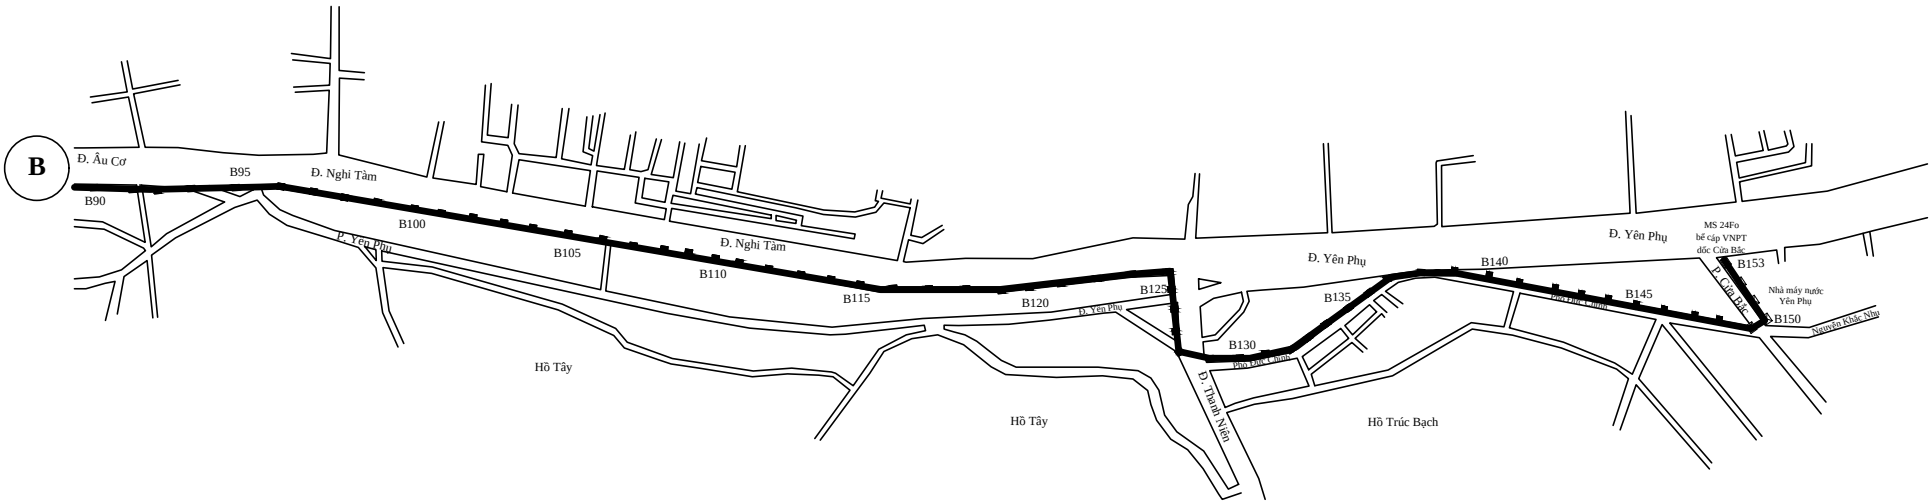

GHI CHÚ:

- CỘT TRÒN ĐIỆN LỰC CÓ SẴN
- CỘT 110KV
- CỘT ĐƠN THÂN 110KV
- BỂ GANG CÓ SẴN
- CÁP QUANG NGẦM KÉO MỚI
- BỂ 2 ĐAN VUÔNG CÓ SẴN
- BỂ 3 ĐAN VUÔNG CÓ SẴN

Ghi chú:

TT	Ngày sửa	Xác nhận
1		
2		
3		
4		

TỔNG CÔNG TY ĐIỆN LỰC THÀNH PHỐ HÀ NỘI

CÔNG TY CÔNG NGHỆ THÔNG TIN ĐIỆN LỰC HÀ NỘI

EVNHANOI
CÔNG TY CÔNG NGHỆ THÔNG TIN ĐIỆN LỰC HÀ NỘI

Địa chỉ: Tầng 12, 13 Tháp B - 11 Cửa Bắc - Ba Đình - Hà Nội
Tel: 0247 3051 108 - Fax: 0243 7301 1511

Tên công trình:

ĐẠI TU CÁC TUYẾN CÁP QUANG KHU VỰC BẮC SÔNG HỒNG VÀ NỘI THÀNH NĂM 2026

Phó Giám đốc:
Đoàn Phan Sơn

Đơn vị kiểm tra:
Phòng Quản lý vận hành hạ tầng
Người kiểm tra
Hoàng Anh Tuân

Đơn vị thiết kế:
Phòng Quản lý vận hành hạ tầng
Người duyệt
Hồ Xuân Trường

Người vẽ 1:
Lê Việt Đức

Người vẽ 2:
Nguyễn Thái Dương

Tên bản vẽ:
Tuyến cáp quang ngầm 24 sợi từ TBA E1.21 - DC Tây Hồ - Măng sông dốc Cửa Bắc

Ngày phát hành: ...../...../2025

Ký hiệu bản vẽ:
NT-07