


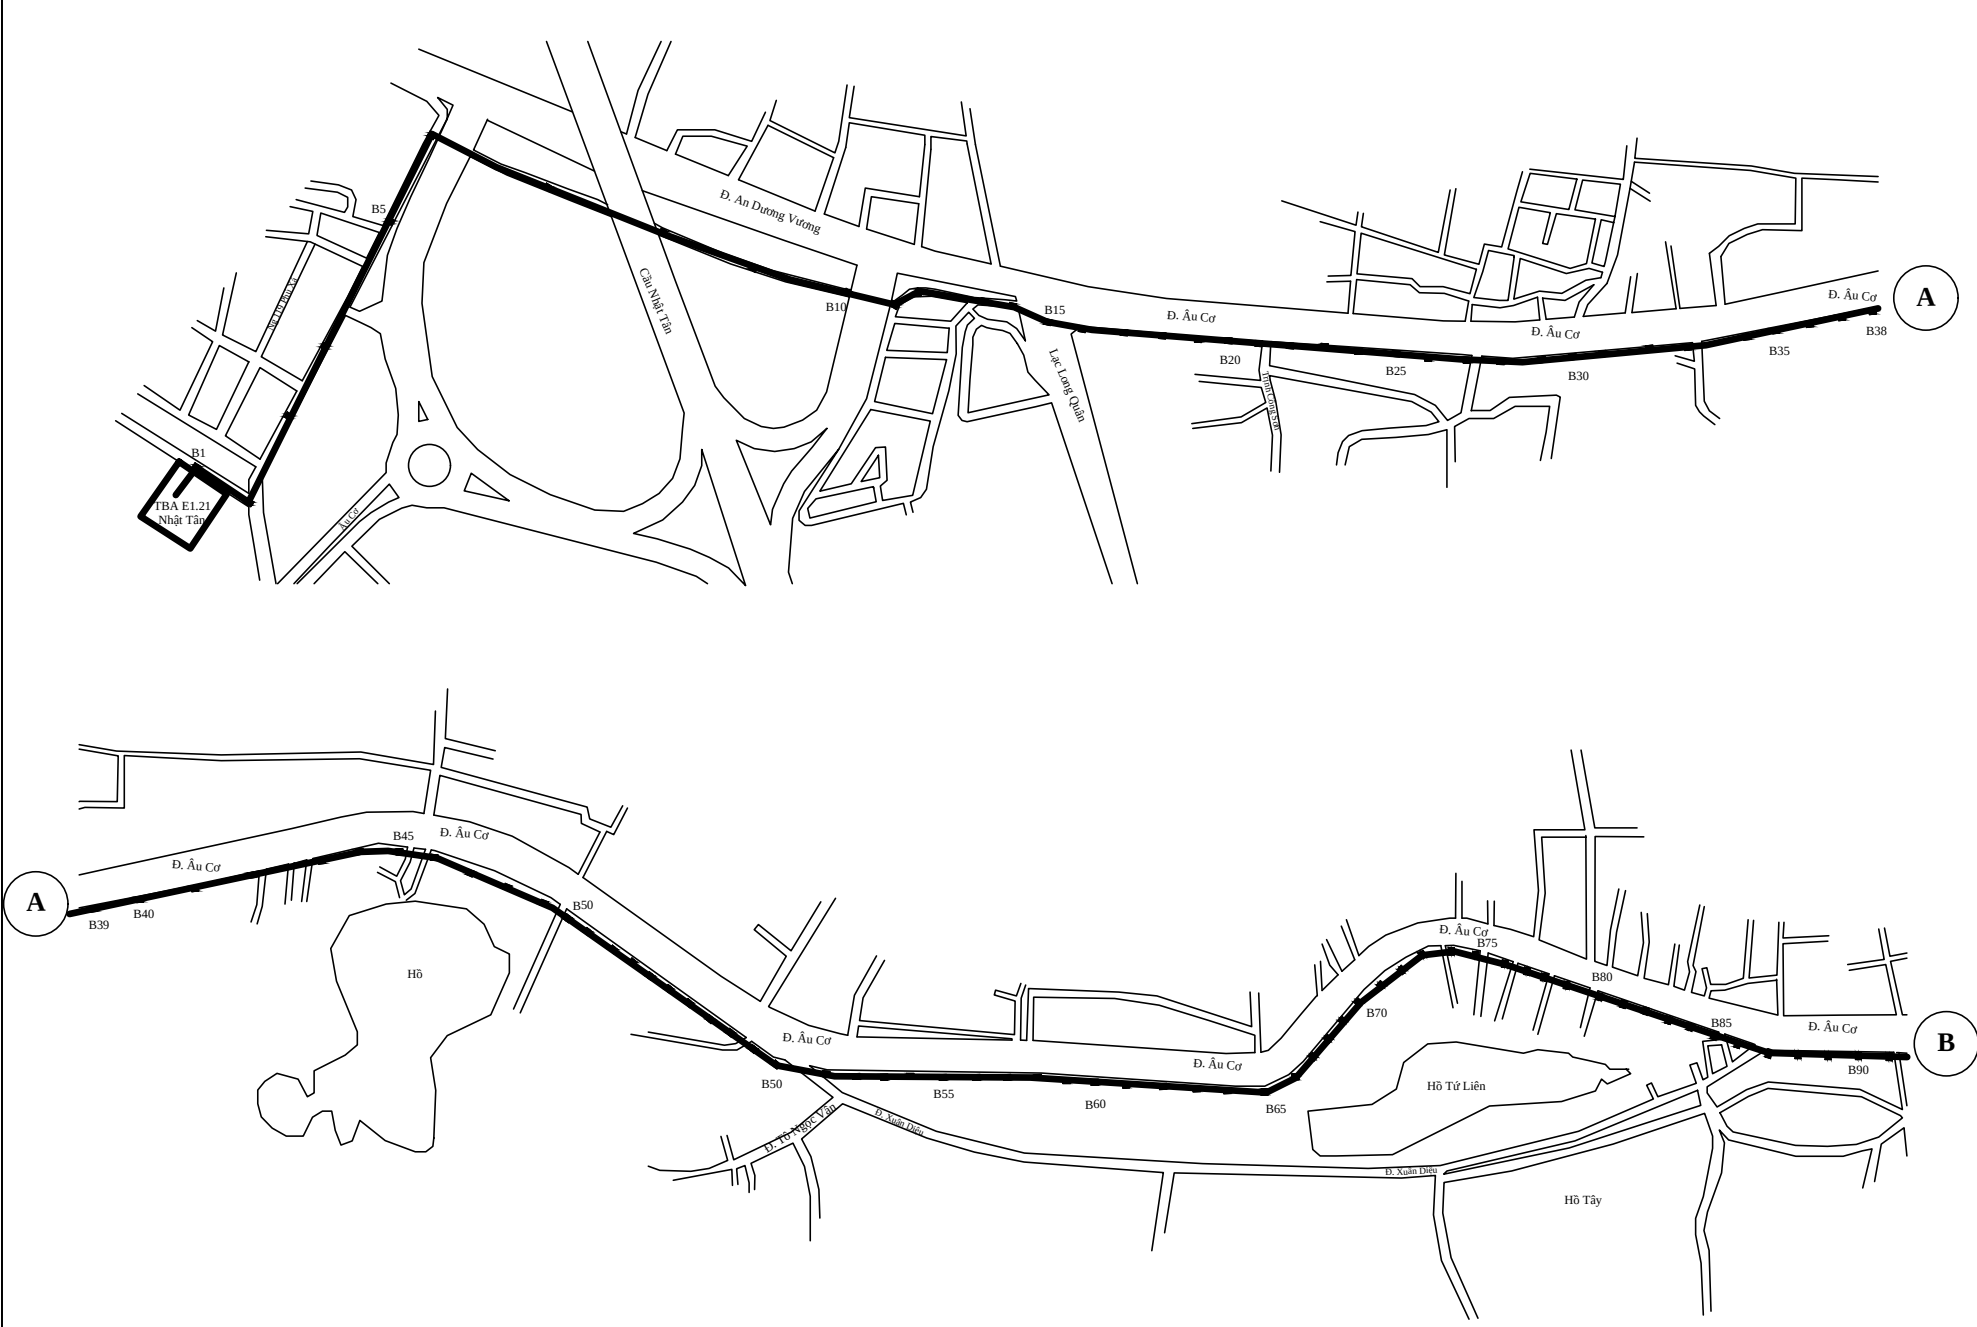

CHỈ CHỮ:

CỘT TRÒN ĐIỆN LỰC CÓ SẴN

CỘT ĐƠN THÂN 110KV

CÁP QUANG NGẦM KÉO MỚI

BỂ 2 ĐẠN VUÔNG CÓ SẴN

CỘT 110KV

BỂ GANG CÓ SẴN

BỂ 3 ĐẠN VUÔNG CÓ SẴN

Ghi chú:

TT	Ngày sửa	Xác nhận
1		
2		
3		
4		

TỔNG CÔNG TY ĐIỆN LỰC THÀNH PHỐ HÀ NỘI

CÔNG TY CÔNG NGHỆ THÔNG TIN ĐIỆN LỰC HÀ NỘI



CÔNG TY CÔNG NGHỆ THÔNG TIN ĐIỆN LỰC HÀ NỘI

Địa chỉ: Tầng 12, 13 Tháp B - 11 Cửa Bắc - Ba Đình - Hà Nội
Tel: 0247 3051 108 - Fax: 0243 7301 1511

Tên công trình:

ĐẠI TU CÁC TUYẾN CÁP QUANG KHU VỰC BẮC SÔNG HỒNG VÀ NỘI THÀNH NĂM 2026

Phó Giám đốc: Đoàn Phan Sơn	
Đơn vị kiểm tra: Phòng Quản lý vận hành hạ tầng Người kiểm tra Hoàng Anh Tuấn	
Đơn vị thiết kế: Phòng Quản lý vận hành hạ tầng Người duyệt Hồ Xuân Trường	
Người vẽ 1: Lê Việt Đức	
Người vẽ 2: Nguyễn Thái Dương	

Tên bản vẽ:
Tuyến cáp quang ngầm 24 sợi từ TBA E1.21 - DC Tây Hồ - Mãng sông dọc Cửa Bắc

Ngày phát hành:/...../2025

Ký hiệu bản vẽ:
NT-07