

Ghi chú:

TT	Ngày sửa	Xác nhận
1		
2		
3		
4		

TỔNG CÔNG TY ĐIỆN LỰC
THÀNH PHỐ HÀ NỘI

CÔNG TY CÔNG NGHỆ THÔNG TIN
ĐIỆN LỰC HÀ NỘI



Địa chỉ: Tầng 12, 13 Tháp B - 11 Cửa Bắc -
Ba Đình - Hà Nội
Tel: 0247 3051 108 - Fax: 0243 7301 1511

Tên công trình:

ĐẠI TU CẮT TUYẾN
CÁP QUANG KHU VỰC
BẮC SÔNG HỒNG VÀ
NỘI THÀNH NĂM 2026

Phó Giám đốc: Đoàn Phan Sơn	
Đơn vị kiểm tra: Phòng Quản lý vận hành hạ tầng Người kiểm tra Hoàng Anh Tuấn	
Đơn vị thiết kế: Phòng Quản lý vận hành hạ tầng Người duyệt Hò Xuân Trường	
Người vẽ 1: Lê Việt Đức	
Người vẽ 2: Nguyễn Thái Dương	

Tên bản vẽ:


Quy cách lắp đặt néo cáp
quang 01 hướng KV300

Ngày phát hành:/...../2025

Ký hiệu bản vẽ:

QC-03

NÉO CÁP QUANG 01 HƯỚNG KV 300

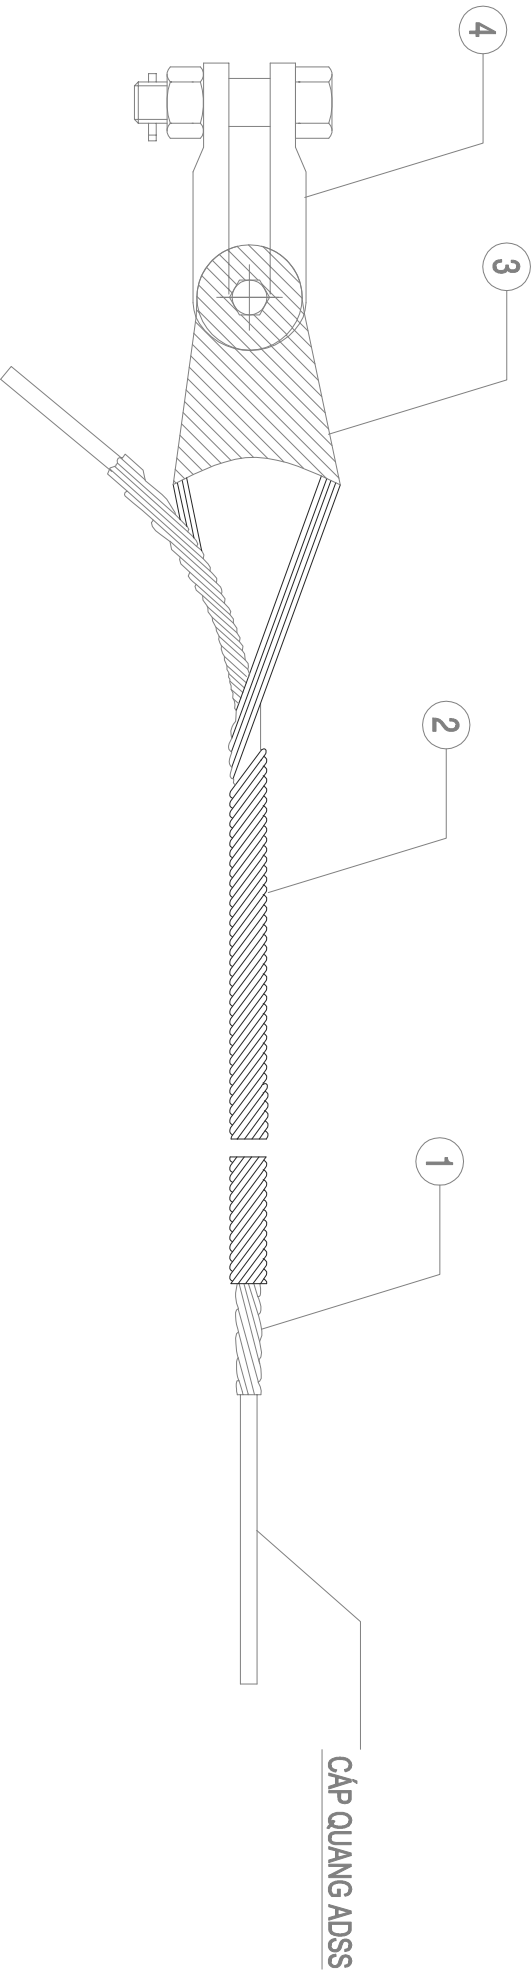

stt	tên gọi	số lượng	đơn vị	ghi chú
1	dây bên kx cáp adss kv 300	bộ	01	chiều dài quấn $\geq 1100\text{MM}$
2	dây quấn để néo cáp adss kv 300	bộ	01	chiều dài quấn $\geq 950\text{MM}$
3	khóa néo cáp adss kv 300	bộ	01	
4	Bộ U neo CK6	bộ	01	

Ghi chú:
1- Đơn vị tiêu chuẩn: mm, KN
2- Tất cả các chi tiết đều được mạ kẽm nhúng nóng