CẤP NGUỒN TỪ TỦ ĐIỆN TẦNG 5

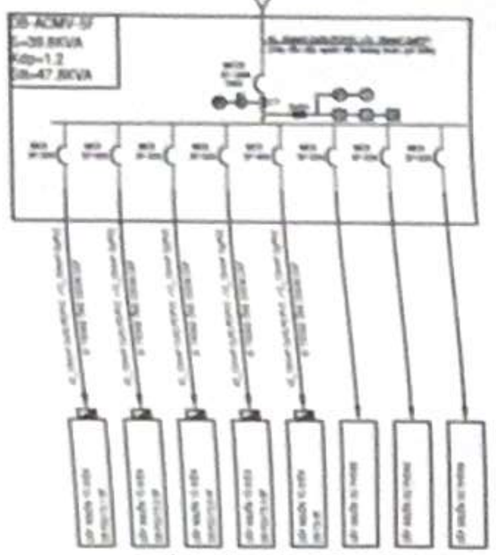

SƠ ĐỒ NGUYÊN LÝ TỦ ĐIỆN DB-ACMV-5F

CẤP NGUỒN TỪ TỦ ĐIỆN DB-ACMV-5F

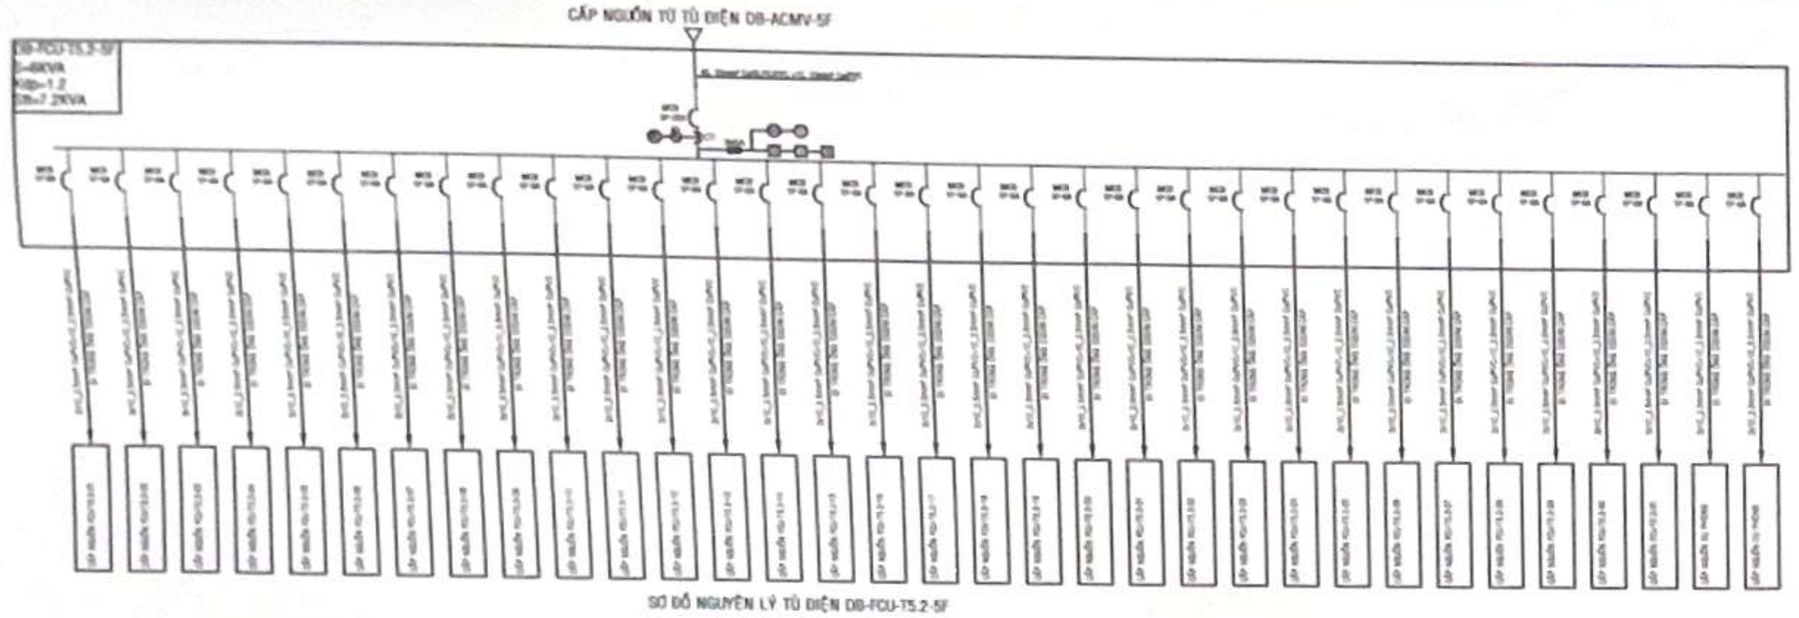

SƠ ĐỒ NGUYÊN LÝ TỦ ĐIỆN DB-FCU-T5.2-5F

KÝ HIỆU	DIỄN GIẢI
	ĐÈN LẠNH LOẠI CASSETTE
	ĐÈN LẠNH LOẠI ỐNG TRẦN NỐI ỐNG GIÓ
	TẤM HỒNG HỒI MÁY LẠNH TRUNG TÂM
	BỘ ĐIỀU CHỈNH NHIỆT ĐỘ
	BỘ CHIA GAS DÀN LẠNH
	BỘ CHIA GAS DÀN NÓNG
	TẤM HỒNG MÁY LẠNH CỤC BỘ
GAS	MIỆNG GIÓ CẤP
RAO	MIỆNG GIÓ HỒI
	DÂY TÍN HIỆU IC - 1.25mm² (dành cho HỆ THỐNG TRUNG TÂM ĐIỀU HÒA KHÔNG KHÍ)
	DÂY ĐỒ ĐIỀU KHIỂN NHIỆT ĐỘ
	ỐNG DẪN GAS
	ỐNG THOÁT NƯỚC NGƯNG
	HỆ THỐNG BÁO CHÁY
	CẢM BIẾN IP_24
	AIR CIRCUIT BREAKERS MÁY CẮT KHÔNG KHÍ
	MONATURE CIRCUIT BREAKERS ÁP TỪ MẠCH LOẠI NHỎ
	MOLDED-CASE CIRCUIT BREAKERS ÁP TỪ MẠCH LOẠI LỚN
	CÔNG TẮC CHUYỂN ĐỔI ĐIỆN ÁP
	CÔNG TẮC CHUYỂN ĐỔI DÒNG ĐIỆN
	ĐỒNG HỒ ĐO DÒNG
	ĐỒNG HỒ ĐO ĐIỆN ÁP
	CUỘN DÒNG ĐO LƯỜNG
	MÁNG CÁP
	VỎ ĐIỆN

CẤP NGUỒN TỪ TỦ ĐIỆN DB-ACMV-5F

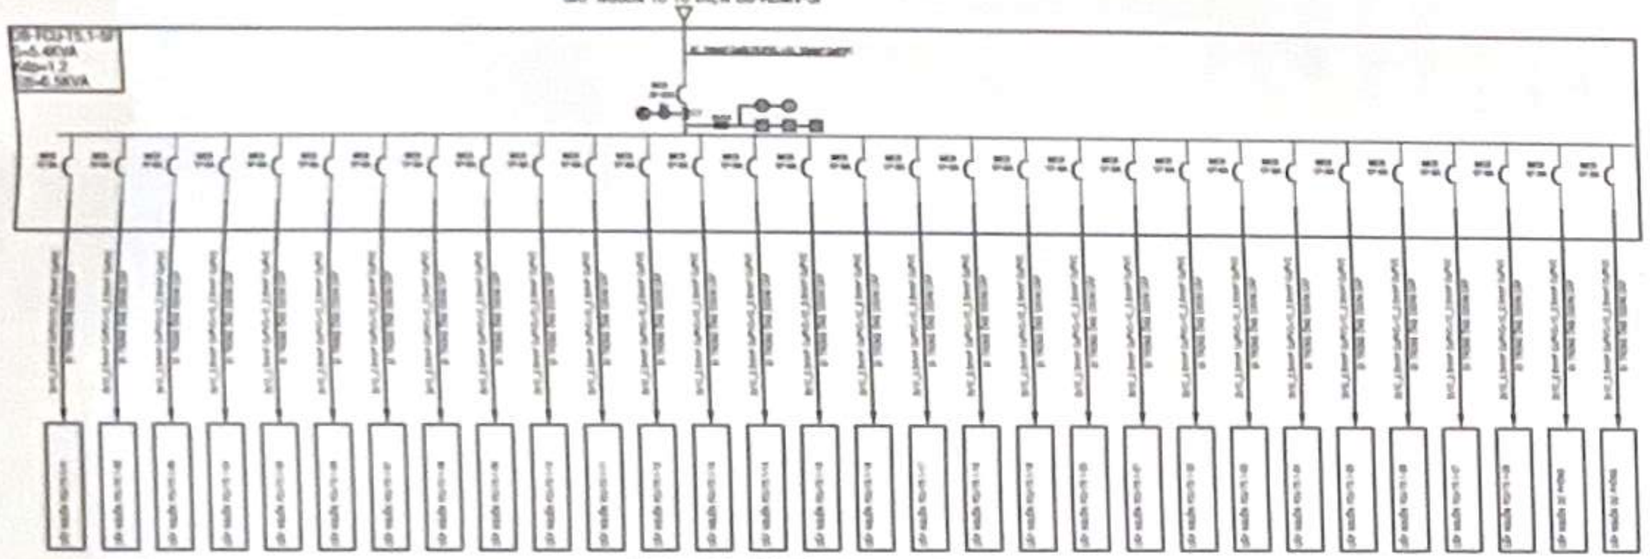

SƠ ĐỒ NGUYÊN LÝ TỦ ĐIỆN DB-FCU-T5.1-5F

CẤP NGUỒN TỪ TỦ ĐIỆN DB-ACMV-5F

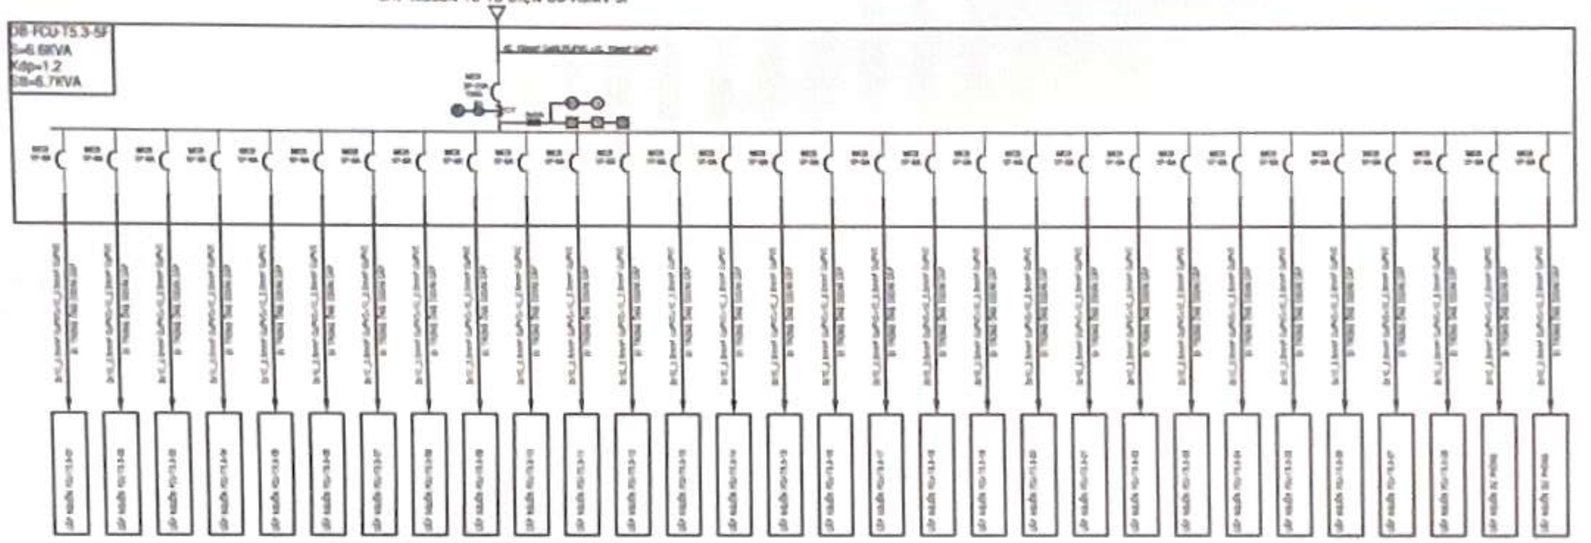

SƠ ĐỒ NGUYÊN LÝ TỦ ĐIỆN DB-FCU-T5.3-5F

CẤP NGUỒN TỪ TỦ ĐIỆN DB-ACMV-5F

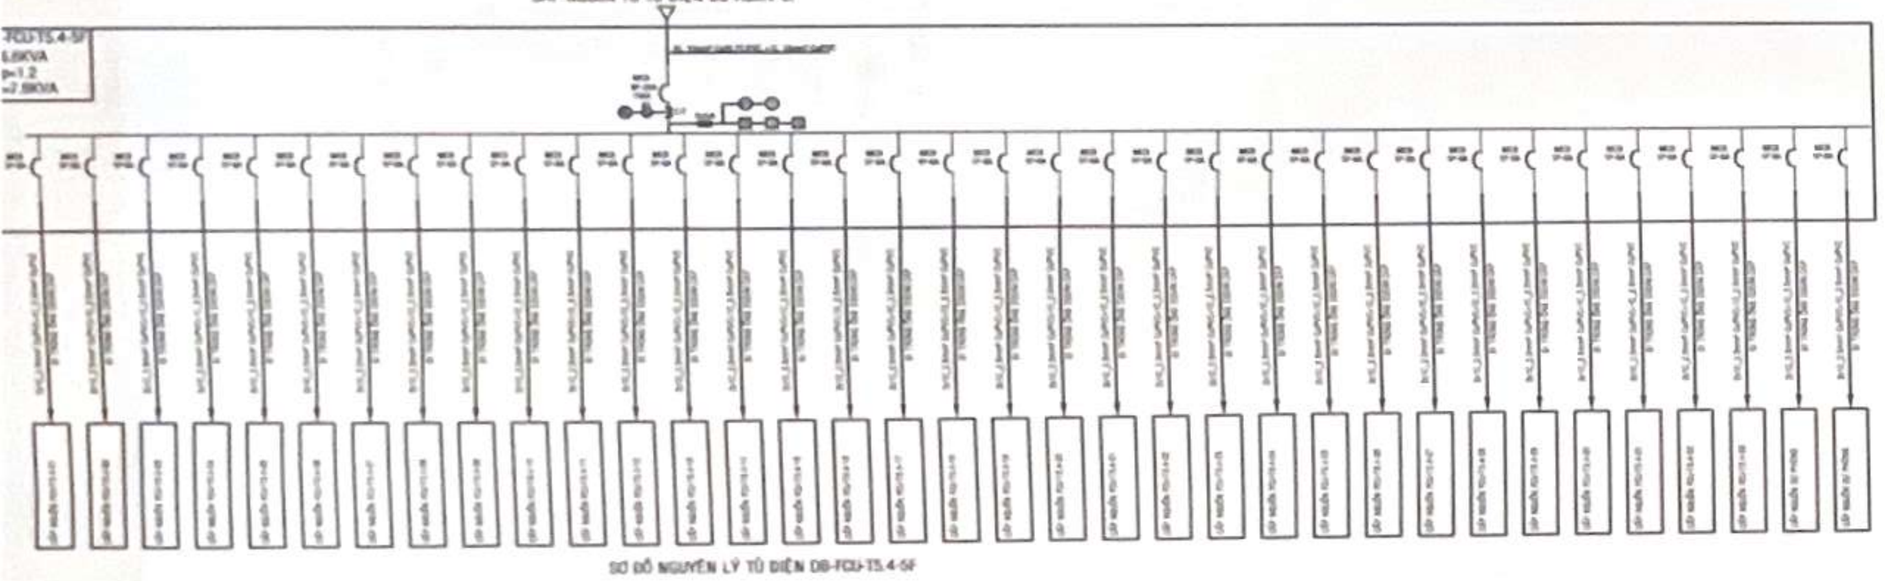

SƠ ĐỒ NGUYÊN LÝ TỦ ĐIỆN DB-FCU-T5.4-5F

CẤP NGUỒN TỪ TỦ ĐIỆN DB-ACMV-5F

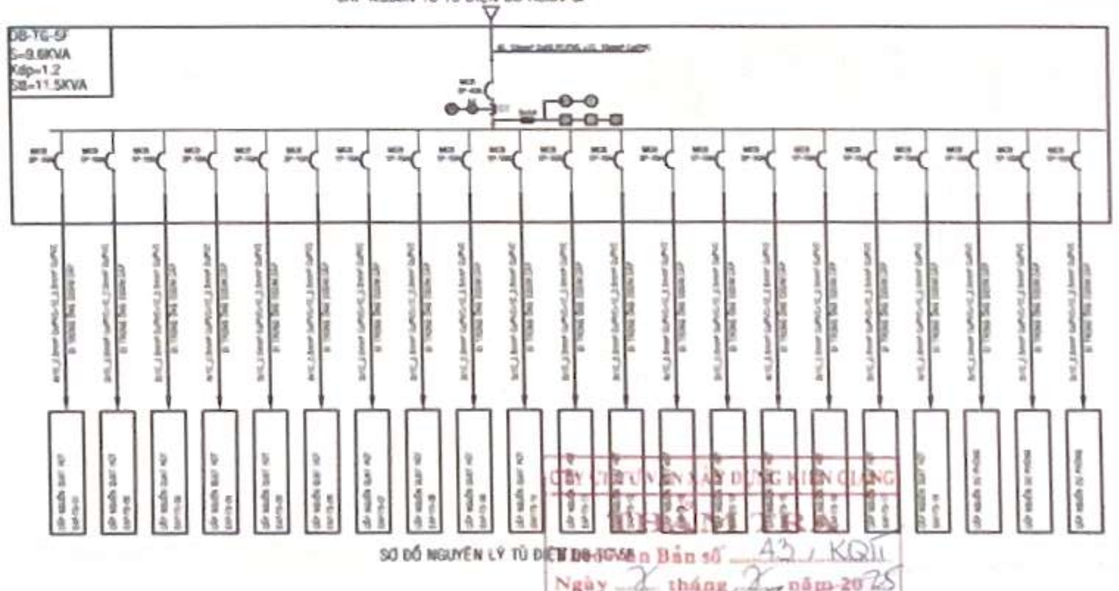

SƠ ĐỒ NGUYÊN LÝ TỦ ĐIỆN DB-TG-5F

SỞ XÂY DỰNG AN GIANG
THẨM ĐỊNH
Theo văn bản số 1252 /SXD-QLXD&VLXD
Ngày 12 tháng 8 năm 2025
Ký tên:

CÔNG TY TNHH TƯ VẤN XÂY DỰNG KIÊN GIANG
GIÁM ĐỐC
Văn Bản số 42 / KGII
Ngày 2 tháng 2 năm 2025
Ký tên:

BAN QUẢN LÝ DỰ ÁN ĐẦU TƯ XÂY DỰNG GIAO THÔNG TỈNH AN GIANG
PHÊ DUYỆT
Theo Quyết định số 302 /QĐ-BQL
Ngày 19 tháng 2 năm 2025
Ký tên:

NHÀ THẦU THIẾT KẾ
CÔNG TY TNHH TƯ VẤN - XÂY DỰNG
NGUYỄN HỒNG TRUNG
TP. RẠCH GIÁ, NGÀY 20 THÁNG 2 NĂM 2025
P.GIÁM ĐỐC KTS.NGUYỄN QUỐC HUY

CHỦ NHIỆM	VÕ TRẦN LONG	
CHỦ TRÌ	TRẦN NGỌC QUANG HUY	
THIẾT KẾ	NGUYỄN CHÍ TÂM	
KIỂM	TRẦN NGỌC QUANG HUY	

CÔNG TRÌNH
BỆNH VIỆN UNG BƯỚU
KIÊN GIANG QUY MÔ 400 GIƯỜNG

HẠNG MỤC
THIẾT KẾ THI CÔNG
PHẦN CƠ ĐIỆN KHỐI NHÀ CHÍNH CAO 7 TẦNG VÀ TRUNG TÂM NĂNG LƯỢNG

BẢN VẼ
HỆ THỐNG ĐIỀU HOÀ TRUNG TÂM
SƠ ĐỒ NGUYÊN LÝ TỦ ĐIỆN
CHO DÀN LẠNH - QUẠT HÚT - TỜ 5

TỶ LỆ : | BẢN VẼ MMV-23

HỆ THỐNG ĐIỀU HOÀ TRUNG TÂM
SƠ ĐỒ NGUYÊN TỦ ĐIỆN CẤP NGUỒN CHO DÀN LẠNH - QUẠT HÚT - TỜ 5

KÝ HIỆU	DIỄN GIẢI
	DÀN LẠNH LOẠI CASSETTE
	DÀN LẠNH LOẠI TREO TRẦN NỐI ỐNG GIÓ
	DÀN NÓNG HỆ MÁY LẠNH TRUNG TÂM
	BỘ ĐIỀU CHỈNH NHIỆT ĐỘ
	BỘ CHIA GAS DÀN LẠNH
	BỘ CHIA GAS DÀN NÓNG
	DÀN NÓNG MÁY LẠNH CỤC BỘ
	MIỆNG GIÓ HẤP
	MIỆNG GIÓ GIÓ
	[illegible]
	DÂY ĐỒ ĐIỀU KHIỂN NHIỆT ĐỘ
	ỐNG CẤP GAS
	ỐNG THOÁT NƯỚC NGƯNG
	ĐIỆN ĐIỀU PHA
	CẦU CHÌ 10.3A
	ARI CIRCUIT BREAKER MÁY CẮT KHÔNG KHÍ
	MINIATURE CIRCUIT BREAKERS ÁP TỔ MÁY LÒNG HỒ
	MOLDED CASE CIRCUIT BREAKERS ÁP TỔ MÁY LÒNG LỚN
	CÔNG TẮC CHUYỂN ĐỔI ĐIỆN ÁP
	CÔNG TẮC CHUYỂN ĐỔI DÒNG ĐIỆN
	ĐỒNG HỒ ĐO DÒNG
	ĐỒNG HỒ ĐO ĐIỆN ÁP
	CUỘN DÒNG ĐO LƯỜNG
	MÁNG CÁP
	TỦ ĐIỆN

CẤP NGUỒN TỪ TỦ ĐIỆN TẦNG 6

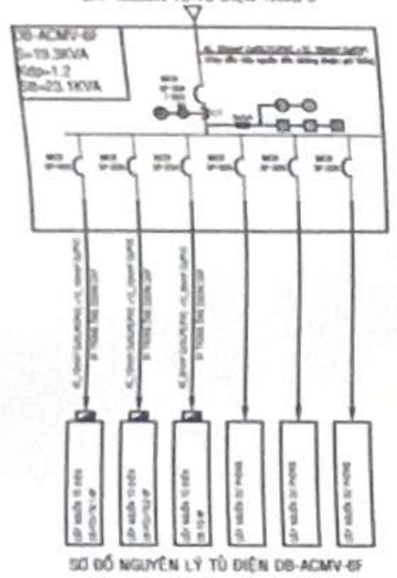

SƠ ĐỒ NGUYÊN LÝ TỦ ĐIỆN DB-ACMV-6F

CẤP NGUỒN TỪ TỦ ĐIỆN DB-ACMV-6F

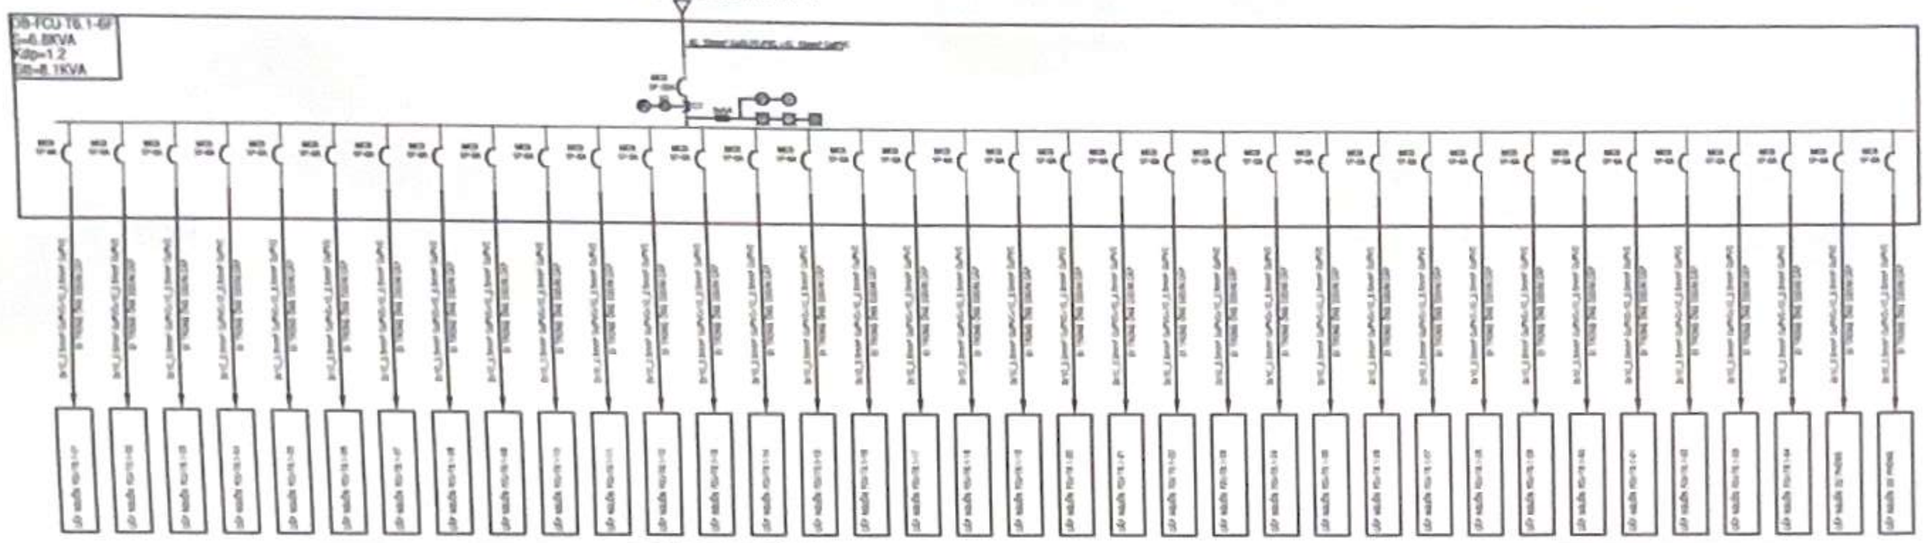

SƠ ĐỒ NGUYÊN LÝ TỦ ĐIỆN DB-FCU-T6.1-6F

CẤP NGUỒN TỪ TỦ ĐIỆN DB-ACMV-6F

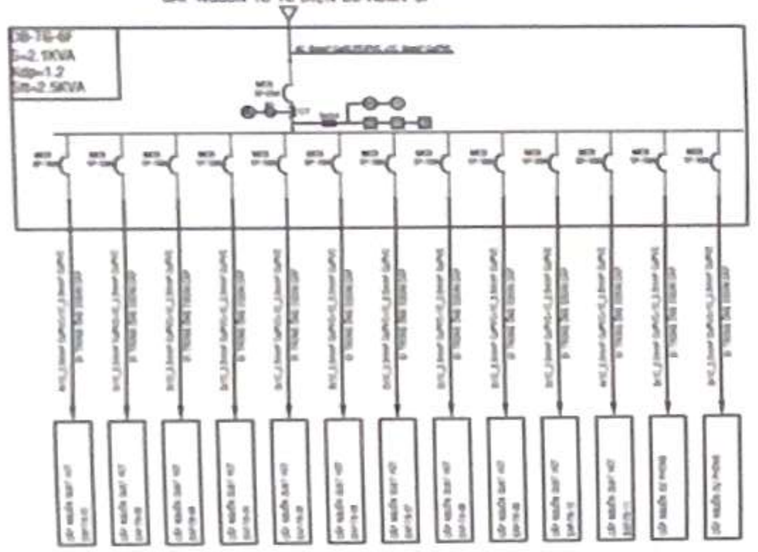

SƠ ĐỒ NGUYÊN LÝ TỦ ĐIỆN DB-TG-6F

CẤP NGUỒN TỪ TỦ ĐIỆN DB-ACMV-6F

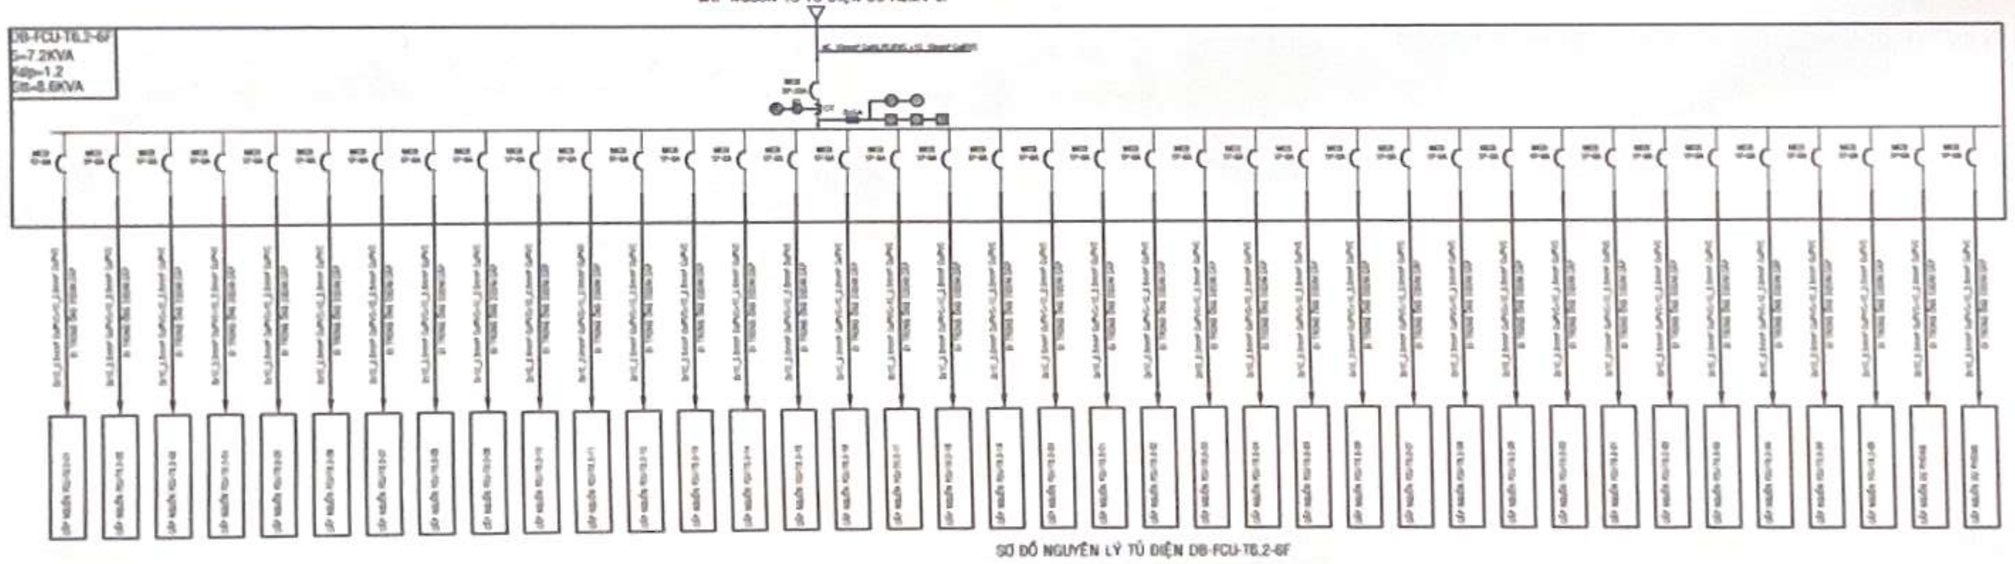

SƠ ĐỒ NGUYÊN LÝ TỦ ĐIỆN DB-FCU-T6.2-6F

SỞ XÂY DỰNG AN GIANG
THẨM ĐỊNH
Theo văn bản số 1255/SXD-QLCTXD
Ngày 12 tháng 8 năm 2025
Ký tên:

CTY CP TƯ VẤN XÂY DỰNG KIÊN GIANG
THẨM TRA
Theo Văn Bản số 43 / KQTT
Ngày 7 tháng 8 năm 2025
Ký tên:

BAN QUẢN LÝ DỰ ÁN ĐẦU TƯ XÂY DỰNG GIAO THÔNG TỈNH AN GIANG
PHÊ DUYỆT
Theo Quyết định số 343 /QĐ-BQL
Ngày 13 tháng 8 năm 2025
Ký tên:

HỆ THỐNG ĐIỀU HOÀ TRUNG TÂM
SƠ ĐỒ NGUYÊN TỦ ĐIỆN CẤP NGUỒN CHO DÀN LẠNH - QUẠT HÚT - TỜ 6

NHÀ THẦU THIẾT KẾ
CÔNG TY TNHH TƯ VẤN - XÂY DỰNG
NGUYỄN HỒNG TRUNG
TP. RẠCH GIÁ, NGÀY 25 THÁNG 7 NĂM 2025

P.GIÁM ĐỐC KTS.NGUYỄN QUỐC HUY

CHỦ NHIỆM	VÕ TRẦN LONG KS	
CHỦ TRÌ	TRẦN NGỌC QUANG HUY KS	
THIẾT KẾ	NGUYỄN CHÍ TÂM KS	
KIỂM	TRẦN NGỌC QUANG HUY KS	

CÔNG TRÌNH
BỆNH VIỆN UNG BƯỚU
KIÊN GIANG QUY MÔ 400 GIƯỜNG

HẠNG MỤC
THIẾT KẾ THI CÔNG
PHẦN CƠ ĐIỆN KHỐI NHÀ CHÍNH CAO 7 TẦNG VÀ TRUNG TÂM NĂNG LƯỢNG

BẢN VẼ
HỆ THỐNG ĐIỀU HOÀ TRUNG TÂM
SƠ ĐỒ NGUYÊN LÝ TỦ ĐIỆN
CHO DÀN LẠNH - QUẠT HÚT - TỜ 6

TỶ LỆ | BẢN VẼ VRV-24

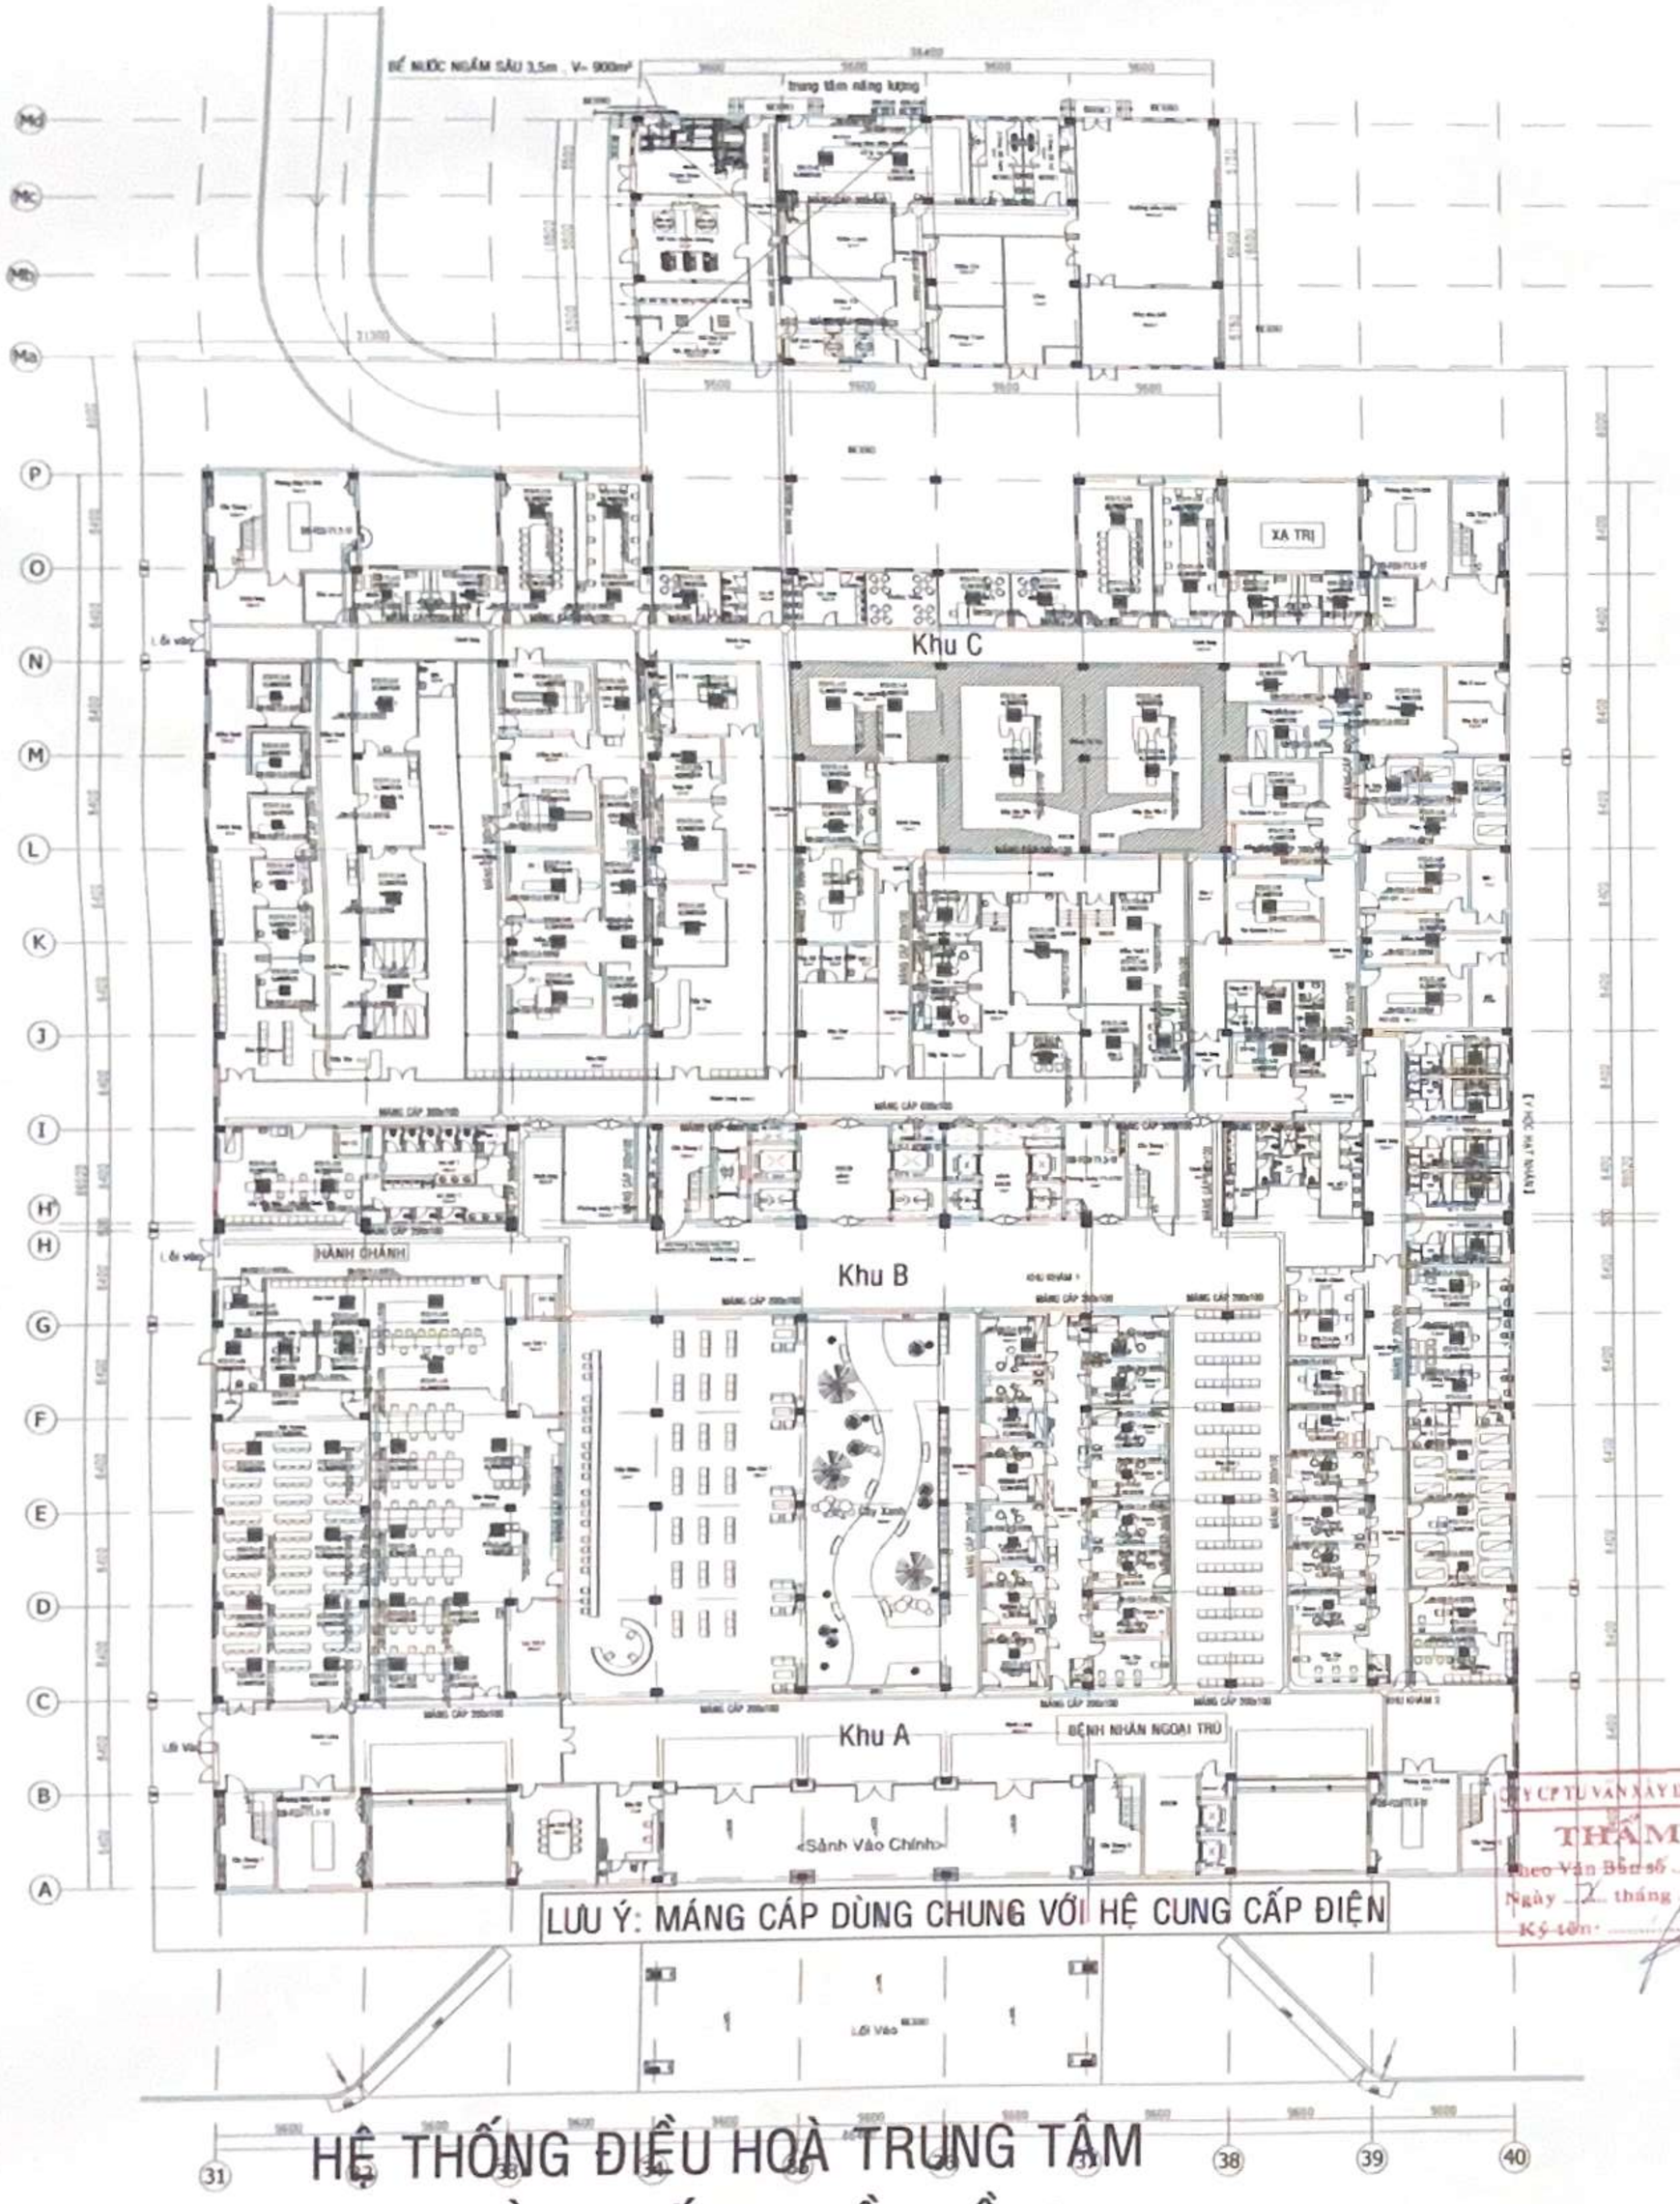

KÝ HIỆU	DIỄN GIẢI
	DÀN LẠNH LOẠI CASSETTE
	DÀN LẠNH LOẠI GIẤU TRẦN NỐI ỐNG GIÓ
	DÀN NÓNG HỆ MÁY LẠNH TRUNG TÂM
	BỘ ĐIỀU CHỈNH NHIỆT ĐỘ
	BỘ CHIA GAS DÀN LẠNH
	BỘ CHIA GAS DÀN NÓNG
	DÀN NÓNG MÁY LẠNH CỤC BỘ
	MIỆNG GIÓ CẤP
	MIỆNG GIÓ HỒI
	DÂY TÍN HIỆU IC ... HỆ THỐNG TRUNG TÂM ĐIỀU KHIỂN ĐỘNG MỤC CẤP
	DÂY BỘ ĐIỀU KHIỂN NHIỆT ĐỘ
	ỐNG DẪN GAS
	ỐNG THOÁT NƯỚC NGƯNG
	ĐÈN BÁO PHA
	CẦU CHÌ TP, SA
	AIR CIRCUIT BREAKER MÁY CẮT KHÔNG KHÍ
	MINIATURE CIRCUIT BREAKERS ÁP TỔ MÁY LOẠI NHỎ
	MCR (MID-CASE) CIRCUIT BREAKERS ÁP TỔ MÁY LOẠI LỚN
	CÔNG TẮC CHUYỂN ĐỔI ĐIỆN ÁP
	CÔNG TẮC CHUYỂN ĐỔI DÒNG ĐIỆN
	ĐỒNG HỒ ĐO DÒNG
	ĐỒNG HỒ ĐO ĐIỆN ÁP
	CUỘN DÒNG ĐO LƯỜNG
	MÁNG CÁP
	TỦ ĐIỆN

SỞ XÂY DỰNG AN GIANG
THẨM ĐỊNH
Theo văn bản số 1253/SXD-QLĐTXD
Ngày 12 tháng 8 năm 2025
Ký tên:

BAN QUẢN LÝ DỰ ÁN ĐẦU TƯ XÂY DỰNG GIAO THÔNG TỈNH AN GIANG
PHÊ DUYỆT
Theo Quyết định số 342 /QĐ-BQL
Ngày 13 tháng 8 năm 2025
Ký tên:

CÔNG TY CP TƯ VẤN XÂY DỰNG KIÊN GIANG
THẨM TRA
Theo Văn Bản số 43 /KQTT
Ngày 12 tháng 8 năm 2025
Ký tên:

NHÀ THẦU THIẾT KẾ
CÔNG TY TNHH TƯ VẤN - XÂY DỰNG
NGUYỄN HỒNG TRUNG
TP. RẠCH GIÁ, NGÀY 23 THÁNG 6 NĂM 2025
P.GIÁM ĐỐC : KTS.NGUYỄN QUỐC HUY

CHỦ NHIỆM	VÕ TRẦN LONG KS	
CHỦ TRÌ	TRẦN NGỌC QUANG HUY KS	
THIẾT KẾ	NGUYỄN CHÍ TÂM KS	
KIỂM	TRẦN NGỌC QUANG HUY KS	

CÔNG TRÌNH
BỆNH VIỆN UNG BƯỚU
KIÊN GIANG QUY MÔ 400 GIƯỜNG

HẠNG MỤC
THIẾT KẾ THI CÔNG
PHẦN CƠ ĐIỆN KHỐI NHÀ CHÍNH CAO 7 TẦNG VÀ TRUNG TÂM NĂNG LƯỢNG

BẢN VẼ
HỆ THỐNG ĐIỀU HOÀ TRUNG TÂM
MẶT BẰNG CẤP NGUỒN TẦNG 1

TỶ LỆ : 1/300 | BẢN VẼ : VHV-25

HỆ THỐNG ĐIỀU HOÀ TRUNG TÂM
MẶT BẰNG CẤP NGUỒN TẦNG 1

BỂ NƯỚC NGẦM SÂU 3,5m , V= 900m³

Md

Mc

Mb

Ma

P

O

N

Lối vào

31300

8000

6400

6400

6400

16500

5500

5500

5500

9600

9600

Phòng Máy F1-032
39,8 m²

Cầu Thang 1
22,8 m²

DB-FCU-T1.2-1F

hành lang
40,8 m²

Kho 10,3 m²

Trạm Bơm
38,5 m²

hàng lang
33,2m²

Bể hút chân không
42 m²

Bể khí N2
38,5 m²

Bể khí n
20 m²

hành lang

hành lang
75 m²

WC nữ
15,8 m²

WC
5,8 m²

WC
4 m²

CPU
15,7 m²

X-TV
28,2

FCU-T1.2-25
9,600BTU/H

FCU-T1.2-24
9,600BTU/H

FCU-T1.2-26
12,300 BTU/H

FCU-T1.2-27
12,300 BTU/H

FCU-T1.2-28
12,300 BTU/H

FCU-T1.2-29
30,700BTU/H
Hội Thảo

FCU-T1.2-30
30,700BTU/H
Nhân Viên 3

FCU-T1.2-22
15,400BTU/H

FCU-T1.2-21
24,200BTU/H

FCU-T1.2-17
24,200BTU/H

FCU-T1.2-18
12,300 BTU/H

FCU-T1.2-19
24,200BTU/H

DB-FCU-T1.2-1F/F25

DB-FCU-T1.2-1F/F24

DB-FCU-T1.2-1F/F26

DB-FCU-T1.2-1F/F27

DB-FCU-T1.2-1F/F28

DB-FCU-T1.2-1F/F29

DB-FCU-T1.2-1F/F30

DB-FCU-T1.2-1F/F22

DB-FCU-T1.2-1F/F21

DB-FCU-T1.2-1F/F17

MÁNG CÁP 200x100

MÁNG CÁP 200x100

MÁNG CÁP 200x100

MÁNG CÁP 300x100

MÁNG CÁP 300x100

MÁNG CÁP 600x100

-0.750

-0.150

-0.150

SỞ XÂY DỰNG AN GIANG
THẨM ĐỊNH
Theo văn bản số 1253 / SXD-QLXD
Ngày 12 tháng 8 năm 2025
Ký tên:

CTY CP TƯ VẤN XÂY DỰNG KIÊN GIANG
THẨM TRA
Theo Văn Bản số 45 / KGC
Ngày tháng năm 2025
Ký tên:

BAN QUẢN LÝ DỰ ÁN ĐẦU TƯ XÂY DỰNG GIAO THÔNG TỈNH AN GIANG
PHÊ DUYỆT
Theo Quyết định số 342 /QĐ-BQL
Ngày 19 tháng 9 năm 2025
Ký tên:

NHÀ THẦU THIẾT KẾ
CÔNG TY TNHH TƯ VẤN - XÂY DỰNG
NGUYỄN HỒNG TRUNG
TP. RẠCH GIÁ, NGÀY 25 THÁNG 12 NĂM 2025
P.GIÁM ĐỐC KTS.NGUYỄN QUỐC HUY

CHỦ NHIỆM	VÕ TRẦN LONG KS	
CHỦ TRÌ	TRẦN NGỌC QUANG HUY KS	
THIẾT KẾ	NGUYỄN CHÍ TÂM KS	
KIỂM	TRẦN NGỌC QUANG HUY KS	

CÔNG TRÌNH
BỆNH VIỆN UNG BƯỚU
KIÊN GIANG QUY MÔ 400 GIƯỜNG

HẠNG MỤC
THIẾT KẾ THI CÔNG
PHẦN CƠ ĐIỆN KHỐI NHÀ CHÍNH CAO 7 TẦNG VÀ TRUNG TÂM NĂNG LƯỢNG

BẢN VẼ
MẶT BẰNG TRÍCH ĐOẠN 1 TẦNG 1

TỶ LỆ 1/100 BẢN VẼ M&V-05-1

HÀNH CHÁNH

MÁNG CÁP 200x100

MÁNG CÁP 300x100

MÁNG CÁP 600x100

Cầu thang 3

Hành Lang

Lối vào

Khu Chờ

Tiếp Tân

Kiểm Soát

Lưu Trữ 1

Tiếp Nhận

Cầu thang 3, thang máy EV3 chuyển chở lực lượng chữa cháy

Phòng máy F1

Hành Lang 419 m²

Hành Lang 2149 m²

Hành Lang 354 m²

Hành Lang 327 m²

Hành Lang 343 m²

Hành Lang 522 m²

Hành Lang 92 m²

Hành Lang 50 m²

Hành Lang 92 m²

Hành Lang 92 m²

Hành Lang 92 m²

Hành Lang 92 m²

Cầu Thang 3 228 m²

Cầu Thang B5 67 m²

Tiếp Tân 21 m²

Tiếp Tân 24 m²

Khu Chờ 354 m²

Khu Chờ 354 m²

Khu Chờ

Kiểm Soát 1 363 m²

Kiểm Soát 213 m²

Kiểm Soát 213 m²

Kiểm Soát 213

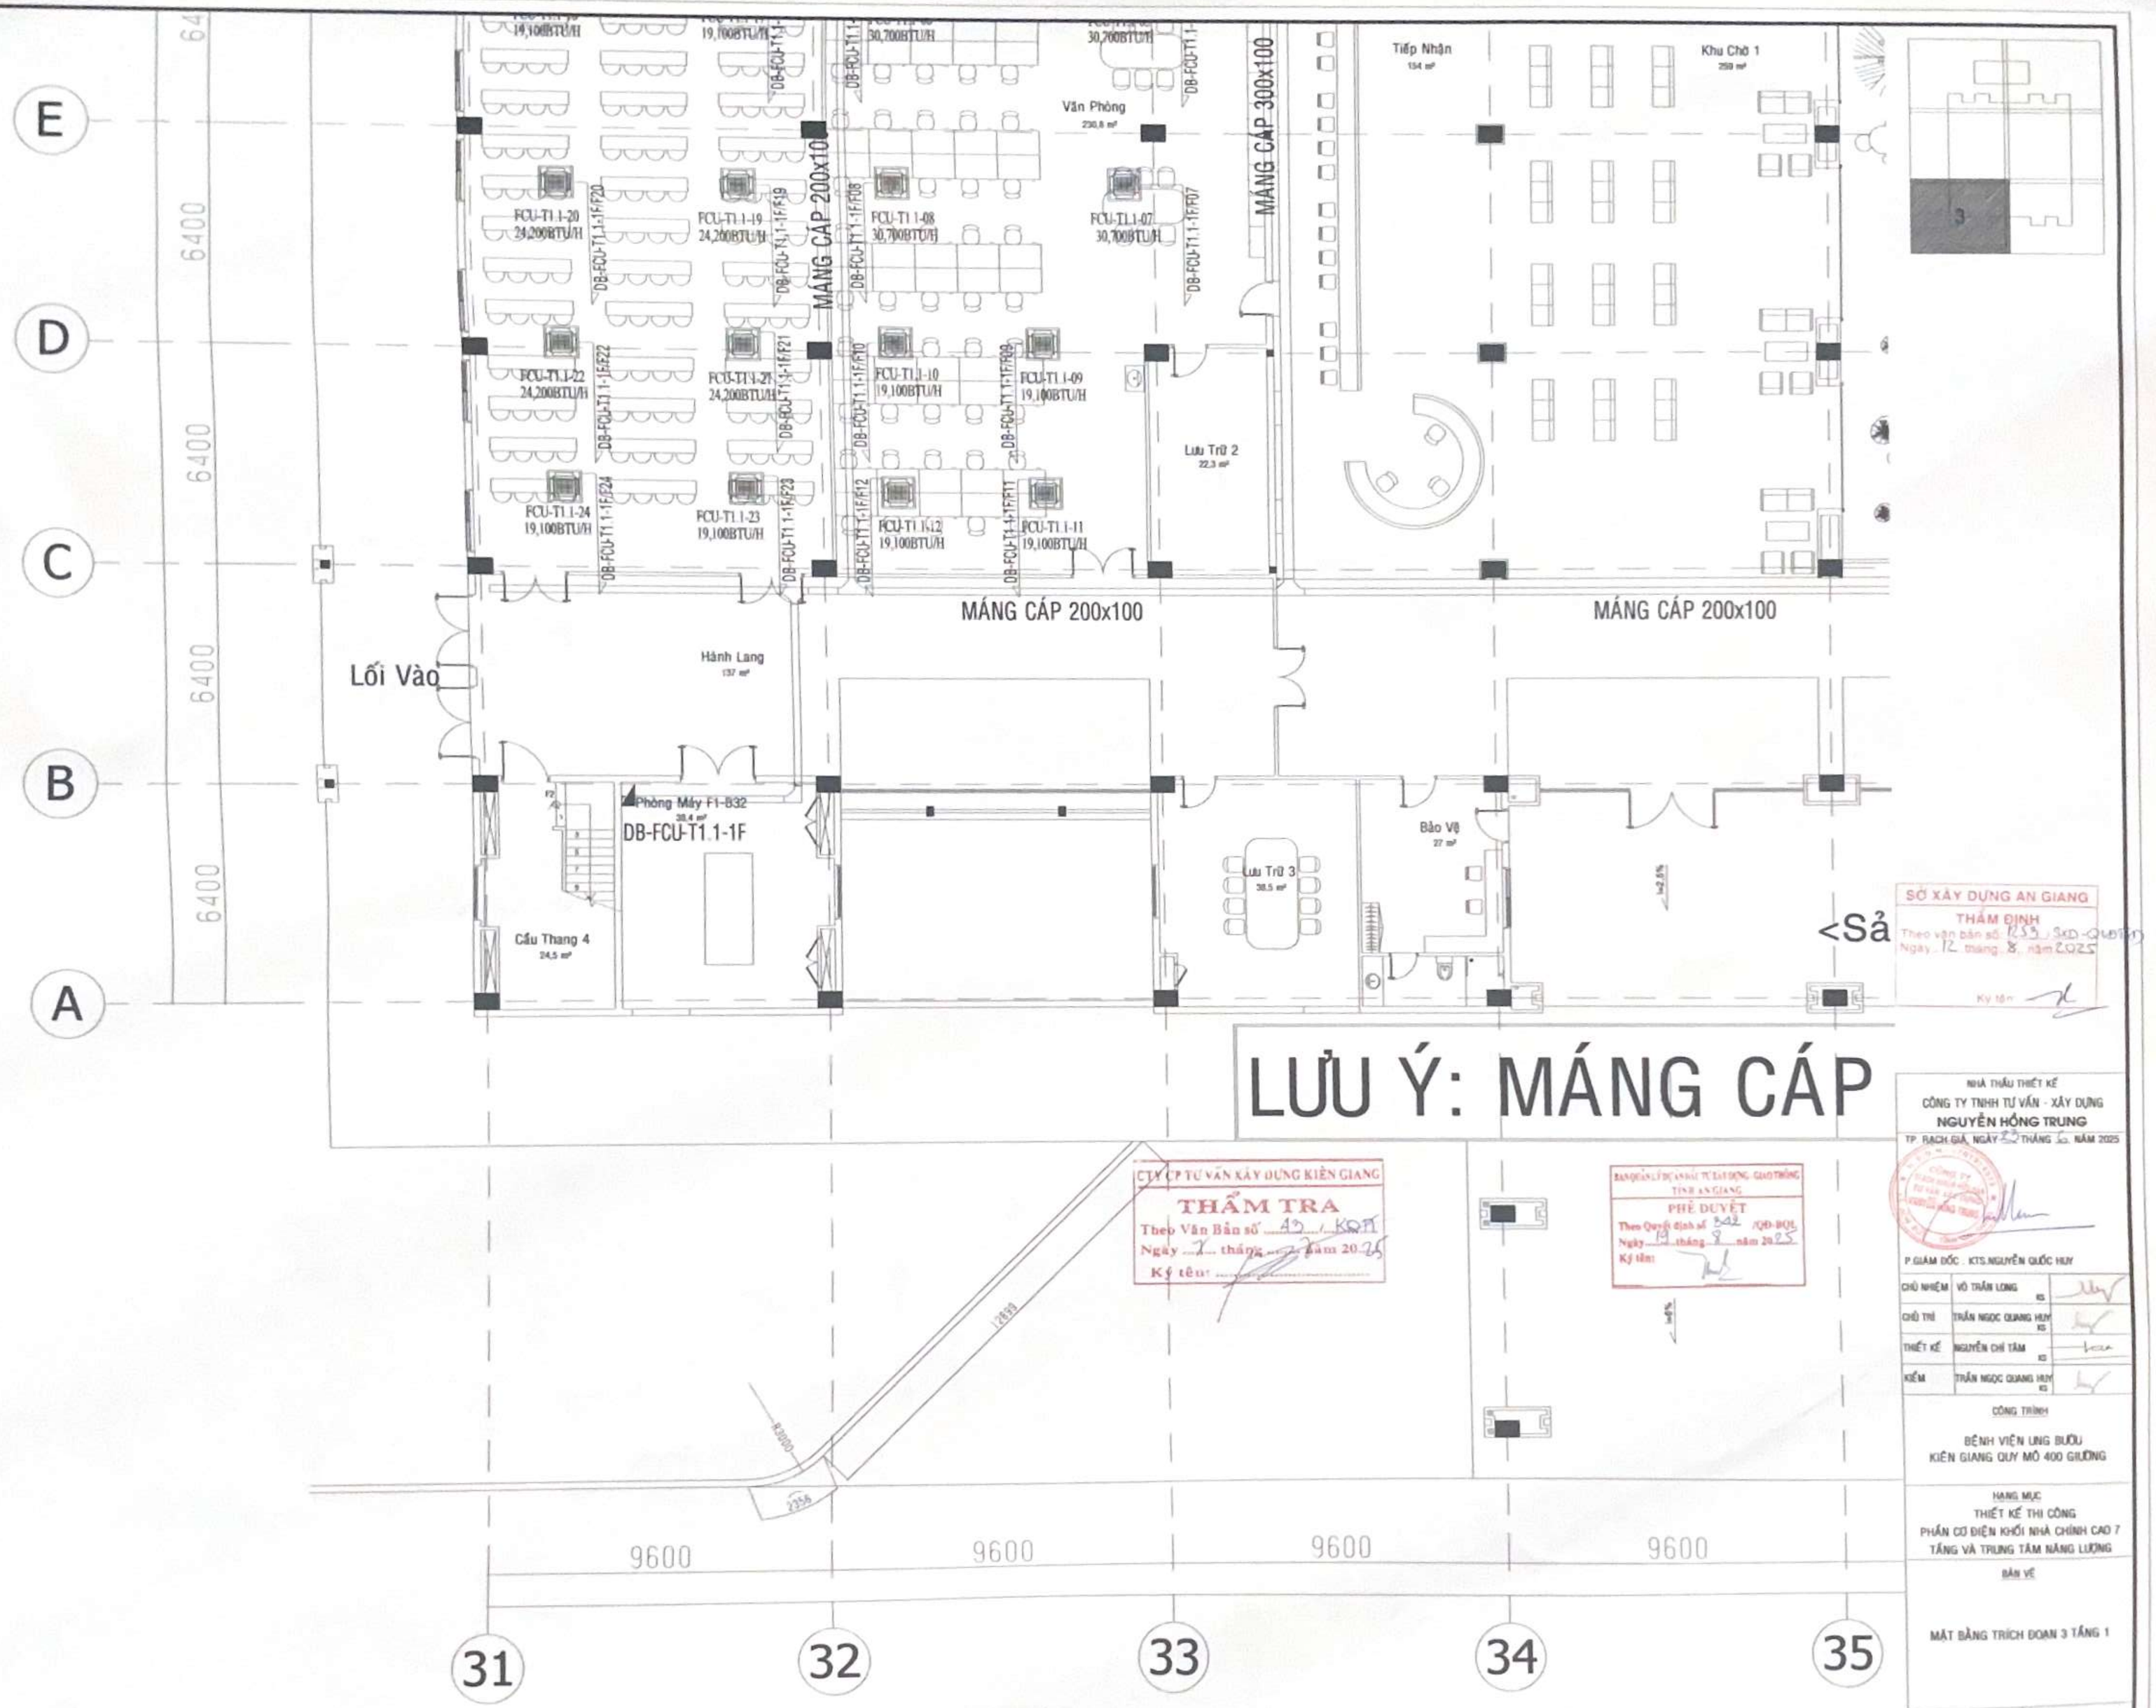

SỞ XÂY DỰNG AN GIANG
THẨM ĐỊNH
Theo văn bản số: 1235 / SXD-QLXD
Ngày 12 tháng 8 năm 2025
Ký tên:

CTY CP TƯ VẤN XÂY DỰNG KIÊN GIANG
THẨM TRA
Theo Văn Bản số 43 / KGTK
Ngày 7 tháng 7 năm 2025
Ký tên:

BAN QUẢN LÝ DỰ ÁN ĐẦU TƯ XÂY DỰNG GIAO THÔNG TỈNH AN GIANG
PHÊ DUYỆT
Theo Quyết định số 342 /QĐ-BQL
Ngày 14 tháng 8 năm 2025
Ký tên:

LƯU Ý: MÁNG CÁP

NHÀ THẦU THIẾT KẾ
CÔNG TY TNHH TƯ VẤN - XÂY DỰNG
NGUYỄN HỒNG TRUNG
TP. RẠCH GIÁ, NGÀY 30 THÁNG 5 NĂM 2025
P.GIÁM ĐỐC : KTS.NGUYỄN QUỐC HUY

CHỦ NHIỆM	VÕ TRẦN LONG KS	
CHỦ TRÌ	TRẦN NGỌC QUANG HUY KS	
THIẾT KẾ	NGUYỄN CHÍ TÂM KS	
KIỂM	TRẦN NGỌC QUANG HUY KS	

CÔNG TRÌNH
BỆNH VIỆN UNG BƯỚU
KIÊN GIANG QUY MÔ 400 GIƯỜNG

HẠNG MỤC
THIẾT KẾ THI CÔNG
PHẦN CƠ ĐIỆN KHỐI NHÀ CHÍNH CAO 7 TẦNG VÀ TRUNG TÂM NĂNG LƯỢNG

BẢN VẼ
MẶT BẰNG TRÍCH ĐOẠN 3 TẦNG 1

TỶ LỆ : 1/100 | BẢN VẼ : VRV-2S-3

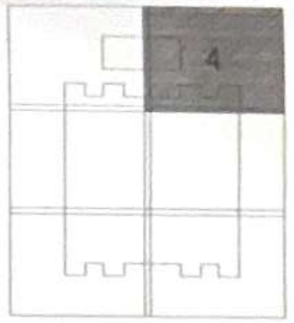

38400

9600 9600 9600

g tâm năng lượng

ODU-T1-01 ODU-T1-02

DB-ACMV-1F/DP1

DB-ACMV-1F/DP2

Trung tâm điều khiển xử lý sự cố

IDU-T1-02 36.000BTU/H

MÁNG CÁP 300x100

MÁNG CÁP 300x100

MÁNG CÁP 600x100

Điện Lạnh

hàng lang

MÁNG CÁP 300x100

Điện Cơ

Điện Tử

Kho

Phòng Trực

Kho thu hồi

Xưởng sửa chữa

p thay đồ nam

p thay đồ nữ

-0.150

-0.750

5750

5500

16500

5750

-0.750

9600 9600 9600

8000

6400

6400

6400

SỞ XÂY DỰNG AN GIANG

THẨM ĐỊNH

Theo văn bản số 1259 /SXD-QLXDTN

Ngày 12 tháng 8 năm 2025

Ký tên:

BAN QUẢN LÝ DỰ ÁN ĐẦU TƯ XÂY DỰNG GIAO THÔNG TỈNH AN GIANG

PHÊ DUYỆT

Theo Quyết định số 342 /QĐ-BQL

Ngày 19 tháng 8 năm 2025

Ký tên:

CÔNG TY CP TƯ VẤN XÂY DỰNG KIÊN GIANG

THẨM TRA

Theo Văn bản số 43 /KSX

Ngày 21 tháng 7 năm 2025

-0.150

XẠ TRỊ

Phòng Máy F1-039

Cầu Thang 2

DB-FCU-T1.5-1F

Kho 1

Khoảng Trống

MÁNG CÁP 200x100

Khu C

hành lang

Kho 2

Phòng Trực

Kho Dự trữ

FCU-T1.5-23 30,700BTU/H

FCU-T1.5-21 30,700BTU/H

FCU-T1.5-20 12,300 BTU/H

FCU-T1.5-22 12,300 BTU/H

FCU-T1.5-25 12,300 BTU/H

FCU-T1.5-24 12,300 BTU/H

FCU-T1.5-19 9,600BTU/H

FCU-T1.5-18 9,600BTU/H

FCU-T1.5-17 12,300 BTU/H

FCU-T1.5-16 9,600BTU/H

FCU-T1.5-13 30,700BTU/H

FCU-T1.3-17 400BTU/H

FCU-T1.3-18 400BTU/H

FCU-T1.3-09 30,700BTU/H

FCU-T1.3-08 30,700BTU/H

DB-FCU-T1.5-1F/F23

DB-FCU-T1.5-1F/F21

DB-FCU-T1.5-1F/F25

DB-FCU-T1.5-1F/F24

DB-FCU-T1.5-1F/F22

DB-FCU-T1.5-1F/F20

DB-FCU-T1.5-1F/F19

DB-FCU-T1.5-1F/F18

DB-FCU-T1.5-1F/F17

DB-FCU-T1.5-1F/F16

DB-FCU-T1.5-1F/F12

NHÀ THẦU THIẾT KẾ

CÔNG TY TNHH TƯ VẤN - XÂY DỰNG

NGUYỄN HỒNG TRUNG

TP. RẠCH GIÁ, NGÀY 22 THÁNG 07 NĂM 2025

P.GIÁM ĐỐC : KTS.NGUYỄN QUỐC HUY

CHỦ NHIỆM	VÕ TRẦN LONG	KS
CHỦ TRÌ	TRẦN NGỌC QUANG HUY	KS
THIẾT KẾ	NGUYỄN CHÍ TÂM	KS
KIỂM	TRẦN NGỌC QUANG HUY	KS

CÔNG TRÌNH

BỆNH VIỆN UNG BƯỚU KIÊN GIANG QUY MÔ 400 GIƯỜNG

HẠNG MỤC

THIẾT KẾ THI CÔNG PHẦN CƠ ĐIỆN KHỐI NHÀ CHÍNH CAO 7 TẦNG VÀ TRUNG TÂM NĂNG LƯỢNG

BẢN VẼ

MẶT BẰNG TRÍCH ĐOẠN 4 TẦNG 1

TỶ LỆ 1/100

BẢN VẼ VRV-2S-4

Khu B

KHU KHÁM 1

MÁNG CÁP 200x100

MÁNG CÁP 300x100

MÁNG CÁP 600x100

MÁNG CÁP 200x100

MÁNG CÁP 300x100

MÁNG CÁP 200

Cây Xanh

MÁNG CÁP 200x100

MÁNG CÁP 200x100

MÁNG CÁP 200x100

MÁNG CÁP 300x100

MÁNG CÁP 200x100

MÁNG CÁP 200x100

KHU KHÁM 2

Khu A

BỆNH NHÂN NGOẠI TRÚ

Hành Lang

Khu Chờ 2

Tiếp Tân

Tiếp Tân

Phòng Máy F1-B39

DB-FCU-T1.4-1F

Cầu Thang 5

Cầu Thang 6

nh Vào Chính>

Lối Vào

DÙNG CHUNG VỚI HỆ CUNG CẤP ĐIỆN

9600 9600 9600 9600 9600

86400

36 37 38 39 40

6400 6400 6400 6400

BAN QUẢN LÝ DỰ ÁN ĐẦU TƯ XÂY DỰNG GIAO THÔNG TỈNH AN GIANG
PHÊ DUYỆT
Theo Quyết định số 342 /QĐ-BQL
Ngày 19 tháng 9 năm 2025
Ký tên:

SỞ XÂY DỰNG AN GIANG
THẨM ĐỊNH
Theo văn bản số 1855 / SXD-QLXD
Ngày 12 tháng 9 năm 2025
Ký tên:

CTY CP TƯ VẤN XÂY DỰNG KIÊN GIANG
THẨM TRA
Theo Văn Bản số 43 / KQTĐ
Ngày 8 tháng 9 năm 2025
Ký tên:

NHÀ THẦU THIẾT KẾ
CÔNG TY TNHH TƯ VẤN - XÂY DỰNG
NGUYỄN HỒNG TRUNG
TP. RẠCH GIÁ, NGÀY 22 THÁNG 12 NĂM 2025

P.GIÁM ĐỐC KTS.NGUYỄN QUỐC HUY

CHỦ NHIỆM	VÕ TRẦN LONG KS	
CHỦ TRÌ	TRẦN NGỌC QUANG HUY KS	
THIẾT KẾ	NGUYỄN CHÍ TÂM KS	
KIỂM	TRẦN NGỌC QUANG HUY KS	

CÔNG TRÌNH
BỆNH VIỆN UNG BƯỚU
KIÊN GIANG QUY MÔ 400 GIƯỜNG

HẠNG MỤC
THIẾT KẾ THI CÔNG
PHẦN CƠ ĐIỆN KHỐI NHÀ CHÍNH CAO 7 TẦNG VÀ TRUNG TÂM NĂNG LƯỢNG

BẢN VẼ
MẶT BẰNG TRÍCH ĐOẠN 6 TẦNG 1

TỶ LỆ 1/100 BẢN VẼ VRV-25-6

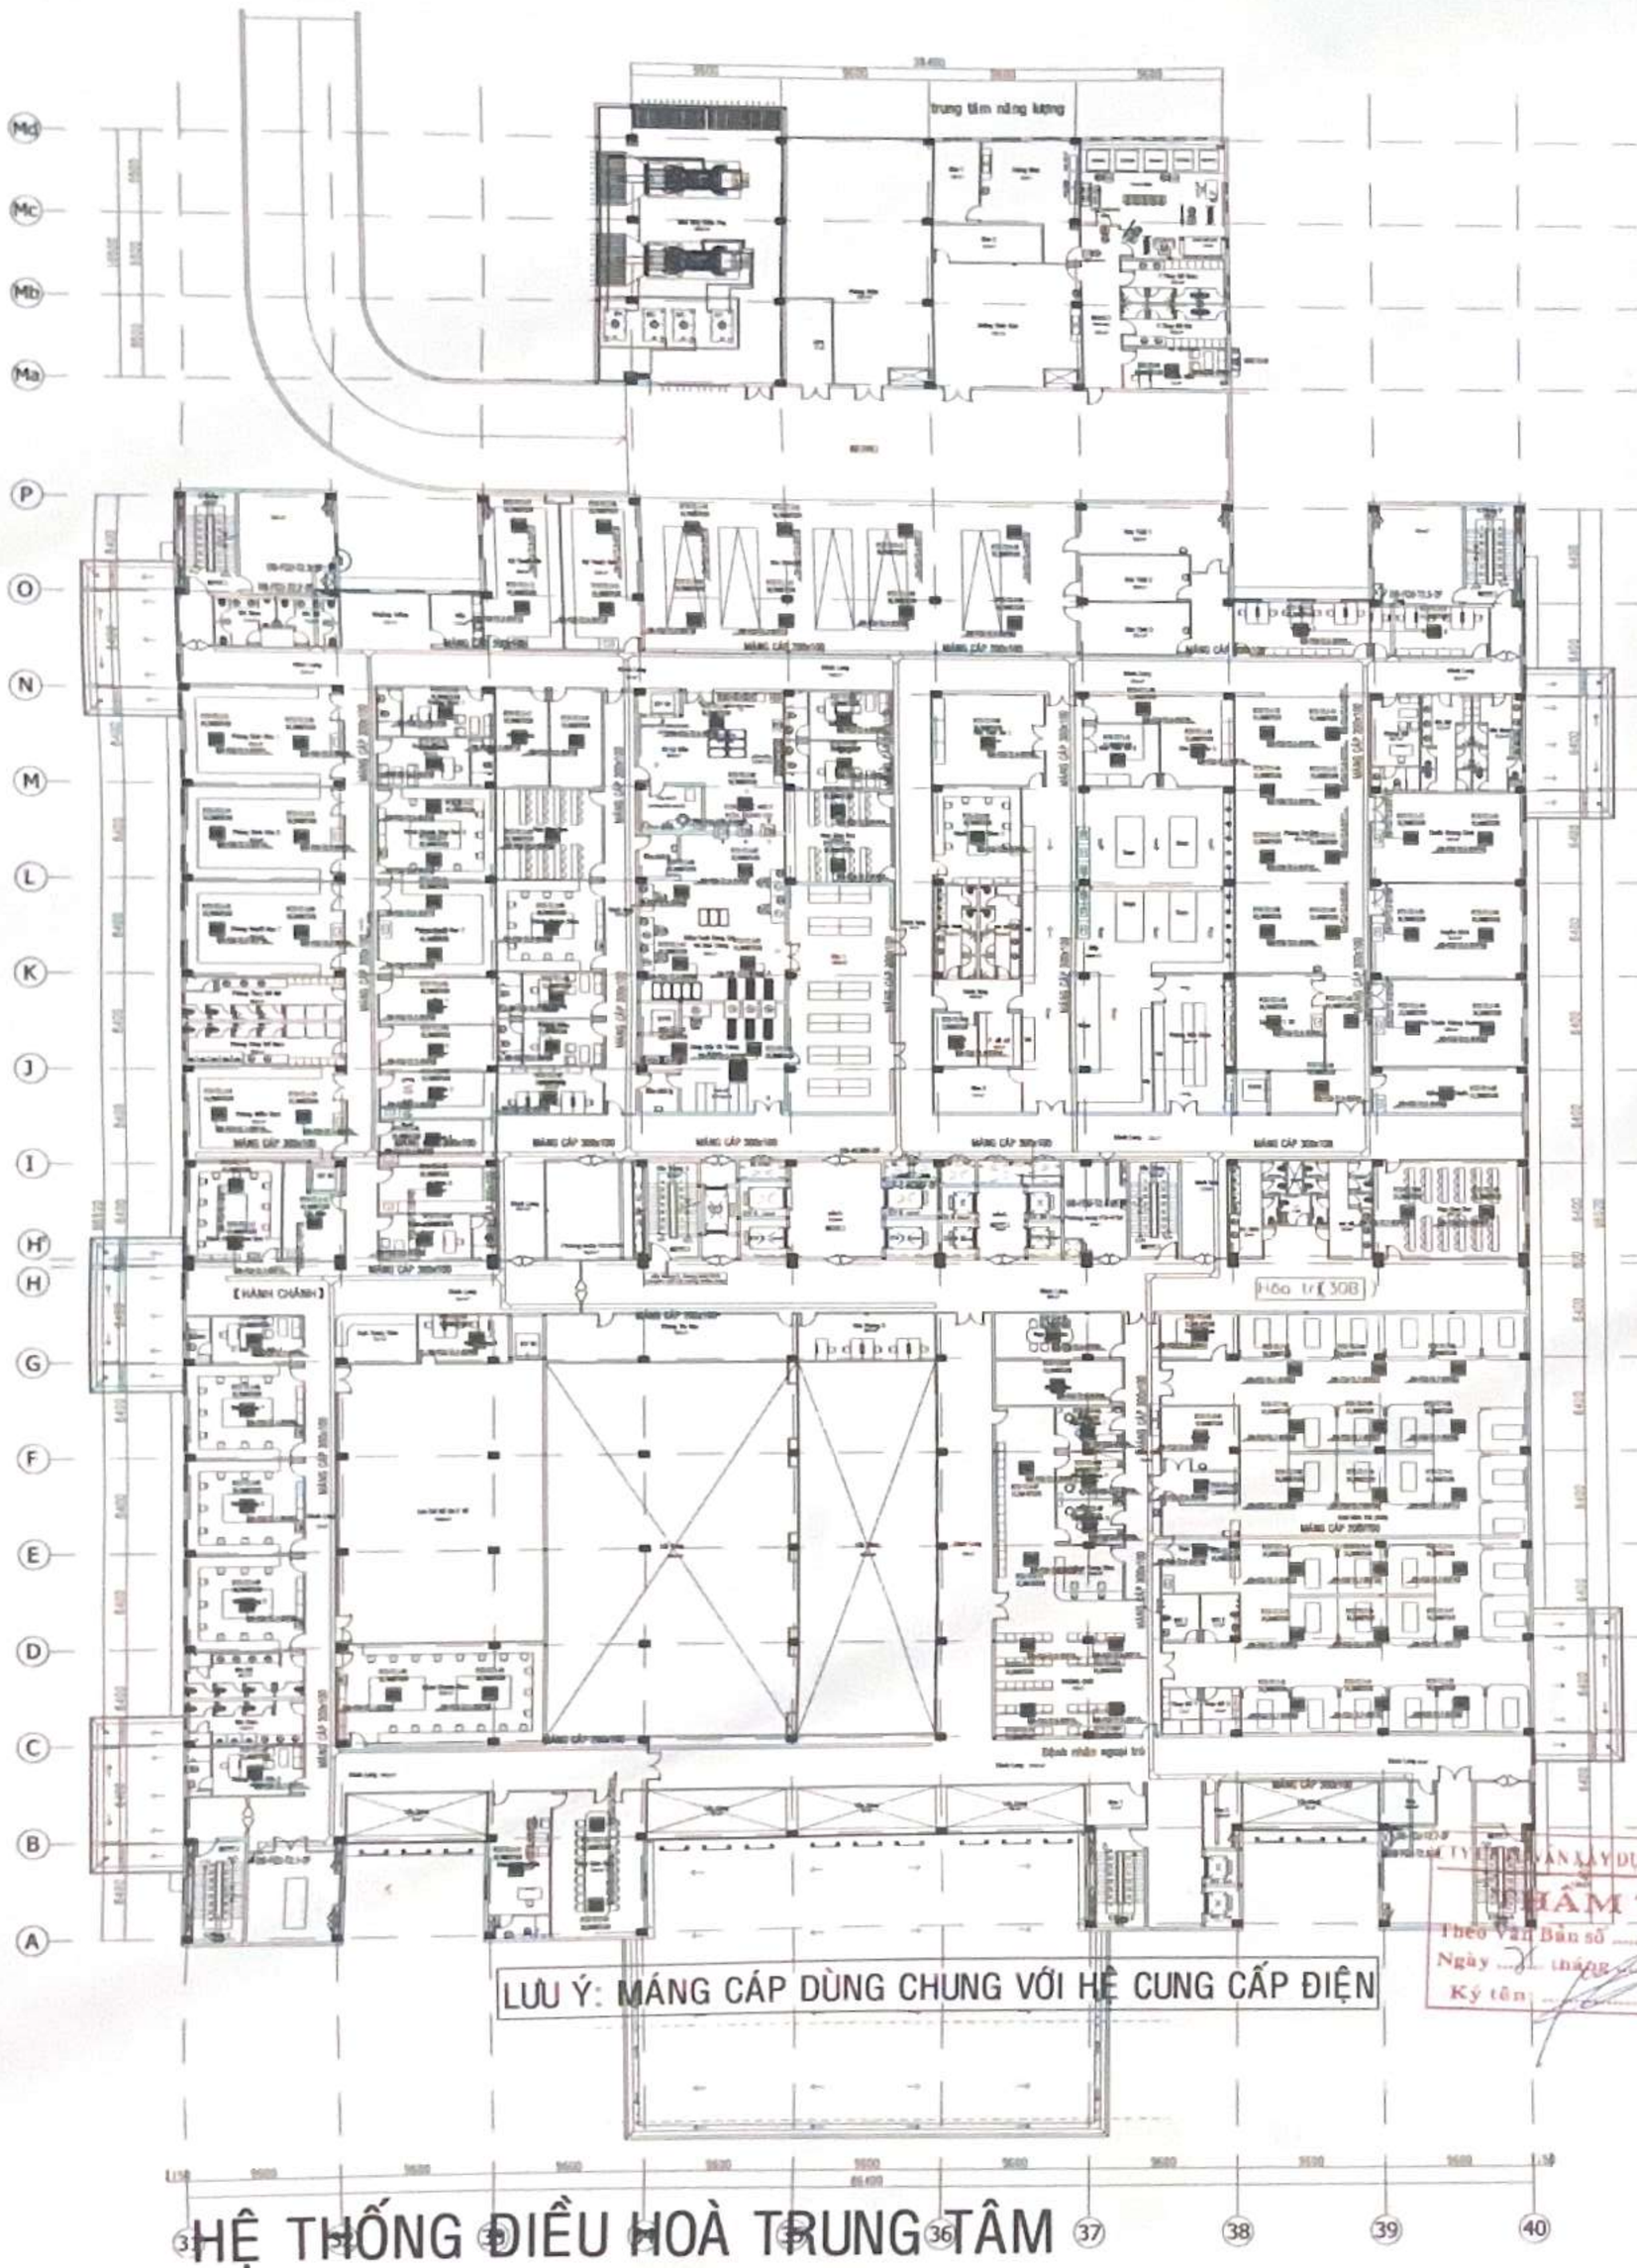

KÝ HIỆU	DIỄN GIẢI
	DÀN LẠNH LOẠI CASSETTE
	DÀN LẠNH LOẠI GIẤU TRẦN NỐI ỐNG HỘ
	DÀN NÓNG HỆ MÁY LẠNH TRUNG TÂM
	BỘ ĐIỀU CHỈNH NHIỆT ĐỘ
	BỘ CHIA GAS DÀN LẠNH
	BỘ CHIA GAS DÀN NÓNG
	DÀN NÓNG MÁY LẠNH CỤC BỘ
SAG	MIỆNG GIÓ CẤP
RAG	MIỆNG GIÓ HỒI
	DÂY TÍN HIỆU IC Lifeset (điều khiển từ xa) HỆ MÁY TRUNG TÂM ĐẾN TỦ ĐIỀU KHIỂN (ĐẾN HỘP BOX)
	DÂY BỘ ĐIỀU KHIỂN NHIỆT ĐỘ
	ỐNG DẪN GAS
	ỐNG THOÁT NƯỚC NGƯNG
	ĐIỆN ĐẦU PHA
	CẦU CHÌ IP_SA
ACB	AIR CIRCUIT BREAKER MÁY CẮT KHÔNG KHÍ
MCB	MINIATURE CIRCUIT BREAKERS ÁP TỔ MÁY LOẠI NHỎ
MCCB	MOLDED-CASE CIRCUIT BREAKERS ÁP TỔ MÁY LOẠI LỚN
	CÔNG TẮC CHUYỂN ĐỔI NGUỒN ÁP
	CÔNG TẮC CHUYỂN ĐỔI DÒNG ĐIỆN
A	ĐỒNG HỒ ĐO DÒNG
V	ĐỒNG HỒ ĐO ĐIỆN ÁP
CT	CUỘN DÒNG ĐO LƯỜNG
	MÁNG CÁP
	TỦ ĐIỆN

BAN QUẢN LÝ DỰ ÁN ĐẦU TƯ XÂY DỰNG GIAO THÔNG TỈNH AN GIANG
PHÊ DUYỆT
Theo Quyết định số 342 /QĐ-BQL
Ngày 19 tháng 9 năm 2025
Ký tên:

SỞ XÂY DỰNG AN GIANG
THẨM ĐỊNH
Theo văn bản số 1255 /SXD-QLCLXD
Ngày 12 tháng 8 năm 2025
Ký tên:

CÔNG TY TNHH TƯ VẤN XÂY DỰNG KIÊN GIANG
THẨM TRA
Theo Văn Bản số 43 / KQTT
Ngày 21 tháng 8 năm 2025
Ký tên:

NHÀ THẦU THIẾT KẾ
CÔNG TY TNHH TƯ VẤN - XÂY DỰNG
NGUYỄN HỒNG TRUNG
TP. RẠCH GIÁ, NGÀY 23 THÁNG 10 NĂM 2025
P.GIÁM ĐỐC KTS.NGUYỄN QUỐC HUY

CHỦ NHIỆM	VÕ TRẦN LONG	
CHỦ TRÌ	TRẦN NGỌC QUANG HUY	
THIẾT KẾ	NGUYỄN CHÍ TÂM	
KIỂM	TRẦN NGỌC QUANG HUY	

CÔNG TRÌNH
BỆNH VIỆN UNG BƯỚU KIÊN GIANG QUY MÔ 400 GIƯỜNG
HẠNG MỤC
THIẾT KẾ THI CÔNG PHẦN CƠ ĐIỆN KHỐI NHÀ CHÍNH CAO 7 TẦNG VÀ TRUNG TÂM NĂNG LƯỢNG
BẢN VẼ

HỆ THỐNG ĐIỀU HOÀ TRUNG TÂM
MẶT BẰNG CẤP NGUỒN TẦNG 2

TỶ LỆ 1/300 | BẢN VẼ VRV-26

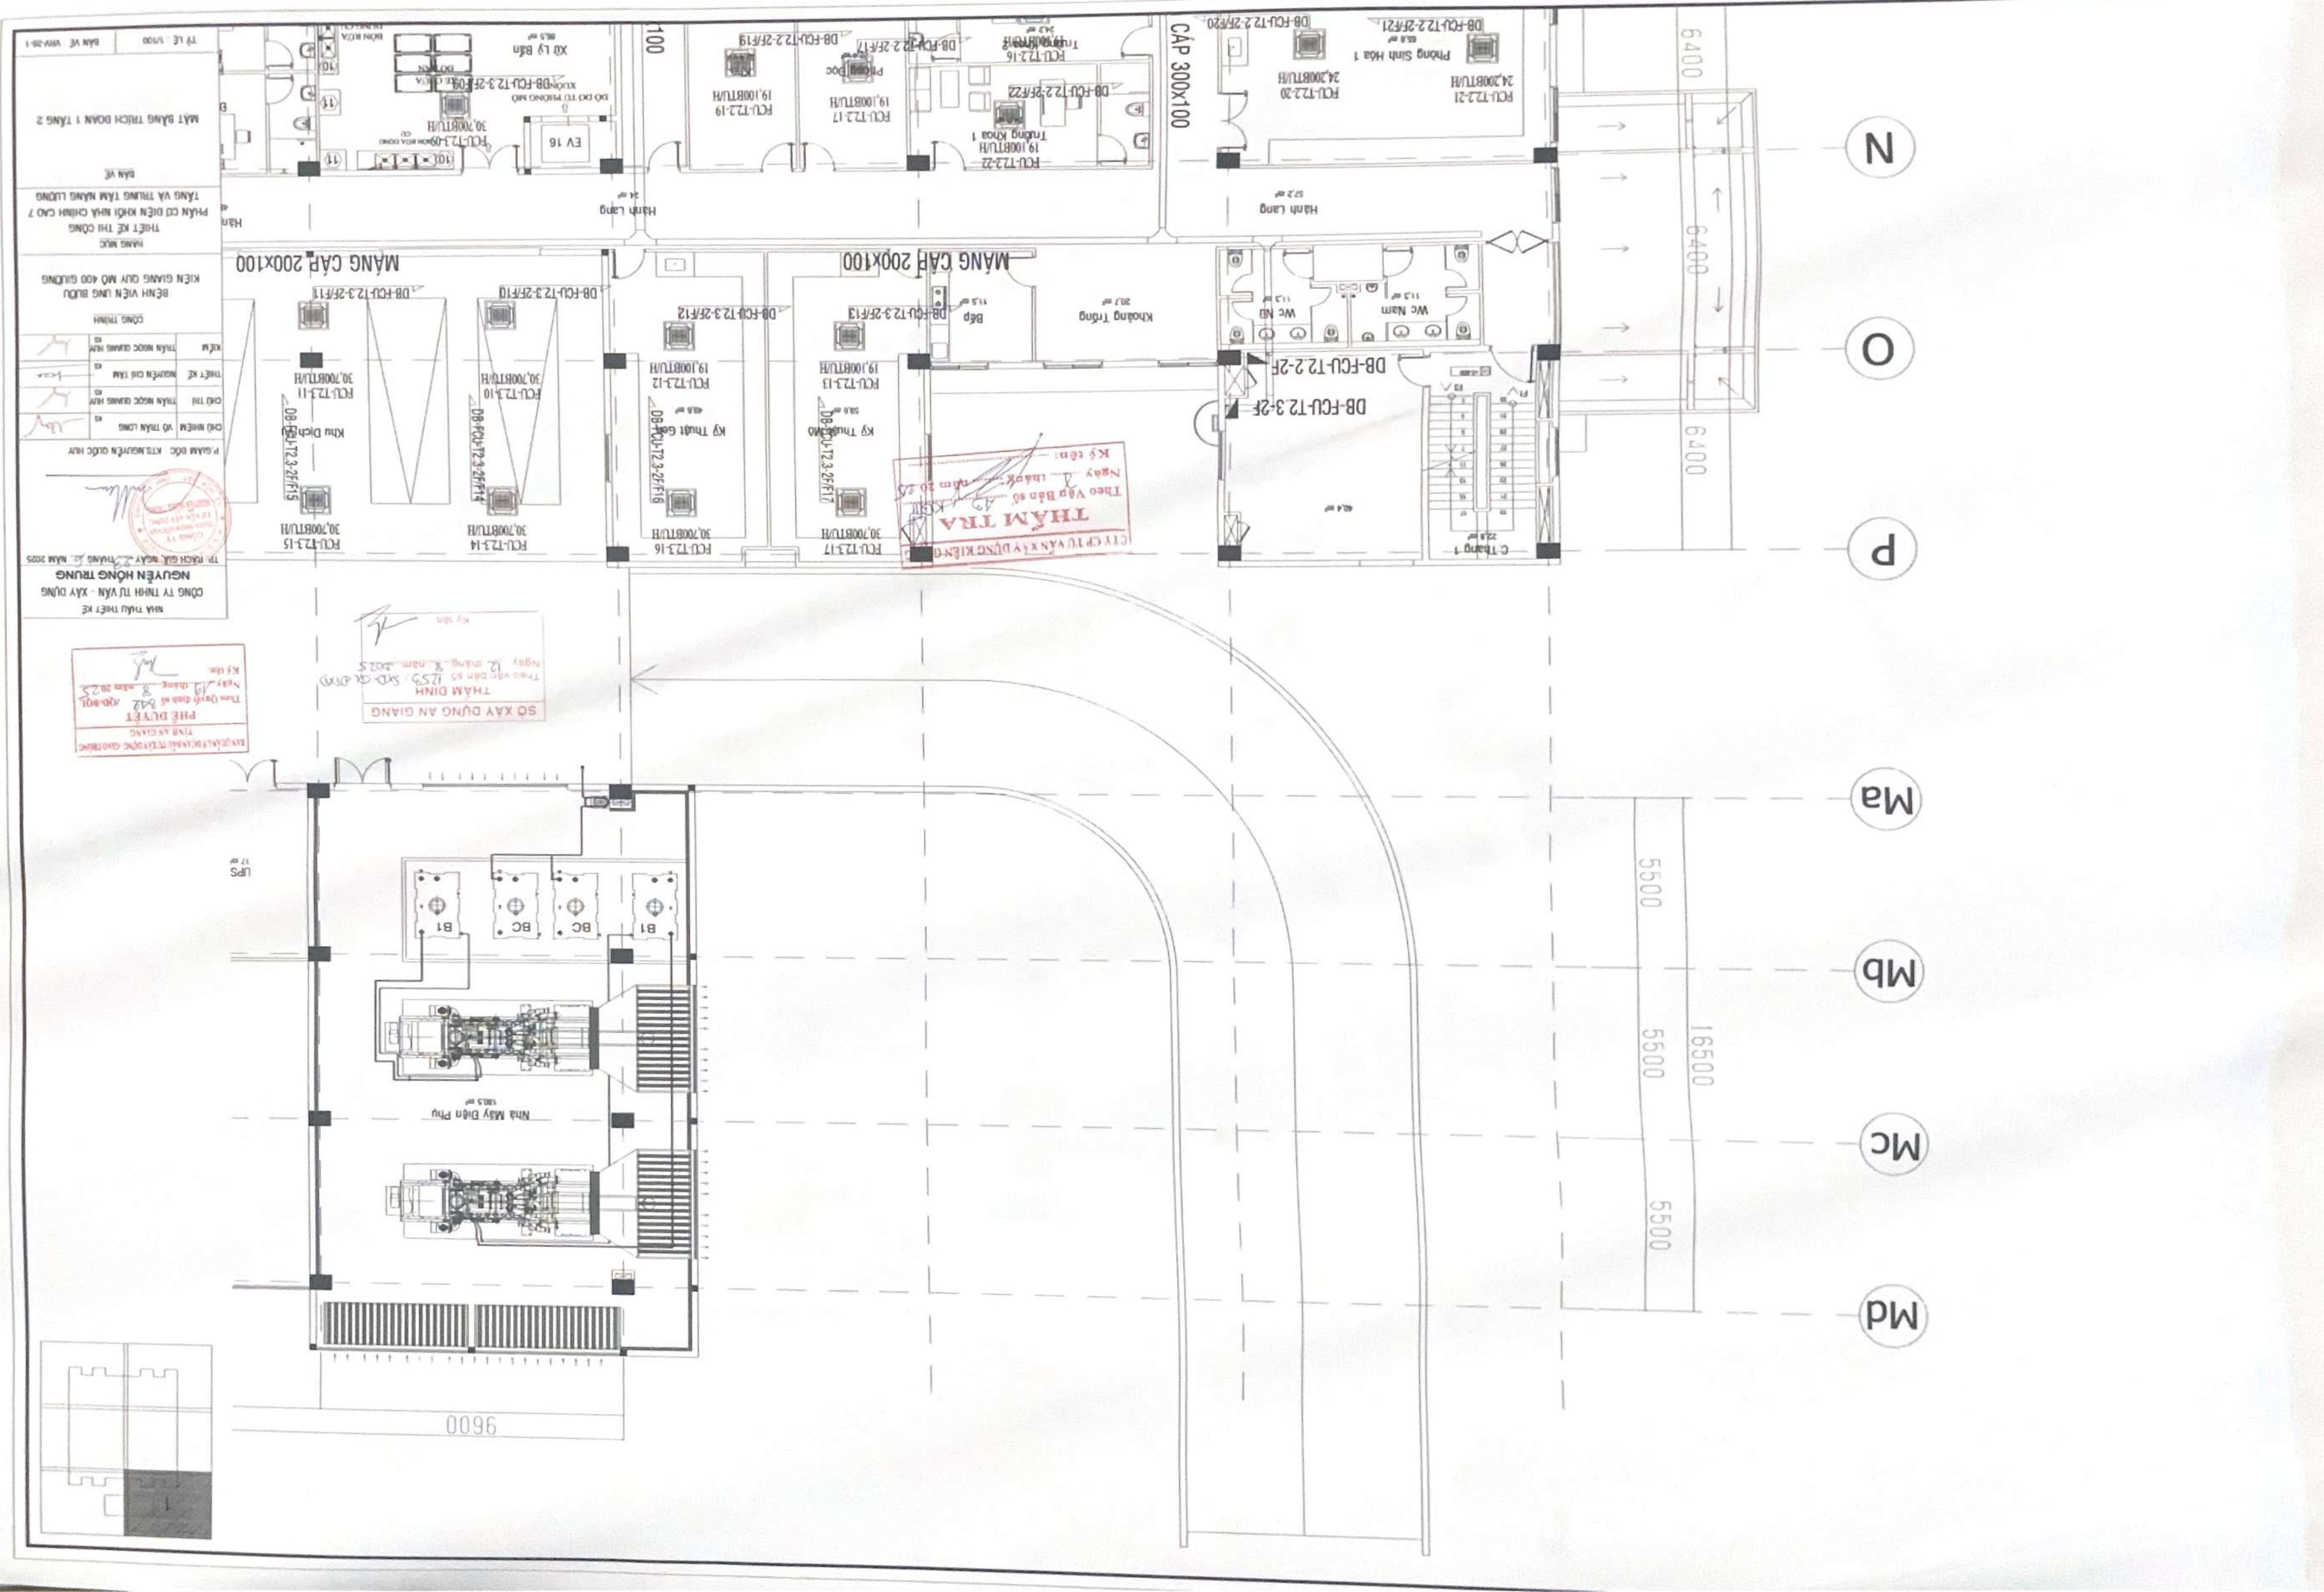
N
O
P
Ma
Mb
Mc
Md
6400
6400
6400
16500
5500
5500
5500
9600
MÁNG CÁP 200x100
MÁNG CÁP 200x100
CÁP 300x100
100
DB-FCU-T2 3-2F
DB-FCU-T2 2-2F
Phòng Giám Hộ 1
Trưởng Khoa 1
Phòng Sinh Hóa 1
Kho Dược
Nhà Máy Điện Phụ
Khu Dịch Vụ
Hành Lang
Hành Lang
Hành Lang
Khoảng Trống
Bếp
Wc Nữ
Wc Nam
Kỹ Thuật Điện
Kỹ Thuật Gas
Kỹ Thuật Nước
Kỹ Thuật Điều Hòa
Kho Vật Tư Y Tế
Kho Thuốc
Kho Thuốc
Kho Thuốc

M
L
K
J
I
H'
H
G
F

6400 6400 6400

E
D
C
B
A

6400
6400
6400
6400

FCU-T2.1-08
30,700BTU/H
Văn Phòng 3
DB-FCU-T2.1-2F/F08
Wc Nữ
23,7 m²
Wc Nam
23,0 m²
FCU-T2.1-11
15,400BTU/H
Phòng Giám Đốc 2
23,0 m²
DB-FCU-T2.1-2F/F11
MÁNG CÁP 300x100
FCU-T2.1-09
30,700BTU/H
Hành Chánh Khoa
85,0 m²
FCU-T2.1-10
30,700BTU/H
DB-FCU-T2.1-2F/F09
DB-FCU-T2.1-2F/F10
Lấy Sáng
401,6 m²
MÁNG CÁP 200x100
Hành Lang 106,2 m²
Lấy Sáng
25 m²
DB-FCU-T2.1-2F
C.Thang 4
19,0 m²
FCU-T2.1-13
30,700BTU/H
Phòng Giám Đốc
DB-FCU-T2.1-2F/F13
DB-FCU-T2.1-2F/F12
FCU-T2.1-12
24,200BTU/H
Họp Giao Ban
58,8 m²
FCU-T2.1-14
24,200BTU/H
Lấy Sáng
25 m²

SỞ XÂY DỰNG AN GIANG
THẨM ĐỊNH
Theo văn bản số 1253/ SXD- QLĐTXD
Ngày 12 tháng 8 năm 2025
Ký tên:

CT.TNHH TƯ VẤN XÂY DỰNG KIÊN GIANG
THẨM TRA
Theo Văn Bản số 42/ KQTT
Ngày 1 tháng 7 năm 2025
Ký tên:

BAN QUẢN LÝ DỰ ÁN ĐẦU TƯ XÂY DỰNG GIAO THÔNG TỈNH AN GIANG
PHÊ DUYỆT
Theo Quyết định số 512 /QĐ-BQL
Ngày 19 tháng 8 năm 2025
Ký tên:

LƯU Ý: MÁNG CÁP DÙ

1150
9600
9600
9600
9600
31
32
33
34
35

NHÀ THẦU THIẾT KẾ
CÔNG TY TNHH TƯ VẤN - XÂY DỰNG
NGUYỄN HỒNG TRUNG
TP. RẠCH GIÁ, NGÀY 15 THÁNG 10 NĂM 2025
P.GIÁM ĐỐC : KTS.NGUYỄN QUỐC HUY

CHỦ NHIỆM	VÕ TRẦN LONG	KS
CHỦ TRÌ	TRẦN NGỌC GIANG HUY	KS
THIẾT KẾ	NGUYỄN CHÍ TÂM	KS
KIỂM	TRẦN NGỌC GIANG HUY	KS

CÔNG TRÌNH
BỆNH VIỆN UNG BƯỚU
KIÊN GIANG QUY MÔ 400 GIƯỜNG

HẠNG MỤC
THIẾT KẾ THI CÔNG
PHẦN CƠ ĐIỆN KHỐI NHÀ CHÍNH CAO 7 TẦNG VÀ TRUNG TÂM NĂNG LƯỢNG

BẢN VẼ
MẶT BẰNG TRÍCH ĐOẠN 3 TẦNG 2

TỶ LỆ : 1/100
BẢN VẼ : VHV-26-3

trung tâm nâng lượng

MẶT BẰNG TRẦN ĐOẠN 4 TẦNG 2

BẢN VẼ

TỶ LỆ : 1/100	BẢN VẼ : MTK-2B-4

BỆNH VIỆN UNG BƯỚU
KIẾN GIANG QUY MÔ 400 GIƯỜNG

HẠNG MỤC
THIẾT KẾ THI CÔNG
PHẦN CƠ ĐIỆN KHỐI NHÀ CHÍNH CAO 7 TẦNG VÀ TRUNG TÂM NÂNG LƯỢNG

CÔNG TRÌNH

CHỦ NHIỆM	VÕ TRẦN LONG	KS	
CHỦ TRÌ	TRẦN NGỌC QUANG HUY	KS	
THIẾT KẾ	NGUYỄN CHÍ TÂM	KS	
KIỂM	TRẦN NGỌC QUANG HUY	KS	

P.GIÁM ĐỐC KTS.NGUYỄN QUỐC HUY

CÔNG TY TƯ VẤN XÂY DỰNG KIÊN GIANG
THẨM TRA
Theo văn bản số 43 LKQ
Ngày 2 tháng 12 năm 2025
Ký tên:

SỞ XÂY DỰNG AN GIANG
THẨM ĐỊNH
Theo văn bản số 1253 /SXD-QLXDTD
Ngày 12 tháng 8 năm 2025
Ký tên:

PHÊ DUYỆT
Theo Quyết định số 542 /QĐ-BQL
Ngày 15 tháng 8 năm 2025
Ký tên:

BAN QUẢN LÝ DỰ ÁN ĐẦU TƯ XÂY DỰNG CÔNG TRÌNH DÂN DỤNG VÀ CÔNG NGHIỆP TỈNH AN GIANG

NHÀ THẦU THIẾT KẾ
CÔNG TY TNHH TƯ VẤN - XÂY DỰNG
NGUYỄN HỒNG TRUNG
TP. RẠCH GIÁ, NGÀY 27 THÁNG 8 NĂM 2025

MÁNG CÁP 300x100
MÁNG CÁP 300x100
MÁNG CÁP 300x100
MÁNG CÁP 300x100
MÁNG CÁP 300x100
Hành Lang 201 m²
Hành Lang 232 m²
Hành Lang 44,6 m²
Hóa trị (30B)
DB-ACMV-2F
LP-2 ACMV-2F
DB-FCU-T2.4-2F/F
Phòng máy F2-H'37 26m²
Cầu Thang 7 22,8 m²
hành lang 20,7 m²
hành lang 74 m²
hành lang 12,5 m²
wc nam 17,5 m²
wc nữ 17,0 m²
kệ
Bếp 264,8 m²
Soạn
Phòng Rửa Chén 44,7 m²
P để đồ 9,9 m²
Kho 2 17,4 m²
Phòng Dự Trữ 227,6 m²
Thuốc Kháng Sinh 60,8 m²
Truyền Dịch 64,3 m²
Kho Thuốc Thông Thường 60,0 m²
Dụng Cụ Y Tế 49,7 m²
Kiểm Thuốc
EV14
wc nam 20 m²
wc nữ 24,5m²
Họp Giao Ban 68,1 m²
Văn Phòng 5 28,5 m²
Họp Giao Ban 57,2 m²
Phòng Khám 1
Phòng Khám 2
Phòng Tiêm
Phòng Cách Ly
Nhân Viên
PHÒNG KHÁM
Phòng Khám 1 9,600BTU/H
Phòng Khám 2 9,600BTU/H
Phòng Tiêm 12,300 BTU/H
Phòng Cách Ly 19,100BTU/H
Nhân Viên 19,100BTU/H
Phòng Khám 1 7,500BTU/H
Phòng Khám 2 7,500BTU/H
Phòng Tiêm 12,300 BTU/H
Phòng Cách Ly 12,300 BTU/H
Nhân Viên 19,100BTU/H
FCU-T2.4-01 7,500BTU/H
FCU-T2.4-02 7,500BTU/H
FCU-T2.4-03 30,700BTU/H
FCU-T2.5-01 19,100BTU/H
FCU-T2.5-02 19,100BTU/H
FCU-T2.5-03 30,700BTU/H
FCU-T2.5-04 24,200BTU/H
FCU-T2.5-05 24,200BTU/H
FCU-T2.5-06 24,200BTU/H
FCU-T2.5-07 19,100BTU/H
FCU-T2.5-08 19,100BTU/H
FCU-T2.5-09 30,700BTU/H
FCU-T2.5-10 19,100BTU/H
FCU-T2.5-11 19,100BTU/H
FCU-T2.5-12 19,100BTU/H
FCU-T2.5-13 30,700BTU/H
FCU-T2.5-14 19,100BTU/H
FCU-T2.5-15 19,100BTU/H
FCU-T2.5-16 19,100BTU/H
FCU-T2.6-01 12,300 BTU/H
FCU-T2.6-02 24,200BTU/H
FCU-T2.6-03 19,100BTU/H
FCU-T2.6-04 9,600BTU/H
FCU-T2.6-05 19,100BTU/H
FCU-T2.6-06 9,600BTU/H
FCU-T2.6-07 12,300 BTU/H
FCU-T2.6-08 7,500BTU/H
FCU-T2.7-01 24,200BTU/H
FCU-T2.7-02 24,200BTU/H
FCU-T2.7-03 24,200BTU/H
FCU-T2.7-04 24,200BTU/H
FCU-T2.7-05 24,200BTU/H
FCU-T2.7-06 24,200BTU/H
FCU-T2.7-07 24,200BTU/H
FCU-T2.7-08 24,200BTU/H
FCU-T2.7-09 24,200BTU/H
FCU-T2.7-10 24,200BTU/H
FCU-T2.7-11 24,200BTU/H
DB-FCU-T2.4-2F/F01
DB-FCU-T2.4-2F/F02
DB-FCU-T2.4-2F/F03
DB-FCU-T2.4-2F/F04
DB-FCU-T2.5-2F/F01
DB-FCU-T2.5-2F/F02
DB-FCU-T2.5-2F/F03
DB-FCU-T2.5-2F/F04
DB-FCU-T2.5-2F/F05
DB-FCU-T2.5-2F/F06
DB-FCU-T2.5-2F/F07
DB-FCU-T2.5-2F/F08
DB-FCU-T2.5-2F/F09
DB-FCU-T2.5-2F/F10
DB-FCU-T2.5-2F/F11
DB-FCU-T2.5-2F/F12
DB-FCU-T2.5-2F/F13
DB-FCU-T2.5-2F/F14
DB-FCU-T2.5-2F/F15
DB-FCU-T2.5-2F/F16
DB-FCU-T2.6-2F/F01
DB-FCU-T2.6-2F/F02
DB-FCU-T2.6-2F/F03
DB-FCU-T2.6-2F/F04
DB-FCU-T2.6-2F/F05
DB-FCU-T2.6-2F/F06
DB-FCU-T2.6-2F/F07
DB-FCU-T2.6-2F/F08
DB-FCU-T2.7-2F/F01
DB-FCU-T2.7-2F/F02
DB-FCU-T2.7-2F/F03
DB-FCU-T2.7-2F/F04
DB-FCU-T2.7-2F/F05
DB-FCU-T2.7-2F/F06
DB-FCU-T2.7-2F/F07
DB-FCU-T2.7-2F/F08
DB-FCU-T2.7-2F/F09
DB-FCU-T2.7-2F/F10
DB-FCU-T2.7-2F/F11
6400
6400
6400
6400
520
96520

BAN QUẢN LÝ DỰ ÁN ĐẦU TƯ XÂY DỰNG - GIAO THÔNG TỈNH AN GIANG
PHÊ DUYỆT
Theo Quyết định số 342 /QĐ-BQL
Ngày 19 tháng 8 năm 2025
Ký tên:

SỞ XÂY DỰNG AN GIANG
THẨM ĐỊNH
Theo văn bản số 1233 / SXD-QLXDXD
Ngày 12 tháng 8 năm 2025
Ký tên:

CTY CP TƯ VẤN XÂY DỰNG KIÊN GIANG
THẨM TRA
Theo Văn Bản số 43 / KQTT
Ngày 2 tháng 2 năm 2025
Ký tên:

NHÀ THẦU THIẾT KẾ
CÔNG TY TNHH TƯ VẤN - XÂY DỰNG
NGUYỄN HỒNG TRUNG
TP. RẠCH GIÁ, NGÀY 22 THÁNG 01 NĂM 2025
P.GIÁM ĐỐC : KTS.NGUYỄN QUỐC HUY

CHỦ NHIỆM	VÕ TRẦN LONG	KS
CHỦ TRÌ	TRẦN NGỌC QUANG HUY	KS
THIẾT KẾ	NGUYỄN CHÍ TÂM	KS
KIỂM	TRẦN NGỌC QUANG HUY	KS

CÔNG TRÌNH
BỆNH VIỆN UNG BƯỚU
KIÊN GIANG QUY MÔ 400 GIƯỜNG

HẠNG MỤC
THIẾT KẾ THI CÔNG
PHẦN CƠ ĐIỆN KHỐI NHÀ CHÍNH CAO 7 TẦNG VÀ TRUNG TÂM NĂNG LƯỢNG

BẢN VẼ
MẶT BẰNG TRÍCH ĐOẠN 5 TẦNG 2

TỶ LỆ : 1/100 BẢN VẼ : VRV-2S-5

NG CHUNG VỚI HỆ CUNG CẤP ĐIỆN

KHU HÓA TRỊ (30B)

MÁNG CÁP 200x100

MÁNG CÁP 300x100

MÁNG CÁP 300x100

Bệnh nhân ngoại trú

Lấy Sáng 225.4 m²

Hành Lang 105 m²

Phòng Khám 3 22.5 m²

Trực Trung Tâm 16.5 m²

WC 1 7.9 m²

WC 2 7.7 m²

PHÒNG CHỜ 148 m²

Thay Đồ 1 7.7 m²

Thay Đồ 2 7.5 m²

Hành Lang 155.5 m²

Hành Lang 63 m²

Lấy Sáng 25 m²

Lấy Sáng 25 m²

Kho 1 11 m²

Kho 2 12.5 m²

Lấy Sáng 25 m²

Kho 21.8 m²

EV 1 6 m²

EV 2 6 m²

C Thang 5 22.5 m²

C Thang 6 22.5 m²

DB-FCU-T2.6-2F/F09

DB-FCU-T2.6-2F/F10

DB-FCU-T2.6-2F/F11

FCU-T2.6-11 12,300 BTU/H

FCU-T2.6-10 24,200BTU/H

DB-FCU-T2.6-2F/F13

DB-FCU-T2.6-2F/F12

FCU-T2.6-13 24,200BTU/H

FCU-T2.6-12 24,200BTU/H

DB-FCU-T2.6-2F/F15

DB-FCU-T2.6-2F/F14

FCU-T2.6-15 24,200BTU/H

FCU-T2.6-14 24,200BTU/H

FCU-T2.7-12 24,200BTU/H

FCU-T2.7-13 24,200BTU/H

FCU-T2.7-14 24,200BTU/H

DB-FCU-T2.7-2F/F12

DB-FCU-T2.7-2F/F13

DB-FCU-T2.7-2F/F14

FCU-T2.7-15 24,200BTU/H

FCU-T2.7-16 24,200BTU/H

FCU-T2.7-17 24,200BTU/H

DB-FCU-T2.7-2F/F15

DB-FCU-T2.7-2F/F16

DB-FCU-T2.7-2F/F17

FCU-T2.7-18 24,200BTU/H

FCU-T2.7-19 24,200BTU/H

FCU-T2.7-20 24,200BTU/H

DB-FCU-T2.7-2F/F18

DB-FCU-T2.7-2F/F19

DB-FCU-T2.7-2F/F20

DB-FCU-T2.7-2F

DB-FCU-T2.6-2F

6400

6400

6400

6400

9600 9600 9600 9600 9600 1150

86400

36 37 38 39 40

BAN QUẢN LÝ DỰ ÁN ĐẦU TƯ XÂY DỰNG GIAO THÔNG TỈNH AN GIANG
PHÊ DUYỆT
Theo Quyết định số 342 /QĐ-BQL
Ngày 19 tháng 8 năm 2025
Ký tên:

SỞ XÂY DỰNG AN GIANG
THẨM ĐỊNH
Theo văn bản số 1253/SXD-QLXD
Ngày 12 tháng 8 năm 2025
Ký tên:

CTY CP TƯ VẤN XÂY DỰNG KIÊN GIANG
THẨM TRA
Theo Văn Bản số 43/KGVII
Ngày 21 tháng 8 năm 2025
Ký tên:

NHÀ THẦU THIẾT KẾ
CÔNG TY TNHH TƯ VẤN - XÂY DỰNG
NGUYỄN HỒNG TRUNG
TP. RẠCH GIÁ, NGÀY 23 THÁNG 10 NĂM 2025
P.GIÁM ĐỐC : KTS.NGUYỄN QUỐC HUY

CHỦ NHIỆM	VÕ TRẦN LONG KS	
CHỦ TRÌ	TRẦN NGỌC QUANG HUY KS	
THIẾT KẾ	NGUYỄN CHÍ TÂM KS	
KIỂM	TRẦN NGỌC QUANG HUY KS	

CÔNG TRÌNH
BỆNH VIỆN UNG BƯỚU
KIÊN GIANG QUY MÔ 400 GIƯỜNG

HẠNG MỤC
THIẾT KẾ THI CÔNG
PHẦN CƠ ĐIỆN KHỐI NHÀ CHÍNH CAO 7 TẦNG VÀ TRUNG TÂM NĂNG LƯỢNG

BẢN VẼ
MẶT BẰNG TRÍCH ĐOẠN 6 TẦNG 2

TỶ LỆ : 1/100 BẢN VẼ : VRV-2B-0

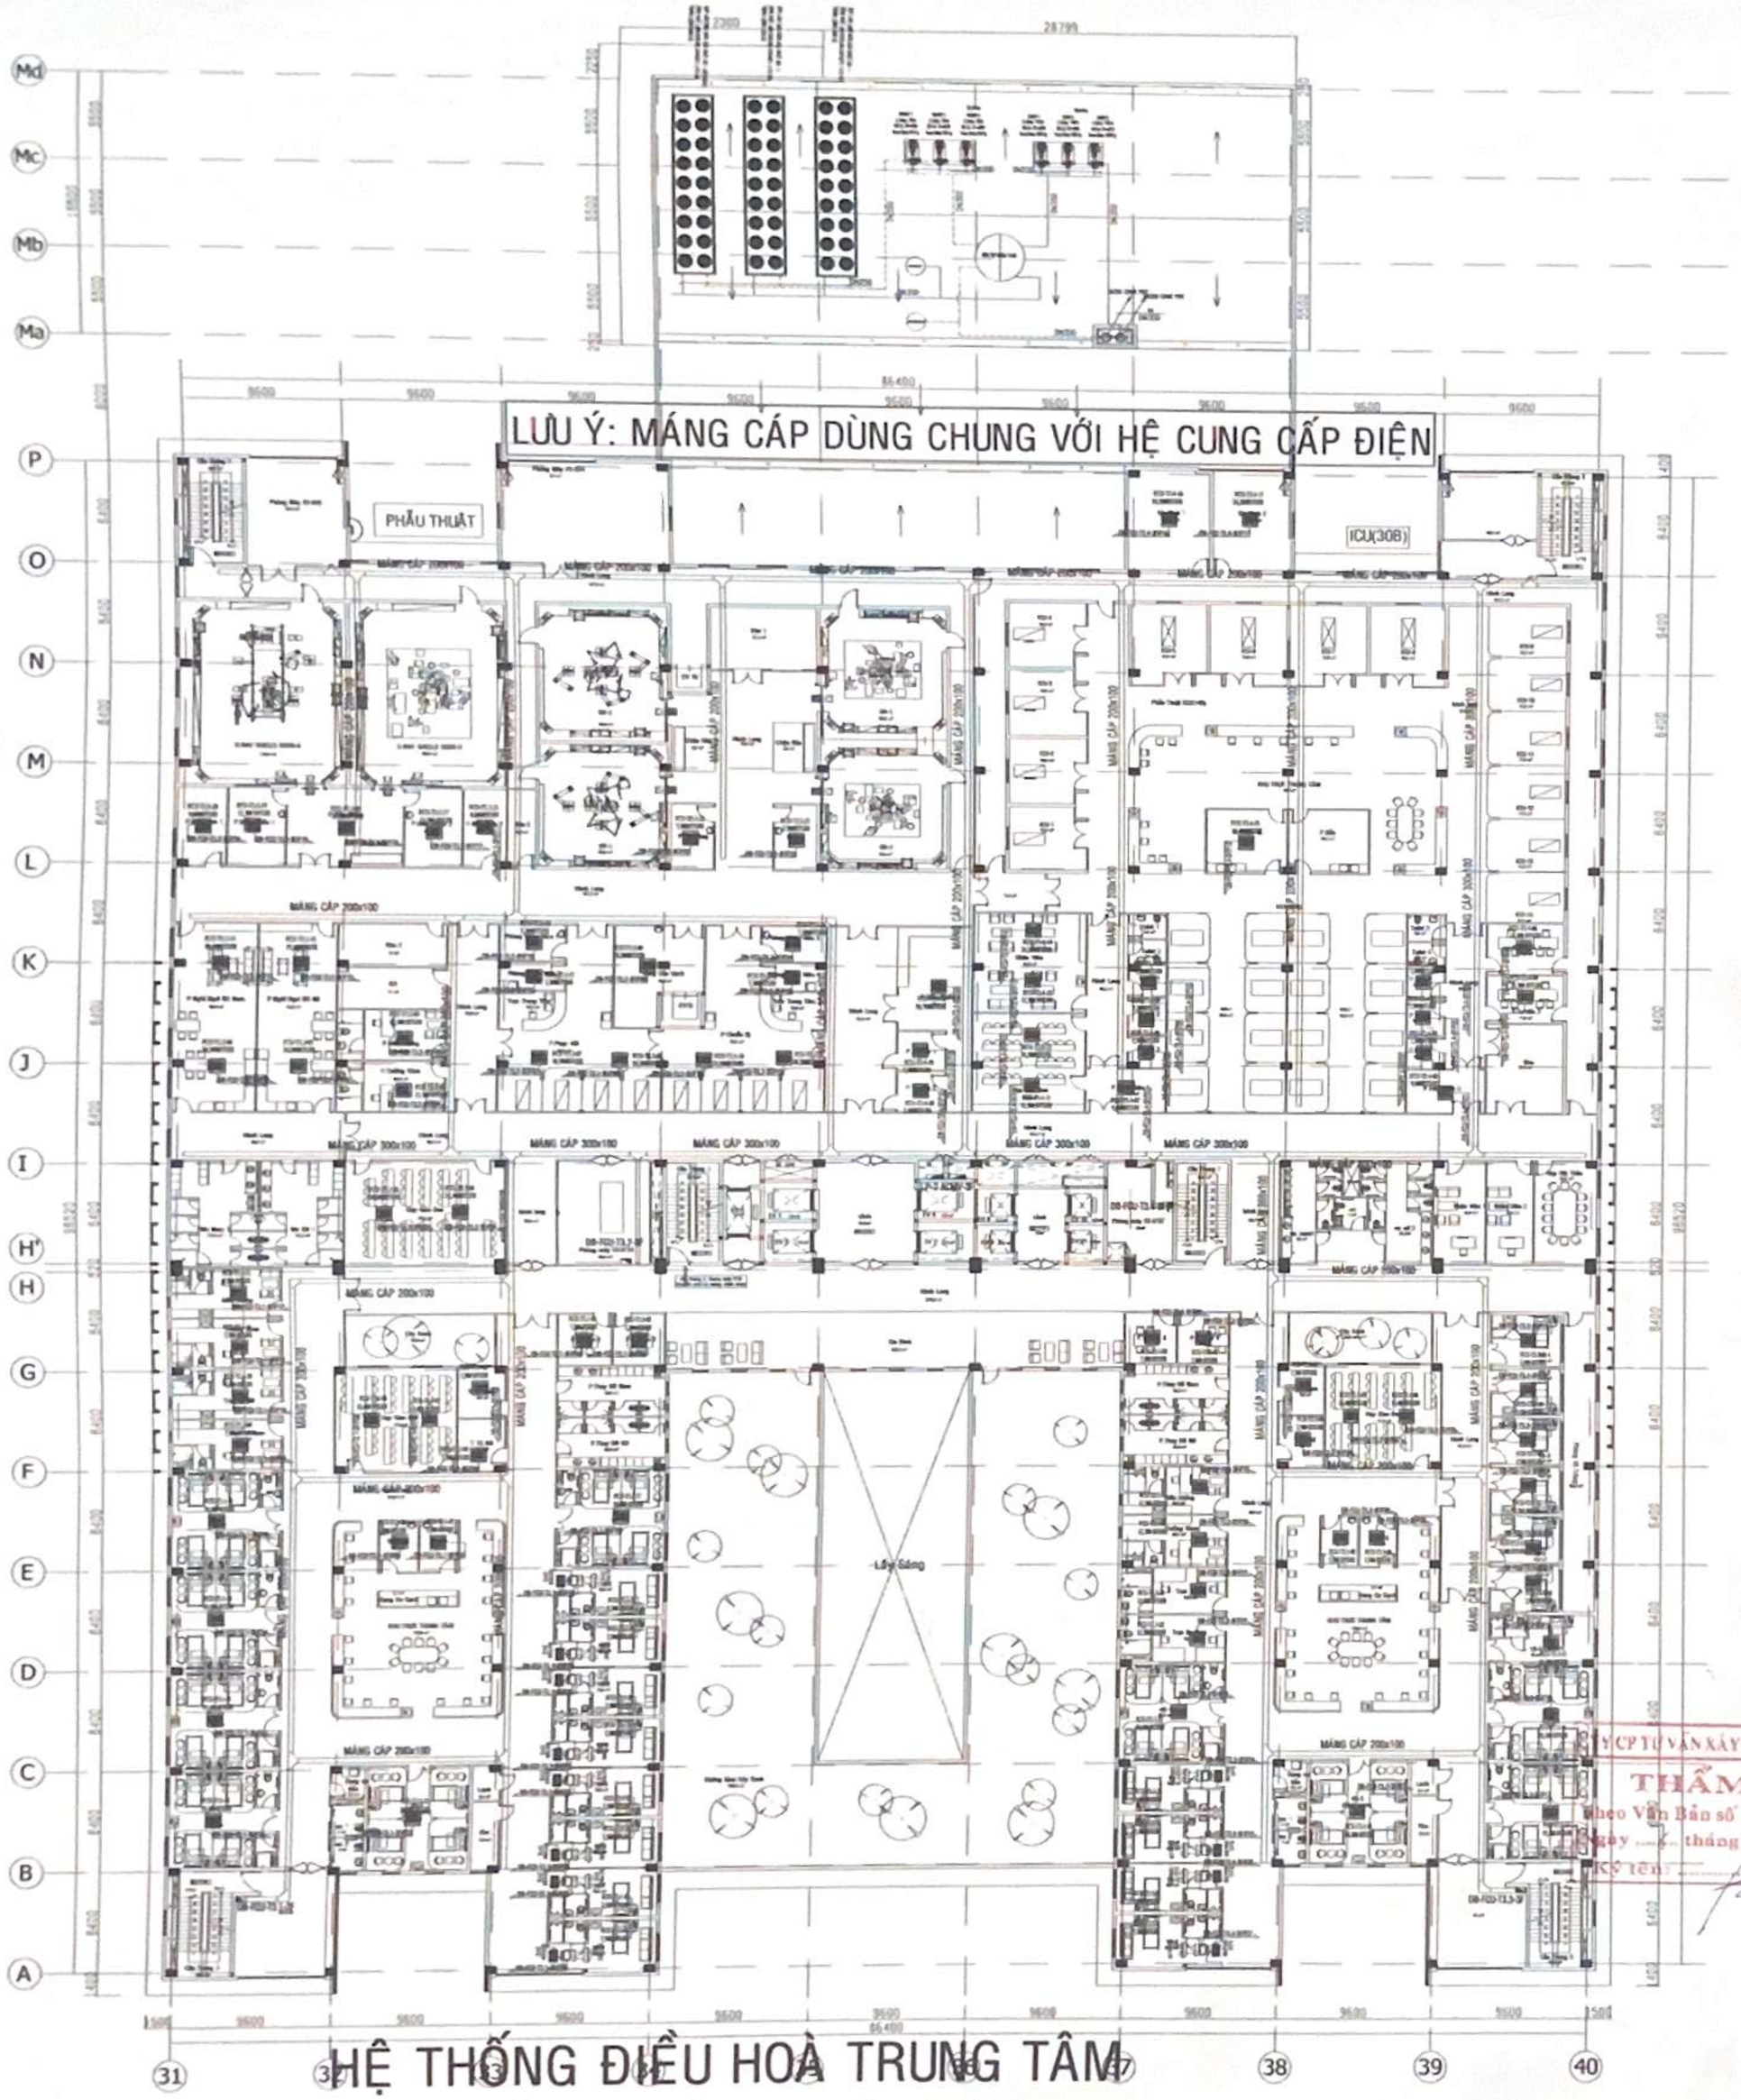

KÝ HIỆU	DIỄN GIẢI
	DÀN LẠNH LOẠI CASSETTE
	DÀN LẠNH LOẠI GIẤU TRẦN NỐI ỐNG GIÓ
	DÀN NÓNG HỆ MÁY LẠNH TRUNG TÂM
	BỘ ĐIỀU CHỈNH NHIỆT ĐỘ
	BỘ CHIA GAS DÀN LẠNH
	BỘ CHIA GAS DÀN NÓNG
	DÀN NÓNG MÁY LẠNH CỤC BỘ
SAG	MIỆNG GIÓ CẤP
RAG	MIỆNG GIÓ HỒI
	DÂY TÍN HIỆU 3C - 1.25mm² (MÀU: NÂU, ĐỎ, CAM) HỆ THỐNG TÍN HIỆU TỪ CẤP TRUNG TÂM ĐẾN CÁC ĐIỀU KHIỂN NHIỆT ĐỘ
	DÂY BỘ ĐIỀU KHIỂN NHIỆT ĐỘ
	ỐNG DẪN GAS
	ỐNG THOÁT NƯỚC NGƯNG
25---(2)---(3)	ĐIỂM BÁO PHA
3x6A	CẦU CHÌ 3P-3A
ACB	AIR CIRCUIT BREAKER MÁY CẮT KHÔNG KHÍ
MCB	MINIATURE CIRCUIT BREAKERS ÁP-TÔ- MÁT LOẠI NHỎ
MCCB	MOLDED-CASE CIRCUIT BREAKERS ÁP-TÔ-MÁT LOẠI LỚN
99	CÔNG TẮC CHUYỂN ĐỔI ĐIỆN ÁP
	CÔNG TẮC CHUYỂN ĐỔI DÒNG ĐIỆN
A	ĐỒNG HỒ ĐO DÒNG
V	ĐỒNG HỒ ĐO ĐIỆN ÁP
CT	CUỘN DÒNG ĐO LƯỜNG
	MÁNG CÁP
	TỦ ĐIỆN

BAN QUẢN LÝ DỰ ÁN ĐẦU TƯ XÂY DỰNG GIAO THÔNG TỈNH AN GIANG
PHÊ DUYỆT
Theo Quyết định số 342 /QĐ-BQL
Ngày 19 tháng 8 năm 2025
Ký tên:

SỞ XÂY DỰNG AN GIANG
THẨM ĐỊNH
Theo văn bản số 852 /SXD-QLCTXD
Ngày 12 tháng 8 năm 2025
Ký tên:

CTY CP TƯ VẤN XÂY DỰNG KIÊN GIANG
THẨM TRA
Theo Văn Bản số 49 / KQTT
Ngày 7 tháng 7 năm 2025
Ký tên:

NHÀ THẦU THIẾT KẾ
CÔNG TY TNHH TƯ VẤN - XÂY DỰNG
NGUYỄN HỒNG TRUNG
TP. RẠCH GIÁ, NGÀY 23 THÁNG 6 NĂM 2025
P.GIÁM ĐỐC KTS.NGUYỄN QUỐC HUY

CHỦ NHIỆM	VÕ TRẦN LONG KS	
CHỦ TRÌ	TRẦN NGỌC QUANG HUY KS	
THIẾT KẾ	NGUYỄN CHÍ TÂM KS	
KIỂM	TRẦN NGỌC QUANG HUY KS	

CÔNG TRÌNH
BỆNH VIỆN UNG BƯỚU
KIÊN GIANG QUY MÔ 400 GIƯỜNG

HẠNG MỤC
THIẾT KẾ THI CÔNG
PHẦN CƠ ĐIỆN KHỐI NHÀ CHÍNH CAO 7 TẦNG VÀ TRUNG TÂM NĂNG LƯỢNG

BẢN VẼ

HỆ THỐNG ĐIỀU HOÀ TRUNG TÂM
MẶT BẰNG CẤP NGUỒN TẦNG 3

TỶ LỆ 1/300 | BẢN VẼ : M-27

Md
Mc
Mb
Ma
P
O
N
16500
5500
5500
5500
8000
6400
6400
9600
9600
9600
9600
2250
5500
5500
5500
250
2300
MÁY LẠNH LÀM LẠNH NƯỚC GIẢI NHIỆT GIÓ - 1
CÔNG SUẤT LẠNH/COOLING CAPACITY: 1172 KW/
TRỌNG LƯỢNG/ 9600 KG
MÁY LẠNH LÀM LẠNH NƯỚC GIẢI NHIỆT GIÓ - 2
CÔNG SUẤT LẠNH/COOLING CAPACITY: 1172 KW/
TRỌNG LƯỢNG/ 9600 KG
MÁY LẠNH LÀM LẠNH NƯỚC GIẢI NHIỆT GIÓ - 3(STANDBY)
CÔNG SUẤT LẠNH/COOLING CAPACITY: 1172 KW/
TRỌNG LƯỢNG/ 9600 KG
DN25
Cầu Thang 1
23.2 m²
Phòng Máy F3-032
40.4 m²
PHẪU THUẬT
Phòng Máy F3-034
64 m²
Hành Lang
157.6 m²
Kho 1
27.4 m²
EV 16
MÁNG CÁP 200x100
MÁNG CÁP 200x100
MÁNG CÁP 200x100
MÁNG CÁP 200x100
MÁNG CÁP 20
LƯU Ý: MÁNG CÁP DÙ
BAN QUẢN LÝ DỰ ÁN ĐẦU TƯ XÂY DỰNG GIAO THÔNG TỈNH AN GIANG
PHÊ DUYỆT
Theo Quyết định số 342 /QĐ-BQL
Ngày 19 tháng 8 năm 2025
Ký tên:
SỞ XÂY DỰNG AN GIANG
THẨM ĐỊNH
Theo văn bản số 1353/SXD-QLĐT XD
Ngày 12 tháng 8 năm 2025
Ký tên:
CTY CP TƯ VẤN XÂY DỰNG KIÊN GIANG
THẨM TRA
Theo Văn Bản số 43/KQTT
Ngày 7 tháng 2 năm 2026
Ký tên:
NHÀ THẦU THIẾT KẾ
CÔNG TY TNHH TƯ VẤN - XÂY DỰNG
NGUYỄN HỒNG TRUNG
TP. RẠCH GIÁ, NGÀY 22 THÁNG 12 NĂM 2025
P.GIÁM ĐỐC : KTS.NGUYỄN QUỐC HUY
CHỦ NHIỆM: VÕ TRẦN LONG
CHỦ TRÌ: TRẦN NGỌC QUANG HUY
THIẾT KẾ: NGUYỄN CHÍ TÂM
KIỂM: TRẦN NGỌC QUANG HUY
CÔNG TRÌNH
BỆNH VIỆN UNG BƯỚU
KIÊN GIANG QUY MÔ 400 GIƯỜNG
HẠNG MỤC
THIẾT KẾ THI CÔNG
PHẦN CƠ ĐIỆN KHỐI NHÀ CHÍNH CAO 7 TẦNG VÀ TRUNG TÂM NĂNG LƯỢNG
BẢN VẼ
MẶT BẰNG TRÍCH ĐOẠN 1 TẦNG 3
TỶ LỆ : 1/100
BẢN VẼ : VRV-27-1

CÔNG TY CỔ PHẦN TƯ VẤN XÂY DỰNG KIẾN GIANG
THÁM TRA
Theo Văn Bản số ... ngày 20/2/25
Ngày 12 tháng 2 năm 2025

SỞ XÂY DỰNG AN GIANG
THẨM ĐỊNH
Theo văn bản số 1253 /SXD-QLHĐXD ngày 12 tháng 3 năm 2025

PHÊ DUYỆT
Theo Quyết định số ... /QĐ-BQL ngày ... tháng ... năm 20...
KT. GIÁM ĐỐC
PHÓ GIÁM ĐỐC

CÔNG TY CỔ PHẦN TƯ VẤN - XÂY DỰNG NGUYỄN HỒNG TRƯỜNG
TP. RẠCH GIÁ, NGÀY 25 THÁNG 10 NĂM 2025

S4	P.GIÁM ĐỐC : KTS.NGUYỄN QUỐC HUY		
	SĐT: 0913.XXX.XXX		
	Chủ trì	Thiết kế	Kiểm tra
	Vẽ	Thẩm định	Phê duyệt

CÔNG TRÌNH

KIẾN GIẢNG QUY MÔ 400 GIƯỜNG

BỆNH VIỆN ĐA KHOA TỈNH KIÊN GIANG

HẠNG MỤC

THIẾT KẾ THI CÔNG

PHẦN CƠ ĐIỆN KHỐI NHÀ CHÍNH CAO 7 TẦNG VÀ TRỆT TẦM MẶNG LƯỚNG

BẢN VẼ

MẶT BẰNG TRẦN ĐOẠN 2 TẦNG 3

TỶ LỆ : 1/100 | BẢN VẼ : MW-27-2

MÁNG CÁP 200x100

MÁNG CÁP 200x100

MÁNG CÁP 200x100

MÁNG CÁP 200x100

KHU TRỰC TRUNG TÂM
110.9 m²

Dụng Cụ Sạch
4.7 m²

Họp Giao Ban
47.8 m²

Y Tá Nữ

P Thay Đồ Nữ
20.0 m²

Dụng cụ bẩn
3.5 m²

Lạnh
3.4 m²

Kho
7.0 m²

wc 1
4 m²

wc 2
4 m²

Không Gian Cây Xanh
658.3 m²

Cầu Thang 4
24.2 m²

DB-FCU-T3.1-3F

DB-FCU-T3.1-3F/F04
DB-FCU-T3.1-3F/F06
DB-FCU-T3.1-3F/F07
DB-FCU-T3.1-3F/F08
DB-FCU-T3.1-3F/F09
DB-FCU-T3.1-3F/F13
DB-FCU-T3.1-3F/F14
DB-FCU-T3.1-3F/F15
DB-FCU-T3.1-3F/F16
DB-FCU-T3.1-3F/F17
DB-FCU-T3.1-3F/F18
DB-FCU-T3.1-3F/F19
DB-FCU-T3.1-3F/F20
DB-FCU-T3.1-3F/F21
DB-FCU-T3.1-3F/F22
DB-FCU-T3.1-3F/F23
DB-FCU-T3.1-3F/F24
DB-FCU-T3.1-3F/F25
DB-FCU-T3.1-3F/F26

FCU-T3.1-04 7,500 BTU/H
FCU-T3.1-06 7,500 BTU/H
FCU-T3.1-07 7,500 BTU/H
FCU-T3.1-09 7,500 BTU/H
FCU-T3.1-13 19,100 BTU/H
FCU-T3.1-14 19,100 BTU/H
FCU-T3.1-15 19,100 BTU/H
FCU-T3.1-16 19,100 BTU/H
FCU-T3.1-17 19,100 BTU/H
FCU-T3.1-18 7,500 BTU/H
FCU-T3.1-19 7,500 BTU/H
FCU-T3.1-20 7,500 BTU/H
FCU-T3.1-21 7,500 BTU/H
FCU-T3.1-22 7,500 BTU/H
FCU-T3.1-23 24,000 BTU/H
FCU-T3.1-24 7,500 BTU/H
FCU-T3.1-25 7,500 BTU/H
FCU-T3.1-26 7,500 BTU/H

RAG 800x500
SAG 1000x150

6400
6400
6400
6400
1400

1500
9600
9600
9600
9600

F
E
D
C
B
A

31
32
33
34
35

3

BAN QUẢN LÝ DỰ ÁN ĐẦU TƯ XÂY DỰNG - GIAO THÔNG TỈNH AN GIANG
PHÊ DUYỆT
Theo Quyết định số 328 /QĐ-BQL
Ngày 19 tháng 8 năm 2025
Ký tên:

SỞ XÂY DỰNG AN GIANG
THẨM ĐỊNH
Theo Văn bản số 1253/SXD-QLCTXD
Ngày 12 tháng 8 năm 2025
Ký tên:

SỞ Y TẾ KIÊN GIANG
THẨM TRA
Theo Văn Bản số 45 / KQTĐ
Ngày 7 tháng 7 năm 2025
Ký tên:

NHÀ THẦU THIẾT KẾ
CÔNG TY TNHH TƯ VẤN - XÂY DỰNG
NGUYỄN HỒNG TRUNG
TP. RẠCH GIÁ, NGÀY 23 THÁNG 6 NĂM 2025

P GIÁM ĐỐC : KTS.NGUYỄN QUỐC HUY

CHỦ NHIỆM	VÕ TRẦN LONG KS	
CHỦ TRÌ	TRẦN NGỌC QUANG HUY KS	
THIẾT KẾ	NGUYỄN CHÍ TÂM KS	
KIỂM	TRẦN NGỌC QUANG HUY KS	

CÔNG TRÌNH

BỆNH VIỆN UNG BƯỚU
KIÊN GIANG QUY MÔ 400 GIƯỜNG

HẠNG MỤC

THIẾT KẾ THI CÔNG
PHẦN CƠ ĐIỆN KHỐI NHÀ CHÍNH CAO 7 TẦNG VÀ TRUNG TÂM NĂNG LƯỢNG

BẢN VẼ

MẶT BẰNG TRÍCH ĐOẠN 3 TẦNG 3

TỶ LỆ 1/100 | BẢN VẼ : VRV-27-3

28799

2500
5500
5500
5500

PCHWP 1
L.Lượng: 70L/s
Cột áp: 35 mH2O
Trọng lượng 600 kg

PCHWP 2
L.Lượng: 70L/s
Cột áp: 35 mH2O
Trọng lượng 600 kg

Dự phòng
PCHWP 3
L.Lượng: 70L/s
Cột áp: 35 mH2O
Trọng lượng 600 kg

CHWP 1
L.Lượng: 110L/s
Cột áp: 60 mH2O
Trọng lượng 1000 kg

CHWP 2
L.Lượng: 110L/s
Cột áp: 60 mH2O
Trọng lượng 1000 kg

Dự phòng
CHWP 3
L.Lượng: 110L/s
Cột áp: 60 mH2O
Trọng lượng 1000 kg

DN200
DN250
DN350
DN350
DN350
DN350
DN350
DN350 CHWR PIPE
DN350 CHWS PIPE
F/A
DN350
DN350
BÌNH TẬP TRUNG 14 M3

86400

9600 9600 9600 9600 9600

NG CHUNG VỚI HỆ CUNG CẤP ĐIỆN

FCU-T3.4-16
24,200BTU/H
Gia Đình 1
DB-FCU-T3.4-3F/F16

FCU-T3.4-17
24,200BTU/H
Gia Đình 2
DB-FCU-T3.4-3F/F17

ICU(30B)

Cầu Thang 2
23,2 m²

40,4 m²

F4

MÁNG CÁP 200x100
MÁNG CÁP 200x100
MÁNG CÁP 200x100

Hành Lang
157,5 m²

ICU-4
19,2 m²

ICU-3
19,6 m²

ICU-5
23,4 m²

ICU-6
24,0 m²

ICU-7
24,0 m²

ICU-8
23,4 m²

ICU-9
16,2 m²

ICU-10
17,2 m²

Phẫu Thuật ICU(14B)

1400
6400

4

BAN QUẢN LÝ DỰ ÁN ĐẦU TƯ XÂY DỰNG GIAO THÔNG TỈNH AN GIANG
ĐÃ PHÊ DUYỆT
Theo Quyết định số 342 /QĐ-BQL
Ngày 10 tháng 8 năm 2025
Ký tên:

SỞ XÂY DỰNG AN GIANG
THẨM ĐỊNH
Theo văn bản số: 1253 / SXD-QLĐTXD
Ngày 12 tháng 8 năm 2025
Ký tên:

CÔNG TY TƯ VẤN XÂY DỰNG KIÊN GIANG
THẨM TRA
Theo Văn Bản số 42 /KGTT
Ngày 7 tháng 8 năm 2025
Ký tên:

NHÀ THẦU THIẾT KẾ
CÔNG TY TNHH TƯ VẤN - XÂY DỰNG
NGUYỄN HỒNG TRUNG
TP. RẠCH GIÁ, NGÀY 22 THÁNG 10 NĂM 2025

P.GIÁM ĐỐC KTS.NGUYỄN QUỐC HUY

CHỦ NHIỆM	VÕ TRẦN LONG	
CHỦ TRÌ	TRẦN NGỌC QUANG HUY	
THIẾT KẾ	NGUYỄN CHÍ TÂM	
KIỂM	TRẦN NGỌC QUANG HUY	

CÔNG TRÌNH
BỆNH VIỆN UNG BƯỚU
KIÊN GIANG QUY MÔ 400 GIƯỜNG

HẠNG MỤC
THIẾT KẾ THI CÔNG
PHẦN CƠ ĐIỆN KHỐI NHÀ CHÍNH CAO 7 TẦNG VÀ TRUNG TÂM NĂNG LƯỢNG

BẢN VẼ
MẶT BẰNG TRÍCH ĐOẠN 4 TẦNG 3

TỶ LỆ : 1/100 BẢN VẼ : MW-27-4

MÁNG CÁP 300x100
MÁNG CÁP 200x100
MÁNG CÁP 200x100
MÁNG CÁP 300x100
MÁNG CÁP 200x100
MÁNG CÁP 200x100
MÁNG CÁP 300x100
MÁNG CÁP 300x100
MÁNG CÁP 200x100
MÁNG CÁP 200x100
MÁNG CÁP 200x100
MÁNG CÁP 300x100
MÁNG CÁP 300

Lấy Sáng

MÁNG CÁP 200x100

MÁNG CÁP 200x100

MÁNG CÁP 200x100

MÁNG CÁP 200x100

P.Thay Đồ Nữ 20,0 m²

DB-FCU-T3.3-3F/F19

FCU-T3.3-19 12,300 BTU/H

Điều Dưỡng 19,0 m²

Hành Lang 243 m²

FCU-T3.3-20 12,300 BTU/H

Trưởng Khoa 20,2 m²

DB-FCU-T3.3-3F/F20

DB-FCU-T3.3-3F/F21

FCU-T3.3-21 12,300 BTU/H

Trực Bs Nữ 18,4 m²

FCU-T3.3-22 12,300 BTU/H

Trực Bs Nam 18,4 m²

DB-FCU-T3.3-3F/F22

DB-FCU-T3.3-3F/F23

4B-1 20,5 m²

FCU-T3.3-23 19,100 BTU/H

DB-FCU-T3.3-3F/F24

SAG 1000x1000 1B-1 19,5 m²

FCU-T3.3-24 7,500 BTU/H

FCU-T3.3-25 7,500 BTU/H

DB-FCU-T3.3-3F/F25

RAG 800x500 1B-2 18,0 m²

DB-FCU-T3.3-3F/F26

SAG 1000x1000 1B-3 19,5 m²

FCU-T3.3-26 7,500 BTU/H

FCU-T3.3-27 7,500 BTU/H

DB-FCU-T3.3-3F/F27

RAG 800x500 1B-4 18,0 m²

DB-FCU-T3.3-3F/F04

FCU-T3.3-04 7,500 BTU/H

Y Tá Nữ 9,2 m²

Họp Giao Ban 47,8 m²

DB-FCU-T3.3-3F/F08

DB-FCU-T3.3-3F/F07

Hành Lang 57,8 m²

DB-FCU-T3.3-3F/F05

DB-FCU-T3.3-3F/F06

Khám 7,4 m²

Điều Trị 7,4 m²

FCU-T3.3-05 7,500 BTU/H

FCU-T3.3-06 7,500 BTU/H

4,7 m²

Dụng Cụ Sạch

KHU TRỰC TRUNG TÂM 110,0 m²

Dụng cụ bẩn 3,5 m²

DB-FCU-T3.3-3F/F18

Lạnh 3,4 m²

4B-5 (High care)

wc 1 4 m²

wc 2 4 m²

FCU-T3.3-18 24,200 BTU/H

Kho 7,0 m²

DB-FCU-T3.3-3F 40 m²

Cầu Thang 6 22,8 m²

7,500 BTU/H

DB-FCU-T3.3-3F/F09

FCU-T3.3-09 7,500 BTU/H

1B-3 18,8 m²

DB-FCU-T3.3-3F/F24

FCU-T3.3-24 12,8 m²

Phòng Vô Trùng 38,0 m²

FCU-T3.3-12 7,500 BTU/H

DB-FCU-T3.3-3F/F13

FCU-T3.3-13 7,500 BTU/H

1B-5 12,8 m²

DB-FCU-T3.3-3F/F14

FCU-T3.3-14 7,500 BTU/H

DB-FCU-T3.3-3F/F15

1B-5 19 m²

FCU-T3.3-15 12,300 BTU/H

DB-FCU-T3.3-3F/F16

4B-2 20,5 m²

FCU-T3.3-16 19,100 BTU/H

DB-FCU-T3.3-3F/F17

FCU-T3.3-17 19,100 BTU/H

F4 F2

+11,300

6400 6400 6400 6400 1400

9600 9600 9600 9600 9600 1500

86400

36 37 38 39 40

6

BAN QUẢN LÝ DỰ ÁN ĐẦU TƯ XÂY DỰNG GIAO THÔNG TỈNH AN GIANG
PHÊ DUYỆT
Theo Quyết định số 342 /QĐ-BQL
Ngày 13 tháng 8 năm 2025
Ký tên:

SỞ XÂY DỰNG AN GIANG
THẨM ĐỊNH
Theo văn bản số 1253 /SXD-QLCTXD
Ngày 12 tháng 8 năm 2025
Ký tên:

CTY CP TƯ VẤN XÂY DỰNG GIAO THÔNG
THẨM TRA
Theo Văn Bản số 43 /KQTT
Ngày 6 tháng 7 năm 2025
Ký tên:

NHÀ THẦU THIẾT KẾ
CÔNG TY TNHH TƯ VẤN - XÂY DỰNG
NGUYỄN HỒNG TRUNG
TP. RẠCH GIÁ, NGÀY 23 THÁNG 06 NĂM 2025
P.GIÁM ĐỐC KTS.NGUYỄN QUỐC HUY

CHỦ NHIỆM	VÕ TRẦN LONG KS	
CHỦ TRÌ	TRẦN NGỌC QUANG HUY KS	
THIẾT KẾ	NGUYỄN CHÍ TÂM KS	
KIỂM	TRẦN NGỌC QUANG HUY KS	

CÔNG TRÌNH
BỆNH VIỆN UNG BƯỚU KIÊN GIANG QUY MÔ 400 GIƯỜNG

HẠNG MỤC
THIẾT KẾ THI CÔNG PHẦN CƠ ĐIỆN KHỐI NHÀ CHÍNH CAO 7 TẦNG VÀ TRUNG TÂM NĂNG LƯỢNG

BẢN VẼ
MẶT BẰNG TRÍCH ĐOẠN 6 TẦNG 3

TỶ LỆ 1/100 BẢN VẼ VRV-27-6

LƯU Ý: MÁNG CÁP DÙNG CHUNG VỚI HỆ CUNG CẤP ĐIỆN

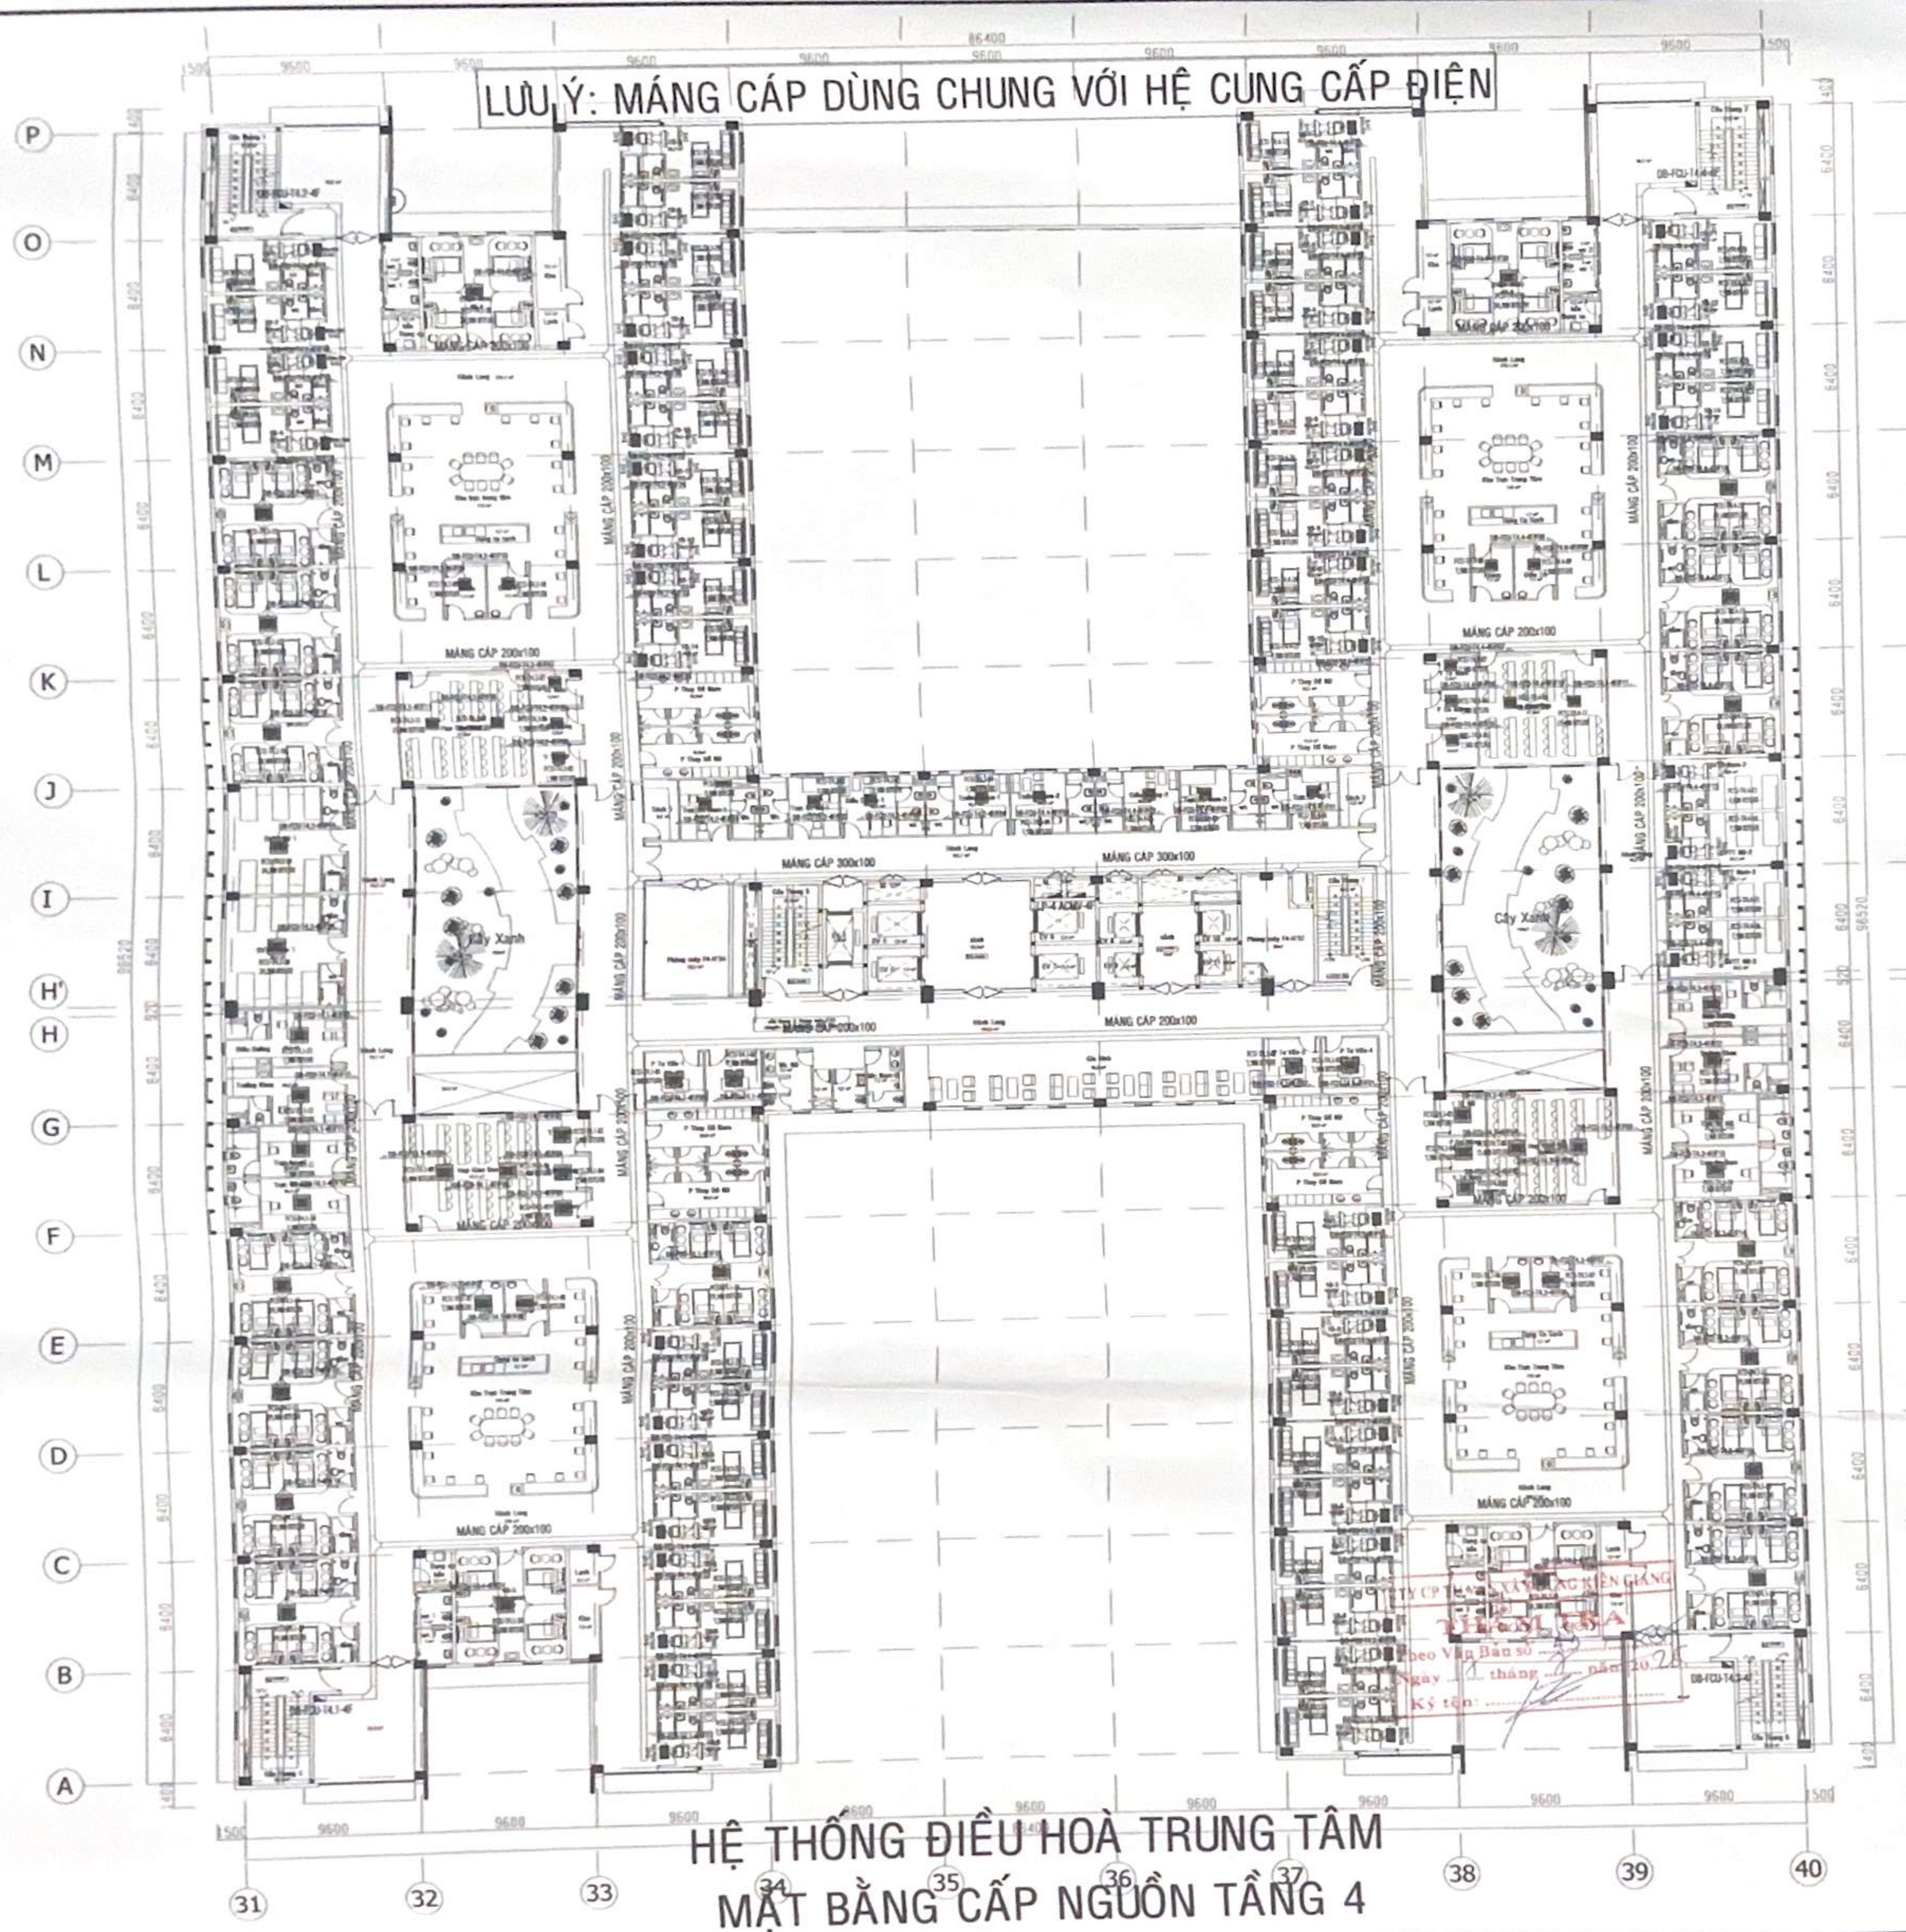

KÝ HIỆU	DIỄN GIẢI
	DÀN LẠNH LOẠI CASSETTE
	DÀN LẠNH LOẠI GIẤU TRẦN NỐI ỐNG GIÓ
	DÀN NÓNG HỆ MÁY LẠNH TRUNG TÂM
	BỘ ĐIỀU CHỈNH NHIỆT ĐỘ
	BỘ CHIA GAS DÀN LẠNH
	BỘ CHIA GAS DÀN NÓNG
	DÀN NÓNG MÁY LẠNH CỤC BỘ
	MIỆNG GIÓ CẤP
	MIỆNG GIÓ HỒI
	DÂY TÍN HIỆU ĐIỀU KHIỂN NHIỆT ĐỘ
	ỐNG DẪN GAS
	ỐNG THOÁT NƯỚC NGƯNG
	ĐÈN BÁO PHA
	CẦU CHÌ 3P_3A
	AIR CIRCUIT BREAKERS MÁY CẮT KHÔNG KHÍ
	MINIATURE CIRCUIT BREAKERS ÁP TỔ MÁT LOẠI NHỎ
	MOLDED CASE CIRCUIT BREAKERS ÁP TỔ MÁT LOẠI LỚN
	CÔNG TẮC CHUYỂN ĐỔI ĐIỆN ÁP
	CÔNG TẮC CHUYỂN ĐỔI DÒNG ĐIỆN
	ĐỒNG HỒ ĐO DÒNG
	ĐỒNG HỒ ĐO ĐIỆN ÁP
	CUỘN DÒNG ĐO LƯỜNG
	MÁNG CÁP
	TỦ ĐIỆN

BAN QUẢN LÝ DỰ ÁN ĐẦU TƯ XÂY DỰNG GIAO THÔNG TỈNH AN GIANG
PHÊ DUYỆT
Theo Quyết định số 342 /QĐ-BQL
Ngày 19 tháng 8 năm 2025
Ký tên:

SỞ XÂY DỰNG AN GIANG
THẨM ĐỊNH
Theo văn bản số 1233/SXD-QLXD
Ngày 12 tháng 8 năm 2025
Ký tên:

NHÀ THẦU THIẾT KẾ
CÔNG TY TNHH TƯ VẤN - XÂY DỰNG
NGUYỄN HỒNG TRUNG
TP. RẠCH GIÁ, NGÀY 25 THÁNG 7 NĂM 2025
P.GIÁM ĐỐC : KTS.NGUYỄN QUỐC HUY

CHỦ NHIỆM	VÕ TRẦN LONG	KS
CHỦ TRÌ	TRẦN NGỌC QUANG HUY	KS
THIẾT KẾ	NGUYỄN CHÍ TÂM	KS
KIỂM	TRẦN NGỌC QUANG HUY	KS

CÔNG TRÌNH
BỆNH VIỆN UNG BƯỚU KIÊN GIANG QUY MÔ 400 GIƯỜNG

HẠNG MỤC
THIẾT KẾ THI CÔNG
PHẦN CƠ ĐIỆN KHỐI NHÀ CHÍNH CAO 7 TẦNG VÀ TRUNG TÂM NĂNG LƯỢNG

BẢN VẼ
HỆ THỐNG ĐIỀU HOÀ TRUNG TÂM
MẶT BẰNG CẤP NGUỒN TẦNG 4

TỶ LỆ : 1/200 | BẢN VẼ VRV-28

CÔNG TY CP TƯ VẤN XÂY DỰNG KIÊN GIANG
THẨM TRA
Theo Văn Bản số ...
Ngày ... tháng ... năm 2025
Ký tên:

HỆ THỐNG ĐIỀU HOÀ TRUNG TÂM
MẶT BẰNG CẤP NGUỒN TẦNG 4