

GHI CHÚ:

Chủ đầu tư :
CỤC HÀNH HẢI VÀ ĐƯỜNG THỦY VIỆT NAM

HỒ SƠ BẢO CÁO KINH TẾ - KỸ THUẬT
Dự án/Công trình:
NẠO VẾT DUY TU LƯỞNG ĐTND
SÔNG ÔNG ĐỐC - TRÈM TRỆM
(ĐOẠN TỪ SÔNG ÔNG ĐỐC ĐẾN
KÊNH TÂN BẰNG CÁN GÁO)

TẬP 3 : BẢN VẼ THIẾT KẾ THI CÔNG

Tên bản vẽ:
MẶT CẮT NGANG NẠO VẾT

Tỷ lệ: Ngang 200, đứng 200

Ký hiệu: NV.ÔĐ-TT

BV số: 1 /517


T. k: HUỖNH THẾ TRƯNG

Kiểm tra: VÕ HIỀN


CNTK: LÊ NGỌC MINH

Đơn vị TVTK:
CÔNG TY CP TVXD THỦY BỘ MIỀN NAM
Giám đốc


NGUYỄN ĐÌNH KIÊM

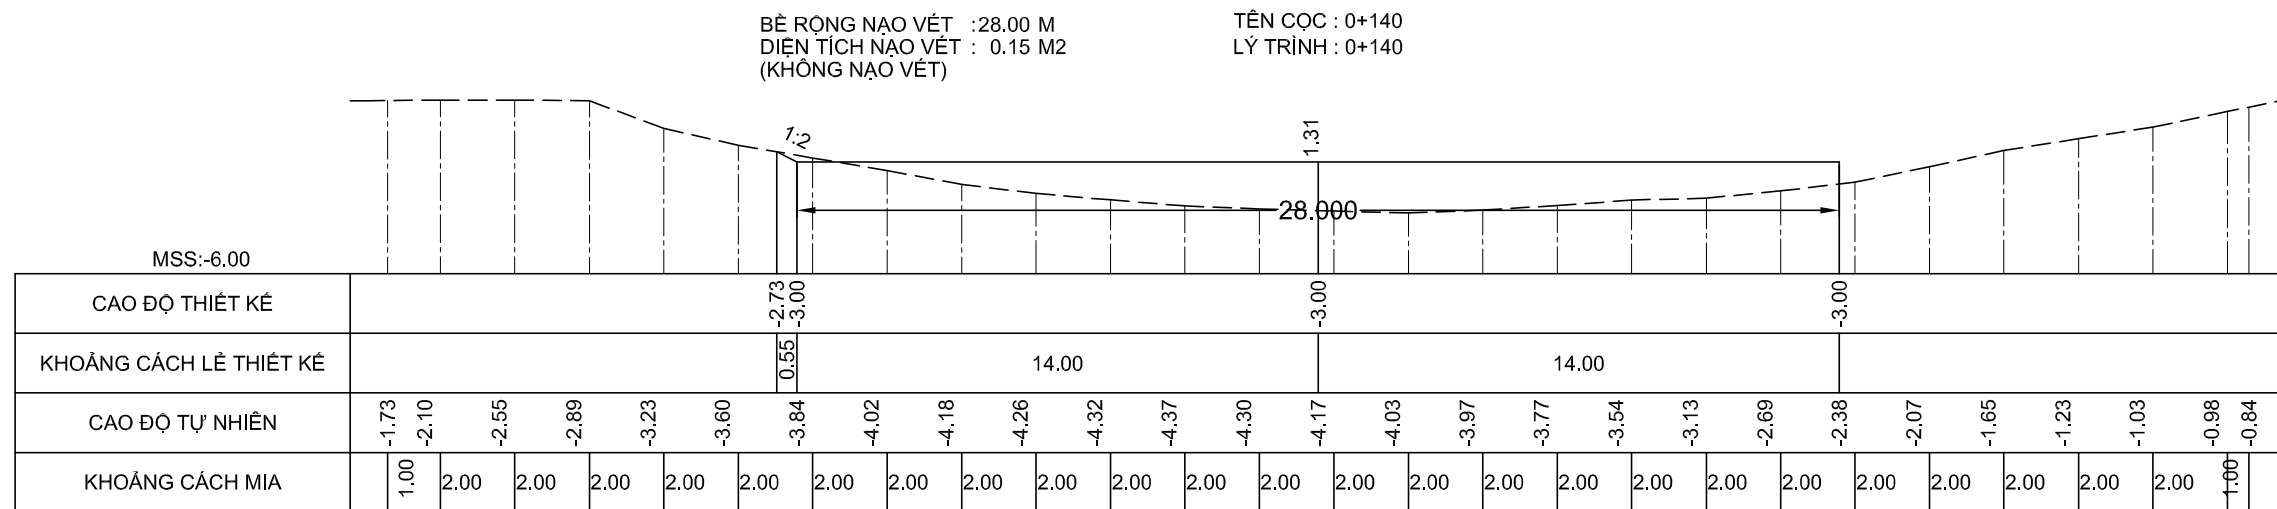





NGUYỄN ĐÌNH KIỂM

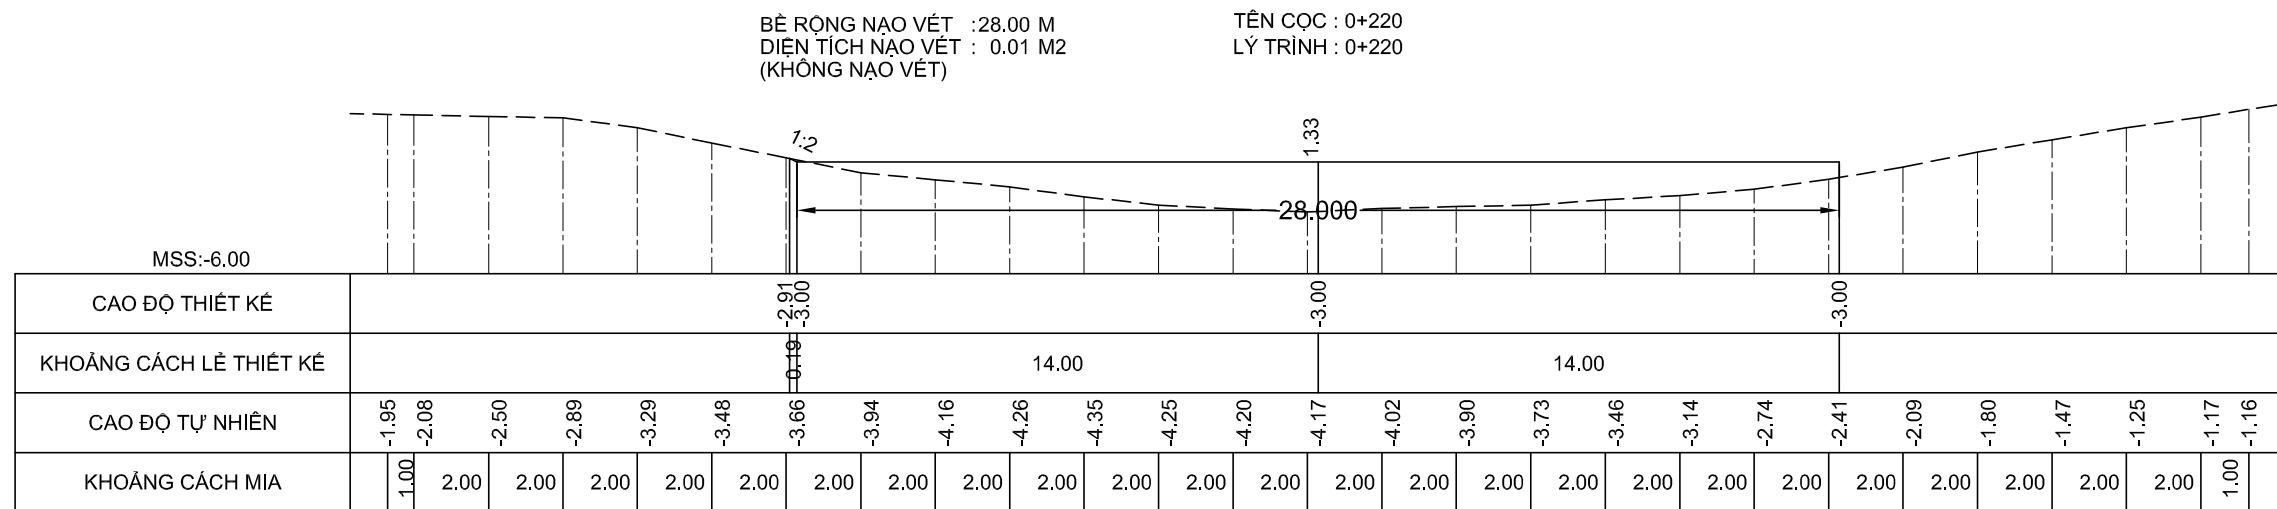

NGUYỄN ĐÌNH KIỂM

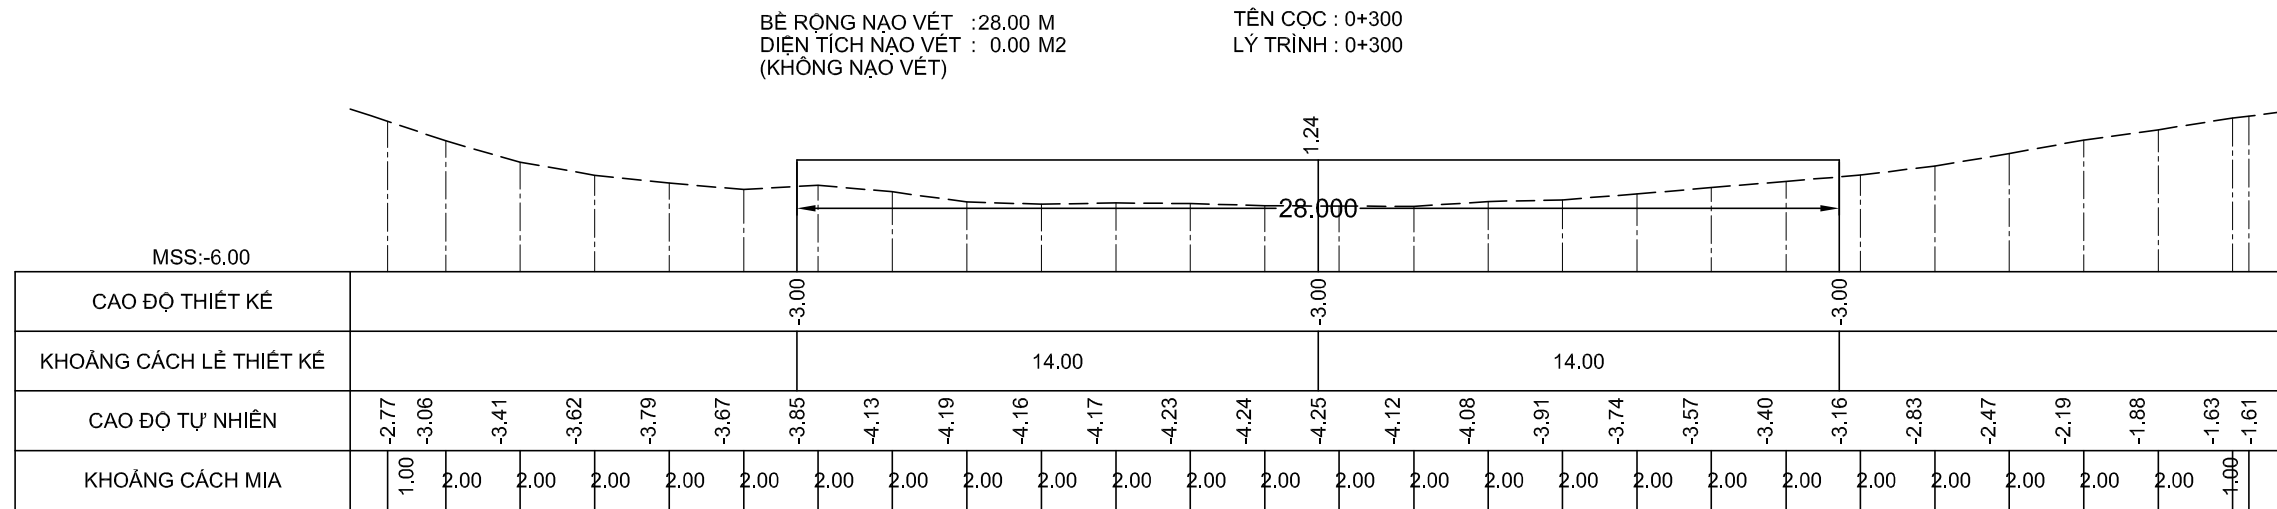

NGUYỄN ĐÌNH KIỂM

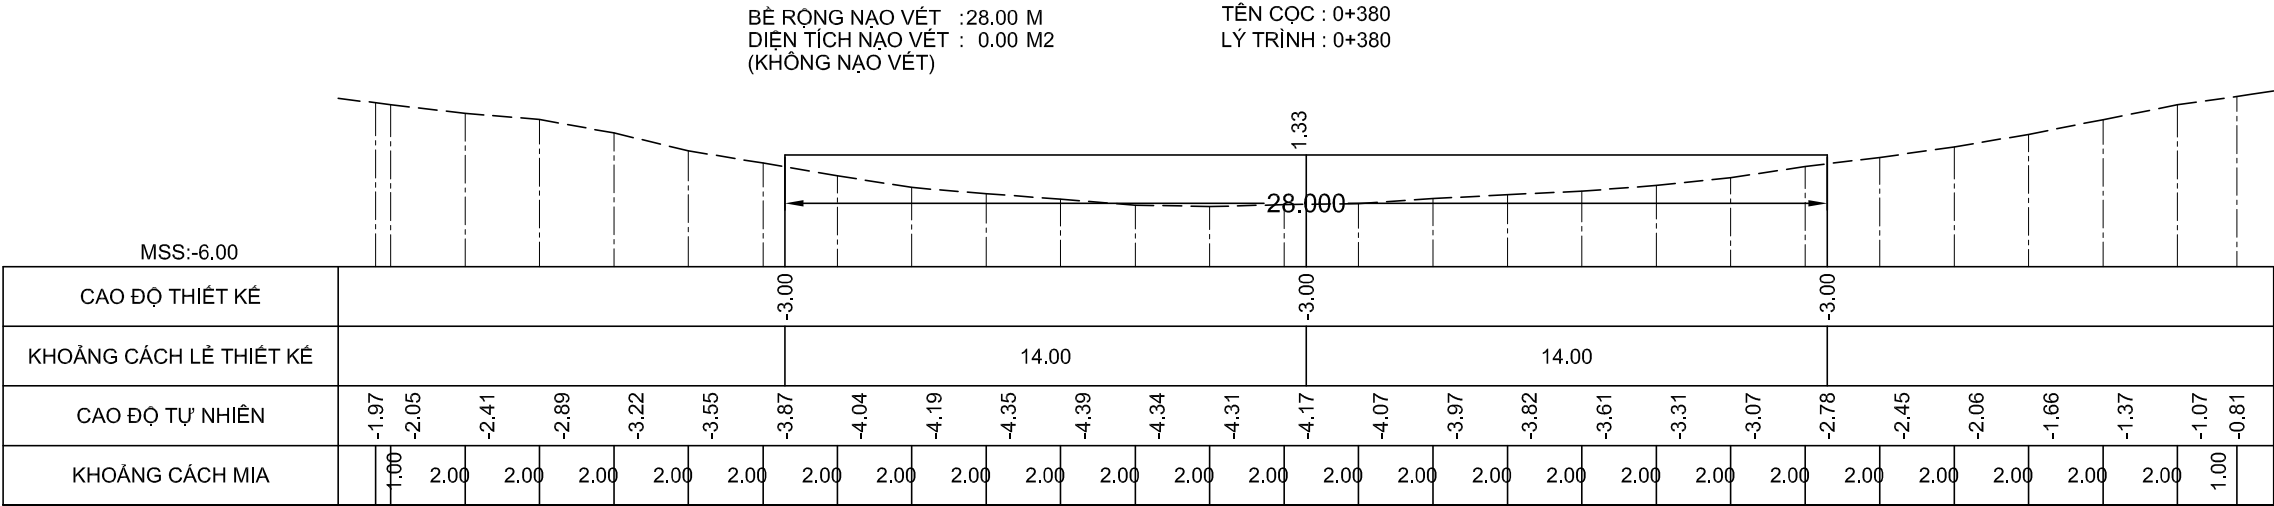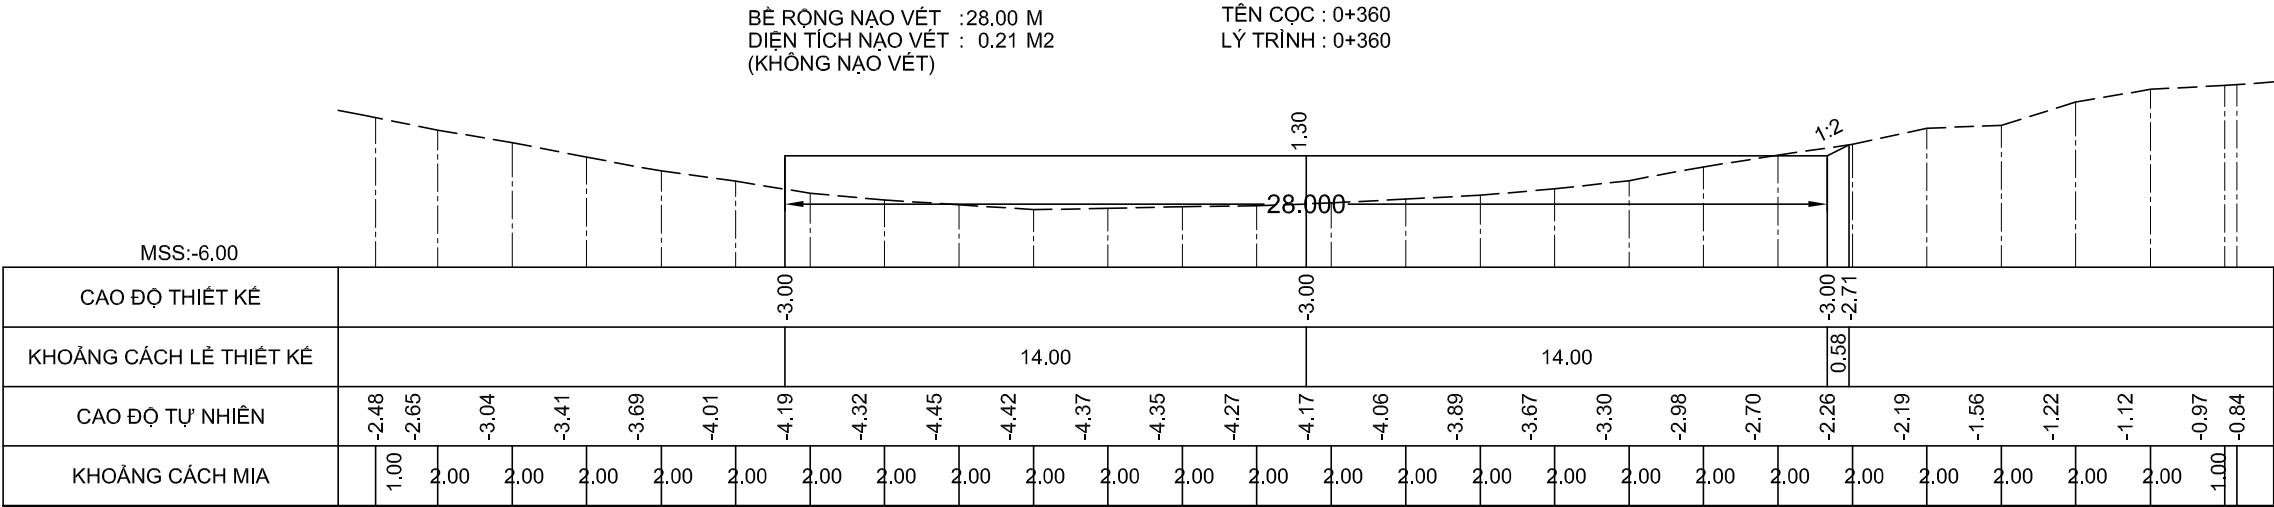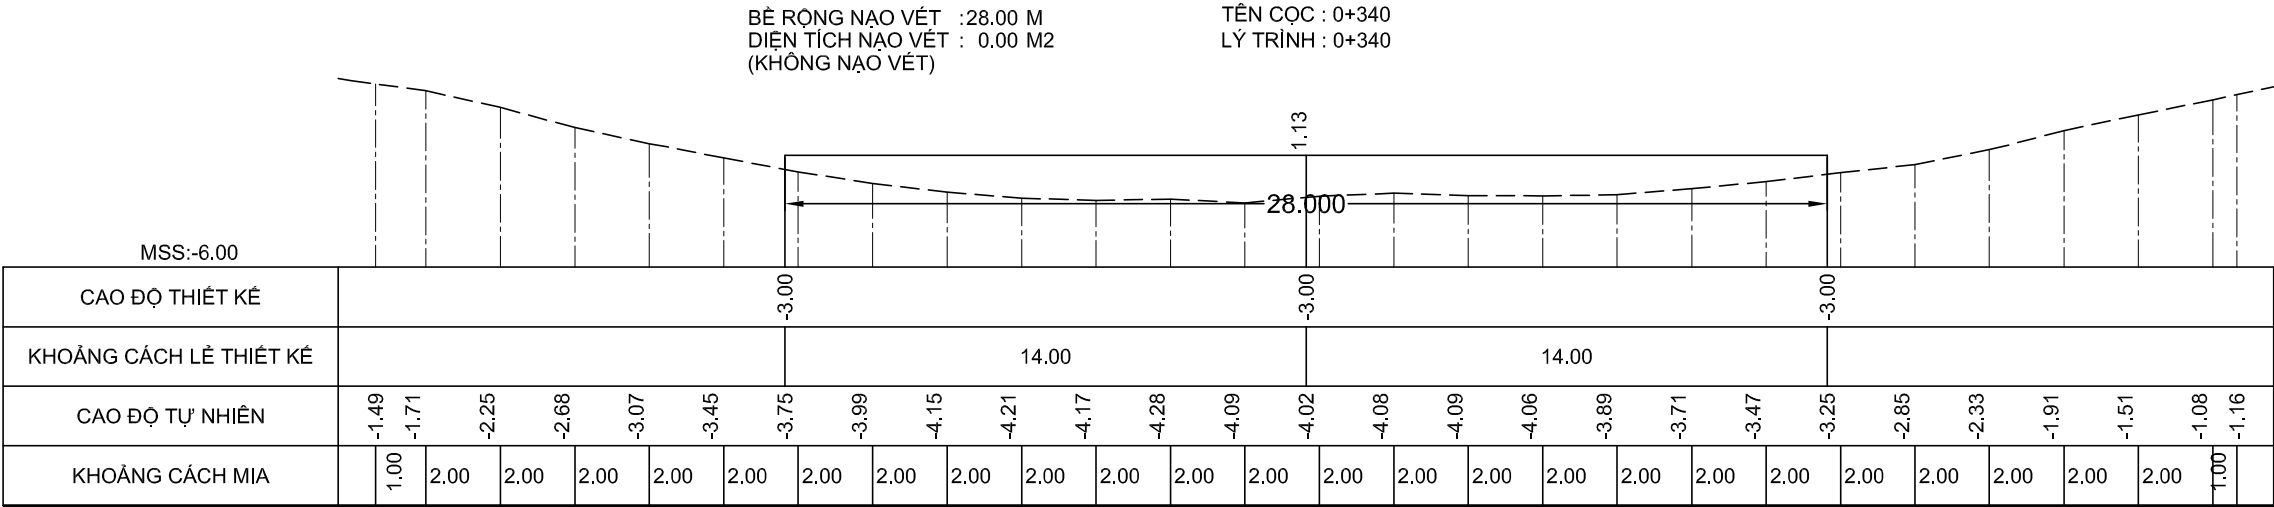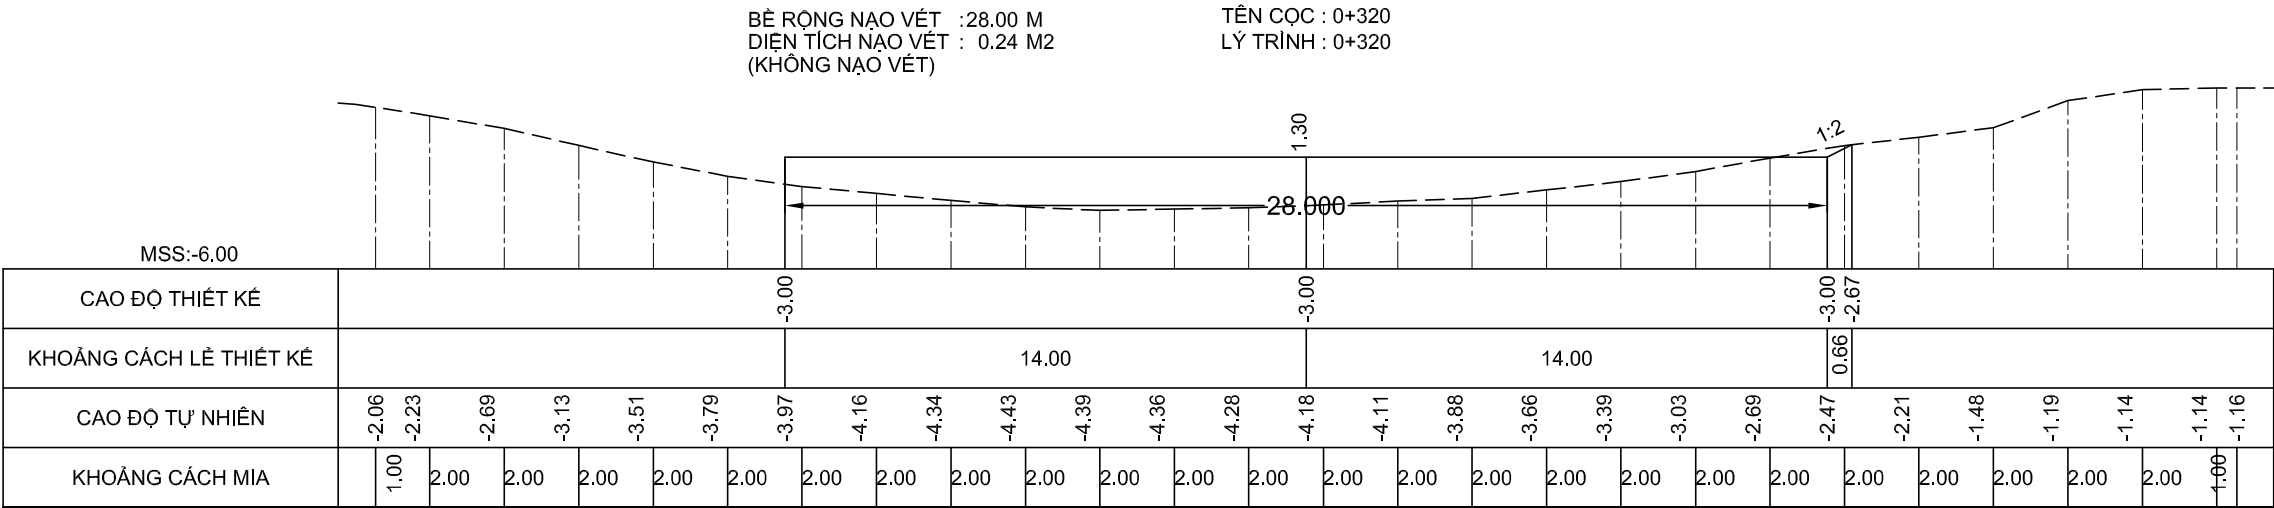

GHI CHÚ:

Chủ đầu tư :
CỤC HÀNH HẢI VÀ ĐƯỜNG THỦY VIỆT NAM

HỒ SƠ BẢO CÁO KINH TẾ - KỸ THUẬT
Dự án/Công trình:
NẠO VẾT DUY TU LƯỞNG ĐTND
SÔNG ÔNG ĐỐC - TRÈM TRỆM
(ĐOẠN TỪ SÔNG ÔNG ĐỐC ĐẾN
KÊNH TÂN BÀNG CÁN GÁO)

TẬP 3 : BẢN VẼ THIẾT KẾ THI CÔNG

Tên bản vẽ:
MẶT CẮT NGANG NẠO VẾT

Tỷ lệ: Ngang 200, đứng 200

Ký hiệu: NV.ÔĐ-TT

BV số: 5 /517





T. kế: HUỖNH THẾ TRUNG

Kiểm tra: VÕ HIỀN

CNTK: LÊ NGỌC MINH

Đơn vị TVTK:
CÔNG TY CP TVXD THỦY BỘ MIỀN NAM
Giám đốc


NGUYỄN ĐÌNH KIÊM

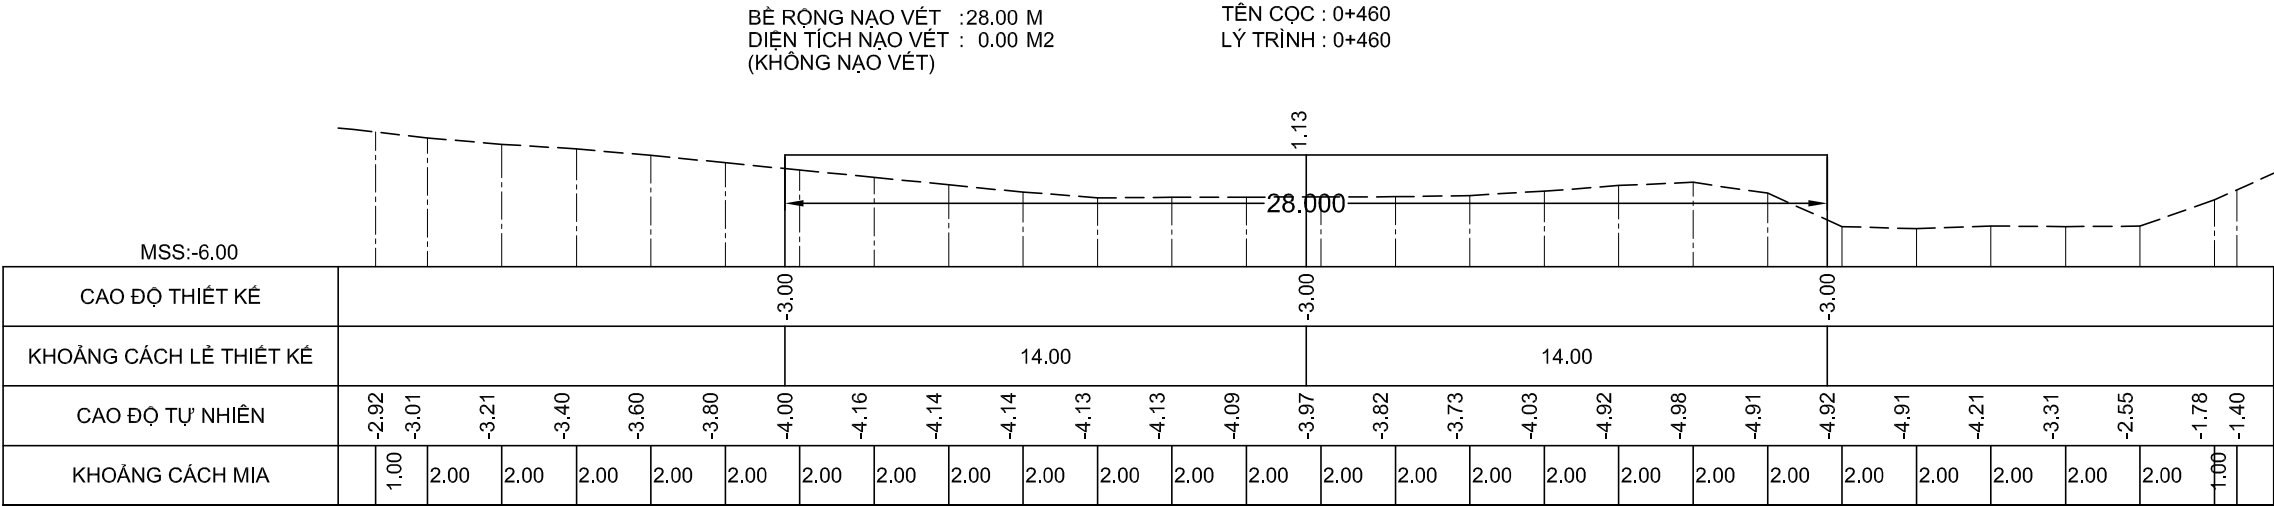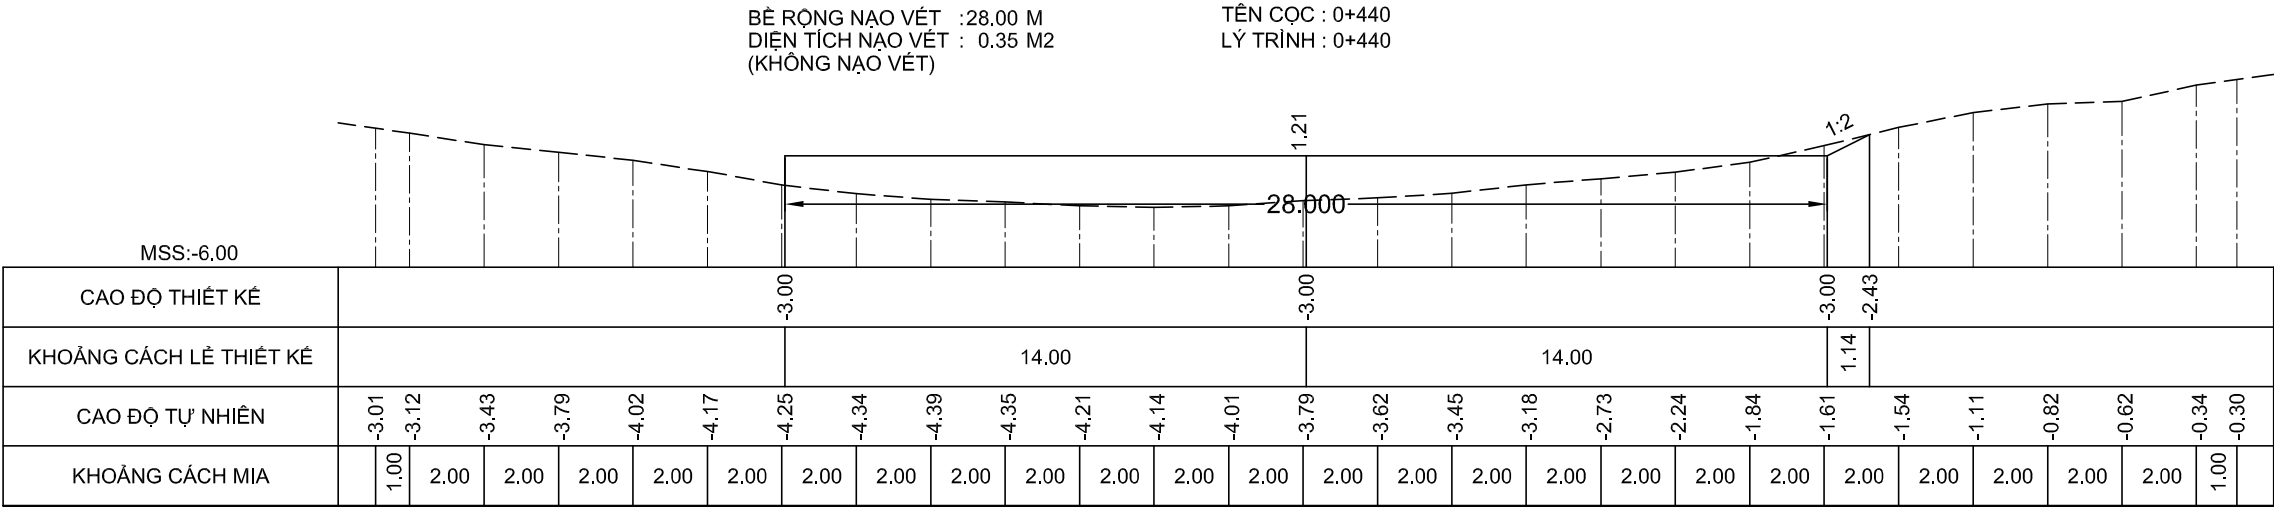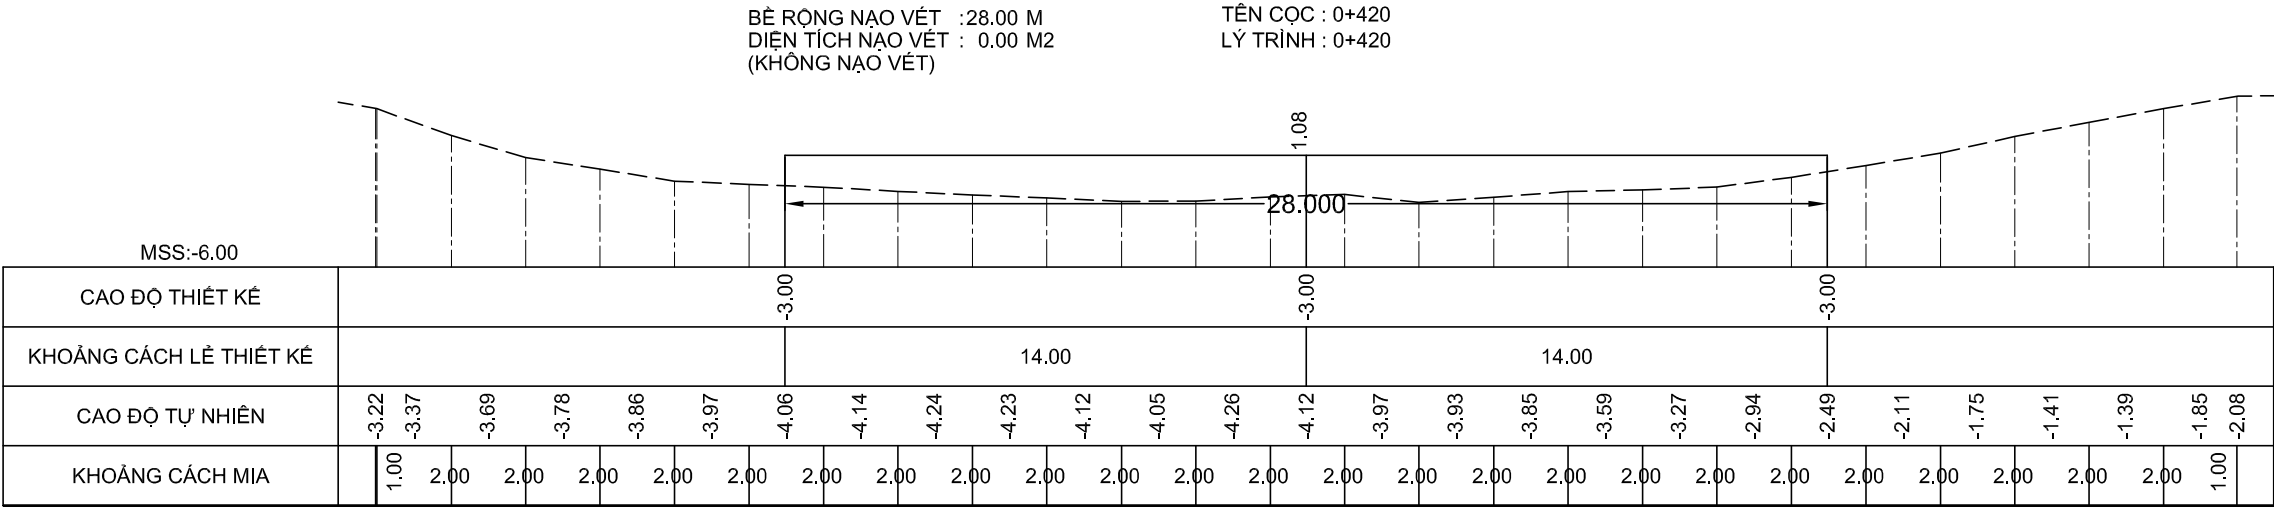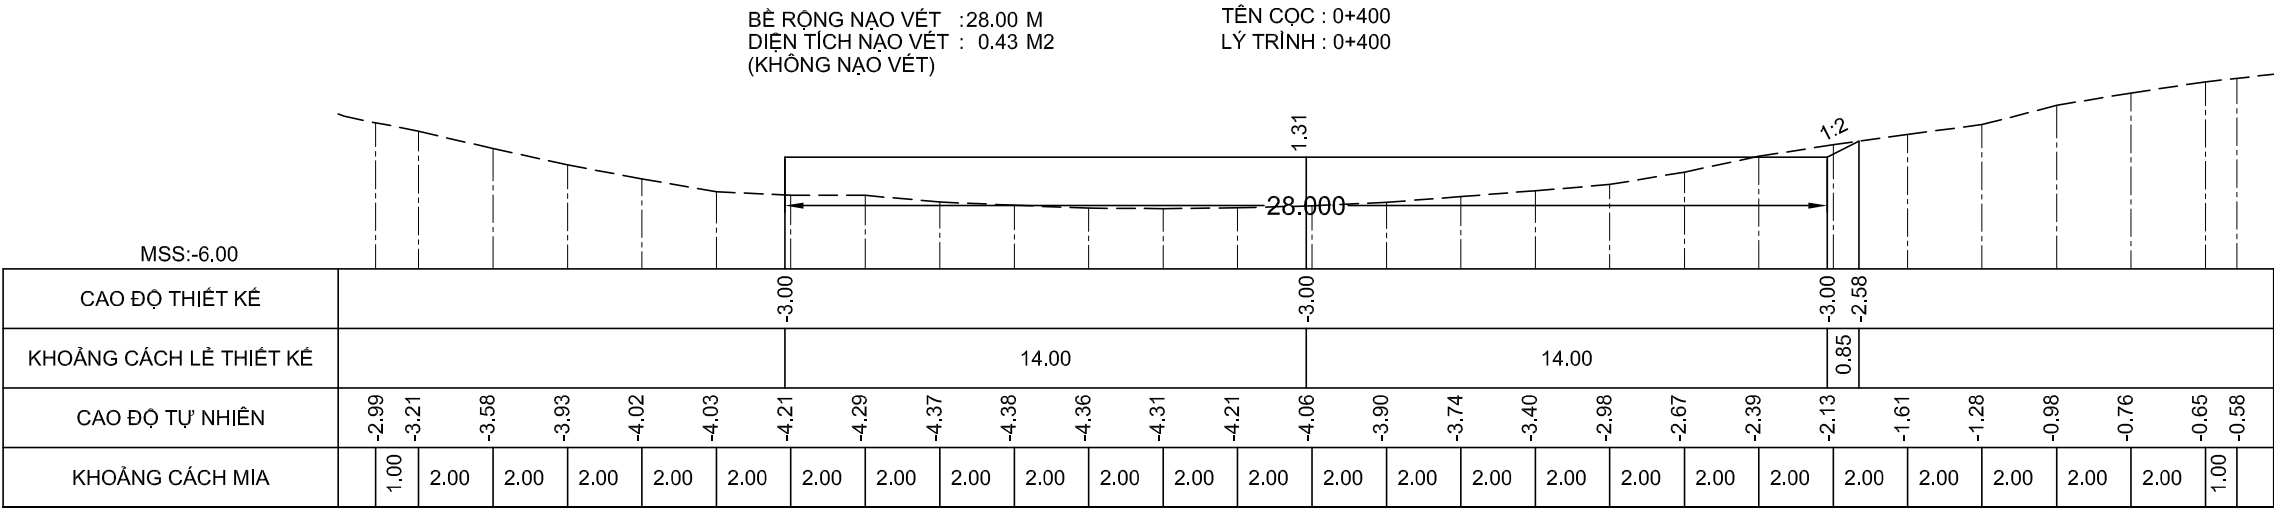

GHI CHÚ:

Chủ đầu tư :
CỤC HÀNH HẢI VÀ ĐƯỜNG THỦY VIỆT NAM

HỒ SƠ BẢO CÁO KINH TẾ - KỸ THUẬT

Dự án/Công trình:
**NẠO VẾT DUY TU LƯỞNG ĐTND
SÔNG ÔNG ĐỐC - TRÈM TRỆM**
(ĐOẠN TỪ SÔNG ÔNG ĐỐC ĐẾN
KÊNH TÂN BẰNG CÁN GÁO)

TẬP 3 : BẢN VẼ THIẾT KẾ THI CÔNG

Tên bản vẽ:
MẶT CẮT NGANG NẠO VẾT

Tỷ lệ: Ngang 200, đứng 200

Ký hiệu: NV.ÔĐ-TT

BV số: 6 /517


T. k: HUỖNH THẾ TRƯNG

Kiểm tra: VÕ HIỀN


CNTK: LÊ NGỌC MINH

Đơn vị TVTK:
CÔNG TY CP TVXD THỦY BỘ MIỀN NAM
Giám đốc



NGUYỄN ĐÌNH KIÊM

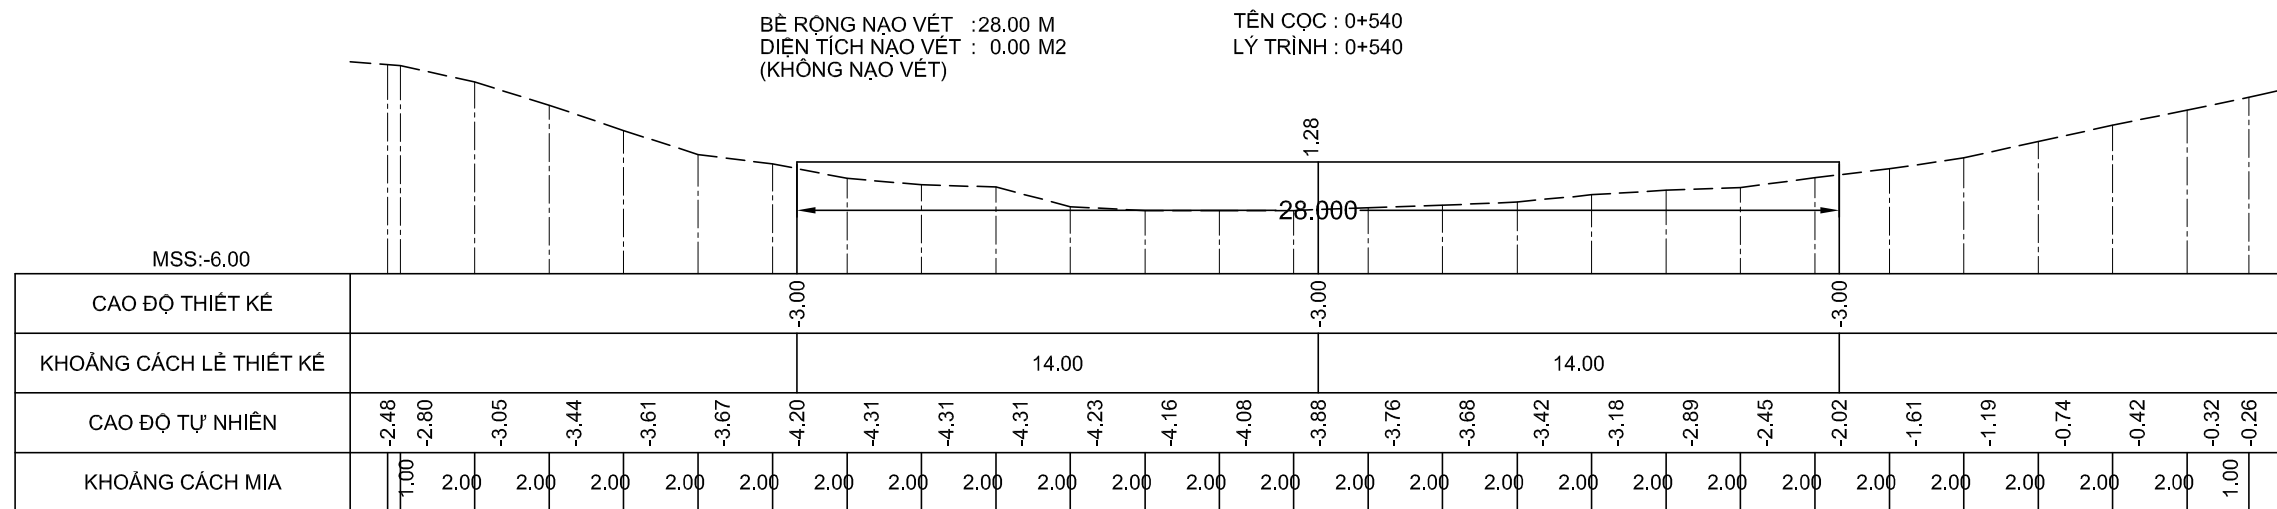





NGUYỄN ĐÌNH KIỂM

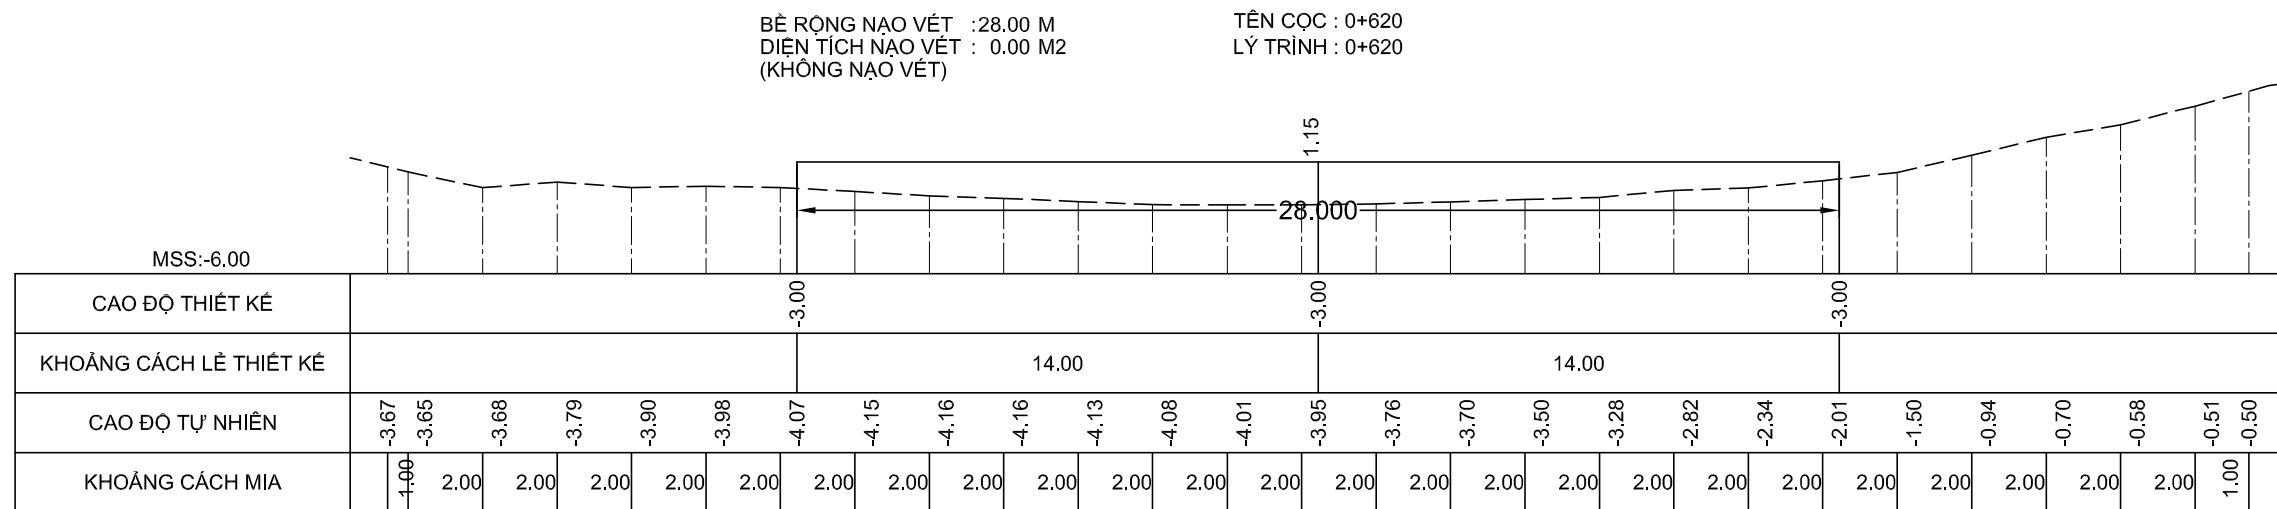

NGUYỄN ĐÌNH KIỂM

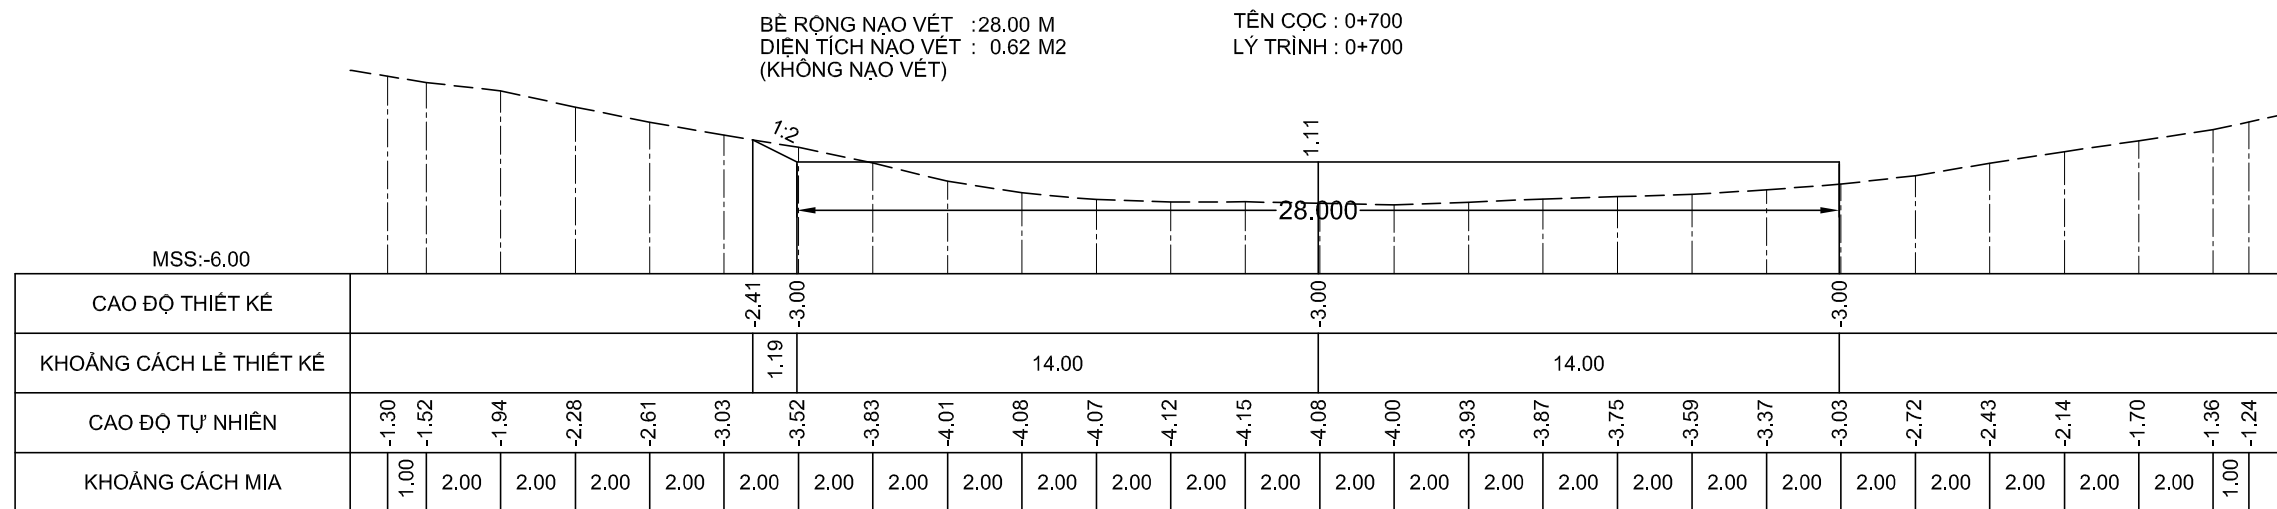

NGUYỄN ĐÌNH KIỂM

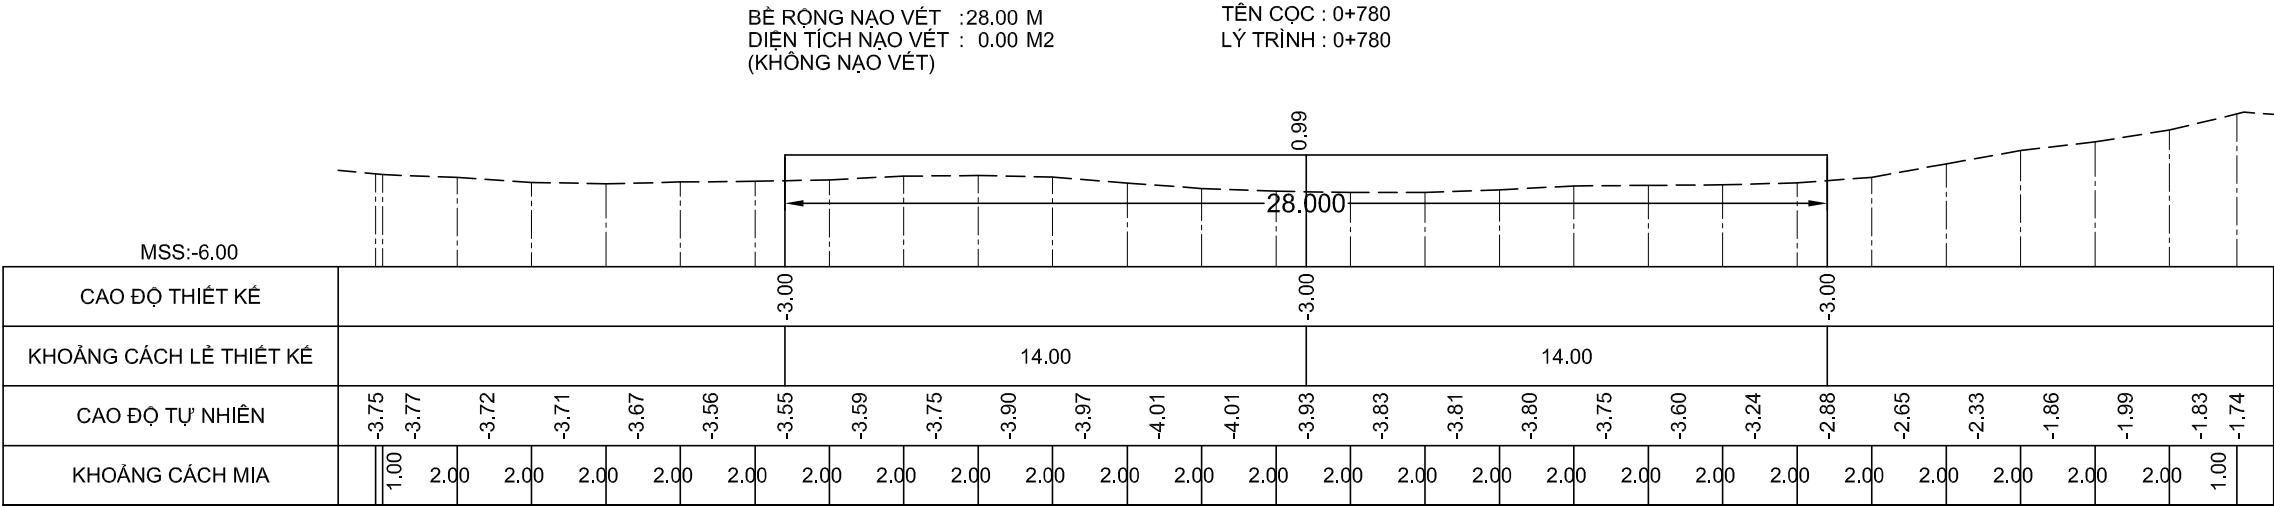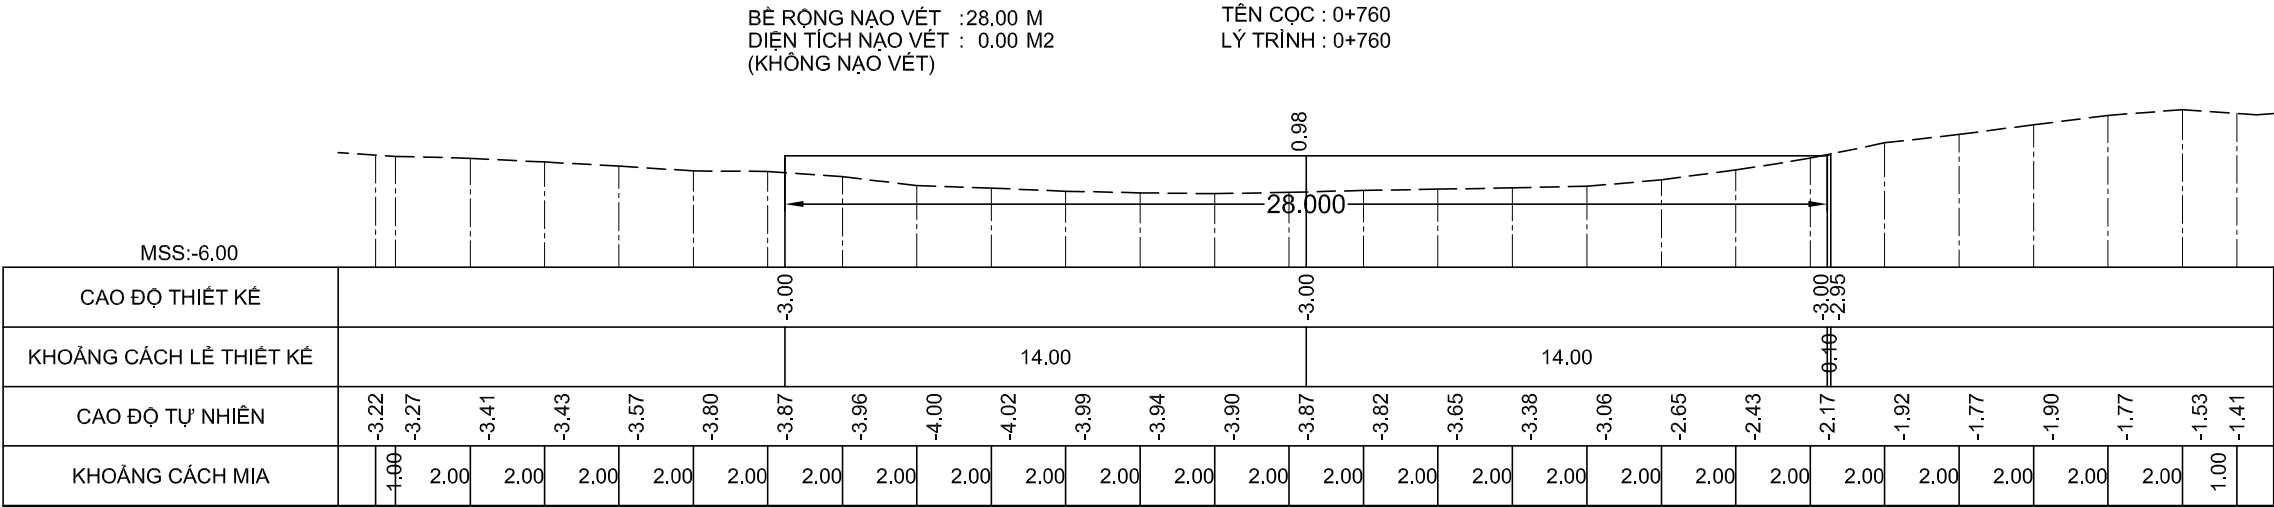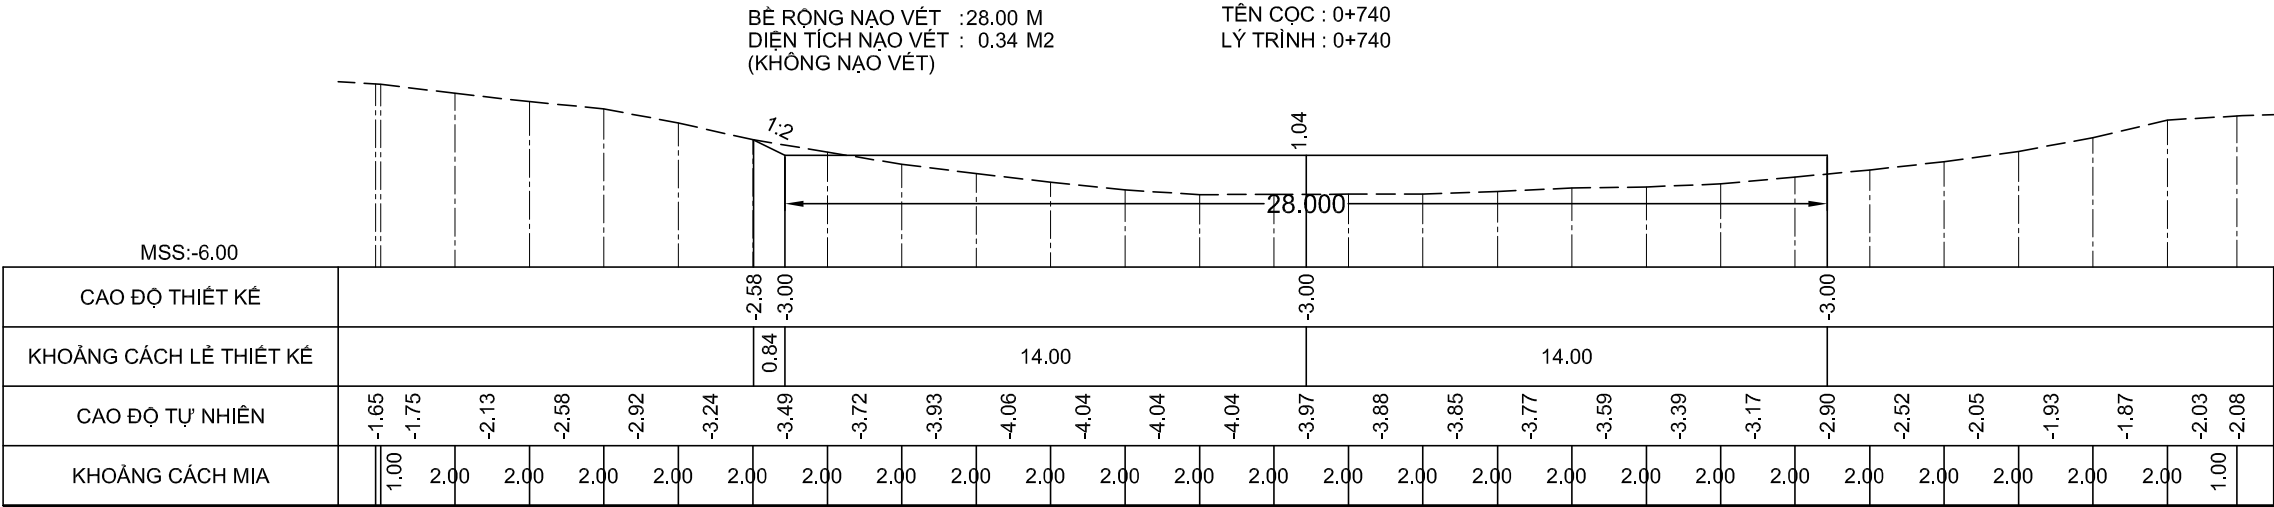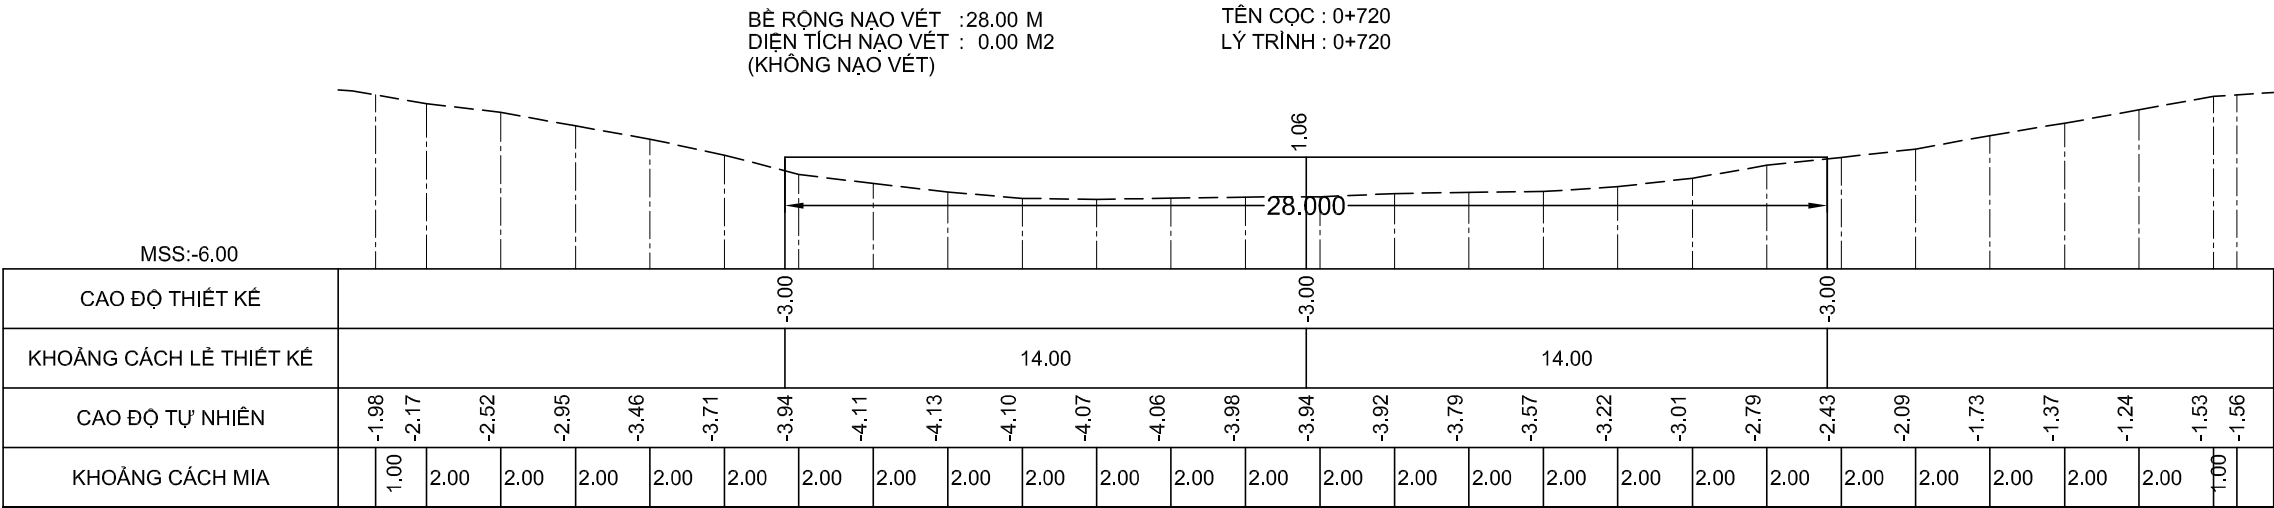

GHI CHÚ:

Chủ đầu tư :
CỤC HÀNH HẢI VÀ ĐƯỜNG THỦY VIỆT NAM

HỒ SƠ BẢO CÁO KINH TẾ - KỸ THUẬT

Dự án/Công trình:
**NẠO VẾT DUY TU LƯỞNG ĐTND
SÔNG ÔNG ĐỐC - TRÈM TRỆM**
(ĐOẠN TỪ SÔNG ÔNG ĐỐC ĐẾN
KÊNH TÂN BÀNG CÁN GÁO)

TẬP 3 : BẢN VẼ THIẾT KẾ THI CÔNG

Tên bản vẽ:

MẶT CẮT NGANG NẠO VẾT

Tỷ lệ: Ngang 200, đứng 200

Ký hiệu: NV.ÔĐ-TT

BV số: 10 /517

T. k: HUỖNH THẾ TRƯNG





Kiểm tra: VÕ HIỀN

CNTK: LÊ NGỌC MINH

Đơn vị TVTK:

CÔNG TY CP TVXD THỦY BỘ MIỀN NAM
Giám đốc

NGUYỄN ĐÌNH KIÊM

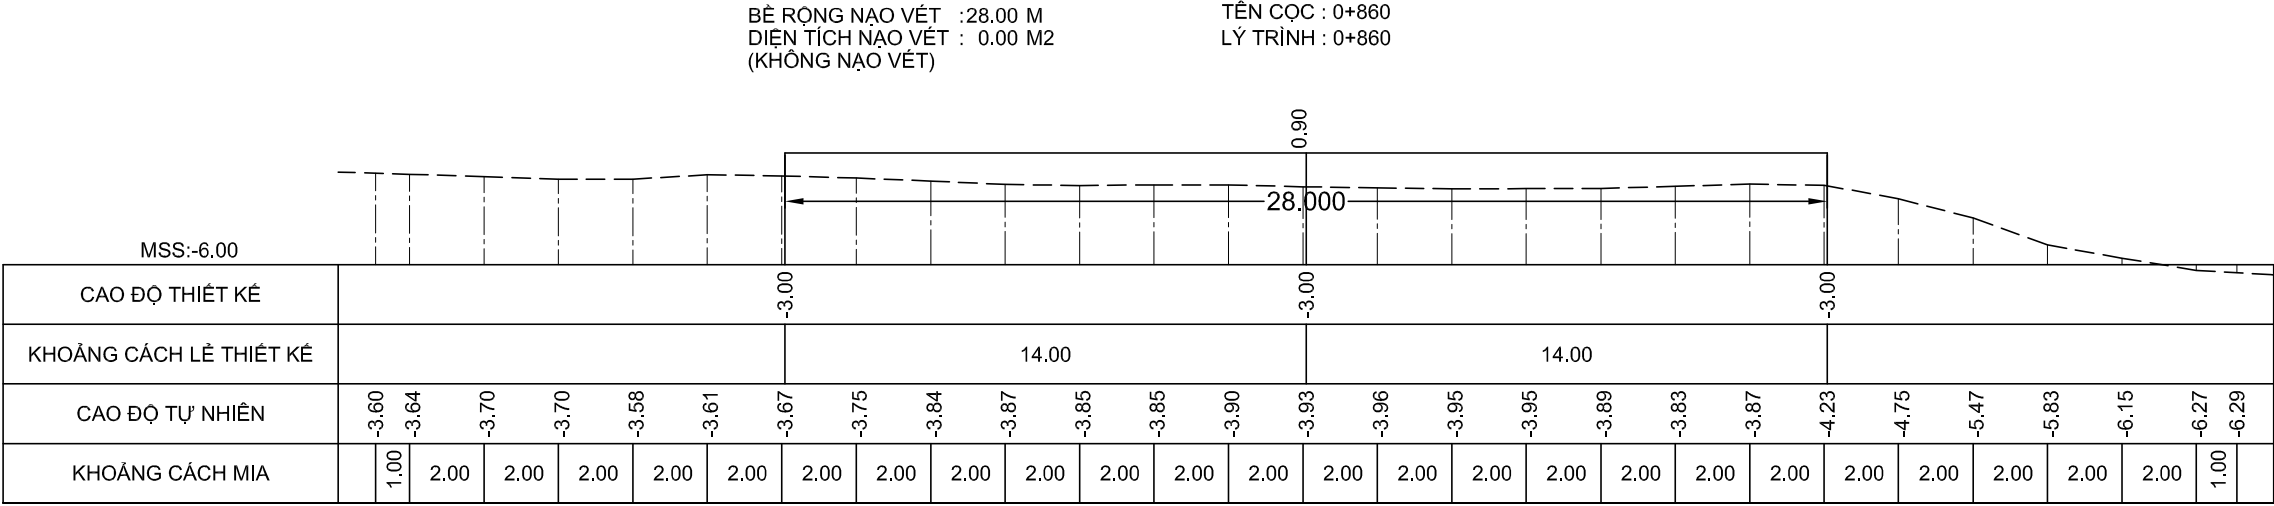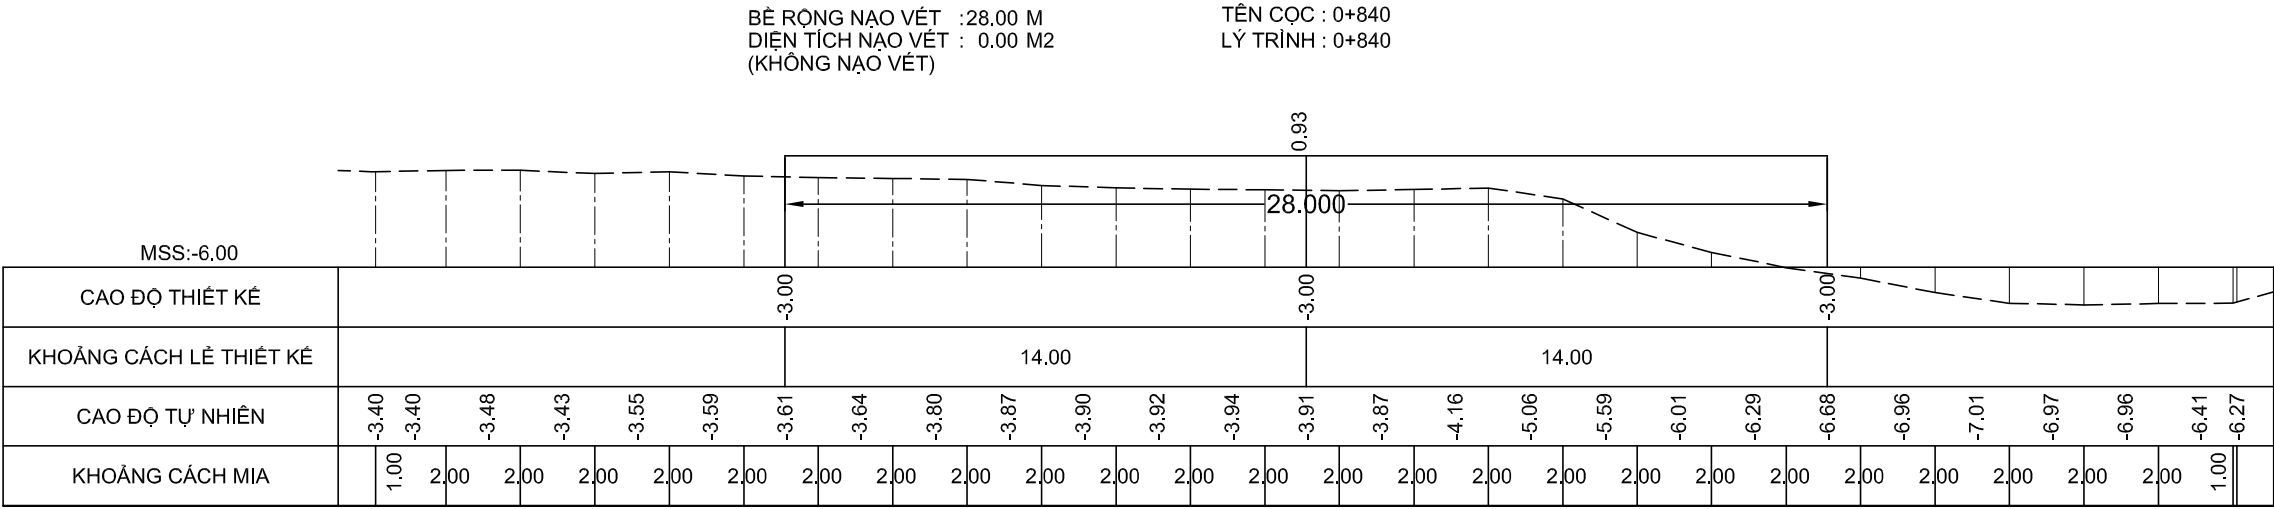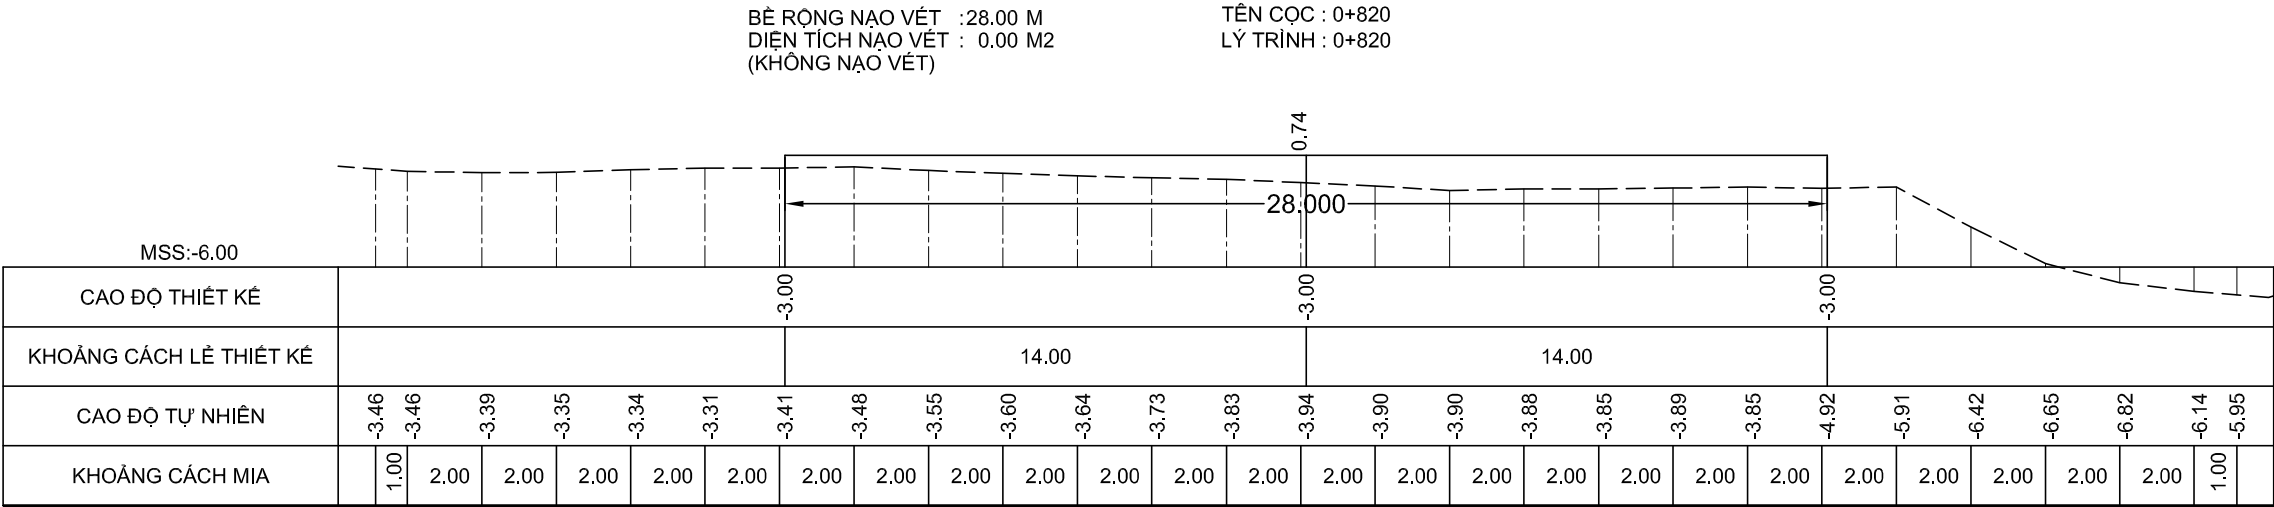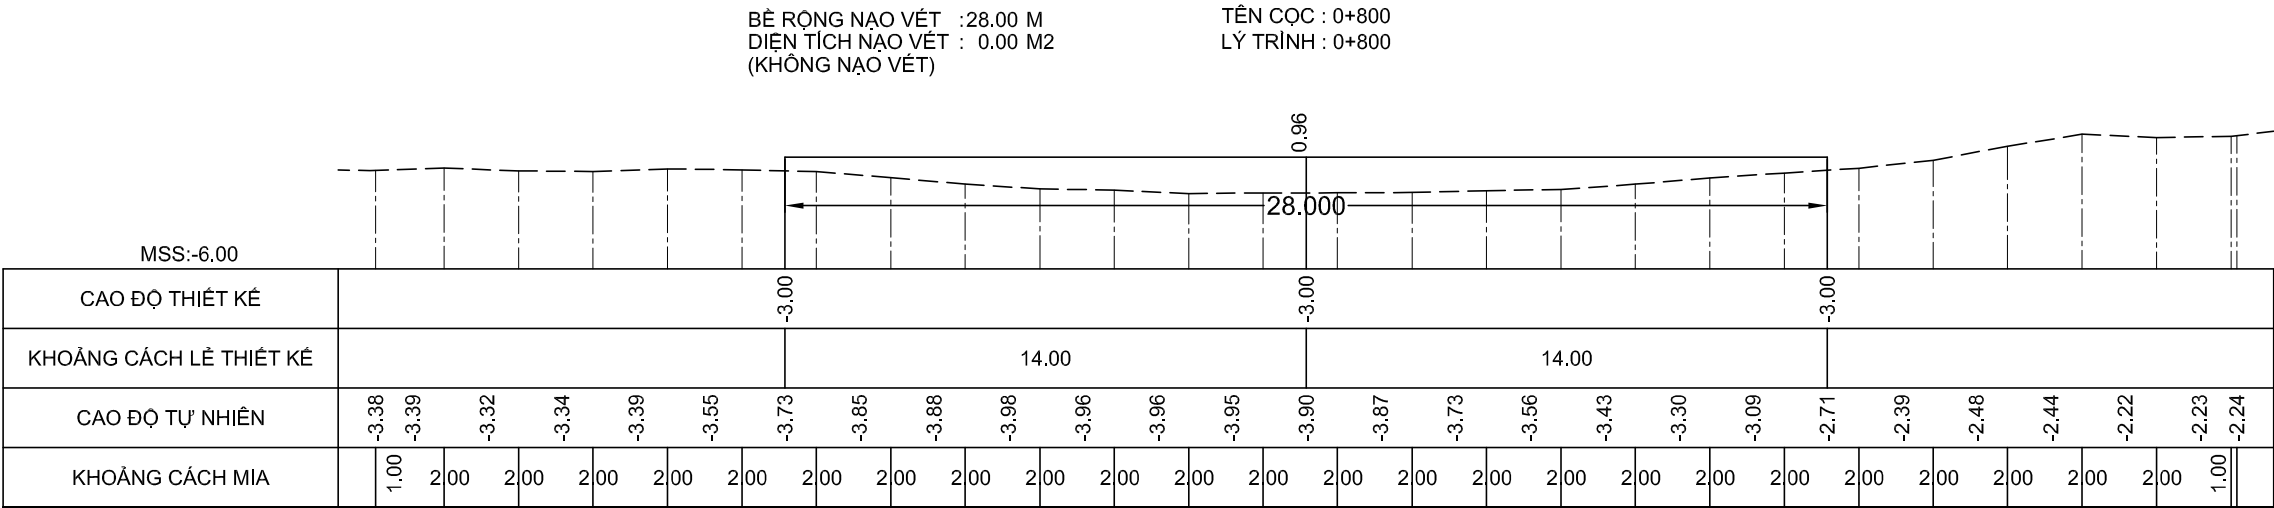

GHI CHÚ:

Chủ đầu tư :
CỤC HÀNH HẢI VÀ ĐƯỜNG THỦY VIỆT NAM

HỒ SƠ BÁO CÁO KINH TẾ - KỸ THUẬT
Dự án/Công trình:
NẠO VẾT DUY TU LƯỞNG ĐTND
SÔNG ÔNG ĐỐC - TRÈM TRỆM
(ĐOẠN TỪ SÔNG ÔNG ĐỐC ĐẾN
KÊNH TÂN BÀNG CÁN GÁO)

TẬP 3 : BẢN VẼ THIẾT KẾ THI CÔNG

Tên bản vẽ:
MẶT CẮT NGANG NẠO VẾT

Tỷ lệ: Ngang 200, đứng 200

Ký hiệu: NV.ÔĐ-TT

BV số: 11 /517





T. k: HUỖNH THỂ TRUNG

Kiểm tra: VÕ HIỀN

CNTK: LÊ NGỌC MINH

Đơn vị TVTK:
CÔNG TY CP TVXD THỦY BỘ MIỀN NAM
Giám đốc


NGUYỄN ĐÌNH KIÊM

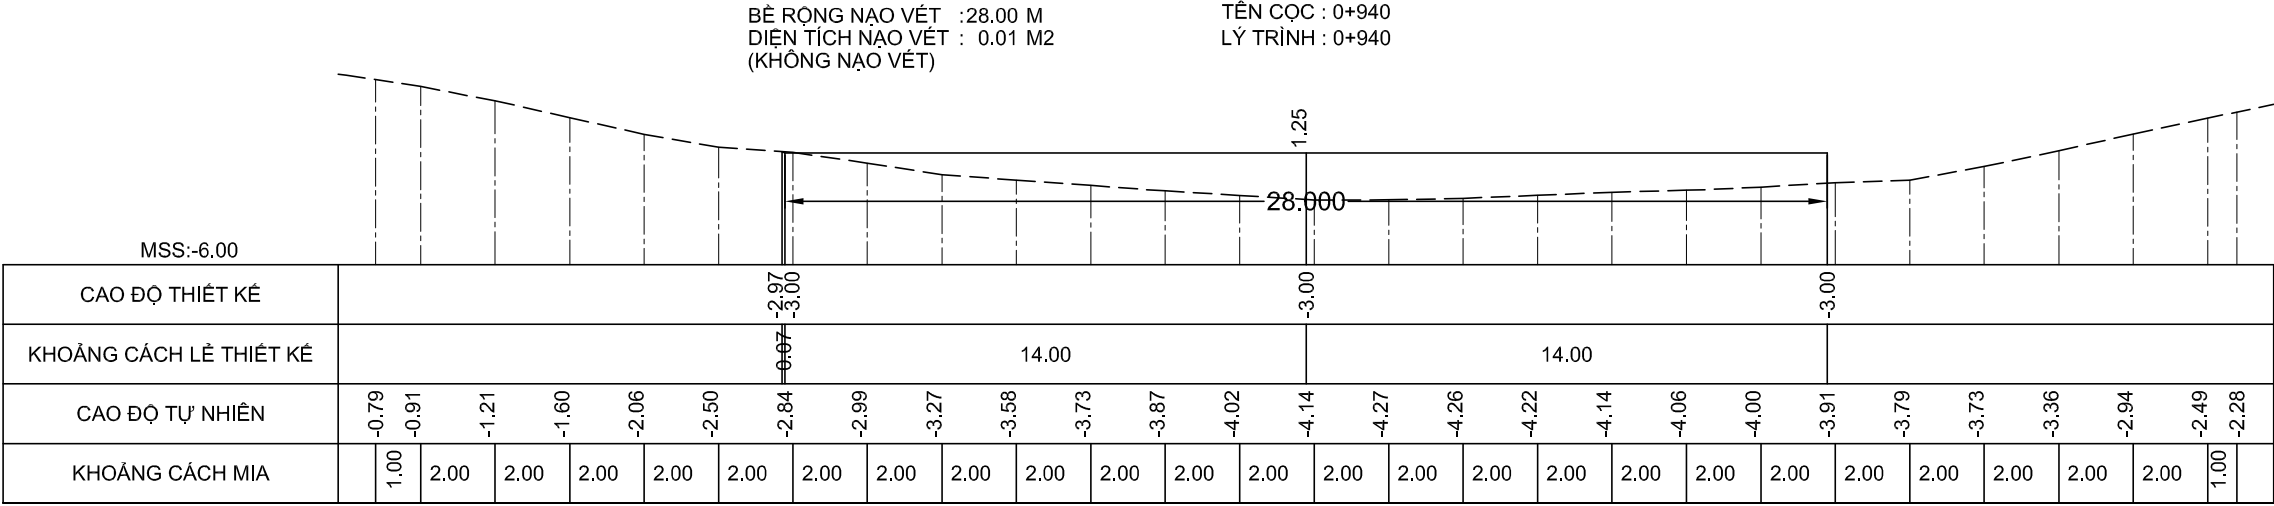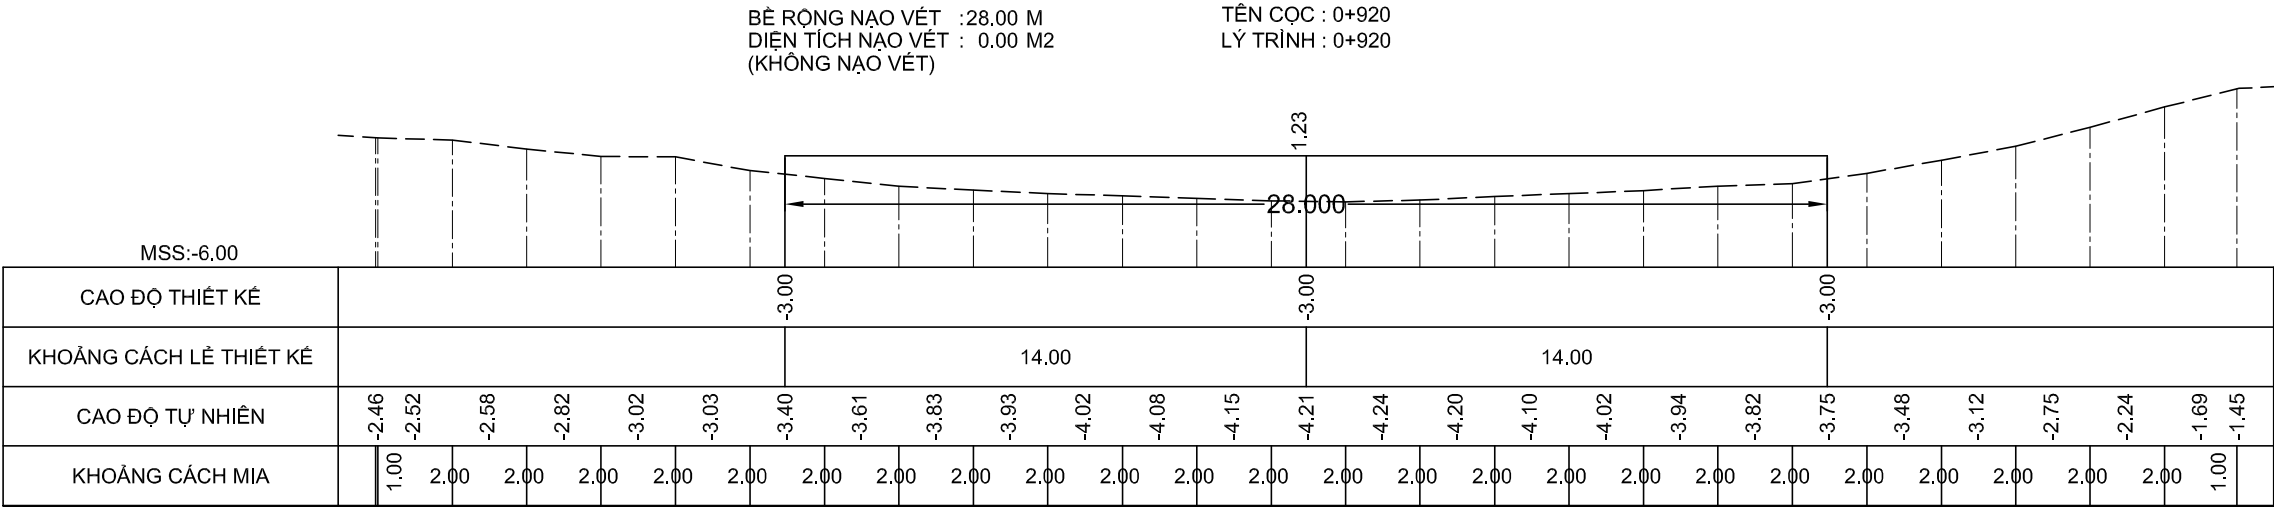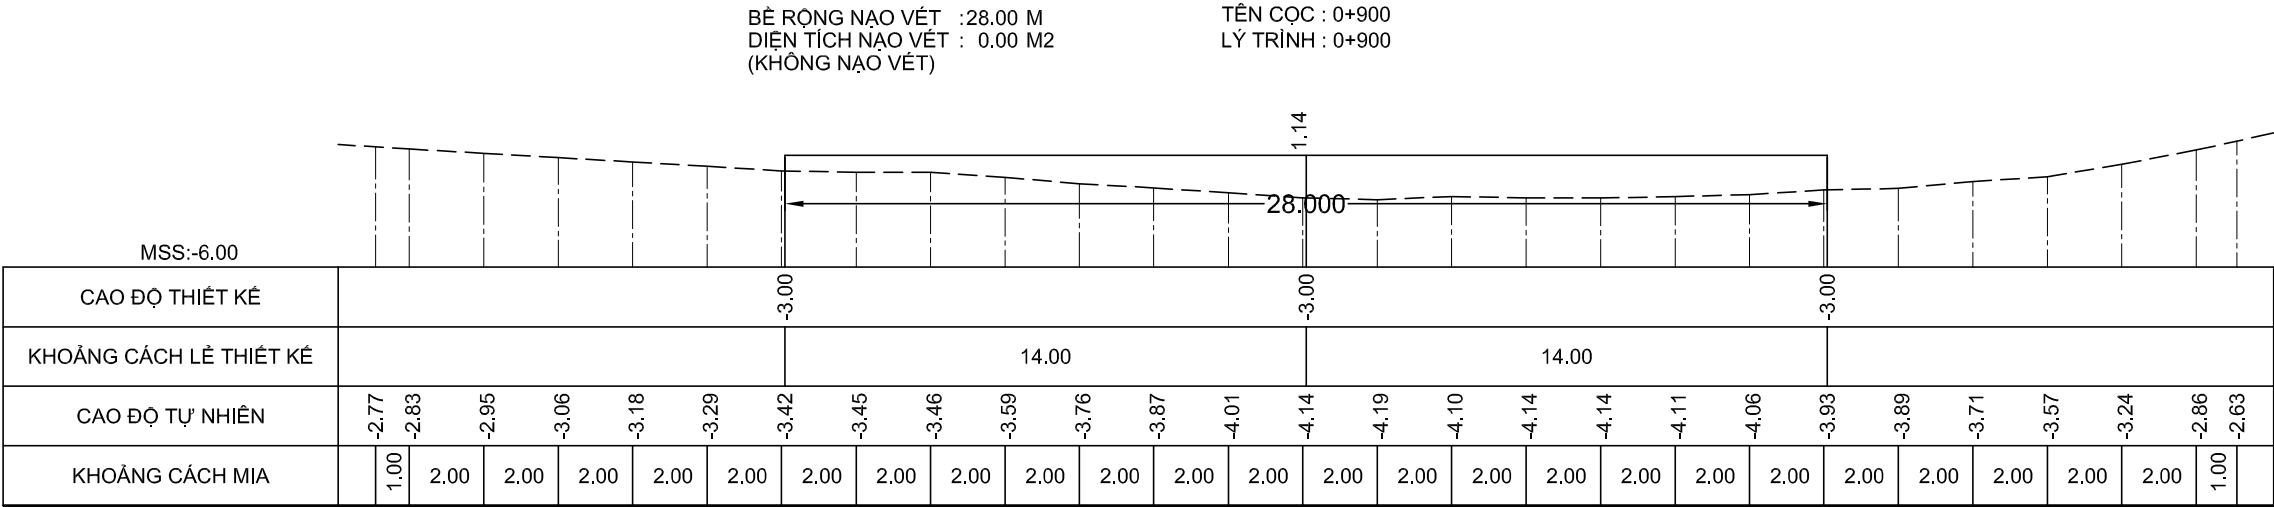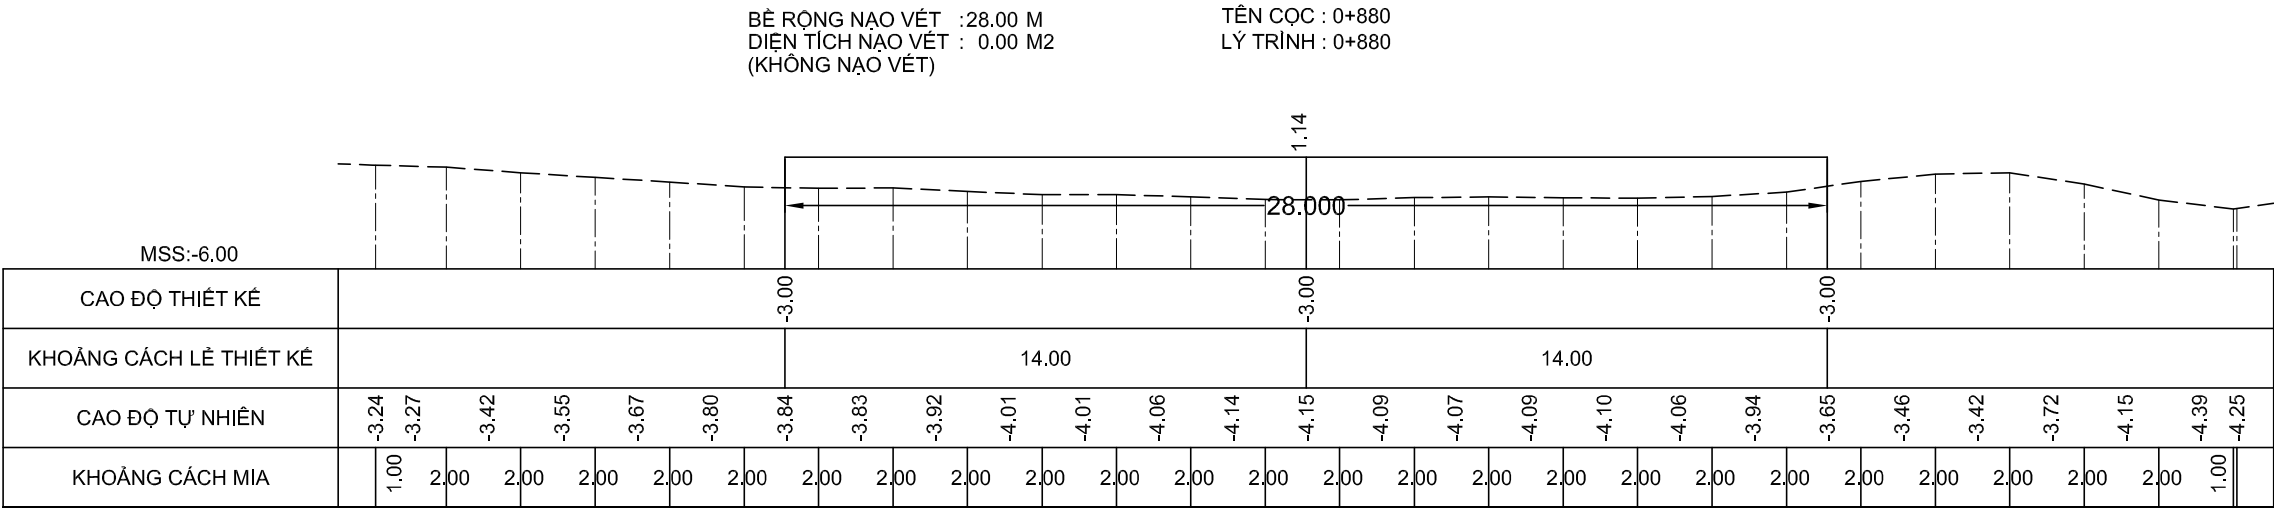

GHI CHÚ:

Chủ đầu tư :
CỤC HÀNH HẢI VÀ ĐƯỜNG THỦY VIỆT NAM

HỒ SƠ BẢO CÁO KINH TẾ - KỸ THUẬT
Dự án/Công trình:
NẠO VẾT DUY TU LƯỞNG ĐTND
SÔNG ÔNG ĐỐC - TRÈM TRỆM
(ĐOẠN TỪ SÔNG ÔNG ĐỐC ĐẾN
KÊNH TÂN BẰNG CÁN GÁO)

TẬP 3 : BẢN VẼ THIẾT KẾ THI CÔNG

Tên bản vẽ:
MẶT CẮT NGANG NẠO VẾT

Tỷ lệ: Ngang 200, đứng 200

Ký hiệu: NV.ÔĐ-TT

BV số: 12 /517





T. kế: HUỖNH THẾ TRUNG

Kiểm tra: VÕ HIỀN

CNTK: LÊ NGỌC MINH

Đơn vị TVTK:
CÔNG TY CP TVXD THỦY BỘ MIỀN NAM
Giám đốc


NGUYỄN ĐÌNH KIÊM

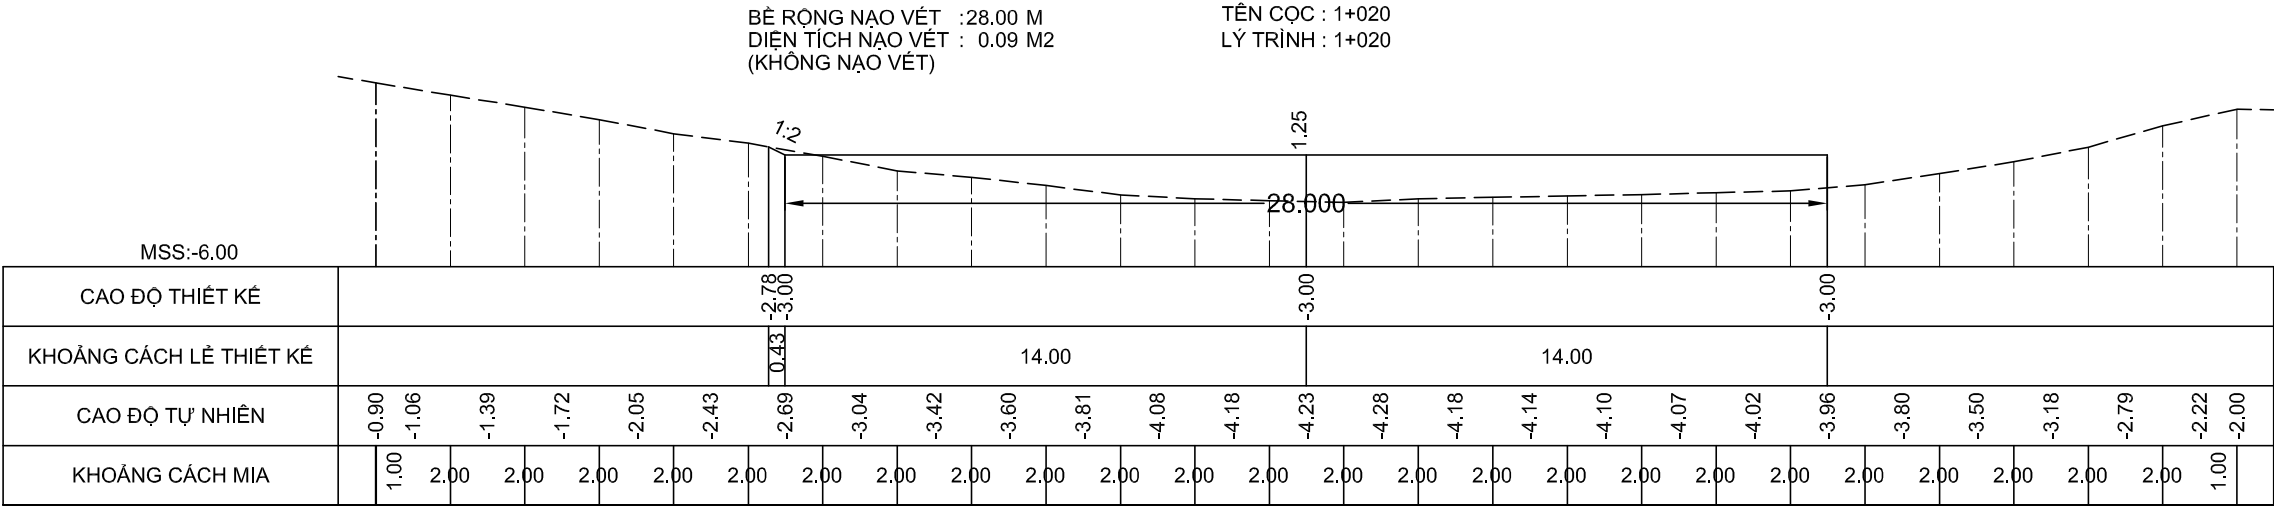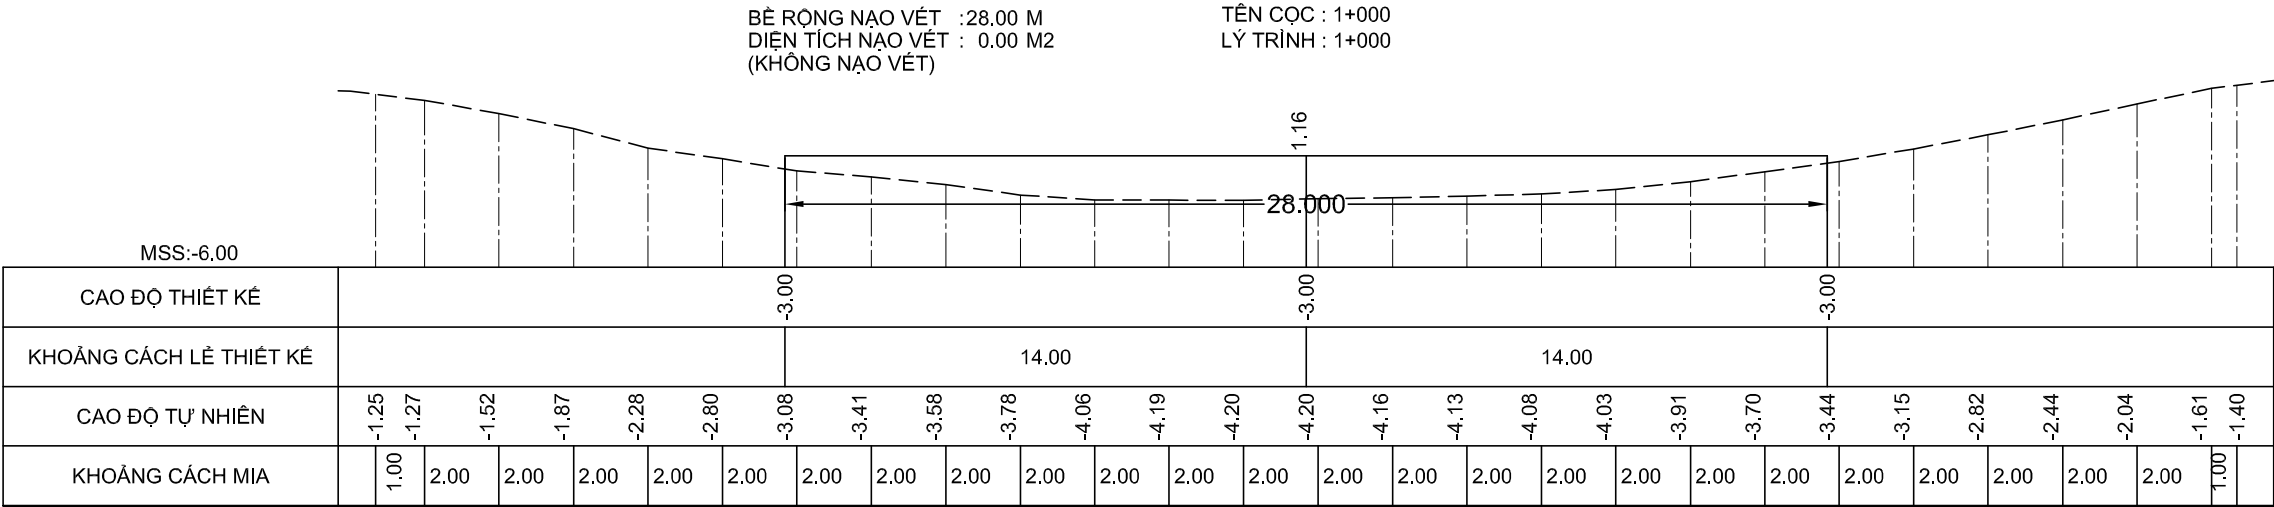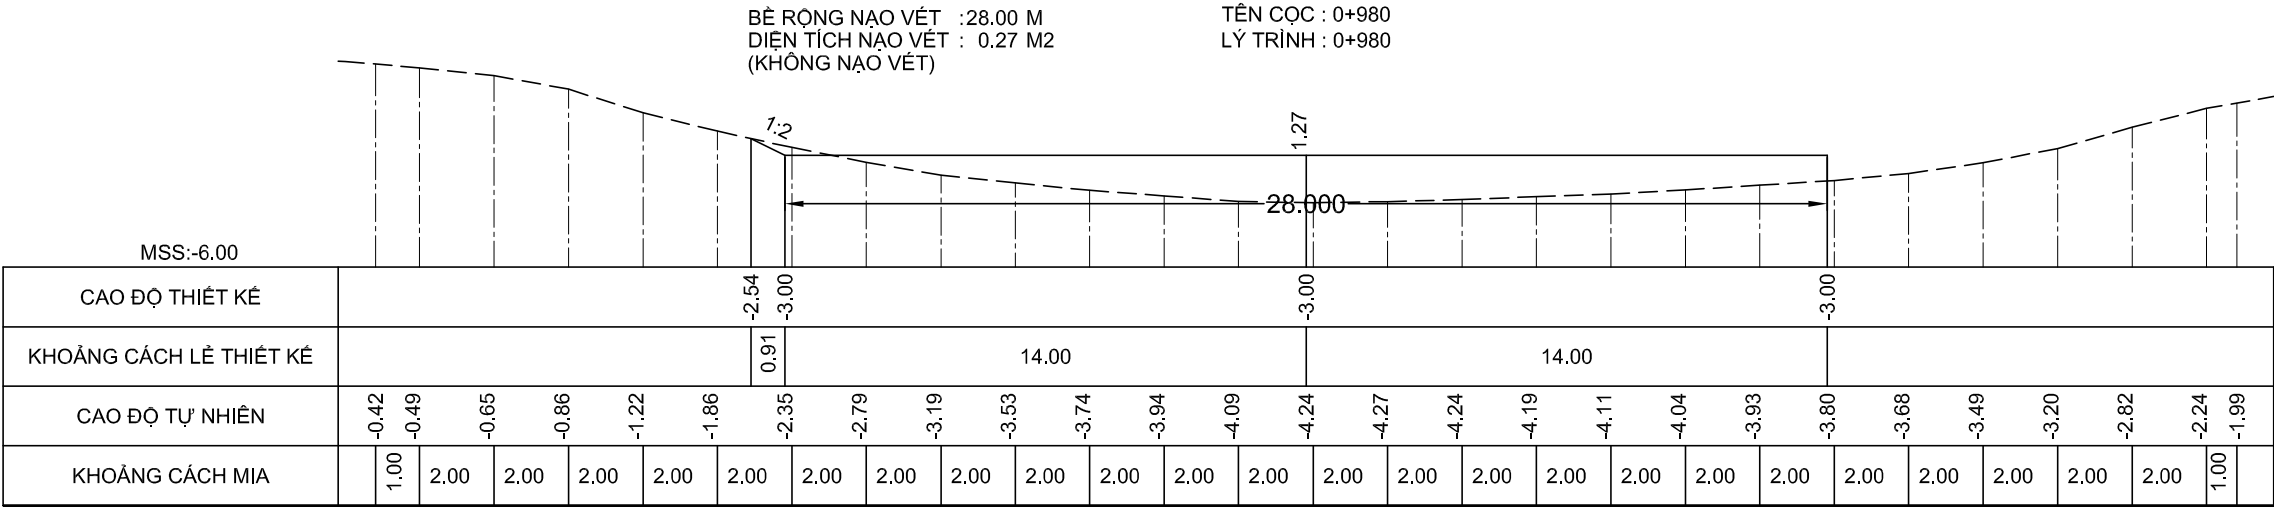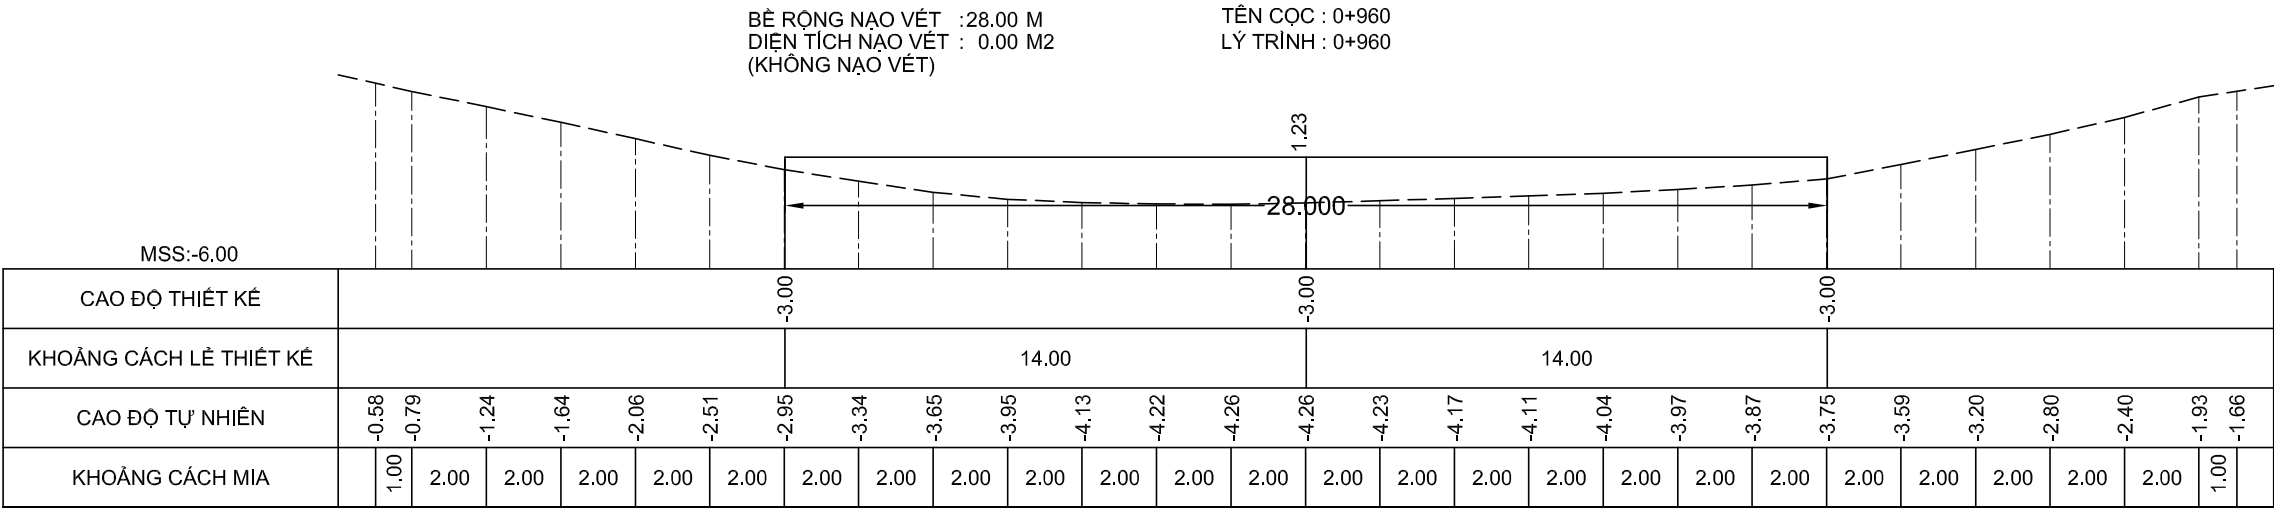

GHI CHÚ:

Chủ đầu tư :
CỤC HÀNH HẢI VÀ ĐƯỜNG THỦY VIỆT NAM

HỒ SƠ BẢO CÁO KINH TẾ - KỸ THUẬT

Dự án/Công trình:

**NẠO VẾT DUY TU LƯỞNG ĐTND
SÔNG ÔNG ĐỐC - TRÈM TRỆM**

(ĐOẠN TỪ SÔNG ÔNG ĐỐC ĐẾN
KÊNH TÂN BÀNG CÁN GÁO)

TẬP 3 : BẢN VẼ THIẾT KẾ THI CÔNG

Tên bản vẽ:

MẶT CẮT NGANG NẠO VẾT

Tỷ lệ: Ngang 200, đứng 200

Ký hiệu: NV.ÔĐ-TT

BV số: 13 /517

T. k: HUỖNH THẾ TRUNG





Kiểm tra: VÕ HIỀN

CNTK: LÊ NGỌC MINH

Đơn vị TVTK:

CÔNG TY CP TVXD THỦY BỘ MIỀN NAM
Giám đốc

NGUYỄN ĐÌNH KIÊM

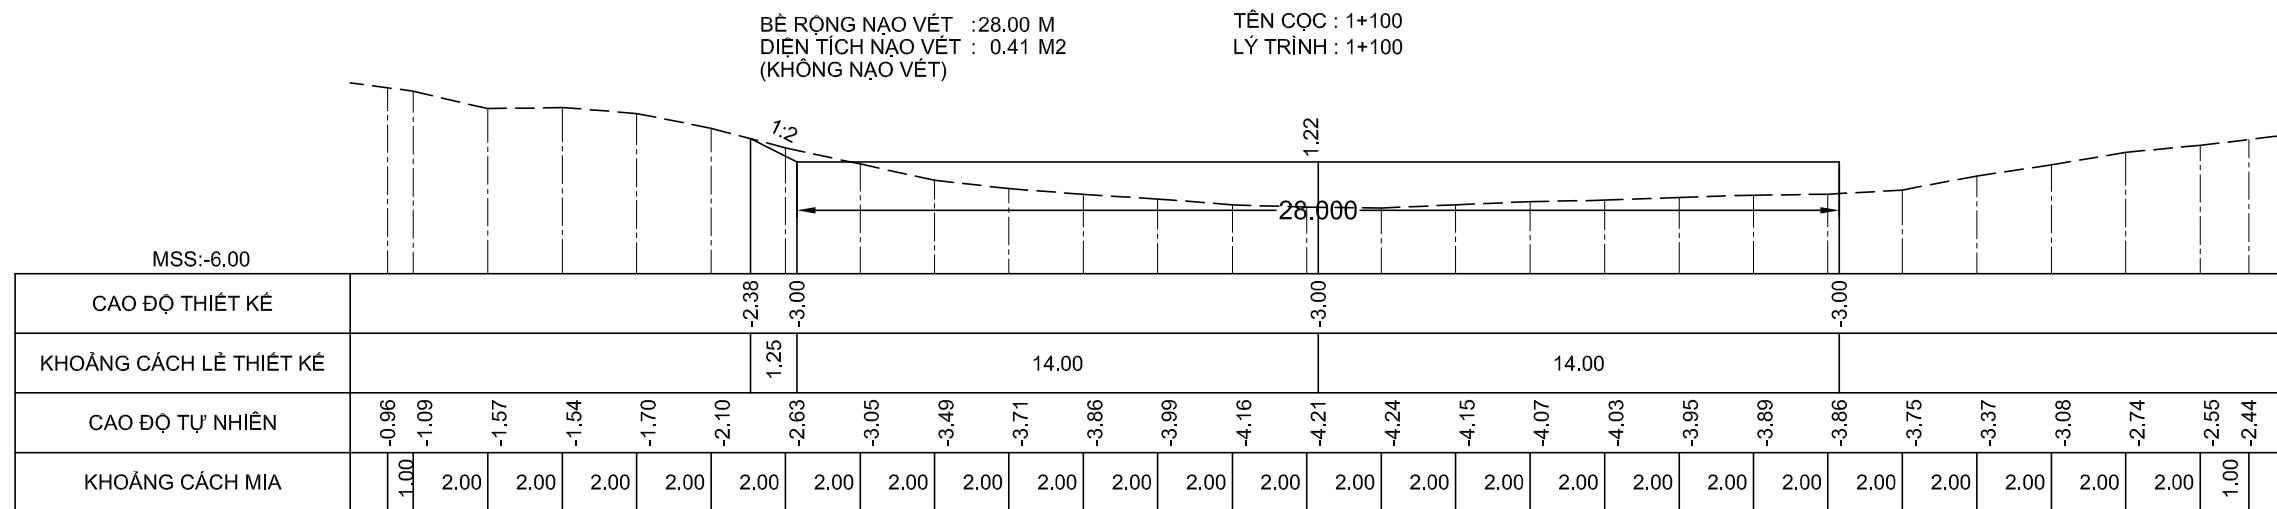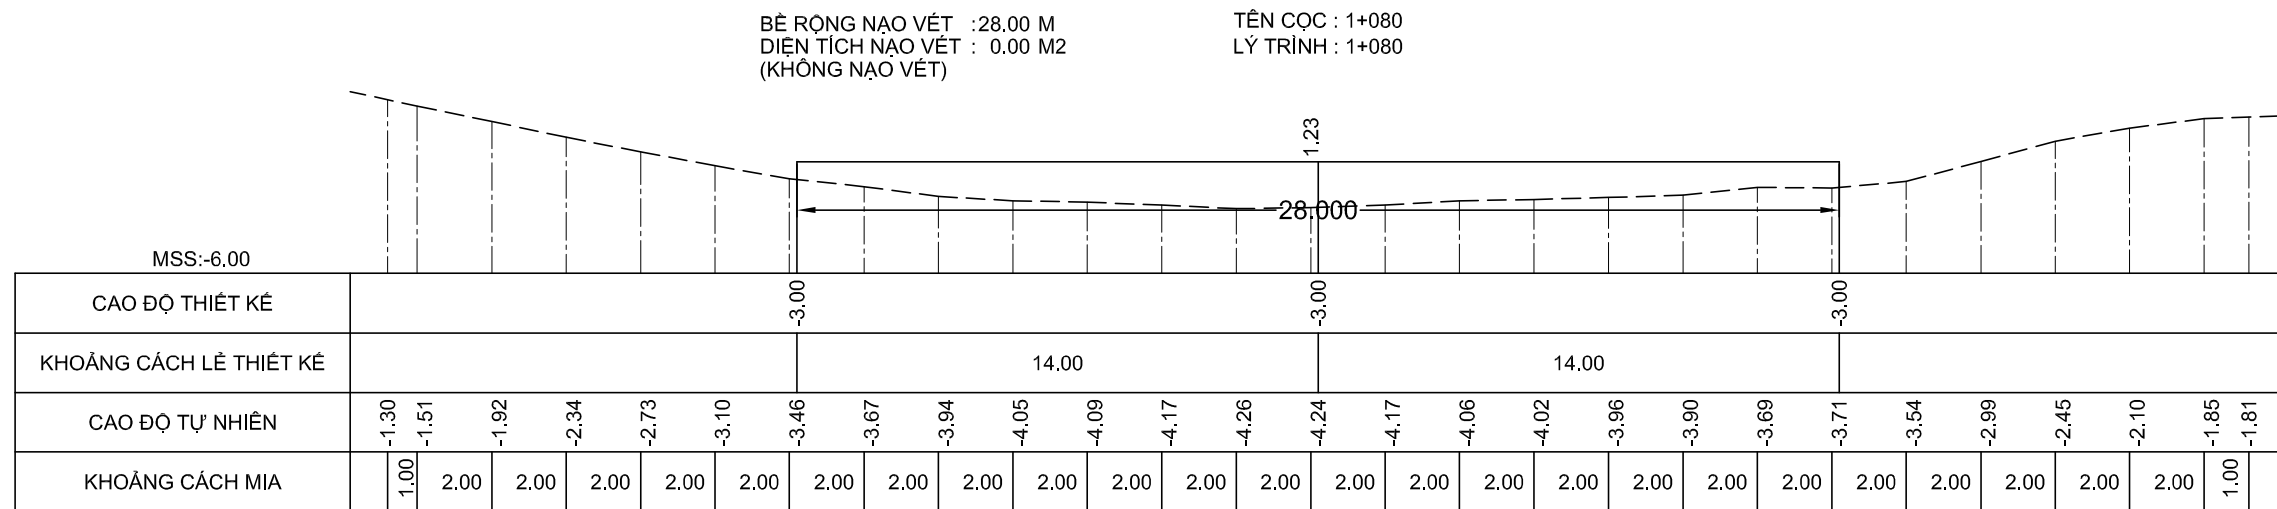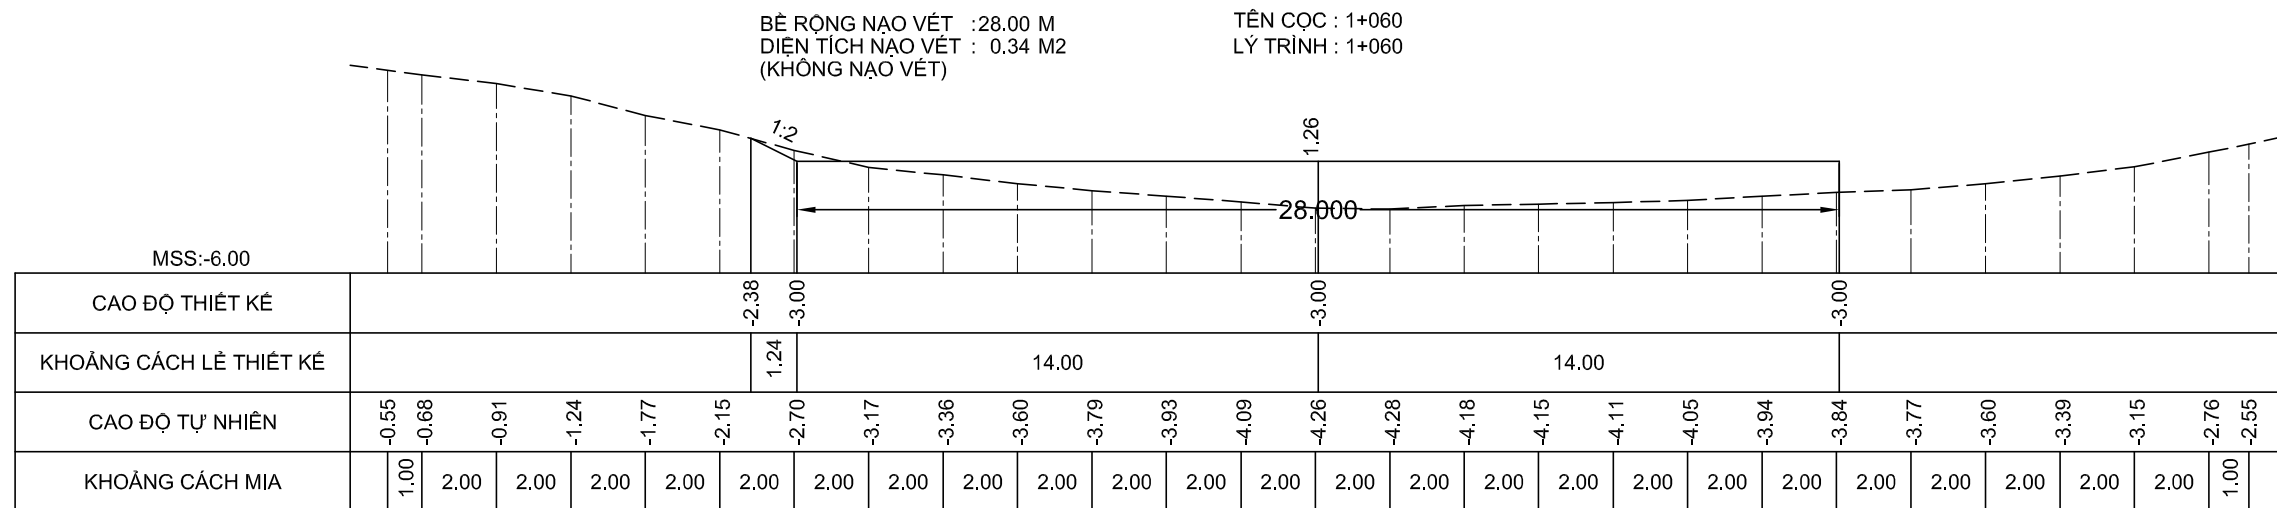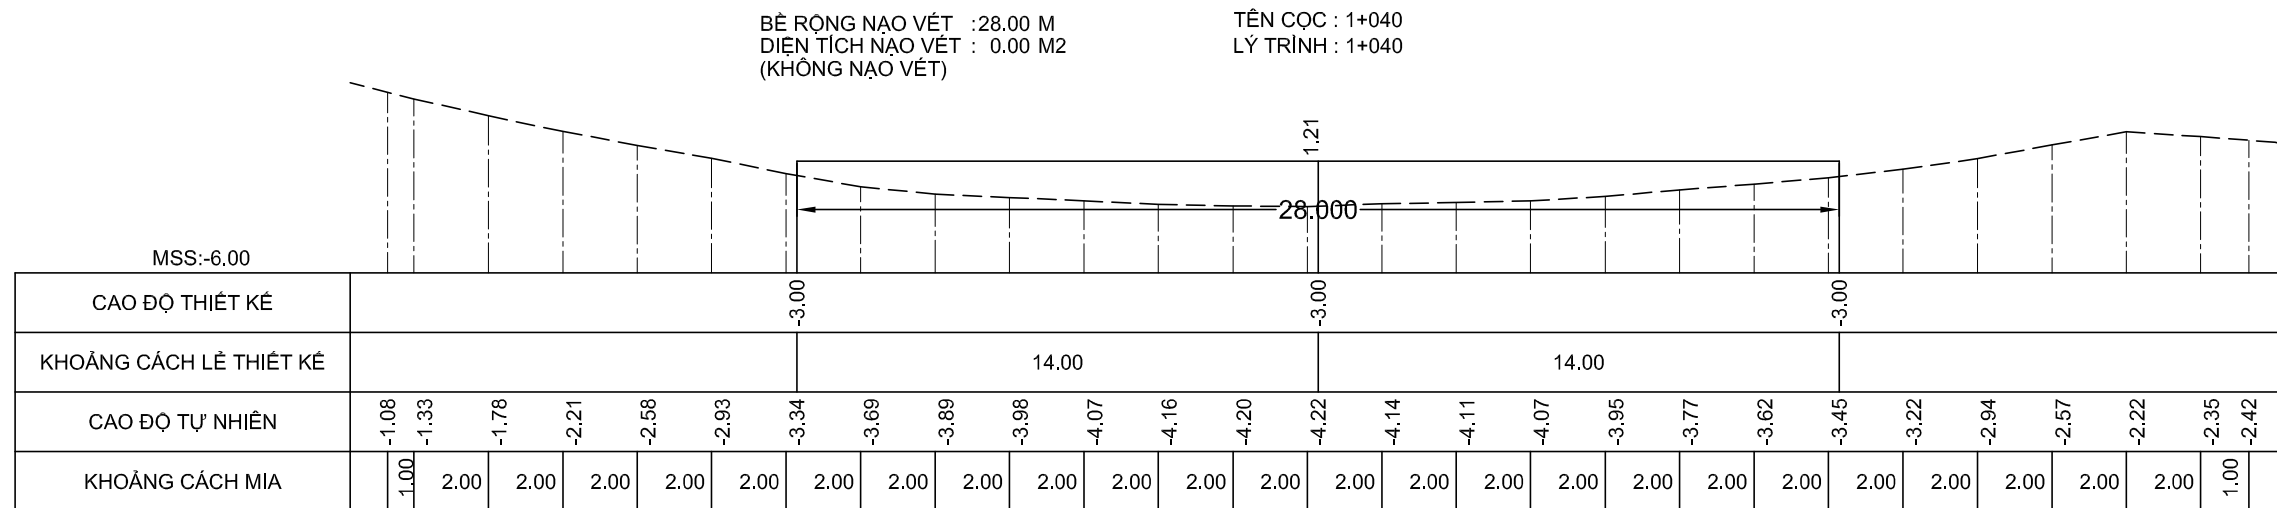

GHI CHÚ:

Chủ đầu tư :

CỤC HÀNH HẢI VÀ ĐƯỜNG THỦY VIỆT NAM

HỒ SƠ BÁO CÁO KINH TẾ - KỸ THUẬT

Dự án/Công trình:

NAO VẾT DUY TU LUÔNG ĐTNĐ

SÔNG ÔNG ĐỐC - TRỀM TRỀM

(ĐOẠN TỪ SÔNG ÔNG ĐỐC ĐẾN
KÊNH TÂN BẰNG CÁN GÁO)

TẬP 3 : BẢN VẼ THIẾT KẾ THI CÔNG

Tên bản vẽ:

MẶT CẮT NGANG NẠO VẾT

Tỷ lệ: Ngang 200, đứng 200

Ký hiệu: NV.OD-TT

BV số: 14 /517

T. kế: HUỖNH THẾ TRUNG

Kiểm tra: VÕ HIỀN

CNTK: LÊ NGỌC MINH





Đơn vị TVTK:

CÔNG TY CP TVXD THỦY BÔ MIỀN NAM

Giám đốc

Handwritten signature

NGUYỄN ĐÌNH KIỂM

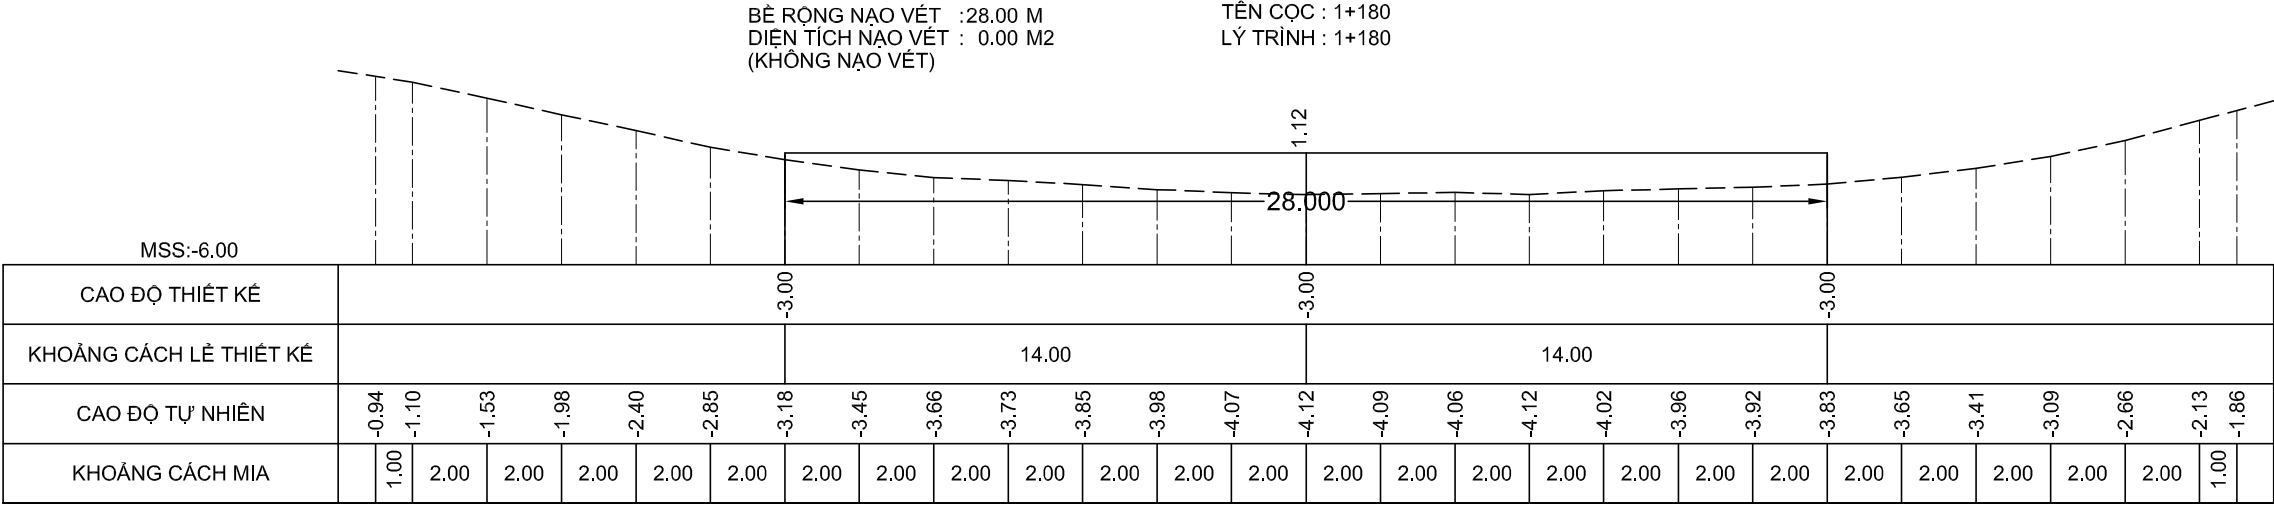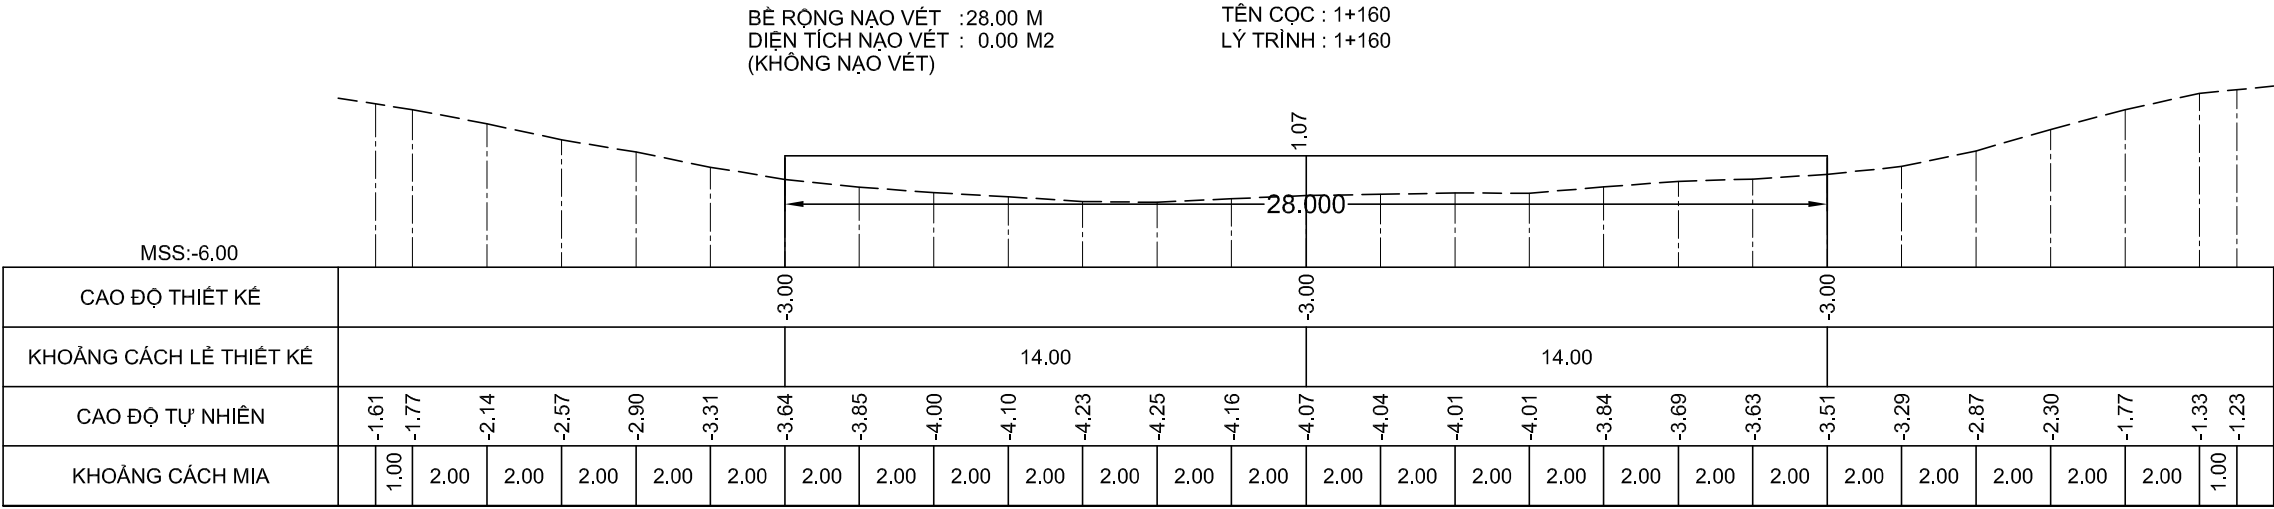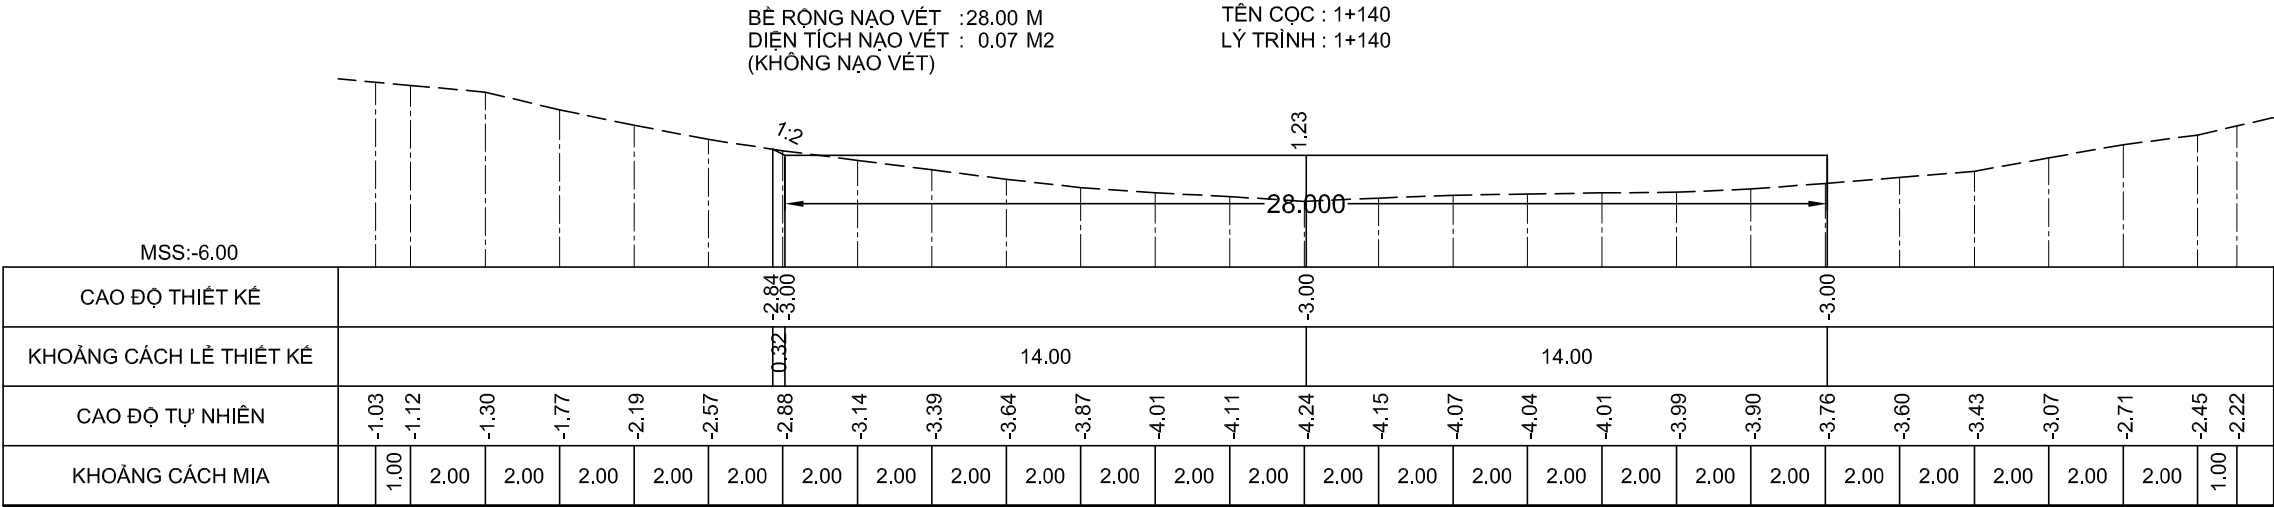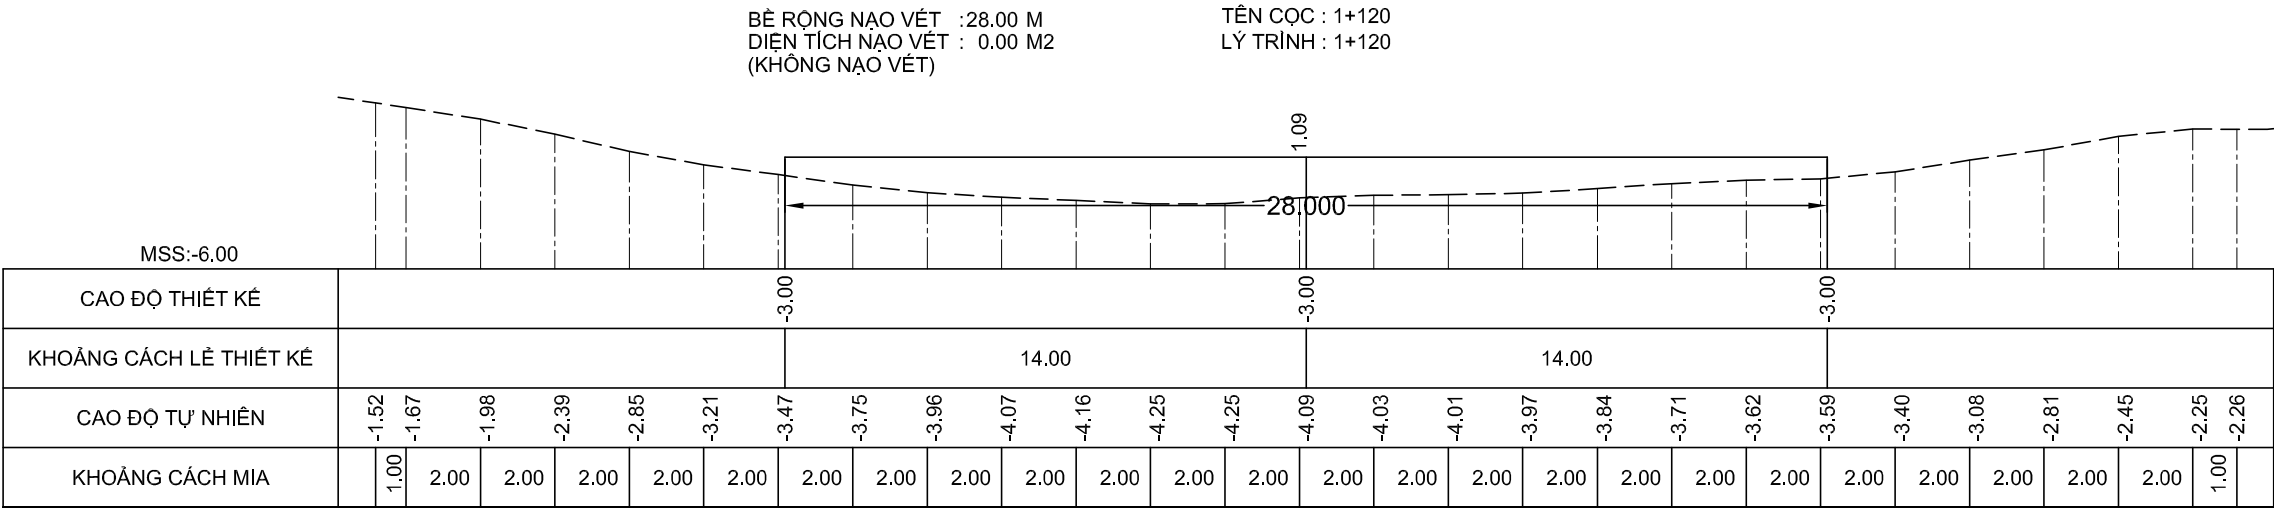

GHI CHÚ:

Chủ đầu tư :
CỤC HÀNH HẢI VÀ ĐƯỜNG THỦY VIỆT NAM

HỒ SƠ BẢO CÁO KINH TẾ - KỸ THUẬT
Dự án/Công trình:
NẠO VẾT DUY TU LƯỞNG ĐTND
SÔNG ÔNG ĐỐC - TRÈM TRỆM
(ĐOẠN TỪ SÔNG ÔNG ĐỐC ĐẾN
KÊNH TÂN BÀNG CÁN GÁO)

TẬP 3 : BẢN VẼ THIẾT KẾ THI CÔNG

Tên bản vẽ:
MẶT CẮT NGANG NẠO VẾT

Tỷ lệ: Ngang 200, đứng 200

Ký hiệu: NV.ÔĐ-TT

BV số: 15 /517





T. kế: HUỖNH THẾ TRUNG

Kiểm tra: VÕ HIỀN

CNTK: LÊ NGỌC MINH

Đơn vị TVTK:
CÔNG TY CP TVXD THỦY BỘ MIỀN NAM
Giám đốc

NGUYỄN ĐÌNH KIÊM

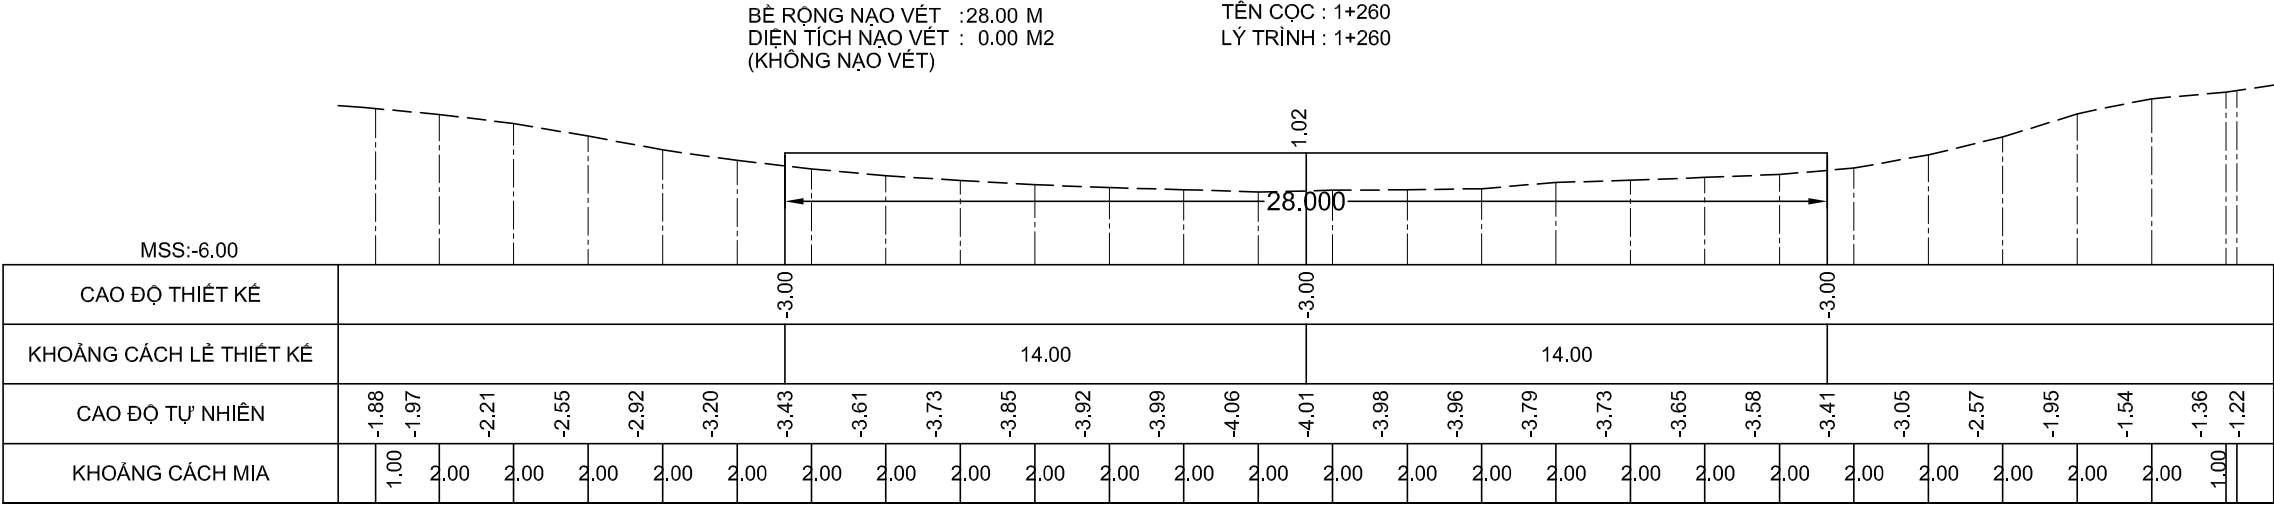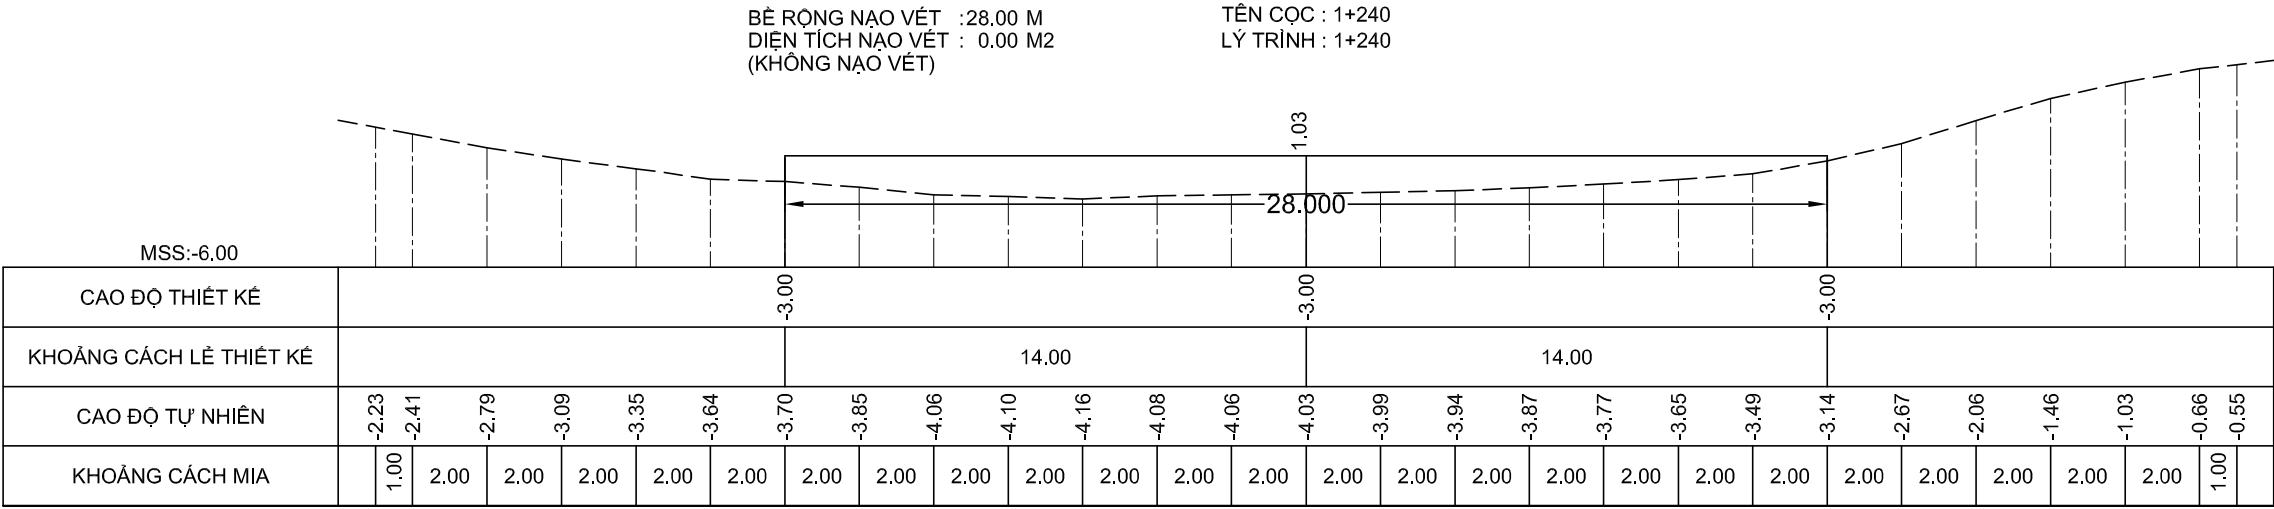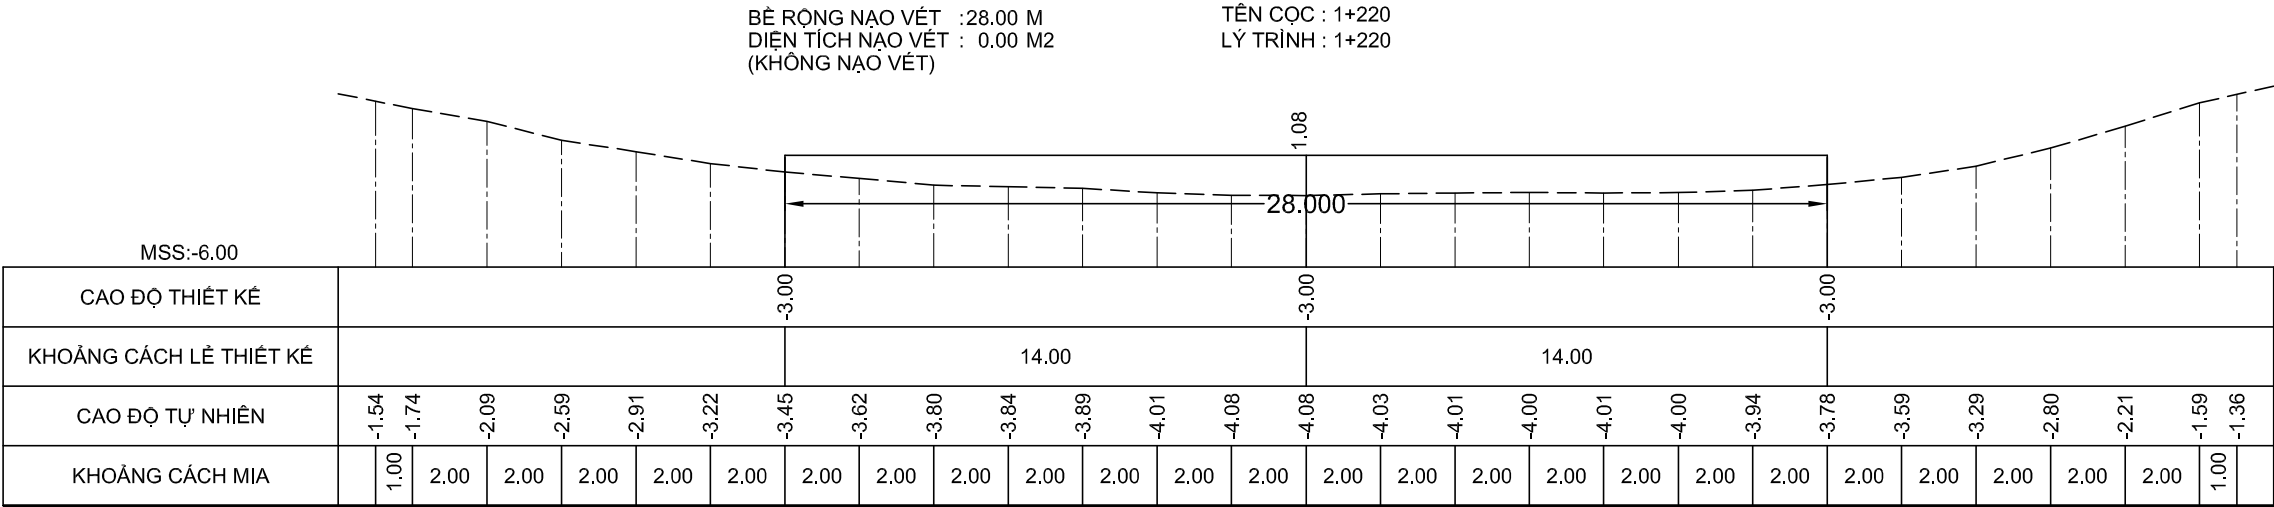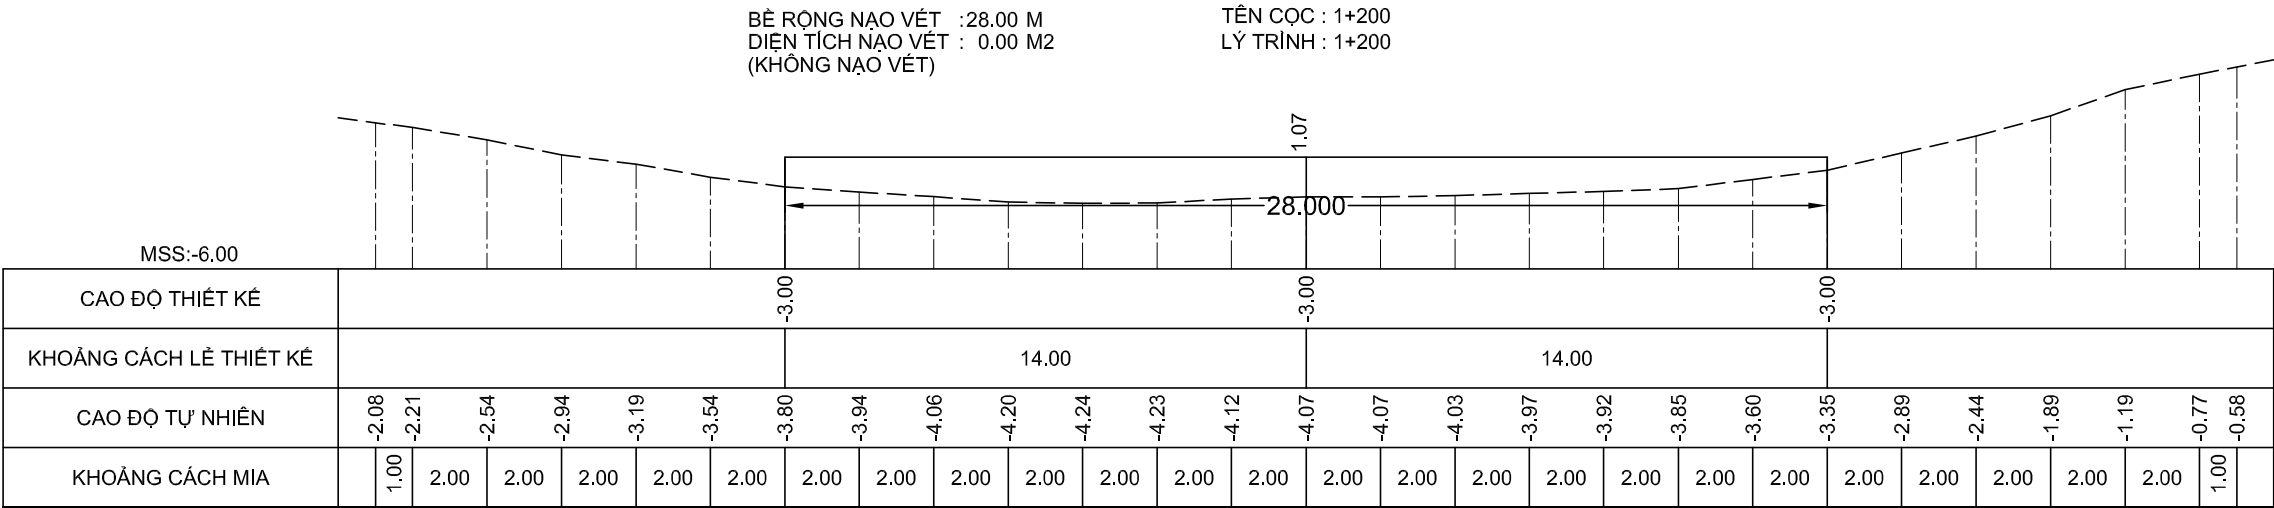

GHI CHÚ:

Chủ đầu tư :
CỤC HÀNH HẢI VÀ ĐƯỜNG THỦY VIỆT NAM

HỒ SƠ BÁO CÁO KINH TẾ - KỸ THUẬT
Dự án/Công trình:
NẠO VẾT DUY TU LƯỞNG ĐTND
SÔNG ÔNG ĐỐC - TRÈM TRỆM
(ĐOẠN TỪ SÔNG ÔNG ĐỐC ĐẾN
KÊNH TÂN BẰNG CÁN GÁO)

TẬP 3 : BẢN VẼ THIẾT KẾ THI CÔNG

Tên bản vẽ:
MẶT CẮT NGANG NẠO VẾT

Tỷ lệ: Ngang 200, đứng 200

Ký hiệu: NV.ÔĐ-TT

BV số: 16 /517





T. kế: HUỖNH THẾ TRUNG

Kiểm tra: VÕ HIỀN

CNTK: LÊ NGỌC MINH

Đơn vị TVTK:
CÔNG TY CP TVXD THỦY BỘ MIỀN NAM
Giám đốc

NGUYỄN ĐÌNH KIÊM

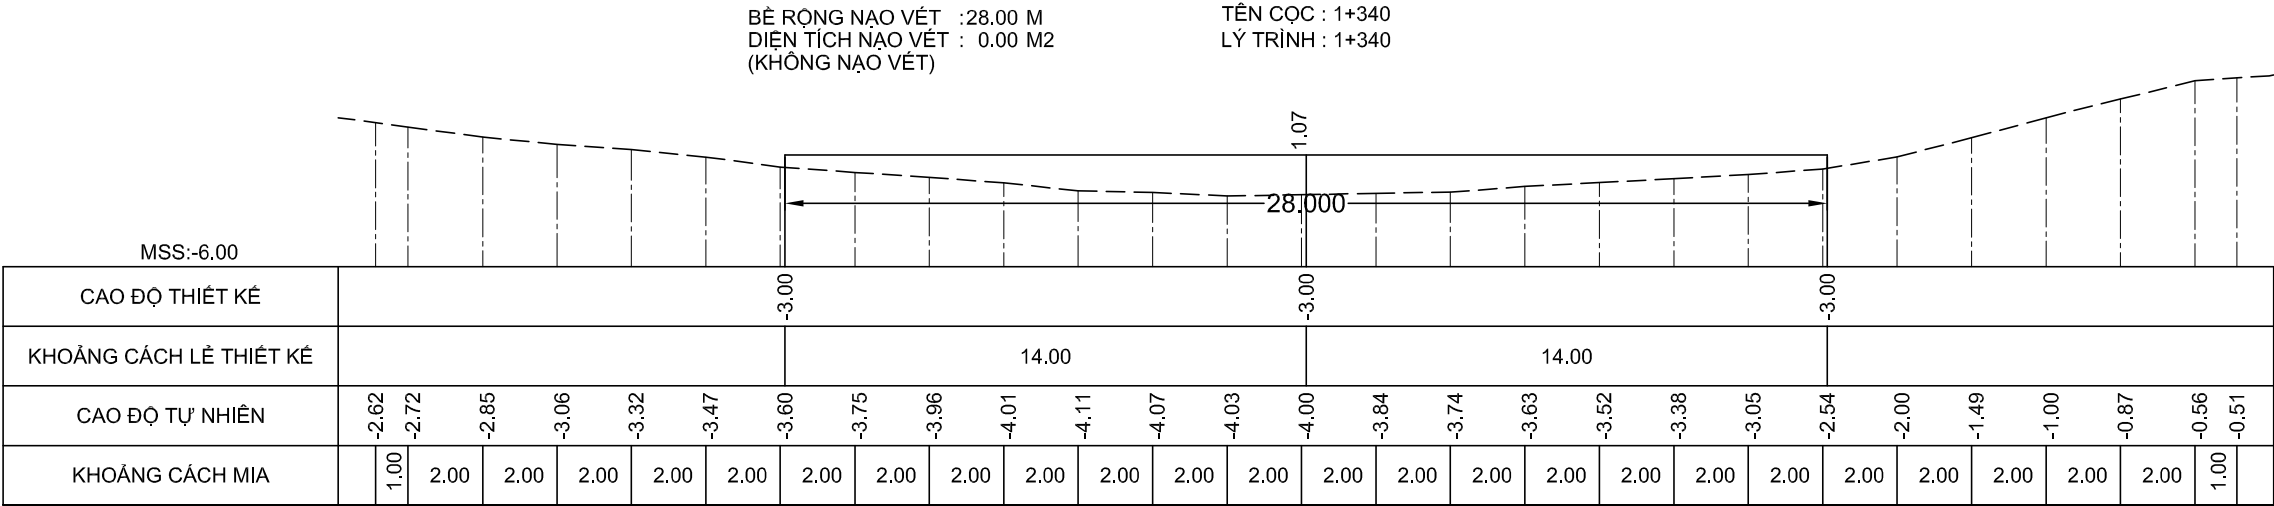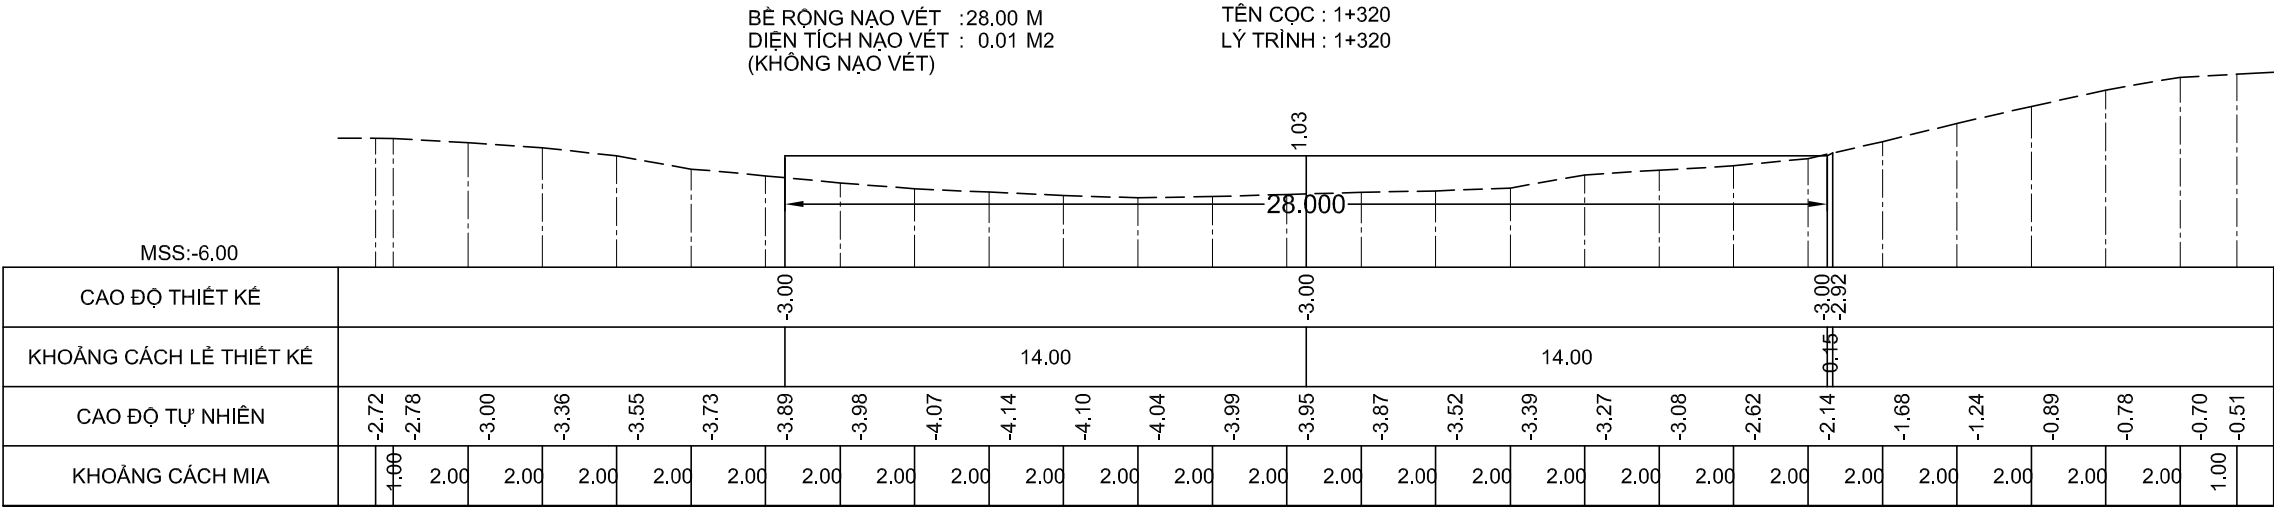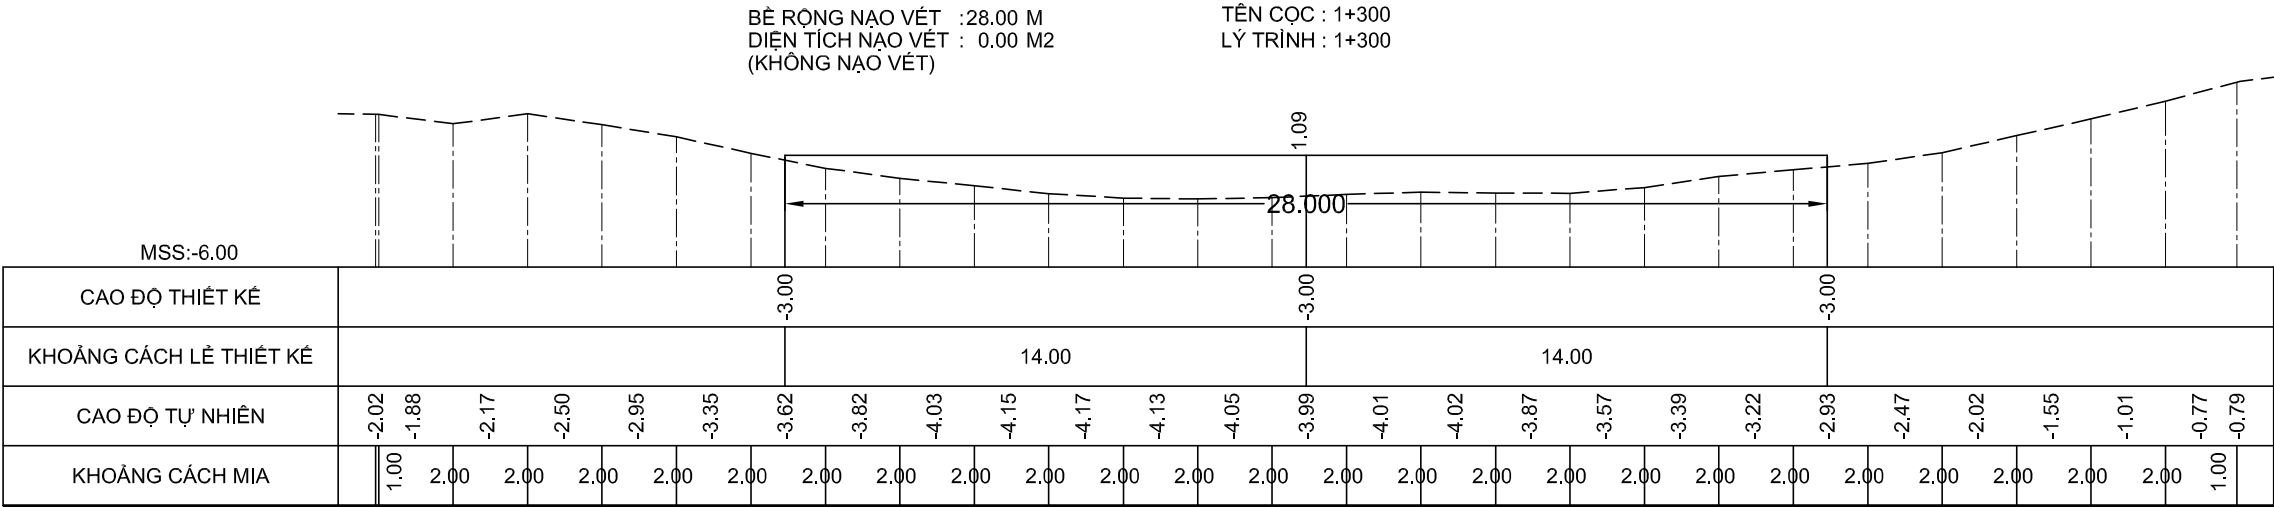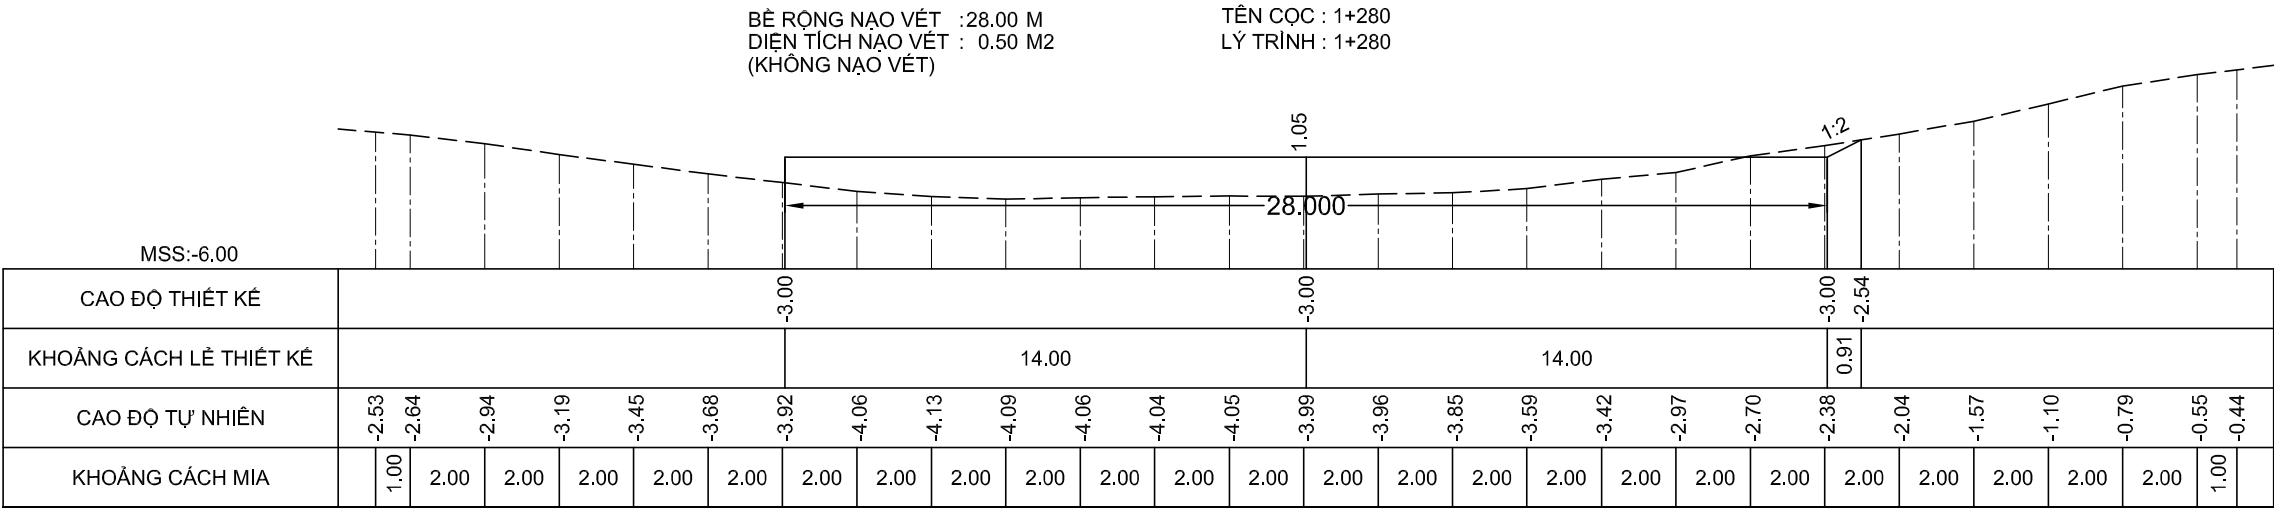

GHI CHÚ:

Chủ đầu tư :
CỤC HÀNH HẢI VÀ ĐƯỜNG THỦY VIỆT NAM

HỒ SƠ BẢO CÁO KINH TẾ - KỸ THUẬT
Dự án/Công trình:
NẠO VẾT DUY TU LƯỞNG ĐTND
SÔNG ÔNG ĐỐC - TRÈM TRỆM
(ĐOẠN TỪ SÔNG ÔNG ĐỐC ĐẾN
KÊNH TÂN BẰNG CÁN GÁO)

TẬP 3 : BẢN VẼ THIẾT KẾ THI CÔNG

Tên bản vẽ:
MẶT CẮT NGANG NẠO VẾT

Tỷ lệ: Ngang 200, đứng 200

Ký hiệu: NV.ÔĐ-TT

BV số: 17 /517





T. kế: HUỖNH THẾ TRUNG

Kiểm tra: VÕ HIỀN

CNTK: LÊ NGỌC MINH

Đơn vị TVTK:
CÔNG TY CP TVXD THỦY BỘ MIỀN NAM
Giám đốc

NGUYỄN ĐÌNH KIÊM

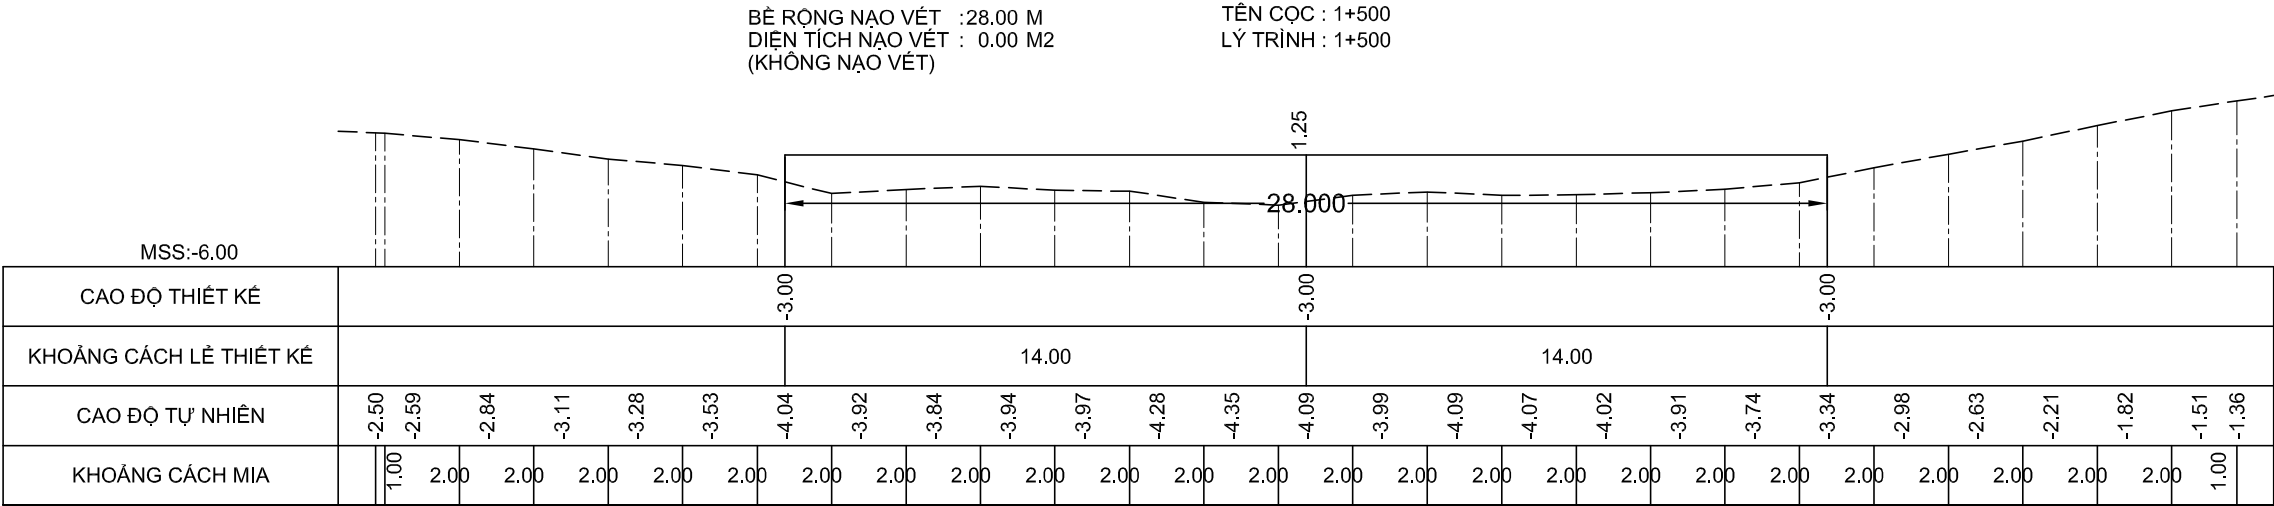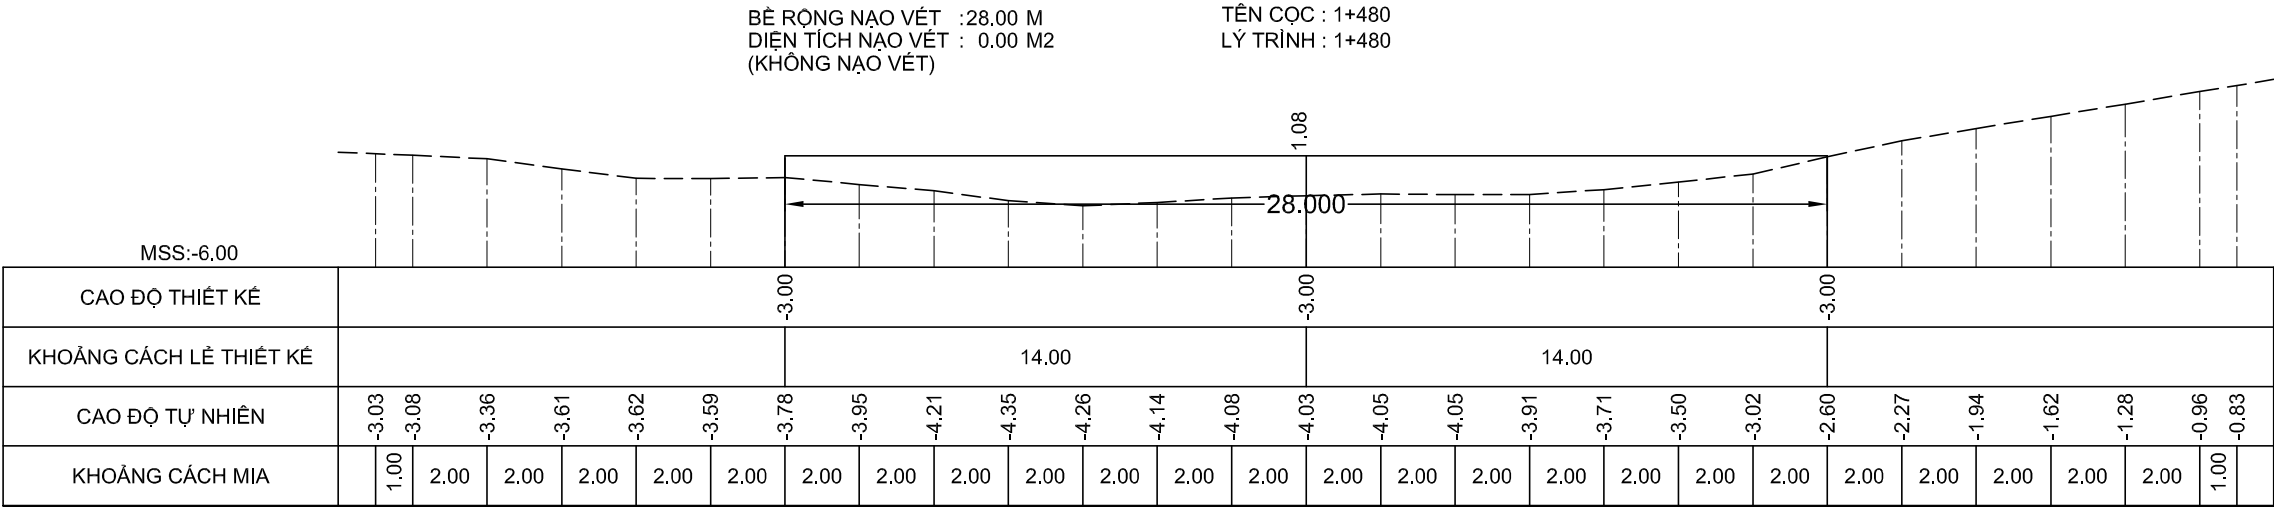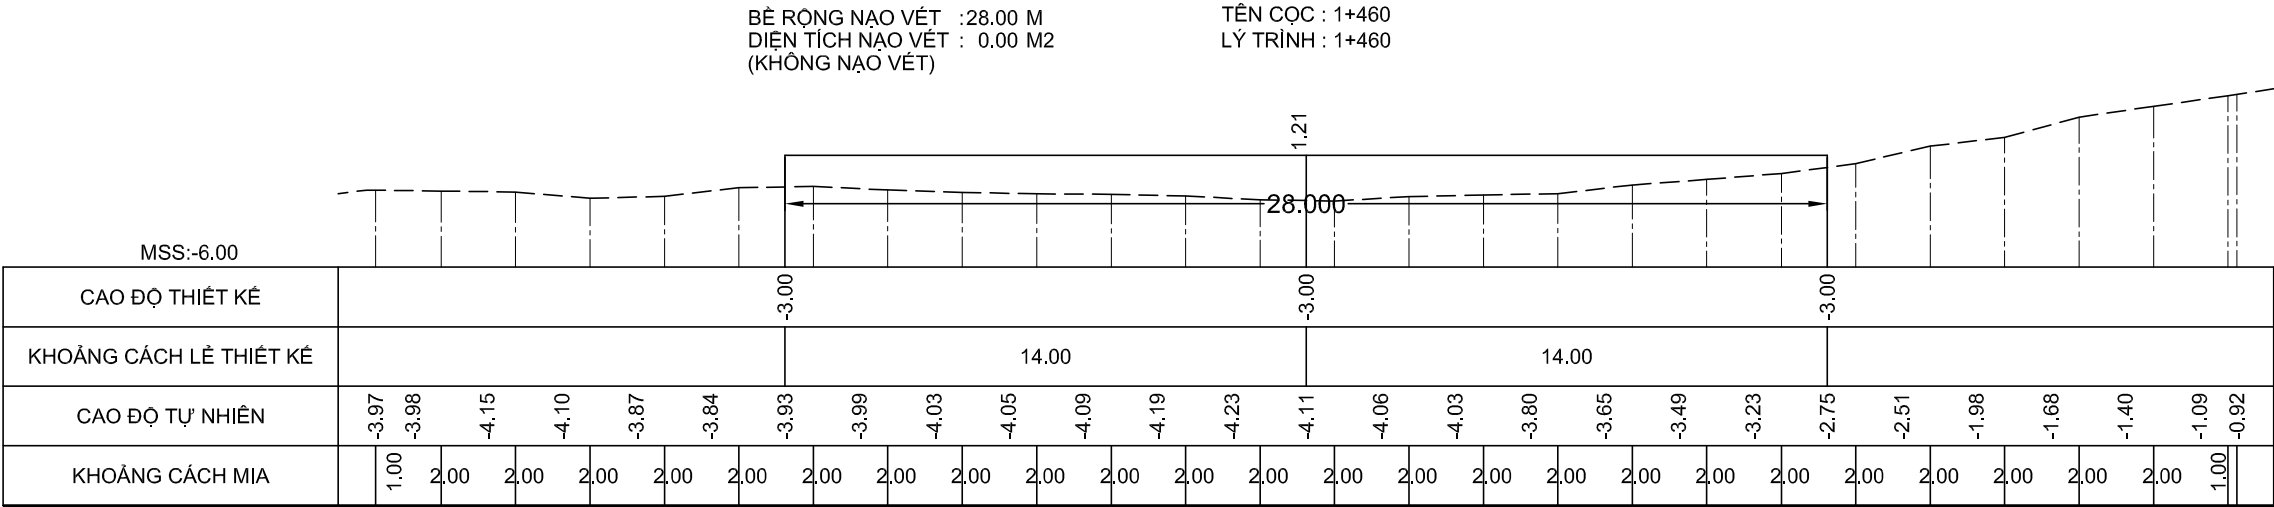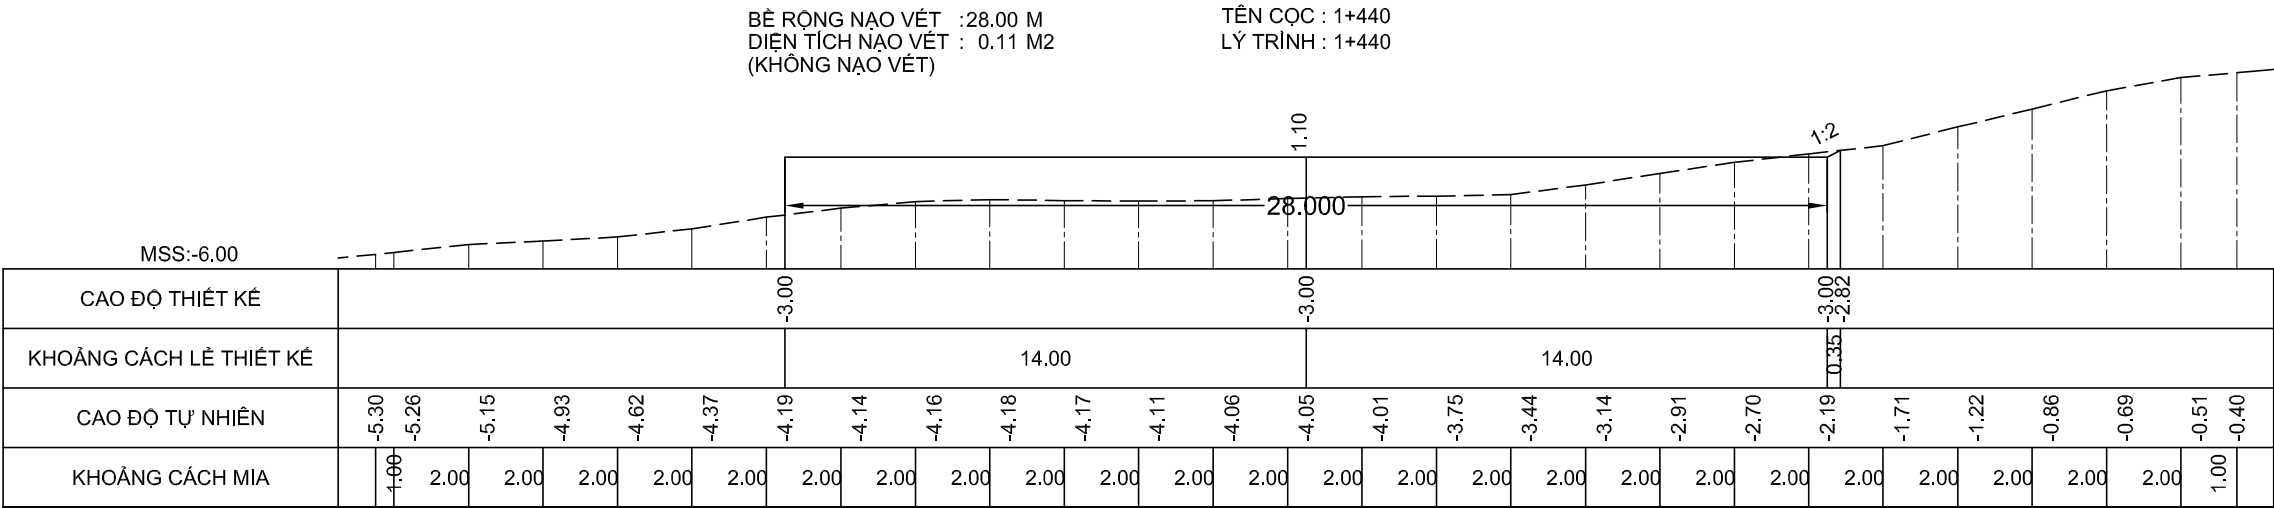

GHI CHÚ:

Chủ đầu tư :
CỤC HÀNH HẢI VÀ ĐƯỜNG THỦY VIỆT NAM

HỒ SƠ BÁO CÁO KINH TẾ - KỸ THUẬT
Dự án/Công trình:
**NẠO VẾT DUY TU LƯỞNG ĐTND
SÔNG ÔNG ĐỐC - TRÈM TRỆM**
(ĐOẠN TỪ SÔNG ÔNG ĐỐC ĐẾN
KÊNH TÂN BẰNG CÁN GÁO)

TẬP 3 : BẢN VẼ THIẾT KẾ THI CÔNG

Tên bản vẽ:
MẶT CẮT NGANG NẠO VẾT

Tỷ lệ: Ngang 200, đứng 200

Ký hiệu: NV.ÔĐ-TT

BV số: 19 /517





T. k: HUỖNH THỂ TRUNG

Kiểm tra: VÕ HIỀN

CNTK: LÊ NGỌC MINH

Đơn vị TVTK:
CÔNG TY CP TVXD THỦY BỘ MIỀN NAM
Giám đốc

NGUYỄN ĐÌNH KIÊM

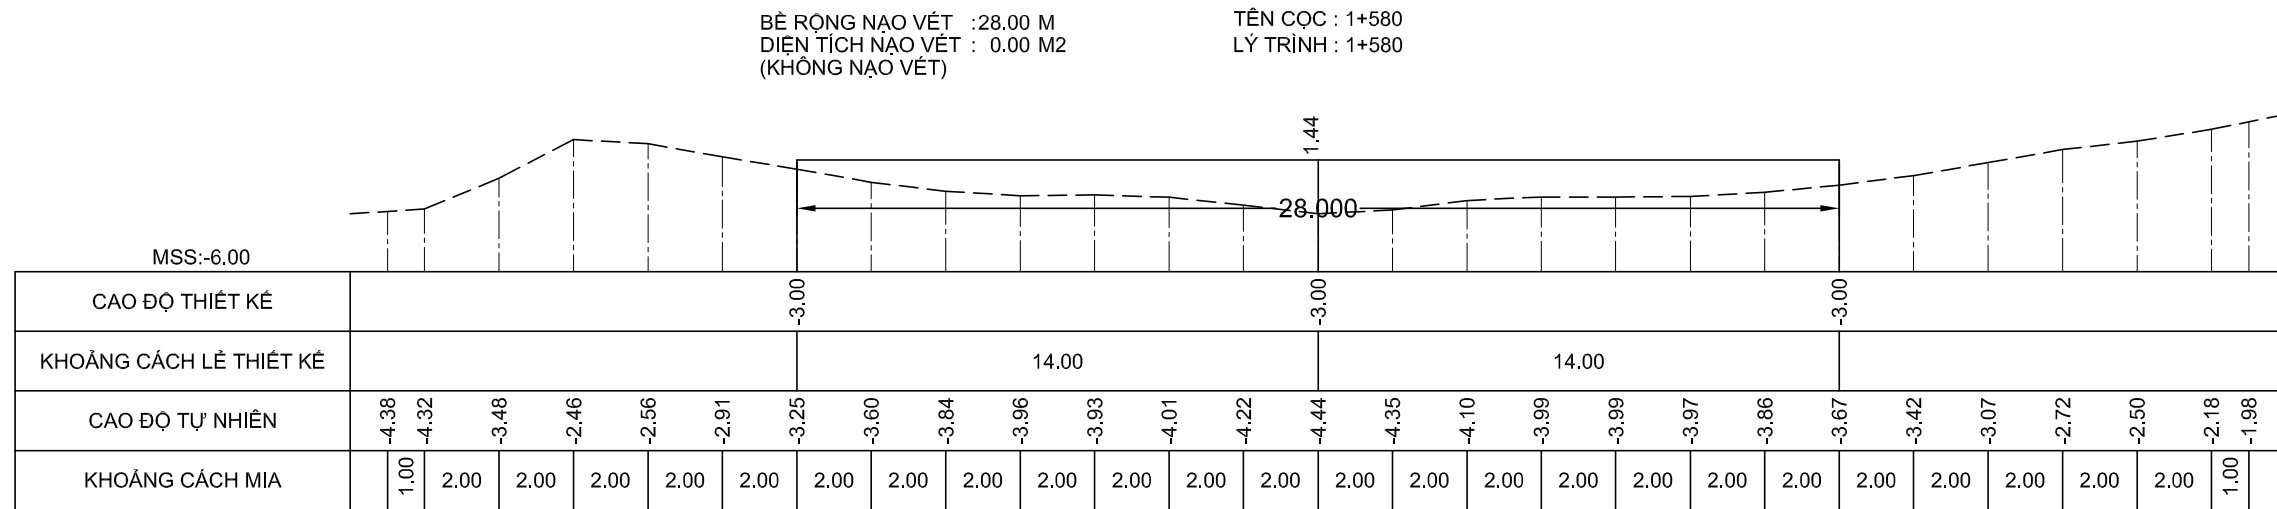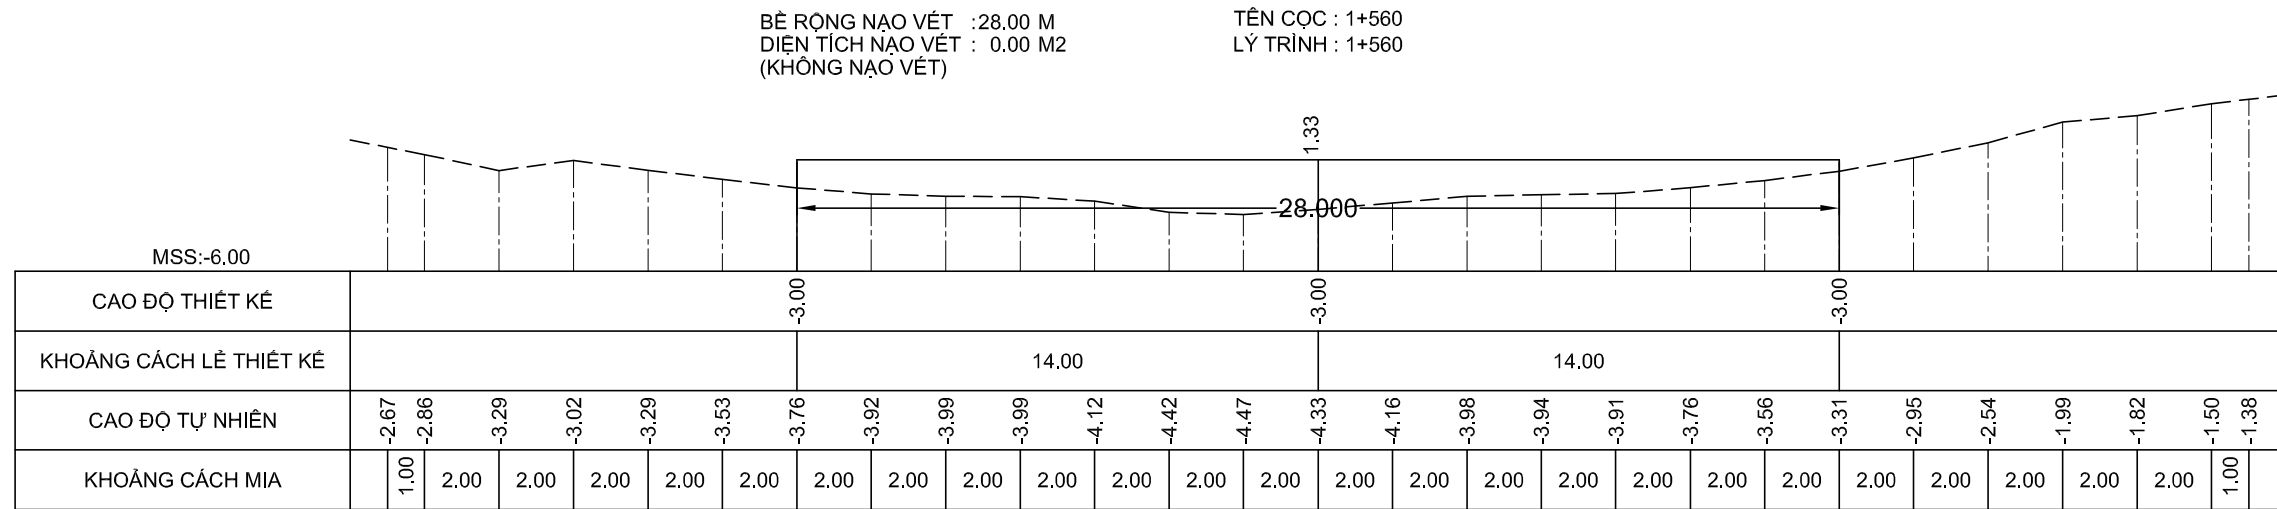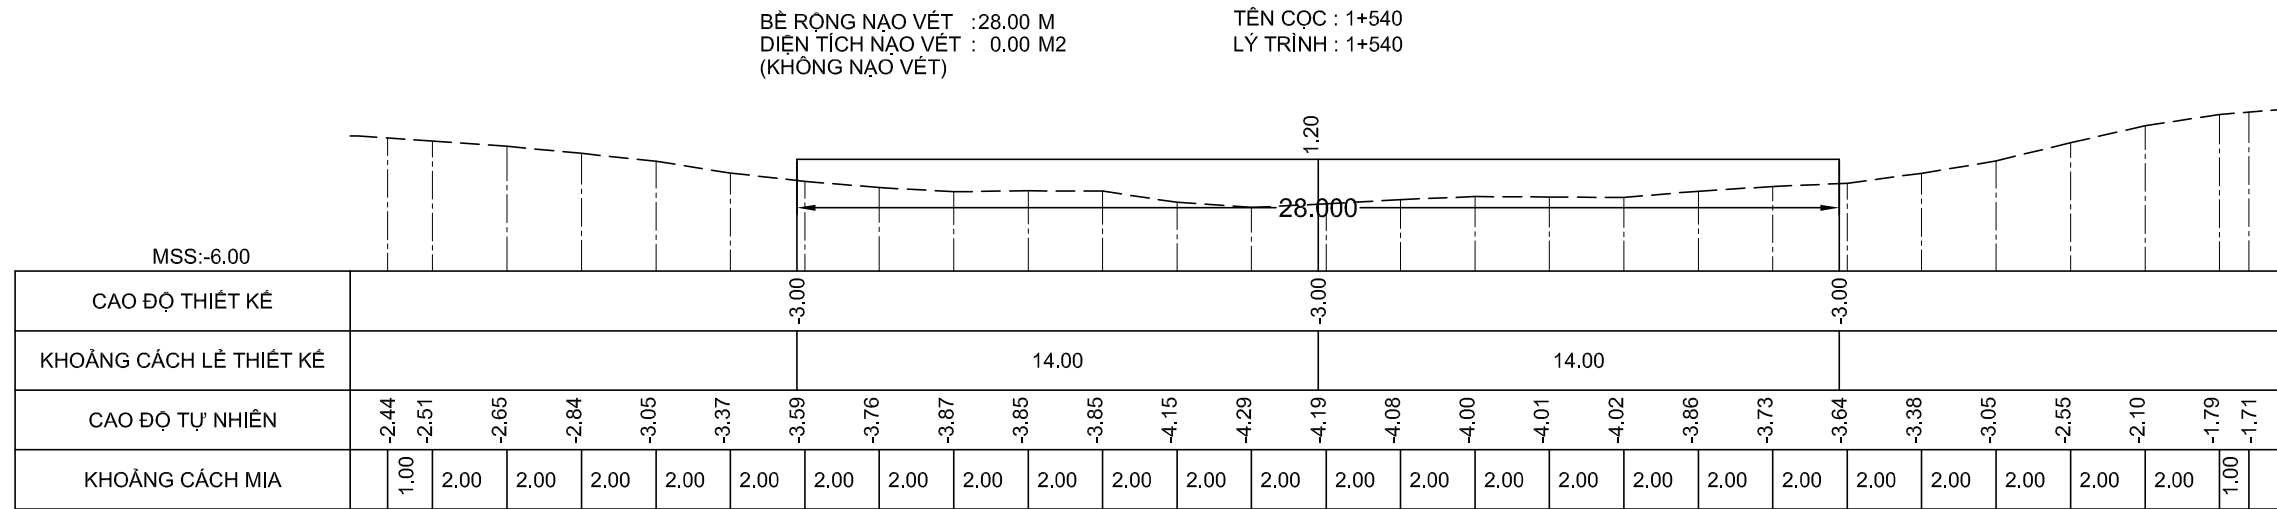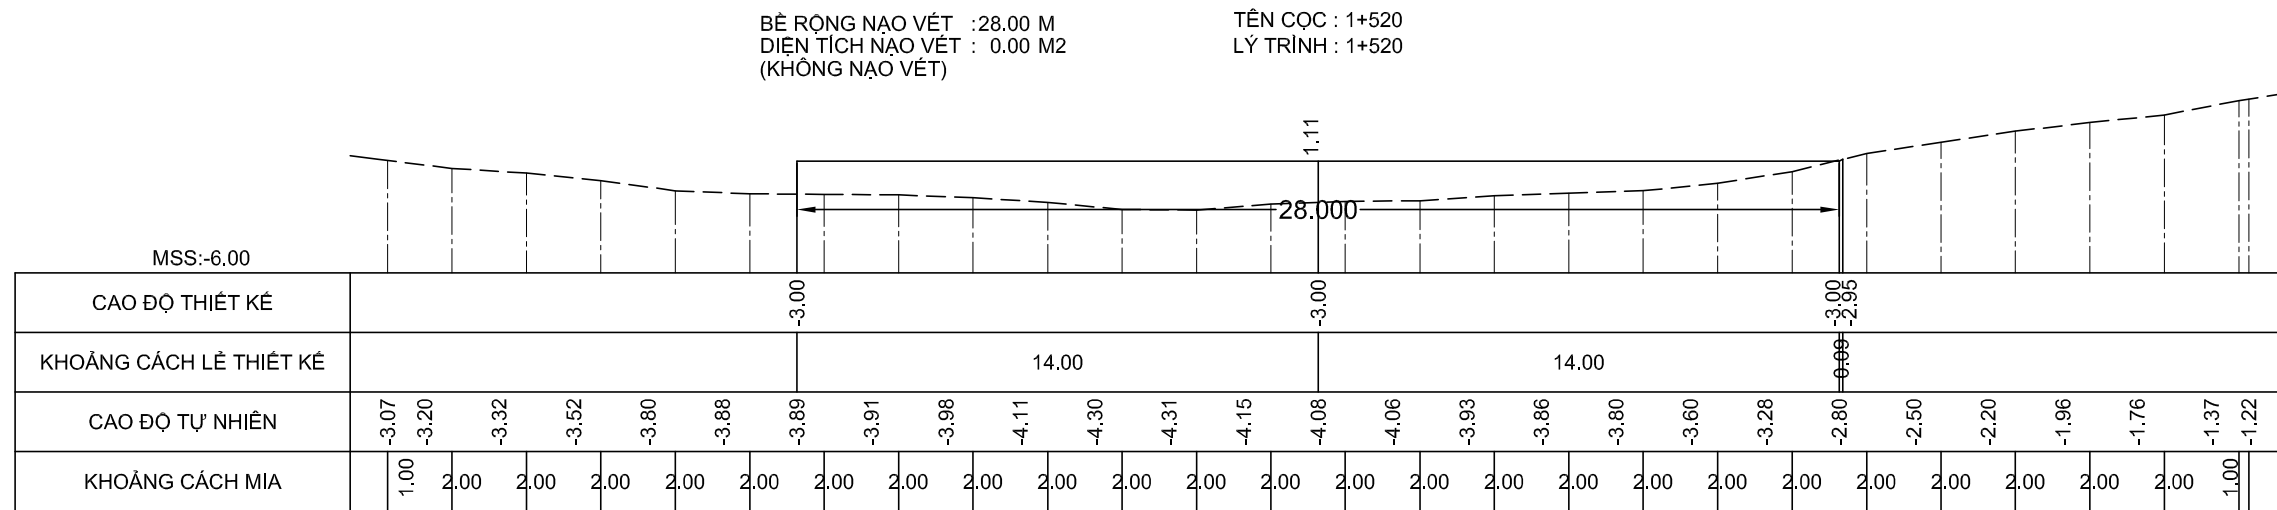

GHI CHÚ:

Chủ đầu tư :
CỤC HÀNH HẢI VÀ ĐƯỜNG THỦY VIỆT NAM

HỒ SƠ BÁO CÁO KINH TẾ - KỸ THUẬT

Dự án/Công trình:

NẠO VẾT DUY TU LƯỜNG ĐTNĐ
SÔNG ÔNG ĐỐC - TRỀM TREM

(ĐOẠN TỪ SÔNG ÔNG ĐỐC ĐẾN
KÊNH TÂN BẰNG CÁN GÁO)

TẬP 3 : BẢN VẼ THIẾT KẾ THI CÔNG

Tên bản vẽ:

MẶT CẮT NGANG NẠO VẾT

Tỷ lệ: Ngang 200, đứng 200

Ký hiệu: NV.OD-TT

BV số: 20 /517

T. kế: HUỖNH THỂ TRUNG 

Kiểm tra: **VÕ HIỀN**

CNTK: LÊ NGỌC MINH 


Đơn vị TVTK:

CÔNG TY CP TVXD THỦY BÔ MIỀN NAM





Giám đốc

line

NGUYỄN ĐÌNH KIỂM

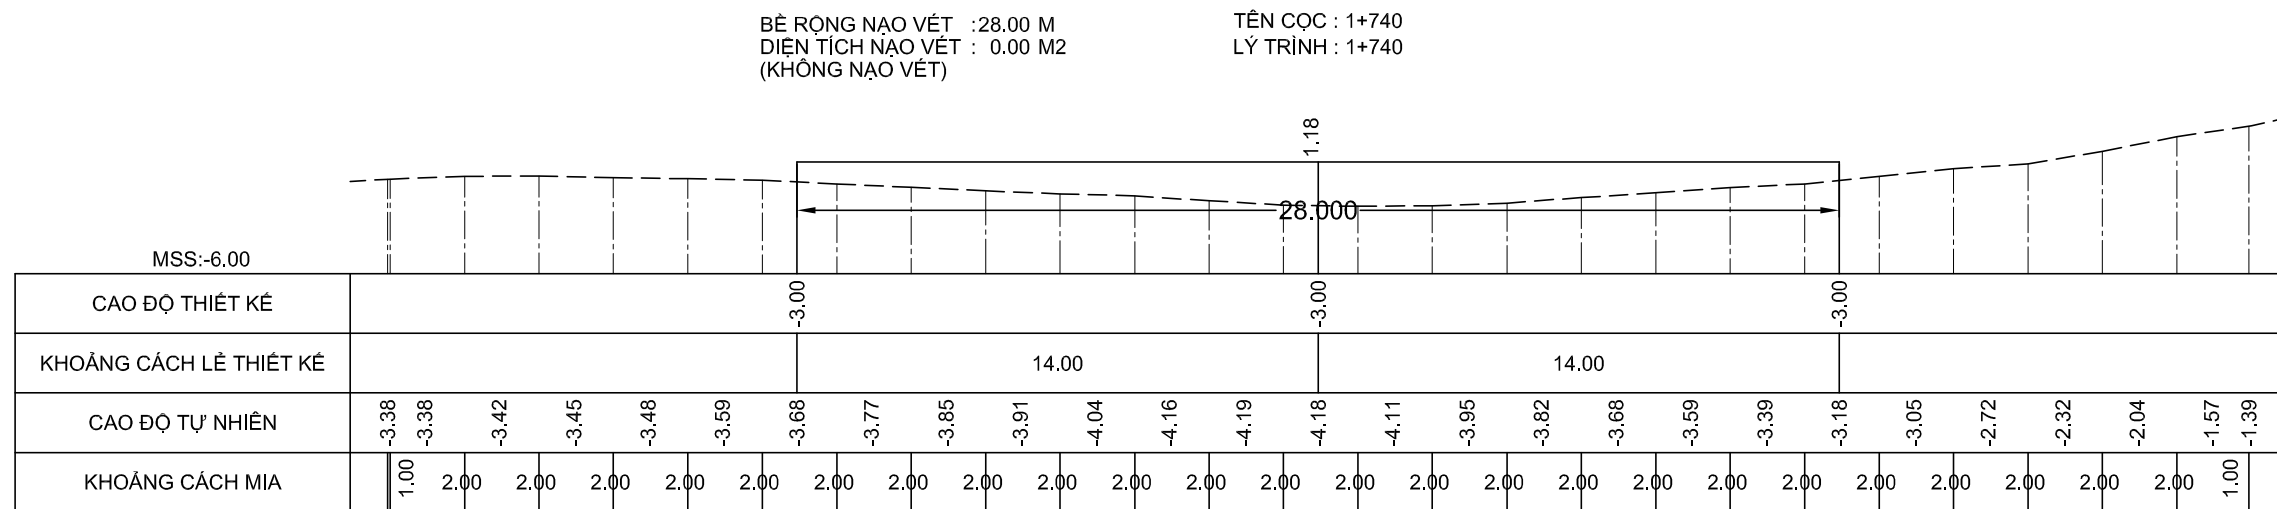

NGUYỄN ĐÌNH KIỂM

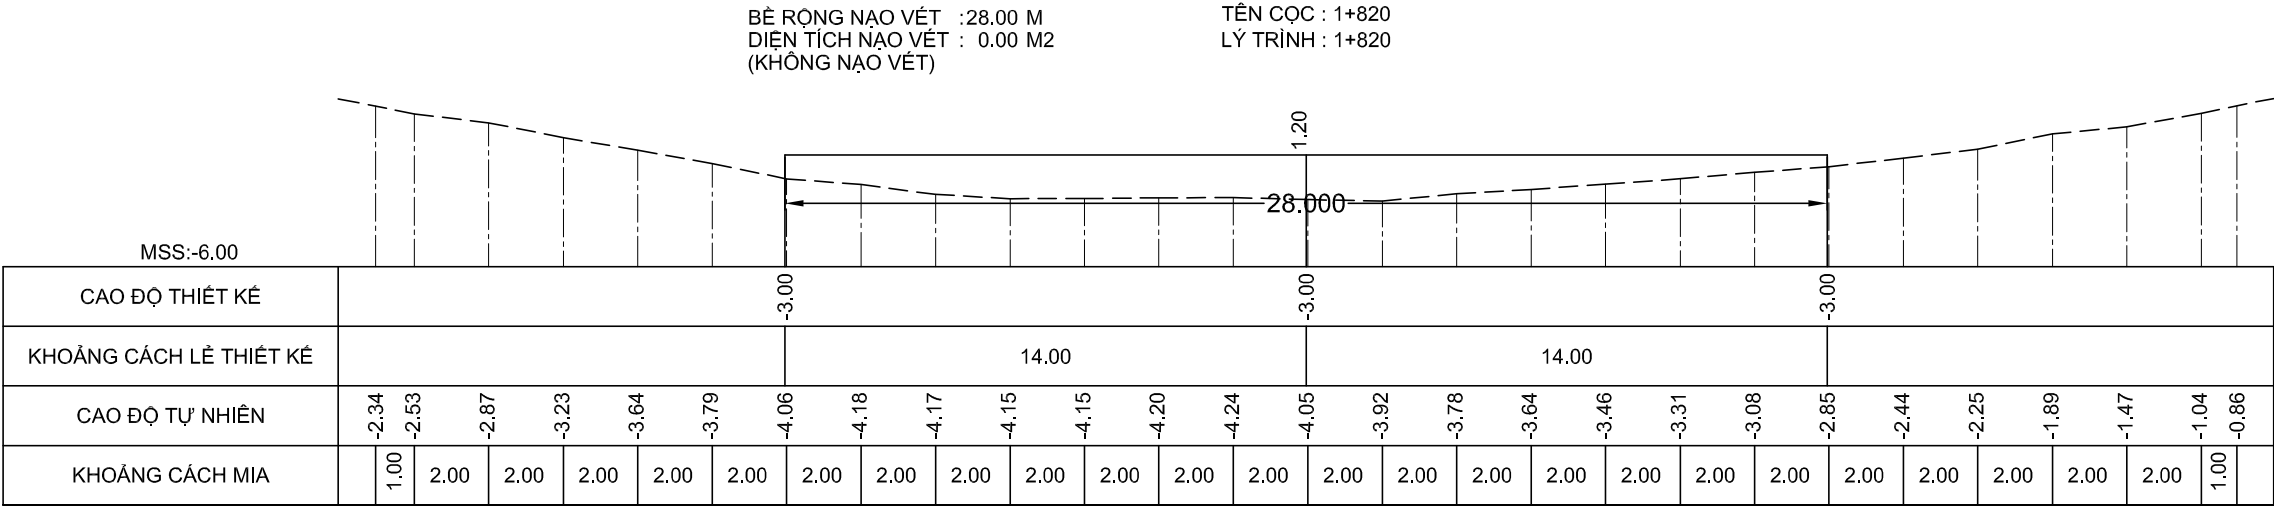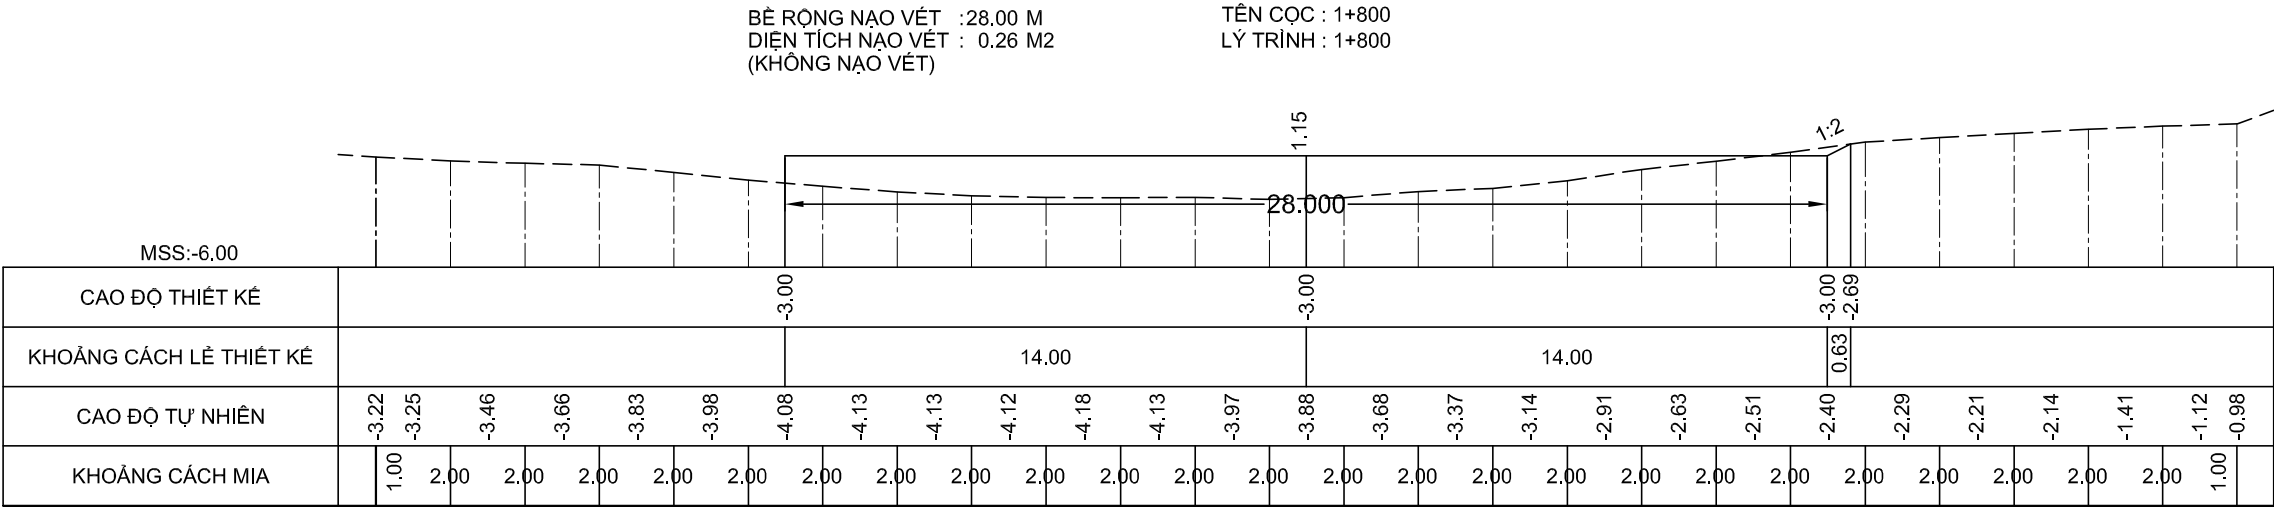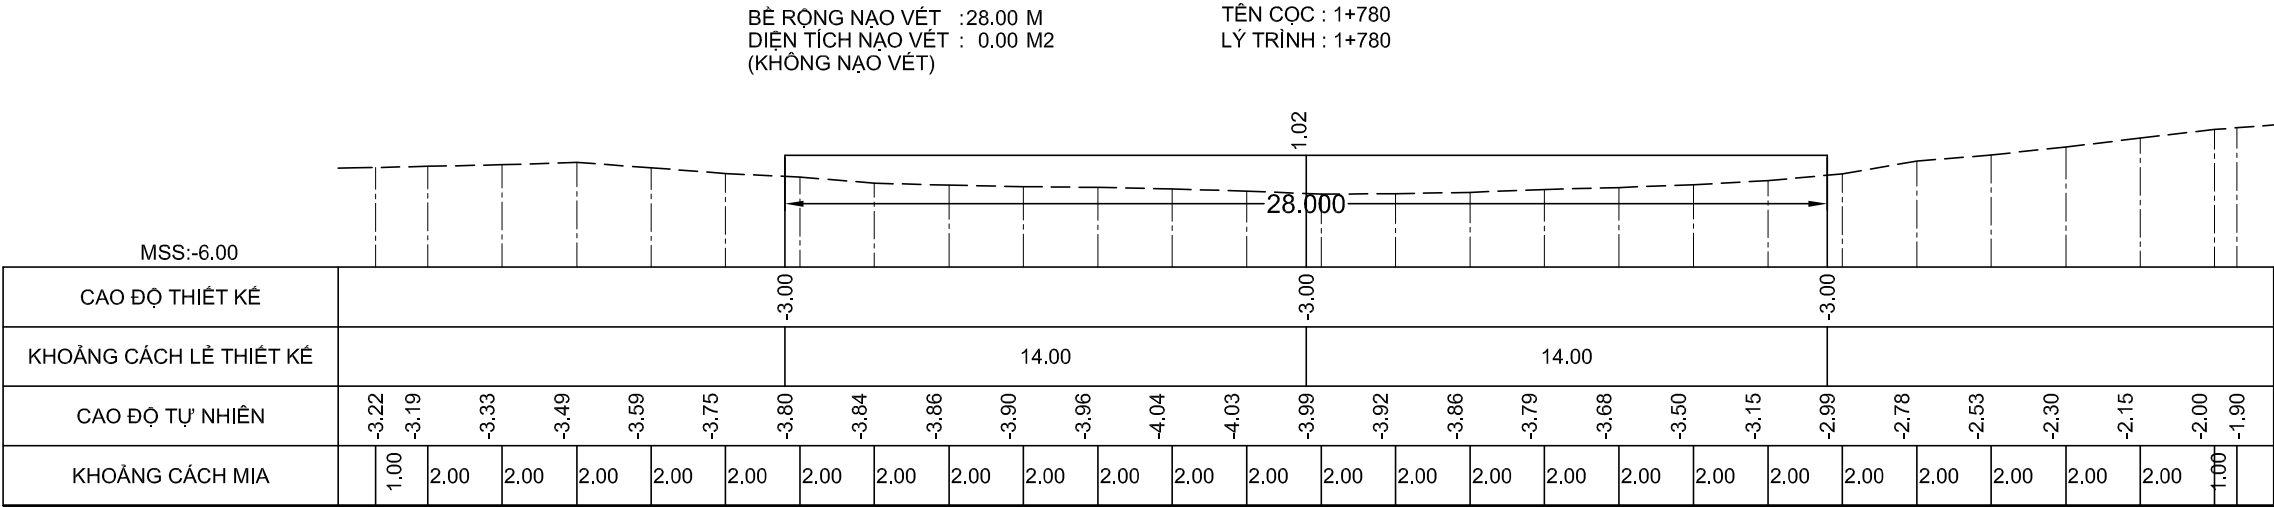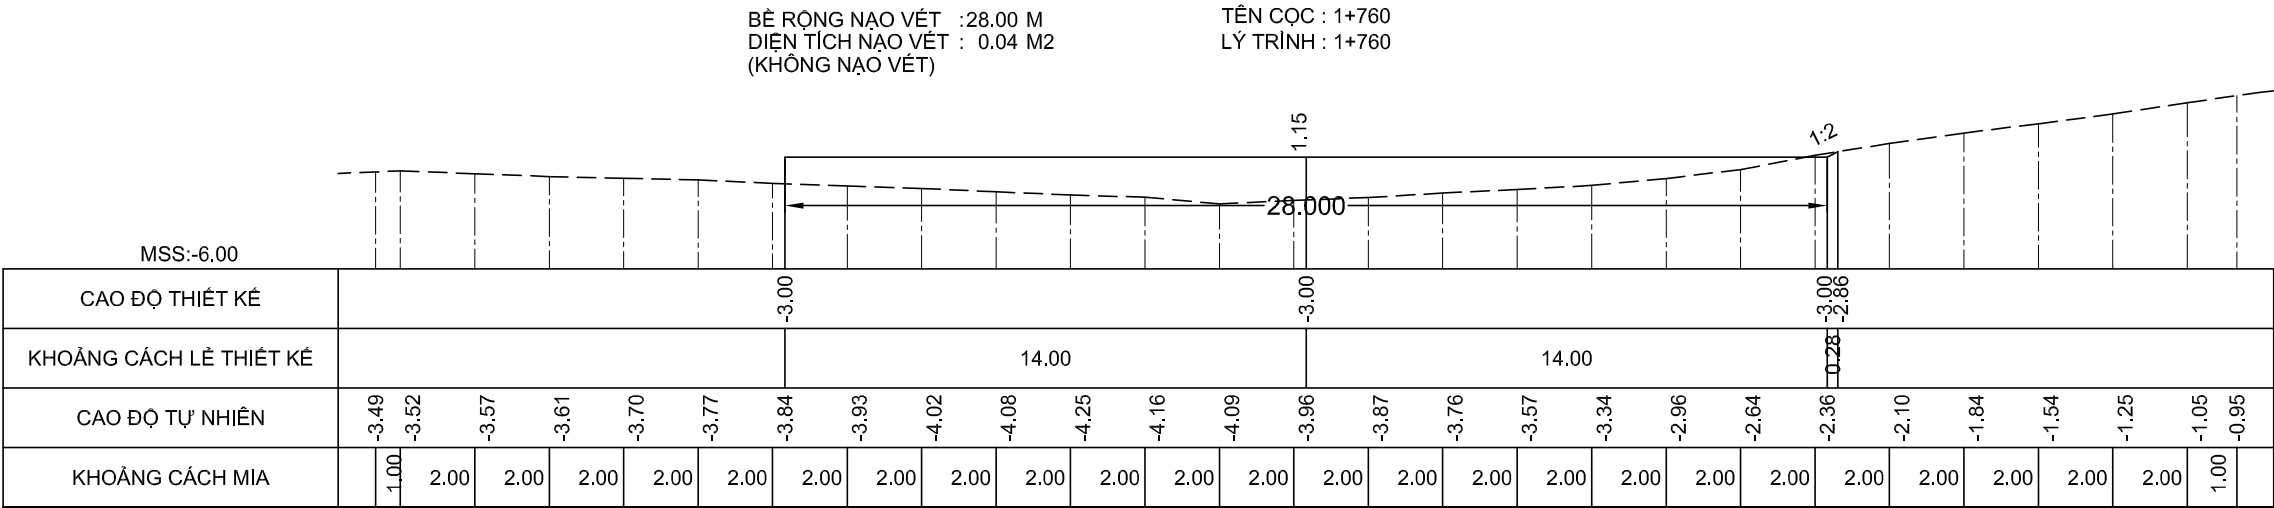

GHI CHÚ:

Chủ đầu tư :
CỤC HÀNH HẢI VÀ ĐƯỜNG THỦY VIỆT NAM

HỒ SƠ BẢO CÁO KINH TẾ - KỸ THUẬT

Dự án/Công trình:
**NẠO VẾT DUY TU LƯỞNG ĐTND
SÔNG ÔNG ĐỐC - TRÈM TRỆM**
(ĐOẠN TỪ SÔNG ÔNG ĐỐC ĐẾN
KÊNH TÂN BÀNG CÁN GÁO)

TẬP 3 : BẢN VẼ THIẾT KẾ THI CÔNG

Tên bản vẽ:
MẶT CẮT NGANG NẠO VẾT

Tỷ lệ: Ngang 200, đứng 200

Ký hiệu: NV.ÔĐ-TT

BV số: 23 /517

T. kế: HUỖNH THẾ TRUNG


Kiểm tra: VÕ HIỀN

CNTK: LÊ NGỌC MINH





Đơn vị TVTK:

CÔNG TY CP TVXD THỦY BỘ MIỀN NAM
Giám đốc

NGUYỄN ĐÌNH KIÊM

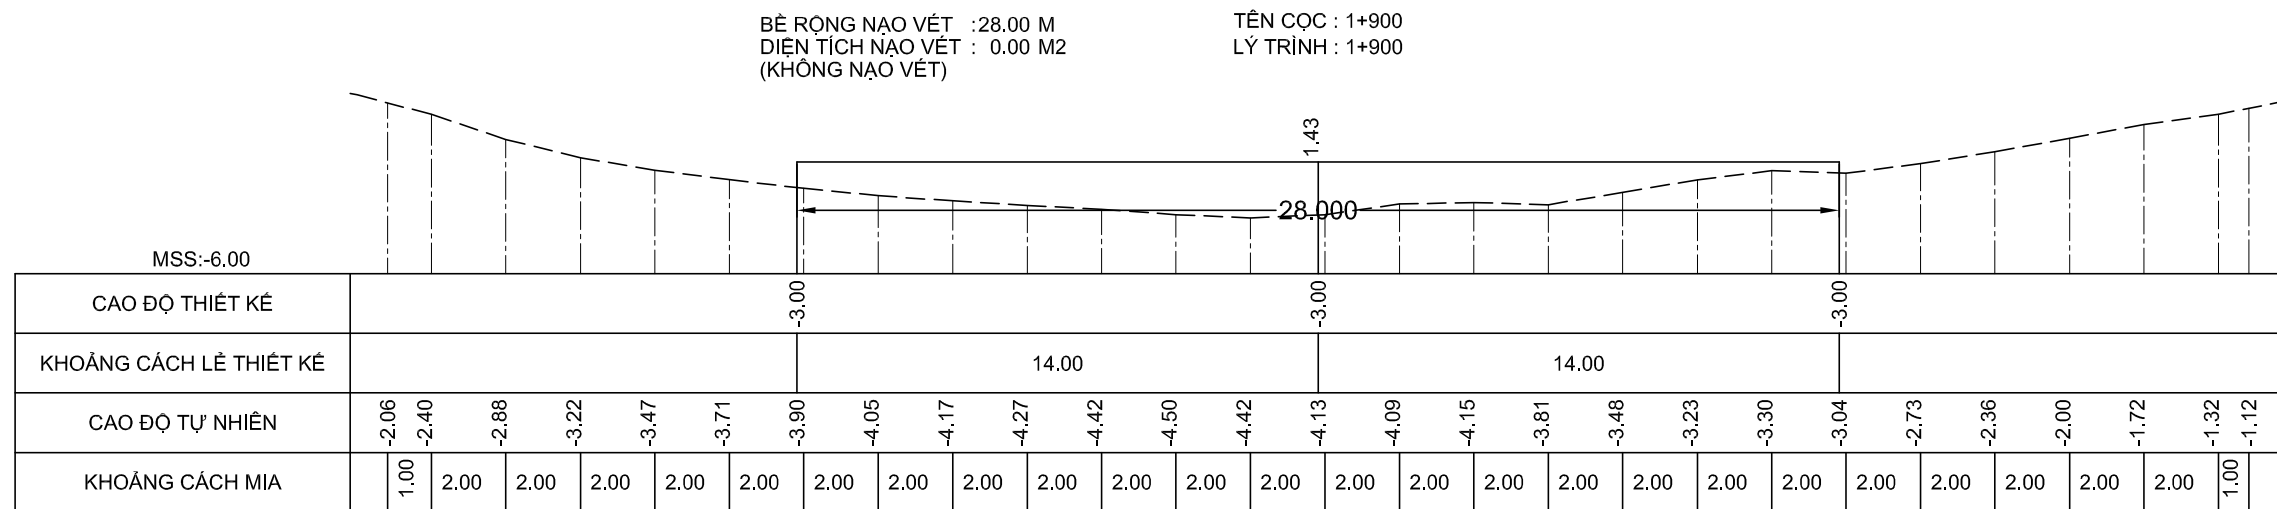

NGUYỄN ĐÌNH KIỂM

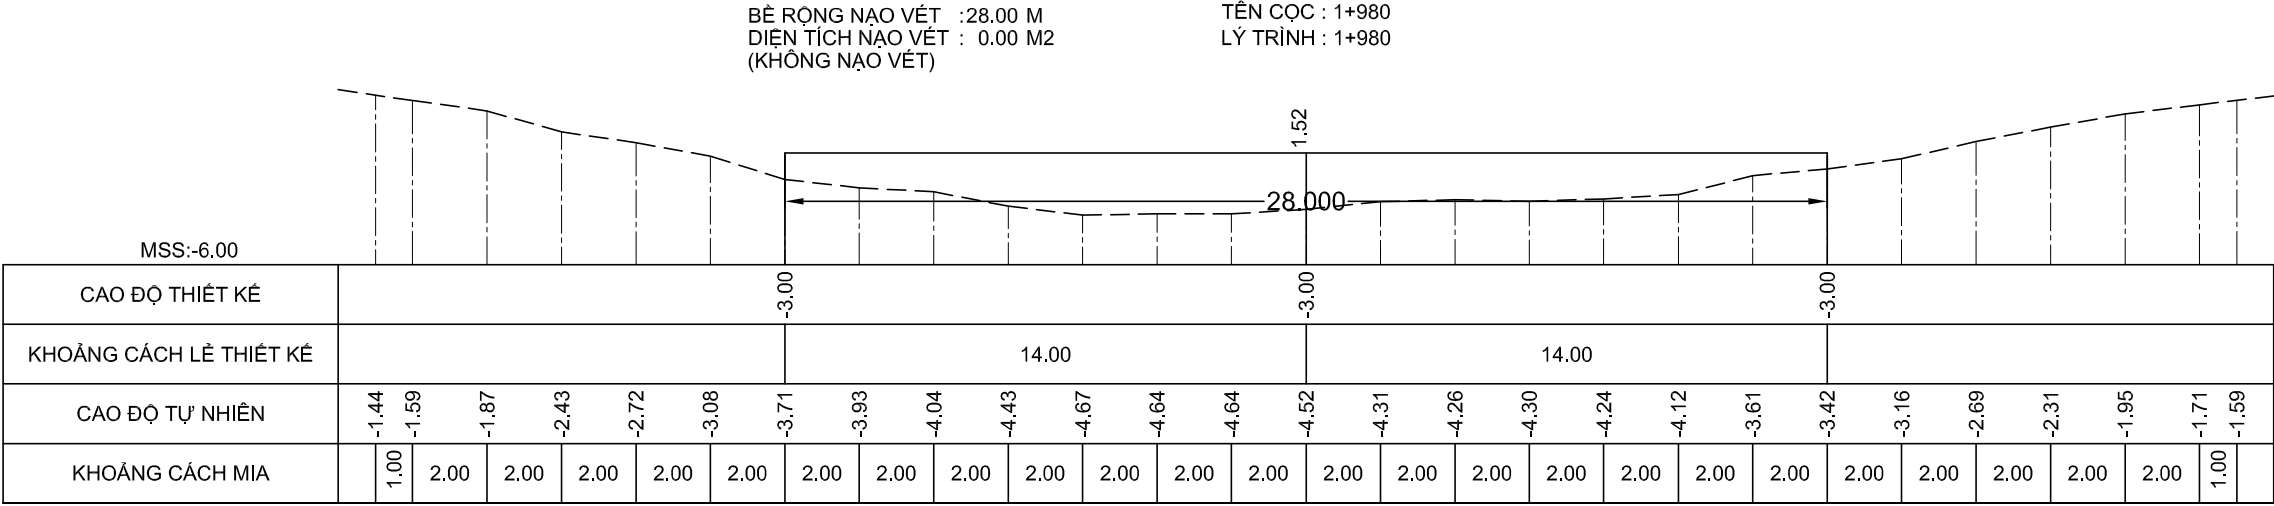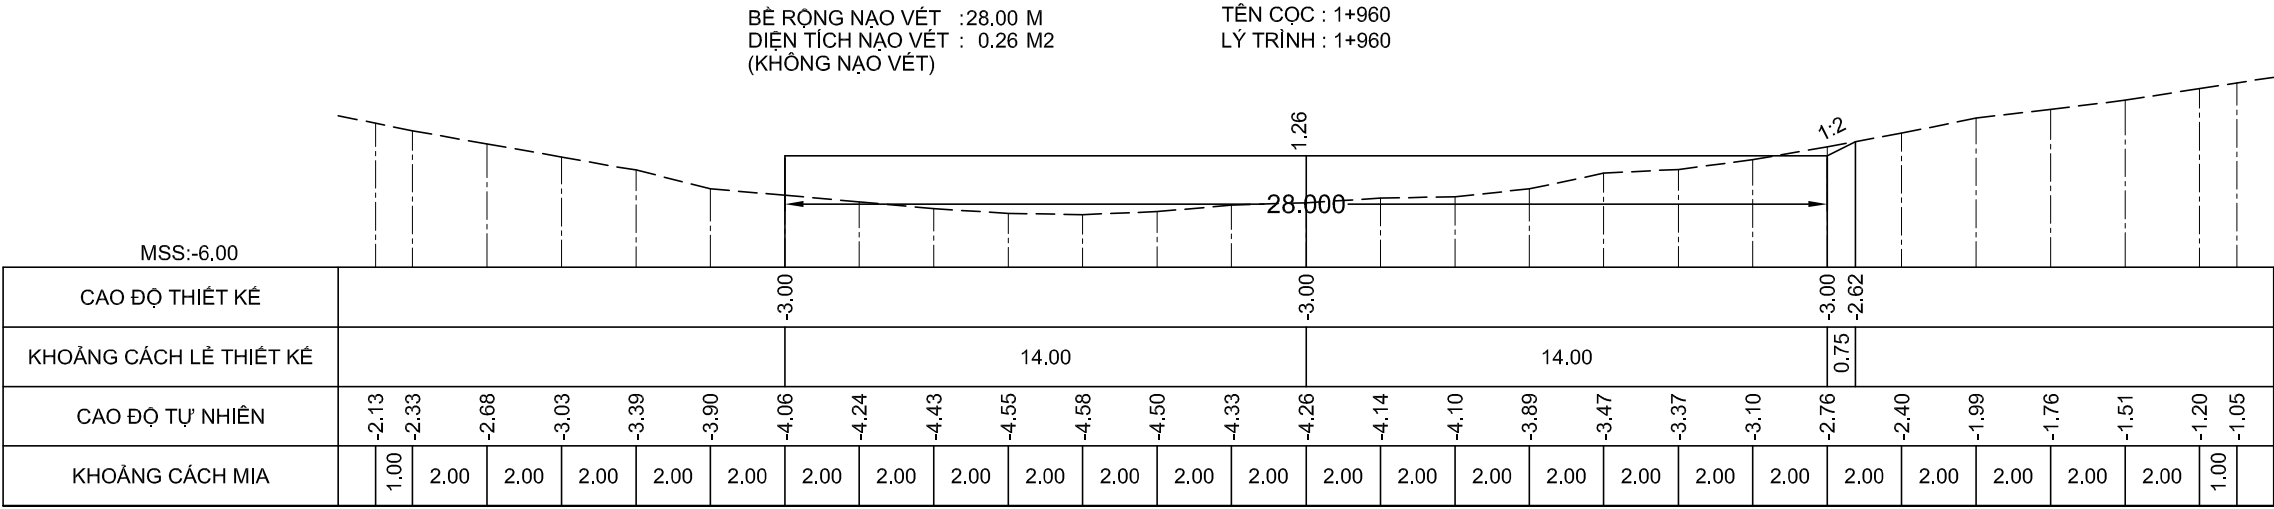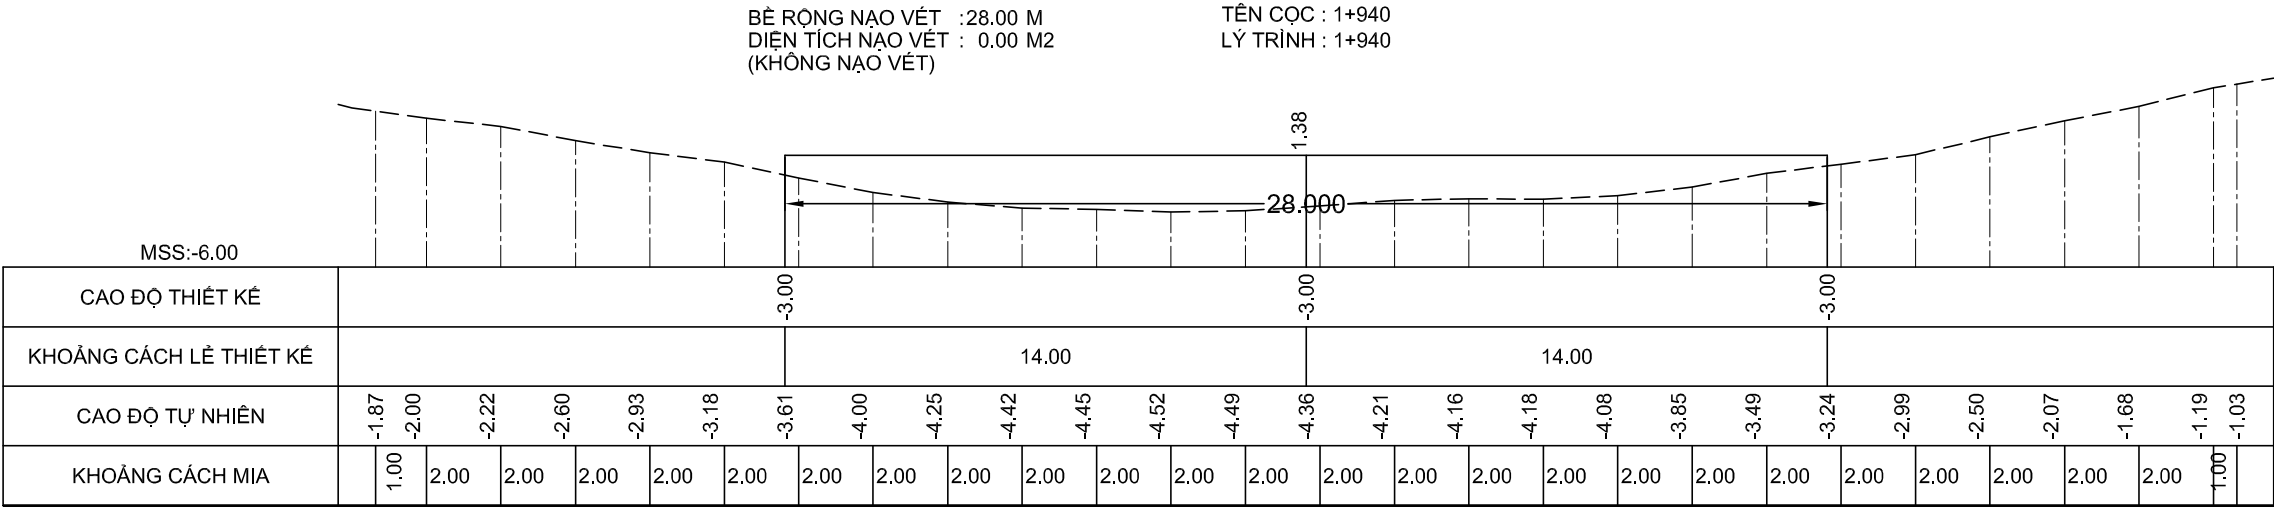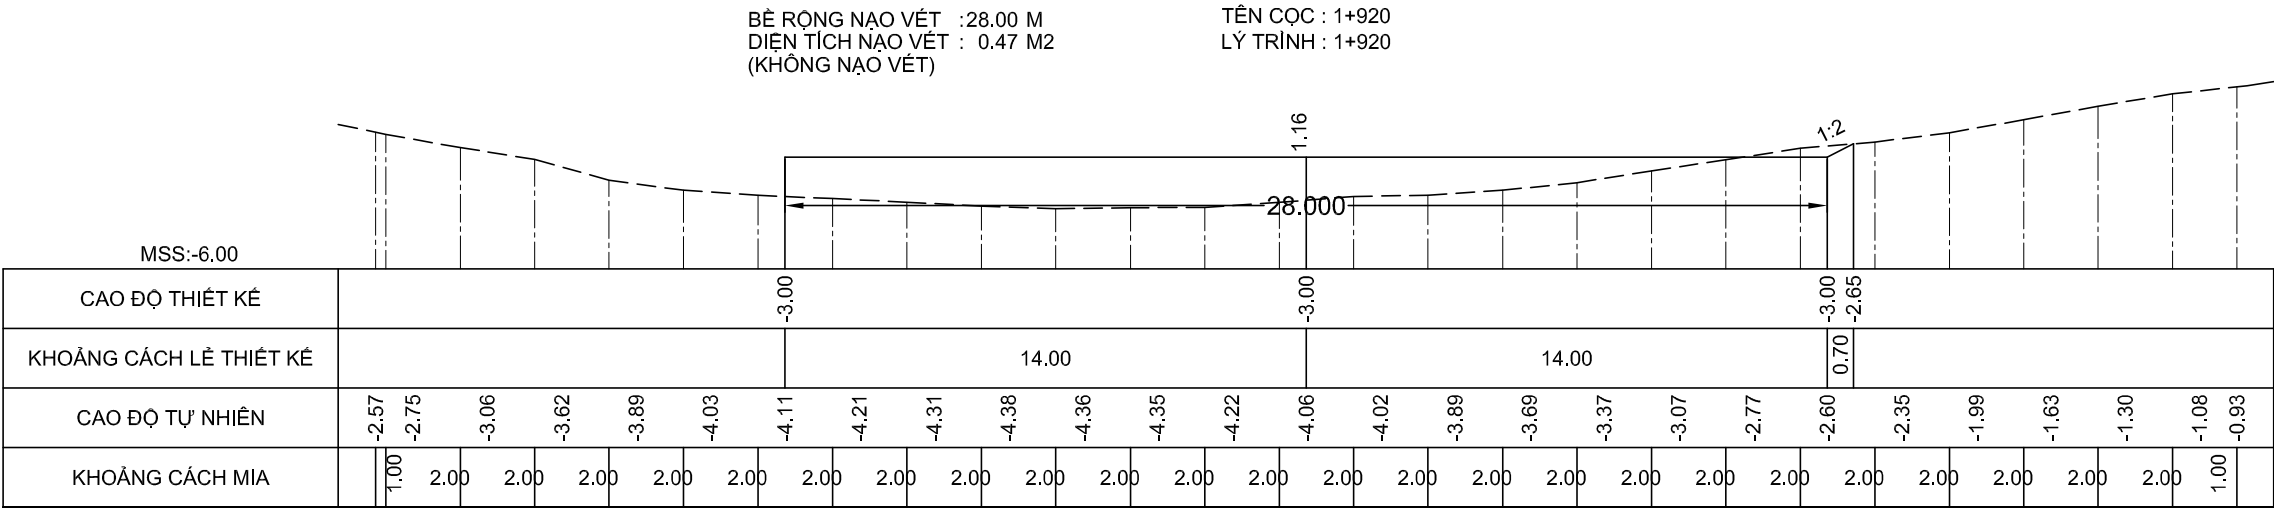

GHI CHÚ:

Chủ đầu tư :
CỤC HÀNH HẢI VÀ ĐƯỜNG THỦY VIỆT NAM

HỒ SƠ BẢO CÁO KINH TẾ - KỸ THUẬT
Dự án/Công trình:
**NẠO VẾT DUY TU LƯỞNG ĐTND
SÔNG ÔNG ĐỐC - TRÈM TRỆM**
(ĐOẠN TỪ SÔNG ÔNG ĐỐC ĐẾN
KÊNH TÂN BÀNG CÁN GÁO)

TẬP 3 : BẢN VẼ THIẾT KẾ THI CÔNG

Tên bản vẽ:
MẶT CẮT NGANG NẠO VẾT

Tỷ lệ: Ngang 200, đứng 200

Ký hiệu: NV.ÔĐ-TT

BV số: 25 /517





T. kế: HUỖNH THẾ TRƯNG

Kiểm tra: VÕ HIỀN

CNTK: LÊ NGỌC MINH

Đơn vị TVTK:
CÔNG TY CP TVXD THỦY BỘ MIỀN NAM
Giám đốc

NGUYỄN ĐÌNH KIÊM

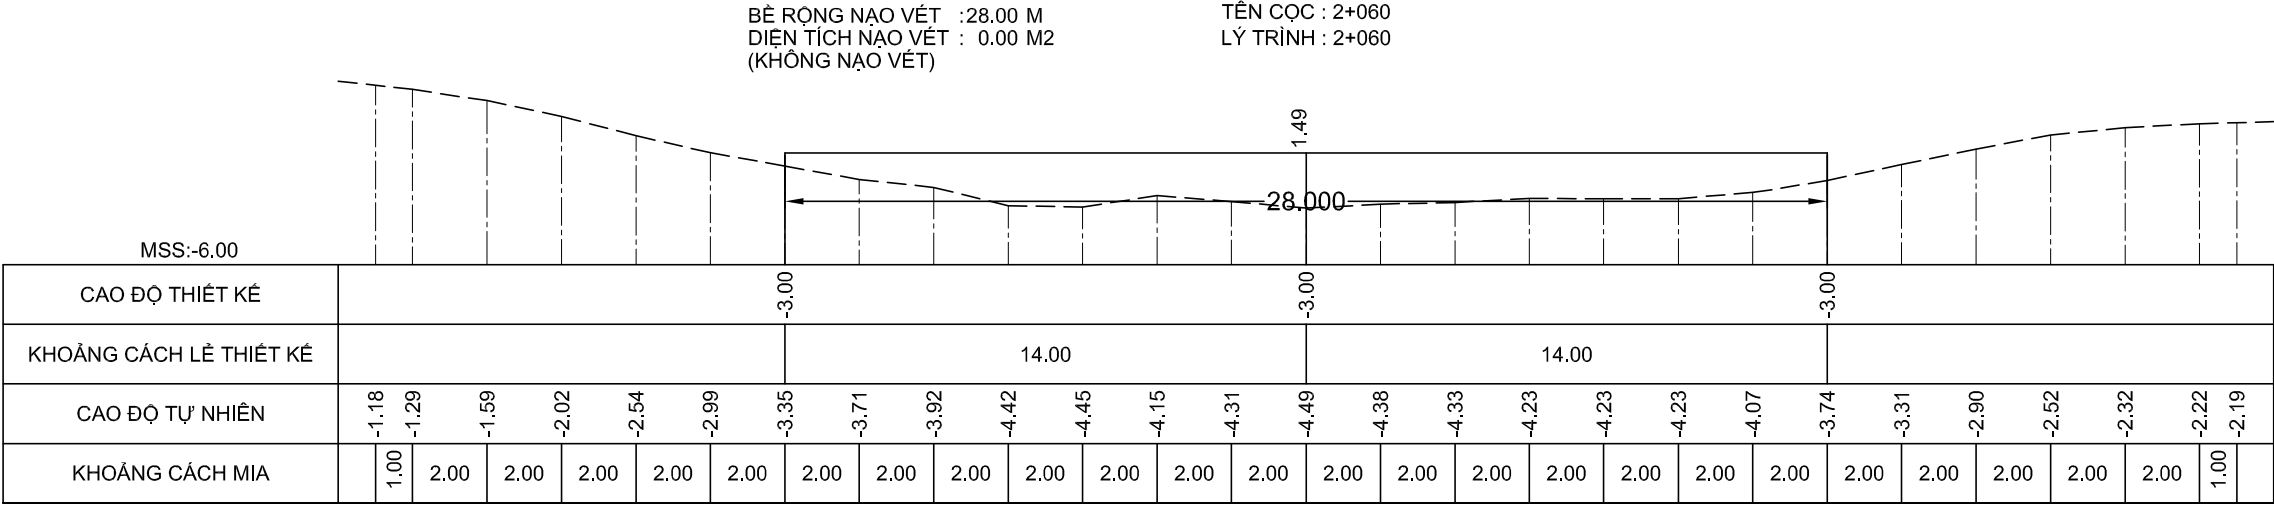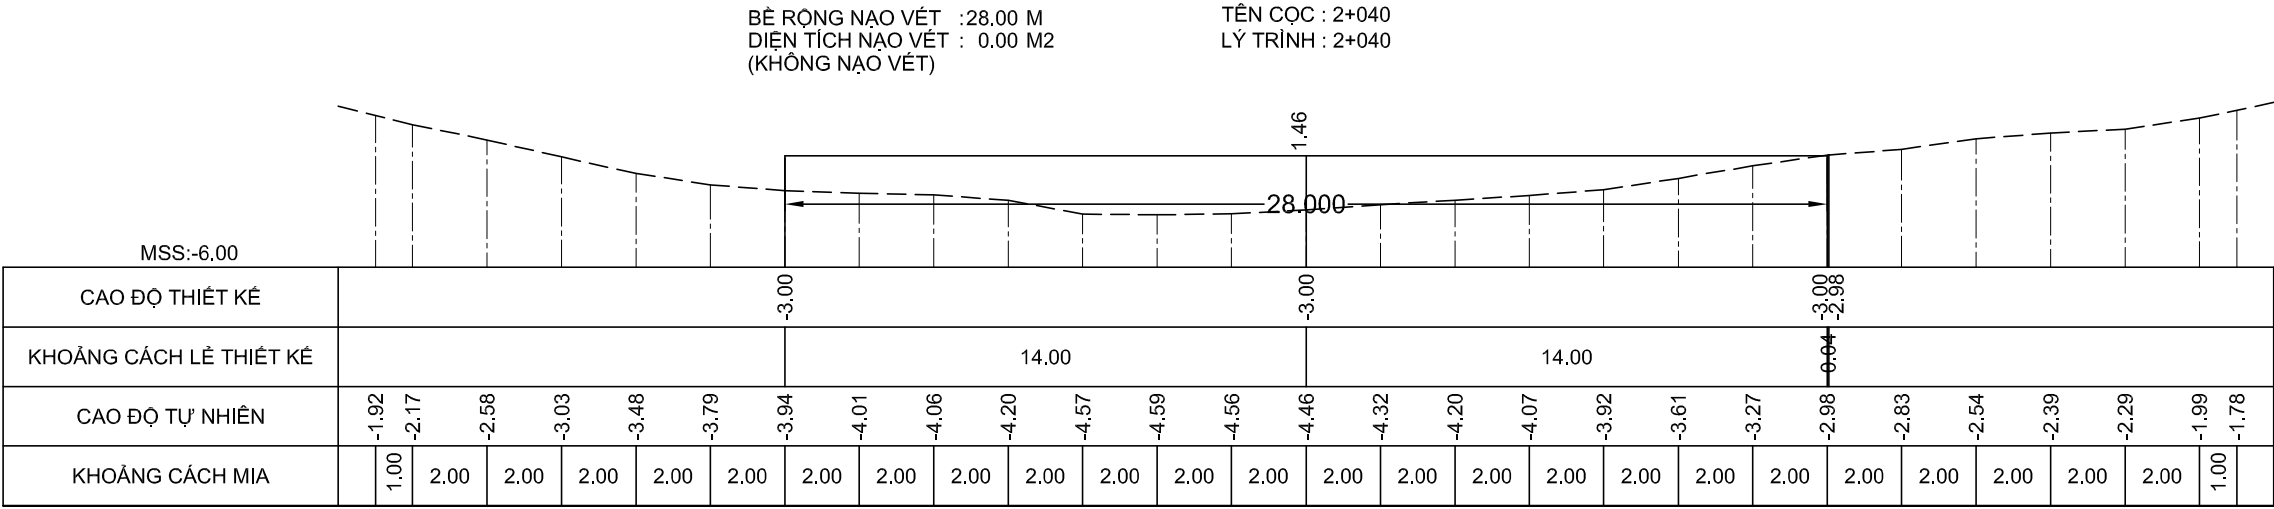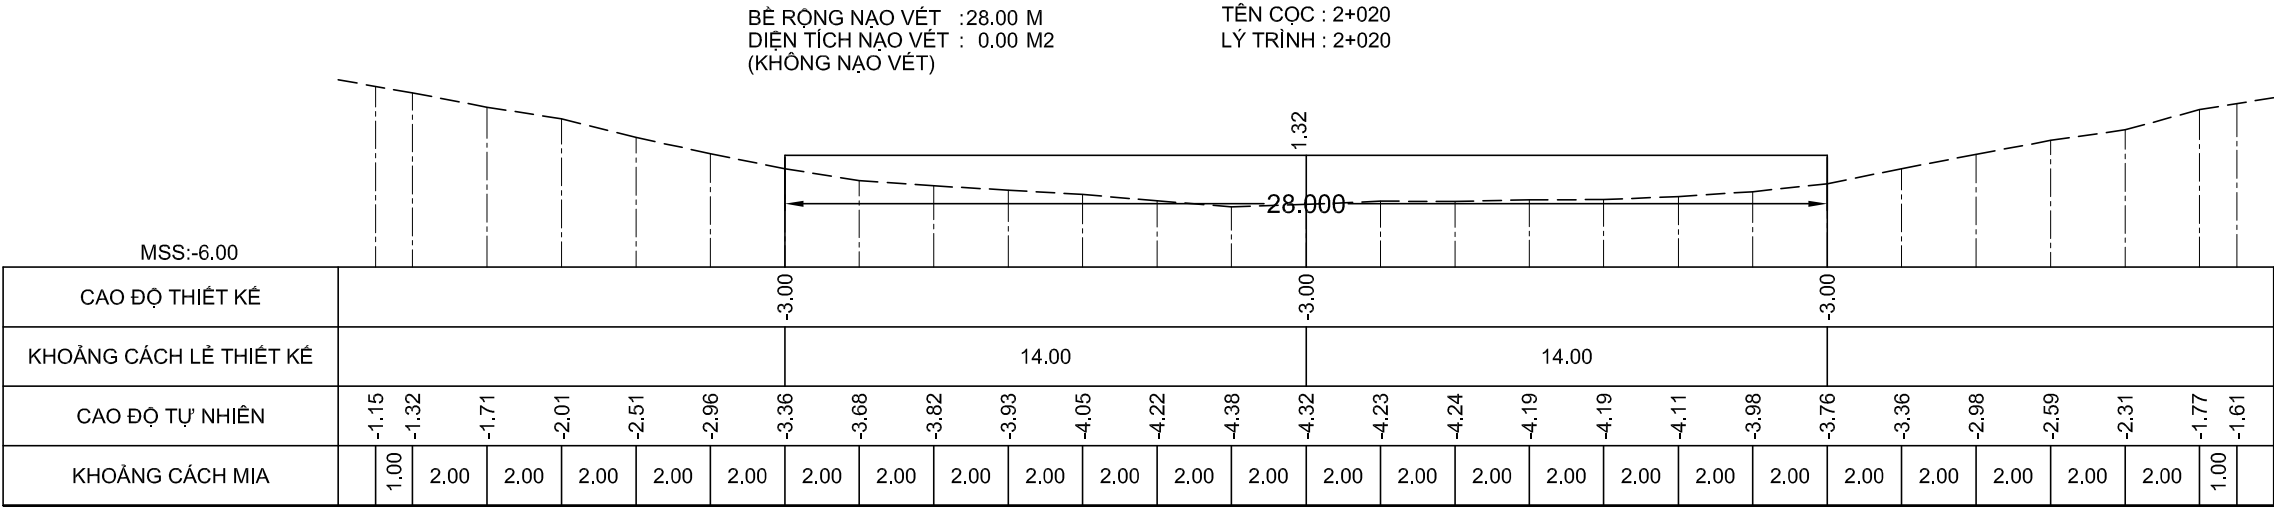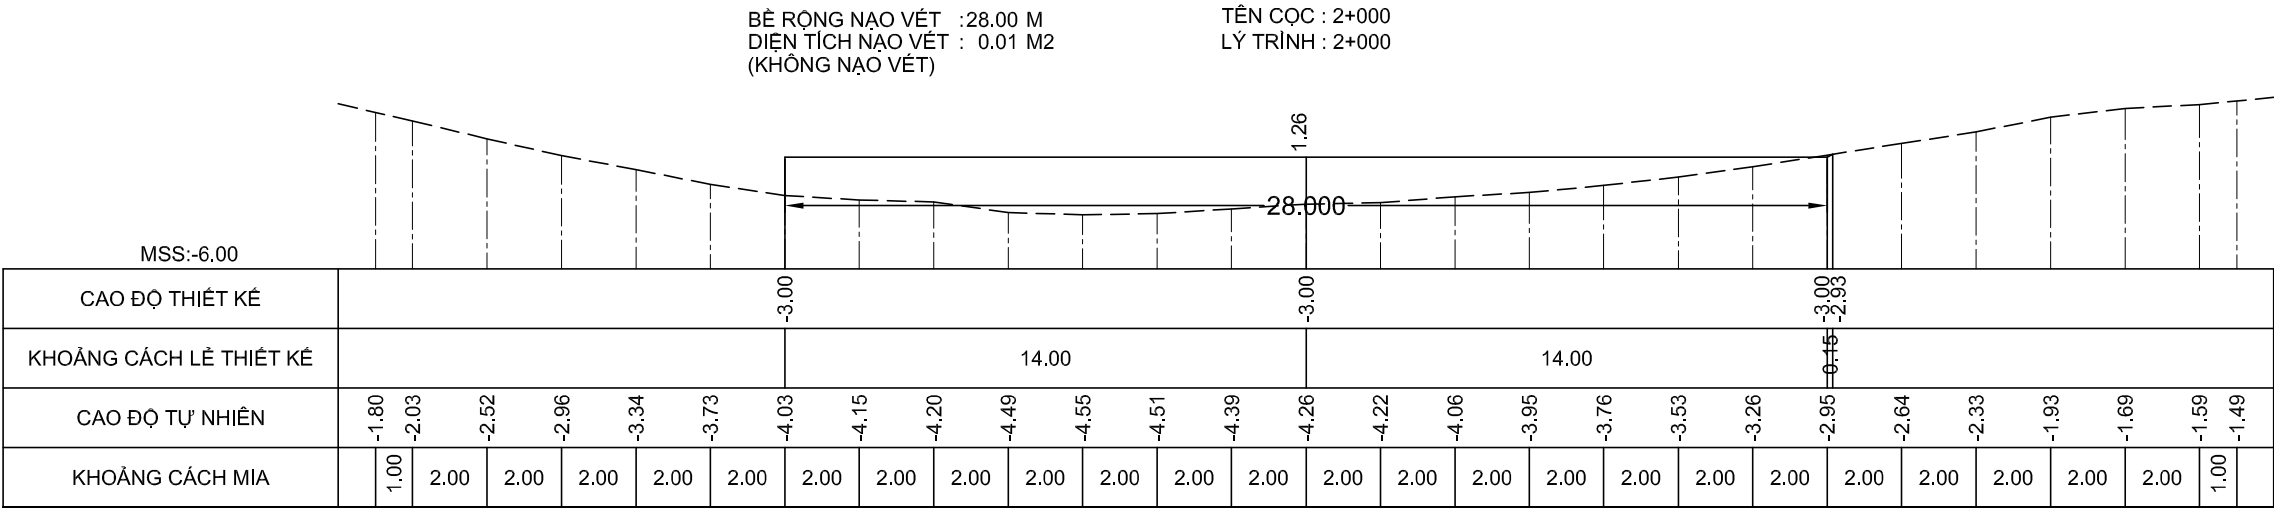

GHI CHÚ:

Chủ đầu tư :
CỤC HÀNH HẢI VÀ ĐƯỜNG THỦY VIỆT NAM

HỒ SƠ BÁO CÁO KINH TẾ - KỸ THUẬT

Dự án/Công trình:
**NẠO VẾT DUY TU LƯỞNG ĐTND
SÔNG ÔNG ĐỐC - TRÈM TRỆM**
(ĐOẠN TỪ SÔNG ÔNG ĐỐC ĐẾN
KÊNH TÂN BẰNG CÁN GÁO)

TẬP 3 : BẢN VẼ THIẾT KẾ THI CÔNG

Tên bản vẽ:
MẶT CẮT NGANG NẠO VẾT

Tỷ lệ: Ngang 200, đứng 200

Ký hiệu: NV.ÔĐ-TT

BV số: 26 /517





T. kế: HUỖNH THẾ TRUNG

Kiểm tra: VÕ HIỀN

CNTK: LÊ NGỌC MINH

Đơn vị TVTK:
CÔNG TY CP TVXD THỦY BỘ MIỀN NAM
Giám đốc


NGUYỄN ĐÌNH KIÊM

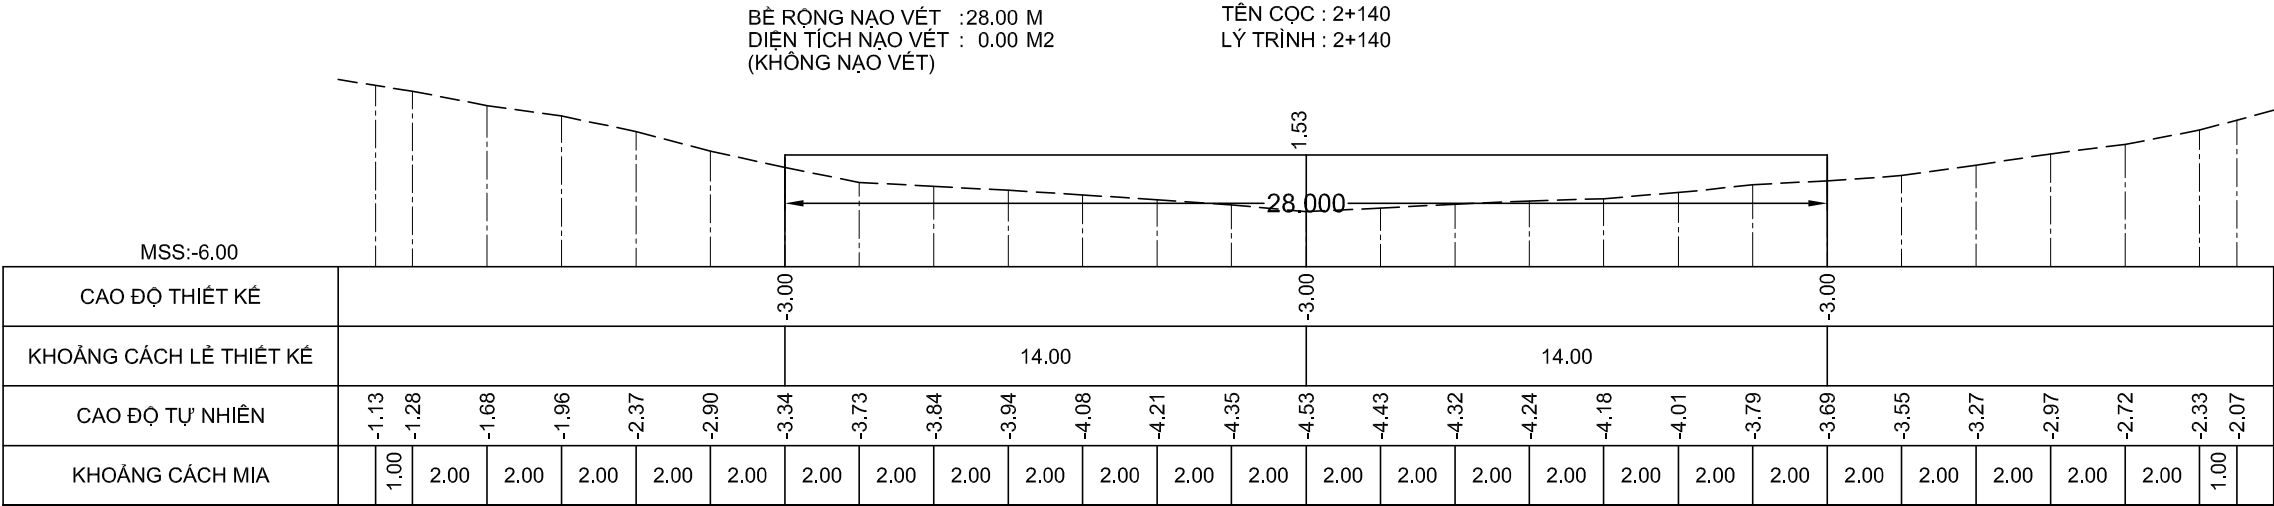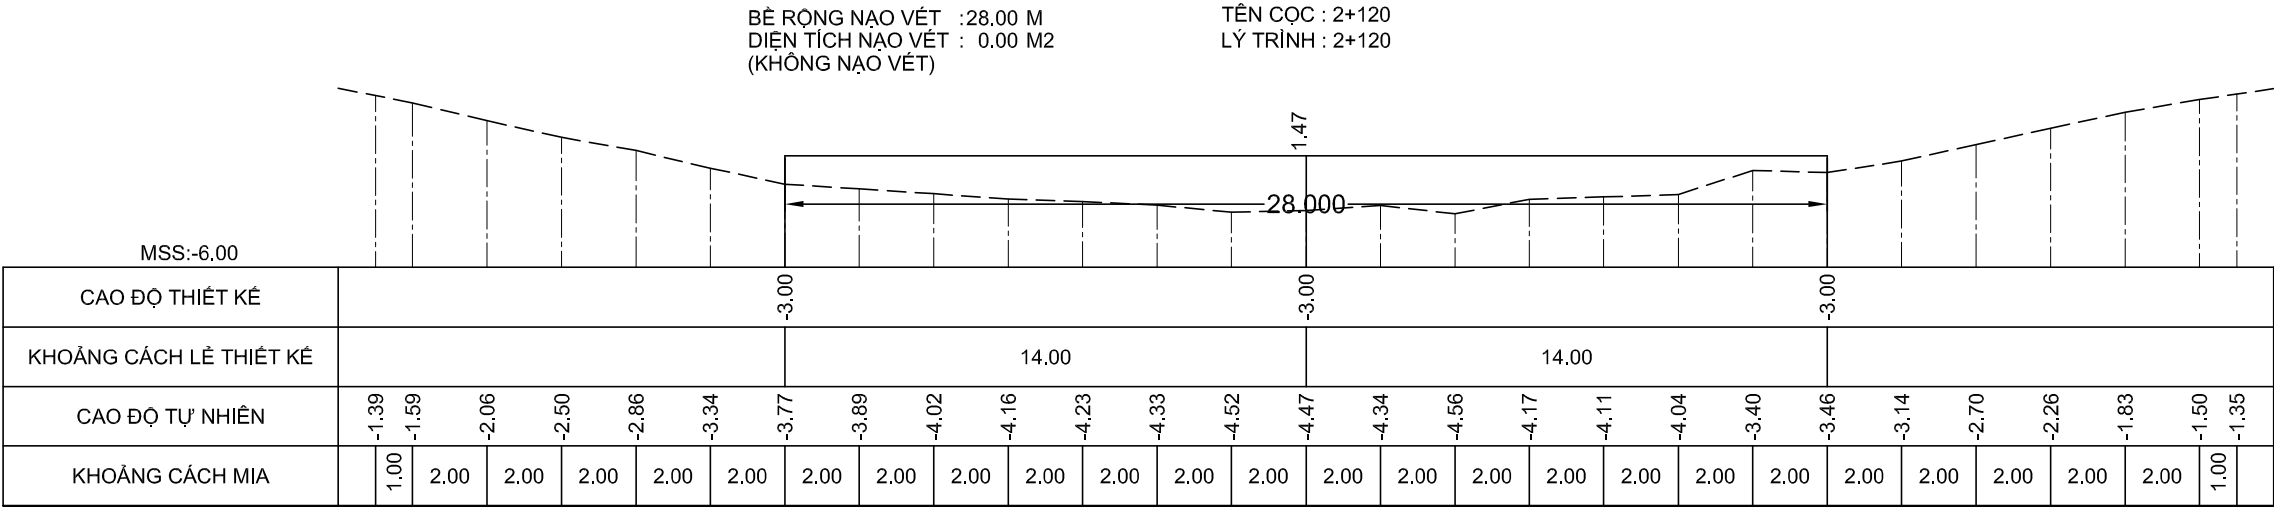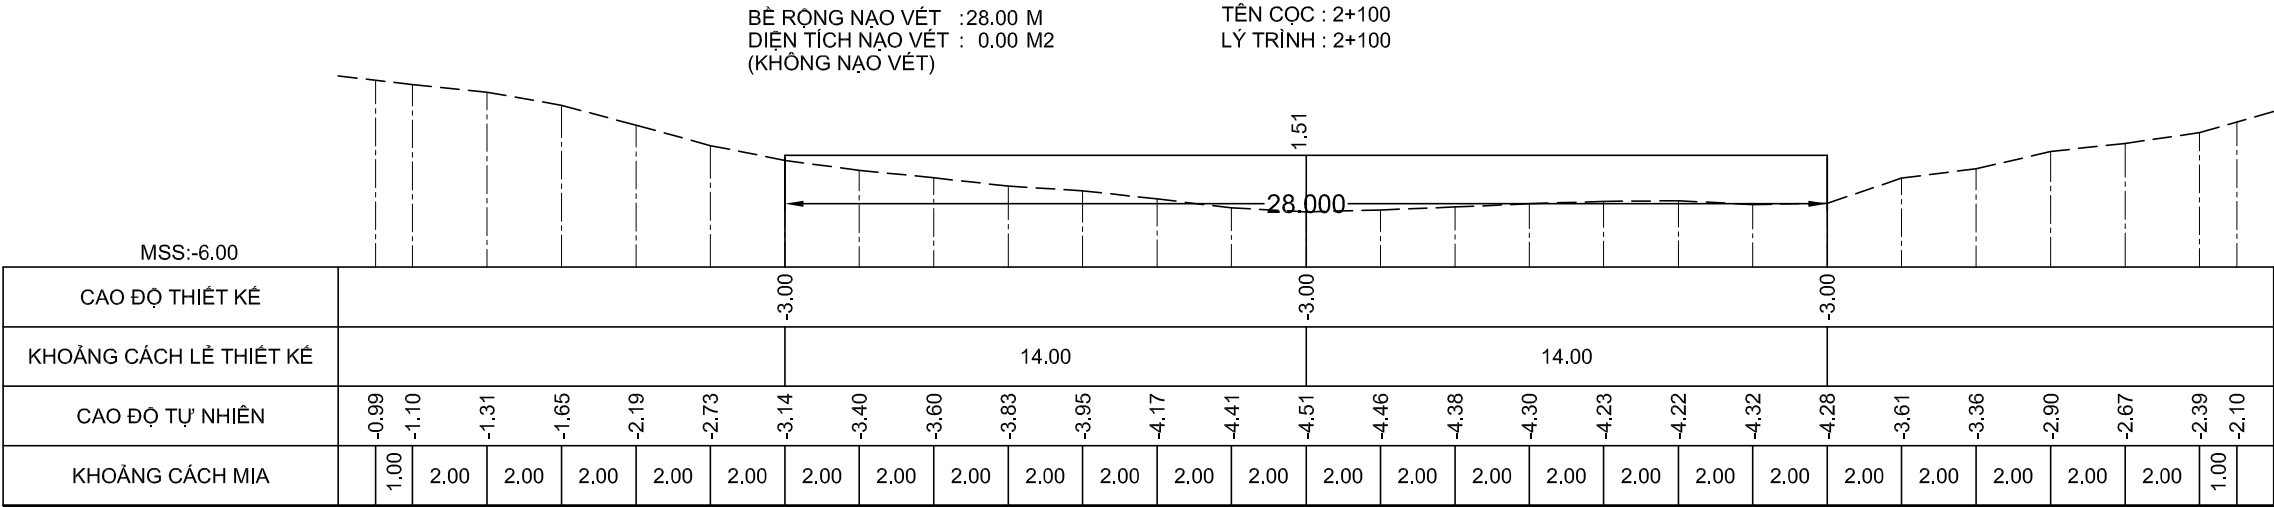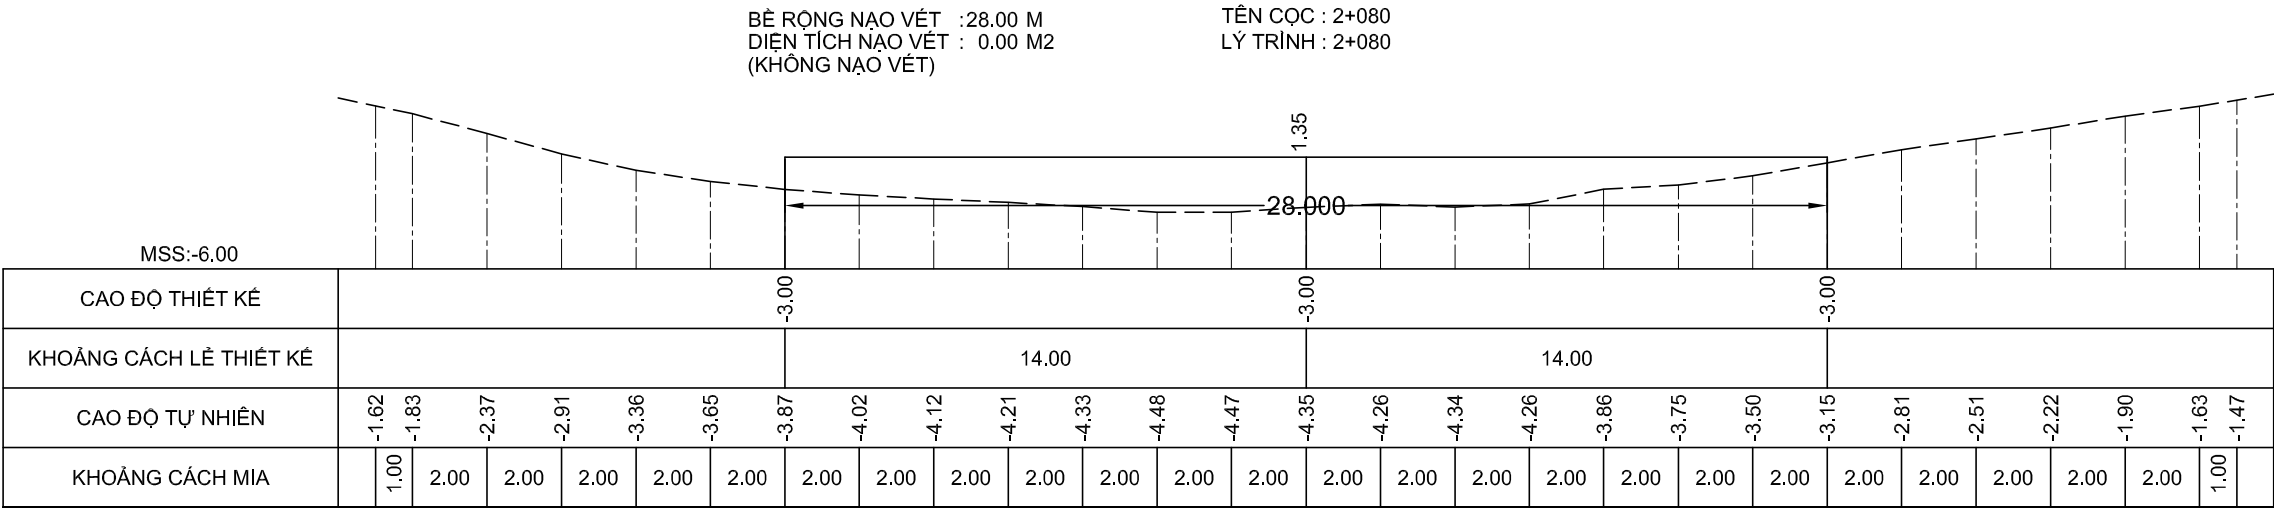

GHI CHÚ:

Chủ đầu tư :
CỤC HÀNH HẢI VÀ ĐƯỜNG THỦY VIỆT NAM

HỒ SƠ BẢO CÁO KINH TẾ - KỸ THUẬT
Dự án/Công trình:
NẠO VẾT DUY TU LƯỞNG ĐTND
SÔNG ÔNG ĐỐC - TRÈM TRỆM
(ĐOẠN TỪ SÔNG ÔNG ĐỐC ĐẾN
KÊNH TÂN BÀNG CÁN GÁO)

TẬP 3 : BẢN VẼ THIẾT KẾ THI CÔNG

Tên bản vẽ:
MẶT CẮT NGANG NẠO VẾT

Tỷ lệ: Ngang 200, đứng 200

Ký hiệu: NV.ÔĐ-TT

BV số: 27 /517


T. k: HUỖNH THẾ TRƯNG

Kiểm tra: VÕ HIỀN


CNTK: LÊ NGỌC MINH

Đơn vị TVTK:
CÔNG TY CP TVXD THỦY BỘ MIỀN NAM
Giám đốc





NGUYỄN ĐÌNH KIÊM

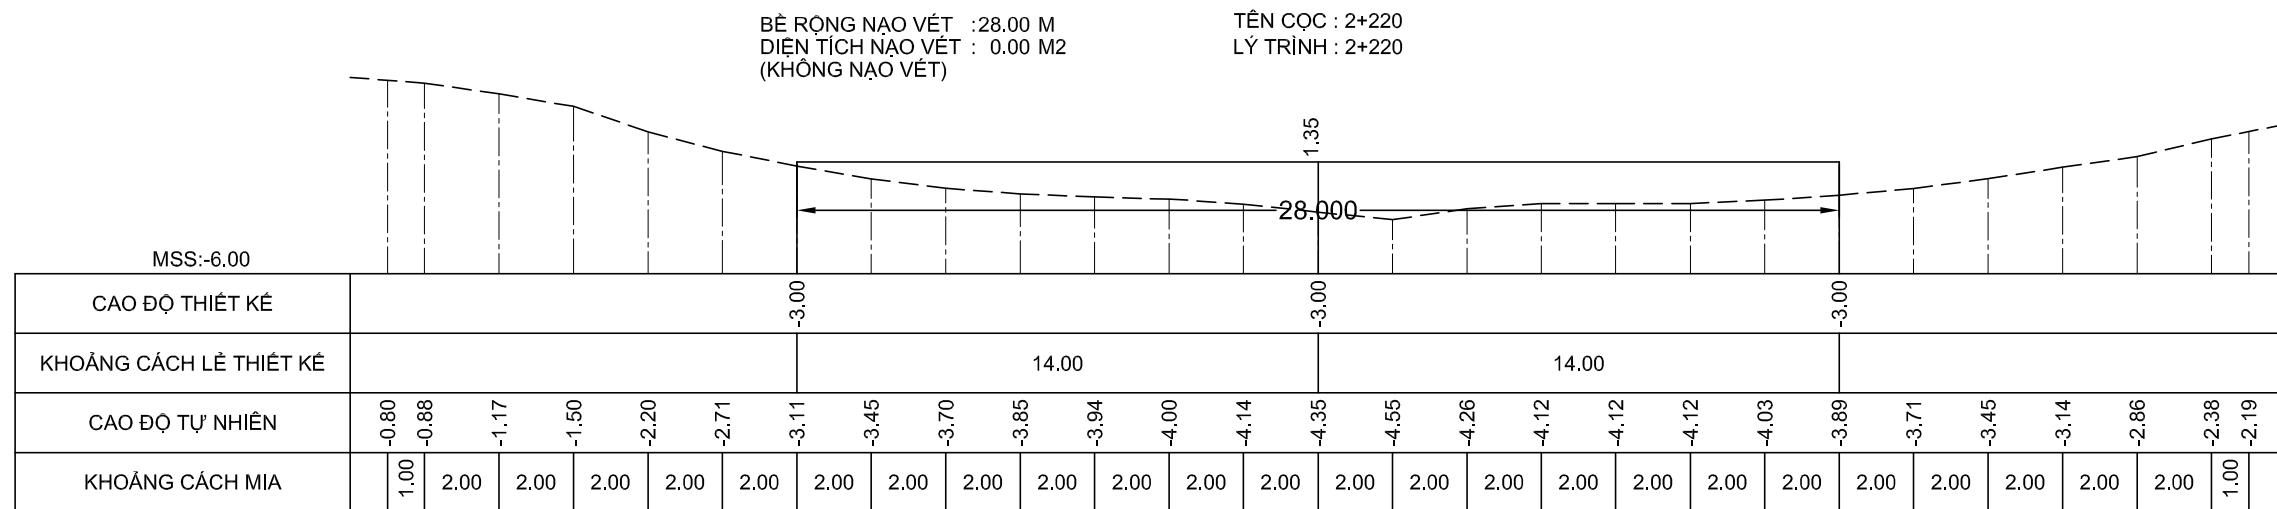

NGUYỄN ĐÌNH KIỂM

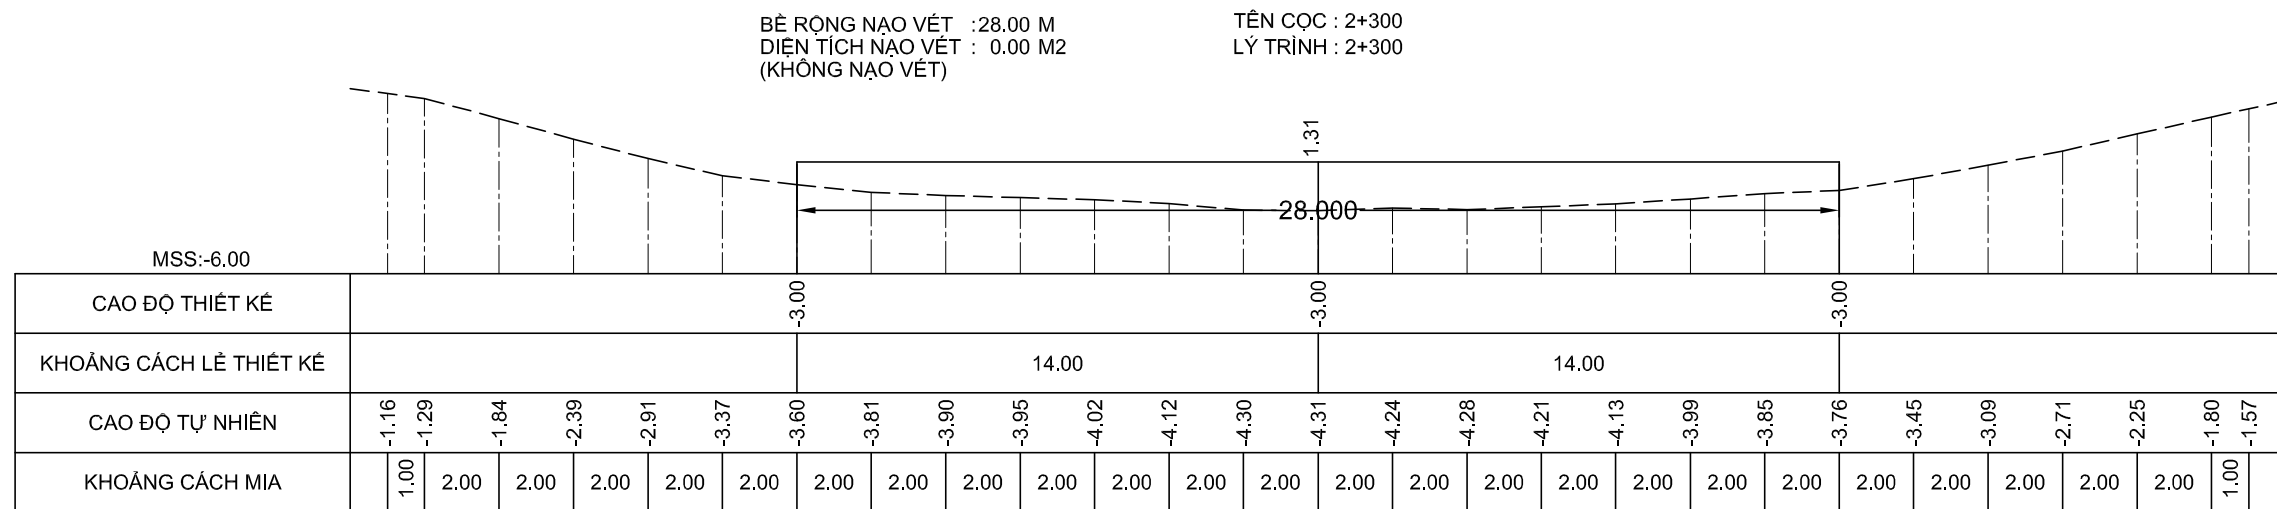

NGUYỄN ĐÌNH KIỂM

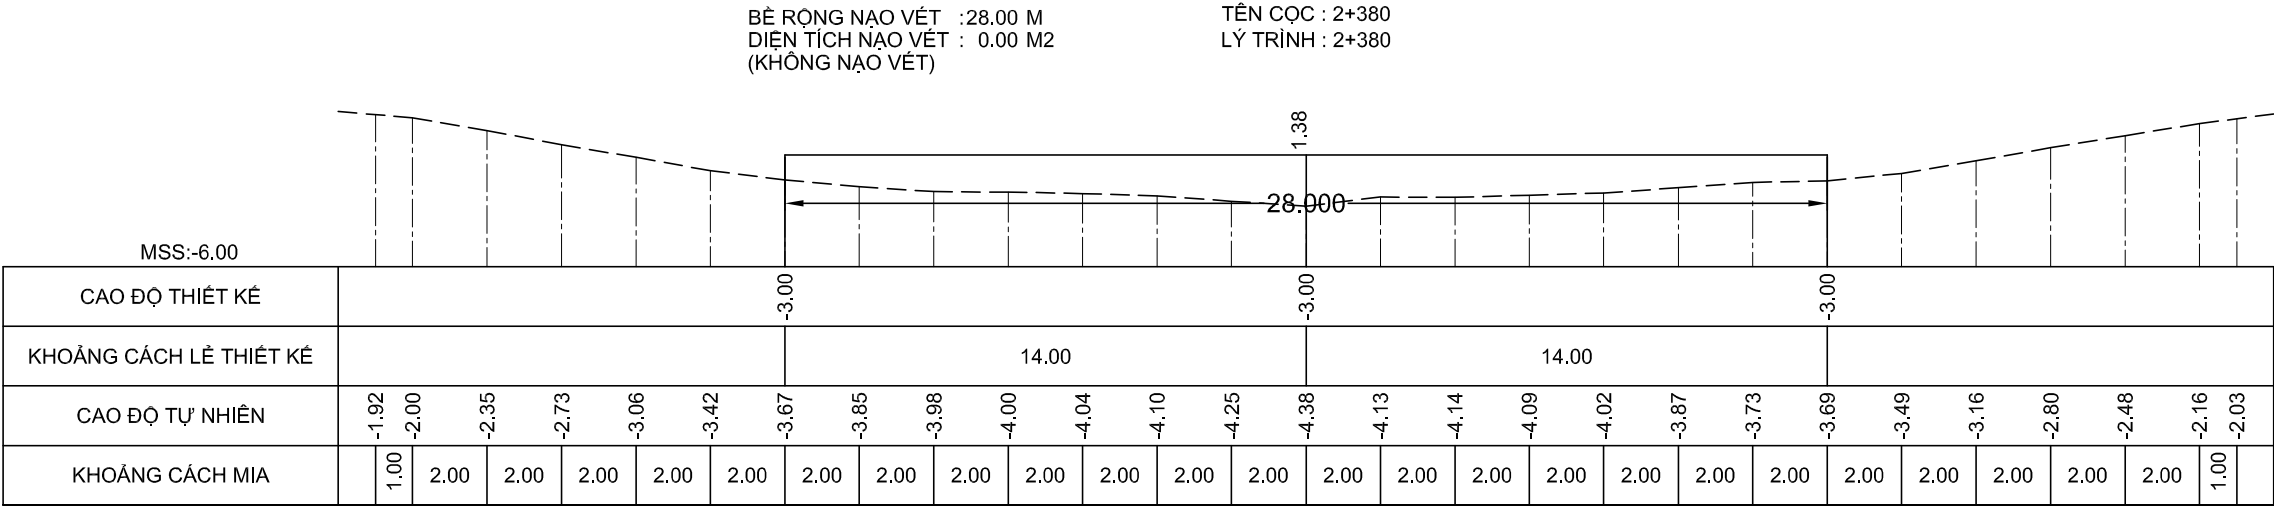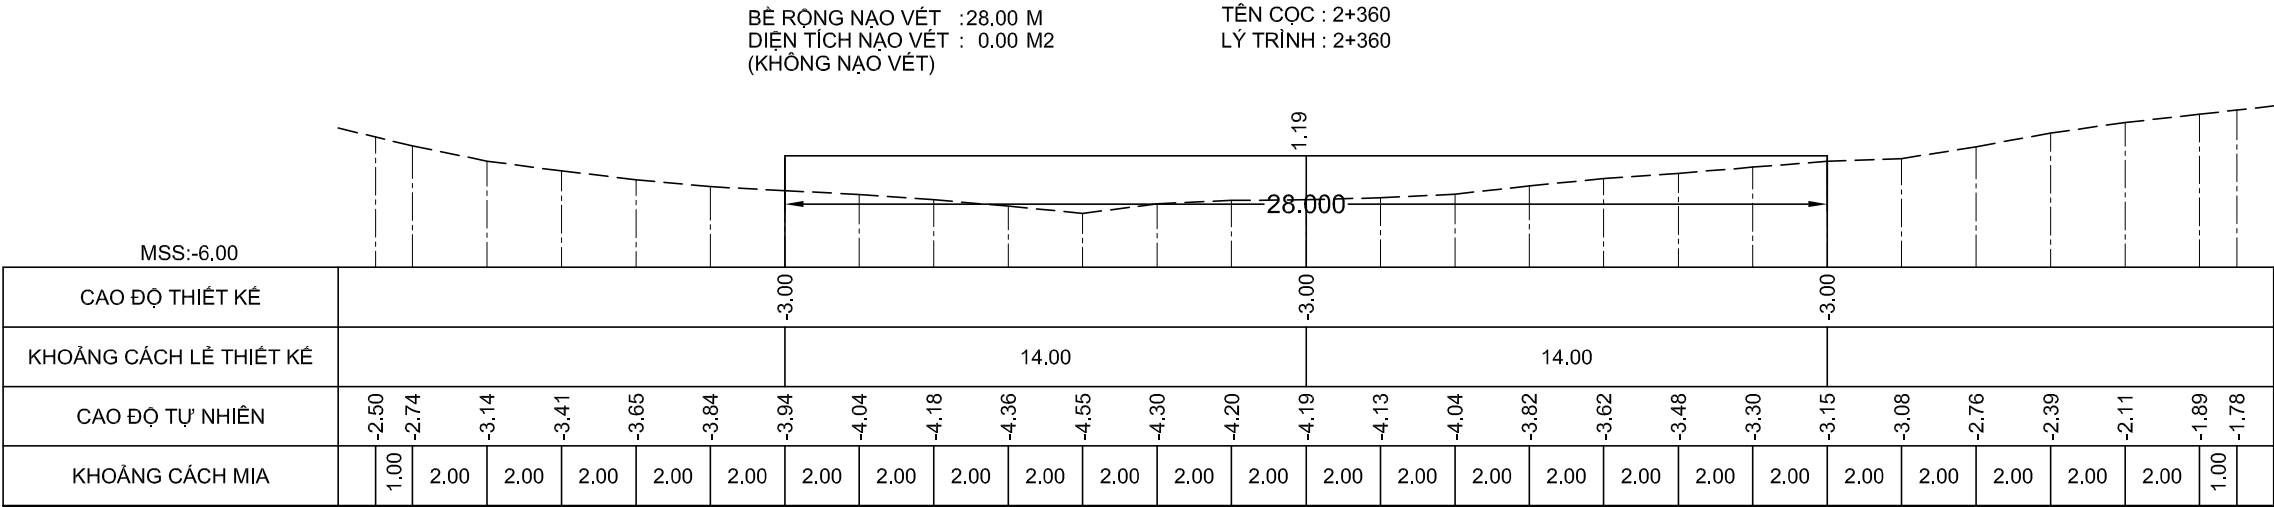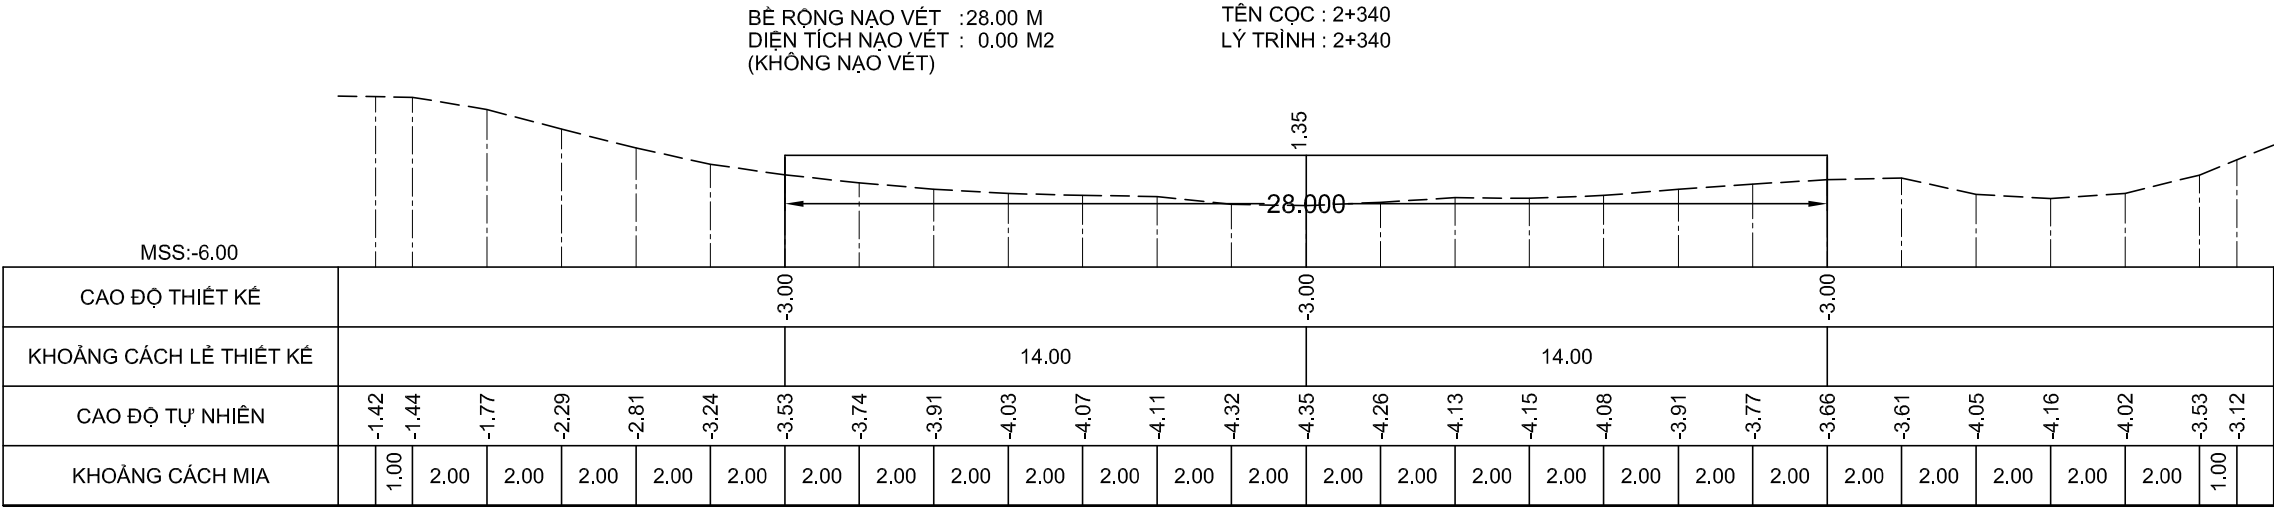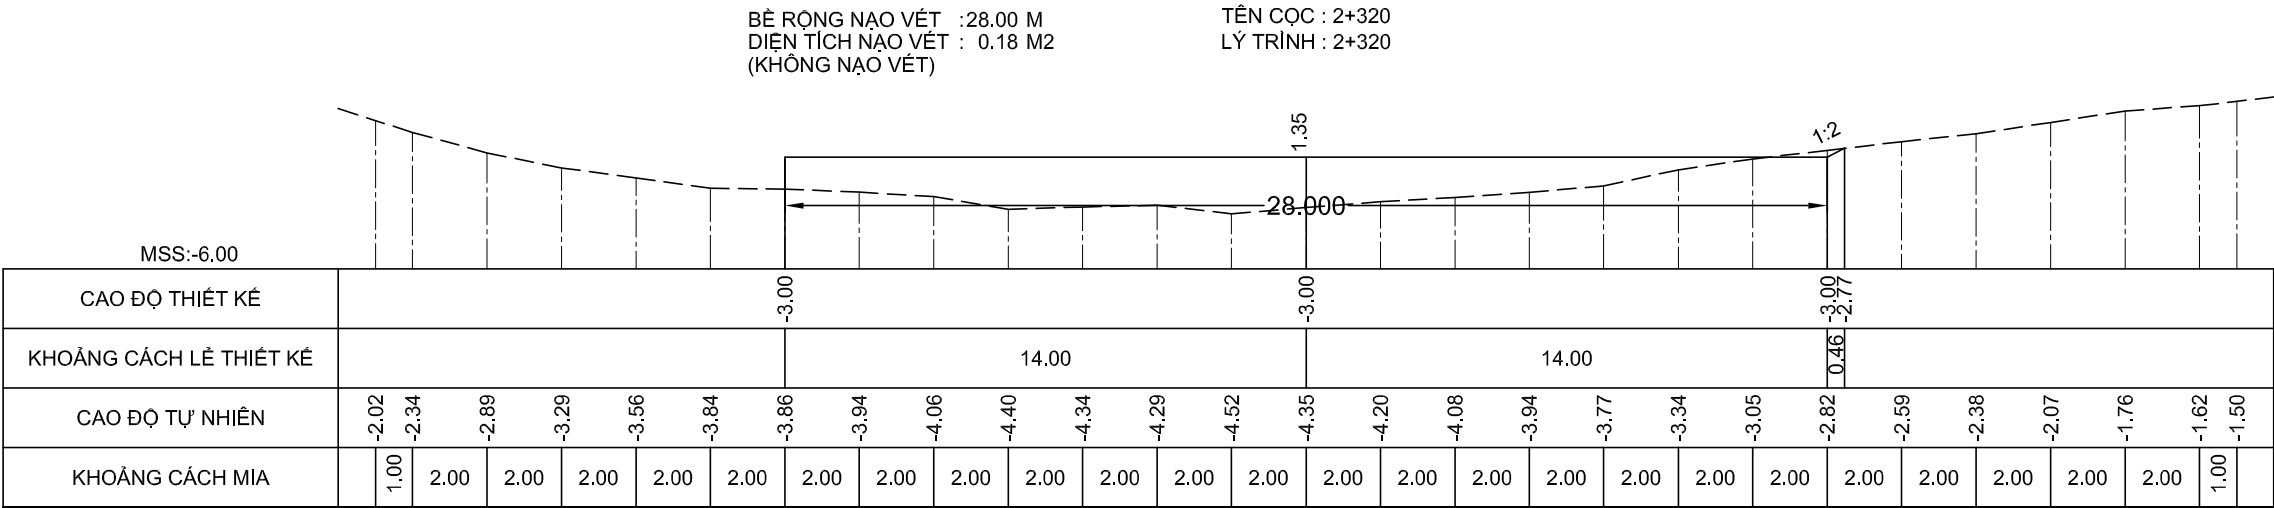

GHI CHÚ:

Chủ đầu tư :
CỤC HÀNH HẢI VÀ ĐƯỜNG THỦY VIỆT NAM

HỒ SƠ BÁO CÁO KINH TẾ - KỸ THUẬT
Dự án/Công trình:
**NẠO VẾT DUY TU LƯỞNG ĐTND
SÔNG ÔNG ĐỐC - TRÈM TRỆM**
(ĐOẠN TỪ SÔNG ÔNG ĐỐC ĐẾN
KÊNH TÂN BẰNG CÁN GÁO)

TẬP 3 : BẢN VẼ THIẾT KẾ THI CÔNG

Tên bản vẽ:
MẶT CẮT NGANG NẠO VẾT

Tỷ lệ: Ngang 200, đứng 200

Ký hiệu: NV.ÔĐ-TT

BV số: 30 /517





T. kế: HUỖNH THẾ TRUNG

Kiểm tra: VÕ HIỀN

CNTK: LÊ NGỌC MINH

Đơn vị TVTK:
CÔNG TY CP TVXD THỦY BỘ MIỀN NAM
Giám đốc

NGUYỄN ĐÌNH KIÊM

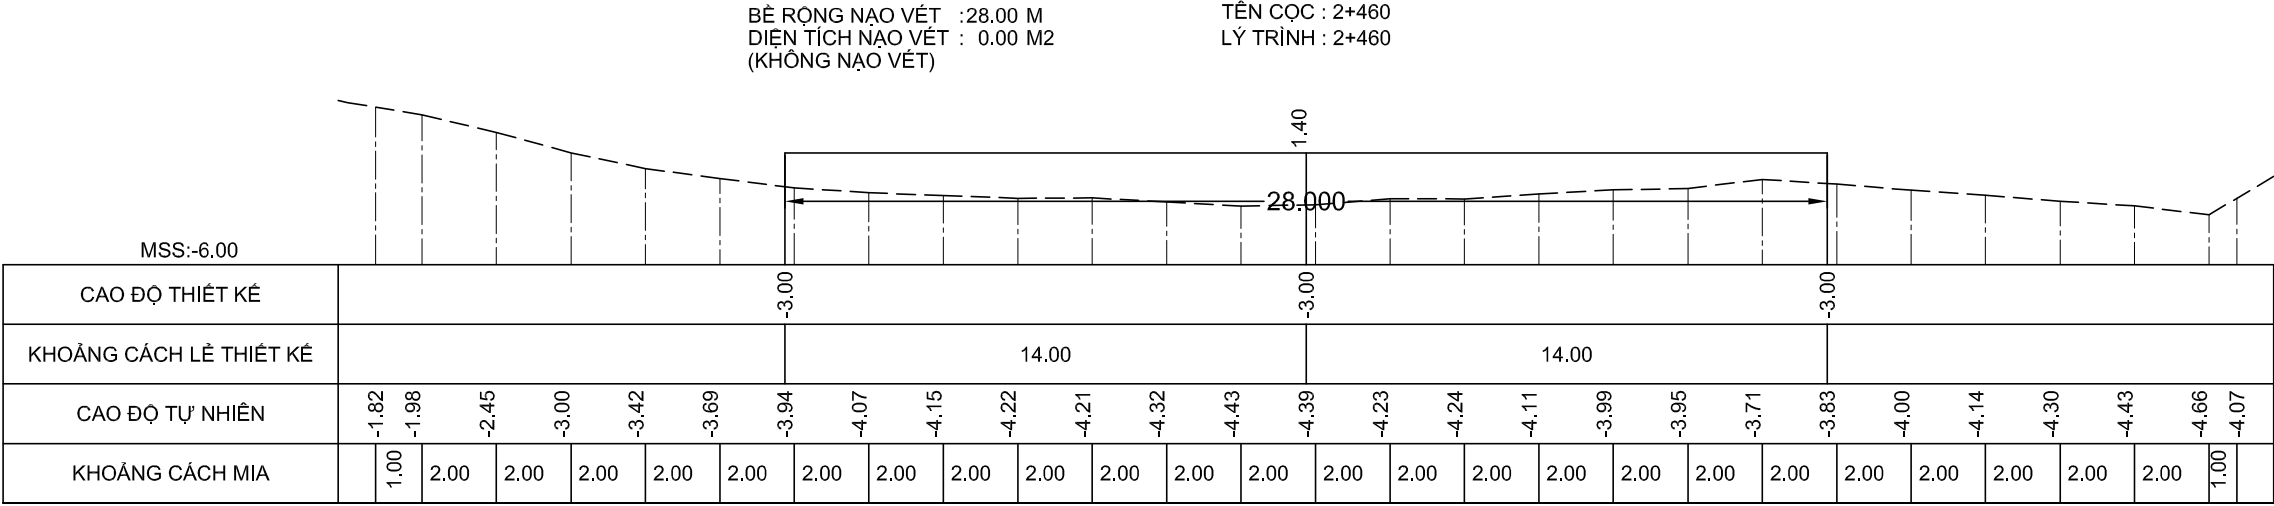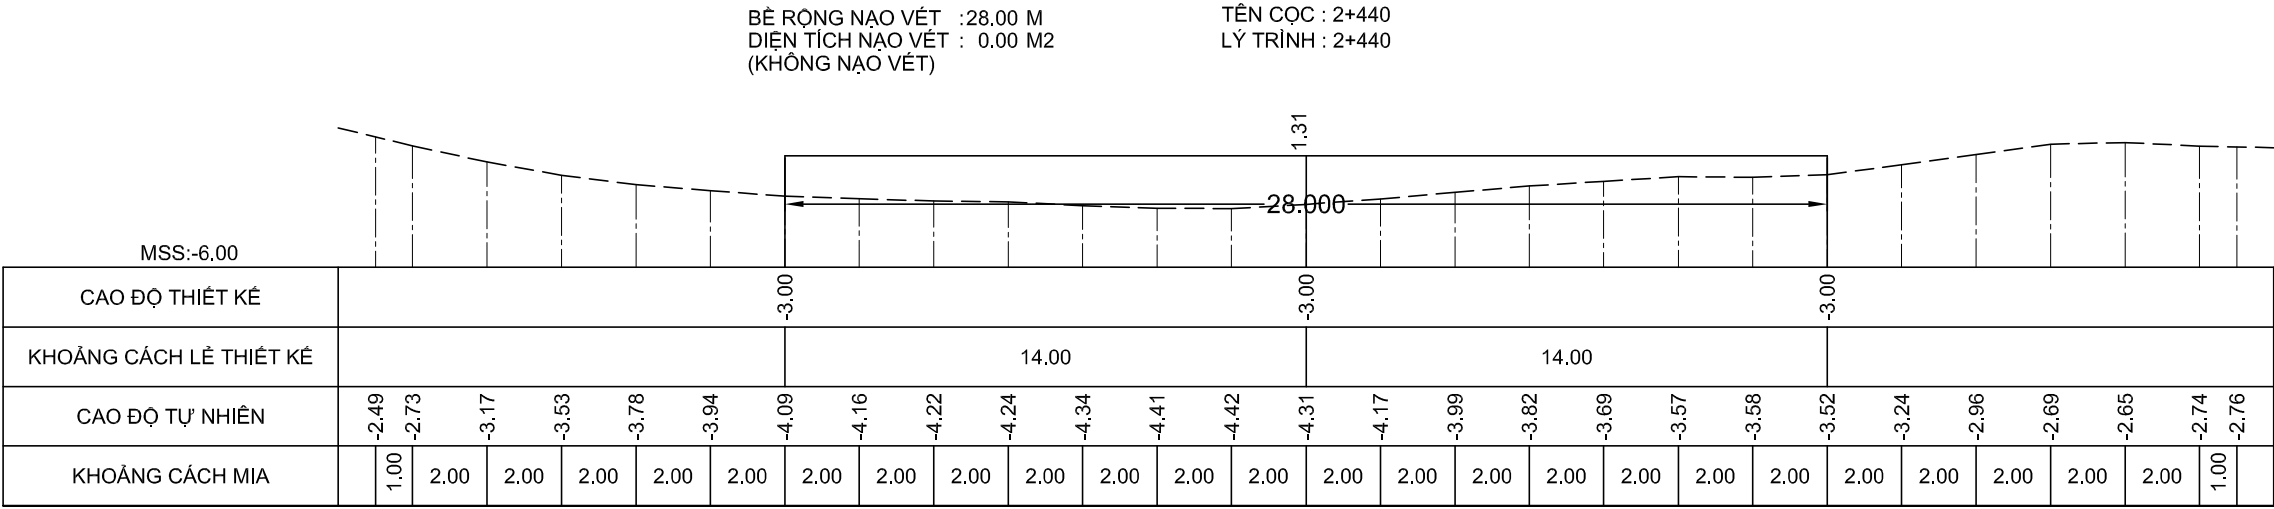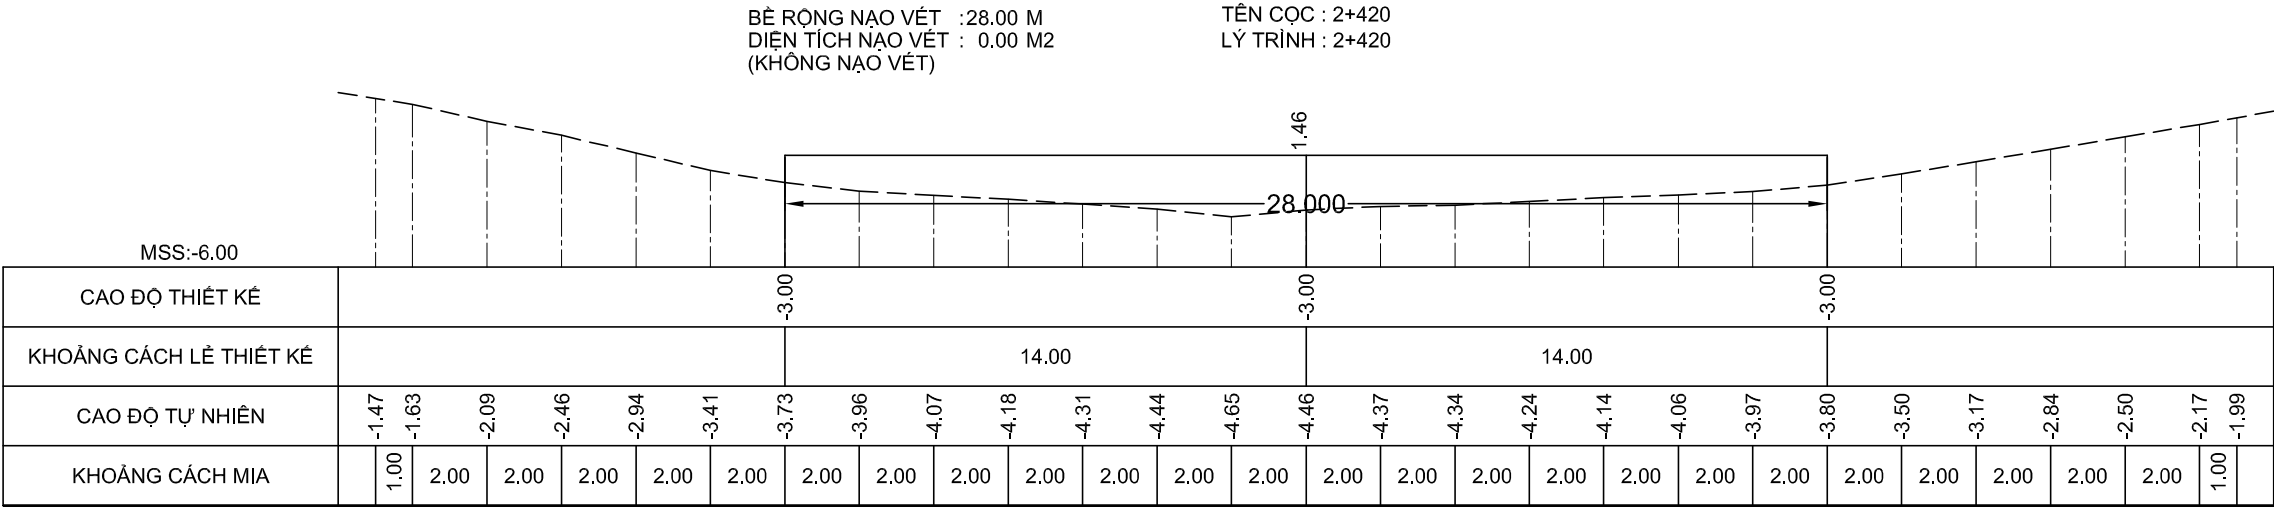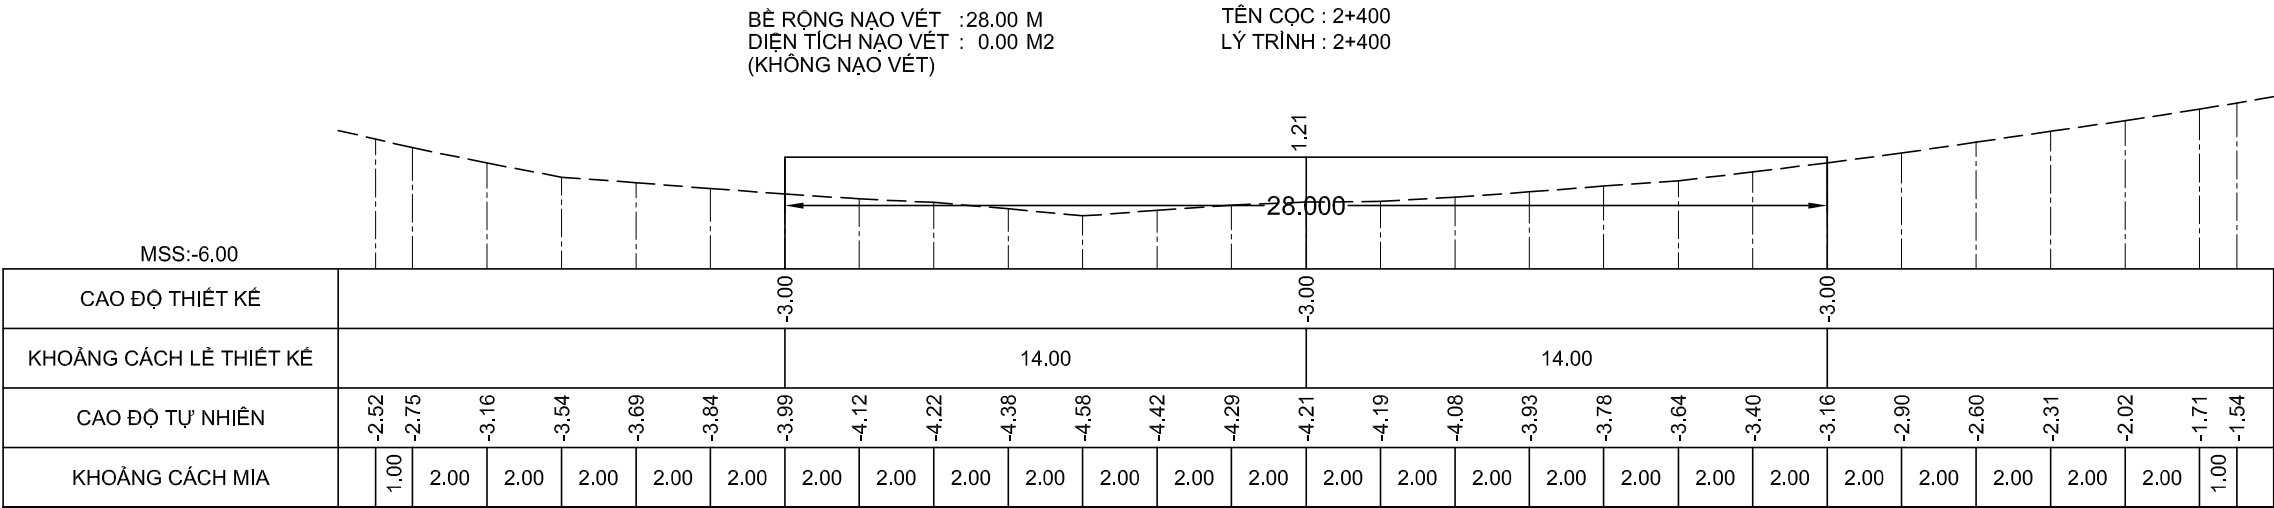

GHI CHÚ:

Chủ đầu tư :
CỤC HÀNH HẢI VÀ ĐƯỜNG THỦY VIỆT NAM

HỒ SƠ BÁO CÁO KINH TẾ - KỸ THUẬT
Dự án/Công trình:
NẠO VẾT DUY TU LƯỞNG ĐTND
SÔNG ÔNG ĐỐC - TRÈM TRỆM
(ĐOẠN TỪ SÔNG ÔNG ĐỐC ĐẾN
KÊNH TÂN BẰNG CÁN GÁO)

TẬP 3 : BẢN VẼ THIẾT KẾ THI CÔNG

Tên bản vẽ:
MẶT CẮT NGANG NẠO VẾT

Tỷ lệ: Ngang 200, đứng 200

Ký hiệu: NV.ÔĐ-TT

BV số: 31 /517





T. kế: HUỖNH THẾ TRUNG

Kiểm tra: VÕ HIỀN

CNTK: LÊ NGỌC MINH

Đơn vị TVTK:
CÔNG TY CP TVXD THỦY BỘ MIỀN NAM
Giám đốc


NGUYỄN ĐÌNH KIÊM

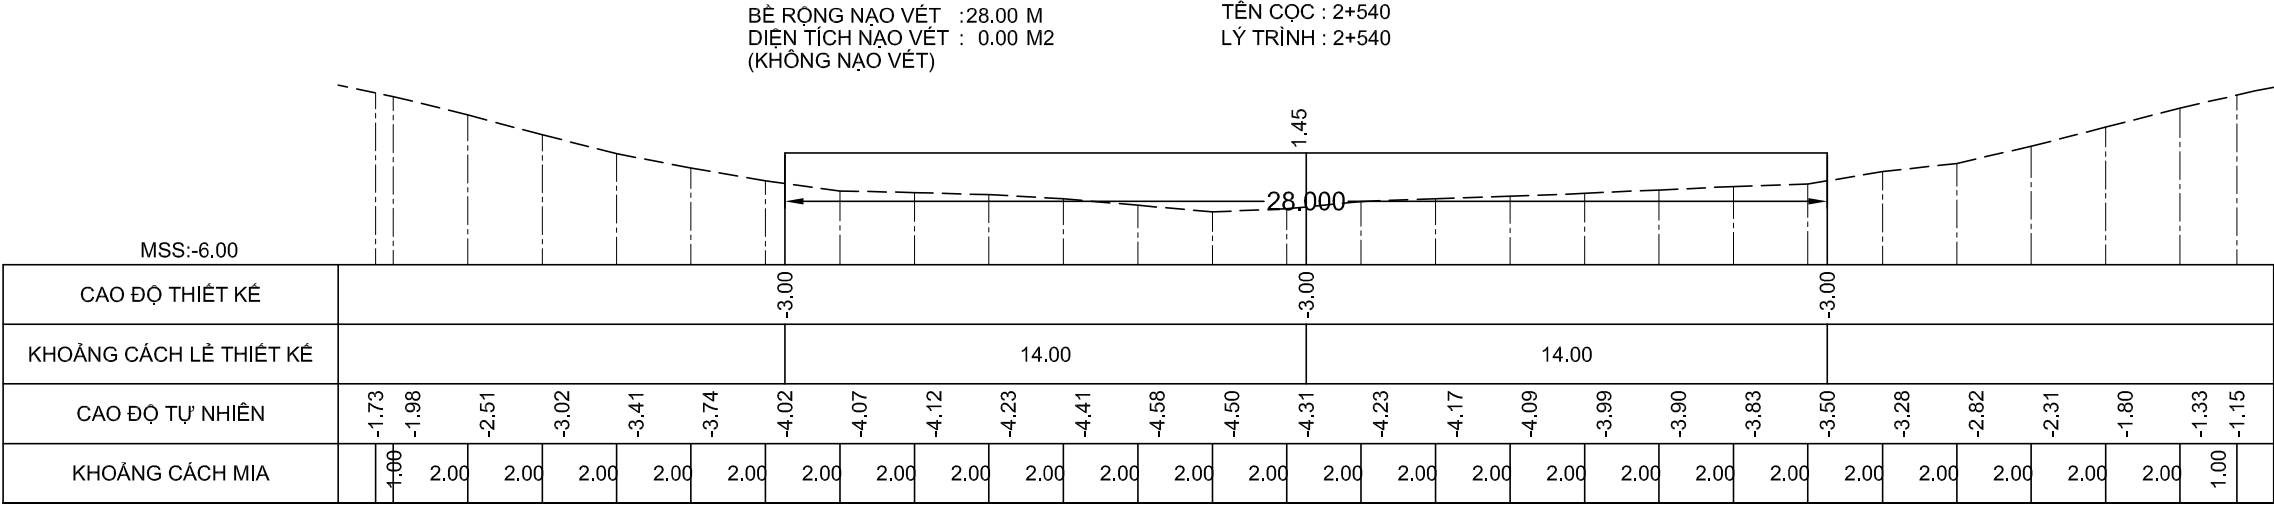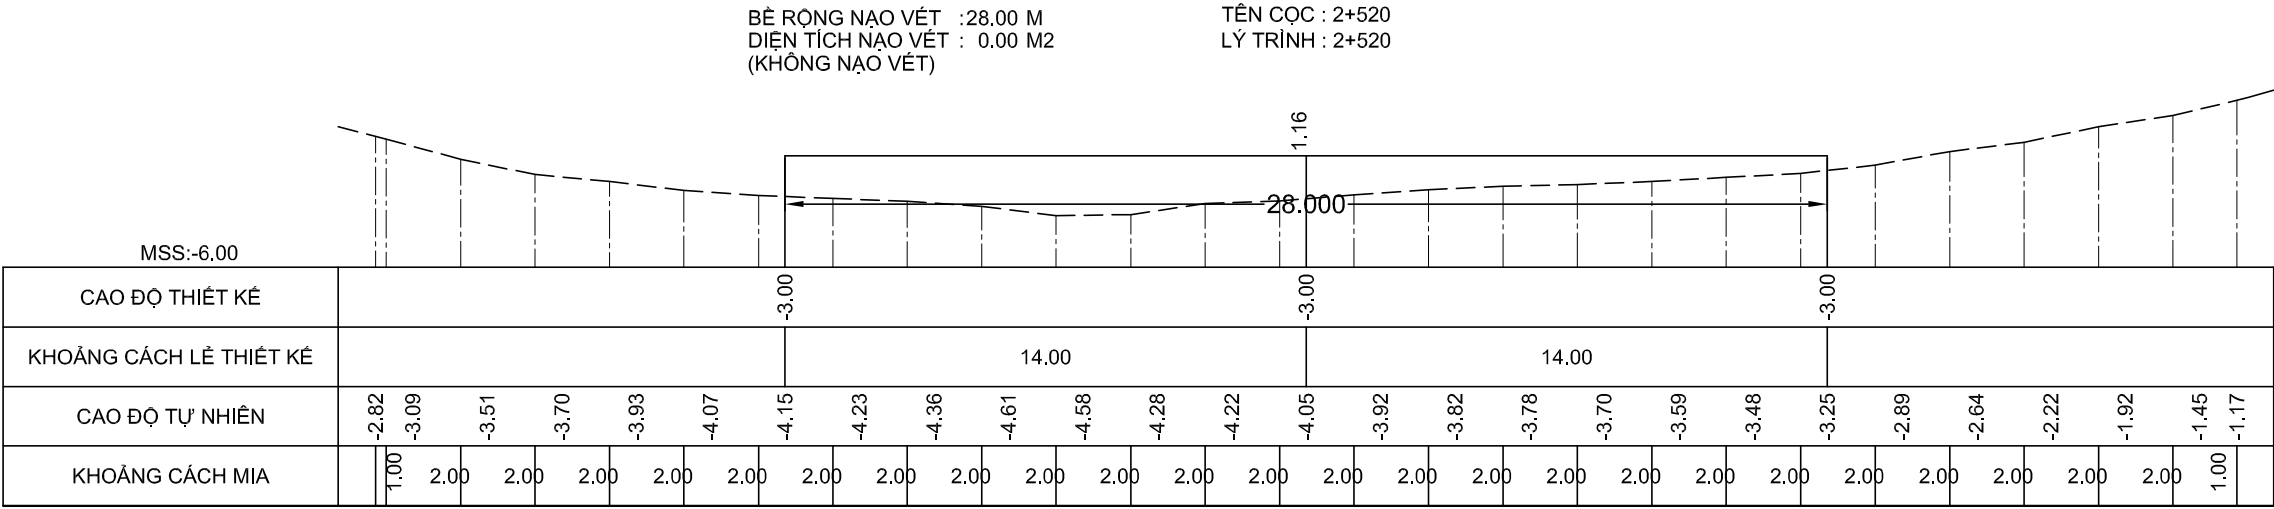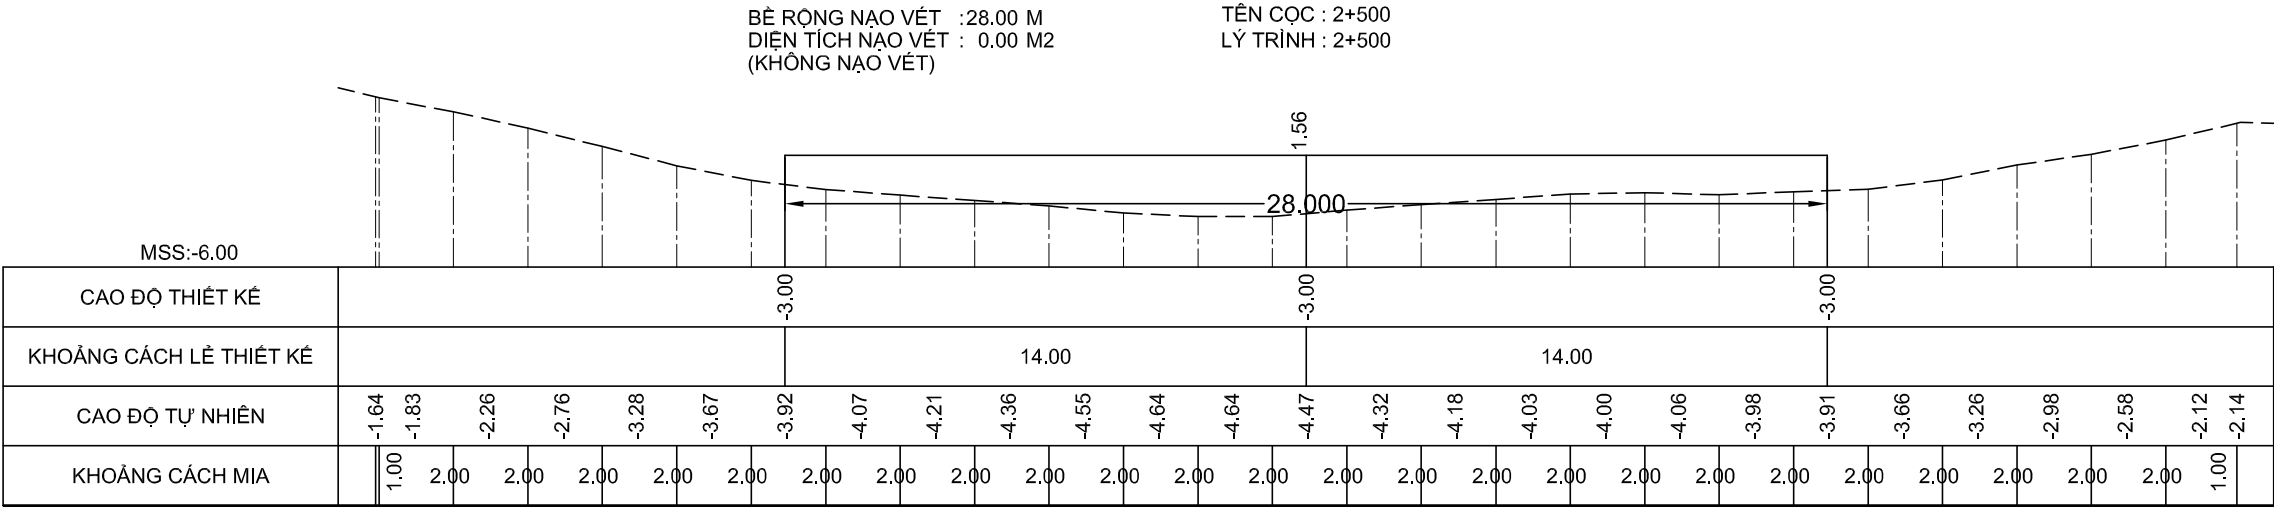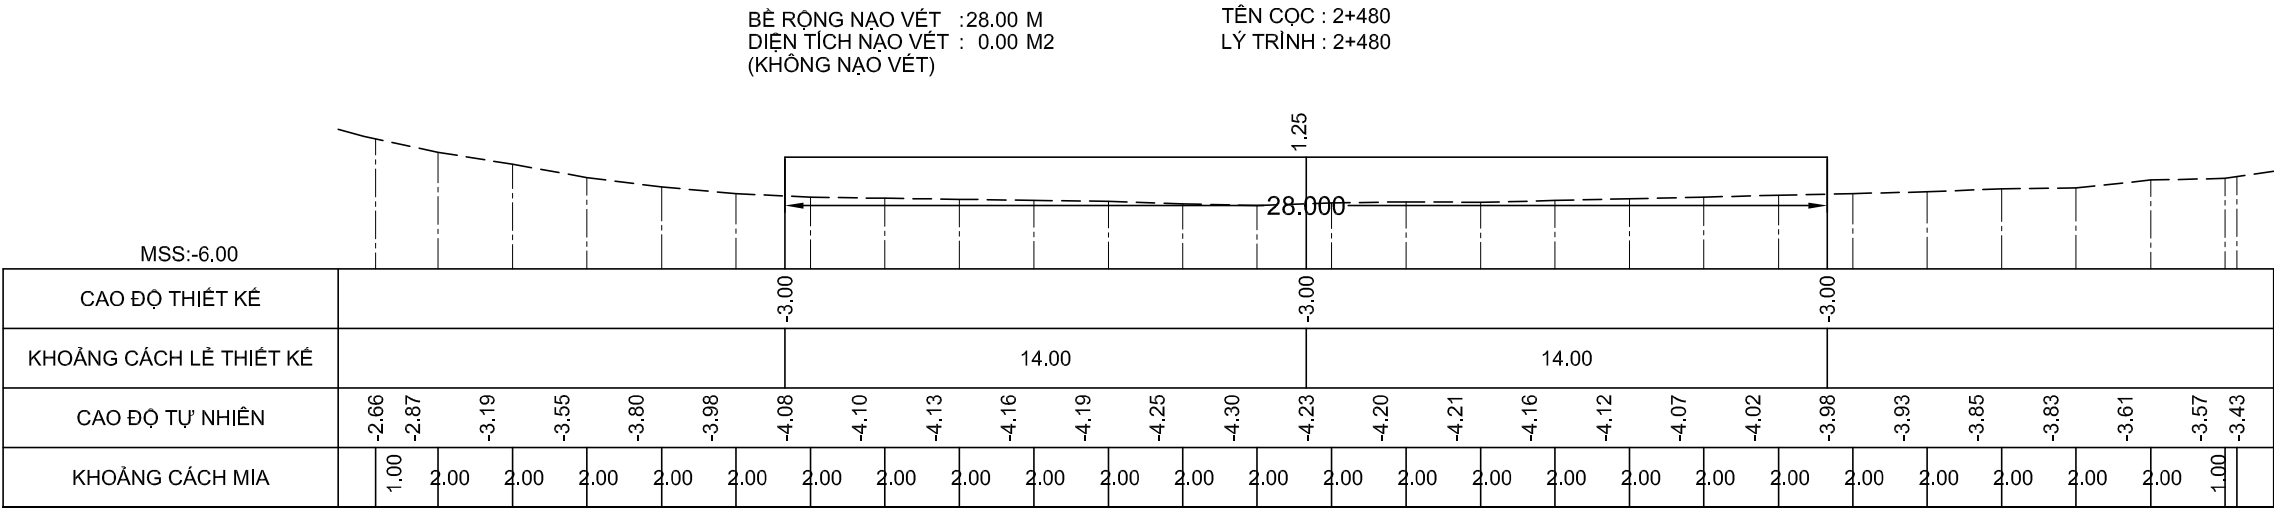

GHI CHÚ:

Chủ đầu tư :
CỤC HÀNH HẢI VÀ ĐƯỜNG THỦY VIỆT NAM

HỒ SƠ BẢO CÁO KINH TẾ - KỸ THUẬT

Dự án/Công trình:
**NẠO VẾT DUY TU LƯỞNG ĐTND
SÔNG ÔNG ĐỐC - TRÈM TRỆM**
(ĐOẠN TỪ SÔNG ÔNG ĐỐC ĐẾN
KÊNH TÂN BÀNG CÁN GÁO)

TẬP 3 : BẢN VẼ THIẾT KẾ THI CÔNG

Tên bản vẽ:
MẶT CẮT NGANG NẠO VẾT

Tỷ lệ: Ngang 200, đứng 200

Ký hiệu: NV.ÔĐ-TT

BV số: 32 /517


T. k: HUỖNH THỂ TRUNG

Kiểm tra: VÕ HIỀN


CNTK: LÊ NGỌC MINH

Đơn vị TVTK:
CÔNG TY CP TVXD THỦY BỘ MIỀN NAM
Giám đốc





NGUYỄN ĐÌNH KIỂM

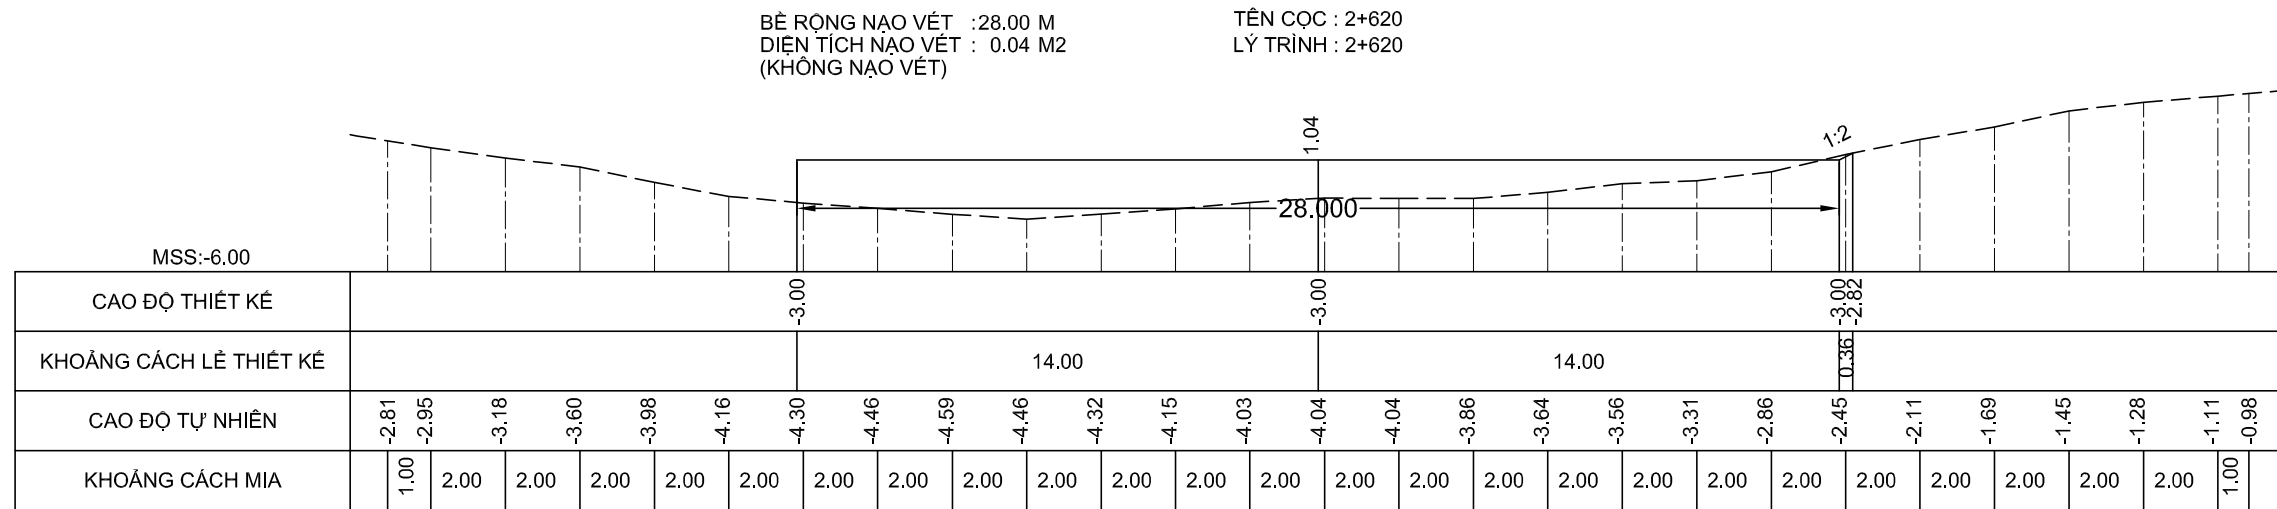

NGUYỄN ĐÌNH KIỂM

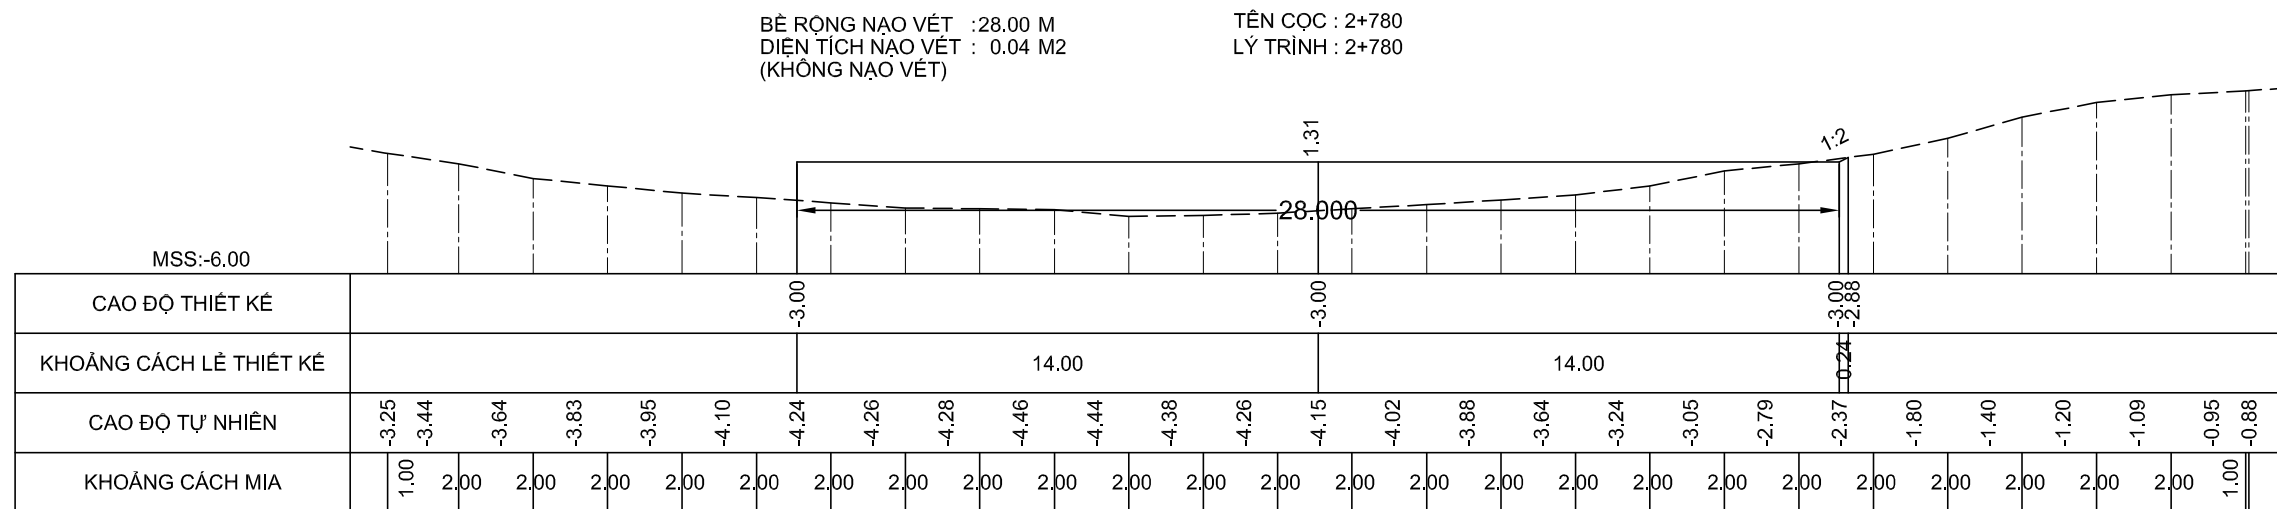

NGUYỄN ĐÌNH KIỂM

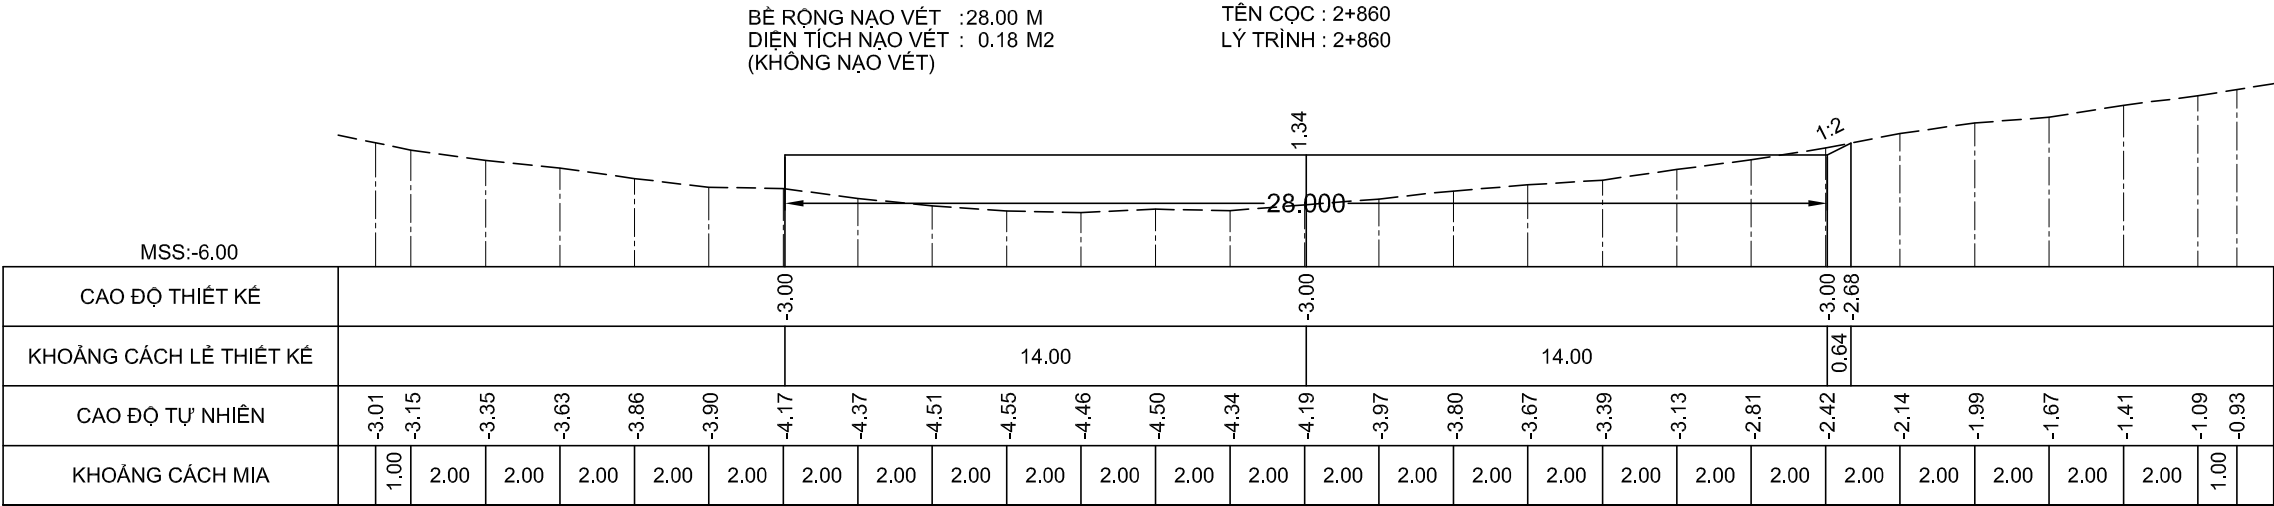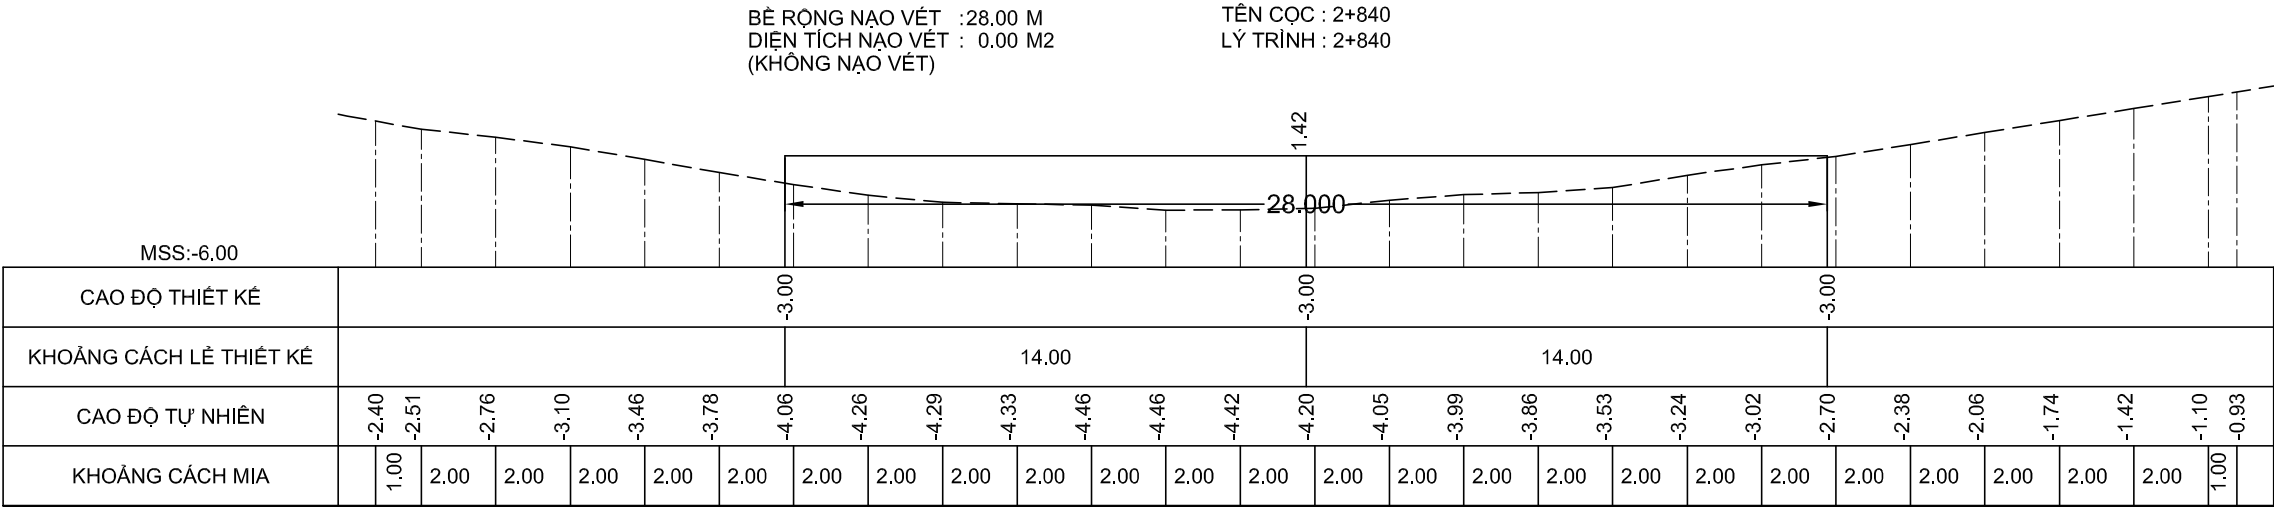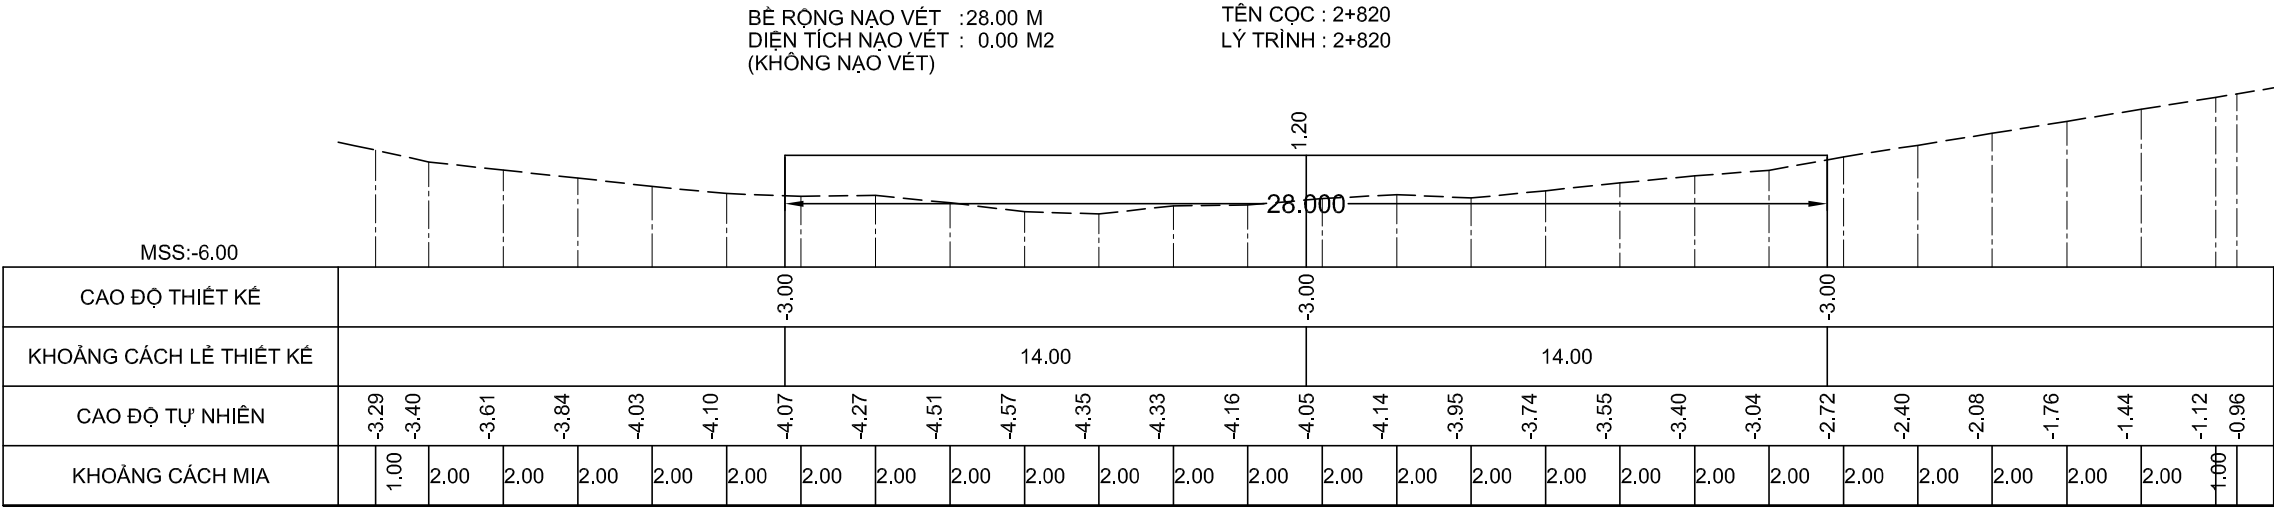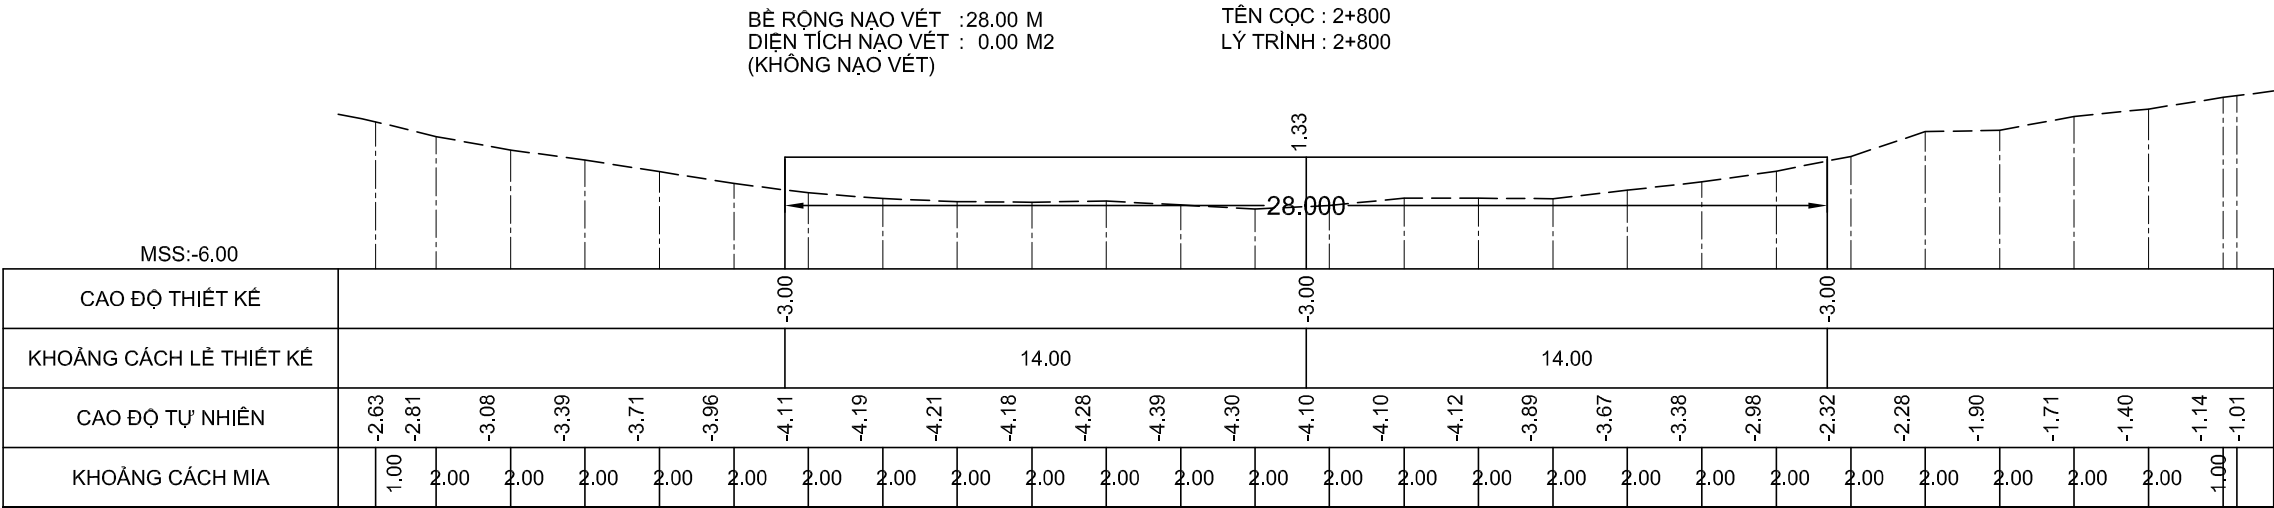

GHI CHÚ:

Chủ đầu tư :
CỤC HÀNH HẢI VÀ ĐƯỜNG THỦY VIỆT NAM

HỒ SƠ BẢO CÁO KINH TẾ - KỸ THUẬT
Dự án/Công trình:
NẠO VẾT DUY TU LƯỞNG ĐTND
SÔNG ÔNG ĐỐC - TRÈM TRỆM
(ĐOẠN TỪ SÔNG ÔNG ĐỐC ĐẾN
KÊNH TÂN BẰNG CÁN GÁO)

TẬP 3 : BẢN VẼ THIẾT KẾ THI CÔNG

Tên bản vẽ:
MẶT CẮT NGANG NẠO VẾT

Tỷ lệ: Ngang 200, đứng 200

Ký hiệu: NV.ÔĐ-TT

BV số: 36 /517





T. kế: HUỖNH THẾ TRUNG

Kiểm tra: VÕ HIỀN

CNTK: LÊ NGỌC MINH

Đơn vị TVTK:
CÔNG TY CP TVXD THỦY BỘ MIỀN NAM
Giám đốc


NGUYỄN ĐÌNH KIÊM

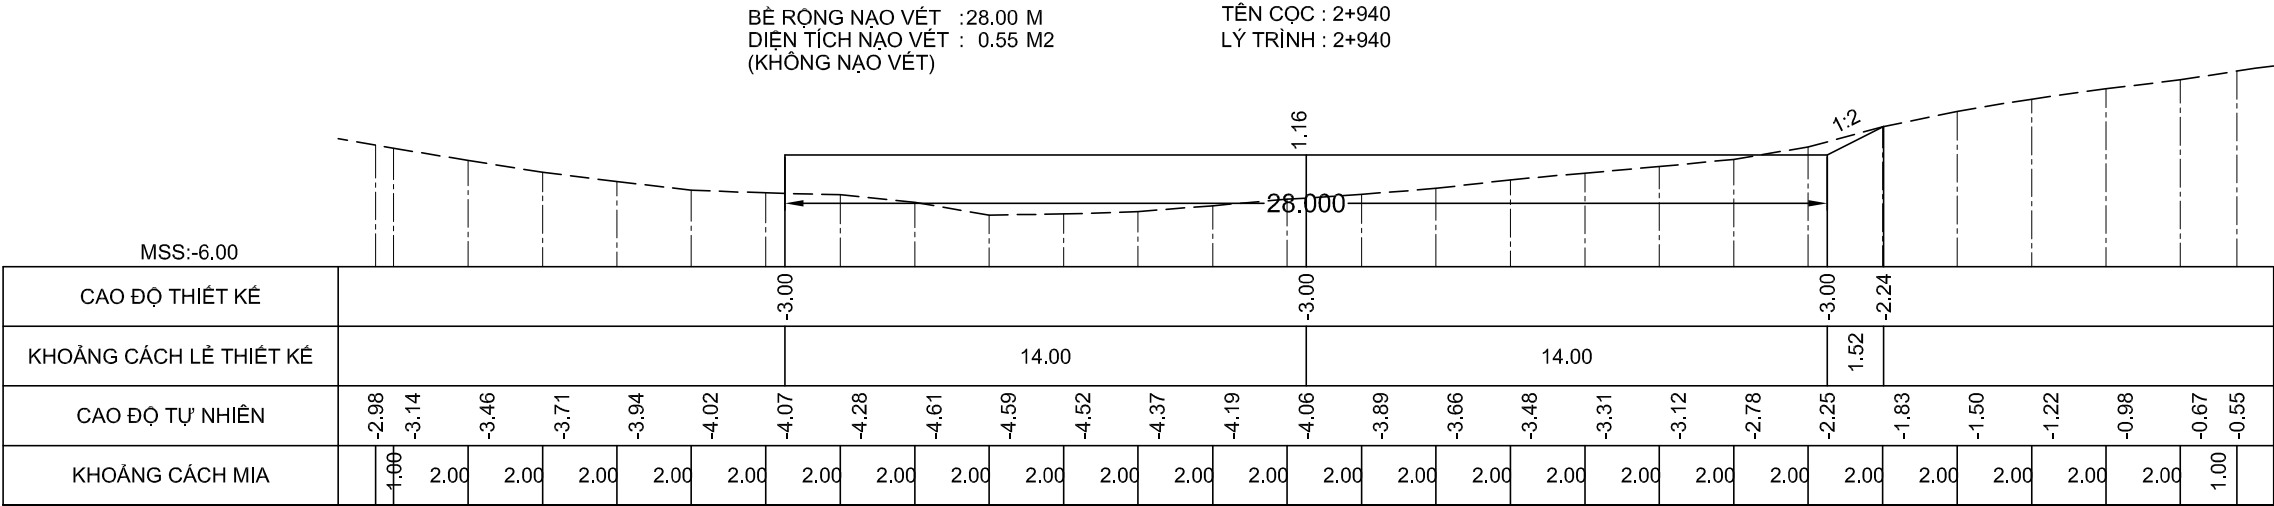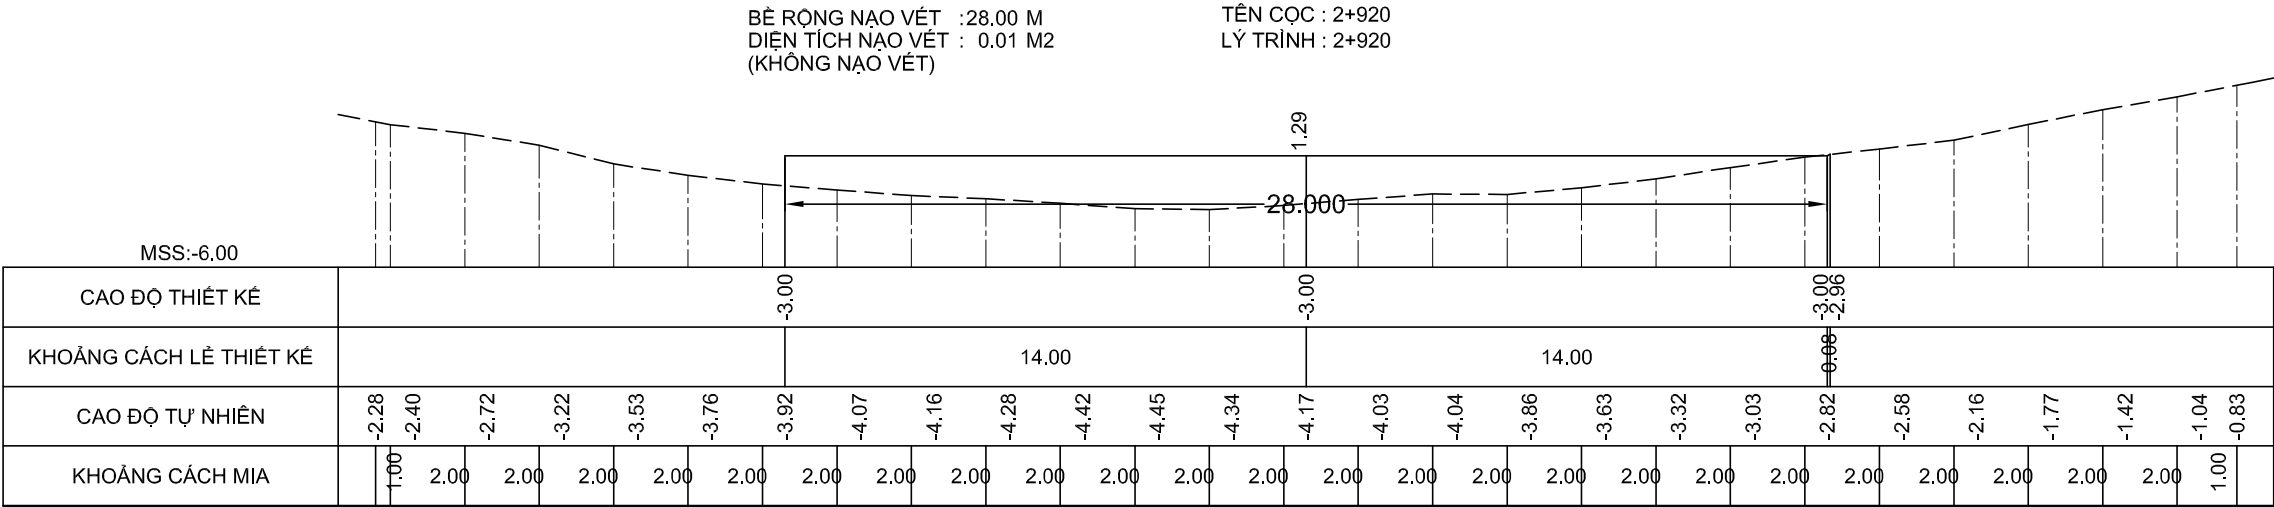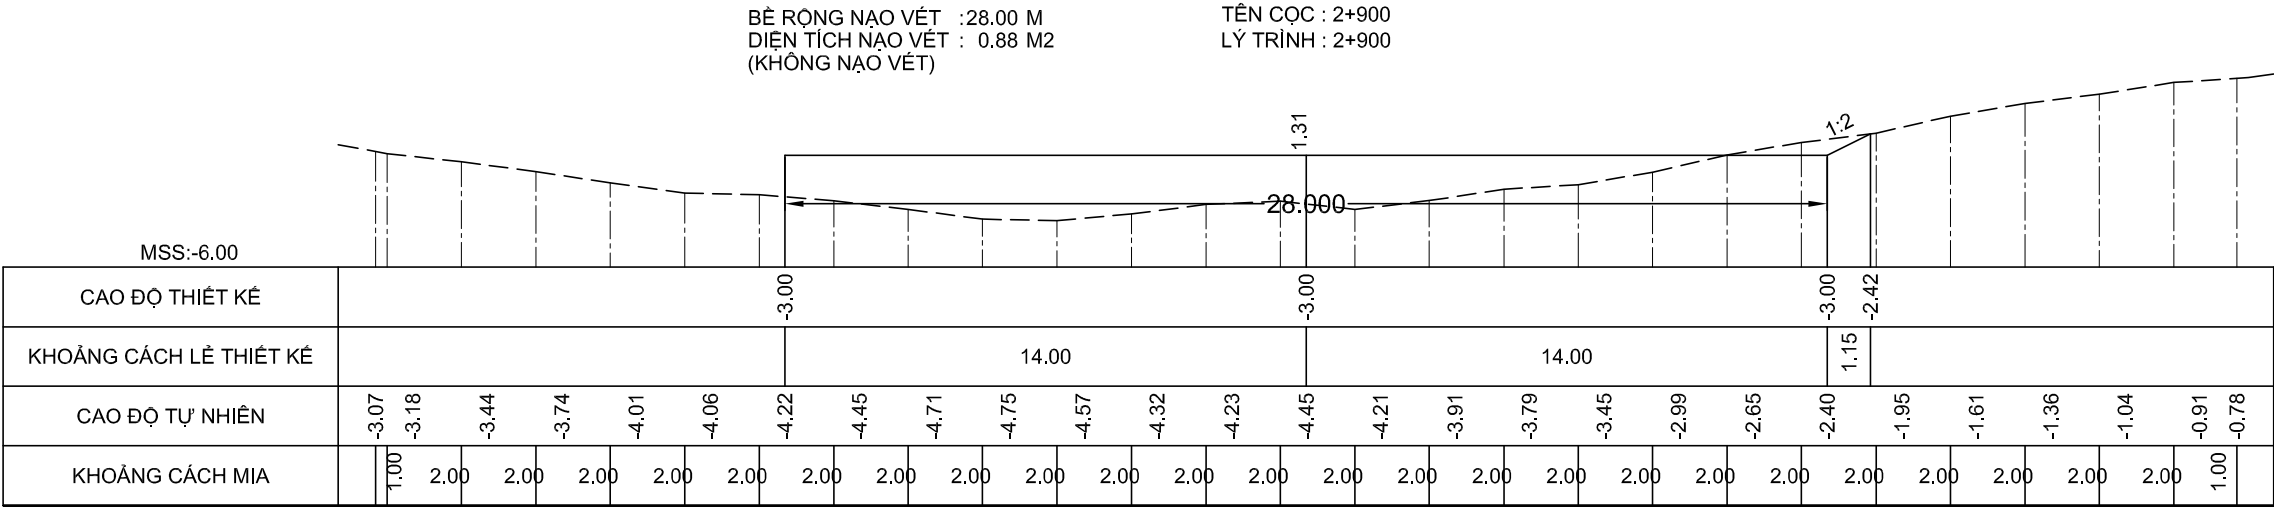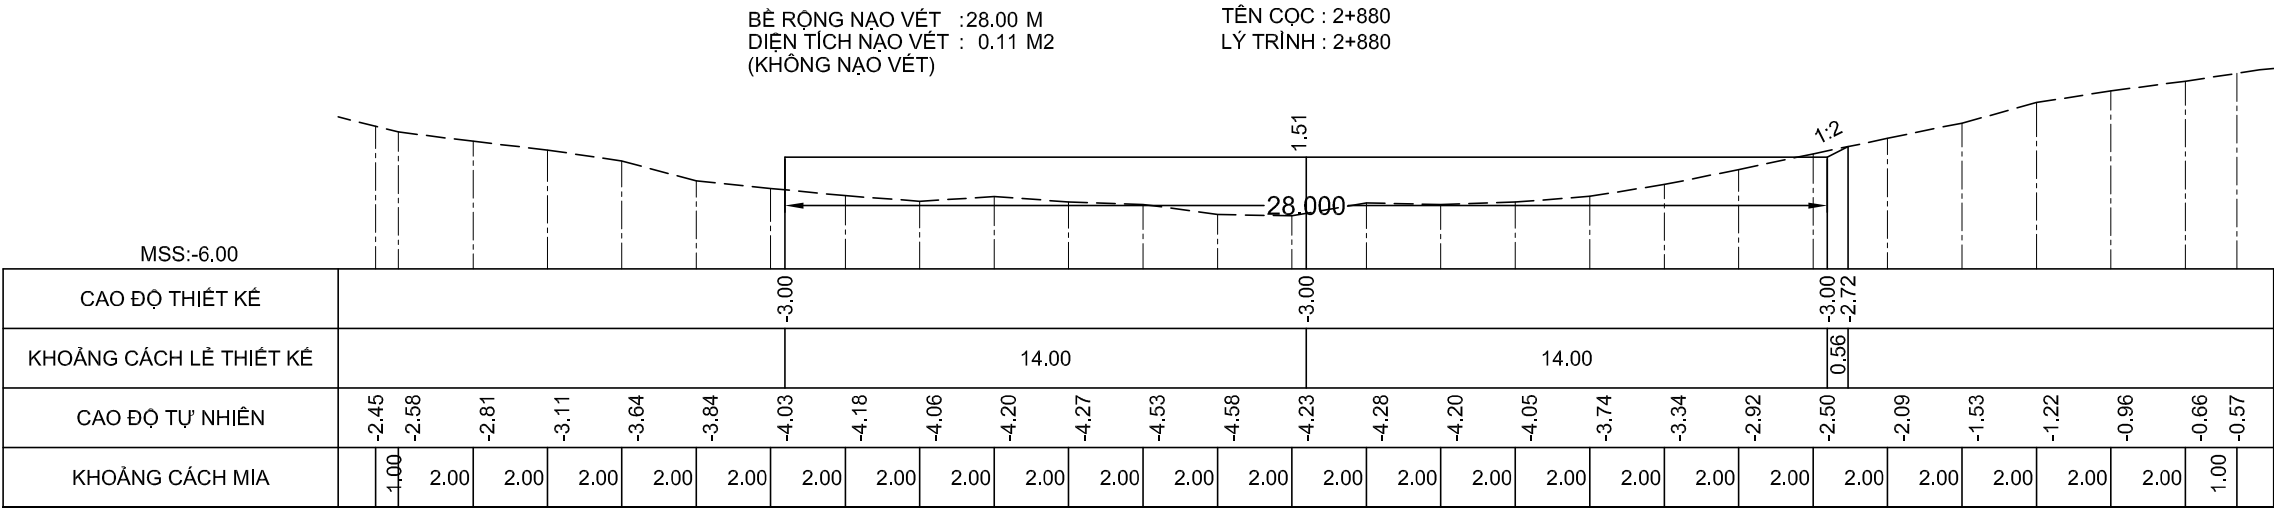

GHI CHÚ:

Chủ đầu tư :
CỤC HÀNH HẢI VÀ ĐƯỜNG THỦY VIỆT NAM

HỒ SƠ BÁO CÁO KINH TẾ - KỸ THUẬT

Dự án/Công trình:
**NẠO VẾT DUY TU LƯỞNG ĐTND
SÔNG ÔNG ĐỐC - TRÈM TRỆM**
(ĐOẠN TỪ SÔNG ÔNG ĐỐC ĐẾN
KÊNH TÂN BẰNG CÁN GÁO)

TẬP 3 : BẢN VẼ THIẾT KẾ THI CÔNG

Tên bản vẽ:
MẶT CẮT NGANG NẠO VẾT

Tỷ lệ: Ngang 200, đứng 200

Ký hiệu: NV.ÔĐ-TT

BV số: 37 /517


T. kè: HUỖNH THẾ TRUNG

Kiểm tra: VÕ HIỀN





CNTK: LÊ NGỌC MINH

Đơn vị TVTK:
CÔNG TY CP TVXD THỦY BỘ MIỀN NAM
Giám đốc


NGUYỄN ĐÌNH KIÊM

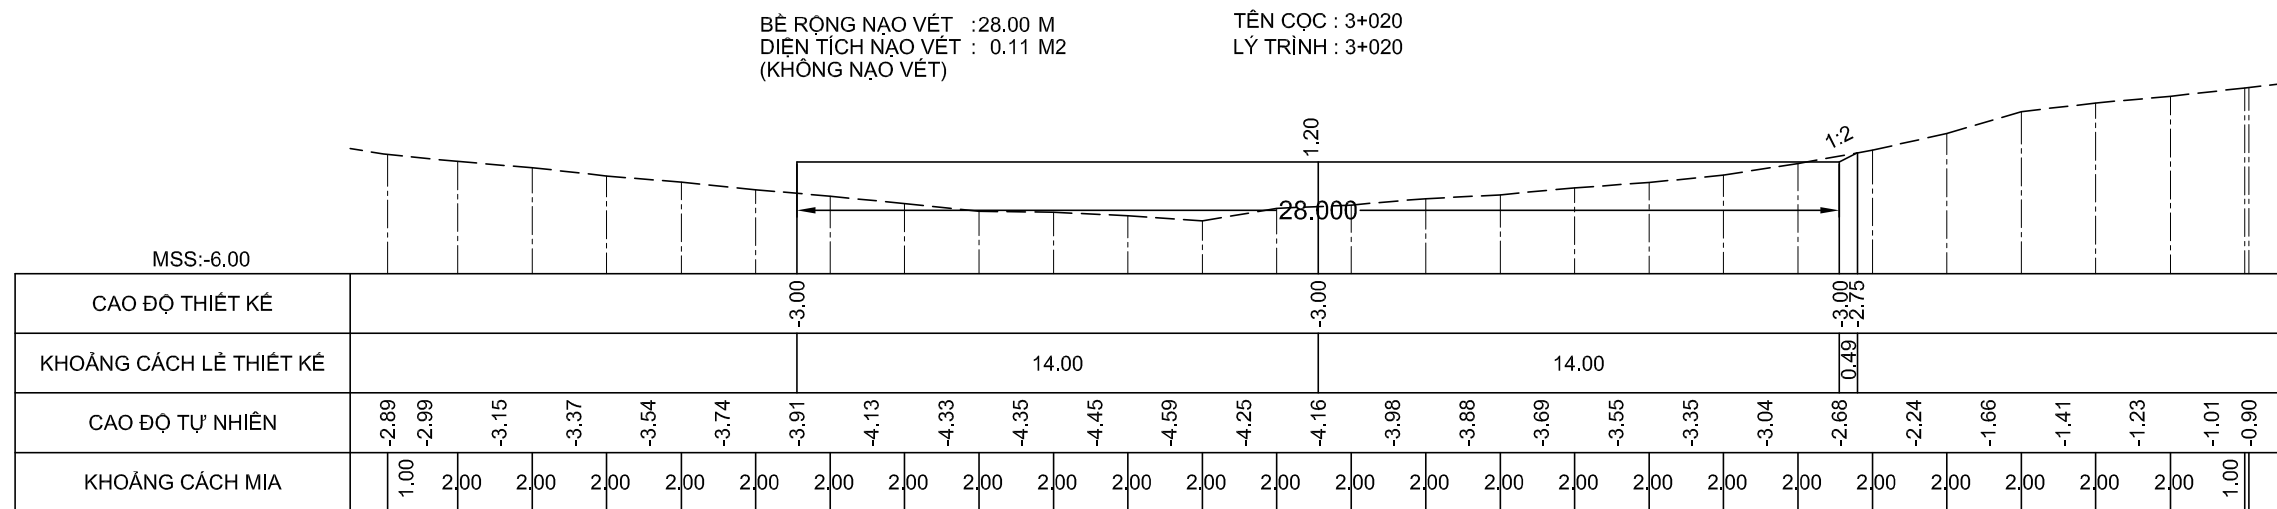

NGUYỄN ĐÌNH KIỂM

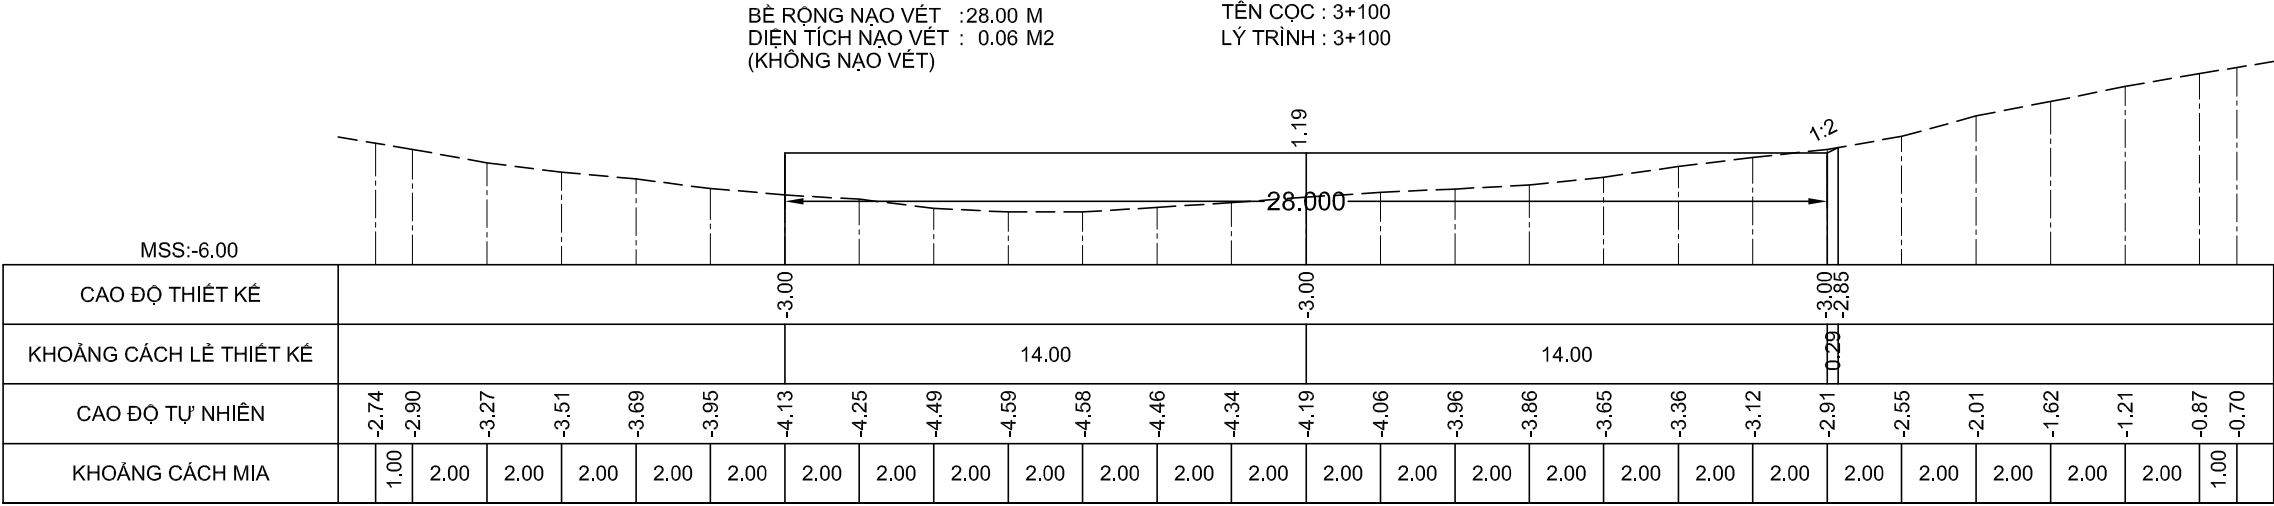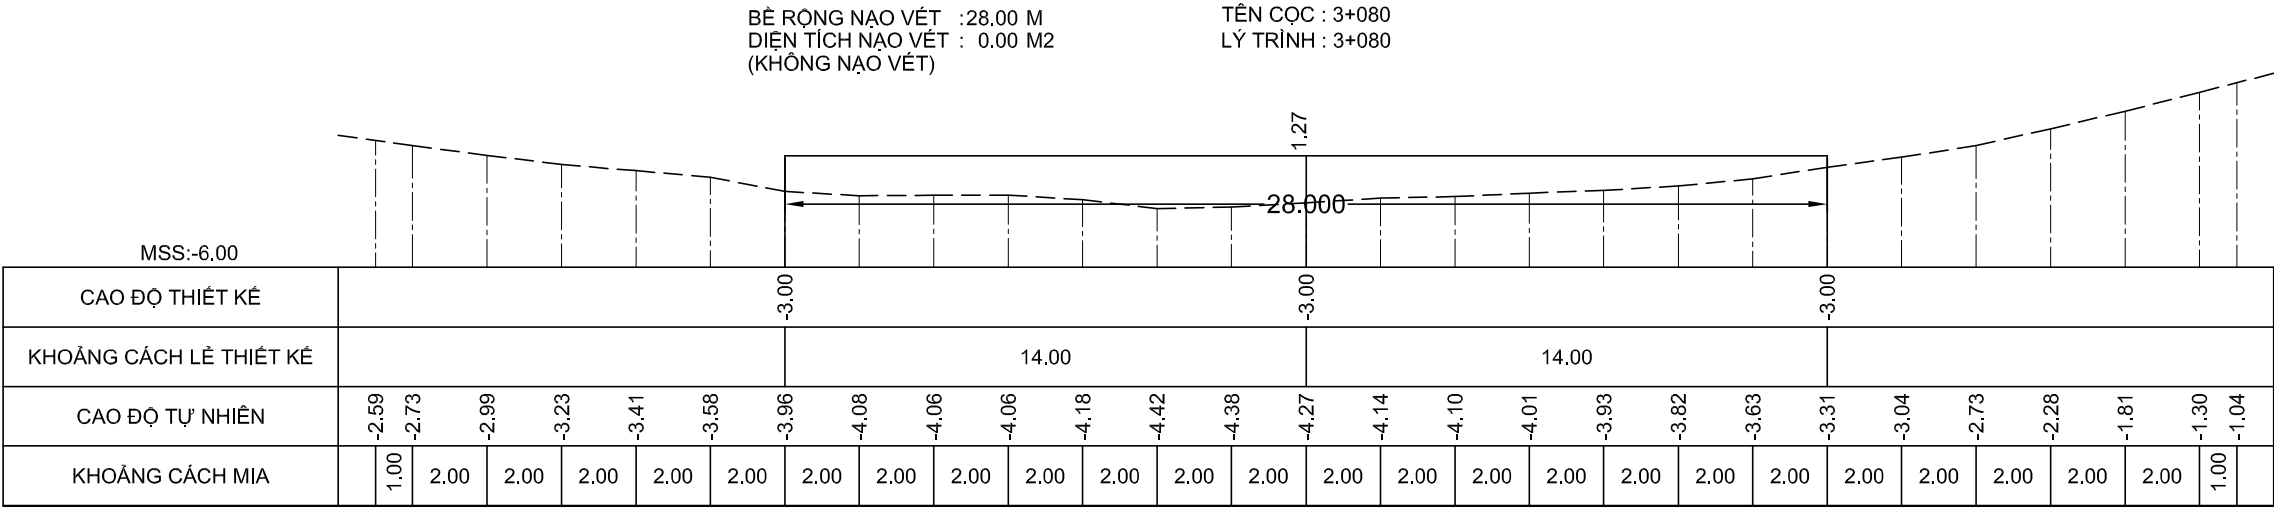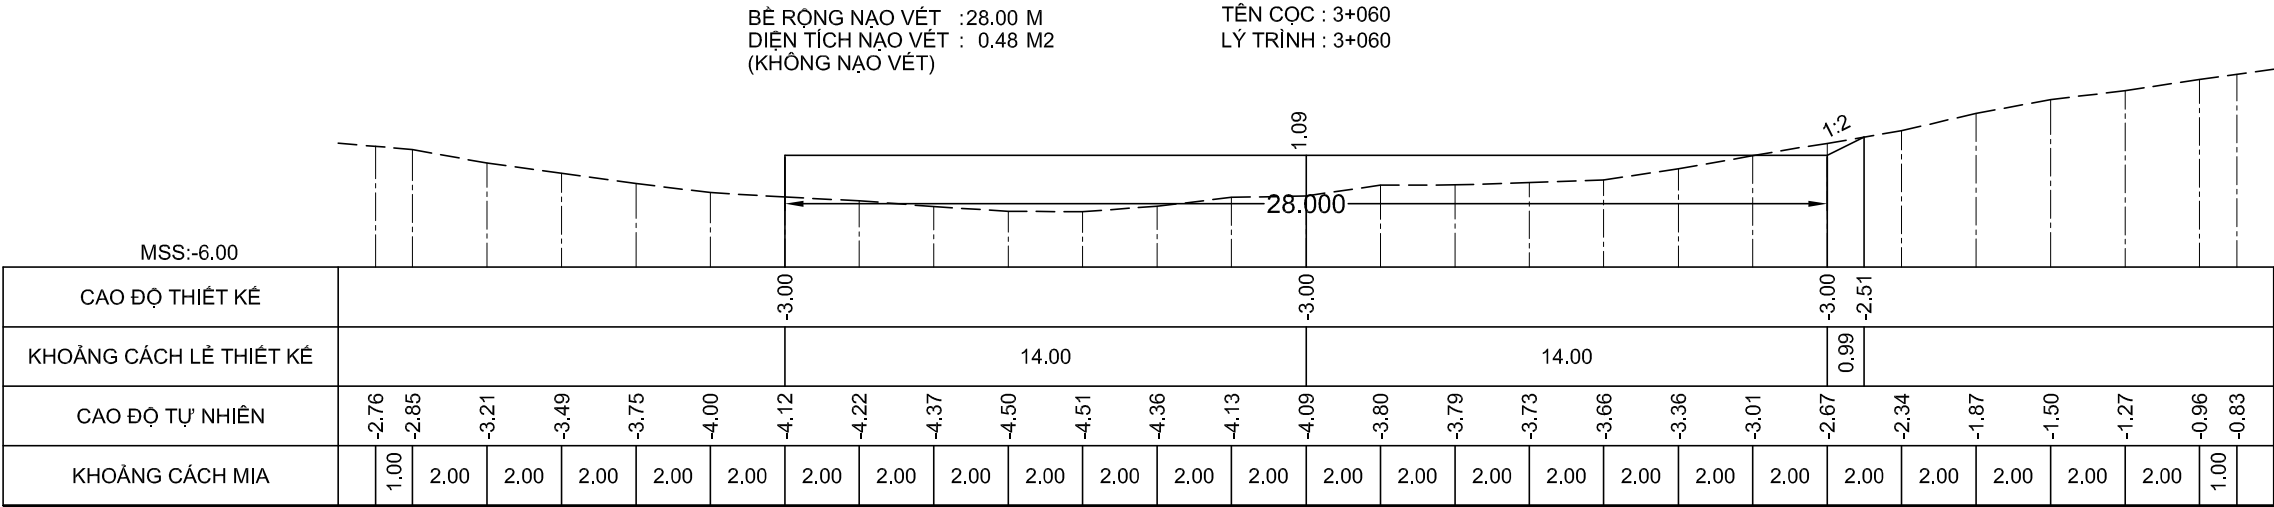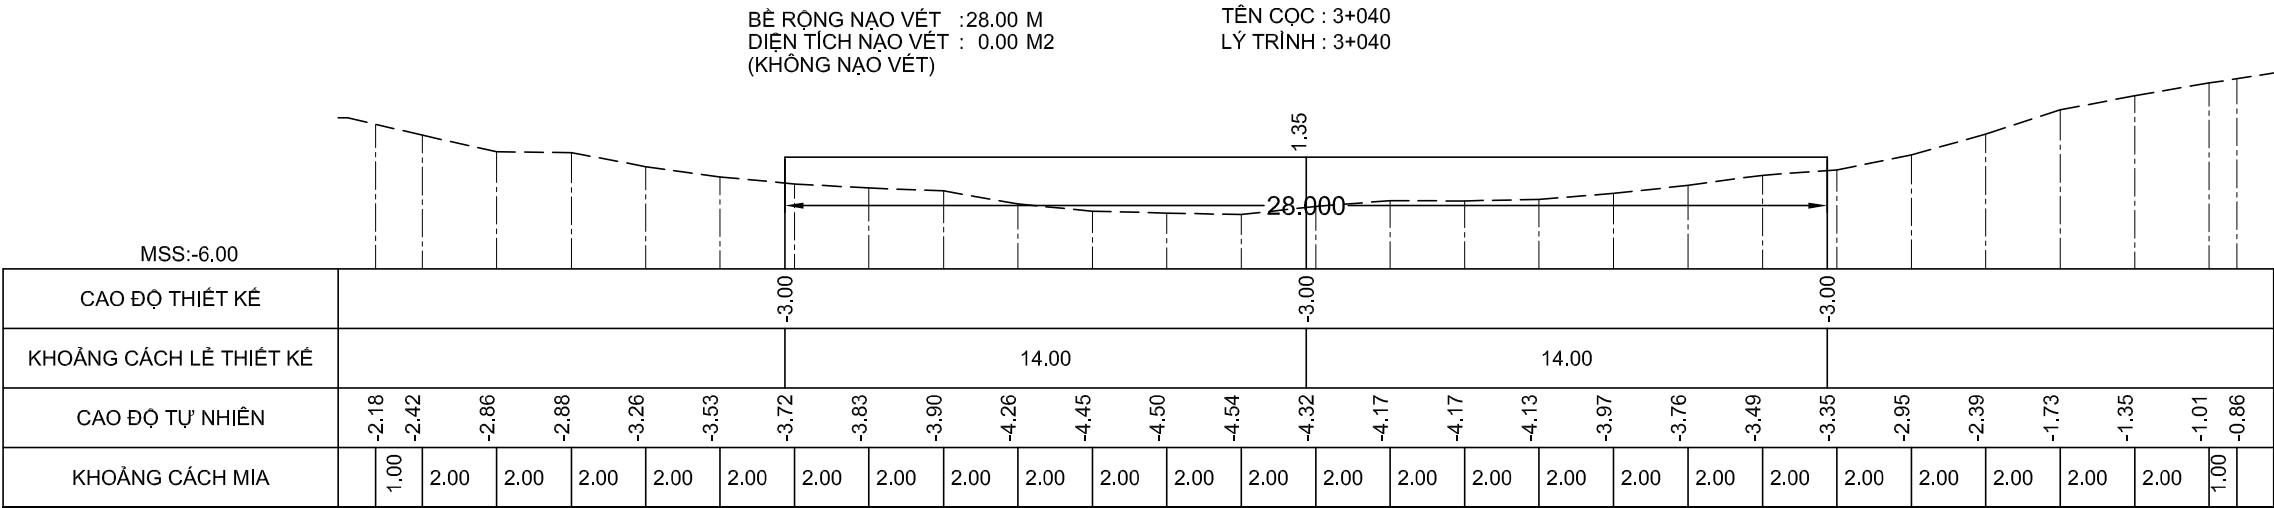

GHI CHÚ:

Chủ đầu tư :
CỤC HÀNH HẢI VÀ ĐƯỜNG THỦY VIỆT NAM

HỒ SƠ BÁO CÁO KINH TẾ - KỸ THUẬT
Dự án/Công trình:
NẠO VẾT DUY TU LƯỞNG ĐTND
SÔNG ÔNG ĐỐC - TRÈM TRỆM
(ĐOẠN TỪ SÔNG ÔNG ĐỐC ĐẾN
KÊNH TÂN BÀNG CÁN GÁO)

TẬP 3 : BẢN VẼ THIẾT KẾ THI CÔNG

Tên bản vẽ:
MẶT CẮT NGANG NẠO VẾT

Tỷ lệ: Ngang 200, đứng 200

Ký hiệu: NV.ÔĐ-TT

BV số: 39 /517





T. k: HUỖNH THẾ TRƯNG

Kiểm tra: VÕ HIỀN

CNTK: LÊ NGỌC MINH

Đơn vị TVTK:
CÔNG TY CP TVXD THỦY BỘ MIỀN NAM
Giám đốc

NGUYỄN ĐÌNH KIÊM

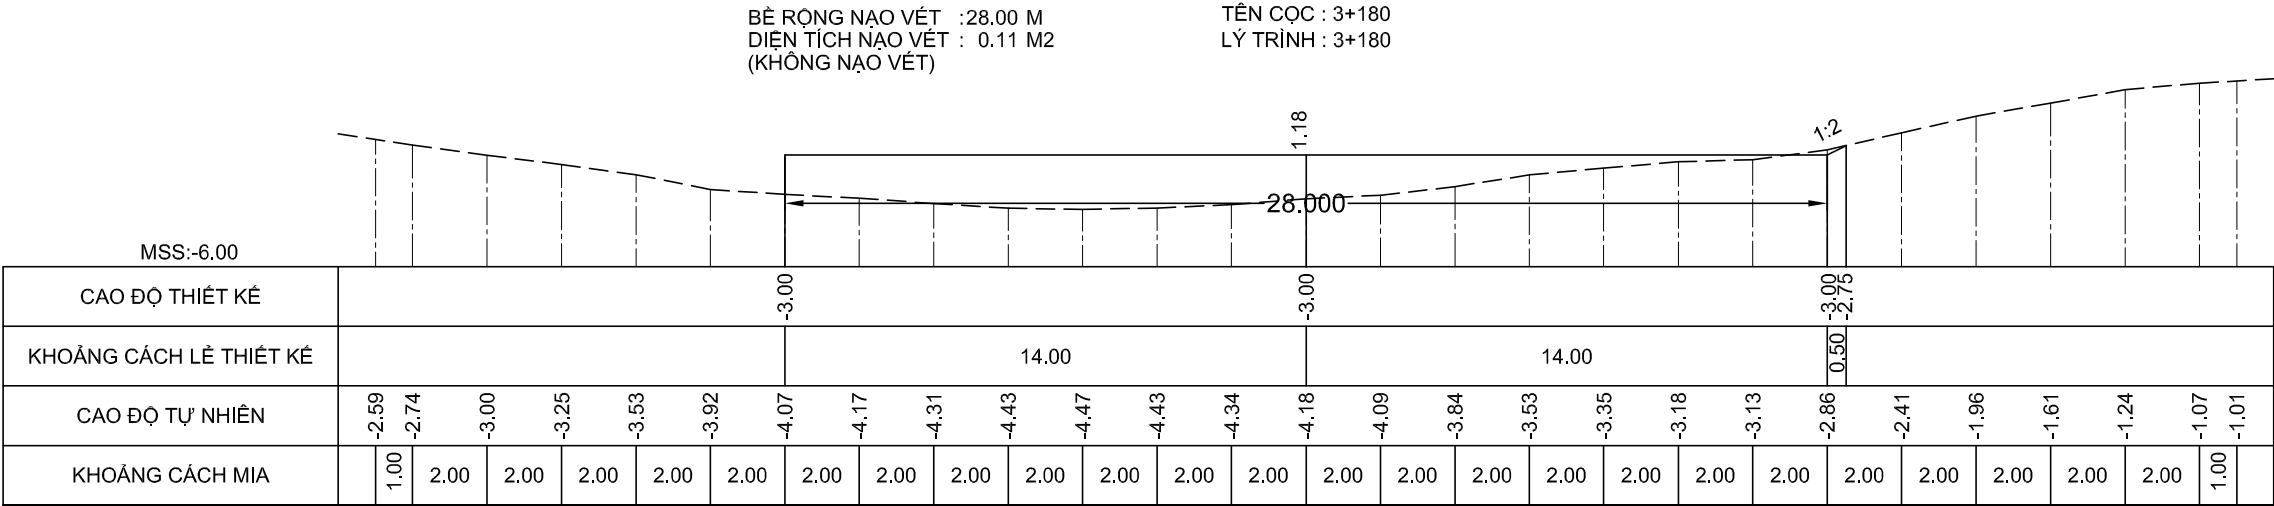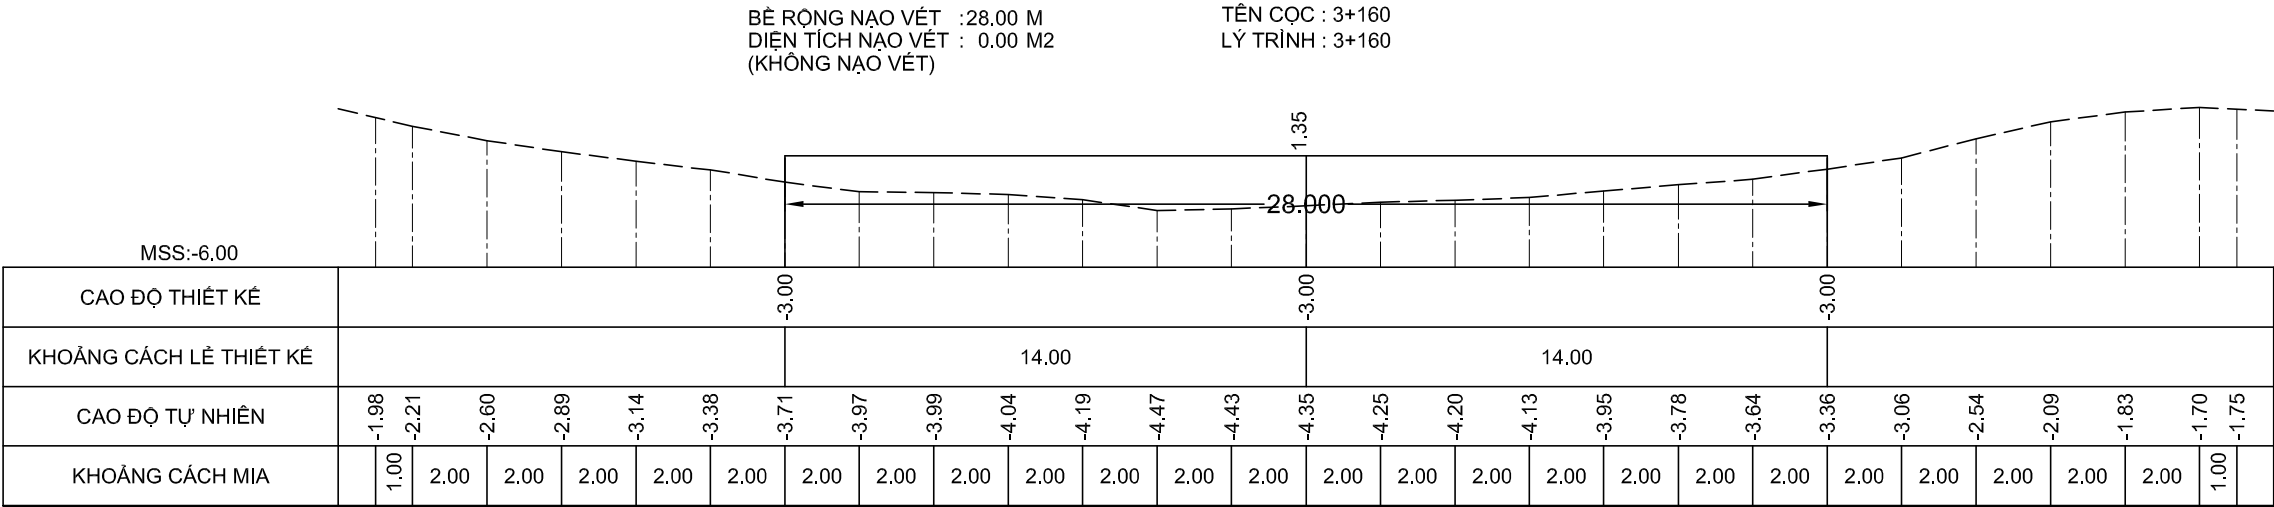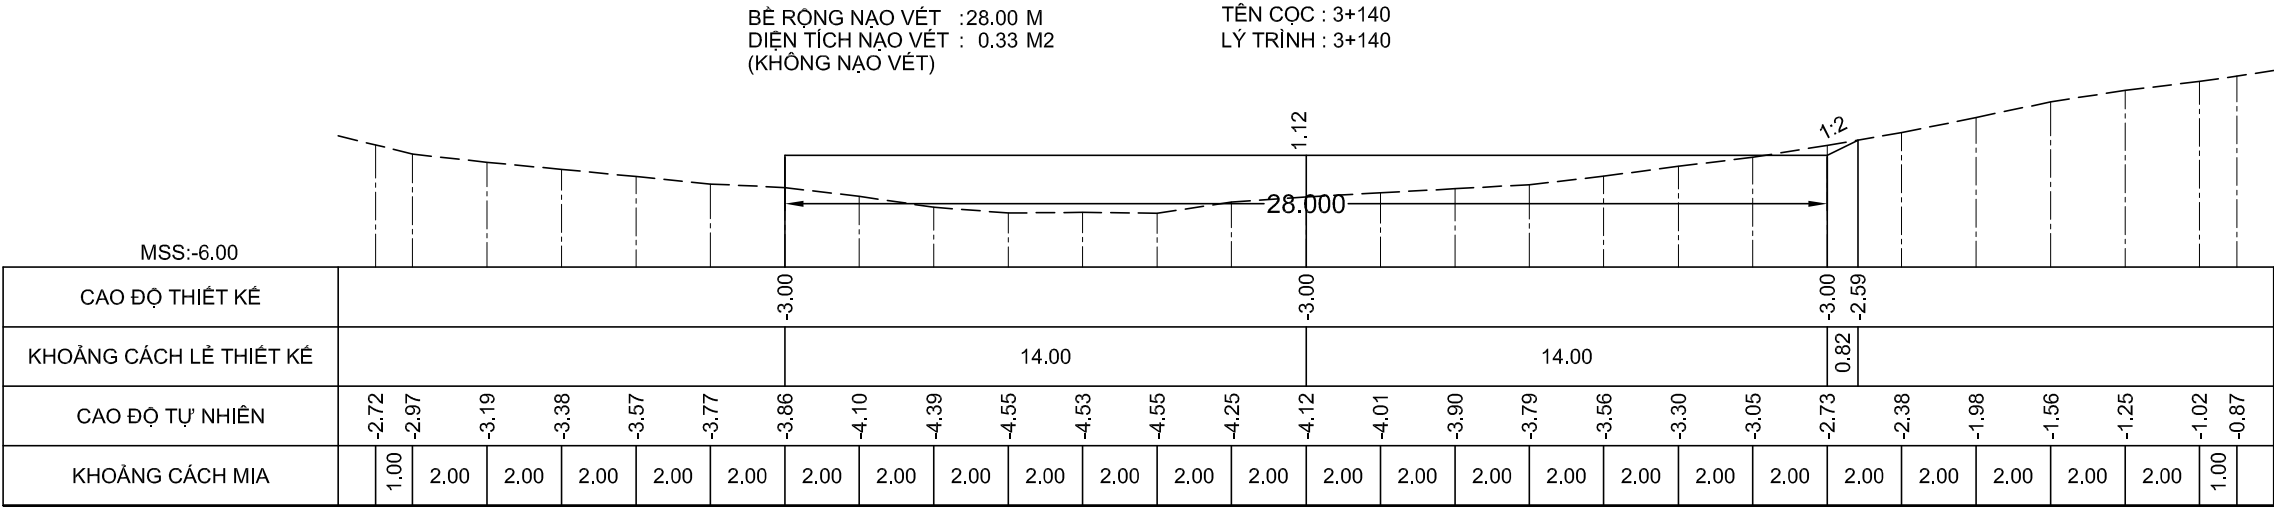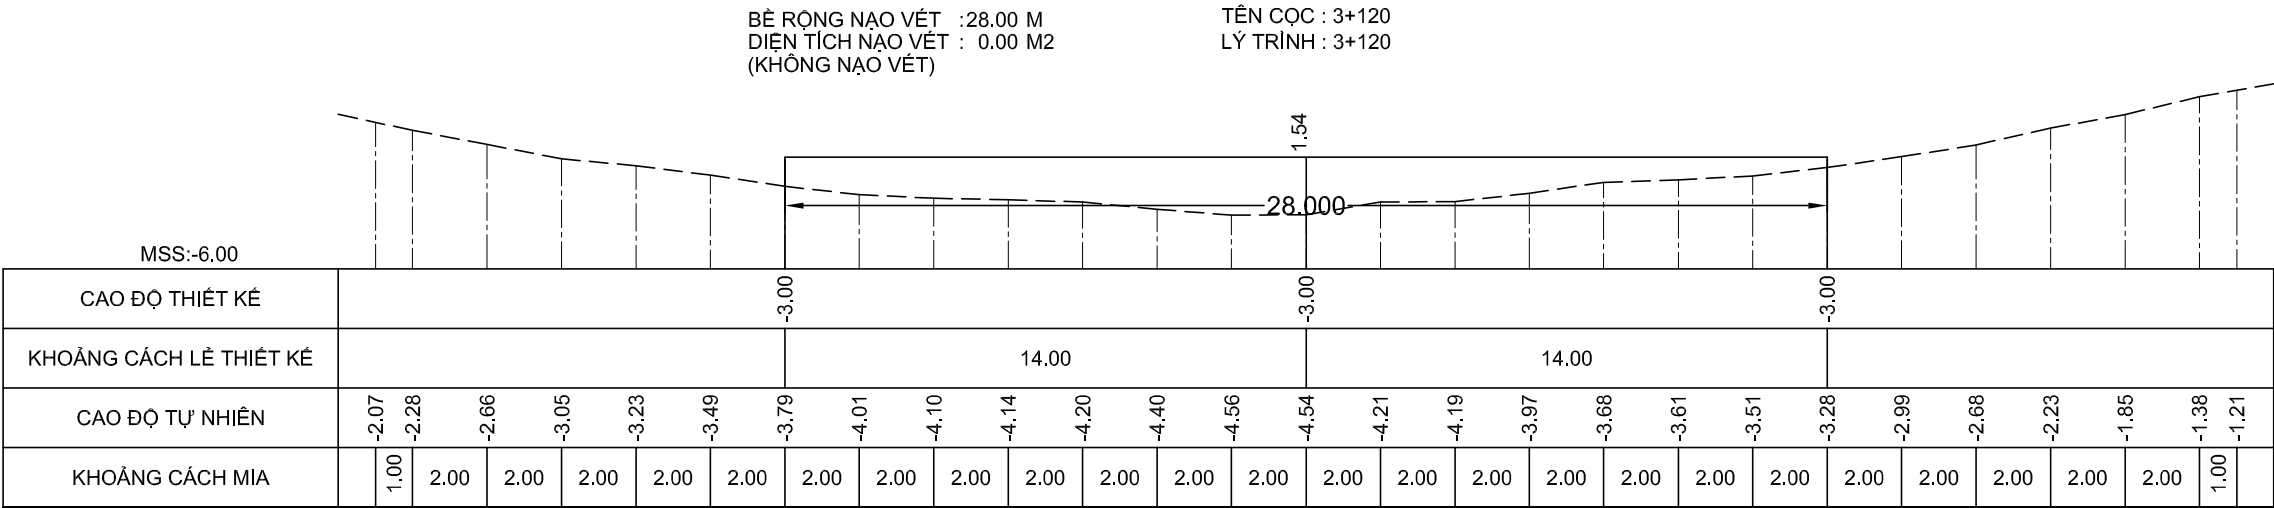

GHI CHÚ:

Chủ đầu tư :
CỤC HÀNH HẢI VÀ ĐƯỜNG THỦY VIỆT NAM

HỒ SƠ BÁO CÁO KINH TẾ - KỸ THUẬT

Dự án/Công trình:

**NẠO VẾT DUY TU LƯỞNG ĐTND
SÔNG ÔNG ĐỐC - TRÈM TRỆM**

(ĐOẠN TỪ SÔNG ÔNG ĐỐC ĐẾN
KÊNH TÂN BÀNG CÁN GÁO)

TẬP 3 : BẢN VẼ THIẾT KẾ THI CÔNG

Tên bản vẽ:

MẶT CẮT NGANG NẠO VẾT

Tỷ lệ: Ngang 200, đứng 200

Ký hiệu: NV.ÔĐ-TT

BV số: 40 /517

T. k: HUỖNH THẾ TRƯNG

Kiểm tra: VÕ HIỀN


CNTK: LÊ NGỌC MINH

Đơn vị TVTK:





CÔNG TY CP TVXD THỦY BỘ MIỀN NAM

Giám đốc

NGUYỄN ĐÌNH KIÊM

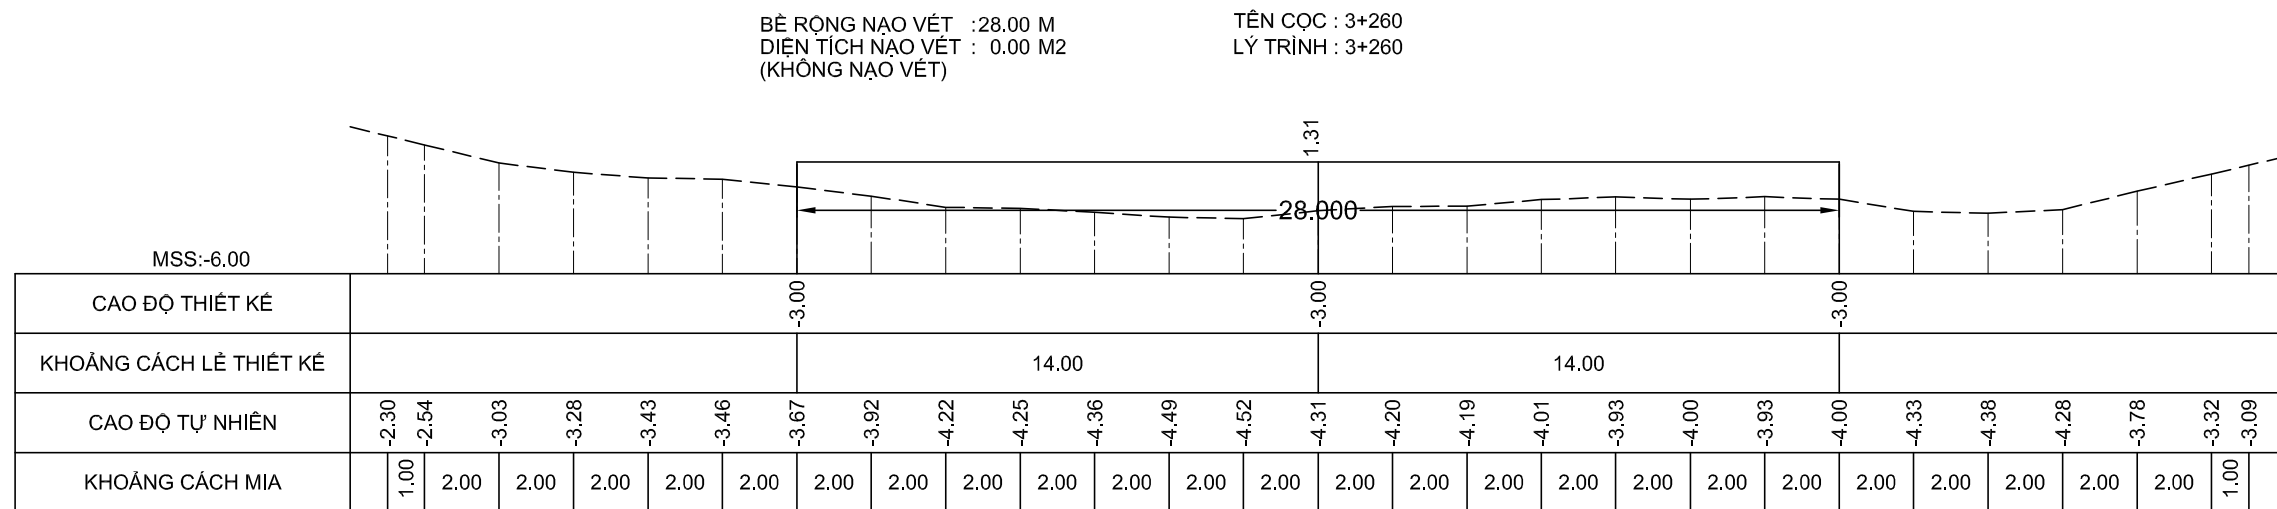

NGUYỄN ĐÌNH KIỂM

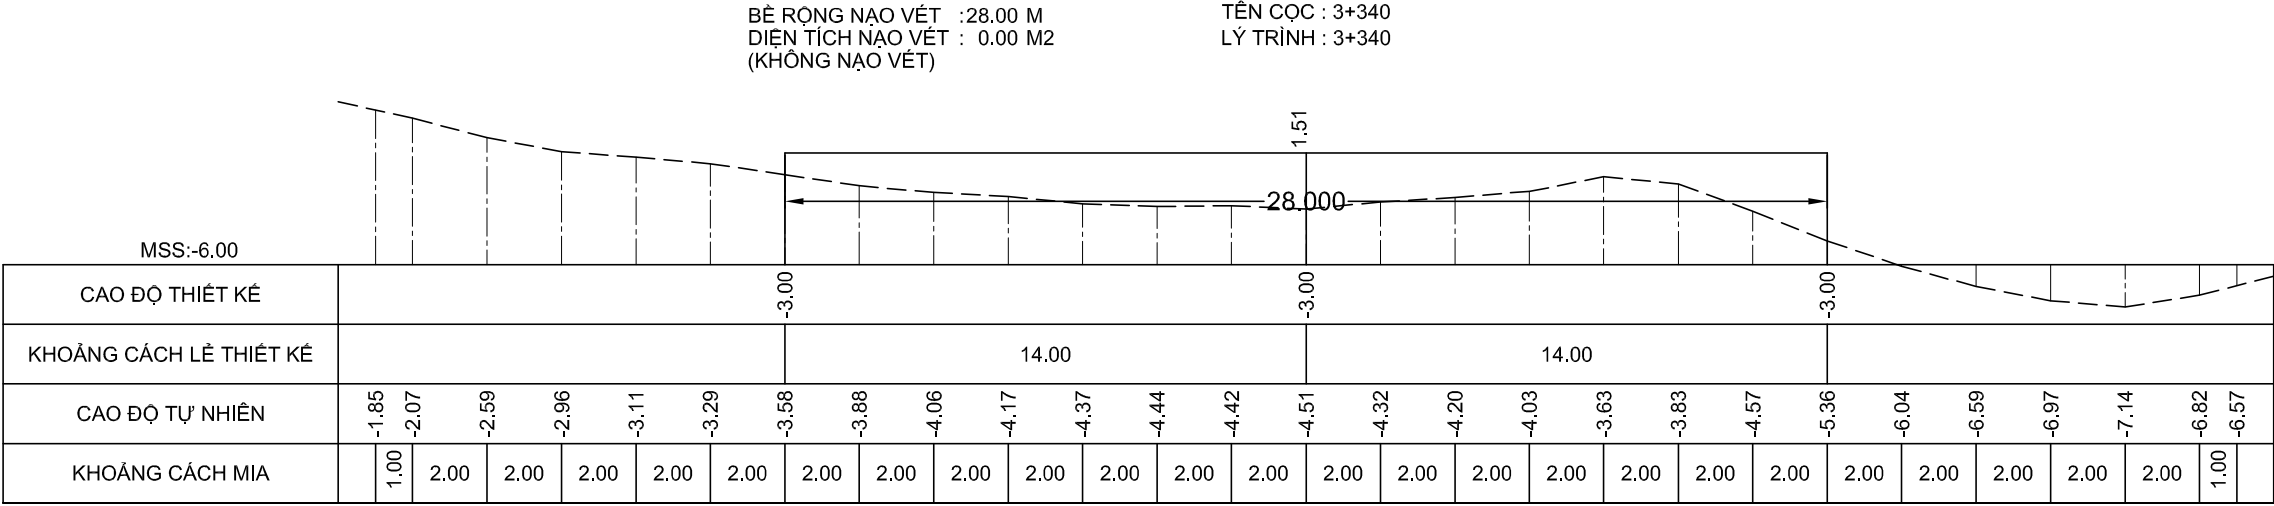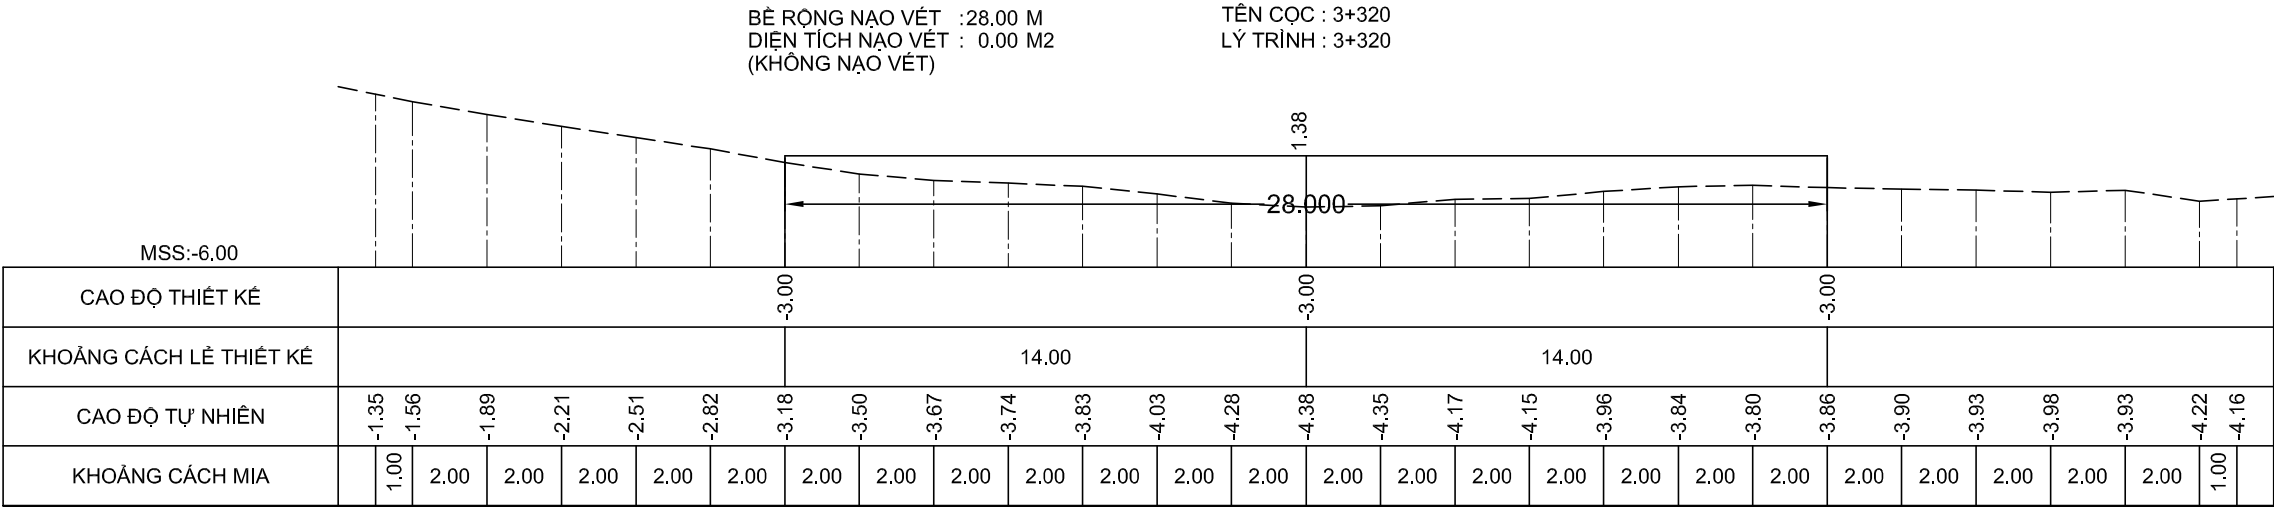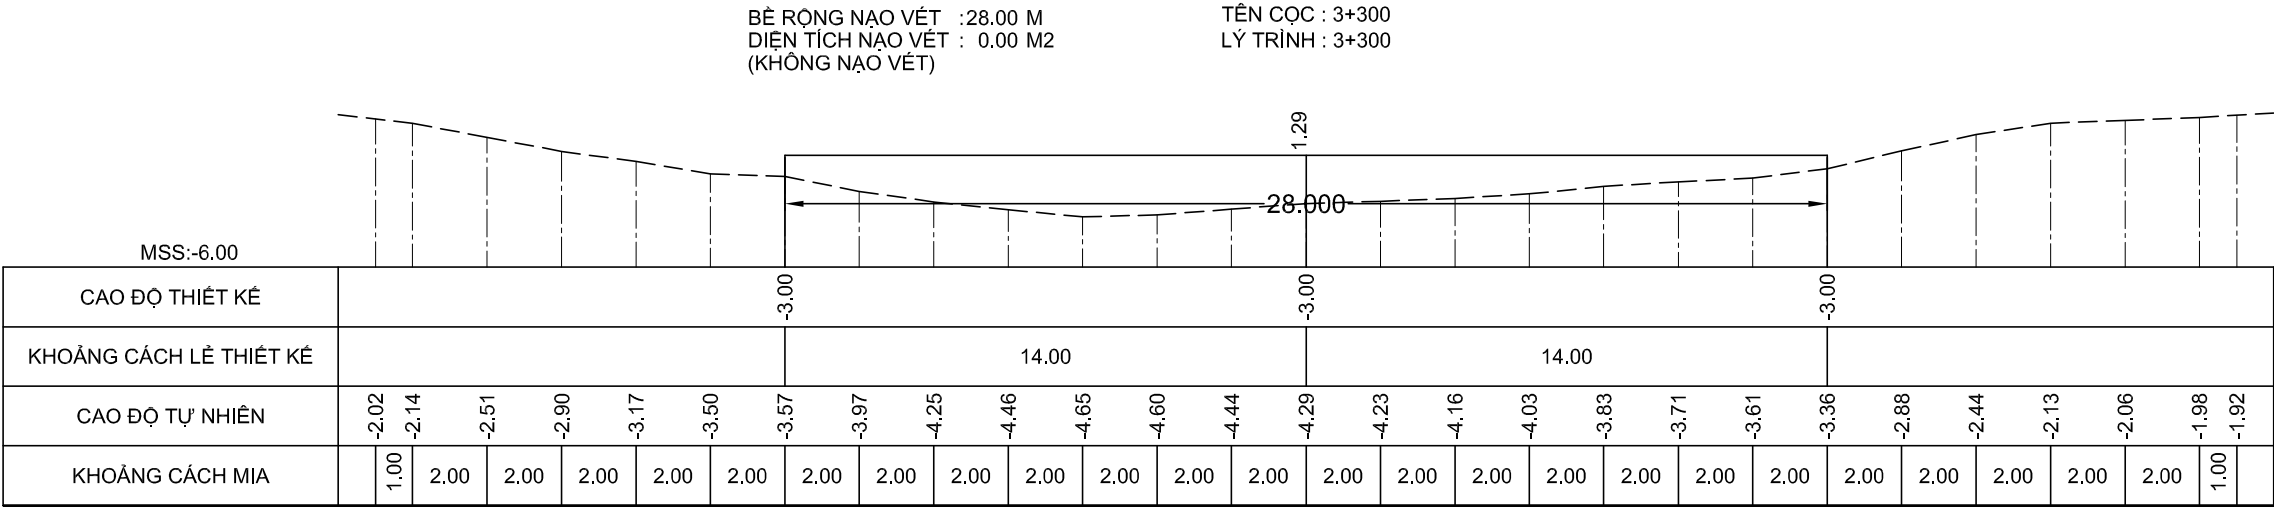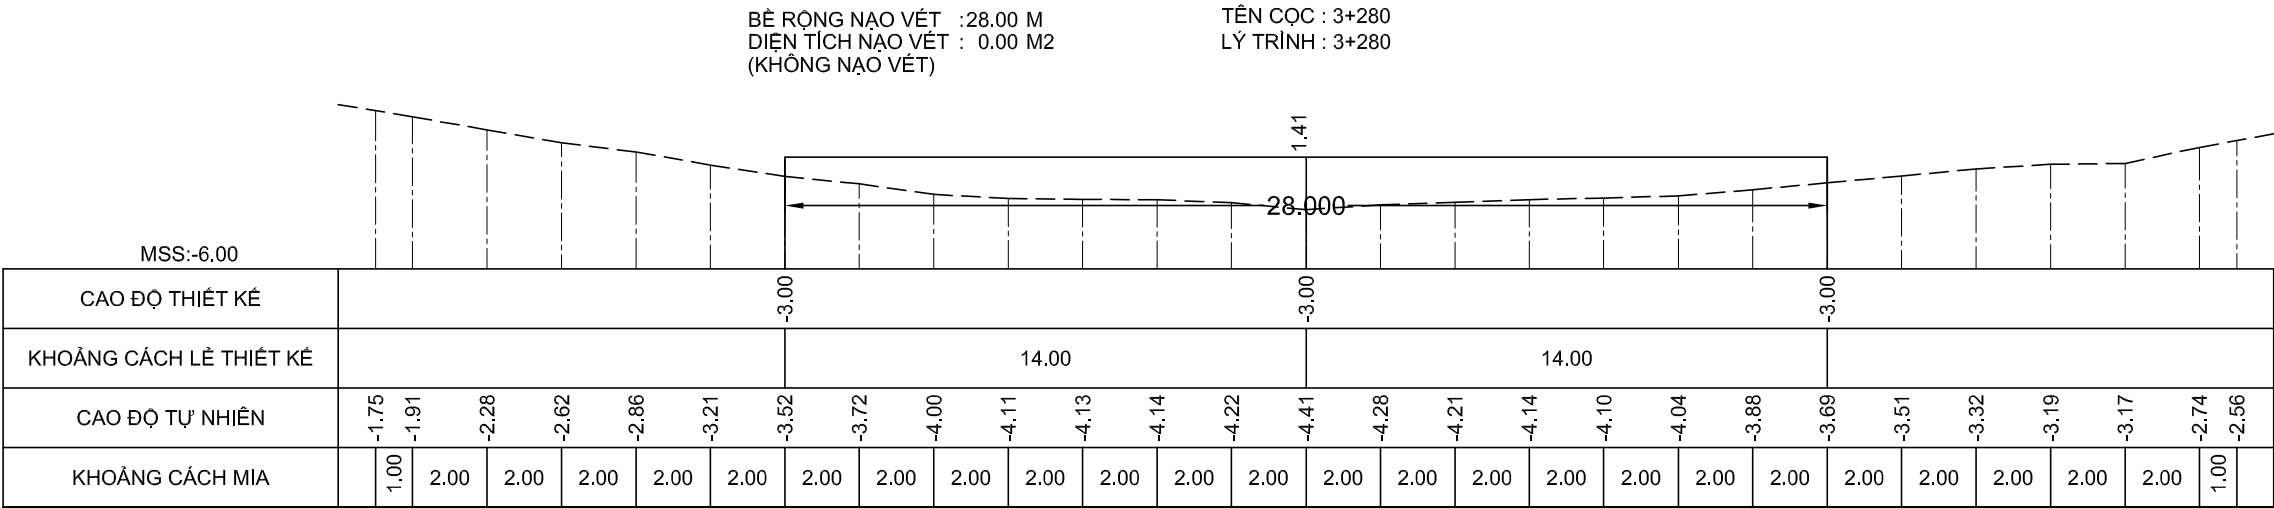

GHI CHÚ:

Chủ đầu tư :
CỤC HÀNH HẢI VÀ ĐƯỜNG THỦY VIỆT NAM

HỒ SƠ BÁO CÁO KINH TẾ - KỸ THUẬT
Dự án/Công trình:
**NẠO VẾT DUY TU LƯỞNG ĐTND
SÔNG ÔNG ĐỐC - TRÈM TRỆM**
(ĐOẠN TỪ SÔNG ÔNG ĐỐC ĐẾN
KÊNH TÂN BẰNG CÁN GÁO)

TẬP 3 : BẢN VẼ THIẾT KẾ THI CÔNG

Tên bản vẽ:
MẶT CẮT NGANG NẠO VẾT

Tỷ lệ: Ngang 200, đứng 200

Ký hiệu: NV.ÔĐ-TT

BV số: 42 /517


T. kế: HUỖNH THẾ TRUNG

Kiểm tra: VÕ HIỀN

CNTK: LÊ NGỌC MINH





Đơn vị TVTK:
CÔNG TY CP TVXD THỦY BỘ MIỀN NAM
Giám đốc

NGUYỄN ĐÌNH KIÊM

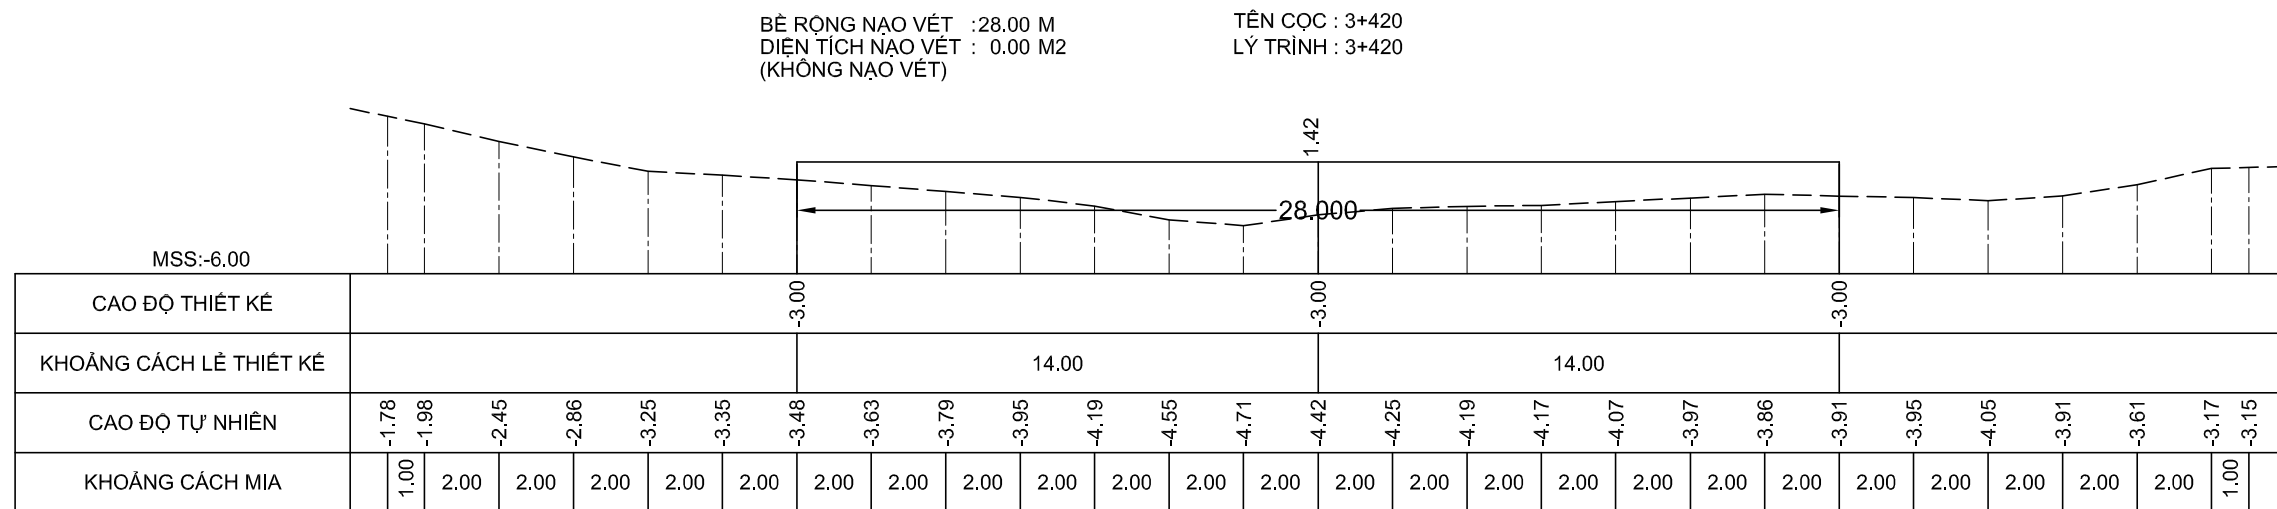

Giám đốc

NGUYỄN ĐÌNH KIỂM

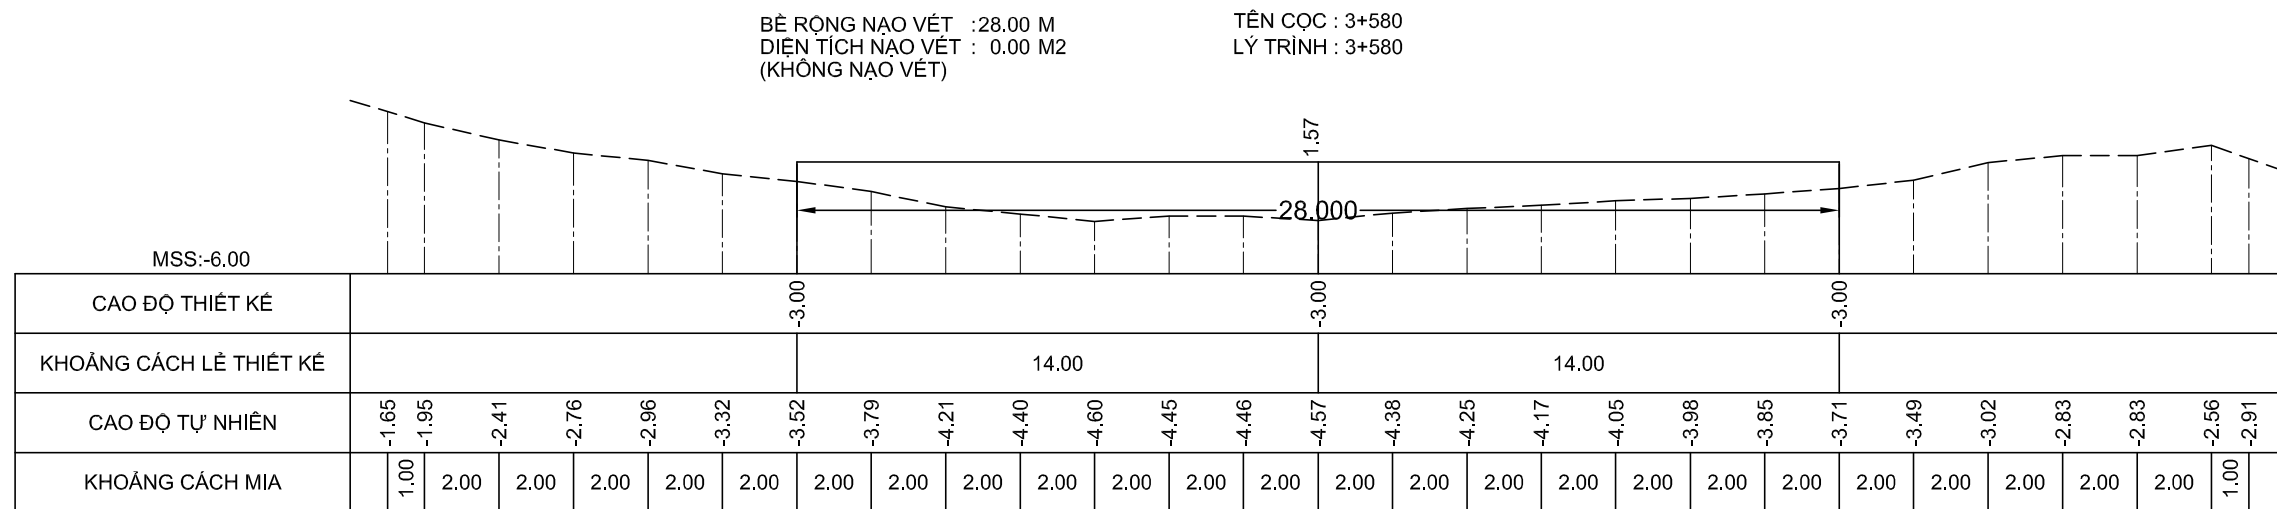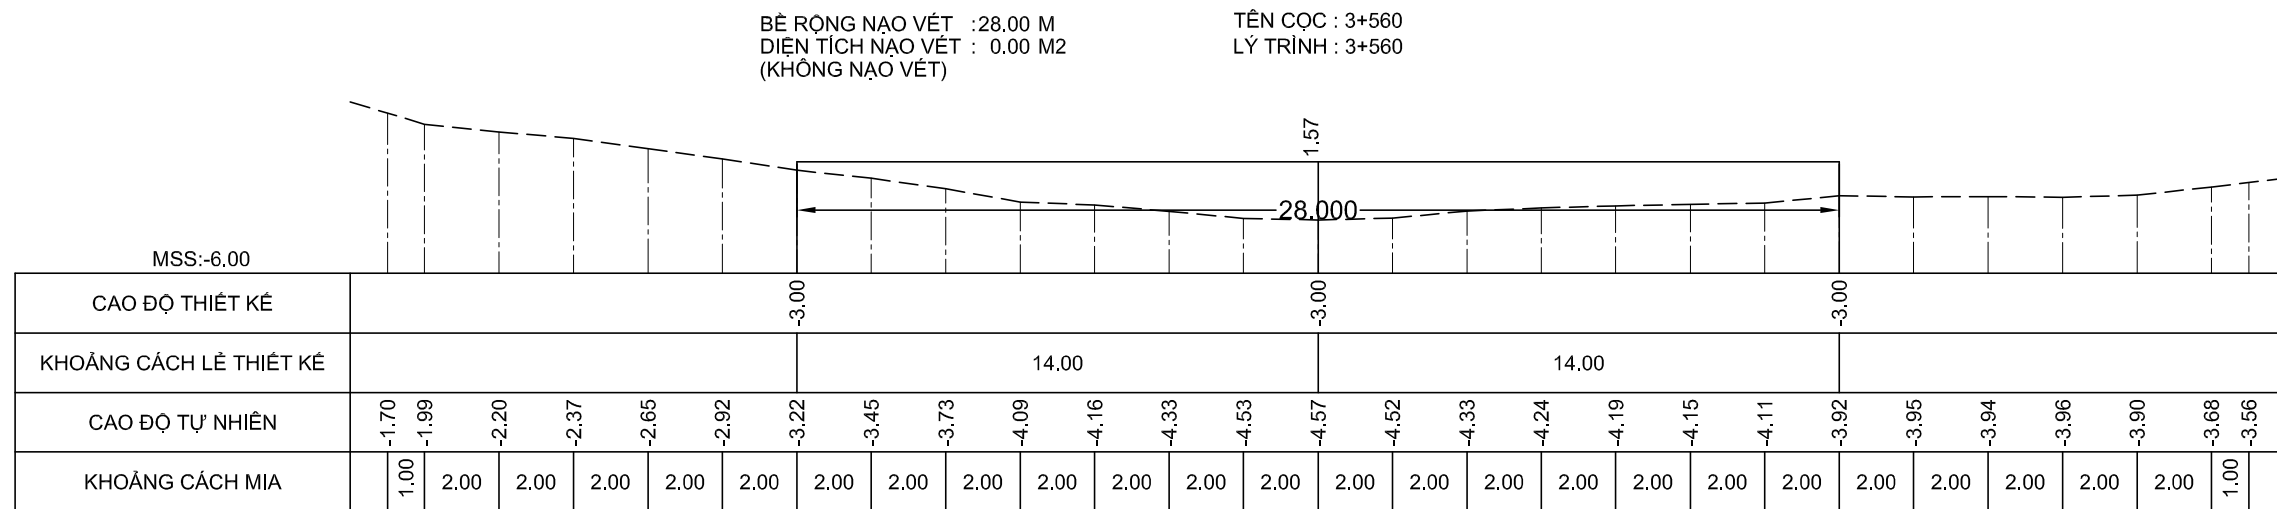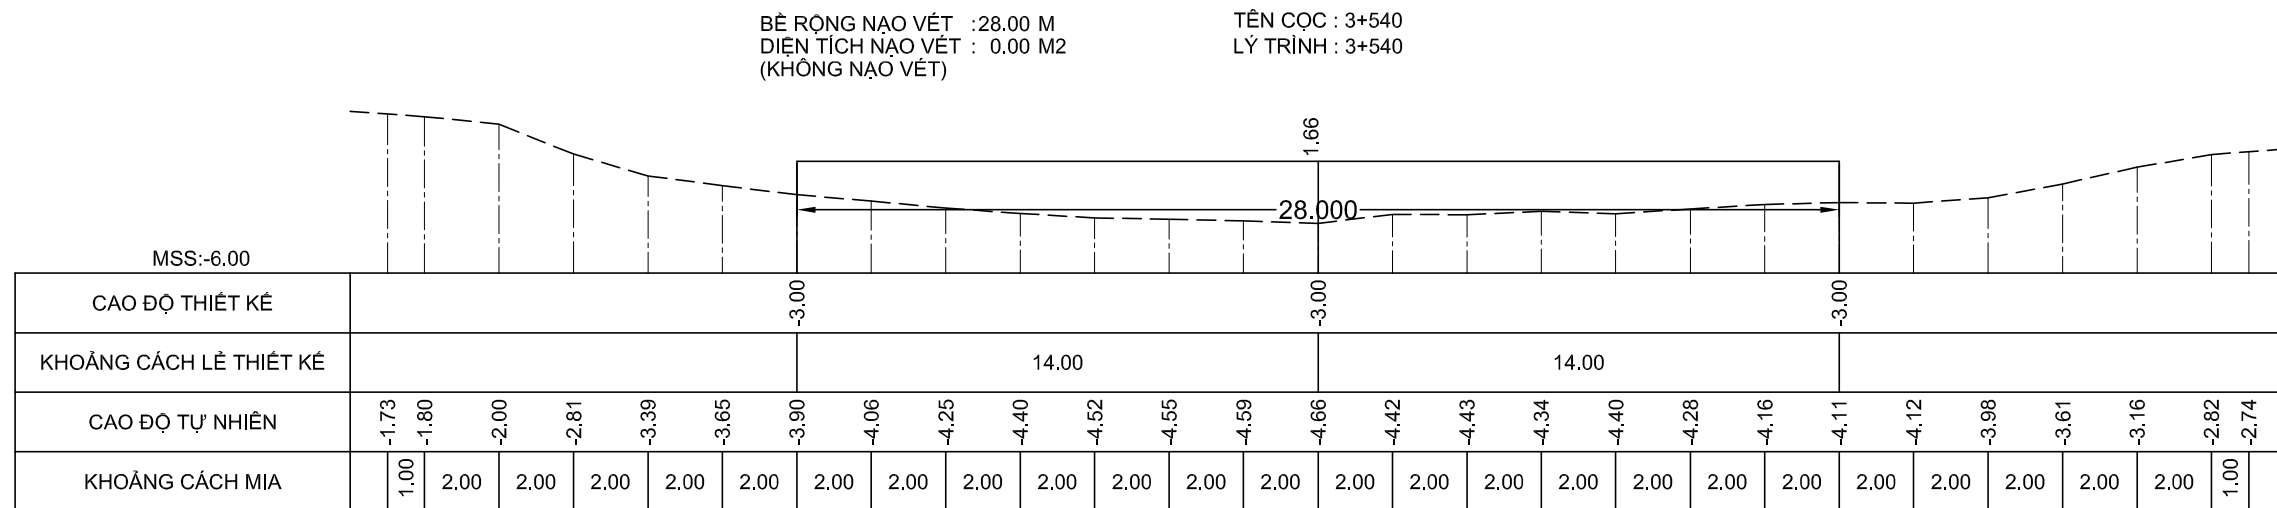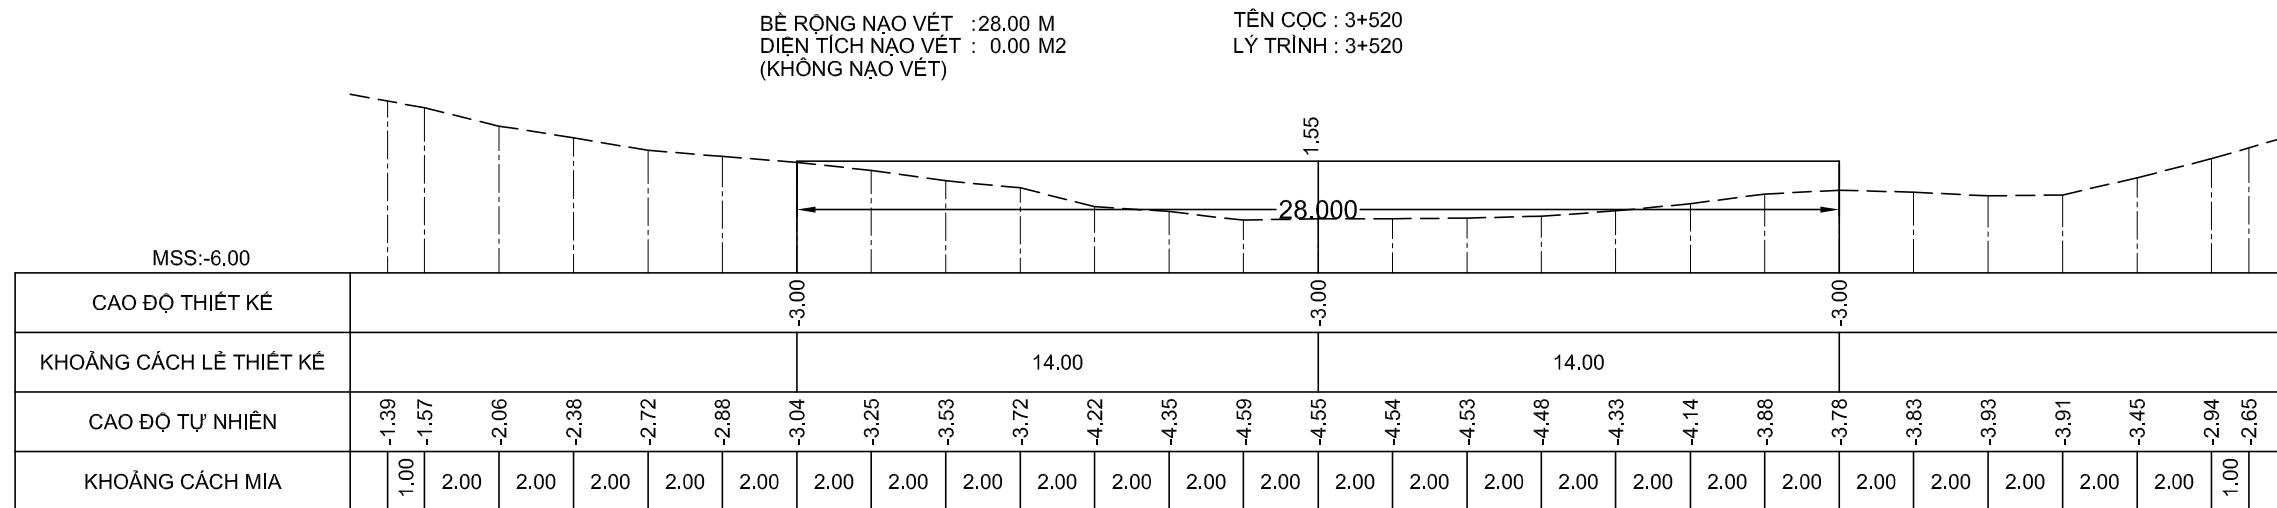

GHI CHÚ:

Chủ đầu tư :

CỤC HÀNH HẢI VÀ ĐƯỜNG THỦY VIỆT NAM

HỒ SƠ BÁO CÁO KINH TẾ - KỸ THUẬT

Dự án/Công trình:

NAO VẾT DUY TU LUÔNG ĐTNĐ

SÔNG ÔNG ĐỐC - TRỀM TREM

(ĐOẠN TỪ SÔNG ÔNG ĐỐC ĐẾN
KÊNH TÂN BẰNG CÁN GÁO)

TẬP 3 : BẢN VẼ THIẾT KẾ THI CÔNG

Tên bản vẽ:

MẮT CẮT NGANG NAO VẾT

Tỷ lệ: Ngang 200, đứng 200

Ký hiệu: NV.OĐ-TT

BV số: 45 /517

T. kế: HUỖNH THẾ TRUNG

Kiểm tra: VÕ HIỀN





CNTK: LÊ NGỌC MINH

Đơn vị TVTK:

CÔNG TY CP TVXD THỦY BÔ MIỀN NAM

Giám đốc

NGUYỄN ĐÌNH KIỂM

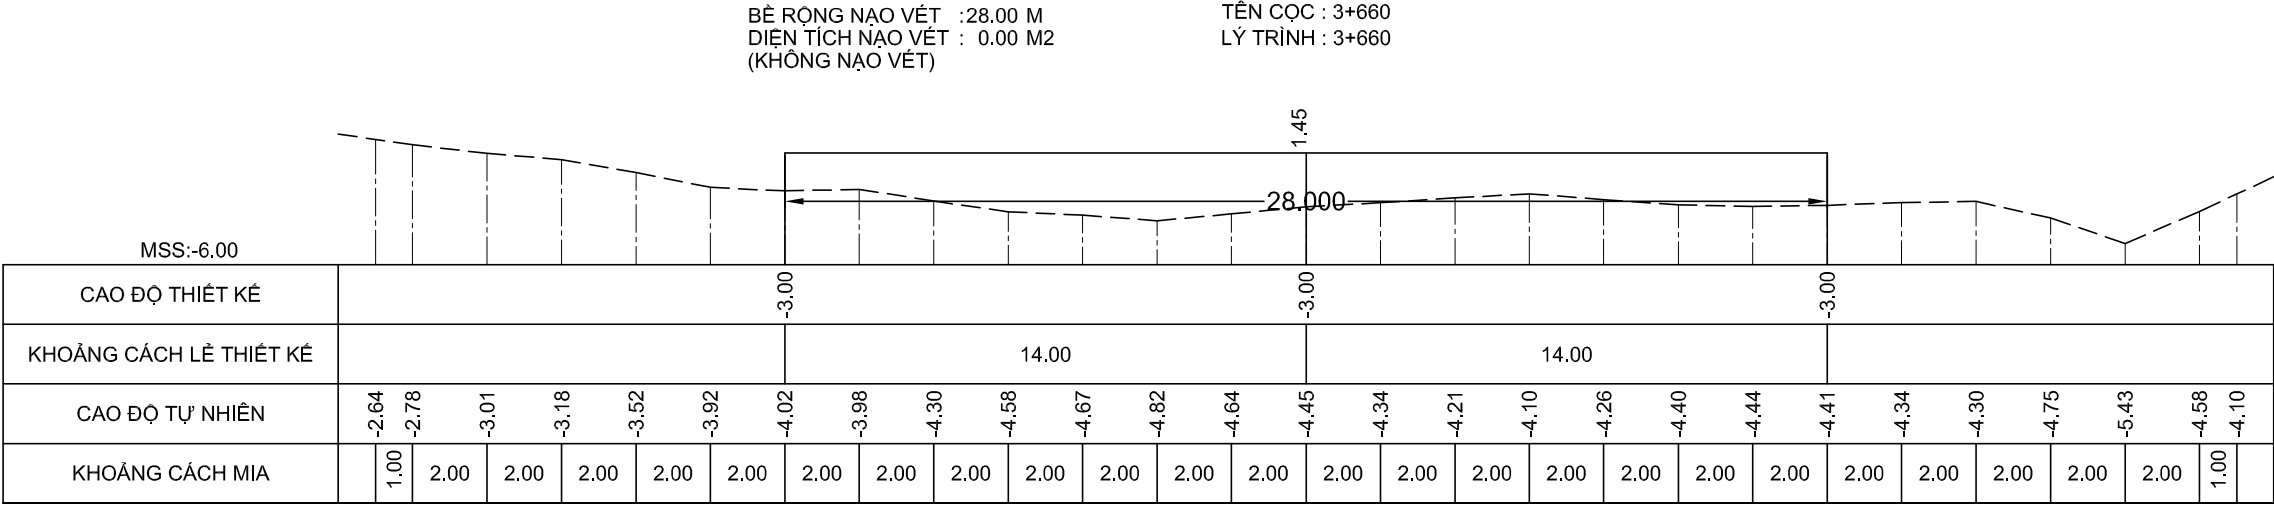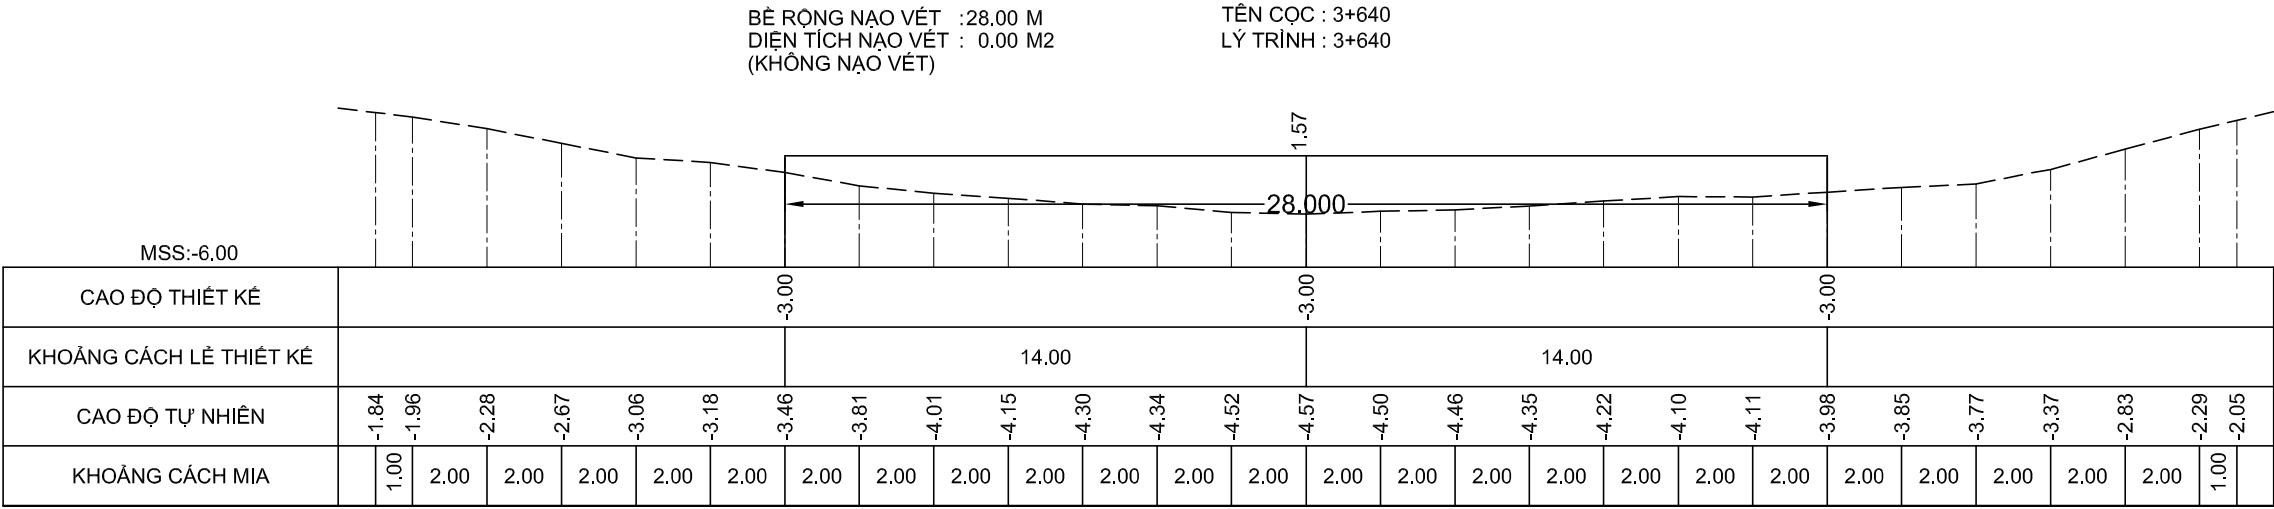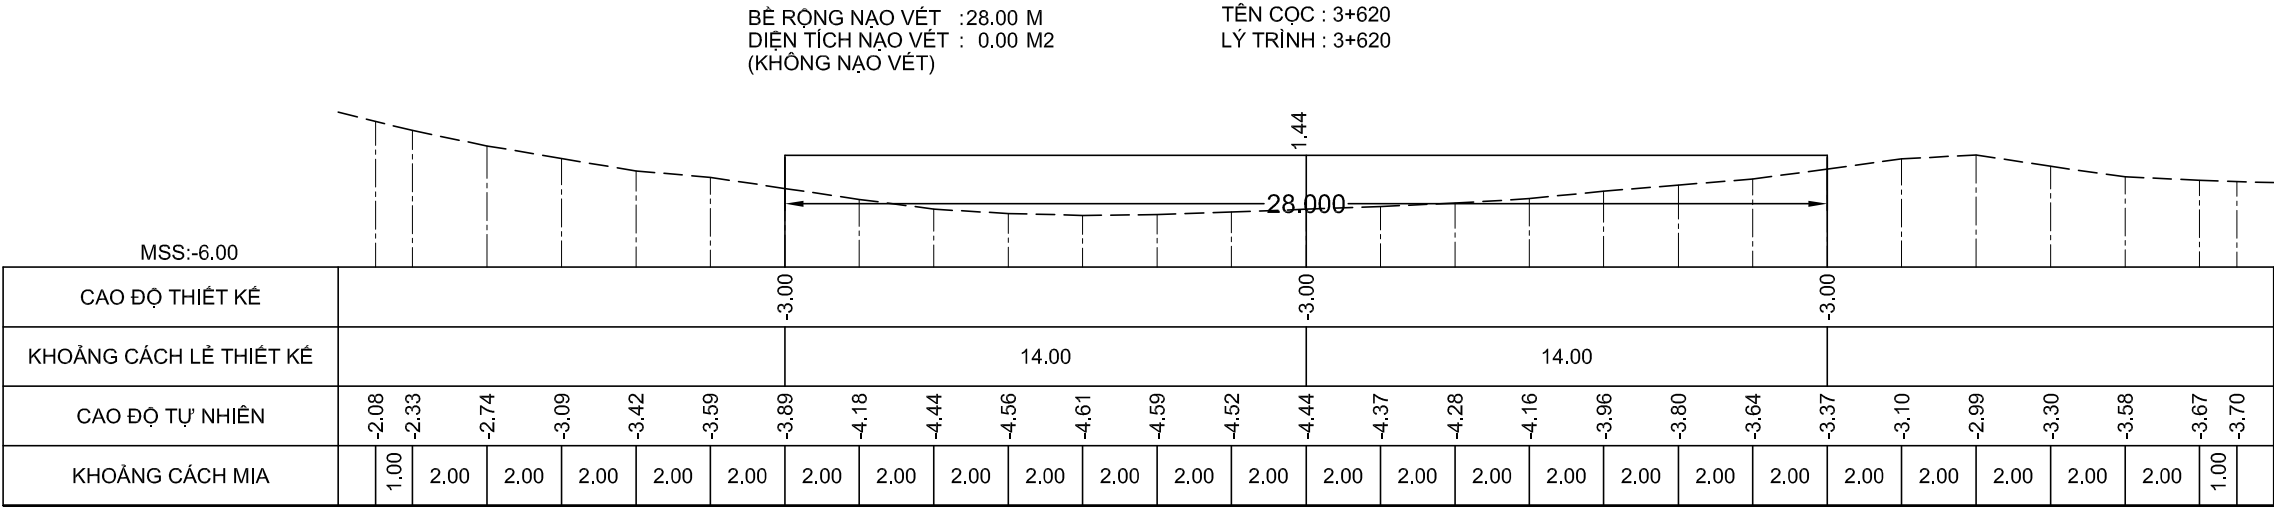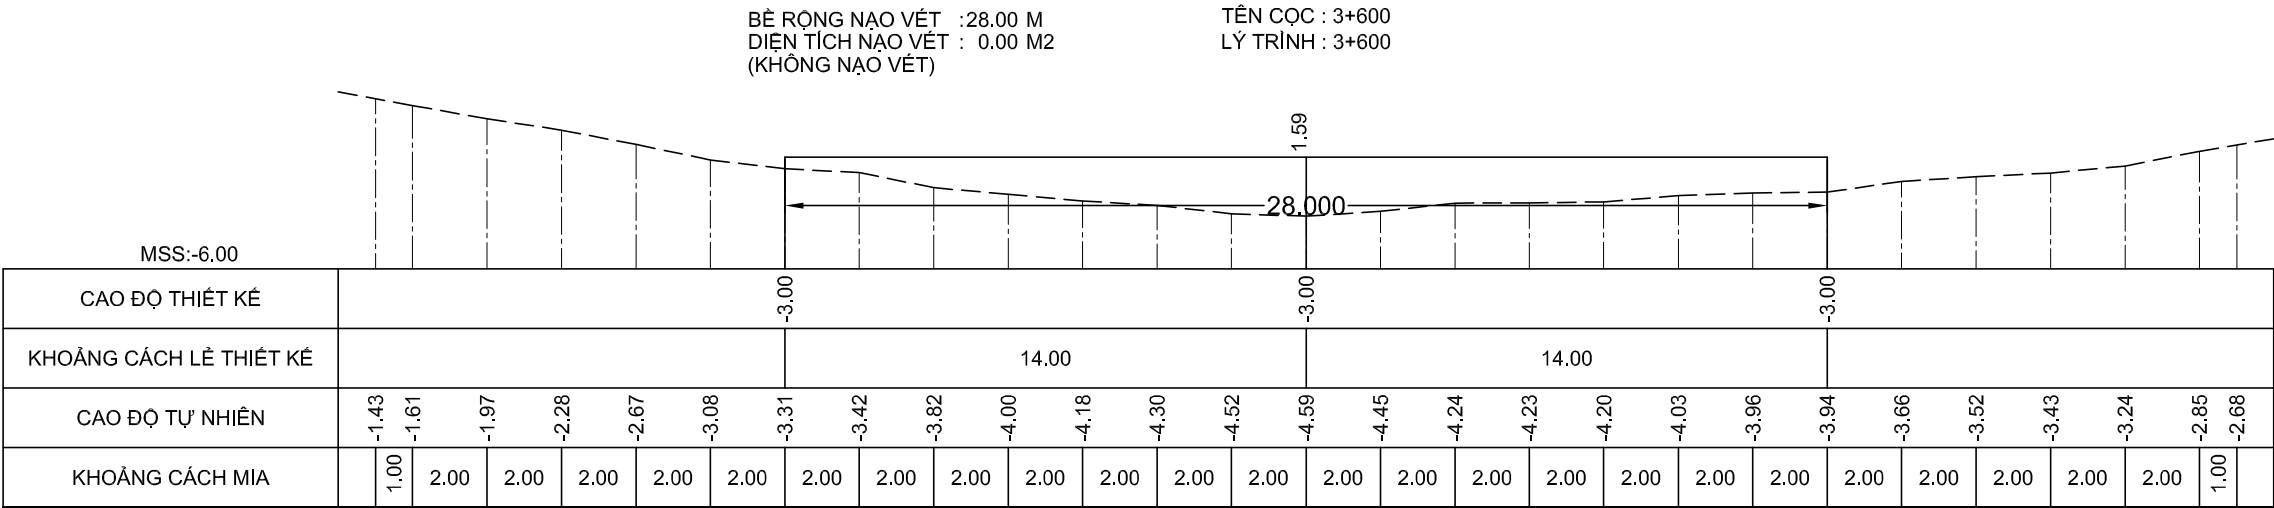

GHI CHÚ:

Chủ đầu tư :
CỤC HÀNH HẢI VÀ ĐƯỜNG THỦY VIỆT NAM

HỒ SƠ BÁO CÁO KINH TẾ - KỸ THUẬT
Dự án/Công trình:
**NẠO VẾT DUY TU LƯỞNG ĐTND
SÔNG ÔNG ĐỐC - TRÈM TRỆM**
(ĐOẠN TỪ SÔNG ÔNG ĐỐC ĐẾN
KÊNH TÂN BÀNG CÁN GÁO)

TẬP 3 : BẢN VẼ THIẾT KẾ THI CÔNG

Tên bản vẽ:
MẶT CẮT NGANG NẠO VẾT

Tỷ lệ: Ngang 200, đứng 200

Ký hiệu: NV.ÔĐ-TT

BV số: 46 /517





T. kế: HUỖNH THẾ TRƯNG

Kiểm tra: VÕ HIỀN

CNTK: LÊ NGỌC MINH

Đơn vị TVTK:
CÔNG TY CP TVXD THỦY BỘ MIỀN NAM
Giám đốc

NGUYỄN ĐÌNH KIÊM

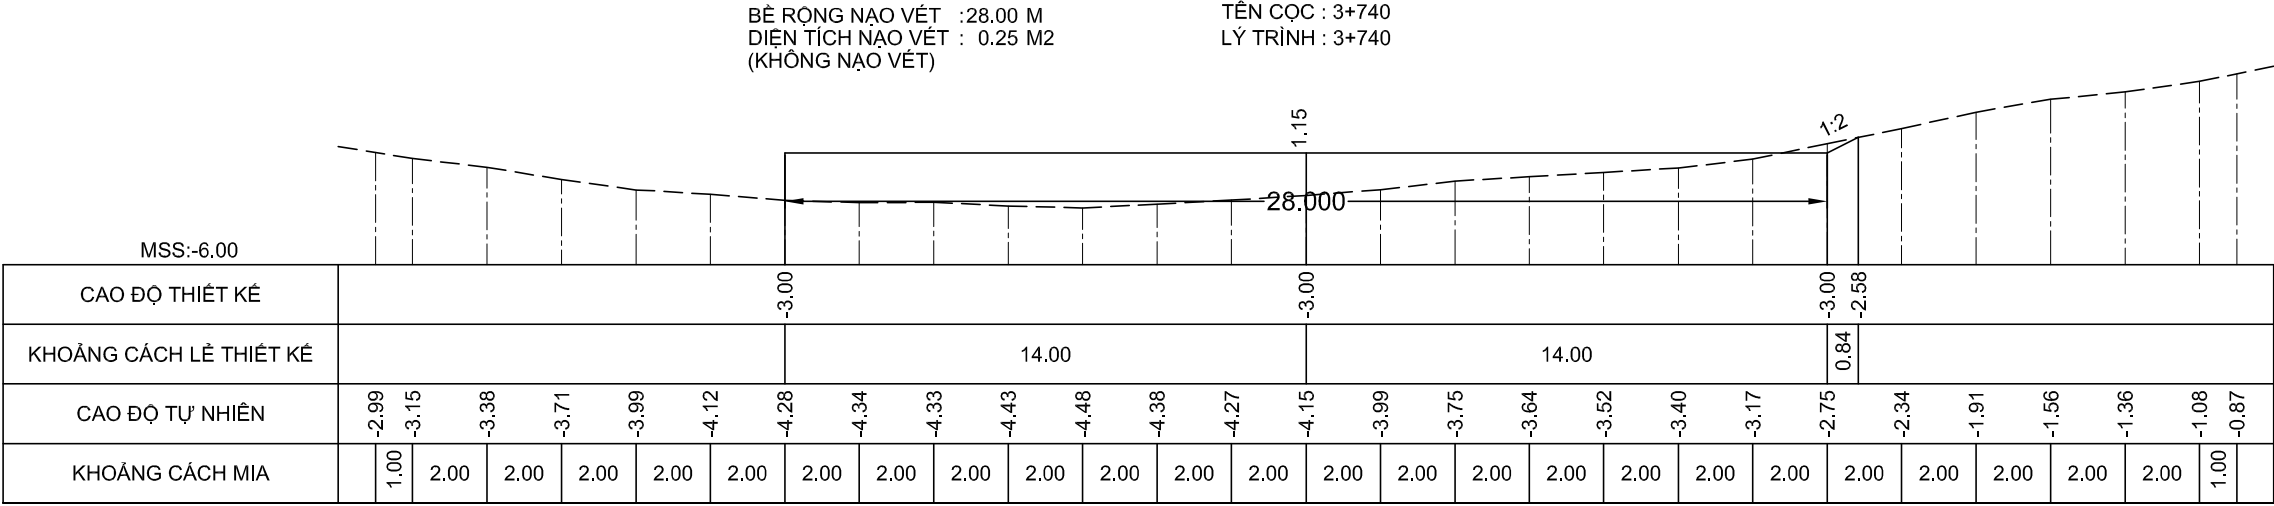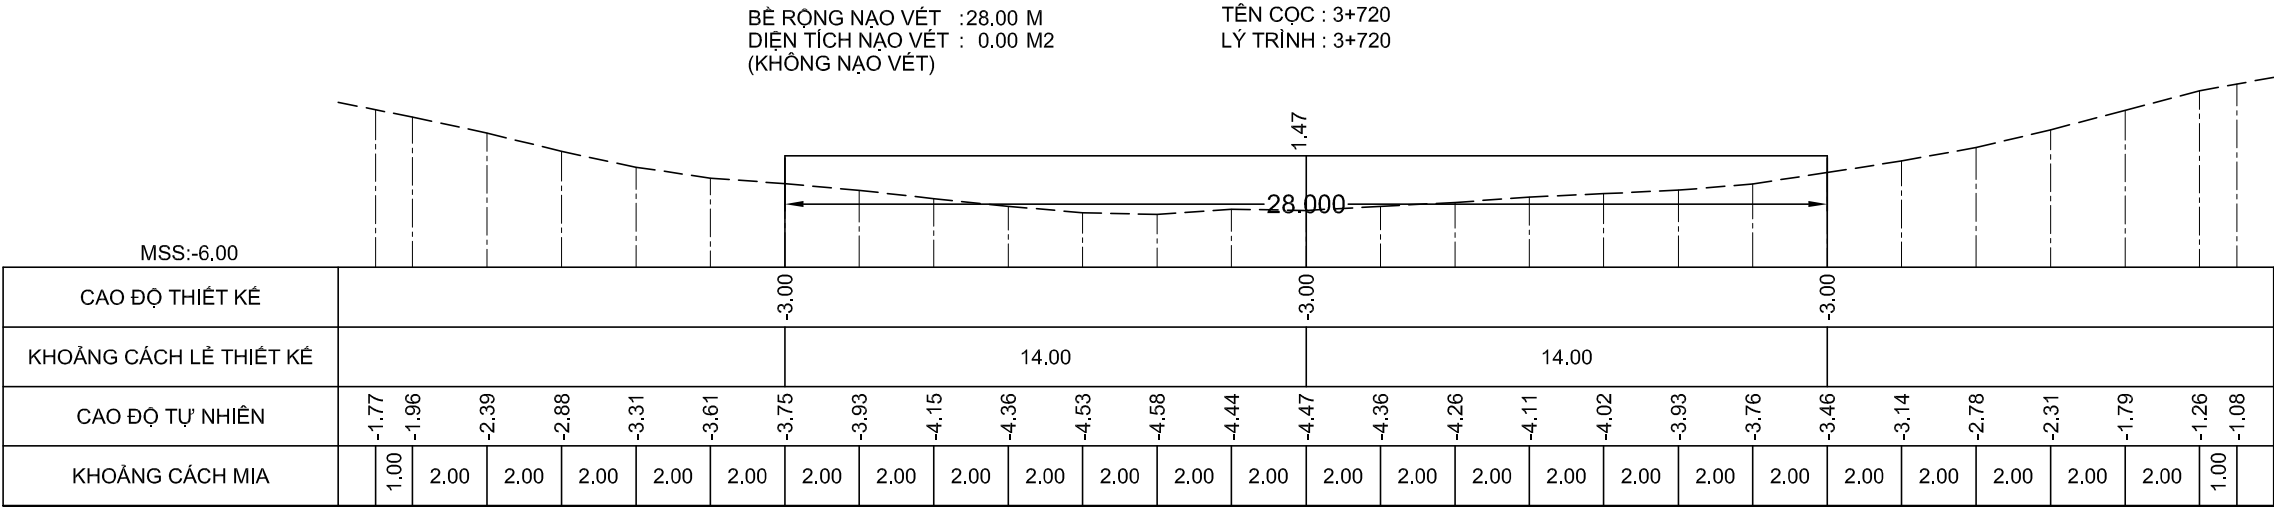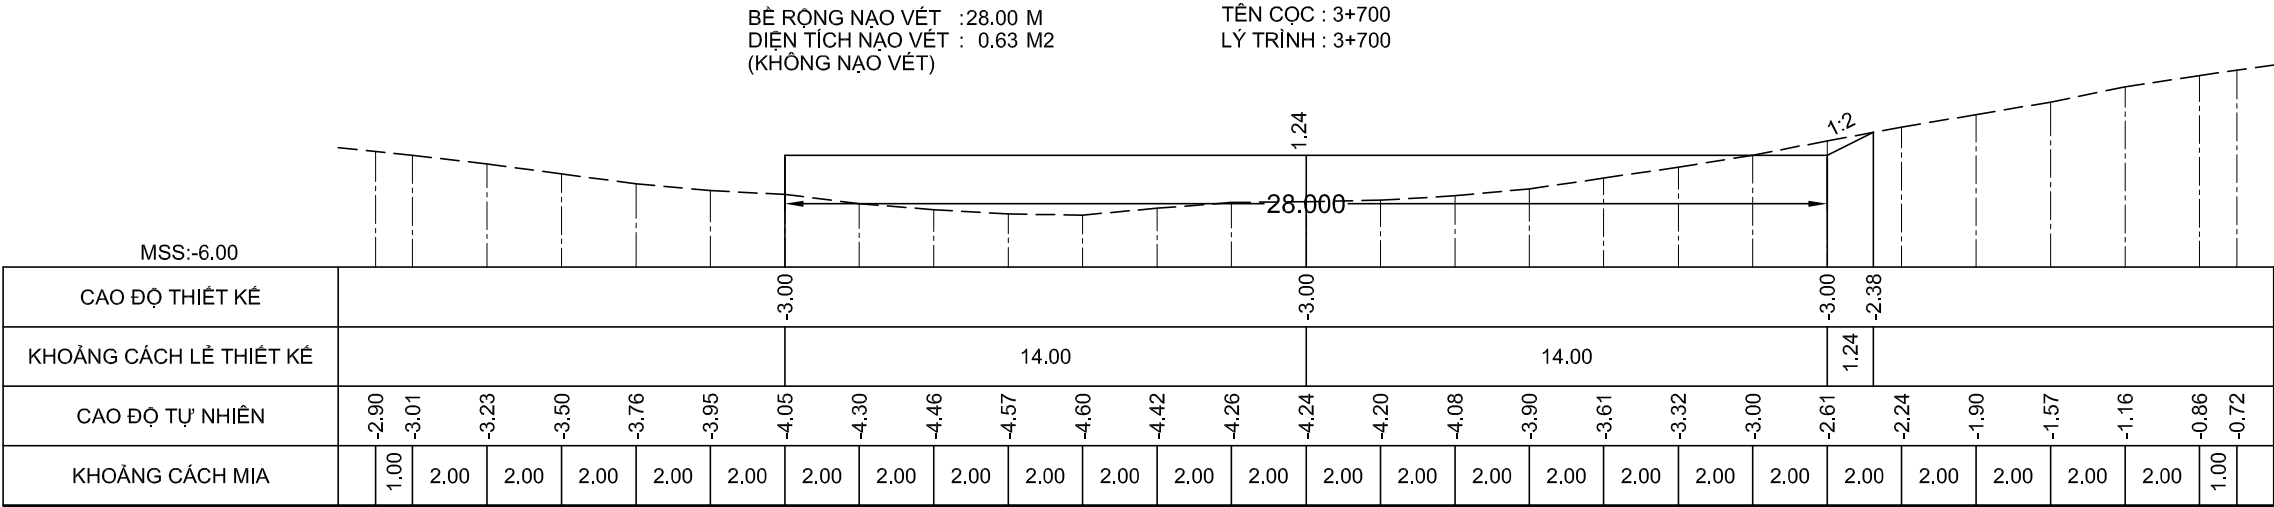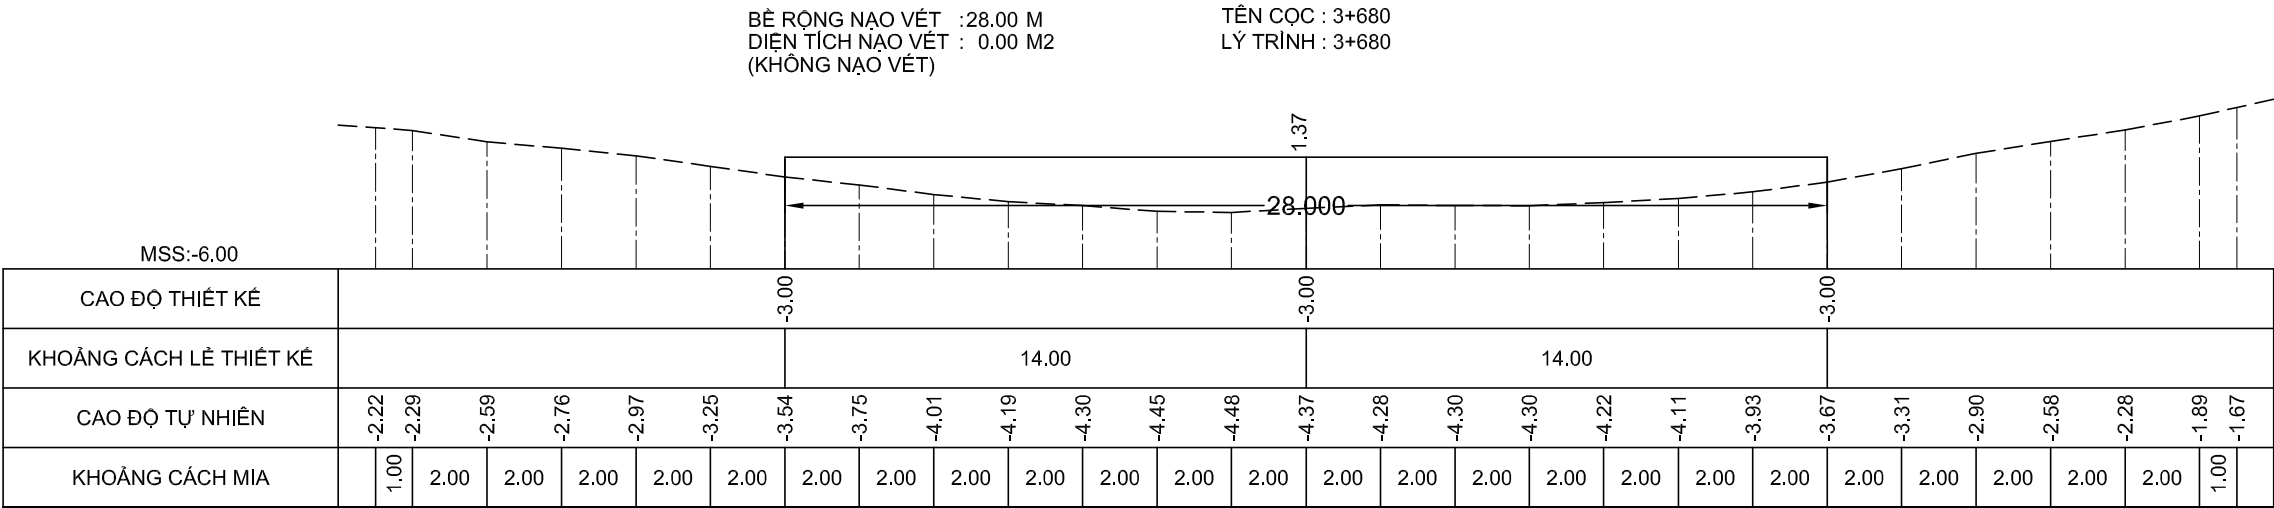

GHI CHÚ:

Chủ đầu tư :
CỤC HÀNH HẢI VÀ ĐƯỜNG THỦY VIỆT NAM

HỒ SƠ BẢO CÁO KINH TẾ - KỸ THUẬT
Dự án/Công trình:
NẠO VẾT DUY TU LƯỞNG ĐTND
SÔNG ÔNG ĐỐC - TRÈM TRỆM
(ĐOẠN TỪ SÔNG ÔNG ĐỐC ĐẾN
KÊNH TÂN BÀNG CÁN GÁO)

TẬP 3 : BẢN VẼ THIẾT KẾ THI CÔNG

Tên bản vẽ:
MẶT CẮT NGANG NẠO VẾT

Tỷ lệ: Ngang 200, đứng 200

Ký hiệu: NV.ÔĐ-TT

BV số: 47 /517





T. kế: HUỖNH THẾ TRUNG

Kiểm tra: VÕ HIỀN

CNTK: LÊ NGỌC MINH

Đơn vị TVTK:
CÔNG TY CP TVXD THỦY BỘ MIỀN NAM
Giám đốc

NGUYỄN ĐÌNH KIÊM

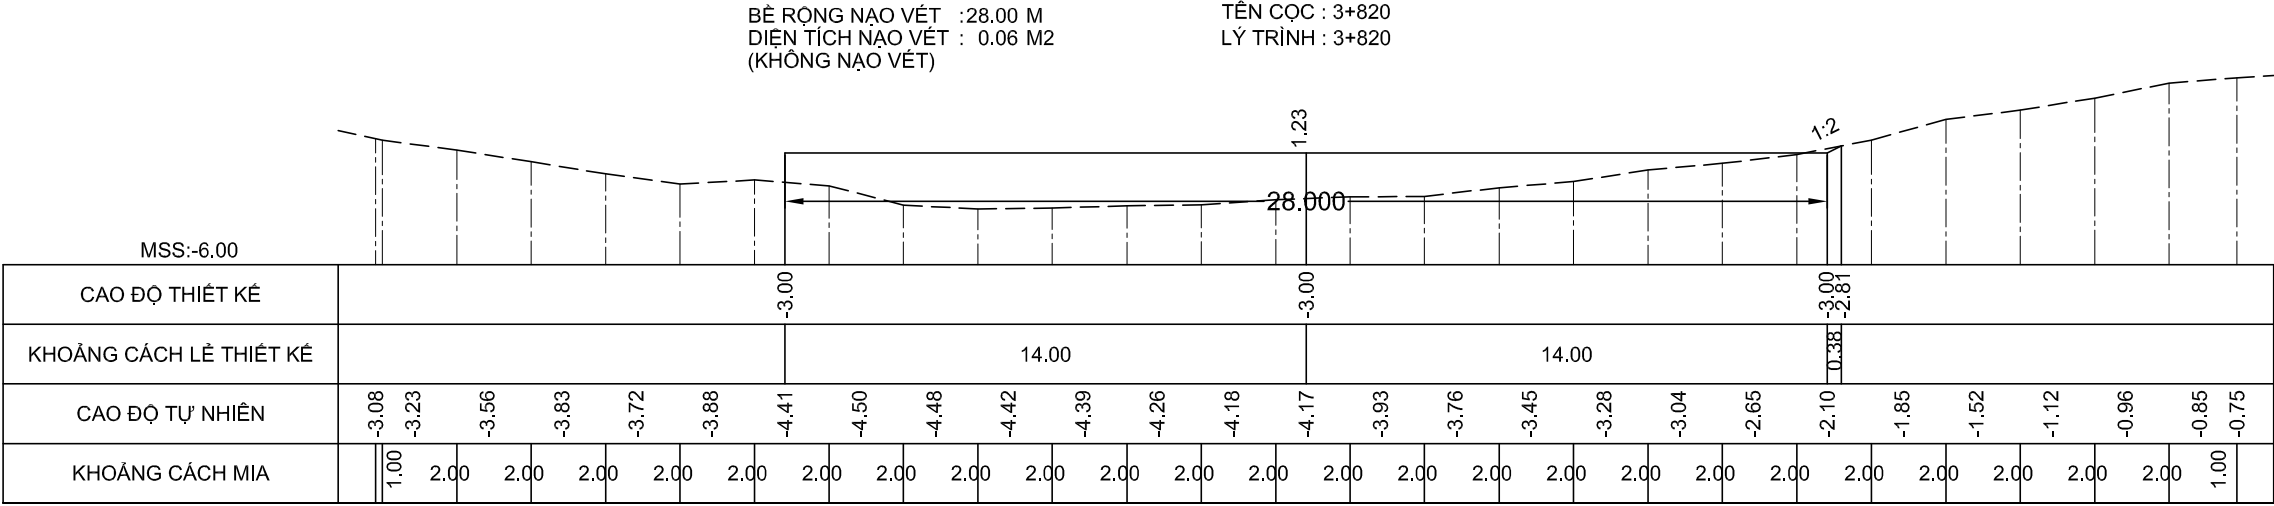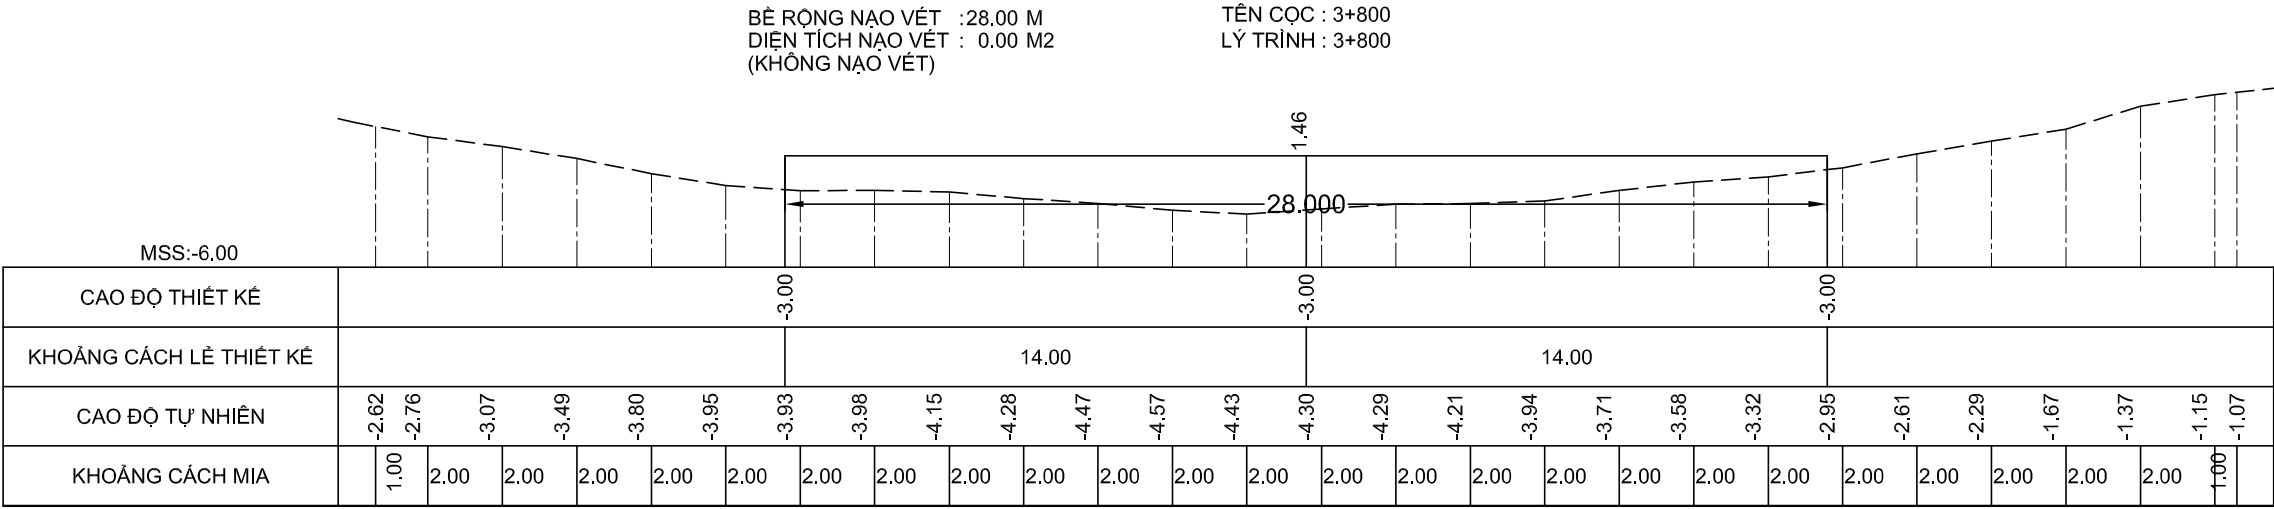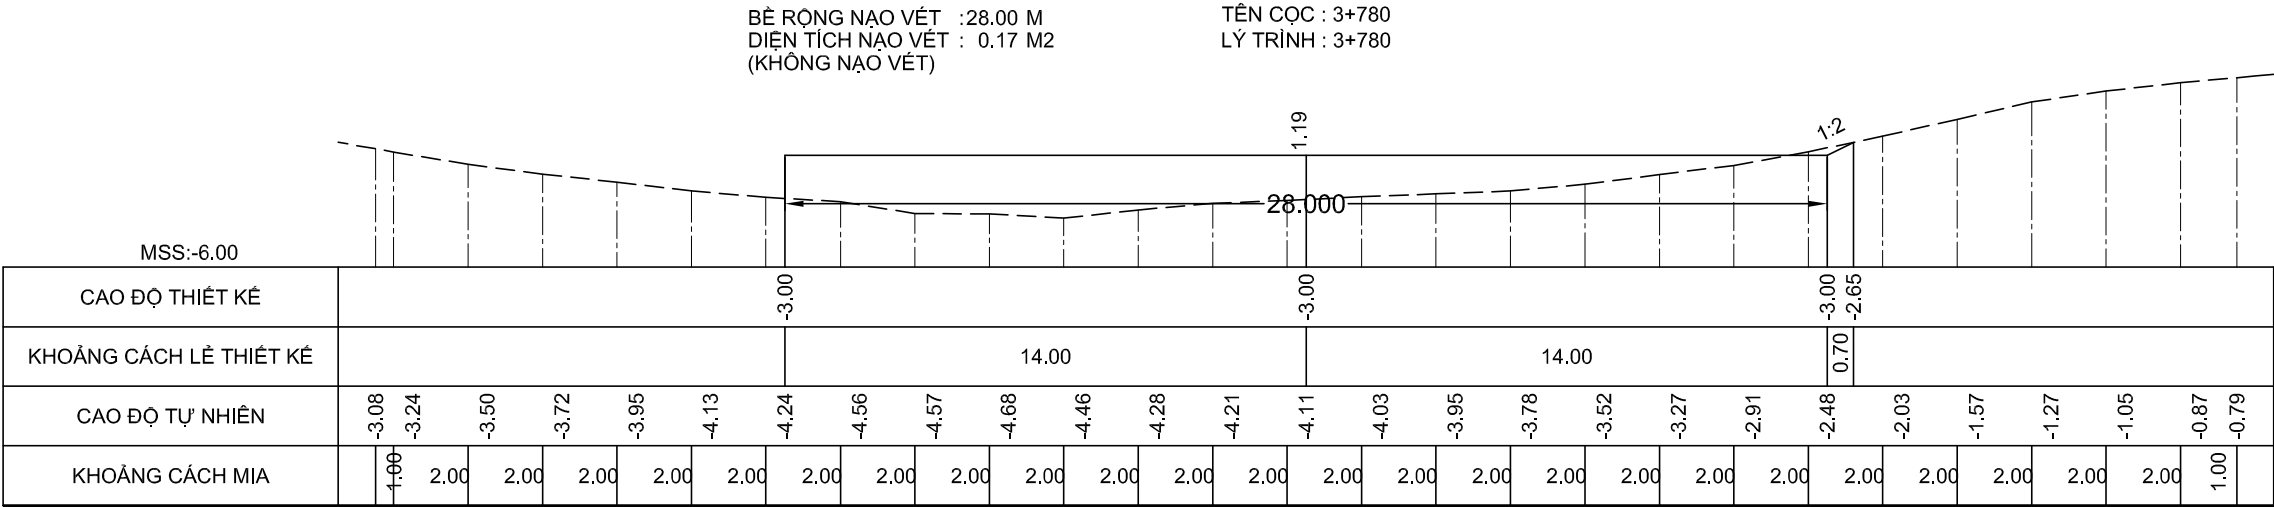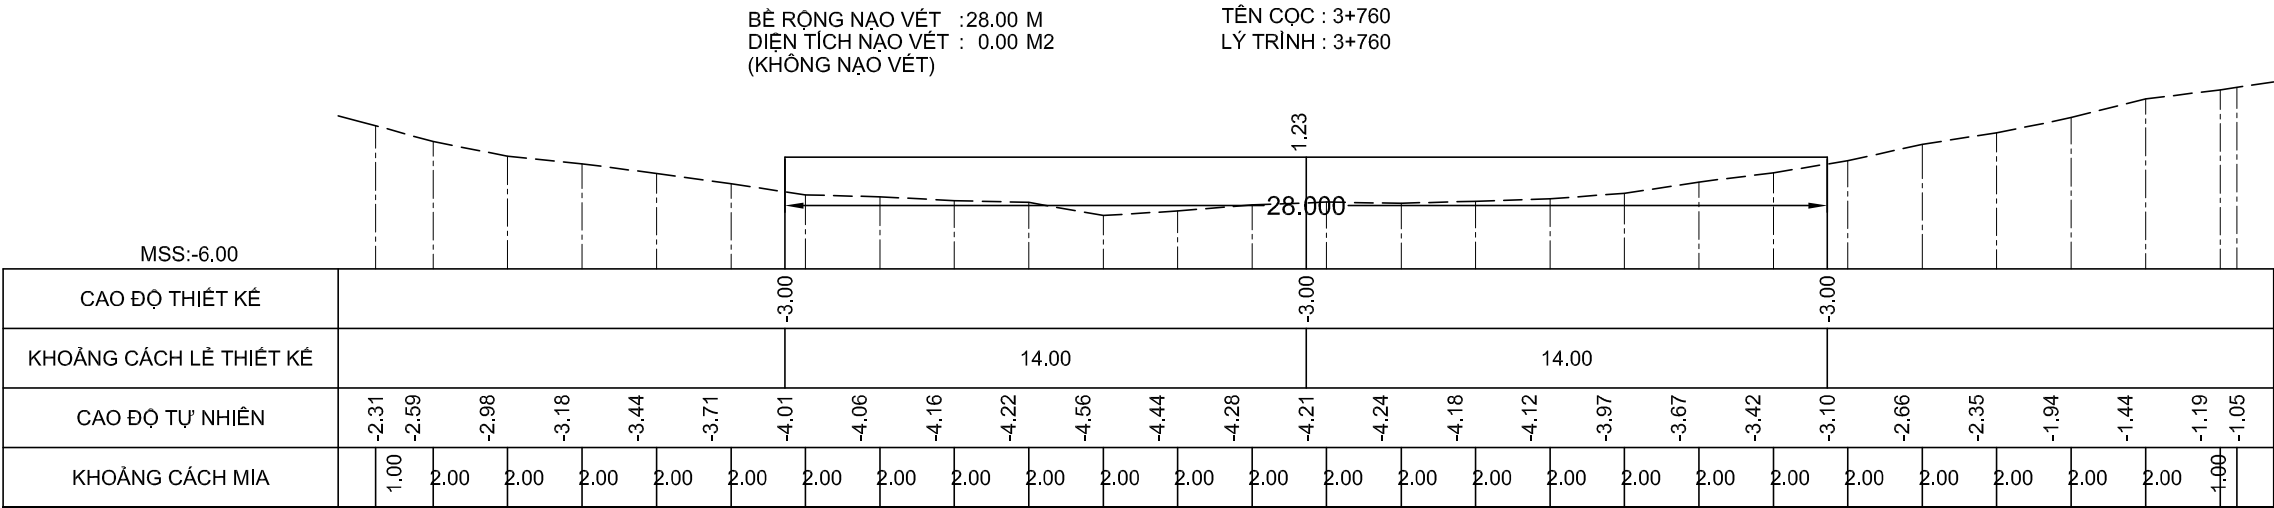

GHI CHÚ:

Chủ đầu tư :
CỤC HÀNH HẢI VÀ ĐƯỜNG THỦY VIỆT NAM

HỒ SƠ BẢO CÁO KINH TẾ - KỸ THUẬT

Dự án/Công trình:

**NẠO VẾT DUY TU LƯỞNG ĐTND
SÔNG ÔNG ĐỐC - TRÈM TRỆM**

(ĐOẠN TỪ SÔNG ÔNG ĐỐC ĐẾN
KÊNH TÂN BÀNG CÁN GÁO)

TẬP 3 : BẢN VẼ THIẾT KẾ THI CÔNG

Tên bản vẽ:

MẶT CẮT NGANG NẠO VẾT

Tỷ lệ: Ngang 200, đứng 200

Ký hiệu: NV.ÔĐ-TT

BV số: 48 /517

T. k: HUỖNH THẾ TRƯNG





Kiểm tra: VÕ HIỀN

CNTK: LÊ NGỌC MINH

Đơn vị TVTK:

CÔNG TY CP TVXD THỦY BỘ MIỀN NAM
Giám đốc

NGUYỄN ĐÌNH KIÊM

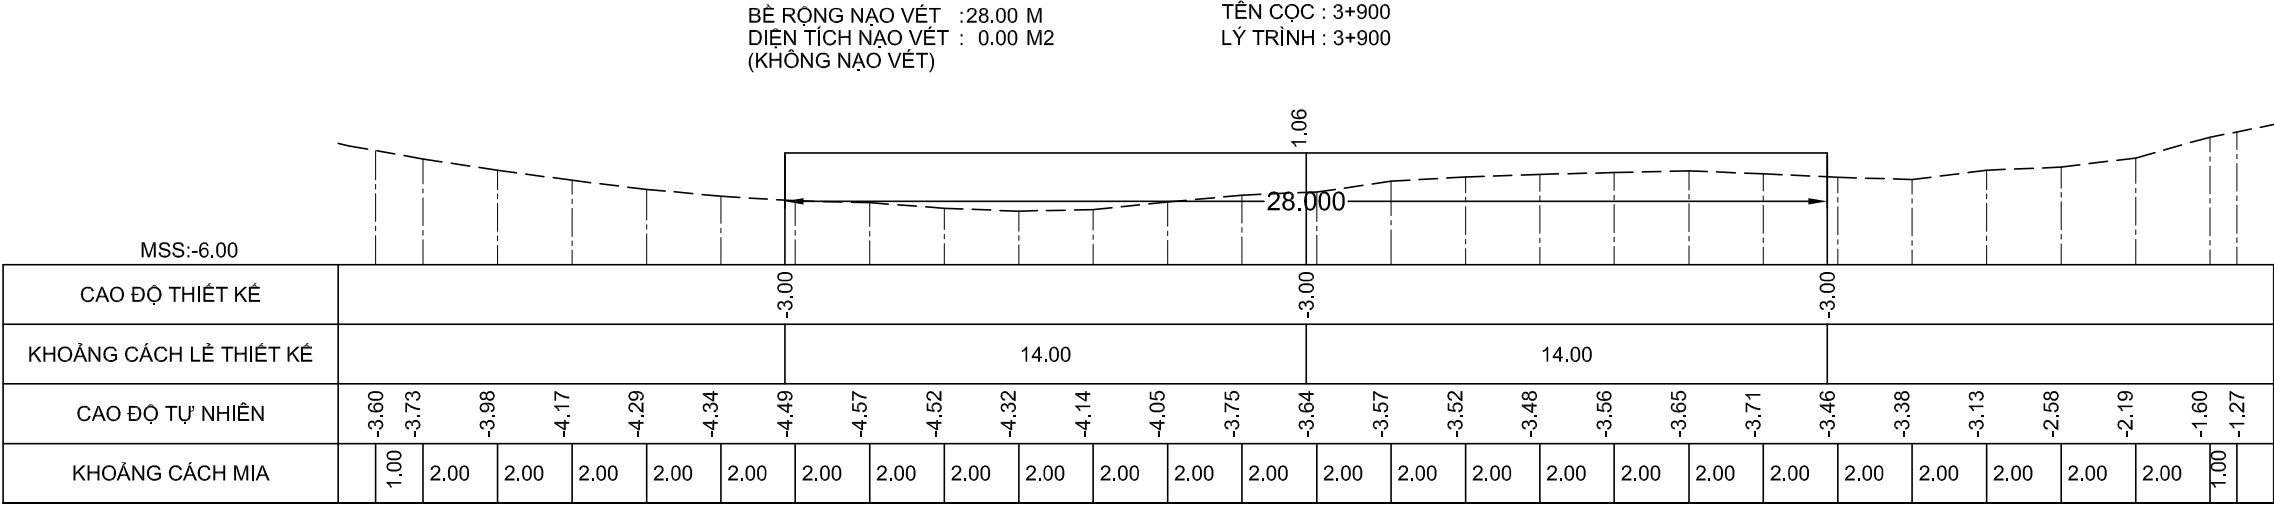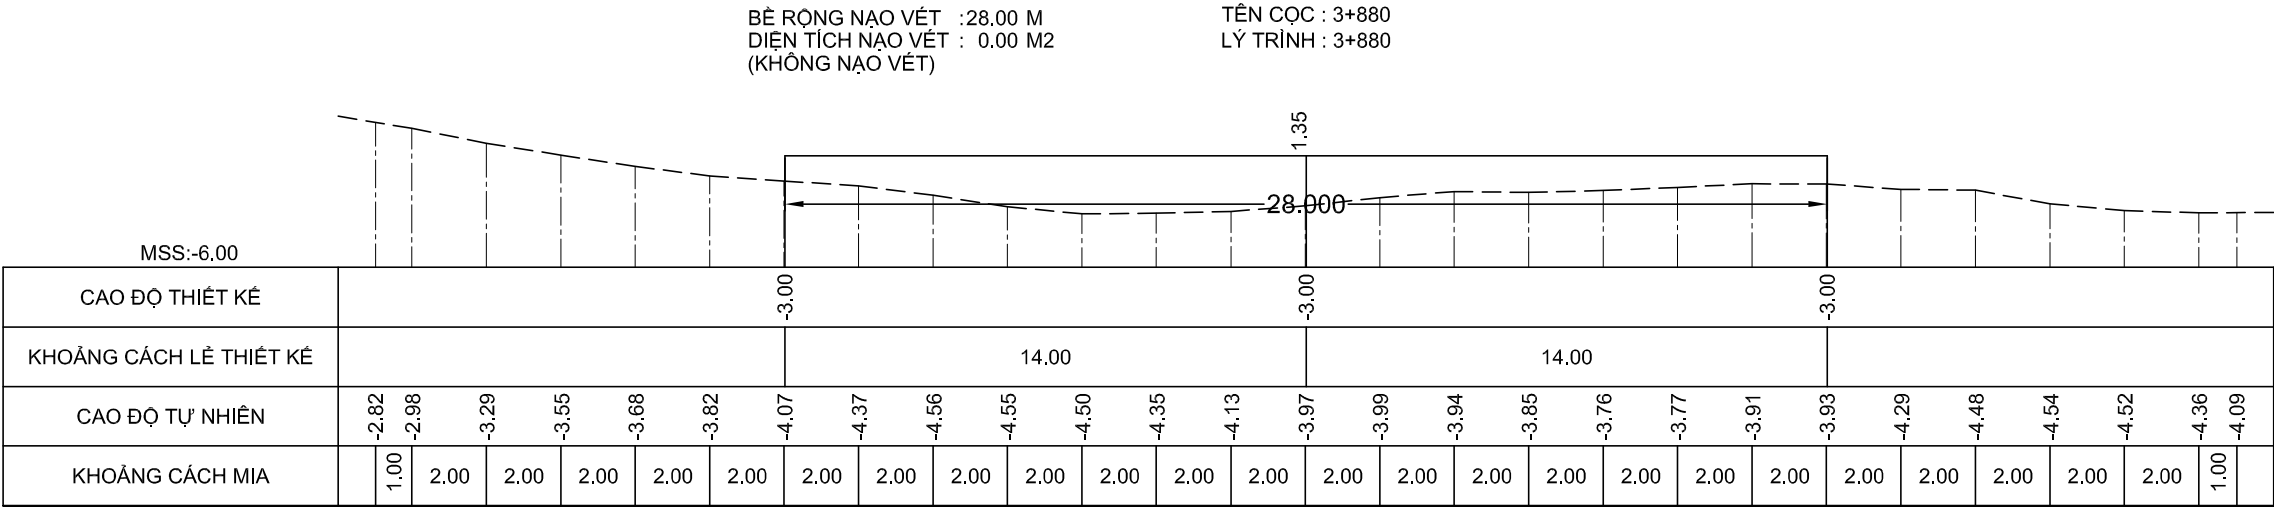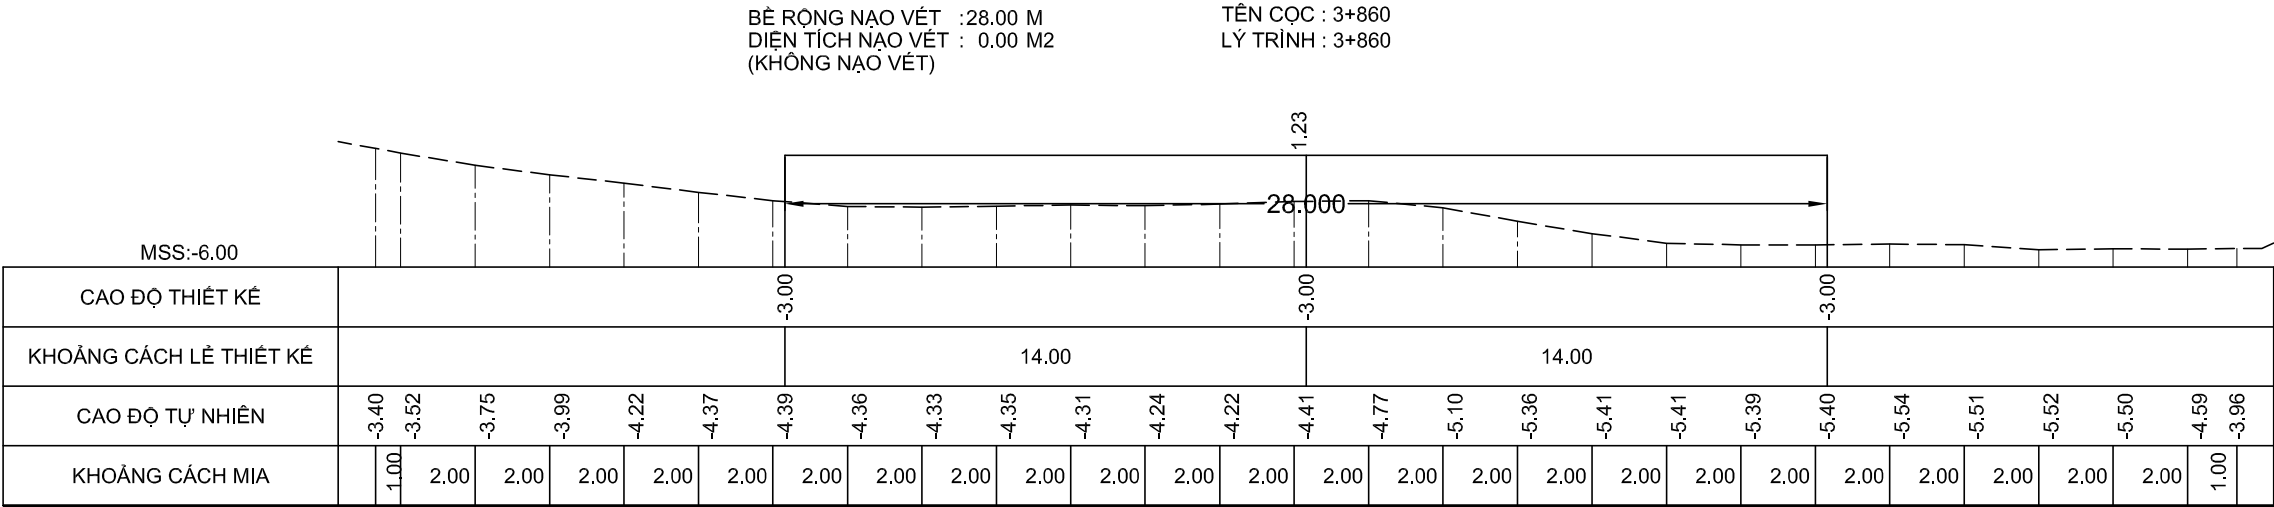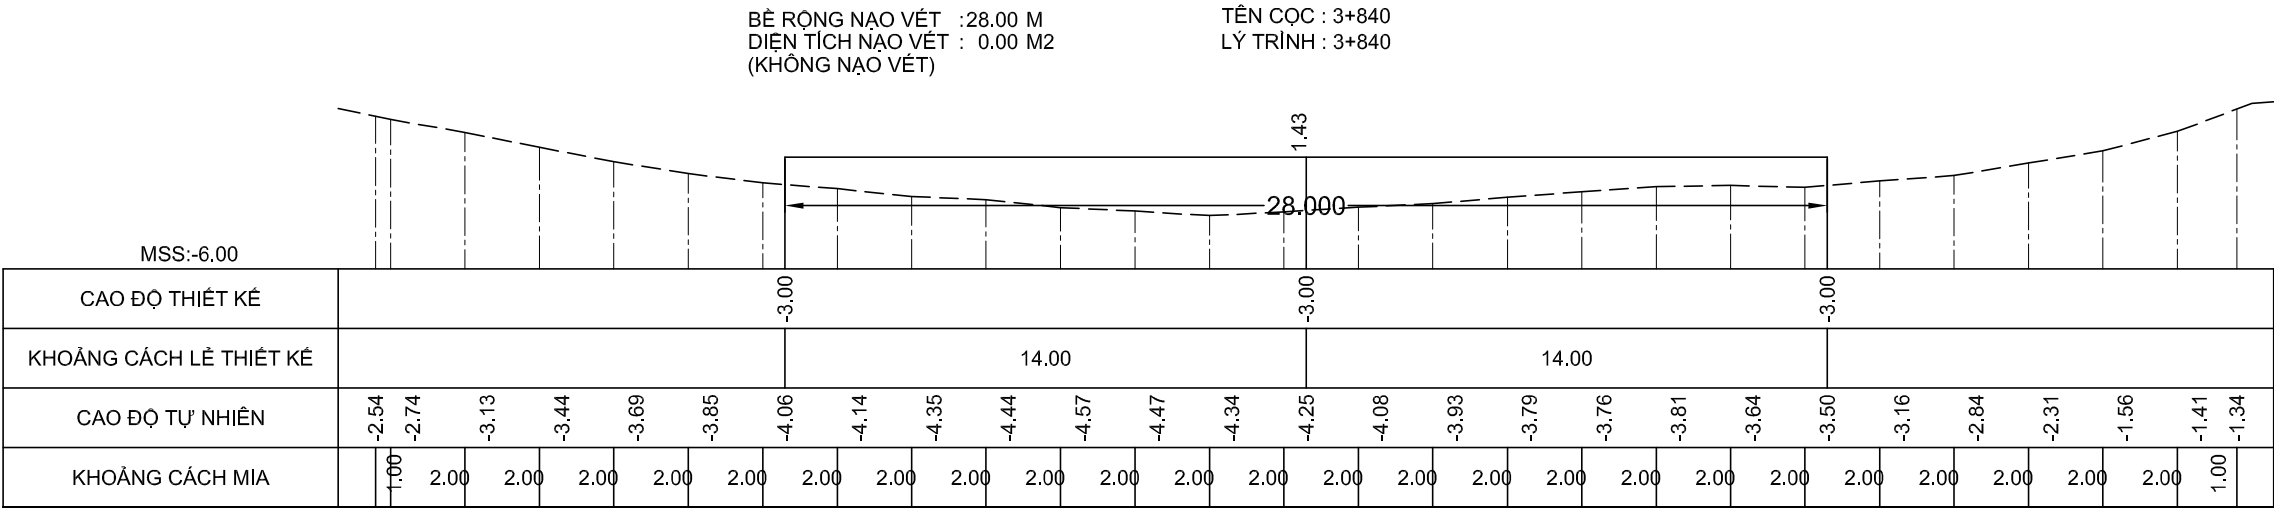

GHI CHÚ:

Chủ đầu tư :
CỤC HÀNH HẢI VÀ ĐƯỜNG THỦY VIỆT NAM

HỒ SƠ BÁO CÁO KINH TẾ - KỸ THUẬT
Dự án/Công trình:
NẠO VẾT DUY TU LƯỞNG ĐTND
SÔNG ÔNG ĐỐC - TRÈM TRỆM
(ĐOẠN TỪ SÔNG ÔNG ĐỐC ĐẾN
KÊNH TÂN BÀNG CÁN GÁO)

TẬP 3 : BẢN VẼ THIẾT KẾ THI CÔNG


Tên bản vẽ:
MẶT CẮT NGANG NẠO VẾT

Tỷ lệ: Ngang 200, đứng 200

Ký hiệu: NV.ÔĐ-TT


BV số: 49 /517

T. kè: HUỖNH THẾ TRUNG 





Kiểm tra: VÕ HIỀN 

CNTK: LÊ NGỌC MINH 

Đơn vị TVTK:
CÔNG TY CP TVXD THỦY BỘ MIỀN NAM
Giám đốc

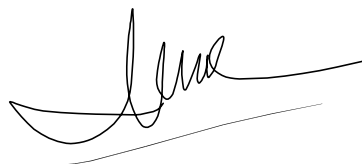

NGUYỄN ĐÌNH KIÊM

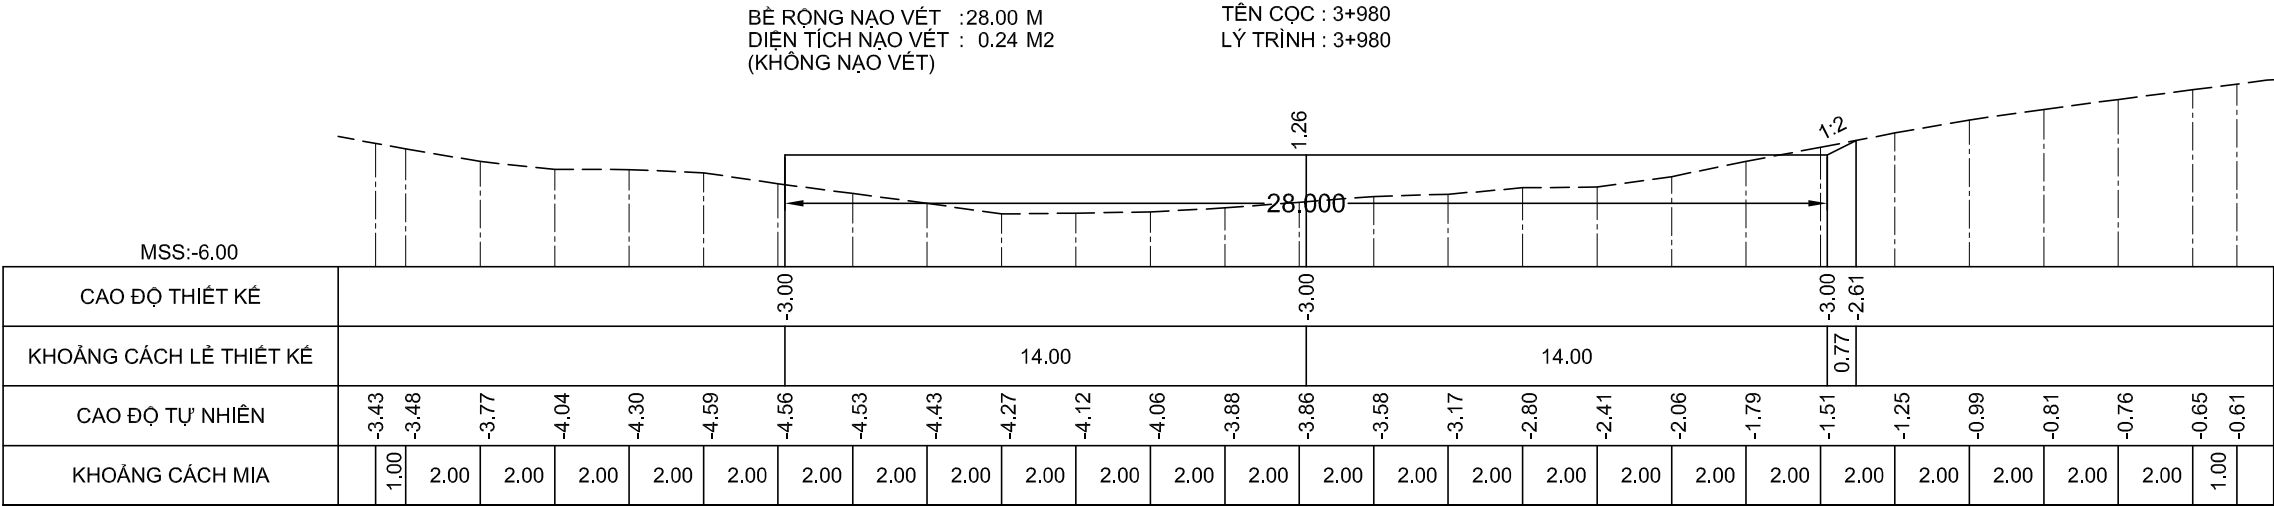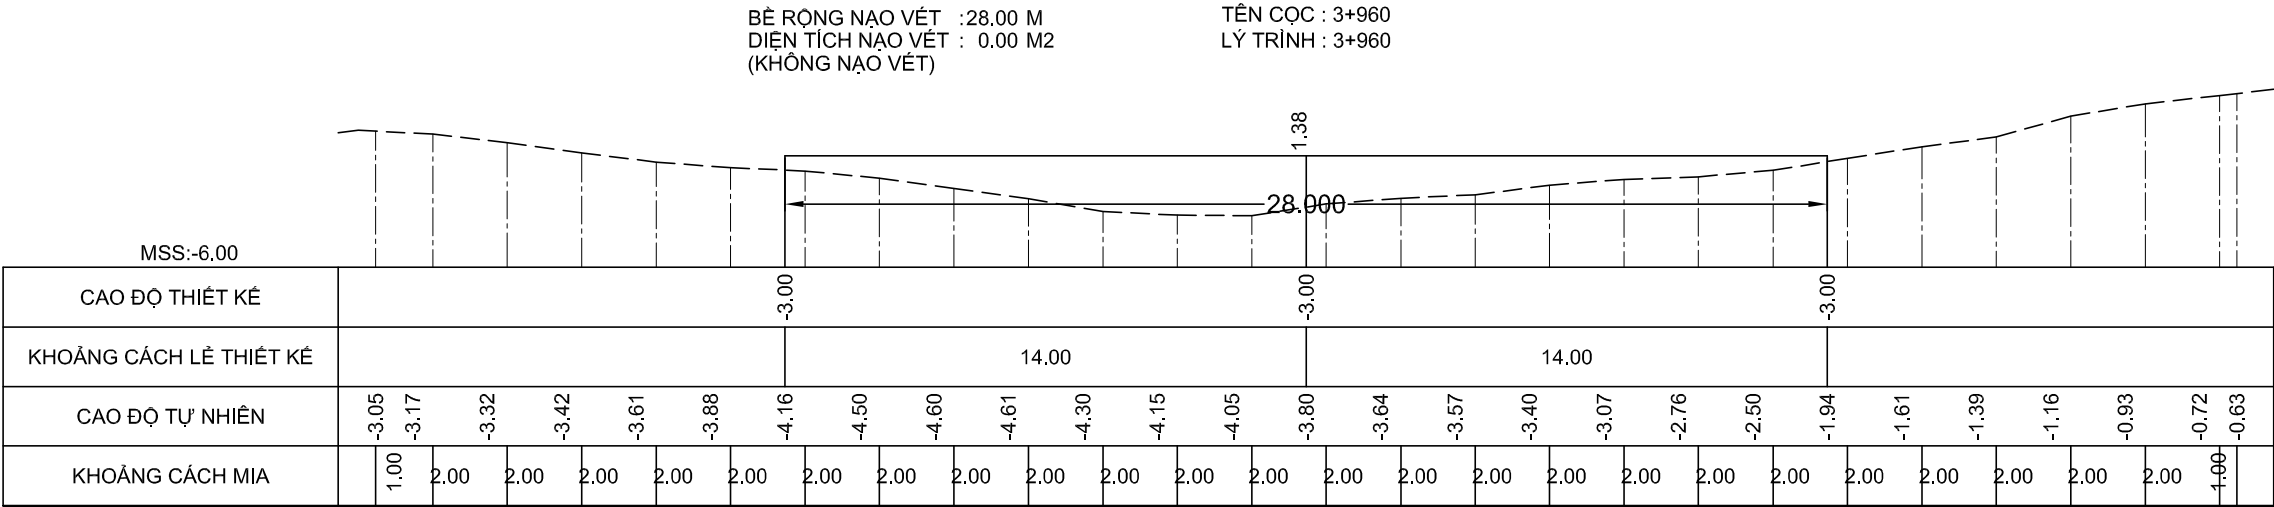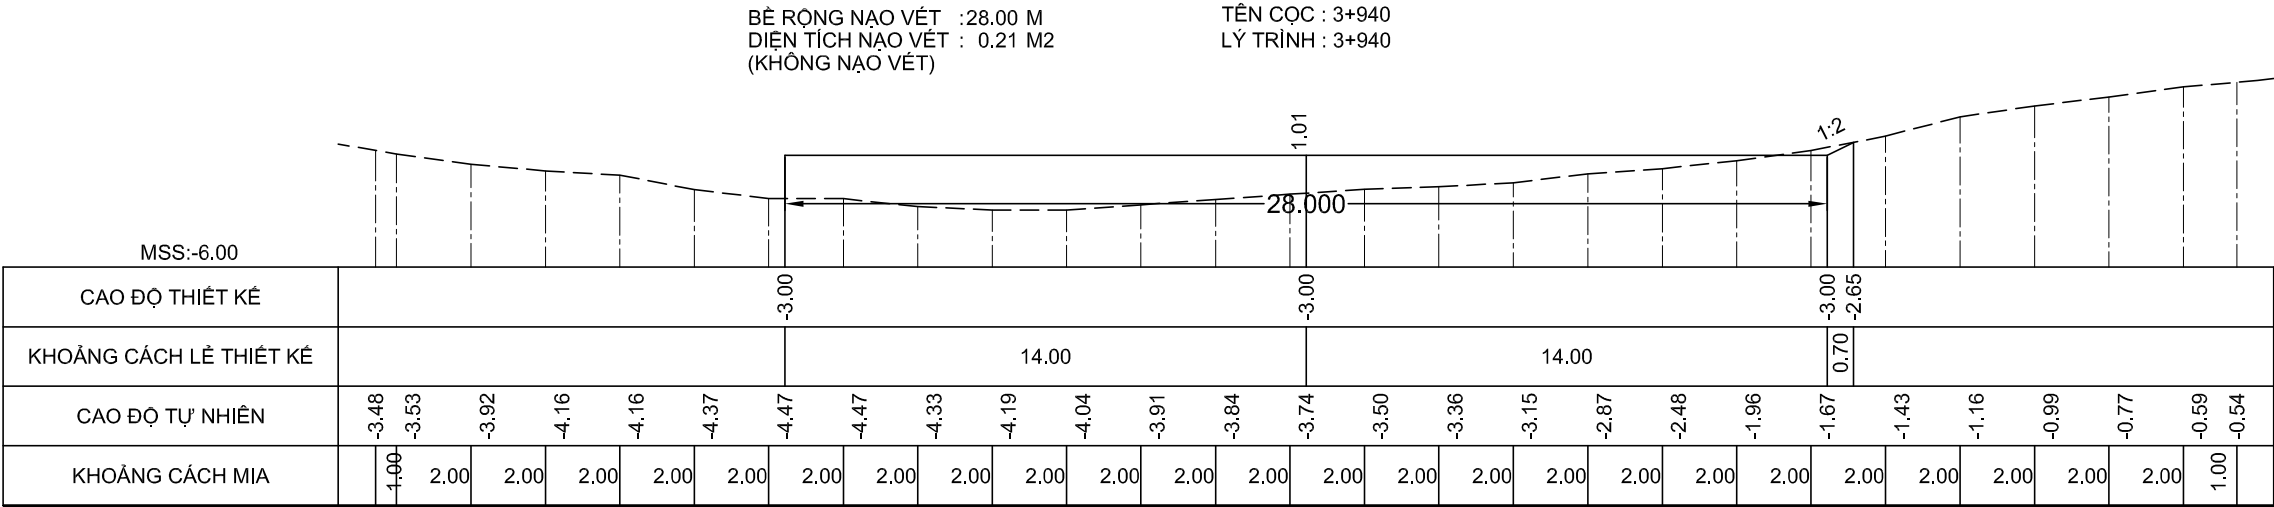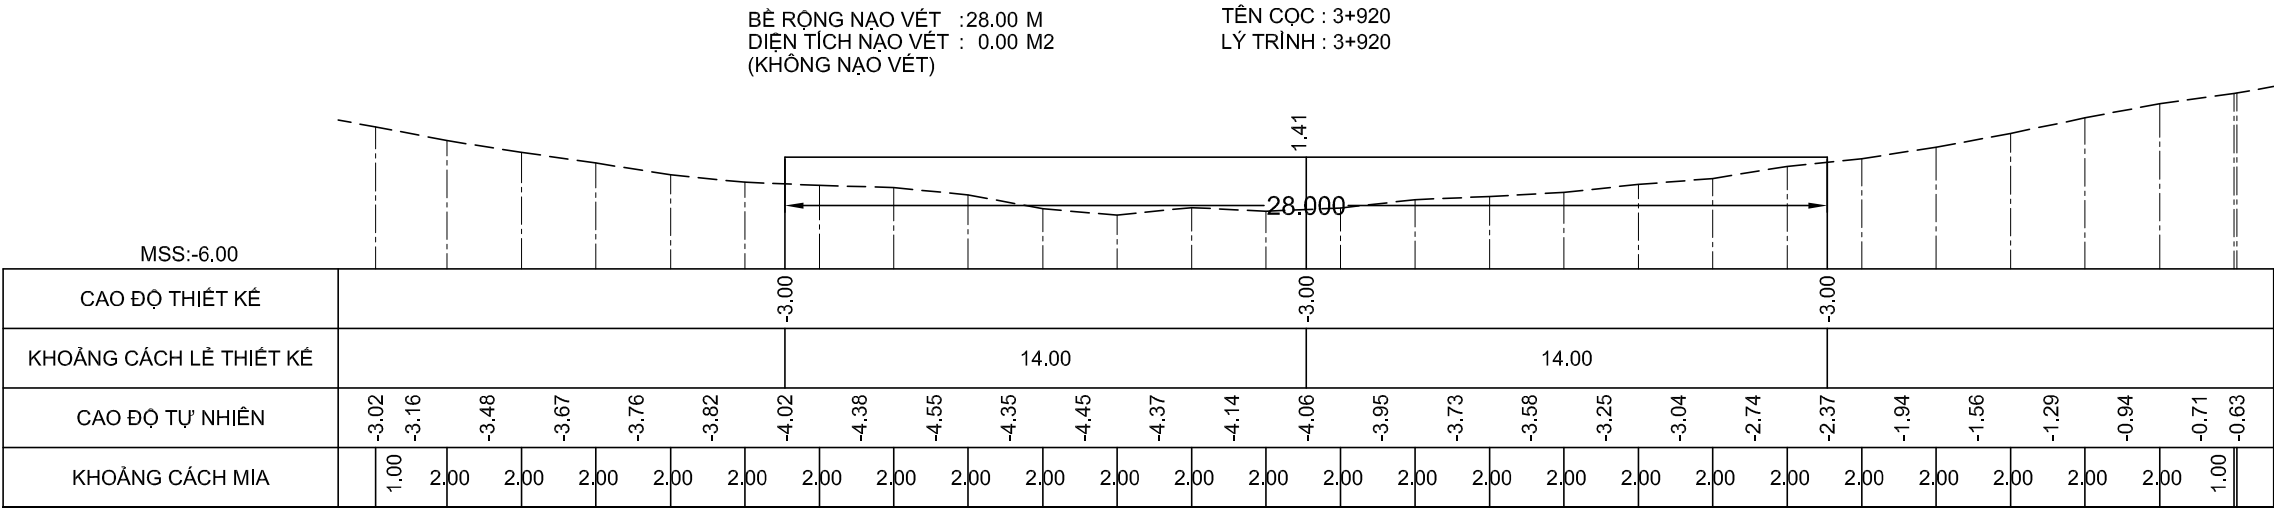

GHI CHÚ:

Chủ đầu tư :
CỤC HÀNH HẢI VÀ ĐƯỜNG THỦY VIỆT NAM

HỒ SƠ BÁO CÁO KINH TẾ - KỸ THUẬT
Dự án/Công trình:
NẠO VẾT DUY TU LƯỞNG ĐTND
SÔNG ÔNG ĐỐC - TRÈM TRỆM
(ĐOẠN TỪ SÔNG ÔNG ĐỐC ĐẾN
KÊNH TÂN BẰNG CÁN GÁO)

TẬP 3 : BẢN VẼ THIẾT KẾ THI CÔNG

Tên bản vẽ:
MẶT CẮT NGANG NẠO VẾT

Tỷ lệ: Ngang 200, đứng 200

Ký hiệu: NV.ÔĐ-TT

BV số: 50 /517


T. k: HUỖNH THỂ TRUNG

Kiểm tra: VÕ HIỀN





CNTK: LÊ NGỌC MINH

Đơn vị TVTK:
CÔNG TY CP TVXD THỦY BỘ MIỀN NAM
Giám đốc

NGUYỄN ĐÌNH KIÊM

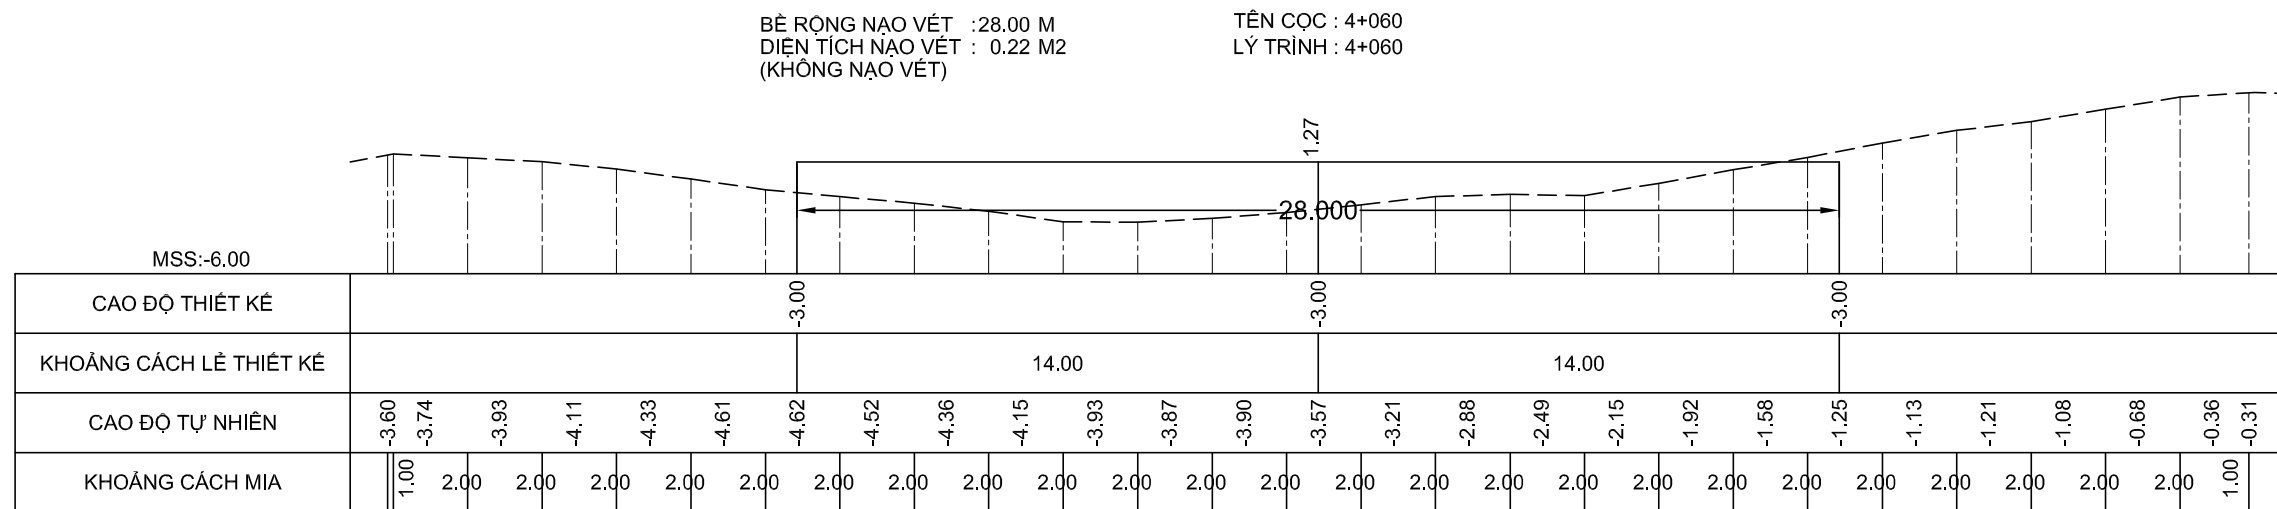

NGUYỄN ĐÌNH KIỂM

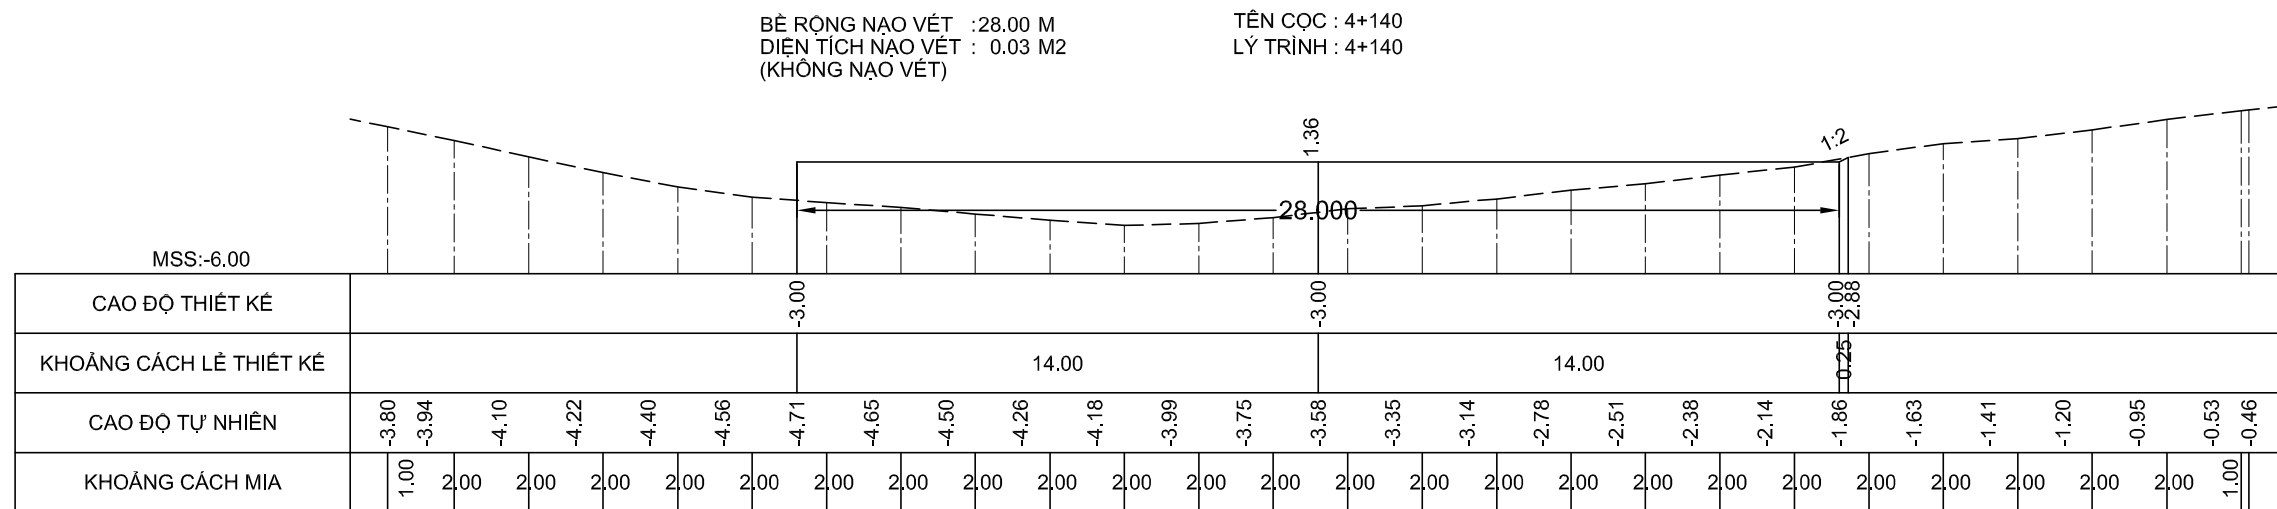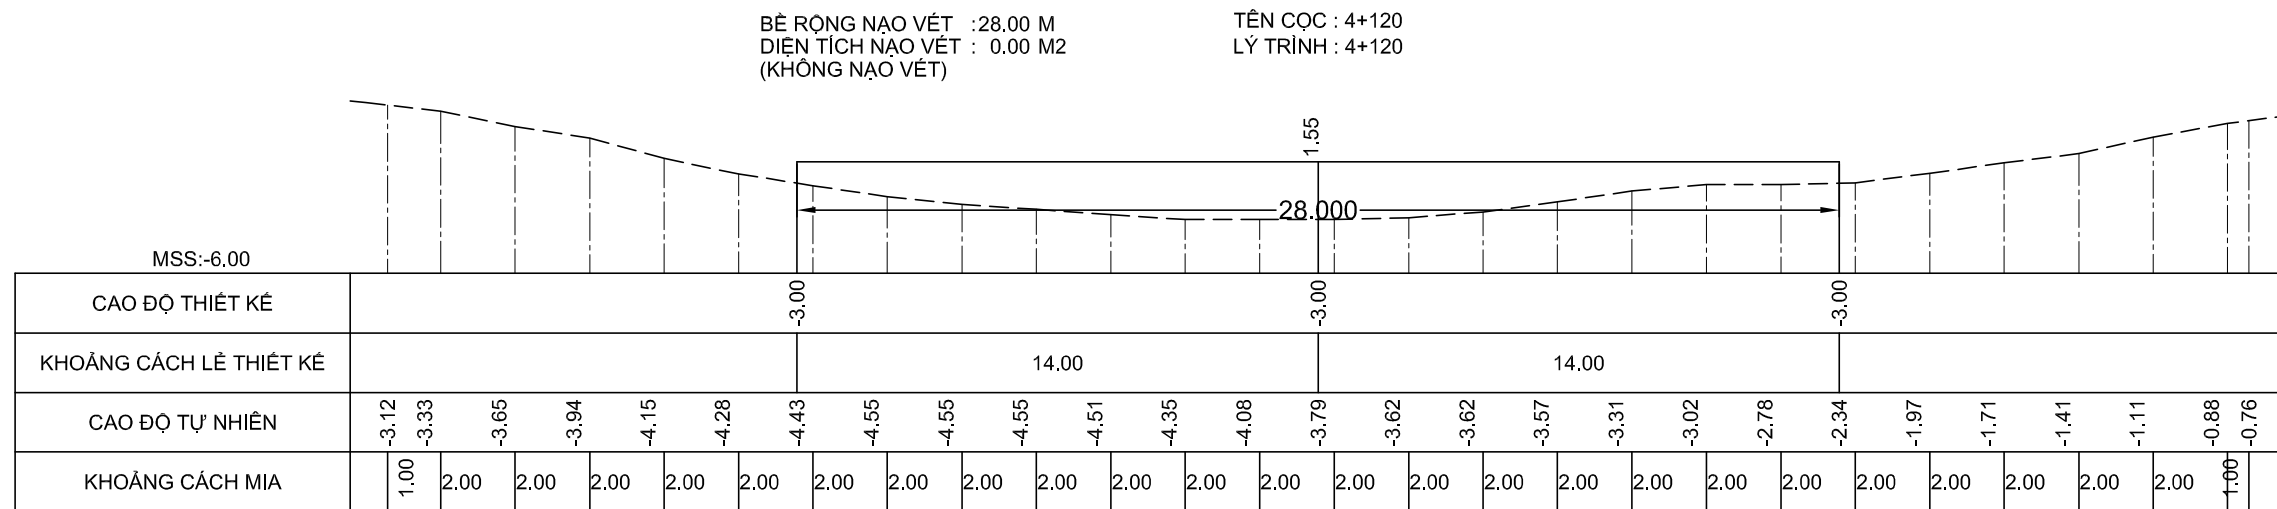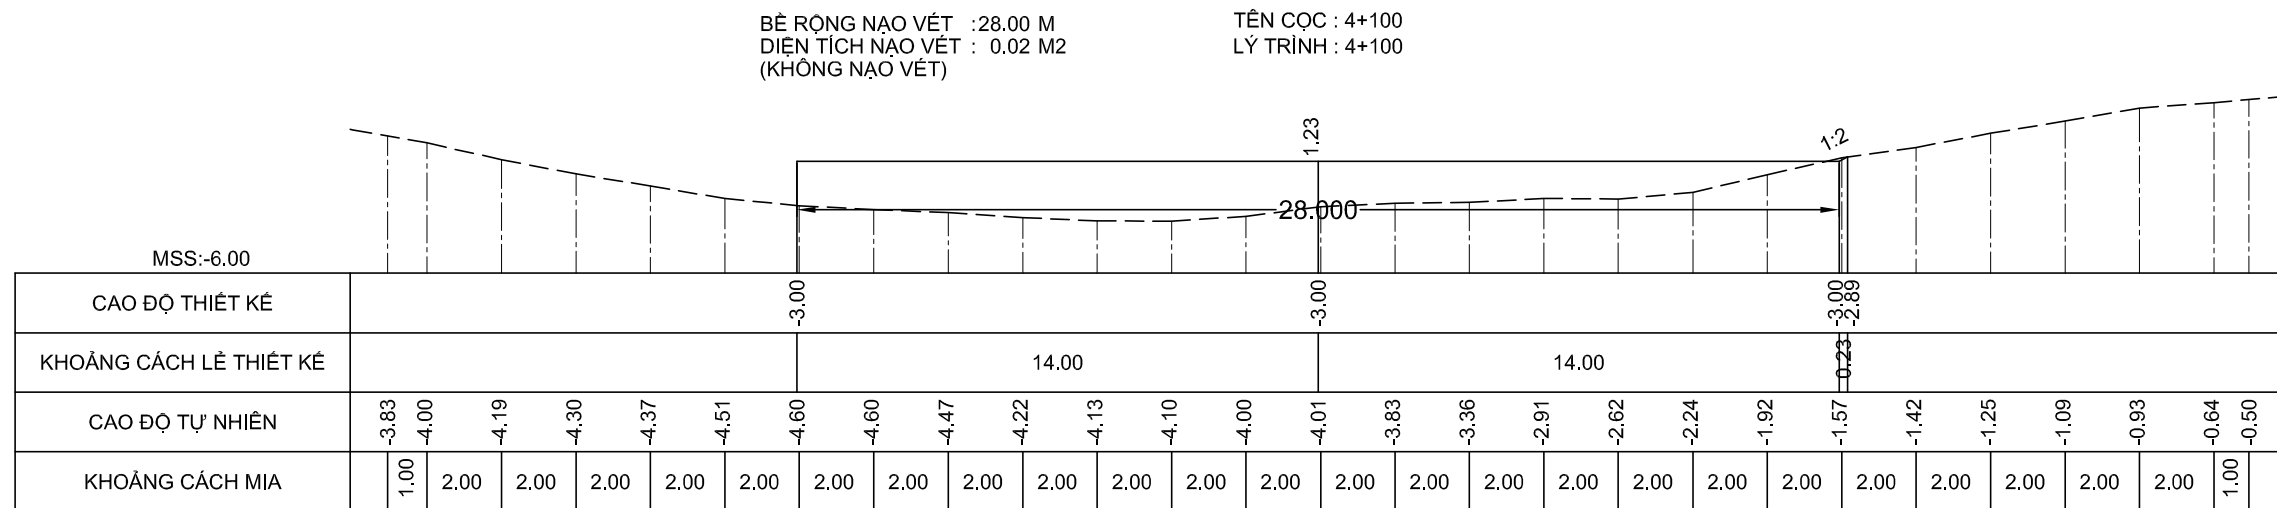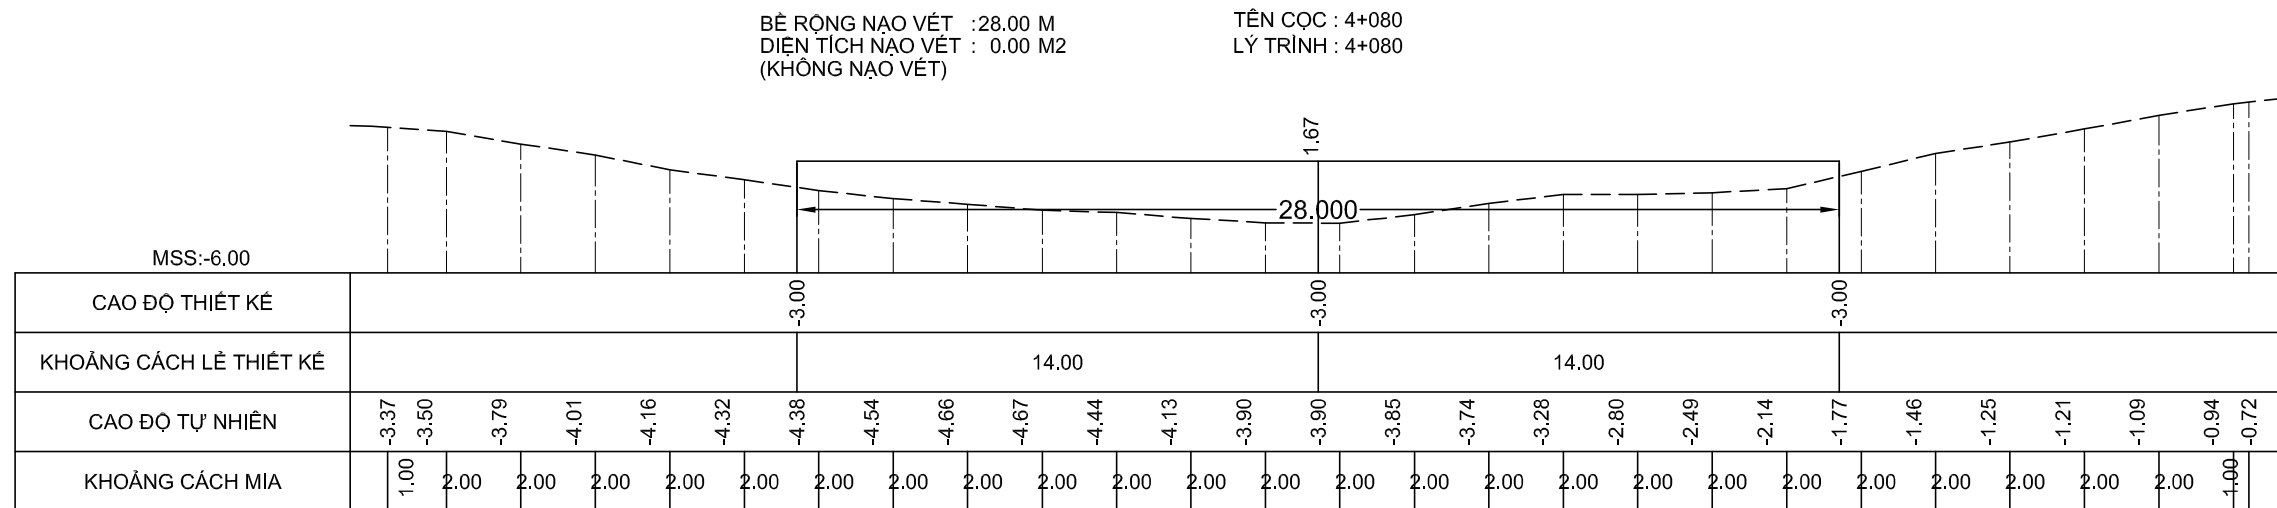

GHI CHÚ:

Chủ đầu tư :

CỤC HÀNH HẢI VÀ ĐƯỜNG THỦY VIỆT NAM

HỒ SƠ BÁO CÁO KINH TẾ - KỸ THUẬT

Dự án/Công trình:

NẠO VẾT DUY TU LUỒNG ĐTNĐ

SÔNG ÔNG ĐỐC - TRỀM TREM

(ĐOẠN TỪ SÔNG ÔNG ĐỐC ĐẾN
KÊNH TÂN BẰNG CÁN GÁO)

TẬP 3 : BẢN VẼ THIẾT KẾ THI CÔNG

Tên bản vẽ:

MẶT CẮT NGANG NẠO VẾT

Tỷ lệ: Ngang 200, đứng 200

Ký hiệu: NV.OD-TT

BV số: 52 /517

T. kế: HUỖNH THẾ TRUNG

Kiểm tra: VÕ HIỀN

CNTK: LÊ NGỌC MINH





Đơn vị TVTK:

CÔNG TY CP TVXD THỦY BÔ MIỀN NAM

Giám đốc



NGUYỄN ĐÌNH KIỂM

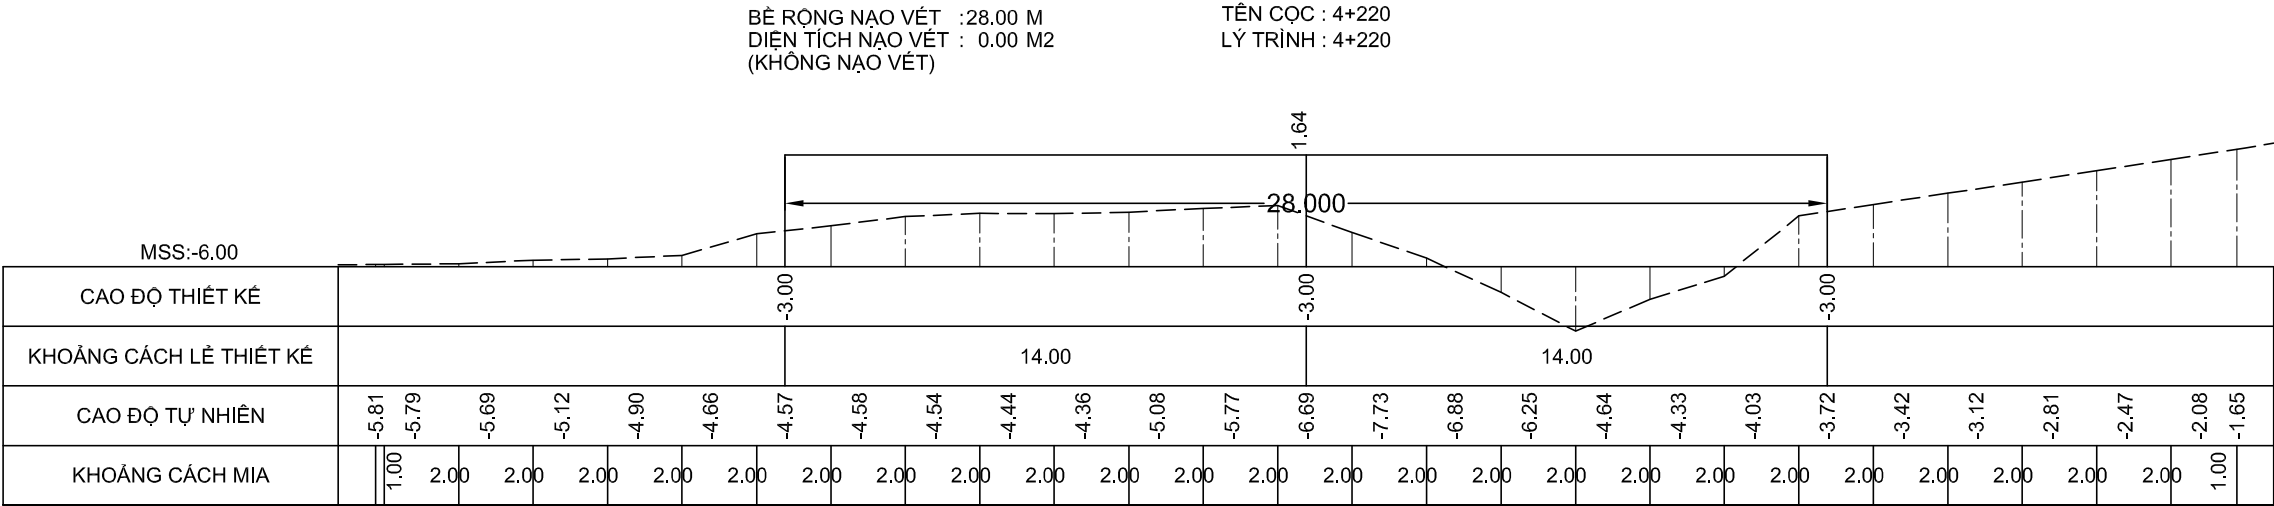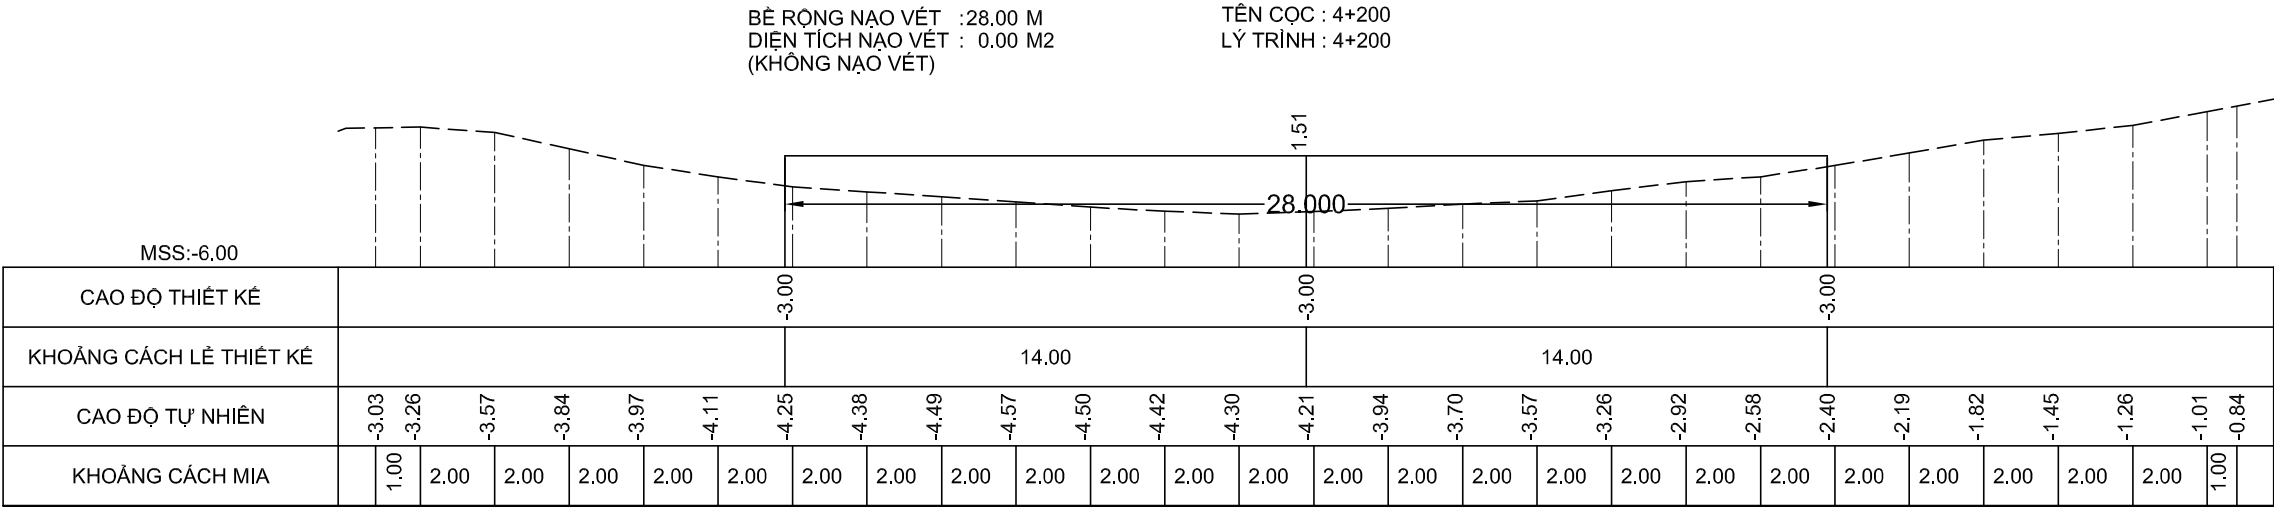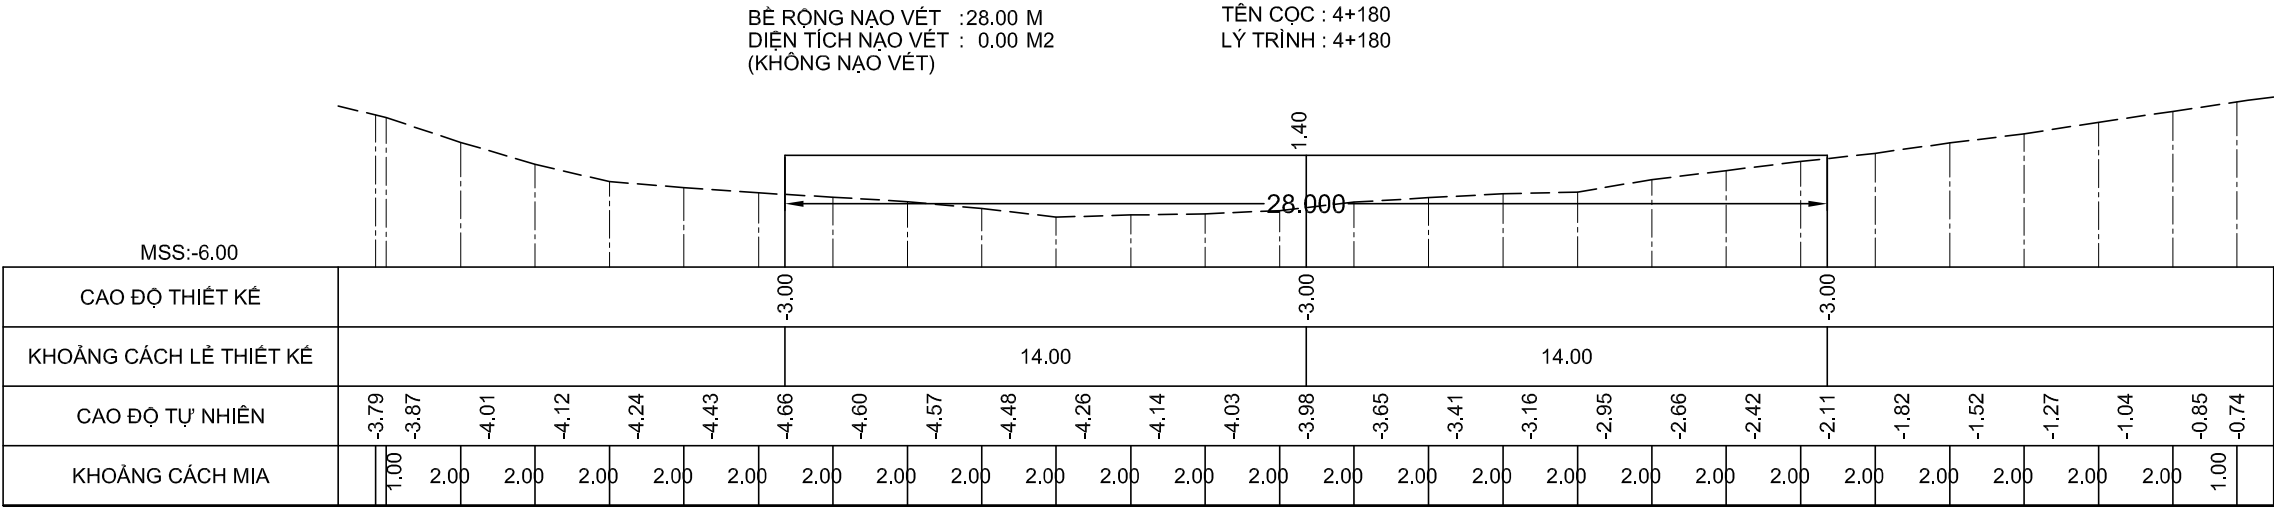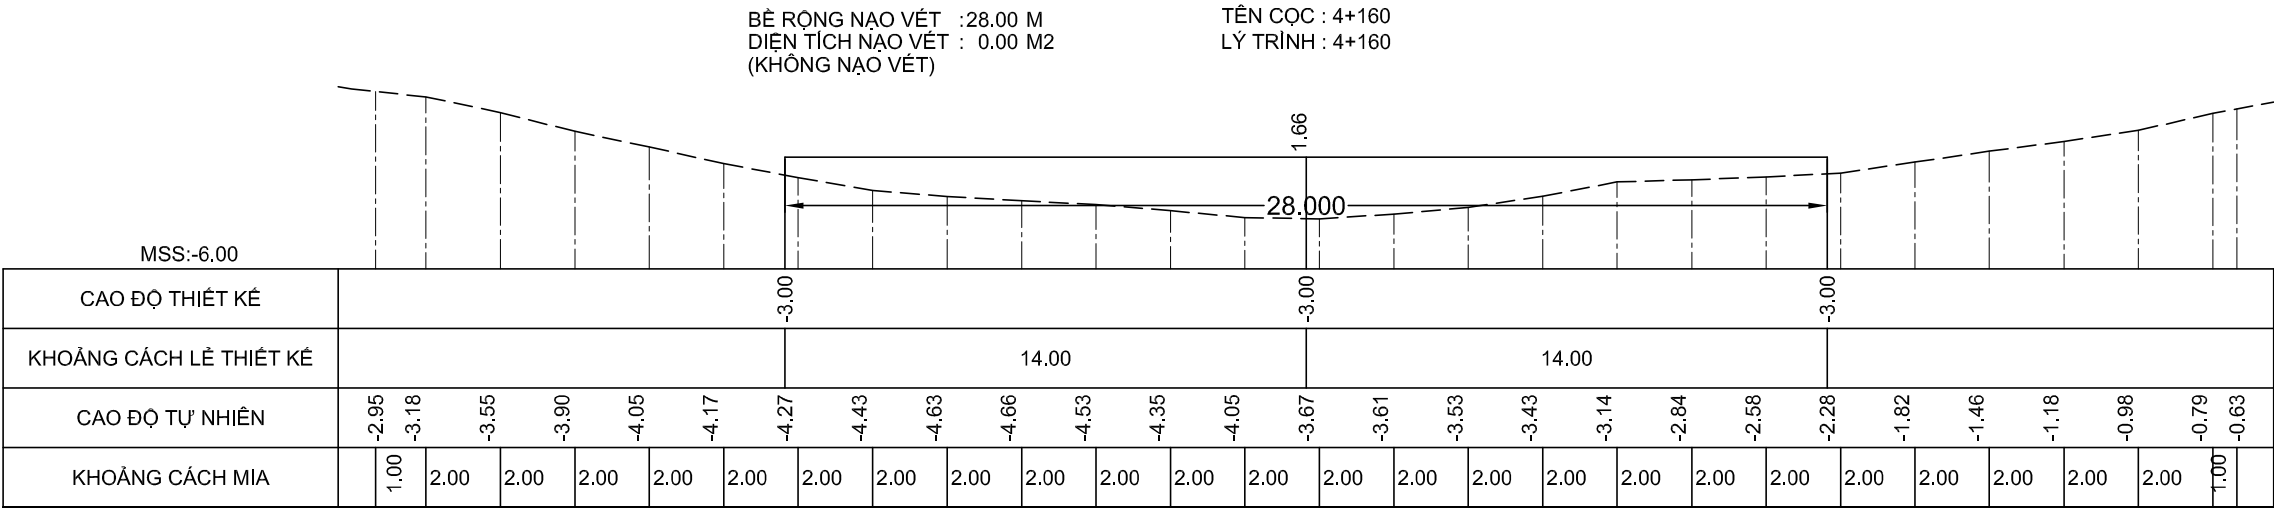

GHI CHÚ:

Chủ đầu tư :
CỤC HÀNH HẢI VÀ ĐƯỜNG THỦY VIỆT NAM

HỒ SƠ BẢO CÁO KINH TẾ - KỸ THUẬT

Dự án/Công trình:

**NẠO VẾT DUY TU LƯỞNG ĐTND
SÔNG ÔNG ĐỐC - TRÈM TRỆM**

(ĐOẠN TỪ SÔNG ÔNG ĐỐC ĐẾN
KÊNH TÂN BẰNG CÁN GÁO)

TẬP 3 : BẢN VẼ THIẾT KẾ THI CÔNG

Tên bản vẽ:

MẶT CẮT NGANG NẠO VẾT

Tỷ lệ: Ngang 200, đứng 200

Ký hiệu: NV.ÔĐ-TT

BV số: 53 /517

T. k: HUỖNH THẾ TRƯNG

Kiểm tra: VÕ HIỀN





CNTK: LÊ NGỌC MINH

Đơn vị TVTK:

CÔNG TY CP TVXD THỦY BỘ MIỀN NAM

Giám đốc

NGUYỄN ĐÌNH KIỂM

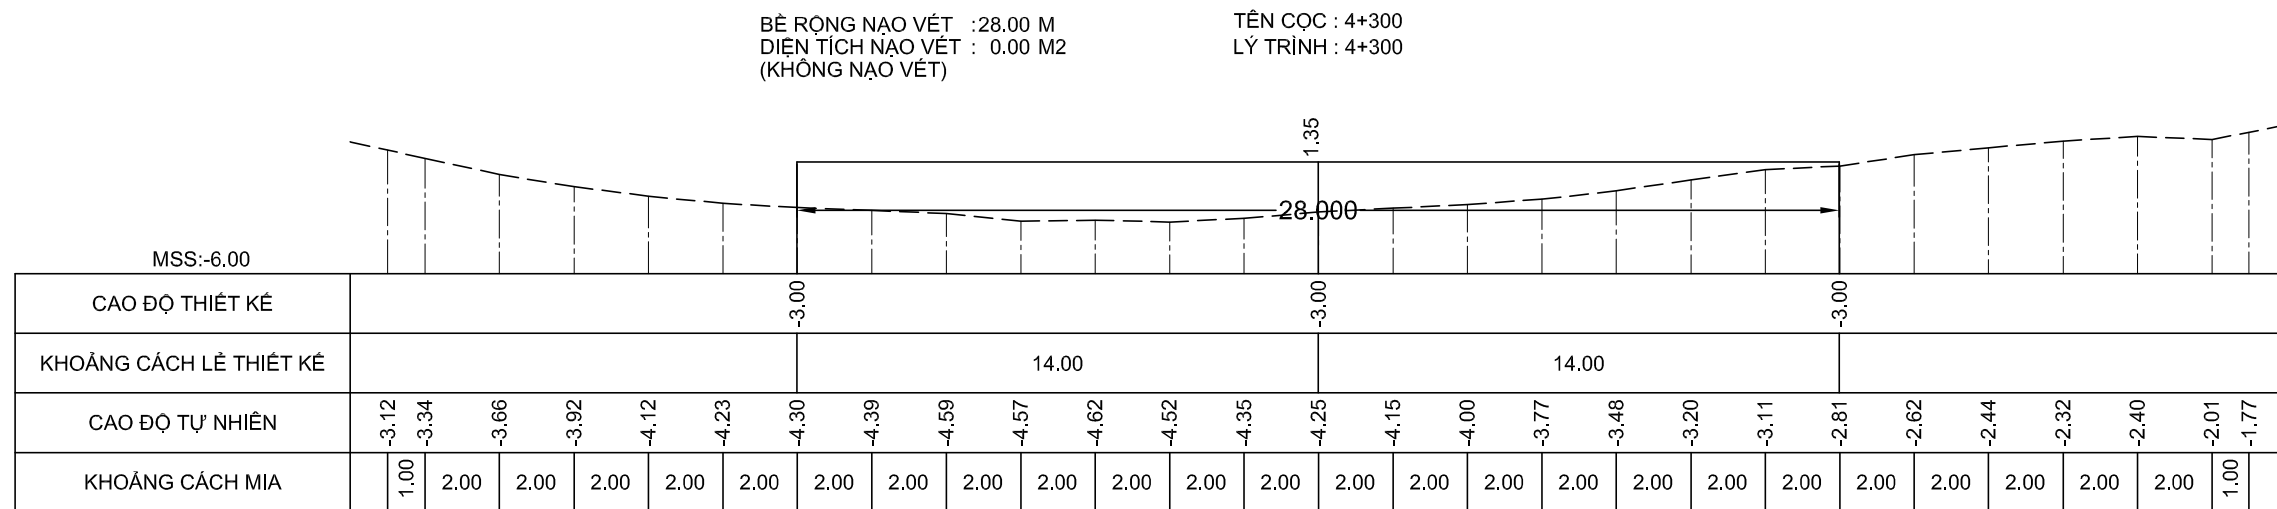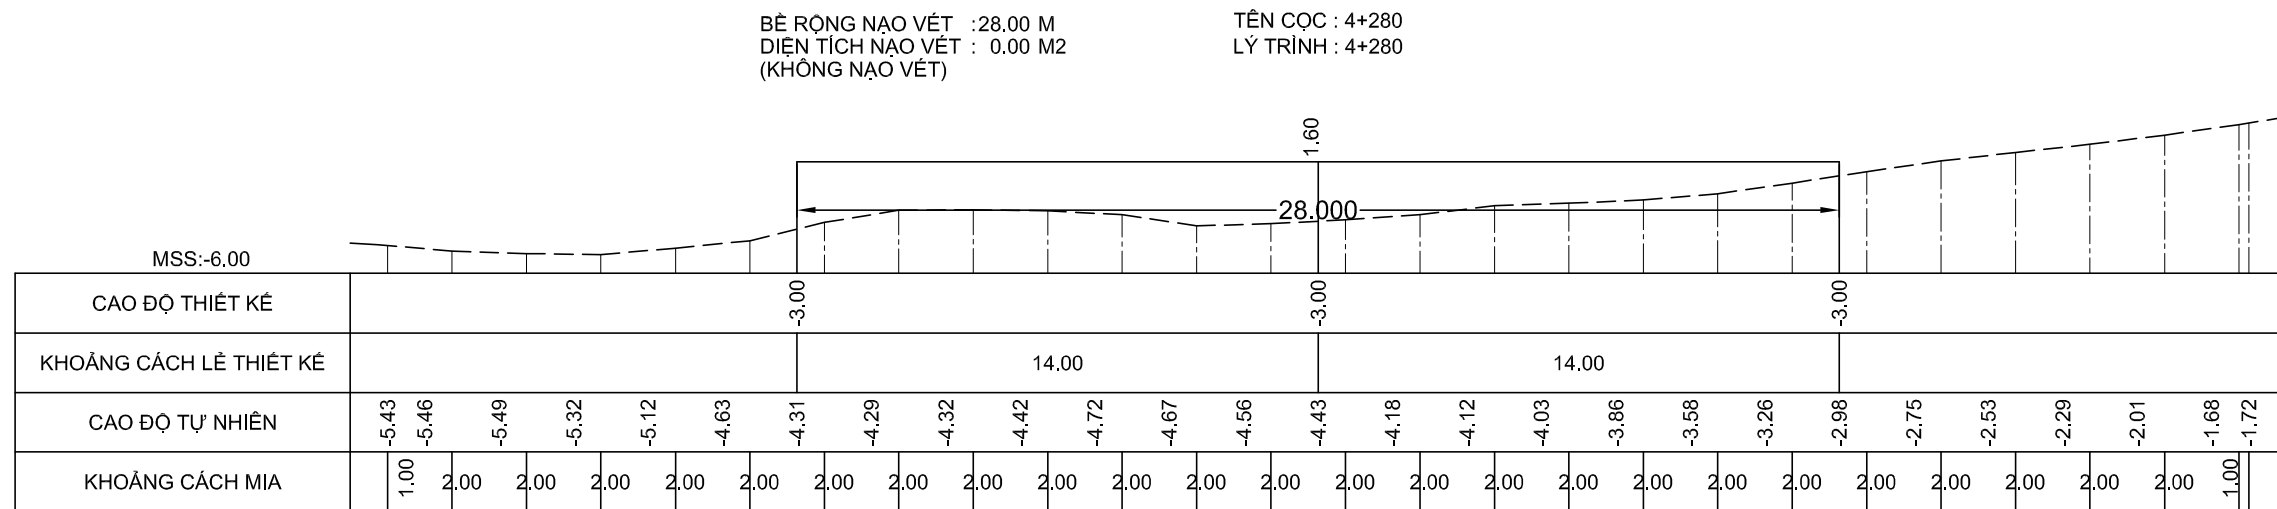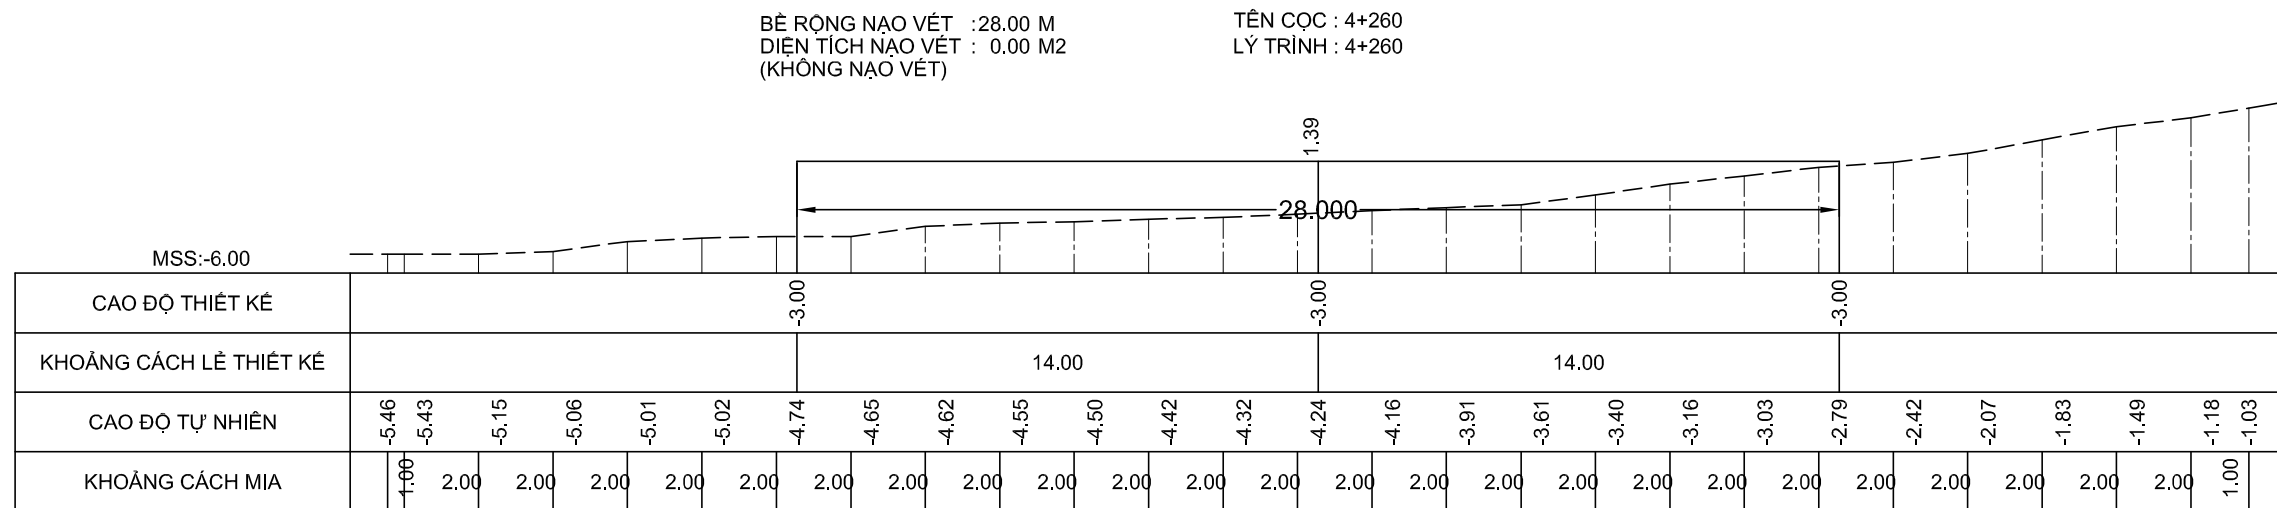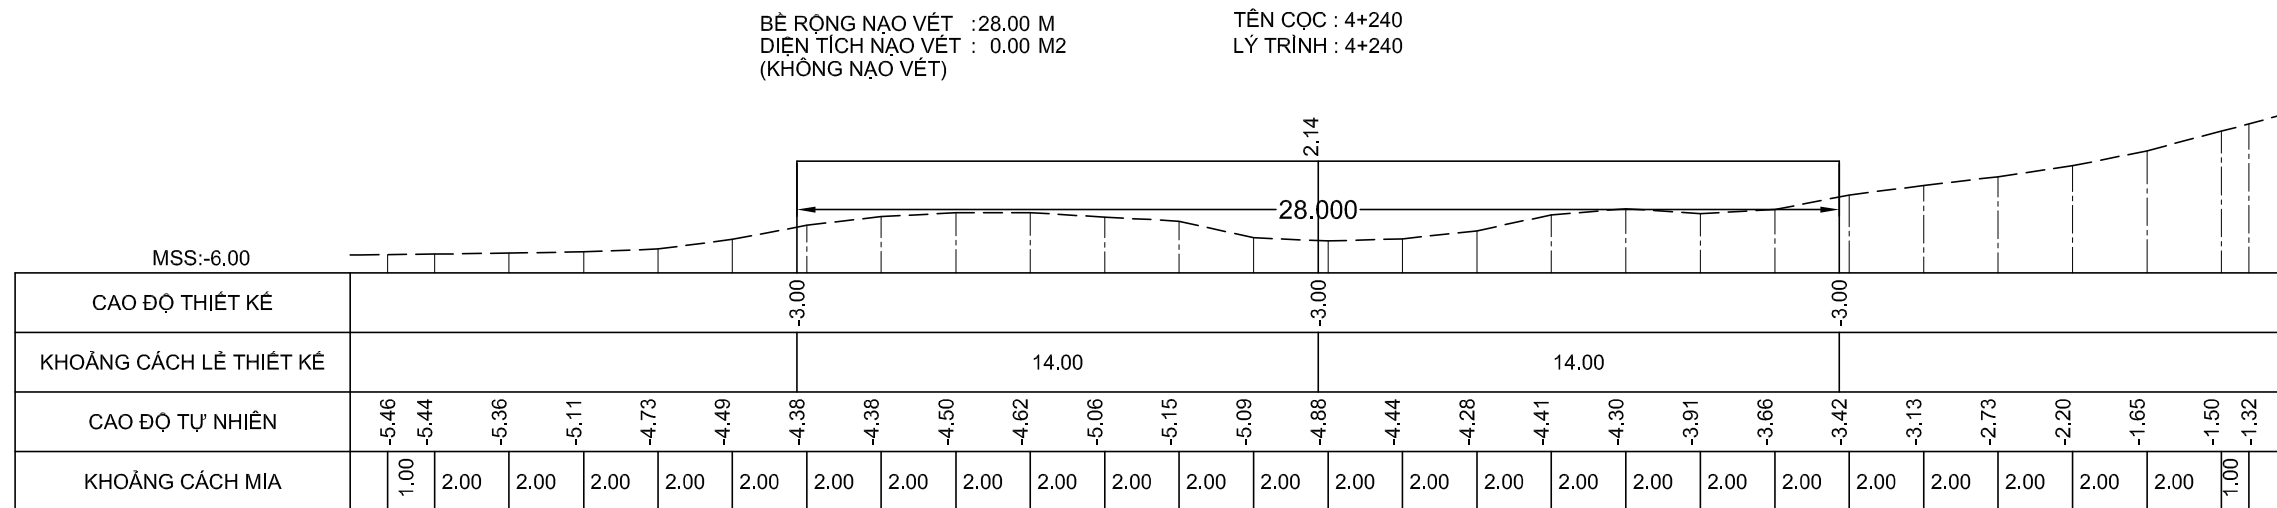

GHI CHÚ:

Chủ đầu tư :

CỤC HÀNH HẢI VÀ ĐƯỜNG THỦY VIỆT NAM

HỒ SƠ BÁO CÁO KINH TẾ - KỸ THUẬT

Dự án/Công trình:

NẠO VẾT DUY TU LUỒNG ĐTNĐ

SÔNG ÔNG ĐỐC - TRỀM TREM

(ĐOẠN TỪ SÔNG ÔNG ĐỐC ĐẾN)

KÊNH TÂN BẰNG CÁN GÁO)

TẬP 3 : BẢN VẼ THIẾT KẾ THI CÔNG

Tên bản vẽ:

MẮT CẮT NGANG NAO VẾT

Tỷ lệ: Ngang 200, đứng 200

Ký hiệu: NV.0Đ-TT

BV số: 54 /517

T. kế: HUỖNH THẾ TRUNG

Kiểm tra: VÕ HIỀN

CNTK: LÊ NGỌC MINH


Đơn vị TVTK:

CÔNG TY CP TVXD THỦY BÔ MIỀN NAM

Giám đốc


line

NGUYỄN ĐÌNH KIỂM

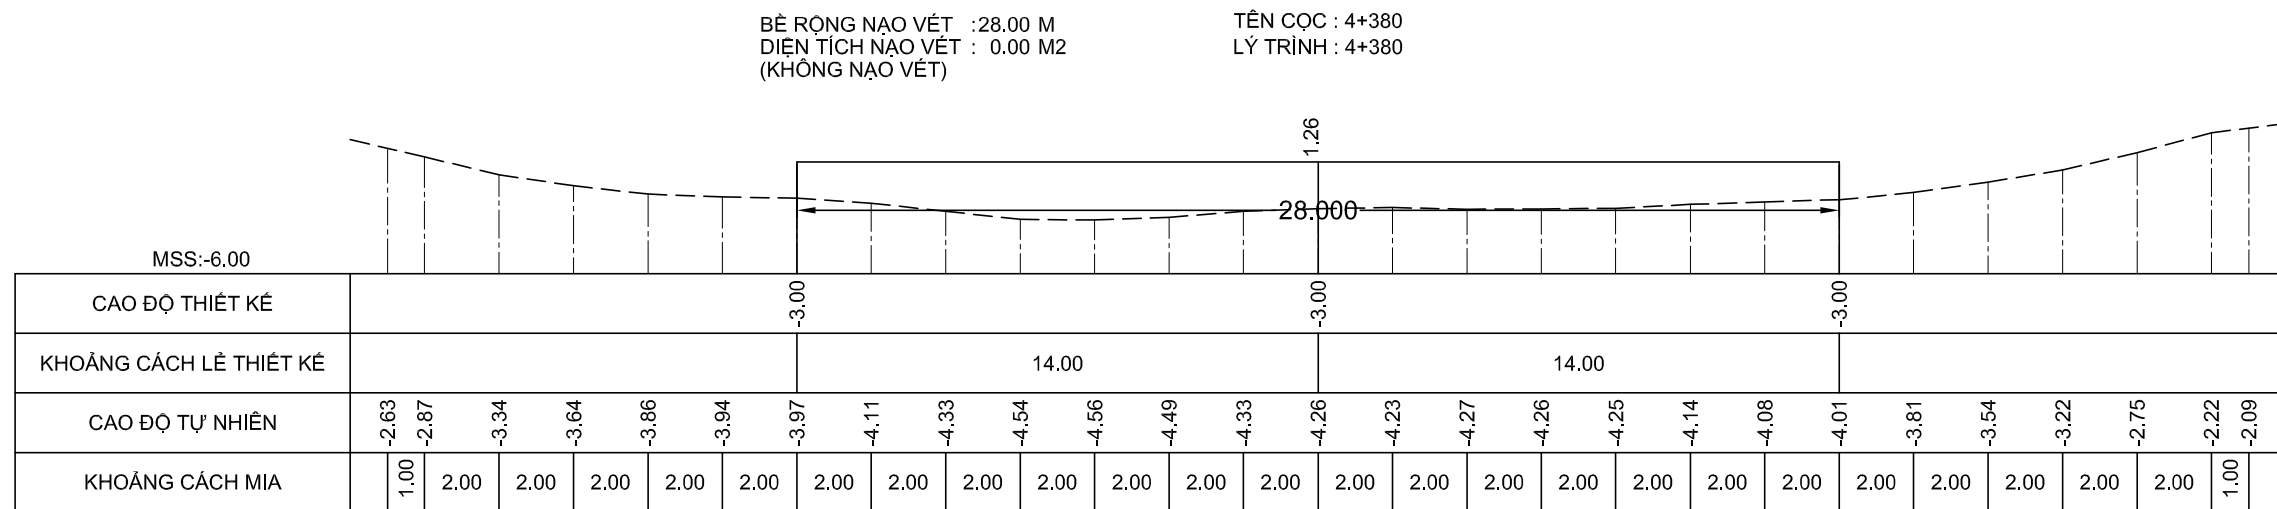


Giám đốc

NGUYỄN ĐÌNH KIỂM




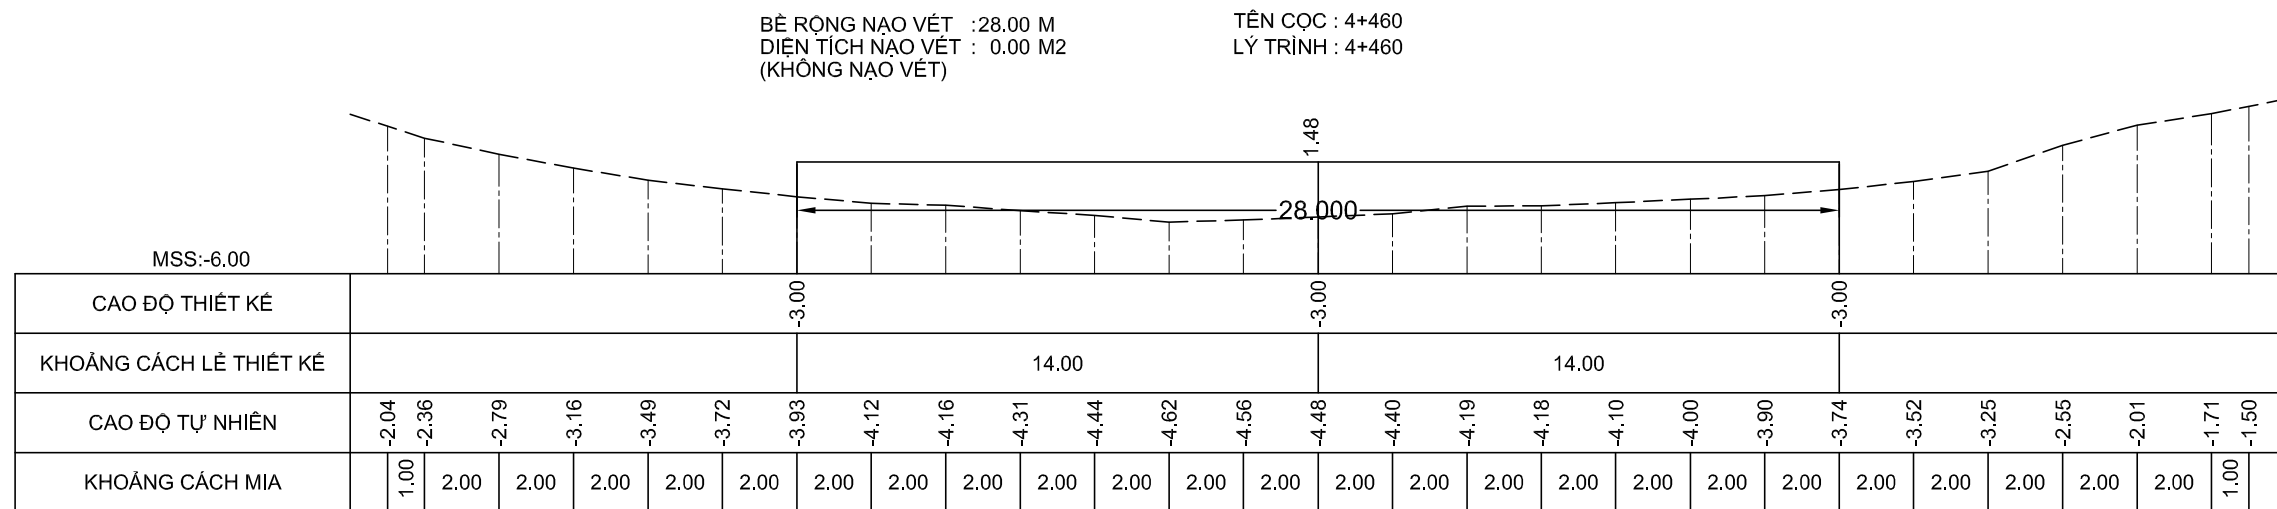


Giám đốc

NGUYỄN ĐÌNH KIỂM

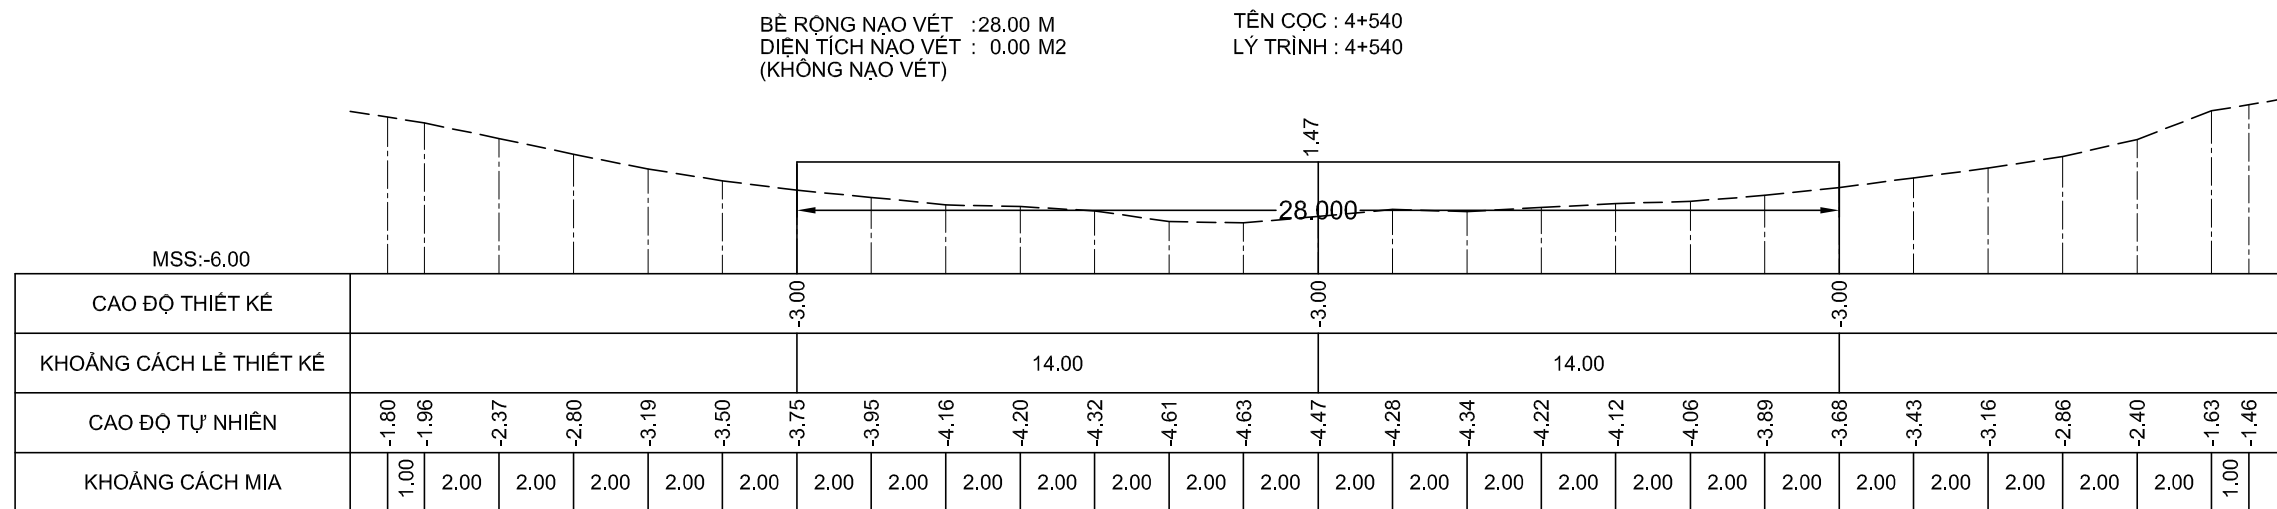

NGUYỄN ĐÌNH KIỂM

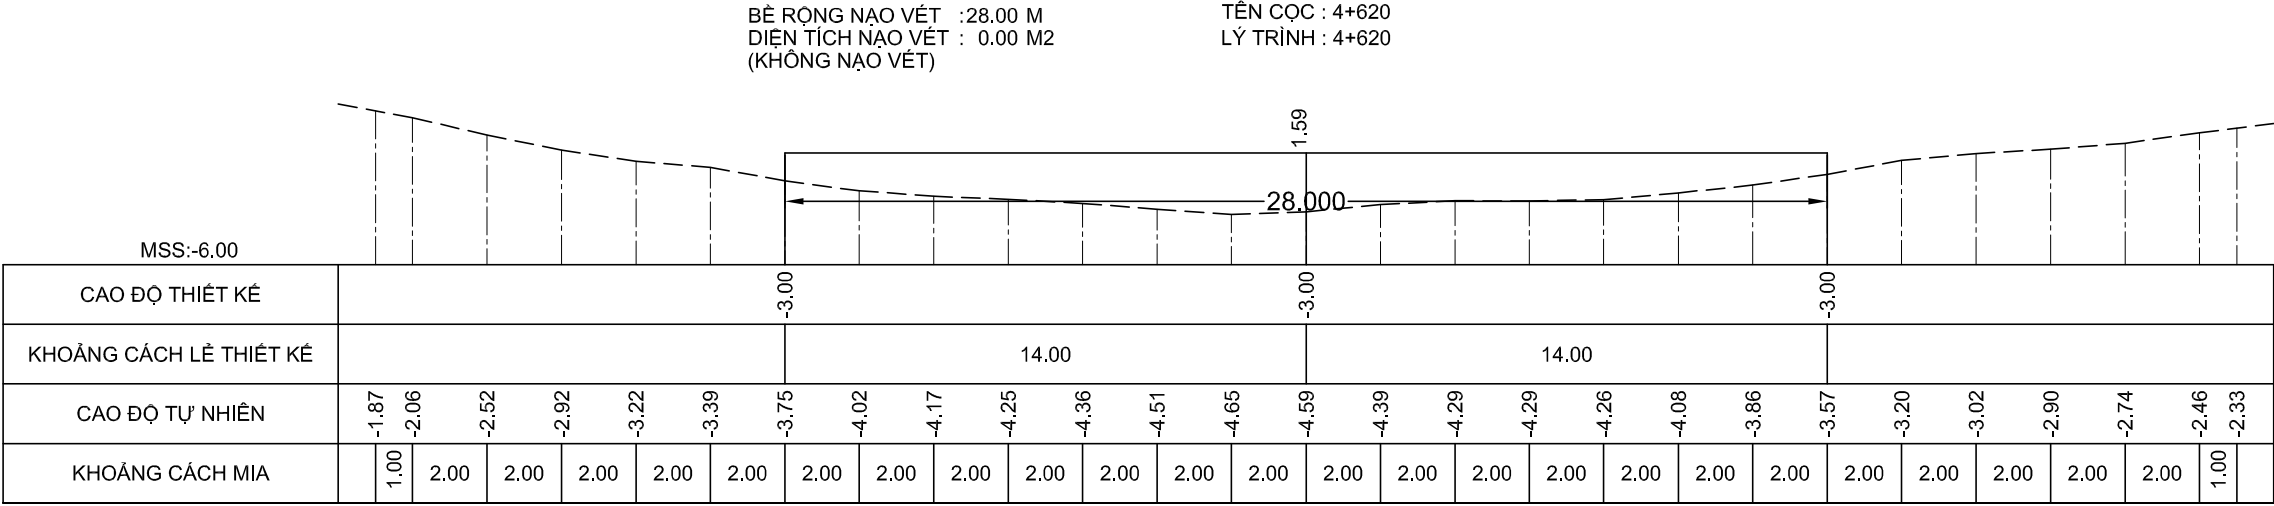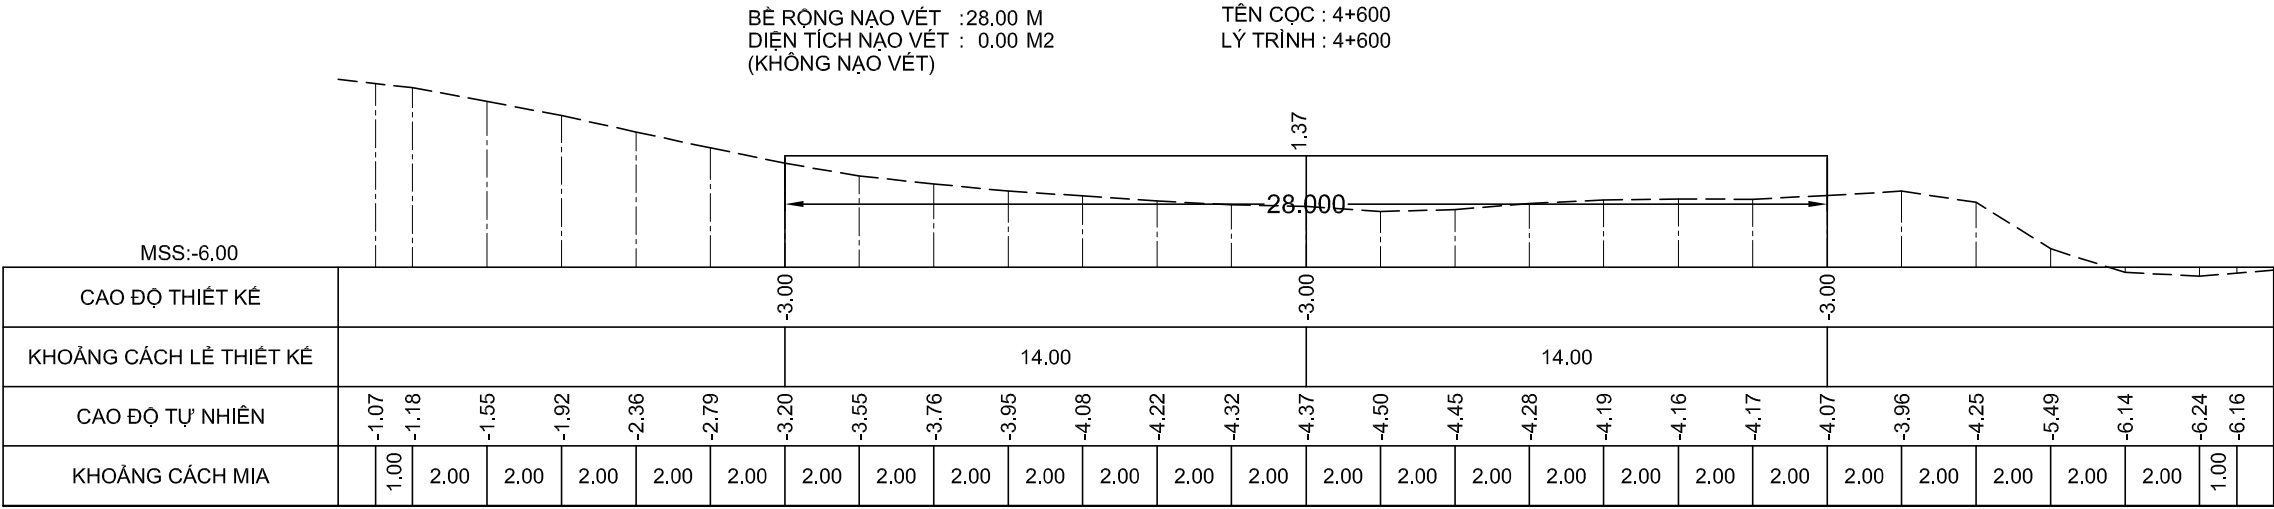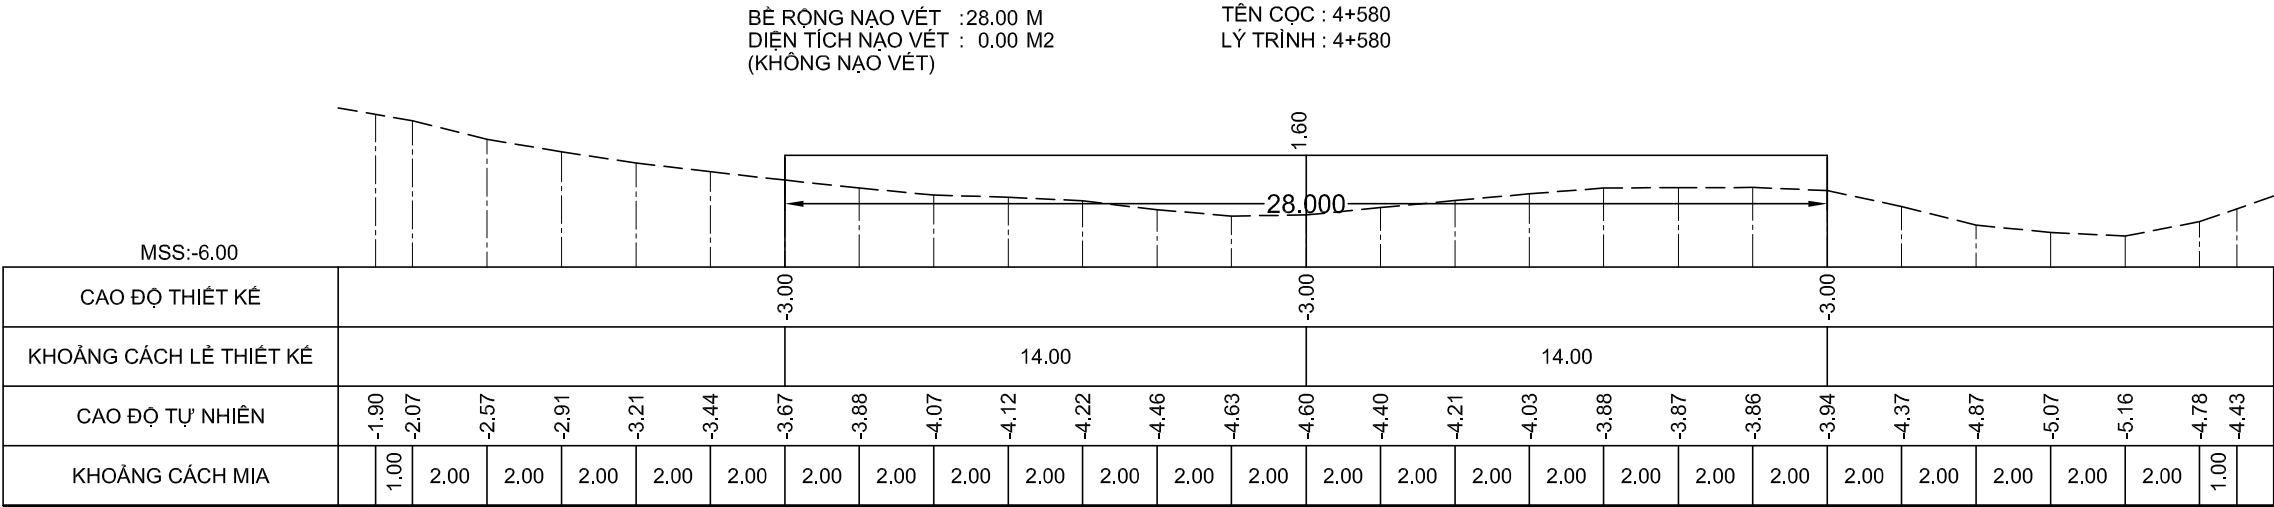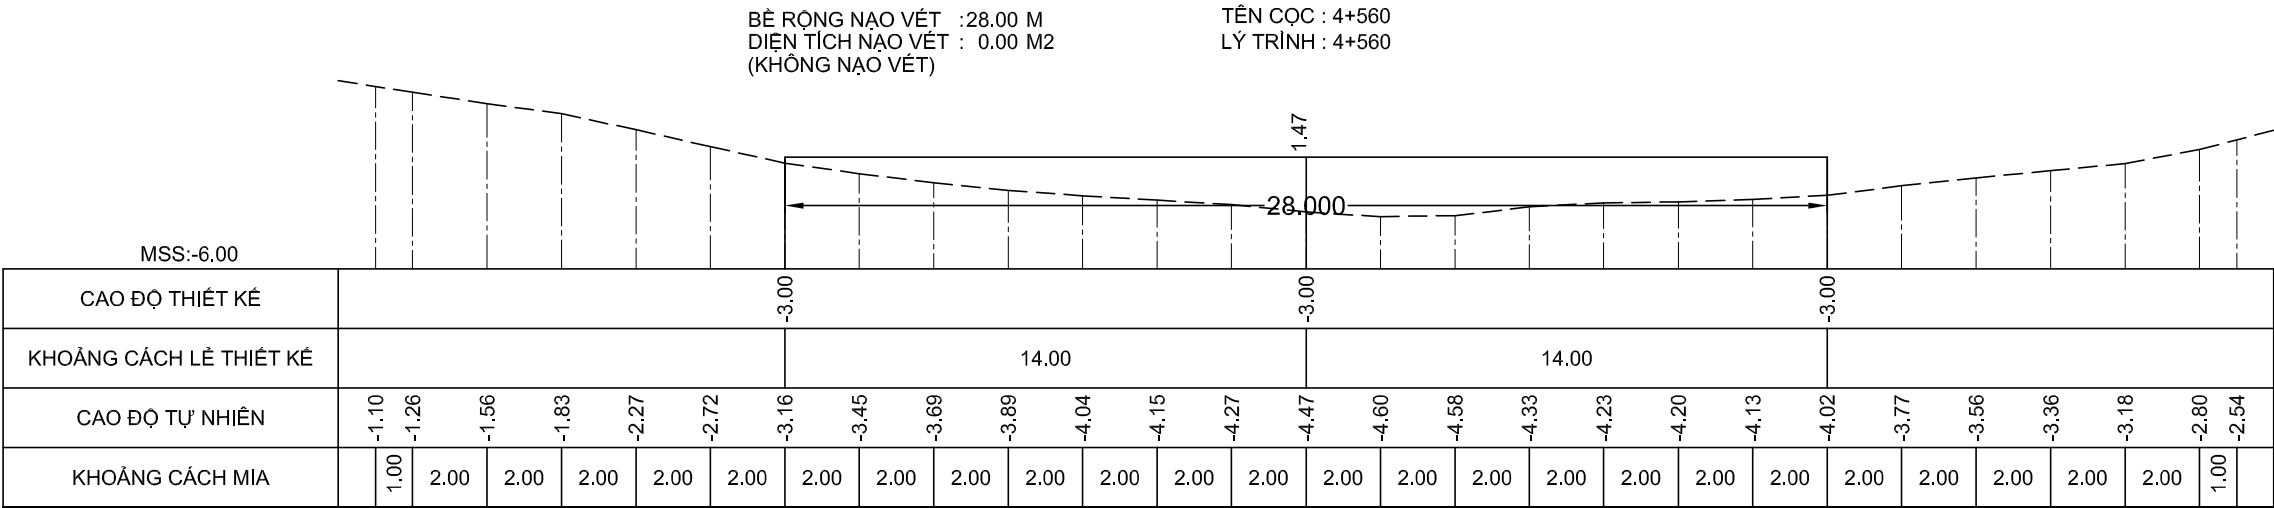

GHI CHÚ:

Chủ đầu tư :
CỤC HÀNH HẢI VÀ ĐƯỜNG THỦY VIỆT NAM

HỒ SƠ BẢO CÁO KINH TẾ - KỸ THUẬT

Dự án/Công trình:

**NẠO VẾT DUY TU LƯỞNG ĐTND
SÔNG ÔNG ĐỐC - TRÈM TRỆM**

(ĐOẠN TỪ SÔNG ÔNG ĐỐC ĐẾN
KÊNH TÂN BẰNG CÁN GÁO)

TẬP 3 : BẢN VẼ THIẾT KẾ THI CÔNG

Tên bản vẽ:

MẶT CẮT NGANG NẠO VẾT

Tỷ lệ: Ngang 200, đứng 200

Ký hiệu: NV.ÔĐ-TT

BV số: 58 /517

T. kế: HUỖNH THẾ TRUNG





Kiểm tra: VÕ HIỀN

CNTK: LÊ NGỌC MINH

Đơn vị TVTK:

CÔNG TY CP TVXD THỦY BỘ MIỀN NAM
Giám đốc

NGUYỄN ĐÌNH KIÊM

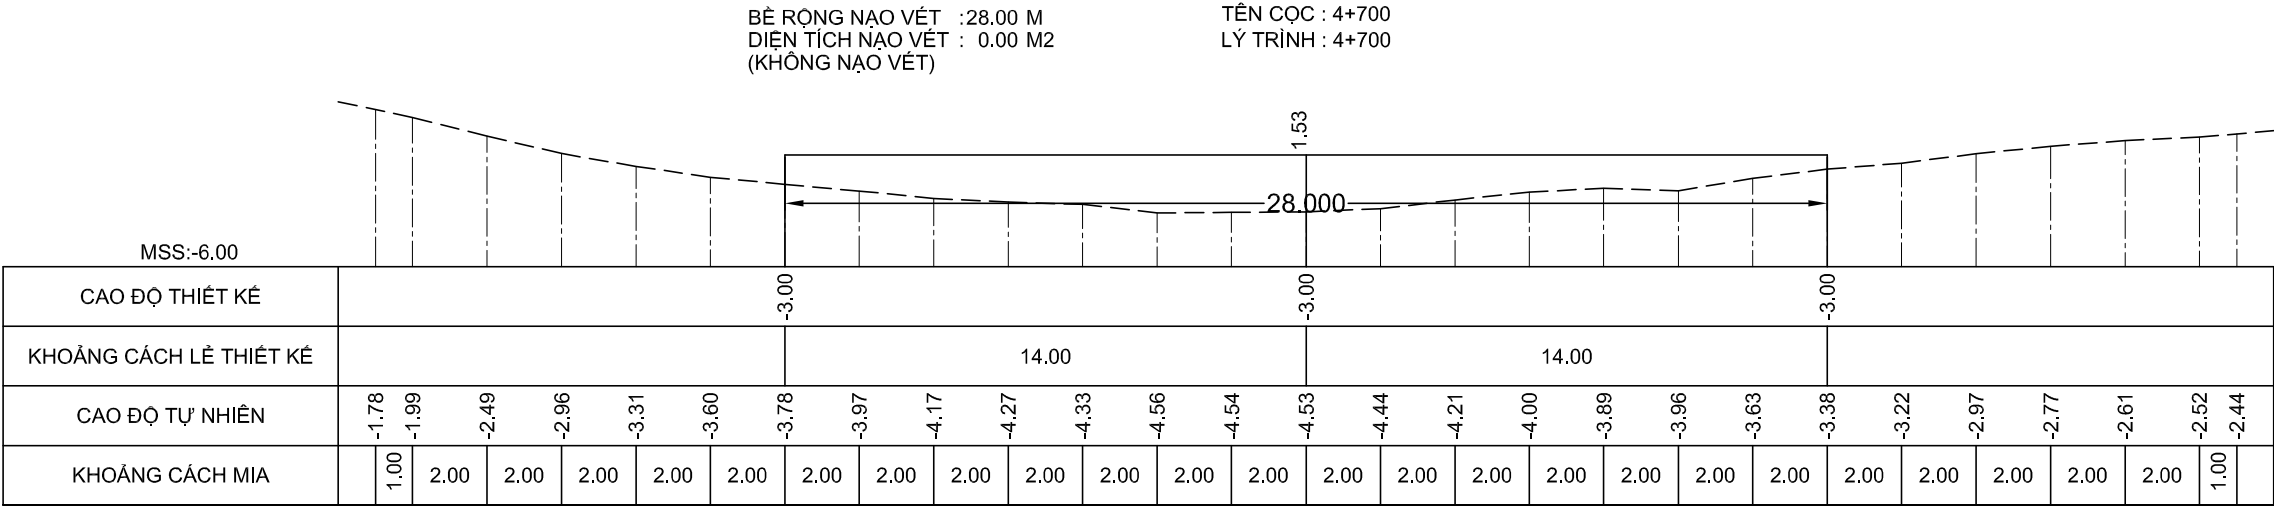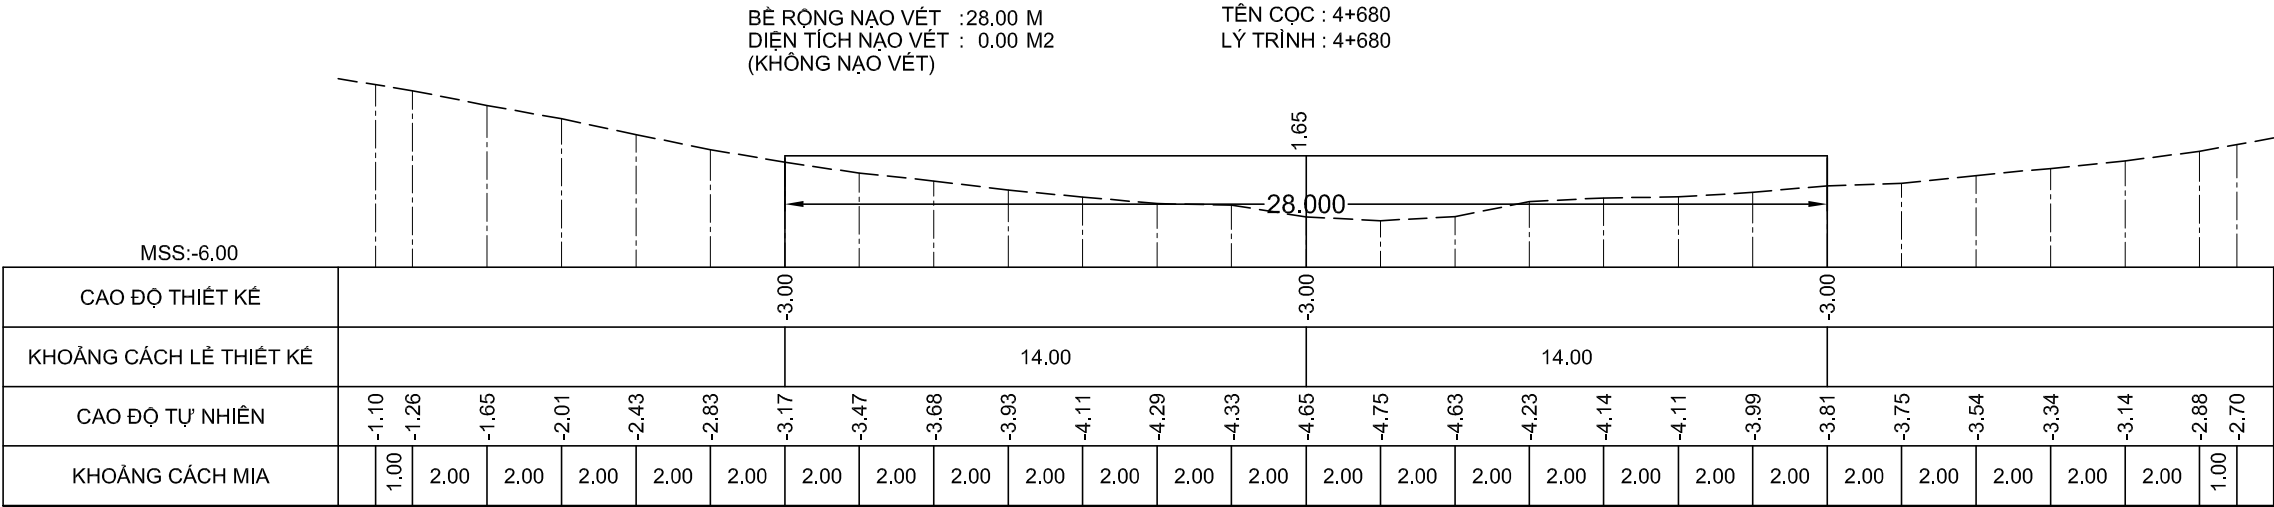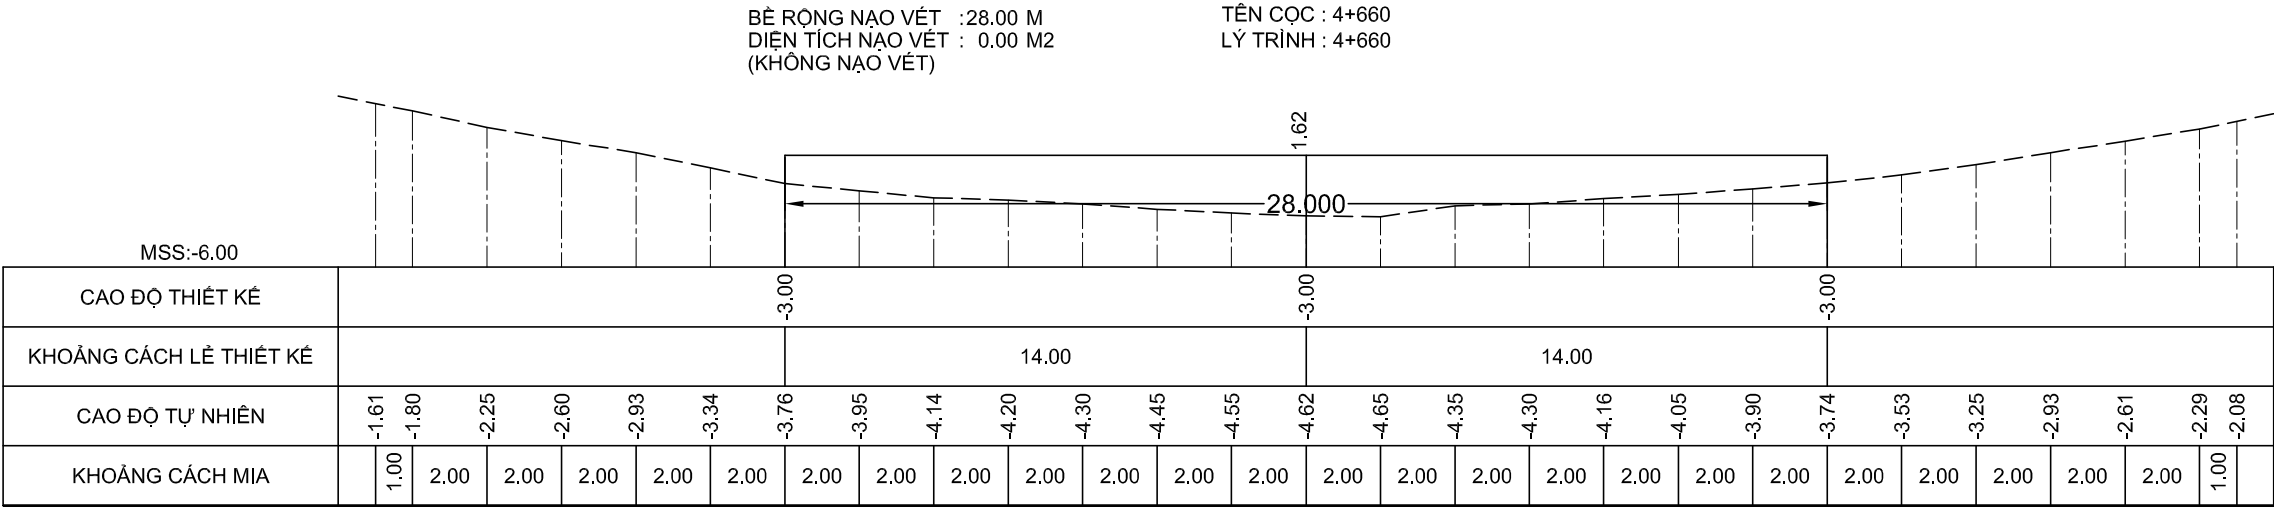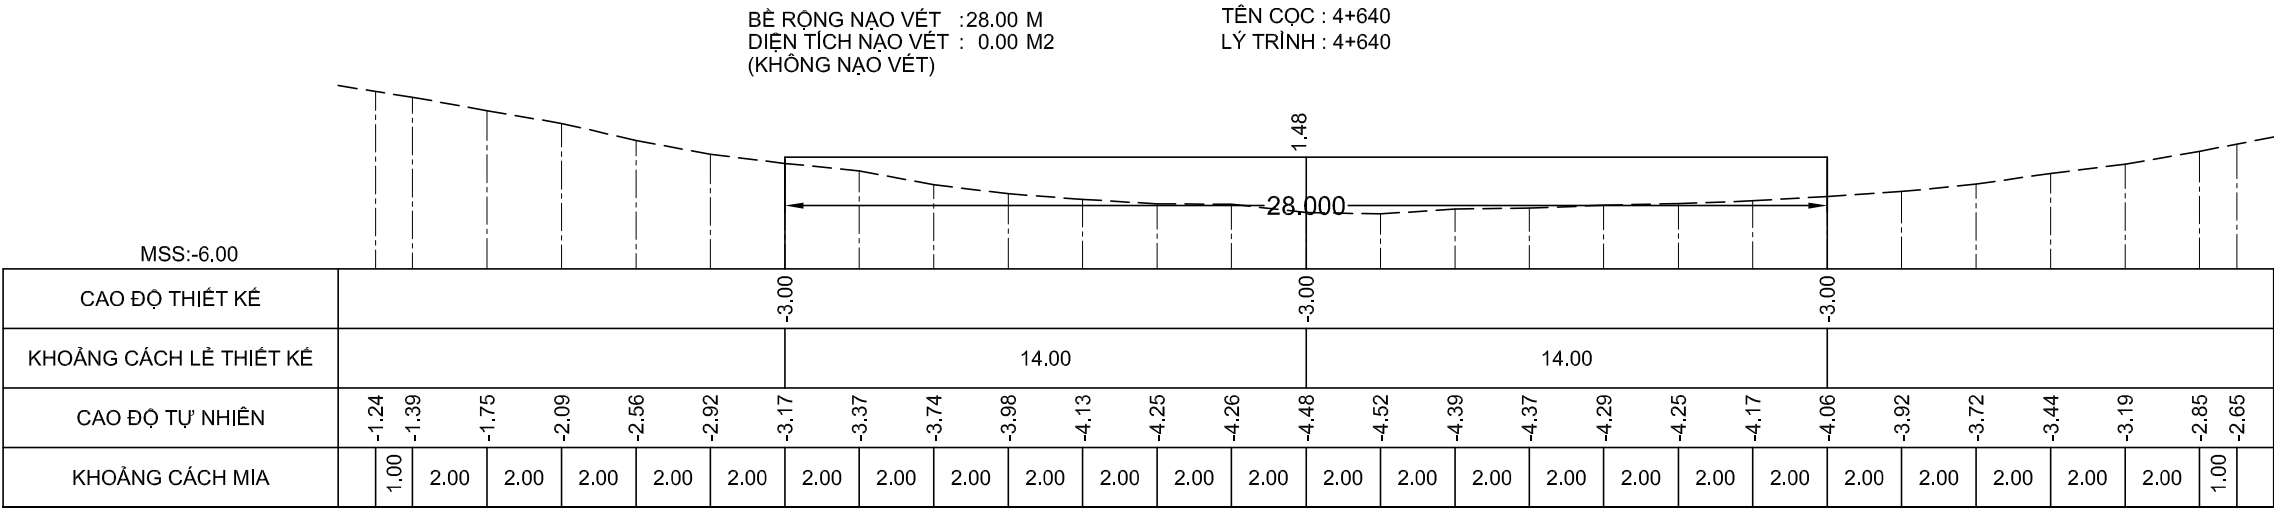

GHI CHÚ:

Chủ đầu tư :
CỤC HÀNH HẢI VÀ ĐƯỜNG THỦY VIỆT NAM

HỒ SƠ BẢO CÁO KINH TẾ - KỸ THUẬT
Dự án/Công trình:
NẠO VẾT DUY TU LƯỞNG ĐTND
SÔNG ÔNG ĐỐC - TRÈM TRỆM
(ĐOẠN TỪ SÔNG ÔNG ĐỐC ĐẾN
KÊNH TÂN BẰNG CÁN GÁO)

TẬP 3 : BẢN VẼ THIẾT KẾ THI CÔNG

Tên bản vẽ:
MẶT CẮT NGANG NẠO VẾT

Tỷ lệ: Ngang 200, đứng 200

Ký hiệu: NV.ÔĐ-TT

BV số: 59 /517





T. kế: HUỖNH THẾ TRUNG

Kiểm tra: VÕ HIỀN

CNTK: LÊ NGỌC MINH

Đơn vị TVTK:
CÔNG TY CP TVXD THỦY BỘ MIỀN NAM
Giám đốc

NGUYỄN ĐÌNH KIÊM

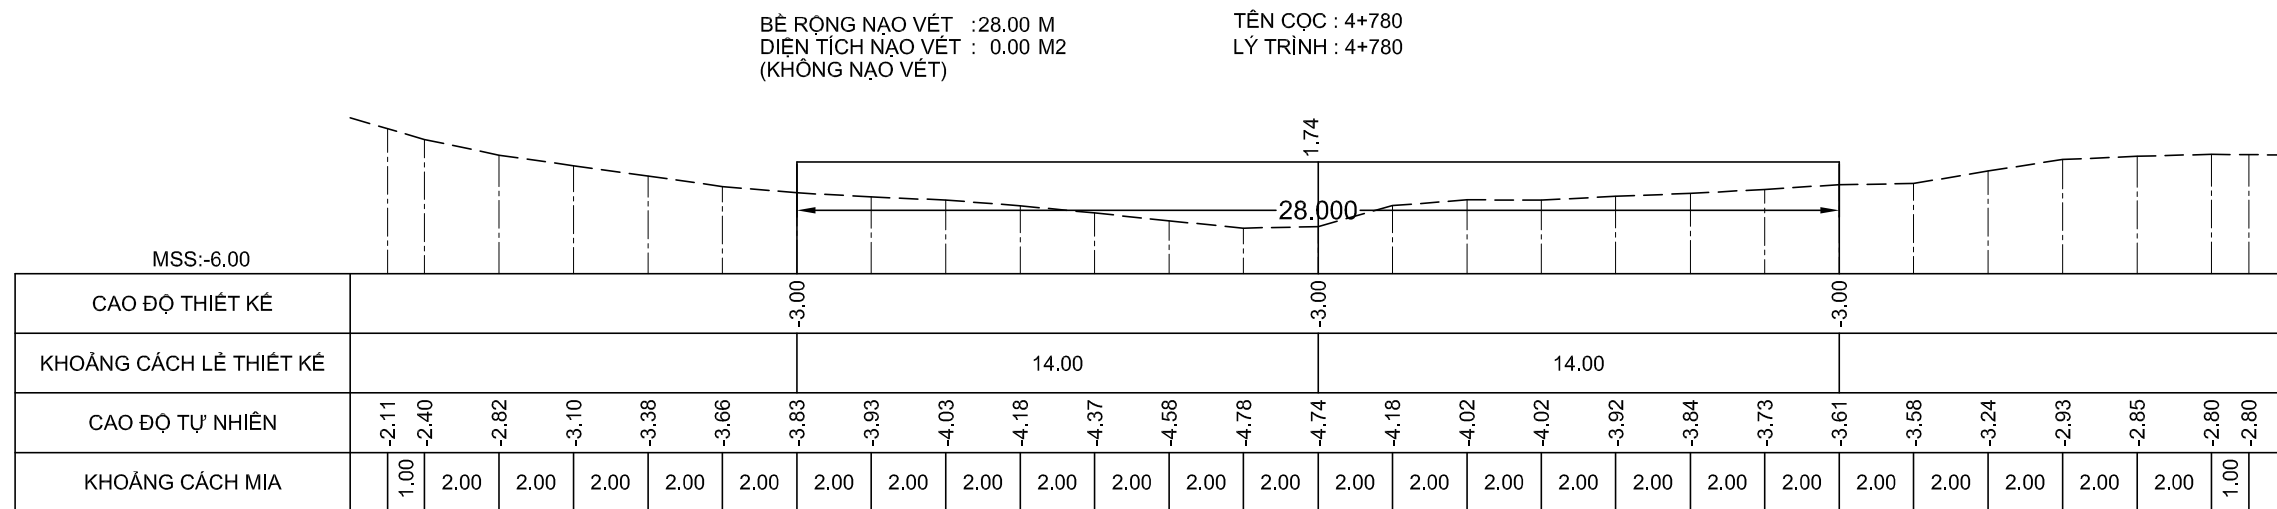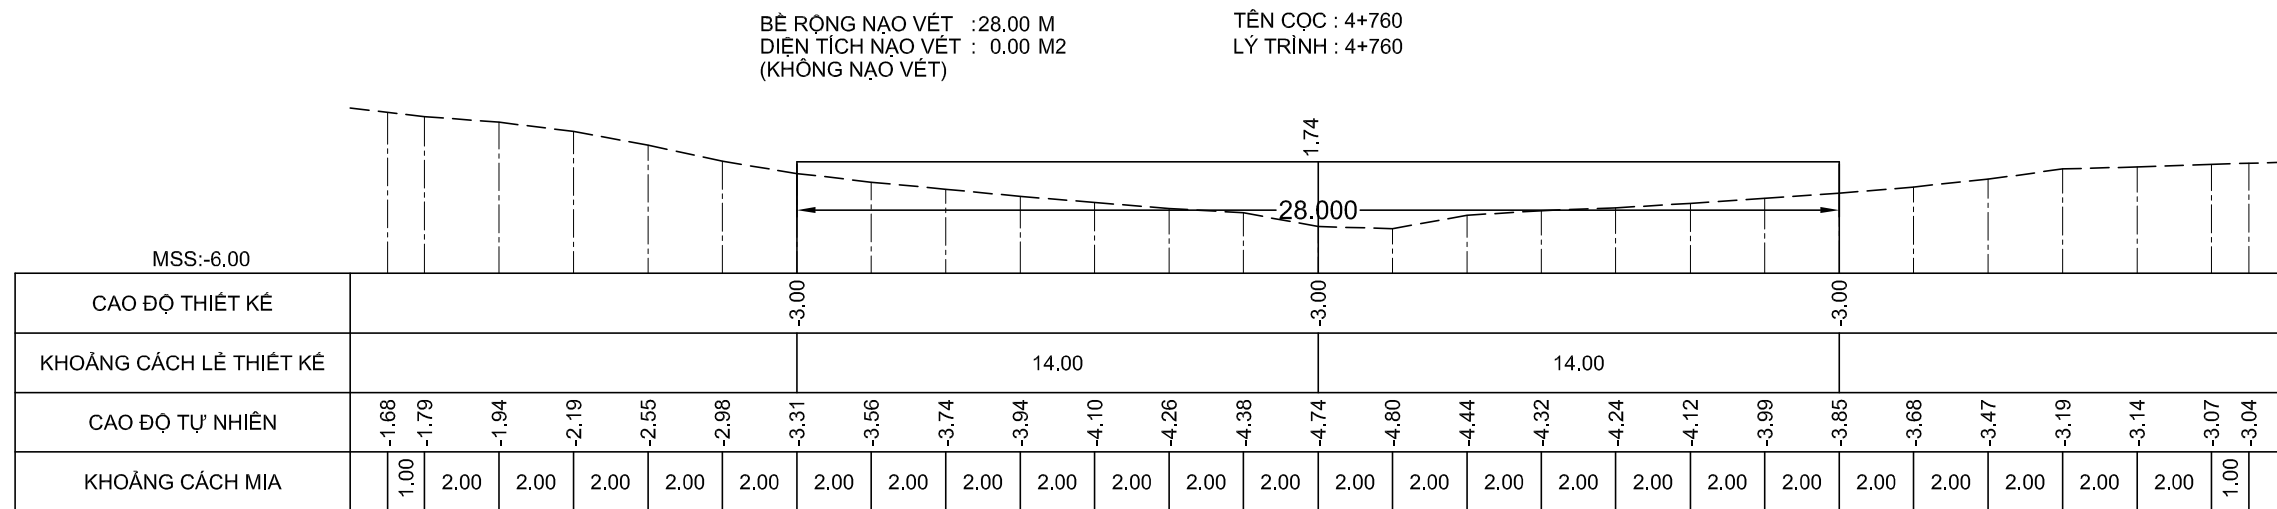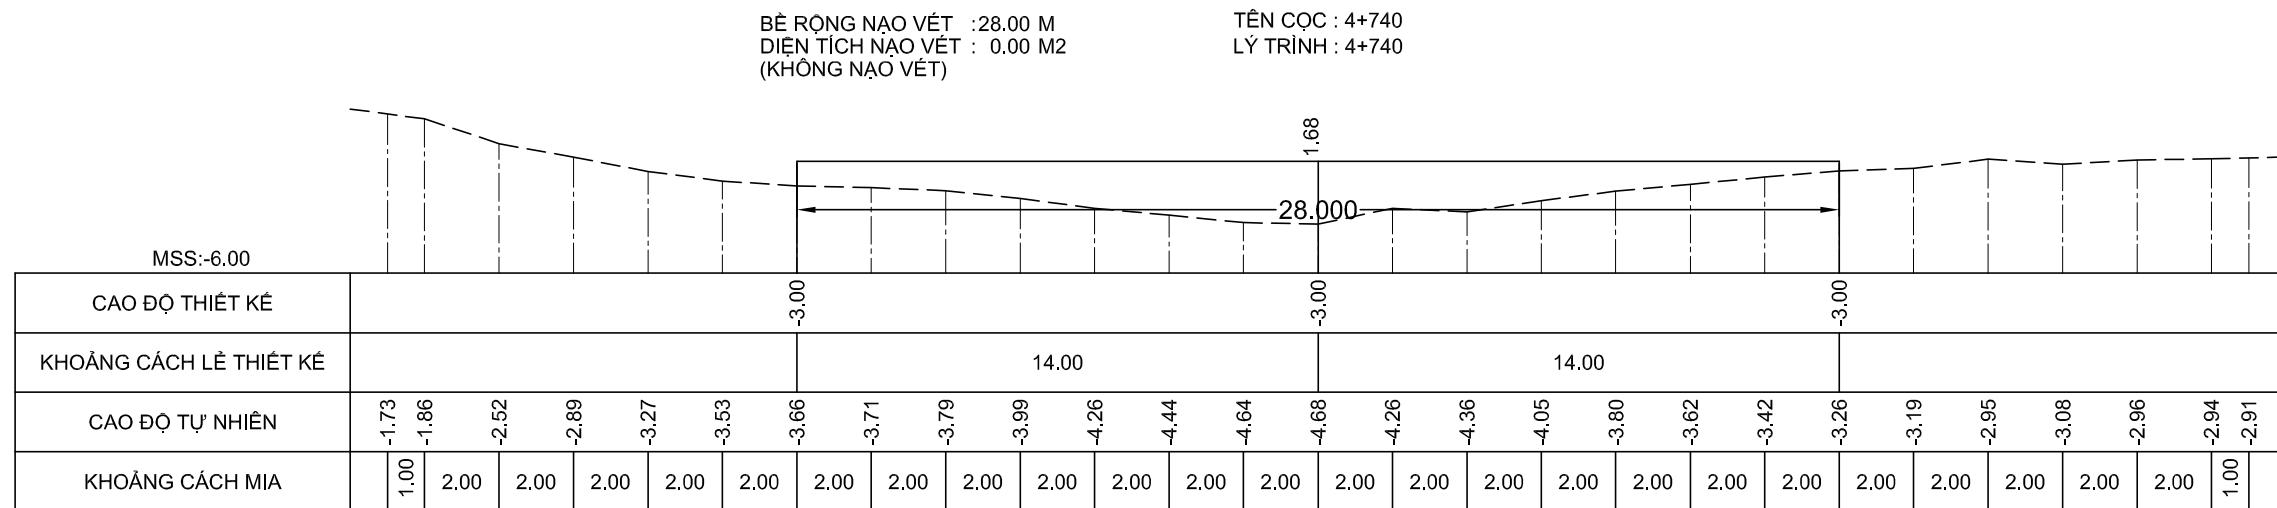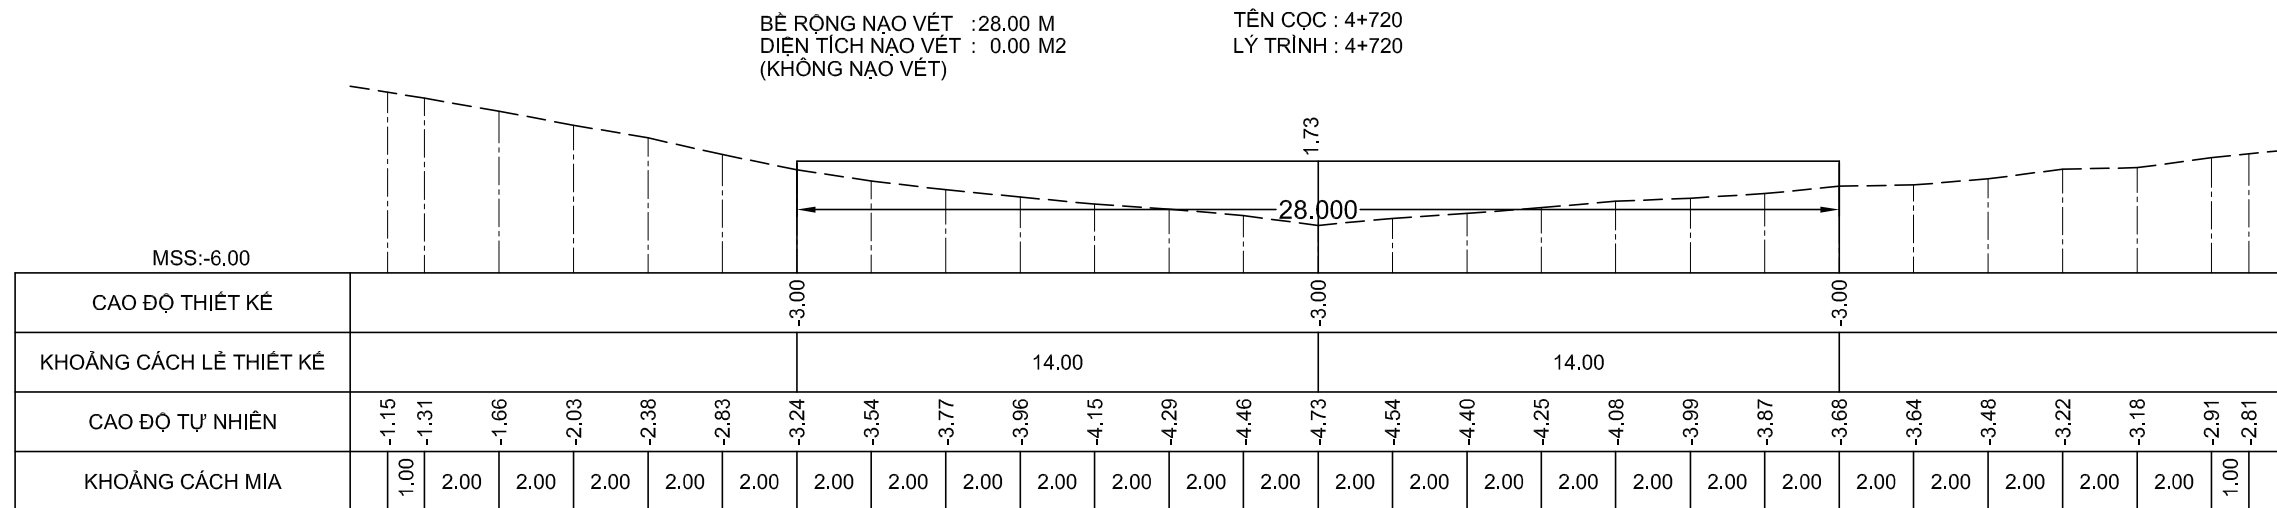

GHI CHÚ:

Chủ đầu tư :

CỤC HÀNH HẢI VÀ ĐƯỜNG THỦY VIỆT NAM

HỒ SƠ BÁO CÁO KINH TẾ - KỸ THUẬT

Dự án/Công trình:

NAO VẾT DUY TU LUỒNG ĐTNĐ

SÔNG ÔNG ĐỐC - TRỀM TREM

(ĐOẠN TỪ SÔNG ÔNG ĐỐC ĐẾN
KÊNH TÂN BẰNG CÁN GÁO)

TẬP 3 : BẢN VẼ THIẾT KẾ THI CÔNG

Tên bản vẽ:

MẶT CẮT NGANG NẠO VẾT

Tỷ lệ: Ngang 200, đứng 200

Ký hiệu: NV.0Đ-TT

BV số: 60 /517

T. kế: HUỖNH THẾ TRUNG

Kiểm tra: VÕ HIỀN





CNTK: LÊ NGỌC MINH

Đơn vị TVTK:

CÔNG TY CP TVXD THỦY BÔ MIỀN NAM

Giám đốc

NGUYỄN ĐÌNH KIỂM

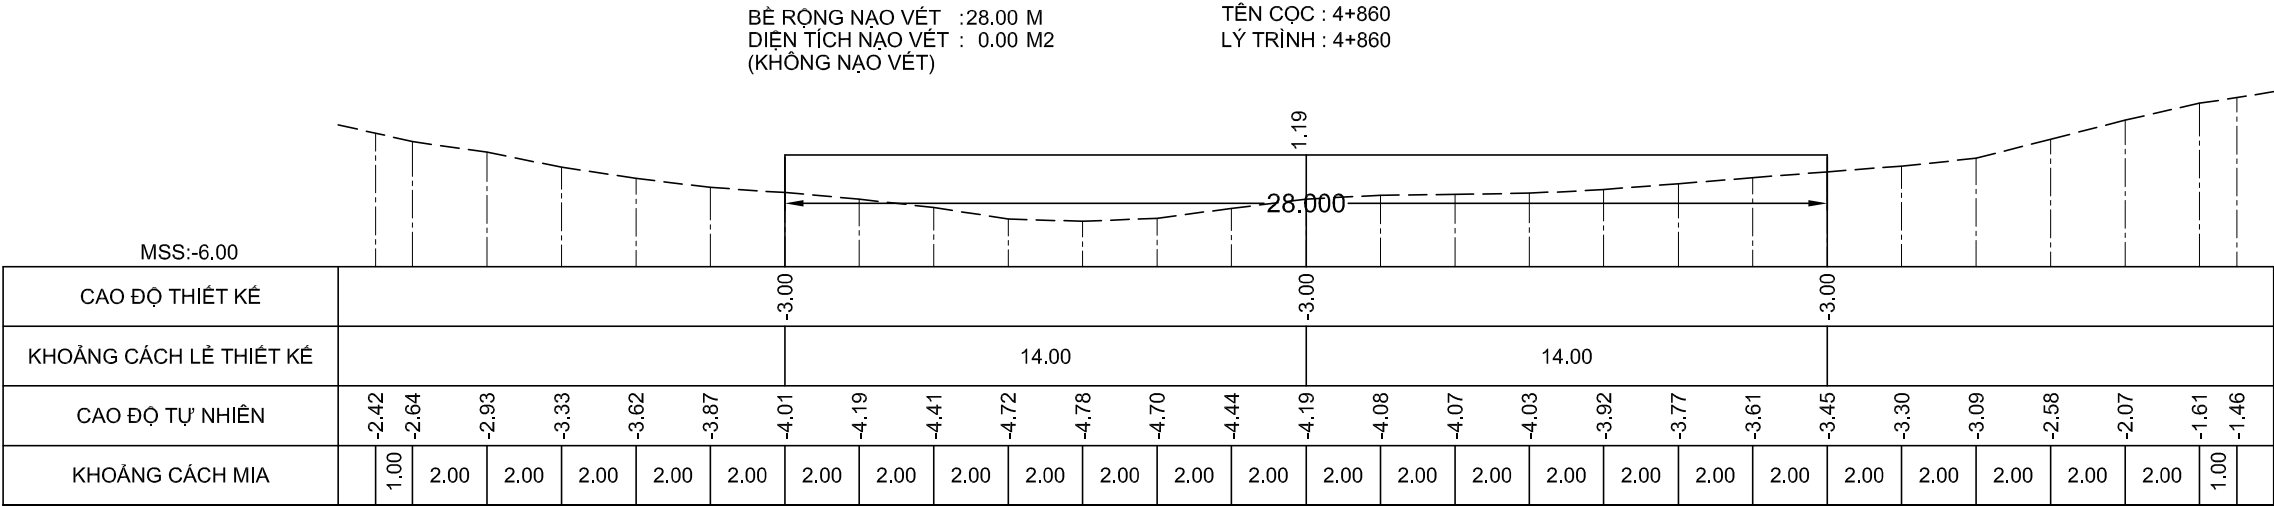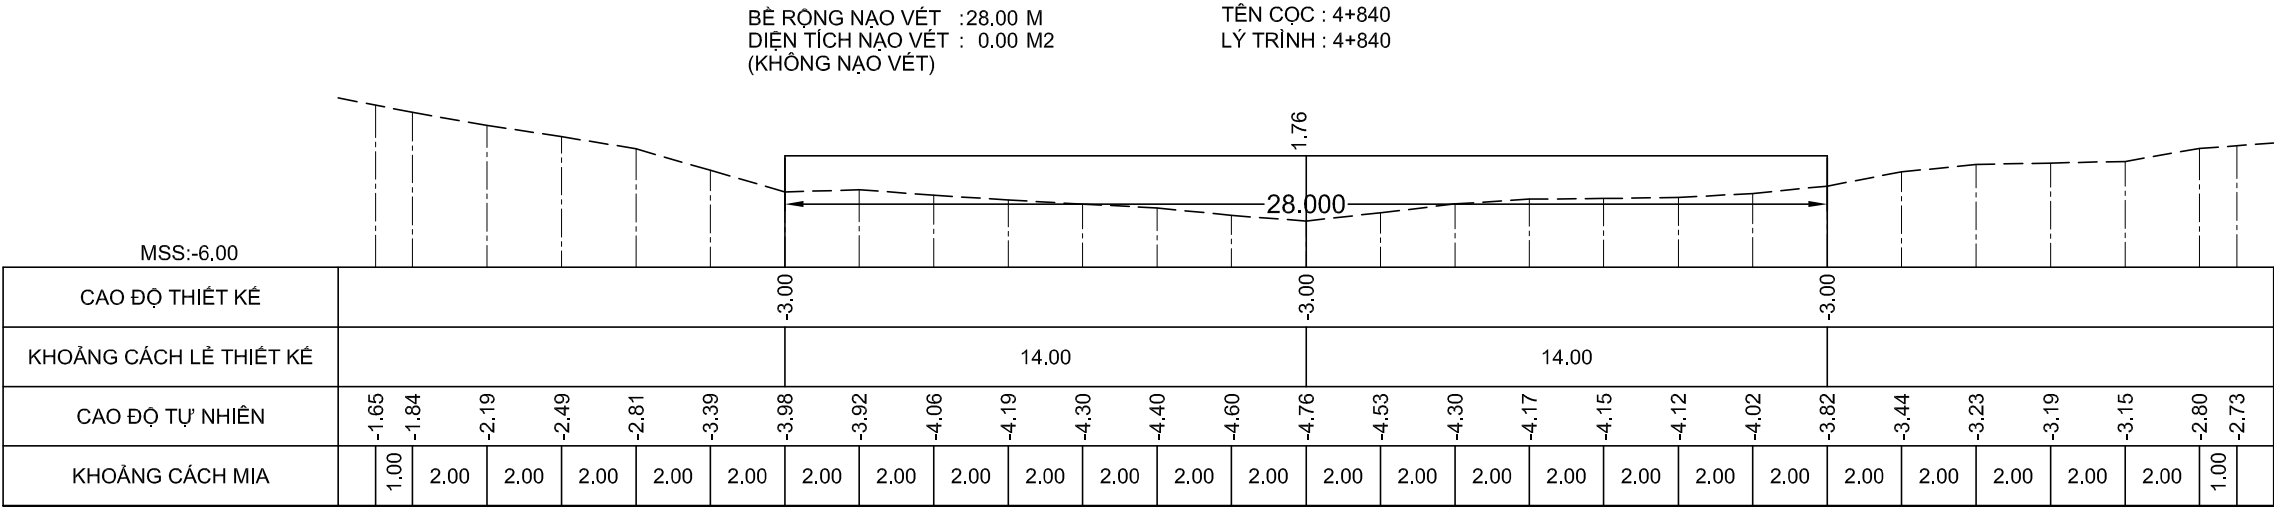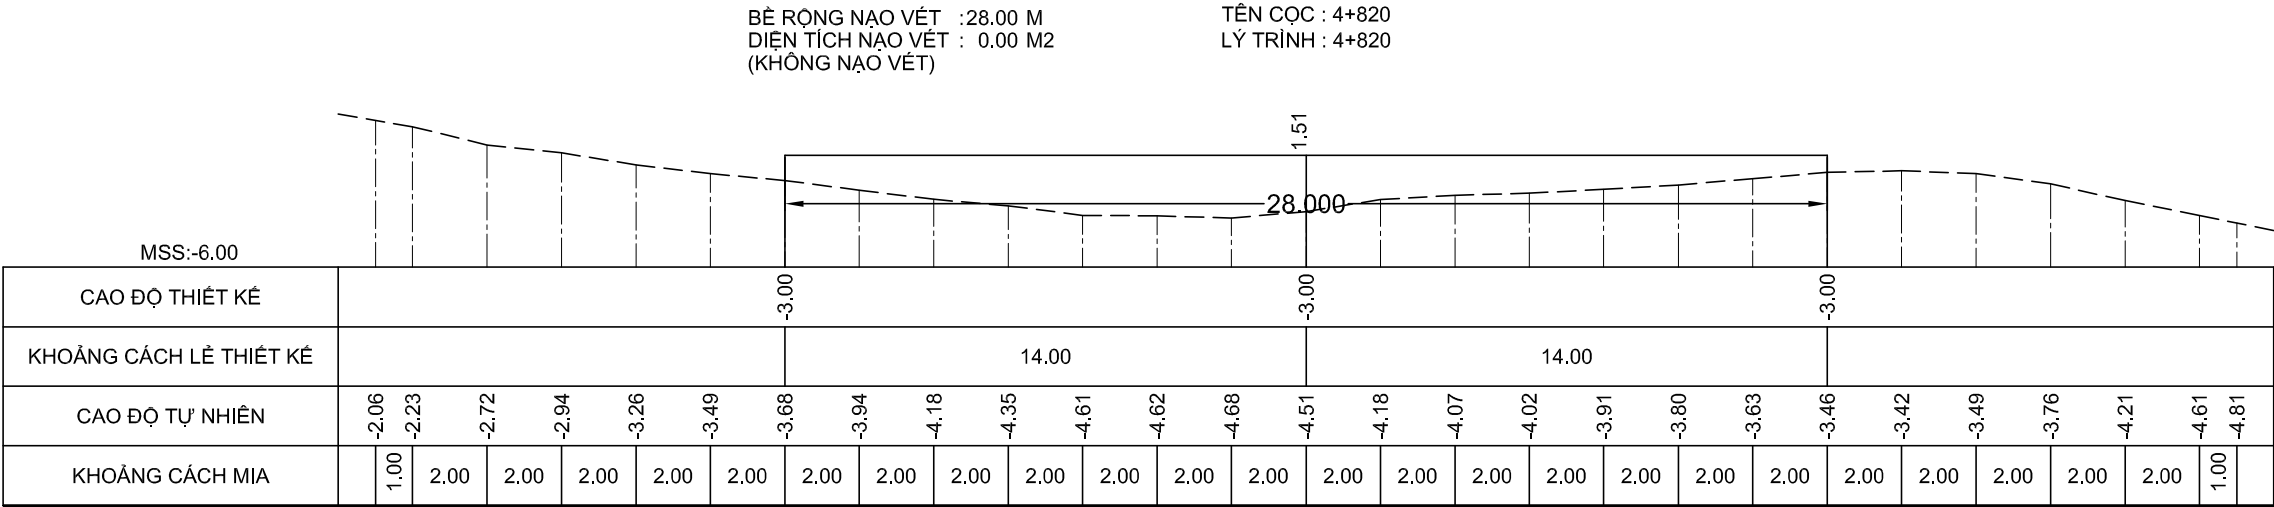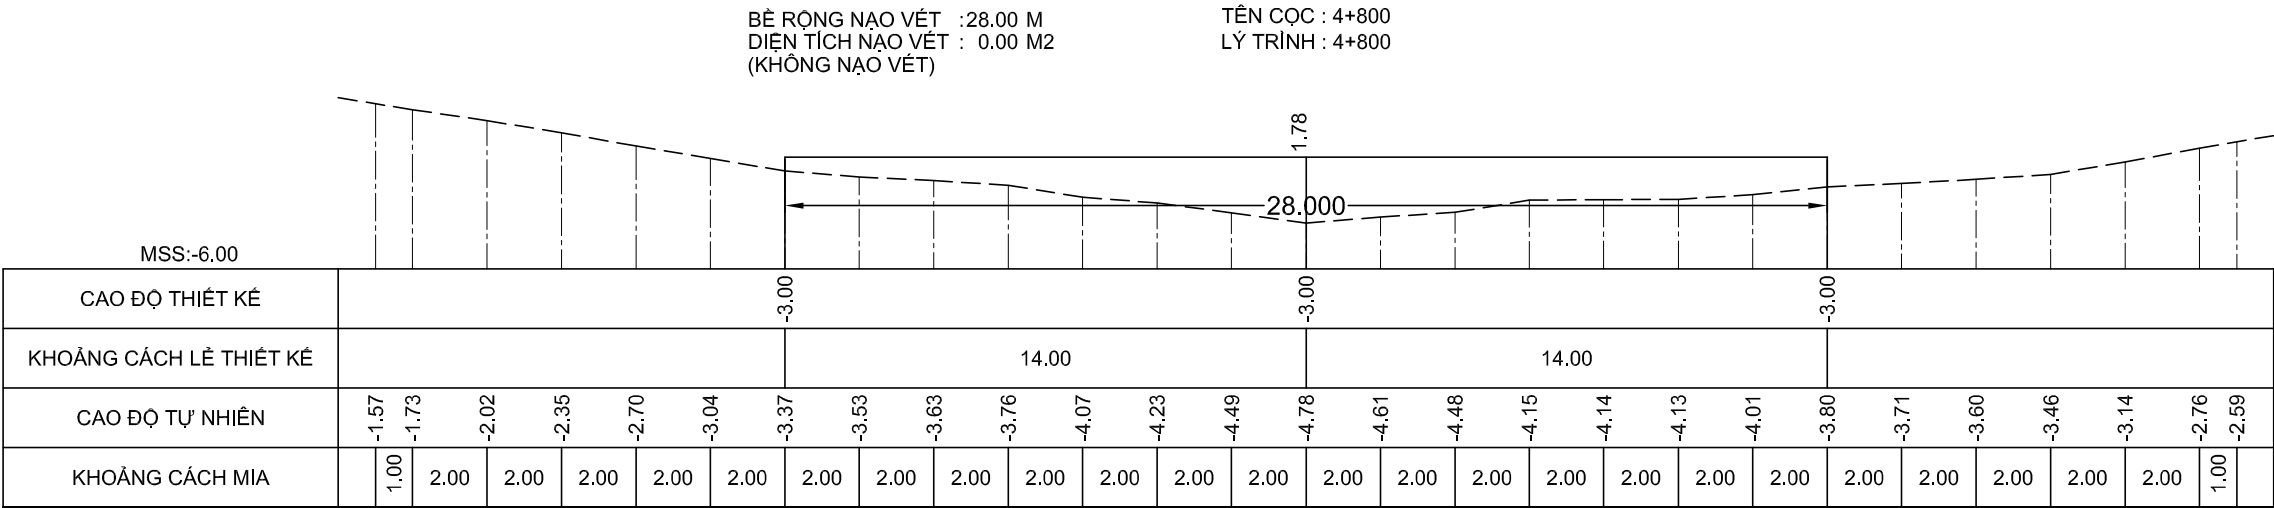

GHI CHÚ:

Chủ đầu tư :
CỤC HÀNH HẢI VÀ ĐƯỜNG THỦY VIỆT NAM

HỒ SƠ BẢO CÁO KINH TẾ - KỸ THUẬT

Dự án/Công trình:
**NẠO VẾT DUY TU LƯỞNG ĐTND
SÔNG ÔNG ĐỐC - TRÈM TRỆM**
(ĐOẠN TỪ SÔNG ÔNG ĐỐC ĐẾN
KÊNH TÂN BÀNG CÁN GÁO)

TẬP 3 : BẢN VẼ THIẾT KẾ THI CÔNG

Tên bản vẽ:
MẶT CẮT NGANG NẠO VẾT

Tỷ lệ: Ngang 200, đứng 200

Ký hiệu: NV.0Đ-TT

BV số: 61 /517





T. kế: HUỖNH THẾ TRUNG


Kiểm tra: VÕ HIỀN

CNTK: LÊ NGỌC MINH





Đơn vị TVTK:
CÔNG TY CP TVXD THỦY BỘ MIỀN NAM
Giám đốc


NGUYỄN ĐÌNH KIỂM

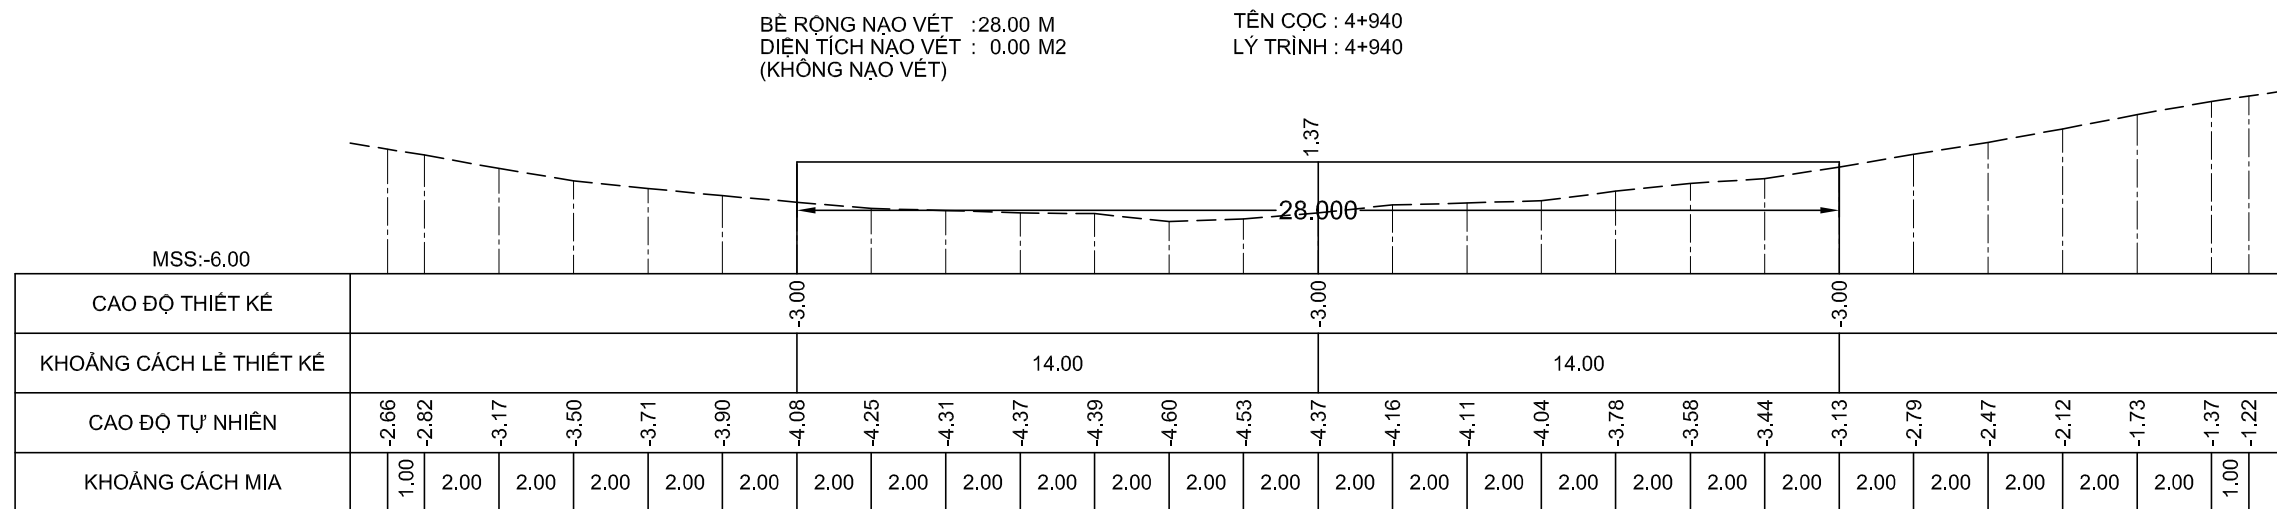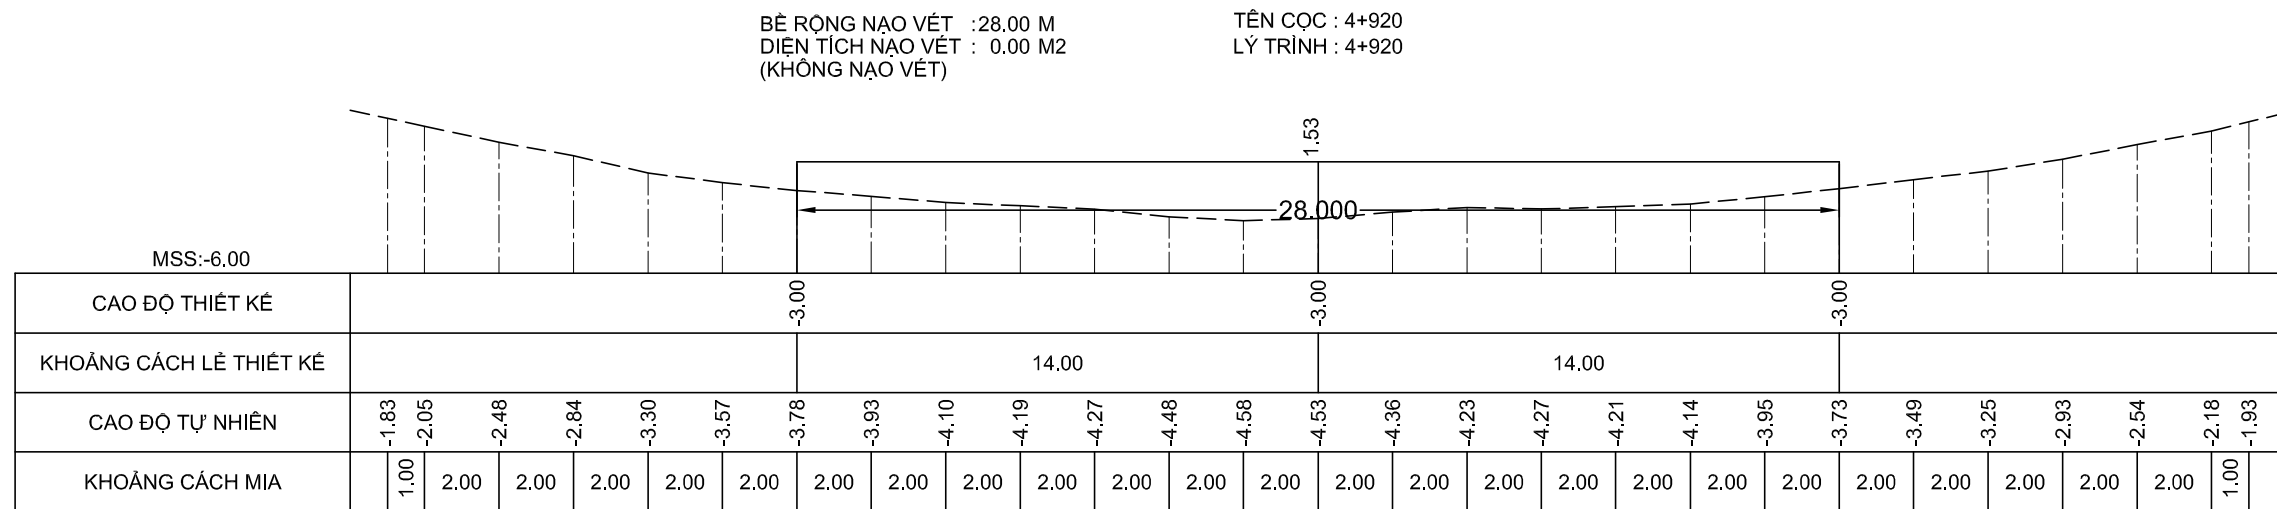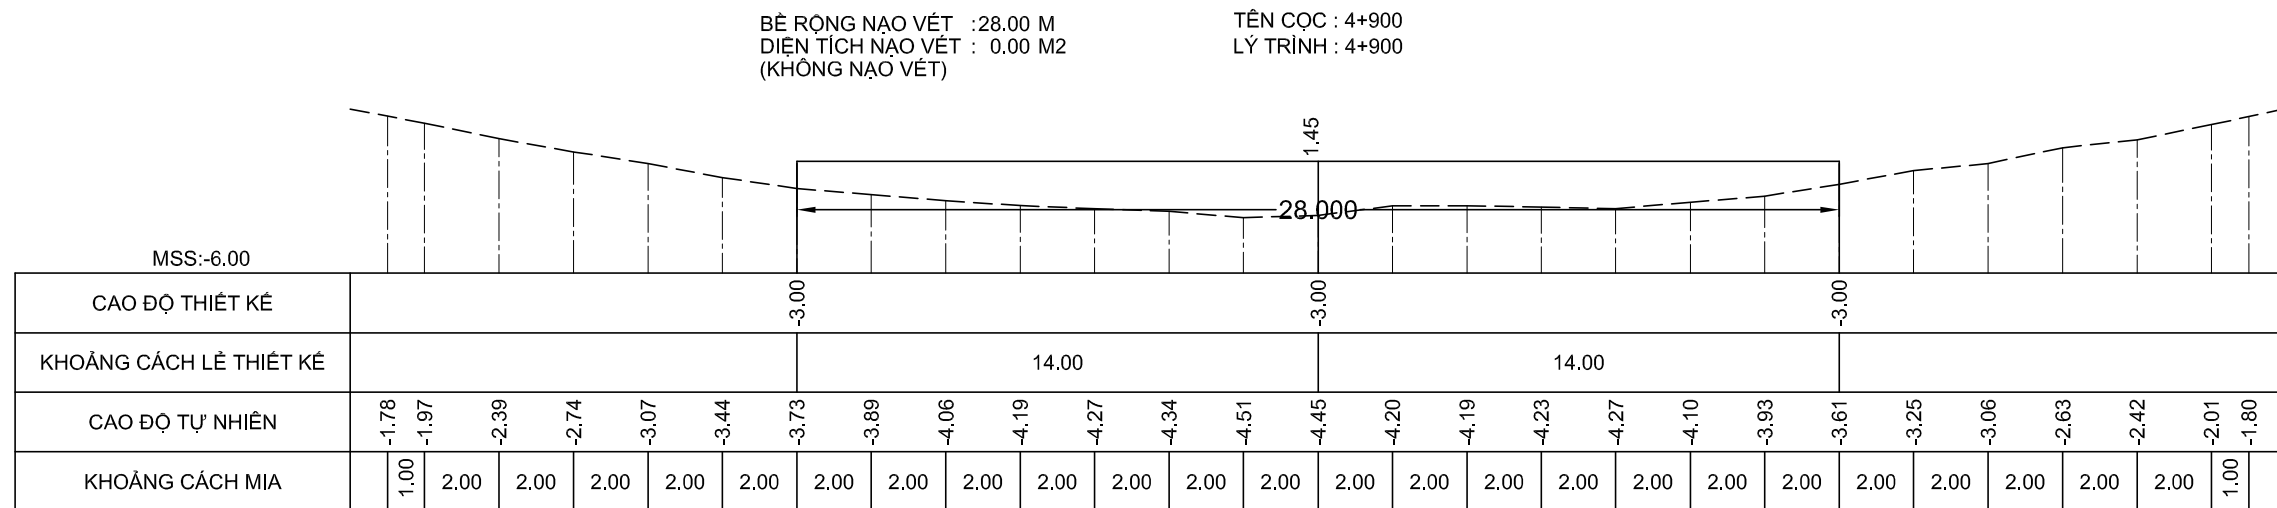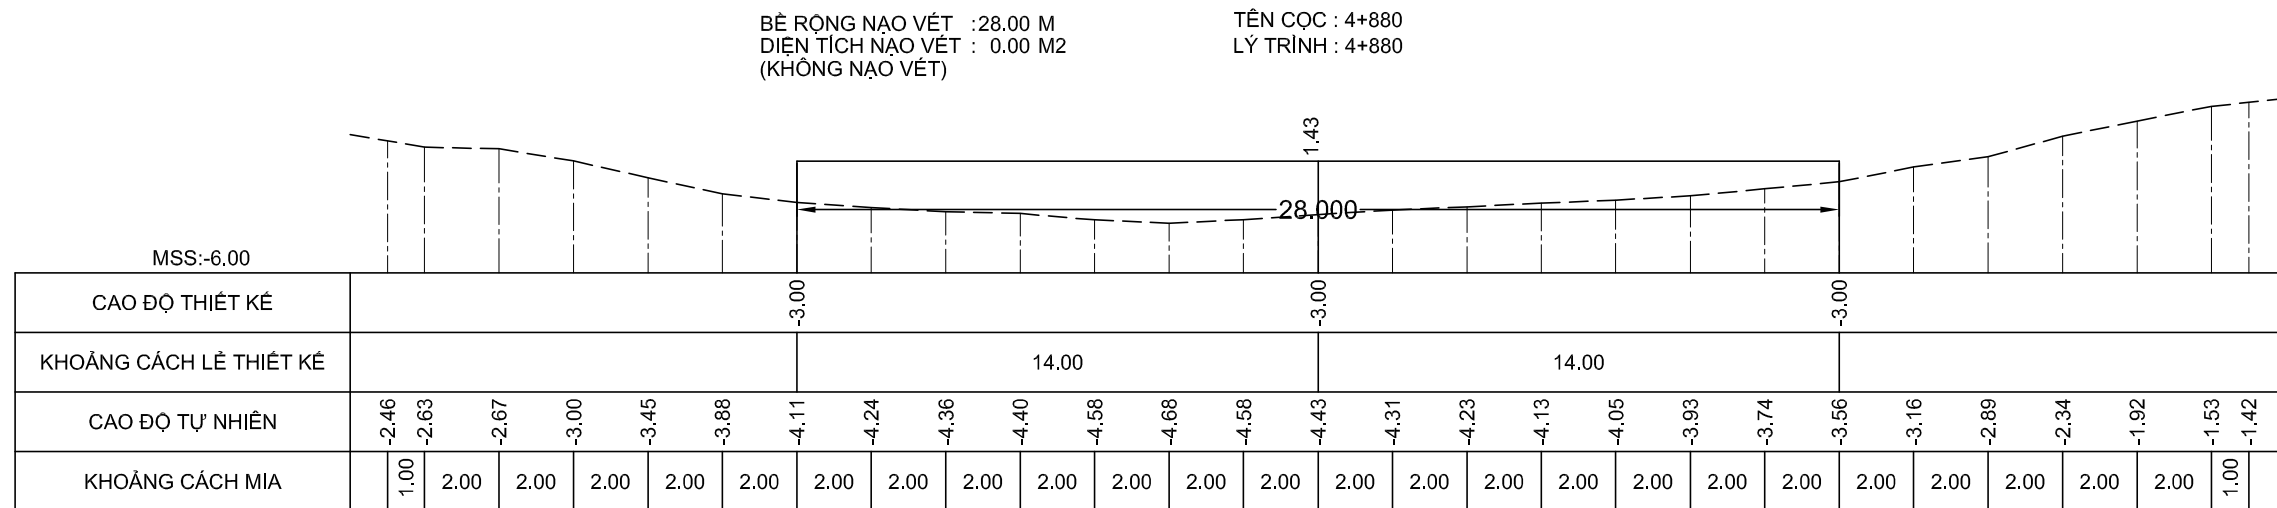

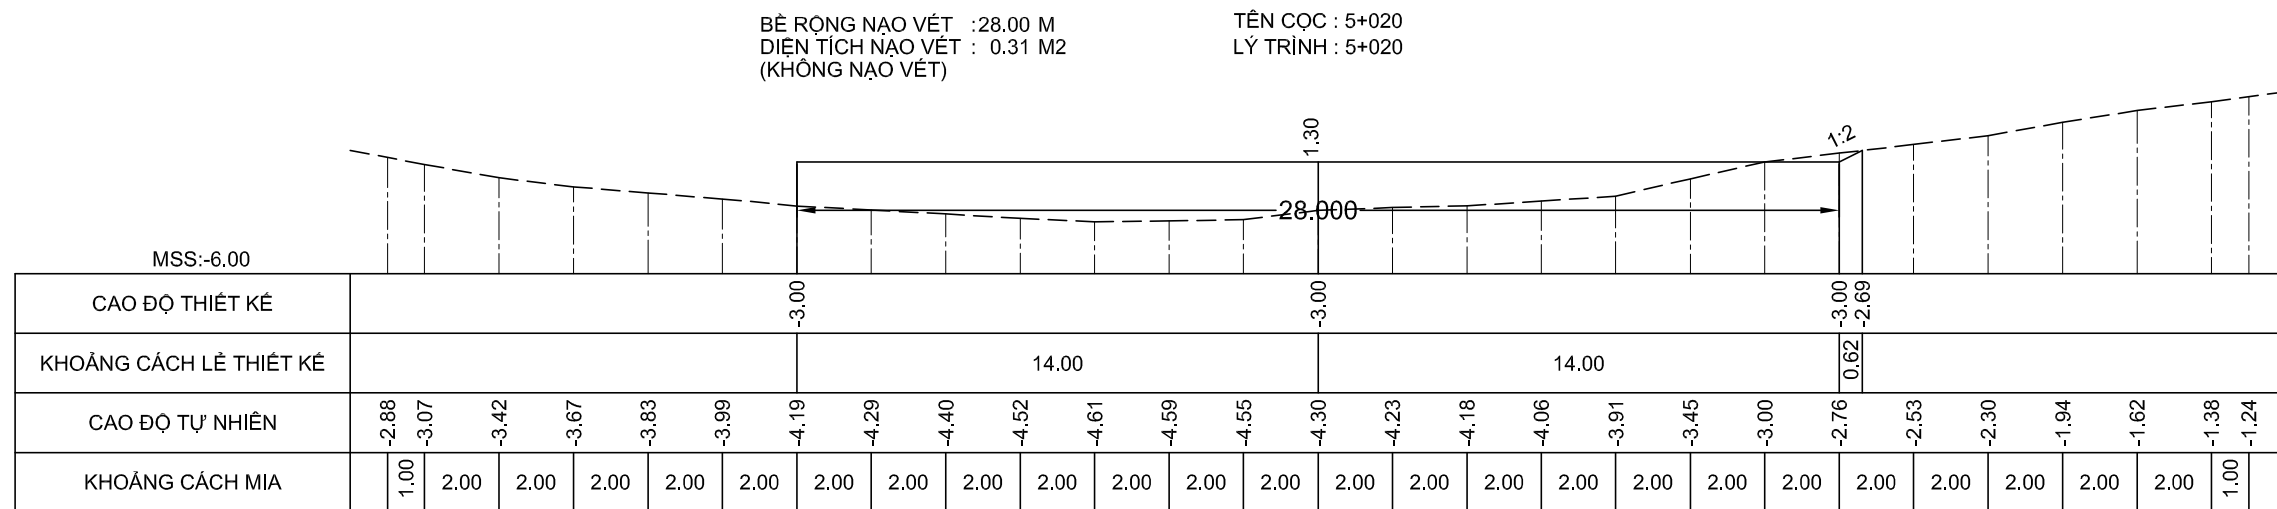

NGUYỄN ĐÌNH KIỂM

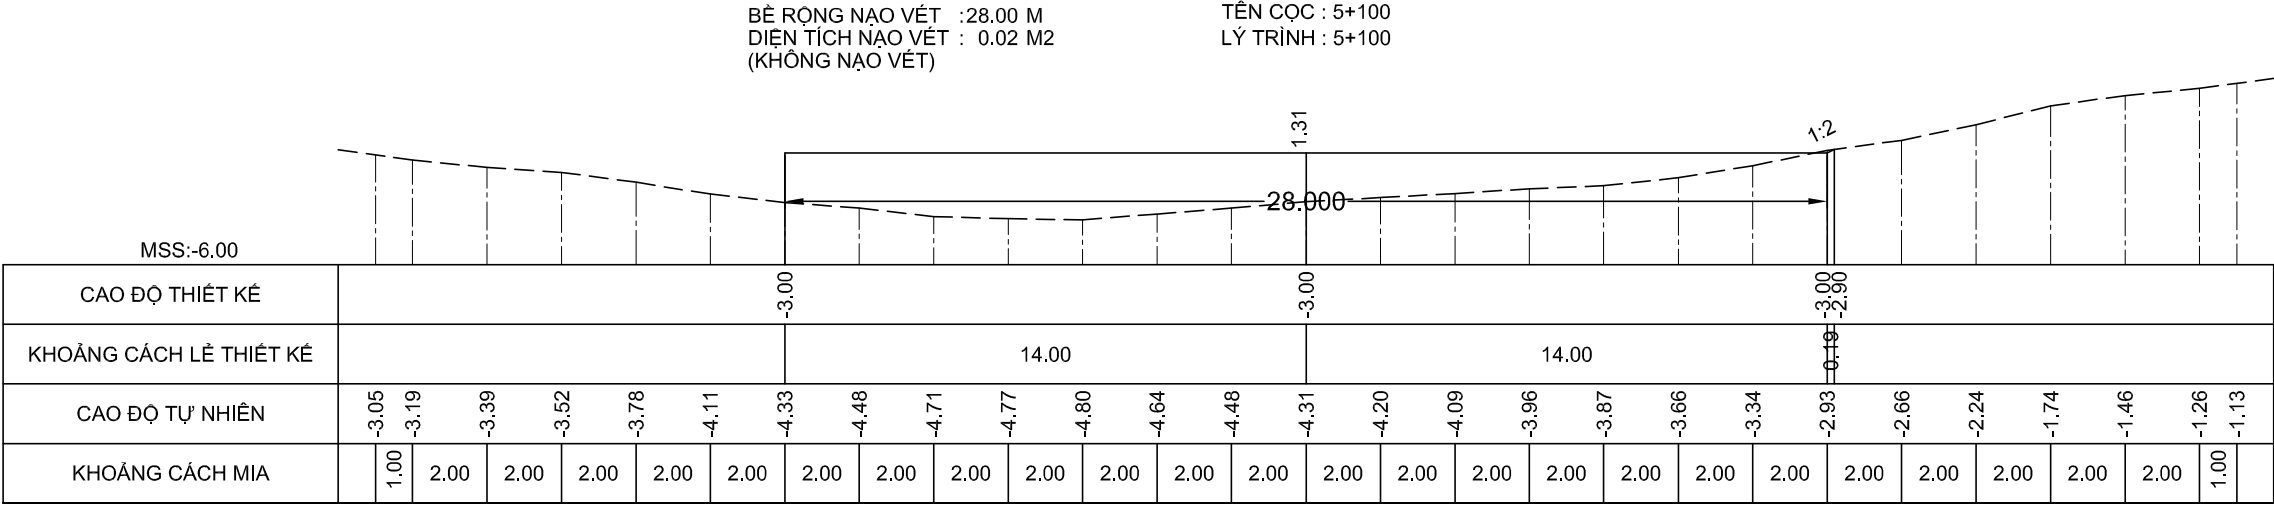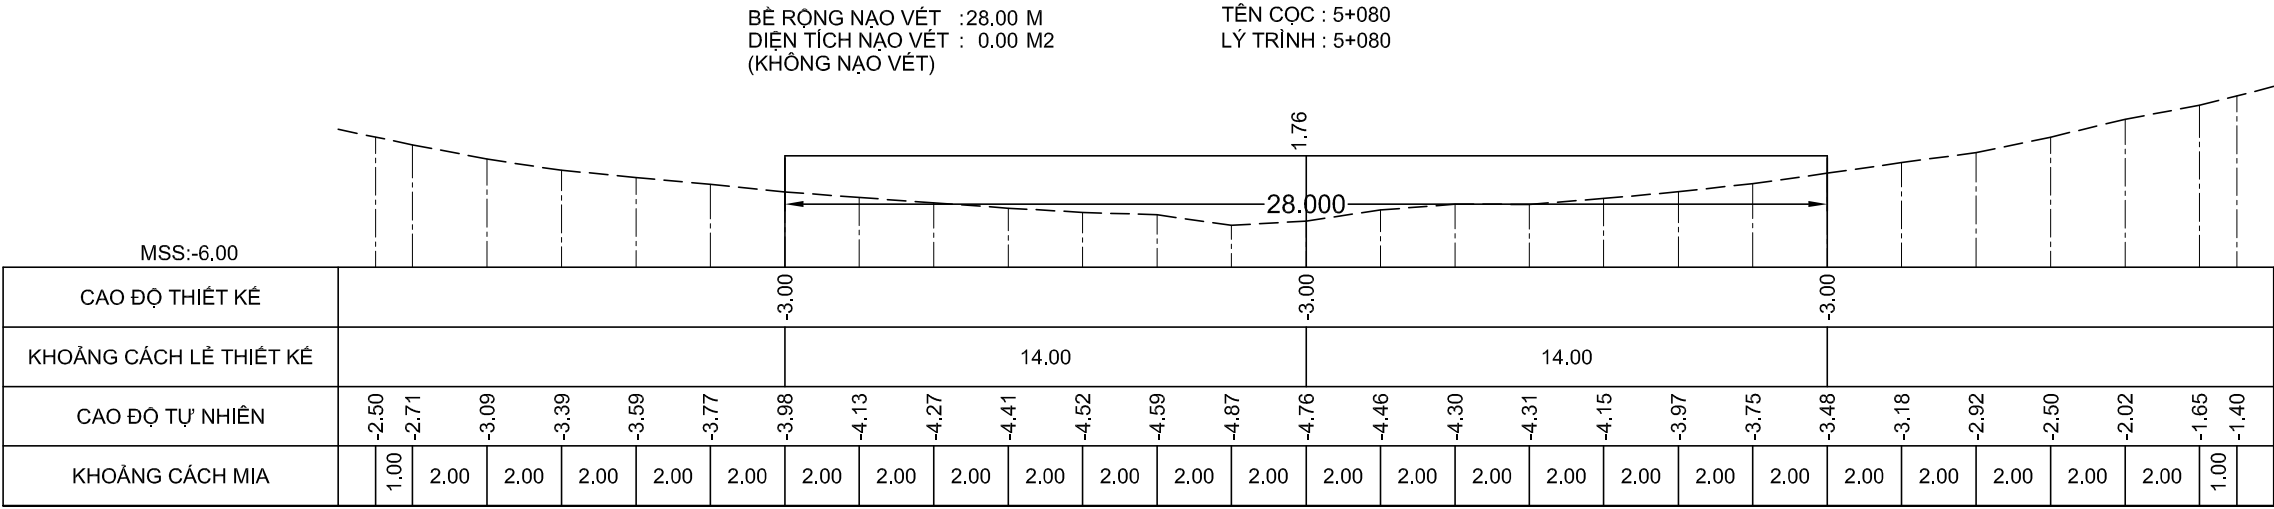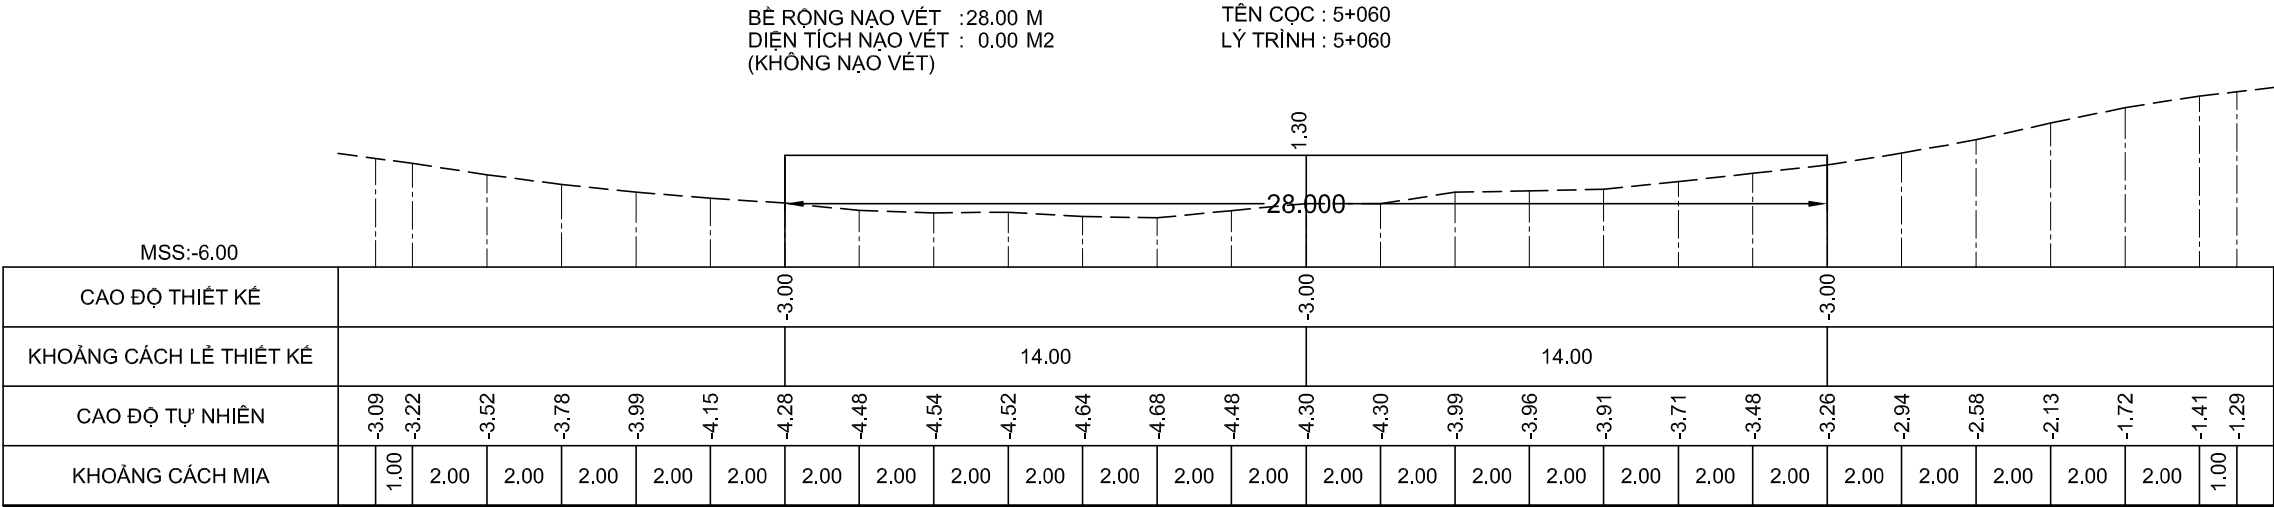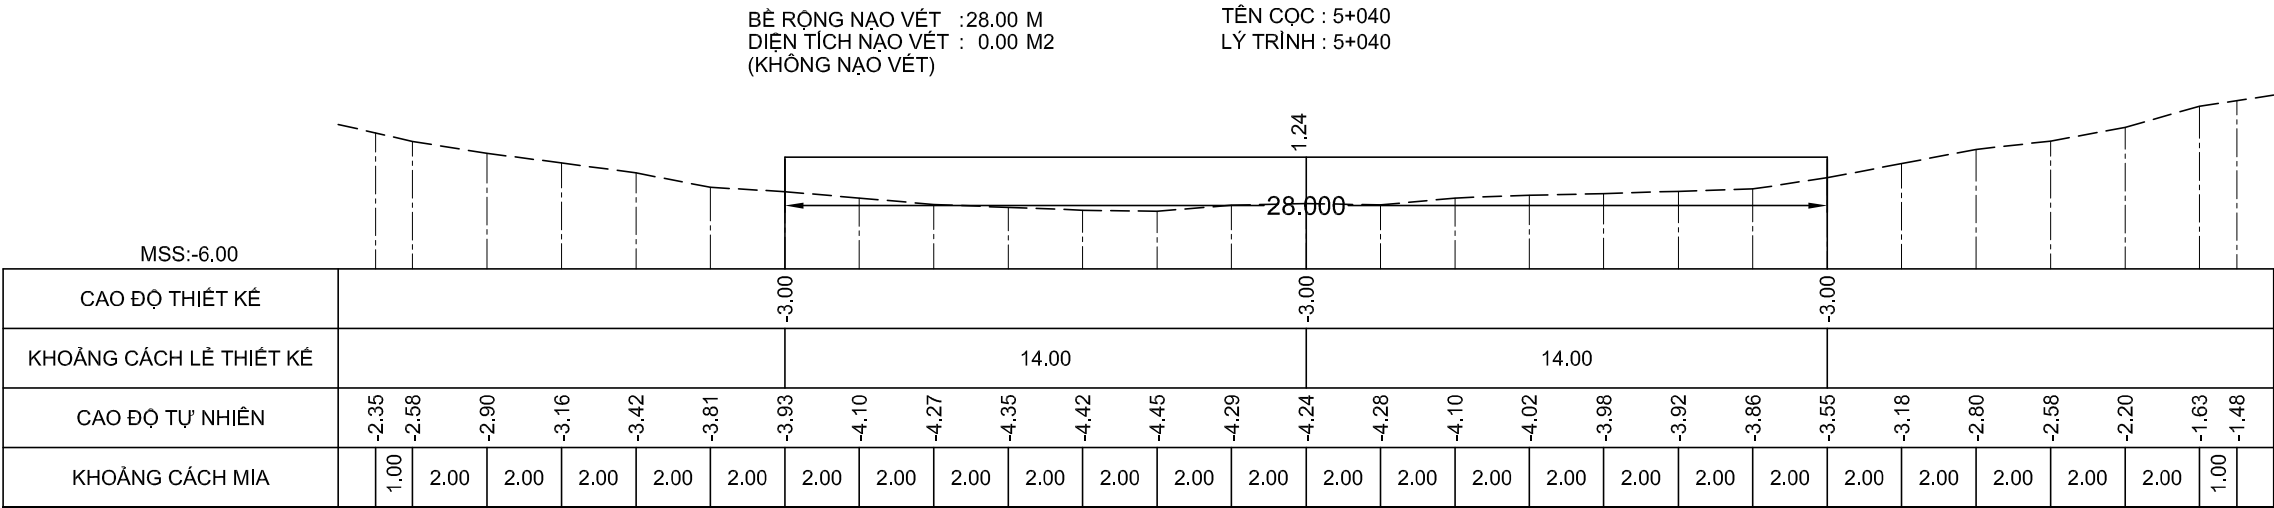

GHI CHÚ:

Chủ đầu tư :
CỤC HÀNH HẢI VÀ ĐƯỜNG THỦY VIỆT NAM

HỒ SƠ BÁO CÁO KINH TẾ - KỸ THUẬT
Dự án/Công trình:
**NẠO VẾT DUY TU LƯỞNG ĐTND
SÔNG ÔNG ĐỐC - TRÈM TRỆM**
(ĐOẠN TỪ SÔNG ÔNG ĐỐC ĐẾN
KÊNH TÂN BÀNG CÁN GÁO)

TẬP 3 : BẢN VẼ THIẾT KẾ THI CÔNG

Tên bản vẽ:
MẶT CẮT NGANG NẠO VẾT

Tỷ lệ: Ngang 200, đứng 200

Ký hiệu: NV.ÔĐ-TT

BV số: 64 /517





T. k: HUỖNH THẾ TRƯNG

Kiểm tra: VÕ HIỄN

CNTK: LÊ NGỌC MINH

Đơn vị TVTK:
CÔNG TY CP TVXD THỦY BỘ MIỀN NAM
Giám đốc

NGUYỄN ĐÌNH KIỂM

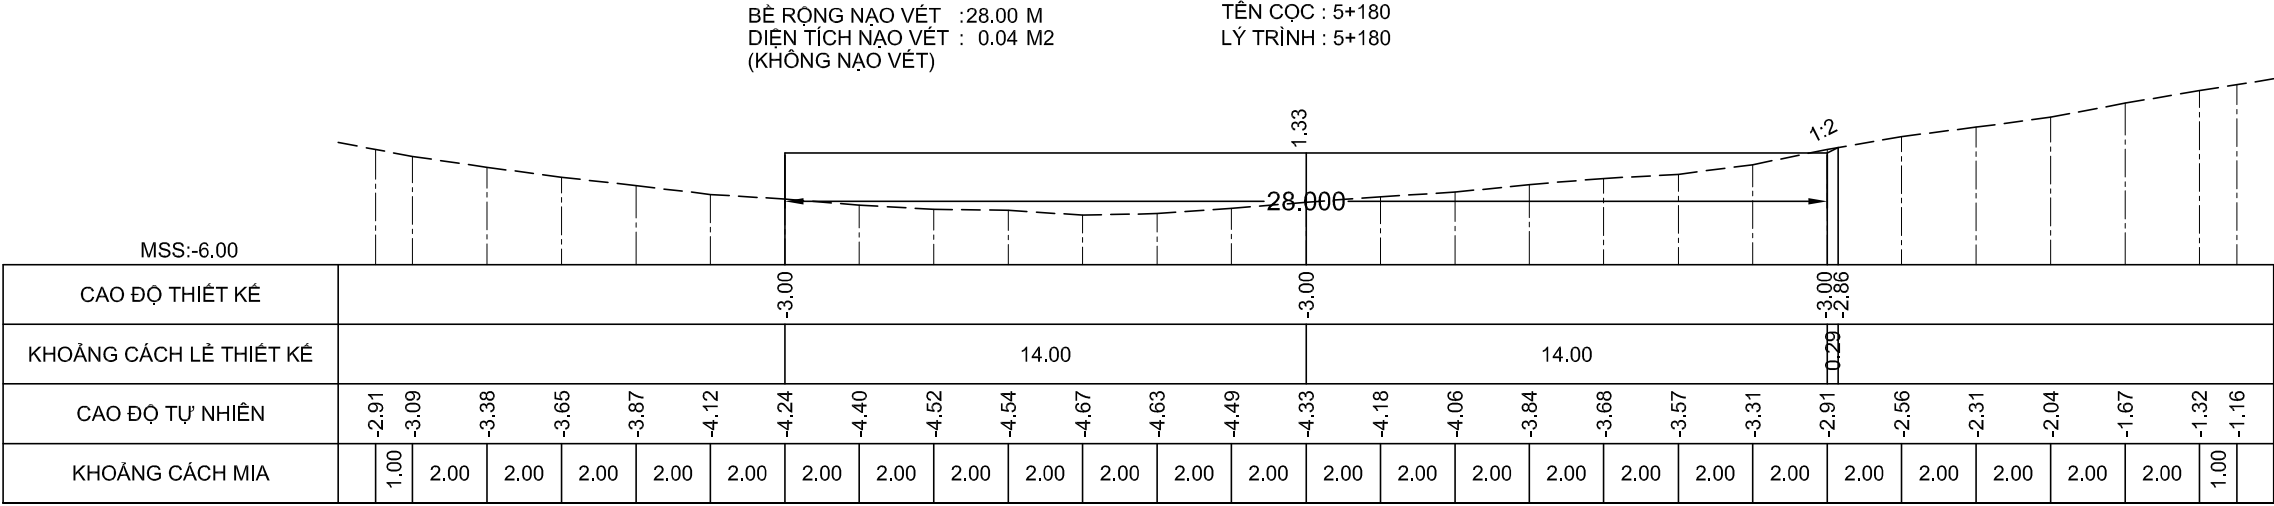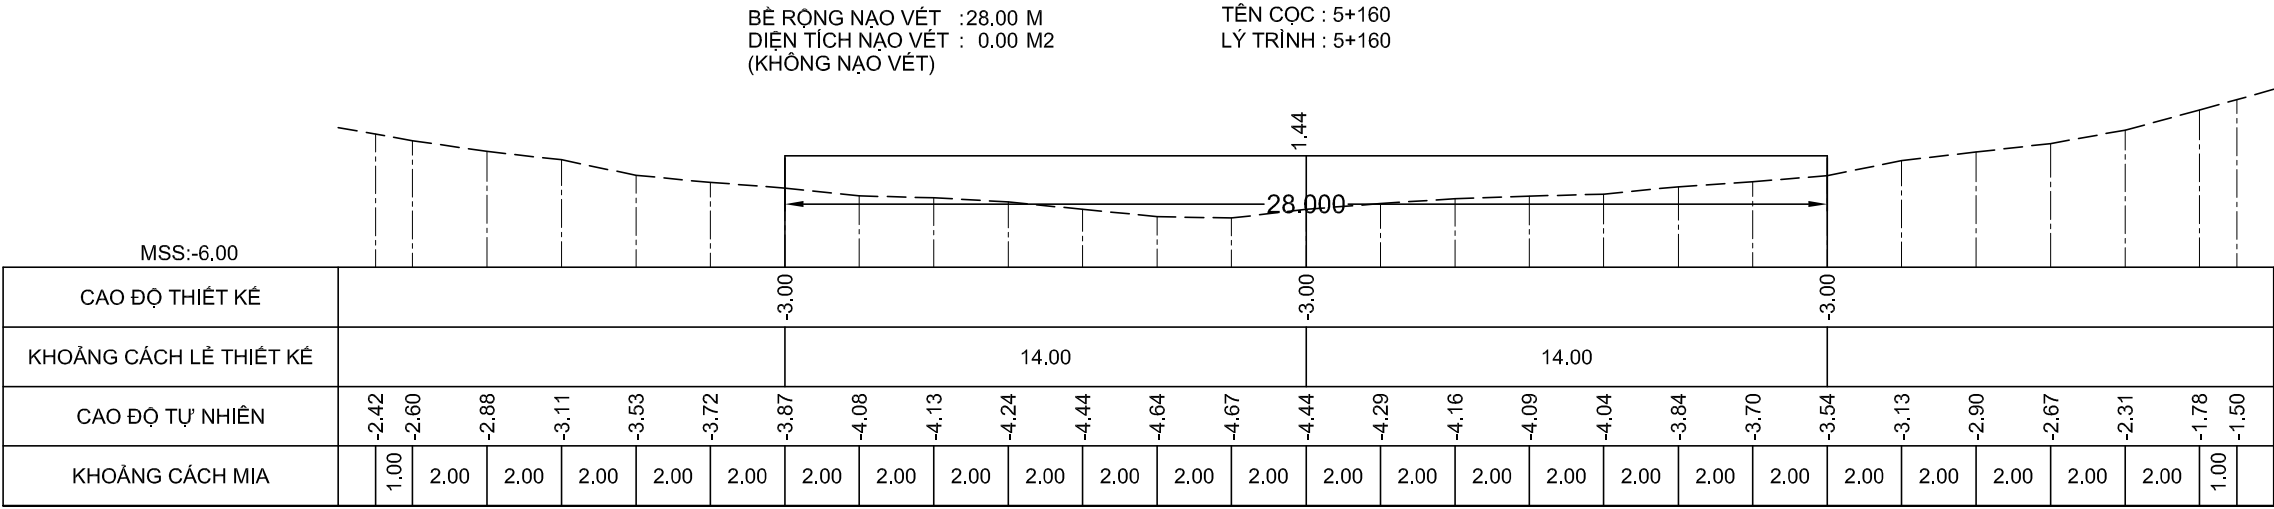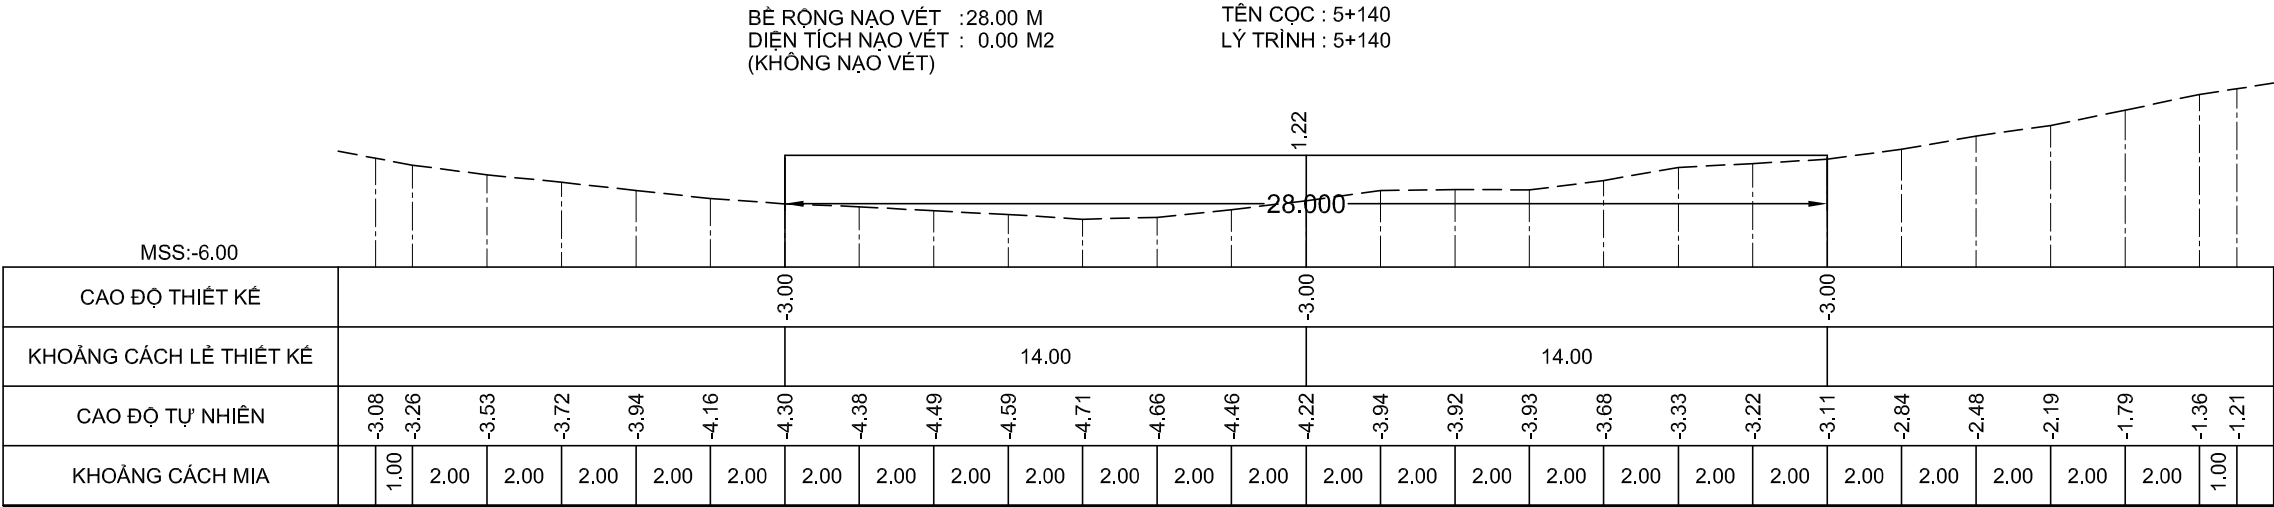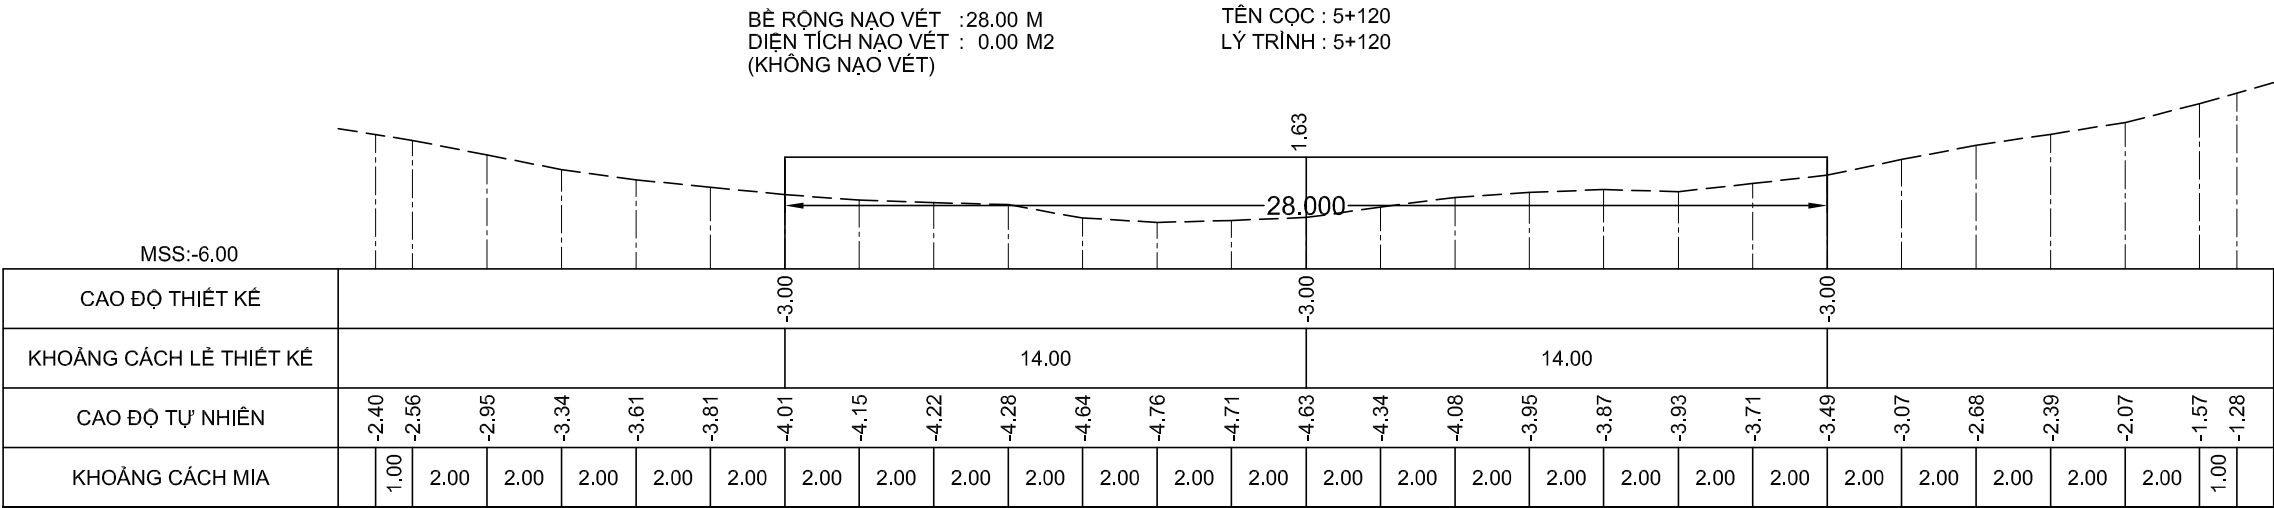

GHI CHÚ:

Chủ đầu tư :
CỤC HÀNH HẢI VÀ ĐƯỜNG THỦY VIỆT NAM

HỒ SƠ BẢO CÁO KINH TẾ - KỸ THUẬT
Dự án/Công trình:
**NẠO VẾT DUY TU LƯỞNG ĐTND
SÔNG ÔNG ĐỐC - TRÈM TRỆM**
(ĐOẠN TỪ SÔNG ÔNG ĐỐC ĐẾN
KÊNH TÂN BÀNG CÁN GÁO)
TẬP 3 : BẢN VẼ THIẾT KẾ THI CÔNG

Tên bản vẽ:
MẶT CẮT NGANG NẠO VẾT

Tỷ lệ: Ngang 200, đứng 200

Ký hiệu: NV.ÔĐ-TT

BV số: 65 /517


T. k: HUỖNH THẾ TRƯNG

Kiểm tra: VÕ HIỀN


CNTK: LÊ NGỌC MINH

Đơn vị TVTK:
CÔNG TY CP TVXD THỦY BỘ MIỀN NAM
Giám đốc





NGUYỄN ĐÌNH KIỂM

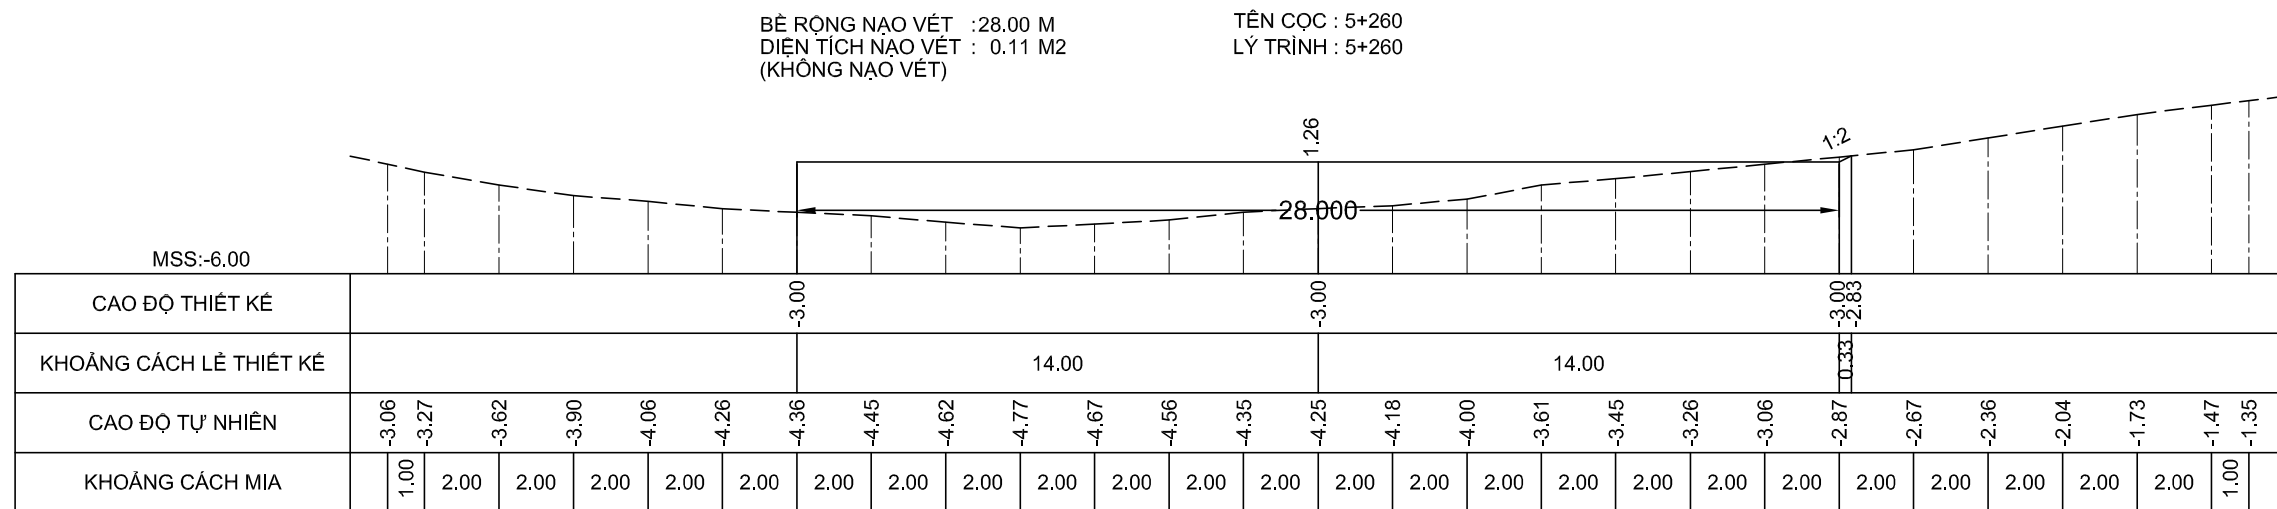

NGUYỄN ĐÌNH KIỂM

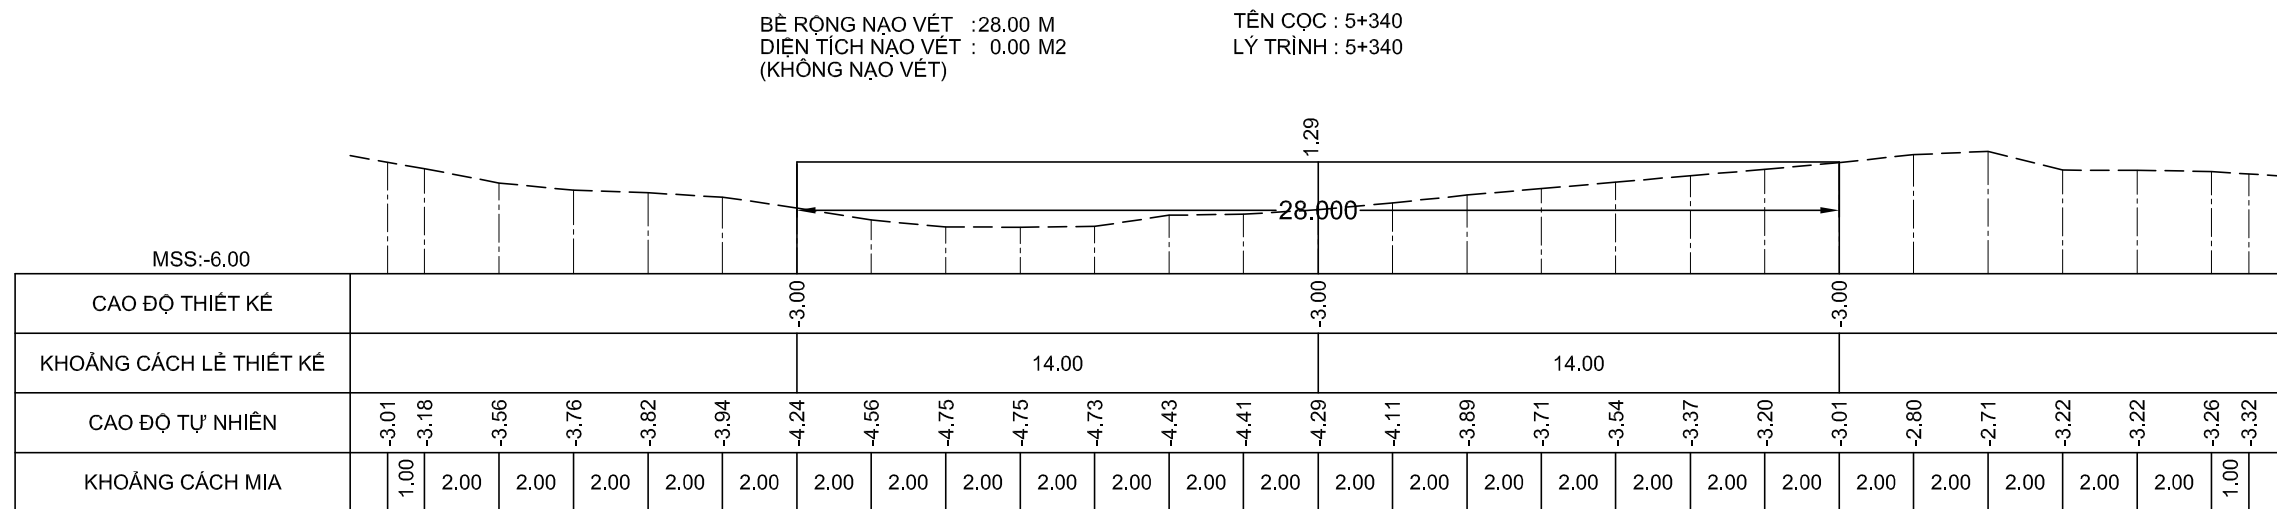

NGUYỄN ĐÌNH KIỂM

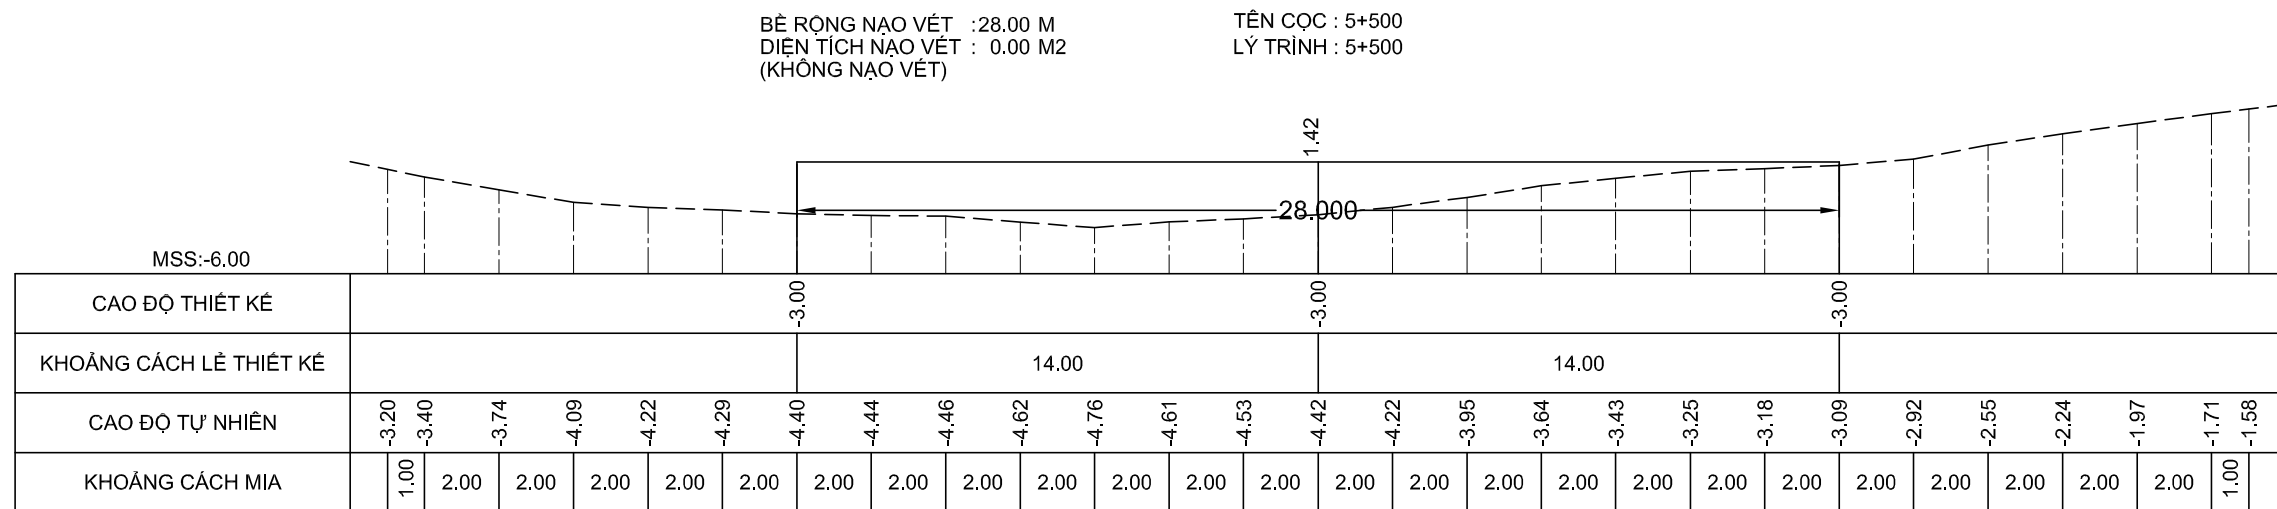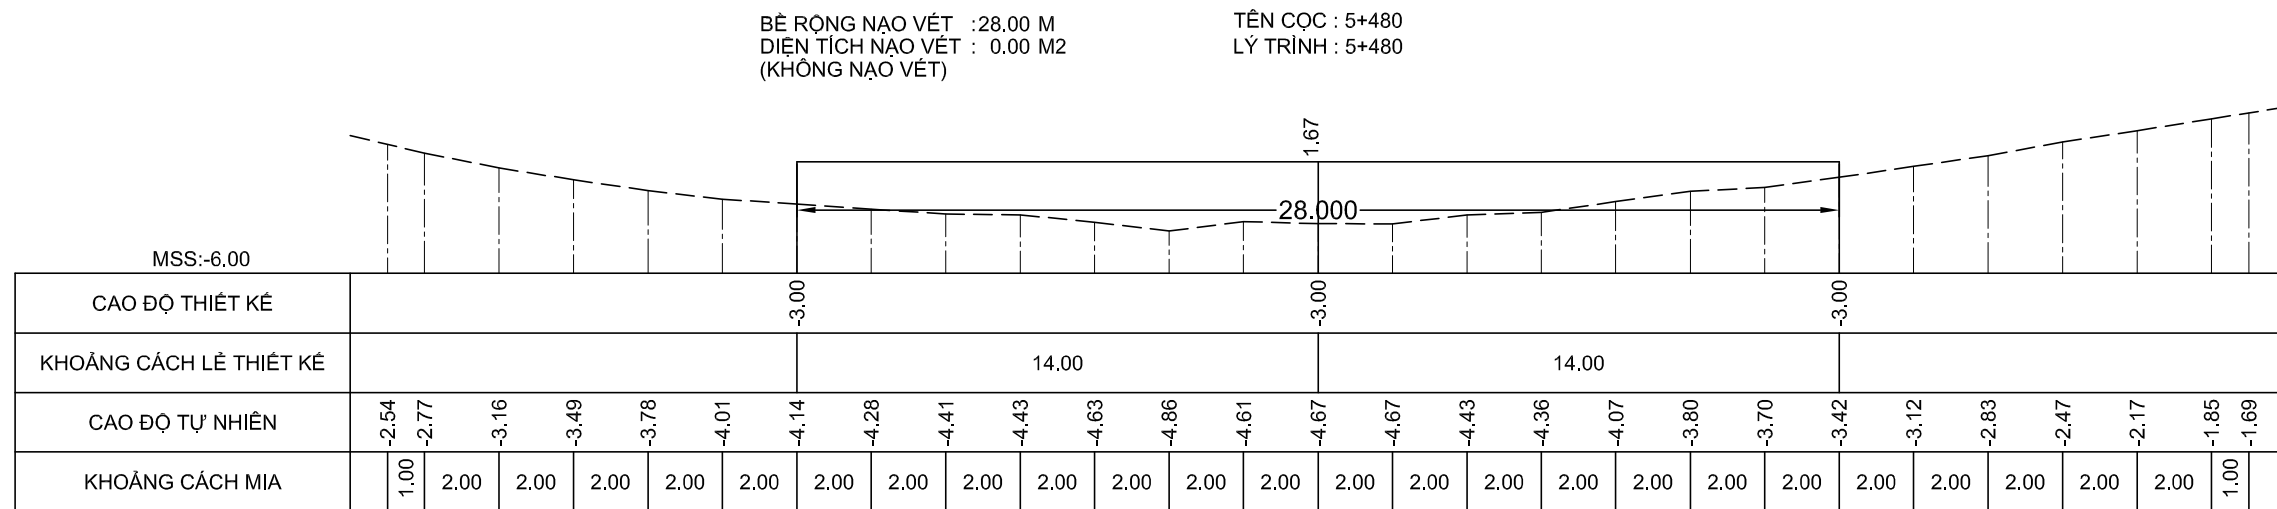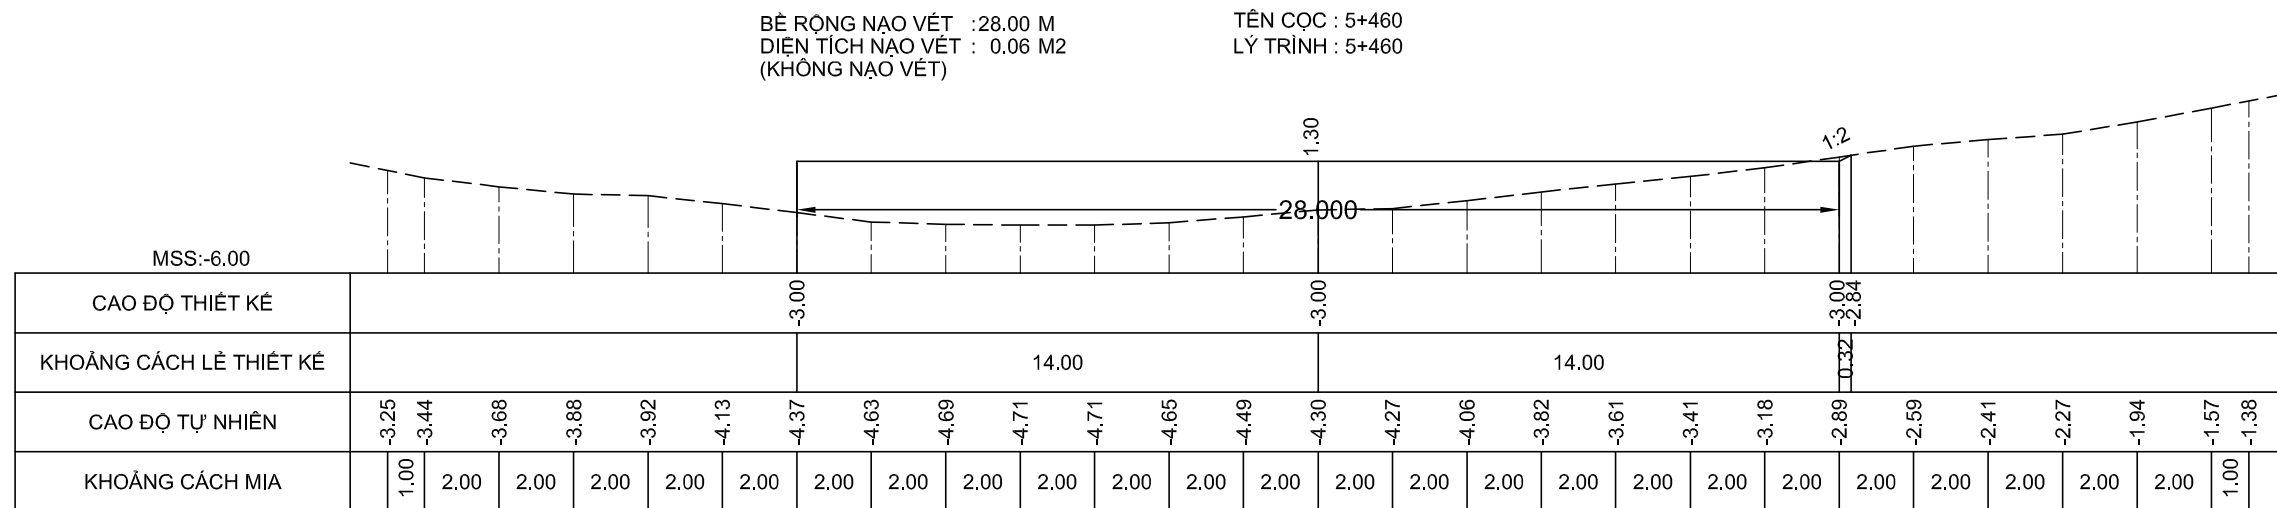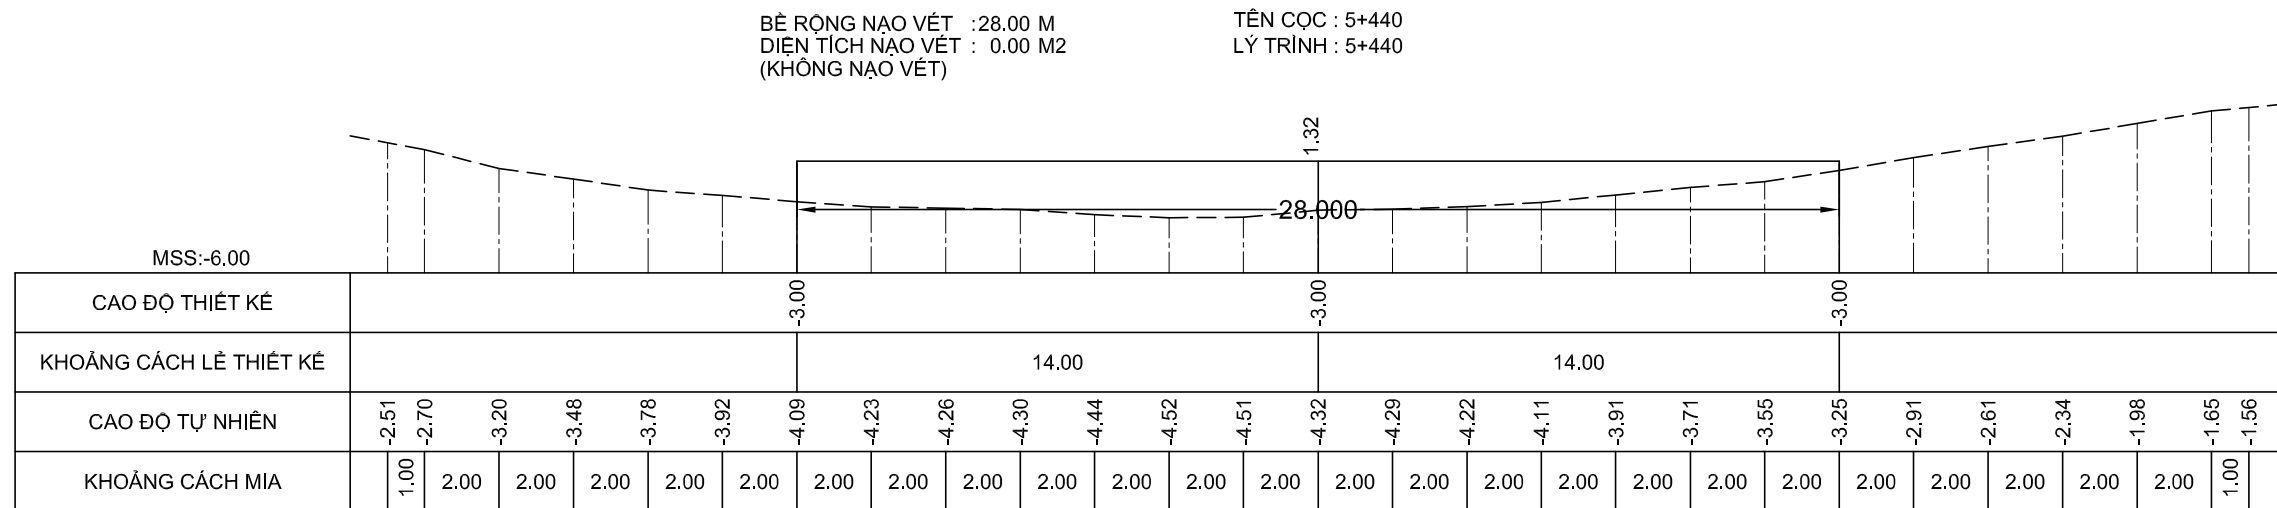

GHI CHÚ:

Chủ đầu tư :

CỤC HÀNH HẢI VÀ ĐƯỜNG THỦY VIỆT NAM

HỒ SƠ BÁO CÁO KINH TẾ - KỸ THUẬT

Dự án/Công trình:

NẠO VẾT DUY TU LUỒNG ĐTNĐ

SÔNG ÔNG ĐỐC - TRỀM TREM

(ĐOẠN TỪ SÔNG ÔNG ĐỐC ĐẾN)

KÊNH TÂN BẰNG CÁN GÁO)

TẬP 3 : BẢN VẼ THIẾT KẾ THI CÔNG

Tên bản vẽ:

MẶT CẮT NGANG NẠO VẾT

Tỷ lệ: Ngang 200, đứng 200

Ký hiệu: NV.OD-TT

BV số: 69 /517

T. kế: HUỖNH THẾ TRUNG

Kiểm tra: VÕ HIỀN

CNTK: LÊ NGỌC MINH





Đơn vị TVTK:

CÔNG TY CP TVXD THỦY BÔ MIỀN NAM

Giám đốc

Handwritten signature

NGUYỄN ĐÌNH KIỂM

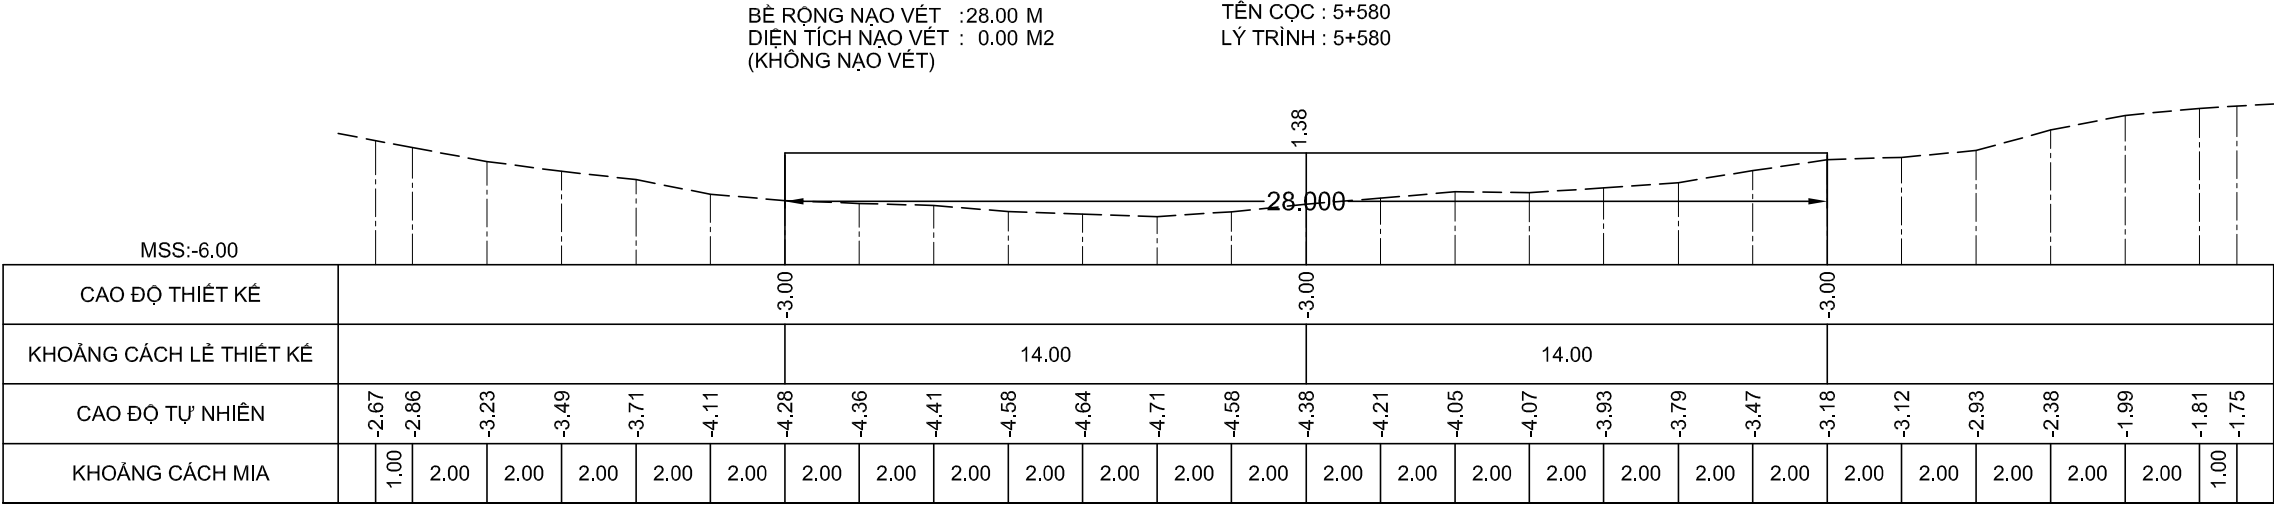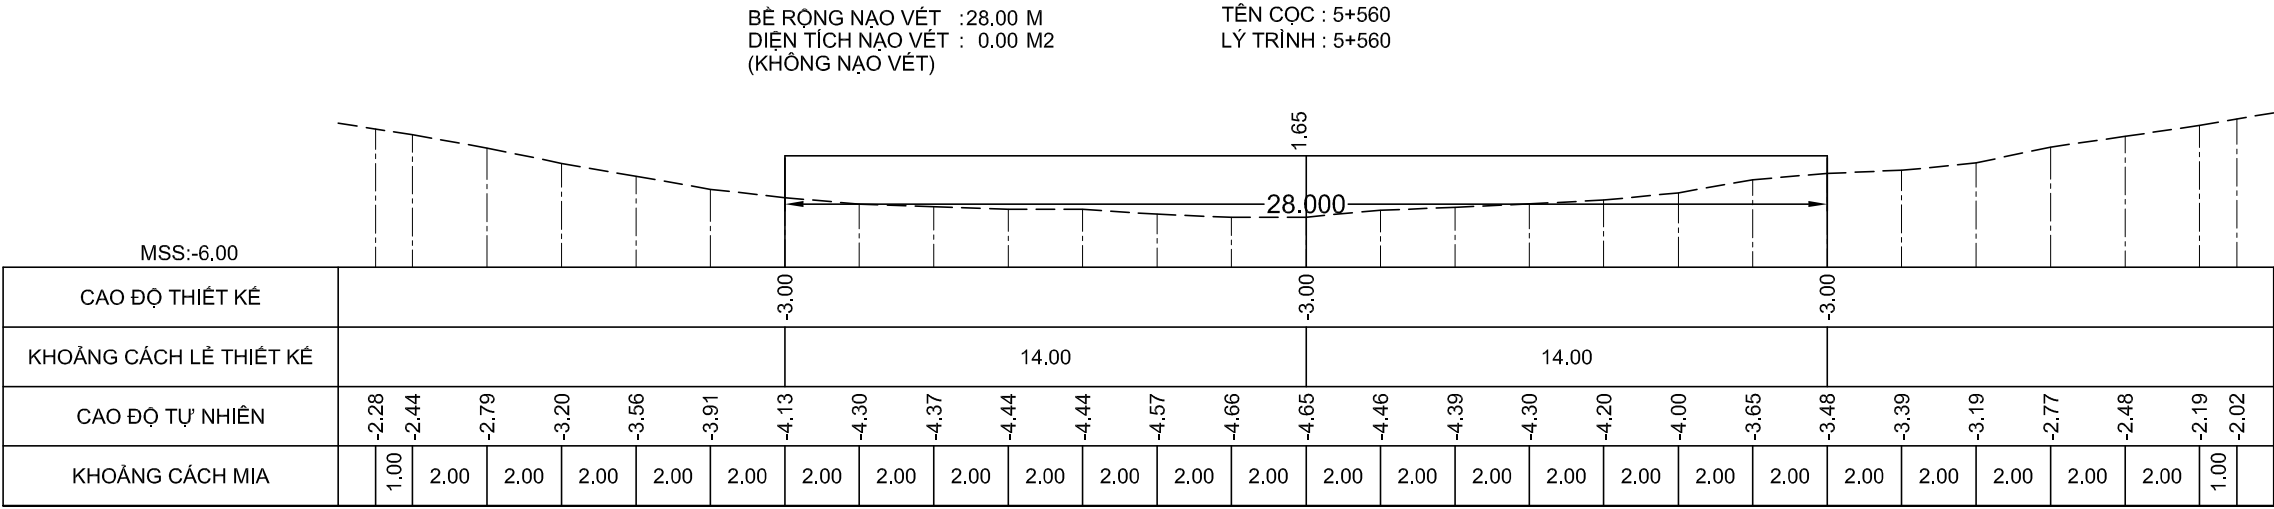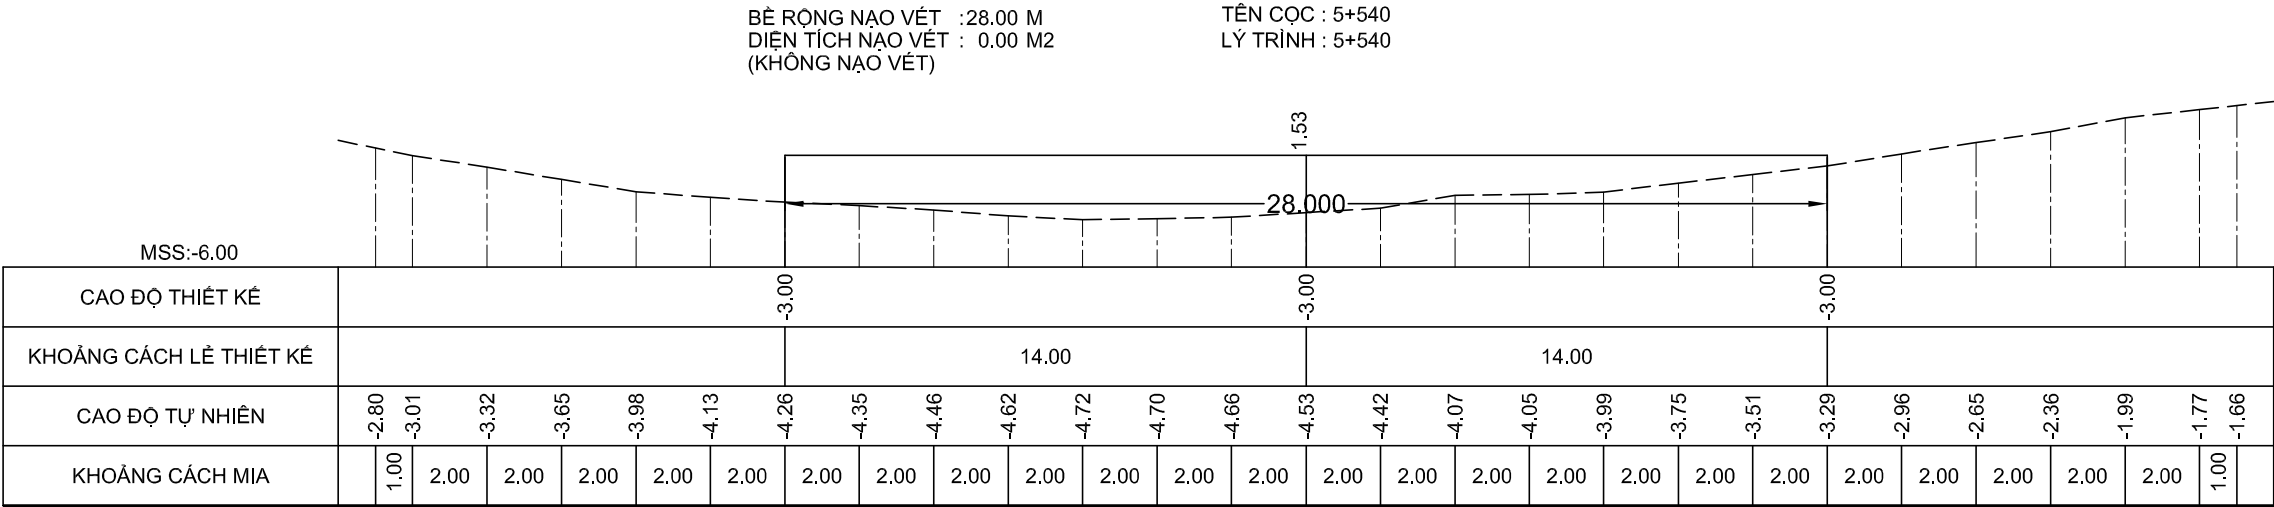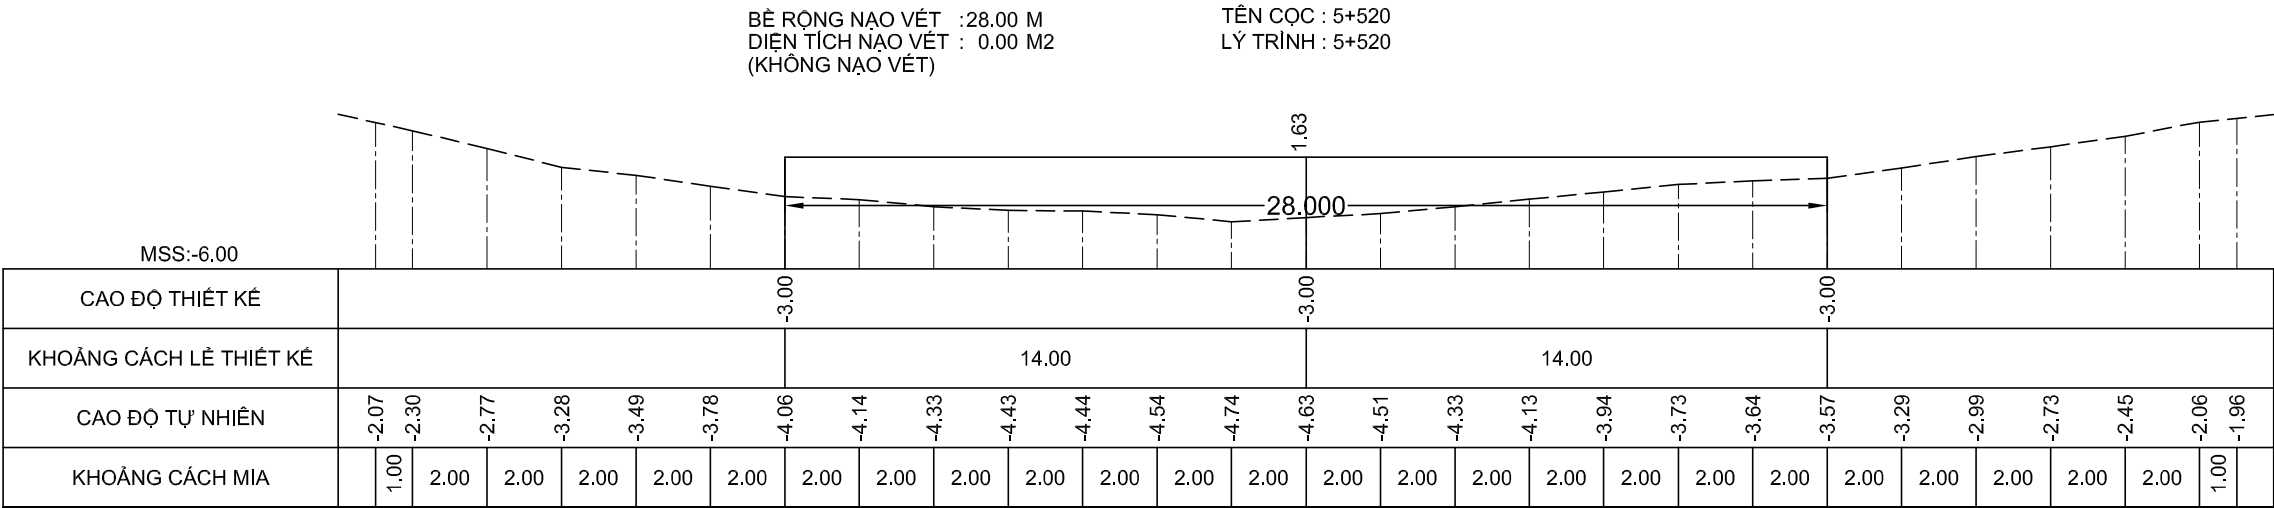

GHI CHÚ:

Chủ đầu tư :
CỤC HÀNH HẢI VÀ ĐƯỜNG THỦY VIỆT NAM

HỒ SƠ BÁO CÁO KINH TẾ - KỸ THUẬT
Dự án/Công trình:
**NẠO VẾT DUY TU LƯỞNG ĐTND
SÔNG ÔNG ĐỐC - TRÈM TRỆM**
(ĐOẠN TỪ SÔNG ÔNG ĐỐC ĐẾN
KÊNH TÂN BÀNG CÁN GÁO)
TẬP 3 : BẢN VẼ THIẾT KẾ THI CÔNG

Tên bản vẽ:
MẶT CẮT NGANG NẠO VẾT

Tỷ lệ: Ngang 200, đứng 200

Ký hiệu: NV.ÔĐ-TT

BV số: 70 /517


T. k: HUỖNH THẾ TRƯNG

Kiểm tra: VÕ HIỄN





CNTK: LÊ NGỌC MINH

Đơn vị TVTK:
CÔNG TY CP TVXD THỦY BỘ MIỀN NAM
Giám đốc

NGUYỄN ĐÌNH KIỂM

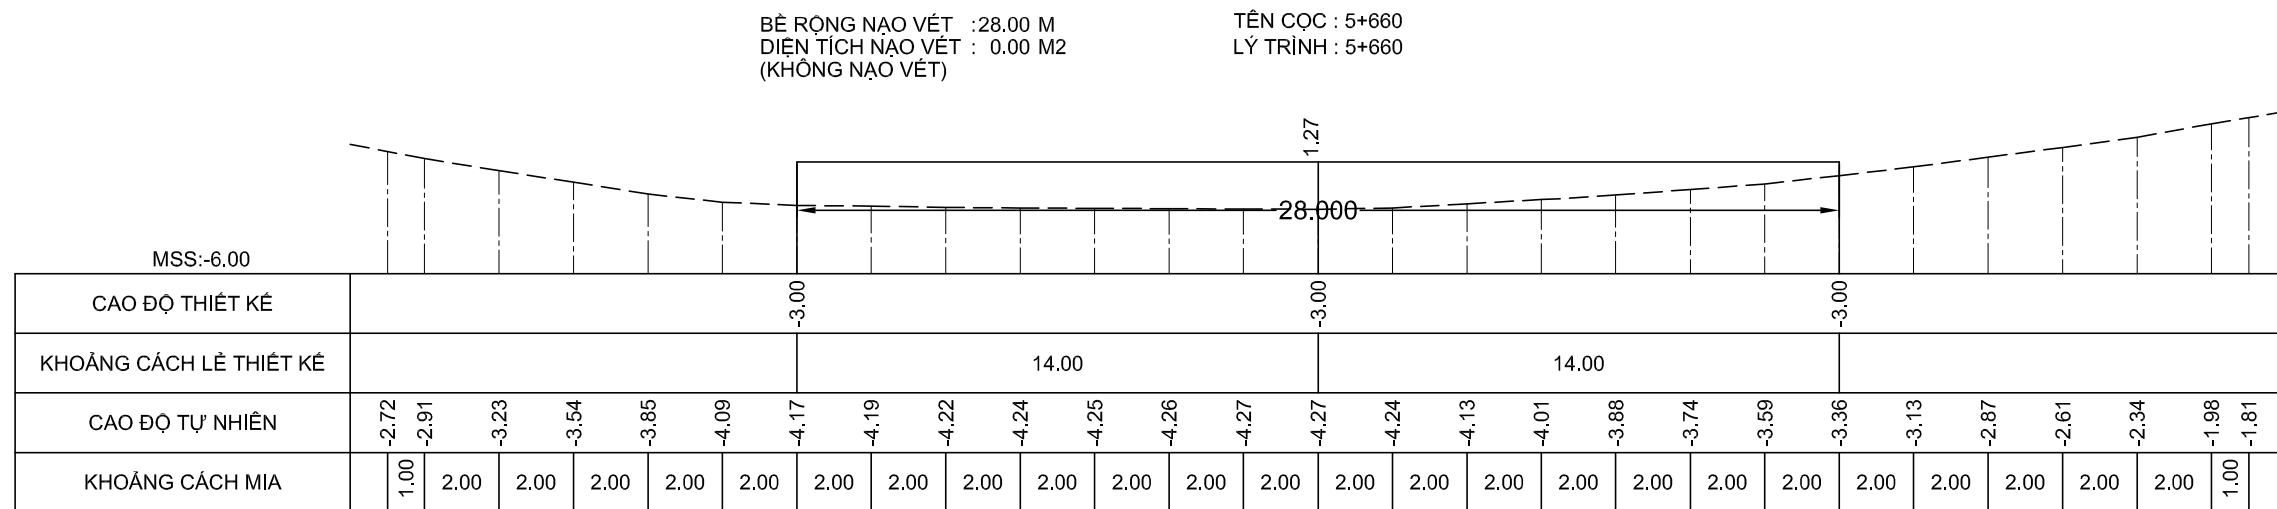

NGUYỄN ĐÌNH KIỂM

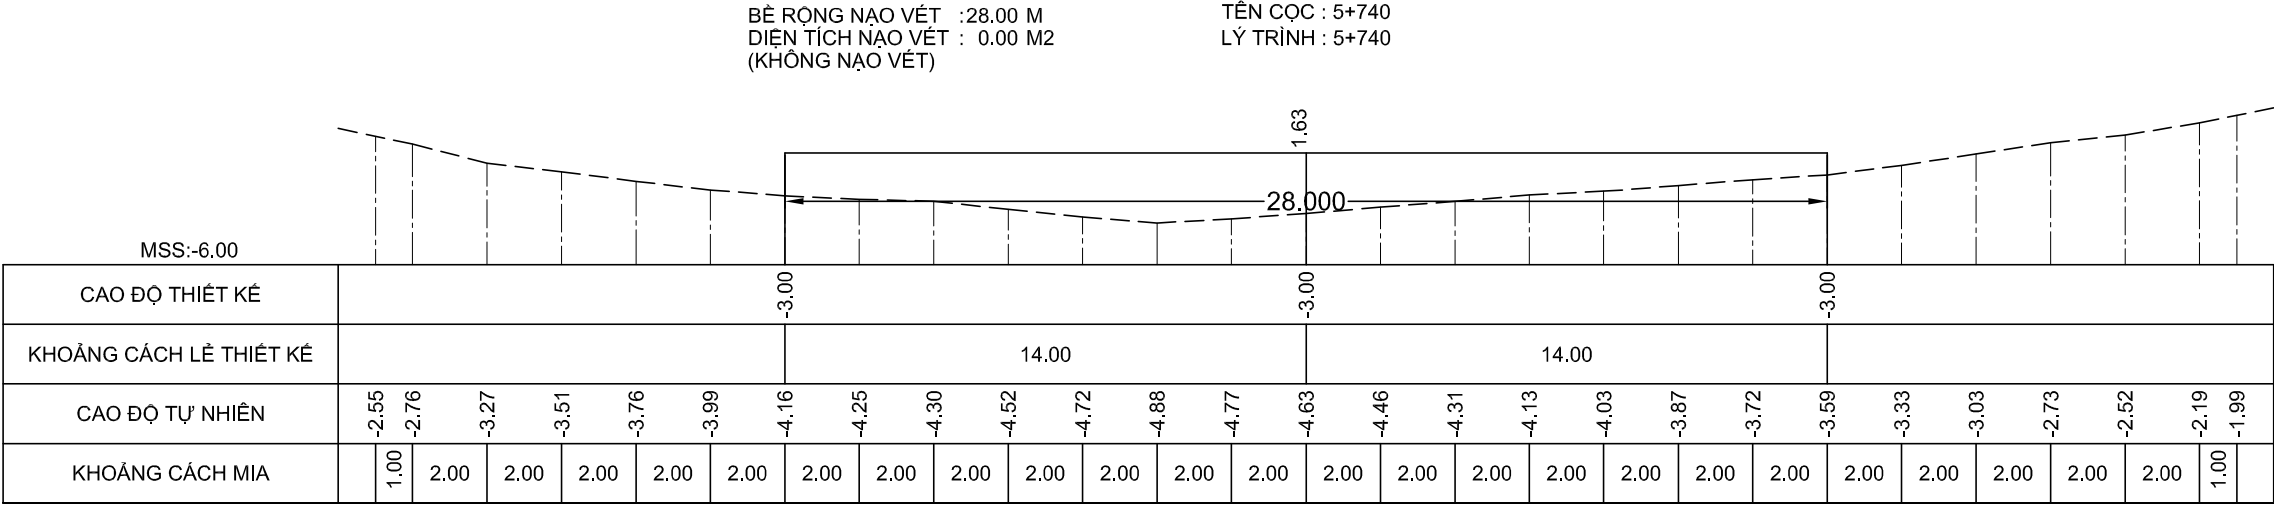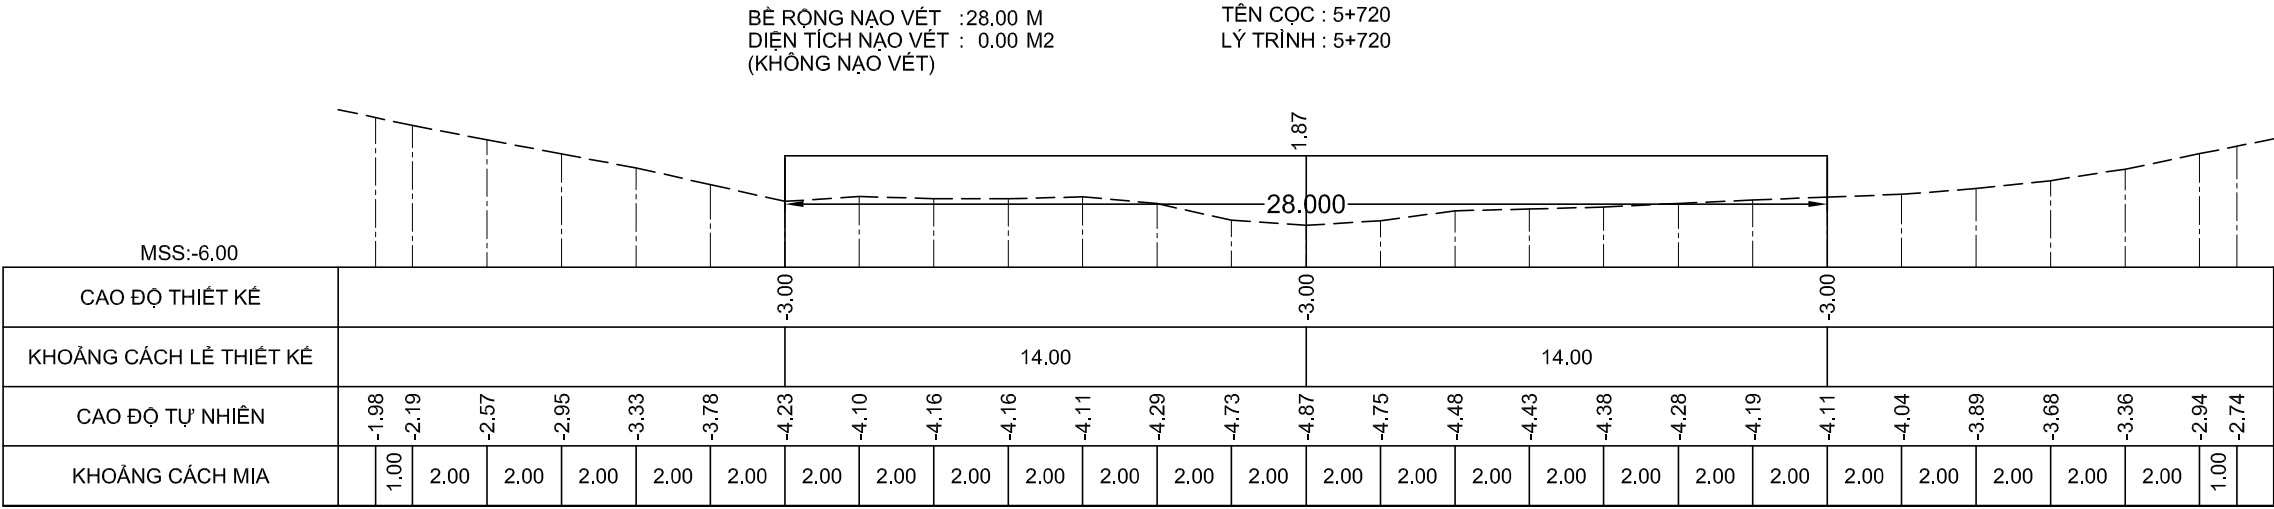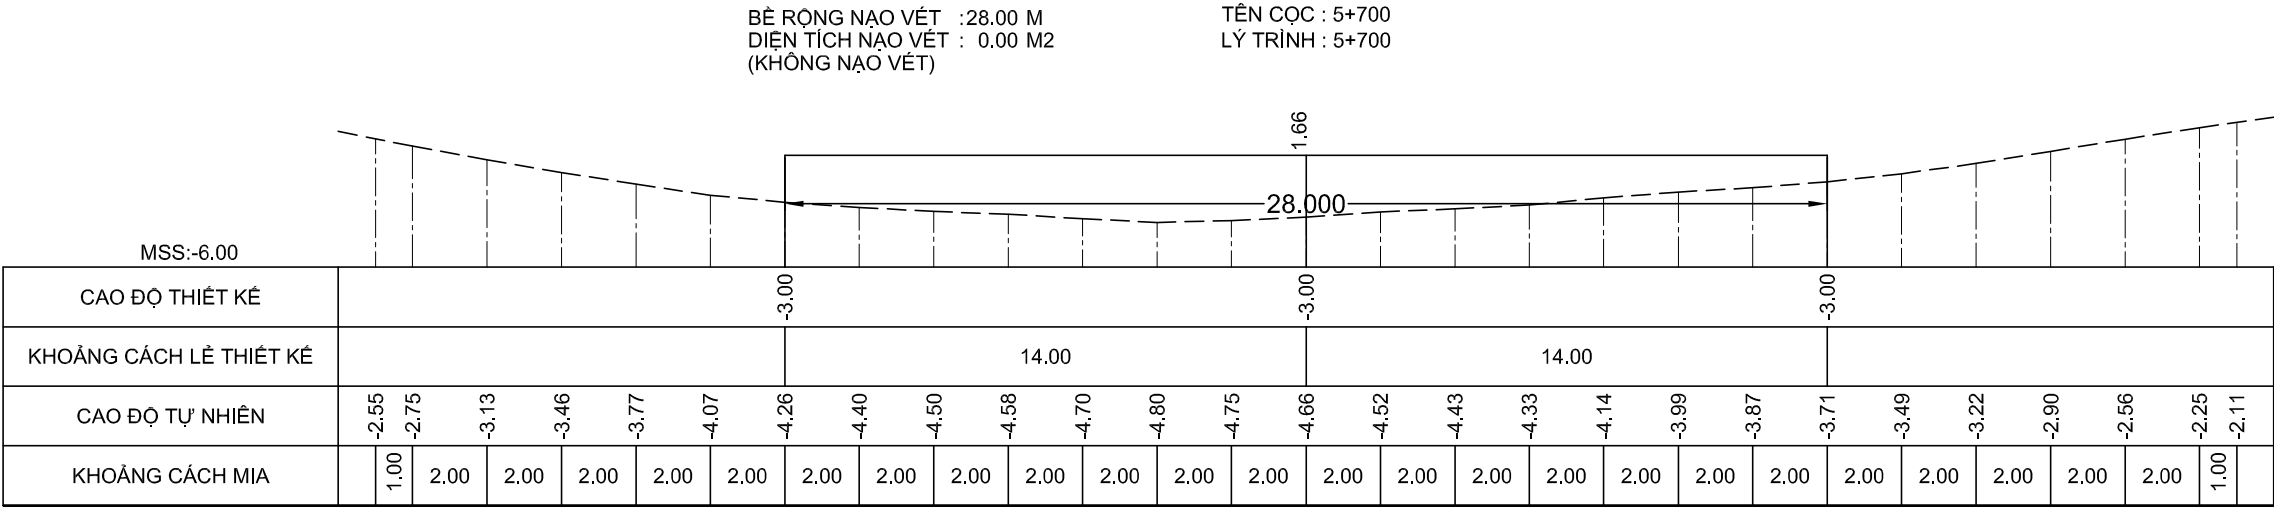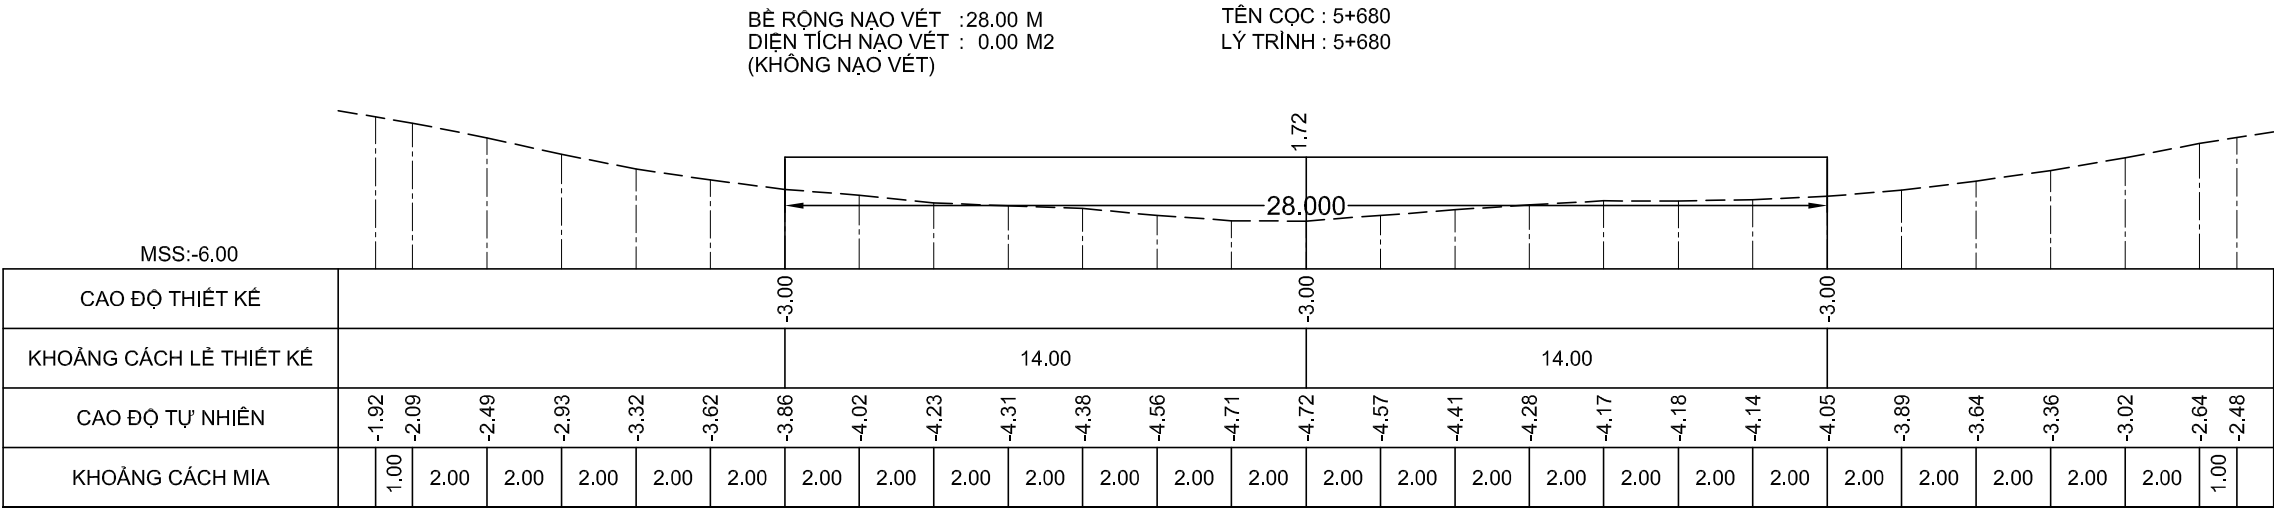

GHI CHÚ:

Chủ đầu tư :
CỤC HÀNH HẢI VÀ ĐƯỜNG THỦY VIỆT NAM

HỒ SƠ BÁO CÁO KINH TẾ - KỸ THUẬT
Dự án/Công trình:
**NẠO VẾT DUY TU LƯỞNG ĐTND
SÔNG ÔNG ĐỐC - TRÈM TRỆM**
(ĐOẠN TỪ SÔNG ÔNG ĐỐC ĐẾN
KÊNH TÂN BÀNG CÁN GÁO)

TẬP 3 : BẢN VẼ THIẾT KẾ THI CÔNG

Tên bản vẽ:
MẶT CẮT NGANG NẠO VẾT

Tỷ lệ: Ngang 200, đứng 200

Ký hiệu: NV.ÔĐ-TT

BV số: 72 /517





T. k: HUỖNH THẾ TRUNG

Kiểm tra: VÕ HIỀN

CNTK: LÊ NGỌC MINH

Đơn vị TVTK:
CÔNG TY CP TVXD THỦY BỘ MIỀN NAM
Giám đốc

NGUYỄN ĐÌNH KIỂM

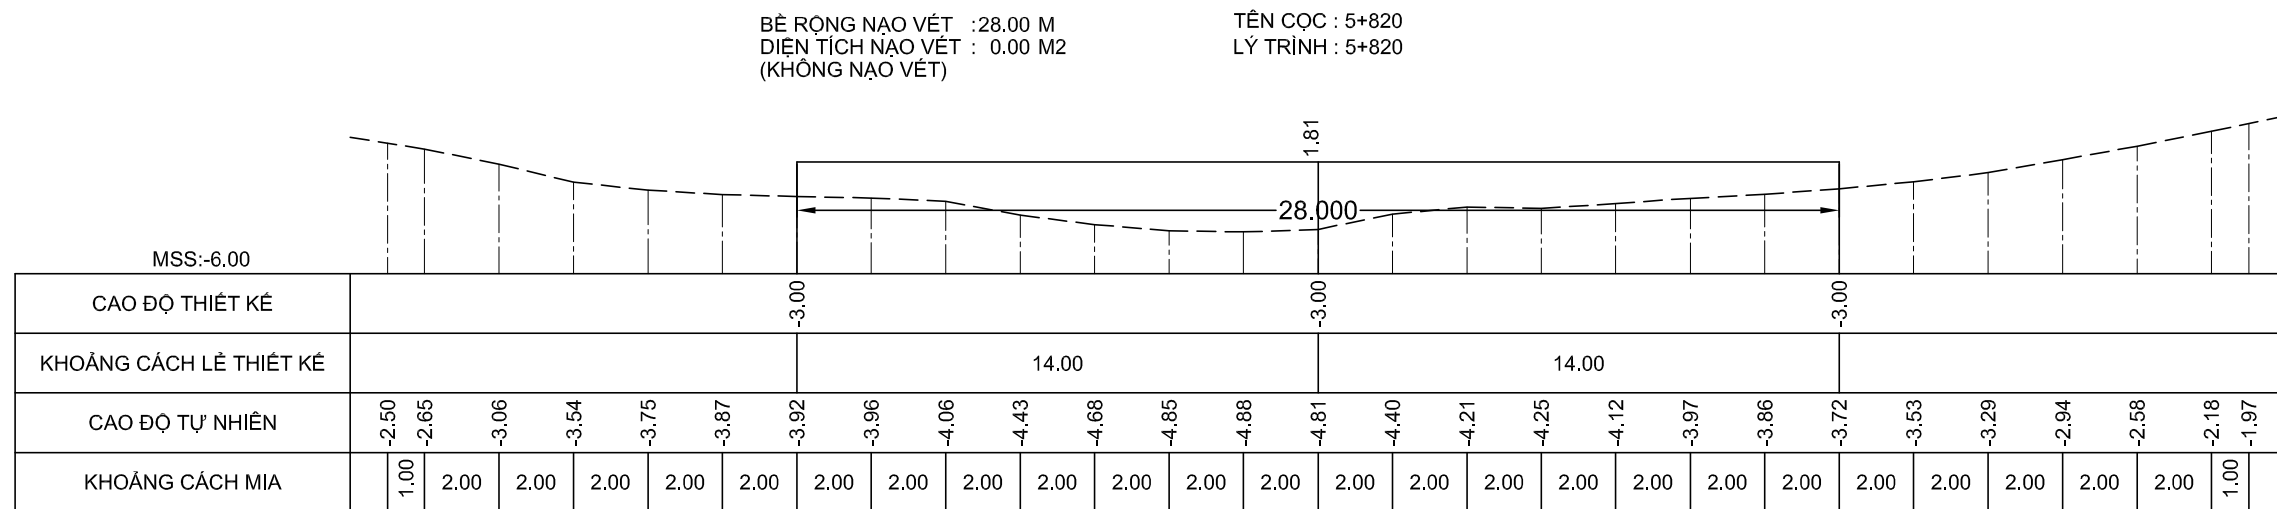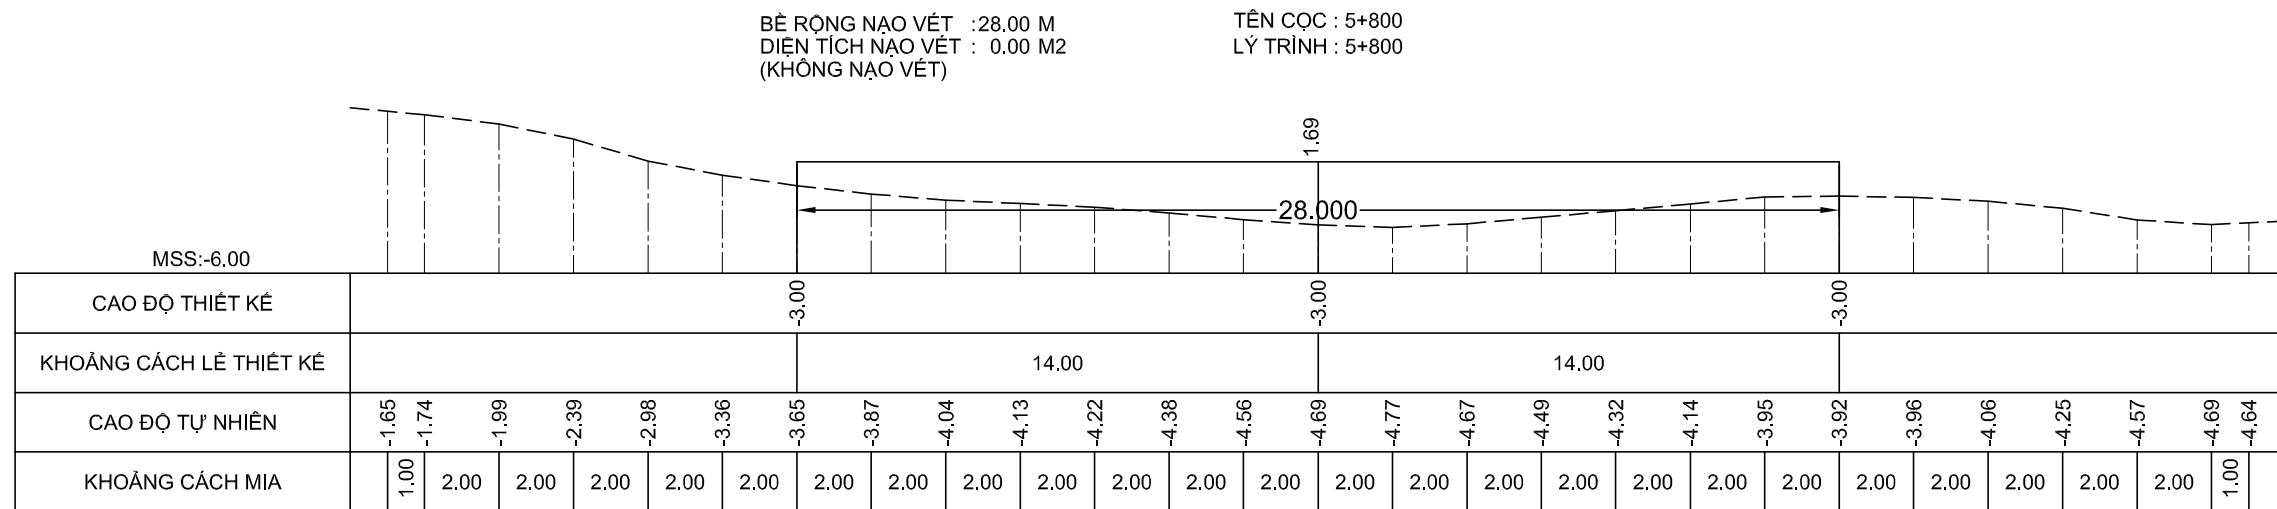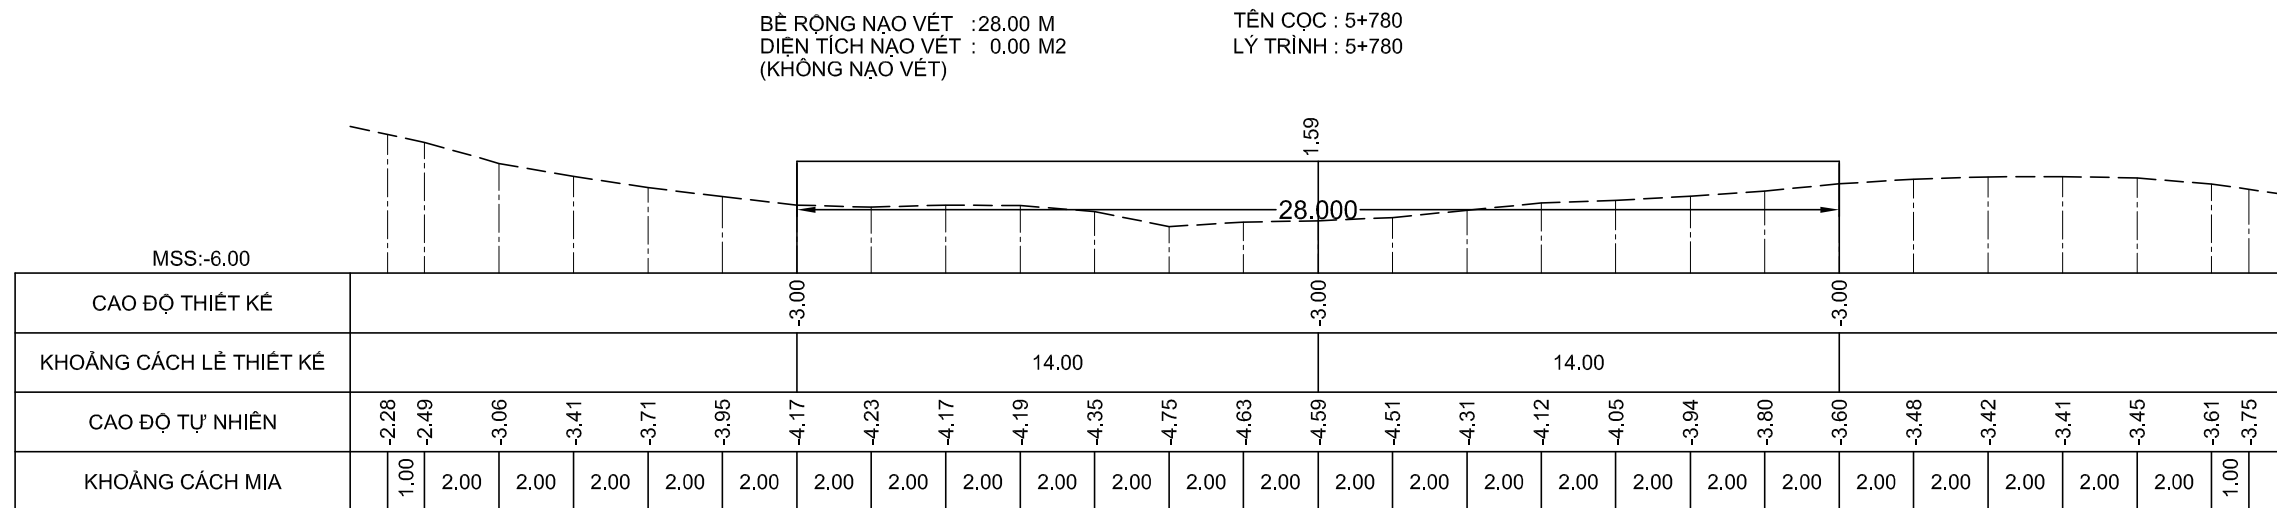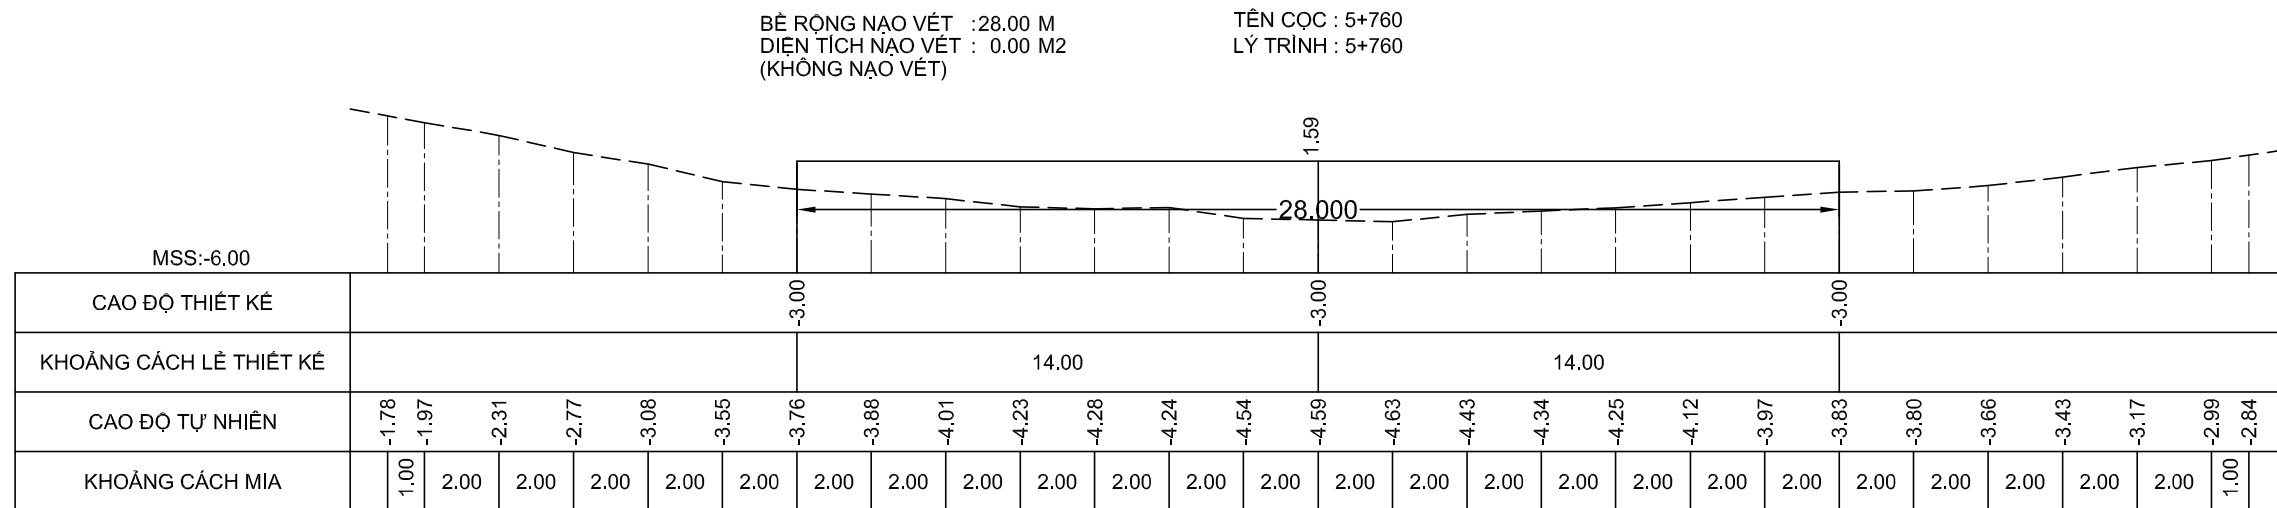

GHI CHÚ:

Chủ đầu tư :

CỤC HÀNH HẢI VÀ ĐƯỜNG THỦY VIỆT NAM

HỒ SƠ BÁO CÁO KINH TẾ - KỸ THUẬT

Dự án/Công trình:

NAO VẾT DUY TU LUÔNG ĐTNĐ

SÔNG ÔNG ĐỐC - TRỀM TREM

(ĐOẠN TỪ SÔNG ÔNG ĐỐC ĐẾN
KÊNH TÂN BẰNG CÁN GÁO)

TẬP 3 : BẢN VẼ THIẾT KẾ THI CÔNG

Tên bản vẽ:

MẶT CẮT NGANG NẠO VẾT

Tỷ lệ: Ngang 200, đứng 200

Ký hiệu: NV.0Đ-TT

BV số: 73 /517

T. kế: HUỖNH THỂ TRUNG

Kiểm tra: VÕ HIỀN





CNTK: LÊ NGỌC MINH

Đơn vị TVTK:

CÔNG TY CP TVXD THỦY BÔ MIỀN NAM

Giám đốc

NGUYỄN ĐÌNH KIỂM

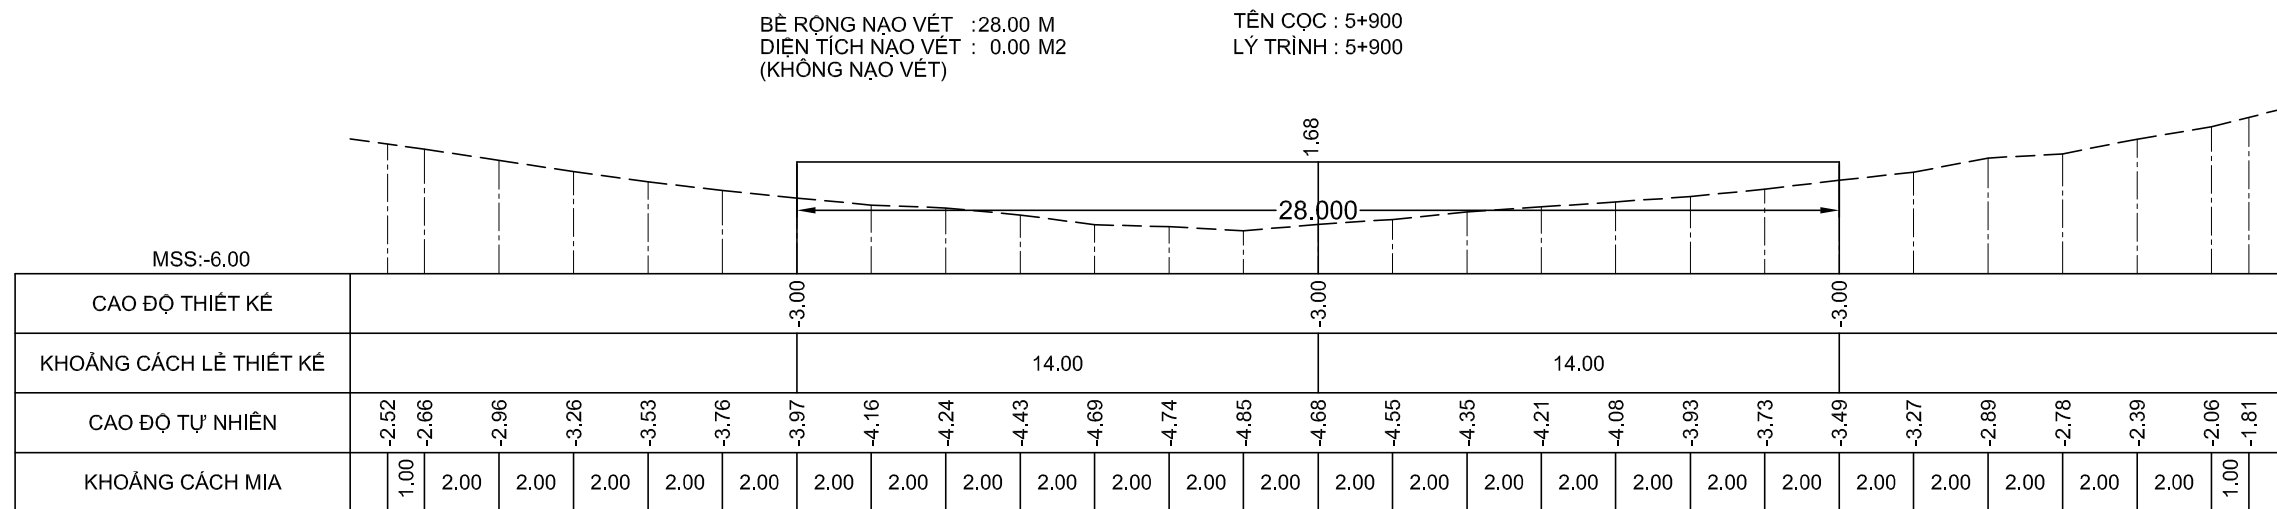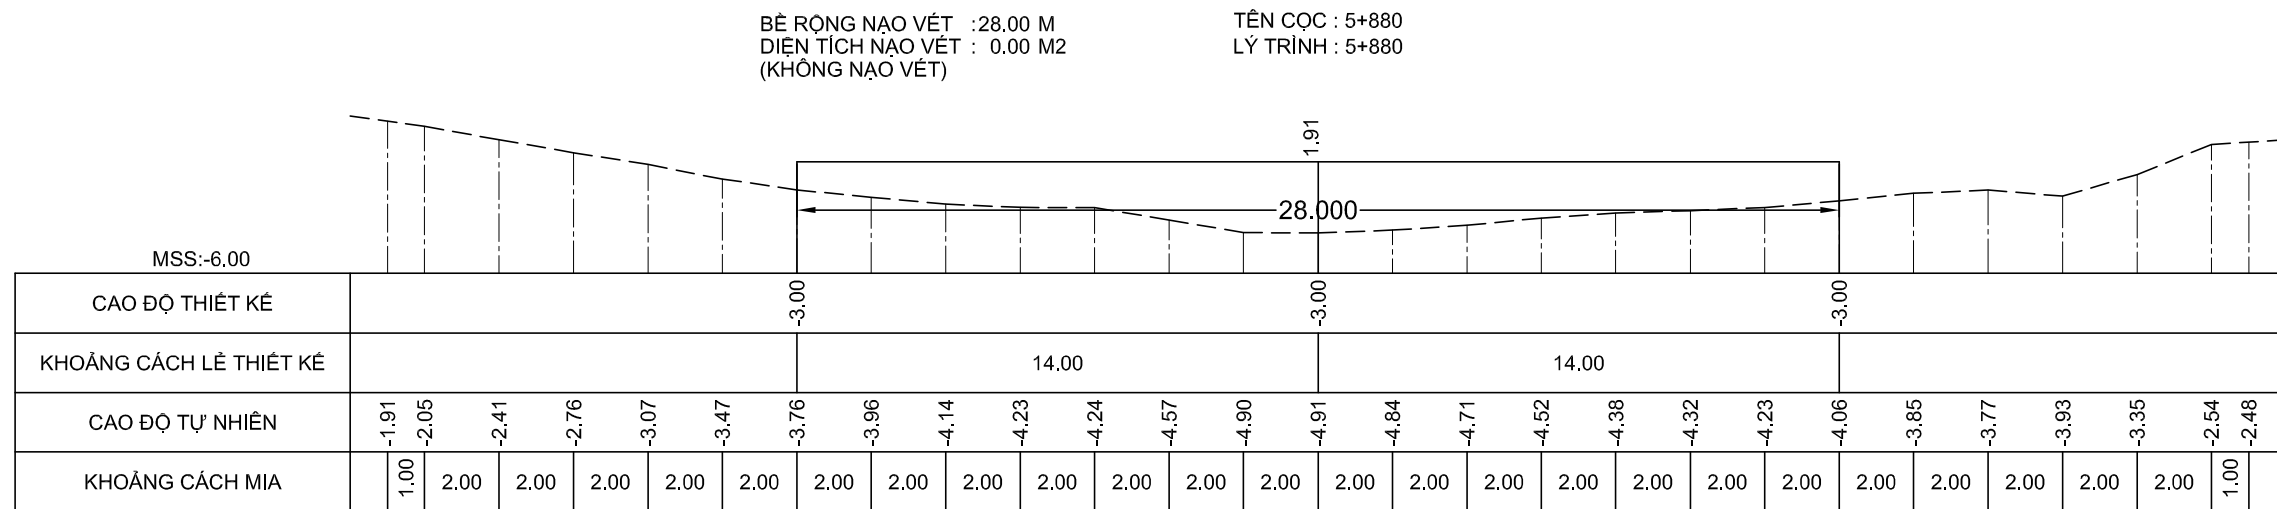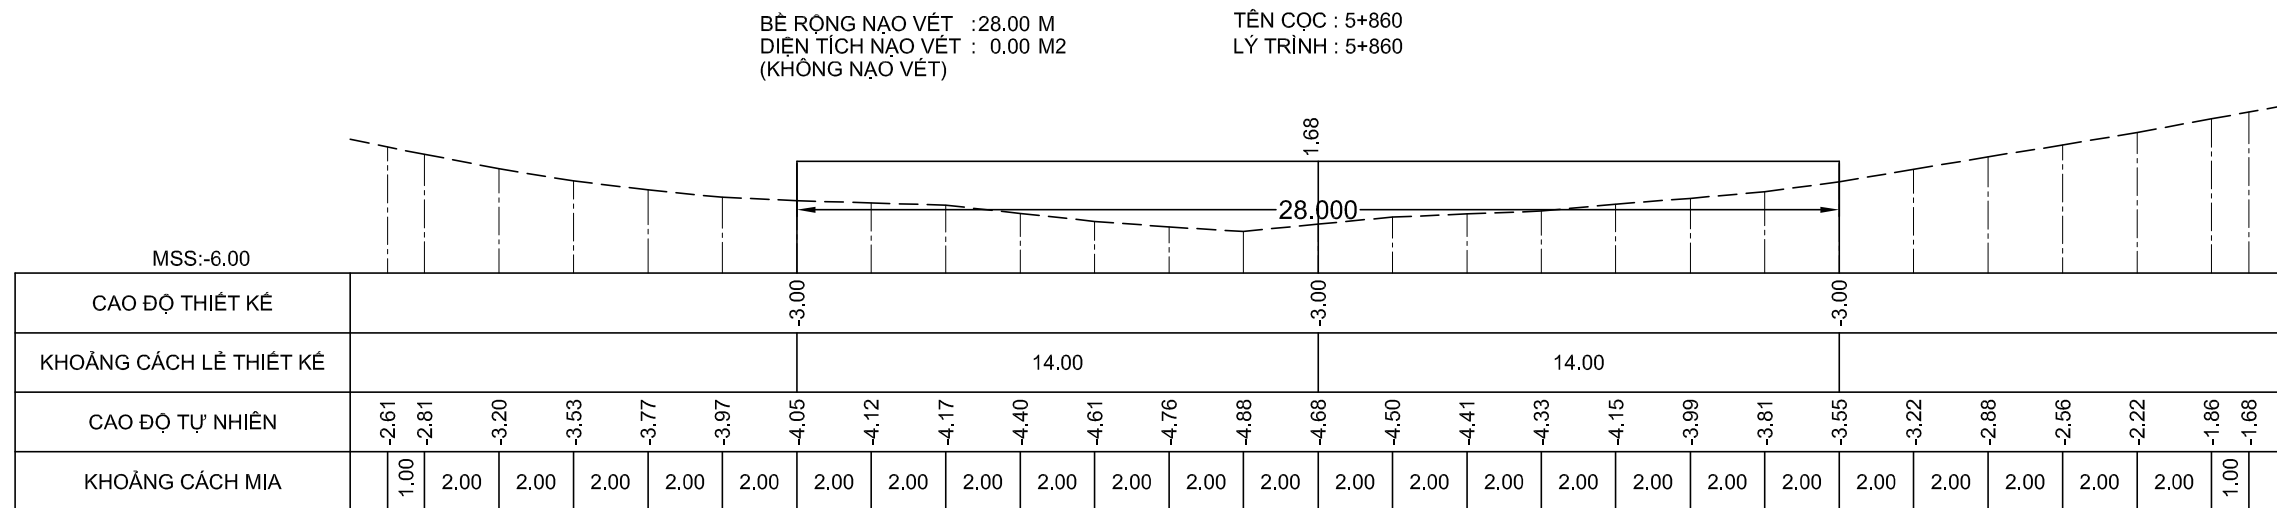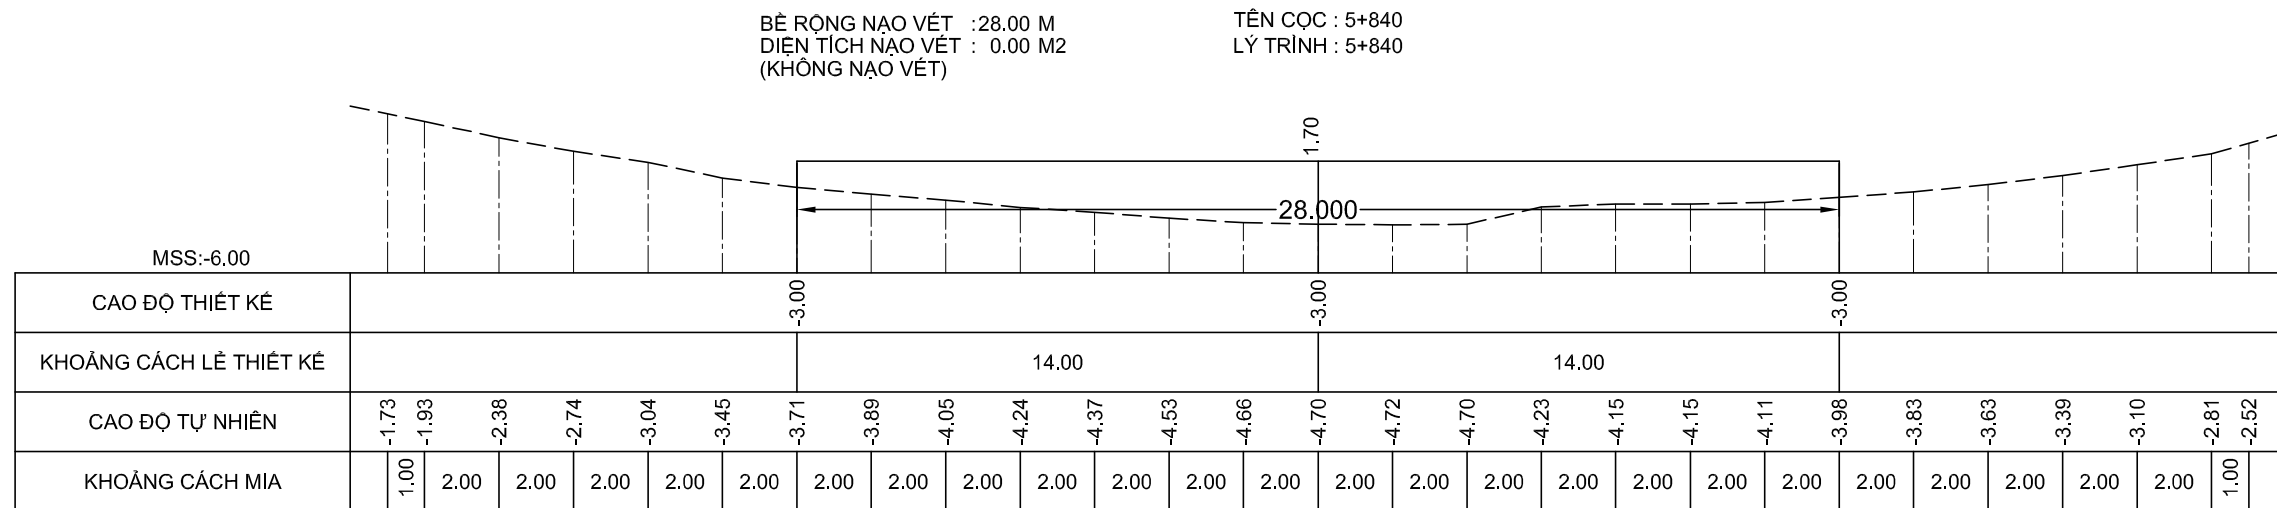

GHI CHÚ:

Chủ đầu tư :

CỤC HÀNH HẢI VÀ ĐƯỜNG THỦY VIỆT NAM

HỒ SƠ BÁO CÁO KINH TẾ - KỸ THUẬT

Dự án/Công trình:

NAO VẾT DUY TU LUỒNG ĐTNĐ

SÔNG ÔNG ĐỐC - TRỀM TREM

(ĐOẠN TỪ SÔNG ÔNG ĐỐC ĐẾN
KÊNH TÂN BẰNG CÁN GÁO)

TẬP 3 : BẢN VẼ THIẾT KẾ THI CÔNG

Tên bản vẽ:

MẶT CẮT NGANG NẠO VẾT

Tỷ lệ: Ngang 200, đứng 200

Ký hiệu: NV.OD-TT

BV số: 74 /517

T. kế: HUỖNH THẾ TRUNG

Kiểm tra: VÕ HIỀN





CNTK: LÊ NGỌC MINH 11

Đơn vị TVTK:

CÔNG TY CP TVXD THỦY BÔ MIỀN NAM

Giám đốc

NGUYỄN ĐÌNH KIỂM

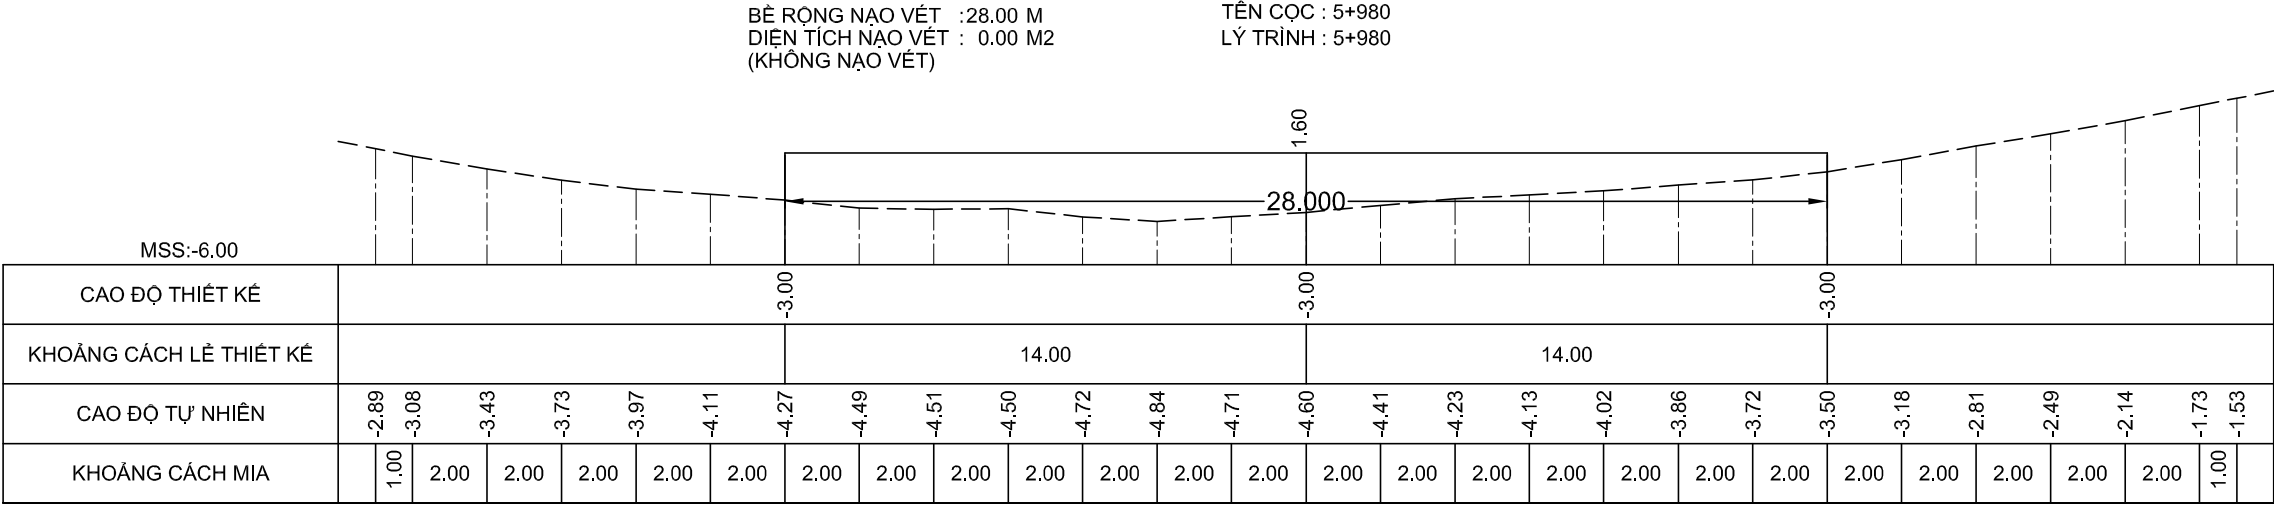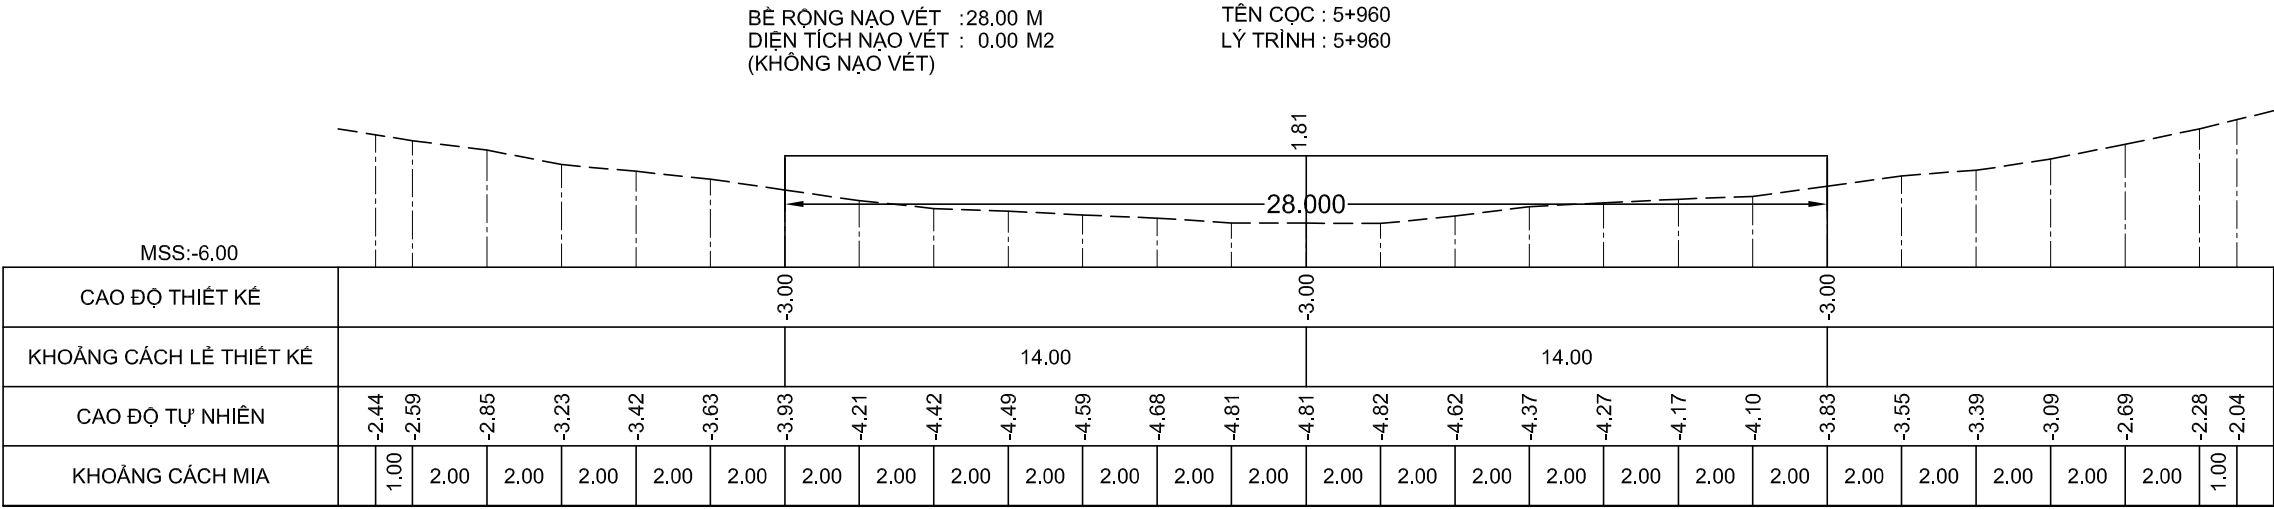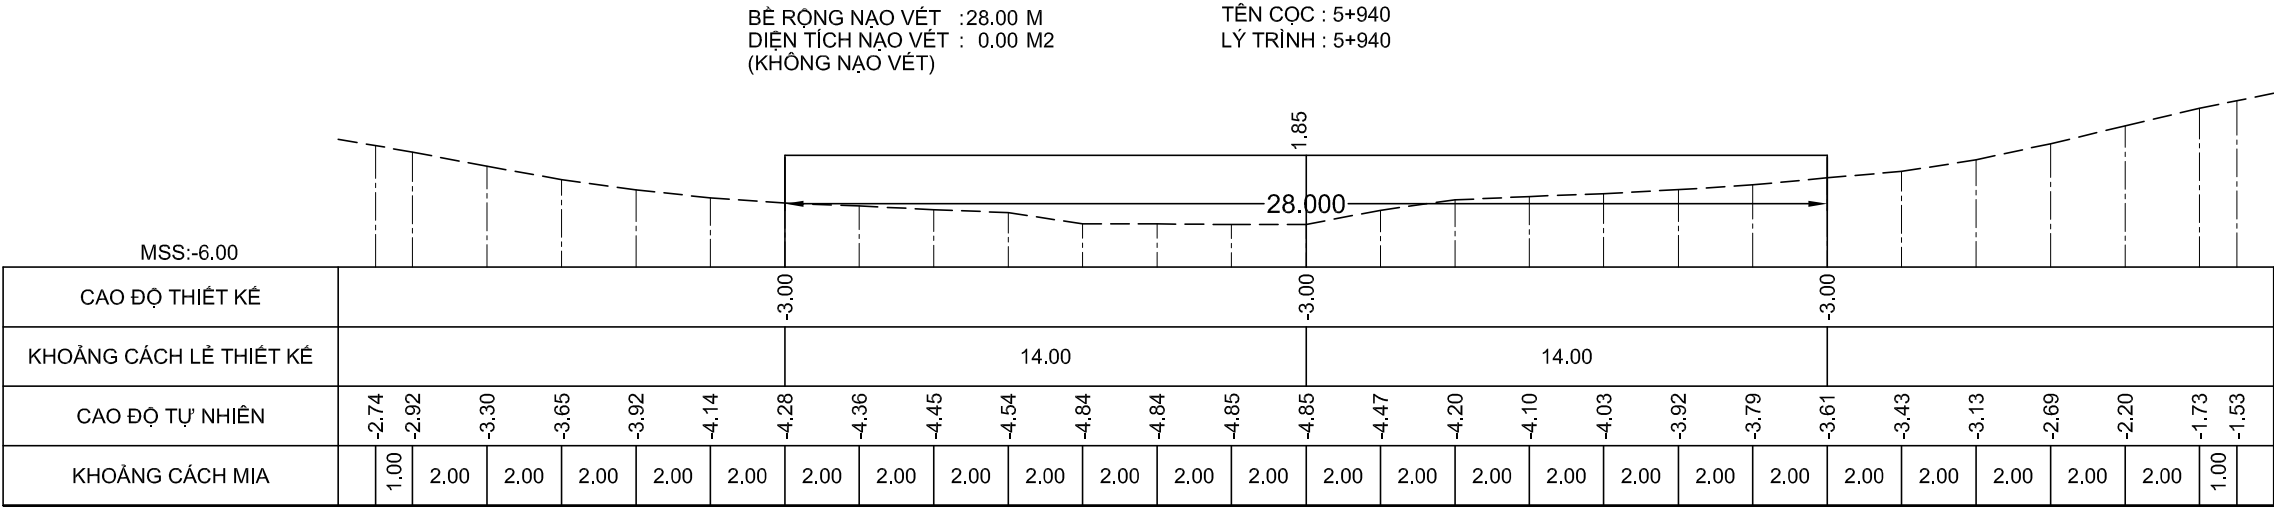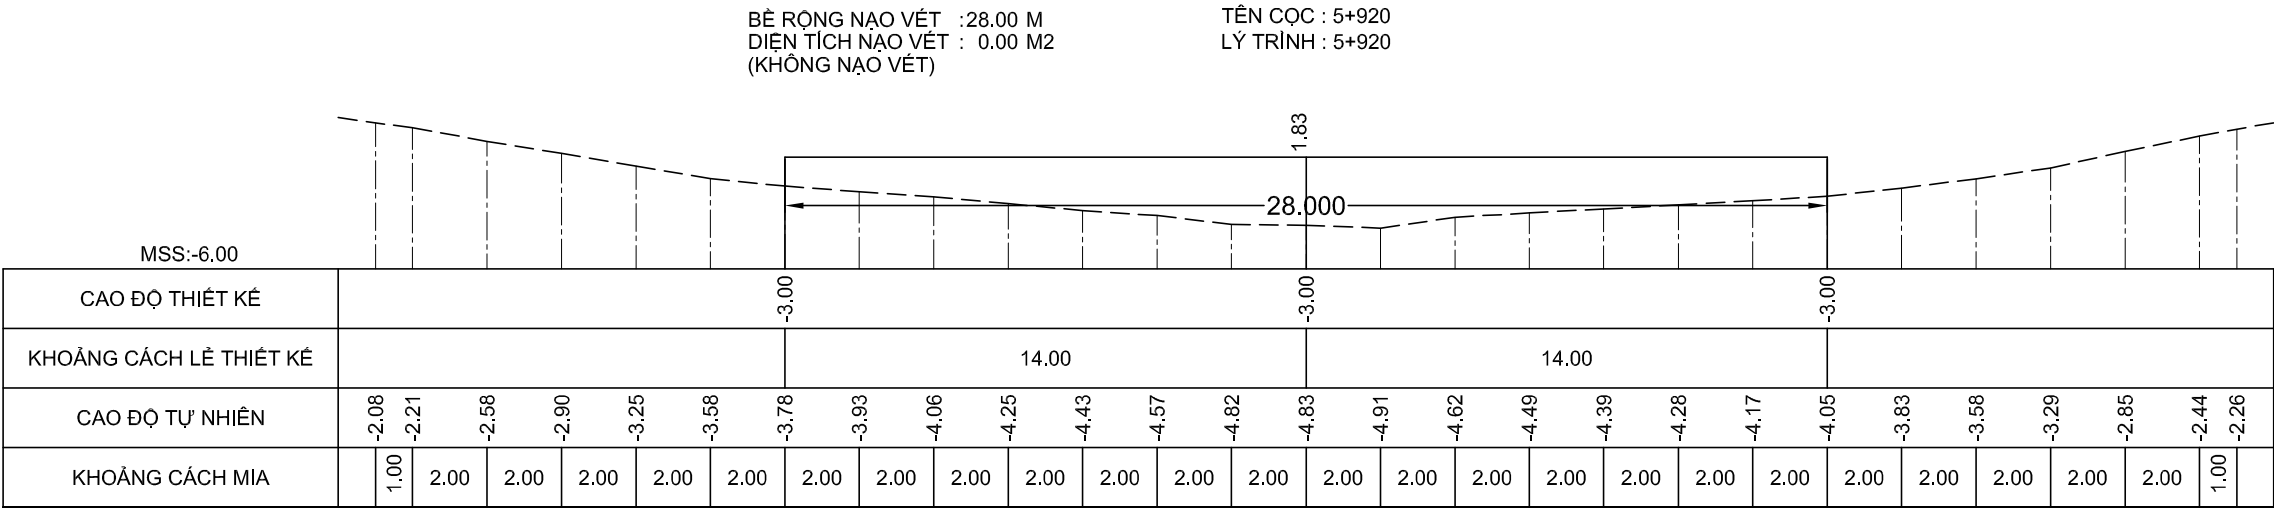

GHI CHÚ:

Chủ đầu tư :
CỤC HÀNH HẢI VÀ ĐƯỜNG THỦY VIỆT NAM

HỒ SƠ BÁO CÁO KINH TẾ - KỸ THUẬT
Dự án/Công trình:
NẠO VẾT DUY TU LƯỞNG ĐTND
SÔNG ÔNG ĐỐC - TRÈM TRỆM
(ĐOẠN TỪ SÔNG ÔNG ĐỐC ĐẾN
KÊNH TÂN BÀNG CÁN GÁO)

TẬP 3 : BẢN VẼ THIẾT KẾ THI CÔNG

Tên bản vẽ:
MẶT CẮT NGANG NẠO VẾT

Tỷ lệ: Ngang 200, đứng 200

Ký hiệu: NV.ÔĐ-TT

BV số: 75 /517


T. kế: HUỖNH THẾ TRUNG

Kiểm tra: VÕ HIỀN





CNTK: LÊ NGỌC MINH

Đơn vị TVTK:
CÔNG TY CP TVXD THỦY BỘ MIỀN NAM
Giám đốc


NGUYỄN ĐÌNH KIỂM

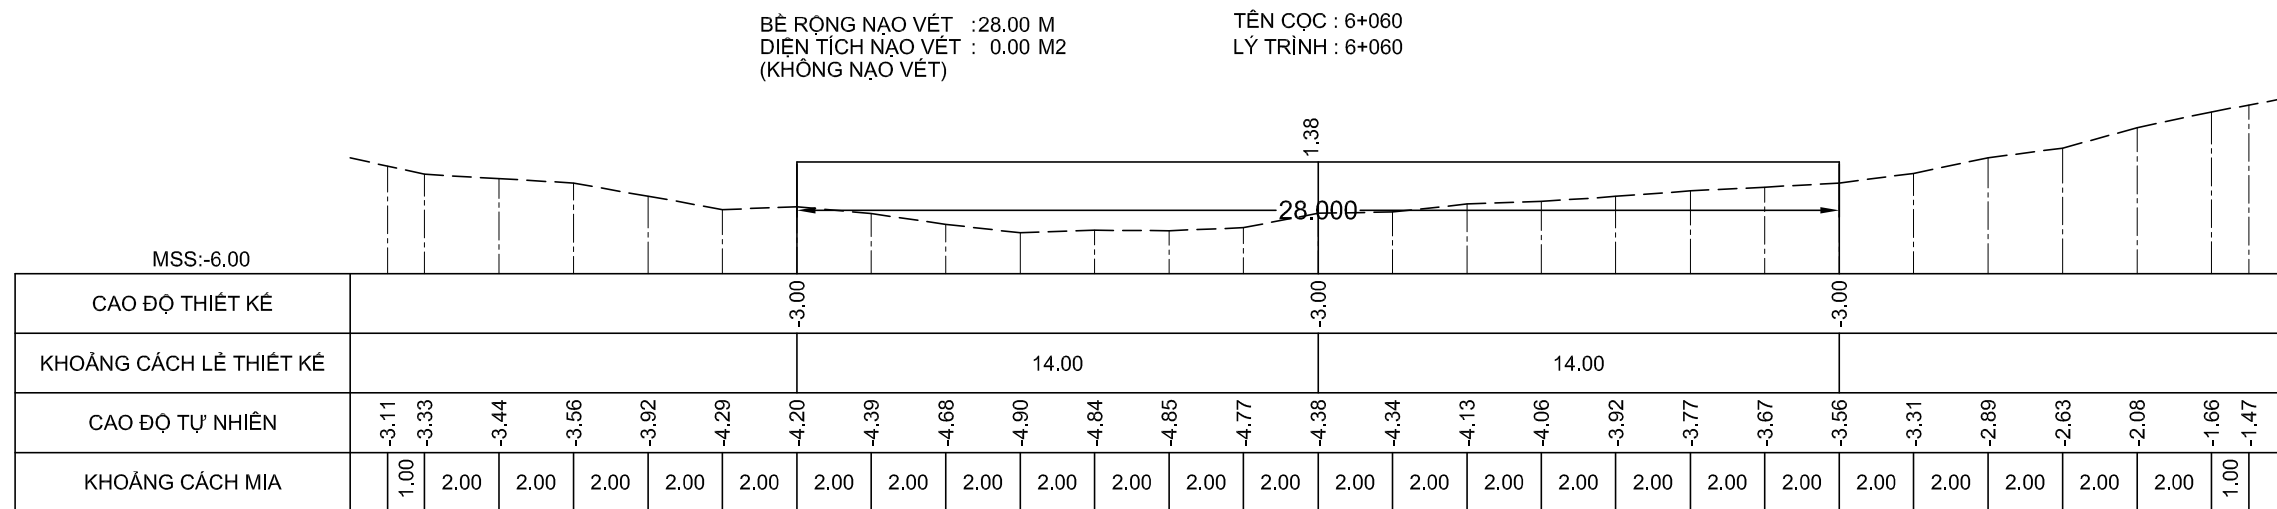

NGUYỄN ĐÌNH KIỂM

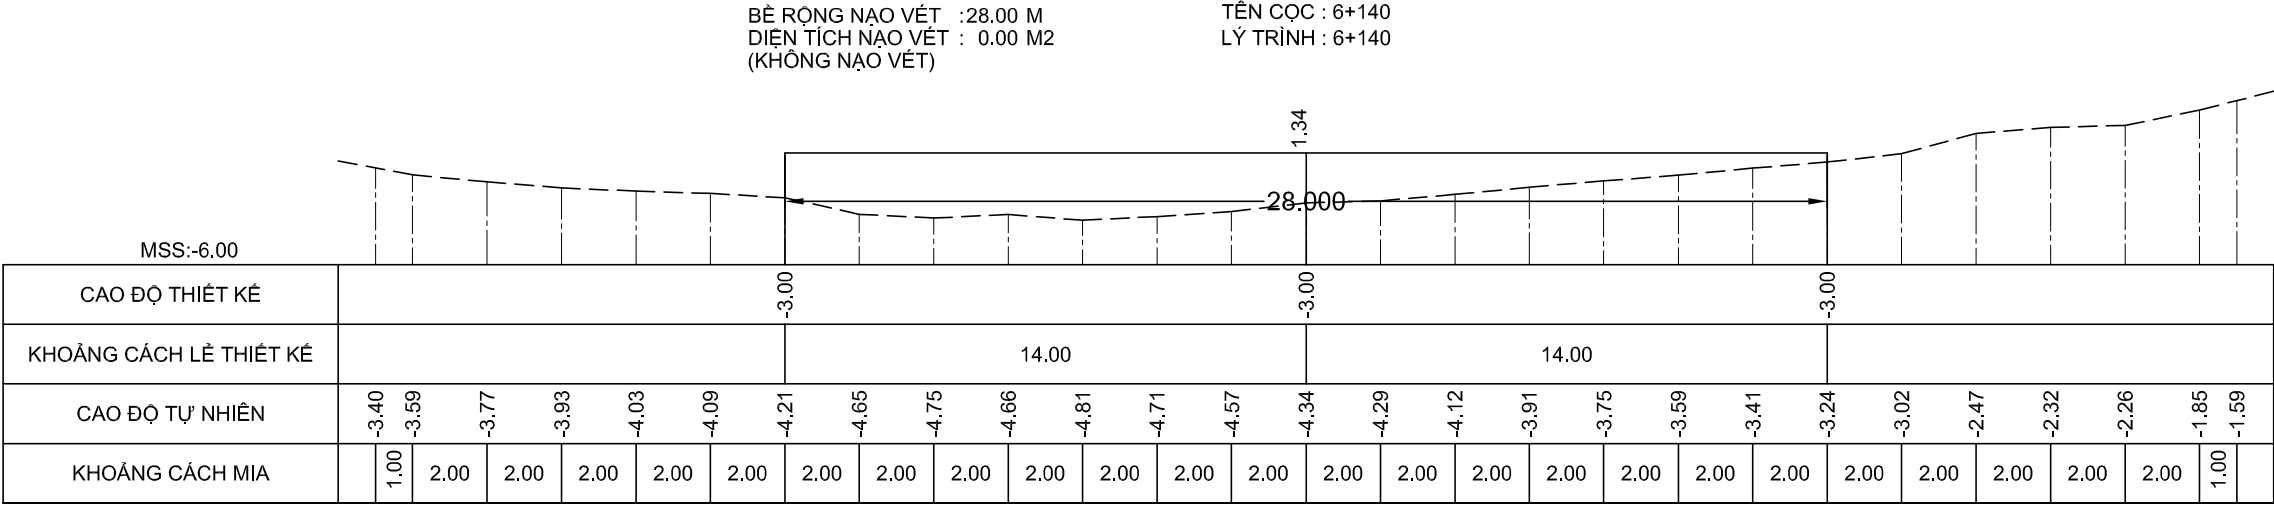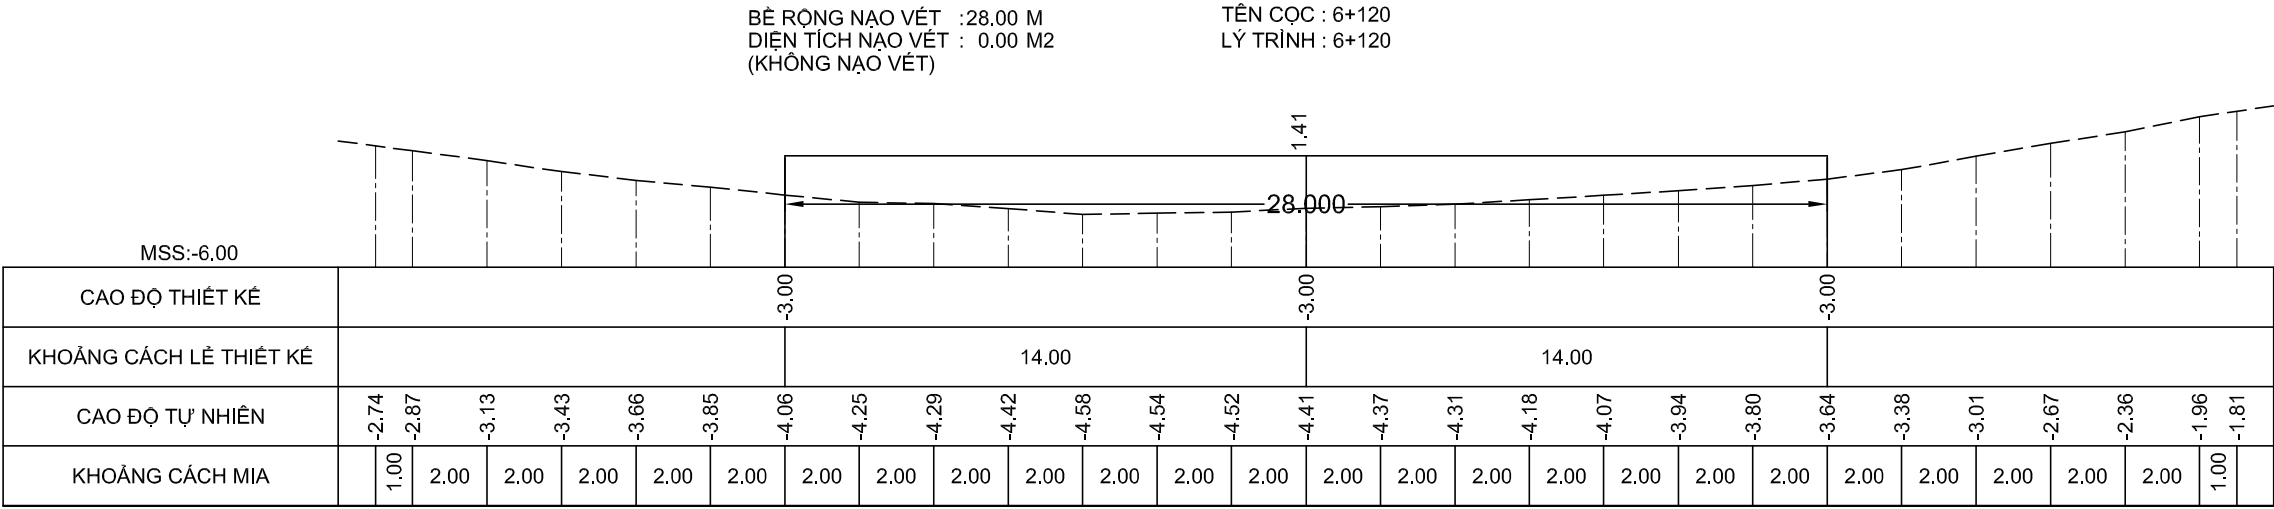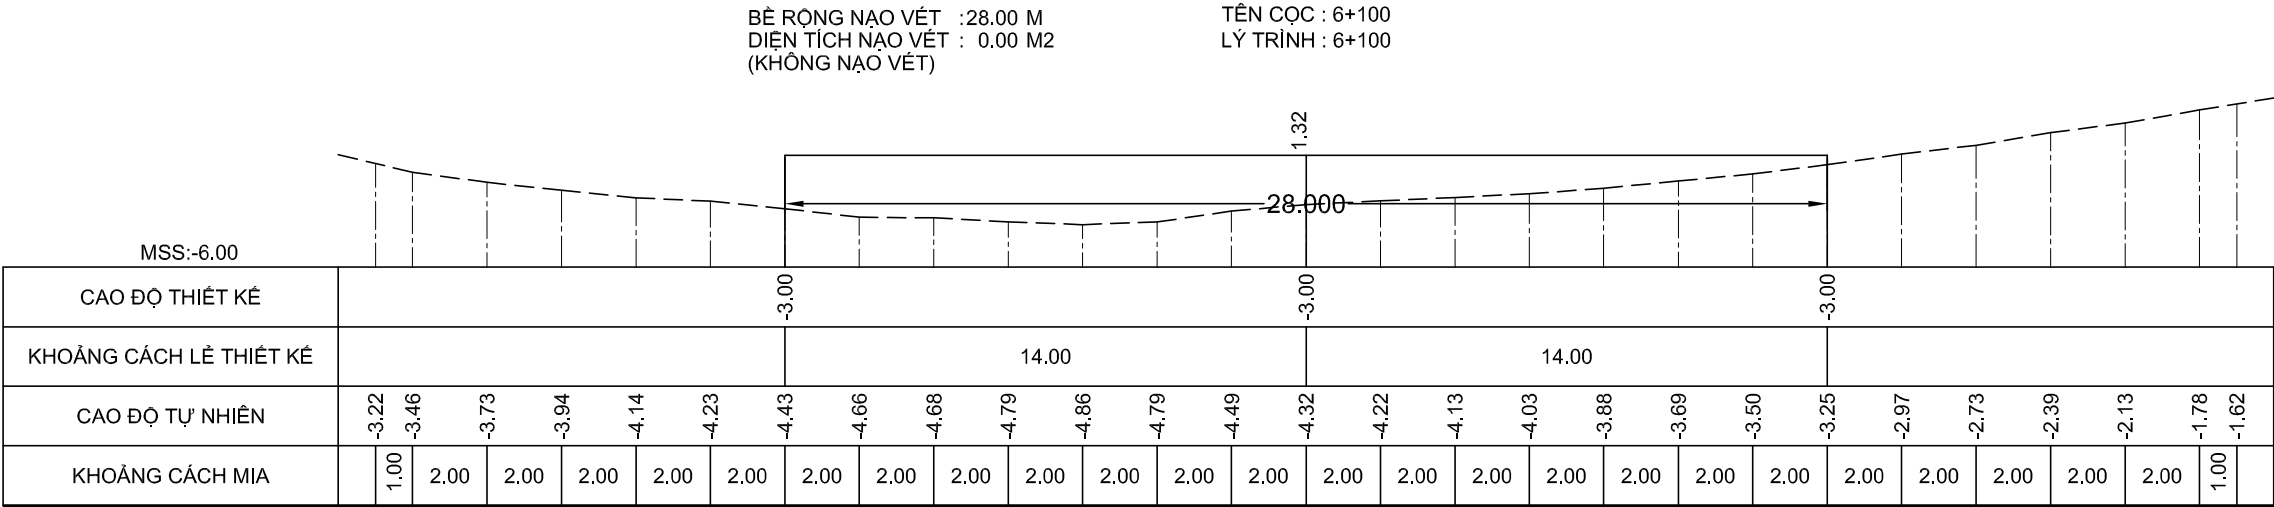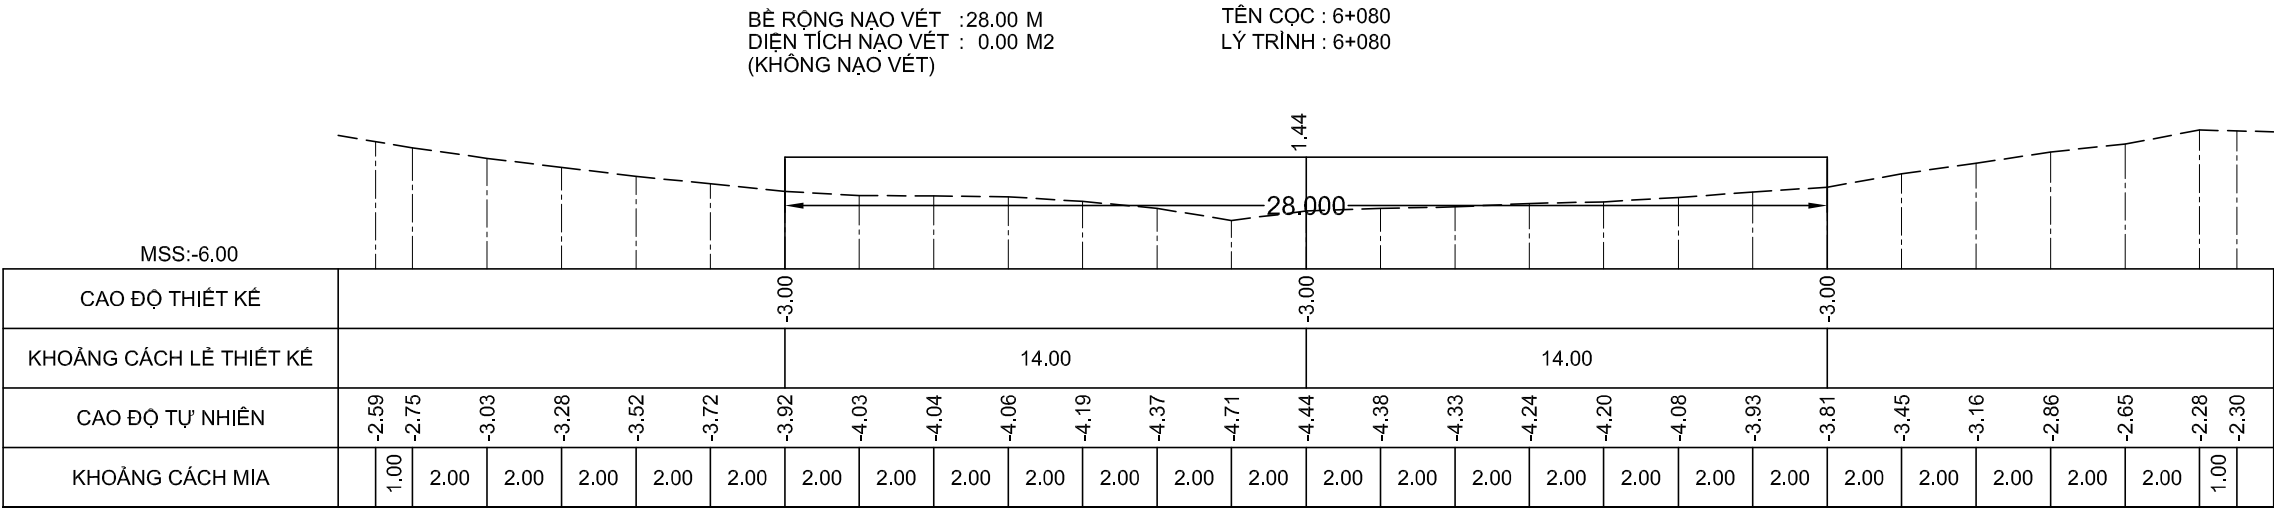

GHI CHÚ:

Chủ đầu tư :
CỤC HÀNH HẢI VÀ ĐƯỜNG THỦY VIỆT NAM

HỒ SƠ BÁO CÁO KINH TẾ - KỸ THUẬT
Dự án/Công trình:
**NẠO VẾT DUY TU LƯỞNG ĐTND
SÔNG ÔNG ĐỐC - TRÈM TRỆM**
(ĐOẠN TỪ SÔNG ÔNG ĐỐC ĐẾN
KÊNH TÂN BẰNG CÁN GÁO)

TẬP 3 : BẢN VẼ THIẾT KẾ THI CÔNG

Tên bản vẽ:
MẶT CẮT NGANG NẠO VẾT

Tỷ lệ: Ngang 200, đứng 200

Ký hiệu: NV.ÔĐ-TT

BV số: 77 /517





T. k: HUỖNH THỂ TRUNG 

Kiểm tra: VÕ HIỀN 

CNTK: LÊ NGỌC MINH 

Đơn vị TVTK:
CÔNG TY CP TVXD THỦY BỘ MIỀN NAM
Giám đốc


NGUYỄN ĐÌNH KIÊM

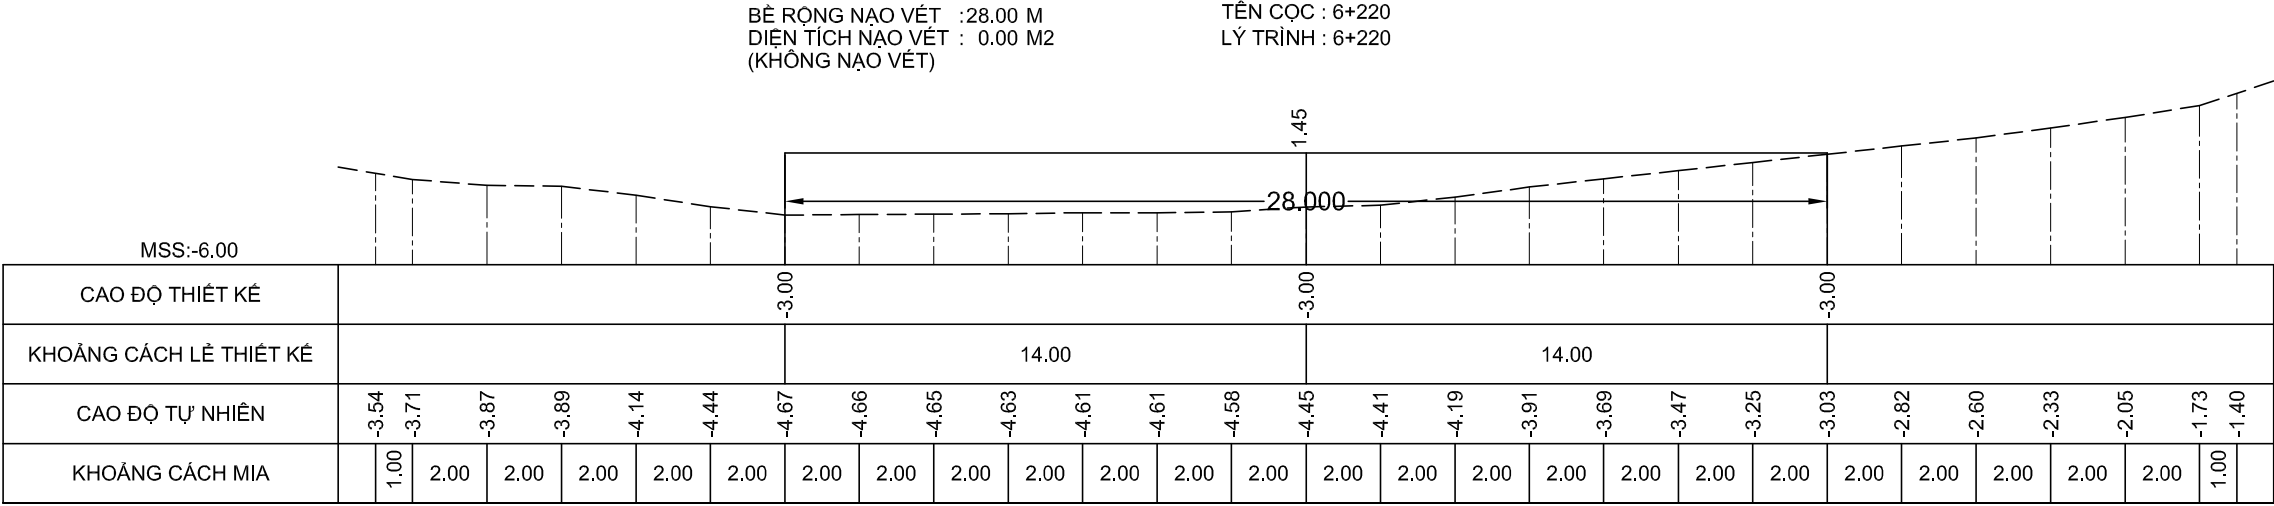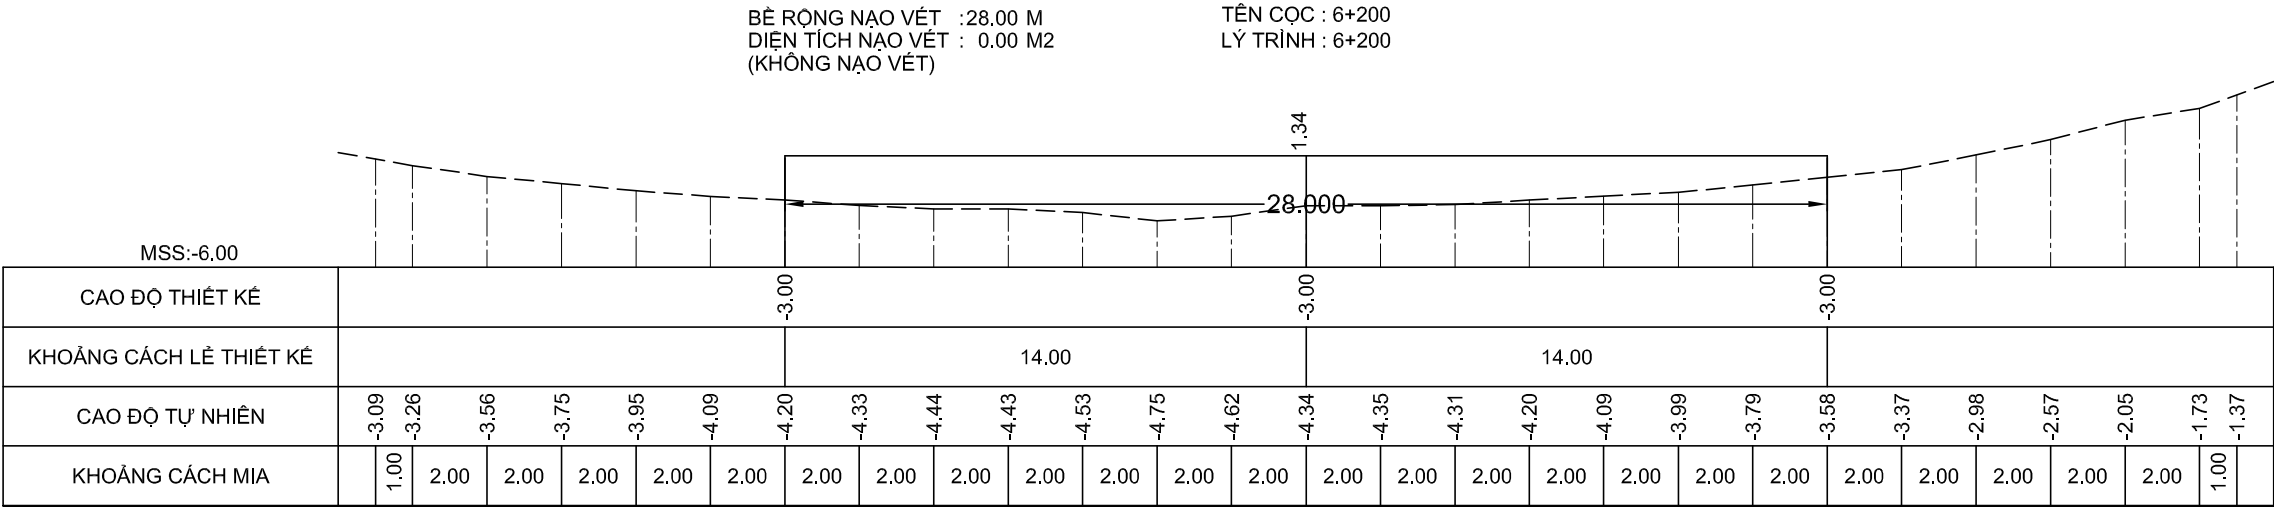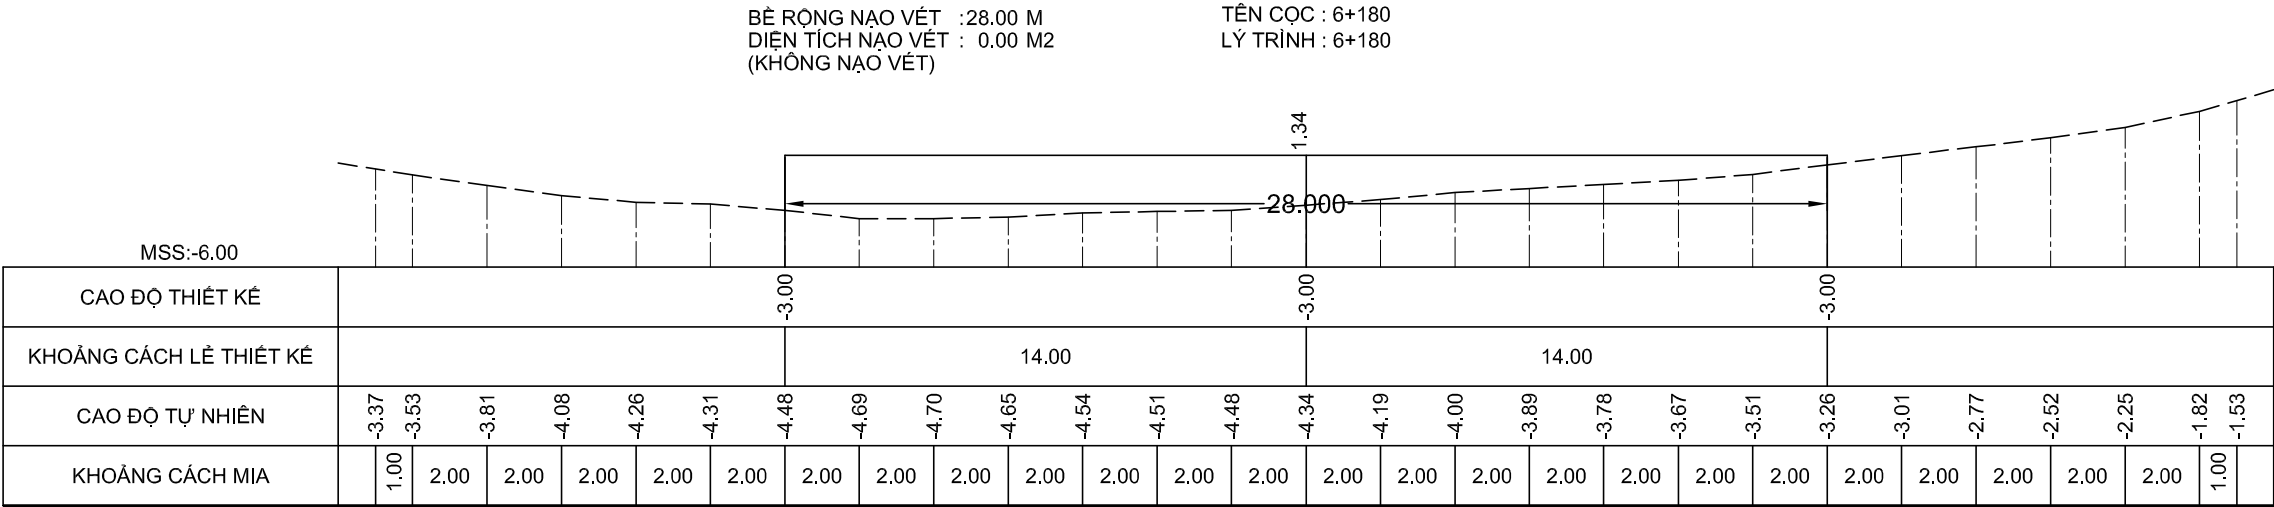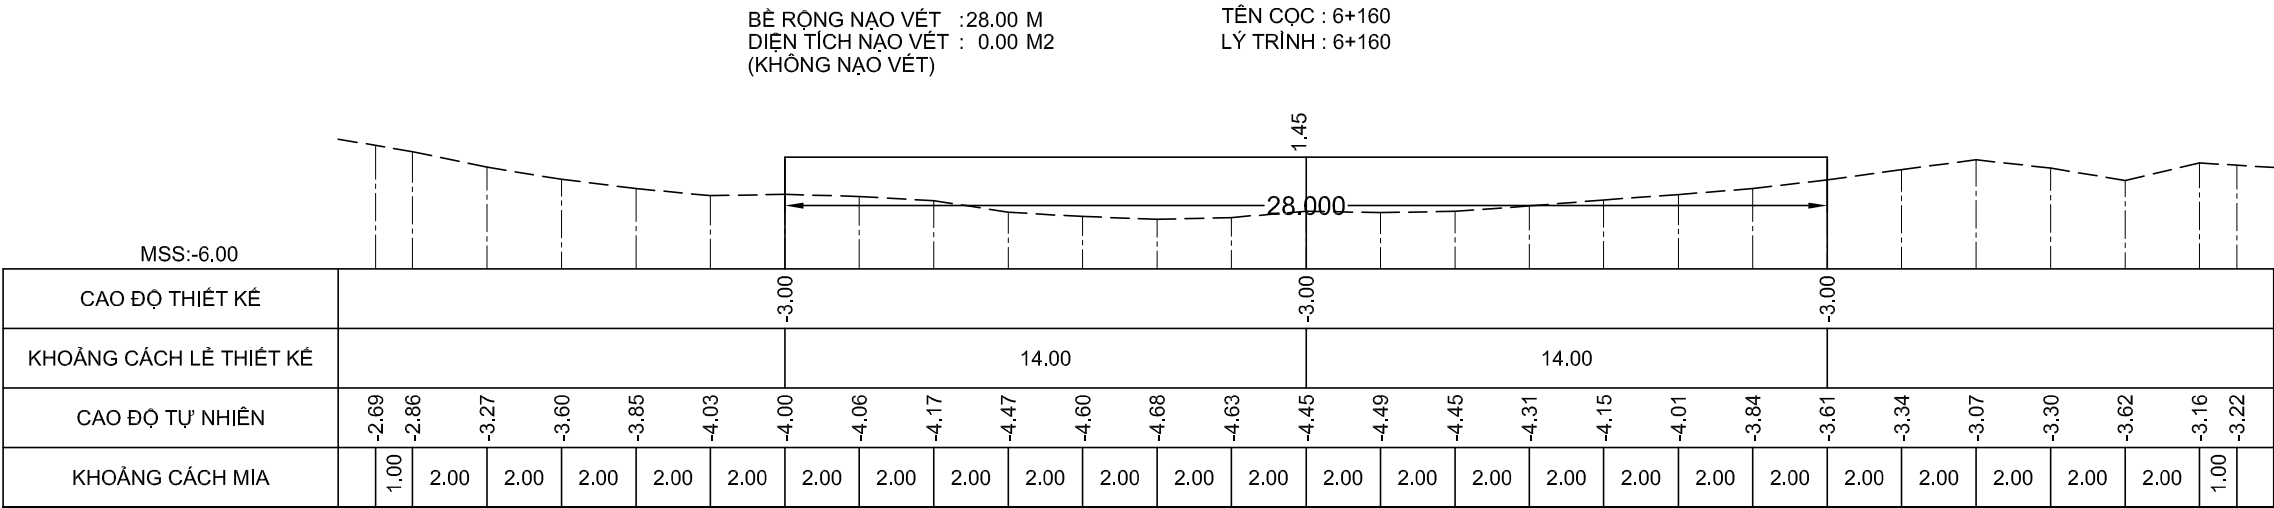

GHI CHÚ:

Chủ đầu tư :
CỤC HÀNH HẢI VÀ ĐƯỜNG THỦY VIỆT NAM

HỒ SƠ BÁO CÁO KINH TẾ - KỸ THUẬT
Dự án/Công trình:
**NẠO VẾT DUY TU LƯỞNG ĐTND
SÔNG ÔNG ĐỐC - TRÈM TRỆM**
(ĐOẠN TỪ SÔNG ÔNG ĐỐC ĐẾN
KÊNH TÂN BÀNG CÁN GÁO)

TẬP 3 : BẢN VẼ THIẾT KẾ THI CÔNG

Tên bản vẽ:
MẶT CẮT NGANG NẠO VẾT

Tỷ lệ: Ngang 200, đứng 200

Ký hiệu: NV.ÔĐ-TT

BV số: 78 /517





T. k: HUỖNH THẾ TRƯNG

Kiểm tra: VÕ HIỀN

CNTK: LÊ NGỌC MINH

Đơn vị TVTK:
CÔNG TY CP TVXD THỦY BỘ MIỀN NAM
Giám đốc

NGUYỄN ĐÌNH KIỂM

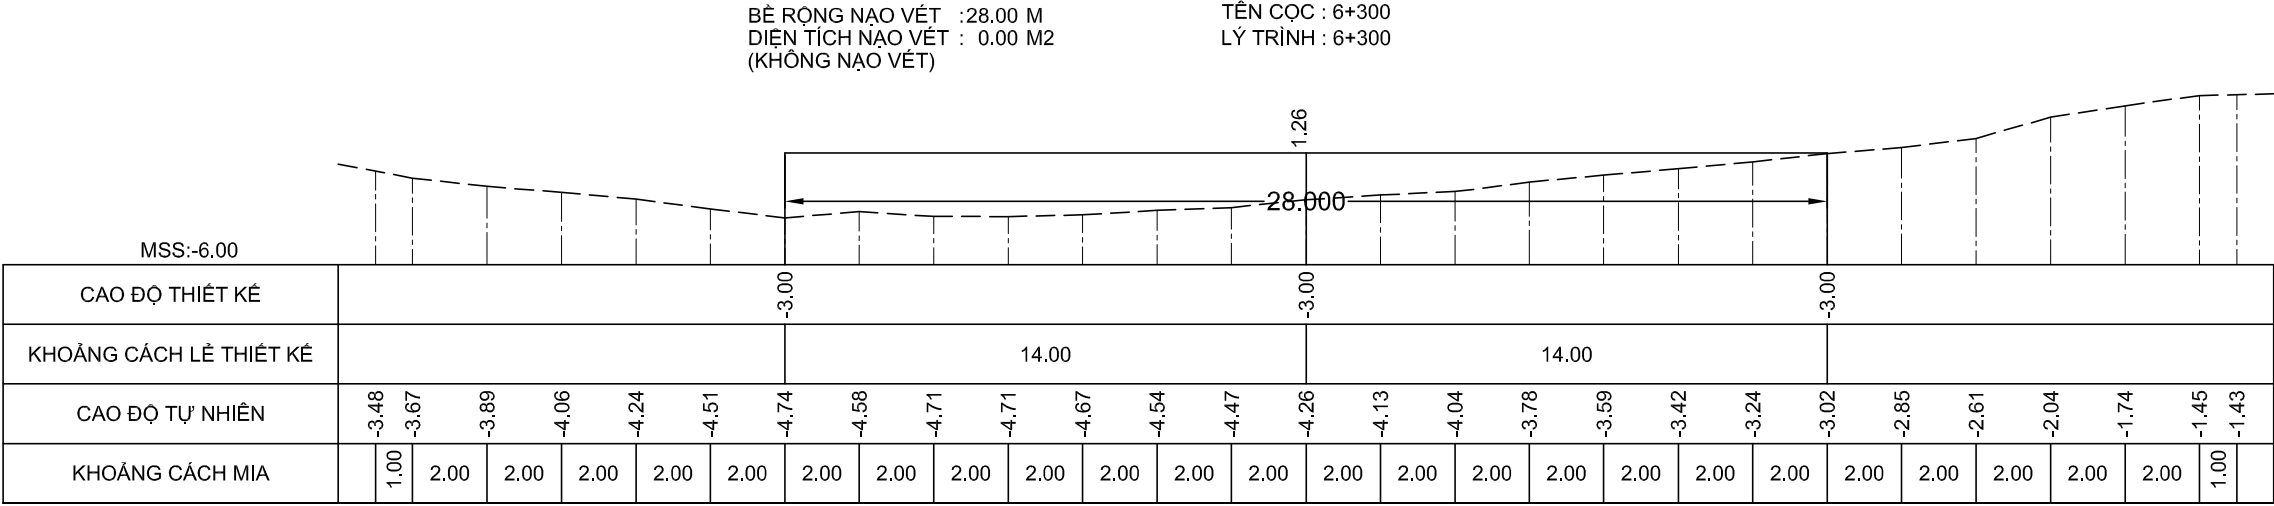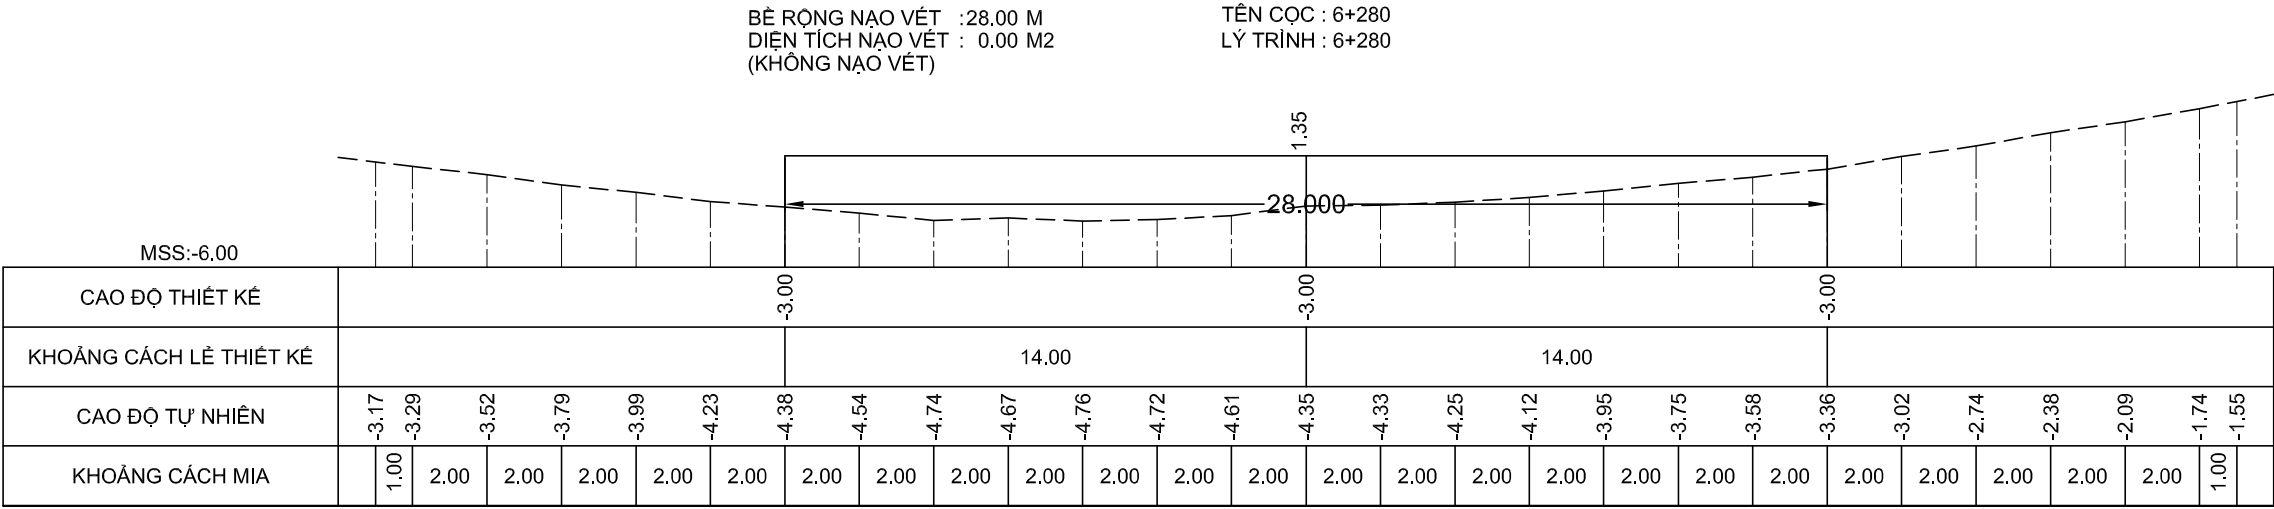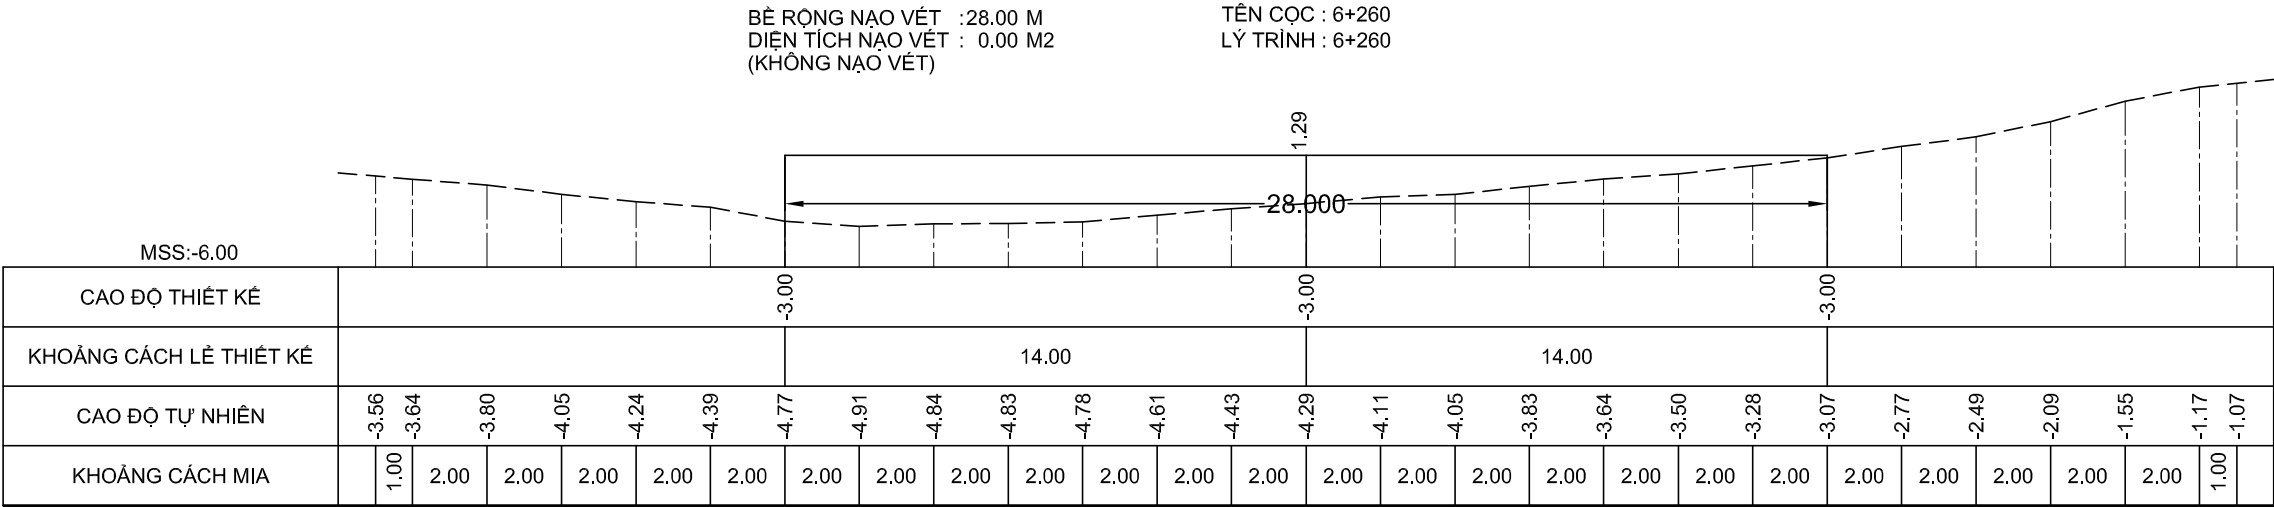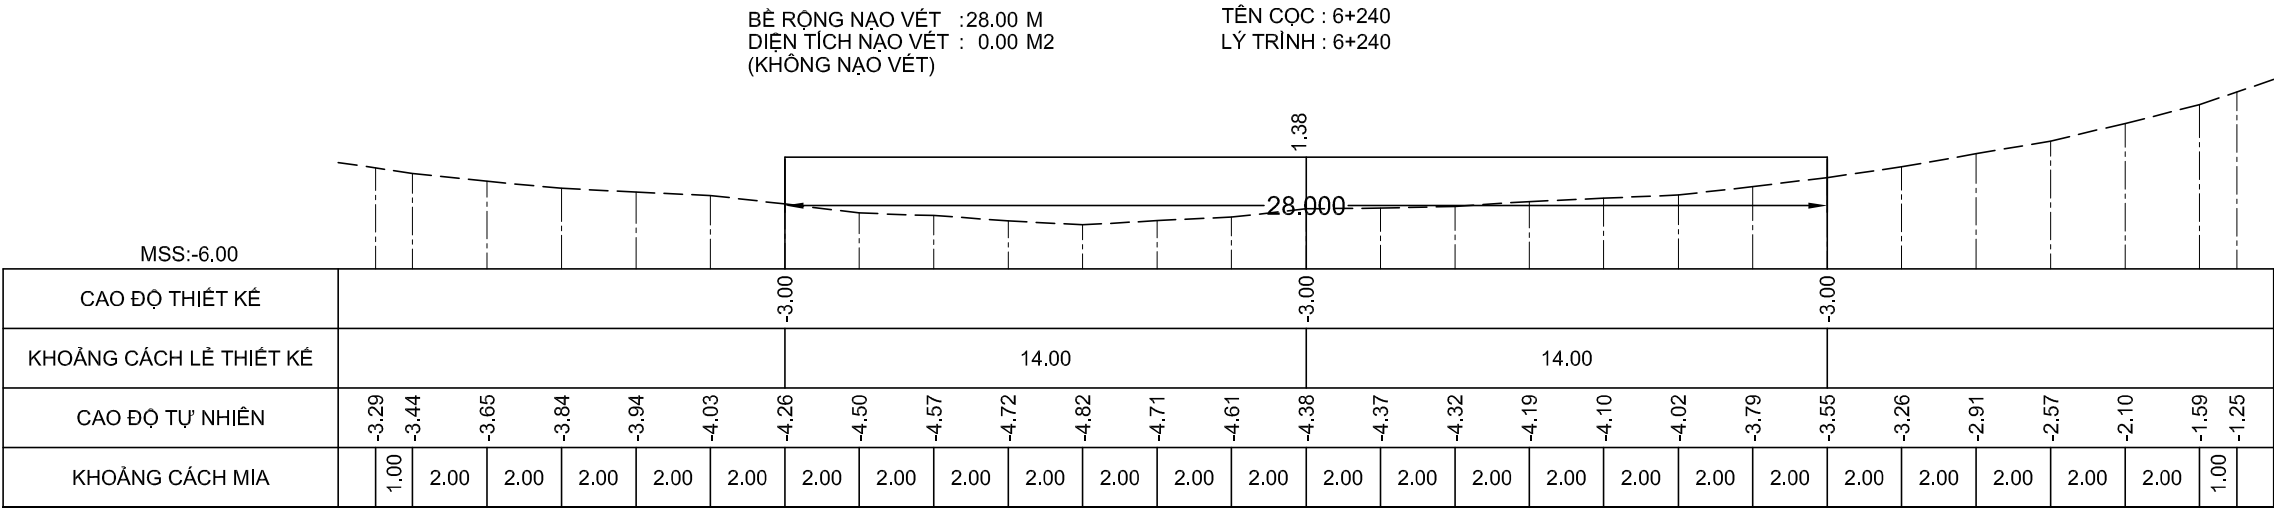

GHI CHÚ:

Chủ đầu tư :
CỤC HÀNH HẢI VÀ ĐƯỜNG THỦY VIỆT NAM

HỒ SƠ BÁO CÁO KINH TẾ - KỸ THUẬT
Dự án/Công trình:
NẠO VẾT DUY TU LƯỞNG ĐTND
SÔNG ÔNG ĐỐC - TRÈM TRỆM
(ĐOẠN TỪ SÔNG ÔNG ĐỐC ĐẾN KÊNH TÂN BÀNG CÁN GÁO)

TẬP 3 : BẢN VẼ THIẾT KẾ THI CÔNG

Tên bản vẽ:
MẶT CẮT NGANG NẠO VẾT

Tỷ lệ: Ngang 200, đứng 200

Ký hiệu: NV.ÔĐ-TT

BV số: 79 /517





T. k: HUỖNH THẾ TRƯNG

Kiểm tra: VÕ HIỀN

CNTK: LÊ NGỌC MINH

Đơn vị TVTK:
CÔNG TY CP TVXD THỦY BỘ MIỀN NAM
Giám đốc

NGUYỄN ĐÌNH KIỂM

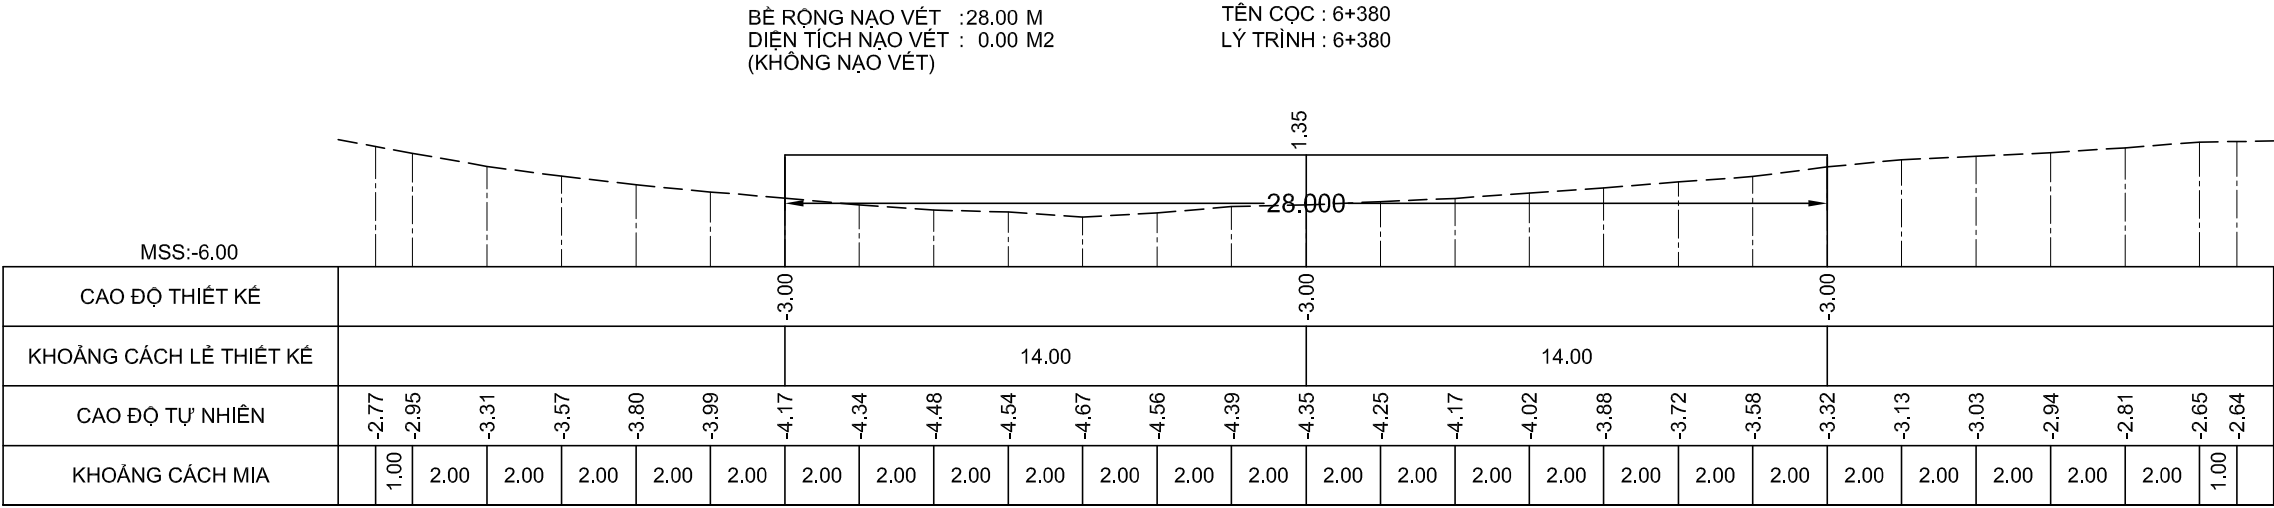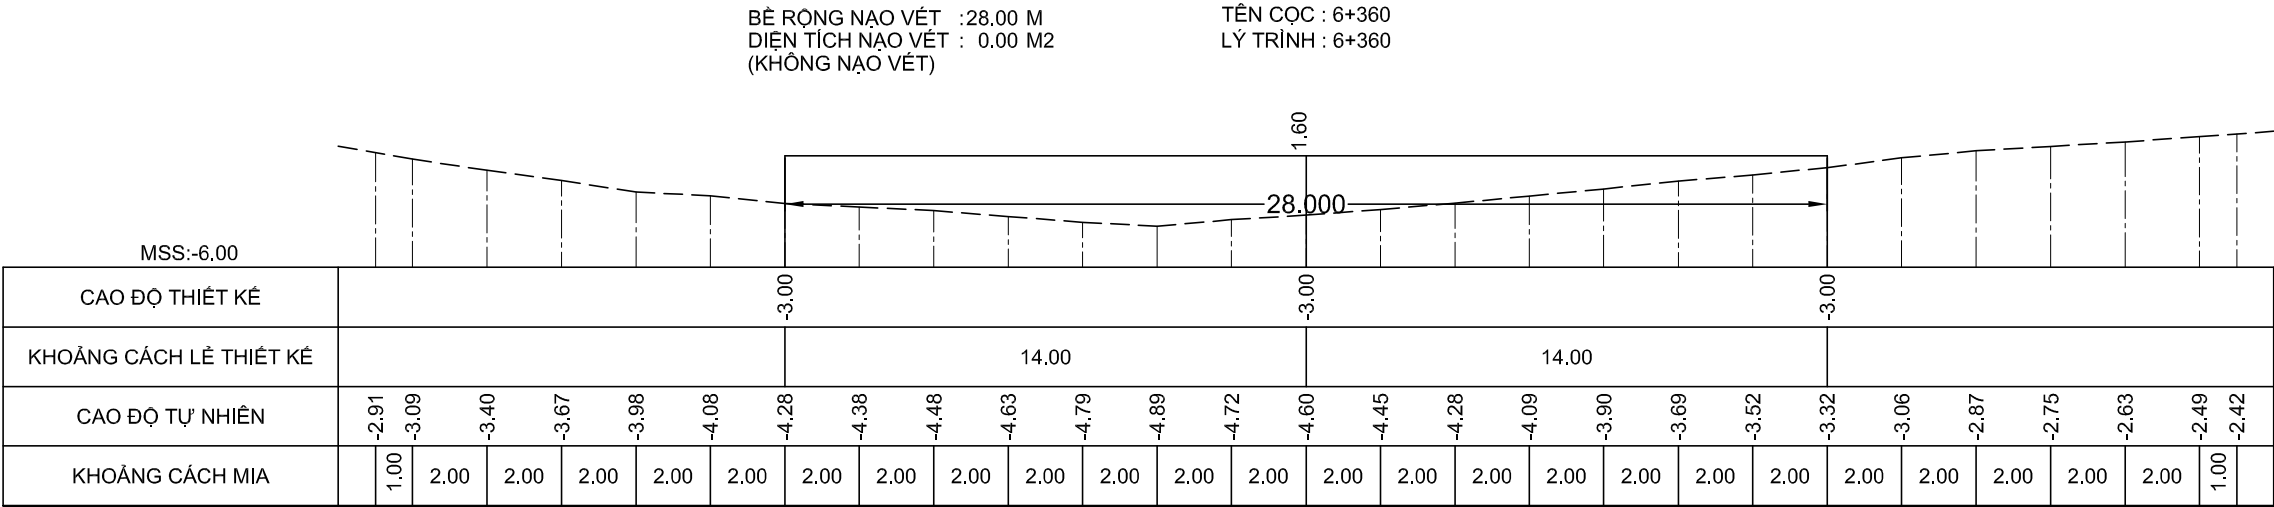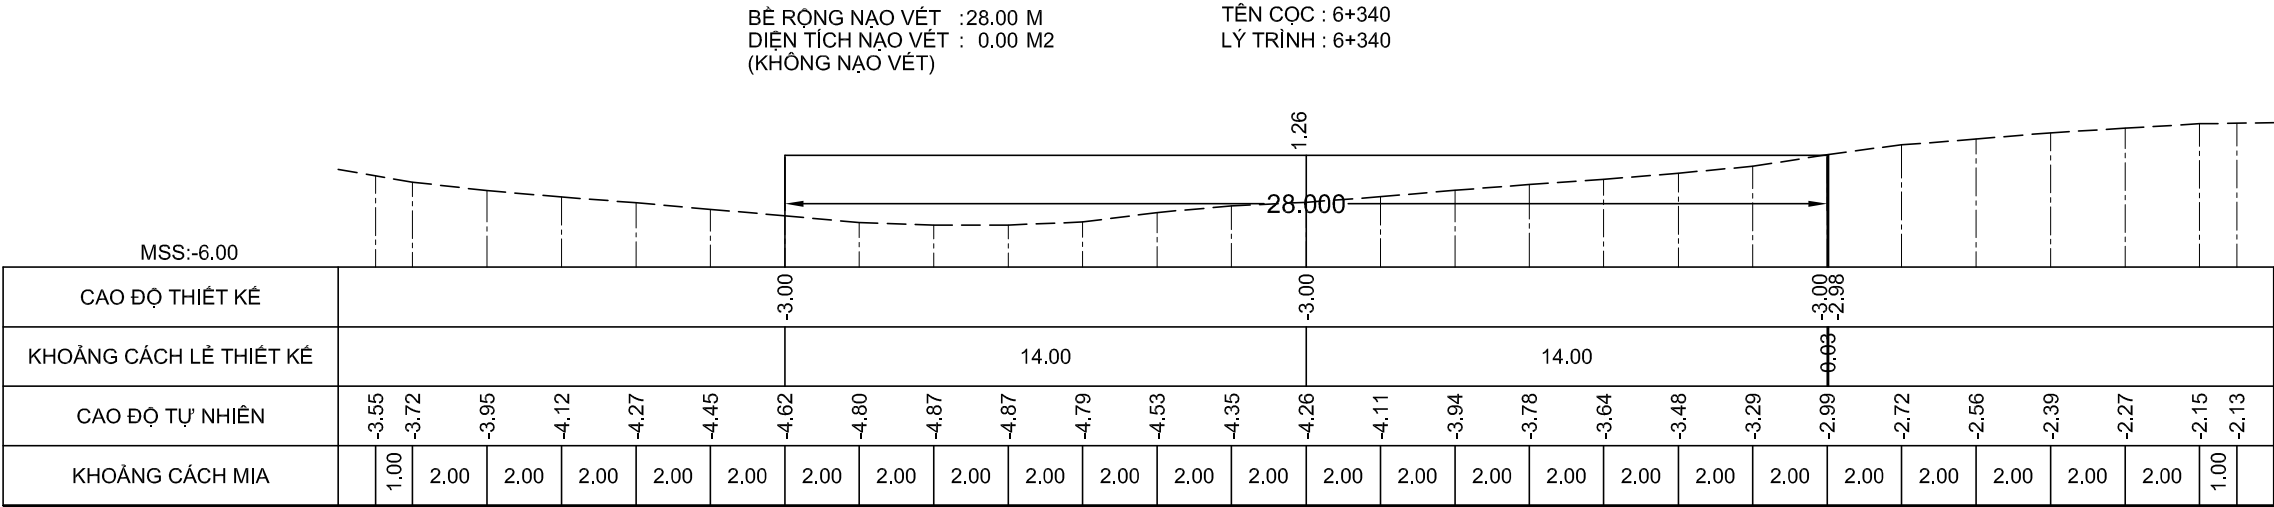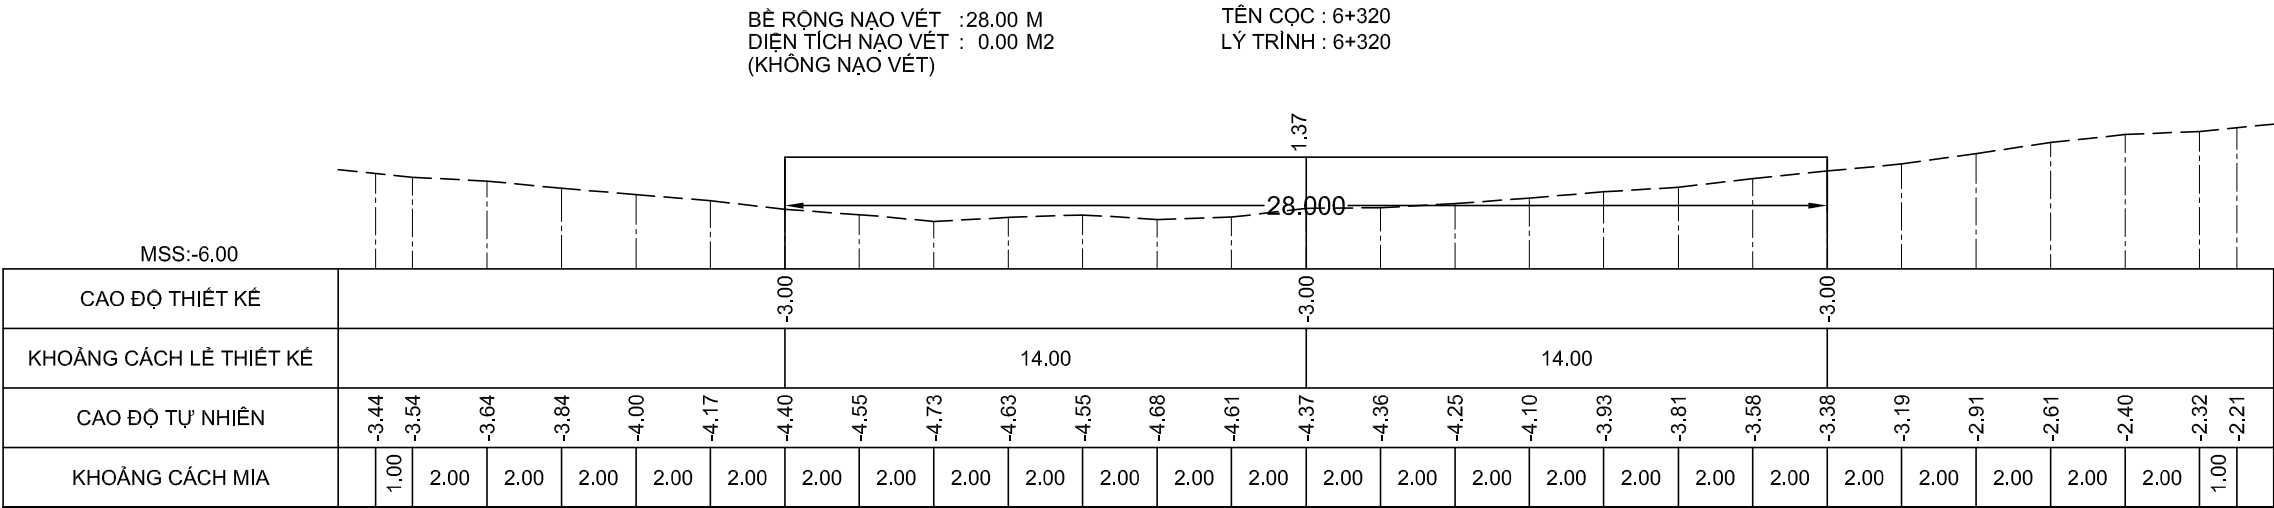

GHI CHÚ:

Chủ đầu tư :
CỤC HÀNH HẢI VÀ ĐƯỜNG THỦY VIỆT NAM

HỒ SƠ BÁO CÁO KINH TẾ - KỸ THUẬT
Dự án/Công trình:
**NẠO VẾT DUY TU LƯỞNG ĐTND
SÔNG ÔNG ĐỐC - TRÈM TRỆM**
(ĐOẠN TỪ SÔNG ÔNG ĐỐC ĐẾN
KÊNH TÂN BÀNG CÁN GÁO)

TẬP 3 : BẢN VẼ THIẾT KẾ THI CÔNG

Tên bản vẽ:
MẶT CẮT NGANG NẠO VẾT

Tỷ lệ: Ngang 200, đứng 200

Ký hiệu: NV.ÔĐ-TT

BV số: 80 /517





T. kế: HUỖNH THẾ TRUNG

Kiểm tra: VÕ HIỀN

CNTK: LÊ NGỌC MINH

Đơn vị TVTK:
CÔNG TY CP TVXD THỦY BỘ MIỀN NAM
Giám đốc

NGUYỄN ĐÌNH KIÊM

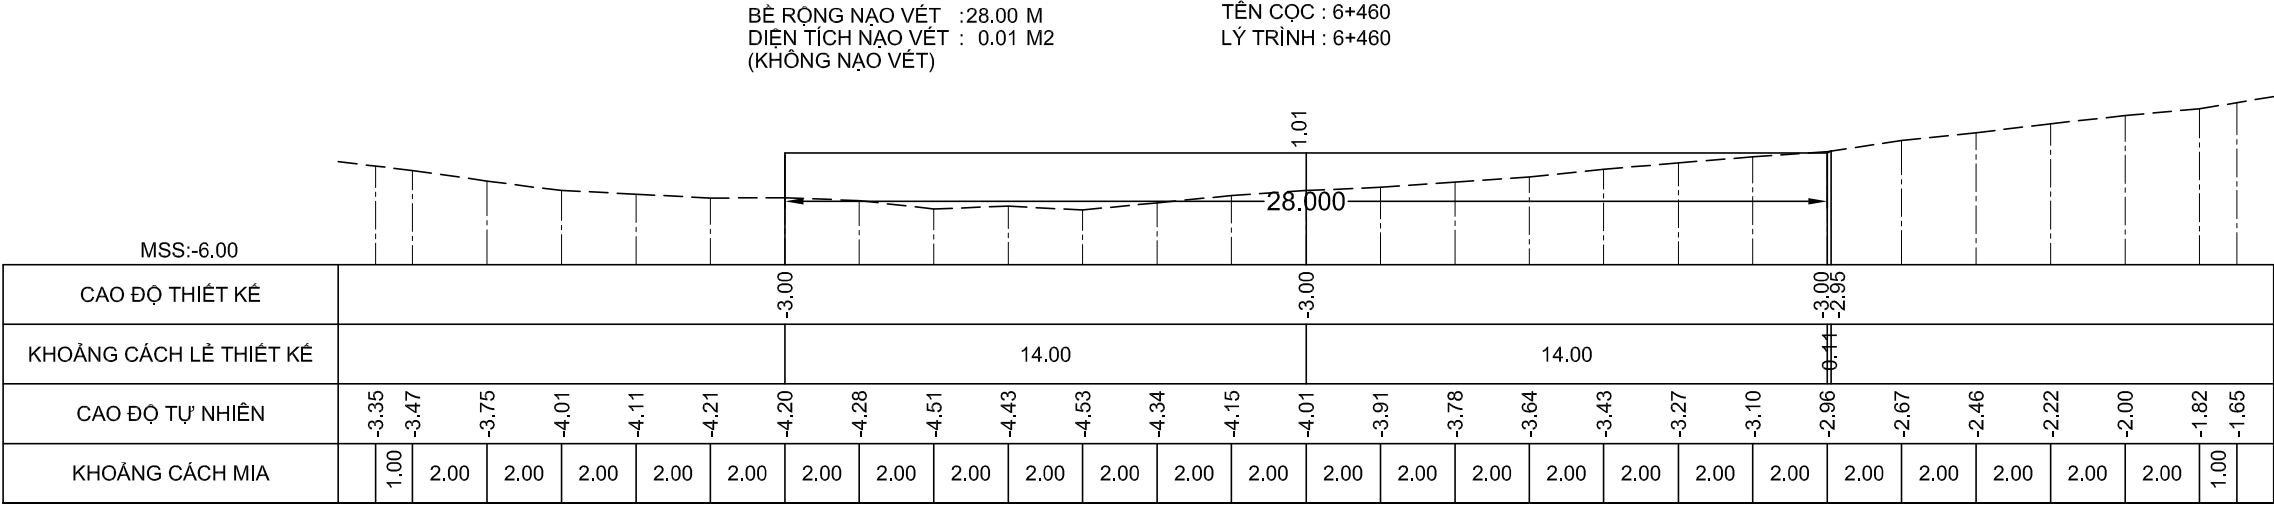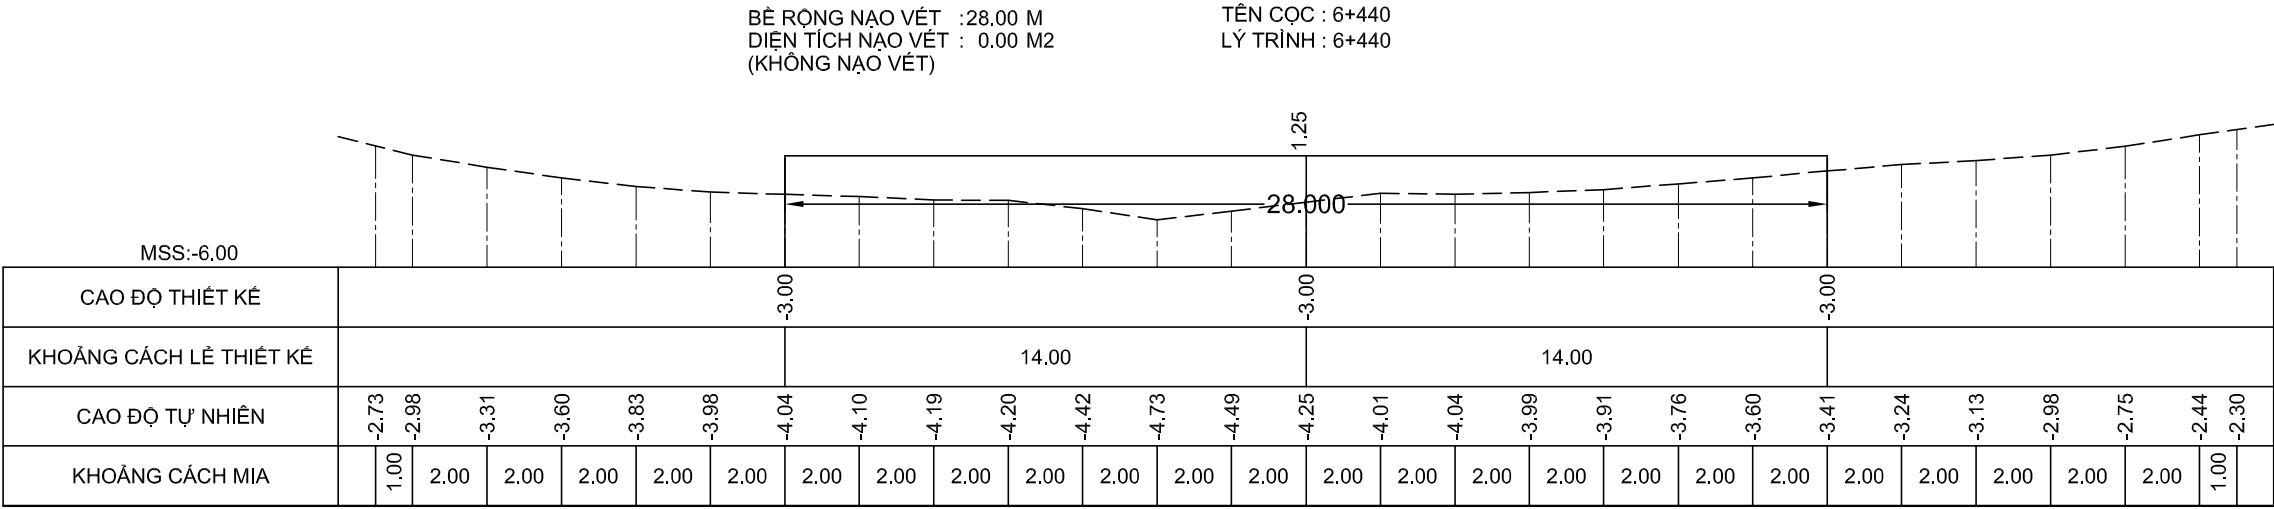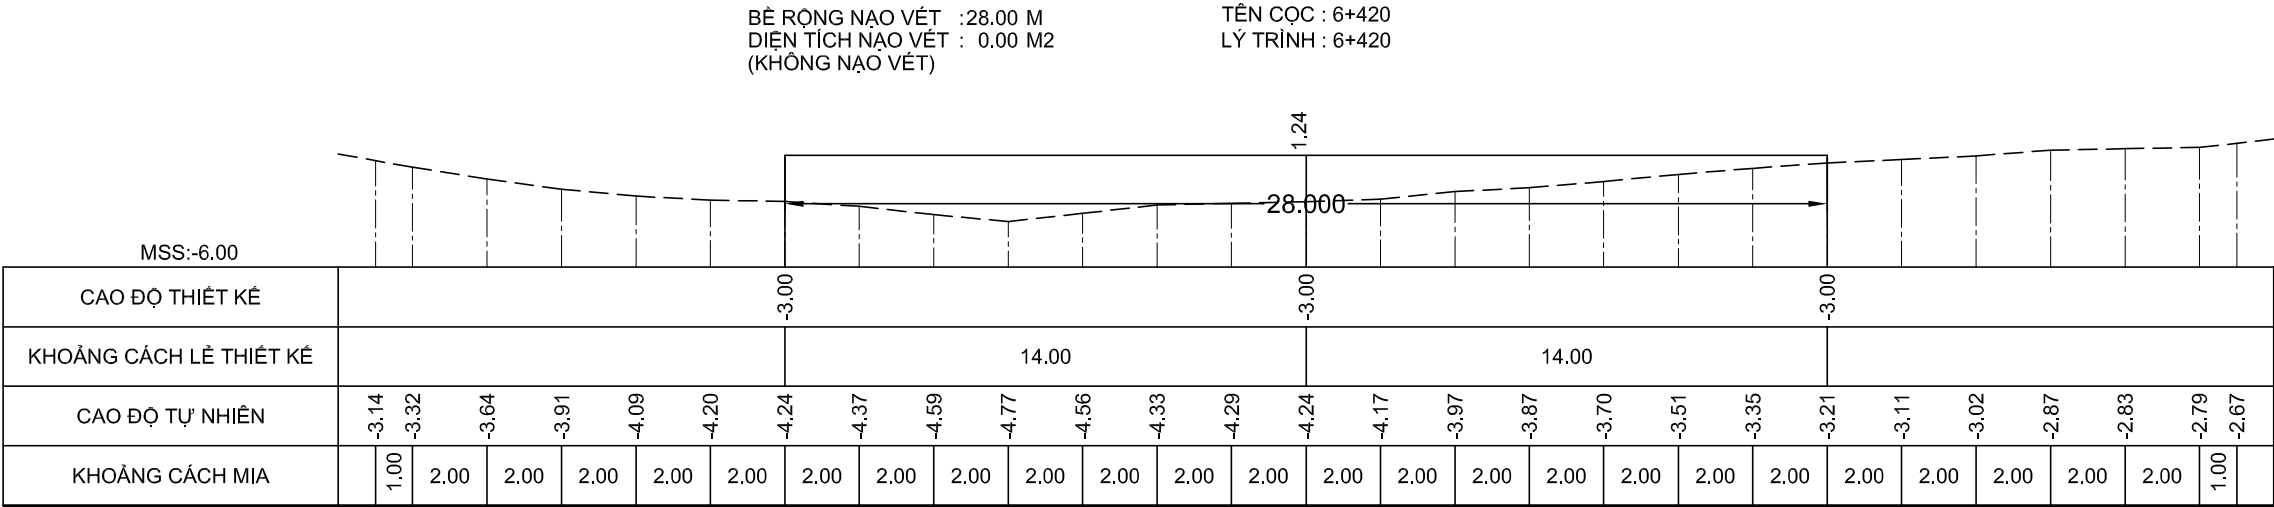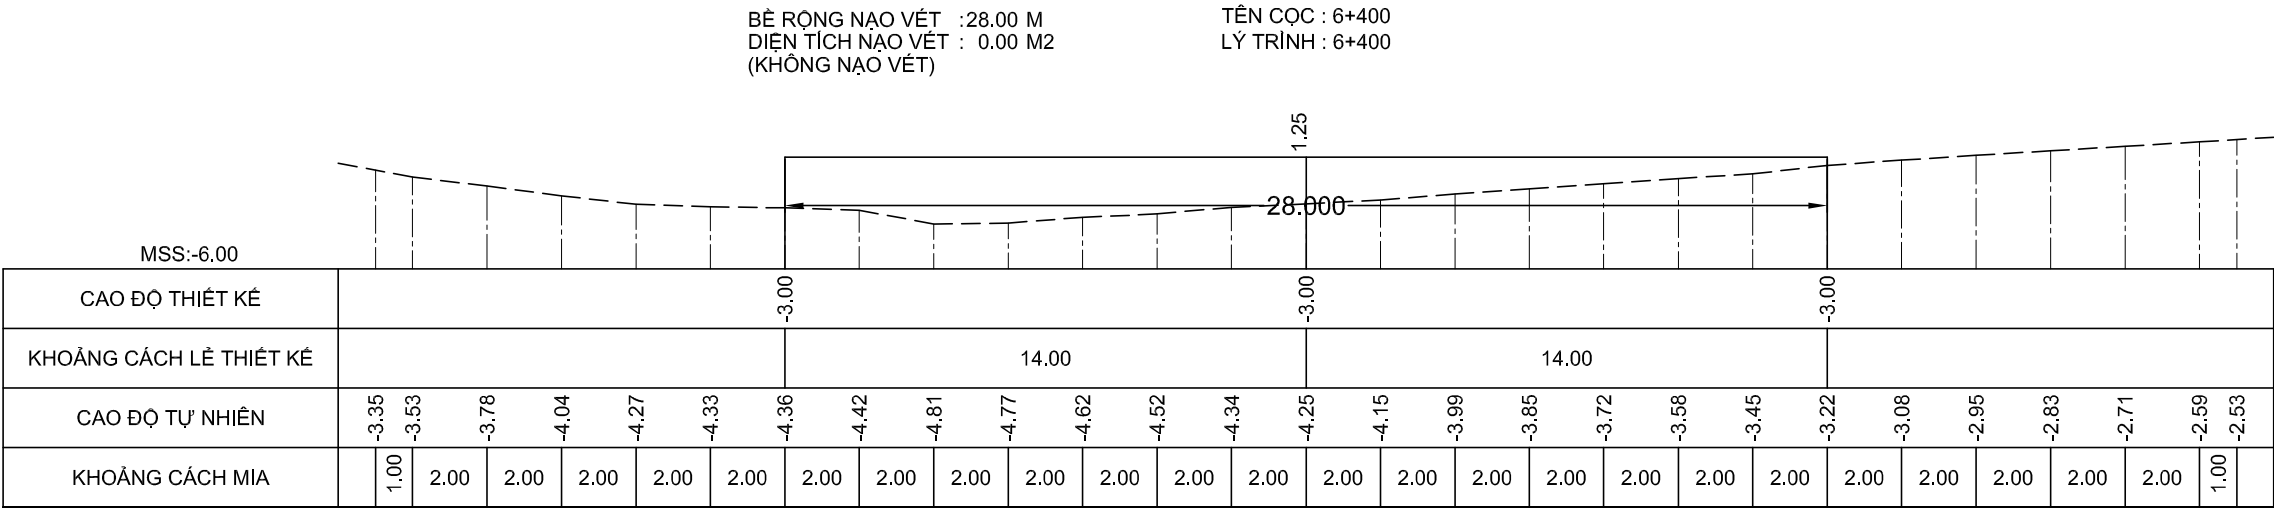

GHI CHÚ:

Chủ đầu tư :
CỤC HÀNH HẢI VÀ ĐƯỜNG THỦY VIỆT NAM

HỒ SƠ BÁO CÁO KINH TẾ - KỸ THUẬT
Dự án/Công trình:
**NẠO VẾT DUY TU LƯỞNG ĐTND
SÔNG ÔNG ĐỐC - TRÈM TRỆM**
(ĐOẠN TỪ SÔNG ÔNG ĐỐC ĐẾN
KÊNH TÂN BÀNG CÁN GÁO)
TẬP 3 : BẢN VẼ THIẾT KẾ THI CÔNG

Tên bản vẽ:
MẶT CẮT NGANG NẠO VẾT

Tỷ lệ: Ngang 200, đứng 200

Ký hiệu: NV.ÔĐ-TT

BV số: 81 /517


T. k: HUỖNH THẾ TRƯNG

Kiểm tra: VÕ HIỄN


CNTK: LÊ NGỌC MINH

Đơn vị TVTK:
CÔNG TY CP TVXD THỦY BỘ MIỀN NAM
Giám đốc





NGUYỄN ĐÌNH KIỂM

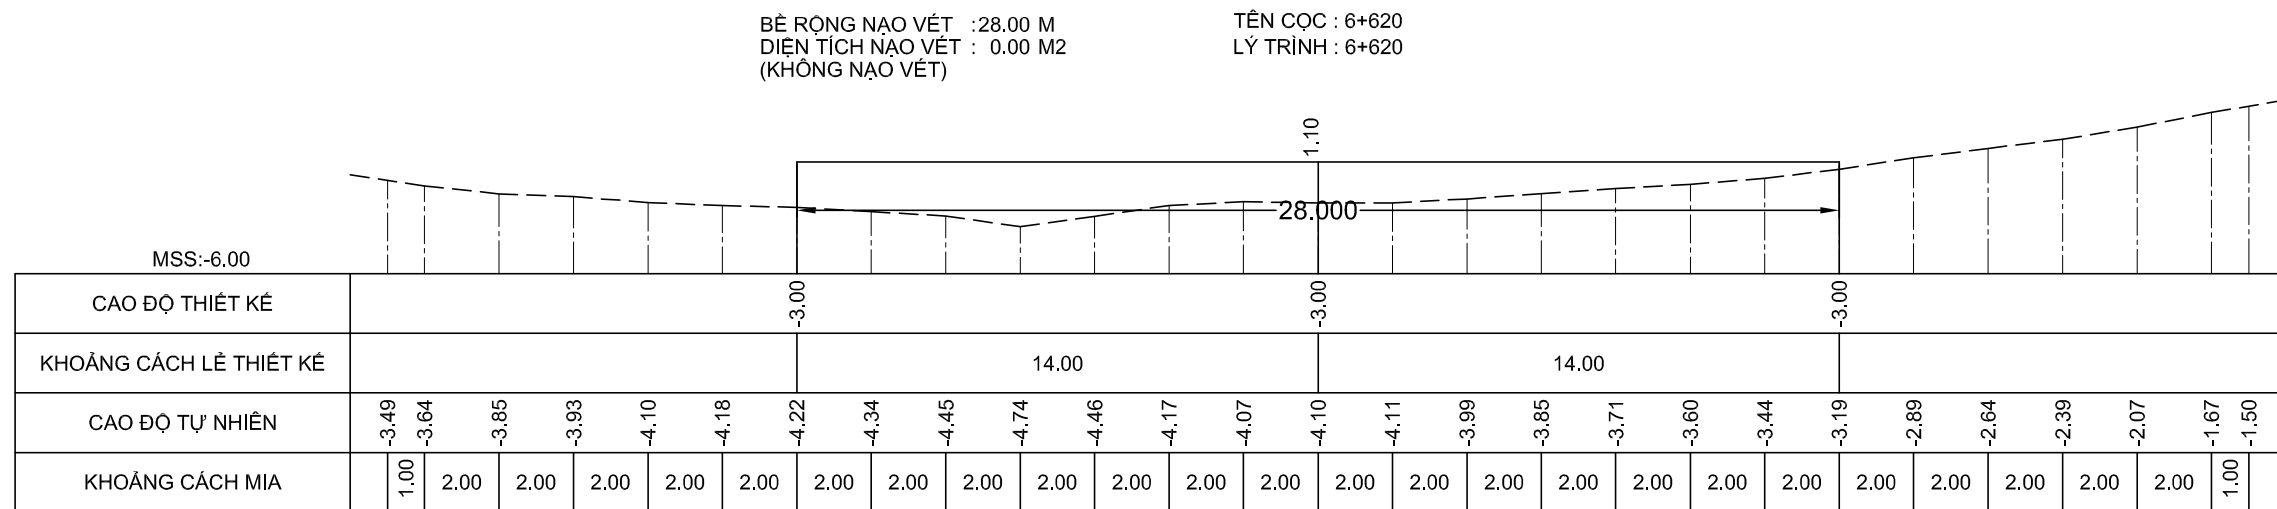

NGUYỄN ĐÌNH KIỂM

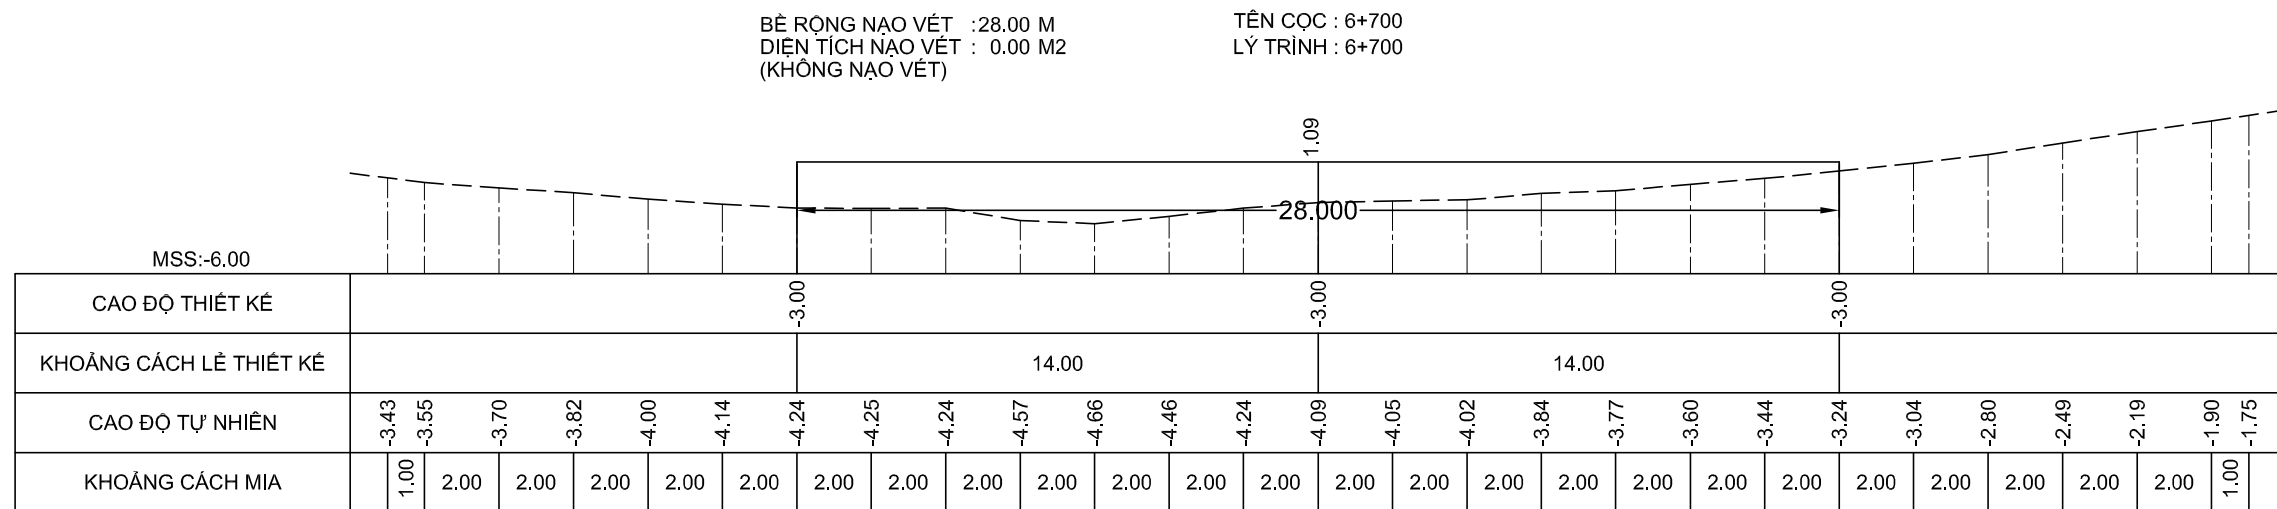

NGUYỄN ĐÌNH KIỂM

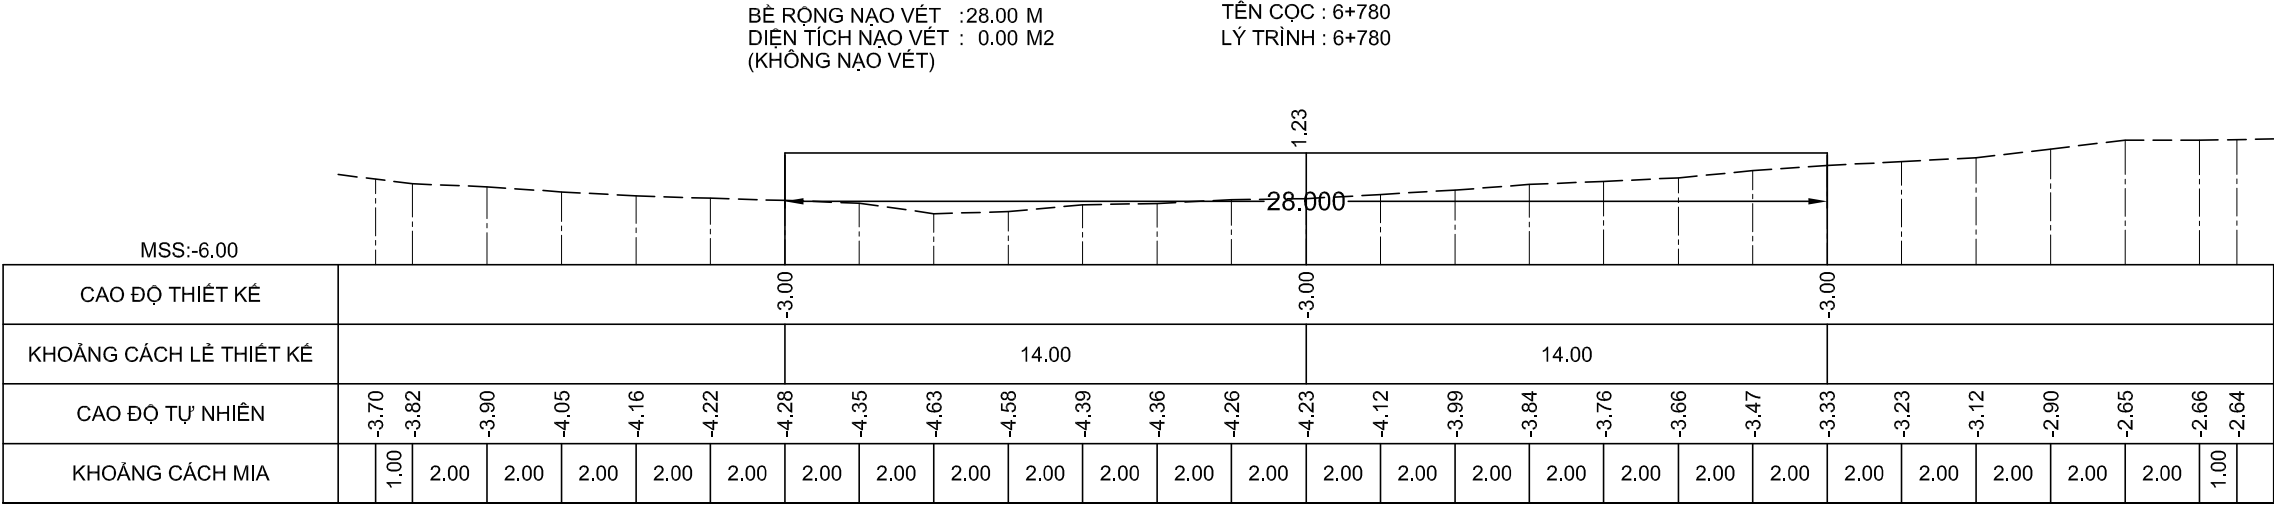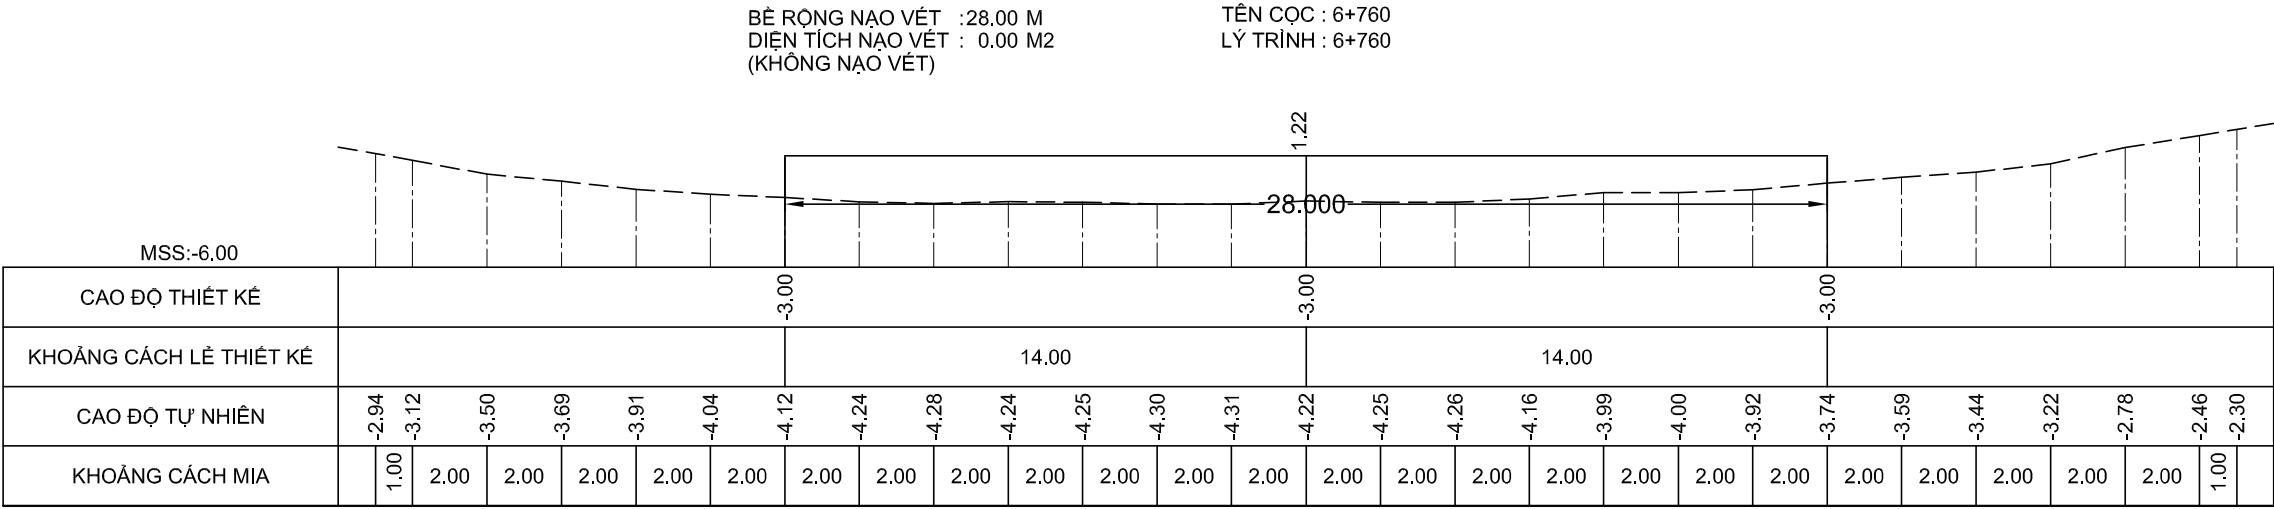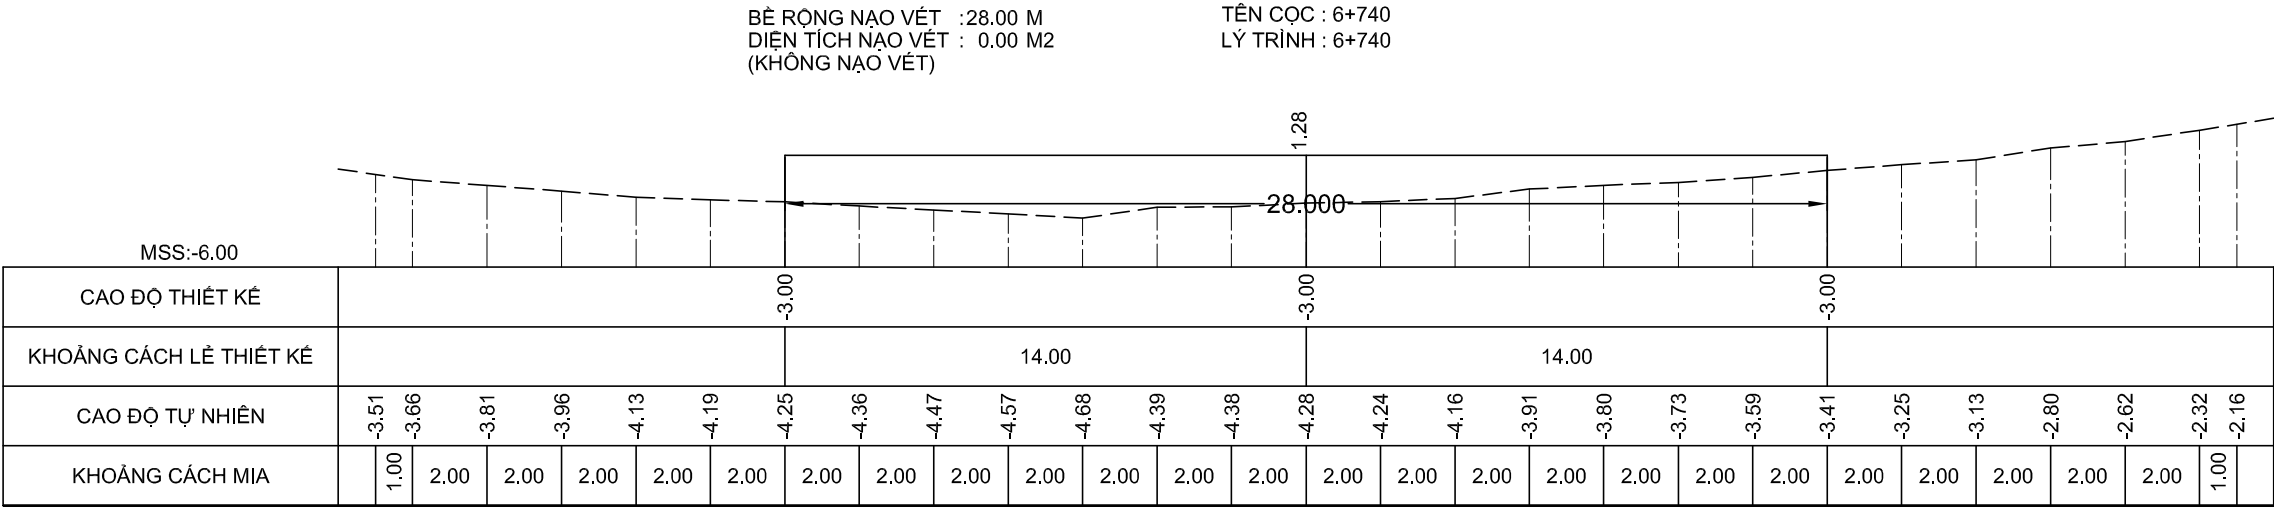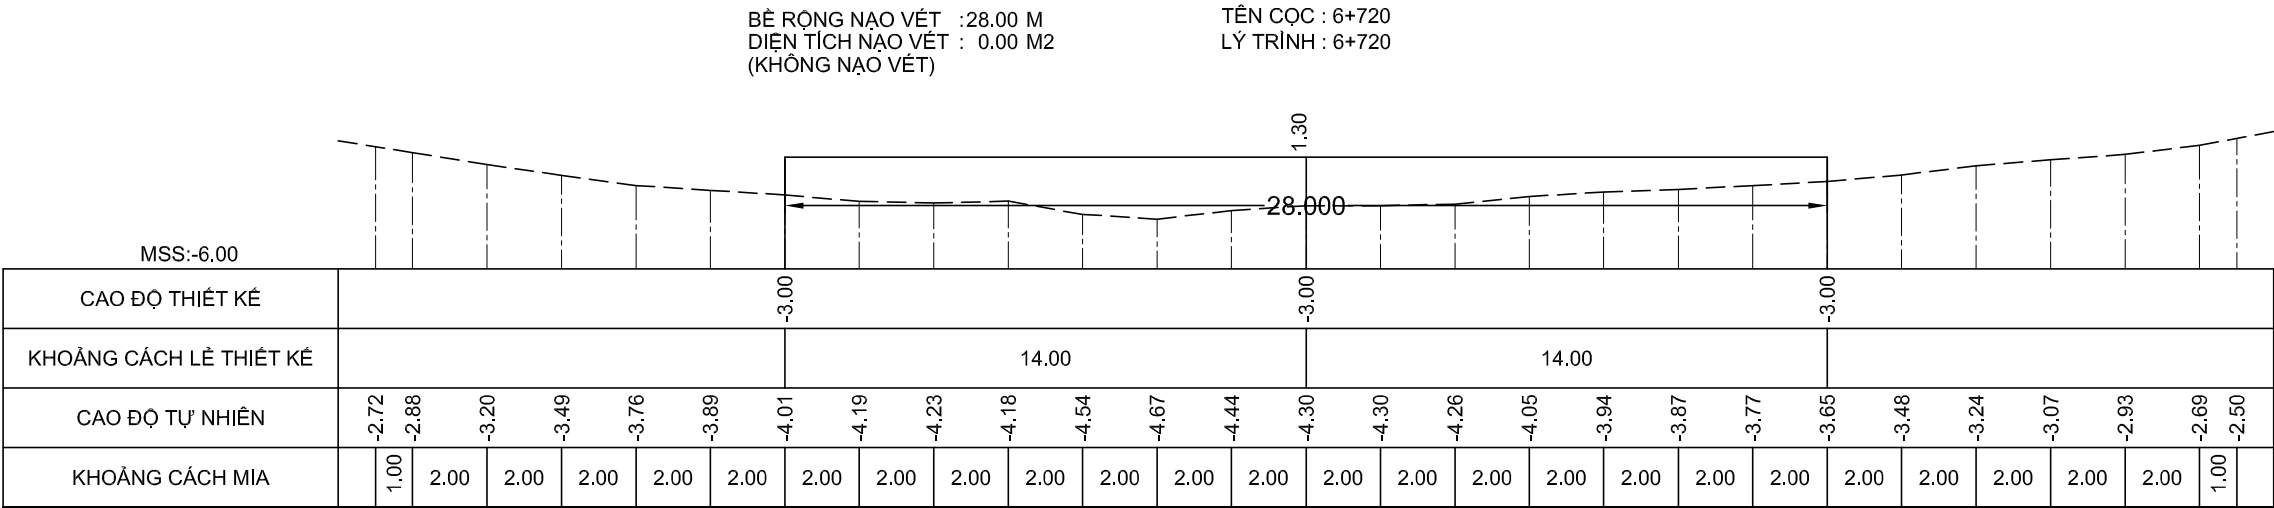

GHI CHÚ:

Chủ đầu tư :
CỤC HÀNH HẢI VÀ ĐƯỜNG THỦY VIỆT NAM

HỒ SƠ BÁO CÁO KINH TẾ - KỸ THUẬT

Dự án/Công trình:

**NẠO VẾT DUY TU LƯỞNG ĐTND
SÔNG ÔNG ĐỐC - TRÈM TRỆM**

(ĐOẠN TỪ SÔNG ÔNG ĐỐC ĐẾN
KÊNH TÂN BÀNG CÁN GÁO)

TẬP 3 : BẢN VẼ THIẾT KẾ THI CÔNG

Tên bản vẽ:

MẶT CẮT NGANG NẠO VẾT

Tỷ lệ: Ngang 200, đứng 200

Ký hiệu: NV.ÔĐ-TT

BV số: 85 /517

T. k: HUỖNH THỂ TRUNG





Kiểm tra: VÕ HIỀN

CNTK: LÊ NGỌC MINH

Đơn vị TVTK:

CÔNG TY CP TVXD THỦY BỘ MIỀN NAM
Giám đốc

NGUYỄN ĐÌNH KIÊM

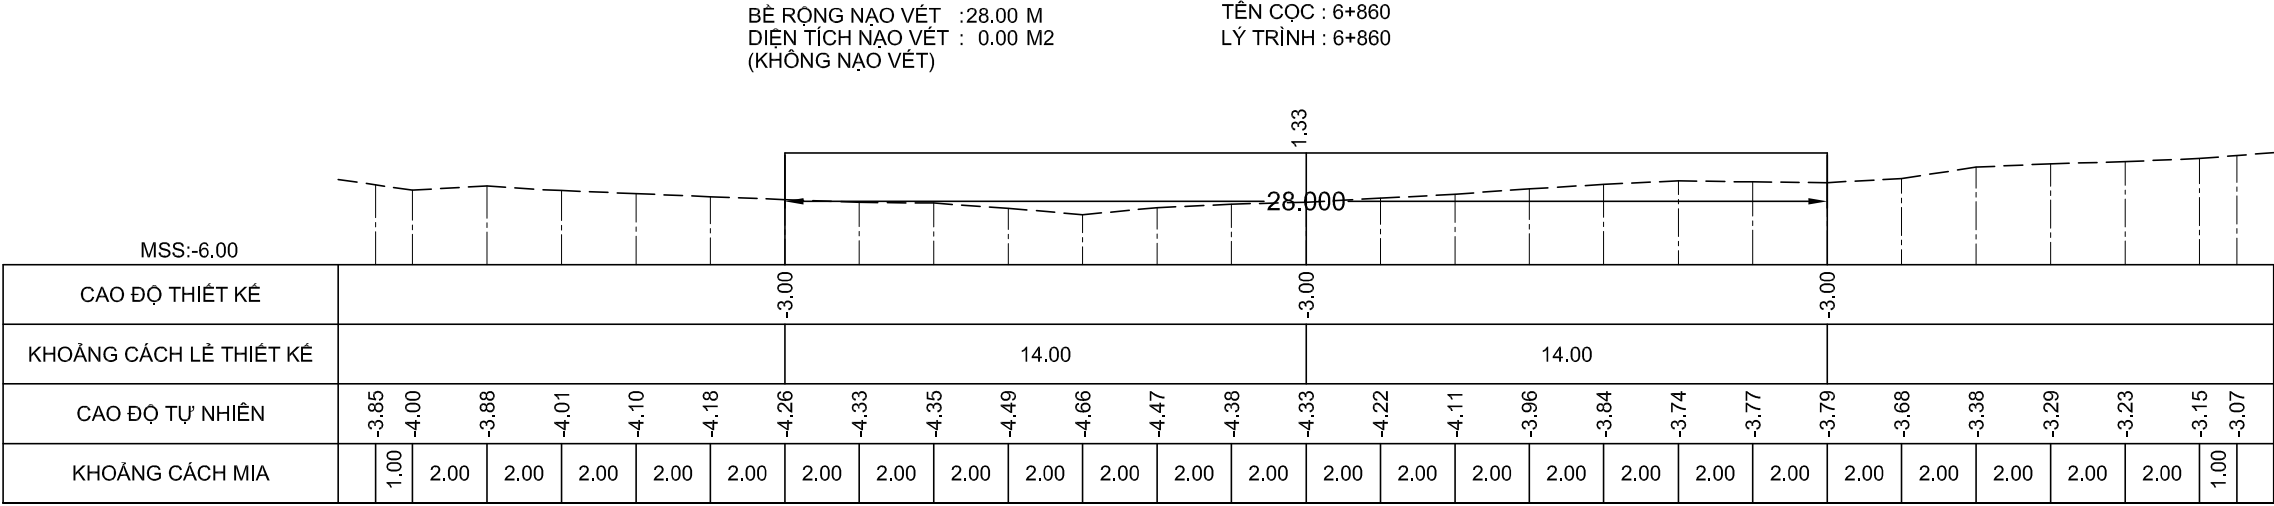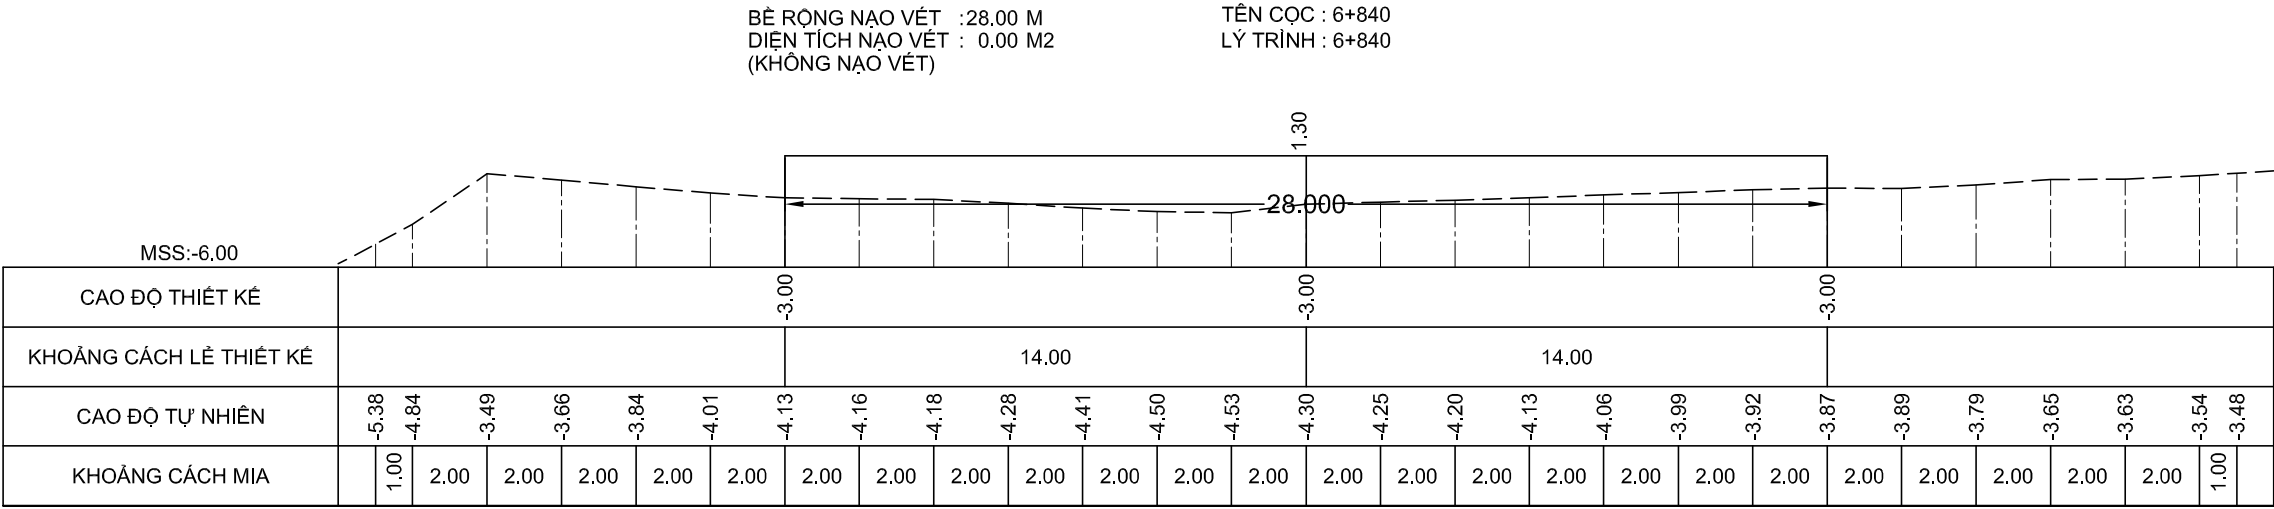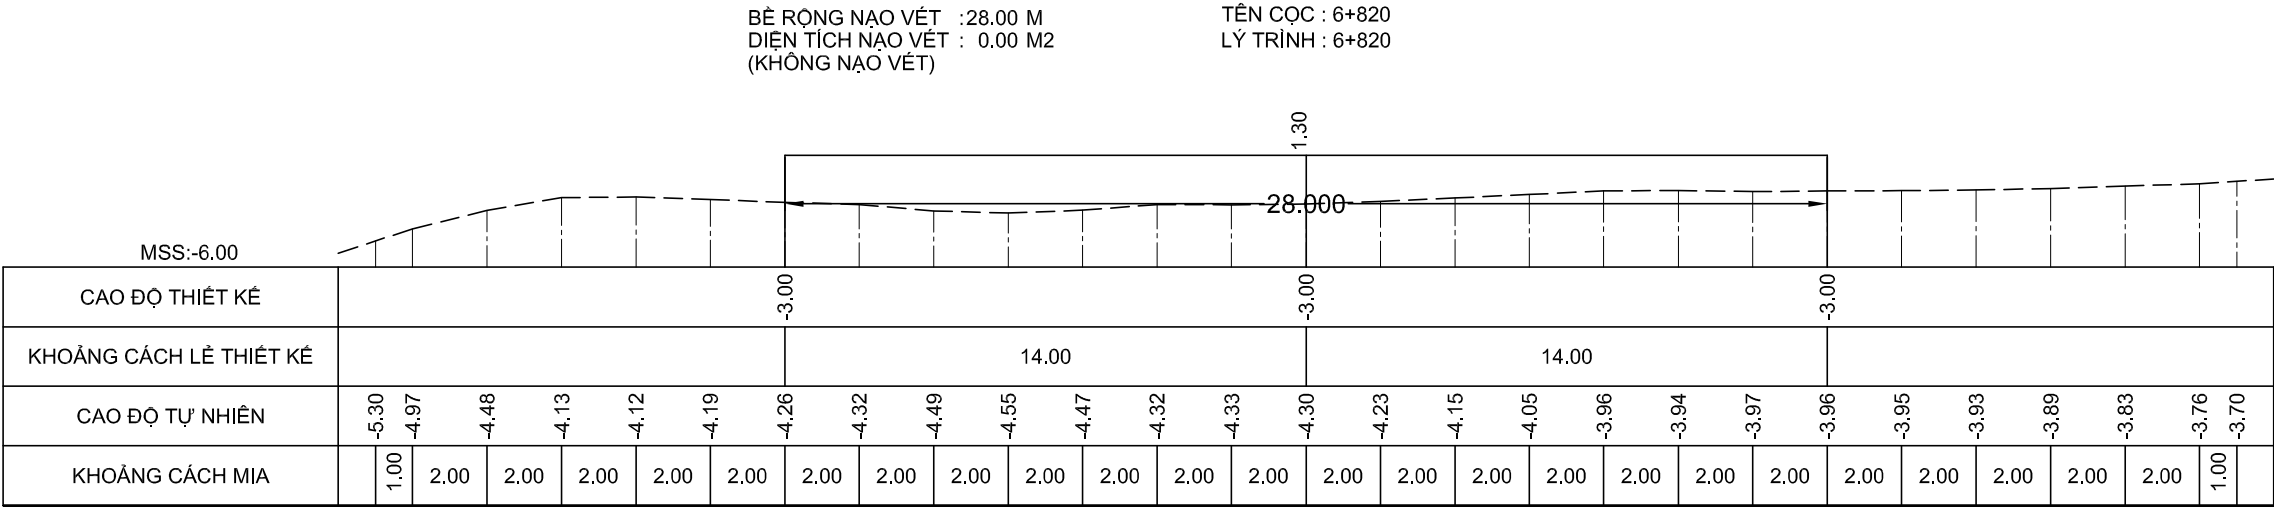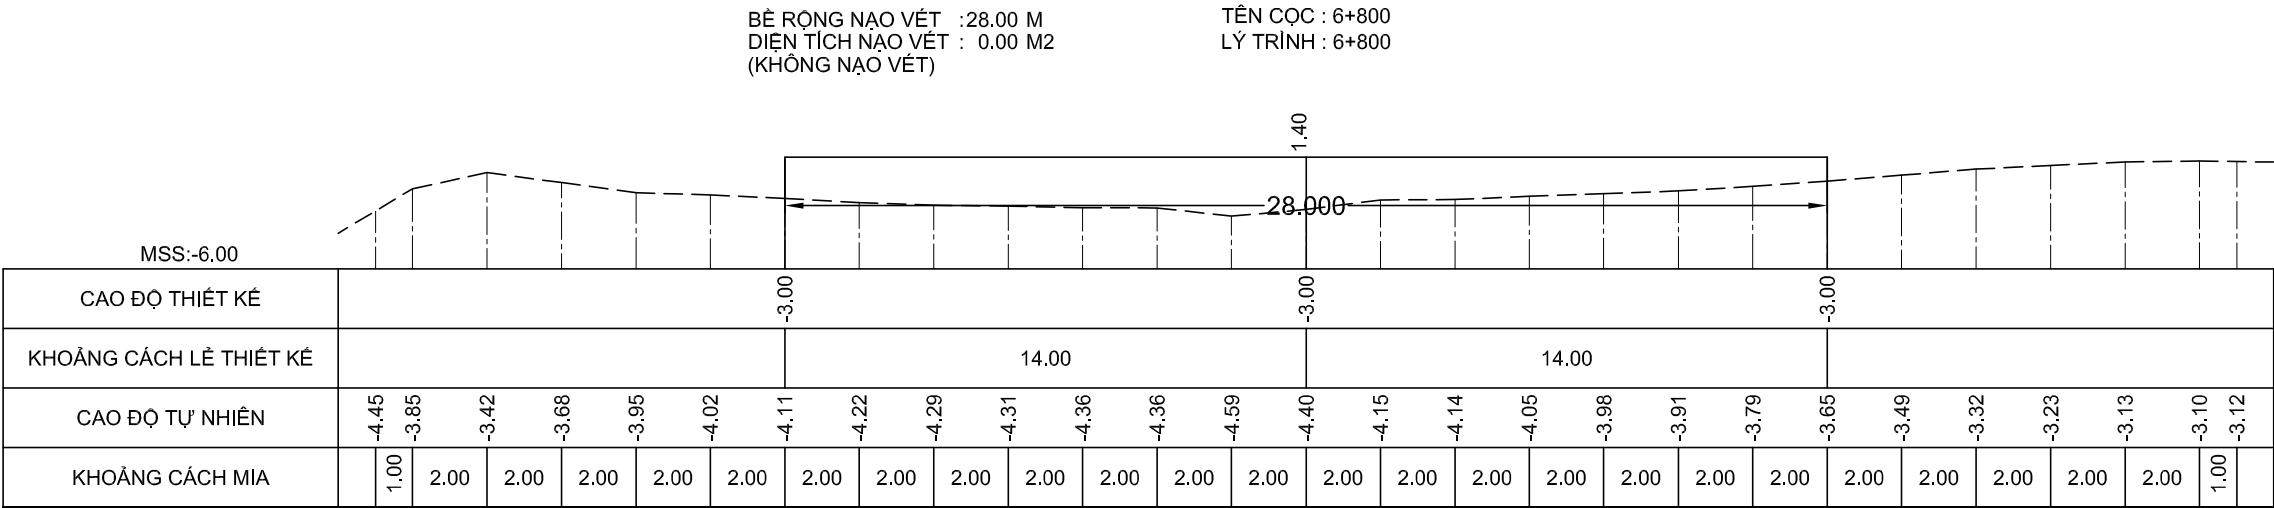

GHI CHÚ:

Chủ đầu tư :
CỤC HÀNH HẢI VÀ ĐƯỜNG THỦY VIỆT NAM

HỒ SƠ BÁO CÁO KINH TẾ - KỸ THUẬT
Dự án/Công trình:
NẠO VẾT DUY TU LƯỞNG ĐTND
SÔNG ÔNG ĐỐC - TRÈM TRỆM
(ĐOẠN TỪ SÔNG ÔNG ĐỐC ĐẾN
KÊNH TÂN BÀNG CÁN GÁO)

TẬP 3 : BẢN VẼ THIẾT KẾ THI CÔNG

Tên bản vẽ:
MẶT CẮT NGANG NẠO VẾT

Tỷ lệ: Ngang 200, đứng 200

Ký hiệu: NV.ÔĐ-TT

BV số: 86 /517


T. kế: HUỖNH THẾ TRUNG 

Kiểm tra: VÕ HIỀN 


CNTK: LÊ NGỌC MINH 

Đơn vị TVTK:
CÔNG TY CP TVXD THỦY BỘ MIỀN NAM
Giám đốc






NGUYỄN ĐÌNH KIÊM

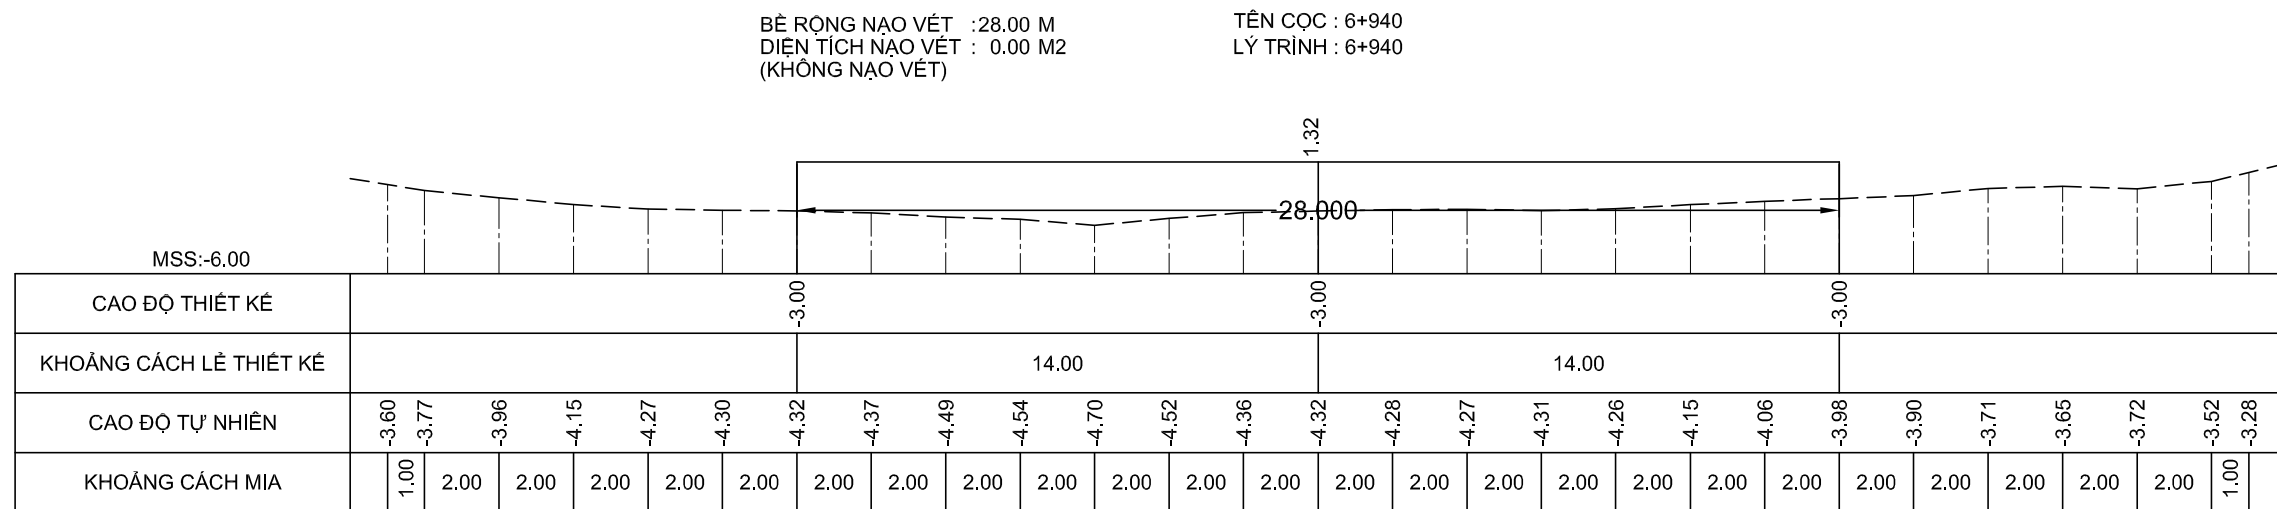

NGUYỄN ĐÌNH KIỂM

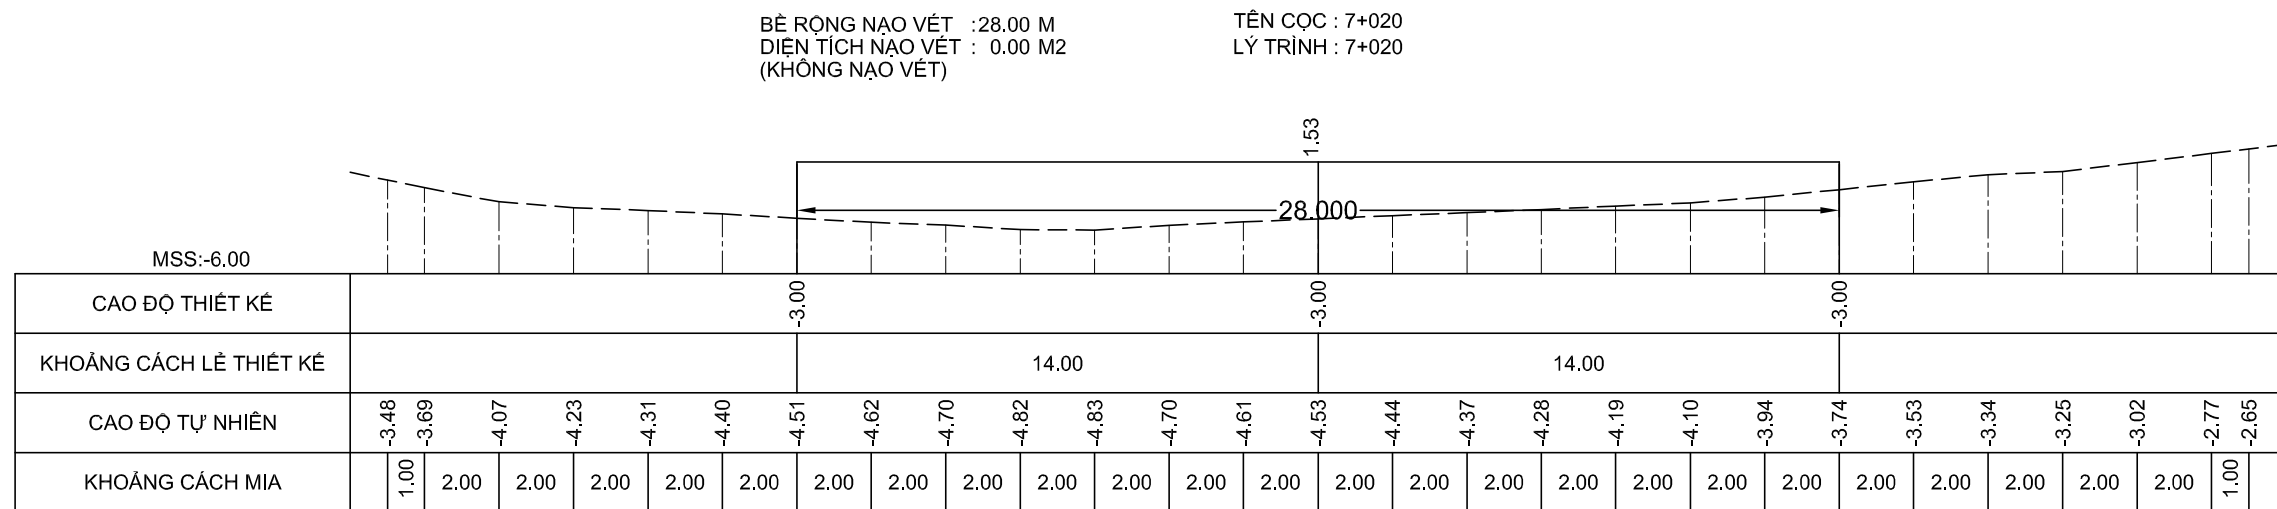

NGUYỄN ĐÌNH KIỂM

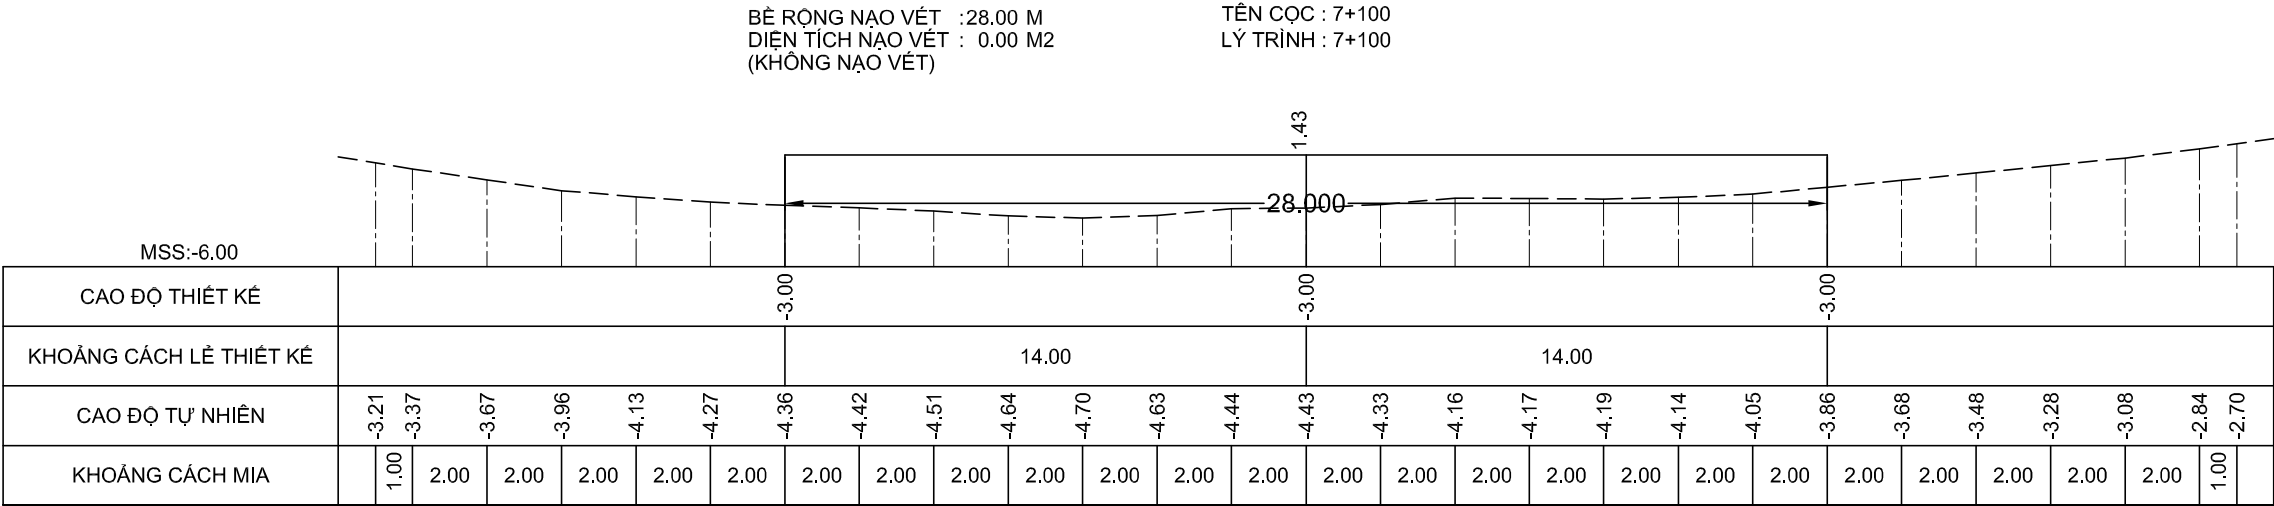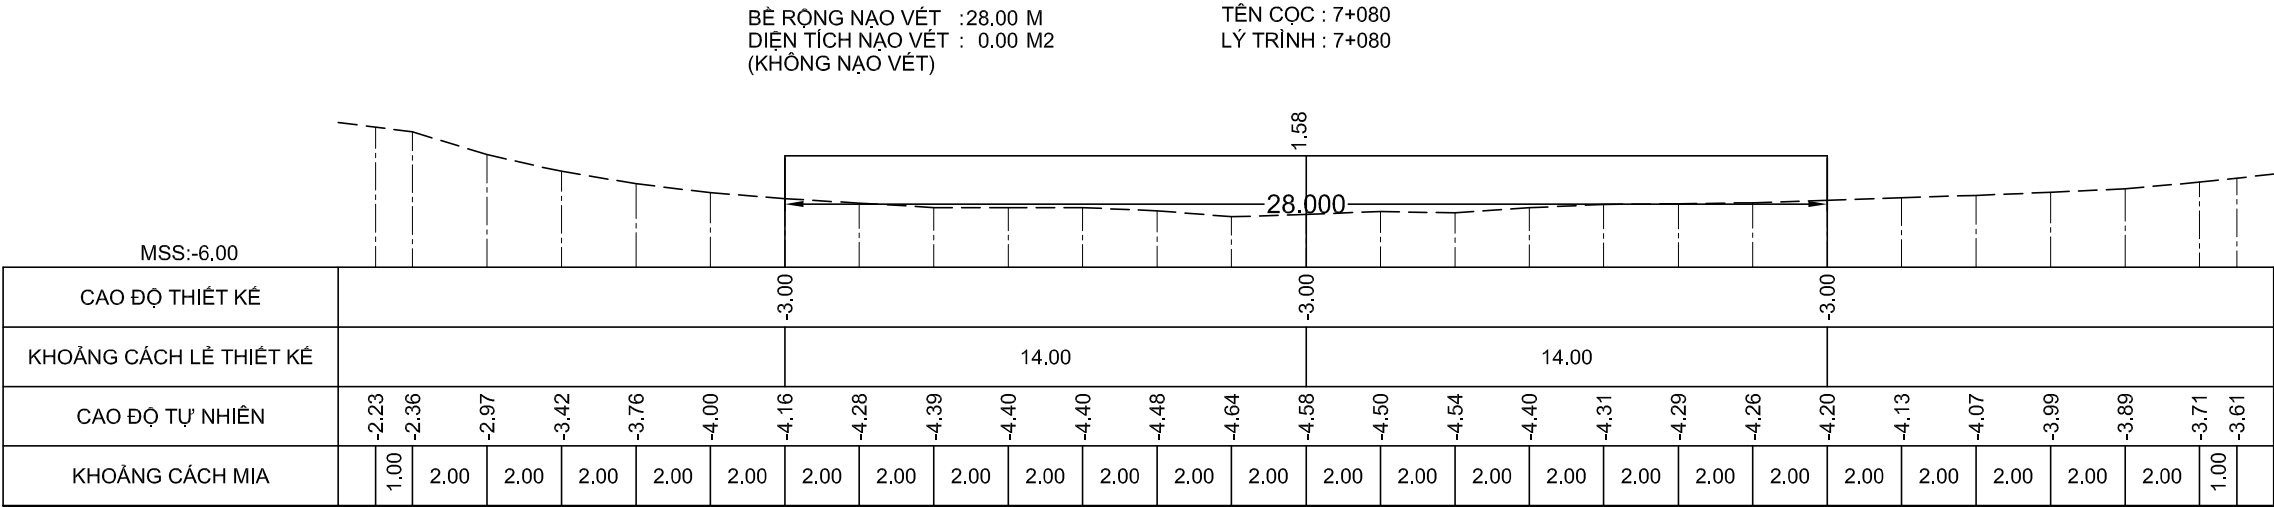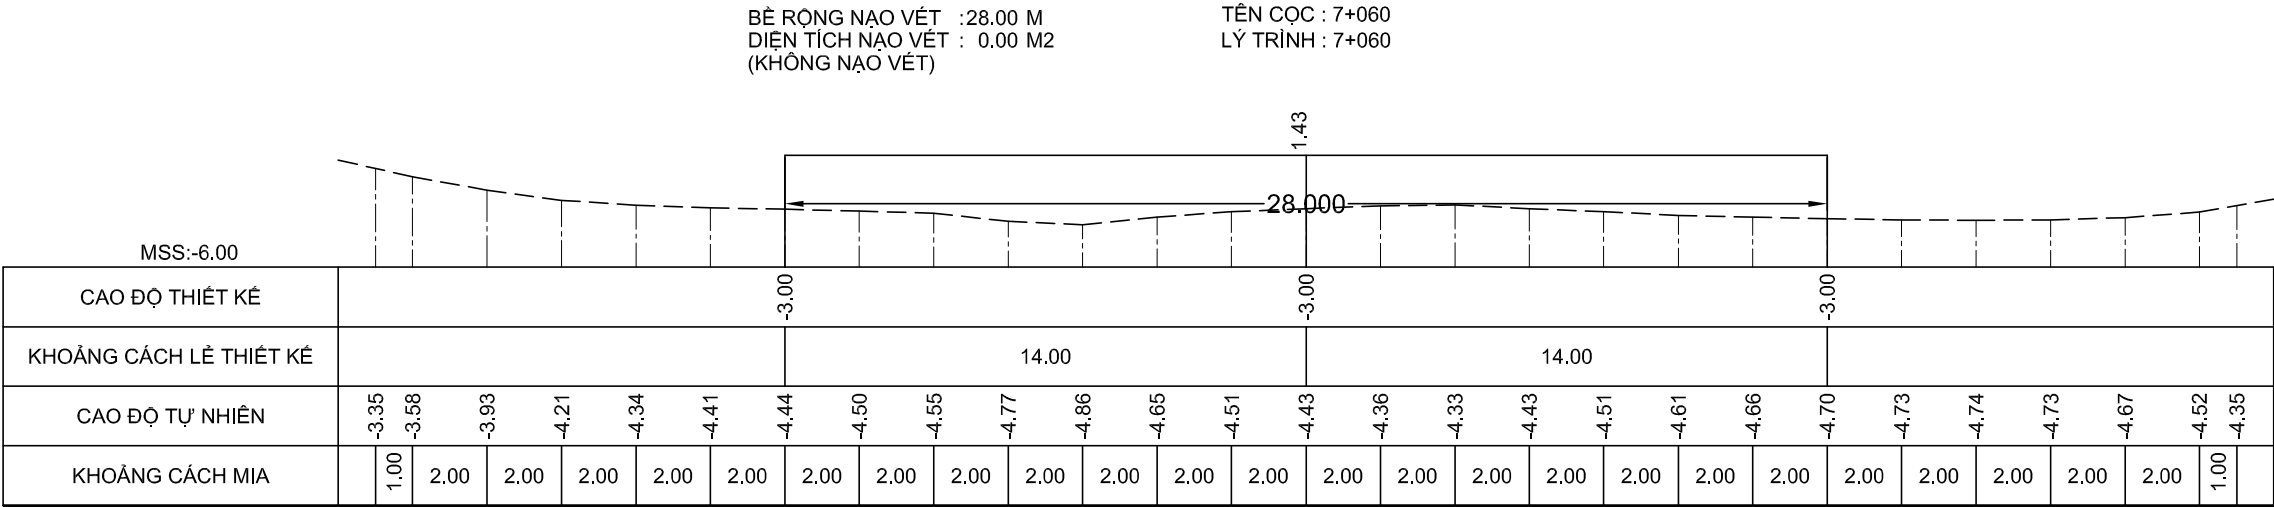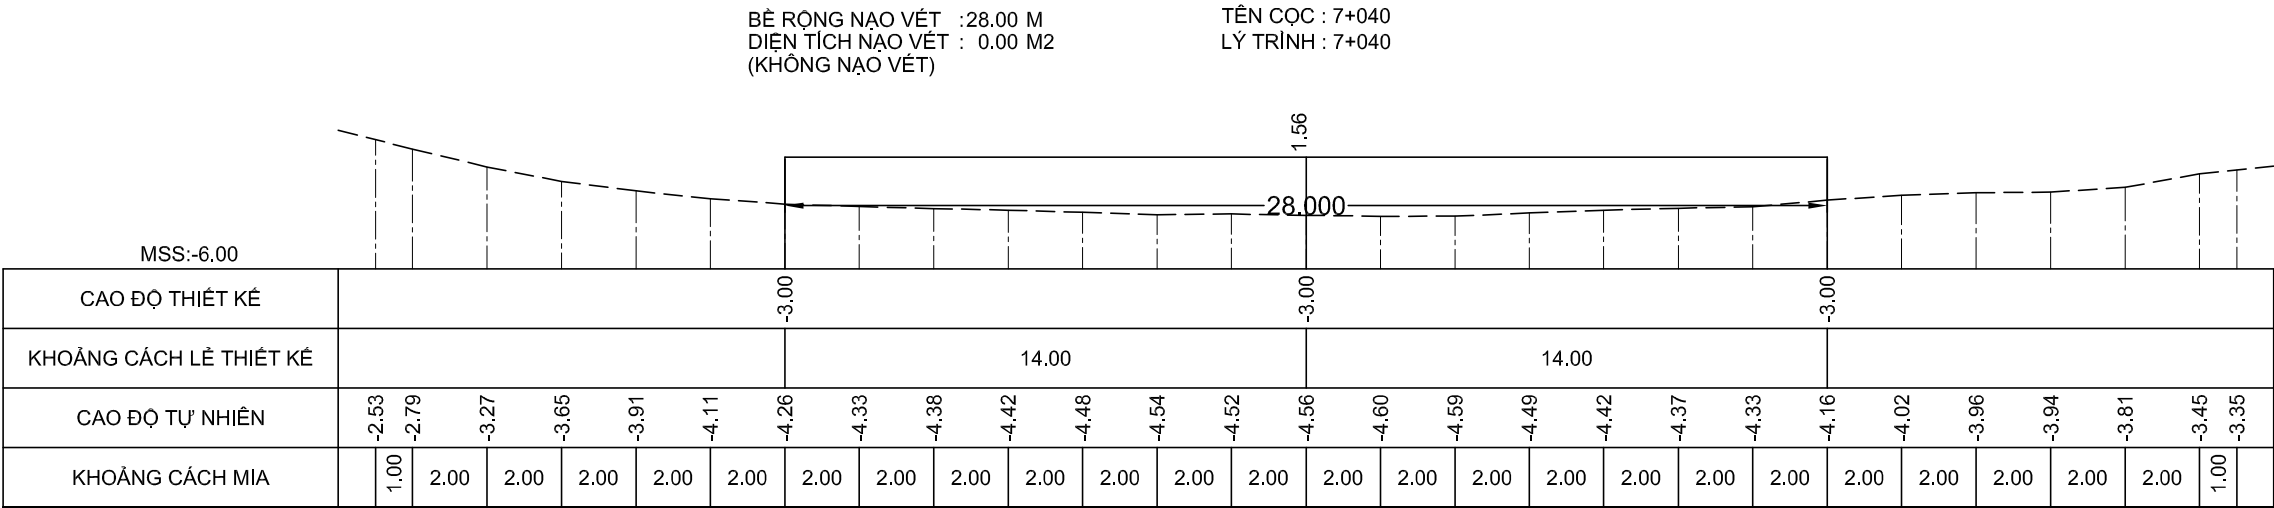

GHI CHÚ:

Chủ đầu tư :
CỤC HÀNH HẢI VÀ ĐƯỜNG THỦY VIỆT NAM

HỒ SƠ BẢO CÁO KINH TẾ - KỸ THUẬT
Dự án/Công trình:
NẠO VẾT DUY TU LƯỞNG ĐTND
SÔNG ÔNG ĐỐC - TRÈM TRỆM
(ĐOẠN TỪ SÔNG ÔNG ĐỐC ĐẾN
KÊNH TÂN BÀNG CÁN GÁO)

TẬP 3 : BẢN VẼ THIẾT KẾ THI CÔNG

Tên bản vẽ:
MẶT CẮT NGANG NẠO VẾT

Tỷ lệ: Ngang 200, đứng 200

Ký hiệu: NV.ÔĐ-TT

BV số: 89 /517





T. k: HUỖNH THỂ TRUNG

Kiểm tra: VÕ HIỀN

CNTK: LÊ NGỌC MINH

Đơn vị TVTK:
CÔNG TY CP TVXD THỦY BỘ MIỀN NAM
Giám đốc


NGUYỄN ĐÌNH KIÊM

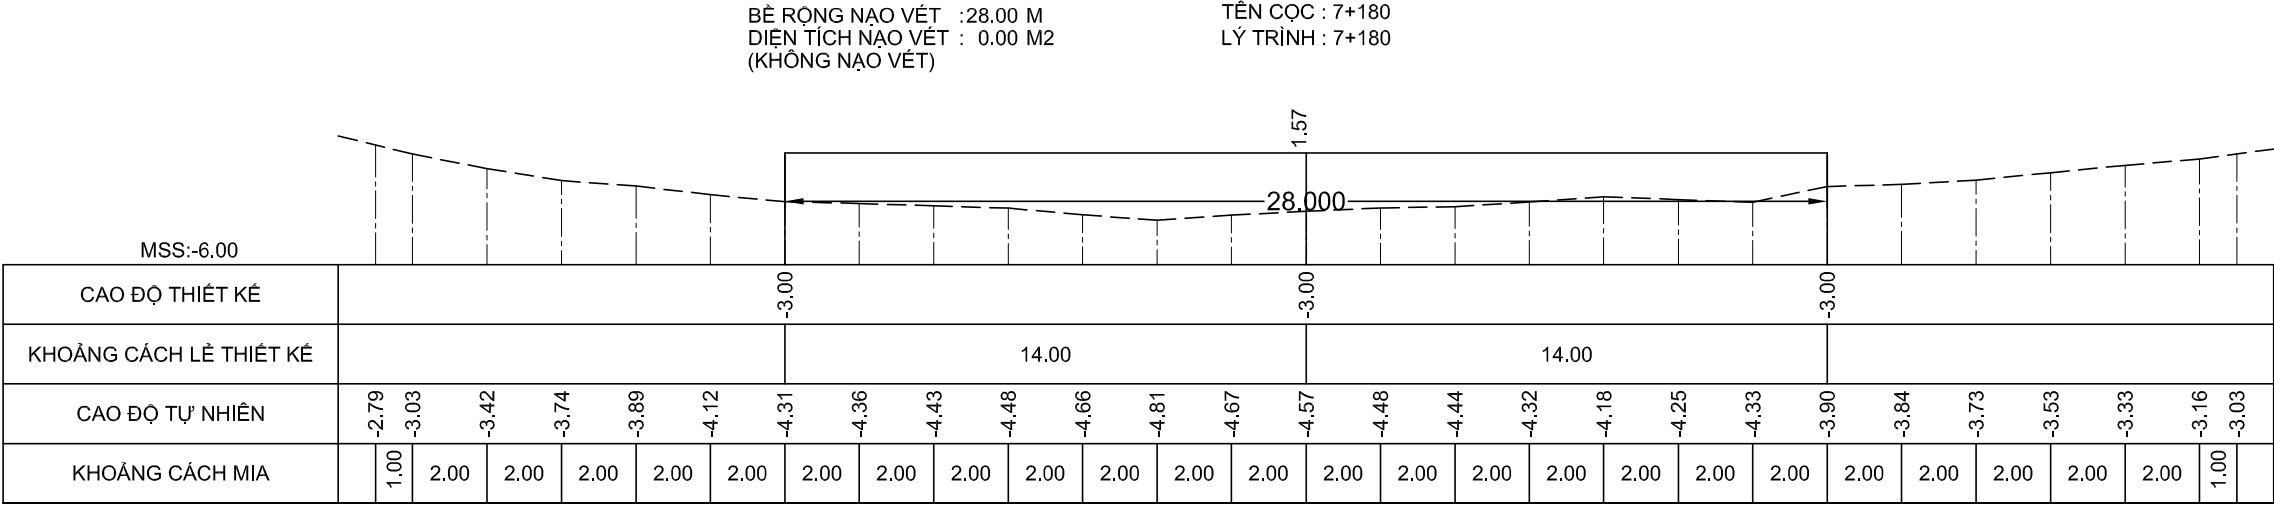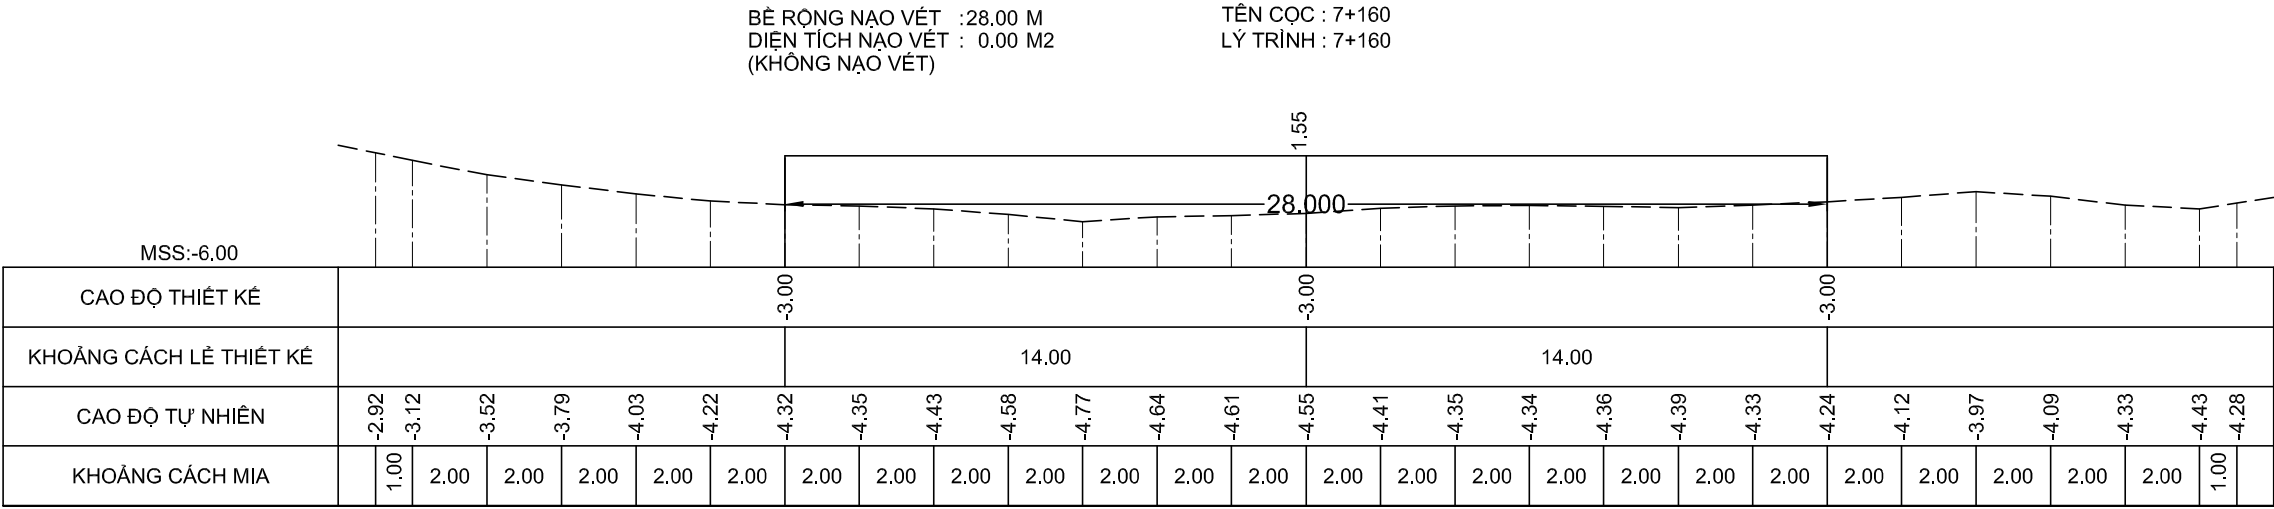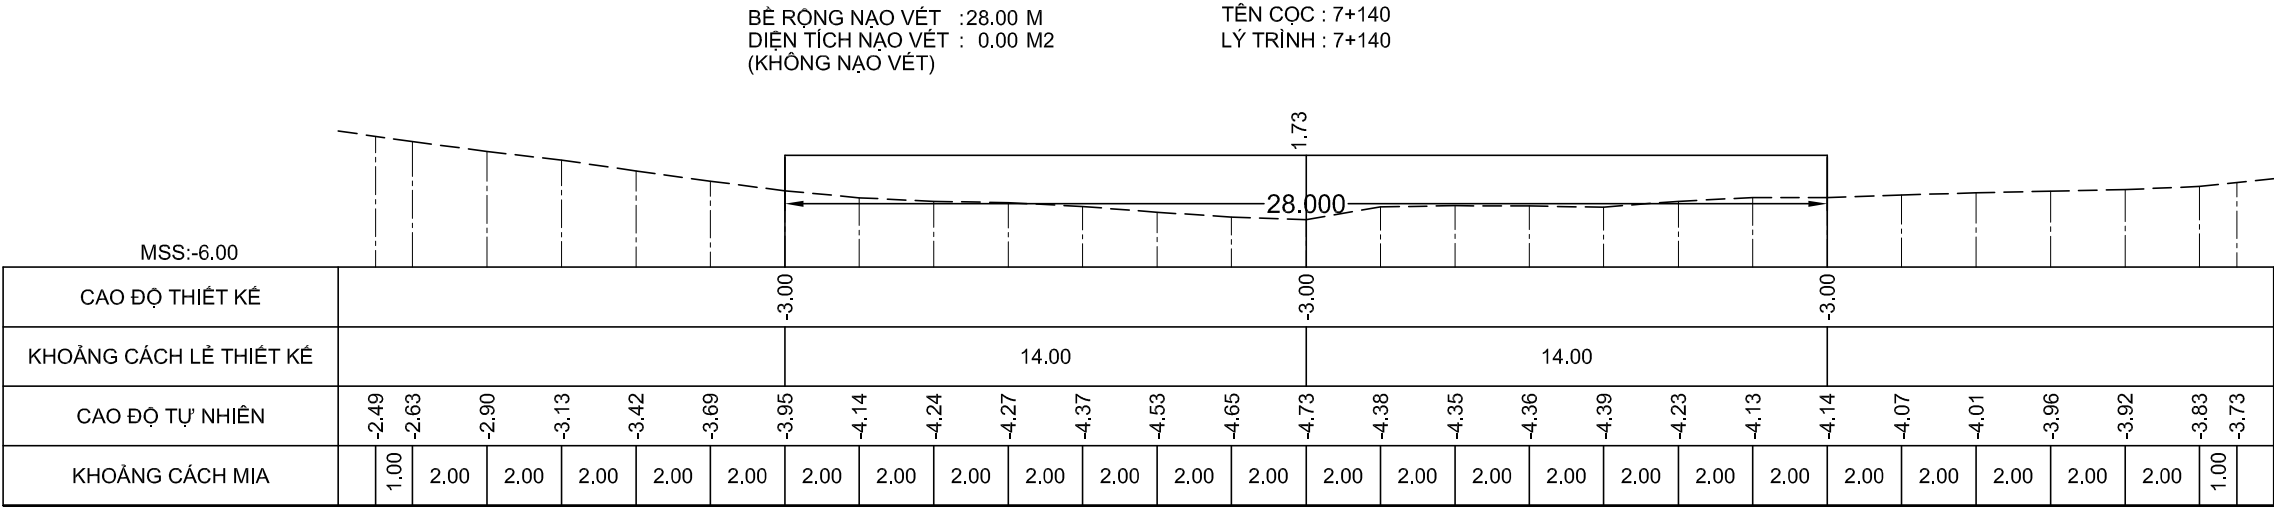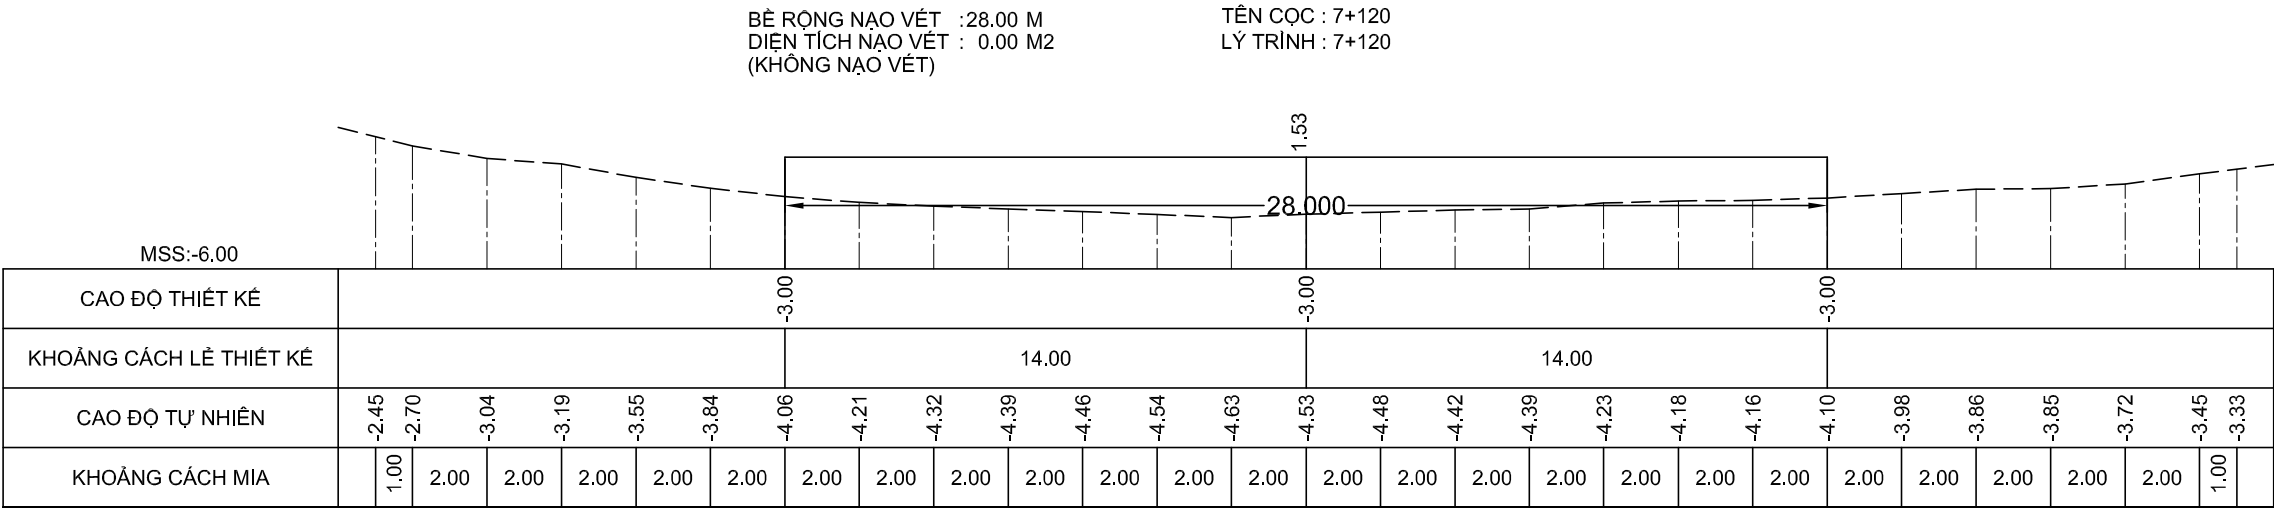

GHI CHÚ:

Chủ đầu tư :
CỤC HÀNH HẢI VÀ ĐƯỜNG THỦY VIỆT NAM

HỒ SƠ BÁO CÁO KINH TẾ - KỸ THUẬT
Dự án/Công trình:
**NẠO VẾT DUY TU LƯỞNG ĐTND
SÔNG ÔNG ĐỐC - TRÈM TRỆM**
(ĐOẠN TỪ SÔNG ÔNG ĐỐC ĐẾN
KÊNH TÂN BÀNG CÁN GÁO)

TẬP 3 : BẢN VẼ THIẾT KẾ THI CÔNG

Tên bản vẽ:
MẶT CẮT NGANG NẠO VẾT

Tỷ lệ: Ngang 200, đứng 200

Ký hiệu: NV.ÔĐ-TT

BV số: 90 /517





T. kế: HUỖNH THẾ TRƯNG

Kiểm tra: VÕ HIỀN

CNTK: LÊ NGỌC MINH

Đơn vị TVTK:
CÔNG TY CP TVXD THỦY BỘ MIỀN NAM
Giám đốc

NGUYỄN ĐÌNH KIÊM

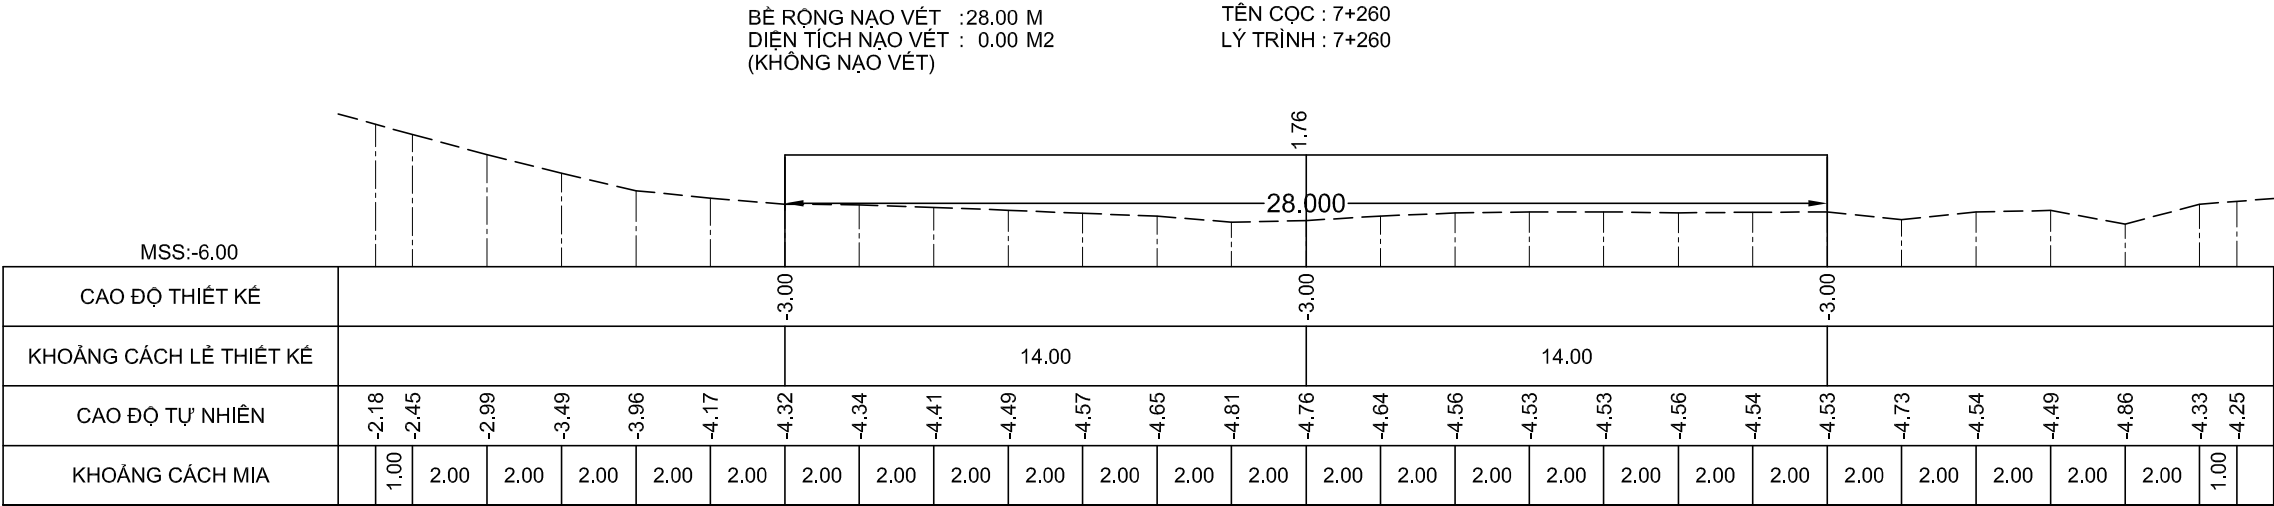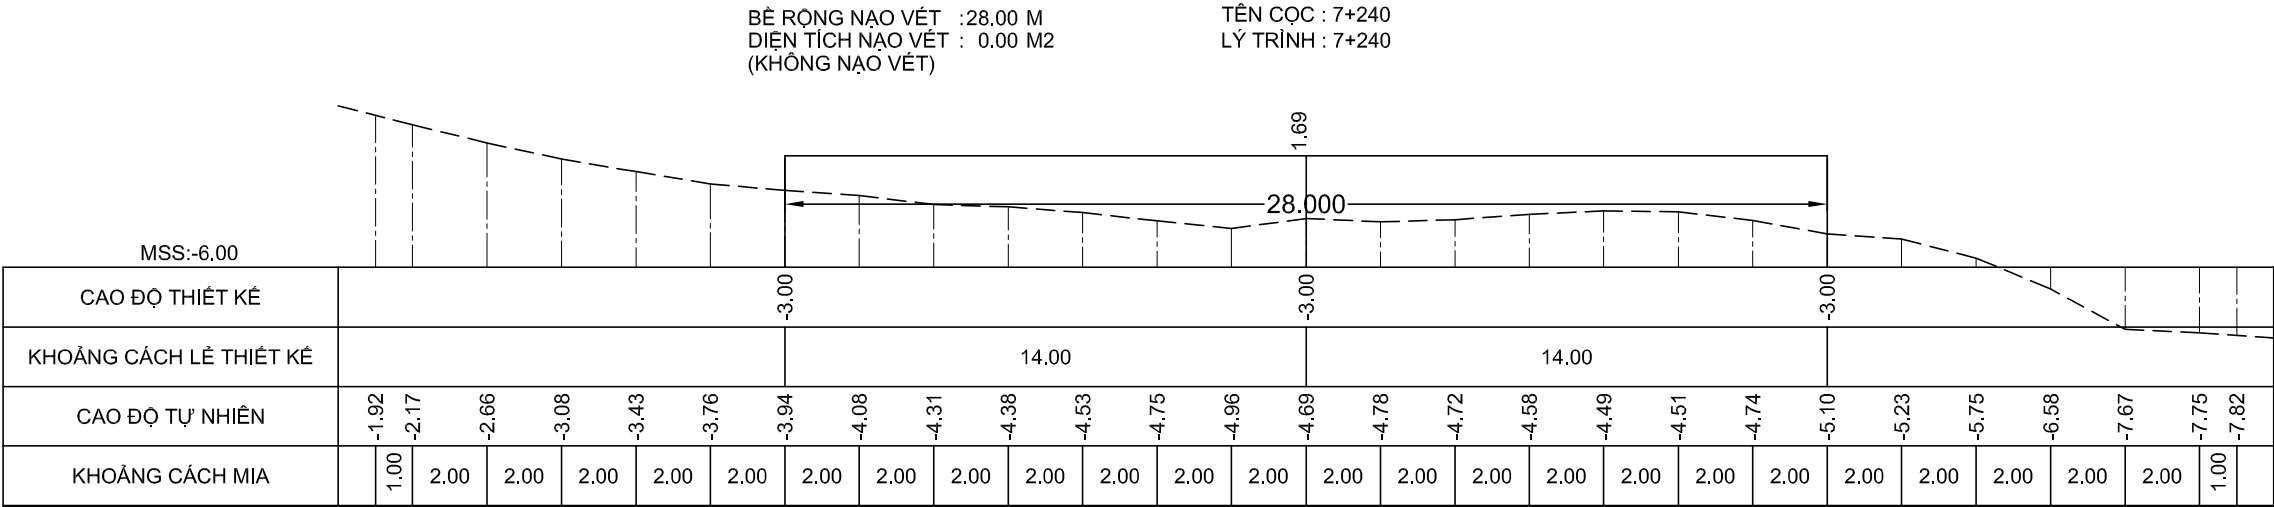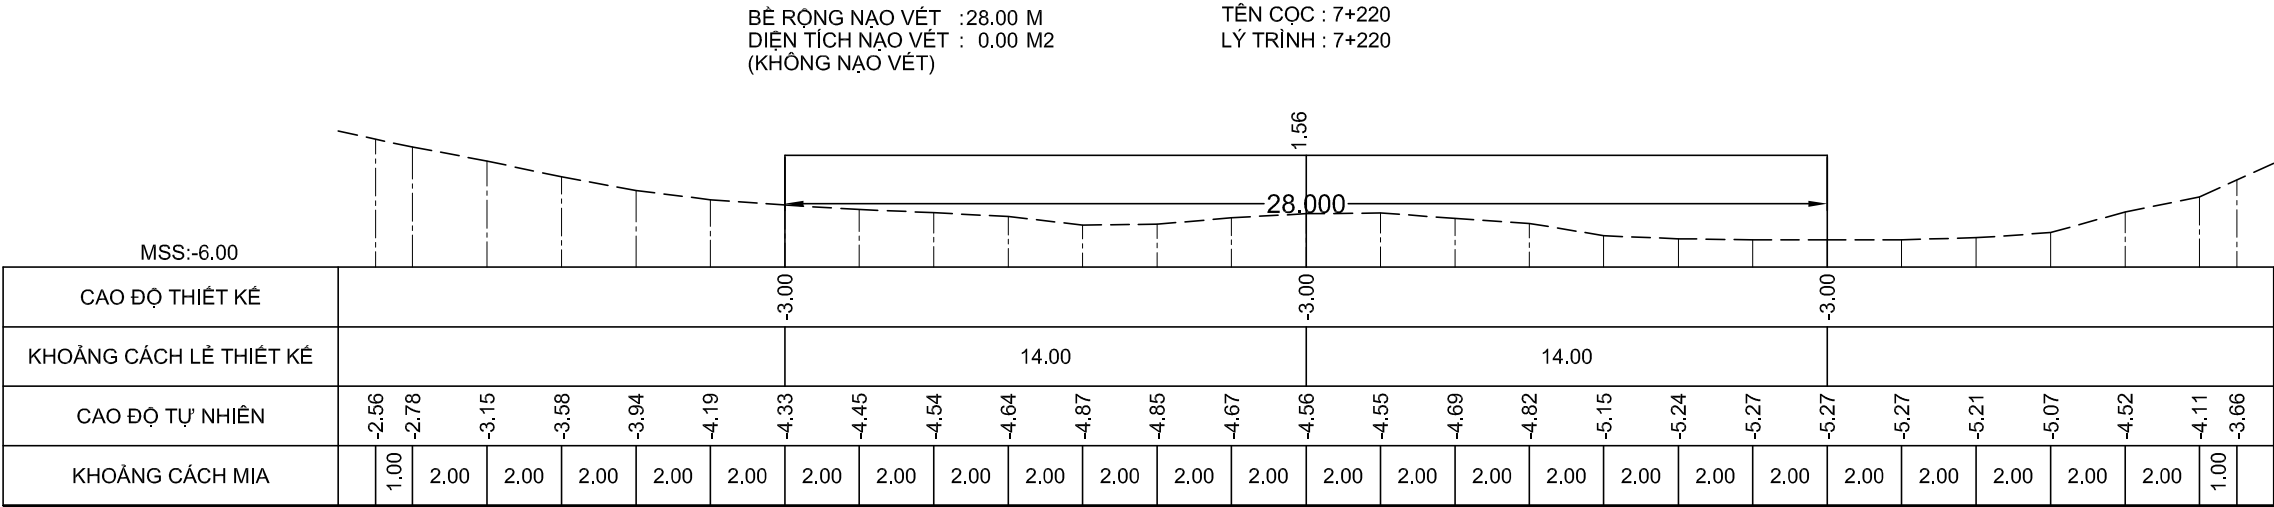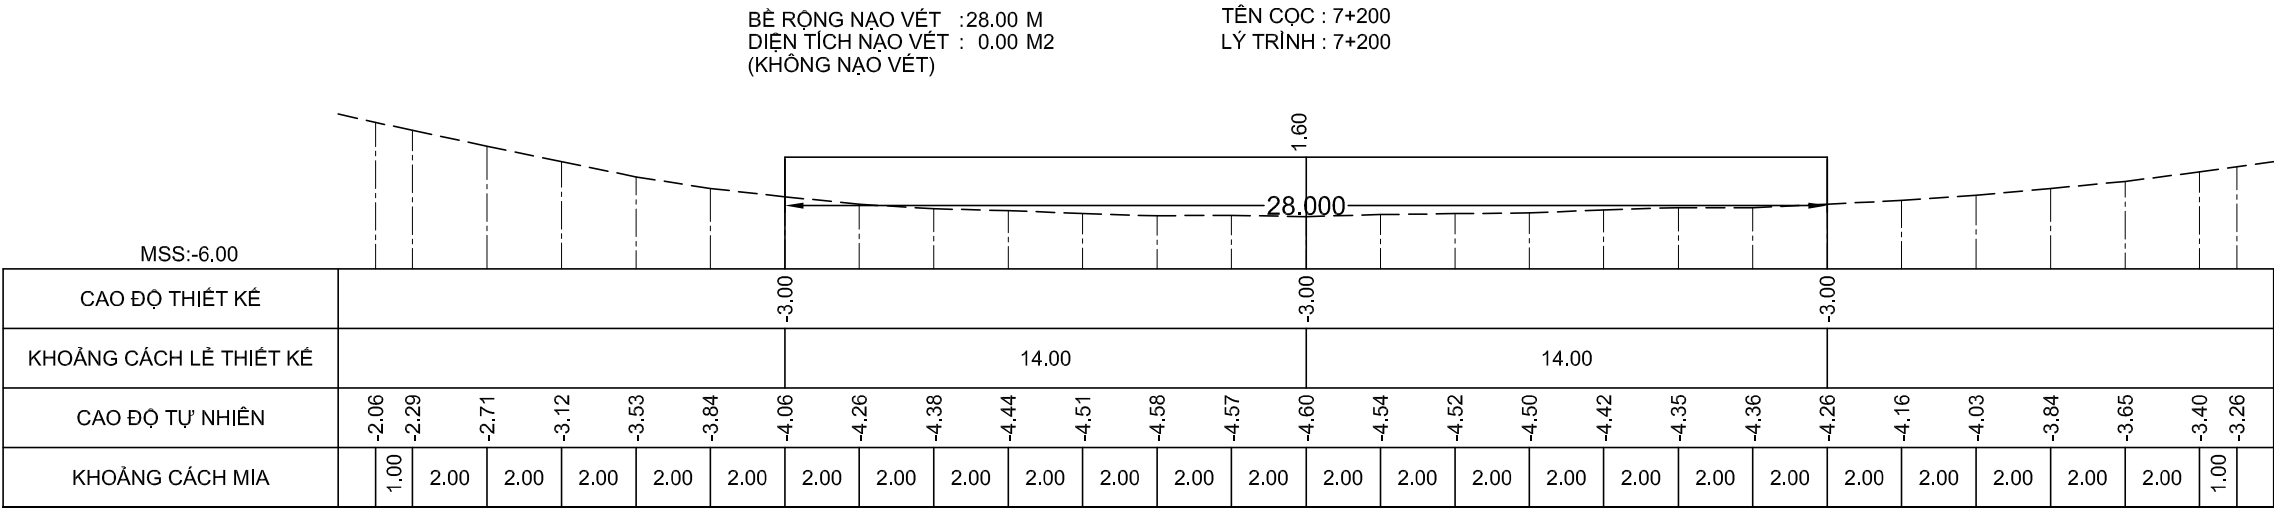

GHI CHÚ:

Chủ đầu tư :
CỤC HÀNH HẢI VÀ ĐƯỜNG THỦY VIỆT NAM

HỒ SƠ BÁO CÁO KINH TẾ - KỸ THUẬT
Dự án/Công trình:
NẠO VẾT DUY TU LƯỞNG ĐTND
SÔNG ÔNG ĐỐC - TRÈM TRỆM
(ĐOẠN TỪ SÔNG ÔNG ĐỐC ĐẾN
KÊNH TÂN BÀNG CÁN GÁO)

TẬP 3 : BẢN VẼ THIẾT KẾ THI CÔNG

Tên bản vẽ:
MẶT CẮT NGANG NẠO VẾT

Tỷ lệ: Ngang 200, đứng 200

Ký hiệu: NV.ÔĐ-TT

BV số: 91 /517


T. kế: HUỖNH THẾ TRUNG

Kiểm tra: VÕ HIỀN


CNTK: LÊ NGỌC MINH

Đơn vị TVTK:
CÔNG TY CP TVXD THỦY BỘ MIỀN NAM
Giám đốc






NGUYỄN ĐÌNH KIÊM

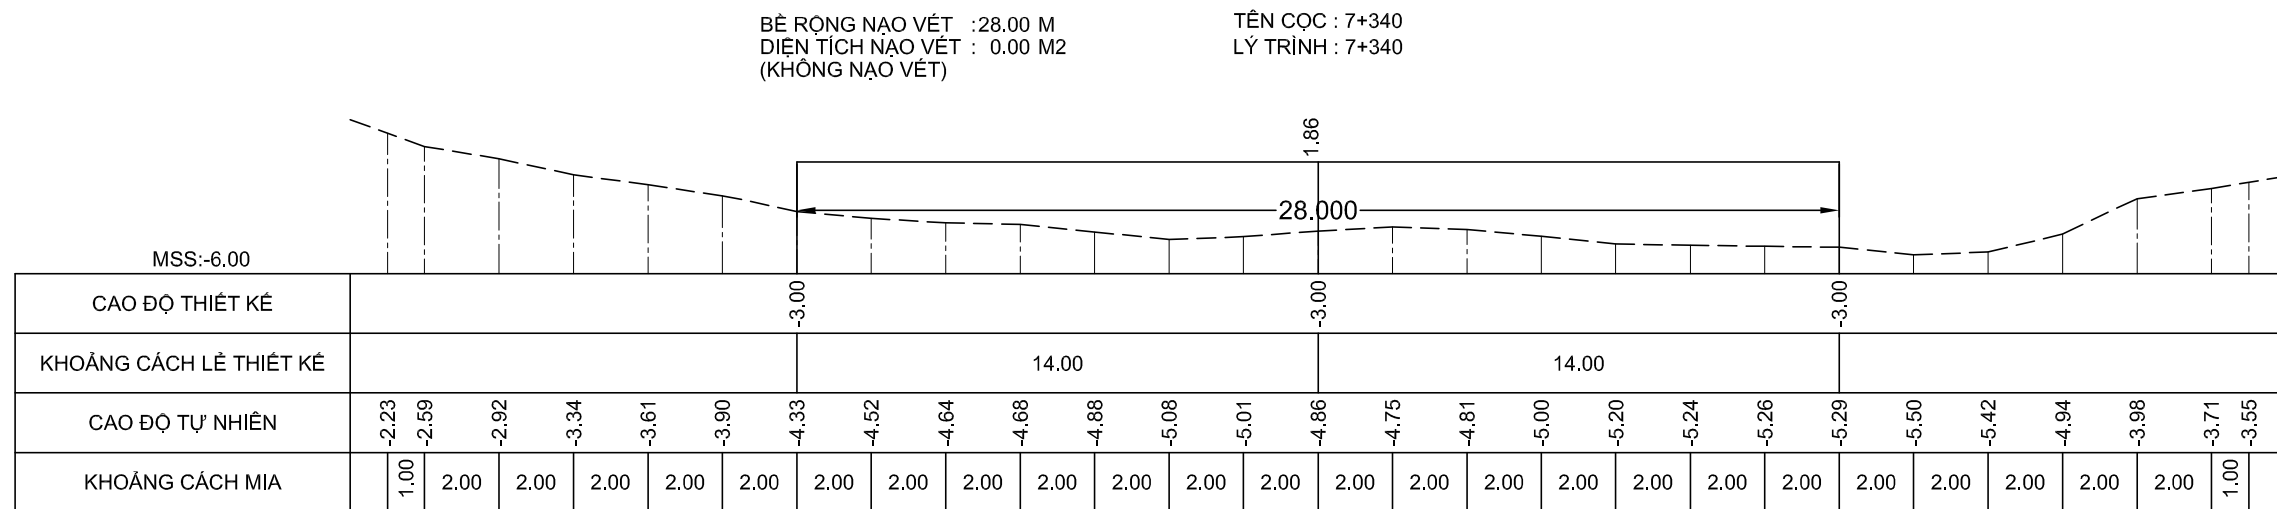

NGUYỄN ĐÌNH KIỂM

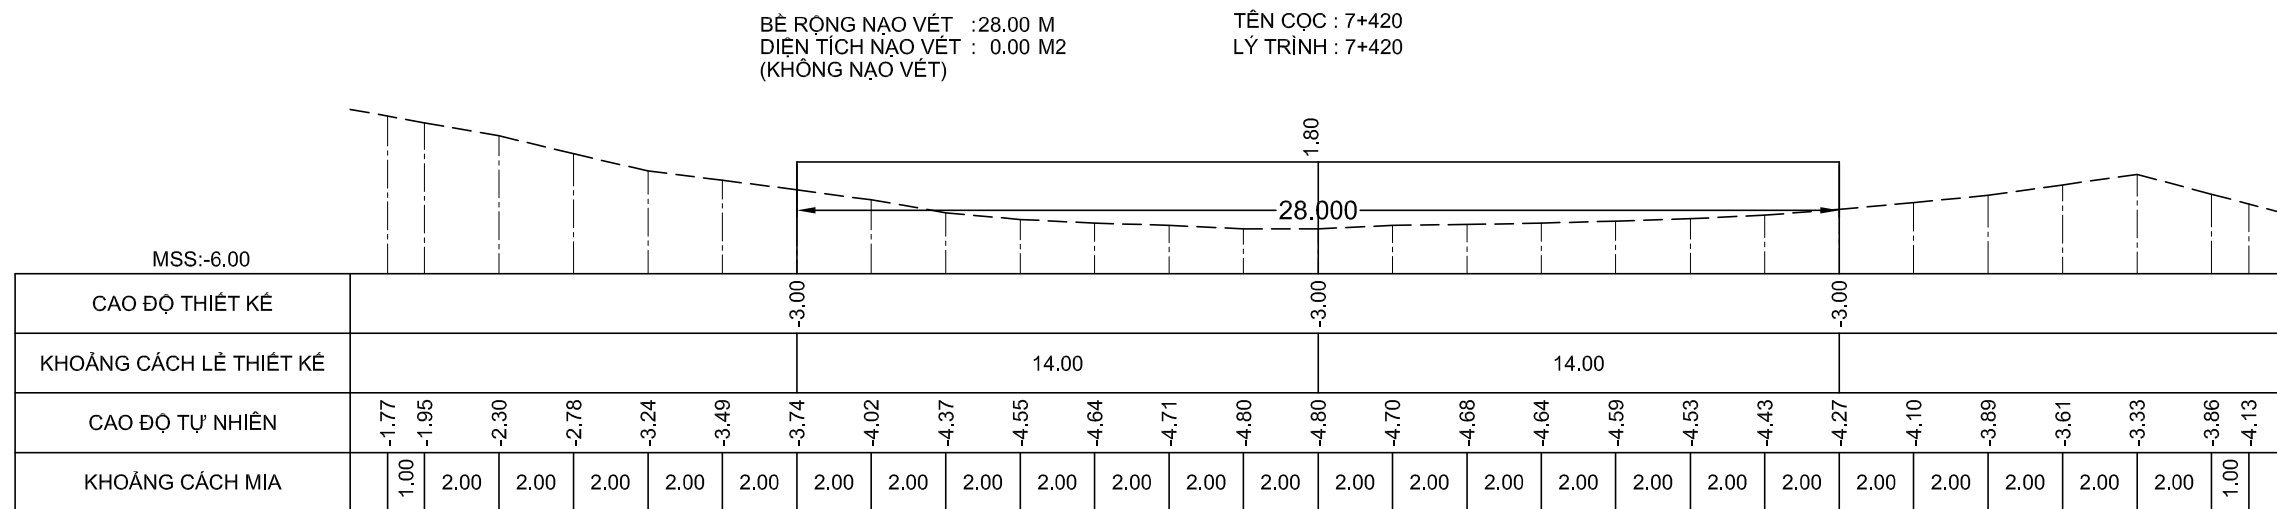

NGUYỄN ĐÌNH KIỂM

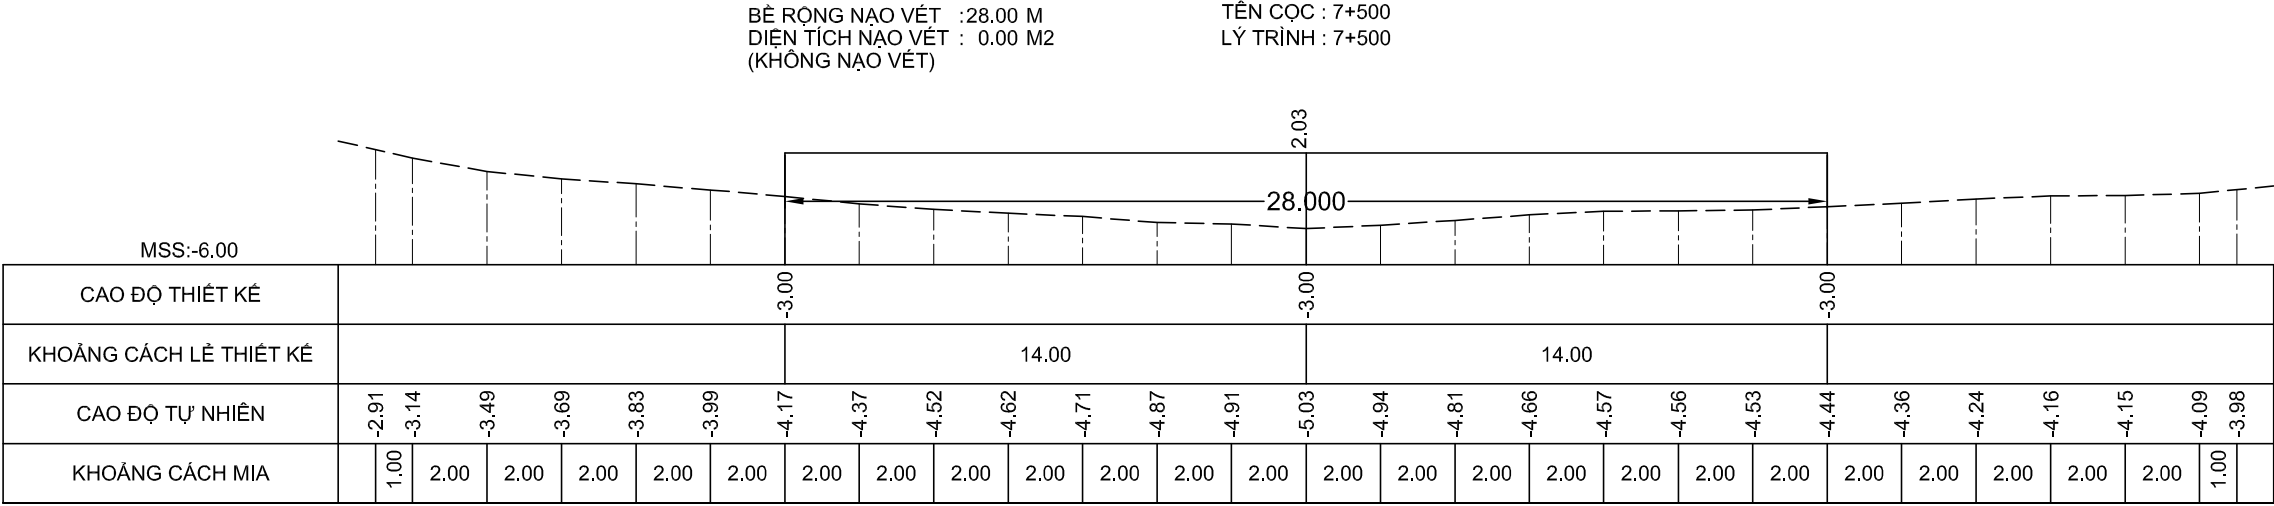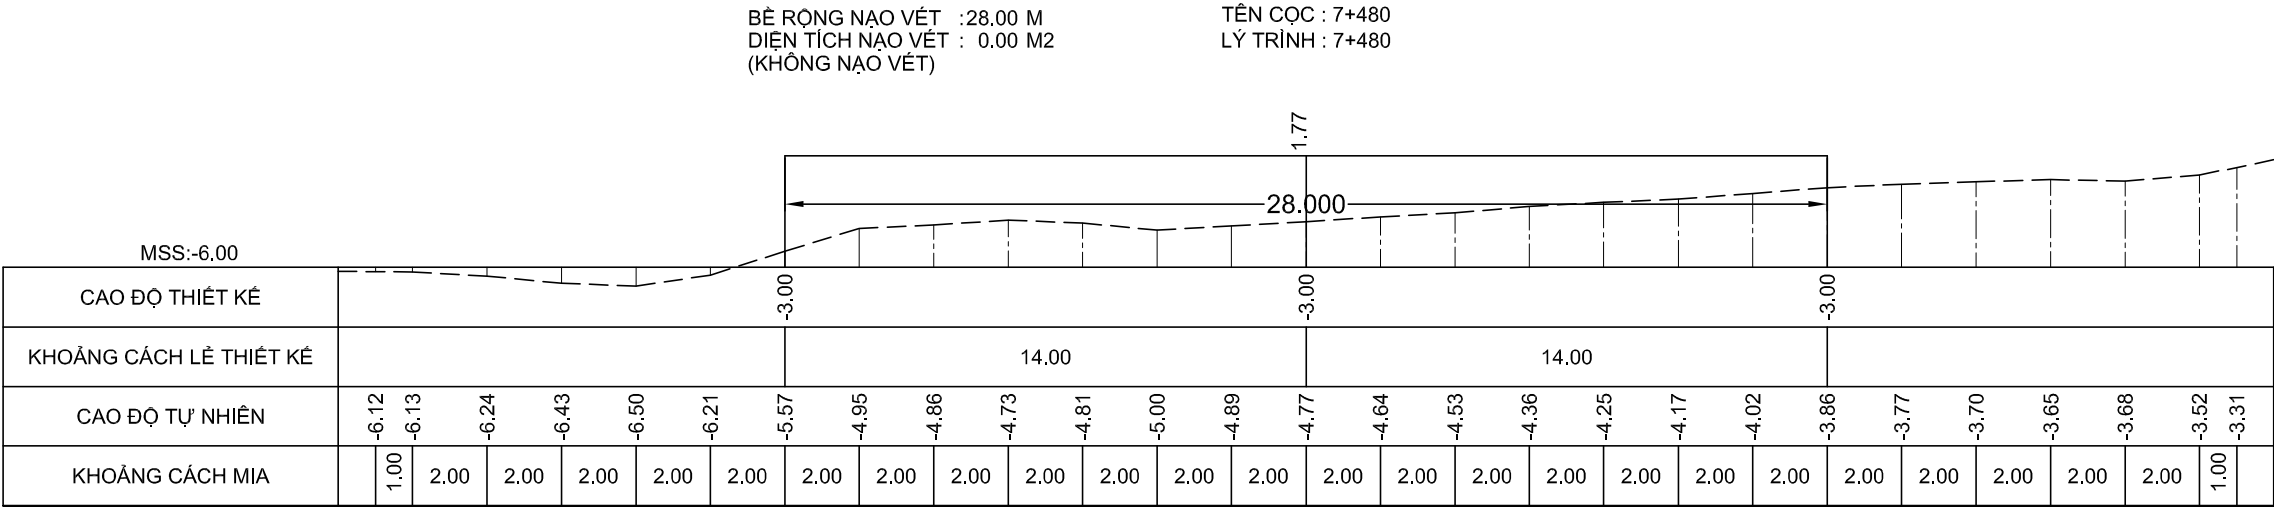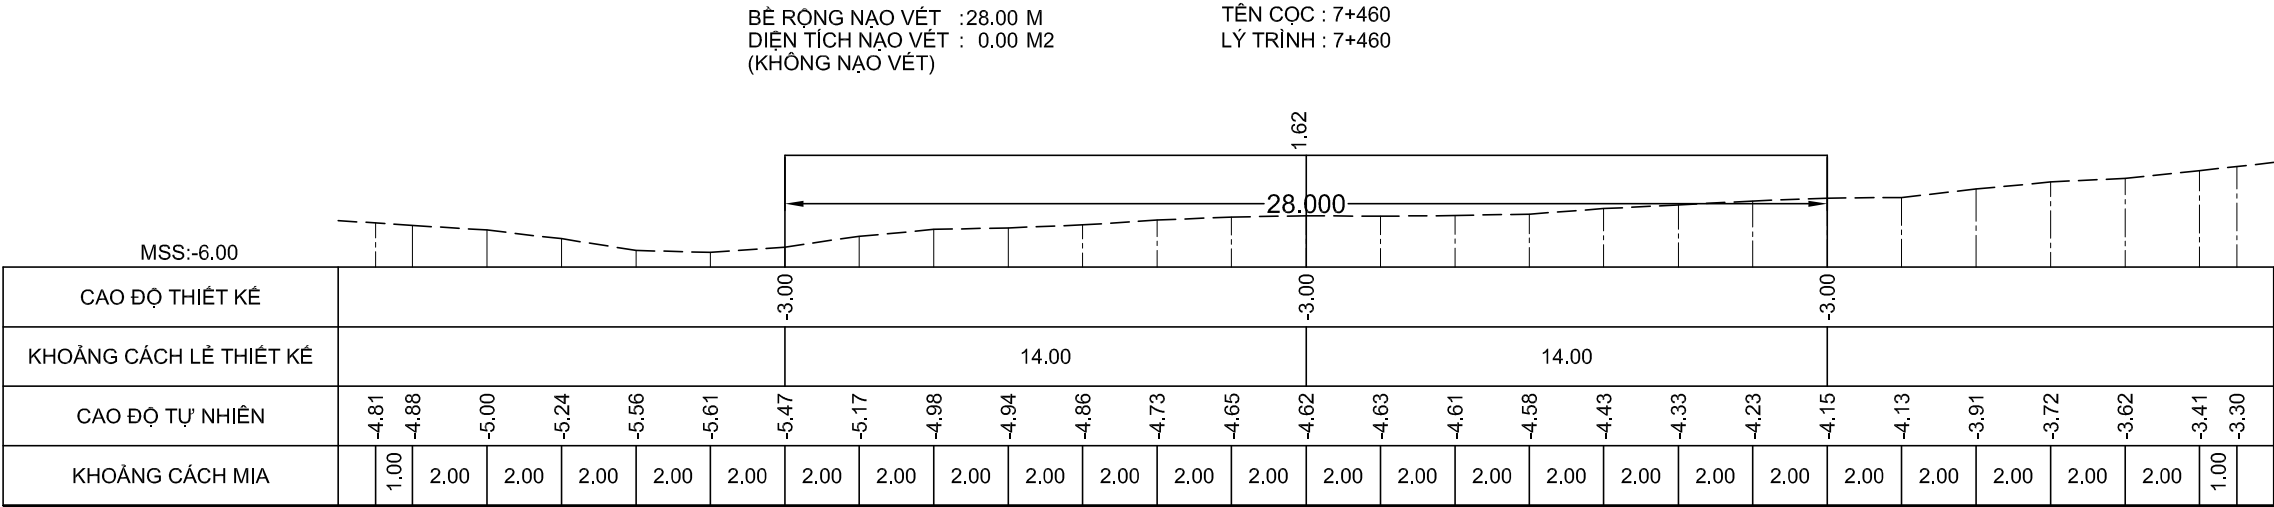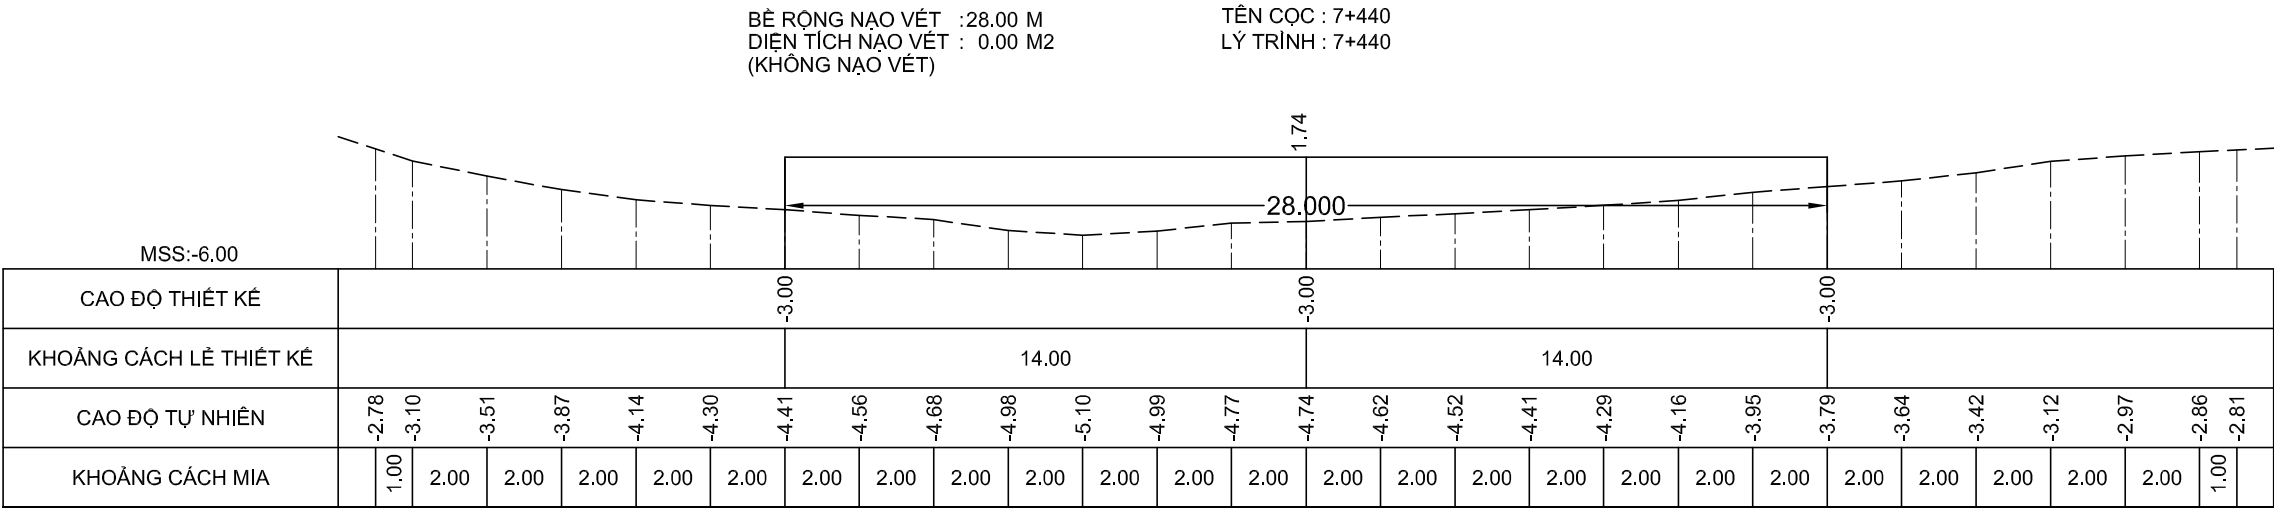

GHI CHÚ:

Chủ đầu tư :
CỤC HÀNH HẢI VÀ ĐƯỜNG THỦY VIỆT NAM

HỒ SƠ BÁO CÁO KINH TẾ - KỸ THUẬT
Dự án/Công trình:
NẠO VẾT DUY TU LƯỞNG ĐTND
SÔNG ÔNG ĐỐC - TRÈM TRỆM
(ĐOẠN TỪ SÔNG ÔNG ĐỐC ĐẾN
KÊNH TÂN BÀNG CÁN GÁO)

TẬP 3 : BẢN VẼ THIẾT KẾ THI CÔNG

Tên bản vẽ:
MẶT CẮT NGANG NẠO VẾT

Tỷ lệ: Ngang 200, đứng 200

Ký hiệu: NV.ÔĐ-TT

BV số: 94 /517





T. kế: HUỖNH THẾ TRUNG

Kiểm tra: VÕ HIỀN

CNTK: LÊ NGỌC MINH

Đơn vị TVTK:
CÔNG TY CP TVXD THỦY BỘ MIỀN NAM
Giám đốc


NGUYỄN ĐÌNH KIÊM

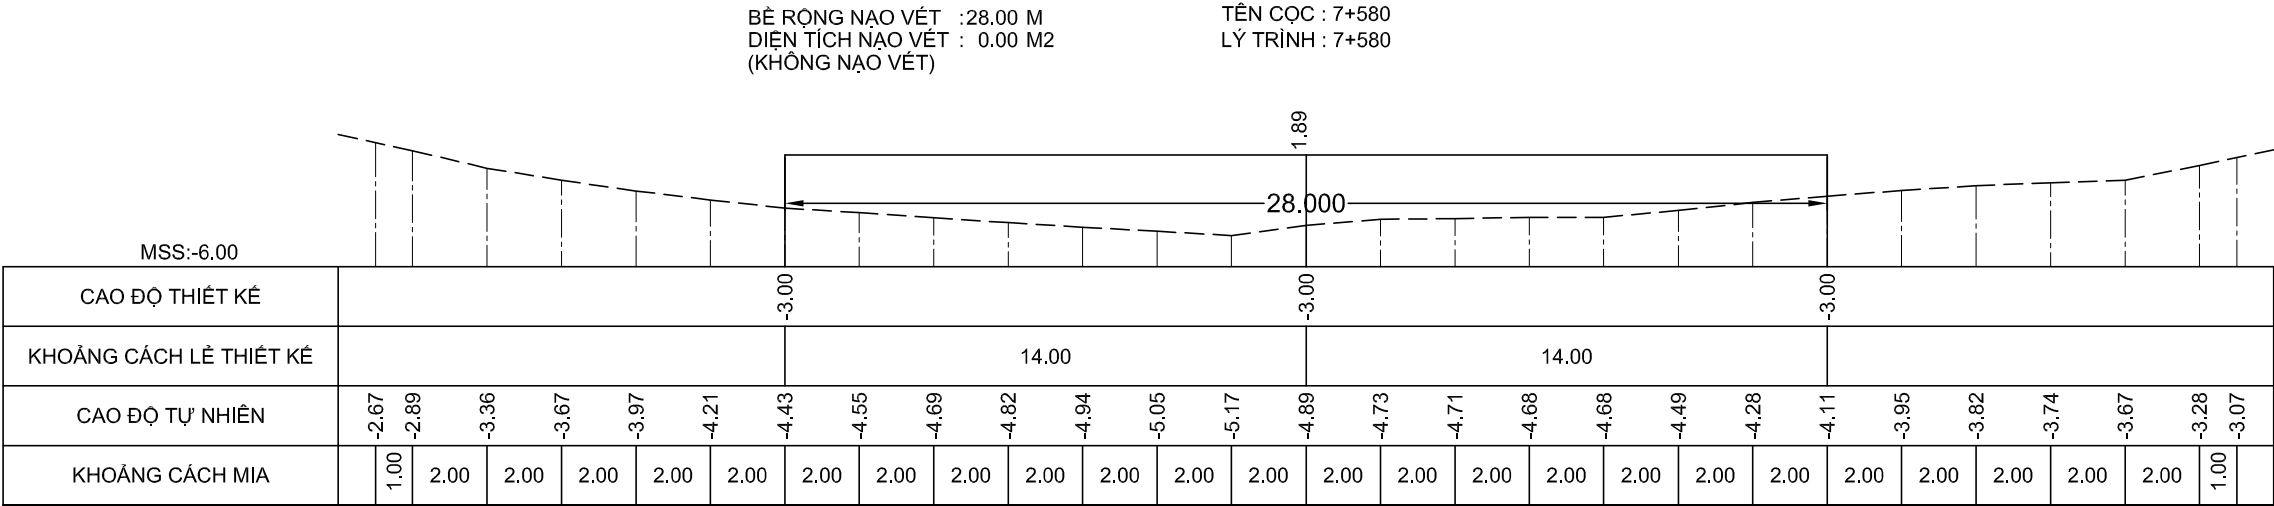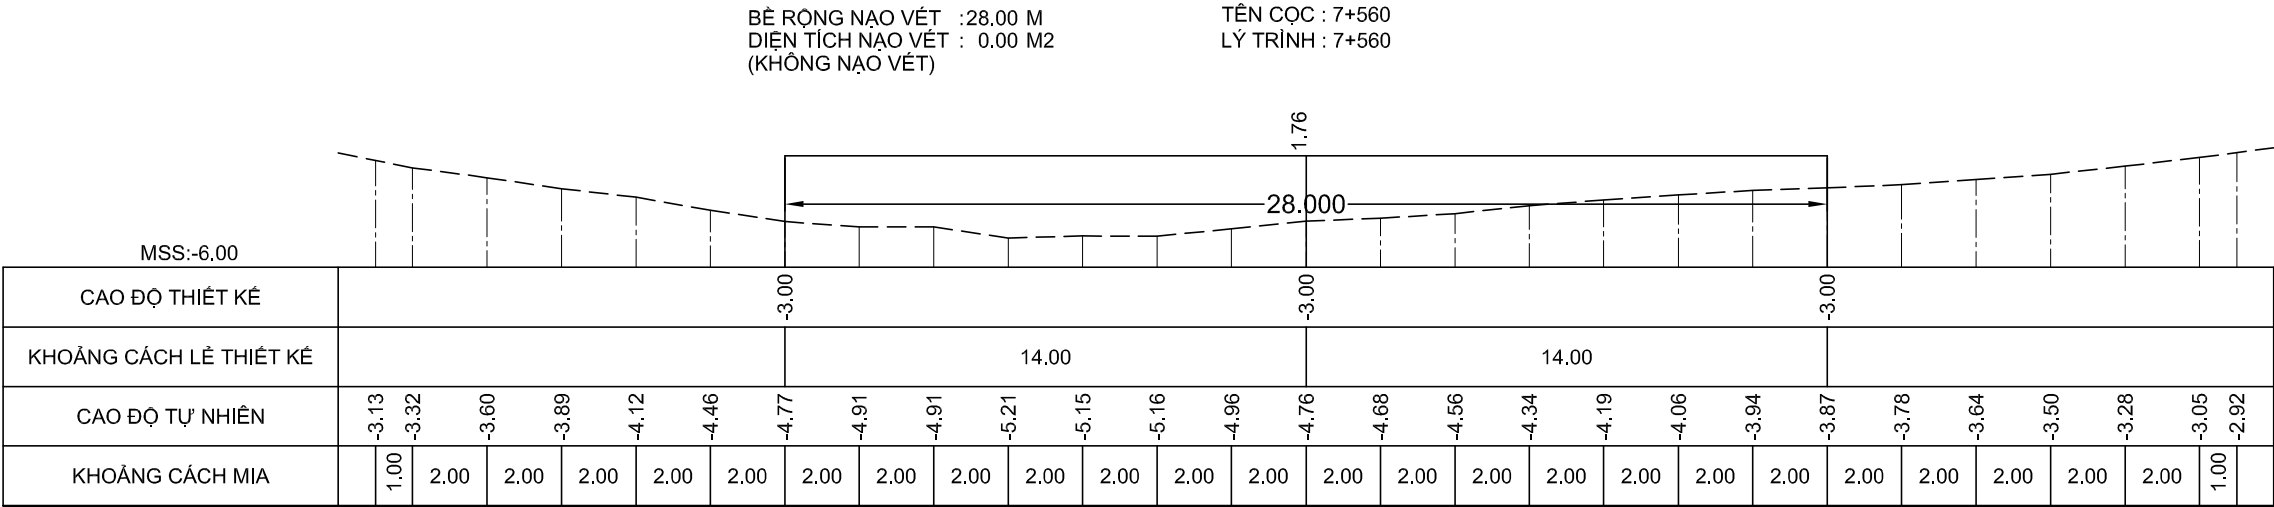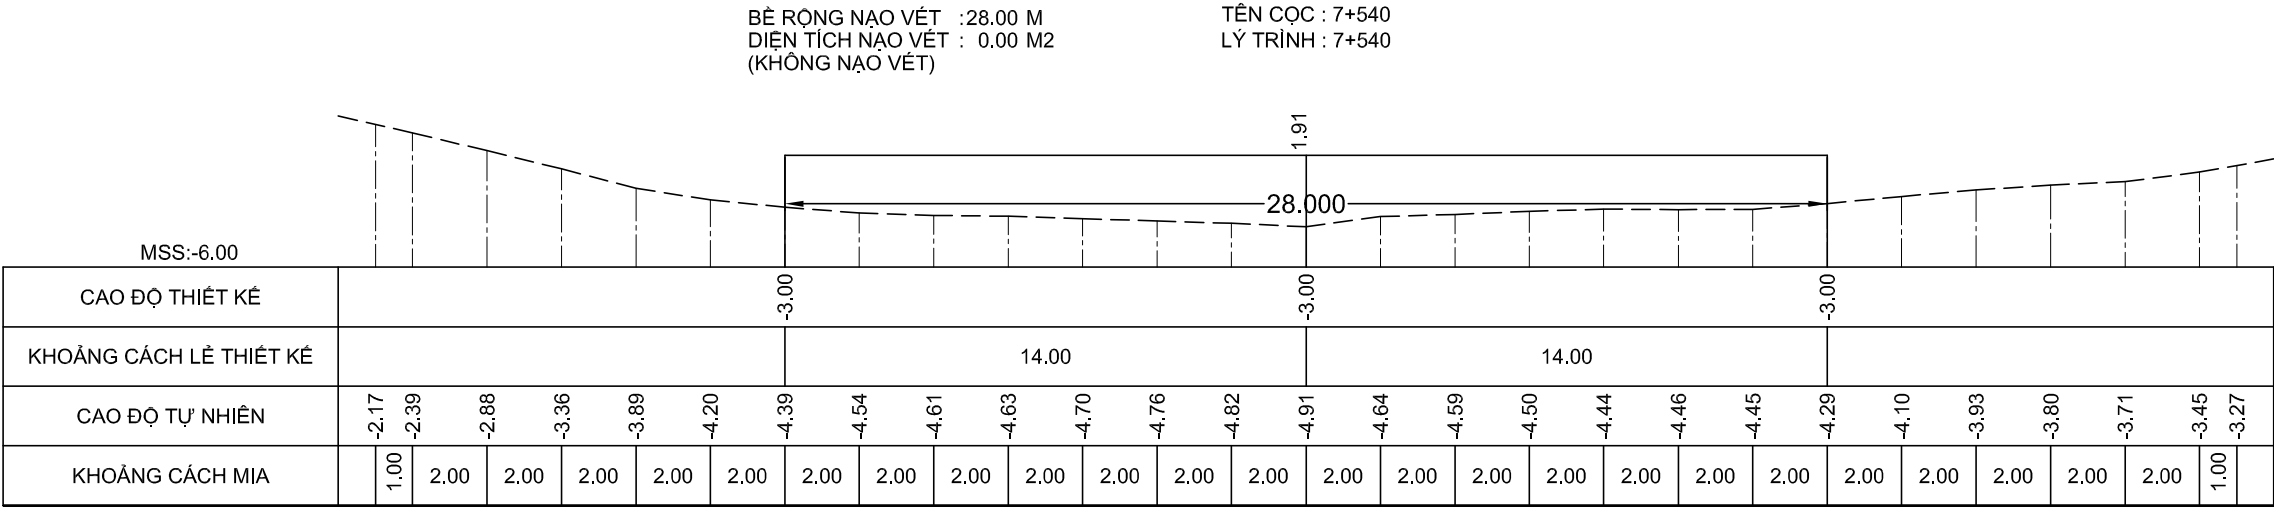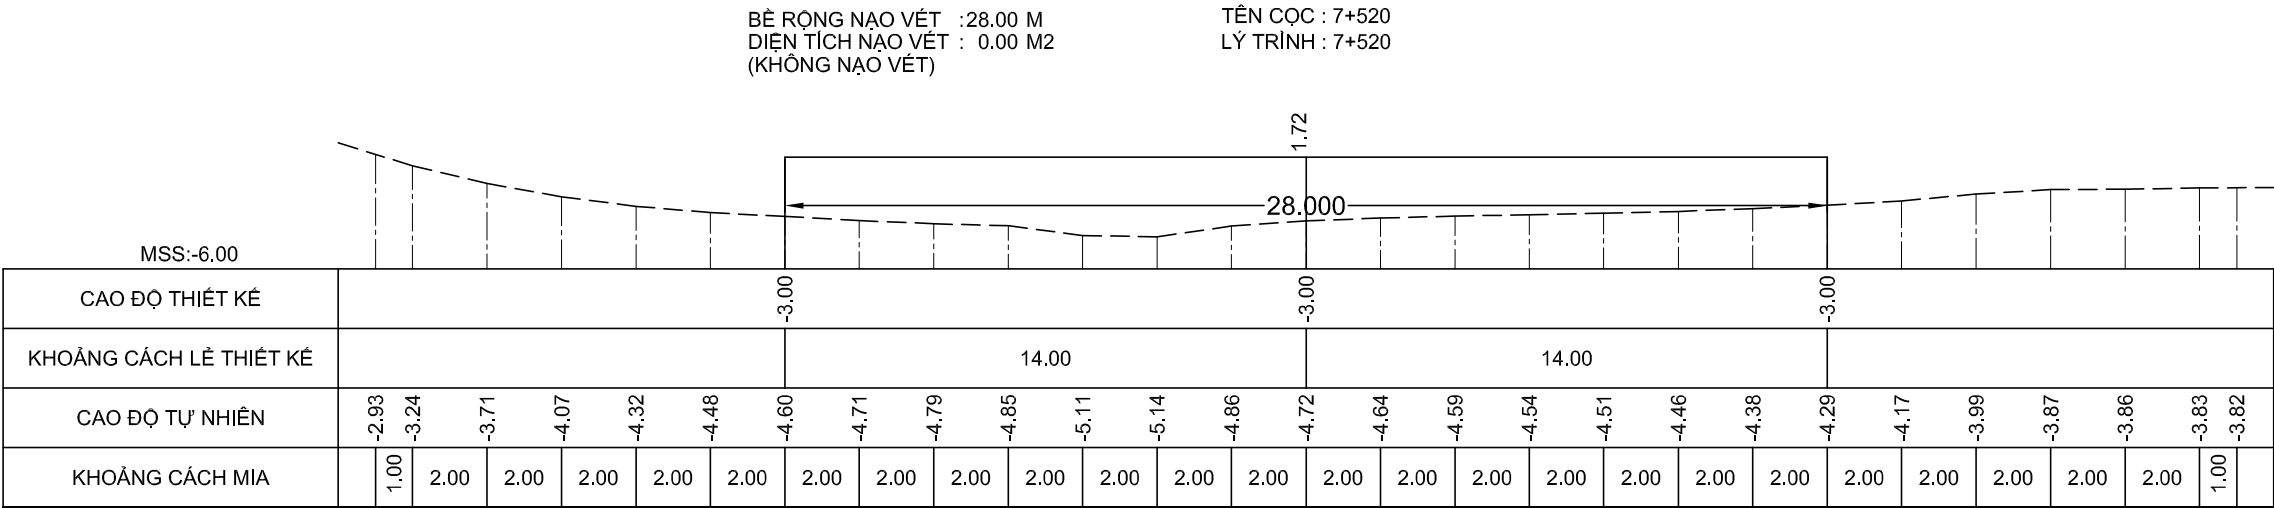

GHI CHÚ:

Chủ đầu tư :
CỤC HÀNH HẢI VÀ ĐƯỜNG THỦY VIỆT NAM

HỒ SƠ BÁO CÁO KINH TẾ - KỸ THUẬT

Dự án/Công trình:
**NẠO VẾT DUY TU LƯỞNG ĐTND
SÔNG ÔNG ĐỐC - TRÈM TRỆM**
(ĐOẠN TỪ SÔNG ÔNG ĐỐC ĐẾN
KÊNH TÂN BÀNG CÁN GÁO)

TẬP 3 : BẢN VẼ THIẾT KẾ THI CÔNG

Tên bản vẽ:

MẶT CẮT NGANG NẠO VẾT

Tỷ lệ: Ngang 200, đứng 200

Ký hiệu: NV.ÔĐ-TT

BV số: 95 /517





T. k: HUỖNH THỂ TRUNG

Kiểm tra: VÕ HIỀN

CNTK: LÊ NGỌC MINH

Đơn vị TVTK:
CÔNG TY CP TVXD THỦY BỘ MIỀN NAM
Giám đốc

NGUYỄN ĐÌNH KIÊM

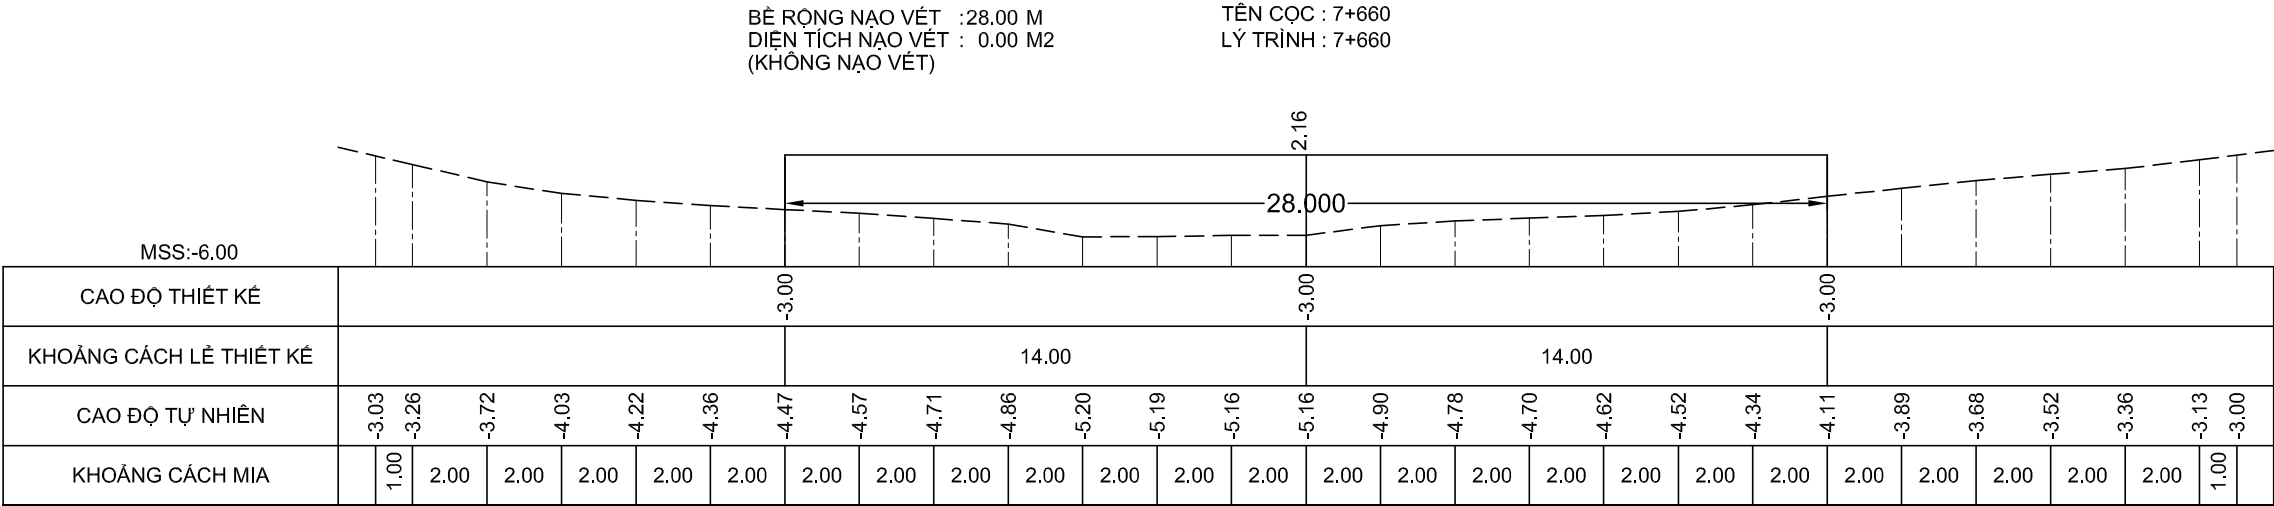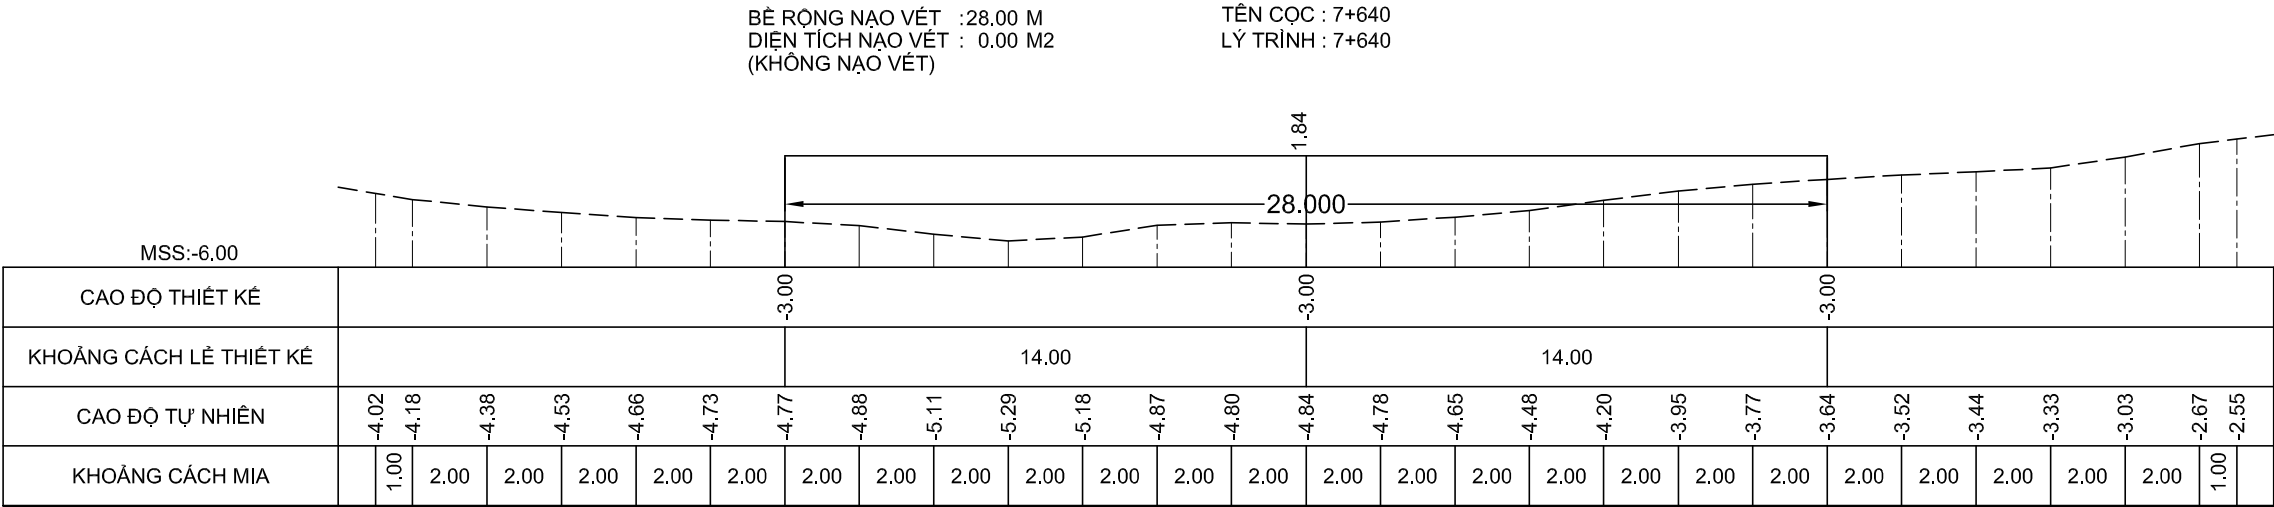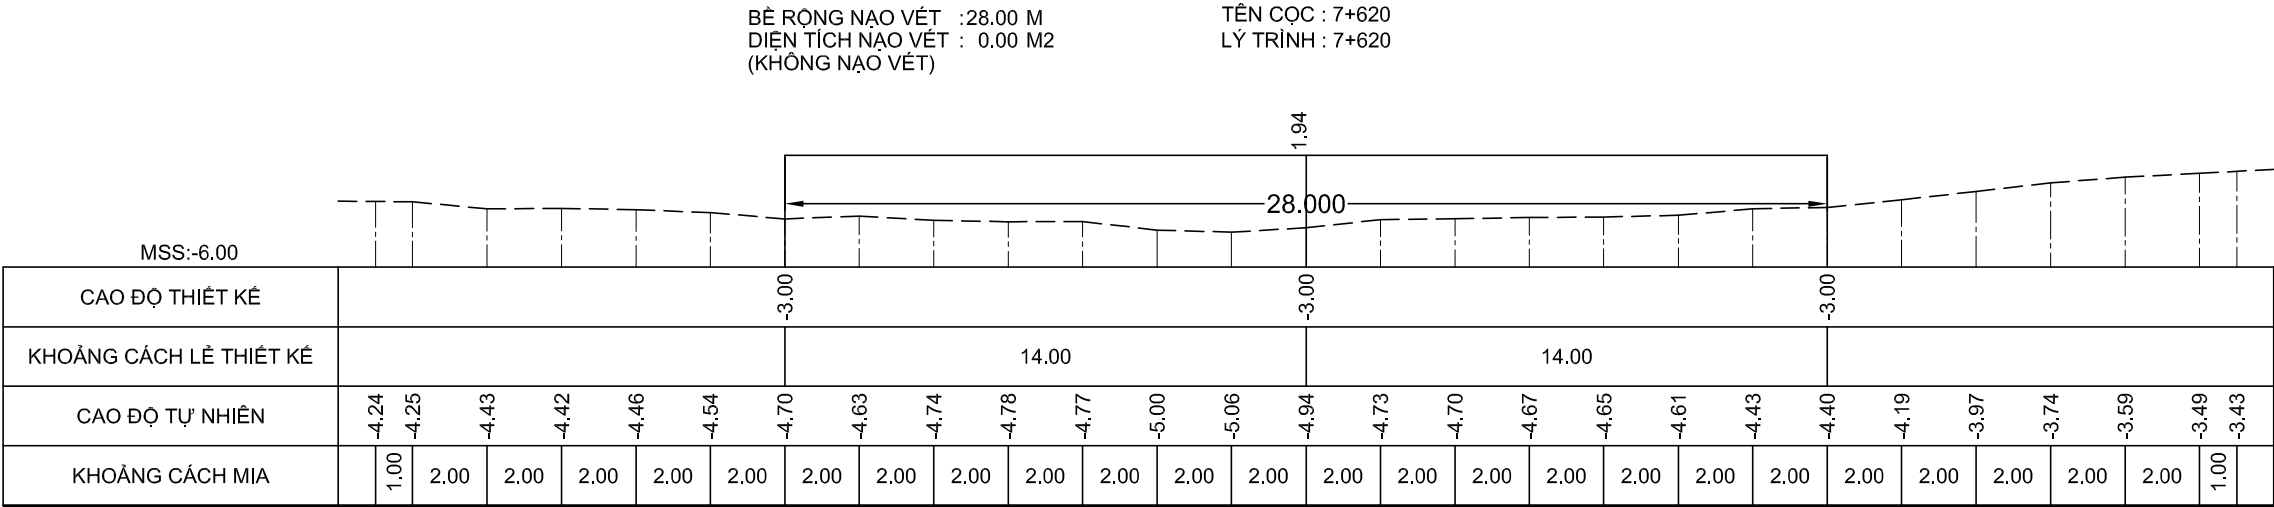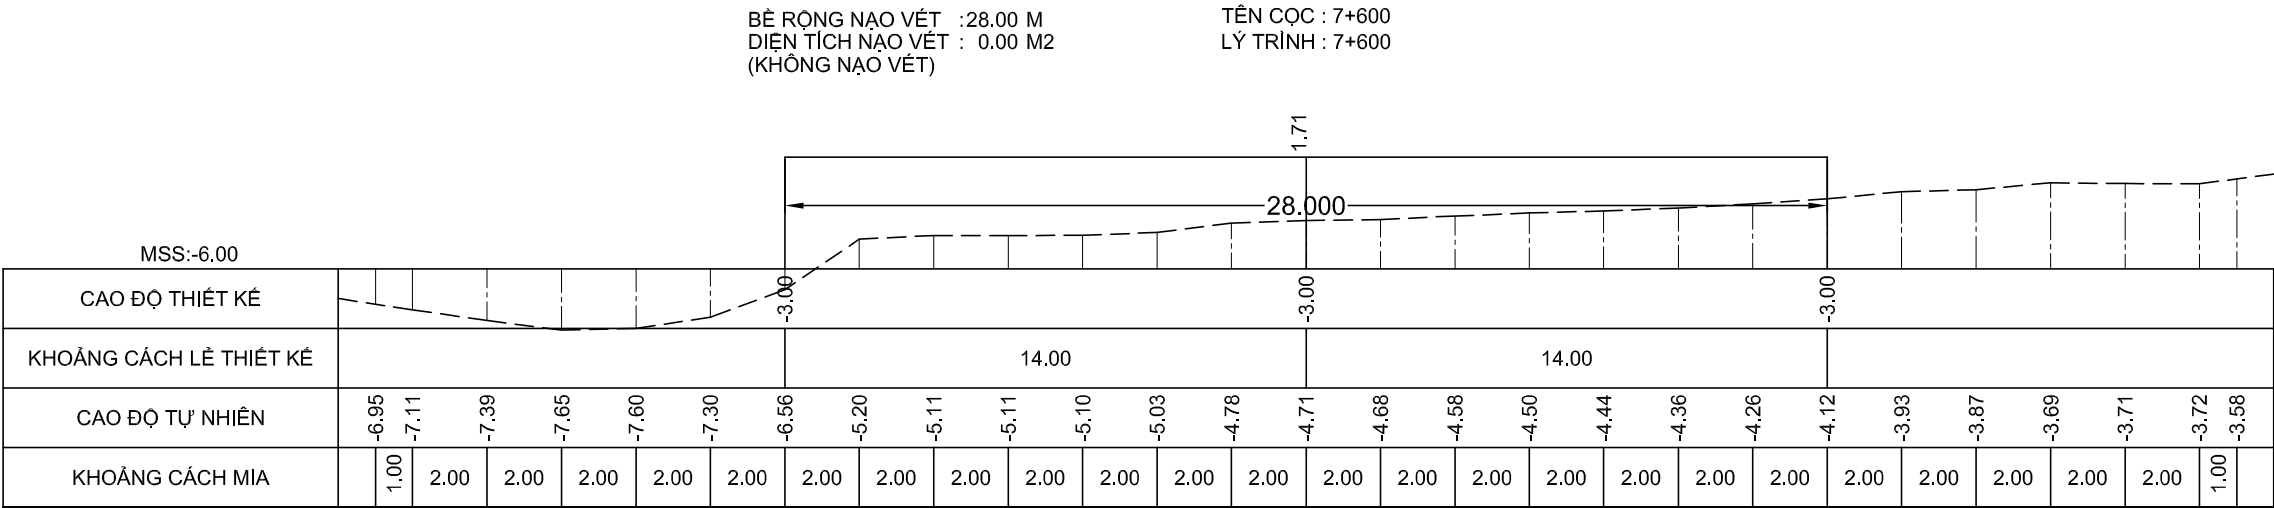

GHI CHÚ:

Chủ đầu tư :
CỤC HÀNH HẢI VÀ ĐƯỜNG THỦY VIỆT NAM

HỒ SƠ BÁO CÁO KINH TẾ - KỸ THUẬT
Dự án/Công trình:
NẠO VẾT DUY TU LƯỞNG ĐTND
SÔNG ÔNG ĐỐC - TRÈM TRỆM
(ĐOẠN TỪ SÔNG ÔNG ĐỐC ĐẾN
KÊNH TÂN BÀNG CÁN GÁO)

TẬP 3 : BẢN VẼ THIẾT KẾ THI CÔNG

Tên bản vẽ:
MẶT CẮT NGANG NẠO VẾT

Tỷ lệ: Ngang 200, đứng 200

Ký hiệu: NV.ÔĐ-TT


BV số: 96 /517

T. kế: HUỖNH THẾ TRUNG





Kiểm tra: VÕ HIỀN

CNTK: LÊ NGỌC MINH

Đơn vị TVTK:
CÔNG TY CP TVXD THỦY BỘ MIỀN NAM
Giám đốc

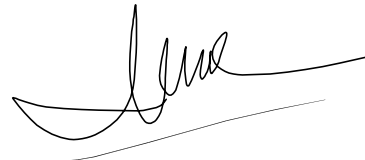

NGUYỄN ĐÌNH KIÊM

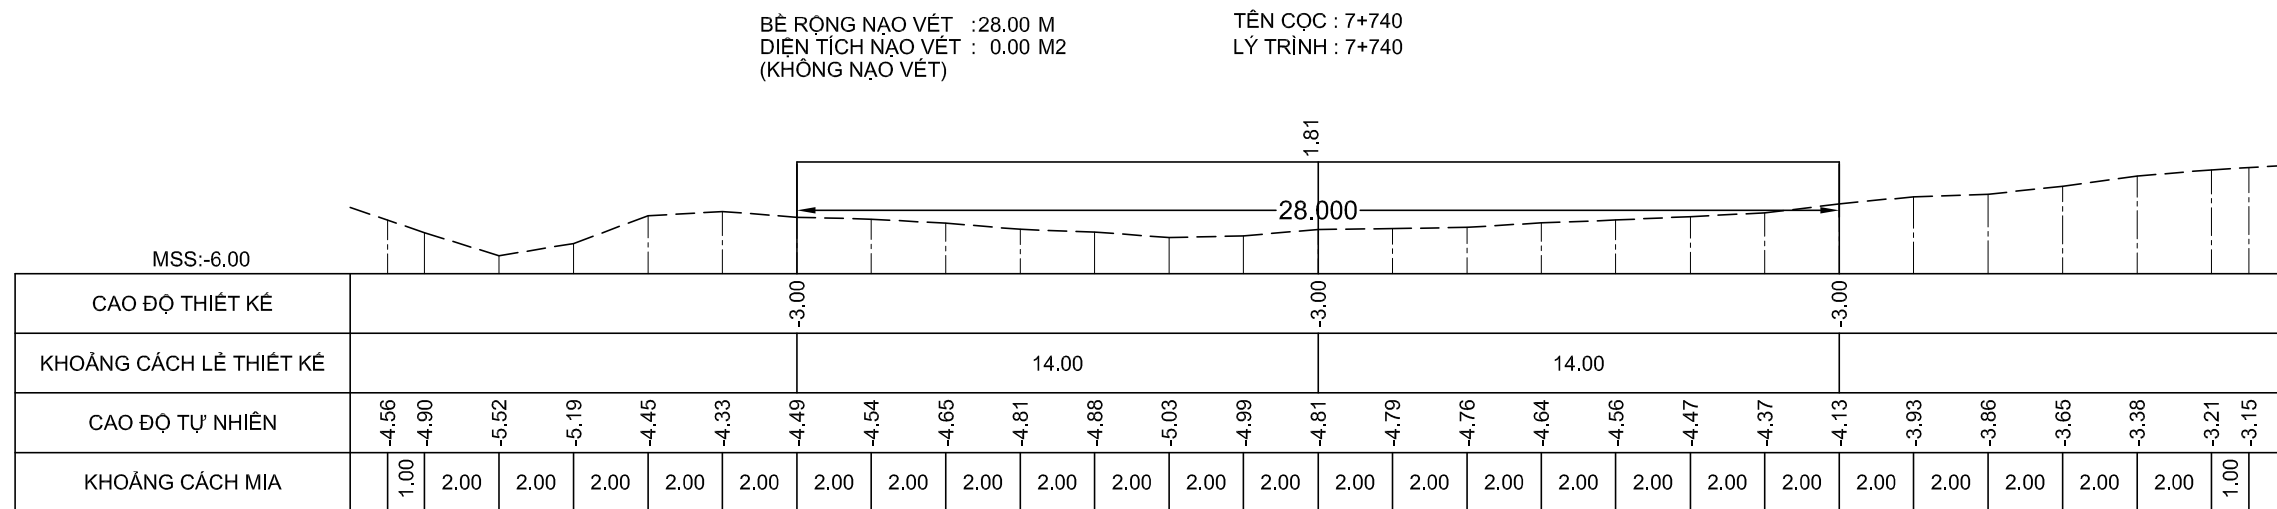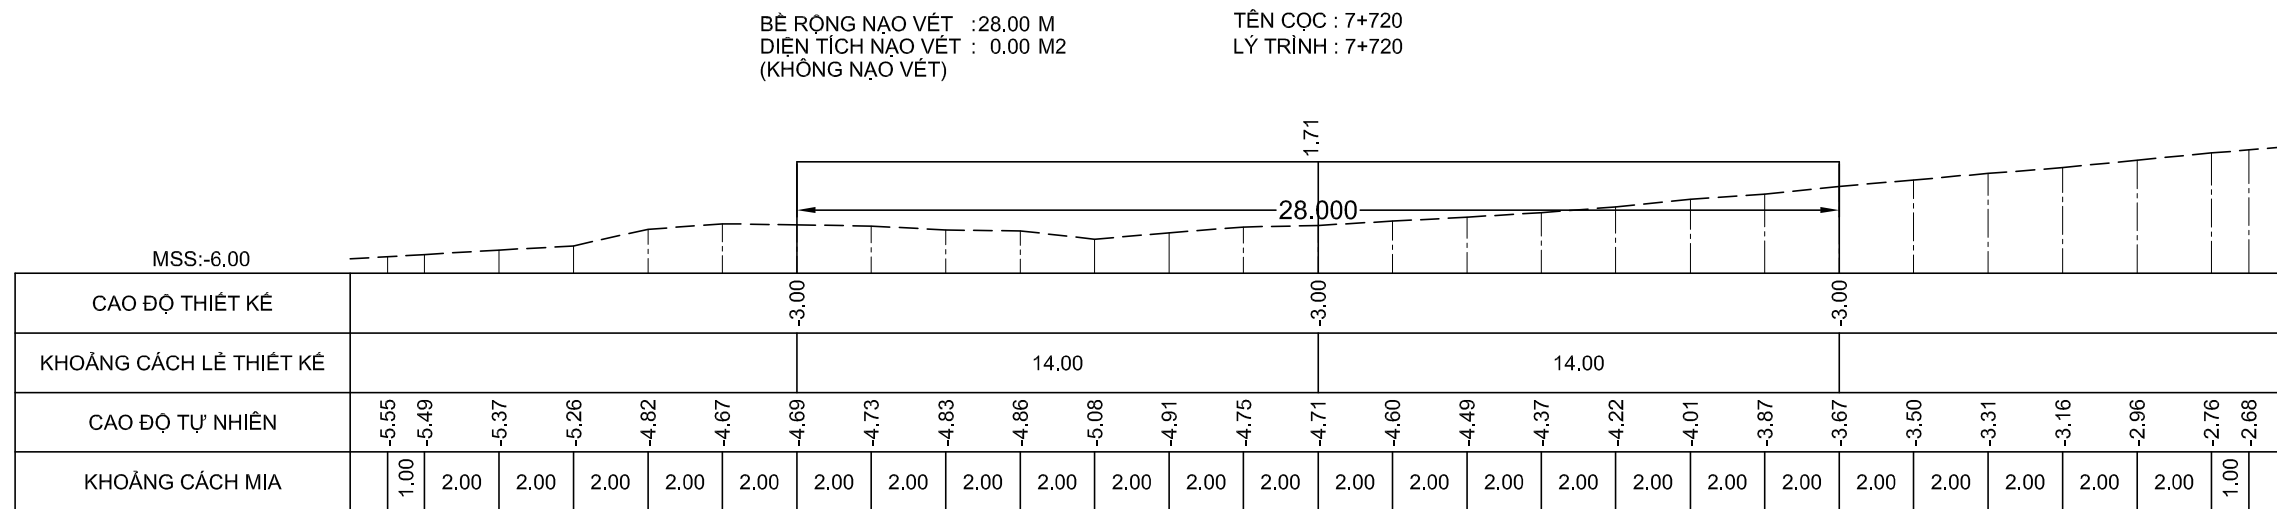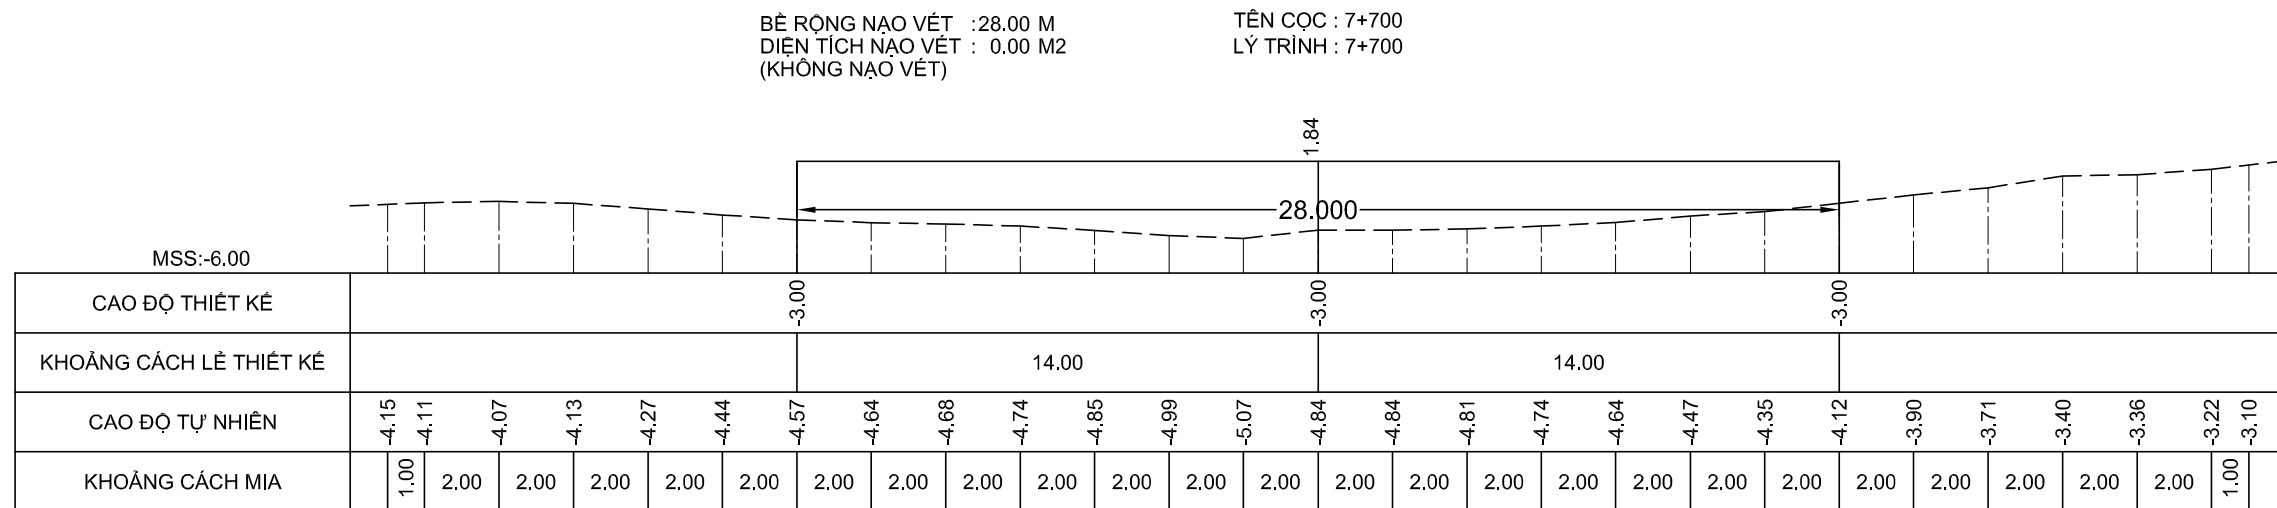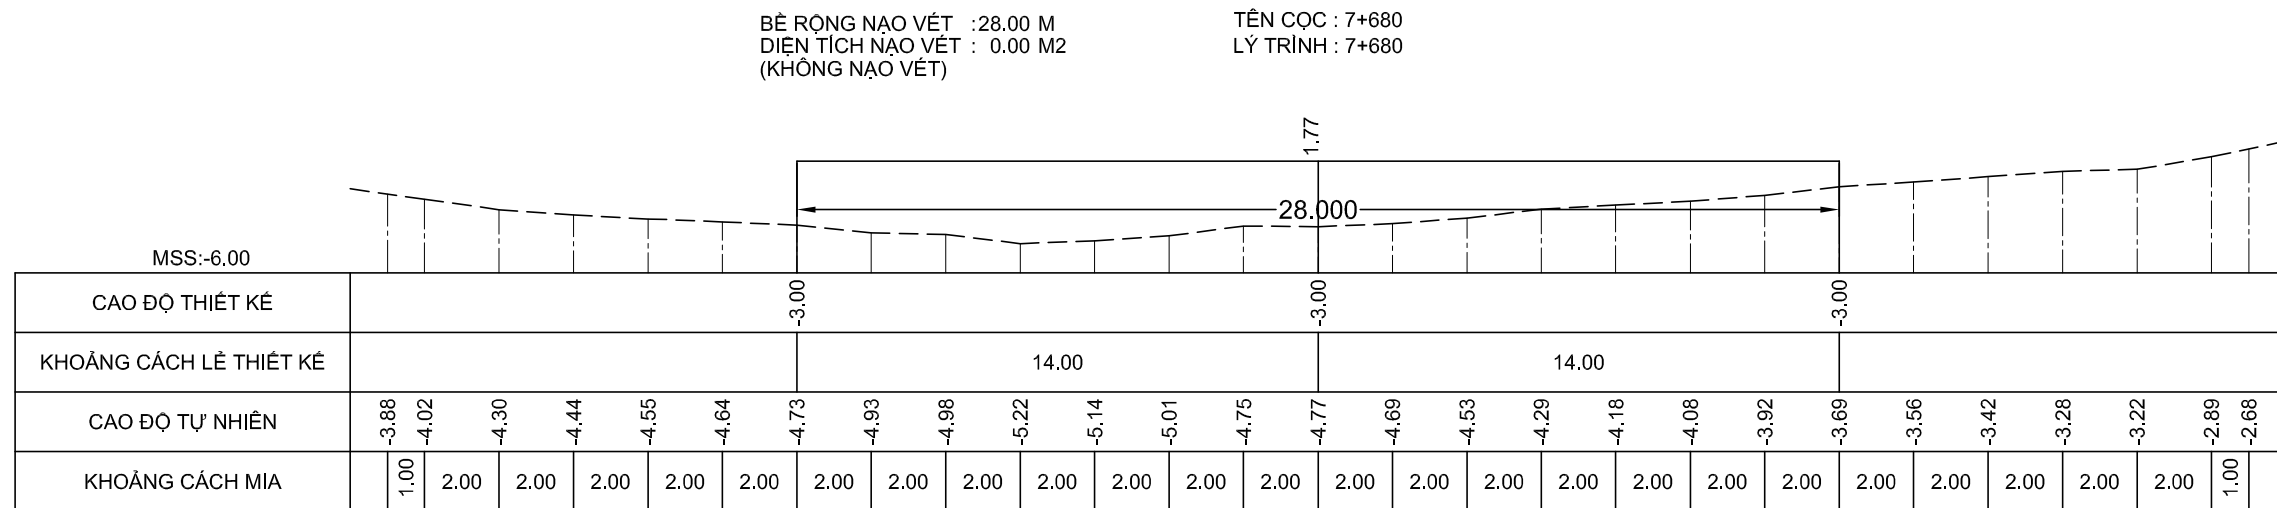

GHI CHÚ:

Chủ đầu tư :

CỤC HÀNH HẢI VÀ ĐƯỜNG THỦY VIỆT NAM

HỒ SƠ BÁO CÁO KINH TẾ - KỸ THUẬT

Dự án/Công trình:

NẠO VẾT DUY TU LUỒNG ĐTNĐ

SÔNG ÔNG ĐỐC - TRỀM TREM

(ĐOẠN TỪ SÔNG ÔNG ĐỐC ĐẾN
KÊNH TÂN BẰNG CÁN GÁO)

TẬP 3 : BẢN VẼ THIẾT KẾ THI CÔNG

Tên bản vẽ:

MẮT CẮT NGANG NAO VẾT

Tỷ lệ: Ngang 200, đứng 200

Ký hiệu: NV.OĐ-TT

BV số: 97 /517

T. kế: HUỖNH THẾ TRUNG


Kiểm tra: VÕ HIỀN

CNTK: LÊ NGỌC MINH





Đơn vị TVTK:

CÔNG TY CP TVXD THỦY BÔ MIỀN NAM

Giám đốc



NGUYỄN ĐÌNH KIỂM

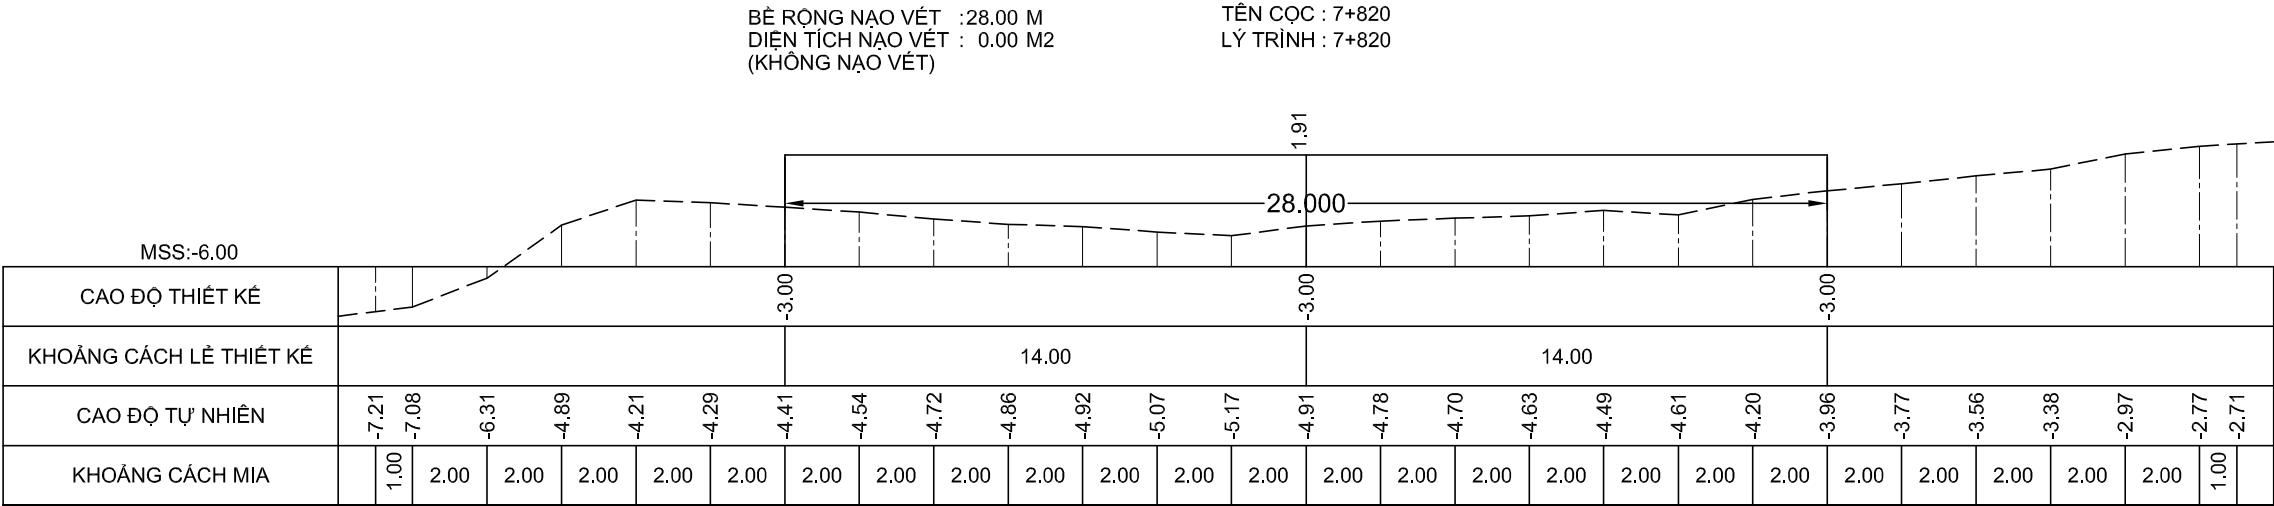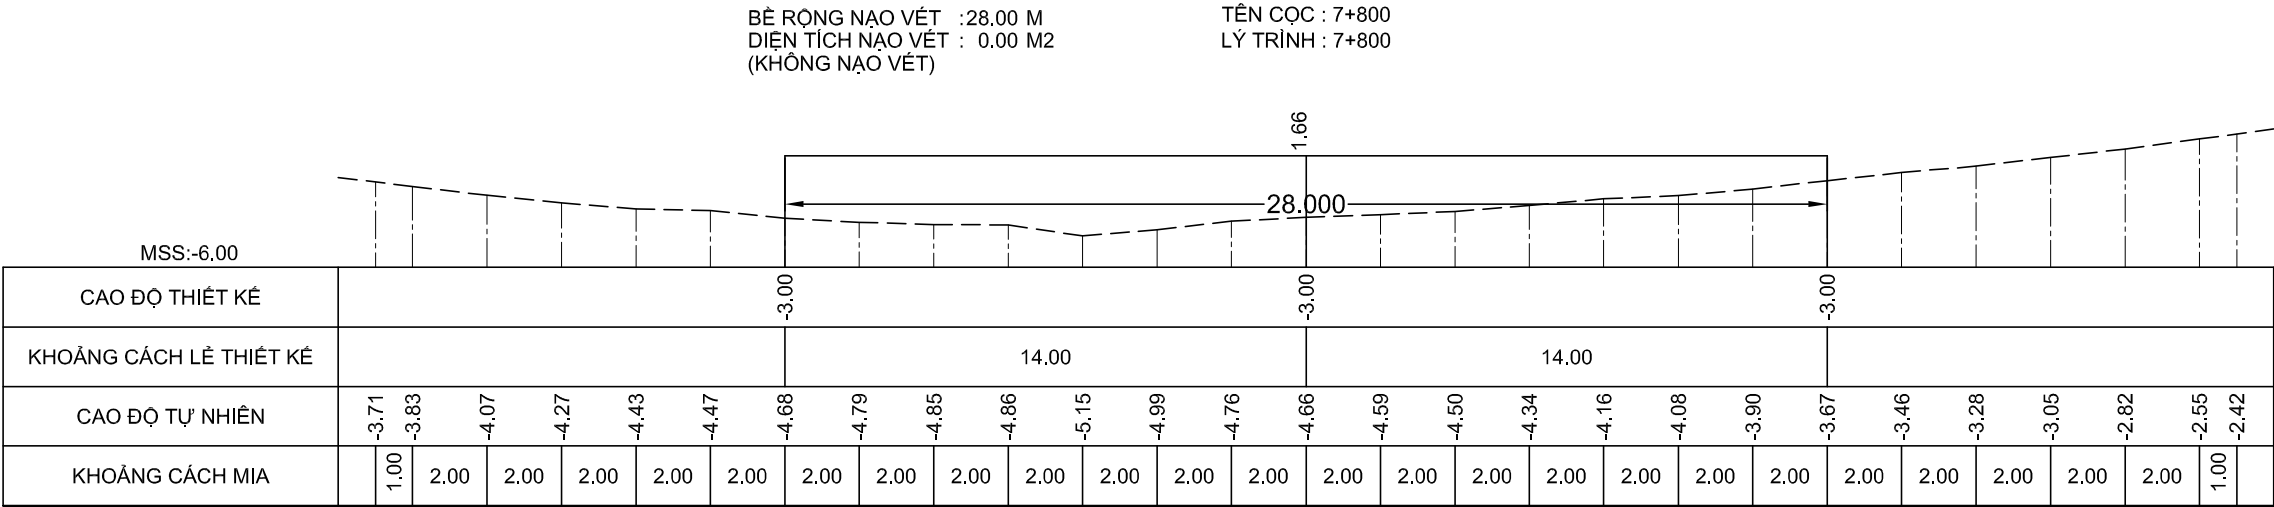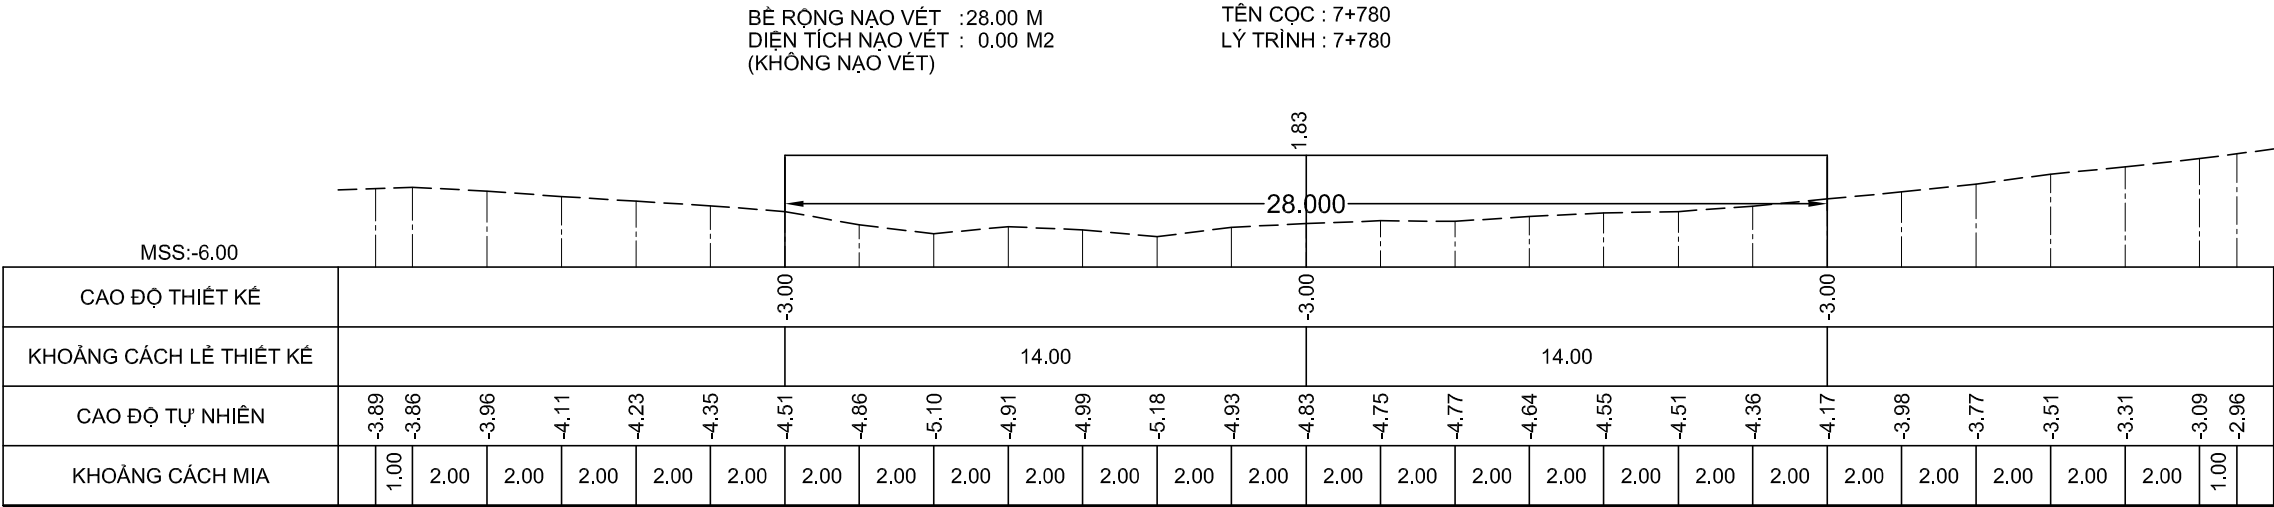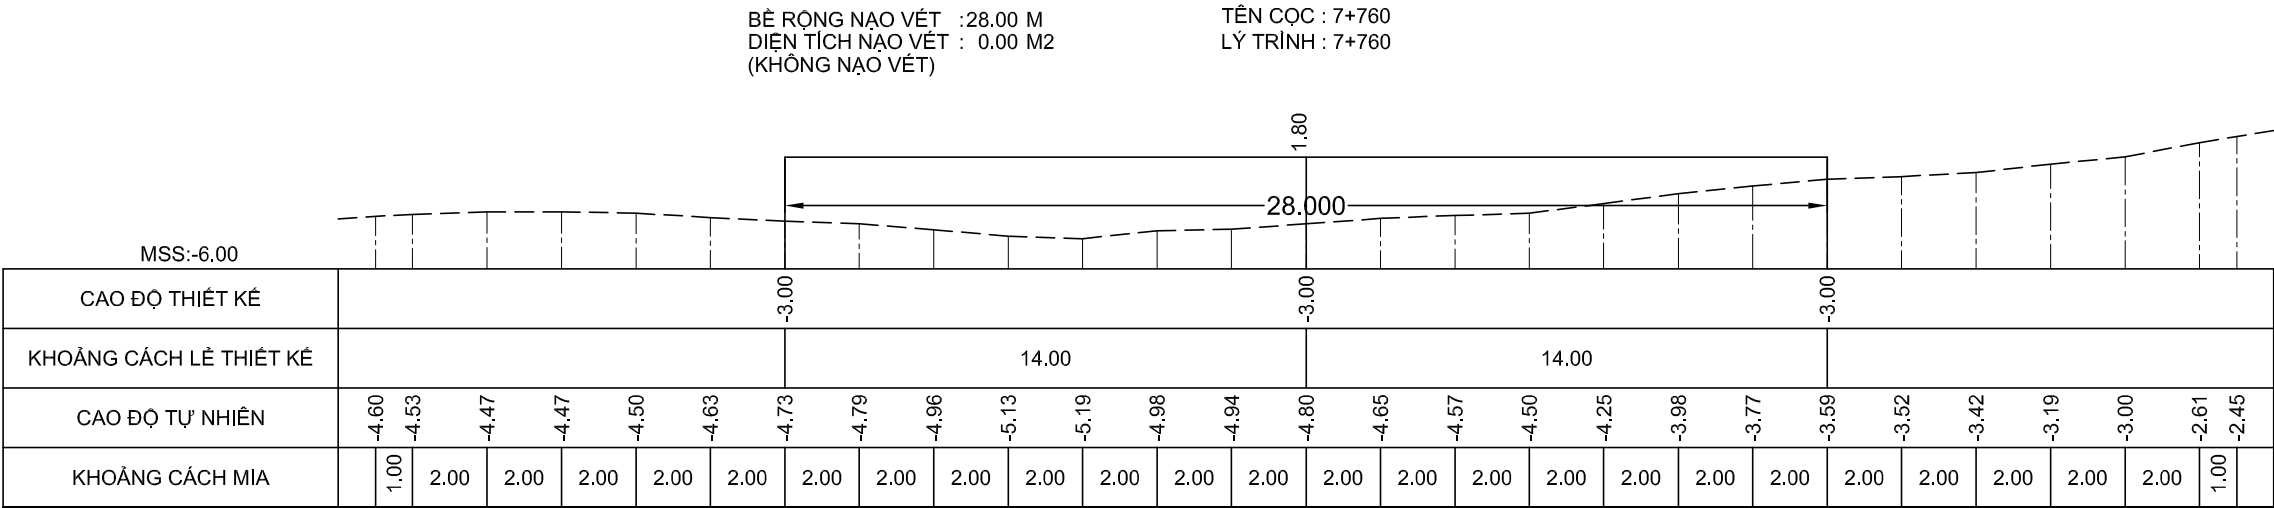

GHI CHÚ:

Chủ đầu tư :
CỤC HÀNH HẢI VÀ ĐƯỜNG THỦY VIỆT NAM

HỒ SƠ BÁO CÁO KINH TẾ - KỸ THUẬT
Dự án/Công trình:
NẠO VẾT DUY TU LƯỞNG ĐTND
SÔNG ÔNG ĐỐC - TRÈM TRỆM
(ĐOẠN TỪ SÔNG ÔNG ĐỐC ĐẾN
KÊNH TÂN BÀNG CÁN GÁO)

TẬP 3 : BẢN VẼ THIẾT KẾ THI CÔNG

Tên bản vẽ:
MẶT CẮT NGANG NẠO VẾT

Tỷ lệ: Ngang 200, đứng 200

Ký hiệu: NV.ÔĐ-TT

BV số: 98 /517





T. kế: HUỖNH THẾ TRUNG

Kiểm tra: VÕ HIỀN

CNTK: LÊ NGỌC MINH

Đơn vị TVTK:
CÔNG TY CP TVXD THỦY BỘ MIỀN NAM
Giám đốc


NGUYỄN ĐÌNH KIÊM

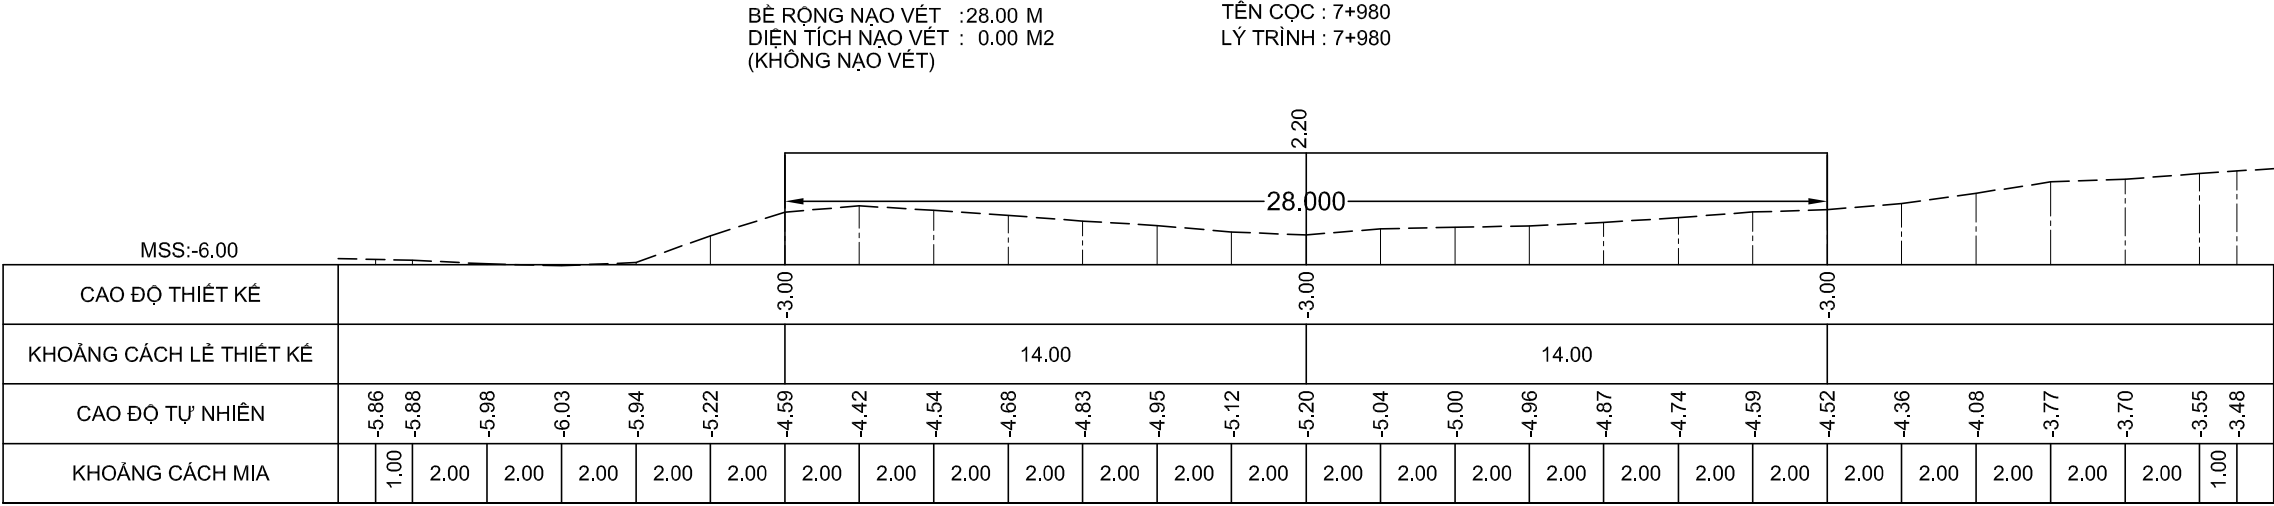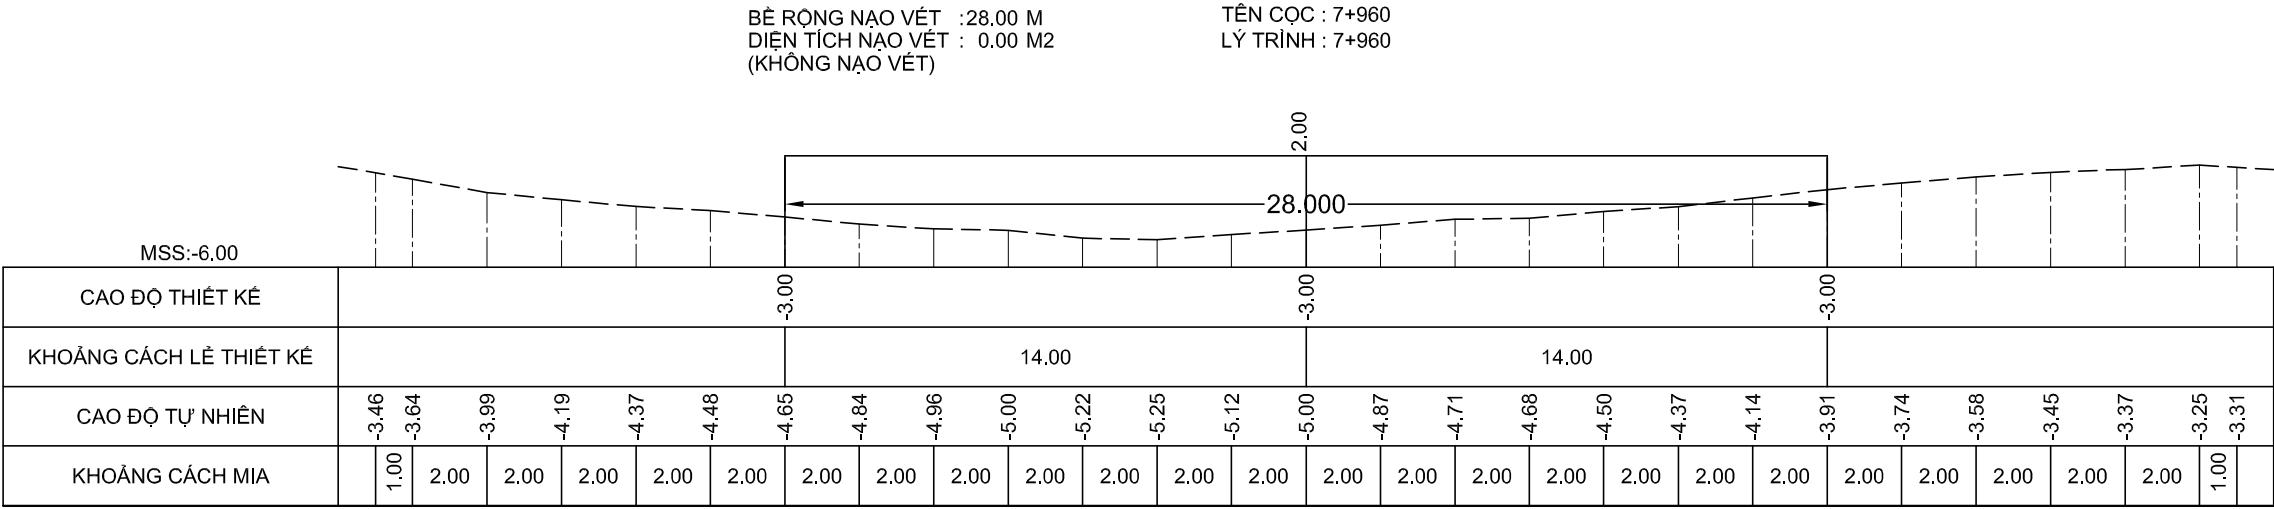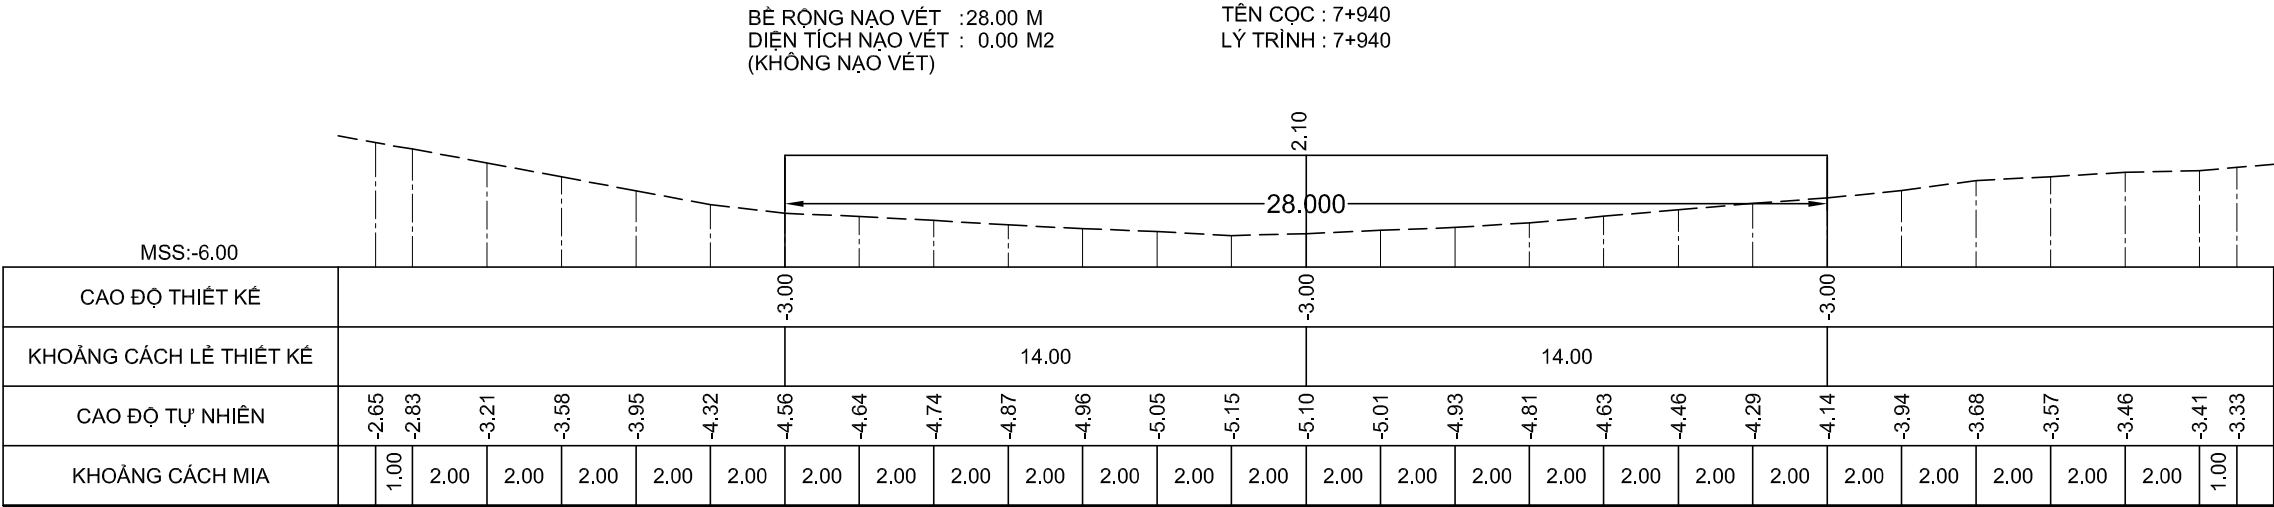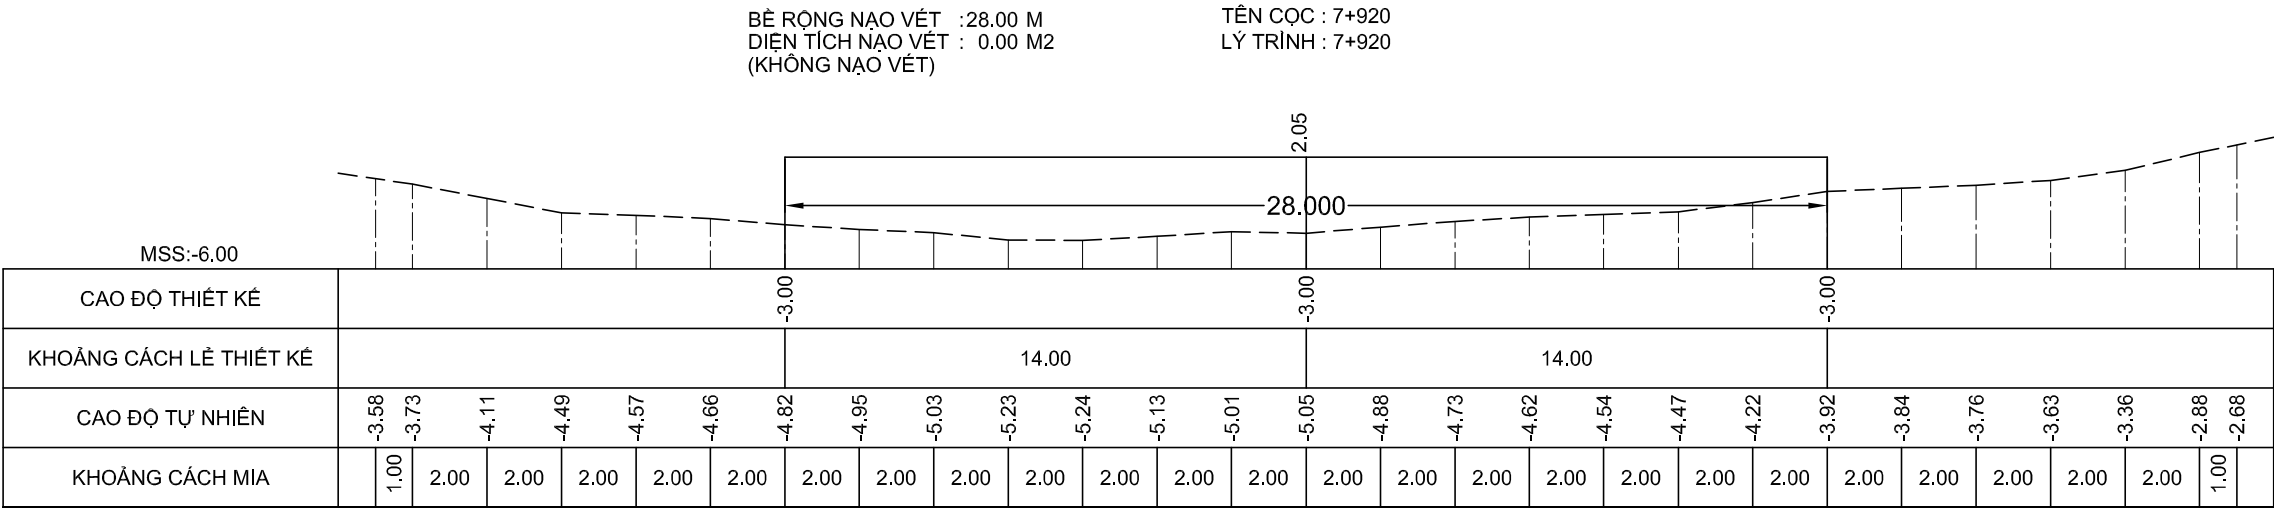

GHI CHÚ:

Chủ đầu tư :
CỤC HÀNH HẢI VÀ ĐƯỜNG THỦY VIỆT NAM

HỒ SƠ BÁO CÁO KINH TẾ - KỸ THUẬT

Dự án/Công trình:

**NẠO VẾT DUY TU LƯỞNG ĐTND
SÔNG ÔNG ĐỐC - TRÈM TRỆM**

(ĐOẠN TỪ SÔNG ÔNG ĐỐC ĐẾN
KÊNH TÂN BÀNG CÁN GÁO)

TẬP 3 : BẢN VẼ THIẾT KẾ THI CÔNG

Tên bản vẽ:

MẶT CẮT NGANG NẠO VẾT

Tỷ lệ: Ngang 200, đứng 200

Ký hiệu: NV.ÔĐ-TT

BV số: 100 /517

T. k: HUỖNH THẾ TRƯNG





Kiểm tra: VÕ HIỀN

CNTK: LÊ NGỌC MINH

Đơn vị TVTK:

CÔNG TY CP TVXD THỦY BỘ MIỀN NAM
Giám đốc

NGUYỄN ĐÌNH KIÊM

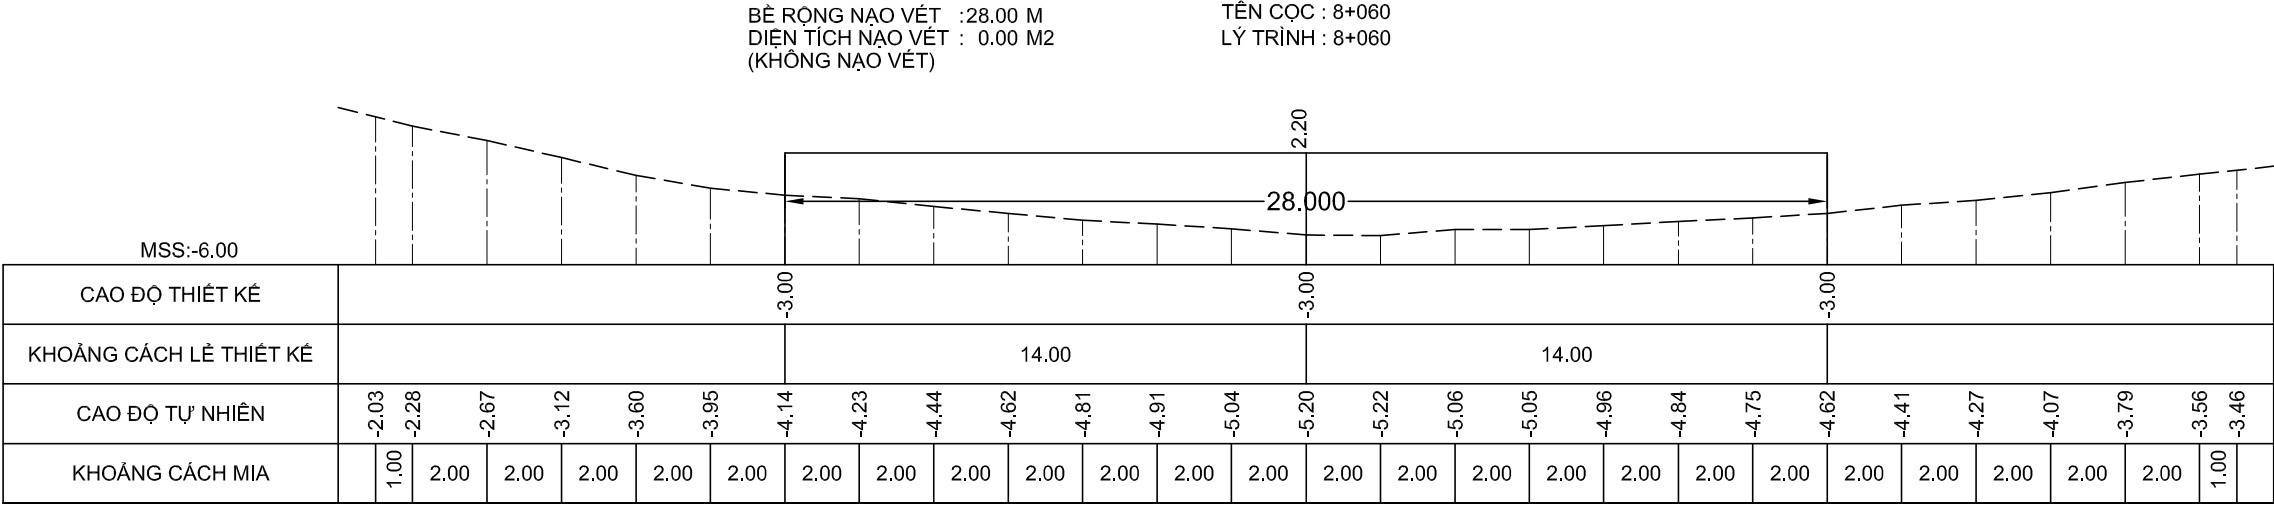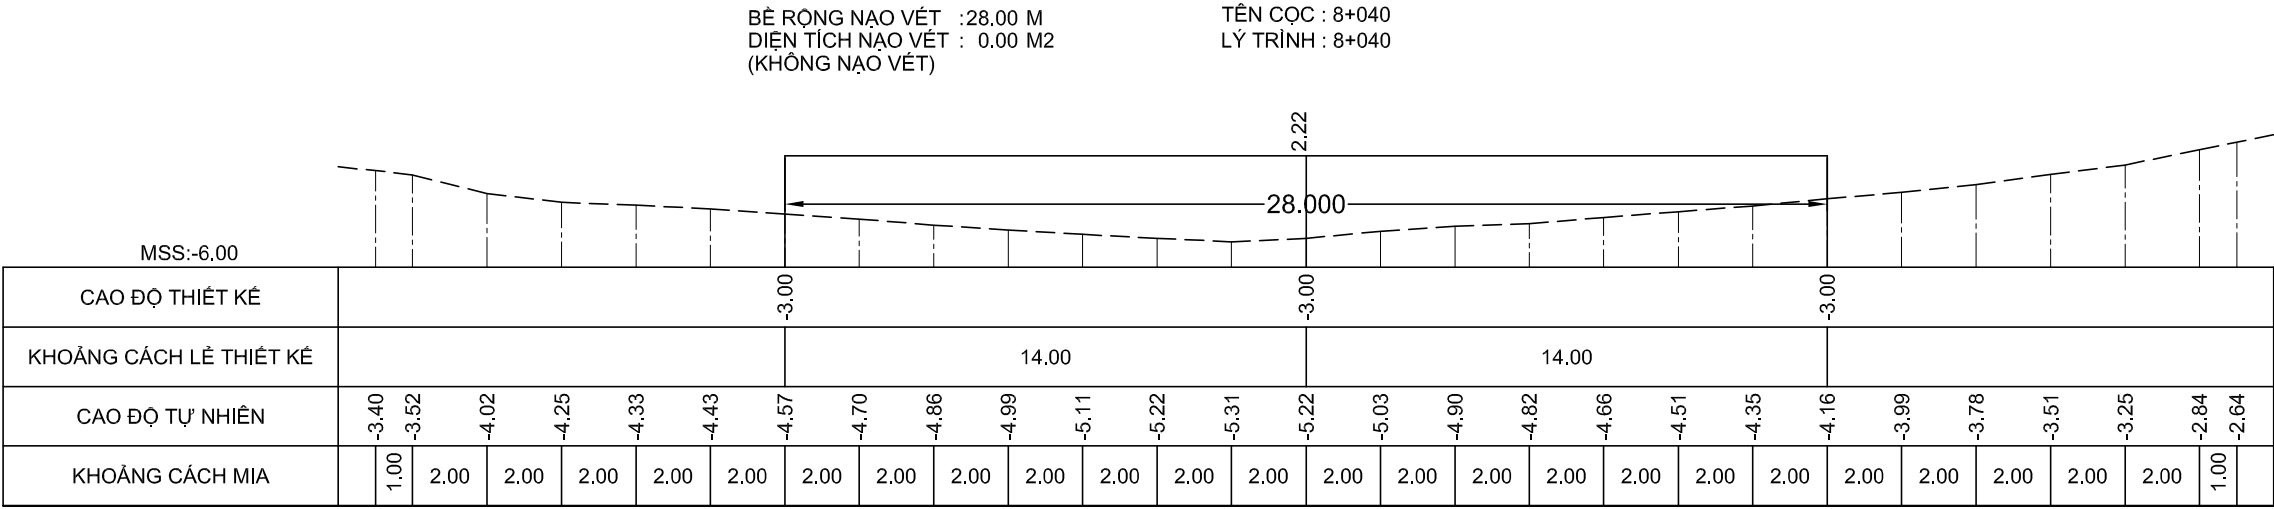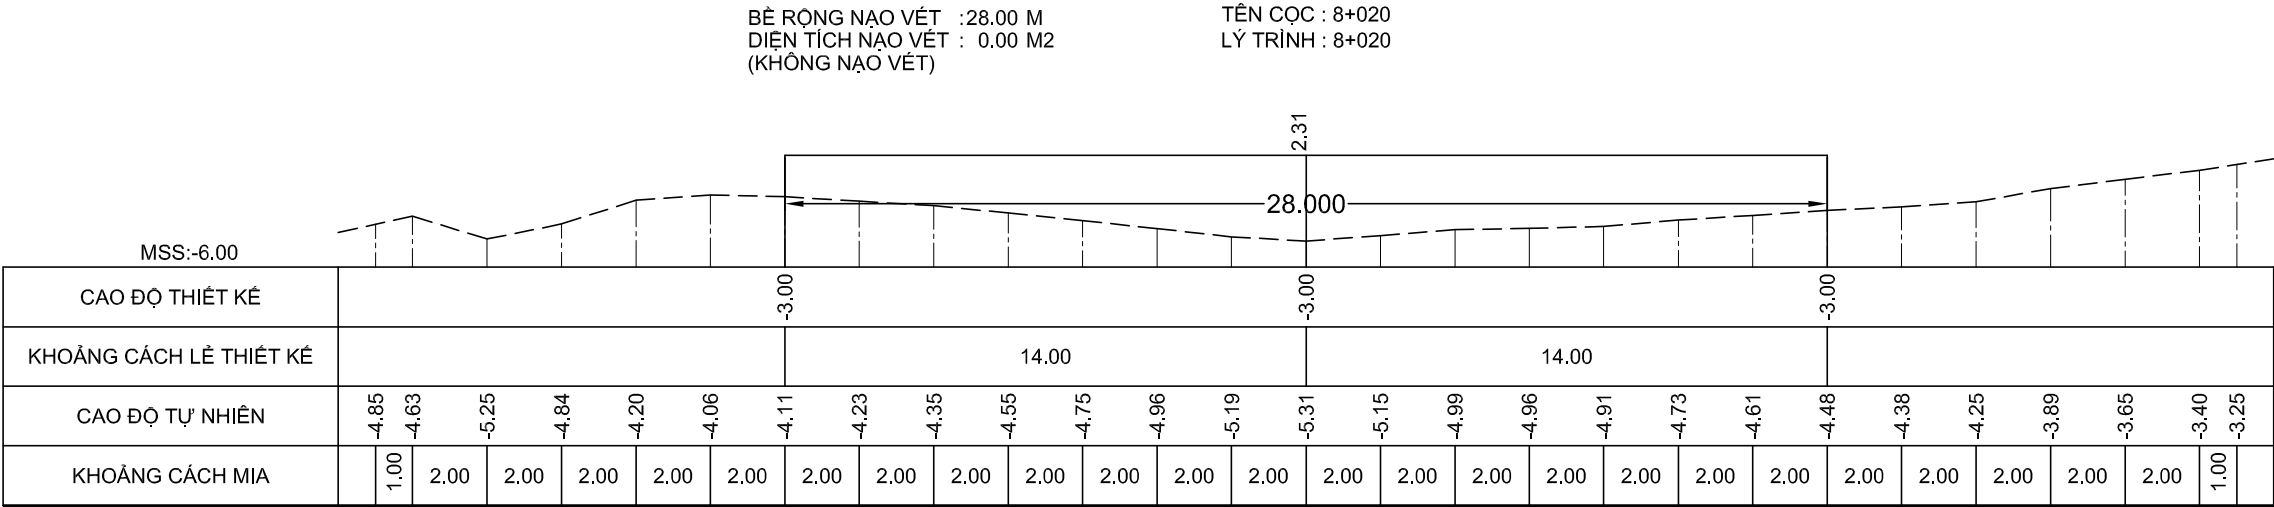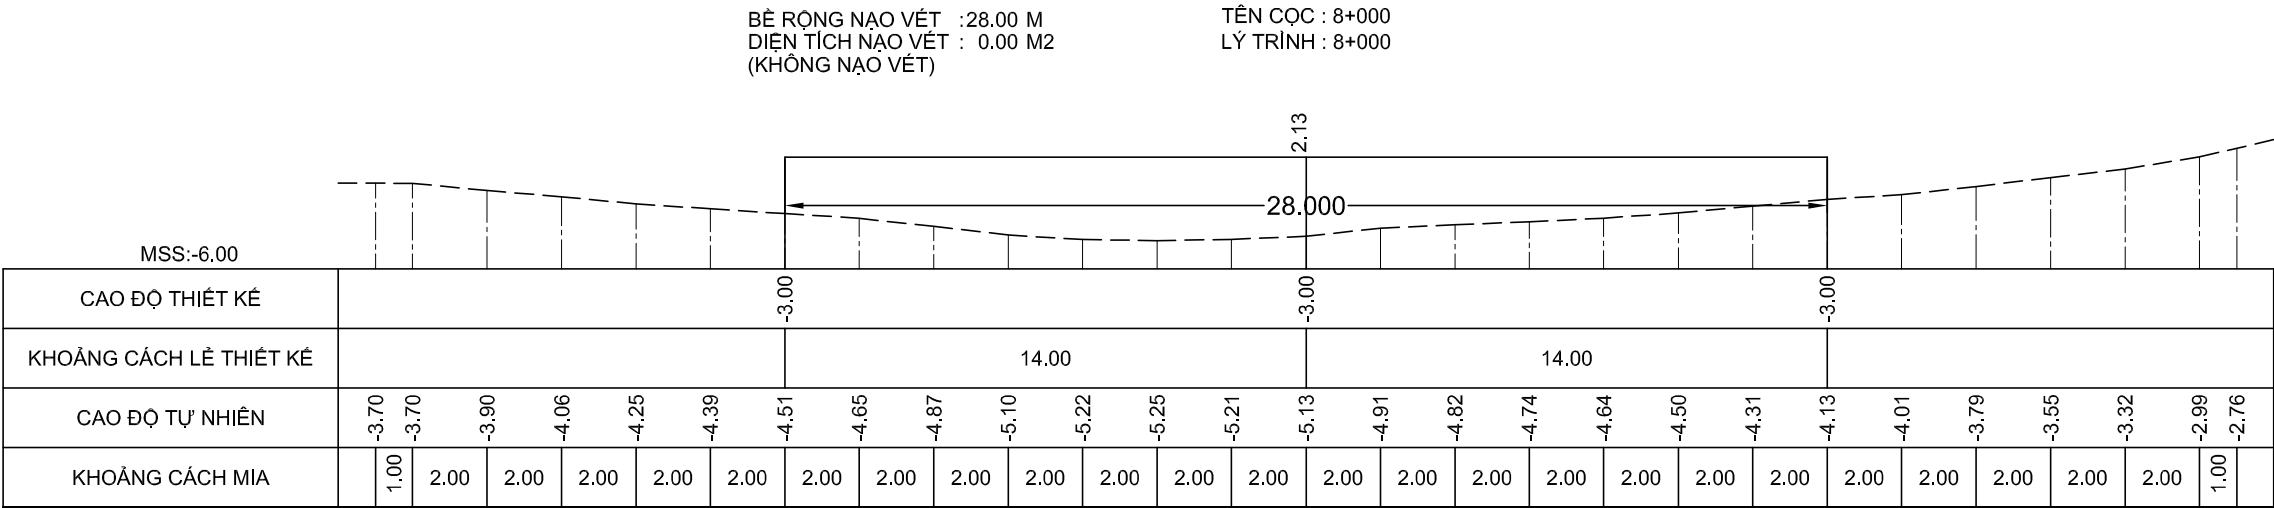

GHI CHÚ:

Chủ đầu tư :
CỤC HÀNH HẢI VÀ ĐƯỜNG THỦY VIỆT NAM

HỒ SƠ BÁO CÁO KINH TẾ - KỸ THUẬT
Dự án/Công trình:
NẠO VẾT DUY TU LƯỞNG ĐTND
SÔNG ÔNG ĐỐC - TRÈM TRỆM
(ĐOẠN TỪ SÔNG ÔNG ĐỐC ĐẾN
KÊNH TÂN BẰNG CÁN GÁO)

TẬP 3 : BẢN VẼ THIẾT KẾ THI CÔNG

Tên bản vẽ:
MẶT CẮT NGANG NẠO VẾT

Tỷ lệ: Ngang 200, đứng 200

Ký hiệu: NV.ÔĐ-TT

BV số: 101 /517





T. kế: HUỖNH THẾ TRUNG

Kiểm tra: VÕ HIỀN

CNTK: LÊ NGỌC MINH

Đơn vị TVTK:
CÔNG TY CP TVXD THỦY BỘ MIỀN NAM
Giám đốc


NGUYỄN ĐÌNH KIÊM

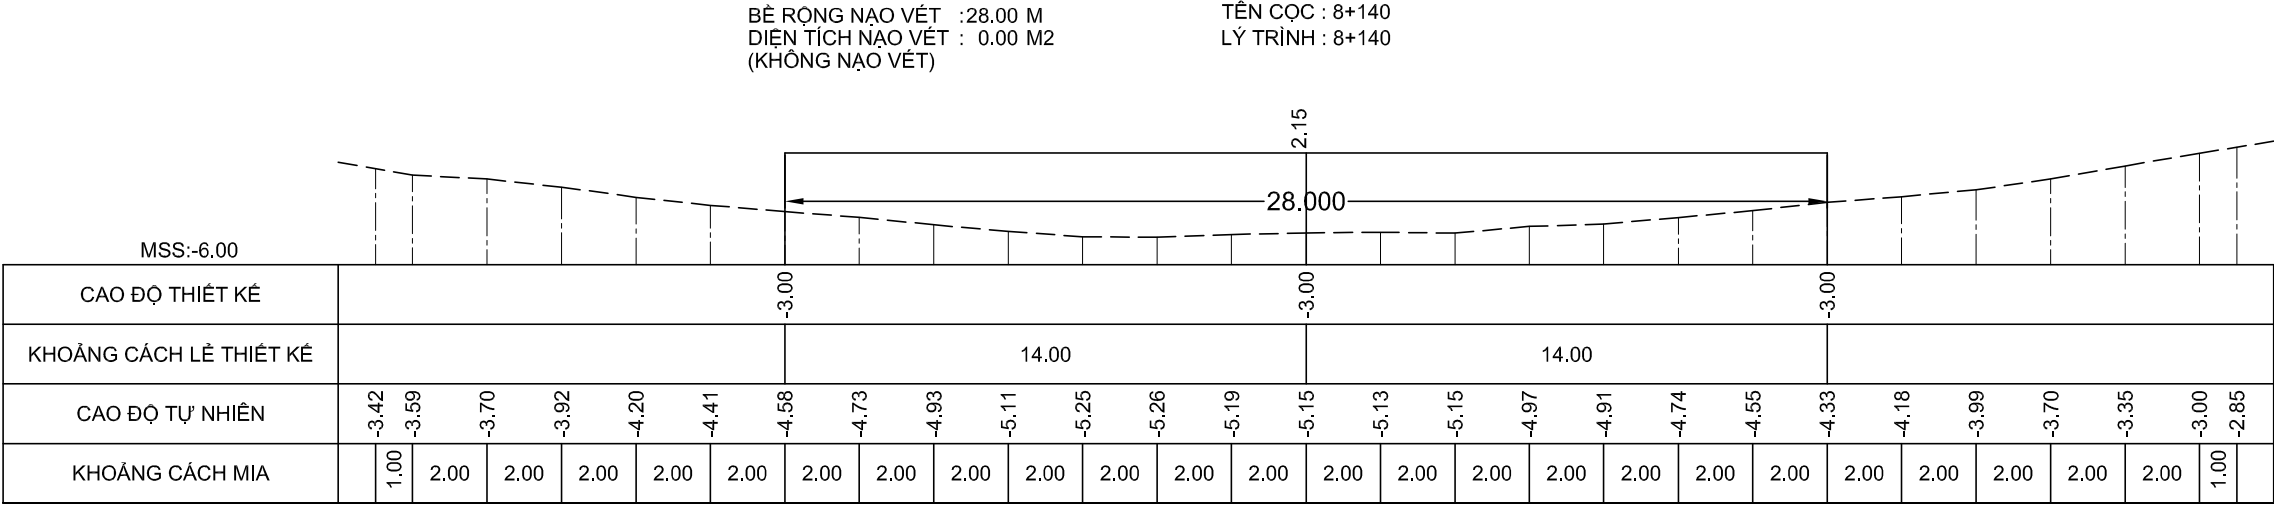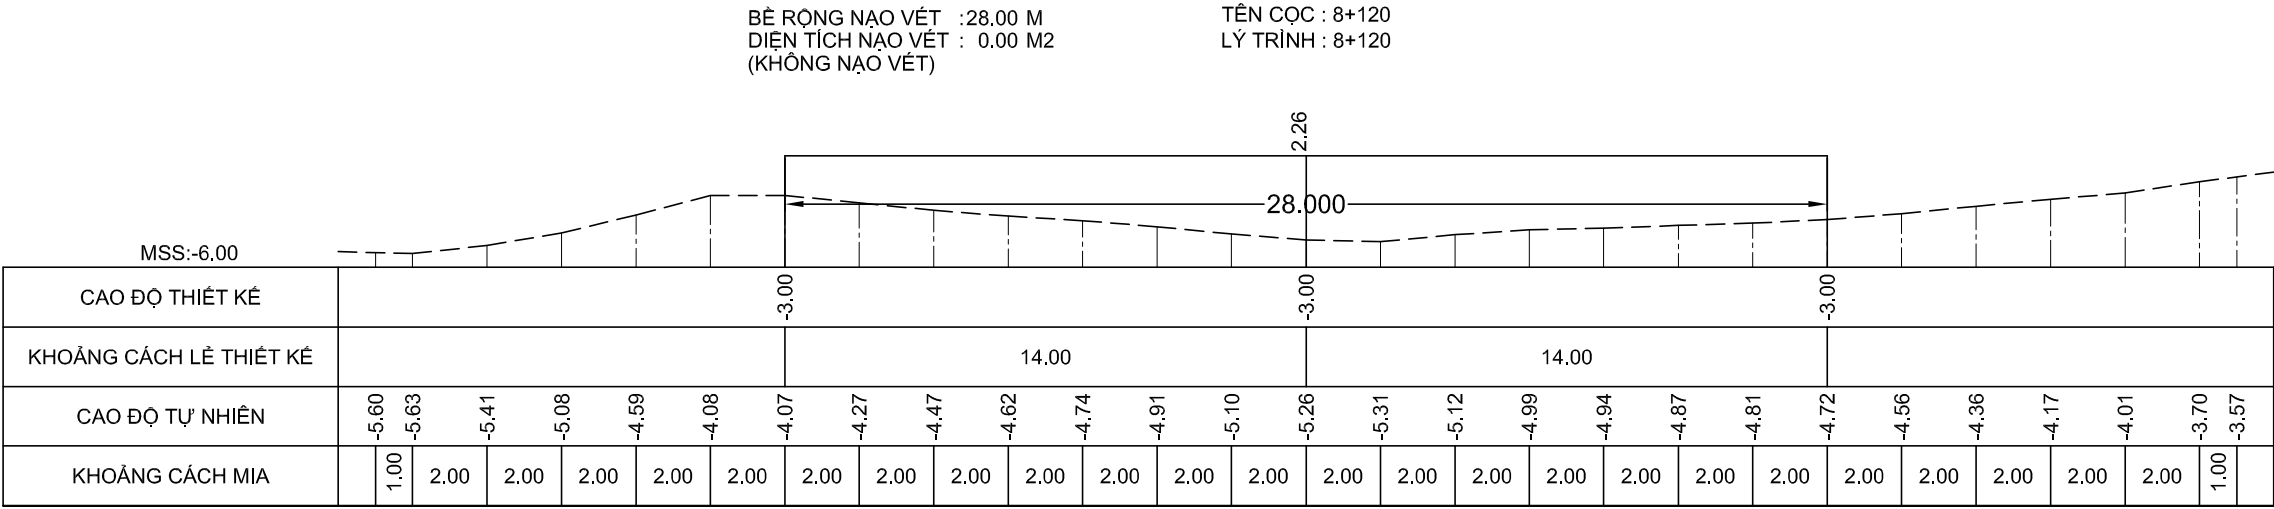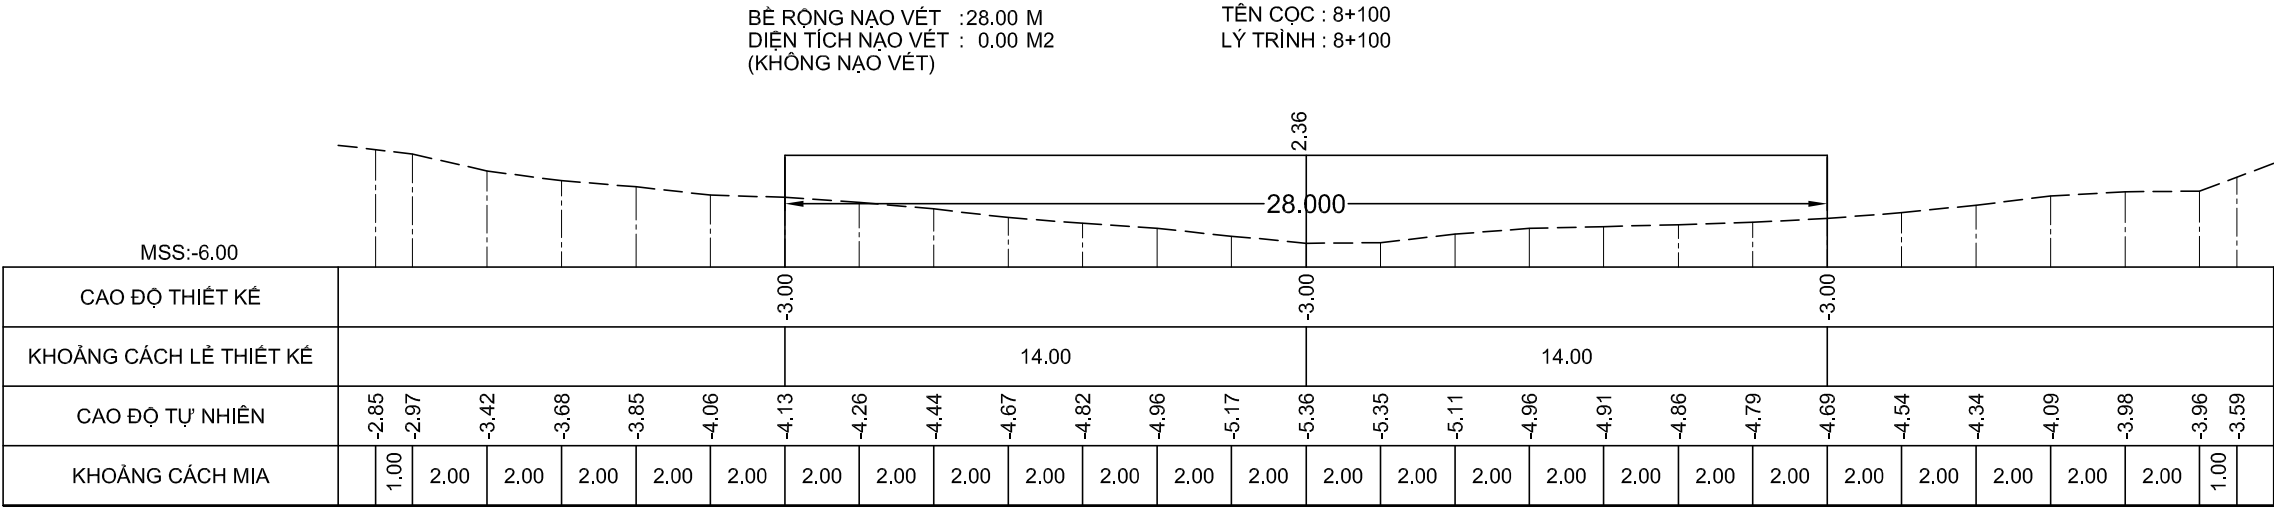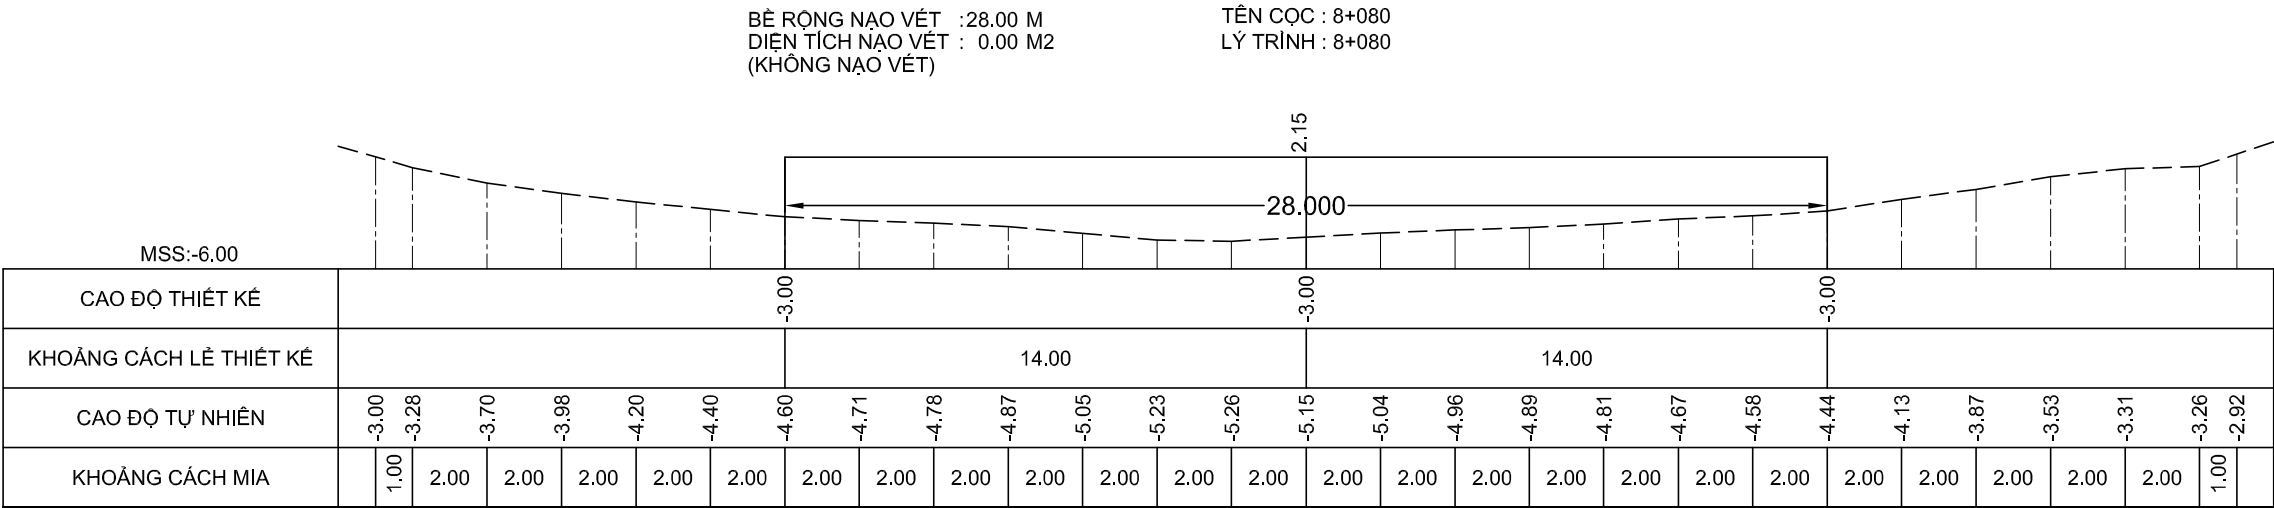

GHI CHÚ:

Chủ đầu tư :
CỤC HÀNH HẢI VÀ ĐƯỜNG THỦY VIỆT NAM

HỒ SƠ BÁO CÁO KINH TẾ - KỸ THUẬT
Dự án/Công trình:
NẠO VẾT DUY TU LƯỞNG ĐTND
SÔNG ÔNG ĐỐC - TRÈM TRỆM
(ĐOẠN TỪ SÔNG ÔNG ĐỐC ĐẾN
KÊNH TÂN BÀNG CÁN GÁO)

TẬP 3 : BẢN VẼ THIẾT KẾ THI CÔNG

Tên bản vẽ:
MẶT CẮT NGANG NẠO VẾT

Tỷ lệ: Ngang 200, đứng 200

Ký hiệu: NV.ÔĐ-TT

BV số: 102 /517





T. kế: HUỖNH THẾ TRUNG

Kiểm tra: VÕ HIỀN

CNTK: LÊ NGỌC MINH

Đơn vị TVTK:
CÔNG TY CP TVXD THỦY BỘ MIỀN NAM
Giám đốc


NGUYỄN ĐÌNH KIỂM

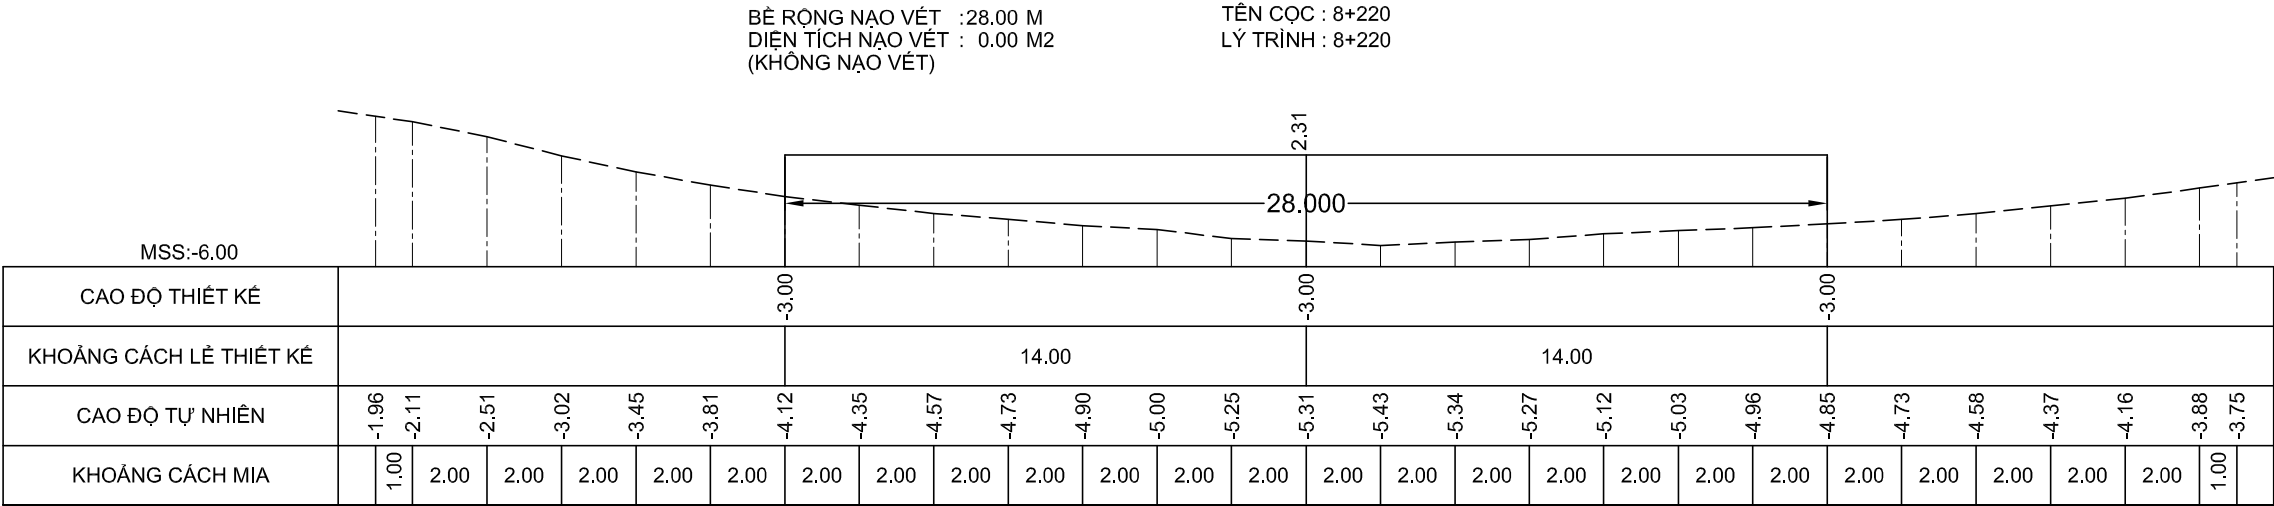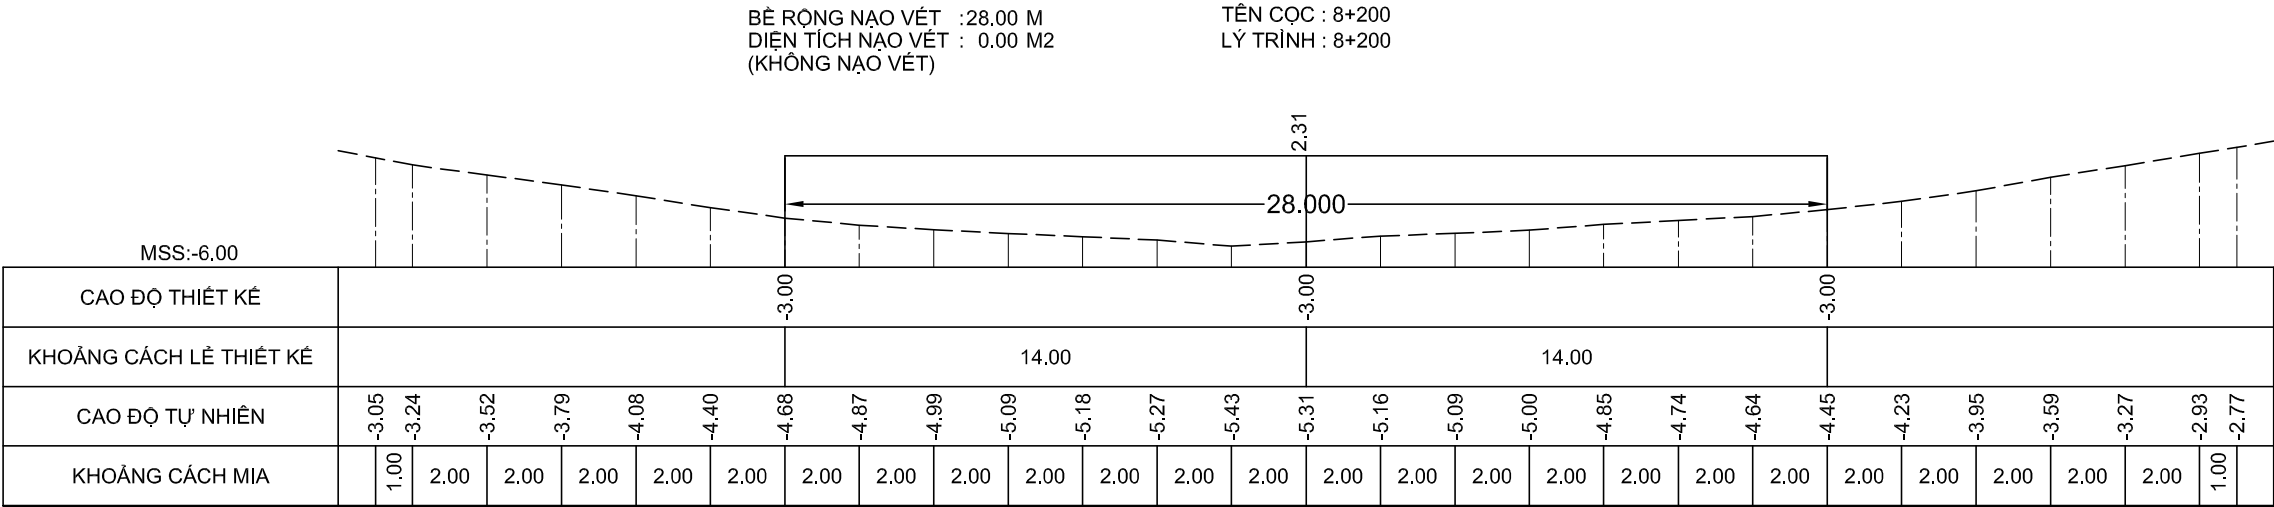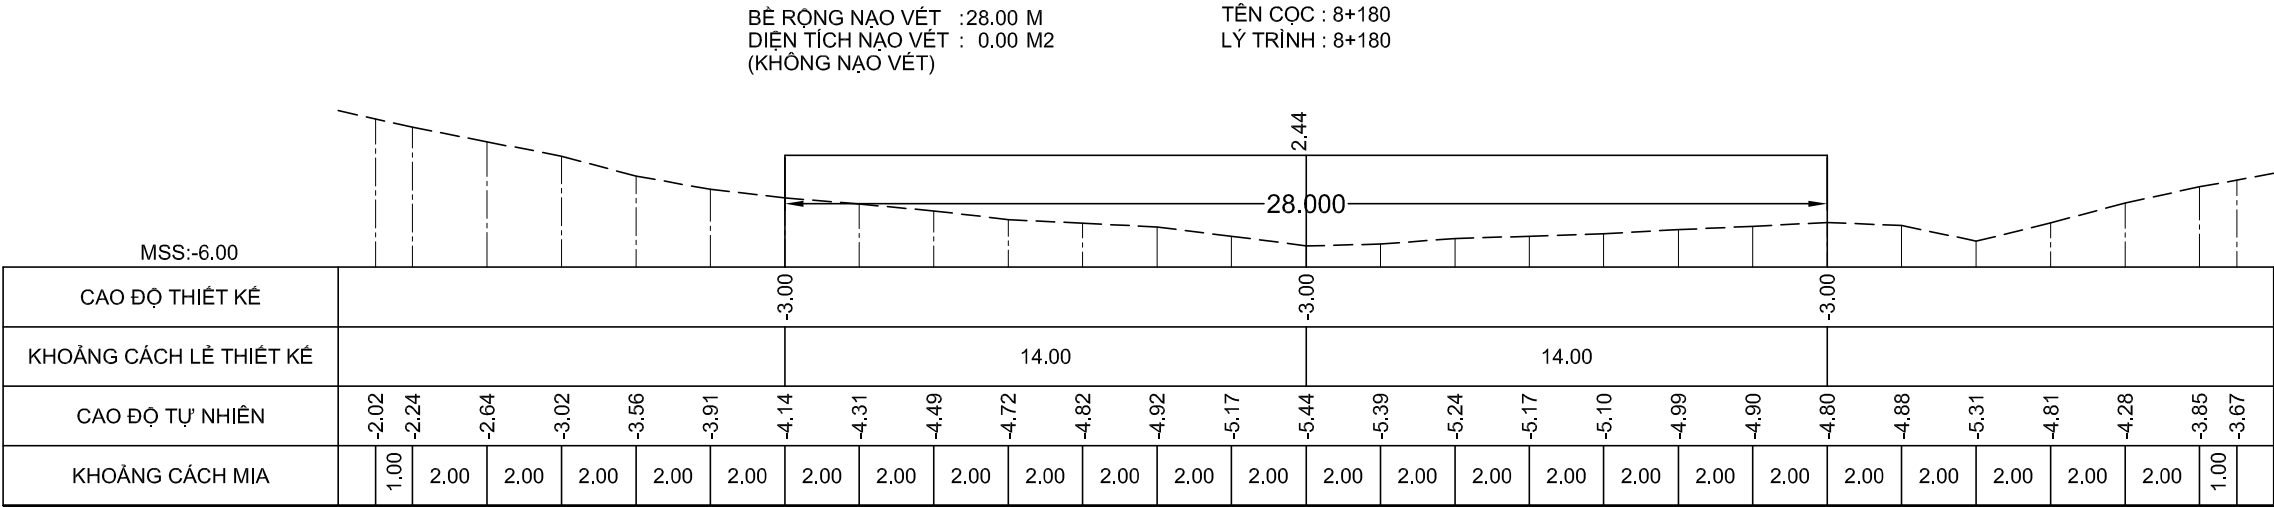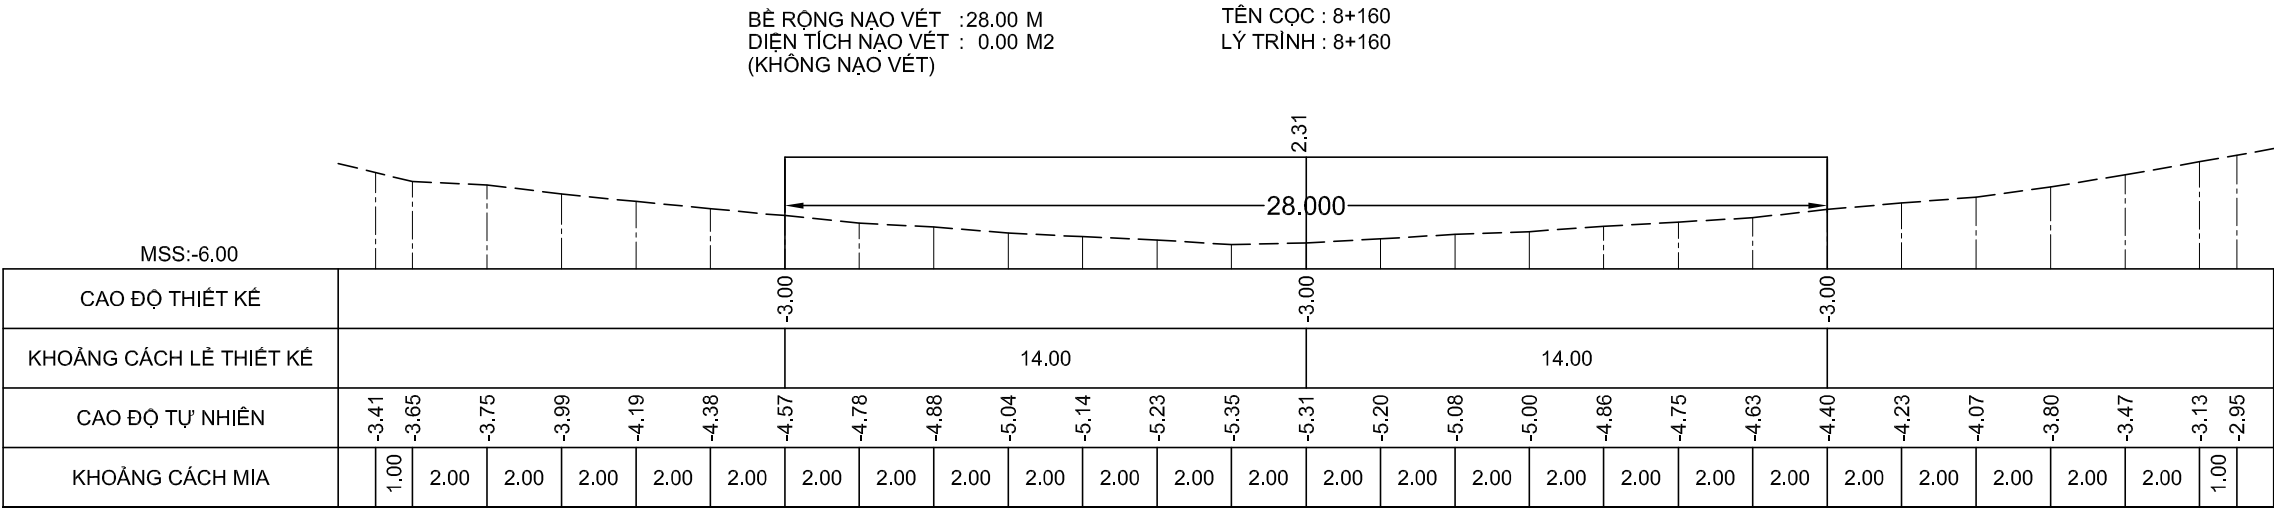

GHI CHÚ:

Chủ đầu tư :
CỤC HÀNH HẢI VÀ ĐƯỜNG THỦY VIỆT NAM

HỒ SƠ BÁO CÁO KINH TẾ - KỸ THUẬT
Dự án/Công trình:
**NẠO VẾT DUY TU LƯỞNG ĐTND
SÔNG ÔNG ĐỐC - TRÈM TRỆM**
(ĐOẠN TỪ SÔNG ÔNG ĐỐC ĐẾN
KÊNH TÂN BÀNG CÁN GÁO)

TẬP 3 : BẢN VẼ THIẾT KẾ THI CÔNG


Tên bản vẽ:
MẶT CẮT NGANG NẠO VẾT

Tỷ lệ: Ngang 200, đứng 200

Ký hiệu: NV.ÔĐ-TT


BV số: 103 /517

T. kế: HUỖNH THẾ TRUNG 





Kiểm tra: VÕ HIỀN 

CNTK: LÊ NGỌC MINH 

Đơn vị TVTK:
CÔNG TY CP TVXD THỦY BỘ MIỀN NAM
Giám đốc

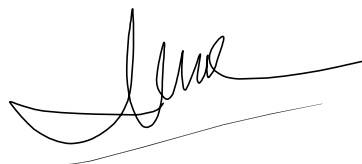

NGUYỄN ĐÌNH KIÊM

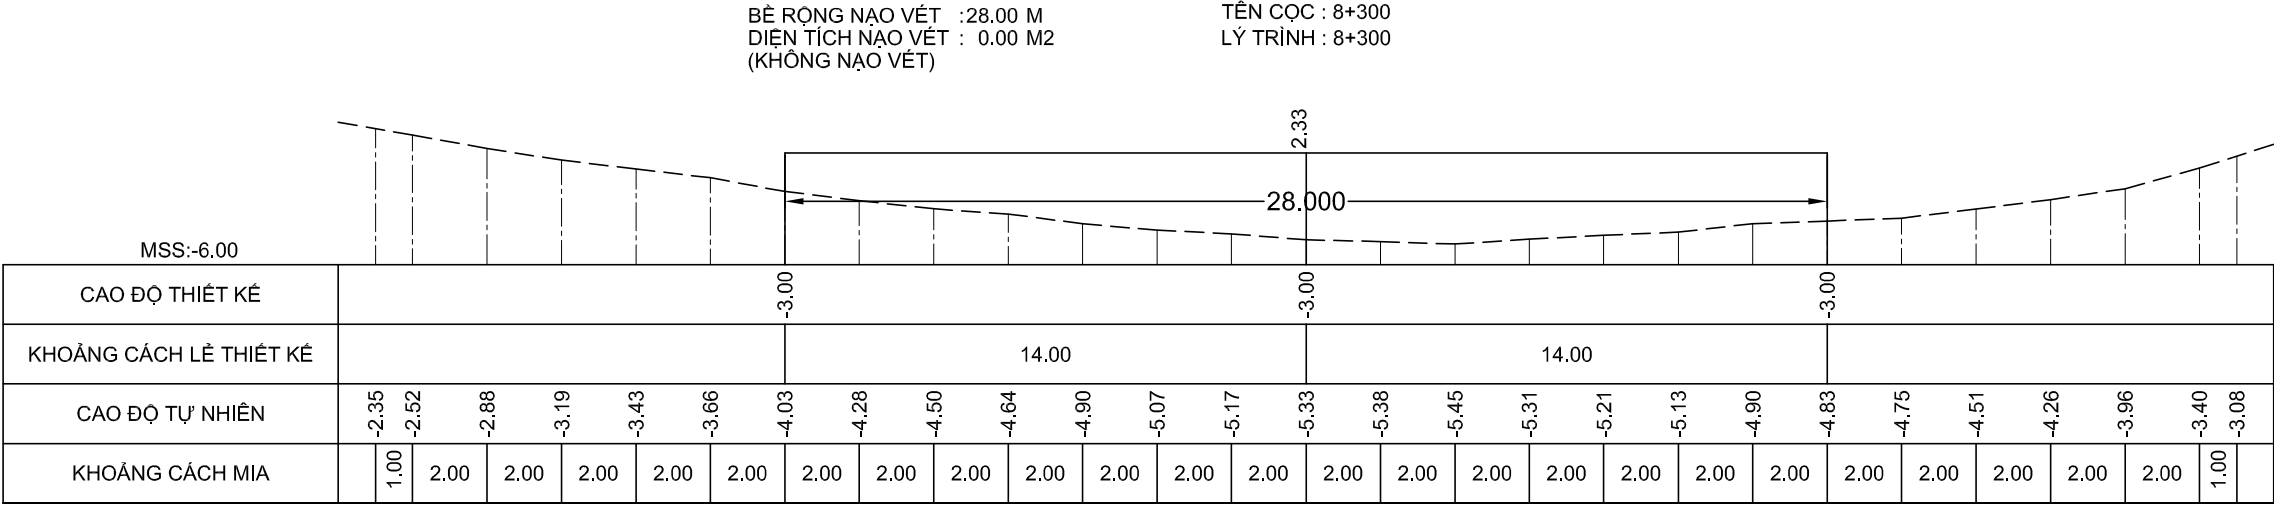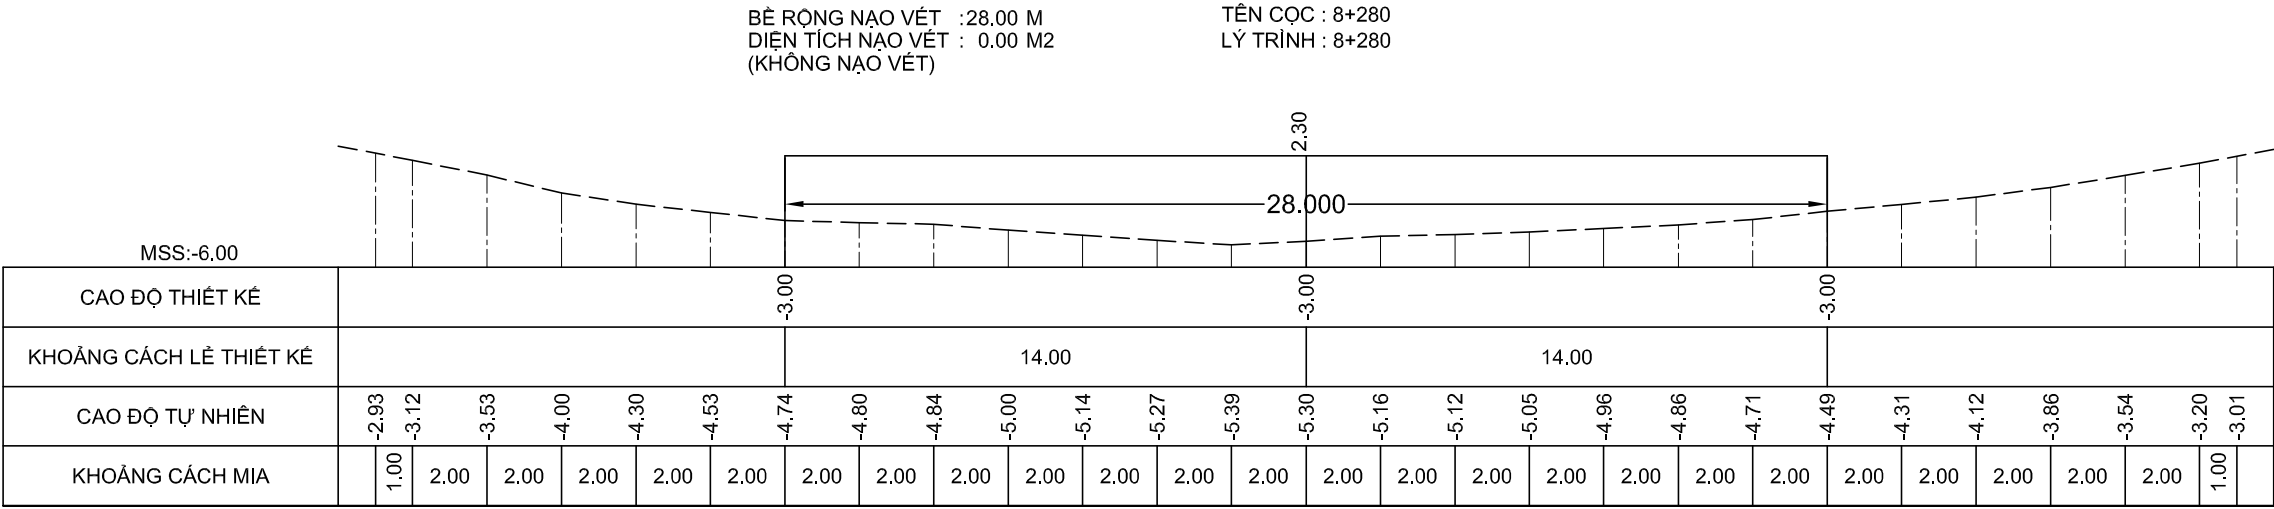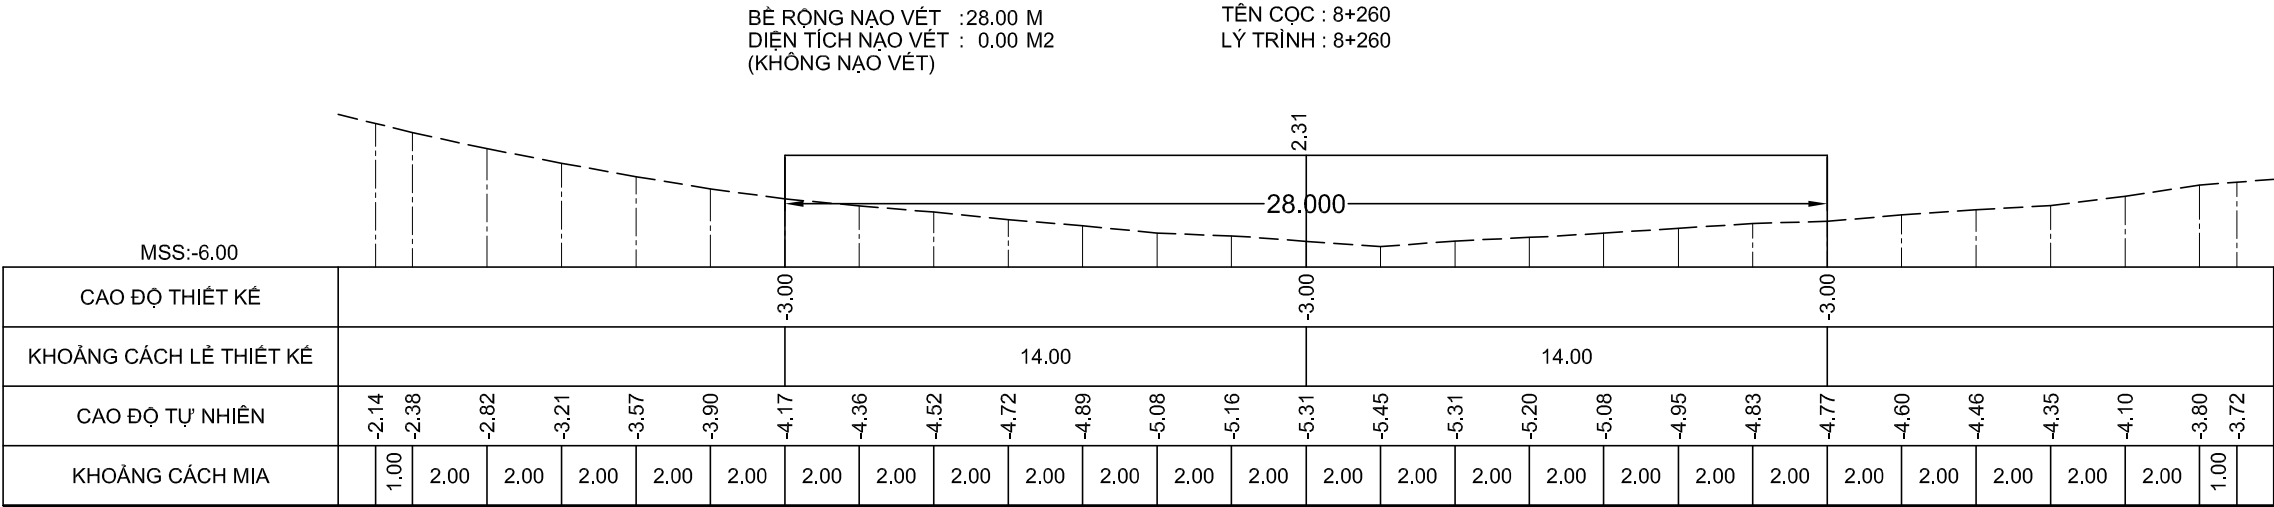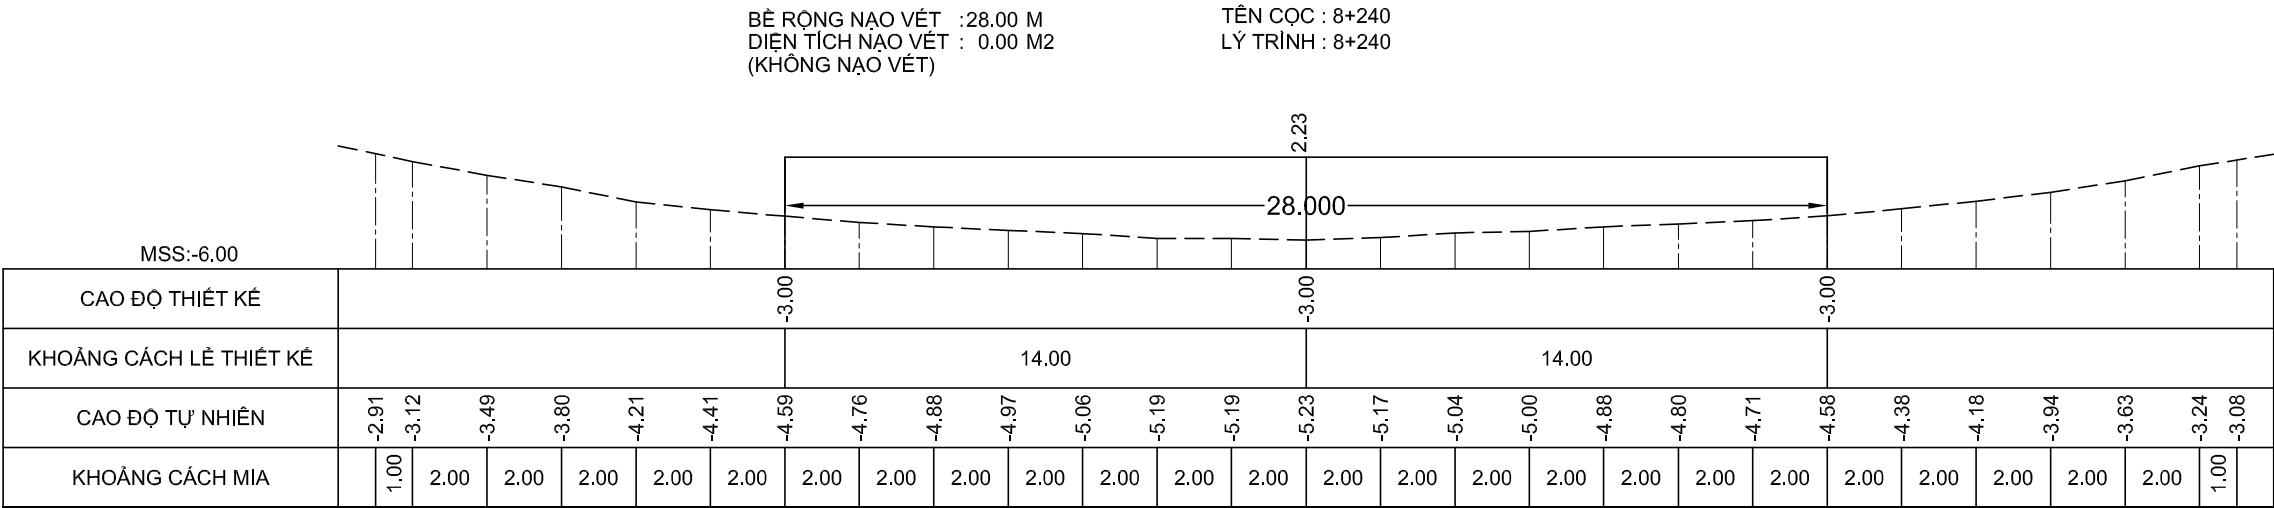

GHI CHÚ:

Chủ đầu tư :
CỤC HÀNH HẢI VÀ ĐƯỜNG THỦY VIỆT NAM

HỒ SƠ BÁO CÁO KINH TẾ - KỸ THUẬT
Dự án/Công trình:
**NẠO VẾT DUY TU LƯỞNG ĐTND
SÔNG ÔNG ĐỐC - TRÈM TRỆM**
(ĐOẠN TỪ SÔNG ÔNG ĐỐC ĐẾN
KÊNH TÂN BẰNG CÁN GÁO)

TẬP 3 : BẢN VẼ THIẾT KẾ THI CÔNG

Tên bản vẽ:
MẶT CẮT NGANG NẠO VẾT

Tỷ lệ: Ngang 200, đứng 200

Ký hiệu: NV.ÔĐ-TT

BV số: 104 /517





T. k: HUỖNH THỂ TRUNG

Kiểm tra: VÕ HIỀN

CNTK: LÊ NGỌC MINH

Đơn vị TVTK:
CÔNG TY CP TVXD THỦY BỘ MIỀN NAM
Giám đốc

NGUYỄN ĐÌNH KIỂM

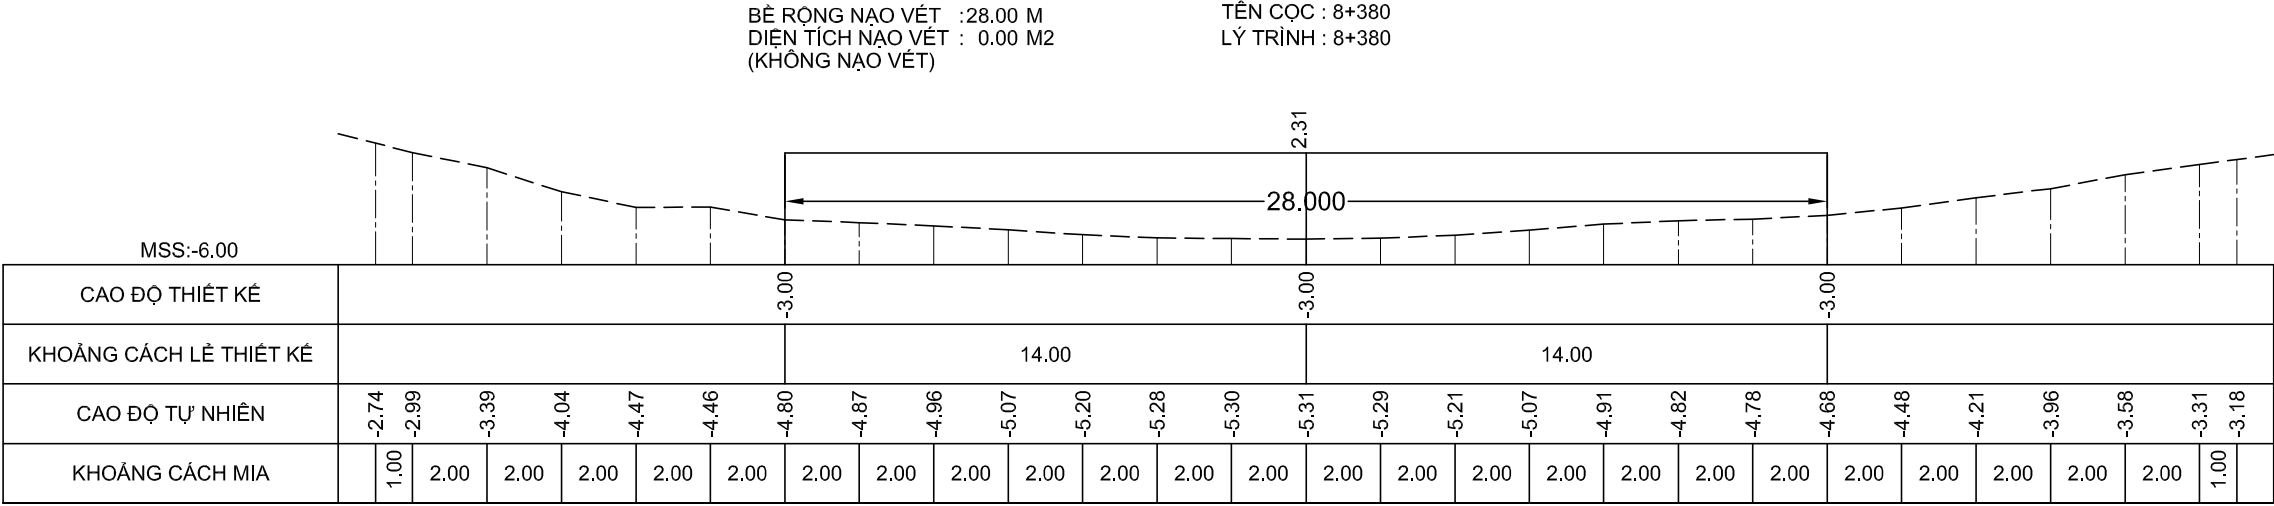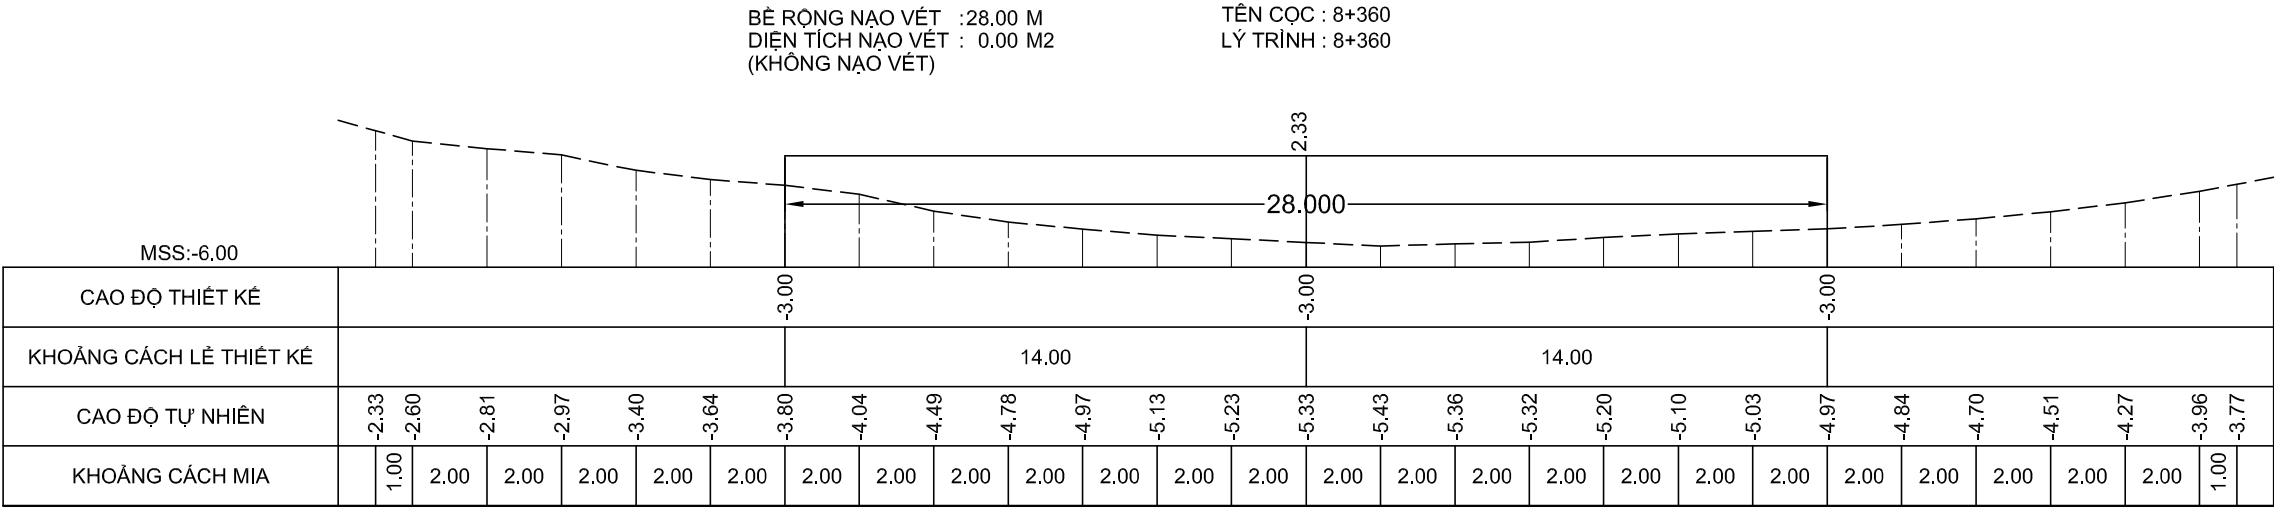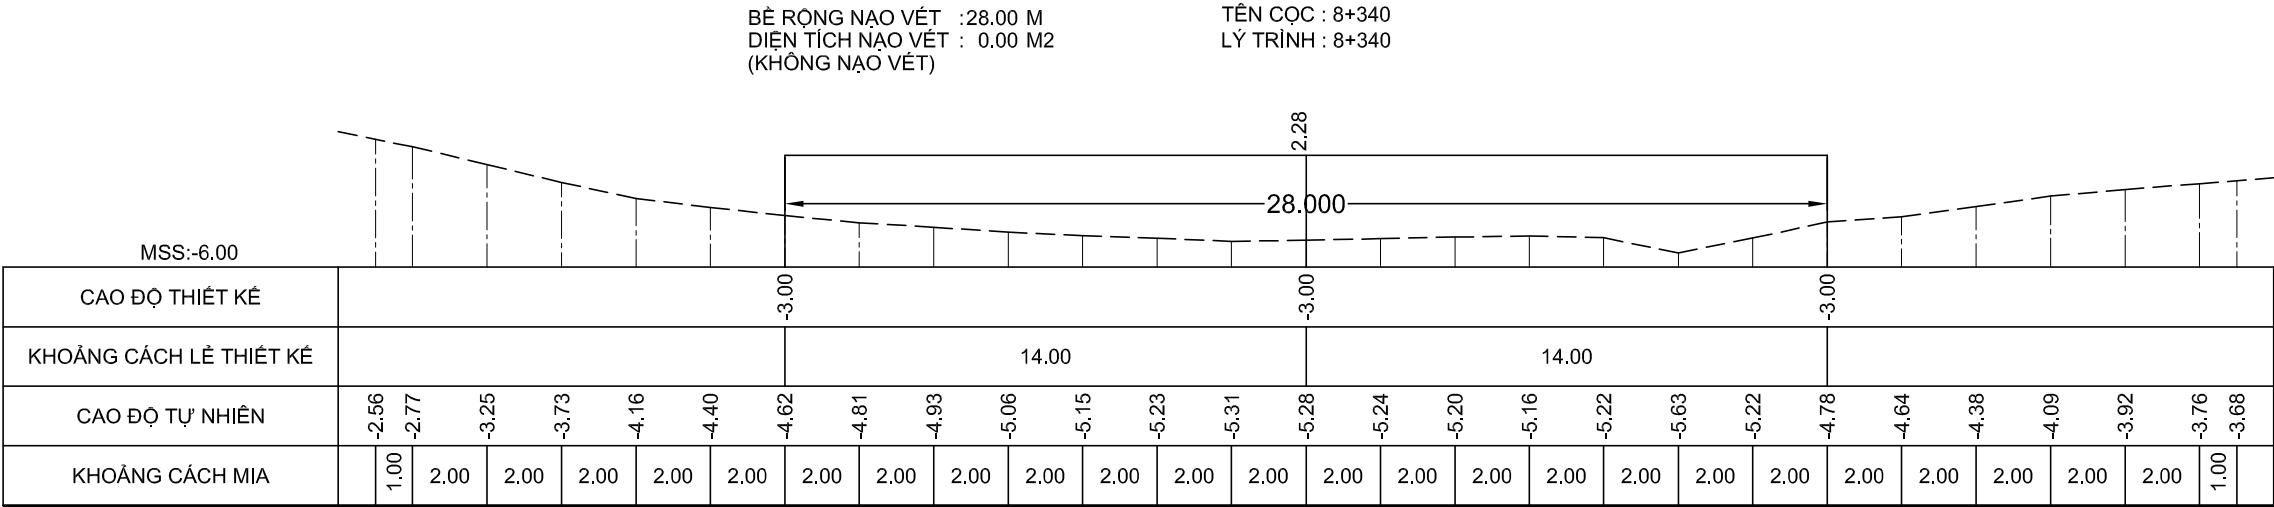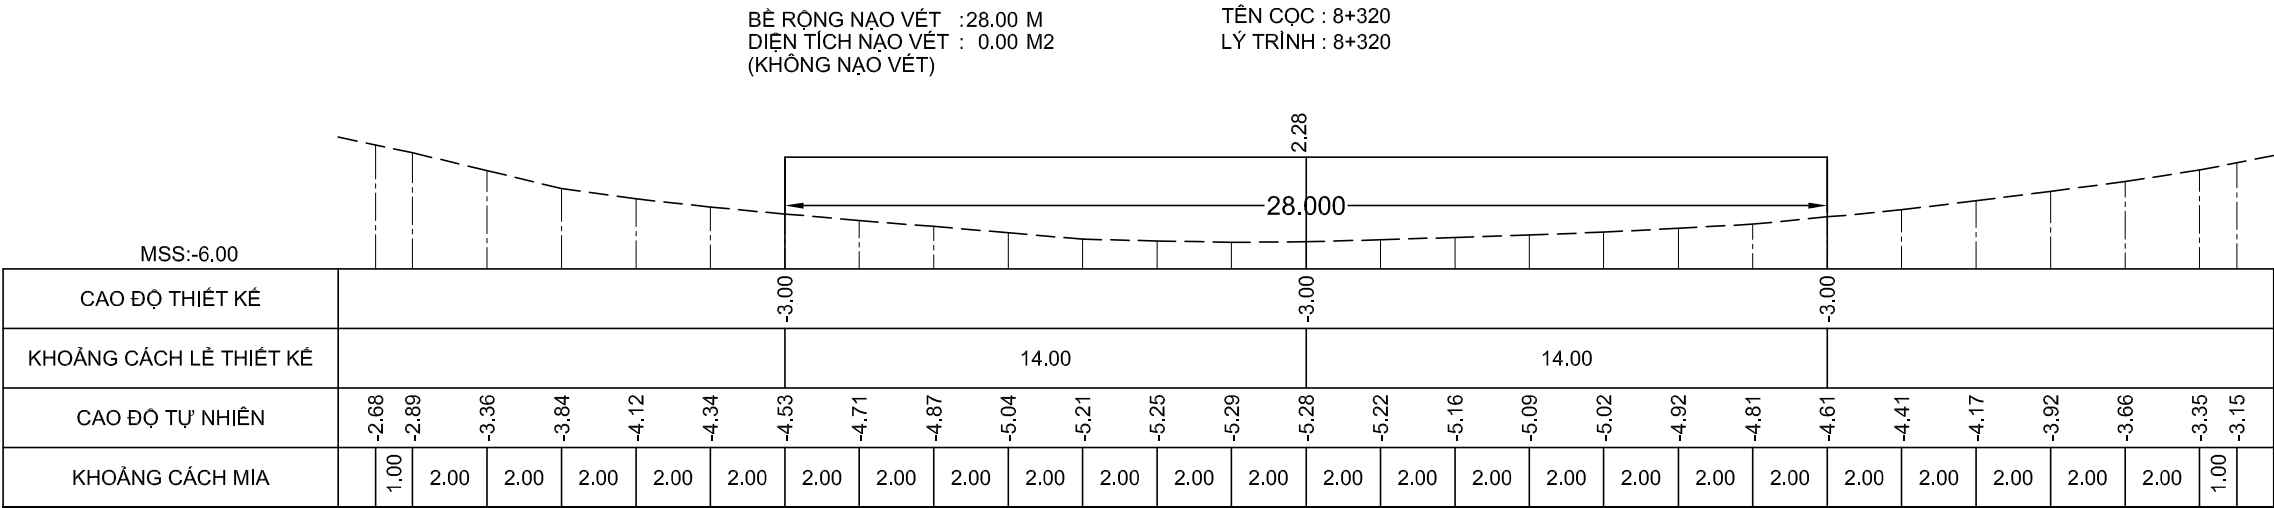

GHI CHÚ:

Chủ đầu tư :
CỤC HÀNH HẢI VÀ ĐƯỜNG THỦY VIỆT NAM

HỒ SƠ BÁO CÁO KINH TẾ - KỸ THUẬT
Dự án/Công trình:
NẠO VẾT DUY TU LƯỞNG ĐTND
SÔNG ÔNG ĐỐC - TRÈM TRỆM
(ĐOẠN TỪ SÔNG ÔNG ĐỐC ĐẾN
KÊNH TÂN BÀNG CÁN GÁO)

TẬP 3 : BẢN VẼ THIẾT KẾ THI CÔNG

Tên bản vẽ:
MẶT CẮT NGANG NẠO VẾT

Tỷ lệ: Ngang 200, đứng 200

Ký hiệu: NV.ÔĐ-TT

BV số: 105 /517





T. k: HUỖNH THỂ TRUNG

Kiểm tra: VÕ HIỀN

CNTK: LÊ NGỌC MINH

Đơn vị TVTK:
CÔNG TY CP TVXD THỦY BỘ MIỀN NAM
Giám đốc


NGUYỄN ĐÌNH KIÊM

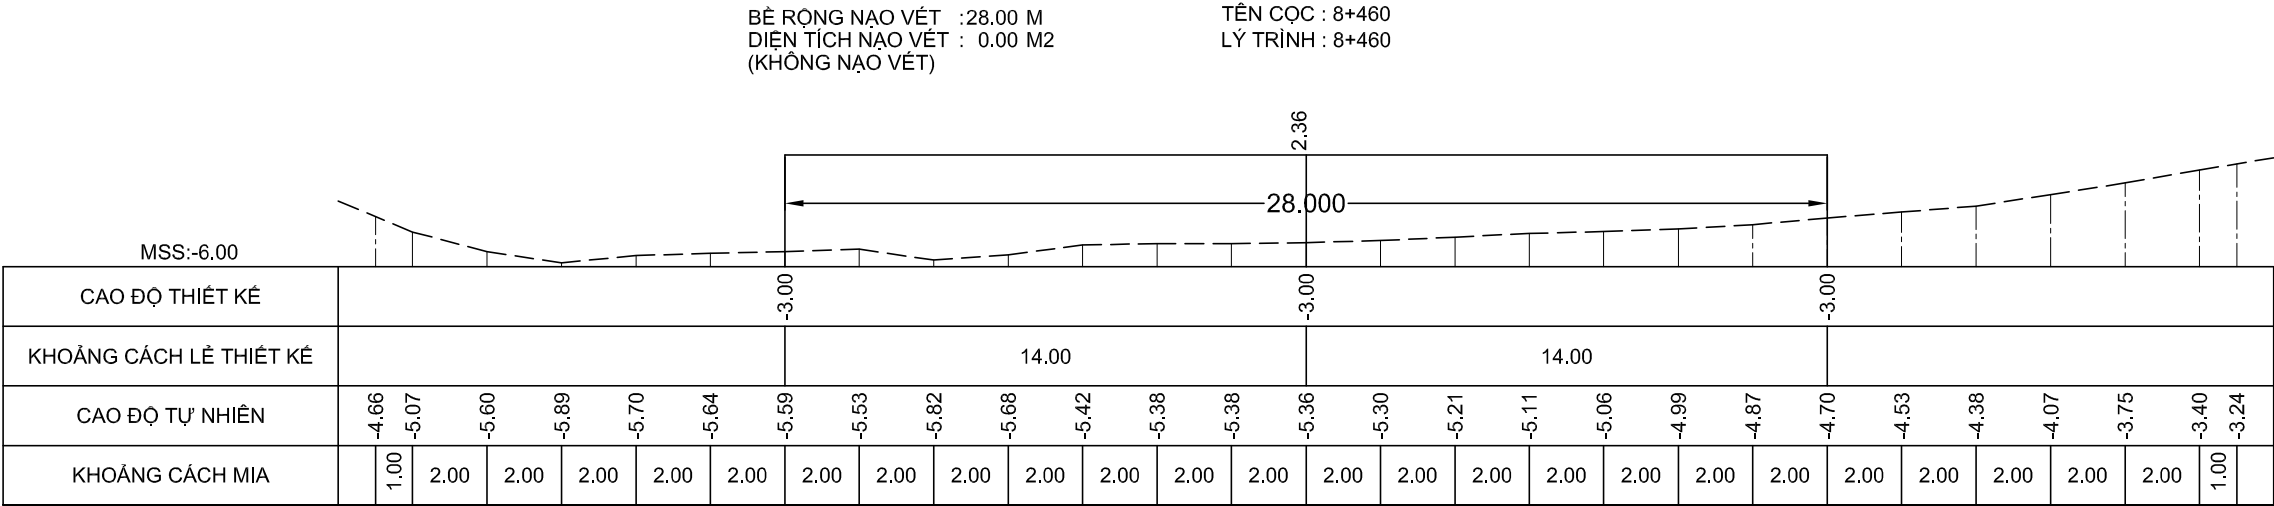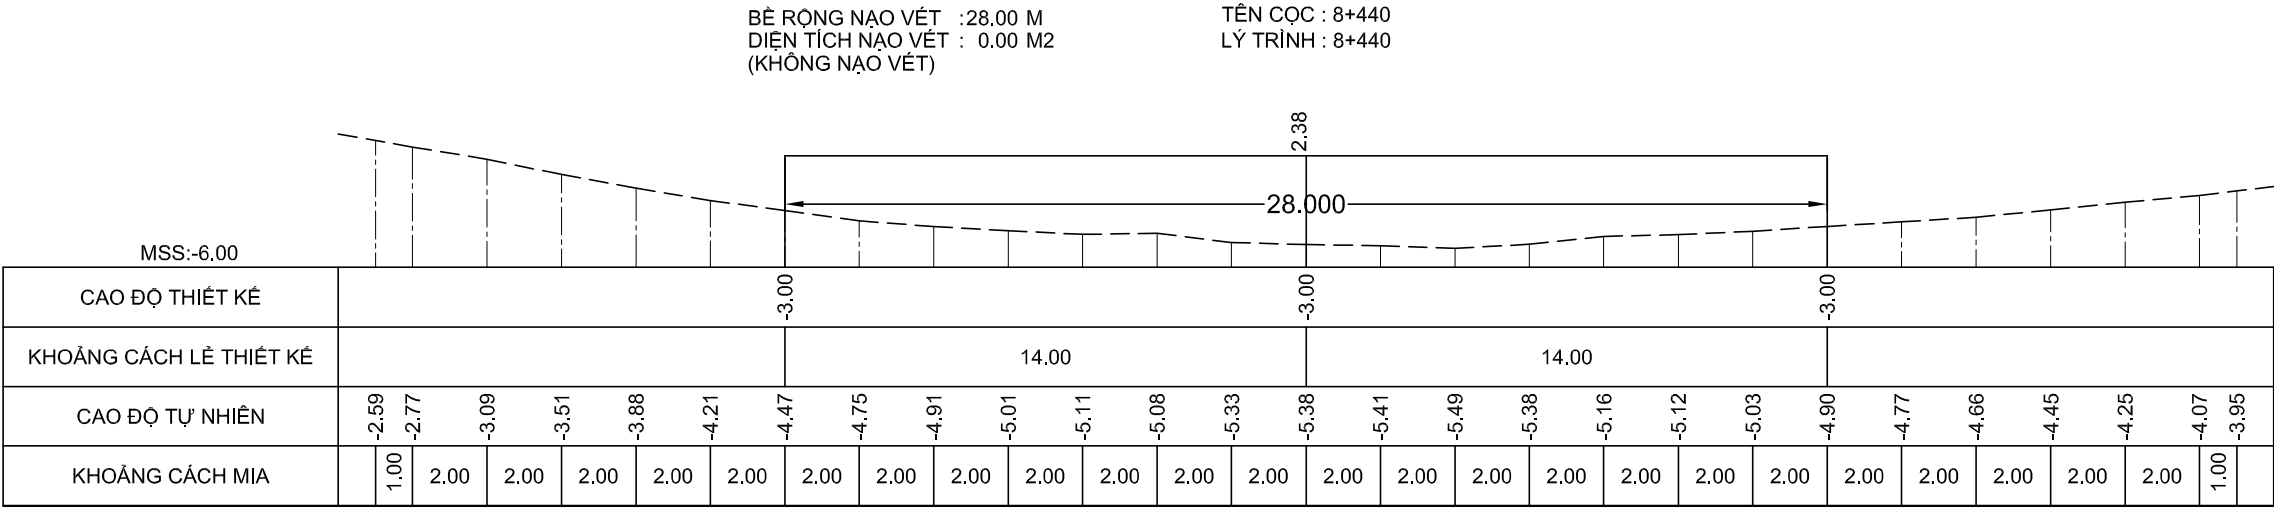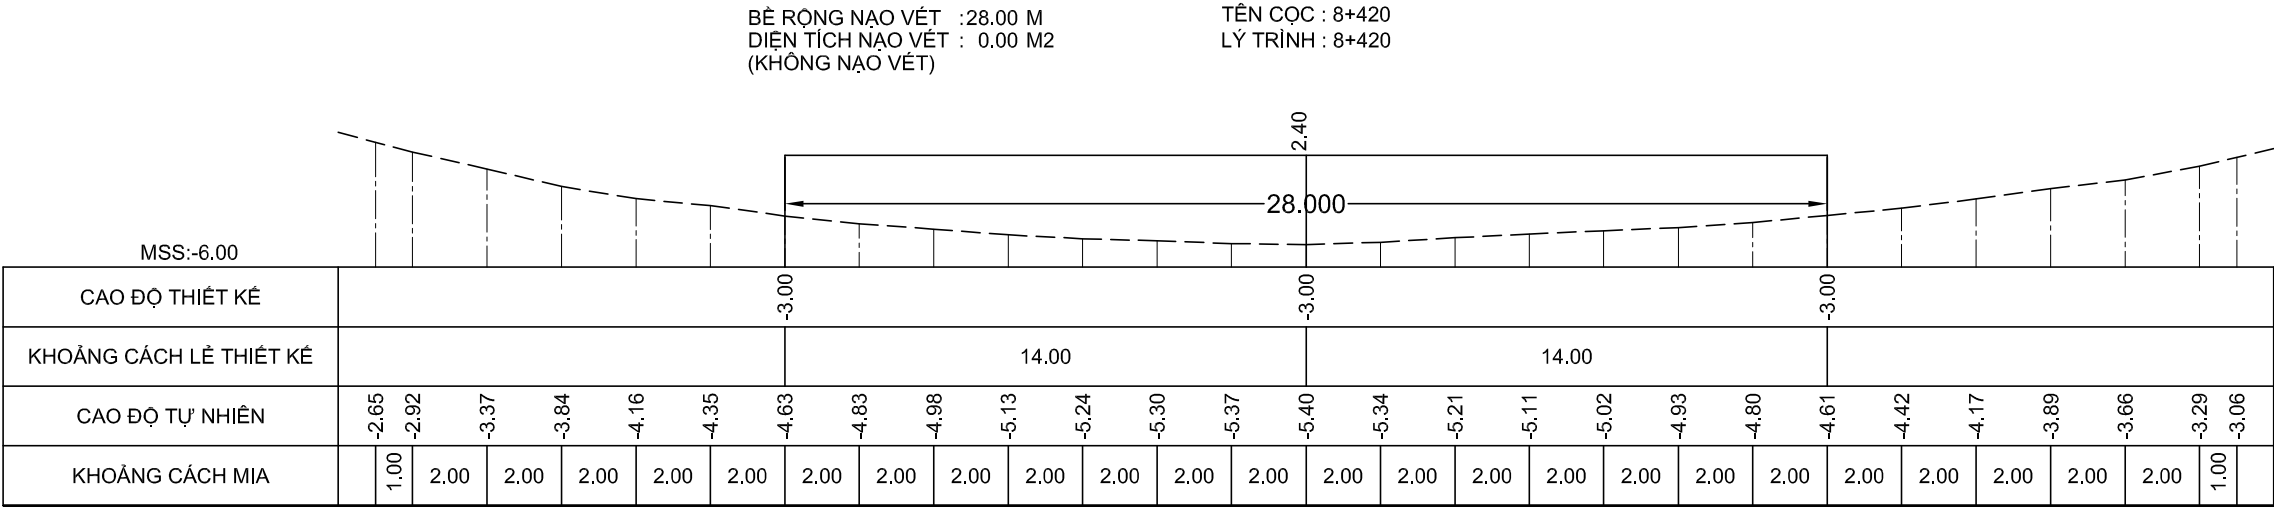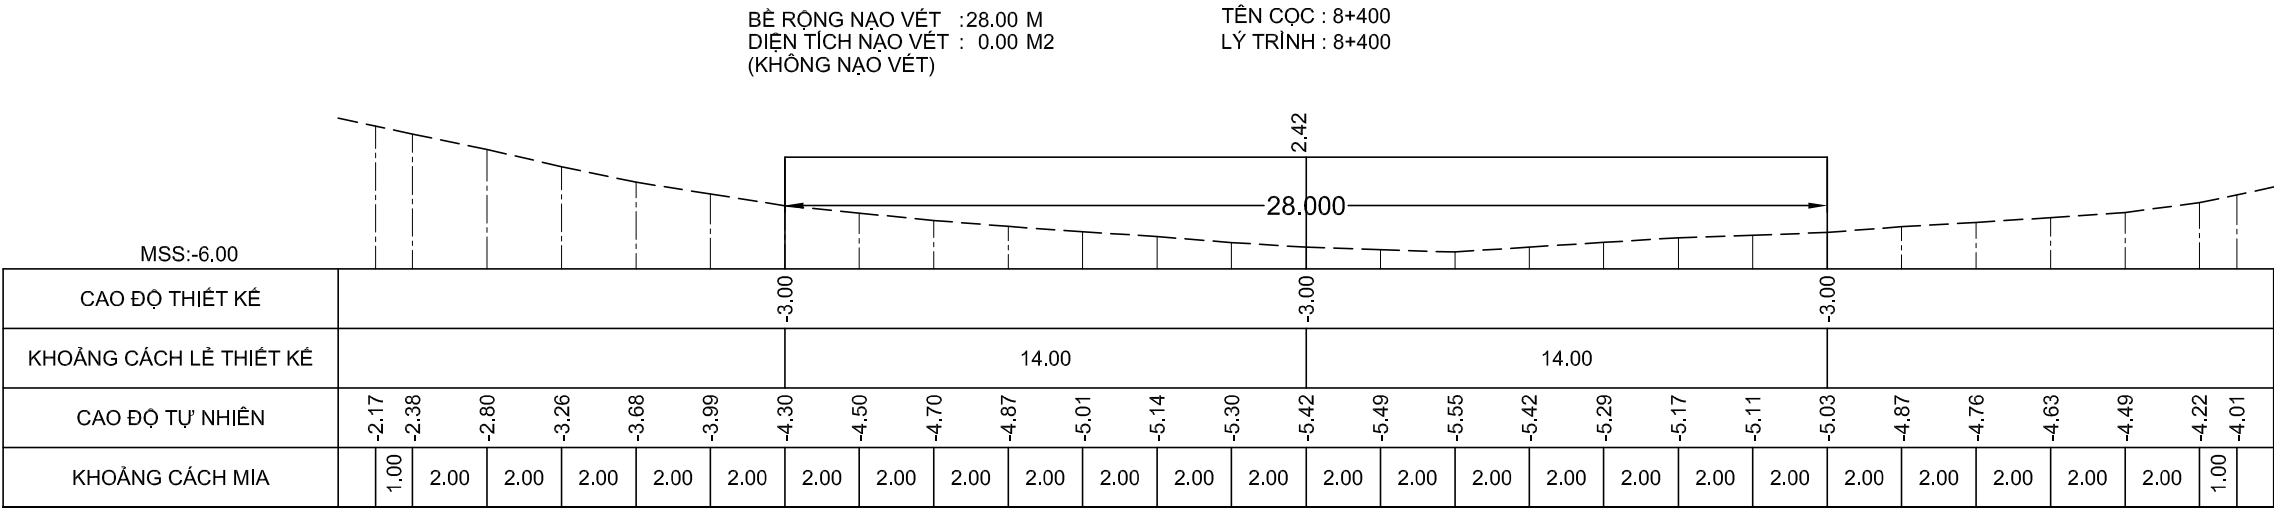

GHI CHÚ:

Chủ đầu tư :
CỤC HÀNH HẢI VÀ ĐƯỜNG THỦY VIỆT NAM

HỒ SƠ BÁO CÁO KINH TẾ - KỸ THUẬT
Dự án/Công trình:
NẠO VẾT DUY TU LƯỞNG ĐTND
SÔNG ÔNG ĐỐC - TRÈM TRỆM
(ĐOẠN TỪ SÔNG ÔNG ĐỐC ĐẾN
KÊNH TÂN BÀNG CÁN GÁO)

TẬP 3 : BẢN VẼ THIẾT KẾ THI CÔNG

Tên bản vẽ:
MẶT CẮT NGANG NẠO VẾT

Tỷ lệ: Ngang 200, đứng 200

Ký hiệu: NV.ÔĐ-TT

BV số: 106 /517





T. kế: HUỖNH THẾ TRUNG

Kiểm tra: VÕ HIỀN

CNTK: LÊ NGỌC MINH

Đơn vị TVTK:
CÔNG TY CP TVXD THỦY BỘ MIỀN NAM
Giám đốc

NGUYỄN ĐÌNH KIÊM

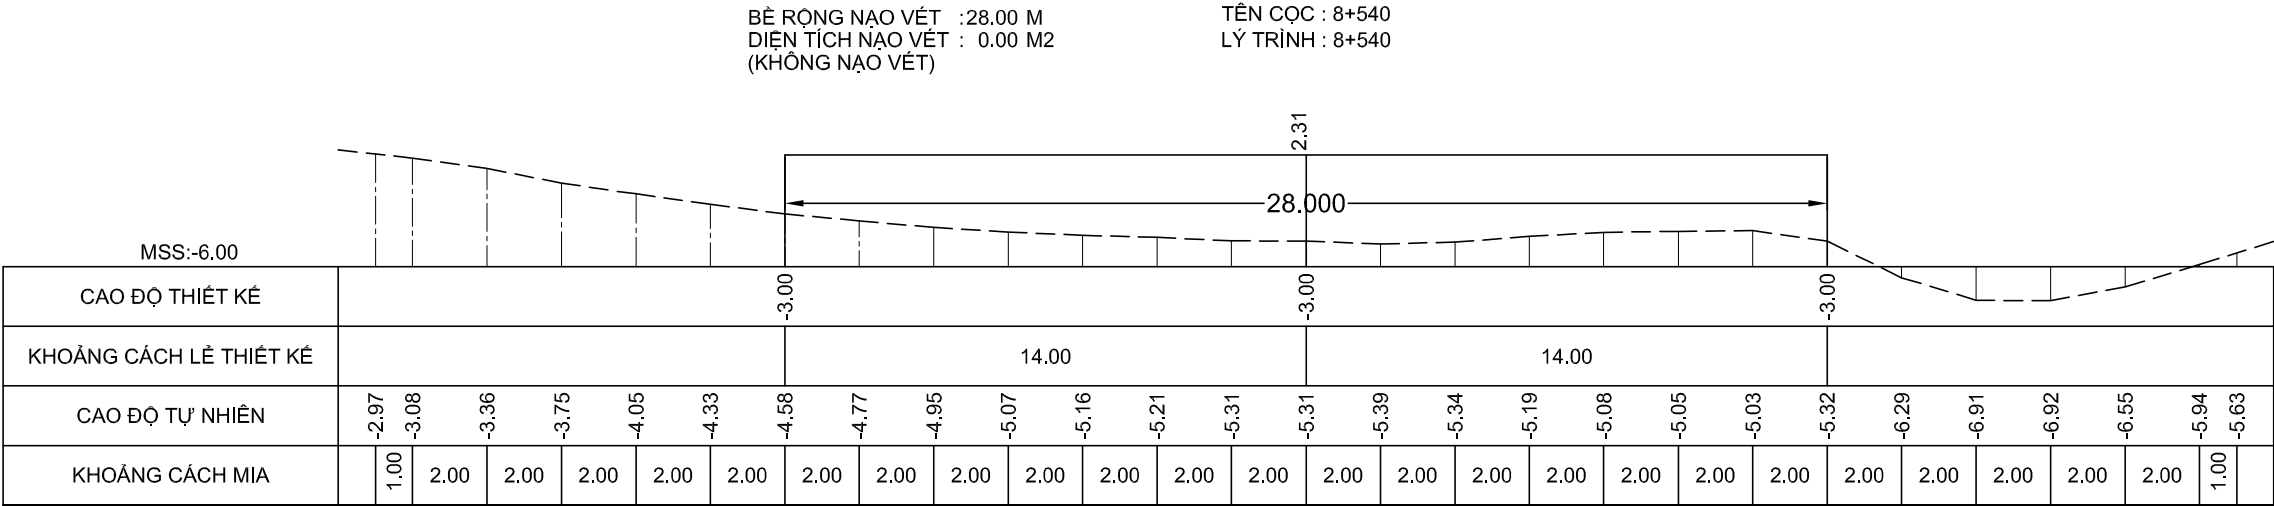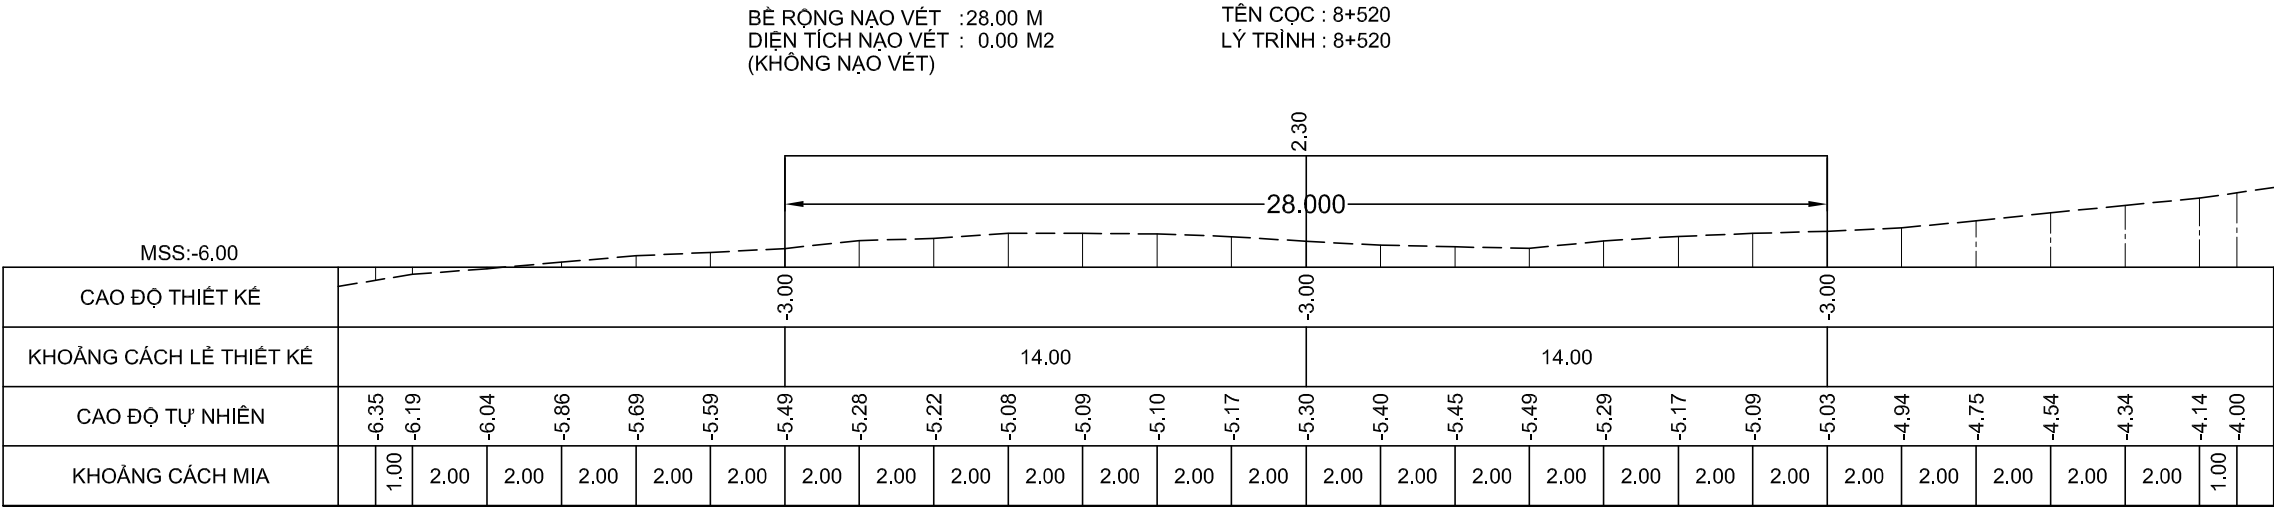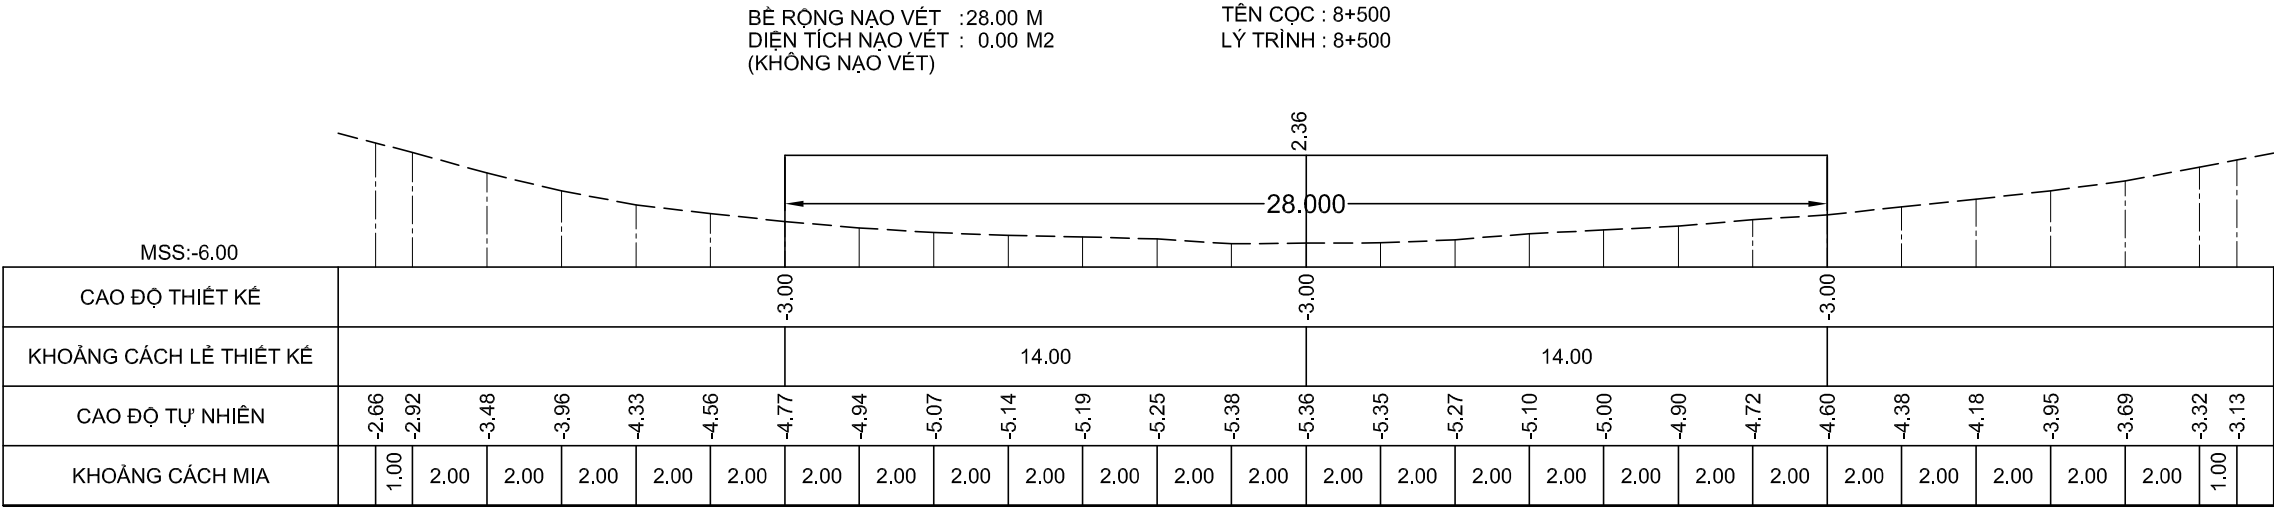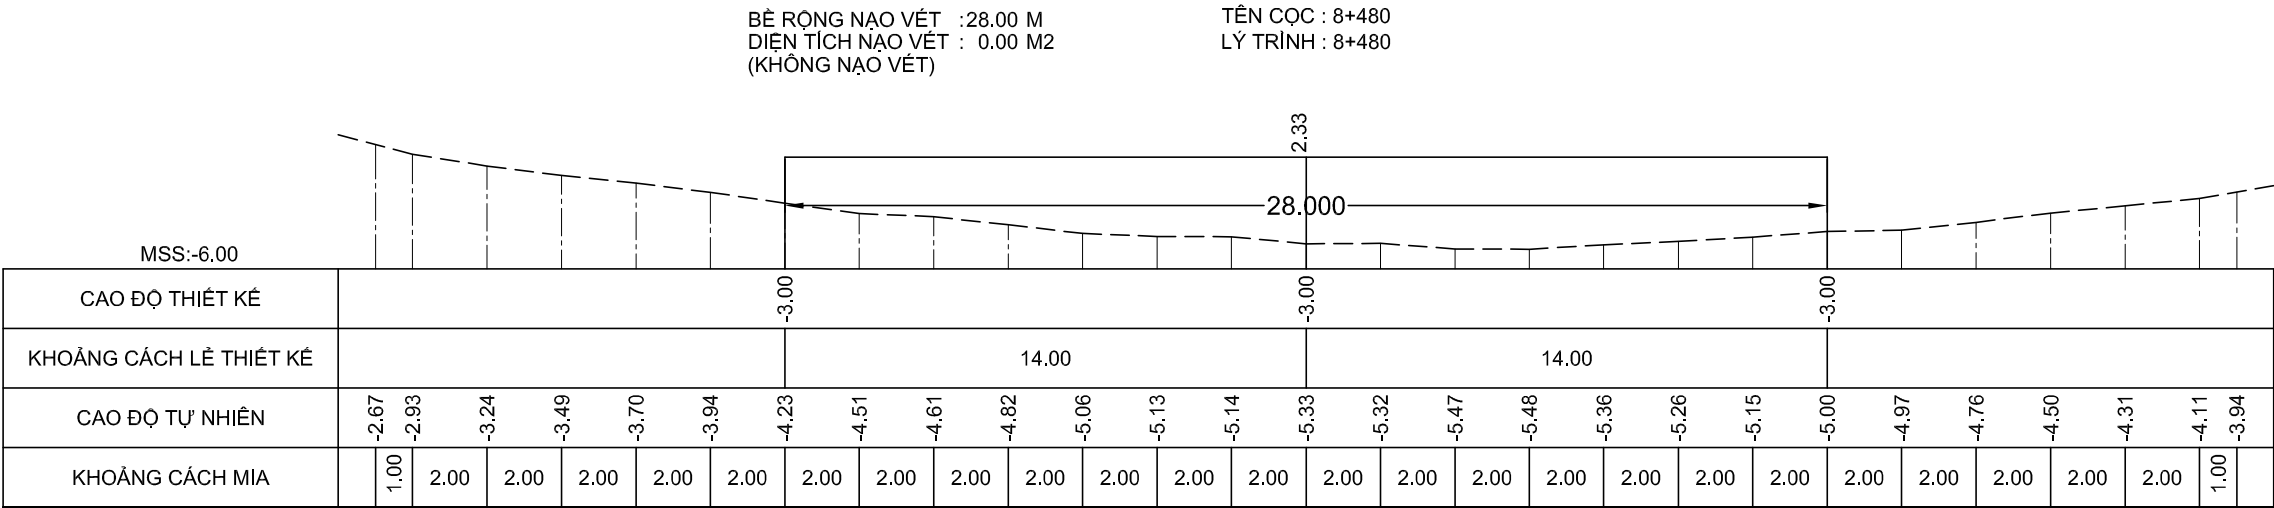

GHI CHÚ:

Chủ đầu tư :
CỤC HÀNH HẢI VÀ ĐƯỜNG THỦY VIỆT NAM

HỒ SƠ BÁO CÁO KINH TẾ - KỸ THUẬT
Dự án/Công trình:
**NẠO VẾT DUY TU LƯỞNG ĐTND
SÔNG ÔNG ĐỐC - TRÈM TRỆM**
(ĐOẠN TỪ SÔNG ÔNG ĐỐC ĐẾN
KÊNH TÂN BÀNG CÁN GÁO)

TẬP 3 : BẢN VẼ THIẾT KẾ THI CÔNG

Tên bản vẽ:
MẶT CẮT NGANG NẠO VẾT

Tỷ lệ: Ngang 200, đứng 200

Ký hiệu: NV.ÔĐ-TT

BV số: 107 /517





T. kế: HUỖNH THẾ TRUNG

Kiểm tra: VÕ HIỀN

CNTK: LÊ NGỌC MINH

Đơn vị TVTK:
CÔNG TY CP TVXD THỦY BỘ MIỀN NAM
Giám đốc


NGUYỄN ĐÌNH KIÊM

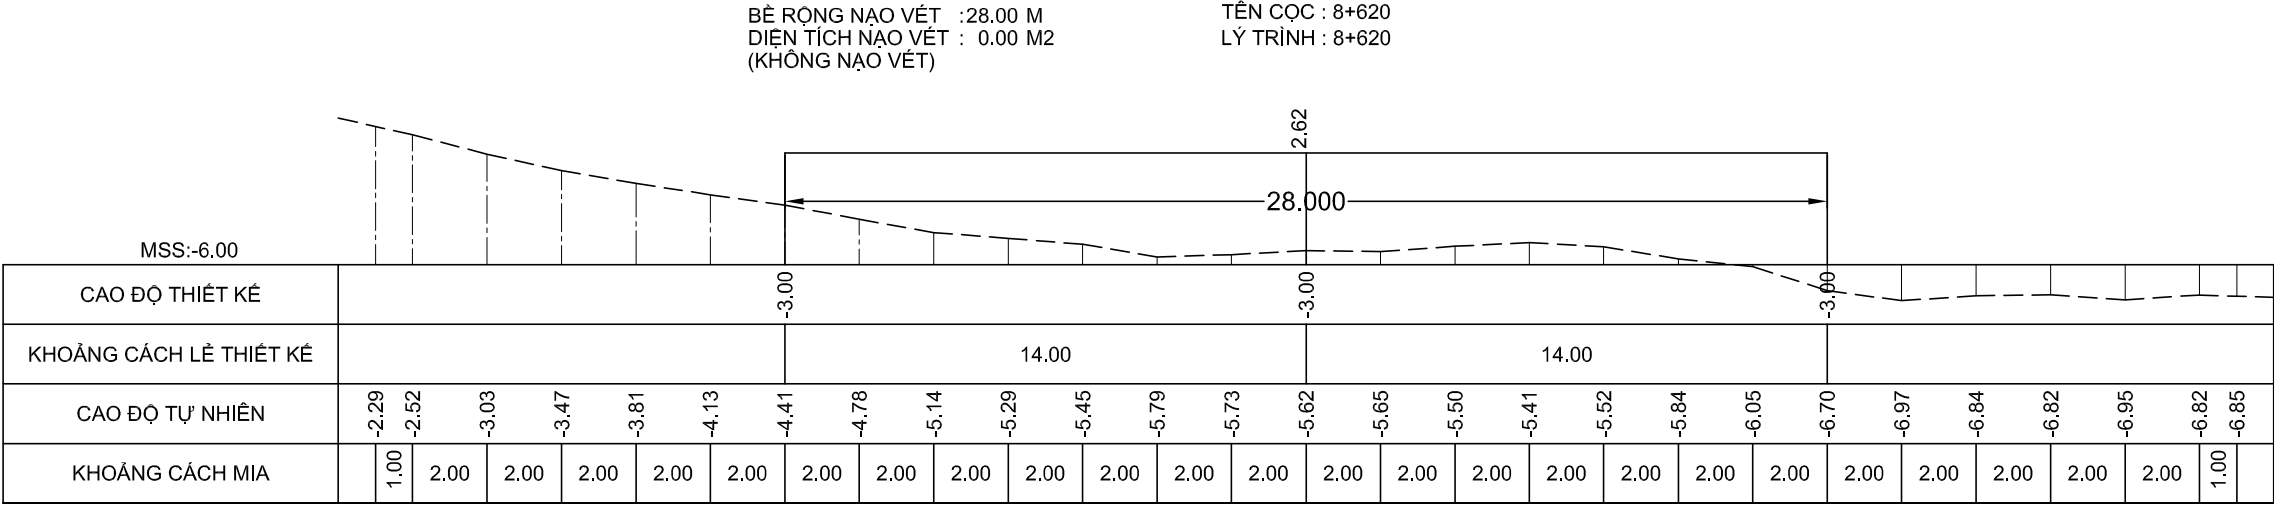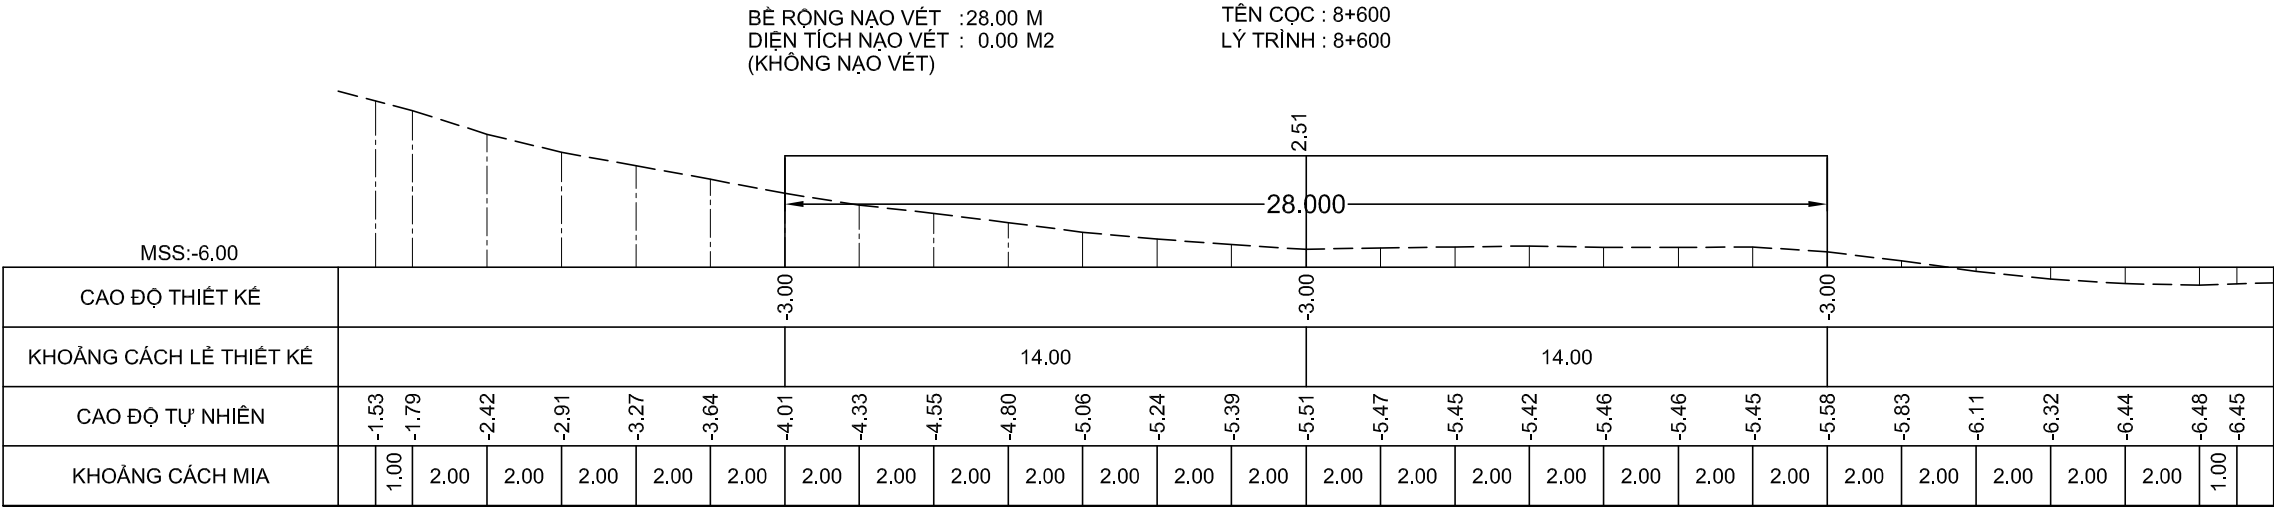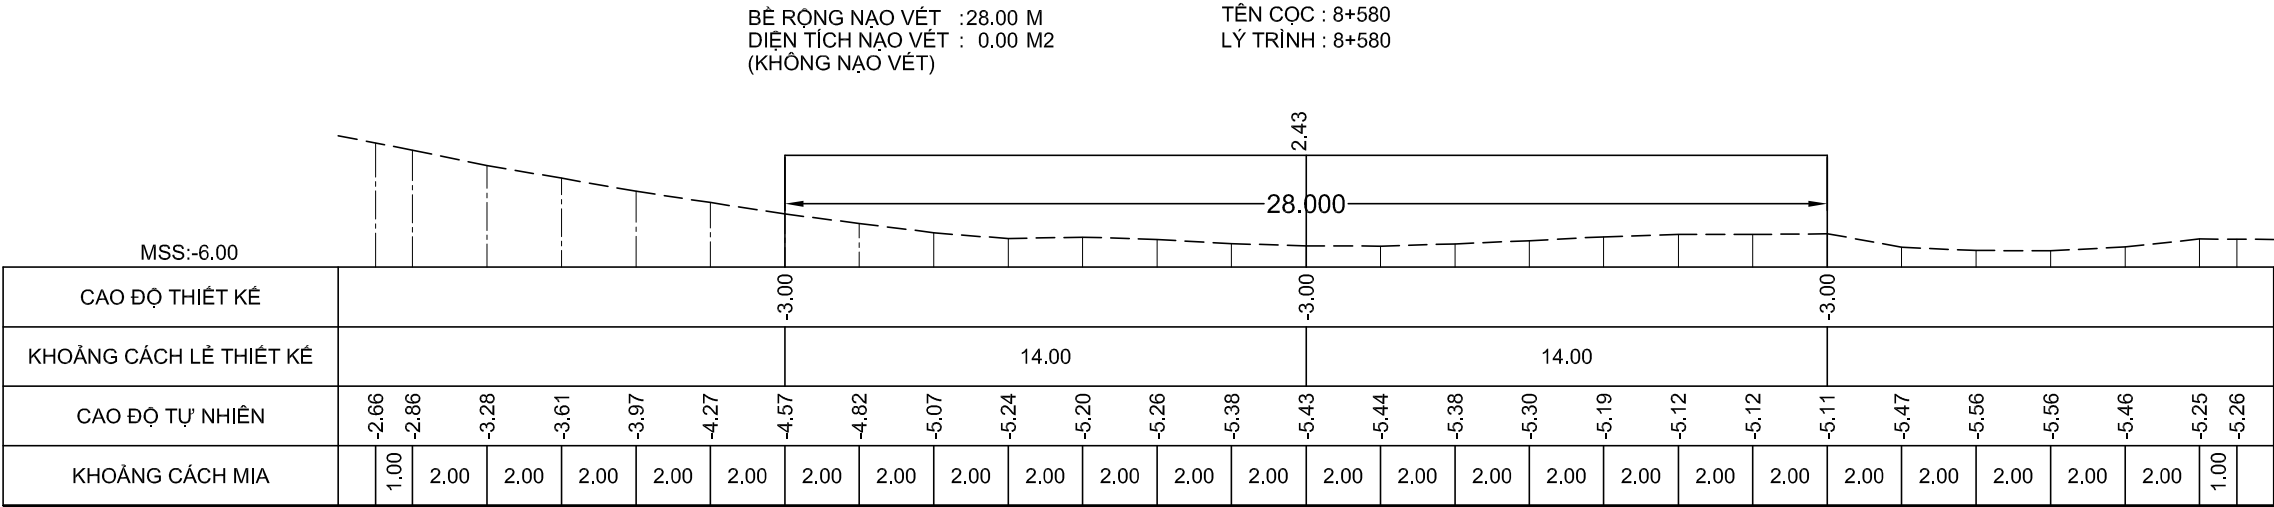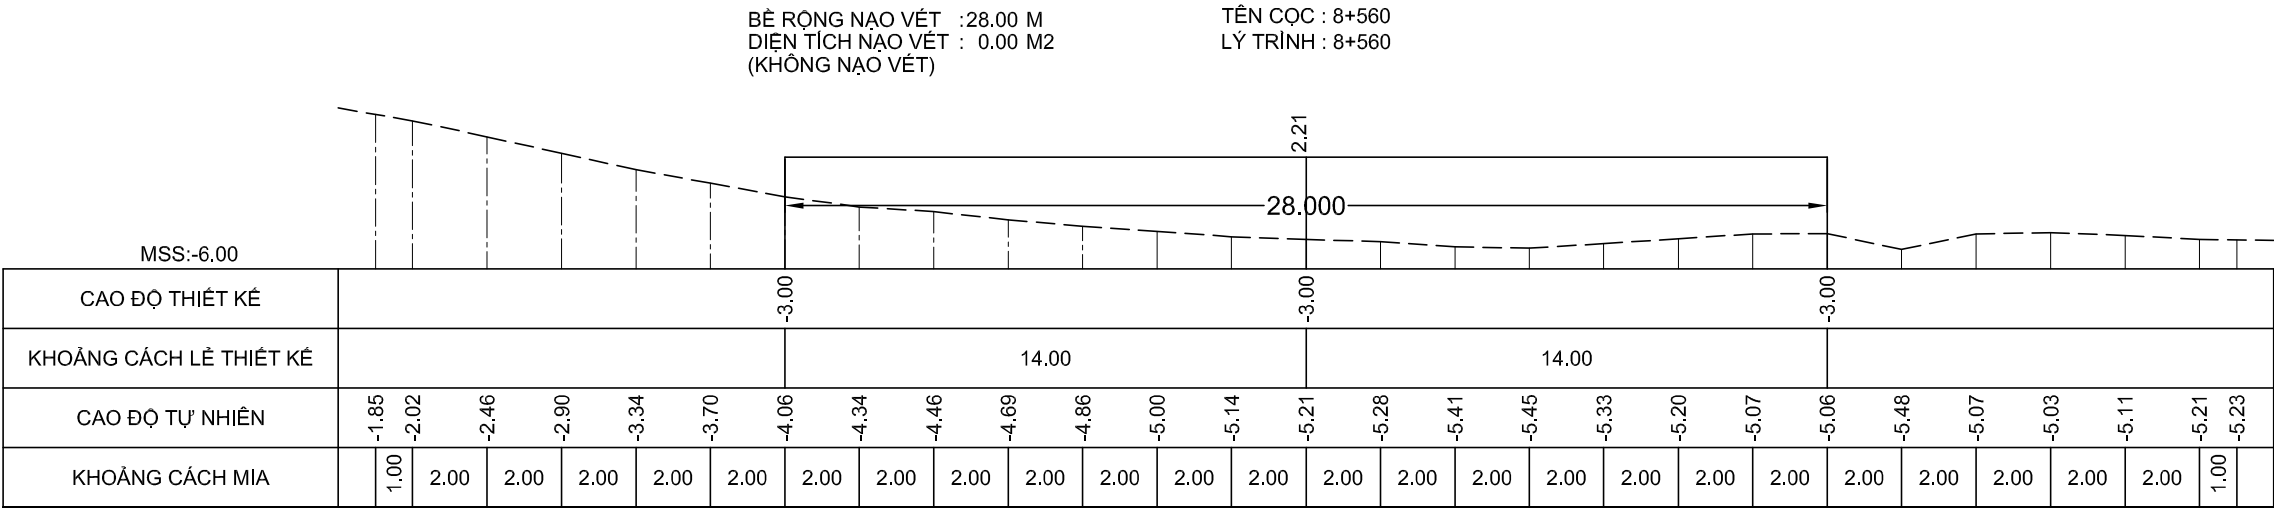

GHI CHÚ:

Chủ đầu tư :
CỤC HÀNH HẢI VÀ ĐƯỜNG THỦY VIỆT NAM

HỒ SƠ BÁO CÁO KINH TẾ - KỸ THUẬT
Dự án/Công trình:
NẠO VẾT DUY TU LƯỞNG ĐTND
SÔNG ÔNG ĐỐC - TRÈM TRỆM
(ĐOẠN TỪ SÔNG ÔNG ĐỐC ĐẾN
KÊNH TÂN BÀNG CÁN GÁO)

TẬP 3 : BẢN VẼ THIẾT KẾ THI CÔNG

Tên bản vẽ:
MẶT CẮT NGANG NẠO VẾT

Tỷ lệ: Ngang 200, đứng 200

Ký hiệu: NV.ÔĐ-TT

BV số: 108 /517





T. kế: HUỖNH THẾ TRƯNG

Kiểm tra: VÕ HIỀN

CNTK: LÊ NGỌC MINH

Đơn vị TVTK:
CÔNG TY CP TVXD THỦY BỘ MIỀN NAM
Giám đốc


NGUYỄN ĐÌNH KIÊM

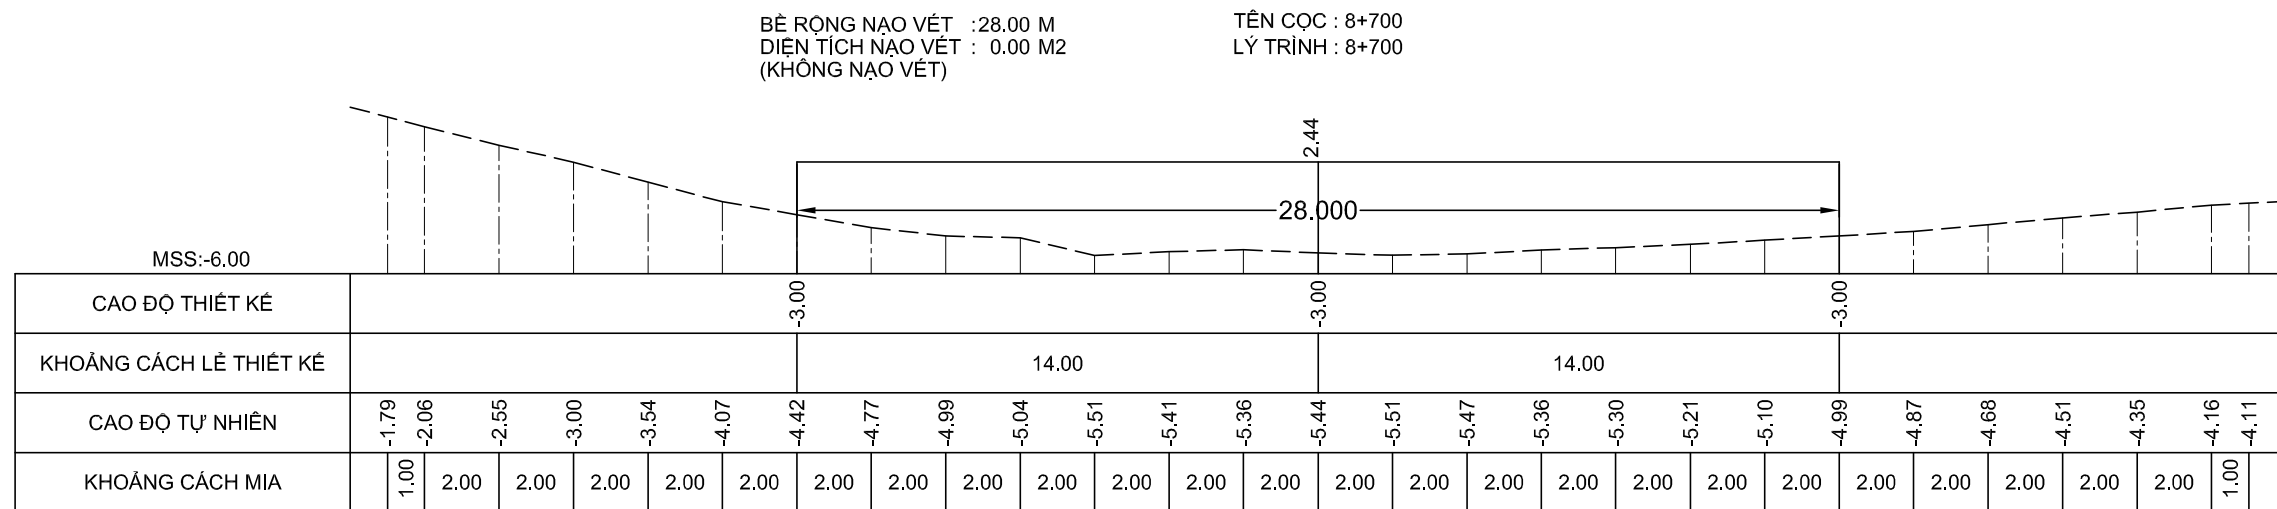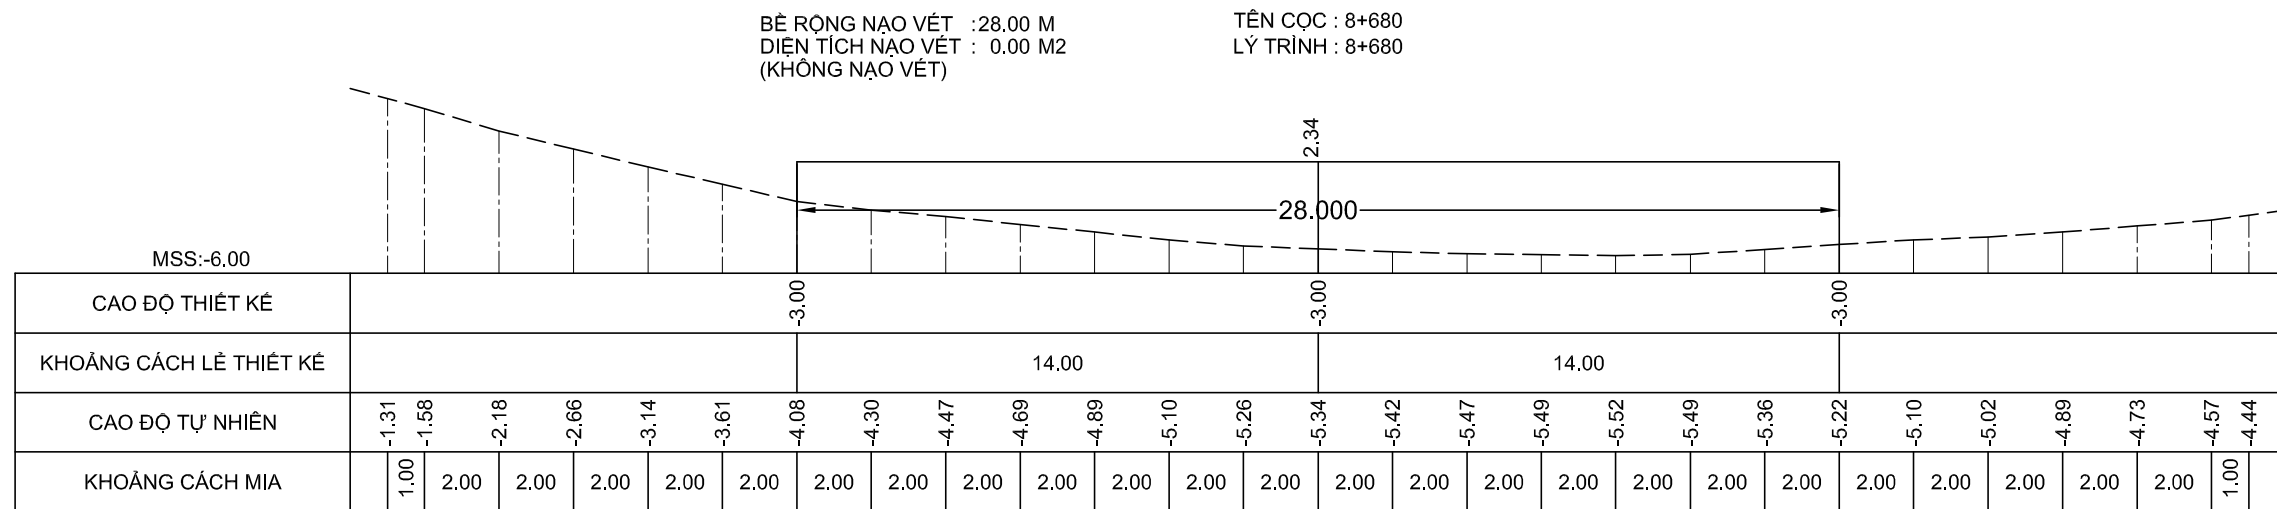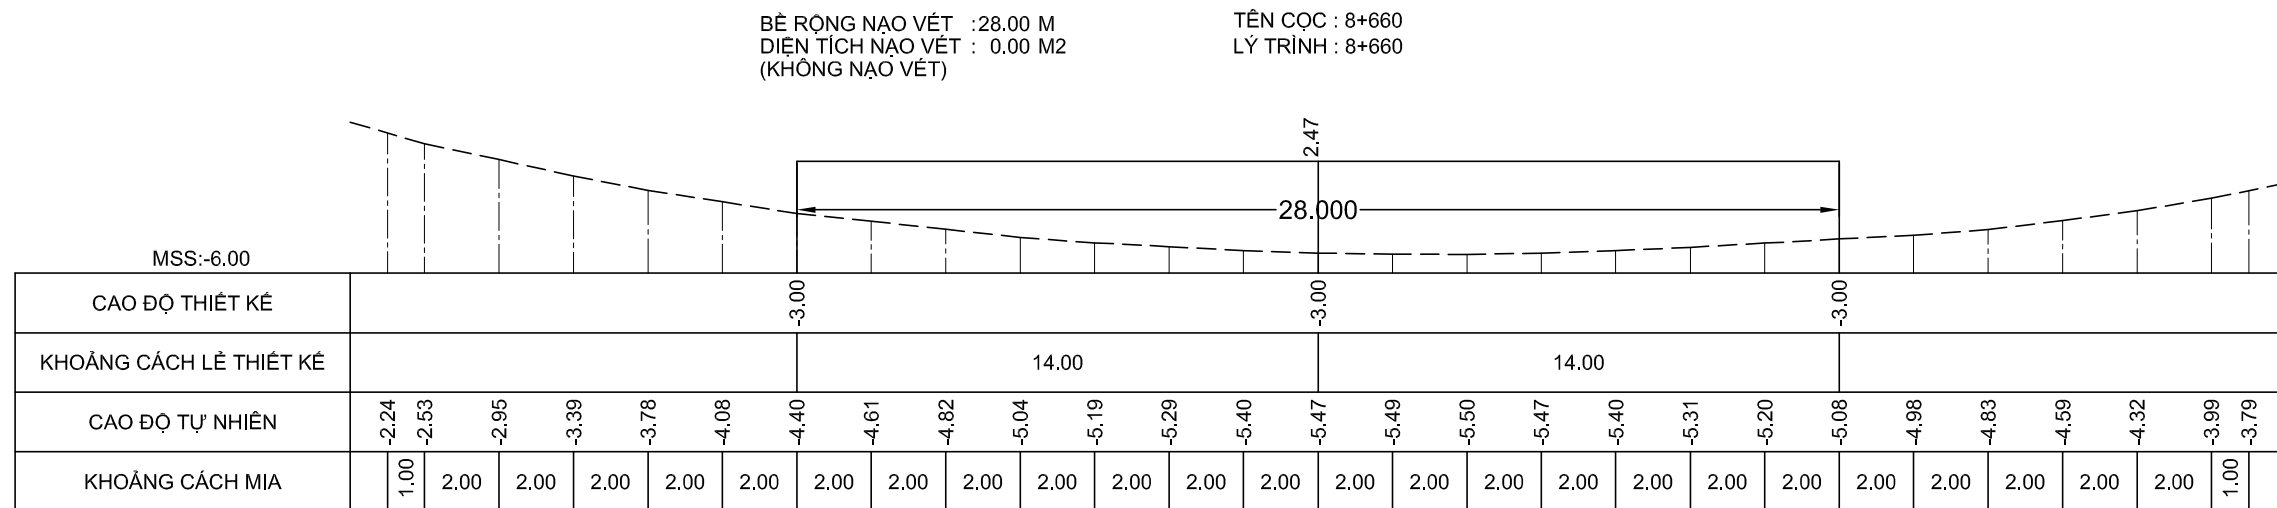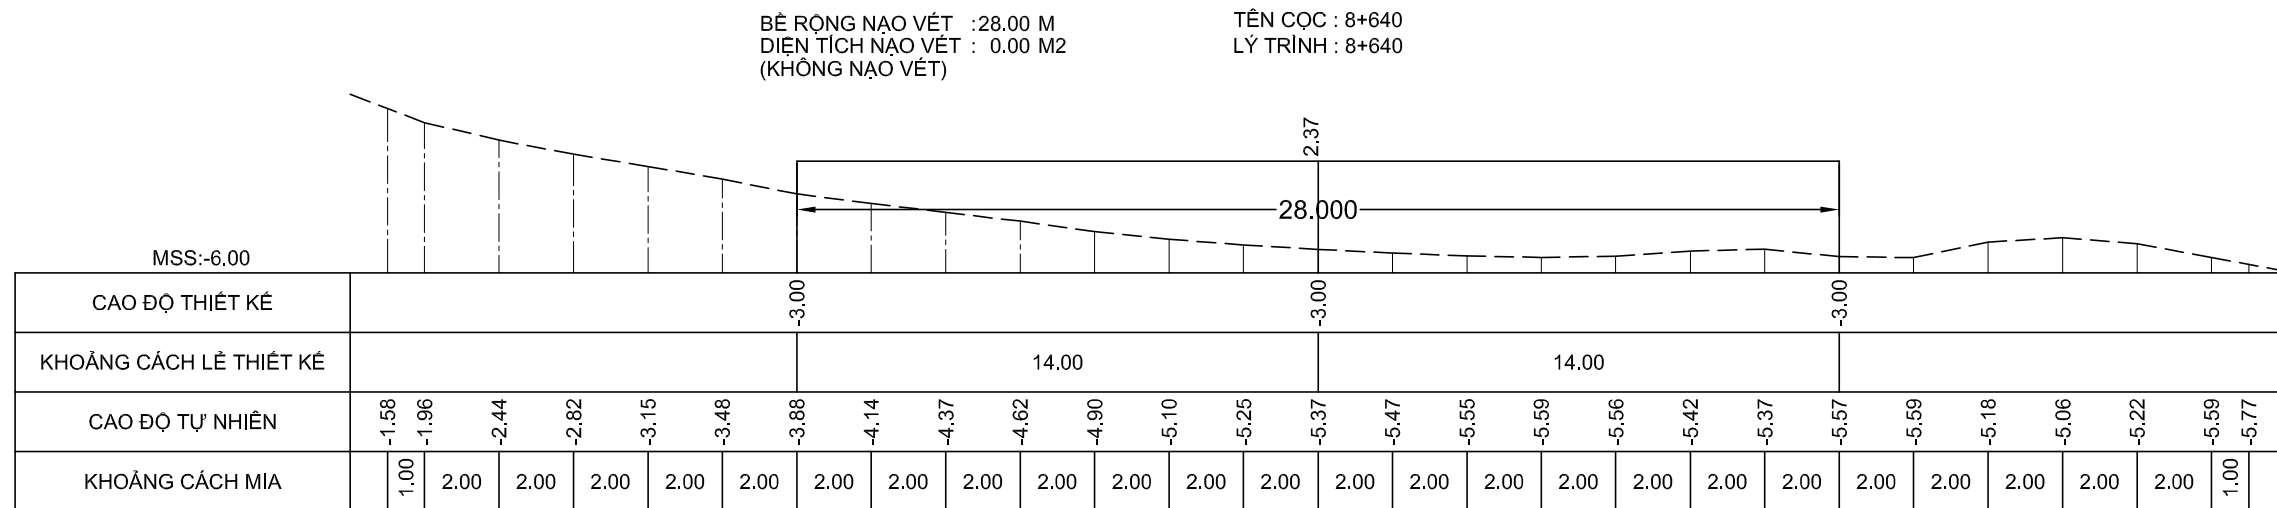

GHI CHÚ:

Chủ đầu tư :

CỤC HÀNH HẢI VÀ ĐƯỜNG THỦY VIỆT NAM

HỒ SƠ BÁO CÁO KINH TẾ - KỸ THUẬT

Dự án/Công trình:

NAO VẾT DUY TU LUÔNG ĐTNĐ

SÔNG ÔNG ĐỐC - TRỀM TRỀM

(ĐOẠN TỪ SÔNG ÔNG ĐỐC ĐẾN
KÊNH TÂN BẰNG CÁN GÁO)

TẬP 3 : BẢN VẼ THIẾT KẾ THI CÔNG

Tên bản vẽ:

MẶT CẮT NGANG NẠO VẾT

Tỷ lệ: Ngang 200, đứng 200

Ký hiệu: NV.OD-TT

BV số: 109 /517

T. kế: HUỖNH THẾ TRUNG

Kiểm tra: VÕ HIỀN

CNTK: LÊ NGỌC MINH





Đơn vị TVTK:

CÔNG TY CP TVXD THỦY BÔ MIỀN NAM

Giám đốc

Line

NGUYỄN ĐÌNH KIỂM

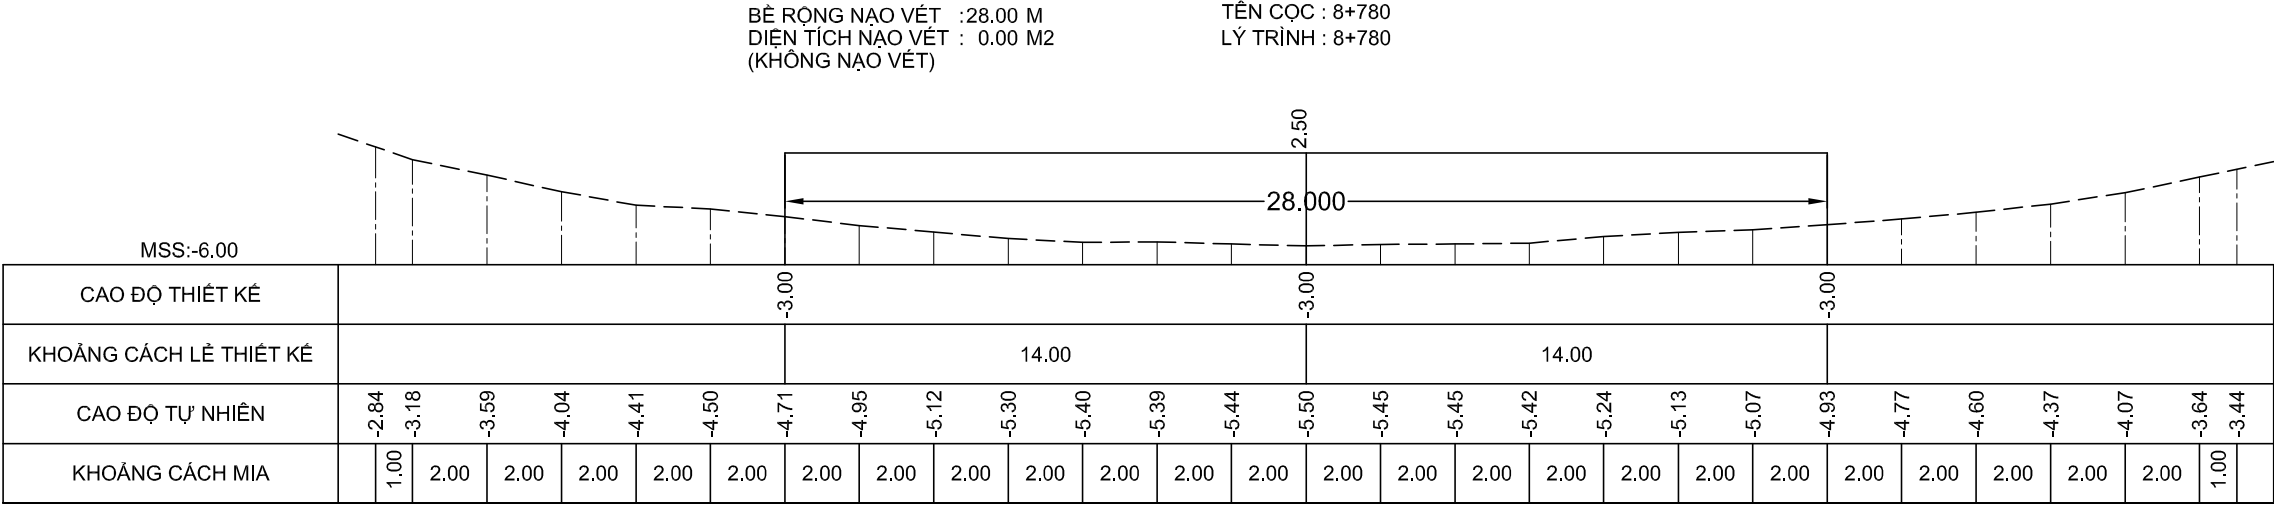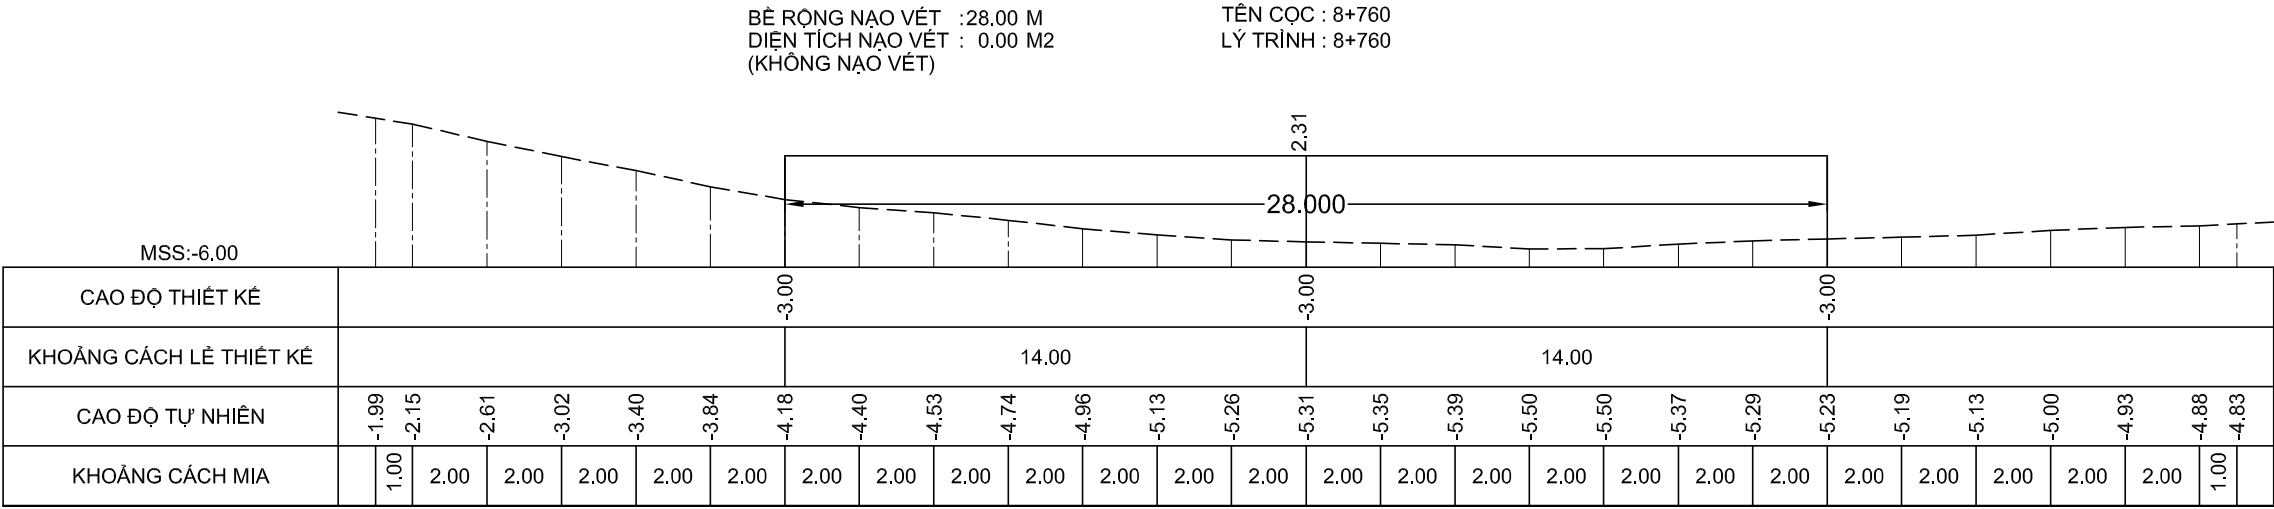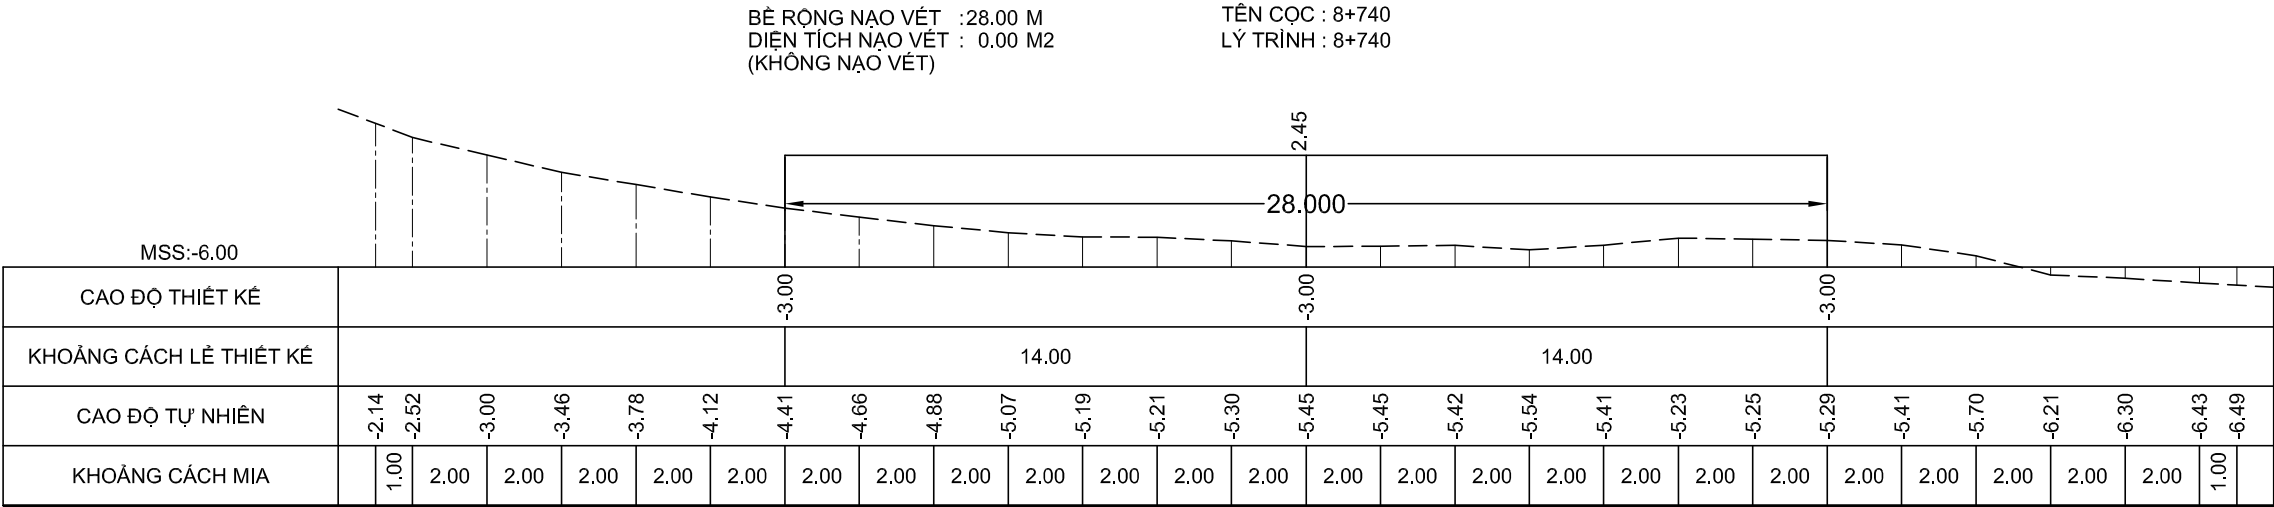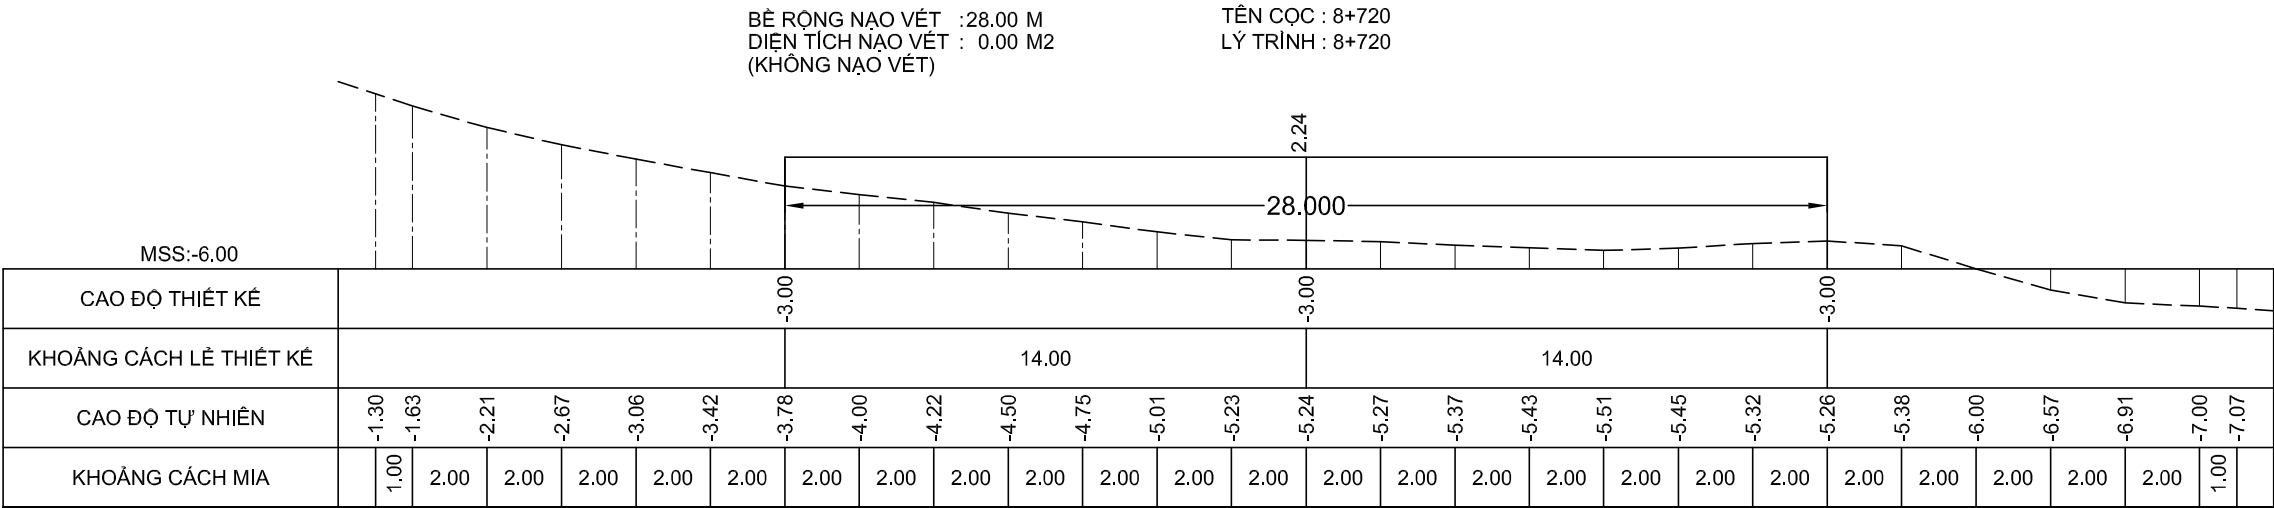

GHI CHÚ:

Chủ đầu tư :
CỤC HÀNH HẢI VÀ ĐƯỜNG THỦY VIỆT NAM

HỒ SƠ BÁO CÁO KINH TẾ - KỸ THUẬT
Dự án/Công trình:
NẠO VẾT DUY TU LƯỞNG ĐTND
SÔNG ÔNG ĐỐC - TRÈM TRỆM
(ĐOẠN TỪ SÔNG ÔNG ĐỐC ĐẾN
KÊNH TÂN BÀNG CÁN GÁO)

TẬP 3 : BẢN VẼ THIẾT KẾ THI CÔNG

Tên bản vẽ:
MẶT CẮT NGANG NẠO VẾT

Tỷ lệ: Ngang 200, đứng 200

Ký hiệu: NV.ÔĐ-TT

BV số: 110 /517





T. kế: HUỖNH THẾ TRUNG

Kiểm tra: VÕ HIỀN

CNTK: LÊ NGỌC MINH

Đơn vị TVTK:
CÔNG TY CP TVXD THỦY BỘ MIỀN NAM
Giám đốc


NGUYỄN ĐÌNH KIÊM

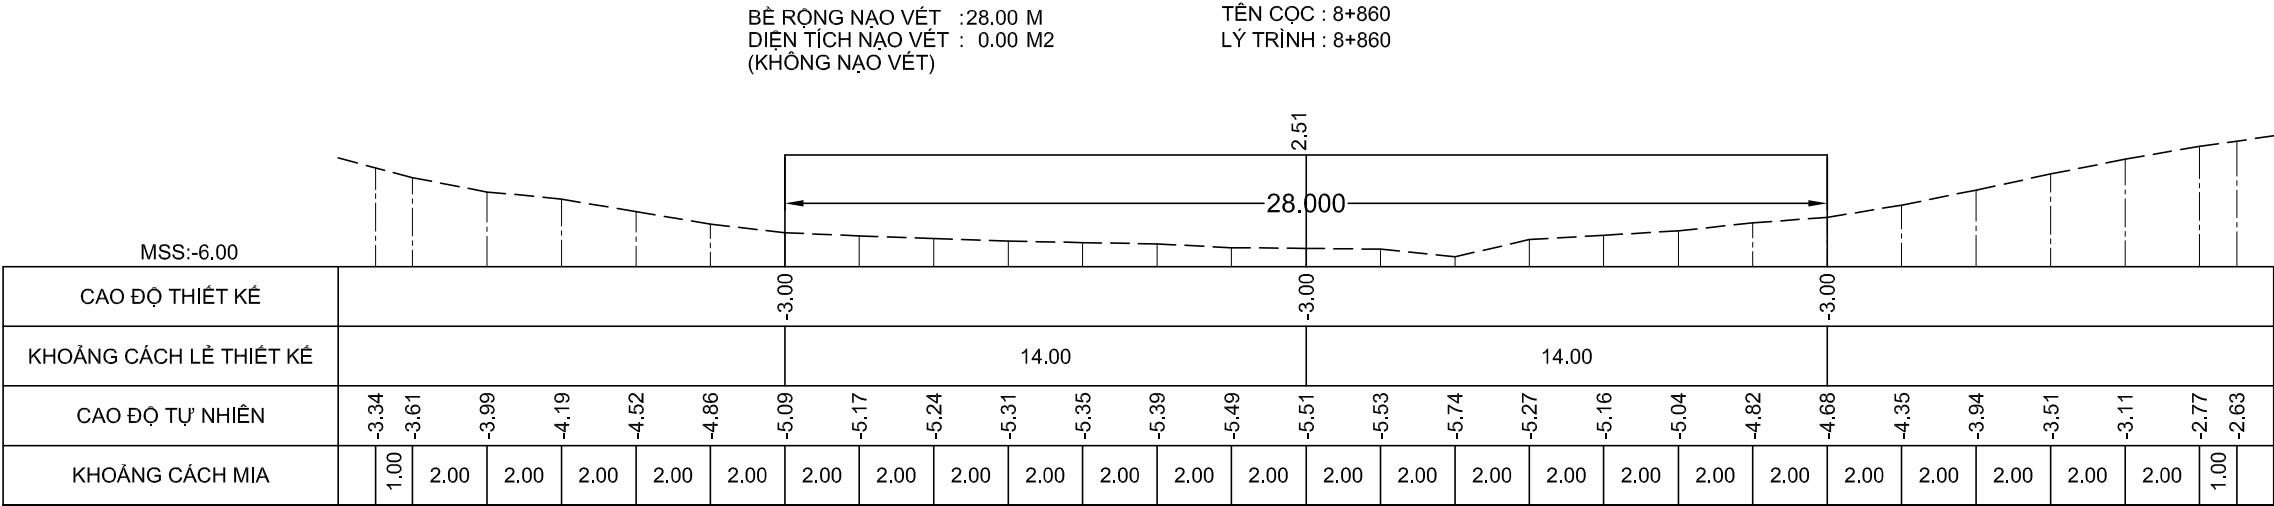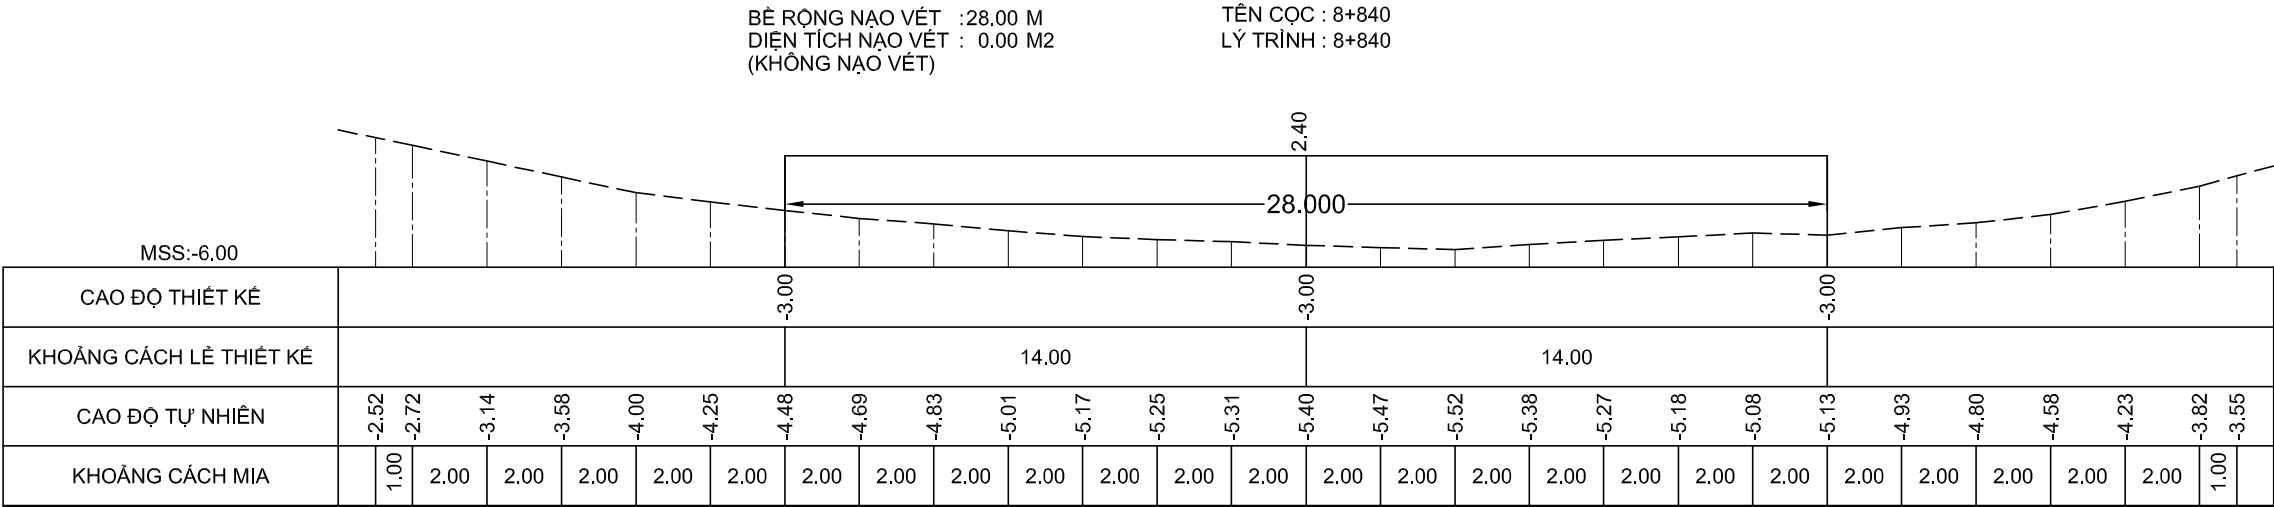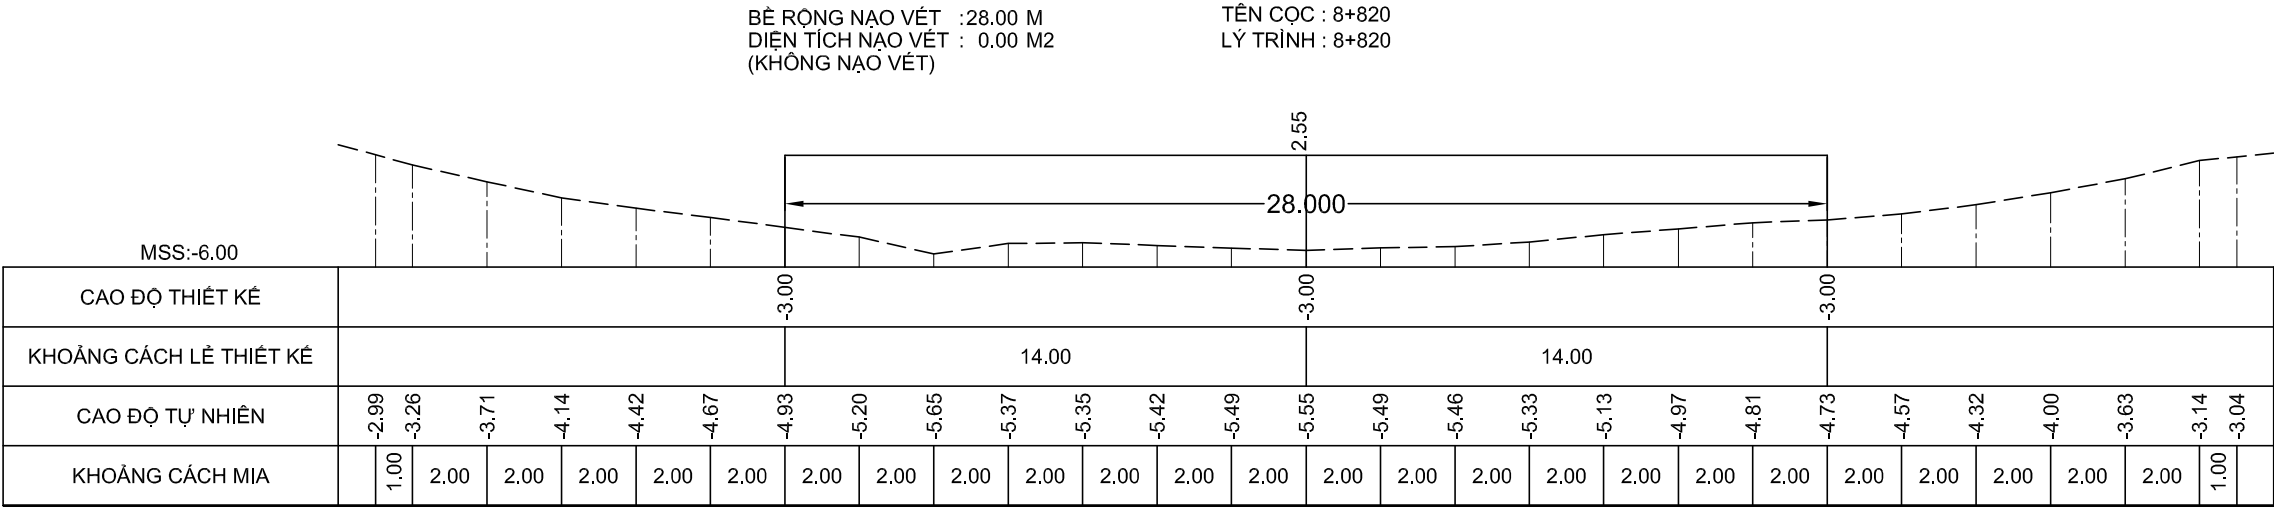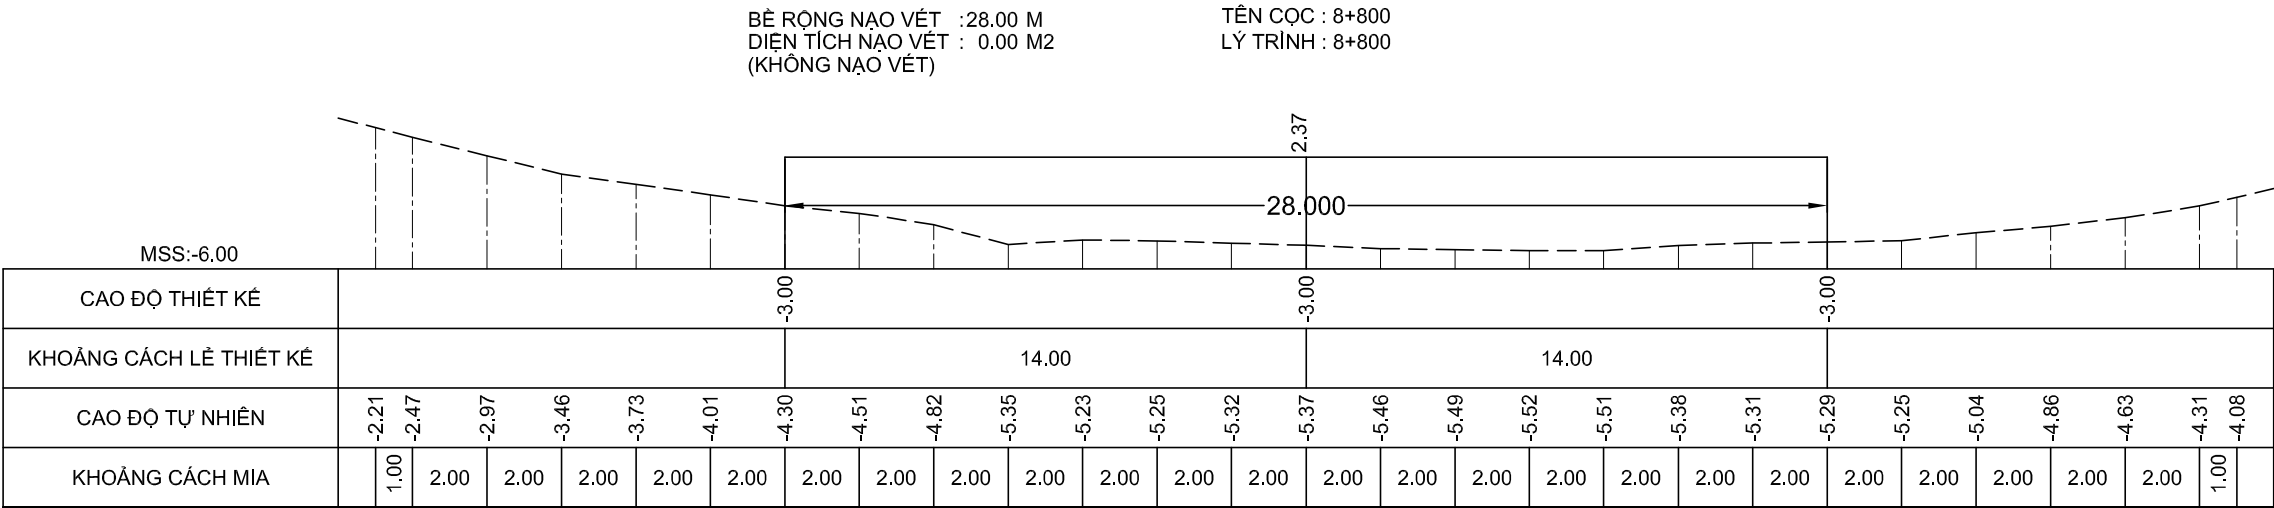

GHI CHÚ:

Chủ đầu tư :
CỤC HÀNH HẢI VÀ ĐƯỜNG THỦY VIỆT NAM

HỒ SƠ BÁO CÁO KINH TẾ - KỸ THUẬT
Dự án/Công trình:
NẠO VẾT DUY TU LƯỞNG ĐTND
SÔNG ÔNG ĐỐC - TRÈM TRỆM
(ĐOẠN TỪ SÔNG ÔNG ĐỐC ĐẾN
KÊNH TÂN BÀNG CÁN GÁO)

TẬP 3 : BẢN VẼ THIẾT KẾ THI CÔNG

Tên bản vẽ:
MẶT CẮT NGANG NẠO VẾT

Tỷ lệ: Ngang 200, đứng 200

Ký hiệu: NV.ÔĐ-TT

BV số: 111 /517





T. kế: HUỖNH THẾ TRUNG

Kiểm tra: VÕ HIỀN

CNTK: LÊ NGỌC MINH

Đơn vị TVTK:
CÔNG TY CP TVXD THỦY BỘ MIỀN NAM
Giám đốc


NGUYỄN ĐÌNH KIÊM

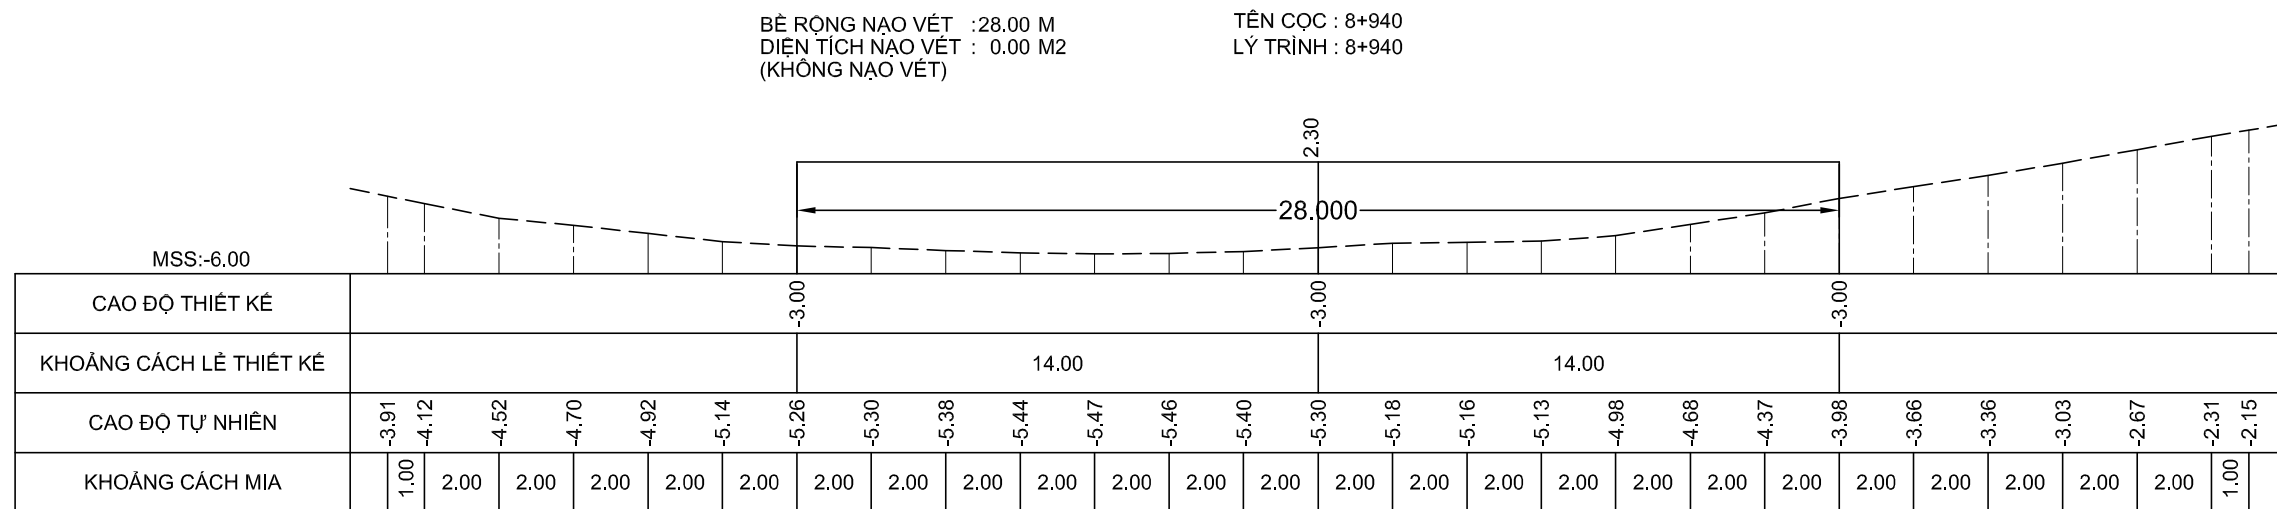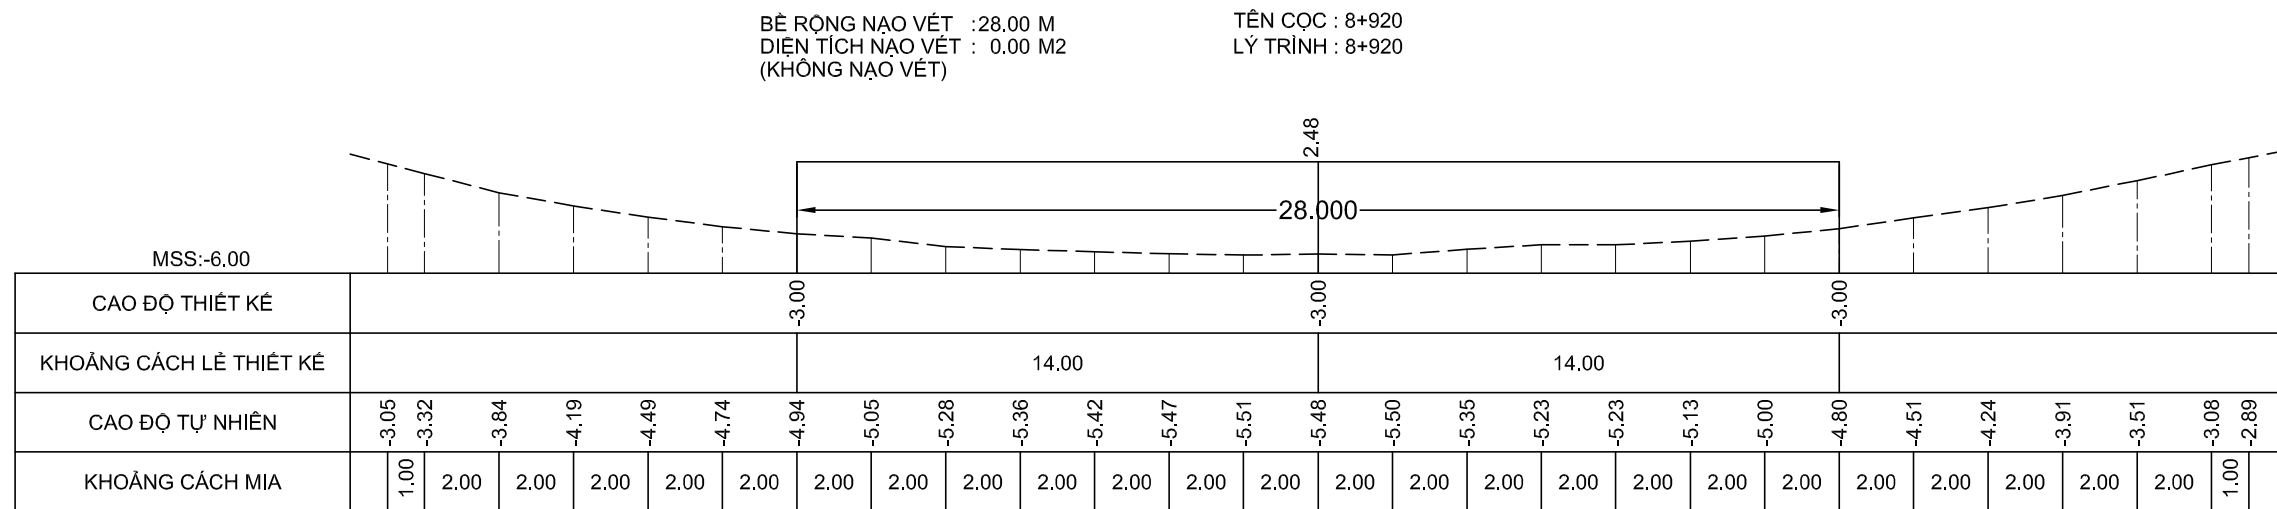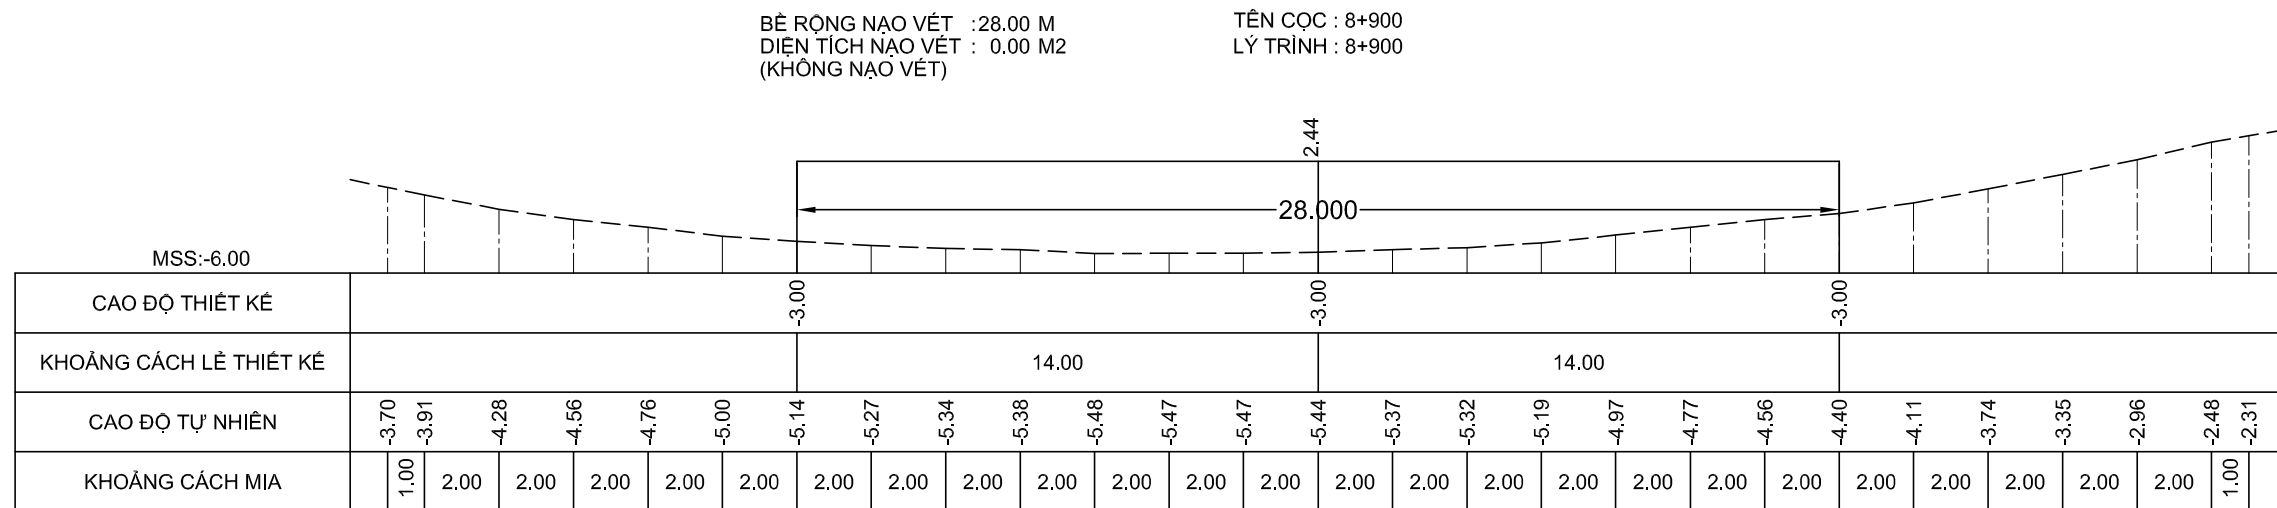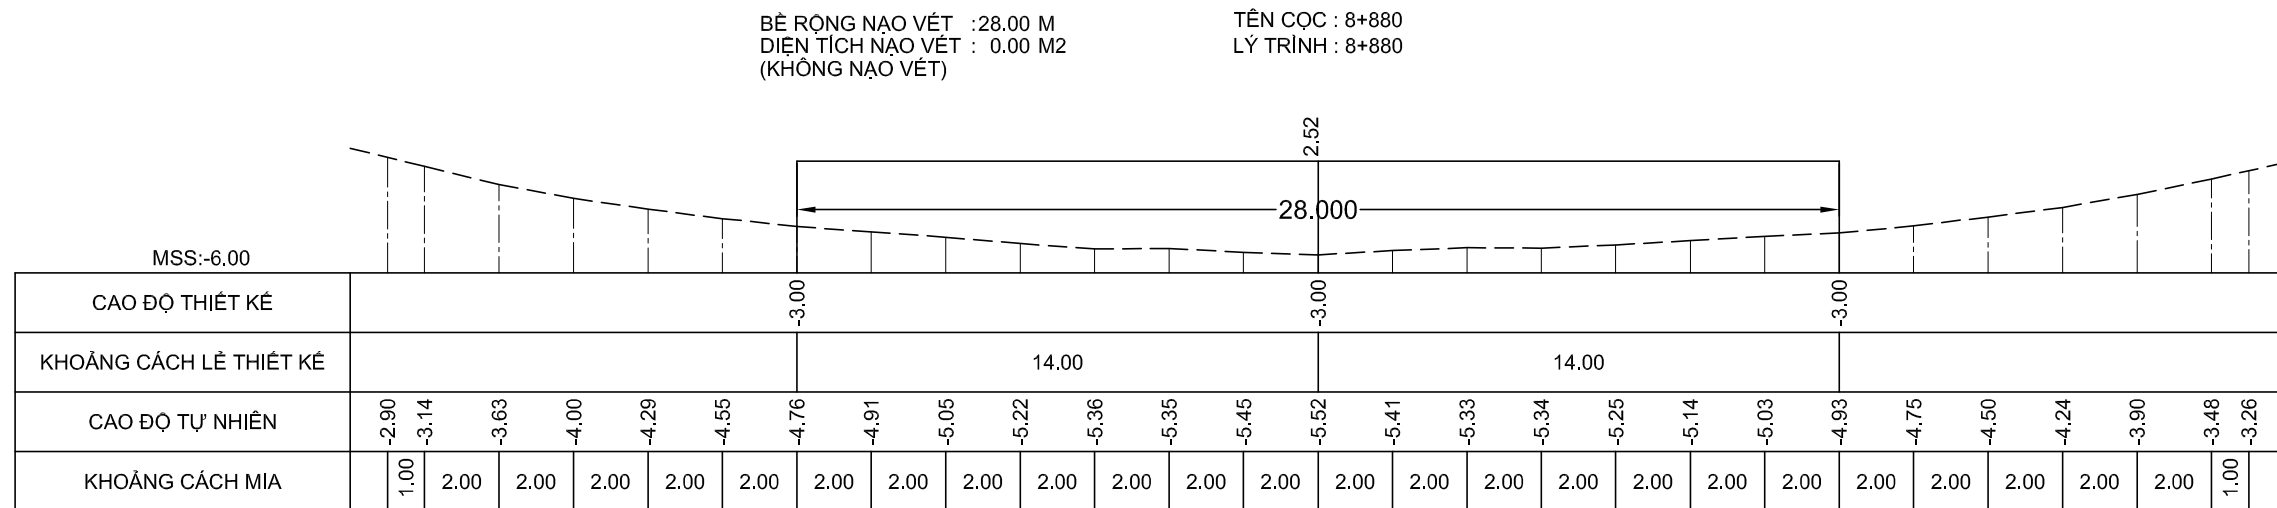

GHI CHÚ:

Chủ đầu tư :

CỤC HÀNH HẢI VÀ ĐƯỜNG THỦY VIỆT NAM

HỒ SƠ BÁO CÁO KINH TẾ - KỸ THUẬT

Dự án/Công trình:

NẠO VẾT DUY TU LUỒNG ĐTNĐ

SÔNG ÔNG ĐỐC - TRỀM TREM

(ĐOẠN TỪ SÔNG ÔNG ĐỐC ĐẾN)

KÊNH TÂN BẰNG CÁN GÁO)

TẬP 3 : BẢN VẼ THIẾT KẾ THI CÔNG

Tên bản vẽ:

MẮT CẮT NGANG NAO VẾT

Tỷ lệ: Ngang 200, đứng 200

Ký hiệu: NV.OD-TT

BV số: 112 /517

T. kế: HUỖNH THẾ TRUNG

Kiểm tra: VÕ HIỀN

CNTK: LÊ NGỌC MINH





Đơn vị TVTK:

CÔNG TY CP TVXD THỦY BỒ MIỀN NAM

Giám đốc

Line

NGUYỄN ĐÌNH KIỂM

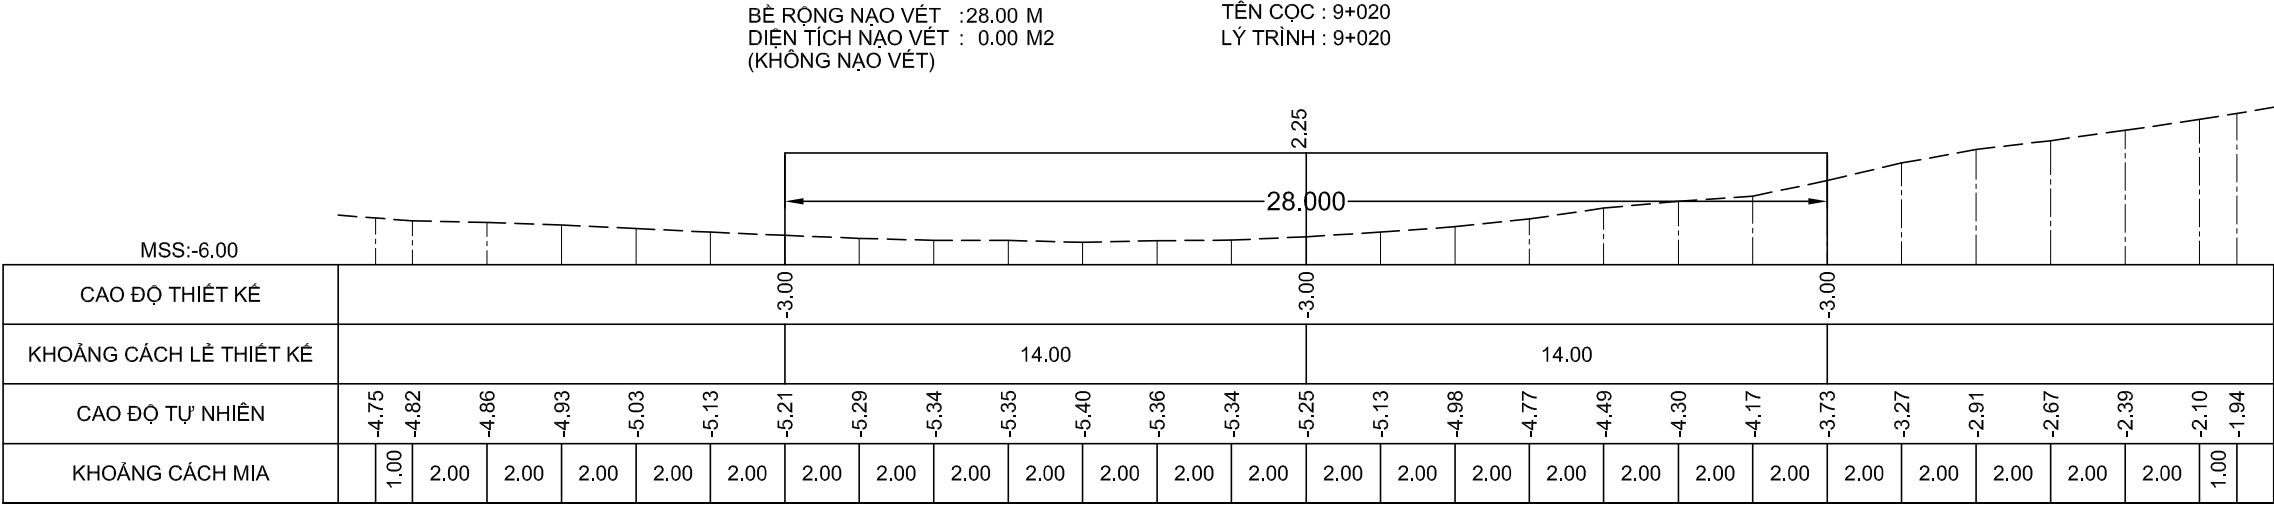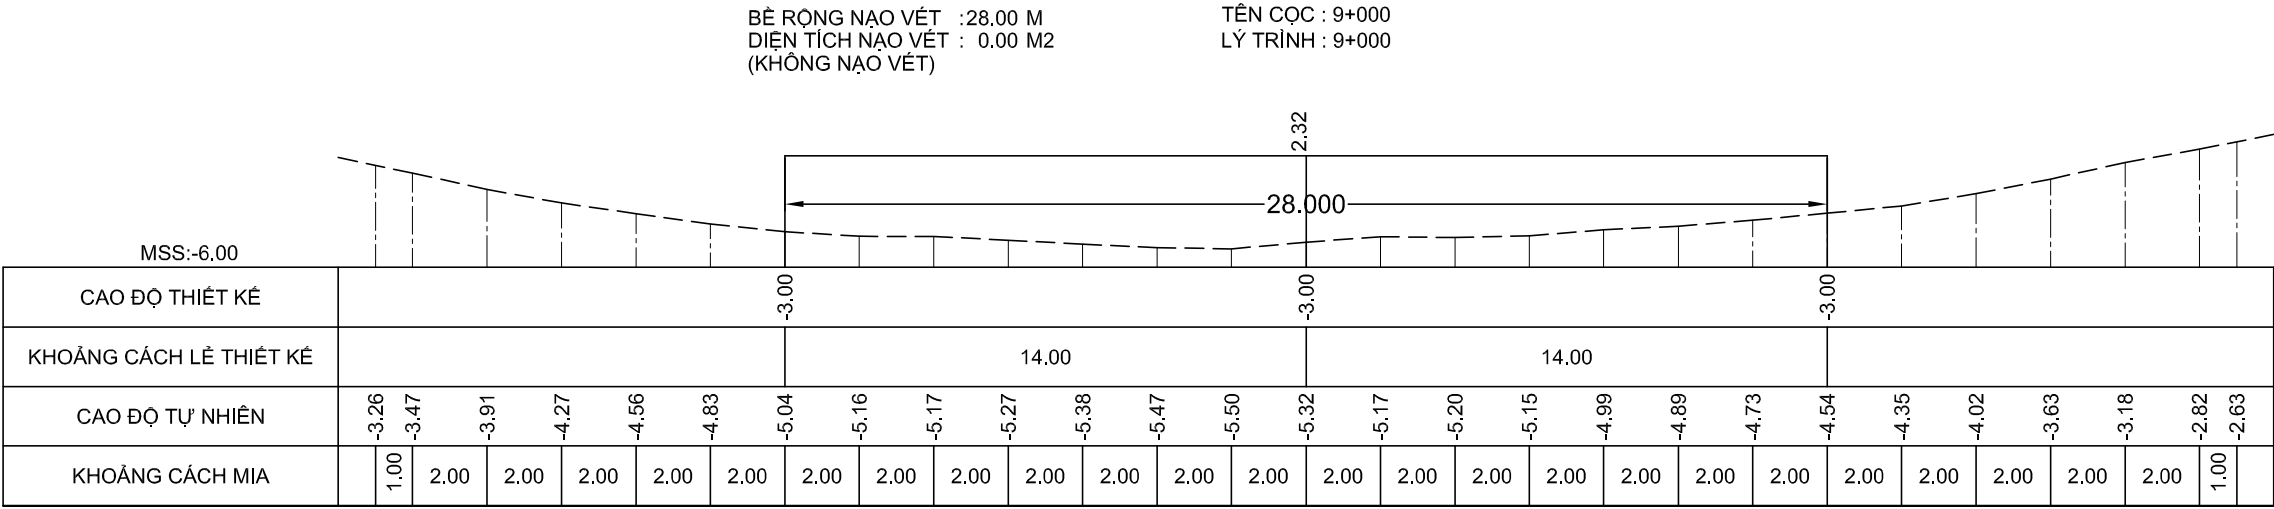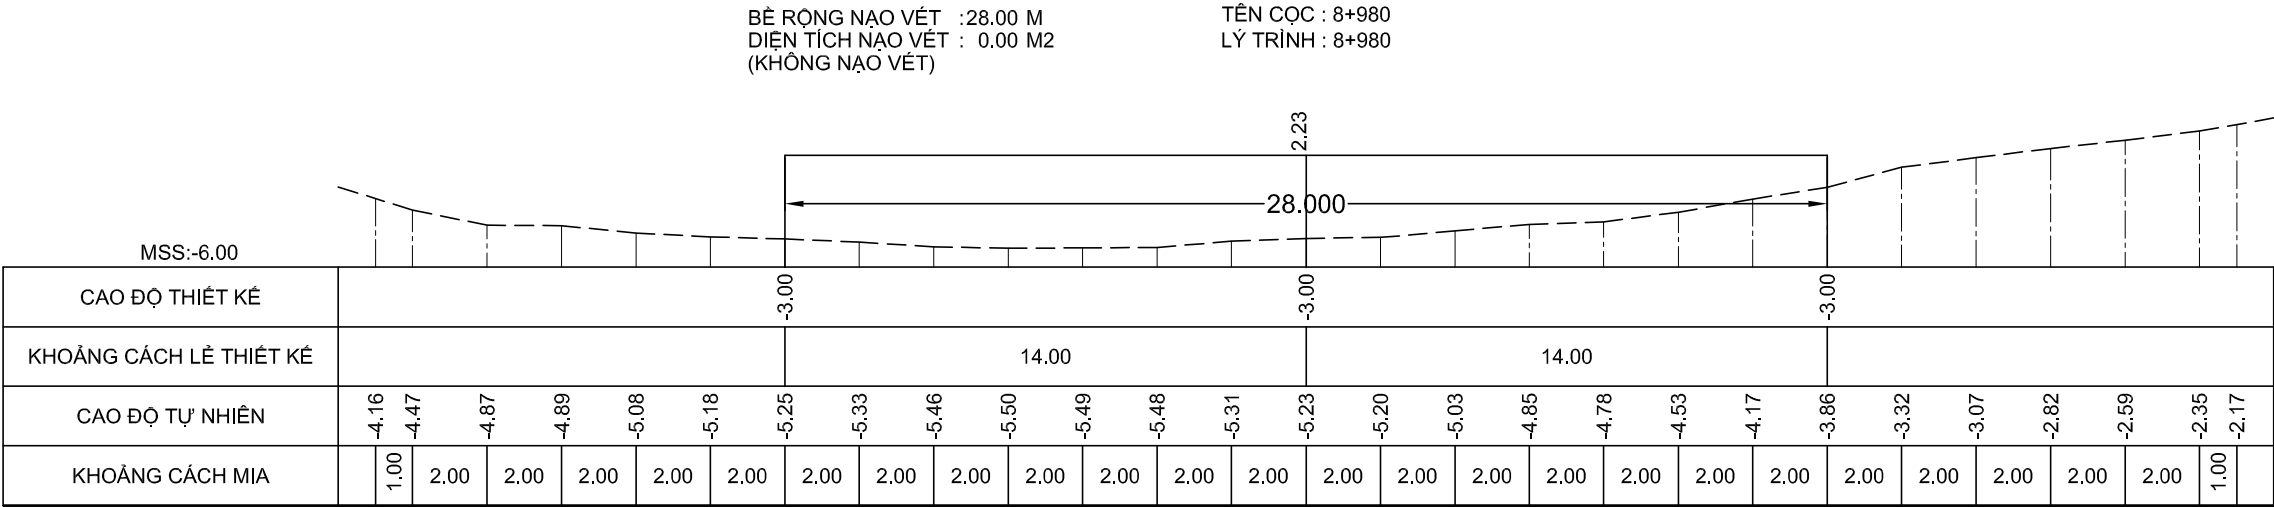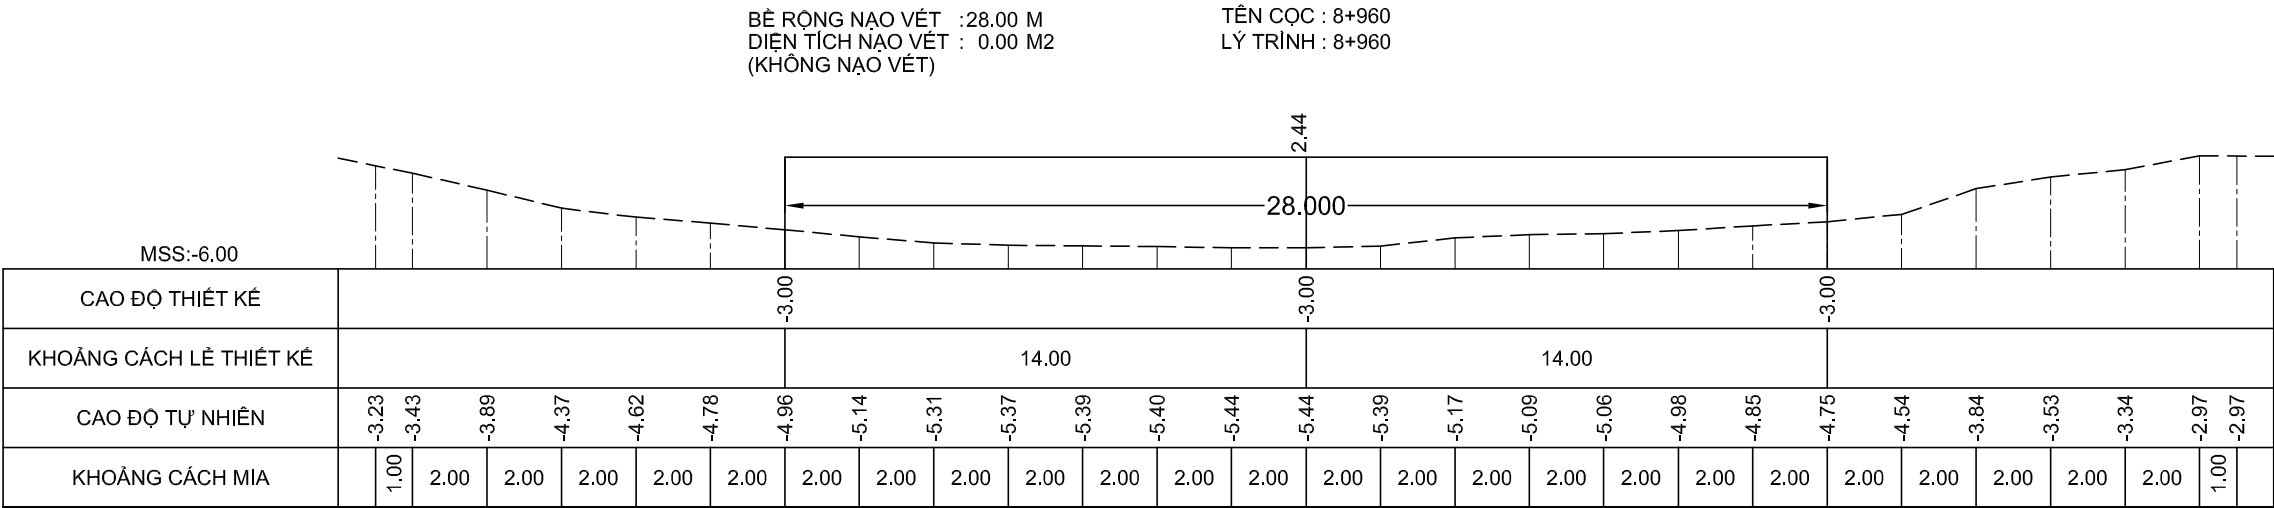

GHI CHÚ:

Chủ đầu tư :
CỤC HÀNH HẢI VÀ ĐƯỜNG THỦY VIỆT NAM

HỒ SƠ BÁO CÁO KINH TẾ - KỸ THUẬT
Dự án/Công trình:
NẠO VẾT DUY TU LƯỞNG ĐTND
SÔNG ÔNG ĐỐC - TRÈM TRỆM
(ĐOẠN TỪ SÔNG ÔNG ĐỐC ĐẾN
KÊNH TÂN BẰNG CÁN GÁO)

TẬP 3 : BẢN VẼ THIẾT KẾ THI CÔNG

Tên bản vẽ:
MẶT CẮT NGANG NẠO VẾT

Tỷ lệ: Ngang 200, đứng 200

Ký hiệu: NV.ÔĐ-TT

BV số: 113 /517





T. kế: HUỖNH THẾ TRUNG

Kiểm tra: VÕ HIỀN

CNTK: LÊ NGỌC MINH

Đơn vị TVTK:
CÔNG TY CP TVXD THỦY BỘ MIỀN NAM
Giám đốc

NGUYỄN ĐÌNH KIÊM

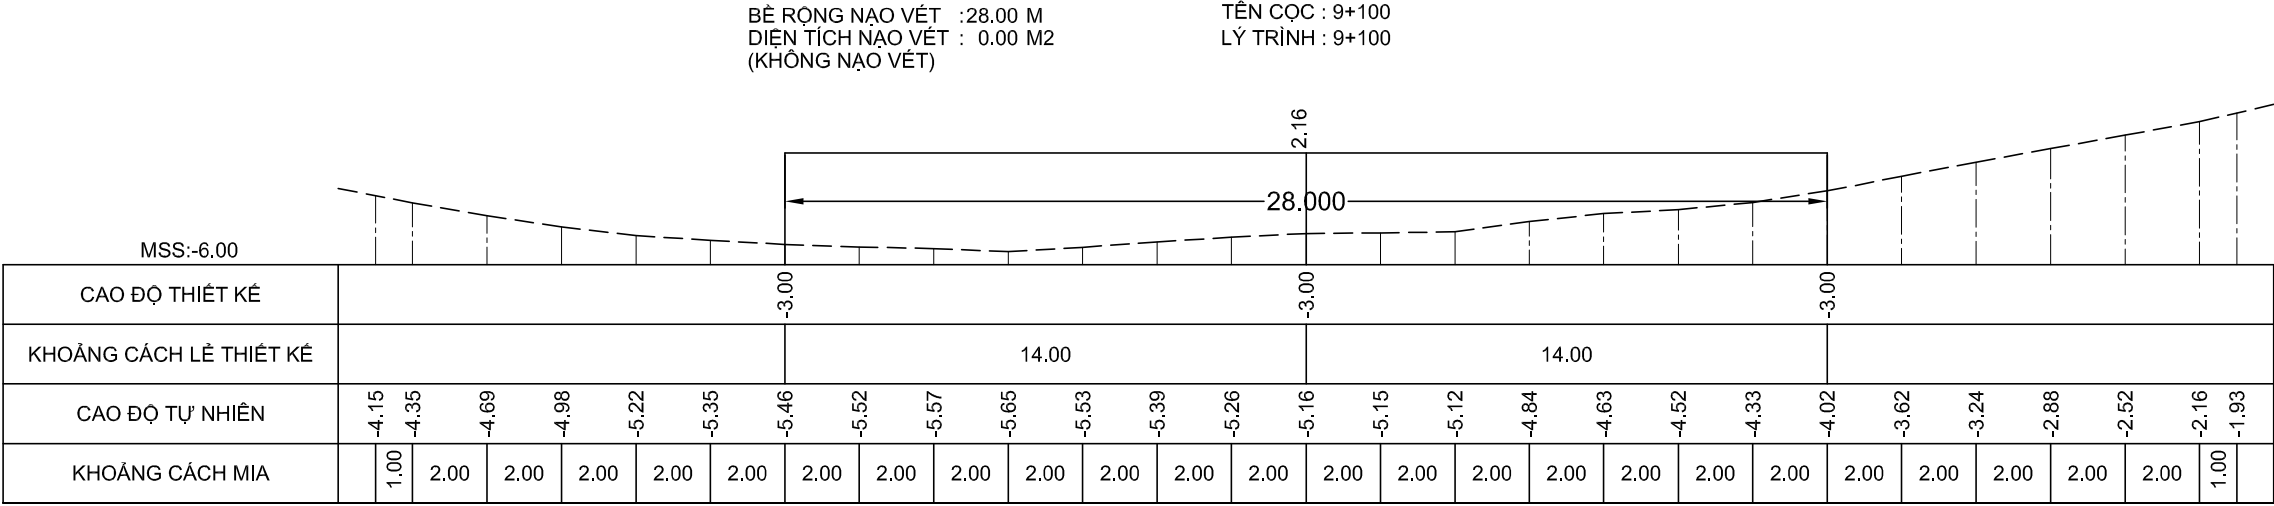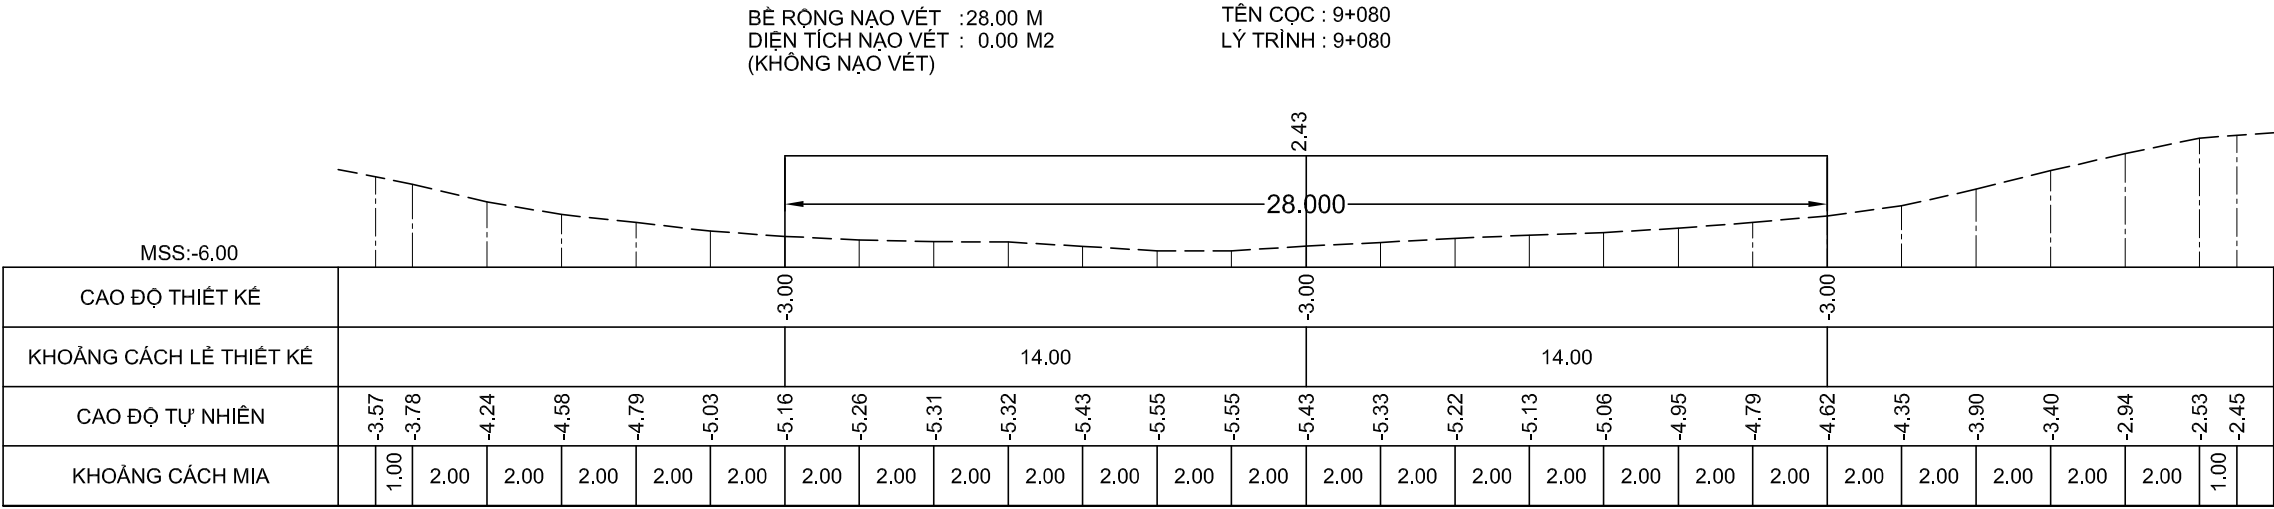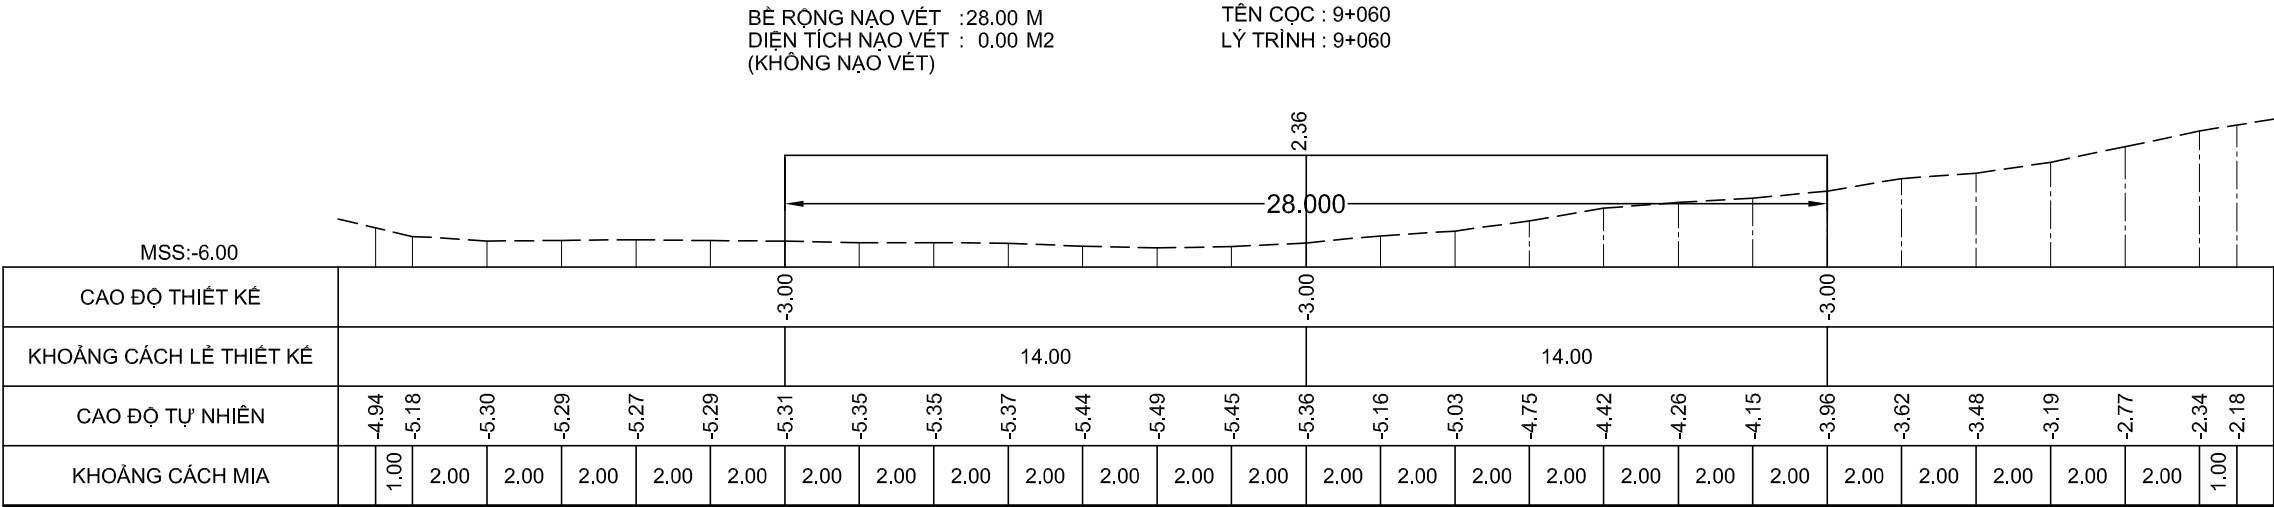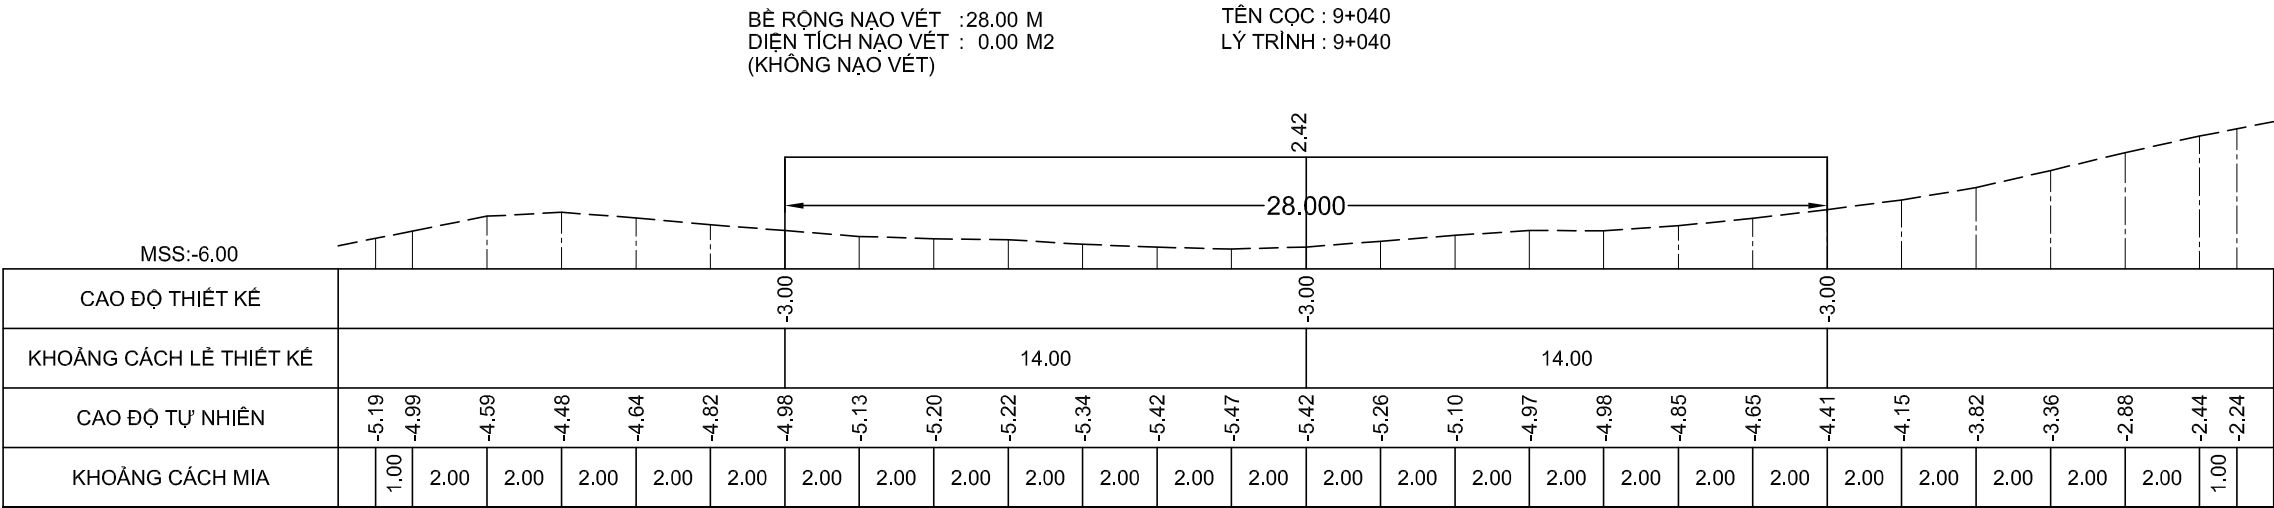

GHI CHÚ:

Chủ đầu tư :
CỤC HÀNH HẢI VÀ ĐƯỜNG THỦY VIỆT NAM

HỒ SƠ BÁO CÁO KINH TẾ - KỸ THUẬT
Dự án/Công trình:
**NẠO VẾT DUY TU LƯỞNG ĐTND
SÔNG ÔNG ĐỐC - TRÈM TRỆM**
(ĐOẠN TỪ SÔNG ÔNG ĐỐC ĐẾN
KÊNH TÂN BÀNG CÁN GÁO)

TẬP 3 : BẢN VẼ THIẾT KẾ THI CÔNG

Tên bản vẽ:
MẶT CẮT NGANG NẠO VẾT

Tỷ lệ: Ngang 200, đứng 200

Ký hiệu: NV.ÔĐ-TT

BV số: 114 /517





T. kế: HUỖNH THẾ TRƯNG

Kiểm tra: VÕ HIỀN

CNTK: LÊ NGỌC MINH

Đơn vị TVTK:
CÔNG TY CP TVXD THỦY BỘ MIỀN NAM
Giám đốc

NGUYỄN ĐÌNH KIÊM

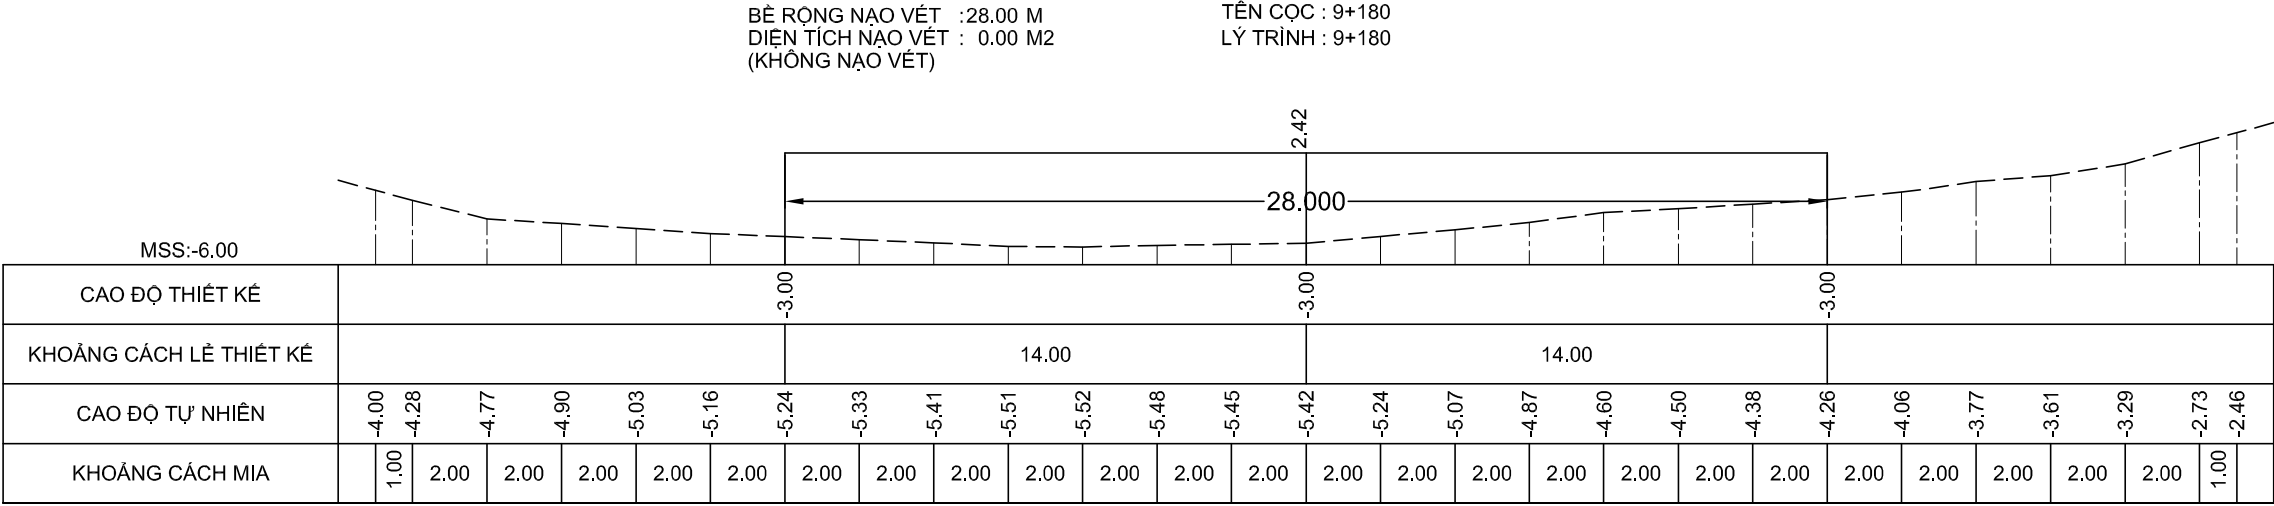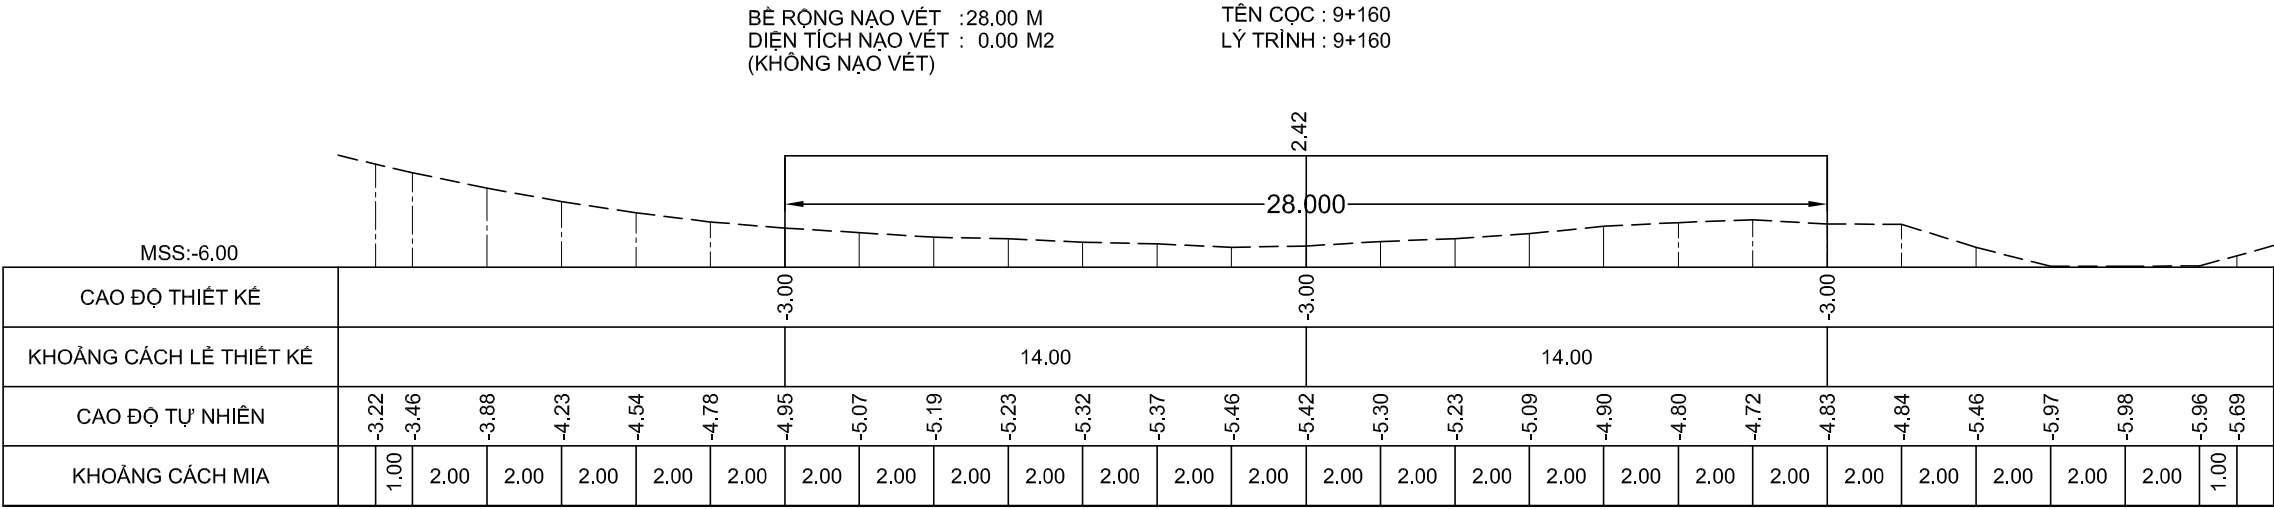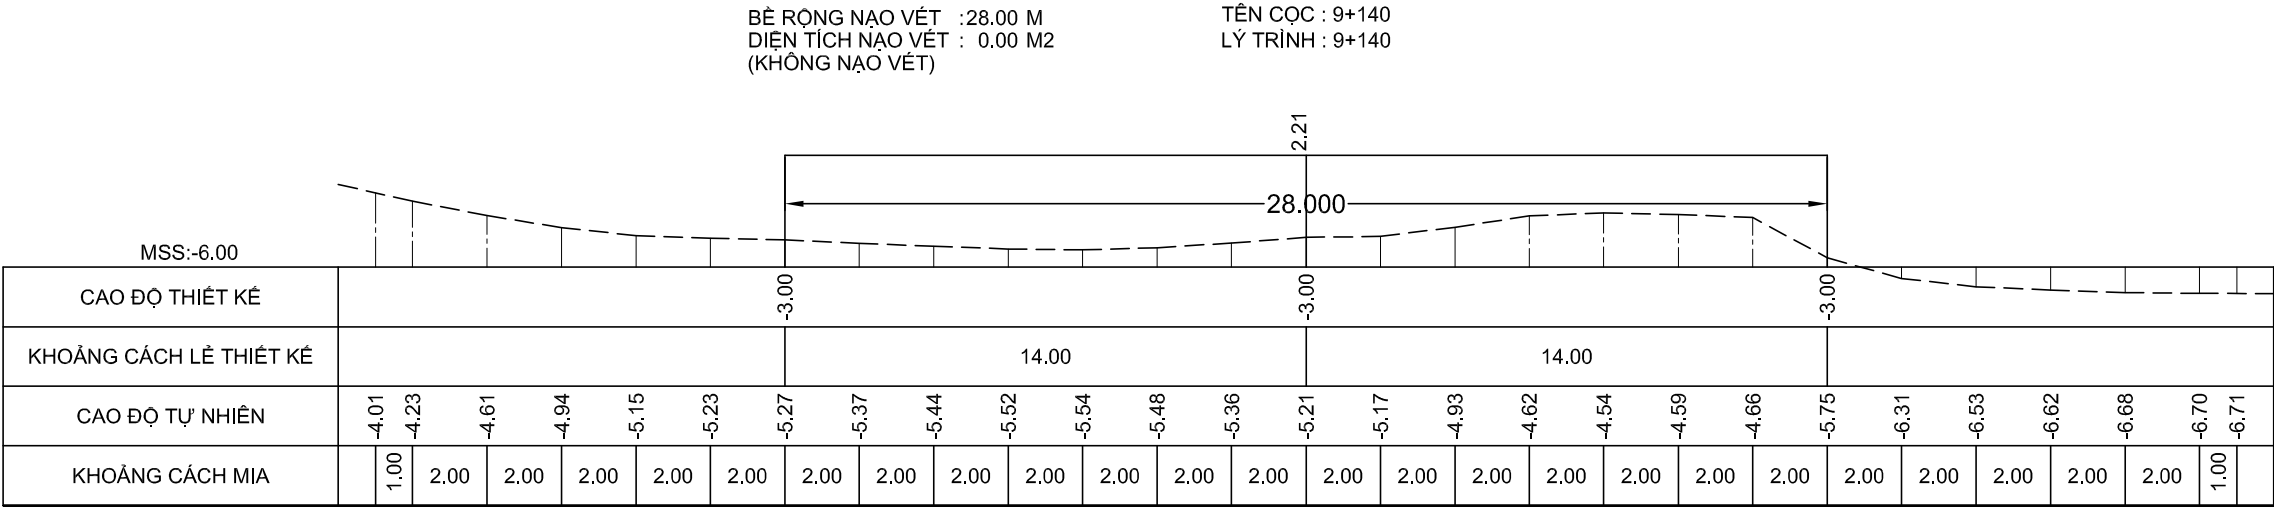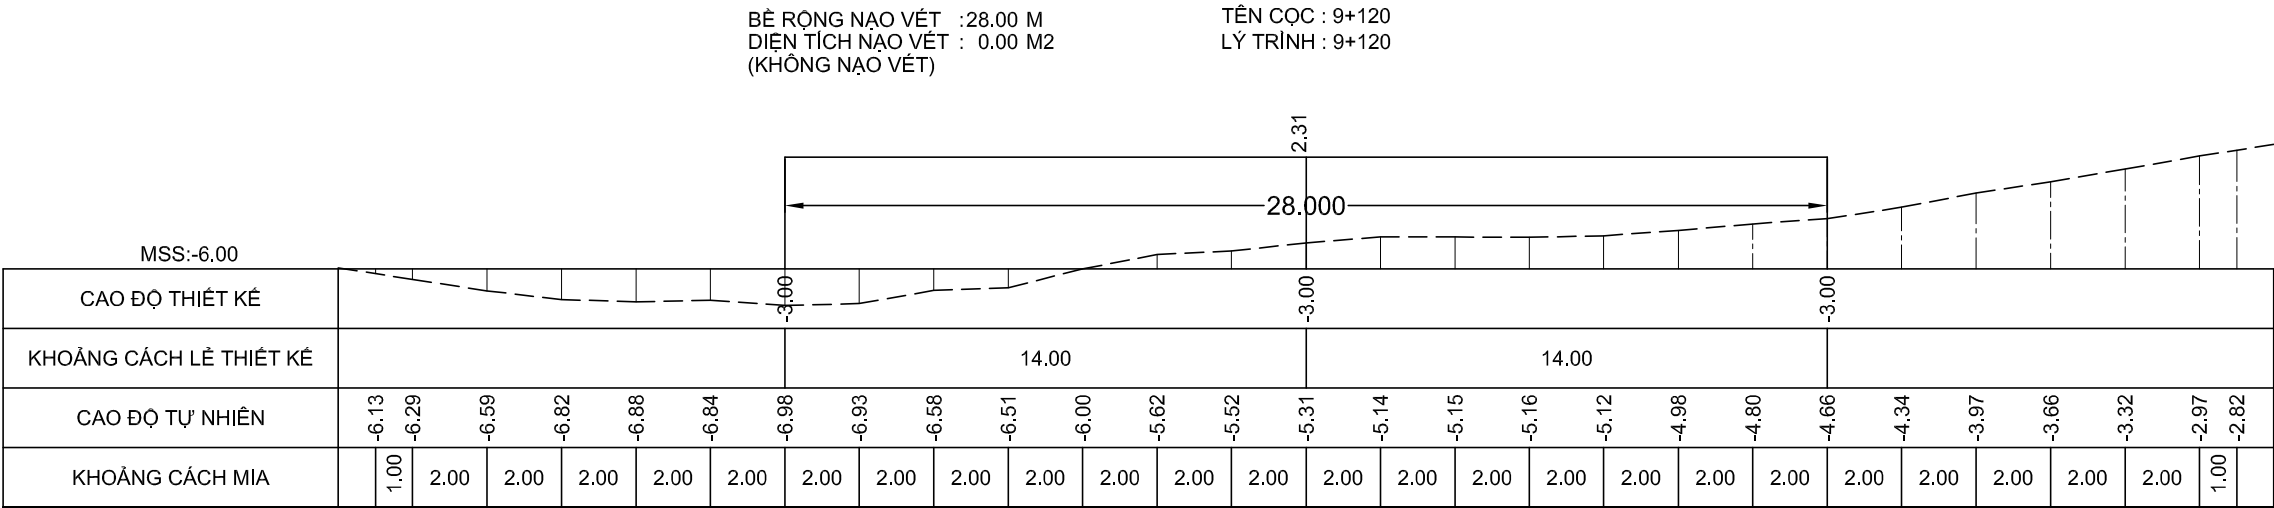

GHI CHÚ:

Chủ đầu tư :
CỤC HÀNH HẢI VÀ ĐƯỜNG THỦY VIỆT NAM

HỒ SƠ BẢO CÁO KINH TẾ - KỸ THUẬT
Dự án/Công trình:
NẠO VẾT DUY TU LƯỞNG ĐTND
SÔNG ÔNG ĐỐC - TRÈM TRỆM
(ĐOẠN TỪ SÔNG ÔNG ĐỐC ĐẾN
KÊNH TÂN BÀNG CÁN GÁO)

TẬP 3 : BẢN VẼ THIẾT KẾ THI CÔNG

Tên bản vẽ:
MẶT CẮT NGANG NẠO VẾT

Tỷ lệ: Ngang 200, đứng 200

Ký hiệu: NV.ÔĐ-TT

BV số: 115 /517





T. k: HUỖNH THỂ TRƯNG

Kiểm tra: VÕ HIỄN

CNTK: LÊ NGỌC MINH

Đơn vị TVTK:
CÔNG TY CP TVXD THỦY BỘ MIỀN NAM
Giám đốc


NGUYỄN ĐÌNH KIÊM

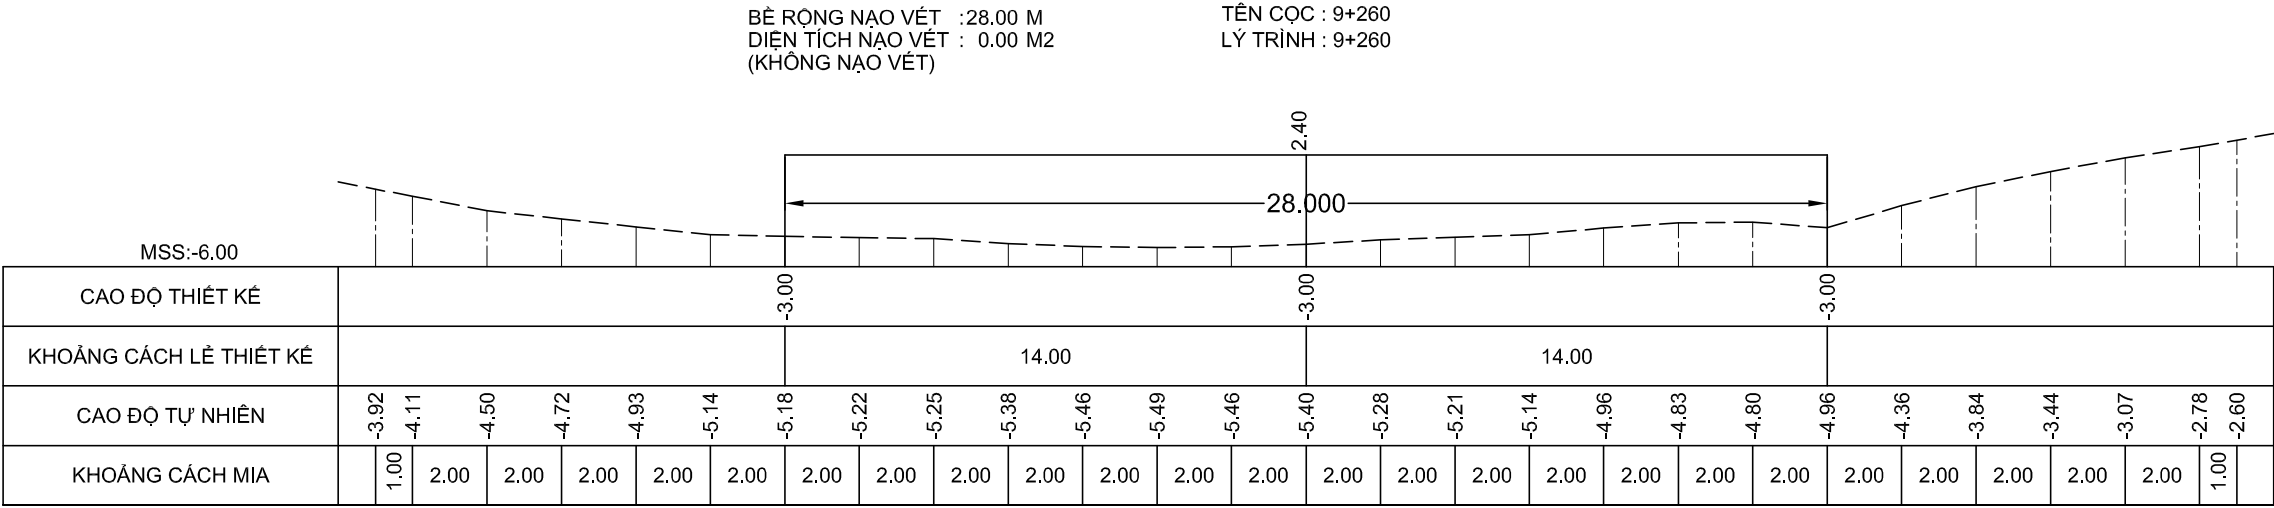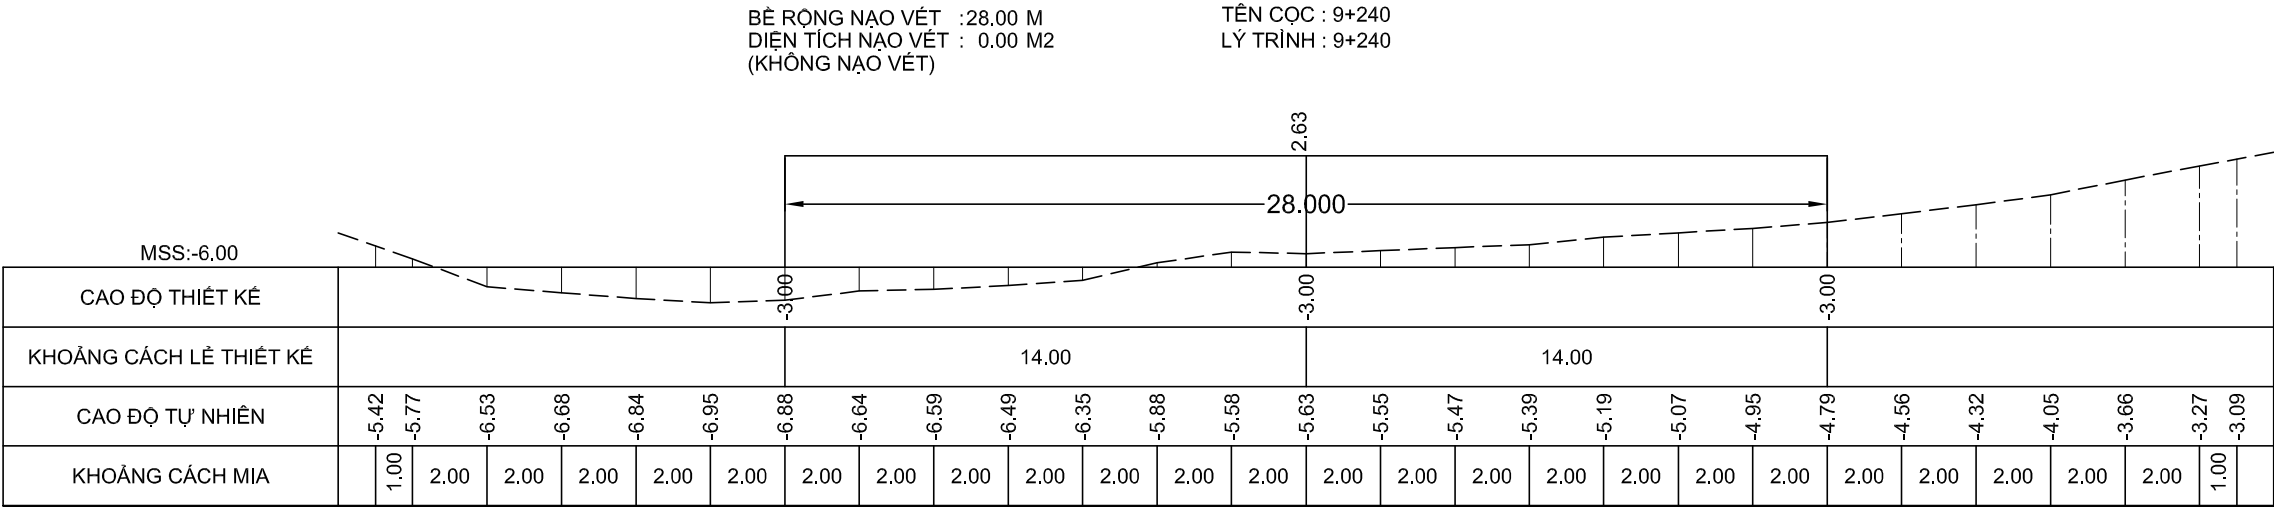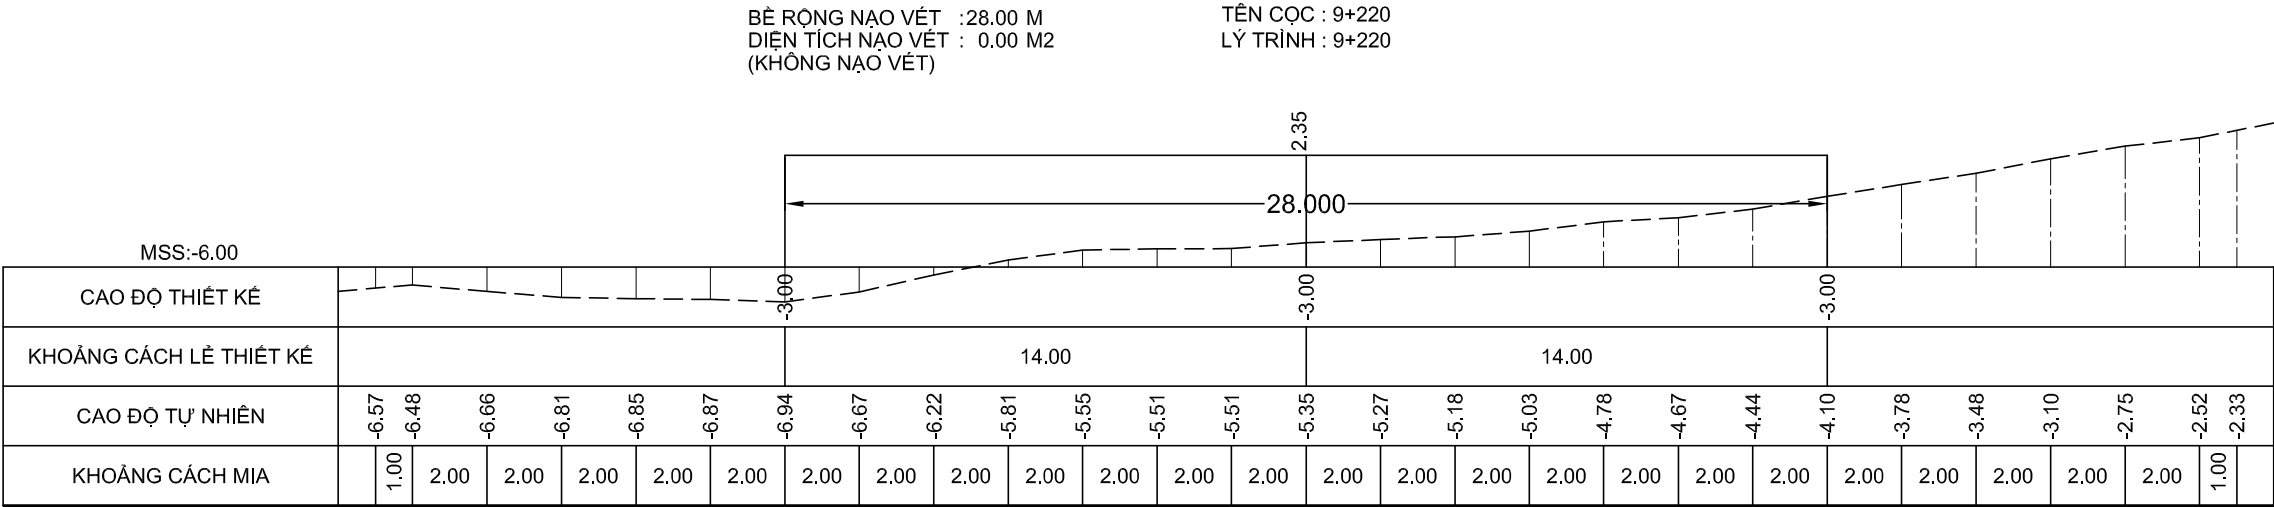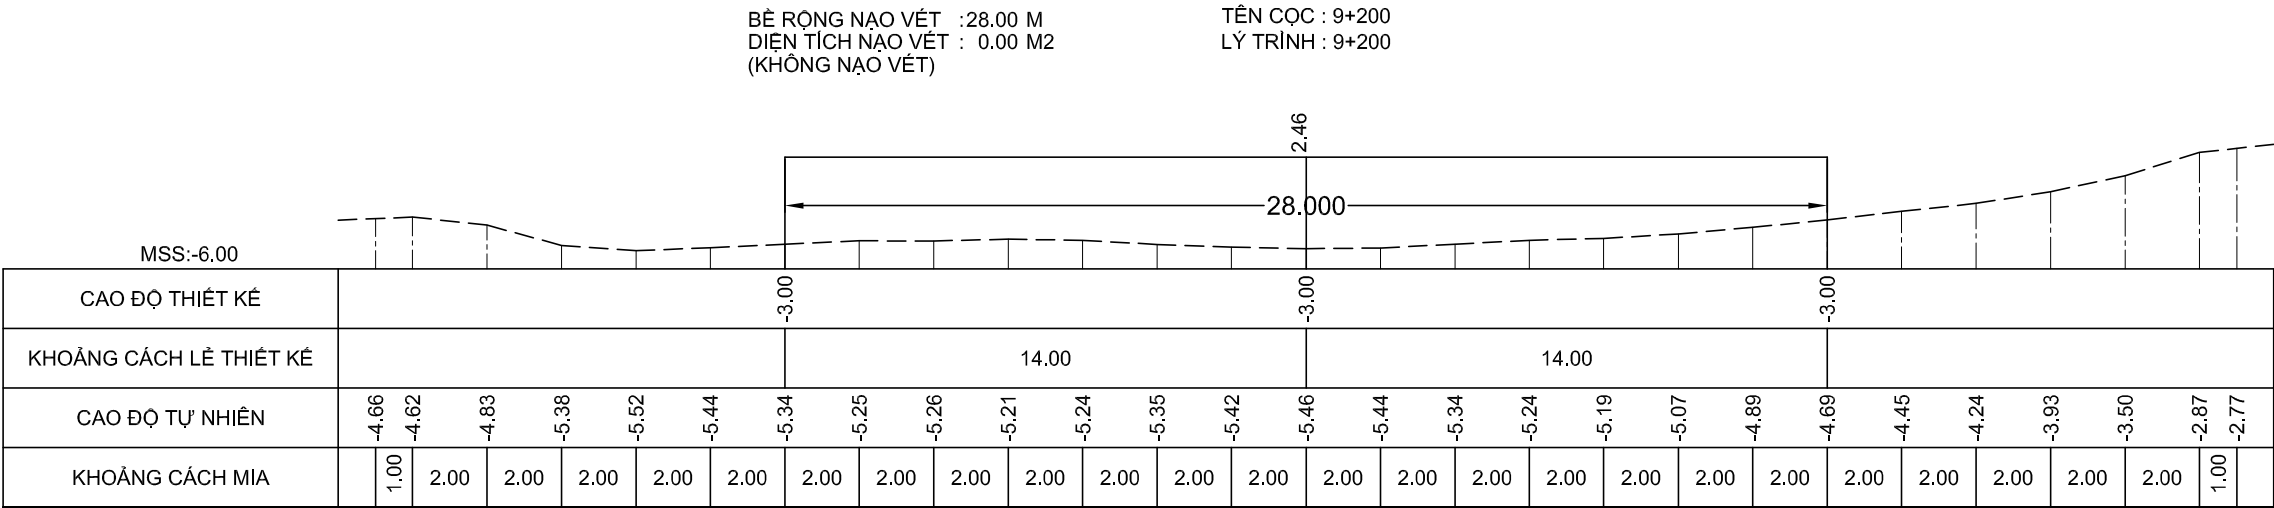

GHI CHÚ:

Chủ đầu tư :
CỤC HÀNH HẢI VÀ ĐƯỜNG THỦY VIỆT NAM

HỒ SƠ BÁO CÁO KINH TẾ - KỸ THUẬT
Dự án/Công trình:
NẠO VẾT DUY TU LƯỞNG ĐTND
SÔNG ÔNG ĐỐC - TRÈM TRỆM
(ĐOẠN TỪ SÔNG ÔNG ĐỐC ĐẾN
KÊNH TÂN BẰNG CÁN GÁO)

TẬP 3 : BẢN VẼ THIẾT KẾ THI CÔNG

Tên bản vẽ:
MẶT CẮT NGANG NẠO VẾT

Tỷ lệ: Ngang 200, đứng 200

Ký hiệu: NV.ÔĐ-TT

BV số: 116 /517





T. kế: HUỖNH THẾ TRUNG

Kiểm tra: VÕ HIỀN

CNTK: LÊ NGỌC MINH

Đơn vị TVTK:
CÔNG TY CP TVXD THỦY BỘ MIỀN NAM
Giám đốc


NGUYỄN ĐÌNH KIÊM

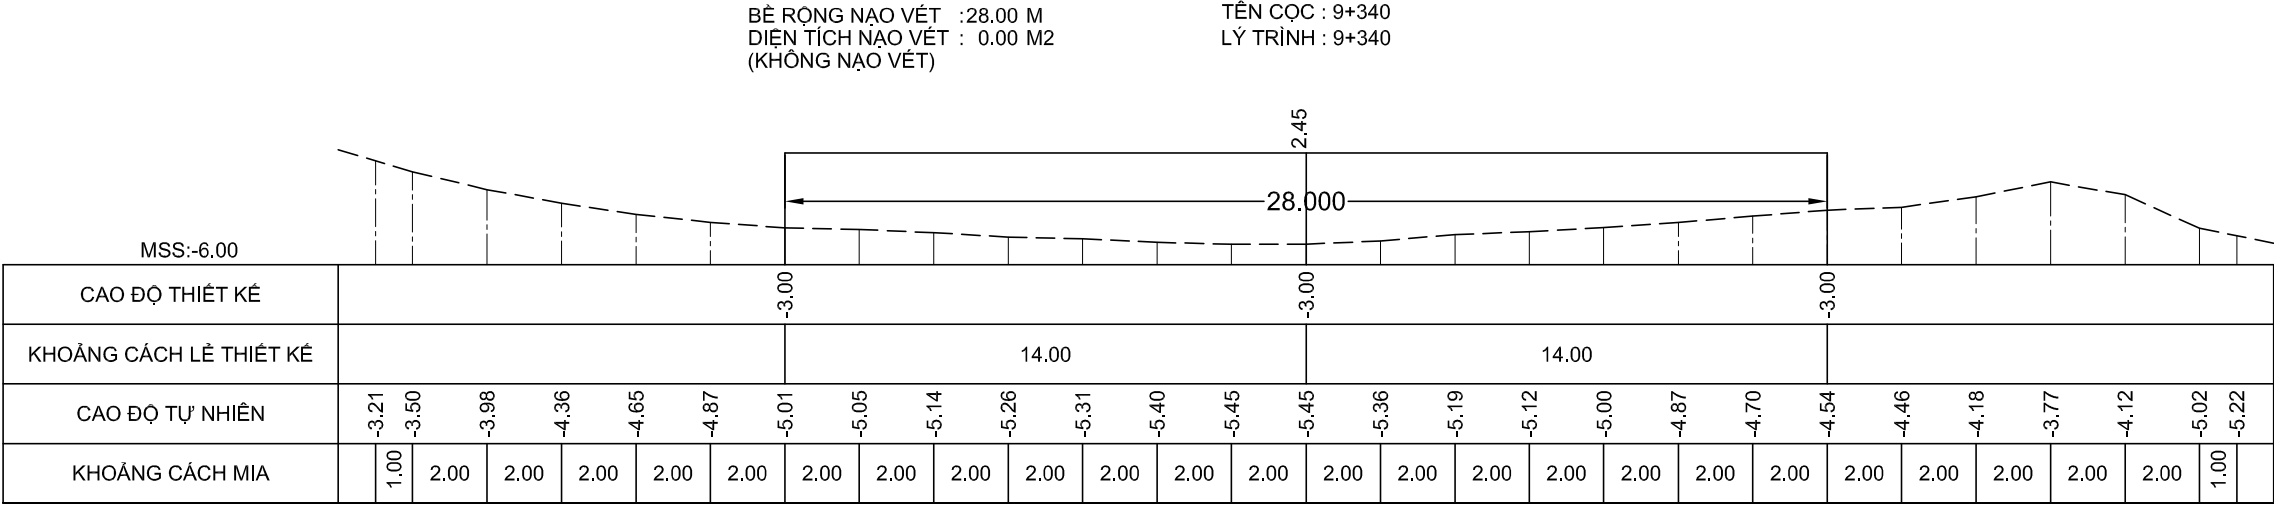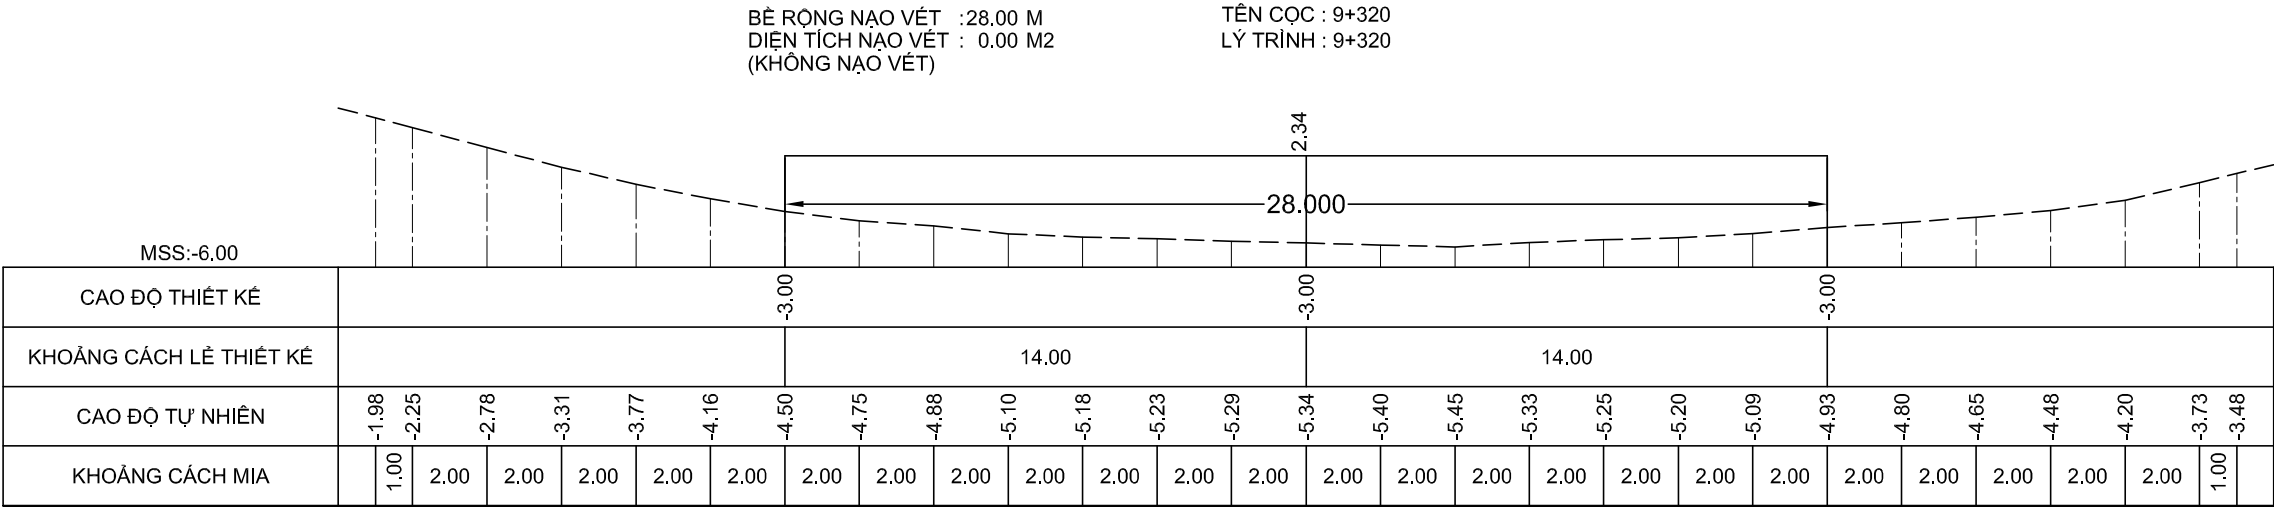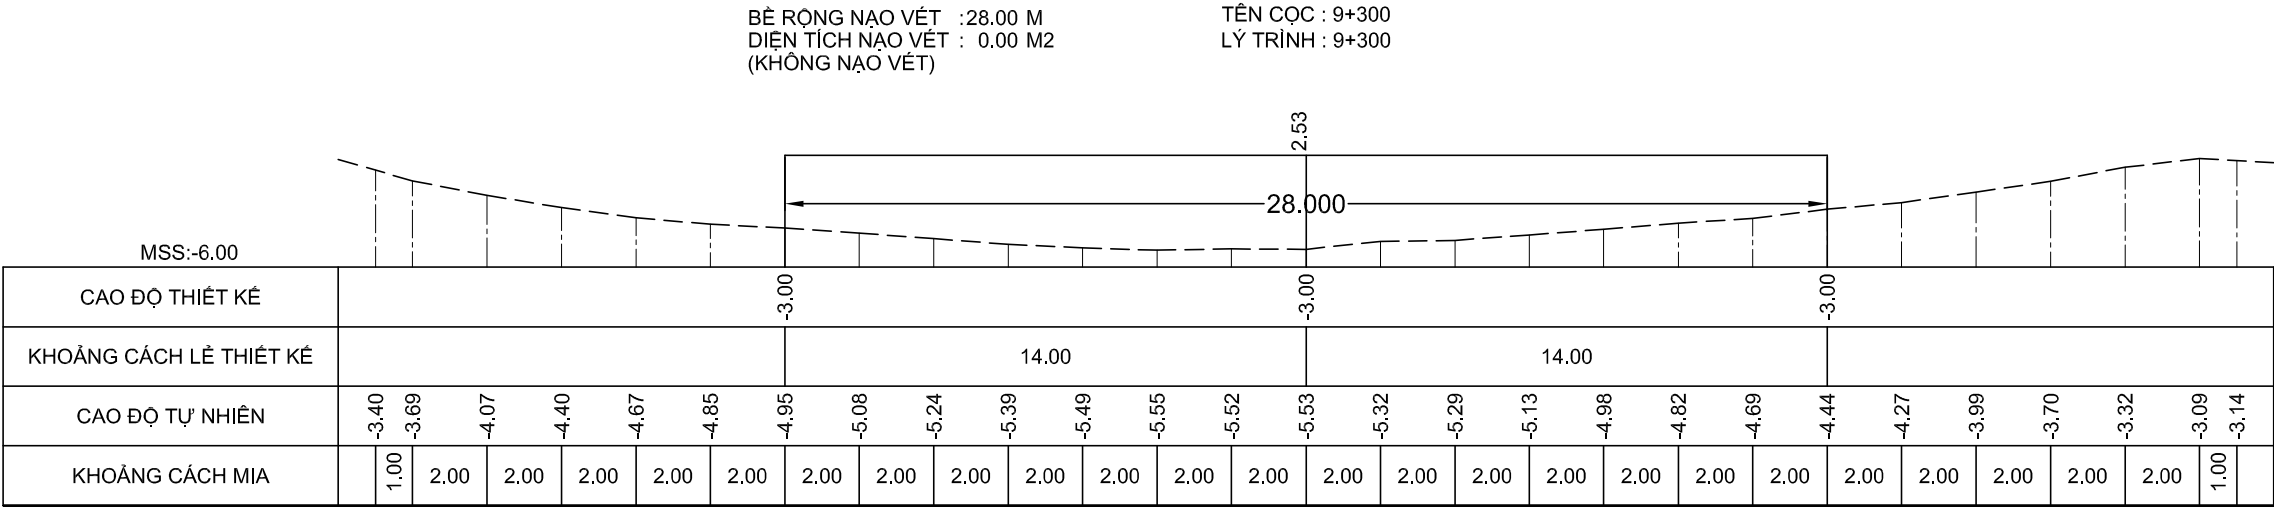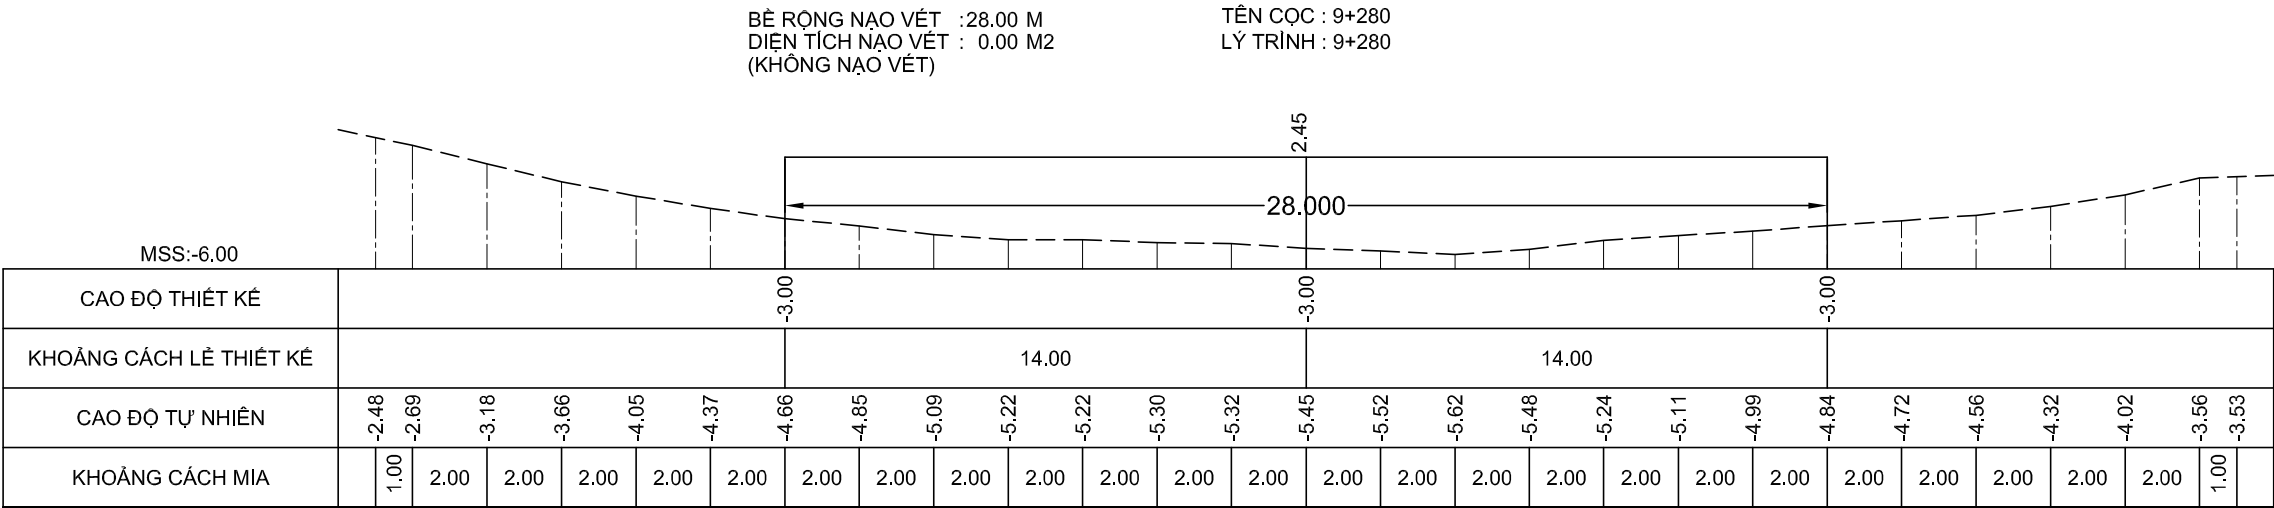

GHI CHÚ:

Chủ đầu tư :
CỤC HÀNH HẢI VÀ ĐƯỜNG THỦY VIỆT NAM

HỒ SƠ BÁO CÁO KINH TẾ - KỸ THUẬT
Dự án/Công trình:
**NẠO VẾT DUY TU LƯỞNG ĐTND
SÔNG ÔNG ĐỐC - TRÈM TRỆM**
(ĐOẠN TỪ SÔNG ÔNG ĐỐC ĐẾN
KÊNH TÂN BÀNG CÁN GÁO)
TẬP 3 : BẢN VẼ THIẾT KẾ THI CÔNG

Tên bản vẽ:
MẶT CẮT NGANG NẠO VẾT

Tỷ lệ: Ngang 200, đứng 200

Ký hiệu: NV.ÔĐ-TT

BV số: 117 /517





T. k: HUỖNH THẾ TRƯNG

Kiểm tra: VÕ HIỀN

CNTK: LÊ NGỌC MINH

Đơn vị TVTK:
CÔNG TY CP TVXD THỦY BỘ MIỀN NAM
Giám đốc

NGUYỄN ĐÌNH KIỂM

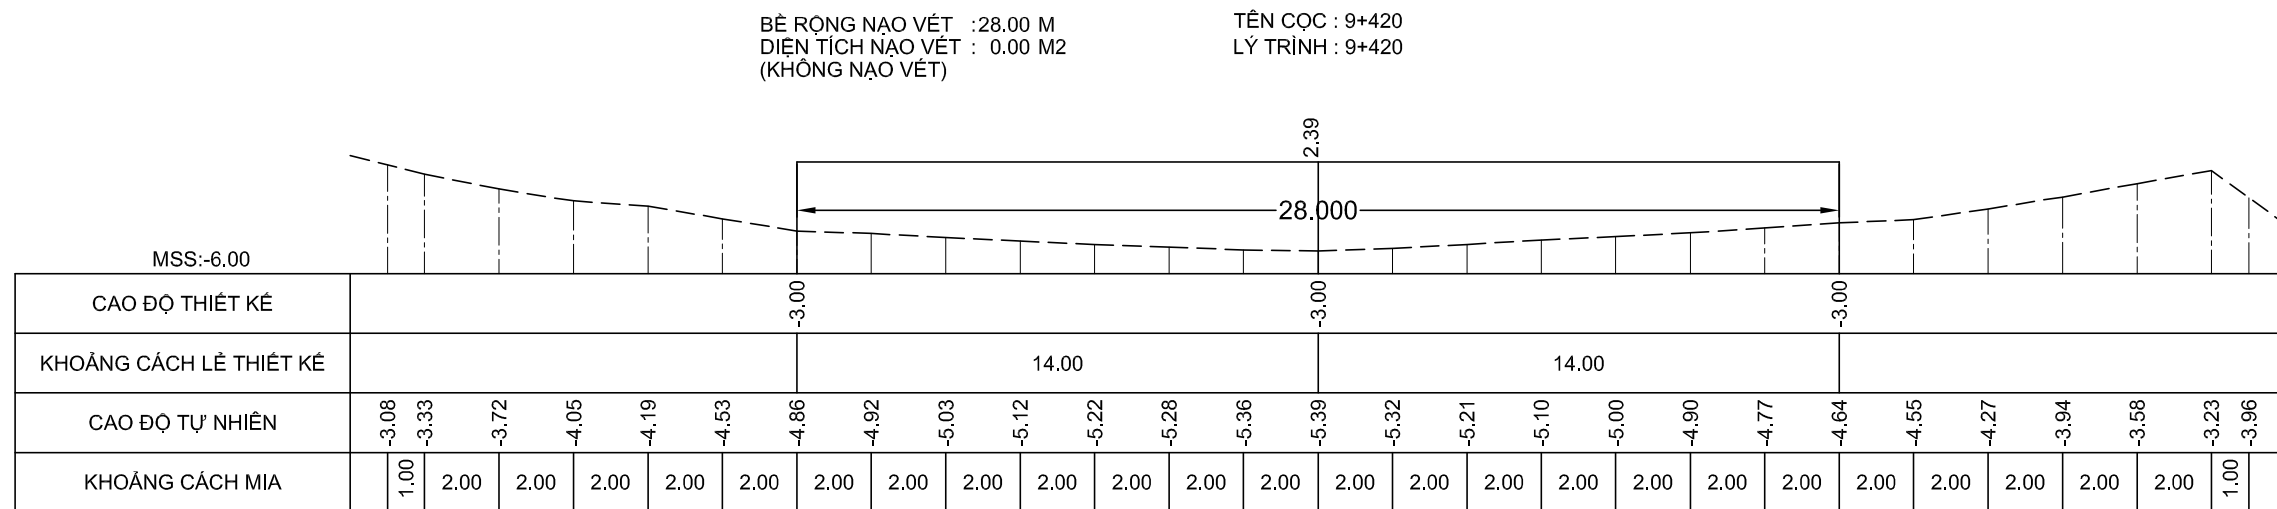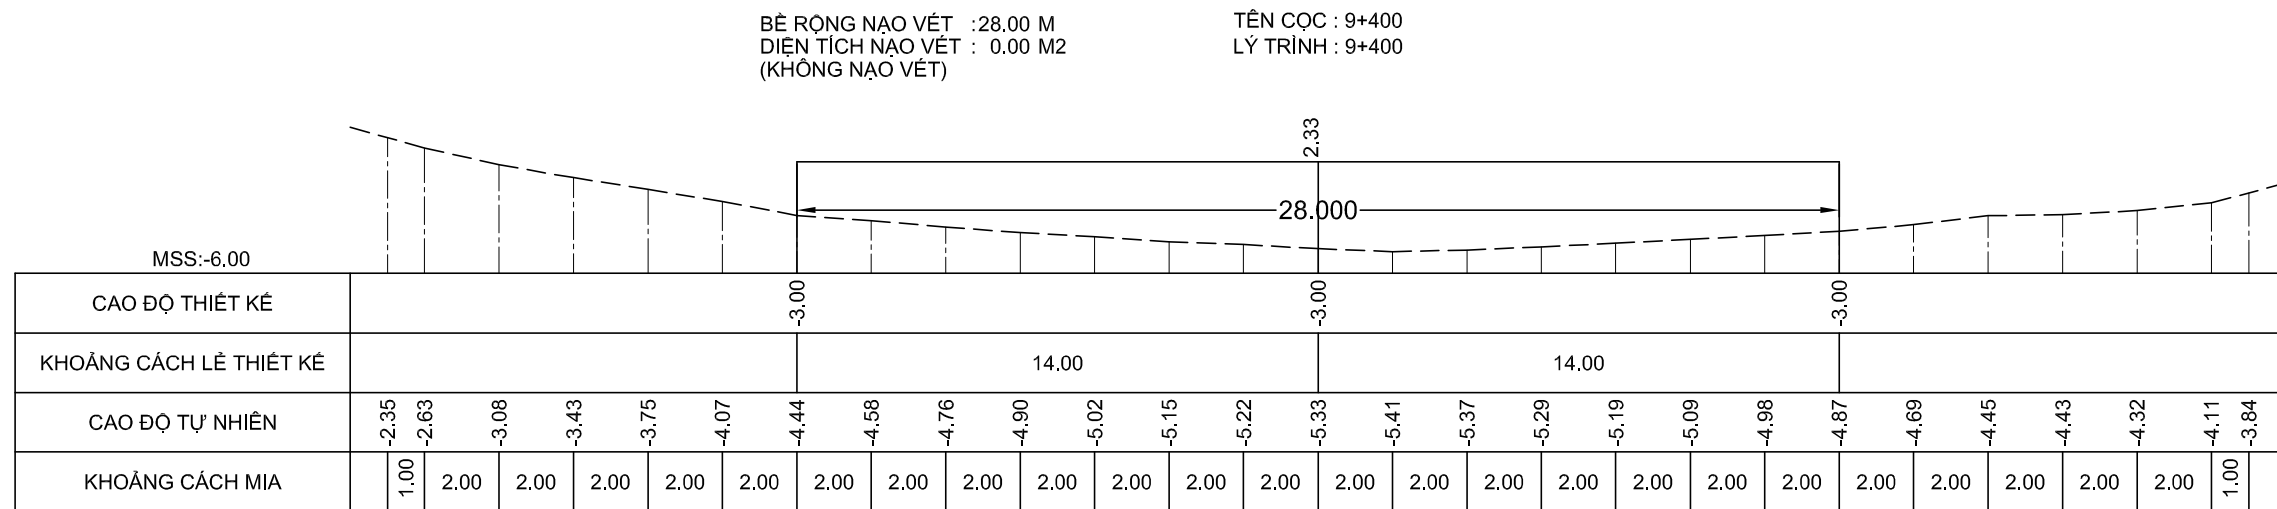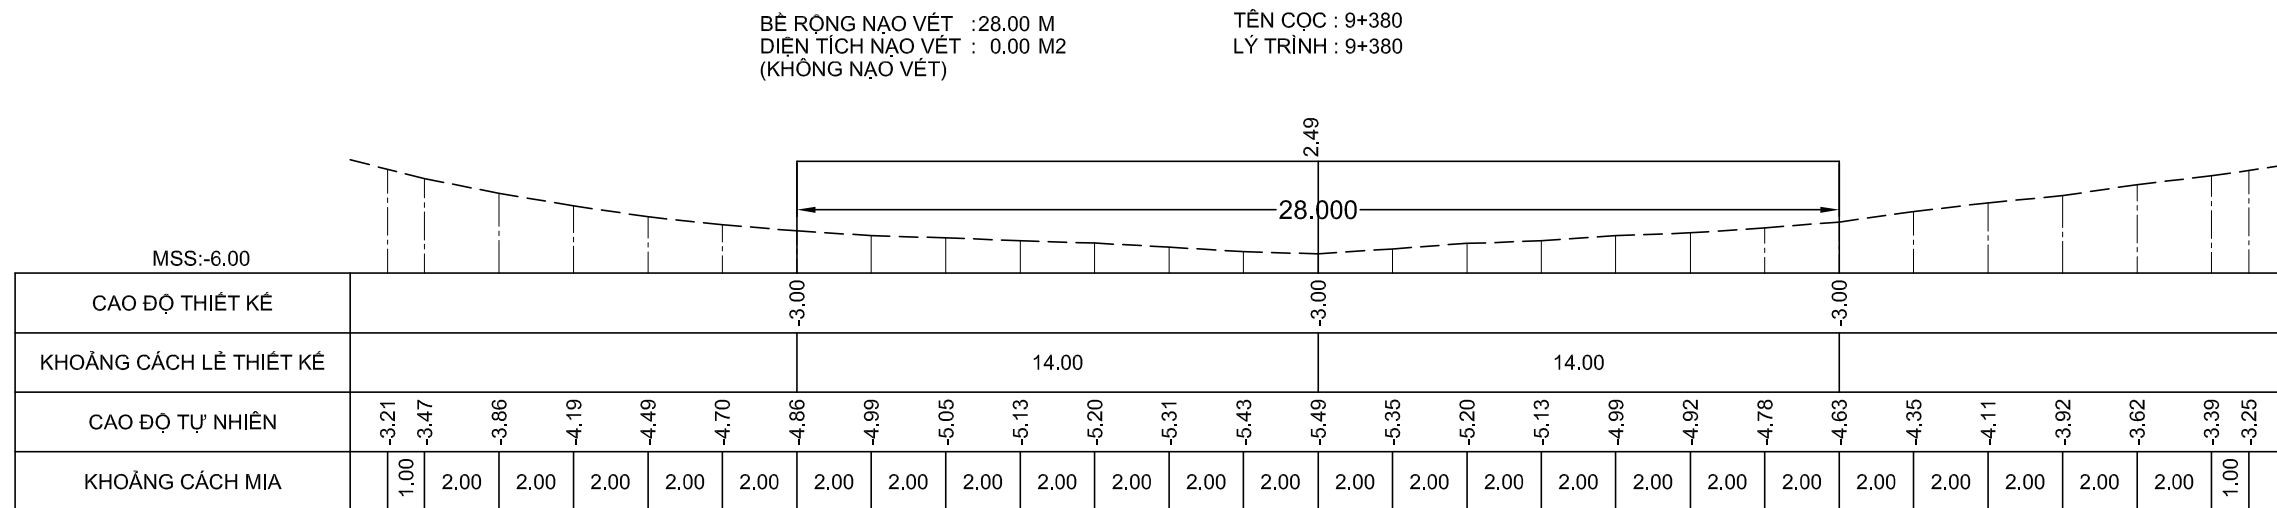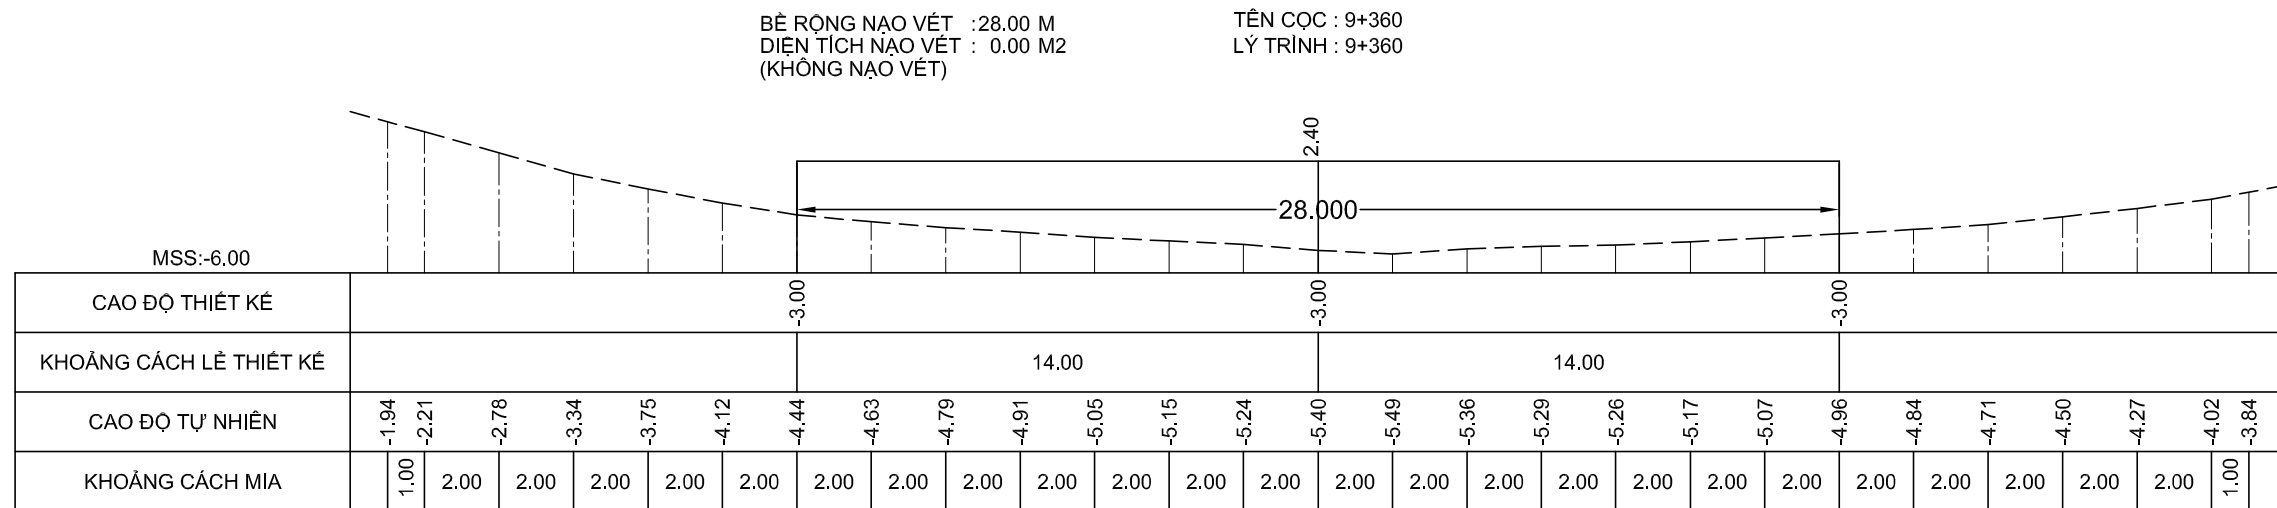

GHI CHÚ:

Chủ đầu tư :

CỤC HÀNH HẢI VÀ ĐƯỜNG THỦY VIỆT NAM

HỒ SƠ BÁO CÁO KINH TẾ - KỸ THUẬT

Dự án/Công trình:

NAO VẾT DUY TU LUÔNG ĐTNĐ

SÔNG ÔNG ĐỐC - TRỀM TREM

(ĐOẠN TỪ SÔNG ÔNG ĐỐC ĐẾN
KÊNH TÂN BẰNG CÁN GÁO)

TẬP 3 : BẢN VẼ THIẾT KẾ THI CÔNG

Tên bản vẽ:

MẶT CẮT NGANG NẠO VẾT

Tỷ lệ: Ngang 200, đứng 200

Ký hiệu: NV.OD-TT

BV số: 118 /517

T. kế: HUỖNH THẾ TRUNG

Kiểm tra: VÕ HIỀN





CNTK: LÊ NGỌC MINH

Đơn vị TVTK:

CÔNG TY CP TVXD THỦY BÔ MIỀN NAM

Giám đốc

NGUYỄN ĐÌNH KIỂM

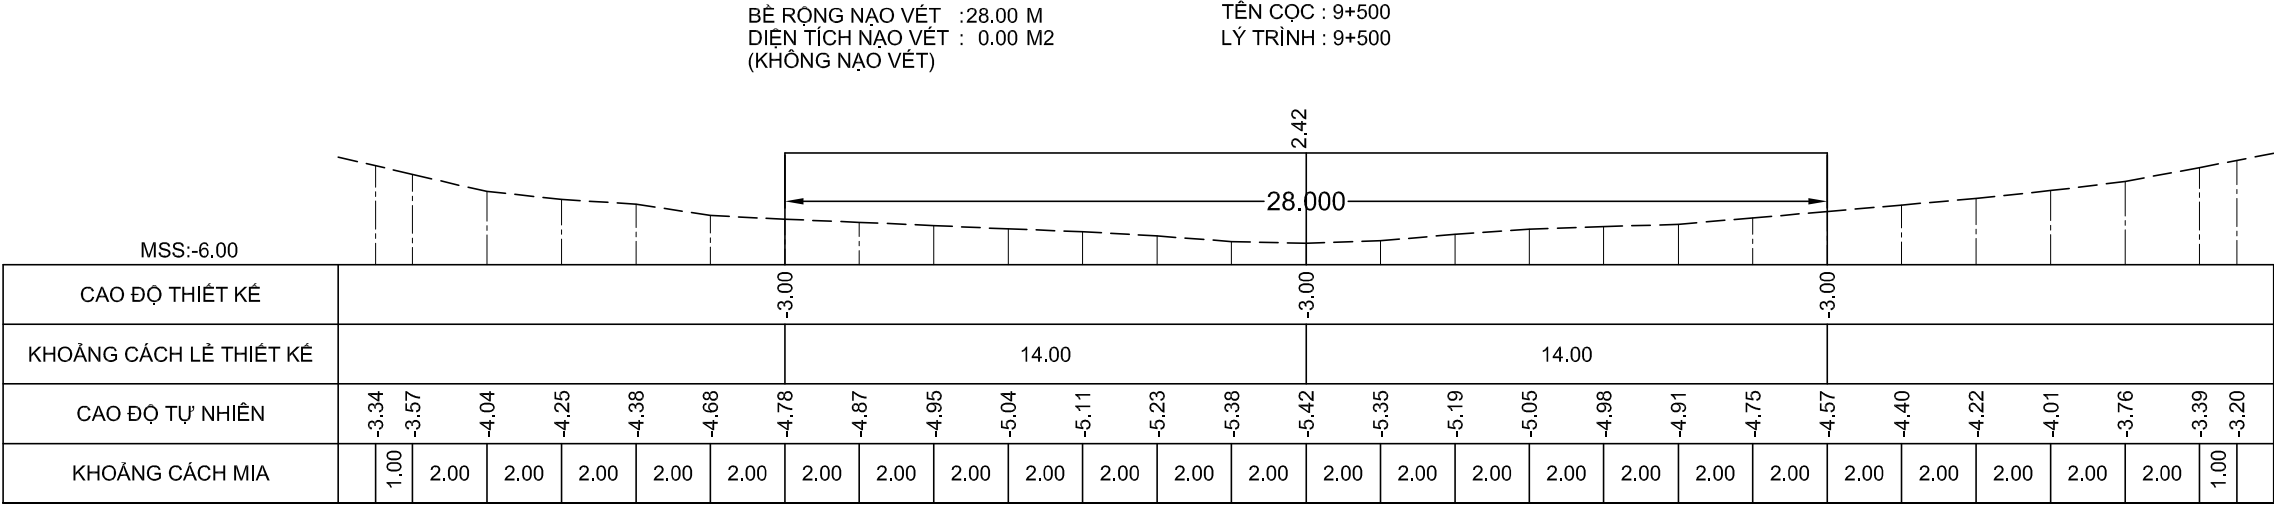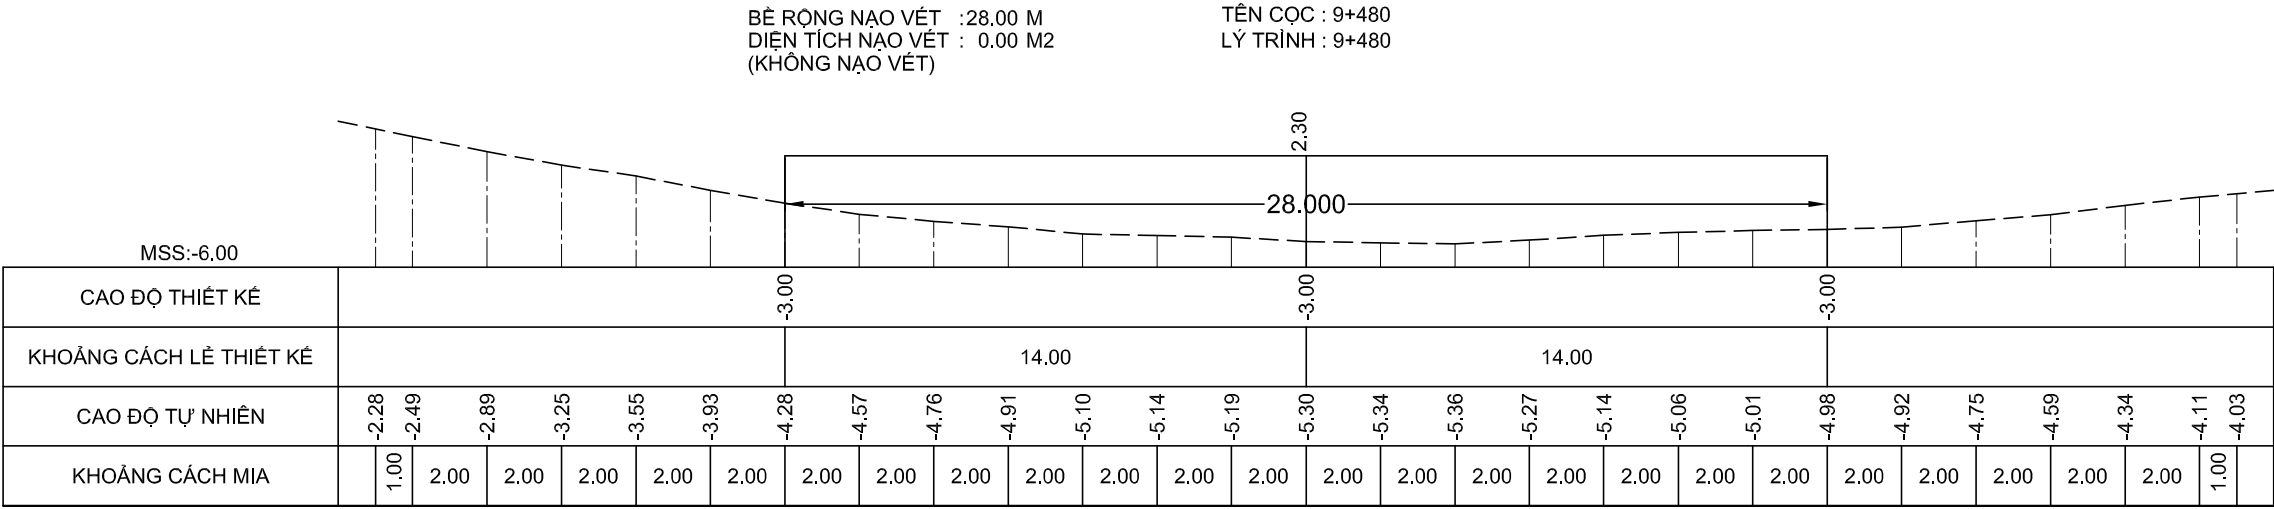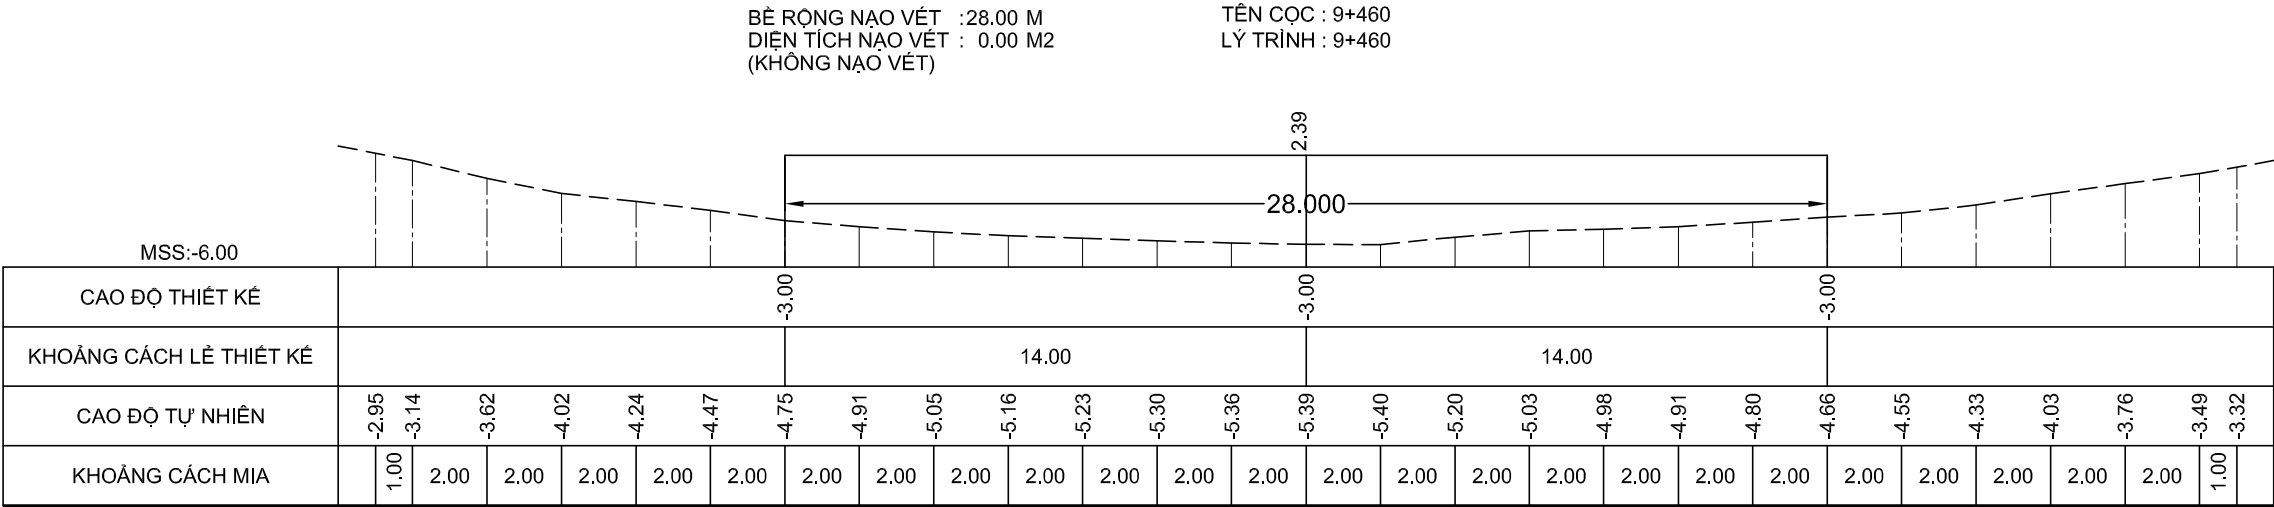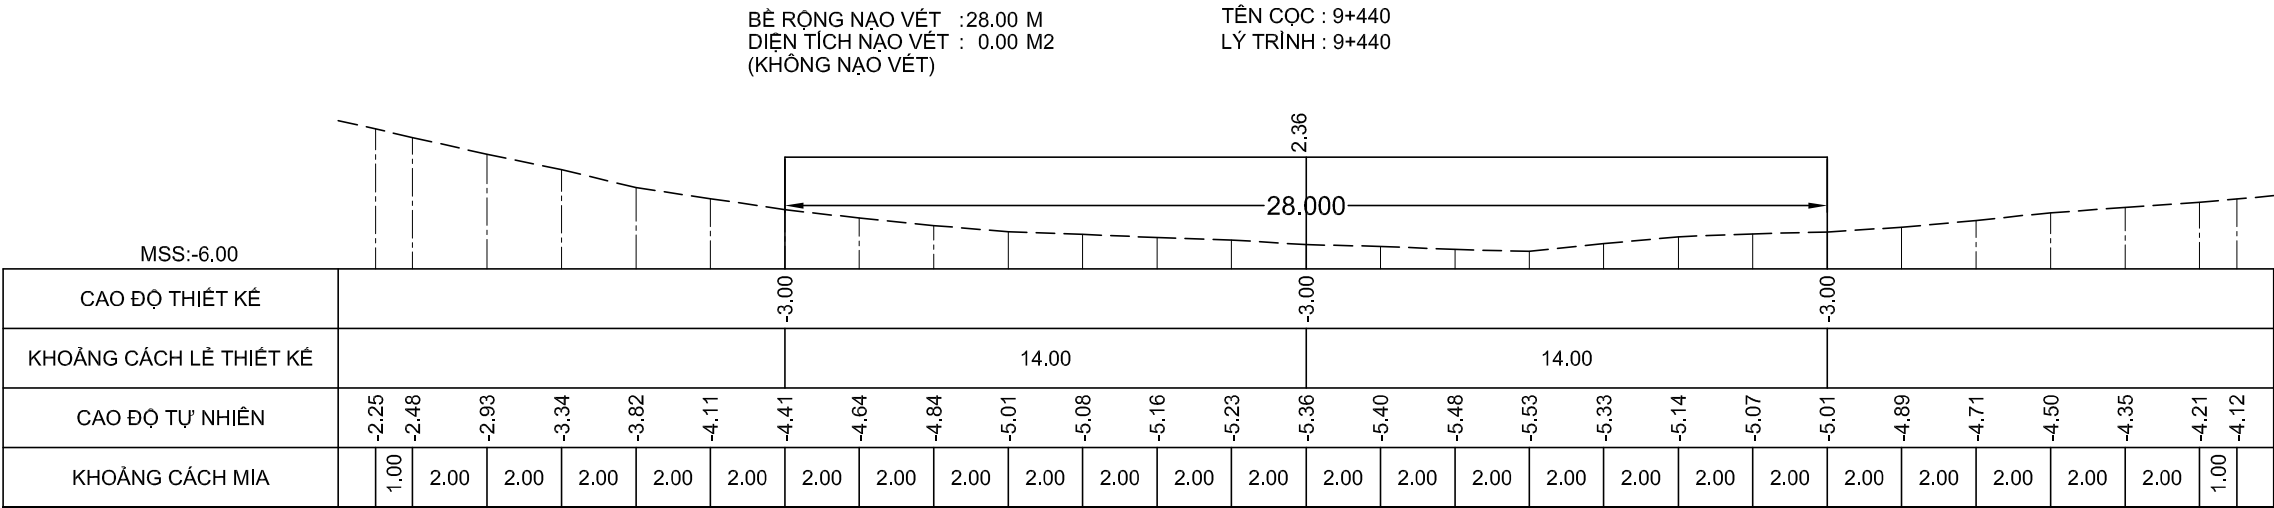

GHI CHÚ:

Chủ đầu tư :
CỤC HÀNH HẢI VÀ ĐƯỜNG THỦY VIỆT NAM

HỒ SƠ BÁO CÁO KINH TẾ - KỸ THUẬT
Dự án/Công trình:
NẠO VẾT DUY TU LƯỞNG ĐTND
SÔNG ÔNG ĐỐC - TRÈM TRỆM
(ĐOẠN TỪ SÔNG ÔNG ĐỐC ĐẾN
KÊNH TÂN BẰNG CÁN GÁO)

TẬP 3 : BẢN VẼ THIẾT KẾ THI CÔNG

Tên bản vẽ:
MẶT CẮT NGANG NẠO VẾT

Tỷ lệ: Ngang 200, đứng 200

Ký hiệu: NV.ÔĐ-TT

BV số: 119 /517


T. kế: HUỖNH THẾ TRUNG

Kiểm tra: VÕ HIỀN





CNTK: LÊ NGỌC MINH

Đơn vị TVTK:
CÔNG TY CP TVXD THỦY BỘ MIỀN NAM
Giám đốc

NGUYỄN ĐÌNH KIÊM

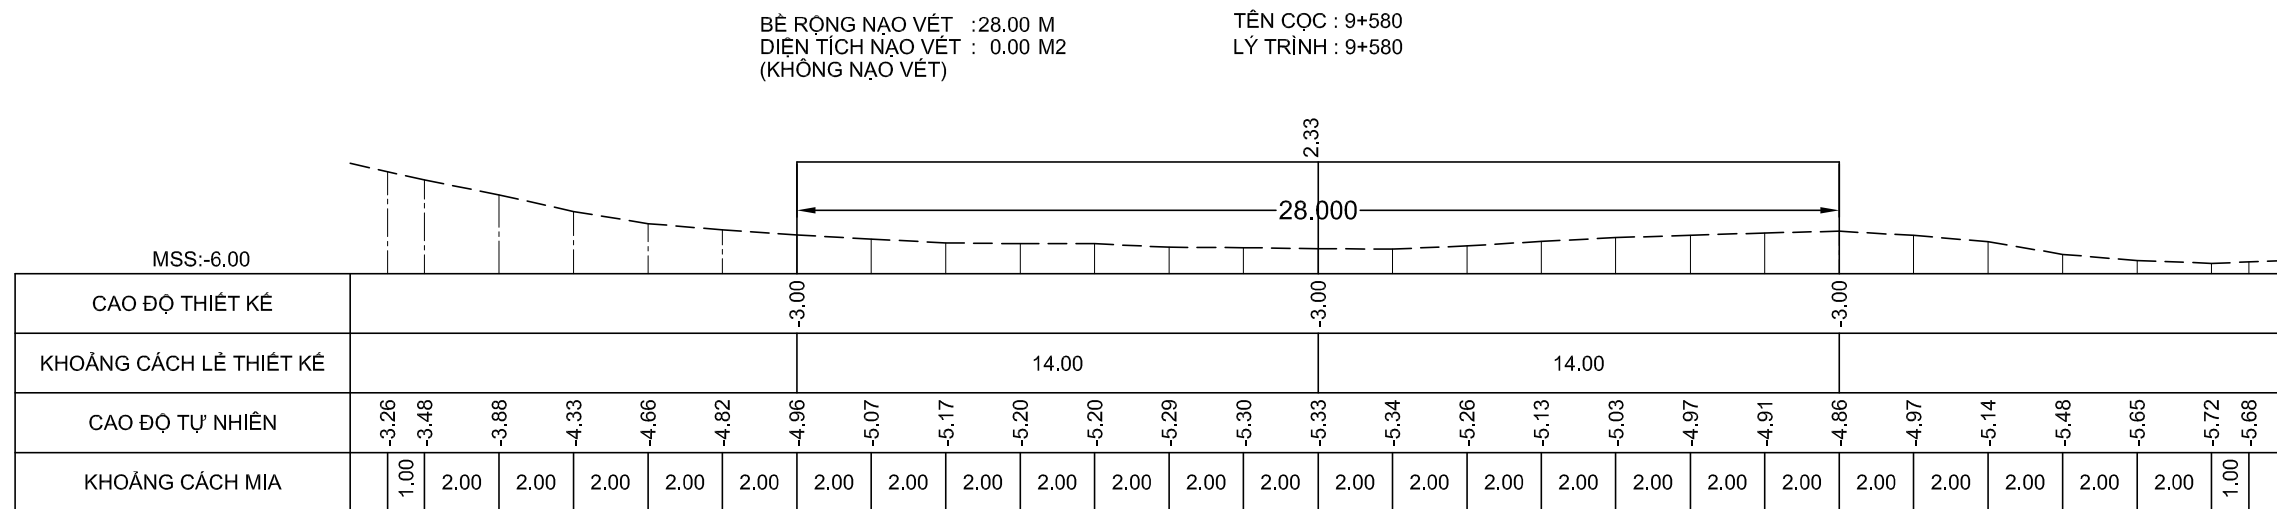

NGUYỄN ĐÌNH KIỂM

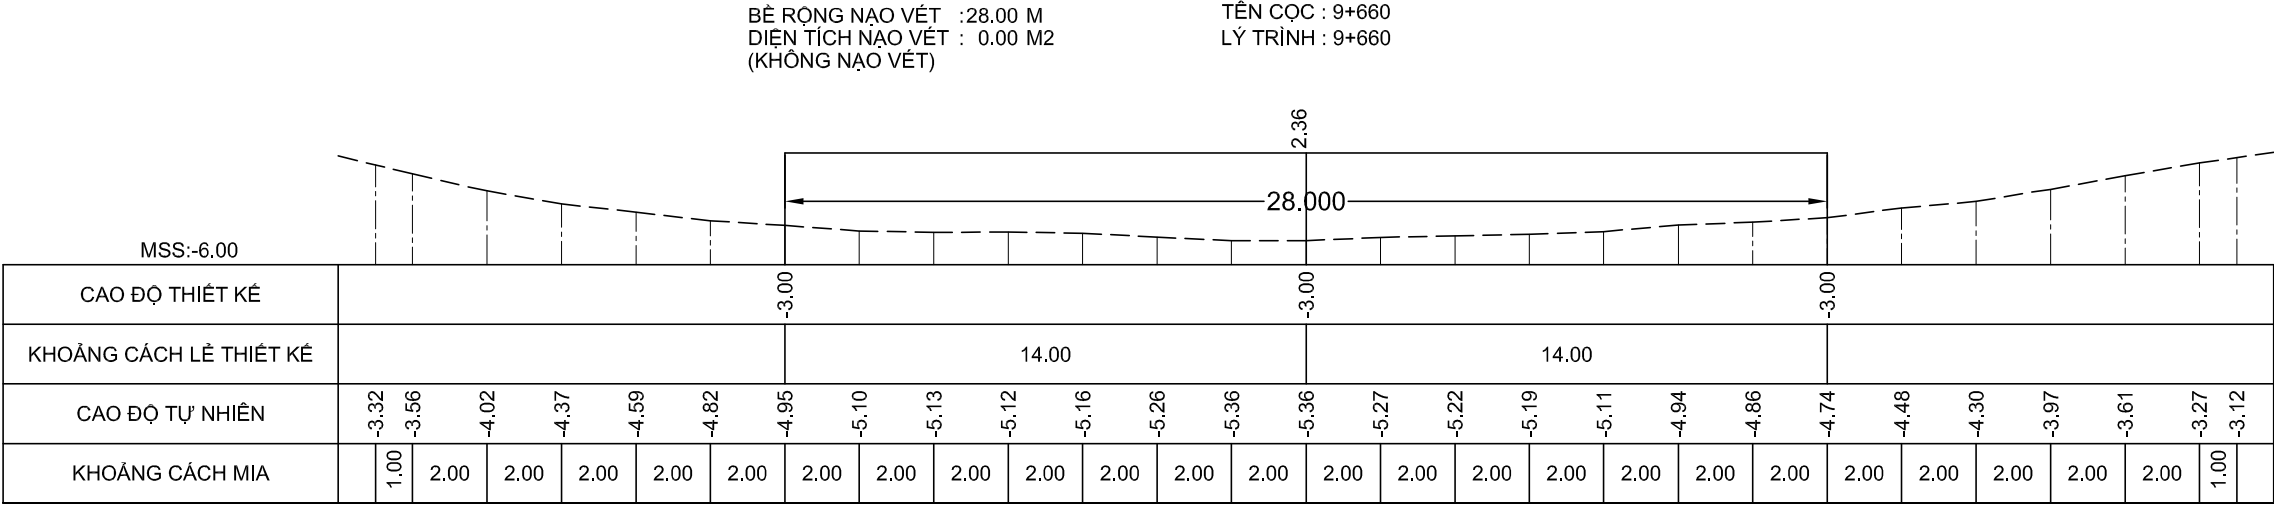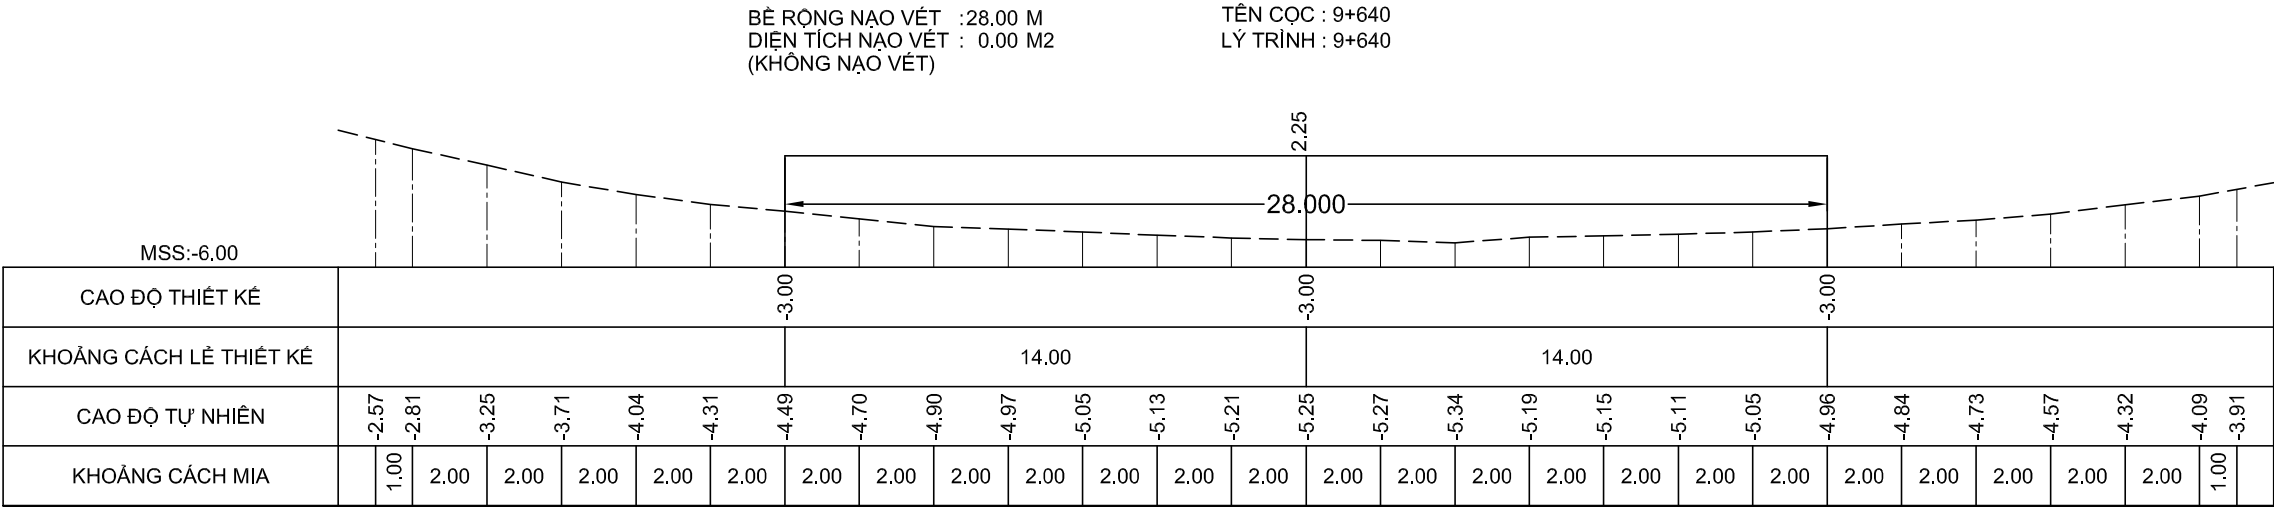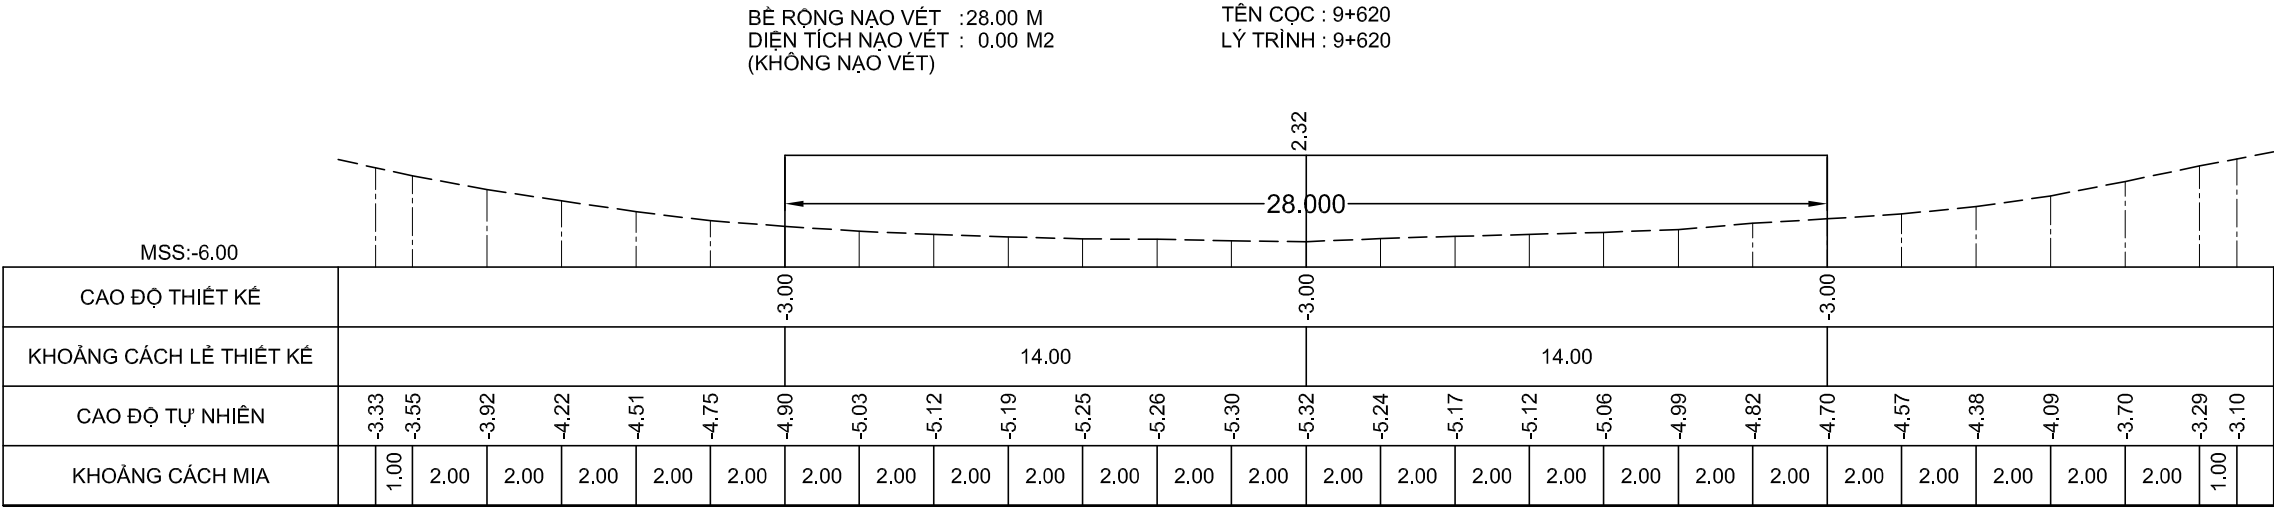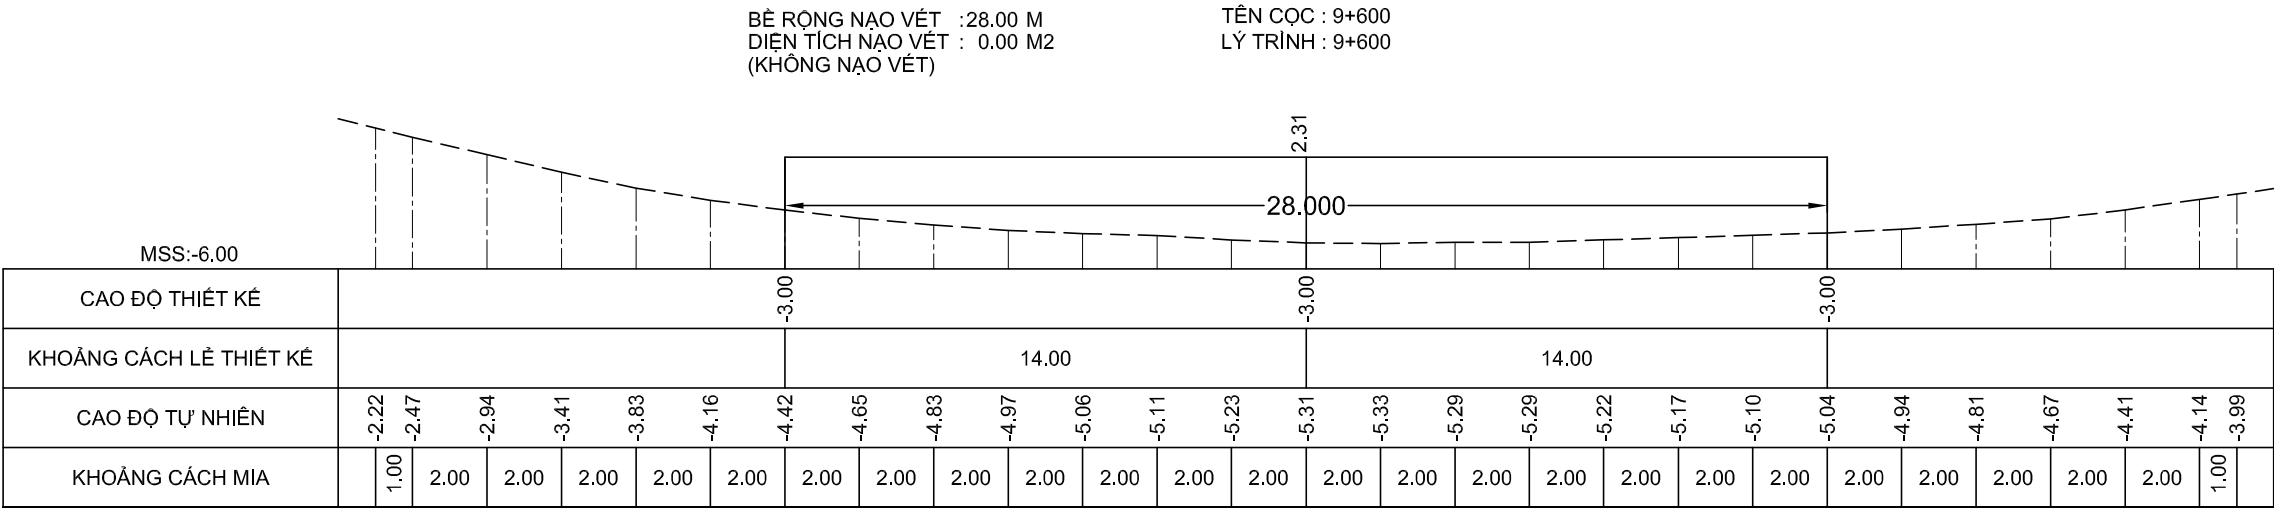

GHI CHÚ:

Chủ đầu tư :
CỤC HÀNH HẢI VÀ ĐƯỜNG THỦY VIỆT NAM

HỒ SƠ BÁO CÁO KINH TẾ - KỸ THUẬT
Dự án/Công trình:
**NẠO VẾT DUY TU LƯỞNG ĐTND
SÔNG ÔNG ĐỐC - TRÈM TRỆM**
(ĐOẠN TỪ SÔNG ÔNG ĐỐC ĐẾN
KÊNH TÂN BÀNG CÁN GÁO)

TẬP 3 : BẢN VẼ THIẾT KẾ THI CÔNG

Tên bản vẽ:
MẶT CẮT NGANG NẠO VẾT

Tỷ lệ: Ngang 200, đứng 200

Ký hiệu: NV.ÔĐ-TT

BV số: 121 /517





T. k: HUỖNH THỂ TRUNG

Kiểm tra: VÕ HIỀN

CNTK: LÊ NGỌC MINH

Đơn vị TVTK:
CÔNG TY CP TVXD THỦY BỘ MIỀN NAM
Giám đốc

NGUYỄN ĐÌNH KIỂM

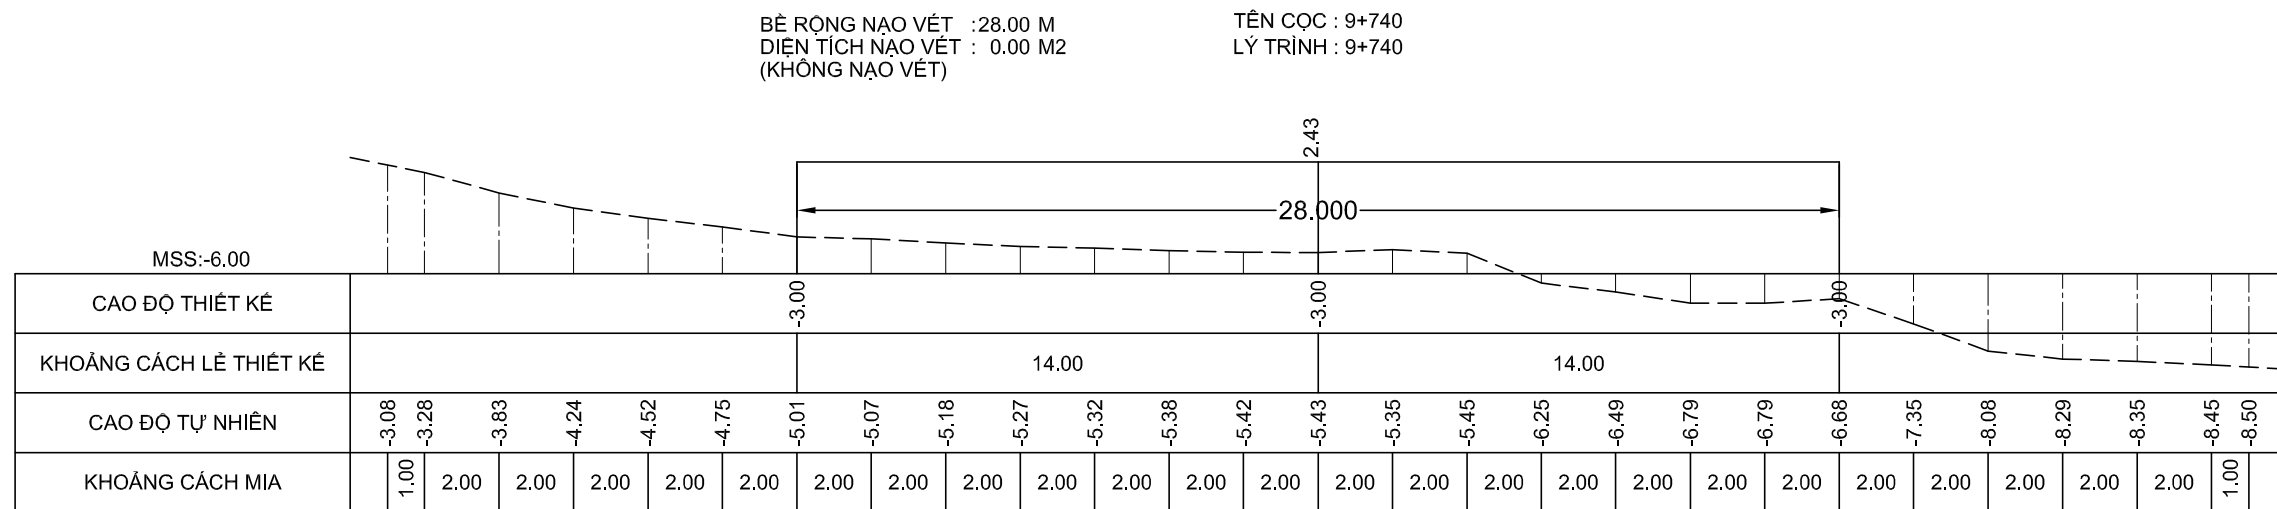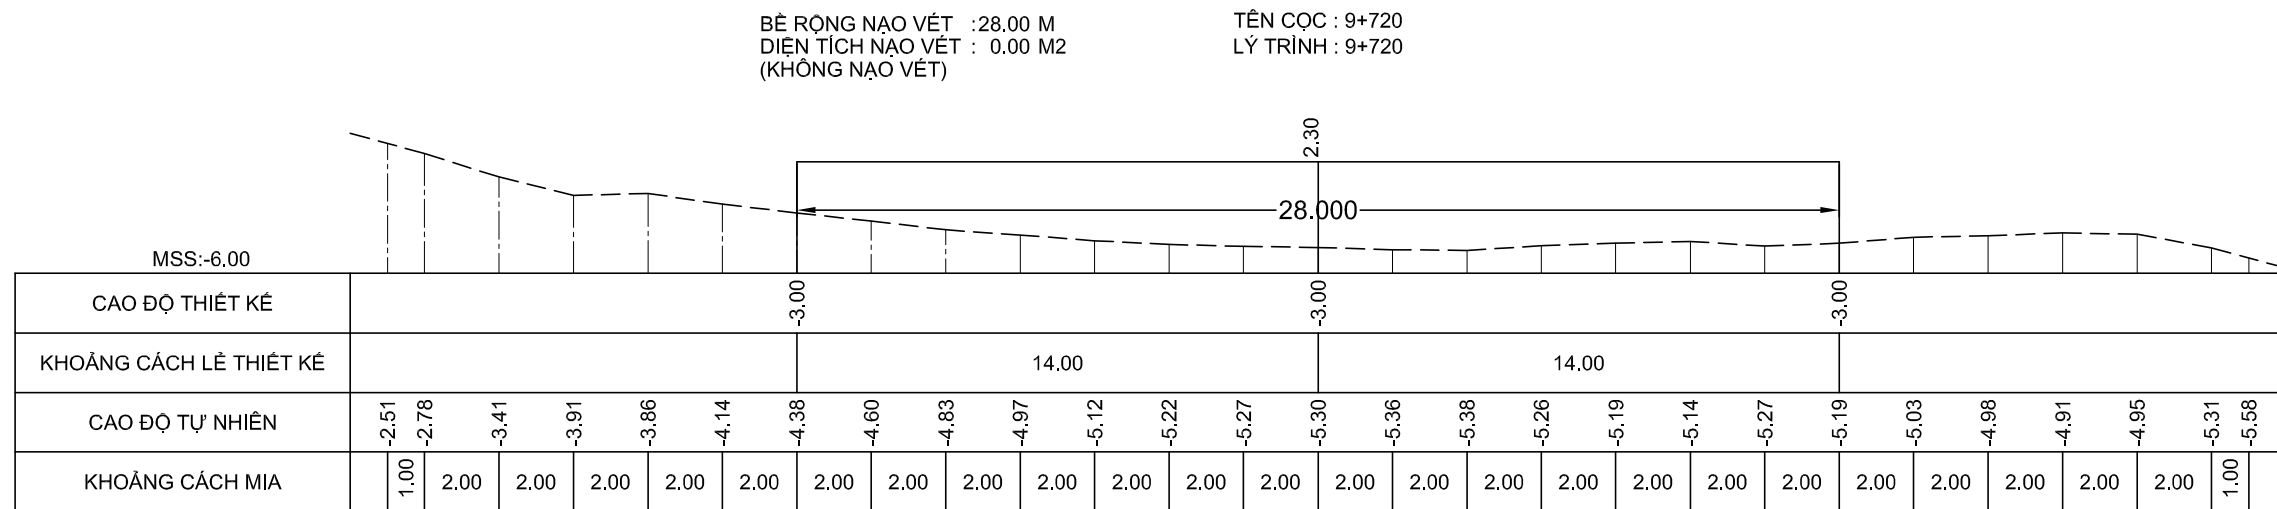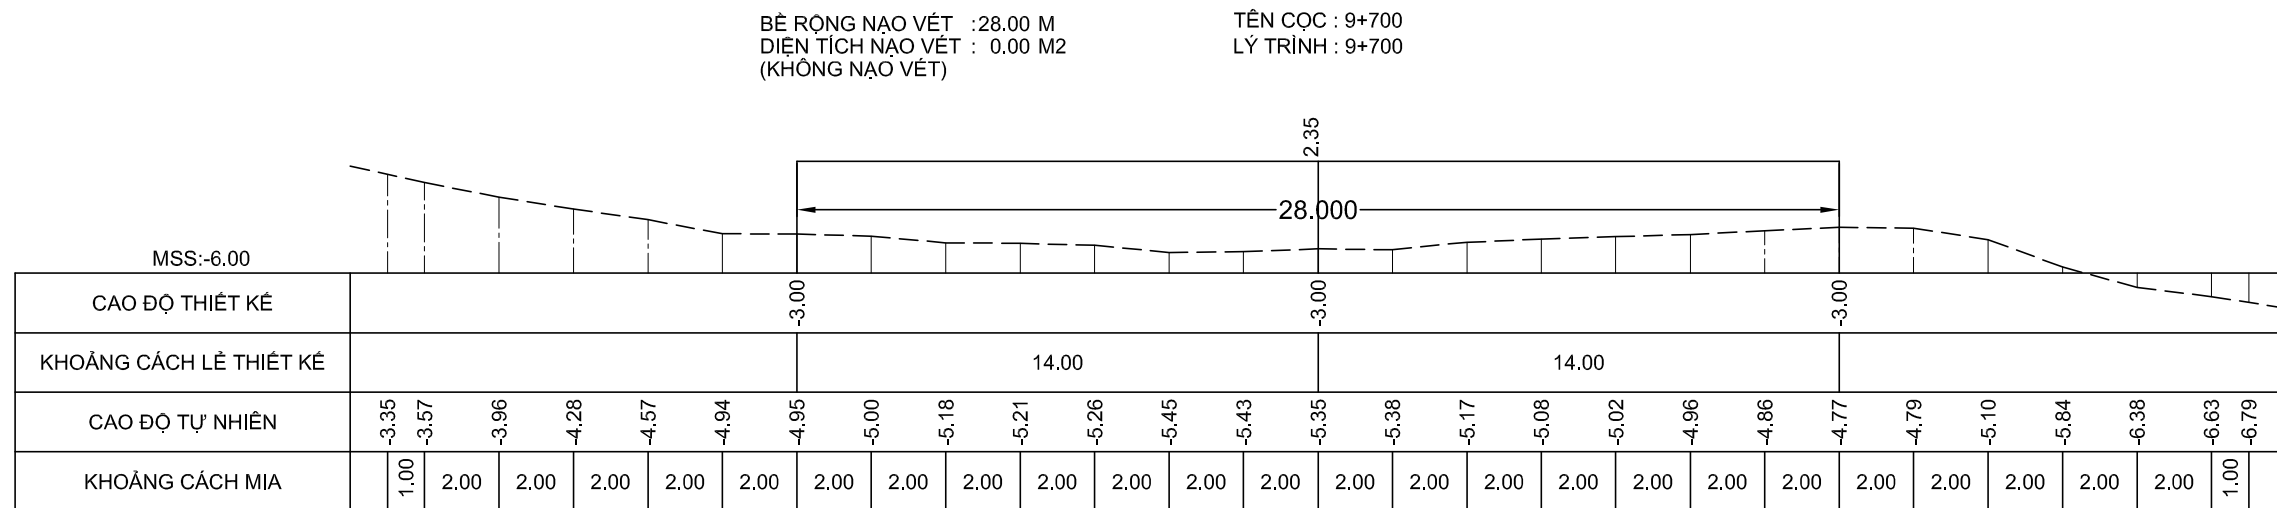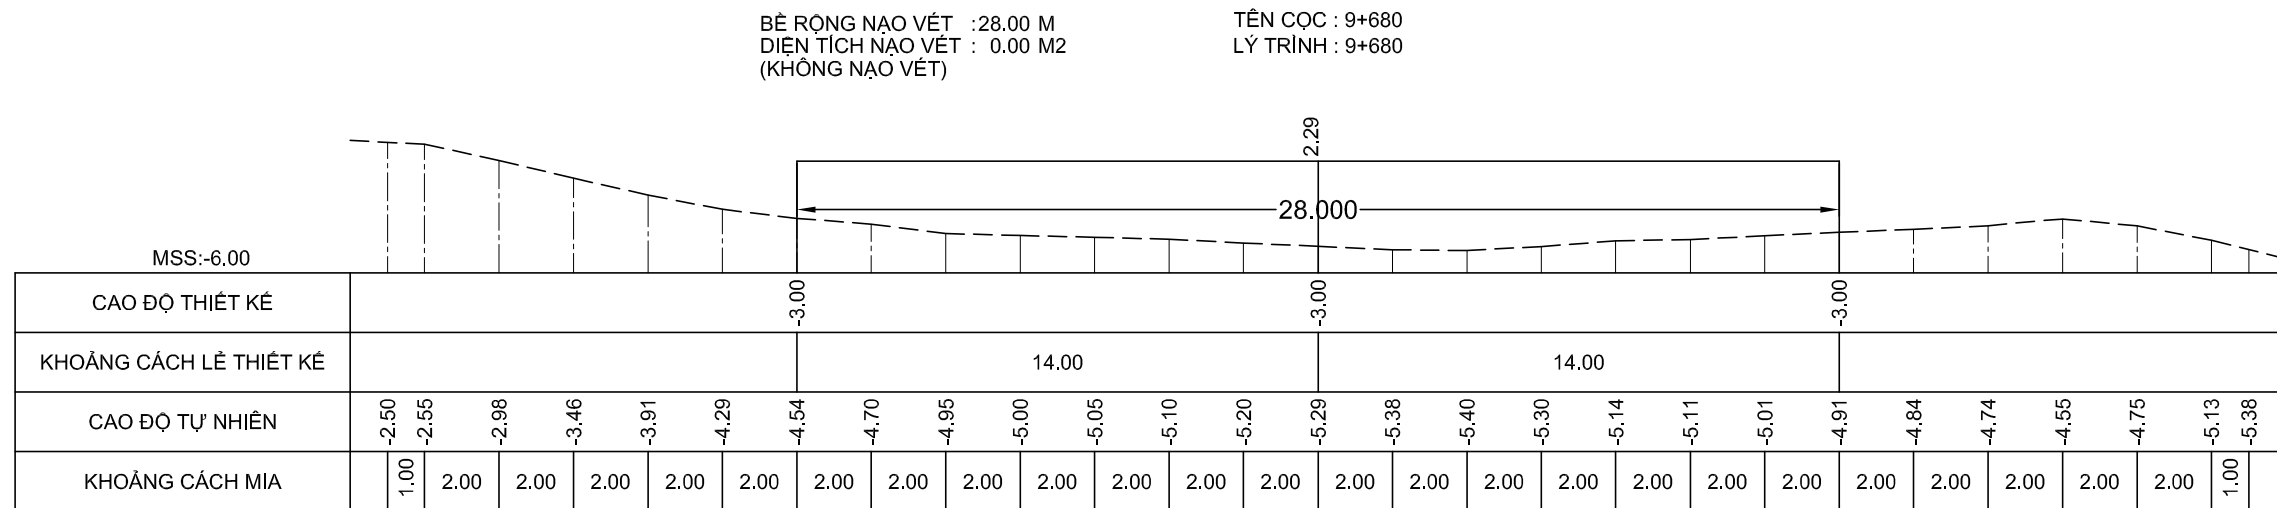

GHI CHÚ:

Chủ đầu tư :

CỤC HÀNH HẢI VÀ ĐƯỜNG THỦY VIỆT NAM

HỒ SƠ BÁO CÁO KINH TẾ - KỸ THUẬT

Dự án/Công trình:

NẠO VẾT DUY TU LUỒNG ĐTNĐ

SÔNG ÔNG ĐỐC - TRỀM TREM

(ĐOẠN TỪ SÔNG ÔNG ĐỐC ĐẾN
KÊNH TÂN BẰNG CÁN GÁO)

TẬP 3 : BẢN VẼ THIẾT KẾ THI CÔNG

Tên bản vẽ:

MẶT CẮT NGANG NẠO VẾT

Tỷ lệ: Ngang 200, đứng 200

Ký hiệu: NV.0Đ-TT

BV số: 122 /517

T. kế: HUỖNH THẾ TRUNG

Kiểm tra: VÕ HIỀN

CNTK: LÊ NGỌC MINH





Đơn vị TVTK:

CÔNG TY CP TVXD THỦY BÔ MIỀN NAM

Giám đốc



NGUYỄN ĐÌNH KIỂM

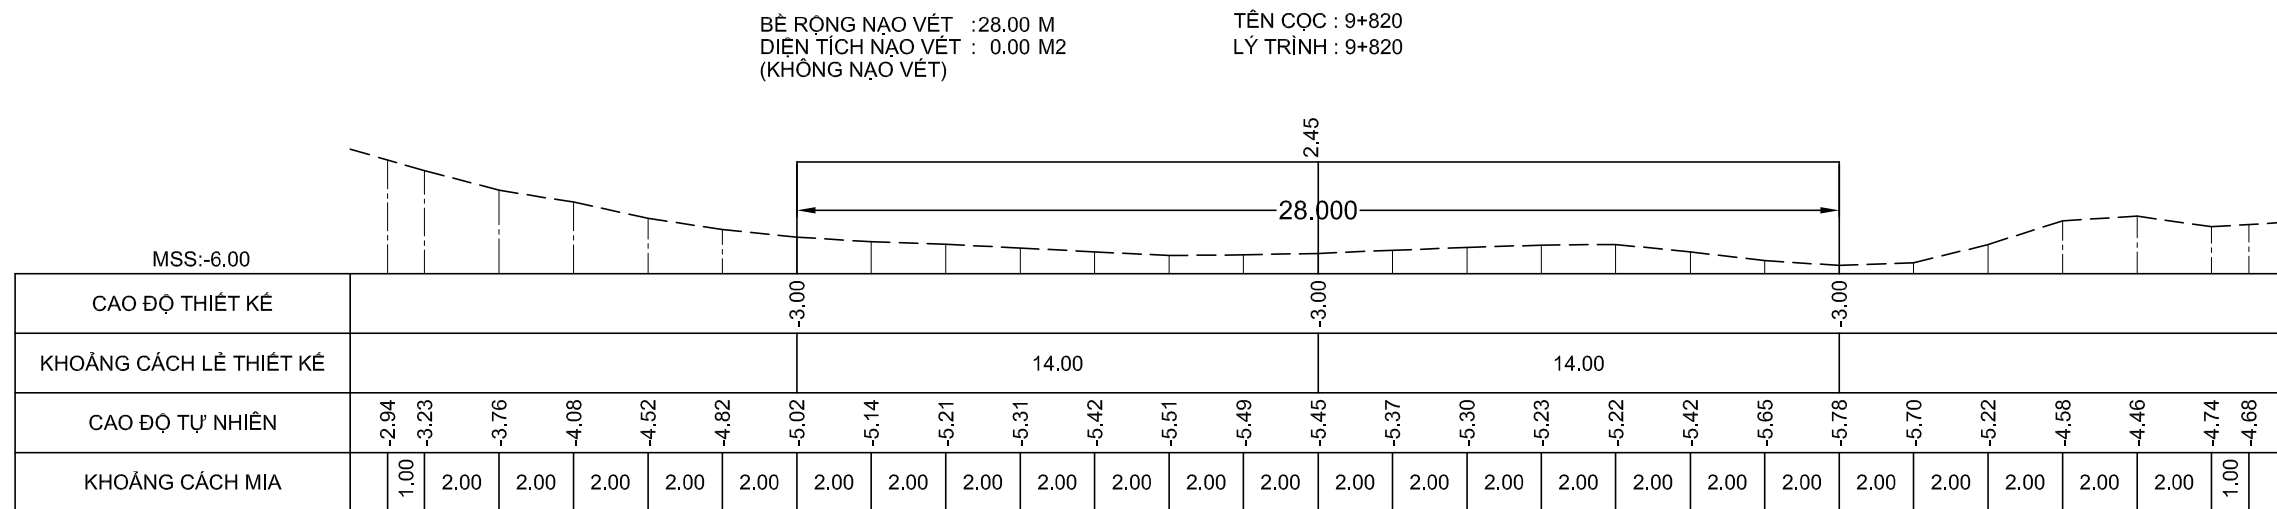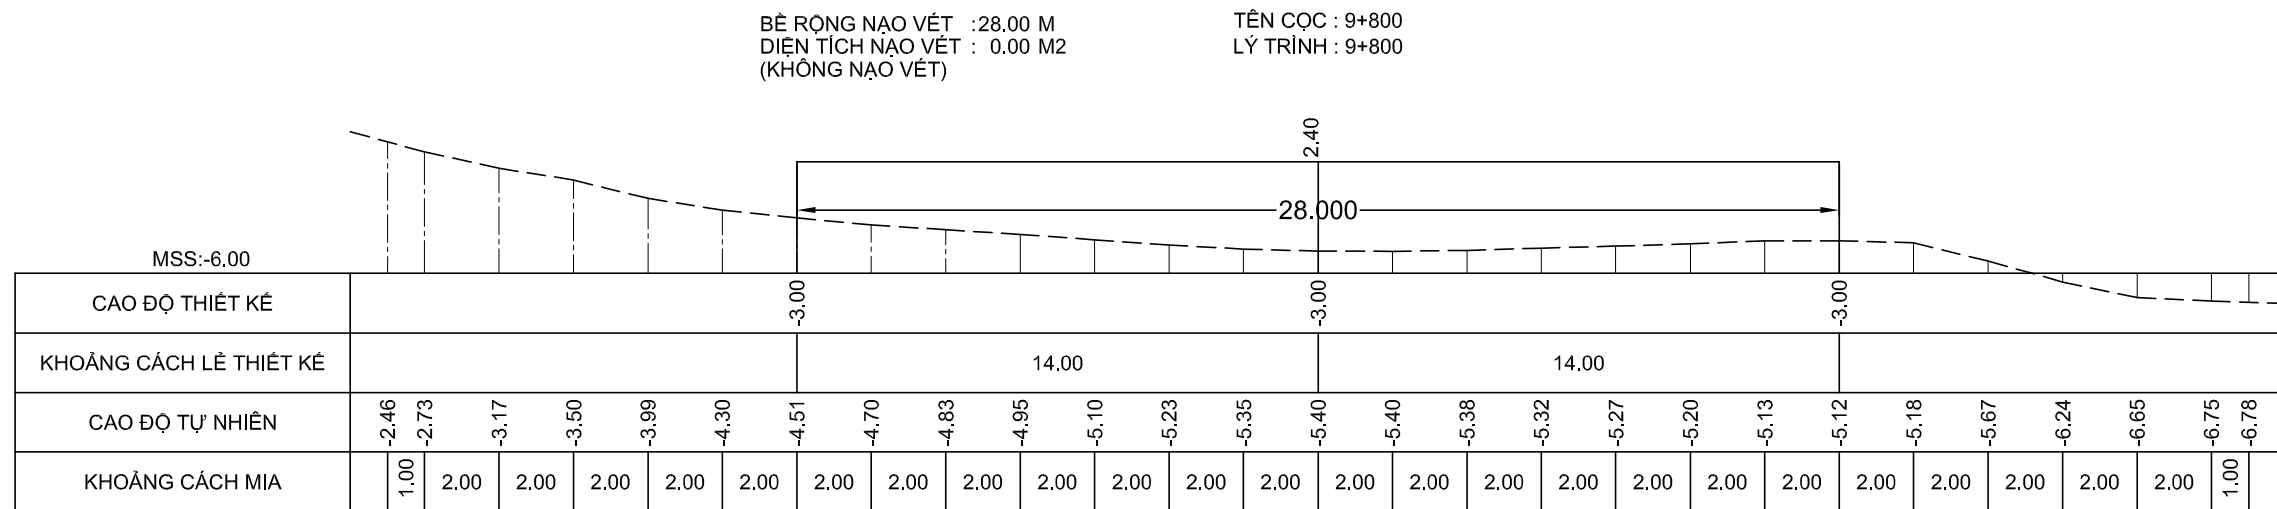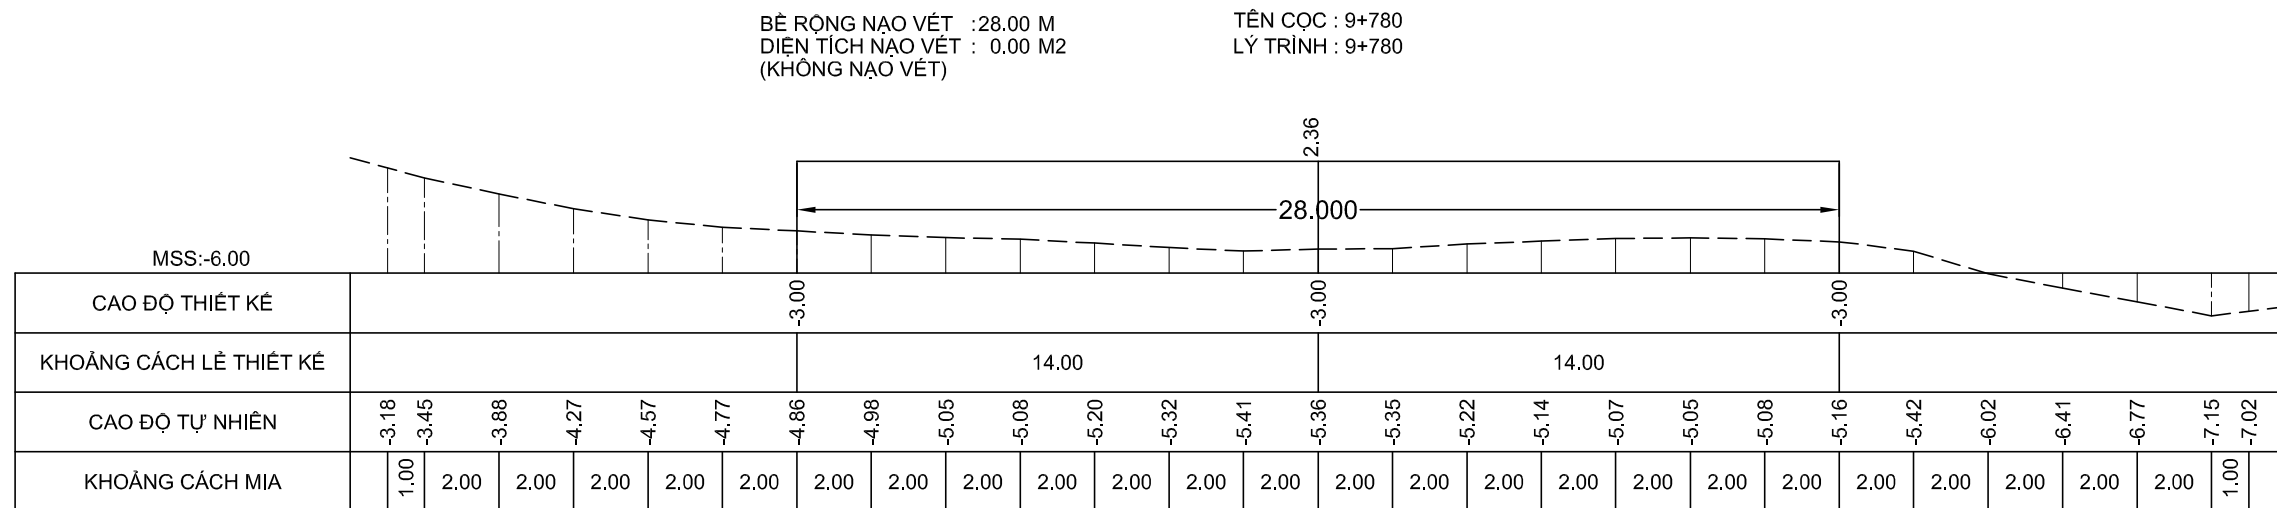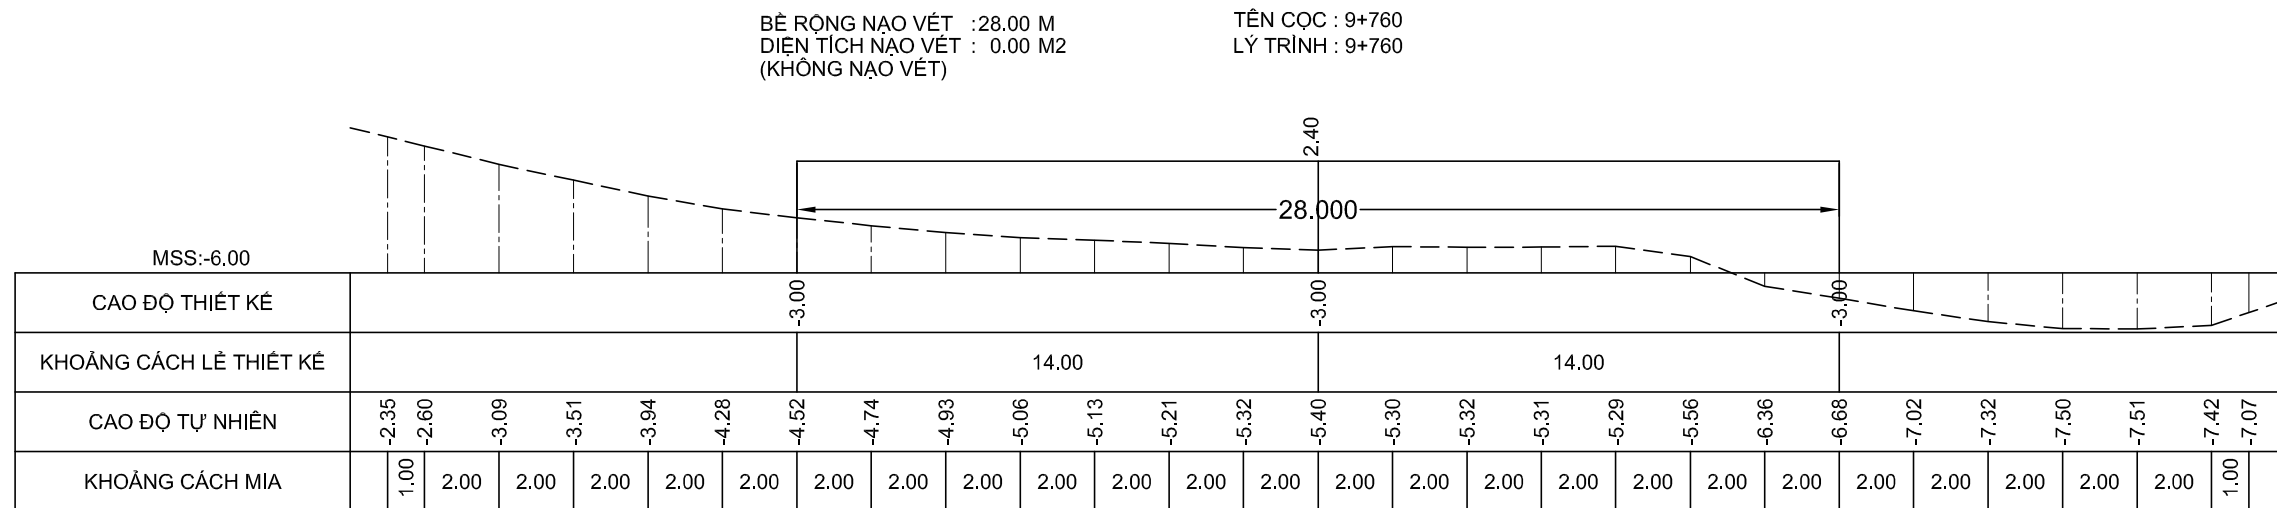

GHI CHÚ:

Chủ đầu tư :

CỤC HÀNH HẢI VÀ ĐƯỜNG THỦY VIỆT NAM

HỒ SƠ BÁO CÁO KINH TẾ - KỸ THUẬT

Dự án/Công trình:

NAO VẾT DUY TU LUÔNG ĐTNĐ

SÔNG ÔNG ĐỐC - TRỀM TREM

(ĐOẠN TỪ SÔNG ÔNG ĐỐC ĐẾN
KÊNH TÂN BẰNG CÁN GÁO)

TẬP 3 : BẢN VẼ THIẾT KẾ THI CÔNG

Tên bản vẽ:

MẮT CẮT NGANG NAO VẾT

Tỷ lệ: Ngang 200, đứng 200

Ký hiệu: NV.OĐ-TT

BV số: 123 /517

T. kế: HUỖNH THẾ TRUNG

Kiểm tra: VÕ HIỀN


CNTK: LÊ NGỌC MINH

Đơn vị TVTK:





CÔNG TY CP TVXD THỦY BÔ MIỀN NAM

Giám đốc

NGUYỄN ĐÌNH KIỂM

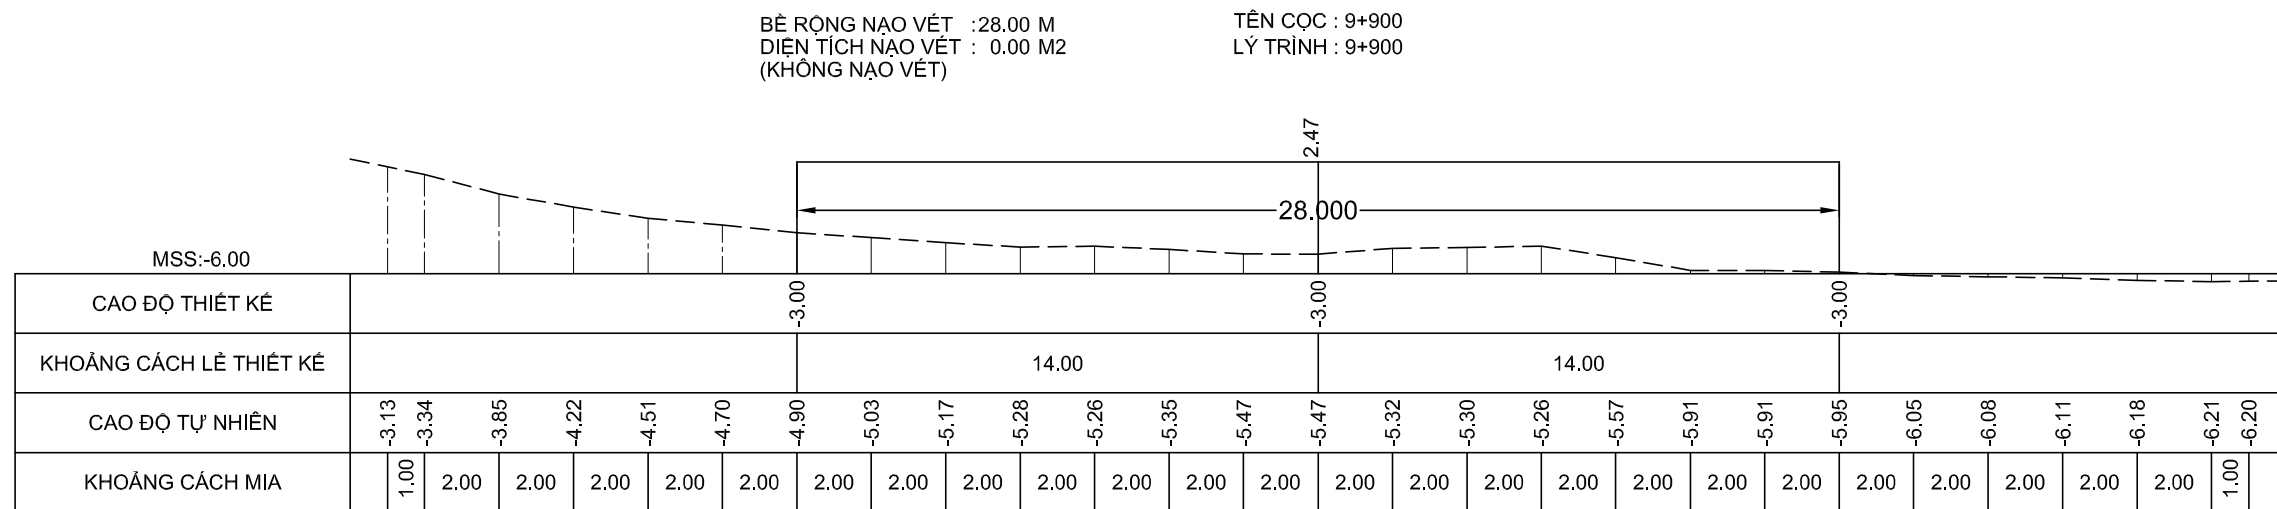

NGUYỄN ĐÌNH KIỂM

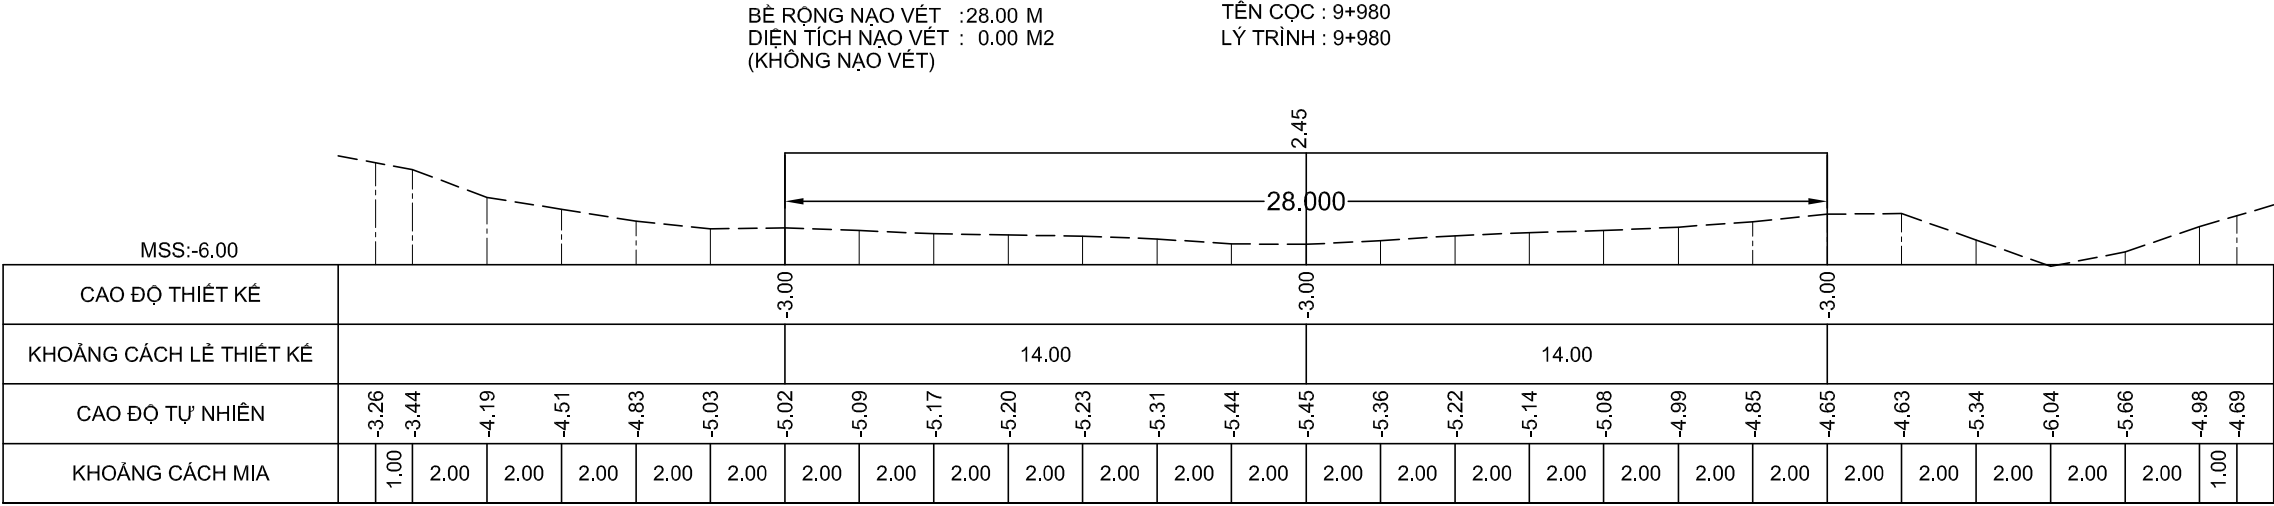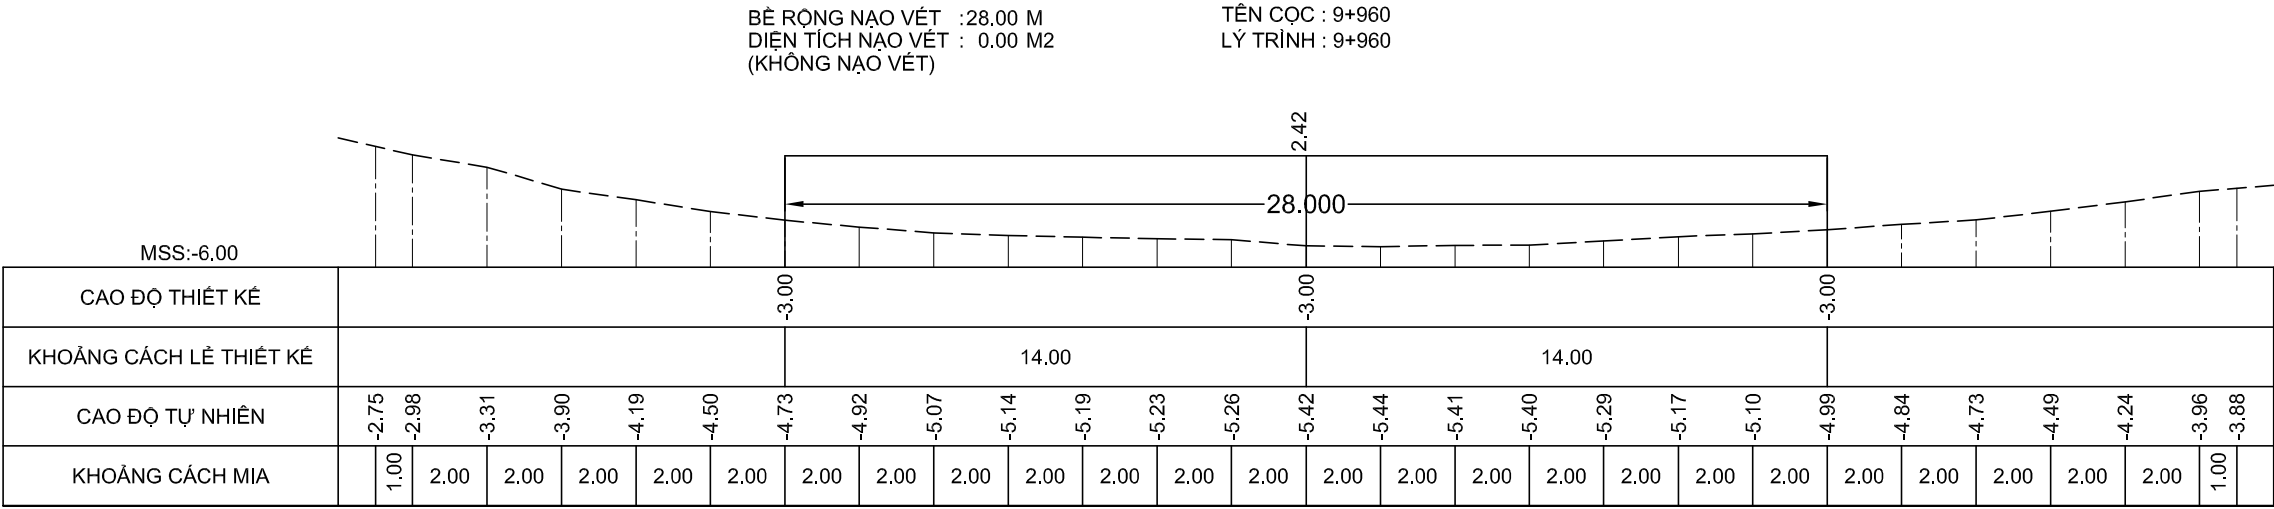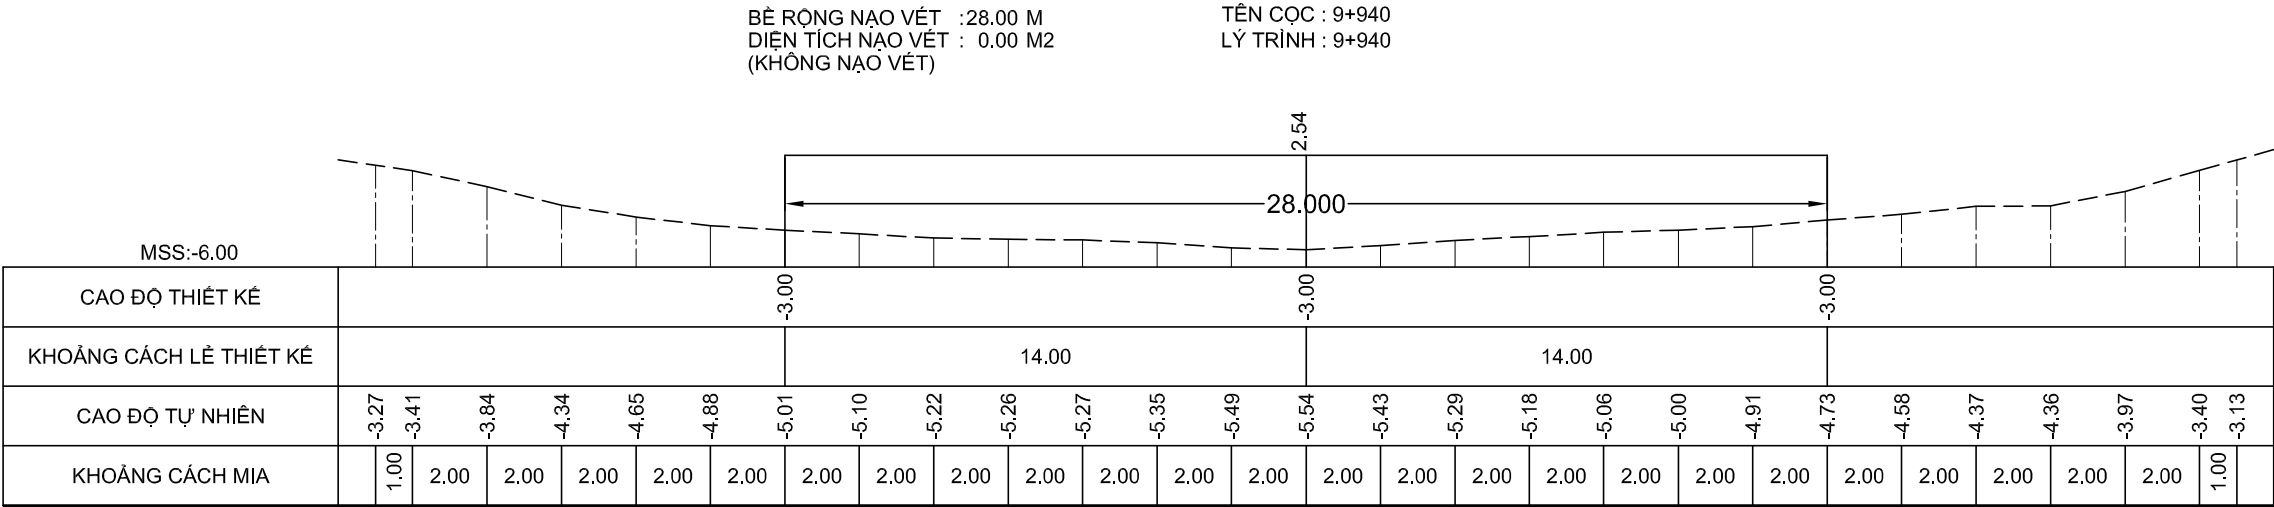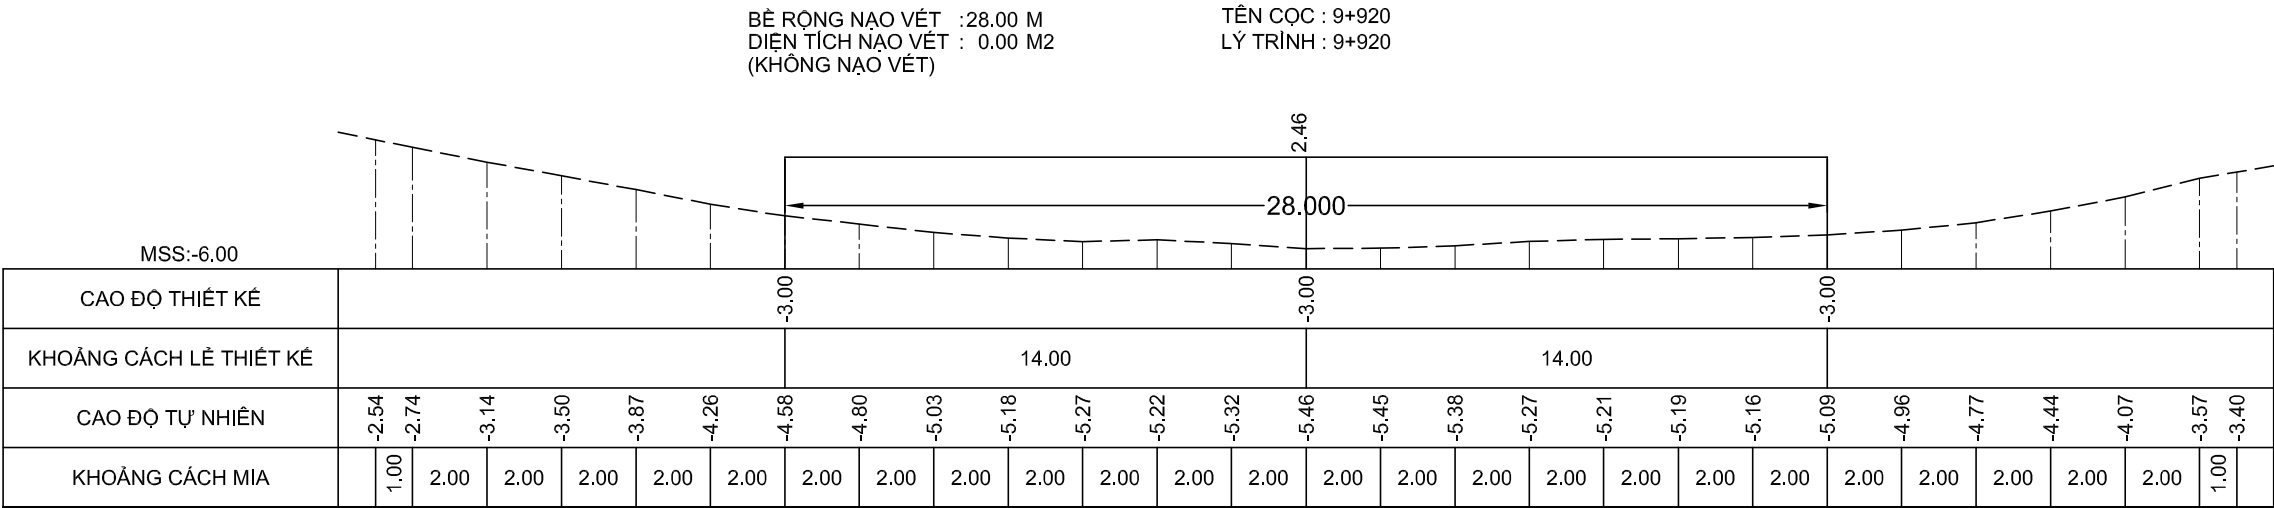

GHI CHÚ:

Chủ đầu tư :
CỤC HÀNH HẢI VÀ ĐƯỜNG THỦY VIỆT NAM

HỒ SƠ BÁO CÁO KINH TẾ - KỸ THUẬT
Dự án/Công trình:
NẠO VẾT DUY TU LƯỞNG ĐTND
SÔNG ÔNG ĐỐC - TRÈM TRỆM
(ĐOẠN TỪ SÔNG ÔNG ĐỐC ĐẾN
KÊNH TÂN BÀNG CÁN GÁO)

TẬP 3 : BẢN VẼ THIẾT KẾ THI CÔNG

Tên bản vẽ:
MẶT CẮT NGANG NẠO VẾT

Tỷ lệ: Ngang 200, đứng 200

Ký hiệu: NV.ÔĐ-TT

BV số: 125 /517


T. k: HUỖNH THỂ TRUNG

Kiểm tra: VÕ HIỀN


CNTK: LÊ NGỌC MINH

Đơn vị TVTK:
CÔNG TY CP TVXD THỦY BỘ MIỀN NAM
Giám đốc






NGUYỄN ĐÌNH KIÊM

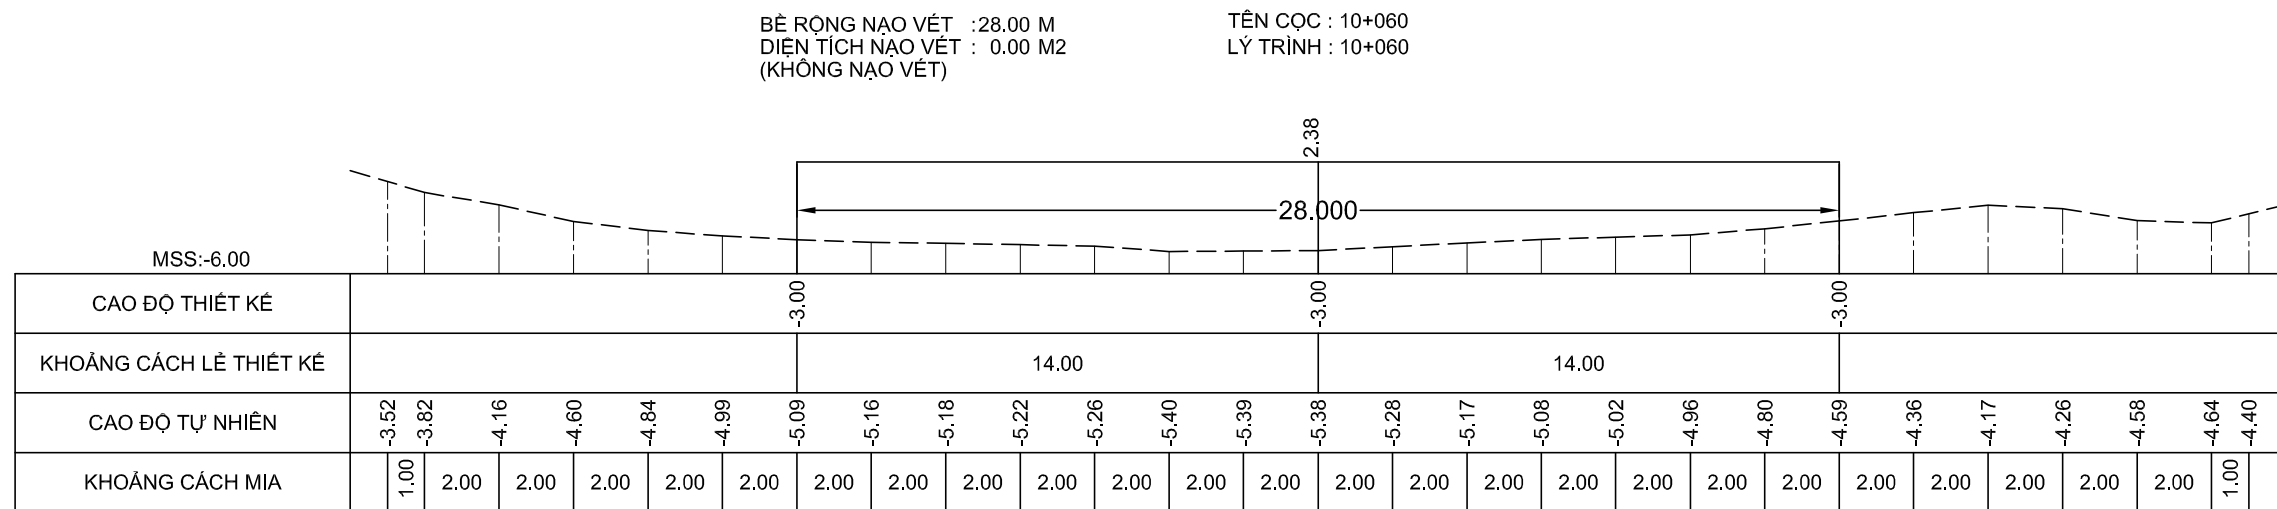

NGUYỄN ĐÌNH KIỂM

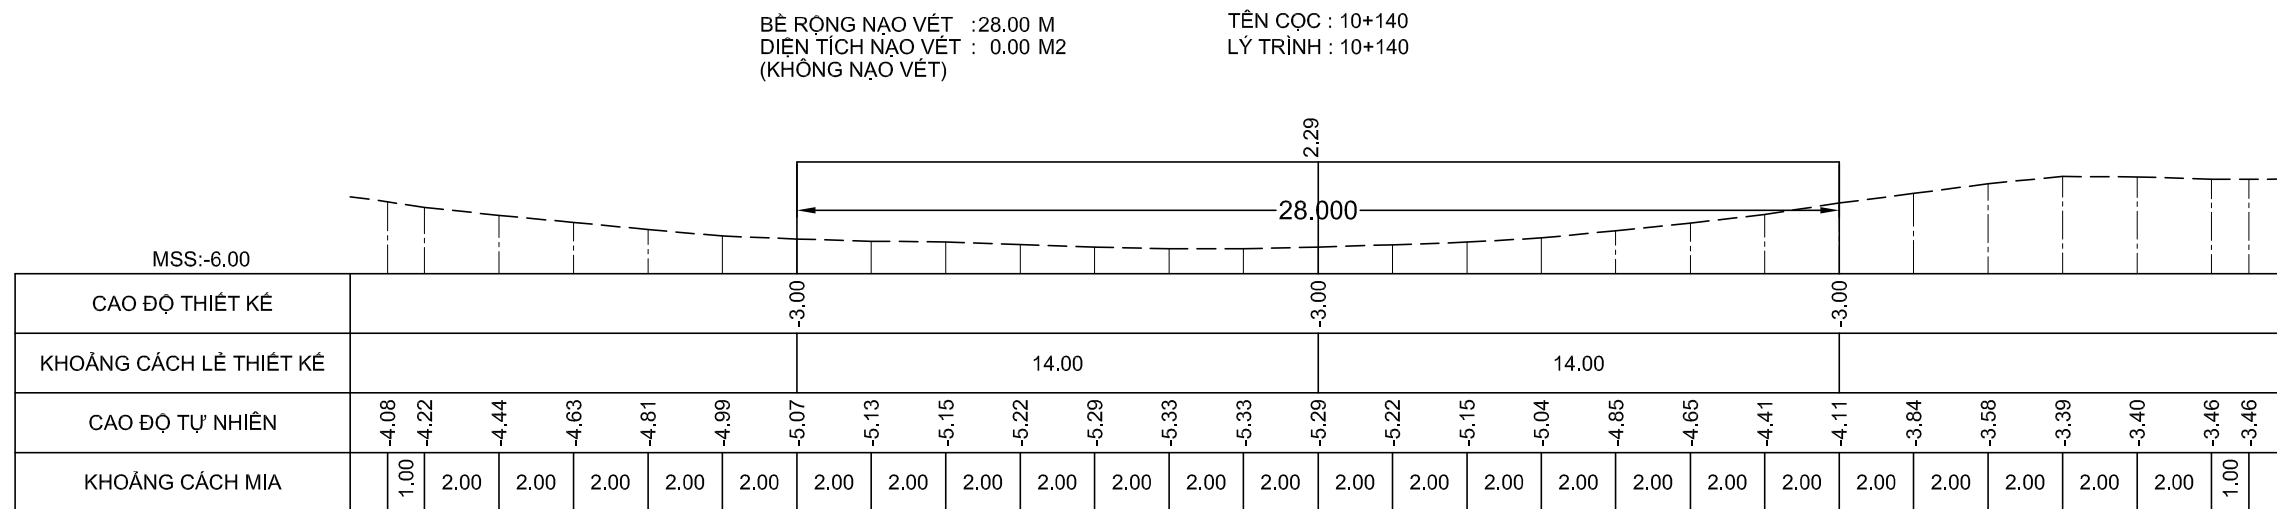

NGUYỄN ĐÌNH KIỂM

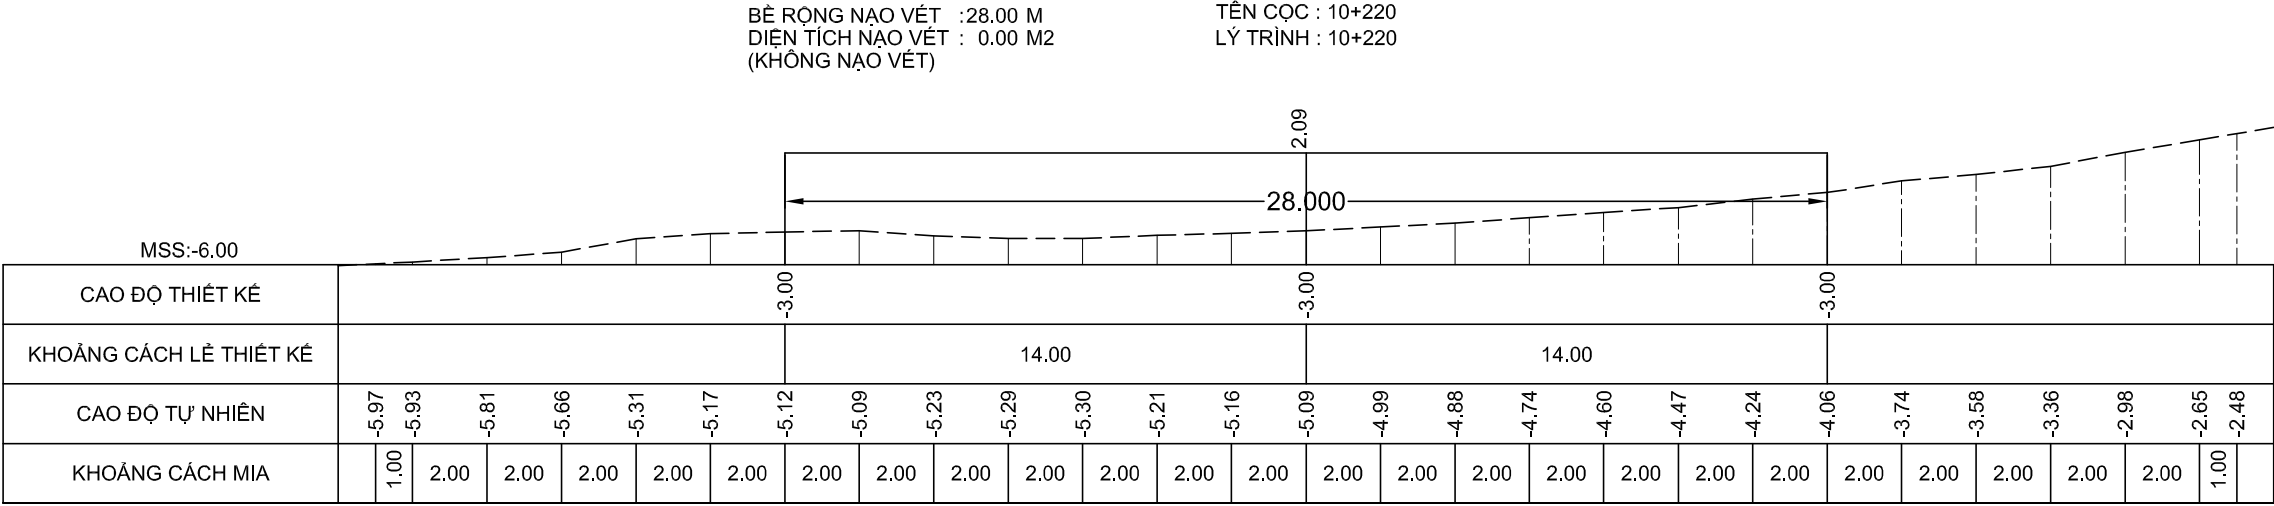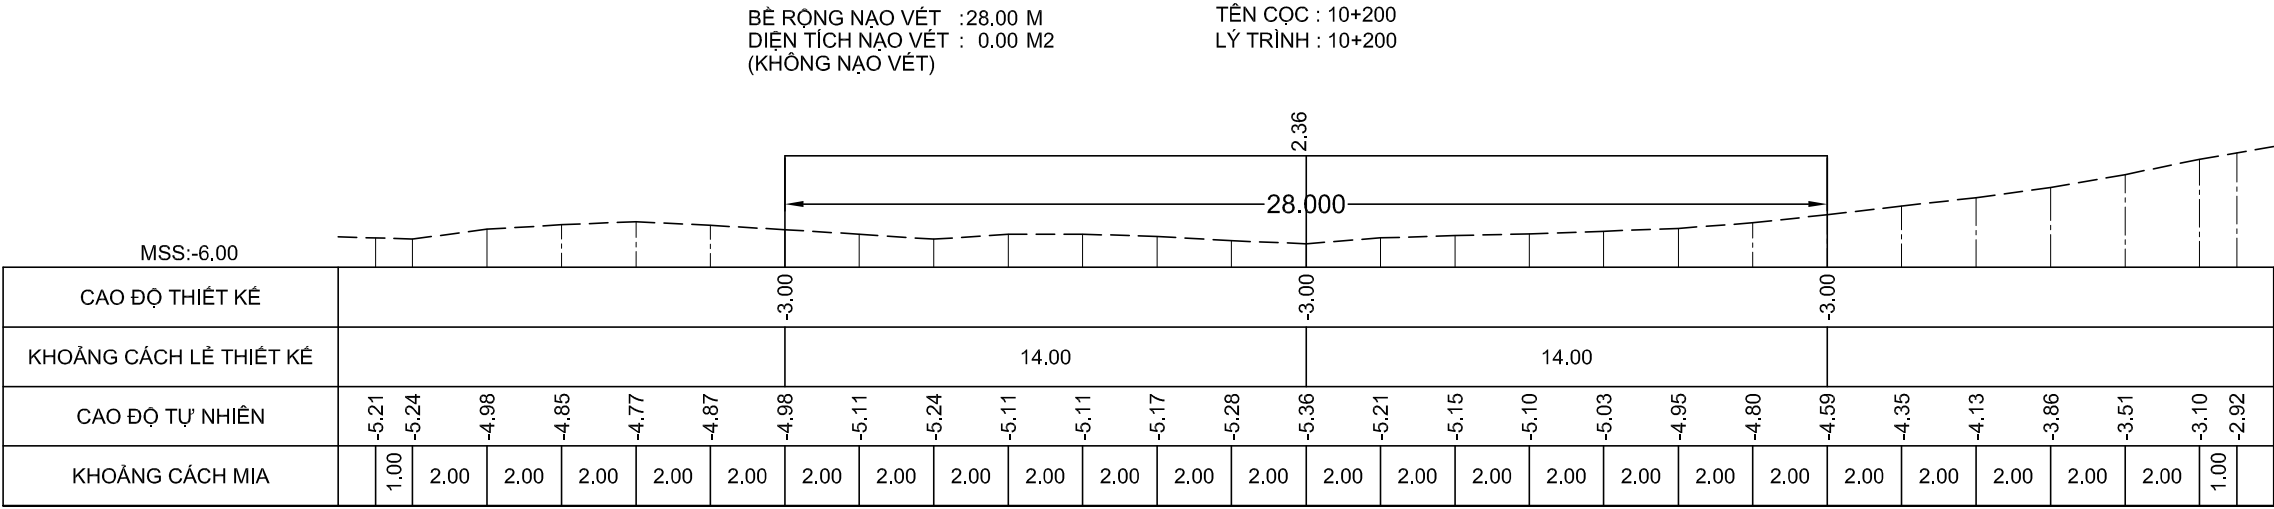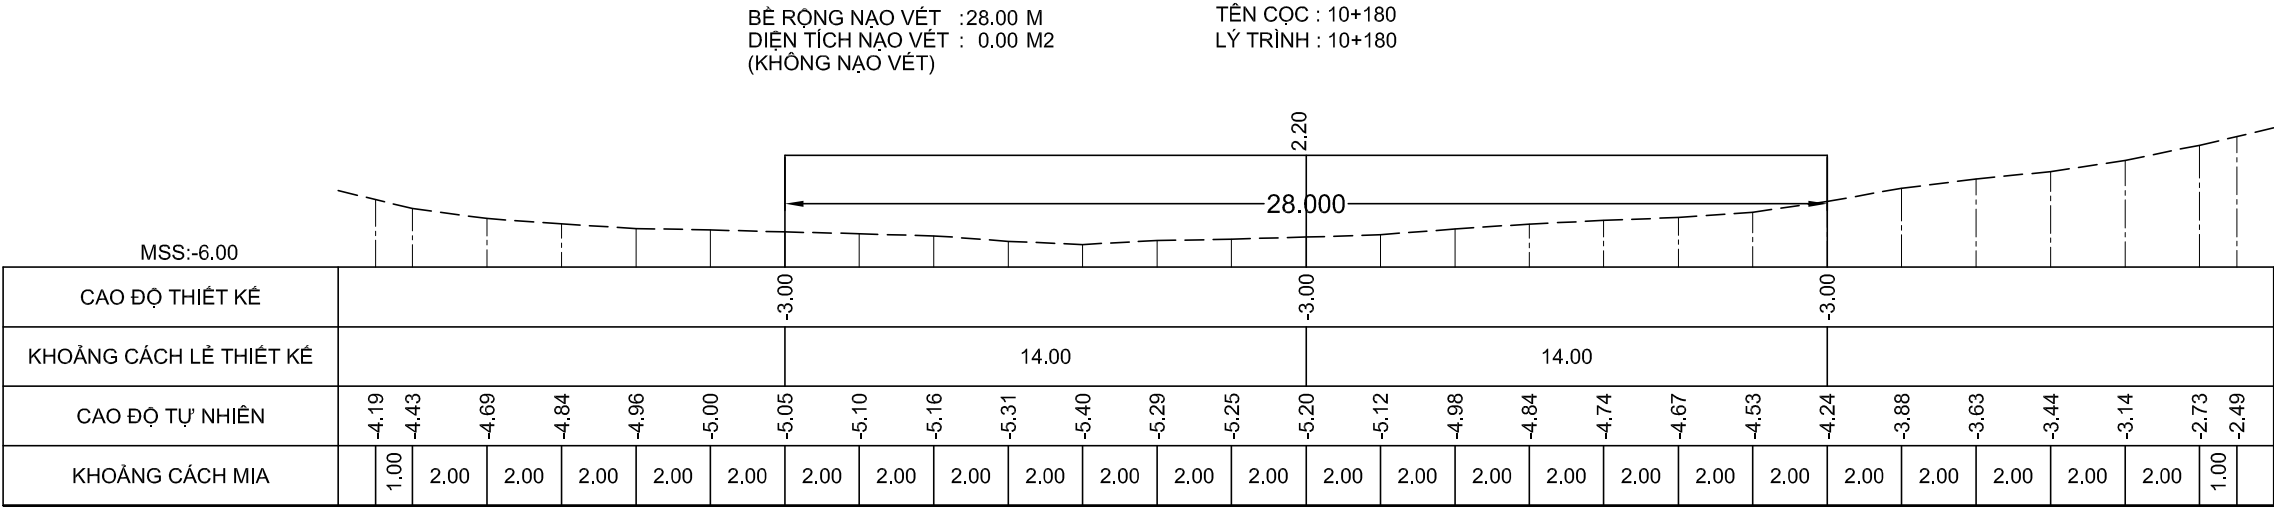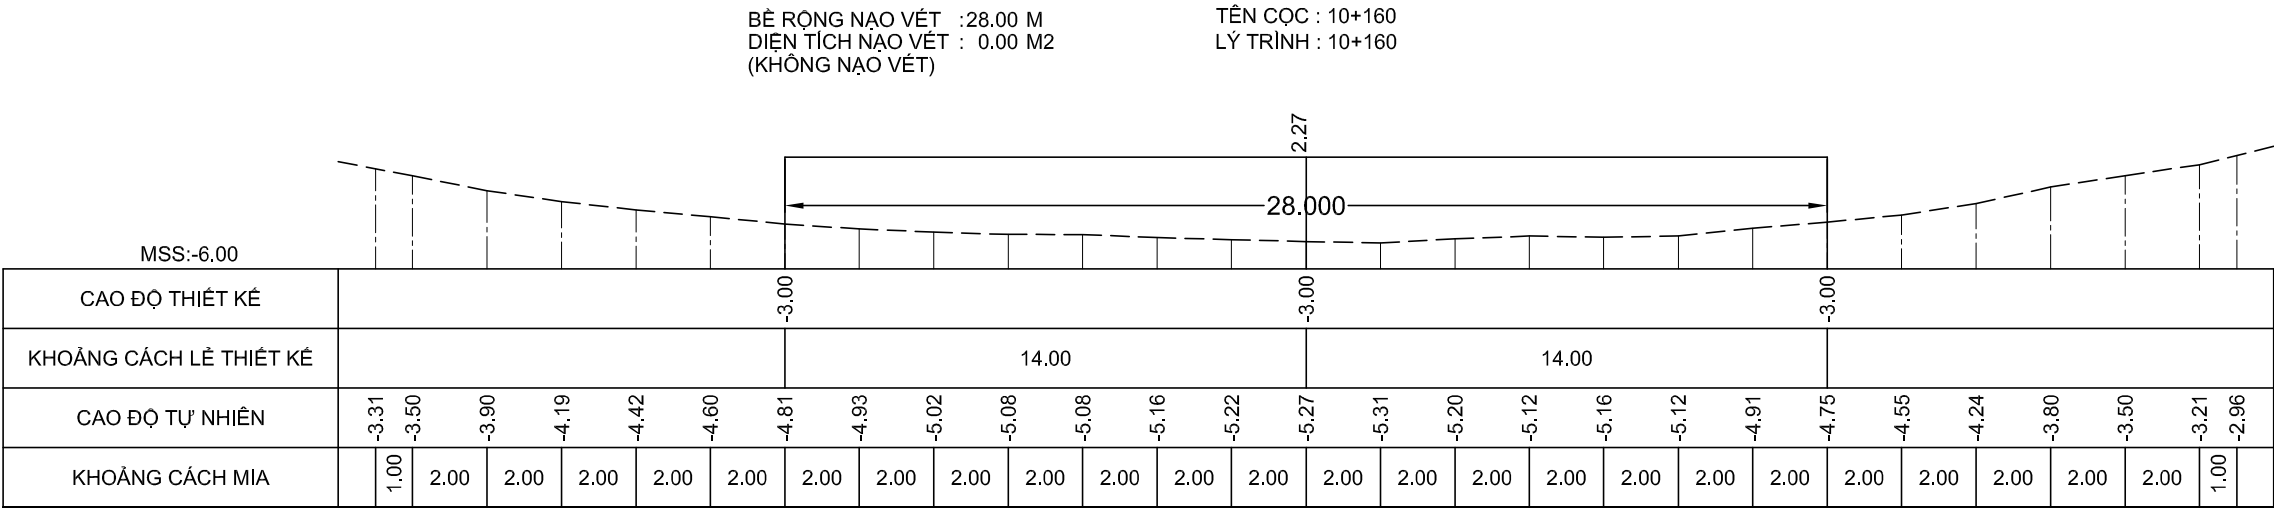

GHI CHÚ:

Chủ đầu tư :
CỤC HÀNH HẢI VÀ ĐƯỜNG THỦY VIỆT NAM

HỒ SƠ BÁO CÁO KINH TẾ - KỸ THUẬT
Dự án/Công trình:
NẠO VẾT DUY TU LƯỞNG ĐTND
SÔNG ÔNG ĐỐC - TRÈM TRỆM
(ĐOẠN TỪ SÔNG ÔNG ĐỐC ĐẾN
KÊNH TÂN BẰNG CÁN GÁO)

TẬP 3 : BẢN VẼ THIẾT KẾ THI CÔNG

Tên bản vẽ:
MẶT CẮT NGANG NẠO VẾT

Tỷ lệ: Ngang 200, đứng 200

Ký hiệu: NV.ÔĐ-TT

BV số: 128 /517





T. kế: HUỖNH THẾ TRUNG

Kiểm tra: VÕ HIỀN

CNTK: LÊ NGỌC MINH

Đơn vị TVTK:
CÔNG TY CP TVXD THỦY BỘ MIỀN NAM
Giám đốc


NGUYỄN ĐÌNH KIÊM

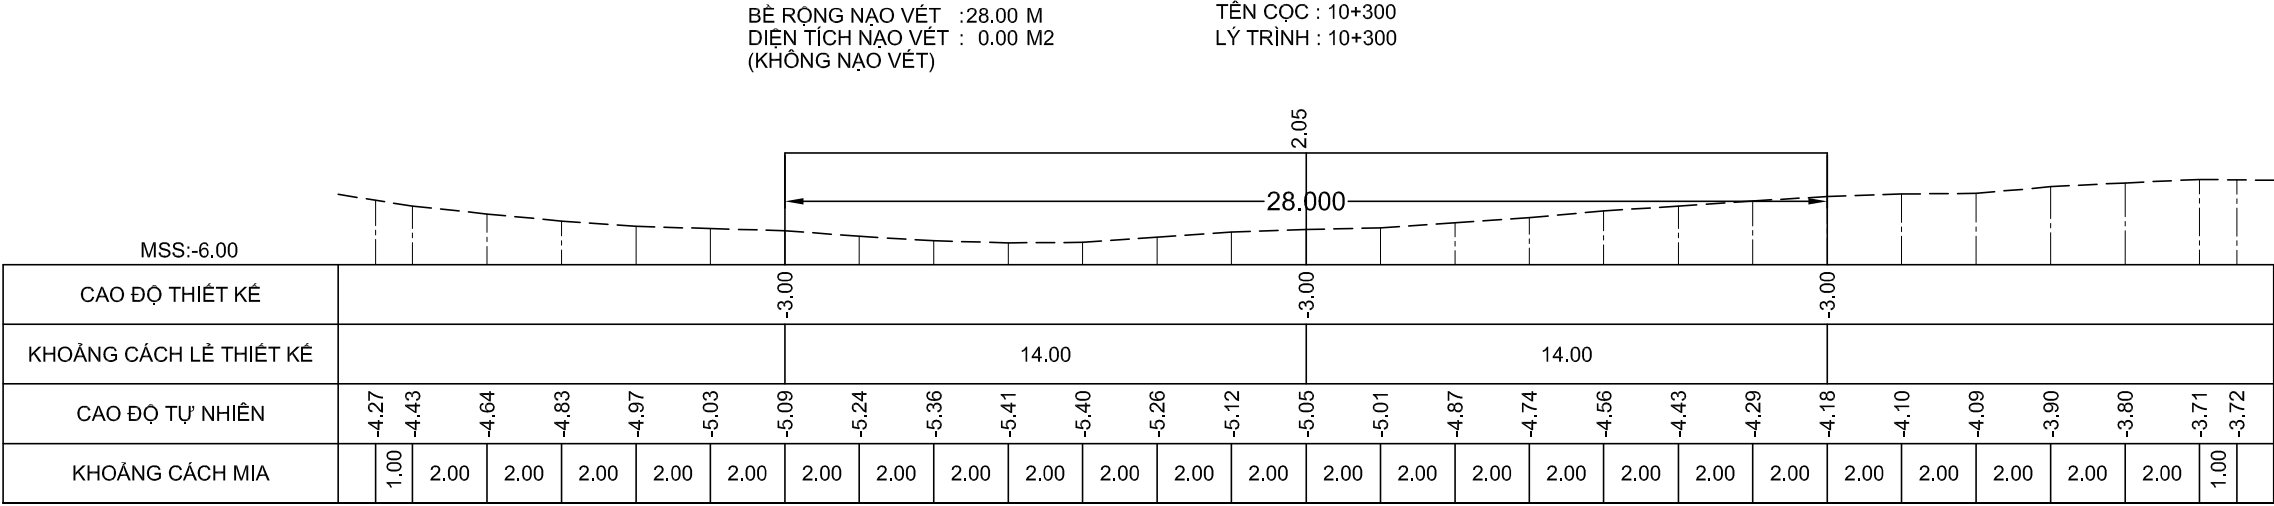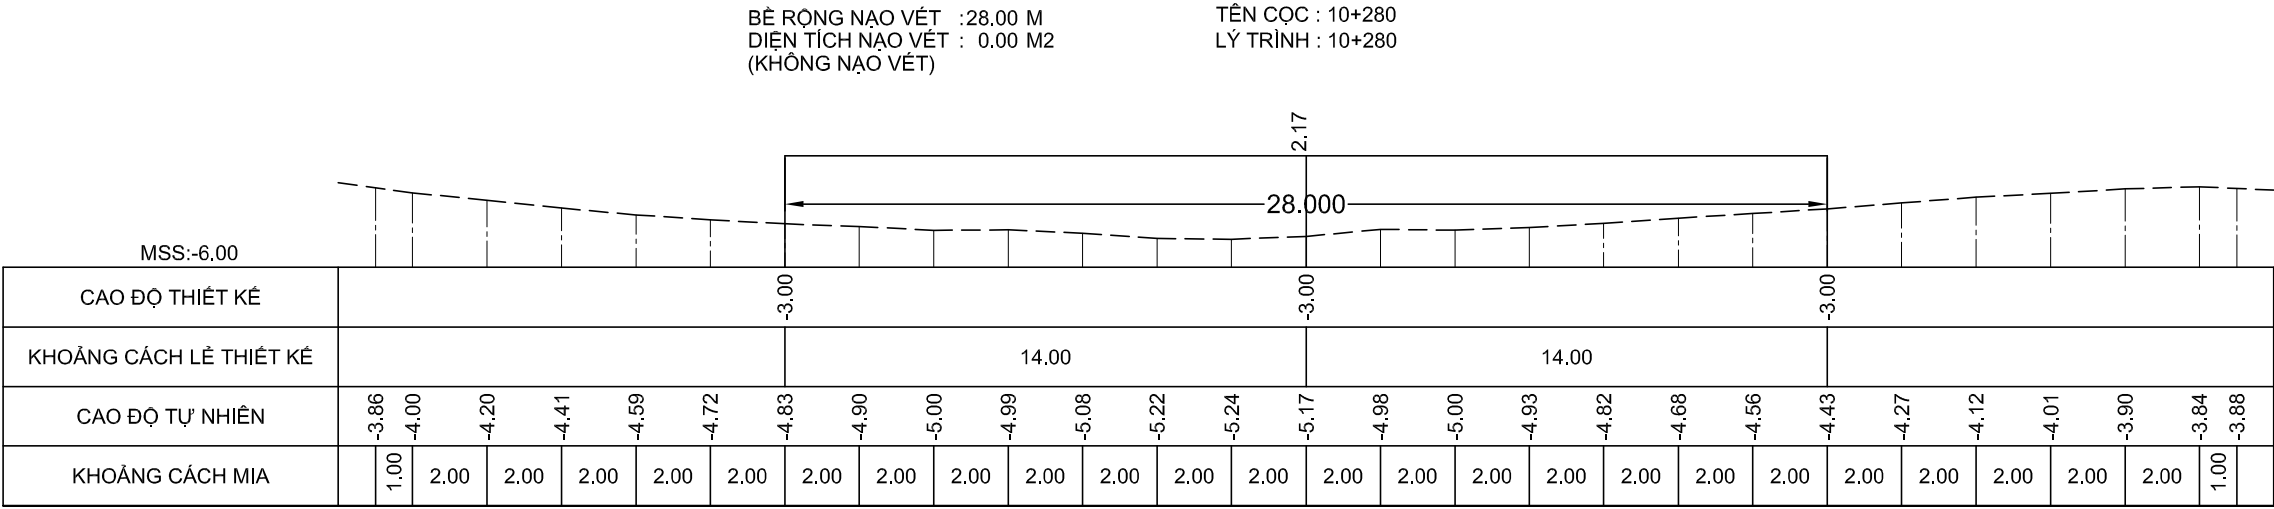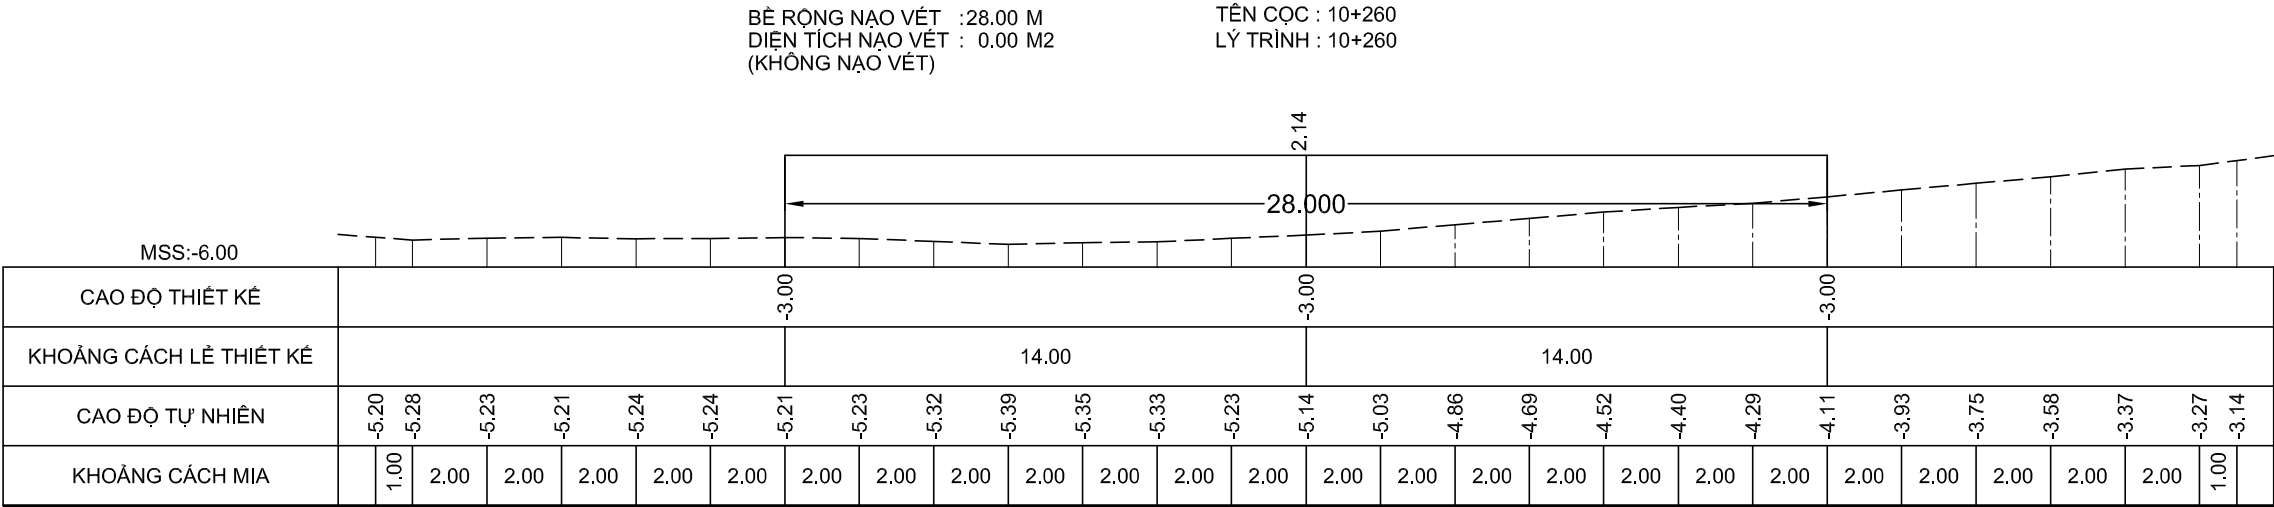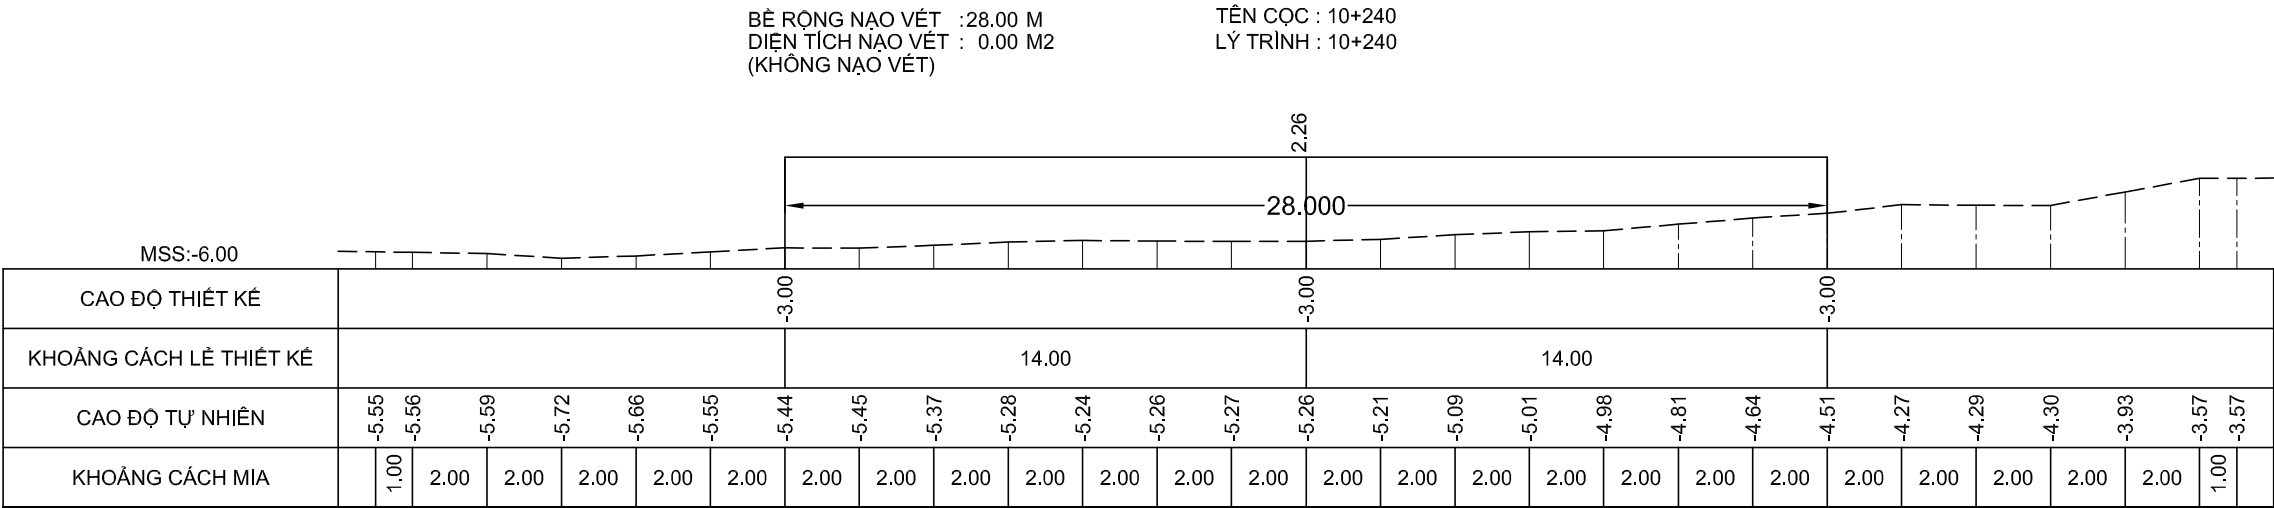

GHI CHÚ:

Chủ đầu tư :
CỤC HÀNH HẢI VÀ ĐƯỜNG THỦY VIỆT NAM

HỒ SƠ BÁO CÁO KINH TẾ - KỸ THUẬT
Dự án/Công trình:
NẠO VẾT DUY TU LƯỞNG ĐTND
SÔNG ÔNG ĐỐC - TRÈM TRỆM
(ĐOẠN TỪ SÔNG ÔNG ĐỐC ĐẾN
KÊNH TÂN BÀNG CÁN GÁO)

TẬP 3 : BẢN VẼ THIẾT KẾ THI CÔNG


Tên bản vẽ:
MẶT CẮT NGANG NẠO VẾT

Tỷ lệ: Ngang 200, đứng 200

Ký hiệu: NV.ÔĐ-TT

BV số: 129 /517





T. kế: HUỖNH THẾ TRUNG 

Kiểm tra: VÕ HIỀN 

CNTK: LÊ NGỌC MINH 

Đơn vị TVTK:
CÔNG TY CP TVXD THỦY BỘ MIỀN NAM
Giám đốc


NGUYỄN ĐÌNH KIÊM

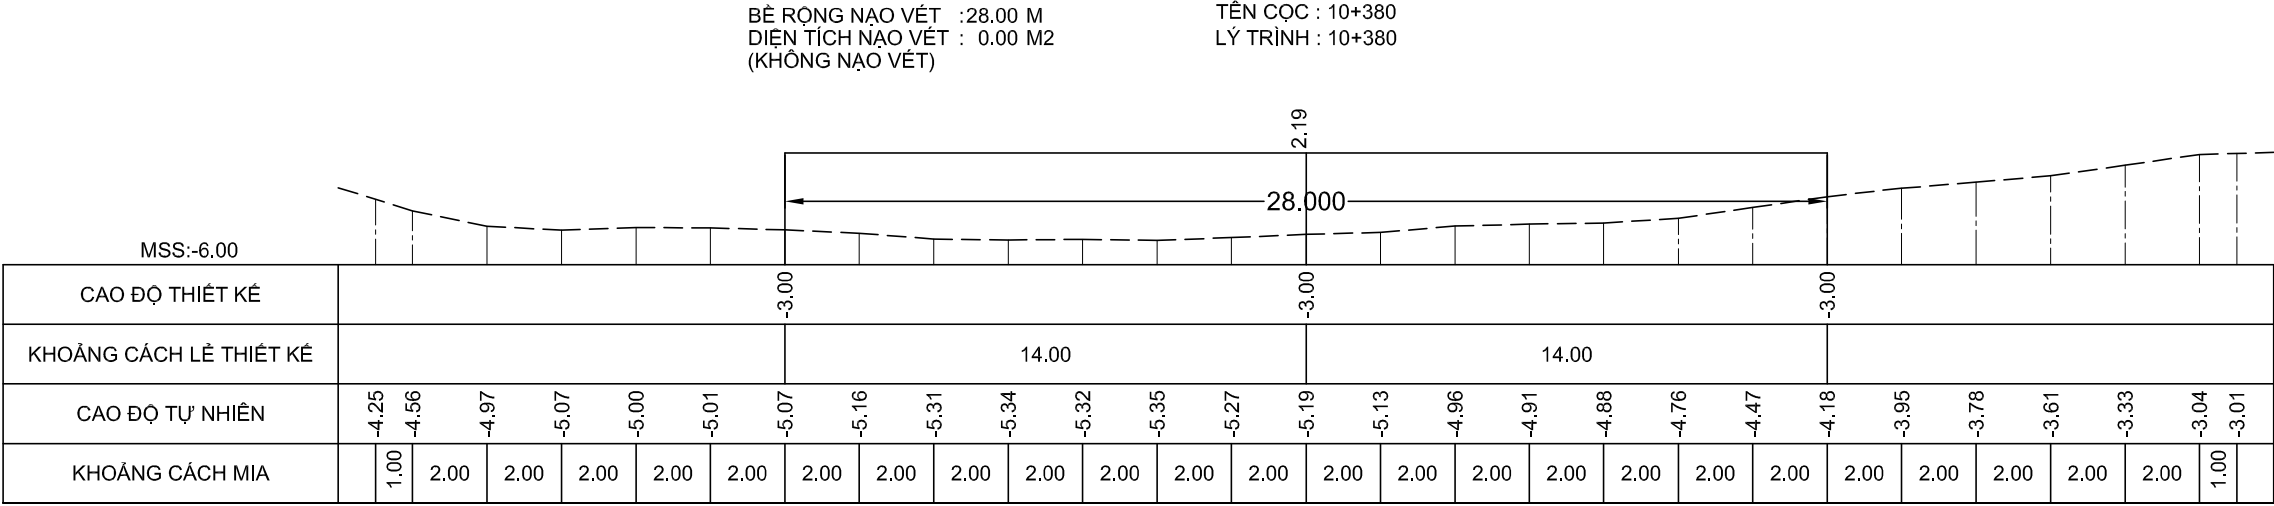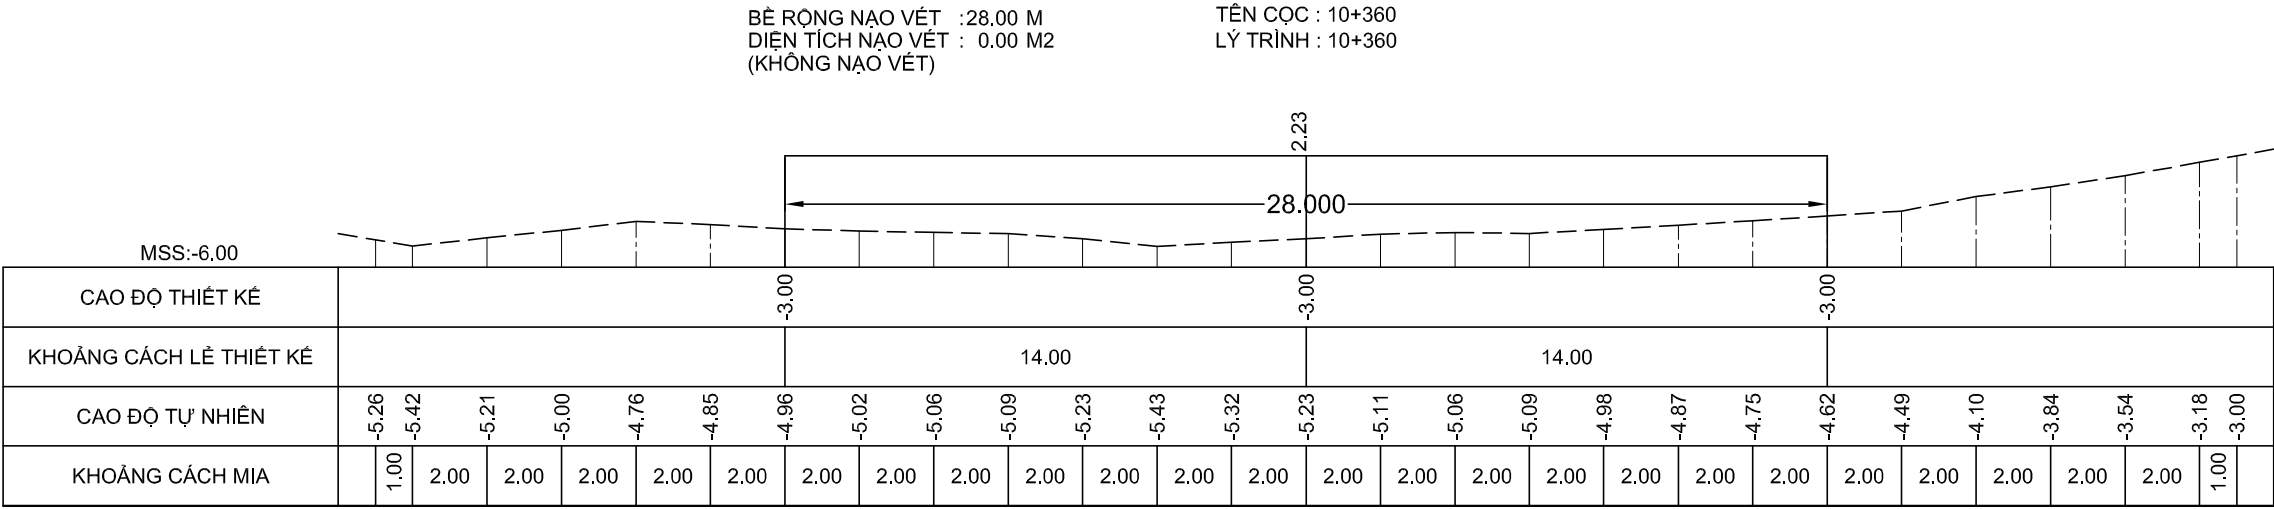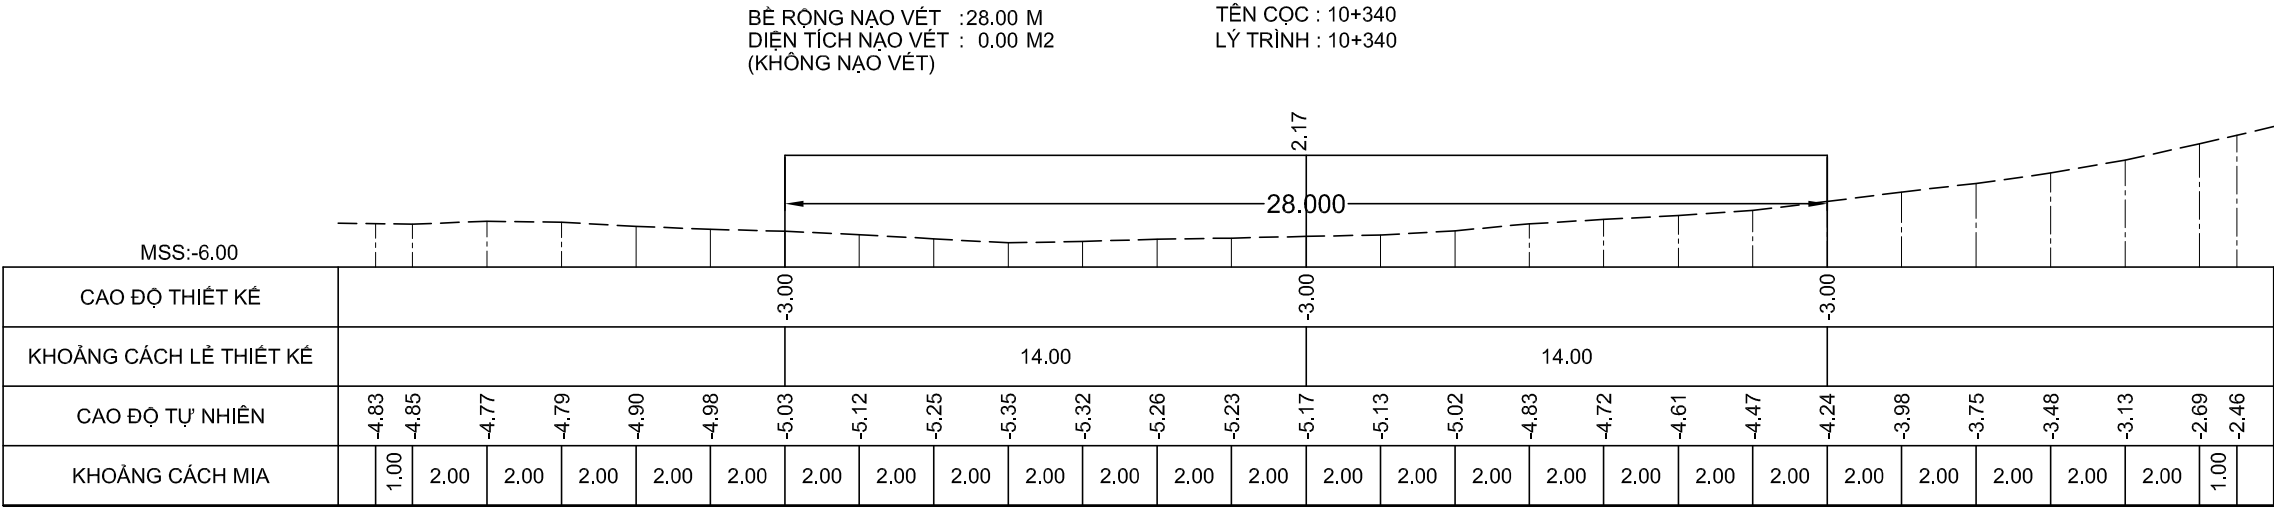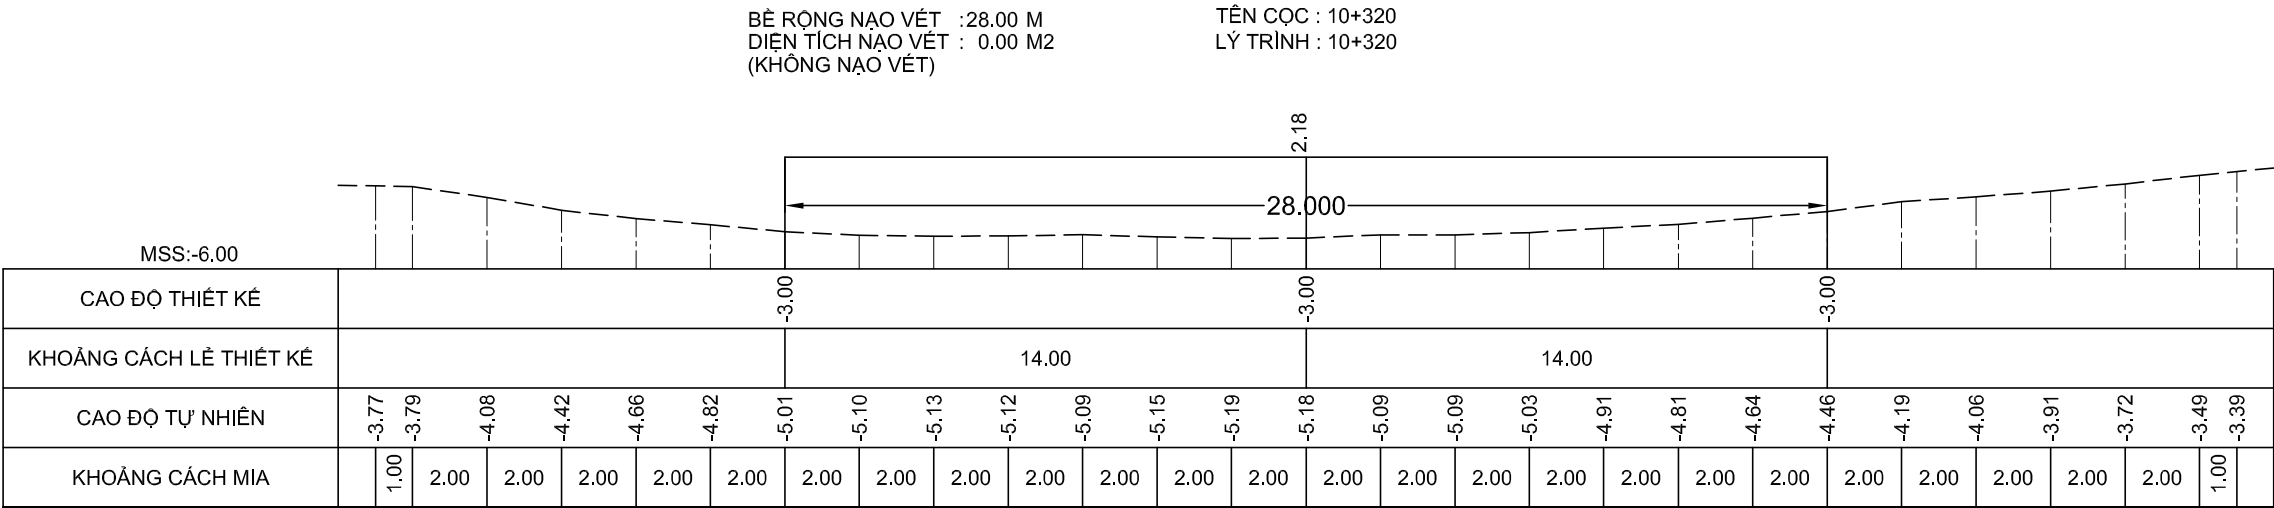

GHI CHÚ:

Chủ đầu tư :
CỤC HÀNH HẢI VÀ ĐƯỜNG THỦY VIỆT NAM

HỒ SƠ BÁO CÁO KINH TẾ - KỸ THUẬT
Dự án/Công trình:
NẠO VẾT DUY TU LƯỞNG ĐTND
SÔNG ÔNG ĐỐC - TRÈM TRỆM
(ĐOẠN TỪ SÔNG ÔNG ĐỐC ĐẾN
KÊNH TÂN BÀNG CÁN GÁO)

TẬP 3 : BẢN VẼ THIẾT KẾ THI CÔNG

Tên bản vẽ:
MẶT CẮT NGANG NẠO VẾT

Tỷ lệ: Ngang 200, đứng 200

Ký hiệu: NV.ÔĐ-TT

BV số: 130 /517





T. kế: HUỖNH THẾ TRUNG

Kiểm tra: VÕ HIỀN

CNTK: LÊ NGỌC MINH

Đơn vị TVTK:
CÔNG TY CP TVXD THỦY BỘ MIỀN NAM
Giám đốc

NGUYỄN ĐÌNH KIÊM

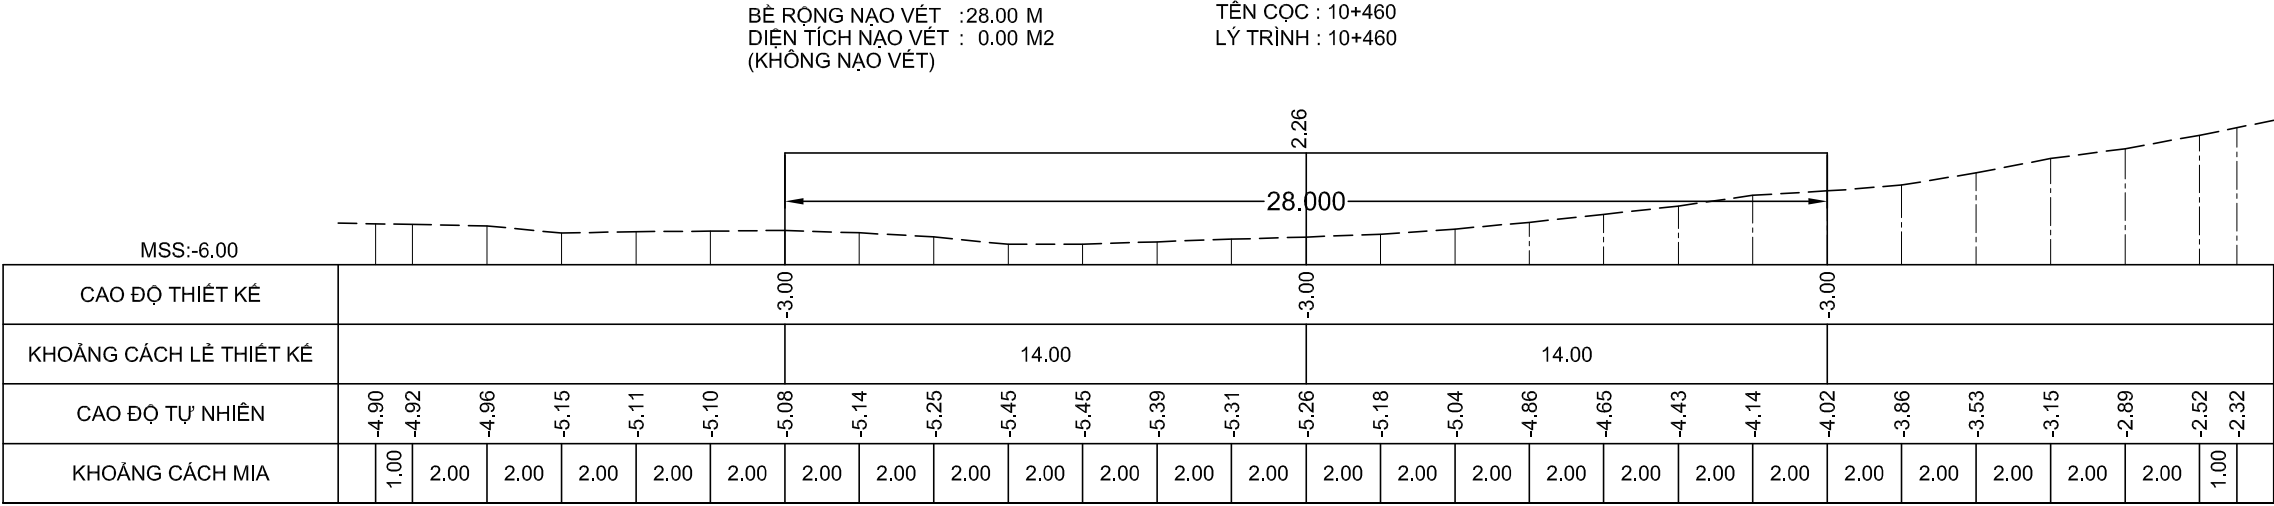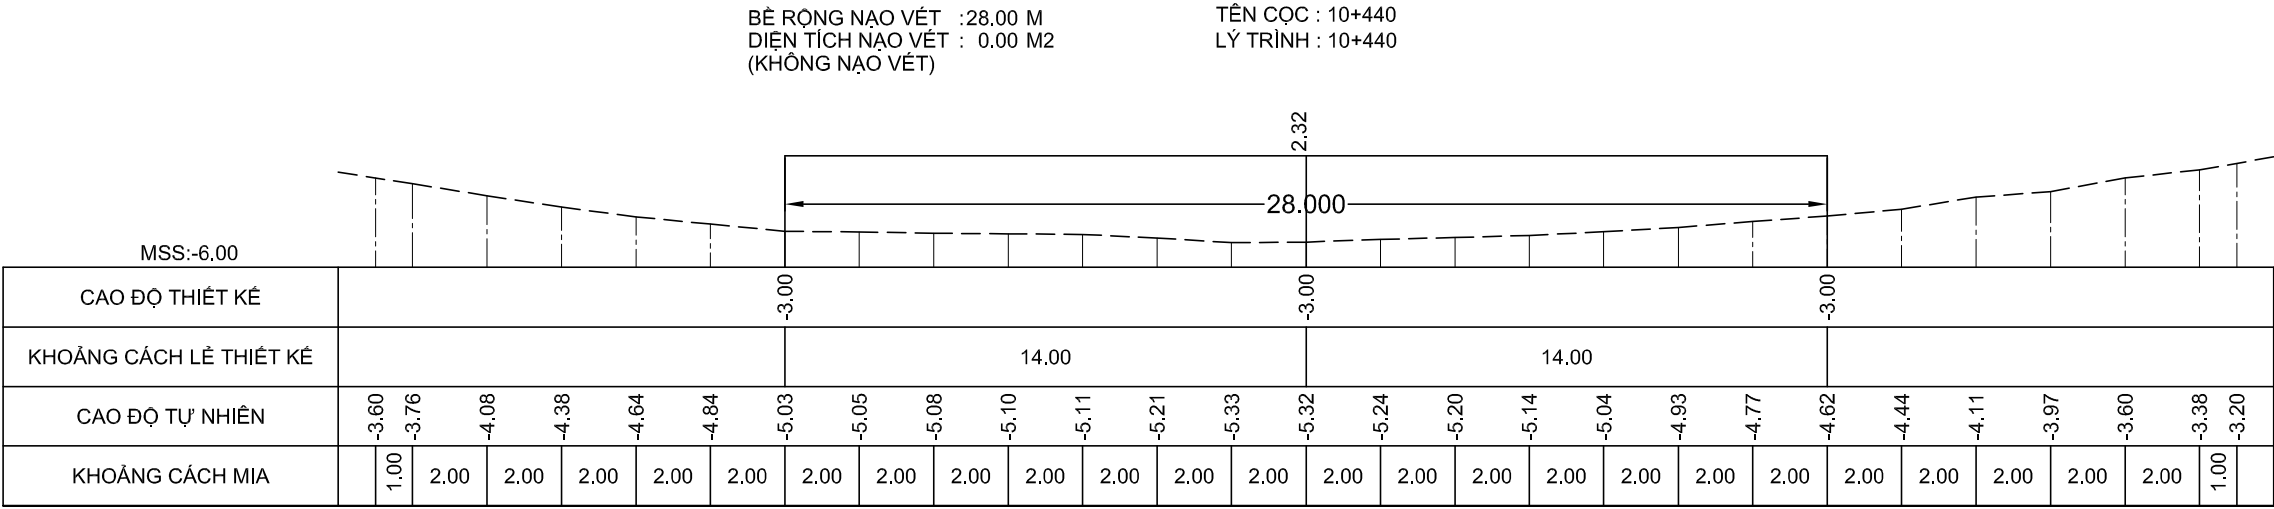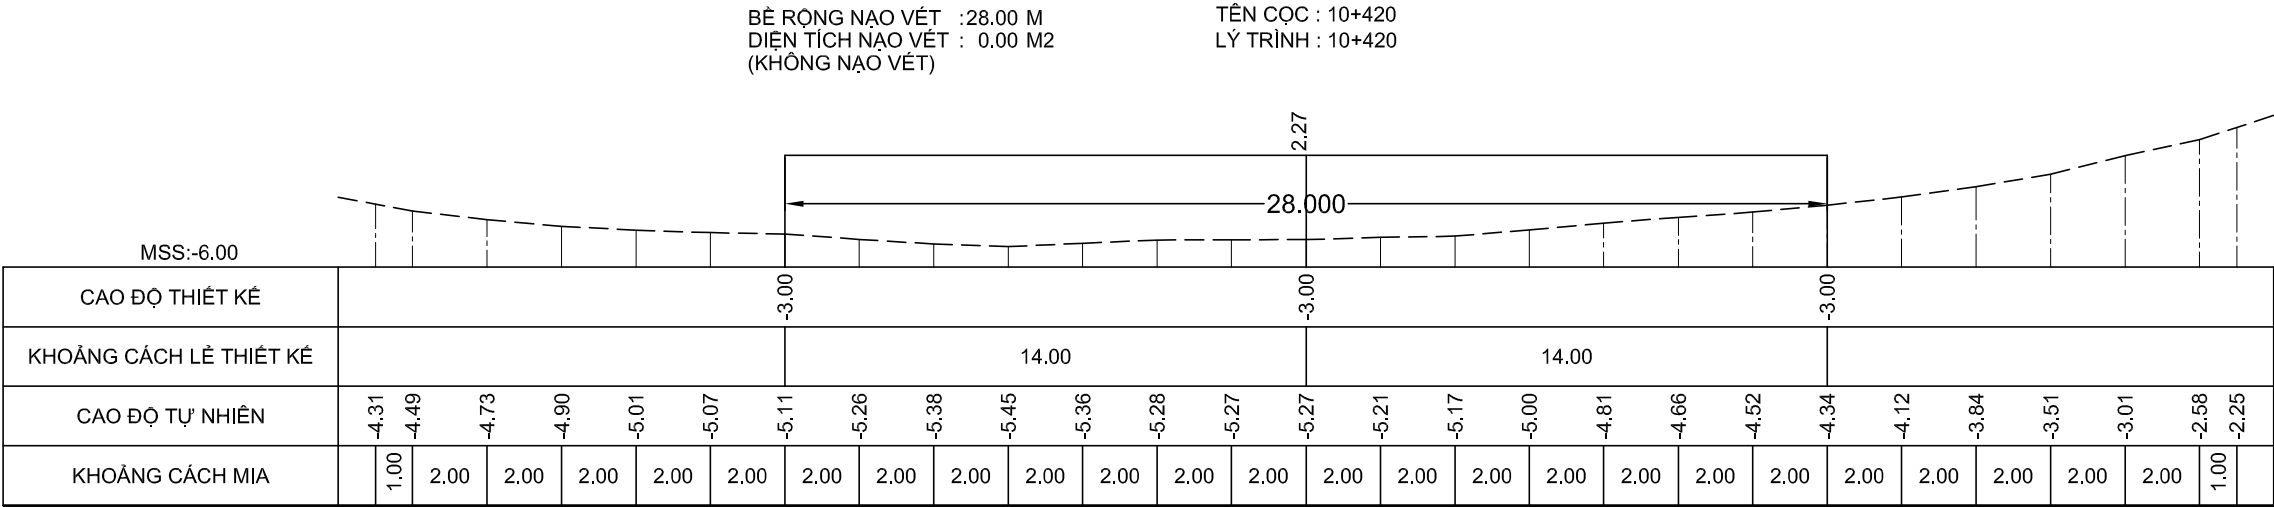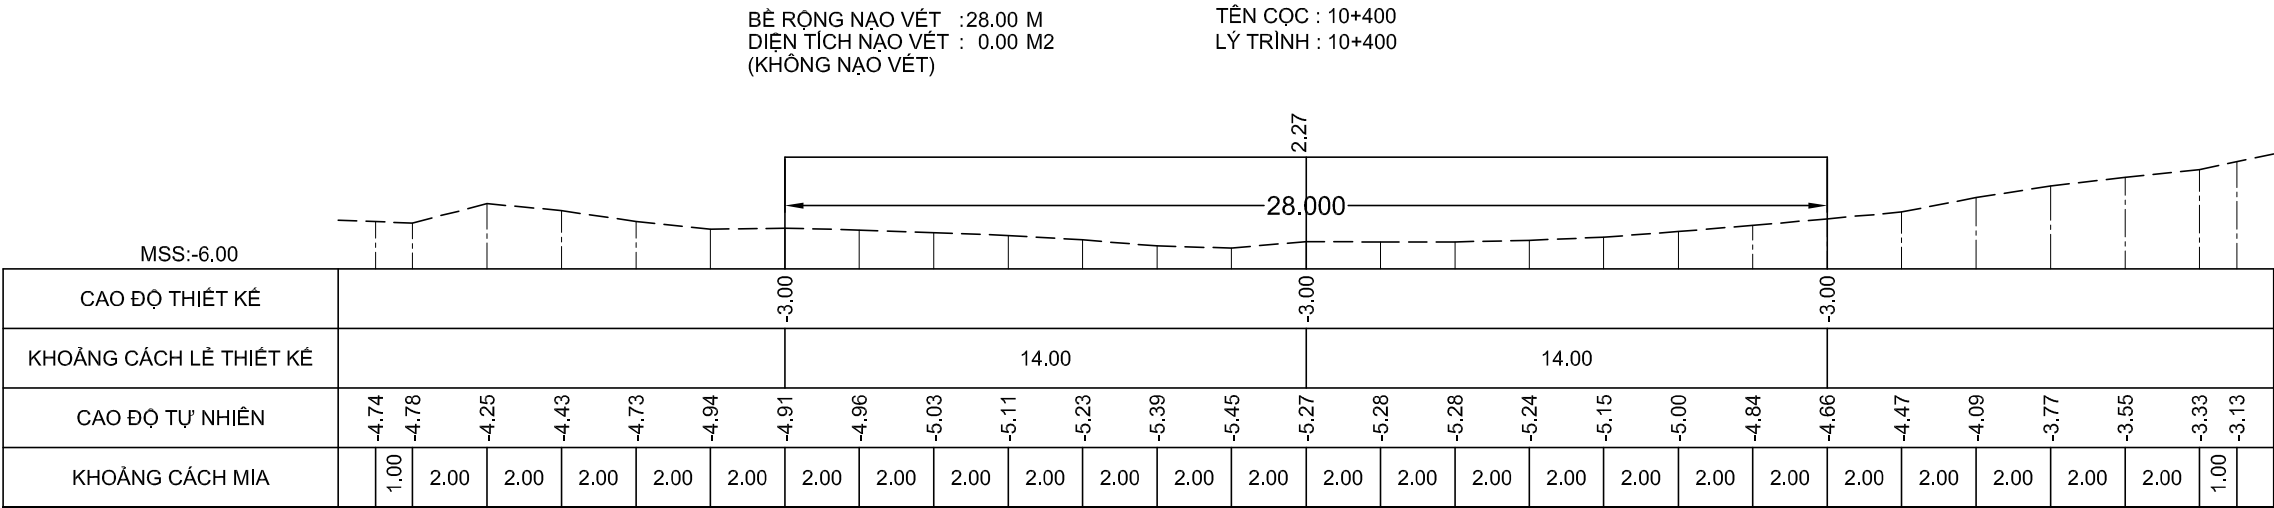

GHI CHÚ:

Chủ đầu tư :
CỤC HÀNH HẢI VÀ ĐƯỜNG THỦY VIỆT NAM

HỒ SƠ BÁO CÁO KINH TẾ - KỸ THUẬT
Dự án/Công trình:
**NẠO VẾT DUY TU LƯỞNG ĐTND
SÔNG ÔNG ĐỐC - TRÈM TRỆM**
(ĐOẠN TỪ SÔNG ÔNG ĐỐC ĐẾN
KÊNH TÂN BÀNG CÁN GÁO)

TẬP 3 : BẢN VẼ THIẾT KẾ THI CÔNG

Tên bản vẽ:
MẶT CẮT NGANG NẠO VẾT

Tỷ lệ: Ngang 200, đứng 200

Ký hiệu: NV.ÔĐ-TT

BV số: 131 /517





T. kế: HUỖNH THẾ TRUNG

Kiểm tra: VÕ HIỀN

CNTK: LÊ NGỌC MINH

Đơn vị TVTK:
CÔNG TY CP TVXD THỦY BỘ MIỀN NAM
Giám đốc

NGUYỄN ĐÌNH KIÊM

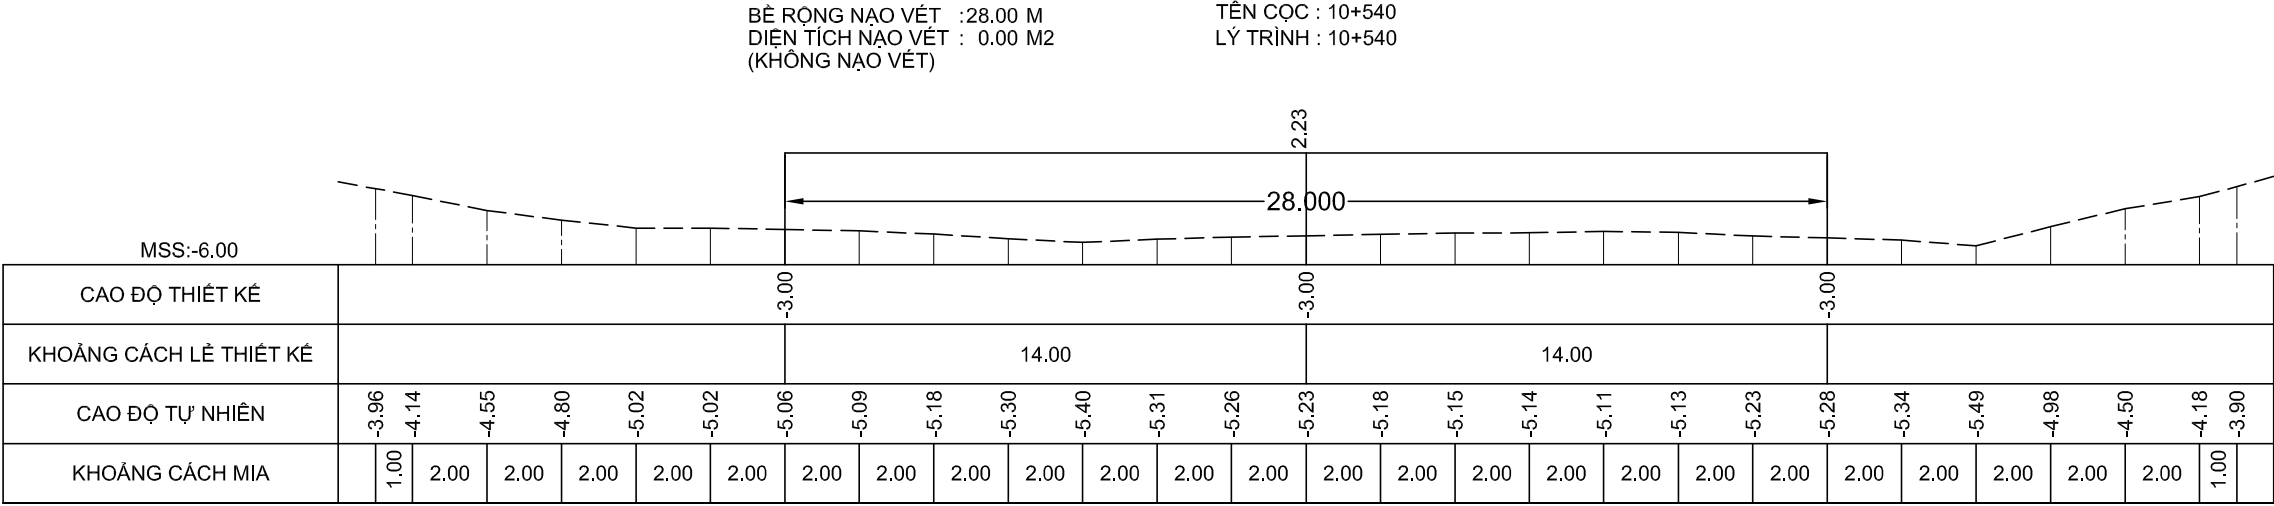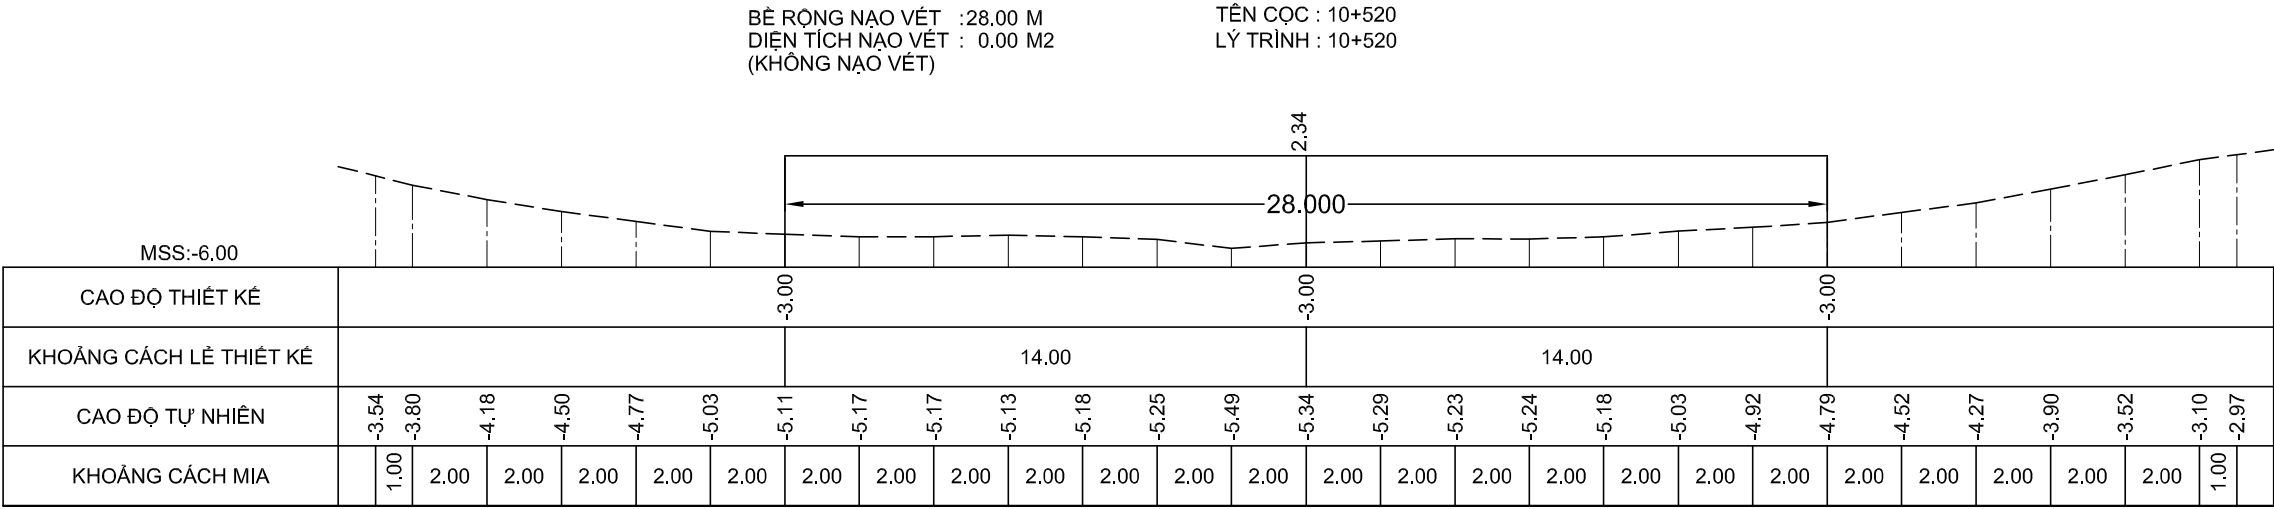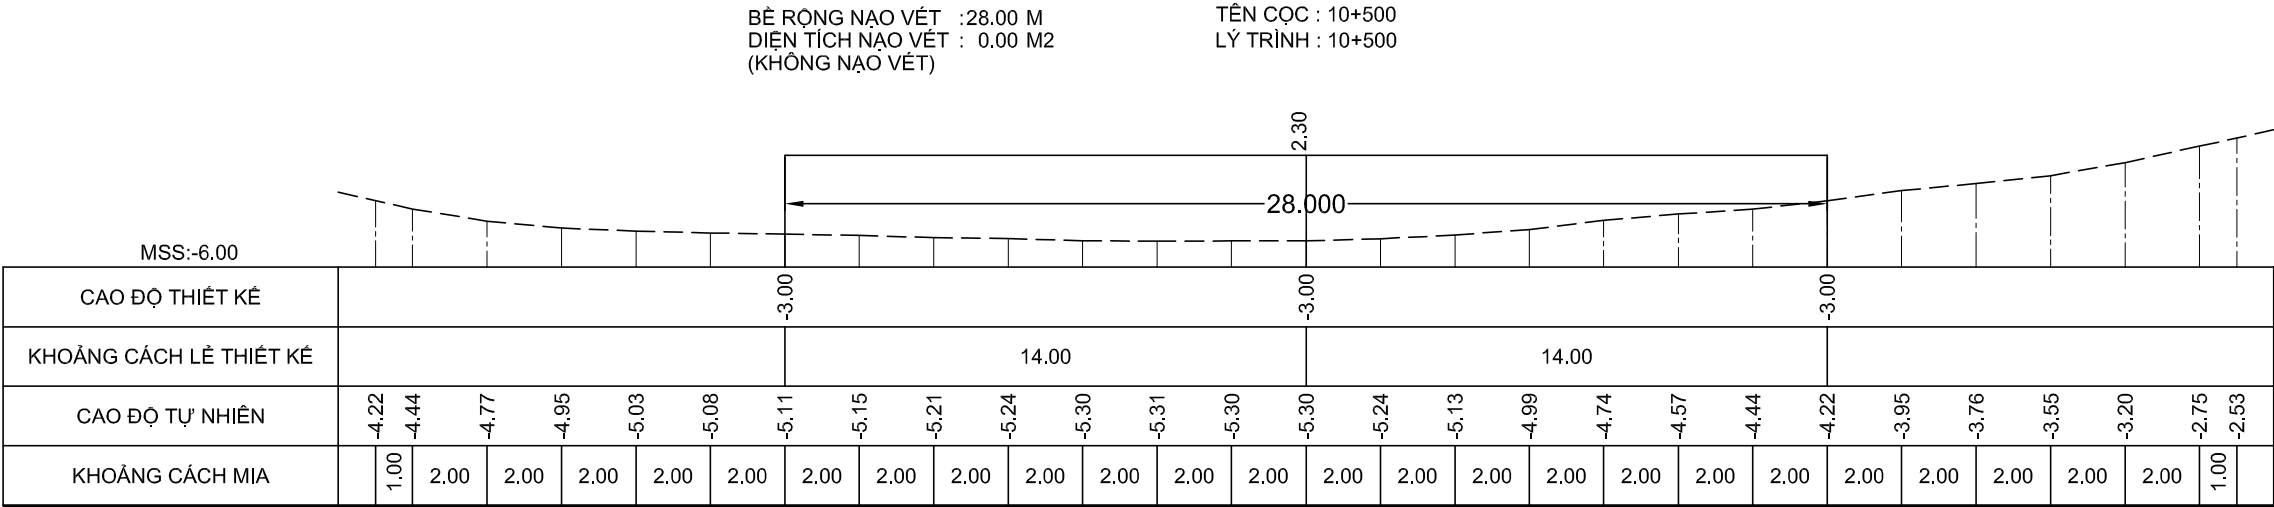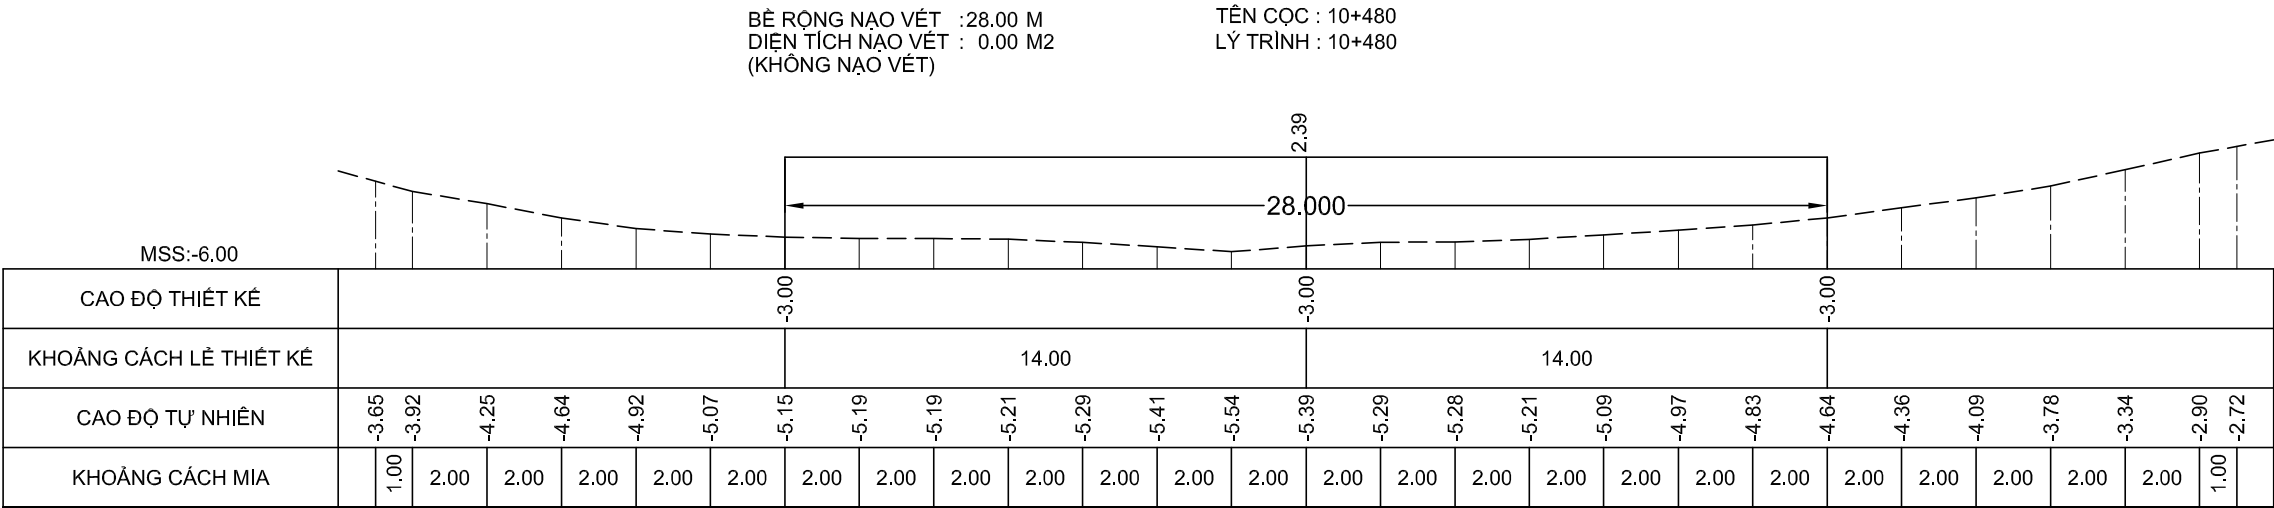

GHI CHÚ:

Chủ đầu tư :
CỤC HÀNH HẢI VÀ ĐƯỜNG THỦY VIỆT NAM

HỒ SƠ BÁO CÁO KINH TẾ - KỸ THUẬT
Dự án/Công trình:
**NẠO VẾT DUY TU LƯỞNG ĐTND
SÔNG ÔNG ĐỐC - TRÈM TRỆM**
(ĐOẠN TỪ SÔNG ÔNG ĐỐC ĐẾN
KÊNH TÂN BÀNG CÁN GÁO)

TẬP 3 : BẢN VẼ THIẾT KẾ THI CÔNG

Tên bản vẽ:
MẶT CẮT NGANG NẠO VẾT

Tỷ lệ: Ngang 200, đứng 200

Ký hiệu: NV.ÔĐ-TT

BV số: 132 /517

T. kế: HUỖNH THẾ TRUNG





Kiểm tra: VÕ HIỀN

CNTK: LÊ NGỌC MINH

Đơn vị TVTK:

CÔNG TY CP TVXD THỦY BỘ MIỀN NAM
Giám đốc

NGUYỄN ĐÌNH KIÊM

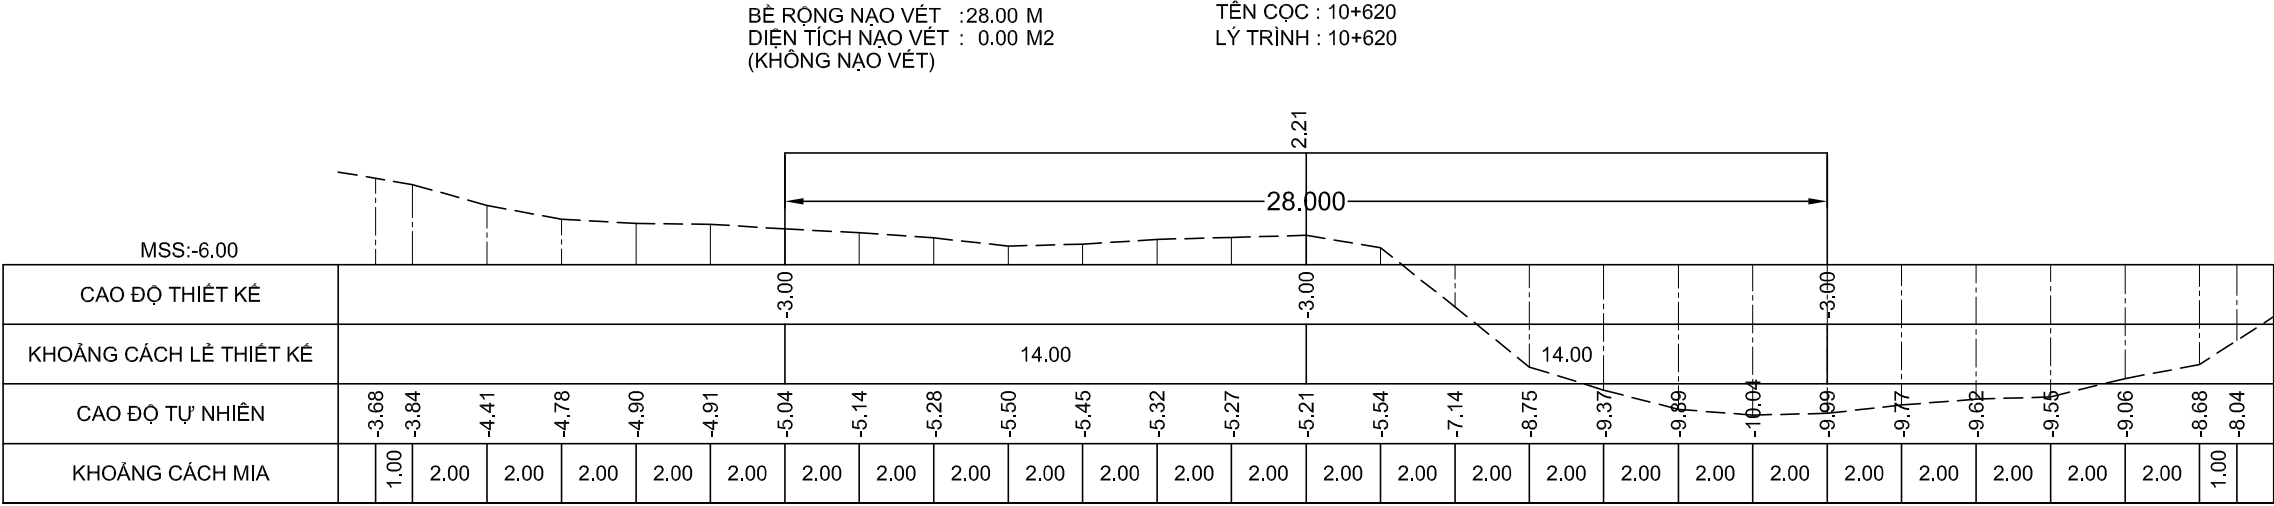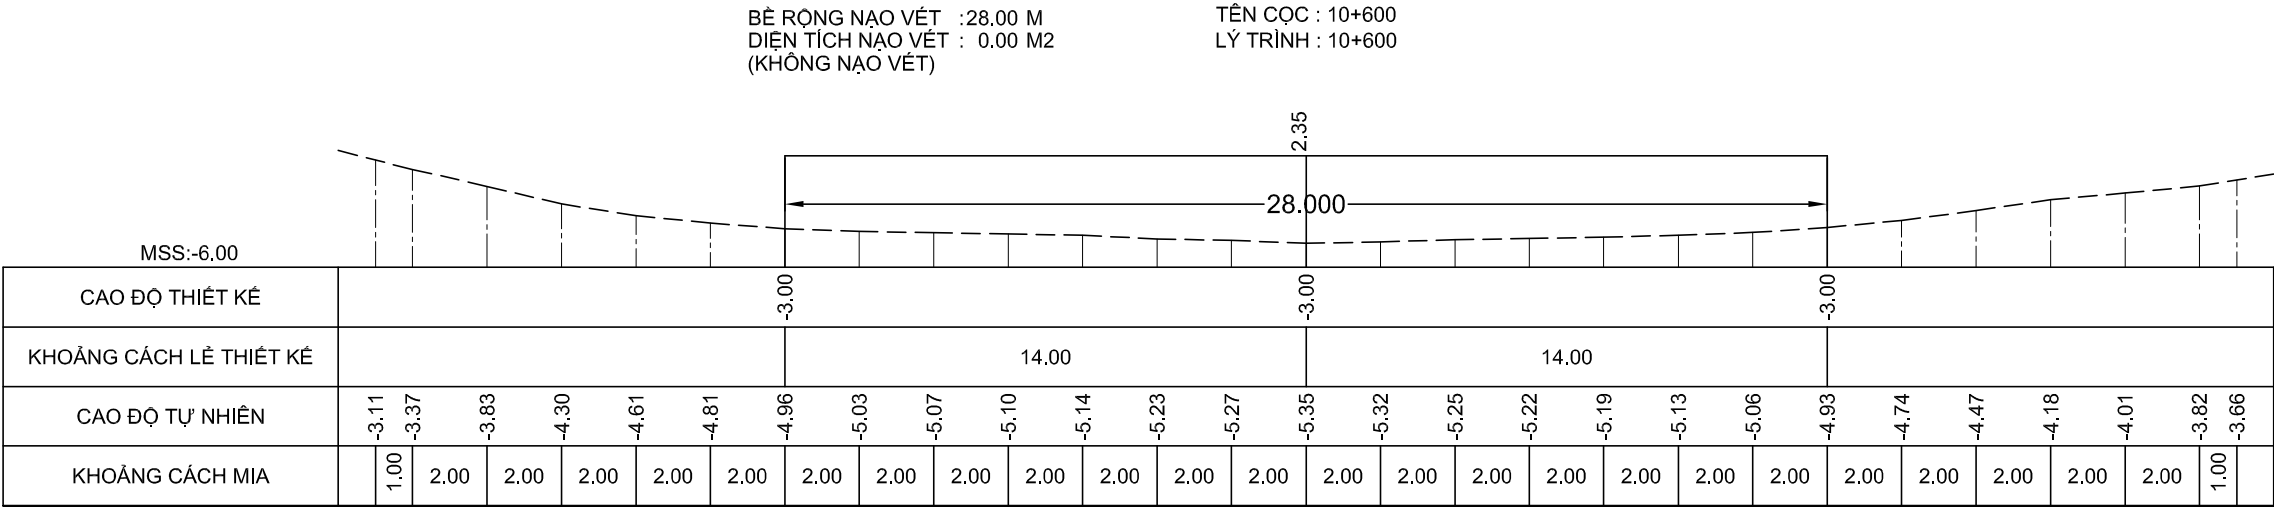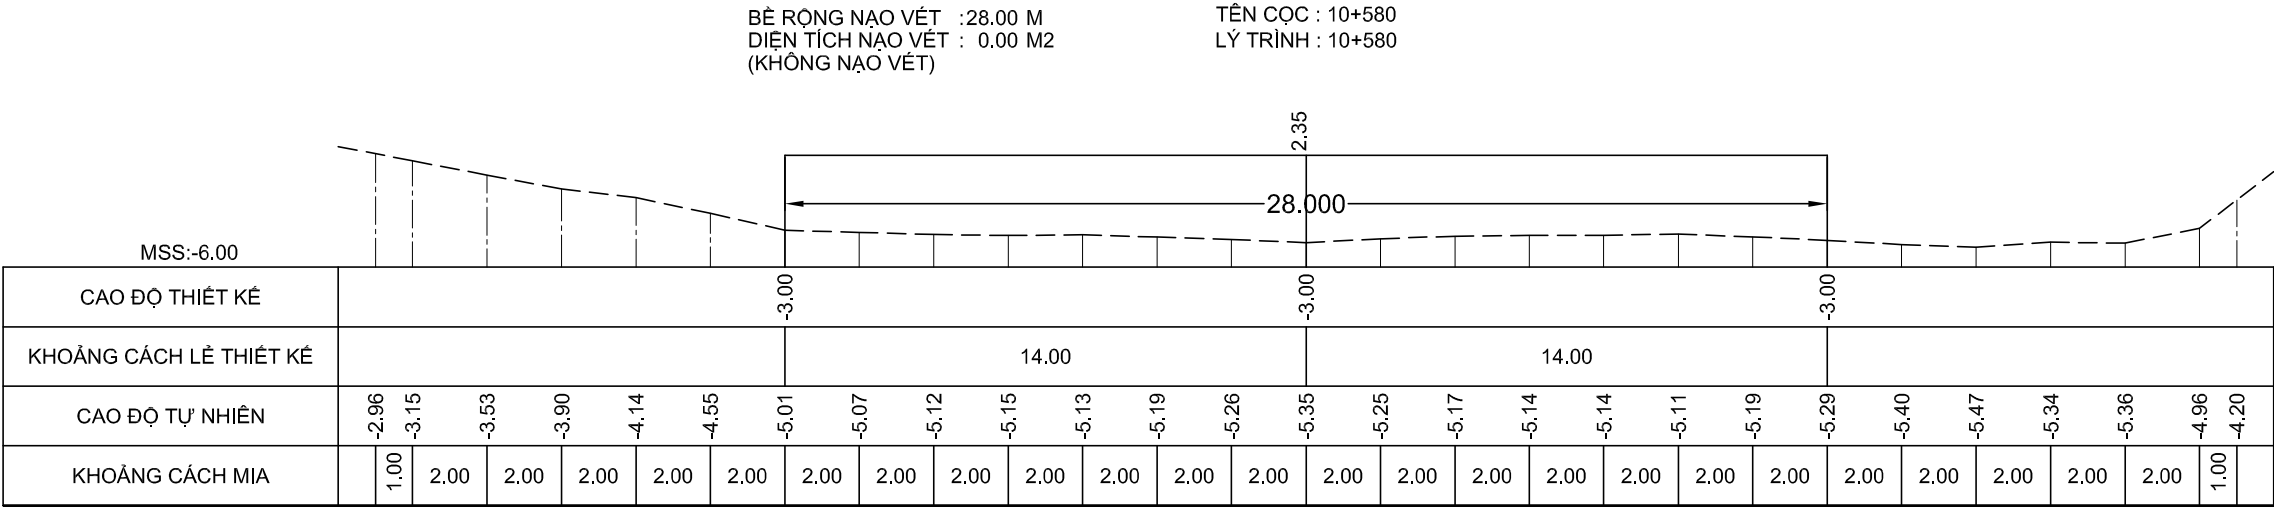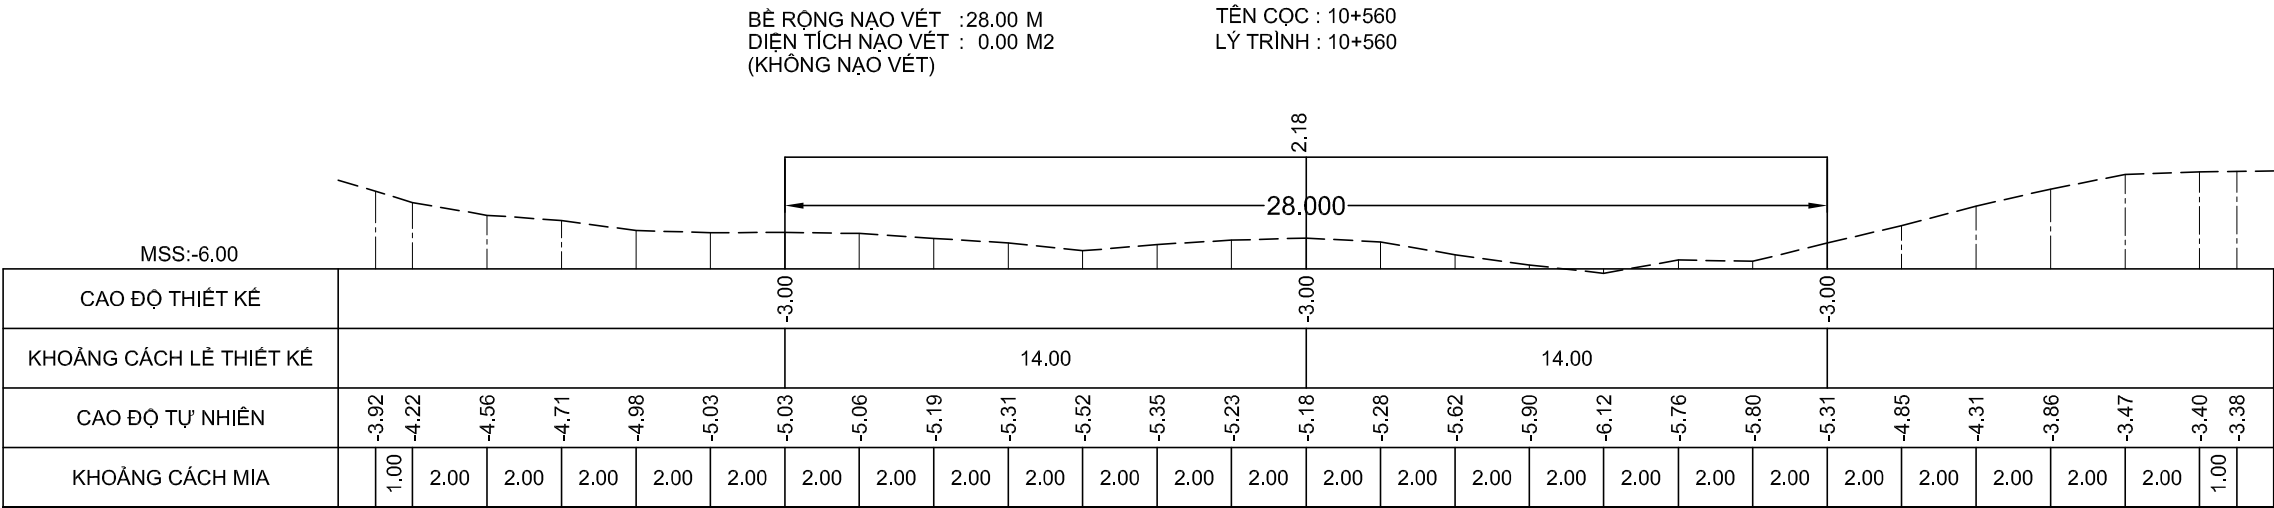

GHI CHÚ:

Chủ đầu tư :
CỤC HÀNH HẢI VÀ ĐƯỜNG THỦY VIỆT NAM

HỒ SƠ BẢO CÁO KINH TẾ - KỸ THUẬT
Dự án/Công trình:
NẠO VẾT DUY TU LƯỞNG ĐTND
SÔNG ÔNG ĐỐC - TRÈM TRỆM
(ĐOẠN TỪ SÔNG ÔNG ĐỐC ĐẾN
KÊNH TÂN BÀNG CÁN GÁO)

TẬP 3 : BẢN VẼ THIẾT KẾ THI CÔNG

Tên bản vẽ:
MẶT CẮT NGANG NẠO VẾT

Tỷ lệ: Ngang 200, đứng 200

Ký hiệu: NV.ÔĐ-TT

BV số: 133 /517





T. kè: HUỖNH THẾ TRUNG

Kiểm tra: VÕ HIỀN

CNTK: LÊ NGỌC MINH

Đơn vị TVTK:
CÔNG TY CP TVXD THỦY BỘ MIỀN NAM
Giám đốc


NGUYỄN ĐÌNH KIÊM

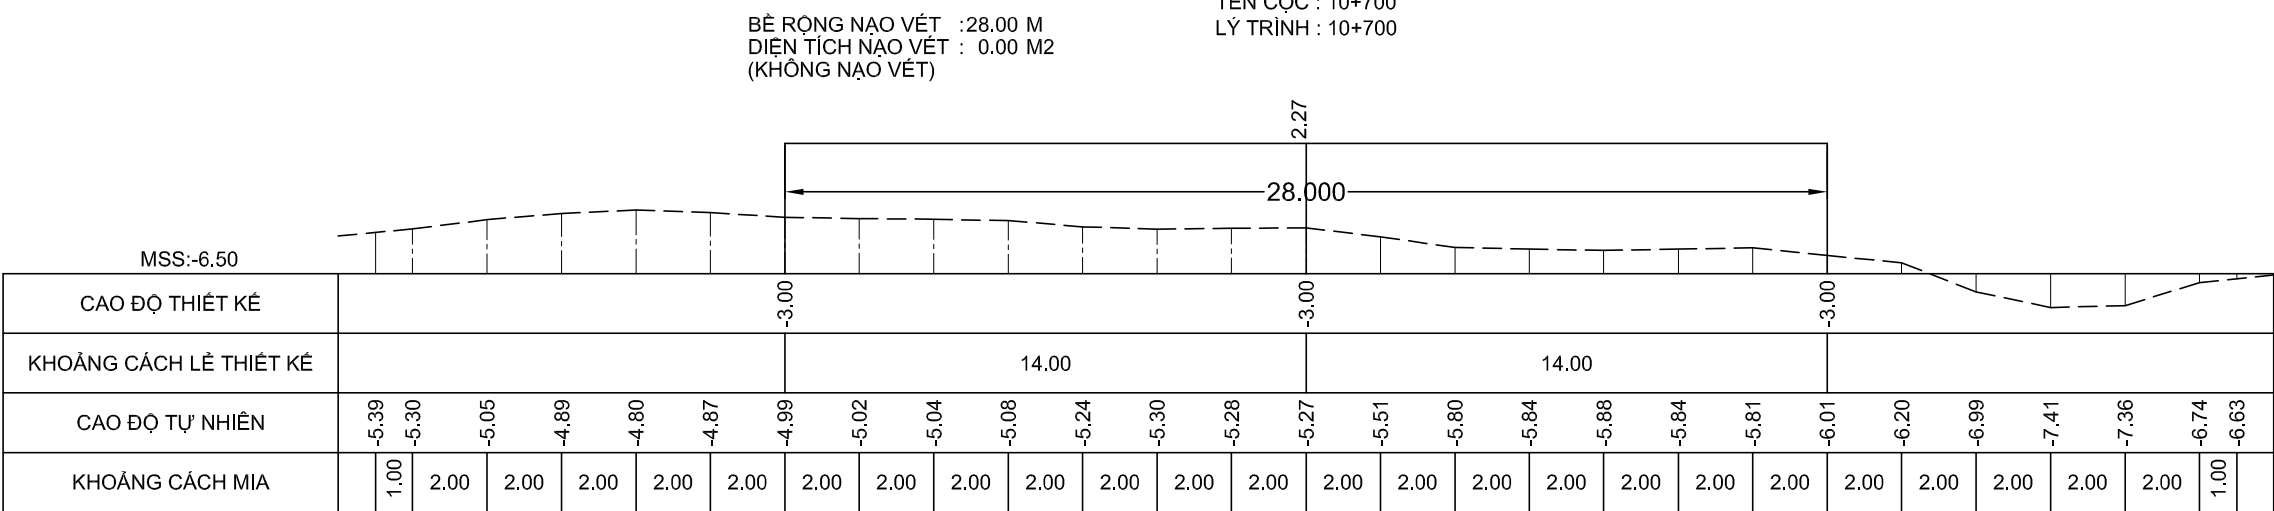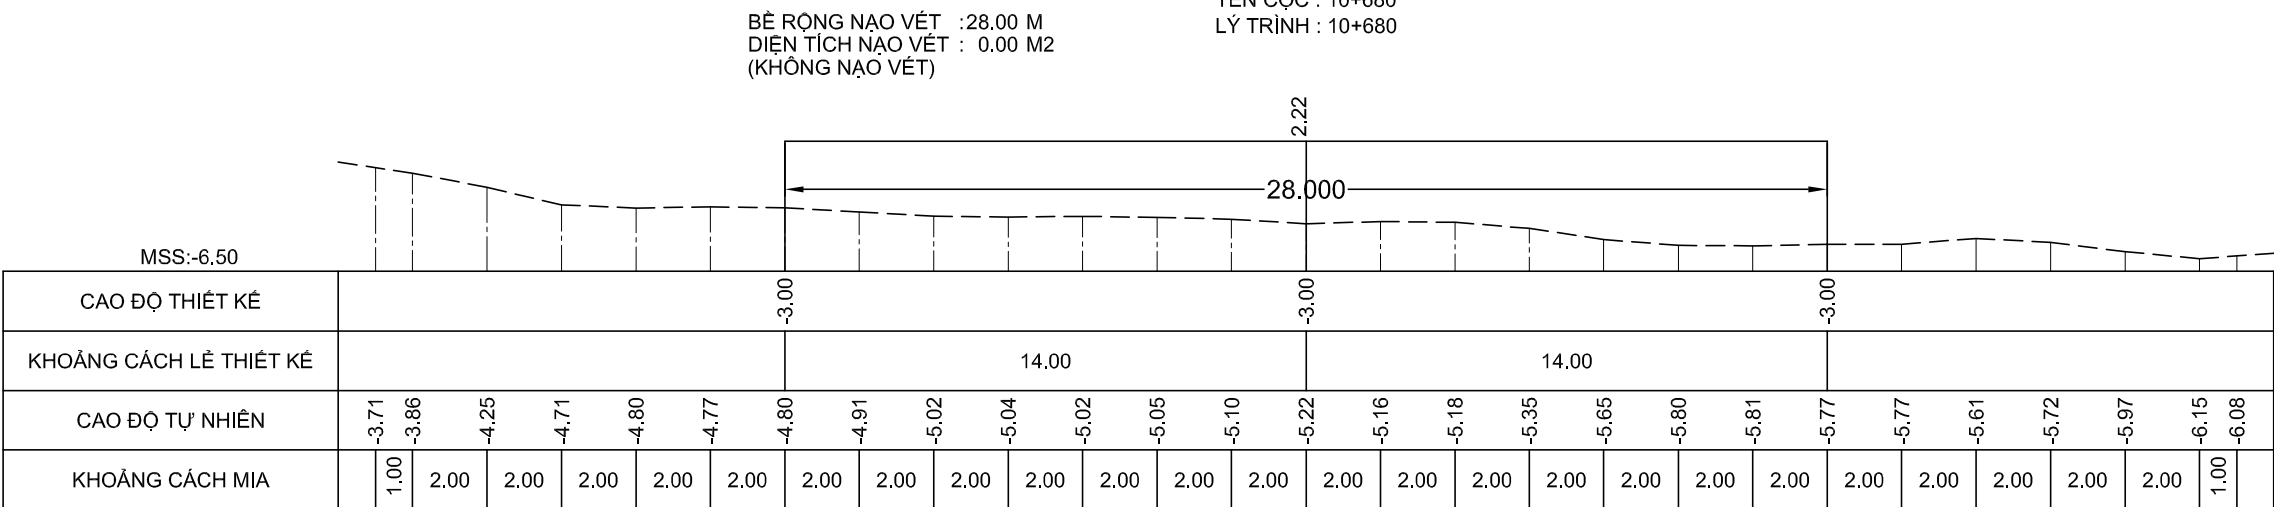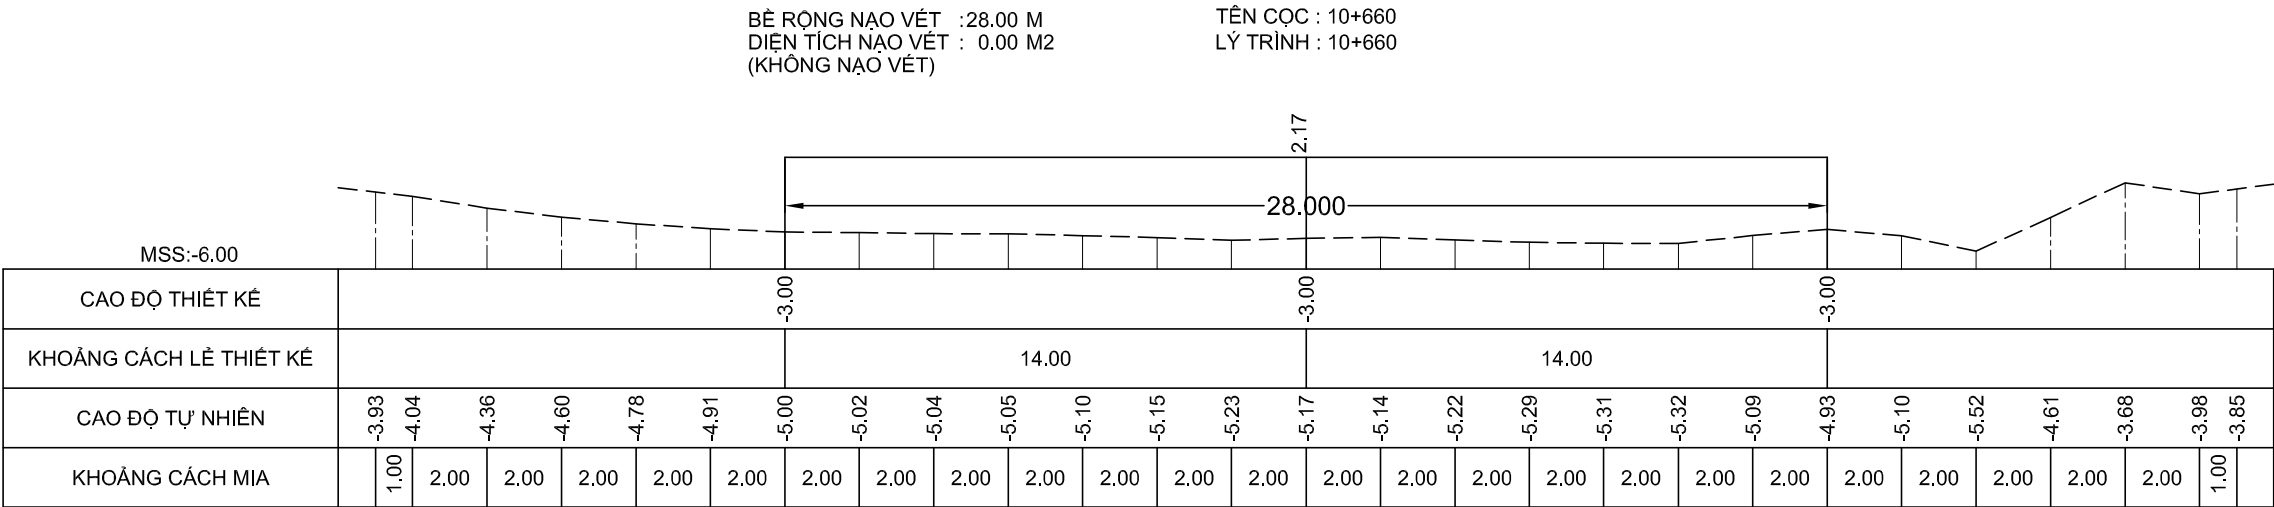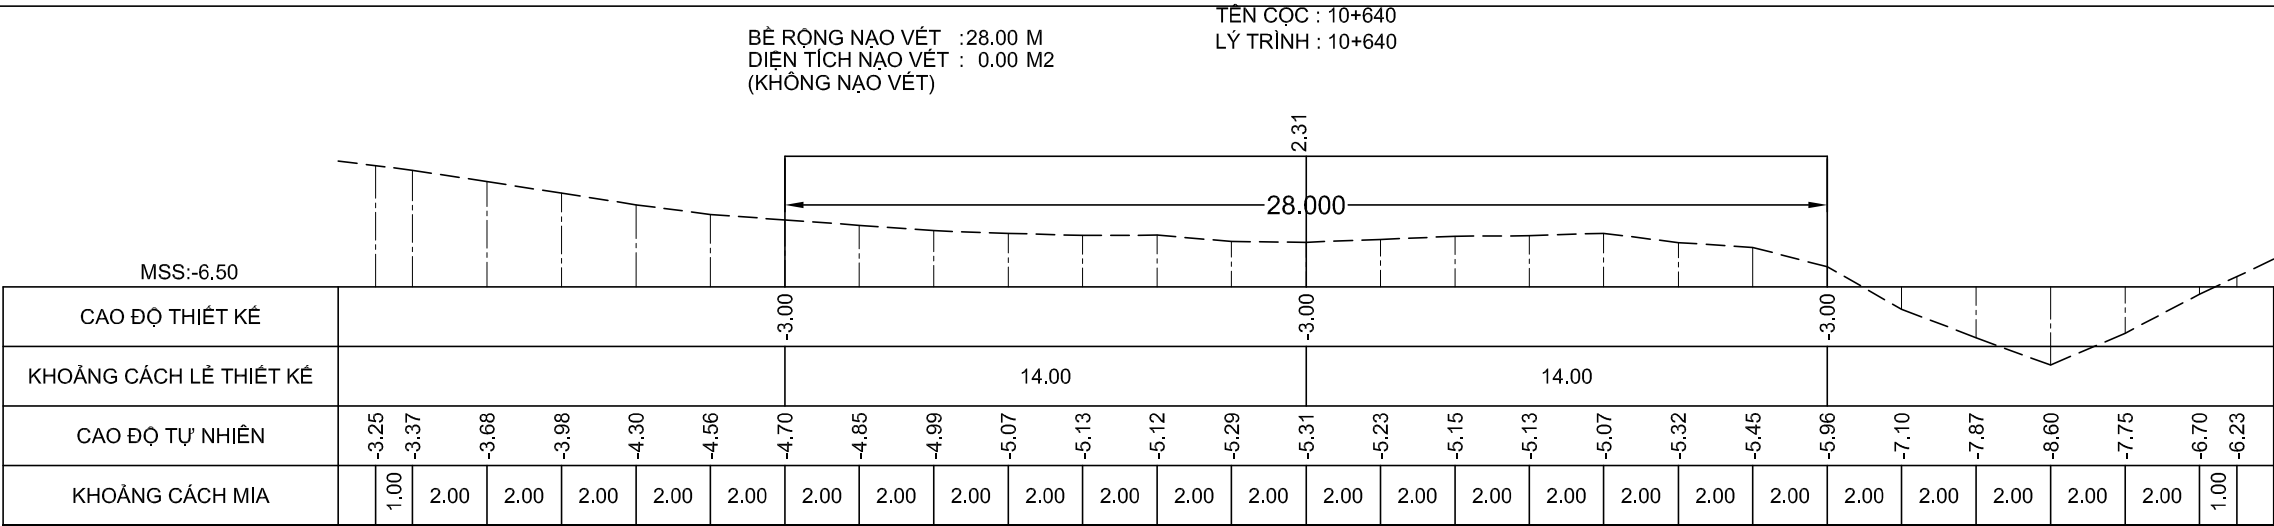

GHI CHÚ:

Chủ đầu tư :
CỤC HÀNH HẢI VÀ ĐƯỜNG THỦY VIỆT NAM

HỒ SƠ BÁO CÁO KINH TẾ - KỸ THUẬT
Dự án/Công trình:
NẠO VẾT DUY TU LƯỞNG ĐTND
SÔNG ÔNG ĐỐC - TRÈM TRỆM
(ĐOẠN TỪ SÔNG ÔNG ĐỐC ĐẾN
KÊNH TÂN BÀNG CÁN GÁO)

TẬP 3 : BẢN VẼ THIẾT KẾ THI CÔNG

Tên bản vẽ:
MẶT CẮT NGANG NẠO VẾT

Tỷ lệ: Ngang 200, đứng 200

Ký hiệu: NV.ÔĐ-TT

BV số: 134 /517





T. kế: HUỖNH THẾ TRUNG

Kiểm tra: VÕ HIỀN

CNTK: LÊ NGỌC MINH

Đơn vị TVTK:
CÔNG TY CP TVXD THỦY BỘ MIỀN NAM
Giám đốc

NGUYỄN ĐÌNH KIÊM

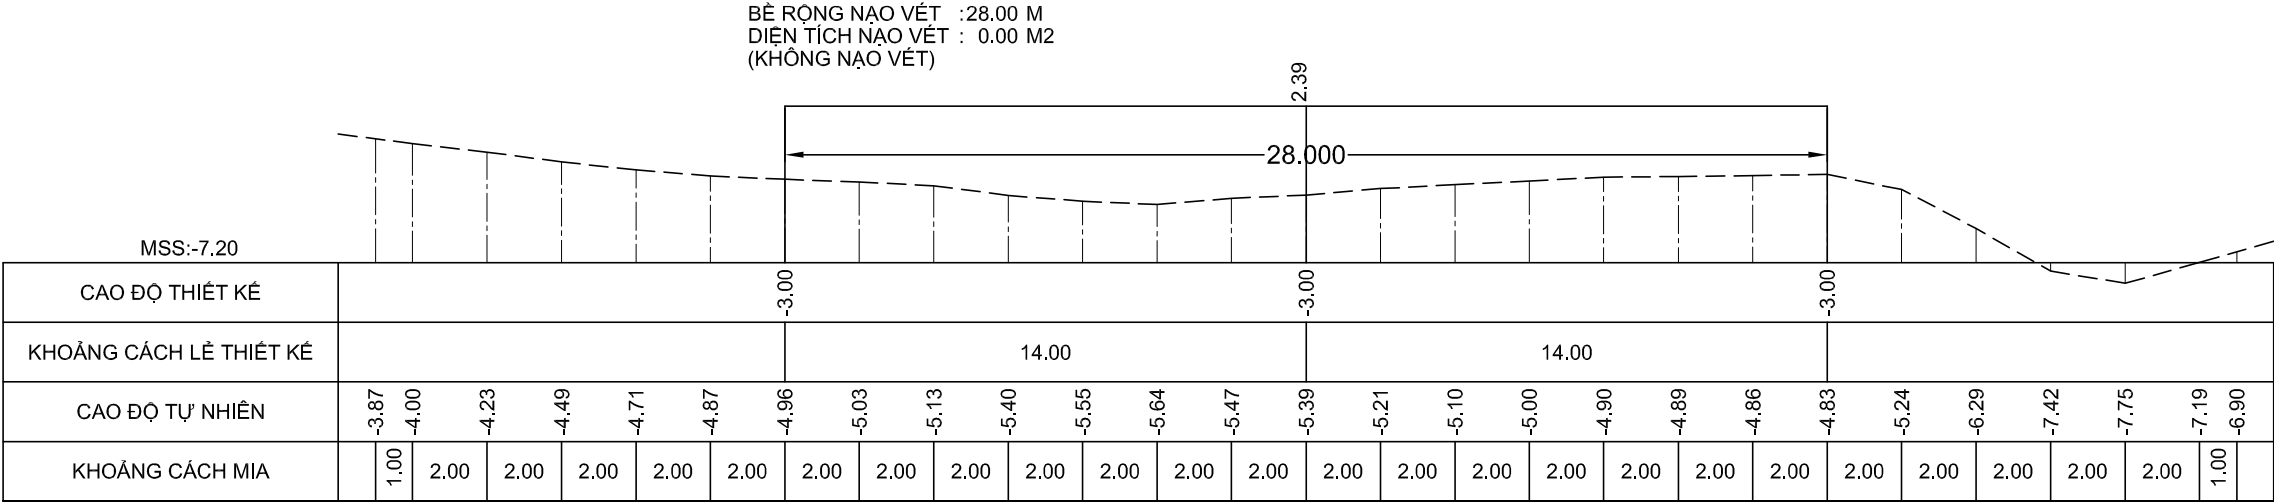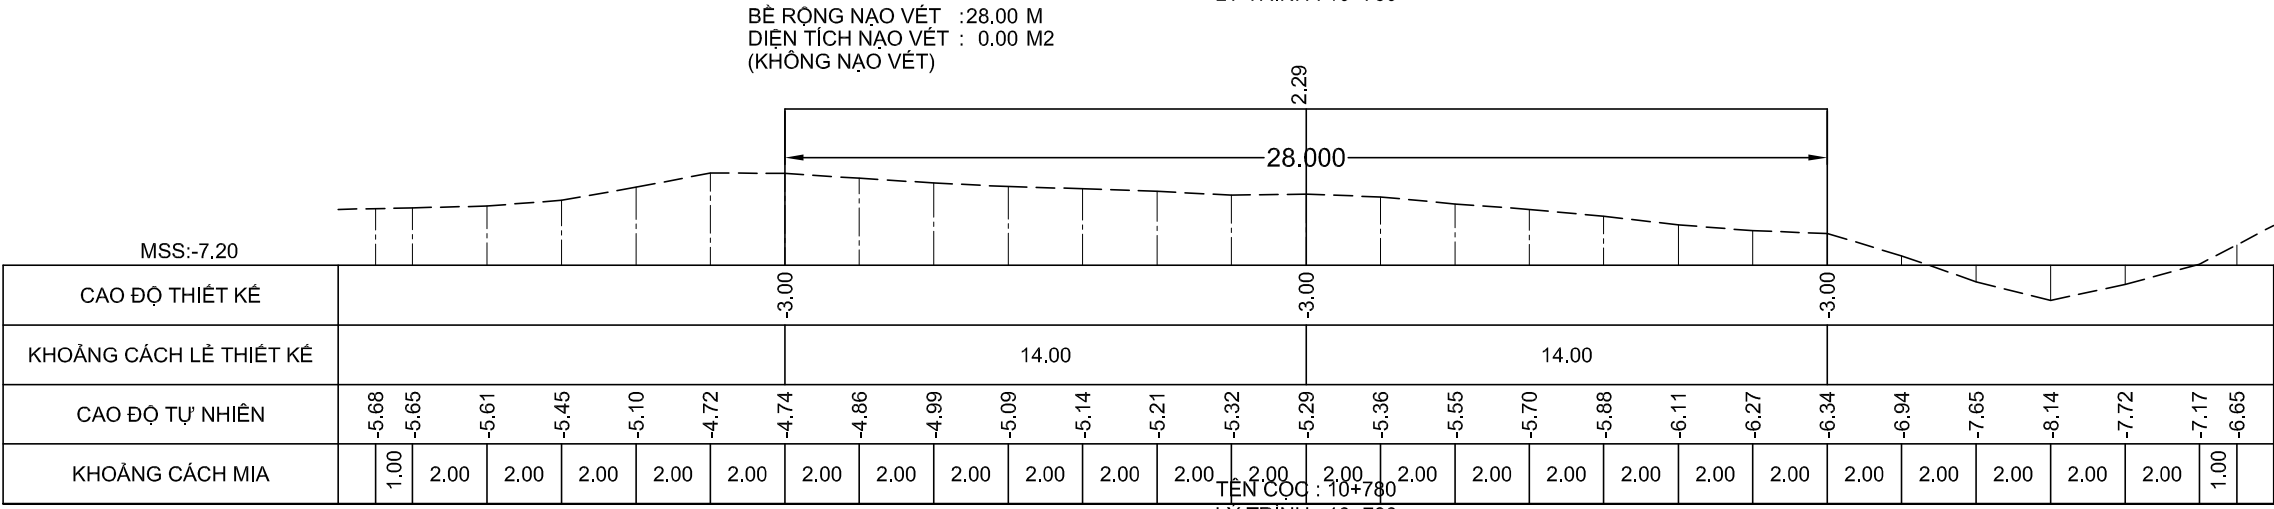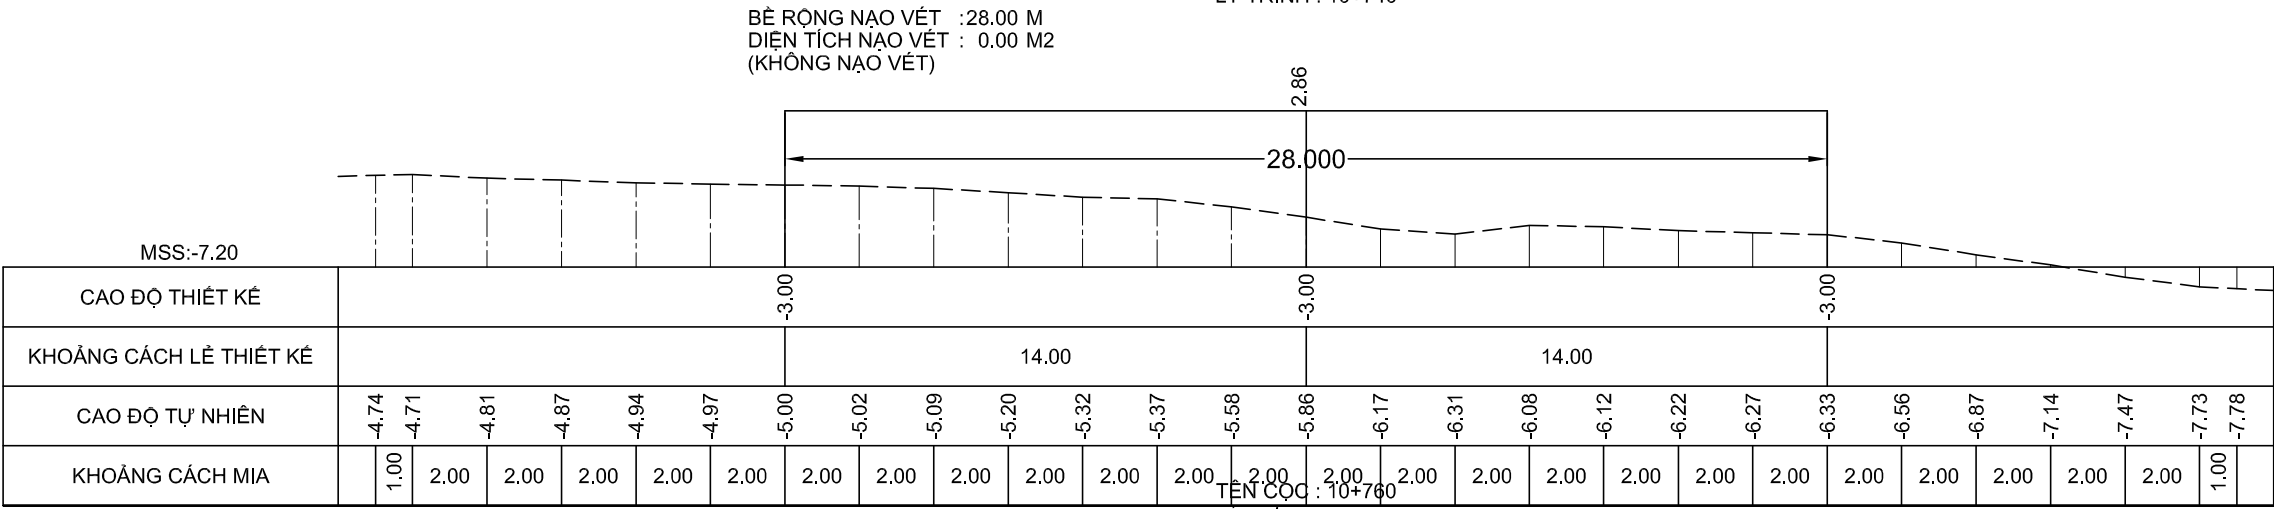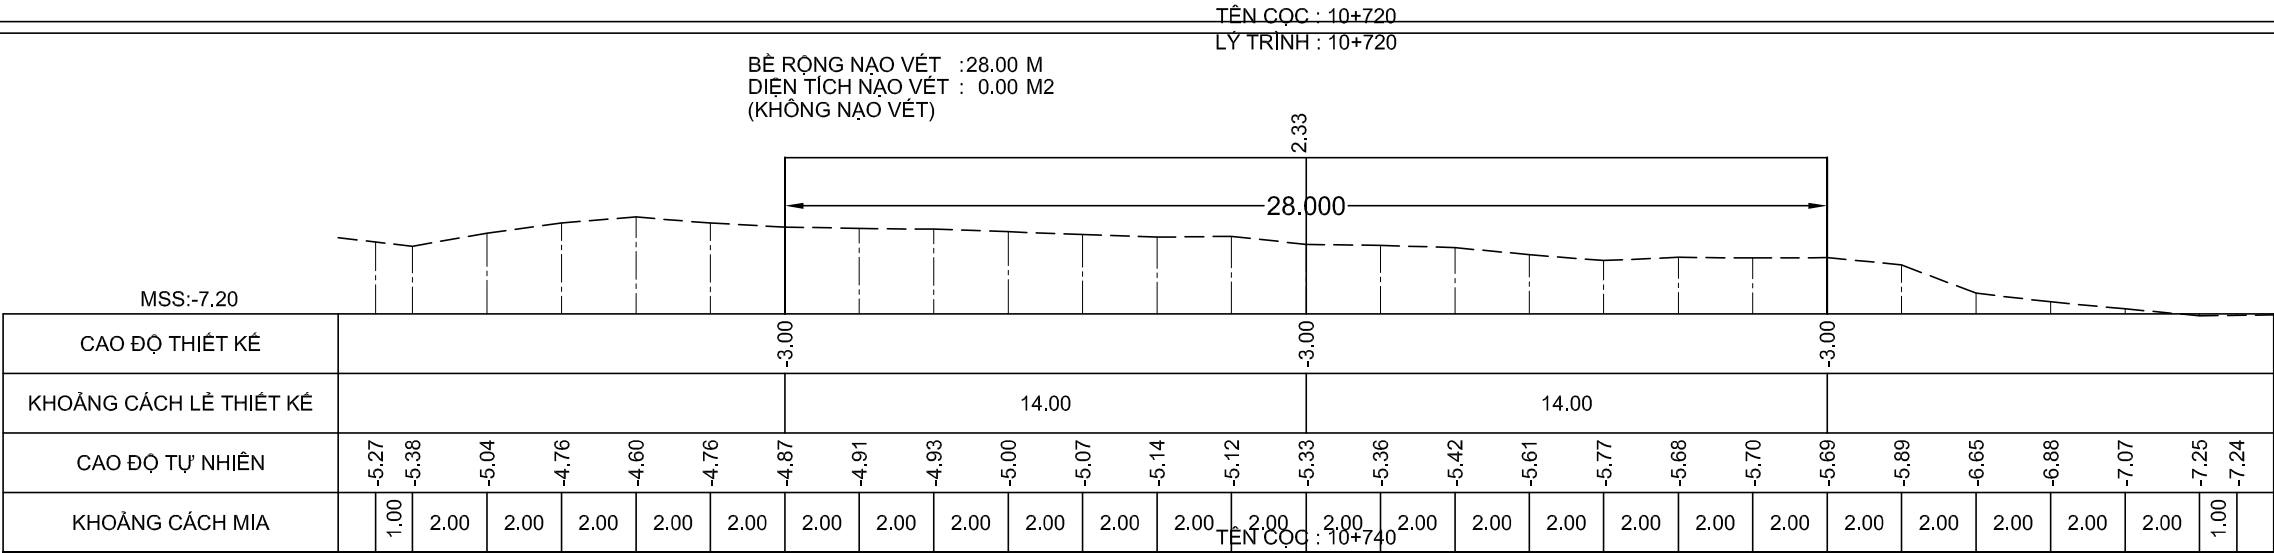

GHI CHÚ:

Chủ đầu tư :
CỤC HÀNH HẢI VÀ ĐƯỜNG THỦY VIỆT NAM

HỒ SƠ BẢO CÁO KINH TẾ - KỸ THUẬT
Dự án/Công trình:
NẠO VẾT DUY TU LƯỞNG ĐTND
SÔNG ÔNG ĐỐC - TRÈM TRỆM
(ĐOẠN TỪ SÔNG ÔNG ĐỐC ĐẾN
KÊNH TÂN BÀNG CÁN GÁO)

TẬP 3 : BẢN VẼ THIẾT KẾ THI CÔNG

Tên bản vẽ:
MẶT CẮT NGANG NẠO VẾT

Tỷ lệ: Ngang 200, đứng 200

Ký hiệu: NV.ÔĐ-TT

BV số: 135 /517





T. kế: HUỖNH THẾ TRUNG

Kiểm tra: VÕ HIỀN

CNTK: LÊ NGỌC MINH

Đơn vị TVTK:
CÔNG TY CP TVXD THỦY BỘ MIỀN NAM
Giám đốc


NGUYỄN ĐÌNH KIÊM

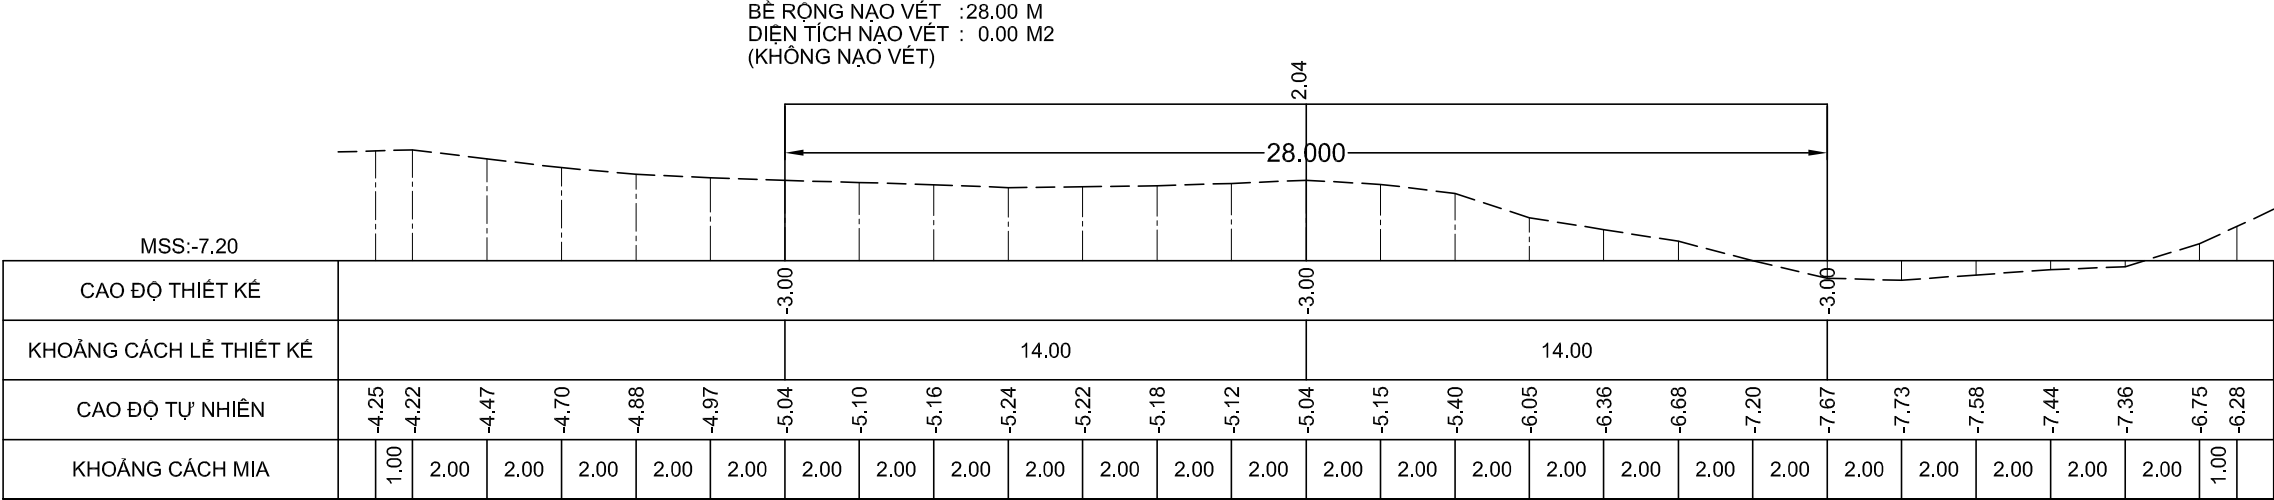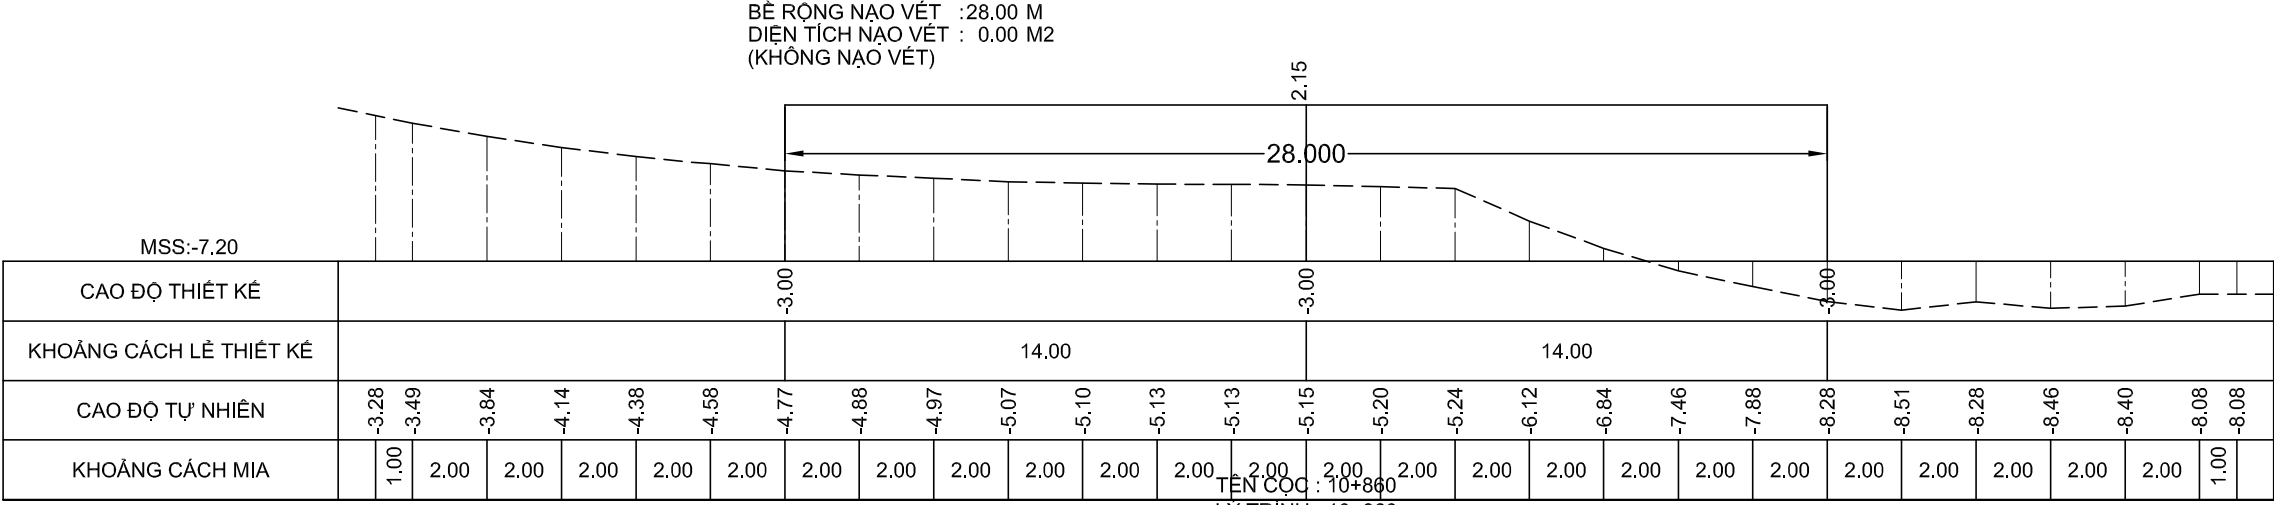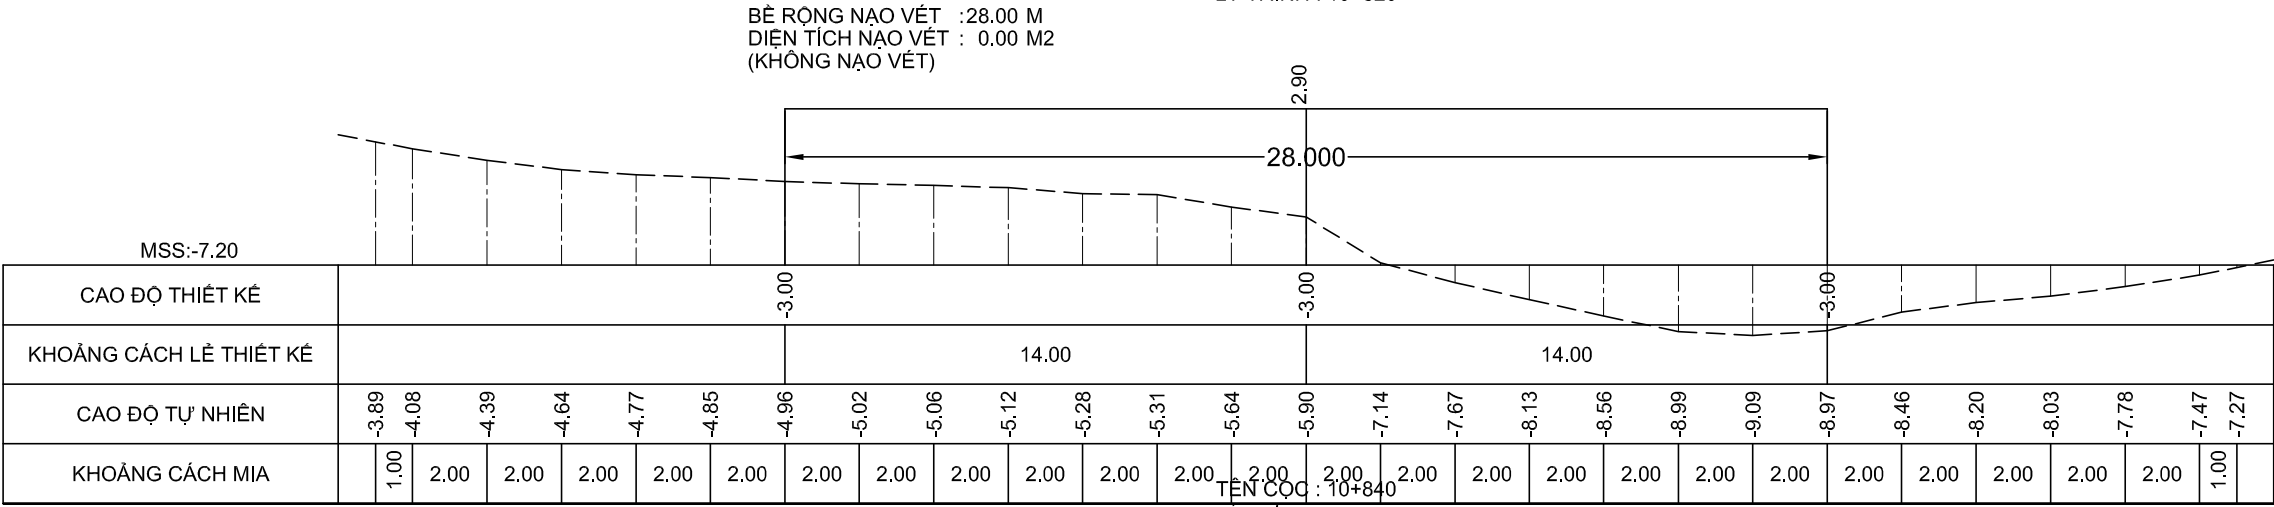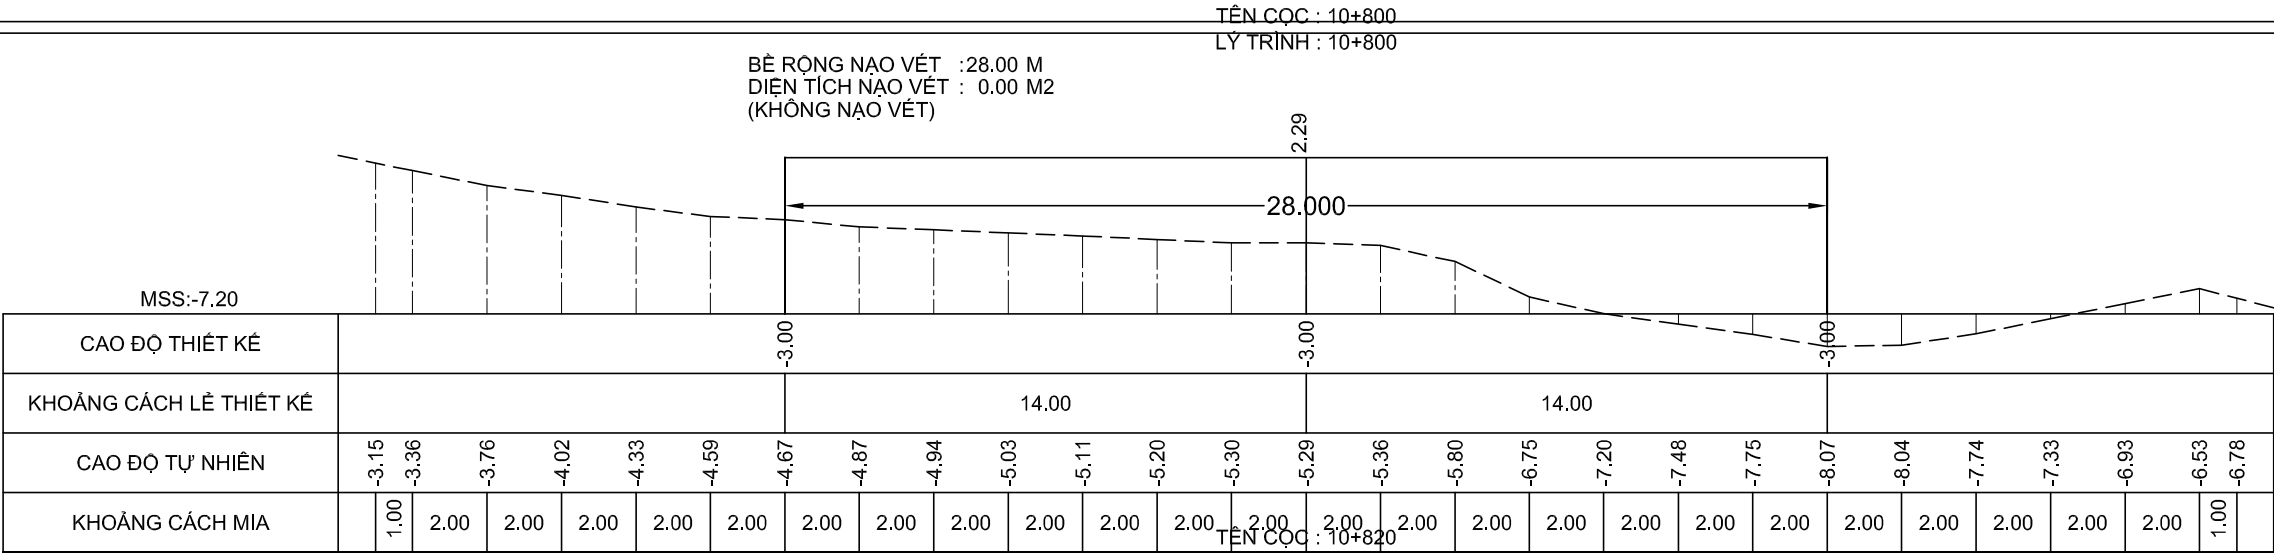

GHI CHÚ:

Chủ đầu tư :
CỤC HÀNH HẢI VÀ ĐƯỜNG THỦY VIỆT NAM

HỒ SƠ BẢO CÁO KINH TẾ - KỸ THUẬT
Dự án/Công trình:
NẠO VẾT DUY TU LƯỞNG ĐTND
SÔNG ÔNG ĐỐC - TRÈM TRỆM
(ĐOẠN TỪ SÔNG ÔNG ĐỐC ĐẾN
KÊNH TÂN BẰNG CÁN GÁO)

TẬP 3 : BẢN VẼ THIẾT KẾ THI CÔNG

Tên bản vẽ:
MẶT CẮT NGANG NẠO VẾT

Tỷ lệ: Ngang 200, đứng 200

Ký hiệu: NV.ÔĐ-TT

BV số: 136 /517





T. kế: HUỖNH THẾ TRUNG

Kiểm tra: VÕ HIỀN

CNTK: LÊ NGỌC MINH

Đơn vị TVTK:
CÔNG TY CP TVXD THỦY BỘ MIỀN NAM
Giám đốc


NGUYỄN ĐÌNH KIÊM

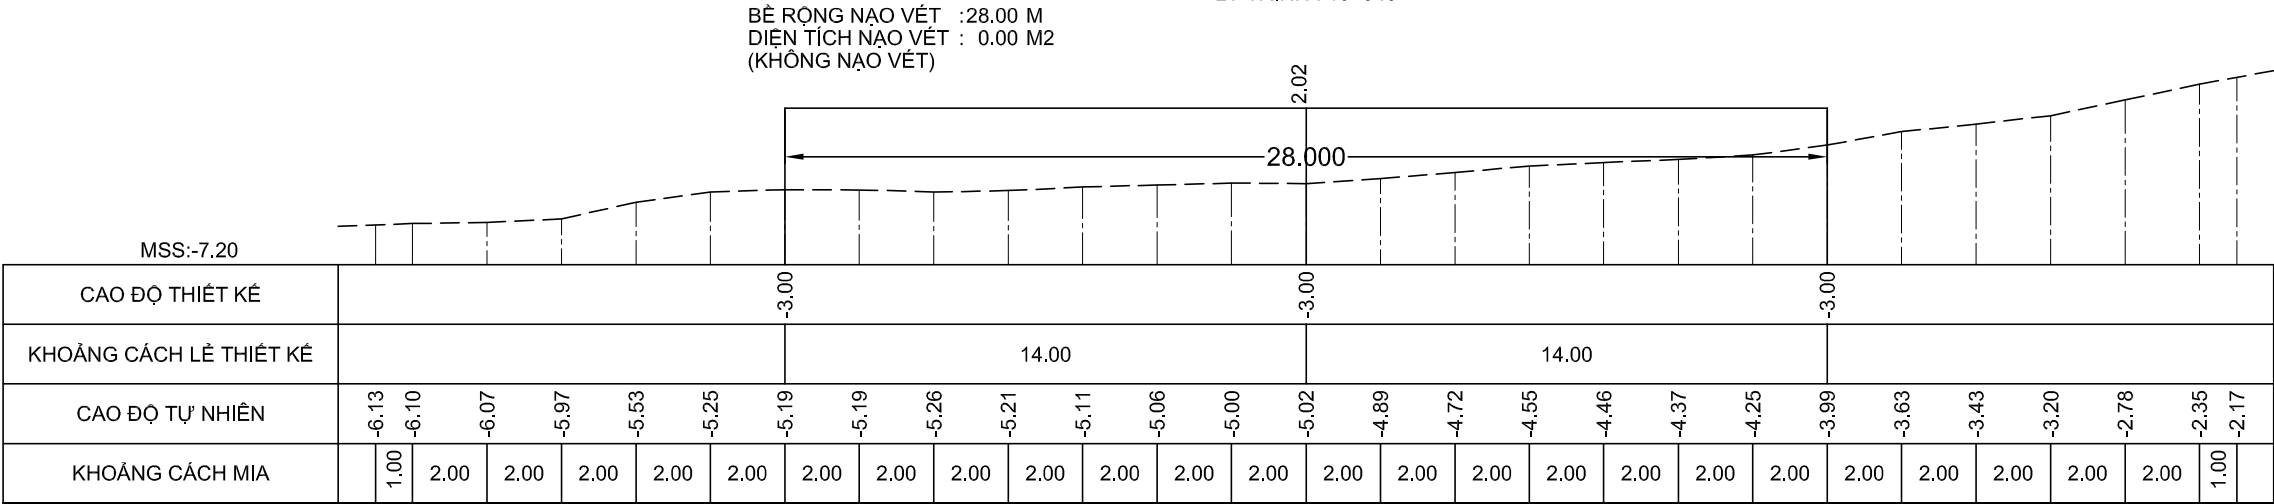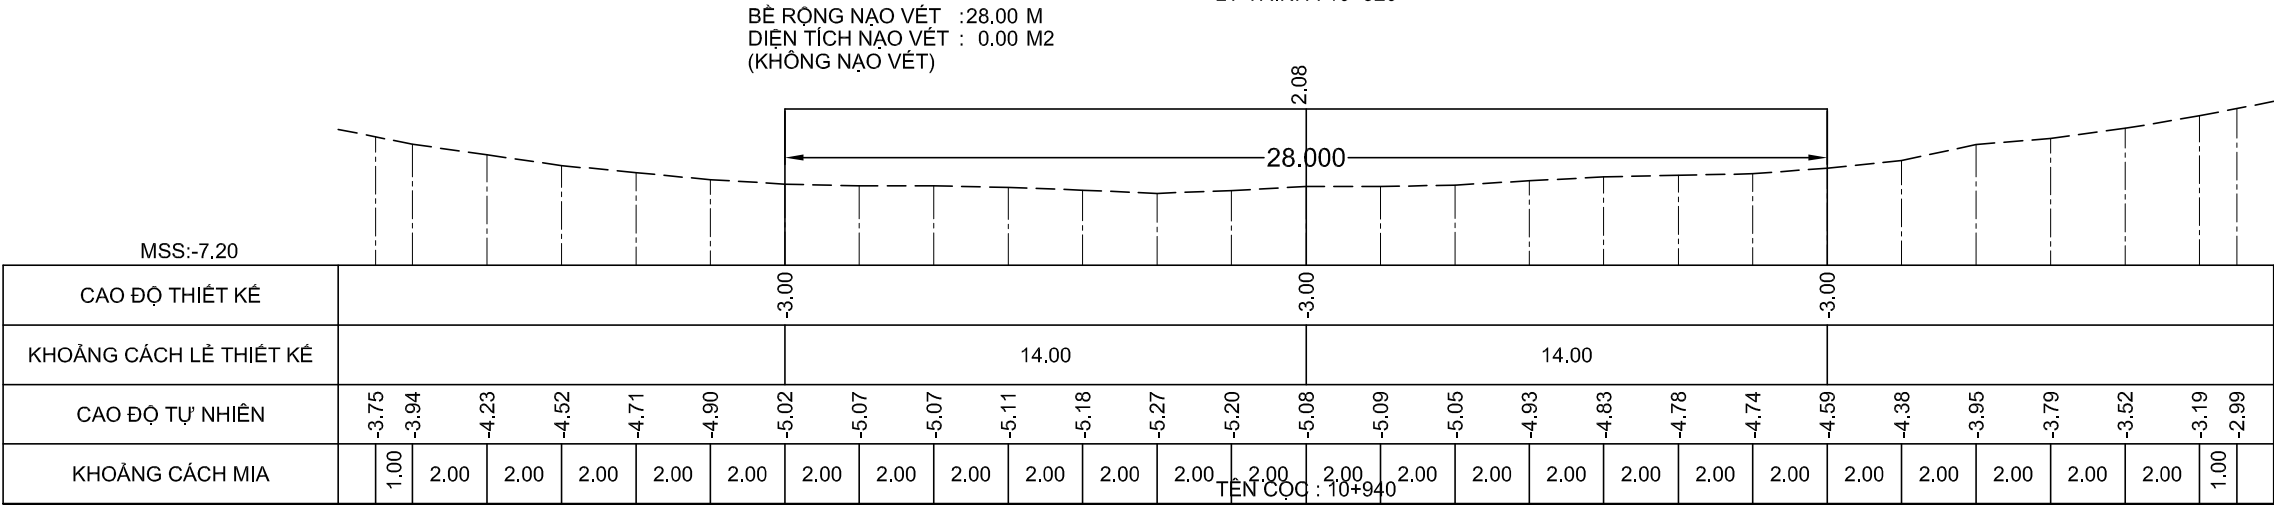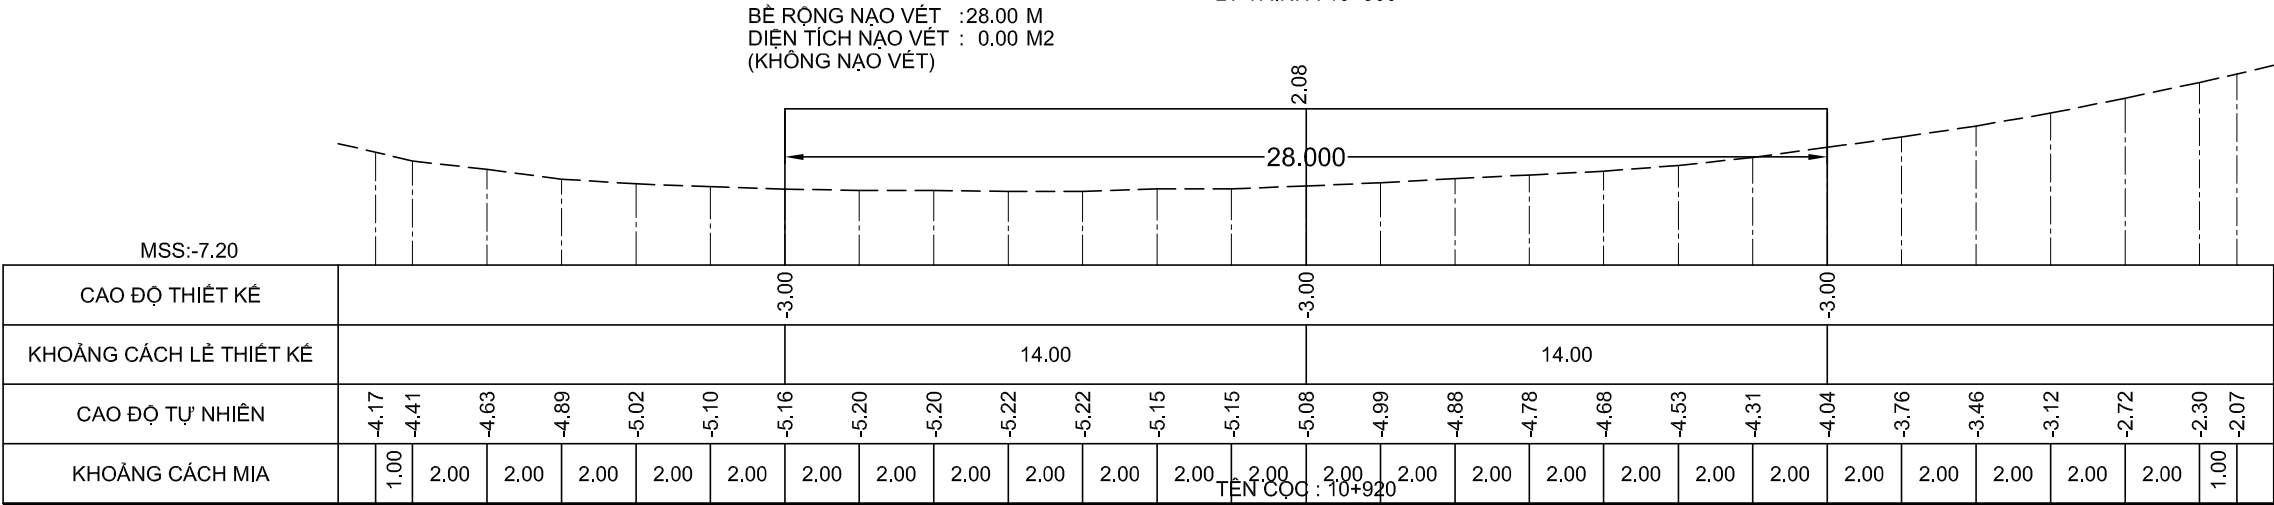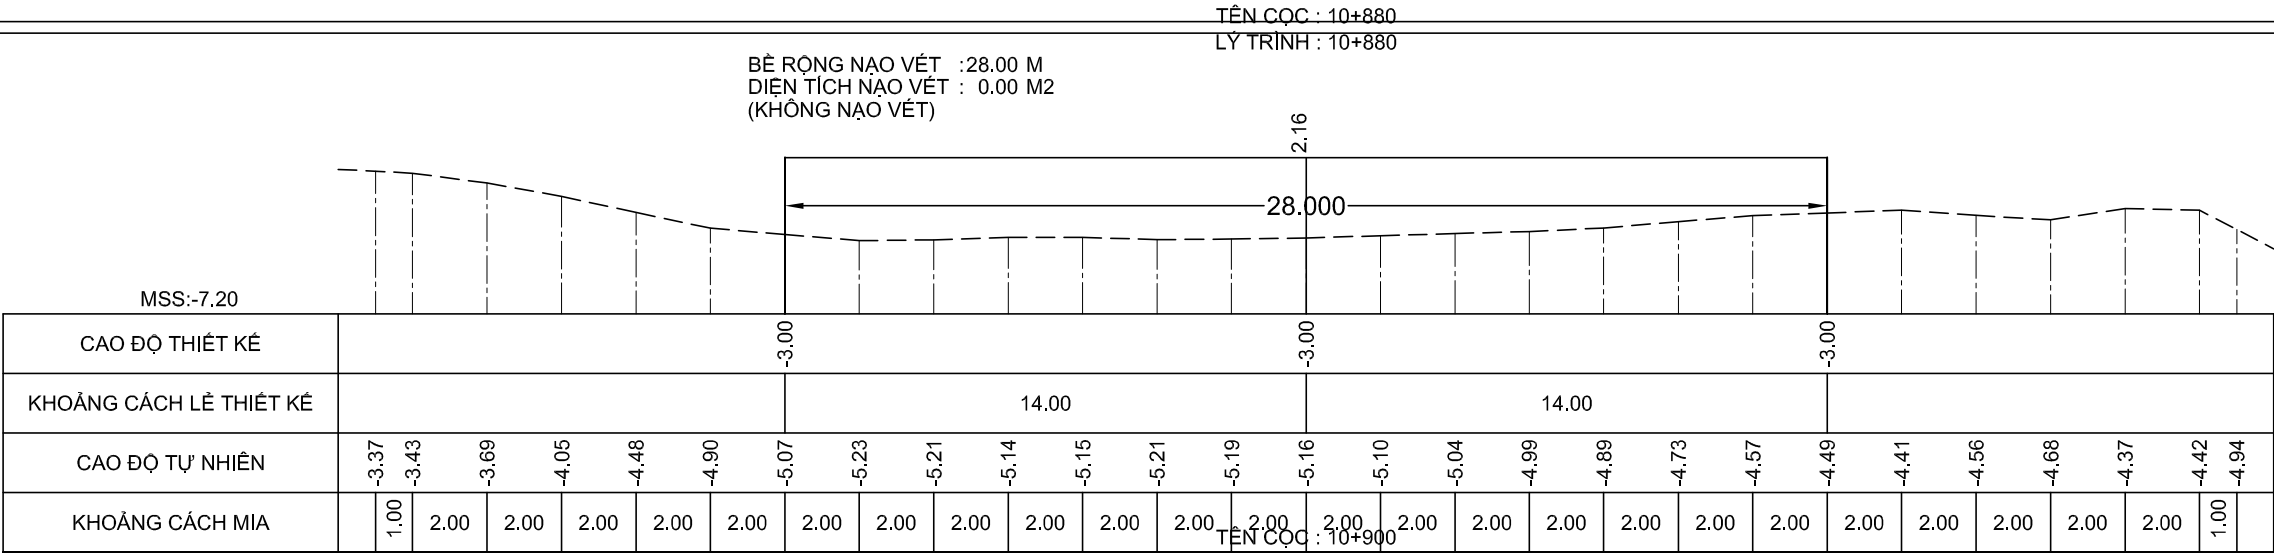

GHI CHÚ:

Chủ đầu tư :
CỤC HÀNH HẢI VÀ ĐƯỜNG THỦY VIỆT NAM

HỒ SƠ BẢO CÁO KINH TẾ - KỸ THUẬT

Dự án/Công trình:

**NẠO VẾT DUY TU LƯỞNG ĐTND
SÔNG ÔNG ĐỐC - TRÈM TRỆM**

(ĐOẠN TỪ SÔNG ÔNG ĐỐC ĐẾN
KÊNH TÂN BẰNG CÁN GÁO)

TẬP 3 : BẢN VẼ THIẾT KẾ THI CÔNG

Tên bản vẽ:

MẶT CẮT NGANG NẠO VẾT

Tỷ lệ: Ngang 200, đứng 200

Ký hiệu: NV.ÔĐ-TT

BV số: 137 /517


T. kế: HUỖNH THẾ TRUNG 

Kiểm tra: VÕ HIỀN 


CNTK: LÊ NGỌC MINH 

Đơn vị TVTK:


CÔNG TY CP TVXD THỦY BỘ MIỀN NAM
Giám đốc

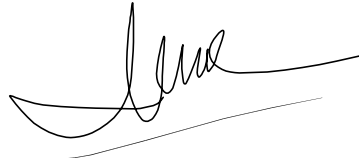





NGUYỄN ĐÌNH KIÊM

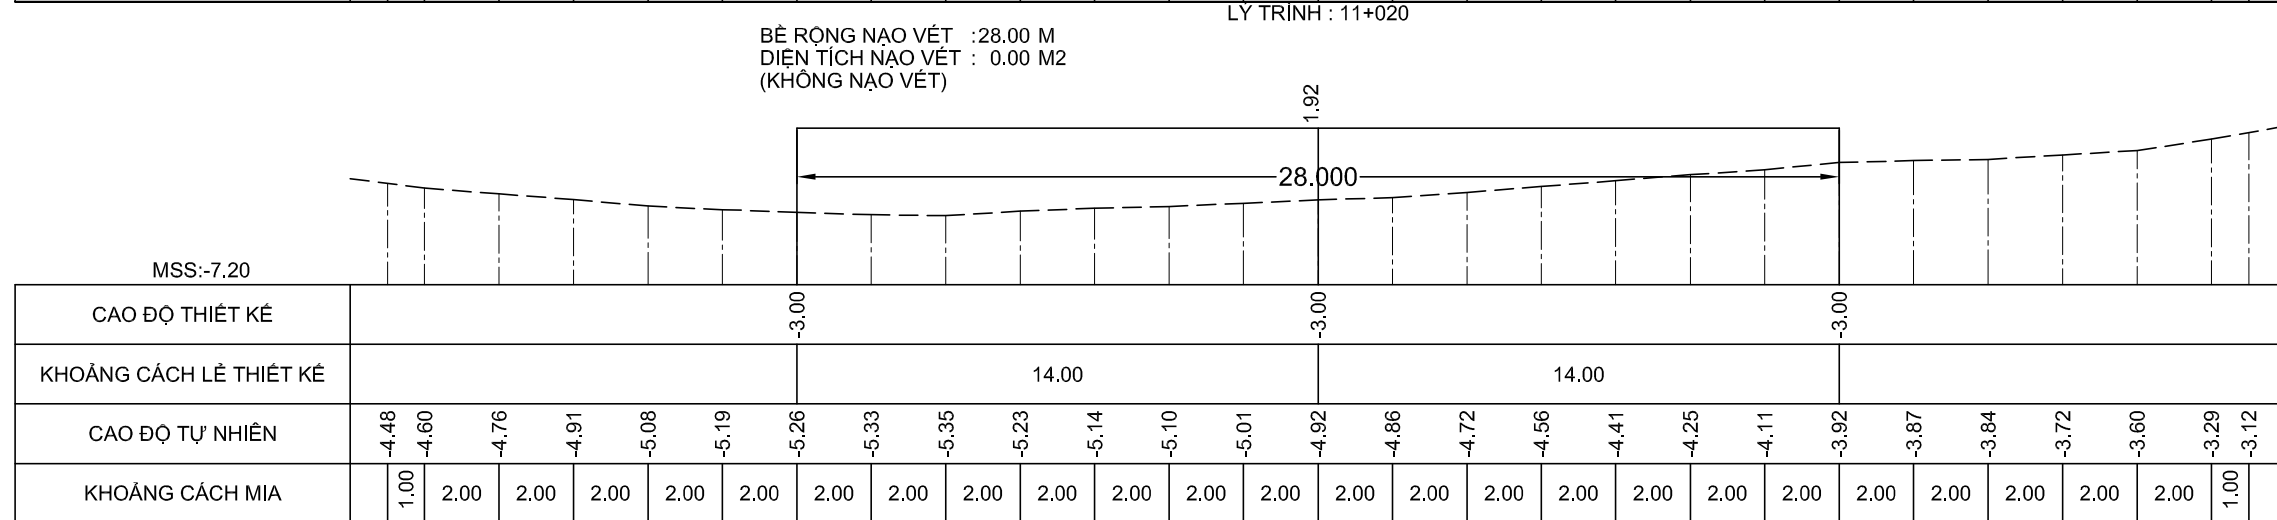

NGUYỄN ĐÌNH KIỂM

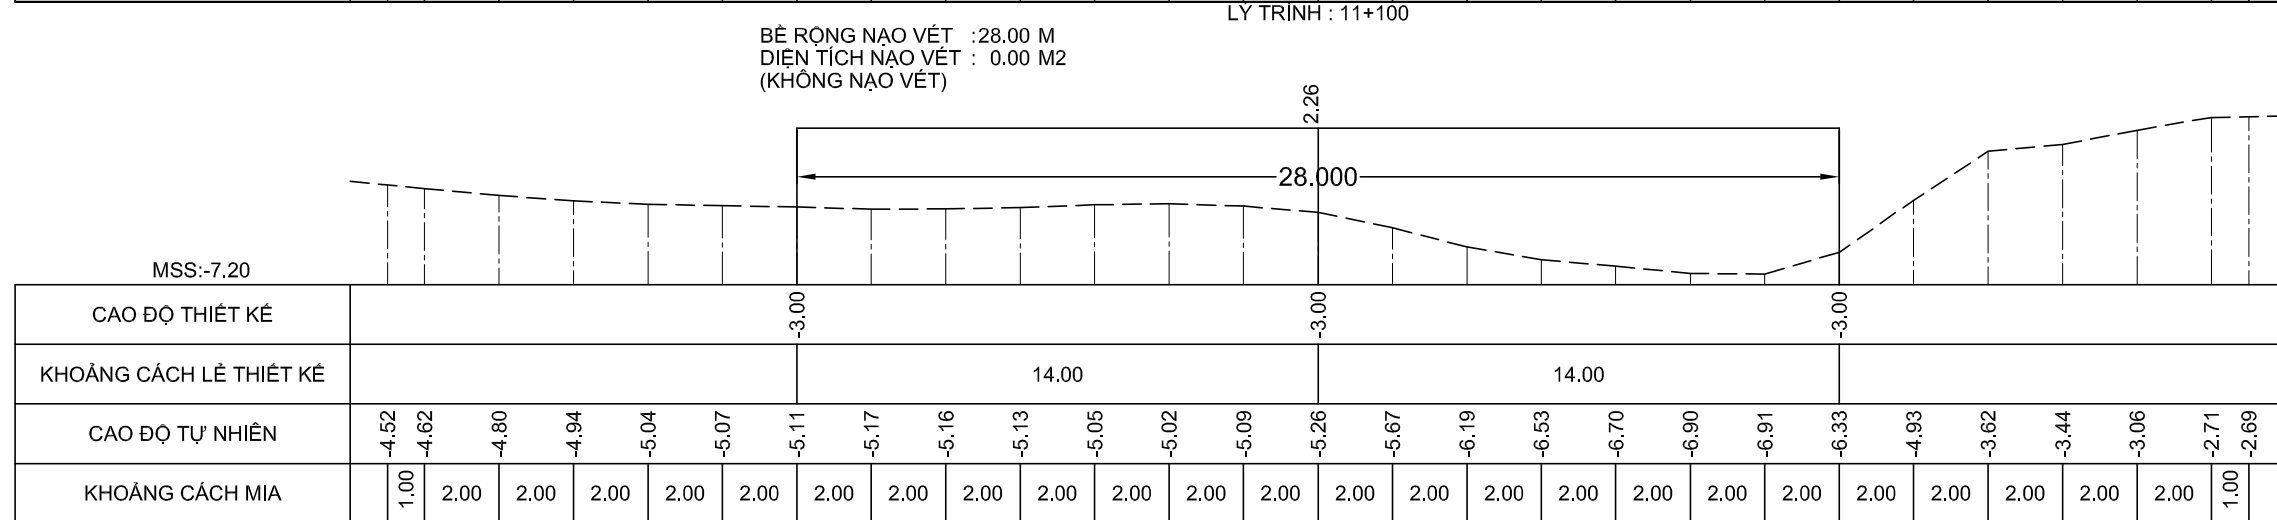

NGUYỄN ĐÌNH KIỂM

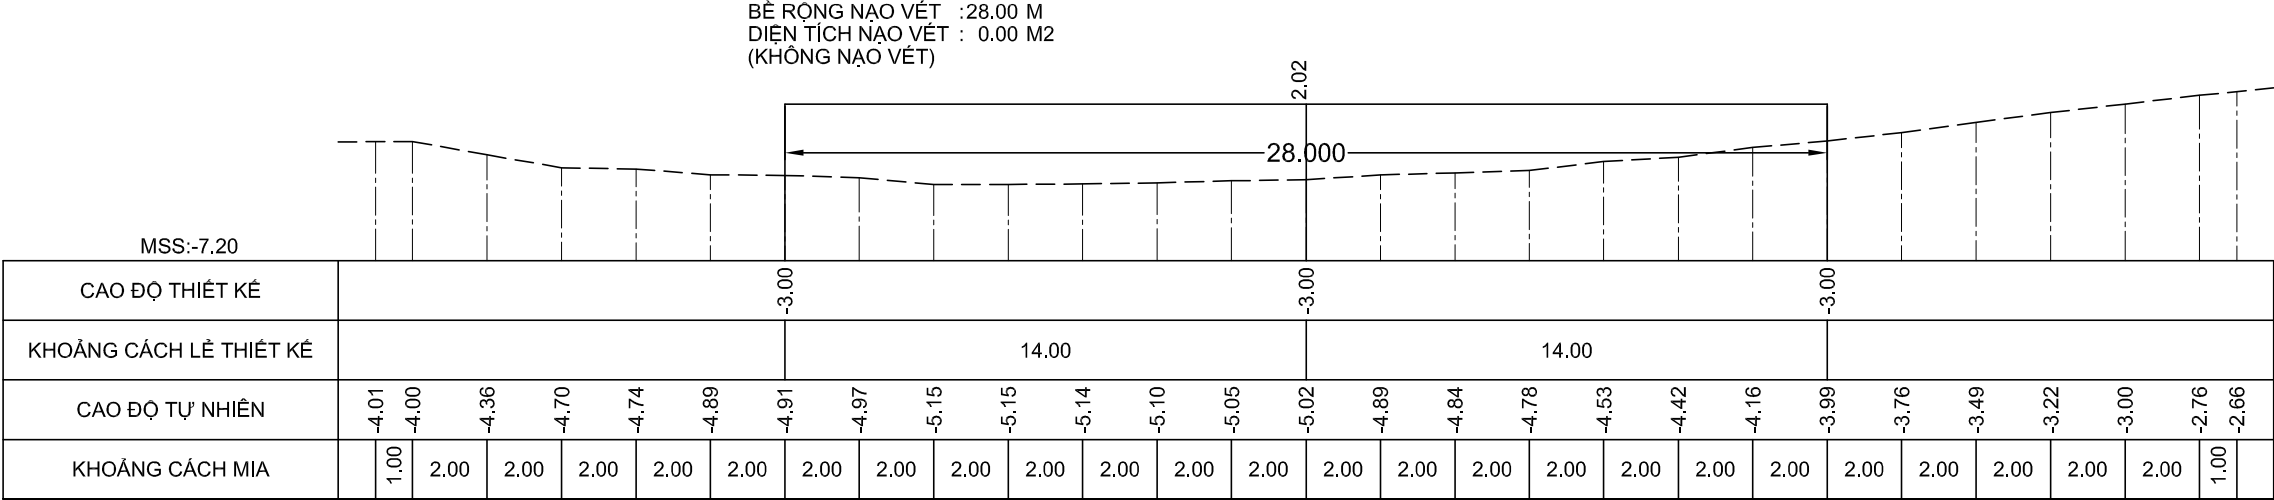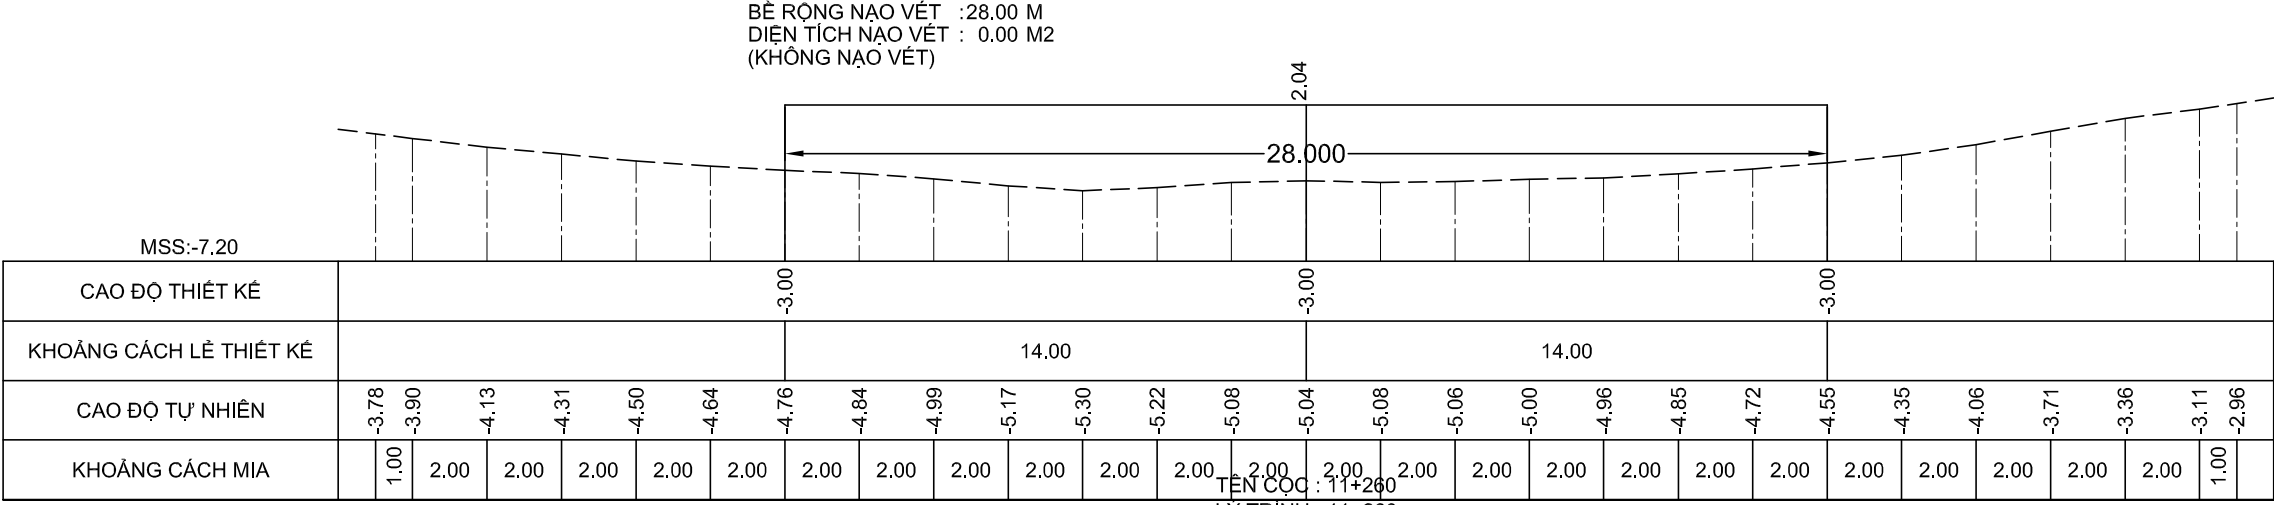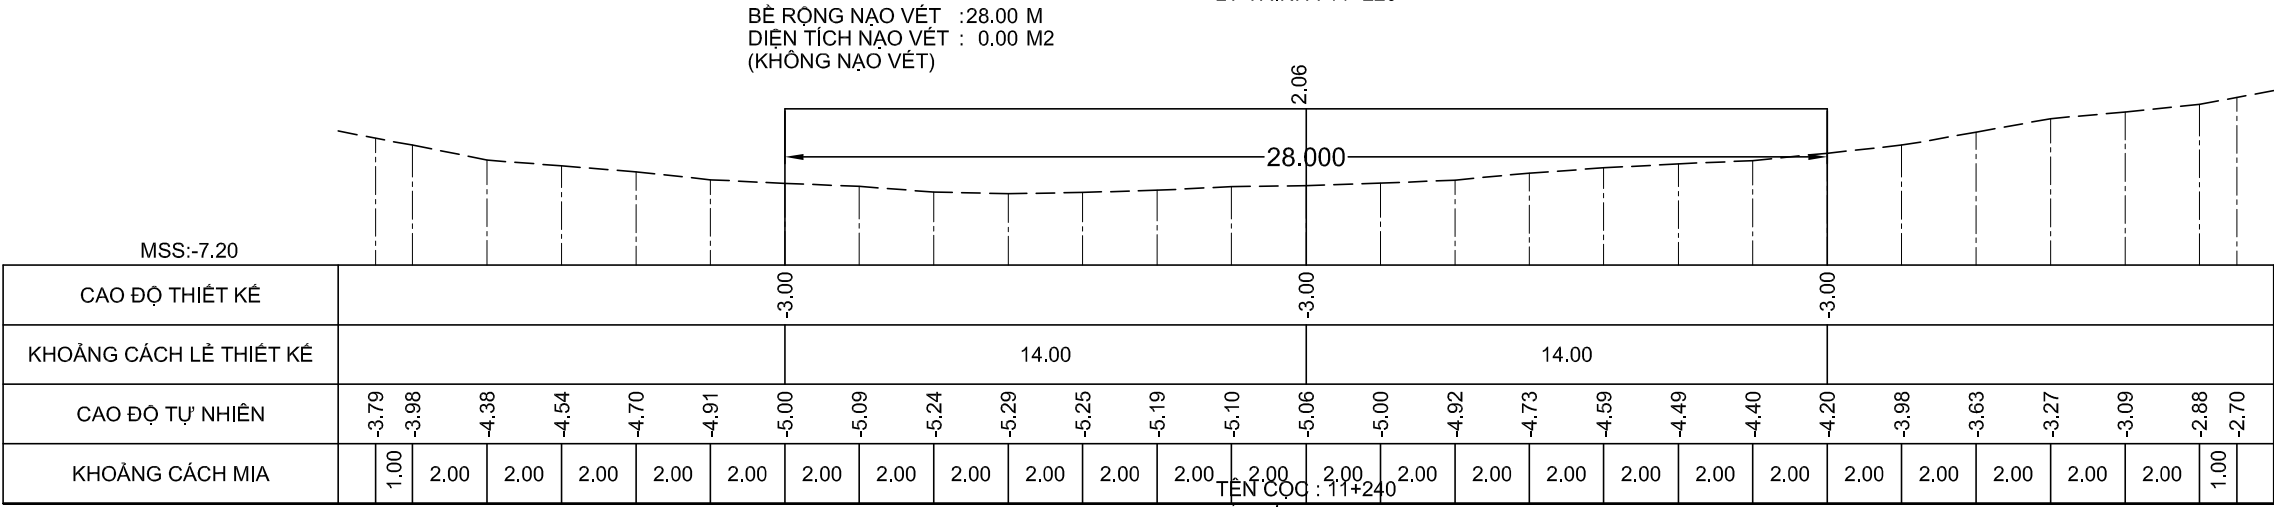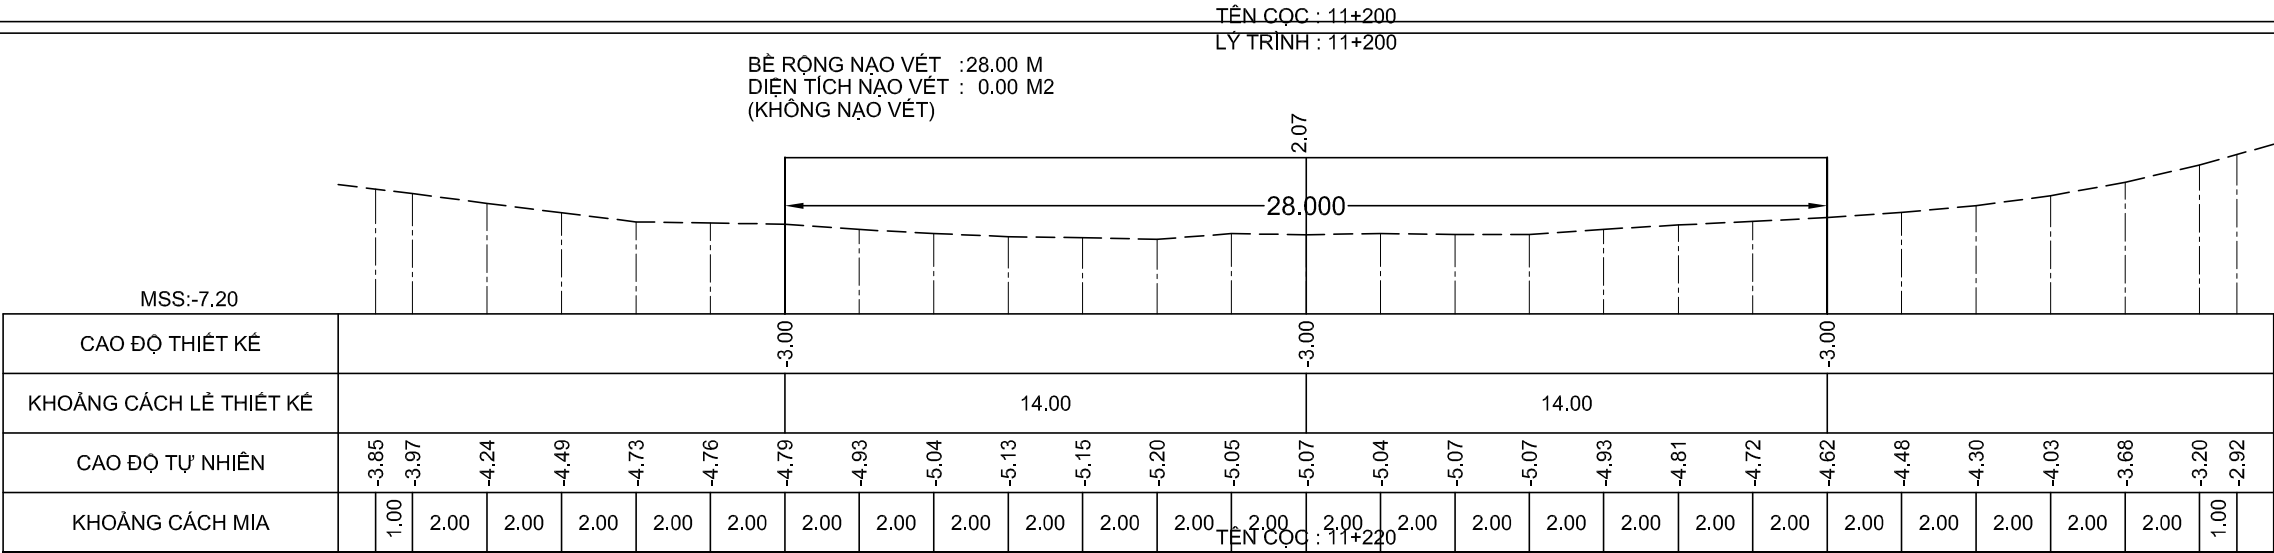

GHI CHÚ:

Chủ đầu tư :
CỤC HÀNH HẢI VÀ ĐƯỜNG THỦY VIỆT NAM

HỒ SƠ BẢO CÁO KINH TẾ - KỸ THUẬT

Dự án/Công trình:
**NẠO VẾT DUY TU LƯỞNG ĐTND
SÔNG ÔNG ĐỐC - TRÈM TRỆM**
(ĐOẠN TỪ SÔNG ÔNG ĐỐC ĐẾN
KÊNH TÂN BÀNG CÁN GÁO)

TẬP 3 : BẢN VẼ THIẾT KẾ THI CÔNG

Tên bản vẽ:
MẶT CẮT NGANG NẠO VẾT

Tỷ lệ: Ngang 200, đứng 200

Ký hiệu: NV.ÔĐ-TT

BV số: 141 /517





T. kế: HUỖNH THẾ TRUNG

Kiểm tra: VÕ HIỀN

CNTK: LÊ NGỌC MINH

Đơn vị TVTK:
CÔNG TY CP TVXD THỦY BỘ MIỀN NAM
Giám đốc

NGUYỄN ĐÌNH KIÊM

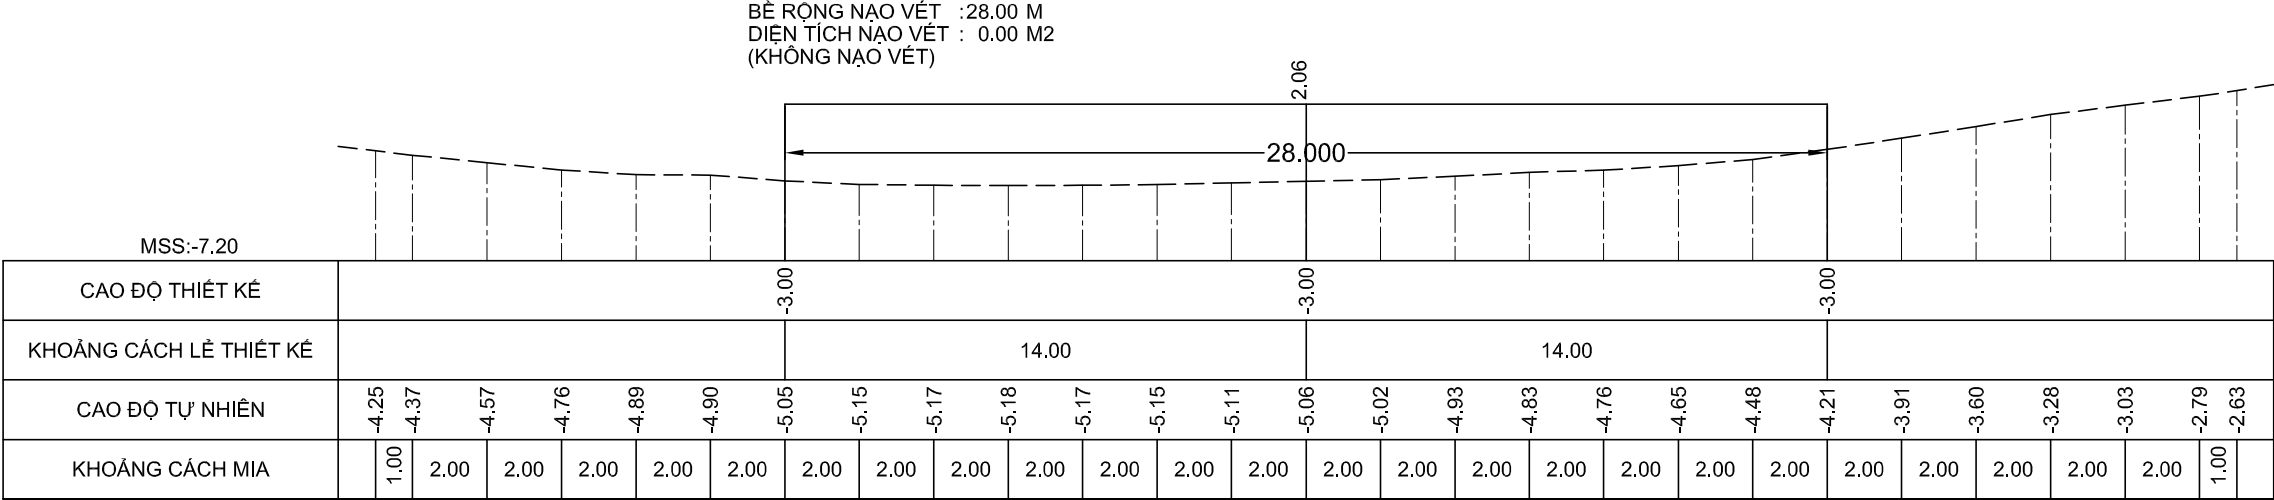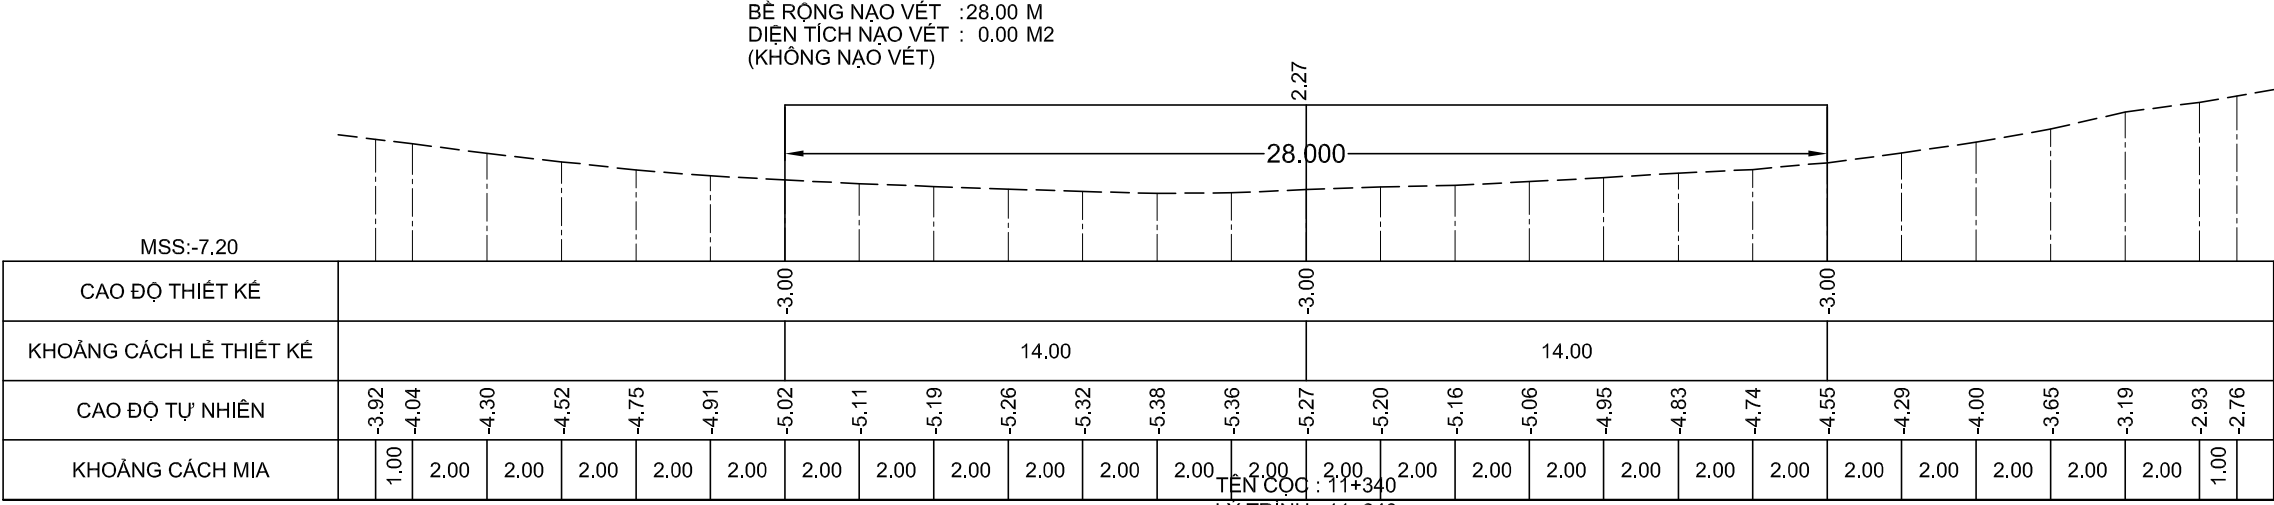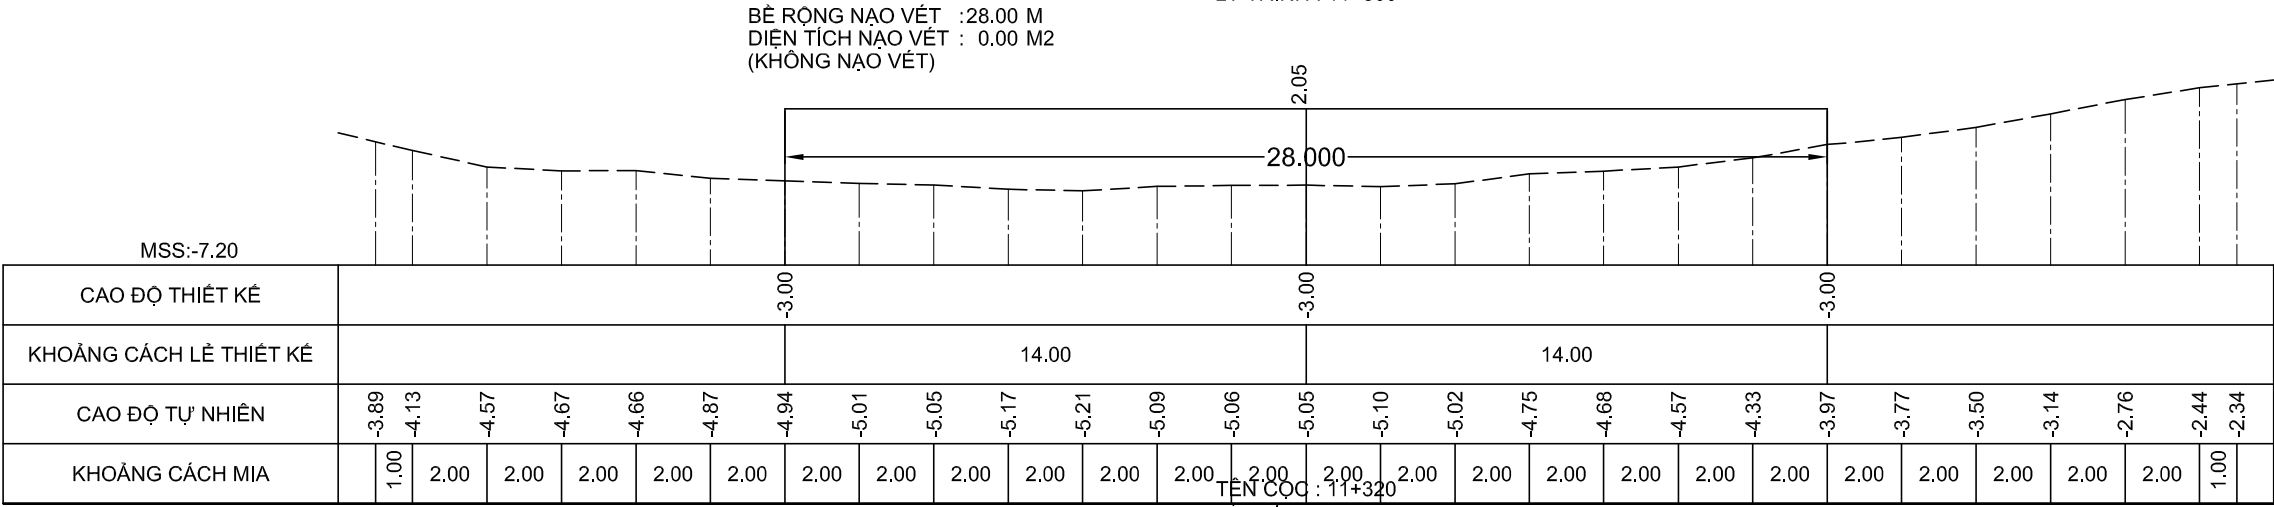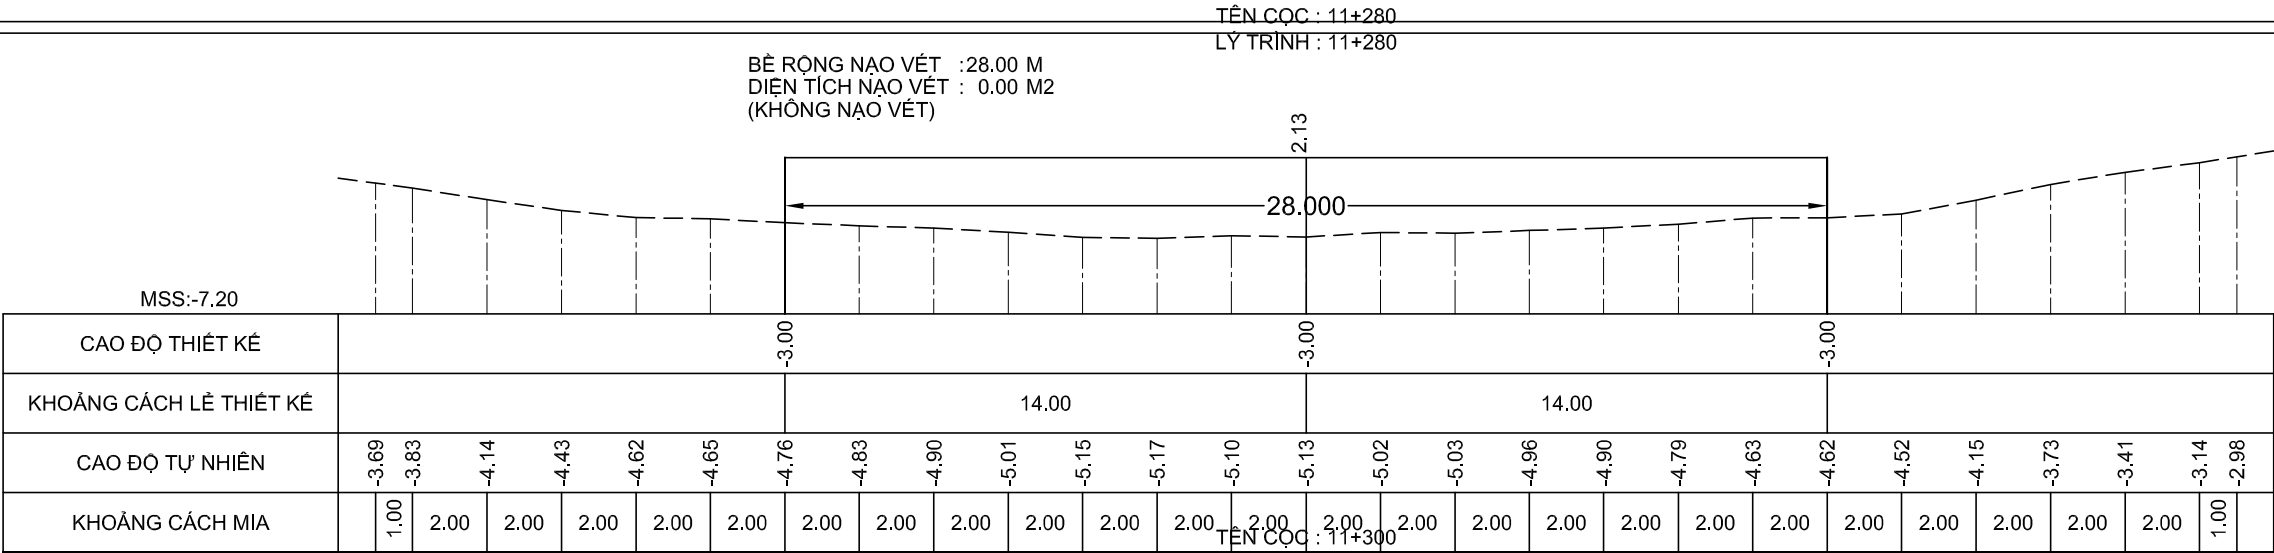

GHI CHÚ:

Chủ đầu tư :
CỤC HÀNH HẢI VÀ ĐƯỜNG THỦY VIỆT NAM

HỒ SƠ BẢO CÁO KINH TẾ - KỸ THUẬT
Dự án/Công trình:
**NẠO VẾT DUY TU LƯỞNG ĐTND
SÔNG ÔNG ĐỐC - TRÈM TRỆM**
(ĐOẠN TỪ SÔNG ÔNG ĐỐC ĐẾN
KÊNH TÂN BÀNG CÁN GÁO)
TẬP 3 : BẢN VẼ THIẾT KẾ THI CÔNG

Tên bản vẽ:
MẶT CẮT NGANG NẠO VẾT

Tỷ lệ: Ngang 200, đứng 200

Ký hiệu: NV.ÔĐ-TT

BV số: 142 /517





T. kэ: HUỖNH THэ TRUNG

Kiểm tra: VŌ HIỄN

CNTK: LỄ NGỌC MINH

Đơn vị TVTK:
CÔNG TY CP TVXD THỦY BỘ MIỂN NAM
Giám đốc

NGUYỄN ĐÌNH KIỂM

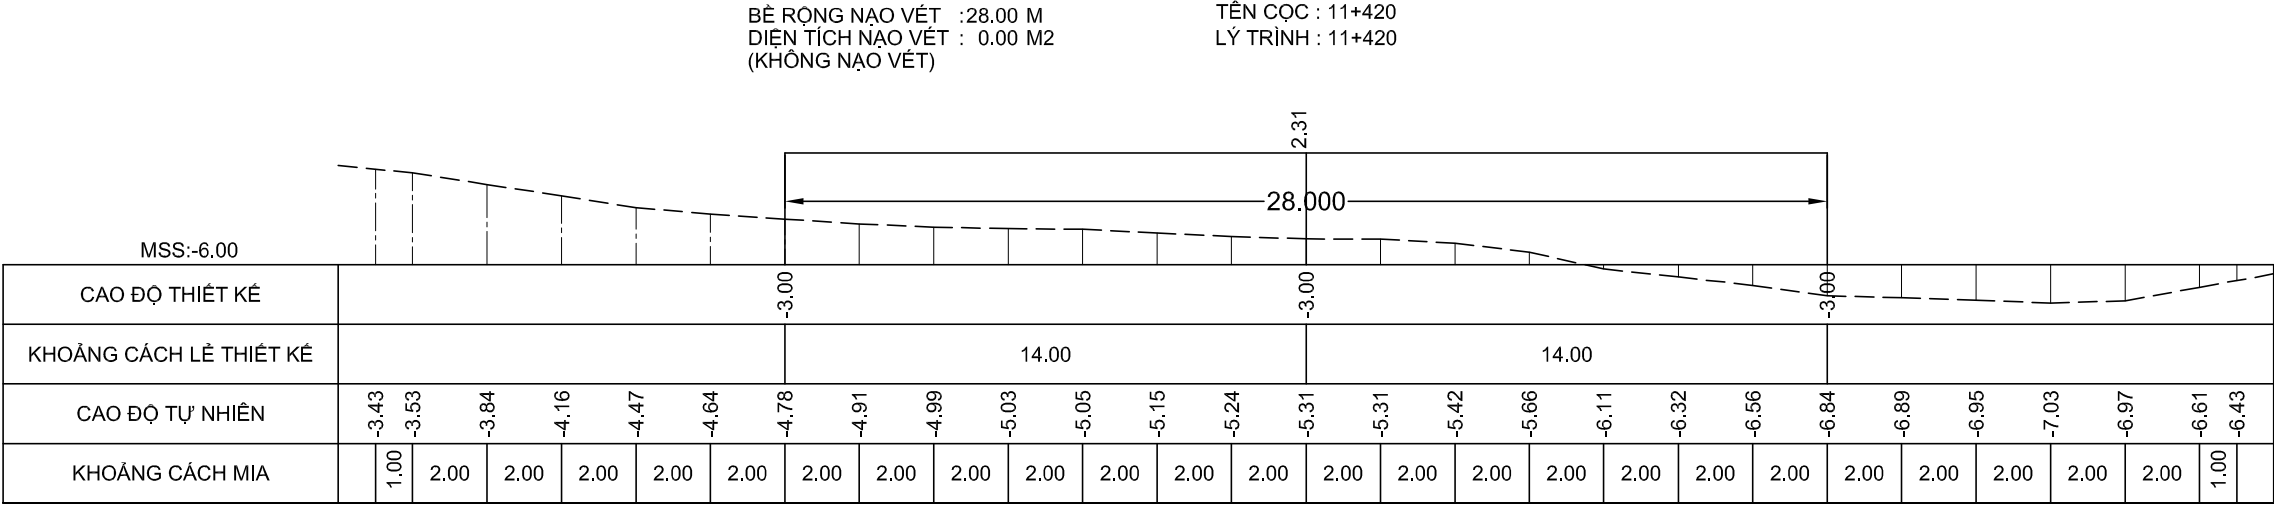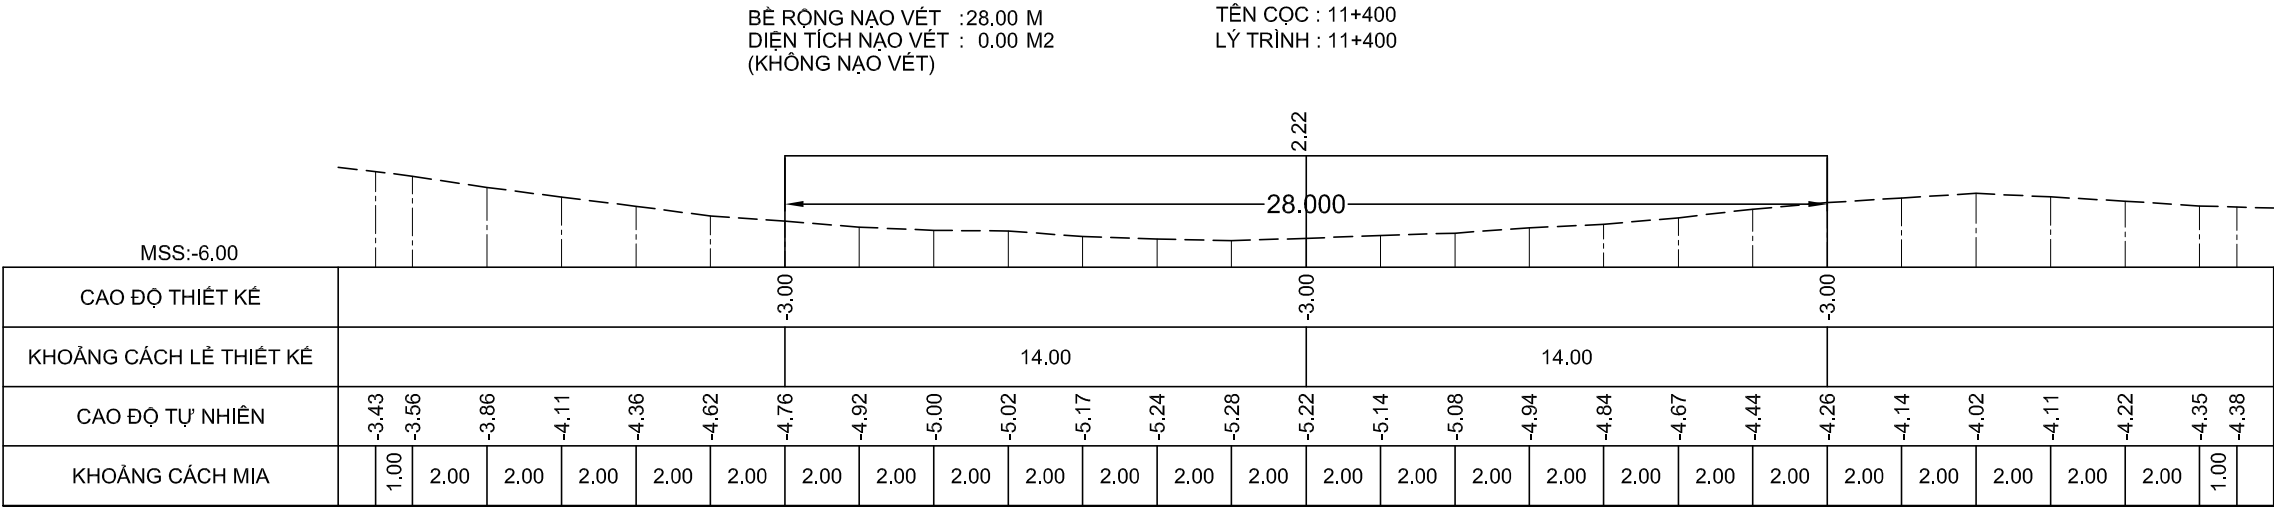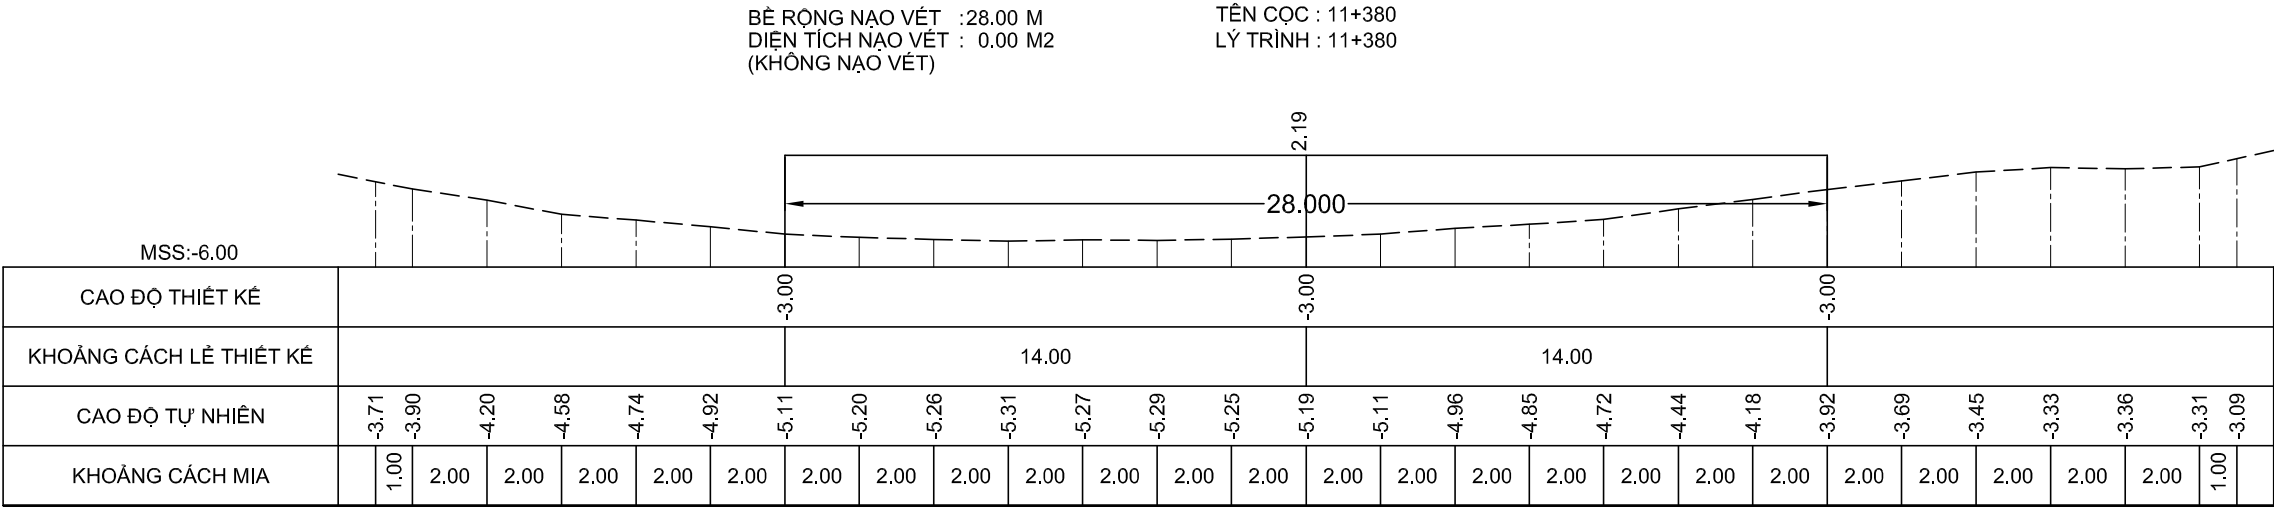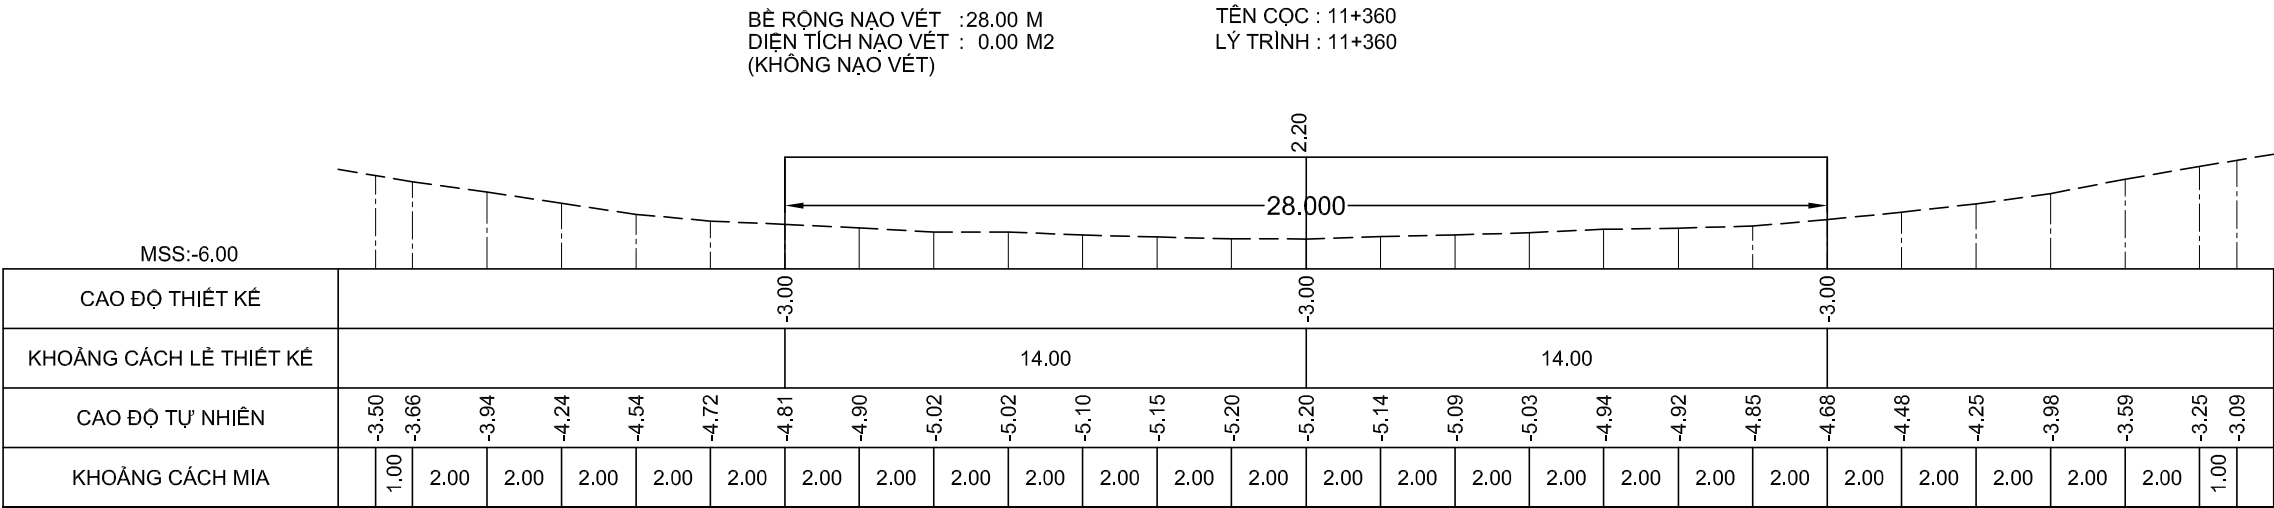

GHI CHÚ:

Chủ đầu tư :
CỤC HÀNH HẢI VÀ ĐƯỜNG THỦY VIỆT NAM

HỒ SƠ BÁO CÁO KINH TẾ - KỸ THUẬT
Dự án/Công trình:
**NẠO VẾT DUY TU LƯỞNG ĐTND
SÔNG ÔNG ĐỐC - TRÈM TRỆM**
(ĐOẠN TỪ SÔNG ÔNG ĐỐC ĐẾN
KÊNH TÂN BÀNG CÁN GÁO)

TẬP 3 : BẢN VẼ THIẾT KẾ THI CÔNG

Tên bản vẽ:
MẶT CẮT NGANG NẠO VẾT

Tỷ lệ: Ngang 200, đứng 200

Ký hiệu: NV.ÔĐ-TT

BV số: 143 /517





T. kế: HUỖNH THẾ TRUNG

Kiểm tra: VÕ HIỀN

CNTK: LÊ NGỌC MINH

Đơn vị TVTK:
CÔNG TY CP TVXD THỦY BỘ MIỀN NAM
Giám đốc

NGUYỄN ĐÌNH KIÊM

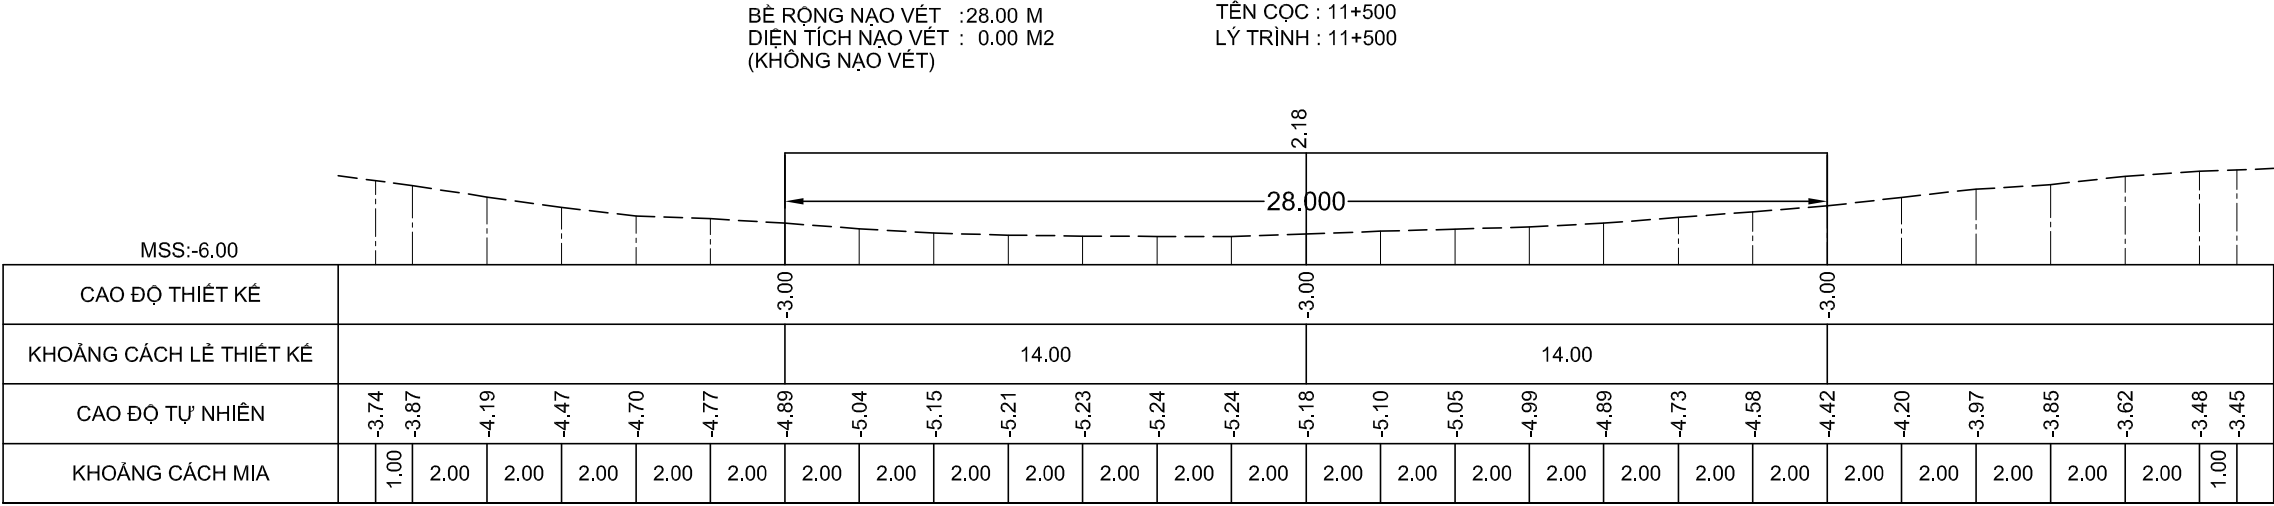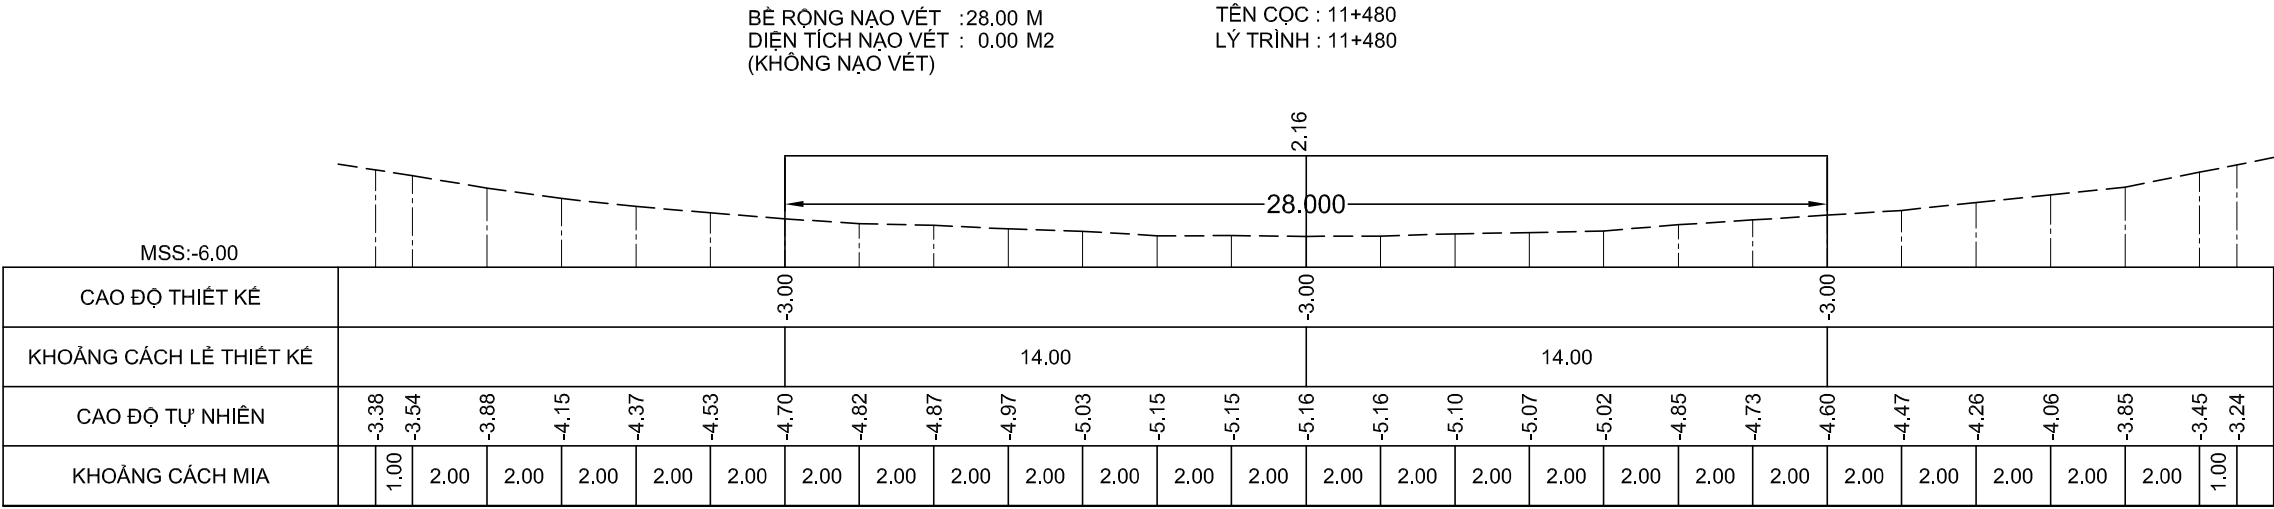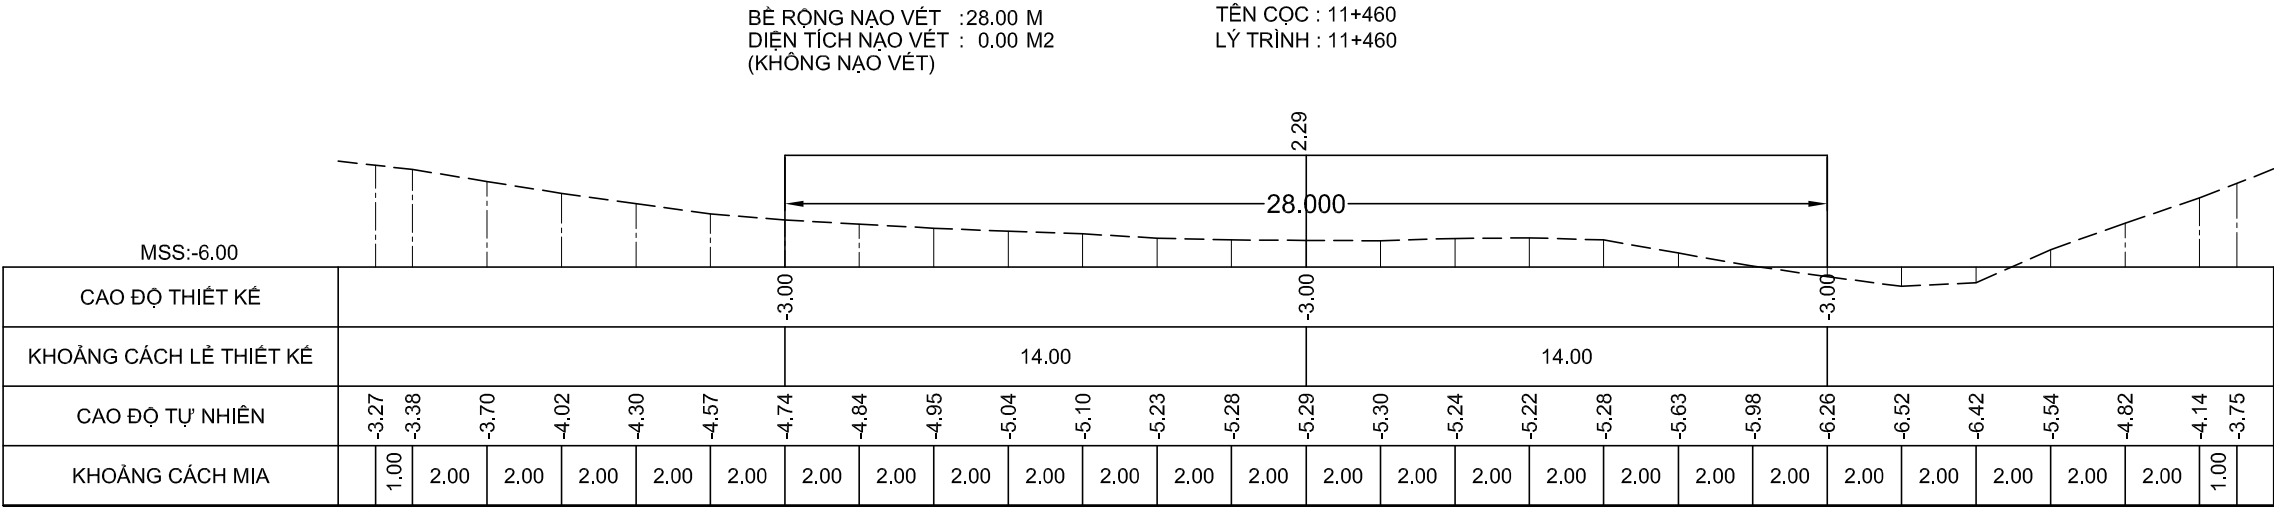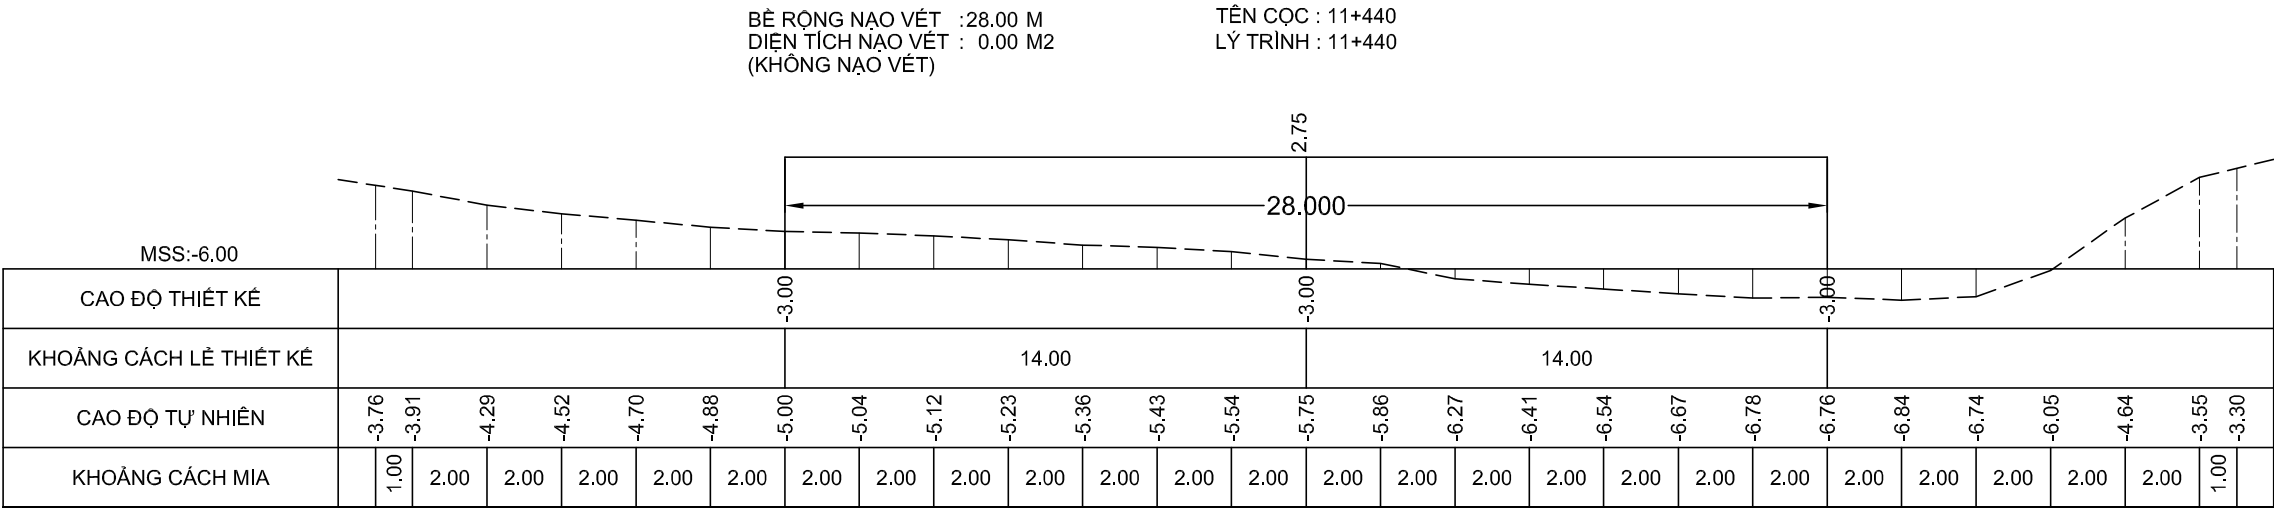

GHI CHÚ:

Chủ đầu tư :
CỤC HÀNH HẢI VÀ ĐƯỜNG THỦY VIỆT NAM

HỒ SƠ BÁO CÁO KINH TẾ - KỸ THUẬT
Dự án/Công trình:
NẠO VẾT DUY TU LƯỞNG ĐTND
SÔNG ÔNG ĐỐC - TRÈM TRỆM
(ĐOẠN TỪ SÔNG ÔNG ĐỐC ĐẾN
KÊNH TÂN BẰNG CÁN GÁO)

TẬP 3 : BẢN VẼ THIẾT KẾ THI CÔNG


Tên bản vẽ:
MẶT CẮT NGANG NẠO VẾT

Tỷ lệ: Ngang 200, đứng 200

Ký hiệu: NV.ÔĐ-TT

BV số: 144 /517





T. kế: HUỖNH THẾ TRUNG 

Kiểm tra: VÕ HIỀN 

CNTK: LÊ NGỌC MINH 

Đơn vị TVTK:
CÔNG TY CP TVXD THỦY BỘ MIỀN NAM
Giám đốc


NGUYỄN ĐÌNH KIÊM

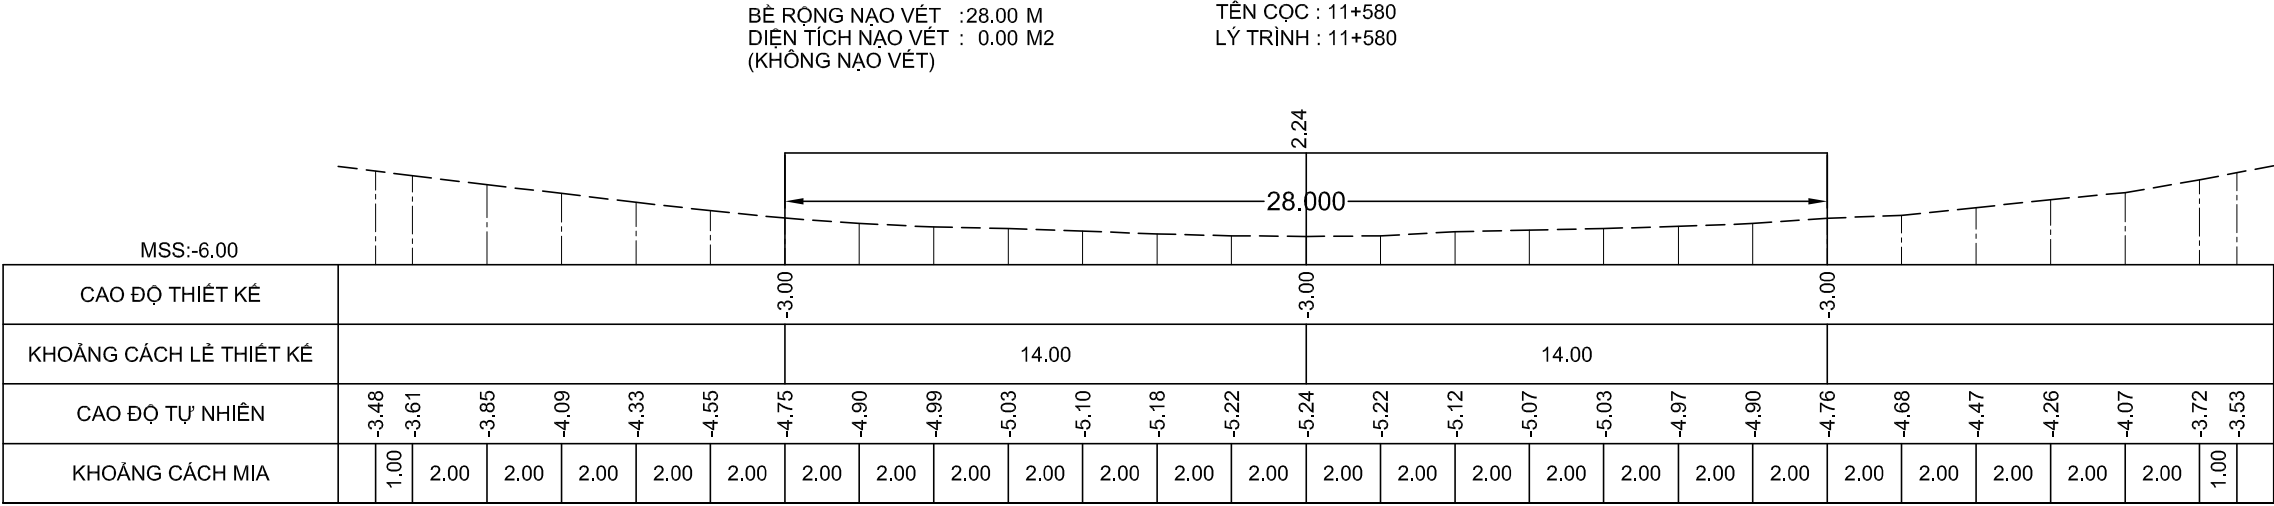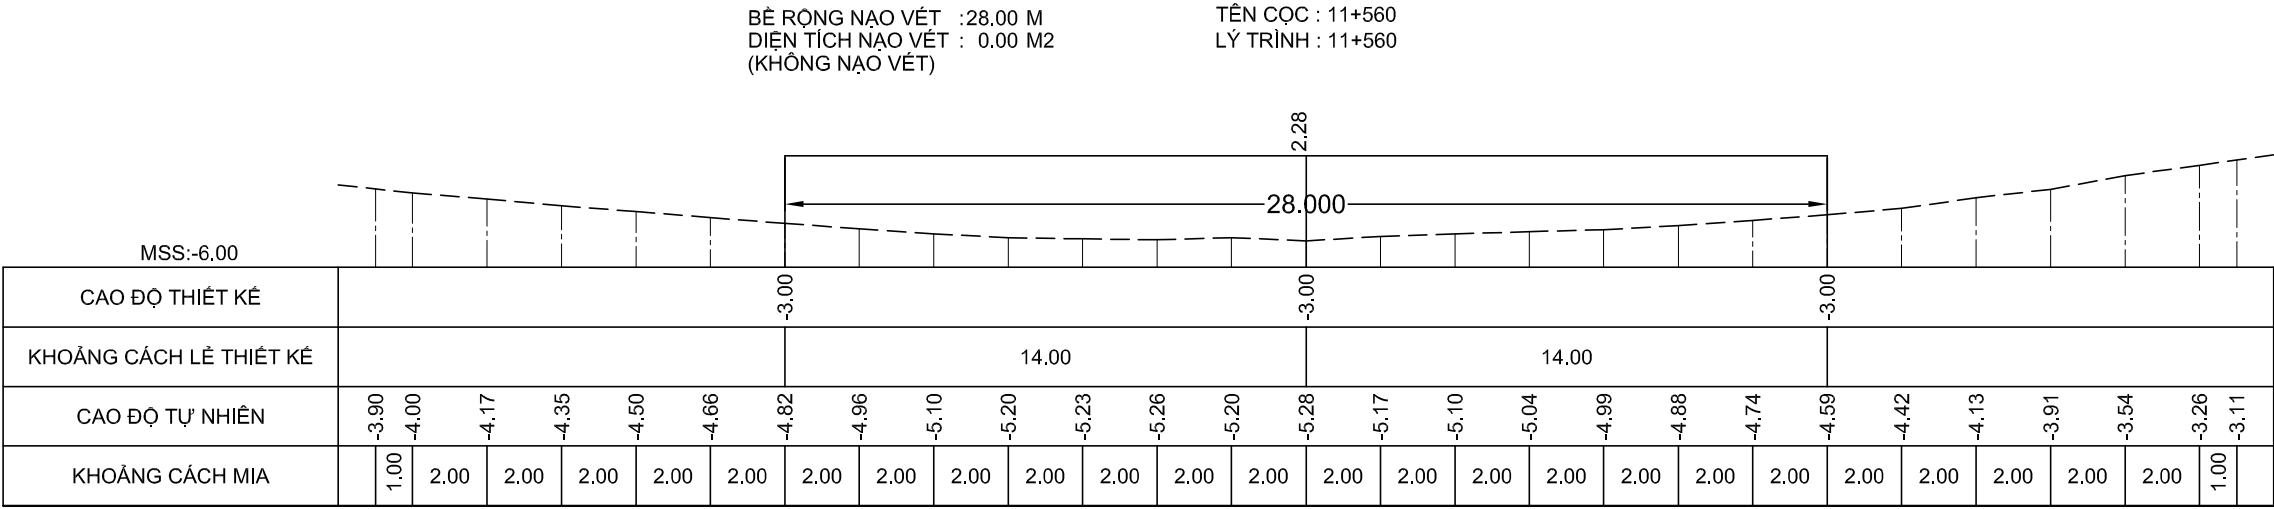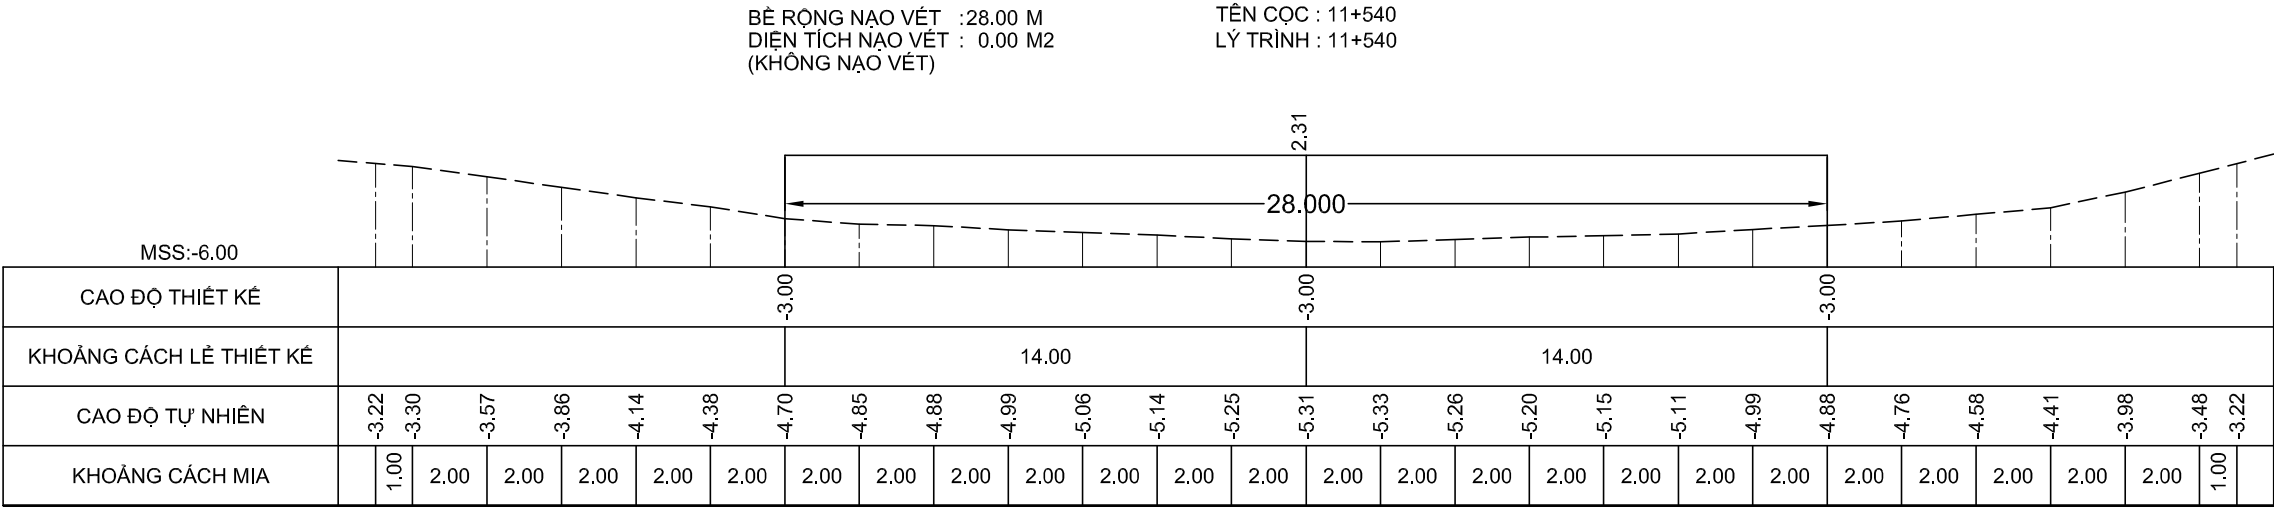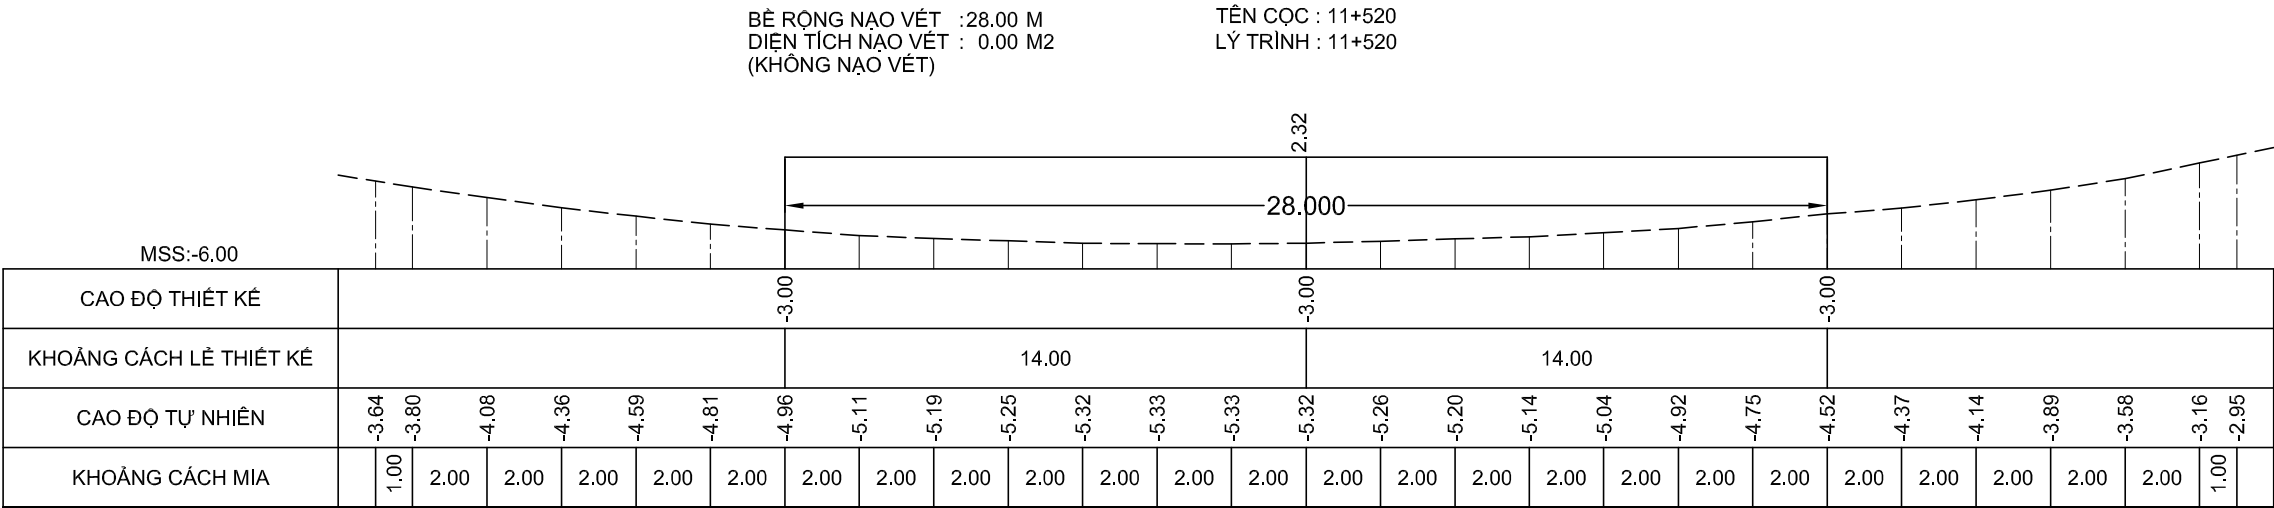

GHI CHÚ:

Chủ đầu tư :
CỤC HÀNH HẢI VÀ ĐƯỜNG THỦY VIỆT NAM

HỒ SƠ BÁO CÁO KINH TẾ - KỸ THUẬT
Dự án/Công trình:
**NẠO VẾT DUY TU LƯỞNG ĐTND
SÔNG ÔNG ĐỐC - TRÈM TRỆM**
(ĐOẠN TỪ SÔNG ÔNG ĐỐC ĐẾN
KÊNH TÂN BÀNG CÁN GÁO)
TẬP 3 : BẢN VẼ THIẾT KẾ THI CÔNG

Tên bản vẽ:
MẶT CẮT NGANG NẠO VẾT

Tỷ lệ: Ngang 200, đứng 200

Ký hiệu: NV.ÔĐ-TT

BV số: 145 /517





T. k: HUỖNH THẾ TRƯNG

Kiểm tra: VÕ HIỀN

CNTK: LÊ NGỌC MINH

Đơn vị TVTK:
CÔNG TY CP TVXD THỦY BỘ MIỀN NAM
Giám đốc

NGUYỄN ĐÌNH KIỂM

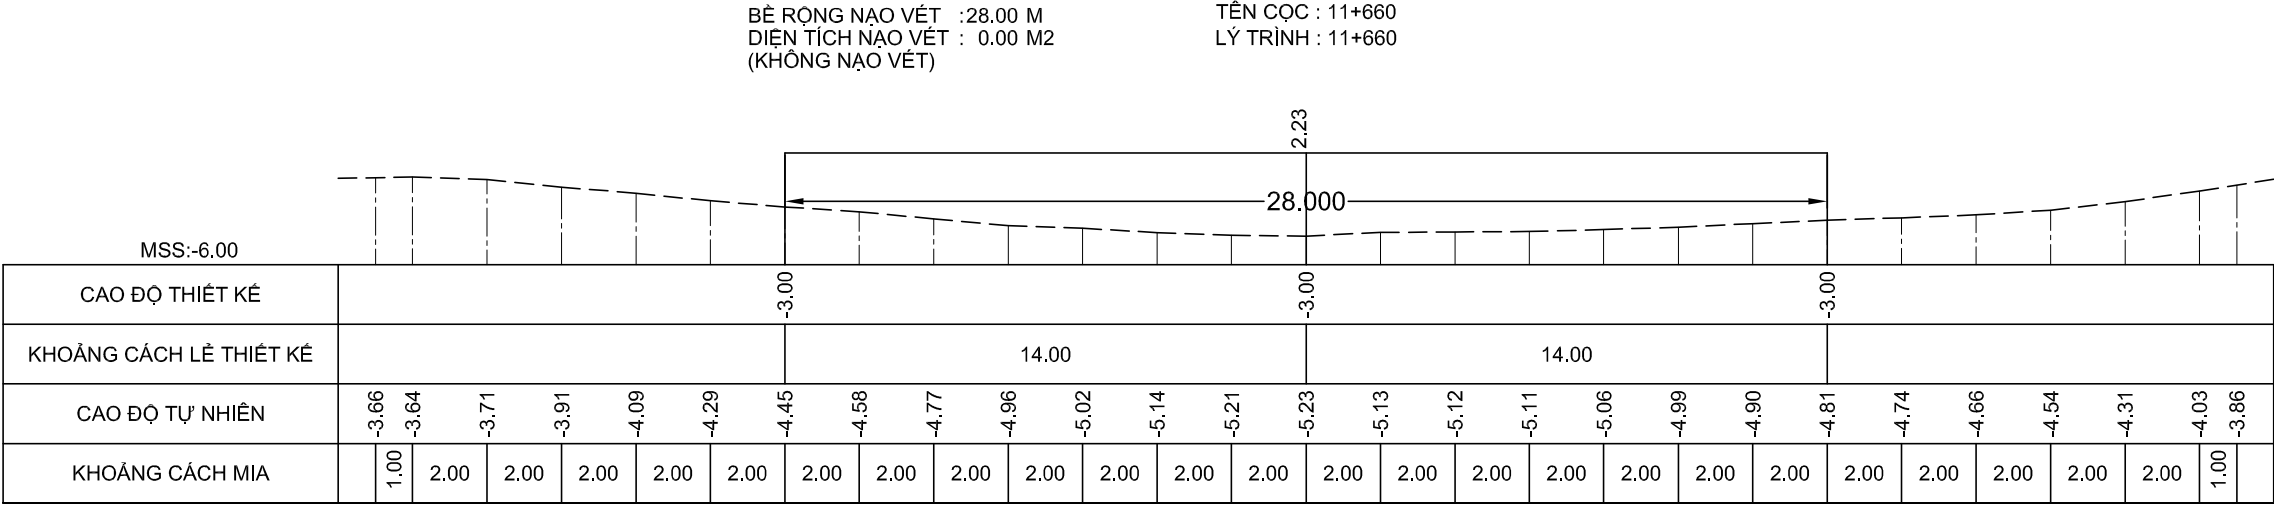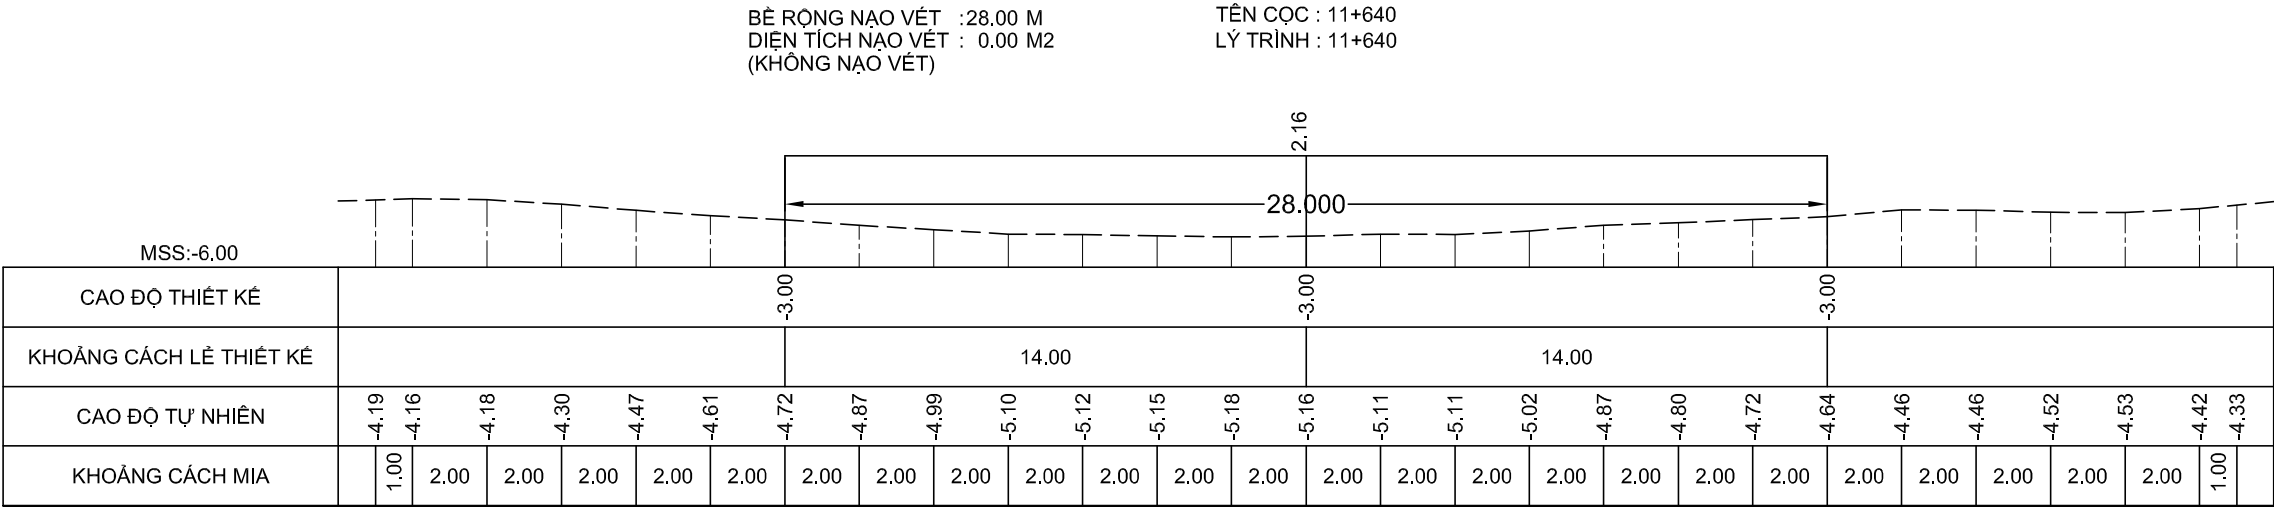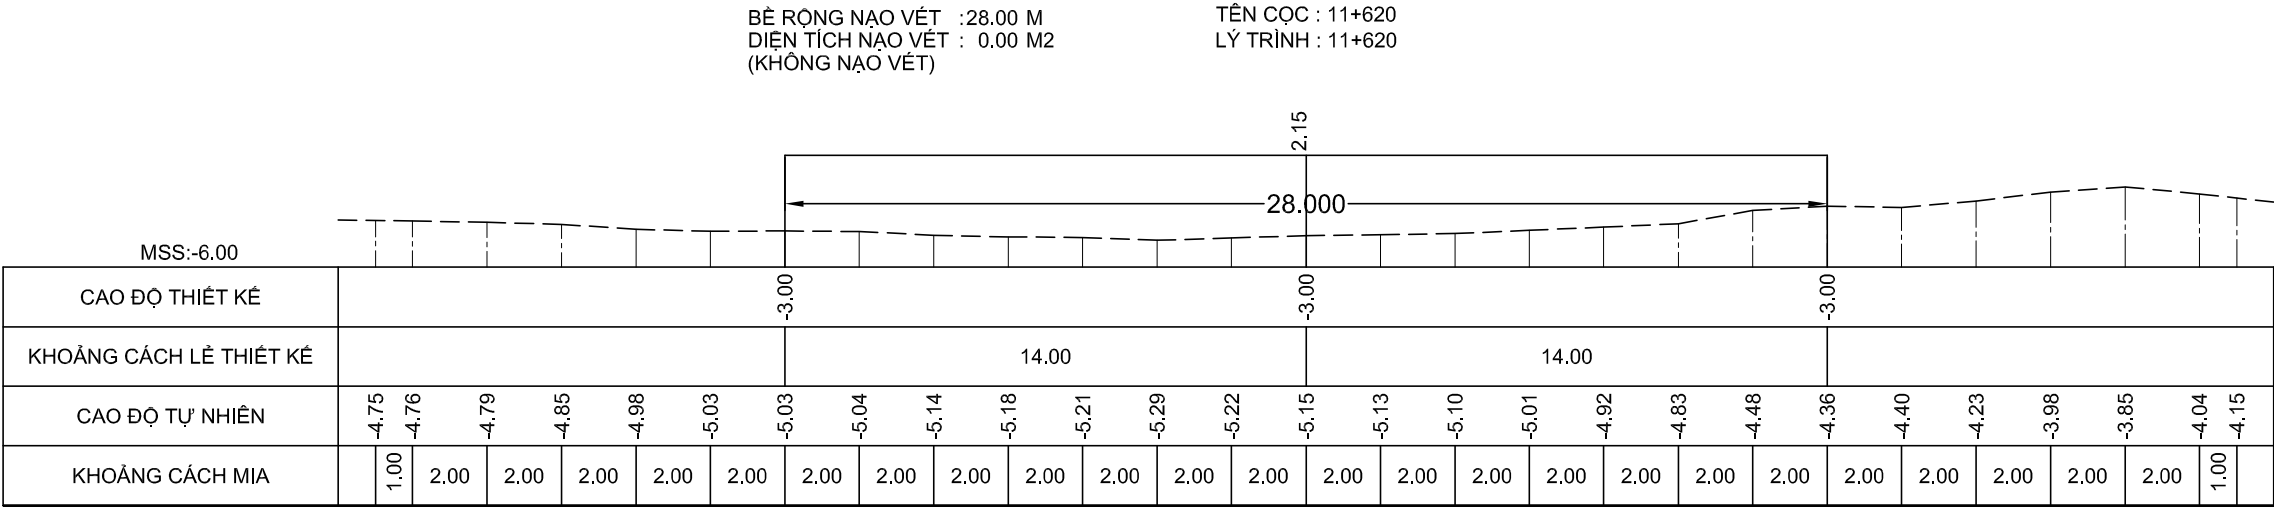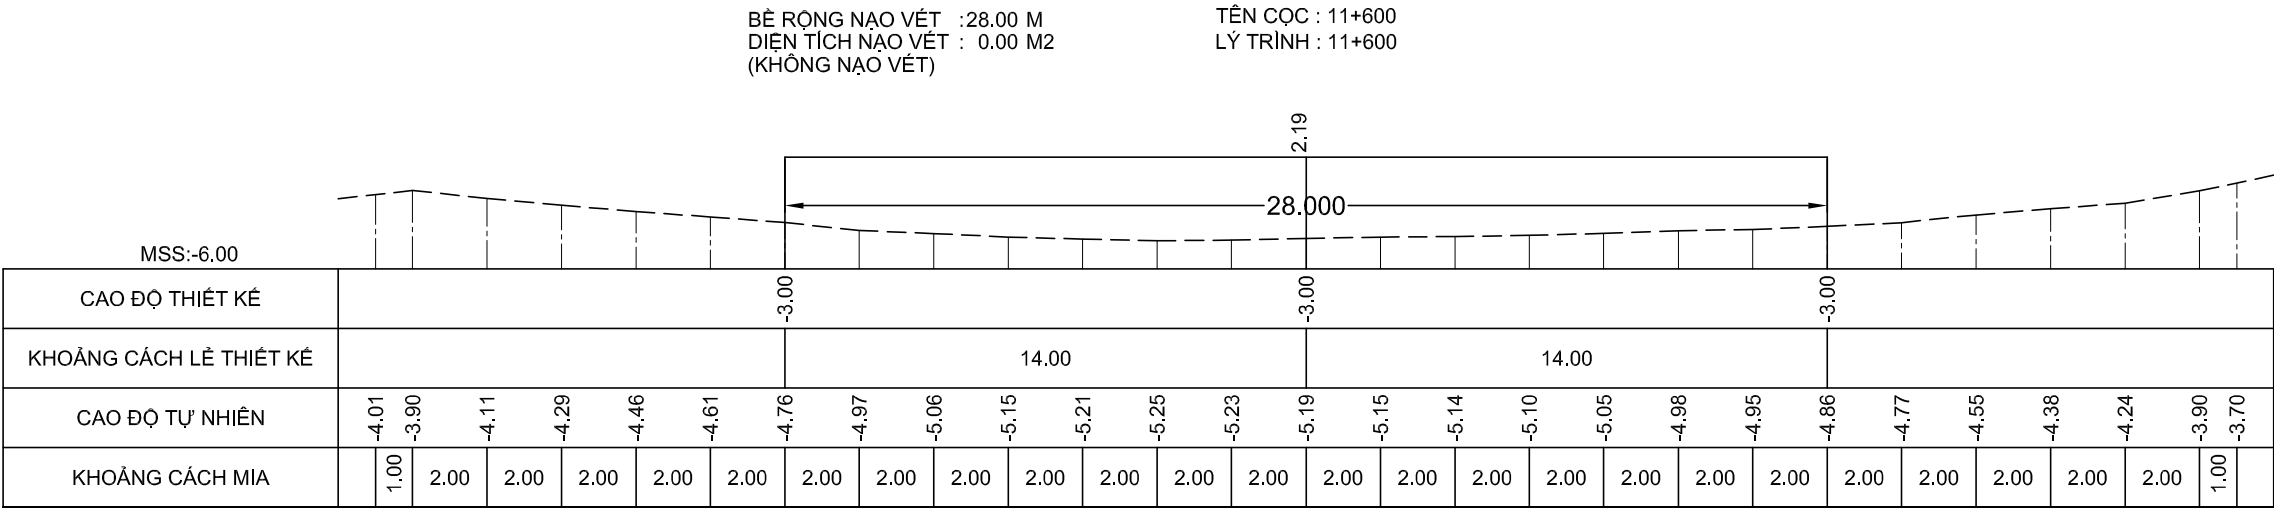

GHI CHÚ:

Chủ đầu tư :
CỤC HÀNH HẢI VÀ ĐƯỜNG THỦY VIỆT NAM

HỒ SƠ BÁO CÁO KINH TẾ - KỸ THUẬT
Dự án/Công trình:
NẠO VẾT DUY TU LƯỞNG ĐTND
SÔNG ÔNG ĐỐC - TRÈM TRỆM
(ĐOẠN TỪ SÔNG ÔNG ĐỐC ĐẾN
KÊNH TÂN BÀNG CÁN GÁO)

TẬP 3 : BẢN VẼ THIẾT KẾ THI CÔNG

Tên bản vẽ:
MẶT CẮT NGANG NẠO VẾT

Tỷ lệ: Ngang 200, đứng 200

Ký hiệu: NV.ÔĐ-TT

BV số: 146 /517





T. kế: HUỖNH THẾ TRUNG

Kiểm tra: VÕ HIỀN

CNTK: LÊ NGỌC MINH

Đơn vị TVTK:
CÔNG TY CP TVXD THỦY BỘ MIỀN NAM
Giám đốc


NGUYỄN ĐÌNH KIÊM

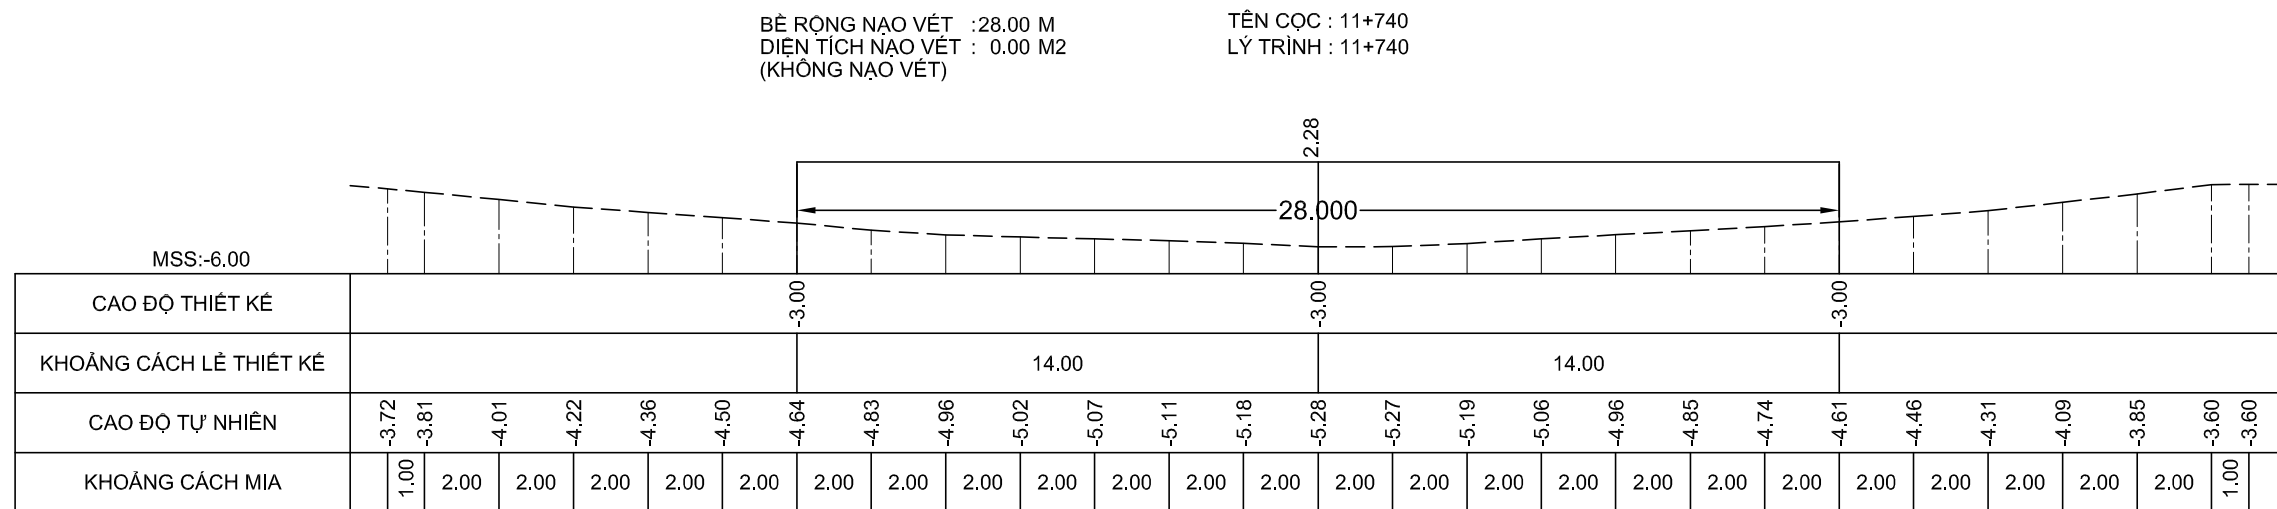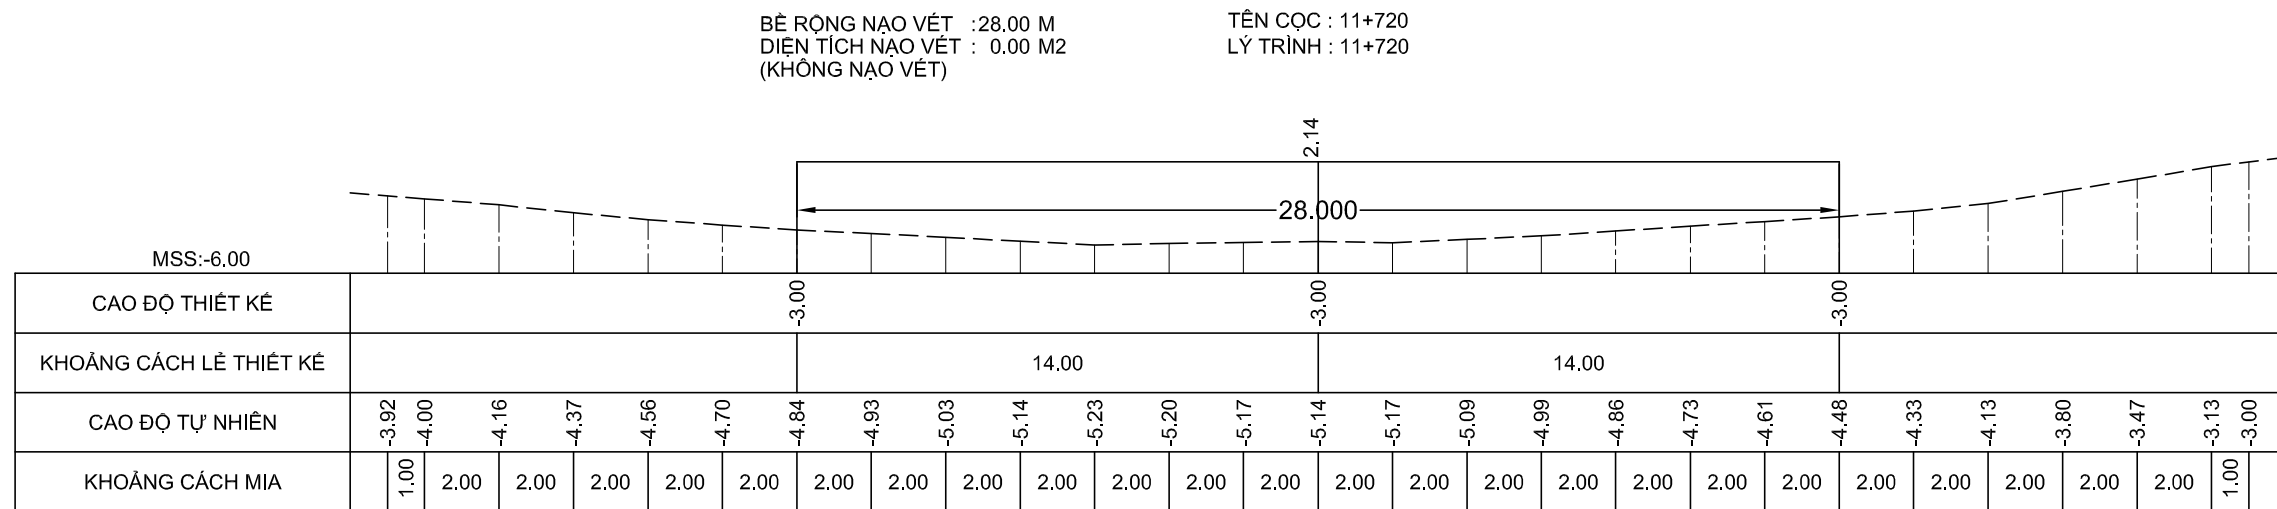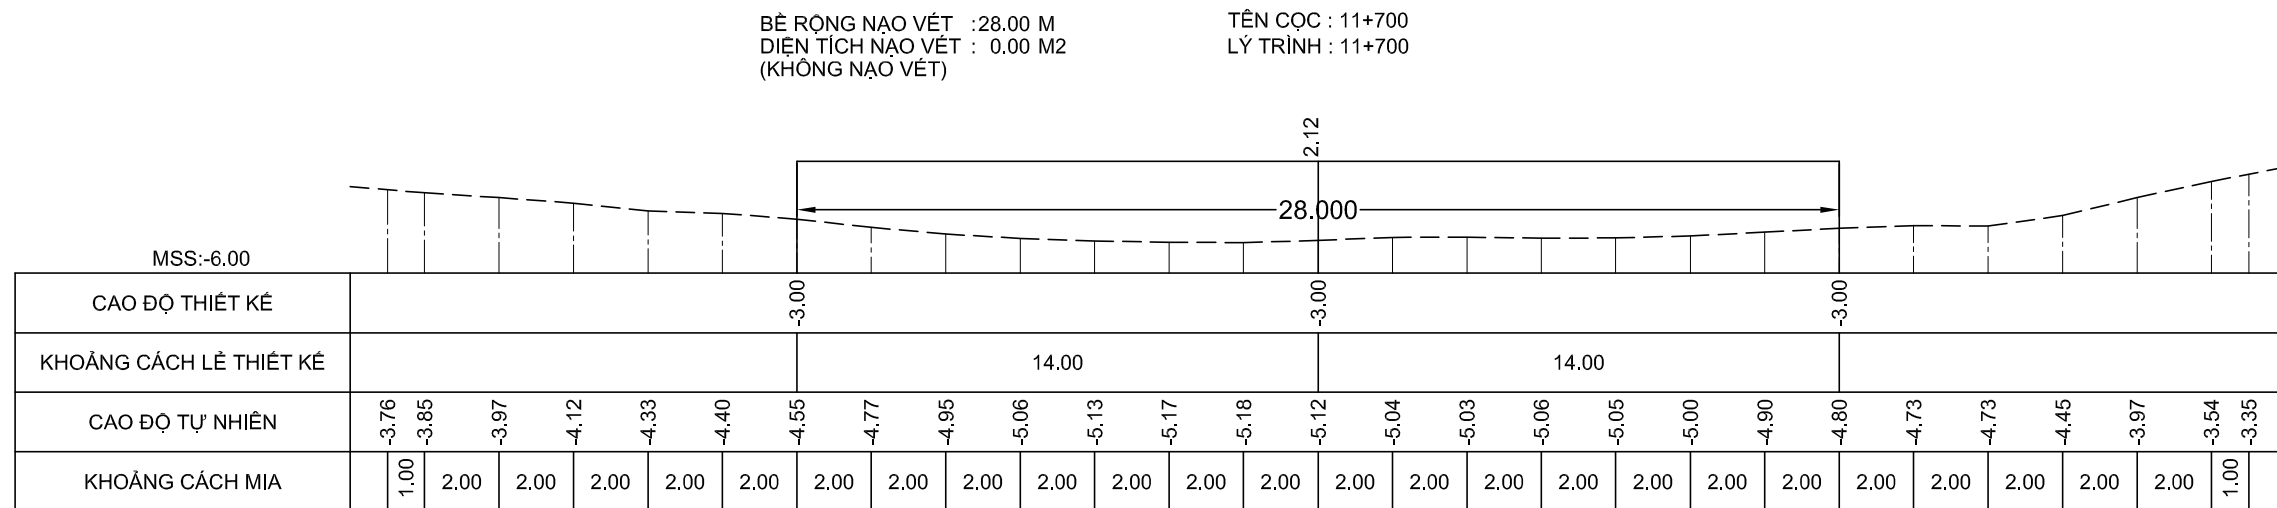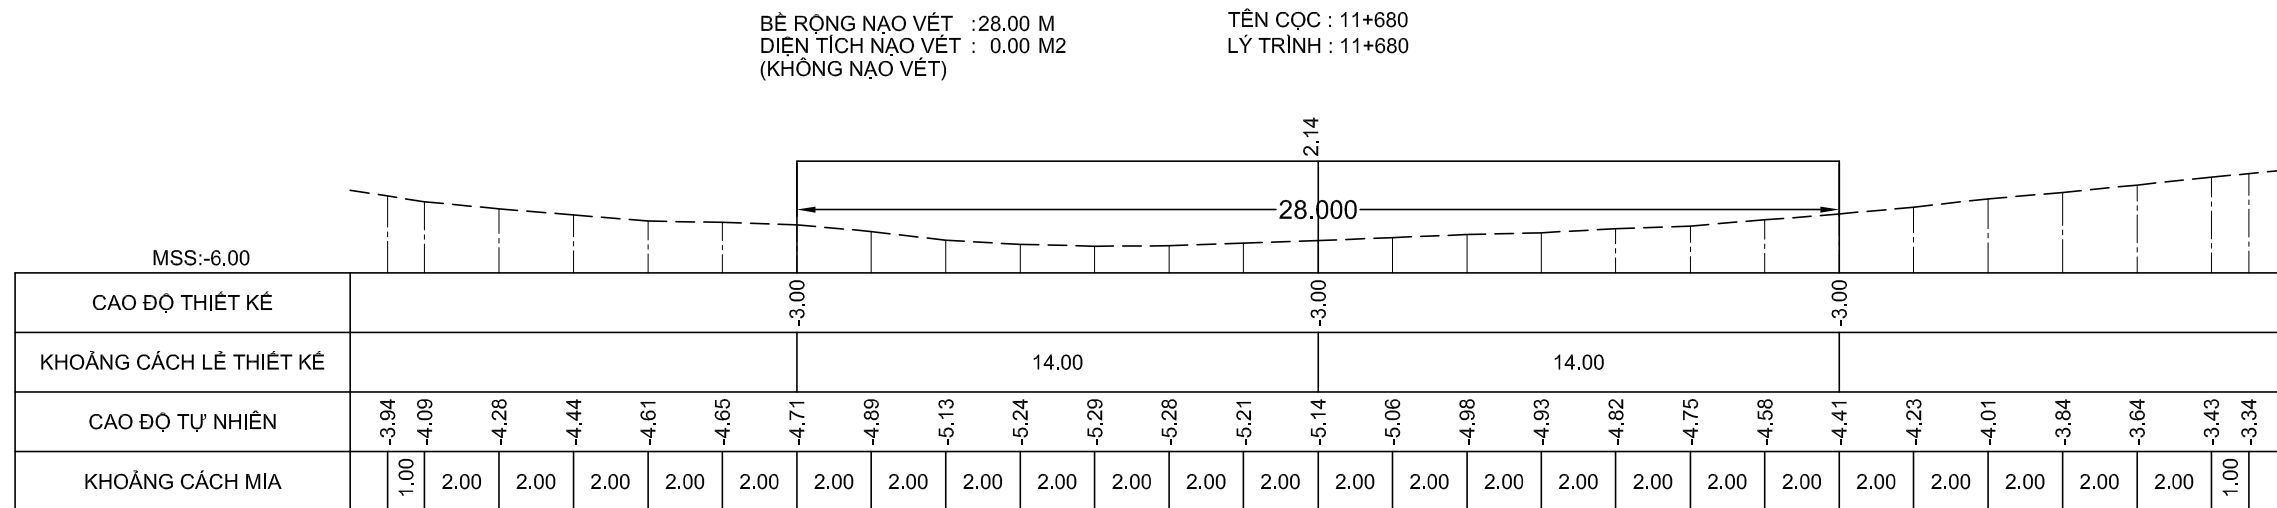

GHI CHÚ:

Chủ đầu tư :

CỤC HÀNH HẢI VÀ ĐƯỜNG THỦY VIỆT NAM

HỒ SƠ BÁO CÁO KINH TẾ - KỸ THUẬT

Dự án/Công trình:

NAO VẾT DUY TU LUỒNG ĐTNĐ

SÔNG ÔNG ĐỐC - TRỀM TREM

(ĐOẠN TỪ SÔNG ÔNG ĐỐC ĐẾN)

KÊNH TÂN BẰNG CÁN GÁO)

TẬP 3 : BẢN VẼ THIẾT KẾ THI CÔNG

Tên bản vẽ:

MẮT CẮT NGANG NAO VẾT

Tỷ lệ: Ngang 200, đứng 200

Ký hiệu: NV.0Đ-TT

BV số: 147 /517

T. kế: HUỖNH THẾ TRUNG

Kiểm tra: VÕ HIỀN

CNTK: LÊ NGỌC MINH





Đơn vị TVTK:

CÔNG TY CP TVXD THỦY BÔ MIỀN NAM

Giám đốc

Line

NGUYỄN ĐÌNH KIỂM

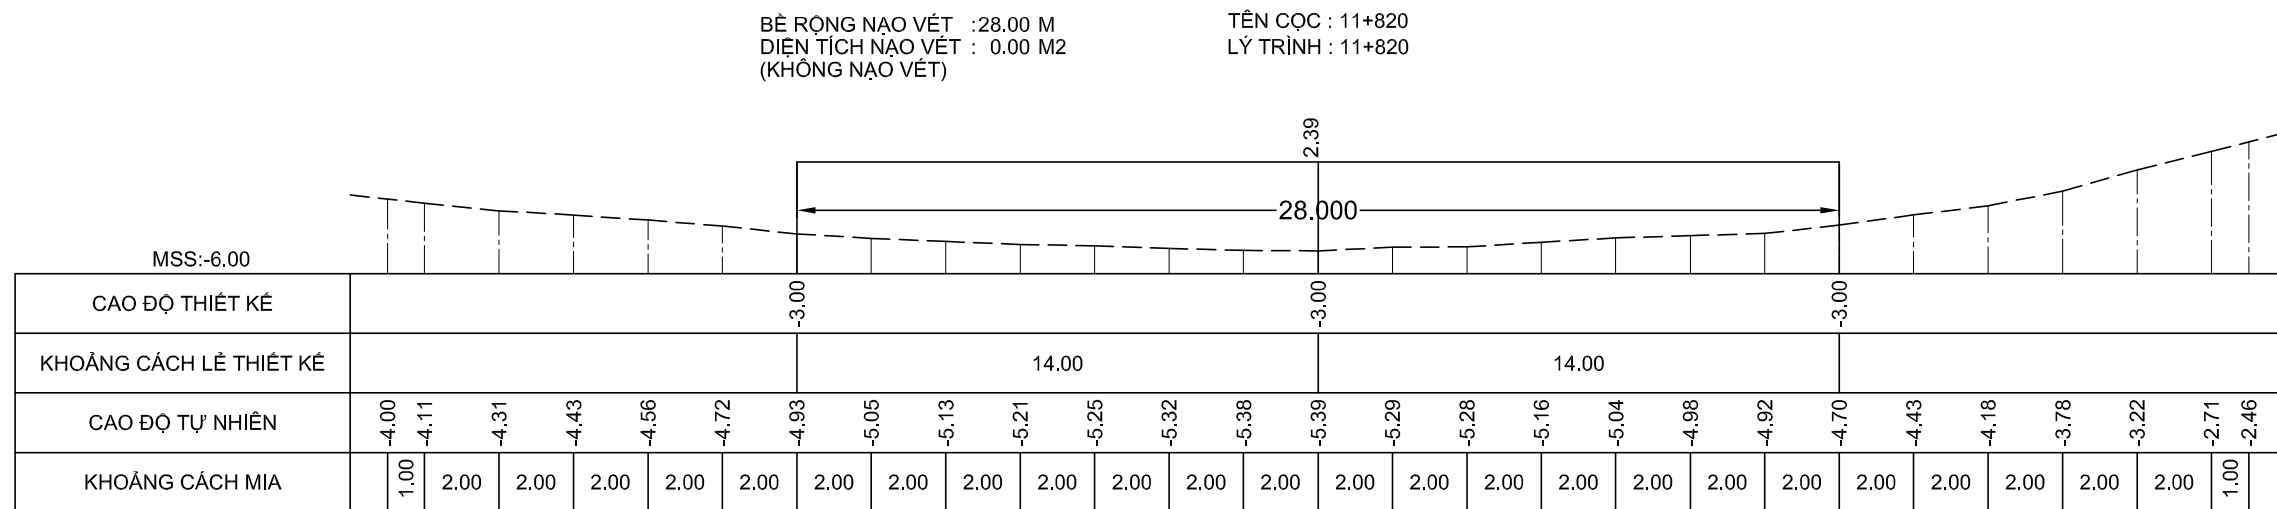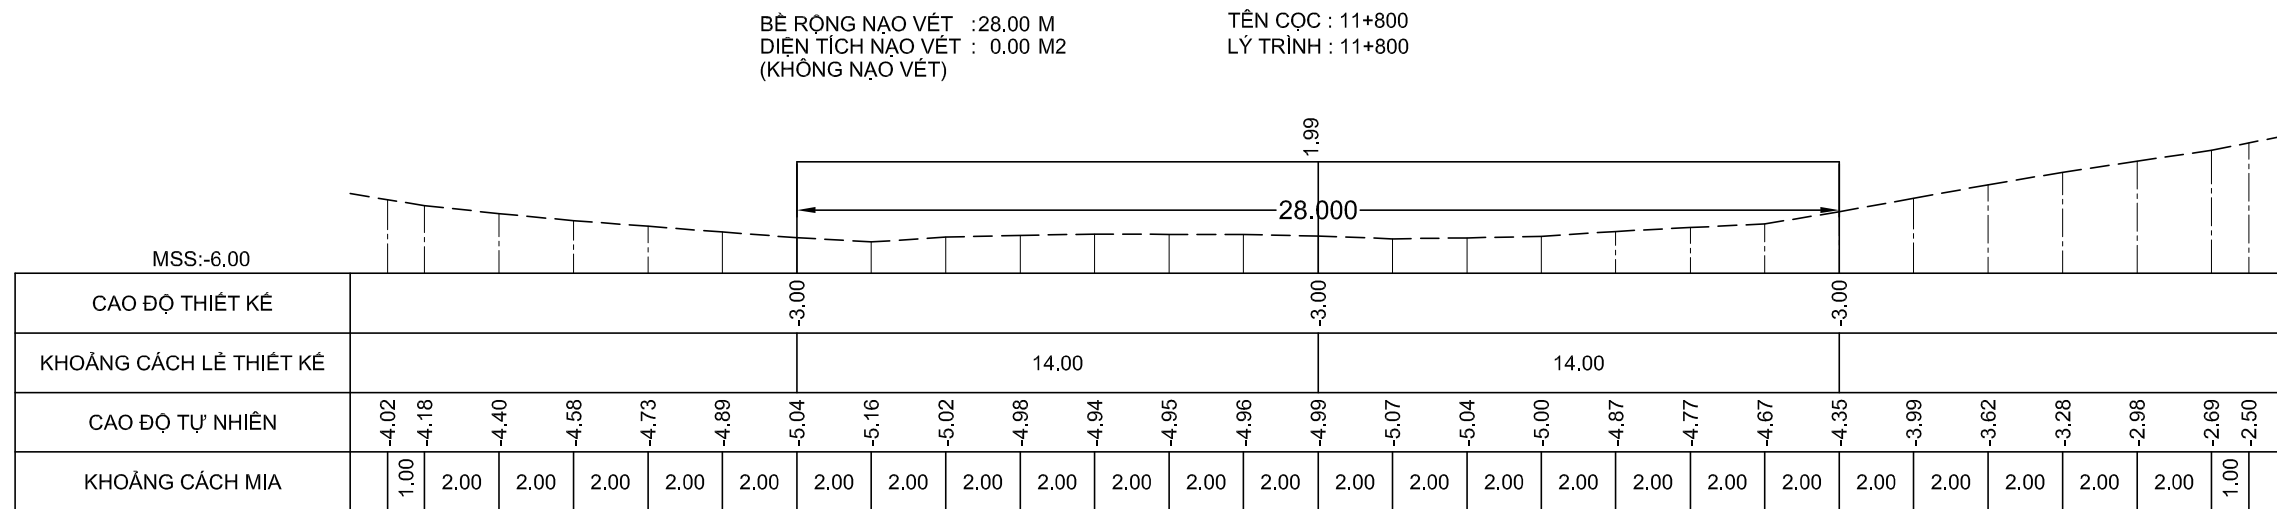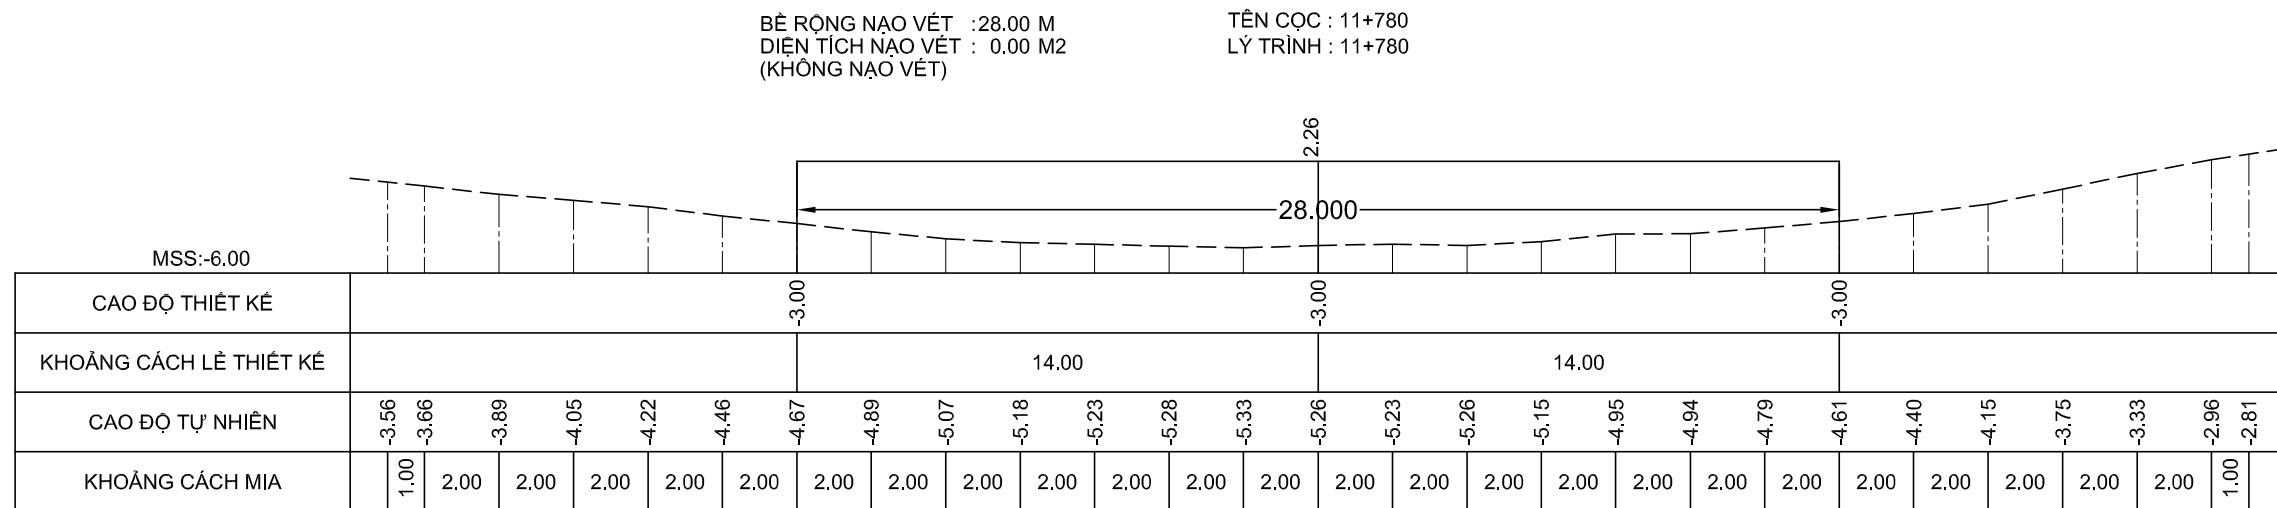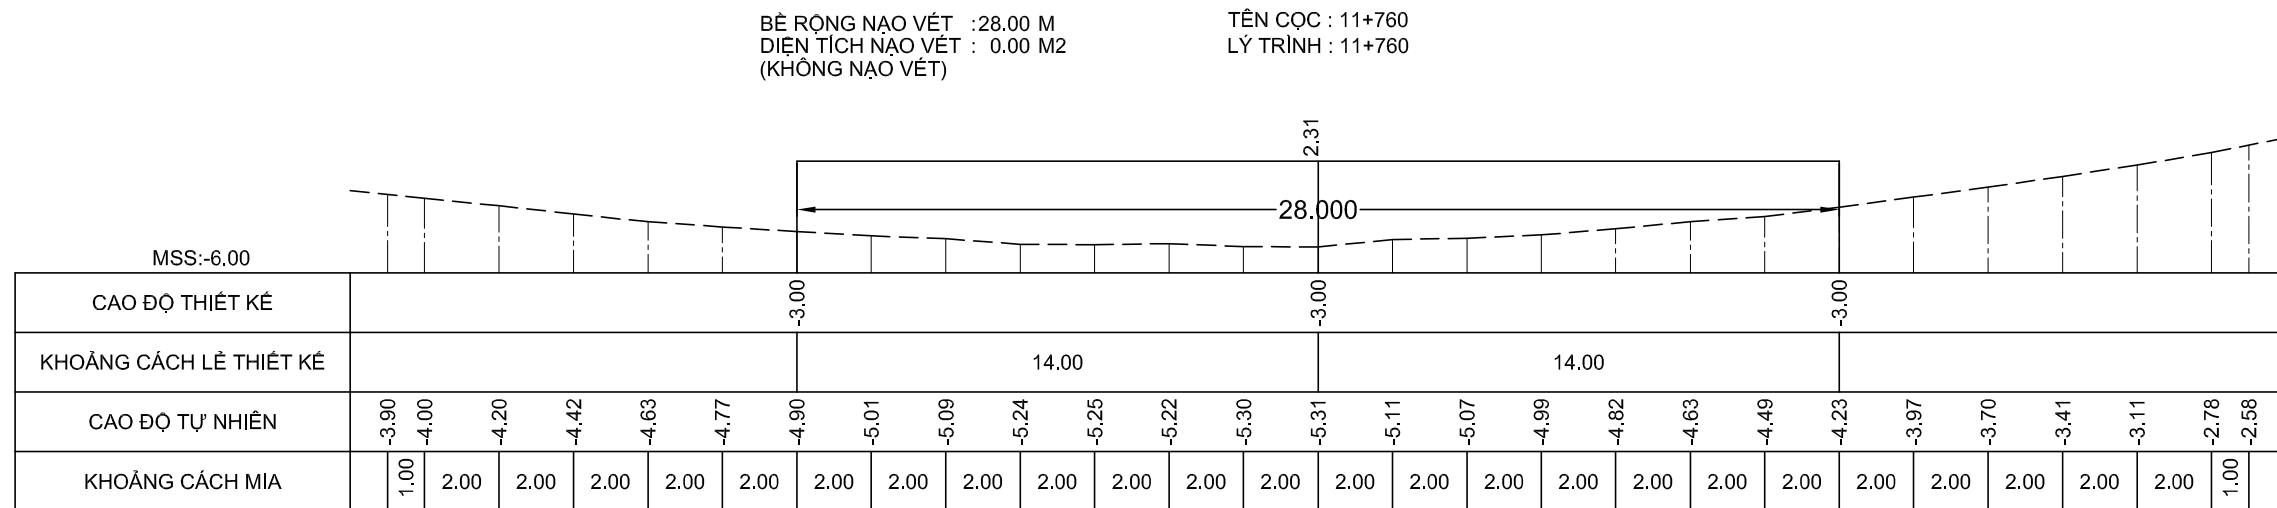

GHI CHÚ:

Chủ đầu tư :

CỤC HÀNH HẢI VÀ ĐƯỜNG THỦY VIỆT NAM

HỒ SƠ BÁO CÁO KINH TẾ - KỸ THUẬT

Dự án/Công trình:

NẠO VẾT DUY TU LUỒNG ĐTNĐ

SÔNG ÔNG ĐỐC - TRỀM TREM

(ĐOẠN TỪ SÔNG ÔNG ĐỐC ĐẾN)

KÊNH TÂN BẰNG CÁN GÁO)

TẬP 3 : BẢN VẼ THIẾT KẾ THI CÔNG

Tên bản vẽ:

MẶT CẮT NGANG NẠO VẾT

Tỷ lệ: Ngang 200, đứng 200

Ký hiệu: NV.0Đ-TT

BV số: 148 /517

T. kế: HUỖNH THẾ TRUNG

Kiểm tra: VÕ HIỀN

CNTK: LÊ NGỌC MINH





Đơn vị TVTK:

CÔNG TY CP TVXD THỦY BÔ MIỀN NAM

Giám đốc



NGUYỄN ĐÌNH KIỂM

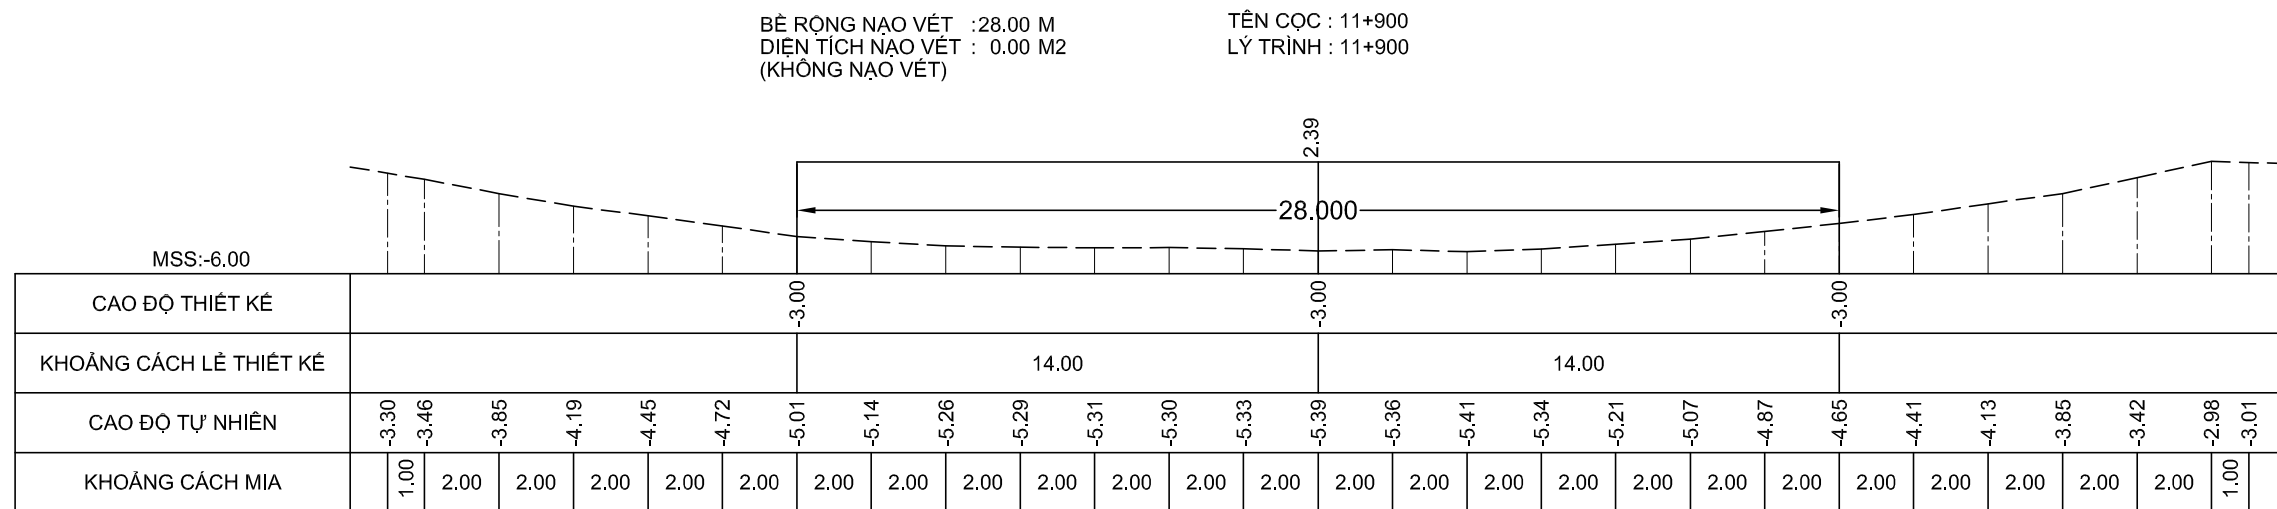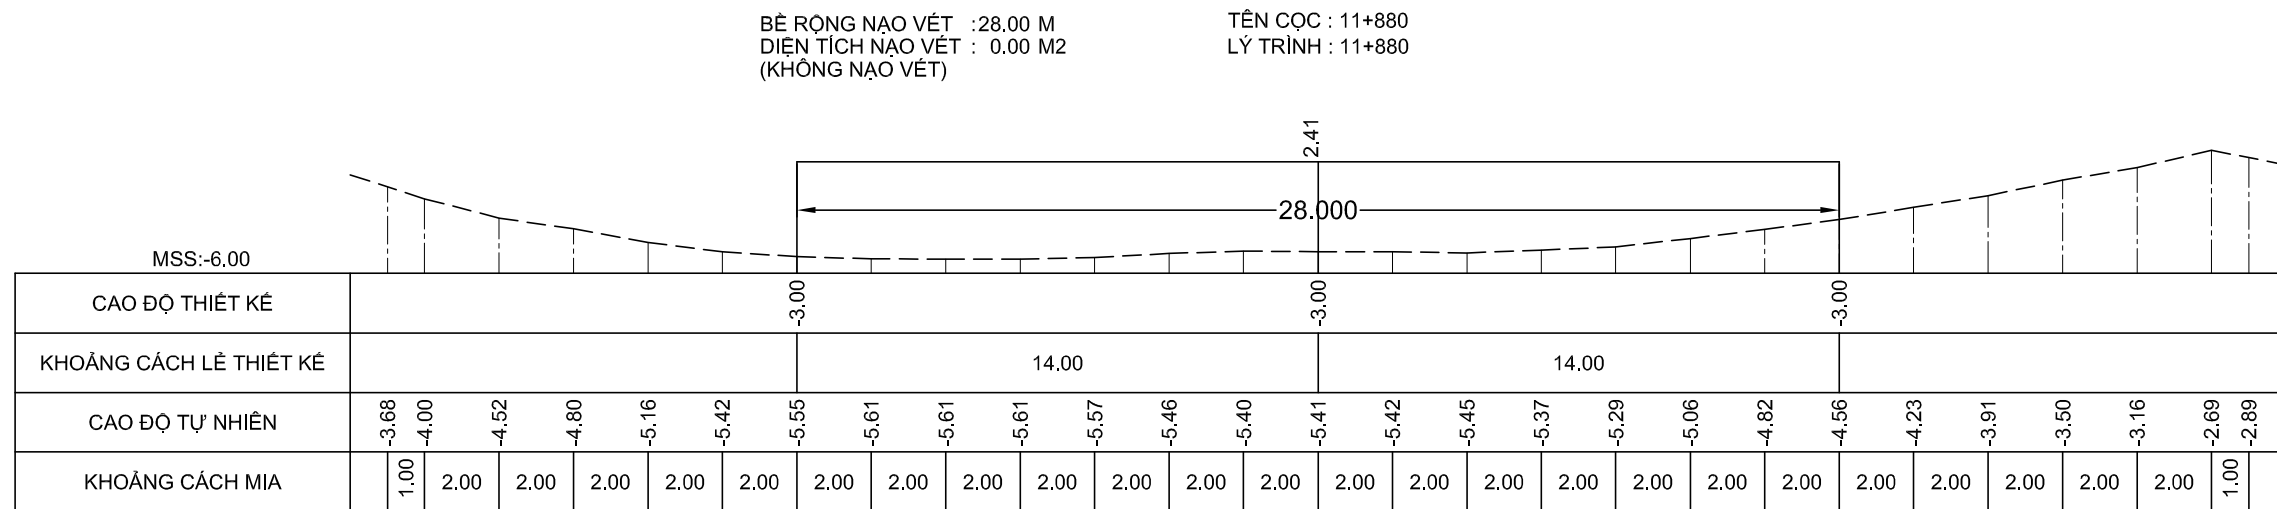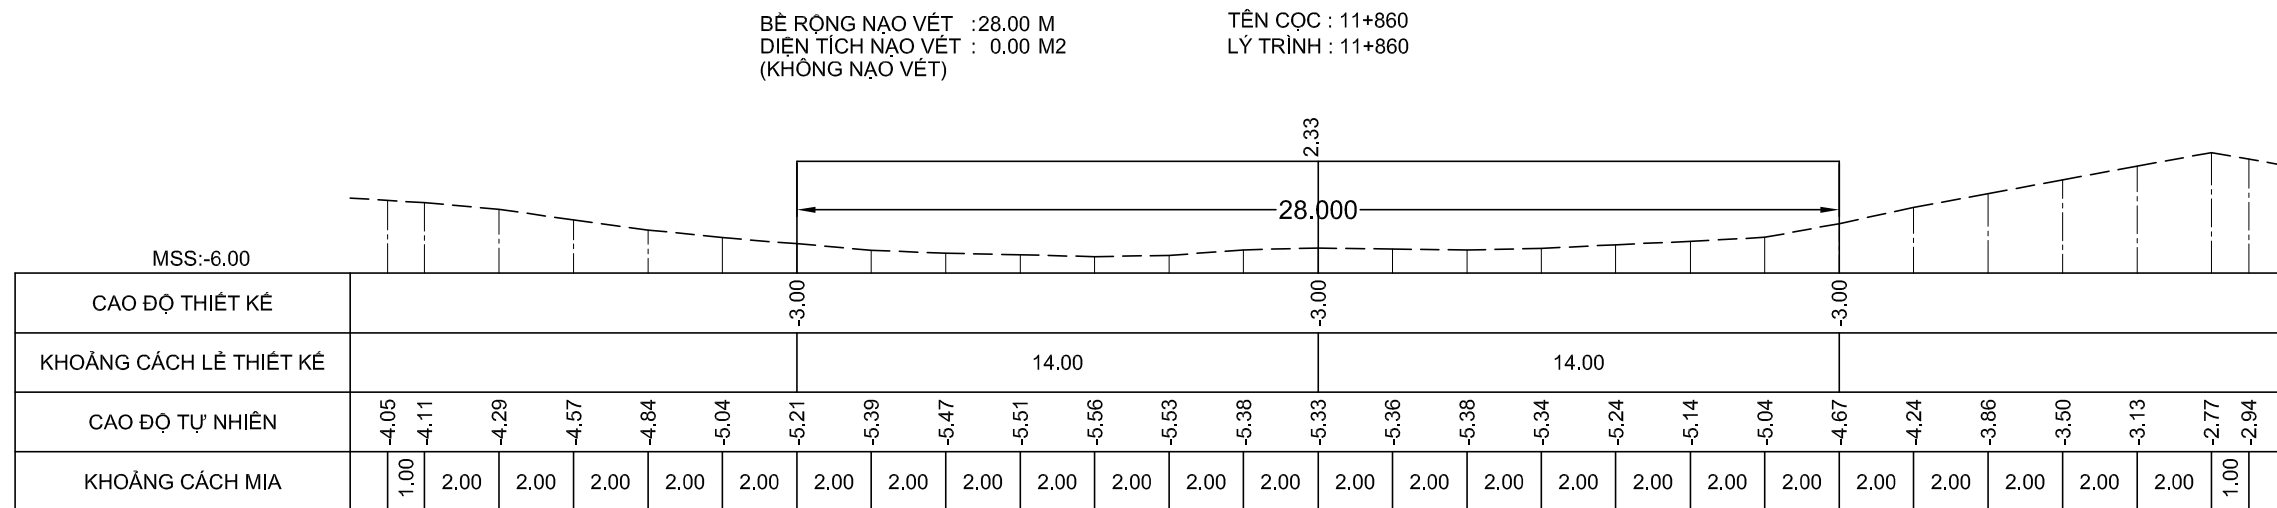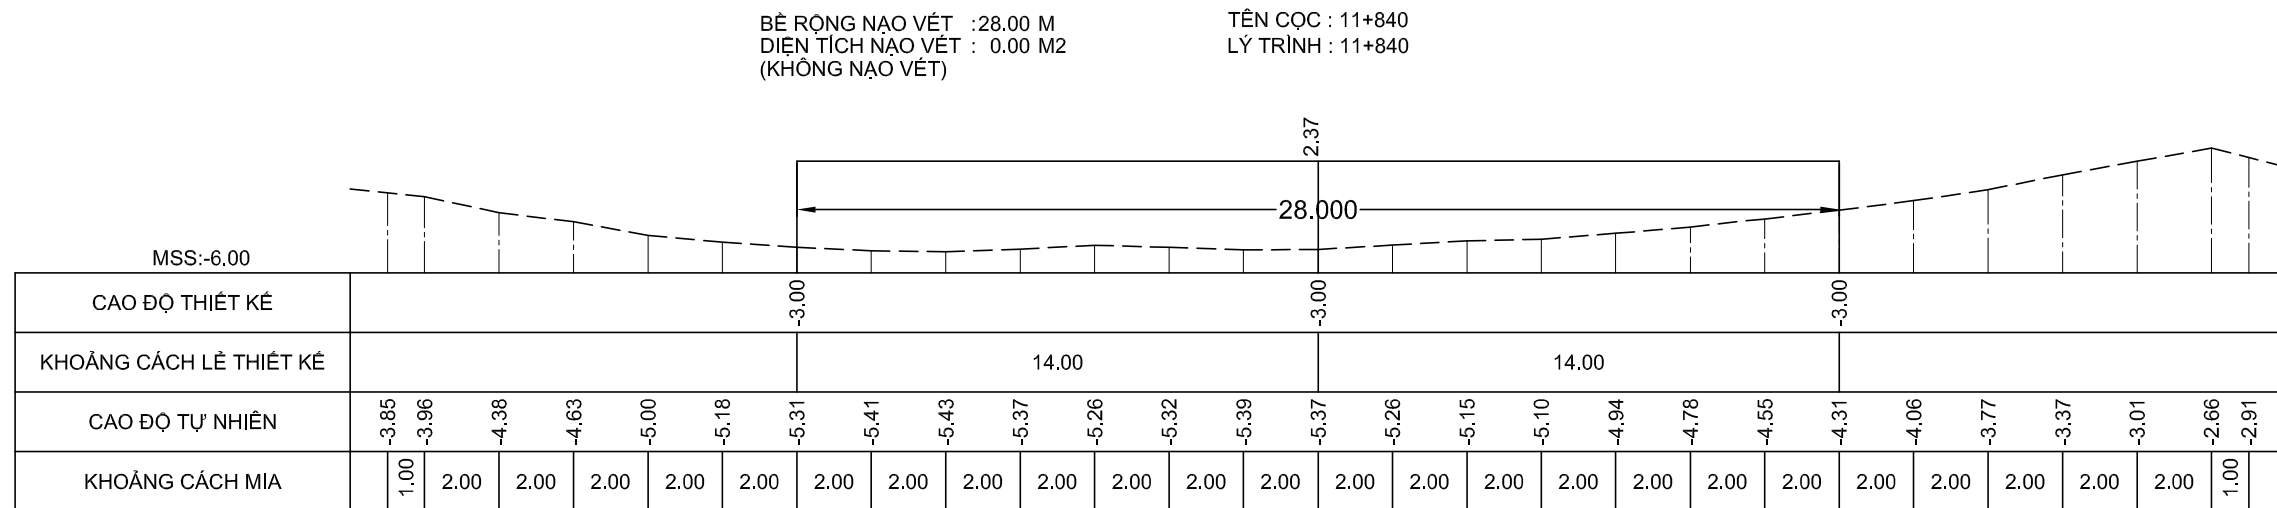

GHI CHÚ:

Chủ đầu tư :

CỤC HÀNH HẢI VÀ ĐƯỜNG THỦY VIỆT NAM

HỒ SƠ BÁO CÁO KINH TẾ - KỸ THUẬT

Dự án/Công trình:

NAO VẾT DUY TU LUÔNG ĐTNĐ

SÔNG ÔNG ĐỐC - TRỀM TREM

(ĐOẠN TỪ SÔNG ÔNG ĐỐC ĐẾN
KÊNH TÂN BẰNG CÁN GÁO)

TẬP 3 : BẢN VẼ THIẾT KẾ THI CÔNG

Tên bản vẽ:

MẮT CẮT NGANG NAO VẾT

Tỷ lệ: Ngang 200, đứng 200

Ký hiệu: NV.OĐ-TT

BV số: 149 /517

T. kế: HUỖNH THẾ TRUNG

Kiểm tra: VÕ HIỀN





CNTK: LÊ NGỌC MINH

Đơn vị TVTK:

CÔNG TY CP TVXD THỦY BÔ MIỀN NAM

Giám đốc

NGUYỄN ĐÌNH KIỂM

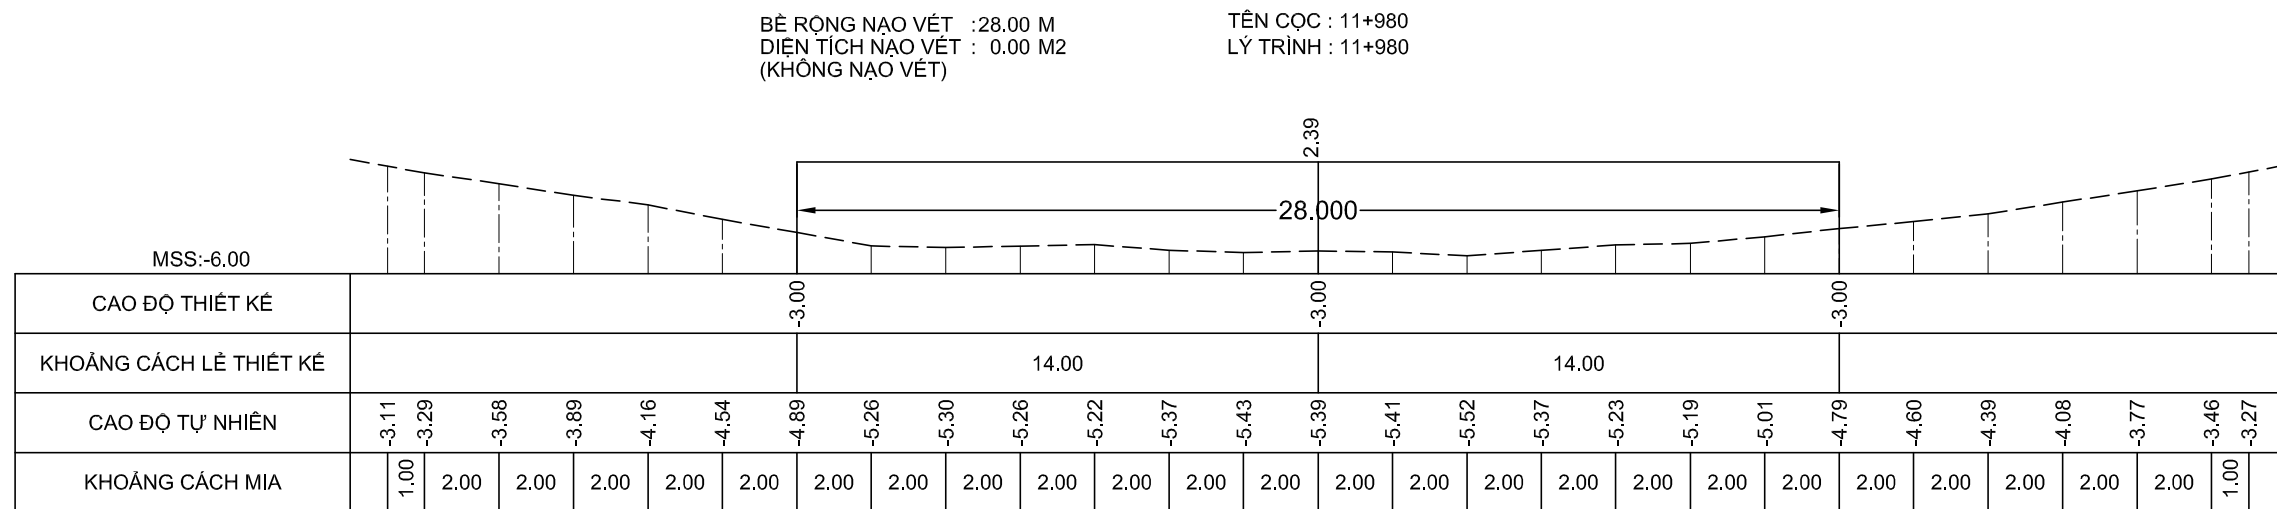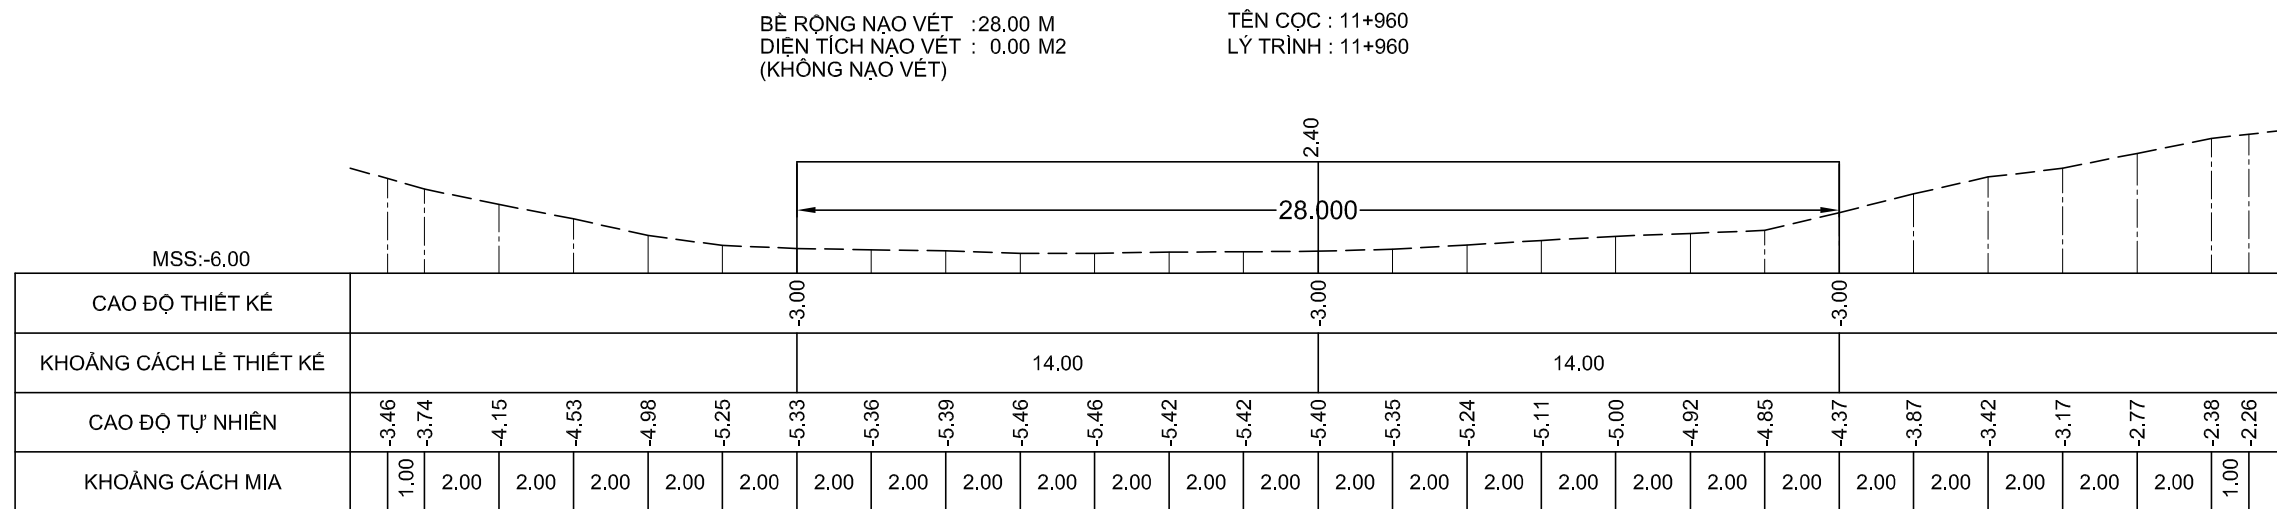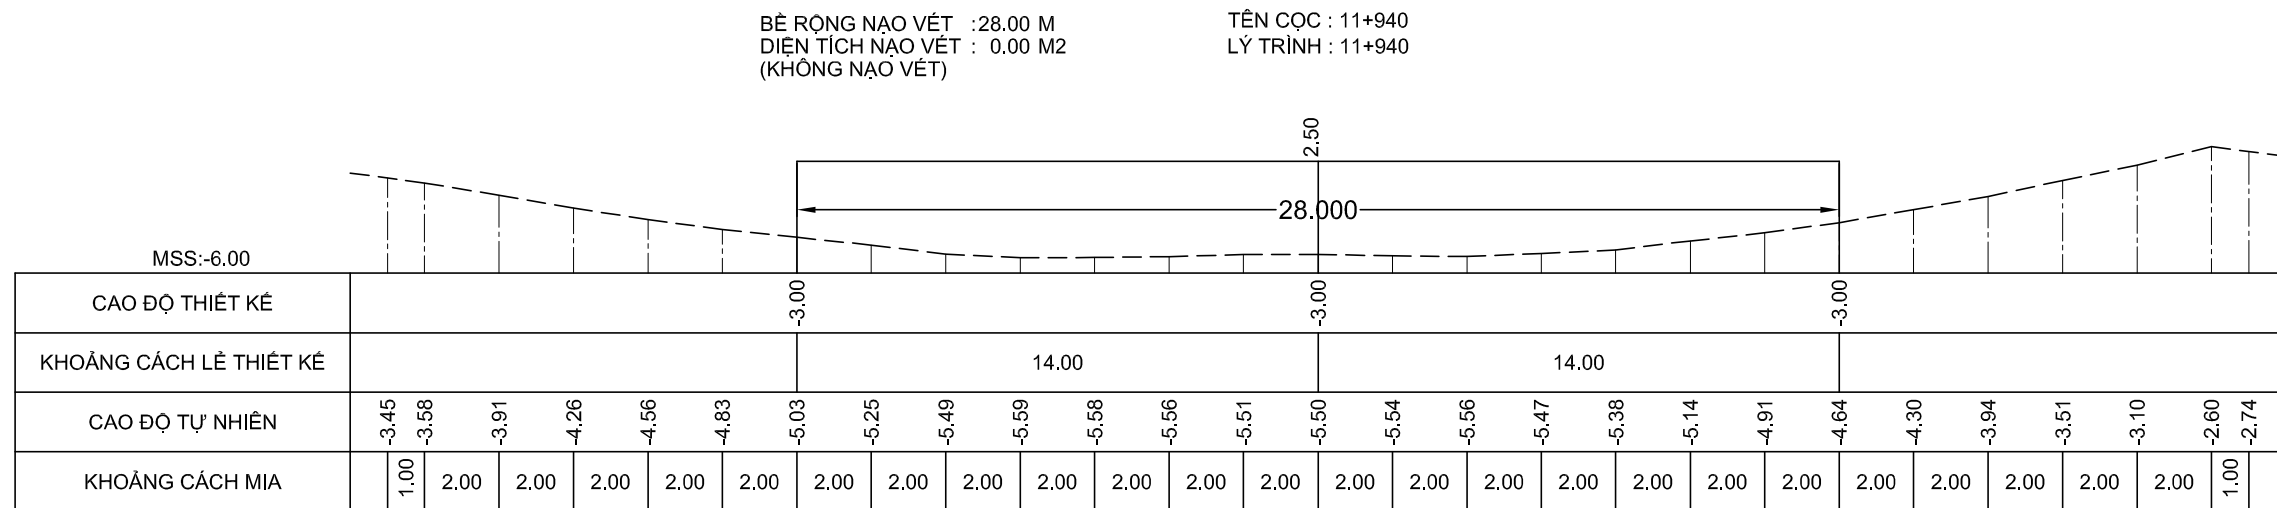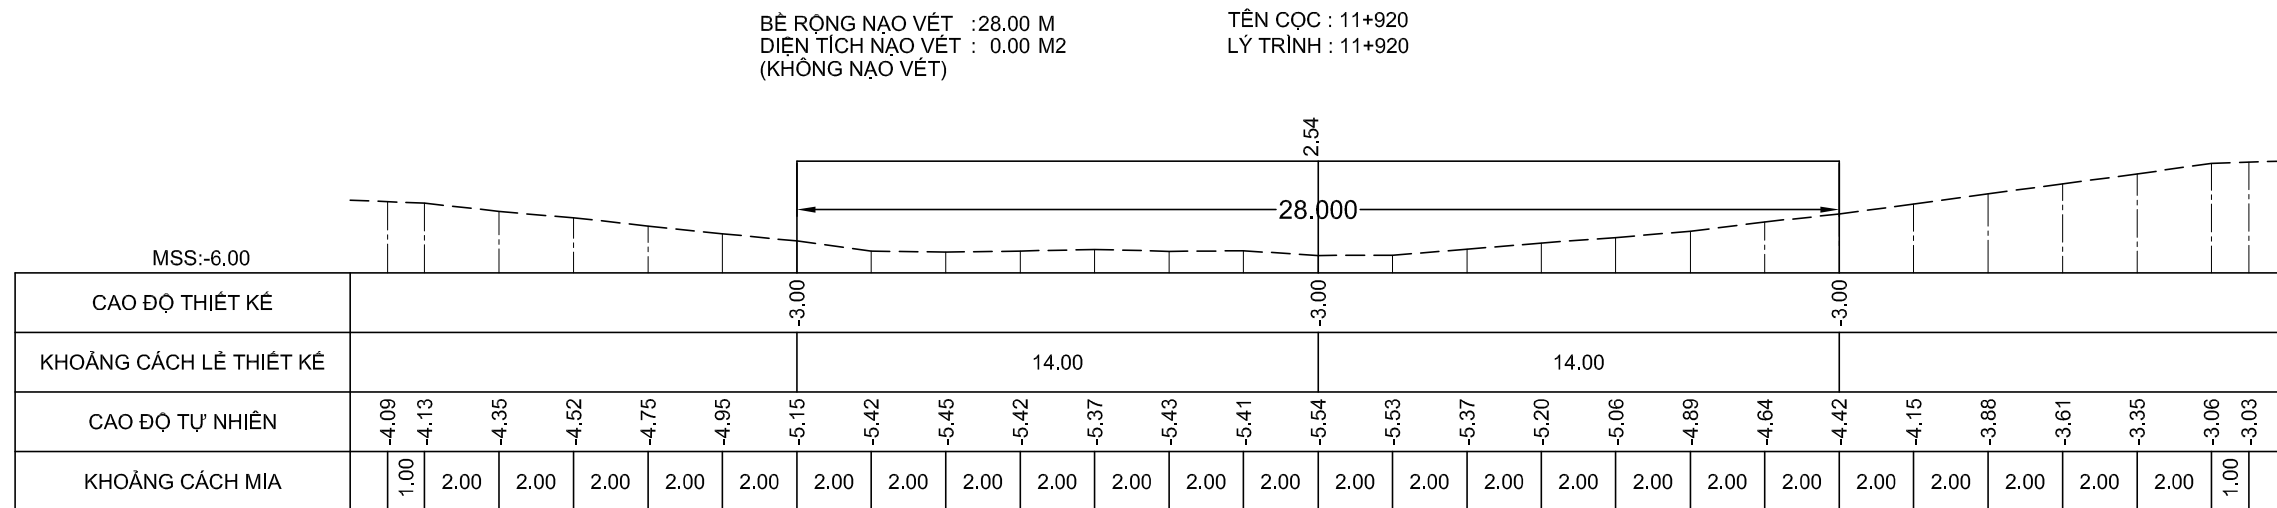

GHI CHÚ:

Chủ đầu tư :

CỤC HÀNH HẢI VÀ ĐƯỜNG THỦY VIỆT NAM

HỒ SƠ BÁO CÁO KINH TẾ - KỸ THUẬT

Dự án/Công trình:

NẠO VẾT DUY TU LUỒNG ĐTNĐ

SÔNG ÔNG ĐỐC - TRỀM TREM

(ĐOẠN TỪ SÔNG ÔNG ĐỐC ĐẾN
KÊNH TÂN BẰNG CÁN GÁO)

TẬP 3 : BẢN VẼ THIẾT KẾ THI CÔNG

Tên bản vẽ:

MẮT CẮT NGANG NAO VẾT

Tỷ lệ: Ngang 200, đứng 200

Ký hiệu: NV.0Đ-TT

BV số: 150 /517

T. kế: HUỖNH THẾ TRUNG

Kiểm tra: VÕ HIỀN

CNTK: LÊ NGỌC MINH





Đơn vị TVTK:

CÔNG TY CP TVXD THỦY BÔ MIỀN NAM

Giám đốc

Handwritten signature

NGUYỄN ĐÌNH KIỂM

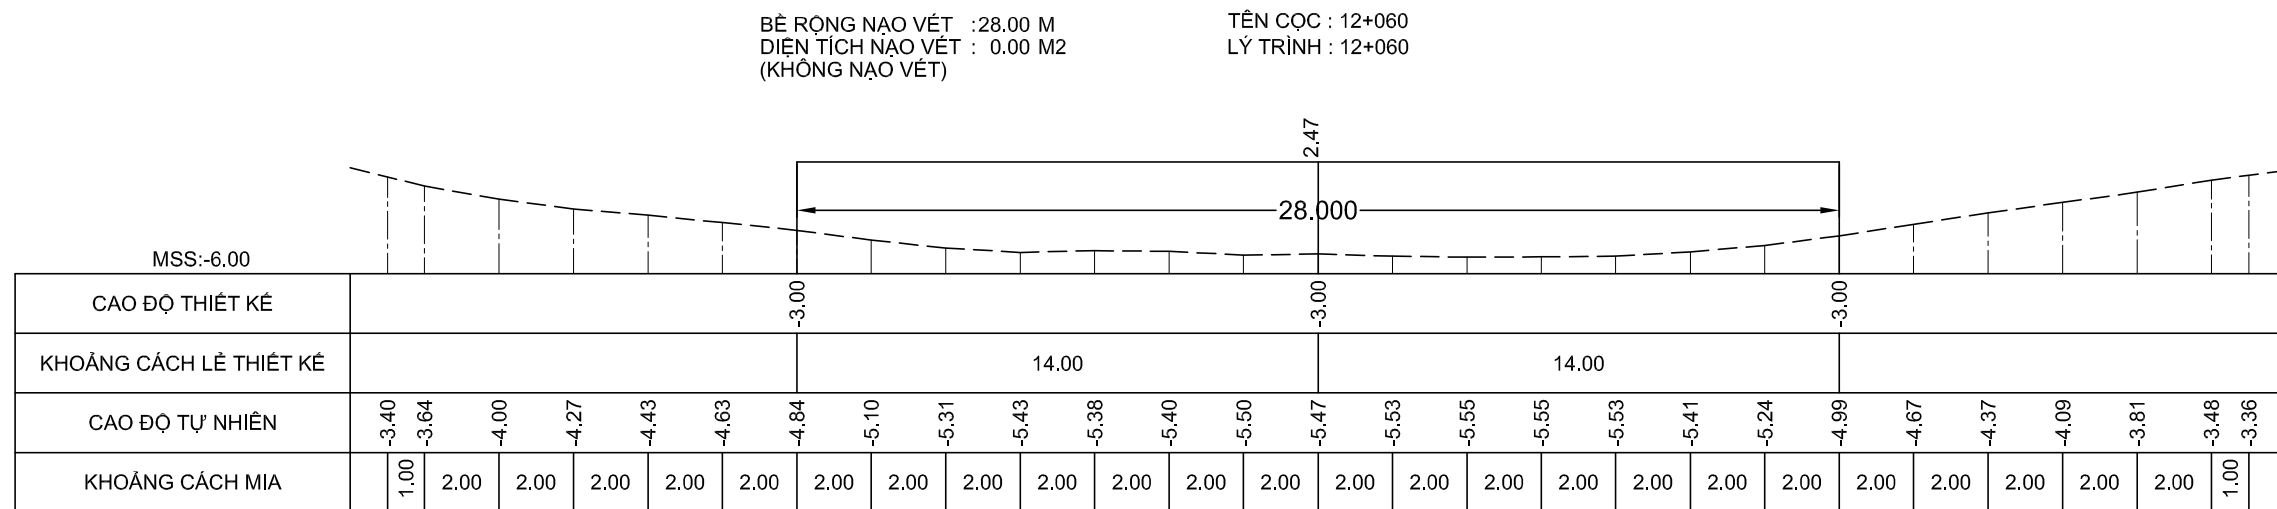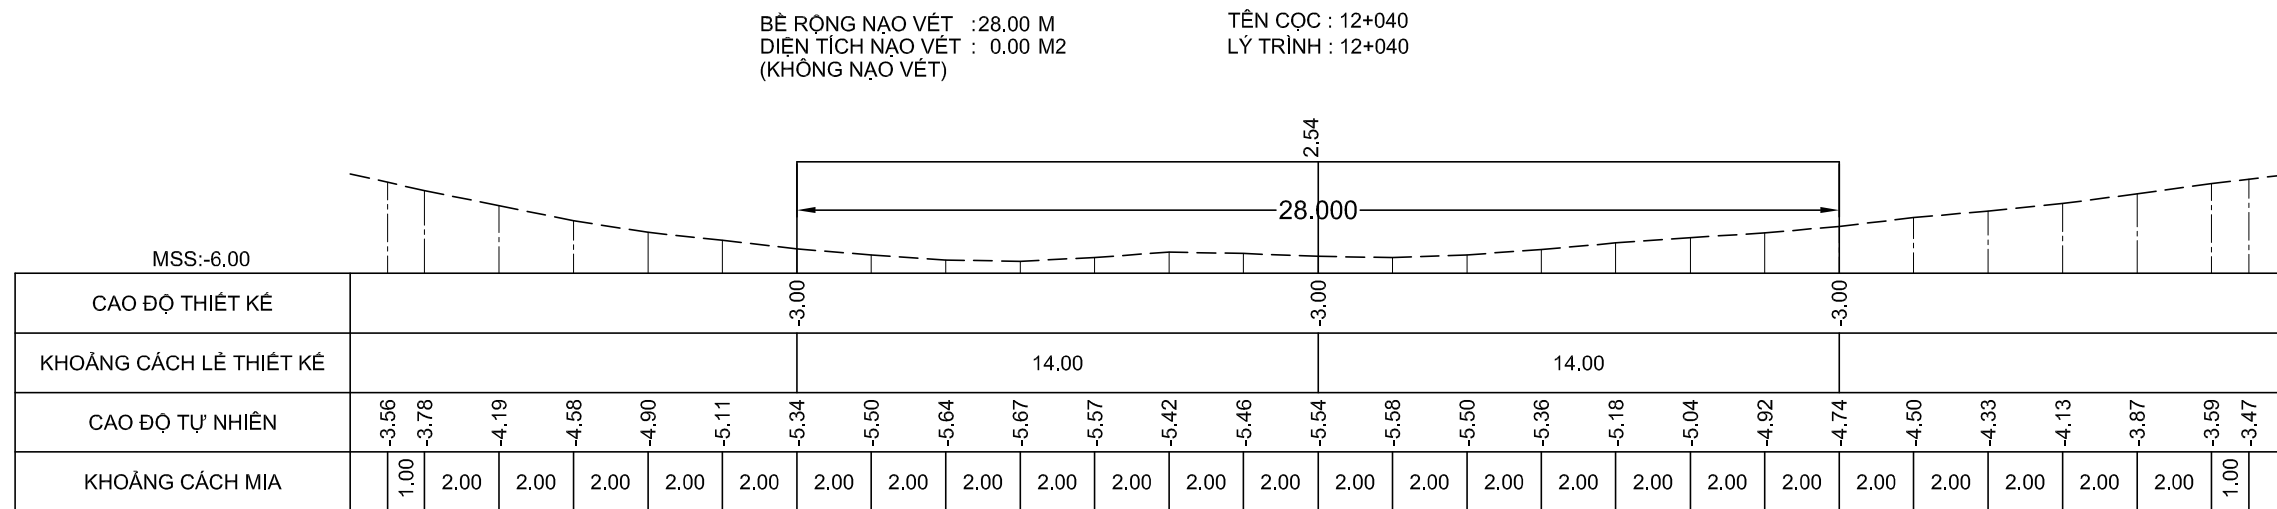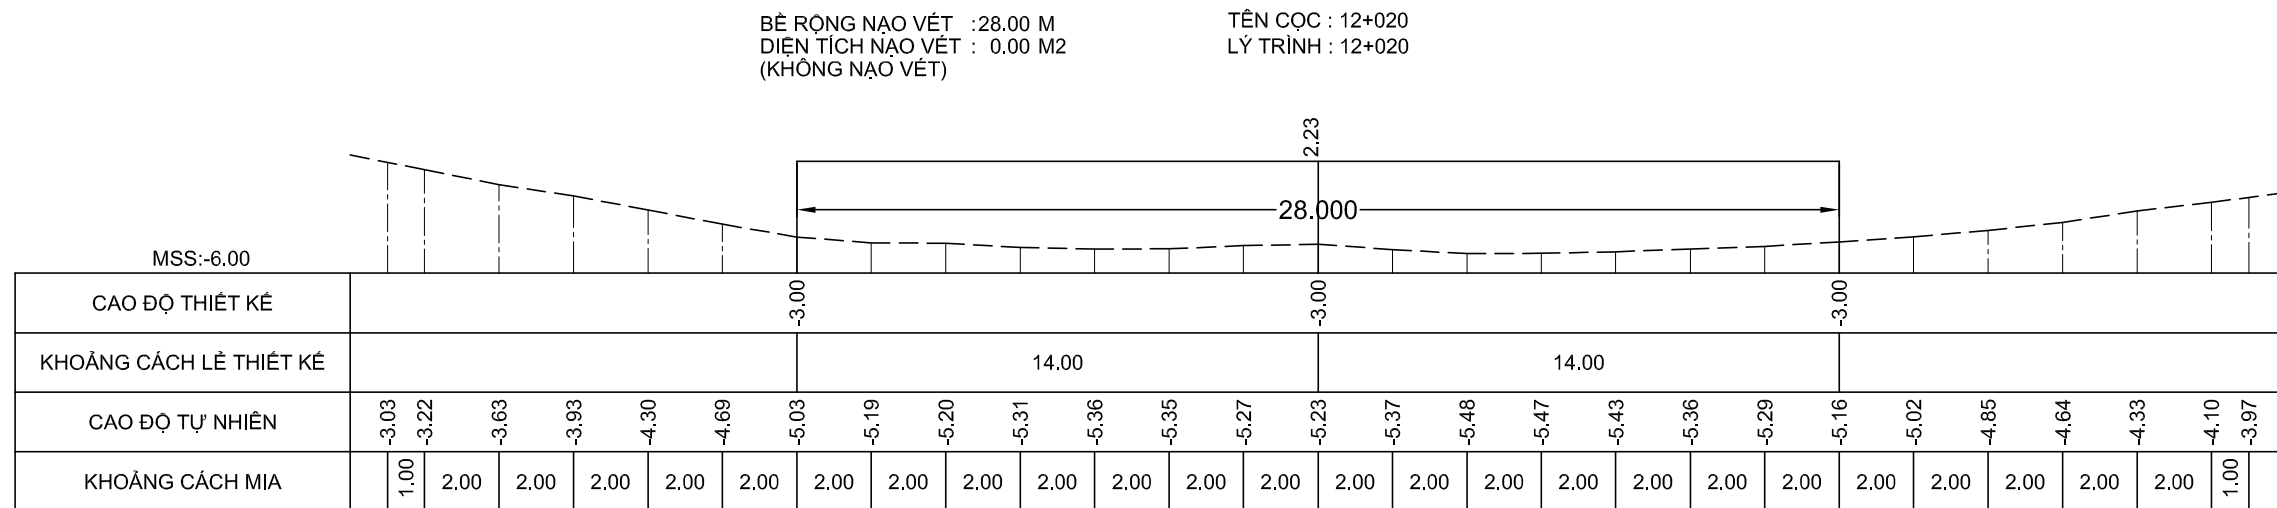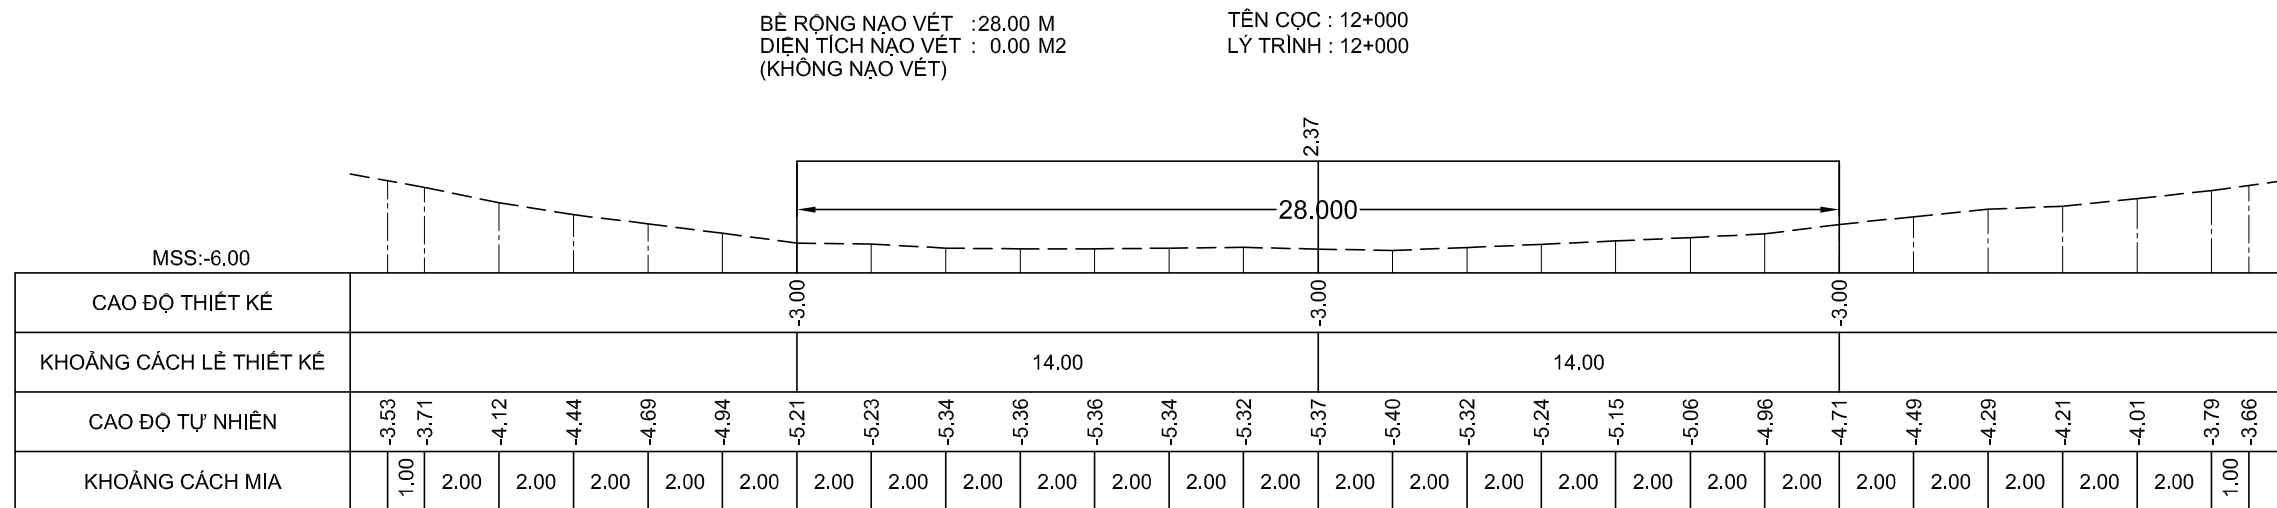

GHI CHÚ:

Chủ đầu tư :

CỤC HÀNH HẢI VÀ ĐƯỜNG THỦY VIỆT NAM

HỒ SƠ BÁO CÁO KINH TẾ - KỸ THUẬT

Dự án/Công trình:

NẠO VẾT DUY TU LUỒNG ĐTNĐ

SÔNG ÔNG ĐỐC - TRỀM TREM

(ĐOẠN TỪ SÔNG ÔNG ĐỐC ĐẾN)

KÊNH TÂN BẰNG CÁN GÁO)

TẬP 3 : BẢN VẼ THIẾT KẾ THI CÔNG

Tên bản vẽ:

MẶT CẮT NGANG NẠO VẾT

Tỷ lệ: Ngang 200, đứng 200

Ký hiệu: NV.OD-TT

BV số: 151 /517

T. kê: HUỖNH THỂ TRUNG

Kiểm tra: VÕ HIỀN

CNTK: LÊ NGỌC MINH





Đơn vị TVTK:

CÔNG TY CP TVXD THỦY BÔ MIỀN NAM

Giám đốc

Handwritten signature

NGUYỄN ĐÌNH KIỂM

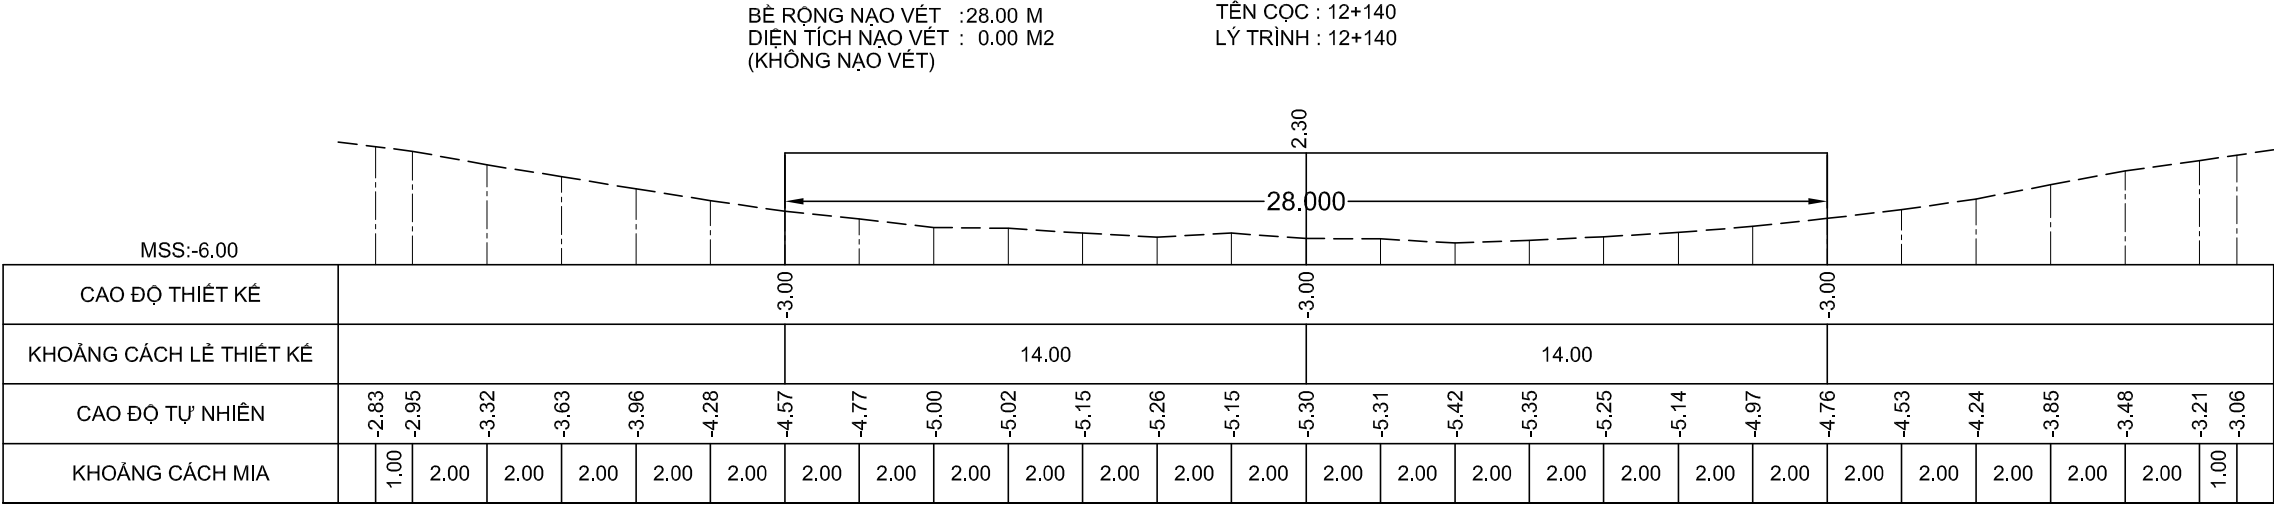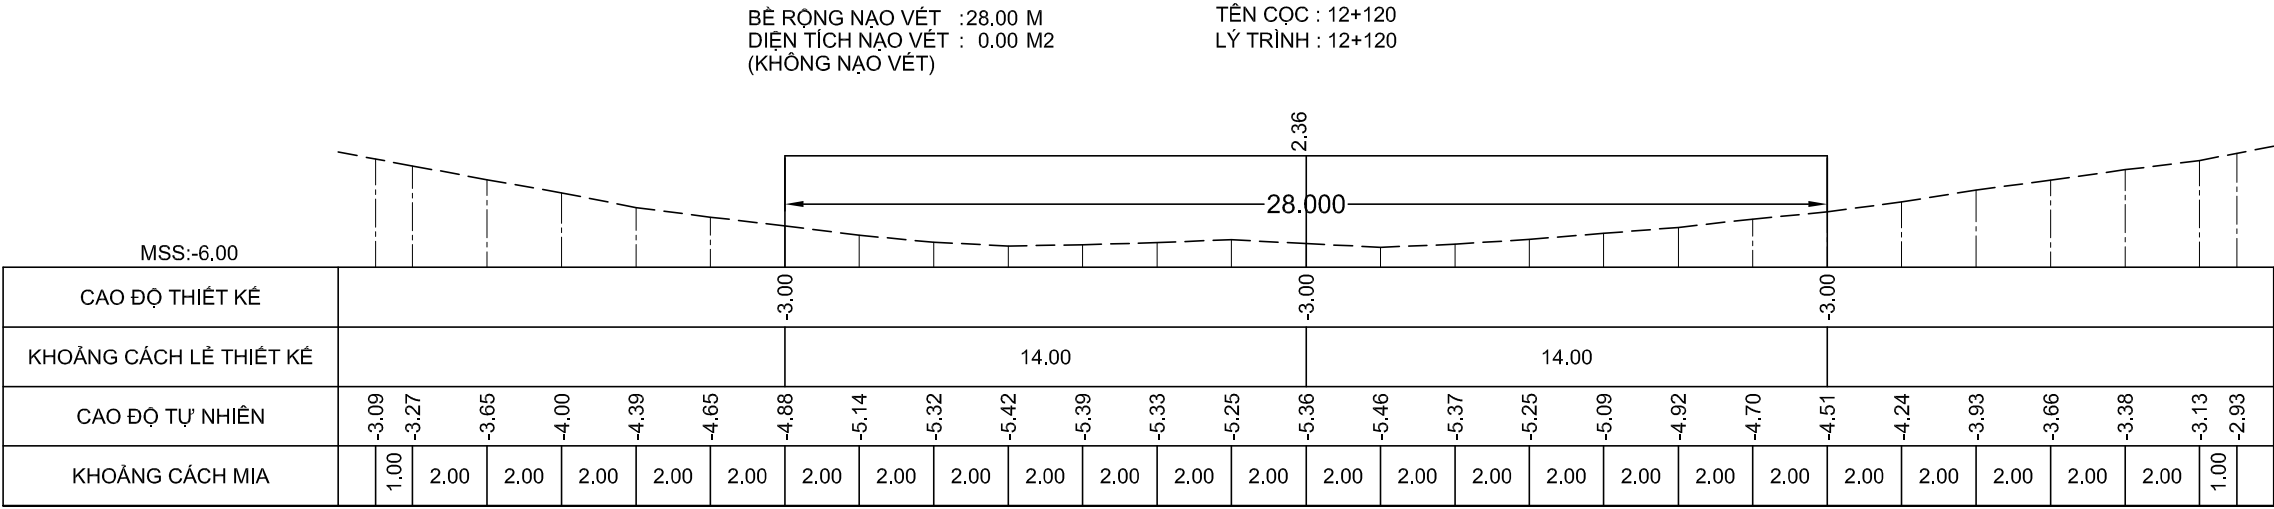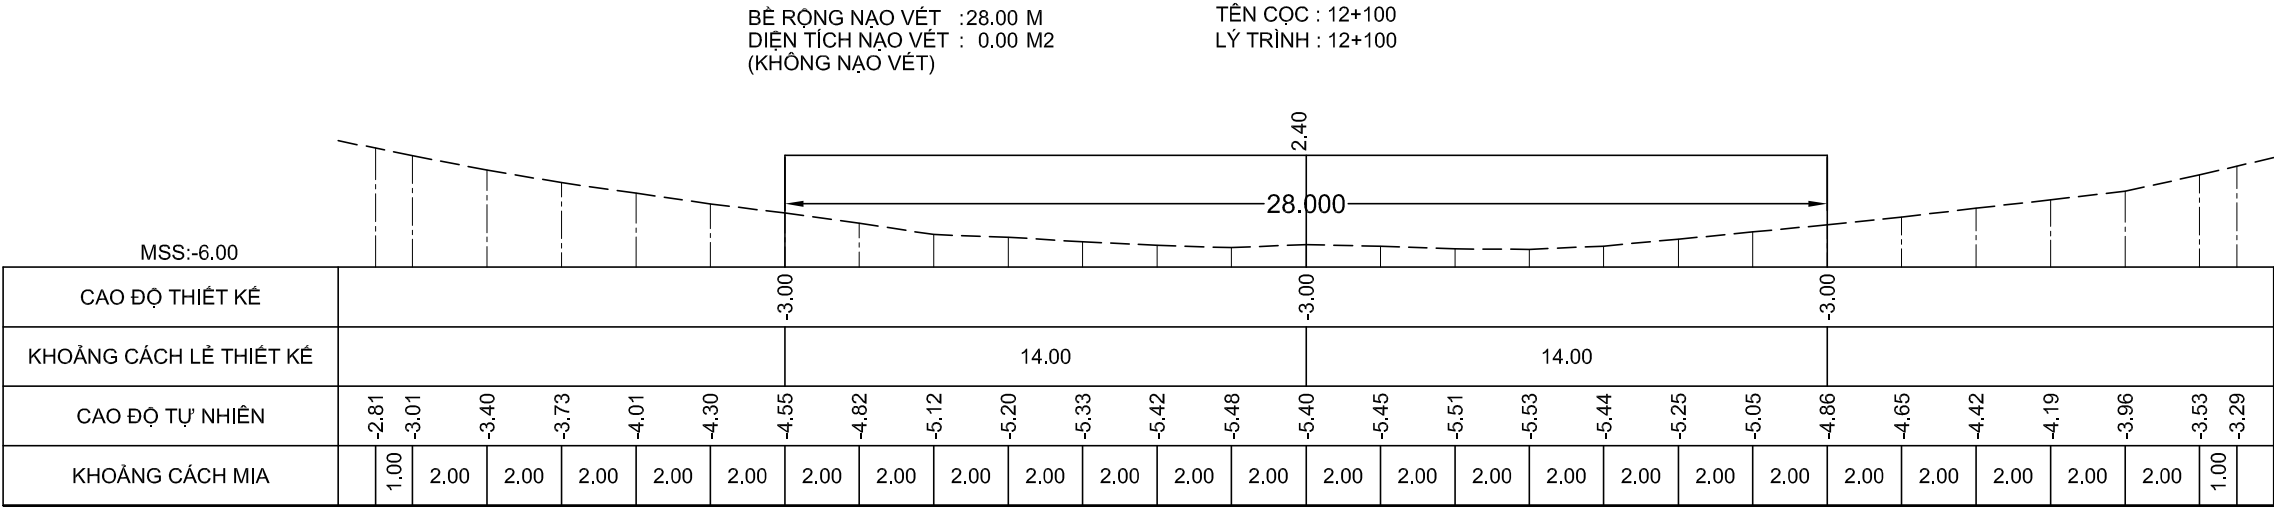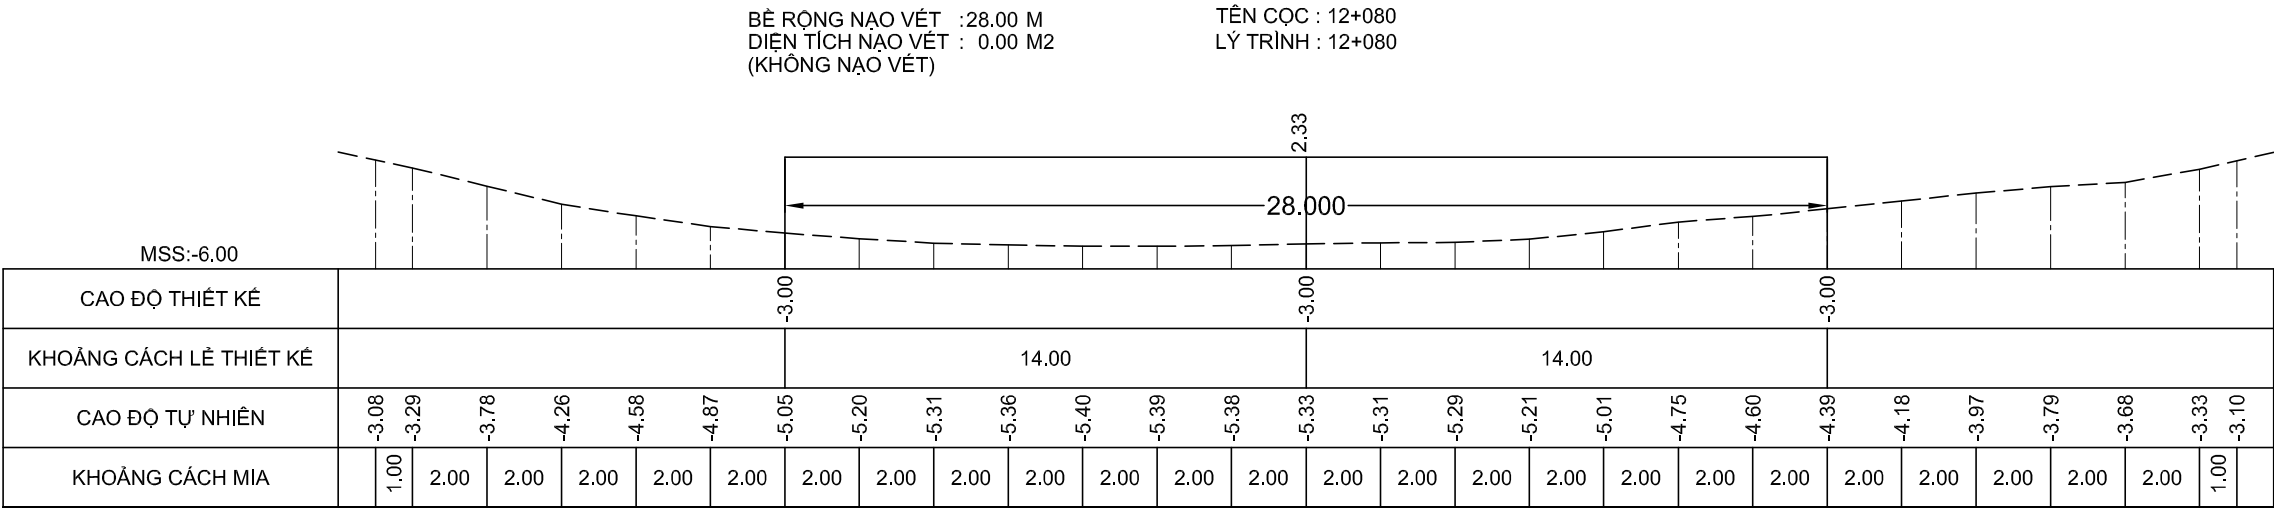

GHI CHÚ:

Chủ đầu tư :
CỤC HÀNH HẢI VÀ ĐƯỜNG THỦY VIỆT NAM

HỒ SƠ BÁO CÁO KINH TẾ - KỸ THUẬT
Dự án/Công trình:
NẠO VẾT DUY TU LƯỞNG ĐTND
SÔNG ÔNG ĐỐC - TRÈM TRỆM
(ĐOẠN TỪ SÔNG ÔNG ĐỐC ĐẾN
KÊNH TÂN BÀNG CÁN GÁO)

TẬP 3 : BẢN VẼ THIẾT KẾ THI CÔNG

Tên bản vẽ:
MẶT CẮT NGANG NẠO VẾT

Tỷ lệ: Ngang 200, đứng 200

Ký hiệu: NV.ÔĐ-TT

BV số: 152 /517


T. kế: HUỖNH THẾ TRUNG

Kiểm tra: VÕ HIỀN





CNTK: LÊ NGỌC MINH

Đơn vị TVTK:
CÔNG TY CP TVXD THỦY BỘ MIỀN NAM
Giám đốc


NGUYỄN ĐÌNH KIÊM

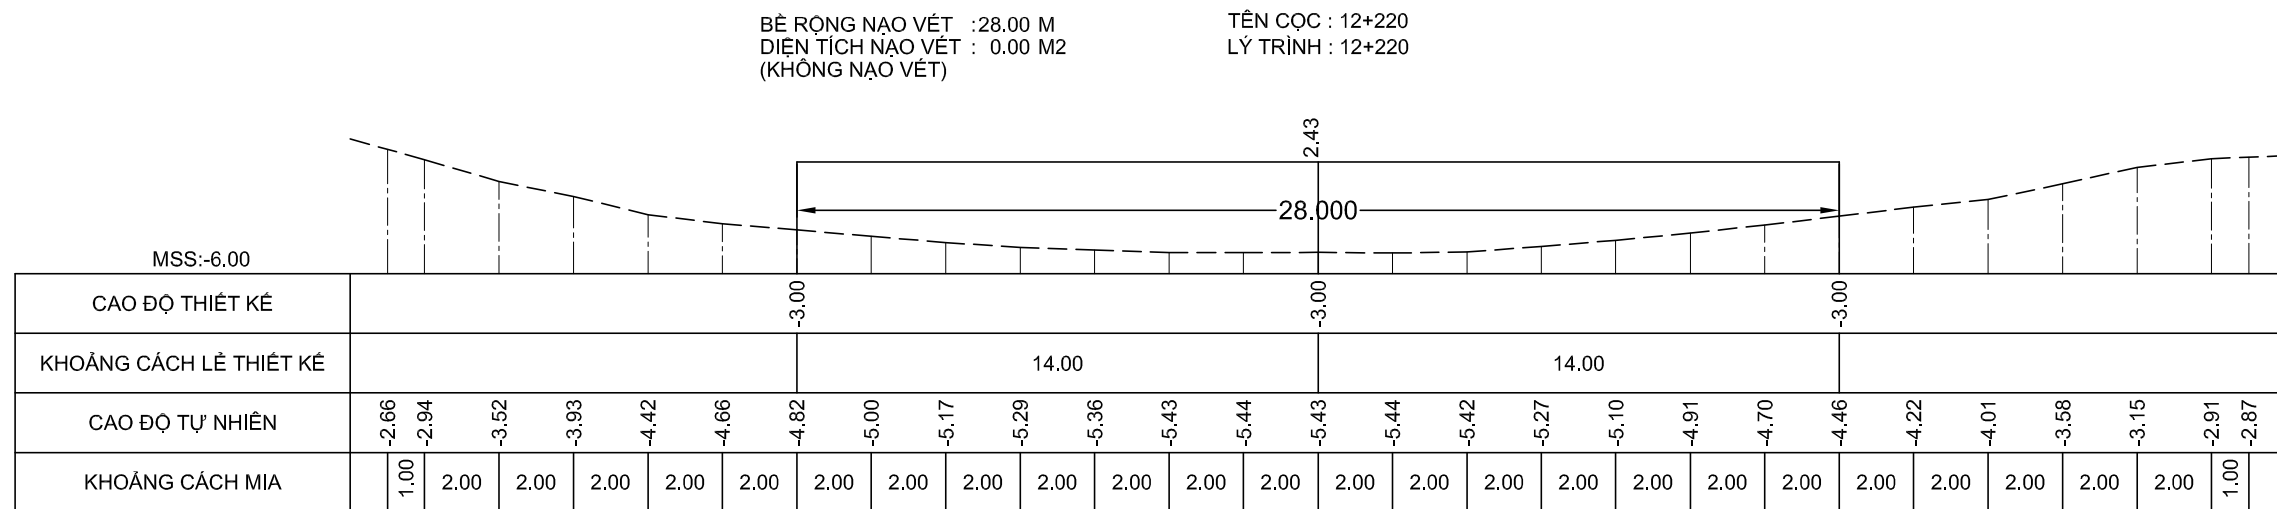

NGUYỄN ĐÌNH KIỂM

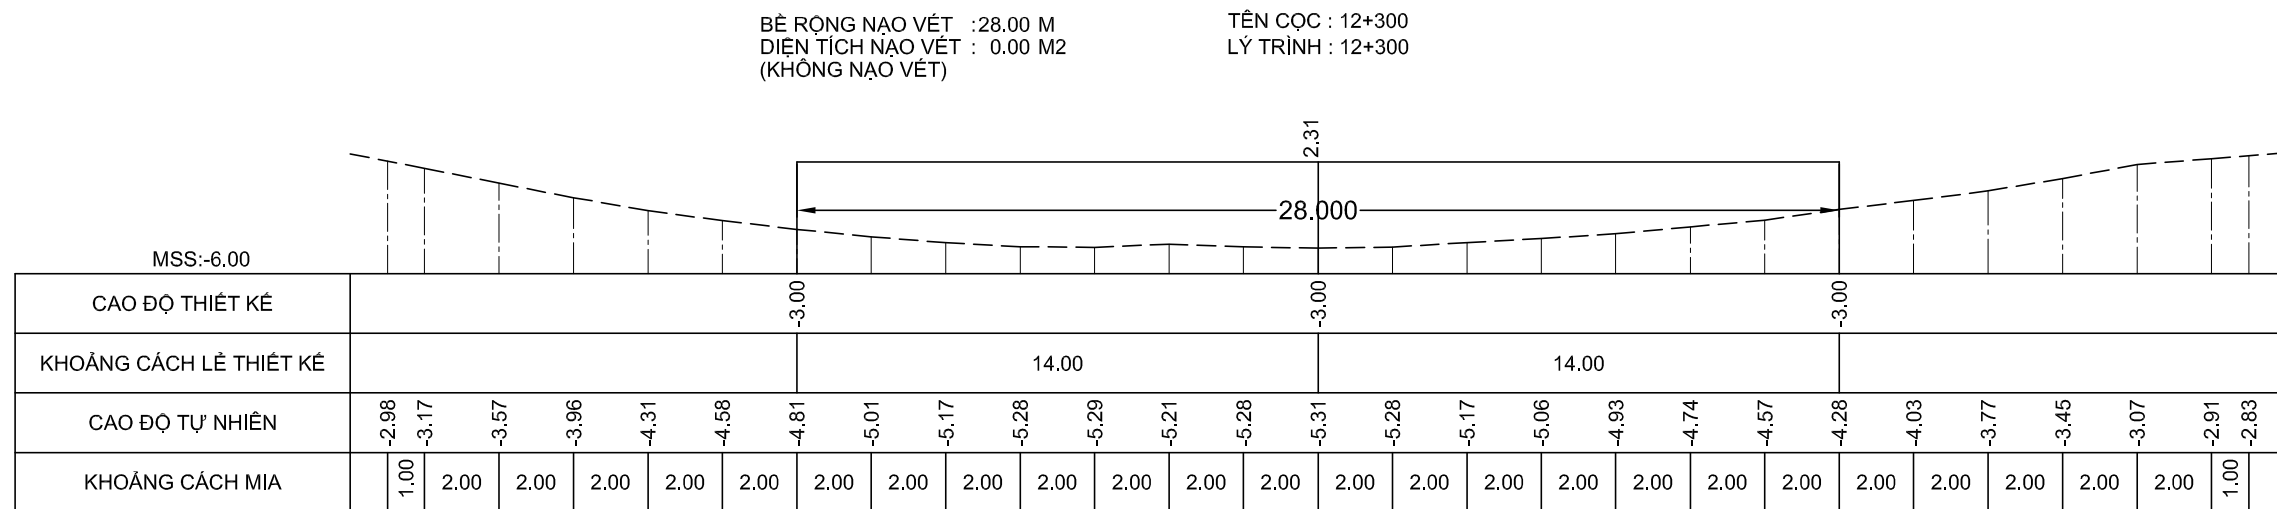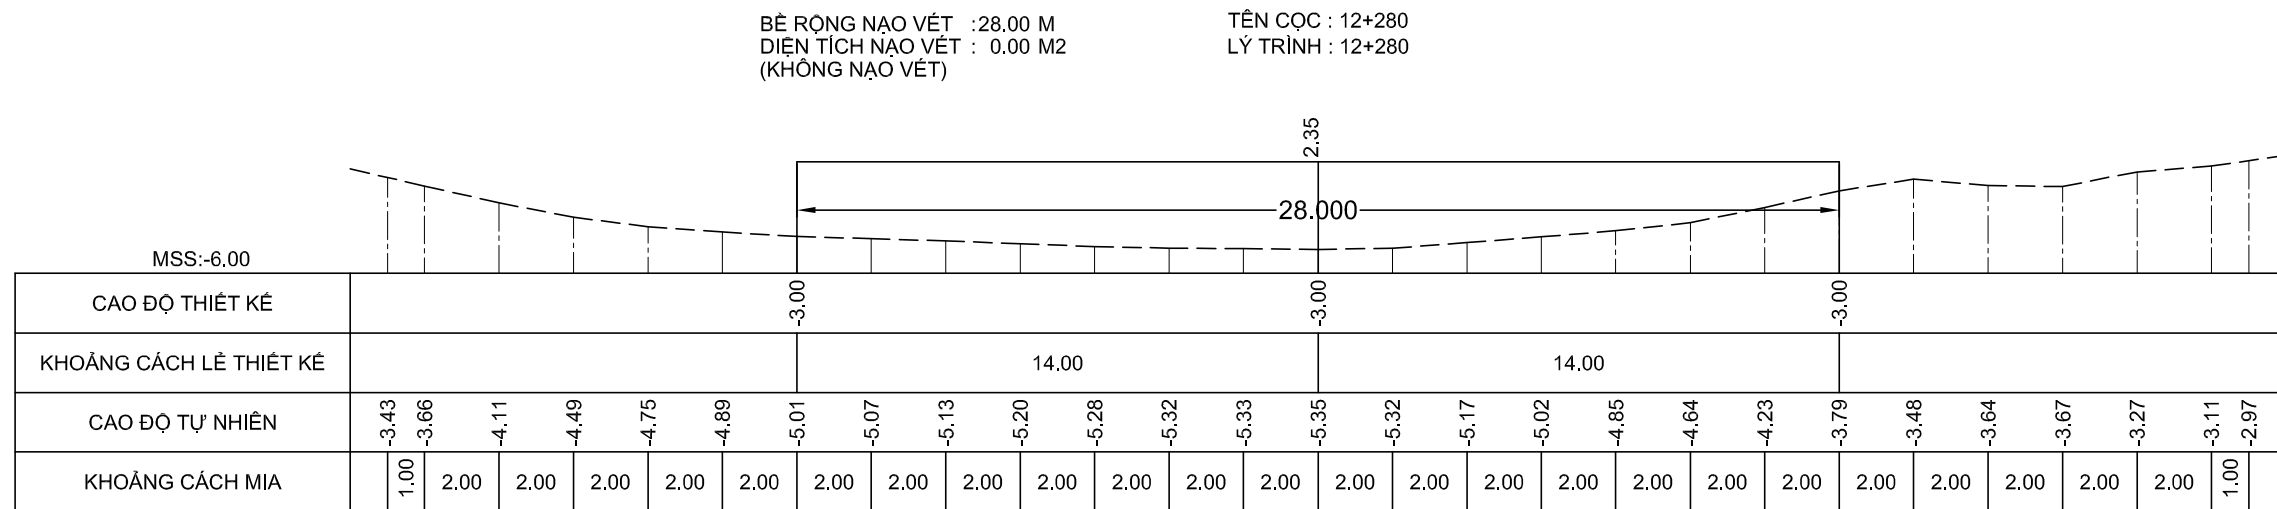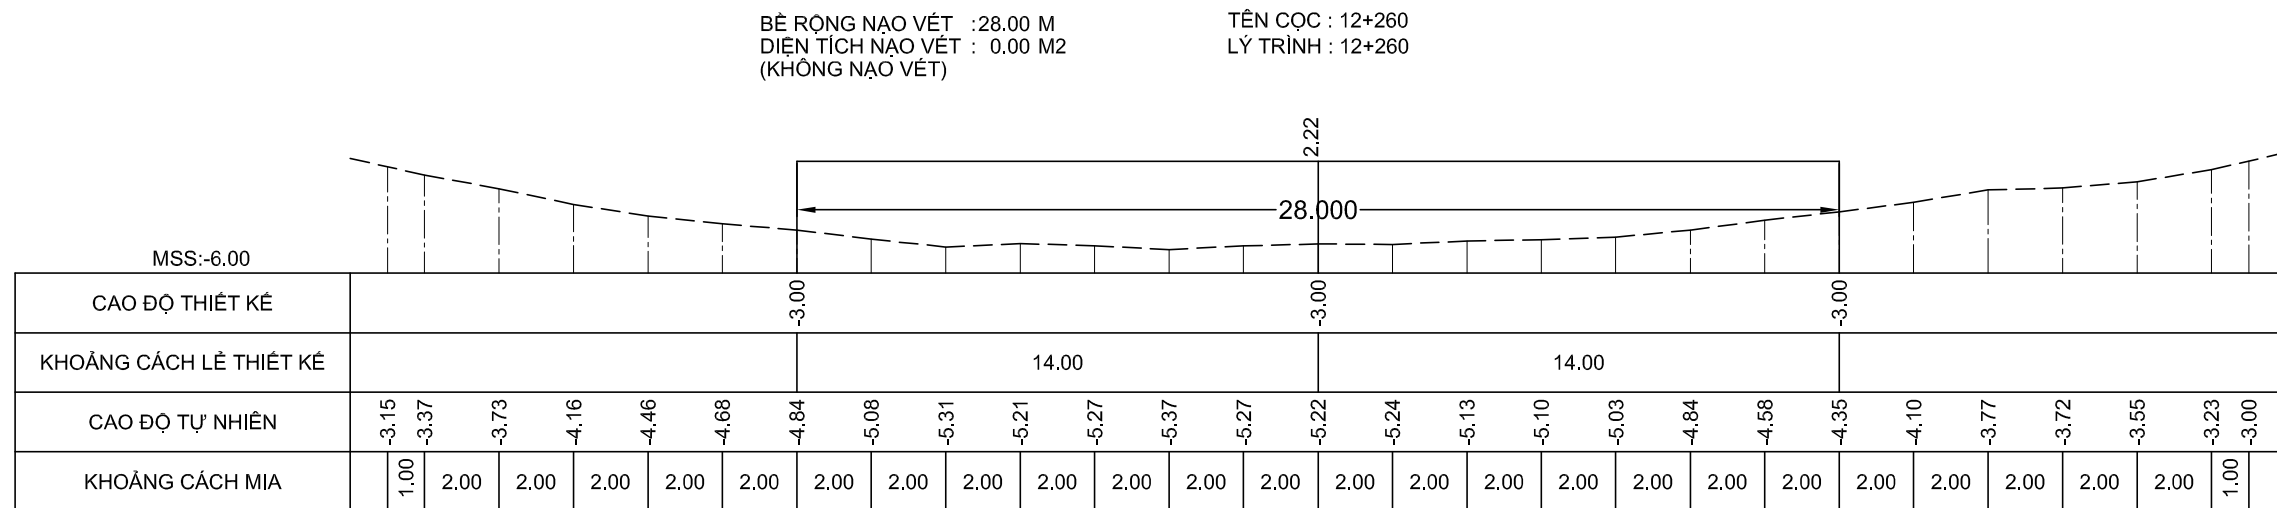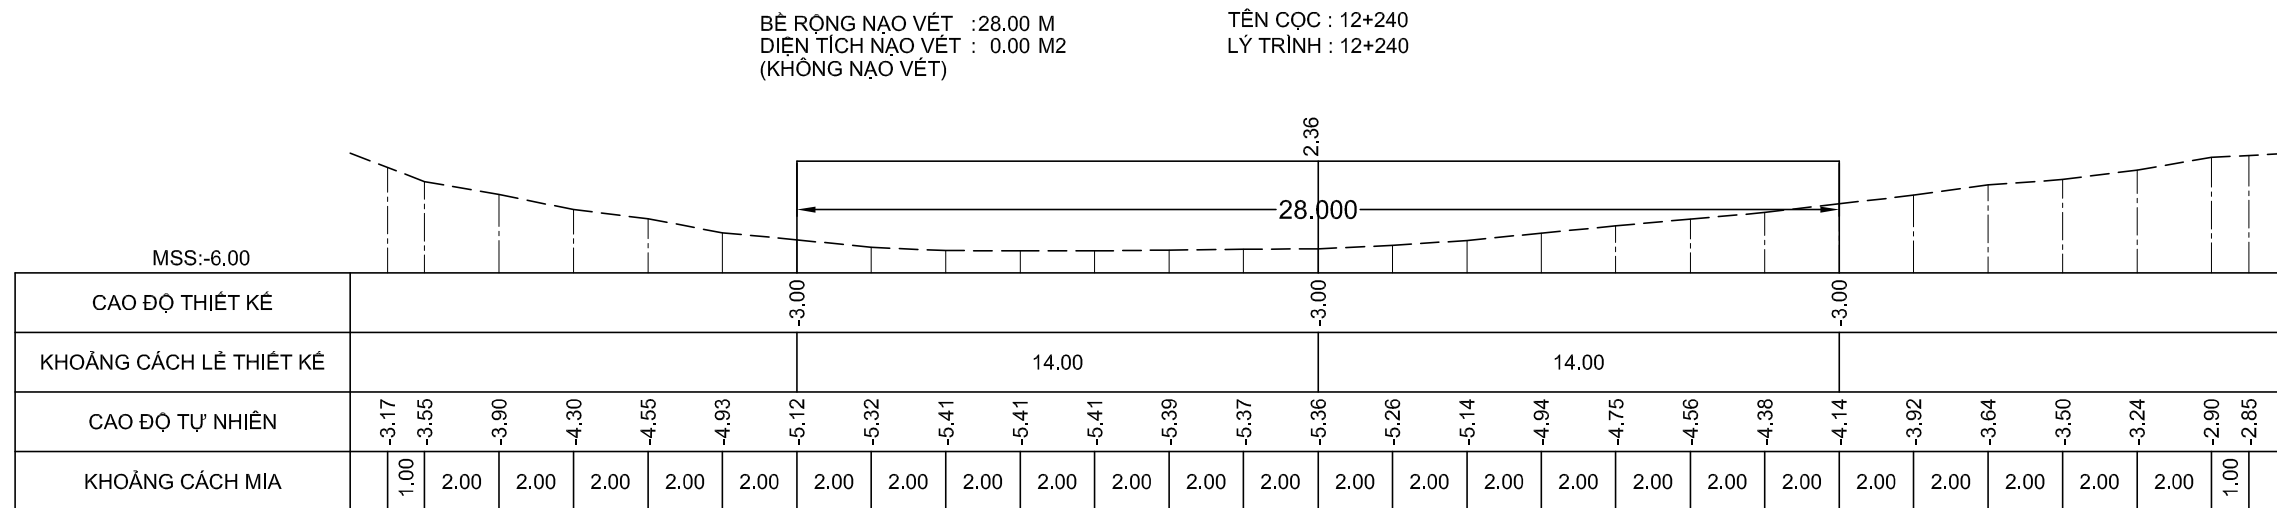

GHI CHÚ:

Chủ đầu tư :

CỤC HÀNH HẢI VÀ ĐƯỜNG THỦY VIỆT NAM

HỒ SƠ BÁO CÁO KINH TẾ - KỸ THUẬT

Dự án/Công trình:

NAO VẾT DUY TU LUỒNG ĐTNĐ

SÔNG ÔNG ĐỐC - TRỀM TREM

(ĐOẠN TỪ SÔNG ÔNG ĐỐC ĐẾN
KÊNH TÂN BẰNG CÁN GÁO)

TẬP 3 : BẢN VẼ THIẾT KẾ THI CÔNG

Tên bản vẽ:

MẶT CẮT NGANG NẠO VẾT

Tỷ lệ: Ngang 200, đứng 200

Ký hiệu: NV.OD-TT

BV số: 154 /517

T. kẾ: HUỖNH THẾ TRUNG

Kiểm tra: VÕ HIỀN





CNTK: LÊ NGỌC MINH

Đơn vị TVTK:

CÔNG TY CP TVXD THỦY BÔ MIỀN NAM

Giám đốc

NGUYỄN ĐÌNH KIỂM

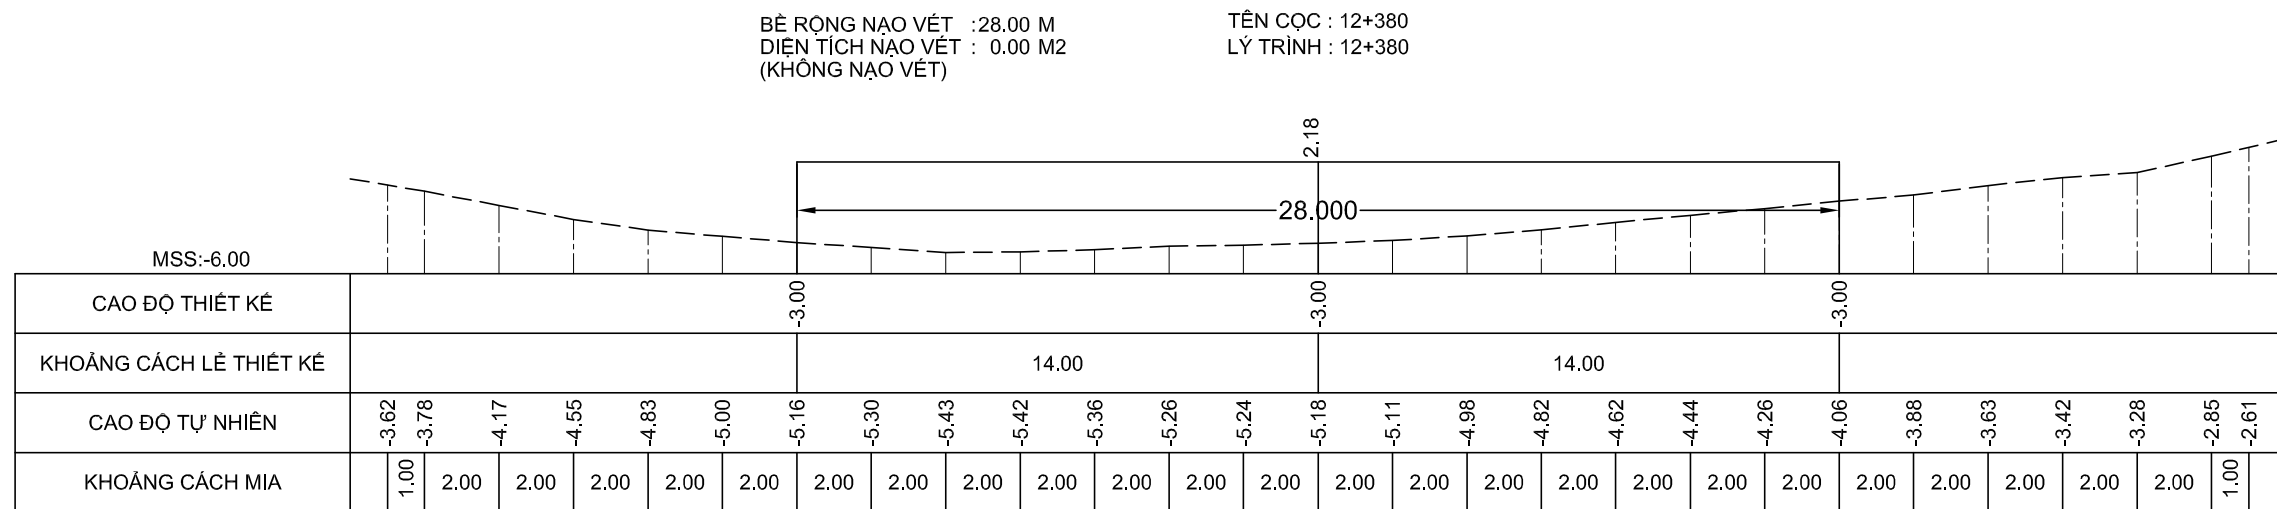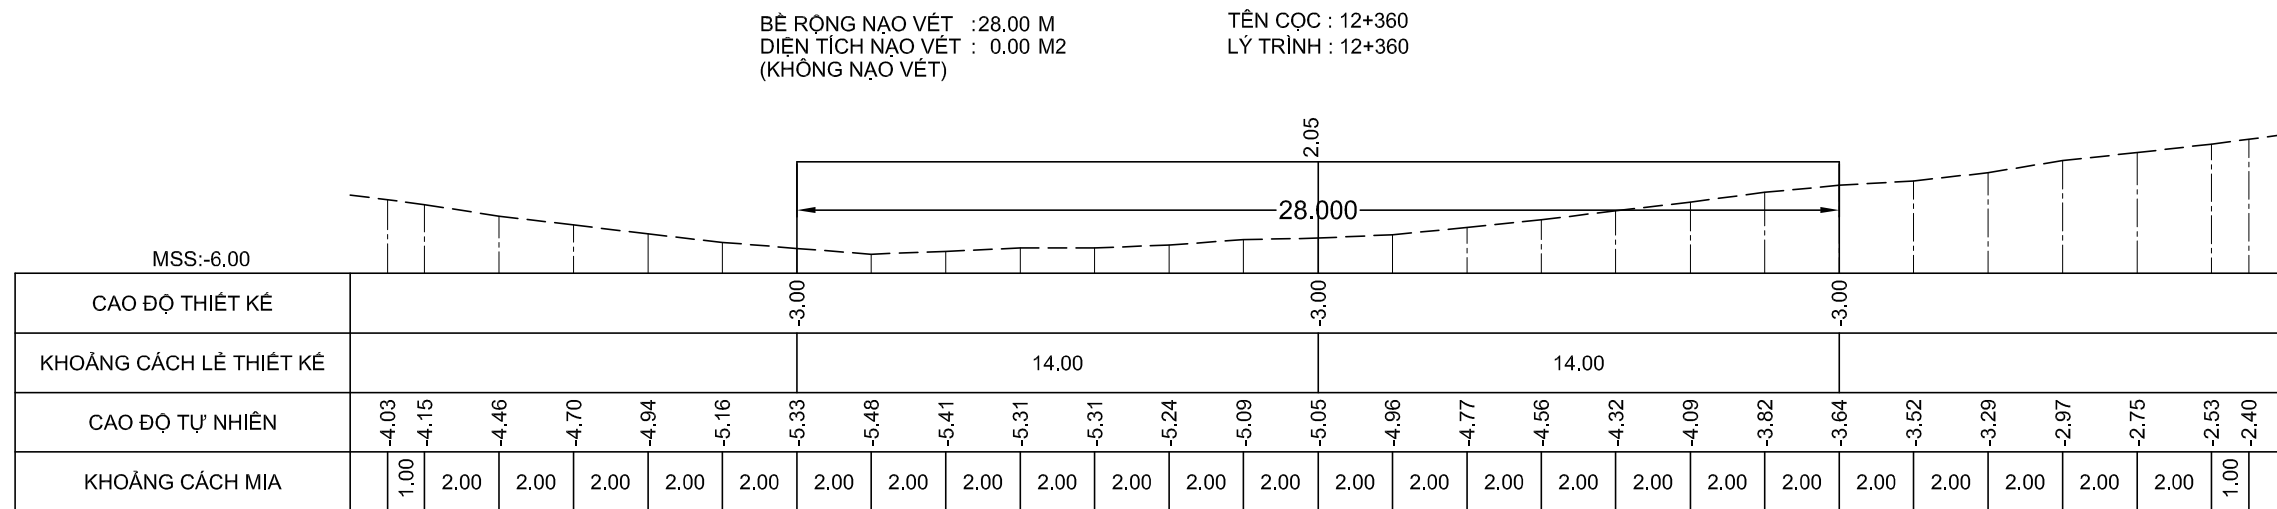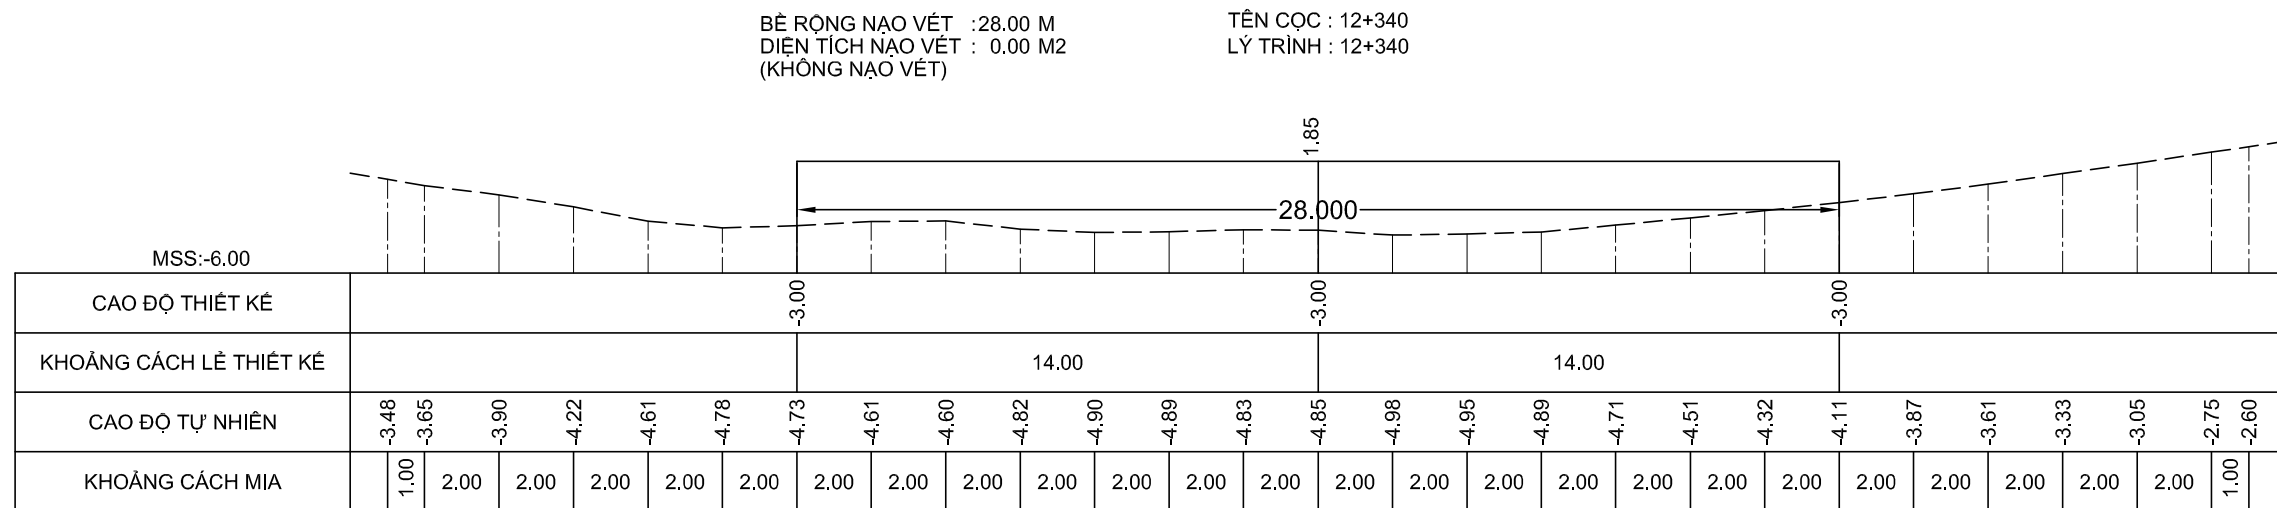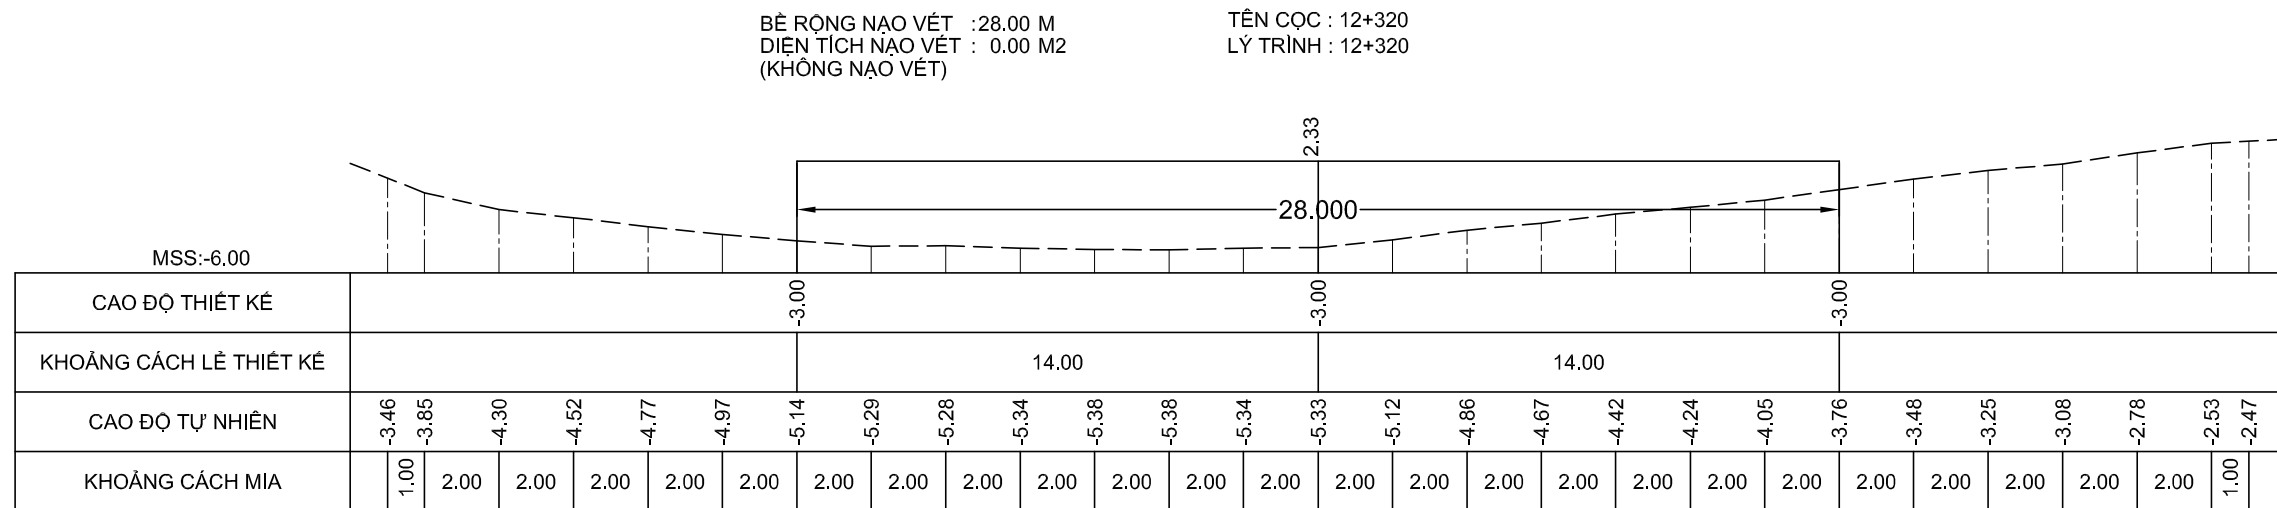

GHI CHÚ:

Chủ đầu tư :

CỤC HÀNH HẢI VÀ ĐƯỜNG THỦY VIỆT NAM

HỒ SƠ BÁO CÁO KINH TẾ - KỸ THUẬT

Dự án/Công trình:

NẠO VẾT DUY TU LUỒNG ĐTNĐ

SÔNG ÔNG ĐỐC - TRỀM TREM

(ĐOẠN TỪ SÔNG ÔNG ĐỐC ĐẾN
KÊNH TÂN BẰNG CÁN GÁO)

TẬP 3 : BẢN VẼ THIẾT KẾ THI CÔNG

Tên bản vẽ:

MẶT CẮT NGANG NẠO VẾT

Tỷ lệ: Ngang 200, đứng 200

Ký hiệu: NV.0Đ-TT

BV số: 155 /517

T. kế: HUỖNH THẾ TRUNG

Kiểm tra: VÕ HIỀN

CNTK: LÊ NGỌC MINH





Đơn vị TVTK:

CÔNG TY CP TVXD THỦY BÔ MIỀN NAM

Giám đốc

Line

NGUYỄN ĐÌNH KIỂM

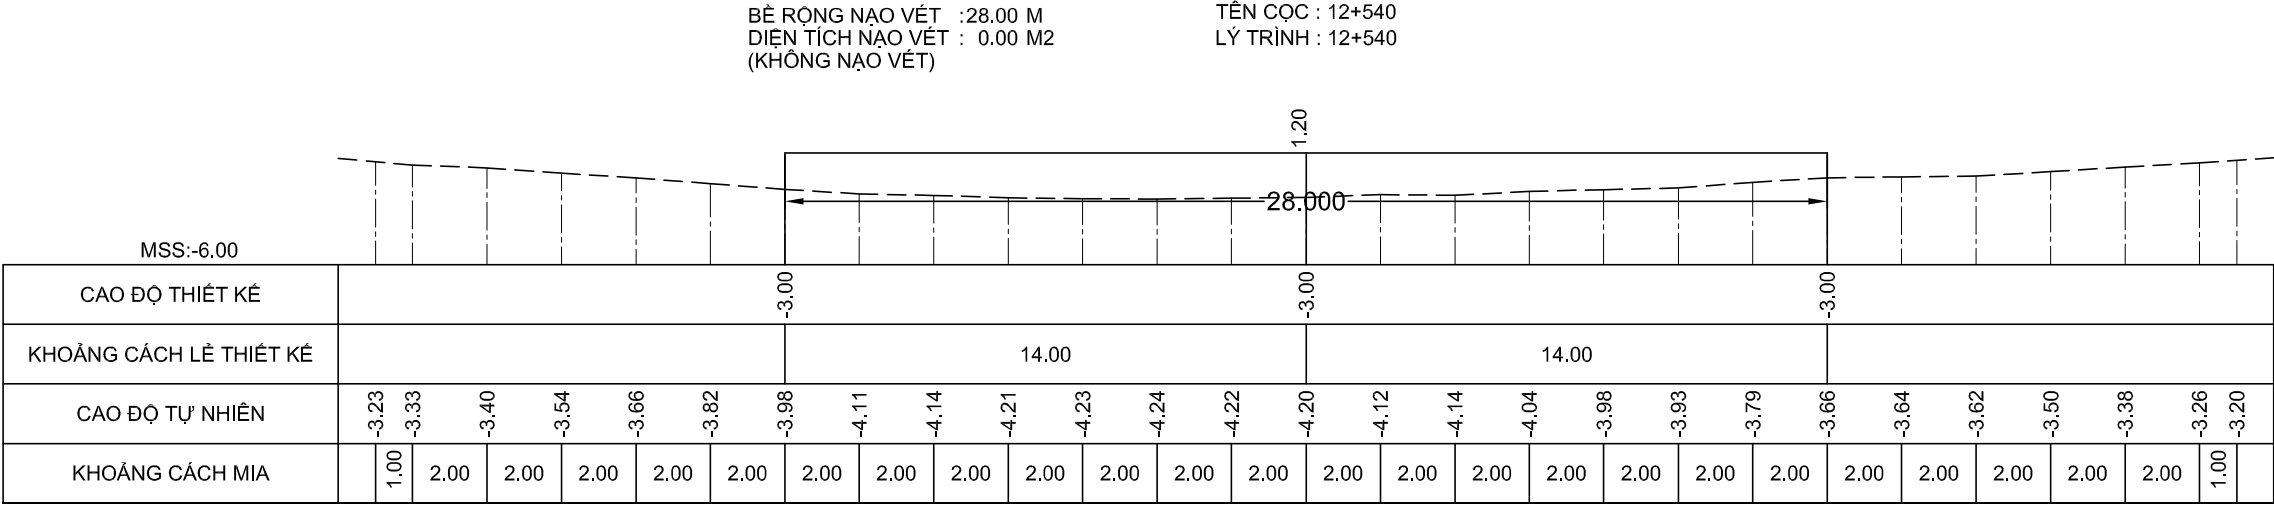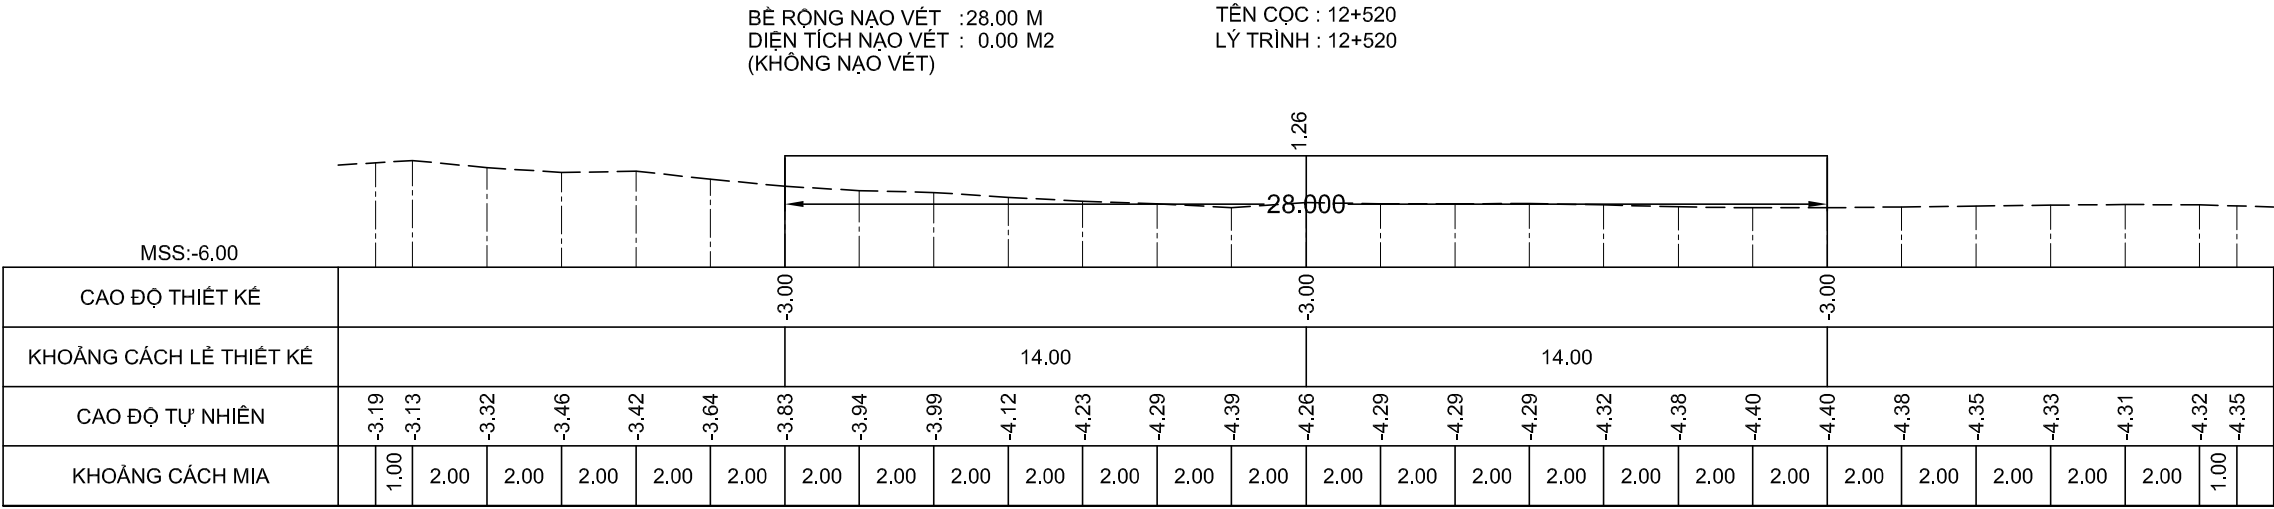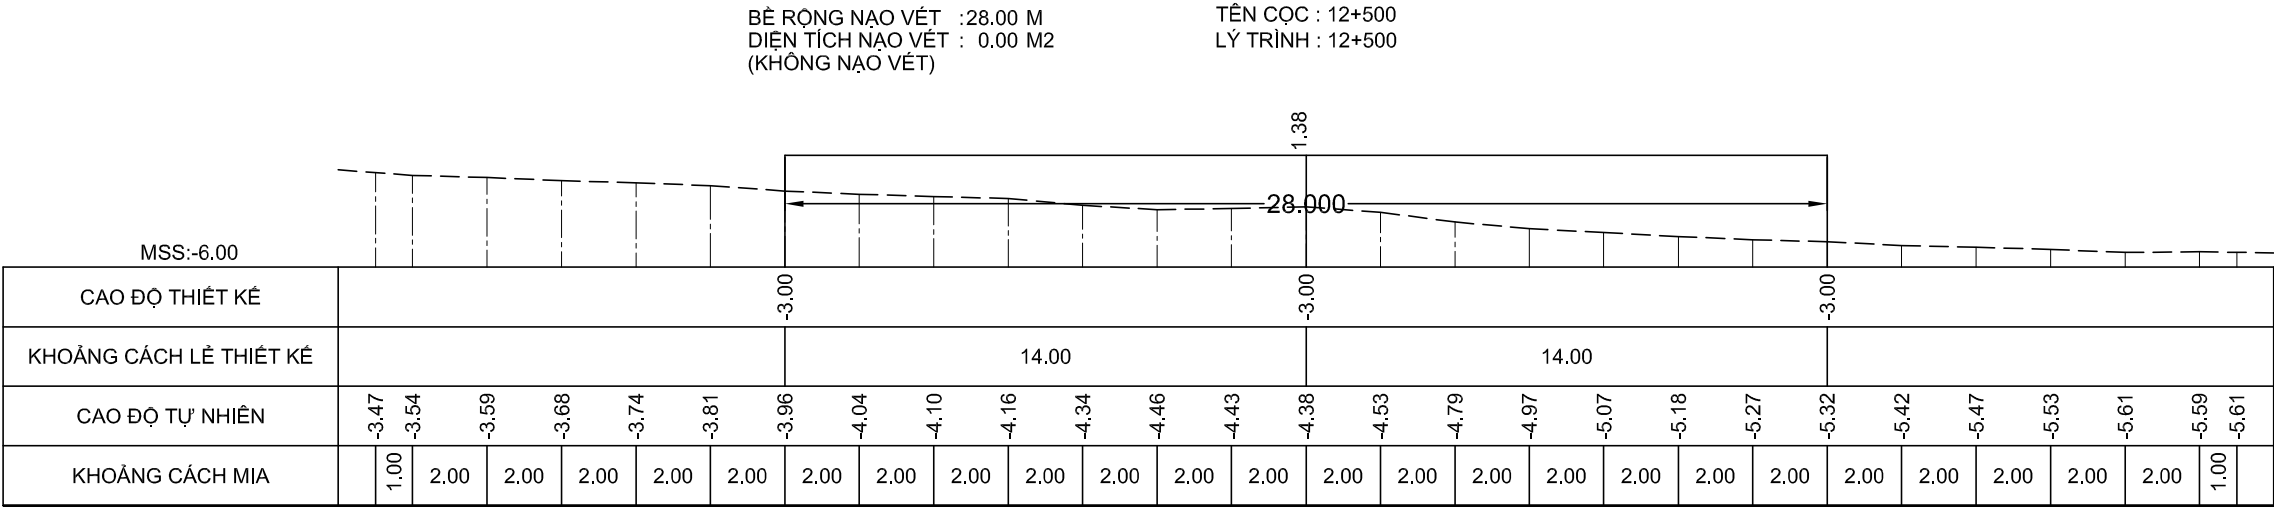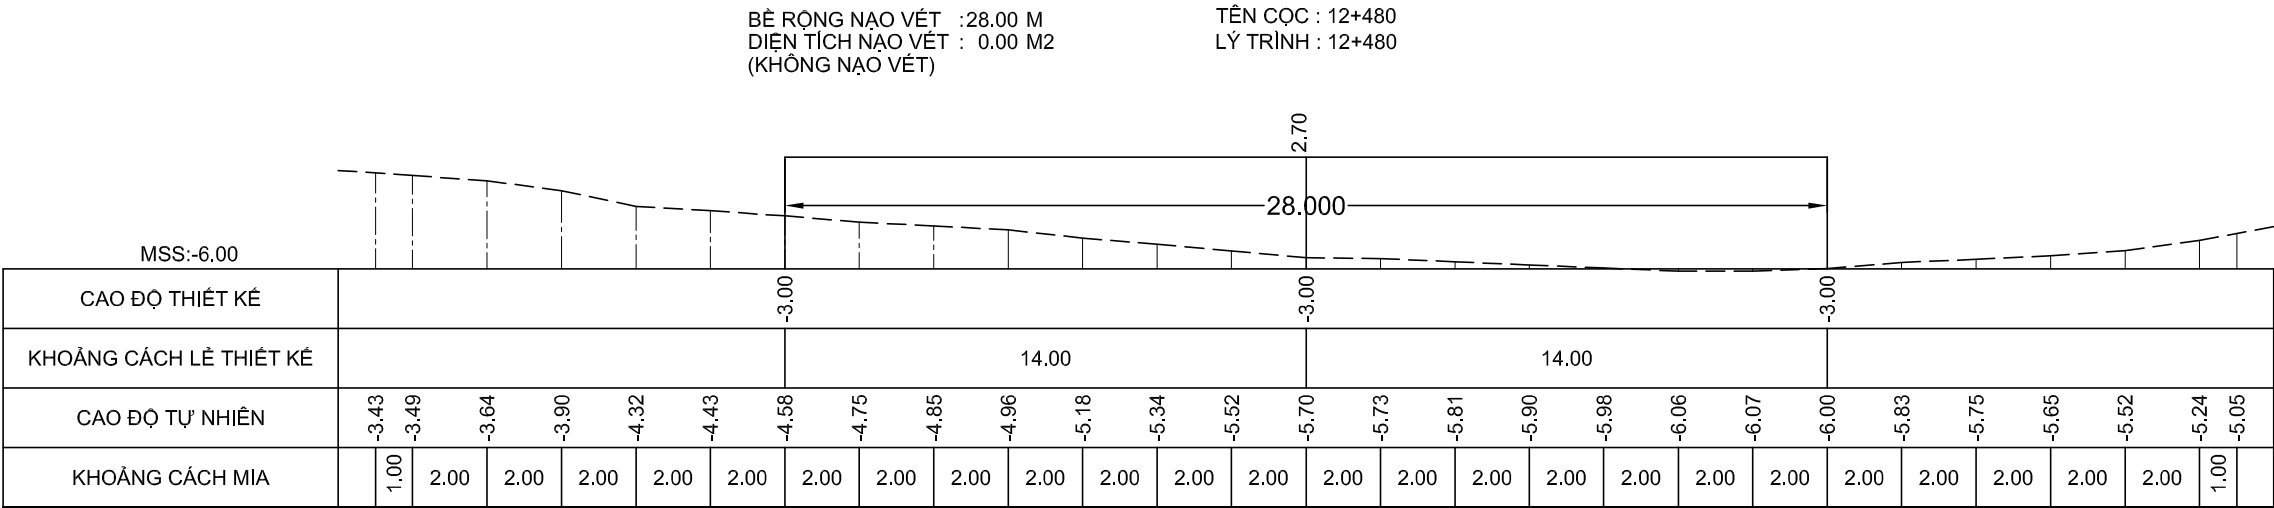

GHI CHÚ:

Chủ đầu tư :
CỤC HÀNH HẢI VÀ ĐƯỜNG THỦY VIỆT NAM

HỒ SƠ BÁO CÁO KINH TẾ - KỸ THUẬT
Dự án/Công trình:
NẠO VẾT DUY TU LƯỞNG ĐTND
SÔNG ÔNG ĐỐC - TRÈM TRỆM
(ĐOẠN TỪ SÔNG ÔNG ĐỐC ĐẾN
KÊNH TÂN BÀNG CÁN GÁO)

TẬP 3 : BẢN VẼ THIẾT KẾ THI CÔNG

Tên bản vẽ:
MẶT CẮT NGANG NẠO VẾT

Tỷ lệ: Ngang 200, đứng 200

Ký hiệu: NV.ÔĐ-TT

BV số: 157 /517





T. kế: HUỖNH THẾ TRUNG

Kiểm tra: VÕ HIỀN

CNTK: LÊ NGỌC MINH

Đơn vị TVTK:
CÔNG TY CP TVXD THỦY BỘ MIỀN NAM
Giám đốc

NGUYỄN ĐÌNH KIÊM

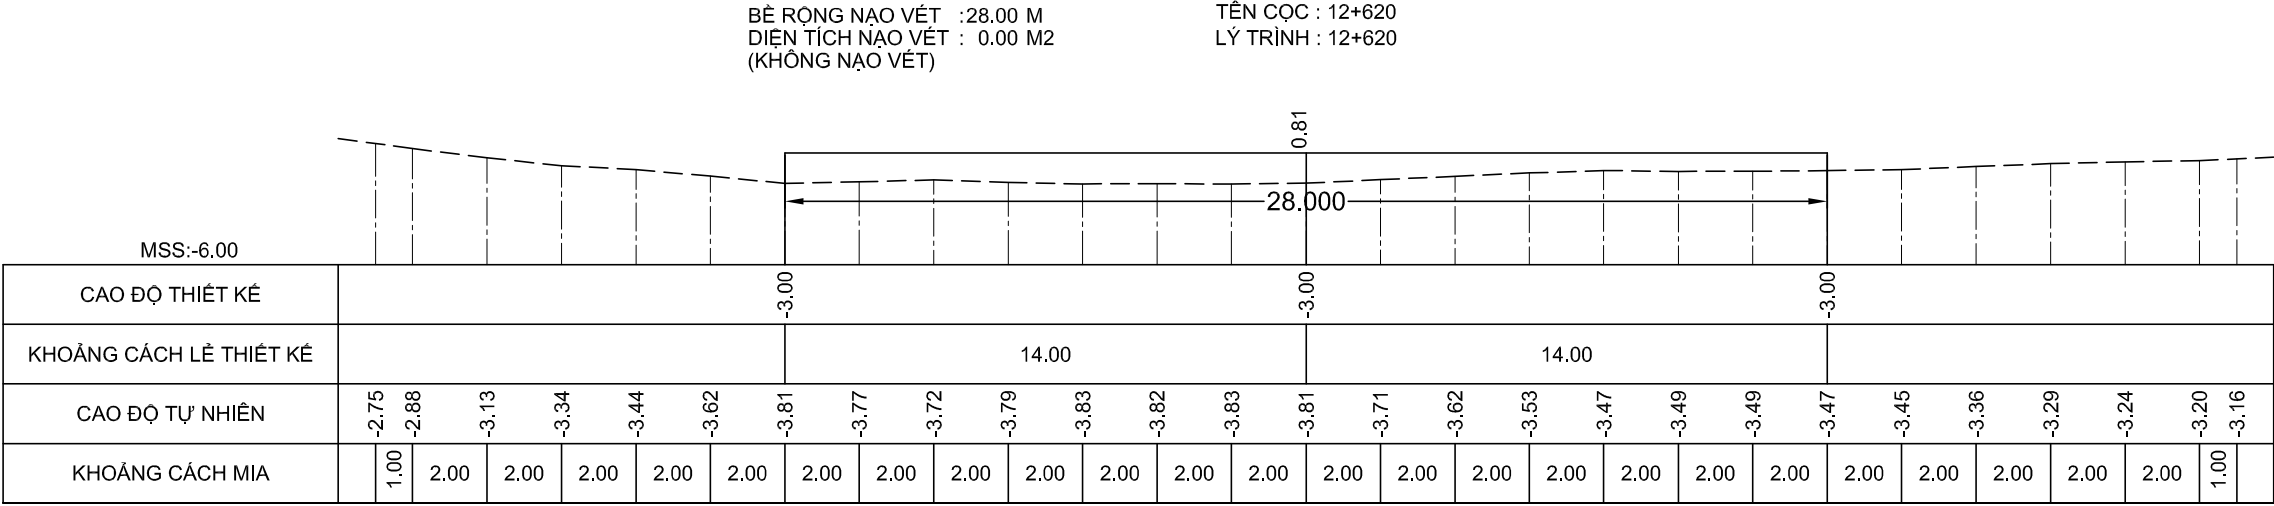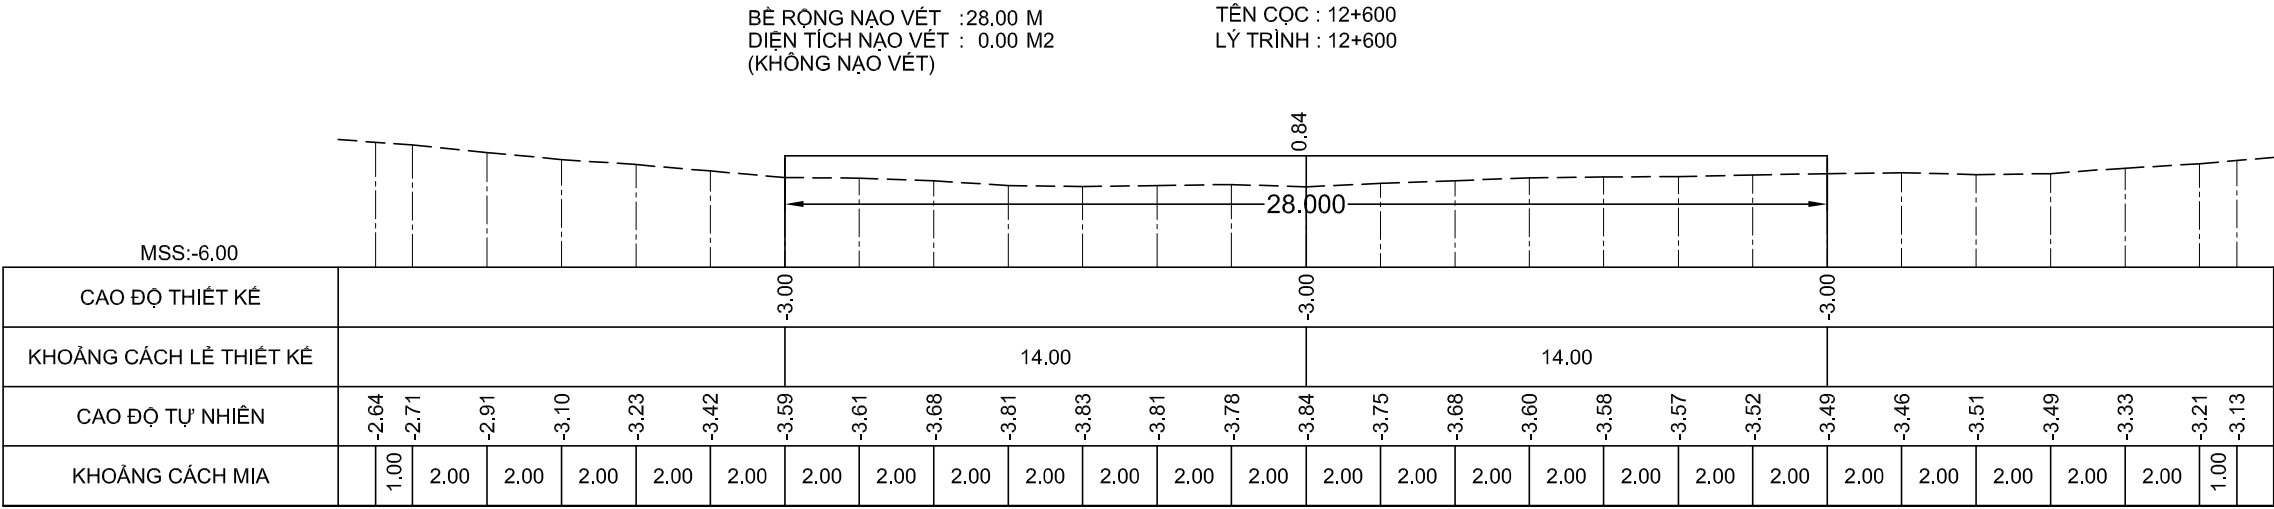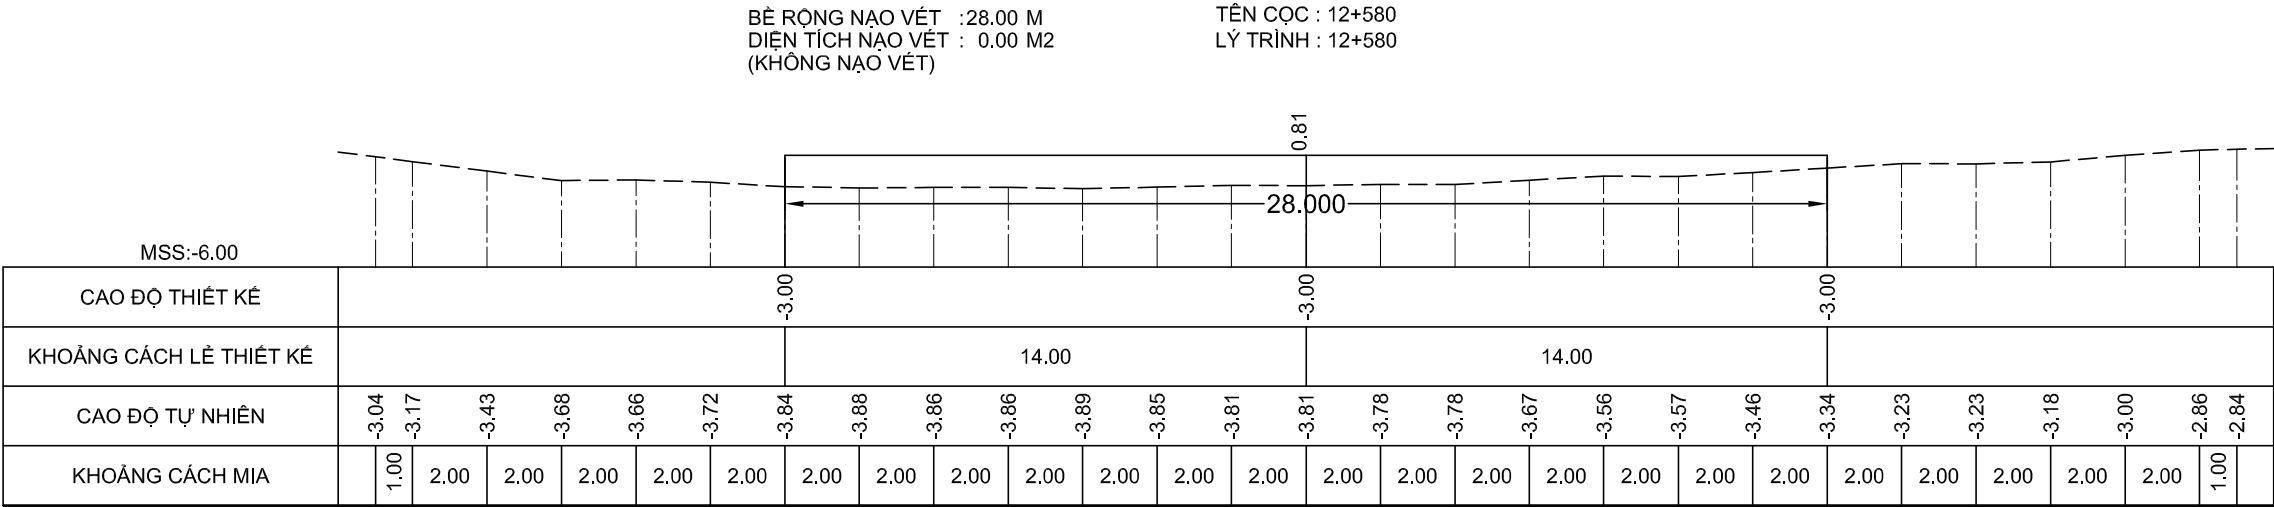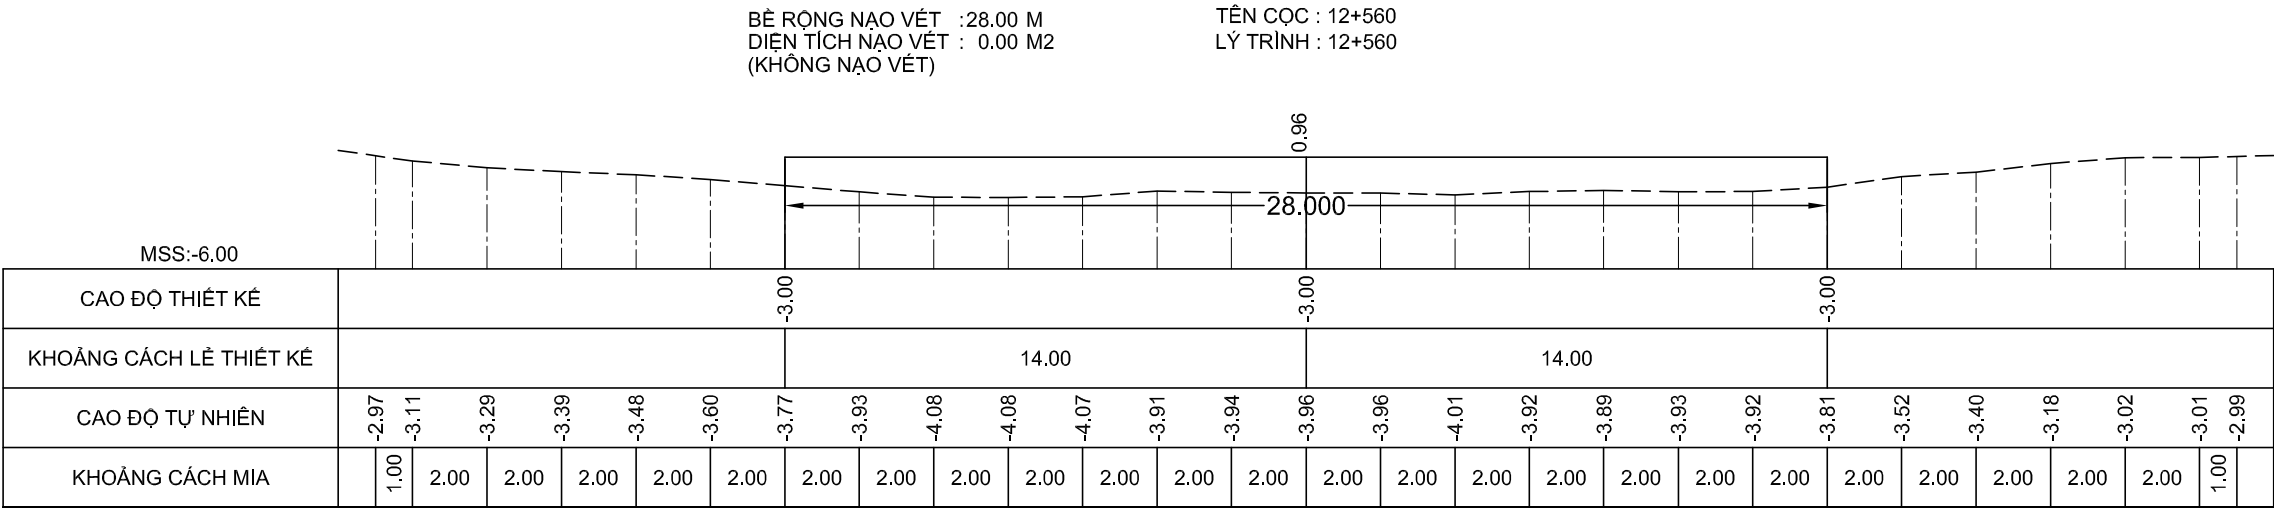

GHI CHÚ:

Chủ đầu tư :
CỤC HÀNH HẢI VÀ ĐƯỜNG THỦY VIỆT NAM

HỒ SƠ BÁO CÁO KINH TẾ - KỸ THUẬT
Dự án/Công trình:
NẠO VẾT DUY TU LƯỞNG ĐTND
SÔNG ÔNG ĐỐC - TRÈM TRỆM
(ĐOẠN TỪ SÔNG ÔNG ĐỐC ĐẾN
KÊNH TÂN BÀNG CÁN GÁO)

TẬP 3 : BẢN VẼ THIẾT KẾ THI CÔNG

Tên bản vẽ:
MẶT CẮT NGANG NẠO VẾT

Tỷ lệ: Ngang 200, đứng 200

Ký hiệu: NV.ÔĐ-TT

BV số: 158 /517


T. kế: HUỖNH THẾ TRUNG

Kiểm tra: VÕ HIỀN





CNTK: LÊ NGỌC MINH

Đơn vị TVTK:
CÔNG TY CP TVXD THỦY BỘ MIỀN NAM
Giám đốc

NGUYỄN ĐÌNH KIÊM

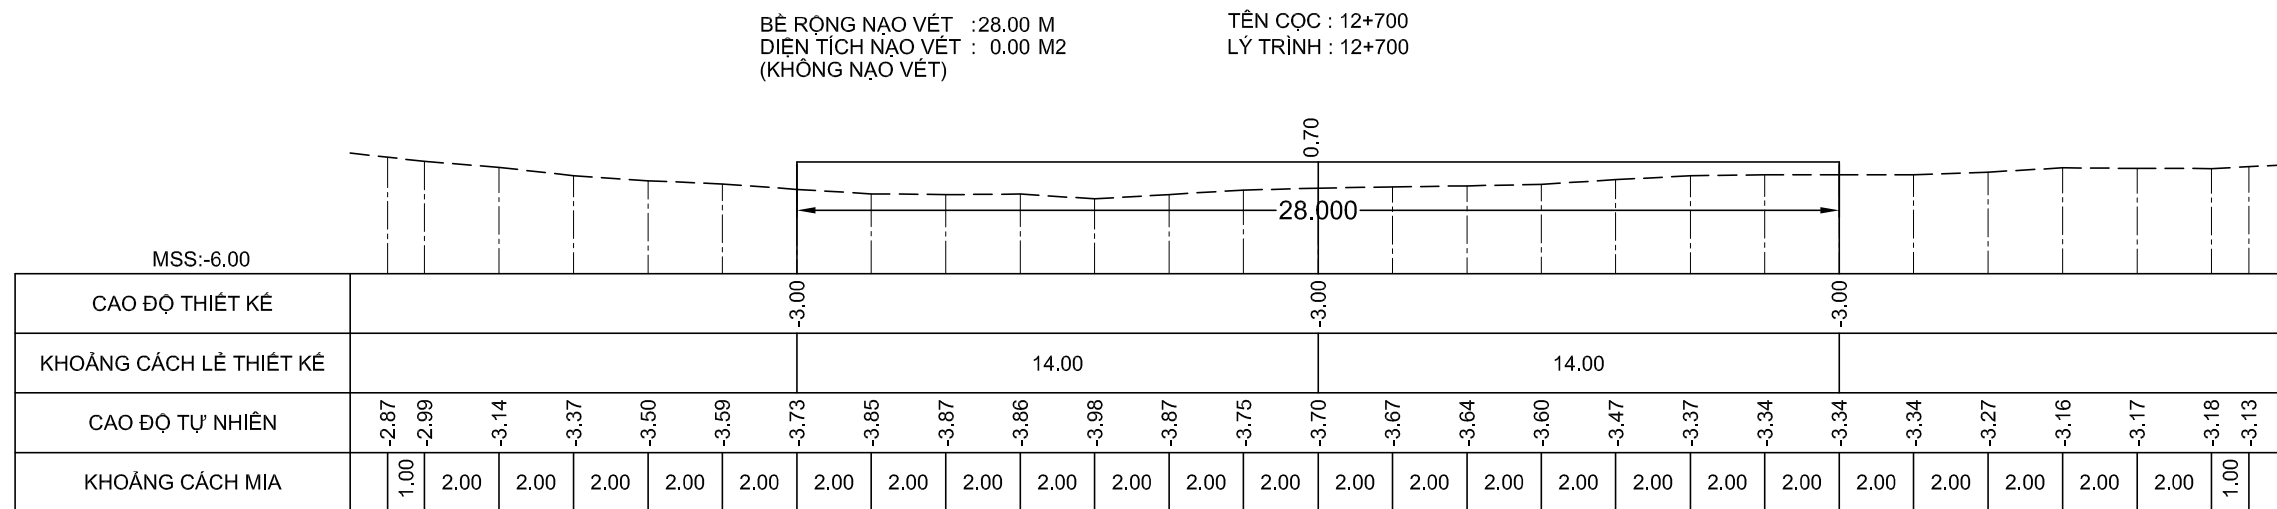

NGUYỄN ĐÌNH KIỂM

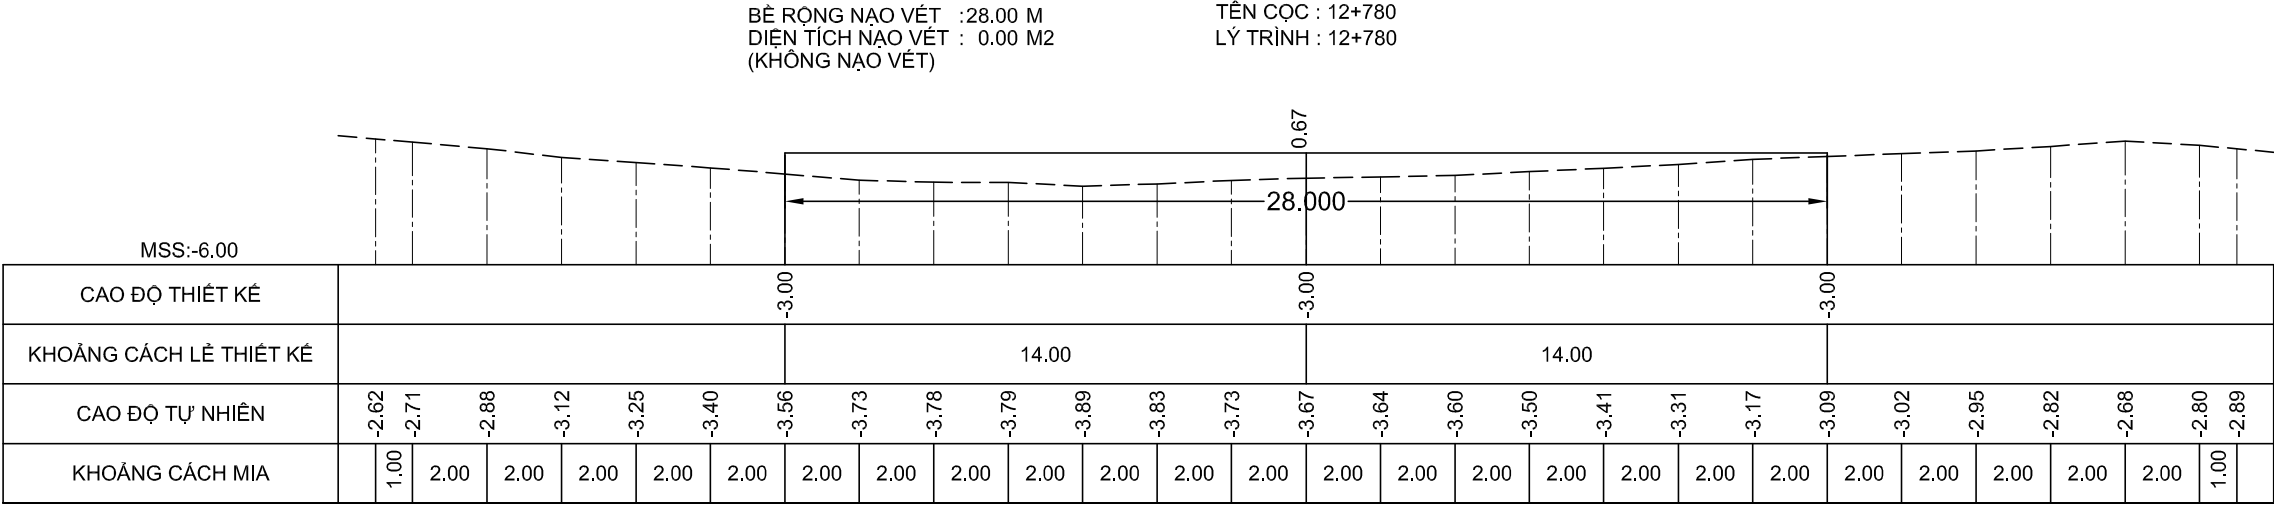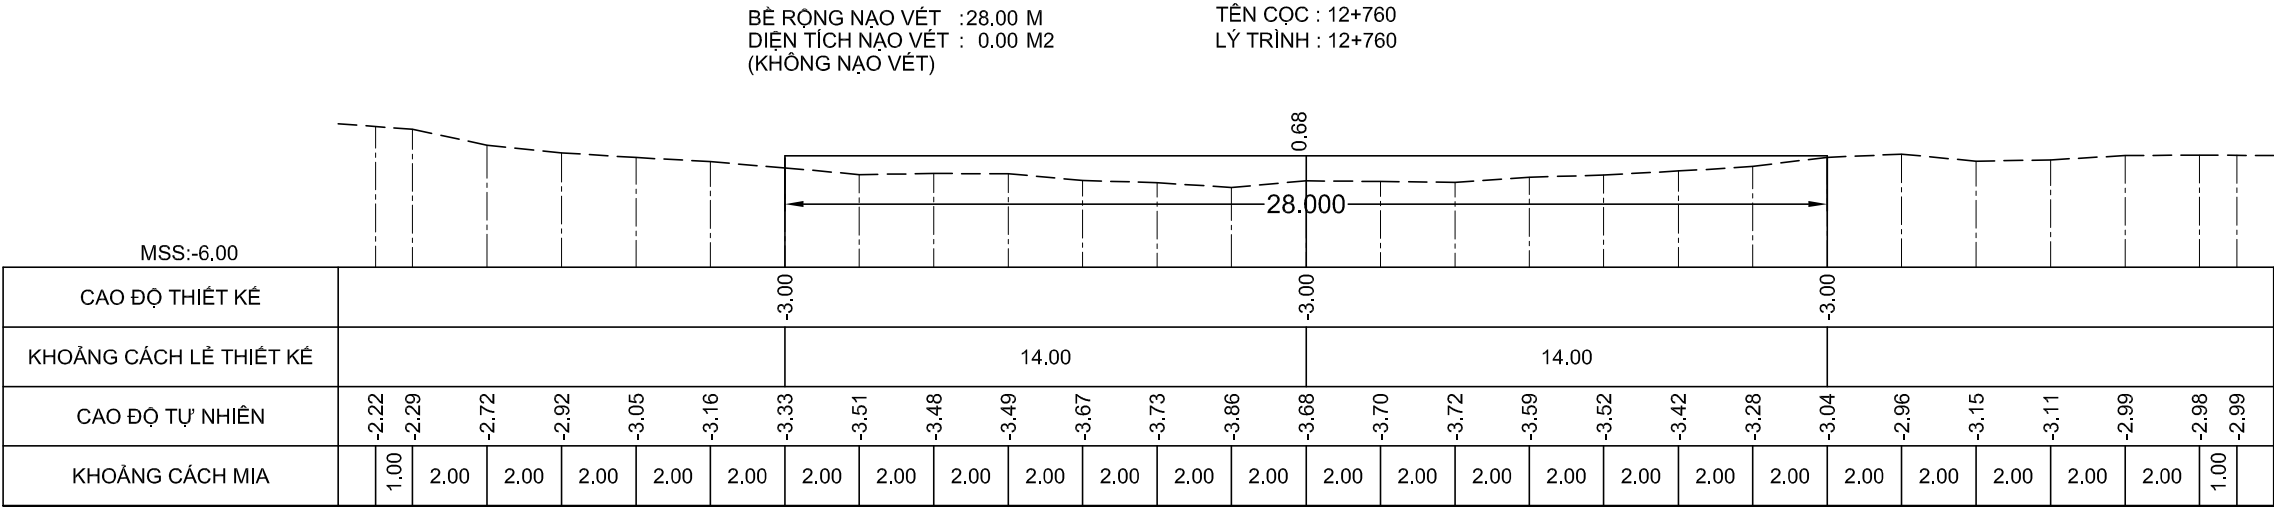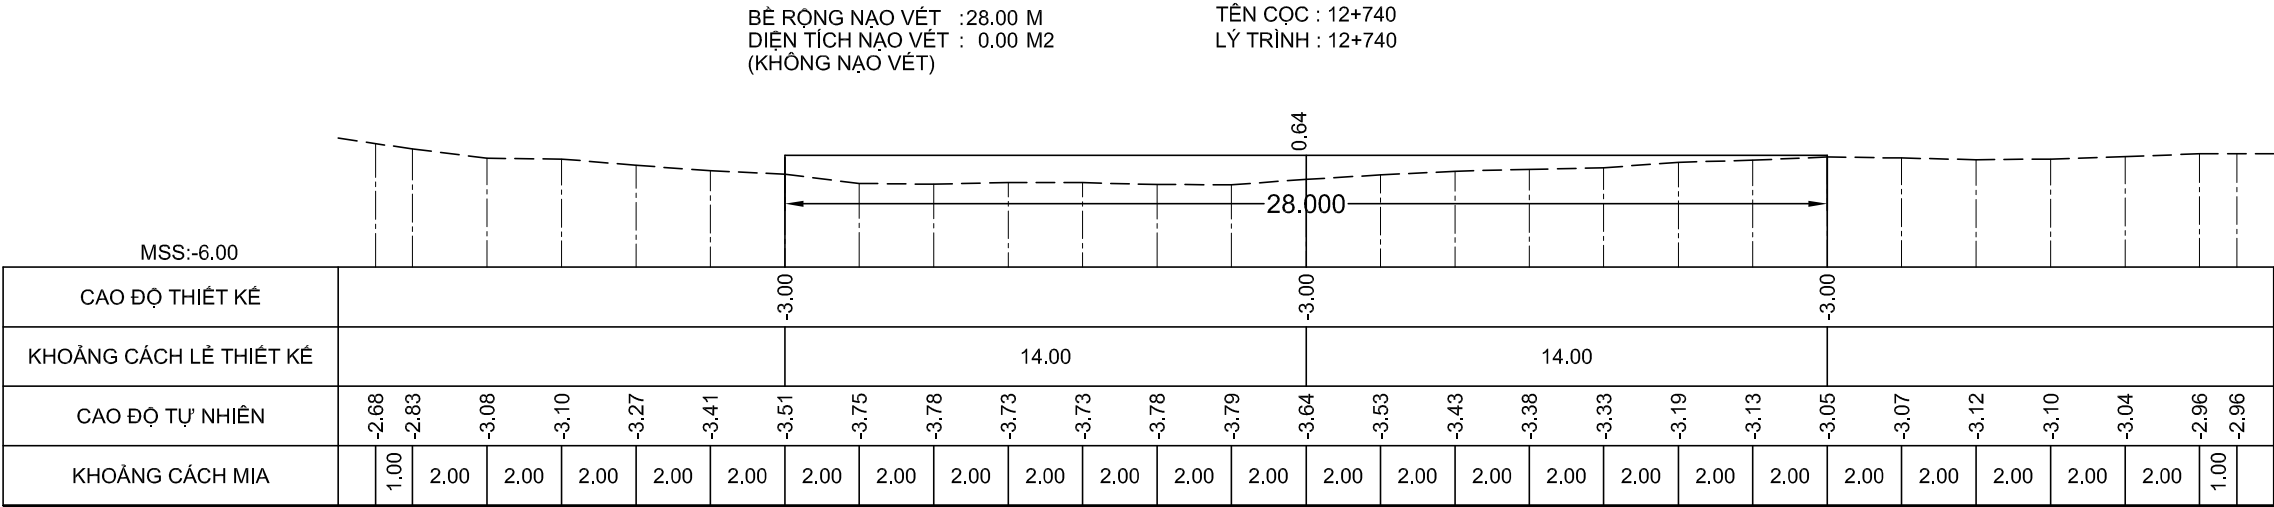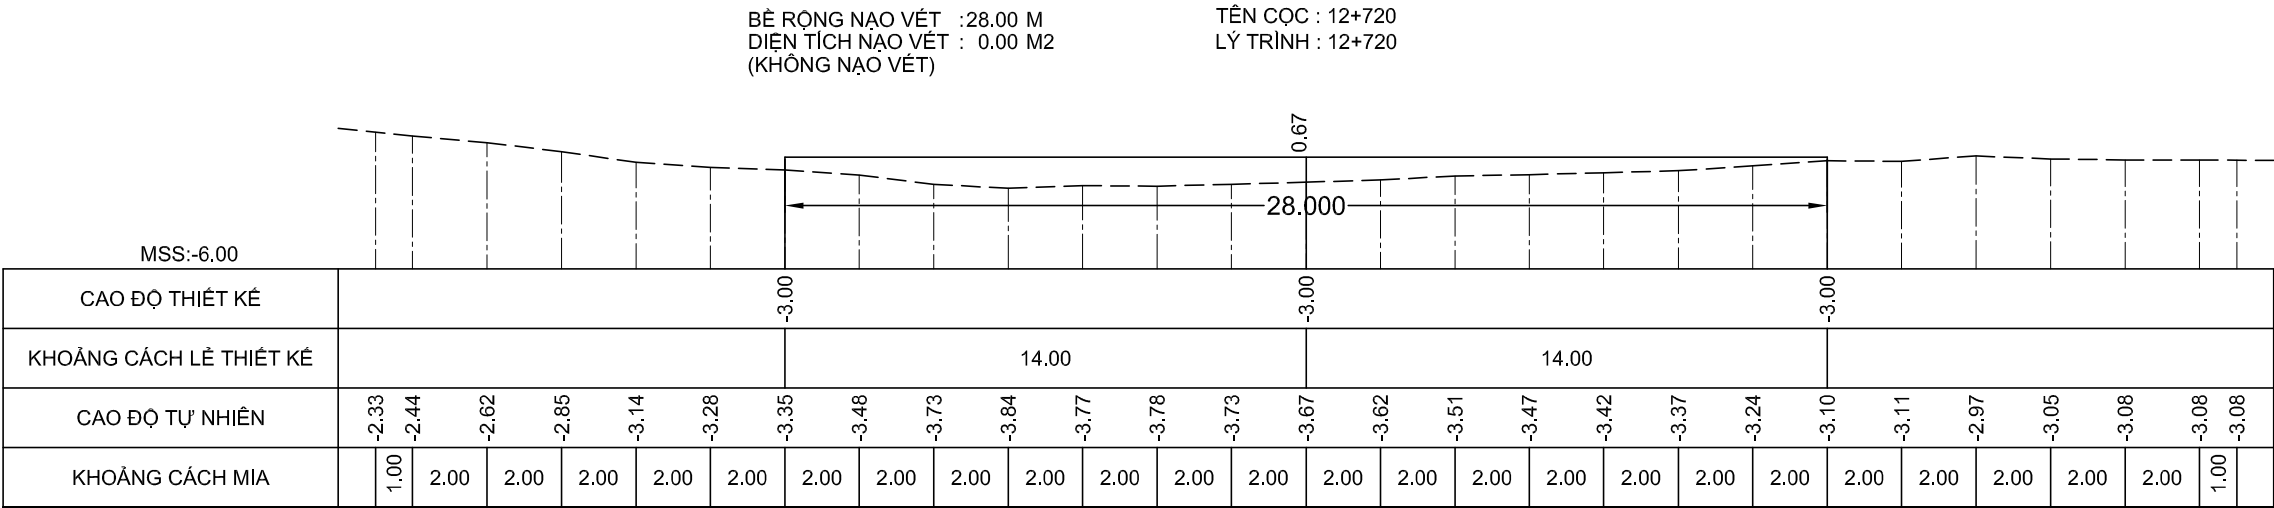

GHI CHÚ:

Chủ đầu tư :
CỤC HÀNH HẢI VÀ ĐƯỜNG THỦY VIỆT NAM

HỒ SƠ BÁO CÁO KINH TẾ - KỸ THUẬT
Dự án/Công trình:
NẠO VẾT DUY TU LƯỞNG ĐTND
SÔNG ÔNG ĐỐC - TRÈM TRỆM
(ĐOẠN TỪ SÔNG ÔNG ĐỐC ĐẾN
KÊNH TÂN BÀNG CÁN GÁO)

TẬP 3 : BẢN VẼ THIẾT KẾ THI CÔNG

Tên bản vẽ:
MẶT CẮT NGANG NẠO VẾT

Tỷ lệ: Ngang 200, đứng 200

Ký hiệu: NV.ÔĐ-TT

BV số: 160 /517





T. kế: HUỖNH THẾ TRUNG 





Kiểm tra: VÕ HIỀN 

CNTK: LÊ NGỌC MINH 

Đơn vị TVTK:
CÔNG TY CP TVXD THỦY BỘ MIỀN NAM
Giám đốc


NGUYỄN ĐÌNH KIÊM

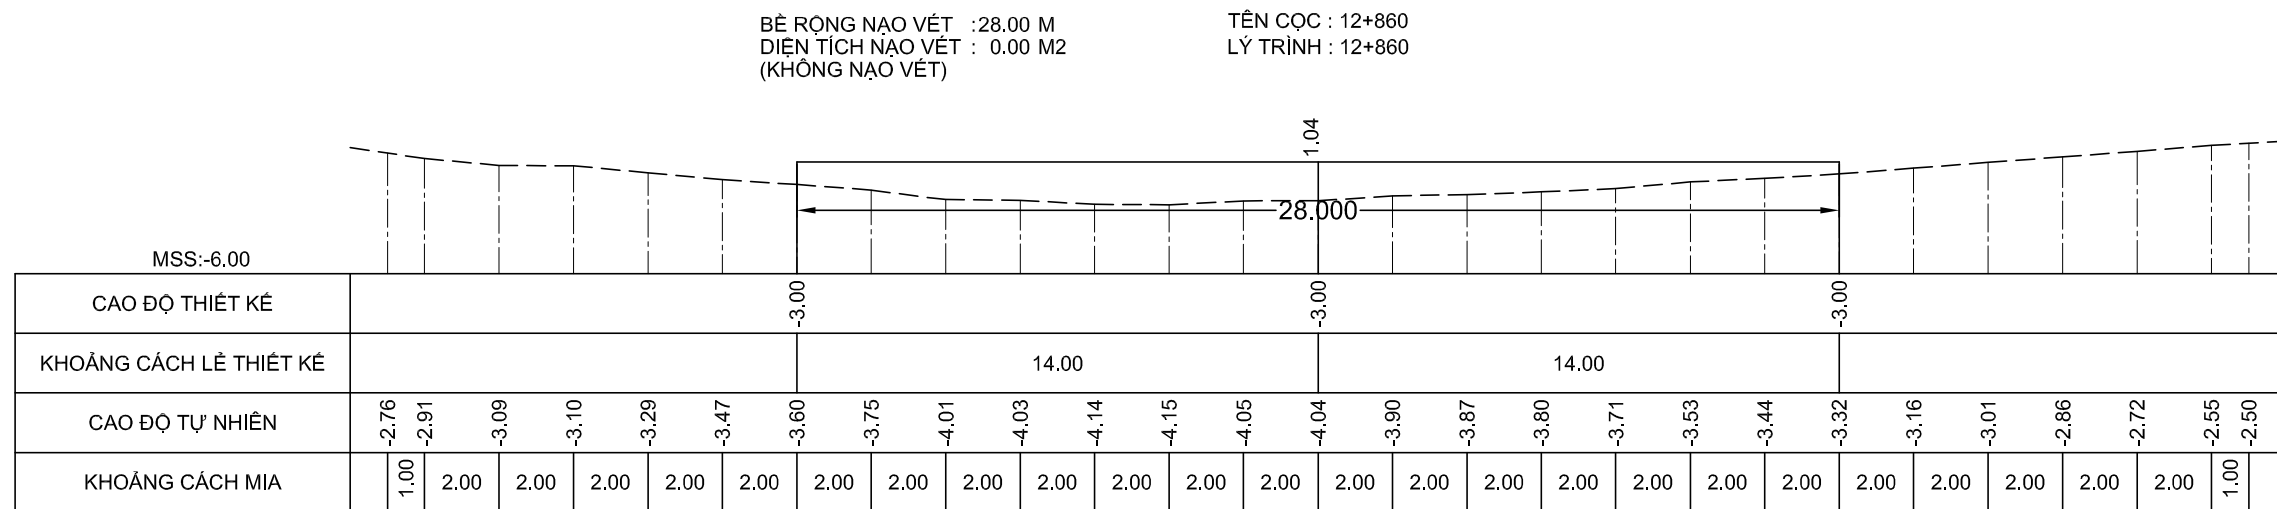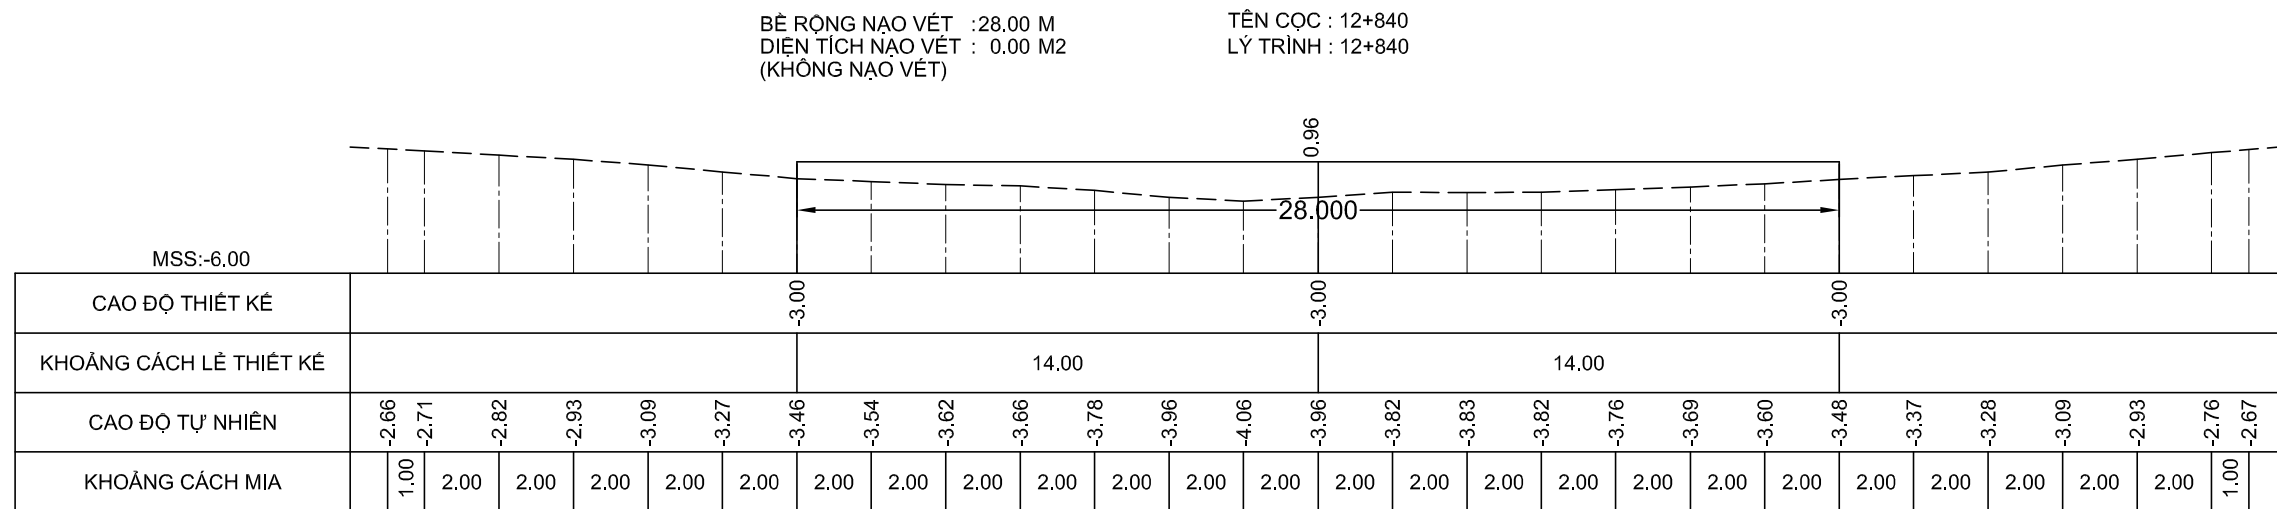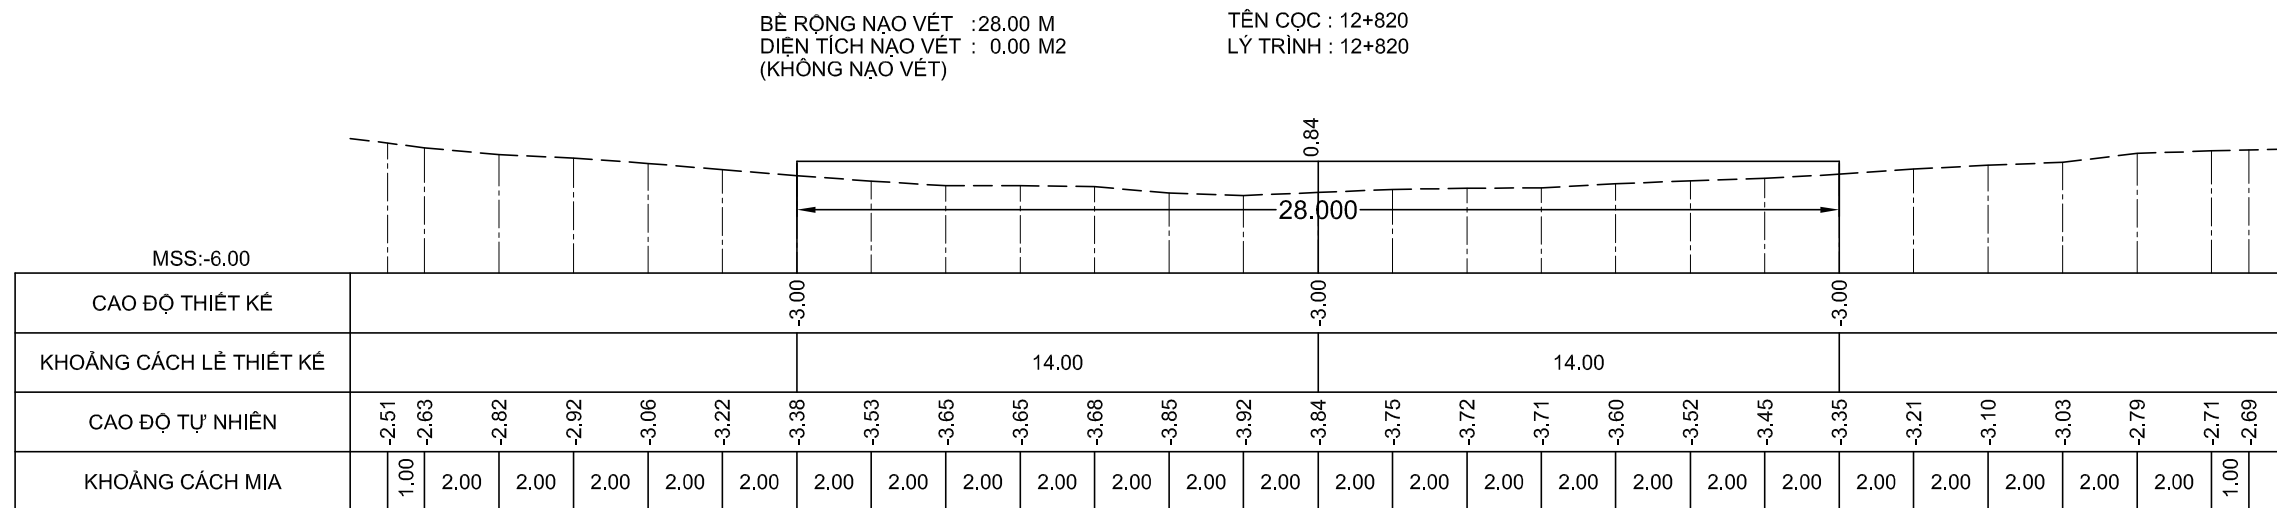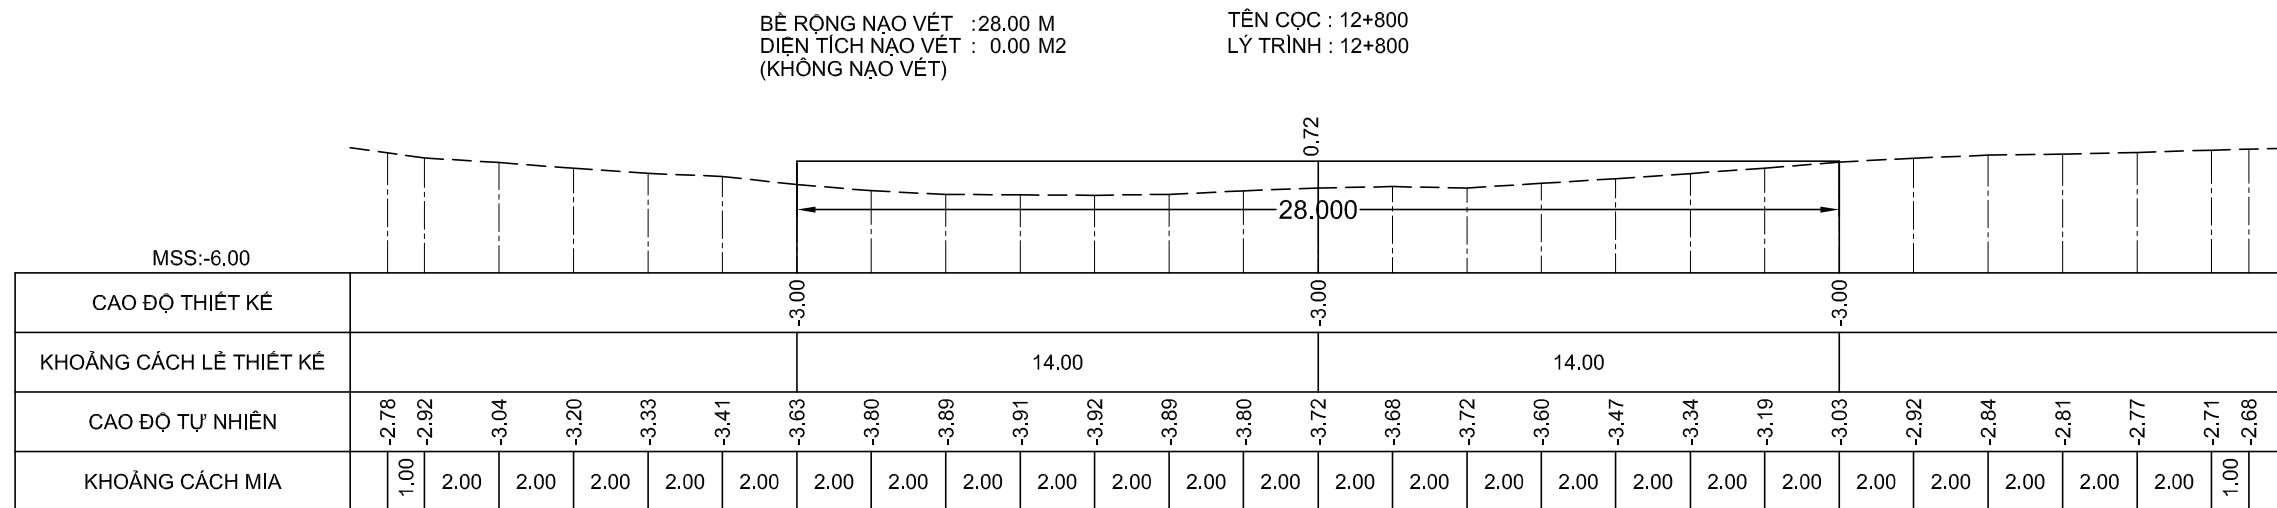

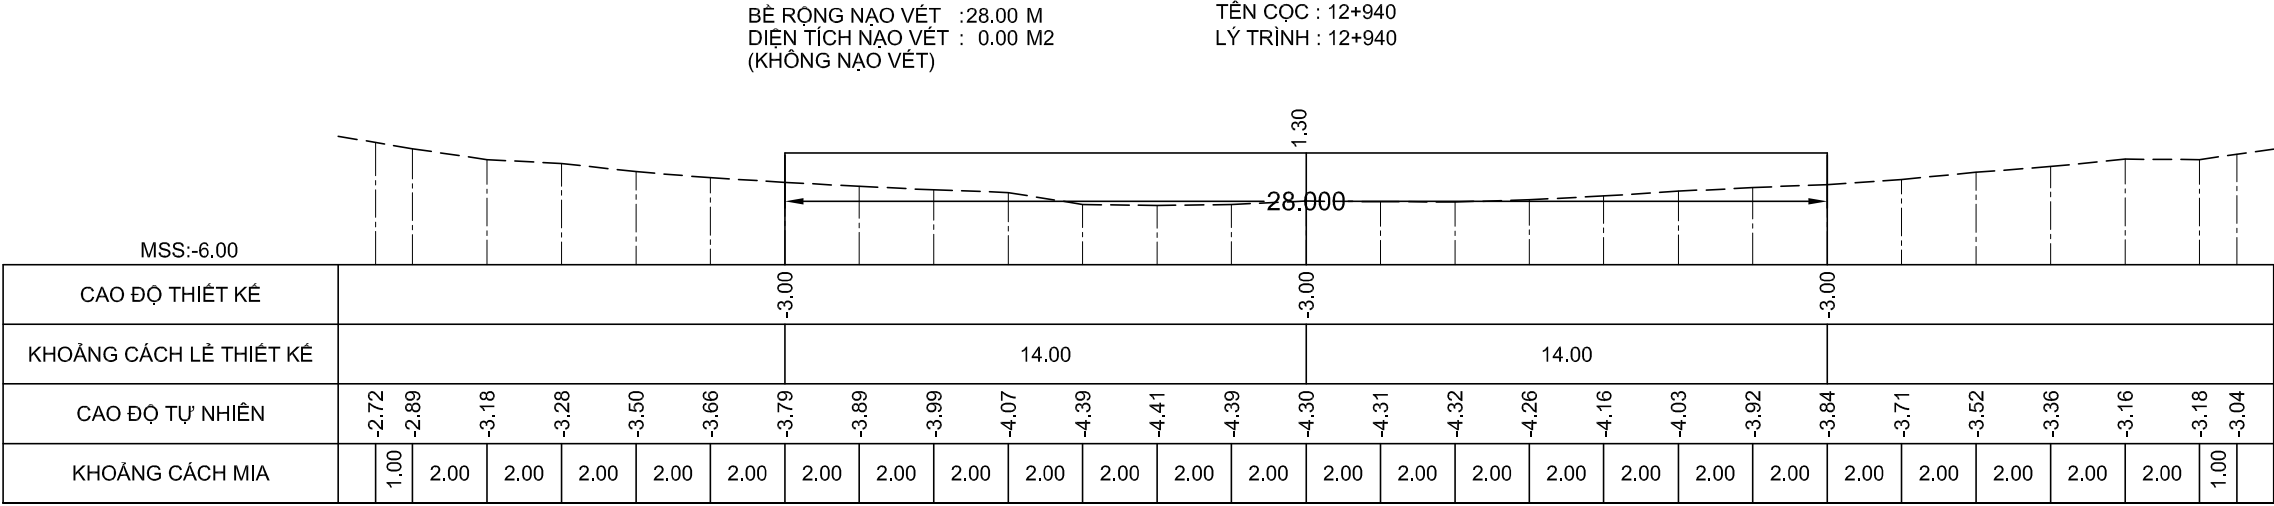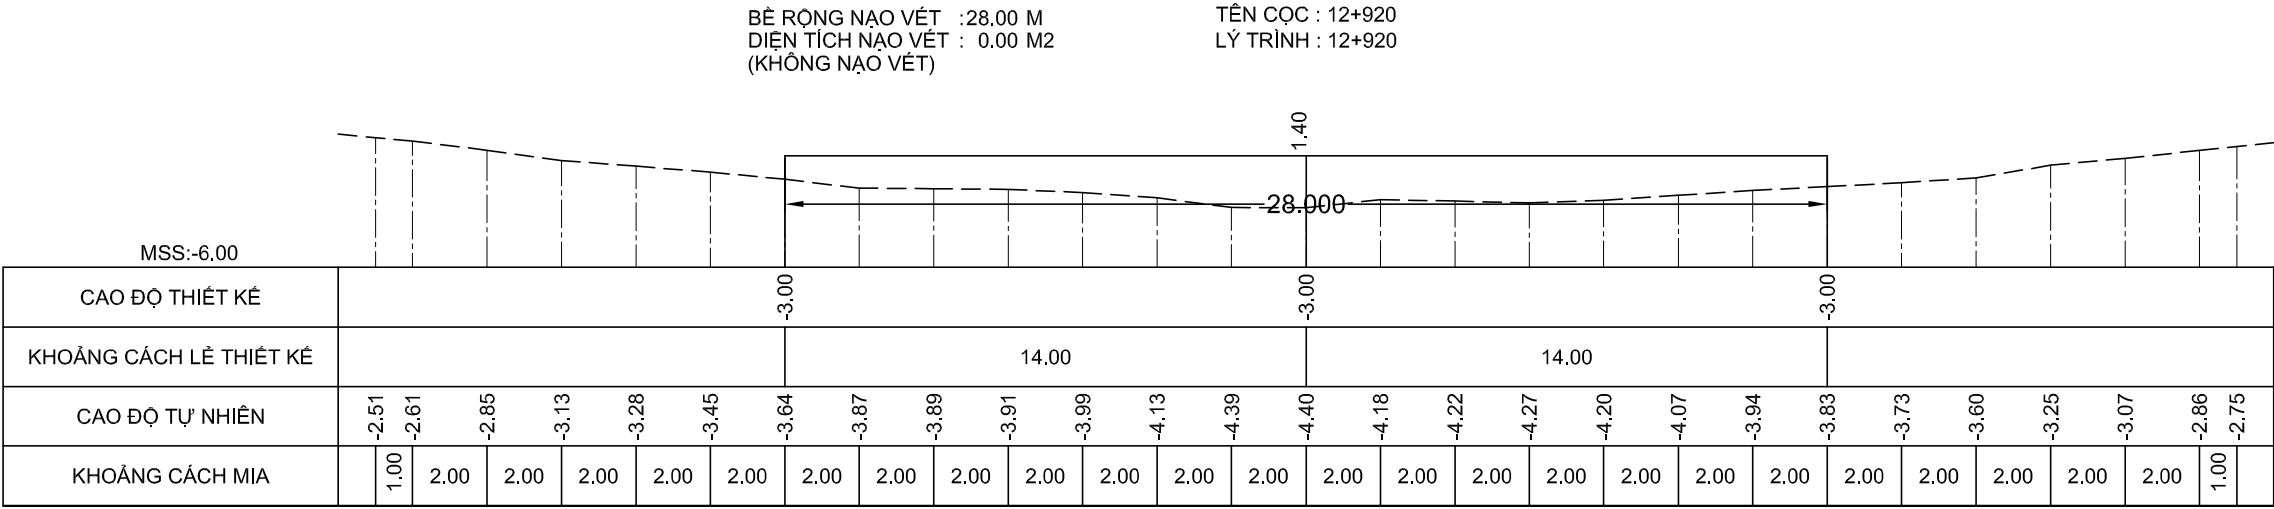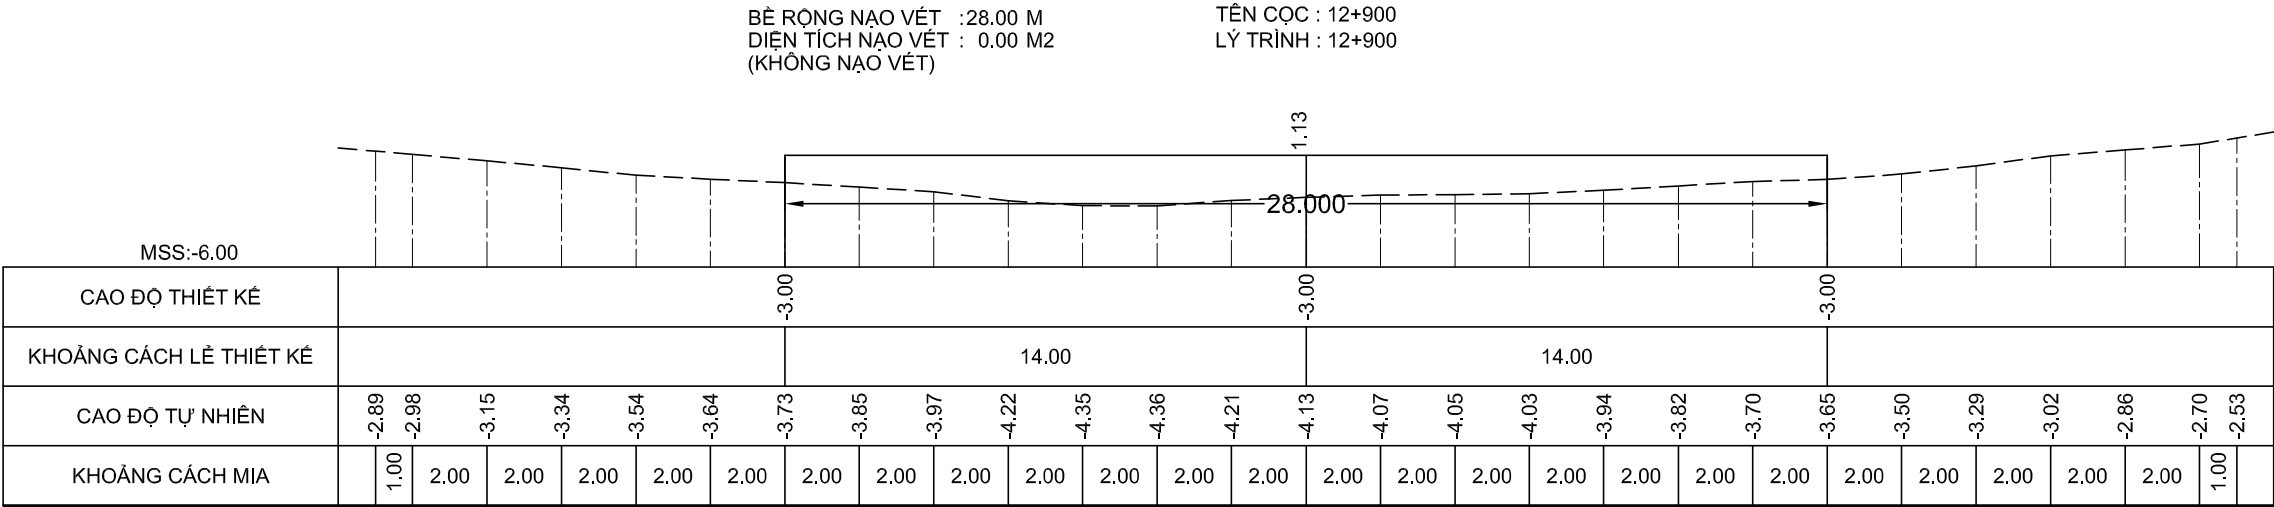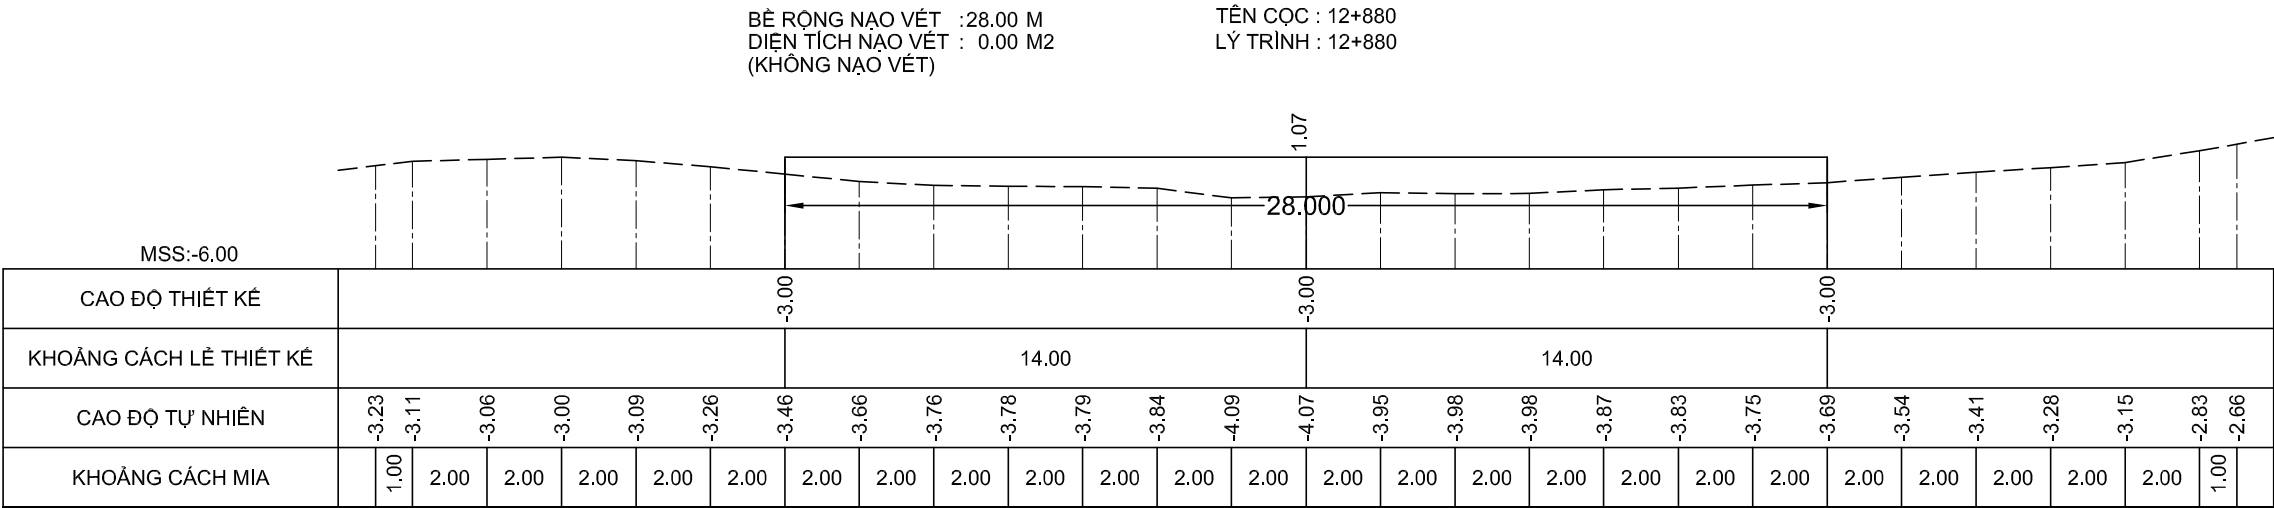

GHI CHÚ:

Chủ đầu tư :
CỤC HÀNH HẢI VÀ ĐƯỜNG THỦY VIỆT NAM

HỒ SƠ BÁO CÁO KINH TẾ - KỸ THUẬT
Dự án/Công trình:
NẠO VẾT DUY TU LƯỞNG ĐTND
SÔNG ÔNG ĐỐC - TRÈM TRỆM
(ĐOẠN TỪ SÔNG ÔNG ĐỐC ĐẾN
KÊNH TÂN BÀNG CÁN GÁO)

TẬP 3 : BẢN VẼ THIẾT KẾ THI CÔNG

Tên bản vẽ:
MẶT CẮT NGANG NẠO VẾT

Tỷ lệ: Ngang 200, đứng 200

Ký hiệu: NV.ÔĐ-TT

BV số: 162 /517





T. kế: HUỖNH THẾ TRUNG

Kiểm tra: VÕ HIỀN

CNTK: LÊ NGỌC MINH

Đơn vị TVTK:
CÔNG TY CP TVXD THỦY BỘ MIỀN NAM
Giám đốc


NGUYỄN ĐÌNH KIÊM

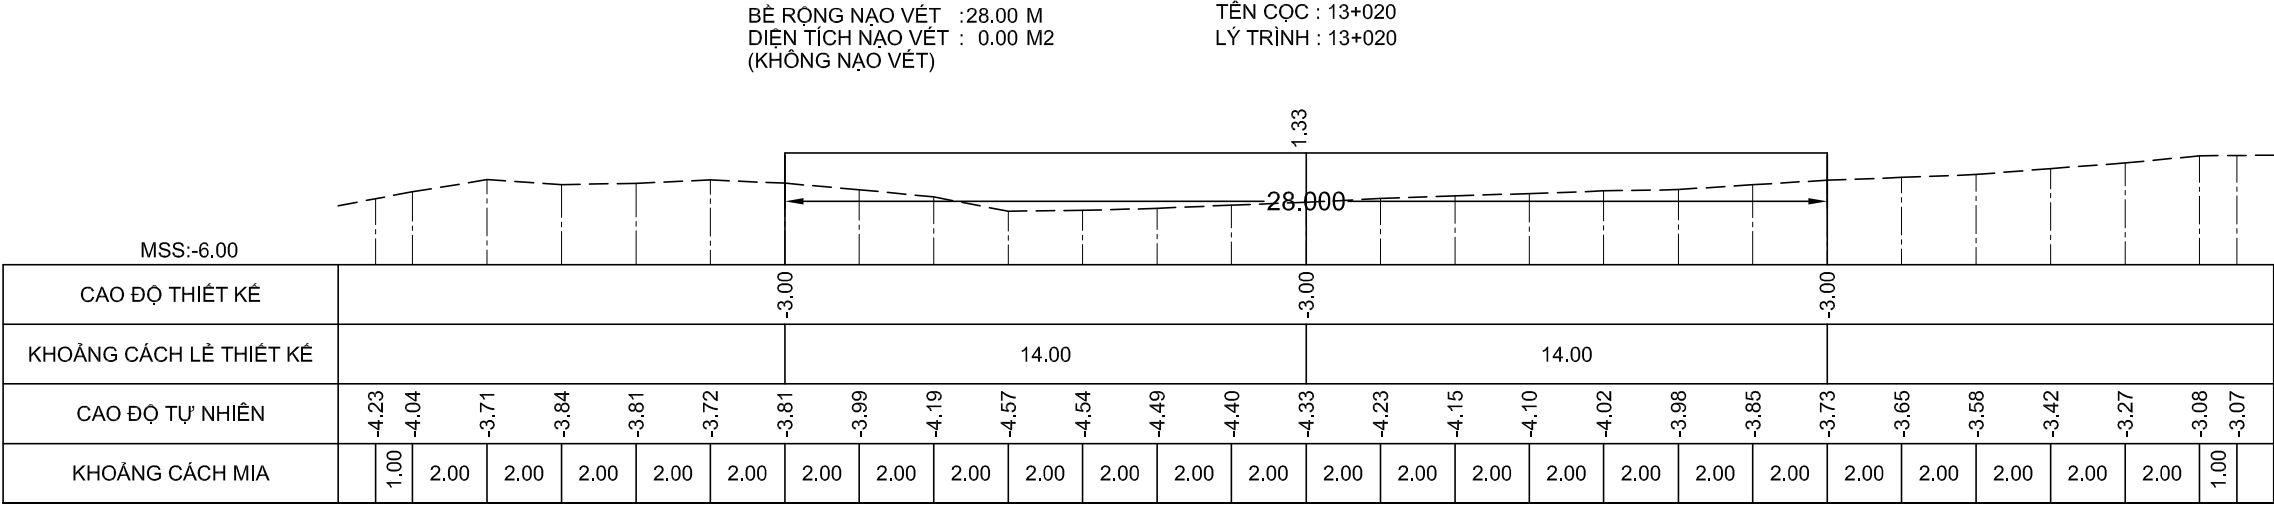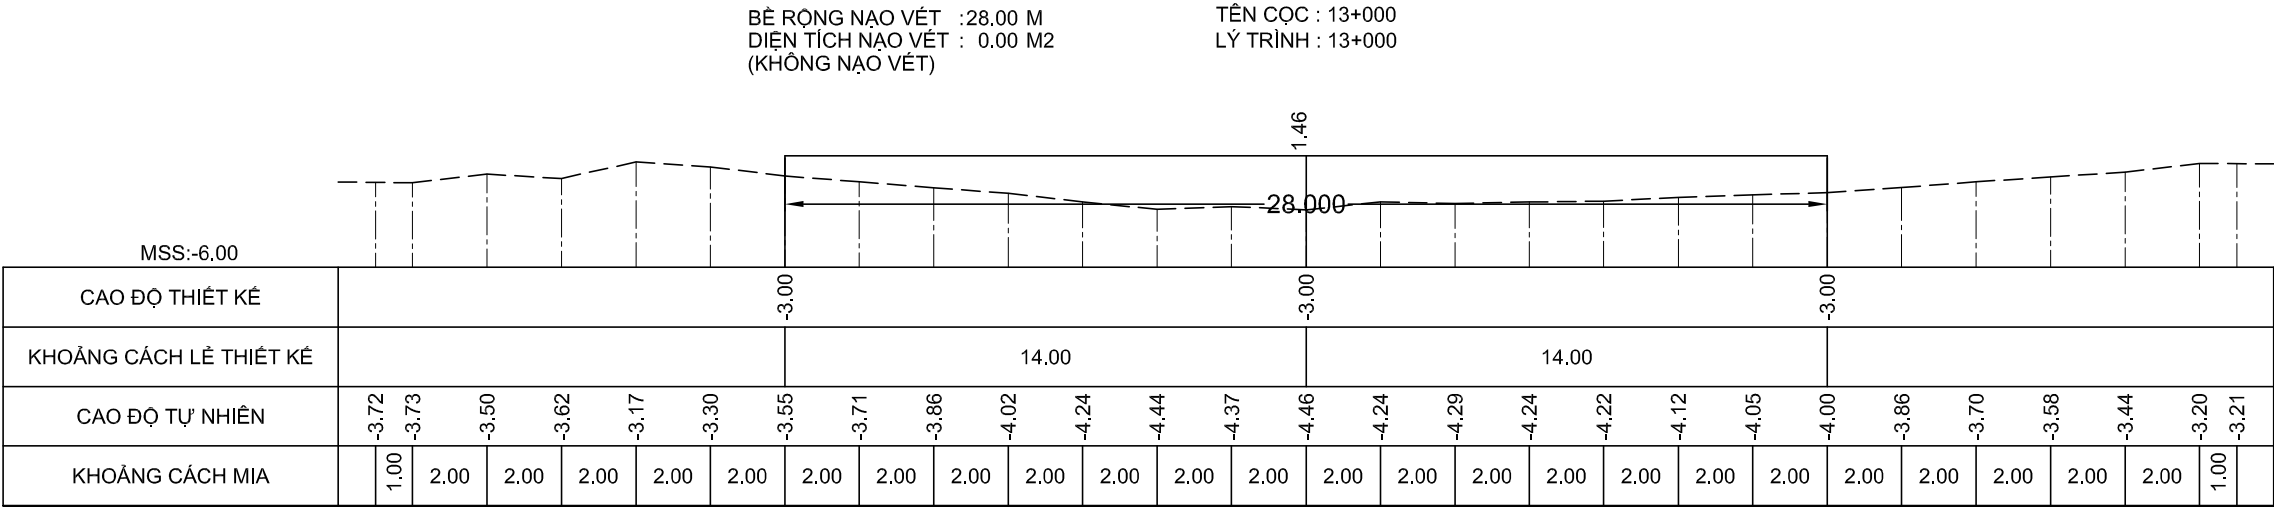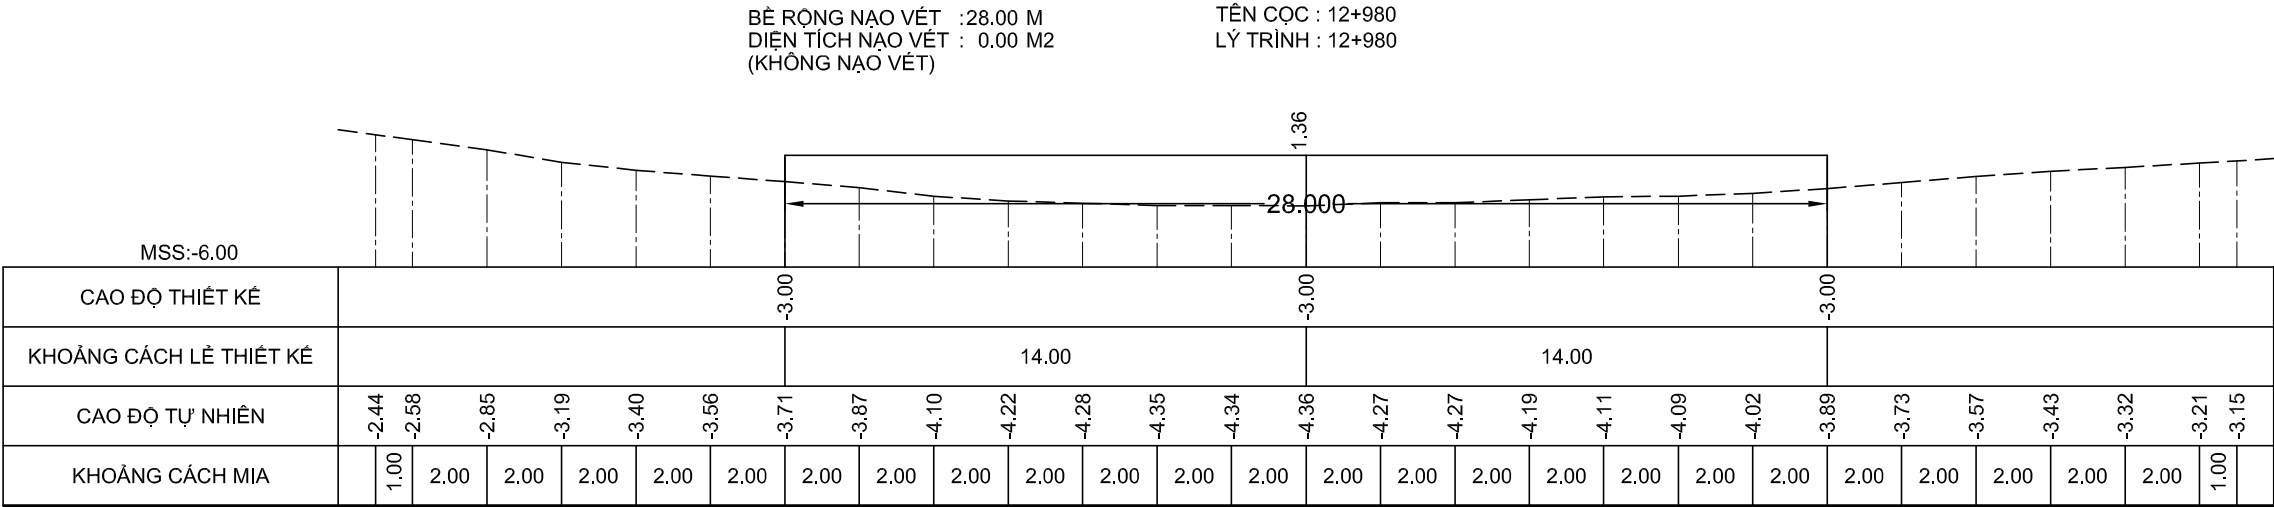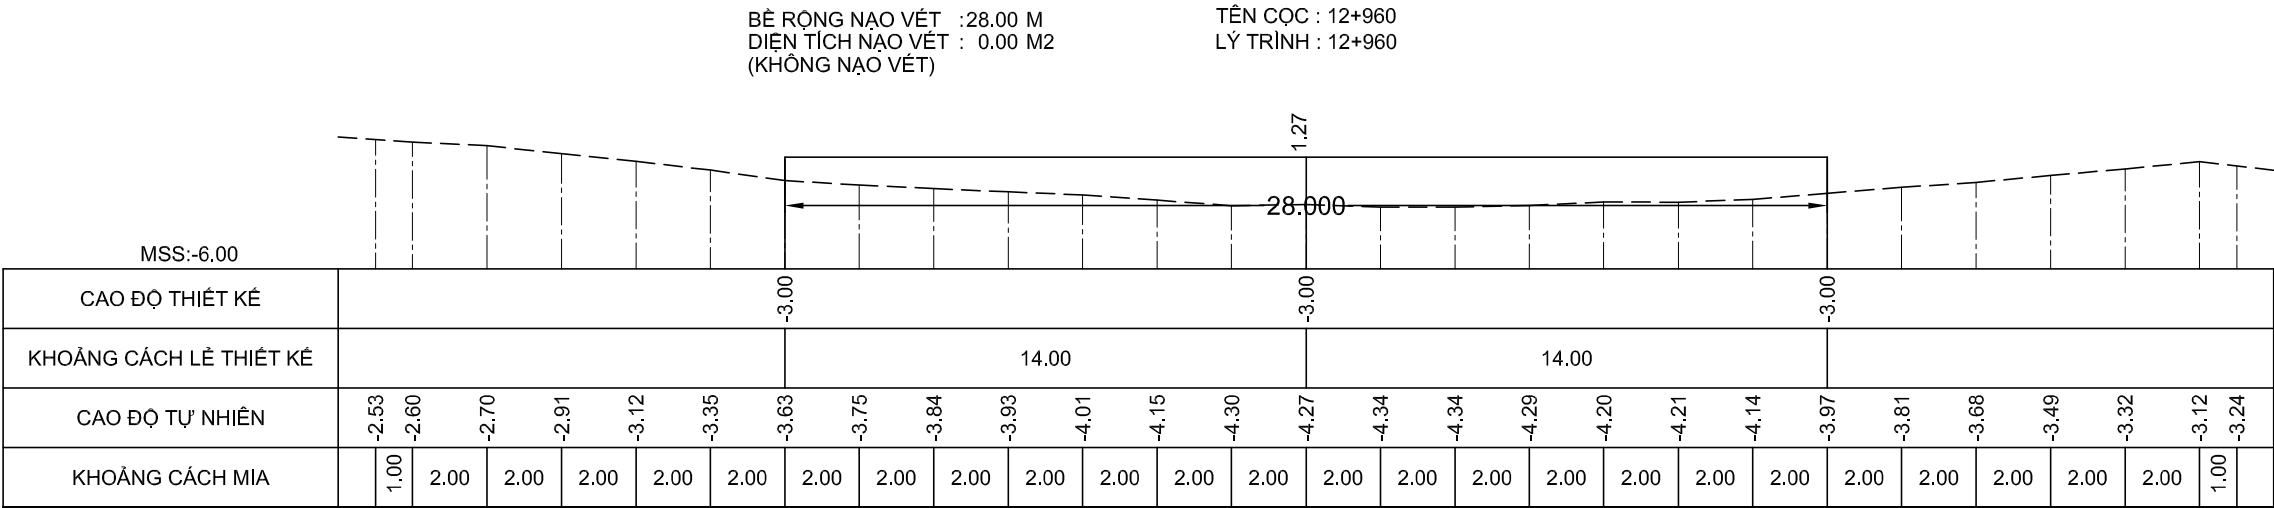

GHI CHÚ:

Chủ đầu tư :
CỤC HÀNH HẢI VÀ ĐƯỜNG THỦY VIỆT NAM

HỒ SƠ BÁO CÁO KINH TẾ - KỸ THUẬT
Dự án/Công trình:
**NẠO VẾT DUY TU LƯỞNG ĐTND
SÔNG ÔNG ĐỐC - TRÈM TRỆM**
(ĐOẠN TỪ SÔNG ÔNG ĐỐC ĐẾN
KÊNH TÂN BÀNG CÁN GÁO)

TẬP 3 : BẢN VẼ THIẾT KẾ THI CÔNG

Tên bản vẽ:
MẶT CẮT NGANG NẠO VẾT

Tỷ lệ: Ngang 200, đứng 200

Ký hiệu: NV.ÔĐ-TT

BV số: 163 /517





T. kế: HUỖNH THẾ TRUNG

Kiểm tra: VÕ HIỀN

CNTK: LÊ NGỌC MINH

Đơn vị TVTK:
CÔNG TY CP TVXD THỦY BỘ MIỀN NAM
Giám đốc

NGUYỄN ĐÌNH KIÊM

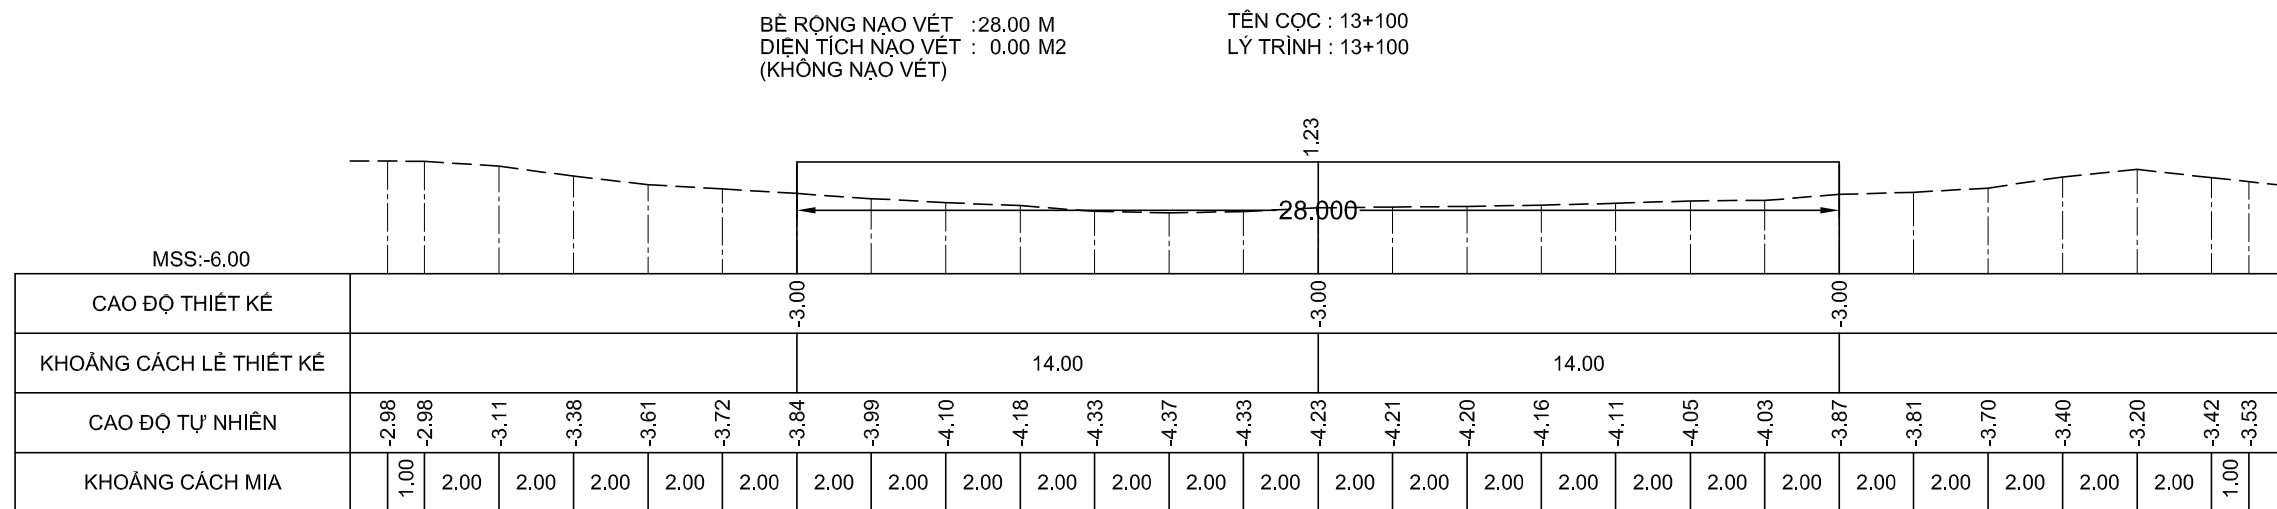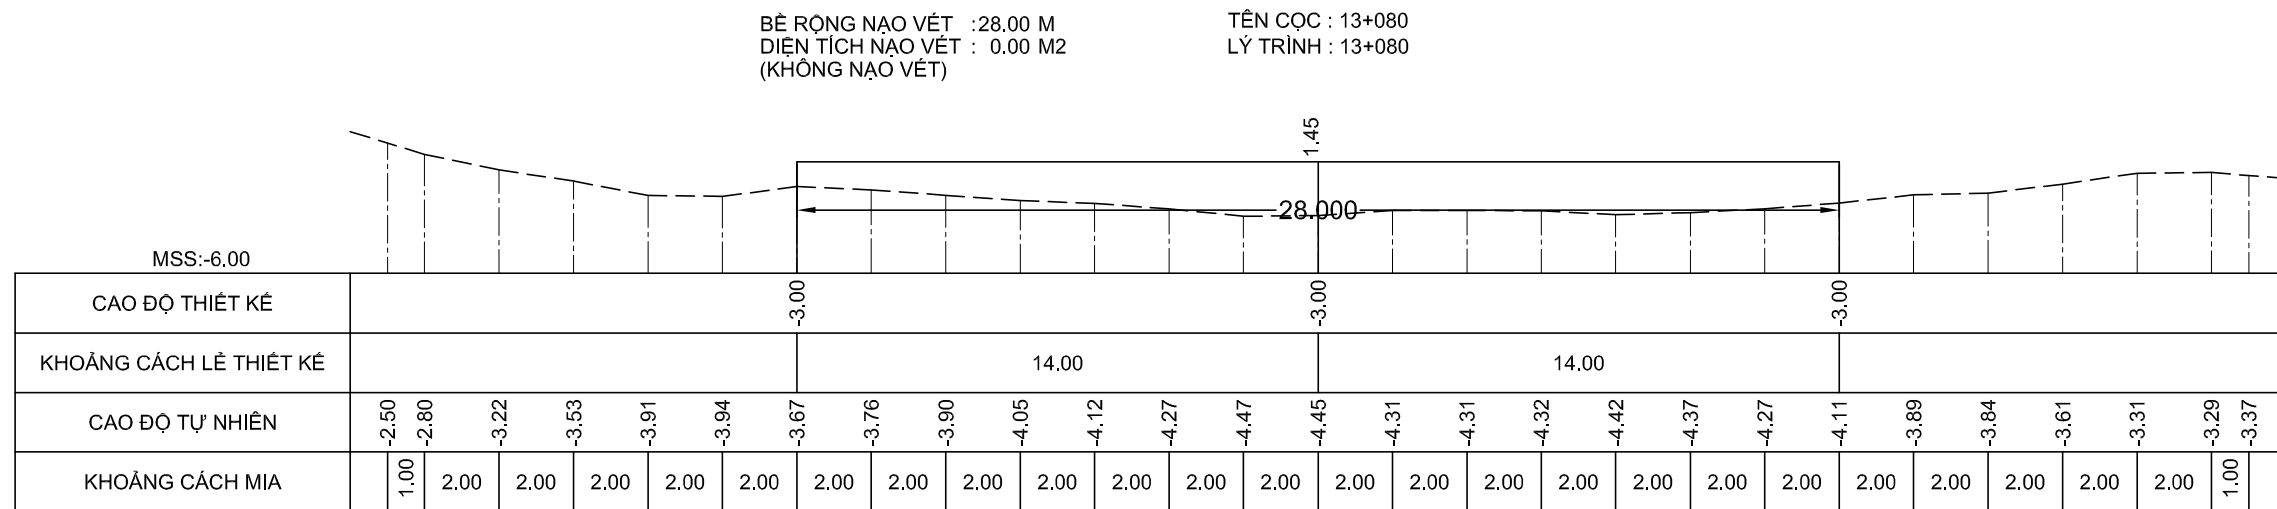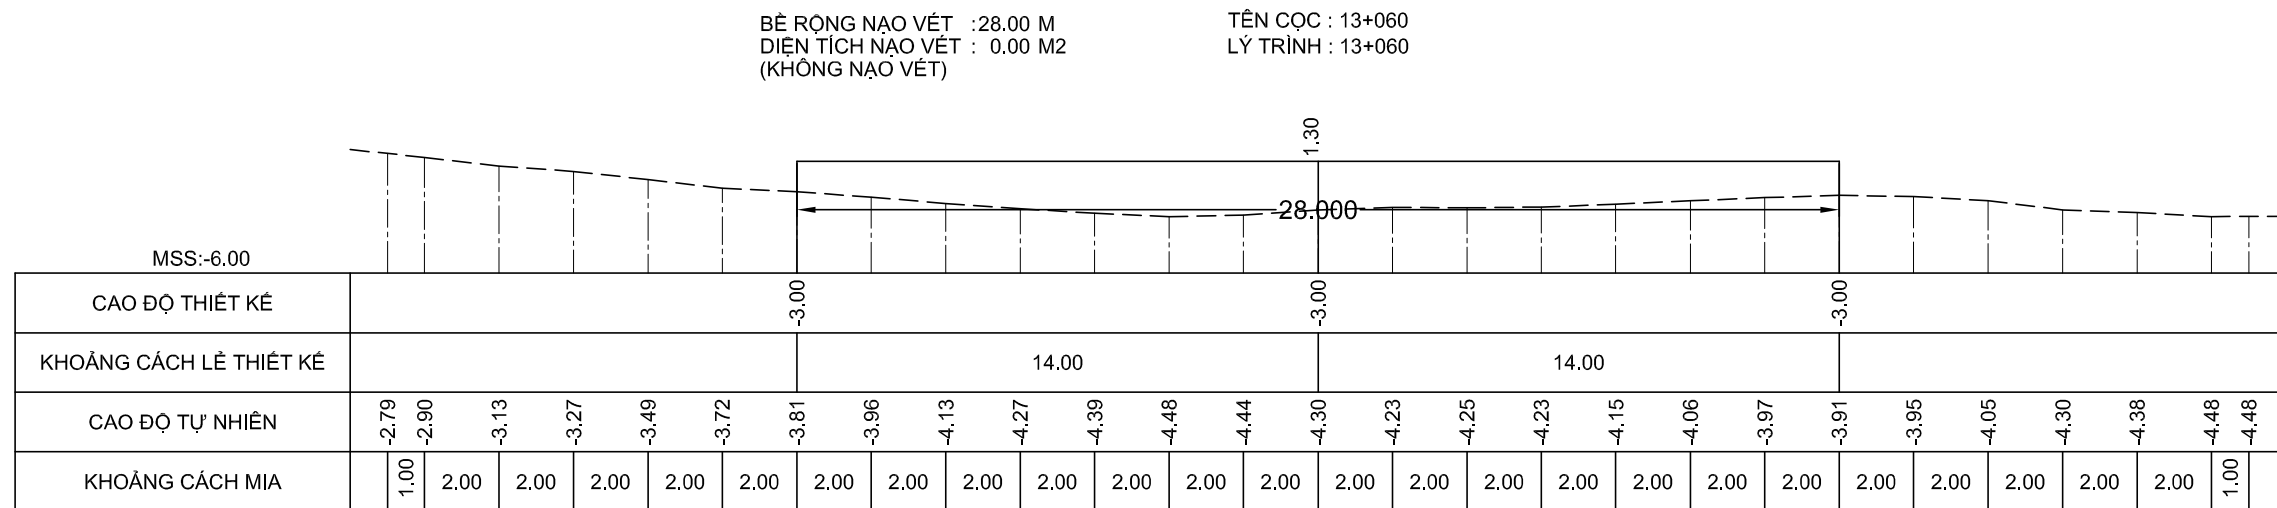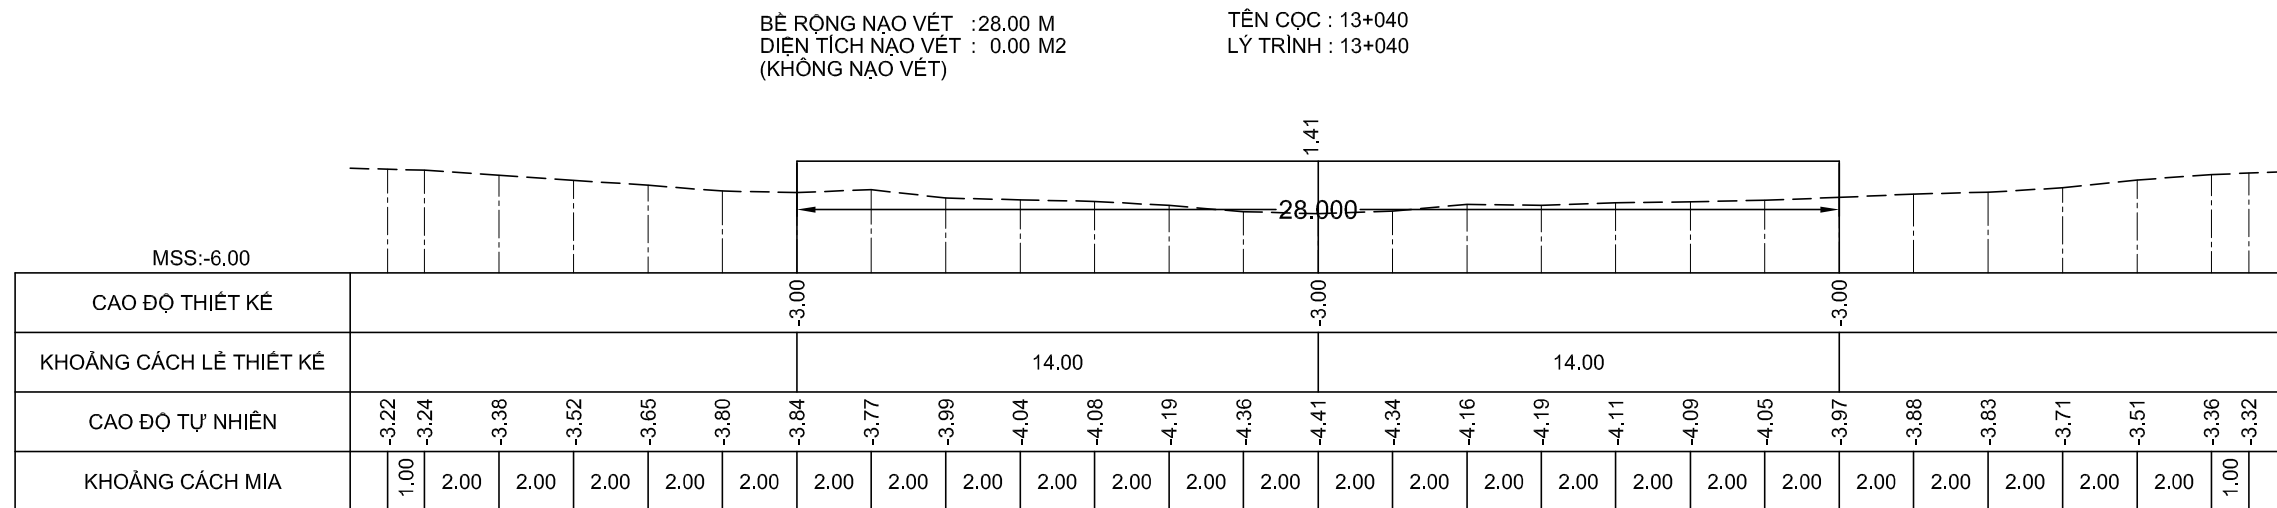

GHI CHÚ:

Chủ đầu tư :

CỤC HÀNH HẢI VÀ ĐƯỜNG THỦY VIỆT NAM

HỒ SƠ BÁO CÁO KINH TẾ - KỸ THUẬT

Dự án/Công trình:

NAO VẾT DUY TU LUỒNG ĐTNĐ

SÔNG ÔNG ĐỐC - TRỀM TREM

(ĐOẠN TỪ SÔNG ÔNG ĐỐC ĐẾN
KÊNH TÂN BẰNG CÁN GÁO)

TẬP 3 : BẢN VẼ THIẾT KẾ THI CÔNG

Tên bản vẽ:

MẶT CẮT NGANG NẠO VẾT

Tỷ lệ: Ngang 200, đứng 200

Ký hiệu: NV.0Đ-TT

BV số: 164 /517

T. kế: HUỖNH THẾ TRUNG

Kiểm tra: VÕ HIỀN





CNTK: LÊ NGỌC MINH 11

Đơn vị TVTK:

CÔNG TY CP TVXD THỦY BÔ MIỀN NAM

Giám đốc

NGUYỄN ĐÌNH KIỂM

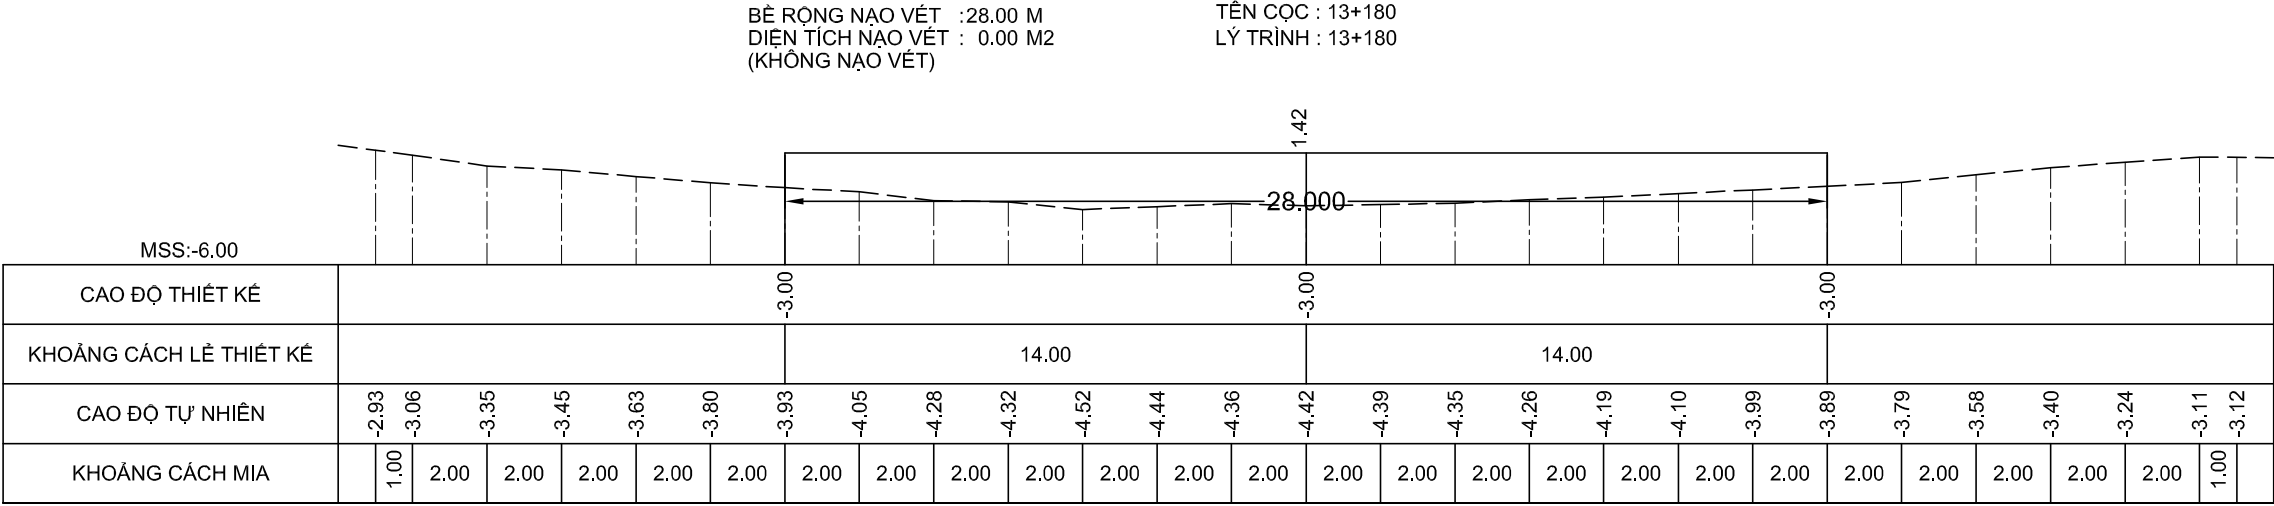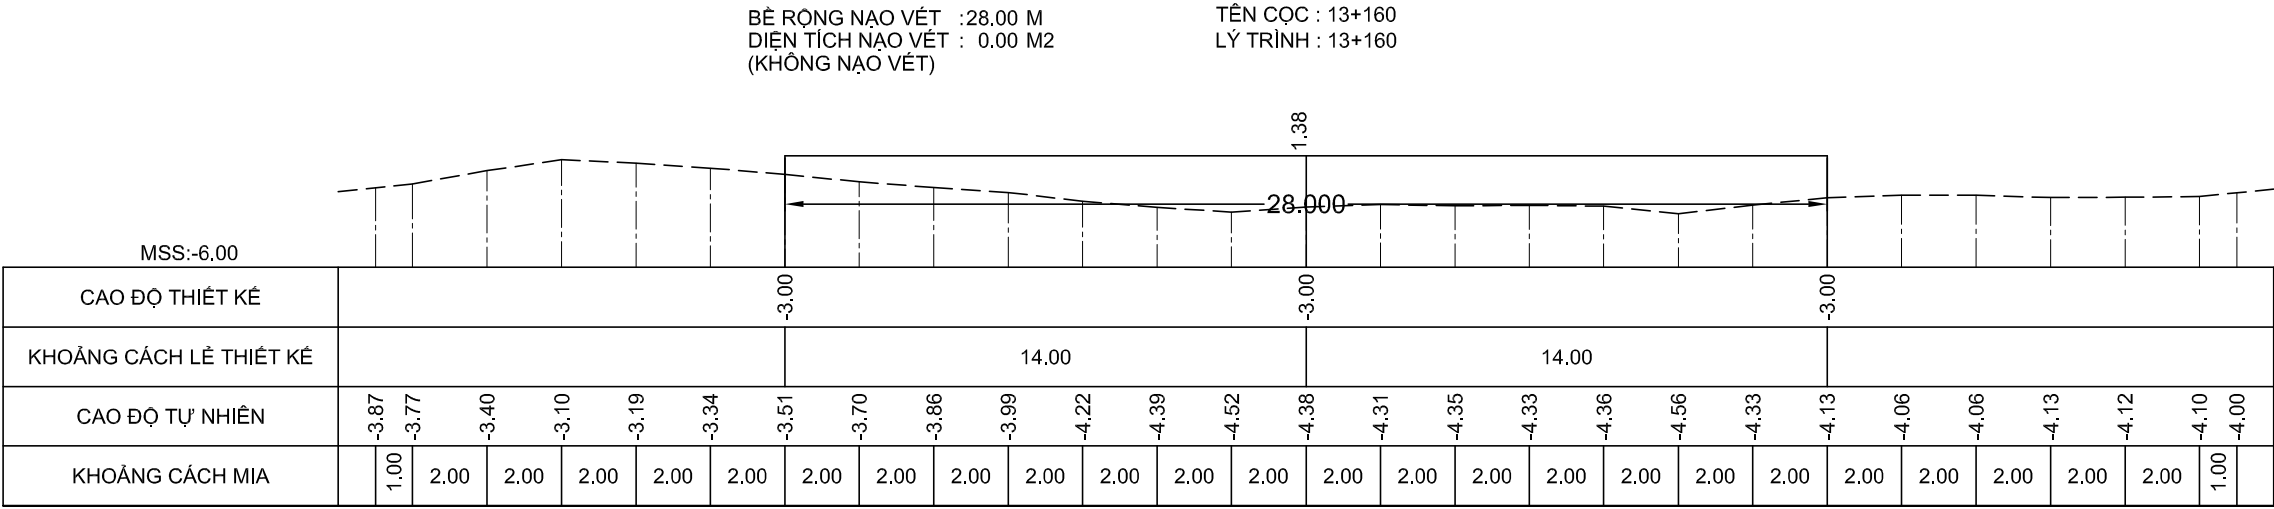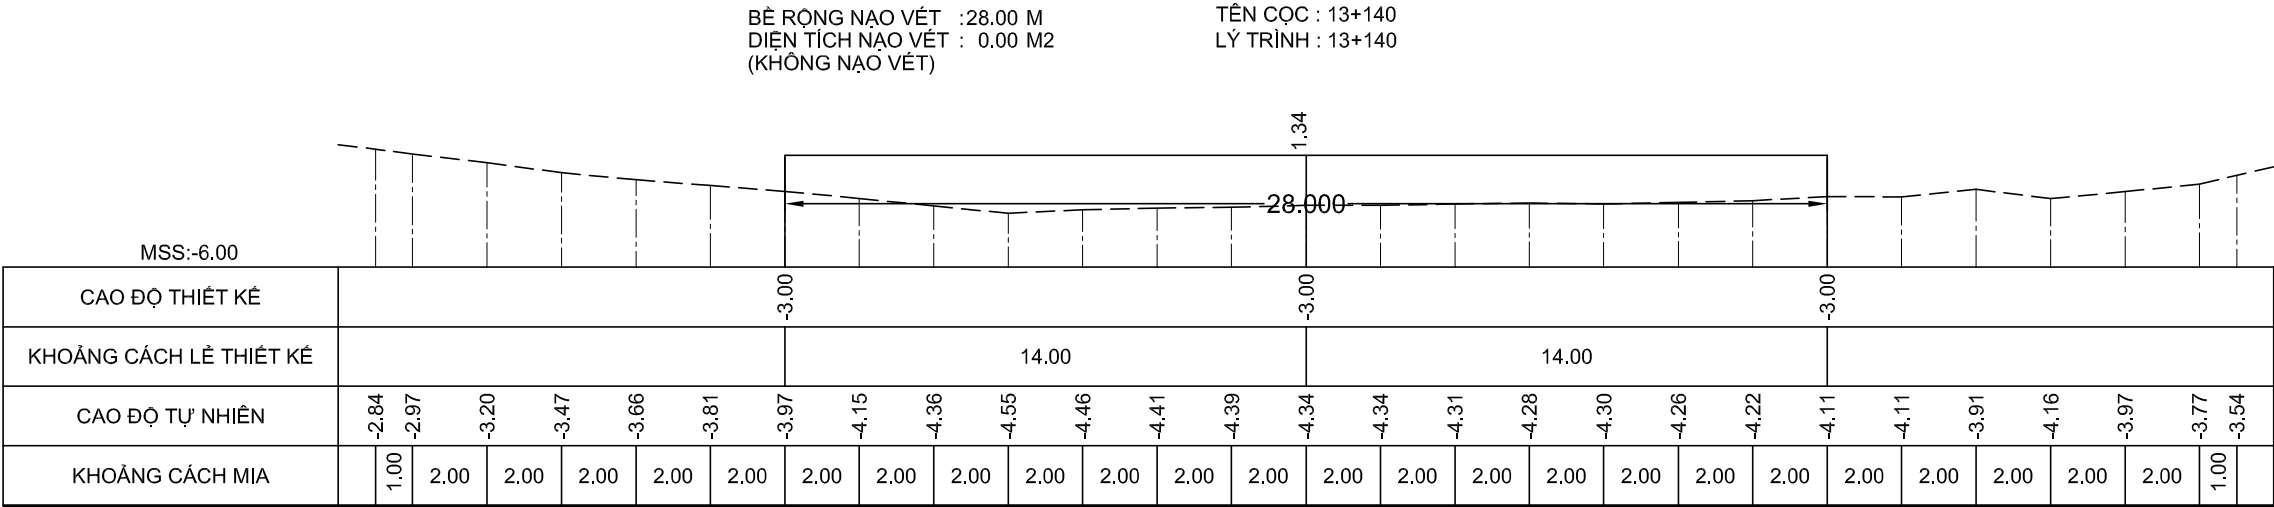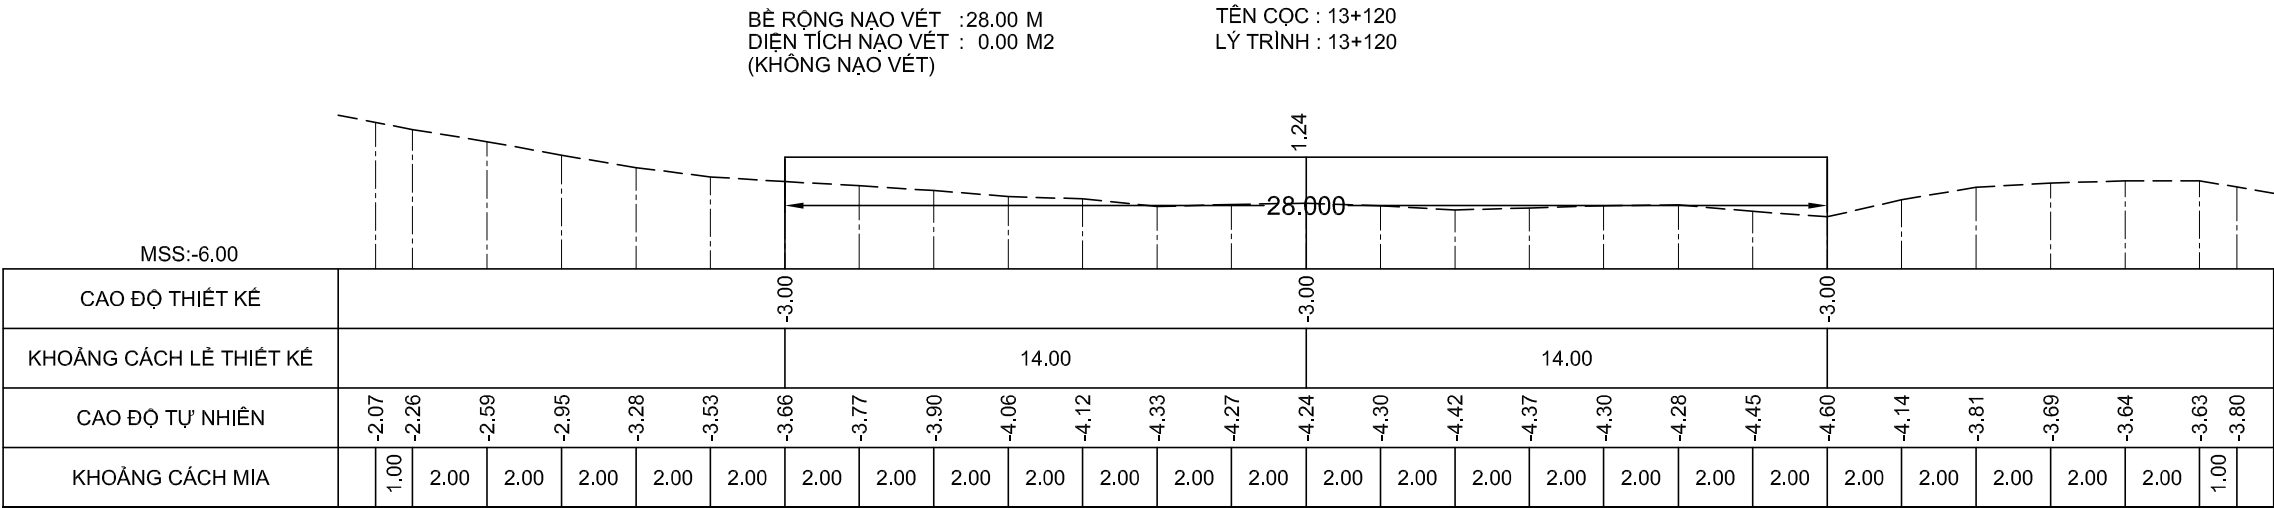

GHI CHÚ:

Chủ đầu tư :
CỤC HÀNH HẢI VÀ ĐƯỜNG THỦY VIỆT NAM

HỒ SƠ BẢO CÁO KINH TẾ - KỸ THUẬT
Dự án/Công trình:
**NẠO VẾT DUY TU LƯỞNG ĐTND
SÔNG ÔNG ĐỐC - TRÈM TRỆM**
(ĐOẠN TỪ SÔNG ÔNG ĐỐC ĐẾN
KÊNH TÂN BÀNG CÁN GÁO)

TẬP 3 : BẢN VẼ THIẾT KẾ THI CÔNG

Tên bản vẽ:
MẶT CẮT NGANG NẠO VẾT

Tỷ lệ: Ngang 200, đứng 200

Ký hiệu: NV.ÔĐ-TT

BV số: 165 /517





T. kế: HUỖNH THẾ TRUNG

Kiểm tra: VÕ HIỀN

CNTK: LÊ NGỌC MINH

Đơn vị TVTK:
CÔNG TY CP TVXD THỦY BỘ MIỀN NAM
Giám đốc

NGUYỄN ĐÌNH KIÊM

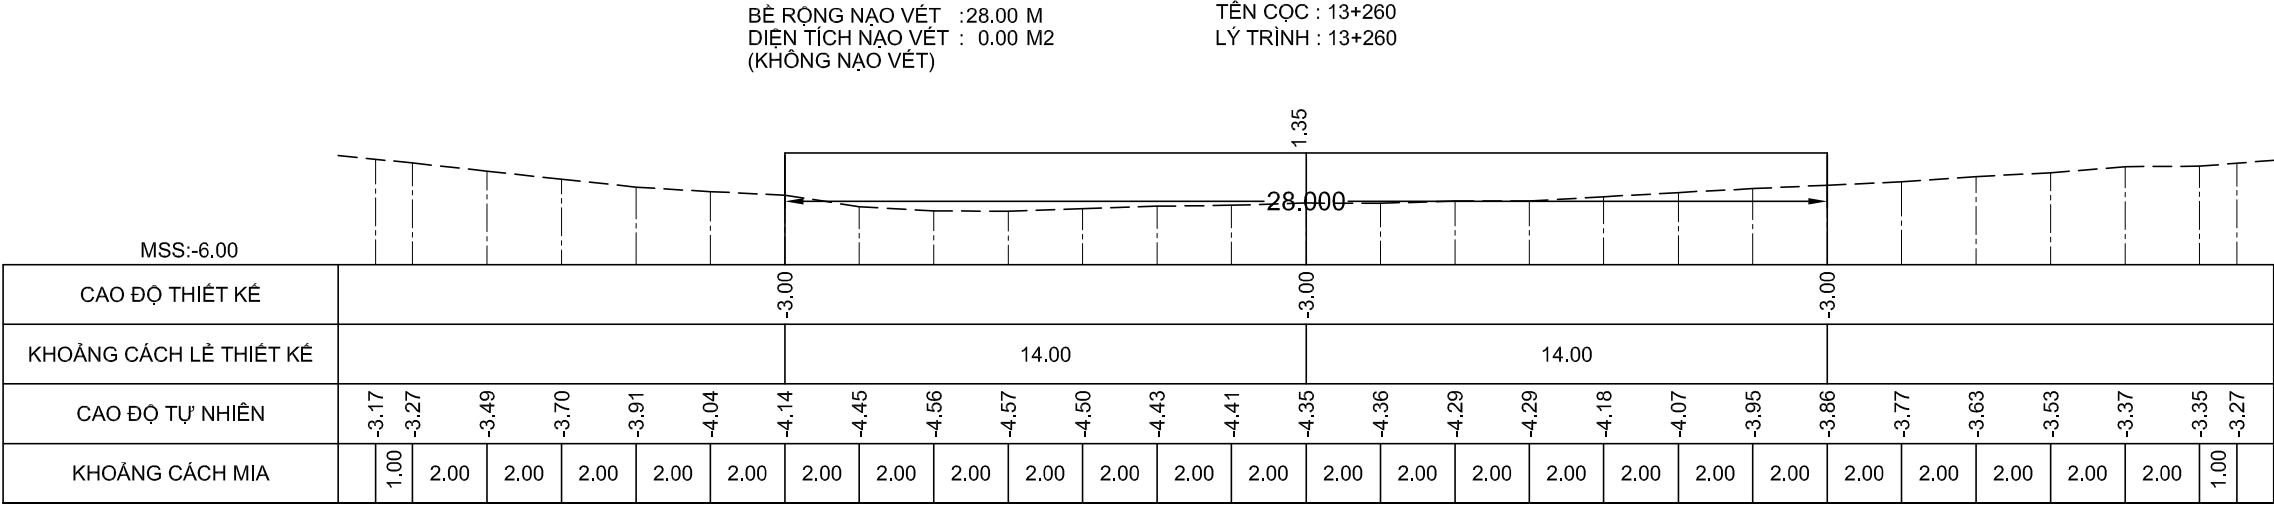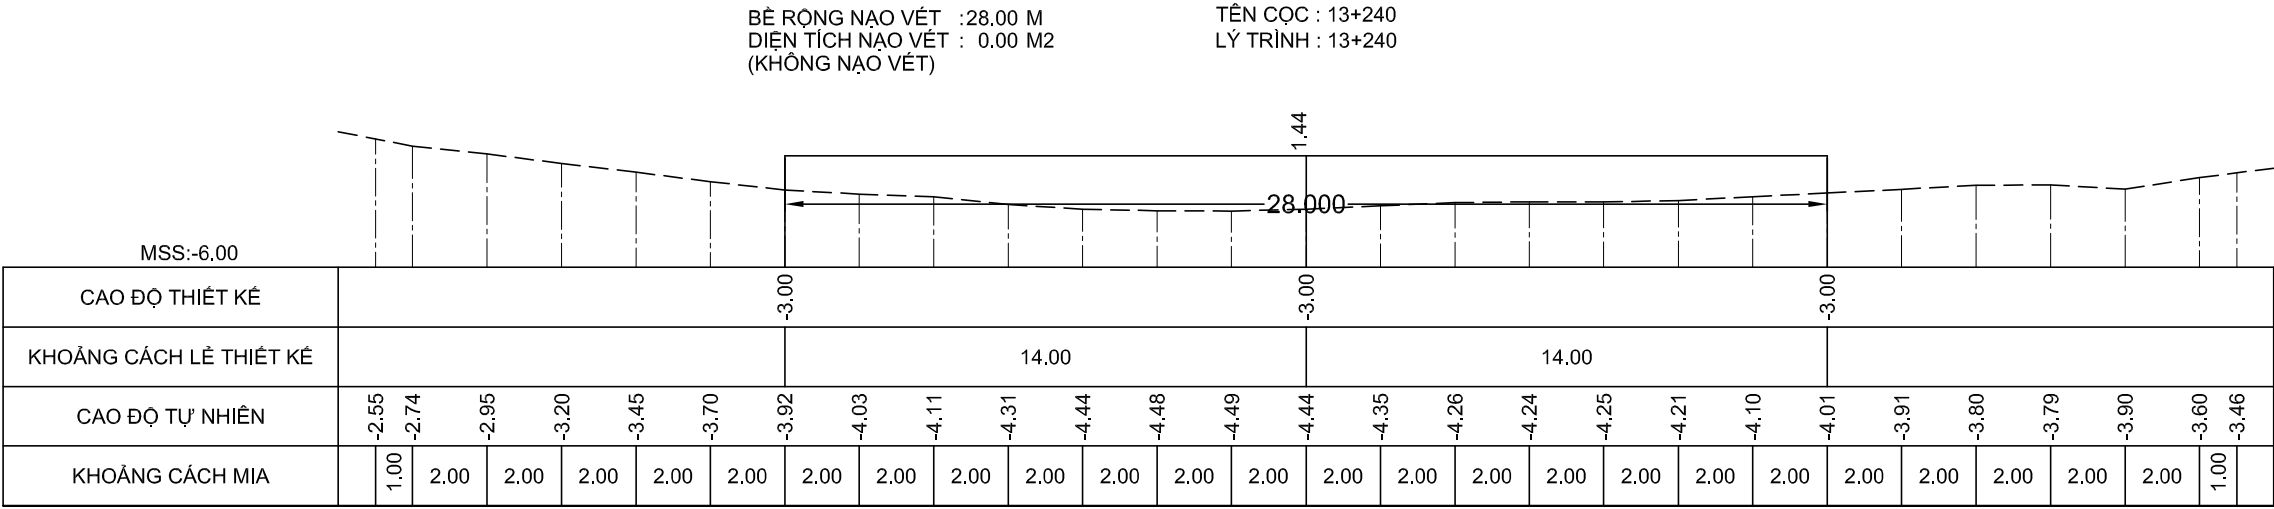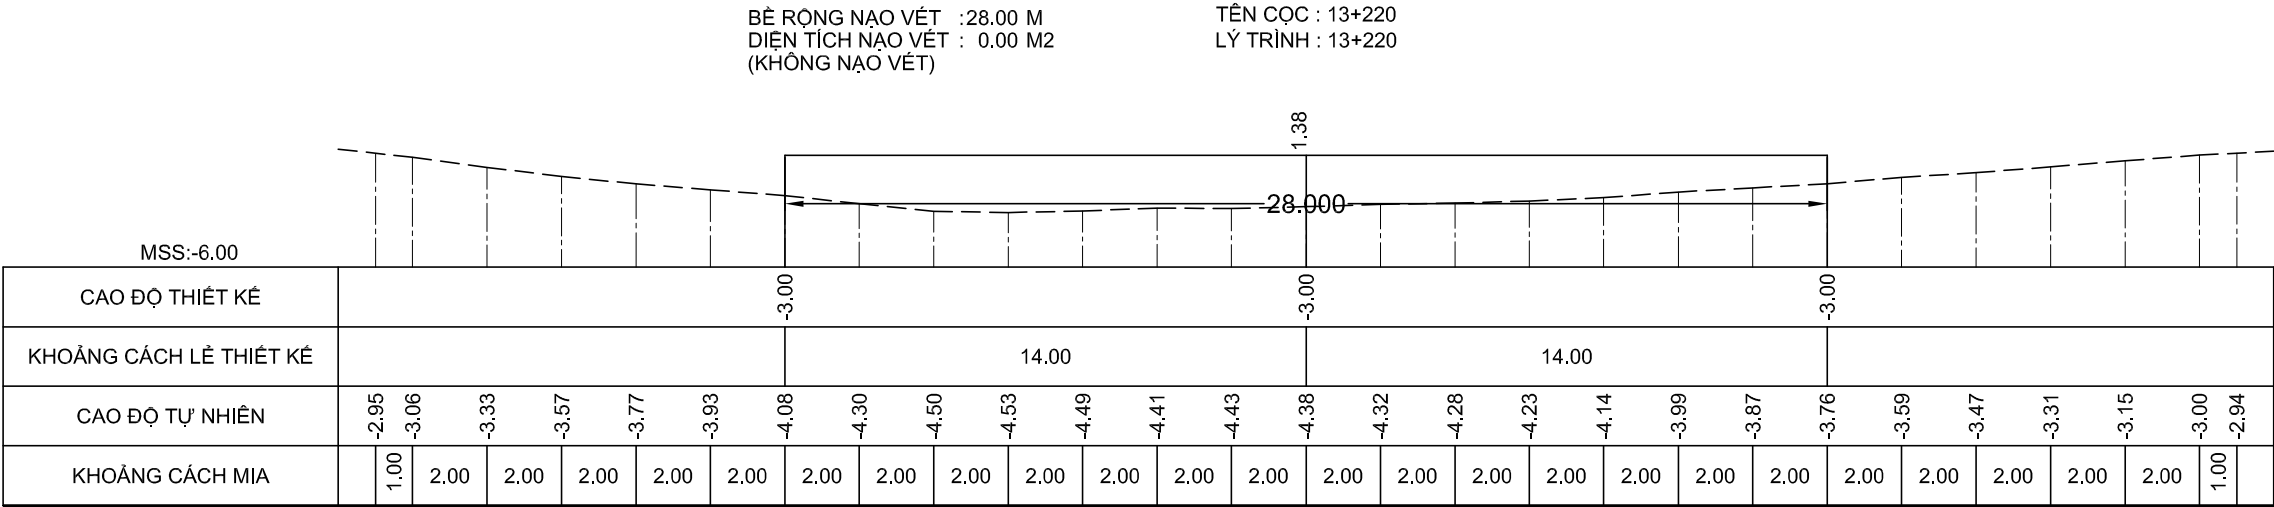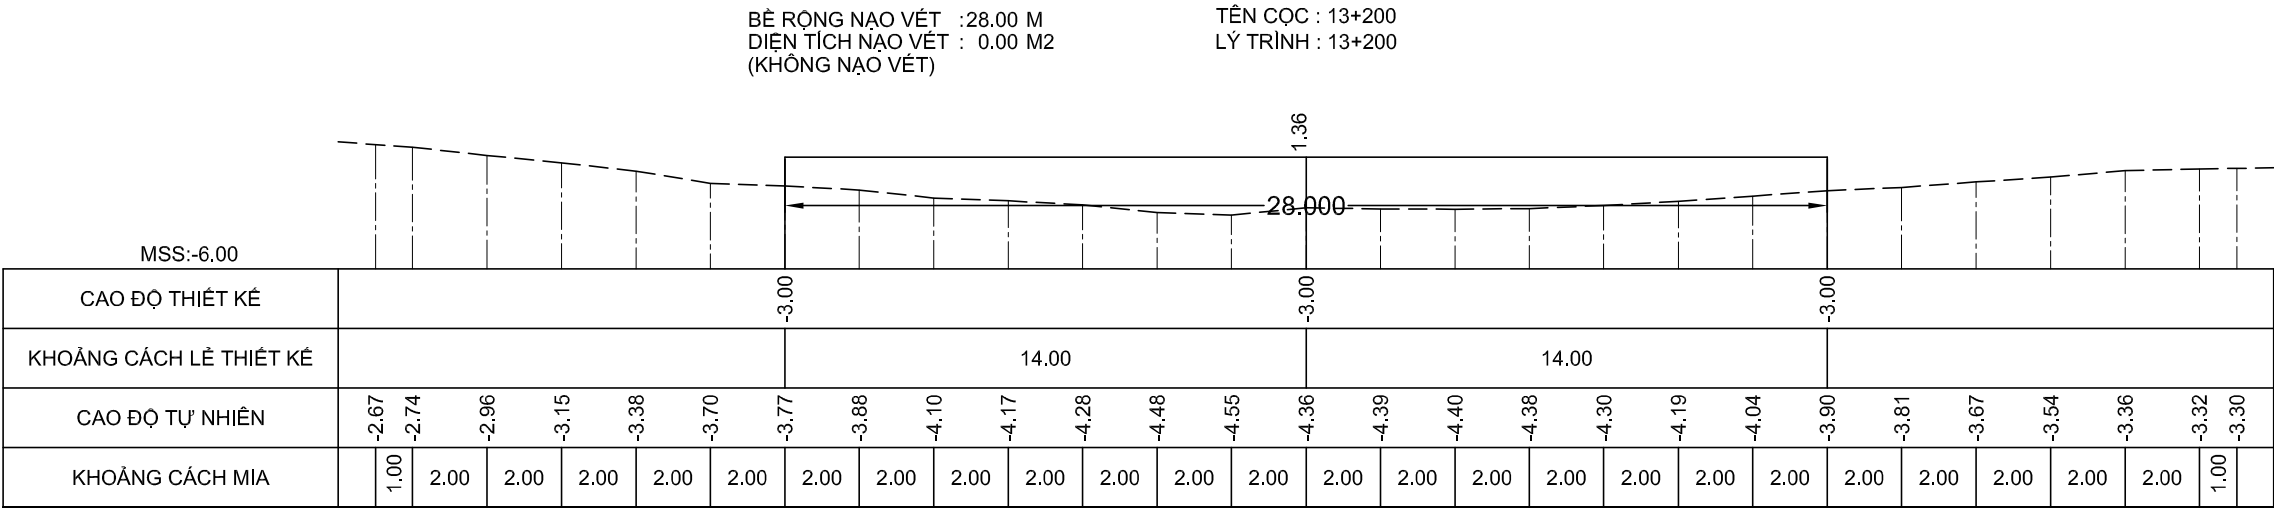

GHI CHÚ:

Chủ đầu tư :
CỤC HÀNH HẢI VÀ ĐƯỜNG THỦY VIỆT NAM

HỒ SƠ BÁO CÁO KINH TẾ - KỸ THUẬT
Dự án/Công trình:
**NẠO VẾT DUY TU LƯỞNG ĐTND
SÔNG ÔNG ĐỐC - TRÈM TRỆM**
(ĐOẠN TỪ SÔNG ÔNG ĐỐC ĐẾN
KÊNH TÂN BÀNG CÁN GÁO)
TẬP 3 : BẢN VẼ THIẾT KẾ THI CÔNG

Tên bản vẽ:
MẶT CẮT NGANG NẠO VẾT

Tỷ lệ: Ngang 200, đứng 200

Ký hiệu: NV.ÔĐ-TT

BV số: 166 /517





T. kế: HUỖNH THẾ TRUNG

Kiểm tra: VÕ HIỀN

CNTK: LÊ NGỌC MINH

Đơn vị TVTK:
CÔNG TY CP TVXD THỦY BỘ MIỀN NAM
Giám đốc

NGUYỄN ĐÌNH KIỂM

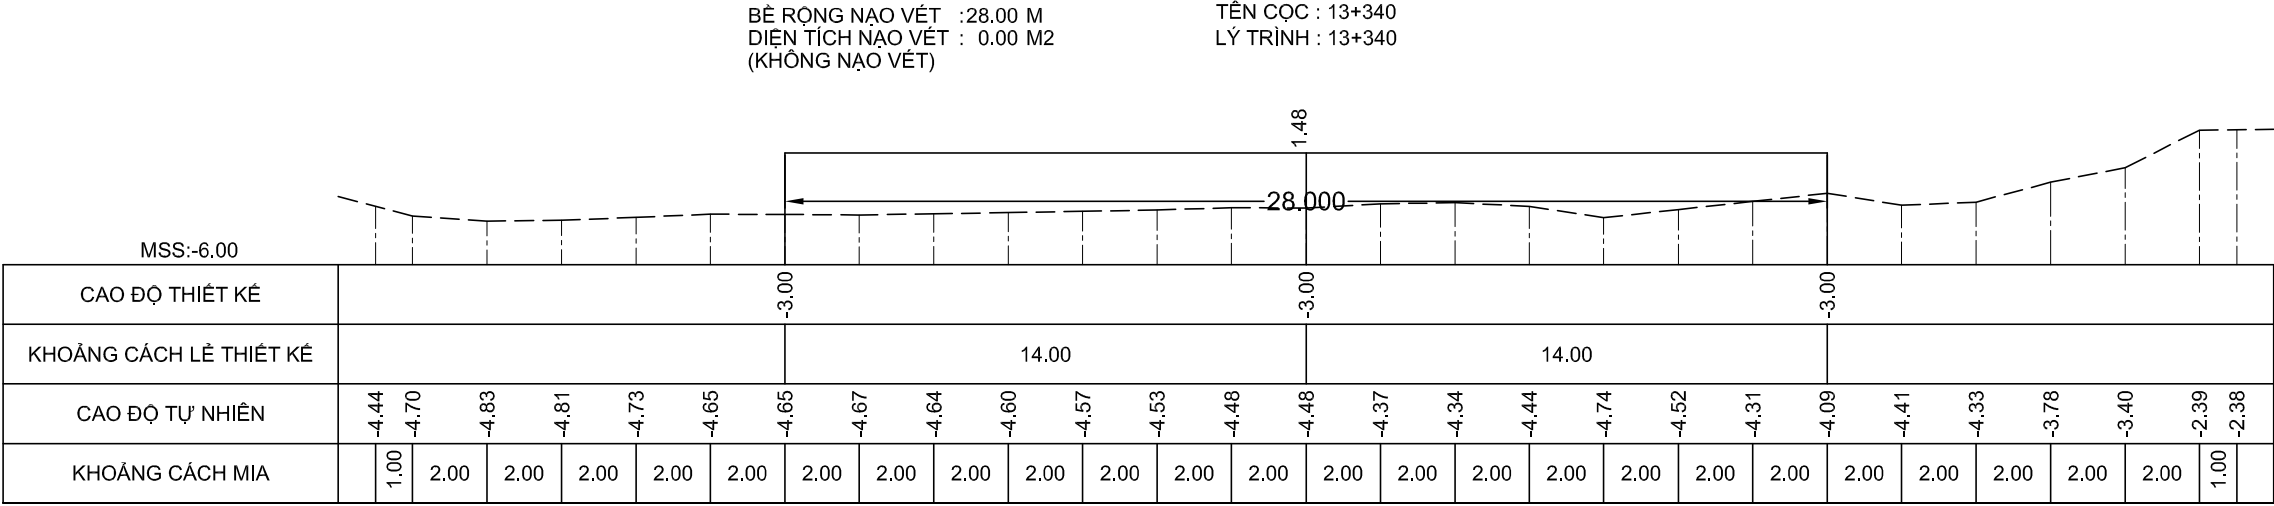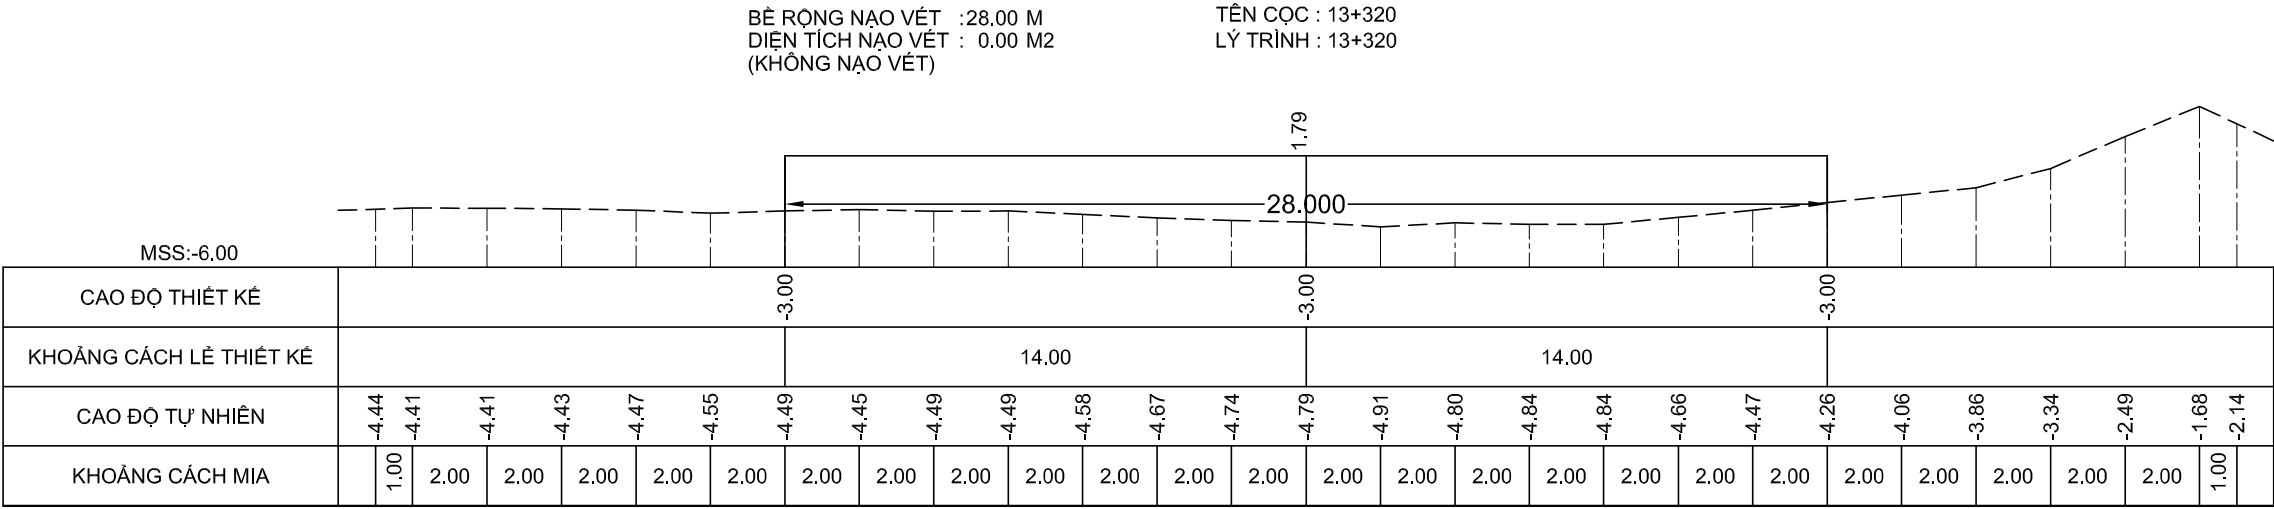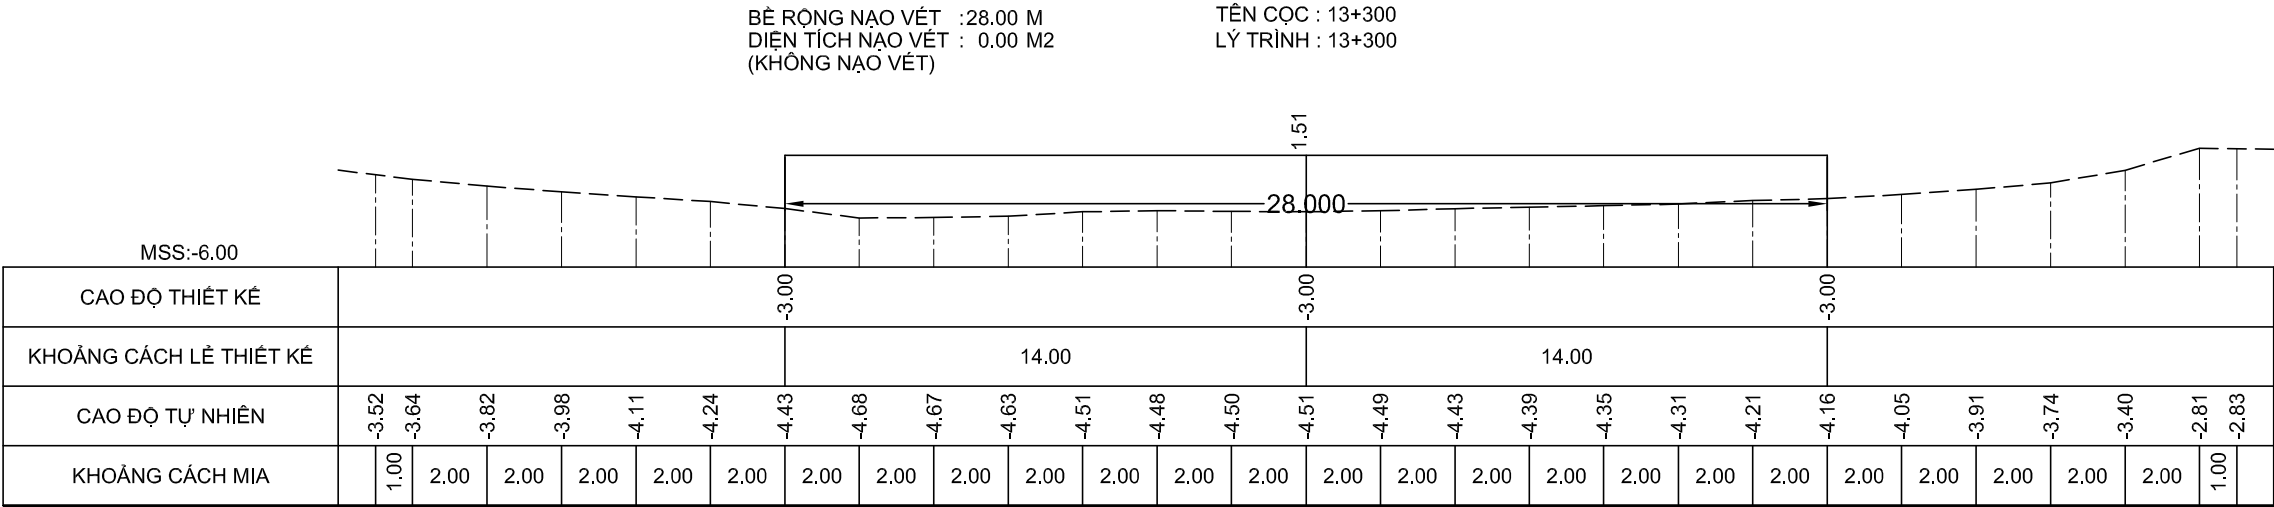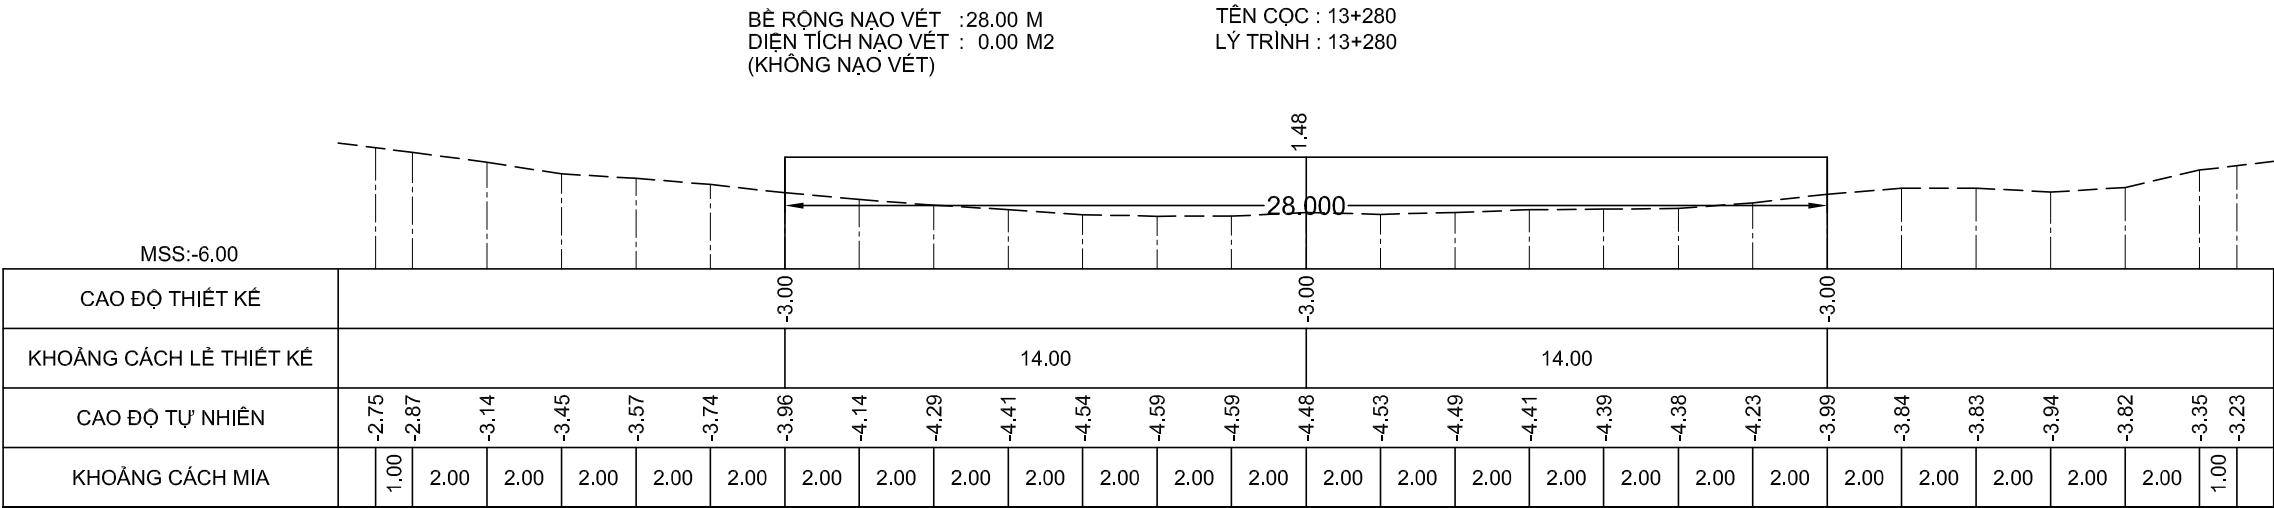

GHI CHÚ:

Chủ đầu tư :
CỤC HÀNH HẢI VÀ ĐƯỜNG THỦY VIỆT NAM

HỒ SƠ BÁO CÁO KINH TẾ - KỸ THUẬT
Dự án/Công trình:
**NẠO VẾT DUY TU LƯỞNG ĐTND
SÔNG ÔNG ĐỐC - TRÈM TRỆM**
(ĐOẠN TỪ SÔNG ÔNG ĐỐC ĐẾN
KÊNH TÂN BÀNG CÁN GÁO)

TẬP 3 : BẢN VẼ THIẾT KẾ THI CÔNG

Tên bản vẽ:
MẶT CẮT NGANG NẠO VẾT

Tỷ lệ: Ngang 200, đứng 200

Ký hiệu: NV.ÔĐ-TT

BV số: 167 /517


T. kế: HUỖNH THẾ TRUNG

Kiểm tra: VÕ HIỀN

CNTK: LÊ NGỌC MINH

Đơn vị TVTK:
CÔNG TY CP TVXD THỦY BỘ MIỀN NAM
Giám đốc


NGUYỄN ĐÌNH KIÊM

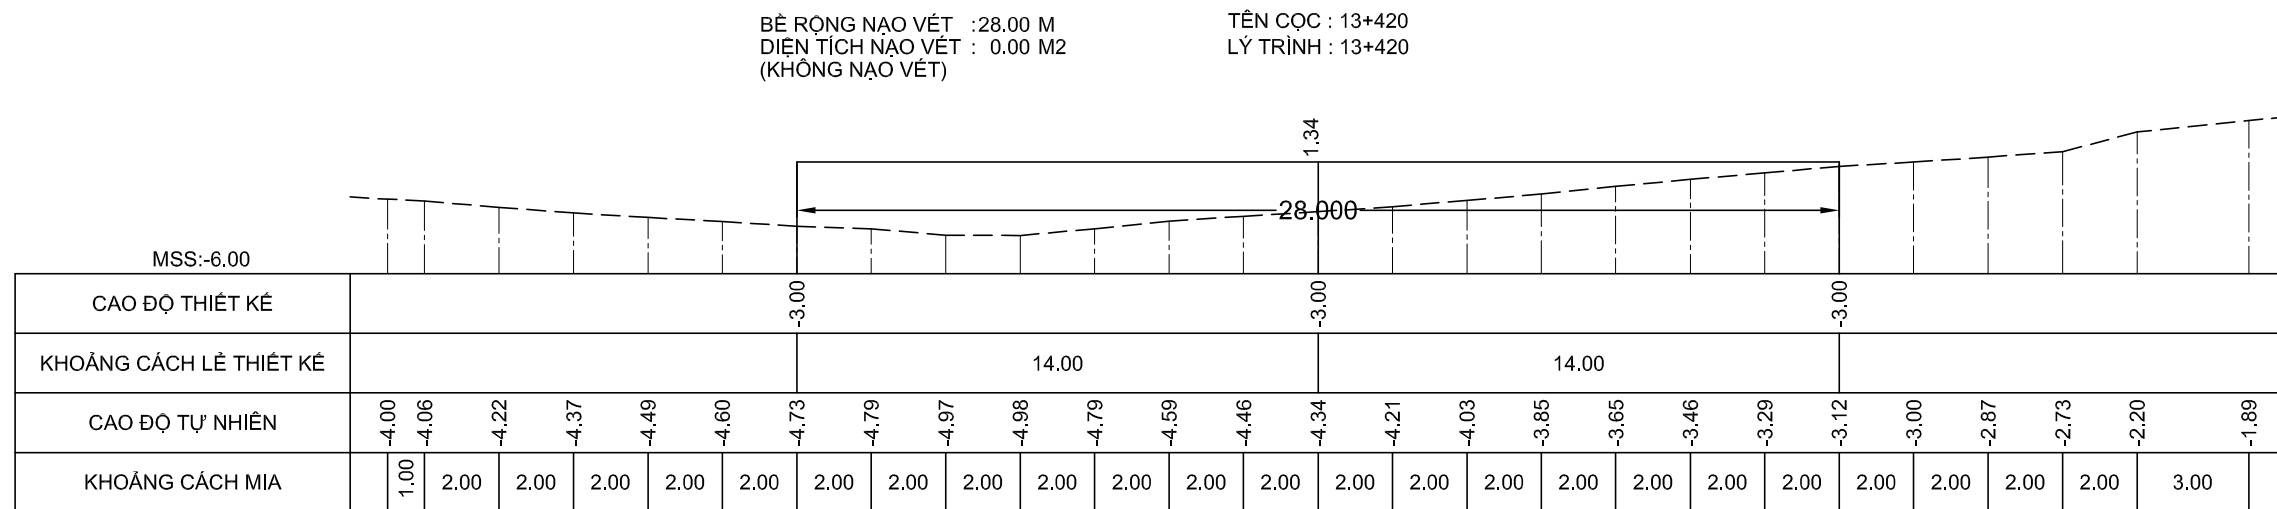

NGUYỄN ĐÌNH KIỂM

GHI CHÚ:

Chủ đầu tư :

CỤC HÀNH HẢI VÀ ĐƯỜNG THỦY VIỆT NAM

HỒ SƠ BÁO CÁO KINH TẾ - KỸ THUẬT

Dự án/Công trình:

NẠO VẾT DUY TU LUỒNG ĐTNĐ

SÔNG ÔNG ĐỐC - TRỀM TREM

(ĐOẠN TỪ SÔNG ÔNG ĐỐC ĐẾN
KÊNH TÂN BẰNG CÁN GÁO)

TẬP 3 : BẢN VẼ THIẾT KẾ THI CÔNG

Tên bản vẽ:

MẶT CẮT NGANG NẠO VẾT

Tỷ lệ: Ngang 200, đứng 200

Ký hiệu: NV.OD-TT

BV số: 169 /517

T. kế: HUỖNH THẾ TRUNG

Kiểm tra: VÕ HIỀN

CNTK: LÊ NGỌC MINH





Đơn vị TVTK:

CÔNG TY CP TVXD THỦY BÔ MIỀN NAM

Giám đốc

Handwritten signature

NGUYỄN ĐÌNH KIỂM

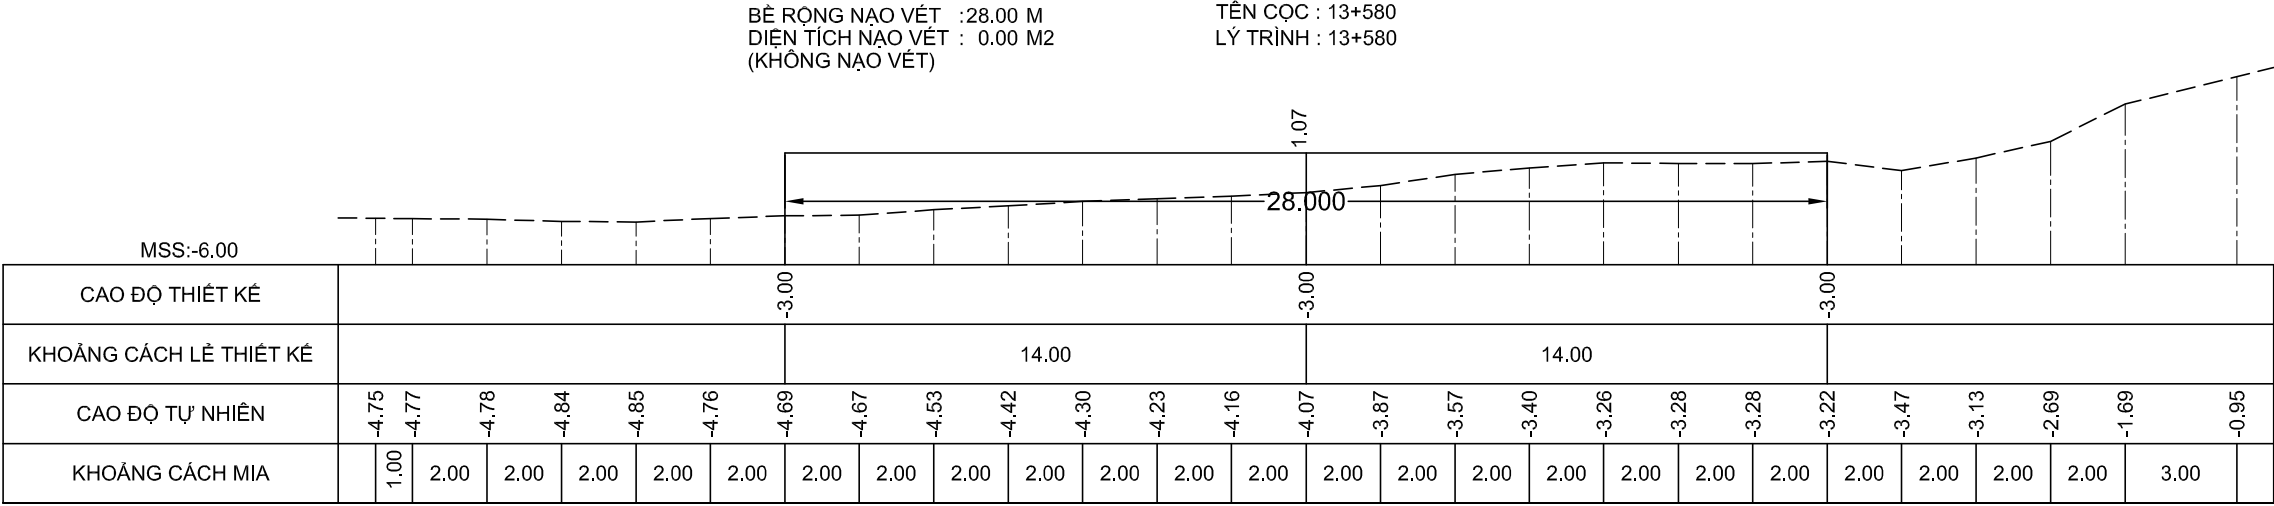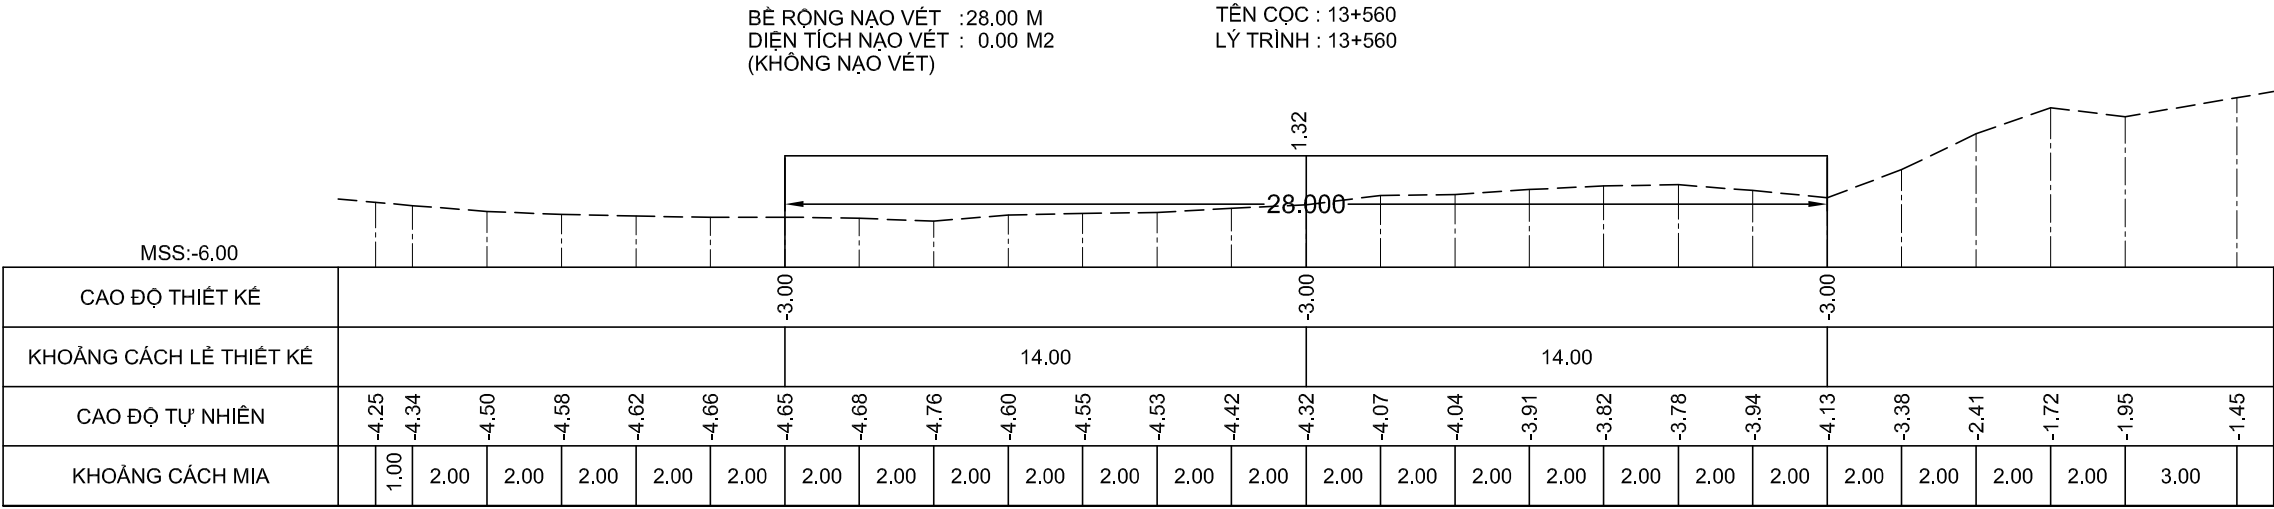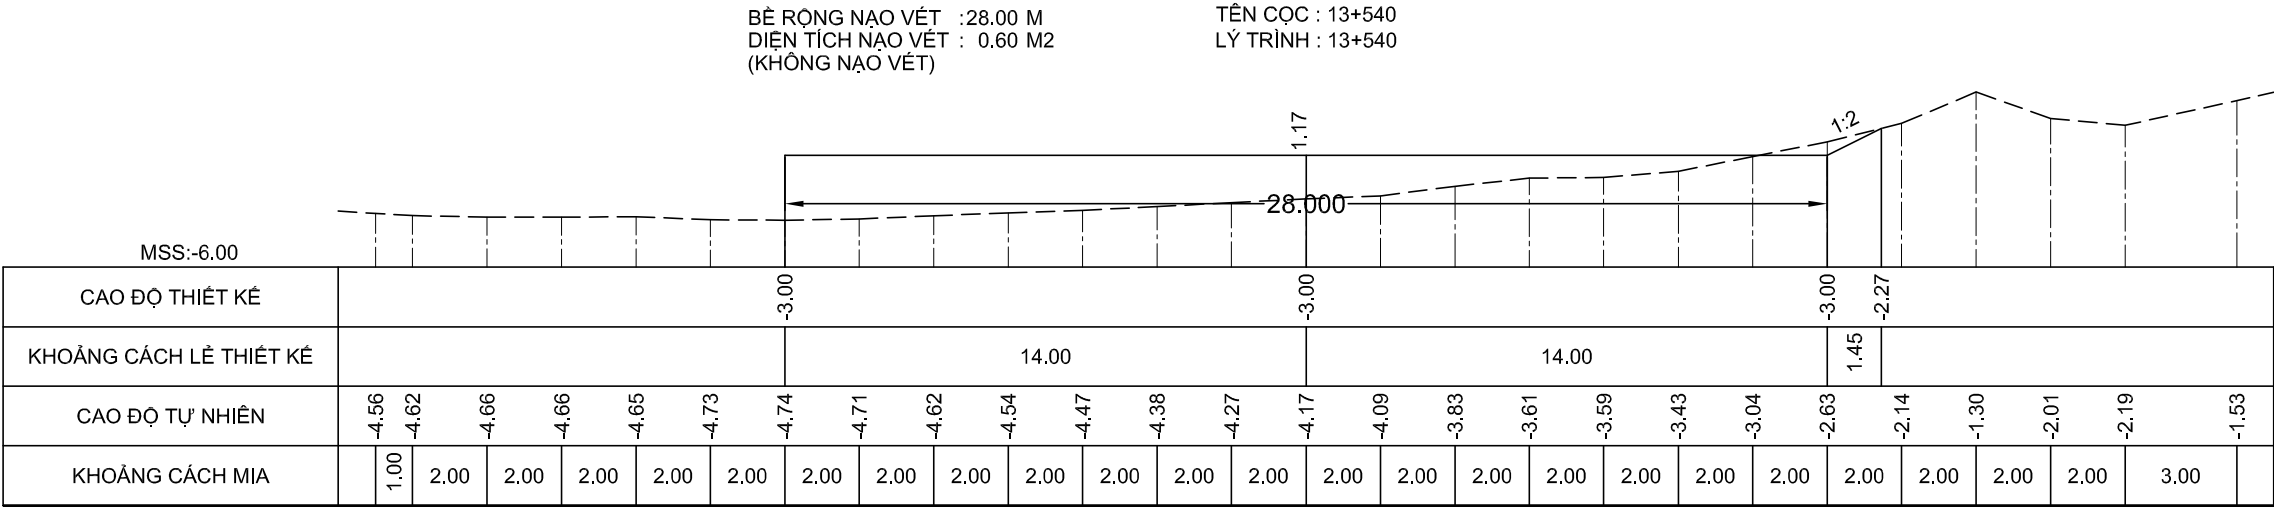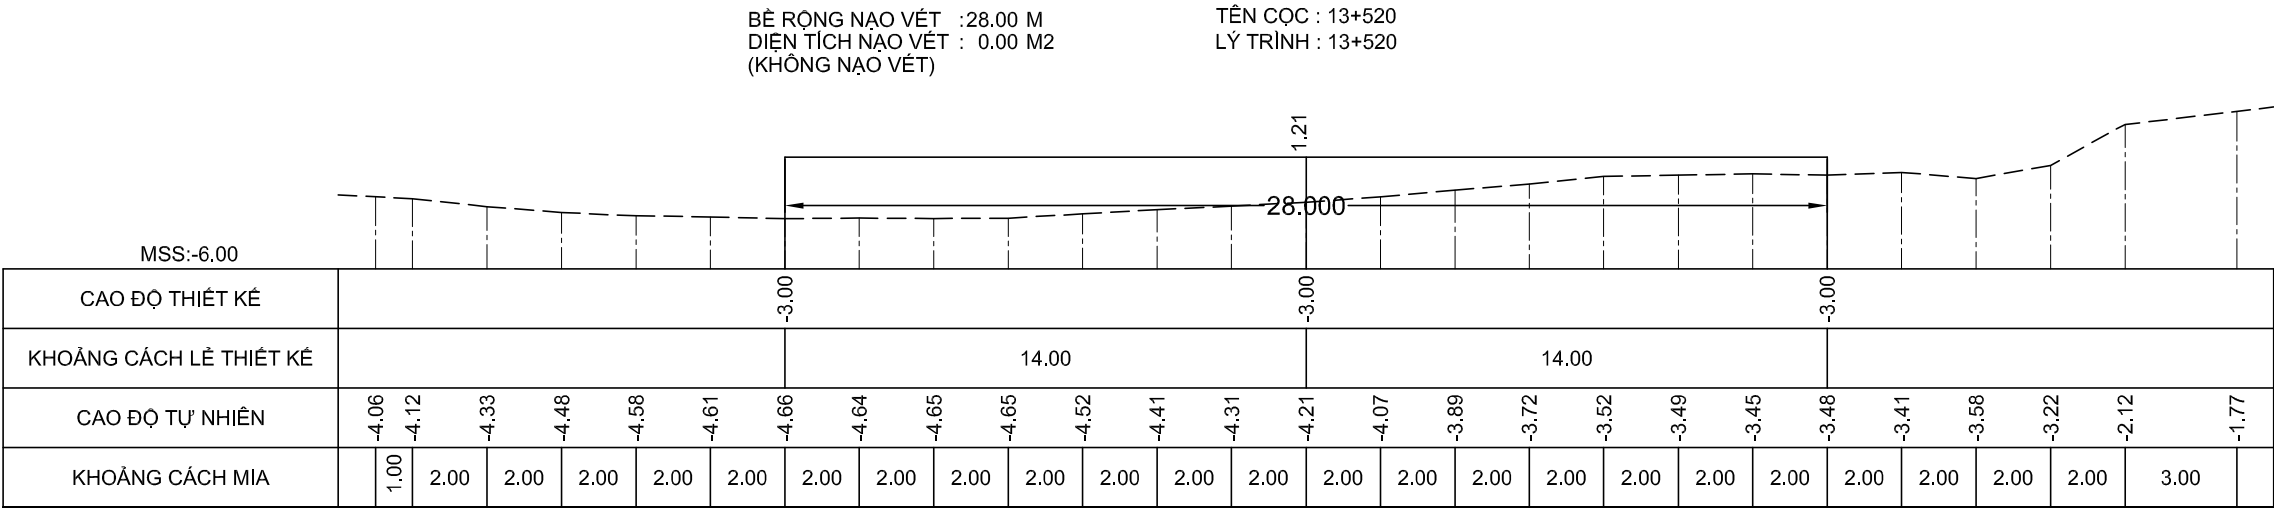

GHI CHÚ:

Chủ đầu tư :
CỤC HÀNH HẢI VÀ ĐƯỜNG THỦY VIỆT NAM

HỒ SƠ BÁO CÁO KINH TẾ - KỸ THUẬT
Dự án/Công trình:
NẠO VẾT DUY TU LƯỞNG ĐTND
SÔNG ÔNG ĐỐC - TRÈM TRỆM
(ĐOẠN TỪ SÔNG ÔNG ĐỐC ĐẾN
KÊNH TÂN BẰNG CÁN GÁO)

TẬP 3 : BẢN VẼ THIẾT KẾ THI CÔNG

Tên bản vẽ:
MẶT CẮT NGANG NẠO VẾT

Tỷ lệ: Ngang 200, đứng 200

Ký hiệu: NV.ÔĐ-TT

BV số: 170 /517





T. kế: HUỖNH THẾ TRUNG

Kiểm tra: VÕ HIỀN

CNTK: LÊ NGỌC MINH

Đơn vị TVTK:
CÔNG TY CP TVXD THỦY BỘ MIỀN NAM
Giám đốc


NGUYỄN ĐÌNH KIÊM

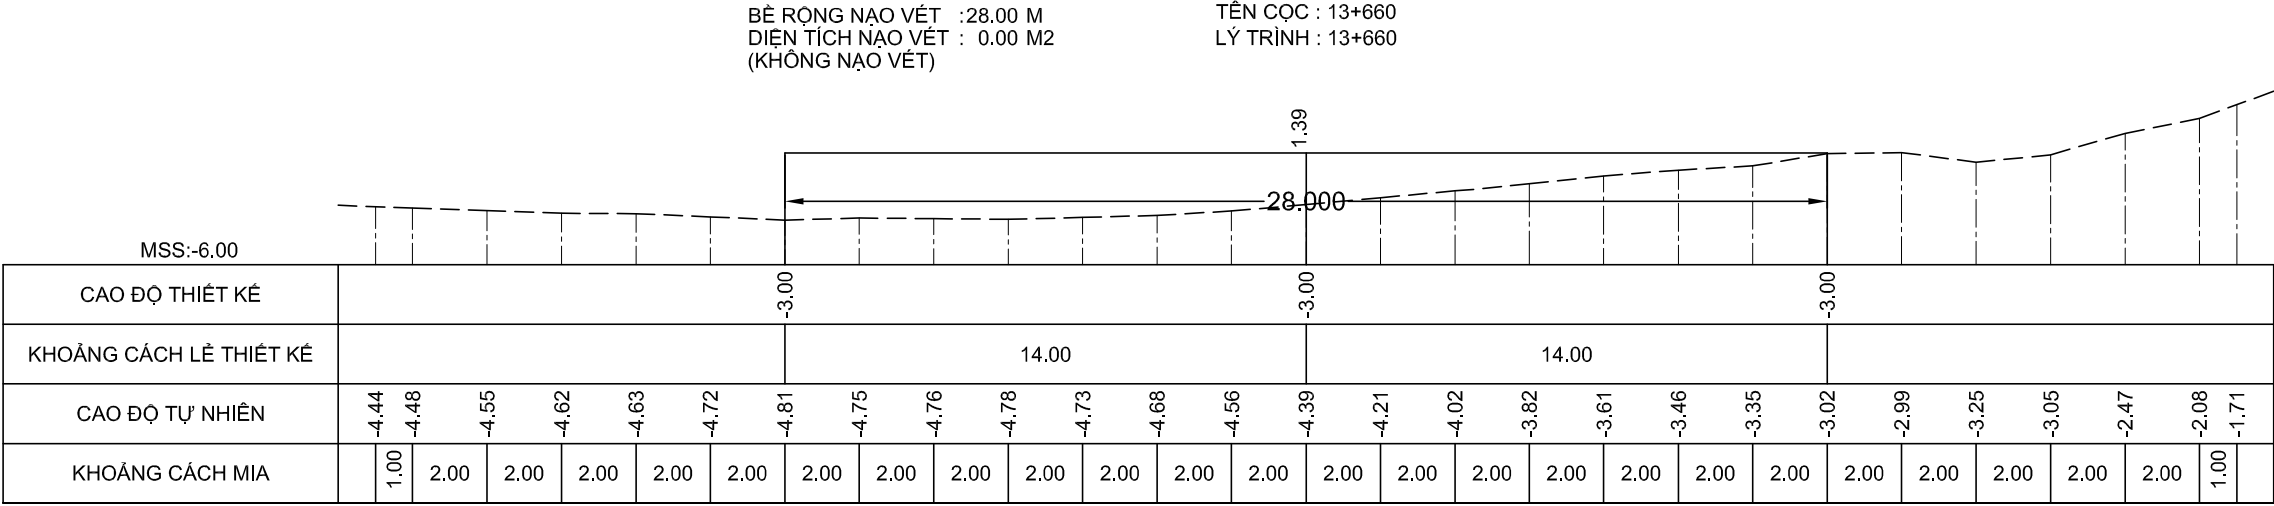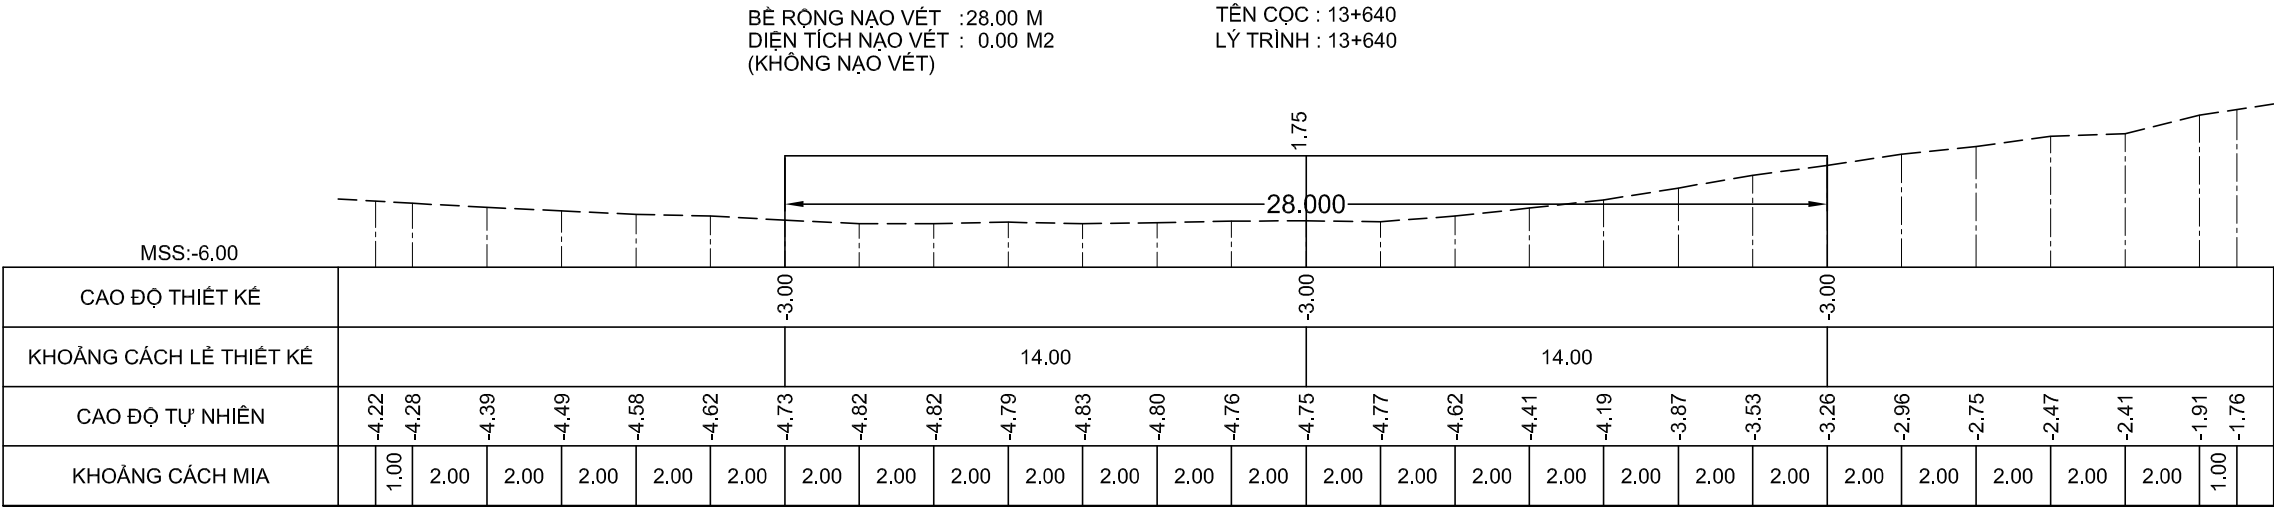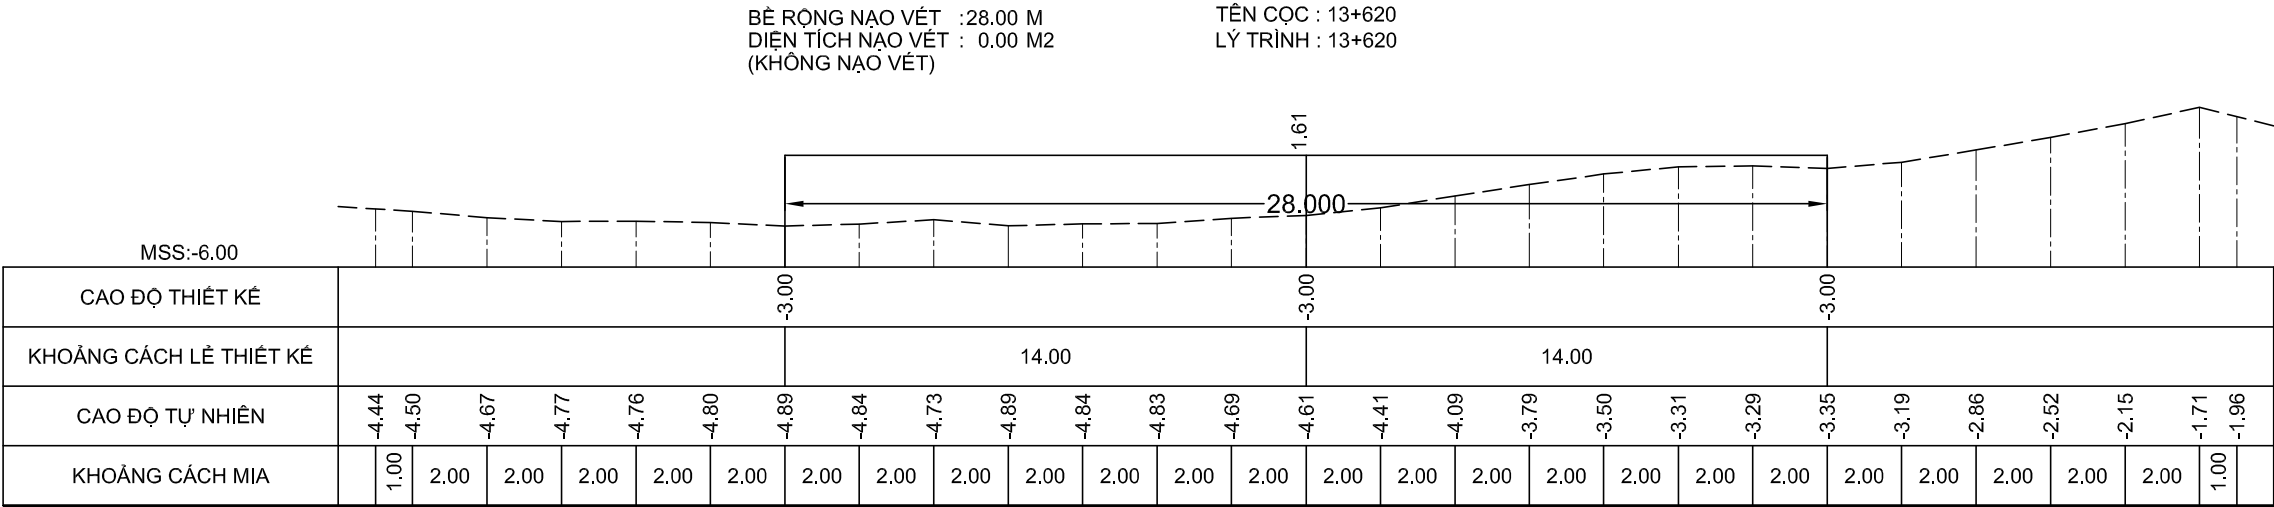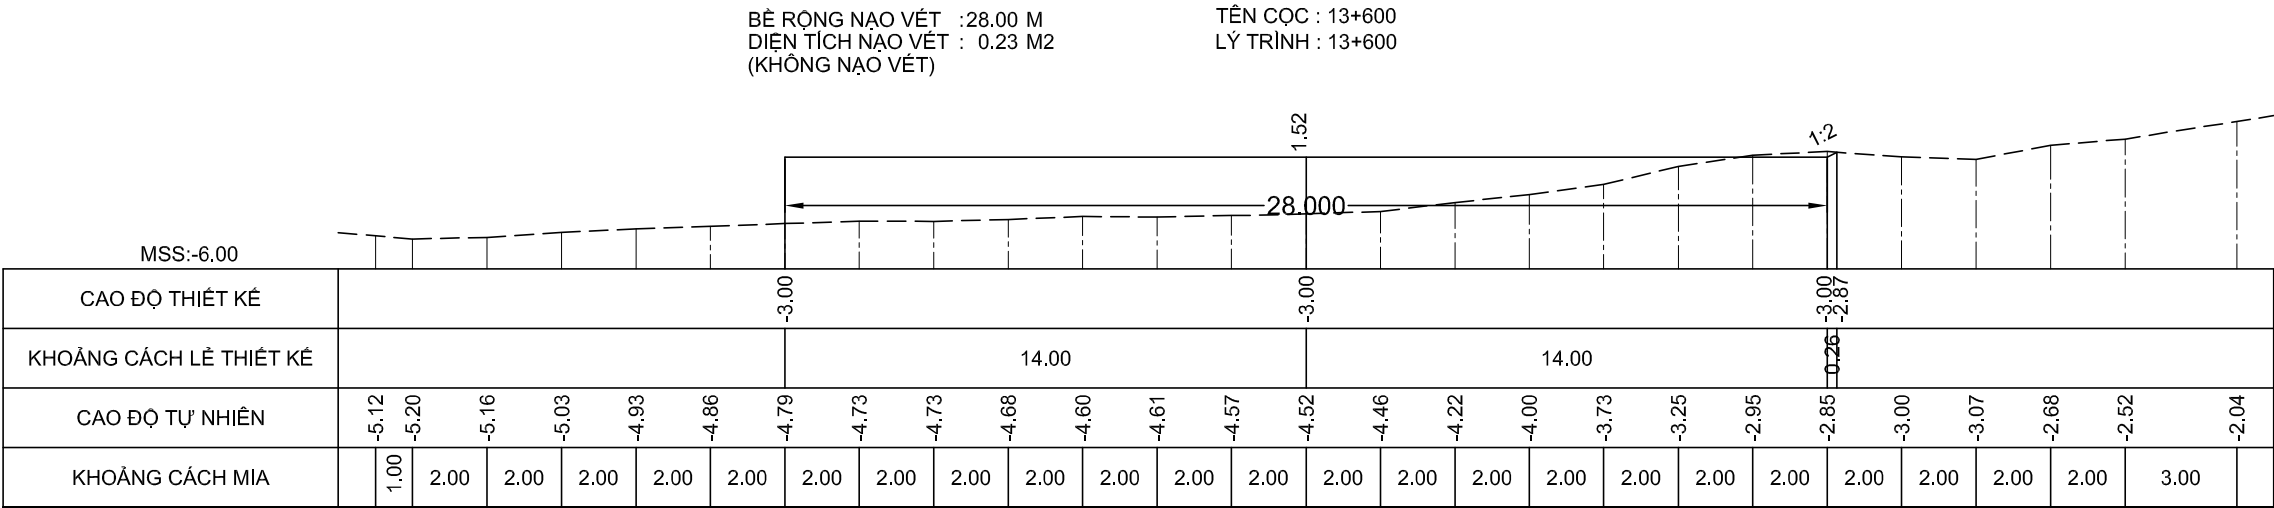

GHI CHÚ:

Chủ đầu tư :
CỤC HÀNH HẢI VÀ ĐƯỜNG THỦY VIỆT NAM

HỒ SƠ BÁO CÁO KINH TẾ - KỸ THUẬT
Dự án/Công trình:
**NẠO VẾT DUY TU LƯỞNG ĐTND
SÔNG ÔNG ĐỐC - TRÈM TRỆM**
(ĐOẠN TỪ SÔNG ÔNG ĐỐC ĐẾN
KÊNH TÂN BÀNG CÁN GÁO)

TẬP 3 : BẢN VẼ THIẾT KẾ THI CÔNG

Tên bản vẽ:
MẶT CẮT NGANG NẠO VẾT

Tỷ lệ: Ngang 200, đứng 200

Ký hiệu: NV.ÔĐ-TT

BV số: 171 /517





T. kế: HUỖNH THẾ TRUNG

Kiểm tra: VÕ HIỀN

CNTK: LÊ NGỌC MINH

Đơn vị TVTK:
CÔNG TY CP TVXD THỦY BỘ MIỀN NAM
Giám đốc


NGUYỄN ĐÌNH KIÊM

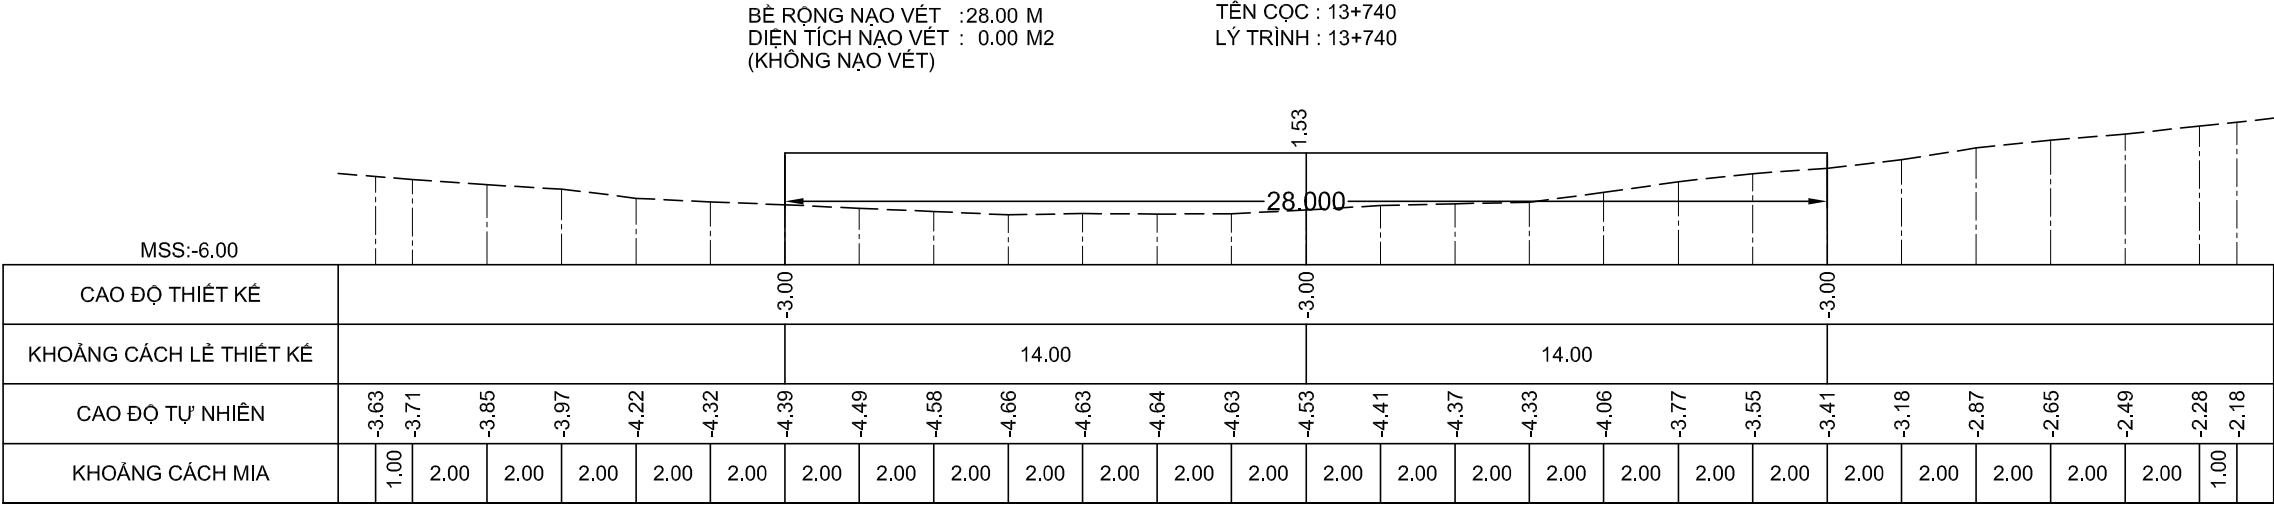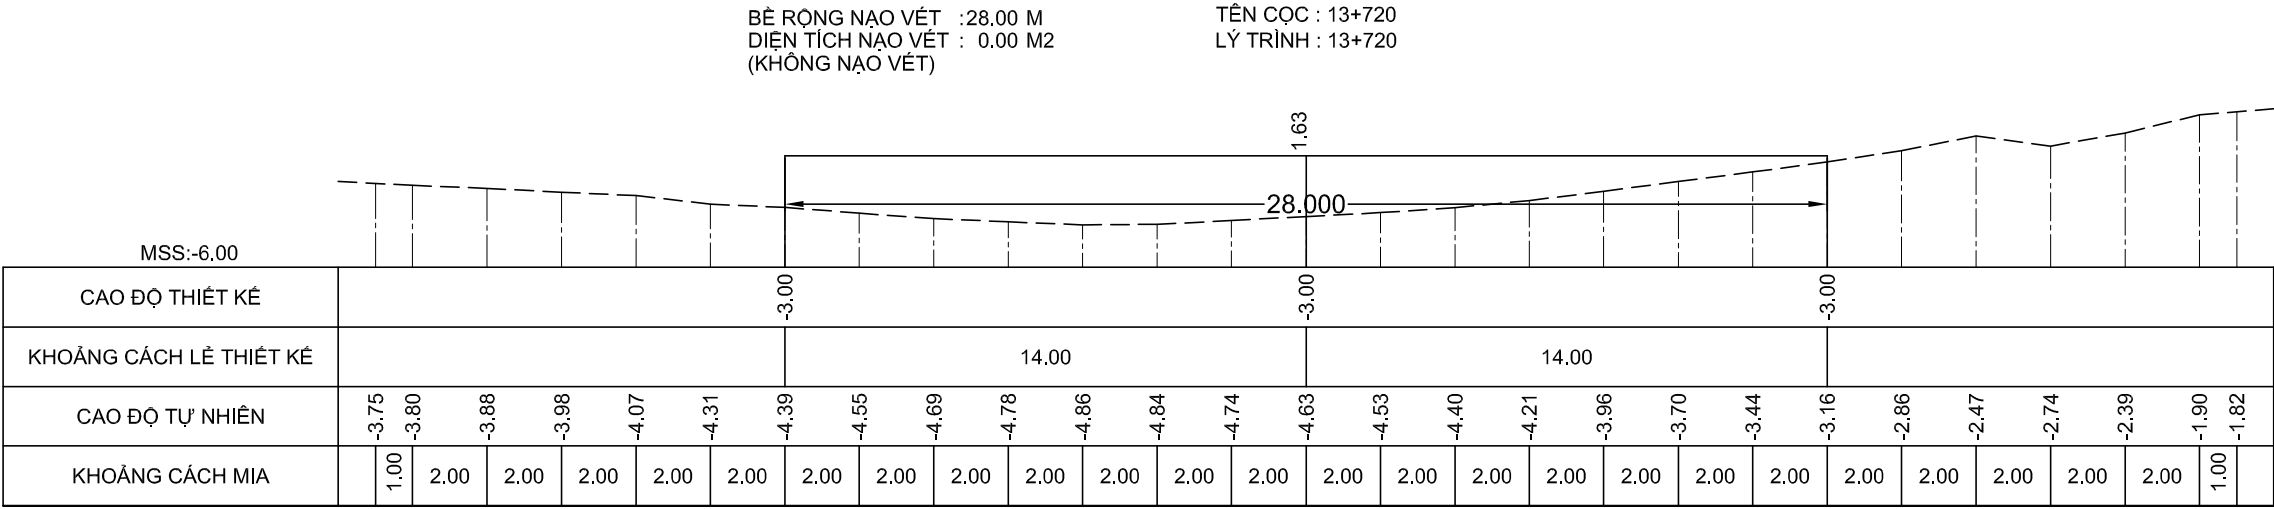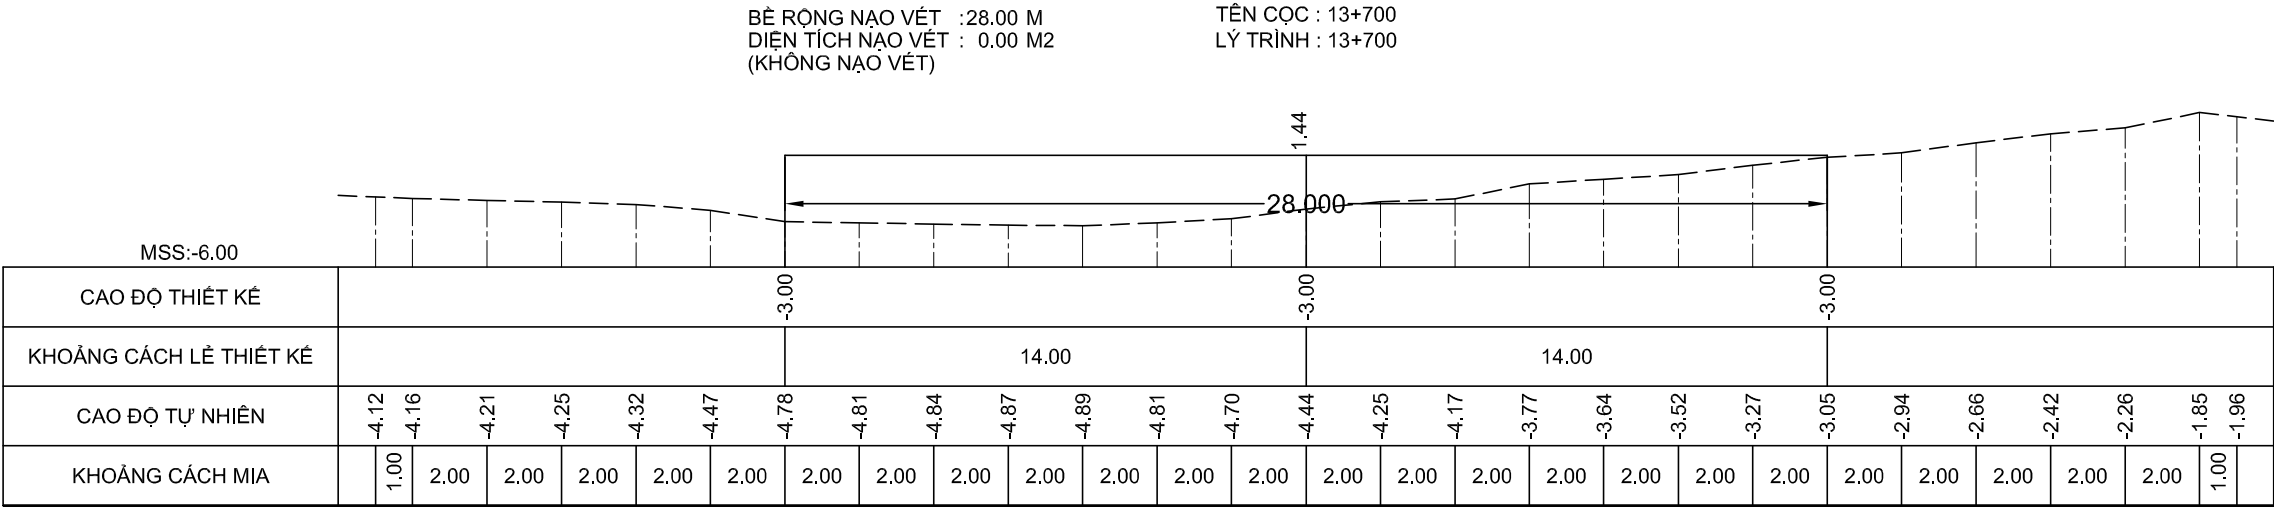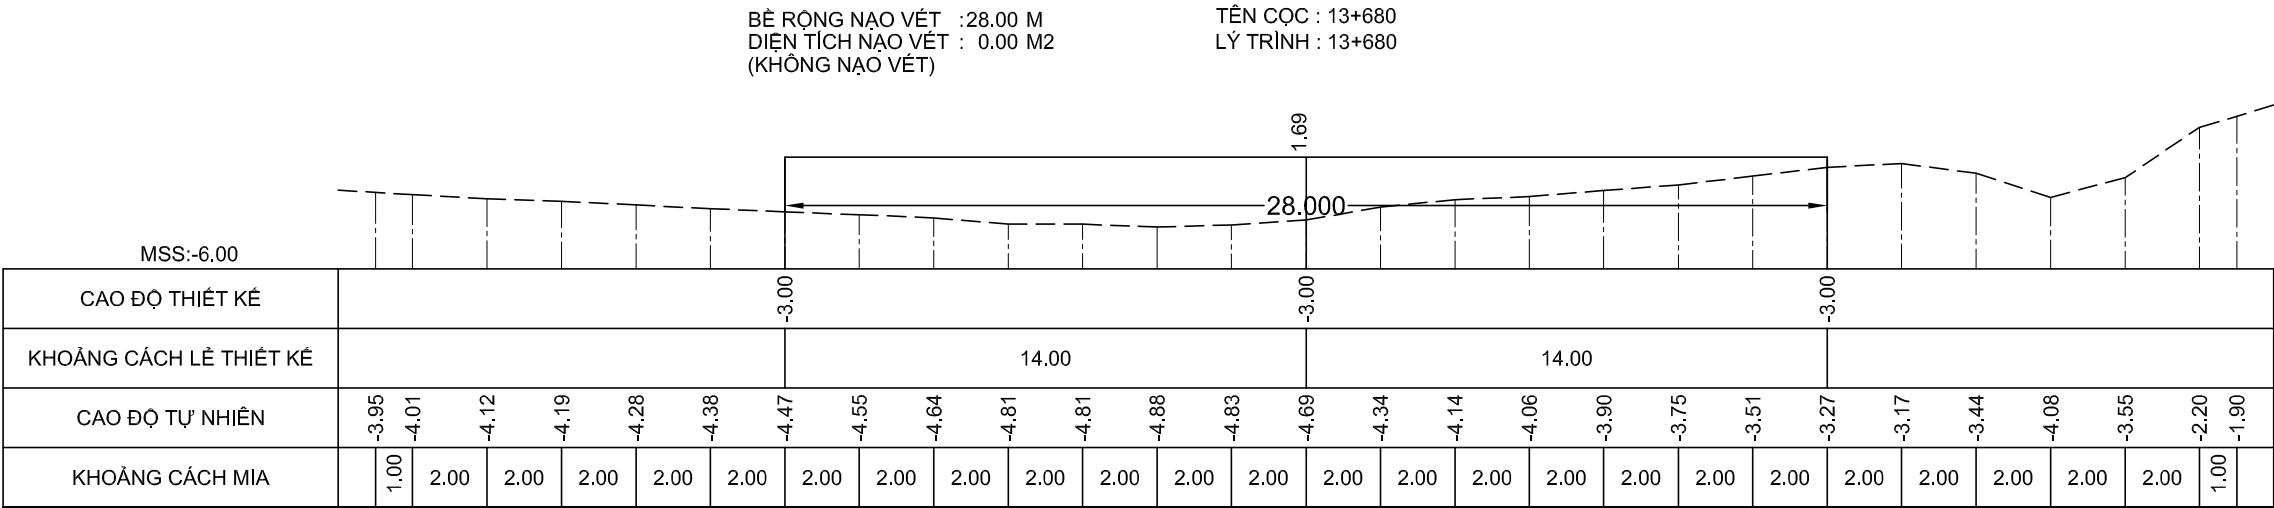

GHI CHÚ:

Chủ đầu tư :
CỤC HÀNH HẢI VÀ ĐƯỜNG THỦY VIỆT NAM

HỒ SƠ BÁO CÁO KINH TẾ - KỸ THUẬT
Dự án/Công trình:
**NẠO VẾT DUY TU LƯỞNG ĐTND
SÔNG ÔNG ĐỐC - TRÈM TRỆM**
(ĐOẠN TỪ SÔNG ÔNG ĐỐC ĐẾN
KÊNH TÂN BÀNG CÁN GÁO)
TẬP 3 : BẢN VẼ THIẾT KẾ THI CÔNG

Tên bản vẽ:
MẶT CẮT NGANG NẠO VẾT

Tỷ lệ: Ngang 200, đứng 200

Ký hiệu: NV.ÔĐ-TT

BV số: 172 /517





T. kế: HUỖNH THẾ TRUNG

Kiểm tra: VÕ HIỀN

CNTK: LÊ NGỌC MINH

Đơn vị TVTK:
CÔNG TY CP TVXD THỦY BỘ MIỀN NAM
Giám đốc

NGUYỄN ĐÌNH KIỂM

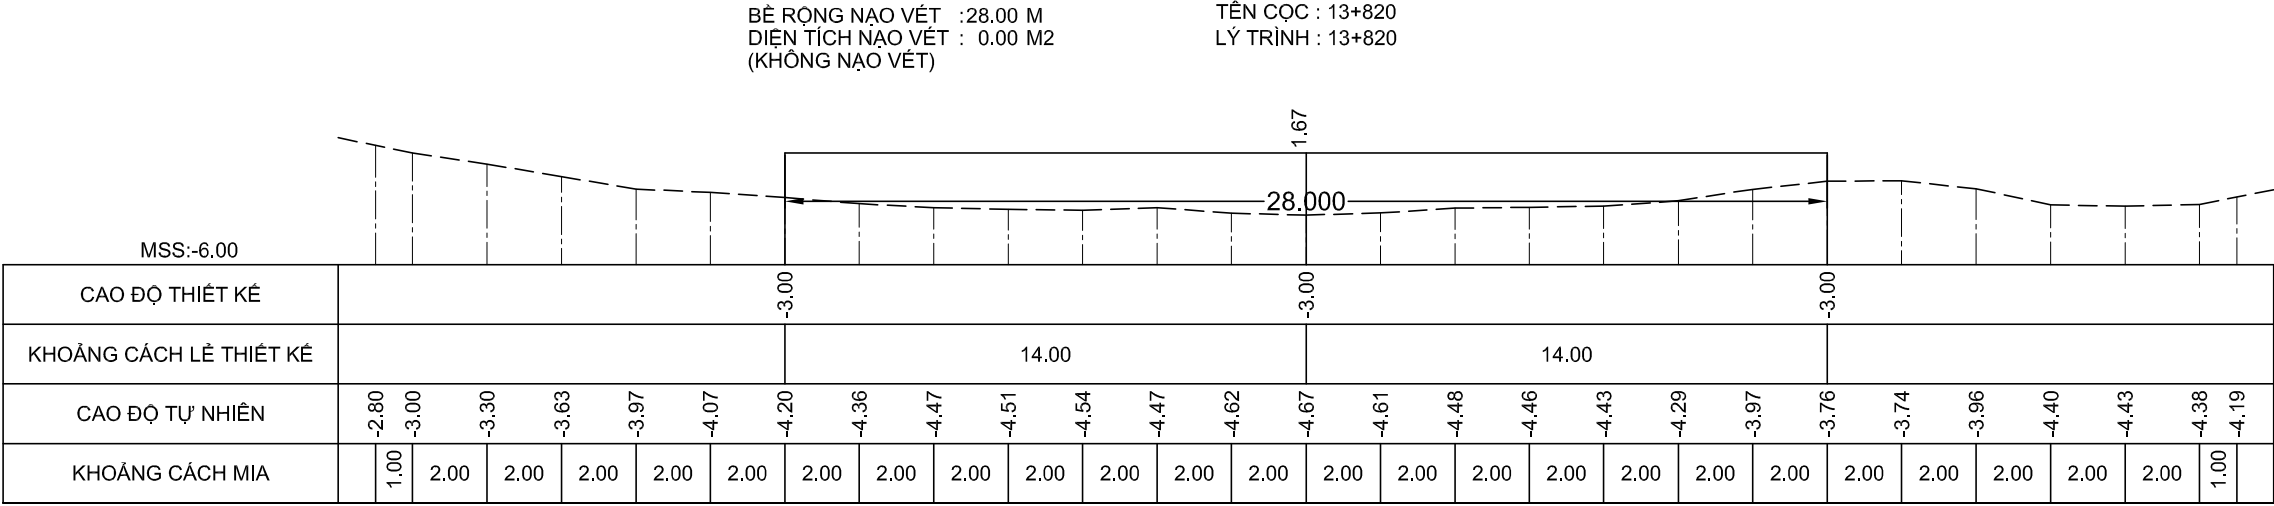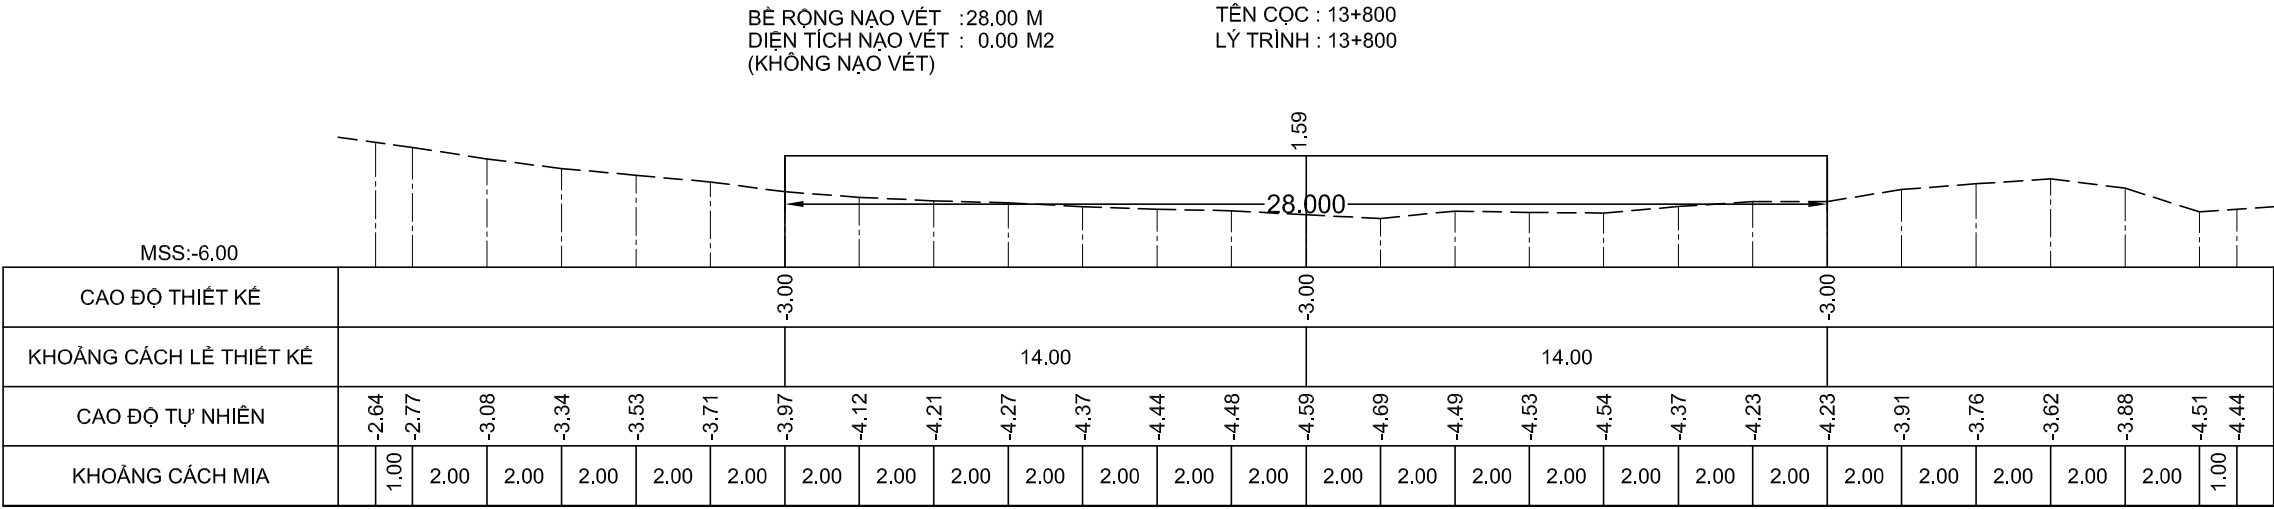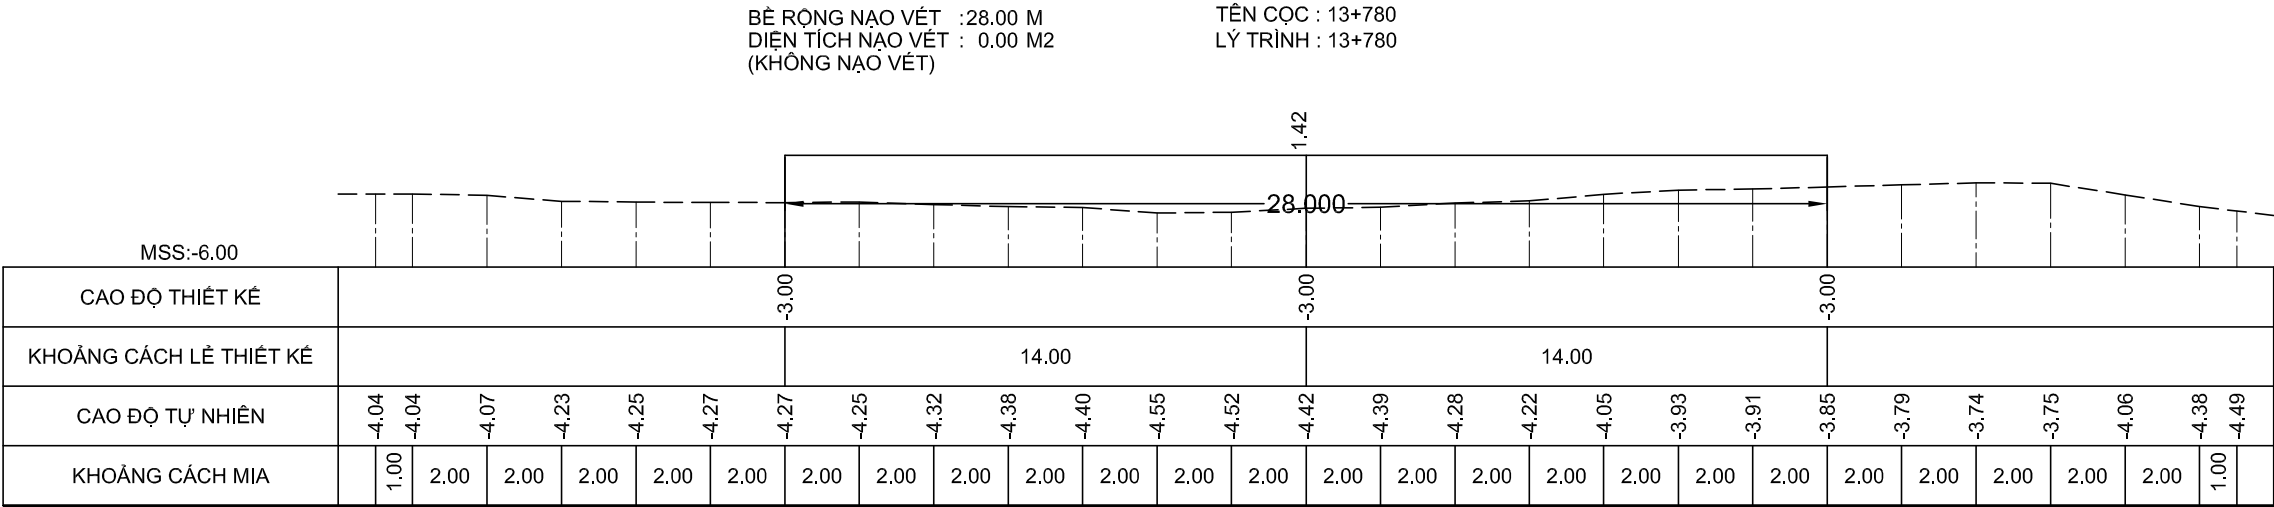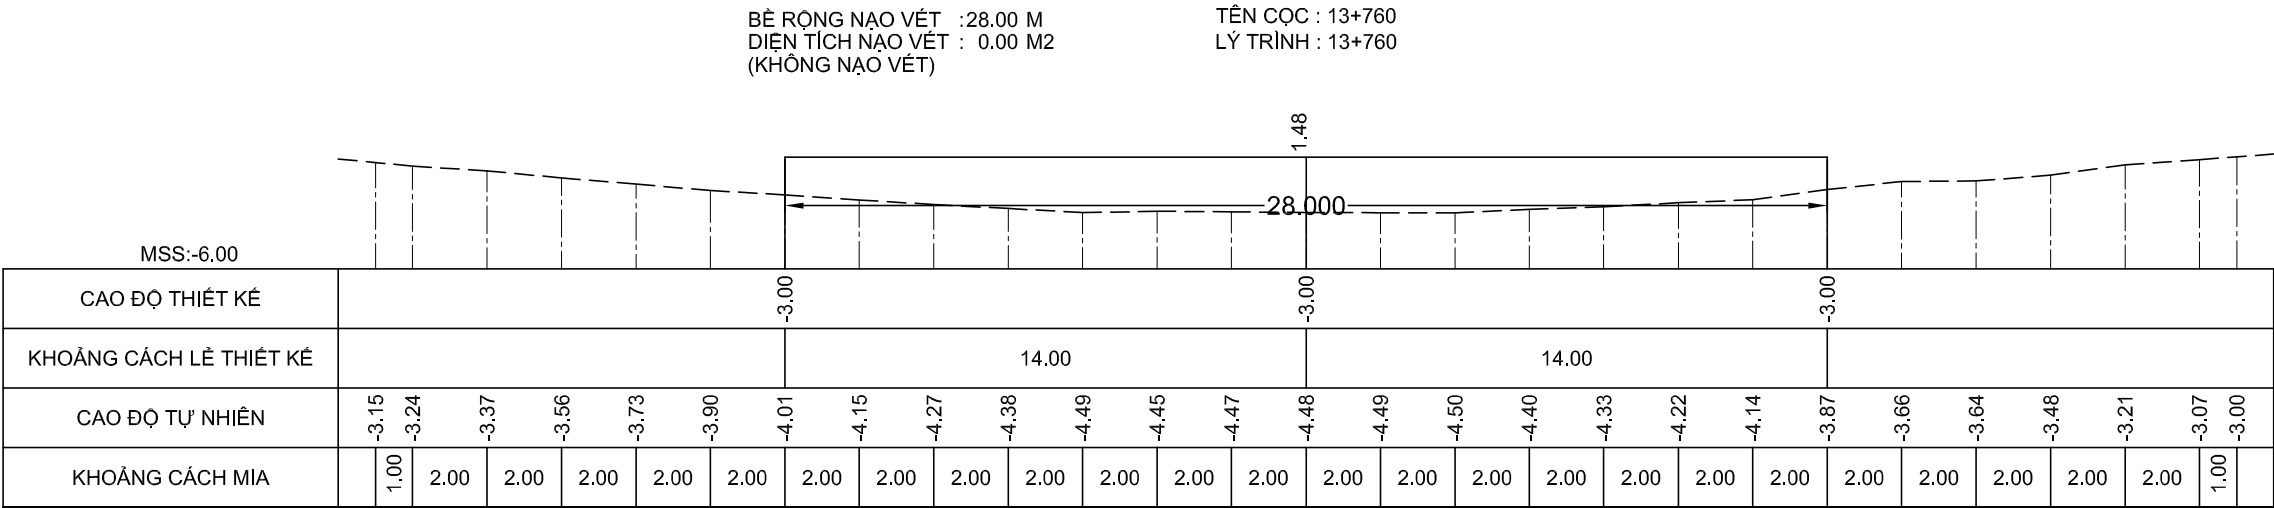

GHI CHÚ:

Chủ đầu tư :
CỤC HÀNH HẢI VÀ ĐƯỜNG THỦY VIỆT NAM

HỒ SƠ BÁO CÁO KINH TẾ - KỸ THUẬT
Dự án/Công trình:
NẠO VẾT DUY TU LƯỞNG ĐTND
SÔNG ÔNG ĐỐC - TRÈM TRỆM
(ĐOẠN TỪ SÔNG ÔNG ĐỐC ĐẾN
KÊNH TÂN BÀNG CÁN GÁO)

TẬP 3 : BẢN VẼ THIẾT KẾ THI CÔNG

Tên bản vẽ:
MẶT CẮT NGANG NẠO VẾT

Tỷ lệ: Ngang 200, đứng 200

Ký hiệu: NV.ÔĐ-TT

BV số: 173 /517





T. kế: HUỖNH THẾ TRUNG

Kiểm tra: VÕ HIỀN

CNTK: LÊ NGỌC MINH

Đơn vị TVTK:
CÔNG TY CP TVXD THỦY BỘ MIỀN NAM
Giám đốc


NGUYỄN ĐÌNH KIÊM

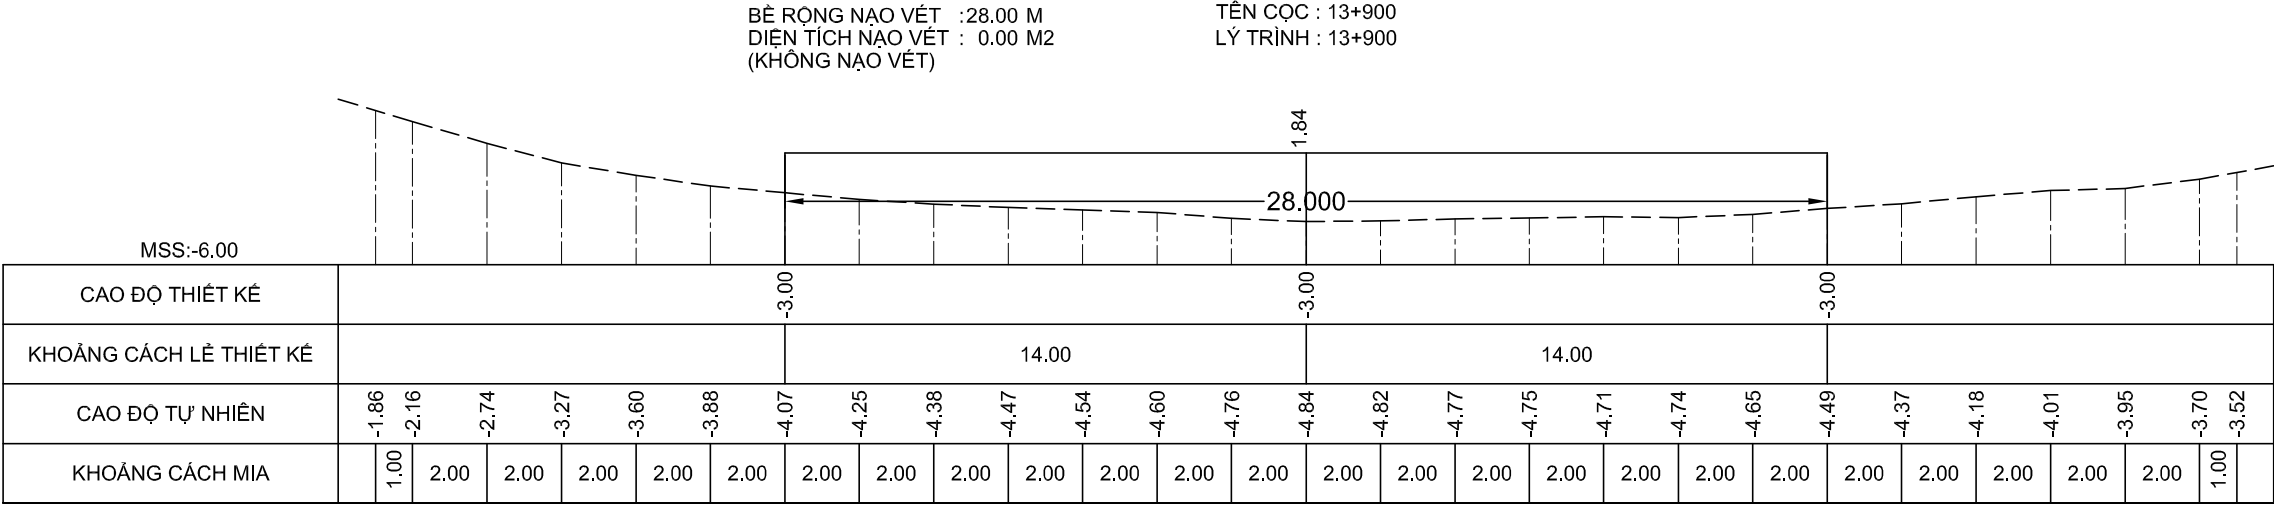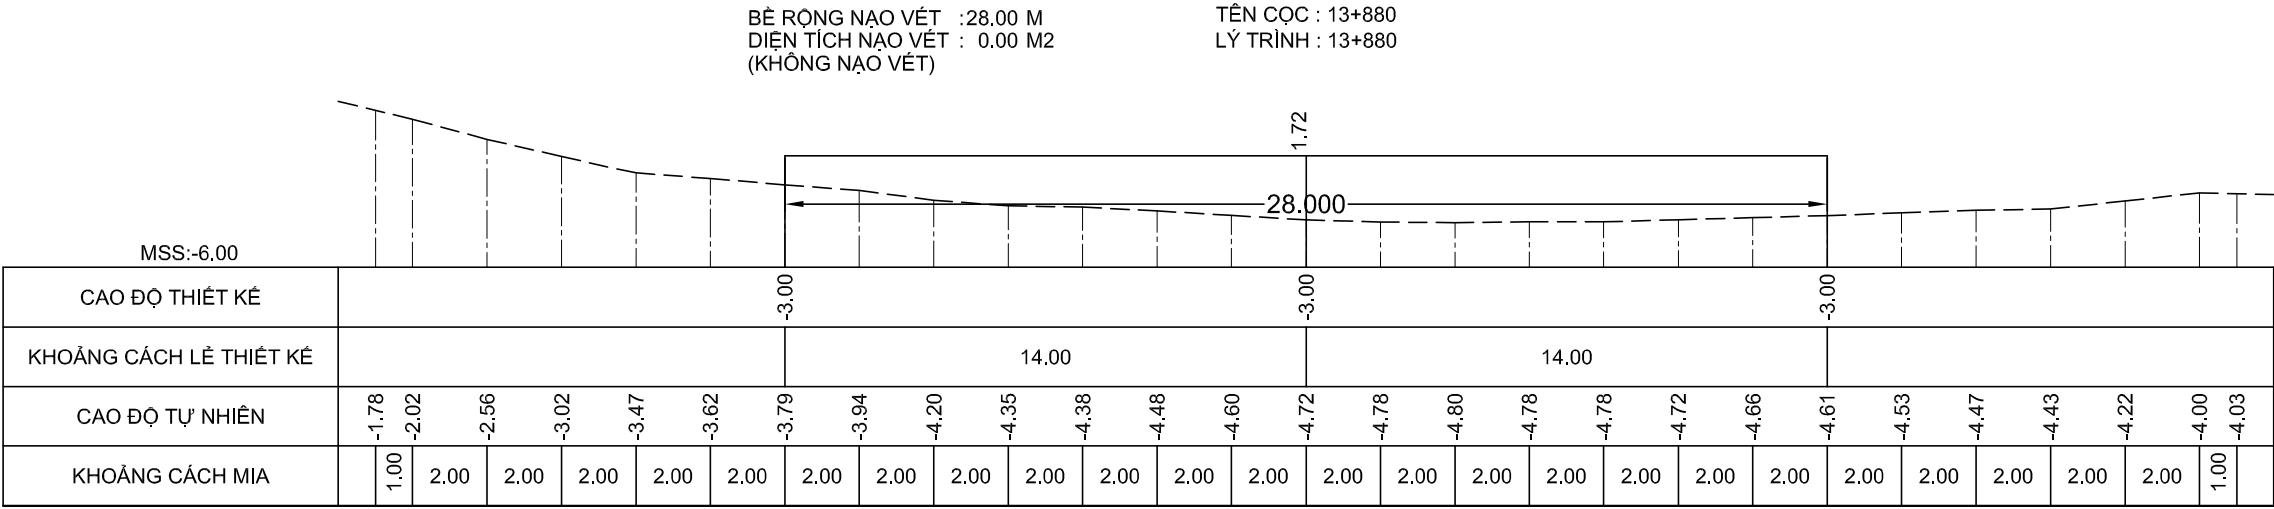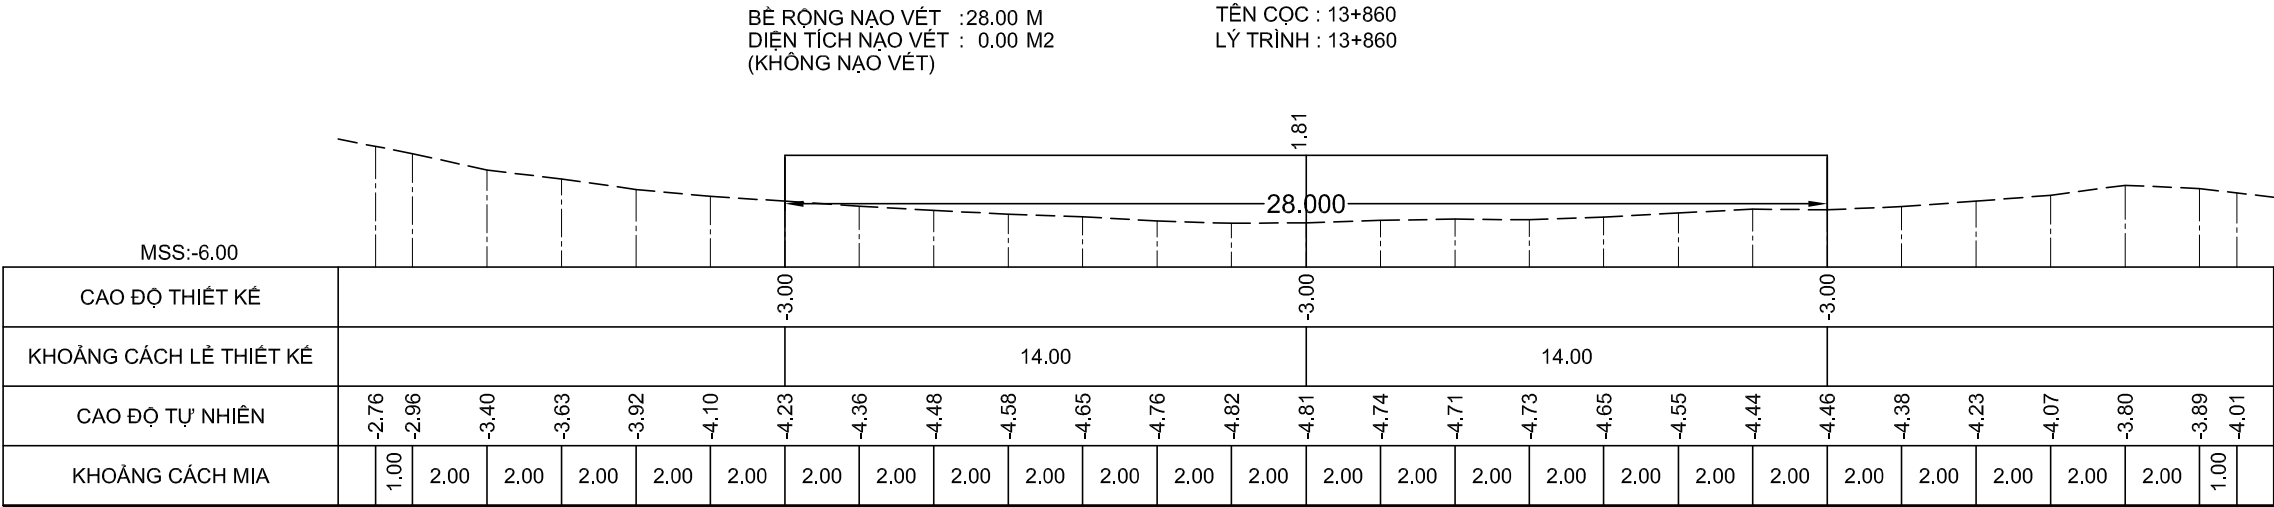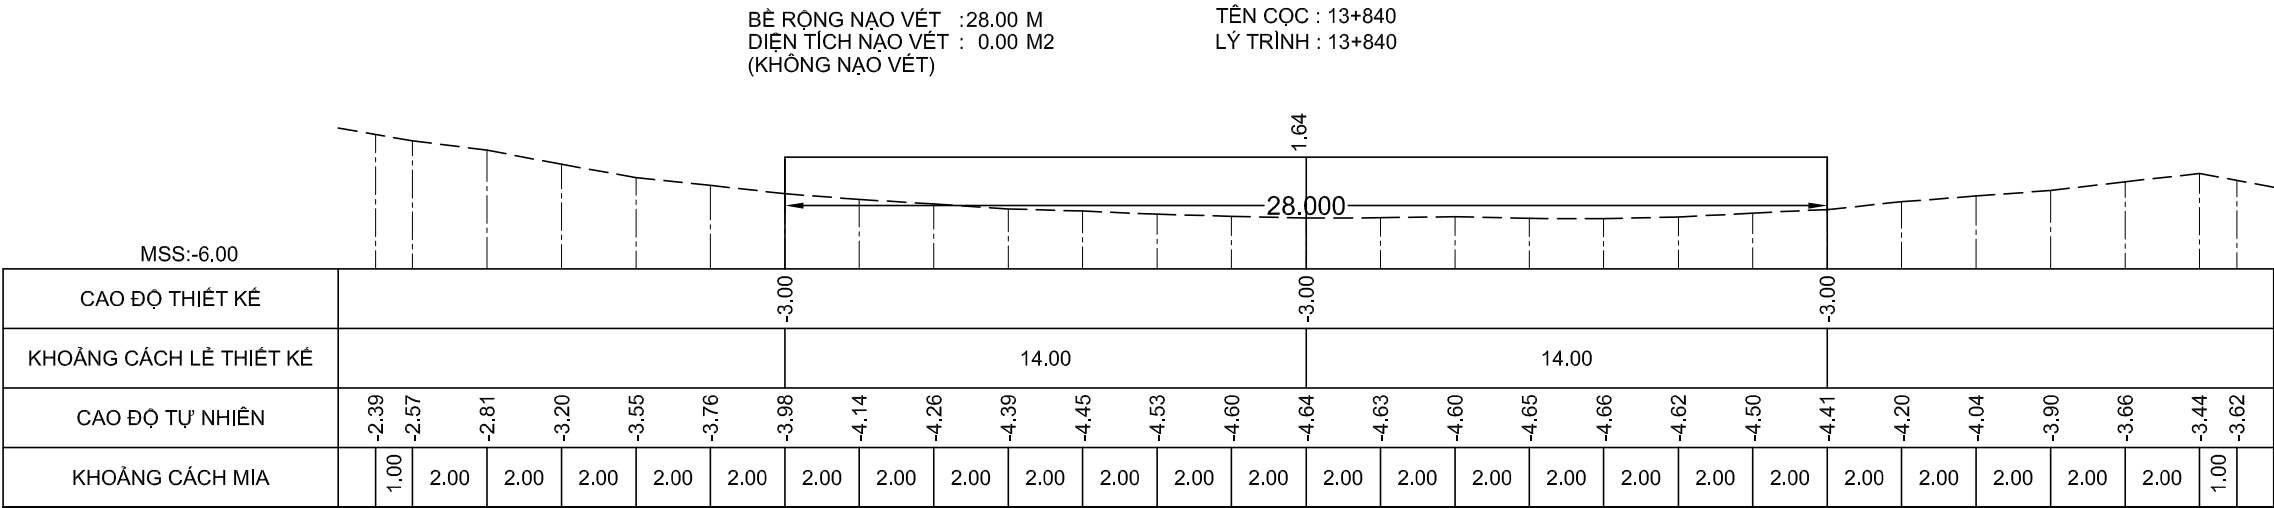

GHI CHÚ:

Chủ đầu tư :
CỤC HÀNH HẢI VÀ ĐƯỜNG THỦY VIỆT NAM

HỒ SƠ BÁO CÁO KINH TẾ - KỸ THUẬT
Dự án/Công trình:
NẠO VẾT DUY TU LƯỞNG ĐTND
SÔNG ÔNG ĐỐC - TRÈM TRỆM
(ĐOẠN TỪ SÔNG ÔNG ĐỐC ĐẾN
KÊNH TÂN BÀNG CÁN GÁO)

TẬP 3 : BẢN VẼ THIẾT KẾ THI CÔNG

Tên bản vẽ:
MẶT CẮT NGANG NẠO VẾT

Tỷ lệ: Ngang 200, đứng 200

Ký hiệu: NV.ÔĐ-TT

BV số: 174 /517


T. kế: HUỖNH THẾ TRUNG

Kiểm tra: VÕ HIỀN





CNTK: LÊ NGỌC MINH

Đơn vị TVTK:
CÔNG TY CP TVXD THỦY BỘ MIỀN NAM
Giám đốc


NGUYỄN ĐÌNH KIÊM

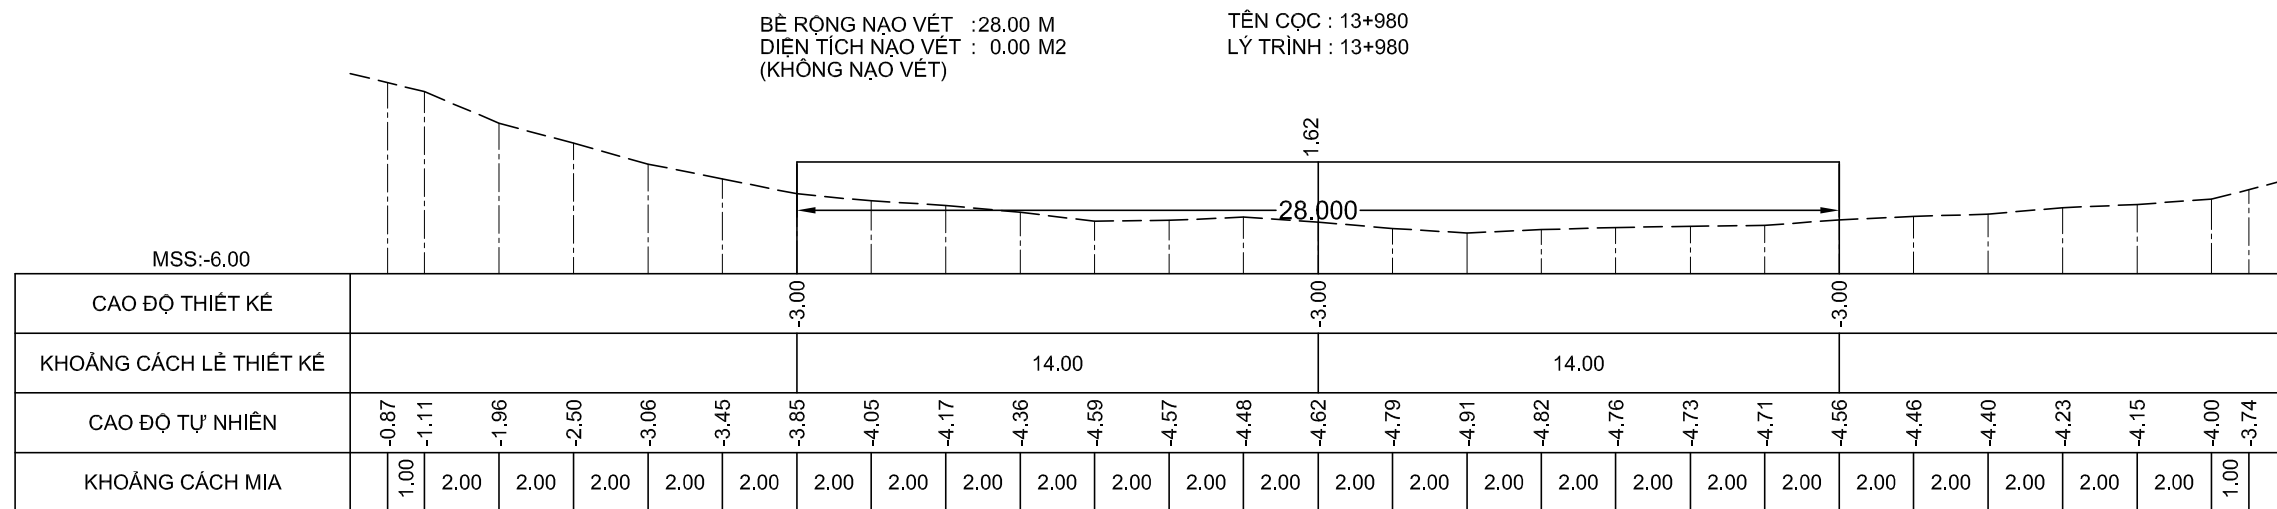

NGUYỄN ĐÌNH KIỂM

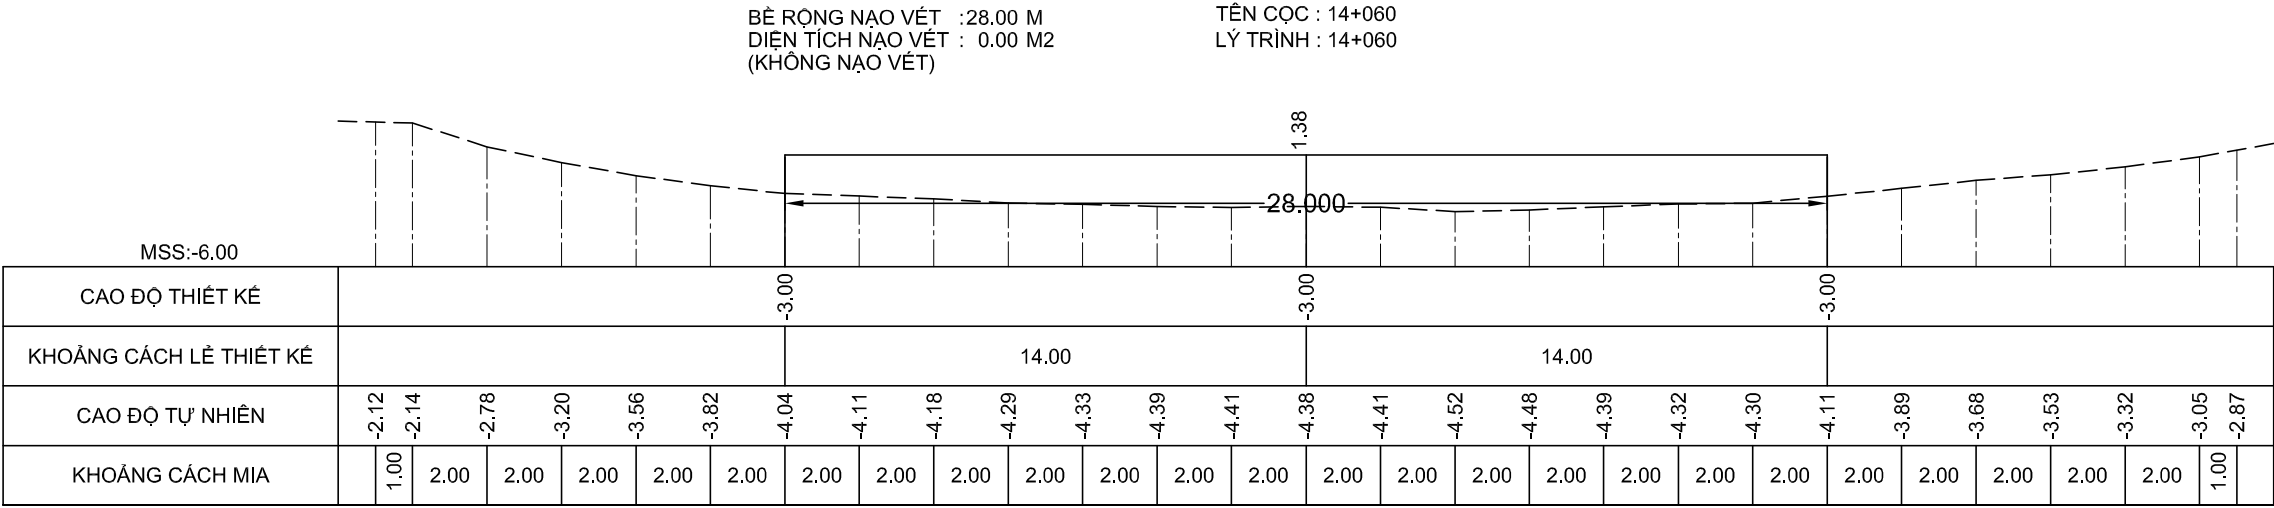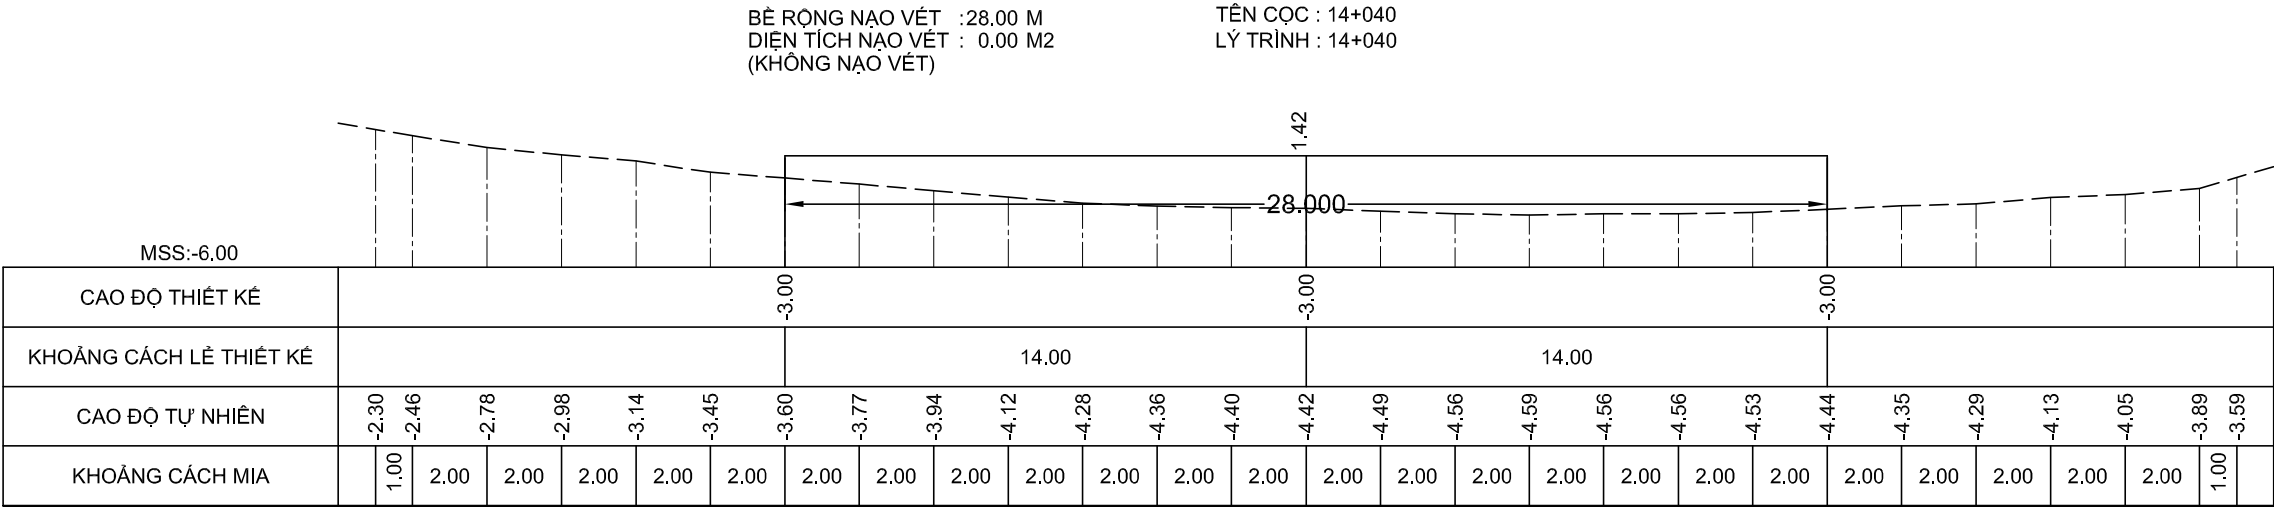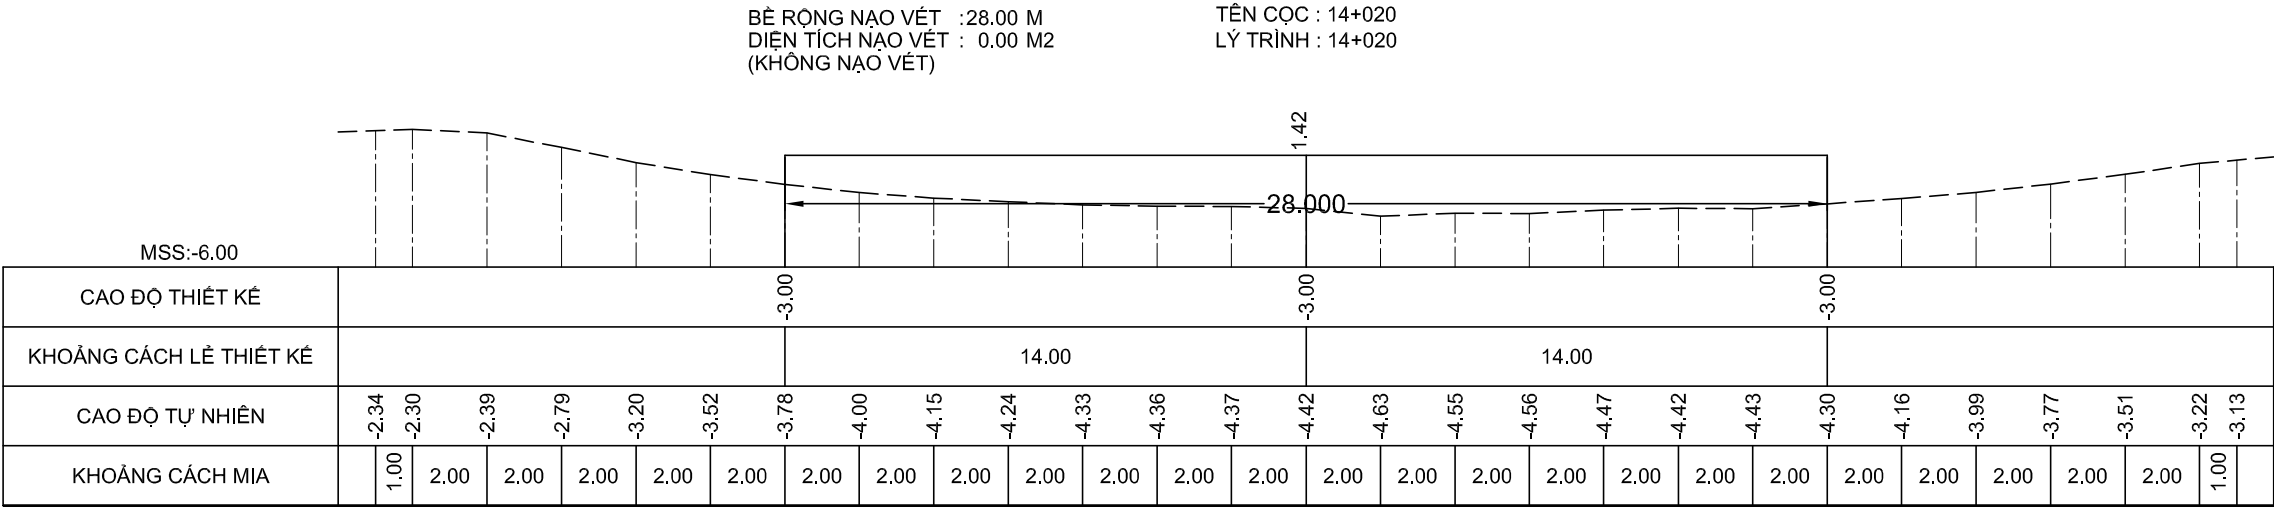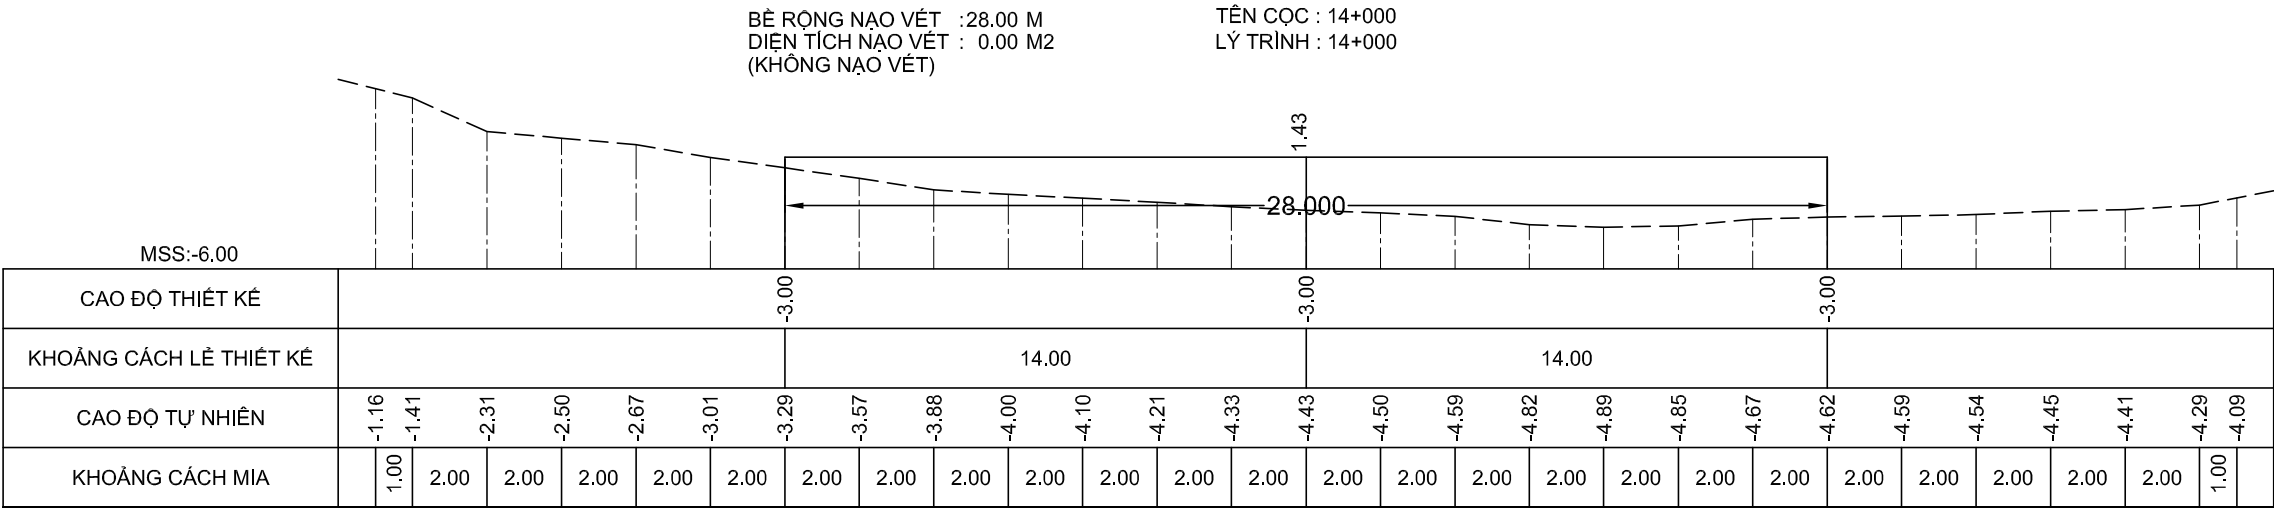

GHI CHÚ:

Chủ đầu tư :
CỤC HÀNH HẢI VÀ ĐƯỜNG THỦY VIỆT NAM

HỒ SƠ BẢO CÁO KINH TẾ - KỸ THUẬT
Dự án/Công trình:
**NẠO VẾT DUY TU LƯỞNG ĐTND
SÔNG ÔNG ĐỐC - TRÈM TRỆM**
(ĐOẠN TỪ SÔNG ÔNG ĐỐC ĐẾN
KÊNH TÂN BÀNG CÁN GÁO)

TẬP 3 : BẢN VẼ THIẾT KẾ THI CÔNG

Tên bản vẽ:
MẶT CẮT NGANG NẠO VẾT

Tỷ lệ: Ngang 200, đứng 200

Ký hiệu: NV.ÔĐ-TT

BV số: 176 /517





T. kế: HUỖNH THẾ TRUNG

Kiểm tra: VÕ HIỀN

CNTK: LÊ NGỌC MINH

Đơn vị TVTK:
CÔNG TY CP TVXD THỦY BỘ MIỀN NAM
Giám đốc


NGUYỄN ĐÌNH KIÊM

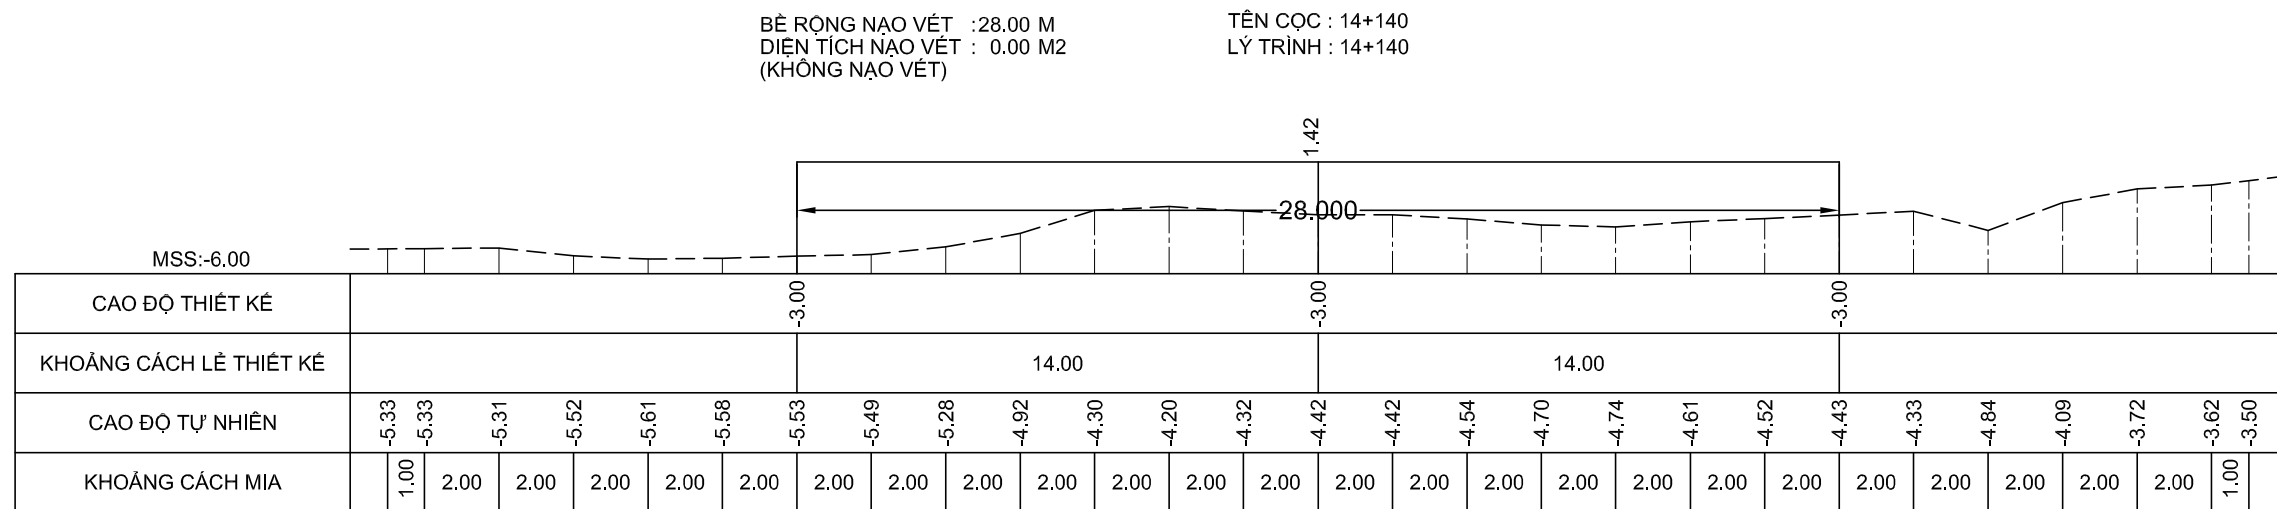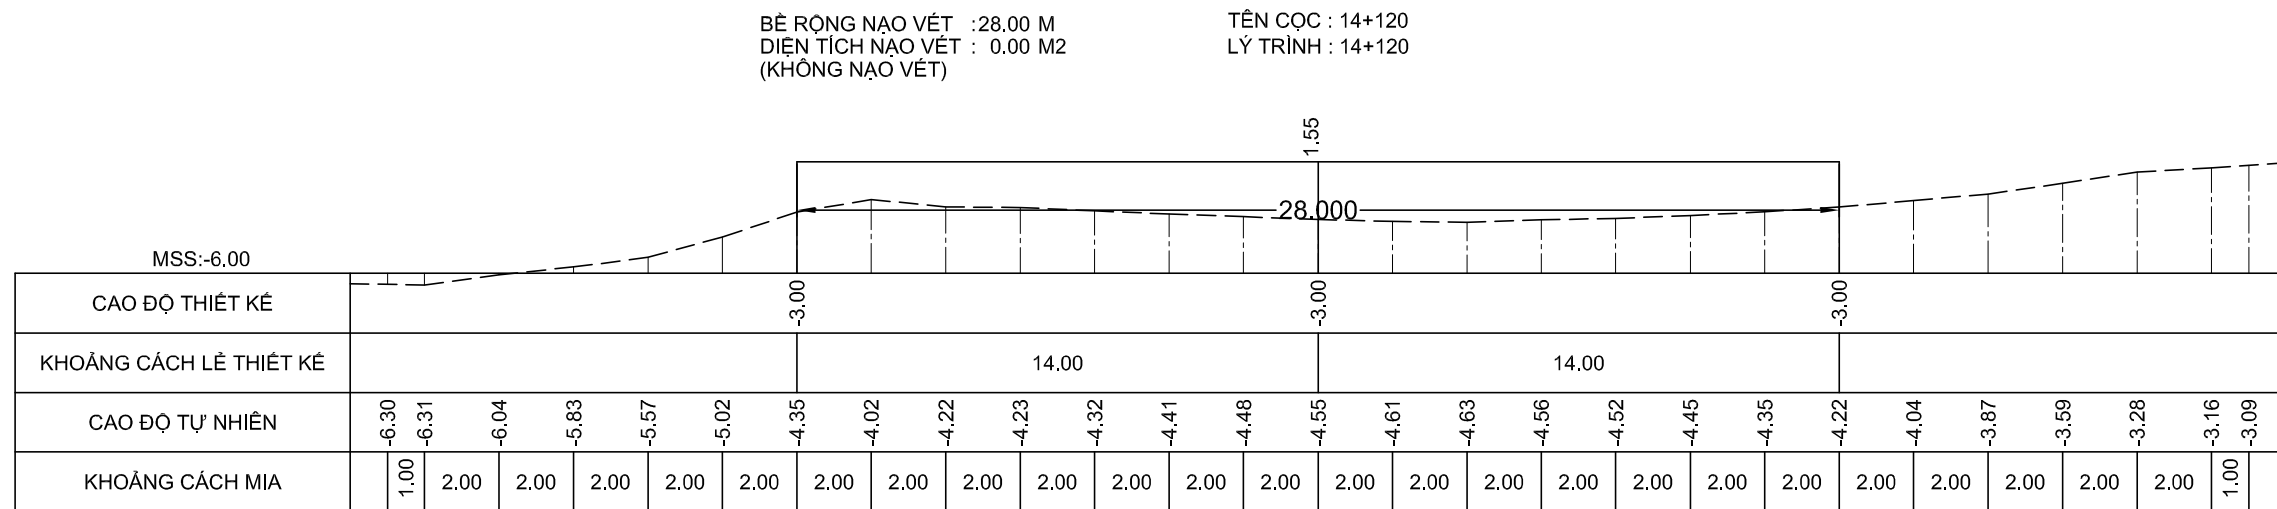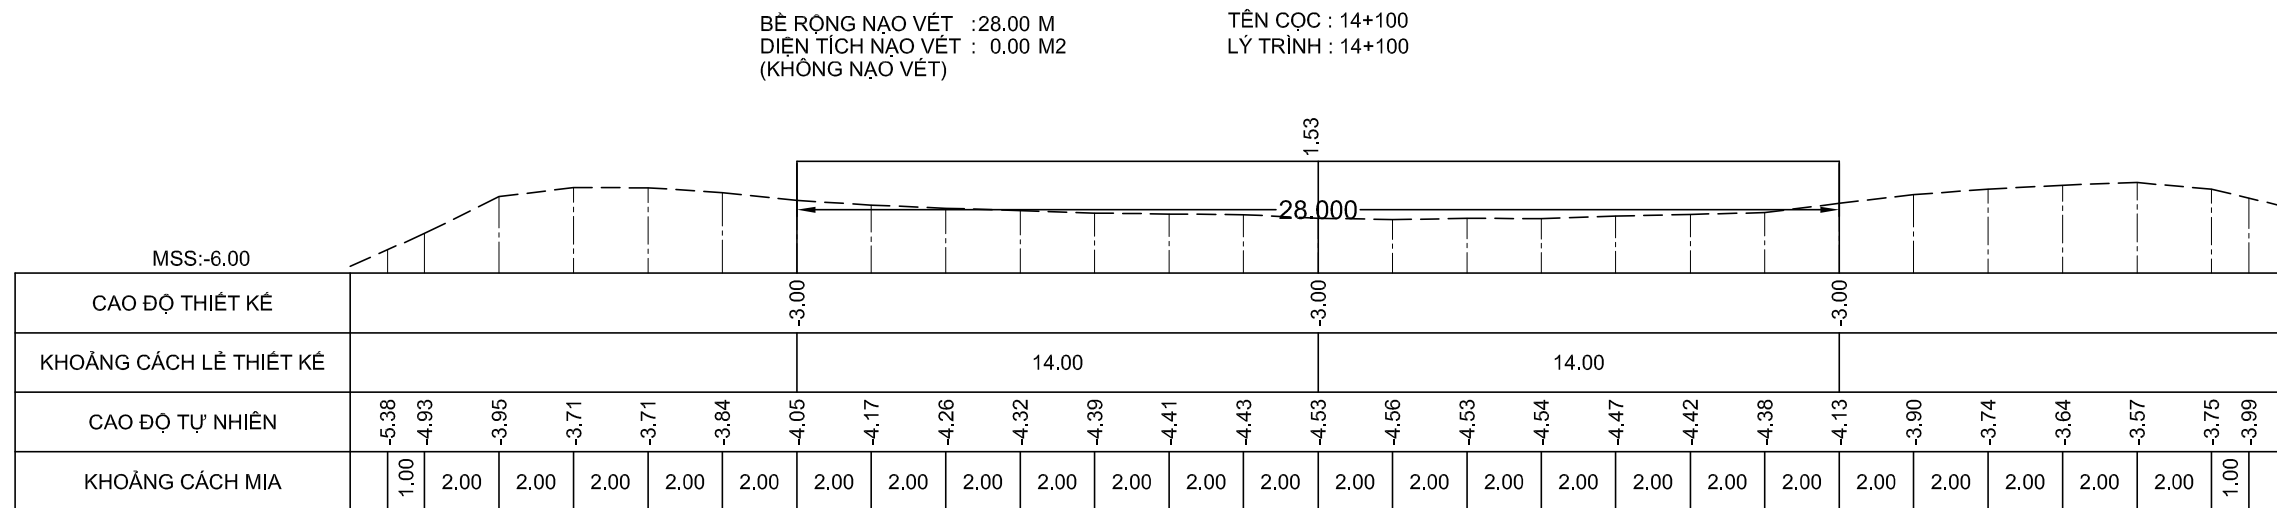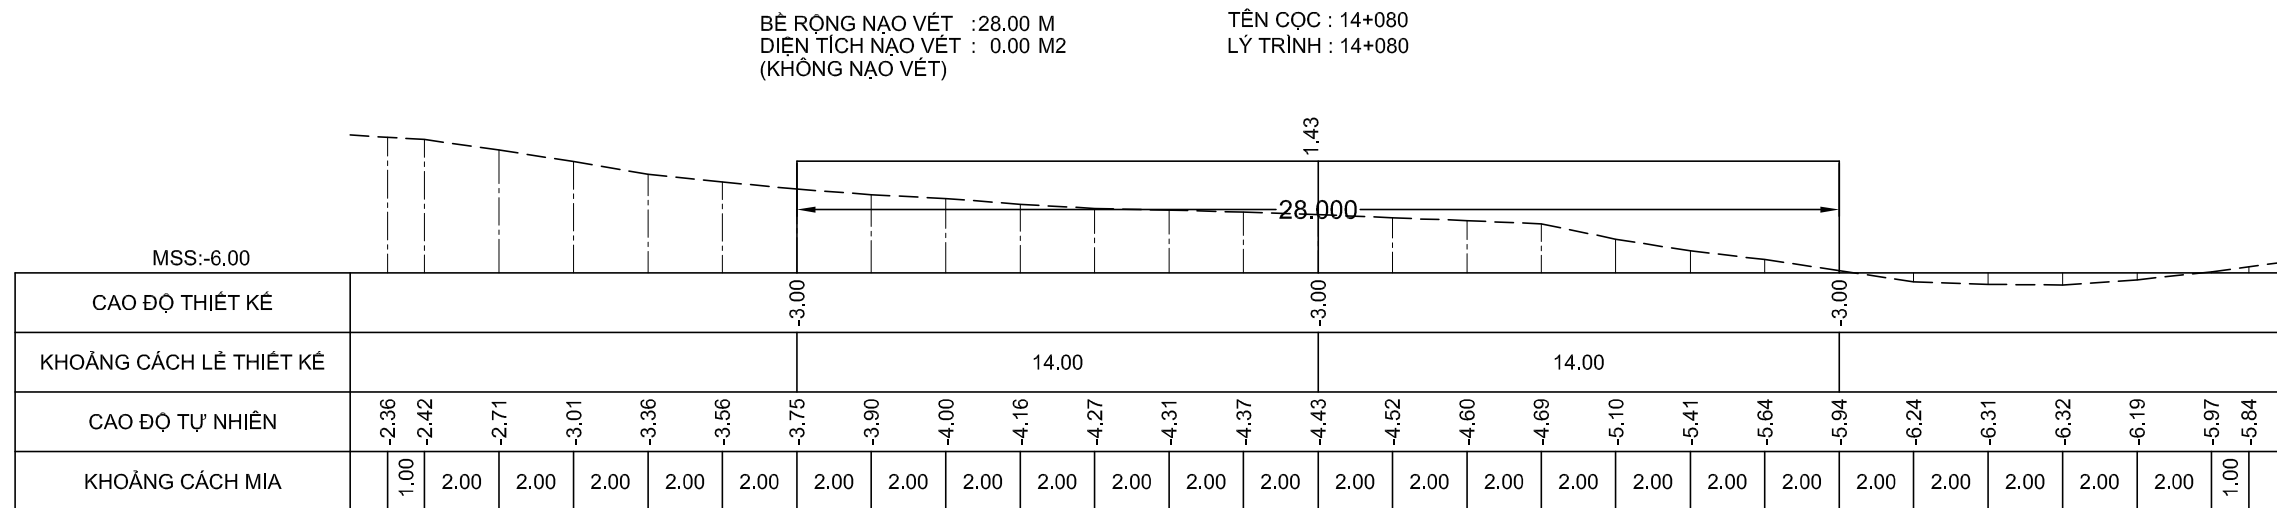

GHI CHÚ:

Chủ đầu tư :

CỤC HÀNH HẢI VÀ ĐƯỜNG THỦY VIỆT NAM

HỒ SƠ BÁO CÁO KINH TẾ - KỸ THUẬT

Dự án/Công trình:

NẠO VẾT DUY TU LUỒNG ĐTNĐ

SÔNG ÔNG ĐỐC - TRỀM TREM

(ĐOẠN TỪ SÔNG ÔNG ĐỐC ĐẾN
KÊNH TÂN BẰNG CÁN GÁO)

TẬP 3 : BẢN VẼ THIẾT KẾ THI CÔNG

Tên bản vẽ:

MẶT CẮT NGANG NẠO VẾT

Tỷ lệ: Ngang 200, đứng 200

Ký hiệu: NV.OD-TT

BV số: 177 /517

T. kế: HUỖNH THẾ TRUNG

Kiểm tra: VÕ HIỀN

CNTK: LÊ NGỌC MINH





Đơn vị TVTK:

CÔNG TY CP TVXD THỦY BỒ MIỀN NAM

Giám đốc

Line

NGUYỄN ĐÌNH KIỂM

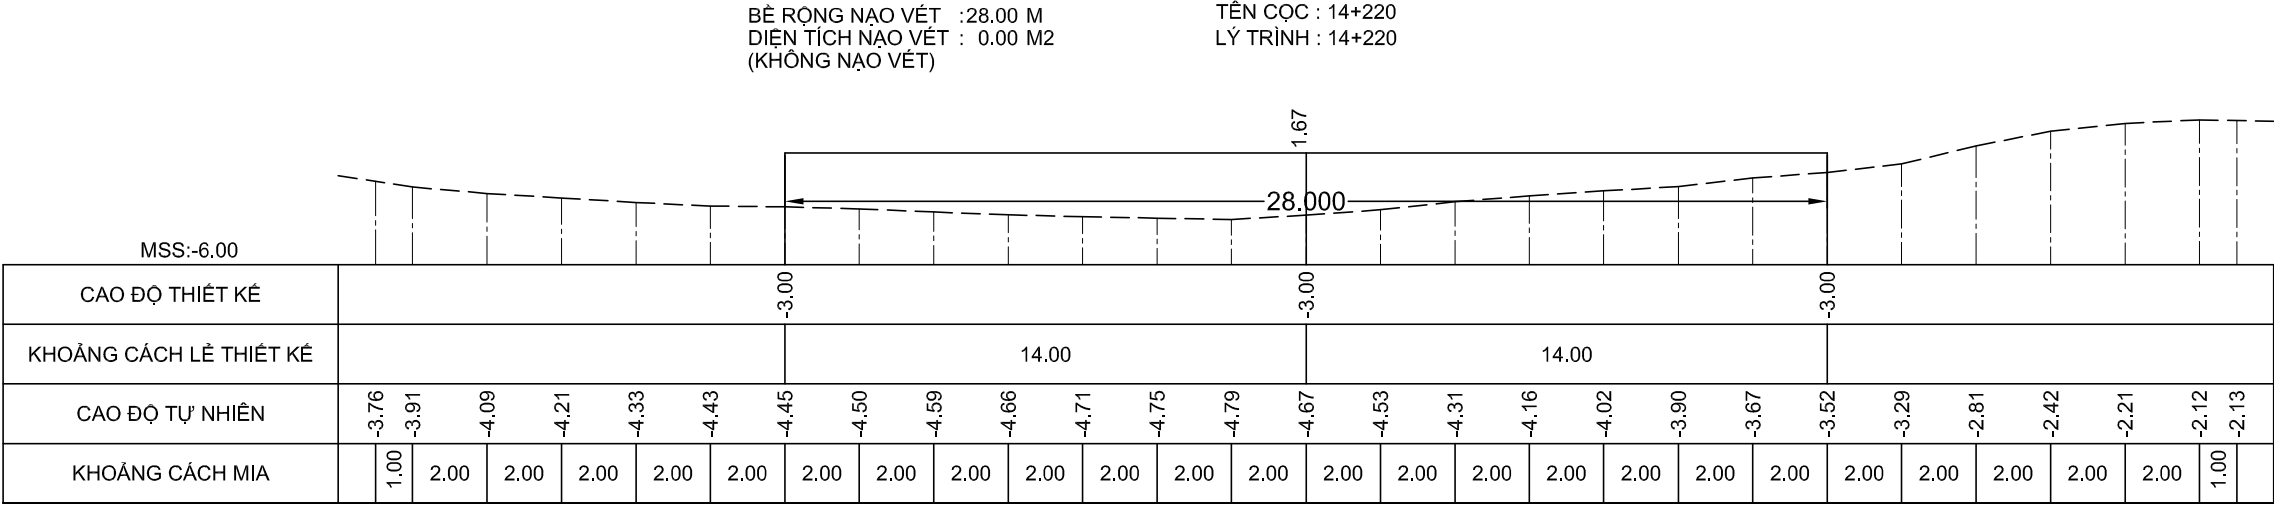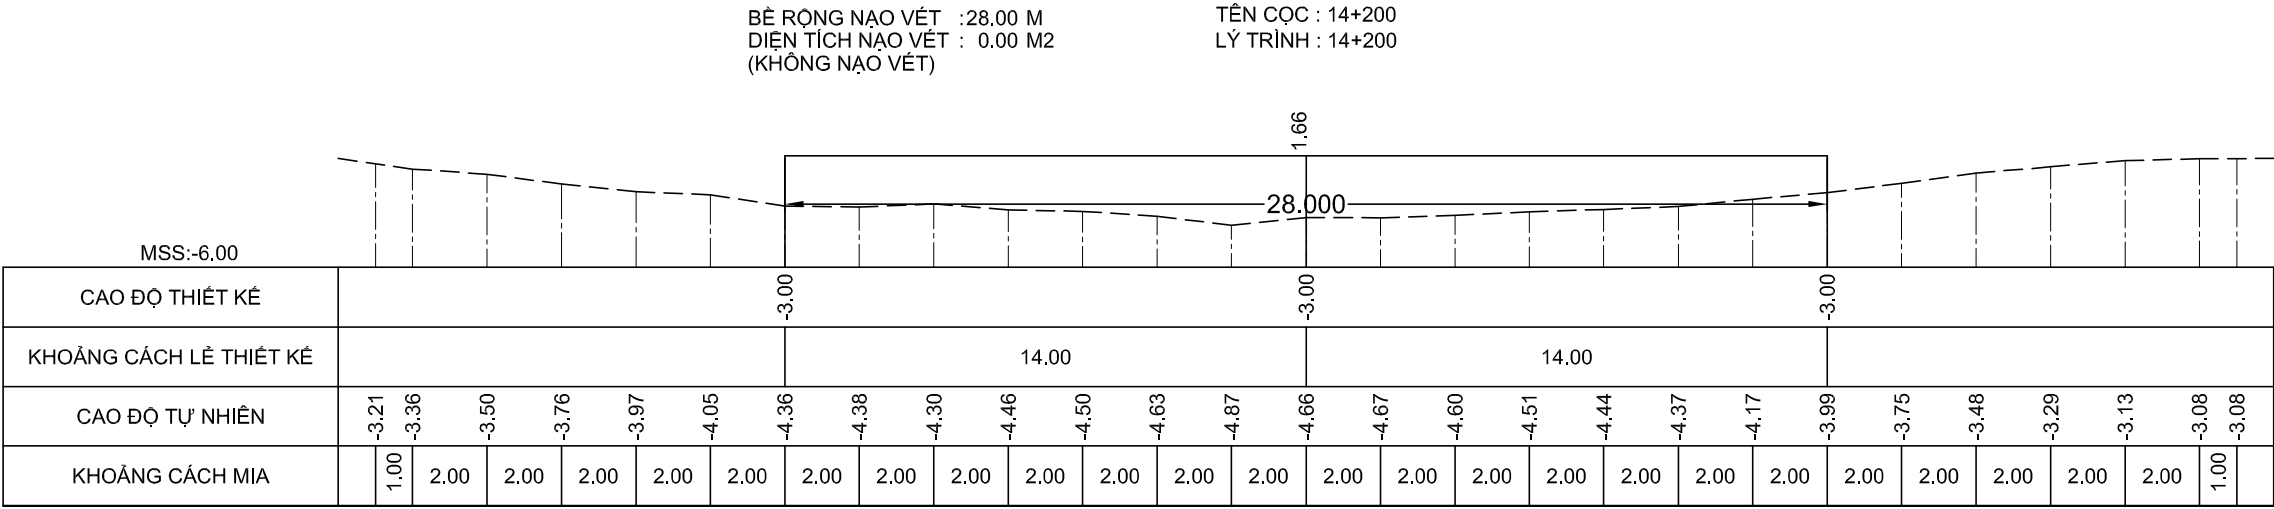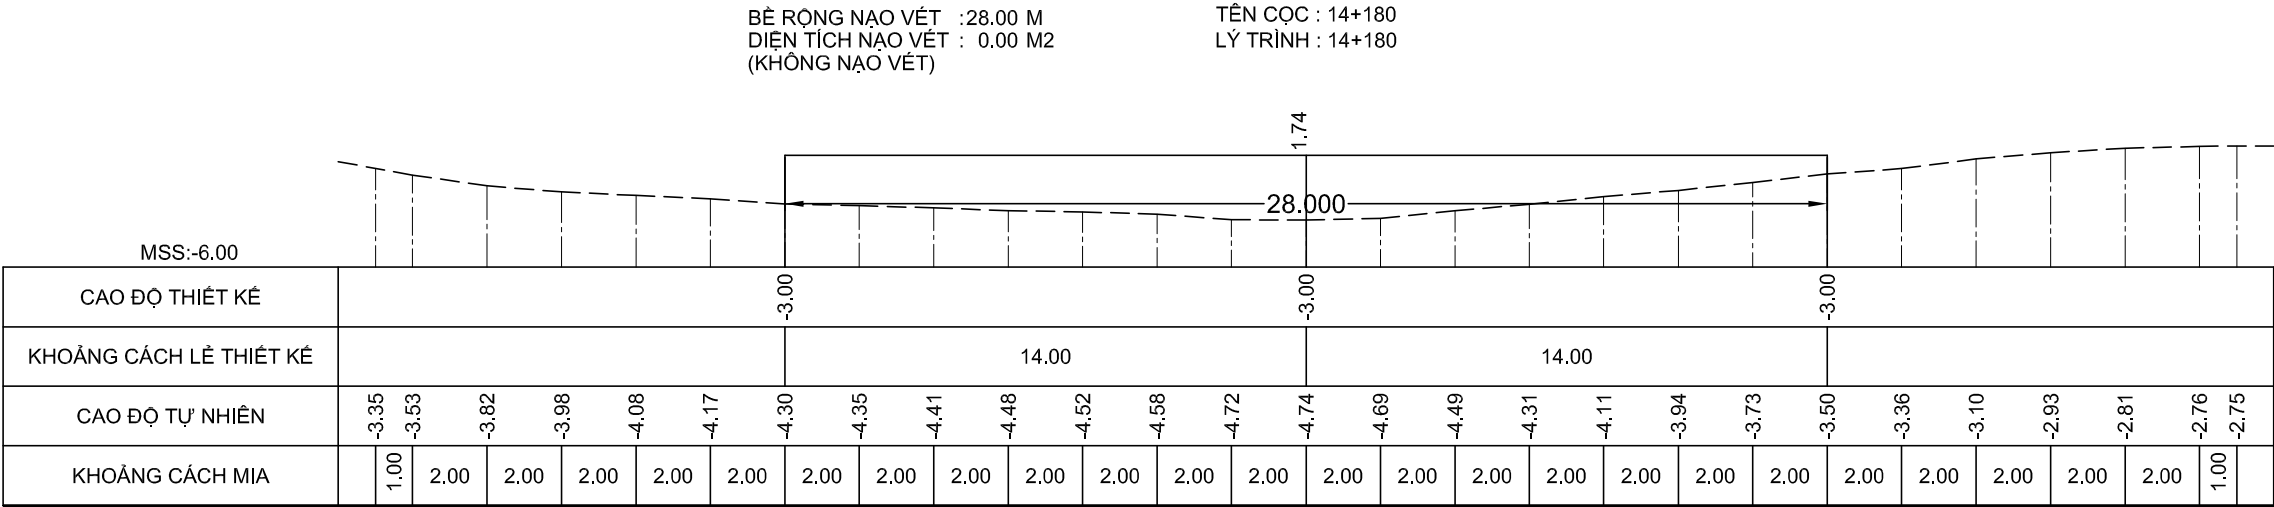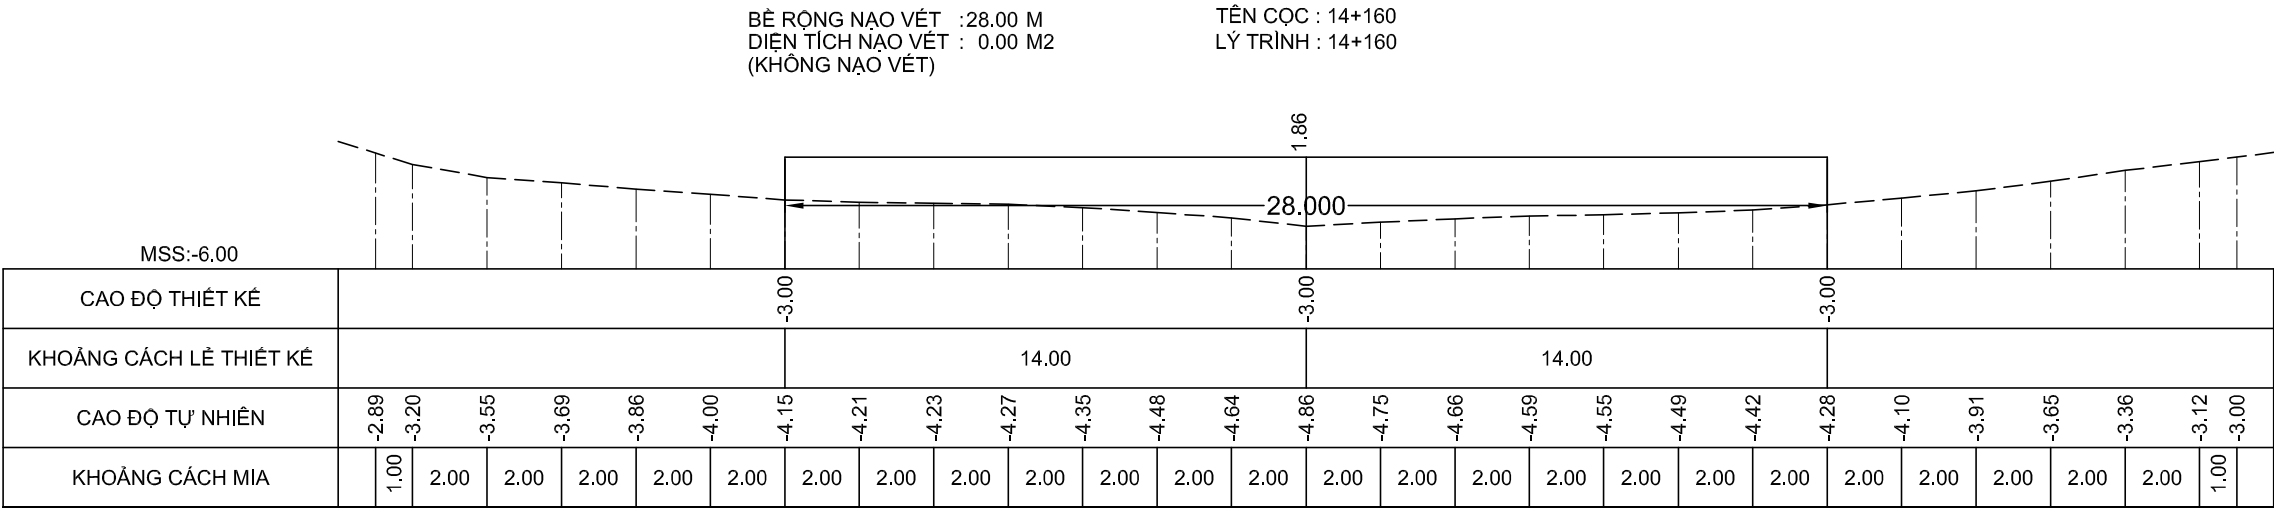

GHI CHÚ:

Chủ đầu tư :
CỤC HÀNH HẢI VÀ ĐƯỜNG THỦY VIỆT NAM

HỒ SƠ BÁO CÁO KINH TẾ - KỸ THUẬT
Dự án/Công trình:
**NẠO VẾT DUY TU LƯỞNG ĐTND
SÔNG ÔNG ĐỐC - TRÈM TRỆM**
(ĐOẠN TỪ SÔNG ÔNG ĐỐC ĐẾN
KÊNH TÂN BẰNG CÁN GÁO)

TẬP 3 : BẢN VẼ THIẾT KẾ THI CÔNG

Tên bản vẽ:
MẶT CẮT NGANG NẠO VẾT

Tỷ lệ: Ngang 200, đứng 200

Ký hiệu: NV.ÔĐ-TT

BV số: 178 /517





T. kế: HUỖNH THẾ TRUNG

Kiểm tra: VÕ HIỀN

CNTK: LÊ NGỌC MINH

Đơn vị TVTK:
CÔNG TY CP TVXD THỦY BỘ MIỀN NAM
Giám đốc


NGUYỄN ĐÌNH KIÊM

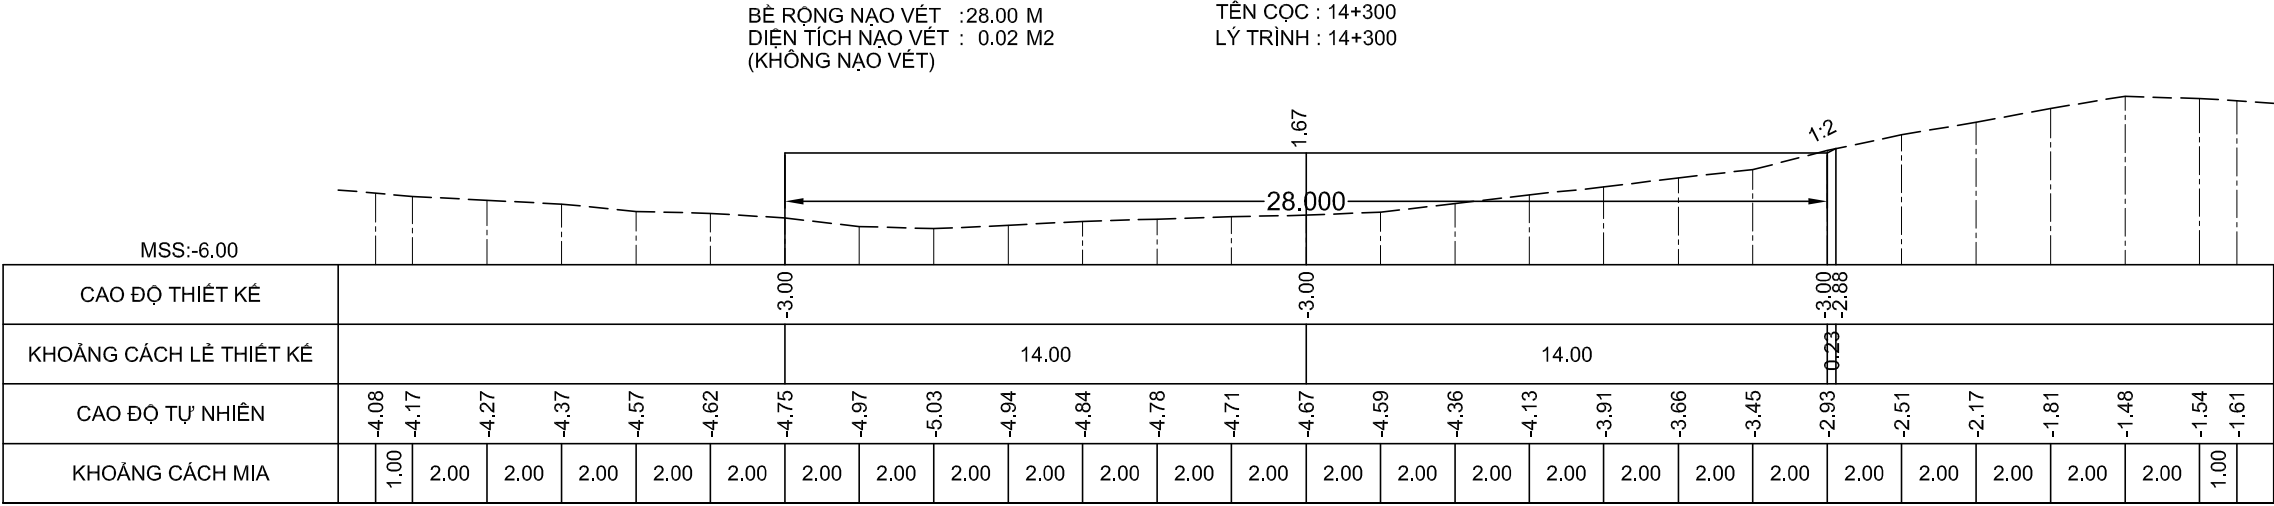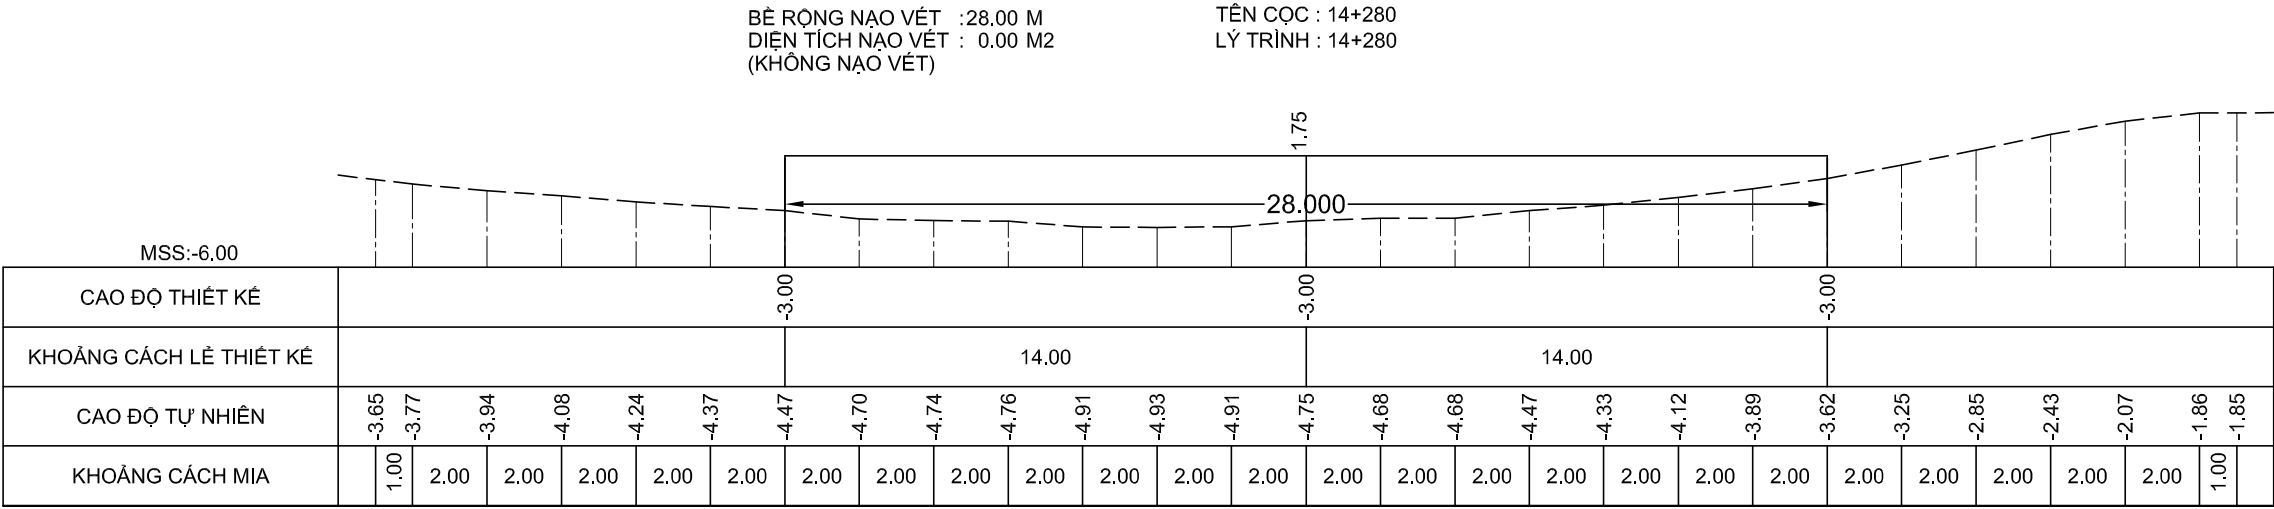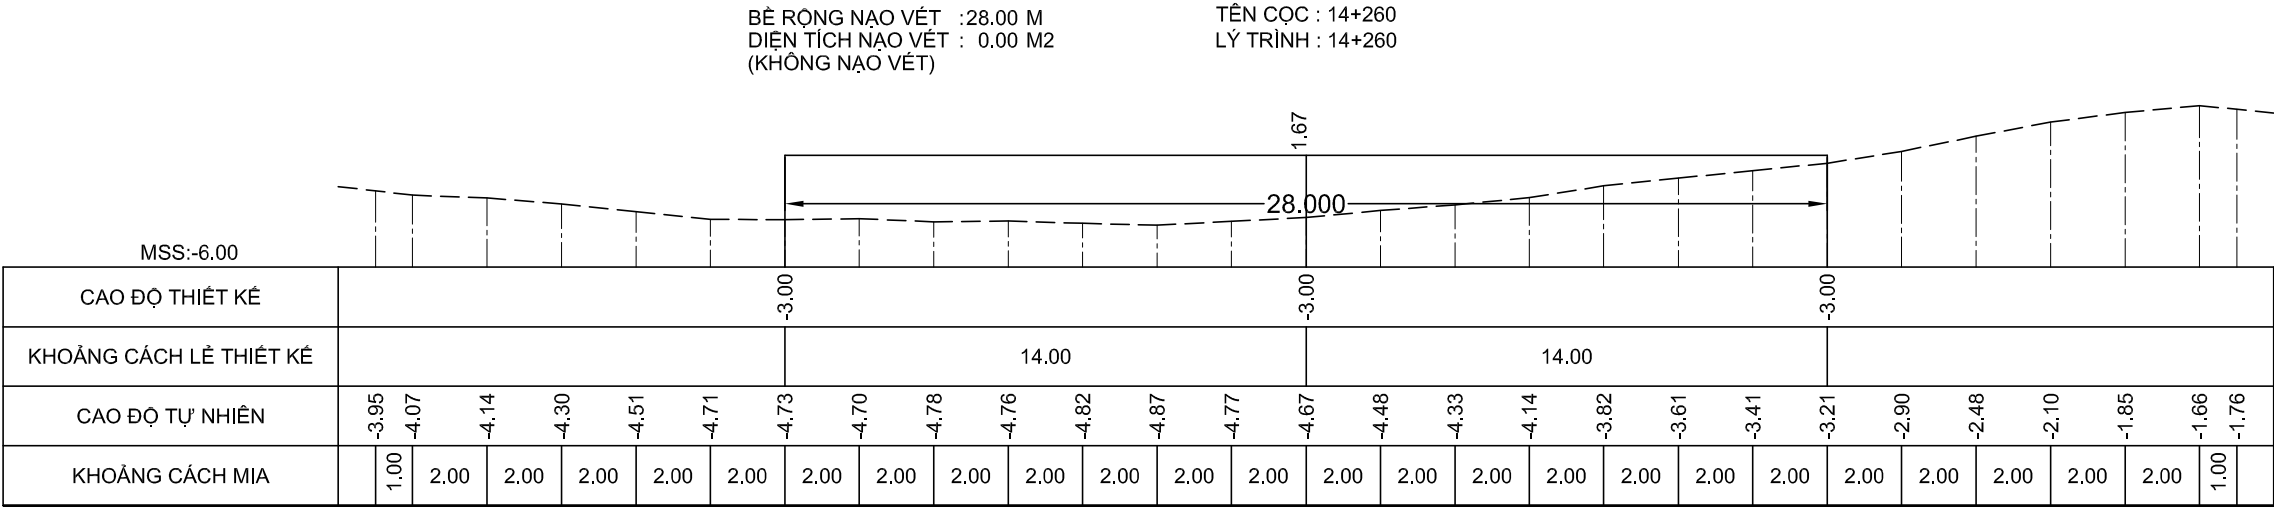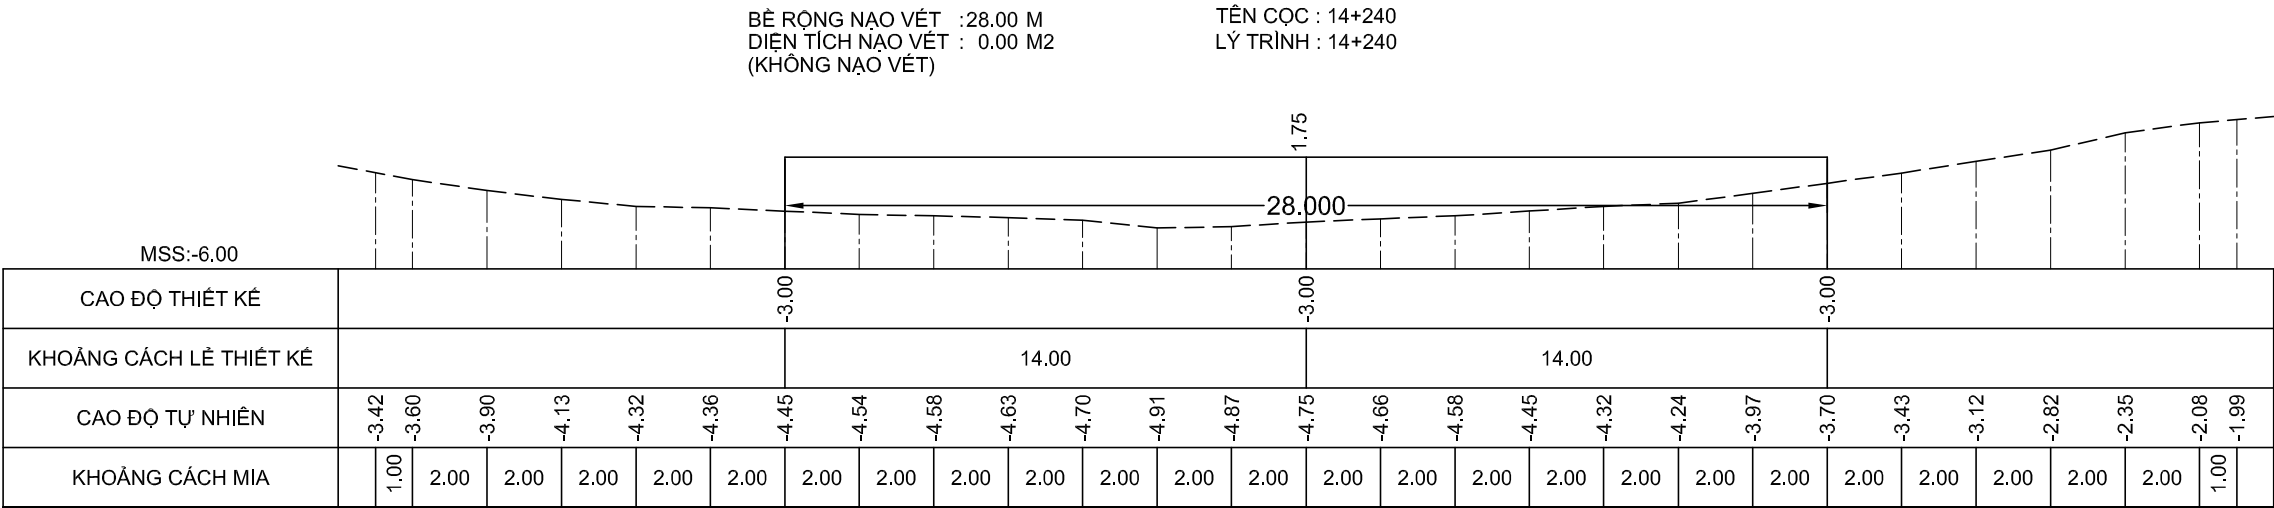

GHI CHÚ:

Chủ đầu tư :
CỤC HÀNH HẢI VÀ ĐƯỜNG THỦY VIỆT NAM

HỒ SƠ BÁO CÁO KINH TẾ - KỸ THUẬT
Dự án/Công trình:
**NẠO VẾT DUY TU LƯỞNG ĐTND
SÔNG ÔNG ĐỐC - TRÈM TRỆM**
(ĐOẠN TỪ SÔNG ÔNG ĐỐC ĐẾN
KÊNH TÂN BẰNG CÁN GÁO)
TẬP 3 : BẢN VẼ THIẾT KẾ THI CÔNG

Tên bản vẽ:
MẶT CẮT NGANG NẠO VẾT

Tỷ lệ: Ngang 200, đứng 200

Ký hiệu: NV.ÔĐ-TT

BV số: 179 /517


T. k: HUỖNH THẾ TRƯNG

Kiểm tra: VÕ HIỀN





CNTK: LÊ NGỌC MINH

Đơn vị TVTK:
CÔNG TY CP TVXD THỦY BỘ MIỀN NAM
Giám đốc

NGUYỄN ĐÌNH KIÊM

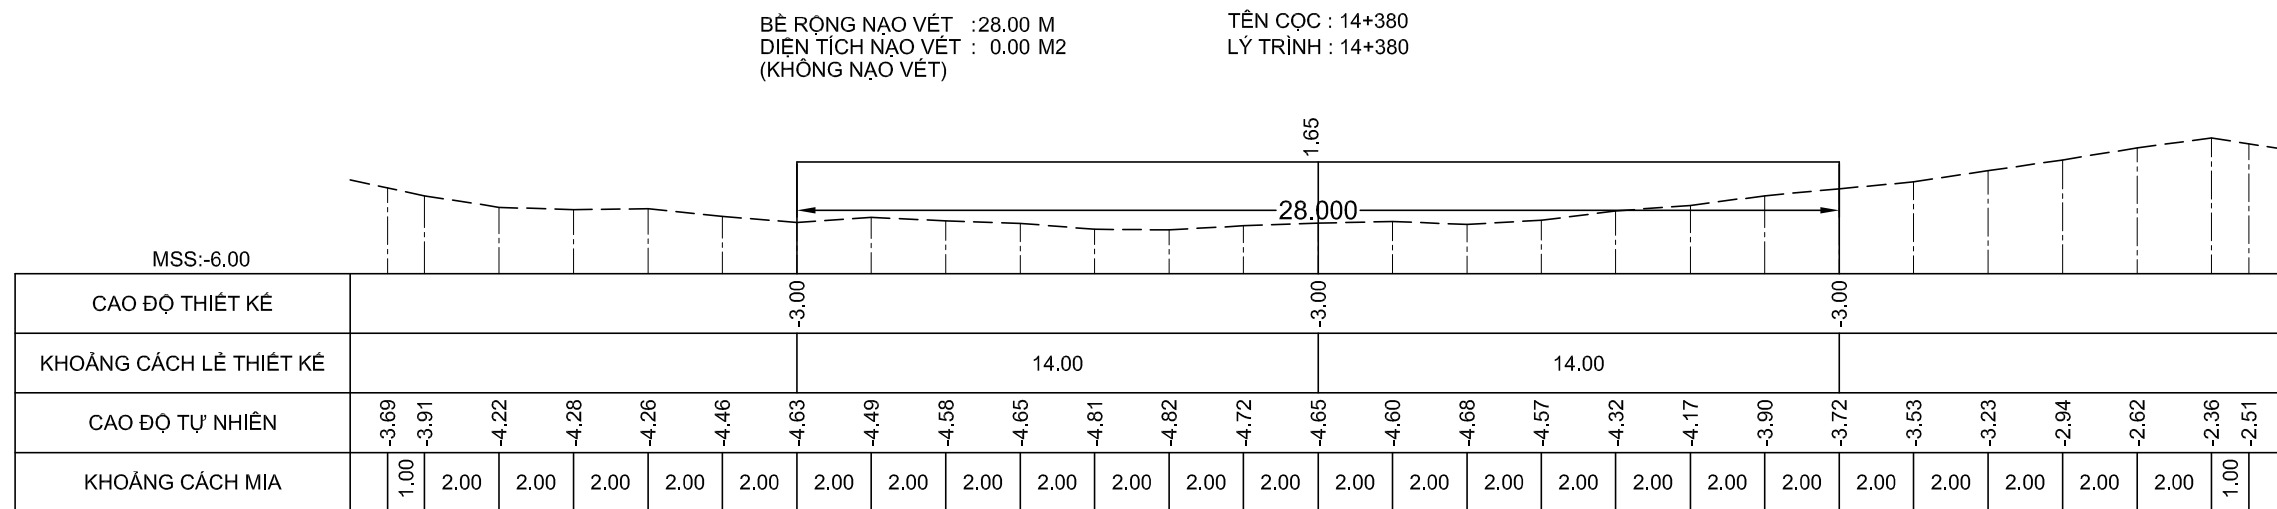

NGUYỄN ĐÌNH KIỂM

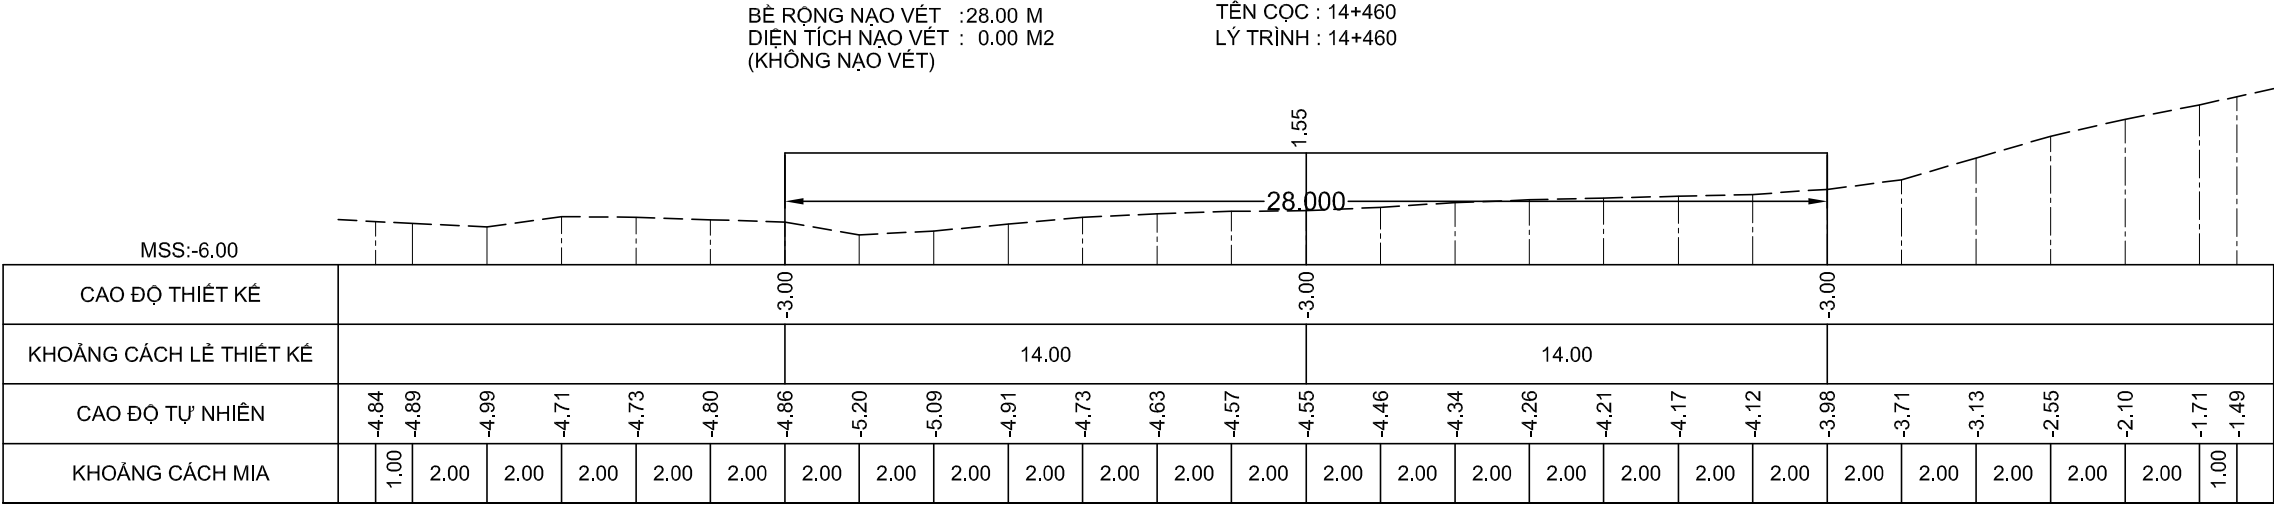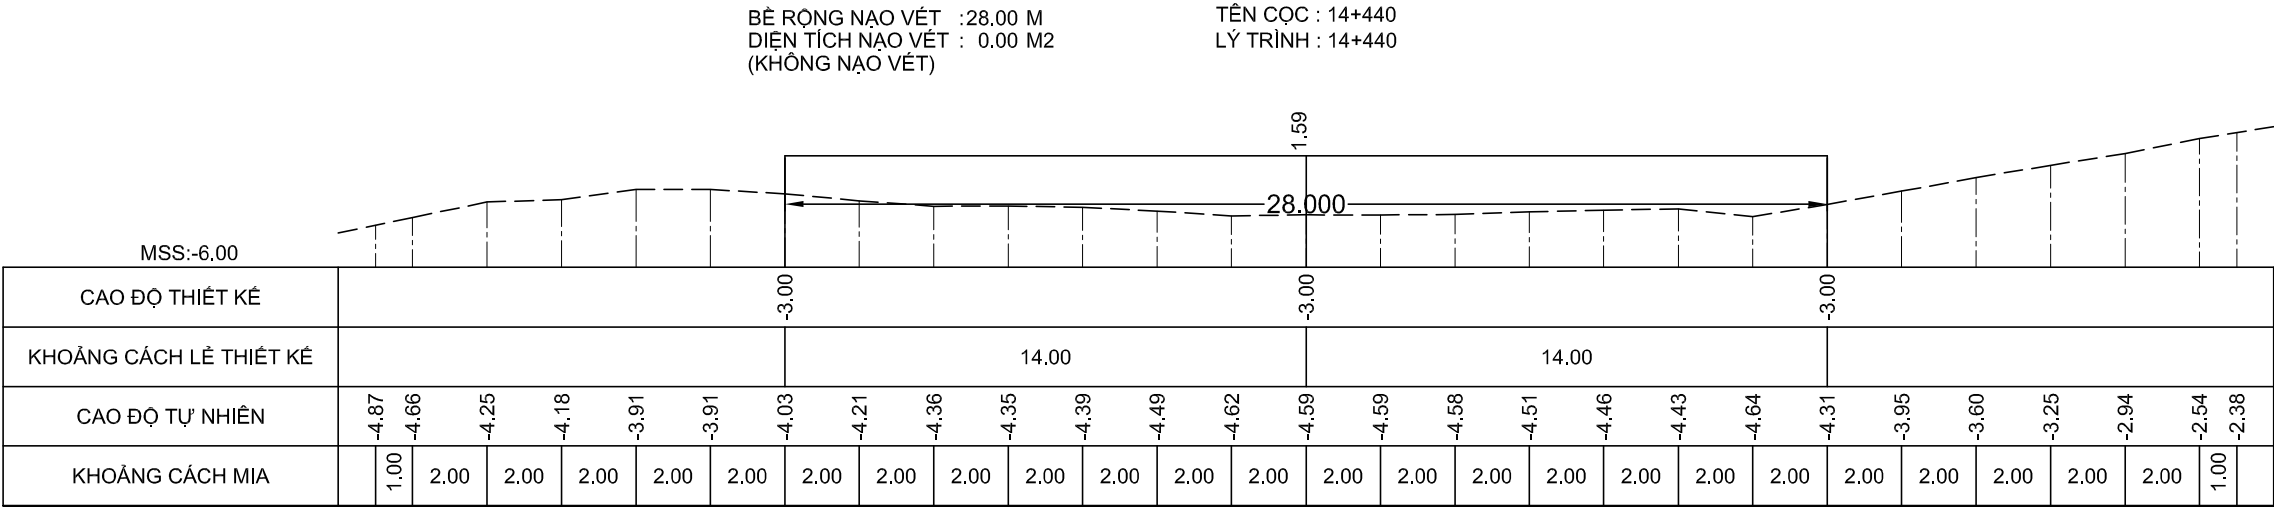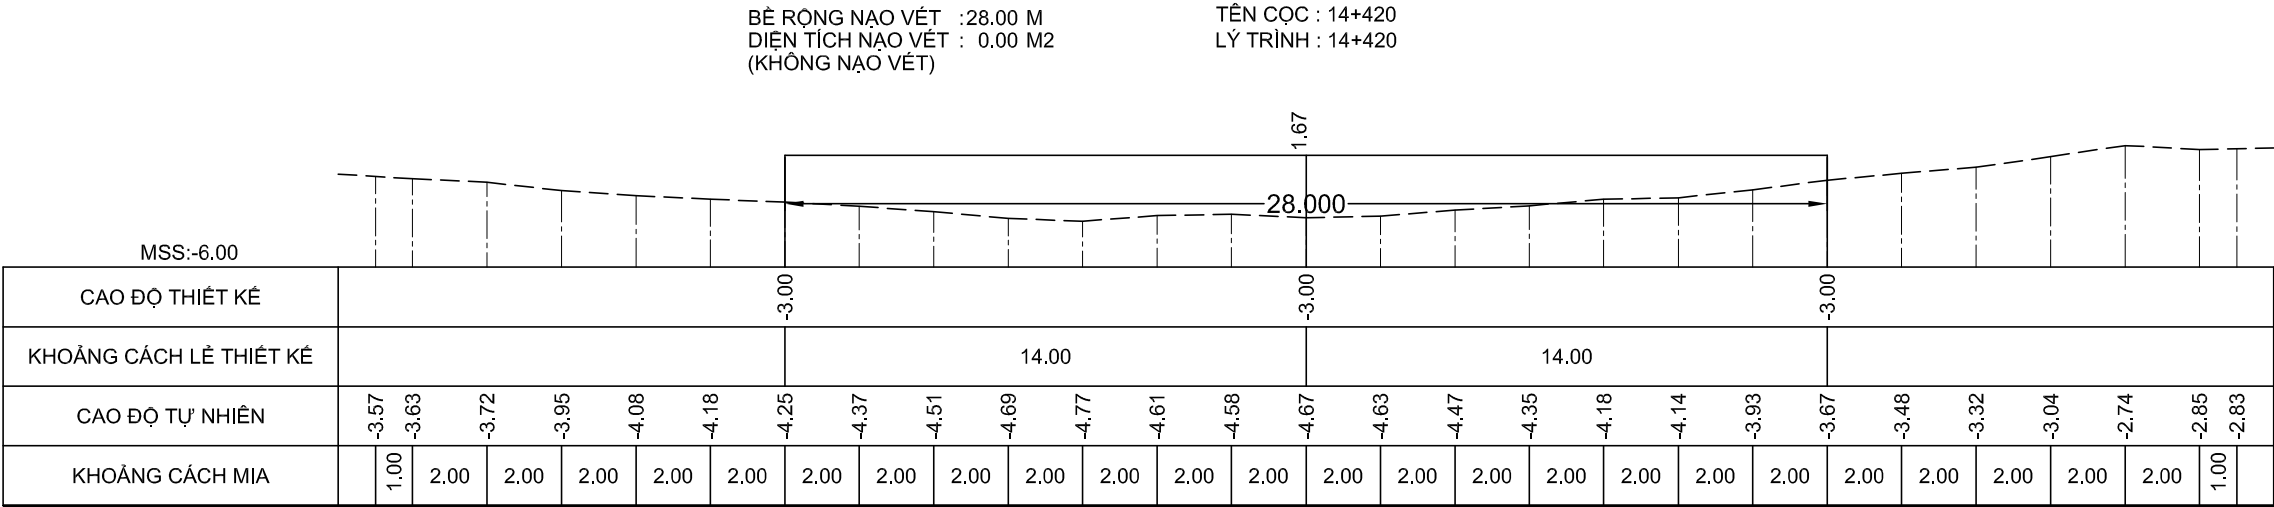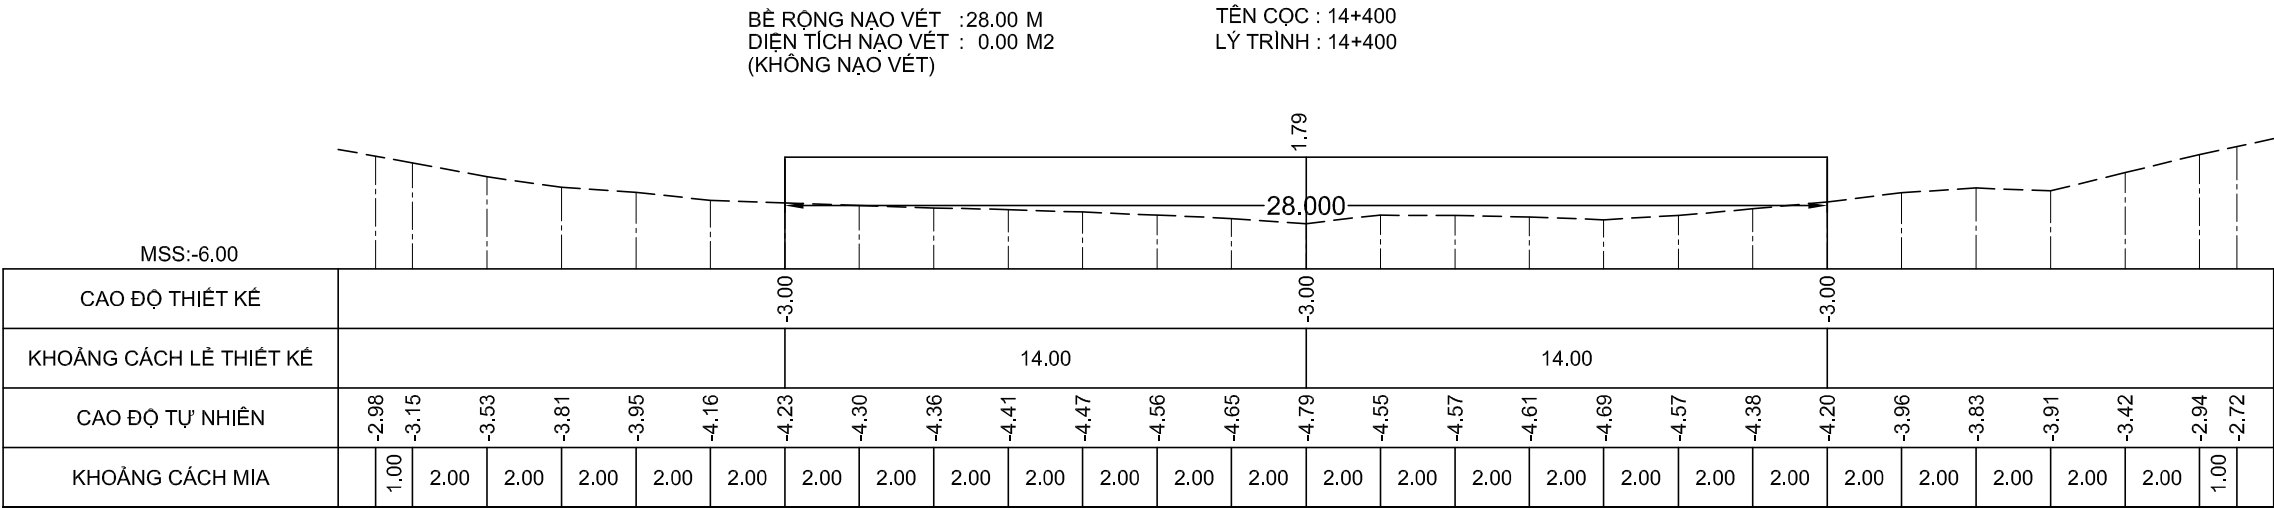

GHI CHÚ:

Chủ đầu tư :
CỤC HÀNH HẢI VÀ ĐƯỜNG THỦY VIỆT NAM

HỒ SƠ BÁO CÁO KINH TẾ - KỸ THUẬT
Dự án/Công trình:
**NẠO VẾT DUY TU LƯỞNG ĐTND
SÔNG ÔNG ĐỐC - TRÈM TRỆM**
(ĐOẠN TỪ SÔNG ÔNG ĐỐC ĐẾN
KÊNH TÂN BÀNG CÁN GÁO)
TẬP 3 : BẢN VẼ THIẾT KẾ THI CÔNG

Tên bản vẽ:
MẶT CẮT NGANG NẠO VẾT

Tỷ lệ: Ngang 200, đứng 200

Ký hiệu: NV.ÔĐ-TT

BV số: 181 /517


T. k: HUỖNH THẾ TRUNG

Kiểm tra: VÕ HIỀN


CNTK: LÊ NGỌC MINH

Đơn vị TVTK:
CÔNG TY CP TVXD THỦY BỘ MIỀN NAM
Giám đốc


NGUYỄN ĐÌNH KIỂM

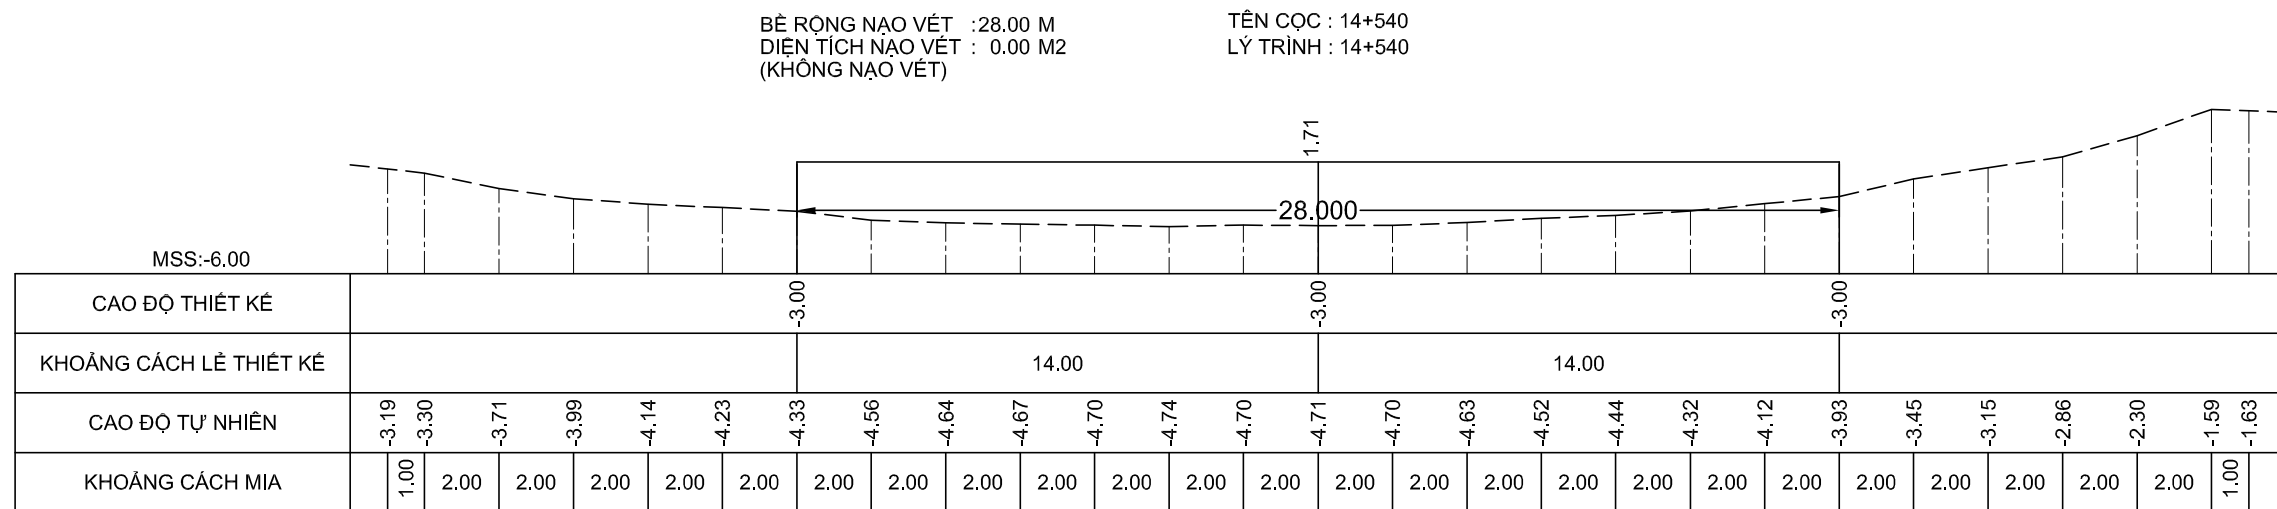





NGUYỄN ĐÌNH KIỂM

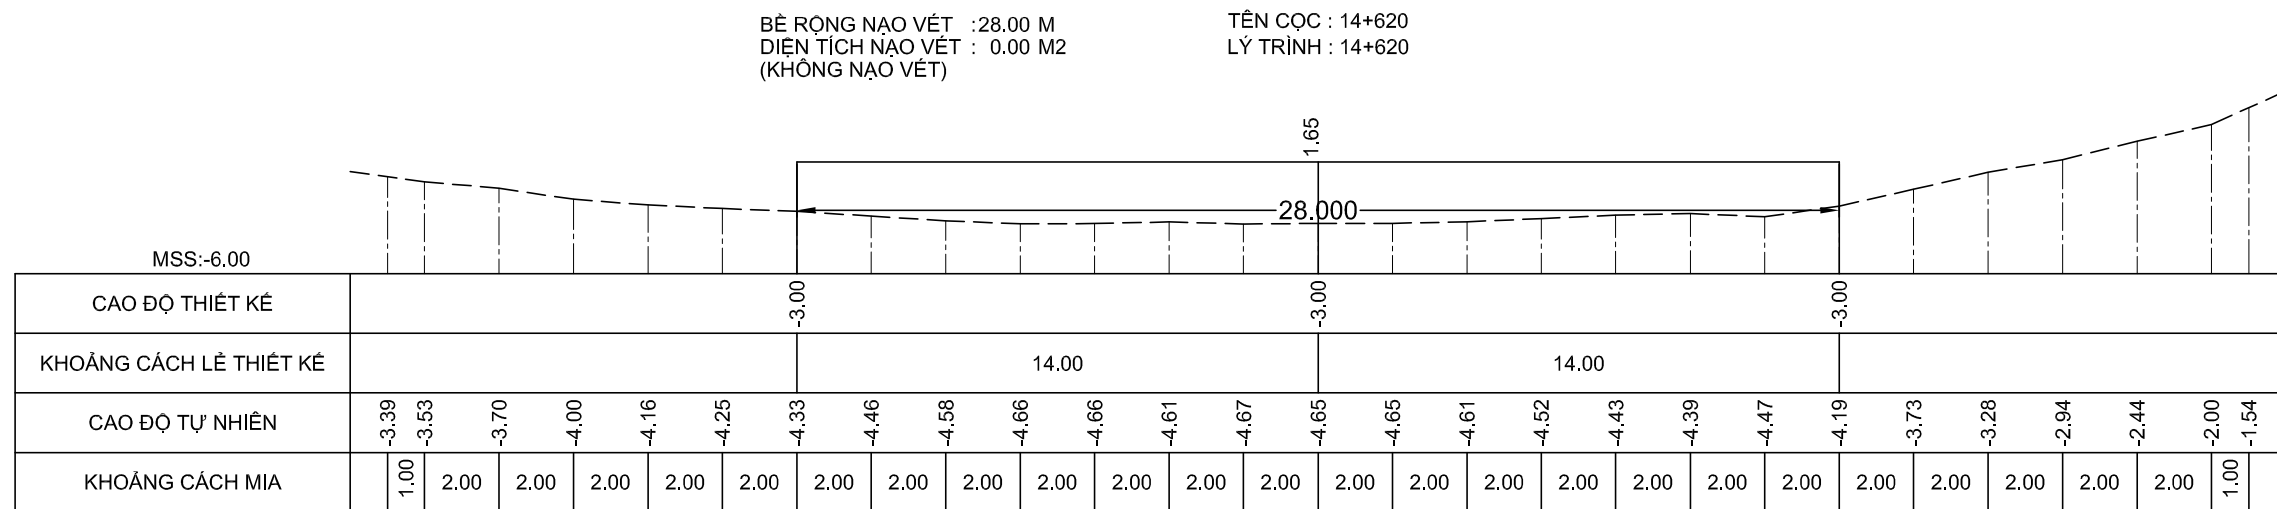

NGUYỄN ĐÌNH KIỂM

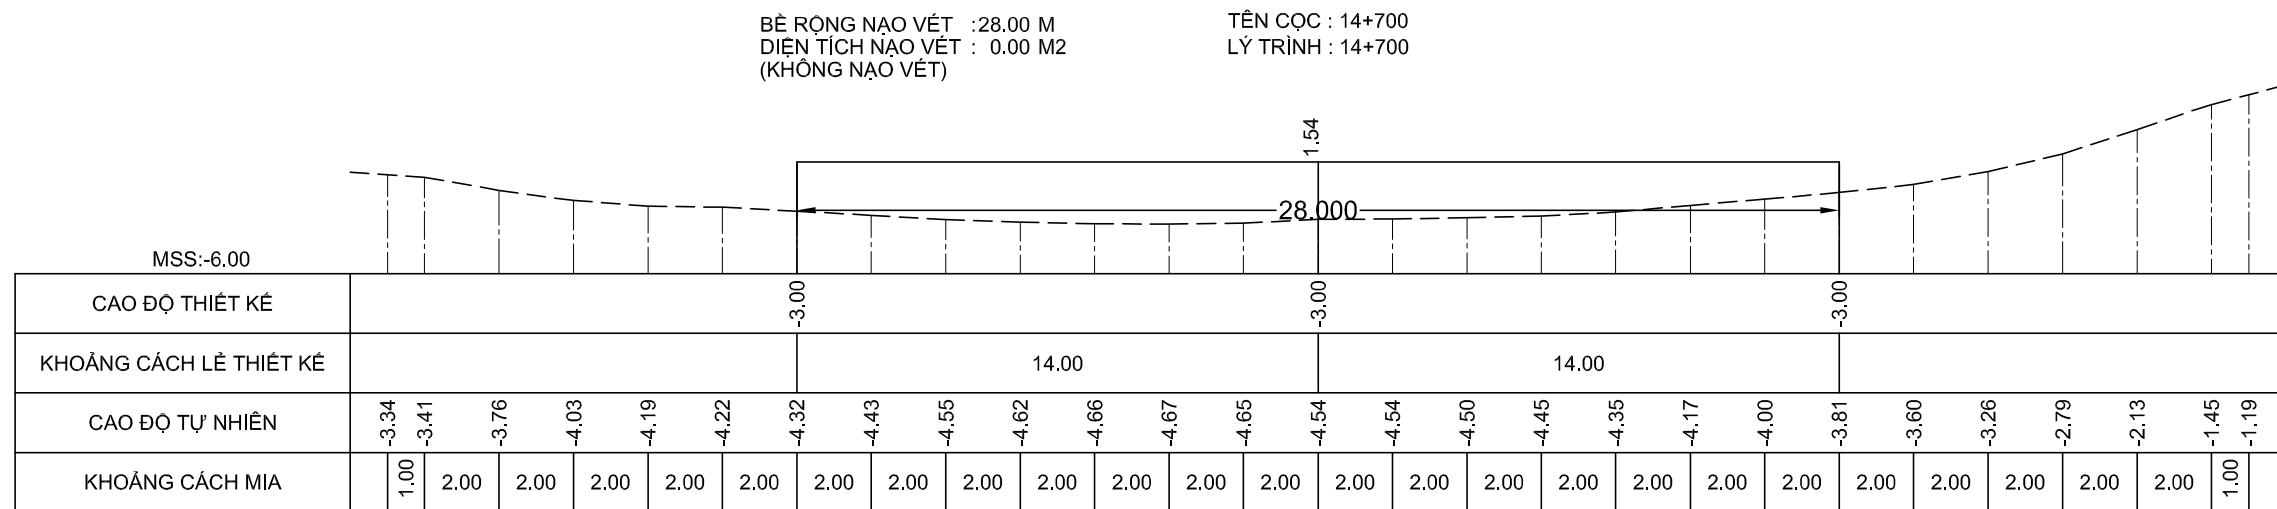

NGUYỄN ĐÌNH KIỂM

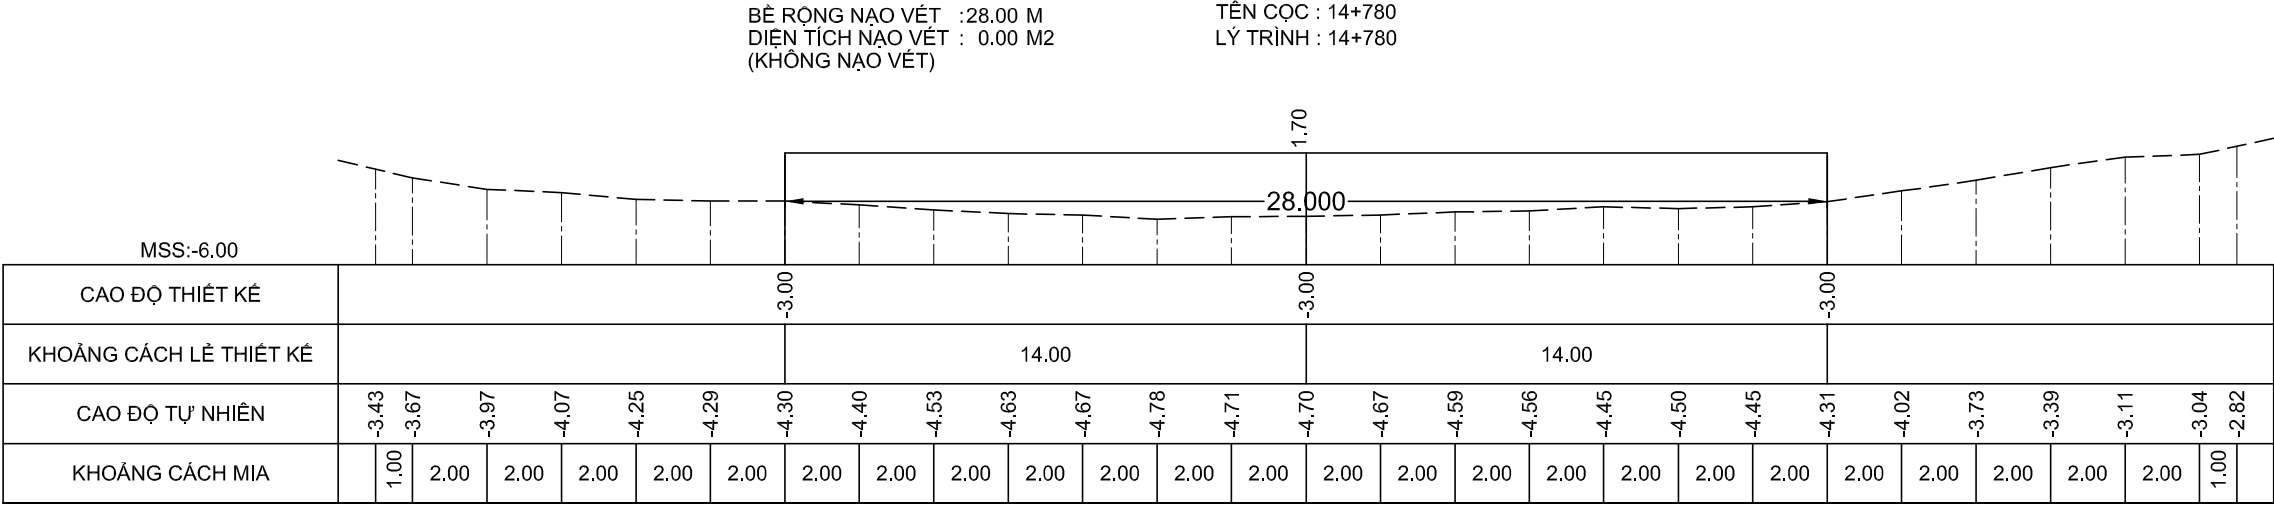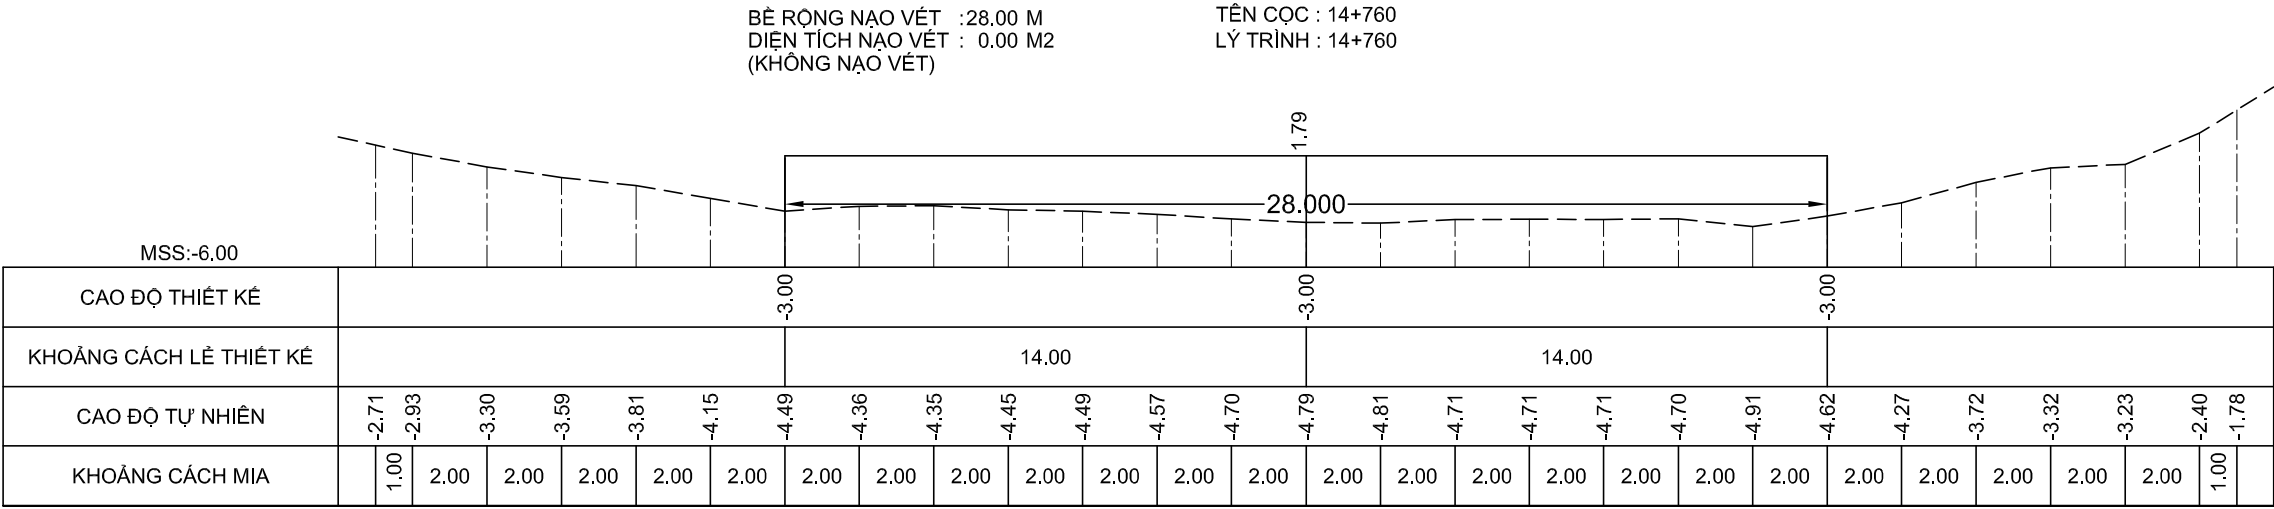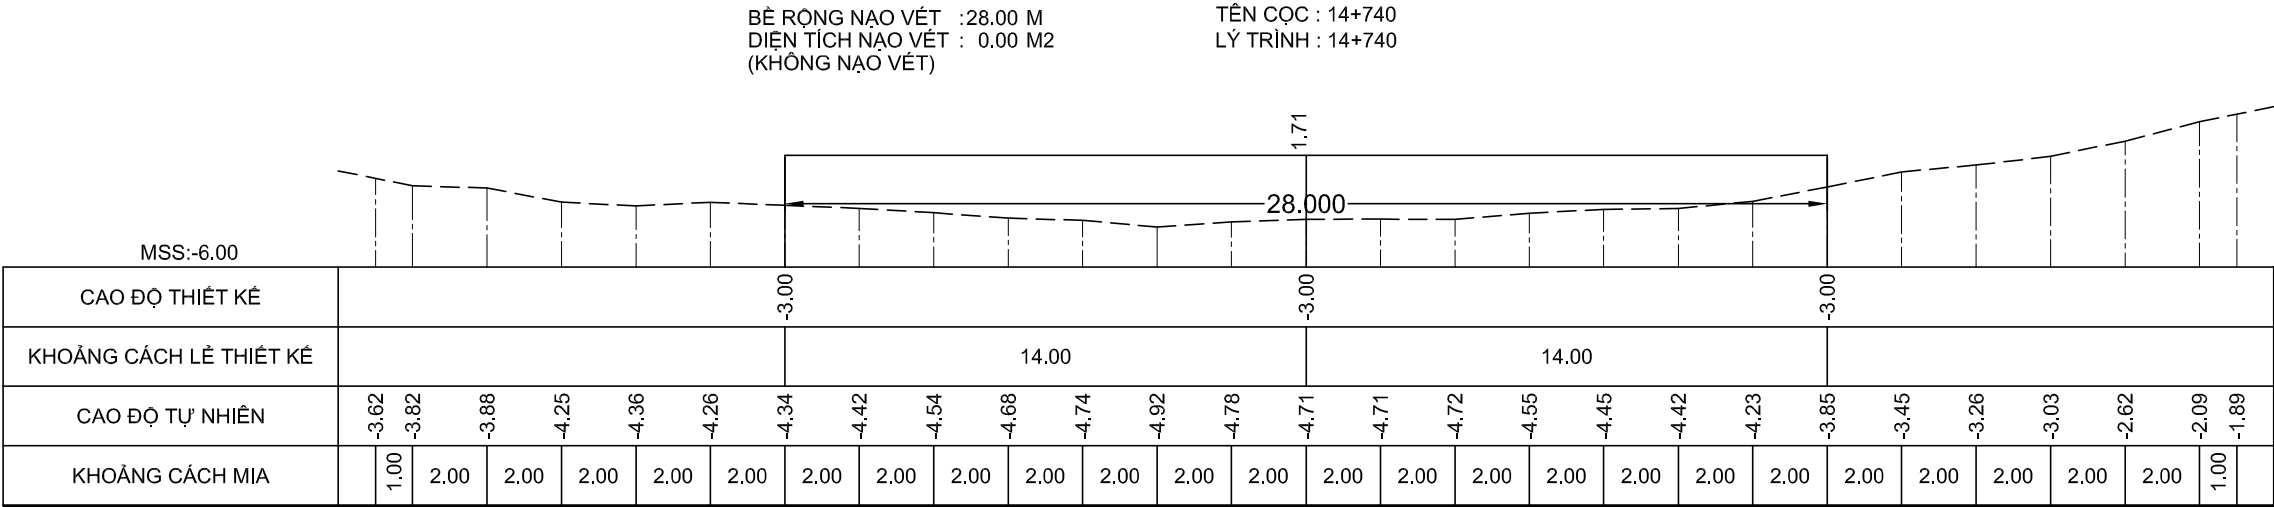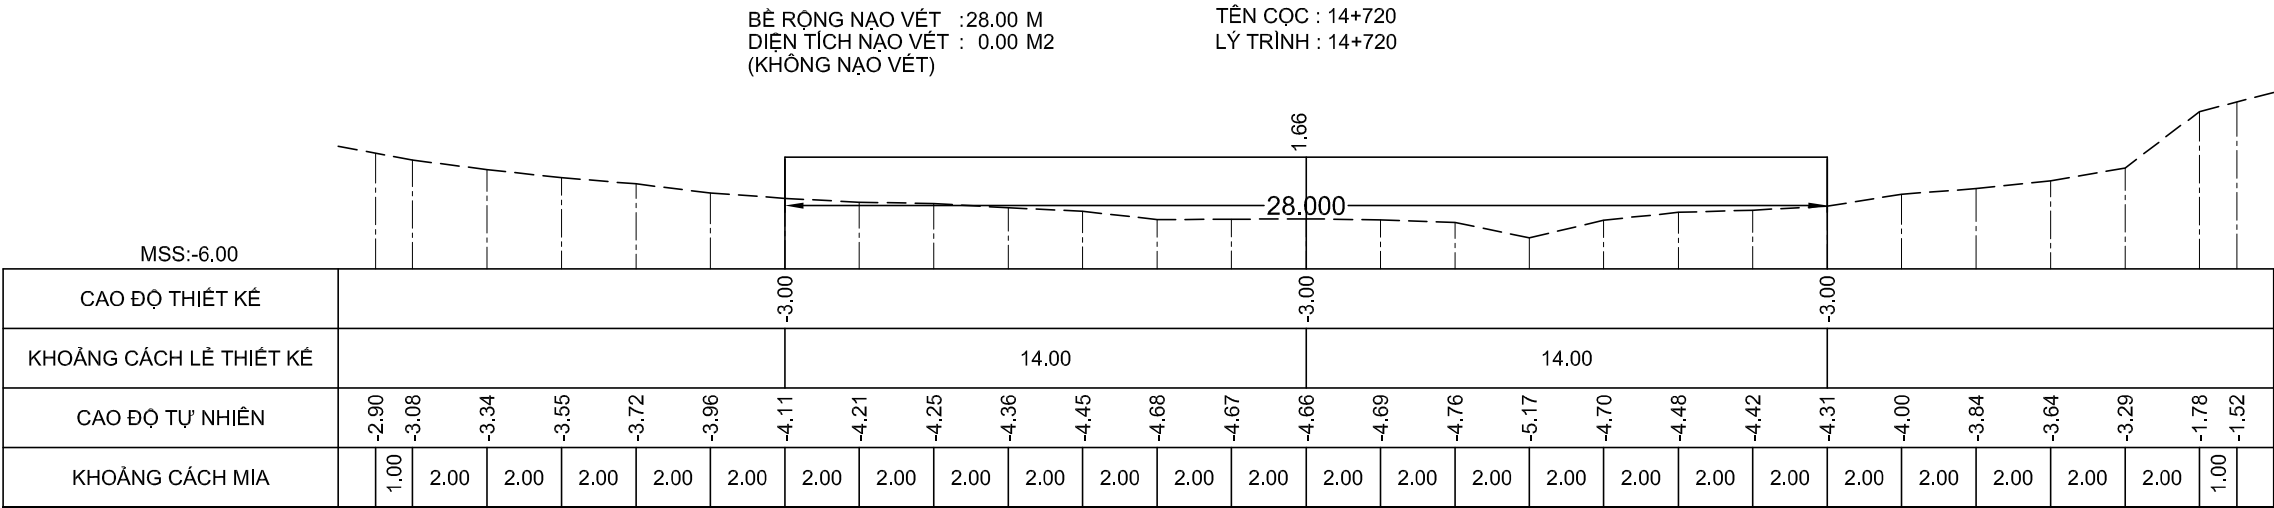

GHI CHÚ:

Chủ đầu tư :
CỤC HÀNH HẢI VÀ ĐƯỜNG THỦY VIỆT NAM

HỒ SƠ BÁO CÁO KINH TẾ - KỸ THUẬT
Dự án/Công trình:
NẠO VẾT DUY TU LƯỞNG ĐTND
SÔNG ÔNG ĐỐC - TRÈM TRỆM
(ĐOẠN TỪ SÔNG ÔNG ĐỐC ĐẾN
KÊNH TÂN BÀNG CÁN GÁO)

TẬP 3 : BẢN VẼ THIẾT KẾ THI CÔNG

Tên bản vẽ:
MẶT CẮT NGANG NẠO VẾT

Tỷ lệ: Ngang 200, đứng 200

Ký hiệu: NV.ÔĐ-TT

BV số: 185 /517





T. kế: HUỖNH THẾ TRUNG

Kiểm tra: VÕ HIỀN

CNTK: LÊ NGỌC MINH

Đơn vị TVTK:
CÔNG TY CP TVXD THỦY BỘ MIỀN NAM
Giám đốc


NGUYỄN ĐÌNH KIÊM

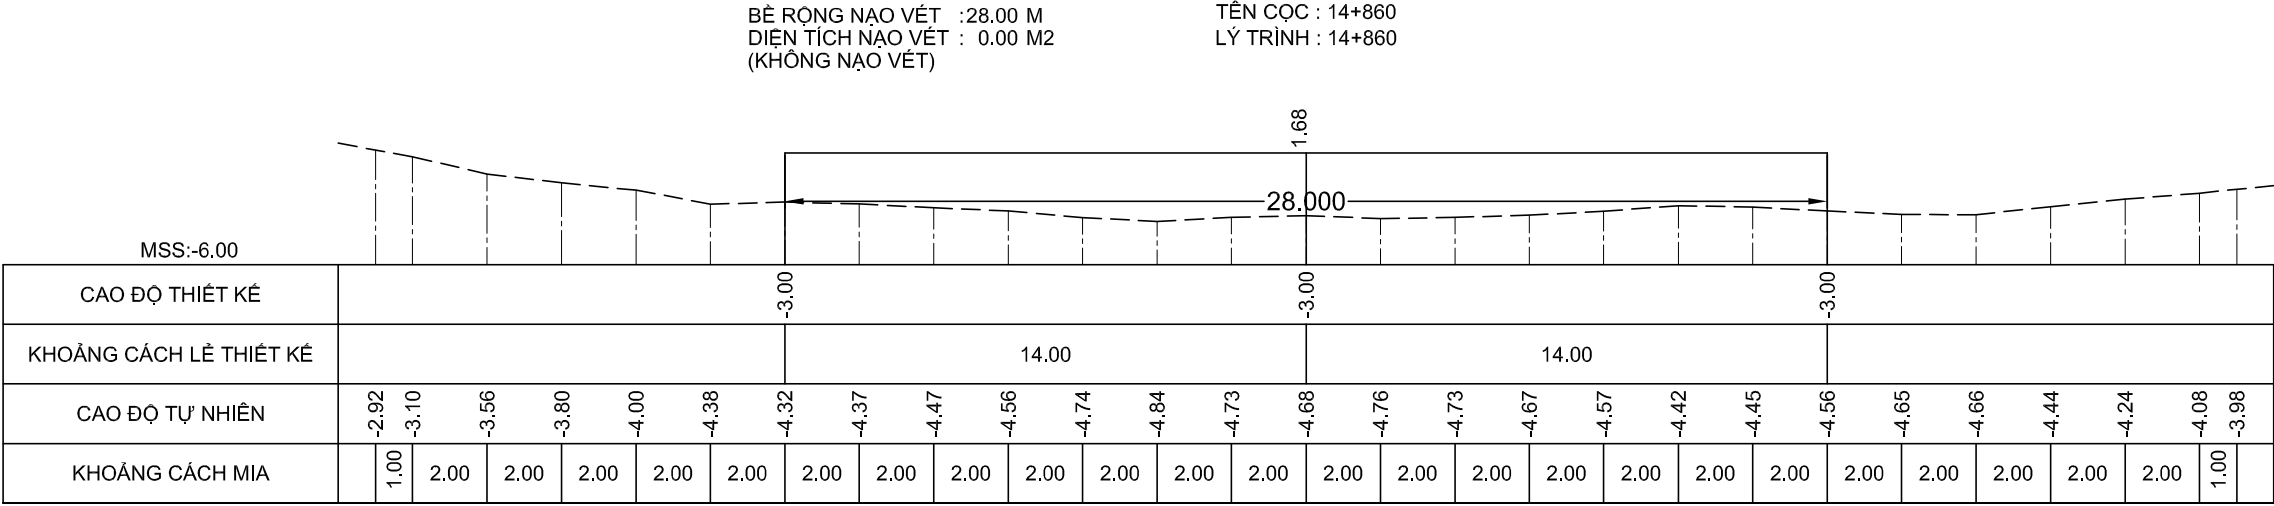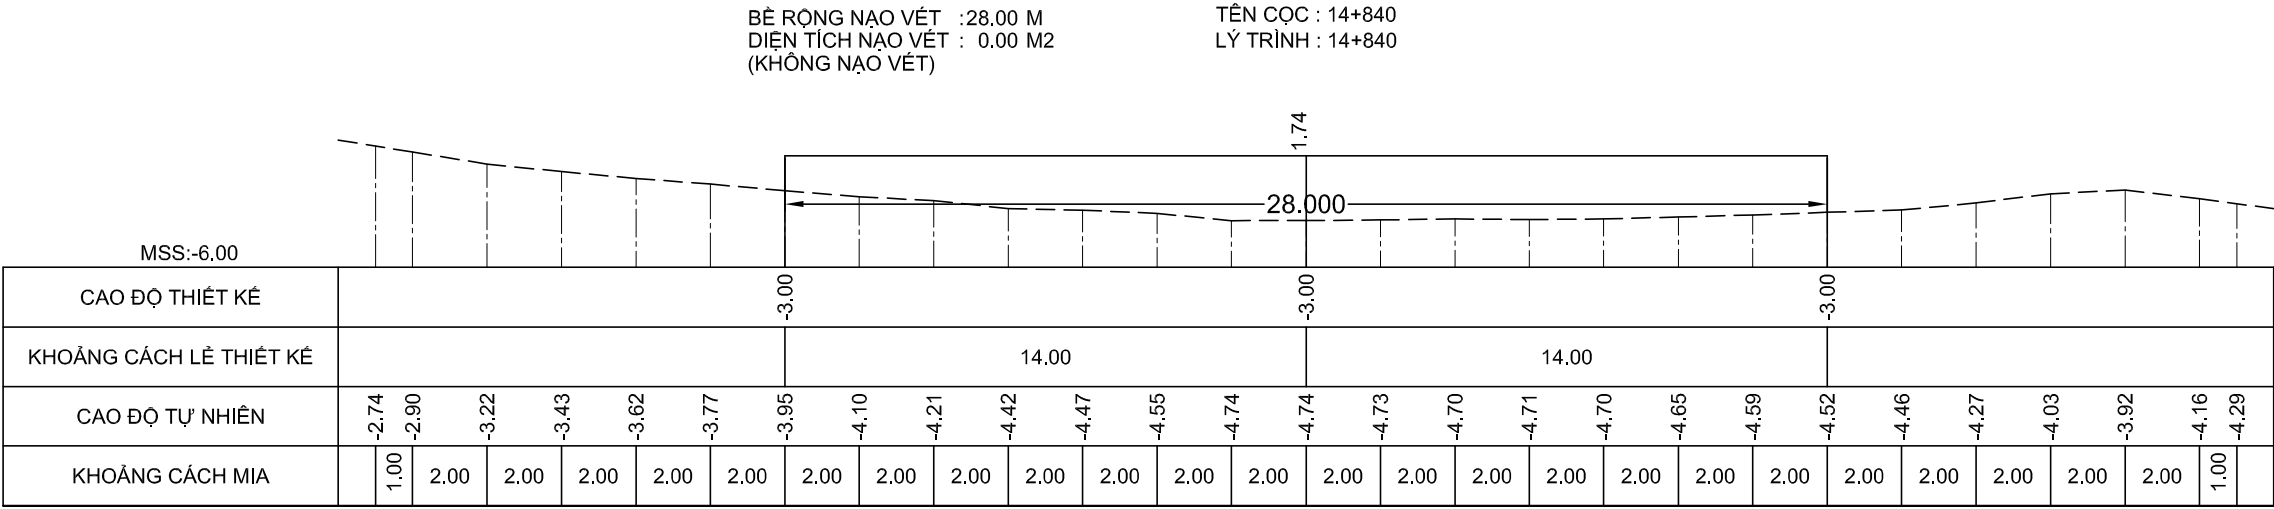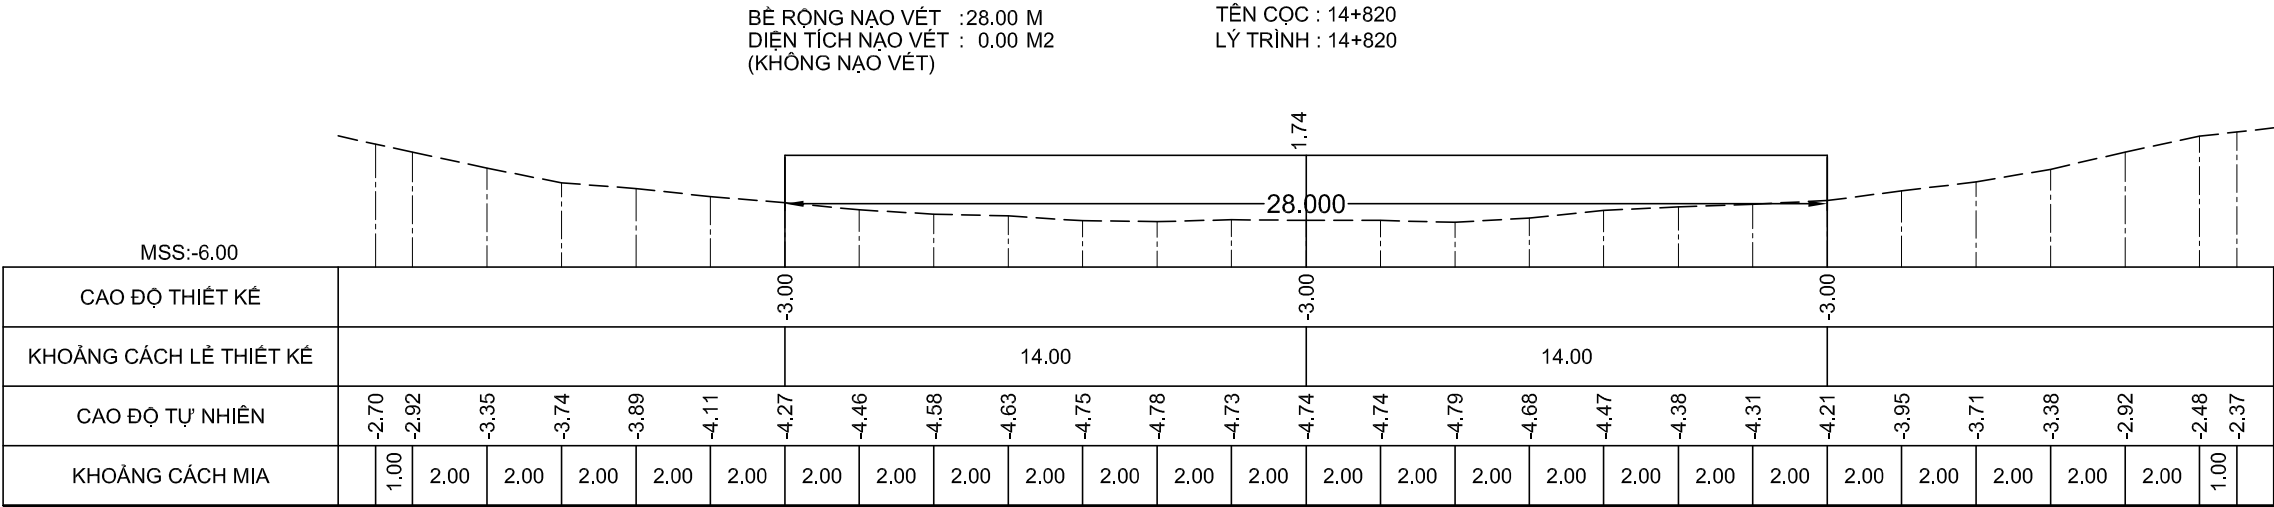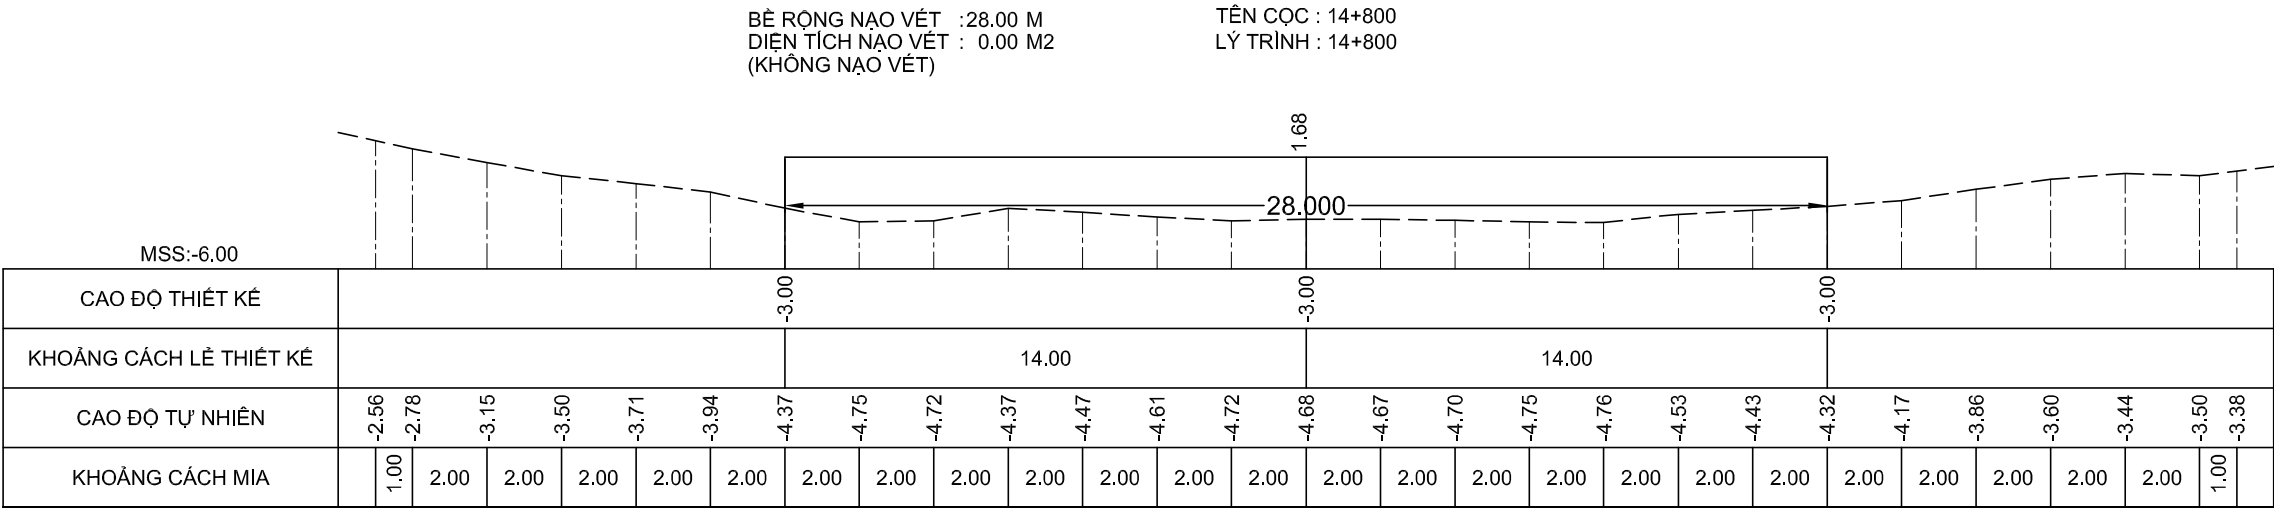

GHI CHÚ:

Chủ đầu tư :
CỤC HÀNH HẢI VÀ ĐƯỜNG THỦY VIỆT NAM

HỒ SƠ BÁO CÁO KINH TẾ - KỸ THUẬT
Dự án/Công trình:
**NẠO VẾT DUY TU LƯỞNG ĐTND
SÔNG ÔNG ĐỐC - TRÈM TRỆM**
(ĐOẠN TỪ SÔNG ÔNG ĐỐC ĐẾN
KÊNH TÂN BẰNG CÁN GÁO)

TẬP 3 : BẢN VẼ THIẾT KẾ THI CÔNG

Tên bản vẽ:
MẶT CẮT NGANG NẠO VẾT

Tỷ lệ: Ngang 200, đứng 200

Ký hiệu: NV.ÔĐ-TT

BV số: 186 /517





T. kế: HUỖNH THẾ TRUNG

Kiểm tra: VÕ HIỀN

CNTK: LÊ NGỌC MINH

Đơn vị TVTK:
CÔNG TY CP TVXD THỦY BỘ MIỀN NAM
Giám đốc

NGUYỄN ĐÌNH KIÊM

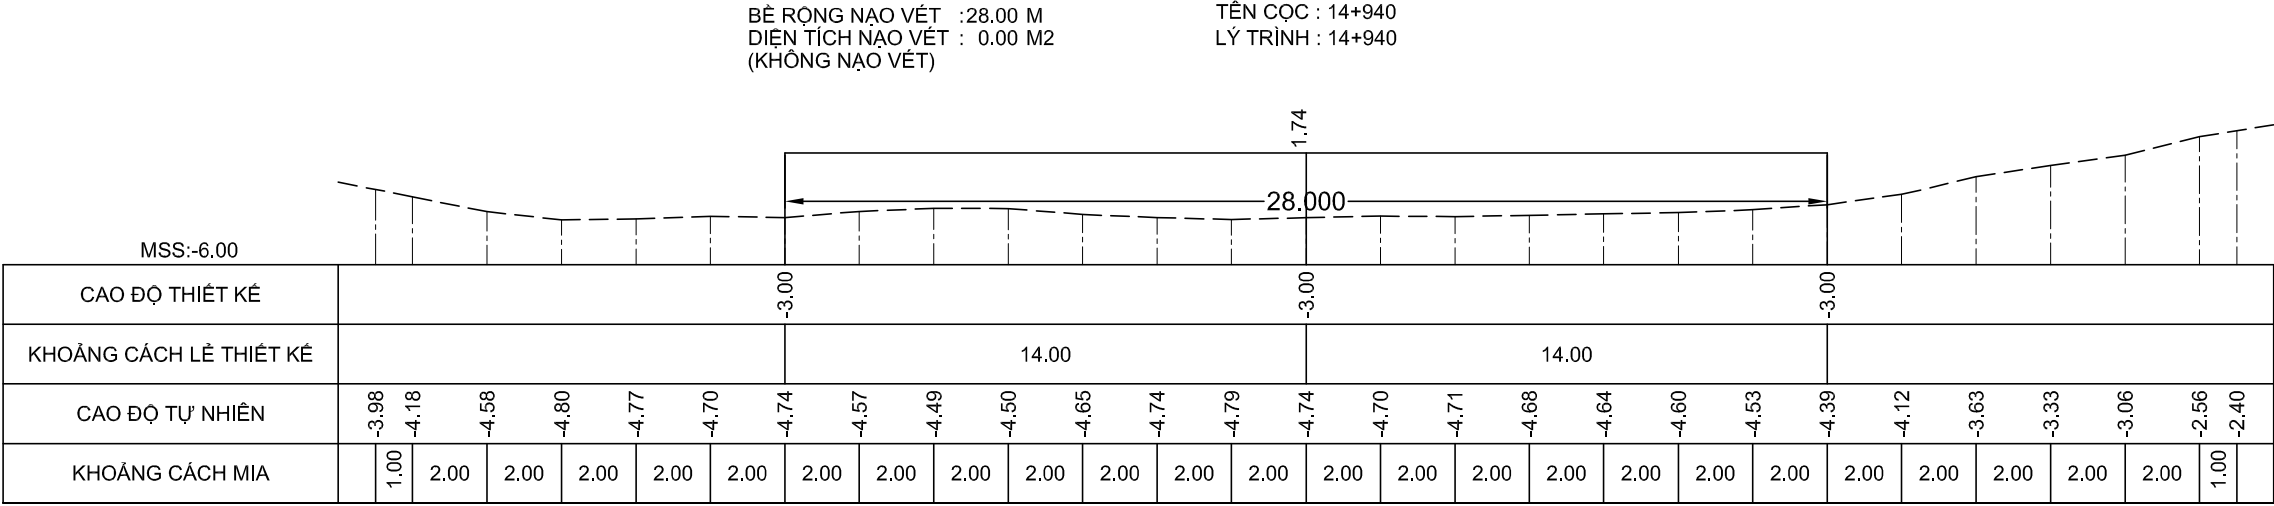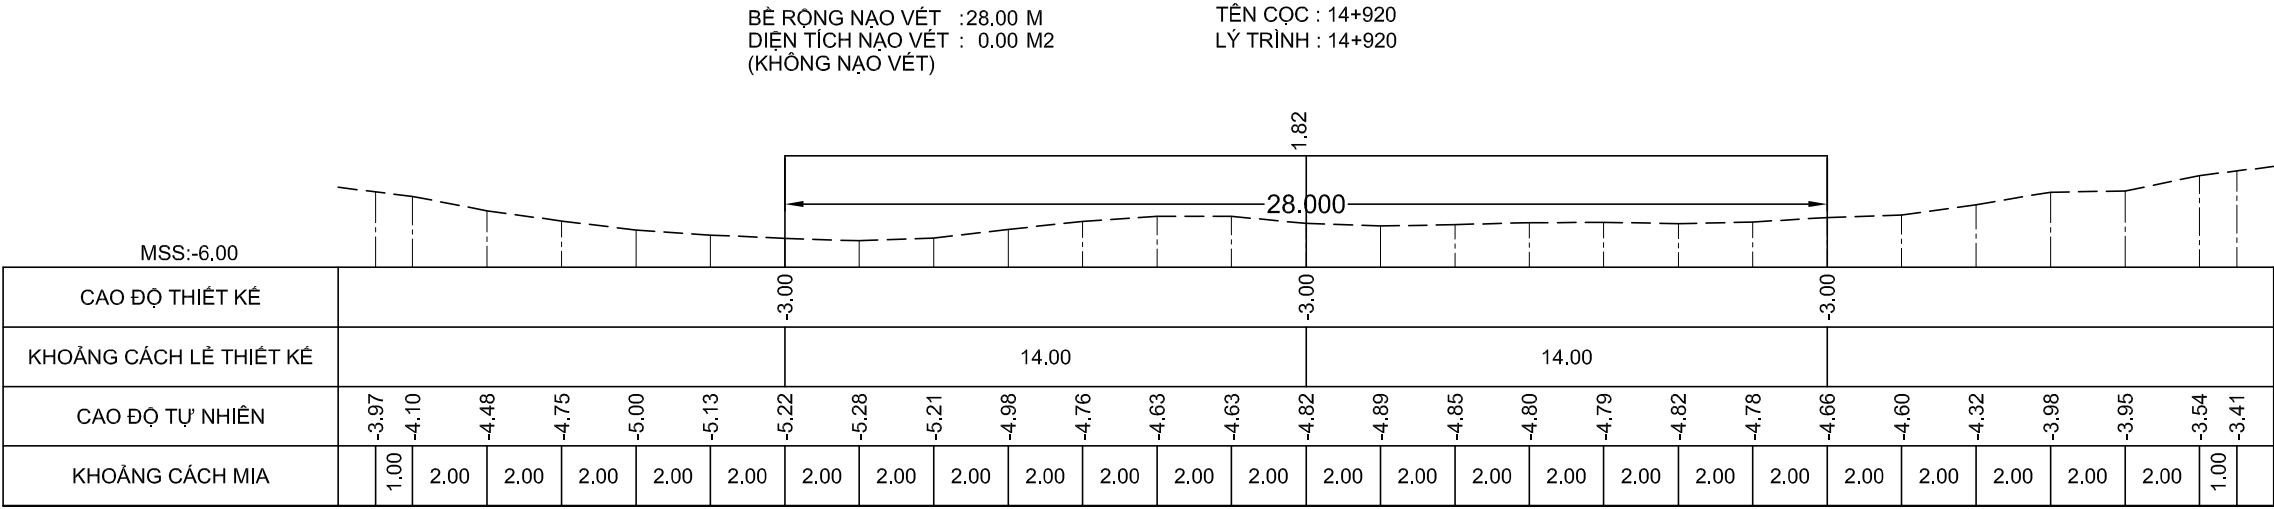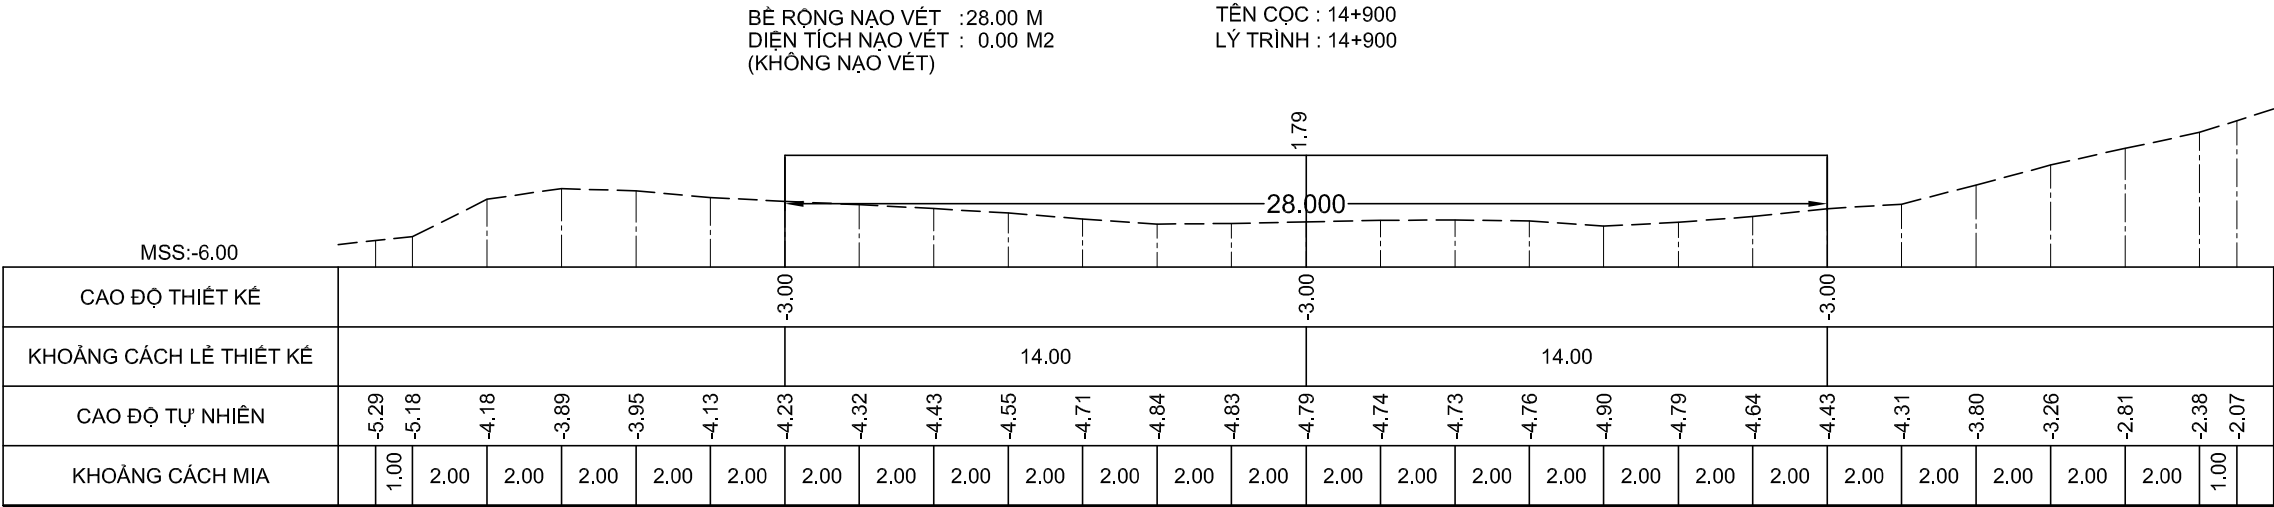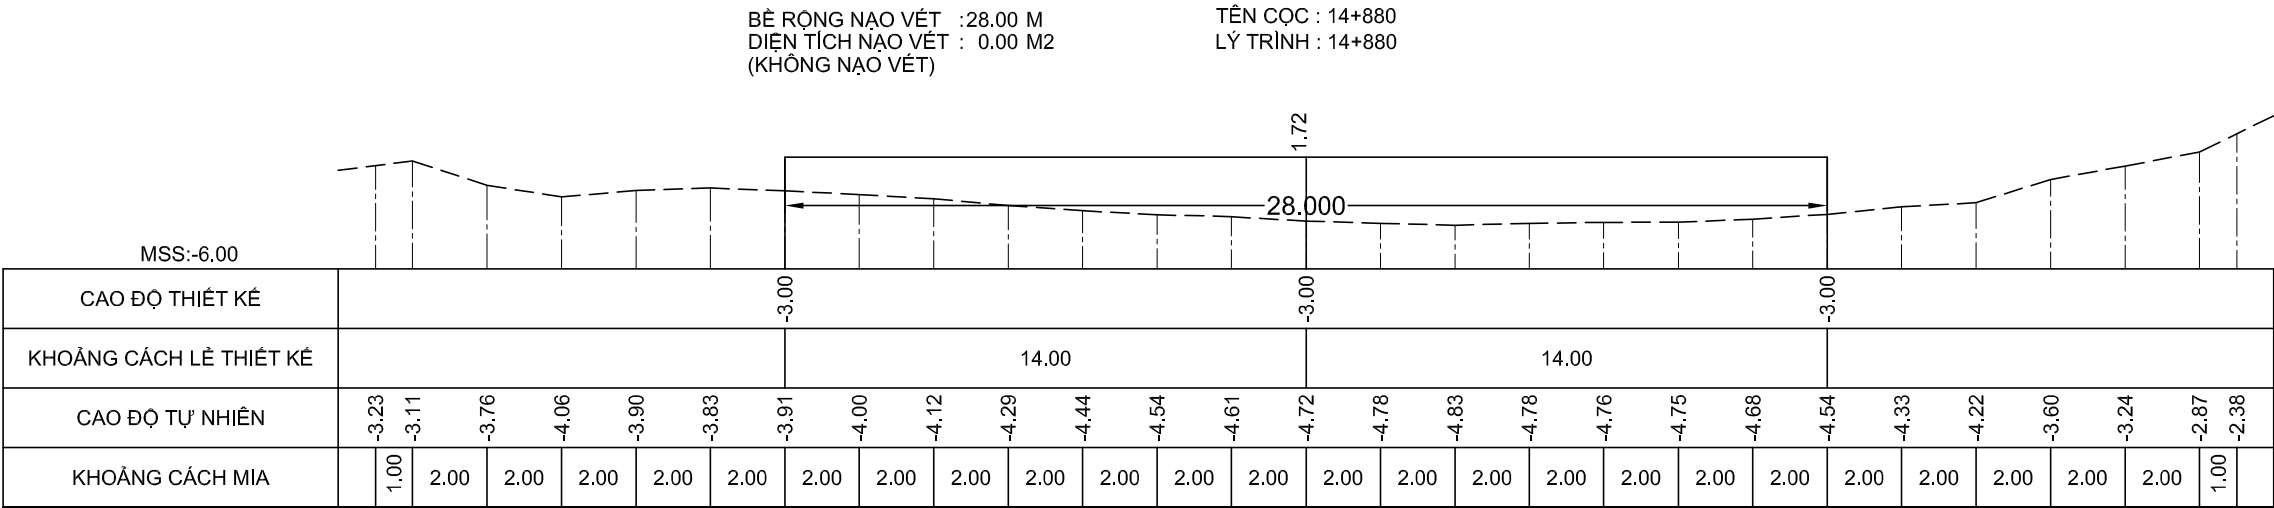

GHI CHÚ:

Chủ đầu tư :
CỤC HÀNH HẢI VÀ ĐƯỜNG THỦY VIỆT NAM

HỒ SƠ BÁO CÁO KINH TẾ - KỸ THUẬT
Dự án/Công trình:
**NẠO VẾT DUY TU LƯỞNG ĐTND
SÔNG ÔNG ĐỐC - TRÈM TRỆM**
(ĐOẠN TỪ SÔNG ÔNG ĐỐC ĐẾN
KÊNH TÂN BÀNG CÁN GÁO)
TẬP 3 : BẢN VẼ THIẾT KẾ THI CÔNG

Tên bản vẽ:
MẶT CẮT NGANG NẠO VẾT

Tỷ lệ: Ngang 200, đứng 200

Ký hiệu: NV.ÔĐ-TT

BV số: 187 /517

T. kế: HUỖNH THẾ TRUNG

Kiểm tra: VÕ HIỀN

CNTK: LÊ NGỌC MINH

Đơn vị TVTK:
CÔNG TY CP TVXD THỦY BỘ MIỀN NAM
Giám đốc

NGUYỄN ĐÌNH KIỂM