


TOÀ NHÀ TRUNG TÂM D CH V S NGHI P CÔNG

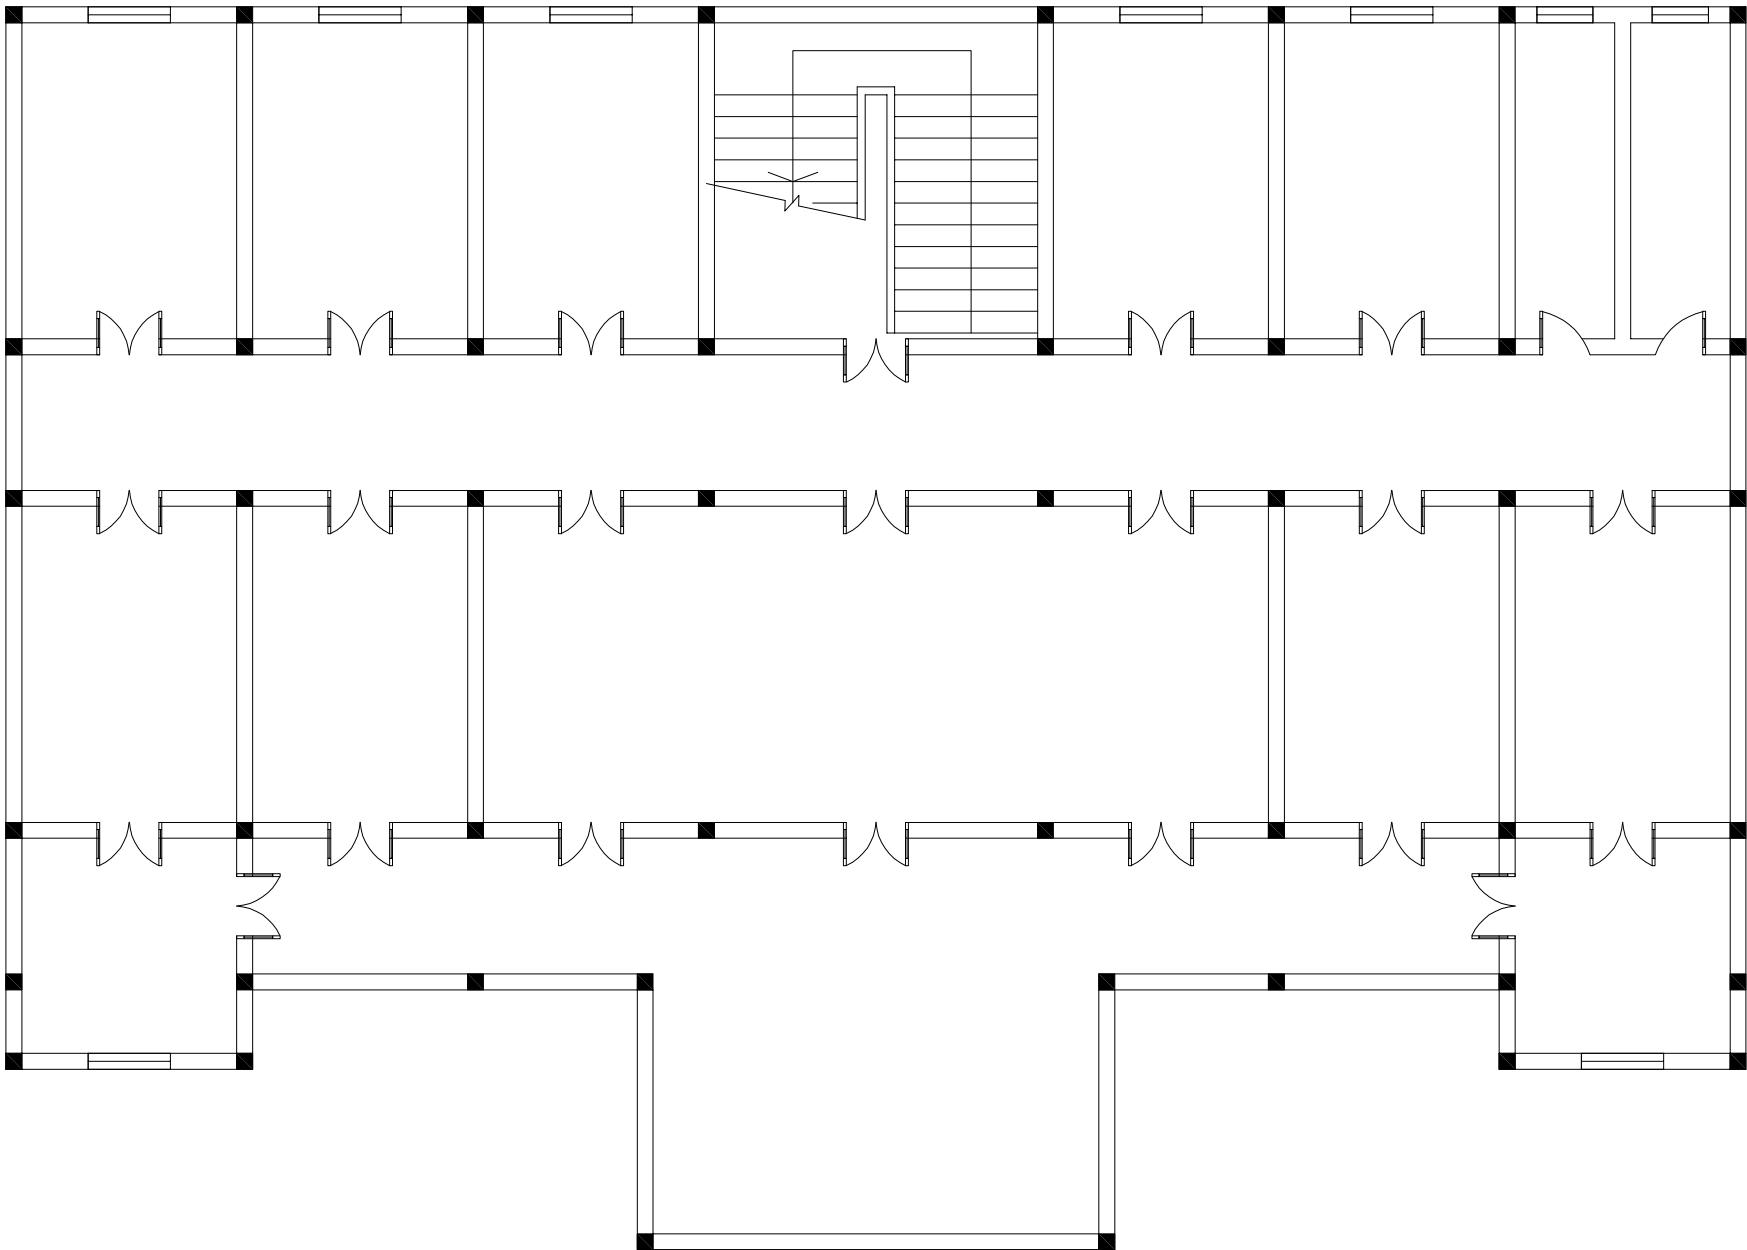

MÃ SỐ

DỰ ÁN:
NÂNG CẤP HẠ TẦNG VIỄN
THÔNGPHỤC VỤ PHÁT TRIỂN
CHÍNH QUYỀN SỐ TẠI TRUNG TÂM
HÀNH CHÍNH XÃ AN QUANG

HẠNG MỤC

LAN-WIFI

BẢN VẼ

SƠ ĐỒ HIỆN TRẠNG

ĐƠN VỊ TƯ VẤN THIẾT KẾ
CÔNG TY CP TMDV
VÀ
VIỄN THÔNG SAO MAI

Sao Mai.TsT

ĐỊA CHỈ: LÔ 3E LÊ HỒNG PHONG
NGÔ QUYỀN - HẢI PHÒNG
TEL: (84) 0225.720555
FAX: (84) 0225.720555
EMAIL: SAOMAITST@GMAIL.COM

GIÁM ĐỐC

NGUYỄN THỊ DIỆU HUYỀN

CHỦ TRÌ

NGUYỄN VĂN HỮU

THIẾT KẾ

PHẠM VĂN BÌNH

NGƯỜI VẼ

PHẠM VĂN BÌNH

NGÀY

.../2026

SỐ BẢN VẼ

HT:01

TOÀ NHÀ TR S TRUNG TÂM HÀNH CHÍNH XÃ

MÃ SỐ

DỰ ÁN:
NÂNG CẤP HẠ TẦNG VIỄN THÔNG
PHỤC VỤ PHÁT TRIỂN CHÍNH QUYỀN SỐ TẠI TRUNG TÂM HÀNH CHÍNH XÃ AN QUANG

HẠNG MỤC

LAN-WIFI

BẢN VẼ

SƠ ĐỒ HIỆN TRẠNG

ĐƠN VỊ TƯ VẤN THIẾT KẾ
CÔNG TY CP TMDV VÀ VIỄN THÔNG SAO MAI
Sao Mai.TsT
ĐỊA CHỈ: LÔ 3E LÊ HỒNG PHONG
NGÔ QUYỀN - HẢI PHÒNG
TEL: (84) 0225.720555
FAX: (84) 0225.720555
EMAIL: SAOMAITST@GMAIL.COM

GIÁM ĐỐC

Nguyễn Thị Diệu Huyền

NGUYỄN THỊ DIỆU HUYỀN

CHỦ TRÌ

Nguyễn Văn Hữu

NGUYỄN VĂN HỮU

THIẾT KẾ

Phạm Văn Bình

PHẠM VĂN BÌNH

NGƯỜI VẼ

Phạm Văn Bình


PHẠM VĂN BÌNH

NGÀY

.../2026

SỐ BẢN VẼ

HT:02

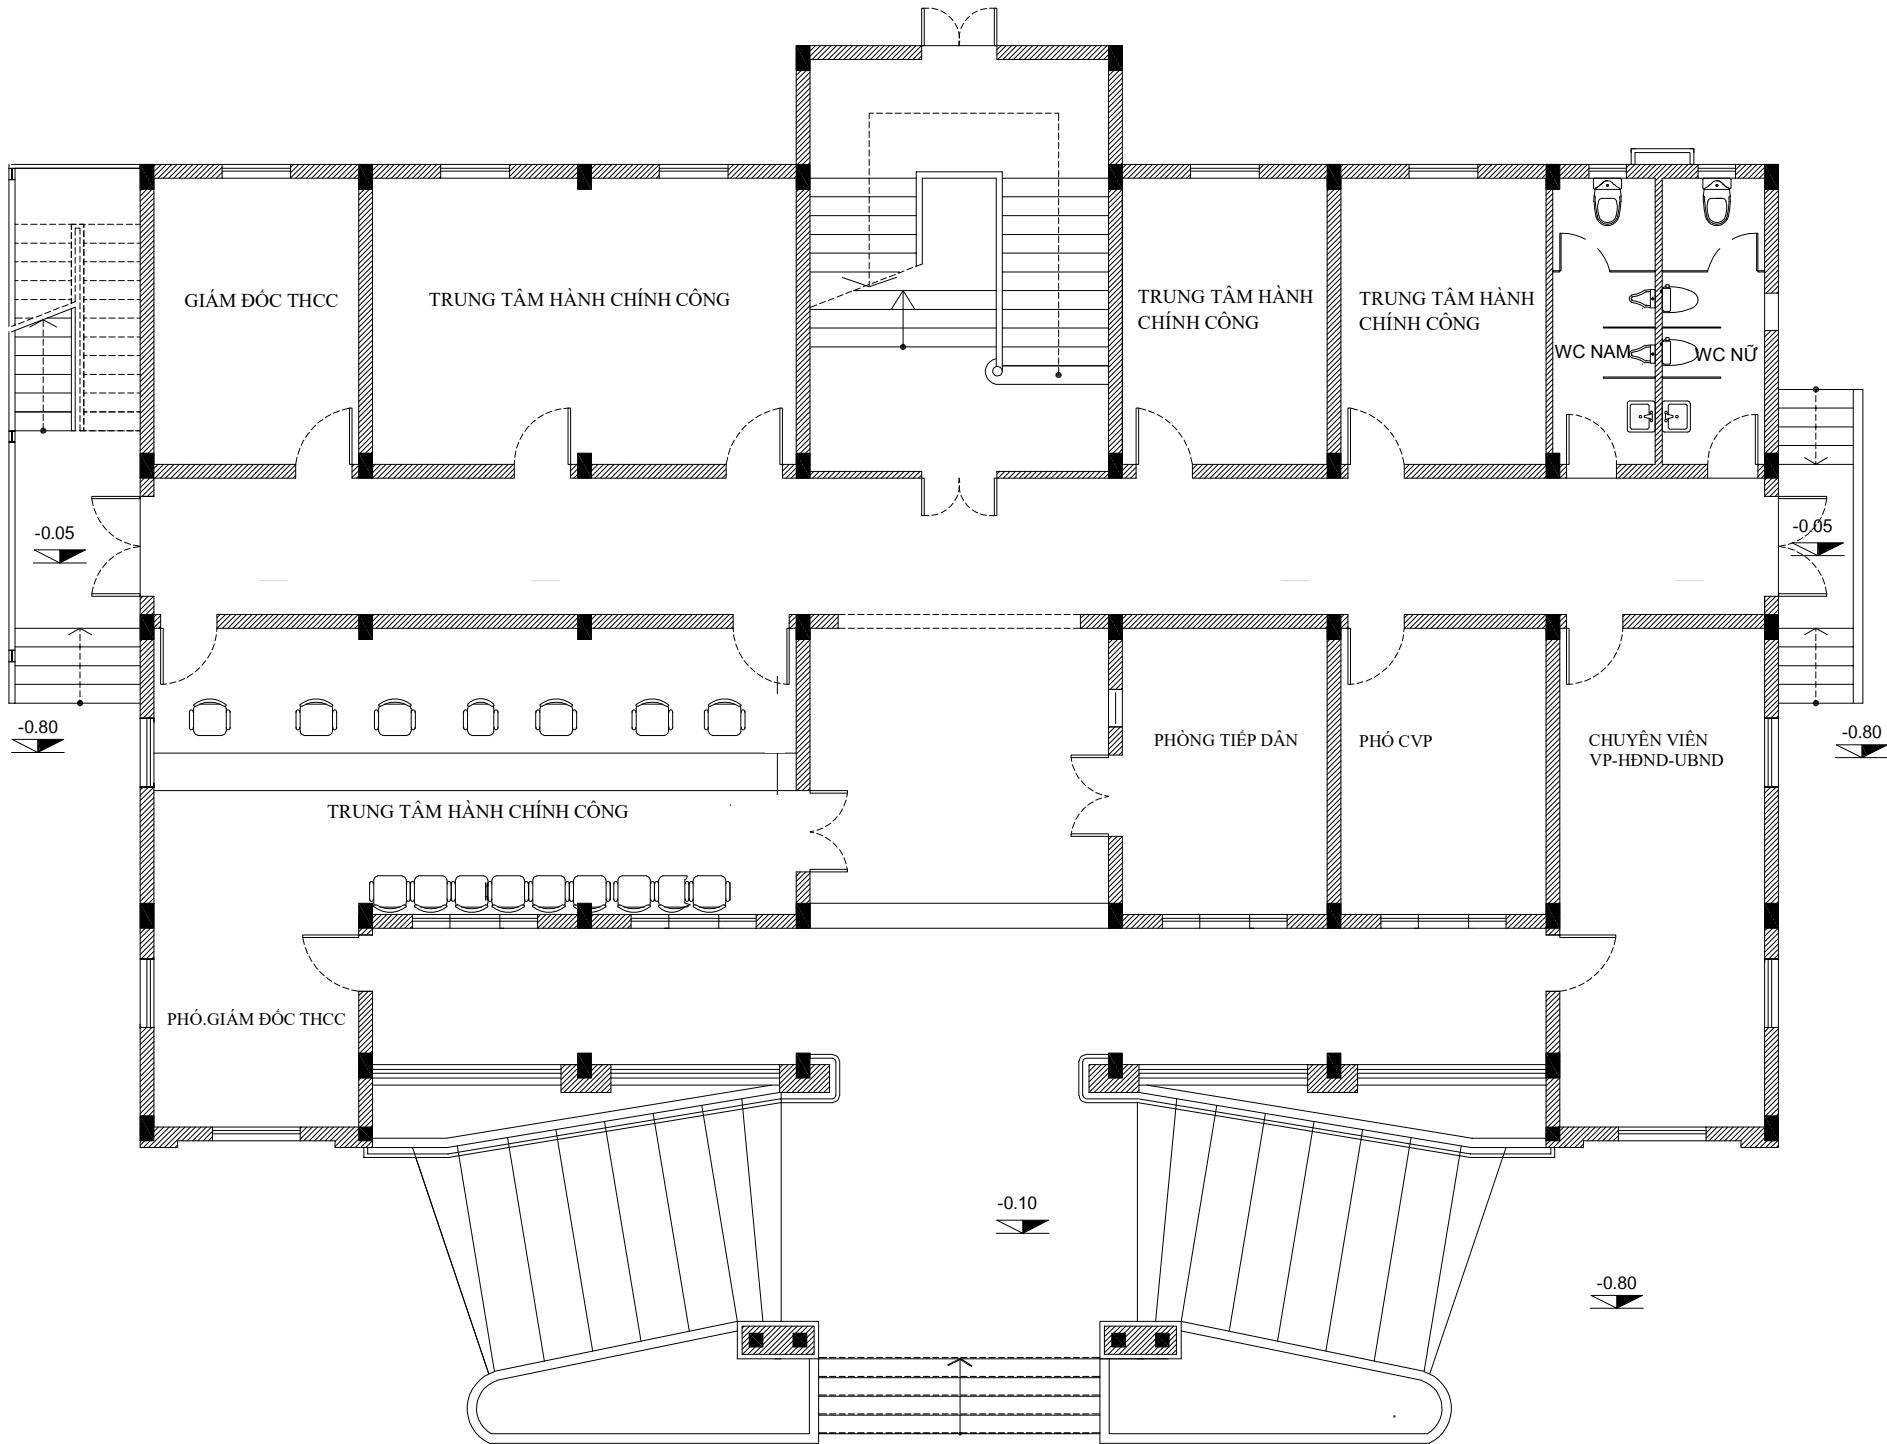

MẶT BẰNG TẦNG 1 (S=513,8M2)

MÃ SỐ

DỰ ÁN:
NÂNG CẤP HẠ TẦNG VIỄN
THÔNGPHỤC VỤ PHÁT TRIỂN
CHÍNH QUYỀN SỐ TẠI TRUNG TÂM
HÀNH CHÍNH XÃ AN QUANG

HẠNG MỤC

LAN-WIFI

BẢN VẼ

SƠ ĐỒ HIỆN TRẠNG

ĐƠN VỊ TƯ VẤN THIẾT KẾ
CÔNG TY CP TMDV
VÀ
VIỄN THÔNG SAO MAI
Sao Mai.TsT

ĐỊA CHỈ: LÔ 3E LÊ HỒNG PHONG
NGÔ QUYỀN - HẢI PHÒNG
TEL: (84) 0225.720555
FAX: (84) 0225.720555
EMAIL: SAOMAITST@GMAIL.COM

GIÁM ĐỐC



NGUYỄN THỊ DIỆU HUYỀN

CHỦ TRÌ



NGUYỄN VĂN HỮU

THIẾT KẾ



PHẠM VĂN BÌNH

NGƯỜI VẼ




PHẠM VĂN BÌNH

NGÀY

.../2026

SỐ BẢN VẼ

HT:03

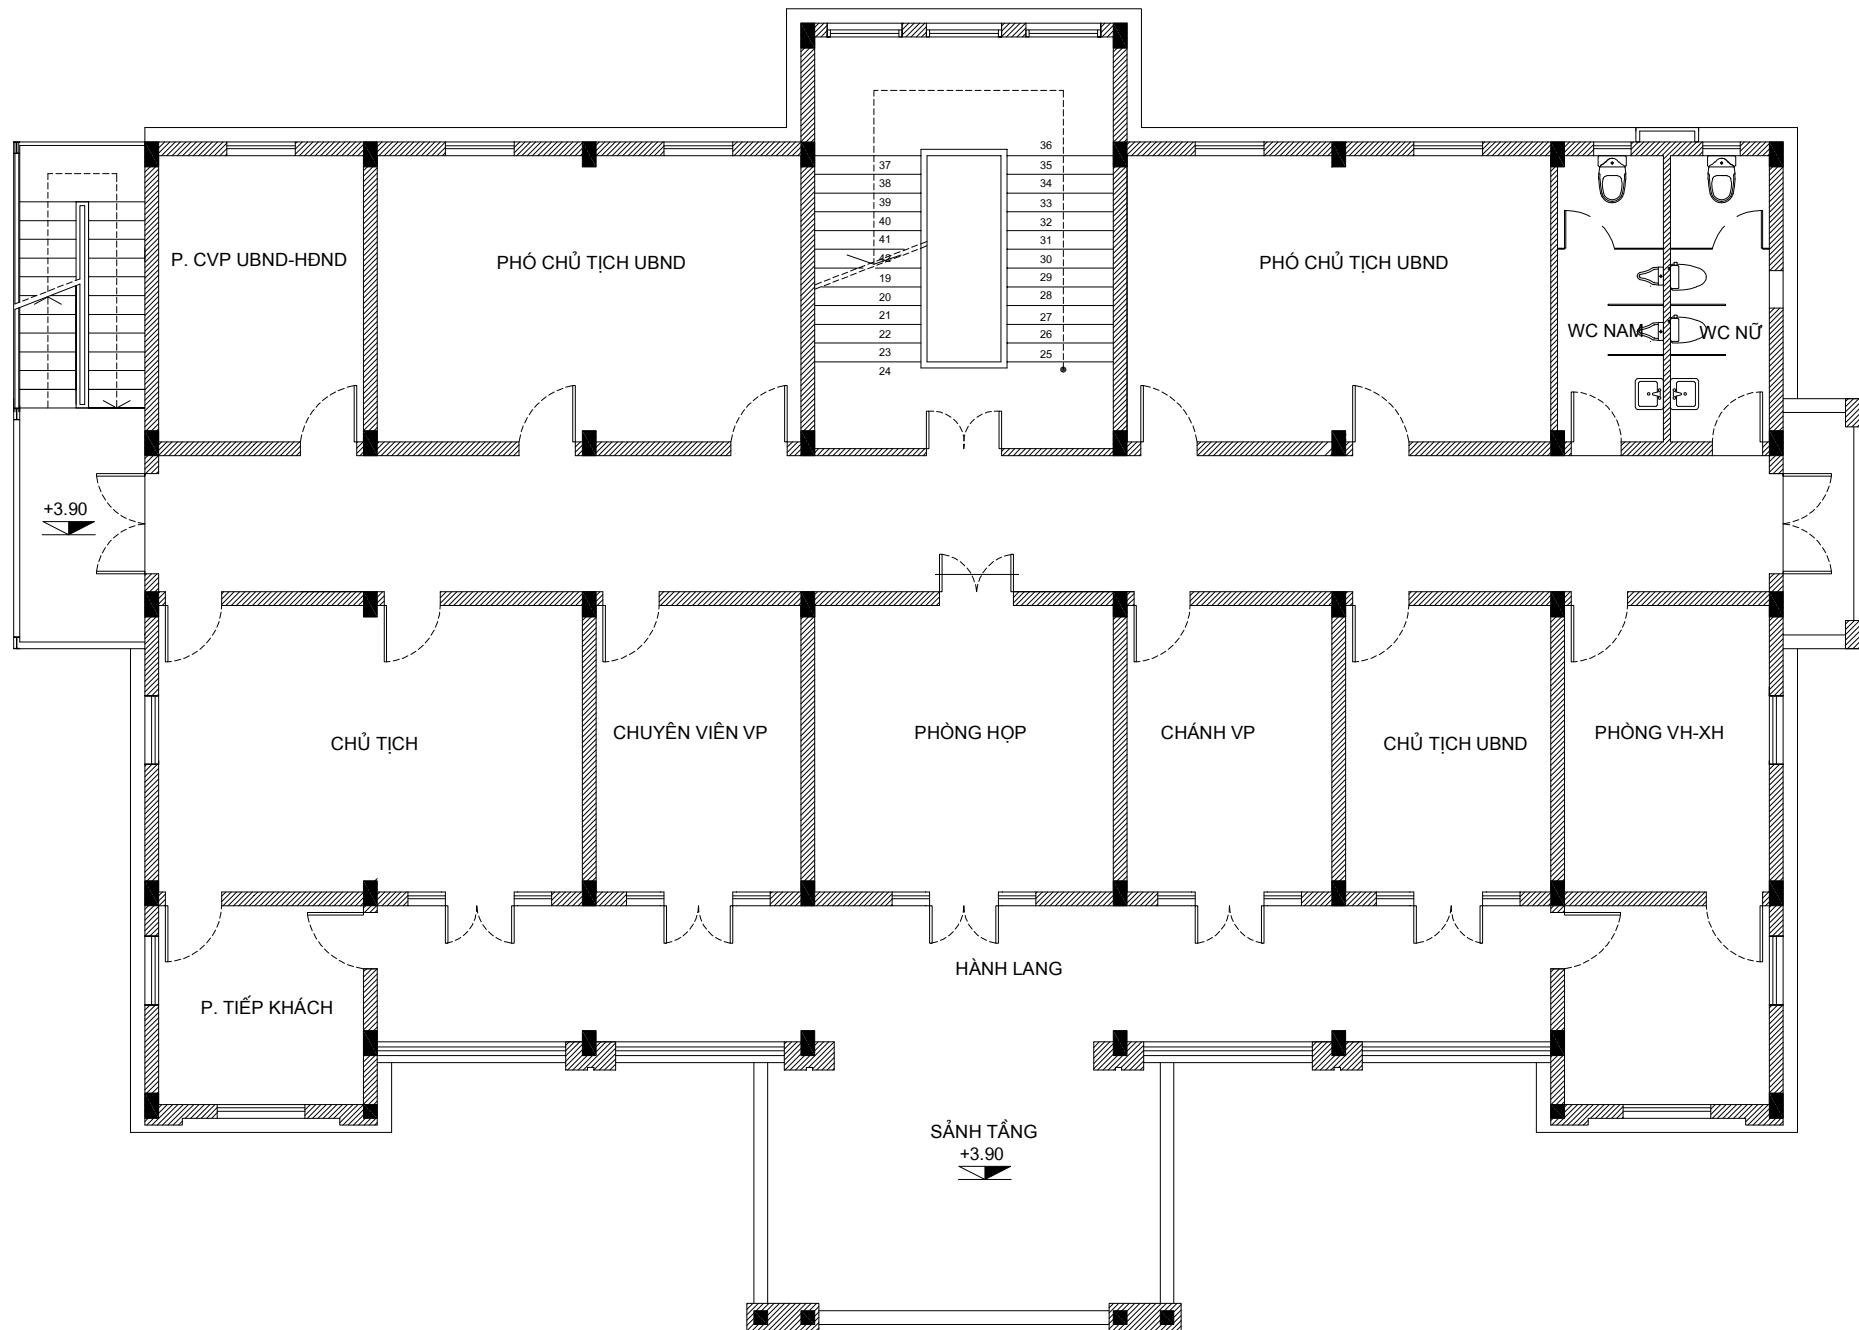

MẶT BẰNG TẦNG 2 (S=442,8M2)

MÃ SỐ

DỰ ÁN:
NÂNG CẤP HẠ TẦNG VIỄN
THÔNGPHỤC VỤ PHÁT TRIỂN
CHÍNH QUYỀN SỐ TẠI TRUNG TÂM
HÀNH CHÍNH XÃ AN QUANG

HẠNG MỤC

LAN-WIFI

BẢN VẼ

SƠ ĐỒ HIỆN TRẠNG

ĐƠN VỊ TƯ VẤN THIẾT KẾ
CÔNG TY CP TMDV
VÀ
VIỄN THÔNG SAO MAI
Sao Mai.TsT

ĐỊA CHỈ: LÔ 3E LÊ HỒNG PHONG
NGÔ QUYỀN - HẢI PHÒNG
TEL: (84) 0225.720555
FAX: (84) 0225.720555
EMAIL: SAOMAITST@GMAIL.COM

GIÁM ĐỐC



NGUYỄN THỊ DIỆU HUYỀN

CHỦ TRÌ



NGUYỄN VĂN HỮU

THIẾT KẾ



PHẠM VĂN BÌNH

NGƯỜI VẼ




PHẠM VĂN BÌNH

NGÀY

.../2026

SỐ BẢN VẼ

HT:04

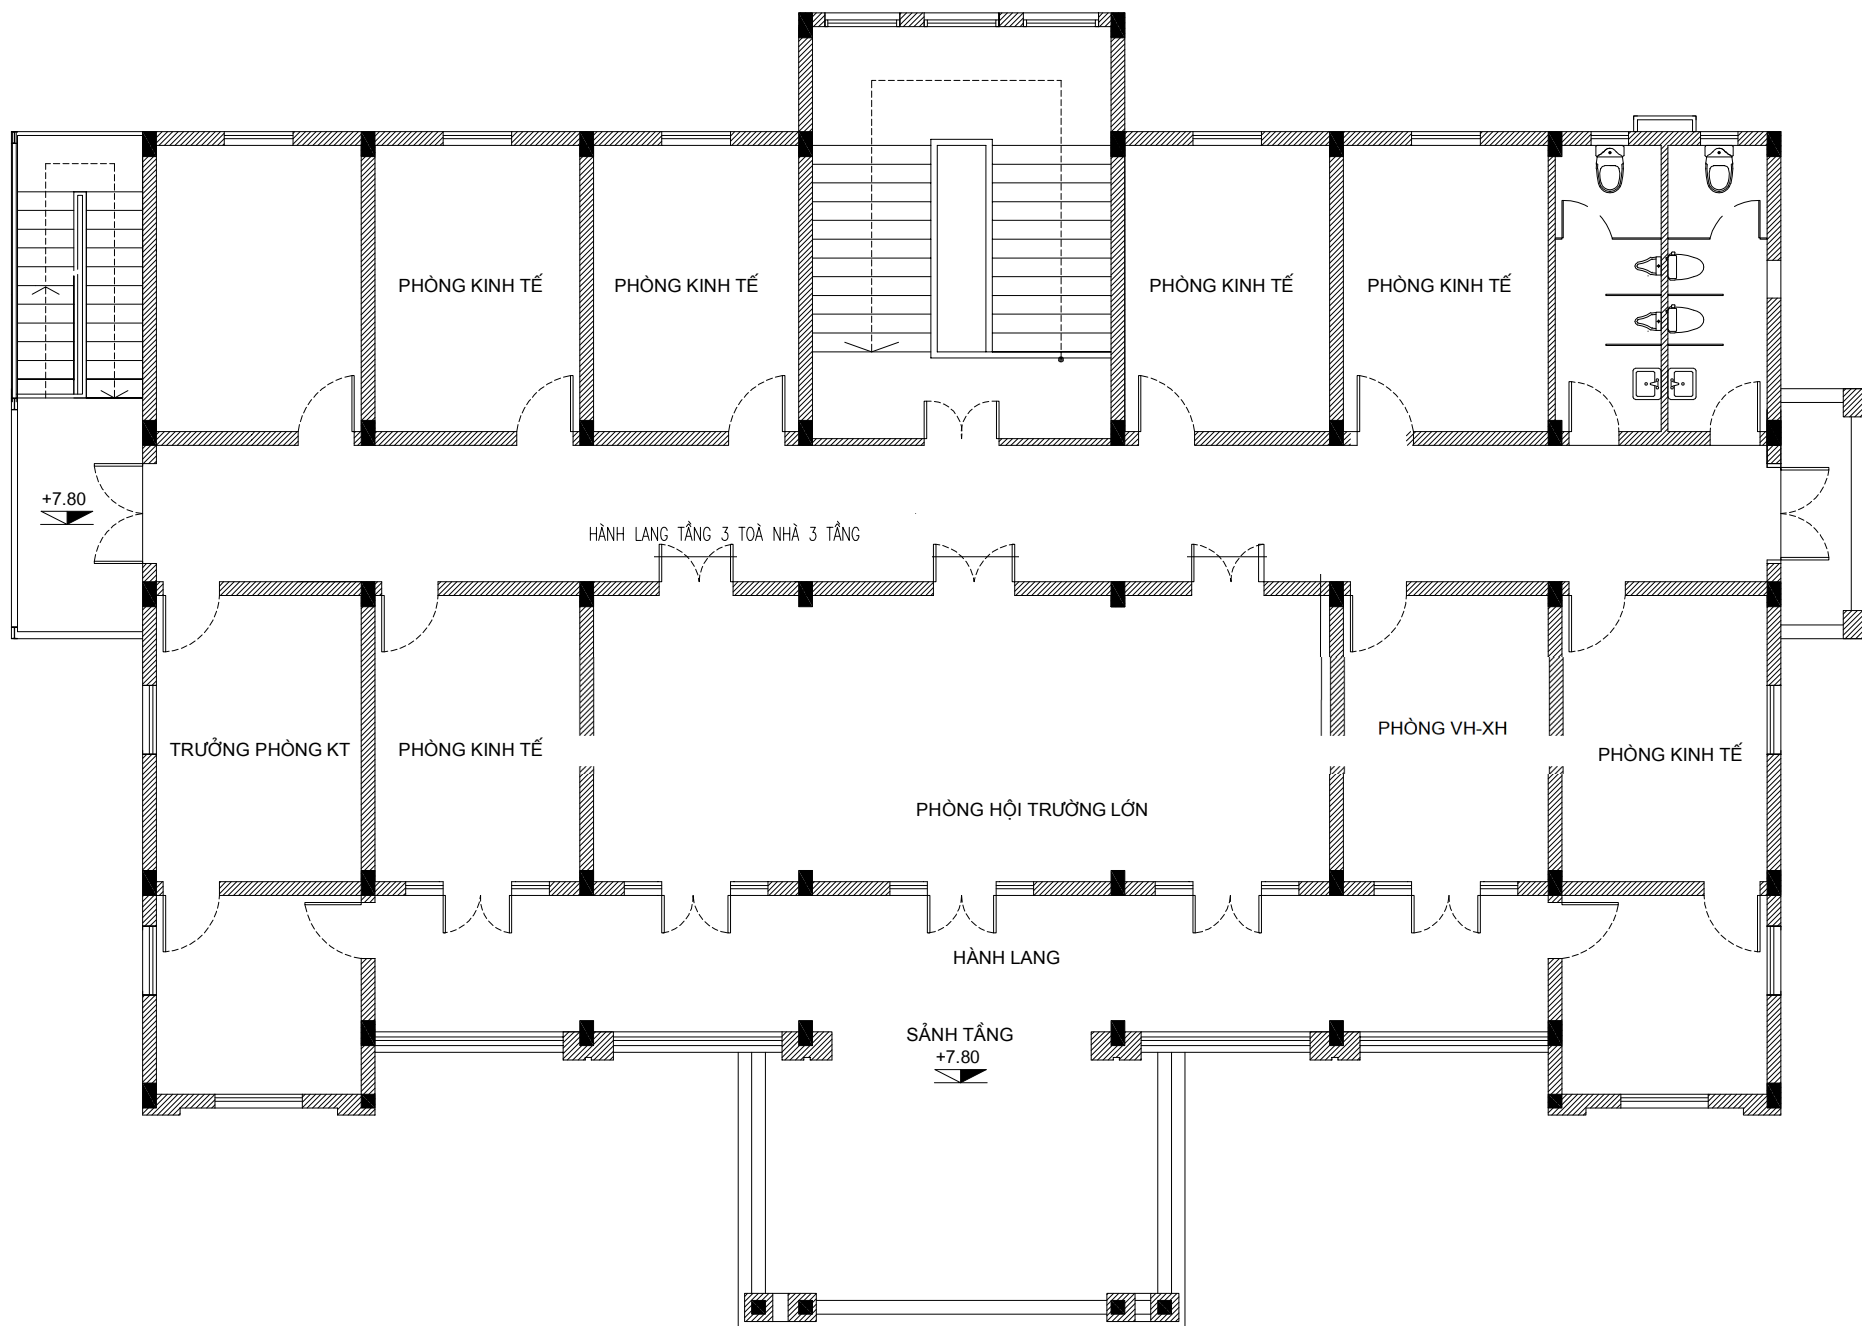

MẶT BẰNG TẦNG 3 (S=442,8M2)