

S H TH NG M NG LAN TOÀ NHÀ
TRUNG TÂM HÀNH CHÍNH XÃ

MÃ SỐ

DỰ ÁN:
NÂNG CẤP HẠ TẦNG VIỄN
THÔNGPHỤC VỤ PHÁT TRIỂN
CHÍNH QUYỀN SỐ TẠI TRUNG TÂM
HÀNH CHÍNH XÃ AN QUANG

HẠNG MỤC

LAN-WIFI

BẢN VẼ

SƠ ĐỒ ĐẦU NỐI THIẾT BỊ

ĐƠN VỊ TƯ VẤN THIẾT KẾ
CÔNG TY CP TMDV
VÀ
VIỄN THÔNG SAO MAI
Sao Mai.TsT
ĐỊA CHỈ: LÔ 3E LÊ HỒNG PHONG
NGÔ QUYỀN - HẢI PHÒNG
TEL: (84) 0225.720555
FAX: (84) 0225.720555
EMAIL: SAOMAITST@GMAIL.COM

GIÁM ĐỐC

NGUYỄN THỊ DIỆU HUYỀN

CHỦ TRÌ

NGUYỄN VĂN HỮU

THIẾT KẾ

PHẠM VĂN BÌNH

NGƯỜI VẼ

PHẠM VĂN BÌNH

NGÀY

.../2026

SỐ BẢN VẼ

GĐ:01

S THI T K H TH NG M NG LAN TOÀ NHÀ
TRUNG TÂM HÀNH CHÍNH XÃ

MÃ SỐ


DỰ ÁN:
NÂNG CẤP HẠ TẦNG VIỄN
THÔNG PHỤC VỤ PHÁT TRIỂN
CHÍNH QUYỀN SỐ TẠI TRUNG TÂM
HÀNH CHÍNH XÃ AN QUANG

HẠNG MỤC

LAN-WIFI

BẢN VẼ
SƠ ĐỒ ĐẦU NỐI THIẾT BỊ

ĐƠN VỊ TƯ VẤN THIẾT KẾ
CÔNG TY CP TMDV
VÀ
VIỄN THÔNG SAO MAI
Sao Mai.TsT
ĐỊA CHỈ: LÔ 3E LÊ HỒNG PHONG
NGÔ QUYỀN - HẢI PHÒNG
TEL: (84) 0225.720555
FAX: (84) 0225.720555
EMAIL: SAOMAITST@GMAIL.COM

GIÁM ĐỐC

NGUYỄN THỊ DIỆU HUYỀN

CHỦ TRÌ

NGUYỄN VĂN HỮU

THIẾT KẾ


PHẠM VĂN BÌNH

NGƯỜI VẼ

PHẠM VĂN BÌNH

NGÀY
.../2026

SỐ BẢN VẼ
TK:01

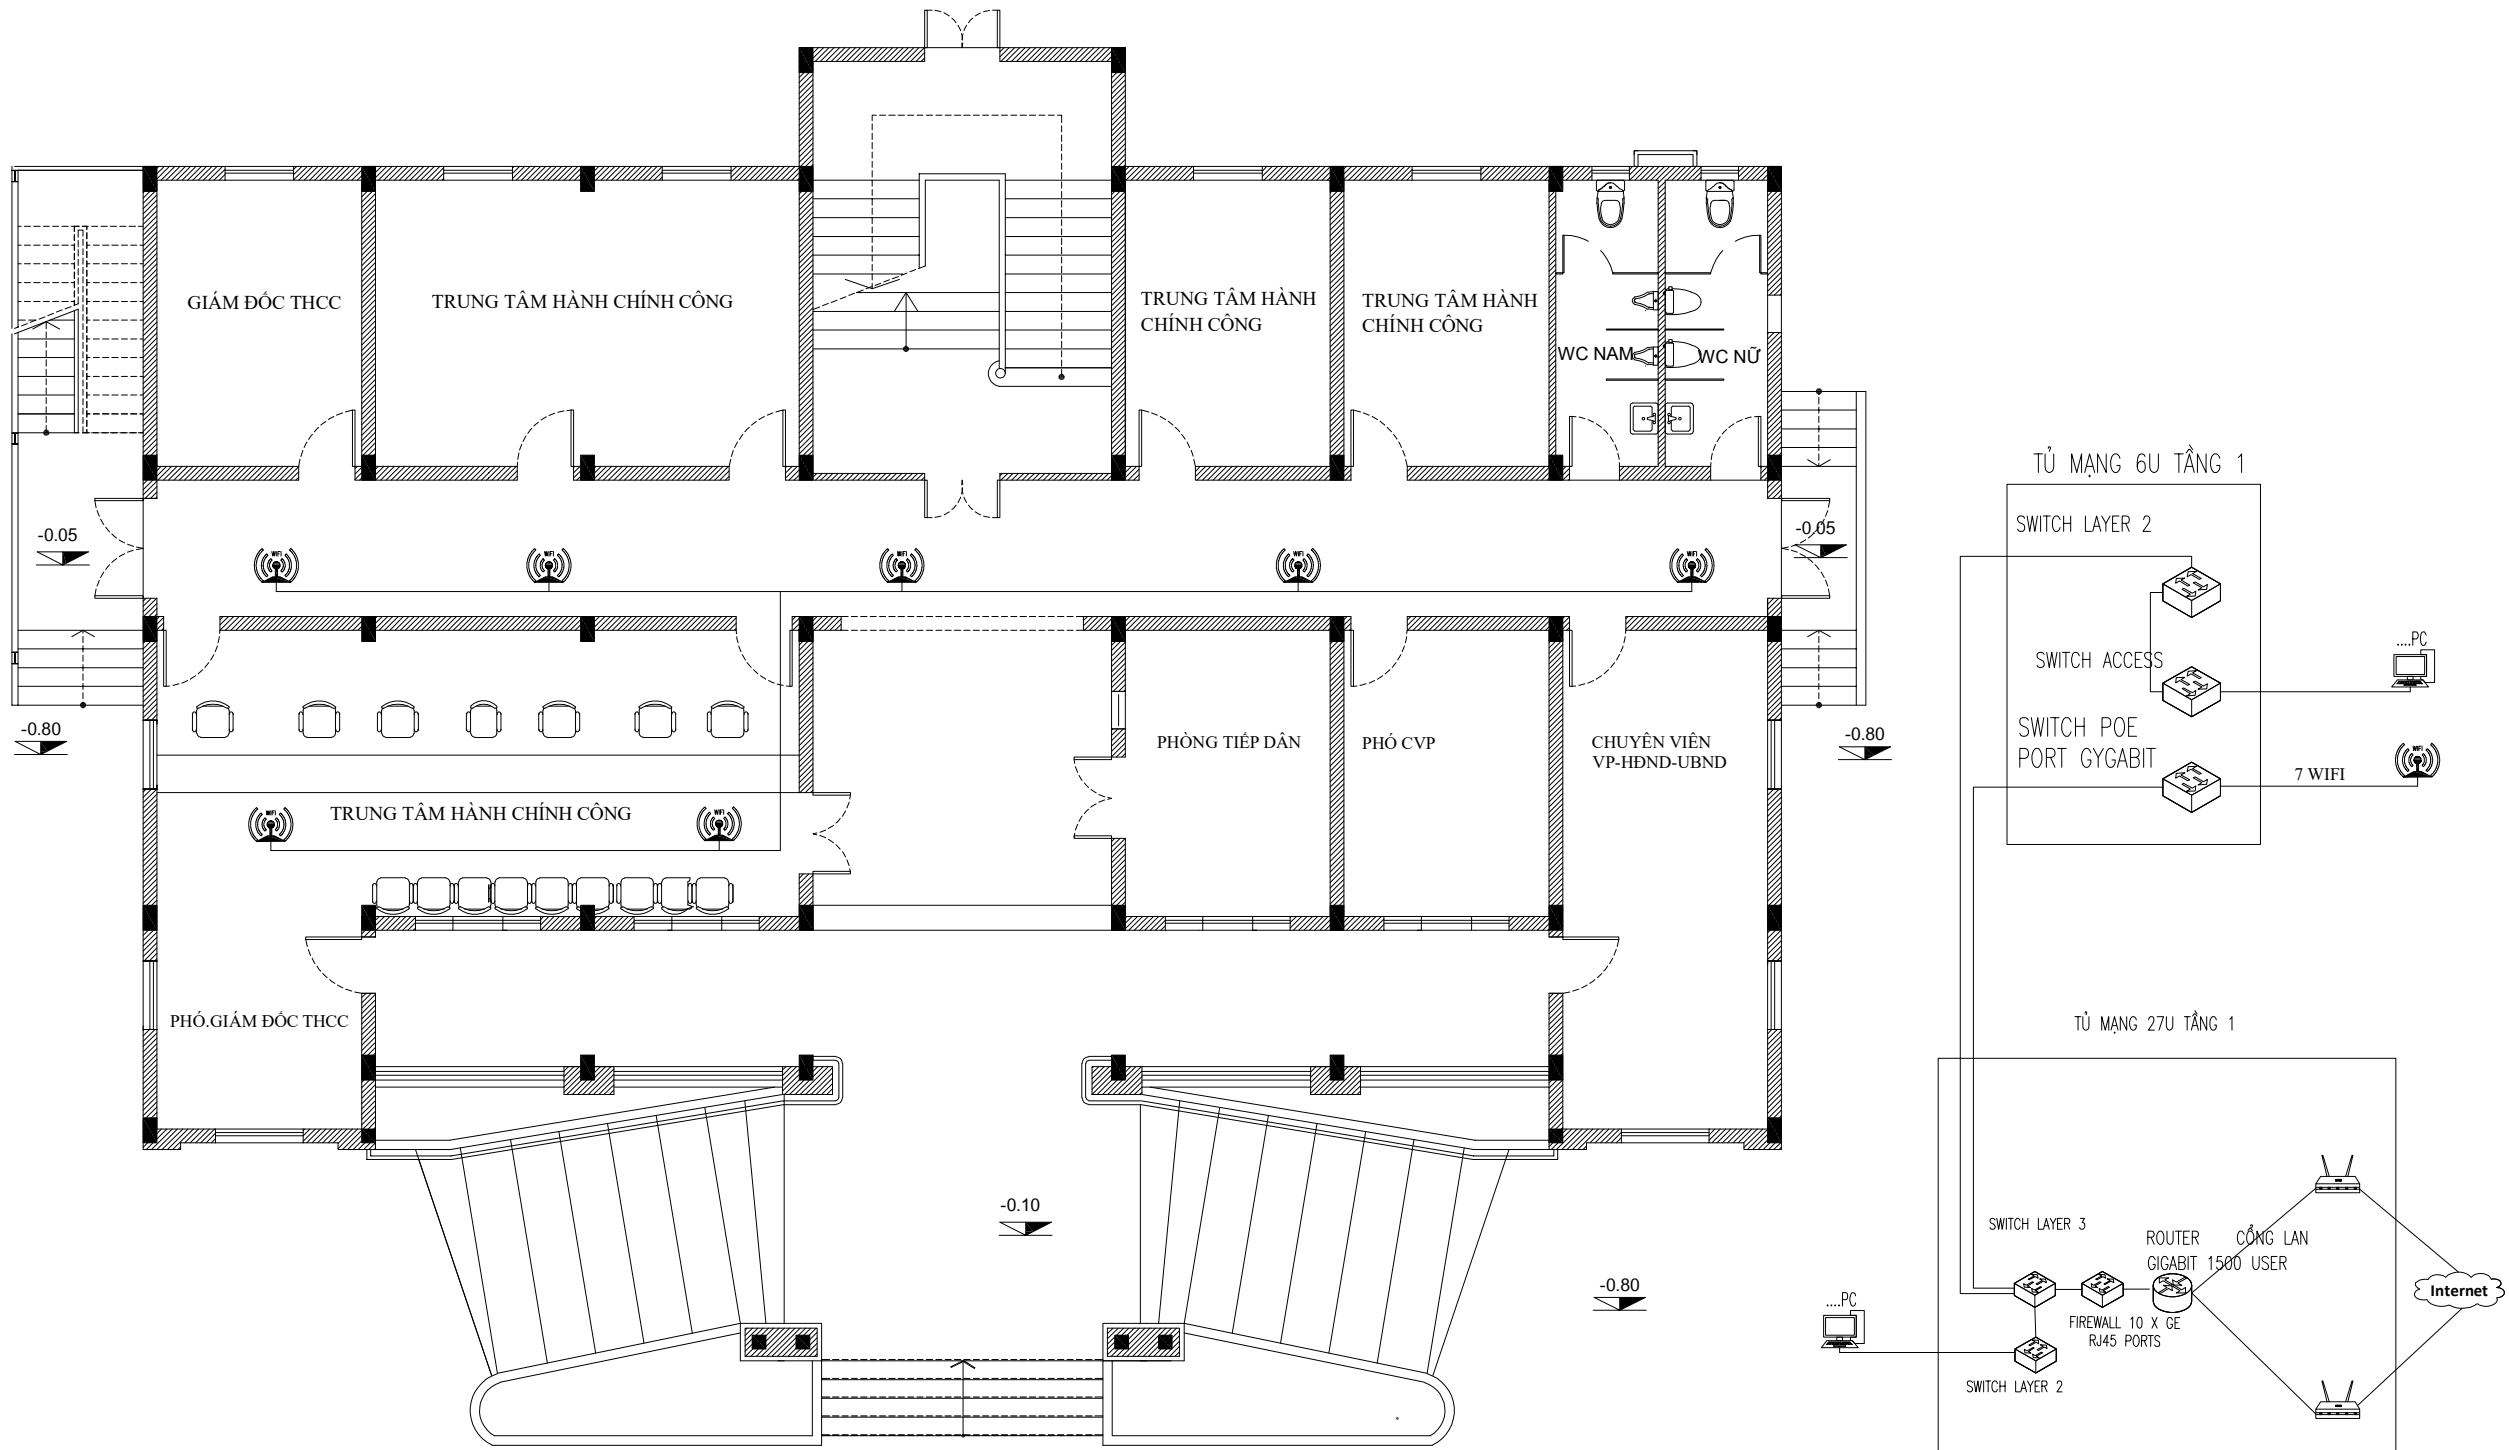

MẶT BẰNG TẦNG 1 (S=513,8M2)

MÃ SỐ

DỰ ÁN:
NÂNG CẤP HẠ TẦNG VIỄN
THÔNGPHỤC VỤ PHÁT TRIỂN
CHÍNH QUYỀN SỐ TẠI TRUNG TÂM
HÀNH CHÍNH XÃ AN QUANG

HẠNG MỤC

LAN-WIFI

BẢN VẼ

SƠ ĐỒ ĐẦU NỐI THIẾT BỊ

ĐƠN VỊ TƯ VẤN THIẾT KẾ
CÔNG TY CP TMDV
VÀ
VIỄN THÔNG SAO MAI
Sao Mai.TsT


ĐỊA CHỈ: LÔ 3E LÊ HỒNG PHONG
NGÔ QUYỀN - HẢI PHÒNG
TEL: (84) 0225.720555
FAX: (84) 0225.720555
EMAIL: SAOMAITST@GMAIL.COM

GIÁM ĐỐC



NGUYỄN THỊ DIỆU HUYỀN

CHỦ TRÌ

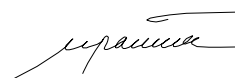

NGUYỄN VĂN HỮU

THIẾT KẾ



PHẠM VĂN BÌNH

NGƯỜI VẼ




PHẠM VĂN BÌNH

NGÀY

.../2026

SỐ BẢN VẼ

TK:02

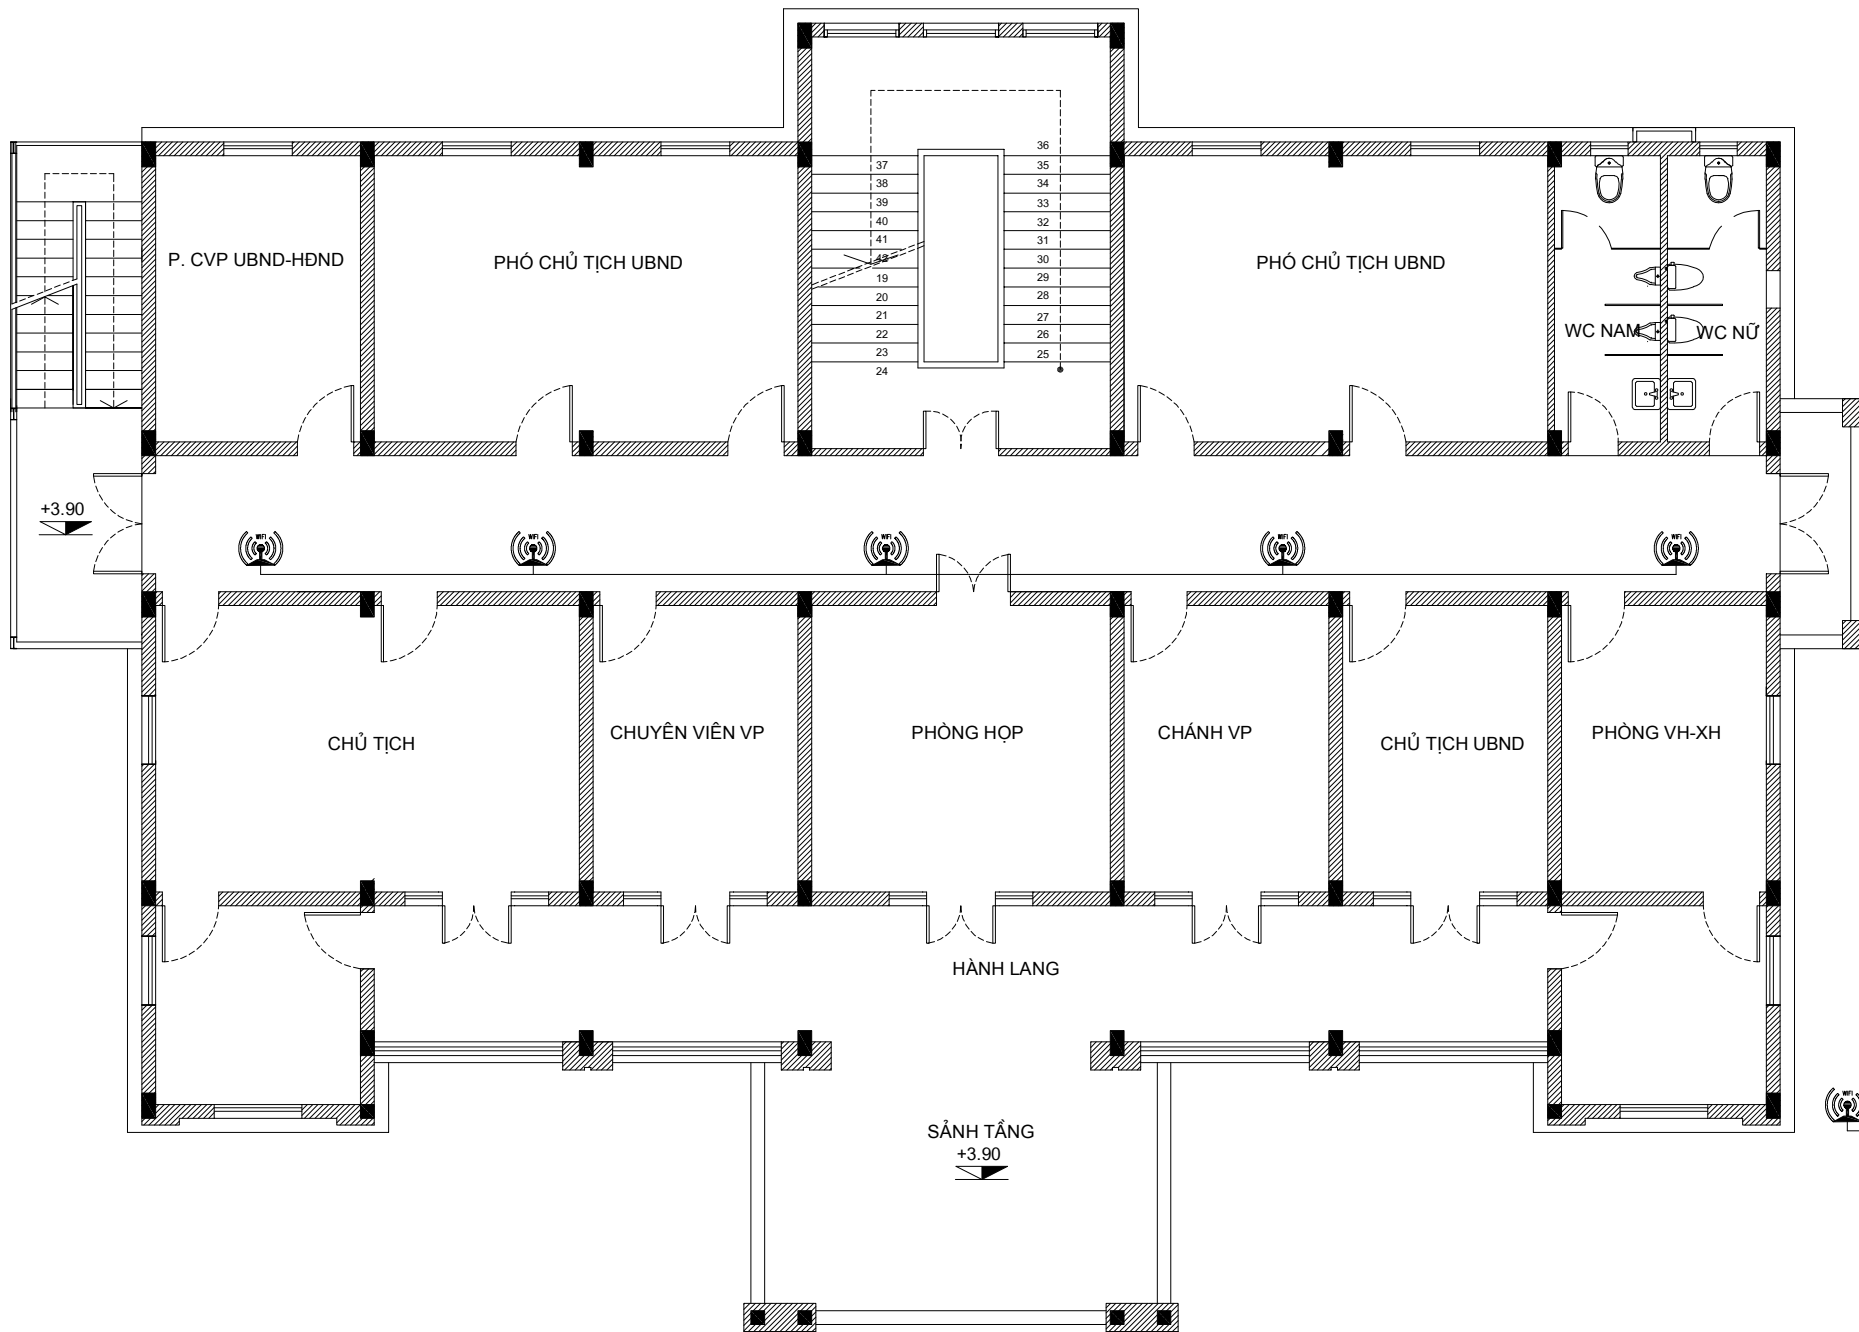

MẶT BẰNG TẦNG 2 (S=442,8M2)

MÃ SỐ

DỰ ÁN:
NÂNG CẤP HẠ TẦNG VIỄN
THÔNGPHỤC VỤ PHÁT TRIỂN
CHÍNH QUYỀN SỐ TẠI TRUNG TÂM
HÀNH CHÍNH XÃ AN QUANG

HẠNG MỤC

LAN-WIFI

BẢN VẼ
SƠ ĐỒ ĐẦU NƠI THIẾT BỊ

ĐƠN VỊ TƯ VẤN THIẾT KẾ
CÔNG TY CP TMDV
VÀ


VIỄN THÔNG SAO MAI
Sao Mai.TsT
ĐỊA CHỈ: LÔ 3E LÊ HỒNG PHONG
NGÔ QUYỀN - HẢI PHÒNG

TEL: (84) 0225.720555
FAX: (84) 0225.720555
EMAIL: SAOMAITST@GMAIL.COM

Shuqun

NGUYỄN THỊ DIỆU HUYỀN

CHỦ TRÌ


NGUYỄN VĂN HỮU

THIẾT KẾ


PHẠM VĂN BÌNH



PHẠM VĂN BÌNH

SỐ BẢN VẼ

TK:03

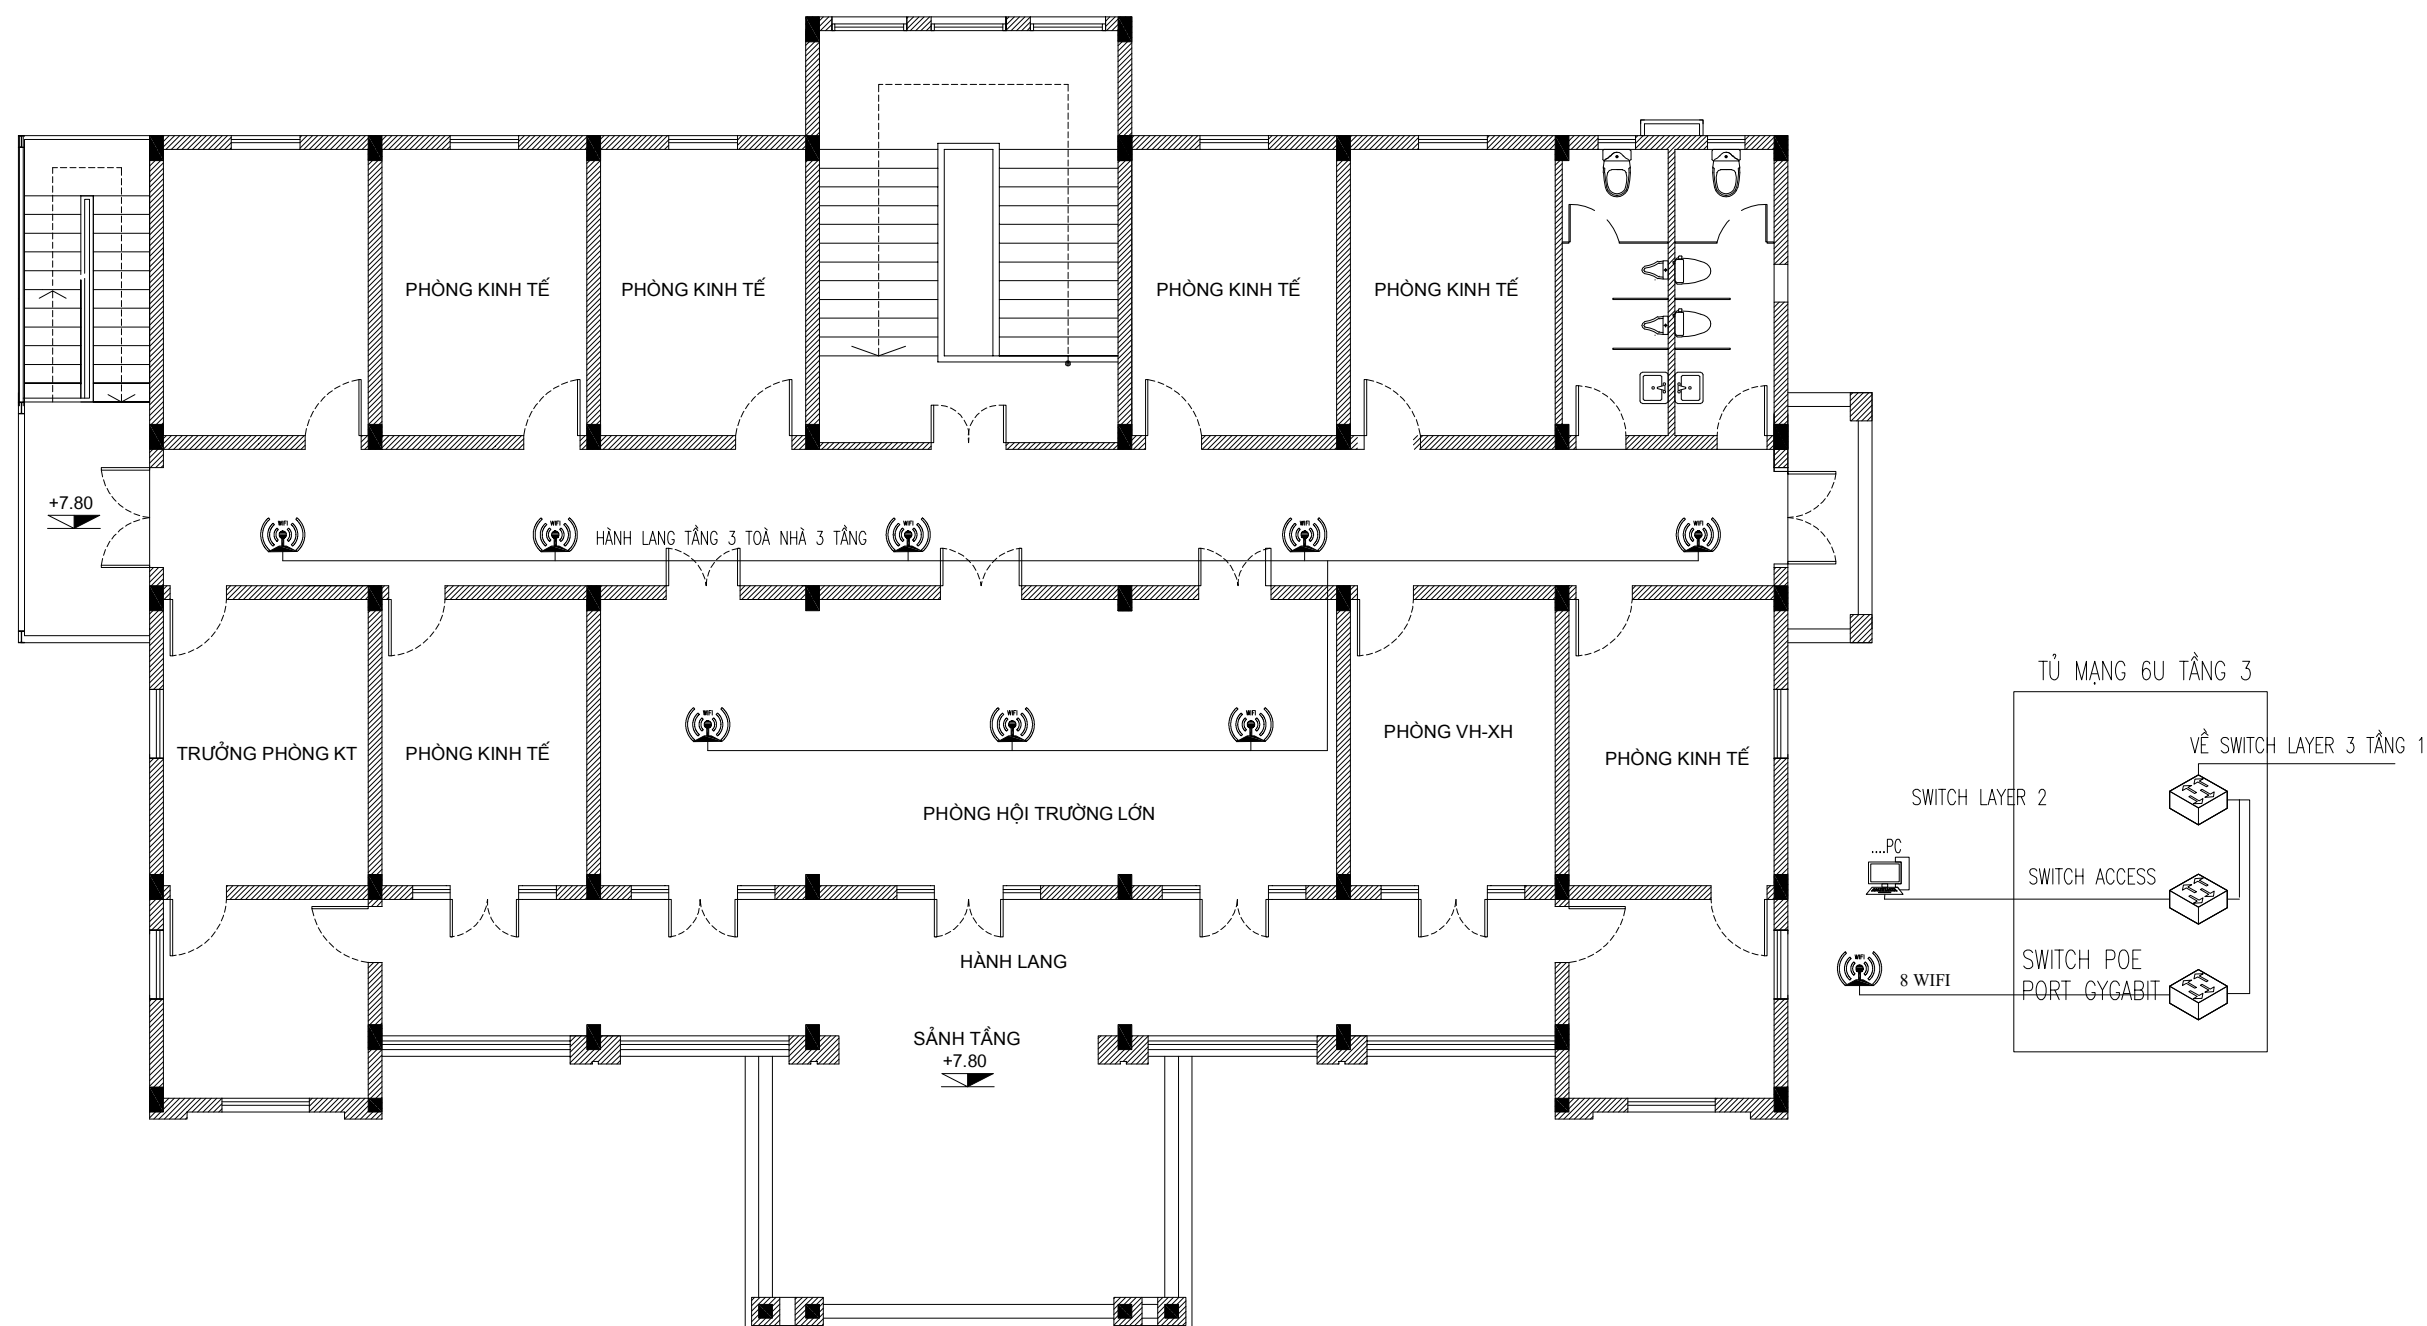

MẶT BẰNG TẦNG 3 (S=442,8M²)

S H TH NG M NG LAN TOÀ NHÀ
TRUNG TÂM D CH V S NGHI P CÔNG

MÃ SỐ

DỰ ÁN:
NÂNG CẤP HẠ TẦNG VIỄN
THÔNGPHỤC VỤ PHÁT TRIỂN
CHÍNH QUYỀN SỐ TẠI TRUNG TÂM
HÀNH CHÍNH XÃ AN QUANG

HẠNG MỤC

BẢN VẼ

ĐƠN VỊ TƯ VẤN THIẾT KẾ
CÔNG TY CP TMDV
VÀ
VIỄN THÔNG SAO MAI
Sao Mai.TsT
ĐỊA CHỈ: LÔ 3E LÊ HỒNG PHONG
NGÔ QUYỀN - HẢI PHÒNG
TEL: (84) 0225.720555
FAX: (84) 0225.720555
EMAIL: SAOMAITST@GMAIL.COM

GIÁM ĐỐC


NGUYỄN THỊ DIỆU HUYỀN

CHỦ TRÌ


NGUYỄN VĂN HỮU

THIẾT KẾ


PHẠM VĂN BÌNH

NGƯỜI VẼ


PHẠM VĂN BÌNH

NGÀY

.../2026

SỐ BẢN VẼ

TK:04

