HỒ SƠ THIẾT KẾ BẢN VẼ THI CÔNG

CÔNG TRÌNH:

CẢI TẠO, SỬA CHỮA CÁC NHÀ SINH HOẠT CỘNG ĐỒNG TRÊN ĐỊA BÀN PHƯỜNG Ô CHỢ DỪA

ĐỊA ĐIỂM:

PHƯỜNG Ô CHỢ DỪA - TP. HÀ NỘI

CHỦ ĐẦU TƯ:

BAN QUẢN LÝ DỰ ÁN ĐẦU TƯ - HẠ TẦNG PHƯỜNG Ô CHỢ DỪA

M.S.D.N: 0500606405 - C.T.C.P
CÔNG TY CỔ PHẦN ĐẦU TƯ VÀ XÂY DỰNG VINACOM
Q. HOÀNG MAI - TP. HÀ NỘI

UBND PHƯỜNG Ô CHỢ DỪA
PHÒNG KINH TẾ, HẠ TẦNG VÀ ĐÔ THỊ
THẨM ĐỊNH
Theo Văn bản số: 123 /KTHTĐT
Ngày 29 tháng 4 năm 2026
Ký tên:

CÔNG TY TNHH CCI
THẨM TRA
Theo Văn bản số: 42 /BC-CCI
Ngày 20 tháng 4 năm 2026.
Ký tên:

HÀ NỘI, NĂM 2026

HỒ SƠ THIẾT KẾ BẢN VẼ THI CÔNG

UBND PHƯỜNG Ô CHỢ DỪA
PHÒNG KINH TẾ, HẠ TẦNG VÀ ĐÔ THỊ
THẨM ĐỊNH
Theo Văn bản số: 123 /KTHTĐT
Ngày 29 tháng 4 năm 2026
Ký tên:

CÔNG TRÌNH:

CẢI TẠO, SỬA CHỮA CÁC NHÀ SINH HOẠT CỘNG ĐỒNG TRÊN ĐỊA BÀN PHƯỜNG Ô CHỢ DỪA

ĐỊA ĐIỂM:

PHƯỜNG Ô CHỢ DỪA - TP. HÀ NỘI

CHỦ ĐẦU TƯ:

BAN QUẢN LÝ DỰ ÁN ĐẦU TƯ - HẠ TẦNG PHƯỜNG Ô CHỢ DỪA

HÀ NỘI, NGÀY.....THÁNG.....NĂM 2026

CHỦ ĐẦU TƯ
BAN QLDA ĐẦU TƯ - HẠ TẦNG
PHƯỜNG Ô CHỢ DỪA

PHÓ GIÁM ĐỐC
Nguyễn Thúy Nga

ĐƠN VỊ THIẾT KẾ
CÔNG TY CỔ PHẦN ĐẦU TƯ VÀ XÂY DỰNG VINACOM

GIÁM ĐỐC
Đặng Việt Hưng

UBND PHƯỜNG Ô CHỢ DỪA
PHÒNG KINH TẾ, HẠ TẦNG VÀ ĐÔ THỊ
THẨM ĐỊNH
Theo Văn bản số:...../KTHTĐT
Ngày.....tháng.....năm 20.....
Ký tên:

CÔNG TY TNHH CCI
THẨM TRA
Theo Văn bản số...42.1.BC-CCI
Ngày...20..tháng...4...năm 20..26.
Ký tên:

HẠNG MỤC: HỘI TRƯỜNG A1
TẬP THỂ NGUYỄN ÁI QUỐC

YÊU CẦU TRƯỚC KHI THI CÔNG CẦN KHẢO SÁT HIỆN TRẠNG, KIỂM TRA KÍCH THƯỚC THỰC TẾ; KHI CẦN PHẢI THAY ĐỔI BẢN VẼ THIẾT KẾ CẦN LIÊN LẠC, TRAO ĐỔI VỚI BỘ PHẬN THIẾT KẾ YÊU CẦU CHỈNH SỬA

ĐD CHỦ ĐẦU TƯ:
(OWNER)
BAN QLDA ĐẦU TƯ - HẠ TẦNG PHƯỜNG Ô CHỢ DỪA

DỰ ÁN:
(PROJECT)
CẢI TẠO, SỬA CHỮA CÁC NHÀ SINH HOẠT CỘNG ĐỒNG TRÊN ĐỊA BÀN PHƯỜNG Ô CHỢ DỪA

HẠNG MỤC:
HỘI TRƯỜNG A1
TẬP THỂ NGUYỄN ÁI QUỐC

ĐỊA ĐIỂM XÂY DỰNG:
(ADD)
PHƯỜNG Ô CHỢ DỪA - TP. HÀ NỘI

ĐƠN VỊ TƯ VẤN:
VINACOM
CHẤT LƯỢNG KHẲNG ĐỊNH UY TÍN
CTY CỔ PHẦN ĐẦU TƯ VÀ XÂY DỰNG VINACOM
ĐỊA CHỈ: TƯƠNG MAI - HÀ NỘI.
ĐIỆN THOẠI: 04. 22 15 66 12
EMAIL: VINACOM.CORP@GMAIL.COM

M.S.D.N: 0500605405 CÔNG TY CỔ PHẦN ĐẦU TƯ VÀ XÂY DỰNG VINACOM Q. HOÀNG MAI - TP. HÀ NỘI

GIÁM ĐỐC:
(MANAGER)
ĐẶNG VIỆT HƯNG

CHỦ NHIỆM DỰ ÁN:
KTS: NGUYỄN BÁ CHIẾN

CHỦ TRÌ:
KTS: NGUYỄN BÁ CHIẾN

Q.L.K.T:
KS: LÊ VĂN THƯỞNG

THIẾT KẾ:
KTS: TRẦN TRUNG TUYẾN

TÊN BẢN VẼ:
(DRAWNG TITLE)

GIAI ĐOẠN:	THIẾT KẾ BẢN VẼ THI CÔNG
TỶ LỆ: (SCANLE)	SỐ BẢN VẼ: (DRAWNG NO)
H. THÀNH: (FINISH) ...../2026	

UBND PHƯỜNG Ô CHỢ DỪA
PHÒNG KINH TẾ, HẠ TẦNG VÀ ĐÔ THỊ
THẨM ĐỊNH
Theo Văn bản số:...../KTHTĐT
Ngày.....tháng.....năm 20.....
Ký tên:

CÔNG TY TNHH CCI
THẨM TRA
Theo Văn bản số...42../BE-LCI
Ngày...20..tháng...4...năm 2026..
Ký tên:

PHẦN HIỆN TRẠNG

ĐD CHỦ ĐẦU TƯ:
(OWNER)
BAN QLDA ĐẦU TƯ - HẠ TẦNG
PHƯỜNG Ô CHỢ DỪA

DỰ ÁN:
(PROJECT)
CẢI TẠO, SỬA CHỮA CÁC NHÀ SINH HOẠT CỘNG ĐỒNG TRÊN ĐỊA BÀN PHƯỜNG Ô CHỢ DỪA

HẠNG MỤC:
HỘI TRƯỜNG A1
TẬP THỂ NGUYỄN ÁI QUỐC

ĐỊA ĐIỂM XÂY DỰNG:
(ADD)
PHƯỜNG Ô CHỢ DỪA - TP. HÀ NỘI

ĐƠN VỊ TƯ VẤN:
VINACOM
CHẤT LƯỢNG KHẲNG ĐỊNH UY TÍN
CTY CỔ PHẦN ĐẦU TƯ VÀ XÂY DỰNG VINACOM
ĐỊA CHỈ: TƯƠNG MAI - HÀ NỘI.
ĐIỆN THOẠI: 04. 22 15 66 12
EMAIL: VINACOM.CORP@GMAIL.COM

M.S.D.N: 0500605400 - C.T.C.P
CÔNG TY CỔ PHẦN ĐẦU TƯ VÀ XÂY DỰNG VINACOM
Q. HOÀNG MAI - TP. HÀ NỘI

GIÁM ĐỐC:
(MANAGER)
ĐẶNG VIỆT HƯNG

CHỦ NHIỆM DỰ ÁN:
KTS: NGUYỄN BÁ CHIẾN

CHỦ TRÌ:
KTS: NGUYỄN BÁ CHIẾN

Q.L.K.T:
KS: LÊ VĂN THƯỞNG

THIẾT KẾ:
KTS: TRẦN TRUNG TUYÊN

TÊN BẢN VẼ:
(DRAWNG TITLE)

GIAI ĐOẠN:	THIẾT KẾ BẢN VẼ THI CÔNG
TỶ LỆ: (SCANLE)	SỐ BẢN VẼ: (DRAWNG NO)
H. THÀNH: (FINISH) ...../2026	

YÊU CẦU TRƯỚC KHI THI CÔNG CẦN KHẢO SÁT HIỆN TRẠNG, KIỂM TRA KÍCH THƯỚC THỰC TẾ; KHI CẦN PHẢI THAY ĐỔI BẢN VẼ THIẾT KẾ CẦN LIÊN LẠC, TRAO ĐỔI VỚI BỘ PHẬN THIẾT KẾ YÊU CẦU CHỈNH SỬA

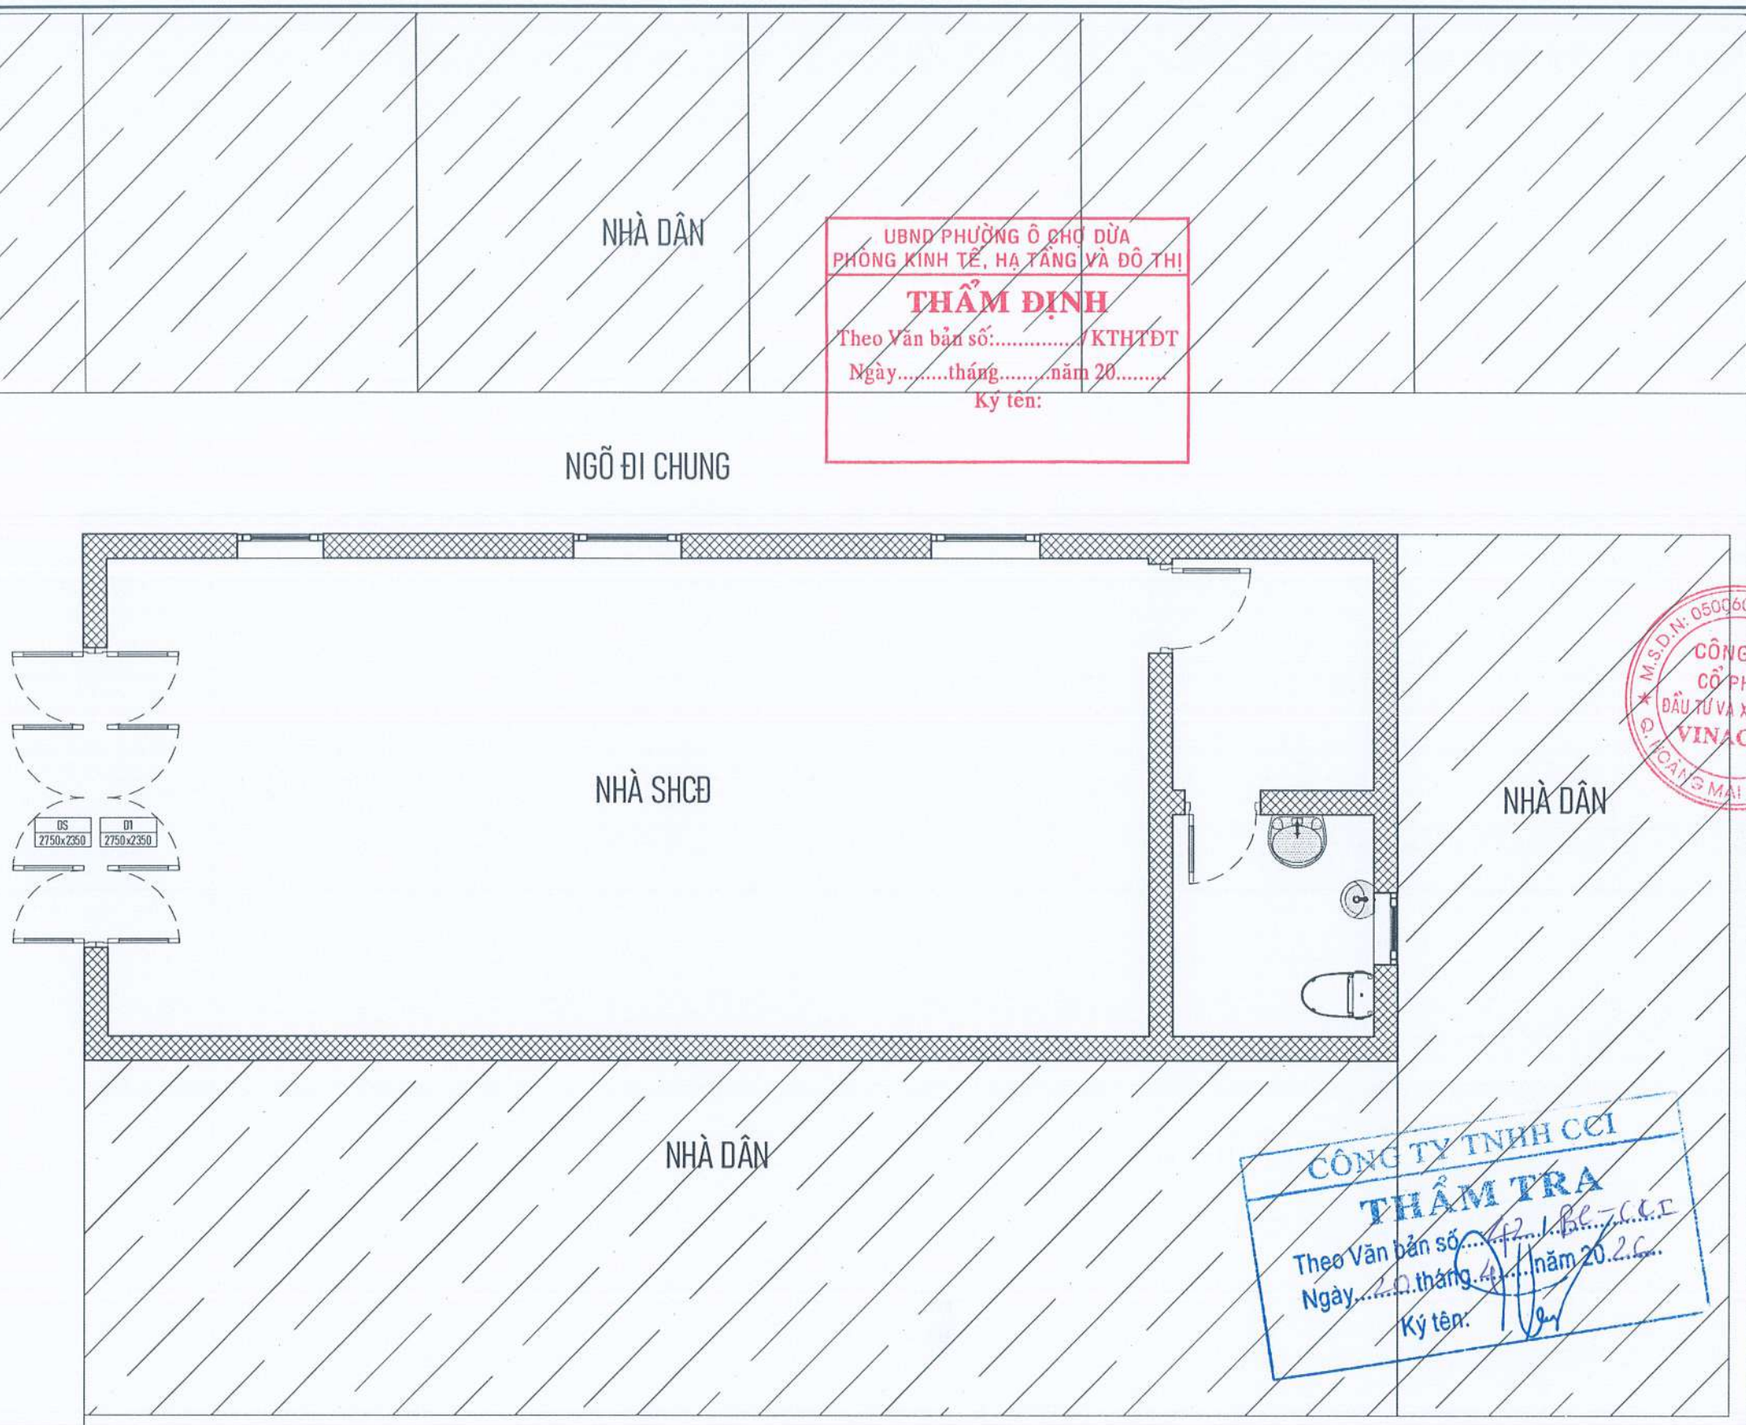

UBND PHƯỜNG Ô CHỢ DỪA
PHÒNG KINH TẾ, HẠ TẦNG VÀ ĐÔ THỊ
THẨM ĐỊNH
Theo Văn bản số:...../KTHTĐT
Ngày.....tháng.....năm 20.....
Ký tên:

CÔNG TY TNHH CCI
THẨM TRA
Theo Văn bản số: 12.1.26-CCI
Ngày 20 tháng 1 năm 2026
Ký tên:

MẶT BẰNG TỔNG THỂ HỘI TRƯỜNG A1 TẬP THỂ NGUYỄN ÁI QUỐC

YÊU CẦU TRƯỚC KHI THI CÔNG CẦN KHẢO SÁT HIỆN TRẠNG, KIỂM TRA KÍCH THƯỚC THỰC TẾ; KHI CẦN PHẢI THAY ĐỔI BẢN VẼ THIẾT KẾ CẦN LIÊN LẠC, TRAO ĐỔI VỚI BỘ PHẬN THIẾT KẾ YÊU CẦU CHỈNH SỬA

ĐD CHỦ ĐẦU TƯ:
(OWNER)
BAN QLDA ĐẦU TƯ - HẠ TẦNG PHƯỜNG Ô CHỢ DỪA

DỰ ÁN:
(PROJECT)
CẢI TẠO, SỬA CHỮA CÁC NHÀ SINH HOẠT CỘNG ĐỒNG TRÊN ĐỊA BÀN PHƯỜNG Ô CHỢ DỪA

HẠNG MỤC:
HỘI TRƯỜNG A1
TẬP THỂ NGUYỄN ÁI QUỐC

ĐỊA ĐIỂM XÂY DỰNG:
(ADD)
PHƯỜNG Ô CHỢ DỪA - TP. HÀ NỘI

ĐƠN VỊ TƯ VẤN:
VINACOM
CHẤT LƯỢNG KHẲNG ĐỊNH UY TÍN
CTY CỔ PHẦN ĐẦU TƯ VÀ XÂY DỰNG VINACOM
ĐỊA CHỈ: TƯƠNG MAI - HÀ NỘI.
ĐIỆN THOẠI: 04 22 15 66 12
EMAIL: VINACOM.CORP@GMAIL.COM

M.S.D.N: 0500605405 - CÔNG TY CỔ PHẦN ĐẦU TƯ VÀ XÂY DỰNG VINACOM - Q. HOÀNG MAI - TP. HÀ NỘI

GIÁM ĐỐC:
(MANAGER)
ĐẶNG VIỆT HƯNG

CHỦ NHIỆM DỰ ÁN:
KTS: NGUYỄN BÁ CHIẾN

CHỦ TRÌ:
KTS: NGUYỄN BÁ CHIẾN

Q.L.K.T:
KS: LÊ VĂN THƯỜNG

THIẾT KẾ:
KTS: TRẦN TRUNG TUYÊN

TÊN BẢN VẼ:
(DRAWNG TITLE)
MẶT BẰNG TỔNG THỂ

GIAI ĐOẠN:	THIẾT KẾ BẢN VẼ THI CÔNG
TỶ LỆ: (SCANLE)	SỐ BẢN VẼ: (DRAWNG NO)
H. THÀNH: (FINISH) ...../2026	HT: 01

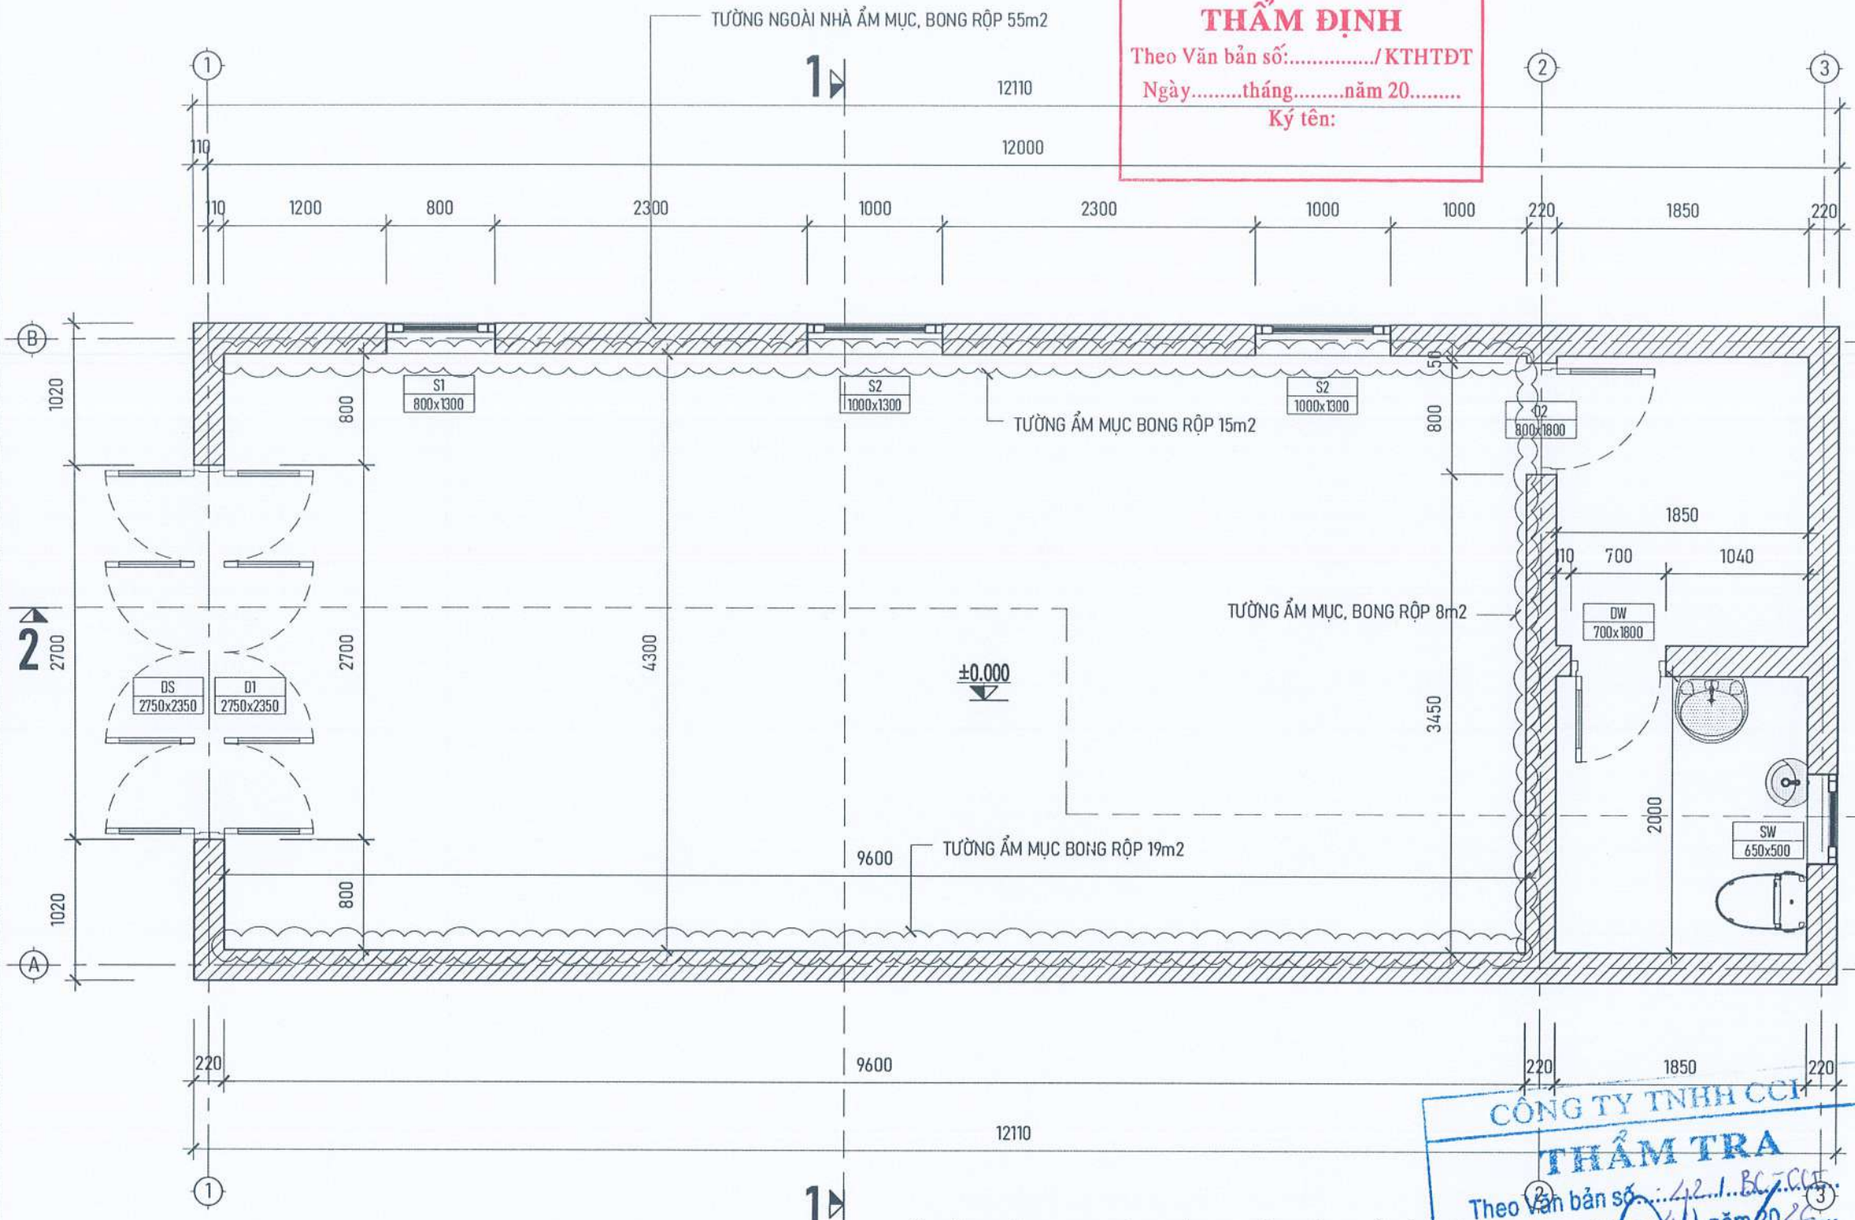

MẶT BẰNG HIỆN TRẠNG HỘI TRƯỜNG A1 TẬP THỂ NGUYỄN ÁI QUỐC

HIỆN TRẠNG:

- TƯỜNG TRONG VÀ NGOÀI NHÀ NHIỀU VỊ TRÍ THẤM MỐC, BONG TRÓC LỚP VỮA TRÁT, LỚP SƠN BẠC MÀU.
- THIẾT BỊ VỆ SINH CŨ HỎNG (CHẬU RỬA, XÍ BỆT, TIỂU NAM); GẠCH ỐP TƯỜNG, LÁT NỀN NHÀ VỆ SINH BUNG HỎNG, NHIỀU LOẠI GẠCH; TRẦN THẠCH CAO TRONG NHÀ VỆ SINH BUNG VỠ.
- HỆ THỐNG ĐIỆN ĐÃ CŨ HỎNG GÂY CHẬP CHÁY, NHIỀU THIẾT BỊ ĐIỆN HƯ HỎNG.
- BIỂN HIỆU CÔNG TRÌNH BUNG VỠ, MỤC ẢI.
- MÁI KÍNH HIÊN NHÀ KÍNH VỠ NỨT, KHUNG THÉP HOEN Ổ BẠC MÀU SƠN.
- TRANG THIẾT BỊ CHƯA ĐỦ ĐỂ PHỤC VỤ NHU CẦU SINH HOẠT CỦA NHÂN DÂN.

YÊU CẦU TRƯỚC KHI THI CÔNG CẦN KHẢO SÁT HIỆN TRẠNG, KIỂM TRA KÍCH THƯỚC THỰC TẾ; KHI CẦN PHẢI THAY ĐỔI BẢN VẼ THIẾT KẾ CẦN LIÊN LẠC, TRAO ĐỔI VỚI BỘ PHẬN THIẾT KẾ YÊU CẦU CHỈNH SỬA

UBND PHƯỜNG Ô CHỢ DỪA
PHÒNG KINH TẾ, HẠ TẦNG VÀ ĐÔ THỊ
THẨM ĐỊNH
Theo Văn bản số:...../KTHTĐT
Ngày.....tháng.....năm 20.....
Ký tên:

CÔNG TY TNHH CCI
THẨM TRA
Theo Văn bản số: 42.1/BC-CCI
Ngày 20 tháng XI năm 2025
Ký tên:

ĐD CHỦ ĐẦU TƯ:
(OWNER)
BAN QLDA ĐẦU TƯ - HẠ TẦNG PHƯỜNG Ô CHỢ DỪA

DỰ ÁN:
(PROJECT)
CẢI TẠO, SỬA CHỮA CÁC NHÀ SINH HOẠT CỘNG ĐỒNG TRÊN ĐỊA BÀN PHƯỜNG Ô CHỢ DỪA

HẠNG MỤC:
HỘI TRƯỜNG A1
TẬP THỂ NGUYỄN ÁI QUỐC

ĐỊA ĐIỂM XÂY DỰNG:
(ADD)
PHƯỜNG Ô CHỢ DỪA - TP. HÀ NỘI

ĐƠN VỊ TƯ VẤN:
VINACOM
CHẤT LƯỢNG KHẲNG ĐỊNH UY TÍN
CTY CỔ PHẦN ĐẦU TƯ VÀ XÂY DỰNG VINACOM
ĐỊA CHỈ: TƯƠNG MAI - HÀ NỘI
ĐIỆN THOẠI: 04. 22 15 66 12
EMAIL: VINACOM.CORP@GMAIL.COM

GIÁM ĐỐC:
(MANAGER)
ĐẶNG VIỆT HƯNG

CHỦ NHIỆM DỰ ÁN:
KTS: NGUYỄN BÁ CHIẾN

CHỦ TRÌ:
KTS: NGUYỄN BÁ CHIẾN

Q.L.K.T:
KS: LÊ VĂN THƯỜNG

THIẾT KẾ:
KTS: TRẦN TRUNG TUYẾN

TÊN BẢN VẼ:
(DRAWNG TITLE)
MẶT BẰNG HIỆN TRẠNG

GIAI ĐOẠN:	THIẾT KẾ BẢN VẼ THI CÔNG
TỶ LỆ: (SCANLE)	SỐ BẢN VẼ: (DRAWNG NO)
H. THÀNH: (FINISH) ...../2026	HT: 02

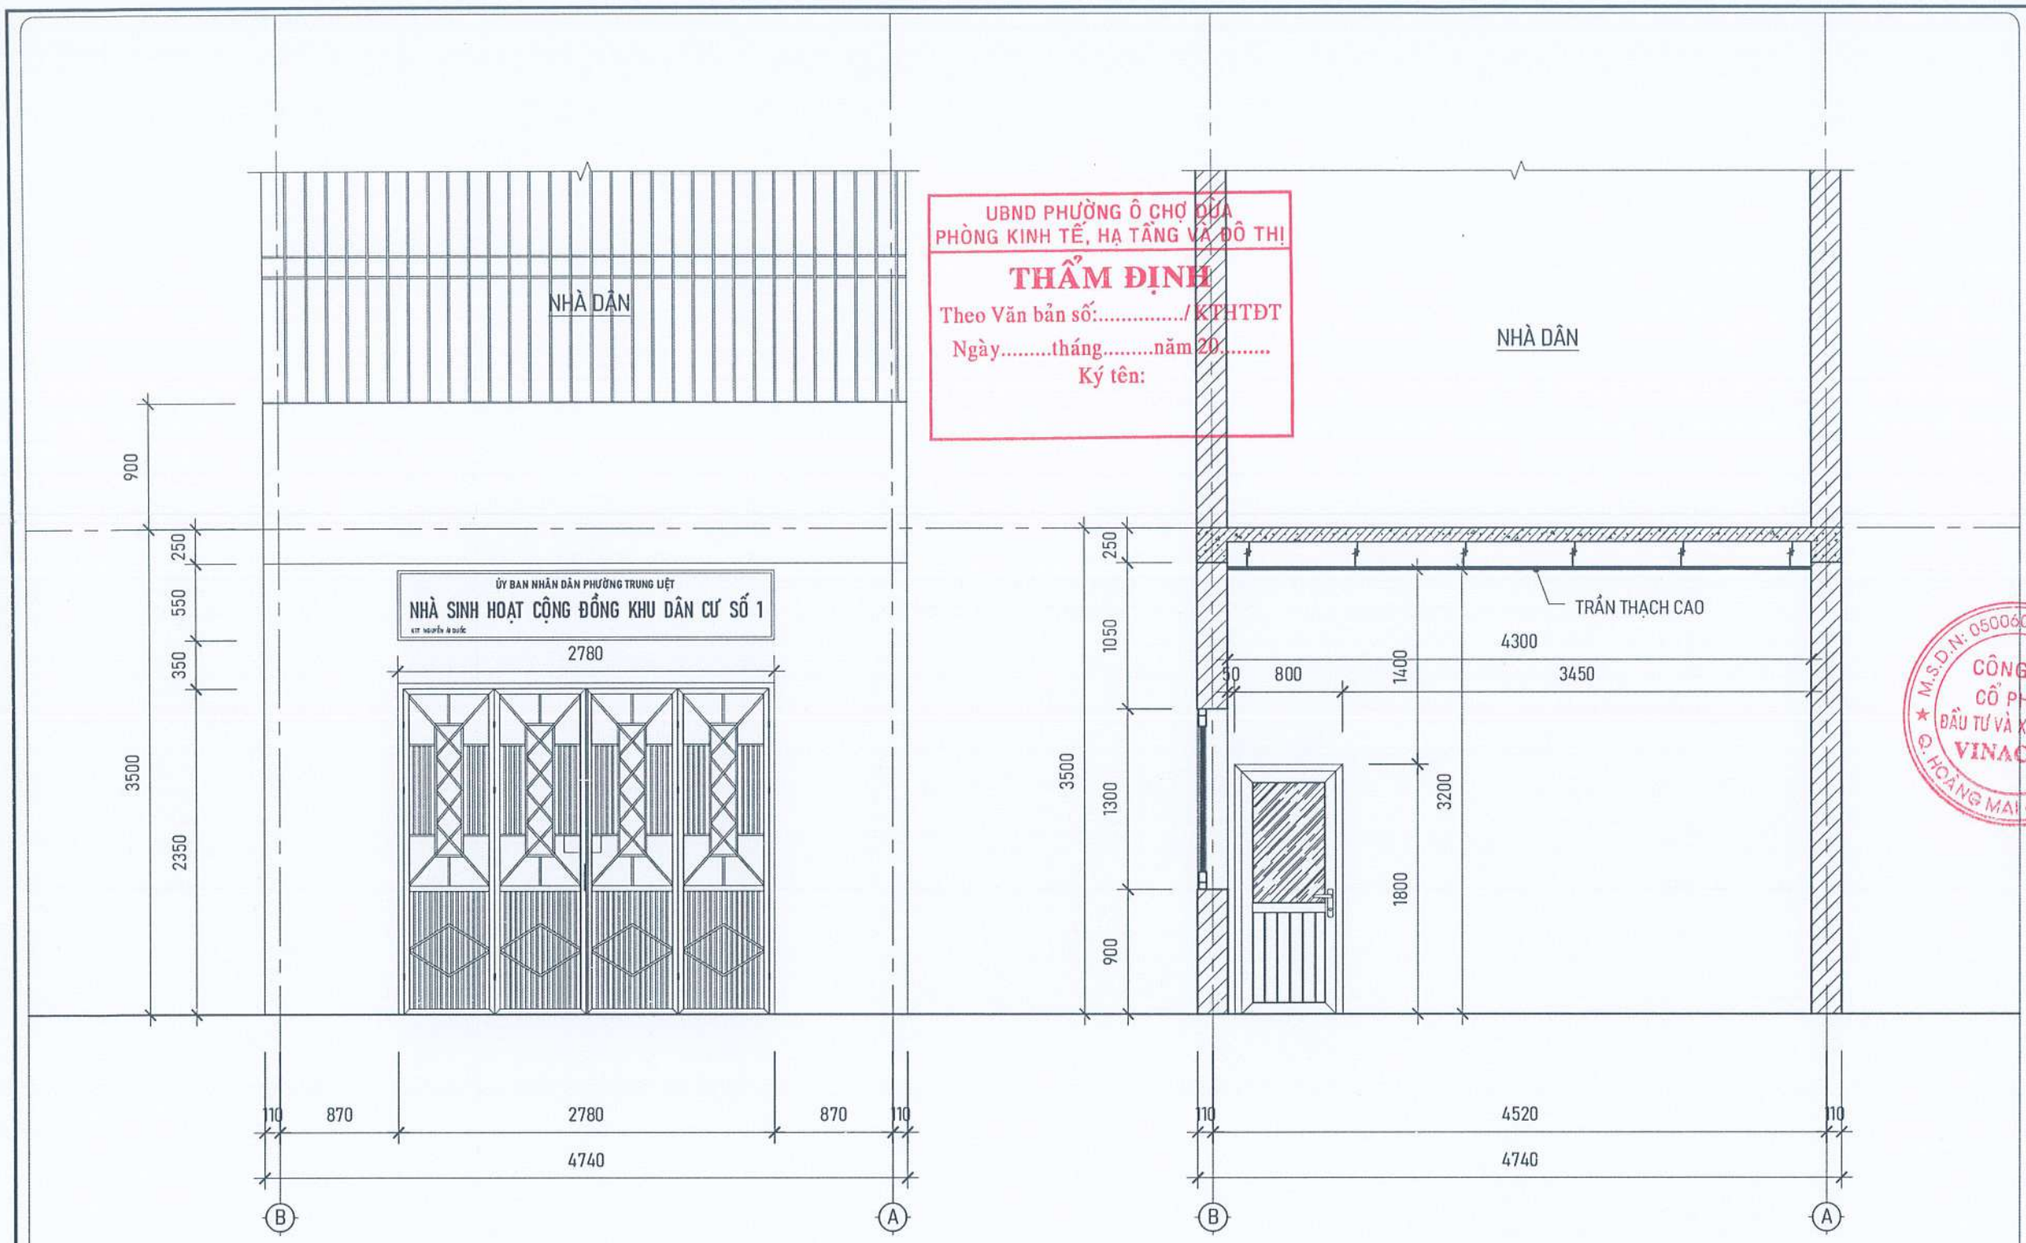

MẶT ĐỨNG HIỆN TRẠNG

MẶT CẮT 1-1

UBND PHƯỜNG Ô CHỢ DỪA
PHÒNG KINH TẾ, HẠ TẦNG VÀ ĐÔ THỊ
THẨM ĐỊNH
Theo Văn bản số...../KTHTĐT
Ngày.....tháng.....năm 20.....
Ký tên:

CÔNG TY TNHH CCI
THẨM TRA
Theo Văn bản số...../BC-CCI
Ngày.....tháng.....năm 2026
Ký tên:

HIỆN TRẠNG:

- TƯỜNG TRONG VÀ NGOÀI NHÀ NHIỀU VỊ TRÍ THẤM MỐC, BONG TRÓC LỚP VỮA TRÁT, LỚP SƠN BẠC MÀU.
- THIẾT BỊ VỆ SINH CŨ HỎNG (CHẬU RỬA, XÍ BỆT, TIỂU NAM); GẠCH ỐP TƯỜNG, LÁT NỀN NHÀ VỆ SINH BỊ HỎNG, NHIỀU LOẠI GẠCH; TRẦN THẠCH CAO TRONG NHÀ VỆ SINH BỊ VỠ.
- HỆ THỐNG ĐIỆN ĐÃ CŨ HỎNG GÂY CHẬP CHÁY, NHIỀU THIẾT BỊ ĐIỆN HƯ HỎNG.
- BIỂN HIỆU CÔNG TRÌNH BỊ VỠ, MỤC ẢI.
- MÁI KÍNH HIÊN NHÀ KÍNH VỠ NỨT, KHUNG THÉP HOEN Ố BẠC MÀU SƠN.
- TRANG THIẾT BỊ CHƯA ĐỦ ĐỂ PHỤC VỤ NHU CẦU SINH HOẠT CỦA NHÂN DÂN.

YÊU CẦU TRƯỚC KHI THI CÔNG CẦN KHẢO SÁT HIỆN TRẠNG, KIỂM TRA KÍCH THƯỚC THỰC TẾ; KHI CẦN PHẢI THAY ĐỔI BẢN VẼ THIẾT KẾ CẦN LIÊN LẠC, TRAO ĐỔI VỚI BỘ PHẬN THIẾT KẾ YÊU CẦU CHỈNH SỬA

ĐD CHỦ ĐẦU TƯ:
(OWNER)
BAN QLDA ĐẦU TƯ - HẠ TẦNG PHƯỜNG Ô CHỢ DỪA

DỰ ÁN:
(PROJECT)
CẢI TẠO, SỬA CHỮA CÁC NHÀ SINH HOẠT CỘNG ĐỒNG TRÊN ĐỊA BÀN PHƯỜNG Ô CHỢ DỪA

HẠNG MỤC:
HỘI TRƯỜNG A1
TẬP THỂ NGUYỄN ÁI QUỐC

ĐỊA ĐIỂM XÂY DỰNG:
(ADD)
PHƯỜNG Ô CHỢ DỪA - TP. HÀ NỘI

ĐƠN VỊ TƯ VẤN:
VINACOM
CHẤT LƯỢNG KHẲNG ĐỊNH UY TÍN
CTY CỔ PHẦN ĐẦU TƯ VÀ XÂY DỰNG VINACOM
ĐỊA CHỈ: TƯƠNG MAI - HÀ NỘI.
ĐIỆN THOẠI: 04. 22 15 66 12
EMAIL: VINACOM.CORP@GMAIL.COM

M.S.D.N: 0500605405 CÔNG TY CỔ PHẦN ĐẦU TƯ VÀ XÂY DỰNG VINACOM Q. HOÀNG MAI - TP. HÀ NỘI

GIÁM ĐỐC:
(MANAGER)
ĐẶNG VIỆT HƯNG

CHỦ NHIỆM DỰ ÁN:
KTS: NGUYỄN BÁ CHIẾN

CHỦ TRÌ:
KTS: NGUYỄN BÁ CHIẾN

Q.L.K.T:
KS: LÊ VĂN THƯỜNG

THIẾT KẾ:
KTS: TRẦN TRUNG TUYẾN

TÊN BẢN VẼ:
(DRAWNG TITLE)
MẶT ĐỨNG HIỆN TRẠNG
MẶT CẮT 1-1

GIAI ĐOẠN:	THIẾT KẾ BẢN VẼ THI CÔNG
TỶ LỆ: (SCANLE)	SỐ BẢN VẼ: (DRAWNG NO)
H. THÀNH: (FINISH) ...../2026	HT: 03

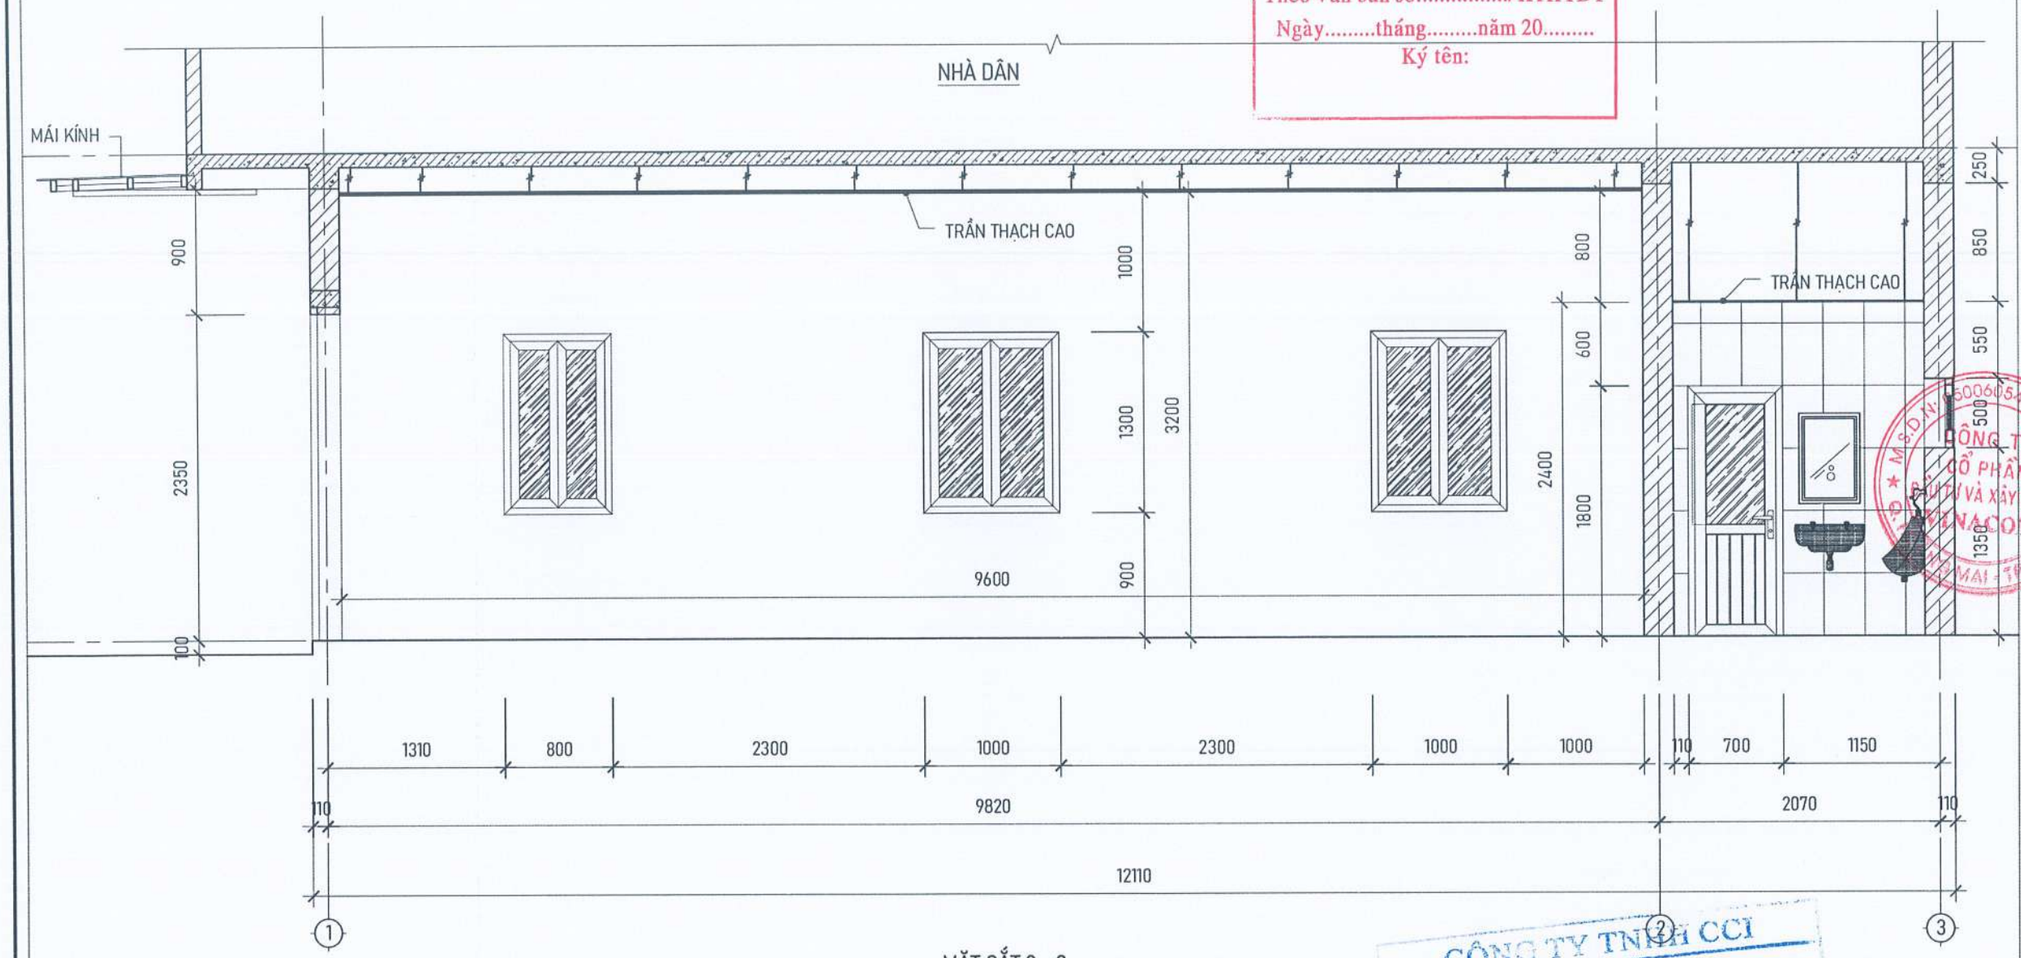

MẶT CẮT 2 - 2

UBND PHƯỜNG Ô CHỢ DỪA
PHÒNG KINH TẾ, HẠ TẦNG VÀ ĐÔ THỊ
THẨM ĐỊNH
Theo Văn bản số:...../KTHTĐT
Ngày.....tháng.....năm 20.....
Ký tên:

CÔNG TY TNHH CCI
THẨM TRA
Theo Văn bản số..42../BC-CCI
Ngày..20....tháng....4P...năm 20..26..
Ký tên:

HIỆN TRẠNG:

- TƯỜNG TRONG VÀ NGOÀI NHÀ NHIỀU VỊ TRÍ THẤM MỐC, BONG TRÓC LỚP VỮA TRÁT, LỚP SƠN BẠC MÀU.
- THIẾT BỊ VỆ SINH CŨ HỎNG (CHẬU RỬA, XÍ BỆT, TIỂU NAM); GẠCH ỐP TƯỜNG, LÁT NỀN NHÀ VỆ SINH BUNG HỎNG, NHIỀU LOẠI GẠCH; TRẦN THẠCH CAO TRONG NHÀ VỆ SINH BUNG VỠ.
- HỆ THỐNG ĐIỆN ĐÃ CŨ HỎNG GÂY CHẬP CHÁY, NHIỀU THIẾT BỊ ĐIỆN HƯ HỎNG.
- BIỂN HIỆU CÔNG TRÌNH BUNG VỠ, MỤC ẢI.
- MÁI KÍNH HIÊN NHÀ KÍNH VỠ NỨT, KHUNG THÉP HOEN Ố BẠC MÀU SƠN.
- TRANG THIẾT BỊ CHƯA ĐỦ ĐỂ PHỤC VỤ NHU CẦU SINH HOẠT CỦA NHÂN DÂN.

YÊU CẦU TRƯỚC KHI THI CÔNG CẦN KHẢO SÁT HIỆN TRẠNG, KIỂM TRA KÍCH THƯỚC THỰC TẾ; KHI CẦN PHẢI THAY ĐỔI BẢN VẼ THIẾT KẾ CẦN LIÊN LẠC, TRAO ĐỔI VỚI BỘ PHẬN THIẾT KẾ YÊU CẦU CHỈNH SỬA

ĐD CHỦ ĐẦU TƯ:
(OWNER)
BAN QLDA ĐẦU TƯ - HẠ TẦNG
PHƯỜNG Ô CHỢ DỪA

DỰ ÁN:
(PROJECT)
CẢI TẠO, SỬA CHỮA CÁC NHÀ SINH HOẠT CỘNG ĐỒNG TRÊN ĐỊA BÀN PHƯỜNG Ô CHỢ DỪA

HẠNG MỤC:
HỘI TRƯỜNG A1
TẬP THỂ NGUYỄN ÁI QUỐC

ĐỊA ĐIỂM XÂY DỰNG:
(ADD)
PHƯỜNG Ô CHỢ DỪA - TP. HÀ NỘI

ĐƠN VỊ TƯ VẤN:
VINACOM
CHẤT LƯỢNG KHẲNG ĐỊNH UY TÍN
CTY CỔ PHẦN ĐẦU TƯ VÀ XÂY DỰNG
VINACOM
ĐỊA CHỈ: TƯƠNG MAI - HÀ NỘI.
ĐIỆN THOẠI: 04. 22 15 66 12
EMAIL: VINACOM.CORP@GMAIL.COM

GIÁM ĐỐC:
(MANAGER)
ĐẶNG VIỆT HƯNG

CHỦ NHIỆM DỰ ÁN:
KTS: NGUYỄN BÁ CHIẾN

CHỦ TRÌ:
KTS: NGUYỄN BÁ CHIẾN

Q.L.K.T:
KS: LÊ VĂN THƯỞNG

THIẾT KẾ:
KTS: TRẦN TRUNG TUYÊN

TÊN BẢN VẼ:
(DRAWNG TITLE)
MẶT CẮT 2 - 2
NHÀ SINH HOẠT

GIAI ĐOẠN:	THIẾT KẾ BẢN VẼ THI CÔNG
TỶ LỆ: (SCANLE)	SỐ BẢN VẼ: (DRAWNG NO)
H. THÀNH: (FINISH) ...../2026	HT: 04

CHI TIẾT MÁI KÍNH SẢNH

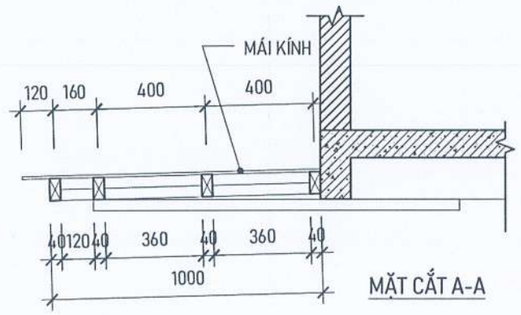

MẶT CẮT A-A

UBND PHƯỜNG Ô CHỢ DỪA
PHÒNG KINH TẾ, HẠ TẦNG VÀ ĐÔ THỊ
THẨM ĐỊNH
Theo Văn bản số:...../KTHTĐT
Ngày.....tháng.....năm 20.....
Ký tên:

CÔNG TY TNHH CCI
THẨM TRA
Theo Văn bản số...42/BC-CCI
Ngày..20...tháng..4...năm 20..26
Ký tên:

HIỆN TRẠNG:

- TƯỜNG TRONG VÀ NGOÀI NHÀ NHIỀU VỊ TRÍ THẤM MỐC, BONG TRÓC LỚP VỮA TRÁT, LỚP SƠN BẠC MÀU.
- THIẾT BỊ VỆ SINH CŨ HỎNG (CHẬU RỬA, XÍ BỆT, TIỂU NAM); GẠCH ỐP TƯỜNG, LÁT NỀN NHÀ VỆ SINH BUNG HỎNG, NHIỀU LOẠI GẠCH; TRẦN THẠCH CAO TRONG NHÀ VỆ SINH BUNG VỠ.
- HỆ THỐNG ĐIỆN ĐÃ CŨ HỎNG GÂY CHẬP CHÁY, NHIỀU THIẾT BỊ ĐIỆN HƯ HỎNG.
- BIỂN HIỆU CÔNG TRÌNH BUNG VỠ, MỤC ẢI.
- MÁI KÍNH HIÊN NHÀ KÍNH VỠ NỨT, KHUNG THÉP HOEN Ố BẠC MÀU SƠN.
- TRANG THIẾT BỊ CHƯA ĐỦ ĐỂ PHỤC VỤ NHU CẦU SINH HOẠT CỦA NHÂN DÂN.

YÊU CẦU TRƯỚC KHI THI CÔNG CẦN KHẢO SÁT HIỆN TRẠNG, KIỂM TRA KÍCH THƯỚC THỰC TẾ; KHI CẦN PHẢI THAY ĐỔI BẢN VẼ THIẾT KẾ CẦN LIÊN LẠC, TRAO ĐỔI VỚI BỘ PHẬN THIẾT KẾ YÊU CẦU CHỈNH SỬA

ĐD CHỦ ĐẦU TƯ:
(OWNER)
BAN QLDA ĐẦU TƯ - HẠ TẦNG
PHƯỜNG Ô CHỢ DỪA

DỰ ÁN:
(PROJECT)
CẢI TẠO, SỬA CHỮA CÁC NHÀ SINH HOẠT CỘNG ĐỒNG TRÊN ĐỊA BÀN PHƯỜNG Ô CHỢ DỪA

HẠNG MỤC:
HỘI TRƯỜNG A1
TẬP THỂ NGUYỄN ÁI QUỐC

ĐỊA ĐIỂM XÂY DỰNG:
(ADD)
PHƯỜNG Ô CHỢ DỪA - TP. HÀ NỘI

ĐƠN VỊ TƯ VẤN:
VINACOM
CHẤT LƯỢNG KHẲNG ĐỊNH UY TÍN
CTY CỔ PHẦN ĐẦU TƯ VÀ XÂY DỰNG
VINACOM
ĐỊA CHỈ: TƯƠNG MAI - HÀ NỘI.
ĐIỆN THOẠI: 04. 22 15 66 12
EMAIL: VINACOM.CORP@GMAIL.COM

GIÁM ĐỐC:
(MANAGER)
ĐẶNG VIỆT HƯNG

CHỦ NHIỆM DỰ ÁN:
KTS: NGUYỄN BÁ CHIẾN

CHỦ TRÌ:
KTS: NGUYỄN BÁ CHIẾN

Q.L.K.T:
KS: LÊ VĂN THƯỞNG

THIẾT KẾ:
KTS: TRẦN TRUNG TUYÊN

TÊN BẢN VẼ:
(DRAWNG TITLE)
CHI TIẾT HIỆN TRẠNG
MÁI SẢNH

GIAI ĐOẠN:	THIẾT KẾ BẢN VẼ THI CÔNG
TỶ LỆ: (SCANLE)	SỐ BẢN VẼ: (DRAWNG NO)
H. THÀNH: (FINISH) ...../2026	HT: 05

UBND PHƯỜNG Ô CHỢ DỪA
PHÒNG KINH TẾ, HẠ TẦNG VÀ ĐÔ THỊ
THẨM ĐỊNH
Theo Văn bản số:...../KTHTĐT
Ngày.....tháng.....năm 20.....
Ký tên:

PHẦN CẢI TẠO

CÔNG TY TNHH CCI
THẨM TRA
Theo Văn bản số...42/BC-CCI
Ngày...20...tháng...4...năm 2026...
Ký tên:

YÊU CẦU TRƯỚC KHI THI CÔNG CẦN KHẢO SÁT HIỆN TRẠNG, KIỂM TRA KÍCH THƯỚC THỰC TẾ; KHI CẦN PHẢI THAY ĐỔI BẢN VẼ THIẾT KẾ CẦN LIÊN LẠC, TRAO ĐỔI VỚI BỘ PHẬN THIẾT KẾ YÊU CẦU CHỈNH SỬA

ĐD CHỦ ĐẦU TƯ:
(OWNER)
BAN QLDA ĐẦU TƯ - HẠ TẦNG
PHƯỜNG Ô CHỢ DỪA

DỰ ÁN:
(PROJECT)
CẢI TẠO, SỬA CHỮA CÁC NHÀ SINH HOẠT CỘNG ĐỒNG TRÊN ĐỊA BÀN PHƯỜNG Ô CHỢ DỪA

HẠNG MỤC:
HỘI TRƯỜNG A1
TẬP THỂ NGUYỄN ÁI QUỐC

ĐỊA ĐIỂM XÂY DỰNG:
(ADD)
PHƯỜNG Ô CHỢ DỪA - TP. HÀ NỘI

ĐƠN VỊ TƯ VẤN:
VINACOM
CHẤT LƯỢNG KHẲNG ĐỊNH UY TÍN
CTY CỔ PHẦN ĐẦU TƯ VÀ XÂY DỰNG
VINACOM
ĐỊA CHỈ: TƯƠNG MAI - HÀ NỘI.
ĐIỆN THOẠI: 04. 22 15 66 12
EMAIL: VINACOM.CORP@GMAIL.COM

M.S.D.N: 0500605405 - C.T.C.P
CÔNG TY CỔ PHẦN ĐẦU TƯ VÀ XÂY DỰNG VINACOM
Q. HOÀNG MAI - TP. HÀ NỘI

GIÁM ĐỐC:
(MANAGER)
ĐẶNG VIỆT HƯNG

CHỦ NHIỆM DỰ ÁN:
KTS: NGUYỄN BÁ CHIẾN

CHỦ TRÌ:
KTS: NGUYỄN BÁ CHIẾN

Q.L.K.T:
KS: LÊ VĂN THƯỞNG

THIẾT KẾ:
KTS: TRẦN TRUNG TUYÊN

TÊN BẢN VẼ:
(DRAWNG TITLE)

GIAI ĐOẠN:	THIẾT KẾ BẢN VẼ THI CÔNG
TỶ LỆ: (SCANLE)	SỐ BẢN VẼ: (DRAWNG NO)
H. THÀNH: (FINISH) ...../2026	

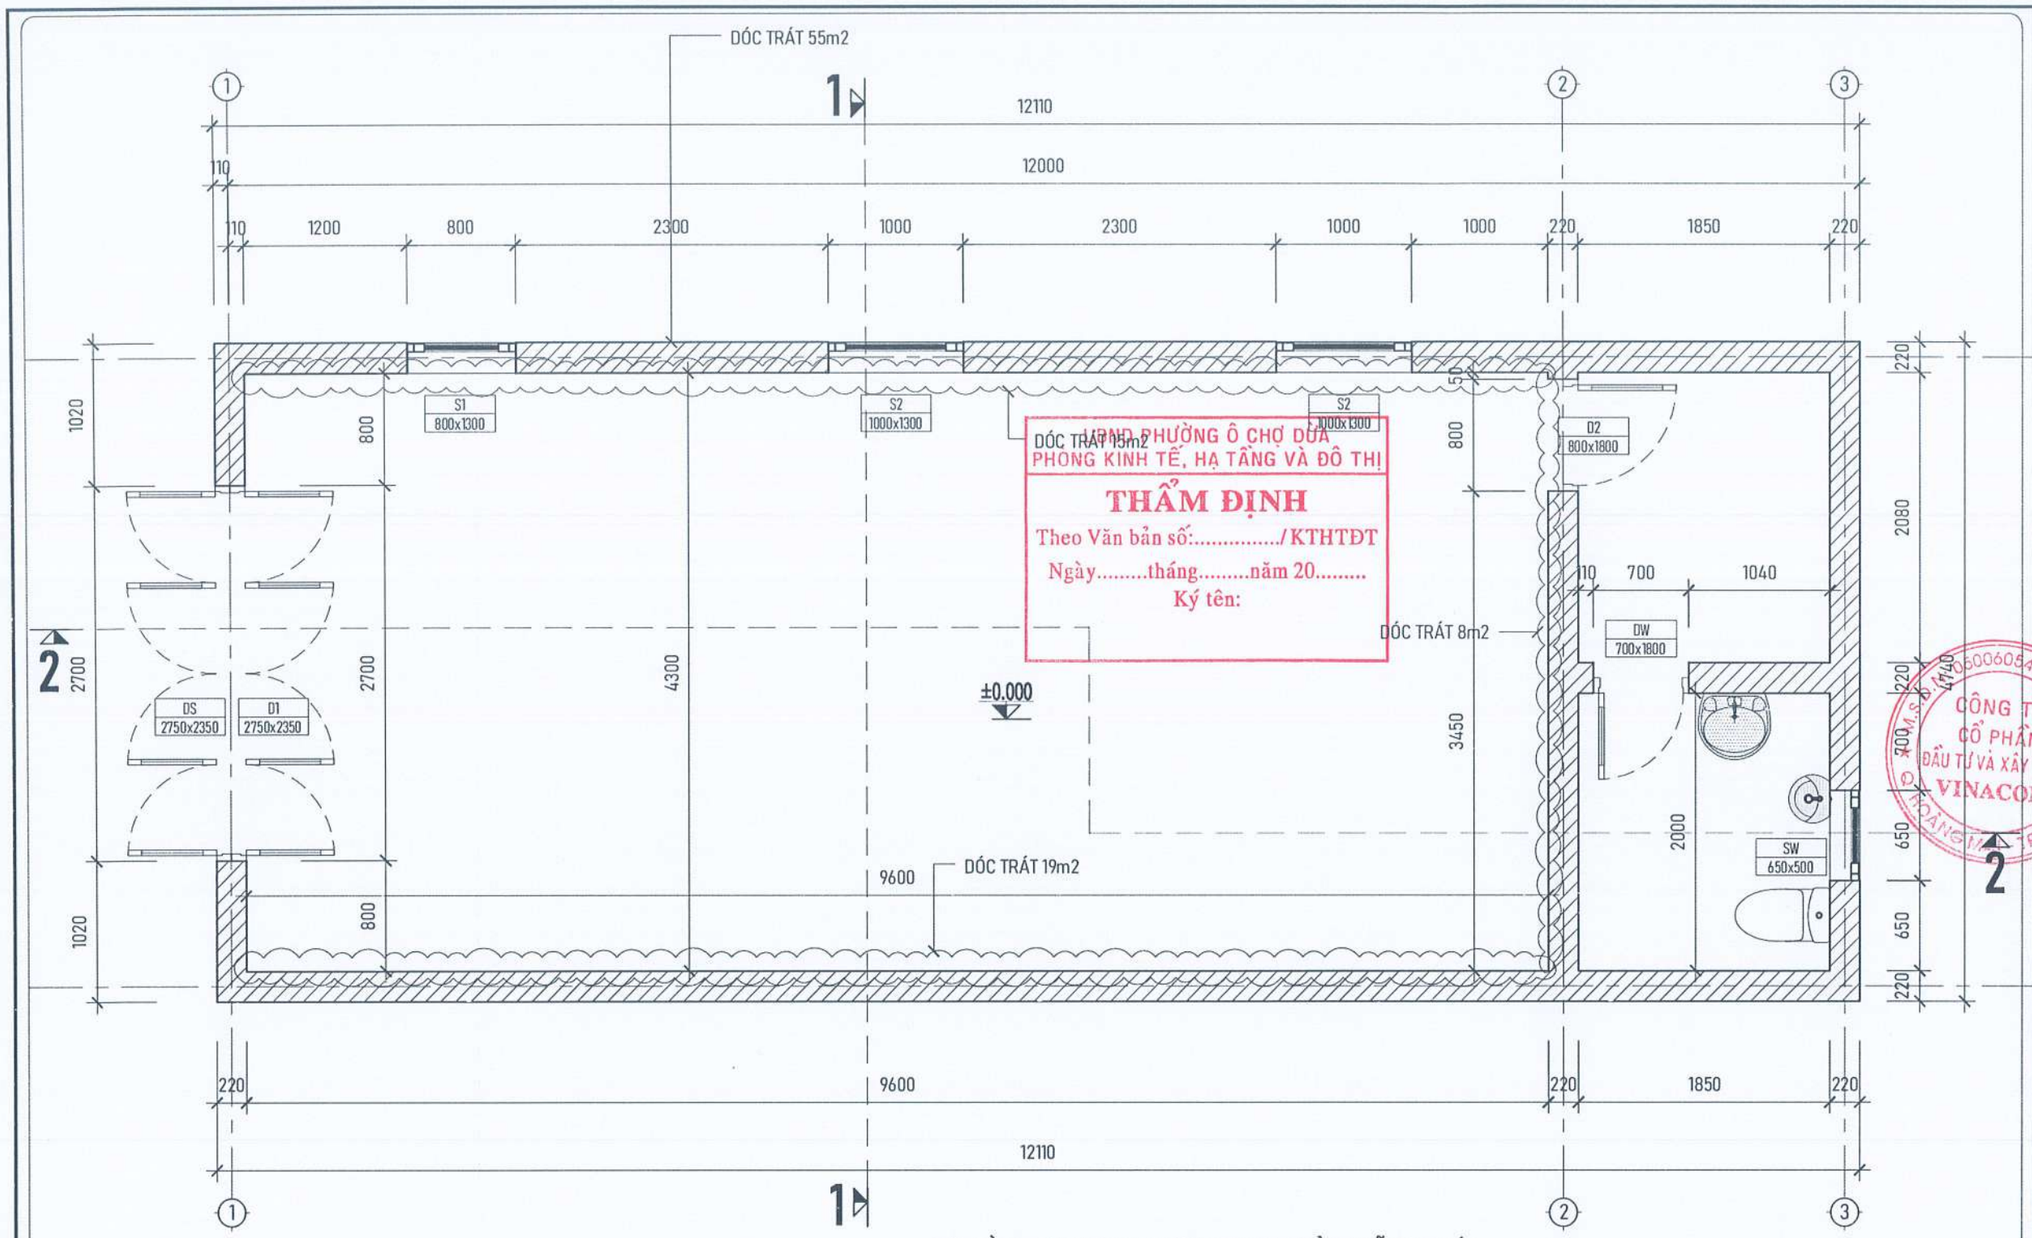

MẶT BẰNG CẢI TẠO HỘI TRƯỜNG A1 TẬP THỂ NGUYỄN ÁI QUỐC

NỘI DUNG CẢI TẠO:

- TRÁT VÁ NHỮNG VỊ TRÍ THẤM MỐC, BUNG VỠ (TỔNG 97M2); BẢ VÀ SƠN CHỈNH TRANG TOÀN BỘ CÔNG TRÌNH.
- THÁO DỠ VÀ THAY THẾ TOÀN BỘ HỆ THỐNG ĐIỆN TOÀN NHÀ.
- THÁO DỠ VÀ THAY THẾ TOÀN BỘ THIẾT BỊ VỆ SINH (CHẬU RỬA, TIỂU NAM, XÍ BỆT, MÁY BƠM NƯỚC, BỒN NƯỚC INOX), SỬA CHỮA HỆ THỐNG CẤP THOÁT NƯỚC; BÓC TOÀN BỘ LỚP GẠCH ỐP, LÁT NHÀ VỆ SINH VÀ LÁT LẠI BẰNG GẠCH CERAMIC CHỐNG TRƠN 300X300MM, GẠCH ỐP GRANIT 300X600MM.
- THÁO DỠ VÀ THAY THẾ LẠI TRẦN THẠCH CAO BẰNG TRẦN TẤM THẢ 600X600MM TRONG NHÀ VỆ SINH.
- THAY THẾ MÁI KÍNH TRƯỚC NHÀ SINH HOẠT BẰNG TẤM NHỰA POLYCARBONATE DÀY 8mm, CẠO GỈ VÀ SƠN LẠI KHUNG SẮT.
- THAY THẾ BIỂN HIỆU CÔNG TRÌNH.

- MUA SẮM BỔ SUNG TRANG THIẾT BỊ:

+ BÀN HỌP GẤP	: 06 CÁI
+ TI VI	: 01 CÁI
+ BỘ TRANG ÂM	: 01 BỘ
+ BỤC PHÁT BIỂU	: 01 CÁI
+ BỤC TƯỢNG BÁC	: 01 CÁI
+ MÁY TÍNH	: 01 BỘ
+ MÁY IN	: 01 BỘ
+ INTERNET + WIFI	: 01 BỘ

YÊU CẦU TRƯỚC KHI THI CÔNG CẦN KHẢO SÁT HIỆN TRẠNG, KIỂM TRA KÍCH THƯỚC THỰC TẾ; KHI CẦN PHẢI THAY ĐỔI BẢN VẼ THIẾT KẾ CẦN LIÊN LẠC, TRAO ĐỔI VỚI BỘ PHẬN THIẾT KẾ YÊU CẦU CHỈNH SỬA

HĐND PHƯỜNG Ô CHỢ DỪA
PHÒNG KINH TẾ, HẠ TẦNG VÀ ĐÔ THỊ

THẨM ĐỊNH

Theo Văn bản số:...../KTHTĐT
Ngày.....tháng.....năm 20.....
Ký tên:

CÔNG TY TNHH CCI

THẨM TRA

Theo Văn bản số...412/BC-CCI
Ngày..20...tháng...4...năm 20.26..
Ký tên:

ĐƠN CHỦ ĐẦU TƯ:
(OWNER)
BAN QLDA ĐẦU TƯ - HẠ TẦNG PHƯỜNG Ô CHỢ DỪA

DỰ ÁN:
(PROJECT)
CẢI TẠO, SỬA CHỮA CÁC NHÀ SINH HOẠT CỘNG ĐỒNG TRÊN ĐỊA BÀN PHƯỜNG Ô CHỢ DỪA

HẠNG MỤC:
HỘI TRƯỜNG A1
TẬP THỂ NGUYỄN ÁI QUỐC

ĐỊA ĐIỂM XÂY DỰNG:
(ADD)
PHƯỜNG Ô CHỢ DỪA - TP. HÀ NỘI

ĐƠN VỊ TƯ VẤN:
VINACOM
CHẤT LƯỢNG KHẲNG ĐỊNH UY TÍN
CTY CỔ PHẦN ĐẦU TƯ VÀ XÂY DỰNG VINACOM
ĐỊA CHỈ: TƯƠNG MAI - HÀ NỘI
ĐIỆN THOẠI: 04. 22 15 66 12
EMAIL: VINACOM.CORP@GMAIL.COM

GIÁM ĐỐC:
(MANAGER)
ĐẶNG VIỆT HƯNG

CHỦ NHIỆM DỰ ÁN:
KTS: NGUYỄN BÁ CHIẾN

CHỦ TRÌ:
KTS: NGUYỄN BÁ CHIẾN

Q.L.K.T:
KS: LÊ VĂN THƯỜNG

THIẾT KẾ:
KTS: TRẦN TRUNG TUYẾN

TÊN BẢN VẼ:
(DRAWNG TITLE)
MẶT BẰNG CẢI TẠO
NHÀ SINH HOẠT

GIAI ĐOẠN:	THIẾT KẾ BẢN VẼ THI CÔNG
TỶ LỆ: (SCANLE)	SỐ BẢN VẼ: (DRAWNG NO)
H. THÀNH: (FINISH) ...../2026	KT: 01

UBND PHƯỜNG Ô CHỢ DỪA
PHÒNG KINH TẾ, HẠ TẦNG VÀ ĐÔ THỊ
THẨM ĐỊNH
Theo Văn bản số:...../KTHTĐT
Ngày.....tháng.....năm 20.....
Ký tên:

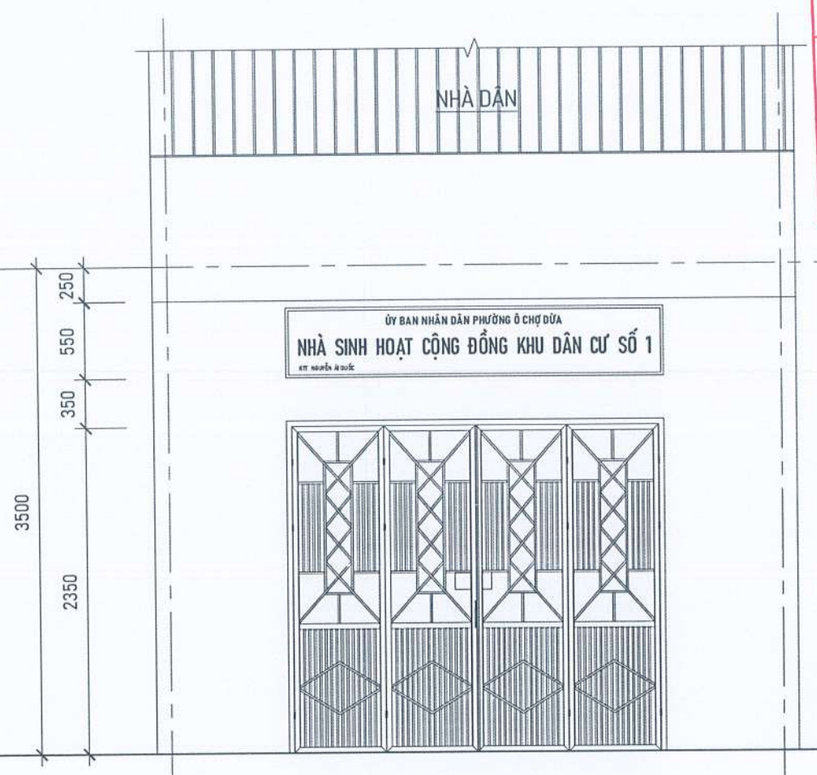

MẶT ĐỨNG CẢI TẠO

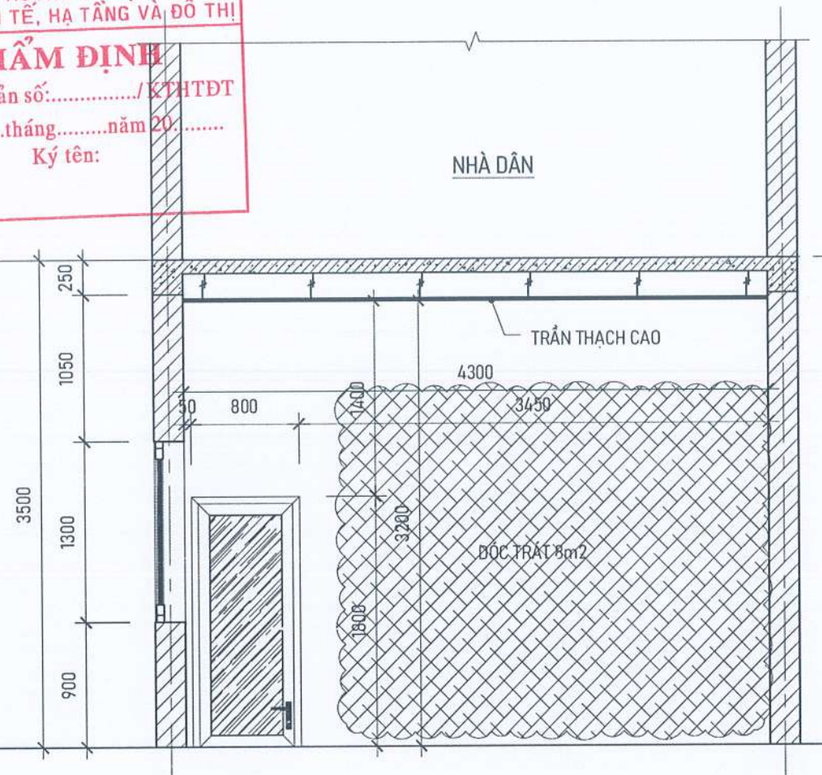

MẶT CẮT 1-1

NỘI DUNG CẢI TẠO:

- TRÁT VÁ NHỮNG VỊ TRÍ THẤM MỐC, BUNG VỠ (TỔNG 97M2); BẢ VÀ SƠN CHỈNH TRANG TOÀN BỘ CÔNG TRÌNH.
- THÁO DỠ VÀ THAY THẾ TOÀN BỘ HỆ THỐNG ĐIỆN TOÀN NHÀ.
- THÁO DỠ VÀ THAY THẾ TOÀN BỘ THIẾT BỊ VỆ SINH (CHẬU RỬA, TIỂU NAM, XÍ BỆT, MÁY BƠM NƯỚC, BỒN NƯỚC INOX), SỬA CHỮA HỆ THỐNG CẤP THOÁT NƯỚC; BÓC TOÀN BỘ LỚP GẠCH ỐP, LÁT NHÀ VỆ SINH VÀ LÁT LẠI BẰNG GẠCH CERAMIC CHỐNG TRƠN 300X300MM, GẠCH ỐP GRANIT 300X600MM.
- THÁO DỠ VÀ THAY THẾ LẠI TRẦN THẠCH CAO BẰNG TRẦN TẤM THẢ 600X600MM TRONG NHÀ VỆ SINH.
- THAY THẾ MÁI KÍNH TRƯỚC NHÀ SINH HOẠT BẰNG TẤM NHỰA POLYCARBONATE DÀY 8mm, CẠO GỈ VÀ SƠN LẠI KHUNG SẮT.
- THAY THẾ BIỂN HIỆU CÔNG TRÌNH.

- MUA SẮM BỔ SUNG TRANG THIẾT BỊ:

+ BÀN HỌP GẤP	: 06 CÁI
+ TI VI	: 01 CÁI
+ BỘ TRANG ÂM	: 01 BỘ
+ BỤC PHÁT BIỂU	: 01 CÁI
+ BỤC TƯỢNG BÁC	: 01 CÁI
+ MÁY TÍNH	: 01 BỘ
+ MÁY IN	: 01 BỘ
+ INTERNET + WIFI	: 01 BỘ

CÔNG TY TNHH CCI
THẨM TRA
Theo Văn bản số...421.BC-CCI
Ngày..29..tháng...4...năm 20.26...
Ký tên:

YÊU CẦU TRƯỚC KHI THI CÔNG CẦN KHẢO SÁT HIỆN TRẠNG, KIỂM TRA KÍCH THƯỚC THỰC TẾ; KHI CẦN PHẢI THAY ĐỔI BẢN VẼ THIẾT KẾ CẦN LIÊN LẠC, TRAO ĐỔI VỚI BỘ PHẬN THIẾT KẾ YÊU CẦU CHỈNH SỬA

ĐD CHỦ ĐẦU TƯ:
(OWNER)
BAN QLDA ĐẦU TƯ - HẠ TẦNG PHƯỜNG Ô CHỢ DỪA

DỰ ÁN:
(PROJECT)
CẢI TẠO, SỬA CHỮA CÁC NHÀ SINH HOẠT CỘNG ĐỒNG TRÊN ĐỊA BÀN PHƯỜNG Ô CHỢ DỪA

HẠNG MỤC:
HỘI TRƯỜNG A1
TẬP THỂ NGUYỄN ÁI QUỐC

ĐỊA ĐIỂM XÂY DỰNG:
(ADD)
PHƯỜNG Ô CHỢ DỪA - TP. HÀ NỘI

ĐƠN VỊ TƯ VẤN:
VINACOM
CHẤT LƯỢNG KHẲNG ĐỊNH UY TÍN
CTY CỔ PHẦN ĐẦU TƯ VÀ XÂY DỰNG VINACOM
ĐỊA CHỈ: TƯƠNG MAI - HÀ NỘI
ĐIỆN THOẠI: 04. 22 15 66 12
EMAIL: VINACOM.CORP@GMAIL.COM

GIÁM ĐỐC:
(MANAGER)
ĐẶNG VIỆT HƯNG

CHỦ NHIỆM DỰ ÁN:
KTS: NGUYỄN BÁ CHIẾN

CHỦ TRÌ:
KTS: NGUYỄN BÁ CHIẾN

Q.L.K.T:
KS: LÊ VĂN THƯỜNG

THIẾT KẾ:
KTS: TRẦN TRUNG TUYẾN

TÊN BẢN VẼ:
(DRAWNG TITLE)
MẶT ĐỨNG CẢI TẠO
MẶT CẮT 1-1

GIAI ĐOẠN:	THIẾT KẾ BẢN VẼ THI CÔNG
TỶ LỆ: (SCANLE)	SỐ BẢN VẼ: (DRAWNG NO)
H. THÀNH: (FINISH) ...../2026	KT: 02

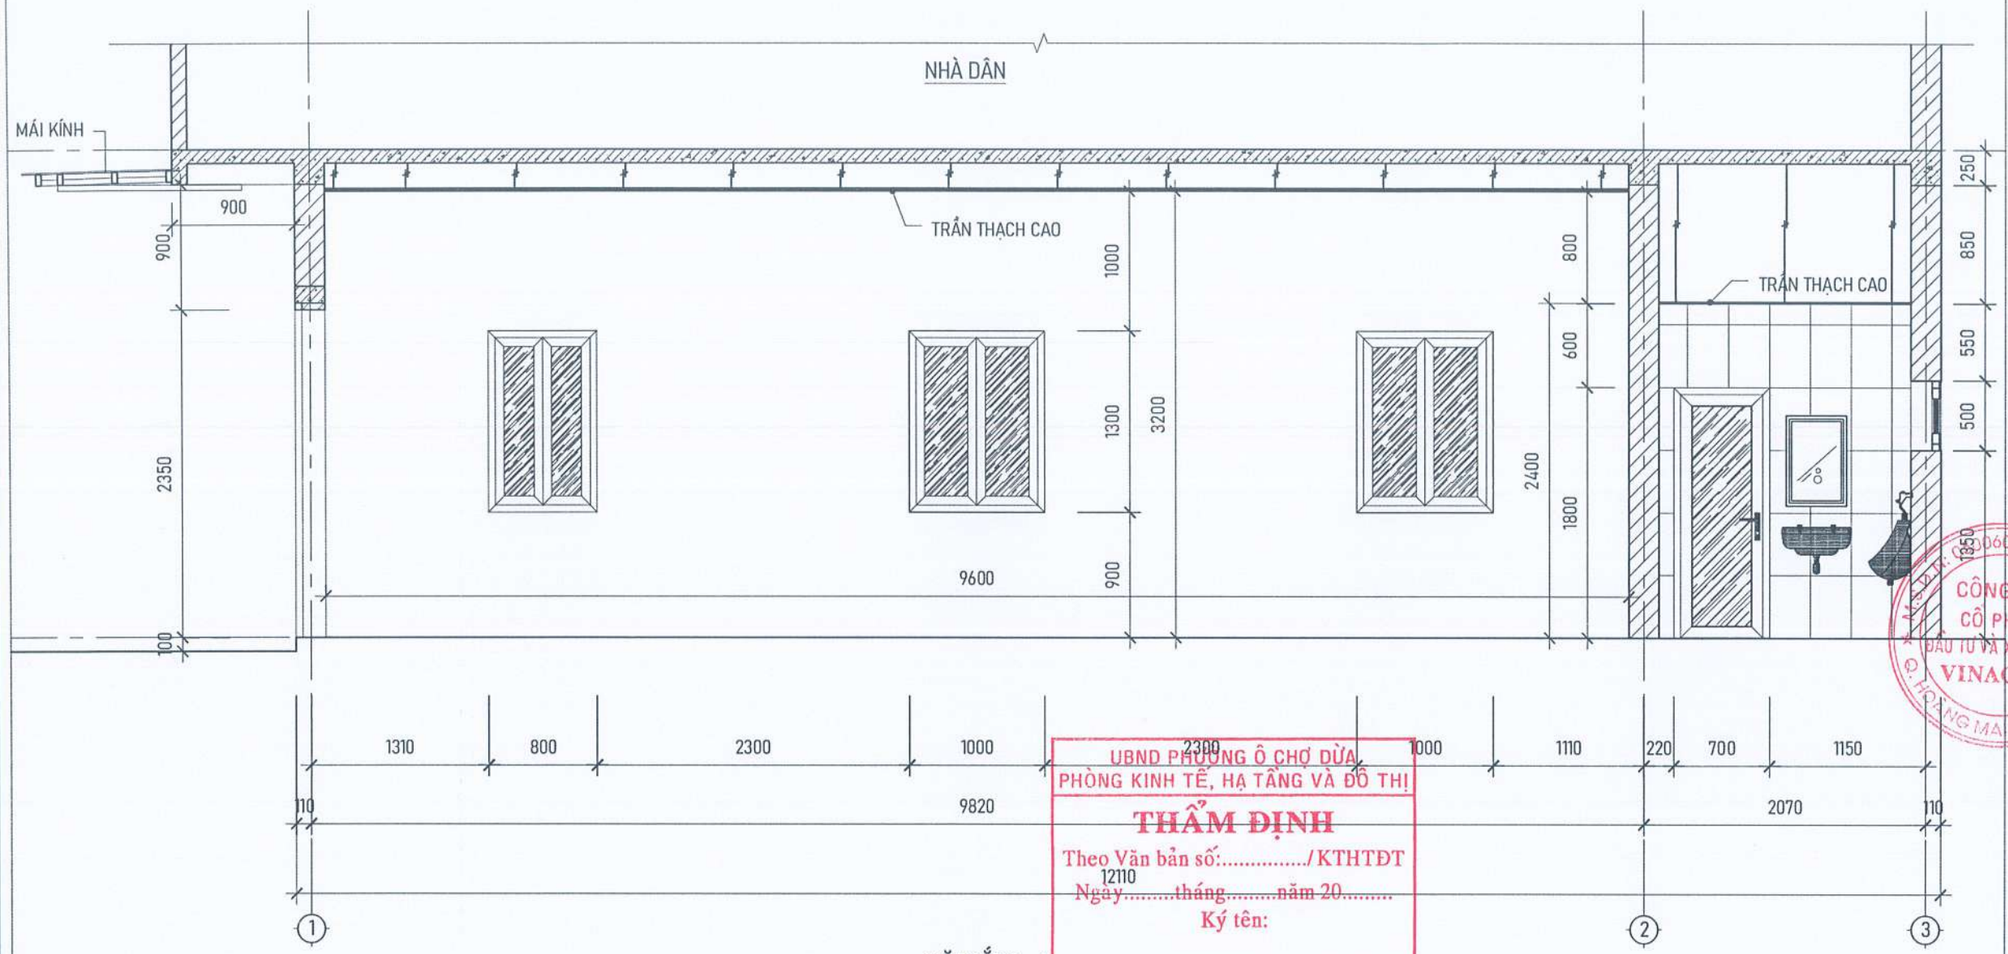

MẶT CẮT 2 - 2

UBND PHƯỜNG Ô CHỢ DỪA
PHÒNG KINH TẾ, HẠ TẦNG VÀ ĐÔ THỊ
THẨM ĐỊNH
Theo Văn bản số:...../KTHTĐT
Ngày.....tháng.....năm 20.....
Ký tên:

NỘI DUNG CẢI TẠO:

- TRÁT VÁ NHỮNG VỊ TRÍ THẤM MỐC, BUNG VỠ (TỔNG 97M2); BẢ VÀ SƠN CHỈNH TRANG TOÀN BỘ CÔNG TRÌNH.
- THÁO DỠ VÀ THAY THẾ TOÀN BỘ HỆ THỐNG ĐIỆN TOÀN NHÀ.
- THÁO DỠ VÀ THAY THẾ TOÀN BỘ THIẾT BỊ VỆ SINH (CHẬU RỬA, TIỂU NAM, XÍ BỆT, MÁY BƠM NƯỚC, BỒN NƯỚC INOX), SỬA CHỮA HỆ THỐNG CẤP THOÁT NƯỚC; BÓC TOÀN BỘ LỚP GẠCH ỐP, LÁT NHÀ VỆ SINH VÀ LÁT LẠI BẰNG GẠCH CERAMIC CHỐNG TRƠN 300X300MM, GẠCH ỐP GRANIT 300X600MM.
- THÁO DỠ VÀ THAY THẾ LẠI TRẦN THẠCH CAO BẰNG TRẦN TẤM THẢ 600X600MM TRONG NHÀ VỆ SINH.
- THAY THẾ MÁI KÍNH TRƯỚC NHÀ SINH HOẠT BẰNG TẤM NHỰA POLYCARBONATE DÀY 8mm, CẠO GỈ VÀ SƠN LẠI KHUNG SẮT.
- THAY THẾ BIỂN HIỆU CÔNG TRÌNH.

- MUA SẮM BỔ SUNG TRANG THIẾT BỊ:

+ BÀN HỌP GẤP	: 06 CÁI
+ TI VI	: 01 CÁI
+ BỘ TRANG ÂM	: 01 BỘ
+ BỤC PHÁT BIỂU	: 01 CÁI
+ BỤC TƯỢNG BÁC	: 01 CÁI
+ MÁY TÍNH	: 01 BỘ
+ MÁY IN	: 01 BỘ
+ INTERNET + WIFI	: 01 BỘ

CÔNG TY TNHH CCI
THẨM TRA
Theo Văn bản số...42.1..BC-CCI
Ngày..20..tháng..11..năm 20..26..
Ký tên:

YÊU CẦU TRƯỚC KHI THI CÔNG CẦN KHẢO SÁT HIỆN TRẠNG, KIỂM TRA KÍCH THƯỚC THỰC TẾ; KHI CẦN PHẢI THAY ĐỔI BẢN VẼ THIẾT KẾ CẦN LIÊN LẠC, TRAO ĐỔI VỚI BỘ PHẬN THIẾT KẾ YÊU CẦU CHỈNH SỬA

ĐD CHỦ ĐẦU TƯ:
(OWNER)
BAN QLDA ĐẦU TƯ - HẠ TẦNG PHƯỜNG Ô CHỢ DỪA

DỰ ÁN:
(PROJECT)
CẢI TẠO, SỬA CHỮA CÁC NHÀ SINH HOẠT CỘNG ĐỒNG TRÊN ĐỊA BÀN PHƯỜNG Ô CHỢ DỪA

HẠNG MỤC:
HỘI TRƯỜNG A1
TẬP THỂ NGUYỄN ÁI QUỐC

ĐỊA ĐIỂM XÂY DỰNG:
(ADD)
PHƯỜNG Ô CHỢ DỪA - TP. HÀ NỘI

ĐƠN VỊ TƯ VẤN:
VINACOM
CHẤT LƯỢNG KHẲNG ĐỊNH UY TÍN
CTY CỔ PHẦN ĐẦU TƯ VÀ XÂY DỰNG VINACOM
ĐỊA CHỈ: TƯƠNG MAI - HÀ NỘI
ĐIỆN THOẠI: 04. 22 15 66 12
EMAIL: VINACOM.CORP@GMAIL.COM

GIÁM ĐỐC:
(MANAGER)
ĐẶNG VIỆT HƯNG

CHỦ NHIỆM DỰ ÁN:
KTS: NGUYỄN BÁ CHIẾN

CHỦ TRÌ:
KTS: NGUYỄN BÁ CHIẾN

Q.L.K.T:
KS: LÊ VĂN THƯỞNG

THIẾT KẾ:
KTS: TRẦN TRUNG TUYẾN

TÊN BẢN VẼ:
(DRAWNG TITLE)
MẶT CẮT 2 - 2 CẢI TẠO NHÀ SINH HOẠT

GIAI ĐOẠN:	THIẾT KẾ BẢN VẼ THI CÔNG
TỶ LỆ: (SCANLE)	SỐ BẢN VẼ: (DRAWNG NO)
H. THÀNH: (FINISH) ...../2026	KT: 03

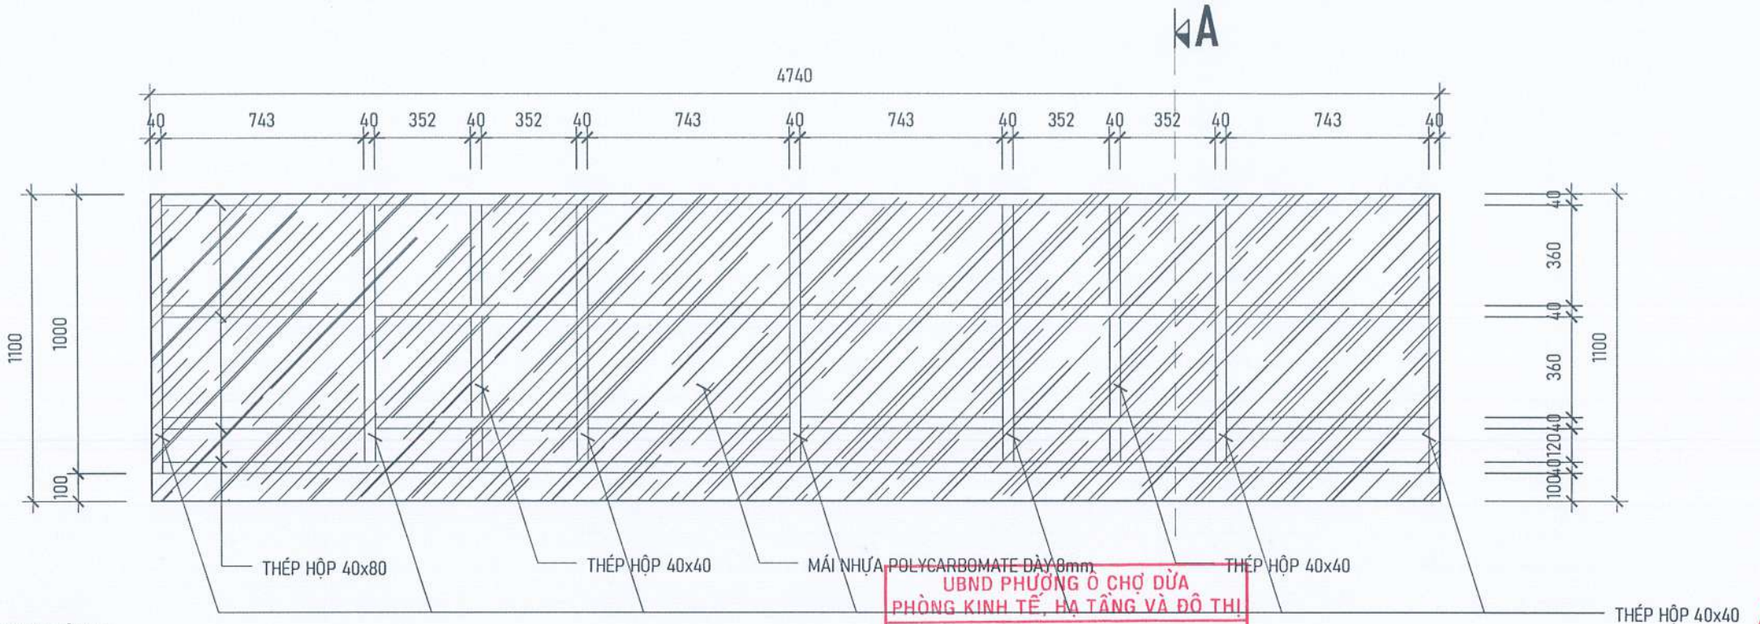

NỘI DUNG CẢI TẠO:

- THAY THẾ MÁI KÍNH TRƯỚC NHÀ SINH HOẠT BẰNG TẤM NHỰA POLYCARBONATE, CẠO GỈ VÀ SƠN LẠI KHUNG SẮT.

CHI TIẾT MÁI KÍNH SẢNH

UBND PHƯỜNG Ô CHỢ DỪA
PHÒNG KINH TẾ, HẠ TẦNG VÀ ĐÔ THỊ
THẨM ĐỊNH
Theo Văn bản số:...../KTHTĐT
Ngày.....tháng.....năm 20.....
Ký tên:

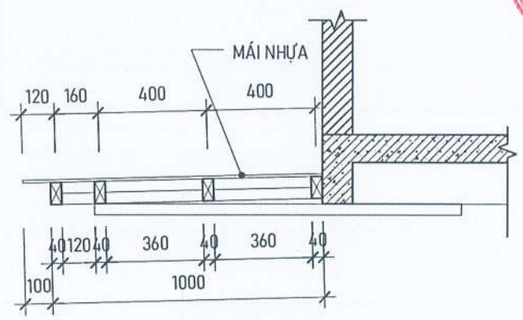

MẶT CẮT A-A

CHI TIẾT BIỂN HIỆU CÔNG TRÌNH

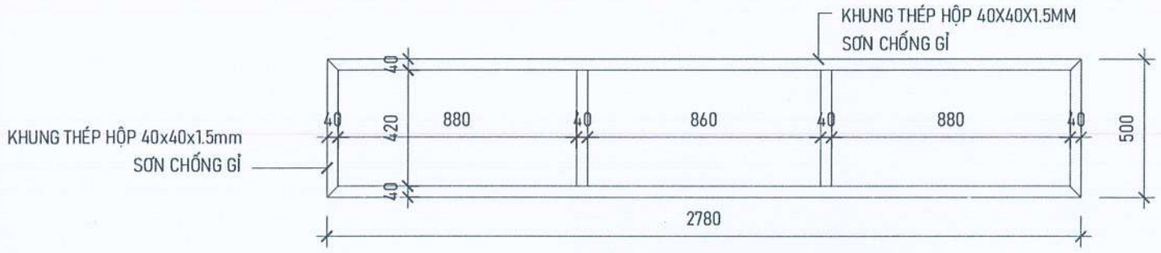

CHI TIẾT KHUNG BIỂN HIỆU CÔNG TRÌNH

CÔNG TY TNHH CCI
THẨM TRA
Theo Văn bản số...42.1...BC-CCI
Ngày...20...tháng...4...năm 20.26...
Ký tên:

YÊU CẦU TRƯỚC KHI THI CÔNG CẦN KHẢO SÁT HIỆN TRẠNG, KIỂM TRA KÍCH THƯỚC THỰC TẾ; KHI CẦN PHẢI THAY ĐỔI BẢN VẼ THIẾT KẾ CẦN LIÊN LẠC, TRAO ĐỔI VỚI BỘ PHẬN THIẾT KẾ YÊU CẦU CHỈNH SỬA

ĐD CHỦ ĐẦU TƯ:
(OWNER)
BAN QLDA ĐẦU TƯ - HẠ TẦNG PHƯỜNG Ô CHỢ DỪA

DỰ ÁN:
(PROJECT)
CẢI TẠO, SỬA CHỮA CÁC NHÀ SINH HOẠT CỘNG ĐỒNG TRÊN ĐỊA BÀN PHƯỜNG Ô CHỢ DỪA

HẠNG MỤC:
HỘI TRƯỜNG A1
TẬP THỂ NGUYỄN ÁI QUỐC

ĐỊA ĐIỂM XÂY DỰNG:
(ADD)
PHƯỜNG Ô CHỢ DỪA - TP. HÀ NỘI

ĐƠN VỊ TƯ VẤN:
VINACOM
CHẤT LƯỢNG KHẲNG ĐỊNH UY TÍN
CTY CỔ PHẦN ĐẦU TƯ VÀ XÂY DỰNG VINACOM
ĐỊA CHỈ: TƯƠNG MAI - HÀ NỘI.
ĐIỆN THOẠI: 04. 22 15 65 12
EMAIL: VINACOM.CORP@GMAIL.COM

M.S.D.N: 0500605485 CÔNG TY CỔ PHẦN ĐẦU TƯ VÀ XÂY DỰNG VINACOM Q. HOÀNG MAI - TP. HÀ NỘI

GIÁM ĐỐC:
(MANAGER)
ĐẶNG VIỆT HƯNG

CHỦ NHIỆM DỰ ÁN:
KTS: NGUYỄN BÁ CHIẾN

CHỦ TRÌ:
KTS: NGUYỄN BÁ CHIẾN

Q.L.K.T:
KS: LÊ VĂN THƯỜNG

THIẾT KẾ:
KTS: TRẦN TRUNG TUYẾN

TÊN BẢN VẼ:
(DRAWNG TITLE)
CHI TIẾT MÁI SẢNH
BIỂN HIỆU CÔNG TRÌNH

GIAI ĐOẠN:	THIẾT KẾ BẢN VẼ THI CÔNG
TỶ LỆ: (SCANLE)	SỐ BẢN VẼ: (DRAWNG NO)
H. THÀNH: (FINISH) ...../2026	KT: 04

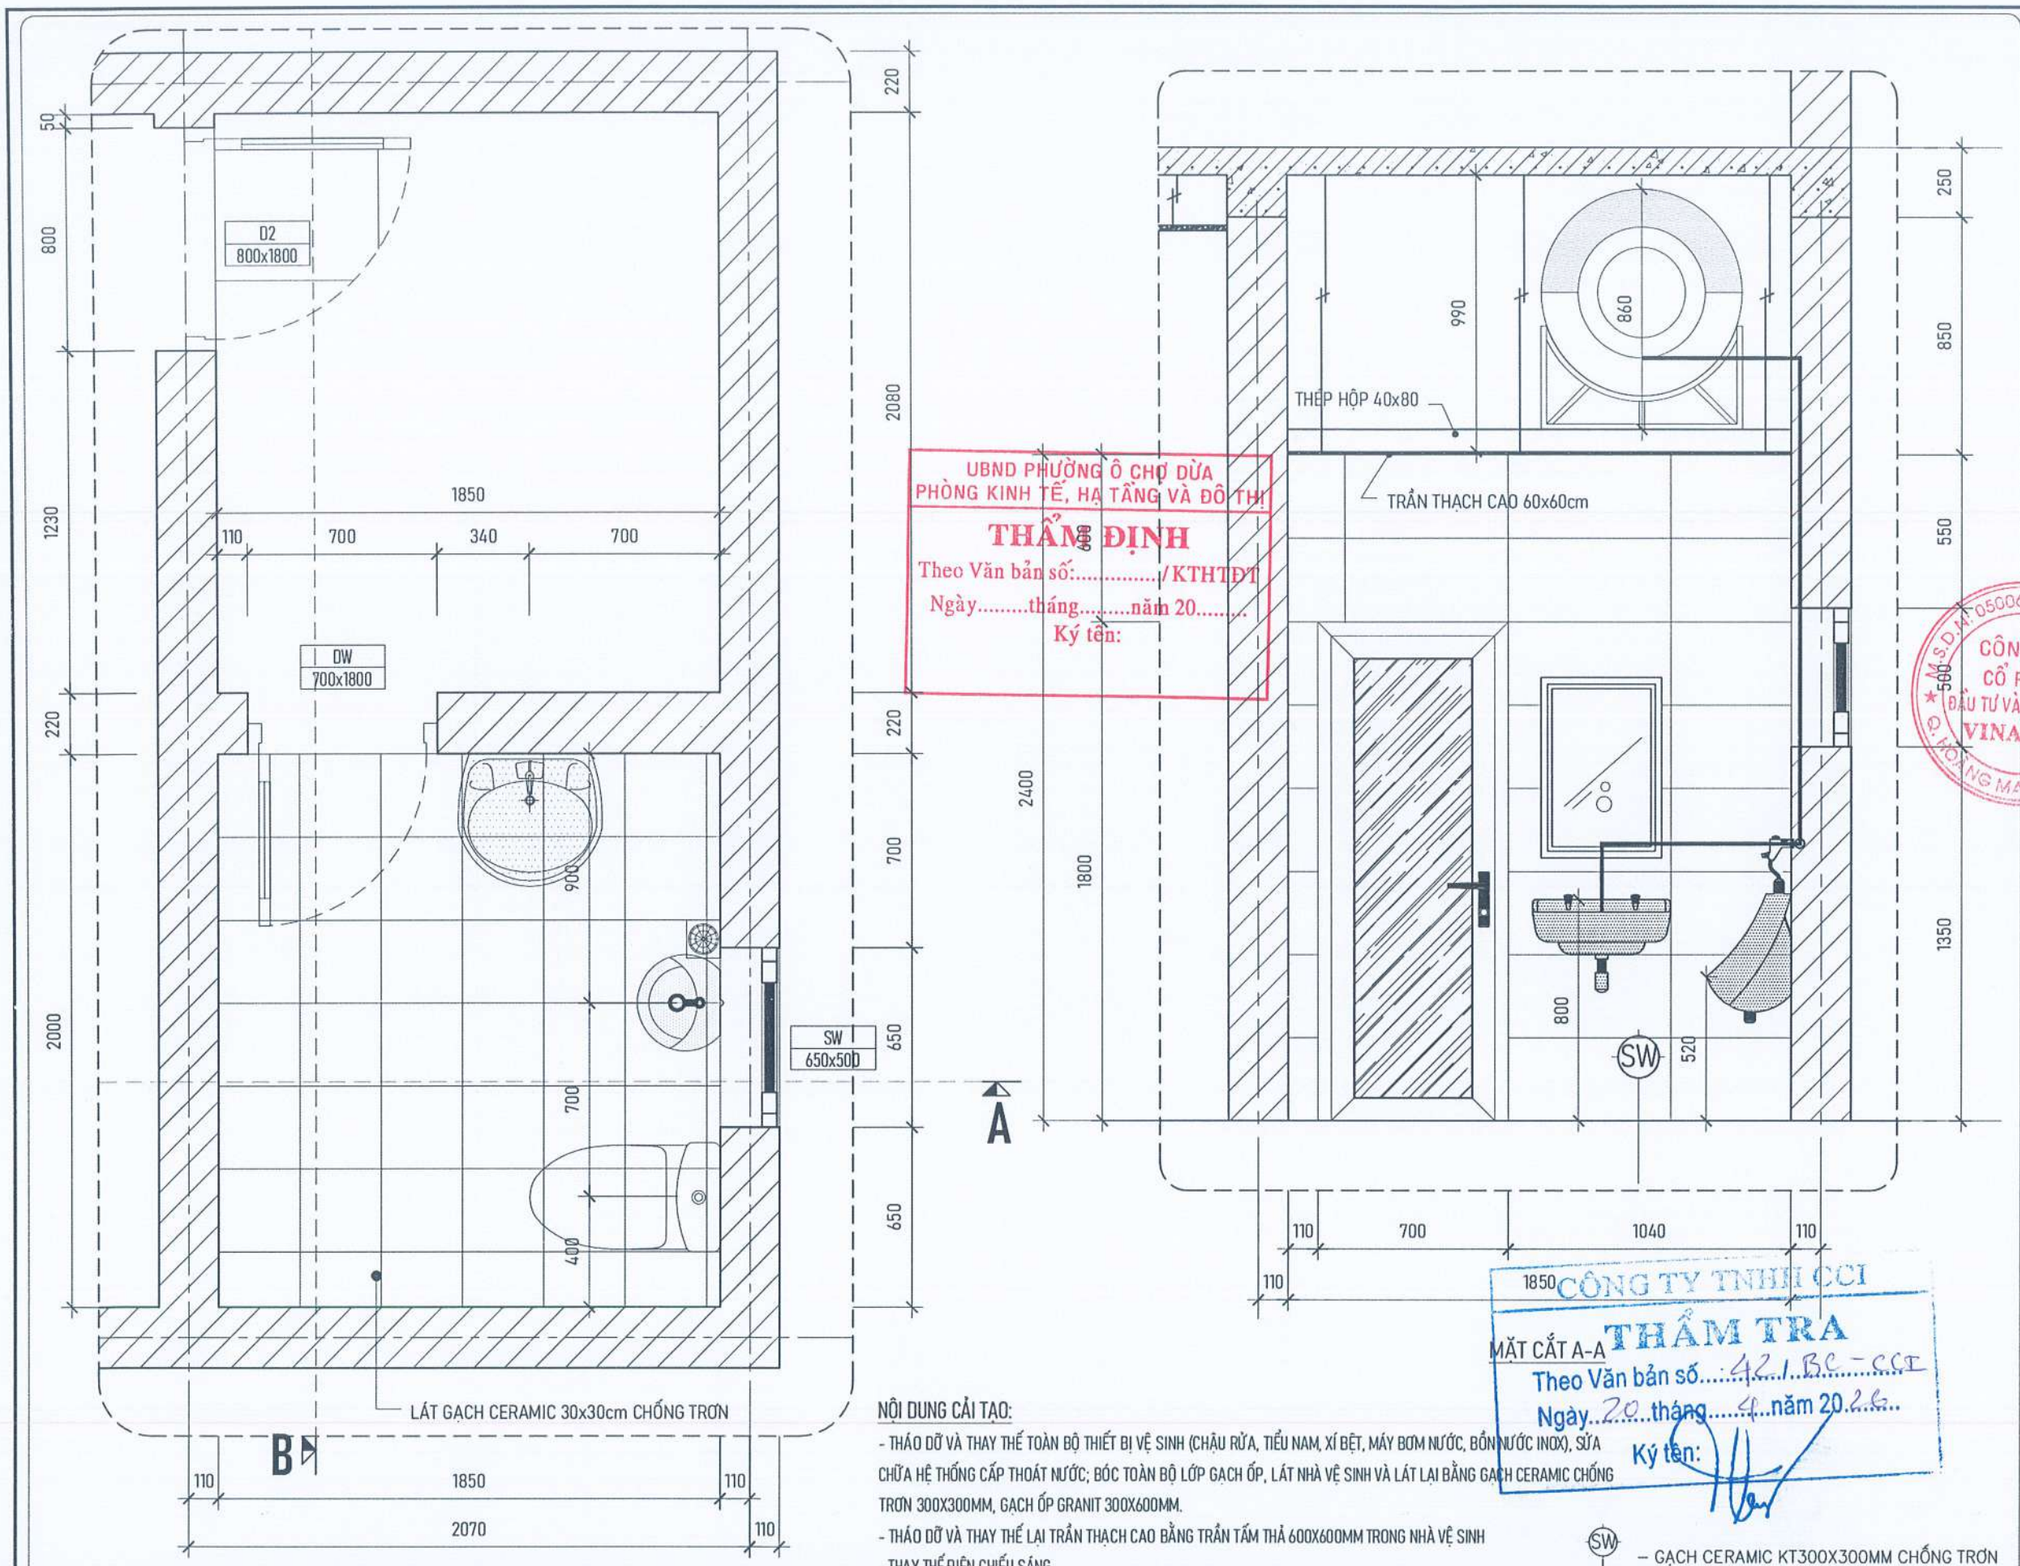

UBND PHƯỜNG Ô CHỢ DỪA
PHÒNG KINH TẾ, HẠ TẦNG VÀ ĐÔ THỊ
THẨM ĐỊNH
Theo Văn bản số:...../KTHTĐT
Ngày.....tháng.....năm 20.....
Ký tên:

CÔNG TY TNHH CCI
THẨM TRA
Theo Văn bản số: 42/BC-CCI
Ngày 20 tháng 4 năm 2026
Ký tên:

MẶT CẮT A-A

MẶT BẰNG CẢI TẠO NHÀ VỆ SINH

NỘI DUNG CẢI TẠO:

- THÁO DỠ VÀ THAY THẾ TOÀN BỘ THIẾT BỊ VỆ SINH (CHẬU RỬA, TIỂU NAM, XÍ BỆT, MÁY BƠM NƯỚC, BỒN NƯỚC INOX), SỬA CHỮA HỆ THỐNG CẤP THOÁT NƯỚC; BÓC TOÀN BỘ LỚP GẠCH ỐP, LÁT NHÀ VỆ SINH VÀ LÁT LẠI BẰNG GẠCH CERAMIC CHỐNG TRƠN 300X300MM, GẠCH ỐP GRANIT 300X600MM.
- THÁO DỠ VÀ THAY THẾ LẠI TRẦN THẠCH CAO BẰNG TRẦN TẤM THẢ 600X600MM TRONG NHÀ VỆ SINH
- THAY THẾ ĐIỆN CHIẾU SÁNG.

SW
- GẠCH CERAMIC KT300X300MM CHỐNG TRƠN
- LỚP VỮA LÓT
- NỀN HIỆN TRẠNG

YÊU CẦU TRƯỚC KHI THI CÔNG CẦN KHẢO SÁT HIỆN TRẠNG, KIỂM TRA KÍCH THƯỚC THỰC TẾ; KHI CẦN PHẢI THAY ĐỔI BẢN VẼ THIẾT KẾ CẦN LIÊN LẠC, TRAO ĐỔI VỚI BỘ PHẬN THIẾT KẾ YÊU CẦU CHỈNH SỬA

ĐD CHỦ ĐẦU TƯ:
(OWNER)
BAN QLDA ĐẦU TƯ - HẠ TẦNG PHƯỜNG Ô CHỢ DỪA

DỰ ÁN:
(PROJECT)
CẢI TẠO, SỬA CHỮA CÁC NHÀ SINH HOẠT CỘNG ĐỒNG TRÊN ĐỊA BÀN PHƯỜNG Ô CHỢ DỪA

HẠNG MỤC:
HỘI TRƯỜNG A1
TẬP THỂ NGUYỄN ÁI QUỐC

ĐỊA ĐIỂM XÂY DỰNG:
(ADD)
PHƯỜNG Ô CHỢ DỪA - TP. HÀ NỘI

ĐƠN VỊ TƯ VẤN:
VINACOM
CHẤT LƯỢNG KHẲNG ĐỊNH UY TÍN
CTY CỔ PHẦN ĐẦU TƯ VÀ XÂY DỰNG VINACOM
ĐỊA CHỈ: TƯƠNG MAI - HÀ NỘI
ĐIỆN THOẠI: 04. 22 15 66 12
EMAIL: VINACOM.CORP@GMAIL.COM

GIÁM ĐỐC:
(MANAGER)
ĐẶNG VIỆT HƯNG

CHỦ NHIỆM DỰ ÁN:
KTS: NGUYỄN BÁ CHIẾN

CHỦ TRÌ:
KTS: NGUYỄN BÁ CHIẾN

Q.L.K.T:
KS: LÊ VĂN THƯỜNG

THIẾT KẾ:
KTS: TRẦN TRUNG TUYẾN

TÊN BẢN VẼ:
(DRAWNG TITLE)
CHI TIẾT CẢI TẠO
NHÀ VỆ SINH

GIAI ĐOẠN:	THIẾT KẾ BẢN VẼ THI CÔNG
TỶ LỆ: (SCANLE)	SỐ BẢN VẼ: (DRAWNG NO)
H. THÀNH: (FINISH) ...../2026	KT: 05

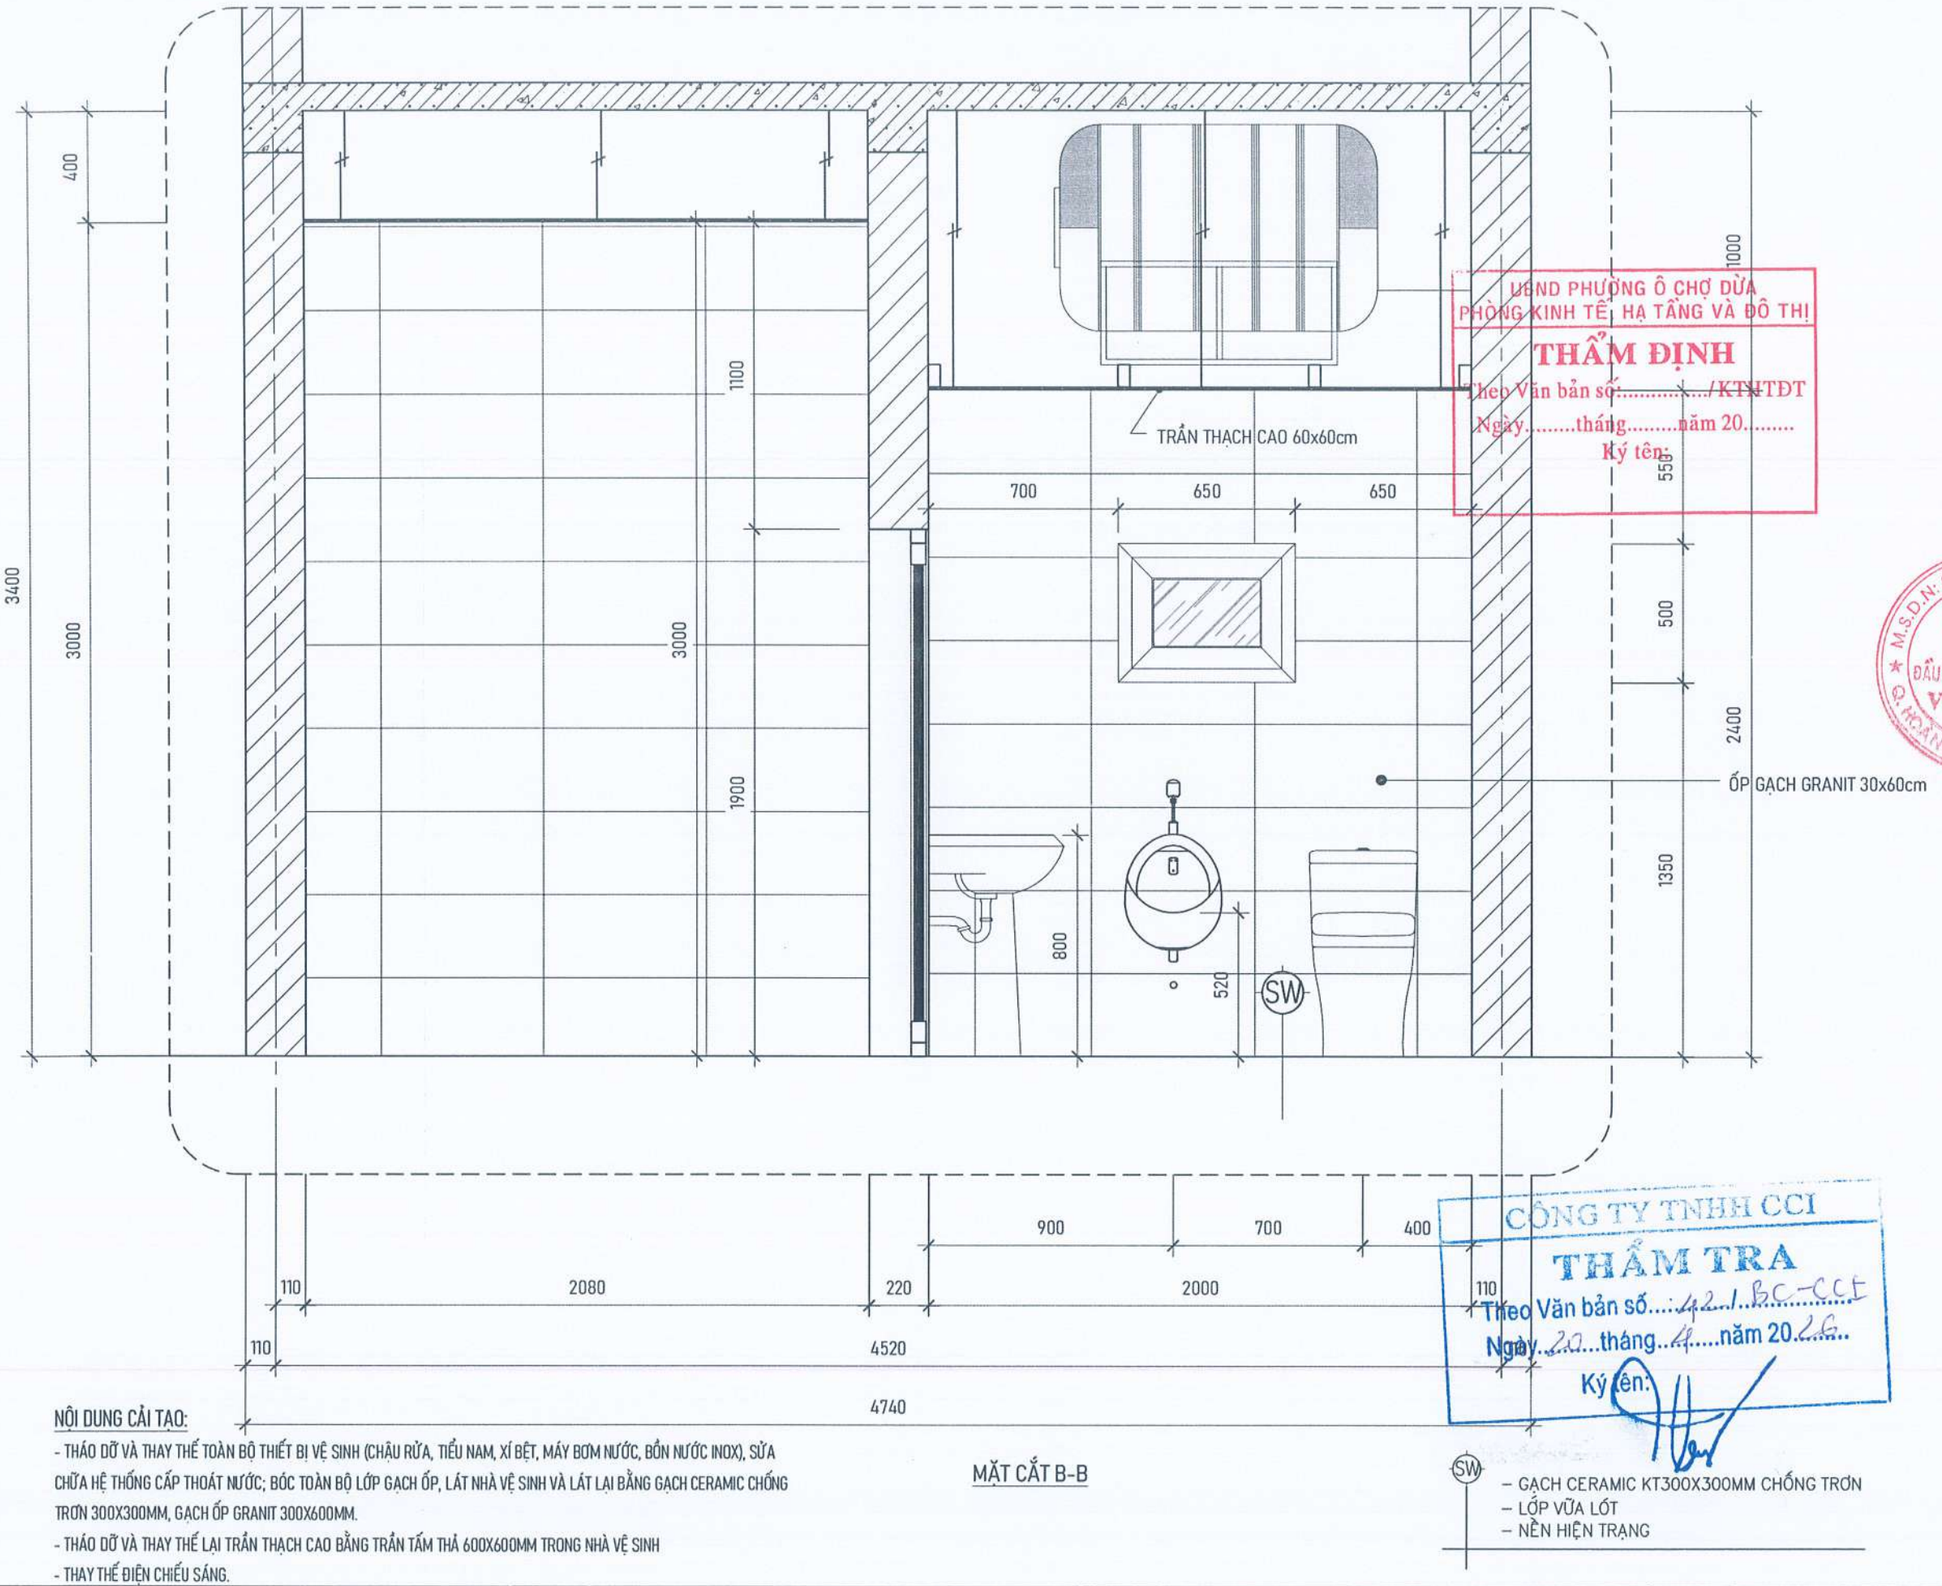

UBND PHƯỜNG Ô CHỢ DỪA
PHÒNG KINH TẾ, HẠ TẦNG VÀ ĐÔ THỊ
THẨM ĐỊNH
Theo Văn bản số...../KTHTĐT
Ngày.....tháng.....năm 20.....
Ký tên:

CÔNG TY TNHH CCI
THẨM TRA
Theo Văn bản số...421/BC-CCI
Ngày 20 tháng 4 năm 2026
Ký tên:

NỘI DUNG CẢI TẠO:

- THÁO DỠ VÀ THAY THẾ TOÀN BỘ THIẾT BỊ VỆ SINH (CHẬU RỬA, TIỂU NAM, XÍ BỆT, MÁY BƠM NƯỚC, BỒN NƯỚC INOX), SỬA CHỮA HỆ THỐNG CẤP THOÁT NƯỚC; BÓC TOÀN BỘ LỚP GẠCH ỐP, LÁT NHÀ VỆ SINH VÀ LÁT LẠI BẰNG GẠCH CERAMIC CHỐNG TRƠN 300X300MM, GẠCH ỐP GRANIT 300X600MM.
- THÁO DỠ VÀ THAY THẾ LẠI TRẦN THẠCH CAO BẰNG TRẦN TẤM THẢ 600X600MM TRONG NHÀ VỆ SINH
- THAY THẾ ĐIỆN CHIẾU SÁNG.

MẶT CẮT B-B

SW
- GẠCH CERAMIC KT300X300MM CHỐNG TRƠN
- LỚP VỮA LÓT
- NỀN HIỆN TRẠNG

YÊU CẦU TRƯỚC KHI THI CÔNG CẦN KHẢO SÁT HIỆN TRẠNG, KIỂM TRA KÍCH THƯỚC THỰC TẾ; KHI CẦN PHẢI THAY ĐỔI BẢN VẼ THIẾT KẾ CẦN LIÊN LẠC, TRAO ĐỔI VỚI BỘ PHẬN THIẾT KẾ YÊU CẦU CHỈNH SỬA

ĐD CHỦ ĐẦU TƯ:
(OWNER)
BAN QLDA ĐẦU TƯ - HẠ TẦNG
PHƯỜNG Ô CHỢ DỪA

DỰ ÁN:
(PROJECT)
CẢI TẠO, SỬA CHỮA CÁC NHÀ SINH HOẠT CỘNG ĐỒNG TRÊN ĐỊA BÀN PHƯỜNG Ô CHỢ DỪA

HẠNG MỤC:
HỘI TRƯỜNG A1
TẬP THỂ NGUYỄN ÁI QUỐC

ĐỊA ĐIỂM XÂY DỰNG:
(ADD)
PHƯỜNG Ô CHỢ DỪA - TP. HÀ NỘI

ĐƠN VỊ TƯ VẤN:
VINACOM
CHẤT LƯỢNG KHẲNG ĐỊNH UY TÍN
CTY CỔ PHẦN ĐẦU TƯ VÀ XÂY DỰNG VINACOM
ĐỊA CHỈ: TƯƠNG MAI - HÀ NỘI.
ĐIỆN THOẠI: 04. 22 15 66 12
EMAIL: VINACOM.CORP@GMAIL.COM

GIÁM ĐỐC:
(MANAGER)
ĐẶNG VIỆT HƯNG

CÔNG TY CỔ PHẦN ĐẦU TƯ VÀ XÂY DỰNG VINACOM
M.S.D.N: 0500605... Q. HOÀNG MAI - T.P HÀ NỘI

CHỦ NHIỆM DỰ ÁN:
KTS: NGUYỄN BÁ CHIẾN

CHỦ TRÌ:
KTS: NGUYỄN BÁ CHIẾN

Q.L.K.T:
KS: LÊ VĂN THƯỞNG

THIẾT KẾ:
KTS: TRẦN TRUNG TUYÊN

TÊN BẢN VẼ:
(DRAWNG TITLE)
CHI TIẾT CẢI TẠO
NHÀ VỆ SINH

GIAI ĐOẠN:	THIẾT KẾ BẢN VẼ THI CÔNG
TỶ LỆ: (SCANLE)	SỐ BẢN VẼ: (DRAWNG NO)
H. THÀNH: (FINISH) ...../2026	KT: 06

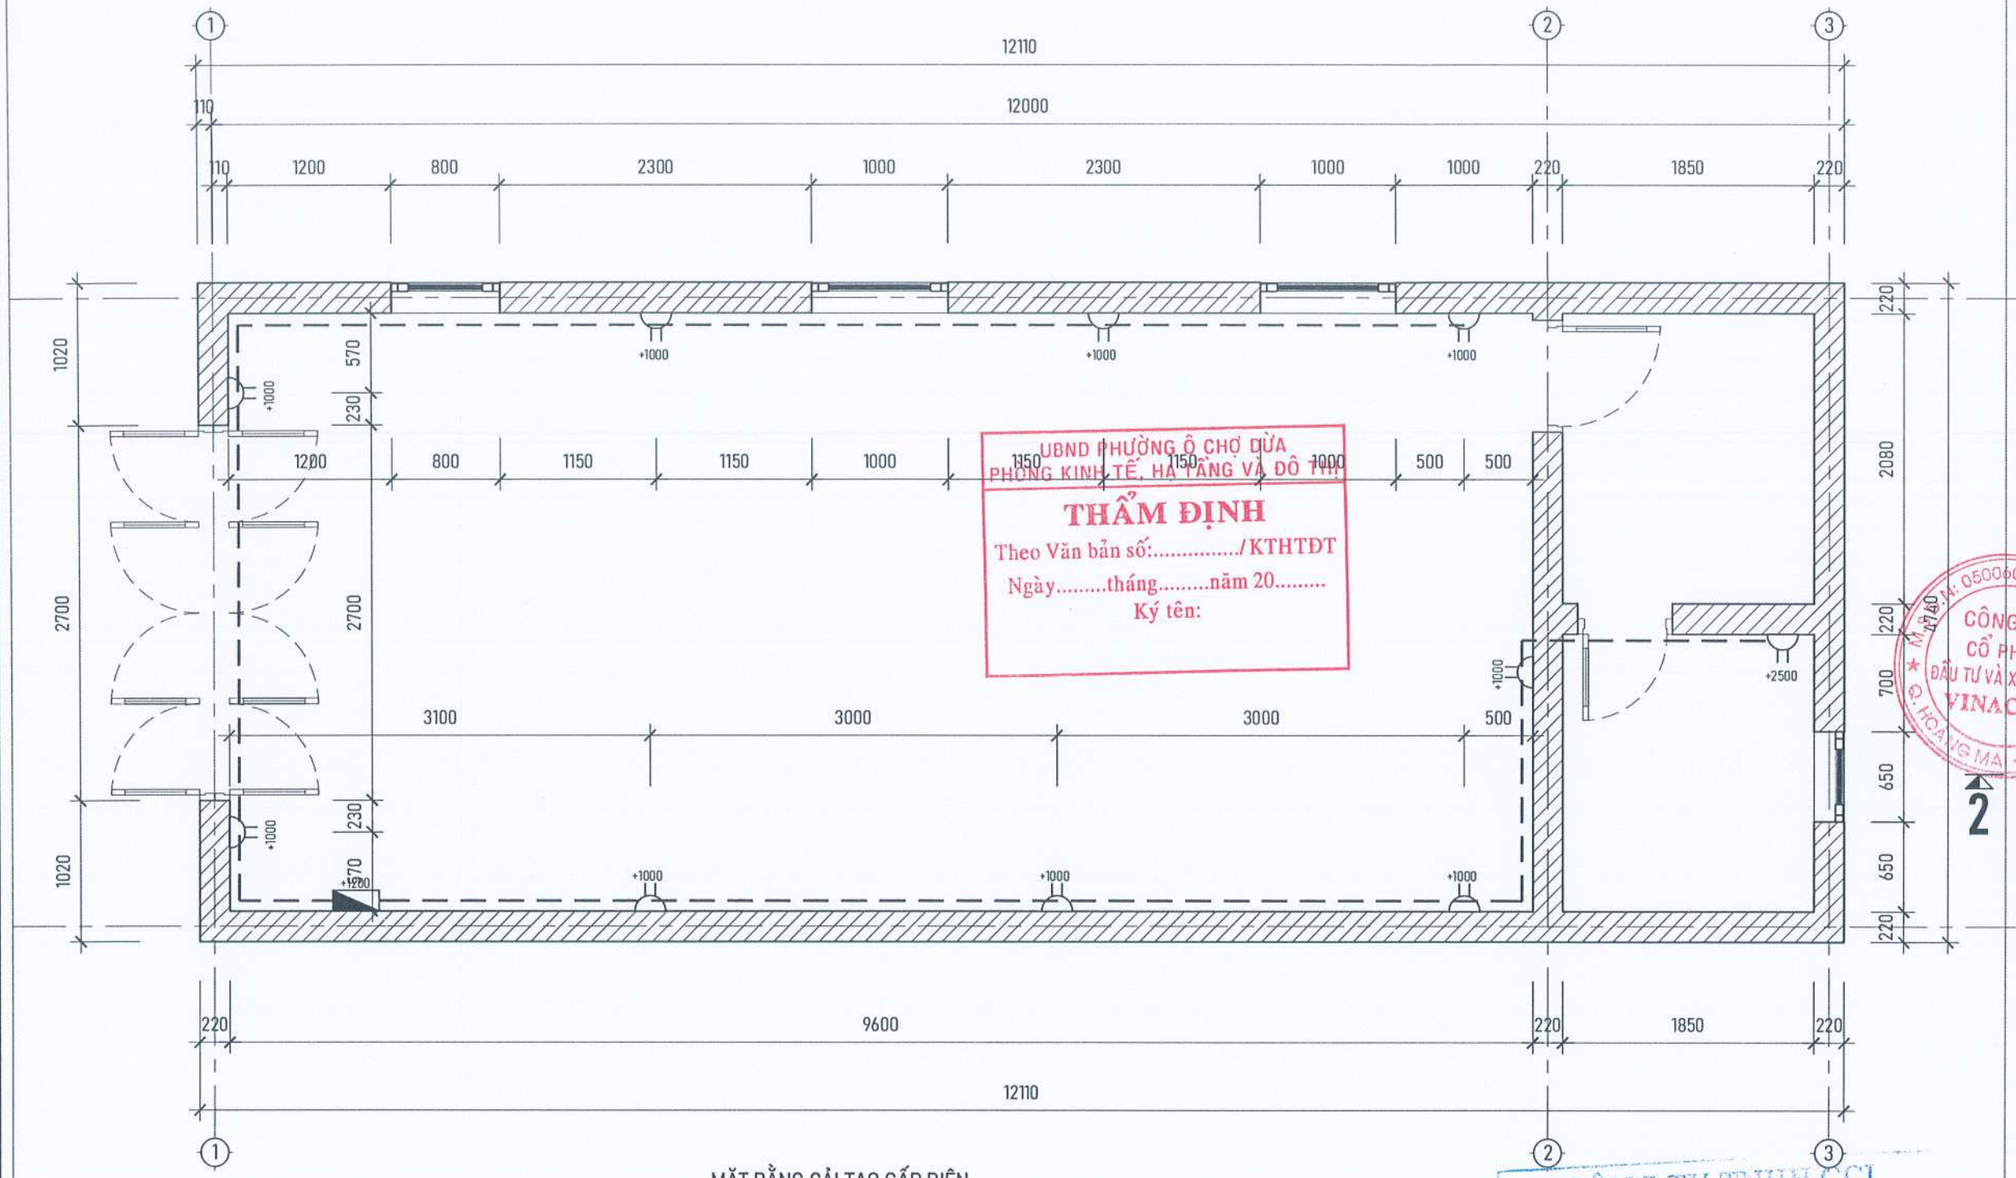

UBND PHƯỜNG Ô CHỢ DỪA
PHÒNG KINH TẾ, HẠ TẦNG VÀ ĐÔ THỊ
THẨM ĐỊNH
Theo Văn bản số:...../KTHTĐT
Ngày.....tháng.....năm 20.....
Ký tên:

MẶT BẰNG CẢI TẠO CẤP ĐIỆN

NỘI DUNG CẢI TẠO:

- THÁO DỠ VÀ THAY THẾ TOÀN BỘ HỆ THỐNG ĐIỆN TOÀN NHÀ.

KÝ HIỆU:

- TỦ ĐIỆN
- CÔNG TẮC 1 HẠT
- CÔNG TẮC 2 HẠT
- CÔNG TẮC 3 HẠT
- CÔNG TẮC QUẠT TRẦN
- QUẠT TRẦN (NHÂN TRANG)
- ĐÈN ỐP TRẦN D300
- ĐÈN LED PANEL 600x600/50W (ÂM TRẦN)
- Ổ CẮM ĐÔI
- QUẠT HÚT MÙI ÂM TRẦN 300x300
- DẪN DẪN CU/PVC 2x2.5mm

CÔNG TY TNHH CCI
THẨM TRA
Theo Văn bản số.....BC-CCI
Ngày.....tháng.....năm 2026
Ký tên:

YÊU CẦU TRƯỚC KHI THI CÔNG CẦN KHẢO SÁT HIỆN TRẠNG, KIỂM TRA KÍCH THƯỚC THỰC TẾ; KHI CẦN PHẢI THAY ĐỔI BẢN VẼ THIẾT KẾ CẦN LIÊN LẠC, TRAO ĐỔI VỚI BỘ PHẬN THIẾT KẾ YÊU CẦU CHỈNH SỬA

ĐD CHỦ ĐẦU TƯ:
(OWNER)
BAN QLDA ĐẦU TƯ - HẠ TẦNG PHƯỜNG Ô CHỢ DỪA

DỰ ÁN:
(PROJECT)
CẢI TẠO, SỬA CHỮA CÁC NHÀ SINH HOẠT CỘNG ĐỒNG TRÊN ĐỊA BÀN PHƯỜNG Ô CHỢ DỪA

HẠNG MỤC:
HỘI TRƯỜNG A1
TẬP THỂ NGUYỄN ÁI QUỐC

ĐỊA ĐIỂM XÂY DỰNG:
(ADD)
PHƯỜNG Ô CHỢ DỪA - TP. HÀ NỘI

ĐƠN VỊ TƯ VẤN:
VINACOM
CHẤT LƯỢNG KHẲNG ĐỊNH UY TÍN
CTY CỔ PHẦN ĐẦU TƯ VÀ XÂY DỰNG VINACOM
ĐỊA CHỈ: TƯƠNG MAI - HÀ NỘI.
ĐIỆN THOẠI: 04. 22 15 66 12
EMAIL: VINACOM.CORP@GMAIL.COM

GIÁM ĐỐC:
(MANAGER)
ĐẶNG VIỆT HƯNG

CHỦ NHIỆM DỰ ÁN:
KTS: NGUYỄN BÁ CHIẾN

CHỦ TRÌ:
KS: PHẠM VĂN LỆ

Q.L.K.T:
KS: LÊ VĂN THƯỜNG

THIẾT KẾ:
KTS: TRẦN TRUNG TUYẾN

TÊN BẢN VẼ:
(DRAWNG TITLE)
MẶT BẰNG CẢI TẠO CẤP ĐIỆN

GIAI ĐOẠN:	THIẾT KẾ BẢN VẼ THI CÔNG
TỶ LỆ: (SCANLE)	SỐ BẢN VẼ: (DRAWNG NO)
H. THÀNH: (FINISH) ...../2026	Đ: 01

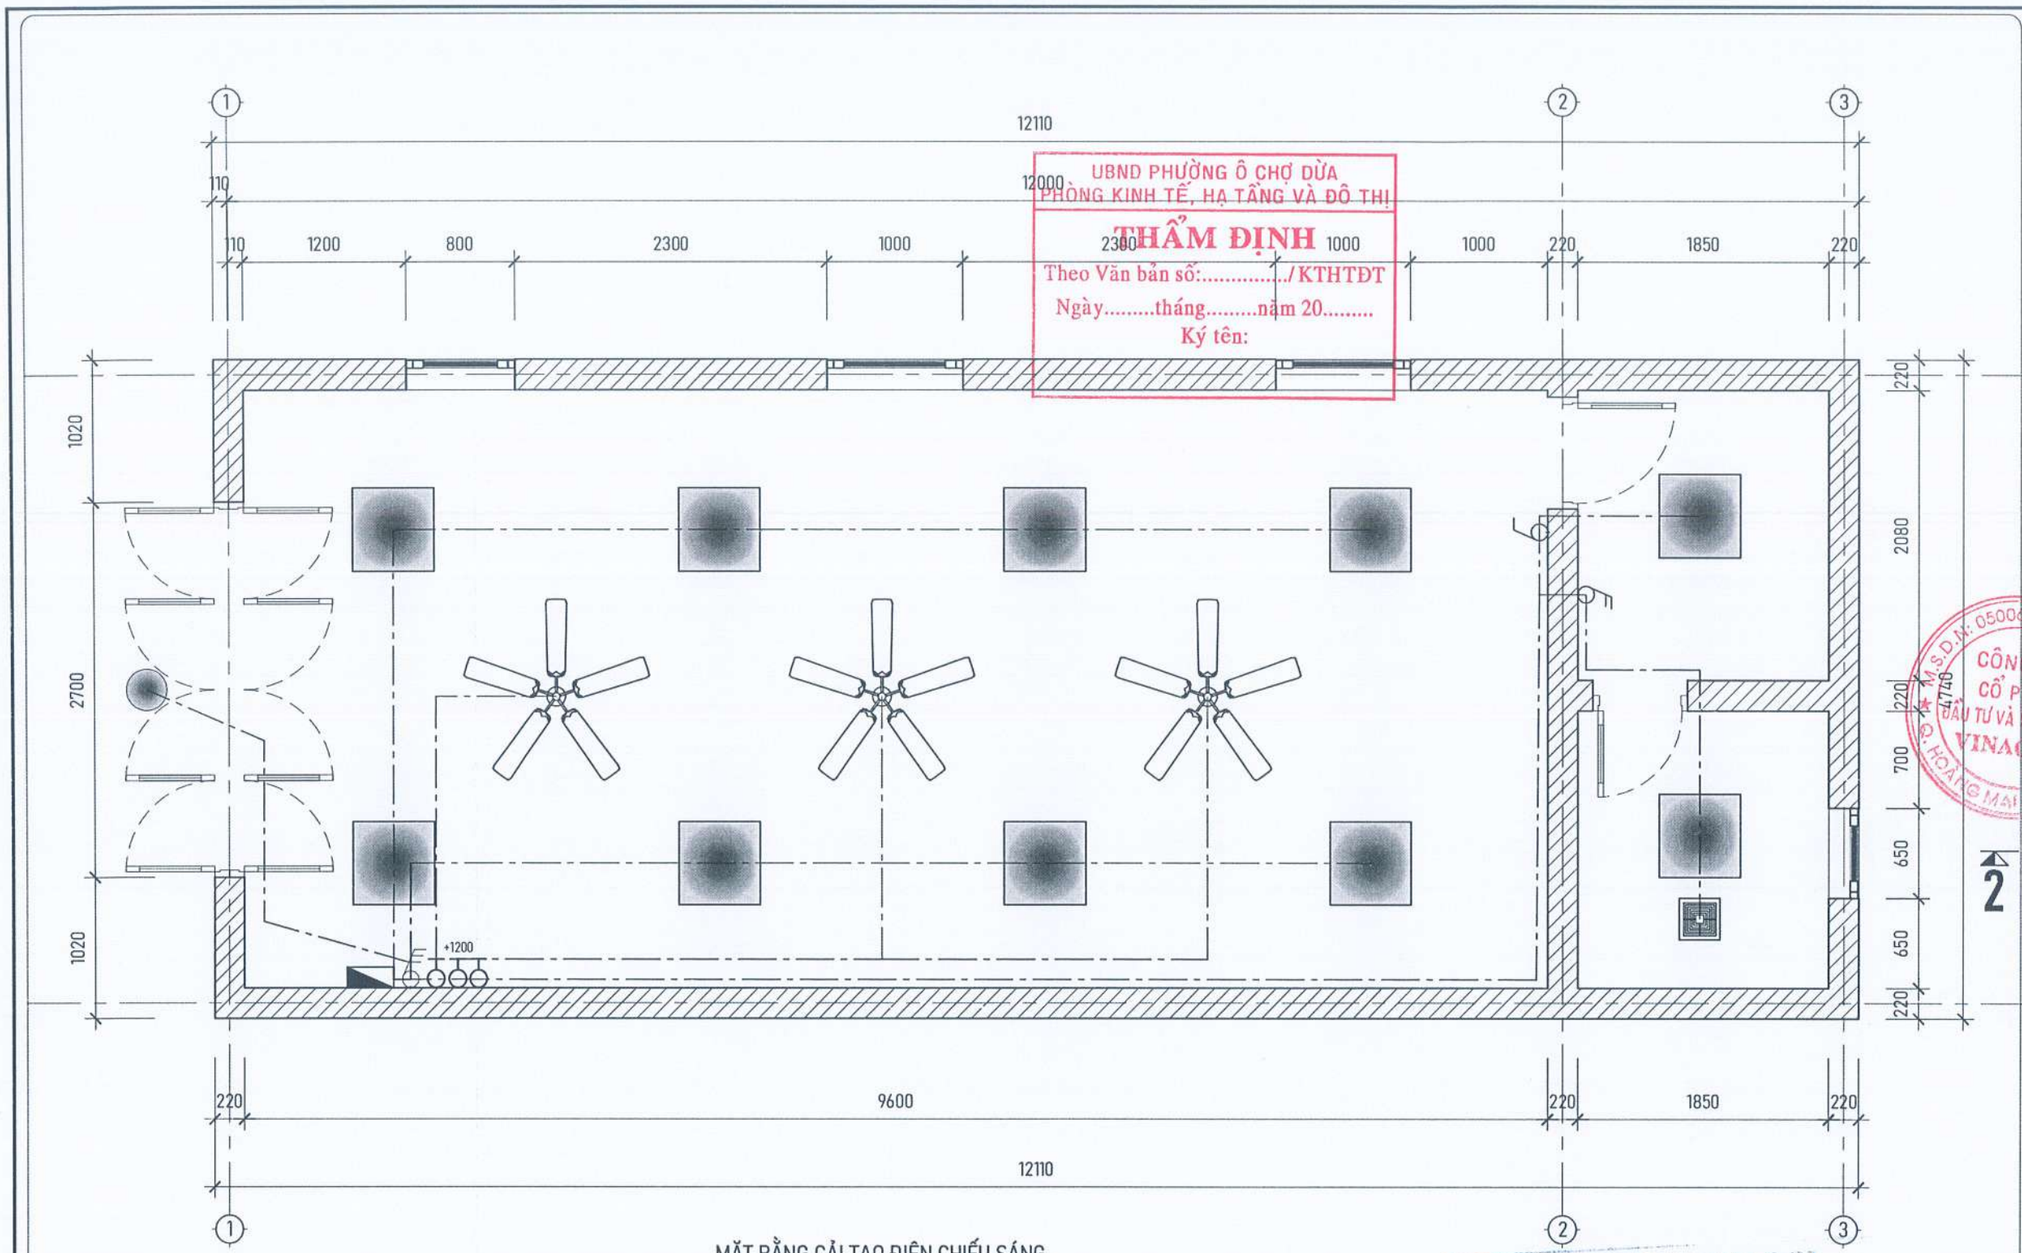

UBND PHƯỜNG Ô CHỢ DỪA
PHÒNG KINH TẾ, HẠ TẦNG VÀ ĐÔ THỊ
THẨM ĐỊNH
Theo Văn bản số:...../KTHTĐT
Ngày.....tháng.....năm 20.....
Ký tên:

MẶT BẰNG CẢI TẠO ĐIỆN CHIẾU SÁNG

NỘI DUNG CẢI TẠO:

- THÁO DỠ VÀ THAY THẾ TOÀN BỘ HỆ THỐNG ĐIỆN TOÀN NHÀ.

KÝ HIỆU:

- TỦ ĐIỆN
- CÔNG TẮC 1 HẠT
- CÔNG TẮC 2 HẠT
- CÔNG TẮC 3 HẠT
- CÔNG TẮC QUẠT TRẦN
- QUẠT TRẦN (HIỆN TRẠNG)
- ĐÈN LED PANEL 600x600/50W (ÂM TRẦN)
- QUẠT HÚT MÙI ẤM TRẦN 300x300
- DẪN DẪN CU/PVC 2x1.5mm
- ĐÈN ỐP TRẦN D300
- Ổ CẮM ĐÔI

CÔNG TY TNHH CCI
THẨM TRA
Theo Văn bản số 42 / BC-CCI
Ngày 20 tháng 4 năm 20 26
Ký tên:

YÊU CẦU TRƯỚC KHI THI CÔNG CẦN KHẢO SÁT HIỆN TRẠNG, KIỂM TRA KÍCH THƯỚC THỰC TẾ; KHI CẦN PHẢI THAY ĐỔI BẢN VẼ THIẾT KẾ CẦN LIÊN LẠC, TRAO ĐỔI VỚI BỘ PHẬN THIẾT KẾ YÊU CẦU CHỈNH SỬA

ĐD CHỦ ĐẦU TƯ:
(OWNER)
BAN QLDA ĐẦU TƯ - HẠ TẦNG
PHƯỜNG Ô CHỢ DỪA

DỰ ÁN:
(PROJECT)
CẢI TẠO, SỬA CHỮA CÁC NHÀ SINH HOẠT CỘNG ĐỒNG TRÊN ĐỊA BÀN PHƯỜNG Ô CHỢ DỪA

HẠNG MỤC:
HỘI TRƯỜNG A1
TẬP THỂ NGUYỄN ÁI QUỐC

ĐỊA ĐIỂM XÂY DỰNG:
(ADD)
PHƯỜNG Ô CHỢ DỪA - TP. HÀ NỘI

ĐƠN VỊ TƯ VẤN:
VINACOM
CHẤT LƯỢNG KHẲNG ĐỊNH UY TÍN
CTY CỔ PHẦN ĐẦU TƯ VÀ XÂY DỰNG VINACOM
ĐỊA CHỈ: TƯƠNG MAI - HÀ NỘI.
ĐIỆN THOẠI: 04. 22 15 66 12
EMAIL: VINACOM.CORP@GMAIL.COM

GIÁM ĐỐC:
(MANAGER)
ĐẶNG VIỆT HƯNG

CHỦ NHIỆM DỰ ÁN:
KTS: NGUYỄN BÁ CHIẾN

CHỦ TRÌ:
KS: PHẠM VĂN LỆ

Q.L.K.T:
KS: LÊ VĂN THƯỞNG

THIẾT KẾ:
KTS: TRẦN TRUNG TUYÊN

TÊN BẢN VẼ:
(DRAWNG TITLE)
MẶT BẰNG CẢI TẠO
ĐIỆN CHIẾU SÁNG

GIAI ĐOẠN:	THIẾT KẾ BẢN VẼ THI CÔNG
TỶ LỆ: (SCANLE)	SỐ BẢN VẼ: (DRAWNG NO)
H. THÀNH: (FINISH) ...../2026	Đ: 02

SƠ ĐỒ NGUYÊN LÍ CẤP ĐIỆN

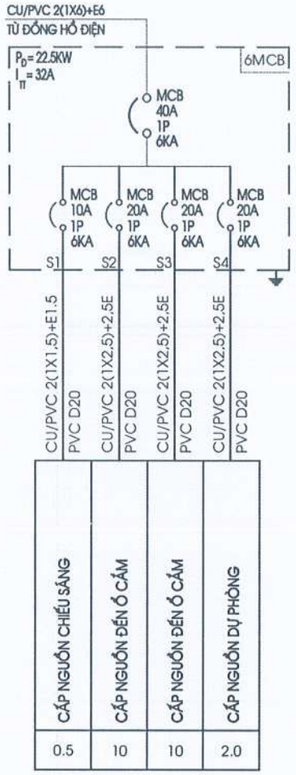

BẢNG THỐNG KÊ VẬT TƯ				
STT	TÊN VẬT TƯ	ĐƠN VỊ	KHỐI LƯỢNG	GHI CHÚ
1	MÁY BƠM NƯỚC	CÁI	1	
2	QUẠT THÔNG GIÓ ỐP TRẦN	CÁI	1	
3	ĐÈN LED PANEL 600x600 ÂM TRẦN	CÁI	10	
4	MCB 40A-1P	CÁI	1	
5	MCB 20A-1P	CÁI	3	
6	MCB 10A-1P	CÁI	1	
7	CÔNG TẮC 1 HẠT + ĐẾ ÂM	CÁI	1	
8	CÔNG TẮC 2 HẠT + ĐẾ ÂM	CÁI	1	
9	CÔNG TẮC 3 HẠT + ĐẾ ÂM	CÁI	1	
10	Ổ CẮM ĐÔI 3 CHẤU	CÁI	10	
11	DÂY DẪN ĐIỆN 2x1.5mm2	M	83	
12	DÂY DẪN ĐIỆN 2x2.5mm2	M	45	
13	DÂY DẪN ĐIỆN 2x6mm2	M	20	
14	ỐNG NHỰA BẢO HỘ DÂY DẪN D20	M	128	
15	TỦ ĐIỆN ÂM TƯỜNG 6 MODUL	CÁI	1	

UBND PHƯỜNG Ô CHỢ DỪA
PHÒNG KINH TẾ, HẠ TẦNG VÀ ĐÔ THỊ

THẨM ĐỊNH

Theo Văn bản số:...../KTHTĐT
Ngày.....tháng.....năm 20.....
Ký tên:

CÔNG TY TNHH CCI

THẨM TRA

Theo Văn bản số...42...1.BC-CCI
Ngày...20...tháng...4...năm 20.26...
Ký tên:

YÊU CẦU TRƯỚC KHI THI CÔNG CẦN KHẢO SÁT HIỆN TRẠNG, KIỂM TRA KÍCH THƯỚC THỰC TẾ; KHI CẦN PHẢI THAY ĐỔI BẢN VẼ THIẾT KẾ CẦN LIÊN LẠC, TRAO ĐỔI VỚI BỘ PHẬN THIẾT KẾ YÊU CẦU CHỈNH SỬA

ĐD CHỦ ĐẦU TƯ:
(OWNER)
BAN QLDA ĐẦU TƯ - HẠ TẦNG PHƯỜNG Ô CHỢ DỪA

DỰ ÁN:
(PROJECT)
CẢI TẠO, SỬA CHỮA CÁC NHÀ SINH HOẠT CỘNG ĐỒNG TRÊN ĐỊA BÀN PHƯỜNG Ô CHỢ DỪA

HẠNG MỤC:
HỘI TRƯỜNG A1
TẬP THỂ NGUYỄN ÁI QUỐC

ĐỊA ĐIỂM XÂY DỰNG:
(ADD)
PHƯỜNG Ô CHỢ DỪA - TP. HÀ NỘI

ĐƠN VỊ TƯ VẤN:
VINACOM
CHẤT LƯỢNG KHẲNG ĐỊNH UY TÍN
CTY CỔ PHẦN ĐẦU TƯ VÀ XÂY DỰNG VINACOM
ĐỊA CHỈ: TƯƠNG MAI - HÀ NỘI
ĐIỆN THOẠI: 04. 22 15 66 12
EMAIL: VINACOM.CORP@GMAIL.COM

GIÁM ĐỐC:
(MANAGER)
ĐẶNG VIỆT HƯNG

CHỦ NHIỆM DỰ ÁN:
KTS: NGUYỄN BÁ CHIẾN

CHỦ TRÌ:
KS: PHẠM VĂN LỆ

Q.L.K.T:
KS: LÊ VĂN THƯỜNG

THIẾT KẾ:
KTS: TRẦN TRUNG TUYÊN

TÊN BẢN VẼ:
(DRAWNG TITLE)
SƠ ĐỒ NGUYÊN LÝ
BẢNG THỐNG KÊ

GIAI ĐOẠN:	THIẾT KẾ BẢN VẼ THI CÔNG
TỶ LỆ: (SCANLE)	SỐ BẢN VẼ: (DRAWNG NO)
H. THÀNH: (FINISH) ...../2026	Đ: 03

CHI TIẾT LẮP ĐẶT TỦ ĐIỆN

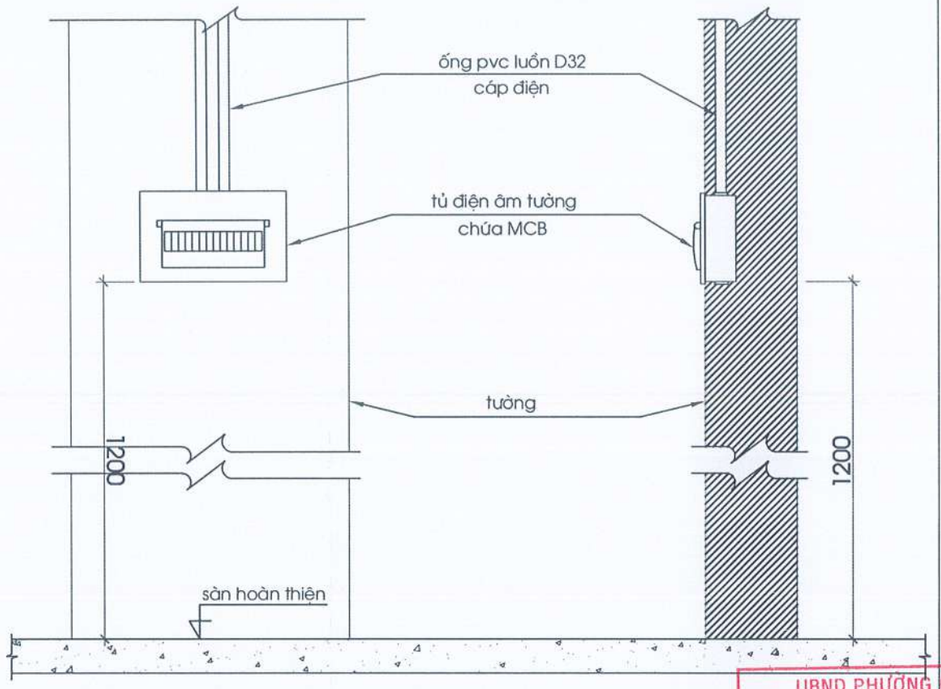

CHI TIẾT LẮP ĐẶT CÔNG TẮC, Ổ CẮM

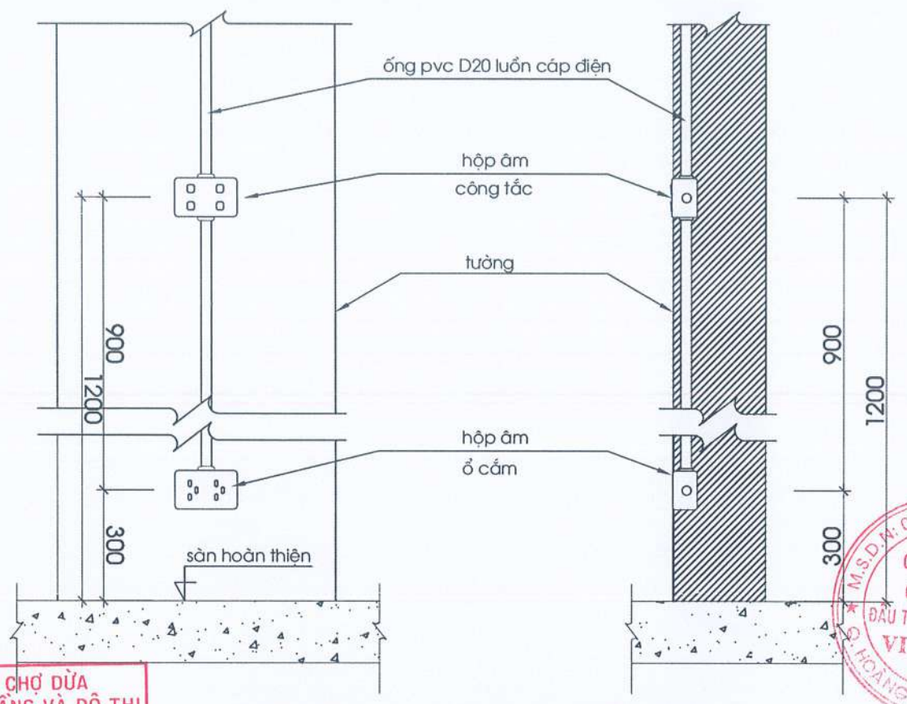

CHI TIẾT LẮP ĐẶT DÀN LẠNH ĐIỀU HÒA

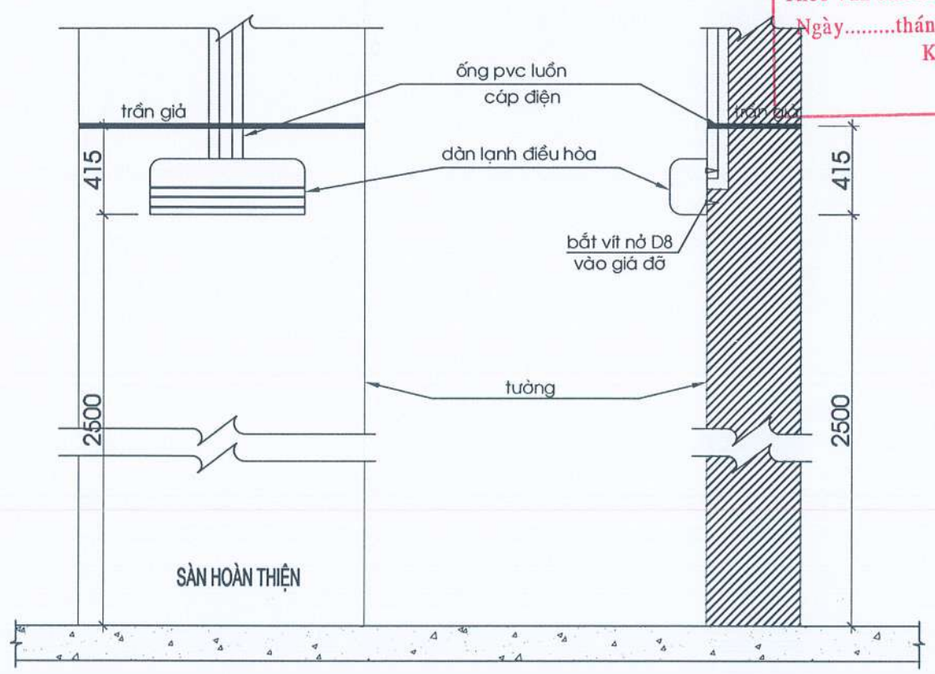

CHI TIẾT LẮP ĐẶT DÀN LẠNH ĐIỀU HÒA

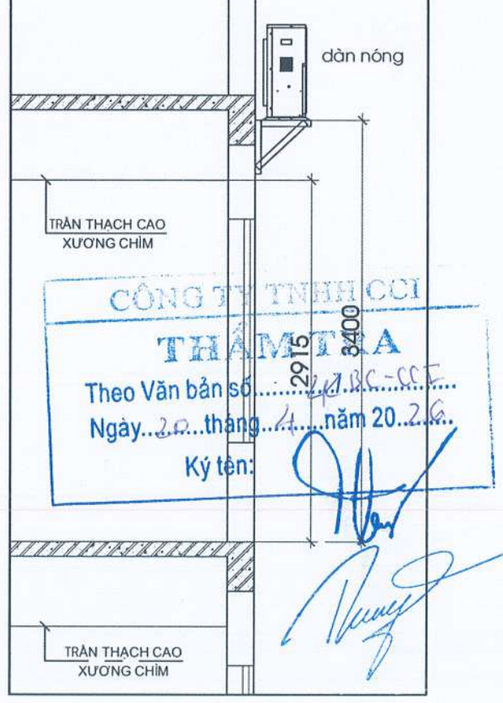

UBND PHƯỜNG Ô CHỢ DỪA
PHÒNG KINH TẾ, HẠ TẦNG VÀ ĐÔ THỊ
THẨM ĐỊNH
Theo Văn bản số:...../KTHTĐT
Ngày.....tháng.....năm 20.....
Ký tên:

CÔNG TY TNHH CCI
THẨM TRA
Theo Văn bản số.....
Ngày..20..tháng..11..năm 20..26..
Ký tên:

ĐD CHỦ ĐẦU TƯ:
(OWNER)
BAN QLDA ĐẦU TƯ - HẠ TẦNG PHƯỜNG Ô CHỢ DỪA

DỰ ÁN:
(PROJECT)
CẢI TẠO, SỬA CHỮA CÁC NHÀ SINH HOẠT CỘNG ĐỒNG TRÊN ĐỊA BÀN PHƯỜNG Ô CHỢ DỪA

HẠNG MỤC:
HỘI TRƯỜNG A1
TẬP THỂ NGUYỄN ÁI QUỐC

ĐỊA ĐIỂM XÂY DỰNG:
(ADD)
PHƯỜNG Ô CHỢ DỪA - TP. HÀ NỘI

ĐƠN VỊ TƯ VẤN:
VINACOM
CHẤT LƯỢNG KHẲNG ĐỊNH UY TÍN
CTY CỔ PHẦN ĐẦU TƯ VÀ XÂY DỰNG VINACOM
ĐỊA CHỈ: TƯƠNG MAI - HÀ NỘI.
ĐIỆN THOẠI: 04. 22 15 66 12
EMAIL: VINACOM.CORP@GMAIL.COM

GIÁM ĐỐC:
(MANAGER)
ĐẶNG VIỆT HƯNG

CHỦ NHIỆM DỰ ÁN:
KTS: NGUYỄN BÁ CHIẾN

CHỦ TRÌ:
KS: PHẠM VĂN LỆ

Q.L.K.T:
KS: LÊ VĂN THƯỜNG

THIẾT KẾ:
KTS: TRẦN TRUNG TUYẾN

TÊN BẢN VẼ:
(DRAWNG TITLE)
CHI TIẾT LẮP ĐẶT

GIAI ĐOẠN:	THIẾT KẾ BẢN VẼ THI CÔNG
TỶ LỆ: (SCANLE)	SỐ BẢN VẼ: (DRAWNG NO)
H. THÀNH: (FINISH) ...../2026	Đ: 03

YÊU CẦU TRƯỚC KHI THI CÔNG CẦN KHẢO SÁT HIỆN TRẠNG, KIỂM TRA KÍCH THƯỚC THỰC TẾ; KHI CẦN PHẢI THAY ĐỔI BẢN VẼ THIẾT KẾ CẦN LIÊN LẠC, TRAO ĐỔI VỚI BỘ PHẬN THIẾT KẾ YÊU CẦU CHỈNH SỬA

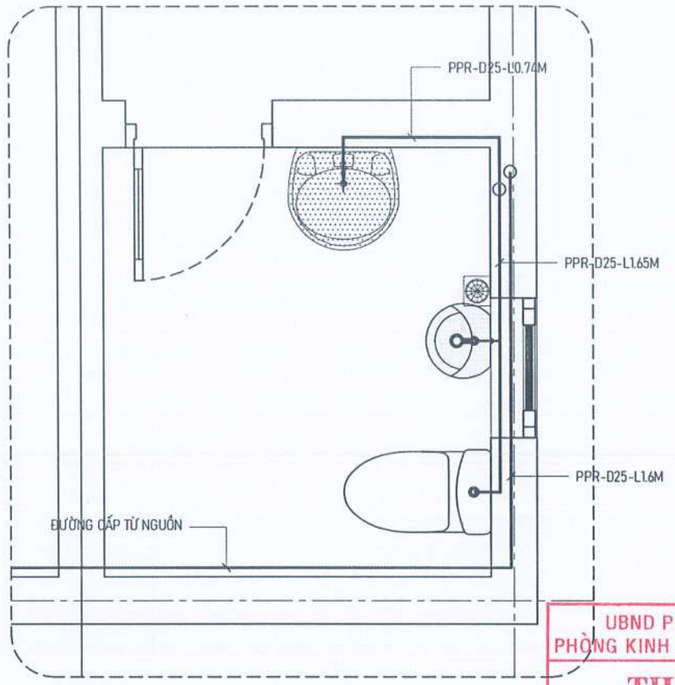

MẶT BẰNG CẢI TẠO CẤP NƯỚC

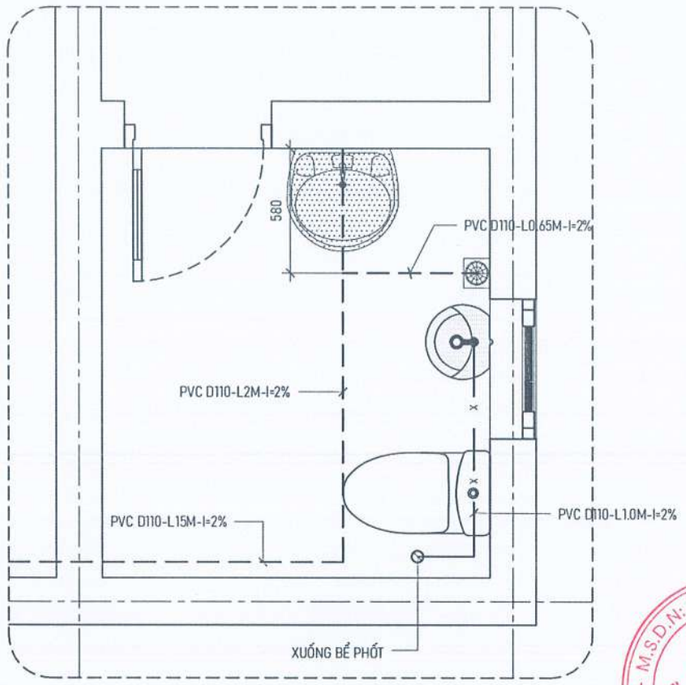

MẶT BẰNG CẢI TẠO THOÁT NƯỚC

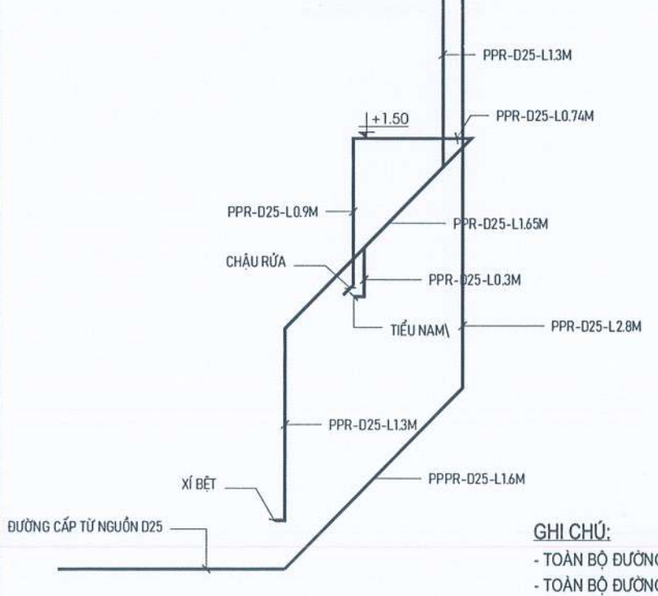

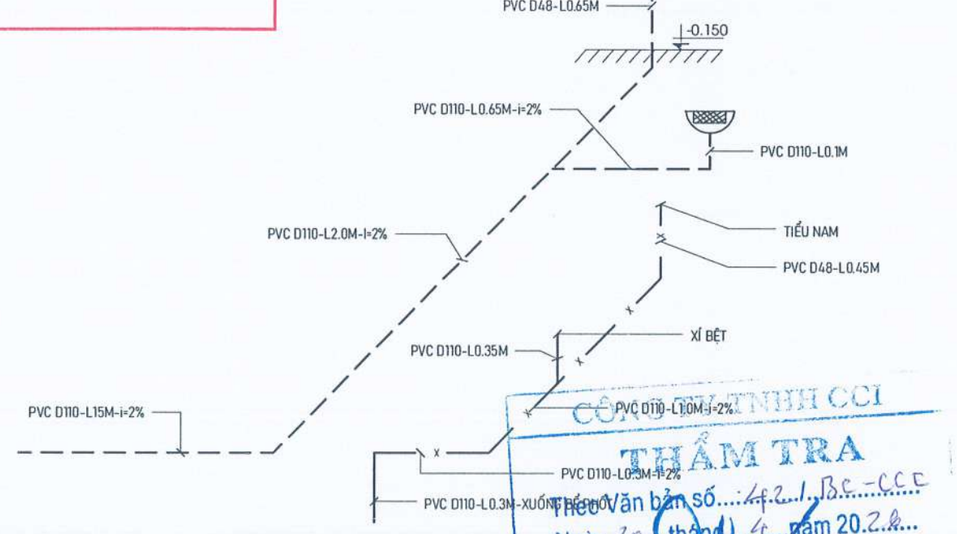

UBND PHƯỜNG Ô CHỢ DỪA
PHÒNG KINH TẾ, HẠ TẦNG VÀ ĐÔ THỊ

THẨM ĐỊNH

Theo Văn bản số:...../KTHTĐT

Ngày.....tháng.....năm 20.....

Ký tên:

CÔNG TY TNHH CCI

THẨM TRA

Theo Văn bản số:...42.1/BC-CCI

Ngày.20...tháng.1.1...năm 20.2.5...

Ký tên:

GHI CHÚ:

- TOÀN BỘ ĐƯỜNG ỐNG CẤP NƯỚC DÙNG ỐNG NHỰA HÀN NHIỆT PPR-PN10.
- TOÀN BỘ ĐƯỜNG ỐNG THOÁT NƯỚC DÙNG ỐNG NHỰA CLASS.2-PN6.
- CỐT MIỆNG ỐNG CẤP NƯỚC CHO LAVABO CÁCH SÀN 0.60M.
- CỐT MIỆNG ỐNG CẤP NƯỚC XÍ CÁCH SÀN 0.20M.
- CỐT MIỆNG ỐNG CẤP NƯỚC TIỂU NAM CÁCH SÀN 1.20M.
- CỐT MIỆNG ỐNG THOÁT NƯỚC CHẬU RỬA ĐẶT CÁCH SÀN +0.50M.
- CỐT MIỆNG ỐNG THOÁT SÀN ĐẶT CÁCH SÀN -0.07M.
- ĐỘ DỐC ĐƯỜNG ỐNG THOÁT NƯỚC LÀ I=2%.
- PHẢI THỬ THUỶ LỰC TRƯỚC KHI ỐP LÁT
- KHI THI CÔNG CẦN XÁC ĐỊNH LẠI KHOẢNG CÁCH GIỮA CÁC THIẾT BỊ ĐỂ CẮT ỐNG CHO CHÍNH XÁC
- CỐT SÀN GHI TRÊN BẢN VẼ LÀ CỐT SÀN BÊ TÔNG TỪNG TẦNG.

YÊU CẦU TRƯỚC KHI THI CÔNG CẦN KHẢO SÁT HIỆN TRẠNG, KIỂM TRA KÍCH THƯỚC THỰC TẾ; KHI CẦN PHẢI THAY ĐỔI BẢN VẼ THIẾT KẾ CẦN LIÊN LẠC, TRAO ĐỔI VỚI BỘ PHẬN THIẾT KẾ YÊU CẦU CHỈNH SỬA

ĐD CHỦ ĐẦU TƯ:
(OWNER)
BAN QLDA ĐẦU TƯ - HẠ TẦNG PHƯỜNG Ô CHỢ DỪA

DỰ ÁN:
(PROJECT)
CẢI TẠO, SỬA CHỮA CÁC NHÀ SINH HOẠT CỘNG ĐỒNG TRÊN ĐỊA BÀN PHƯỜNG Ô CHỢ DỪA

HẠNG MỤC:
HỘI TRƯỜNG A1
TẬP THỂ NGUYỄN ÁI QUỐC

ĐỊA ĐIỂM XÂY DỰNG:
(ADD)
PHƯỜNG Ô CHỢ DỪA - TP. HÀ NỘI

ĐƠN VỊ TƯ VẤN:
VINACOM
CHẤT LƯỢNG KHẲNG ĐỊNH UY TÍN
CTY CỔ PHẦN ĐẦU TƯ VÀ XÂY DỰNG VINACOM
ĐỊA CHỈ: TƯƠNG MAI - HÀ NỘI
ĐIỆN THOẠI: 04. 22 15 66 12
EMAIL: VINACOM.CORP@GMAIL.COM

M.S.D.N: 0500655... CÔNG TY CỔ PHẦN ĐẦU TƯ VÀ XÂY DỰNG VINACOM Q. HOÀNG MAI - T.P. HÀ NỘI

GIÁM ĐỐC:
(MANAGER)
ĐẶNG VIỆT HƯNG

CHỦ NHIỆM DỰ ÁN:
KTS: NGUYỄN BÁ CHIẾN

CHỦ TRÌ:
KS: NGUYỄN VĂN LỘC

Q.L.K.T:
KS: LÊ VĂN THƯỜNG

THIẾT KẾ:
KTS: TRẦN TRUNG TUYẾN

TÊN BẢN VẼ:
(DRAWNG TITLE)
CHI TIẾT CẢI TẠO CẤP VÀ THOÁT NƯỚC

GIAI ĐOẠN:	THIẾT KẾ BẢN VẼ THI CÔNG
TỶ LỆ: (SCANLE)	SỐ BẢN VẼ: (DRAWNG NO)
H. THÀNH: (FINISH) ...../2026	N: 01

CHI TIẾT LẮP ĐẶT THIẾT BỊ CTN

UBND PHƯỜNG Ô CHỢ DỪA
PHÒNG KINH TẾ, HẠ TẦNG VÀ ĐÔ THỊ
THẨM ĐỊNH
Theo Văn bản số:...../KTHTĐT
Ngày.....tháng.....năm 20.....
Ký tên:

CHI TIẾT LẮP ĐẶT XÍ BỆT

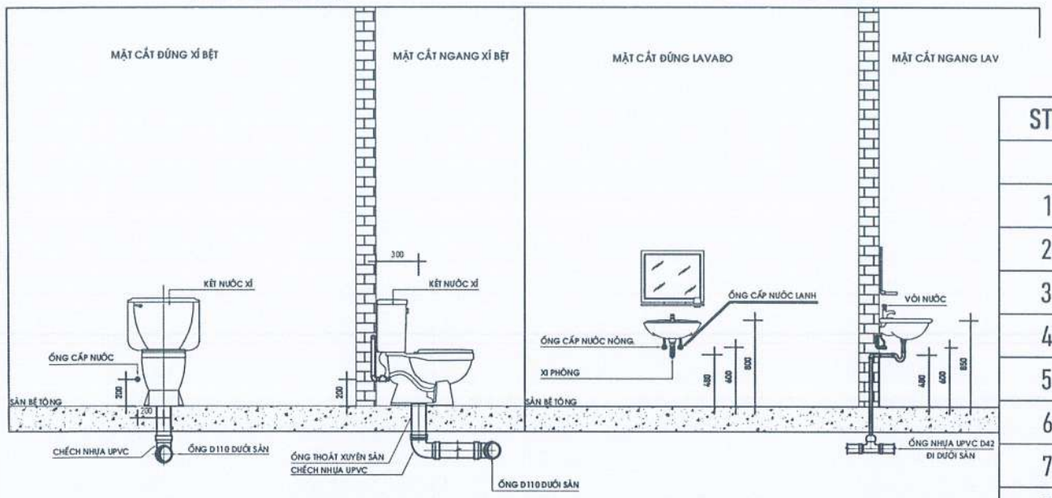

CHI TIẾT LẮP ĐẶT LAVABO

CHI TIẾT LẮP ĐẶT TIỂU NAM

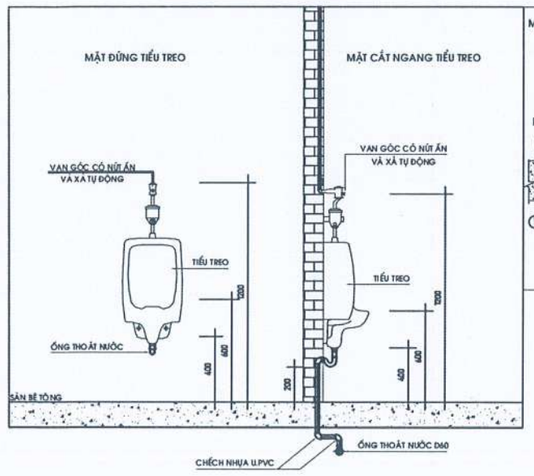

CHI TIẾT LẮP ĐẶT PHỄU THU SÀN

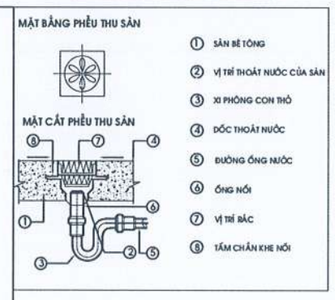

BẢNG THỐNG KÊ VẬT TƯ

STT	TÊN VẬT TƯ	ĐƠN VỊ	KHỐI LƯỢNG	GHI CHÚ
	THIẾT BỊ			
1	MÁY BƠM NƯỚC	CÁI	01	
2	BỒN INOX 0,5m3	CÁI	01	
3	XÍ BỆT + VÒI XỊT	CÁI	01	
4	CHẬU TIỂU NAM + VAN XẢ + XIPHONG	BỘ	01	
5	HỘP ĐỰNG GIẤY INOX	CÁI	01	
6	CHẬU RỬA + VAN XẢ + XIPHONG	BỘ	01	
7	GƯƠNG SOI	CÁI	01	
8	KỆ KÍNH	CÁI	01	
9	HỘP ĐỰNG XÀ PHÒNG	CÁI	01	
10	PHỄU THU SÀN D110	CÁI	01	
	CẤP NƯỚC			
11	ỐNG NHỰA PPR-D25	M	11	
12	CÚT PPR-D25	CÁI	08	
13	CÚT REN TRONG PPR-D25	CÁI	04	
14	KÉP ĐỒNG D25	CÁI	04	
15	RẮC CO D25	CÁI	01	
16	TÊ PPR D25	CÁI	01	
	THOÁT NƯỚC			
17	ỐNG NHỰA PVC D110	M	19,7	
18	ỐNG NHỰA PVC D48	M	1,1	
19	CÚT NHỰA PVC D110	CÁI	04	
20	CÚT THU PVC D110/48	CÁI	02	
21	CÚT NHỰA PVC D48	CÁI	02	
22	TÊ NHỰA PVC D110	CÁI	02	

CÔNG TY TNHH CC
THẨM TRA
Theo Văn bản số...46.../BC-CCS
Ngày..20.....tháng..4/.....năm 20..25..
Ký tên:

YÊU CẦU TRƯỚC KHI THI CÔNG CẦN KHẢO SÁT HIỆN TRẠNG, KIỂM TRA KÍCH THƯỚC THỰC TẾ; KHI CẦN PHẢI THAY ĐỔI BẢN VẼ THIẾT KẾ CẦN LIÊN LẠC, TRAO ĐỔI VỚI BỘ PHẬN THIẾT KẾ YÊU CẦU CHỈNH SỬA

ĐD CHỦ ĐẦU TƯ:
(OWNER)
BAN QLDA ĐẦU TƯ - HẠ TẦNG PHƯỜNG Ô CHỢ DỪA

DỰ ÁN:
(PROJECT)
CẢI TẠO, SỬA CHỮA CÁC NHÀ SINH HOẠT CỘNG ĐỒNG TRÊN ĐỊA BÀN PHƯỜNG Ô CHỢ DỪA

HẠNG MỤC:
HỘI TRƯỜNG A1
TẬP THỂ NGUYỄN ÁI QUỐC

ĐỊA ĐIỂM XÂY DỰNG:
(ADD)
PHƯỜNG Ô CHỢ DỪA - TP. HÀ NỘI

ĐƠN VỊ TƯ VẤN:
VINACOM
CHẤT LƯỢNG KHẲNG ĐỊNH UY TÍN
CTY CỔ PHẦN ĐẦU TƯ VÀ XÂY DỰNG VINACOM
ĐỊA CHỈ: TƯƠNG MAI - HÀ NỘI
ĐIỆN THOẠI: 04. 22 15 66 12
EMAIL: VINACOM.CORP@GMAIL.COM

GIÁM ĐỐC:
(MANAGER)
ĐẶNG VIỆT HƯNG

CHỦ NHIỆM DỰ ÁN:
KTS: NGUYỄN BÁ CHIẾN

CHỦ TRÌ:
KS: NGUYỄN VĂN LỘC

Q.L.K.T:
KS: LÊ VĂN THƯỜNG

THIẾT KẾ:
KTS: TRẦN TRUNG TUYÊN

TÊN BẢN VẼ:
(DRAWNG TITLE)
CHI TIẾT CẢI TẠO CẤP VÀ THOÁT NƯỚC

GIAI ĐOẠN:	THIẾT KẾ BẢN VẼ THI CÔNG
TỶ LỆ: (SCANLE)	SỐ BẢN VẼ: (DRAWNG NO)
H. THÀNH: (FINISH) ...../2026	N: 02

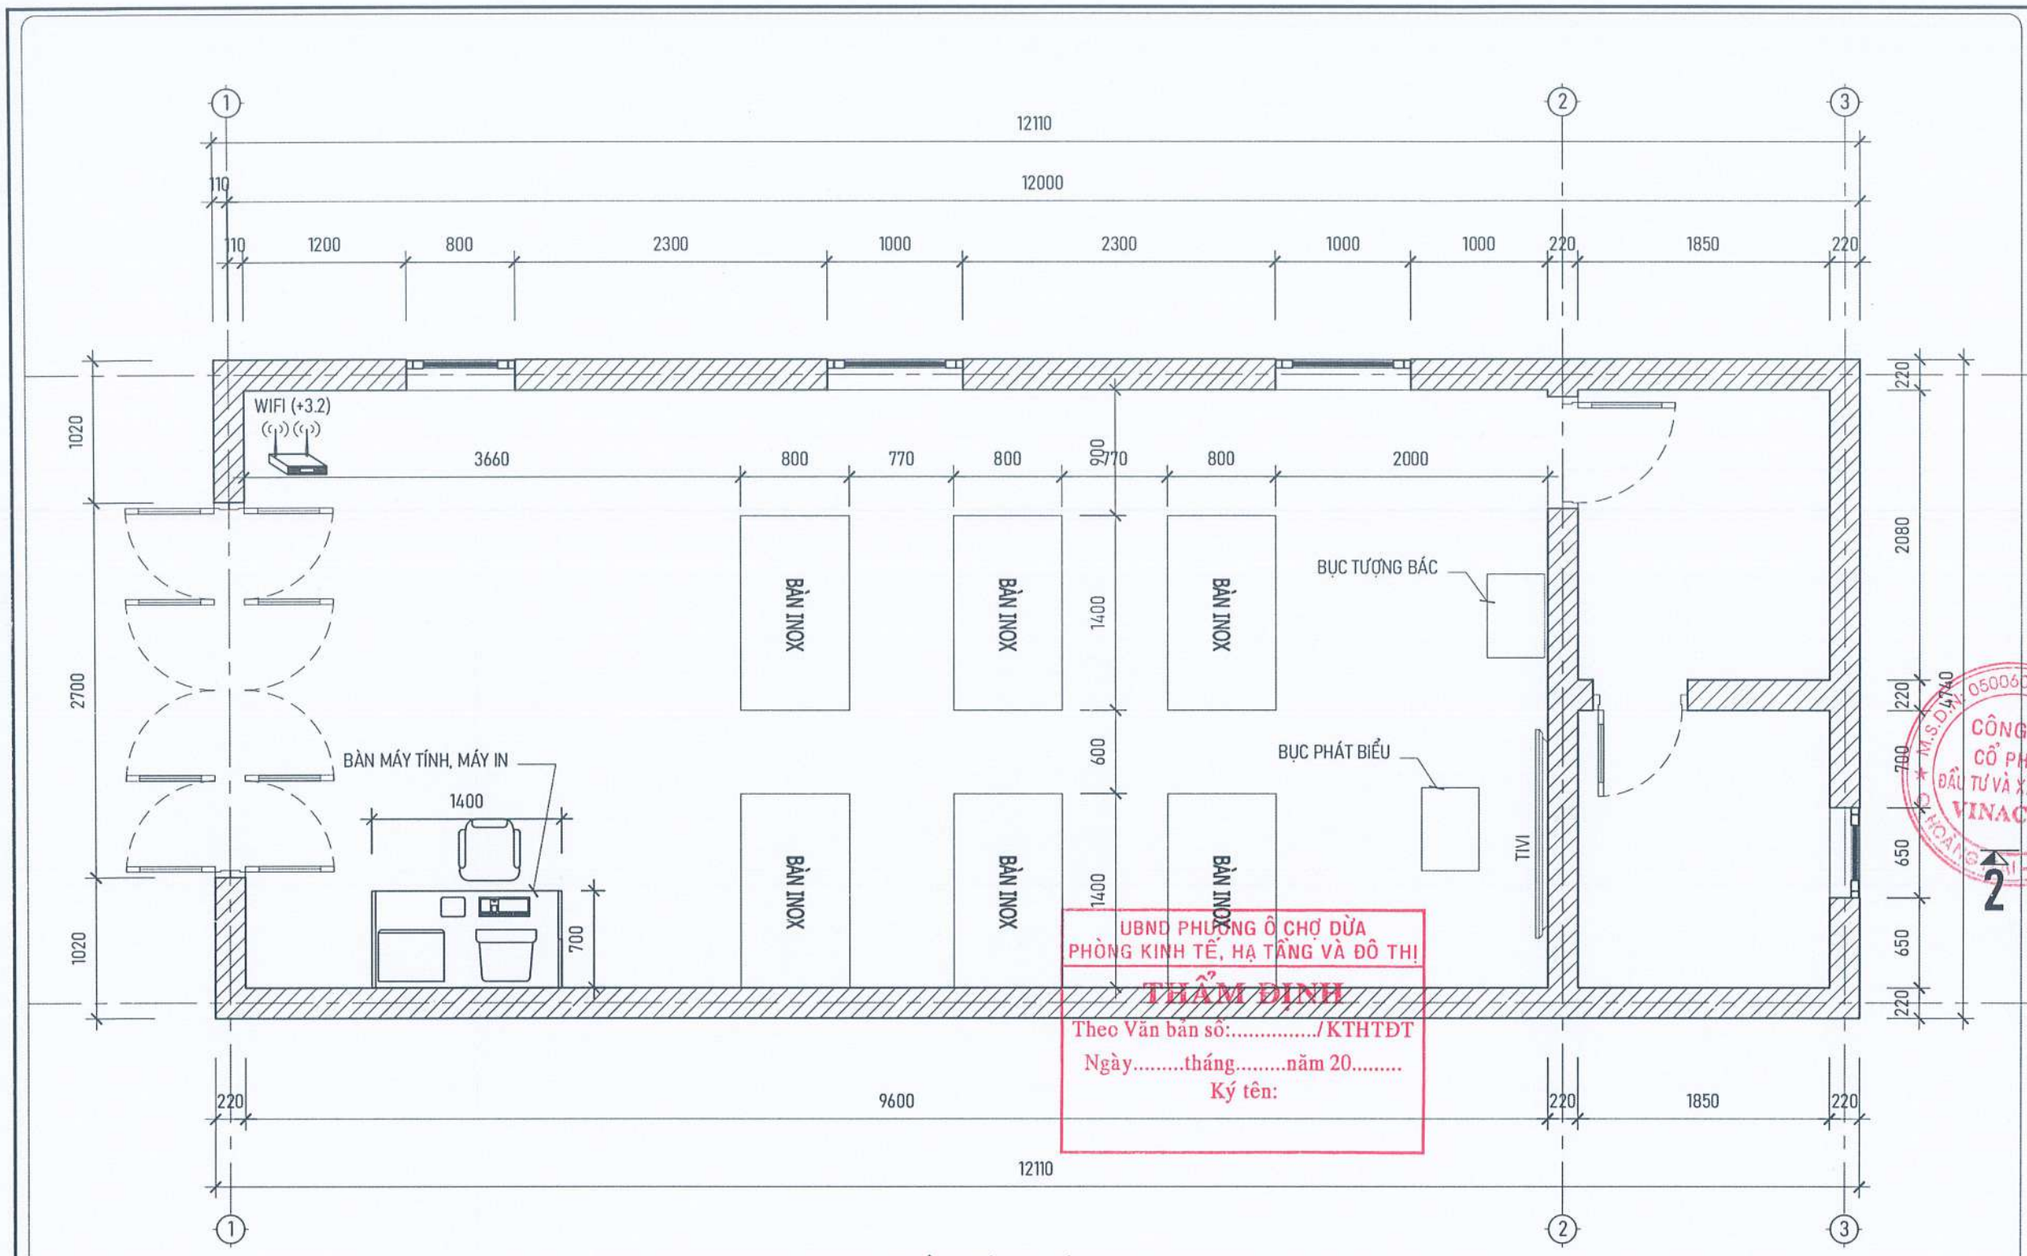

MẶT BẰNG BỐ TRÍ THIẾT BỊ

UBND PHƯỜNG Ô CHỢ DỪA
PHÒNG KINH TẾ, HẠ TẦNG VÀ ĐÔ THỊ
THẨM ĐỊNH
Theo Văn bản số:...../KTHTĐT
Ngày.....tháng.....năm 20.....
Ký tên:

CÔNG TY TNHH CCI
THẨM TRA
Theo Văn bản số...../.....
Ngày.....tháng.....năm 20.....
Ký tên:

NỘI DUNG CẢI TẠO:

- MUA SẮM BỔ SUNG TRANG THIẾT BỊ:

+ BÀN HỌP GẤP INOX 1.4x0.8M	: 06 CÁI
+ TI VI 65INCH + GIÁ TREO	: 01 CÁI
+ BỘ TRANG ÂM	: 01 BỘ
+ BỤC PHÁT BIỂU	: 01 CÁI
+ BỤC TƯỢNG BÁC	: 01 CÁI
+ MÁY TÍNH	: 01 BỘ
+ MÁY IN	: 01 BỘ
+ INTERNET + WIFI	: 01 BỘ
+ BÀN MÁY TÍNH 1.4X0.7M	: 01 BỘ

YÊU CẦU TRƯỚC KHI THI CÔNG CẦN KHẢO SÁT HIỆN TRẠNG, KIỂM TRA KÍCH THƯỚC THỰC TẾ; KHI CẦN PHẢI THAY ĐỔI BẢN VẼ THIẾT KẾ CẦN LIÊN LẠC, TRAO ĐỔI VỚI BỘ PHẬN THIẾT KẾ YÊU CẦU CHỈNH SỬA

ĐD CHỦ ĐẦU TƯ:
(OWNER)
BAN QLDA ĐẦU TƯ - HẠ TẦNG
PHƯỜNG Ô CHỢ DỪA

DỰ ÁN:
(PROJECT)
CẢI TẠO, SỬA CHỮA CÁC NHÀ SINH HOẠT CỘNG ĐỒNG TRÊN ĐỊA BÀN PHƯỜNG Ô CHỢ DỪA

HẠNG MỤC:
HỘI TRƯỜNG A1
TẬP THỂ NGUYỄN ÁI QUỐC

ĐỊA ĐIỂM XÂY DỰNG:
(ADD)
PHƯỜNG Ô CHỢ DỪA - TP. HÀ NỘI

ĐƠN VỊ TƯ VẤN:
VINACOM
CHẤT LƯỢNG KHẲNG ĐỊNH UY TÍN
CTY CỔ PHẦN ĐẦU TƯ VÀ XÂY DỰNG VINACOM
ĐỊA CHỈ: TƯƠNG MAI - HÀ NỘI.
ĐIỆN THOẠI: 04. 22 15 66 12
EMAIL: VINACOM.CORP@GMAIL.COM

GIÁM ĐỐC:
(MANAGER)
ĐẶNG VIỆT HƯNG

CHỦ NHIỆM DỰ ÁN:
KTS: NGUYỄN BÁ CHIẾN

CHỦ TRÌ:
KTS: NGUYỄN BÁ CHIẾN

Q.L.K.T:
KS: LÊ VĂN THƯỜNG

THIẾT KẾ:
KTS: TRẦN TRUNG TUYẾN

TÊN BẢN VẼ:
(DRAWNG TITLE)
MẶT BẰNG BỐ TRÍ THIẾT BỊ

GIAI ĐOẠN:	THIẾT KẾ BẢN VẼ THI CÔNG
TỶ LỆ: (SCANLE)	SỐ BẢN VẼ: (DRAWNG NO)
H. THÀNH: (FINISH) ...../2026	TB: 01

UBND PHƯỜNG Ô CHỢ DỪA
PHÒNG KINH TẾ, HẠ TẦNG VÀ ĐÔ THỊ

THẨM ĐỊNH

Theo Văn bản số:...../KTHTĐT
Ngày.....tháng.....năm 20.....
Ký tên:

HẠNG MỤC: SHCĐ SỐ 10 NGÕ 2 PHỐ VŨ THẠNH

CÔNG TY TNHH CCI

THẨM TRA

Theo Văn bản số...../.....
Ngày.....tháng.....năm 20.....
Ký tên:

YÊU CẦU TRƯỚC KHI THI CÔNG CẦN KHẢO SÁT HIỆN TRẠNG, KIỂM TRA KÍCH THƯỚC THỰC TẾ; KHI CẦN PHẢI THAY ĐỔI BẢN VẼ THIẾT KẾ CẦN LIÊN LẠC, TRAO ĐỔI VỚI BỘ PHẬN THIẾT KẾ YÊU CẦU CHỈNH SỬA

ĐD CHỦ ĐẦU TƯ:
(OWNER)
BAN QLDA ĐẦU TƯ - HẠ TẦNG PHƯỜNG Ô CHỢ DỪA

DỰ ÁN:
(PROJECT)
CẢI TẠO, SỬA CHỮA CÁC NHÀ SINH HOẠT CỘNG ĐỒNG TRÊN ĐỊA BÀN PHƯỜNG Ô CHỢ DỪA

HẠNG MỤC:
NHÀ SHCĐ SỐ 10 NGÕ 2 PHỐ VŨ THẠNH

ĐỊA ĐIỂM XÂY DỰNG:
(ADD)
PHƯỜNG Ô CHỢ DỪA - TP. HÀ NỘI

ĐƠN VỊ TƯ VẤN:
VINACOM
CHẤT LƯỢNG KHẲNG ĐỊNH UY TÍN
CTY CỔ PHẦN ĐẦU TƯ VÀ XÂY DỰNG VINACOM
ĐỊA CHỈ: TƯƠNG MAI - HÀ NỘI.
ĐIỆN THOẠI: 04. 22 15 66 12
EMAIL: VINACOM.CORP@GMAIL.COM

M.S.D.N: 0500605... CÔNG TY CỔ PHẦN ĐẦU TƯ VÀ XÂY DỰNG VINACOM Q. HOÀNG MAI - T.P

GIÁM ĐỐC
(MANAGER)
ĐẶNG VIỆT HƯNG

CHỦ NHIỆM DỰ ÁN:
KTS: NGUYỄN BÁ CHIẾN

CHỦ TRÌ:
KTS: NGUYỄN BÁ CHIẾN

Q.L.K.T:
KS: LÊ VĂN THƯỜNG

THIẾT KẾ:
KTS. TRẦN TRUNG TUYẾN

TÊN BẢN VẼ:
(DRAWNG TITLE)

GIAI ĐOẠN:	THIẾT KẾ BẢN VẼ THI CÔNG
TỶ LỆ: (SCANLE)	SỐ BẢN VẼ: (DRAWNG NO)
H. THÀNH: (FINISH) ...../2026	

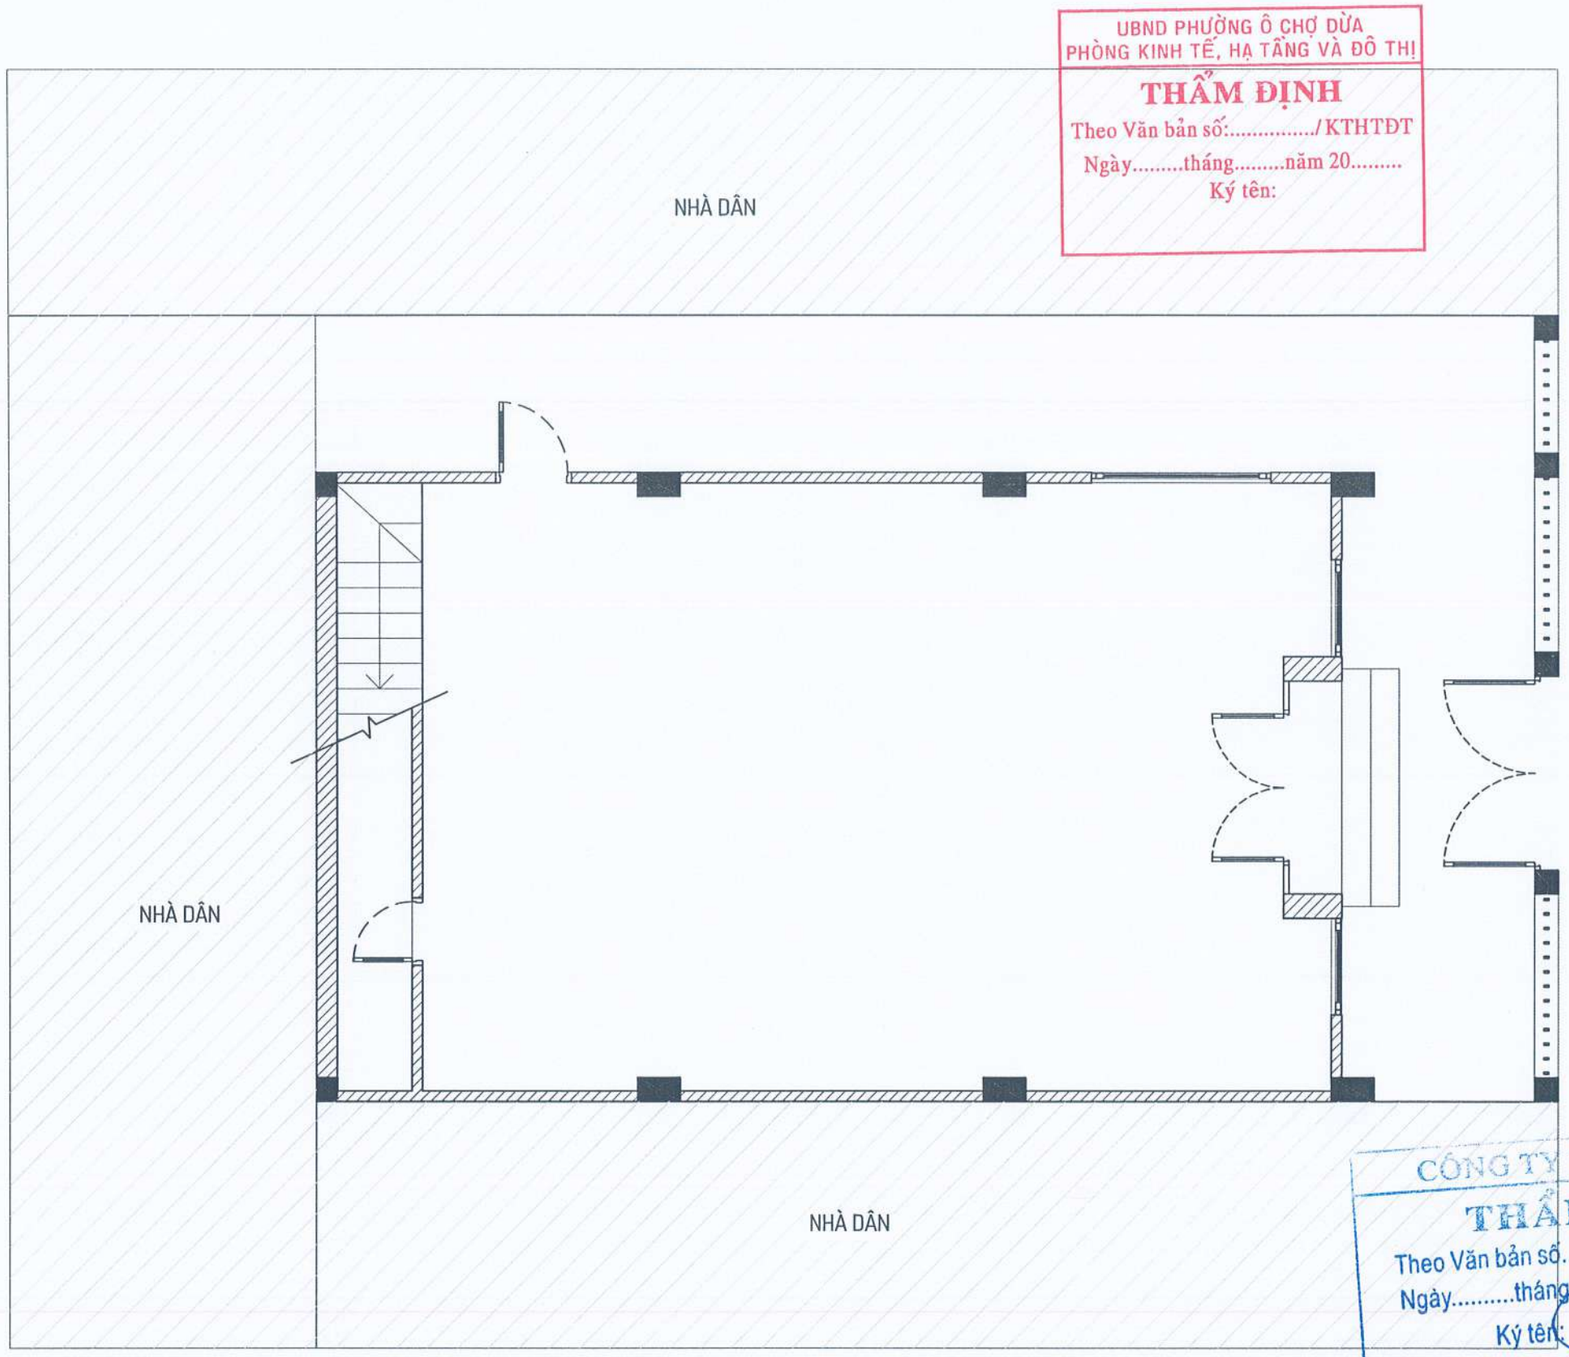

UBND PHƯỜNG Ô CHỢ DỪA
PHÒNG KINH TẾ, HẠ TẦNG VÀ ĐÔ THỊ
THẨM ĐỊNH
Theo Văn bản số:...../KTHTĐT
Ngày.....tháng.....năm 20.....
Ký tên:

CÔNG TY TNHH CCI
THẨM TRA
Theo Văn bản số...../.....
Ngày.....tháng.....năm 20.....
Ký tên:

MẶT BẰNG TỔNG THỂ CÔNG TRÌNH

YÊU CẦU TRƯỚC KHI THI CÔNG CẦN KHẢO SÁT HIỆN TRẠNG, KIỂM TRA KÍCH THƯỚC THỰC TẾ; KHI CẦN PHẢI THAY ĐỔI BẢN VẼ THIẾT KẾ CẦN LIÊN LẠC, TRAO ĐỔI VỚI BỘ PHẬN THIẾT KẾ YÊU CẦU CHỈNH SỬA

ĐD CHỦ ĐẦU TƯ:
(OWNER)
BAN QLDA ĐẦU TƯ - HẠ TẦNG PHƯỜNG Ô CHỢ DỪA

DỰ ÁN:
(PROJECT)
CẢI TẠO, SỬA CHỮA CÁC NHÀ SINH HOẠT CỘNG ĐỒNG TRÊN ĐỊA BÀN PHƯỜNG Ô CHỢ DỪA

HẠNG MỤC:
NHÀ SHCĐ SỐ 10 NGÕ 2 PHỐ VŨ THẠNH

ĐỊA ĐIỂM XÂY DỰNG:
(ADD)
PHƯỜNG Ô CHỢ DỪA - TP. HÀ NỘI

ĐƠN VỊ TƯ VẤN:
VINACOM
CHẤT LƯỢNG KHẲNG ĐỊNH UY TÍN
CTY CỔ PHẦN ĐẦU TƯ VÀ XÂY DỰNG VINACOM
ĐỊA CHỈ: TƯƠNG MAI - HÀ NỘI.
ĐIỆN THOẠI: 04. 22 15 66 12
EMAIL: VINACOM.CORP@GMAIL.COM

GIÁM ĐỐC:
(MANAGER)
ĐẶNG VIỆT HƯNG

CHỦ NHIỆM DỰ ÁN:
KTS: NGUYỄN BÁ CHIẾN

CHỦ TRÌ:
KTS: NGUYỄN BÁ CHIẾN

Q.L.K.T:
KS: LÊ VĂN THƯỜNG

THIẾT KẾ:
KTS.TRẦN TRUNG TUYẾN

TÊN BẢN VẼ:
(DRAWNG TITLE)
MẶT BẰNG HIỆN TRẠNG TẦNG 1

GIAI ĐOẠN:	THIẾT KẾ BẢN VẼ THI CÔNG
TỶ LỆ: (SCANLE)	SỐ BẢN VẼ: (DRAWNG NO)
H. THÀNH: (FINISH) ...../2026	HT: 01

UBND PHƯỜNG Ô CHỢ DỪA
PHÒNG KINH TẾ, HẠ TẦNG VÀ ĐÔ THỊ

THẨM ĐỊNH

Theo Văn bản số:...../KTHTĐT

Ngày.....tháng.....năm 20.....

Ký tên:

PHẦN HIỆN TRẠNG

CÔNG TY TNHH CCI

THẨM TRA

Theo Văn bản số...../.....

Ngày.....tháng.....năm 20.....

Ký tên:

YÊU CẦU TRƯỚC KHI THI CÔNG CẦN KHẢO SÁT HIỆN TRẠNG, KIỂM TRA KÍCH THƯỚC THỰC TẾ; KHI CẦN PHẢI THAY ĐỔI BẢN VẼ THIẾT KẾ CẦN LIÊN LẠC, TRAO ĐỔI VỚI BỘ PHẬN THIẾT KẾ YÊU CẦU CHỈNH SỬA

ĐD CHỦ ĐẦU TƯ:
(OWNER)
BAN QLDA ĐẦU TƯ - HẠ TẦNG PHƯỜNG Ô CHỢ DỪA

DỰ ÁN:
(PROJECT)
CẢI TẠO, SỬA CHỮA CÁC NHÀ SINH HOẠT CỘNG ĐỒNG TRÊN ĐỊA BÀN PHƯỜNG Ô CHỢ DỪA

HẠNG MỤC:
NHÀ SHCĐ SỐ 10 NGÕ 2 PHỐ VŨ THẠNH

ĐỊA ĐIỂM XÂY DỰNG:
(ADD)
PHƯỜNG Ô CHỢ DỪA - TP. HÀ NỘI

ĐƠN VỊ TƯ VẤN:
VINACOM
CHẤT LƯỢNG KHẲNG ĐỊNH UY TÍN
CTY CỔ PHẦN ĐẦU TƯ VÀ XÂY DỰNG VINACOM
ĐỊA CHỈ: TƯƠNG MAI - HÀ NỘI.
ĐIỆN THOẠI: 04. 22 15 66 12
EMAIL: VINACOM.CORP@GMAIL.COM

GIÁM ĐỐC:
(MANAGER)
ĐẶNG VIỆT HƯNG

CHỦ NHIỆM DỰ ÁN:
KTS: NGUYỄN BÁ CHIẾN

CHỦ TRÌ:
KTS: NGUYỄN BÁ CHIẾN

Q.L.K.T:
KS: LÊ VĂN THƯỜNG

THIẾT KẾ:
KTS: TRẦN TRUNG TUYẾN

TÊN BẢN VẼ:
(DRAWNG TITLE)

GIAI ĐOẠN:	THIẾT KẾ BẢN VẼ THI CÔNG
TỶ LỆ: (SCANLE)	SỐ BẢN VẼ: (DRAWNG NO)
H. THÀNH: (FINISH) ...../2026	

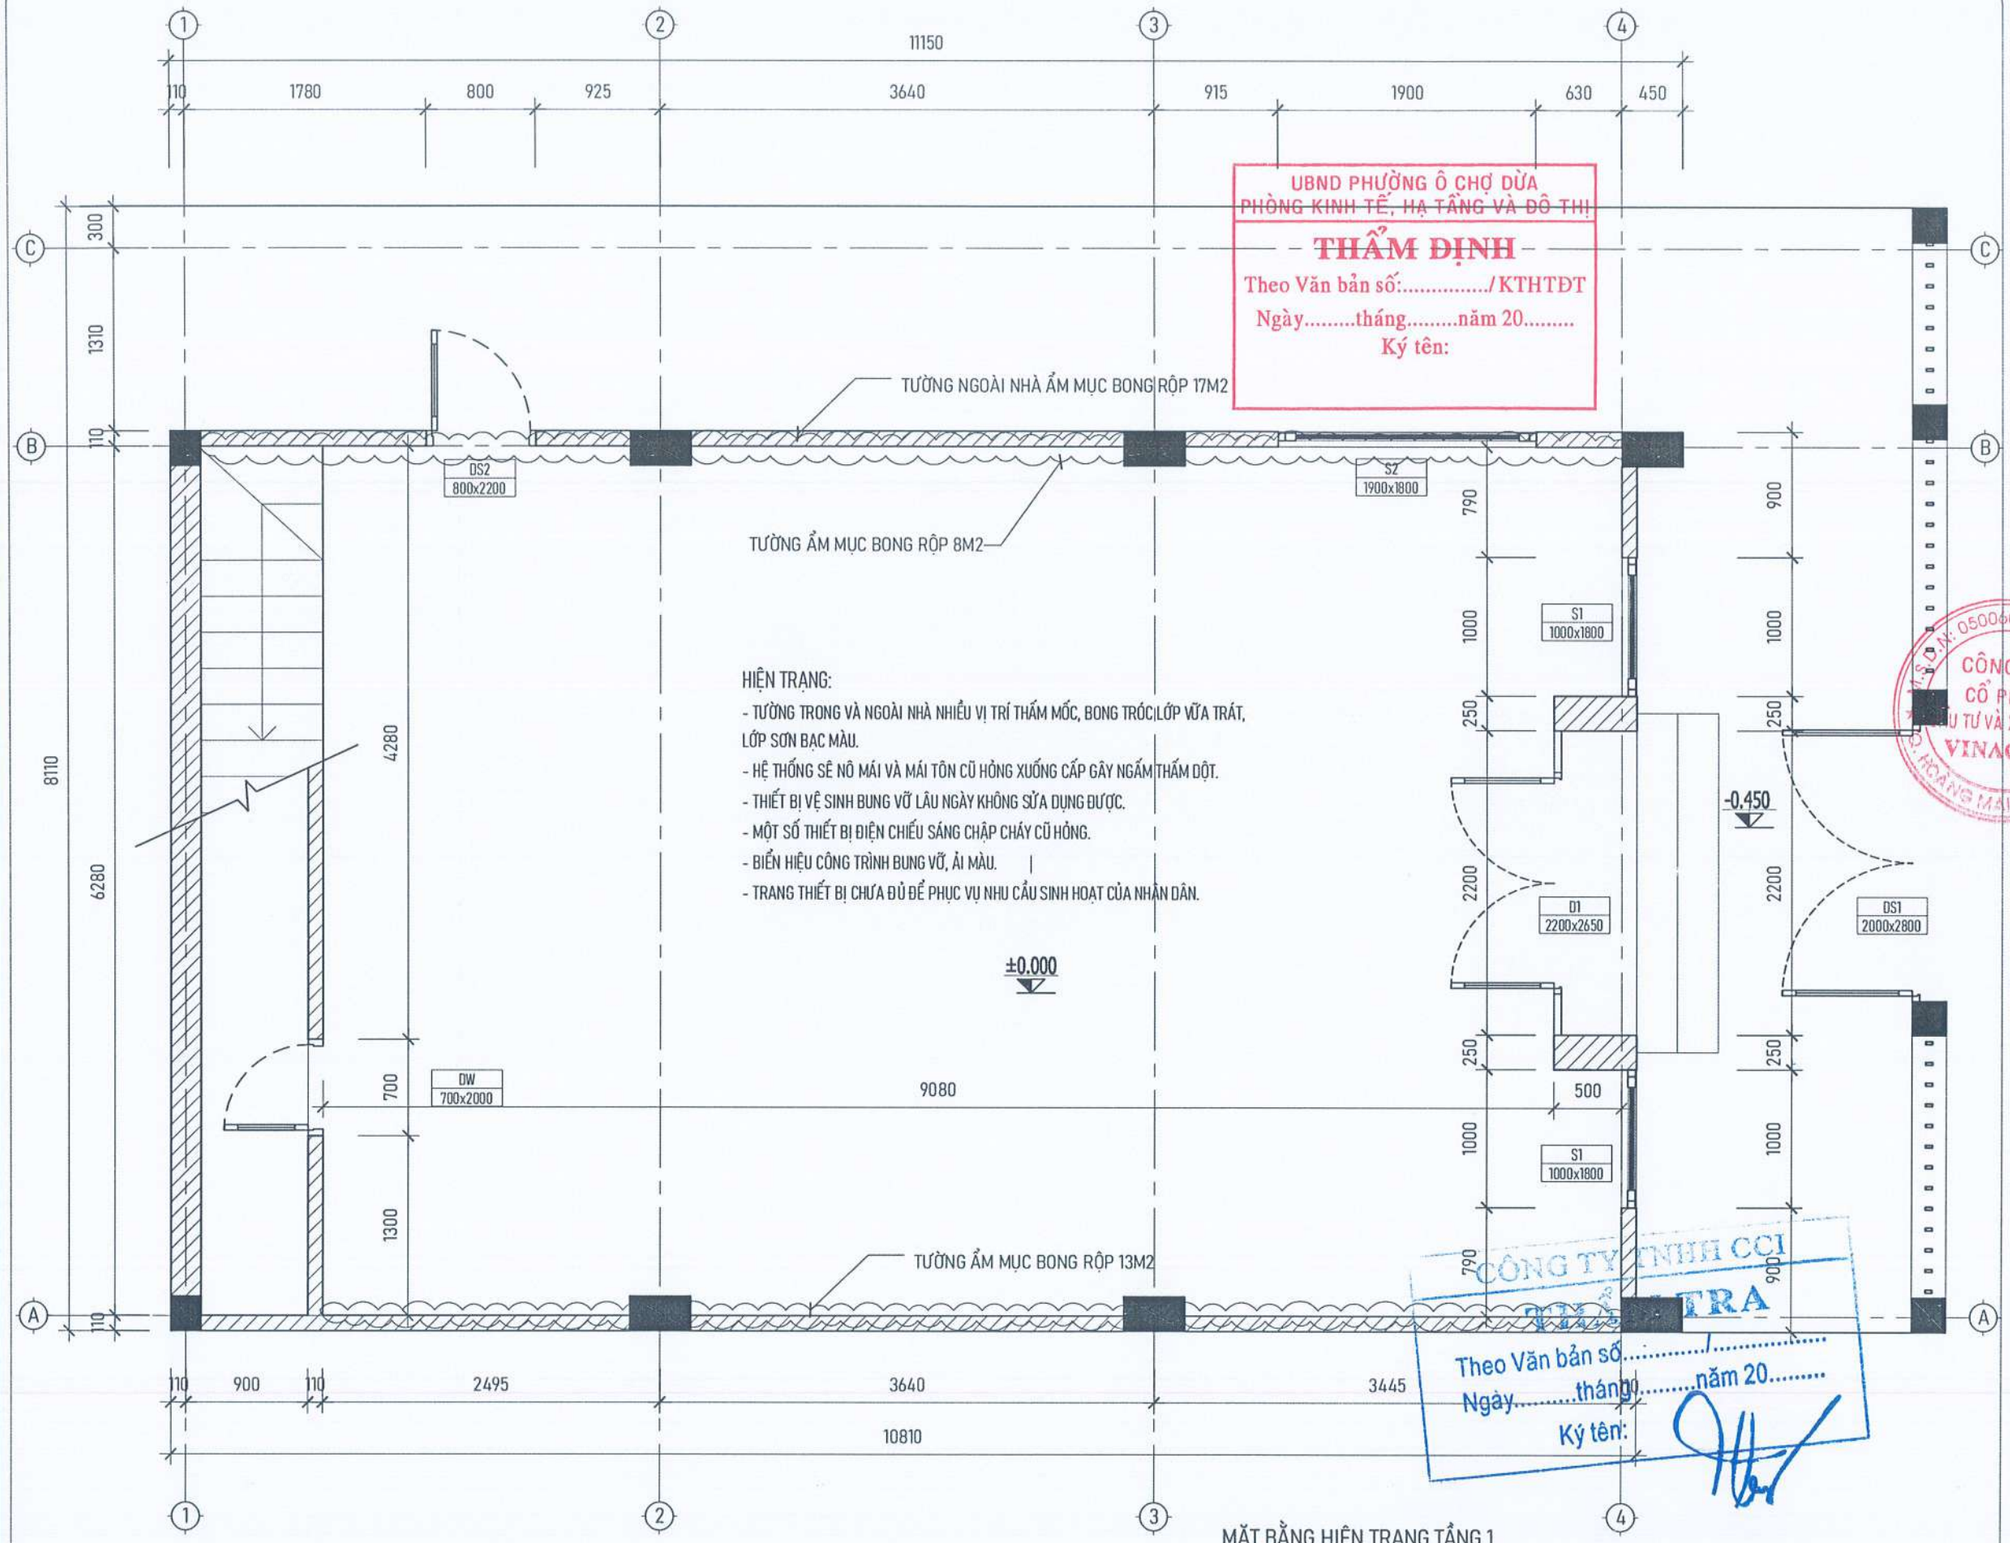

UBND PHƯỜNG Ô CHỢ DỪA
PHÒNG KINH TẾ, HẠ TẦNG VÀ ĐÔ THỊ
THẨM ĐỊNH
Theo Văn bản số:...../KTHTĐT
Ngày.....tháng.....năm 20.....
Ký tên:

CÔNG TY TNHH CCI KIỂM TRA
Theo Văn bản số.....
Ngày.....tháng.....năm 20.....
Ký tên:

MẶT BẰNG HIỆN TRẠNG TẦNG 1

YÊU CẦU TRƯỚC KHI THI CÔNG CẦN KHẢO SÁT HIỆN TRẠNG, KIỂM TRA KÍCH THƯỚC THỰC TẾ; KHI CẦN PHẢI THAY ĐỔI BẢN VẼ THIẾT KẾ CẦN LIÊN LẠC, TRAO ĐỔI VỚI BỘ PHẬN THIẾT KẾ YÊU CẦU CHỈNH SỬA

ĐD CHỦ ĐẦU TƯ:
(OWNER)
BAN QLDA ĐẦU TƯ - HẠ TẦNG PHƯỜNG Ô CHỢ DỪA

DỰ ÁN:
(PROJECT)
CẢI TẠO, SỬA CHỮA CÁC NHÀ SINH HOẠT CỘNG ĐỒNG TRÊN ĐỊA BÀN PHƯỜNG Ô CHỢ DỪA

HẠNG MỤC:
NHÀ SHCĐ SỐ 10 NGÕ 2 PHỐ VŨ THẠNH

ĐỊA ĐIỂM XÂY DỰNG:
(ADD)
PHƯỜNG Ô CHỢ DỪA - TP. HÀ NỘI

ĐƠN VỊ TƯ VẤN:
VINACOM
CHẤT LƯỢNG KHẲNG ĐỊNH UY TÍN
CTY CỔ PHẦN ĐẦU TƯ VÀ XÂY DỰNG VINACOM
ĐỊA CHỈ: TƯƠNG MAI - HÀ NỘI.
ĐIỆN THOẠI: 04. 22 15 66 12
EMAIL: VINACOM.CORP@GMAIL.COM

GIÁM ĐỐC:
(MANAGER)
ĐẶNG VIỆT HƯNG

CHỦ NHIỆM DỰ ÁN:
KTS: NGUYỄN BÁ CHIẾN

CHỦ TRÌ:
KTS: NGUYỄN BÁ CHIẾN

Q.L.K.T:
KS: LÊ VĂN THƯỜNG

THIẾT KẾ:
KTS: TRẦN TRUNG TUYẾN

TÊN BẢN VẼ:
(DRAWNG TITLE)
MẶT BẰNG HIỆN TRẠNG TẦNG 1

GIAI ĐOẠN:	THIẾT KẾ BẢN VẼ THI CÔNG
TỶ LỆ: (SCANLE)	SỐ BẢN VẼ: (DRAWNG NO)
H. THÀNH: (FINISH) ...../2026	HT: 01

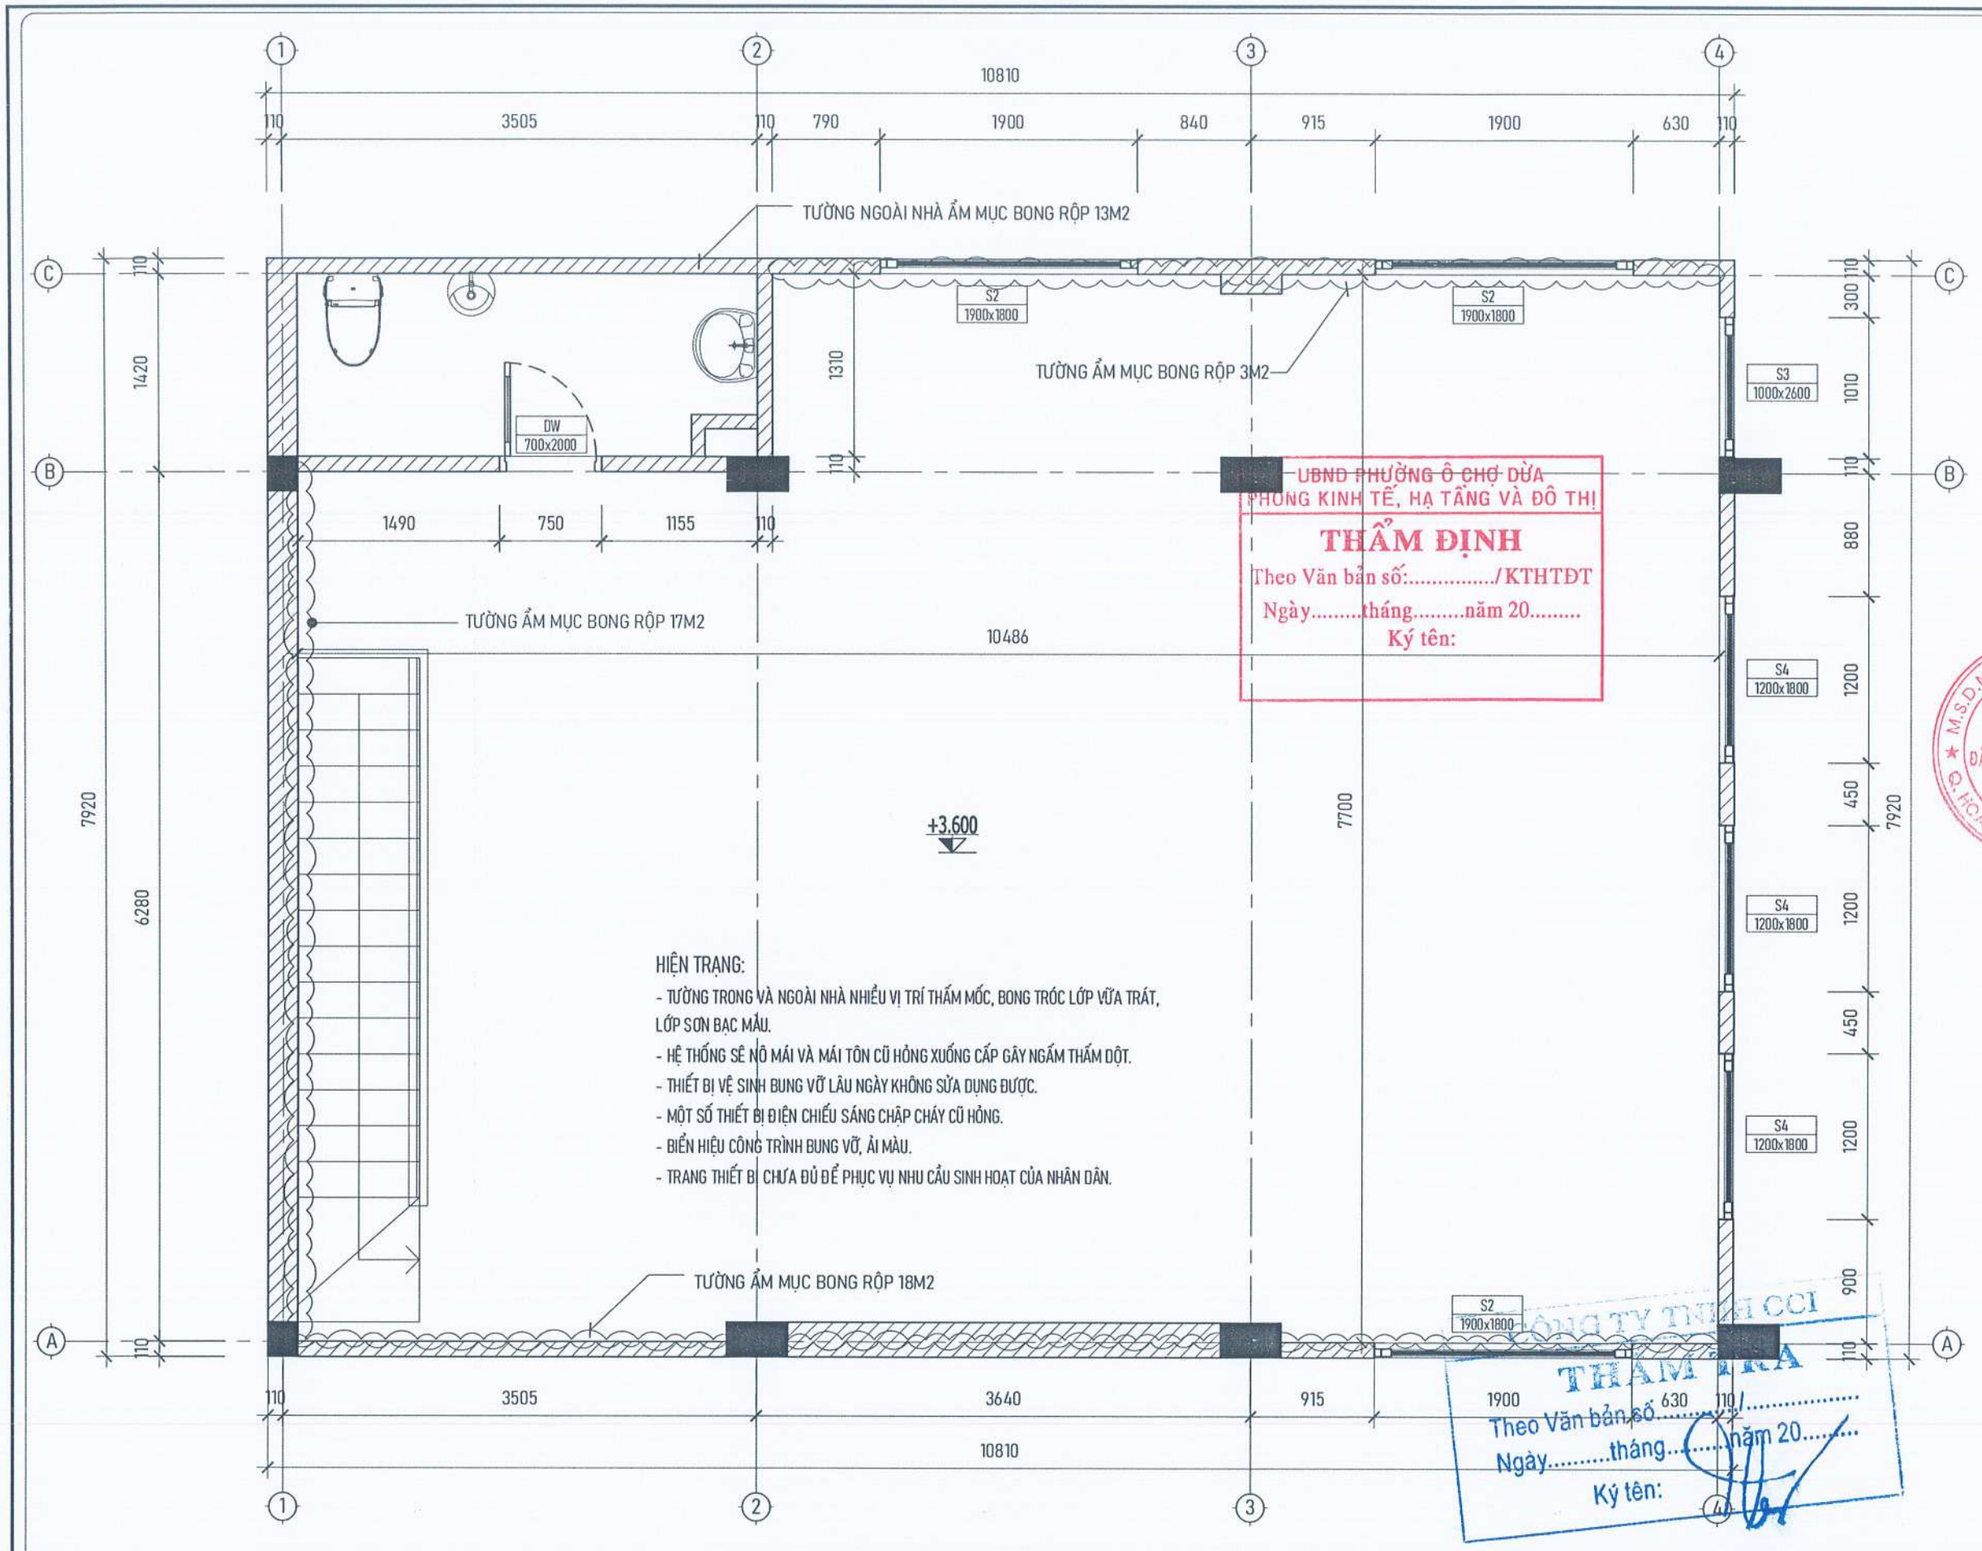

UBND PHƯỜNG Ô CHỢ DỪA
PHÒNG KINH TẾ, HẠ TẦNG VÀ ĐÔ THỊ

THẨM ĐỊNH

Theo Văn bản số:...../KTHTĐT

Ngày.....tháng.....năm 20.....

Ký tên:

HIỆN TRẠNG:

- TƯỜNG TRONG VÀ NGOÀI NHÀ NHIỀU VỊ TRÍ THẤM MỐC, BONG TRÓC LỚP VỮA TRÁT, LỚP SƠN BẠC MẦU.
- HỆ THỐNG SÊ NÔ MÁI VÀ MÁI TÔN CŨ HỎNG XUỐNG CẤP GÂY NGẤM THẤM DỘT.
- THIẾT BỊ VỆ SINH BUNG VỠ LÂU NGÀY KHÔNG SỬA DỤNG ĐƯỢC.
- MỘT SỐ THIẾT BỊ ĐIỆN CHIẾU SÁNG CHẬP CHÁY CŨ HỎNG.
- BIỂN HIỆU CÔNG TRÌNH BUNG VỠ, ẢI MÀU.
- TRANG THIẾT BỊ CHƯA ĐỦ ĐỂ PHỤC VỤ NHU CẦU SINH HOẠT CỦA NHÂN DÂN.

CÔNG TY TNHH CCI

THẨM TRA

Theo Văn bản số.....

Ngày.....tháng.....năm 20.....

Ký tên:

MẶT BẰNG HIỆN TRẠNG TẦNG 2

YÊU CẦU TRƯỚC KHI THI CÔNG CẦN KHẢO SÁT HIỆN TRẠNG, KIỂM TRA KÍCH THƯỚC THỰC TẾ; KHI CẦN PHẢI THAY ĐỔI BẢN VẼ THIẾT KẾ CẦN LIÊN LẠC, TRAO ĐỔI VỚI BỘ PHẬN THIẾT KẾ YÊU CẦU CHỈNH SỬA

ĐD CHỦ ĐẦU TƯ:
(OWNER)
BAN QLDA ĐẦU TƯ - HẠ TẦNG PHƯỜNG Ô CHỢ DỪA

DỰ ÁN:
(PROJECT)
CẢI TẠO, SỬA CHỮA CÁC NHÀ SINH HOẠT CỘNG ĐỒNG TRÊN ĐỊA BÀN PHƯỜNG Ô CHỢ DỪA

HẠNG MỤC:
NHÀ SHCĐ SỐ 10 NGÕ 2 PHỐ VŨ THẠNH

ĐỊA ĐIỂM XÂY DỰNG:
(ADD)
PHƯỜNG Ô CHỢ DỪA - TP. HÀ NỘI

ĐƠN VỊ TƯ VẤN:
VINACOM
CHẤT LƯỢNG KHẲNG ĐỊNH UY TÍN
CTY CỔ PHẦN ĐẦU TƯ VÀ XÂY DỰNG VINACOM
ĐỊA CHỈ: TƯƠNG MAI - HÀ NỘI.
ĐIỆN THOẠI: 04. 22 15 66 12
EMAIL: VINACOM.CORP@GMAIL.COM

GIÁM ĐỐC:
(MANAGER)
ĐẶNG VIỆT HƯNG

CHỦ NHIỆM DỰ ÁN:
KTS: NGUYỄN BÁ CHIẾN

CHỦ TRÌ:
KTS: NGUYỄN BÁ CHIẾN

Q.L.K.T:
KS: LÊ VĂN THƯỜNG

THIẾT KẾ:
KTS: TRẦN TRUNG TUYẾN

TÊN BẢN VẼ:
(DRAWNG TITLE)
MẶT BẰNG HIỆN TRẠNG TẦNG 2

GIAI ĐOẠN:	THIẾT KẾ BẢN VẼ THI CÔNG
TỶ LỆ: (SCANLE)	SỐ BẢN VẼ: (DRAWNG NO)
H. THÀNH: (FINISH) ...../2026	HT: 02

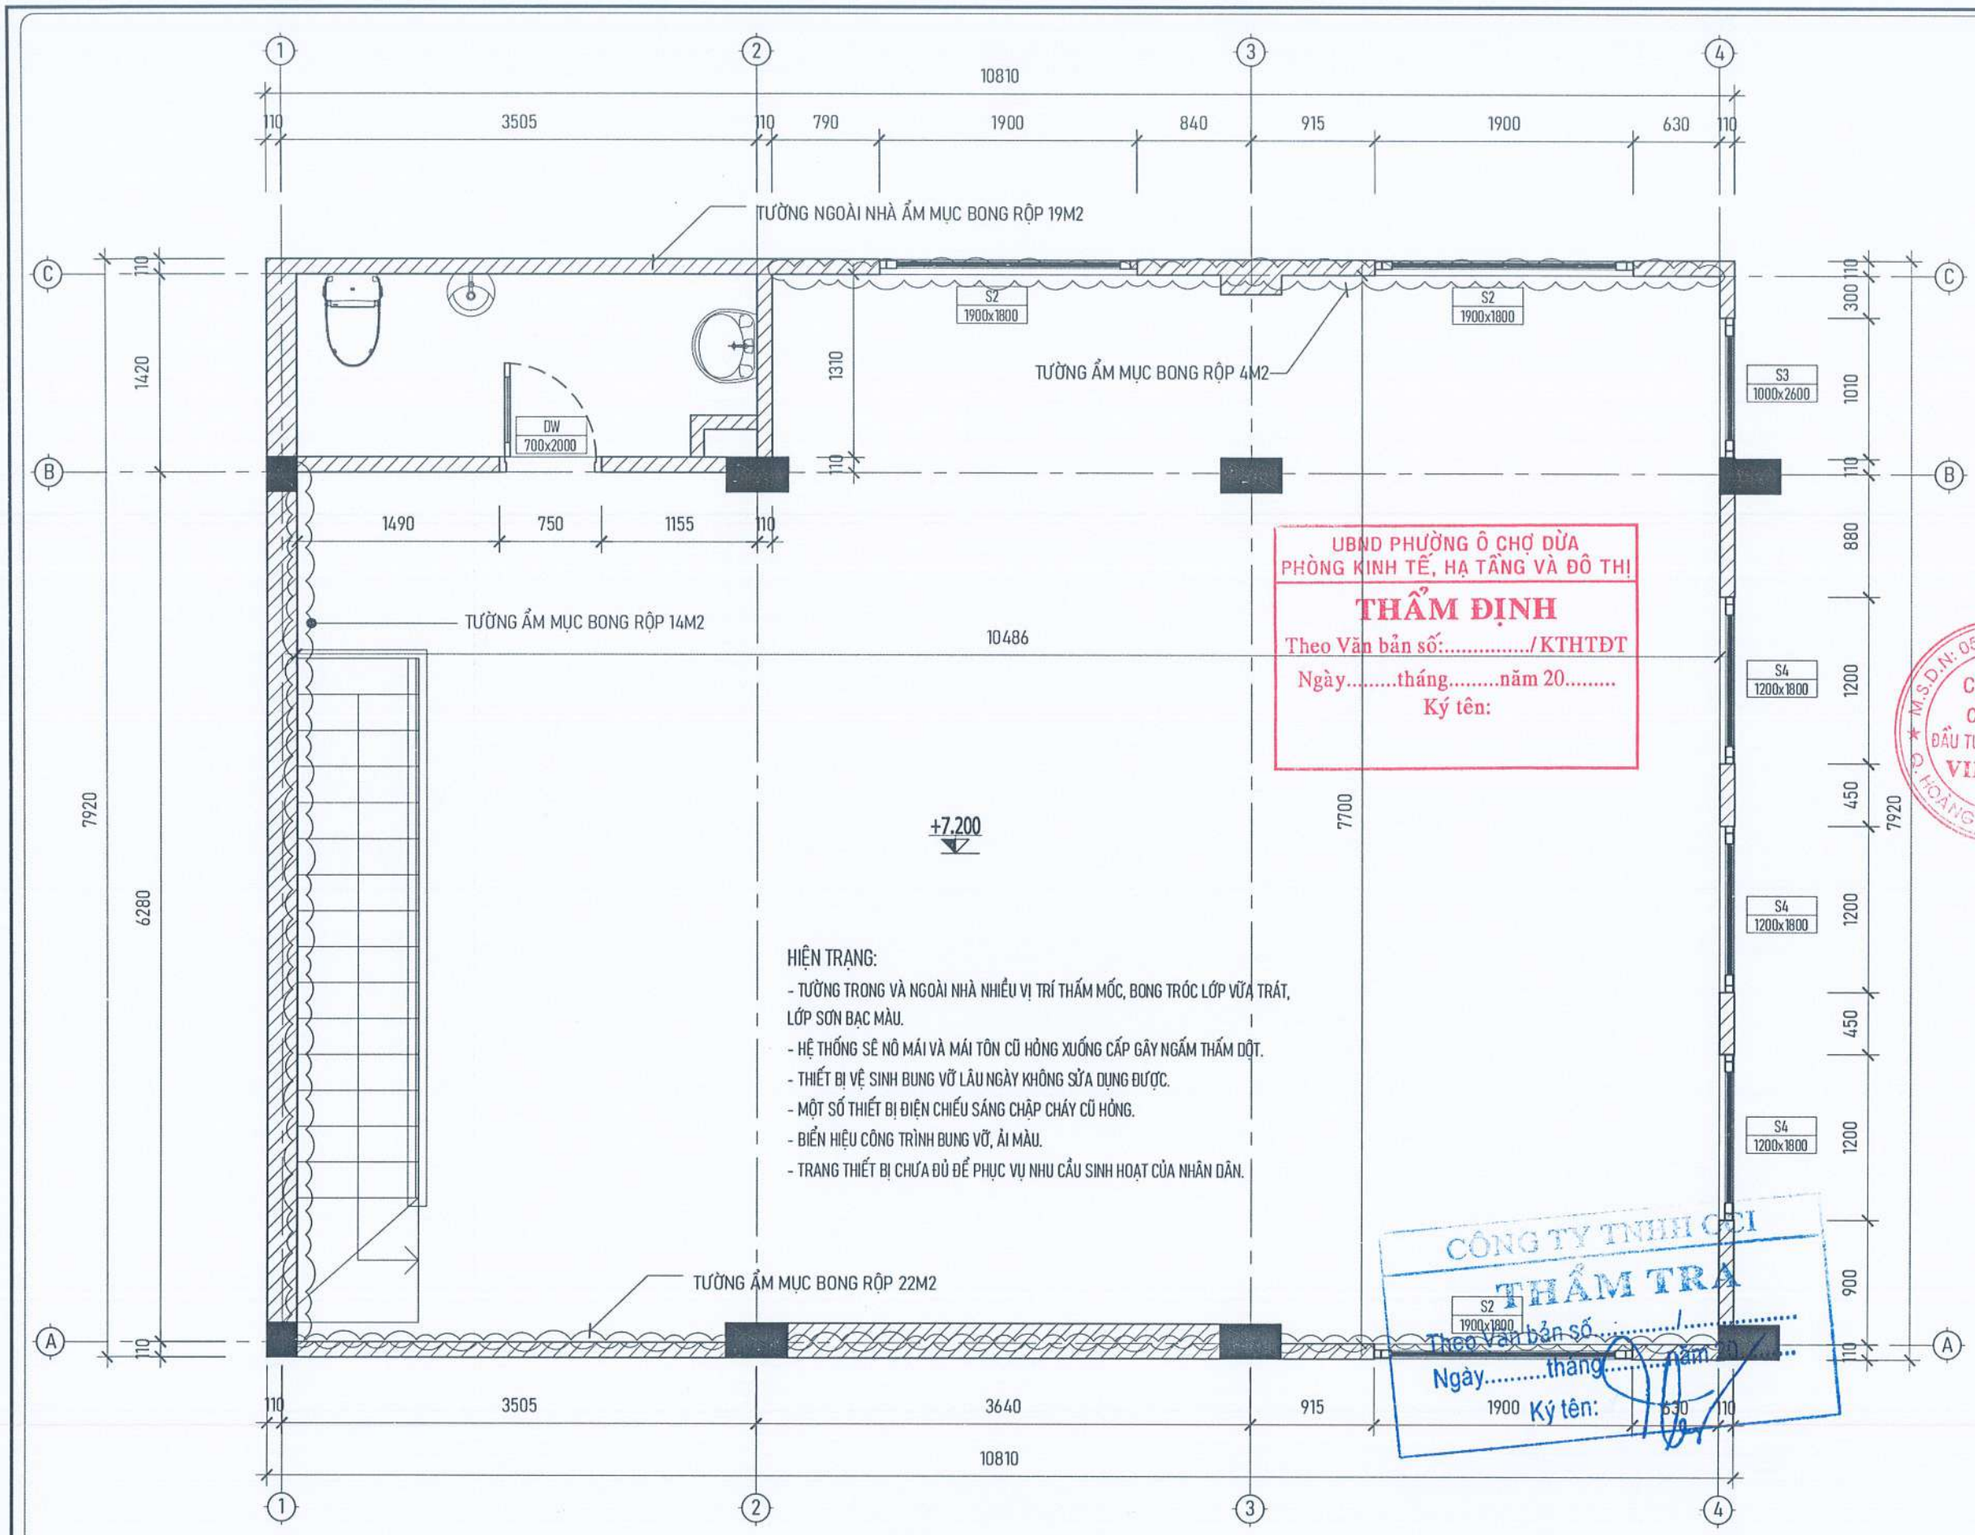

HIỆN TRẠNG:

- TƯỜNG TRONG VÀ NGOÀI NHÀ NHIỀU VỊ TRÍ THẤM MỐC, BONG TRÓC LỚP VỮA TRÁT, LỚP SƠN BẠC MÀU.
- HỆ THỐNG SÊ NÔ MÁI VÀ MÁI TÔN CŨ HỎNG XUỐNG CẤP GÂY NGẤM THẤM DỘT.
- THIẾT BỊ VỆ SINH BUNG VỠ LÂU NGÀY KHÔNG SỬA DỤNG ĐƯỢC.
- MỘT SỐ THIẾT BỊ ĐIỆN CHIẾU SÁNG CHẬP CHÁY CŨ HỎNG.
- BIỂN HIỆU CÔNG TRÌNH BUNG VỠ, ẢI MÀU.
- TRANG THIẾT BỊ CHƯA ĐỦ ĐỂ PHỤC VỤ NHU CẦU SINH HOẠT CỦA NHÂN DÂN.

UBND PHƯỜNG Ô CHỢ DỪA
PHÒNG KINH TẾ, HẠ TẦNG VÀ ĐÔ THỊ
THẨM ĐỊNH
Theo Văn bản số:...../KTHTĐT
Ngày.....tháng.....năm 20.....
Ký tên:

CÔNG TY TNHH CĐ
THẨM TRA
Theo Văn bản số...../.....
Ngày.....tháng.....năm.....
Ký tên:

MẶT BẰNG HIỆN TRẠNG TẦNG 3

YÊU CẦU TRƯỚC KHI THI CÔNG CẦN KHẢO SÁT HIỆN TRẠNG, KIỂM TRA KÍCH THƯỚC THỰC TẾ; KHI CẦN PHẢI THAY ĐỔI BẢN VẼ THIẾT KẾ CẦN LIÊN LẠC, TRAO ĐỔI VỚI BỘ PHẬN THIẾT KẾ YÊU CẦU CHỈNH SỬA

ĐD CHỦ ĐẦU TƯ:
(OWNER)
BAN QLDA ĐẦU TƯ - HẠ TẦNG PHƯỜNG Ô CHỢ DỪA

DỰ ÁN:
(PROJECT)
CẢI TẠO, SỬA CHỮA CÁC NHÀ SINH HOẠT CỘNG ĐỒNG TRÊN ĐỊA BÀN PHƯỜNG Ô CHỢ DỪA

HẠNG MỤC:
NHÀ SHCĐ SỐ 10 NGÕ 2 PHỐ VŨ THẠNH

ĐỊA ĐIỂM XÂY DỰNG:
(ADD)
PHƯỜNG Ô CHỢ DỪA - TP. HÀ NỘI

ĐƠN VỊ TƯ VẤN:
VINACOM
CHẤT LƯỢNG KHẲNG ĐỊNH UY TÍN
CTY CỔ PHẦN ĐẦU TƯ VÀ XÂY DỰNG VINACOM
ĐỊA CHỈ: TƯƠNG MAI - HÀ NỘI.
ĐIỆN THOẠI: 04. 22 15 66 12
EMAIL: VINACOM.CORP@GMAIL.COM

GIÁM ĐỐC:
(MANAGER)
ĐẶNG VIỆT HƯNG

CHỦ NHIỆM DỰ ÁN:
KTS: NGUYỄN BÁ CHIẾN

CHỦ TRÌ:
KTS: NGUYỄN BÁ CHIẾN

Q.L.K.T:
KS: LÊ VĂN THƯỜNG

THIẾT KẾ:
KTS: TRẦN TRUNG TUYẾN

TÊN BẢN VẼ:
(DRAWNG TITLE)
MẶT BẰNG HIỆN TRẠNG TẦNG 3

GIAI ĐOẠN:	THIẾT KẾ BẢN VẼ THI CÔNG
TỶ LỆ: (SCANLE)	SỐ BẢN VẼ: (DRAWNG NO)
H. THÀNH: (FINISH) ...../2026	HT: 03

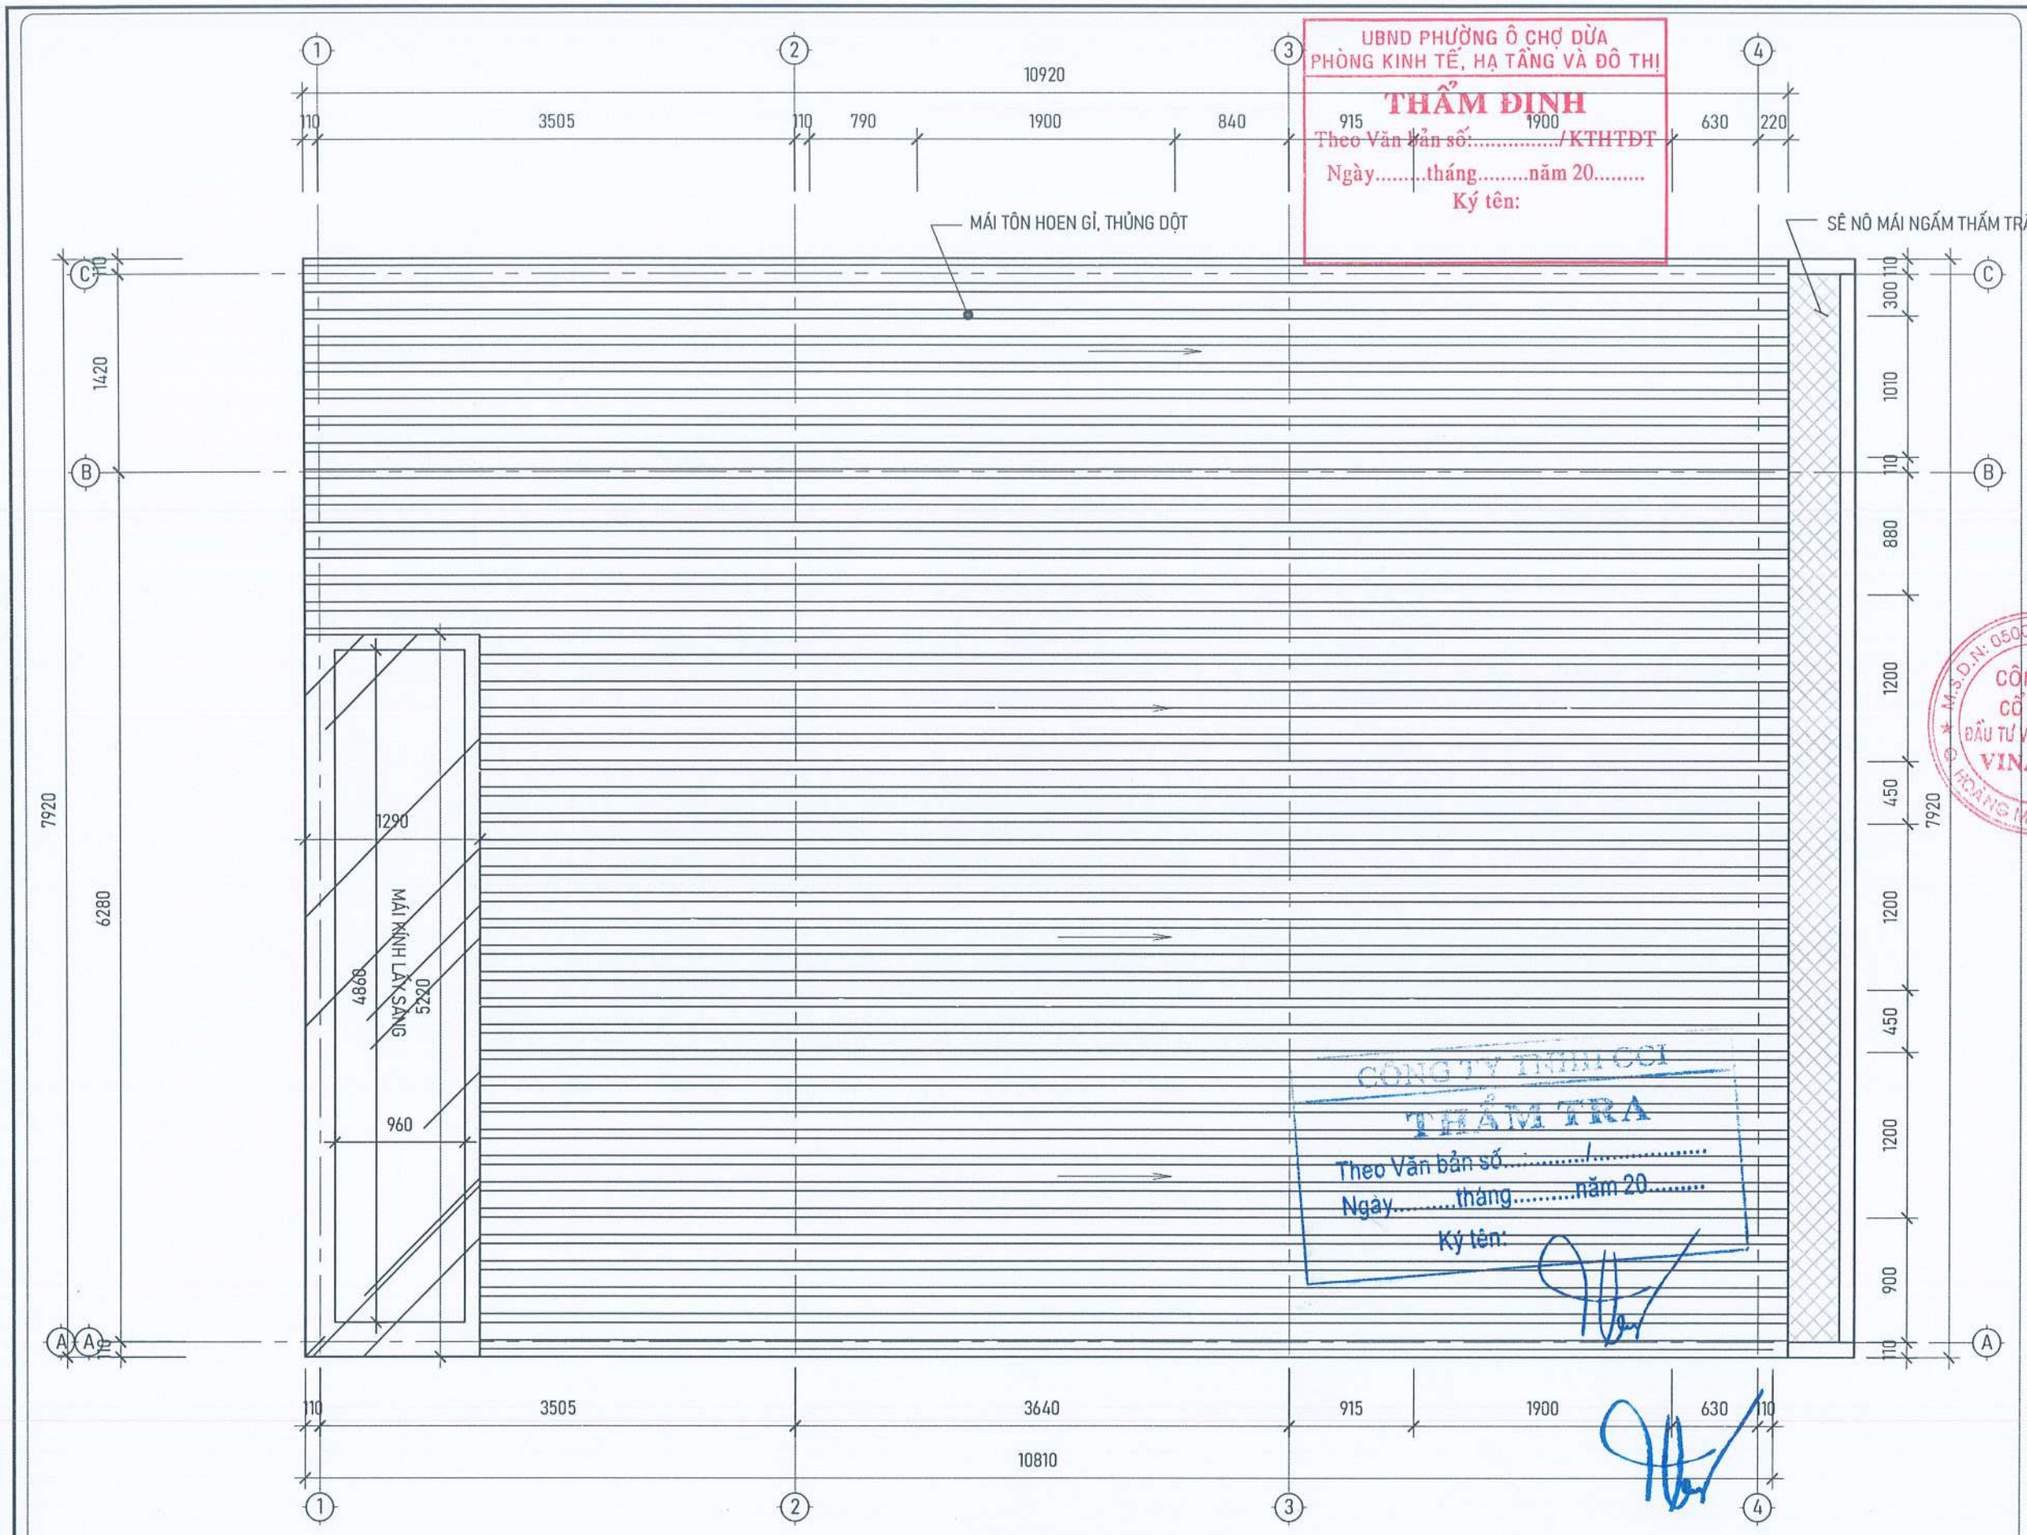

UBND PHƯỜNG Ô CHỢ DỪA
PHÒNG KINH TẾ, HẠ TẦNG VÀ ĐÔ THỊ
THẨM ĐỊNH
Theo Văn bản số:...../KTHTĐT
Ngày.....tháng.....năm 20.....
Ký tên:

CÔNG TY TNHH CGI
THẨM TRA
Theo Văn bản số...../.....
Ngày.....tháng.....năm 20.....
Ký tên:

MẶT BẰNG HIỆN TRẠNG TẦNG MÁI

YÊU CẦU TRƯỚC KHI THI CÔNG CẦN KHẢO SÁT HIỆN TRẠNG, KIỂM TRA KÍCH THƯỚC THỰC TẾ; KHI CẦN PHẢI THAY ĐỔI BẢN VẼ THIẾT KẾ CẦN LIÊN LẠC, TRAO ĐỔI VỚI BỘ PHẬN THIẾT KẾ YÊU CẦU CHỈNH SỬA

ĐD CHỦ ĐẦU TƯ:
(OWNER)
BAN QLDA ĐẦU TƯ - HẠ TẦNG PHƯỜNG Ô CHỢ DỪA

DỰ ÁN:
(PROJECT)
CẢI TẠO, SỬA CHỮA CÁC NHÀ SINH HOẠT CỘNG ĐỒNG TRÊN ĐỊA BÀN PHƯỜNG Ô CHỢ DỪA

HẠNG MỤC:
NHÀ SHCĐ SỐ 10 NGÕ 2 PHỐ VŨ THẠNH

ĐỊA ĐIỂM XÂY DỰNG:
(ADD)
PHƯỜNG Ô CHỢ DỪA - TP. HÀ NỘI

ĐƠN VỊ TƯ VẤN:
VINACOM
CHẤT LƯỢNG KHẲNG ĐỊNH UY TÍN
CTY CỔ PHẦN ĐẦU TƯ VÀ XÂY DỰNG VINACOM
ĐỊA CHỈ: TƯƠNG MAI - HÀ NỘI
ĐIỆN THOẠI: 04. 22 15 66 12
EMAIL: VINACOM.CORP@GMAIL.COM

GIÁM ĐỐC:
(MANAGER)
ĐẶNG VIỆT HƯNG

CHỦ NHIỆM DỰ ÁN:
KTS: NGUYỄN BÁ CHIẾN

CHỦ TRÌ:
KTS: NGUYỄN BÁ CHIẾN

Q.L.K.T:
KS: LÊ VĂN THƯỜNG

THIẾT KẾ:
KTS: TRẦN TRUNG TUYẾN

TÊN BẢN VẼ:
(DRAWNG TITLE)
MẶT BẰNG HIỆN TRẠNG MÁI

GIAI ĐOẠN:	THIẾT KẾ BẢN VẼ THI CÔNG
TỶ LỆ: (SCANLE)	SỐ BẢN VẼ: (DRAWNG NO)
H. THÀNH: (FINISH) ...../2026	HT: 04

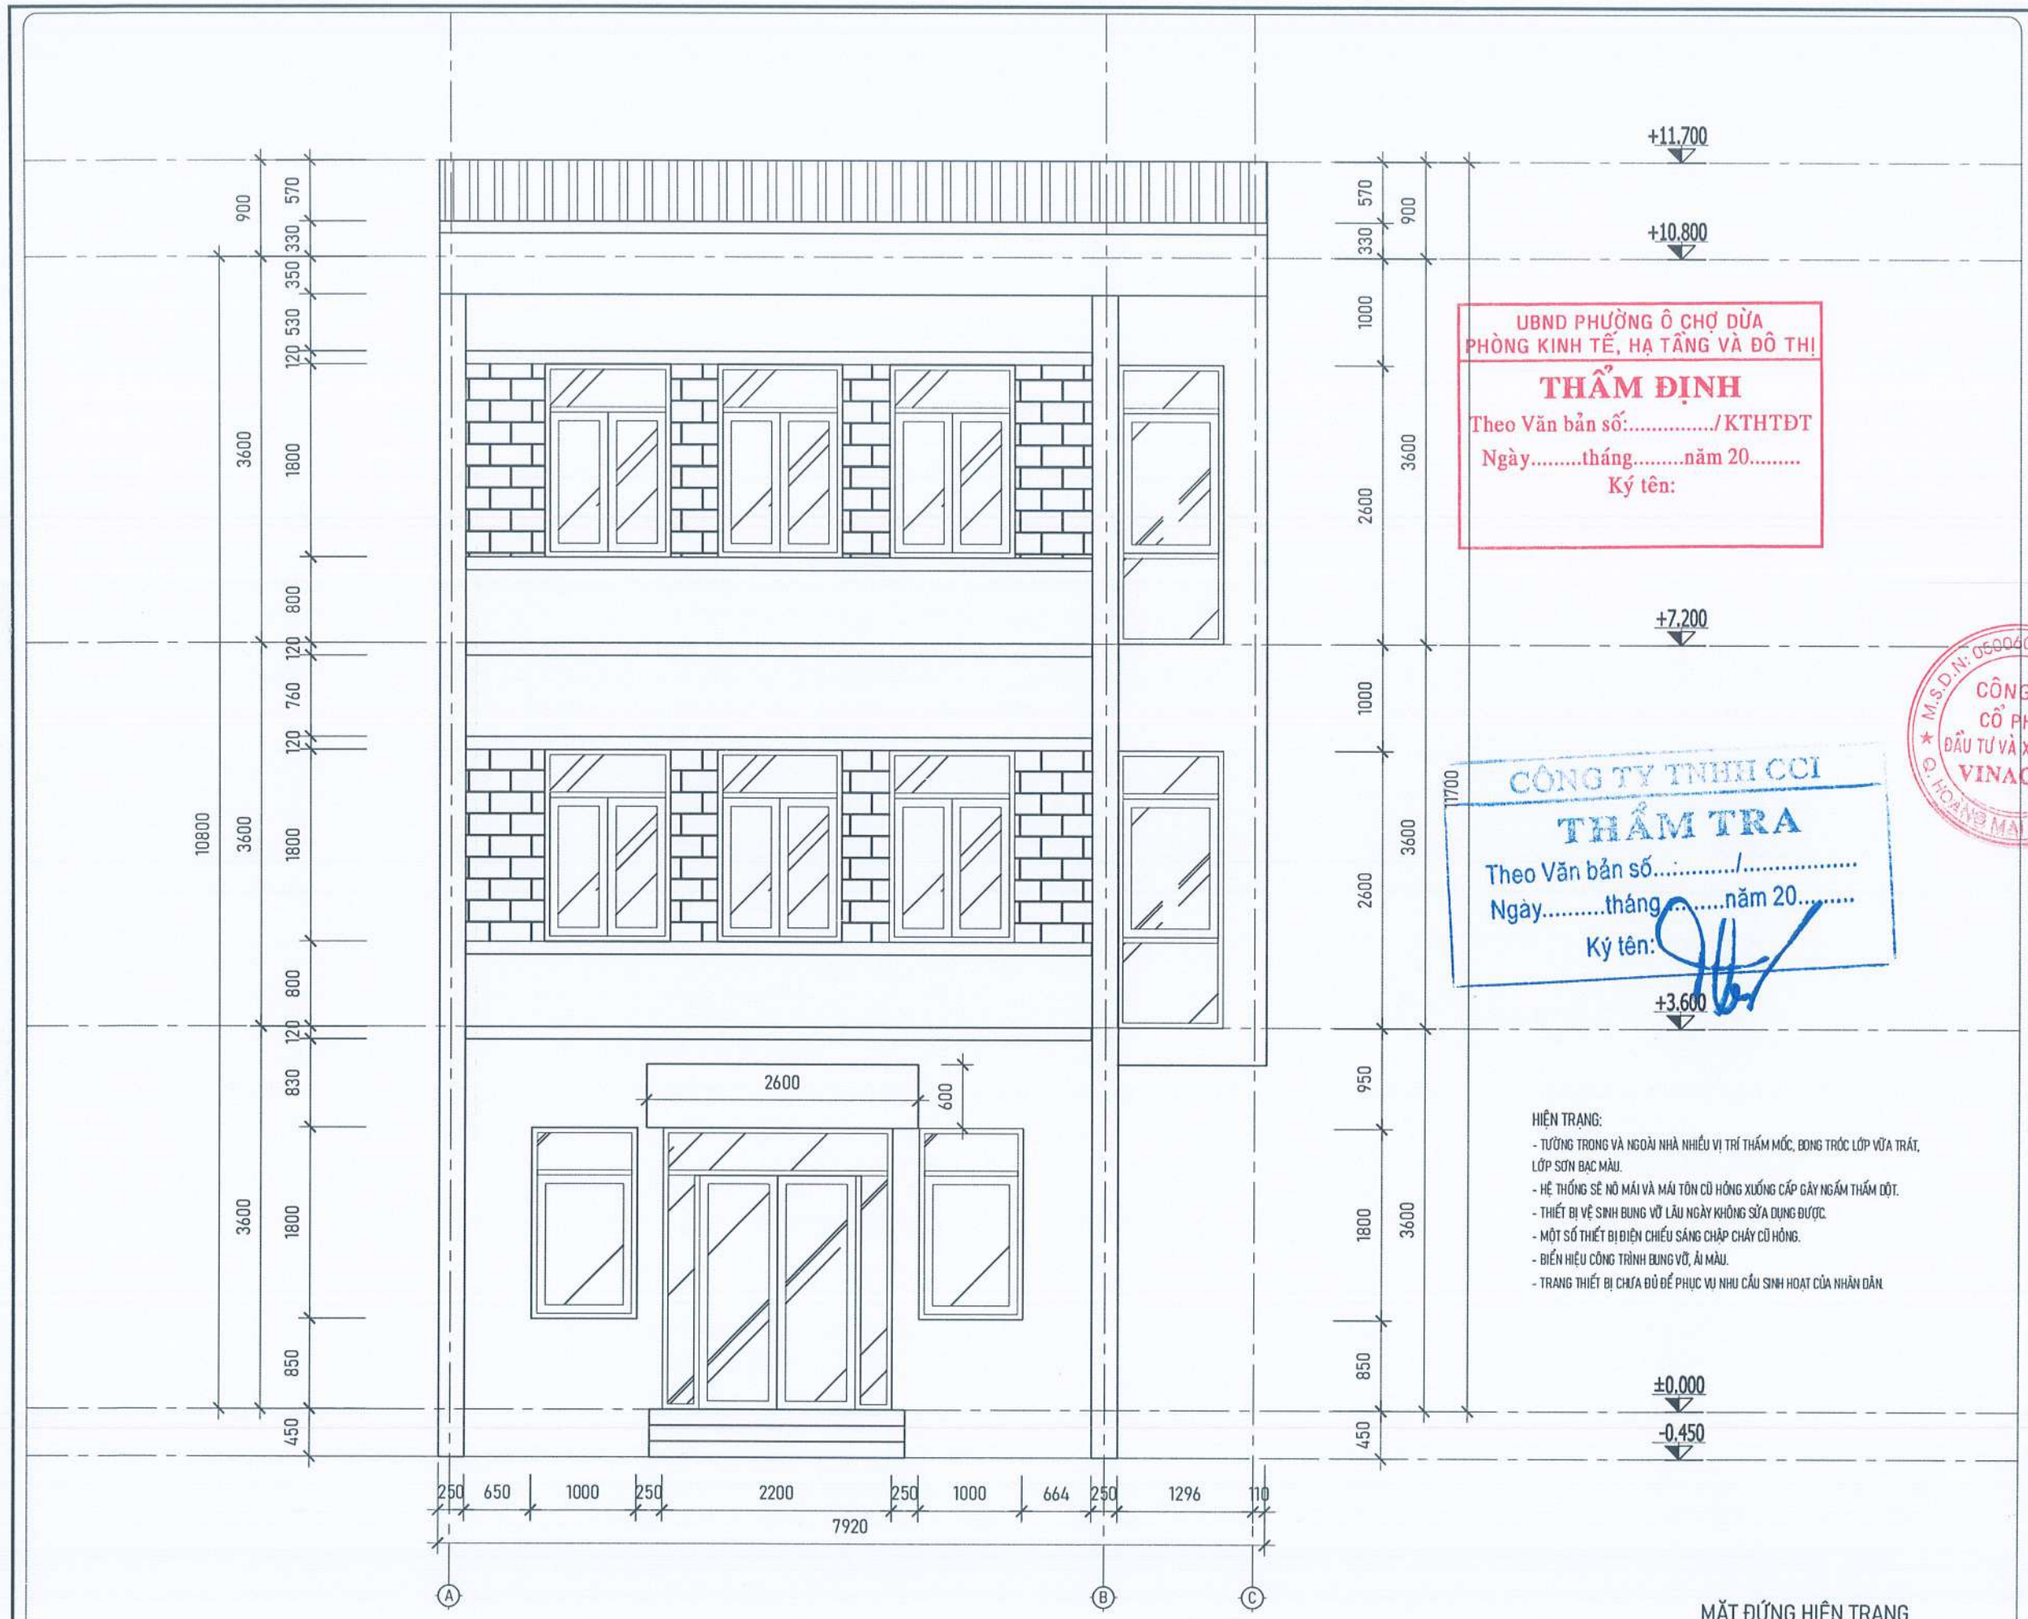

UBND PHƯỜNG Ô CHỢ DỪA
PHÒNG KINH TẾ, HẠ TẦNG VÀ ĐÔ THỊ
THẨM ĐỊNH
Theo Văn bản số:...../KTHTĐT
Ngày.....tháng.....năm 20.....
Ký tên:

CÔNG TY TNHH CCI
THẨM TRA
Theo Văn bản số...../.....
Ngày.....tháng.....năm 20.....
Ký tên:

HIỆN TRẠNG:
- TƯỜNG TRONG VÀ NGOÀI NHÀ NHIỀU VỊ TRÍ THẤM MỐC, BONG TRÓC LỚP VỮA TRÁT, LỚP SƠN BẠC MÀU.
- HỆ THỐNG SÊ NÔ MÁI VÀ MÁI TÔN CŨ HỎNG XUỐNG CẤP GÂY NGẤM THẤM DỘT.
- THIẾT BỊ VỆ SINH BUNG VỠ LÂU NGÀY KHÔNG SỬA DỤNG ĐƯỢC.
- MỘT SỐ THIẾT BỊ ĐIỆN CHIẾU SÁNG CHẬP CHÁY CŨ HỎNG.
- BIỂN HIỆU CÔNG TRÌNH BUNG VỠ, ẢI MÀU.
- TRANG THIẾT BỊ CHƯA ĐỦ ĐỂ PHỤC VỤ NHU CẦU SINH HOẠT CỦA NHÂN DÂN.

MẶT ĐỨNG HIỆN TRẠNG

YÊU CẦU TRƯỚC KHI THI CÔNG CẦN KHẢO SÁT HIỆN TRẠNG, KIỂM TRA KÍCH THƯỚC THỰC TẾ; KHI CẦN PHẢI THAY ĐỔI BẢN VẼ THIẾT KẾ CẦN LIÊN LẠC, TRAO ĐỔI VỚI BỘ PHẬN THIẾT KẾ YÊU CẦU CHỈNH SỬA

ĐD CHỦ ĐẦU TƯ:
(OWNER)
BAN QLDA ĐẦU TƯ - HẠ TẦNG PHƯỜNG Ô CHỢ DỪA

DỰ ÁN:
(PROJECT)
CẢI TẠO, SỬA CHỮA CÁC NHÀ SINH HOẠT CỘNG ĐỒNG TRÊN ĐỊA BÀN PHƯỜNG Ô CHỢ DỪA

HẠNG MỤC:
NHÀ SHCĐ SỐ 10 NGÕ 2 PHỐ VŨ THẠNH

ĐỊA ĐIỂM XÂY DỰNG:
(ADD)
PHƯỜNG Ô CHỢ DỪA - TP. HÀ NỘI

ĐƠN VỊ TƯ VẤN:
VINACOM
CHẤT LƯỢNG KHẲNG ĐỊNH UY TÍN
CTY CỔ PHẦN ĐẦU TƯ VÀ XÂY DỰNG VINACOM
ĐỊA CHỈ: TƯƠNG MAI - HÀ NỘI.
ĐIỆN THOẠI: 04 22 15 66 12
EMAIL: VINACOM.CORP@GMAIL.COM

GIÁM ĐỐC:
(MANAGER)
ĐẶNG VIỆT HƯNG

CHỦ NHIỆM DỰ ÁN:
KTS: NGUYỄN BÁ CHIẾN

CHỦ TRÌ:
KTS: NGUYỄN BÁ CHIẾN

Q.L.K.T:
KS: LÊ VĂN THƯỜNG

THIẾT KẾ:
KTS: TRẦN TRUNG TUYẾN

TÊN BẢN VẼ:
(DRAWNG TITLE)
MẶT ĐỨNG HIỆN TRẠNG

GIAI ĐOẠN:	THIẾT KẾ BẢN VẼ THI CÔNG
TỶ LỆ: (SCANLE)	SỐ BẢN VẼ: (DRAWNG NO)
H. THÀNH: (FINISH) ...../2026	HT: 05

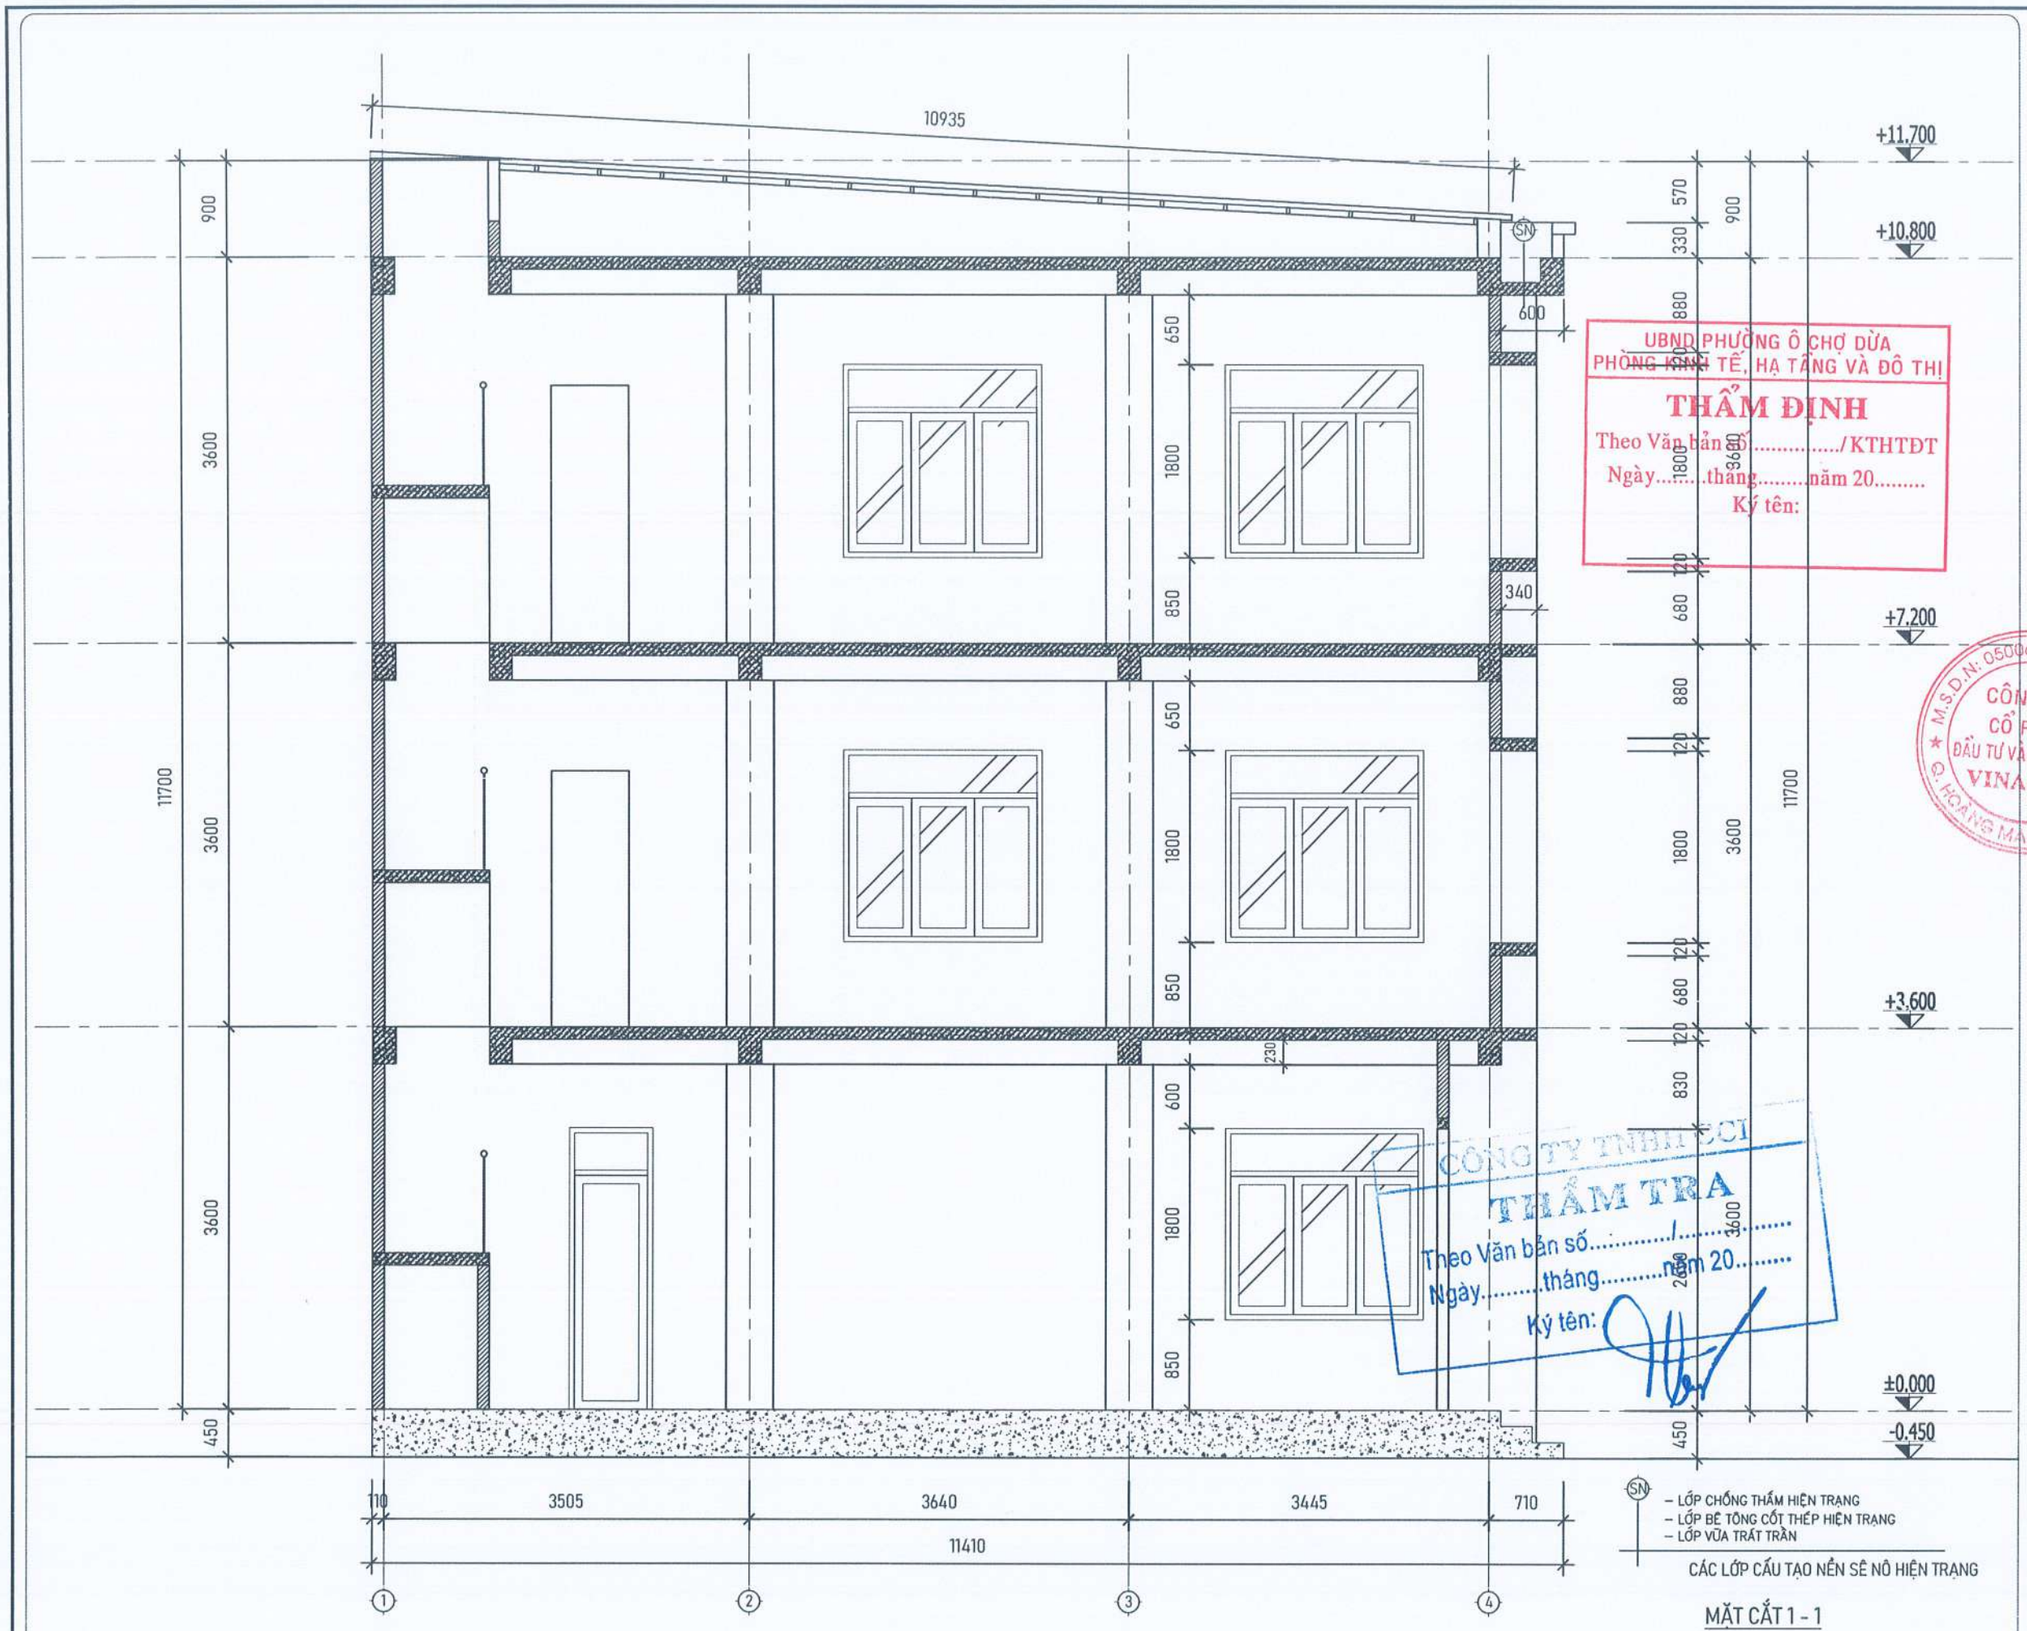

MẶT CẮT 1 - 1

UBND PHƯỜNG Ô CHỢ DỪA
PHÒNG KINH TẾ, HẠ TẦNG VÀ ĐÔ THỊ
THẨM ĐỊNH
Theo Văn bản số...../KTHTĐT
Ngày.....tháng.....năm 20.....
Ký tên:

CÔNG TY TNHH TƯ VẤN THẨM TRA
Theo Văn bản số...../.....
Ngày.....tháng.....năm 20.....
Ký tên:

YÊU CẦU TRƯỚC KHI THI CÔNG CẦN KHẢO SÁT HIỆN TRẠNG, KIỂM TRA KÍCH THƯỚC THỰC TẾ; KHI CẦN PHẢI THAY ĐỔI BẢN VẼ THIẾT KẾ CẦN LIÊN LẠC, TRAO ĐỔI VỚI BỘ PHẬN THIẾT KẾ YÊU CẦU CHỈNH SỬA

ĐD CHỦ ĐẦU TƯ:
(OWNER)
BAN QLDA ĐẦU TƯ - HẠ TẦNG PHƯỜNG Ô CHỢ DỪA

DỰ ÁN:
(PROJECT)
CẢI TẠO, SỬA CHỮA CÁC NHÀ SINH HOẠT CỘNG ĐỒNG TRÊN ĐỊA BÀN PHƯỜNG Ô CHỢ DỪA

HẠNG MỤC:
NHÀ SHCĐ SỐ 10 NGÕ 2 PHỐ VŨ THẠNH

ĐỊA ĐIỂM XÂY DỰNG:
(ADD)
PHƯỜNG Ô CHỢ DỪA - TP. HÀ NỘI

ĐƠN VỊ TƯ VẤN:
VINACOM
CHẤT LƯỢNG KHẲNG ĐỊNH UY TÍN
CTY CỔ PHẦN ĐẦU TƯ VÀ XÂY DỰNG VINACOM
ĐỊA CHỈ: TƯƠNG MAI - HÀ NỘI
ĐIỆN THOẠI: 04. 22 15 66 12
EMAIL: VINACOM.CORP@GMAIL.COM

GIÁM ĐỐC:
(MANAGER)
ĐẶNG VIỆT HƯNG

CHỦ NHIỆM DỰ ÁN:
KTS: NGUYỄN BÁ CHIẾN

CHỦ TRÌ:
KTS: NGUYỄN BÁ CHIẾN

Q.L.K.T:
KS: LÊ VĂN THƯỜNG

THIẾT KẾ:
KTS: TRẦN TRUNG TUYẾN

TÊN BẢN VẼ:
(DRAWNG TITLE)
MẶT CẮT HIỆN TRẠNG 1-1

GIAI ĐOẠN:	THIẾT KẾ BẢN VẼ THI CÔNG
TỶ LỆ: (SCANLE)	SỐ BẢN VẼ: (DRAWNG NO)
H. THÀNH: (FINISH) ...../2026	HT: 06

UBND PHƯỜNG Ô CHỢ DỪA
PHÒNG KINH TẾ, HẠ TẦNG VÀ ĐÔ THỊ
THẨM ĐỊNH
Theo Văn bản số:...../KTHTĐT
Ngày.....tháng.....năm 20.....
Ký tên:

PHẦN CẢI TẠO

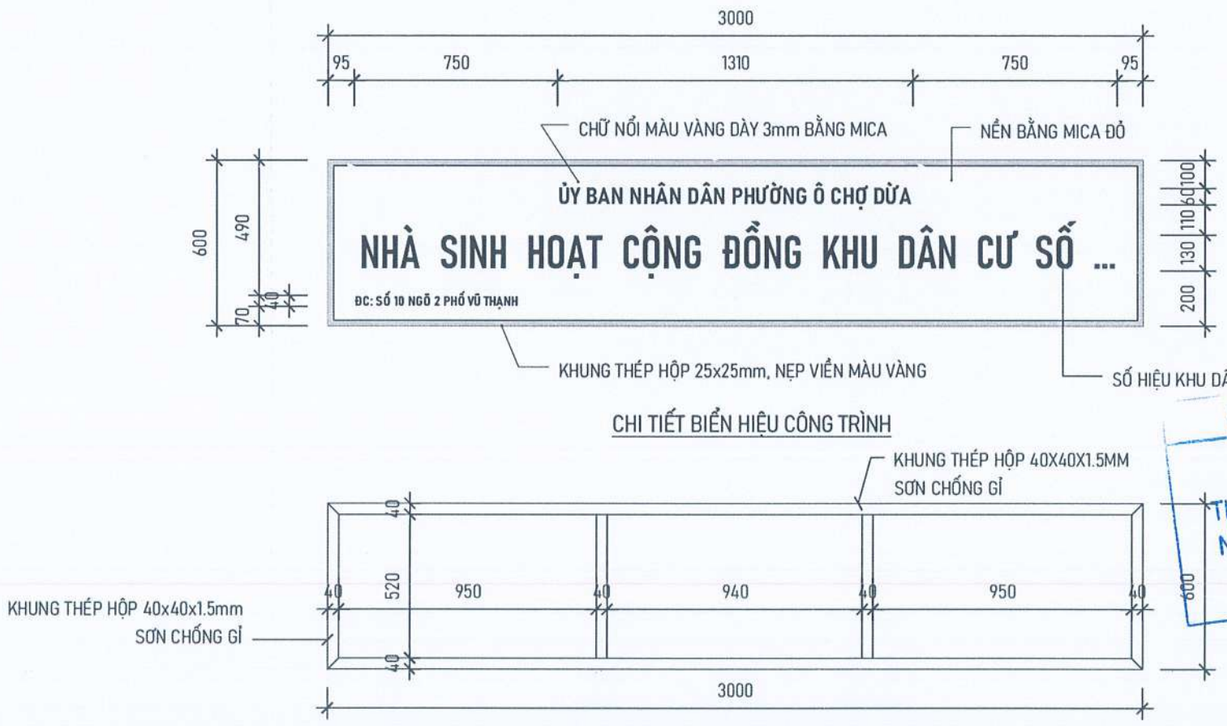

CHI TIẾT BIỂN HIỆU CÔNG TRÌNH

CHI TIẾT KHUNG BIỂN HIỆU CÔNG TRÌNH

CÔNG TY TNHH CCI
THẨM TRA
Theo Văn bản số...../.....
Ngày.....tháng.....năm 20.....
Ký tên:

YÊU CẦU TRƯỚC KHI THI CÔNG CẦN KHẢO SÁT HIỆN TRẠNG, KIỂM TRA KÍCH THƯỚC THỰC TẾ; KHI CẦN PHẢI THAY ĐỔI BẢN VẼ THIẾT KẾ CẦN LIÊN LẠC, TRAO ĐỔI VỚI BỘ PHẬN THIẾT KẾ YÊU CẦU CHỈNH SỬA

ĐD CHỦ ĐẦU TƯ:
(OWNER)
BAN QLDA ĐẦU TƯ - HẠ TẦNG PHƯỜNG Ô CHỢ DỪA

DỰ ÁN:
(PROJECT)
CẢI TẠO, SỬA CHỮA CÁC NHÀ SINH HOẠT CỘNG ĐỒNG TRÊN ĐỊA BÀN PHƯỜNG Ô CHỢ DỪA

HẠNG MỤC:
NHÀ SHCĐ SỐ 10 NGÕ 2 PHỐ VŨ THẠNH

ĐỊA ĐIỂM XÂY DỰNG:
(ADD)
PHƯỜNG Ô CHỢ DỪA - TP. HÀ NỘI

ĐƠN VỊ TƯ VẤN:
VINACOM
CHẤT LƯỢNG KHẲNG ĐỊNH UY TÍN
CTY CỔ PHẦN ĐẦU TƯ VÀ XÂY DỰNG VINACOM
ĐỊA CHỈ: TƯƠNG MAI - HÀ NỘI
ĐIỆN THOẠI: 04 .22 15 66 12
EMAIL: VINACOM.CORP@GMAIL.COM

M.S.D.N: 0500605405 CÔNG TY CỔ PHẦN ĐẦU TƯ VÀ XÂY DỰNG VINACOM Q. HOÀNG MAI - T.P HÀ NỘI

GIÁM ĐỐC:
(MANAGER)
ĐẶNG VIỆT HƯNG

CHỦ NHIỆM DỰ ÁN:
KTS: NGUYỄN BÁ CHIẾN

CHỦ TRÌ:
KTS: NGUYỄN BÁ CHIẾN

Q.L.K.T:
KS: LÊ VĂN THƯỜNG

THIẾT KẾ:
KTS: TRẦN TRUNG TUYẾN

TÊN BẢN VẼ:
(DRAWNG TITLE)
MẶT BẰNG
NSH

GIAI ĐOẠN:	THIẾT KẾ BẢN VẼ THI CÔNG
TỶ LỆ: (SCANLE)	SỐ BẢN VẼ: (DRAWNG NO)
H. THÀNH: (FINISH) ...../2026	KT: 01

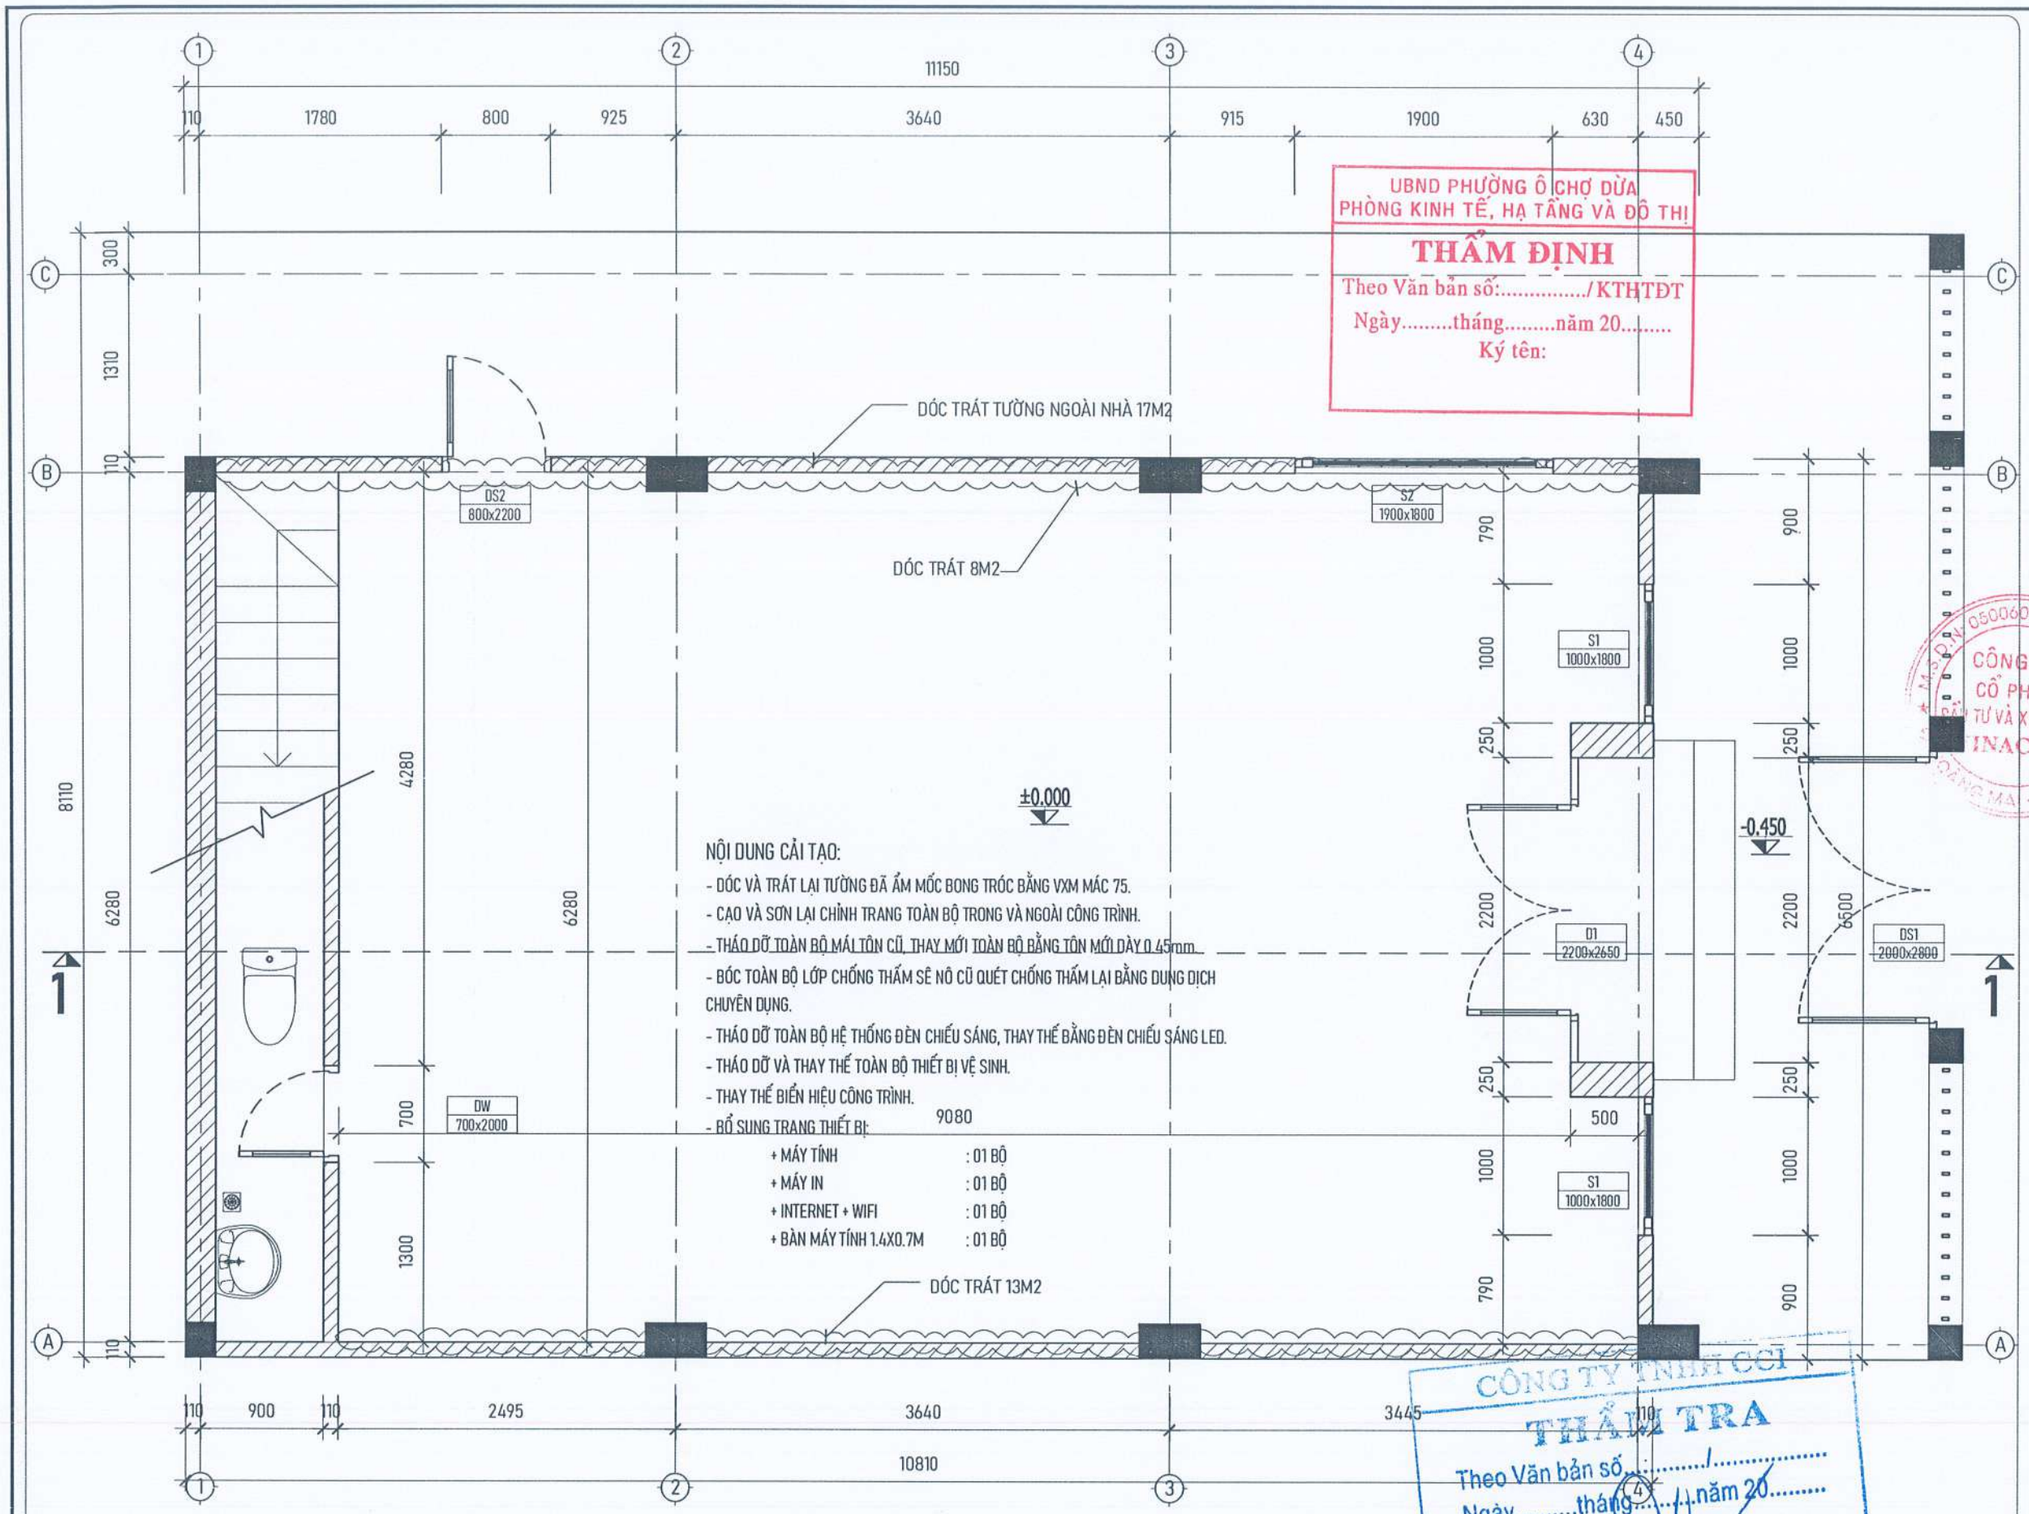

MẶT BẰNG CẢI TẠO TẦNG 1

YÊU CẦU TRƯỚC KHI THI CÔNG CẦN KHẢO SÁT HIỆN TRẠNG, KIỂM TRA KÍCH THƯỚC THỰC TẾ; KHI CẦN PHẢI THAY ĐỔI BẢN VẼ THIẾT KẾ CẦN LIÊN LẠC, TRAO ĐỔI VỚI BỘ PHẬN THIẾT KẾ YÊU CẦU CHỈNH SỬA

UBND PHƯỜNG Ô CHỢ DỪA
PHÒNG KINH TẾ, HẠ TẦNG VÀ ĐÔ THỊ
THẨM ĐỊNH
Theo Văn bản số:...../KTHTĐT
Ngày.....tháng.....năm 20.....
Ký tên:

CÔNG TY TNHH CCI
THẨM TRA
Theo Văn bản số...../.....
Ngày.....tháng.....năm 20.....
Ký tên:

ĐD CHỦ ĐẦU TƯ:
(OWNER)
BAN QLDA ĐẦU TƯ - HẠ TẦNG PHƯỜNG Ô CHỢ DỪA

DỰ ÁN:
(PROJECT)
CẢI TẠO, SỬA CHỮA CÁC NHÀ SINH HOẠT CỘNG ĐỒNG TRÊN ĐỊA BÀN PHƯỜNG Ô CHỢ DỪA

HẠNG MỤC:
NHÀ SHCĐ SỐ 10 NGÕ 2 PHỐ VŨ THẠNH

ĐỊA ĐIỂM XÂY DỰNG:
(ADD)
PHƯỜNG Ô CHỢ DỪA - TP. HÀ NỘI

ĐƠN VỊ TƯ VẤN:
VINACOM
CHẤT LƯỢNG KHẲNG ĐỊNH UY TÍN
CTY CỔ PHẦN ĐẦU TƯ VÀ XÂY DỰNG VINACOM
ĐỊA CHỈ: TƯƠNG MAI - HÀ NỘI.
ĐIỆN THOẠI: 04. 22 15 66 12
EMAIL: VINACOM.CORP@GMAIL.COM

GIÁM ĐỐC
(MANAGER)
ĐẶNG VIỆT HƯNG

CHỦ NHIỆM DỰ ÁN:
KTS: NGUYỄN BÁ CHIẾN

CHỦ TRÌ:
KTS: NGUYỄN BÁ CHIẾN

Q.L.K.T:
KS: LÊ VĂN THƯỜNG

THIẾT KẾ:
KTS: TRẦN TRUNG TUYẾN

TÊN BẢN VẼ:
(DRAWNG TITLE)
MẶT BẰNG CẢI TẠO TẦNG 1

GIAI ĐOẠN:	THIẾT KẾ BẢN VẼ THI CÔNG
TỶ LỆ: (SCANLE)	SỐ BẢN VẼ: (DRAWNG NO)
H. THÀNH: (FINISH) ...../2026	KT: 01

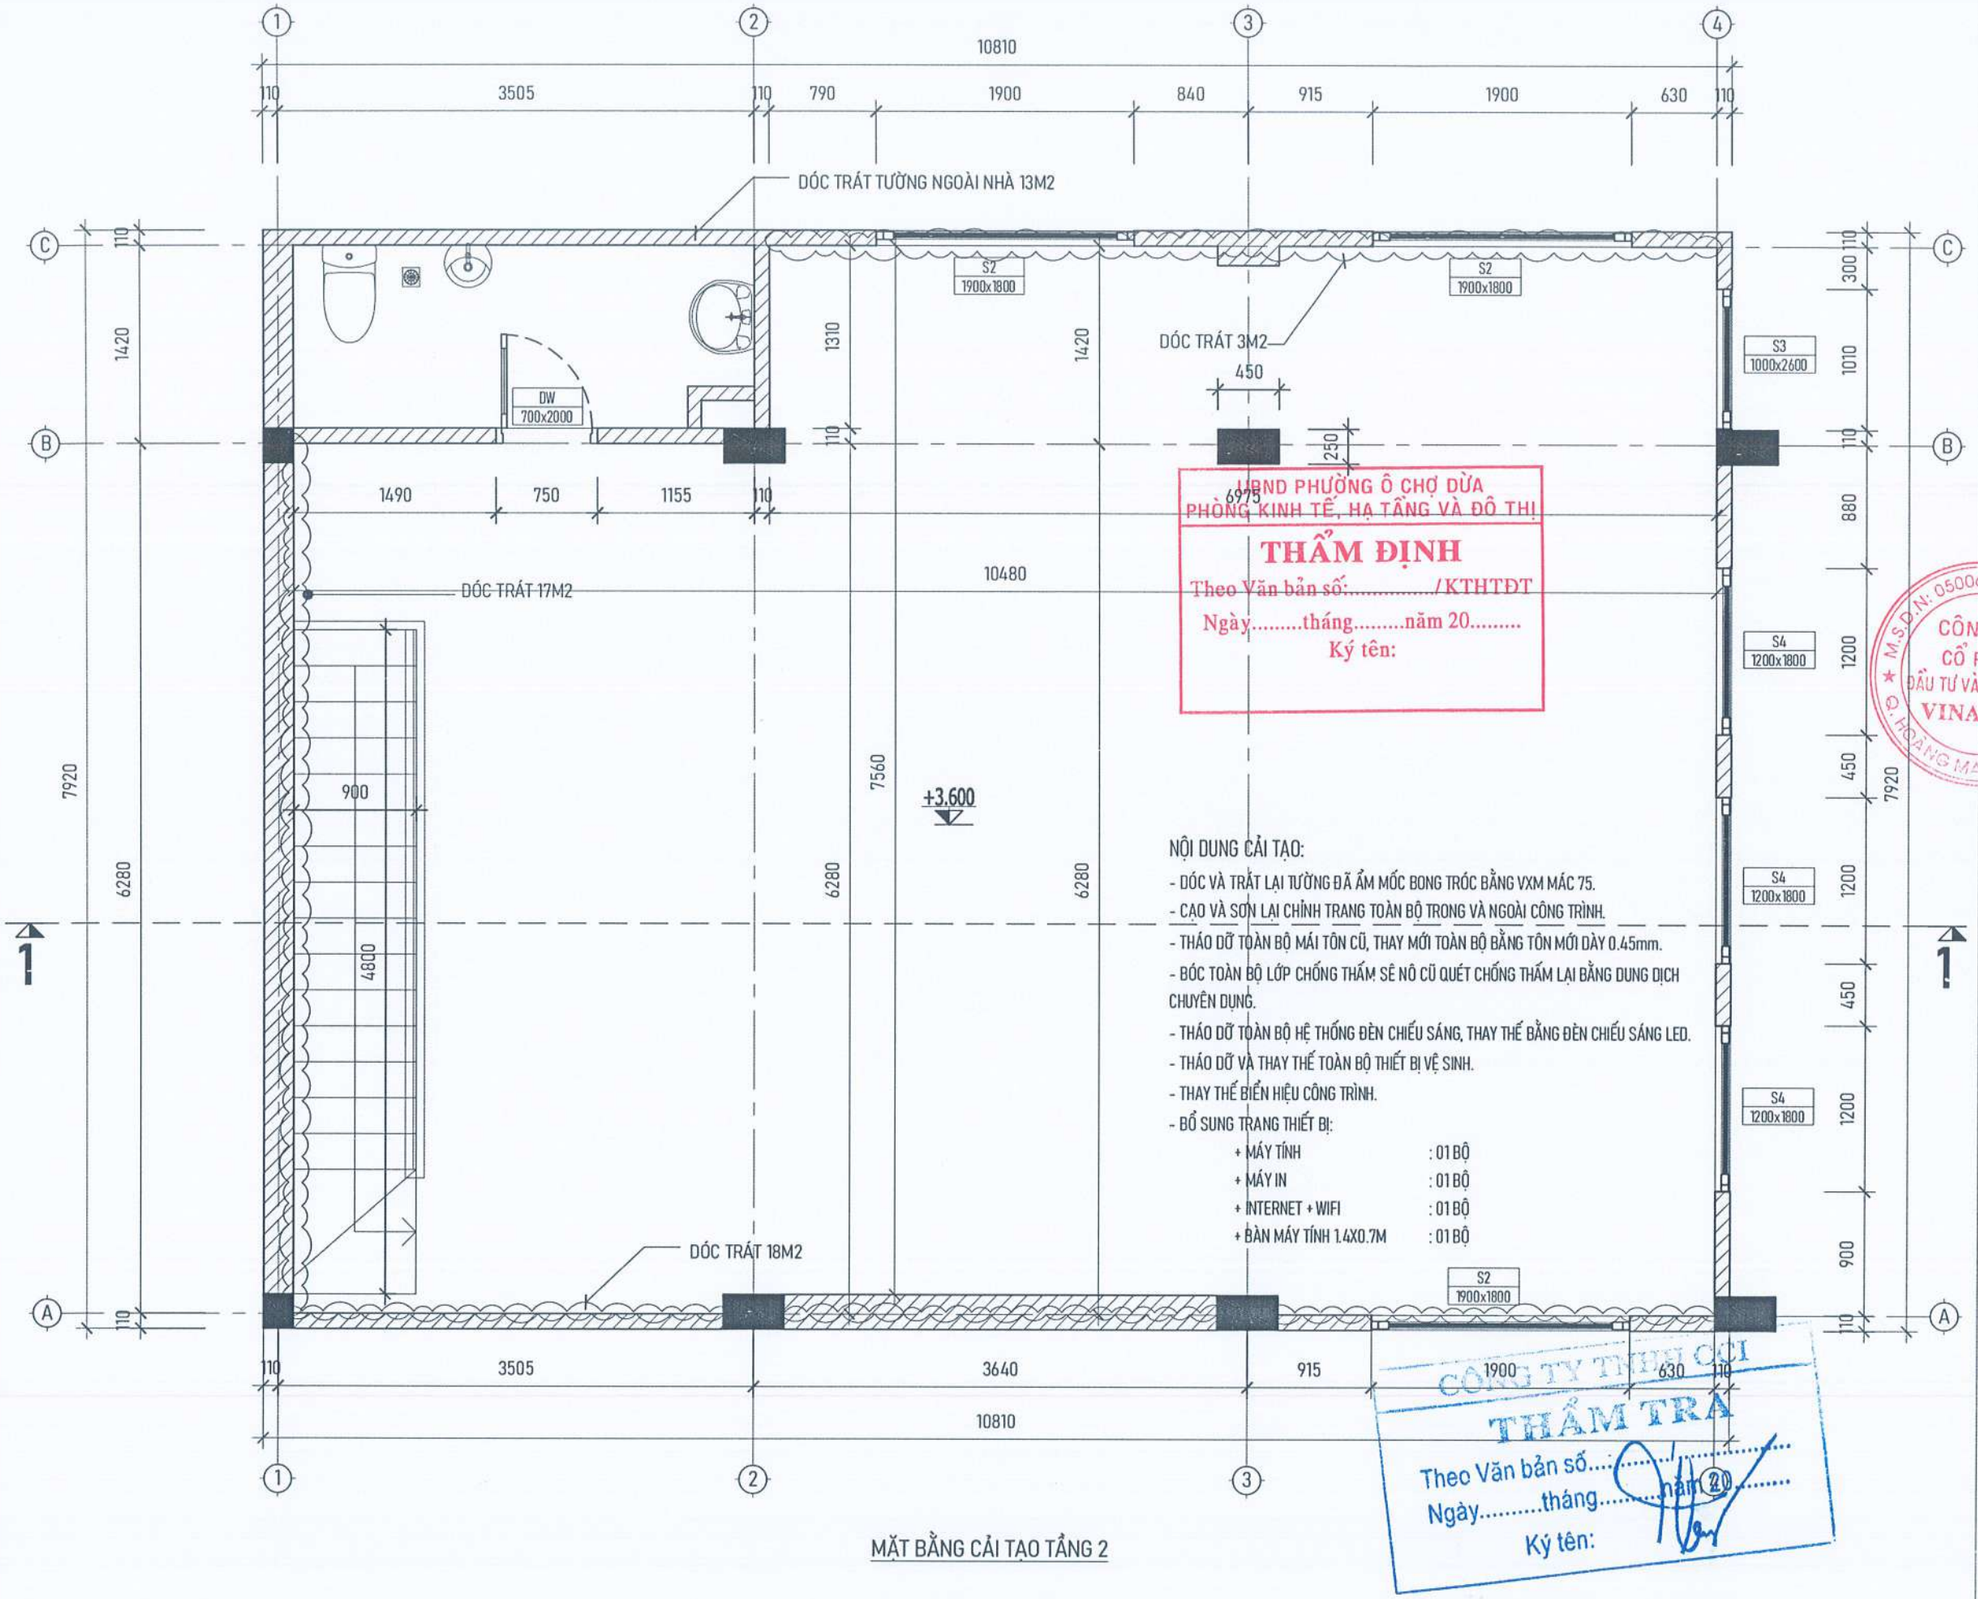

UBND PHƯỜNG Ô CHỢ DỪA
PHÒNG KINH TẾ, HẠ TẦNG VÀ ĐÔ THỊ
THẨM ĐỊNH
Theo Văn bản số:...../KTHTĐT
Ngày.....tháng.....năm 20.....
Ký tên:

NỘI DUNG CẢI TẠO:

- DÓC VÀ TRÁT LẠI TƯỜNG ĐÃ ẨM MỐC BONG TRÓC BẰNG VXM MÁC 75.
- CẠO VÀ SƠN LẠI CHỈNH TRANG TOÀN BỘ TRONG VÀ NGOÀI CÔNG TRÌNH.
- THÁO DỠ TOÀN BỘ MÁI TÔN CŨ, THAY MỚI TOÀN BỘ BẰNG TÔN MỚI DÀY 0.45mm.
- BÓC TOÀN BỘ LỚP CHỐNG THẤM SÊ NÔ CŨ QUÉT CHỐNG THẤM LẠI BẰNG DUNG DỊCH CHUYÊN DỤNG.
- THÁO DỠ TOÀN BỘ HỆ THỐNG ĐÈN CHIẾU SÁNG, THAY THẾ BẰNG ĐÈN CHIẾU SÁNG LED.
- THÁO DỠ VÀ THAY THẾ TOÀN BỘ THIẾT BỊ VỆ SINH.
- THAY THẾ BIỂN HIỆU CÔNG TRÌNH.
- BỔ SUNG TRANG THIẾT BỊ:
  - + MÁY TÍNH : 01 BỘ
  - + MÁY IN : 01 BỘ
  - + INTERNET + WIFI : 01 BỘ
  - + BÀN MÁY TÍNH 1.4X0.7M : 01 BỘ

CÔNG TY THẨM ĐỊNH
THẨM TRA
Theo Văn bản số:.....
Ngày.....tháng.....năm 20.....
Ký tên:

MẶT BẰNG CẢI TẠO TẦNG 2

YÊU CẦU TRƯỚC KHI THI CÔNG CẦN KHẢO SÁT HIỆN TRẠNG, KIỂM TRA KÍCH THƯỚC THỰC TẾ; KHI CẦN PHẢI THAY ĐỔI BẢN VẼ THIẾT KẾ CẦN LIÊN LẠC, TRAO ĐỔI VỚI BỘ PHẬN THIẾT KẾ YÊU CẦU CHỈNH SỬA

ĐD CHỦ ĐẦU TƯ:
(OWNER)
BAN QLDA ĐẦU TƯ - HẠ TẦNG PHƯỜNG Ô CHỢ DỪA

DỰ ÁN:
(PROJECT)
CẢI TẠO, SỬA CHỮA CÁC NHÀ SINH HOẠT CỘNG ĐỒNG TRÊN ĐỊA BÀN PHƯỜNG Ô CHỢ DỪA

HẠNG MỤC:
NHÀ SHCĐ SỐ 10 NGÕ 2 PHỐ VŨ THẠNH

ĐỊA ĐIỂM XÂY DỰNG:
(ADD)
PHƯỜNG Ô CHỢ DỪA - TP. HÀ NỘI

ĐƠN VỊ TƯ VẤN:
VINACOM
CHẤT LƯỢNG KHẲNG ĐỊNH UY TÍN
CTY CỔ PHẦN ĐẦU TƯ VÀ XÂY DỰNG VINACOM
ĐỊA CHỈ: TƯƠNG MAI - HÀ NỘI.
ĐIỆN THOẠI: 04. 22 15 66 12
EMAIL: VINACOM.CORP@GMAIL.COM

GIÁM ĐỐC:
(MANAGER)
ĐẶNG VIỆT HƯNG

CHỦ NHIỆM DỰ ÁN:
KTS: NGUYỄN BÁ CHIẾN

CHỦ TRÌ:
KTS: NGUYỄN BÁ CHIẾN

Q.L.K.T:
KS: LÊ VĂN THƯỜNG

THIẾT KẾ:
KTS: TRẦN TRUNG TUYẾN

TÊN BẢN VẼ:
(DRAWNG TITLE)
MẶT BẰNG CẢI TẠO TẦNG 2

GIAI ĐOẠN:	THIẾT KẾ BẢN VẼ THI CÔNG
TỶ LỆ: (SCANLE)	SỐ BẢN VẼ: (DRAWNG NO)
H. THÀNH: (FINISH) ...../2026	KT: 02

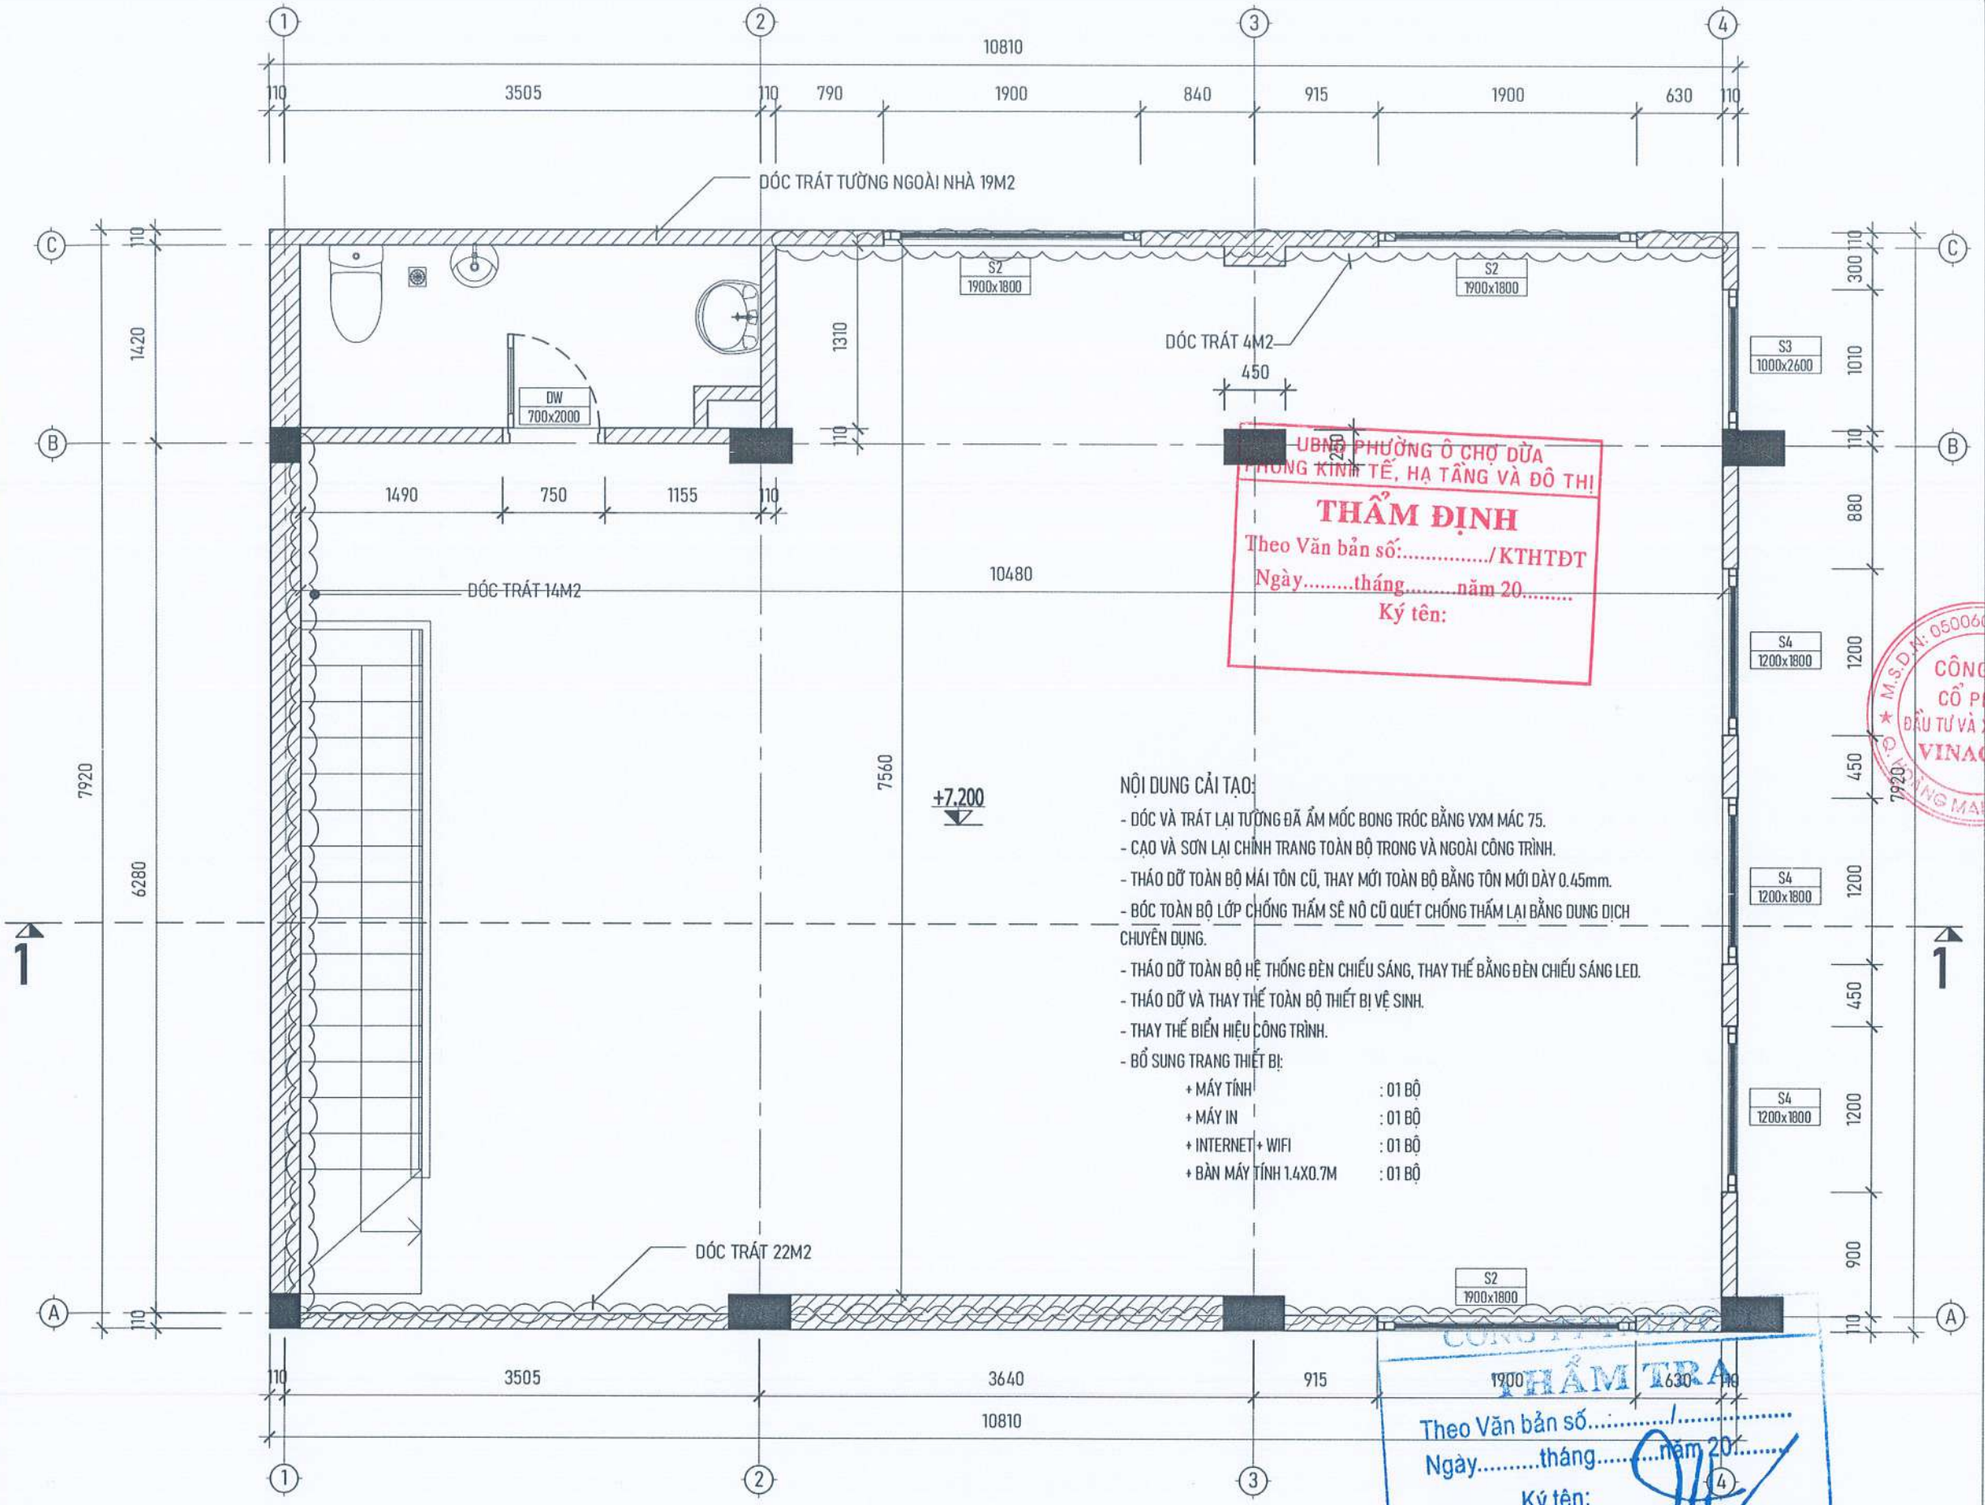

UBND PHƯỜNG Ô CHỢ DỪA
PHÒNG KINH TẾ, HẠ TẦNG VÀ ĐÔ THỊ
THẨM ĐỊNH
Theo Văn bản số:...../KTHTĐT
Ngày.....tháng.....năm 20.....
Ký tên:

NỘI DUNG CẢI TẠO:

- DÓC VÀ TRÁT LẠI TƯỜNG ĐÃ ẨM MỐC BONG TRÓC BẰNG VXM MÁC 75.
- CẠO VÀ SƠN LẠI CHỈNH TRANG TOÀN BỘ TRONG VÀ NGOÀI CÔNG TRÌNH.
- THÁO DỠ TOÀN BỘ MÁI TÔN CŨ, THAY MỚI TOÀN BỘ BẰNG TÔN MỚI DÀY 0.45mm.
- BÓC TOÀN BỘ LỚP CHỐNG THẤM SÊ NÔ CŨ QUÉT CHỐNG THẤM LẠI BẰNG DUNG DỊCH CHUYÊN DỤNG.
- THÁO DỠ TOÀN BỘ HỆ THỐNG ĐÈN CHIẾU SÁNG, THAY THẾ BẰNG ĐÈN CHIẾU SÁNG LED.
- THÁO DỠ VÀ THAY THẾ TOÀN BỘ THIẾT BỊ VỆ SINH.
- THAY THẾ BIỂN HIỆU CÔNG TRÌNH.
- BỔ SUNG TRANG THIẾT BỊ:
  - + MÁY TÍNH : 01 BỘ
  - + MÁY IN : 01 BỘ
  - + INTERNET + WIFI : 01 BỘ
  - + BÀN MÁY TÍNH 1.4X0.7M : 01 BỘ

MẶT BẰNG CẢI TẠO TẦNG 3

CÔNG TY CỔ PHẦN ĐẦU TƯ VÀ XÂY DỰNG VINACOM

THẨM TRA
Theo Văn bản số...../.....
Ngày.....tháng.....năm 20.....
Ký tên:

YÊU CẦU TRƯỚC KHI THI CÔNG CẦN KHẢO SÁT HIỆN TRẠNG, KIỂM TRA KÍCH THƯỚC THỰC TẾ; KHI CẦN PHẢI THAY ĐỔI BẢN VẼ THIẾT KẾ CẦN LIÊN LẠC, TRAO ĐỔI VỚI BỘ PHẬN THIẾT KẾ YÊU CẦU CHỈNH SỬA

ĐD CHỦ ĐẦU TƯ:
(OWNER)
BAN QLDA ĐẦU TƯ - HẠ TẦNG PHƯỜNG Ô CHỢ DỪA

DỰ ÁN:
(PROJECT)
CẢI TẠO, SỬA CHỮA CÁC NHÀ SINH HOẠT CỘNG ĐỒNG TRÊN ĐỊA BÀN PHƯỜNG Ô CHỢ DỪA

HẠNG MỤC:
NHÀ SHCĐ SỐ 10 NGÕ 2 PHỐ VŨ THẠNH

ĐỊA ĐIỂM XÂY DỰNG:
(ADD)
PHƯỜNG Ô CHỢ DỪA - TP. HÀ NỘI

ĐƠN VỊ TƯ VẤN:
VINACOM
CHẤT LƯỢNG KHẲNG ĐỊNH UY TÍN
CTY CỔ PHẦN ĐẦU TƯ VÀ XÂY DỰNG VINACOM
ĐỊA CHỈ: TƯƠNG MAI - HÀ NỘI
ĐIỆN THOẠI: 04. 22 15 66 12
EMAIL: VINACOM.CORP@GMAIL.COM

GIÁM ĐỐC:
(MANAGER)
ĐẶNG VIỆT HƯNG

CHỦ NHIỆM DỰ ÁN:
KTS: NGUYỄN BÁ CHIẾN

CHỦ TRÌ:
KTS: NGUYỄN BÁ CHIẾN

Q.L.K.T:
KS: LÊ VĂN THƯỜNG

THIẾT KẾ:
KTS: TRẦN TRUNG TUYẾN

TÊN BẢN VẼ:
(DRAWNG TITLE)
MẶT BẰNG CẢI TẠO TẦNG 3

GIAI ĐOẠN:	THIẾT KẾ BẢN VẼ THI CÔNG
TỶ LỆ: (SCANLE)	SỐ BẢN VẼ: (DRAWNG NO)
H. THÀNH: (FINISH) ...../2026	KT: 03

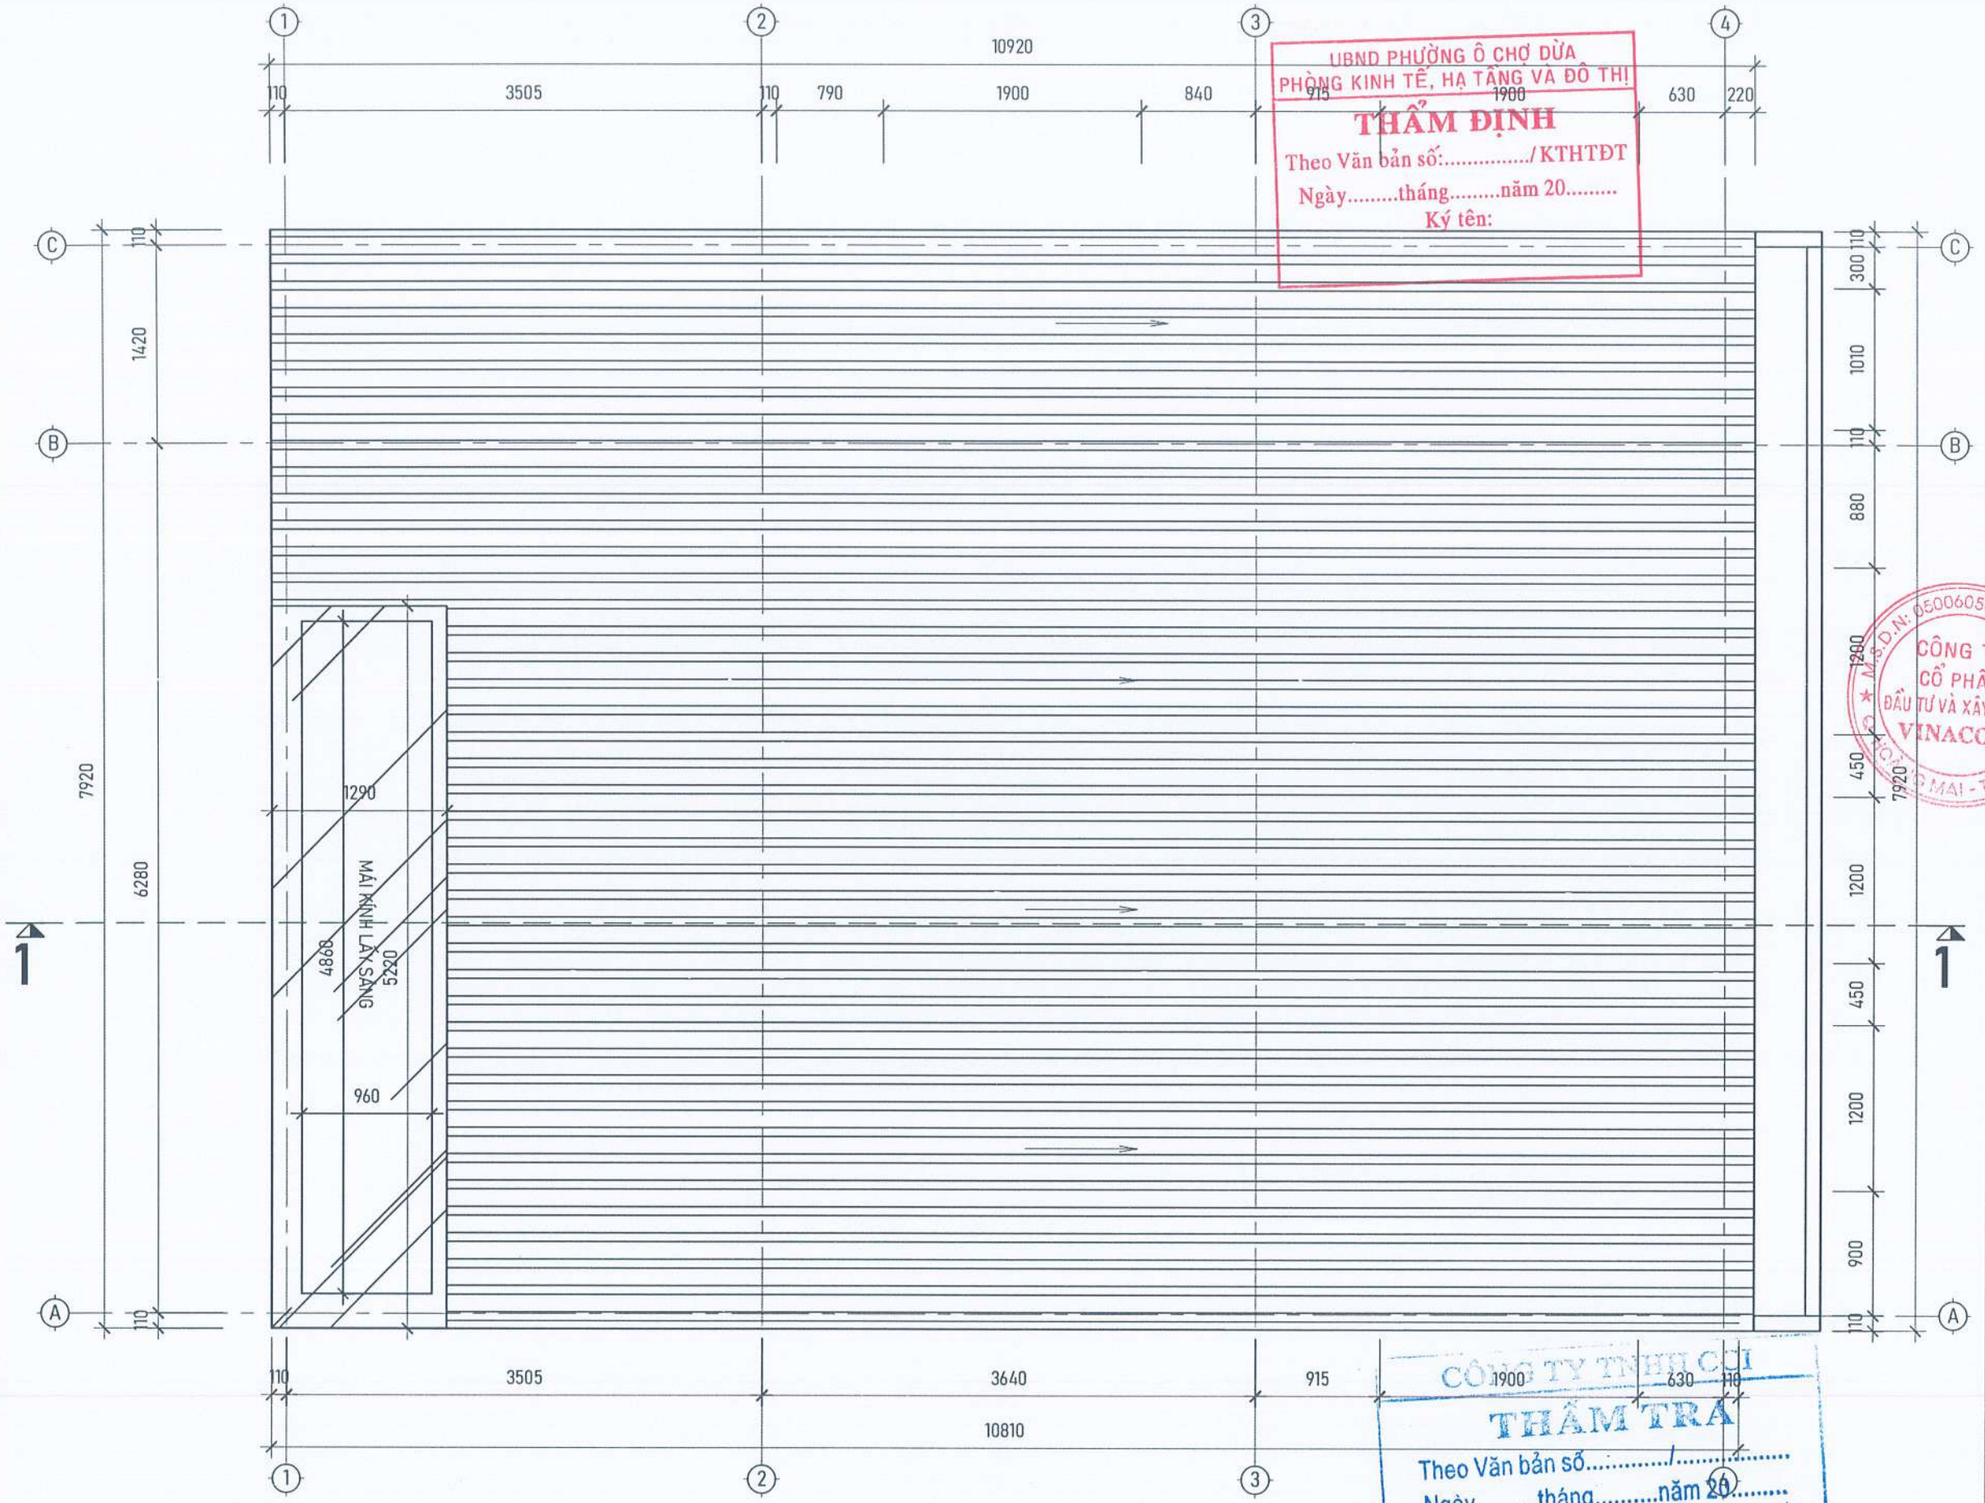

MẶT BẰNG MÁI

YÊU CẦU TRƯỚC KHI THI CÔNG CẦN KHẢO SÁT HIỆN TRẠNG, KIỂM TRA KÍCH THƯỚC THỰC TẾ; KHI CẦN PHẢI THAY ĐỔI BẢN VẼ THIẾT KẾ CẦN LIÊN LẠC, TRAO ĐỔI VỚI BỘ PHẬN THIẾT KẾ YÊU CẦU CHỈNH SỬA

UBND PHƯỜNG Ô CHỢ DỪA
PHÒNG KINH TẾ, HẠ TẦNG VÀ ĐÔ THỊ
THẨM ĐỊNH
Theo Văn bản số:...../KTHTĐT
Ngày.....tháng.....năm 20.....
Ký tên:

CÔNG TY TNHH CHỈ
THẨM TRA
Theo Văn bản số...../.....
Ngày.....tháng.....năm 20.....
Ký tên:

ĐD CHỦ ĐẦU TƯ:
(OWNER)
BAN QLDA ĐẦU TƯ - HẠ TẦNG PHƯỜNG Ô CHỢ DỪA

DỰ ÁN:
(PROJECT)
CẢI TẠO, SỬA CHỮA CÁC NHÀ SINH HOẠT CỘNG ĐỒNG TRÊN ĐỊA BÀN PHƯỜNG Ô CHỢ DỪA

HẠNG MỤC:
NHÀ SHCĐ SỐ 10 NGÕ 2 PHỐ VŨ THẠNH

ĐỊA ĐIỂM XÂY DỰNG:
(ADD)
PHƯỜNG Ô CHỢ DỪA - TP. HÀ NỘI

ĐƠN VỊ TƯ VẤN:
VINACOM
CHẤT LƯỢNG KHẲNG ĐỊNH UY TÍN
CTY CỔ PHẦN ĐẦU TƯ VÀ XÂY DỰNG VINACOM
ĐỊA CHỈ: TƯƠNG MAI - HÀ NỘI
ĐIỆN THOẠI: 04. 22 15 66 12
EMAIL: VINACOM.CORP@GMAIL.COM

M.S.D.N: 0500605405 CÔNG TY CỔ PHẦN ĐẦU TƯ VÀ XÂY DỰNG VINACOM

GIÁM ĐỐC:
(MANAGER)
ĐẶNG VIỆT HƯNG

CHỦ NHIỆM DỰ ÁN:
KTS: NGUYỄN BÁ CHIẾN

CHỦ TRÌ:
KTS: NGUYỄN BÁ CHIẾN

Q.L.K.T:
KS: LÊ VĂN THƯỞNG

THIẾT KẾ:
KTS: TRẦN TRUNG TUYẾN

TÊN BẢN VẼ:
(DRAWNG TITLE)
MẶT BẰNG MÁI

GIAI ĐOẠN:	THIẾT KẾ BẢN VẼ THI CÔNG
TỶ LỆ: (SCANLE)	SỐ BẢN VẼ: (DRAWNG NO)
H. THÀNH: (FINISH) ...../2026	KT: 05

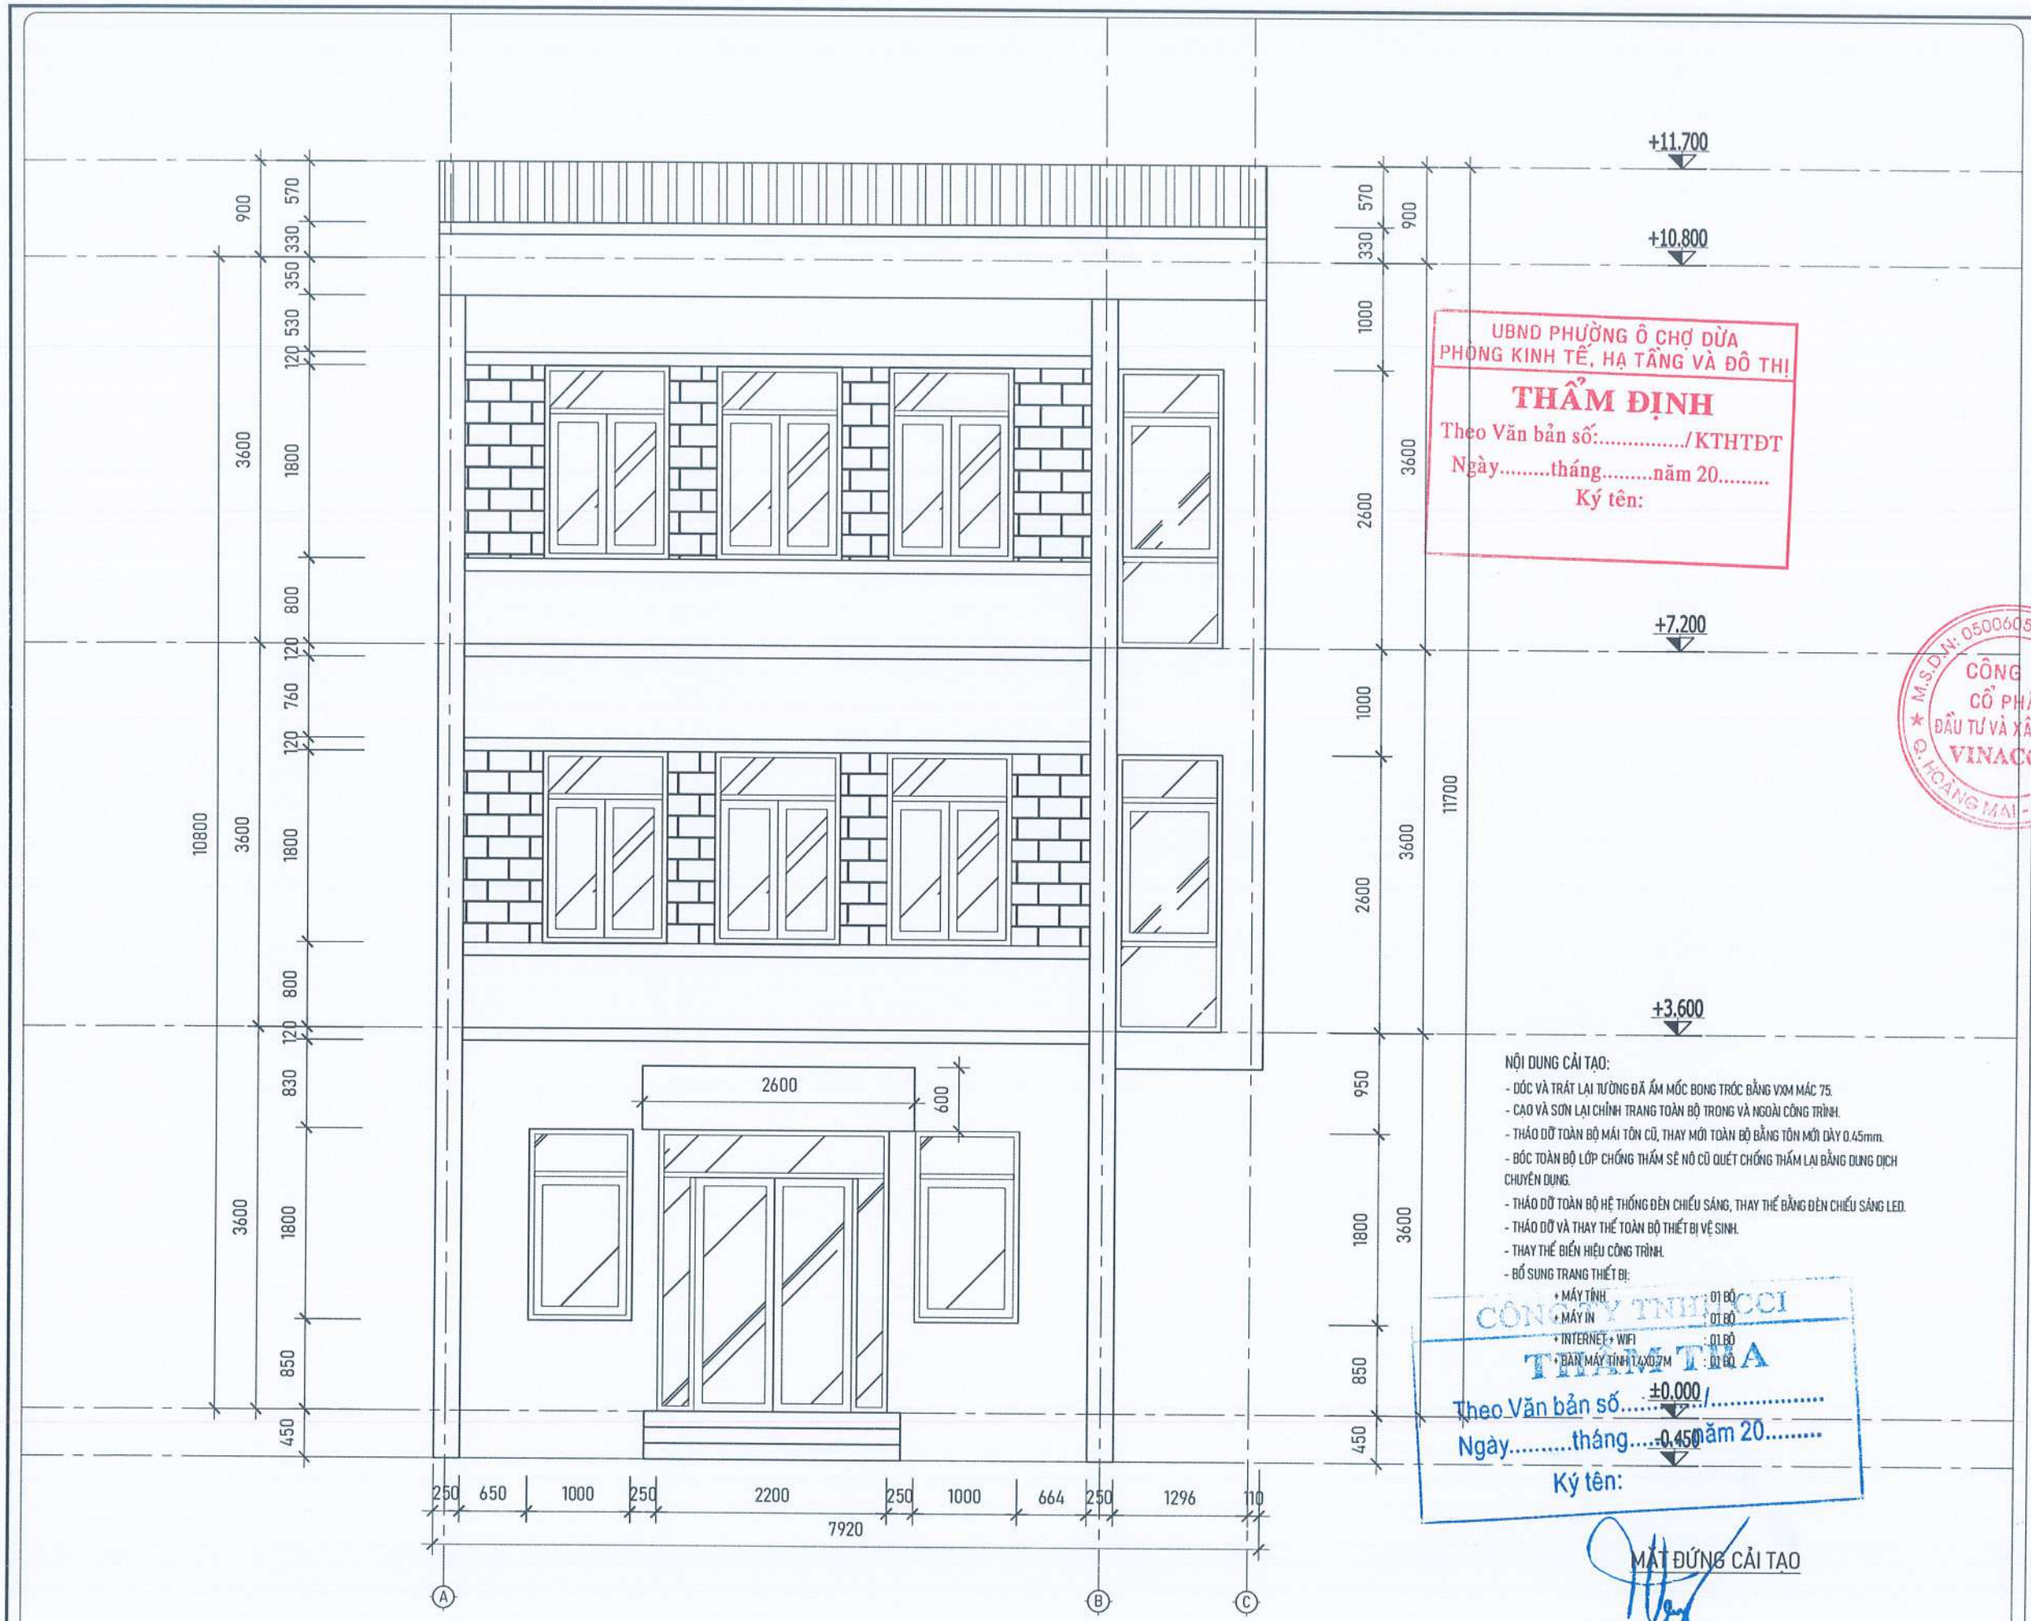

UBND PHƯỜNG Ô CHỢ DỪA
PHÒNG KINH TẾ, HẠ TẦNG VÀ ĐÔ THỊ
THẨM ĐỊNH
Theo Văn bản số:...../KTHTĐT
Ngày.....tháng.....năm 20.....
Ký tên:

NỘI DUNG CẢI TẠO:

- DÓC VÀ TRÁT LẠI TƯỜNG ĐÃ ẨM MỐC BONG TRÓC BẰNG VXM MÁC 75.
- CẠO VÀ SƠN LẠI CHỈNH TRANG TOÀN BỘ TRONG VÀ NGOÀI CÔNG TRÌNH.
- THÁO DỠ TOÀN BỘ MÁI TÔN CŨ, THAY MỚI TOÀN BỘ BẰNG TÔN MỚI DÀY 0.45mm.
- BÓC TOÀN BỘ LỚP CHỐNG THẤM SÊ NÔ CŨ QUÉT CHỐNG THẤM LẠI BẰNG DUNG DỊCH CHUYÊN DỤNG.
- THÁO DỠ TOÀN BỘ HỆ THỐNG ĐÈN CHIẾU SÁNG, THAY THẾ BẰNG ĐÈN CHIẾU SÁNG LED.
- THÁO DỠ VÀ THAY THẾ TOÀN BỘ THIẾT BỊ VỆ SINH.
- THAY THẾ BIỂN HIỆU CÔNG TRÌNH.
- BỔ SUNG TRANG THIẾT BỊ:
  - + MÁY TÍNH : 01 BỘ
  - + MÁY IN : 01 BỘ
  - + INTERNET + WIFI : 01 BỘ
  - + BÀN MÁY TÍNH 1.4X0.7M : 01 BỘ

CÔNG TY TNHH CCI
THẨM TRA
Theo Văn bản số...../.....
Ngày.....tháng.....năm 20.....
Ký tên:

MẶT ĐỨNG CẢI TẠO

YÊU CẦU TRƯỚC KHI THI CÔNG CẦN KHẢO SÁT HIỆN TRẠNG, KIỂM TRA KÍCH THƯỚC THỰC TẾ; KHI CẦN PHẢI THAY ĐỔI BẢN VẼ THIẾT KẾ CẦN LIÊN LẠC, TRAO ĐỔI VỚI BỘ PHẬN THIẾT KẾ YÊU CẦU CHỈNH SỬA

ĐD CHỦ ĐẦU TƯ:
(OWNER)
BAN QLDA ĐẦU TƯ - HẠ TẦNG
PHƯỜNG Ô CHỢ DỪA

DỰ ÁN:
(PROJECT)
CẢI TẠO, SỬA CHỮA CÁC NHÀ SINH HOẠT CỘNG ĐỒNG TRÊN ĐỊA BÀN PHƯỜNG Ô CHỢ DỪA

HẠNG MỤC:
NHÀ SHCĐ SỐ 10 NGÕ 2 PHỐ VŨ THẠNH

ĐỊA ĐIỂM XÂY DỰNG:
(ADD)
PHƯỜNG Ô CHỢ DỪA - TP. HÀ NỘI

ĐƠN VỊ TƯ VẤN:
VINACOM
CHẤT LƯỢNG KHẲNG ĐỊNH UY TÍN
CTY CỔ PHẦN ĐẦU TƯ VÀ XÂY DỰNG
VINACOM
ĐỊA CHỈ: TƯƠNG MAI - HÀ NỘI.
ĐIỆN THOẠI: 04. 22 15 66 12
EMAIL: VINACOM.CORP@GMAIL.COM

M.S.D.N: 0500605405
CÔNG TY CỔ PHẦN ĐẦU TƯ VÀ XÂY DỰNG VINACOM
Q. HOÀNG MAI - TP. HÀ NỘI

GIÁM ĐỐC:
(MANAGER)
ĐẶNG VIỆT HƯNG

CHỦ NHIỆM DỰ ÁN:
KTS: NGUYỄN BÁ CHIẾN

CHỦ TRÌ:
KTS: NGUYỄN BÁ CHIẾN

Q.L.K.T:
KS: LÊ VĂN THƯỞNG

THIẾT KẾ:
KTS: TRẦN TRUNG TUYÊN

TÊN BẢN VẼ:
(DRAWNG TITLE)
MẶT BẰNG
NSH

GIAI ĐOẠN:	THIẾT KẾ BẢN VẼ THI CÔNG
TỶ LỆ: (SCANLE)	SỐ BẢN VẼ: (DRAWNG NO)
H. THÀNH: (FINISH) ...../2026	KT: 06

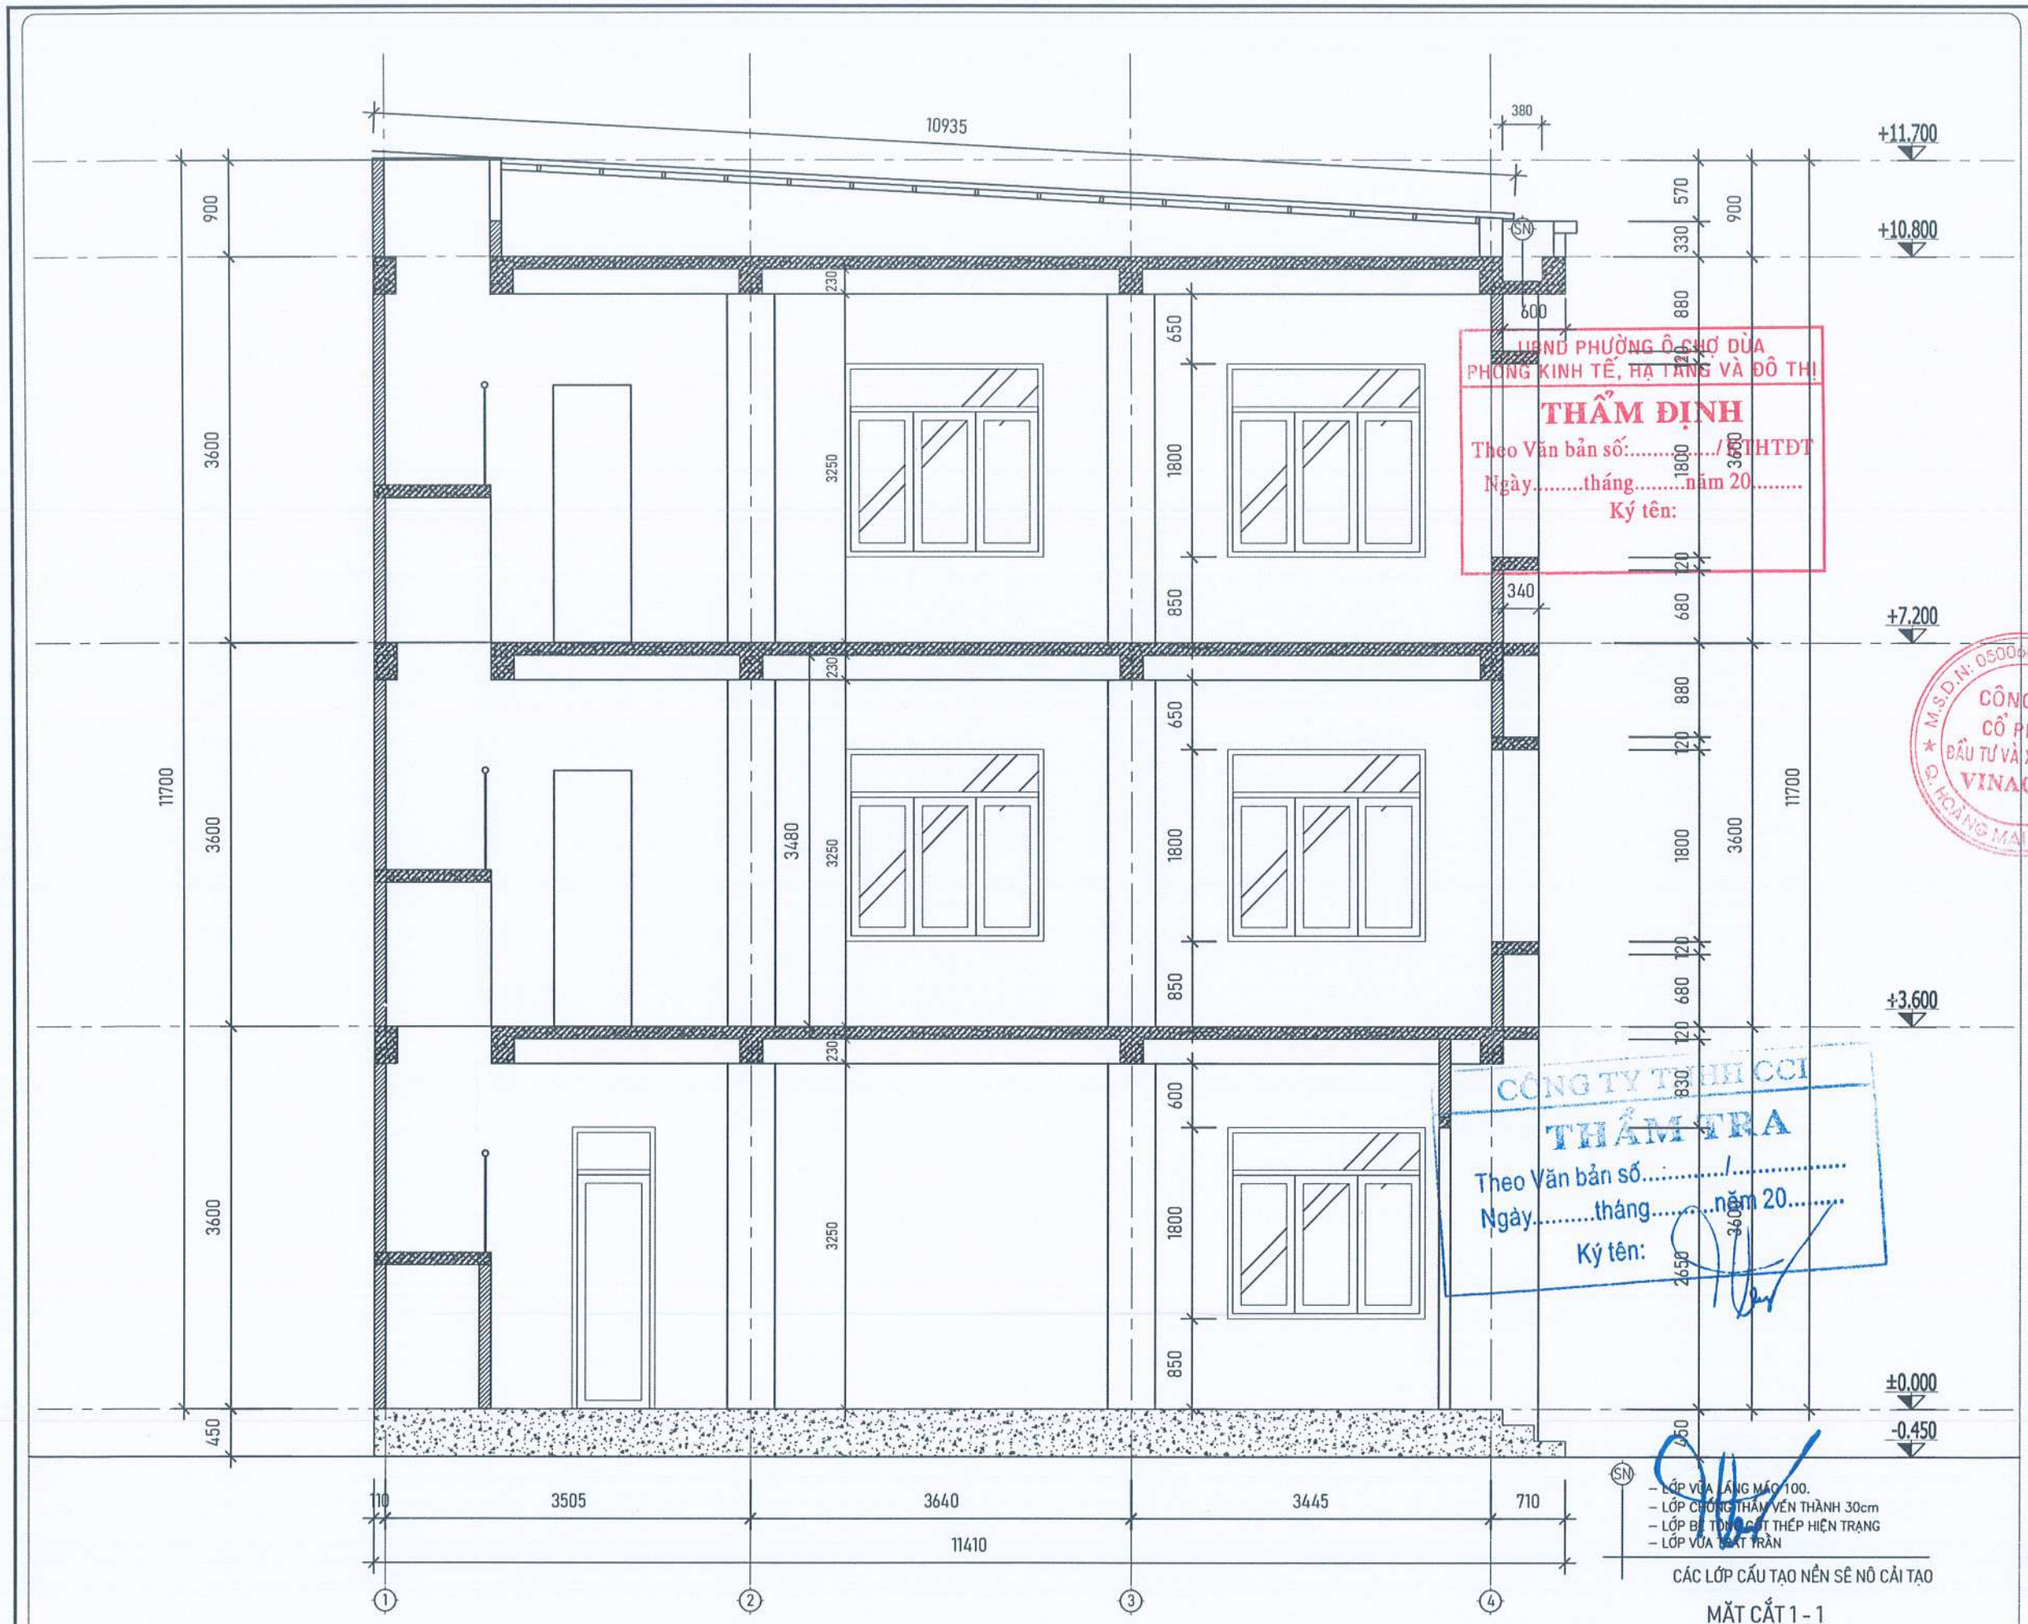

YÊU CẦU TRƯỚC KHI THI CÔNG CẦN KHẢO SÁT HIỆN TRẠNG, KIỂM TRA KÍCH THƯỚC THỰC TẾ; KHI CẦN PHẢI THAY ĐỔI BẢN VẼ THIẾT KẾ CẦN LIÊN LẠC, TRAO ĐỔI VỚI BỘ PHẬN THIẾT KẾ YÊU CẦU CHỈNH SỬA

ĐD CHỦ ĐẦU TƯ:
(OWNER)
BAN QLDA ĐẦU TƯ - HẠ TẦNG PHƯỜNG Ô CHỢ DỪA

DỰ ÁN:
(PROJECT)
CẢI TẠO, SỬA CHỮA CÁC NHÀ SINH HOẠT CỘNG ĐỒNG TRÊN ĐỊA BÀN PHƯỜNG Ô CHỢ DỪA

HẠNG MỤC:
NHÀ SHCĐ SỐ 10 NGÕ 2 PHỐ VŨ THẠNH

ĐỊA ĐIỂM XÂY DỰNG:
(ADD)
PHƯỜNG Ô CHỢ DỪA - TP. HÀ NỘI

ĐƠN VỊ TƯ VẤN:
VINACOM
CHẤT LƯỢNG KHẲNG ĐỊNH UY TÍN
CTY CỔ PHẦN ĐẦU TƯ VÀ XÂY DỰNG VINACOM
ĐỊA CHỈ: TƯƠNG MAI - HÀ NỘI.
ĐIỆN THOẠI: 04. 22 15 66 12
EMAIL: VINACOM.CORP@GMAIL.COM

GIÁM ĐỐC:
(MANAGER)
ĐẶNG VIỆT HƯNG

CHỦ NHIỆM DỰ ÁN:
KTS: NGUYỄN BÁ CHIẾN

CHỦ TRÌ:
KTS: NGUYỄN BÁ CHIẾN

Q.L.K.T:
KS: LÊ VĂN THƯỜNG

THIẾT KẾ:
KTS: TRẦN TRUNG TUYẾN

TÊN BẢN VẼ:
(DRAWNG TITLE)
MẶT CẮT
1-1

GIAI ĐOẠN:	THIẾT KẾ BẢN VẼ THI CÔNG
TỶ LỆ: (SCANLE)	SỐ BẢN VẼ: (DRAWNG NO)
H. THÀNH: (FINISH) ...../2026	KT: 07

STT	TÊN THIẾT BỊ	ĐƠN VỊ	KÝ HIỆU	SỐ LƯỢNG	GHI CHÚ
1	ĐÈN LED PANEL 300x1200mm - 50W	BỘ		22	
2	LED VUÔNG 300x300mm-24W	BỘ		03	
3	QUẠT TRẦN	BỘ		09	

UBND PHƯỜNG Ô CHỢ DỪA
PHÒNG KINH TẾ, HẠ TẦNG VÀ ĐÔ THỊ
THẨM ĐỊNH
Theo Văn bản số:...../KTHTĐT
Ngày.....tháng.....năm 20.....
Ký tên:

THẨM TRA
Theo Văn bản số...../.....
Ngày.....tháng.....năm 20.....
Ký tên:

MẶT BẰNG CẢI TẠO CHIẾU SÁNG TẦNG 1

YÊU CẦU TRƯỚC KHI THI CÔNG CẦN KHẢO SÁT HIỆN TRẠNG, KIỂM TRA KÍCH THƯỚC THỰC TẾ; KHI CẦN PHẢI THAY ĐỔI BẢN VẼ THIẾT KẾ CẦN LIÊN LẠC, TRAO ĐỔI VỚI BỘ PHẬN THIẾT KẾ YÊU CẦU CHỈNH SỬA

ĐỊA CHỦ ĐẦU TƯ:
(OWNER)
BAN QLDA ĐẦU TƯ - HẠ TẦNG PHƯỜNG Ô CHỢ DỪA

DỰ ÁN:
(PROJECT)
CẢI TẠO, SỬA CHỮA CÁC NHÀ SINH HOẠT CỘNG ĐỒNG TRÊN ĐỊA BÀN PHƯỜNG Ô CHỢ DỪA

HẠNG MỤC:
NHÀ SHCĐ SỐ 10 NGÕ 2 PHỐ VŨ THẠNH

ĐỊA ĐIỂM XÂY DỰNG:
(ADD)
PHƯỜNG Ô CHỢ DỪA - TP. HÀ NỘI

ĐƠN VỊ TƯ VẤN:
VINACOM
CHẤT LƯỢNG KHẲNG ĐỊNH UY TÍN
CTY CỔ PHẦN ĐẦU TƯ VÀ XÂY DỰNG VINACOM
ĐỊA CHỈ: TƯƠNG MAI - HÀ NỘI.
ĐIỆN THOẠI: 04. 22 15 66 12
EMAIL: VINACOM.CORP@GMAIL.COM

GIÁM ĐỐC:
(MANAGER)
ĐẶNG VIỆT HƯNG

CHỦ NHIỆM DỰ ÁN:
KTS: NGUYỄN BÁ CHIẾN

CHỦ TRÌ:
KS:-PHẠM VĂN LỆ

Q.L.K.T:
KS: LÊ VĂN THƯỚNG

THIẾT KẾ:
KTS: TRẦN TRUNG TUYẾN

TÊN BẢN VẼ:
(DRAWNG TITLE)
MẶT BẰNG CẢI TẠO CHIẾU SÁNG TẦNG 1

GIAI ĐOẠN:	THIẾT KẾ BẢN VẼ THI CÔNG
TỶ LỆ: (SCANLE)	SỐ BẢN VẼ: (DRAWNG NO)
H. THÀNH: (FINISH) ...../2026	KT: 01

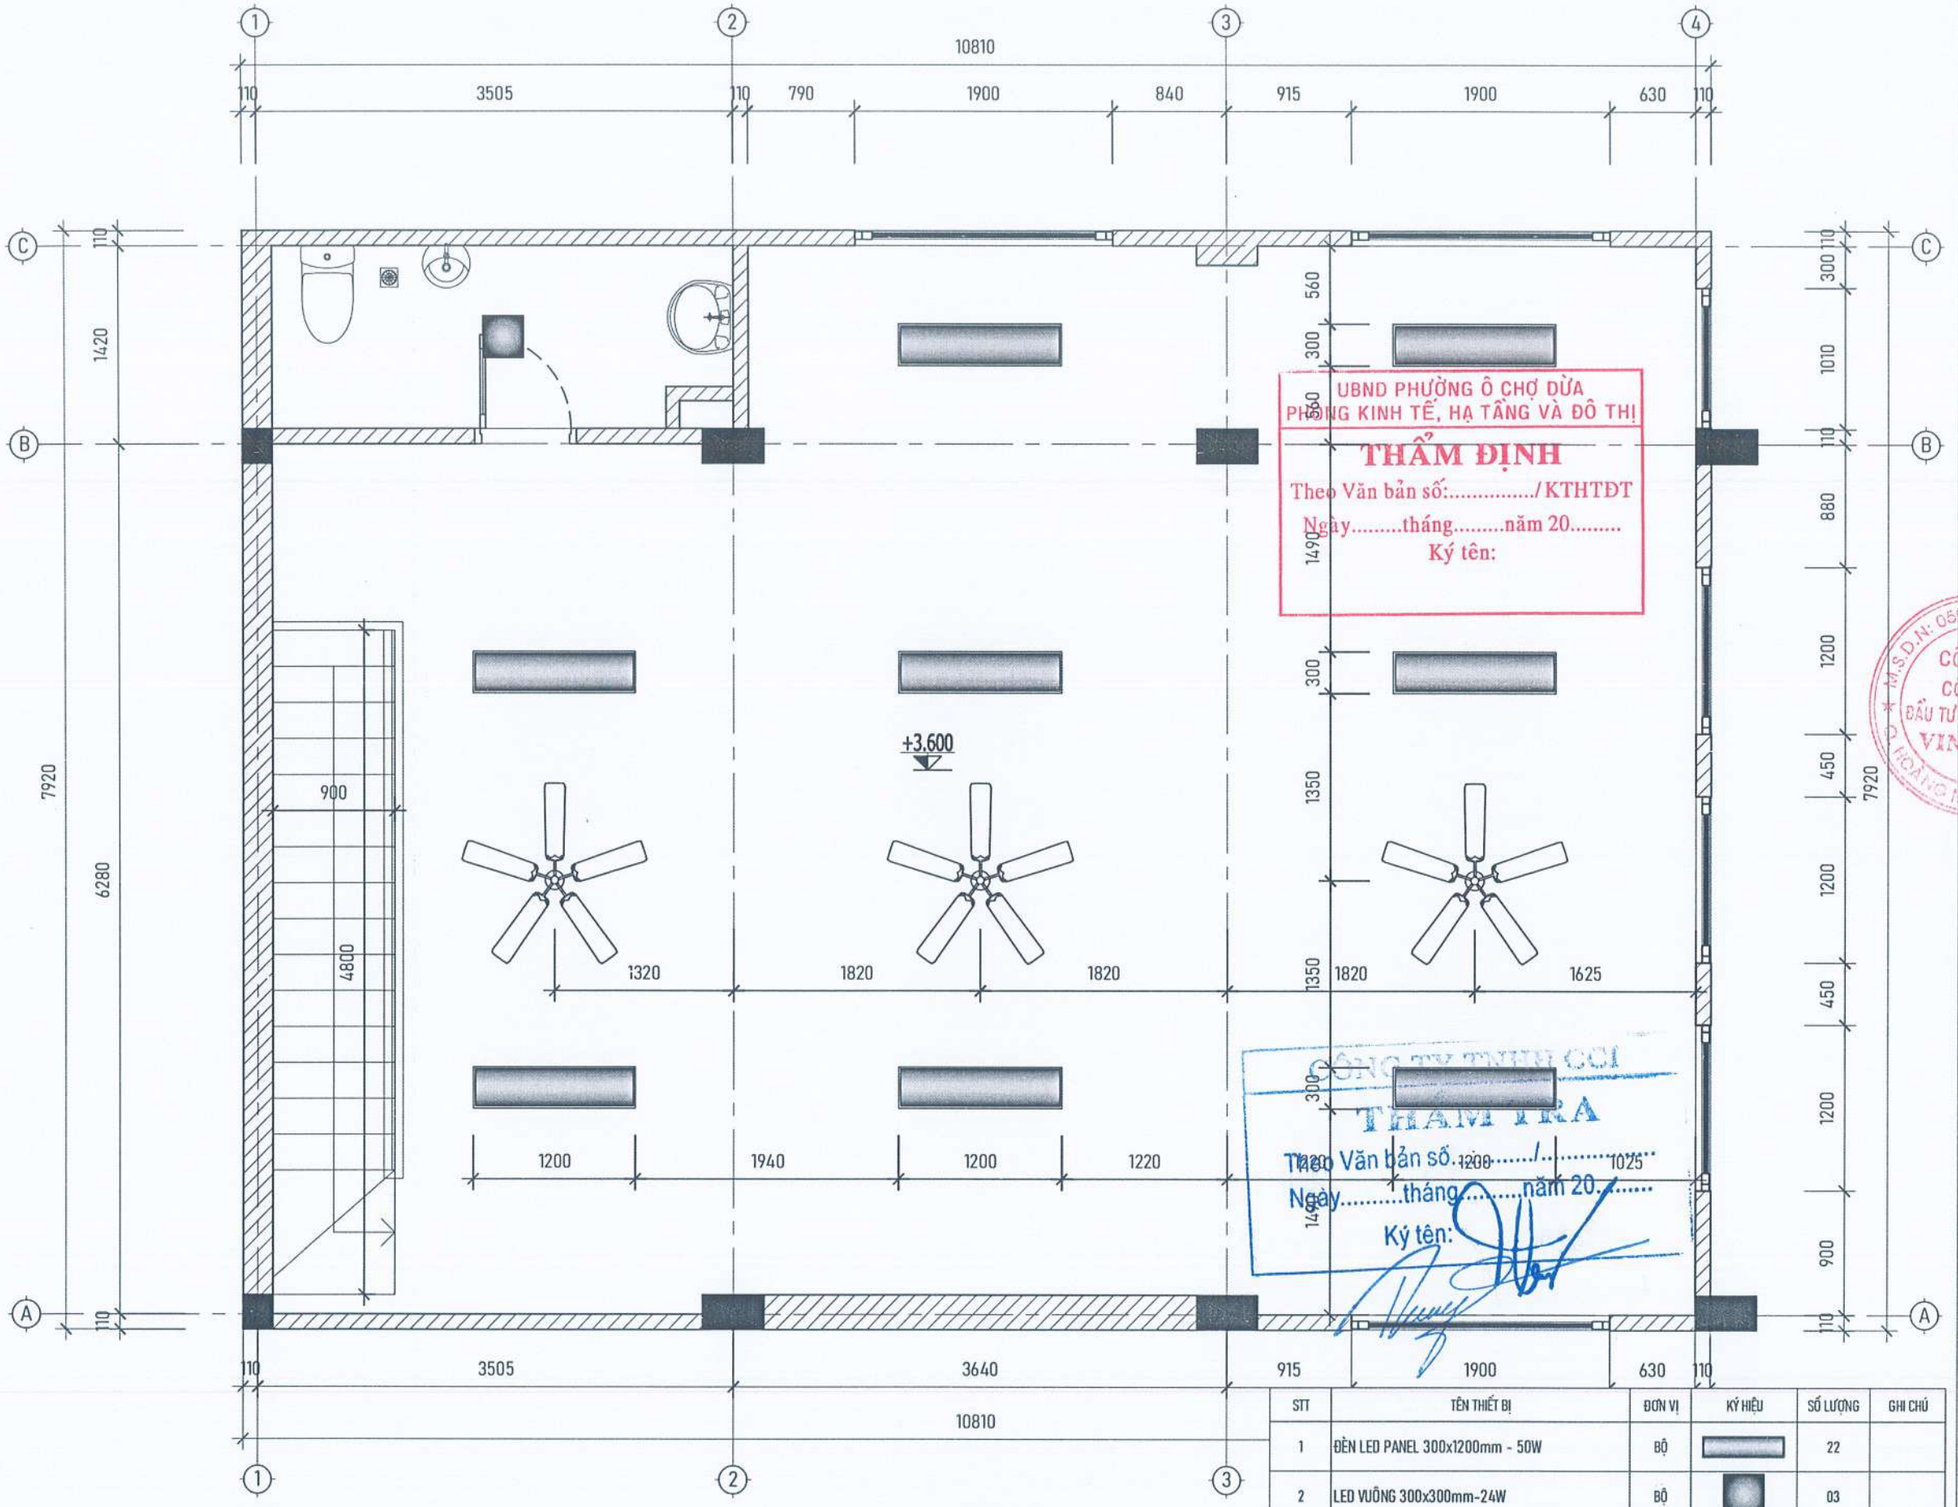

STT	TÊN THIẾT BỊ	ĐƠN VỊ	KÝ HIỆU	SỐ LƯỢNG	GHI CHÚ
1	ĐÈN LED PANEL 300x1200mm - 50W	BỘ		22	
2	LED VUÔNG 300x300mm-24W	BỘ		03	
3	QUẠT TRẦN	BỘ		09	

MẶT BẰNG CẢI TẠO CHIẾU SÁNG TẦNG 2

YÊU CẦU TRƯỚC KHI THI CÔNG CẦN KHẢO SÁT HIỆN TRẠNG, KIỂM TRA KÍCH THƯỚC THỰC TẾ; KHI CẦN PHẢI THAY ĐỔI BẢN VẼ THIẾT KẾ CẦN LIÊN LẠC, TRAO ĐỔI VỚI BỘ PHẬN THIẾT KẾ YÊU CẦU CHỈNH SỬA

UBND PHƯỜNG Ô CHỢ DỪA
PHÒNG KINH TẾ, HẠ TẦNG VÀ ĐÔ THỊ
THẨM ĐỊNH
Theo Văn bản số:...../KTHTĐT
Ngày.....tháng.....năm 20.....
Ký tên:

CÔNG TY TNHH CCI
THẨM TRA
Theo Văn bản số...../.....
Ngày.....tháng.....năm 20.....
Ký tên:

ĐD CHỦ ĐẦU TƯ:
(OWNER)
BAN QLDA ĐẦU TƯ - HẠ TẦNG PHƯỜNG Ô CHỢ DỪA

DỰ ÁN:
(PROJECT)
CẢI TẠO, SỬA CHỮA CÁC NHÀ SINH HOẠT CỘNG ĐỒNG TRÊN ĐỊA BÀN PHƯỜNG Ô CHỢ DỪA

HẠNG MỤC:
NHÀ SHCĐ SỐ 10 NGÕ 2 PHỐ VŨ THẠNH

ĐỊA ĐIỂM XÂY DỰNG:
(ADD)
PHƯỜNG Ô CHỢ DỪA - TP. HÀ NỘI

ĐƠN VỊ TƯ VẤN:
VINACOM
CHẤT LƯỢNG KHẲNG ĐỊNH UY TÍN
CTY CỔ PHẦN ĐẦU TƯ VÀ XÂY DỰNG VINACOM
ĐỊA CHỈ: TƯƠNG MAI - HÀ NỘI
ĐIỆN THOẠI: 04. 22 15 66 12
EMAIL: VINACOM.CORP@GMAIL.COM

GIÁM ĐỐC:
(MANAGER)
ĐẶNG VIỆT HƯNG

CHỦ NHIỆM DỰ ÁN:
KTS: NGUYỄN BÁ CHIẾN

CHỦ TRÌ:
KS: PHẠM VĂN LỆ

Q.L.K.T:
KS: LÊ VĂN THƯỜNG

THIẾT KẾ:
KTS: TRẦN TRUNG TUYẾN

TÊN BẢN VẼ:
(DRAWNG TITLE)
MẶT BẰNG CẢI TẠO TẦNG 2

GIAI ĐOẠN:	THIẾT KẾ BẢN VẼ THI CÔNG
TỶ LỆ: (SCANLE)	SỐ BẢN VẼ: (DRAWNG NO)
H. THÀNH: (FINISH) ...../2026	KT: 02

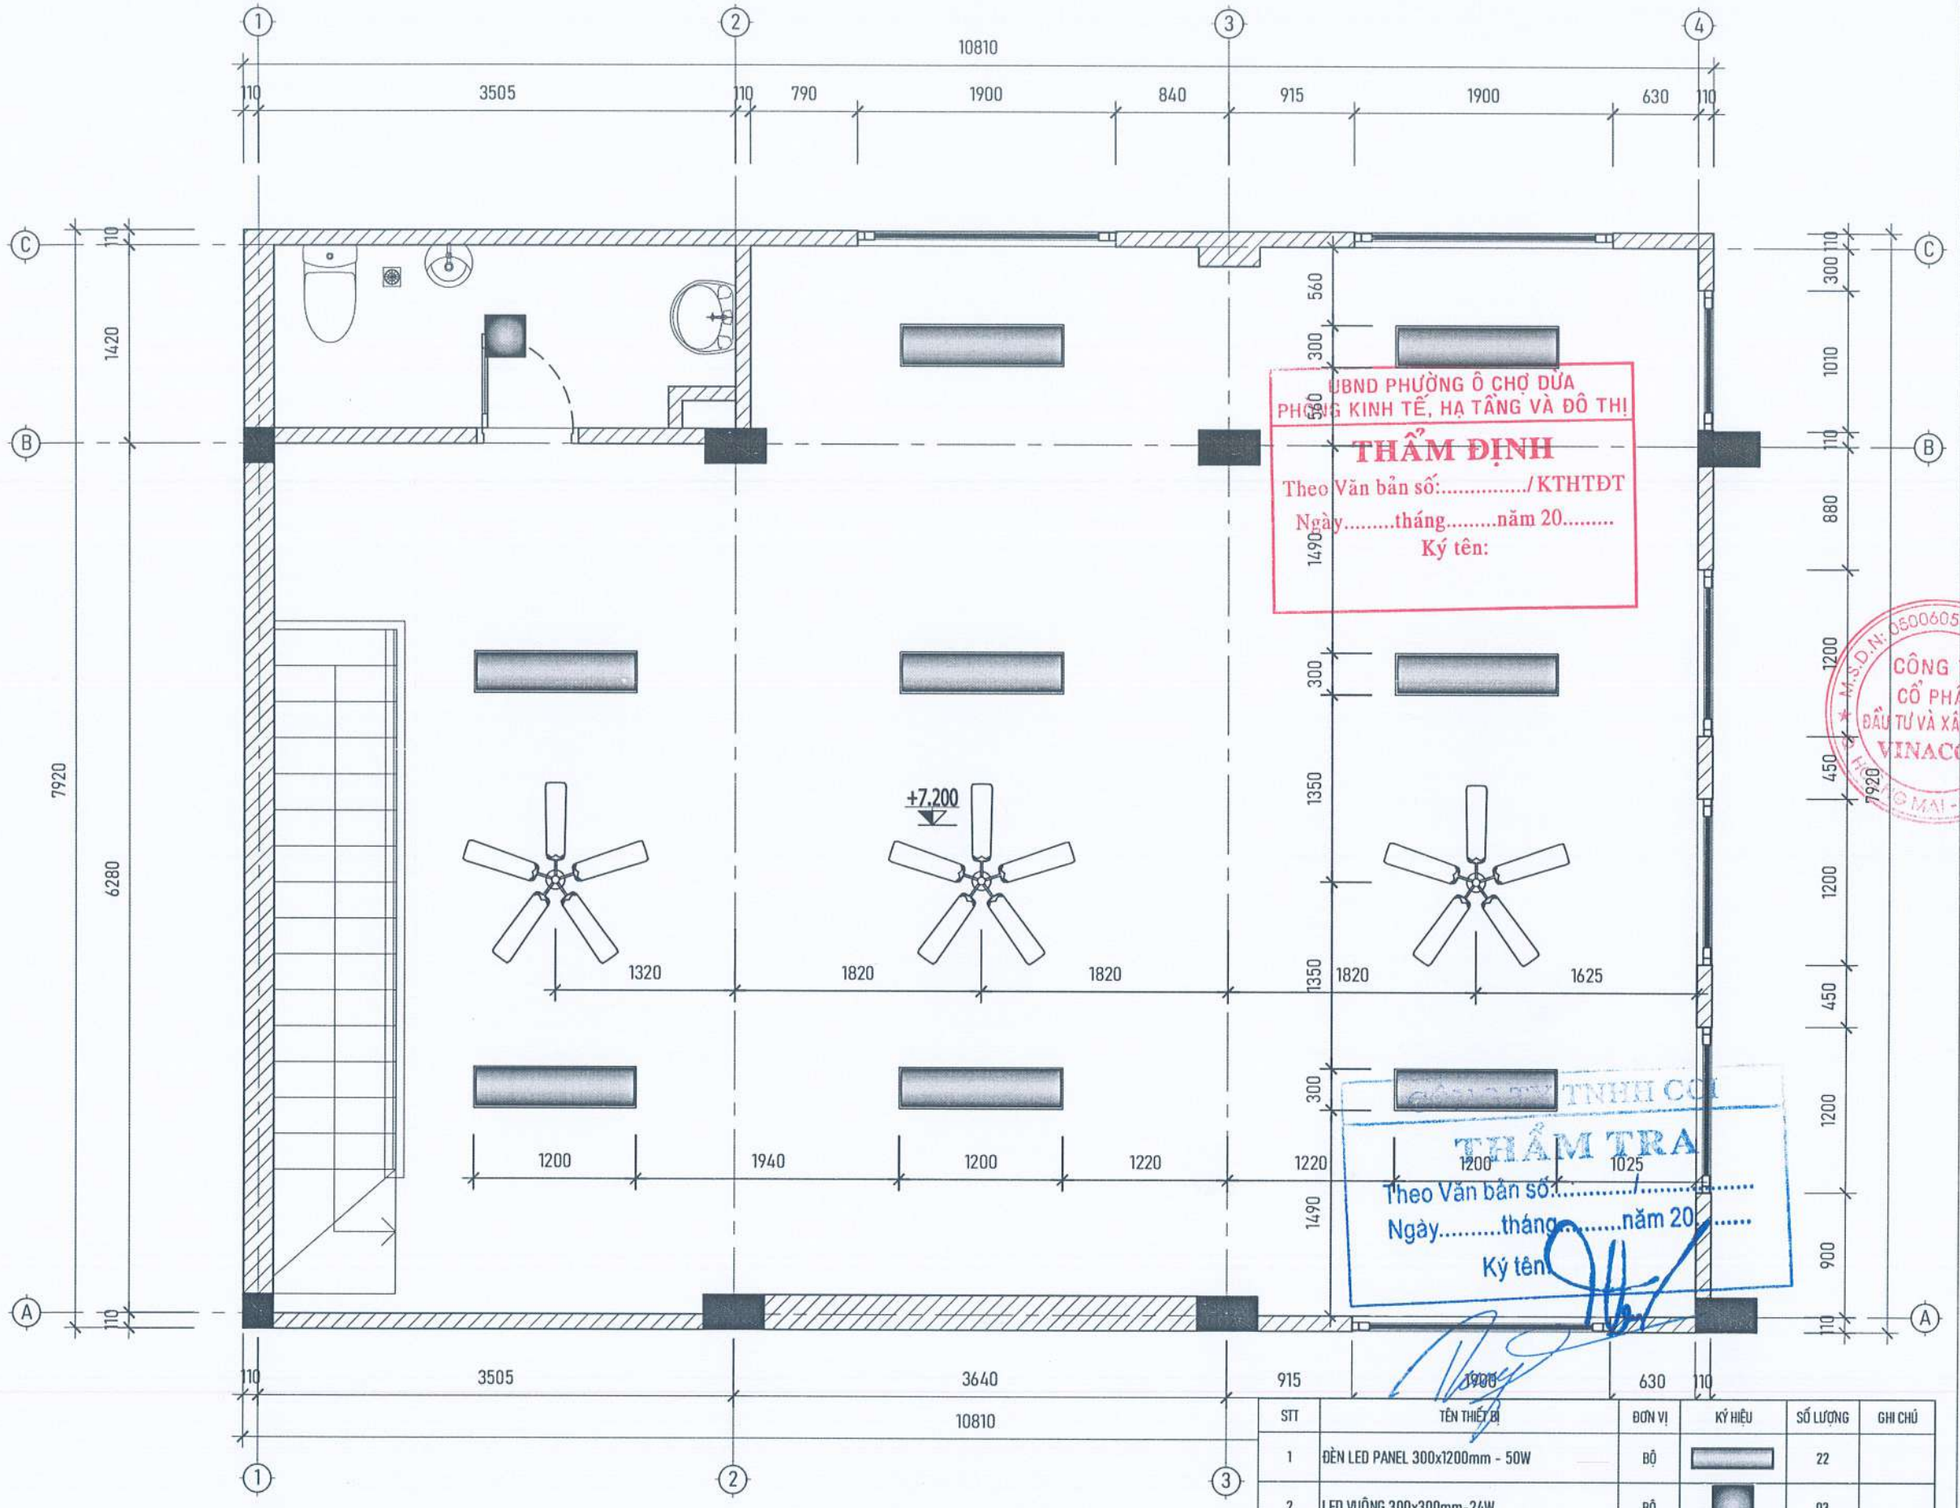

UBND PHƯỜNG Ô CHỢ DỪA
PHÒNG KINH TẾ, HẠ TẦNG VÀ ĐÔ THỊ
THẨM ĐỊNH
Theo Văn bản số:...../KTHTĐT
Ngày.....tháng.....năm 20.....
Ký tên:

MẶT BẰNG CẢI TẠO CHIẾU SÁNG TẦNG 3

STT	TÊN THIẾT BỊ	ĐƠN VỊ	KÝ HIỆU	SỐ LƯỢNG	GHI CHÚ
1	ĐÈN LED PANEL 300x1200mm - 50W	BỘ		22	
2	LED VUÔNG 300x300mm-24W	BỘ		03	
3	QUẠT TRẦN	BỘ		09	

YÊU CẦU TRƯỚC KHI THI CÔNG CẦN KHẢO SÁT HIỆN TRẠNG, KIỂM TRA KÍCH THƯỚC THỰC TẾ; KHI CẦN PHẢI THAY ĐỔI BẢN VẼ THIẾT KẾ CẦN LIÊN LẠC, TRAO ĐỔI VỚI BỘ PHẬN THIẾT KẾ YÊU CẦU CHỈNH SỬA

ĐD CHỦ ĐẦU TƯ:
(OWNER)
BAN QLDA ĐẦU TƯ - HẠ TẦNG PHƯỜNG Ô CHỢ DỪA

DỰ ÁN:
(PROJECT)
CẢI TẠO, SỬA CHỮA CÁC NHÀ SINH HOẠT CỘNG ĐỒNG TRÊN ĐỊA BÀN PHƯỜNG Ô CHỢ DỪA

HẠNG MỤC:
NHÀ SHCĐ SỐ 10 NGÕ 2 PHỐ VŨ THẠNH

ĐỊA ĐIỂM XÂY DỰNG:
(ADD)
PHƯỜNG Ô CHỢ DỪA - TP. HÀ NỘI

ĐƠN VỊ TƯ VẤN:
VINACOM
CHẤT LƯỢNG KHẲNG ĐỊNH UY TÍN
CTY CỔ PHẦN ĐẦU TƯ VÀ XÂY DỰNG VINACOM
ĐỊA CHỈ: TƯƠNG MAI - HÀ NỘI.
ĐIỆN THOẠI: 04. 22 15 66 12
EMAIL: VINACOM.CORP@GMAIL.COM

GIÁM ĐỐC:
(MANAGER)
ĐẶNG VIỆT HƯNG

CHỦ NHIỆM DỰ ÁN:
KTS: NGUYỄN BÁ CHIẾN

CHỦ TRÌ:
KS:-PHẠM VĂN LỆ

Q.L.K.T:
KS: LÊ VĂN THƯỜNG

THIẾT KẾ:
KTS: TRẦN TRUNG TUYẾN

TÊN BẢN VẼ:
(DRAWNG TITLE)
MẶT BẰNG CẢI TẠO TẦNG 3

GIAI ĐOẠN:	THIẾT KẾ BẢN VẼ THI CÔNG
TỶ LỆ: (SCANLE)	SỐ BẢN VẼ: (DRAWNG NO)
H. THÀNH: (FINISH) ...../2026	KT: 03

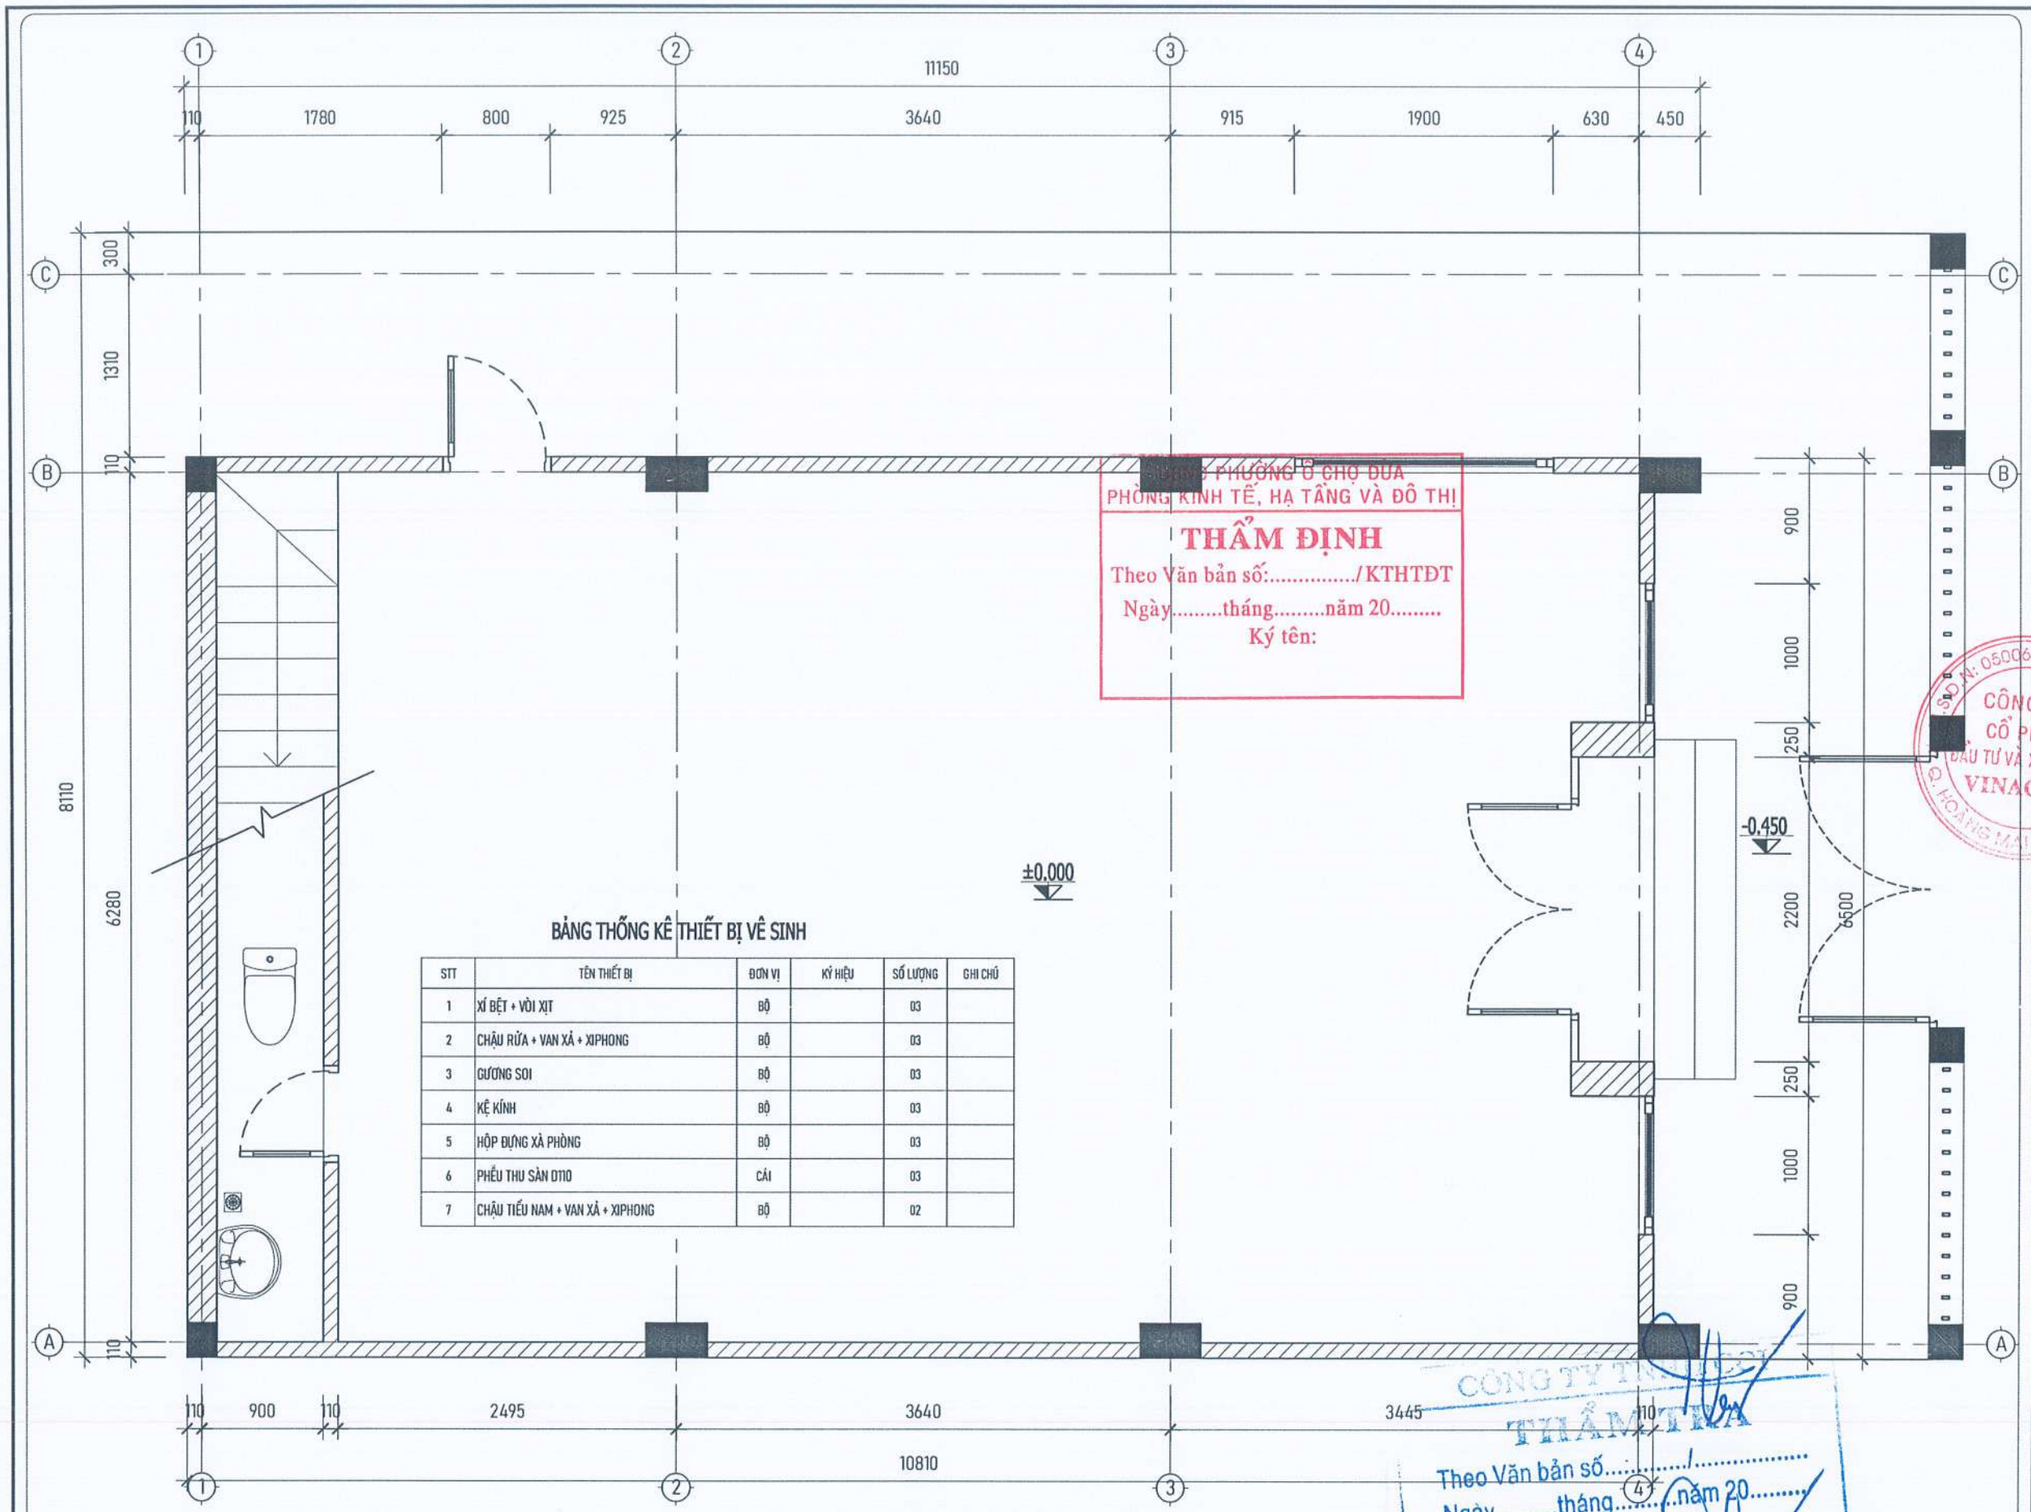

BẢNG THỐNG KÊ THIẾT BỊ VỆ SINH

STT	TÊN THIẾT BỊ	ĐƠN VỊ	KÝ HIỆU	SỐ LƯỢNG	GHI CHÚ
1	XÍ BỆT + VÒI XỊT	BỘ		03	
2	CHẬU RỬA + VAN XẢ + XIPHONG	BỘ		03	
3	GƯƠNG SOI	BỘ		03	
4	KỆ KÍNH	BỘ		03	
5	HỘP ĐỰNG XÀ PHÒNG	BỘ		03	
6	PHỄU THU SÀN D110	CÁI		03	
7	CHẬU TIỂU NAM + VAN XẢ + XIPHONG	BỘ		02	

PHÒNG KINH TẾ, HẠ TẦNG VÀ ĐÔ THỊ
THẨM ĐỊNH
Theo Văn bản số:...../KTHTĐT
Ngày.....tháng.....năm 20.....
Ký tên:

CÔNG TY TNHH ...
THẨM TRA
Theo Văn bản số:...../.....
Ngày.....tháng.....năm 20.....
Ký tên:

MẶT BẰNG CẢI TẠO THIẾT BỊ VỆ SINH TẦNG 1

YÊU CẦU TRƯỚC KHI THI CÔNG CẦN KHẢO SÁT HIỆN TRẠNG, KIỂM TRA KÍCH THƯỚC THỰC TẾ; KHI CẦN PHẢI THAY ĐỔI BẢN VẼ THIẾT KẾ CẦN LIÊN LẠC, TRAO ĐỔI VỚI BỘ PHẬN THIẾT KẾ YÊU CẦU CHỈNH SỬA

ĐƠ CHỦ ĐẦU TƯ:
(OWNER)
BAN QLDA ĐẦU TƯ - HẠ TẦNG PHƯỜNG Ô CHỢ DỪA

DỰ ÁN:
(PROJECT)
CẢI TẠO, SỬA CHỮA CÁC NHÀ SINH HOẠT CỘNG ĐỒNG TRÊN ĐỊA BÀN PHƯỜNG Ô CHỢ DỪA

HẠNG MỤC:
NHÀ SHCĐ SỐ 10 NGÕ 2 PHỐ VŨ THẠNH

ĐỊA ĐIỂM XÂY DỰNG:
(ADD)
PHƯỜNG Ô CHỢ DỪA - TP. HÀ NỘI

ĐƠN VỊ TƯ VẤN:
VINACOM
CHẤT LƯỢNG KHẲNG ĐỊNH UY TÍN
CTY CỔ PHẦN ĐẦU TƯ VÀ XÂY DỰNG VINACOM
ĐỊA CHỈ: TƯƠNG MAI - HÀ NỘI
ĐIỆN THOẠI: 04. 22 15 66 12
EMAIL: VINACOM.CORP@GMAIL.COM

GIÁM ĐỐC:
(MANAGER)
ĐẶNG VIỆT HƯNG

CHỦ NHIỆM DỰ ÁN:
KTS: NGUYỄN BÁ CHIẾN

CHỦ TRÌ:
KS: NGUYỄN VĂN LỘC

Q.L.K.T:
KS: LÊ VĂN THƯỜNG

THIẾT KẾ:
KTS: TRẦN TRUNG TUYẾN

TÊN BẢN VẼ:
(DRAWNG TITLE)
MẶT BẰNG CẢI TẠO TẦNG 1

GIAI ĐOẠN:	THIẾT KẾ BẢN VẼ THI CÔNG
TỶ LỆ: (SCANLE)	SỐ BẢN VẼ: (DRAWNG NO)
H. THÀNH: (FINISH) ...../2026	KT: 01

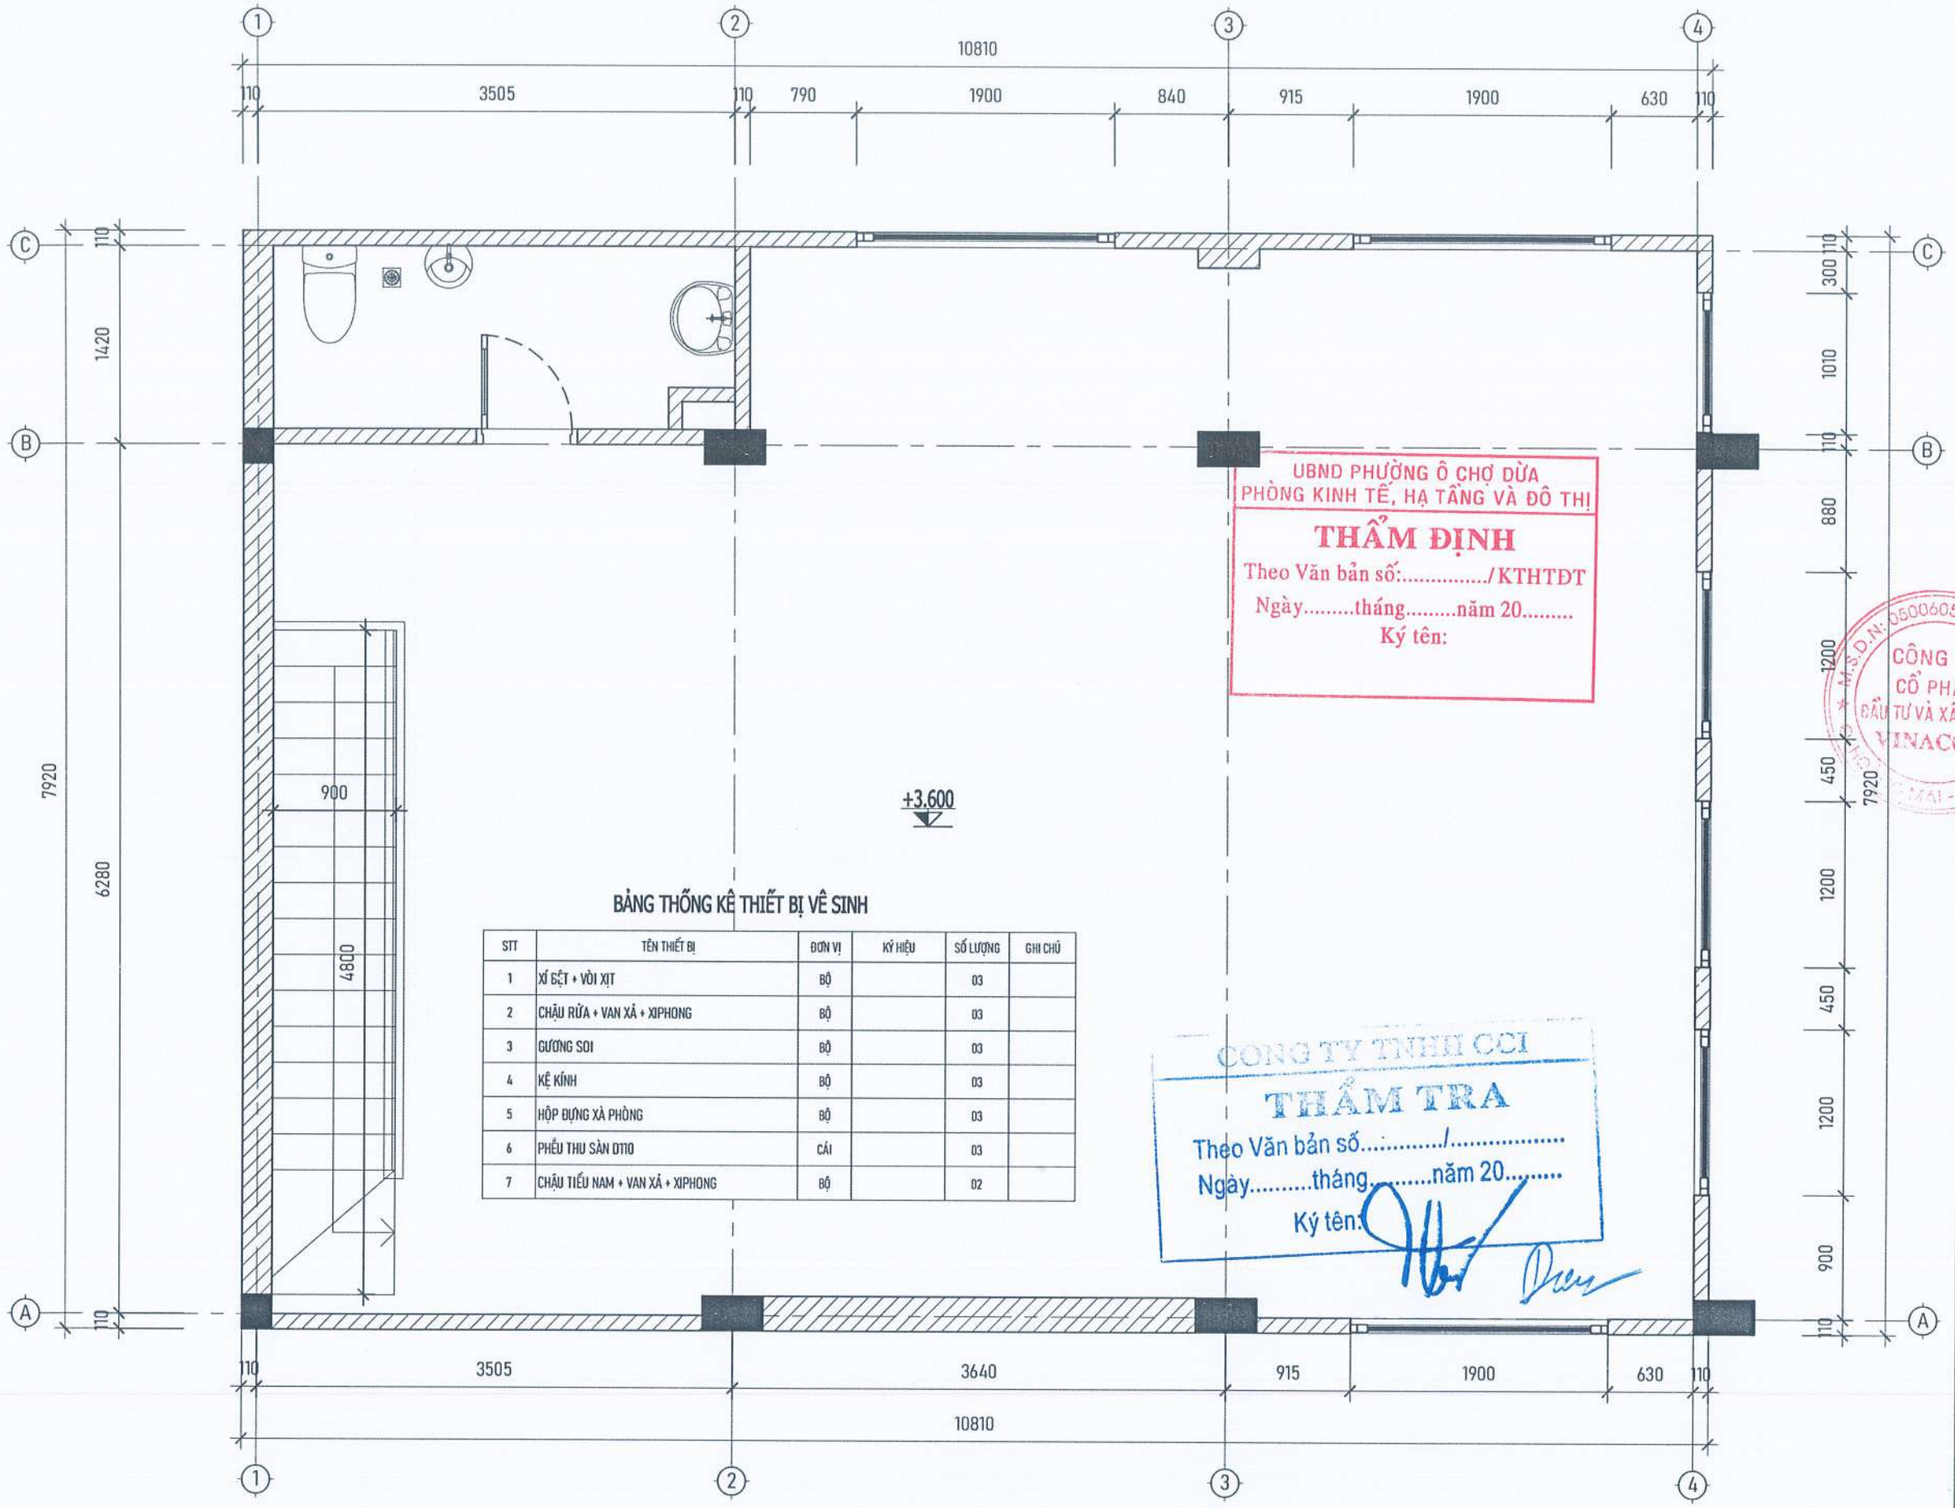

UBND PHƯỜNG Ô CHỢ DỪA
PHÒNG KINH TẾ, HẠ TẦNG VÀ ĐÔ THỊ
THẨM ĐỊNH
Theo Văn bản số:...../KTHTĐT
Ngày.....tháng.....năm 20.....
Ký tên:

CÔNG TY TNHH CCI
THẨM TRA
Theo Văn bản số...../.....
Ngày.....tháng.....năm 20.....
Ký tên:

BẢNG THỐNG KÊ THIẾT BỊ VỆ SINH

STT	TÊN THIẾT BỊ	ĐƠN VỊ	KÝ HIỆU	SỐ LƯỢNG	GHI CHÚ
1	XÍ BỆT + VÒI XỊT	BỘ		03	
2	CHẬU RỬA + VAN XẢ + XIPHONG	BỘ		03	
3	GƯƠNG SOI	BỘ		03	
4	KỆ KÍNH	BỘ		03	
5	HỘP ĐỰNG XÀ PHÒNG	BỘ		03	
6	PHỄU THU SÀN DTT0	CÁI		03	
7	CHẬU TIỂU NAM + VAN XẢ + XIPHONG	BỘ		02	

MẶT BẰNG CẢI TẠO THIẾT BỊ VỆ SINH TẦNG 2

YÊU CẦU TRƯỚC KHI THI CÔNG CẦN KHẢO SÁT HIỆN TRẠNG, KIỂM TRA KÍCH THƯỚC THỰC TẾ; KHI CẦN PHẢI THAY ĐỔI BẢN VẼ THIẾT KẾ CẦN LIÊN LẠC, TRAO ĐỔI VỚI BỘ PHẬN THIẾT KẾ YÊU CẦU CHỈNH SỬA

ĐD CHỦ ĐẦU TƯ:
(OWNER)
BAN QLDA ĐẦU TƯ - HẠ TẦNG PHƯỜNG Ô CHỢ DỪA

DỰ ÁN:
(PROJECT)
CẢI TẠO, SỬA CHỮA CÁC NHÀ SINH HOẠT CỘNG ĐỒNG TRÊN ĐỊA BÀN PHƯỜNG Ô CHỢ DỪA

HẠNG MỤC:
NHÀ SHCĐ SỐ 10 NGÕ 2 PHỐ VŨ THẠNH

ĐỊA ĐIỂM XÂY DỰNG:
(ADD)
PHƯỜNG Ô CHỢ DỪA - TP. HÀ NỘI

ĐƠN VỊ TƯ VẤN:
VINACOM
CHẤT LƯỢNG KHẲNG ĐỊNH UY TÍN
CTY CỔ PHẦN ĐẦU TƯ VÀ XÂY DỰNG VINACOM
ĐỊA CHỈ: TƯƠNG MAI - HÀ NỘI
ĐIỆN THOẠI: 04. 22 15 66 12
EMAIL: VINACOM.CORP@GMAIL.COM

GIÁM ĐỐC:
(MANAGER)
ĐẶNG VIỆT HƯNG

CHỦ NHIỆM DỰ ÁN:
KTS: NGUYỄN BÁ CHIẾN

CHỦ TRÌ:
KS: NGUYỄN VĂN LỘC

Q.L.K.T:
KS: LÊ VĂN THƯỜNG

THIẾT KẾ:
KTS: TRẦN TRUNG TUYẾN

TÊN BẢN VẼ:
(DRAWNG TITLE)
MẶT BẰNG CẢI TẠO TẦNG 2

GIAI ĐOẠN:	THIẾT KẾ BẢN VẼ THI CÔNG
TỶ LỆ: (SCANLE)	SỐ BẢN VẼ: (DRAWNG NO)
H. THÀNH: (FINISH) ...../2026	KT: 02

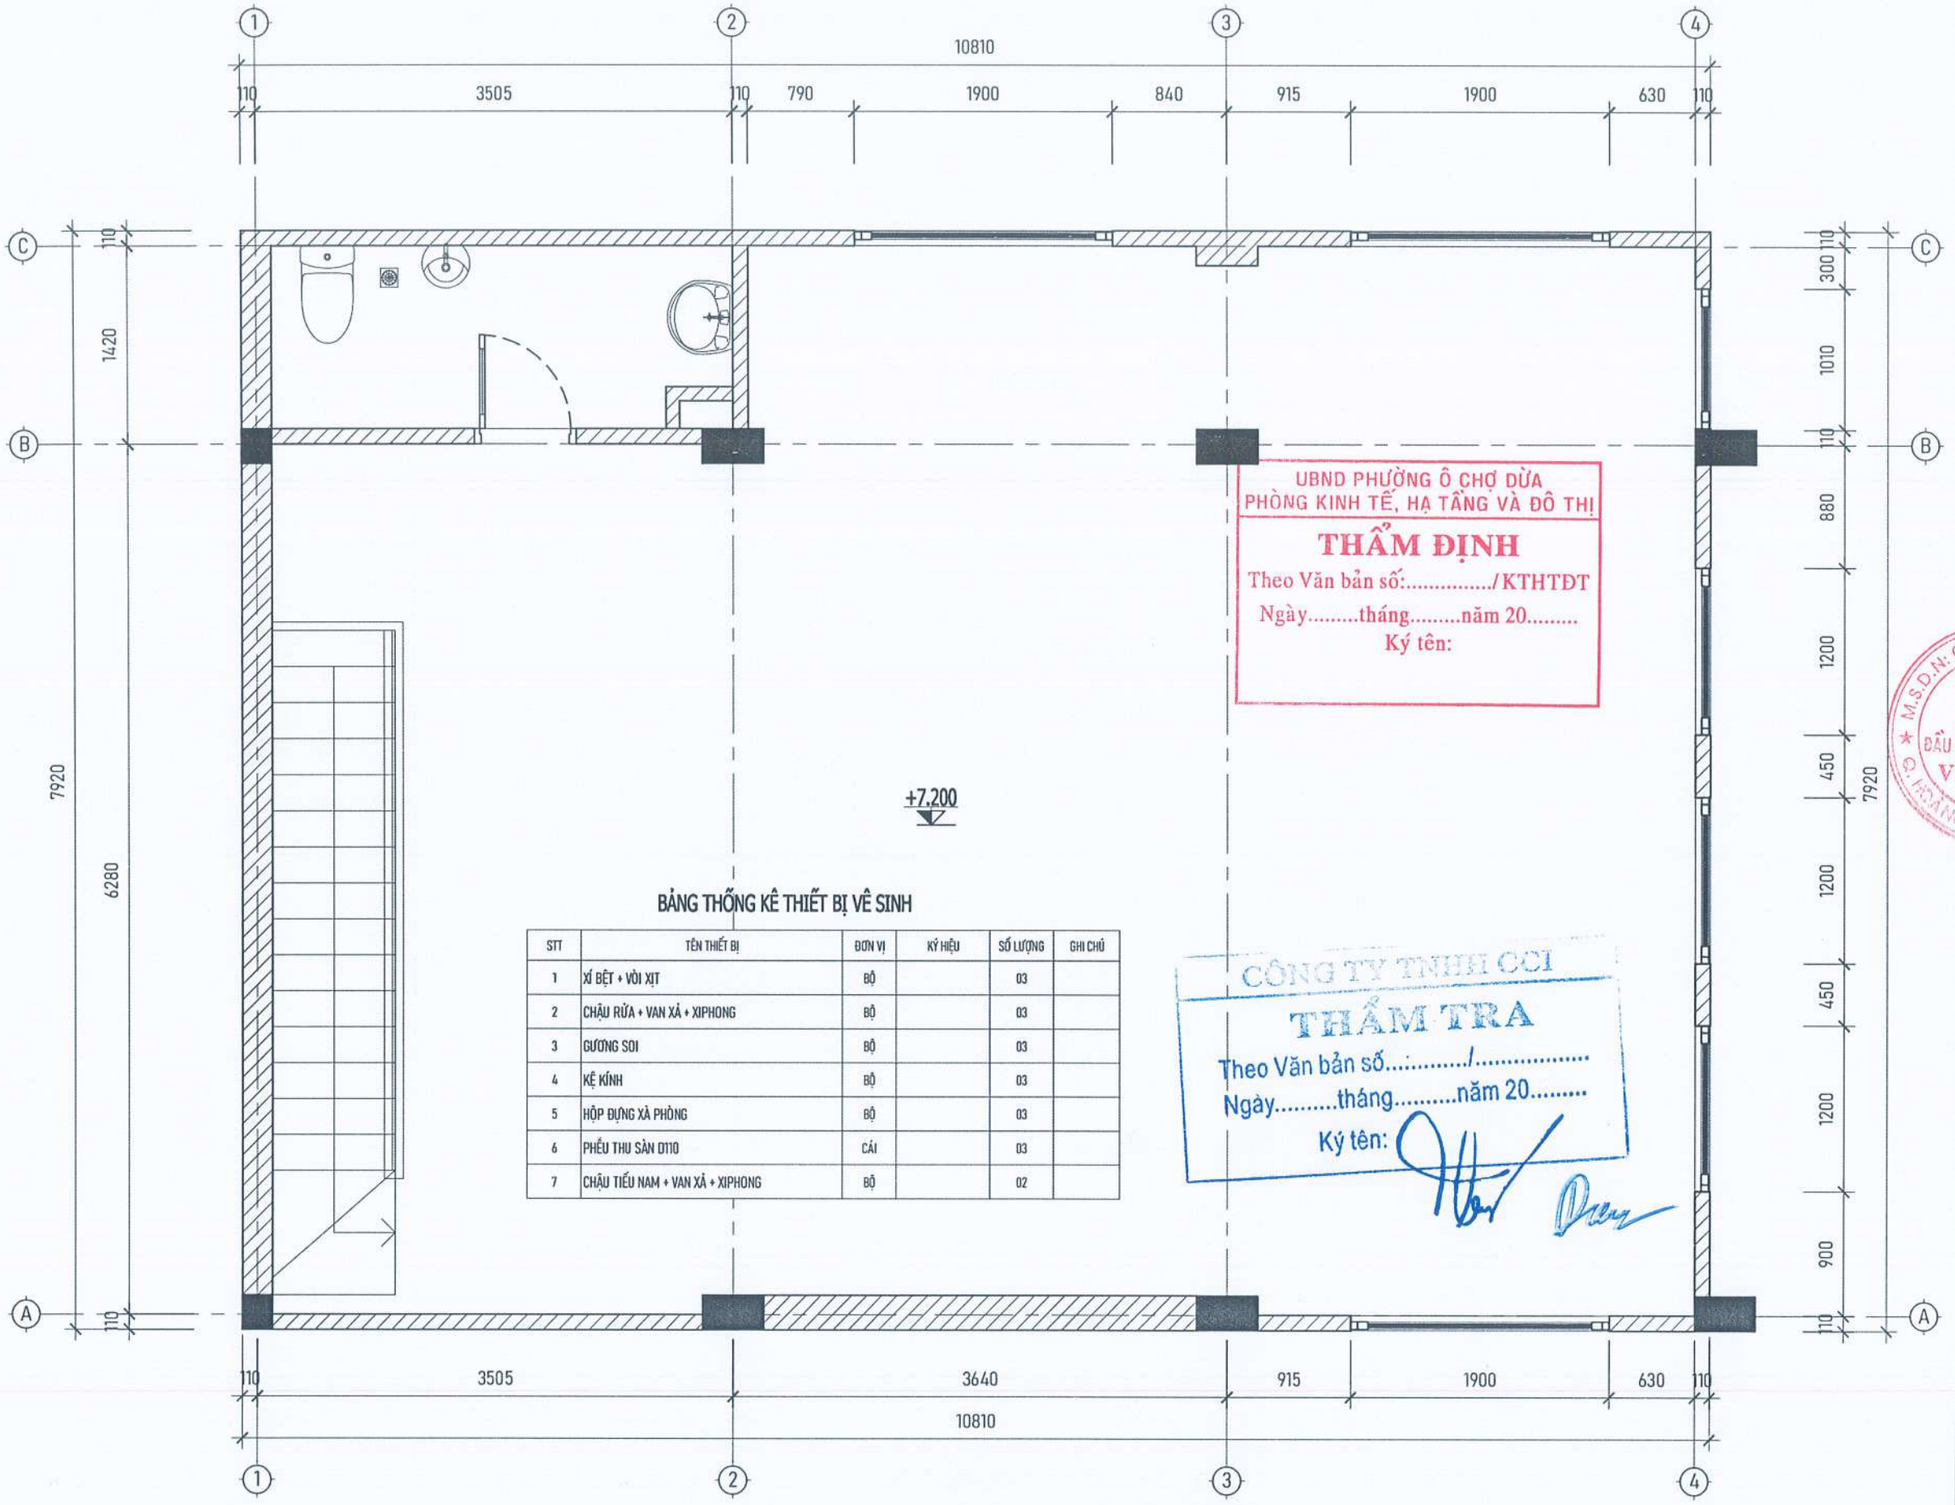

UBND PHƯỜNG Ô CHỢ DỪA
PHÒNG KINH TẾ, HẠ TẦNG VÀ ĐÔ THỊ

THẨM ĐỊNH

Theo Văn bản số:...../KTHTĐT

Ngày.....tháng.....năm 20.....

Ký tên:

BẢNG THỐNG KÊ THIẾT BỊ VỆ SINH

STT	TÊN THIẾT BỊ	ĐƠN VỊ	KÝ HIỆU	SỐ LƯỢNG	GHI CHÚ
1	XÍ BỆT + VÒI XỊT	BỘ		03	
2	CHẬU RỬA + VAN XẢ + XIPHONG	BỘ		03	
3	GƯƠNG SOI	BỘ		03	
4	KỆ KÍNH	BỘ		03	
5	HỘP ĐỰNG XÀ PHÒNG	BỘ		03	
6	PHỄU THU SÀN Ø110	CÁI		03	
7	CHẬU TIỂU NAM + VAN XẢ + XIPHONG	BỘ		02	

CÔNG TY TNHH CCI

THẨM TRA

Theo Văn bản số...../.....

Ngày.....tháng.....năm 20.....

Ký tên:

MẶT BẰNG CẢI TẠO THIẾT BỊ VỆ SINH TẦNG 3

YÊU CẦU TRƯỚC KHI THI CÔNG CẦN KHẢO SÁT HIỆN TRẠNG, KIỂM TRA KÍCH THƯỚC THỰC TẾ; KHI CẦN PHẢI THAY ĐỔI BẢN VẼ THIẾT KẾ CẦN LIÊN LẠC, TRAO ĐỔI VỚI BỘ PHẬN THIẾT KẾ YÊU CẦU CHỈNH SỬA

ĐD CHỦ ĐẦU TƯ:
(OWNER)
BAN QLDA ĐẦU TƯ - HẠ TẦNG PHƯỜNG Ô CHỢ DỪA

DỰ ÁN:
(PROJECT)
CẢI TẠO, SỬA CHỮA CÁC NHÀ SINH HOẠT CỘNG ĐỒNG TRÊN ĐỊA BÀN PHƯỜNG Ô CHỢ DỪA

HẠNG MỤC:
NHÀ SHCĐ SỐ 10 NGÕ 2 PHỐ VŨ THẠNH

ĐỊA ĐIỂM XÂY DỰNG:
(ADD)
PHƯỜNG Ô CHỢ DỪA - TP. HÀ NỘI

ĐƠN VỊ TƯ VẤN:
VINACOM
CHẤT LƯỢNG KHẲNG ĐỊNH UY TÍN
CTY CỔ PHẦN ĐẦU TƯ VÀ XÂY DỰNG VINACOM
ĐỊA CHỈ: TƯƠNG MAI - HÀ NỘI
ĐIỆN THOẠI: 04. 22 15 66 12
EMAIL: VINACOM.CORP@GMAIL.COM

GIÁM ĐỐC:
(MANAGER)
ĐẶNG VIỆT HƯNG

CHỦ NHIỆM DỰ ÁN:
KTS: NGUYỄN BÁ CHIẾN

CHỦ TRÌ:
KS: NGUYỄN VĂN LỘC

Q.L.K.T:
KS: LÊ VĂN THƯỜNG

THIẾT KẾ:
KTS: TRẦN TRUNG TUYẾN

TÊN BẢN VẼ:
(DRAWNG TITLE)
MẶT BẰNG CẢI TẠO TẦNG 3

GIAI ĐOẠN:	THIẾT KẾ BẢN VẼ THI CÔNG
TỶ LỆ: (SCANLE)	SỐ BẢN VẼ: (DRAWNG NO)
H. THÀNH: (FINISH) ...../2026	KT: 03

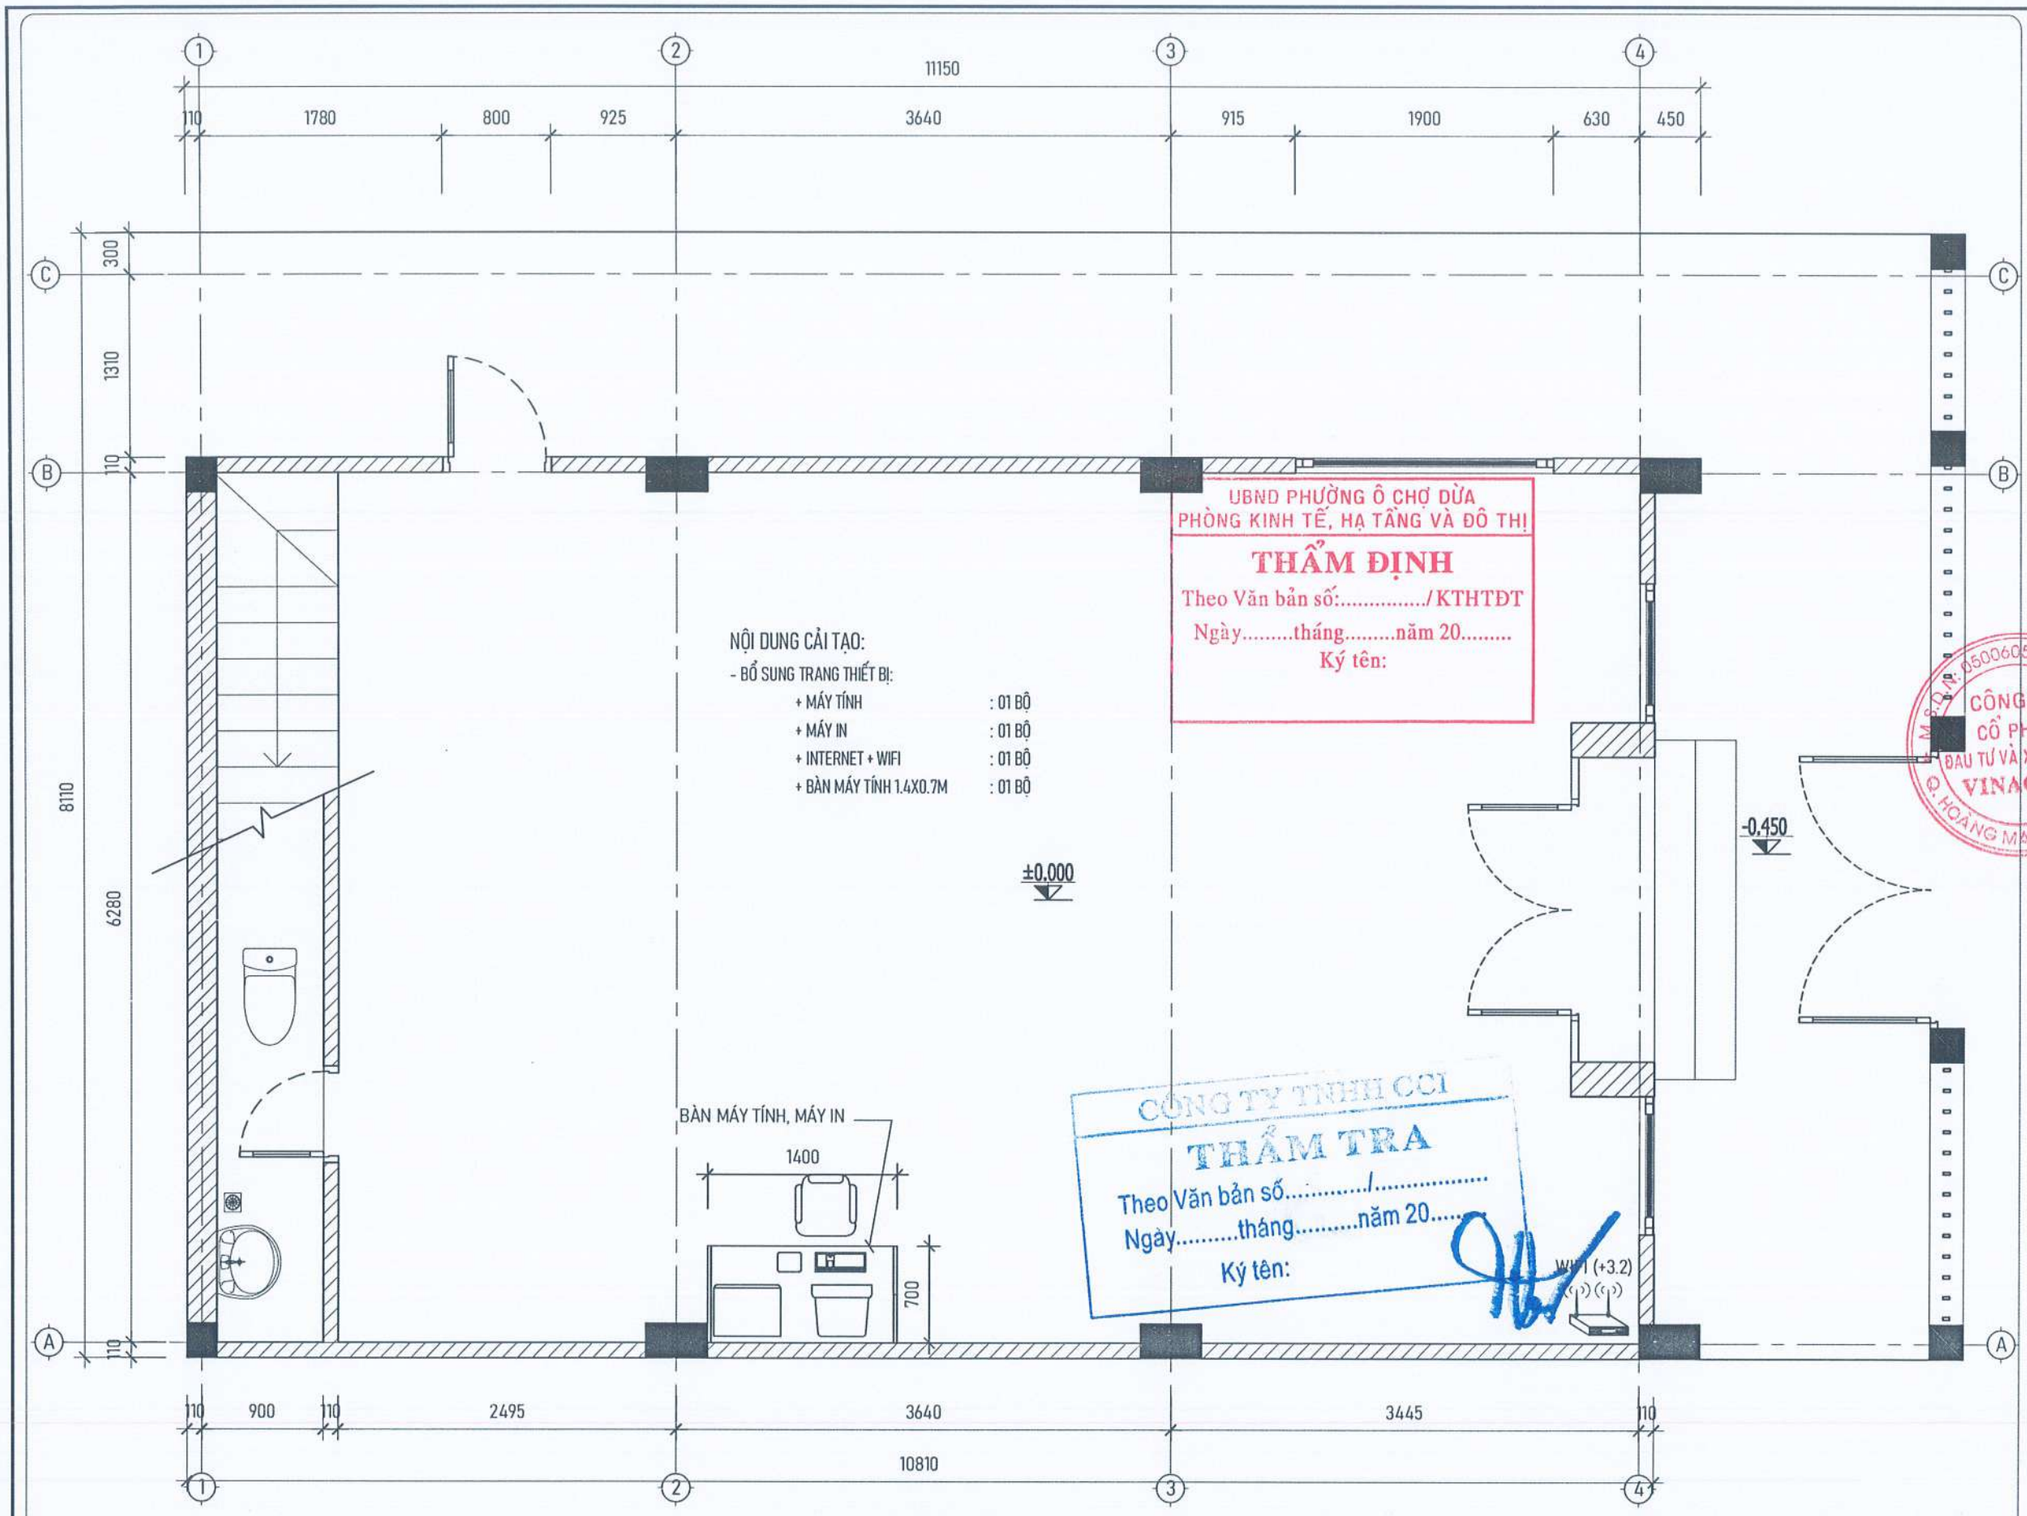

UBND PHƯỜNG Ô CHỢ DỪA
PHÒNG KINH TẾ, HẠ TẦNG VÀ ĐÔ THỊ
THẨM ĐỊNH
Theo Văn bản số:...../KTHTĐT
Ngày.....tháng.....năm 20.....
Ký tên:

CÔNG TY TNHH CCI
THẨM TRA
Theo Văn bản số...../.....
Ngày.....tháng.....năm 20.....
Ký tên:

MẶT BẰNG BỐ TRÍ THIẾT BỊ TẦNG 1

YÊU CẦU TRƯỚC KHI THI CÔNG CẦN KHẢO SÁT HIỆN TRẠNG, KIỂM TRA KÍCH THƯỚC THỰC TẾ; KHI CẦN PHẢI THAY ĐỔI BẢN VẼ THIẾT KẾ CẦN LIÊN LẠC, TRAO ĐỔI VỚI BỘ PHẬN THIẾT KẾ YÊU CẦU CHỈNH SỬA

ĐD CHỦ ĐẦU TƯ:
(OWNER)
BAN QLDA ĐẦU TƯ - HẠ TẦNG PHƯỜNG Ô CHỢ DỪA

DỰ ÁN:
(PROJECT)
CẢI TẠO, SỬA CHỮA CÁC NHÀ SINH HOẠT CỘNG ĐỒNG TRÊN ĐỊA BÀN PHƯỜNG Ô CHỢ DỪA

HẠNG MỤC:
NHÀ SHCĐ SỐ 10 NGÕ 2 PHỐ VŨ THẠNH

ĐỊA ĐIỂM XÂY DỰNG:
(ADD)
PHƯỜNG Ô CHỢ DỪA - TP. HÀ NỘI

ĐƠN VỊ TƯ VẤN:
VINACOM
CHẤT LƯỢNG-KHẲNG ĐỊNH UY TÍN
CTY CỔ PHẦN ĐẦU TƯ VÀ XÂY DỰNG VINACOM
ĐỊA CHỈ: TƯƠNG MAI - HÀ NỘI.
ĐIỆN THOẠI: 04. 22 15 66 12
EMAIL: VINACOM.CORP@GMAIL.COM

GIÁM ĐỐC:
(MANAGER)
ĐẶNG VIỆT HƯNG

CHỦ NHIỆM DỰ ÁN:
KTS: NGUYỄN BÁ CHIẾN

CHỦ TRÌ:
KS: NGUYỄN VĂN LỘC

Q.L.K.T:
KS: LÊ VĂN THƯỜNG

THIẾT KẾ:
KTS.TRẦN TRUNG TUYẾN

TÊN BẢN VẼ:
(DRAWNG TITLE)
MẶT BẰNG BỐ TRÍ THIẾT BỊ TẦNG 1

GIAI ĐOẠN:	THIẾT KẾ BẢN VẼ THI CÔNG
TỶ LỆ: (SCANLE)	SỐ BẢN VẼ: (DRAWNG NO)
H. THÀNH: (FINISH) ...../2026	TB: 01

UBND PHƯỜNG Ô CHỢ DỪA
PHÒNG KINH TẾ, HẠ TẦNG VÀ ĐÔ THỊ
THẨM ĐỊNH
Theo Văn bản số:...../KTHTĐT
Ngày.....tháng.....năm 20.....
Ký tên:

HẠNG MỤC: NHÀ SHCĐ SỐ 19
PHỐ HÀNG BỘT

CÔNG TY TNHH CCI
THẨM TRA
Theo Văn bản số...../.....
Ngày.....tháng.....năm 20.....
Ký tên:

YÊU CẦU TRƯỚC KHI THI CÔNG CẦN KHẢO SÁT HIỆN TRẠNG, KIỂM TRA KÍCH THƯỚC THỰC TẾ; KHI CẦN PHẢI THAY ĐỔI BẢN VẼ THIẾT KẾ CẦN LIÊN LẠC, TRAO ĐỔI VỚI BỘ PHẬN THIẾT KẾ YÊU CẦU CHỈNH SỬA

ĐD CHỦ ĐẦU TƯ:
(OWNER)
BAN QLDA ĐẦU TƯ - HẠ TẦNG PHƯỜNG Ô CHỢ DỪA

DỰ ÁN:
(PROJECT)
CẢI TẠO, SỬA CHỮA CÁC NHÀ SINH HOẠT CỘNG ĐỒNG TRÊN ĐỊA BÀN PHƯỜNG Ô CHỢ DỪA

HẠNG MỤC:
NHÀ SINH HOẠT CỘNG ĐỒNG SỐ 19 PHỐ HÀNG BỘT

ĐỊA ĐIỂM XÂY DỰNG:
(ADD)
PHƯỜNG Ô CHỢ DỪA - TP. HÀ NỘI

ĐƠN VỊ TƯ VẤN:
VINACOM
CHẤT LƯỢNG KHẲNG ĐỊNH UY TÍN
CTY CỔ PHẦN ĐẦU TƯ VÀ XÂY DỰNG VINACOM
ĐỊA CHỈ: TƯƠNG MAI - HÀ NỘI
ĐIỆN THOẠI: 04. 22 15 66 12
EMAIL: VINACOM.CORP@GMAIL.COM

GIÁM ĐỐC:
(MANAGER)
ĐẶNG VIỆT HƯNG

CHỦ NHIỆM DỰ ÁN:
KTS: NGUYỄN BÁ CHIẾN

CHỦ TRÌ:
KTS: NGUYỄN BÁ CHIẾN

Q.L.K.T:
KS: LÊ VĂN THƯỞNG

THIẾT KẾ:
KTS: TRẦN TRUNG TUYẾN

TÊN BẢN VẼ:
(DRAWNG TITLE)

GIAI ĐOẠN:	THIẾT KẾ BẢN VẼ THI CÔNG
TỶ LỆ: (SCANLE)	SỐ BẢN VẼ: (DRAWNG NO)
H. THÀNH: (FINISH) ...../2026	

UBND PHƯỜNG Ô CHỢ DỪA
PHÒNG KINH TẾ, HẠ TẦNG VÀ ĐÔ THỊ
THẨM ĐỊNH
Theo Văn bản số:...../KTHTĐT
Ngày.....tháng.....năm 20.....
Ký tên:

PHẦN HIỆN TRẠNG

CÔNG TY TNHH CCI
THẨM TRA
Theo Văn bản số:...../.....
Ngày.....tháng.....năm 20.....
Ký tên:

YÊU CẦU TRƯỚC KHI THI CÔNG CẦN KHẢO SÁT HIỆN TRẠNG, KIỂM TRA KÍCH THƯỚC THỰC TẾ; KHI CẦN PHẢI THAY ĐỔI BẢN VẼ THIẾT KẾ CẦN LIÊN LẠC, TRAO ĐỔI VỚI BỘ PHẬN THIẾT KẾ YÊU CẦU CHỈNH SỬA

ĐD CHỦ ĐẦU TƯ:
(OWNER)
BAN QLDA ĐẦU TƯ - HẠ TẦNG PHƯỜNG Ô CHỢ DỪA

DỰ ÁN:
(PROJECT)
CẢI TẠO, SỬA CHỮA CÁC NHÀ SINH HOẠT CỘNG ĐỒNG TRÊN ĐỊA BÀN PHƯỜNG Ô CHỢ DỪA

HẠNG MỤC:
NHÀ SINH HOẠT CỘNG ĐỒNG SỐ 19 PHỐ HÀNG BỘT

ĐỊA ĐIỂM XÂY DỰNG:
(ADD)
PHƯỜNG Ô CHỢ DỪA - TP. HÀ NỘI

ĐƠN VỊ TƯ VẤN:
VINACOM
CHẤT LƯỢNG KHẲNG ĐỊNH UY TÍN
CTY CỔ PHẦN ĐẦU TƯ VÀ XÂY DỰNG VINACOM
ĐỊA CHỈ: TƯƠNG MAI - HÀ NỘI
ĐIỆN THOẠI: 04. 22 15 66 12
EMAIL: VINACOM.CORP@GMAIL.COM

M.S.D.N: 0500605... CÔNG TY CỔ PHẦN ĐẦU TƯ VÀ XÂY DỰNG VINACOM Q. HOÀNG MAI - T.P HÀ NỘI

GIÁM ĐỐC:
(MANAGER)
ĐẶNG VIỆT HƯNG

CHỦ NHIỆM DỰ ÁN:
KTS: NGUYỄN BÁ CHIẾN

CHỦ TRÌ:
KTS: NGUYỄN BÁ CHIẾN

Q.L.K.T:
KS: LÊ VĂN THƯỜNG

THIẾT KẾ:
KTS. TRẦN TRUNG TUYẾN

TÊN BẢN VẼ:
(DRAWNG TITLE)

GIAI ĐOẠN:	THIẾT KẾ BẢN VẼ THI CÔNG
TỶ LỆ: (SCANLE)	SỐ BẢN VẼ: (DRAWNG NO)
H. THÀNH: (FINISH) ...../2026	

UBND PHƯỜNG Ô CHỢ DỪA
PHÒNG KINH TẾ, HẠ TẦNG VÀ ĐÔ THỊ

THẨM ĐỊNH

Theo Văn bản số:...../KTHTĐT
Ngày.....tháng.....năm 20.....
Ký tên:

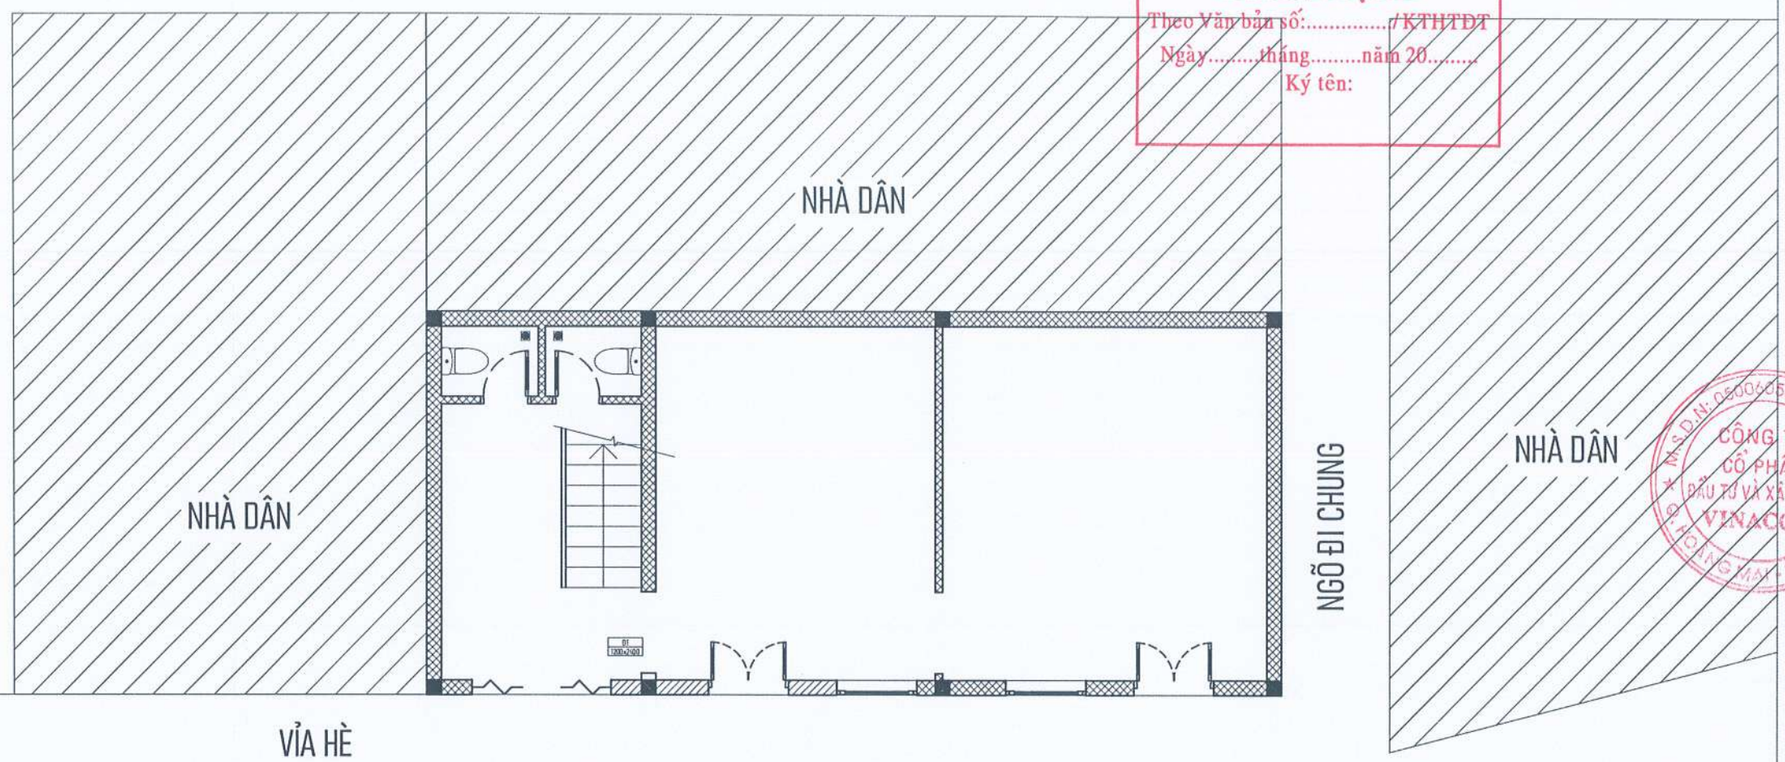

PHỐ HÀNG BỘT

TỔNG MẶT BẰNG MẶT BẰNG SHCĐ SỐ 19 PHỐ HÀNG BỘT

CÔNG TY TNHH CCI
THẨM TRA
Theo Văn bản số...../.....
Ngày.....tháng.....năm 20.....
Ký tên:

YÊU CẦU TRƯỚC KHI THI CÔNG CẦN KHẢO SÁT HIỆN TRẠNG, KIỂM TRA KÍCH THƯỚC THỰC TẾ; KHI CẦN PHẢI THAY ĐỔI BẢN VẼ THIẾT KẾ CẦN LIÊN LẠC, TRAO ĐỔI VỚI BỘ PHẬN THIẾT KẾ YÊU CẦU CHỈNH SỬA

ĐD CHỦ ĐẦU TƯ:
(OWNER)
BAN QLDA ĐẦU TƯ - HẠ TẦNG PHƯỜNG Ô CHỢ DỪA

DỰ ÁN:
(PROJECT)
CẢI TẠO, SỬA CHỮA CÁC NHÀ SINH HOẠT CỘNG ĐỒNG TRÊN ĐỊA BÀN PHƯỜNG Ô CHỢ DỪA

HẠNG MỤC:
NHÀ SINH HOẠT CỘNG ĐỒNG SỐ 19 PHỐ HÀNG BỘT

ĐỊA ĐIỂM XÂY DỰNG:
(ADD)
PHƯỜNG Ô CHỢ DỪA - TP. HÀ NỘI

ĐƠN VỊ TƯ VẤN:
VINACOM
CHẤT LƯỢNG KHẲNG ĐỊNH UY TÍN
CTY CỔ PHẦN ĐẦU TƯ VÀ XÂY DỰNG VINACOM
ĐỊA CHỈ: TƯƠNG MAI - HÀ NỘI
ĐIỆN THOẠI: 04. 22 15 66 12
EMAIL: VINACOM.CORP@GMAIL.COM

GIÁM ĐỐC:
(MANAGER)
ĐẶNG VIỆT HƯNG

CHỦ NHIỆM DỰ ÁN:
KTS: NGUYỄN BÁ CHIẾN

CHỦ TRÌ:
KTS: NGUYỄN BÁ CHIẾN

Q.L.K.T:
KS: LÊ VĂN THƯỜNG

THIẾT KẾ:
KTS: TRẦN TRUNG TUYÊN

TÊN BẢN VẼ:
(DRAWNG TITLE)
MẶT BẰNG TẦNG 1

GIAI ĐOẠN:	THIẾT KẾ BẢN VẼ THI CÔNG
TỶ LỆ: (SCANLE)	SỐ BẢN VẼ: (DRAWNG NO)
H. THÀNH: (FINISH) ...../2026	KT: 01

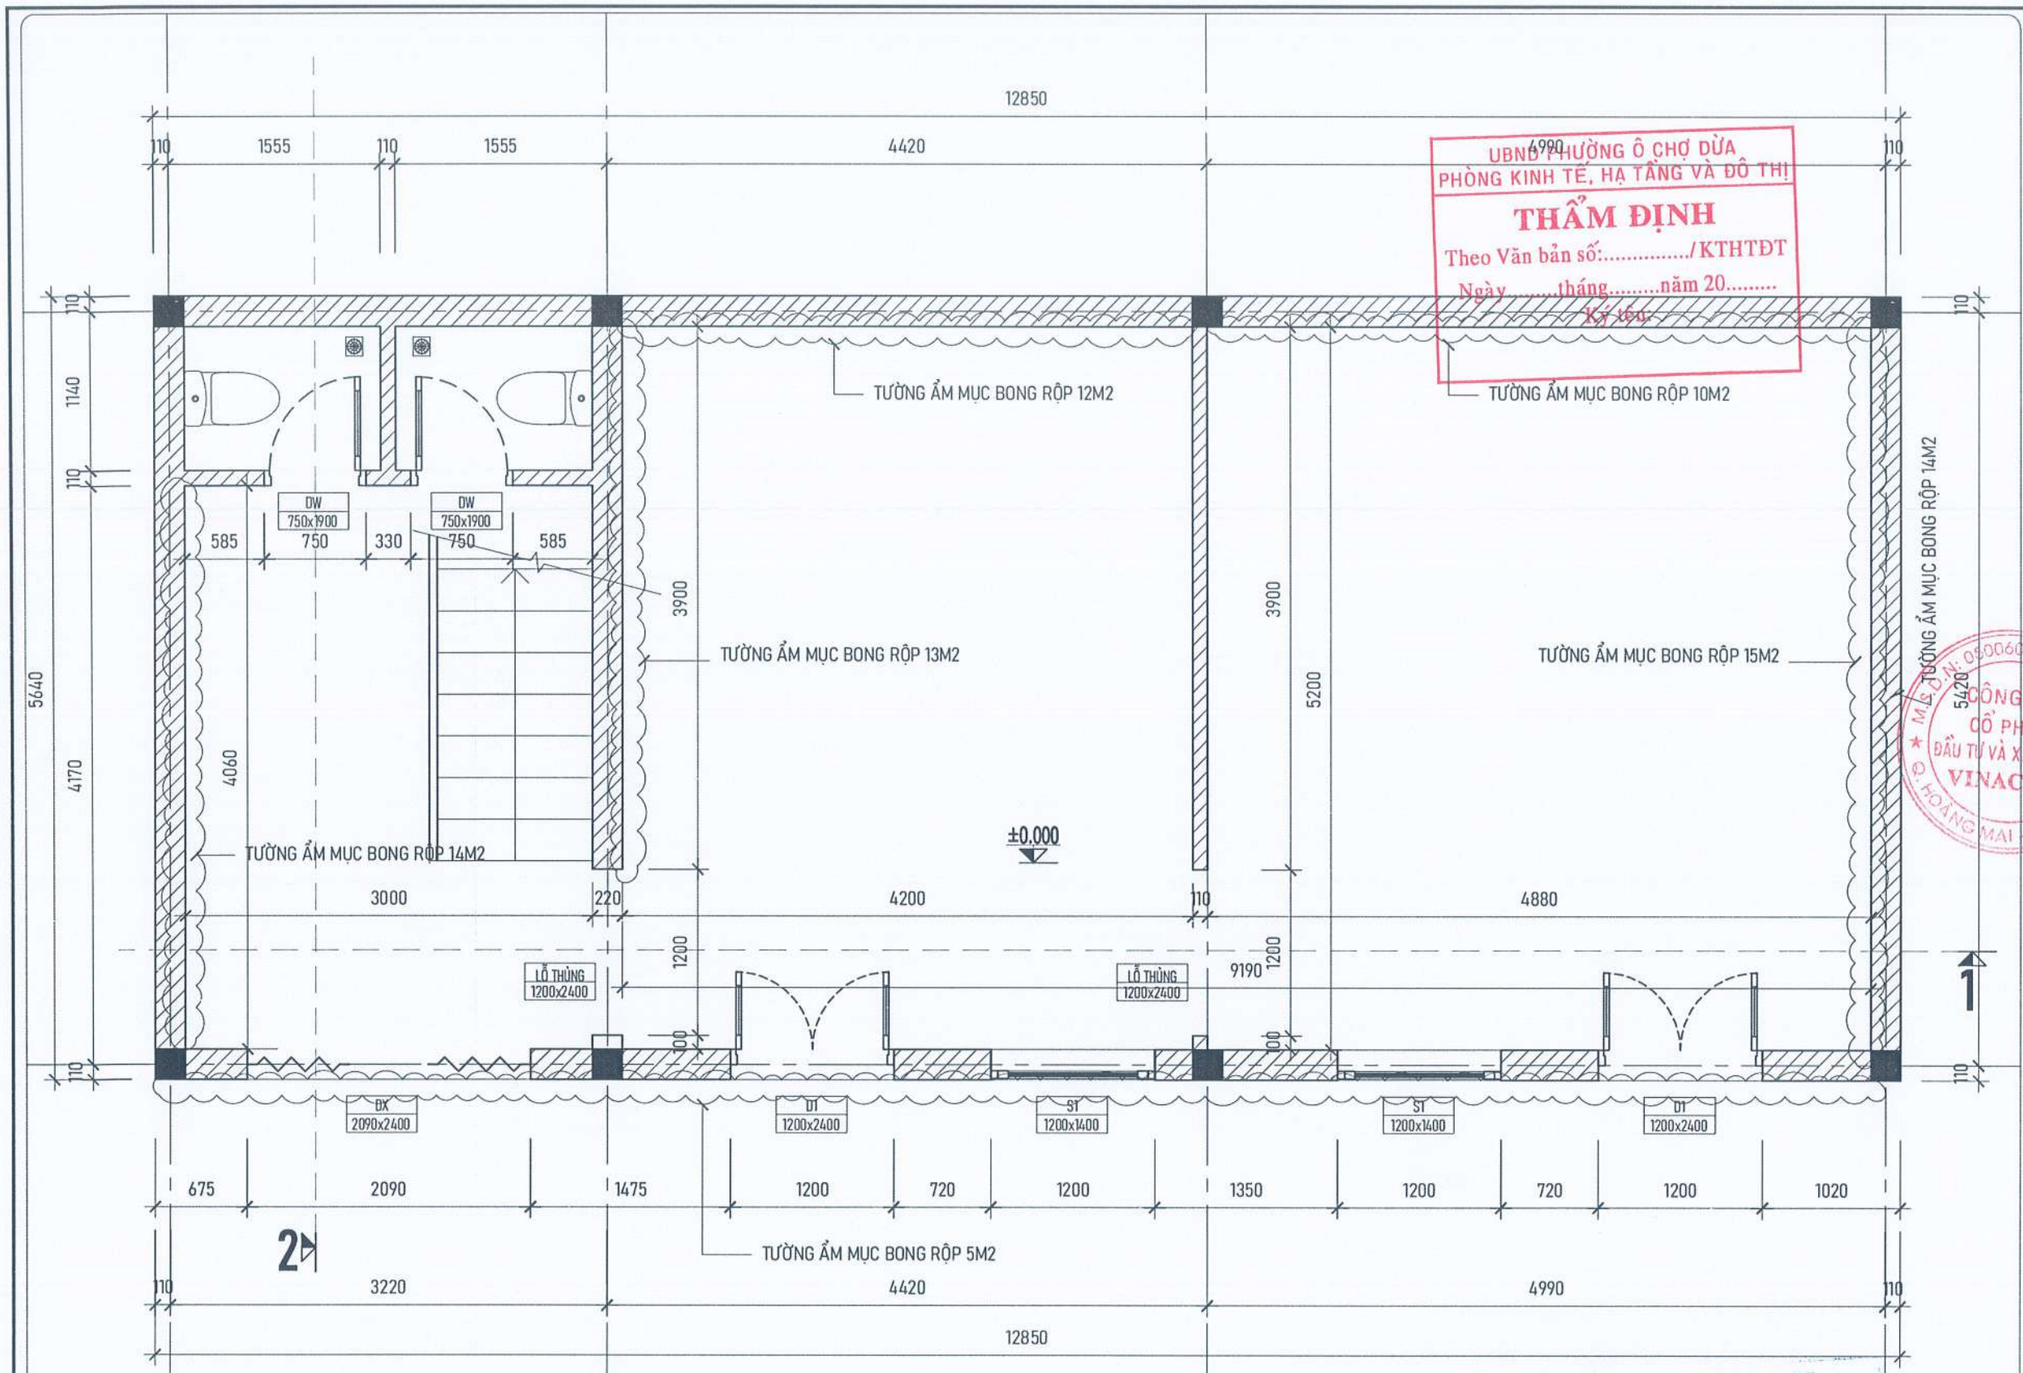

HIỆN TRẠNG:

- TƯỜNG TRONG VÀ NGOÀI NHÀ NHIỀU VỊ TRÍ THẤM MỐC, BONG TRÓC LỚP VỮA TRÁT, LỚP SƠN BẠC MÀU.
- HỆ THỐNG SÊ NÔ MÁI VÀ MÁI TÔN CŨ HỎNG XUỐNG CẤP GÂY NGẤM THẤM DỘT.
- KHU VỆ SINH CŨ HỎNG, XUỐNG CẤP GẠCH ỐP LÁT BUNG VỠ, XÍ BỆT HỎNG KHÔNG SỬ DỤNG ĐƯỢC.
- HỆ THỐNG CỬA ĐI, CỬA SỔ BẰNG GỖ CŨ XỆ VÊNH, BUNG VỠ MỐI MỌT, CŨ HỎNG.
- MỘT SỐ THIẾT BỊ ĐIỆN CHẬP CHÁY CŨ HỎNG.
- TRANG THIẾT BỊ CHƯA ĐỦ ĐỂ PHỤC VỤ SINH HOẠT CỦA NHÂN DÂN.

MẶT BẰNG HIỆN TRẠNG TẦNG 1

CÔNG TY TNHH CCI
THẨM TRA
Theo Văn bản số:...../.....
Ngày.....tháng.....năm 20.....
Ký tên:

YÊU CẦU TRƯỚC KHI THI CÔNG CẦN KHẢO SÁT HIỆN TRẠNG, KIỂM TRA KÍCH THƯỚC THỰC TẾ; KHI CẦN PHẢI THAY ĐỔI BẢN VẼ THIẾT KẾ CẦN LIÊN LẠC, TRAO ĐỔI VỚI BỘ PHẬN THIẾT KẾ YÊU CẦU CHỈNH SỬA

ĐD CHỦ ĐẦU TƯ:
(OWNER)
BAN QLDA ĐẦU TƯ - HẠ TẦNG PHƯỜNG Ô CHỢ DỪA

DỰ ÁN:
(PROJECT)
CẢI TẠO, SỬA CHỮA CÁC NHÀ SINH HOẠT CỘNG ĐỒNG TRÊN ĐỊA BÀN PHƯỜNG Ô CHỢ DỪA

HẠNG MỤC:
NHÀ SINH HOẠT CỘNG ĐỒNG SỐ 19 PHỐ HÀNG BỘT

ĐỊA ĐIỂM XÂY DỰNG:
(ADD)
PHƯỜNG Ô CHỢ DỪA - TP. HÀ NỘI

ĐƠN VỊ TƯ VẤN:
VINACOM
CHẤT LƯỢNG KHẲNG ĐỊNH UY TÍN
CTY CỔ PHẦN ĐẦU TƯ VÀ XÂY DỰNG VINACOM
ĐỊA CHỈ: TƯƠNG MAI - HÀ NỘI.
ĐIỆN THOẠI: 04. 22 15 66 12
EMAIL: VINACOM.CORP@GMAIL.COM

GIÁM ĐỐC:
(MANAGER)
ĐẶNG VIỆT HƯNG

CHỦ NHIỆM DỰ ÁN:
KTS: NGUYỄN BÁ CHIẾN

CHỦ TRÌ:
KTS: NGUYỄN BÁ CHIẾN

Q.L.K.T:
KS: LÊ VĂN THƯỜNG

THIẾT KẾ:
KTS: TRẦN TRUNG TUYẾN

TÊN BẢN VẼ:
(DRAWNG TITLE)
MẶT BẰNG HIỆN TRẠNG TẦNG 1

GIAI ĐOẠN:	THIẾT KẾ BẢN VẼ THI CÔNG
TỶ LỆ: (SCANLE)	SỐ BẢN VẼ: (DRAWNG NO)
H. THÀNH: (FINISH) ...../2026	HT: 01

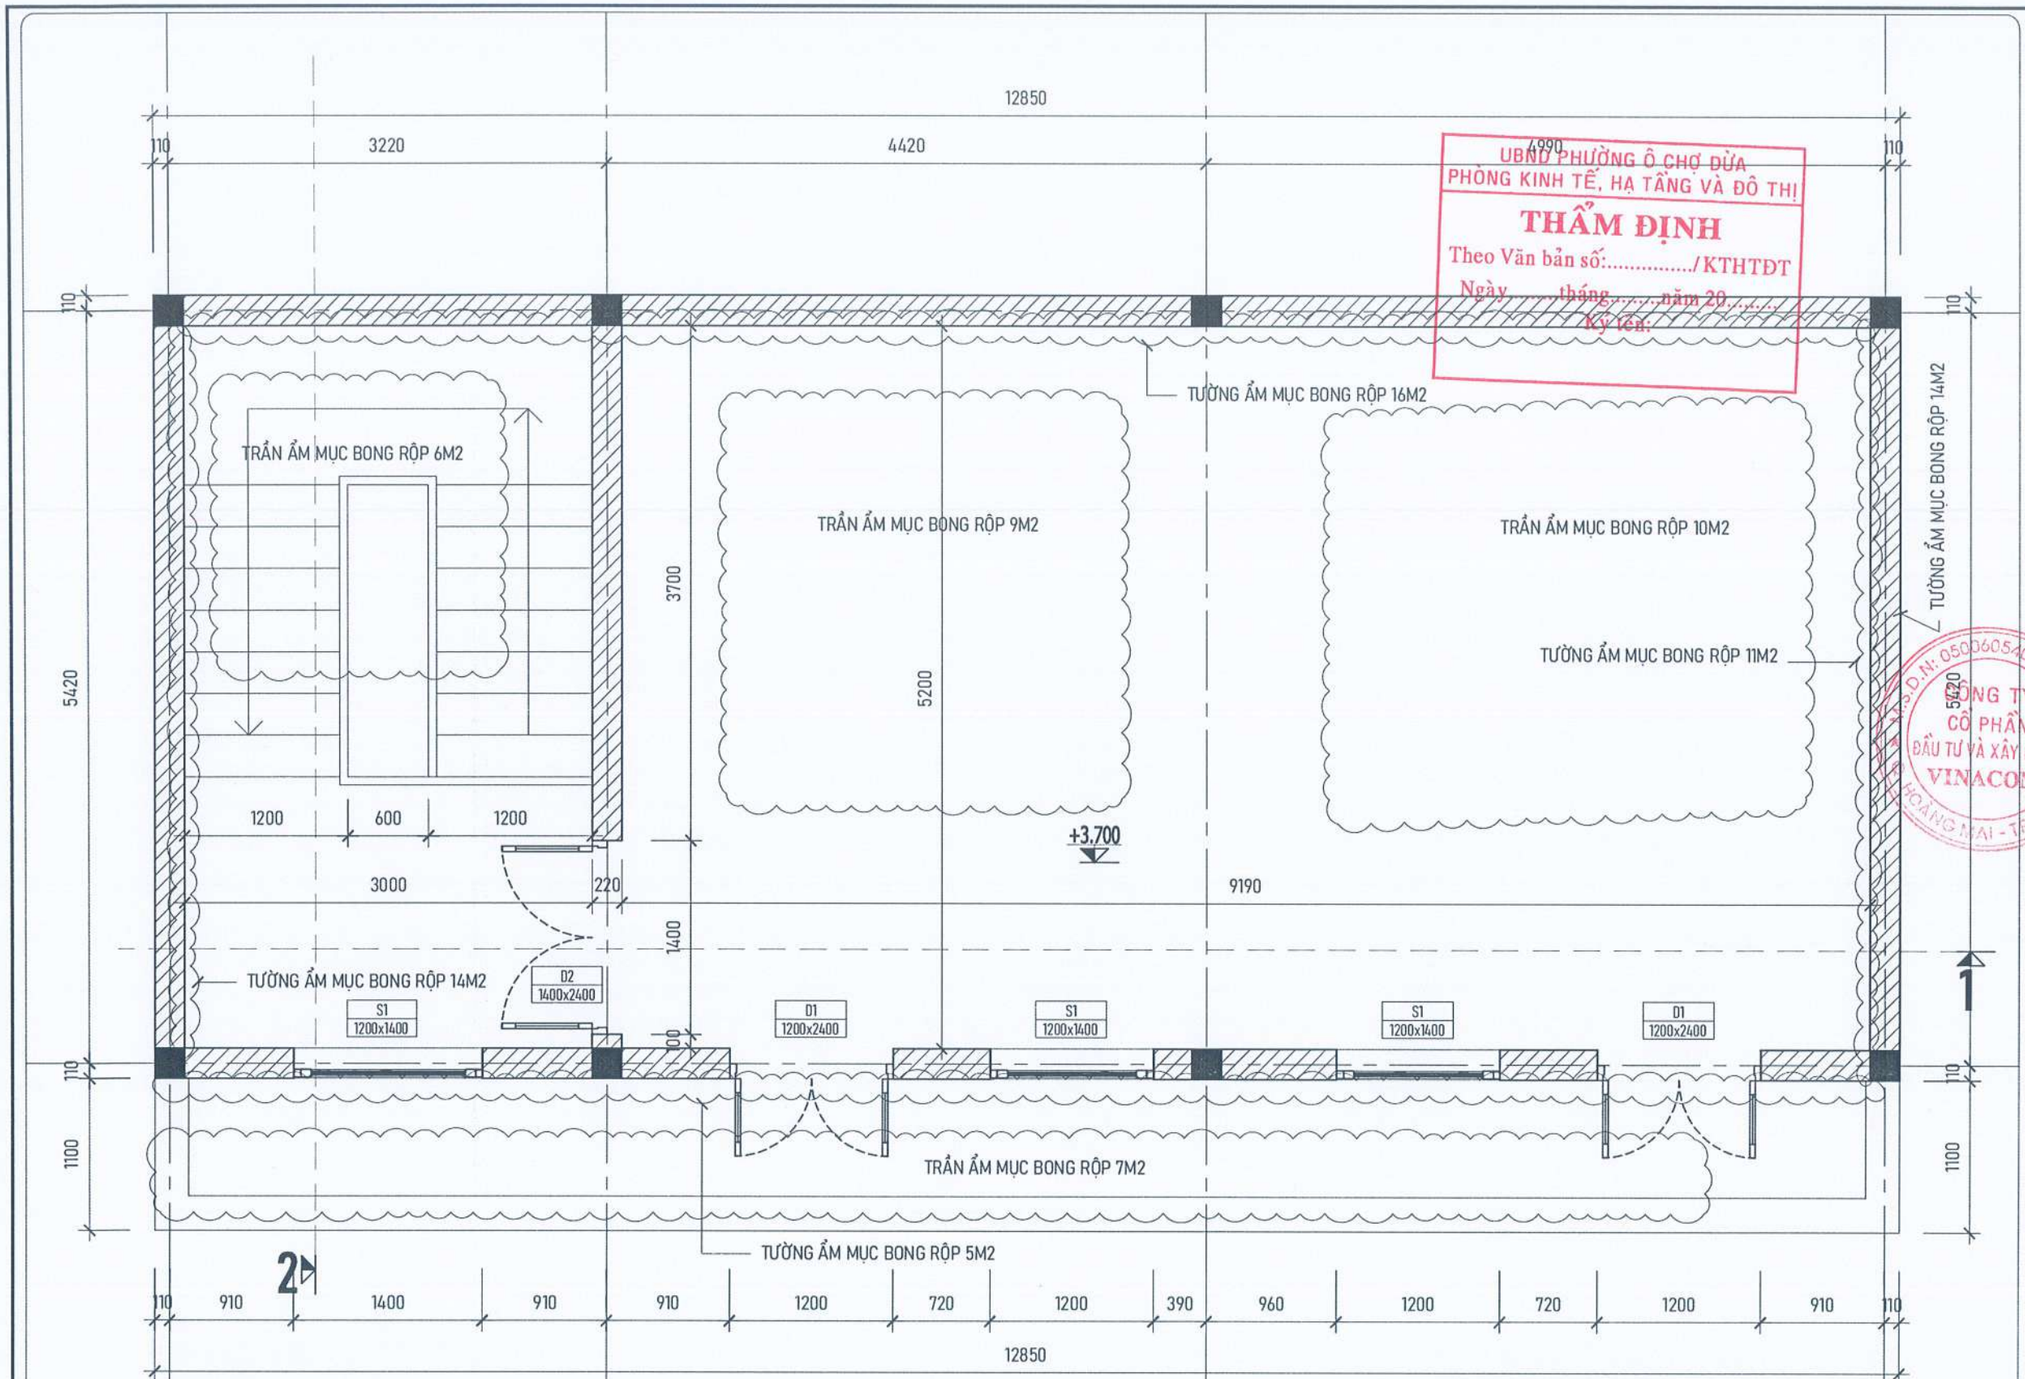

HIỆN TRẠNG:

- TƯỜNG TRONG VÀ NGOÀI NHÀ NHIỀU VỊ TRÍ THẤM MỐC, BONG TRÓC LỚP VỮA TRÁT, LỚP SƠN BẠC MÀU.
- HỆ THỐNG SÊ NÔ MÁI VÀ MÁI TÔN CŨ HỎNG XUỐNG CẤP GÂY NGẤM THẤM DỘT.
- KHU VỆ SINH CŨ HỎNG, XUỐNG CẤP GẠCH ỐP LÁT BUNG VỠ, XÍ BỆT HỎNG KHÔNG SỬ DỤNG ĐƯỢC.
- HỆ THỐNG CỬA ĐI, CỬA SỔ BẰNG GỖ CŨ XỆ VÊNH, BUNG VỠ MỐI MỌT, CŨ HỎNG.
- MỘT SỐ THIẾT BỊ ĐIỆN CHẬP CHÁY CŨ HỎNG.
- TRANG THIẾT BỊ CHƯA ĐỦ ĐỂ PHỤC VỤ SINH HOẠT CỦA NHÂN DÂN.

MẶT BẰNG HIỆN TRẠNG TẦNG 2

YÊU CẦU TRƯỚC KHI THI CÔNG CẦN KHẢO SÁT HIỆN TRẠNG, KIỂM TRA KÍCH THƯỚC THỰC TẾ; KHI CẦN PHẢI THAY ĐỔI BẢN VẼ THIẾT KẾ CẦN LIÊN LẠC, TRAO ĐỔI VỚI BỘ PHẬN THIẾT KẾ YÊU CẦU CHỈNH SỬA

UBND PHƯỜNG Ô CHỢ DỪA
PHÒNG KINH TẾ, HẠ TẦNG VÀ ĐÔ THỊ
THẨM ĐỊNH
Theo Văn bản số:...../KTHTĐT
Ngày ... tháng ... năm 20...
Ký tên:

CÔNG TY CỔ PHẦN ĐẦU TƯ VÀ XÂY DỰNG VINACOM

THẨM TRA
Theo Văn bản số...../.....
Ngày.....tháng.....năm 20.....
Ký tên:

ĐD CHỦ ĐẦU TƯ:
(OWNER)
BAN QLDA ĐẦU TƯ - HẠ TẦNG PHƯỜNG Ô CHỢ DỪA

DỰ ÁN:
(PROJECT)
CẢI TẠO, SỬA CHỮA CÁC NHÀ SINH HOẠT CỘNG ĐỒNG TRÊN ĐỊA BÀN PHƯỜNG Ô CHỢ DỪA

HẠNG MỤC:
NHÀ SINH HOẠT CỘNG ĐỒNG SỐ 19 PHỐ HÀNG BỘT

ĐỊA ĐIỂM XÂY DỰNG:
(ADD)
PHƯỜNG Ô CHỢ DỪA - TP. HÀ NỘI

ĐƠN VỊ TƯ VẤN:
VINACOM
CHẤT LƯỢNG KHẲNG ĐỊNH UY TÍN
CTY CỔ PHẦN ĐẦU TƯ VÀ XÂY DỰNG VINACOM
ĐỊA CHỈ: TƯƠNG MAI - HÀ NỘI
ĐIỆN THOẠI: 04. 22 15 66 12
EMAIL: VINACOM.CORP@GMAIL.COM

GIÁM ĐỐC:
(MANAGER)
ĐẶNG VIỆT HƯNG

CHỦ NHIỆM DỰ ÁN:
KTS: NGUYỄN BÁ CHIẾN

CHỦ TRÌ:
KTS: NGUYỄN BÁ CHIẾN

Q.L.K.T:
KS: LÊ VĂN THƯỞNG

THIẾT KẾ:
KTS: TRẦN TRUNG TUYẾN

TÊN BẢN VẼ:
(DRAWNG TITLE)
MẶT BẰNG HIỆN TRẠNG TẦNG 2

GIAI ĐOẠN:	THIẾT KẾ BẢN VẼ THI CÔNG
TỶ LỆ: (SCANLE)	SỐ BẢN VẼ: (DRAWNG NO)
H. THÀNH: (FINISH) ...../2026	HT: 02

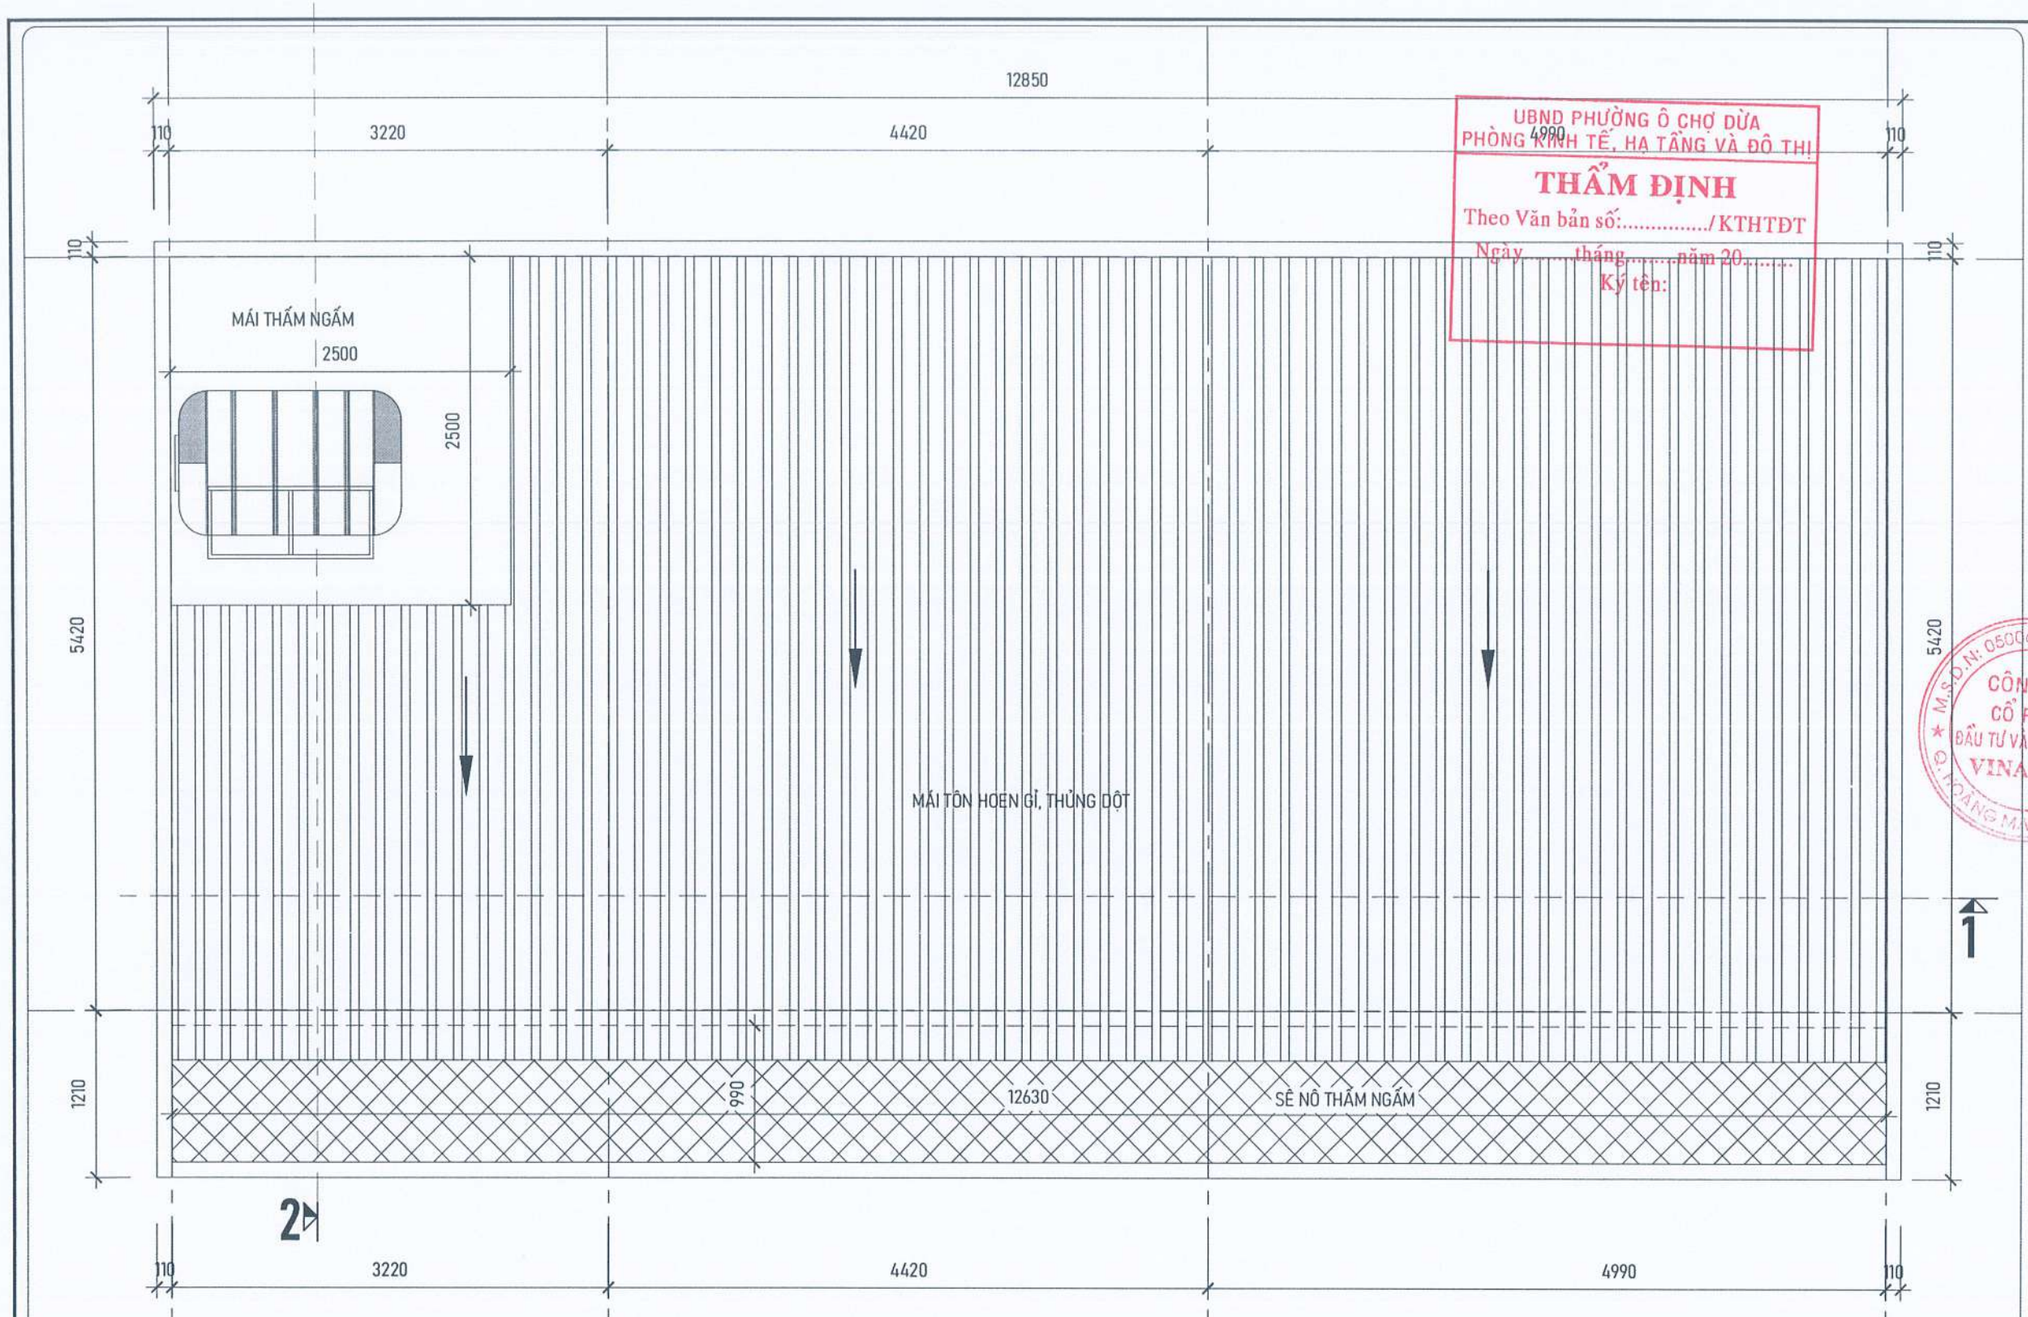

UBND PHƯỜNG Ô CHỢ DỪA
PHÒNG KINH TẾ, HẠ TẦNG VÀ ĐÔ THỊ
THẨM ĐỊNH
Theo Văn bản số:...../KTHTĐT
Ngày ..... tháng ..... năm 20.....
Ký tên:

MẶT BẰNG HIỆN TRẠNG MÁI

HIỆN TRẠNG:
- TƯỜNG TRONG VÀ NGOÀI NHÀ NHIỀU VỊ TRÍ THẤM MỐC, BONG TRÓC LỚP VỮA TRÁT, LỚP SƠN BẠC MÀU.
- HỆ THỐNG SÊ NÔ MÁI VÀ MÁI TÔN CŨ HỎNG XUỐNG CẤP GÂY NGẤM THẤM DỘT.
- KHU VỆ SINH CŨ HỎNG, XUỐNG CẤP GẠCH ỐP LÁT BUNG VỠ, XÍ BỆT HỎNG KHÔNG SỬ DỤNG ĐƯỢC.
- HỆ THỐNG CỬA ĐI, CỬA SỔ BẰNG GỖ CŨ XỆ VÊNH, BUNG VỠ MỐI MỌT, CŨ HỎNG.
- MỘT SỐ THIẾT BỊ ĐIỆN CHẬP CHÁY CŨ HỎNG.
- TRANG THIẾT BỊ CHƯA ĐỦ ĐỂ PHỤC VỤ SINH HOẠT CỦA NHÂN DÂN.

CÔNG TY TNHH CCI
THẨM TRA
Theo Văn bản số:...../.....
Ngày.....tháng.....năm 20.....
Ký tên:

YÊU CẦU TRƯỚC KHI THI CÔNG CẦN KHẢO SÁT HIỆN TRẠNG, KIỂM TRA KÍCH THƯỚC THỰC TẾ; KHI CẦN PHẢI THAY ĐỔI BẢN VẼ THIẾT KẾ CẦN LIÊN LẠC, TRAO ĐỔI VỚI BỘ PHẬN THIẾT KẾ YÊU CẦU CHỈNH SỬA

ĐD CHỦ ĐẦU TƯ:
(OWNER)
BAN QLDA ĐẦU TƯ - HẠ TẦNG PHƯỜNG Ô CHỢ DỪA

DỰ ÁN:
(PROJECT)
CẢI TẠO, SỬA CHỮA CÁC NHÀ SINH HOẠT CỘNG ĐỒNG TRÊN ĐỊA BÀN PHƯỜNG Ô CHỢ DỪA

HẠNG MỤC:
NHÀ SINH HOẠT CỘNG ĐỒNG SỐ 19 PHỐ HÀNG BỘT

ĐỊA ĐIỂM XÂY DỰNG:
(ADD)
PHƯỜNG Ô CHỢ DỪA - TP. HÀ NỘI

ĐƠN VỊ TƯ VẤN:
VINACOM
CHẤT LƯỢNG KHẲNG ĐỊNH UY TÍN
CTY CỔ PHẦN ĐẦU TƯ VÀ XÂY DỰNG VINACOM
ĐỊA CHỈ: TƯƠNG MAI - HÀ NỘI.
ĐIỆN THOẠI: 04. 22 15 66 12
EMAIL: VINACOM.CORP@GMAIL.COM

GIÁM ĐỐC:
(MANAGER)
ĐẶNG VIỆT HƯNG

CHỦ NHIỆM DỰ ÁN:
KTS: NGUYỄN BÁ CHIẾN

CHỦ TRÌ:
KTS: NGUYỄN BÁ CHIẾN

Q.L.K.T:
KS: LÊ VĂN THƯỜNG

THIẾT KẾ:
KTS.TRẦN TRUNG TUYẾN

TÊN BẢN VẼ:
(DRAWNG TITLE)
MẶT BẰNG HIỆN TRẠNG MÁI

GIAI ĐOẠN:	THIẾT KẾ BẢN VẼ THI CÔNG
TỶ LỆ: (SCANLE)	SỐ BẢN VẼ: (DRAWNG NO)
H. THÀNH: (FINISH) ...../2026	HT: 03

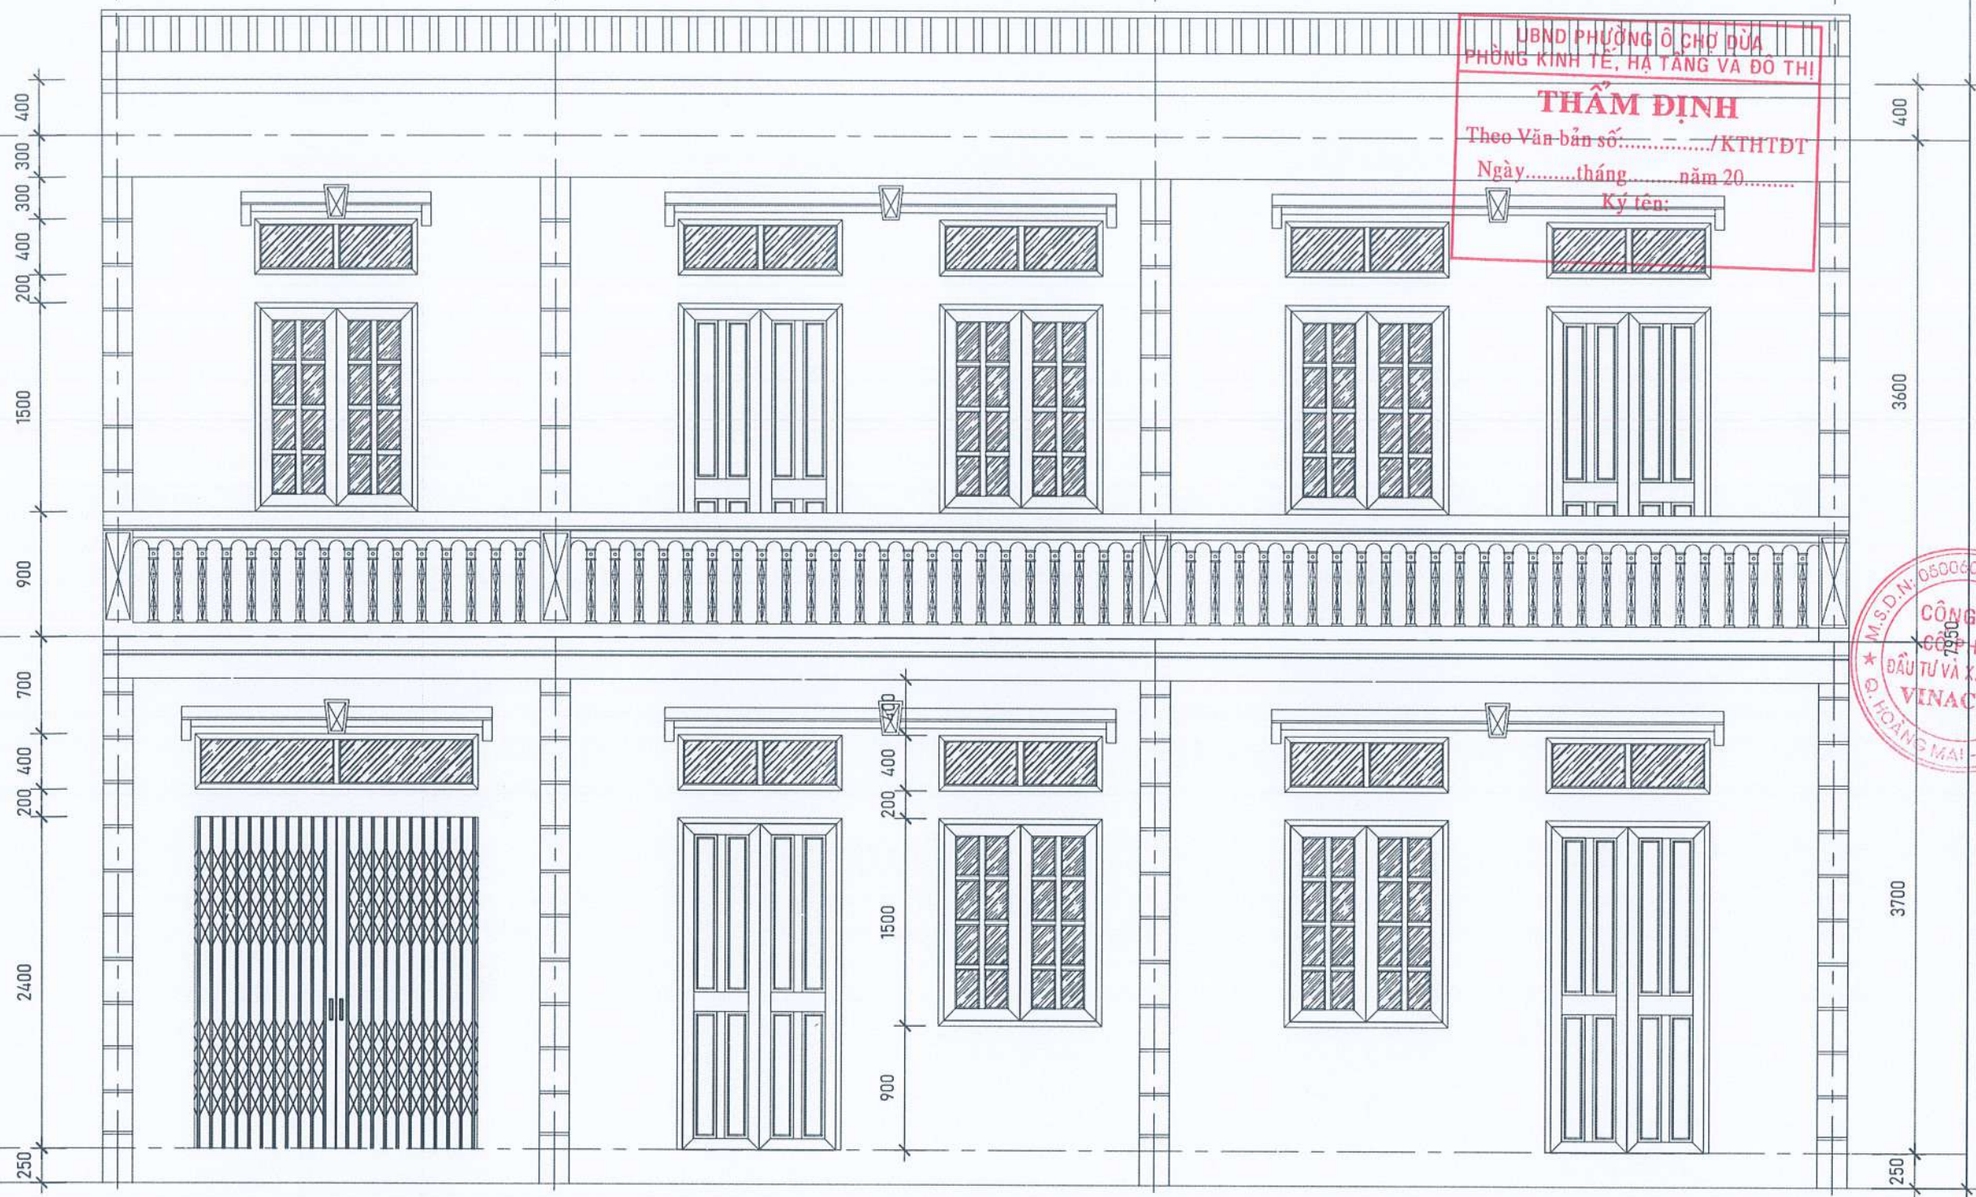

UBND PHƯỜNG Ô CHỢ DỪA
PHÒNG KINH TẾ, HẠ TẦNG VÀ ĐÔ THỊ
THẨM ĐỊNH
Theo Văn bản số...../KTHTĐT
Ngày.....tháng.....năm 20.....
Ký tên:

HIỆN TRẠNG:
- TƯỜNG TRONG VÀ NGOÀI NHÀ NHIỀU VỊ TRÍ THẤM MỐC, BONG TRÓC LỚP VỮA TRÁT, LỚP SƠN BẠC MÀU.
- HỆ THỐNG SÊ NÔ MÁI VÀ MÁI TÔN CŨ HỎNG XUỐNG CẤP GÂY NGẤM THẤM DỘT.
- KHU VỆ SINH CŨ HỎNG, XUỐNG CẤP GẠCH ỐP LÁT BUNG VỠ, XÍ BỆT HỎNG KHÔNG SỬ DỤNG ĐƯỢC.
- HỆ THỐNG CỬA ĐI, CỬA SỔ BẰNG GỖ CŨ XỆ VÊNH, BUNG VỠ MỐI MỌT, CŨ HỎNG.
- MỘT SỐ THIẾT BỊ ĐIỆN CHẬP CHÁY CŨ HỎNG.
- TRANG THIẾT BỊ CHƯA ĐỦ ĐỂ PHỤC VỤ SINH HOẠT CỦA NHÂN DÂN.

MẶT ĐỨNG

CÔNG TY TNHH CƠI
TRẦM TRA
Theo Văn bản số...../.....
Ngày.....tháng.....năm 20.....
Ký tên:

YÊU CẦU TRƯỚC KHI THI CÔNG CẦN KHẢO SÁT HIỆN TRẠNG, KIỂM TRA KÍCH THƯỚC THỰC TẾ; KHI CẦN PHẢI THAY ĐỔI BẢN VẼ THIẾT KẾ CẦN LIÊN LẠC, TRAO ĐỔI VỚI BỘ PHẬN THIẾT KẾ YÊU CẦU CHỈNH SỬA

ĐD CHỦ ĐẦU TƯ:
(OWNER)
BAN QLDA ĐẦU TƯ - HẠ TẦNG PHƯỜNG Ô CHỢ DỪA

DỰ ÁN:
(PROJECT)
CẢI TẠO, SỬA CHỮA CÁC NHÀ SINH HOẠT CỘNG ĐỒNG TRÊN ĐỊA BÀN PHƯỜNG Ô CHỢ DỪA

HẠNG MỤC:
NHÀ SINH HOẠT CỘNG ĐỒNG SỐ 19 PHỐ HÀNG BỘT

ĐỊA ĐIỂM XÂY DỰNG:
(ADD)
PHƯỜNG Ô CHỢ DỪA - TP. HÀ NỘI

ĐƠN VỊ TƯ VẤN:
VINACOM
CHẤT LƯỢNG KHẲNG ĐỊNH UY TÍN
CTY CỔ PHẦN ĐẦU TƯ VÀ XÂY DỰNG VINACOM
ĐỊA CHỈ: TƯƠNG MAI - HÀ NỘI.
ĐIỆN THOẠI: 04. 22 15 66 12
EMAIL: VINACOM.CORP@GMAIL.COM

M.S.D.N: 0500605463 CÔNG TY CỔ PHẦN ĐẦU TƯ VÀ XÂY DỰNG VINACOM Q. HOÀNG MAI - TP. HÀ NỘI

GIÁM ĐỐC:
(MANAGER)
ĐẶNG VIỆT HƯNG

CHỦ NHIỆM DỰ ÁN:
KTS: NGUYỄN BÁ CHIẾN

CHỦ TRÌ:
KTS: NGUYỄN BÁ CHIẾN

Q.L.K.T:
KS: LÊ VĂN THƯỜNG

THIẾT KẾ:
KTS: TRẦN TRUNG TUYẾN

TÊN BẢN VẼ:
(DRAWNG TITLE)
MẶT ĐỨNG
HIỆN TRẠNG

GIAI ĐOẠN:	THIẾT KẾ BẢN VẼ THI CÔNG
TỶ LỆ: (SCANLE)	SỐ BẢN VẼ: (DRAWNG NO)
H. THÀNH: (FINISH) ...../2026	HT: 04

UBND PHƯỜNG Ô CHỢ DỪA
PHÒNG KINH TẾ, HẠ TẦNG VÀ ĐÔ THỊ

THẨM ĐỊNH

Theo Văn bản số...../KTHTĐT
Ngày.....tháng.....năm 20.....
Ký tên:

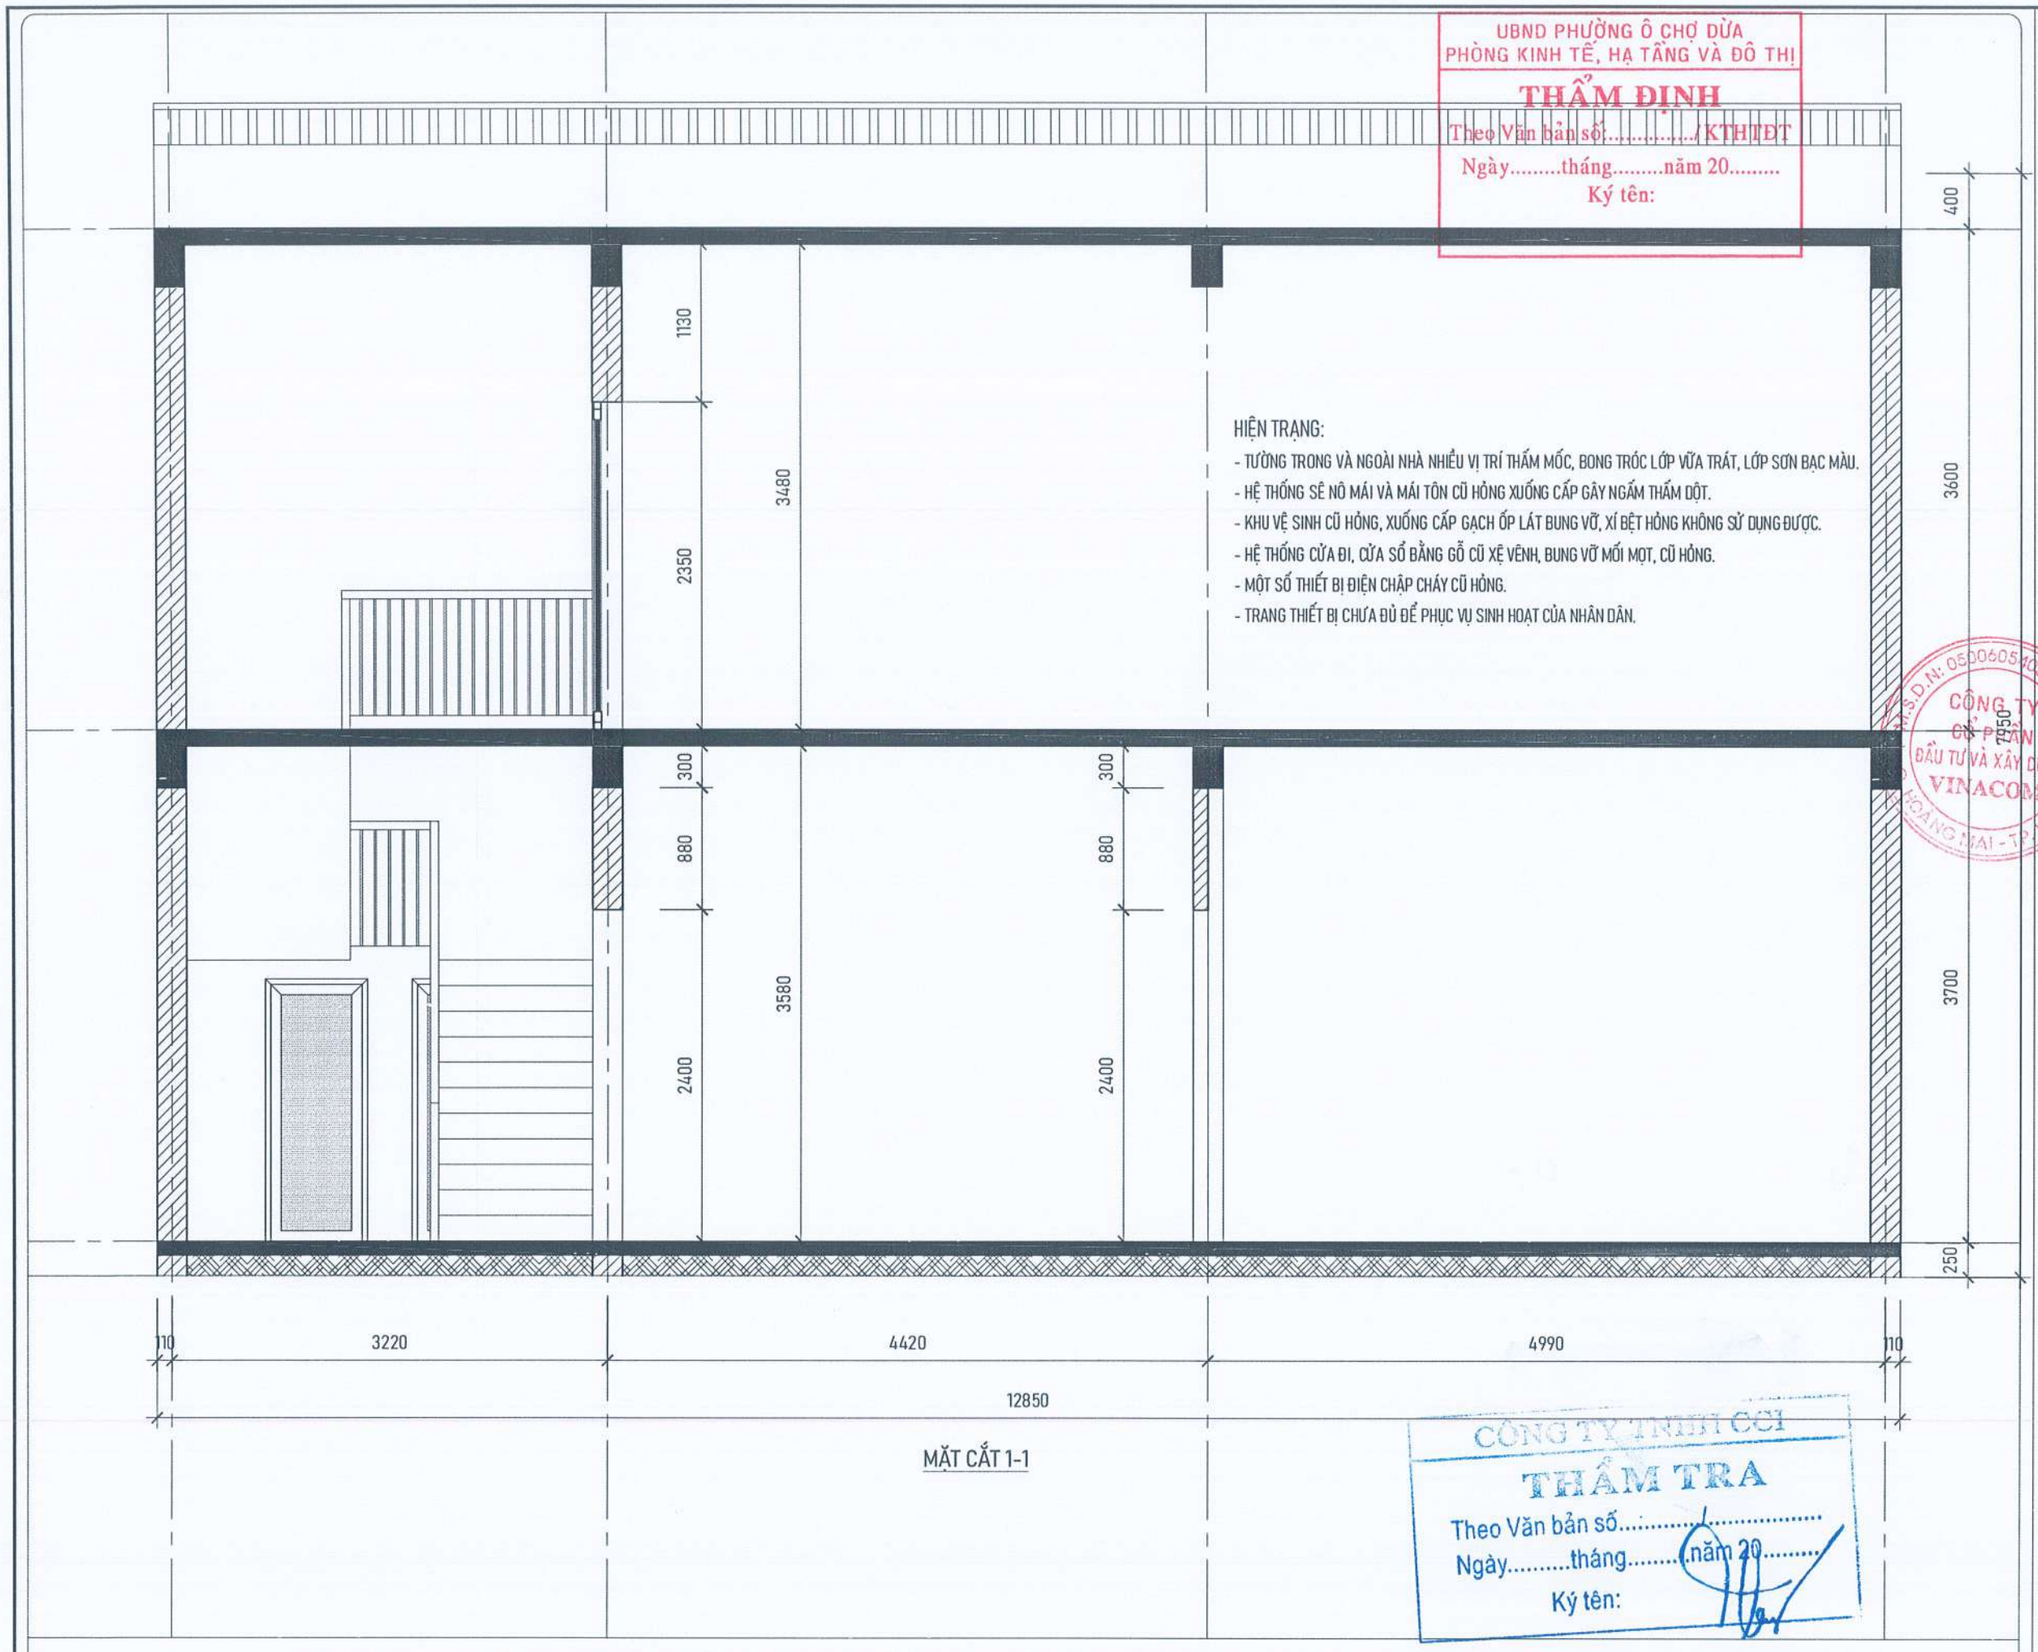

MẶT CẮT 1-1

HIỆN TRẠNG:
- TƯỜNG TRONG VÀ NGOÀI NHÀ NHIỀU VỊ TRÍ THẤM MỐC, BONG TRÓC LỚP VỮA TRÁT, LỚP SƠN BẠC MÀU.
- HỆ THỐNG SÊ NÔ MÁI VÀ MÁI TÔN CŨ HỎNG XUỐNG CẤP GÂY NGẤM THẤM DỘT.
- KHU VỆ SINH CŨ HỎNG, XUỐNG CẤP GẠCH ỐP LÁT BUNG VỠ, XÍ BỆT HỎNG KHÔNG SỬ DỤNG ĐƯỢC.
- HỆ THỐNG CỬA ĐI, CỬA SỔ BẰNG GỖ CŨ XỆ VÊNH, BUNG VỠ MỐI MỌT, CŨ HỎNG.
- MỘT SỐ THIẾT BỊ ĐIỆN CHẬP CHÁY CŨ HỎNG.
- TRANG THIẾT BỊ CHƯA ĐỦ ĐỂ PHỤC VỤ SINH HOẠT CỦA NHÂN DÂN.

CÔNG TY TNHH CCI
THẨM TRA
Theo Văn bản số.....
Ngày.....tháng.....năm 20.....
Ký tên:

YÊU CẦU TRƯỚC KHI THI CÔNG CẦN KHẢO SÁT HIỆN TRẠNG, KIỂM TRA KÍCH THƯỚC THỰC TẾ; KHI CẦN PHẢI THAY ĐỔI BẢN VẼ THIẾT KẾ CẦN LIÊN LẠC, TRAO ĐỔI VỚI BỘ PHẬN THIẾT KẾ YÊU CẦU CHỈNH SỬA

ĐƠ CHỦ ĐẦU TƯ:
(OWNER)
BAN QLDA ĐẦU TƯ - HẠ TẦNG PHƯỜNG Ô CHỢ DỪA

DỰ ÁN:
(PROJECT)
CẢI TẠO, SỬA CHỮA CÁC NHÀ SINH HOẠT CỘNG ĐỒNG TRÊN ĐỊA BÀN PHƯỜNG Ô CHỢ DỪA

HẠNG MỤC:
NHÀ SINH HOẠT CỘNG ĐỒNG SỐ 19 PHỐ HÀNG BỘT

ĐỊA ĐIỂM XÂY DỰNG:
(ADD)
PHƯỜNG Ô CHỢ DỪA - TP. HÀ NỘI

ĐƠN VỊ TƯ VẤN:
VINACOM
CHẤT LƯỢNG KHẲNG ĐỊNH UY TÍN
CTY CỔ PHẦN ĐẦU TƯ VÀ XÂY DỰNG VINACOM
ĐỊA CHỈ: TƯƠNG MAI - HÀ NỘI.
ĐIỆN THOẠI: 04. 22 15 66 12
EMAIL: VINACOM.CORP@GMAIL.COM

GIÁM ĐỐC:
(MANAGER)
ĐẶNG VIỆT HƯNG

CHỦ NHIỆM DỰ ÁN:
KTS: NGUYỄN BÁ CHIẾN

CHỦ TRÌ:
KTS: NGUYỄN BÁ CHIẾN

Q.L.K.T:
KS: LÊ VĂN THƯỜNG

THIẾT KẾ:
KTS: TRẦN TRUNG TUYẾN

TÊN BẢN VẼ:
(DRAWNG TITLE)
MẶT CẮT 1-1
HIỆN TRẠNG

GIAI ĐOẠN:	THIẾT KẾ BẢN VẼ THI CÔNG
TỶ LỆ: (SCANLE)	SỐ BẢN VẼ: (DRAWNG NO)
H. THÀNH: (FINISH) ...../2026	HT: 05

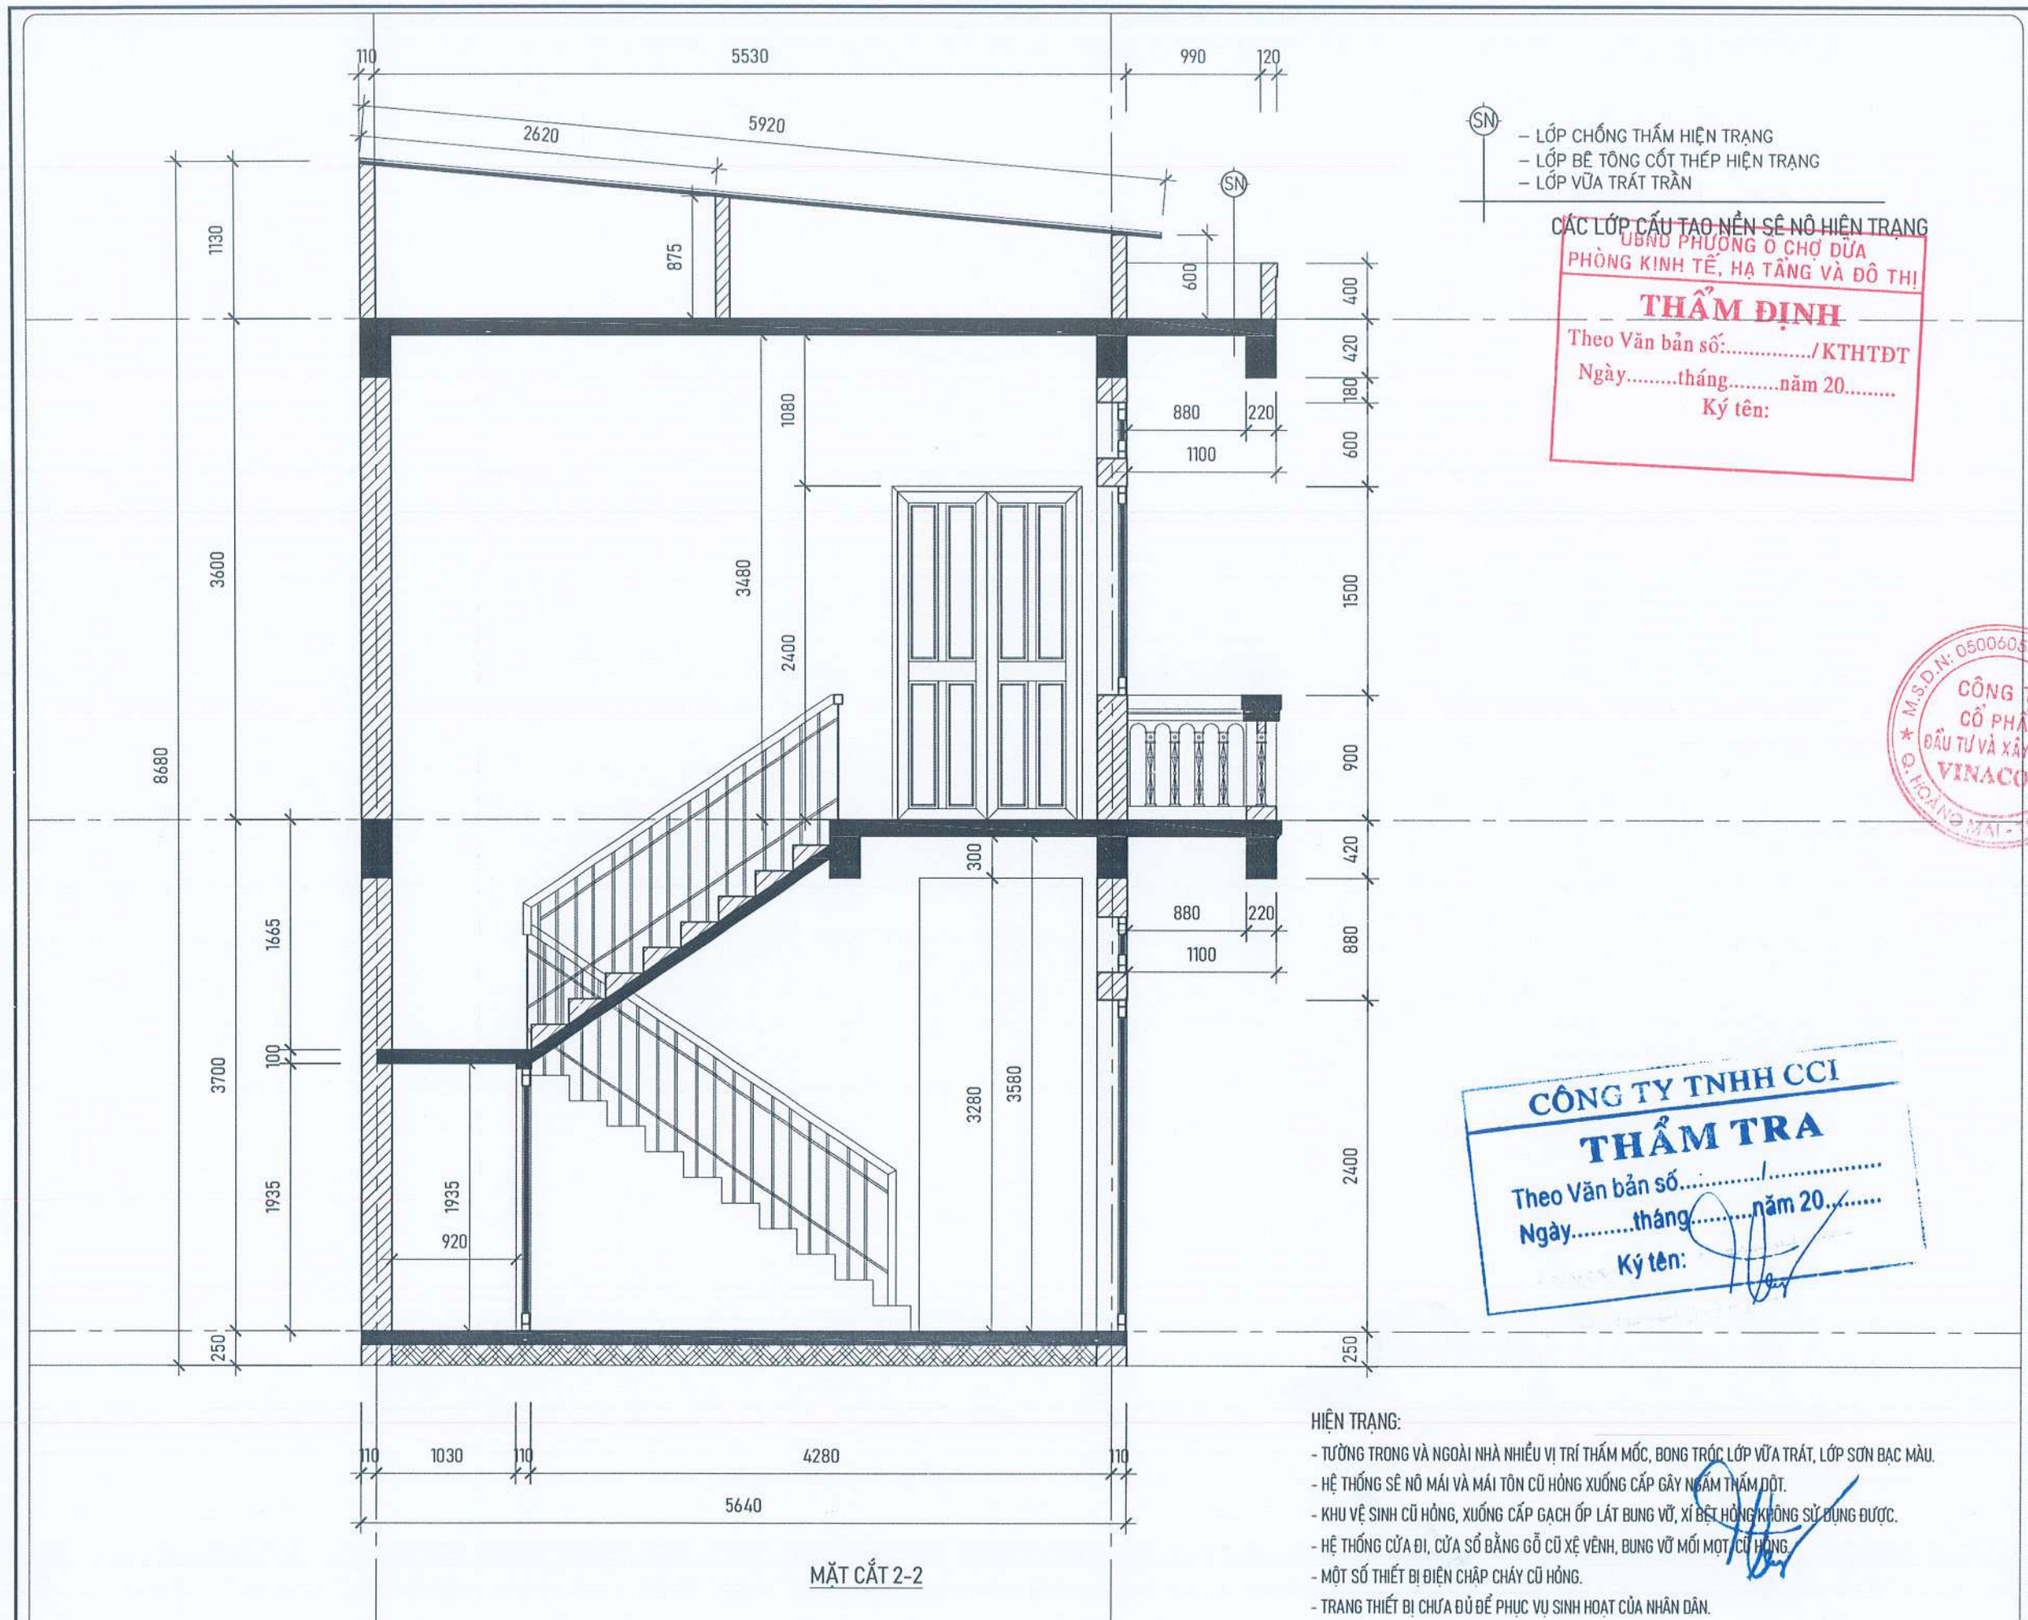

MẶT CẮT 2-2

SN – LỚP CHỐNG THẤM HIỆN TRẠNG
– LỚP BÊ TÔNG CỐT THÉP HIỆN TRẠNG
– LỚP VỮA TRÁT TRẦN

CÁC LỚP CẤU TẠO NỀN SÊ NÔ HIỆN TRẠNG

UBND PHƯỜNG Ô CHỢ DỪA
PHÒNG KINH TẾ, HẠ TẦNG VÀ ĐÔ THỊ
THẨM ĐỊNH
Theo Văn bản số:...../KTHTĐT
Ngày.....tháng.....năm 20.....
Ký tên:

CÔNG TY TNHH CCI
THẨM TRA
Theo Văn bản số...../.....
Ngày.....tháng.....năm 20.....
Ký tên:

HIỆN TRẠNG:
- TƯỜNG TRONG VÀ NGOÀI NHÀ NHIỀU VỊ TRÍ THẤM MỐC, BONG TRÓC LỚP VỮA TRÁT, LỚP SƠN BẠC MÀU.
- HỆ THỐNG SÊ NÔ MÁI VÀ MÁI TÔN CŨ HỎNG XUỐNG CẤP GÂY NGẤM THẤM DỘT.
- KHU VỆ SINH CŨ HỎNG, XUỐNG CẤP GẠCH ỐP LÁT BUNG VỠ, XÍ BỆT HỎNG KHÔNG SỬ DỤNG ĐƯỢC.
- HỆ THỐNG CỬA ĐI, CỬA SỔ BẰNG GỖ CŨ XỆ VÊNH, BUNG VỠ MỐI MỌT, CŨ HỎNG.
- MỘT SỐ THIẾT BỊ ĐIỆN CHẬP CHÁY CŨ HỎNG.
- TRANG THIẾT BỊ CHƯA ĐỦ ĐỂ PHỤC VỤ SINH HOẠT CỦA NHÂN DÂN.

YÊU CẦU TRƯỚC KHI THI CÔNG CẦN KHẢO SÁT HIỆN TRẠNG, KIỂM TRA KÍCH THƯỚC THỰC TẾ; KHI CẦN PHẢI THAY ĐỔI BẢN VẼ THIẾT KẾ CẦN LIÊN LẠC, TRAO ĐỔI VỚI BỘ PHẬN THIẾT KẾ YÊU CẦU CHỈNH SỬA

ĐD CHỦ ĐẦU TƯ:
(OWNER)
BAN QLDA ĐẦU TƯ - HẠ TẦNG PHƯỜNG Ô CHỢ DỪA

DỰ ÁN:
(PROJECT)
CẢI TẠO, SỬA CHỮA CÁC NHÀ SINH HOẠT CỘNG ĐỒNG TRÊN ĐỊA BÀN PHƯỜNG Ô CHỢ DỪA

HẠNG MỤC:
NHÀ SINH HOẠT CỘNG ĐỒNG SỐ 19 PHỐ HÀNG BỘT

ĐỊA ĐIỂM XÂY DỰNG:
(ADD)
PHƯỜNG Ô CHỢ DỪA - TP. HÀ NỘI

ĐƠN VỊ TƯ VẤN:
VINACOM
CHẤT LƯỢNG KHẲNG ĐỊNH UY TÍN
CTY CỔ PHẦN ĐẦU TƯ VÀ XÂY DỰNG VINACOM
ĐỊA CHỈ: TƯƠNG MAI - HÀ NỘI
ĐIỆN THOẠI: 04. 22 15 66 12
EMAIL: VINACOM.CORP@GMAIL.COM

GIÁM ĐỐC:
(MANAGER)
ĐẶNG VIỆT HƯNG

CHỦ NHIỆM DỰ ÁN:
KTS: NGUYỄN BÁ CHIẾN

CHỦ TRÌ:
KTS: NGUYỄN BÁ CHIẾN

Q.L.K.T:
KS: LÊ VĂN THƯỜNG

THIẾT KẾ:
KTS: TRẦN TRUNG TUYẾN

TÊN BẢN VẼ:
(DRAWNG TITLE)
MẶT CẮT 2-2
HIỆN TRẠNG

GIAI ĐOẠN:	THIẾT KẾ BẢN VẼ THI CÔNG
TỶ LỆ: (SCANLE)	SỐ BẢN VẼ: (DRAWNG NO)
H. THÀNH: (FINISH) ...../2026	HT: 06

UBND PHƯỜNG Ô CHỢ DỪA
PHÒNG KINH TẾ, HẠ TẦNG VÀ ĐÔ THỊ
THẨM ĐỊNH
Theo Văn bản số:...../KTHTĐT
Ngày.....tháng.....năm 20.....
Ký tên:

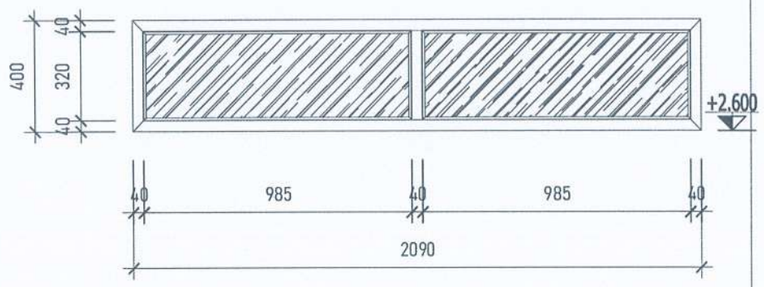

OT1: 01 CÁI
2090x400

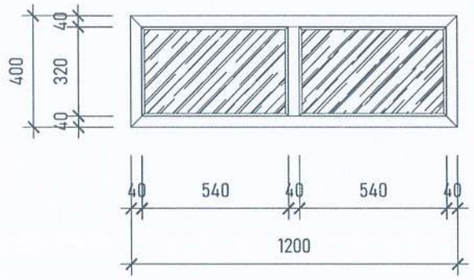

OT2: 09 CÁI
1200x400

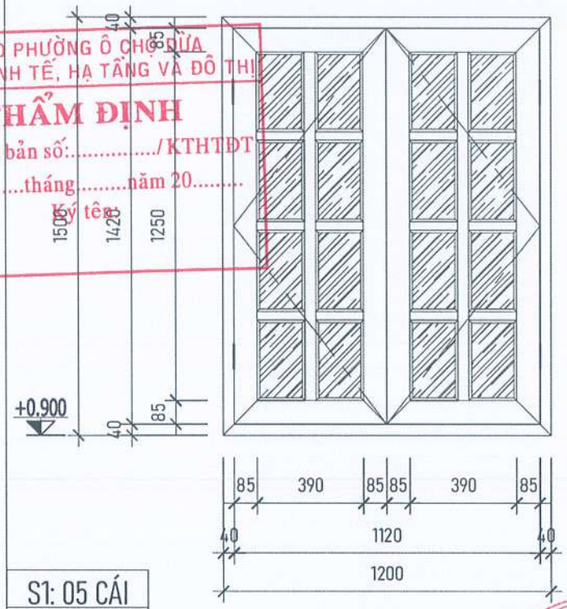

S1: 05 CÁI
1200x1400

DX: 01 CÁI
2090x2400

D2: 01 CÁI
1400x2400

CÔNG TY TNHH QCI
THẨM TRA
Theo Văn bản số:.....
Ngày.....tháng.....năm 20.....
Ký tên:

D1: 04 C ÁI
1200x2400

YÊU CẦU TRƯỚC KHI THI CÔNG CẦN KHẢO SÁT HIỆN TRẠNG, KIỂM TRA KÍCH THƯỚC THỰC TẾ; KHI CẦN PHẢI THAY ĐỔI BẢN VẼ THIẾT KẾ CẦN LIÊN LẠC, TRAO ĐỔI VỚI BỘ PHẬN THIẾT KẾ YÊU CẦU CHỈNH SỬA

ĐD CHỦ ĐẦU TƯ:
(OWNER)
BAN QLDA ĐẦU TƯ - HẠ TẦNG PHƯỜNG Ô CHỢ DỪA

DỰ ÁN:
(PROJECT)
CẢI TẠO, SỬA CHỮA CÁC NHÀ SINH HOẠT CỘNG ĐỒNG TRÊN ĐỊA BÀN PHƯỜNG Ô CHỢ DỪA

HẠNG MỤC:
NHÀ SINH HOẠT CỘNG ĐỒNG SỐ 19 PHỐ HÀNG BỘT

ĐỊA ĐIỂM XÂY DỰNG:
(ADD)
PHƯỜNG Ô CHỢ DỪA - TP. HÀ NỘI

ĐƠN VỊ TƯ VẤN:
VINACOM
CHẤT LƯỢNG KHẲNG ĐỊNH UY TÍN
CTY CỔ PHẦN ĐẦU TƯ VÀ XÂY DỰNG VINACOM
ĐỊA CHỈ: TƯƠNG MAI - HÀ NỘI.
ĐIỆN THOẠI: 04. 22 15 66 12
EMAIL: VINACOM.CORP@GMAIL.COM

GIÁM ĐỐC:
(MANAGER)
ĐẶNG VIỆT HƯNG

CHỦ NHIỆM DỰ ÁN:
KTS: NGUYỄN BÁ CHIẾN

CHỦ TRÌ:
KTS: NGUYỄN BÁ CHIẾN

Q.L.K.T:
KS: LÊ VĂN THƯỜNG

THIẾT KẾ:
KTS: TRẦN TRUNG TUYẾN

TÊN BẢN VẼ:
(DRAWNG TITLE)
CHI TIẾT
CỬA HIỆN TRẠNG

GIAI ĐOẠN:	THIẾT KẾ BẢN VẼ THI CÔNG
TỶ LỆ: (SCANLE)	SỐ BẢN VẼ: (DRAWNG NO)
H. THÀNH: (FINISH) ...../2026	HT: 07

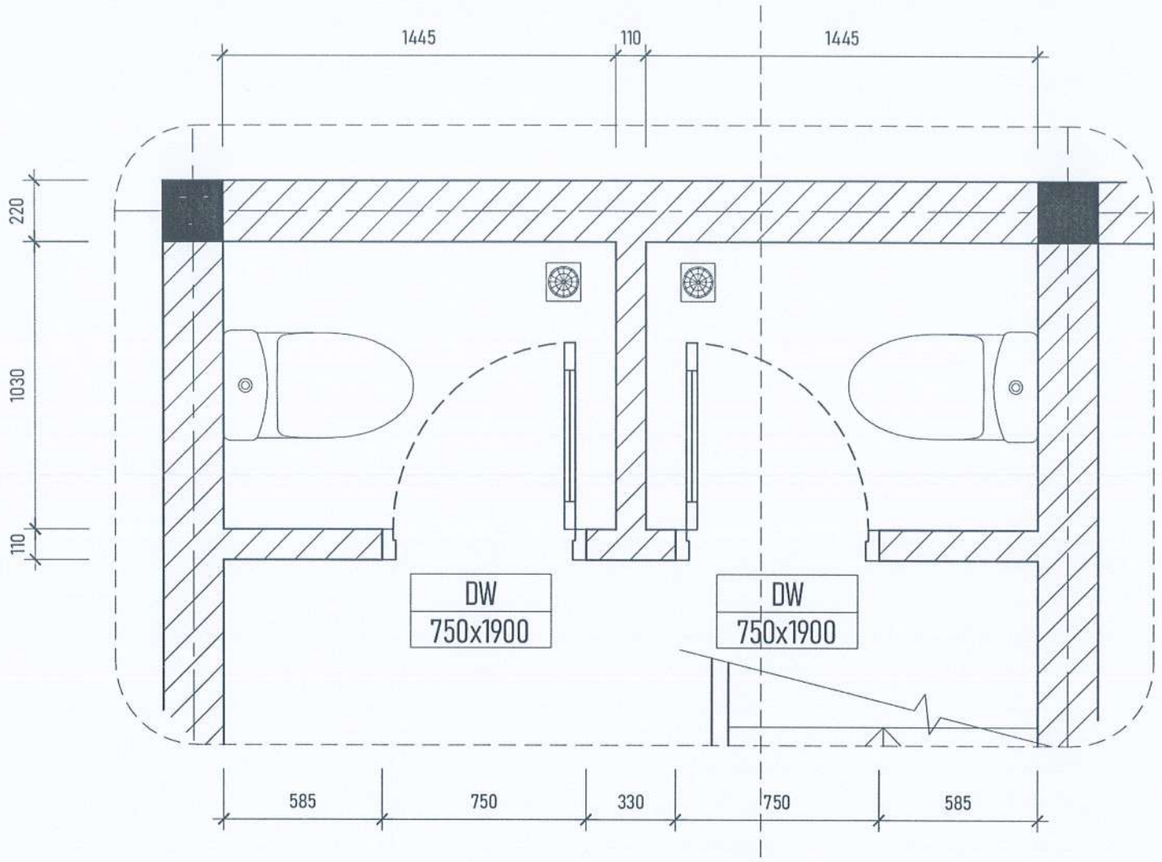

MẶT BẰNG NHÀ VỆ SINH

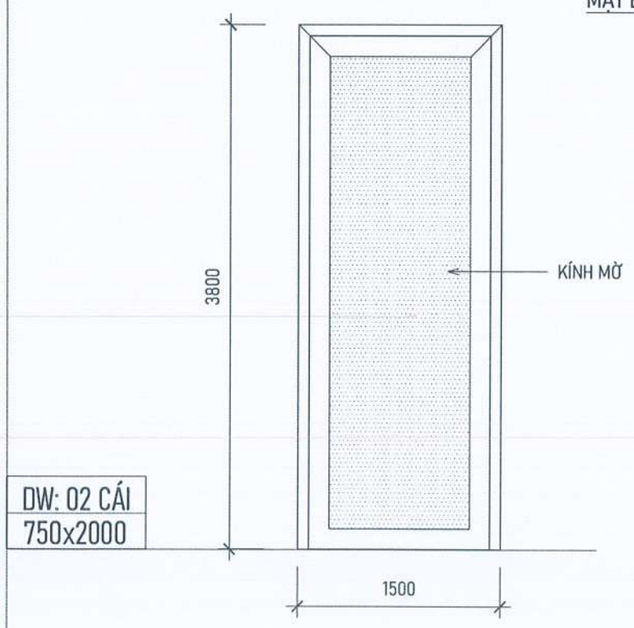

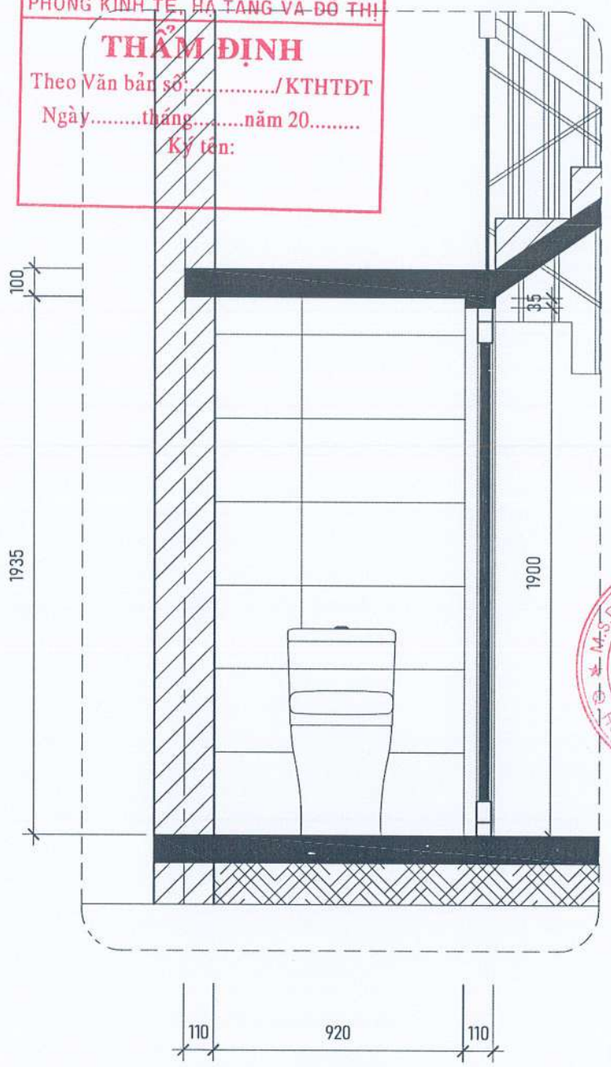

MẶT CẮT A-A

HIỆN TRẠNG:
- KHU VỆ SINH CŨ HỎNG, XUỐNG CẤP GẠCH ỐP LÁT BONG VỠ, XÍ BỆT HỎNG KHÔNG SỬ DỤNG ĐƯỢC.

YÊU CẦU TRƯỚC KHI THI CÔNG CẦN KHẢO SÁT HIỆN TRẠNG, KIỂM TRA KÍCH THƯỚC THỰC TẾ; KHI CẦN PHẢI THAY ĐỔI BẢN VẼ THIẾT KẾ CẦN LIÊN LẠC, TRAO ĐỔI VỚI BỘ PHẬN THIẾT KẾ YÊU CẦU CHỈNH SỬA

UBND PHƯỜNG Ô CHỢ DỪA
PHÒNG KINH TẾ, HẠ TẦNG VÀ ĐÔ THỊ
THẨM ĐỊNH
Theo Văn bản số:...../KTHTĐT
Ngày.....tháng.....năm 20.....
Ký tên:

CÔNG TY TNHH CCI
THẨM TRA
Theo Văn bản số...../.....
Ngày.....tháng.....năm 20.....
Ký tên:

ĐD CHỦ ĐẦU TƯ:
(OWNER)
BAN QLDA ĐẦU TƯ - HẠ TẦNG PHƯỜNG Ô CHỢ DỪA

DỰ ÁN:
(PROJECT)
CẢI TẠO, SỬA CHỮA CÁC NHÀ SINH HOẠT CỘNG ĐỒNG TRÊN ĐỊA BÀN PHƯỜNG Ô CHỢ DỪA

HẠNG MỤC:
NHÀ SINH HOẠT CỘNG ĐỒNG SỐ 19 PHỐ HÀNG BỘT

ĐỊA ĐIỂM XÂY DỰNG:
(ADD)
PHƯỜNG Ô CHỢ DỪA - TP. HÀ NỘI

ĐƠN VỊ TƯ VẤN:
VINACOM
CHẤT LƯỢNG KHẲNG ĐỊNH UY TÍN
CTY CỔ PHẦN ĐẦU TƯ VÀ XÂY DỰNG VINACOM
ĐỊA CHỈ: TƯƠNG MAI - HÀ NỘI.
ĐIỆN THOẠI: 04. 22 15 66 12
EMAIL: VINACOM.CORP@GMAIL.COM

GIÁM ĐỐC:
(MANAGER)
ĐẶNG VIỆT HƯNG

CHỦ NHIỆM DỰ ÁN:
KTS: NGUYỄN BÁ CHIẾN

CHỦ TRÌ:
KTS: NGUYỄN BÁ CHIẾN

Q.L.K.T:
KS: LÊ VĂN THƯỜNG

THIẾT KẾ:
KTS.TRẦN TRUNG TUYẾN

TÊN BẢN VẼ:
(DRAWNG TITLE)
CHI TIẾT
KHU VỆ SINH

GIAI ĐOẠN:	THIẾT KẾ BẢN VẼ THI CÔNG
TỶ LỆ: (SCANLE)	SỐ BẢN VẼ: (DRAWNG NO)
H. THÀNH: (FINISH) ...../2026	KT: 08

UBND PHƯỜNG Ô CHỢ DỪA
PHÒNG KINH TẾ, HẠ TẦNG VÀ ĐÔ THỊ
THẨM ĐỊNH
Theo Văn bản số:...../KTHTĐT
Ngày.....tháng.....năm 20.....
Ký tên:

PHẦN CẢI TẠO

CÔNG TY TNHH CCI
THẨM TRA
Theo Văn bản số...../.....
Ngày.....tháng...../.....năm 20.....
Ký tên:

YÊU CẦU TRƯỚC KHI THI CÔNG CẦN KHẢO SÁT HIỆN TRẠNG, KIỂM TRA KÍCH THƯỚC THỰC TẾ; KHI CẦN PHẢI THAY ĐỔI BẢN VẼ THIẾT KẾ CẦN LIÊN LẠC, TRAO ĐỔI VỚI BỘ PHẬN THIẾT KẾ YÊU CẦU CHỈNH SỬA

ĐD CHỦ ĐẦU TƯ:
(OWNER)
BAN QLDA ĐẦU TƯ - HẠ TẦNG PHƯỜNG Ô CHỢ DỪA

DỰ ÁN:
(PROJECT)
CẢI TẠO, SỬA CHỮA CÁC NHÀ SINH HOẠT CỘNG ĐỒNG TRÊN ĐỊA BÀN PHƯỜNG Ô CHỢ DỪA

HẠNG MỤC:
NHÀ SINH HOẠT CỘNG ĐỒNG SỐ 19 PHỐ HÀNG BỘT

ĐỊA ĐIỂM XÂY DỰNG:
(ADD)
PHƯỜNG Ô CHỢ DỪA - TP. HÀ NỘI

ĐƠN VỊ TƯ VẤN:
VINACOM
CHẤT LƯỢNG KHẲNG ĐỊNH UY TÍN
CTY CỔ PHẦN ĐẦU TƯ VÀ XÂY DỰNG VINACOM
ĐỊA CHỈ: TƯƠNG MAI - HÀ NỘI
ĐIỆN THOẠI: 04. 22 15 66 12
EMAIL: VINACOM.CORP@GMAIL.COM

M.S.D.N: 0500605405 CÔNG TY CỔ PHẦN ĐẦU TƯ VÀ XÂY DỰNG VINACOM Q. HOÀNG MAI - TP. HÀ NỘI

GIÁM ĐỐC:
(MANAGER)
ĐẶNG VIỆT HƯNG

CHỦ NHIỆM DỰ ÁN:
KTS: NGUYỄN BÁ CHIẾN

CHỦ TRÌ:
KTS: NGUYỄN BÁ CHIẾN

Q.L.K.T:
KS: LÊ VĂN THƯỜNG

THIẾT KẾ:
KTS. TRẦN TRUNG TUYẾN

TÊN BẢN VẼ:
(DRAWNG TITLE)

GIAI ĐOẠN:	THIẾT KẾ BẢN VẼ THI CÔNG
TỶ LỆ: (SCANLE)	SỐ BẢN VẼ: (DRAWNG NO)
H. THÀNH: (FINISH) ...../2026	

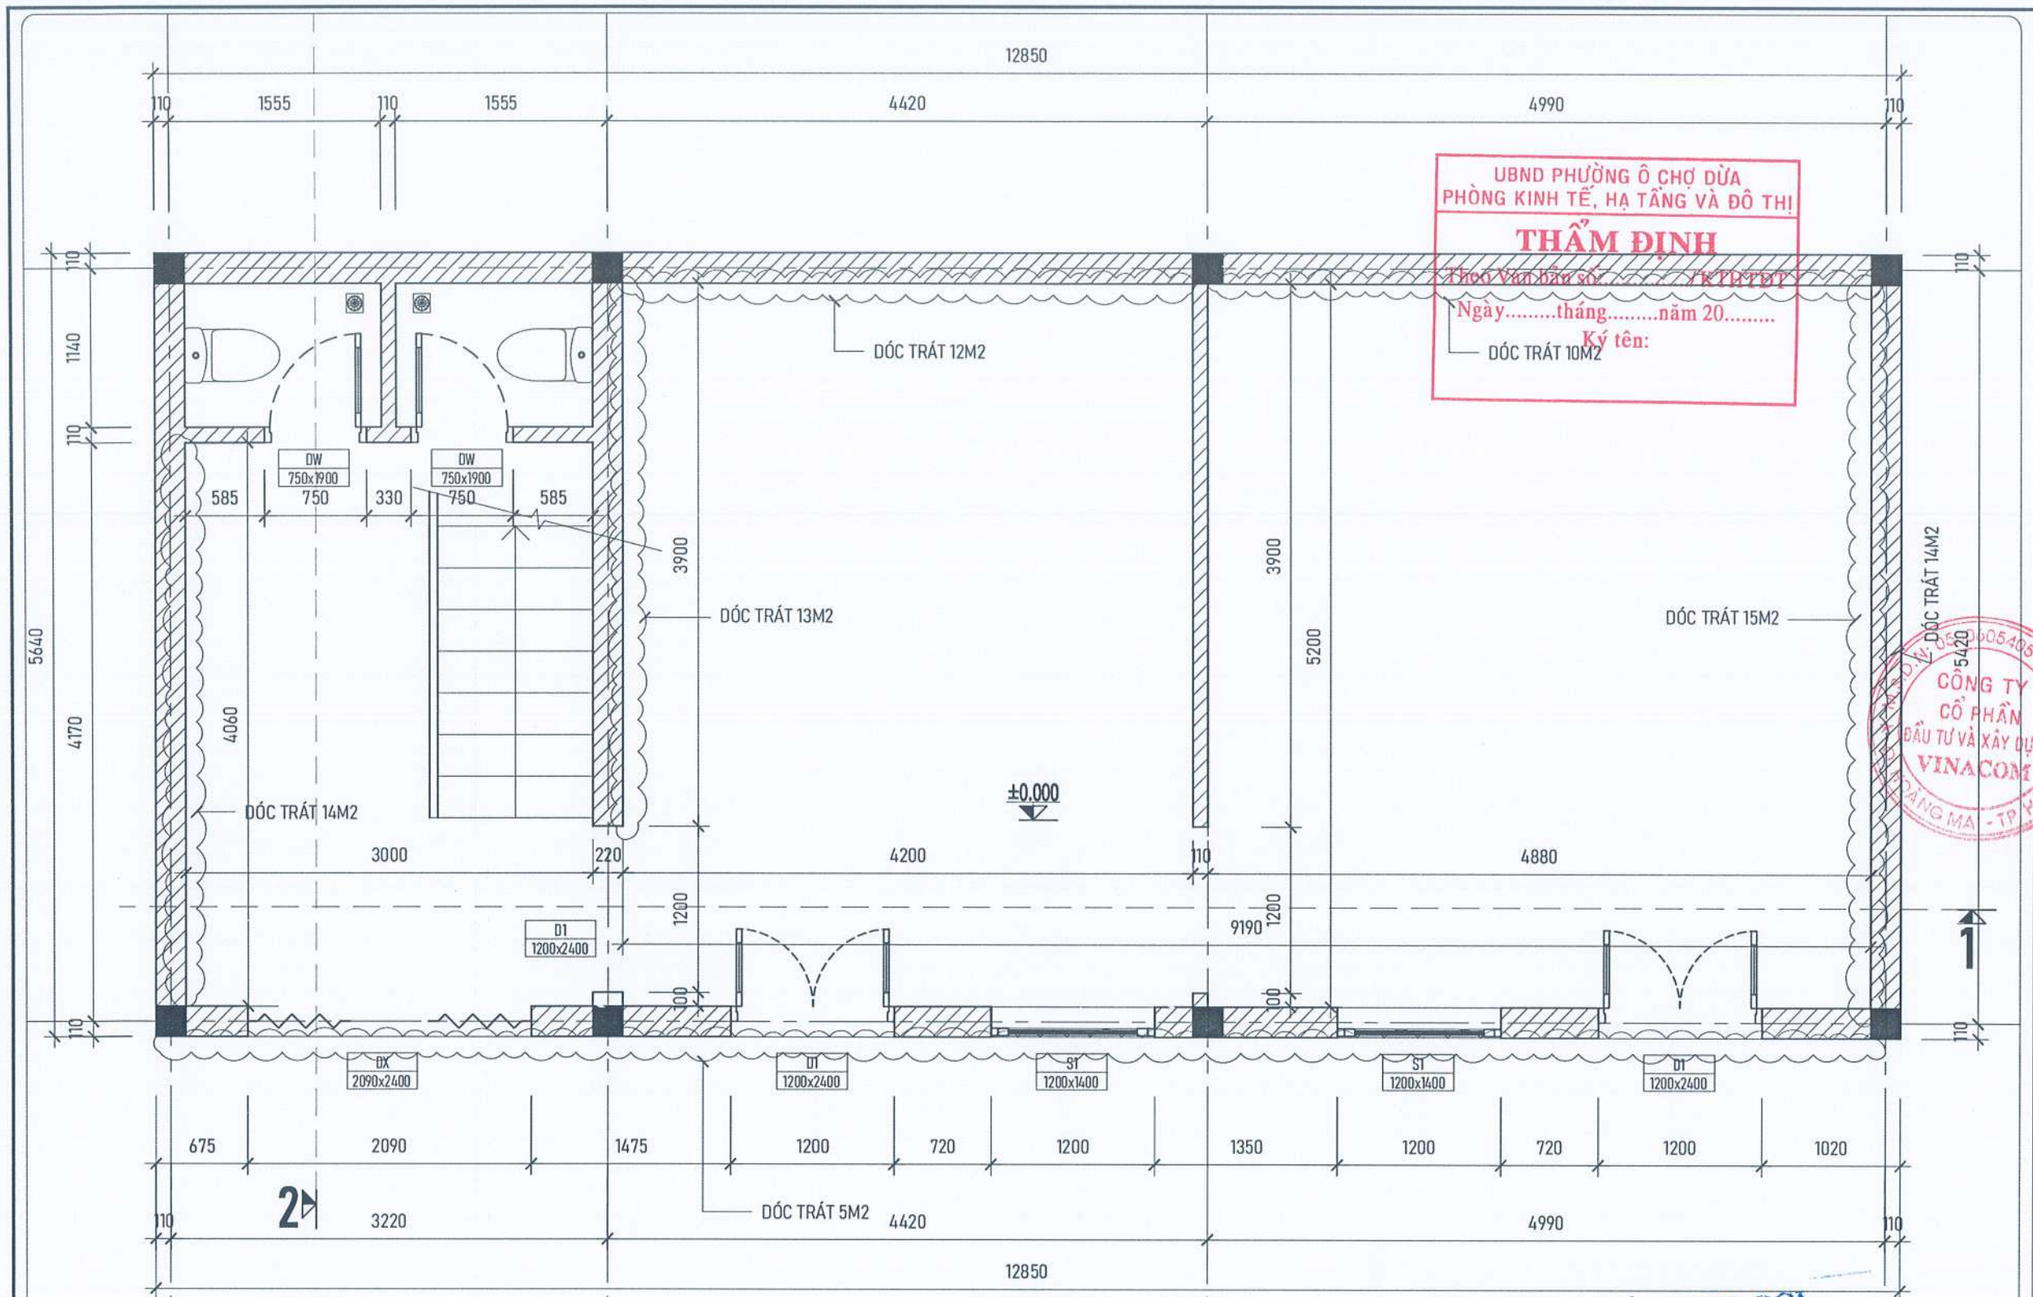

UBND PHƯỜNG Ô CHỢ DỪA
PHÒNG KINH TẾ, HẠ TẦNG VÀ ĐÔ THỊ
THẨM ĐỊNH
Theo Văn bản số ...../KTHTĐT
Ngày.....tháng.....năm 20.....
Ký tên:

CÔNG TY CỔ PHẦN ĐẦU TƯ VÀ XÂY DỰNG VINACOM

CÔNG TY TNHH CCI
THẨM TRA
Theo Văn bản số ...../.....
Ngày.....tháng.....năm 20.....
Ký tên:

MẶT BẰNG CẢI TẠO TẦNG 1

NỘI DUNG CẢI TẠO:

- DÓC LỚP TRÁT TƯỜNG NHỮNG VỊ TRÍ ẨM MỐC, NGẤM THẤM BONG VỠ, TRÁT LẠI BẰNG VXM MÁC 75, DÀY 1.5Cm.
- CẠO TOÀN BỘ LỚP SƠN TƯỜNG CŨ, BẢ VÀ SƠN LẠI CHỈNH TRANG TOÀN BỘ TRONG, NGOÀI CÔNG TRÌNH BẰNG 1 NƯỚC LÓT, 2 NƯỚC MÀU.
- THÁO DỠ THAY THẾ TOÀN BỘ THIẾT BỊ VỆ SINH (02 BỘ XÍ BỆT), BÓC VÀ ỐP LÁT LẠI NỀN VÀ TƯỜNG BẰNG GẠCH CERAMIC 300x300 CHỐNG TRƠN, ỐP LẠI TƯỜNG BẰNG GẠCH GRANIT 300x600mm.
- THÁO DỠ VÀ THAY THẾ TOÀN BỘ CỬA ĐI, CỬA SỔ CŨ ĐÃ BUNG VỠ, MỐI MỌT BẰNG CỬA GỖ LIM NAM PHI.
- THÁO DỠ TOÀN BỘ MÁI TÔN CŨ, THAY THẾ BẰNG TÔN MẠ MÀU DÀY 0.45mm.
- PHÁ DỠ LỚP CHỐNG THẤM SÊ NÔ CŨ, QUÉT CHỐNG THẤM VÀ LÁNG LẠI BẰNG VXM MÁC 100#, VÉN THÀNH CAO 30cm.
- THAY THẾ CÁC THIẾT BỊ ĐIỆN CŨ HỎNG, CHẬP CHÁY .
- THAY THẾ BIỂN HIỆU CÔNG TRÌNH BẰNG KHUNG THÉP, NỀN MICA CHỮ NỔI.
- MUA SẮM TRANG THIẾT BỊ:
  - + GHẾ GẬP : 70 CÁI
  - + BÀN HỌP : 06 CÁI
  - + MÁY TÍNH : 01 BỘ
  - + MÁY IN : 01 BỘ
  - + INTERNET WIFI : 01 BỘ

YÊU CẦU TRƯỚC KHI THI CÔNG CẦN KHẢO SÁT HIỆN TRẠNG, KIỂM TRA KÍCH THƯỚC THỰC TẾ; KHI CẦN PHẢI THAY ĐỔI BẢN VẼ THIẾT KẾ CẦN LIÊN LẠC, TRAO ĐỔI VỚI BỘ PHẬN THIẾT KẾ YÊU CẦU CHỈNH SỬA

ĐD CHỦ ĐẦU TƯ:
(OWNER)
BAN QLDA ĐẦU TƯ - HẠ TẦNG PHƯỜNG Ô CHỢ DỪA

DỰ ÁN:
(PROJECT)
CẢI TẠO, SỬA CHỮA CÁC NHÀ SINH HOẠT CỘNG ĐỒNG TRÊN ĐỊA BÀN PHƯỜNG Ô CHỢ DỪA

HẠNG MỤC:
NHÀ SINH HOẠT CỘNG ĐỒNG SỐ 19 PHỐ HÀNG BỘT

ĐỊA ĐIỂM XÂY DỰNG:
(ADD)
PHƯỜNG Ô CHỢ DỪA - TP. HÀ NỘI

ĐƠN VỊ TƯ VẤN:
VINACOM
CHẤT LƯỢNG KHẲNG ĐỊNH UY TÍN
CTY CỔ PHẦN ĐẦU TƯ VÀ XÂY DỰNG VINACOM
ĐỊA CHỈ: TƯƠNG MAI - HÀ NỘI
ĐIỆN THOẠI: 04. 22 15 66 12
EMAIL: VINACOM.CORP@GMAIL.COM

GIÁM ĐỐC:
(MANAGER)
ĐẶNG VIỆT HƯNG

CHỦ NHIỆM DỰ ÁN:
KTS: NGUYỄN BÁ CHIẾN

CHỦ TRÌ:
KTS: NGUYỄN BÁ CHIẾN

Q.L.K.T:
KS: LÊ VĂN THƯỜNG

THIẾT KẾ:
KTS: TRẦN TRUNG TUYẾN

TÊN BẢN VẼ:
(DRAWNG TITLE)
MẶT BẰNG CẢI TẠO TẦNG 1

GIAI ĐOẠN:	THIẾT KẾ BẢN VẼ THI CÔNG
TỶ LỆ: (SCANLE)	SỐ BẢN VẼ: (DRAWNG NO)
H. THÀNH: (FINISH) ...../2026	KT: 01

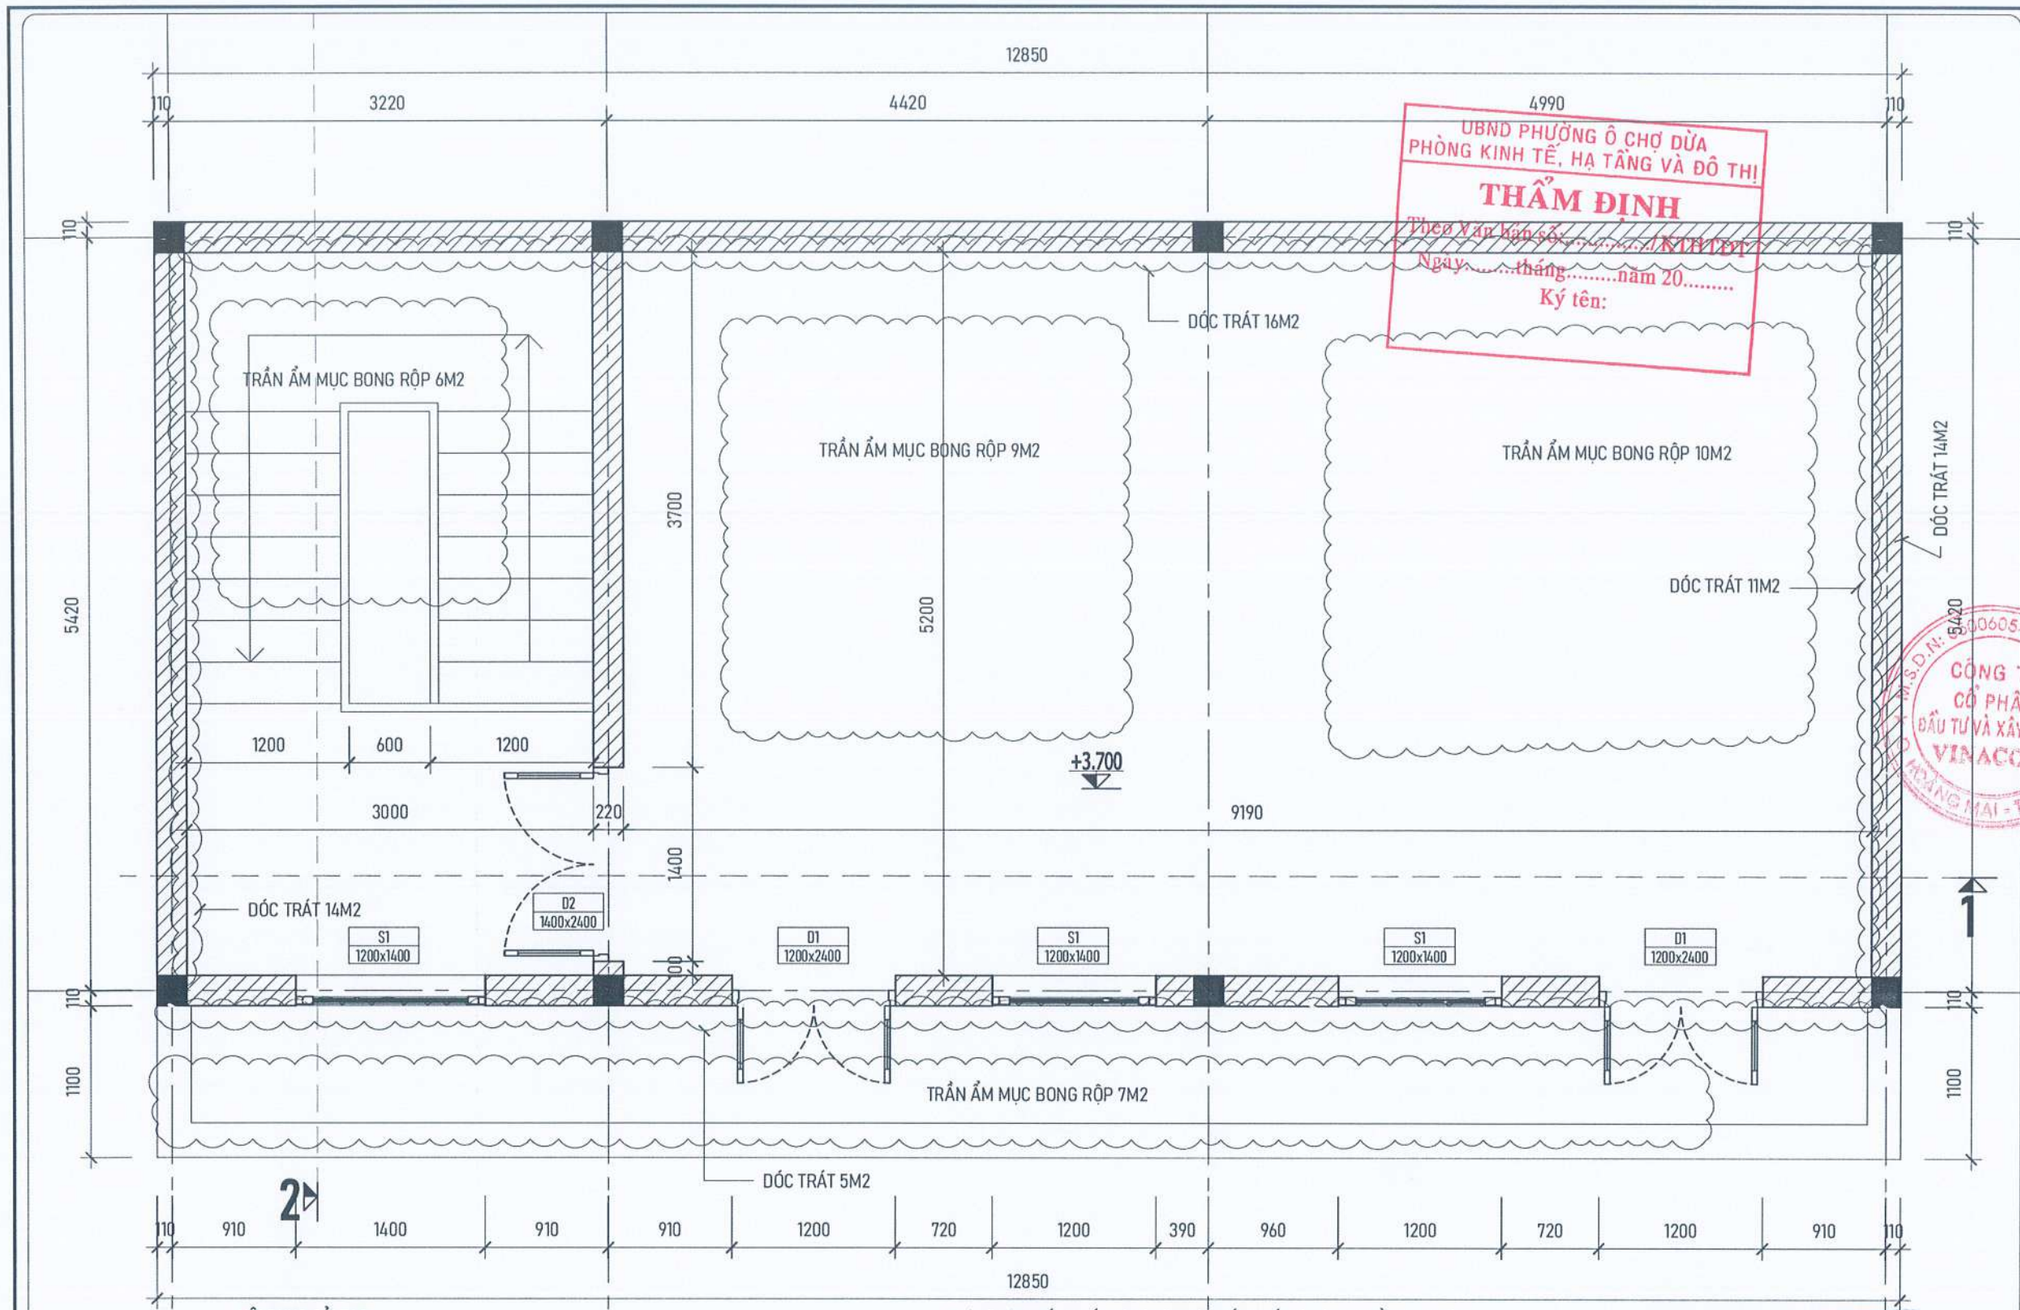

NỘI DUNG CẢI TẠO:

- DÓC LỚP TRÁT TƯỜNG NHỮNG VỊ TRÍ ẨM MỐC, NGẤM THẤM BONG VỠ, TRÁT LẠI BẰNG VXM MÁC 75, DÀY 1.5Cm.
- CẠO TOÀN BỘ LỚP SƠN TƯỜNG CŨ, BẢ VÀ SƠN LẠI CHỈNH TRANG TOÀN BỘ TRONG, NGOÀI CÔNG TRÌNH BẰNG 1 NƯỚC LÓT, 2 NƯỚC MÀU.
- THÁO DỠ THAY THẾ TOÀN BỘ THIẾT BỊ VỆ SINH (02 BỘ XÍ BỆT), BÓC VÀ ỐP LÁT LẠI NỀN VÀ TƯỜNG BẰNG GẠCH CERAMIC 300x300 CHỐNG TRƠN, ỐP LẠI TƯỜNG BẰNG GẠCH GRANIT 300x600mm.
- THÁO DỠ VÀ THAY THẾ TOÀN BỘ CỬA ĐI, CỬA SỔ CŨ ĐÃ BUNG VỠ, MỐI MỌT BẰNG CỬA GỖ LIM NAM PHI.
- THÁO DỠ TOÀN BỘ MÁI TÔN CŨ, THAY THẾ BẰNG TÔN MẠ MÀU DÀY 0.45mm.
- PHÁ DỠ LỚP CHỐNG THẤM SÊ NÔ CŨ, QUÉT CHỐNG THẤM VÀ LÁNG LẠI BẰNG VXM MÁC 100#, VÉN THÀNH CAO 30cm.
- THAY THẾ CÁC THIẾT BỊ ĐIỆN CŨ HỎNG, CHẬP CHÁY .
- THAY THẾ BIỂN HIỆU CÔNG TRÌNH BẰNG KHUNG THÉP, NỀN MICA CHỮ NỔI.
- MUA SẮM TRANG THIẾT BỊ:
  - + GHẾ GẬP : 70 CÁI
  - + BÀN HỌP : 06 CÁI
  - + MÁY TÍNH : 01 BỘ
  - + MÁY IN : 01 BỘ
  - + INTERNET WIFI : 01 BỘ

MẶT BẰNG CẢI TẠO TẦNG 2

YÊU CẦU TRƯỚC KHI THI CÔNG CẦN KHẢO SÁT HIỆN TRẠNG, KIỂM TRA KÍCH THƯỚC THỰC TẾ; KHI CẦN PHẢI THAY ĐỔI BẢN VẼ THIẾT KẾ CẦN LIÊN LẠC, TRAO ĐỔI VỚI BỘ PHẬN THIẾT KẾ YÊU CẦU CHỈNH SỬA

UBND PHƯỜNG Ô CHỢ DỪA
PHÒNG KINH TẾ, HẠ TẦNG VÀ ĐÔ THỊ
THẨM ĐỊNH
Theo Văn bản số...../TTr-KTHT
Ngày.....tháng.....năm 20.....
Ký tên:

CÔNG TY TNHH CCI
THẨM TRA
Theo Văn bản số...../...../.....
Ngày.....tháng.....năm 20.....
Ký tên:

ĐD CHỦ ĐẦU TƯ:
(OWNER)
BAN QLDA ĐẦU TƯ - HẠ TẦNG PHƯỜNG Ô CHỢ DỪA

DỰ ÁN:
(PROJECT)
CẢI TẠO, SỬA CHỮA CÁC NHÀ SINH HOẠT CỘNG ĐỒNG TRÊN ĐỊA BÀN PHƯỜNG Ô CHỢ DỪA

HẠNG MỤC:
NHÀ SINH HOẠT CỘNG ĐỒNG SỐ 19
PHỐ HÀNG BỘT

ĐỊA ĐIỂM XÂY DỰNG:
(ADD)
PHƯỜNG Ô CHỢ DỪA - TP. HÀ NỘI

ĐƠN VỊ TƯ VẤN:
VINACOM
CHẤT LƯỢNG KHẲNG ĐỊNH UY TÍN
CTY CỔ PHẦN ĐẦU TƯ VÀ XÂY DỰNG VINACOM
ĐỊA CHỈ: TƯƠNG MAI - HÀ NỘI
ĐIỆN THOẠI: 04. 22 15 66 12
EMAIL: VINACOM.CORP@GMAIL.COM

GIÁM ĐỐC:
(MANAGER)
ĐẶNG VIỆT HƯNG

CHỦ NHIỆM DỰ ÁN:
KTS: NGUYỄN BÁ CHIẾN

CHỦ TRÌ:
KTS: NGUYỄN BÁ CHIẾN

Q.L.K.T:
KS: LÊ VĂN THƯỜNG

THIẾT KẾ:
KTS: TRẦN TRUNG TUYẾN

TÊN BẢN VẼ:
(DRAWNG TITLE)
MẶT BẰNG
TẦNG 2

GIAI ĐOẠN:	THIẾT KẾ BẢN VẼ THI CÔNG
TỶ LỆ: (SCANLE)	SỐ BẢN VẼ: (DRAWNG NO)
H. THÀNH: (FINISH) ...../2026	KT: 02

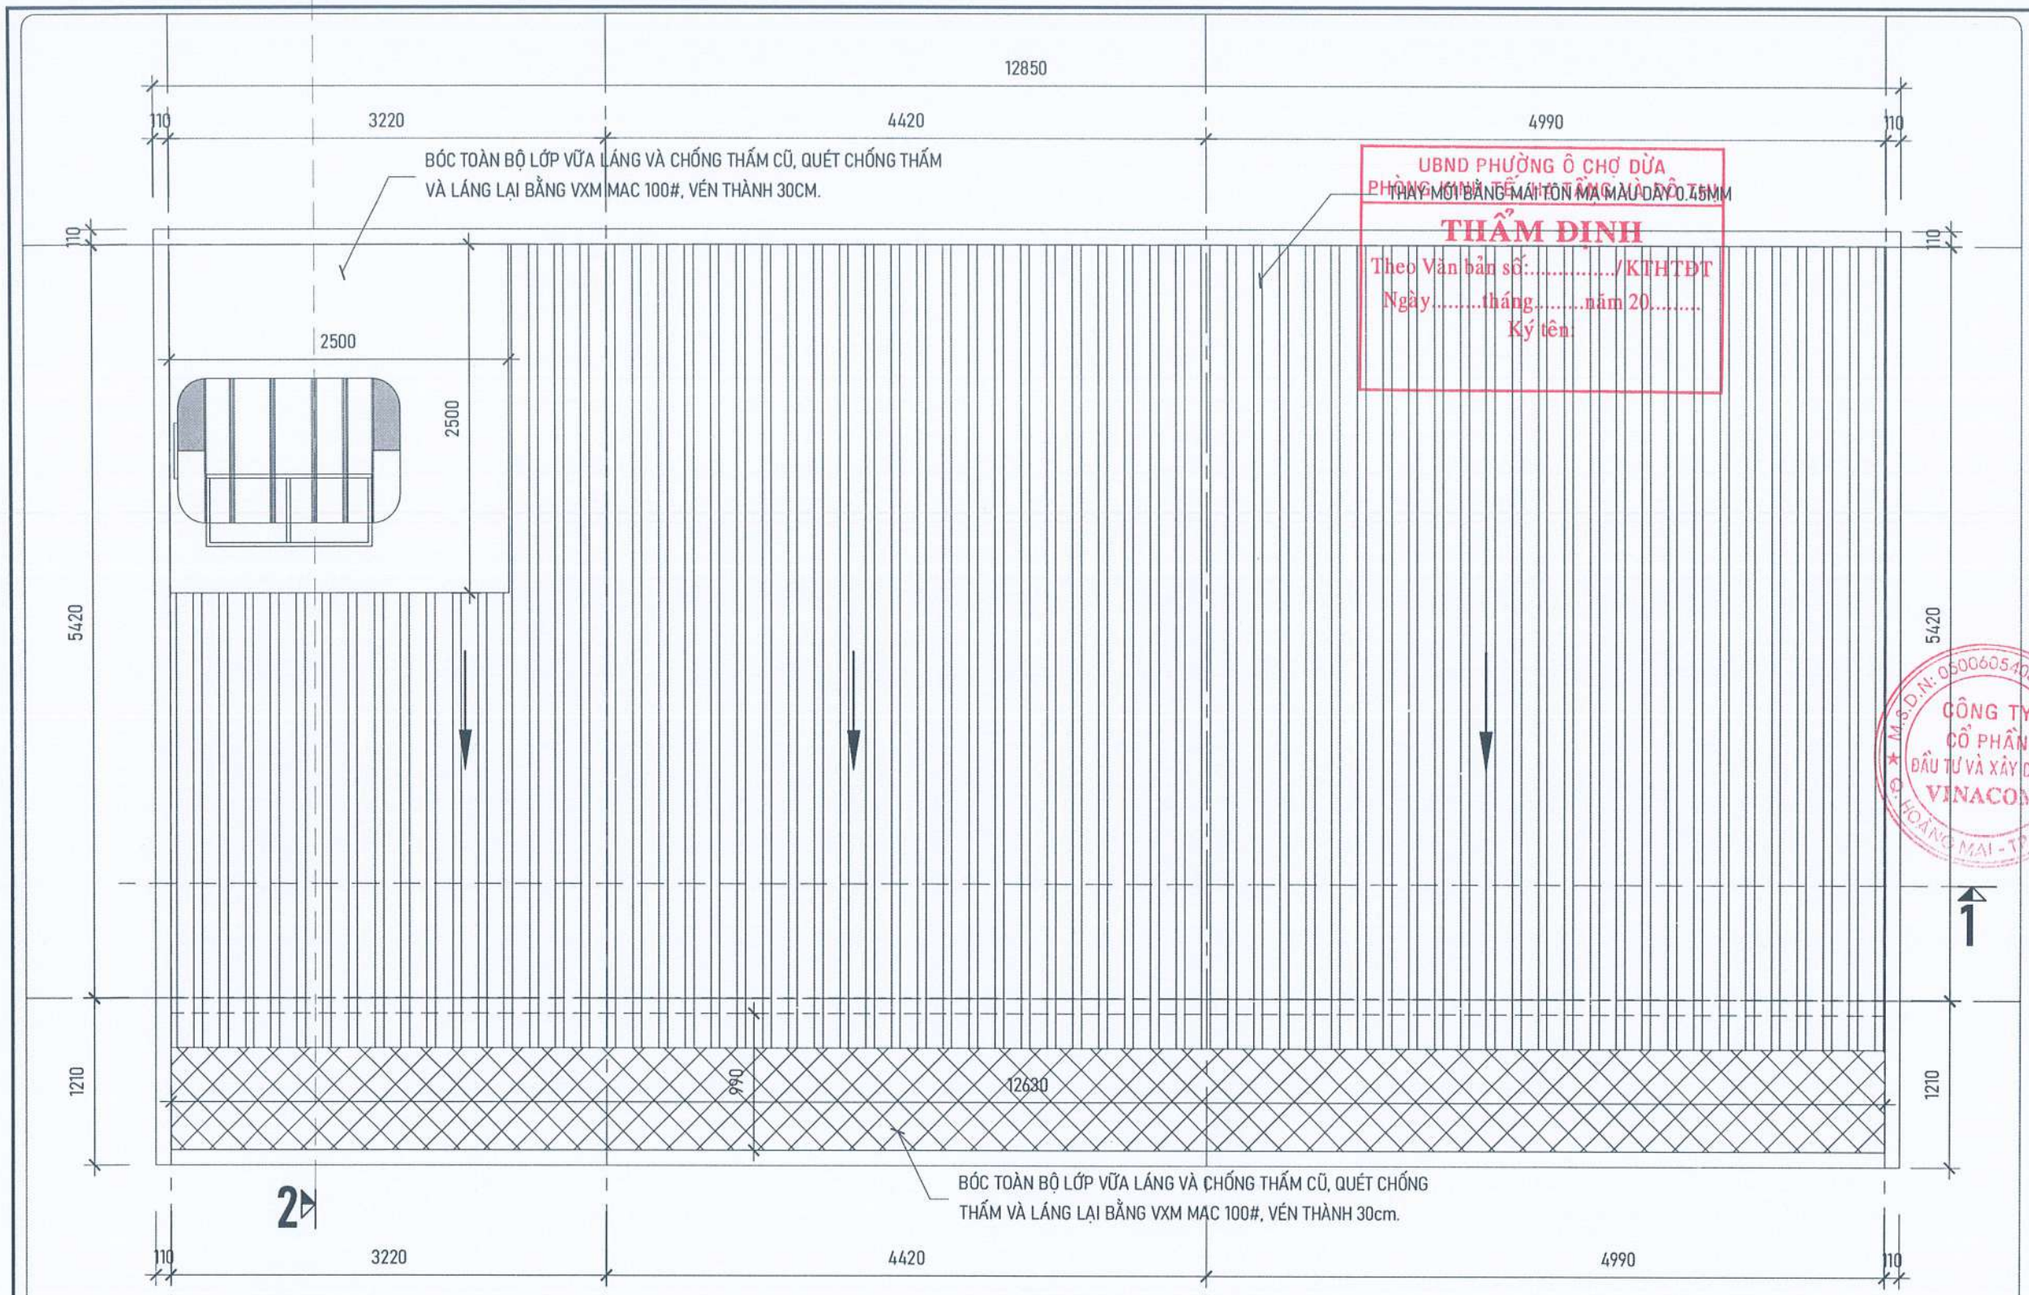

UBND PHƯỜNG Ô CHỢ DỪA
PHÒNG KINH TẾ, HẠ TẦNG VÀ ĐÔ THỊ
THẨM ĐỊNH
Theo Văn bản số:...../KTHTĐT
Ngày.....tháng.....năm 20.....
Ký tên:

NỘI DUNG CẢI TẠO:

- DÓC LỚP TRÁT TƯỜNG NHỮNG VỊ TRÍ ẨM MỐC, NGẤM THẤM BONG VỠ, TRÁT LẠI BẰNG VXM MÁC 75, DÀY 1.5Cm.
- CẠO TOÀN BỘ LỚP SƠN TƯỜNG CŨ, BẢ VÀ SƠN LẠI CHỈNH TRANG TOÀN BỘ TRONG, NGOÀI CÔNG TRÌNH BẰNG 1 NƯỚC LÓT, 2 NƯỚC MÀU.
- THÁO DỠ THAY THẾ TOÀN BỘ THIẾT BỊ VỆ SINH (02 BỘ XÍ BỆT), BÓC VÀ ỐP LÁT LẠI NỀN VÀ TƯỜNG BẰNG GẠCH CERAMIC 300x300 CHỐNG TRƠN, ỐP LẠI TƯỜNG BẰNG GẠCH GRANIT 300x600mm.
- THÁO DỠ VÀ THAY THẾ TOÀN BỘ CỬA ĐI, CỬA SỔ CŨ ĐÃ BUNG VỠ, MỐI MỌT BẰNG CỬA GỖ LIM NAM PHI.
- THÁO DỠ TOÀN BỘ MÁI TÔN CŨ, THAY THẾ BẰNG TÔN MẠ MÀU DÀY 0.45mm.
- PHÁ DỠ LỚP CHỐNG THẤM SÊ NÔ CŨ, QUÉT CHỐNG THẤM VÀ LÁNG LẠI BẰNG VXM MÁC 100#, VÉN THÀNH CAO 30cm.
- THAY THẾ CÁC THIẾT BỊ ĐIỆN CŨ HỎNG, CHẬP CHÁY .
- THAY THẾ BIỂN HIỆU CÔNG TRÌNH BẰNG KHUNG THÉP, NỀN MICA CHỮ NỔI.
- MUA SẮM TRANG THIẾT BỊ:
  - + GHẾ GẬP : 70 CÁI
  - + BÀN HỌP : 06 CÁI
  - + MÁY TÍNH : 01 BỘ
  - + MÁY IN : 01 BỘ
  - + INTERNET WIFI : 01 BỘ

MẶT BẰNG CẢI TẠO MÁI

CÔNG TY TNHH CCI
THẨM TRA
Theo Văn bản số...../.....
Ngày.....tháng.....năm 20.....
Ký tên:

YÊU CẦU TRƯỚC KHI THI CÔNG CẦN KHẢO SÁT HIỆN TRẠNG, KIỂM TRA KÍCH THƯỚC THỰC TẾ; KHI CẦN PHẢI THAY ĐỔI BẢN VẼ THIẾT KẾ CẦN LIÊN LẠC, TRAO ĐỔI VỚI BỘ PHẬN THIẾT KẾ YÊU CẦU CHỈNH SỬA

ĐD CHỦ ĐẦU TƯ:
(OWNER)
BAN QLDA ĐẦU TƯ - HẠ TẦNG PHƯỜNG Ô CHỢ DỪA

DỰ ÁN:
(PROJECT)
CẢI TẠO, SỬA CHỮA CÁC NHÀ SINH HOẠT CỘNG ĐỒNG TRÊN ĐỊA BÀN PHƯỜNG Ô CHỢ DỪA

HẠNG MỤC:
NHÀ SINH HOẠT CỘNG ĐỒNG SỐ 19 PHỐ HÀNG BỘT

ĐỊA ĐIỂM XÂY DỰNG:
(ADD)
PHƯỜNG Ô CHỢ DỪA - TP. HÀ NỘI

ĐƠN VỊ TƯ VẤN:
VINACOM
CHẤT LƯỢNG KHẲNG ĐỊNH UY TÍN
CTY CỔ PHẦN ĐẦU TƯ VÀ XÂY DỰNG VINACOM
ĐỊA CHỈ: TƯƠNG MAI - HÀ NỘI.
ĐIỆN THOẠI: 04. 22 15 66 12
EMAIL: VINACOM.CORP@GMAIL.COM

GIÁM ĐỐC:
(MANAGER)
ĐẶNG VIỆT HƯNG

CÔNG TY CỔ PHẦN ĐẦU TƯ VÀ XÂY DỰNG VINACOM

CHỦ NHIỆM DỰ ÁN:
KTS: NGUYỄN BÁ CHIẾN

CHỦ TRÌ:
KTS: NGUYỄN BÁ CHIẾN

Q.L.K.T:
KS: LÊ VĂN THƯỜNG

THIẾT KẾ:
KTS: TRẦN TRUNG TUYẾN

TÊN BẢN VẼ:
(DRAWNG TITLE)
MẶT BẰNG MÁI

GIAI ĐOẠN:	THIẾT KẾ BẢN VẼ THI CÔNG
TỶ LỆ: (SCANLE)	SỐ BẢN VẼ: (DRAWNG NO)
H. THÀNH: (FINISH) ...../2026	KT: 03

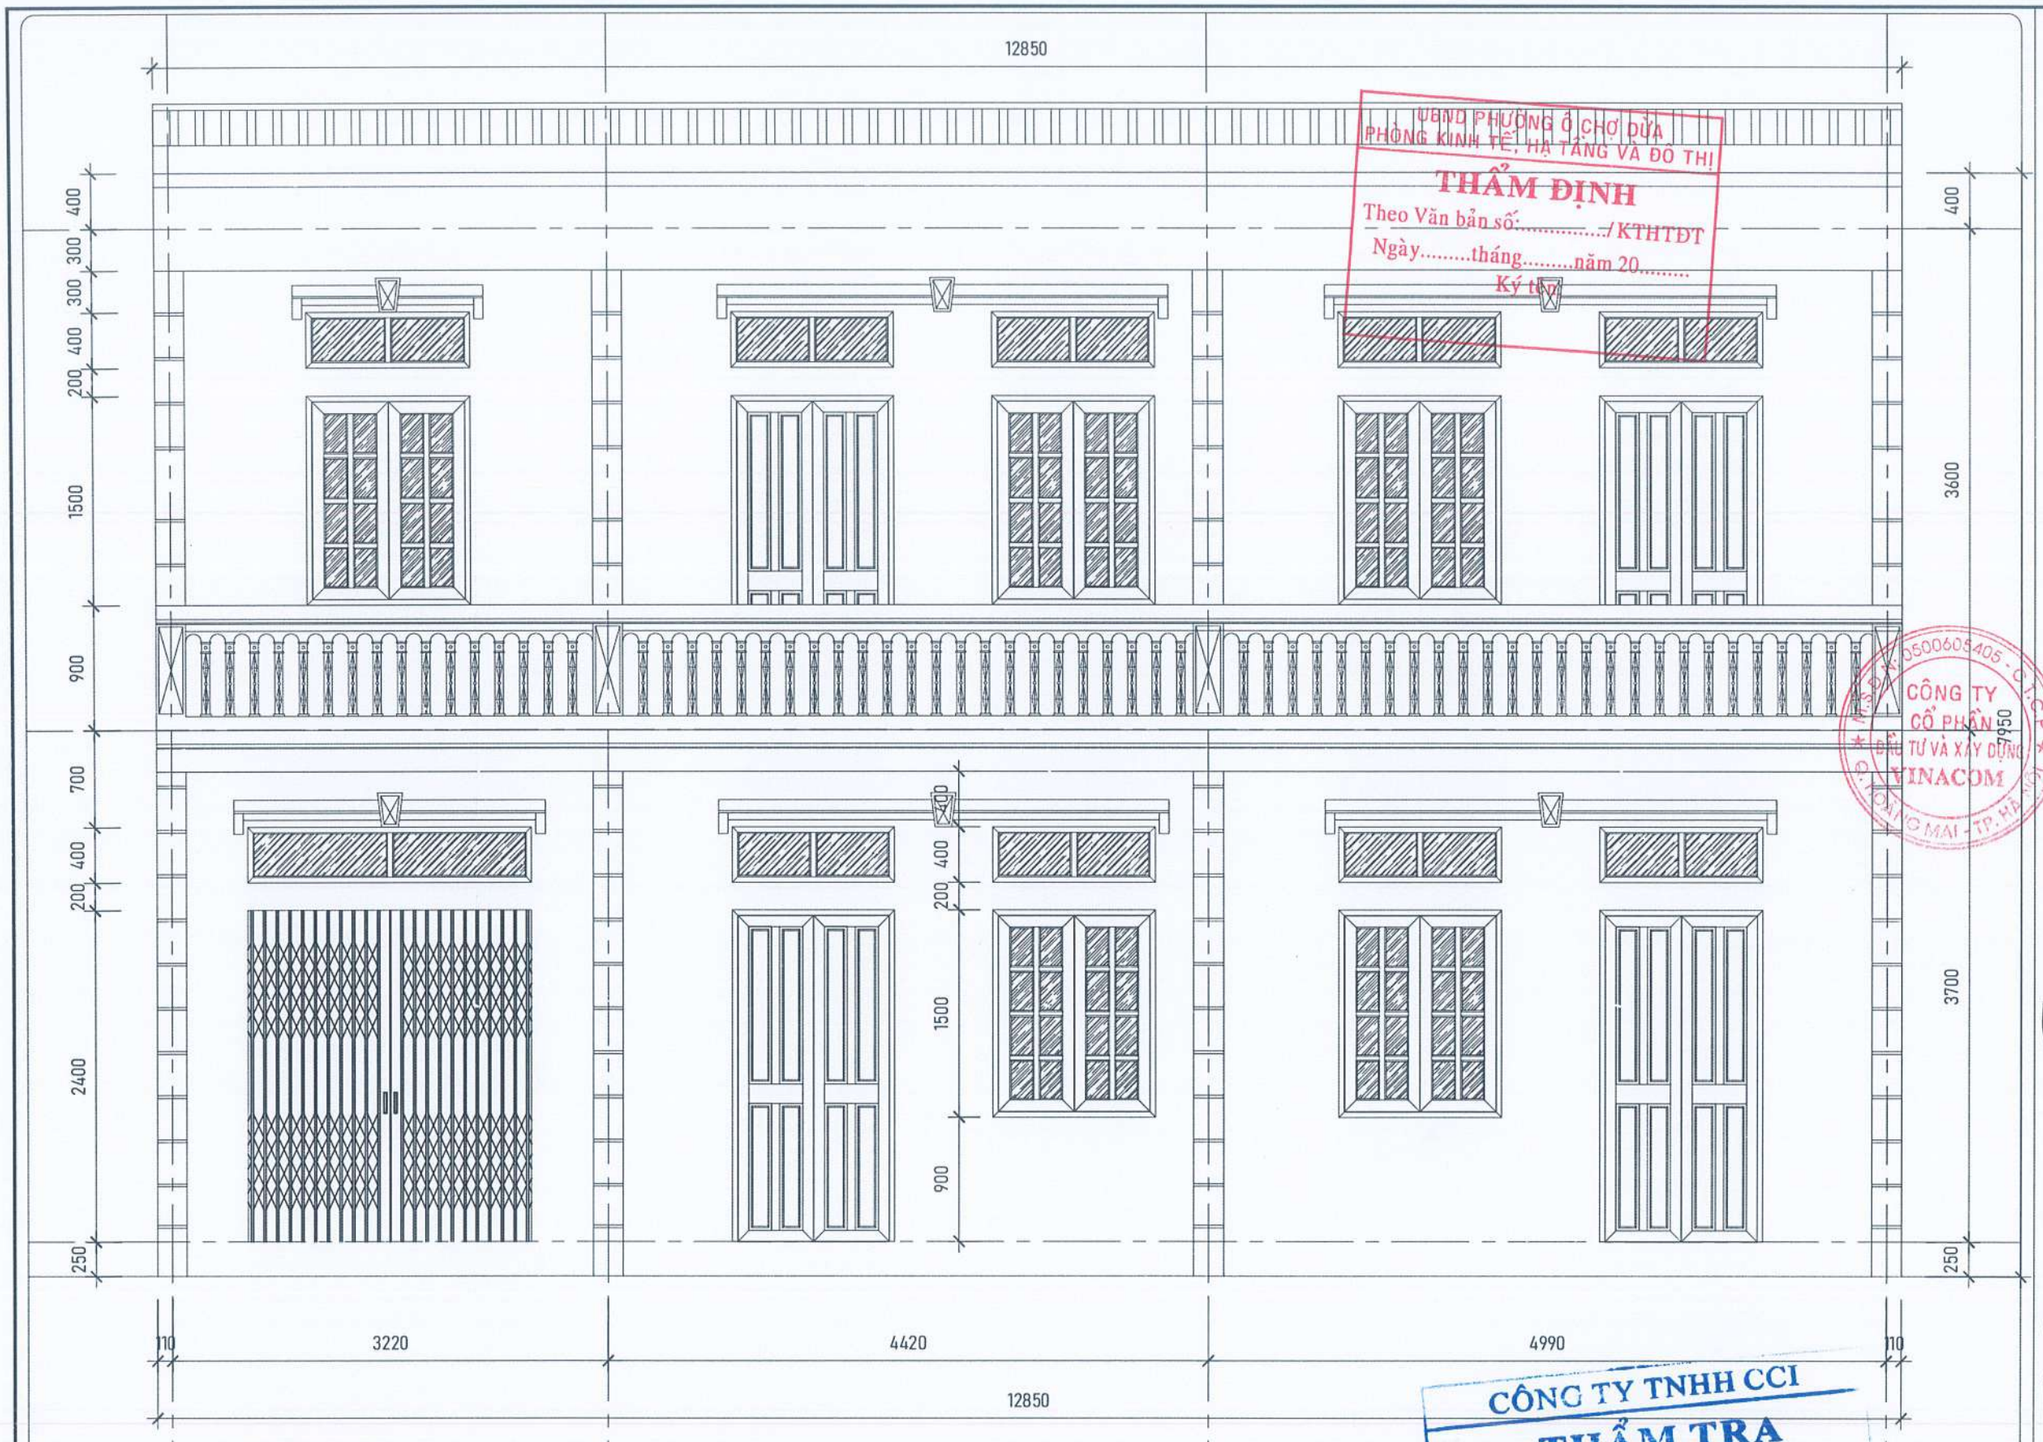

UBND PHƯỜNG Ô CHỢ DỪA
PHÒNG KINH TẾ, HẠ TẦNG VÀ ĐÔ THỊ
THẨM ĐỊNH
Theo Văn bản số:...../KTHTĐT
Ngày.....tháng.....năm 20.....
Ký tên:

CÔNG TY CỔ PHẦN ĐẦU TƯ VÀ XÂY DỰNG VINACOM
M.S.D.N: 0500605405 - C.T.C.P
Q. HOÀNG MAI - TP. HÀ NỘI

NỘI DUNG CẢI TẠO:

- DÓC LỚP TRÁT TƯỜNG NHỮNG VỊ TRÍ ẨM MỐC, NGẤM THẤM BONG VỠ, TRÁT LẠI BẰNG VXM MÁC 75#, DÀY 1.5Cm.
- CẠO TOÀN BỘ LỚP SƠN TƯỜNG CŨ, BẢ VÀ SƠN LẠI CHỈNH TRANG TOÀN BỘ TRONG, NGOÀI CÔNG TRÌNH BẰNG 1 NƯỚC LÓT, 2 NƯỚC MÀU.

MẶT ĐỨNG

CÔNG TY TNHH CCI
THẨM TRA
Theo Văn bản số.....
Ngày.....tháng.....năm 20.....
Ký tên:

YÊU CẦU TRƯỚC KHI THI CÔNG CẦN KHẢO SÁT HIỆN TRẠNG, KIỂM TRA KÍCH THƯỚC THỰC TẾ; KHI CẦN PHẢI THAY ĐỔI BẢN VẼ THIẾT KẾ CẦN LIÊN LẠC, TRAO ĐỔI VỚI BỘ PHẬN THIẾT KẾ YÊU CẦU CHỈNH SỬA

ĐD CHỦ ĐẦU TƯ:
(OWNER)
BAN QLDA ĐẦU TƯ - HẠ TẦNG PHƯỜNG Ô CHỢ DỪA

DỰ ÁN:
(PROJECT)
CẢI TẠO, SỬA CHỮA CÁC NHÀ SINH HOẠT CỘNG ĐỒNG TRÊN ĐỊA BÀN PHƯỜNG Ô CHỢ DỪA

HẠNG MỤC:
NHÀ SINH HOẠT CỘNG ĐỒNG SỐ 19 PHỐ HÀNG BỘT

ĐỊA ĐIỂM XÂY DỰNG:
(ADD)
PHƯỜNG Ô CHỢ DỪA - TP. HÀ NỘI

ĐƠN VỊ TƯ VẤN:
VINACOM
CHẤT LƯỢNG KHẲNG ĐỊNH UY TÍN
CTY CỔ PHẦN ĐẦU TƯ VÀ XÂY DỰNG VINACOM
ĐỊA CHỈ: TƯƠNG MAI - HÀ NỘI.
ĐIỆN THOẠI: 04. 22 15 66 12
EMAIL: VINACOM.CORP@GMAIL.COM

GIÁM ĐỐC:
(MANAGER)
ĐẶNG VIỆT HƯNG

CHỦ NHIỆM DỰ ÁN:
KTS: NGUYỄN BÁ CHIẾN

CHỦ TRÌ:
KTS: NGUYỄN BÁ CHIẾN

Q.L.K.T:
KS: LÊ VĂN THƯỞNG

THIẾT KẾ:
KTS: TRẦN TRUNG TUYÊN

TÊN BẢN VẼ:
(DRAWNG TITLE)
MẶT ĐỨNG

GIAI ĐOẠN:	THIẾT KẾ BẢN VẼ THI CÔNG
TỶ LỆ: (SCANLE)	SỐ BẢN VẼ: (DRAWNG NO)
H. THÀNH: (FINISH) ...../2026	KT: 04

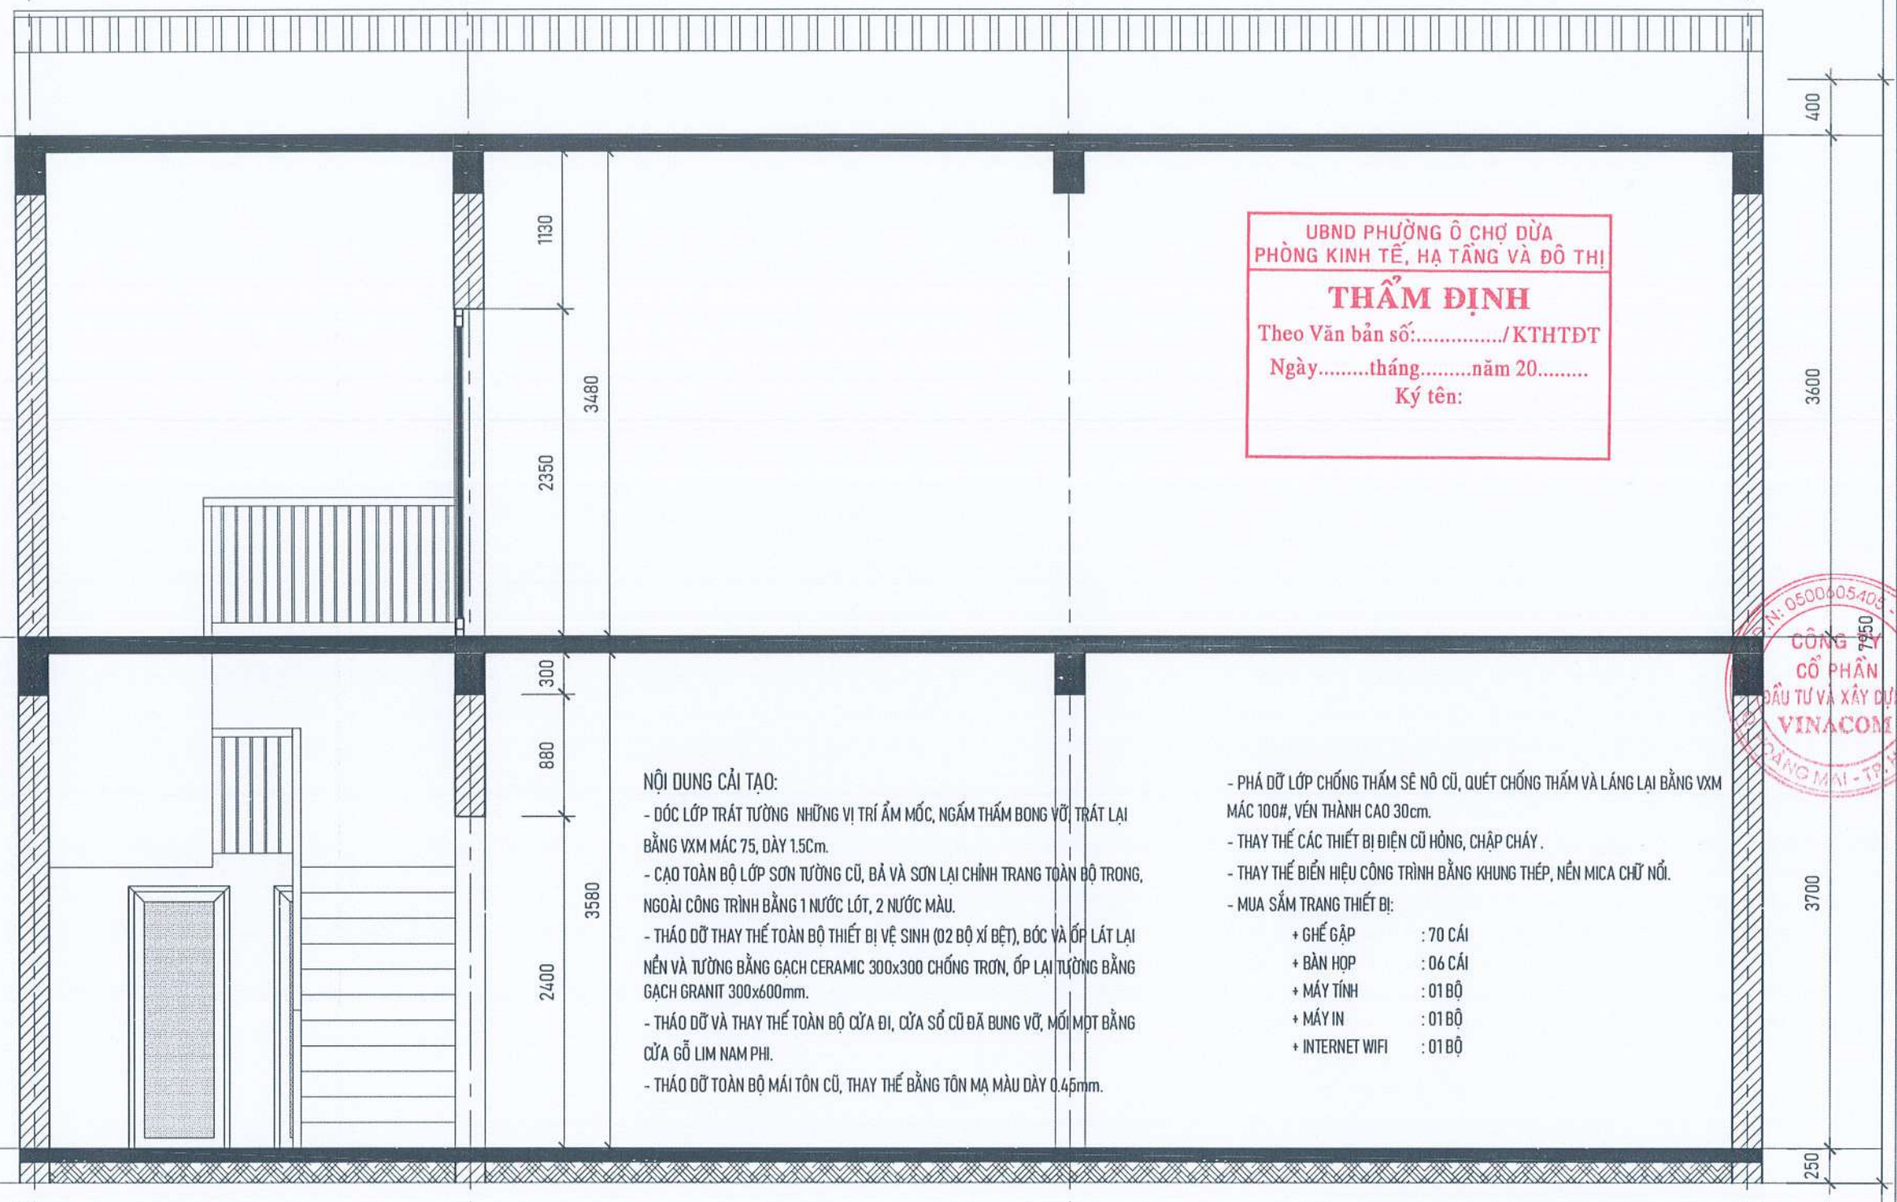

UBND PHƯỜNG Ô CHỢ DỪA
PHÒNG KINH TẾ, HẠ TẦNG VÀ ĐÔ THỊ

THẨM ĐỊNH

Theo Văn bản số:...../KTHTĐT

Ngày.....tháng.....năm 20.....

Ký tên:

NỘI DUNG CẢI TẠO:

- DÓC LỚP TRÁT TƯỜNG NHỮNG VỊ TRÍ ẨM MỐC, NGẤM THẤM BONG VỠ, TRÁT LẠI BẰNG VXM MÁC 75, DÀY 1.5Cm.
- CẠO TOÀN BỘ LỚP SƠN TƯỜNG CŨ, BẢ VÀ SƠN LẠI CHỈNH TRANG TOÀN BỘ TRONG, NGOÀI CÔNG TRÌNH BẰNG 1 NƯỚC LÓT, 2 NƯỚC MÀU.
- THÁO DỠ THAY THẾ TOÀN BỘ THIẾT BỊ VỆ SINH (02 BỘ XÍ BỆT), BÓC VÀ ỐP LÁT LẠI NỀN VÀ TƯỜNG BẰNG GẠCH CERAMIC 300x300 CHỐNG TRƠN, ỐP LẠI TƯỜNG BẰNG GẠCH GRANIT 300x600mm.
- THÁO DỠ VÀ THAY THẾ TOÀN BỘ CỬA ĐI, CỬA SỔ CŨ ĐÃ BUNG VỠ, MỐI MỌT BẰNG CỬA GỖ LIM NAM PHI.
- THÁO DỠ TOÀN BỘ MÁI TÔN CŨ, THAY THẾ BẰNG TÔN MẠ MÀU DÀY 0.45mm.
- PHÁ DỠ LỚP CHỐNG THẤM SÊ NÔ CŨ, QUÉT CHỐNG THẤM VÀ LÁNG LẠI BẰNG VXM MÁC 100#, VÉN THÀNH CAO 30cm.
- THAY THẾ CÁC THIẾT BỊ ĐIỆN CŨ HỎNG, CHẬP CHÁY .
- THAY THẾ BIỂN HIỆU CÔNG TRÌNH BẰNG KHUNG THÉP, NỀN MICA CHỮ NỔI.
- MUA SẮM TRANG THIẾT BỊ:
  - + GHẾ GẬP : 70 CÁI
  - + BÀN HỌP : 06 CÁI
  - + MÁY TÍNH : 01 BỘ
  - + MÁY IN : 01 BỘ
  - + INTERNET WIFI : 01 BỘ

CÔNG TY TNHH CCI

THẨM TRA

Theo Văn bản số...../.....

Ngày.....tháng.....năm 20.....

Ký tên:

MẶT CẮT 1-1

YÊU CẦU TRƯỚC KHI THI CÔNG CẦN KHẢO SÁT HIỆN TRẠNG, KIỂM TRA KÍCH THƯỚC THỰC TẾ; KHI CẦN PHẢI THAY ĐỔI BẢN VẼ THIẾT KẾ CẦN LIÊN LẠC, TRAO ĐỔI VỚI BỘ PHẬN THIẾT KẾ YÊU CẦU CHỈNH SỬA

ĐD CHỦ ĐẦU TƯ:
(OWNER)
BAN QLDA ĐẦU TƯ - HẠ TẦNG PHƯỜNG Ô CHỢ DỪA

DỰ ÁN:
(PROJECT)
CẢI TẠO, SỬA CHỮA CÁC NHÀ SINH HOẠT CỘNG ĐỒNG TRÊN ĐỊA BÀN PHƯỜNG Ô CHỢ DỪA

HẠNG MỤC:
NHÀ SINH HOẠT CỘNG ĐỒNG SỐ 19 PHỐ HÀNG BỘT

ĐỊA ĐIỂM XÂY DỰNG:
(ADD)
PHƯỜNG Ô CHỢ DỪA - TP. HÀ NỘI

ĐƠN VỊ TƯ VẤN:
VINACOM
CHẤT LƯỢNG KHẲNG ĐỊNH UY TÍN
CTY CỔ PHẦN ĐẦU TƯ VÀ XÂY DỰNG VINACOM
ĐỊA CHỈ: TƯƠNG MAI - HÀ NỘI
ĐIỆN THOẠI: 04. 22 15 66 12
EMAIL: VINACOM.CORP@GMAIL.COM

GIÁM ĐỐC:
(MANAGER)
ĐẶNG VIỆT HƯNG

CHỦ NHIỆM DỰ ÁN:
KTS: NGUYỄN BÁ CHIẾN

CHỦ TRÌ:
KTS: NGUYỄN BÁ CHIẾN

Q.L.K.T:
KS: LÊ VĂN THƯỜNG

THIẾT KẾ:
KTS: TRẦN TRUNG TUYẾN

TÊN BẢN VẼ:
(DRAWNG TITLE)
MẶT CẮT 1-1

GIAI ĐOẠN:	THIẾT KẾ BẢN VẼ THI CÔNG
TỶ LỆ: (SCANLE)	SỐ BẢN VẼ: (DRAWNG NO)
H. THÀNH: (FINISH) ...../2026	KT: 05

UBND PHƯỜNG Ô CHỢ DỪA
PHÒNG KINH TẾ, HẠ TẦNG VÀ ĐÔ THỊ
THẨM ĐỊNH
Theo Văn bản số:...../KTHTĐT
Ngày.....tháng.....năm 20.....
Ký tên:

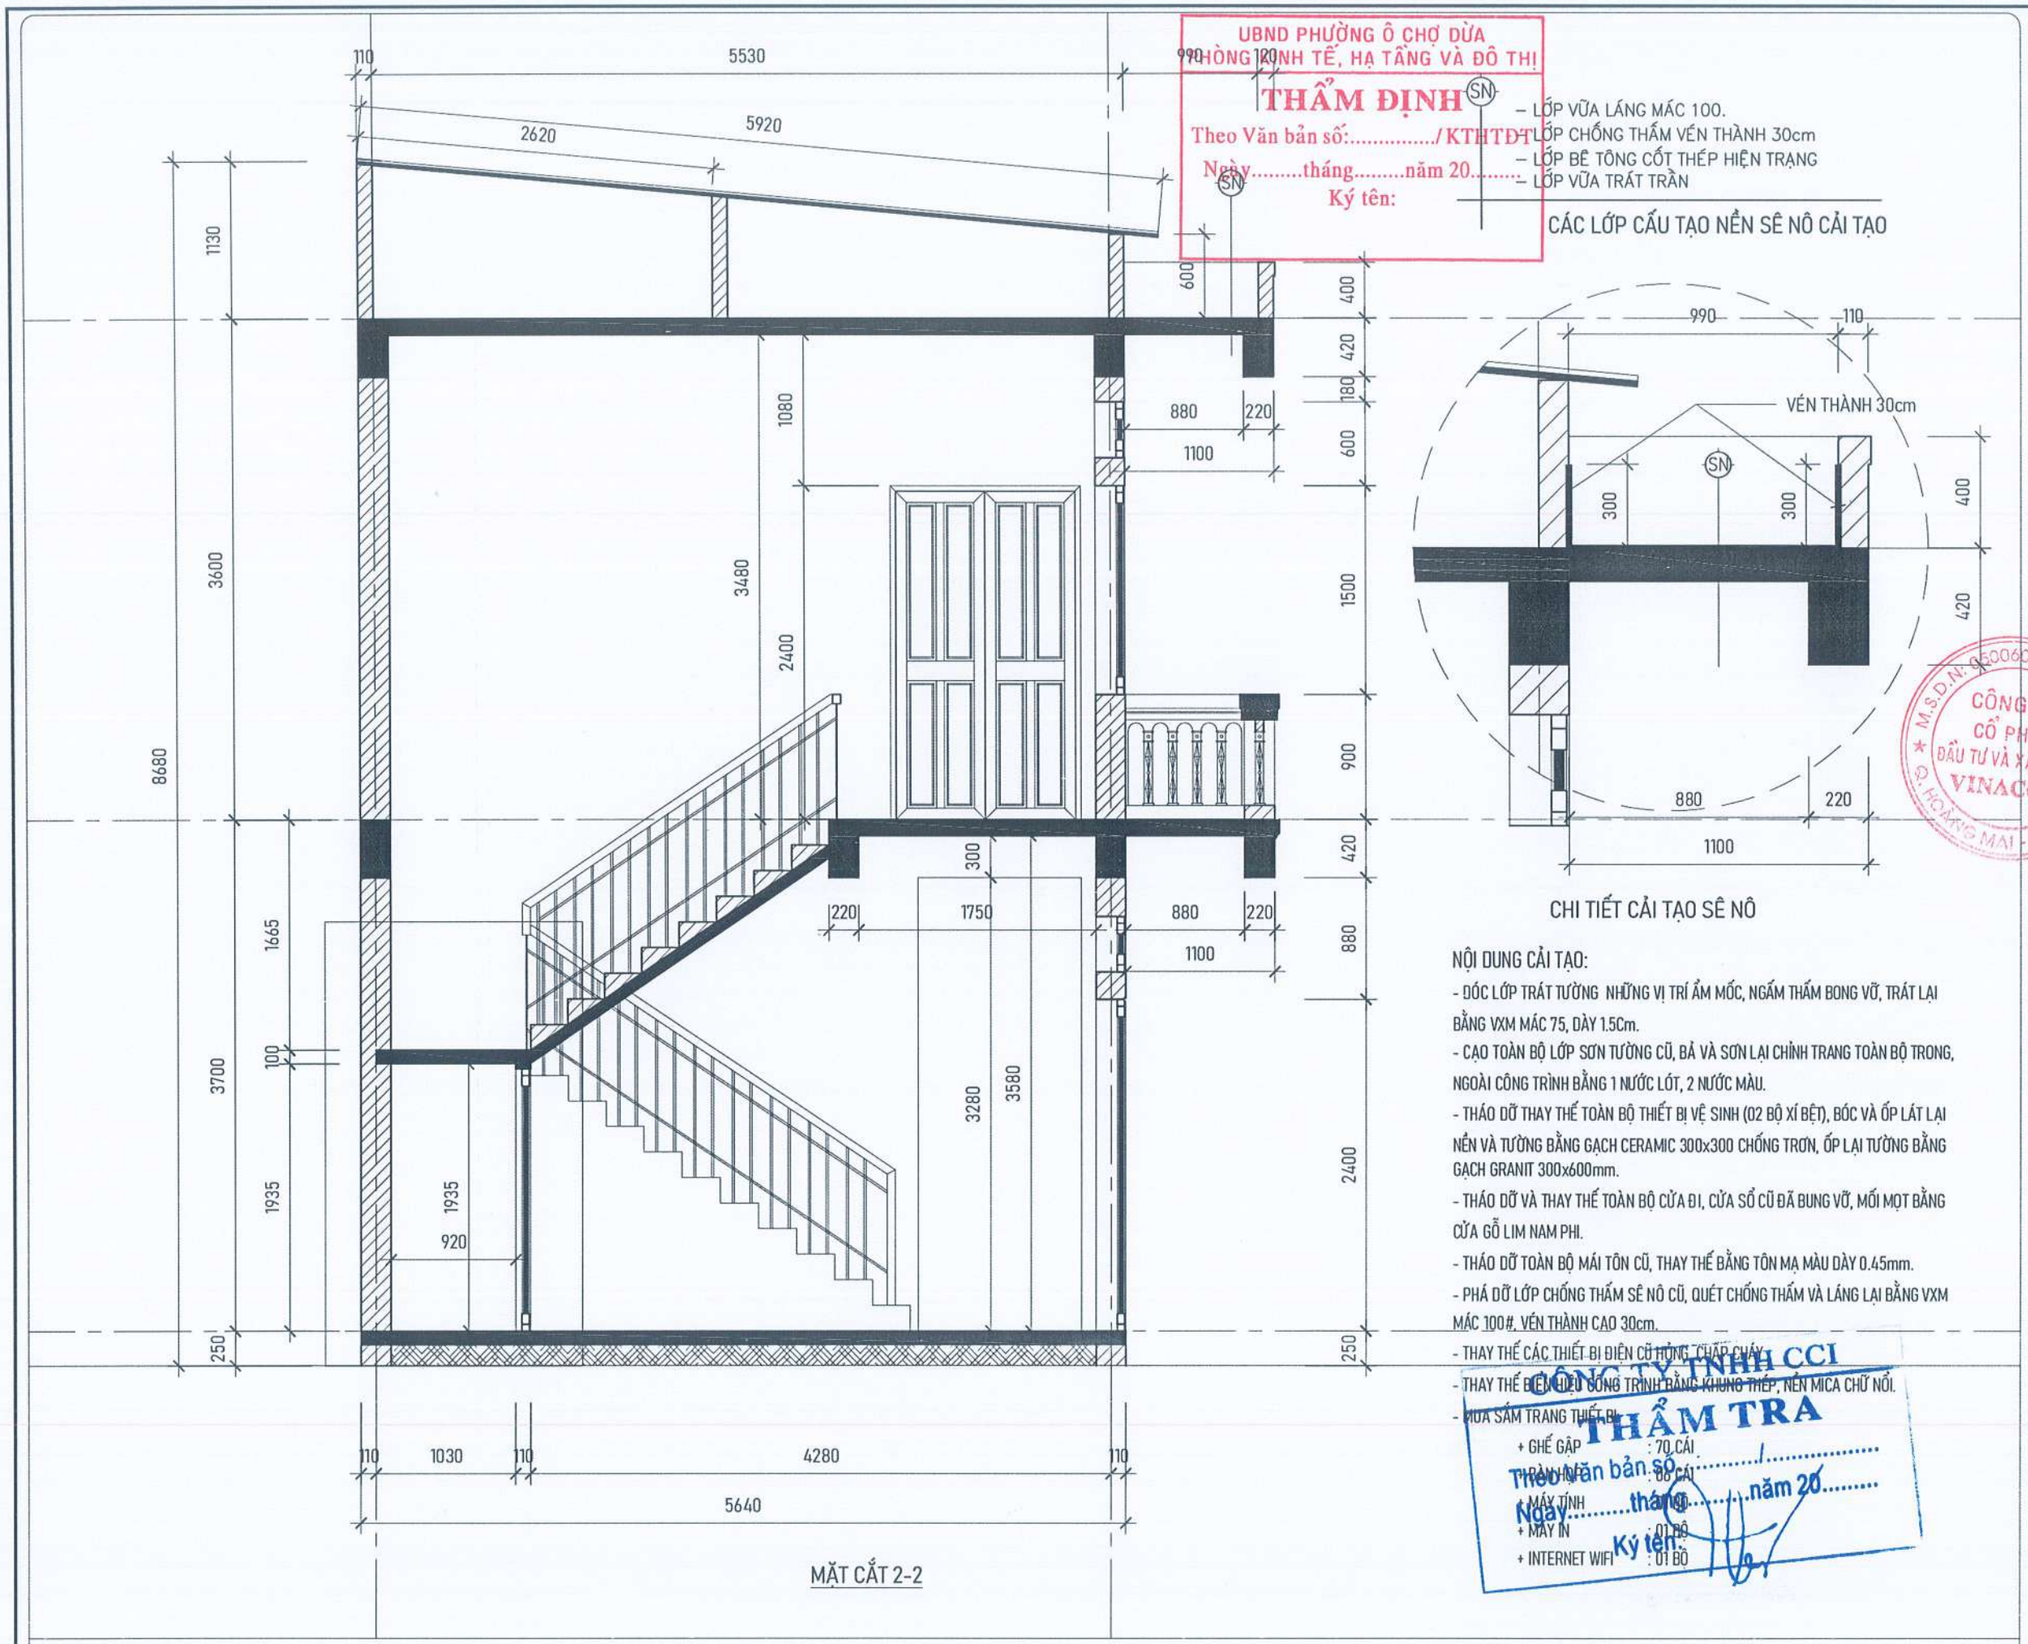

MẶT CẮT 2-2

SN – LỚP VỮA LÁNG MÁC 100.
– LỚP CHỐNG THẤM VÉN THÀNH 30cm
– LỚP BÊ TÔNG CỐT THÉP HIỆN TRẠNG
– LỚP VỮA TRÁT TRẦN

CÁC LỚP CẤU TẠO NỀN SÊ NÔ CẢI TẠO

CHI TIẾT CẢI TẠO SÊ NÔ

NỘI DUNG CẢI TẠO:

- ĐỤC LỚP TRÁT TƯỜNG NHỮNG VỊ TRÍ ẨM MỐC, NGẤM THẤM BONG VỠ, TRÁT LẠI BẰNG VXM MÁC 75, DÀY 1.5Cm.
- CẠO TOÀN BỘ LỚP SƠN TƯỜNG CŨ, BẢ VÀ SƠN LẠI CHỈNH TRANG TOÀN BỘ TRONG, NGOÀI CÔNG TRÌNH BẰNG 1 NƯỚC LÓT, 2 NƯỚC MÀU.
- THÁO DỠ THAY THẾ TOÀN BỘ THIẾT BỊ VỆ SINH (02 BỘ XÍ BỆT), BÓC VÀ ỐP LÁT LẠI NỀN VÀ TƯỜNG BẰNG GẠCH CERAMIC 300x300 CHỐNG TRƠN, ỐP LẠI TƯỜNG BẰNG GẠCH GRANIT 300x600mm.
- THÁO DỠ VÀ THAY THẾ TOÀN BỘ CỬA ĐI, CỬA SỔ CŨ ĐÃ BUNG VỠ, MỐI MỌT BẰNG CỬA GỖ LIM NAM PHI.
- THÁO DỠ TOÀN BỘ MÁI TÔN CŨ, THAY THẾ BẰNG TÔN MẠ MÀU DÀY 0.45mm.
- PHÁ DỠ LỚP CHỐNG THẤM SÊ NÔ CŨ, QUÉT CHỐNG THẤM VÀ LÁNG LẠI BẰNG VXM MÁC 100#, VÉN THÀNH CAO 30cm.
- THAY THẾ CÁC THIẾT BỊ ĐIỆN CŨ HỎNG, CHẬP CHẠY.
- THAY THẾ BIỂN HIỆU CÔNG TRÌNH BẰNG KHUNG THÉP, NỀN MICA CHỮ NỔI.
- MUA SẮM TRANG THIẾT BỊ:
  + GHẾ GẬP : 70 CÁI
  + BÀN GẬP : 08 CÁI
  + MÁY TÍNH : 01 BỘ
  + MÁY IN : 01 BỘ
  + INTERNET WIFI : 01 BỘ

CÔNG TY TNHH CCI
THẨM TRA
Theo Văn bản số:...../.....
Ngày.....tháng.....năm 20.....
Ký tên:

YÊU CẦU TRƯỚC KHI THI CÔNG CẦN KHẢO SÁT HIỆN TRẠNG, KIỂM TRA KÍCH THƯỚC THỰC TẾ; KHI CẦN PHẢI THAY ĐỔI BẢN VẼ THIẾT KẾ CẦN LIÊN LẠC, TRAO ĐỔI VỚI BỘ PHẬN THIẾT KẾ YÊU CẦU CHỈNH SỬA

ĐD CHỦ ĐẦU TƯ:
(OWNER)
BAN QLDA ĐẦU TƯ - HẠ TẦNG PHƯỜNG Ô CHỢ DỪA

DỰ ÁN:
(PROJECT)
CẢI TẠO, SỬA CHỮA CÁC NHÀ SINH HOẠT CỘNG ĐỒNG TRÊN ĐỊA BÀN PHƯỜNG Ô CHỢ DỪA

HẠNG MỤC:
NHÀ SINH HOẠT CỘNG ĐỒNG SỐ 19 PHỐ HÀNG BỘT

ĐỊA ĐIỂM XÂY DỰNG:
(ADD)
PHƯỜNG Ô CHỢ DỪA - TP. HÀ NỘI

ĐƠN VỊ TƯ VẤN:
VINACOM
CHẤT LƯỢNG KHẲNG ĐỊNH UY TÍN
CTY CỔ PHẦN ĐẦU TƯ VÀ XÂY DỰNG VINACOM
ĐỊA CHỈ: TƯƠNG MAI - HÀ NỘI
ĐIỆN THOẠI: 04 22 15 66 12
EMAIL: VINACOM.CORP@GMAIL.COM

GIÁM ĐỐC:
(MANAGER)
ĐẶNG VIỆT HƯNG

CHỦ NHIỆM DỰ ÁN:
KTS: NGUYỄN BÁ CHIẾN

CHỦ TRÌ:
KTS: NGUYỄN BÁ CHIẾN

Q.L.K.T:
KS: LÊ VĂN THƯỜNG

THIẾT KẾ:
KTS: TRẦN TRUNG TUYẾN

TÊN BẢN VẼ:
(DRAWNG TITLE)
MẶT CẮT 2-2

GIAI ĐOẠN:	THIẾT KẾ BẢN VẼ THI CÔNG
TỶ LỆ: (SCANLE)	SỐ BẢN VẼ: (DRAWNG NO)
H. THÀNH: (FINISH) ...../2026	KT: 06

UBND PHƯỜNG Ô CHỢ DỪA
PHÒNG KINH TẾ, HẠ TẦNG VÀ ĐÔ THỊ
THẨM ĐỊNH
Theo Văn bản số:...../KTHTĐT
Ngày.....tháng.....năm 20.....
Ký tên:

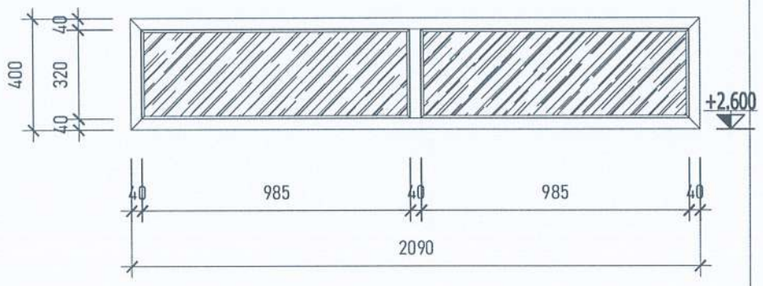

OT1: 01 CÁI
2090x400

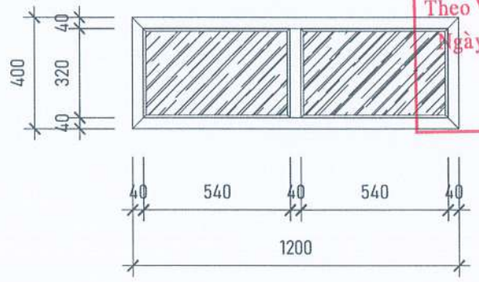

OT2: 09 CÁI
1200x400

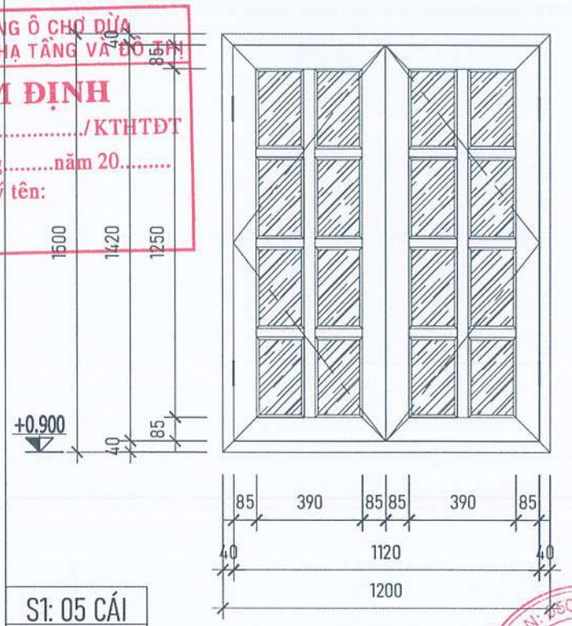

S1: 05 CÁI
1200x1400

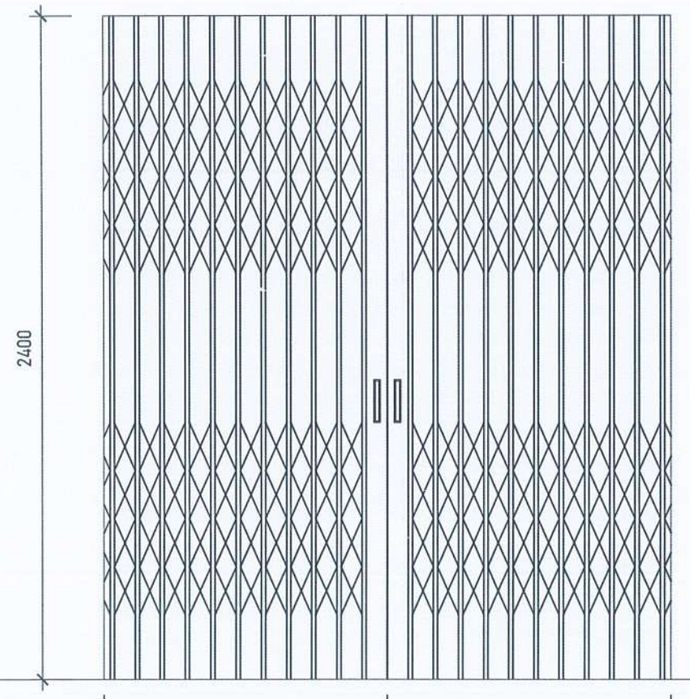

DX: 01 CÁI
2090x2400

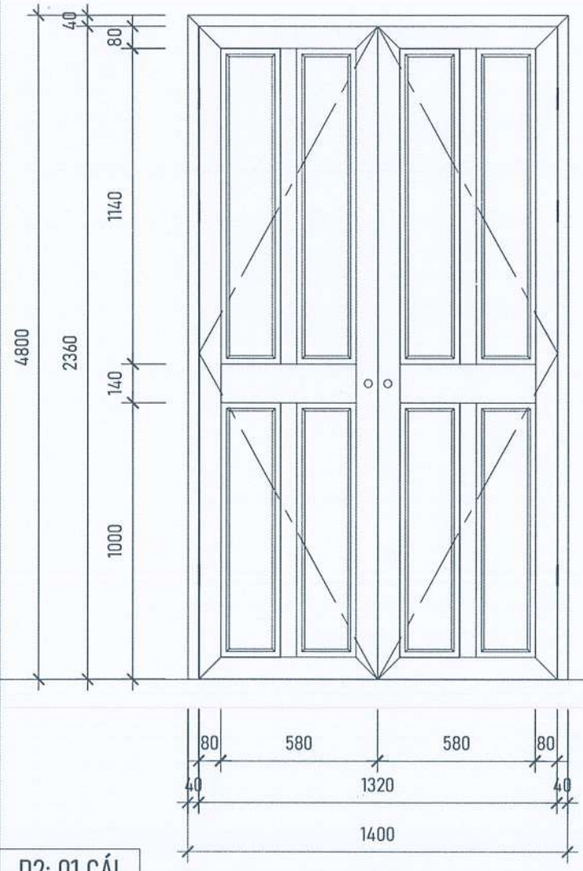

D2: 01 CÁI
1400x2400

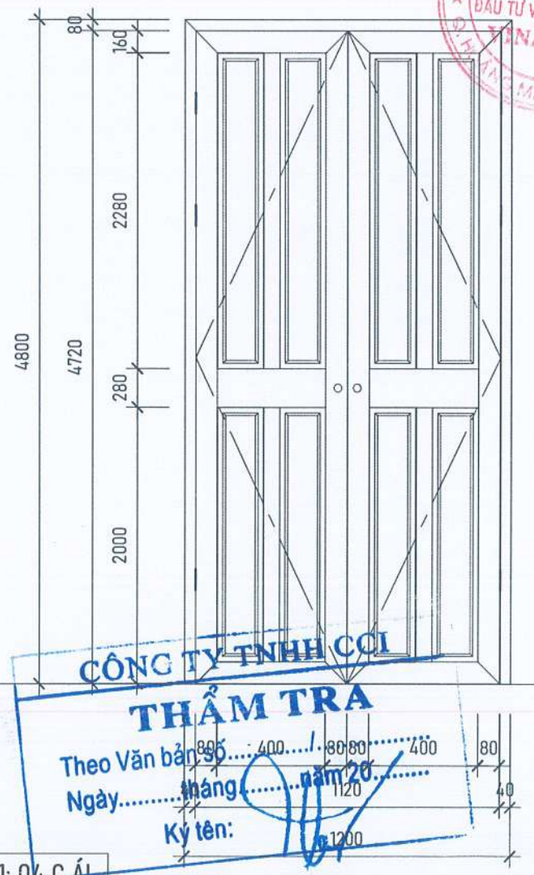

D1: 04 CÁI
1200x2400

CÔNG TY TNHH CCI
THẨM TRA
Theo Văn bản số...../.....
Ngày.....tháng.....năm 20.....
Ký tên:

YÊU CẦU TRƯỚC KHI THI CÔNG CẦN KHẢO SÁT HIỆN TRẠNG, KIỂM TRA KÍCH THƯỚC THỰC TẾ; KHI CẦN PHẢI THAY ĐỔI BẢN VẼ THIẾT KẾ CẦN LIÊN LẠC, TRAO ĐỔI VỚI BỘ PHẬN THIẾT KẾ YÊU CẦU CHỈNH SỬA

ĐD CHỦ ĐẦU TƯ:
(OWNER)
BAN QLDA ĐẦU TƯ - HẠ TẦNG PHƯỜNG Ô CHỢ DỪA

DỰ ÁN:
(PROJECT)
CẢI TẠO, SỬA CHỮA CÁC NHÀ SINH HOẠT CỘNG ĐỒNG TRÊN ĐỊA BÀN PHƯỜNG Ô CHỢ DỪA

HẠNG MỤC:
NHÀ SINH HOẠT CỘNG ĐỒNG SỐ 19 PHỐ HÀNG BỘT

ĐỊA ĐIỂM XÂY DỰNG:
(ADD)
PHƯỜNG Ô CHỢ DỪA - TP. HÀ NỘI

ĐƠN VỊ TƯ VẤN:
VINACOM
CHẤT LƯỢNG KHẲNG ĐỊNH UY TÍN
CTY CỔ PHẦN ĐẦU TƯ VÀ XÂY DỰNG VINACOM
ĐỊA CHỈ: TƯƠNG MAI - HÀ NỘI.
ĐIỆN THOẠI: 04 22 15 66 12
EMAIL: VINACOM.CORP@GMAIL.COM

GIÁM ĐỐC:
(MANAGER)
ĐẶNG VIỆT HƯNG

CHỦ NHIỆM DỰ ÁN:
KTS: NGUYỄN BÁ CHIẾN

CHỦ TRÌ:
KTS: NGUYỄN BÁ CHIẾN

Q.L.K.T:
KS: LÊ VĂN THƯỜNG

THIẾT KẾ:
KTS. TRẦN TRUNG TUYÊN

TÊN BẢN VẼ:
(DRAWNG TITLE)
CHI TIẾT CỬA

GIAI ĐOẠN:	THIẾT KẾ BẢN VẼ THI CÔNG
TỶ LỆ: (SCANLE)	SỐ BẢN VẼ: (DRAWNG NO)
H. THÀNH: (FINISH) ...../2026	KT: 07

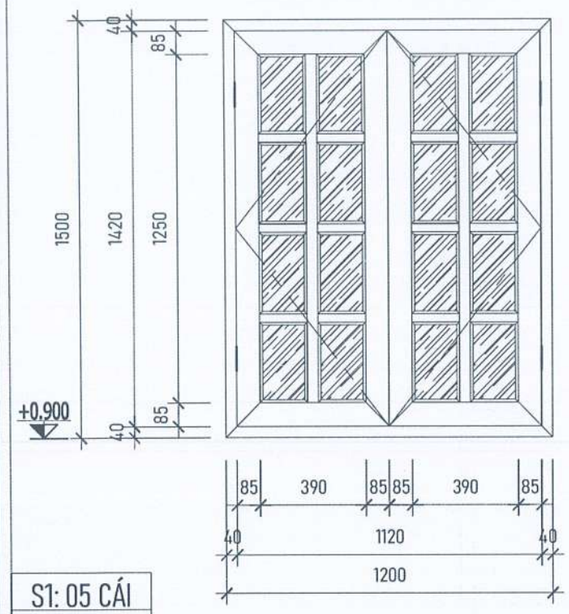

S1: 05 CÁI
1200x1400

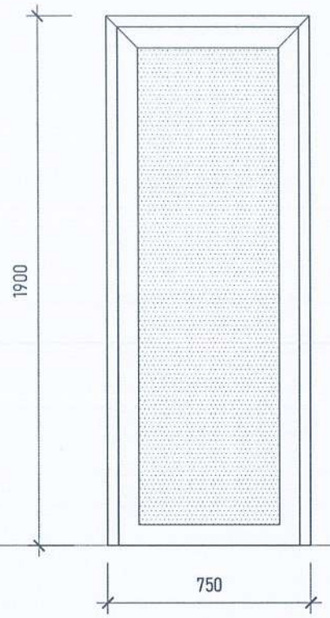

UBND PHƯỜNG Ô CHỢ DỪA
PHÒNG KINH TẾ, HẠ TẦNG VÀ ĐÔ THỊ

THẨM ĐỊNH

Theo Văn bản số:...../KTHTĐT
Ngày.....tháng.....năm 20.....
Ký tên:

BẢNG THÔNG SỐ KỸ THUẬT		
TÊN CỬA	DW	
SỐ LƯỢNG	2	
HỆ CỬA NHÔM XINGFA	55	
ĐỘ DÀY THANH NHÔM	1.3-2.0mm	
KÍNH MỜ	6.38mm	

CHI TIẾT BIỂN HIỆU CÔNG TRÌNH

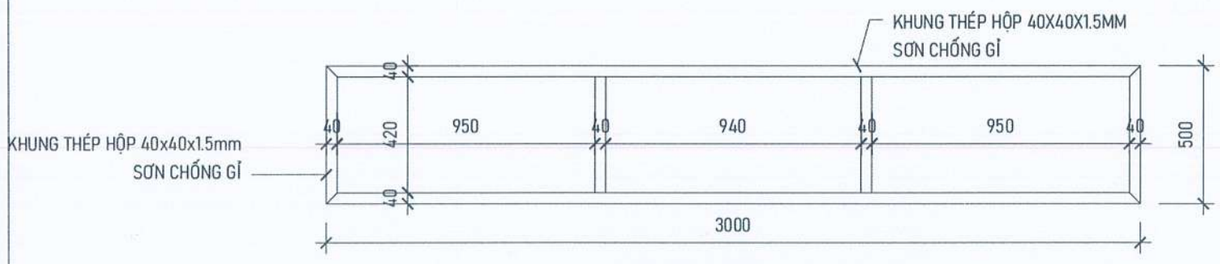

CHI TIẾT KHUNG BIỂN HIỆU CÔNG TRÌNH

NỘI DUNG CẢI TẠO:

- DÓC LỚP TRÁT TƯỜNG NHỮNG VỊ TRÍ ẨM MỐC, NGẤM THẤM BONG VỠ, TRÁT LẠI BẰNG VXM MÁC 75, DÀY 1.5Cm.
- CẠO TOÀN BỘ LỚP SƠN TƯỜNG CŨ, BẢ VÀ SƠN LẠI CHỈNH TRANG TOÀN BỘ TRONG, NGOÀI CÔNG TRÌNH BẰNG 1 NƯỚC LÓT, 2 NƯỚC MÀU.
- THÁO DỠ THAY THẾ TOÀN BỘ THIẾT BỊ VỆ SINH (02 BỘ XÍ BỆT), BÓC VÀ ỐP LÁT LẠI NỀN VÀ TƯỜNG BẰNG GẠCH CERAMIC 300x300 CHỐNG TRƠN, ỐP LẠI TƯỜNG BẰNG GẠCH GRANIT 300x600mm.
- THÁO DỠ VÀ THAY THẾ TOÀN BỘ CỬA ĐI, CỬA SỔ CŨ ĐÃ BUNG VỠ, MỐI MỌT BẰNG CỬA GỖ LIM NAM PHI.
- THÁO DỠ TOÀN BỘ MÁI TÔN CŨ, THAY THẾ BẰNG TÔN MẠ MÀU DÀY 0.45mm.
- PHÁ DỠ LỚP CHỐNG THẤM SÊ NÔ CŨ, QUÉT CHỐNG THẤM VÀ LÁNG LẠI BẰNG VXM MÁC 100#, VÉN THÀNH CAO 30cm.
- THAY THẾ CÁC THIẾT BỊ ĐIỆN CŨ HỎNG, CHẬP CHÁY .
- THAY THẾ BIỂN HIỆU CÔNG TRÌNH BẰNG KHUNG THÉP, NỀN MICA CHỮ NỔI.
- MUA SẮM TRANG THIẾT BỊ:
  + GHẾ GẬP : 70 CÁI
  + BÀN HỌP : 06 CÁI
  + MÁY TÍNH : 01 BỘ
  + MÁY IN : 01 BỘ
  + INTERNET WIFI : 01 BỘ

CÔNG TY TNHH CCI
THẨM TRA
Theo Văn bản số:...../.....
Ngày.....tháng.....năm 20.....
Ký tên:

ĐD CHỦ ĐẦU TƯ:
(OWNER)
BAN QLDA ĐẦU TƯ - HẠ TẦNG PHƯỜNG Ô CHỢ DỪA

DỰ ÁN:
(PROJECT)
CẢI TẠO, SỬA CHỮA CÁC NHÀ SINH HOẠT CỘNG ĐỒNG TRÊN ĐỊA BÀN PHƯỜNG Ô CHỢ DỪA

HẠNG MỤC:
NHÀ SINH HOẠT CỘNG ĐỒNG SỐ 19 PHỐ HÀNG BỘT

ĐỊA ĐIỂM XÂY DỰNG:
(ADD)
PHƯỜNG Ô CHỢ DỪA - TP. HÀ NỘI

ĐƠN VỊ TƯ VẤN:
VINACOM
CHẤT LƯỢNG KHẲNG ĐỊNH UY TÍN
CTY CỔ PHẦN ĐẦU TƯ VÀ XÂY DỰNG VINACOM
ĐỊA CHỈ: TƯƠNG MAI - HÀ NỘI.
ĐIỆN THOẠI: 04. 22 15 66 12
EMAIL: VINACOM.CORP@GMAIL.COM

GIÁM ĐỐC:
(MANAGER)
ĐẶNG VIỆT HƯNG

CHỦ NHIỆM DỰ ÁN:
KTS: NGUYỄN BÁ CHIẾN

CHỦ TRÌ:
KTS: NGUYỄN BÁ CHIẾN

Q.L.K.T:
KS: LÊ VĂN THƯỜNG

THIẾT KẾ:
KTS: TRẦN TRUNG TUYẾN

TÊN BẢN VẼ:
(DRAWNG TITLE)
CHI TIẾT CỬA

GIAI ĐOẠN:	THIẾT KẾ BẢN VẼ THI CÔNG
TỶ LỆ: (SCANLE)	SỐ BẢN VẼ: (DRAWNG NO)
H. THÀNH: (FINISH) ...../2026	KT: 07

YÊU CẦU TRƯỚC KHI THI CÔNG CẦN KHẢO SÁT HIỆN TRẠNG, KIỂM TRA KÍCH THƯỚC THỰC TẾ; KHI CẦN PHẢI THAY ĐỔI BẢN VẼ THIẾT KẾ CẦN LIÊN LẠC, TRAO ĐỔI VỚI BỘ PHẬN THIẾT KẾ YÊU CẦU CHỈNH SỬA

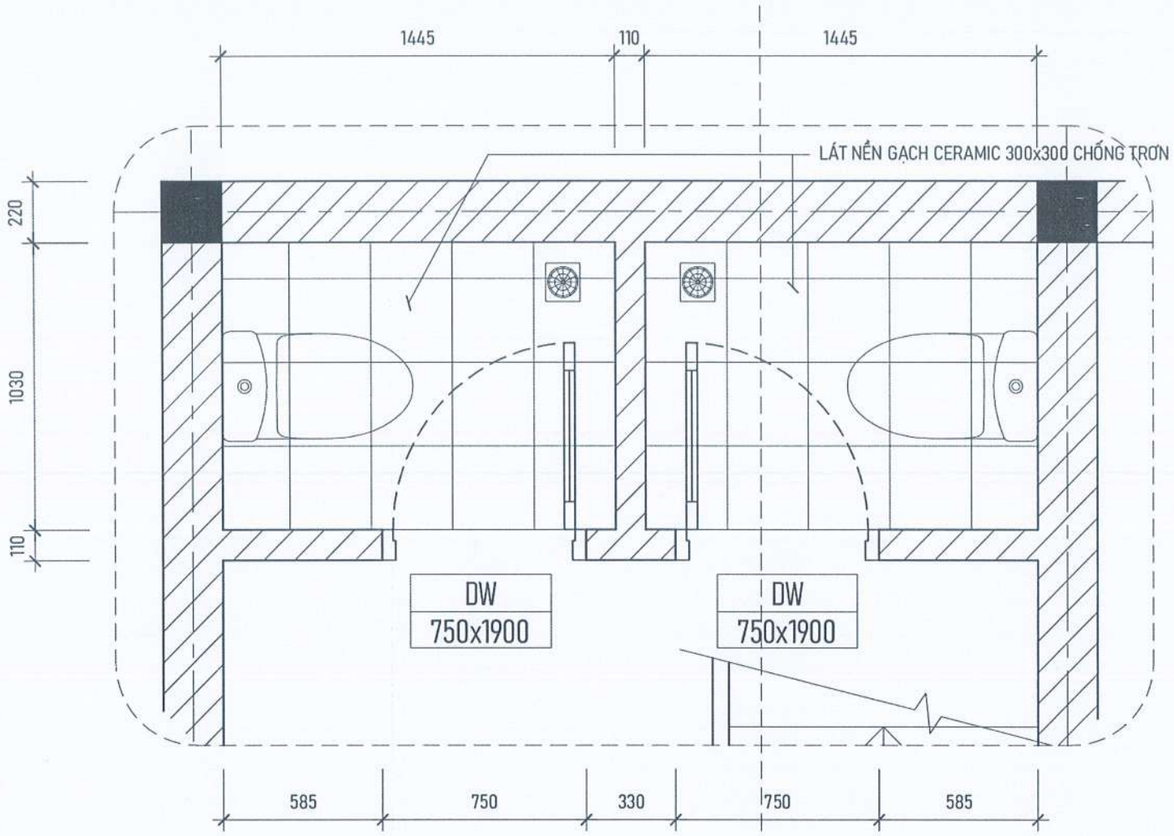

MẶT BẰNG NHÀ VỆ SINH

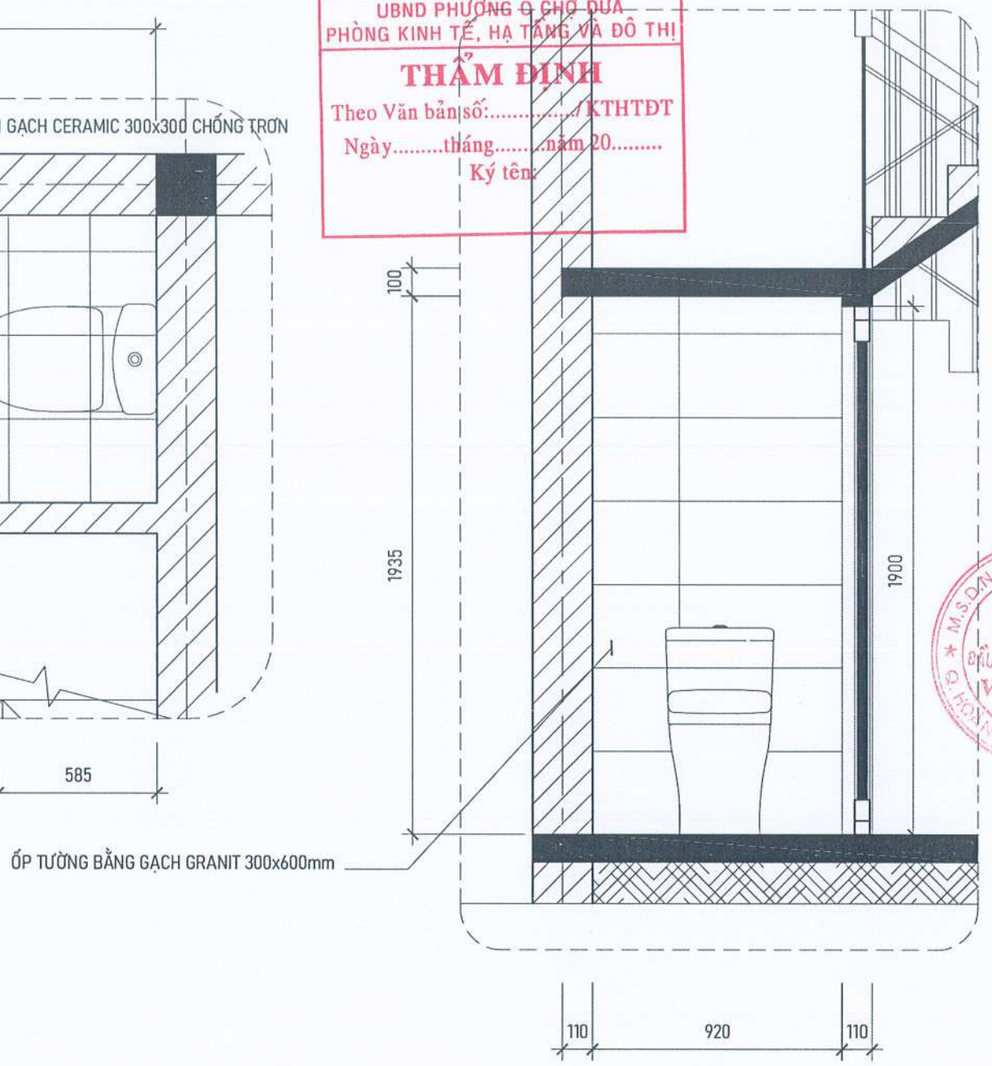

MẶT CẮT A-A

NỘI DUNG CẢI TẠO:

- DÓC LỚP TRÁT TƯỜNG NHỮNG VỊ TRÍ ẨM MỐC, NGẤM THẤM BONG VỠ, TRÁT LẠI BẰNG VXM MÁC 75, DÀY 1.5Cm.
- CẠO TOÀN BỘ LỚP SƠN TƯỜNG CŨ, BẢ VÀ SƠN LẠI CHỈNH TRANG TOÀN BỘ TRONG, NGOÀI CÔNG TRÌNH BẰNG 1 NƯỚC LÓT, 2 NƯỚC MÀU.
- THÁO DỠ THAY THẾ TOÀN BỘ THIẾT BỊ VỆ SINH (02 BỘ XÍ BỆT), BÓC VÀ ỐP LÁT LẠI NỀN VÀ TƯỜNG BẰNG GẠCH CERAMIC 300x300 CHỐNG TRƠN, ỐP LẠI TƯỜNG BẰNG GẠCH GRANIT 300x600mm.
- THÁO DỠ VÀ THAY THẾ TOÀN BỘ CỬA ĐI, CỬA SỔ CŨ ĐÃ BUNG VỠ, MỐI MỌT BẰNG CỬA GỖ LIM NAM PHI.
- THÁO DỠ TOÀN BỘ MÁI TÔN CŨ, THAY THẾ BẰNG TÔN MẠ MÀU DÀY 0.45mm.
- PHÁ DỠ LỚP CHỐNG THẤM SÊ NÔ CŨ, QUÉT CHỐNG THẤM VÀ LÁNG LẠI BẰNG VXM MÁC 100#, VÉN THÀNH CAO 30cm.
- THAY THẾ CÁC THIẾT BỊ ĐIỆN CŨ HỎNG, CHẬP CHÁY .
- THAY THẾ BIỂN HIỆU CÔNG TRÌNH BẰNG KHUNG THÉP, NỀN MICA CHỮ NỔI.

- MUA SẮM TRANG THIẾT BỊ:
  - + GHẾ GẬP : 70 CÁI
  - + BÀN HỌP : 06 CÁI
  - + MÁY TÍNH : 01 BỘ
  - + MÁY IN : 01 BỘ
  - + INTERNET WIFI : 01 BỘ

UBND PHƯỜNG Ô CHỢ DỪA
PHÒNG KINH TẾ, HẠ TẦNG VÀ ĐÔ THỊ
THẨM ĐỊNH
Theo Văn bản số:...../KTHTĐT
Ngày.....tháng.....năm 20.....
Ký tên:

CÔNG TY TNHH CCI
THẨM TRA
Theo Văn bản số...../.....
Ngày.....tháng.....năm 20.....
Ký tên:

ĐD CHỦ ĐẦU TƯ:
(OWNER)
BAN QLDA ĐẦU TƯ - HẠ TẦNG PHƯỜNG Ô CHỢ DỪA

DỰ ÁN:
(PROJECT)
CẢI TẠO, SỬA CHỮA CÁC NHÀ SINH HOẠT CỘNG ĐỒNG TRÊN ĐỊA BÀN PHƯỜNG Ô CHỢ DỪA

HẠNG MỤC:
NHÀ SINH HOẠT CỘNG ĐỒNG SỐ 19 PHỐ HÀNG BỘT

ĐỊA ĐIỂM XÂY DỰNG:
(ADD)
PHƯỜNG Ô CHỢ DỪA - TP. HÀ NỘI

ĐƠN VỊ TƯ VẤN:
VINACOM
CHẤT LƯỢNG KHẲNG ĐỊNH UY TÍN
CTY CỔ PHẦN ĐẦU TƯ VÀ XÂY DỰNG VINACOM
ĐỊA CHỈ: TƯƠNG MAI - HÀ NỘI.
ĐIỆN THOẠI: 04 22 15 66 12
EMAIL: VINACOM.CORP@GMAIL.COM

GIÁM ĐỐC:
(MANAGER)
ĐẶNG VIỆT HƯNG

CHỦ NHIỆM DỰ ÁN:
KTS: NGUYỄN BÁ CHIẾN

CHỦ TRÌ:
KTS: NGUYỄN BÁ CHIẾN

Q.L.K.T:
KS: LÊ VĂN THƯỜNG

THIẾT KẾ:
KTS: TRẦN TRUNG TUYẾN

TÊN BẢN VẼ:
(DRAWNG TITLE)
CHI TIẾT
KHU VỆ SINH

GIAI ĐOẠN:	THIẾT KẾ BẢN VẼ THI CÔNG
TỶ LỆ: (SCANLE)	SỐ BẢN VẼ: (DRAWNG NO)
H. THÀNH: (FINISH) ...../2026	KT: 08

YÊU CẦU TRƯỚC KHI THI CÔNG CẦN KHẢO SÁT HIỆN TRẠNG, KIỂM TRA KÍCH THƯỚC THỰC TẾ; KHI CẦN PHẢI THAY ĐỔI BẢN VẼ THIẾT KẾ CẦN LIÊN LẠC, TRAO ĐỔI VỚI BỘ PHẬN THIẾT KẾ YÊU CẦU CHỈNH SỬA

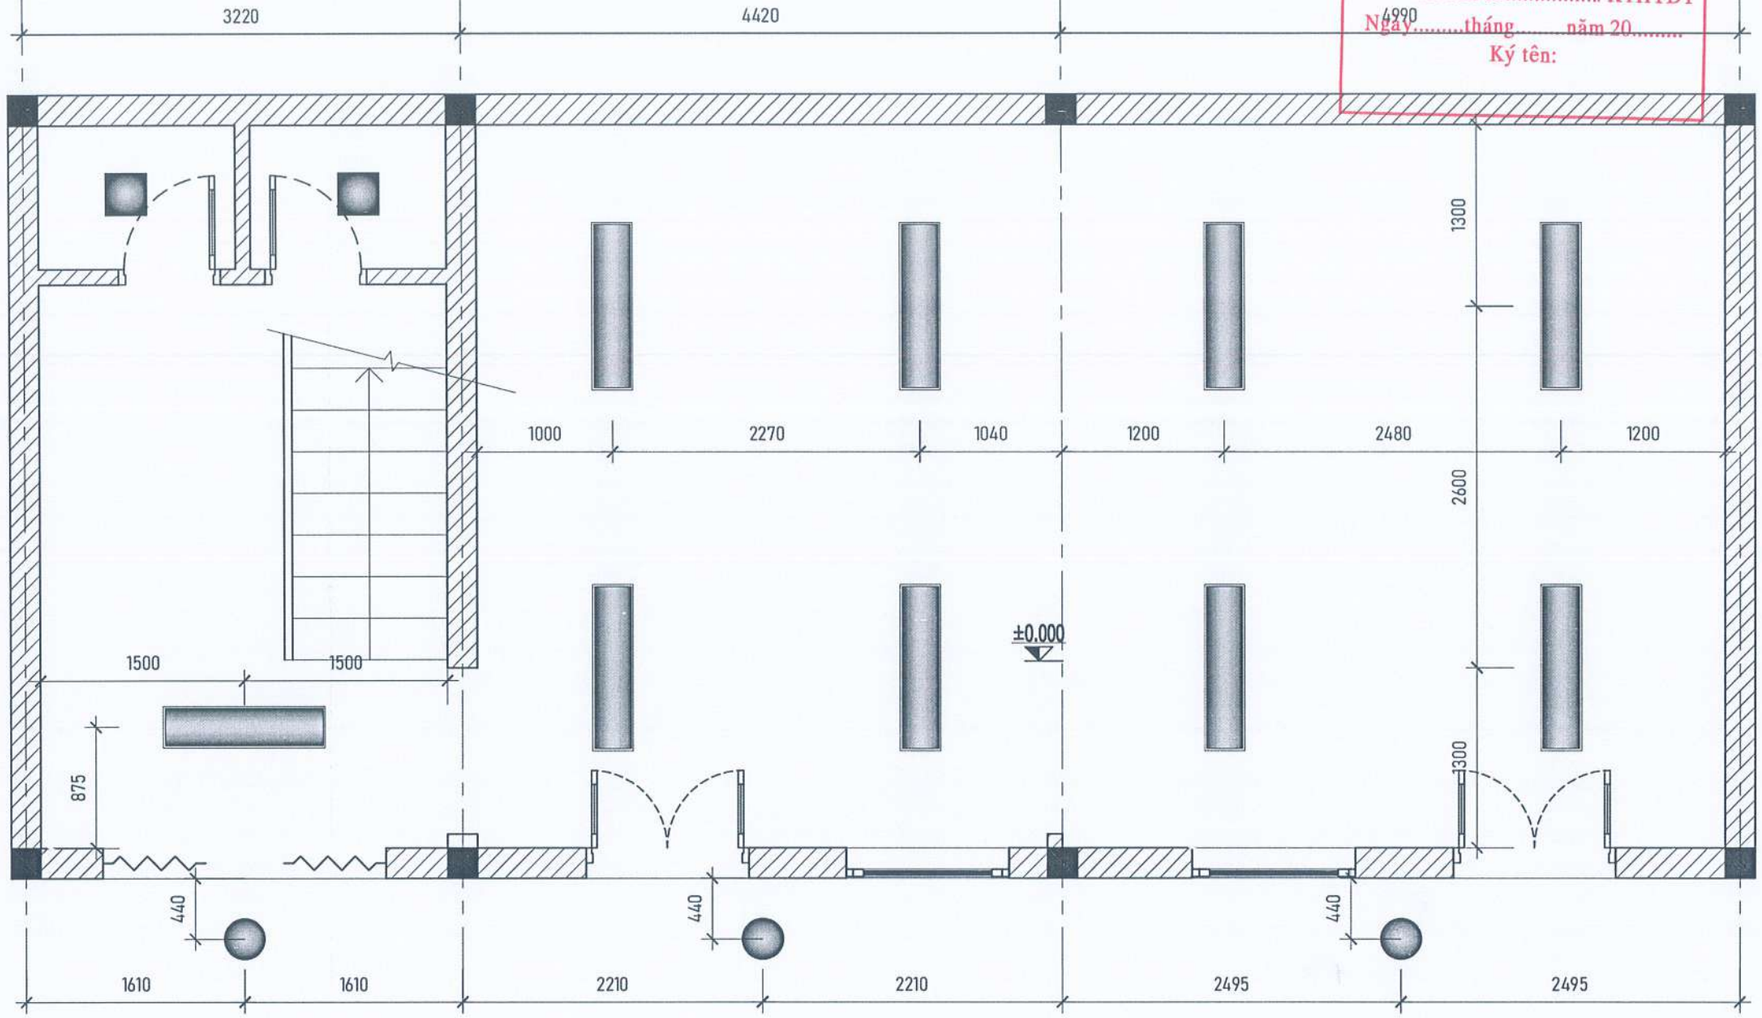

MẶT BẰNG THAY THẾ ĐIỆN TẦNG 1

UBND PHƯỜNG Ô CHỢ DỪA
PHÒNG KINH TẾ, HẠ TẦNG VÀ ĐÔ THỊ
THẨM ĐỊNH
Theo Văn bản số:...../KTHTĐT
Ngày.....tháng.....năm 20.....
Ký tên:

CÔNG TY TNHH CCI
THẨM TRA
Theo Văn bản số...../.....
Ngày.....tháng.....năm 20.....
Ký tên:

YÊU CẦU TRƯỚC KHI THI CÔNG CẦN KHẢO SÁT HIỆN TRẠNG, KIỂM TRA KÍCH THƯỚC THỰC TẾ; KHI CẦN PHẢI THAY ĐỔI BẢN VẼ THIẾT KẾ CẦN LIÊN LẠC, TRAO ĐỔI VỚI BỘ PHẬN THIẾT KẾ YÊU CẦU CHỈNH SỬA

ĐD CHỦ ĐẦU TƯ:
(OWNER)
BAN QLDA ĐẦU TƯ - HẠ TẦNG PHƯỜNG Ô CHỢ DỪA

DỰ ÁN:
(PROJECT)
CẢI TẠO, SỬA CHỮA CÁC NHÀ SINH HOẠT CỘNG ĐỒNG TRÊN ĐỊA BÀN PHƯỜNG Ô CHỢ DỪA

HẠNG MỤC:
NHÀ SINH HOẠT CỘNG ĐỒNG SỐ 19 PHỐ HÀNG BỘT

ĐỊA ĐIỂM XÂY DỰNG:
(ADD)
PHƯỜNG Ô CHỢ DỪA - TP. HÀ NỘI

ĐƠN VỊ TƯ VẤN:
VINACOM
CHẤT LƯỢNG KHẲNG ĐỊNH UY TÍN
CTY CỔ PHẦN ĐẦU TƯ VÀ XÂY DỰNG VINACOM
ĐỊA CHỈ: TƯƠNG MAI - HÀ NỘI.
ĐIỆN THOẠI: 04. 22 15 66 12
EMAIL: VINACOM.CORP@GMAIL.COM

GIÁM ĐỐC:
(MANAGER)
ĐẶNG VIỆT HƯNG

CHỦ NHIỆM DỰ ÁN:
KTS: NGUYỄN BÁ CHIẾN

CHỦ TRÌ:
KS: PHẠM VĂN LỆ

Q.L.K.T:
KS: LÊ VĂN THƯỜNG

THIẾT KẾ:
KTS: TRẦN TRUNG TUYẾN

TÊN BẢN VẼ:
(DRAWNG TITLE)
MẶT BẰNG
THAY THẾ THIẾT BỊ ĐIỆN

GIAI ĐOẠN:	THIẾT KẾ BẢN VẼ THI CÔNG
TỶ LỆ: (SCANLE)	SỐ BẢN VẼ: (DRAWNG NO)
H. THÀNH: (FINISH) ...../2026	Đ: 01

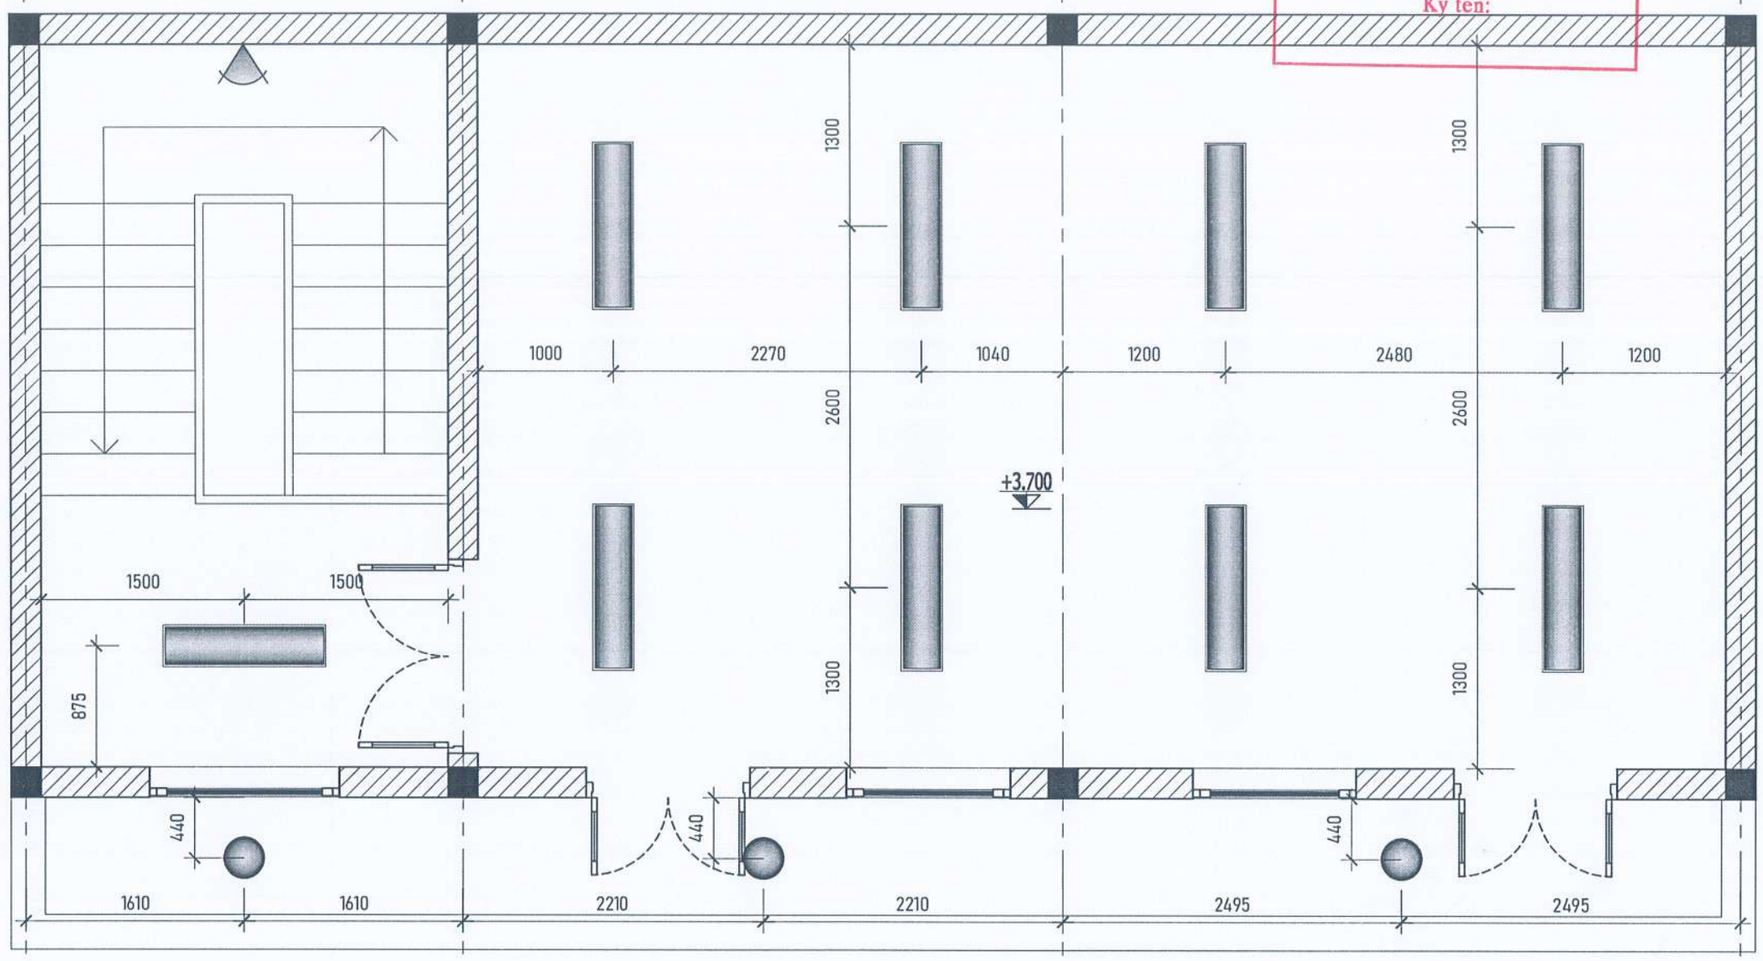

UBND PHƯỜNG Ô CHỢ DỪA
PHÒNG KINH TẾ, HẠ TẦNG VÀ ĐÔ THỊ

THẨM ĐỊNH

Theo Văn bản số:...../KTHTĐT
Ngày.....tháng.....năm 20.....
Ký tên:

BẢNG THỐNG KÊ VẬT TƯ

STT	TÊN THIẾT BỊ	ĐƠN VỊ	KÝ HIỆU	SỐ LƯỢNG	GHI CHÚ
1	ĐÈN LED PANEL 1,2M-40W GẮN NỔI	BỘ		18	
2	ĐÈN ỐP TRẦN VUÔNG 30x30-24W	BỘ		2	
3	ĐÈN HẮT TƯỜNG	BỘ		1	
4	ĐÈN LED D300 ỐP TRẦN 18W	BỘ		6	

MẶT BẰNG THAY THẾ ĐIỆN TẦNG 2

CÔNG TY TNHH CCI
THẨM TRA
Theo Văn bản số...../.....
Ngày.....tháng.....năm 20.....
Ký tên:

YÊU CẦU TRƯỚC KHI THI CÔNG CẦN KHẢO SÁT HIỆN TRẠNG, KIỂM TRA KÍCH THƯỚC THỰC TẾ; KHI CẦN PHẢI THAY ĐỔI BẢN VẼ THIẾT KẾ CẦN LIÊN LẠC, TRAO ĐỔI VỚI BỘ PHẬN THIẾT KẾ YÊU CẦU CHỈNH SỬA

ĐD CHỦ ĐẦU TƯ:
(OWNER)
BAN QLDA ĐẦU TƯ - HẠ TẦNG PHƯỜNG Ô CHỢ DỪA

DỰ ÁN:
(PROJECT)
CẢI TẠO, SỬA CHỮA CÁC NHÀ SINH HOẠT CỘNG ĐỒNG TRÊN ĐỊA BÀN PHƯỜNG Ô CHỢ DỪA

HẠNG MỤC:
NHÀ SINH HOẠT CỘNG ĐỒNG SỐ 19 PHỐ HÀNG BỘT

ĐỊA ĐIỂM XÂY DỰNG:
(ADD)
PHƯỜNG Ô CHỢ DỪA - TP. HÀ NỘI

ĐƠN VỊ TƯ VẤN:
VINACOM
CHẤT LƯỢNG KHẲNG ĐỊNH UY TÍN
CTY CỔ PHẦN ĐẦU TƯ VÀ XÂY DỰNG VINACOM
ĐỊA CHỈ: TƯƠNG MAI - HÀ NỘI.
ĐIỆN THOẠI: 04 22 15 66 12
EMAIL: VINACOM.CORP@GMAIL.COM

GIÁM ĐỐC
(MANAGER)
ĐẶNG VIỆT HƯNG

CHỦ NHIỆM DỰ ÁN:
KTS: NGUYỄN BÁ CHIẾN

CHỦ TRÌ:
KS: PHẠM VĂN LỆ

Q.L.K.T:
KS: LÊ VĂN THƯỜNG

THIẾT KẾ:
KTS: TRẦN TRUNG TUYẾN

TÊN BẢN VẼ:
(DRAWNG TITLE)
MẶT BẰNG
THAY THẾ THIẾT BỊ ĐIỆN

GIAI ĐOẠN:	THIẾT KẾ BẢN VẼ THI CÔNG
TỶ LỆ: (SCANLE)	SỐ BẢN VẼ: (DRAWNG NO)
H. THÀNH: (FINISH) ...../2026	Đ: 02

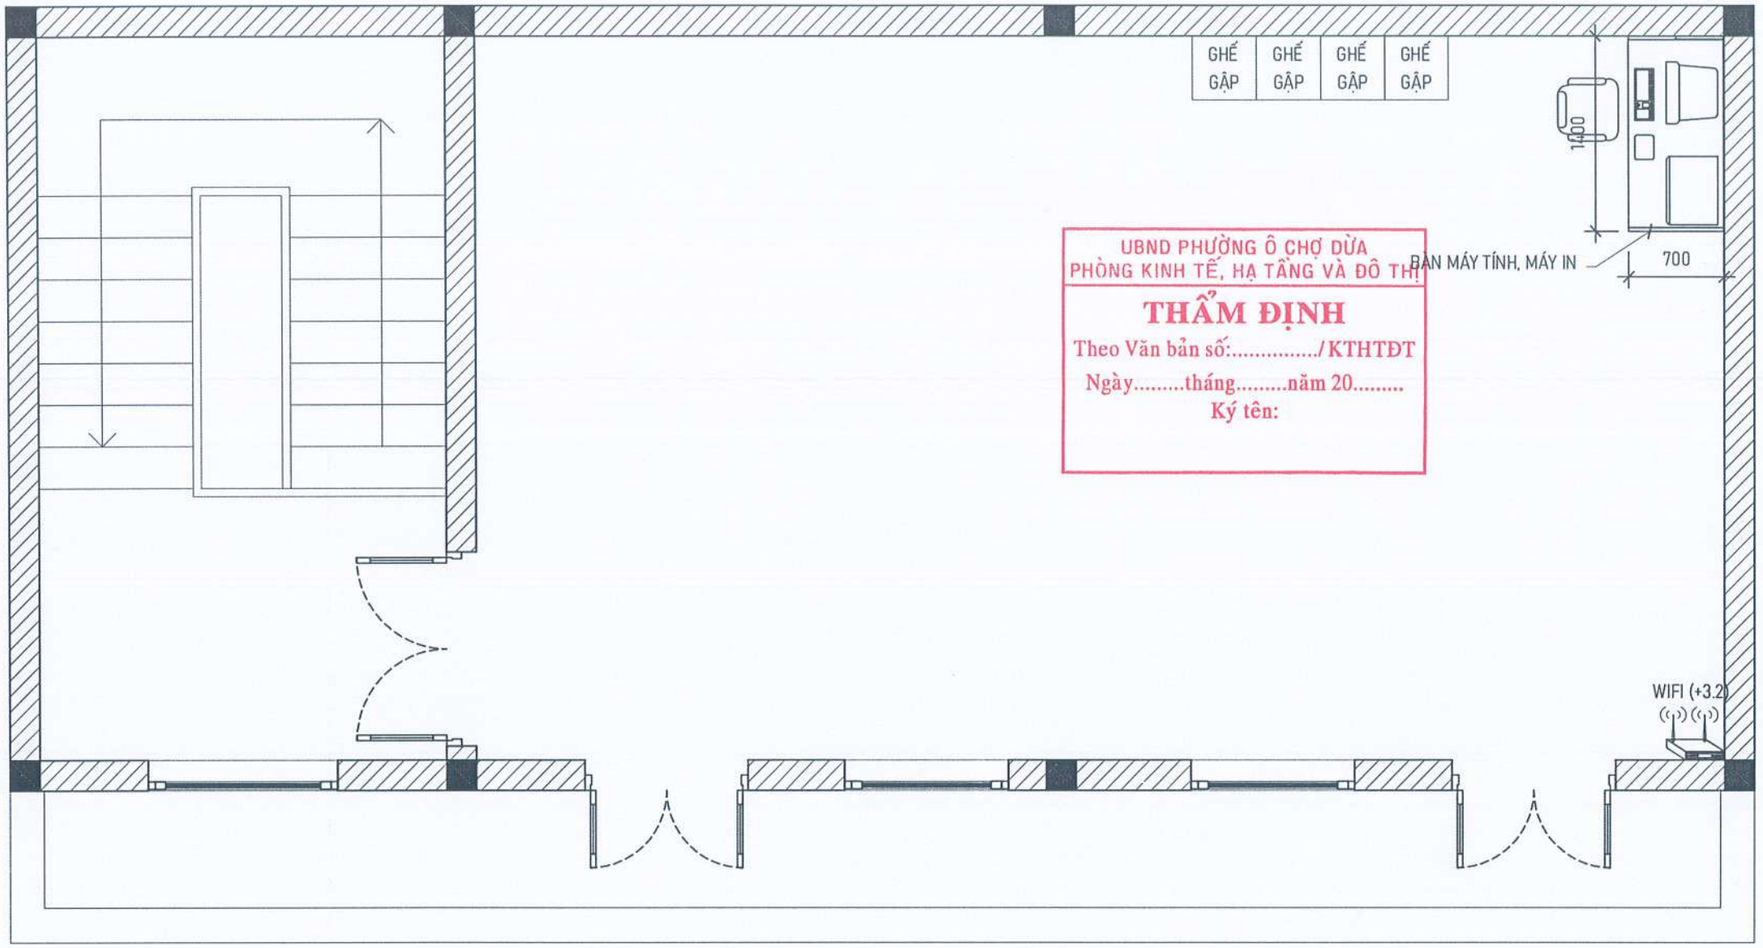

MẶT BẰNG BỐ TRÍ THIẾT BỊ TẦNG 1

UBND PHƯỜNG Ô CHỢ DỪA
PHÒNG KINH TẾ, HẠ TẦNG VÀ ĐÔ THỊ
THẨM ĐỊNH
Theo Văn bản số:...../KTHTĐT
Ngày.....tháng.....năm 20.....
Ký tên:

NỘI DUNG CẢI TẠO:

- MUA SẮM TRANG THIẾT BỊ:
  - + GHẾ GẬP : 70 CÁI
  - + BÀN INOX 1.4X0.8m : 06 CÁI
  - + MÁY TÍNH : 01 BỘ
  - + MÁY IN : 01 BỘ
  - + INTERNET WIFI : 01 BỘ
  - + BÀN MÁY TÍNH 1.4x0.7m + GHẾ : 01 BỘ

CÔNG TY TNHH CCI
THẨM TRA
Theo Văn bản số...../.....
Ngày.....tháng.....năm 20.....
Ký tên:

YÊU CẦU TRƯỚC KHI THI CÔNG CẦN KHẢO SÁT HIỆN TRẠNG, KIỂM TRA KÍCH THƯỚC THỰC TẾ; KHI CẦN PHẢI THAY ĐỔI BẢN VẼ THIẾT KẾ CẦN LIÊN LẠC, TRAO ĐỔI VỚI BỘ PHẬN THIẾT KẾ YÊU CẦU CHỈNH SỬA

ĐD CHỦ ĐẦU TƯ:
(OWNER)
BAN QLDA ĐẦU TƯ - HẠ TẦNG PHƯỜNG Ô CHỢ DỪA

DỰ ÁN:
(PROJECT)
CẢI TẠO, SỬA CHỮA CÁC NHÀ SINH HOẠT CỘNG ĐỒNG TRÊN ĐỊA BÀN PHƯỜNG Ô CHỢ DỪA

HẠNG MỤC:
NHÀ SINH HOẠT CỘNG ĐỒNG SỐ 19 PHỐ HÀNG BỘT

ĐỊA ĐIỂM XÂY DỰNG:
(ADD)
PHƯỜNG Ô CHỢ DỪA - TP. HÀ NỘI

ĐƠN VỊ TƯ VẤN:
VINACOM
CHẤT LƯỢNG KHẲNG ĐỊNH UY TÍN
CTY CỔ PHẦN ĐẦU TƯ VÀ XÂY DỰNG VINACOM
ĐỊA CHỈ: TƯƠNG MAI - HÀ NỘI
ĐIỆN THOẠI: 04. 22 15 66 12
EMAIL: VINACOM.CORP@GMAIL.COM

M.S.D.N: 0500605...
CÔNG TY CỔ PHẦN ĐẦU TƯ VÀ XÂY DỰNG VINACOM

GIÁM ĐỐC:
(MANAGER)
ĐẶNG VIỆT HƯNG

CHỦ NHIỆM DỰ ÁN:
KTS: NGUYỄN BÁ CHIẾN

CHỦ TRÌ:
KTS: NGUYỄN BÁ CHIẾN

Q.L.K.T:
KS: LÊ VĂN THƯỞNG

THIẾT KẾ:
KTS: TRẦN TRUNG TUYẾN

TÊN BẢN VẼ:
(DRAWNG TITLE)
MẶT BẰNG BỐ TRÍ THIẾT BỊ

GIAI ĐOẠN:	THIẾT KẾ BẢN VẼ THI CÔNG
TỶ LỆ: (SCANLE)	SỐ BẢN VẼ: (DRAWNG NO)
H. THÀNH: (FINISH) ...../2026	TB: 01

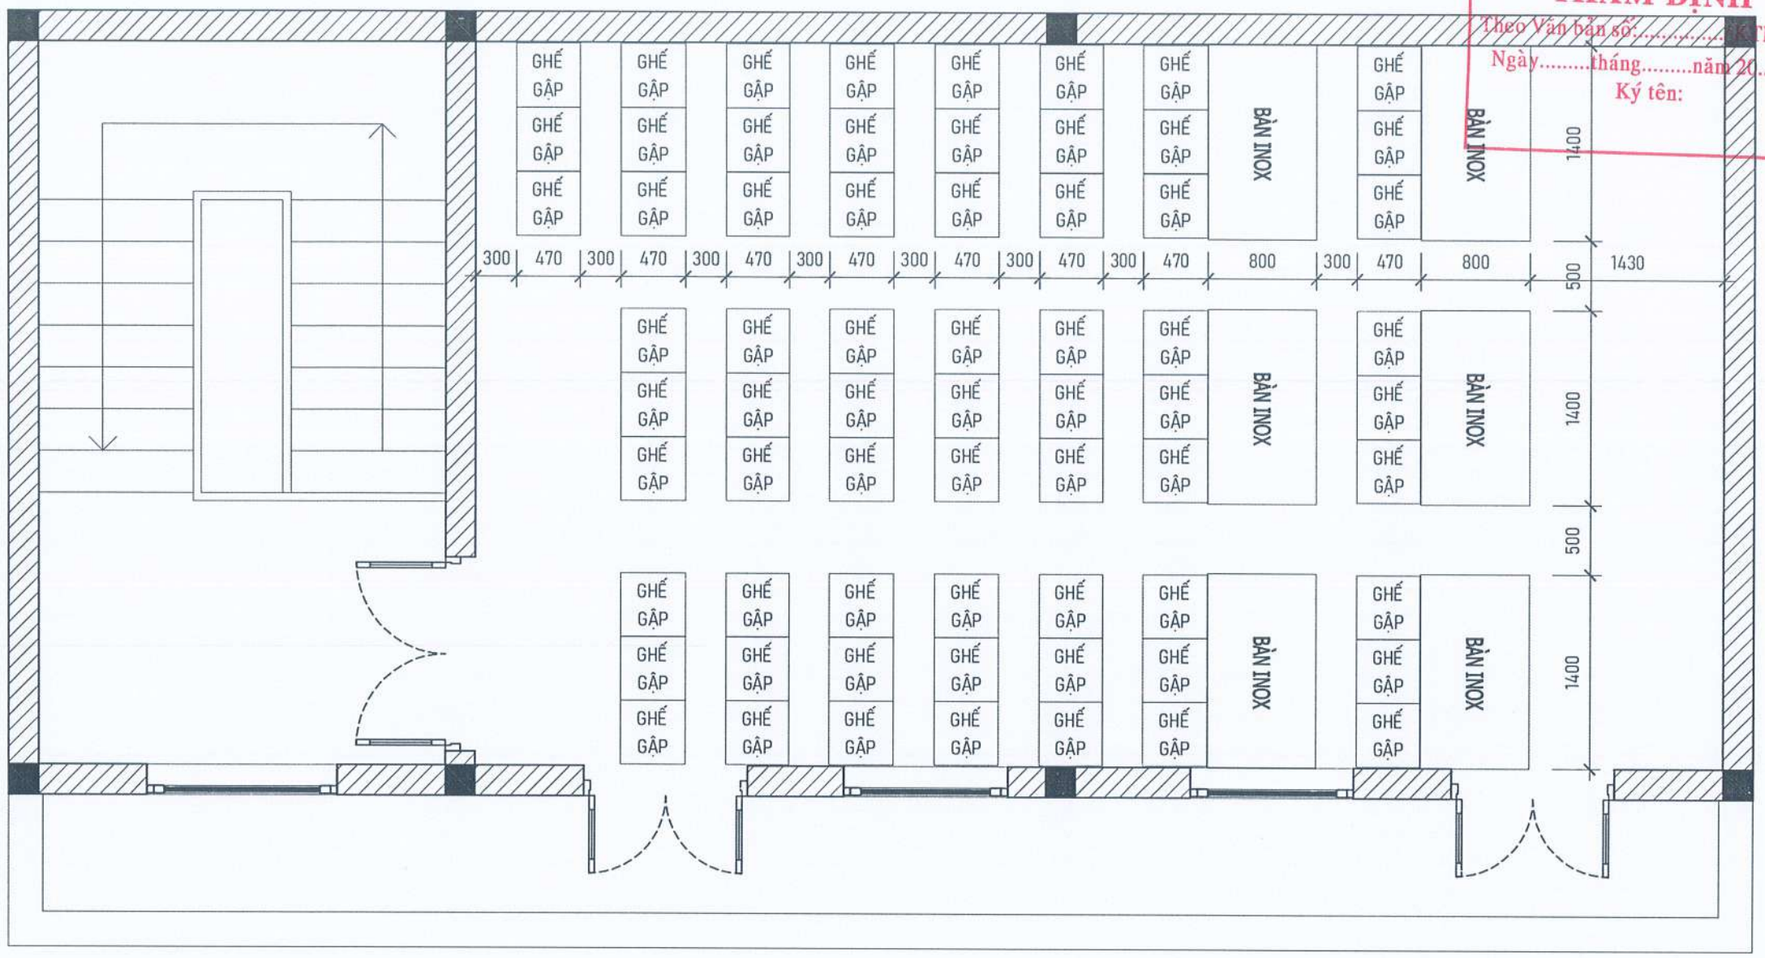

MẶT BẰNG BỐ TRÍ THIẾT BỊ TẦNG 2

NỘI DUNG CẢI TẠO:

- MUA SẮM TRANG THIẾT BỊ:
  - + GHẾ GẬP : 70 CÁI
  - + BÀN INOX 1.4X0.8m : 06 CÁI
  - + MÁY TÍNH : 01 BỘ
  - + MÁY IN : 01 BỘ
  - + INTERNET WIFI : 01 BỘ
  - + BÀN MÁY TÍNH 1.4x0.7m + GHẾ : 01 BỘ

UBND PHƯỜNG Ô CHỢ DỪA
PHÒNG KINH TẾ, HẠ TẦNG VÀ ĐÔ THỊ
THẨM ĐỊNH
Theo Văn bản số:...../KTHTĐT
Ngày.....tháng.....năm 20.....
Ký tên:

CÔNG TY TNHH CCI
THẨM TRA
Theo Văn bản số...../.....
Ngày.....tháng.....năm 20.....
Ký tên:

ĐD CHỦ ĐẦU TƯ:
(OWNER)
BAN QLDA ĐẦU TƯ - HẠ TẦNG PHƯỜNG Ô CHỢ DỪA

DỰ ÁN:
(PROJECT)
CẢI TẠO, SỬA CHỮA CÁC NHÀ SINH HOẠT CỘNG ĐỒNG TRÊN ĐỊA BÀN PHƯỜNG Ô CHỢ DỪA

HẠNG MỤC:
NHÀ SINH HOẠT CỘNG ĐỒNG SỐ 19 PHỐ HÀNG BỘT

ĐỊA ĐIỂM XÂY DỰNG:
(ADD)
PHƯỜNG Ô CHỢ DỪA - TP. HÀ NỘI

ĐƠN VỊ TƯ VẤN:
VINACOM
CHẤT LƯỢNG KHẲNG ĐỊNH UY TÍN
CTY CỔ PHẦN ĐẦU TƯ VÀ XÂY DỰNG VINACOM
ĐỊA CHỈ: TƯƠNG MAI - HÀ NỘI
ĐIỆN THOẠI: 04. 22 15 66 12
EMAIL: VINACOM.CORP@GMAIL.COM

GIÁM ĐỐC:
(MANAGER)
ĐẶNG VIỆT HƯNG

CHỦ NHIỆM DỰ ÁN:
KTS: NGUYỄN BÁ CHIẾN

CHỦ TRÌ:
KTS: NGUYỄN BÁ CHIẾN

Q.L.K.T:
KS: LÊ VĂN THƯỞNG

THIẾT KẾ:
KTS: TRẦN TRUNG TUYẾN

TÊN BẢN VẼ:
(DRAWNG TITLE)
MẶT BẰNG BỐ TRÍ THIẾT BỊ

GIAI ĐOẠN:	THIẾT KẾ BẢN VẼ THI CÔNG
TỶ LỆ: (SCANLE)	SỐ BẢN VẼ: (DRAWNG NO)
H. THÀNH: (FINISH) ...../2026	TB: 02

YÊU CẦU TRƯỚC KHI THI CÔNG CẦN KHẢO SÁT HIỆN TRẠNG, KIỂM TRA KÍCH THƯỚC THỰC TẾ; KHI CẦN PHẢI THAY ĐỔI BẢN VẼ THIẾT KẾ CẦN LIÊN LẠC, TRAO ĐỔI VỚI BỘ PHẬN THIẾT KẾ YÊU CẦU CHỈNH SỬA

UBND PHƯỜNG Ô CHỢ DỪA
PHÒNG KINH TẾ, HẠ TẦNG VÀ ĐÔ THỊ

THẨM ĐỊNH

Theo Văn bản số:...../KTHTĐT

Ngày.....tháng.....năm 20.....

Ký tên:

HẠNG MỤC: SHCĐ KHU DÂN CƯ SỐ 11 NGÕ 29 PHỐ VŨ THẠNH

CÔNG TY TNHH CCI

THẨM TRA

Theo Văn bản số...../.....

Ngày.....tháng.....năm 20.....

Ký tên:

YÊU CẦU TRƯỚC KHI THI CÔNG CẦN KHẢO SÁT HIỆN TRẠNG, KIỂM TRA KÍCH THƯỚC THỰC TẾ; KHI CẦN PHẢI THAY ĐỔI BẢN VẼ THIẾT KẾ CẦN LIÊN LẠC, TRAO ĐỔI VỚI BỘ PHẬN THIẾT KẾ YÊU CẦU CHỈNH SỬA

ĐD CHỦ ĐẦU TƯ:
(OWNER)
BAN QLDA ĐẦU TƯ - HẠ TẦNG PHƯỜNG Ô CHỢ DỪA

DỰ ÁN:
(PROJECT)
CẢI TẠO, SỬA CHỮA CÁC NHÀ SINH HOẠT CỘNG ĐỒNG TRÊN ĐỊA BÀN PHƯỜNG Ô CHỢ DỪA

HẠNG MỤC:
NHÀ SHCĐ KHU DÂN CƯ SỐ 11 NGÕ 29 PHỐ VŨ THẠNH

ĐỊA ĐIỂM XÂY DỰNG:
(ADD)
PHƯỜNG Ô CHỢ DỪA - TP. HÀ NỘI

ĐƠN VỊ TƯ VẤN:

VINACOM
CHẤT LƯỢNG KHẲNG ĐỊNH UY TÍN
CTY CỔ PHẦN ĐẦU TƯ VÀ XÂY DỰNG VINACOM
ĐỊA CHỈ: TƯƠNG MAI - HÀ NỘI
ĐIỆN THOẠI: 04. 22 15 66 12
- EMAIL: VINACOM.CORP@GMAIL.COM

GIÁM ĐỐC:
(MANAGER)
ĐẶNG VIỆT HƯNG

CHỦ NHIỆM DỰ ÁN:
KTS: NGUYỄN BÁ CHIẾN

CHỦ TRÌ:
KTS: NGUYỄN BÁ CHIẾN

Q.L.K.T:
KS: LÊ VĂN THƯỜNG

THIẾT KẾ:
KTS: TRẦN TRUNG TUYẾN

TÊN BẢN VẼ:
(DRAWNG TITLE)
KTS: NGUYỄN BÁ CHIẾN

GIAI ĐOẠN:	THIẾT KẾ BẢN VẼ THI CÔNG
TỶ LỆ: (SCANLE)	SỐ BẢN VẼ: (DRAWNG NO)
H. THÀNH: (FINISH) ...../2026	

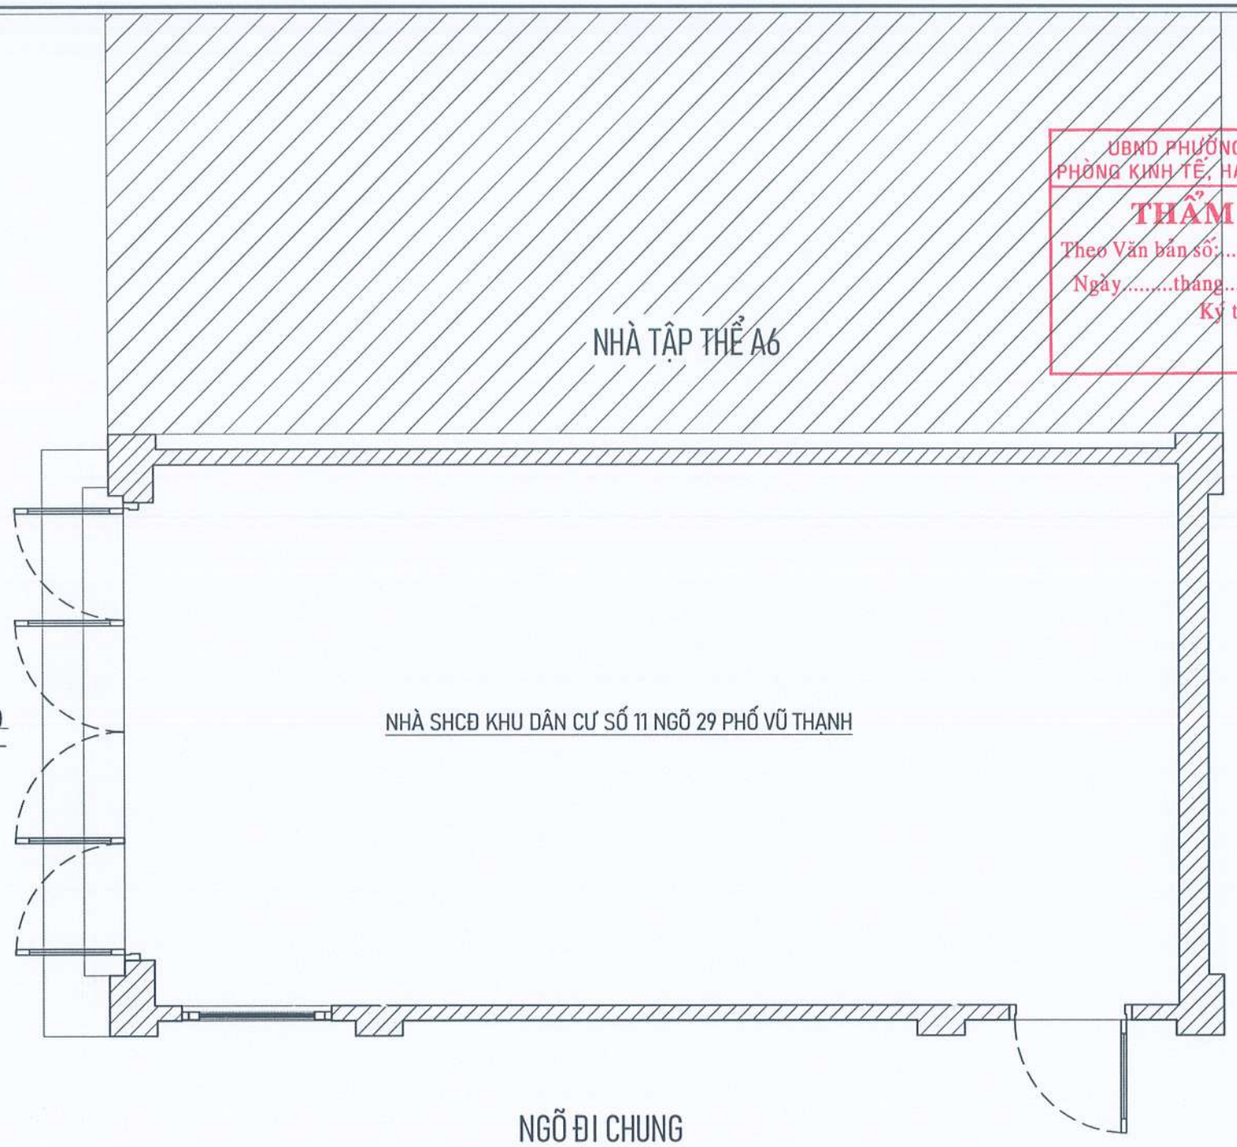

UBND PHƯỜNG Ô CHỢ DỪA
PHÒNG KINH TẾ, HẠ TẦNG VÀ ĐÔ THỊ
THẨM ĐỊNH
Theo Văn bản số:...../KTHTĐT
Ngày.....tháng.....năm 20.....
Ký tên:

MẶT BẰNG TỔNG THỂ
NHÀ SHCĐ KHU DÂN CƯ SỐ 11 NGÕ 29 PHỐ VŨ THẠNH

CÔNG TY TNHH CCI
THẨM TRA
Theo Văn bản số:...../.....
Ngày.....tháng.....năm 20.....
Ký tên:

YÊU CẦU TRƯỚC KHI THI CÔNG CẦN KHẢO SÁT HIỆN TRẠNG, KIỂM TRA KÍCH THƯỚC THỰC TẾ; KHI CẦN PHẢI THAY ĐỔI BẢN VẼ THIẾT KẾ CẦN LIÊN LẠC, TRAO ĐỔI VỚI BỘ PHẬN THIẾT KẾ YÊU CẦU CHỈNH SỬA

ĐD CHỦ ĐẦU TƯ:
(OWNER)
BAN QLDA ĐẦU TƯ - HẠ TẦNG PHƯỜNG Ô CHỢ DỪA

DỰ ÁN:
(PROJECT)
CẢI TẠO, SỬA CHỮA CÁC NHÀ SINH HOẠT CỘNG ĐỒNG TRÊN ĐỊA BÀN PHƯỜNG Ô CHỢ DỪA

HẠNG MỤC:
NHÀ SHCĐ KHU DÂN CƯ SỐ 11 NGÕ 29 PHỐ VŨ THẠNH

ĐỊA ĐIỂM XÂY DỰNG:
(ADD)
PHƯỜNG Ô CHỢ DỪA - TP. HÀ NỘI

ĐƠN VỊ TƯ VẤN:
VINACOM
CHẤT LƯỢNG KHẲNG ĐỊNH UY TÍN
CTY CỔ PHẦN ĐẦU TƯ VÀ XÂY DỰNG VINACOM
ĐỊA CHỈ: TƯƠNG MAI - HÀ NỘI.
ĐIỆN THOẠI: 04. 22 15 66 12
EMAIL: VINACOM.CORP@GMAIL.COM

M.S.D.N: 0500605405 CÔNG TY CỔ PHẦN ĐẦU TƯ VÀ XÂY DỰNG VINACOM Q. HOÀNG MAI - TP. HÀ NỘI

GIÁM ĐỐC:
(MANAGER)
ĐẶNG VIỆT HƯNG

CHỦ NHIỆM DỰ ÁN:
KTS: NGUYỄN BÁ CHIẾN

CHỦ TRÌ:
KTS: NGUYỄN BÁ CHIẾN

Q.L.K.T:
KS: LÊ VĂN THƯỞNG

THIẾT KẾ:
KTS: TRẦN TRUNG TUYẾN

TÊN BẢN VẼ:
(DRAWNG TITLE)
MẶT BẰNG HIỆN TRẠNG TẦNG 1

GIAI ĐOẠN:	THIẾT KẾ BẢN VẼ THI CÔNG
TỶ LỆ: (SCANLE)	SỐ BẢN VẼ: (DRAWNG NO)
H. THÀNH: (FINISH) ...../2026	HT: 01

UBND PHƯỜNG Ô CHỢ DỪA
PHÒNG KINH TẾ, HẠ TẦNG VÀ ĐÔ THỊ

THẨM ĐỊNH

Theo Văn bản số:...../KTHTĐT

Ngày.....tháng.....năm 20.....

Ký tên:

PHẦN HIỆN TRẠNG

CÔNG TY TNHH CCI

THẨM TRA

Theo Văn bản số:...../.....

Ngày.....tháng.....năm 20.....

Ký tên:

YÊU CẦU TRƯỚC KHI THI CÔNG CẦN KHẢO SÁT HIỆN TRẠNG, KIỂM TRA KÍCH THƯỚC THỰC TẾ; KHI CẦN PHẢI THAY ĐỔI BẢN VẼ THIẾT KẾ CẦN LIÊN LẠC, TRAO ĐỔI VỚI BỘ PHẬN THIẾT KẾ YÊU CẦU CHỈNH SỬA

ĐD CHỦ ĐẦU TƯ:
(OWNER)
BAN QLDA ĐẦU TƯ - HẠ TẦNG PHƯỜNG Ô CHỢ DỪA

DỰ ÁN:
(PROJECT)
CẢI TẠO, SỬA CHỮA CÁC NHÀ SINH HOẠT CỘNG ĐỒNG TRÊN ĐỊA BÀN PHƯỜNG Ô CHỢ DỪA

HẠNG MỤC:
NHÀ SHCĐ KHU DÂN CƯ SỐ 11 NGÕ 29 PHỐ VŨ THẠNH

ĐỊA ĐIỂM XÂY DỰNG:
(ADD)
PHƯỜNG Ô CHỢ DỪA - TP. HÀ NỘI

ĐƠN VỊ TƯ VẤN:
VINACOM
CHẤT LƯỢNG KHẲNG ĐỊNH UY TÍN
CTY CỔ PHẦN ĐẦU TƯ VÀ XÂY DỰNG VINACOM
ĐỊA CHỈ: TƯƠNG MAI - HÀ NỘI
ĐIỆN THOẠI: 04. 22 15 66 12
EMAIL: VINACOM.CORP@GMAIL.COM

GIÁM ĐỐC:
(MANAGER)
ĐẶNG VIỆT HƯNG

CÔNG TY CỔ PHẦN ĐẦU TƯ VÀ XÂY DỰNG VINACOM

CHỦ NHIỆM DỰ ÁN:
KTS: NGUYỄN BÁ CHIẾN

CHỦ TRÌ:
KTS: NGUYỄN BÁ CHIẾN

Q.L.K.T:
KS: LÊ VĂN THƯỞNG

THIẾT KẾ:
KTS: TRẦN TRUNG TUYẾN

TÊN BẢN VẼ:
(DRAWNG TITLE)

GIAI ĐOẠN:	THIẾT KẾ BẢN VẼ THI CÔNG
TỶ LỆ: (SCANLE)	SỐ BẢN VẼ: (DRAWNG NO)
H. THÀNH: (FINISH) ...../2026	

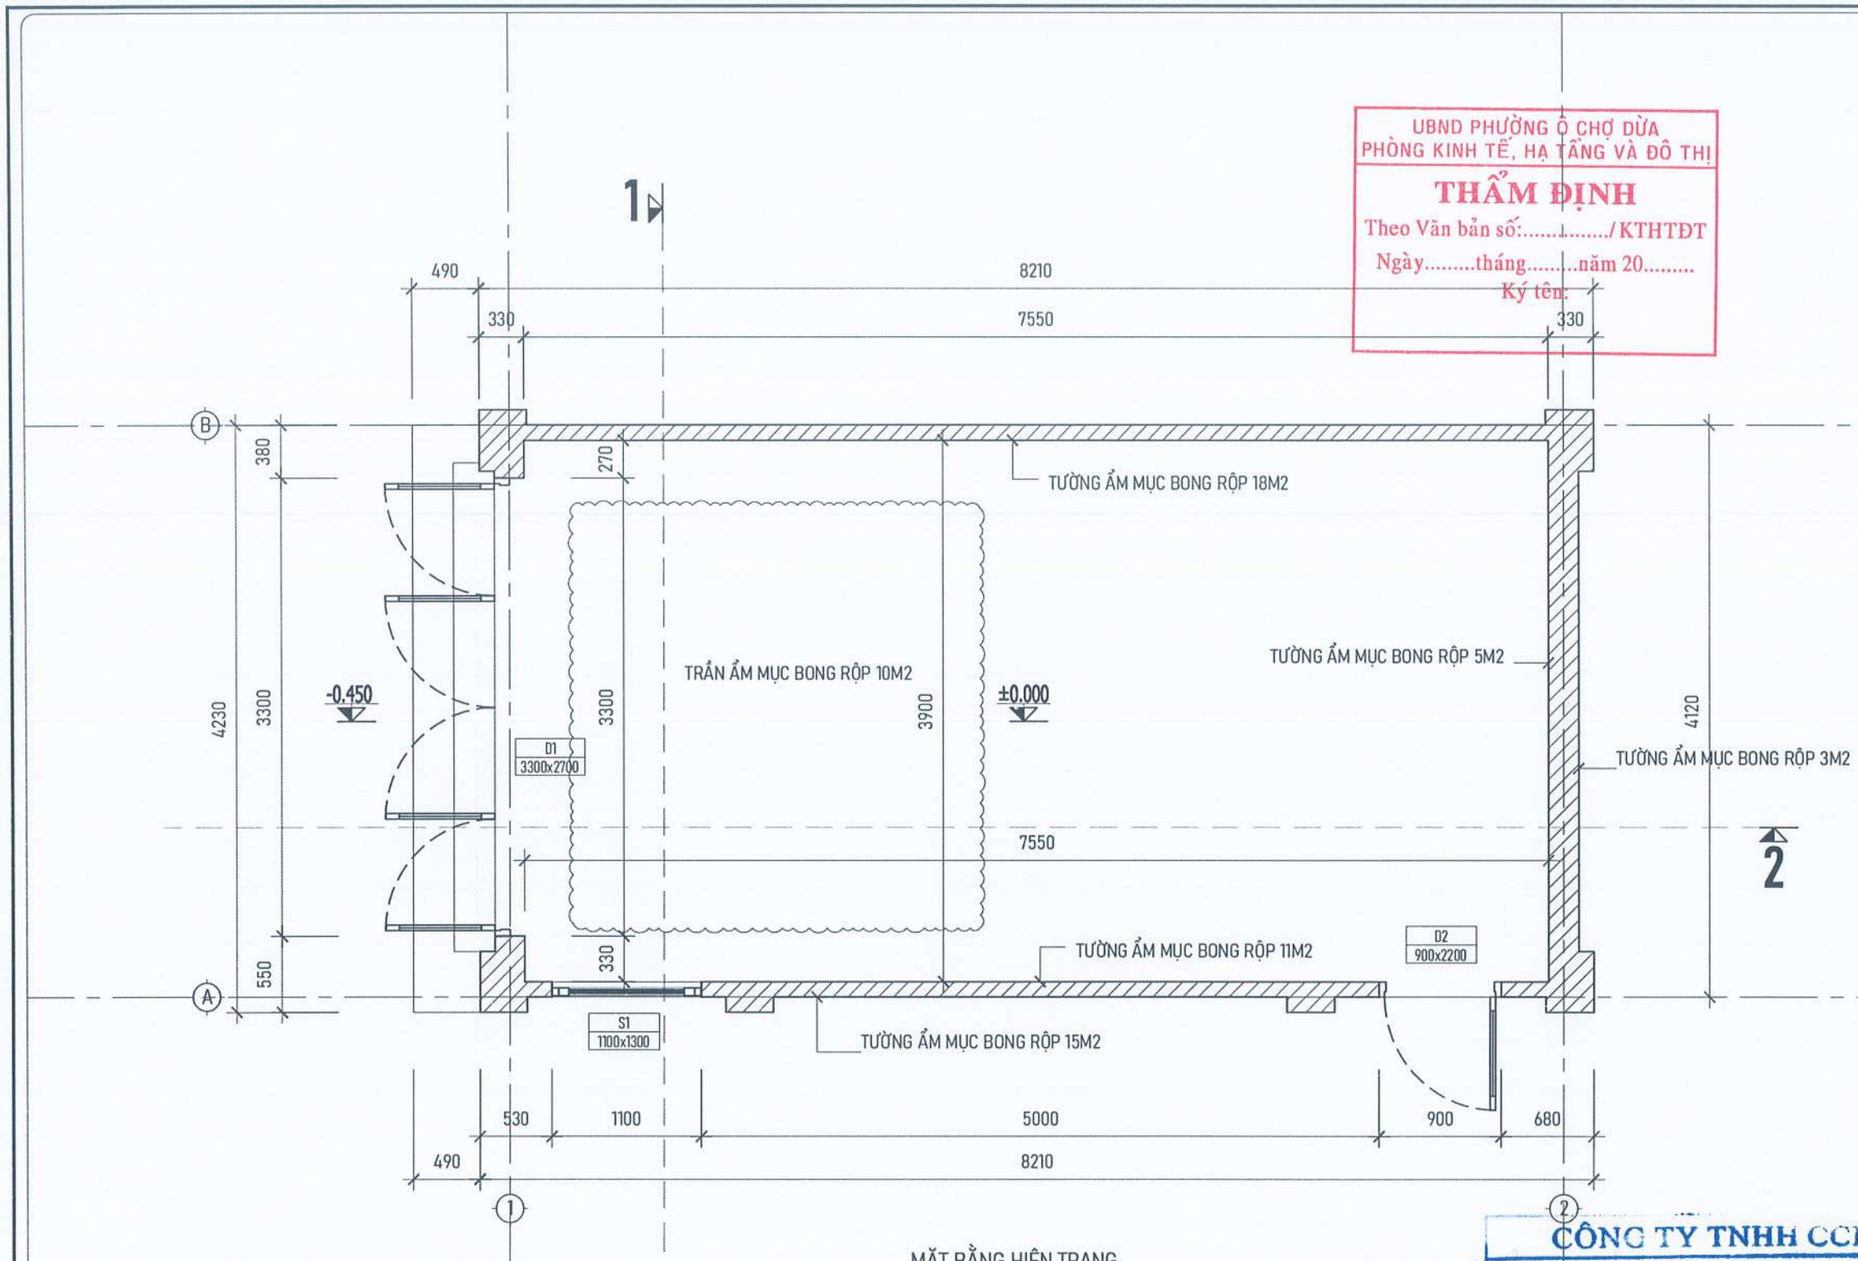

MẶT BẰNG HIỆN TRẠNG

HIỆN TRẠNG:

- TƯỜNG TRONG VÀ NGOÀI NHÀ NHIỀU VỊ TRÍ THẤM MỐC, BONG TRÓC LỚP VỮA TRÁT, LỚP SƠN BẠC MÀU.
- HỆ THỐNG SÊ NÔ MÁI VÀ MÁI TÔN CŨ HỎNG XUỐNG CẤP GÂY NGẤM THẤM ĐỘT.
- MỘT SỐ THIẾT BỊ ĐIỆN CHẬP CHÁY CŨ HỎNG.
- TRANG THIẾT BỊ CHƯA ĐỦ ĐỂ PHỤC VỤ NHU CẦU SINH HOẠT CỦA NHÂN DÂN.

YÊU CẦU TRƯỚC KHI THI CÔNG CẦN KHẢO SÁT HIỆN TRẠNG, KIỂM TRA KÍCH THƯỚC THỰC TẾ; KHI CẦN PHẢI THAY ĐỔI BẢN VẼ THIẾT KẾ CẦN LIÊN LẠC, TRAO ĐỔI VỚI BỘ PHẬN THIẾT KẾ YÊU CẦU CHỈNH SỬA

UBND PHƯỜNG Ô CHỢ DỪA
PHÒNG KINH TẾ, HẠ TẦNG VÀ ĐÔ THỊ
THẨM ĐỊNH
Theo Văn bản số:...../KTHTĐT
Ngày.....tháng.....năm 20.....
Ký tên:

CÔNG TY TNHH CCI
THẨM TRA
Theo Văn bản số...../.....
Ngày.....tháng.....năm 20.....
Ký tên:

ĐD CHỦ ĐẦU TƯ:
(OWNER)
BAN QLDA ĐẦU TƯ - HẠ TẦNG PHƯỜNG Ô CHỢ DỪA

DỰ ÁN:
(PROJECT)
CẢI TẠO, SỬA CHỮA CÁC NHÀ SINH HOẠT CỘNG ĐỒNG TRÊN ĐỊA BÀN PHƯỜNG Ô CHỢ DỪA

HẠNG MỤC:
NHÀ SHCĐ KHU DÂN CƯ SỐ 11 NGÕ 29 PHỐ VŨ THẠNH

ĐỊA ĐIỂM XÂY DỰNG:
(ADD)
PHƯỜNG Ô CHỢ DỪA - TP. HÀ NỘI

ĐƠN VỊ TƯ VẤN:
VINACOM
CHẤT LƯỢNG KHẲNG ĐỊNH UY TÍN
CTY CỔ PHẦN ĐẦU TƯ VÀ XÂY DỰNG VINACOM
ĐỊA CHỈ: TƯƠNG MAI - HÀ NỘI.
ĐIỆN THOẠI: 04. 22 15 66 12
EMAIL: VINACOM.CORP@GMAIL.COM

M.S.D.N: 0500605402 CÔNG TY CỔ PHẦN ĐẦU TƯ VÀ XÂY DỰNG VINACOM Q. HOÀNG MAI

GIÁM ĐỐC:
(MANAGER)
ĐẶNG VIỆT HƯNG

CHỦ NHIỆM DỰ ÁN:
KTS: NGUYỄN BÁ CHIẾN

CHỦ TRÌ:
KTS: NGUYỄN BÁ CHIẾN

Q.L.K.T:
KS: LÊ VĂN THƯỜNG

THIẾT KẾ:
KTS: TRẦN TRUNG TUYẾN

TÊN BẢN VẼ:
(DRAWNG TITLE)
MẶT BẰNG HIỆN TRẠNG TẦNG 1

GIAI ĐOẠN:	THIẾT KẾ BẢN VẼ THI CÔNG
TỶ LỆ: (SCANLE)	SỐ BẢN VẼ: (DRAWNG NO)
H. THÀNH: (FINISH) ...../2026	HT: 01

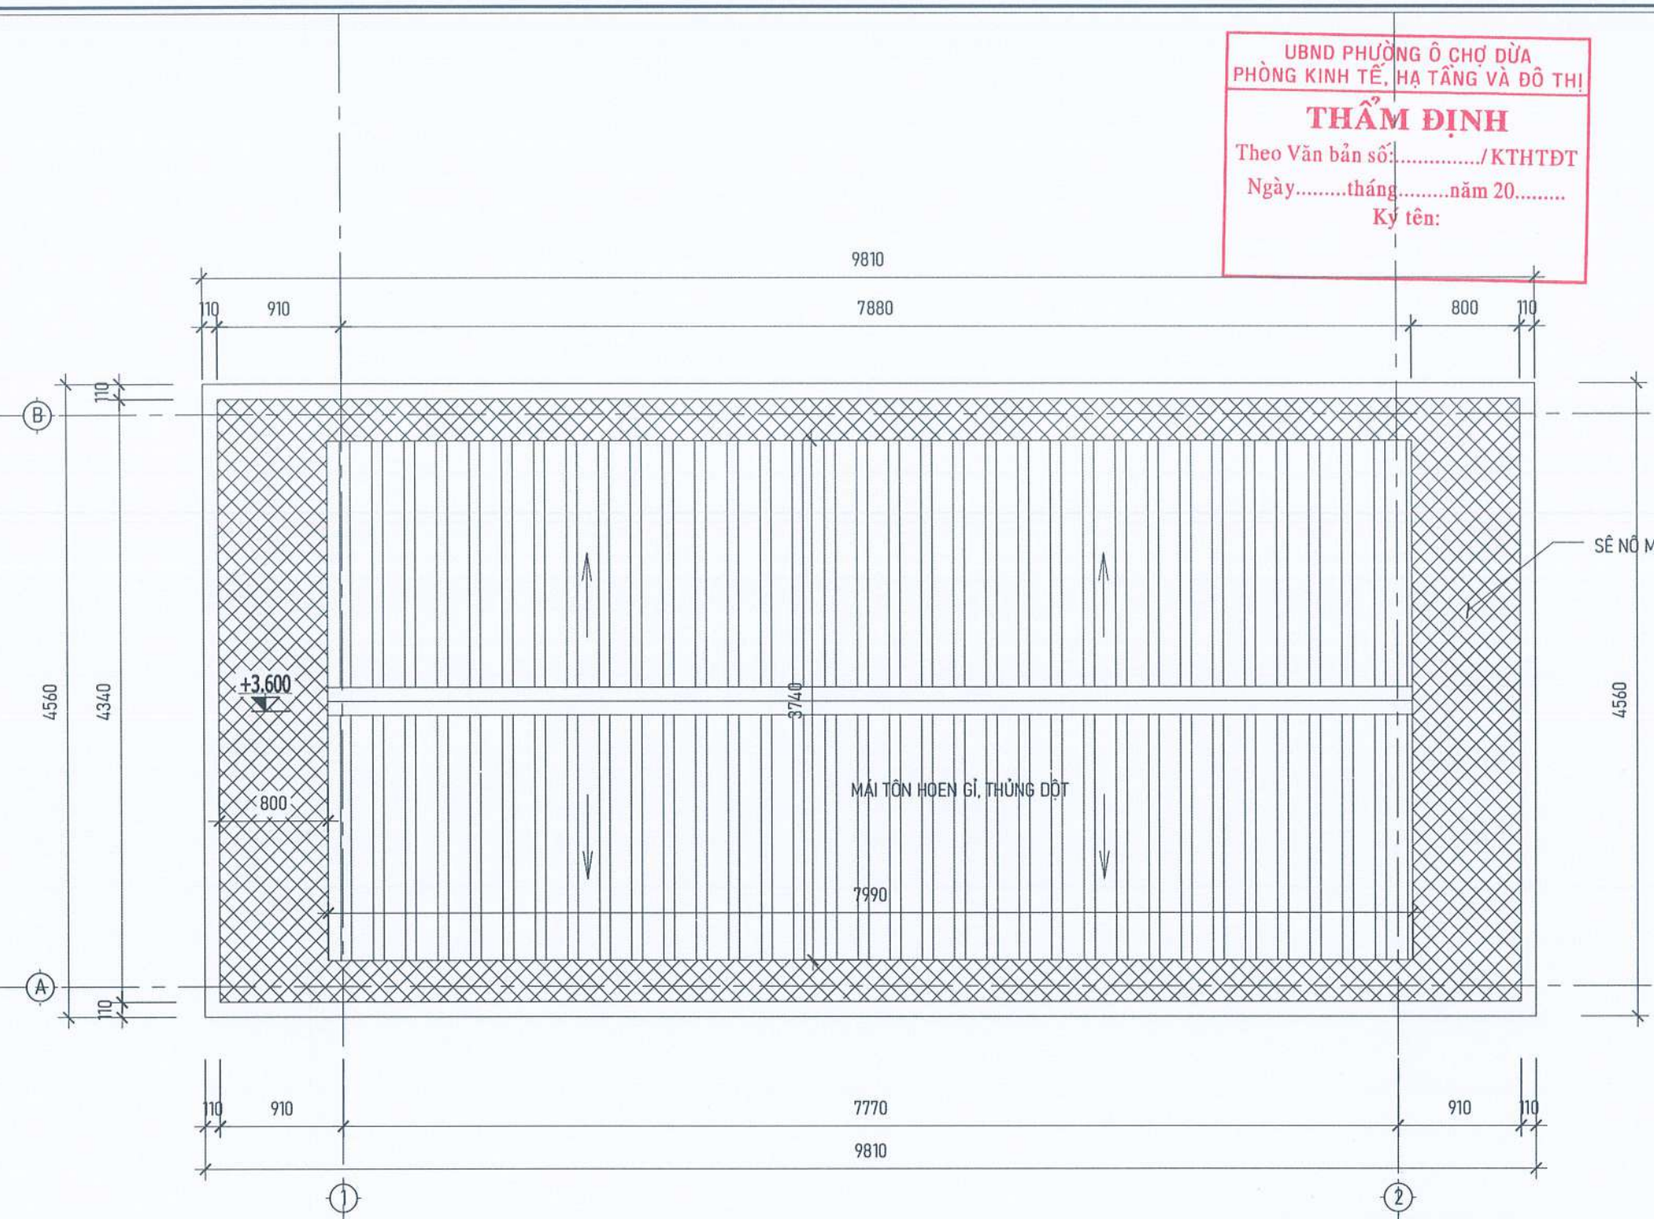

MẶT BẰNG HIỆN TRẠNG MÁI

HIỆN TRẠNG:

- TƯỜNG TRONG VÀ NGOÀI NHÀ NHIỀU VỊ TRÍ THẤM MỐC BONG TRÓC LỚP VỮA TRÁT, LỚP SƠN BẠC MÀU.
- HỆ THỐNG MÁI TÔN, SÊ NÔ MÁI CŨ HỎNG GÂY NGẤM THẤM.
- TRANG THIẾT BỊ CHƯA ĐỦ ĐỂ PHỤC VỤ NHU CẦU SINH HOẠT CỦA NHÂN DÂN.
- MỘT SỐ THIẾT BỊ ĐIỆN CŨ HỎNG (05 BỘ ĐÈN CHIẾU SÁNG).

YÊU CẦU TRƯỚC KHI THI CÔNG CẦN KHẢO SÁT HIỆN TRẠNG, KIỂM TRA KÍCH THƯỚC THỰC TẾ; KHI CẦN PHẢI THAY ĐỔI BẢN VẼ THIẾT KẾ CẦN LIÊN LẠC, TRAO ĐỔI VỚI BỘ PHẬN THIẾT KẾ YÊU CẦU CHỈNH SỬA

UBND PHƯỜNG Ô CHỢ DỪA
PHÒNG KINH TẾ, HẠ TẦNG VÀ ĐÔ THỊ
THẨM ĐỊNH
Theo Văn bản số:...../KTHTĐT
Ngày.....tháng.....năm 20.....
Ký tên:

CÔNG TY TNHH CCI
THẨM TRA
Theo Văn bản số:.....
Ngày.....tháng.....năm 20.....
Ký tên:

ĐD CHỦ ĐẦU TƯ:
(OWNER)
BAN QLDA ĐẦU TƯ - HẠ TẦNG PHƯỜNG Ô CHỢ DỪA

DỰ ÁN:
(PROJECT)
CẢI TẠO, SỬA CHỮA CÁC NHÀ SINH HOẠT CỘNG ĐỒNG TRÊN ĐỊA BÀN PHƯỜNG Ô CHỢ DỪA

HẠNG MỤC:
NHÀ SHCĐ KHU DÂN CƯ SỐ 11 NGÕ 29 PHỐ VŨ THẠNH

ĐỊA ĐIỂM XÂY DỰNG:
(ADD)
PHƯỜNG Ô CHỢ DỪA - TP. HÀ NỘI

ĐƠN VỊ TƯ VẤN:
VINACOM
CHẤT LƯỢNG KHẲNG ĐỊNH UY TÍN
CTY CỔ PHẦN ĐẦU TƯ VÀ XÂY DỰNG VINACOM
ĐỊA CHỈ: TƯƠNG MAI - HÀ NỘI.
ĐIỆN THOẠI: 04. 22 15 66 12
EMAIL: VINACOM.CORP@GMAIL.COM

GIÁM ĐỐC:
(MANAGER)
ĐẶNG VIỆT HƯNG

CHỦ NHIỆM DỰ ÁN:
KTS: NGUYỄN BÁ CHIẾN

CHỦ TRÌ:
KTS: NGUYỄN BÁ CHIẾN

Q.L.K.T:
KS: LÊ VĂN THƯỜNG

THIẾT KẾ:
KTS: TRẦN TRUNG TUYẾN

TÊN BẢN VẼ:
(DRAWNG TITLE)
MẶT BẰNG HIỆN TRẠNG MÁI

GIAI ĐOẠN:	THIẾT KẾ BẢN VẼ THI CÔNG
TỶ LỆ: (SCANLE)	SỐ BẢN VẼ: (DRAWNG NO)
H. THÀNH: (FINISH) ...../2026	HT: 02

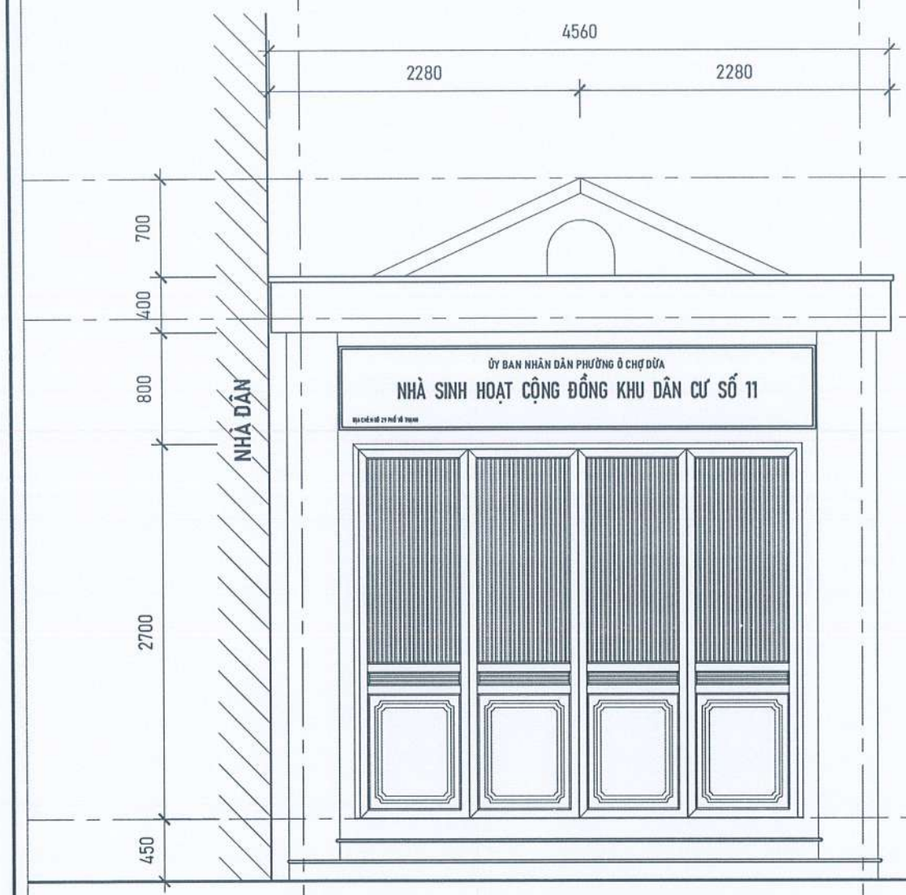

MẶT ĐỨNG CHÍNH HIỆN TRẠNG

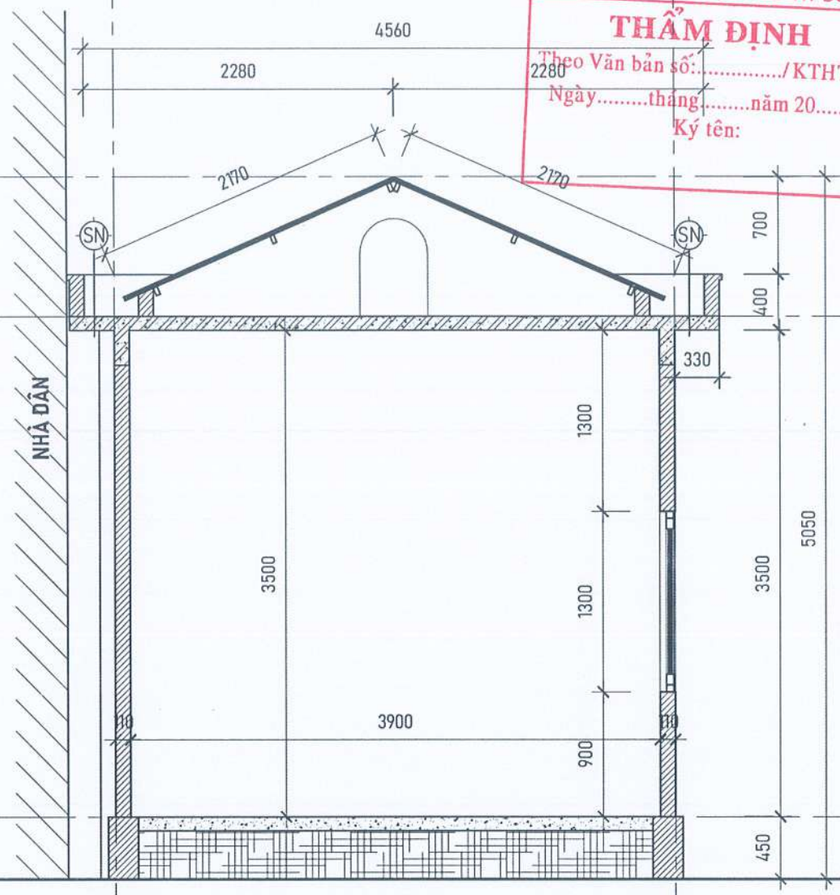

MẶT CẮT 1-1

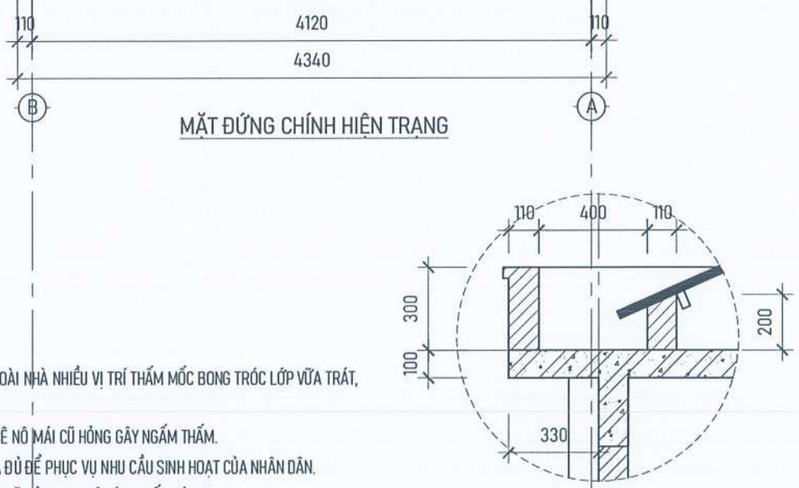

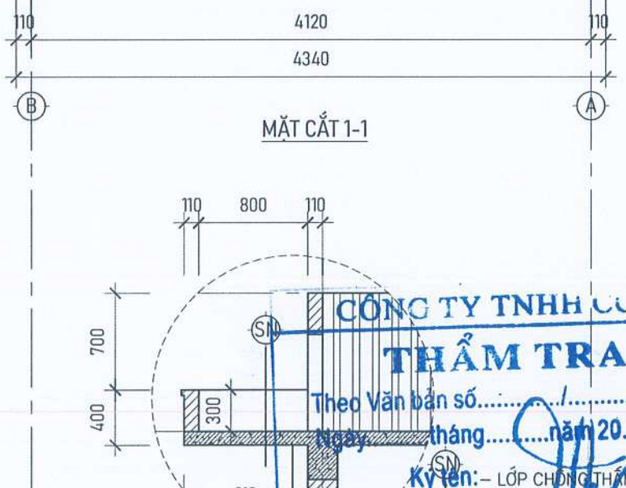

HIỆN TRẠNG:

- TƯỜNG TRONG VÀ NGOÀI NHÀ NHIỀU VỊ TRÍ THẤM MỐC BONG TRÓC LỚP VỮA TRÁT, LỚP SƠN BẠC MÀU.
- HỆ THỐNG MÁI TÔN, SÊ NÔ MÁI CŨ HỎNG GÂY NGẤM THẤM.
- TRANG THIẾT BỊ CHƯA ĐỦ ĐỂ PHỤC VỤ NHU CẦU SINH HOẠT CỦA NHÂN DÂN.
- MỘT SỐ THIẾT BỊ ĐIỆN CŨ HỎNG (05 BỘ ĐÈN CHIẾU SÁNG).

CHI TIẾT SÊ NÔ

CÁC LỚP CẤU TẠO NỀN SÊ NÔ HIỆN TRẠNG

– LỚP CHỐNG THẤM HIỆN TRẠNG
– LỚP BÊ TÔNG CỐT THÉP HIỆN TRẠNG
– LỚP VỮA TRÁT TRẦN

YÊU CẦU TRƯỚC KHI THI CÔNG CẦN KHẢO SÁT HIỆN TRẠNG, KIỂM TRA KÍCH THƯỚC THỰC TẾ; KHI CẦN PHẢI THAY ĐỔI BẢN VẼ THIẾT KẾ CẦN LIÊN LẠC, TRAO ĐỔI VỚI BỘ PHẬN THIẾT KẾ YÊU CẦU CHỈNH SỬA

UBND PHƯỜNG Ô CHỢ DỪA
PHÒNG KINH TẾ, HẠ TẦNG VÀ ĐÔ THỊ
THẨM ĐỊNH
Theo Văn bản số:...../KTHTĐT
Ngày.....tháng.....năm 20.....
Ký tên:

CÔNG TY TNHH ...
THẨM TRA
Theo Văn bản số...../.....
Ngày.....tháng.....năm 20.....
Ký tên:

ĐD CHỦ ĐẦU TƯ:
(OWNER)
BAN QLDA ĐẦU TƯ - HẠ TẦNG PHƯỜNG Ô CHỢ DỪA

DỰ ÁN:
(PROJECT)
CẢI TẠO, SỬA CHỮA CÁC NHÀ SINH HOẠT CỘNG ĐỒNG TRÊN ĐỊA BÀN PHƯỜNG Ô CHỢ DỪA

HẠNG MỤC:
NHÀ SHCĐ KHU DÂN CƯ SỐ 11 NGÕ 29 PHỐ VŨ THẠNH

ĐỊA ĐIỂM XÂY DỰNG:
(ADD)
PHƯỜNG Ô CHỢ DỪA - TP. HÀ NỘI

ĐƠN VỊ TƯ VẤN:
VINACOM
CHẤT LƯỢNG KHẲNG ĐỊNH UY TÍN
CTY CỔ PHẦN ĐẦU TƯ VÀ XÂY DỰNG VINACOM
ĐỊA CHỈ: TƯƠNG MAI - HÀ NỘI
ĐIỆN THOẠI: 04. 22 15 66 12
EMAIL: VINACOM.CORP@GMAIL.COM

GIÁM ĐỐC:
(MANAGER)
ĐẶNG VIỆT HƯNG

CHỦ NHIỆM DỰ ÁN:
KTS: NGUYỄN BÁ CHIẾN

CHỦ TRÌ:
KTS: NGUYỄN BÁ CHIẾN

Q.L.K.T:
KS: LÊ VĂN THƯỜNG

THIẾT KẾ:
KTS: TRẦN TRUNG TUYẾN

TÊN BẢN VẼ:
(DRAWNG TITLE)
MẶT ĐỨNG HIỆN TRẠNG
MẶT CẮT 1-1

GIAI ĐOẠN:	THIẾT KẾ BẢN VẼ THI CÔNG
TỶ LỆ: (SCANLE)	SỐ BẢN VẼ: (DRAWNG NO)
H. THÀNH: (FINISH) ...../2026	HT: 03

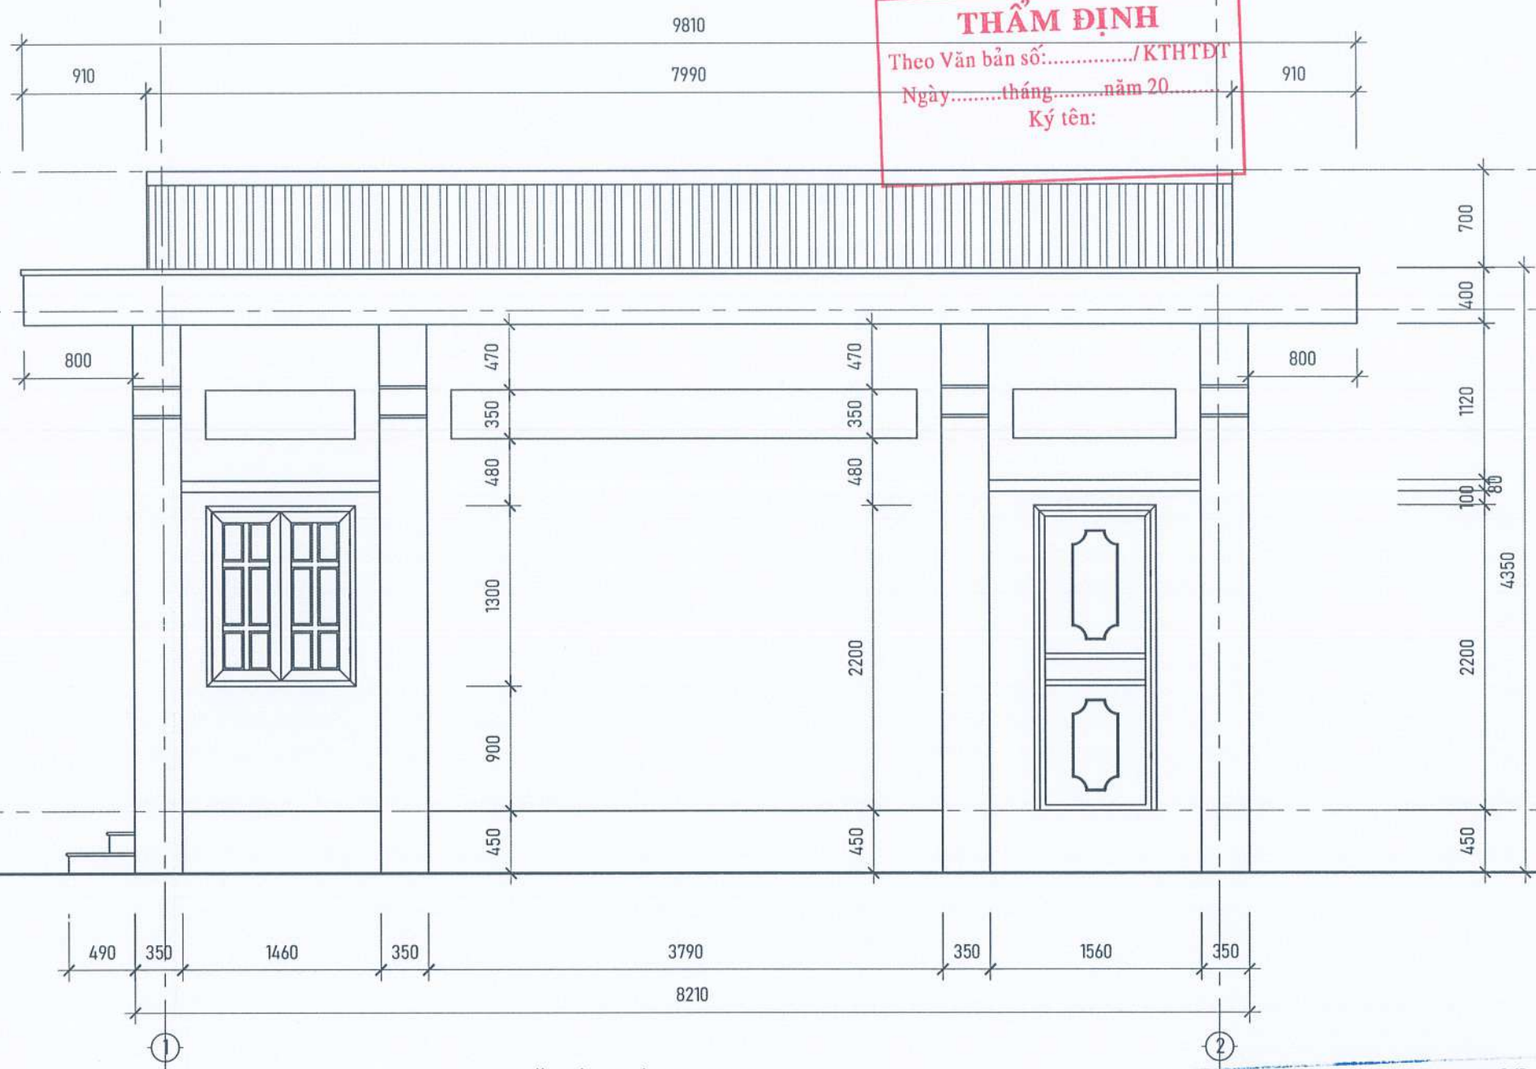

MẶT ĐỨNG HIỆN TRẠNG TRỤC 1-2

UBND PHƯỜNG Ô CHỢ DỪA
PHÒNG KINH TẾ, HẠ TẦNG VÀ ĐÔ THỊ
THẨM ĐỊNH
Theo Văn bản số:...../KTHTDT
Ngày.....tháng.....năm 20.....
Ký tên:

CÔNG TY TNHH CCI
THẨM TRA
Theo Văn bản số...../.....
Ngày.....tháng.....năm 20.....
Ký tên:

HIỆN TRẠNG:
- TƯỜNG TRONG VÀ NGOÀI NHÀ NHIỀU VỊ TRÍ THẤM MỐC BONG TRÓC LỚP VỮA TRÁT, LỚP SƠN BẠC MÀU.
- HỆ THỐNG MÁI TÔN, SÊ NÔ MÁI CŨ HỎNG GÂY NGẤM THẤM.
- TRANG THIẾT BỊ CHƯA ĐỦ ĐỂ PHỤC VỤ NHU CẦU SINH HOẠT CỦA NHÂN DÂN.
- MỘT SỐ THIẾT BỊ ĐIỆN CŨ HỎNG (05 BỘ ĐÈN CHIẾU SÁNG).

YÊU CẦU TRƯỚC KHI THI CÔNG CẦN KHẢO SÁT HIỆN TRẠNG, KIỂM TRA KÍCH THƯỚC THỰC TẾ; KHI CẦN PHẢI THAY ĐỔI BẢN VẼ THIẾT KẾ CẦN LIÊN LẠC, TRAO ĐỔI VỚI BỘ PHẬN THIẾT KẾ YÊU CẦU CHỈNH SỬA

ĐD CHỦ ĐẦU TƯ:
(OWNER)
BAN QLDA ĐẦU TƯ - HẠ TẦNG PHƯỜNG Ô CHỢ DỪA

DỰ ÁN:
(PROJECT)
CẢI TẠO, SỬA CHỮA CÁC NHÀ SINH HOẠT CỘNG ĐỒNG TRÊN ĐỊA BÀN PHƯỜNG Ô CHỢ DỪA

HẠNG MỤC:
NHÀ SHCĐ KHU DÂN CƯ SỐ 11 NGÕ 29 PHỐ VŨ THẠNH

ĐỊA ĐIỂM XÂY DỰNG:
(ADD)
PHƯỜNG Ô CHỢ DỪA - TP. HÀ NỘI

ĐƠN VỊ TƯ VẤN:
VINACOM
CHẤT LƯỢNG KHẲNG ĐỊNH UY TÍN
CTY CỔ PHẦN ĐẦU TƯ VÀ XÂY DỰNG VINACOM
ĐỊA CHỈ: TƯƠNG MAI - HÀ NỘI.
ĐIỆN THOẠI: 04. 22 15 66 12
EMAIL: VINACOM.CORP@GMAIL.COM

GIÁM ĐỐC:
(MANAGER)
ĐẶNG VIỆT HƯNG

CHỦ NHIỆM DỰ ÁN:
KTS: NGUYỄN BÁ CHIẾN

CHỦ TRÌ:
KTS: NGUYỄN BÁ CHIẾN

Q.L.K.T:
KS: LÊ VĂN THƯỜNG

THIẾT KẾ:
KTS: TRẦN TRUNG TUYẾN

TÊN BẢN VẼ:
(DRAWNG TITLE)
MẶT BẰNG HIỆN TRẠNG TRỤC 1-2

GIAI ĐOẠN:	THIẾT KẾ BẢN VẼ THI CÔNG
TỶ LỆ: (SCANLE)	SỐ BẢN VẼ: (DRAWNG NO)
H. THÀNH: (FINISH) ...../2026	HT: 04

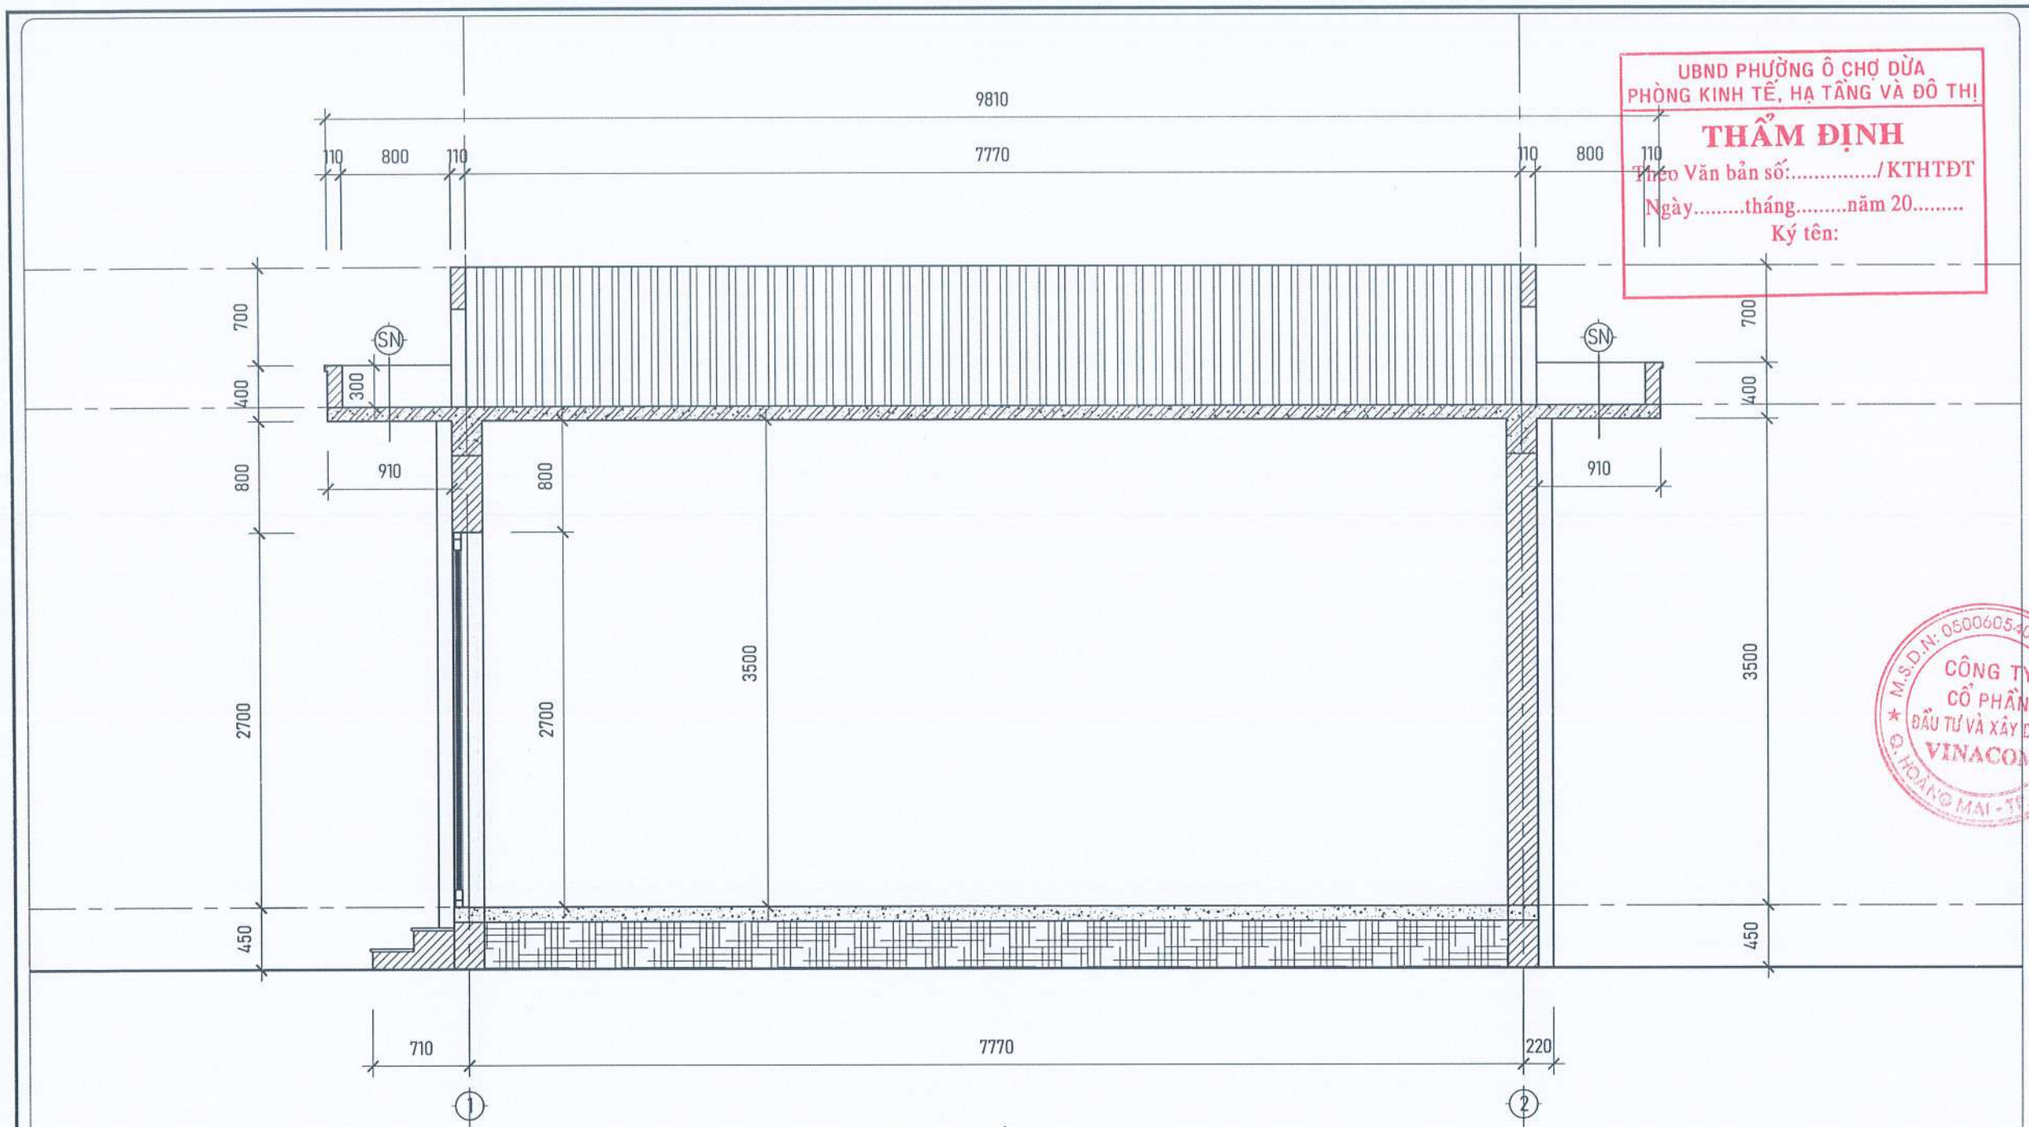

MẶT ĐỨNG CẮT 2-2

HIỆN TRẠNG:

- TƯỜNG TRONG VÀ NGOÀI NHÀ NHIỀU VỊ TRÍ THẤM MỐC,BONG TRÓC LỚP VỮA TRÁT, LỚP SƠN BẠC MÀU.
- HỆ THỐNG MÁI TÔN, SÊ NÔ MÁI CŨ HỎNG GÂY NGẤM THẤM.
- TRANG THIẾT BỊ CHƯA ĐỦ ĐỂ PHỤC VỤ NHU CẦU SINH HOẠT CỦA NHÂN DÂN.
- MỘT SỐ THIẾT BỊ ĐIỆN CŨ HỎNG (05 BỘ ĐÈN CHIẾU SÁNG).

UBND PHƯỜNG Ô CHỢ DỪA
PHÒNG KINH TẾ, HẠ TẦNG VÀ ĐÔ THỊ
THẨM ĐỊNH
Theo Văn bản số:...../KTHTĐT
Ngày.....tháng.....năm 20.....
Ký tên:

CÔNG TY TNHH CCI
THẨM TRA
Theo Văn bản số...../.....
Ngày.....tháng.....năm 20.....
Ký tên:

ĐD CHỦ ĐẦU TƯ:
(OWNER)
BAN QLDA ĐẦU TƯ - HẠ TẦNG PHƯỜNG Ô CHỢ DỪA

DỰ ÁN:
(PROJECT)
CẢI TẠO, SỬA CHỮA CÁC NHÀ SINH HOẠT CỘNG ĐỒNG TRÊN ĐỊA BÀN PHƯỜNG Ô CHỢ DỪA

HẠNG MỤC:
NHÀ SHCĐ KHU DÂN CƯ SỐ 11 NGÕ 29 PHỐ VŨ THẠNH

ĐỊA ĐIỂM XÂY DỰNG:
(ADD)
PHƯỜNG Ô CHỢ DỪA - TP. HÀ NỘI

ĐƠN VỊ TƯ VẤN:
VINACOM
CHẤT LƯỢNG-KHẲNG ĐỊNH UY TÍN
CTY CỔ PHẦN ĐẦU TƯ VÀ XÂY DỰNG VINACOM
ĐỊA CHỈ: TƯƠNG MAI - HÀ NỘI
ĐIỆN THOẠI: 04. 22 15 66 12
EMAIL: VINACOM.CORP@GMAIL.COM

GIÁM ĐỐC:
(MANAGER)
ĐẶNG VIỆT HƯNG

CHỦ NHIỆM DỰ ÁN:
KTS: NGUYỄN BÁ CHIẾN

CHỦ TRÌ:
KTS: NGUYỄN BÁ CHIẾN

Q.L.K.T:
KS: LÊ VĂN THƯỜNG

THIẾT KẾ:
KTS: TRẦN TRUNG TUYẾN

TÊN BẢN VẼ:
(DRAWNG TITLE)
MẶT CẮT 2-2
HIỆN TRẠNG

GIAI ĐOẠN:	THIẾT KẾ BẢN VẼ THI CÔNG
TỶ LỆ: (SCANLE)	SỐ BẢN VẼ: (DRAWNG NO)
H. THÀNH: (FINISH) ...../2026	HT: 05

YÊU CẦU TRƯỚC KHI THI CÔNG CẦN KHẢO SÁT HIỆN TRẠNG, KIỂM TRA KÍCH THƯỚC THỰC TẾ; KHI CẦN PHẢI THAY ĐỔI BẢN VẼ THIẾT KẾ CẦN LIÊN LẠC, TRAO ĐỔI VỚI BỘ PHẬN THIẾT KẾ YÊU CẦU CHỈNH SỬA

UBND PHƯỜNG Ô CHỢ DỪA
PHÒNG KINH TẾ, HẠ TẦNG VÀ ĐÔ THỊ
THẨM ĐỊNH
Theo Văn bản số:...../KTHTĐT
Ngày.....tháng.....năm 20.....
Ký tên:

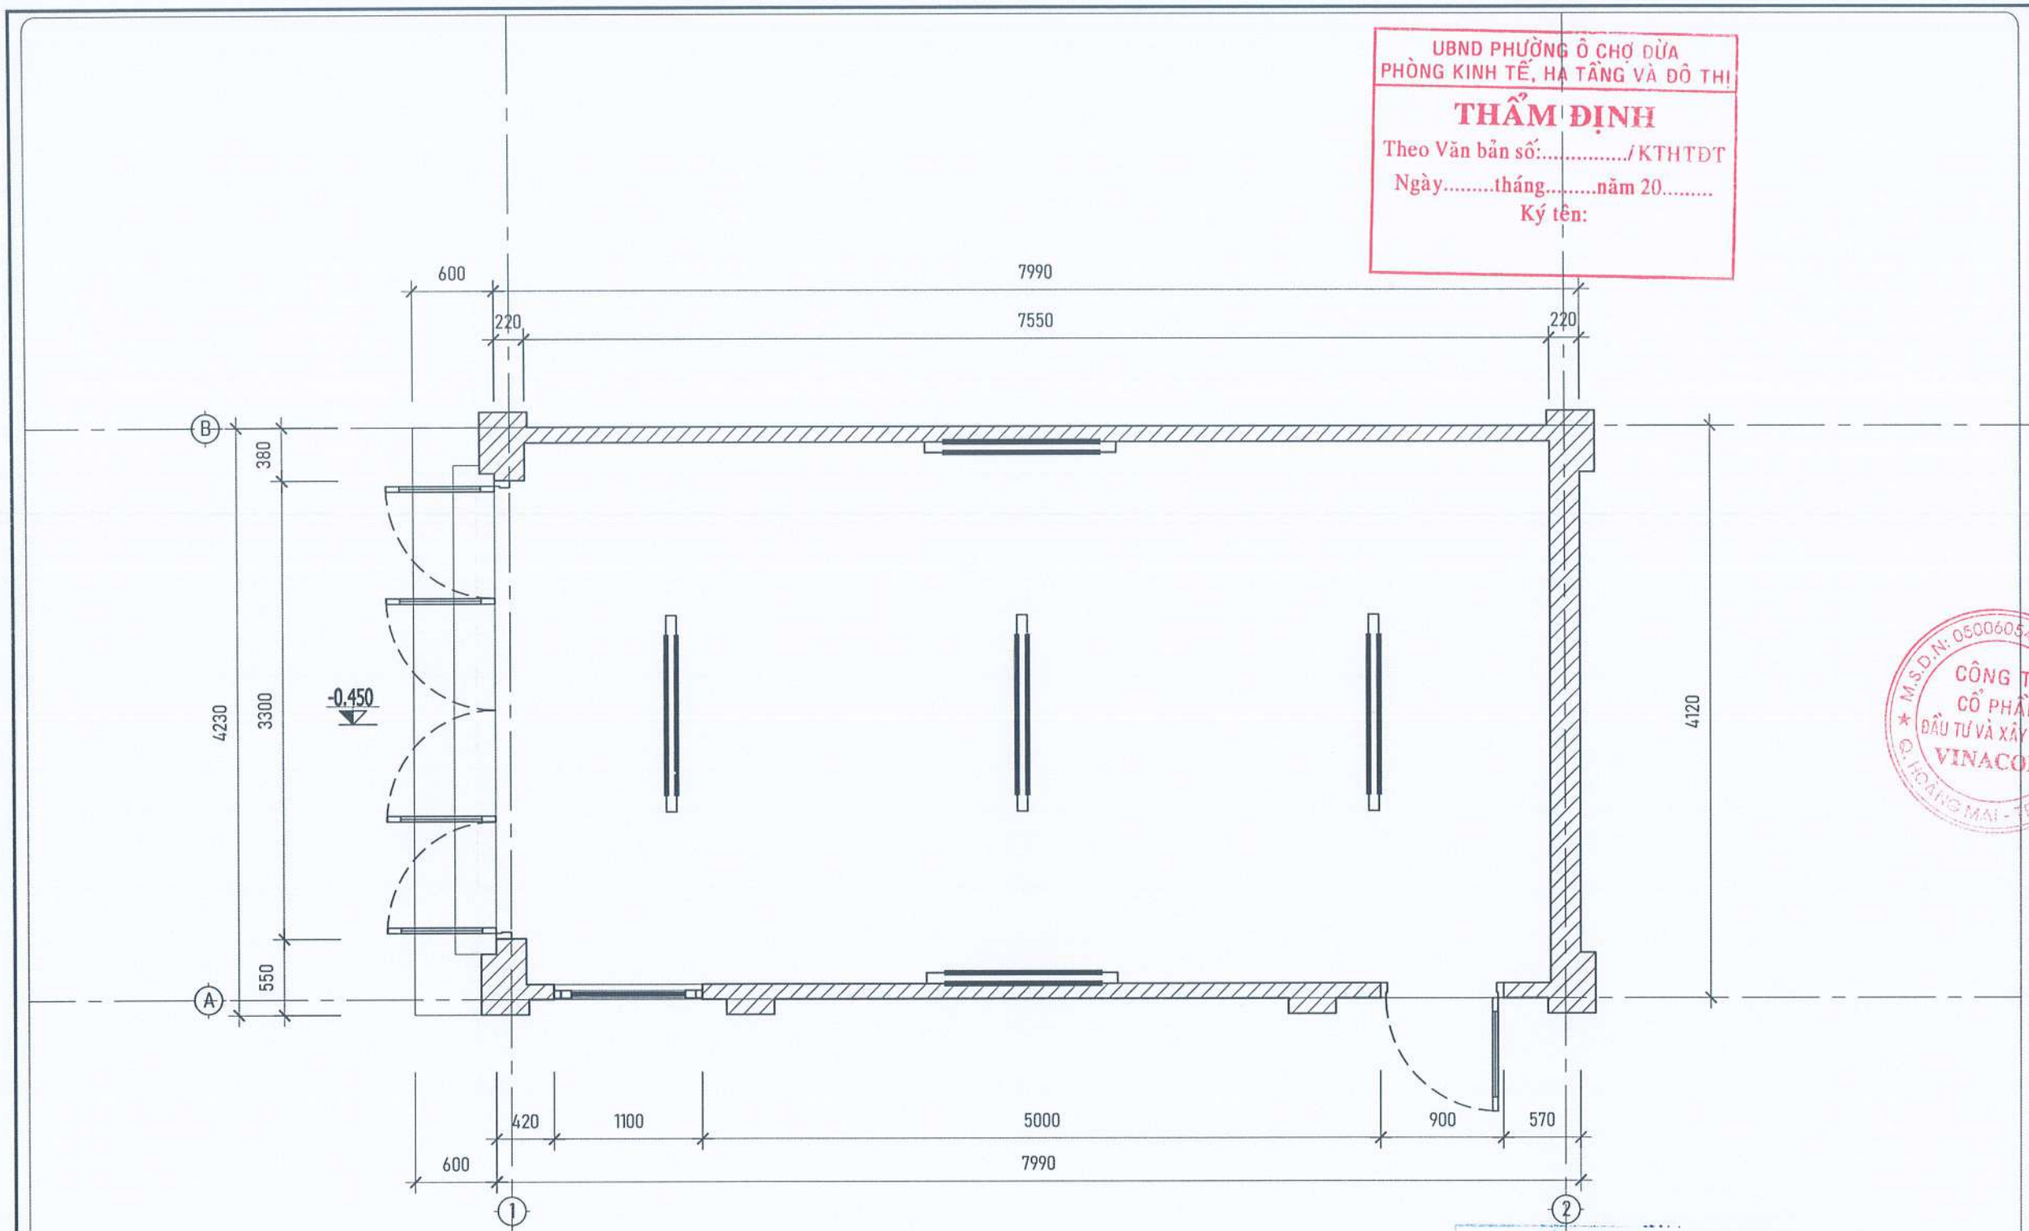

MẶT BẰNG HIỆN TRẠNG THIẾT BỊ ĐIỆN HƯ HỎNG

CÔNG TY TNHH CCI
THẨM TRA
Theo Văn bản số...../.....
Ngày.....tháng.....năm 20.....
Ký tên:

HIỆN TRẠNG:
- TƯỜNG TRONG VÀ NGOÀI NHÀ NHIỀU VỊ TRÍ THẤM MỐC, BONG TRÓC LỚP VỮA TRÁT, LỚP SƠN BẠC MÀU.
- HỆ THỐNG SÊ NÔ MÁI VÀ MÁI TÔN CŨ HỎNG XUỐNG CẤP GÂY NGẤM THẤM ĐỘT.
- MỘT SỐ THIẾT BỊ ĐIỆN CHẬP CHÁY CŨ HỎNG (05 BỘ ĐÈN CHIẾU SÁNG).
- TRANG THIẾT BỊ CHƯA ĐỦ ĐỂ PHỤC VỤ NHU CẦU SINH HOẠT CỦA NHÂN DÂN.

YÊU CẦU TRƯỚC KHI THI CÔNG CẦN KHẢO SÁT HIỆN TRẠNG, KIỂM TRA KÍCH THƯỚC THỰC TẾ; KHI CẦN PHẢI THAY ĐỔI BẢN VẼ THIẾT KẾ CẦN LIÊN LẠC, TRAO ĐỔI VỚI BỘ PHẬN THIẾT KẾ YÊU CẦU CHỈNH SỬA

ĐƠ CHỦ ĐẦU TƯ:
(OWNER)
BAN QLDA ĐẦU TƯ - HẠ TẦNG PHƯỜNG Ô CHỢ DỪA

DỰ ÁN:
(PROJECT)
CẢI TẠO, SỬA CHỮA CÁC NHÀ SINH HOẠT CỘNG ĐỒNG TRÊN ĐỊA BÀN PHƯỜNG Ô CHỢ DỪA

HẠNG MỤC:
NHÀ SHCĐ KHU DÂN CƯ SỐ 11 NGÕ 29 PHỐ VŨ THẠNH

ĐỊA ĐIỂM XÂY DỰNG:
(ADD)
PHƯỜNG Ô CHỢ DỪA - TP. HÀ NỘI

ĐƠN VỊ TƯ VẤN:
VINACOM
CHẤT LƯỢNG KHẲNG ĐỊNH UY TÍN
CTY CỔ PHẦN ĐẦU TƯ VÀ XÂY DỰNG VINACOM
ĐỊA CHỈ: TƯƠNG MAI - HÀ NỘI.
ĐIỆN THOẠI: 04. 22 15 66 12
EMAIL: VINACOM.CORP@GMAIL.COM

M.S.D.N: 0500605405 CÔNG TY CỔ PHẦN ĐẦU TƯ VÀ XÂY DỰNG VINACOM Q. HOÀNG MAI - TP. HÀ NỘI

GIÁM ĐỐC:
(MANAGER)
ĐẶNG VIỆT HƯNG

CHỦ NHIỆM DỰ ÁN:
KTS: NGUYỄN BÁ CHIẾN

CHỦ TRÌ:
KS: PHẠM VĂN LỆ

Q.L.K.T:
KS: LÊ VĂN THƯỜNG

THIẾT KẾ:
KTS: TRẦN TRUNG TUYẾN

TÊN BẢN VẼ:
(DRAWNG TITLE)
MẶT BẰNG HIỆN TRẠNG THIẾT BỊ ĐIỆN

GIAI ĐOẠN:	THIẾT KẾ BẢN VẼ THI CÔNG
TỶ LỆ: (SCANLE)	SỐ BẢN VẼ: (DRAWNG NO)
H. THÀNH: (FINISH) ...../2026	HT: 06

UBND PHƯỜNG Ô CHỢ DỪA
PHÒNG KINH TẾ, HẠ TẦNG VÀ ĐÔ THỊ
THẨM ĐỊNH
Theo Văn bản số:...../KTHTĐT
Ngày.....tháng.....năm 20.....
Ký tên:

PHẦN CẢI TẠO

CHI TIẾT BIỂN HIỆU CÔNG TRÌNH

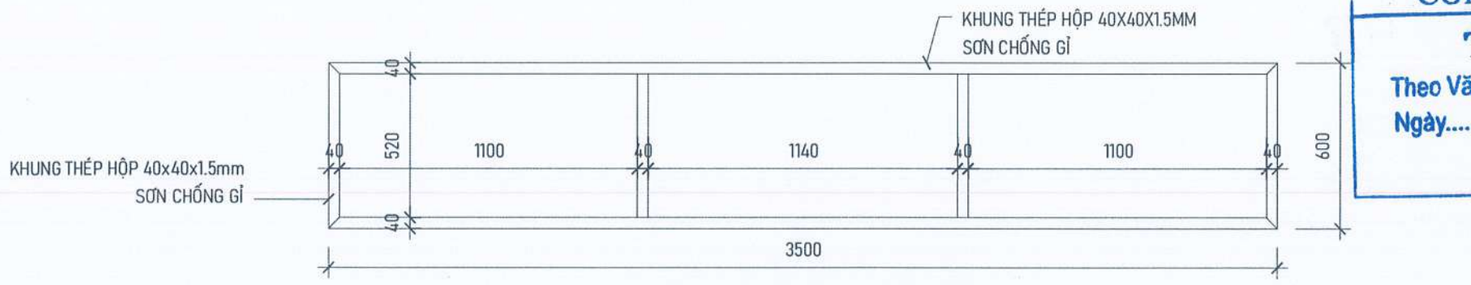

CHI TIẾT KHUNG BIỂN HIỆU CÔNG TRÌNH

CÔNG TY TNHH CCI
THẨM TRA
Theo Văn bản số...../.....
Ngày.....tháng.....năm 20.....
Ký tên:

YÊU CẦU TRƯỚC KHI THI CÔNG CẦN KHẢO SÁT HIỆN TRẠNG, KIỂM TRA KÍCH THƯỚC THỰC TẾ; KHI CẦN PHẢI THAY ĐỔI BẢN VẼ THIẾT KẾ CẦN LIÊN LẠC, TRAO ĐỔI VỚI BỘ PHẬN THIẾT KẾ YÊU CẦU CHỈNH SỬA

ĐƠ CHỦ ĐẦU TƯ:
(OWNER)
BAN QLDA ĐẦU TƯ - HẠ TẦNG PHƯỜNG Ô CHỢ DỪA

DỰ ÁN:
(PROJECT)
CẢI TẠO, SỬA CHỮA CÁC NHÀ SINH HOẠT CỘNG ĐỒNG TRÊN ĐỊA BÀN PHƯỜNG Ô CHỢ DỪA

HẠNG MỤC:
NHÀ SHCĐ KHU DÂN CƯ SỐ 11 NGÕ 29 PHỐ VŨ THẠNH

ĐỊA ĐIỂM XÂY DỰNG:
(ADD)
PHƯỜNG Ô CHỢ DỪA - TP. HÀ NỘI

ĐƠN VỊ TƯ VẤN:
VINACOM
CHẤT LƯỢNG KHẲNG ĐỊNH UY TÍN
CTY CỔ PHẦN ĐẦU TƯ VÀ XÂY DỰNG VINACOM
ĐỊA CHỈ: TƯƠNG MAI - HÀ NỘI.
ĐIỆN THOẠI: 04. 22 15 66 12
EMAIL: VINACOM.CORP@GMAIL.COM

GIÁM ĐỐC:
(MANAGER)
ĐẶNG VIỆT HƯNG

CHỦ NHIỆM DỰ ÁN:
KTS: NGUYỄN BÁ CHIẾN

CHỦ TRÌ:
KTS: NGUYỄN BÁ CHIẾN

Q.L.K.T:
KS: LÊ VĂN THƯỜNG

THIẾT KẾ:
KTS: TRẦN TRUNG TUYẾN

TÊN BẢN VẼ:
(DRAWNG TITLE)
CHI TIẾT BIỂN HIỆU

GIAI ĐOẠN:	THIẾT KẾ BẢN VẼ THI CÔNG
TỶ LỆ: (SCANLE)	SỐ BẢN VẼ: (DRAWNG NO)
H. THÀNH: (FINISH) ...../2026	

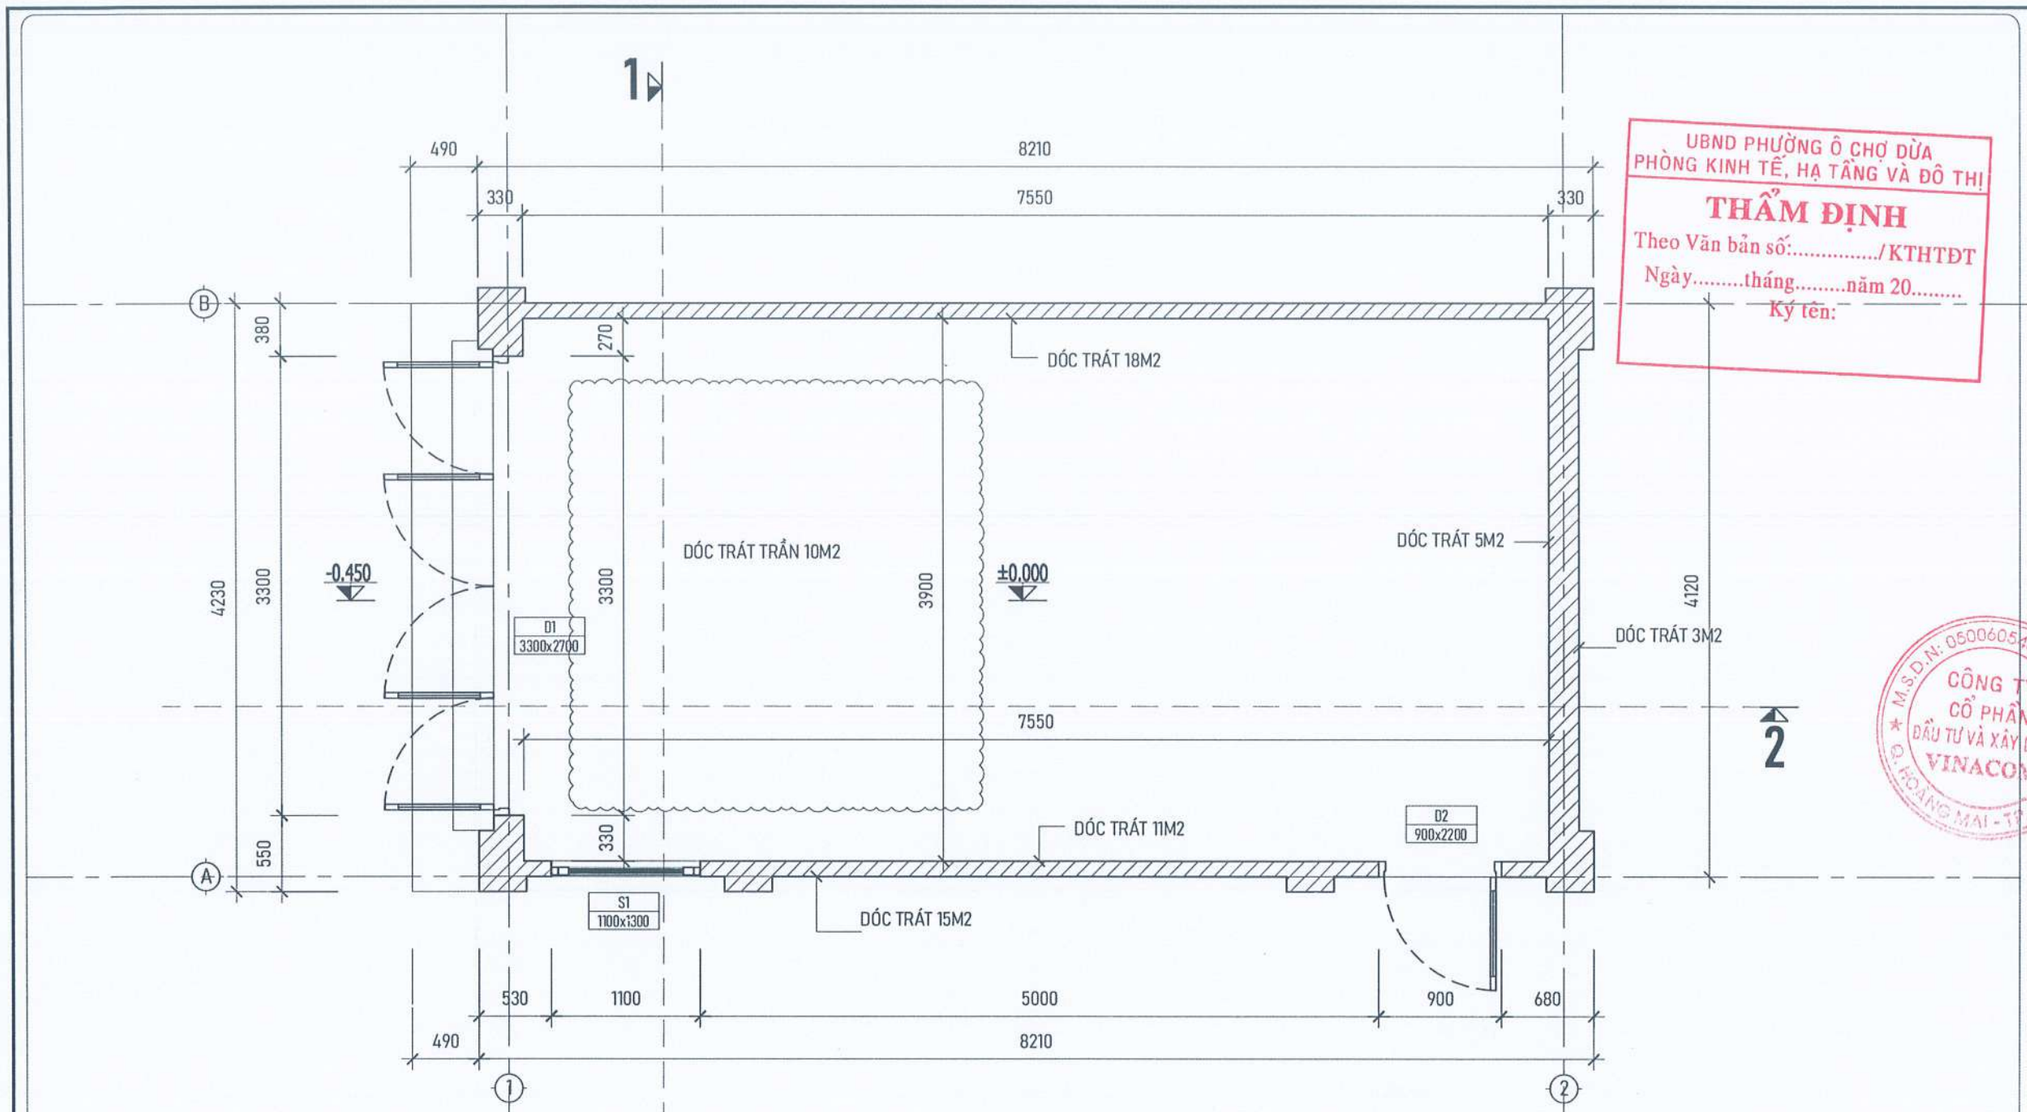

MẶT BẰNG CẢI TẠO

NỘI DUNG CẢI TẠO:

- THÁO DỠ TOÀN BỘ MÁI TÔN CŨ, THAY MỚI TOÀN BỘ BẰNG TÔN MỚI DÀY 0.45mm.
- BÓC TOÀN BỘ LỚP CHỐNG THẤM SÊ NÔ CŨ QUÉT CHỐNG THẤM LẠI BẰNG DUNG DỊCH CHUYÊN DỤNG.
- DÓC VÀ TRÁT LẠI TƯỜNG ĐÃ ẨM MỐC BONG TRÓC BẰNG VXM MÁC 75.
- CẠO VÀ SƠN LẠI CHỈNH TRANG TOÀN BỘ TRONG VÀ NGOÀI CÔNG TRÌNH.
- CẠO VÀ SƠN CHỐNG GỈ CỬA ĐI, CỬA SỔ.
- SỬA CHỮA, THAY THẾ THIẾT BỊ ĐIỆN (05 BỘ ĐÈN CHIẾU SÁNG).
- THAY THẾ BIỂN HIỆU CÔNG TRÌNH.

- BỔ SUNG TRANG THIẾT BỊ:
  - + MÁY TÍNH : 01 BỘ
  - + MÁY IN : 01 BỘ
  - + INTERNET + WIFI : 01 BỘ

UBND PHƯỜNG Ô CHỢ DỪA
PHÒNG KINH TẾ, HẠ TẦNG VÀ ĐÔ THỊ
THẨM ĐỊNH
Theo Văn bản số:...../KTHTĐT
Ngày.....tháng.....năm 20.....
Ký tên:

CÔNG TY TNHH CCI
THẨM TRA
Theo Văn bản số...../.....
Ngày.....tháng.....năm 20.....
Ký tên:

YÊU CẦU TRƯỚC KHI THI CÔNG CẦN KHẢO SÁT HIỆN TRẠNG, KIỂM TRA KÍCH THƯỚC THỰC TẾ; KHI CẦN PHẢI THAY ĐỔI BẢN VẼ THIẾT KẾ CẦN LIÊN LẠC, TRAO ĐỔI VỚI BỘ PHẬN THIẾT KẾ YÊU CẦU CHỈNH SỬA

ĐD CHỦ ĐẦU TƯ:
(OWNER)
BAN QLDA ĐẦU TƯ - HẠ TẦNG PHƯỜNG Ô CHỢ DỪA

DỰ ÁN:
(PROJECT)
CẢI TẠO, SỬA CHỮA CÁC NHÀ SINH HOẠT CỘNG ĐỒNG TRÊN ĐỊA BÀN PHƯỜNG Ô CHỢ DỪA

HẠNG MỤC:
NHÀ SHCĐ KHU DÂN CƯ SỐ 11 NGÕ 29 PHỐ VŨ THẠNH

ĐỊA ĐIỂM XÂY DỰNG:
(ADD)
PHƯỜNG Ô CHỢ DỪA - TP. HÀ NỘI

ĐƠN VỊ TƯ VẤN:
VINACOM
CHẤT LƯỢNG KHẲNG ĐỊNH UY TÍN
CTY CỔ PHẦN ĐẦU TƯ VÀ XÂY DỰNG VINACOM
ĐỊA CHỈ: TƯƠNG MAI - HÀ NỘI
ĐIỆN THOẠI: 04. 22 15 66 12
EMAIL: VINACOM.CORP@GMAIL.COM

GIÁM ĐỐC:
(MANAGER)
ĐẶNG VIỆT HƯNG

CHỦ NHIỆM DỰ ÁN:
KTS: NGUYỄN BÁ CHIẾN

CHỦ TRÌ:
KTS: NGUYỄN BÁ CHIẾN

Q.L.K.T:
KS: LÊ VĂN THƯỜNG

THIẾT KẾ:
KTS: TRẦN TRUNG TUYẾN

TÊN BẢN VẼ:
(DRAWNG TITLE)
MẶT BẰNG CẢI TẠO
TẦNG 1

GIAI ĐOẠN:	THIẾT KẾ BẢN VẼ THI CÔNG
TỶ LỆ: (SCANLE)	SỐ BẢN VẼ: (DRAWNG NO)
H. THÀNH: (FINISH) ...../2026	KT: 01

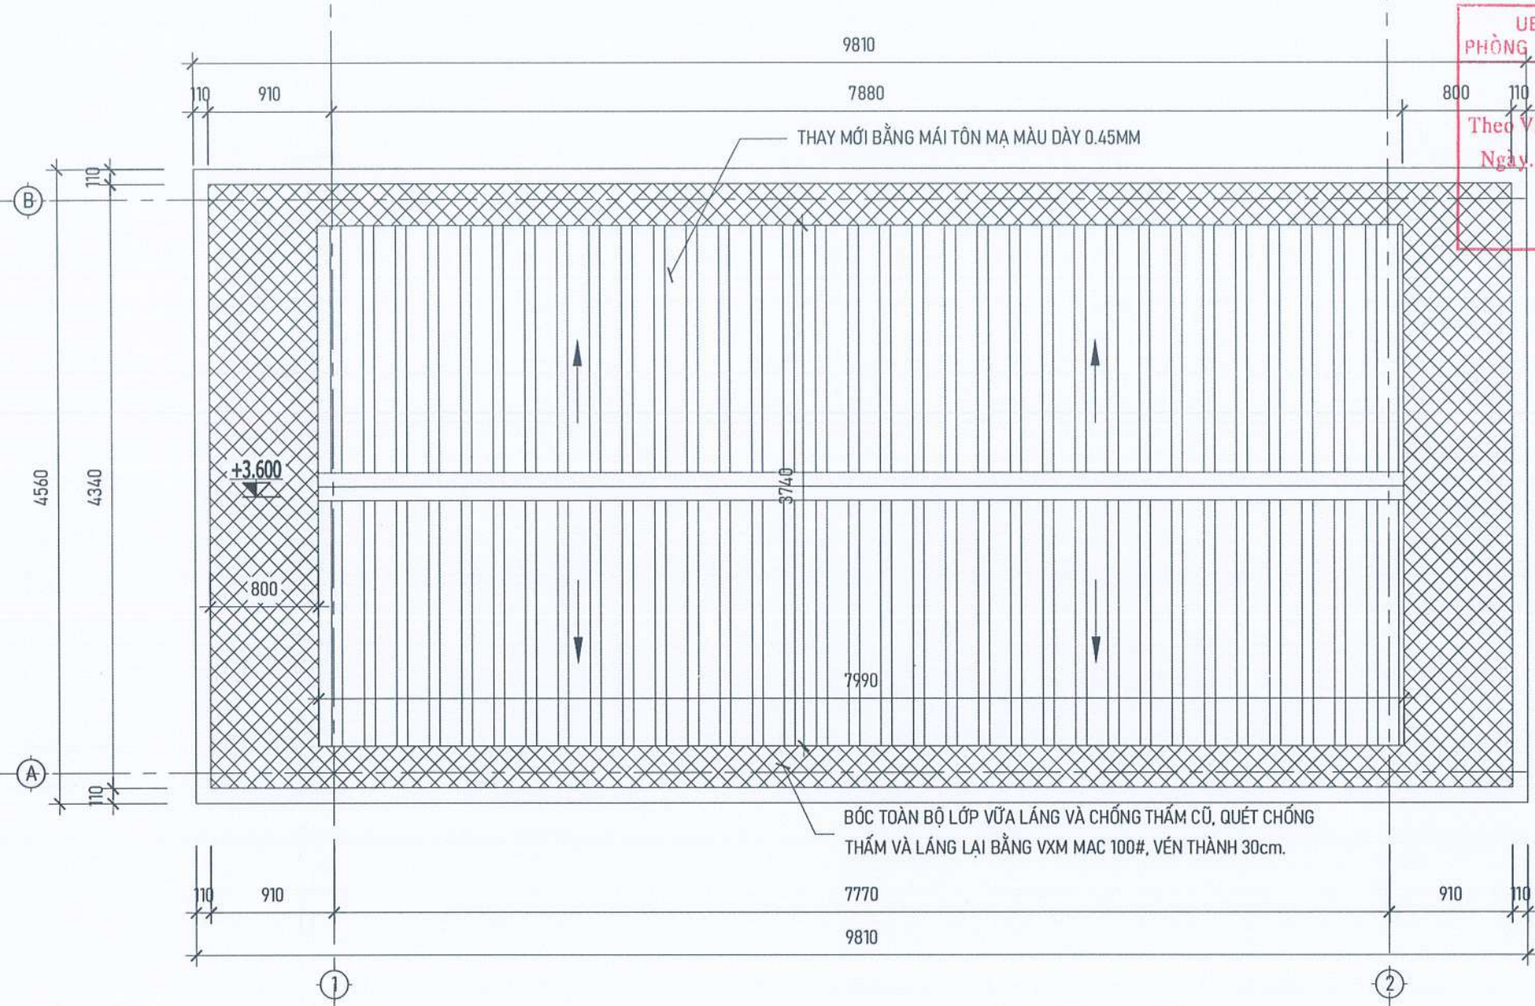

MẶT BẰNG CẢI TẠO MÁI

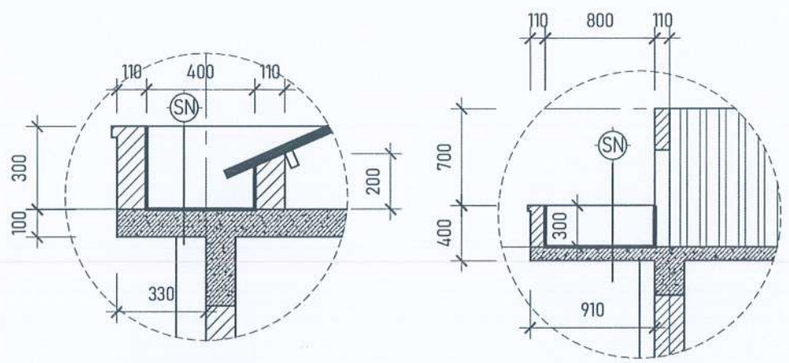

CHI TIẾT SÊ NÔ

SN
- LỚP VỮA LÁNG MÁC 100.
- LỚP CHỐNG THẤM VÉN THÀNH 30cm
- LỚP BÊ TÔNG CỐT THÉP HIỆN TRẠNG
- LỚP VỮA TRÁT TRẦN

CÁC LỚP CẤU TẠO NỀN SÊ NÔ CẢI TẠO

NỘI DUNG CẢI TẠO:

- THÁO DỠ TOÀN BỘ MÁI TÔN CŨ, THAY MỚI TOÀN BỘ BẰNG TÔN MỚI DÀY 0.45mm.
- BÓC TOÀN BỘ LỚP CHỐNG THẤM SÊ NÔ CŨ QUÉT CHỐNG THẤM LẠI BẰNG DUNG DỊCH CHUYÊN DỤNG.
- DÓC VÀ TRÁT LẠI TƯỜNG ĐÃ ẨM MỐC,BONG TRÓC BẰNG VXM MÁC 75.
- CẠO VÀ SƠN LẠI CHỈNH TRANG TOÀN BỘ TRONG VÀ NGOÀI CÔNG TRÌNH.
- CẠO VÀ SƠN CHỐNG GỈ CỬA LI, CỬA SỔ.
- SỬA CHỮA, THAY THẾ THIẾT BỊ ĐIỆN (05 BỘ ĐÈN CHIẾU SÁNG).
- THAY THẾ BIỂN HIỆU CÔNG TRÌNH.
- BỔ SUNG TRANG THIẾT BỊ:
  + MÁY TÍNH : 01 BỘ
  + MÁY IN : 01 BỘ
  + INTERNET + WIFI : 01 BỘ

UBND PHƯỜNG Ô CHỢ DỪA
PHÒNG KINH TẾ, HẠ TẦNG VÀ ĐÔ THỊ
THẨM ĐỊNH
Theo Văn bản số:...../KTHTĐT
Ngày.....tháng.....năm 20.....
Ký tên:

M.S.D.N: 0500605405 CÔNG TY CỔ PHẦN ĐẦU TƯ VÀ XÂY DỰNG VINACOM Q. HOÀNG MAI - T.P HÀ NỘI

CÔNG TY TNHH CQ
THẨM TRA
Theo Văn bản số...../.....
Ngày.....tháng.....năm 20.....
Ký tên:

YÊU CẦU TRƯỚC KHI THI CÔNG CẦN KHẢO SÁT HIỆN TRẠNG, KIỂM TRA KÍCH THƯỚC THỰC TẾ; KHI CẦN PHẢI THAY ĐỔI BẢN VẼ THIẾT KẾ CẦN LIÊN LẠC, TRAO ĐỔI VỚI BỘ PHẬN THIẾT KẾ YÊU CẦU CHỈNH SỬA

ĐD CHỦ ĐẦU TƯ:
(OWNER)
BAN QLDA ĐẦU TƯ - HẠ TẦNG PHƯỜNG Ô CHỢ DỪA

DỰ ÁN:
(PROJECT)
CẢI TẠO, SỬA CHỮA CÁC NHÀ SINH HOẠT CỘNG ĐỒNG TRÊN ĐỊA BÀN PHƯỜNG Ô CHỢ DỪA

HẠNG MỤC:
NHÀ SHCĐ KHU DÂN CƯ SỐ 11 NGÕ 29 PHỐ VŨ THẠNH

ĐỊA ĐIỂM XÂY DỰNG:
(ADD)
PHƯỜNG Ô CHỢ DỪA - TP. HÀ NỘI

ĐƠN VỊ TƯ VẤN:
VINACOM
CHẤT LƯỢNG KHẲNG ĐỊNH UY TÍN
CTY CỔ PHẦN ĐẦU TƯ VÀ XÂY DỰNG VINACOM
ĐỊA CHỈ: TƯƠNG MAI - HÀ NỘI
ĐIỆN THOẠI: 04. 22 15 66 12
EMAIL: VINACOM.CORP@GMAIL.COM

GIÁM ĐỐC:
(MANAGER)
ĐẶNG VIỆT HƯNG

CHỦ NHIỆM DỰ ÁN:
KTS: NGUYỄN BÁ CHIẾN

CHỦ TRÌ:
KTS: NGUYỄN BÁ CHIẾN

Q.L.K.T:
KS: LÊ VĂN THƯỜNG

THIẾT KẾ:
KTS: TRẦN TRUNG TUYẾN

TÊN BẢN VẼ:
(DRAWNG TITLE)
MẶT BẰNG CẢI TẠO MÁI

GIAI ĐOẠN:	THIẾT KẾ BẢN VẼ THI CÔNG
TỶ LỆ: (SCANLE)	SỐ BẢN VẼ: (DRAWNG NO)
H. THÀNH: (FINISH) ...../2026	KT: 02

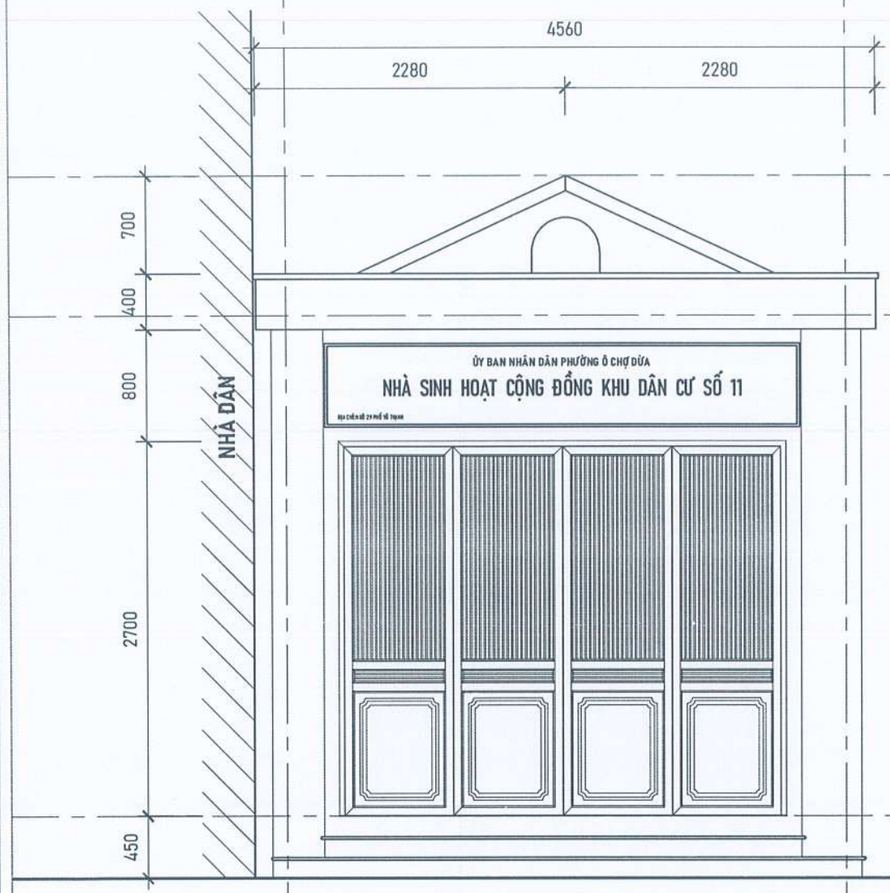

MẶT ĐỨNG CHÍNH

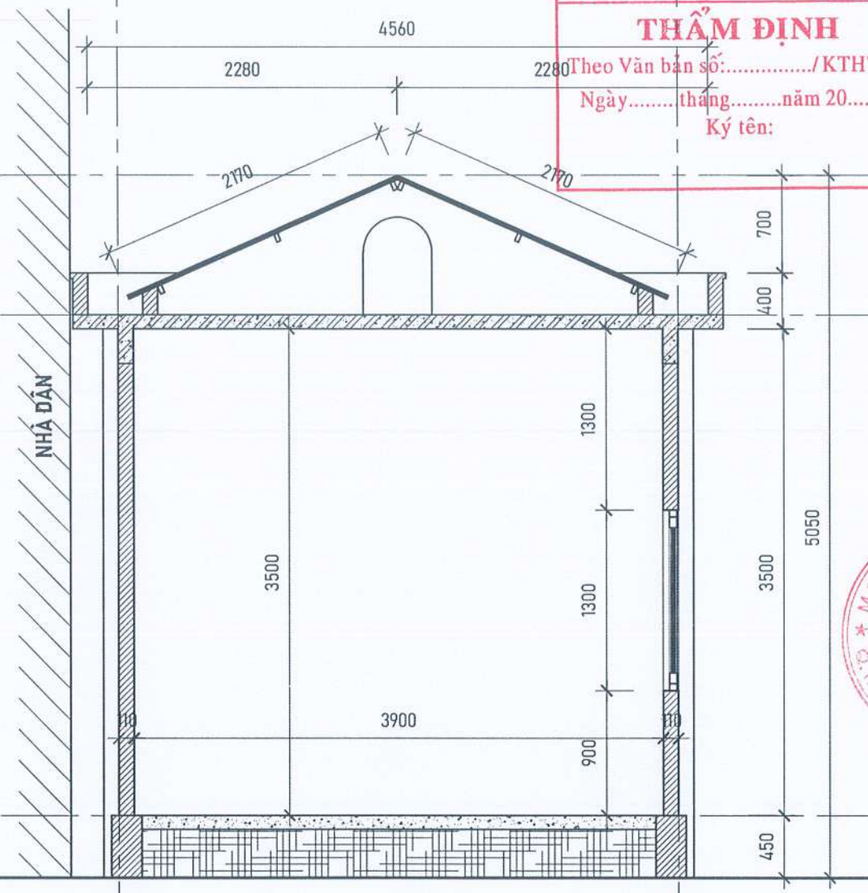

MẶT CẮT 1-1

NỘI DUNG CẢI TẠO:

- THÁO DỠ TOÀN BỘ MÁI TÔN CŨ, THAY MỚI TOÀN BỘ BẰNG TÔN MỚI DÀY 0.45mm.
- BÓC TOÀN BỘ LỚP CHỐNG THẤM SÊ NÔ CŨ QUÉT CHỐNG THẤM LẠI BẰNG DUNG DỊCH CHUYÊN DỤNG.
- DÓC VÀ TRÁT LẠI TƯỜNG ĐÃ ẨM MỐC BONG TRÓC BẰNG VXM MÁC 75.
- CẠO VÀ SƠN LẠI CHỈNH TRANG TOÀN BỘ TRONG VÀ NGOÀI CÔNG TRÌNH.
- CẠO VÀ SƠN CHỐNG GỈ CỬA ĐI, CỬA SỔ.
- SỬA CHỮA, THAY THẾ THIẾT BỊ ĐIỆN (05 BỘ ĐÈN CHIẾU SÁNG).
- THAY THẾ BIỂN HIỆU CÔNG TRÌNH.

- BỔ SUNG TRANG THIẾT BỊ:
  + MÁY TÍNH : 01 BỘ
  + MÁY IN : 01 BỘ
  + INTERNET + WIFI : 01 BỘ

UBND PHƯỜNG Ô CHỢ DỪA
PHÒNG KINH TẾ, HẠ TẦNG VÀ ĐÔ THỊ
THẨM ĐỊNH
Theo Văn bản số:...../KTHTĐT
Ngày.....tháng.....năm 20.....
Ký tên:

CÔNG TY TNHH CCI
THẨM TRA
Theo Văn bản số...../.....
Ngày.....tháng.....năm 20.....
Ký tên:

YÊU CẦU TRƯỚC KHI THI CÔNG CẦN KHẢO SÁT HIỆN TRẠNG, KIỂM TRA KÍCH THƯỚC THỰC TẾ; KHI CẦN PHẢI THAY ĐỔI BẢN VẼ THIẾT KẾ CẦN LIÊN LẠC, TRAO ĐỔI VỚI BỘ PHẬN THIẾT KẾ YÊU CẦU CHỈNH SỬA

ĐD CHỦ ĐẦU TƯ:
(OWNER)
BAN QLDA ĐẦU TƯ - HẠ TẦNG PHƯỜNG Ô CHỢ DỪA

DỰ ÁN:
(PROJECT)
CẢI TẠO, SỬA CHỮA CÁC NHÀ SINH HOẠT CỘNG ĐỒNG TRÊN ĐỊA BÀN PHƯỜNG Ô CHỢ DỪA

HẠNG MỤC:
NHÀ SHCĐ KHU DÂN CƯ SỐ 11 NGÕ 29 PHỐ VŨ THẠNH

ĐỊA ĐIỂM XÂY DỰNG:
(ADD)
PHƯỜNG Ô CHỢ DỪA - TP. HÀ NỘI

ĐƠN VỊ TƯ VẤN:
VINACOM
CHẤT LƯỢNG KHẲNG ĐỊNH UY TÍN
CTY CỔ PHẦN ĐẦU TƯ VÀ XÂY DỰNG VINACOM
ĐỊA CHỈ: TƯƠNG MAI - HÀ NỘI
ĐIỆN THOẠI: 04. 22 15 66 12
EMAIL: VINACOM.CORP@GMAIL.COM

GIÁM ĐỐC:
(MANAGER)
ĐẶNG VIỆT HƯNG

CHỦ NHIỆM DỰ ÁN:
KTS: NGUYỄN BÁ CHIẾN

CHỦ TRÌ:
KTS: NGUYỄN BÁ CHIẾN

Q.L.K.T:
KS: LÊ VĂN THƯỜNG

THIẾT KẾ:
KTS: TRẦN TRUNG TUYẾN

TÊN BẢN VẼ:
(DRAWNG TITLE)
MẶT ĐỨNG CAIR TẠO TRỤC B-1
MẶT CẮT 1-1

GIAI ĐOẠN:	THIẾT KẾ BẢN VẼ THI CÔNG
TỶ LỆ: (SCANLE)	SỐ BẢN VẼ: (DRAWNG NO)
H. THÀNH: (FINISH) ...../2026	KT: 03

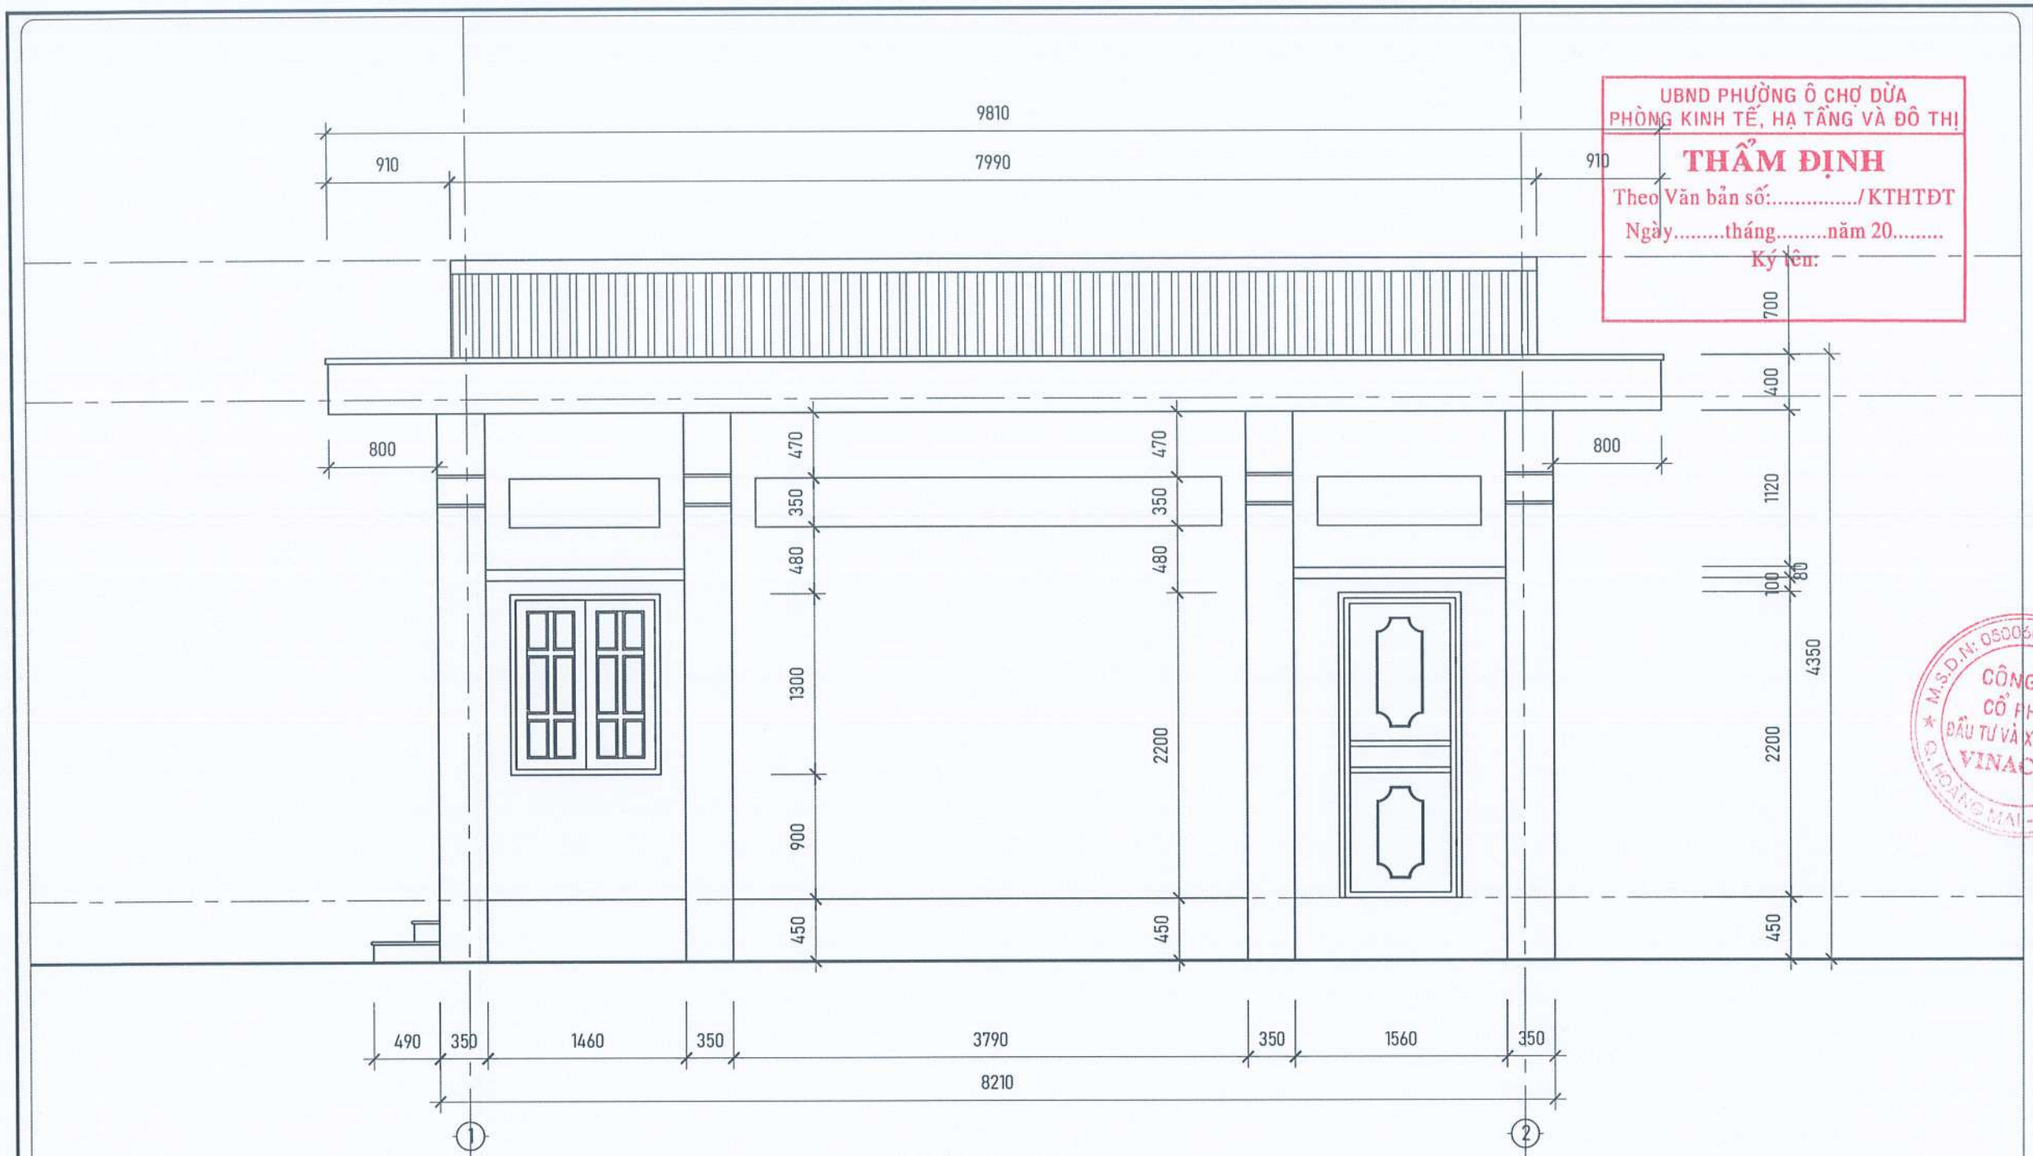

MẶT ĐỨNG TRỤC 1-2

UBND PHƯỜNG Ô CHỢ DỪA
PHÒNG KINH TẾ, HẠ TẦNG VÀ ĐÔ THỊ
THẨM ĐỊNH
Theo Văn bản số:...../KTHTĐT
Ngày.....tháng.....năm 20.....
Ký tên:

CÔNG TY TNHH CCI
THẨM TRA
Theo Văn bản số...../.....
Ngày.....tháng.....năm 20.....
Ký tên:

NỘI DUNG CẢI TẠO:

- THÁO DỠ TOÀN BỘ MÁI TÔN CŨ, THAY MỚI TOÀN BỘ BẰNG TÔN MỚI DÀY 0.45mm.
- BÓC TOÀN BỘ LỚP CHỐNG THẤM SÊ NÔ CŨ QUÉT CHỐNG THẤM LẠI BẰNG DUNG DỊCH CHUYÊN DỤNG.
- DÓC VÀ TRÁT LẠI TƯỜNG ĐÃ ẨM MỐC BONG TRÓC BẰNG VXM MÁC 75.
- CẠO VÀ SƠN LẠI CHỈNH TRANG TOÀN BỘ TRONG VÀ NGOÀI CÔNG TRÌNH.
- CẠO VÀ SƠN CHỐNG GỈ CỬA ĐI, CỬA SỔ.
- SỬA CHỮA, THAY THẾ THIẾT BỊ ĐIỆN (05 BỘ ĐÈN CHIẾU SÁNG).
- THAY THẾ BIỂN HIỆU CÔNG TRÌNH.

- BỔ SUNG TRANG THIẾT BỊ:
  + MÁY TÍNH : 01 BỘ
  + MÁY IN : 01 BỘ
  + INTERNET + WIFI : 01 BỘ

YÊU CẦU TRƯỚC KHI THI CÔNG CẦN KHẢO SÁT HIỆN TRẠNG, KIỂM TRA KÍCH THƯỚC THỰC TẾ; KHI CẦN PHẢI THAY ĐỔI BẢN VẼ THIẾT KẾ CẦN LIÊN LẠC, TRAO ĐỔI VỚI BỘ PHẬN THIẾT KẾ YÊU CẦU CHỈNH SỬA

ĐD CHỦ ĐẦU TƯ:
(OWNER)
BAN QLDA ĐẦU TƯ - HẠ TẦNG PHƯỜNG Ô CHỢ DỪA

DỰ ÁN:
(PROJECT)
CẢI TẠO, SỬA CHỮA CÁC NHÀ SINH HOẠT CỘNG ĐỒNG TRÊN ĐỊA BÀN PHƯỜNG Ô CHỢ DỪA

HẠNG MỤC:
NHÀ SHCĐ KHU DÂN CƯ SỐ 11 NGÕ 29 PHỐ VŨ THẠNH

ĐỊA ĐIỂM XÂY DỰNG:
(ADD)
PHƯỜNG Ô CHỢ DỪA - TP. HÀ NỘI

ĐƠN VỊ TƯ VẤN:
VINACOM
CHẤT LƯỢNG KHẲNG ĐỊNH UY TÍN
CTY CỔ PHẦN ĐẦU TƯ VÀ XÂY DỰNG VINACOM
ĐỊA CHỈ: TƯƠNG MAI - HÀ NỘI.
ĐIỆN THOẠI: 04. 22 15 66 12
EMAIL: VINACOM.CORP@GMAIL.COM

GIÁM ĐỐC:
(MANAGER)
ĐẶNG VIỆT HƯNG

CHỦ NHIỆM DỰ ÁN:
KTS: NGUYỄN BÁ CHIẾN

CHỦ TRÌ:
KTS: NGUYỄN BÁ CHIẾN

Q.L.K.T:
KS: LÊ VĂN THƯỜNG

THIẾT KẾ:
KTS:TRẦN TRUNG TUYẾN

TÊN BẢN VẼ:
(DRAWNG TITLE)
MẶT ĐỨNG CẢI TẠO TRỤC 1-2

GIAI ĐOẠN:	THIẾT KẾ BẢN VẼ THI CÔNG
TỶ LỆ: (SCANLE)	SỐ BẢN VẼ: (DRAWNG NO)
H. THÀNH: (FINISH) ...../2026	KT: 04

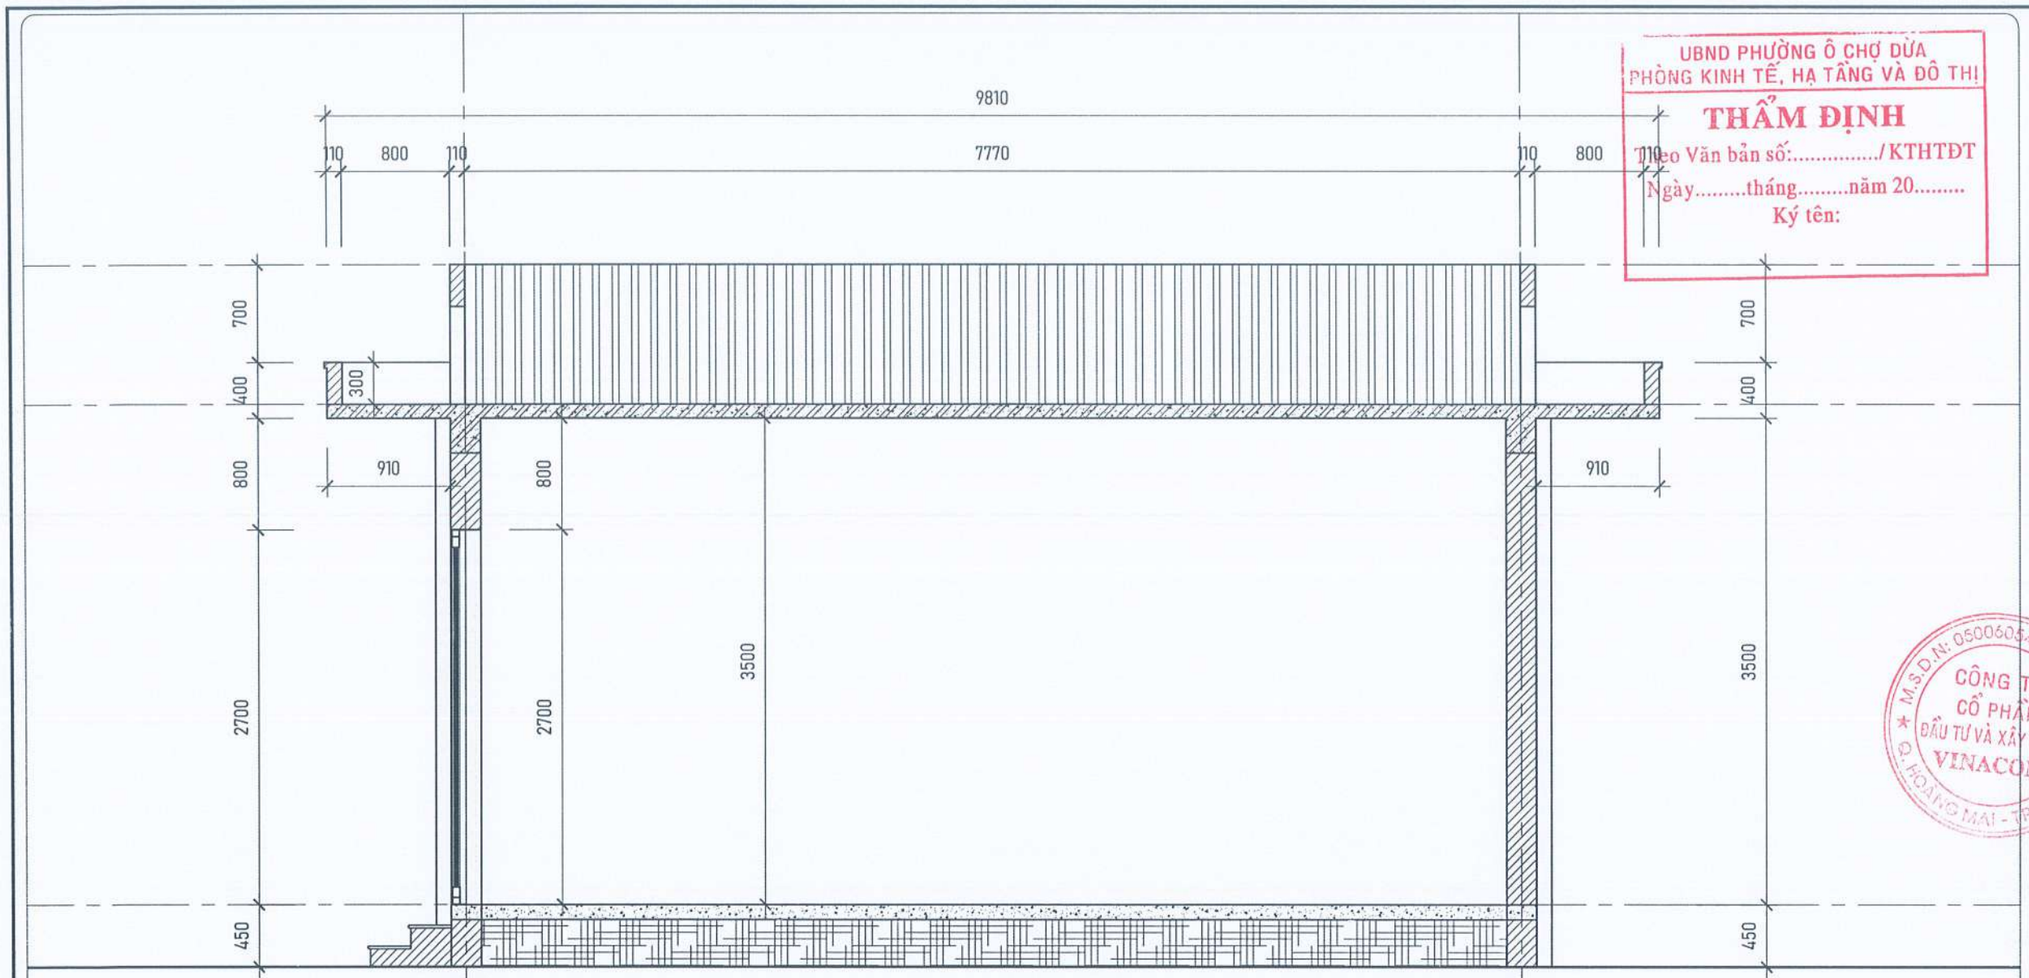

MẶT ĐỨNG CẮT 2-2

NỘI DUNG CẢI TẠO:

- THÁO DỠ TOÀN BỘ MÁI TÔN CŨ, THAY MỚI TOÀN BỘ BẰNG TÔN MỚI DÀY 0.45mm.
- BÓC TOÀN BỘ LỚP CHỐNG THẤM SÊ NÔ CŨ QUÉT CHỐNG THẤM LẠI BẰNG DUNG DỊCH CHUYÊN DỤNG.
- DÓC VÀ TRÁT LẠI TƯỜNG ĐÃ ẨM MỐC BONG TRÓC BẰNG VXM MÁC 75.
- CẠO VÀ SƠN LẠI CHỈNH TRANG TOÀN BỘ TRONG VÀ NGOÀI CÔNG TRÌNH.
- CẠO VÀ SƠN CHỐNG GỈ CỬA ĐI, CỬA SỔ.
- SỬA CHỮA, THAY THẾ THIẾT BỊ ĐIỆN (05 BỘ ĐÈN CHIẾU SÁNG).
- THAY THẾ BIỂN HIỆU CÔNG TRÌNH.

- BỔ SUNG TRANG THIẾT BỊ:
  + MÁY TÍNH : 01 BỘ
  + MÁY IN : 01 BỘ
  + INTERNET + WIFI : 01 BỘ

UBND PHƯỜNG Ô CHỢ DỪA
PHÒNG KINH TẾ, HẠ TẦNG VÀ ĐÔ THỊ
THẨM ĐỊNH
Theo Văn bản số:...../KTHTĐT
Ngày.....tháng.....năm 20.....
Ký tên:

CÔNG TY TNHH CCI
THẨM TRA
Theo Văn bản số:.....
Ngày.....tháng.....năm 20.....
Ký tên:

ĐƠ CHỦ ĐẦU TƯ:
(OWNER)
BAN QLDA ĐẦU TƯ - HẠ TẦNG PHƯỜNG Ô CHỢ DỪA

DỰ ÁN:
(PROJECT)
CẢI TẠO, SỬA CHỮA CÁC NHÀ SINH HOẠT CỘNG ĐỒNG TRÊN ĐỊA BÀN PHƯỜNG Ô CHỢ DỪA

HẠNG MỤC:
NHÀ SHCĐ KHU DÂN CƯ SỐ 11 NGÕ 29 PHỐ VŨ THẠNH

ĐỊA ĐIỂM XÂY DỰNG:
(ADD)
PHƯỜNG Ô CHỢ DỪA - TP. HÀ NỘI

ĐƠN VỊ TƯ VẤN:
VINACOM
CHẤT LƯỢNG KHẲNG ĐỊNH UY TÍN
CTY CỔ PHẦN ĐẦU TƯ VÀ XÂY DỰNG VINACOM
ĐỊA CHỈ: TƯƠNG MAI - HÀ NỘI
ĐIỆN THOẠI: 04 22 15 66 12
EMAIL: VINACOM.CORP@GMAIL.COM

GIÁM ĐỐC:
(MANAGER)
ĐẶNG VIỆT HƯNG

CHỦ NHIỆM DỰ ÁN:
KTS: NGUYỄN BÁ CHIẾN

CHỦ TRÌ:
KTS: NGUYỄN BÁ CHIẾN

Q.L.K.T:
KS: LÊ VĂN THƯỜNG

THIẾT KẾ:
KTS: TRẦN TRUNG TUYẾN

TÊN BẢN VẼ:
(DRAWNG TITLE)
MẶT CẮT 2-2

GIAI ĐOẠN:	THIẾT KẾ BẢN VẼ THI CÔNG
TỶ LỆ: (SCANLE)	SỐ BẢN VẼ: (DRAWNG NO)
H. THÀNH: (FINISH) ...../2026	KT: 05

YÊU CẦU TRƯỚC KHI THI CÔNG CẦN KHẢO SÁT HIỆN TRẠNG, KIỂM TRA KÍCH THƯỚC THỰC TẾ; KHI CẦN PHẢI THAY ĐỔI BẢN VẼ THIẾT KẾ CẦN LIÊN LẠC, TRAO ĐỔI VỚI BỘ PHẬN THIẾT KẾ YÊU CẦU CHỈNH SỬA

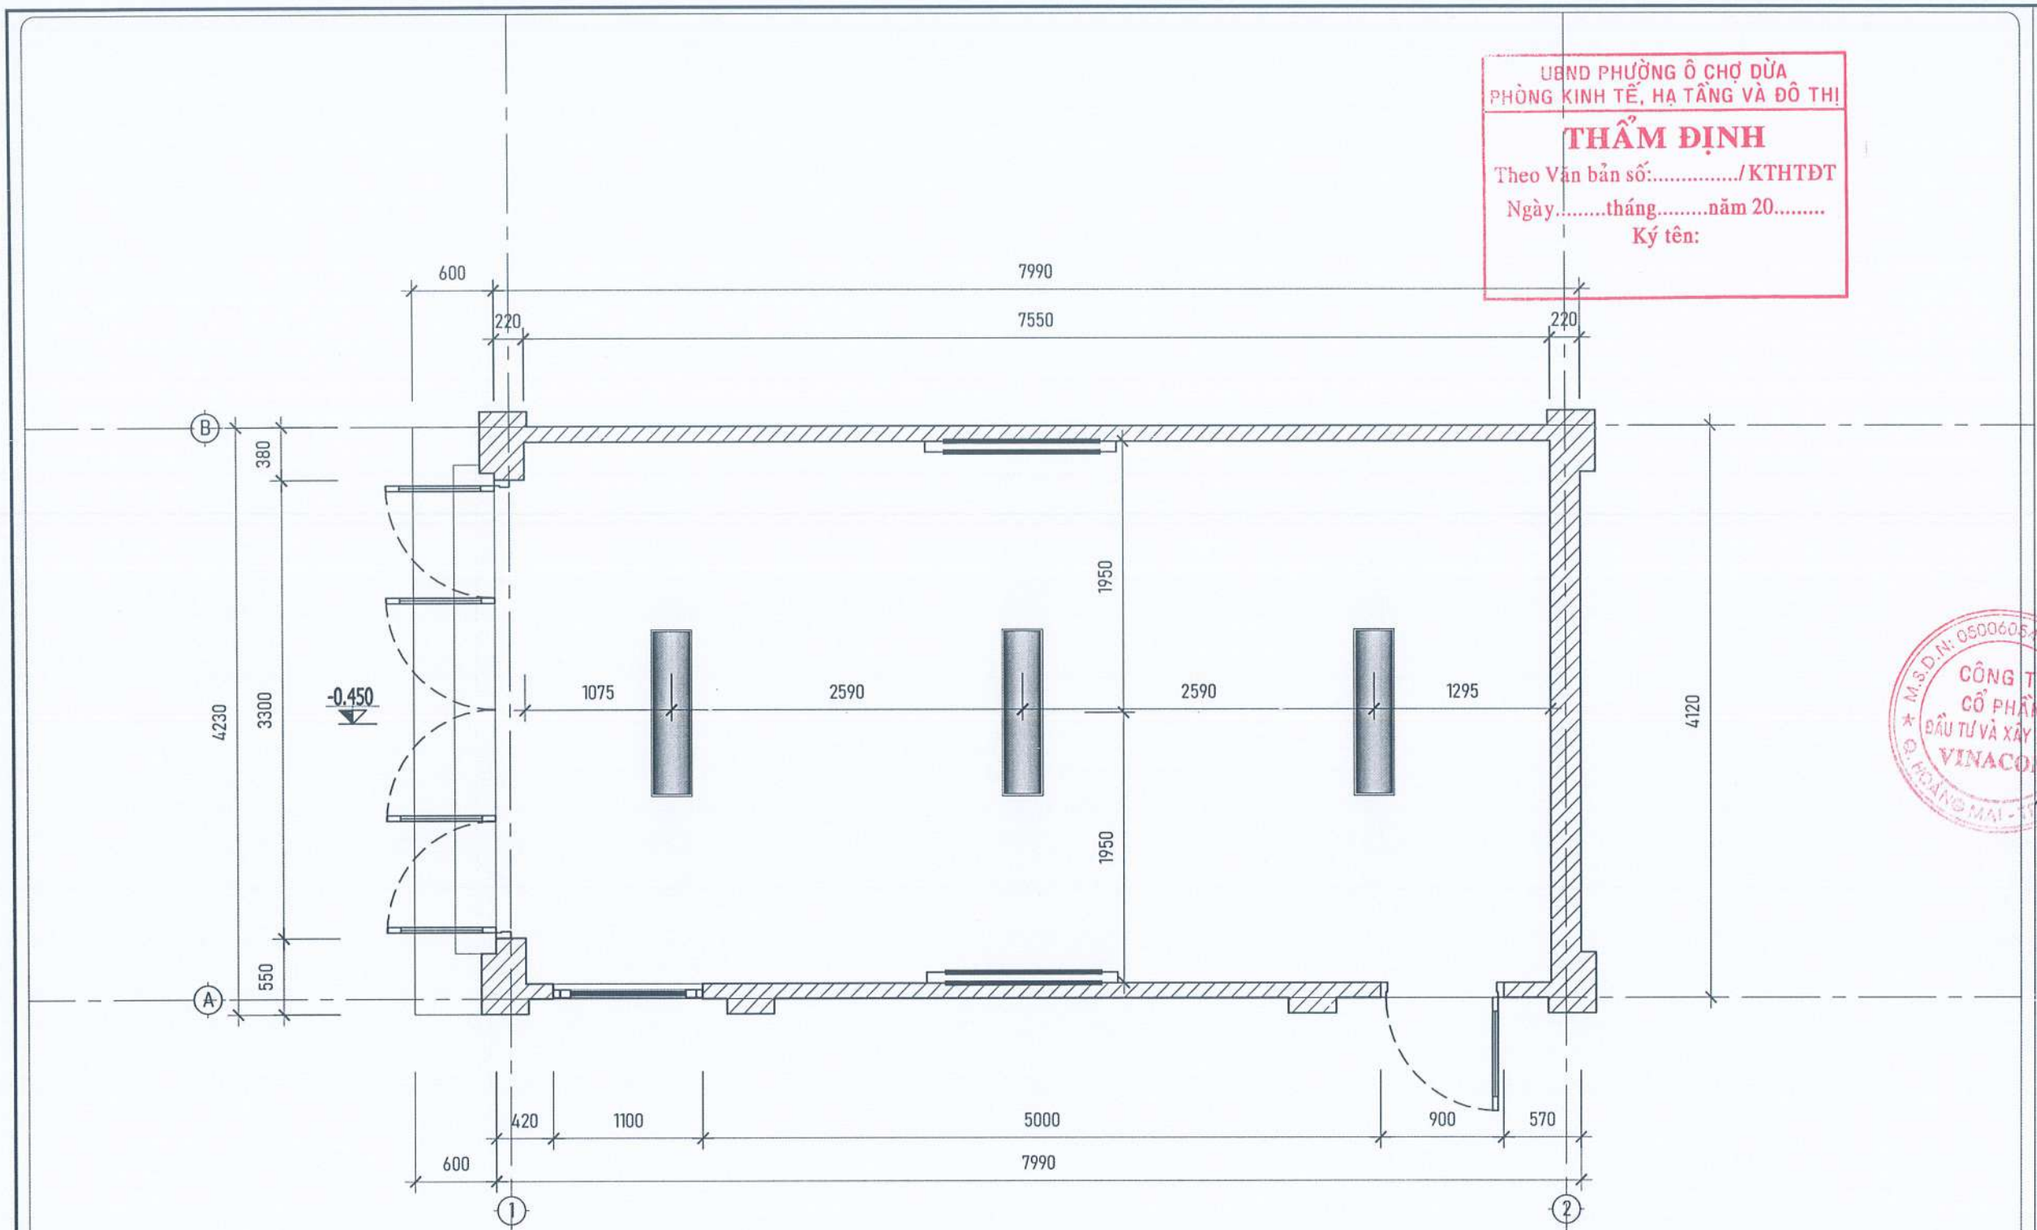

MẶT BẰNG HIỆN TRẠNG

BẢNG THỐNG KÊ VẬT TƯ

STT	TÊN THIẾT BỊ	ĐƠN VỊ	KÝ HIỆU	SỐ LƯỢNG	GHI CHÚ
1	ĐÈN LED PANEL 30x1200-40W GẮN NỔI	BỘ		3	
2	ĐÈN TUÝP LED ĐÔI 1,2M	BỘ		2	

YÊU CẦU TRƯỚC KHI THI CÔNG CẦN KHẢO SÁT HIỆN TRẠNG, KIỂM TRA KÍCH THƯỚC THỰC TẾ; KHI CẦN PHẢI THAY ĐỔI BẢN VẼ THIẾT KẾ CẦN LIÊN LẠC, TRAO ĐỔI VỚI BỘ PHẬN THIẾT KẾ YÊU CẦU CHỈNH SỬA

UBND PHƯỜNG Ô CHỢ DỪA
PHÒNG KINH TẾ, HẠ TẦNG VÀ ĐÔ THỊ
THẨM ĐỊNH
Theo Văn bản số:...../KTHTĐT
Ngày.....tháng.....năm 20.....
Ký tên:

CÔNG TY TNHH CCI
THẨM TRA
Theo Văn bản số...../.....
Ngày.....tháng.....năm 20.....
Ký tên:

ĐƠ CHỦ ĐẦU TƯ:
(OWNER)
BAN QLDA ĐẦU TƯ - HẠ TẦNG PHƯỜNG Ô CHỢ DỪA

DỰ ÁN:
(PROJECT)
CẢI TẠO, SỬA CHỮA CÁC NHÀ SINH HOẠT CỘNG ĐỒNG TRÊN ĐỊA BÀN PHƯỜNG Ô CHỢ DỪA

HẠNG MỤC:
NHÀ SHCĐ KHU DÂN CƯ SỐ 11 NGÕ 29 PHỐ VŨ THẠNH

ĐỊA ĐIỂM XÂY DỰNG:
(ADD)
PHƯỜNG Ô CHỢ DỪA - TP. HÀ NỘI

ĐƠN VỊ TƯ VẤN:
VINACOM
CHẤT LƯỢNG KHẲNG ĐỊNH UY TÍN
CTY CỔ PHẦN ĐẦU TƯ VÀ XÂY DỰNG VINACOM
ĐỊA CHỈ: TƯƠNG MAI - HÀ NỘI
ĐIỆN THOẠI: 04. 22 15 66 12
EMAIL: VINACOM.CORP@GMAIL.COM

GIÁM ĐỐC:
(MANAGER)
ĐẶNG VIỆT HƯNG

CHỦ NHIỆM DỰ ÁN:
KTS: NGUYỄN BÁ CHIẾN

CHỦ TRÌ:
KS: PHẠM VĂN LỆ

Q.L.K.T:
KS: LÊ VĂN THƯỜNG

THIẾT KẾ:
KTS: TRẦN TRUNG TUYẾN

TÊN BẢN VẼ:
(DRAWNG TITLE)
MẶT BẰNG CẢI TẠO THIẾT BỊ ĐIỆN

GIAI ĐOẠN:	THIẾT KẾ BẢN VẼ THI CÔNG
TỶ LỆ: (SCANLE)	SỐ BẢN VẼ: (DRAWNG NO)
H. THÀNH: (FINISH) ...../2026	KT: 06

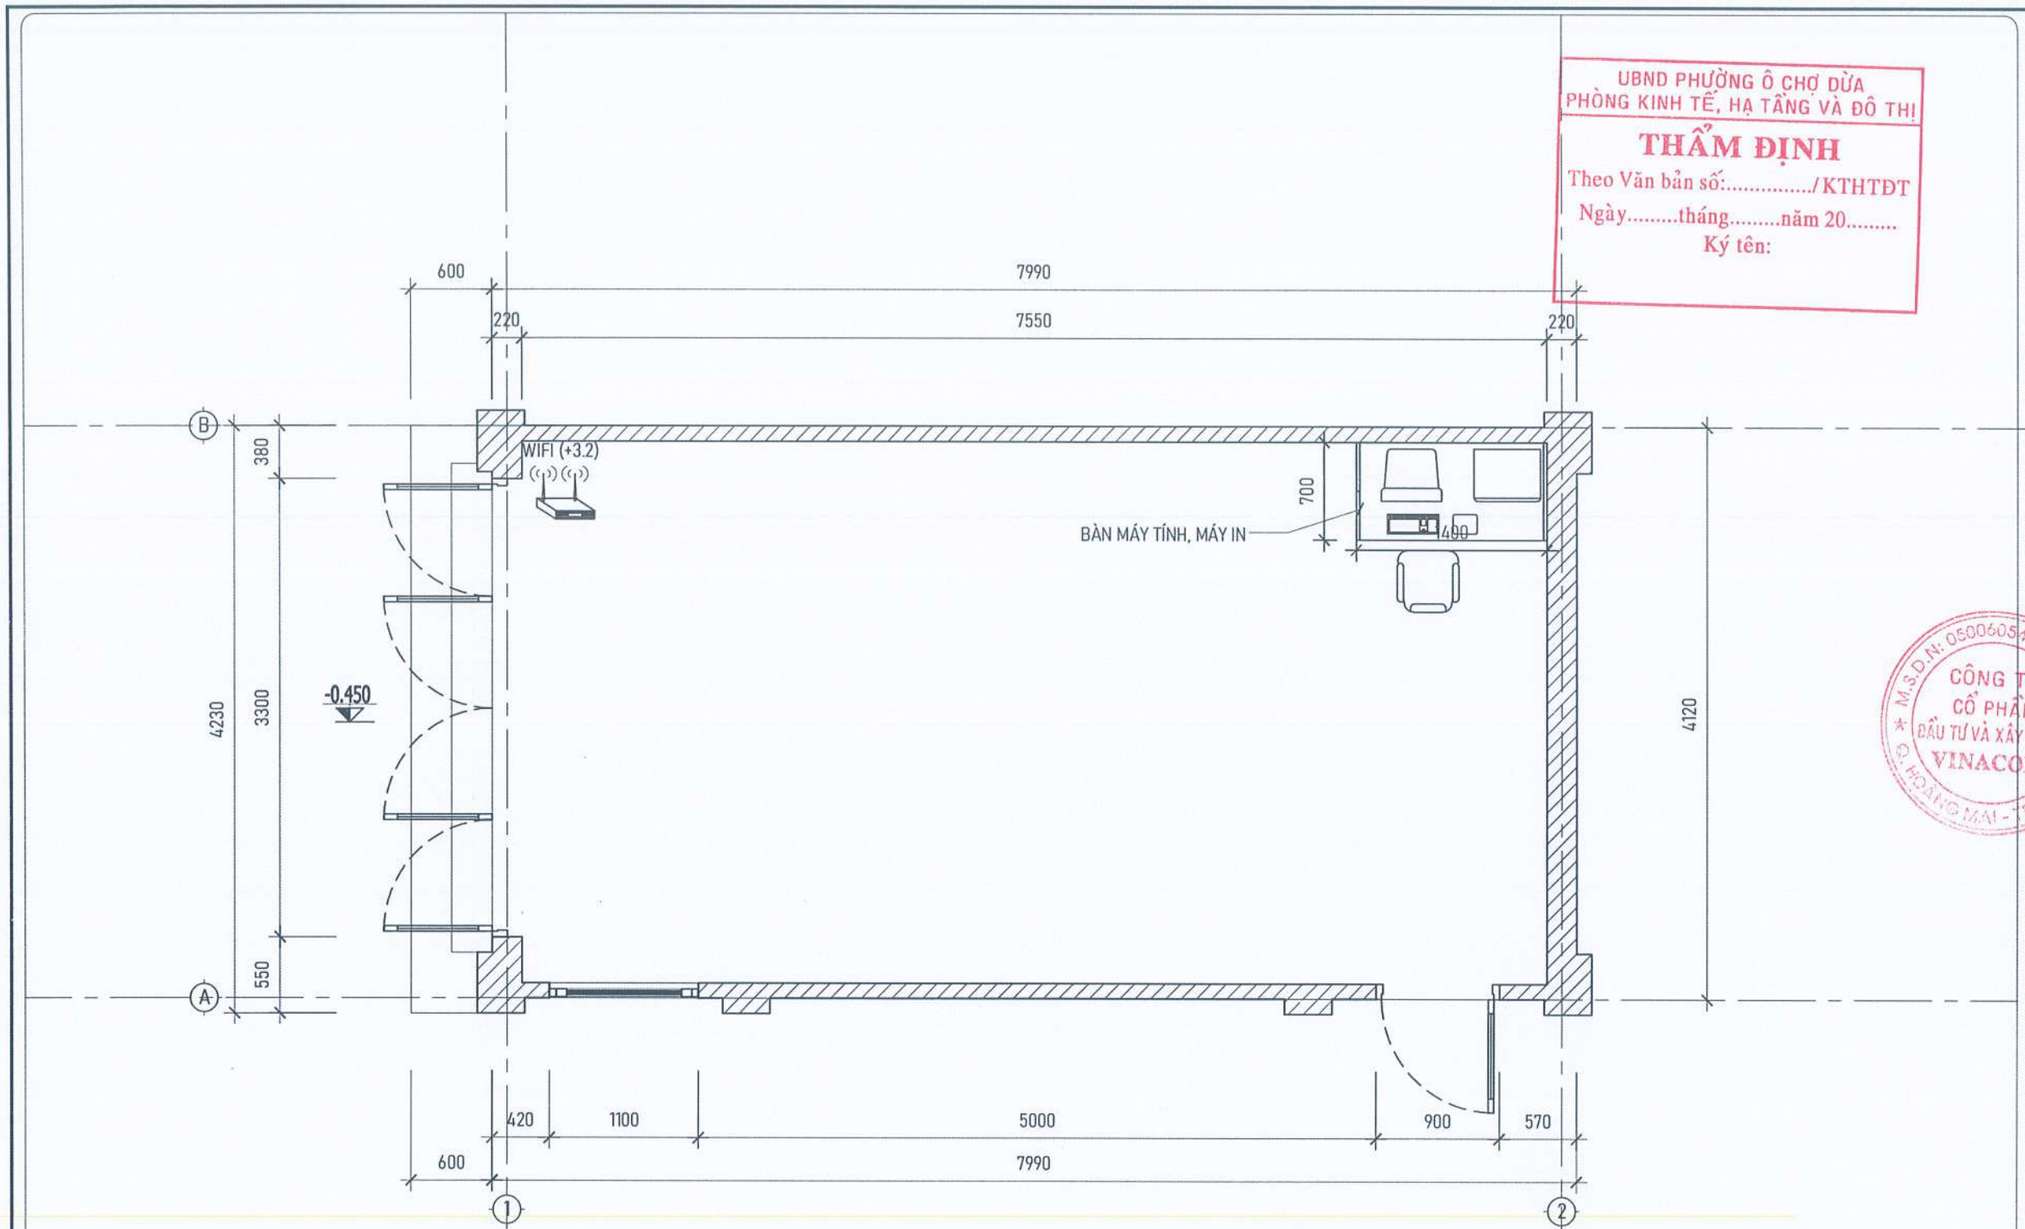

MẶT BẰNG HIỆN TRẠNG

NỘI DUNG CẢI TẠO:

- BỔ SUNG TRANG THIẾT BỊ:
  - + MÁY TÍNH : 01 BỘ
  - + MÁY IN : 01 BỘ
  - + INTERNET + WIFI : 01 BỘ
  - + BÀN ĐỂ MÁY TÍNH KT 1.4x0.7M : 01 BỘ

UBND PHƯỜNG Ô CHỢ DỪA
PHÒNG KINH TẾ, HẠ TẦNG VÀ ĐÔ THỊ
THẨM ĐỊNH
Theo Văn bản số:...../KTHTĐT
Ngày.....tháng.....năm 20.....
Ký tên:

CÔNG TY TNHH CCI
THẨM TRA
Theo Văn bản số...../.....
Ngày.....tháng.....năm 20.....
Ký tên:

M.S.D.N: 0500605405
CÔNG TY CỔ PHẦN ĐẦU TƯ VÀ XÂY DỰNG VINACOM
Q. HOÀNG MAI - T.P HÀ NỘI

YÊU CẦU TRƯỚC KHI THI CÔNG CẦN KHẢO SÁT HIỆN TRẠNG, KIỂM TRA KÍCH THƯỚC THỰC TẾ; KHI CẦN PHẢI THAY ĐỔI BẢN VẼ THIẾT KẾ CẦN LIÊN LẠC, TRAO ĐỔI VỚI BỘ PHẬN THIẾT KẾ YÊU CẦU CHỈNH SỬA

ĐD CHỦ ĐẦU TƯ:
(OWNER)
BAN QLDA ĐẦU TƯ - HẠ TẦNG PHƯỜNG Ô CHỢ DỪA

DỰ ÁN:
(PROJECT)
CẢI TẠO, SỬA CHỮA CÁC NHÀ SINH HOẠT CỘNG ĐỒNG TRÊN ĐỊA BÀN PHƯỜNG Ô CHỢ DỪA

HẠNG MỤC:
NHÀ SHCĐ KHU DÂN CƯ SỐ 11 NGÕ 29 PHỐ VŨ THẠNH

ĐỊA ĐIỂM XÂY DỰNG:
(ADD)
PHƯỜNG Ô CHỢ DỪA - TP. HÀ NỘI

ĐƠN VỊ TƯ VẤN:
VINACOM
CHẤT LƯỢNG KHẲNG ĐỊNH UY TÍN
CTY CỔ PHẦN ĐẦU TƯ VÀ XÂY DỰNG VINACOM
ĐỊA CHỈ: TƯƠNG MAI - HÀ NỘI.
ĐIỆN THOẠI: 04. 22 15 66 12
EMAIL: VINACOM.CORP@GMAIL.COM

GIÁM ĐỐC:
(MANAGER)
ĐẶNG VIỆT HƯNG

CHỦ NHIỆM DỰ ÁN:
KTS: NGUYỄN BÁ CHIẾN

CHỦ TRÌ:
KTS: NGUYỄN BÁ CHIẾN

Q.L.K.T:
KS: LÊ VĂN THƯỜNG

THIẾT KẾ:
KTS.TRẦN TRUNG TUYẾN

TÊN BẢN VẼ:
(DRAWNG TITLE)
MẶT BẰNG BỐ TRÍ THIẾT BỊ TẦNG 1

GIAI ĐOẠN:	THIẾT KẾ BẢN VẼ THI CÔNG
TỶ LỆ: (SCANLE)	SỐ BẢN VẼ: (DRAWNG NO)
H. THÀNH: (FINISH) ...../2026	TB: 01

UBND PHƯỜNG Ô CHỢ DỪA
PHÒNG KINH TẾ, HẠ TẦNG VÀ ĐÔ THỊ

THẨM ĐỊNH

Theo Văn bản số:...../KTHTĐT

Ngày.....tháng.....năm 20.....

Ký tên:

HẠNG MỤC: SHCĐ SỐ 82 NGÕ 162A PHỐ TÔN ĐỨC THẮNG

CÔNG TY TNHH CCI

THẨM TRA

Theo Văn bản số...../.....

Ngày.....tháng.....năm 20.....

Ký tên:

YÊU CẦU TRƯỚC KHI THI CÔNG CẦN KHẢO SÁT HIỆN TRẠNG, KIỂM TRA KÍCH THƯỚC THỰC TẾ; KHI CẦN PHẢI THAY ĐỔI BẢN VẼ THIẾT KẾ CẦN LIÊN LẠC, TRAO ĐỔI VỚI BỘ PHẬN THIẾT KẾ YÊU CẦU CHỈNH SỬA

ĐD CHỦ ĐẦU TƯ:
(OWNER)
BAN QLDA ĐẦU TƯ - HẠ TẦNG PHƯỜNG Ô CHỢ DỪA

DỰ ÁN:
(PROJECT)
CẢI TẠO, SỬA CHỮA CÁC NHÀ SINH HOẠT CỘNG ĐỒNG TRÊN ĐỊA BÀN PHƯỜNG Ô CHỢ DỪA

HẠNG MỤC:
NHÀ SHCĐ SỐ 82 NGÕ 162A PHỐ TÔN ĐỨC THẮNG

ĐỊA ĐIỂM XÂY DỰNG:
(ADD)
PHƯỜNG Ô CHỢ DỪA - TP. HÀ NỘI

ĐƠN VỊ TƯ VẤN:
VINACOM
CHẤT LƯỢNG KHẲNG ĐỊNH UY TÍN
CTY CỔ PHẦN ĐẦU TƯ VÀ XÂY DỰNG VINACOM
ĐỊA CHỈ: TƯƠNG MAI - HÀ NỘI.
ĐIỆN THOẠI: 04. 22 15 66 12
EMAIL: VINACOM.CORP@GMAIL.COM

GIÁM ĐỐC:
(MANAGER)
ĐẶNG VIỆT HƯNG

CHỦ NHIỆM DỰ ÁN:
KTS: NGUYỄN BÁ CHIẾN

CHỦ TRÌ:
KTS: NGUYỄN BÁ CHIẾN

Q.L.K.T:
KS: LÊ VĂN THƯỞNG

THIẾT KẾ:
KTS: TRẦN TRUNG TUYẾN

TÊN BẢN VẼ:
(DRAWNG TITLE)

GIAI ĐOẠN:	THIẾT KẾ BẢN VẼ THI CÔNG
TỶ LỆ: (SCANLE)	SỐ BẢN VẼ: (DRAWNG NO)
H. THÀNH: (FINISH) ...../2026	

NHÀ DÂN

NHÀ DÂN

NHÀ DÂN

±0.000

MẶT BẰNG TỔNG THẾ CÔNG TRÌNH

S3
600x1500

D1
2000x2600

S1
1800x1700

-0.450

UBND PHƯỜNG Ô CHỢ DỪA
PHÒNG KINH TẾ, HẠ TẦNG VÀ ĐÔ THỊ
THẨM ĐỊNH
Theo Văn bản số:...../KTHTĐT
Ngày.....tháng.....năm 20.....
Ký tên:

CÔNG TY TNHH CCI
THẨM TRA
Theo Văn bản số...../.....
Ngày.....tháng.....năm 20.....
Ký tên:

ĐD CHỦ ĐẦU TƯ:
(OWNER)
BAN QLDA ĐẦU TƯ - HẠ TẦNG
PHƯỜNG Ô CHỢ DỪA

DỰ ÁN:
(PROJECT)
CẢI TẠO, SỬA CHỮA CÁC NHÀ SINH HOẠT CỘNG ĐỒNG TRÊN ĐỊA BÀN PHƯỜNG Ô CHỢ DỪA

HẠNG MỤC:
NHÀ SHCĐ SỐ 82 NGÕ 162A
PHỐ TÔN ĐỨC THẮNG

ĐỊA ĐIỂM XÂY DỰNG:
(ADD)
PHƯỜNG Ô CHỢ DỪA - TP. HÀ NỘI

ĐƠN VỊ TƯ VẤN:
VINACOM
CHẤT LƯỢNG KHẲNG ĐỊNH UY TÍN
CTY CỔ PHẦN ĐẦU TƯ VÀ XÂY DỰNG VINACOM
ĐỊA CHỈ: TƯƠNG MAI - HÀ NỘI.
ĐIỆN THOẠI: 04. 22 15 66 12
EMAIL: VINACOM.CORP@GMAIL.COM

GIÁM ĐỐC:
(MANAGER)
ĐẶNG VIỆT HƯNG

CHỦ NHIỆM DỰ ÁN:
KTS: NGUYỄN BÁ CHIẾN

CHỦ TRÌ:
KTS: NGUYỄN BÁ CHIẾN

Q.L.K.T:
KS: LÊ VĂN THƯỜNG

THIẾT KẾ:
KTS: TRẦN TRUNG TUYẾN

TÊN BẢN VẼ:
(DRAWNG TITLE)
MẶT BẰNG
TẦNG 1

GIAI ĐOẠN:	THIẾT KẾ BẢN VẼ THI CÔNG
TỶ LỆ: (SCANLE)	SỐ BẢN VẼ: (DRAWNG NO)
H. THÀNH: (FINISH) ...../2026	KT: 01

YÊU CẦU TRƯỚC KHI THI CÔNG CẦN KHẢO SÁT HIỆN TRẠNG, KIỂM TRA KÍCH THƯỚC THỰC TẾ; KHI CẦN PHẢI THAY ĐỔI BẢN VẼ THIẾT KẾ CẦN LIÊN LẠC, TRAO ĐỔI VỚI BỘ PHẬN THIẾT KẾ YÊU CẦU CHỈNH SỬA

UBND PHƯỜNG Ô CHỢ DỪA
PHÒNG KINH TẾ, HẠ TẦNG VÀ ĐÔ THỊ
THẨM ĐỊNH
Theo Văn bản số:...../KTHTĐT
Ngày.....tháng.....năm 20.....
Ký tên:

PHẦN HIỆN TRẠNG

CÔNG TY TNHH CCI
THẨM TRA
Theo Văn bản số...../.....
Ngày.....tháng.....năm 20.....
Ký tên:

YÊU CẦU TRƯỚC KHI THI CÔNG CẦN KHẢO SÁT HIỆN TRẠNG, KIỂM TRA KÍCH THƯỚC THỰC TẾ; KHI CẦN PHẢI THAY ĐỔI BẢN VẼ THIẾT KẾ CẦN LIÊN LẠC, TRAO ĐỔI VỚI BỘ PHẬN THIẾT KẾ YÊU CẦU CHỈNH SỬA

ĐD CHỦ ĐẦU TƯ:
(OWNER)
BAN QLDA ĐẦU TƯ - HẠ TẦNG
PHƯỜNG Ô CHỢ DỪA

DỰ ÁN:
(PROJECT)
CẢI TẠO, SỬA CHỮA CÁC NHÀ SINH HOẠT CỘNG ĐỒNG TRÊN ĐỊA BÀN PHƯỜNG Ô CHỢ DỪA

HẠNG MỤC:
NHÀ SHCĐ SỐ 82 NGÕ 162A
PHỐ TÔN ĐỨC THẮNG

ĐỊA ĐIỂM XÂY DỰNG:
(ADD)
PHƯỜNG Ô CHỢ DỪA - TP. HÀ NỘI

ĐƠN VỊ TƯ VẤN:
VINACOM
CHẤT LƯỢNG KHẲNG ĐỊNH UY TÍN
CTY CỔ PHẦN ĐẦU TƯ VÀ XÂY DỰNG VINACOM
ĐỊA CHỈ: TƯƠNG MAI - HÀ NỘI.
ĐIỆN THOẠI: 04. 22 15 66 12
EMAIL: VINACOM.CORP@GMAIL.COM

GIÁM ĐỐC:
(MANAGER)
ĐẶNG VIỆT HƯNG

CHỦ NHIỆM DỰ ÁN:
KTS: NGUYỄN BÁ CHIẾN

CHỦ TRÌ:
KTS: NGUYỄN BÁ CHIẾN

Q.L.K.T:
KS: LÊ VĂN THƯỞNG

THIẾT KẾ:
KTS: TRẦN TRUNG TUYÊN

TÊN BẢN VẼ:
(DRAWNG TITLE)

GIAI ĐOẠN:	THIẾT KẾ BẢN VẼ THI CÔNG
TỶ LỆ: (SCANLE)	SỐ BẢN VẼ: (DRAWNG NO)
H. THÀNH: (FINISH) ...../2026	

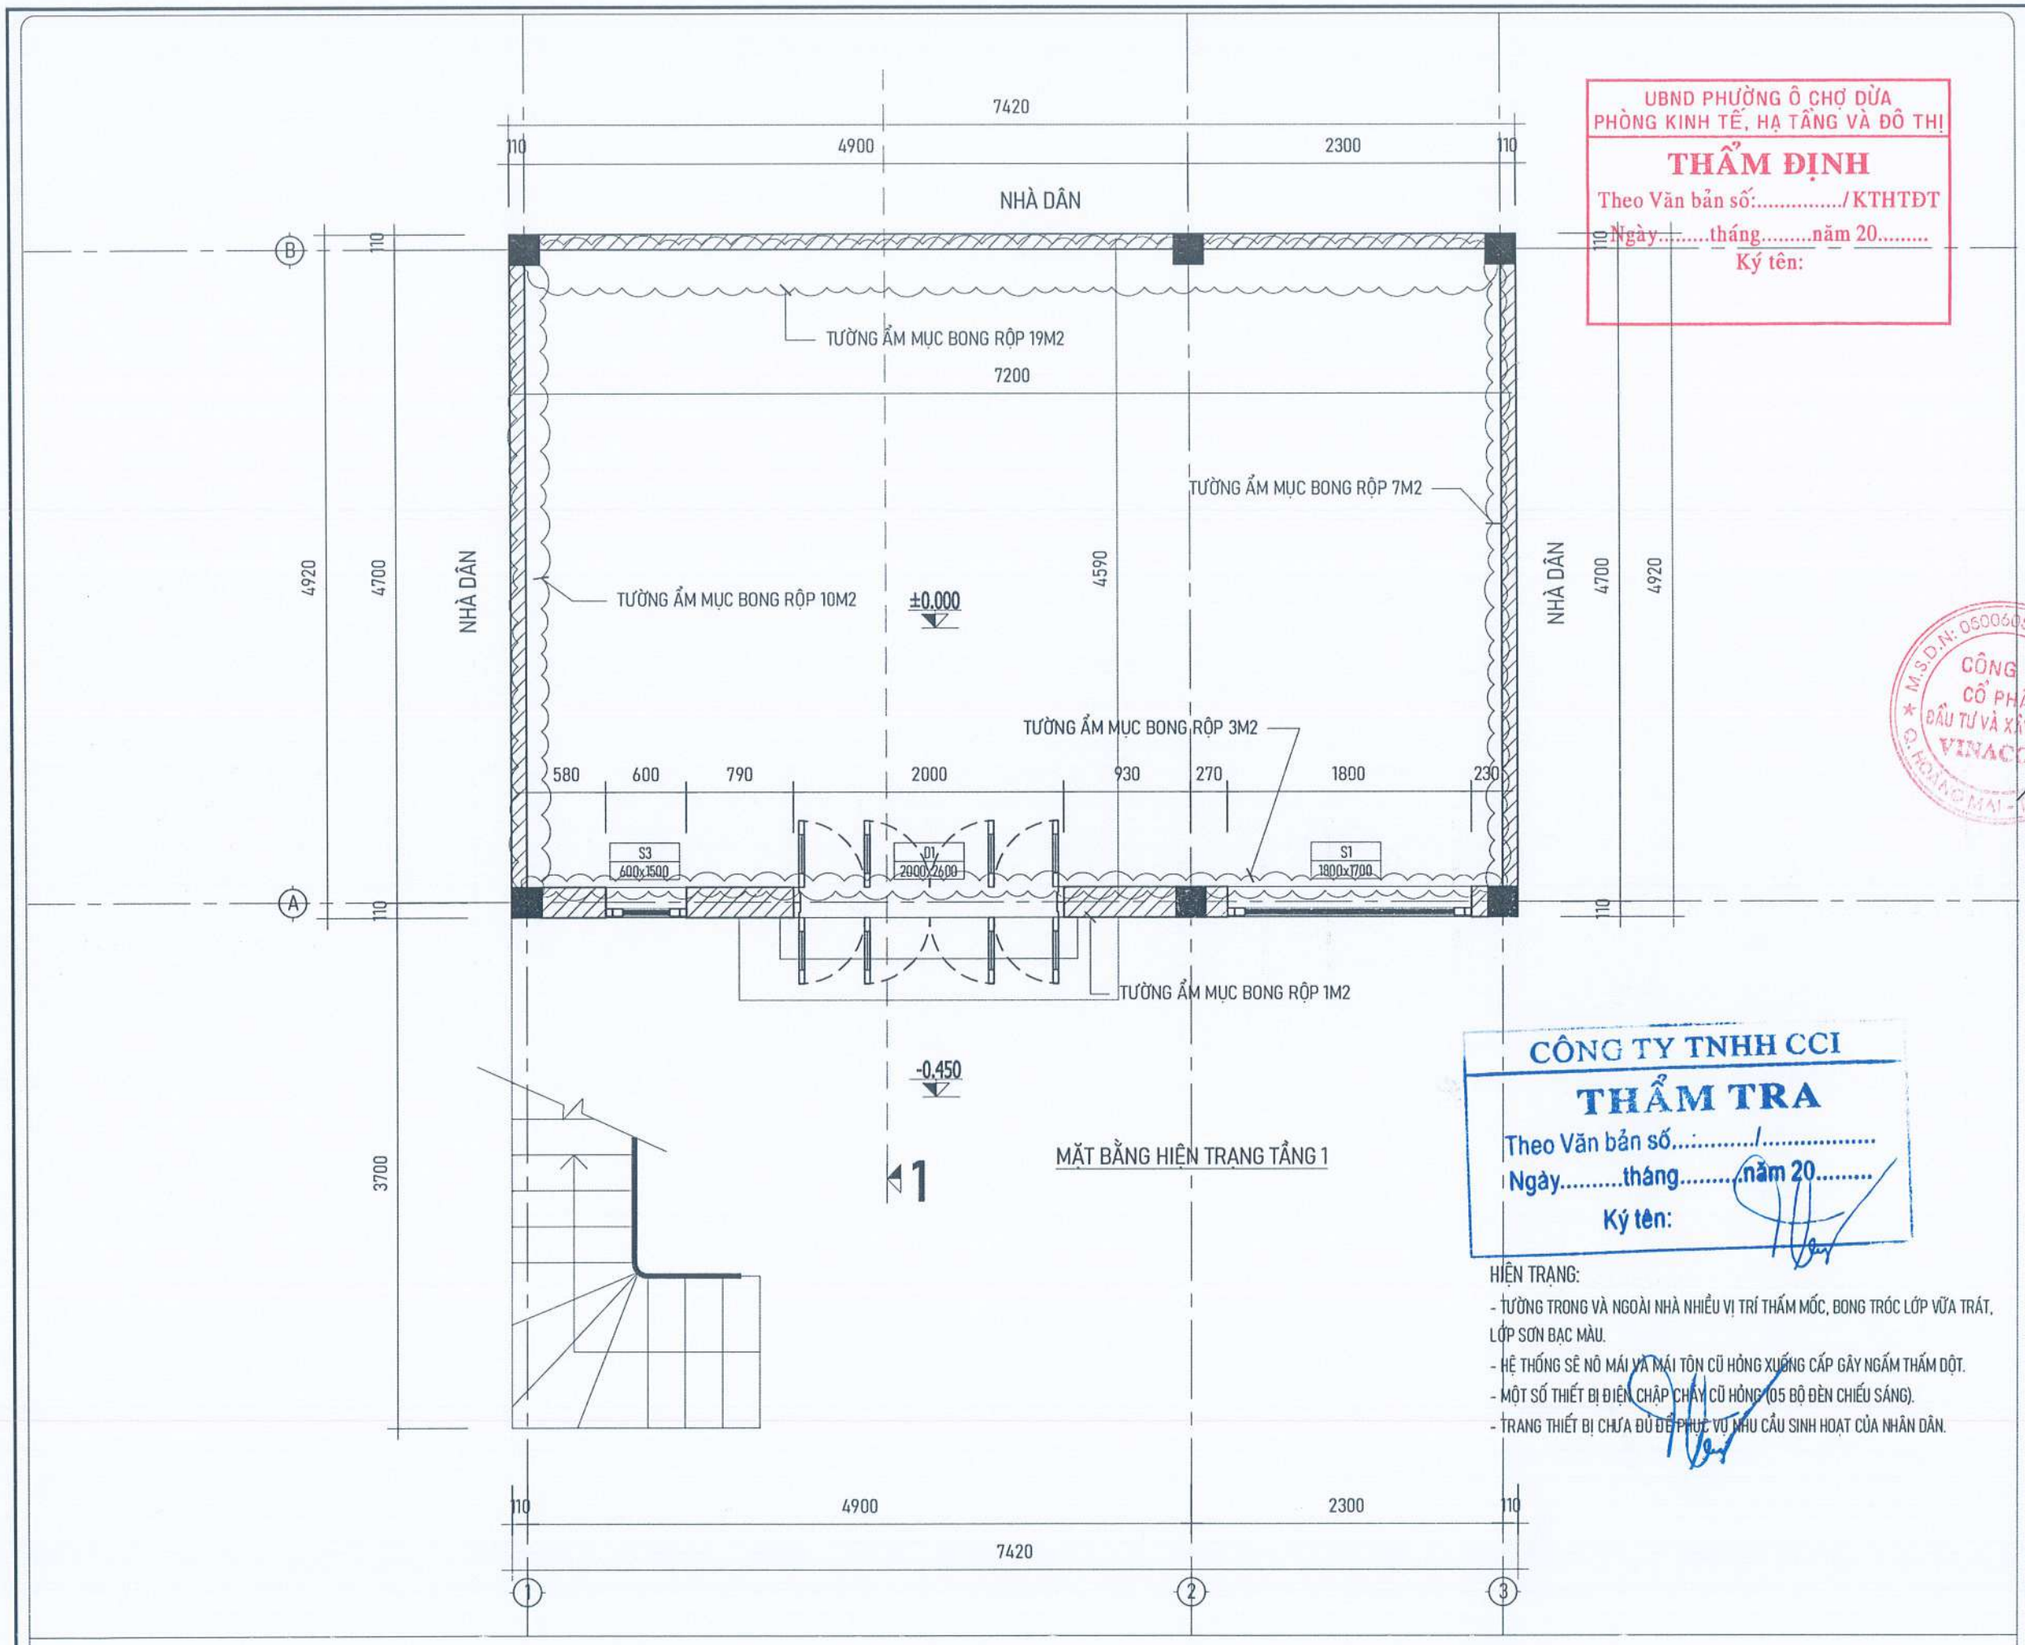

UBND PHƯỜNG Ô CHỢ DỪA
PHÒNG KINH TẾ, HẠ TẦNG VÀ ĐÔ THỊ

THẨM ĐỊNH

Theo Văn bản số:...../KTHTĐT
Ngày.....tháng.....năm 20.....
Ký tên:

CÔNG TY TNHH CCI

THẨM TRA

Theo Văn bản số...../.....
Ngày.....tháng.....năm 20.....
Ký tên:

HIỆN TRẠNG:
- TƯỜNG TRONG VÀ NGOÀI NHÀ NHIỀU VỊ TRÍ THẤM MỐC, BONG TRÓC LỚP VỮA TRÁT, LỚP SƠN BẠC MÀU.
- HỆ THỐNG SÊ NÔ MÁI VÀ MÁI TÔN CŨ HỎNG XUỐNG CẤP GÂY NGẤM THẤM DỘT.
- MỘT SỐ THIẾT BỊ ĐIỆN CHẬP CHÁY CŨ HỎNG (05 BỘ ĐÈN CHIẾU SÁNG).
- TRANG THIẾT BỊ CHƯA ĐỦ ĐỂ PHỤC VỤ NHU CẦU SINH HOẠT CỦA NHÂN DÂN.

YÊU CẦU TRƯỚC KHI THI CÔNG CẦN KHẢO SÁT HIỆN TRẠNG, KIỂM TRA KÍCH THƯỚC THỰC TẾ; KHI CẦN PHẢI THAY ĐỔI BẢN VẼ THIẾT KẾ CẦN LIÊN LẠC, TRAO ĐỔI VỚI BỘ PHẬN THIẾT KẾ YÊU CẦU CHỈNH SỬA

ĐD CHỦ ĐẦU TƯ:
(OWNER)
BAN QLDA ĐẦU TƯ - HẠ TẦNG PHƯỜNG Ô CHỢ DỪA

DỰ ÁN:
(PROJECT)
CẢI TẠO, SỬA CHỮA CÁC NHÀ SINH HOẠT CỘNG ĐỒNG TRÊN ĐỊA BÀN PHƯỜNG Ô CHỢ DỪA

HẠNG MỤC:
NHÀ SHCĐ SỐ 82 NGÕ 162A PHỐ TÔN ĐỨC THẮNG

ĐỊA ĐIỂM XÂY DỰNG:
(ADD)
PHƯỜNG Ô CHỢ DỪA - TP. HÀ NỘI

ĐƠN VỊ TƯ VẤN:
VINACOM
CHẤT LƯỢNG KHẲNG ĐỊNH UY TÍN
CTY CỔ PHẦN ĐẦU TƯ VÀ XÂY DỰNG VINACOM
ĐỊA CHỈ: TƯƠNG MAI - HÀ NỘI.
ĐIỆN THOẠI: 04 22 15 66 12
EMAIL: VINACOM.CORP@GMAIL.COM

GIÁM ĐỐC:
(MANAGER)
ĐẶNG VIỆT HƯNG

CHỦ NHIỆM DỰ ÁN:
KTS: NGUYỄN BÁ CHIẾN

CHỦ TRÌ:
KTS: NGUYỄN BÁ CHIẾN

Q.L.K.T:
KS: LÊ VĂN THƯỜNG

THIẾT KẾ:
KTS: TRẦN TRUNG TUYẾN

TÊN BẢN VẼ:
(DRAWNG TITLE)
MẶT BẰNG HIỆN TRẠNG TẦNG 1

GIAI ĐOẠN:	THIẾT KẾ BẢN VẼ THI CÔNG
TỶ LỆ: (SCANLE)	SỐ BẢN VẼ: (DRAWNG NO)
H. THÀNH: (FINISH) ...../2026	HT: 01

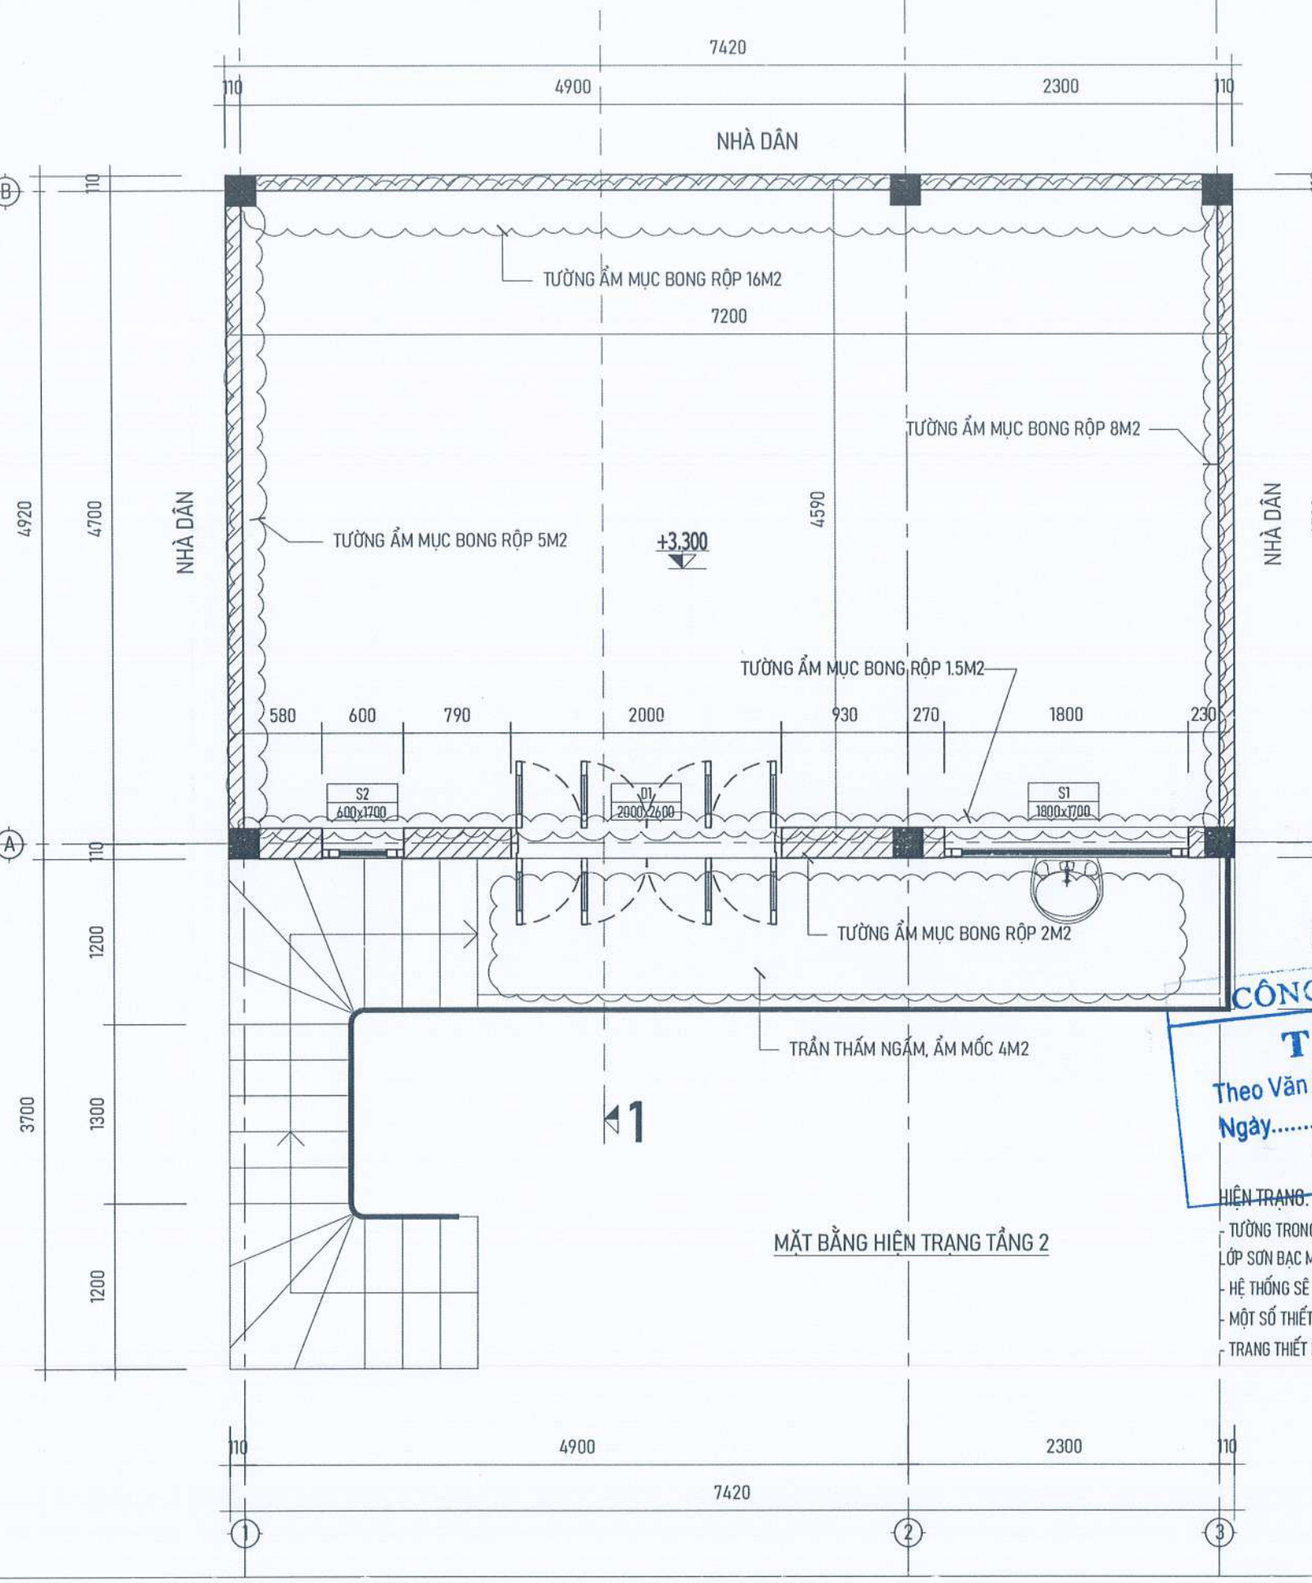

MẶT BẰNG HIỆN TRẠNG TẦNG 2

HIỆN TRẠNG:

- TƯỜNG TRONG VÀ NGOÀI NHÀ NHIỀU VỊ TRÍ THẤM MỐC, BONG TRÓC LỚP VỮA TRÁT, LỚP SƠN BẠC MÀU.
- HỆ THỐNG SÊ NÔ MÁI VÀ MÁI TÔN CŨ HỎNG XUỐNG CẤP GÂY NGẤM THẤM DỘT.
- MỘT SỐ THIẾT BỊ ĐIỆN CHẬP CHÁY CŨ HỎNG (05 BỘ ĐÈN CHIẾU SÁNG).
- TRANG THIẾT BỊ CHƯA ĐỦ ĐỂ PHỤC VỤ NHU CẦU SINH HOẠT CỦA NHÂN DÂN.

YÊU CẦU TRƯỚC KHI THI CÔNG CẦN KHẢO SÁT HIỆN TRẠNG, KIỂM TRA KÍCH THƯỚC THỰC TẾ; KHI CẦN PHẢI THAY ĐỔI BẢN VẼ THIẾT KẾ CẦN LIÊN LẠC, TRAO ĐỔI VỚI BỘ PHẬN THIẾT KẾ YÊU CẦU CHỈNH SỬA

UBND PHƯỜNG Ô CHỢ DỪA
PHÒNG KINH TẾ, HẠ TẦNG VÀ ĐÔ THỊ
THẨM ĐỊNH
Theo Văn bản số:...../KTHTĐT
Ngày.....tháng.....năm 20.....
Ký tên:

CÔNG TY TNHH CCI
THẨM TRA
Theo Văn bản số...../.....
Ngày.....tháng.....năm 20.....
Ký tên:

ĐD CHỦ ĐẦU TƯ:
(OWNER)
BAN QLDA ĐẦU TƯ - HẠ TẦNG PHƯỜNG Ô CHỢ DỪA

DỰ ÁN:
(PROJECT)
CẢI TẠO, SỬA CHỮA CÁC NHÀ SINH HOẠT CỘNG ĐỒNG TRÊN ĐỊA BÀN PHƯỜNG Ô CHỢ DỪA

HẠNG MỤC:
NHÀ SHCĐ SỐ 82 NGÕ 162A PHỐ TÔN ĐỨC THẮNG

ĐỊA ĐIỂM XÂY DỰNG:
(ADD)
PHƯỜNG Ô CHỢ DỪA - TP. HÀ NỘI

ĐƠN VỊ TƯ VẤN:
VINACOM
CHẤT LƯỢNG KHẲNG ĐỊNH UY TÍN
CTY CỔ PHẦN ĐẦU TƯ VÀ XÂY DỰNG VINACOM
ĐỊA CHỈ: TƯƠNG MAI - HÀ NỘI.
ĐIỆN THOẠI: 04. 22 15 66 12
EMAIL: VINACOM.CORP@GMAIL.COM

GIÁM ĐỐC:
(MANAGER)
ĐẶNG VIỆT HƯNG

CHỦ NHIỆM DỰ ÁN:
KTS: NGUYỄN BÁ CHIẾN

CHỦ TRÌ:
KTS: NGUYỄN BÁ CHIẾN

Q.L.K.T:
KS: LÊ VĂN THƯỜNG

THIẾT KẾ:
KTS: TRẦN TRUNG TUYẾN

TÊN BẢN VẼ:
(DRAWNG TITLE)
MẶT BẰNG HIỆN TRẠNG TẦNG 2

GIAI ĐOẠN:	THIẾT KẾ BẢN VẼ THI CÔNG
TỶ LỆ: (SCANLE)	SỐ BẢN VẼ: (DRAWNG NO)
H. THÀNH: (FINISH) ...../2026	HT: 02

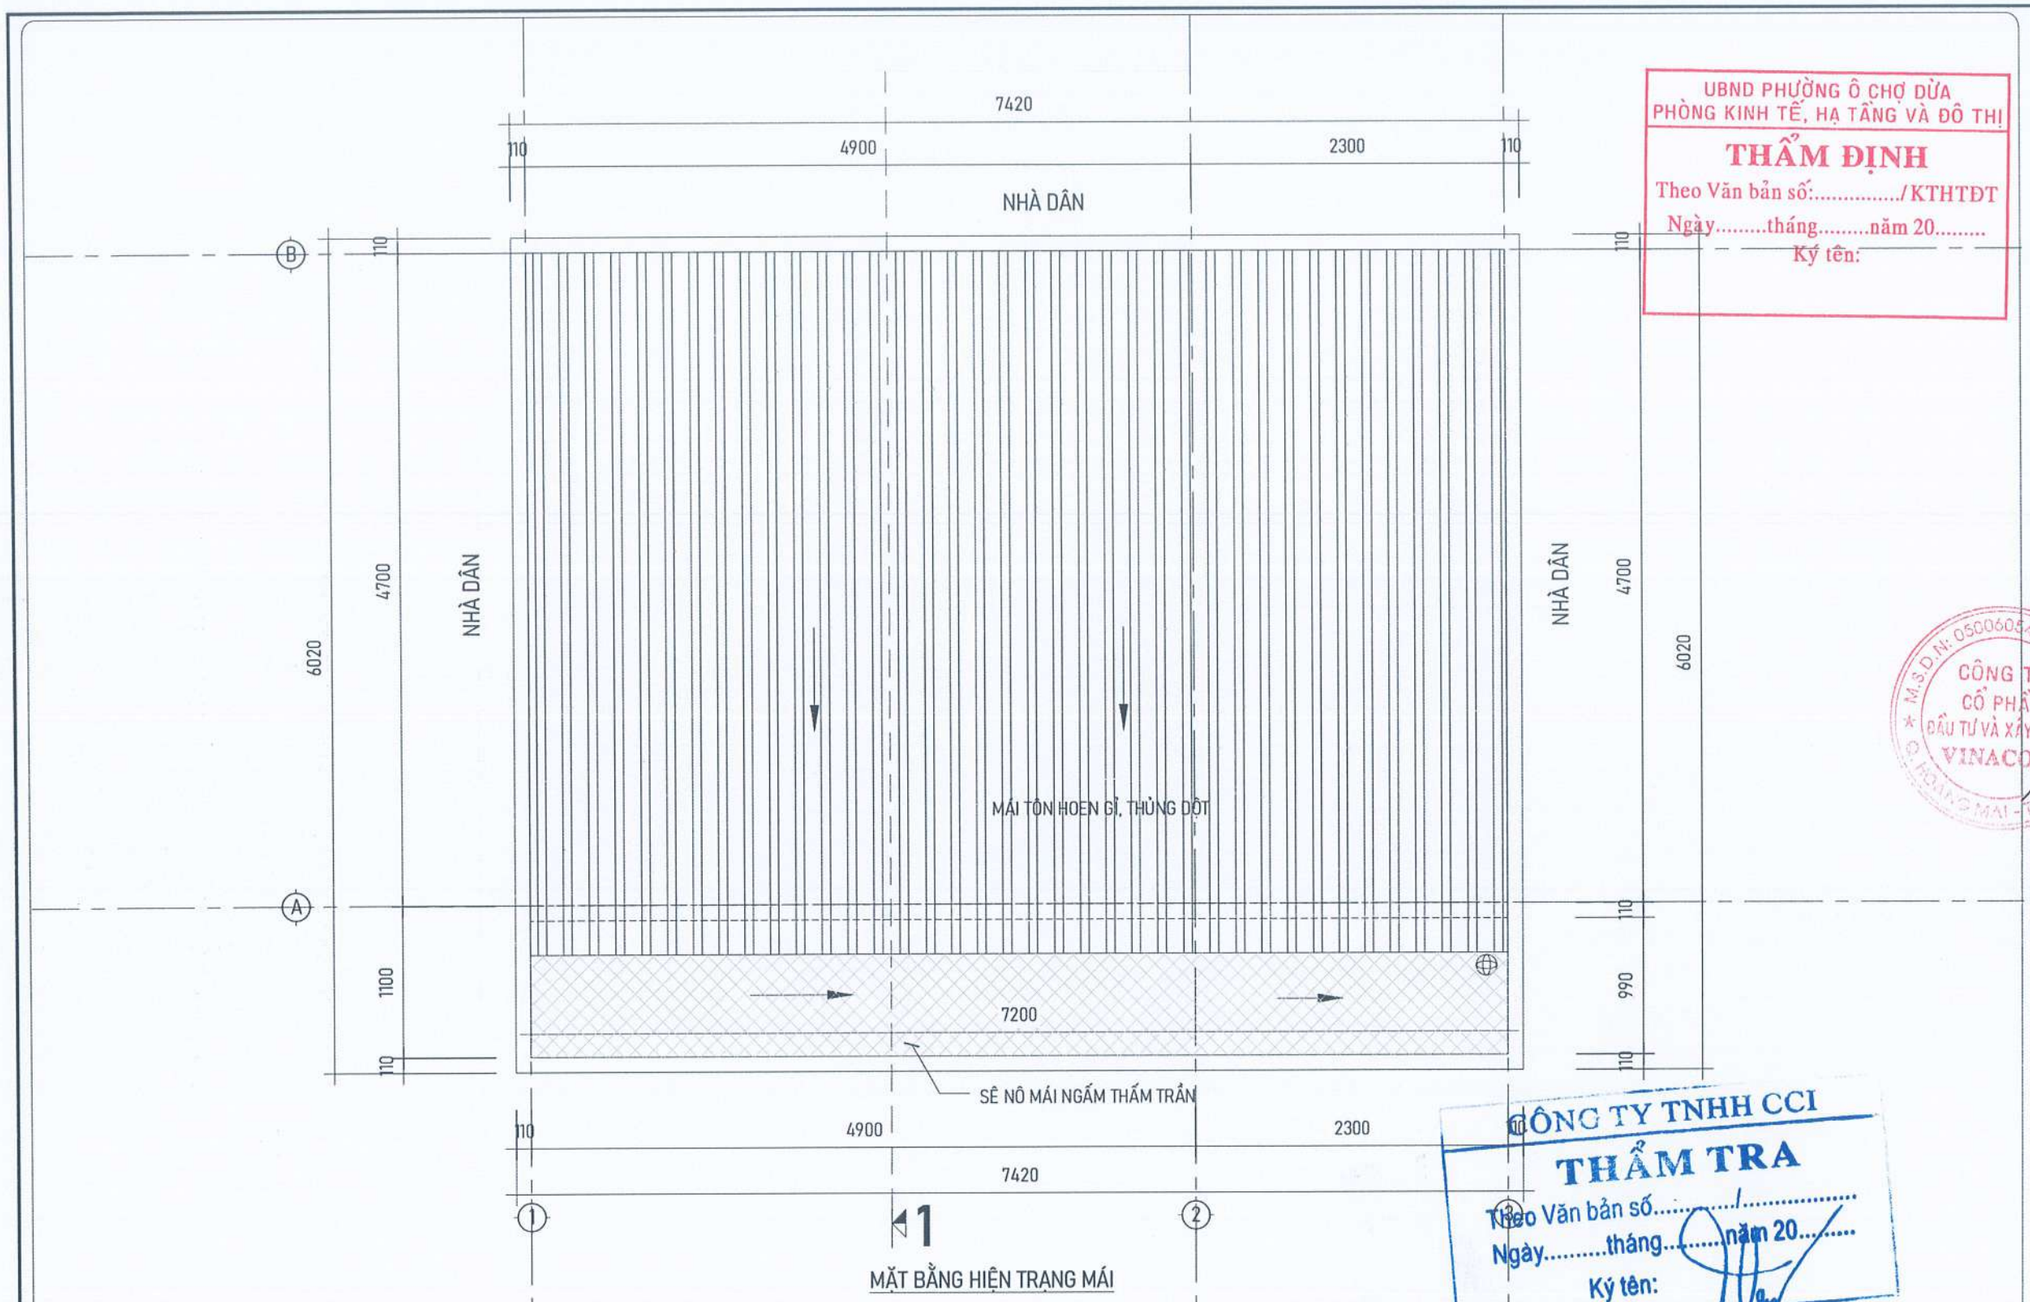

1

MẶT BẰNG HIỆN TRẠNG MÁI

UBND PHƯỜNG Ô CHỢ DỪA
PHÒNG KINH TẾ, HẠ TẦNG VÀ ĐÔ THỊ
THẨM ĐỊNH
Theo Văn bản số:...../KTHTĐT
Ngày.....tháng.....năm 20.....
Ký tên:

CÔNG TY TNHH CCI
THẨM TRA
Theo Văn bản số...../.....
Ngày.....tháng.....năm 20.....
Ký tên:

HIỆN TRẠNG:

- TƯỜNG TRONG VÀ NGOÀI NHÀ NHIỀU VỊ TRÍ THẤM MỐC, BONG TRÓC LỚP VỮA TRÁT, LỚP SƠN BẠC MÀU.
- HỆ THỐNG SÊ NÔ MÁI VÀ MÁI TÔN CŨ HỎNG XUỐNG CẤP GÂY NGẤM THẤM DỘT.
- MỘT SỐ THIẾT BỊ ĐIỆN CHẬP CHÁY CŨ HỎNG (05 BỘ ĐÈN CHIẾU SÁNG).
- TRANG THIẾT BỊ CHƯA ĐỦ ĐỂ PHỤC VỤ NHU CẦU SINH HOẠT CỦA NHÂN DÂN.

YÊU CẦU TRƯỚC KHI THI CÔNG CẦN KHẢO SÁT HIỆN TRẠNG, KIỂM TRA KÍCH THƯỚC THỰC TẾ; KHI CẦN PHẢI THAY ĐỔI BẢN VẼ THIẾT KẾ CẦN LIÊN LẠC, TRAO ĐỔI VỚI BỘ PHẬN THIẾT KẾ YÊU CẦU CHỈNH SỬA

ĐD CHỦ ĐẦU TƯ:
(OWNER)
BAN QLDA ĐẦU TƯ - HẠ TẦNG PHƯỜNG Ô CHỢ DỪA

DỰ ÁN:
(PROJECT)
CẢI TẠO, SỬA CHỮA CÁC NHÀ SINH HOẠT CỘNG ĐỒNG TRÊN ĐỊA BÀN PHƯỜNG Ô CHỢ DỪA

HẠNG MỤC:
NHÀ SHCĐ SỐ 82 NGÕ 162A PHỐ TÔN ĐỨC THẮNG

ĐỊA ĐIỂM XÂY DỰNG:
(ADD)
PHƯỜNG Ô CHỢ DỪA - TP. HÀ NỘI

ĐƠN VỊ TƯ VẤN:
VINACOM
CHẤT LƯỢNG KHẲNG ĐỊNH UY TÍN
CTY CỔ PHẦN ĐẦU TƯ VÀ XÂY DỰNG VINACOM
ĐỊA CHỈ: TƯƠNG MAI - HÀ NỘI.
ĐIỆN THOẠI: 04. 22 15 66 12
EMAIL: VINACOM.CORP@GMAIL.COM

M.S.D.N: 0500605...
CÔNG TY CỔ PHẦN ĐẦU TƯ VÀ XÂY DỰNG VINACOM
Q. HOÀNG MAI - T.P HÀ NỘI

GIÁM ĐỐC:
(MANAGER)
ĐẶNG VIỆT HƯNG

CHỦ NHIỆM DỰ ÁN:
KTS: NGUYỄN BÁ CHIẾN

CHỦ TRÌ:
KTS: NGUYỄN BÁ CHIẾN

Q.L.K.T:
KS: LÊ VĂN THƯỜNG

THIẾT KẾ:
KTS. TRẦN TRUNG TUYẾN

TÊN BẢN VẼ:
(DRAWNG TITLE)
MẶT BẰNG HIỆN TRẠNG MÁI

GIAI ĐOẠN:	THIẾT KẾ BẢN VẼ THI CÔNG
TỶ LỆ: (SCANLE)	SỐ BẢN VẼ: (DRAWNG NO)
H. THÀNH: (FINISH) ...../2026	HT: 03

MẶT ĐỨNG TRỤC 1-3

HIỆN TRẠNG:

- TƯỜNG TRONG VÀ NGOÀI NHÀ NHIỀU VỊ TRÍ THẤM MỐC, BONG TRÓC LỚP VỮA TRÁT, LỚP SƠN BẠC MÀU.
- HỆ THỐNG SÊ NÔ MÁI VÀ MÁI TÔN CŨ HỎNG XUỐNG CẤP GÂY NGẤM THẤM DỘT.
- MỘT SỐ THIẾT BỊ ĐIỆN CHẬP CHÁY CŨ HỎNG (05 BỘ ĐÈN CHIẾU SÁNG).
- TRANG THIẾT BỊ CHƯA ĐỦ ĐỂ PHỤC VỤ NHU CẦU SINH HOẠT CỦA NHÂN DÂN.

YÊU CẦU TRƯỚC KHI THI CÔNG CẦN KHẢO SÁT HIỆN TRẠNG, KIỂM TRA KÍCH THƯỚC THỰC TẾ; KHI CẦN PHẢI THAY ĐỔI BẢN VẼ THIẾT KẾ CẦN LIÊN LẠC, TRAO ĐỔI VỚI BỘ PHẬN THIẾT KẾ YÊU CẦU CHỈNH SỬA

UBND PHƯỜNG Ô CHỢ DỪA
PHÒNG KINH TẾ, HẠ TẦNG VÀ ĐÔ THỊ
THẨM ĐỊNH
Theo Văn bản số:...../KTHTĐT
Ngày.....tháng.....năm 20.....
Ký tên:

CÔNG TY TNHH CCI
THẨM TRA
Theo Văn bản số.....
Ngày.....tháng.....năm 20.....
Ký tên:

ĐD CHỦ ĐẦU TƯ:
(OWNER)
BAN QLDA ĐẦU TƯ - HẠ TẦNG PHƯỜNG Ô CHỢ DỪA

DỰ ÁN:
(PROJECT)
CẢI TẠO, SỬA CHỮA CÁC NHÀ SINH HOẠT CỘNG ĐỒNG TRÊN ĐỊA BÀN PHƯỜNG Ô CHỢ DỪA

HẠNG MỤC:
NHÀ SHCĐ SỐ 82 NGÕ 162A PHỐ TÔN ĐỨC THẮNG

ĐỊA ĐIỂM XÂY DỰNG:
(ADD)
PHƯỜNG Ô CHỢ DỪA - TP. HÀ NỘI

ĐƠN VỊ TƯ VẤN:
VINACOM
CHẤT LƯỢNG KHẲNG ĐỊNH UY TÍN
CTY CỔ PHẦN ĐẦU TƯ VÀ XÂY DỰNG VINACOM
ĐỊA CHỈ: TƯƠNG MAI - HÀ NỘI.
ĐIỆN THOẠI: 04 .22 15 66 12
EMAIL: VINACOM.CORP@GMAIL.COM

GIÁM ĐỐC:
(MANAGER)
ĐẶNG VIỆT HƯNG

CHỦ NHIỆM DỰ ÁN:
KTS: NGUYỄN BÁ CHIẾN

CHỦ TRÌ:
KTS: NGUYỄN BÁ CHIẾN

Q.L.K.T:
KS: LÊ VĂN THƯỜNG

THIẾT KẾ:
KTS: TRẦN TRUNG TUYẾN

TÊN BẢN VẼ:
(DRAWNG TITLE)
MẶTĐỨNG HIỆN TRẠNG TRỤC 1-3

GIAI ĐOẠN:	THIẾT KẾ BẢN VẼ THI CÔNG
TỶ LỆ: (SCANLE)	SỐ BẢN VẼ: (DRAWNG NO)
H. THÀNH: (FINISH) ...../2026	HT: 04

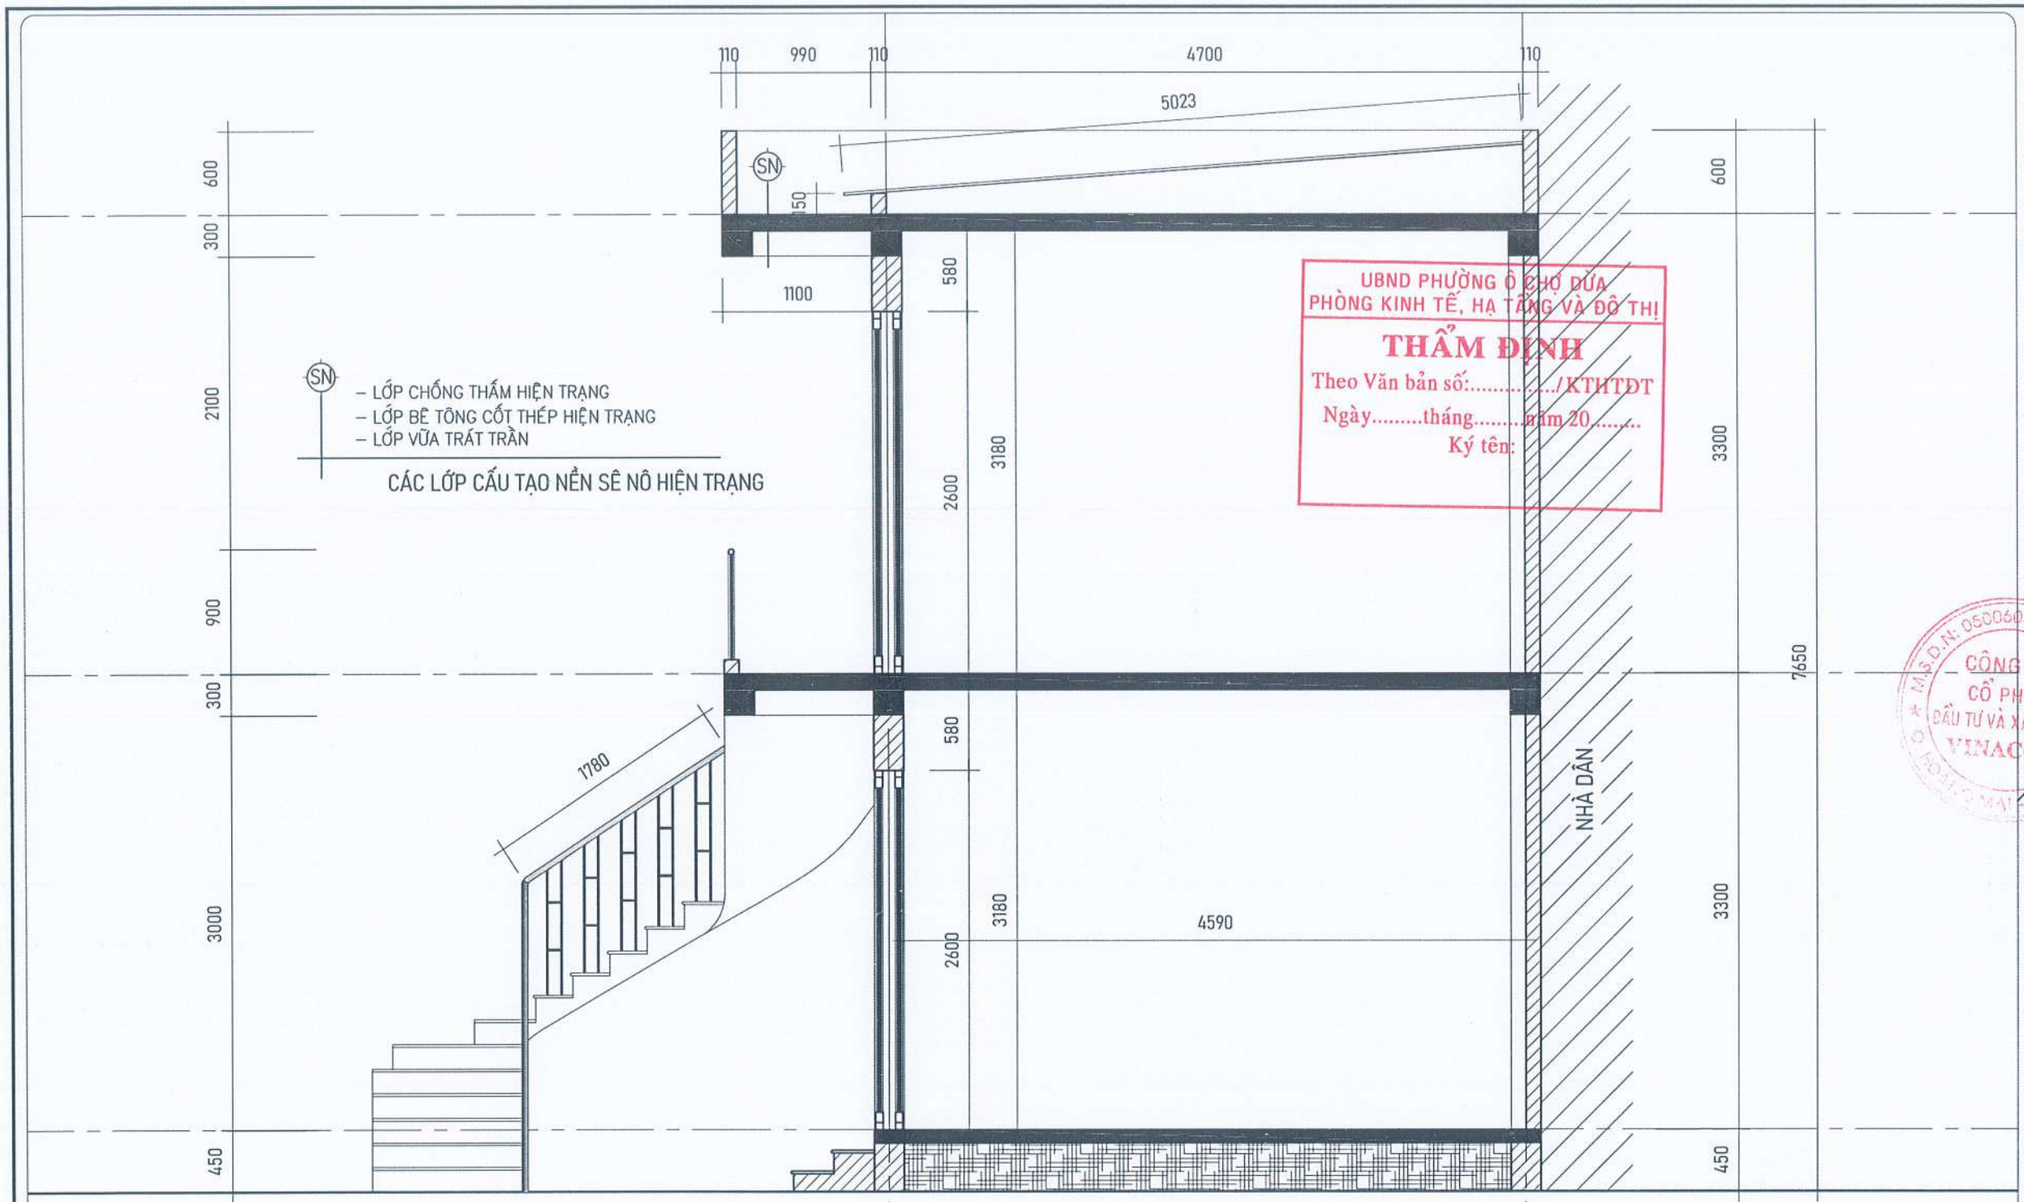

UBND PHƯỜNG Ô CHỢ DỪA
PHÒNG KINH TẾ, HẠ TẦNG VÀ ĐÔ THỊ
THẨM ĐỊNH
Theo Văn bản số...../KTHTĐT
Ngày.....tháng.....năm 20.....
Ký tên:

CÔNG TY TNHH CCI
THẨM TRA
Theo Văn bản số...../.....
Ngày.....tháng.....năm 20.....
Ký tên:

HIỆN TRẠNG:

- TƯỜNG TRONG VÀ NGOÀI NHÀ NHIỀU VỊ TRÍ THẤM MỐC, BONG TRÓC LỚP VỮA TRÁT, LỚP SƠN BẠC MÀU.
- HỆ THỐNG SÊ NÔ MÁI VÀ MÁI TÔN CŨ HỎNG XUỐNG CẤP GÂY NGẤM THẤM DỘT.
- MỘT SỐ THIẾT BỊ ĐIỆN CHẬP CHÁY CŨ HỎNG (05 BỘ ĐÈN CHIẾU SÁNG).
- TRANG THIẾT BỊ CHƯA ĐỦ ĐỂ PHỤC VỤ NHU CẦU SINH HOẠT CỦA NHÂN DÂN.

YÊU CẦU TRƯỚC KHI THI CÔNG CẦN KHẢO SÁT HIỆN TRẠNG, KIỂM TRA KÍCH THƯỚC THỰC TẾ; KHI CẦN PHẢI THAY ĐỔI BẢN VẼ THIẾT KẾ CẦN LIÊN LẠC, TRAO ĐỔI VỚI BỘ PHẬN THIẾT KẾ YÊU CẦU CHỈNH SỬA

ĐD CHỦ ĐẦU TƯ:
(OWNER)
BAN QLDA ĐẦU TƯ - HẠ TẦNG PHƯỜNG Ô CHỢ DỪA

DỰ ÁN:
(PROJECT)
CẢI TẠO, SỬA CHỮA CÁC NHÀ SINH HOẠT CỘNG ĐỒNG TRÊN ĐỊA BÀN PHƯỜNG Ô CHỢ DỪA

HẠNG MỤC:
NHÀ SHCĐ SỐ 82 NGÕ 162A PHỐ TÔN ĐỨC THẮNG

ĐỊA ĐIỂM XÂY DỰNG:
(ADD)
PHƯỜNG Ô CHỢ DỪA - TP. HÀ NỘI

ĐƠN VỊ TƯ VẤN:
VINACOM
CHẤT LƯỢNG KHẲNG ĐỊNH UY TÍN
CTY CỔ PHẦN ĐẦU TƯ VÀ XÂY DỰNG VINACOM
ĐỊA CHỈ: TƯƠNG MAI - HÀ NỘI
ĐIỆN THOẠI: 04. 22 15 66 12
EMAIL: VINACOM.CORP@GMAIL.COM

GIÁM ĐỐC:
(MANAGER)
ĐẶNG VIỆT HƯNG

CHỦ NHIỆM DỰ ÁN:
KTS: NGUYỄN BÁ CHIẾN

CHỦ TRÌ:
KTS: NGUYỄN BÁ CHIẾN

Q.L.K.T:
KS: LÊ VĂN THƯỜNG

THIẾT KẾ:
KTS: TRẦN TRUNG TUYẾN

TÊN BẢN VẼ:
(DRAWNG TITLE)
MẶT CẮT HIỆN TRẠNG 1-1

GIAI ĐOẠN:	THIẾT KẾ BẢN VẼ THI CÔNG
TỶ LỆ: (SCANLE)	SỐ BẢN VẼ: (DRAWNG NO)
H. THÀNH: (FINISH) ...../2026	HT: 05

UBND PHƯỜNG Ô CHỢ DỪA
PHÒNG KINH TẾ, HẠ TẦNG VÀ ĐÔ THỊ

THẨM ĐỊNH

Theo Văn bản số:...../KTHTĐT
Ngày.....tháng.....năm 20.....
Ký tên:

PHẦN CẢI TẠO

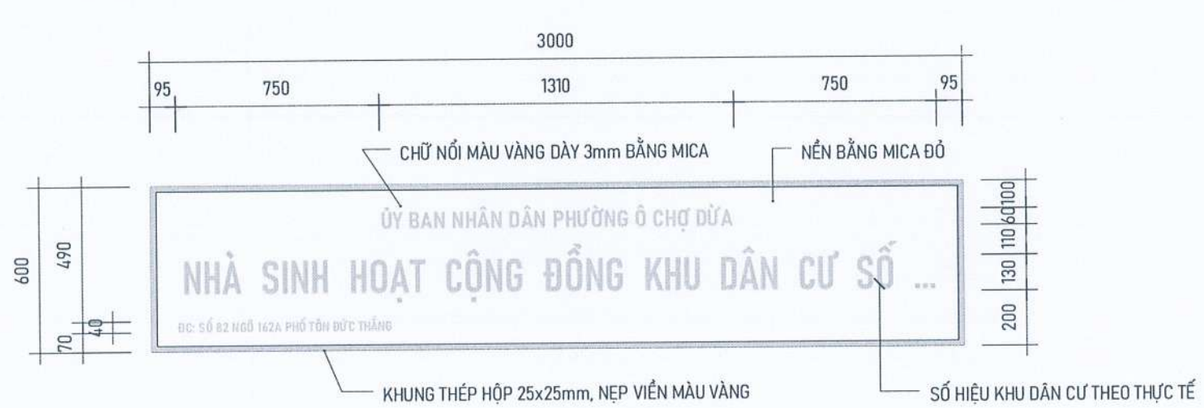

CHI TIẾT BIỂN HIỆU CÔNG TRÌNH

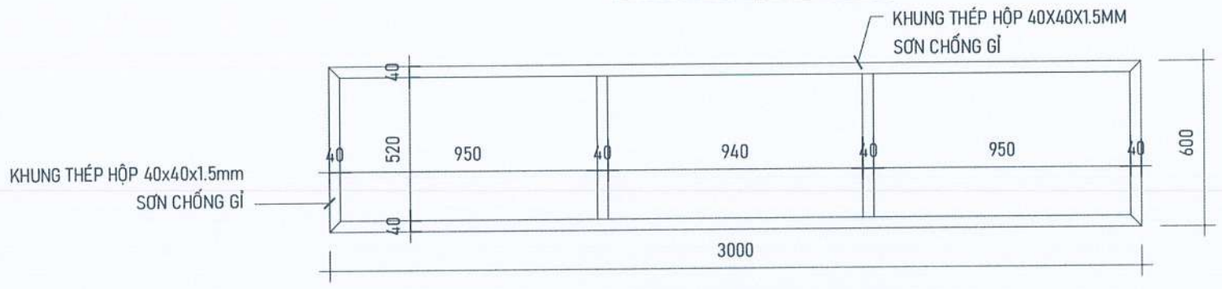

CHI TIẾT KHUNG BIỂN HIỆU CÔNG TRÌNH

CÔNG TY TNHH CCI
THẨM TRA
Theo Văn bản số...../.....
Ngày.....tháng.....năm 20.....
Ký tên:

YÊU CẦU TRƯỚC KHI THI CÔNG CẦN KHẢO SÁT HIỆN TRẠNG, KIỂM TRA KÍCH THƯỚC THỰC TẾ; KHI CẦN PHẢI THAY ĐỔI BẢN VẼ THIẾT KẾ CẦN LIÊN LẠC, TRAO ĐỔI VỚI BỘ PHẬN THIẾT KẾ YÊU CẦU CHỈNH SỬA

ĐD CHỦ ĐẦU TƯ:
(OWNER)
BAN QLDA ĐẦU TƯ - HẠ TẦNG PHƯỜNG Ô CHỢ DỪA

DỰ ÁN:
(PROJECT)
CẢI TẠO, SỬA CHỮA CÁC NHÀ SINH HOẠT CỘNG ĐỒNG TRÊN ĐỊA BÀN PHƯỜNG Ô CHỢ DỪA

HẠNG MỤC:
NHÀ SHCĐ SỐ 82 NGÕ 162A PHỐ TÔN ĐỨC THẮNG

ĐỊA ĐIỂM XÂY DỰNG:
(ADD)
PHƯỜNG Ô CHỢ DỪA - TP. HÀ NỘI

ĐƠN VỊ TƯ VẤN:
VINACOM
CHẤT LƯỢNG KHẲNG ĐỊNH UY TÍN
CTY CỔ PHẦN ĐẦU TƯ VÀ XÂY DỰNG VINACOM
ĐỊA CHỈ: TƯƠNG MAI - HÀ NỘI.
ĐIỆN THOẠI: 04. 22 15 66 12
EMAIL: VINACOM.CORP@GMAIL.COM

GIÁM ĐỐC:
(MANAGER)
ĐẶNG VIỆT HƯNG

CHỦ NHIỆM DỰ ÁN:
KTS: NGUYỄN BÁ CHIẾN

CHỦ TRÌ:
KTS: NGUYỄN BÁ CHIẾN

Q.L.K.T:
KS: LÊ VĂN THƯỜNG

THIẾT KẾ:
KTS: TRẦN TRUNG TUYẾN

TÊN BẢN VẼ:
(DRAWNG TITLE)
CHI TIẾT BIỂN HIỆU

GIAI ĐOẠN:	THIẾT KẾ BẢN VẼ THI CÔNG
TỶ LỆ: (SCANLE)	SỐ BẢN VẼ: (DRAWNG NO)
H. THÀNH: (FINISH) ...../2026	

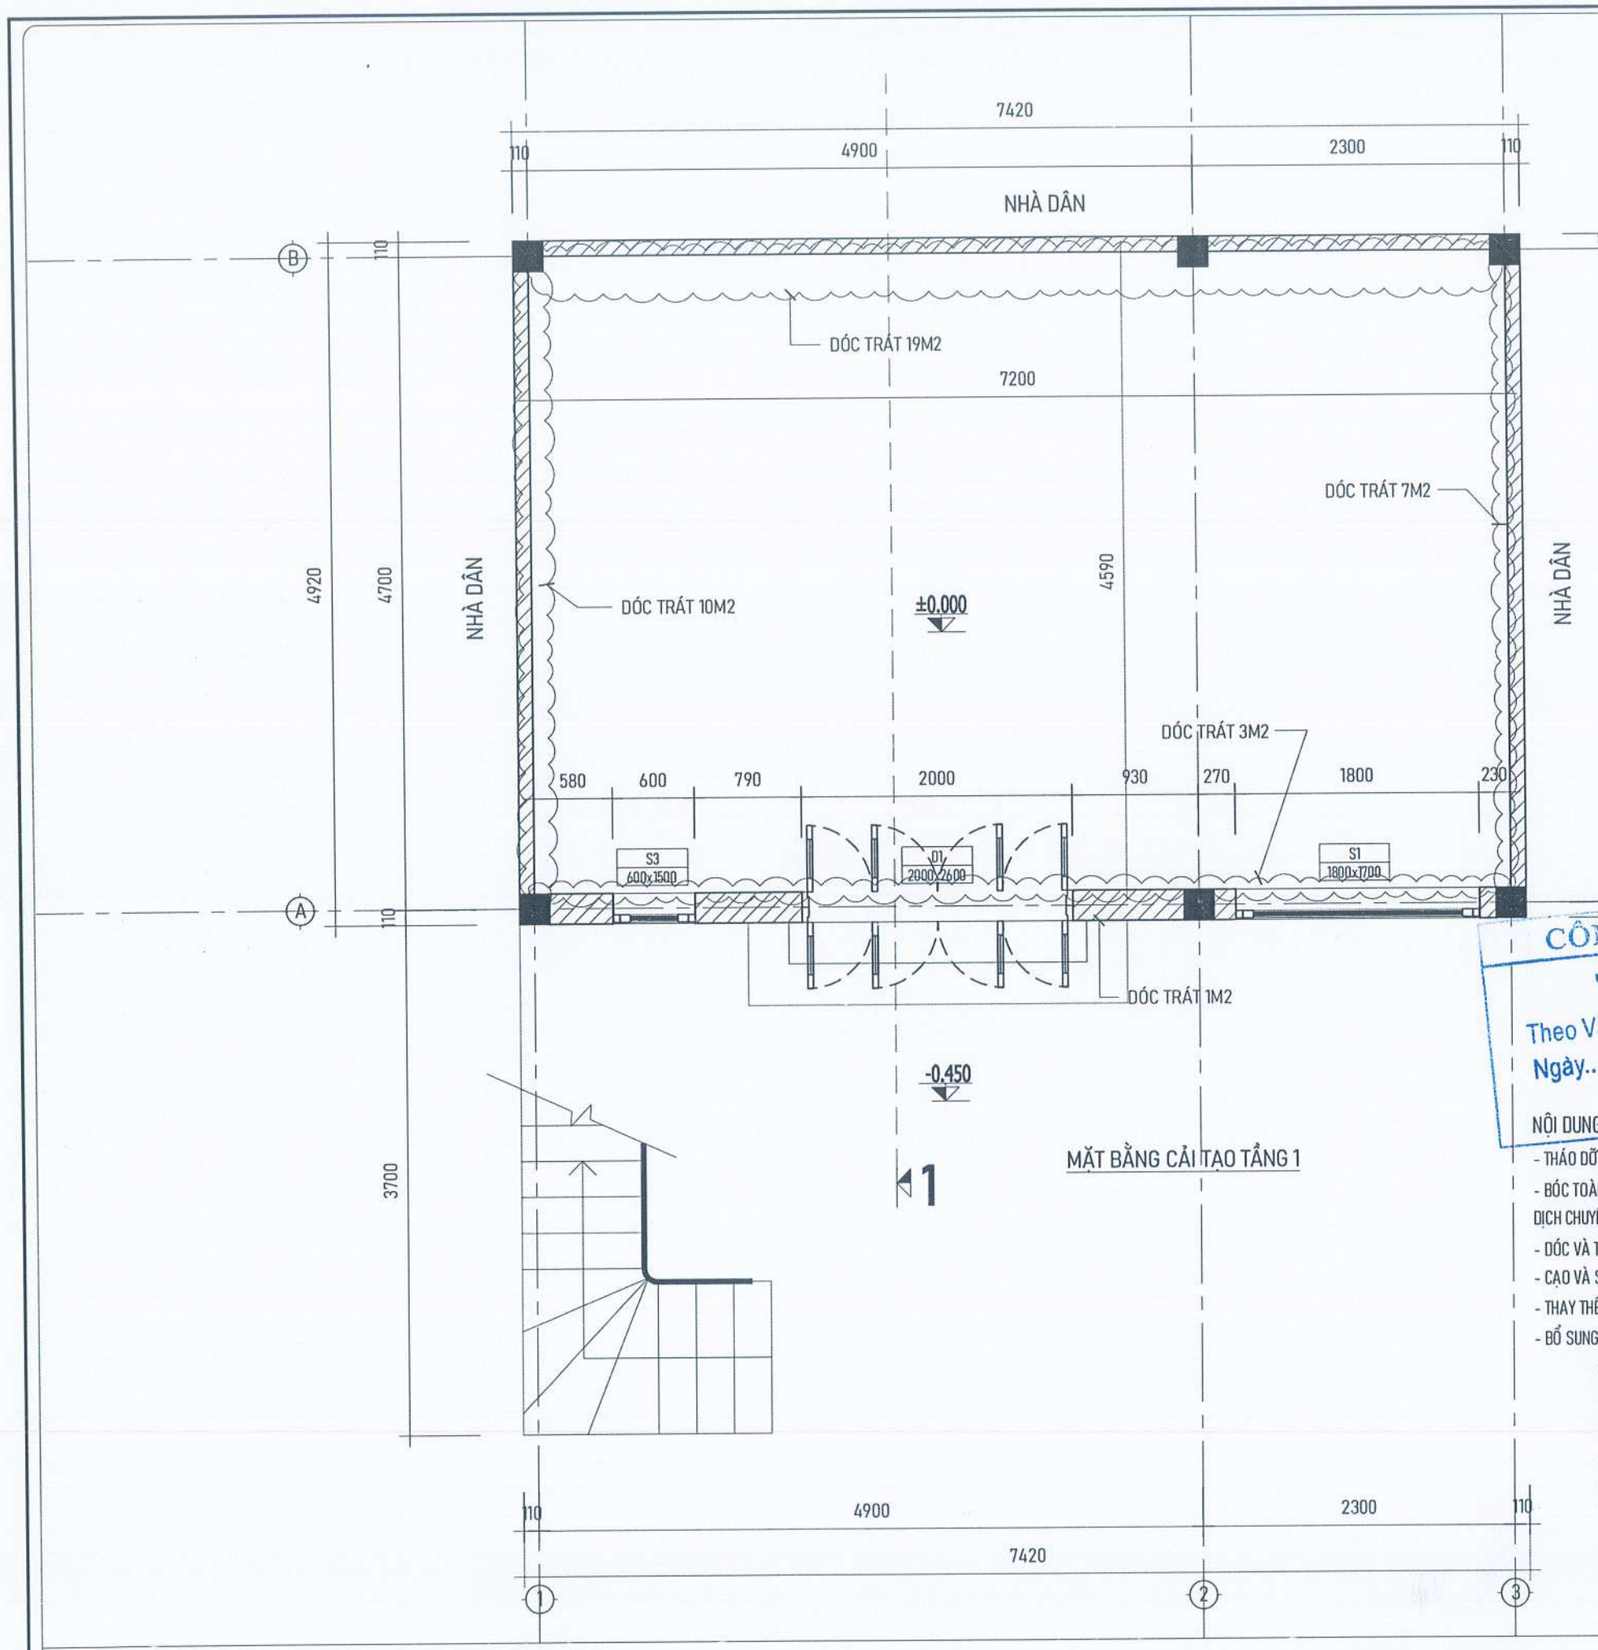

MẶT BẰNG CẢI TẠO TẦNG 1

UBND PHƯỜNG Ô CHỢ DỪA
PHÒNG KINH TẾ, HẠ TẦNG VÀ ĐÔ THỊ

THẨM ĐỊNH

Theo Văn bản số:...../KTHTĐT
Ngày.....tháng.....năm 20.....
Ký tên:

CÔNG TY TNHH CCI

THẨM TRA

Theo Văn bản số...../.....
Ngày.....tháng.....năm 20.....
Ký tên:

NỘI DUNG CẢI TẠO:

- THÁO DỠ TOÀN BỘ MÁI TÔN CŨ, THAY MỚI TOÀN BỘ BẰNG TÔN MỚI DÀY 0.45mm.
- BÓC TOÀN BỘ LỚP CHỐNG THẤM SÊ NÔ CŨ QUÉT CHỐNG THẤM LẠI BẰNG DUNG DỊCH CHUYÊN DỤNG.
- DÓC VÀ TRÁT LẠI TƯỜNG ĐÃ ẨM MỐC BONG TRÓC BẰNG VXM MÁC 75.
- CẠO VÀ SƠN LẠI CHỈNH TRANG TOÀN BỘ TRONG VÀ NGOÀI CÔNG TRÌNH.
- THAY THẾ BIỂN HIỆU CÔNG TRÌNH.
- BỔ SUNG TRANG THIẾT BỊ:

+ GHẾ GẬP	: 30 CÁI
+ BÀN GẬP	: 04 CÁI
+ MÁY TÍNH	: 01 BỘ
+ MÁY IN	: 01 BỘ
+ INTERNET + WIFI	: 01 BỘ
+ BÀN MÁY TÍNH 1.4X0.7M	: 01 BỘ

YÊU CẦU TRƯỚC KHI THI CÔNG CẦN KHẢO SÁT HIỆN TRẠNG, KIỂM TRA KÍCH THƯỚC THỰC TẾ; KHI CẦN PHẢI THAY ĐỔI BẢN VẼ THIẾT KẾ CẦN LIÊN LẠC, TRAO ĐỔI VỚI BỘ PHẬN THIẾT KẾ YÊU CẦU CHỈNH SỬA

ĐD CHỦ ĐẦU TƯ:
(OWNER)
BAN QLDA ĐẦU TƯ - HẠ TẦNG PHƯỜNG Ô CHỢ DỪA

DỰ ÁN:
(PROJECT)
CẢI TẠO, SỬA CHỮA CÁC NHÀ SINH HOẠT CỘNG ĐỒNG TRÊN ĐỊA BÀN PHƯỜNG Ô CHỢ DỪA

HẠNG MỤC:
NHÀ SHCĐ SỐ 82 NGÕ 162A PHỐ TÔN ĐỨC THẮNG

ĐỊA ĐIỂM XÂY DỰNG:
(ADD)
PHƯỜNG Ô CHỢ DỪA - TP. HÀ NỘI

ĐƠN VỊ TƯ VẤN:
VINACOM
CHẤT LƯỢNG KHẲNG ĐỊNH UY TÍN
CTY CỔ PHẦN ĐẦU TƯ VÀ XÂY DỰNG VINACOM
ĐỊA CHỈ: TƯƠNG MAI - HÀ NỘI.
ĐIỆN THOẠI: 04 22 15 66 12
EMAIL: VINACOM.CORP@GMAIL.COM

GIÁM ĐỐC:
(MANAGER)
ĐẶNG VIỆT HƯNG

CHỦ NHIỆM DỰ ÁN:
KTS: NGUYỄN BÁ CHIẾN

CHỦ TRÌ:
KTS: NGUYỄN BÁ CHIẾN

Q.L.K.T:
KS: LÊ VĂN THƯỞNG

THIẾT KẾ:
KTS: TRẦN TRUNG TUYẾN

TÊN BẢN VẼ:
(DRAWNG TITLE)
MẶT BẰNG TẦNG 1

GIAI ĐOẠN:	THIẾT KẾ BẢN VẼ THI CÔNG
TỶ LỆ: (SCANLE)	SỐ BẢN VẼ: (DRAWNG NO)
H. THÀNH: (FINISH) ...../2026	KT: 01

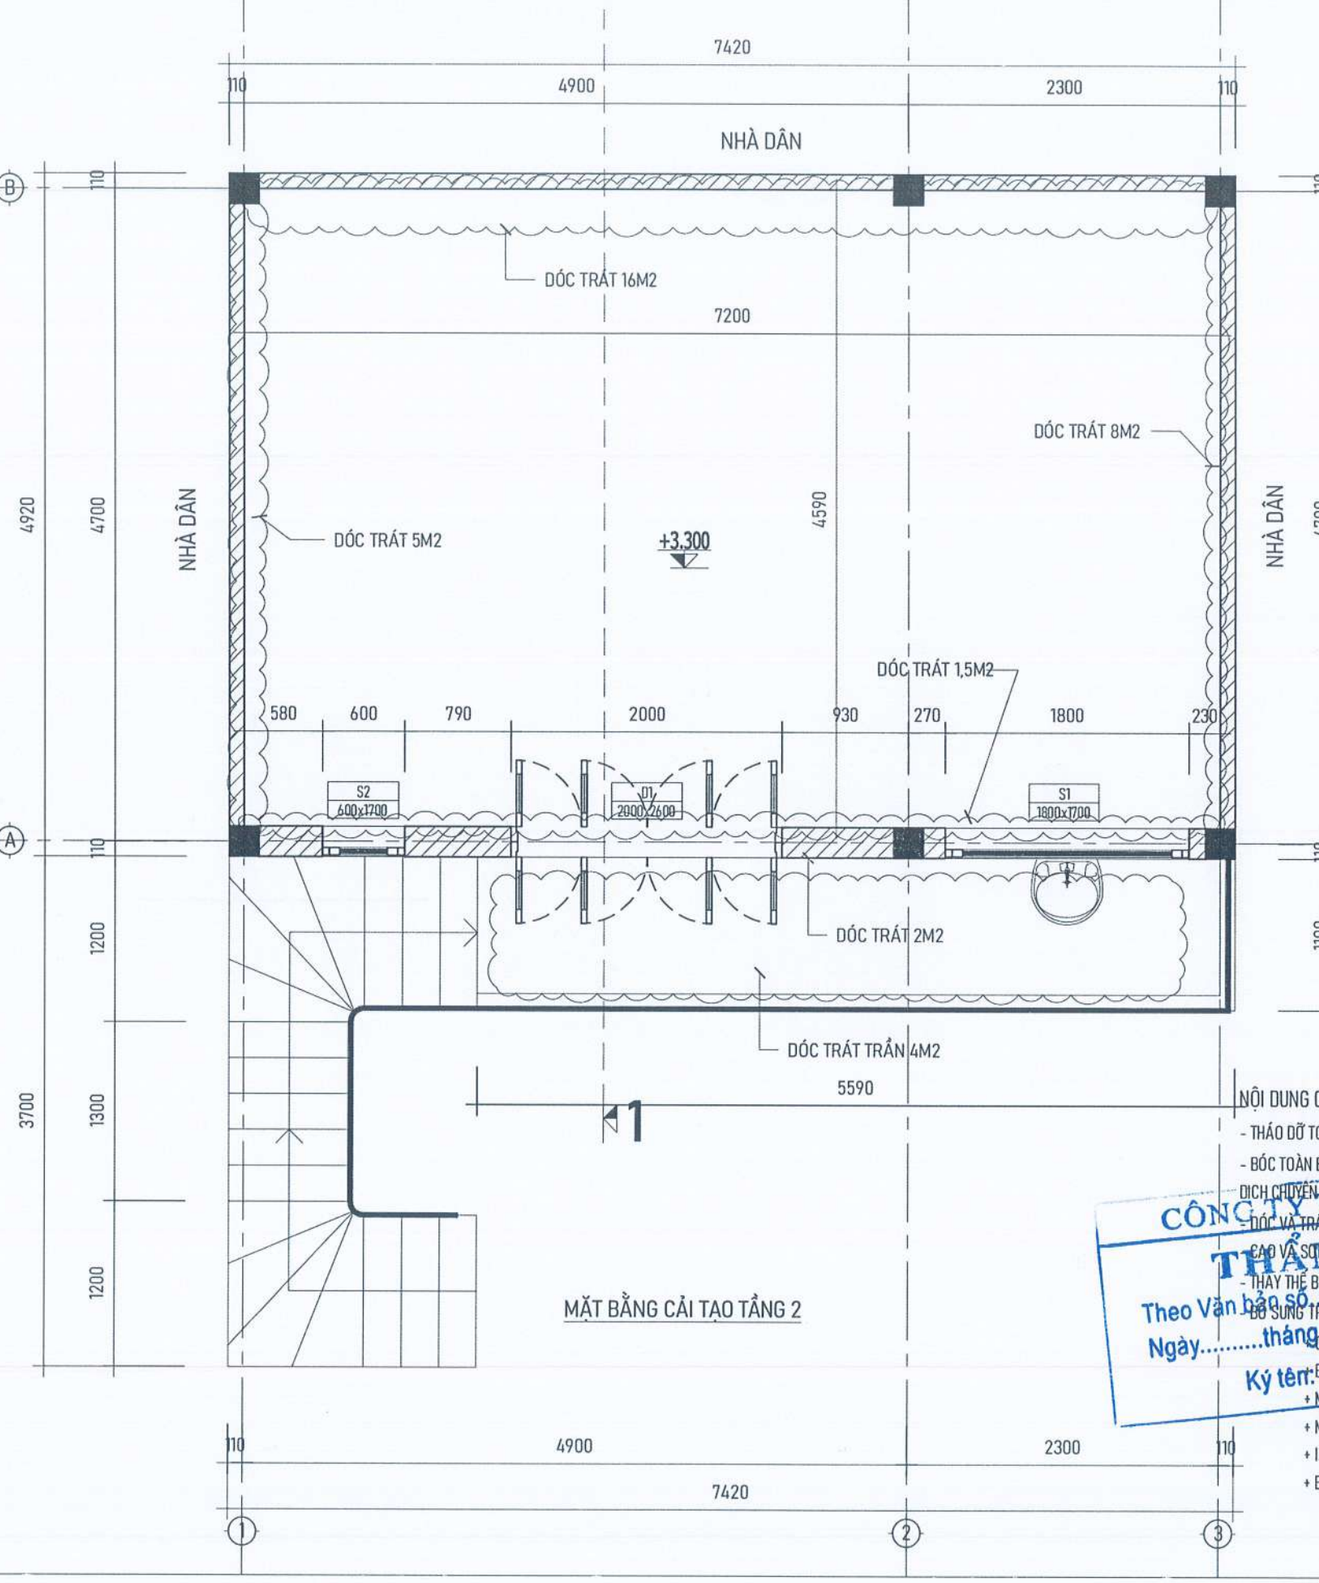

UBND PHƯỜNG Ô CHỢ DỪA
PHÒNG KINH TẾ, HẠ TẦNG VÀ ĐÔ THỊ

THẨM ĐỊNH

Theo Văn bản số:...../KTHTĐT
Ngày.....tháng.....năm 20.....
Ký tên:

NỘI DUNG CẢI TẠO:

- THÁO DỠ TOÀN BỘ MÁI TÔN CŨ, THAY MỚI TOÀN BỘ BẰNG TÔN MỚI DÀY 0.45mm.
- BÓC TOÀN BỘ LỚP CHỐNG THẤM SÊ NÔ CŨ QUÉT CHỐNG THẤM LẠI BẰNG DUNG DỊCH CHUYÊN DỤNG.
- ĐỤC VÁ TRÁT LẠI TƯỜNG ĐÁ ÁM MỐC BONG TRÓC BẰNG VXM MÁC 75.
- CẠO VÁ SƠN LẠI CHỈNH BẰNG TOÀN BỘ TRONG VÀ NGOÀI CÔNG TRÌNH.
- THAY THẾ BIỂN HIỆU CÔNG TRÌNH.....
- BỔ SUNG TRANG THIẾT BỊ:

GHẾ GẤP	: 30 CÁI
BÀN GẤP	: 04 CÁI
+ MÁY TÍNH	: 01 BỘ
+ MÁY IN	: 01 BỘ
+ INTERNET + WIFI	: 01 BỘ
+ BÀN MÁY TÍNH 1.4X0.7M	: 01 BỘ

CÔNG TY TNHH CCI
THẨM TRA
Theo Văn bản số.....
Ngày.....tháng.....năm 20.....
Ký tên:

ĐD CHỦ ĐẦU TƯ:
(OWNER)
BAN QLDA ĐẦU TƯ - HẠ TẦNG PHƯỜNG Ô CHỢ DỪA

DỰ ÁN:
(PROJECT)
CẢI TẠO, SỬA CHỮA CÁC NHÀ SINH HOẠT CỘNG ĐỒNG TRÊN ĐỊA BÀN PHƯỜNG Ô CHỢ DỪA

HẠNG MỤC:
NHÀ SHCĐ SỐ 82 NGÕ 162A PHỐ TÔN ĐỨC THẮNG

ĐỊA ĐIỂM XÂY DỰNG:
(ADD)
PHƯỜNG Ô CHỢ DỪA - TP. HÀ NỘI

ĐƠN VỊ TƯ VẤN:
VINACOM
CHẤT LƯỢNG KHẲNG ĐỊNH UY TÍN
CTY CỔ PHẦN ĐẦU TƯ VÀ XÂY DỰNG VINACOM
ĐỊA CHỈ: TƯƠNG MAI - HÀ NỘI.
ĐIỆN THOẠI: 04.22.15.66.12
EMAIL: VINACOM.CORP@GMAIL.COM

GIÁM ĐỐC:
(MANAGER)
ĐẶNG VIỆT HƯNG

CHỦ NHIỆM DỰ ÁN:
KTS: NGUYỄN BÁ CHIẾN

CHỦ TRÌ:
KTS: NGUYỄN BÁ CHIẾN

Q.L.K.T:
KS: LÊ VĂN THƯỜNG

THIẾT KẾ:
KTS: TRẦN TRUNG TUYẾN

TÊN BẢN VẼ:
(DRAWNG TITLE)
MẶT BẰNG TẦNG 2

GIAI ĐOẠN:	THIẾT KẾ BẢN VẼ THI CÔNG
TỶ LỆ: (SCANLE)	SỐ BẢN VẼ: (DRAWNG NO)
H. THÀNH: (FINISH) ...../2026	KT: 02

YÊU CẦU TRƯỚC KHI THI CÔNG CẦN KHẢO SÁT HIỆN TRẠNG, KIỂM TRA KÍCH THƯỚC THỰC TẾ; KHI CẦN PHẢI THAY ĐỔI BẢN VẼ THIẾT KẾ CẦN LIÊN LẠC, TRAO ĐỔI VỚI BỘ PHẬN THIẾT KẾ YÊU CẦU CHỈNH SỬA

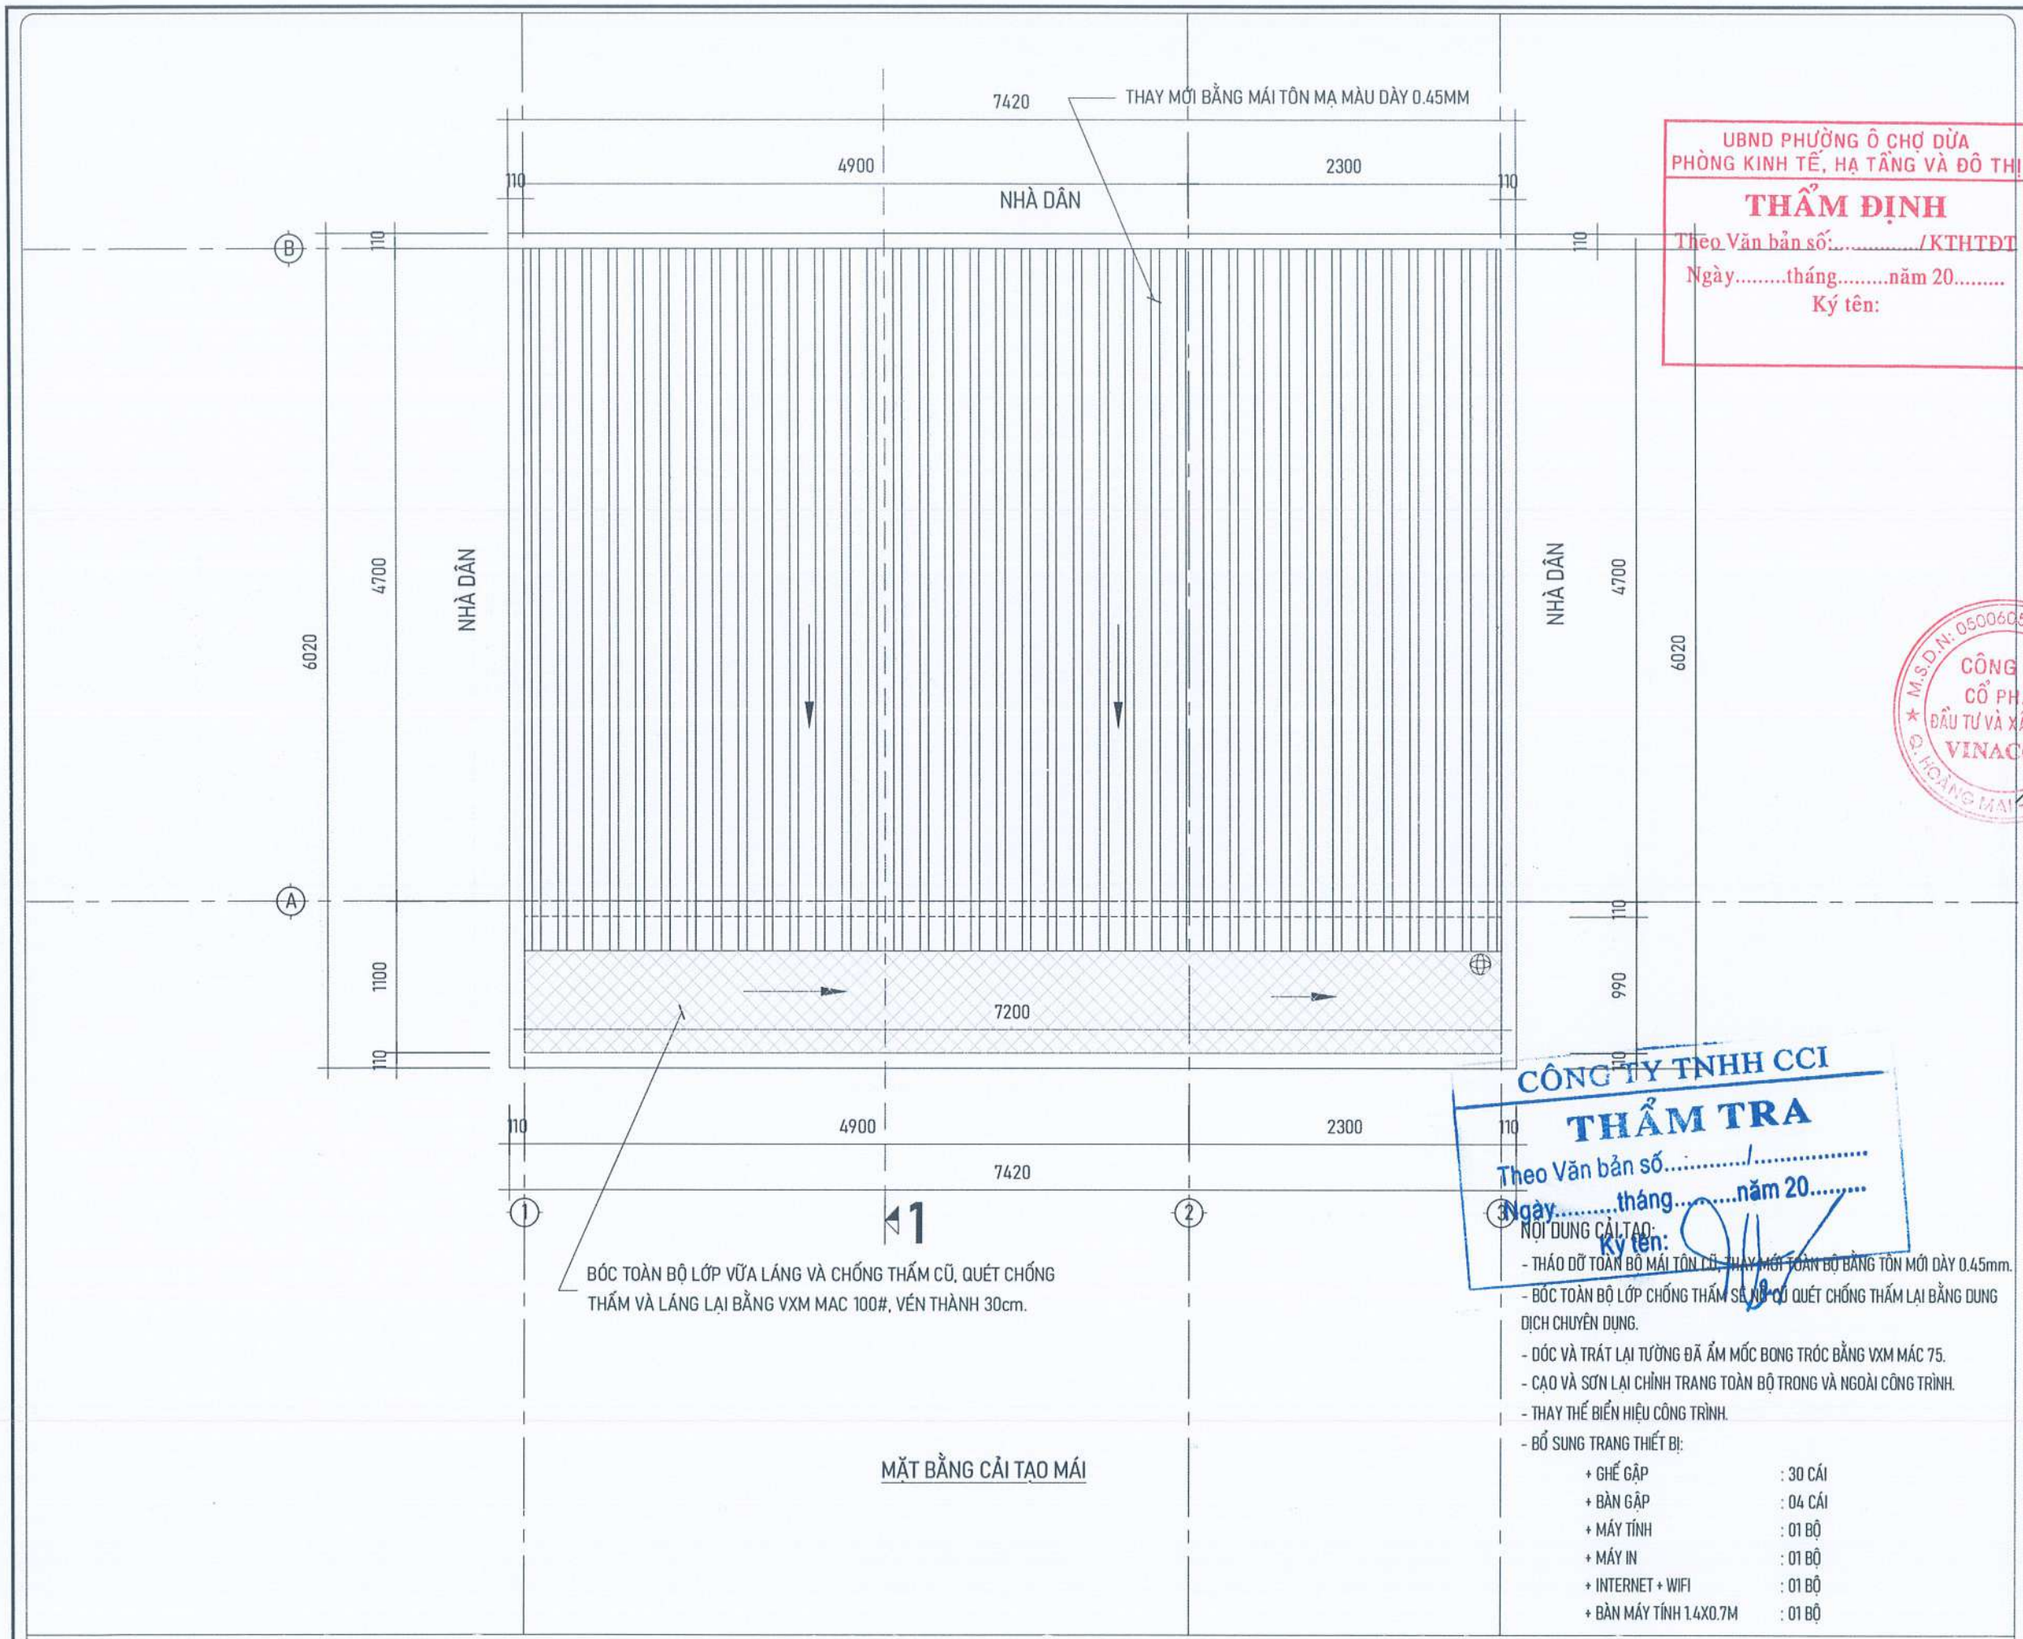

MẶT BẰNG CẢI TẠO MÁI

UBND PHƯỜNG Ô CHỢ DỪA
PHÒNG KINH TẾ, HẠ TẦNG VÀ ĐÔ THỊ
THẨM ĐỊNH
Theo Văn bản số:...../KTHTĐT
Ngày.....tháng.....năm 20.....
Ký tên:

CÔNG TY TNHH CCI
THẨM TRA
Theo Văn bản số...../.....
Ngày.....tháng.....năm 20.....
Ký tên:

NỘI DUNG CẢI TẠO:
- THÁO DỠ TOÀN BỘ MÁI TÔN CŨ, THAY MỚI TOÀN BỘ BẰNG TÔN MỚI DÀY 0.45mm.
- BÓC TOÀN BỘ LỚP CHỐNG THẤM SÊ NÔ QUÉT CHỐNG THẤM LẠI BẰNG DUNG DỊCH CHUYÊN DỤNG.
- DÓC VÀ TRÁT LẠI TƯỜNG ĐÃ ẨM MỐC BONG TRÓC BẰNG VXM MÁC 75.
- CẠO VÀ SƠN LẠI CHỈNH TRANG TOÀN BỘ TRONG VÀ NGOÀI CÔNG TRÌNH.
- THAY THẾ BIỂN HIỆU CÔNG TRÌNH.
- BỔ SUNG TRANG THIẾT BỊ:

+ GHẾ GẬP	: 30 CÁI
+ BÀN GẬP	: 04 CÁI
+ MÁY TÍNH	: 01 BỘ
+ MÁY IN	: 01 BỘ
+ INTERNET + WIFI	: 01 BỘ
+ BÀN MÁY TÍNH 1.4X0.7M	: 01 BỘ

YÊU CẦU TRƯỚC KHI THI CÔNG CẦN KHẢO SÁT HIỆN TRẠNG, KIỂM TRA KÍCH THƯỚC THỰC TẾ; KHI CẦN PHẢI THAY ĐỔI BẢN VẼ THIẾT KẾ CẦN LIÊN LẠC, TRAO ĐỔI VỚI BỘ PHẬN THIẾT KẾ YÊU CẦU CHỈNH SỬA

ĐD CHỦ ĐẦU TƯ:
(OWNER)
BAN QLDA ĐẦU TƯ - HẠ TẦNG PHƯỜNG Ô CHỢ DỪA

DỰ ÁN:
(PROJECT)
CẢI TẠO, SỬA CHỮA CÁC NHÀ SINH HOẠT CỘNG ĐỒNG TRÊN ĐỊA BÀN PHƯỜNG Ô CHỢ DỪA

HẠNG MỤC:
NHÀ SHCĐ SỐ 82 NGÕ 162A PHỐ TÔN ĐỨC THẮNG

ĐỊA ĐIỂM XÂY DỰNG:
(ADD)
PHƯỜNG Ô CHỢ DỪA - TP. HÀ NỘI

ĐƠN VỊ TƯ VẤN:
VINACOM
CHẤT LƯỢNG KHẲNG ĐỊNH UY TÍN
CTY CỔ PHẦN ĐẦU TƯ VÀ XÂY DỰNG VINACOM
ĐỊA CHỈ: TƯƠNG MAI - HÀ NỘI
ĐIỆN THOẠI: 04. 22 15 66 12
EMAIL: VINACOM.CORP@GMAIL.COM

GIÁM ĐỐC:
(MANAGER)
ĐẶNG VIỆT HƯNG

CHỦ NHIỆM DỰ ÁN:
KTS: NGUYỄN BÁ CHIẾN

CHỦ TRÌ:
KTS: NGUYỄN BÁ CHIẾN

Q.L.K.T:
KS: LÊ VĂN THƯỜNG

THIẾT KẾ:
KTS: TRẦN TRUNG TUYẾN

TÊN BẢN VẼ:
(DRAWNG TITLE)
MẶT BẰNG MÁI

GIAI ĐOẠN:	THIẾT KẾ BẢN VẼ THI CÔNG
TỶ LỆ: (SCANLE)	SỐ BẢN VẼ: (DRAWNG NO)
H. THÀNH: (FINISH) ...../2026	KT: 03

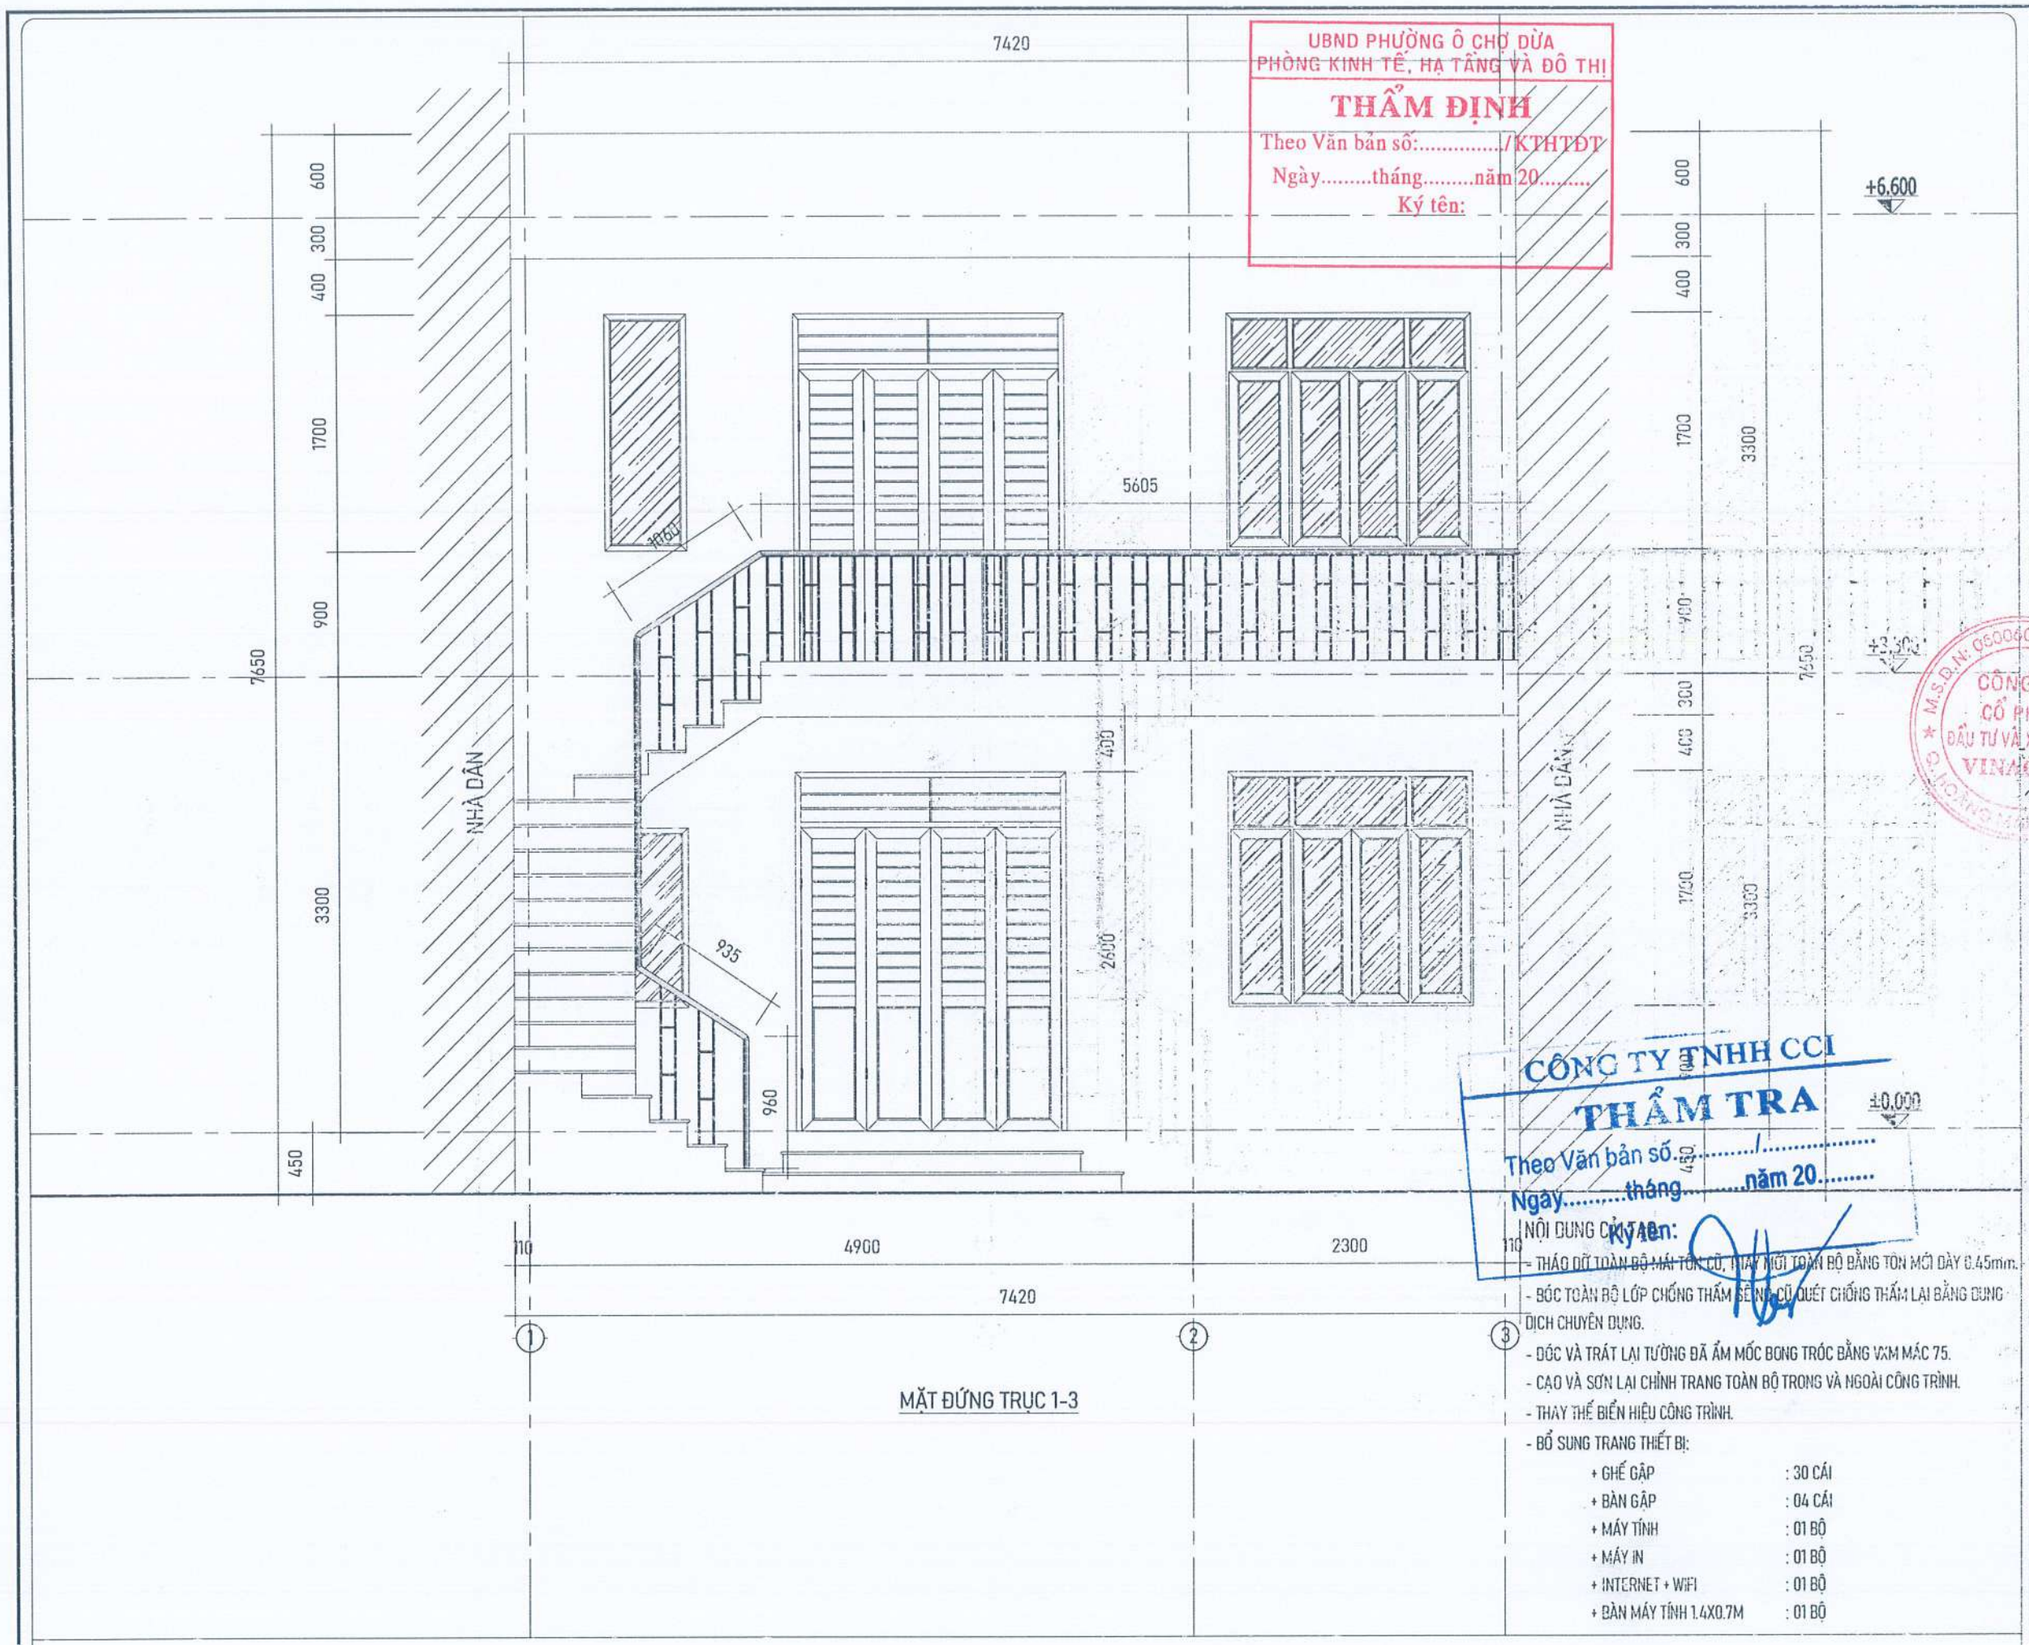

MẶT ĐỨNG TRỤC 1-3

UBND PHƯỜNG Ô CHỢ DỪA
PHÒNG KINH TẾ, HẠ TẦNG VÀ ĐÔ THỊ
THẨM ĐỊNH
Theo Văn bản số:...../KTHTĐT
Ngày.....tháng.....năm 20.....
Ký tên:

CÔNG TY TNHH CCI
THẨM TRA
Theo Văn bản số...../.....
Ngày.....tháng.....năm 20.....
Ký tên:

NỘI DUNG CẢI TẠO:

- THÁO DỠ TOÀN BỘ MÁI TÔN CŨ, THAY MỚI TOÀN BỘ BẰNG TÔN MỚI DÀY 0.45mm.
- BÓC TOÀN BỘ LỚP CHỐNG THẤM SẼ NÔ CŨ QUÉT CHỐNG THẤM LẠI BẰNG DUNG DỊCH CHUYÊN DỤNG.
- DÓC VÀ TRÁT LẠI TƯỜNG ĐÃ ẨM MỐC BONG TRÓC BẰNG VXM MÁC 75.
- CẠO VÀ SƠN LẠI CHỈNH TRANG TOÀN BỘ TRONG VÀ NGOÀI CÔNG TRÌNH.
- THAY THẾ BIỂN HIỆU CÔNG TRÌNH.
- BỔ SUNG TRANG THIẾT BỊ:

+ GHẾ GẬP	: 30 CÁI
+ BÀN GẬP	: 04 CÁI
+ MÁY TÍNH	: 01 BỘ
+ MÁY IN	: 01 BỘ
+ INTERNET + WIFI	: 01 BỘ
+ BÀN MÁY TÍNH 1.4X0.7M	: 01 BỘ

YÊU CẦU TRƯỚC KHI THI CÔNG CẦN KHẢO SÁT HIỆN TRẠNG, KIỂM TRA KÍCH THƯỚC THỰC TẾ; KHI CẦN PHẢI THAY ĐỔI BẢN VẼ THIẾT KẾ CẦN LIÊN LẠC, TRAO ĐỔI VỚI BỘ PHẬN THIẾT KẾ YÊU CẦU CHỈNH SỬA

ĐD CHỦ ĐẦU TƯ:
(OWNER)
BAN QLDA ĐẦU TƯ - HẠ TẦNG
PHƯỜNG Ô CHỢ DỪA

DỰ ÁN:
(PROJECT)
CẢI TẠO, SỬA CHỮA CÁC NHÀ SINH HOẠT CỘNG ĐỒNG TRÊN ĐỊA BÀN PHƯỜNG Ô CHỢ DỪA

HẠNG MỤC:
NHÀ SHCĐ SỐ 82 NGÕ 162A
PHỐ TÔN ĐỨC THẮNG

ĐỊA ĐIỂM XÂY DỰNG:
(ADD)
PHƯỜNG Ô CHỢ DỪA - TP. HÀ NỘI

ĐƠN VỊ TƯ VẤN:
VINACOM
CHẤT LƯỢNG KHẲNG ĐỊNH UY TÍN
CTY CỔ PHẦN ĐẦU TƯ VÀ XÂY DỰNG VINACOM
ĐỊA CHỈ: TƯƠNG MAI - HÀ NỘI
ĐIỆN THOẠI: 04.22.15.08.12
EMAIL: VINACOM.CORP@GMAIL.COM

CÔNG TY CỔ PHẦN ĐẦU TƯ VÀ XÂY DỰNG VINACOM
M.S.D.N: 0500605403 - C.T.C.P - Q. HOÀNG MAI

GIÁM ĐỐC:
(MANAGER)
HOÀNG VIỆT HƯNG

CHỦ NHIỆM DỰ ÁN:
KTS: NGUYỄN BÁ CHIẾN

CHỦ TRÌ:
KTS: NGUYỄN BÁ CHIẾN

Q.L.K.T:
KS. LÊ VĂN THƯỞNG

THIẾT KẾ:
KTS. TRẦN TRUNG TUYÊN

TÊN BẢN VẼ:
(DRAWNG TITLE)
MẶTĐỨNG
TRỤC 1-3

GIAI ĐOẠN:	THIẾT KẾ BẢN VẼ THI CÔNG
TỶ LỆ: (SCANLE)	SỐ BẢN VẼ: (DRAWNG NO)
H. THÀNH: (FINISH) ...../2026	KT: 04

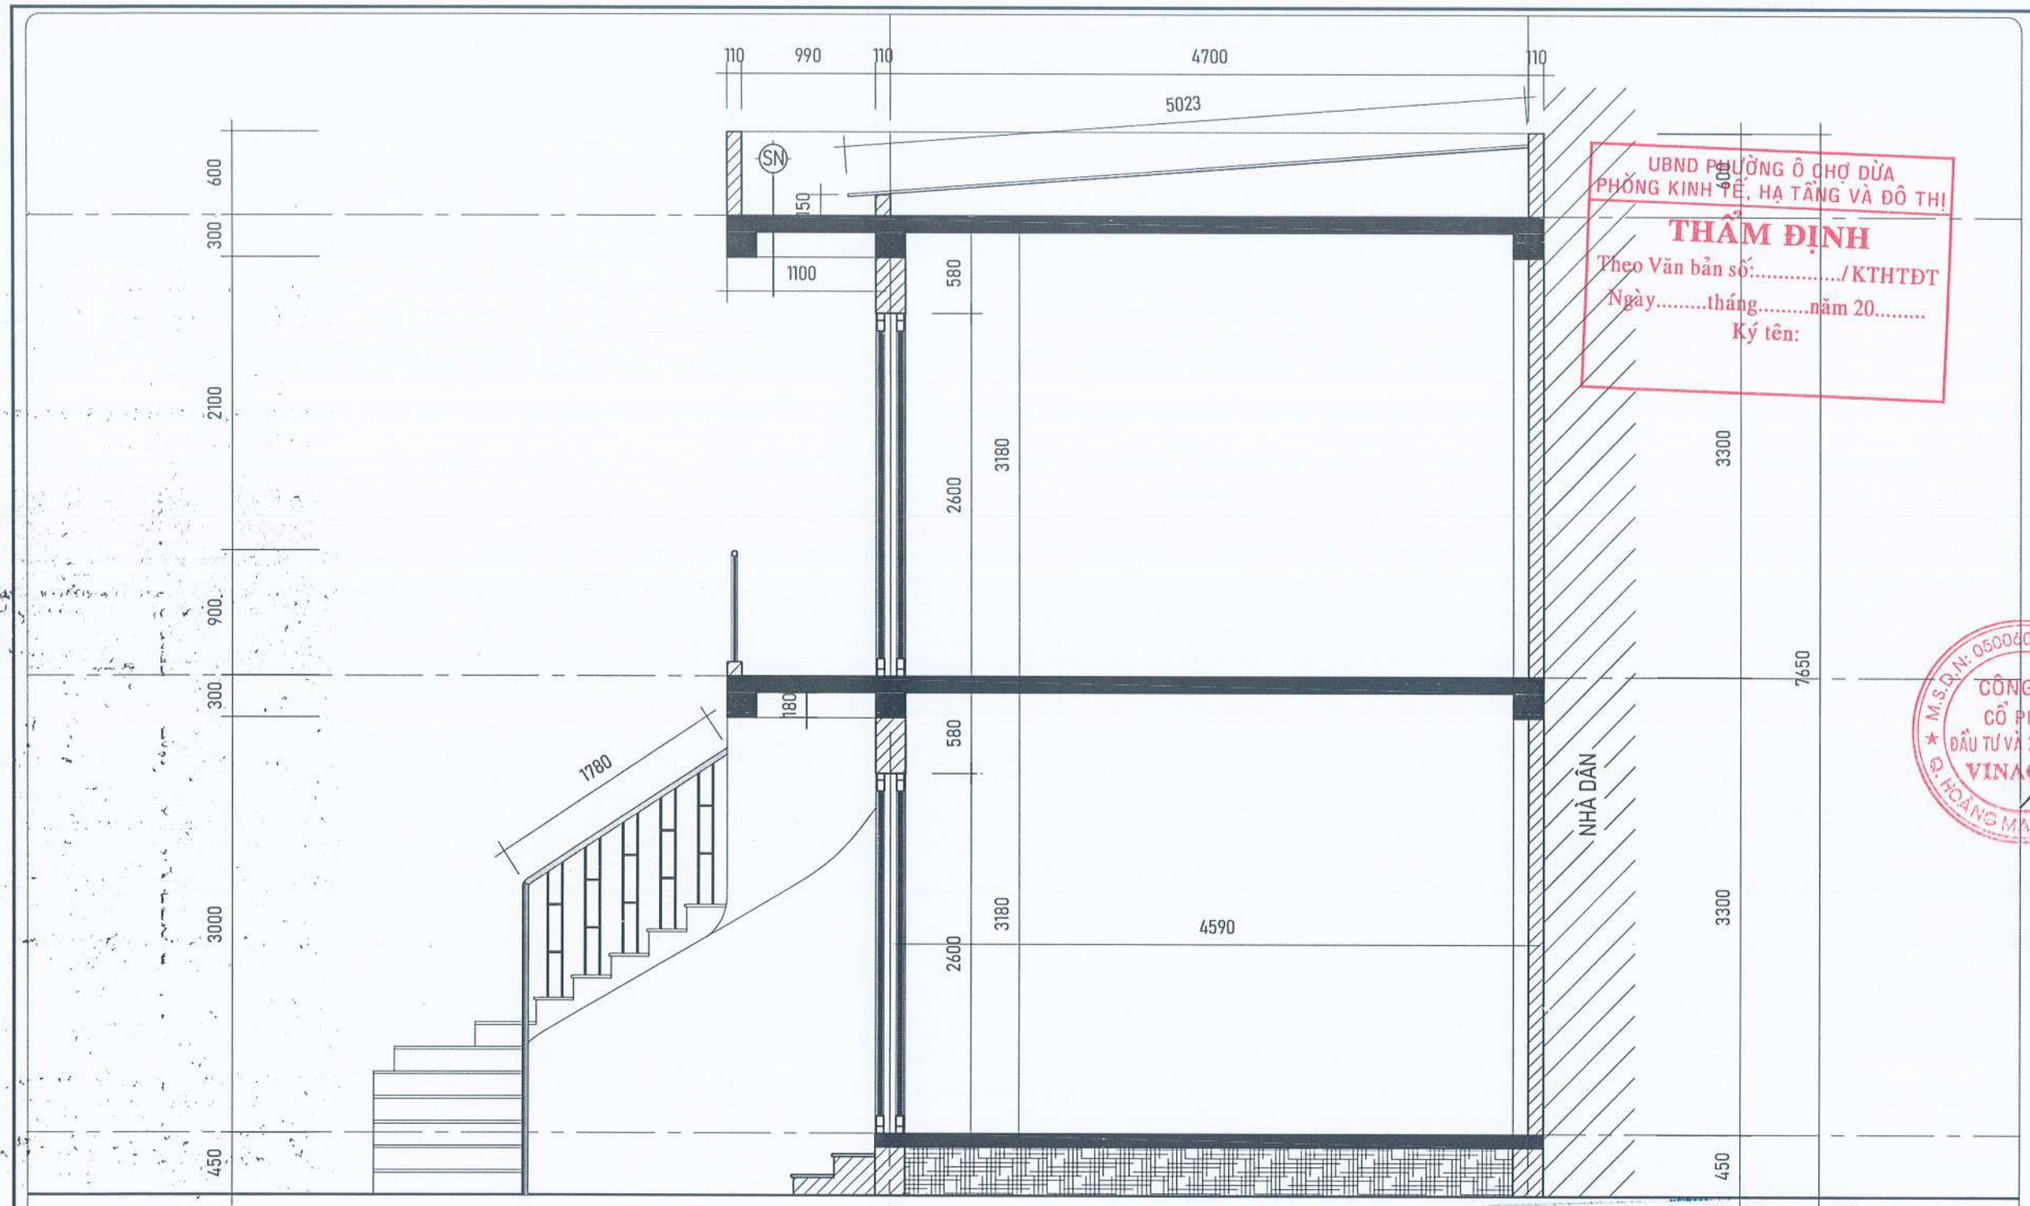

UBND PHƯỜNG Ô CHỢ DỪA
PHÒNG KINH TẾ, HẠ TẦNG VÀ ĐÔ THỊ
THẨM ĐỊNH
Theo Văn bản số:...../KTHTĐT
Ngày.....tháng.....năm 20.....
Ký tên:

NỘI DUNG CẢI TẠO:

- THÁO DỠ TOÀN BỘ MÁI TÔN CŨ, THAY MỚI TOÀN BỘ BẰNG TÔN MỚI DÀY 0.45mm.
- BÓC TOÀN BỘ LỚP CHỐNG THẤM SÊ NÔ CŨ QUÉT CHỐNG THẤM LẠI BẰNG DUNG DỊCH CHUYÊN DỤNG.
- DÓC VÀ TRÁT LẠI TƯỜNG ĐÃ ẨM MỐC BONG TRÓC BẰNG VXM MÁC 75.
- CẠO VÀ SƠN LẠI CHỈNH TRANG TOÀN BỘ TRONG VÀ NGOÀI CÔNG TRÌNH.
- THAY THẾ BIỂN HIỆU CÔNG TRÌNH.
- BỔ SUNG TRANG THIẾT BỊ:

+ GHẾ GẬP	: 30 CÁI
+ BÀN GẬP	: 04 CÁI
+ MÁY TÍNH	: 01 BỘ
+ MÁY IN	: 01 BỘ
+ INTERNET + WIFI	: 01 BỘ
+ BÀN MÁY TÍNH 1.4X0.7M	: 01 BỘ

MẶT CẮT 1-1

CÔNG TY TNHH CCI
THẨM TRA
Theo Văn bản số...../.....
Ngày.....tháng.....năm 20.....
Ký tên:

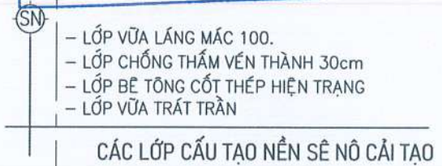

CÁC LỚP CẤU TẠO NỀN SÊ NÔ CẢI TẠO

YÊU CẦU TRƯỚC KHI THI CÔNG CẦN KHẢO SÁT HIỆN TRẠNG, KIỂM TRA KÍCH THƯỚC THỰC TẾ; KHI CẦN PHẢI THAY ĐỔI BẢN VẼ THIẾT KẾ CẦN LIÊN LẠC, TRAO ĐỔI VỚI BỘ PHẬN THIẾT KẾ YÊU CẦU CHỈNH SỬA

ĐD CHỦ ĐẦU TƯ:
(OWNER)
BAN QLDA ĐẦU TƯ - HẠ TẦNG PHƯỜNG Ô CHỢ DỪA

DỰ ÁN:
(PROJECT)
CẢI TẠO, SỬA CHỮA CÁC NHÀ SINH HOẠT CỘNG ĐỒNG TRÊN ĐỊA BÀN PHƯỜNG Ô CHỢ DỪA

HẠNG MỤC:
NHÀ SHCĐ SỐ 82 NGÕ 162A PHỐ TÔN ĐỨC THẮNG

ĐỊA ĐIỂM XÂY DỰNG:
(ADD)
PHƯỜNG Ô CHỢ DỪA - TP. HÀ NỘI

ĐƠN VỊ TƯ VẤN:
VINACOM
CHẤT LƯỢNG KHẲNG ĐỊNH UY TÍN
CTY CỔ PHẦN ĐẦU TƯ VÀ XÂY DỰNG VINACOM
ĐỊA CHỈ: TƯƠNG MAI - HÀ NỘI.
ĐIỆN THOẠI: 04. 22 15 66 12
EMAIL: VINACOM.CORP@GMAIL.COM

GIÁM ĐỐC:
(MANAGER)
ĐẶNG VIỆT HƯNG

CHỦ NHIỆM DỰ ÁN:
KTS: NGUYỄN BÁ CHIẾN

CHỦ TRÌ:
KTS: NGUYỄN BÁ CHIẾN

Q.L.K.T:
KS: LÊ VĂN THƯỜNG

THIẾT KẾ:
KTS: TRẦN TRUNG TUYẾN

TÊN BẢN VẼ:
(DRAWNG TITLE)
MẶT CẮT
1-1

GIAI ĐOẠN:	THIẾT KẾ BẢN VẼ THI CÔNG
TỶ LỆ: (SCANLE)	SỐ BẢN VẼ: (DRAWNG NO)
H. THÀNH: (FINISH) ...../2026	KT: 05

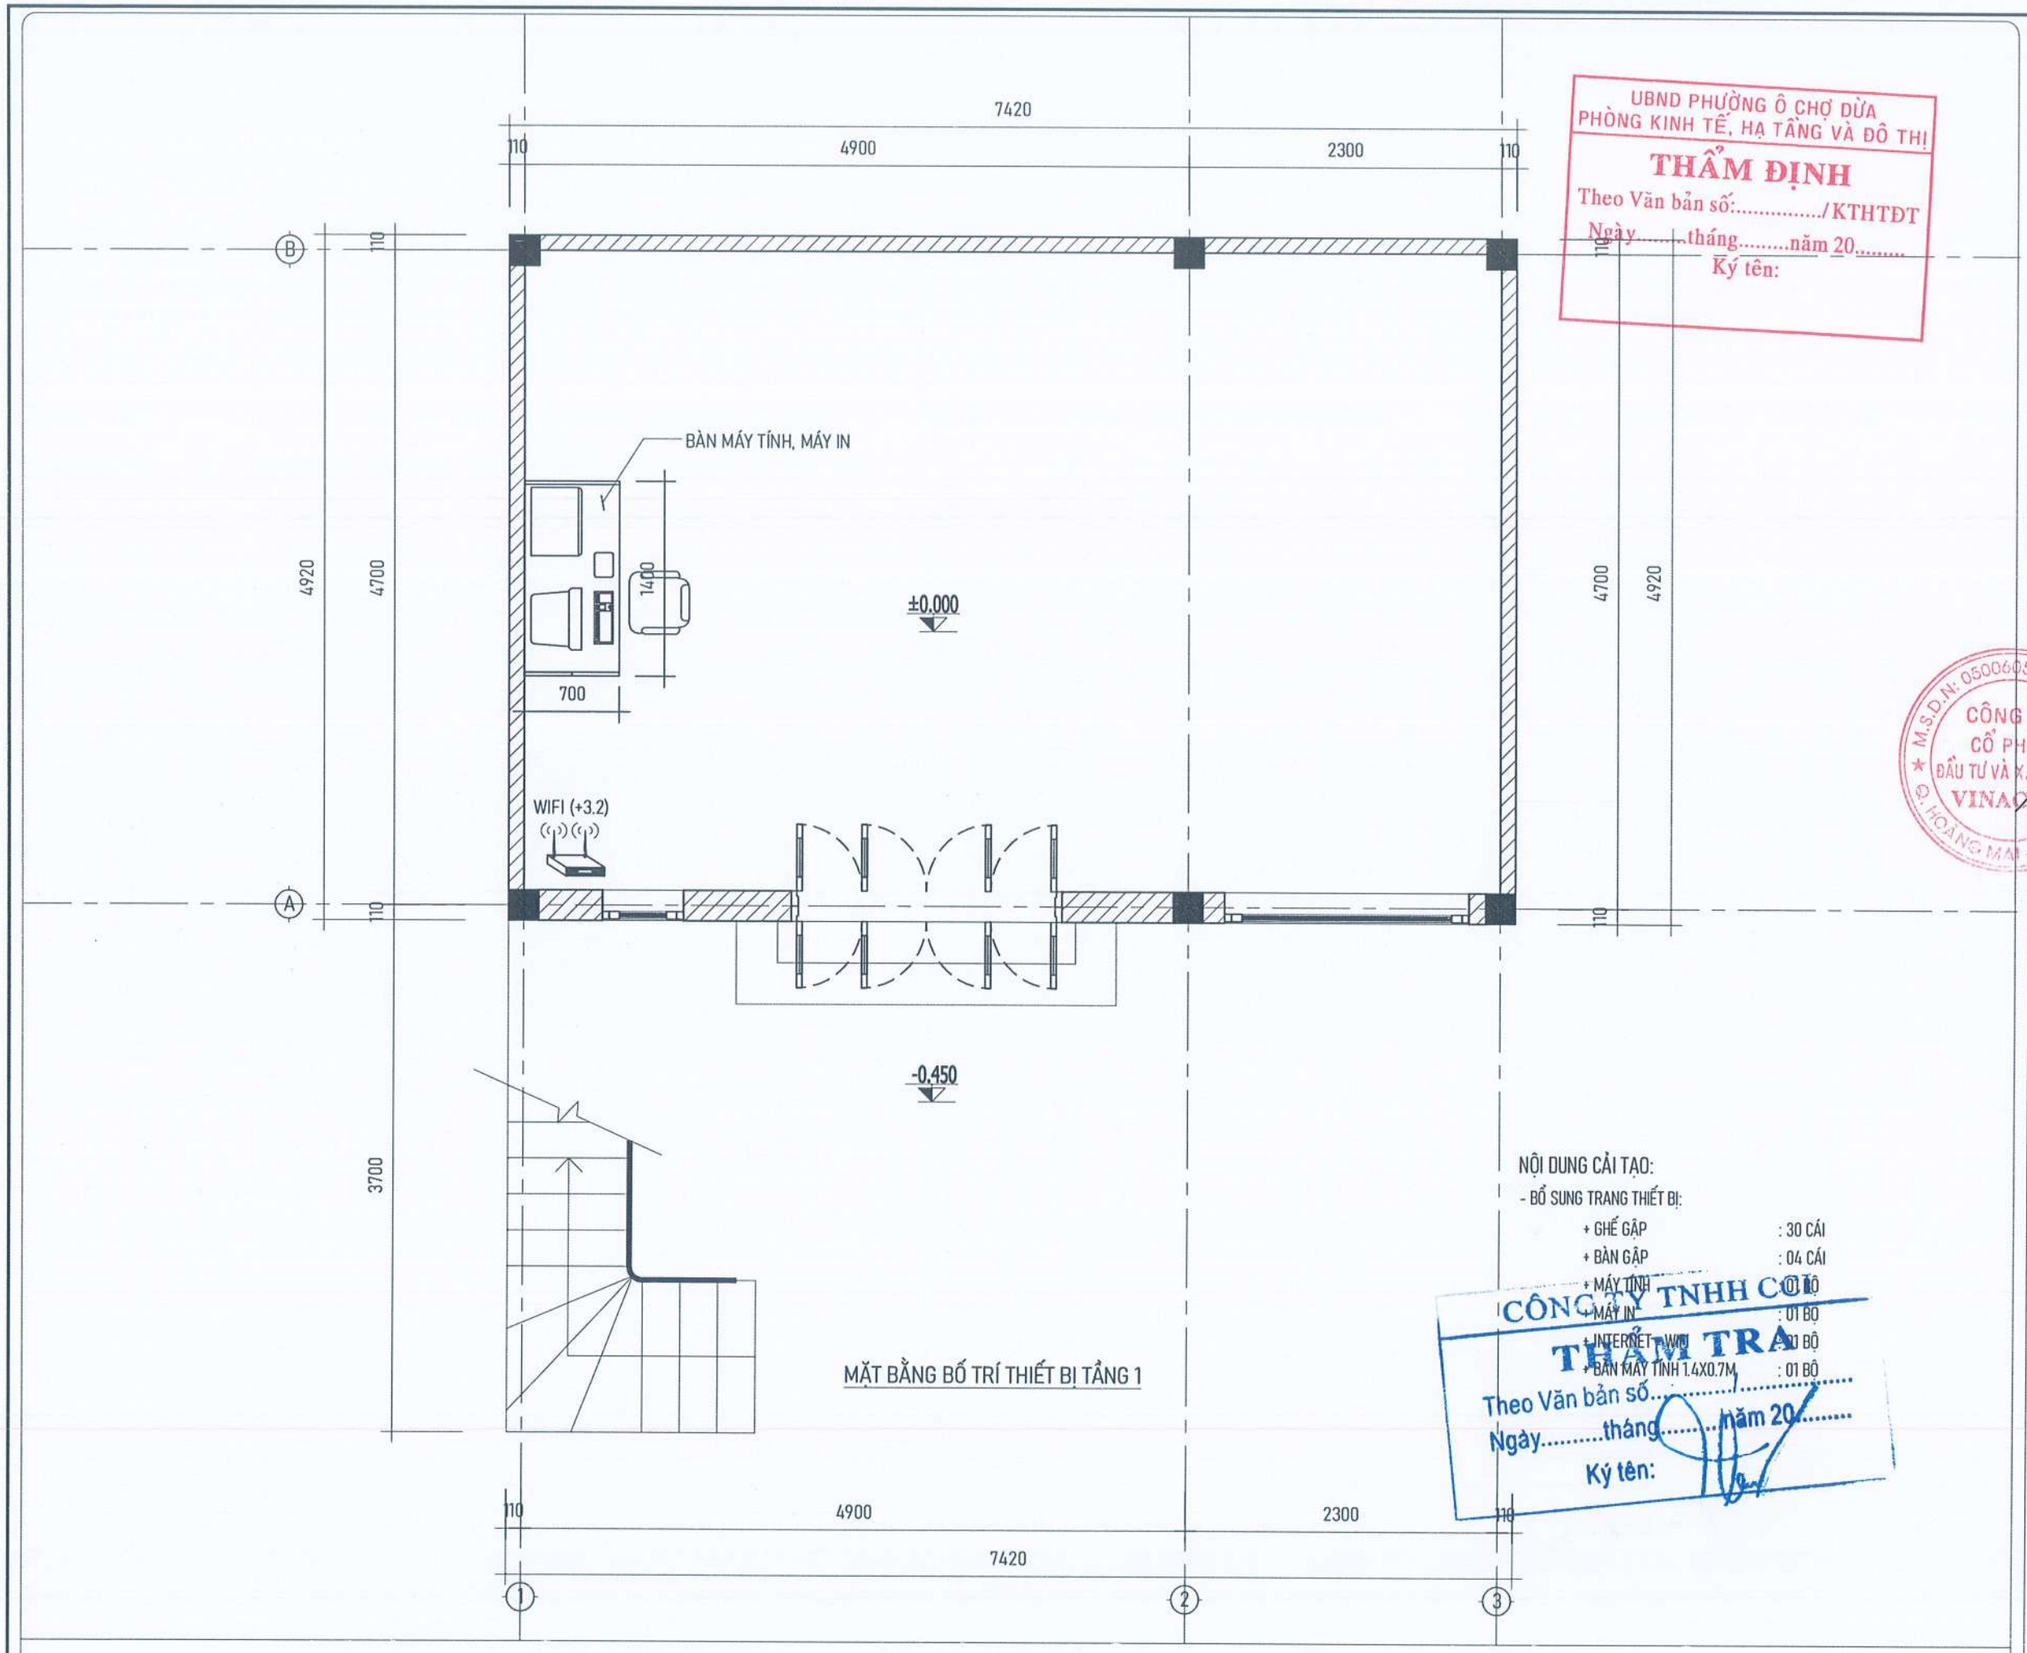

MẶT BẰNG BỐ TRÍ THIẾT BỊ TẦNG 1

NỘI DUNG CẢI TẠO:

- BỔ SUNG TRANG THIẾT BỊ:

+ GHẾ GẬP	: 30 CÁI
+ BÀN GẬP	: 04 CÁI
+ MÁY TÍNH	: 01 BỘ
+ MÁY IN	: 01 BỘ
+ INTERNET WIFI	: 01 BỘ
+ BÀN MÁY TÍNH 1.4X0.7M	: 01 BỘ

YÊU CẦU TRƯỚC KHI THI CÔNG CẦN KHẢO SÁT HIỆN TRẠNG, KIỂM TRA KÍCH THƯỚC THỰC TẾ; KHI CẦN PHẢI THAY ĐỔI BẢN VẼ THIẾT KẾ CẦN LIÊN LẠC, TRAO ĐỔI VỚI BỘ PHẬN THIẾT KẾ YÊU CẦU CHỈNH SỬA

UBND PHƯỜNG Ô CHỢ DỪA
PHÒNG KINH TẾ, HẠ TẦNG VÀ ĐÔ THỊ
THẨM ĐỊNH
Theo Văn bản số:...../KTHTĐT
Ngày.....tháng.....năm 20.....
Ký tên:

CÔNG TY TNHH CƠ
THẨM TRA
Theo Văn bản số.....
Ngày.....tháng.....năm 20.....
Ký tên:

ĐD CHỦ ĐẦU TƯ:
(OWNER)
BAN QLDA ĐẦU TƯ - HẠ TẦNG PHƯỜNG Ô CHỢ DỪA

DỰ ÁN:
(PROJECT)
CẢI TẠO, SỬA CHỮA CÁC NHÀ SINH HOẠT CỘNG ĐỒNG TRÊN ĐỊA BÀN PHƯỜNG Ô CHỢ DỪA

HẠNG MỤC:
NHÀ SHCĐ SỐ 82 NGÕ 162A PHỐ TÔN ĐỨC THẮNG

ĐỊA ĐIỂM XÂY DỰNG:
(ADD)
PHƯỜNG Ô CHỢ DỪA - TP. HÀ NỘI

ĐƠN VỊ TƯ VẤN:
VINACOM
CHẤT LƯỢNG KHẲNG ĐỊNH UY TÍN
CTY CỔ PHẦN ĐẦU TƯ VÀ XÂY DỰNG VINACOM
ĐỊA CHỈ: TƯƠNG MAI - HÀ NỘI.
ĐIỆN THOẠI: 04. 22 15 66 12
EMAIL: VINACOM.CORP@GMAIL.COM

GIÁM ĐỐC:
(MANAGER)
ĐẶNG VIỆT HƯNG

CHỦ NHIỆM DỰ ÁN:
KTS: NGUYỄN BÁ CHIẾN

CHỦ TRÌ:
KTS: NGUYỄN BÁ CHIẾN

Q.L.K.T:
KS: LÊ VĂN THƯỜNG

THIẾT KẾ:
KTS: TRẦN TRUNG TUYẾN

TÊN BẢN VẼ:
(DRAWNG TITLE)
MẶT BẰNG BỐ TRÍ THIẾT BỊ TẦNG 1

GIAI ĐOẠN:	THIẾT KẾ BẢN VẼ THI CÔNG
TỶ LỆ: (SCANLE)	SỐ BẢN VẼ: (DRAWNG NO)
H. THÀNH: (FINISH) ...../2026	TB: 01

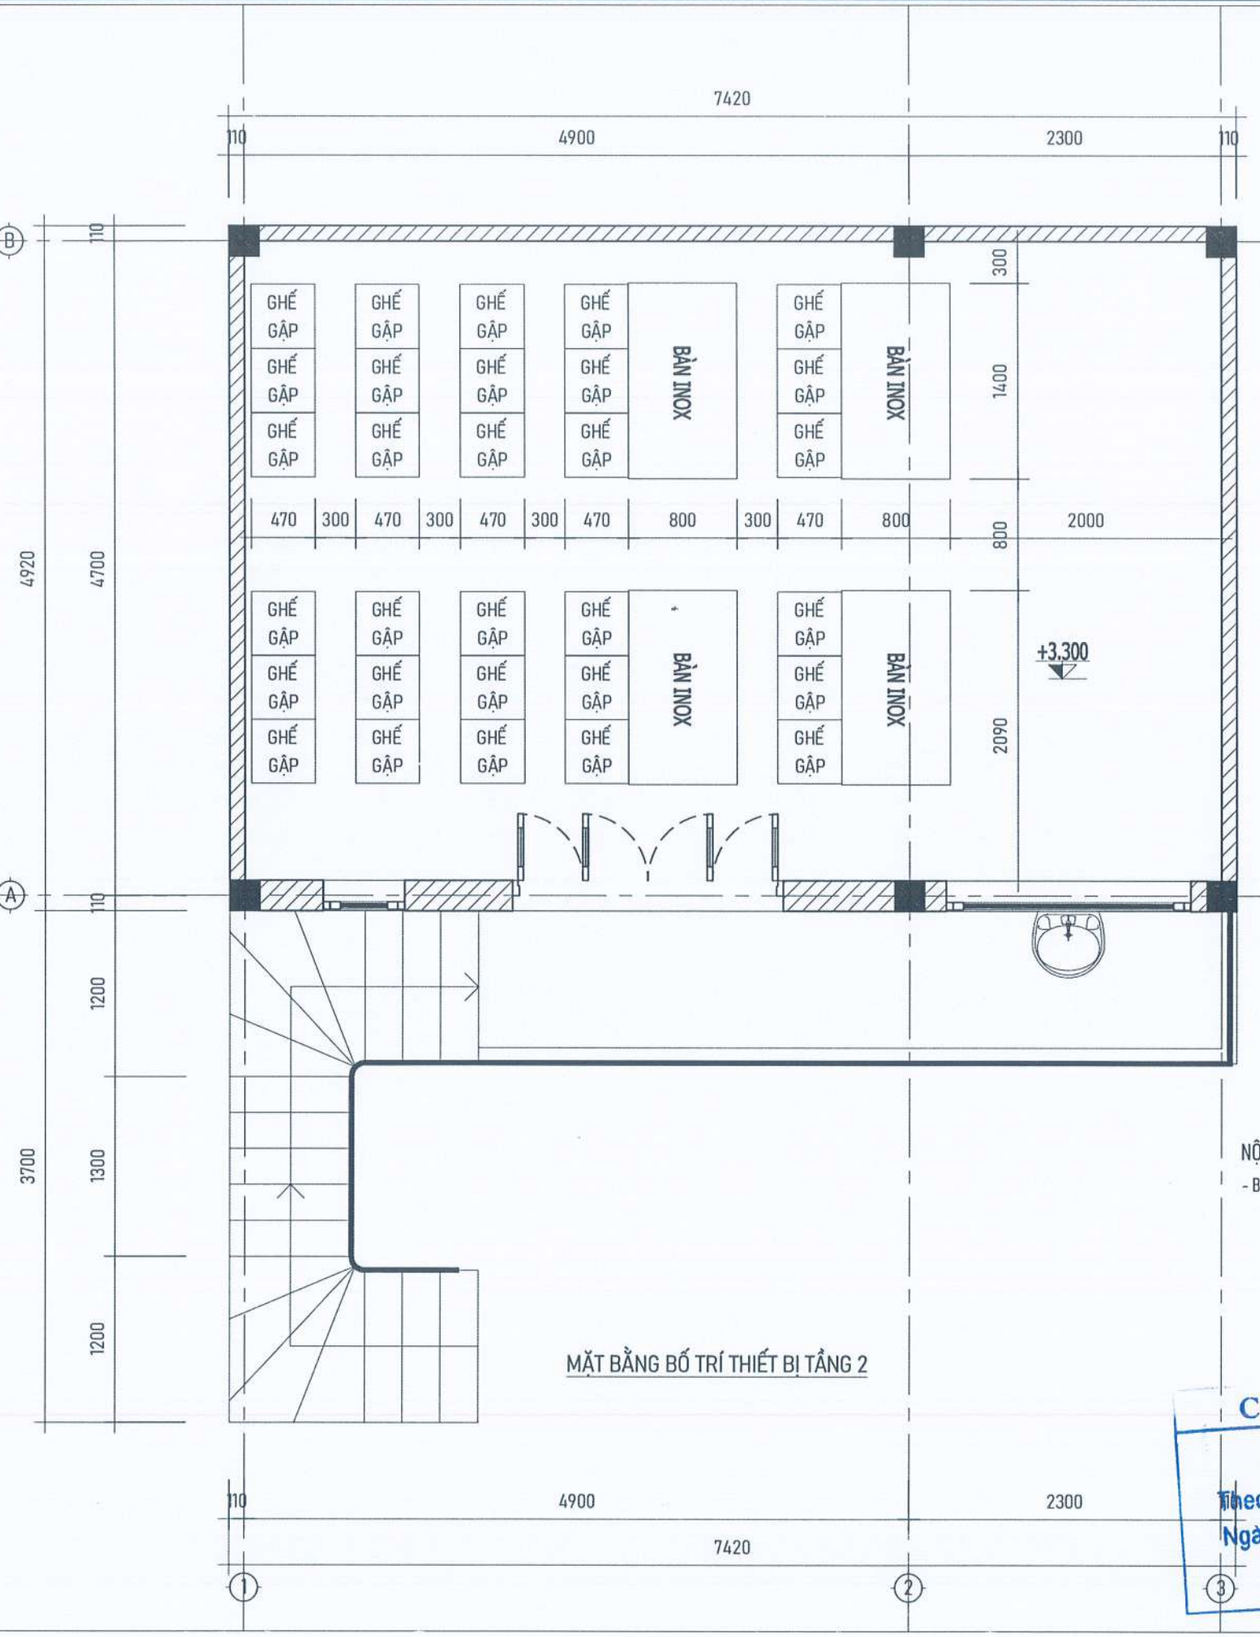

MẶT BẰNG BỐ TRÍ THIẾT BỊ TẦNG 2

NỘI DUNG CẢI TẠO:

- BỔ SUNG TRANG THIẾT BỊ:
  - + GHẾ GẬP : 30 CÁI
  - + BÀN GẬP : 04 CÁI
  - + MÁY TÍNH : 01 BỘ
  - + MÁY IN : 01 BỘ
  - + INTERNET + WIFI : 01 BỘ
  - + BÀN MÁY TÍNH 1.4X0.7M : 01 BỘ

UBND PHƯỜNG Ô CHỢ DỪA
PHÒNG KINH TẾ, HẠ TẦNG VÀ ĐÔ THỊ
THẨM ĐỊNH
Theo Văn bản số:...../KTHTĐT
Ngày.....tháng.....năm 20.....
Ký tên:

CÔNG TY TNHH CCI
THẨM TRA
Theo Văn bản số...../.....
Ngày.....tháng.....năm 20.....
Ký tên:

M.S.D.N: 0500605405 CÔNG TY CỔ PHẦN ĐẦU TƯ VÀ XÂY DỰNG VINACOM Q. HOÀNG MAI - TP. HÀ NỘI

YÊU CẦU TRƯỚC KHI THI CÔNG CẦN KHẢO SÁT HIỆN TRẠNG, KIỂM TRA KÍCH THƯỚC THỰC TẾ; KHI CẦN PHẢI THAY ĐỔI BẢN VẼ THIẾT KẾ CẦN LIÊN LẠC, TRAO ĐỔI VỚI BỘ PHẬN THIẾT KẾ YÊU CẦU CHỈNH SỬA

ĐD CHỦ ĐẦU TƯ:
(OWNER)
BAN QLDA ĐẦU TƯ - HẠ TẦNG PHƯỜNG Ô CHỢ DỪA

DỰ ÁN:
(PROJECT)
CẢI TẠO, SỬA CHỮA CÁC NHÀ SINH HOẠT CỘNG ĐỒNG TRÊN ĐỊA BÀN PHƯỜNG Ô CHỢ DỪA

HẠNG MỤC:
NHÀ SHCĐ SỐ 82 NGÕ 162A PHỐ TÔN ĐỨC THẮNG

ĐỊA ĐIỂM XÂY DỰNG:
(ADD)
PHƯỜNG Ô CHỢ DỪA - TP. HÀ NỘI

ĐƠN VỊ TƯ VẤN:
VINACOM
CHẤT LƯỢNG KHẲNG ĐỊNH UY TÍN
CTY CỔ PHẦN ĐẦU TƯ VÀ XÂY DỰNG VINACOM
ĐỊA CHỈ: TƯƠNG MAI - HÀ NỘI.
ĐIỆN THOẠI: 04. 22 15 66 12
EMAIL: VINACOM.CORP@GMAIL.COM

GIÁM ĐỐC:
(MANAGER)
ĐẶNG VIỆT HƯNG

CHỦ NHIỆM DỰ ÁN:
KTS: NGUYỄN BÁ CHIẾN

CHỦ TRÌ:
KTS: NGUYỄN BÁ CHIẾN

Q.L.K.T:
KS: LÊ VĂN THƯỞNG

THIẾT KẾ:
KTS: TRẦN TRUNG TUYẾN

TÊN BẢN VẼ:
(DRAWNG TITLE)
MẶT BẰNG BỐ TRÍ THIẾT BỊ TẦNG 2

GIAI ĐOẠN:	THIẾT KẾ BẢN VẼ THI CÔNG
TỶ LỆ: (SCANLE)	SỐ BẢN VẼ: (DRAWNG NO)
H. THÀNH: (FINISH) ...../2026	TB: 02

UBND PHƯỜNG Ô CHỢ DỪA
PHÒNG KINH TẾ, HẠ TẦNG VÀ ĐÔ THỊ
THẨM ĐỊNH
Theo Văn bản số:...../KTHTĐT
Ngày.....tháng.....năm 20.....
Ký tên:

HẠNG MỤC: NHÀ SHCĐ CỤM 4A NGÁCH 34 NGÕ THỊNH HÀO 1

CÔNG TY TNHH CCI
THẨM TRA
Theo Văn bản số...../.....
Ngày.....tháng.....năm 20.....
Ký tên:

YÊU CẦU TRƯỚC KHI THI CÔNG CẦN KHẢO SÁT HIỆN TRẠNG, KIỂM TRA KÍCH THƯỚC THỰC TẾ; KHI CẦN PHẢI THAY ĐỔI BẢN VẼ THIẾT KẾ CẦN LIÊN LẠC, TRAO ĐỔI VỚI BỘ PHẬN THIẾT KẾ YÊU CẦU CHỈNH SỬA

ĐD CHỦ ĐẦU TƯ:
(OWNER)
BAN QLDA ĐẦU TƯ - HẠ TẦNG PHƯỜNG Ô CHỢ DỪA

DỰ ÁN:
(PROJECT)
CẢI TẠO, SỬA CHỮA CÁC NHÀ SINH HOẠT CỘNG ĐỒNG TRÊN ĐỊA BÀN PHƯỜNG Ô CHỢ DỪA

HẠNG MỤC:
NHÀ SHCĐ CỤM 4A NGÁCH 34 NGÕ THỊNH HÀO 1

ĐỊA ĐIỂM XÂY DỰNG:
(ADD)
PHƯỜNG Ô CHỢ DỪA - TP. HÀ NỘI

ĐƠN VỊ TƯ VẤN:
VINACOM
CHẤT LƯỢNG KHẲNG ĐỊNH UY TÍN
CTY CỔ PHẦN ĐẦU TƯ VÀ XÂY DỰNG VINACOM
ĐỊA CHỈ: TƯƠNG MAI - HÀ NỘI
ĐIỆN THOẠI: 04. 22 15 66 12
EMAIL: VINACOM.CORP@GMAIL.COM

M.S.D.N: 0500605405 CÔNG TY CỔ PHẦN ĐẦU TƯ VÀ XÂY DỰNG VINACOM Q. HOÀNG MAI

GIÁM ĐỐC:
(MANAGER)
ĐẶNG VIỆT HƯNG

CHỦ NHIỆM DỰ ÁN:
KTS: NGUYỄN BÁ CHIẾN

CHỦ TRÌ:
KTS: NGUYỄN BÁ CHIẾN

Q.L.K.T:
KS: LÊ VĂN THƯỞNG

THIẾT KẾ:
KTS: TRẦN TRUNG TUYÊN

TÊN BẢN VẼ:
(DRAWNG TITLE)

GIAI ĐOẠN:	THIẾT KẾ BẢN VẼ THI CÔNG
TỶ LỆ: (SCANLE)	SỐ BẢN VẼ: (DRAWNG NO)
H. THÀNH: (FINISH) ...../2026	

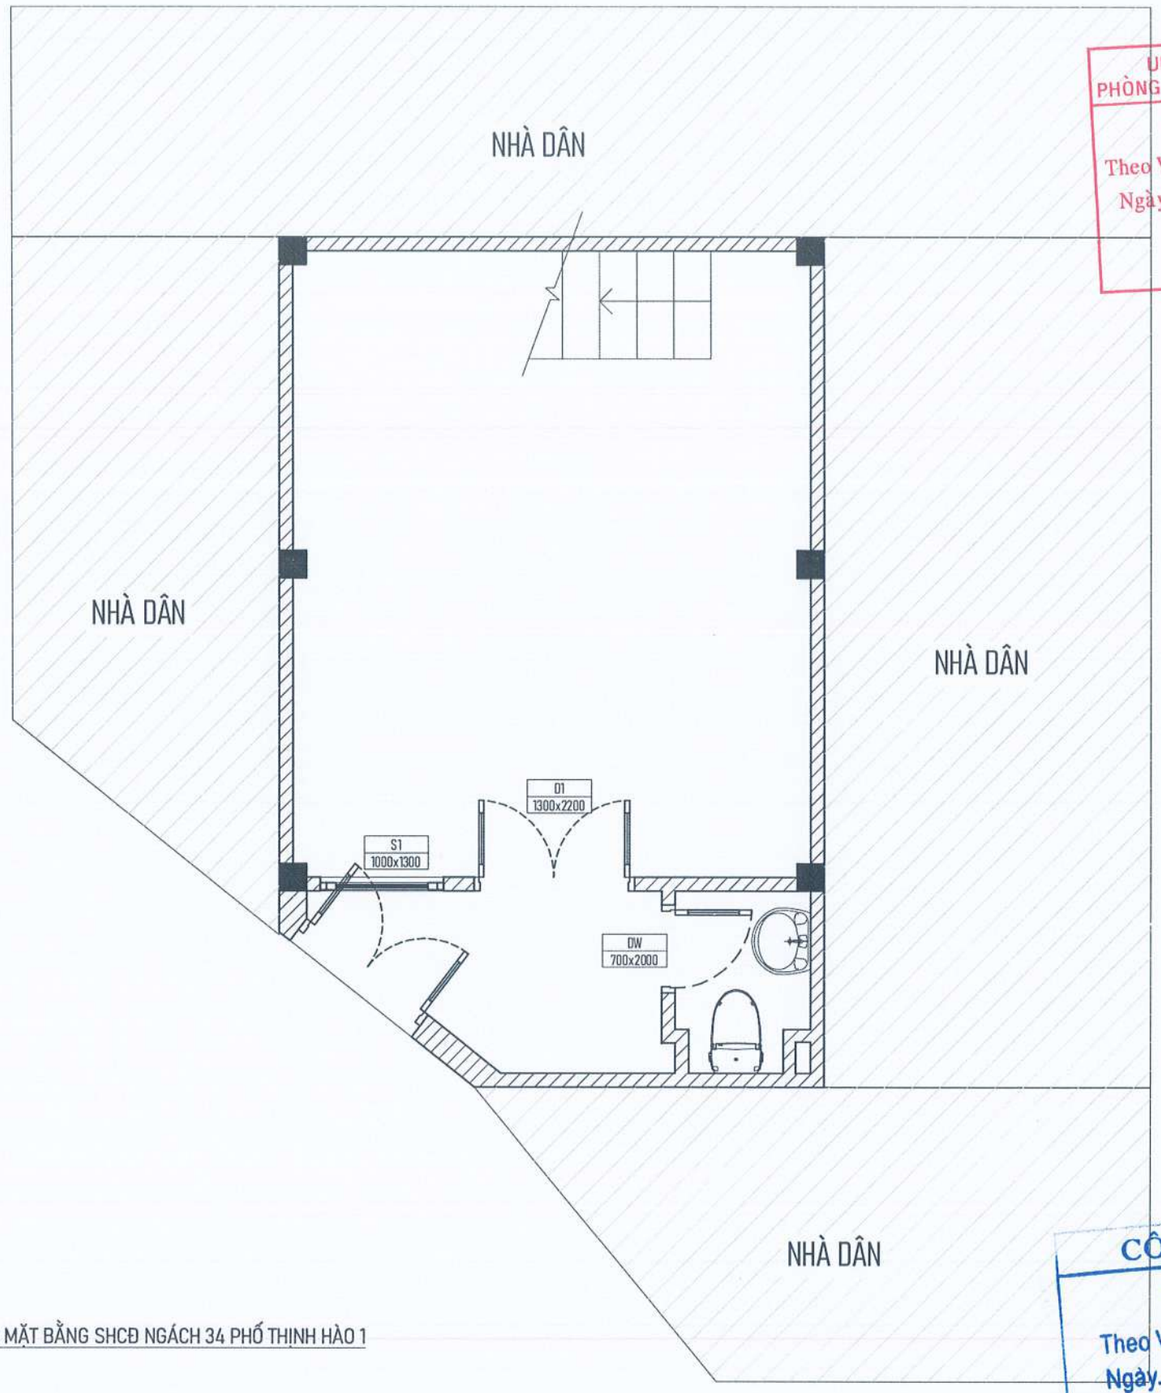

UBND PHƯỜNG Ô CHỢ DỪA
PHÒNG KINH TẾ, HẠ TẦNG VÀ ĐÔ THỊ
THẨM ĐỊNH
Theo Văn bản số:...../KTHTĐT
Ngày.....tháng.....năm 20.....
Ký tên:

CÔNG TY TNHH CCI
THẨM TRA
Theo Văn bản số:.....
Ngày.....tháng.....năm 20.....
Ký tên:

TỔNG MẶT BẰNG MẶT BẰNG SHCĐ NGÁCH 34 PHỐ THỊNH HÀO 1

YÊU CẦU TRƯỚC KHI THI CÔNG CẦN KHẢO SÁT HIỆN TRẠNG, KIỂM TRA KÍCH THƯỚC THỰC TẾ; KHI CẦN PHẢI THAY ĐỔI BẢN VẼ THIẾT KẾ CẦN LIÊN LẠC, TRAO ĐỔI VỚI BỘ PHẬN THIẾT KẾ YÊU CẦU CHỈNH SỬA

ĐD CHỦ ĐẦU TƯ:
(OWNER)
BAN QLDA ĐẦU TƯ - HẠ TẦNG PHƯỜNG Ô CHỢ DỪA

DỰ ÁN:
(PROJECT)
CẢI TẠO, SỬA CHỮA CÁC NHÀ SINH HOẠT CỘNG ĐỒNG TRÊN ĐỊA BÀN PHƯỜNG Ô CHỢ DỪA

HẠNG MỤC:
NHÀ SHCĐ CỤM 4A NGÁCH 34 NGÕ THỊNH HÀO 1

ĐỊA ĐIỂM XÂY DỰNG:
(ADD)
PHƯỜNG Ô CHỢ DỪA - TP. HÀ NỘI

ĐƠN VỊ TƯ VẤN:
VINACOM
CHẤT LƯỢNG KHẲNG ĐỊNH UY TÍN
CTY CỔ PHẦN ĐẦU TƯ VÀ XÂY DỰNG VINACOM
ĐỊA CHỈ: TƯƠNG MAI - HÀ NỘI
ĐIỆN THOẠI: 04. 22 15 66 12
EMAIL: VINACOM.CORP@GMAIL.COM

GIÁM ĐỐC:
(MANAGER):
ĐẶNG VIỆT HƯNG

CHỦ NHIỆM DỰ ÁN:
KTS: NGUYỄN BÁ CHIẾN

CHỦ TRÌ:
KTS: NGUYỄN BÁ CHIẾN

Q.L.K.T:
KS: LÊ VĂN THƯỜNG

THIẾT KẾ:
KTS: TRẦN TRUNG TUYẾN

TÊN BẢN VẼ:
(DRAWNG TITLE)
MẶT BẰNG TỔNG THỂ

GIAI ĐOẠN:	THIẾT KẾ BẢN VẼ THI CÔNG
TỶ LỆ: (SCANLE)	SỐ BẢN VẼ: (DRAWNG NO)
H. THÀNH: (FINISH) ...../2026	

UBND PHƯỜNG Ô CHỢ DỪA
PHÒNG KINH TẾ, HẠ TẦNG VÀ ĐÔ THỊ

THẨM ĐỊNH

Theo Văn bản số:...../KTHTĐT

Ngày.....tháng.....năm 20.....

Ký tên:

PHẦN HIỆN TRẠNG

CÔNG TY TNHH CCI

THẨM TRA

Theo Văn bản số...../.....

Ngày.....tháng.....năm 20.....

Ký tên:

YÊU CẦU TRƯỚC KHI THI CÔNG CẦN KHẢO SÁT HIỆN TRẠNG, KIỂM TRA KÍCH THƯỚC THỰC TẾ; KHI CẦN PHẢI THAY ĐỔI BẢN VẼ THIẾT KẾ CẦN LIÊN LẠC, TRAO ĐỔI VỚI BỘ PHẬN THIẾT KẾ YÊU CẦU CHỈNH SỬA

ĐD CHỦ ĐẦU TƯ:
(OWNER)
BAN QLDA ĐẦU TƯ - HẠ TẦNG PHƯỜNG Ô CHỢ DỪA

DỰ ÁN:
(PROJECT)
CẢI TẠO, SỬA CHỮA CÁC NHÀ SINH HOẠT CỘNG ĐỒNG TRÊN ĐỊA BÀN PHƯỜNG Ô CHỢ DỪA

HẠNG MỤC:
NHÀ SHCĐ CỤM 4A NGÁCH 34 NGÕ THỊNH HÀO 1

ĐỊA ĐIỂM XÂY DỰNG:
(ADD)
PHƯỜNG Ô CHỢ DỪA - TP. HÀ NỘI

ĐƠN VỊ TƯ VẤN:
VINACOM
CHẤT LƯỢNG KHẲNG ĐỊNH UY TÍN
CTY CỔ PHẦN ĐẦU TƯ VÀ XÂY DỰNG VINACOM
ĐỊA CHỈ: TƯƠNG MAI - HÀ NỘI.
ĐIỆN THOẠI: 04. 22 15 66 12
EMAIL: VINACOM.CORP@GMAIL.COM

M.S.D.N: 0500600... CÔNG TY CỔ PHẦN ĐẦU TƯ VÀ XÂY DỰNG VINACOM Q. HOÀNG MAI - TP. HÀ NỘI

GIÁM ĐỐC:
(MANAGER)
ĐẶNG VIỆT HƯNG

CHỦ NHIỆM DỰ ÁN:
KTS: NGUYỄN BÁ CHIẾN

CHỦ TRÌ:
KTS: NGUYỄN BÁ CHIẾN

Q.L.K.T:
KS: LÊ VĂN THƯỜNG

THIẾT KẾ:
KTS: TRẦN TRUNG TUYẾN

TÊN BẢN VẼ:
(DRAWNG TITLE)

GIAI ĐOẠN:	THIẾT KẾ BẢN VẼ THI CÔNG
TỶ LỆ: (SCANLE)	SỐ BẢN VẼ: (DRAWNG NO)
H. THÀNH: (FINISH) ...../2026	

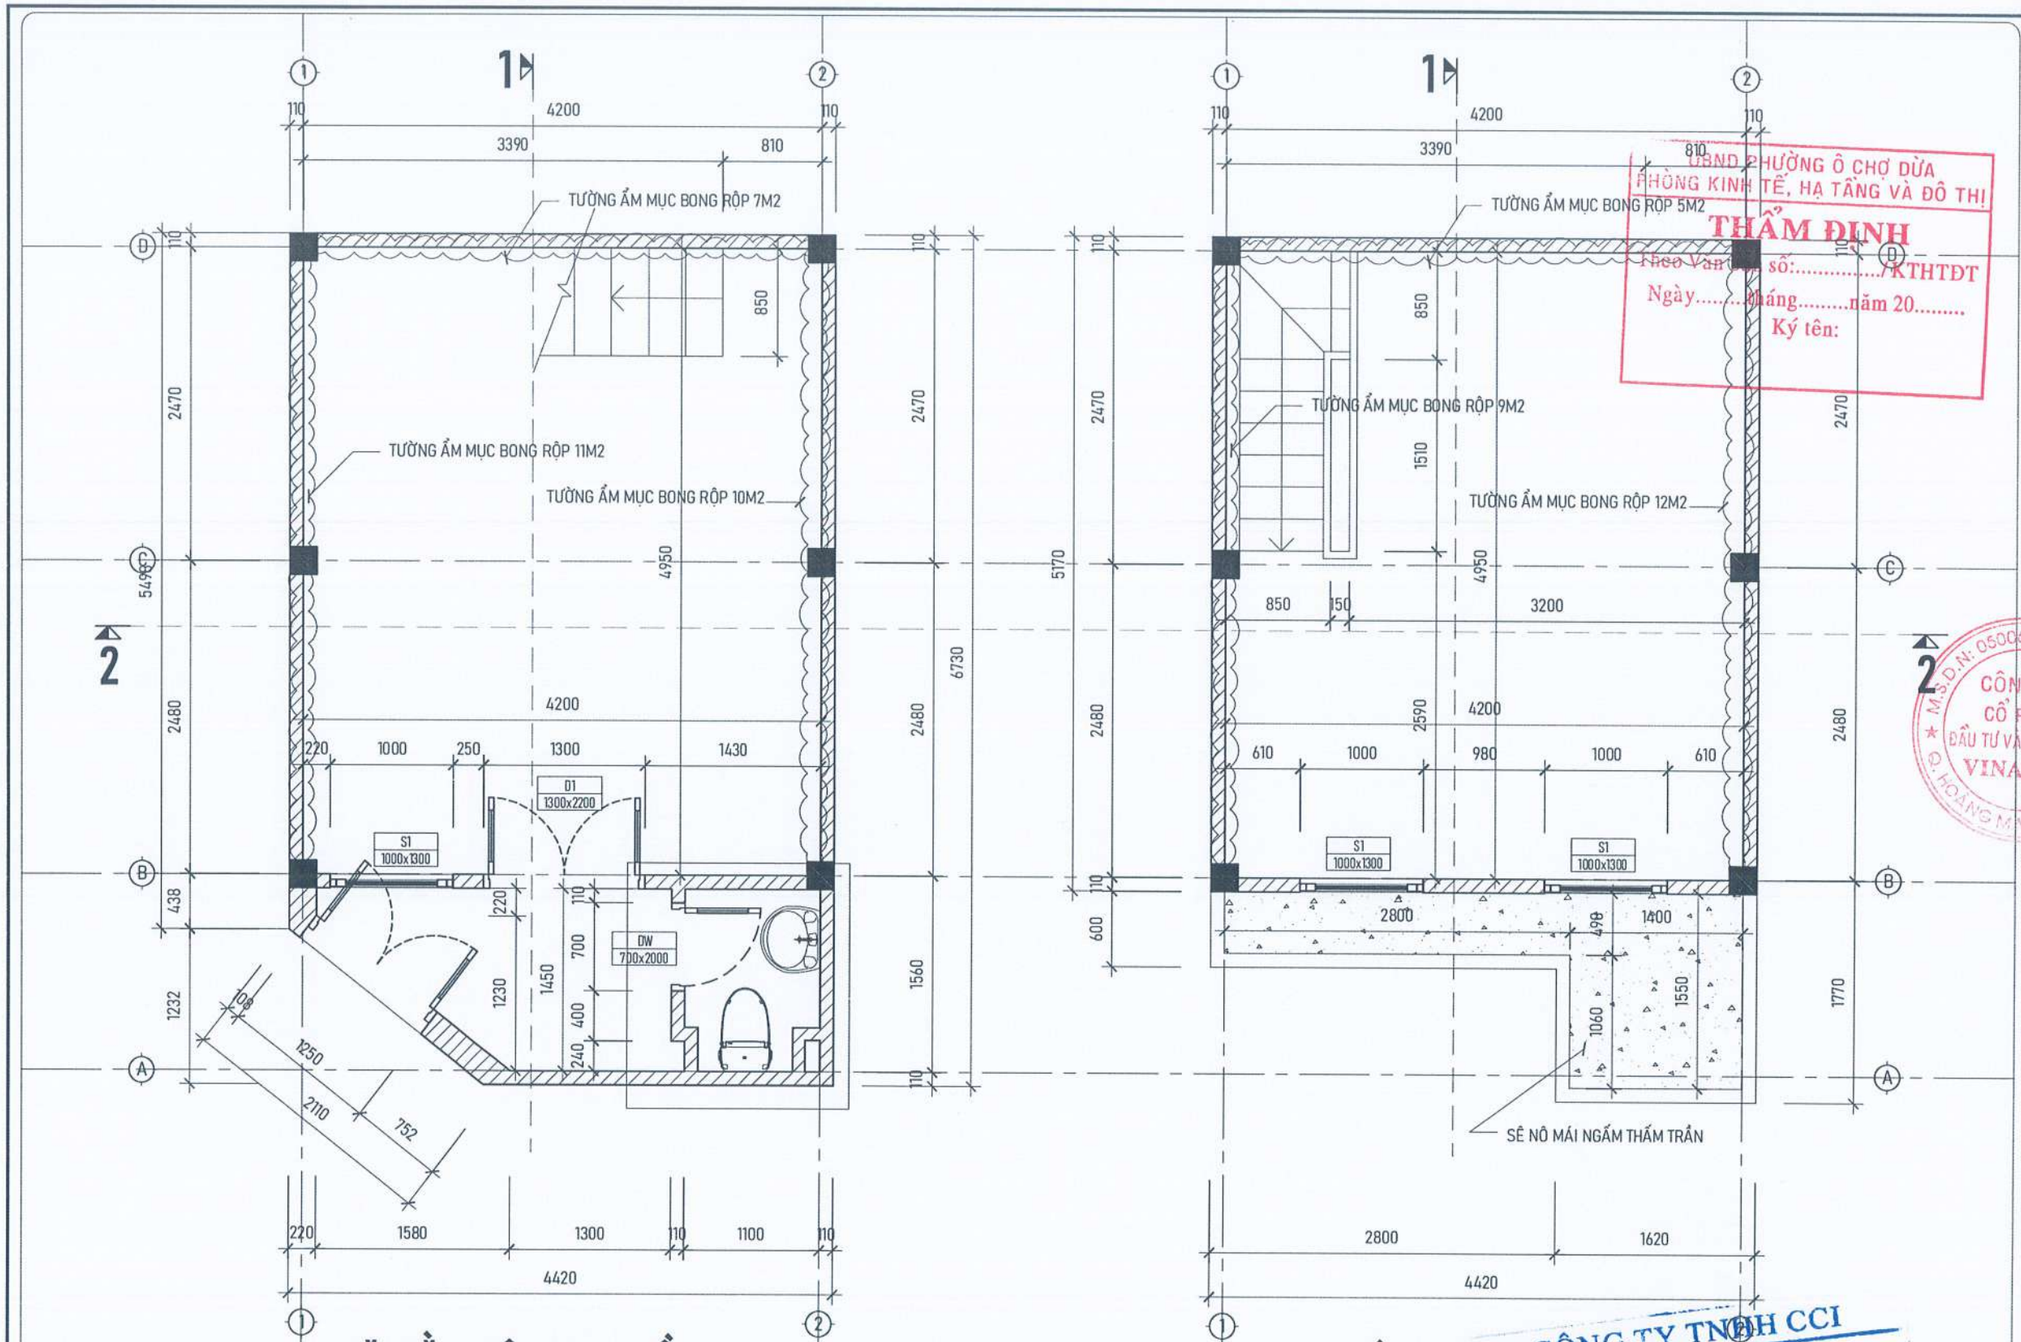

MẶT BẰNGHIỆN TRẠNG TẦNG 1

MẶT BẰNG HIỆN TRẠNG TẦNG 2

HIỆN TRẠNG:

- NỀN SÀN TẦNG 1, 2 BONG RỘP, NỨT VỠ.
- TƯỜNG TRONG VÀ NGOÀI NHÀ NHIỀU VỊ TRÍ THẤM MỐC, BONG TRÓC LỚP VỮA TRÁT, LỚP SƠN BẠC MÀU.
- HỆ THỐNG SÊ NÔ MÁI VÀ MÁI TÔN CŨ HỎNG XUỐNG CẤP GÂY NGẤM THẤM DỘT.
- TOÀN BỘ HỆ THỐNG CỬA ĐI, CỬA SỔ CŨ HỎNG, BUNG VỠ, MỤC ÁI.
- KHU VỆ SINH CŨ HỎNG, XUỐNG CẤP GẠCH ỐP LÁT BUNG VỠ, XÍ BỆT HỎNG KHÔNG SỬ DỤNG ĐƯỢC.
- THIẾT BỊ NHÀ VỆ SINH XUỐNG CẤP KHÔNG SỬ DỤNG ĐƯỢC.
- BỒN NƯỚC CŨ THỦNG RÒ RỈ NƯỚC.
- TRANG THIẾT BỊ CHƯA ĐỦ ĐỂ PHỤC VỤ SINH HOẠT CỦA NHÂN DÂN.

YÊU CẦU TRƯỚC KHI THI CÔNG CẦN KHẢO SÁT HIỆN TRẠNG, KIỂM TRA KÍCH THƯỚC THỰC TẾ; KHI CẦN PHẢI THAY ĐỔI BẢN VẼ THIẾT KẾ CẦN LIÊN LẠC, TRAO ĐỔI VỚI BỘ PHẬN THIẾT KẾ YÊU CẦU CHỈNH SỬA

UBND PHƯỜNG Ô CHỢ DỪA
PHÒNG KINH TẾ, HẠ TẦNG VÀ ĐÔ THỊ
THẨM ĐỊNH
Theo Văn bản số:...../KTHTĐT
Ngày.....tháng.....năm 20.....
Ký tên:

CÔNG TY TNHH CCI
THẨM TRA
Theo Văn bản số...../.....
Ngày.....tháng.....năm 20.....
Ký tên:

ĐD CHỦ ĐẦU TƯ:
(OWNER)
BAN QLDA ĐẦU TƯ - HẠ TẦNG PHƯỜNG Ô CHỢ DỪA

DỰ ÁN:
(PROJECT)
CẢI TẠO, SỬA CHỮA CÁC NHÀ SINH HOẠT CỘNG ĐỒNG TRÊN ĐỊA BÀN PHƯỜNG Ô CHỢ DỪA

HẠNG MỤC:
NHÀ SHCĐ CỤM 4A NGÁCH 34 NGÕ THỊNH HÀO 1

ĐỊA ĐIỂM XÂY DỰNG:
(ADD)
PHƯỜNG Ô CHỢ DỪA - TP. HÀ NỘI

ĐƠN VỊ TƯ VẤN:
VINACOM
CHẤT LƯỢNG KHẲNG ĐỊNH UY TÍN
CTY CỔ PHẦN ĐẦU TƯ VÀ XÂY DỰNG VINACOM
ĐỊA CHỈ: TƯƠNG MAI - HÀ NỘI.
ĐIỆN THOẠI: 04 22 15 66 12
EMAIL: VINACOM.CORP@GMAIL.COM

GIÁM ĐỐC:
(MANAGER)
ĐẶNG VIỆT HƯNG

CHỦ NHIỆM DỰ ÁN:
KTS: NGUYỄN BÁ CHIẾN

CHỦ TRÌ:
KTS: NGUYỄN BÁ CHIẾN

Q.L.K.T:
KS: LÊ VĂN THƯỜNG

THIẾT KẾ:
KTS: TRẦN TRUNG TUYẾN

TÊN BẢN VẼ:
(DRAWNG TITLE)
MẶT BẰNG HIỆN TRẠNG TẦNG 1, 2

GIAI ĐOẠN:	THIẾT KẾ BẢN VẼ THI CÔNG
TỶ LỆ: (SCANLE)	SỐ BẢN VẼ: (DRAWNG NO)
H. THÀNH: (FINISH) ...../2026	HT: 01

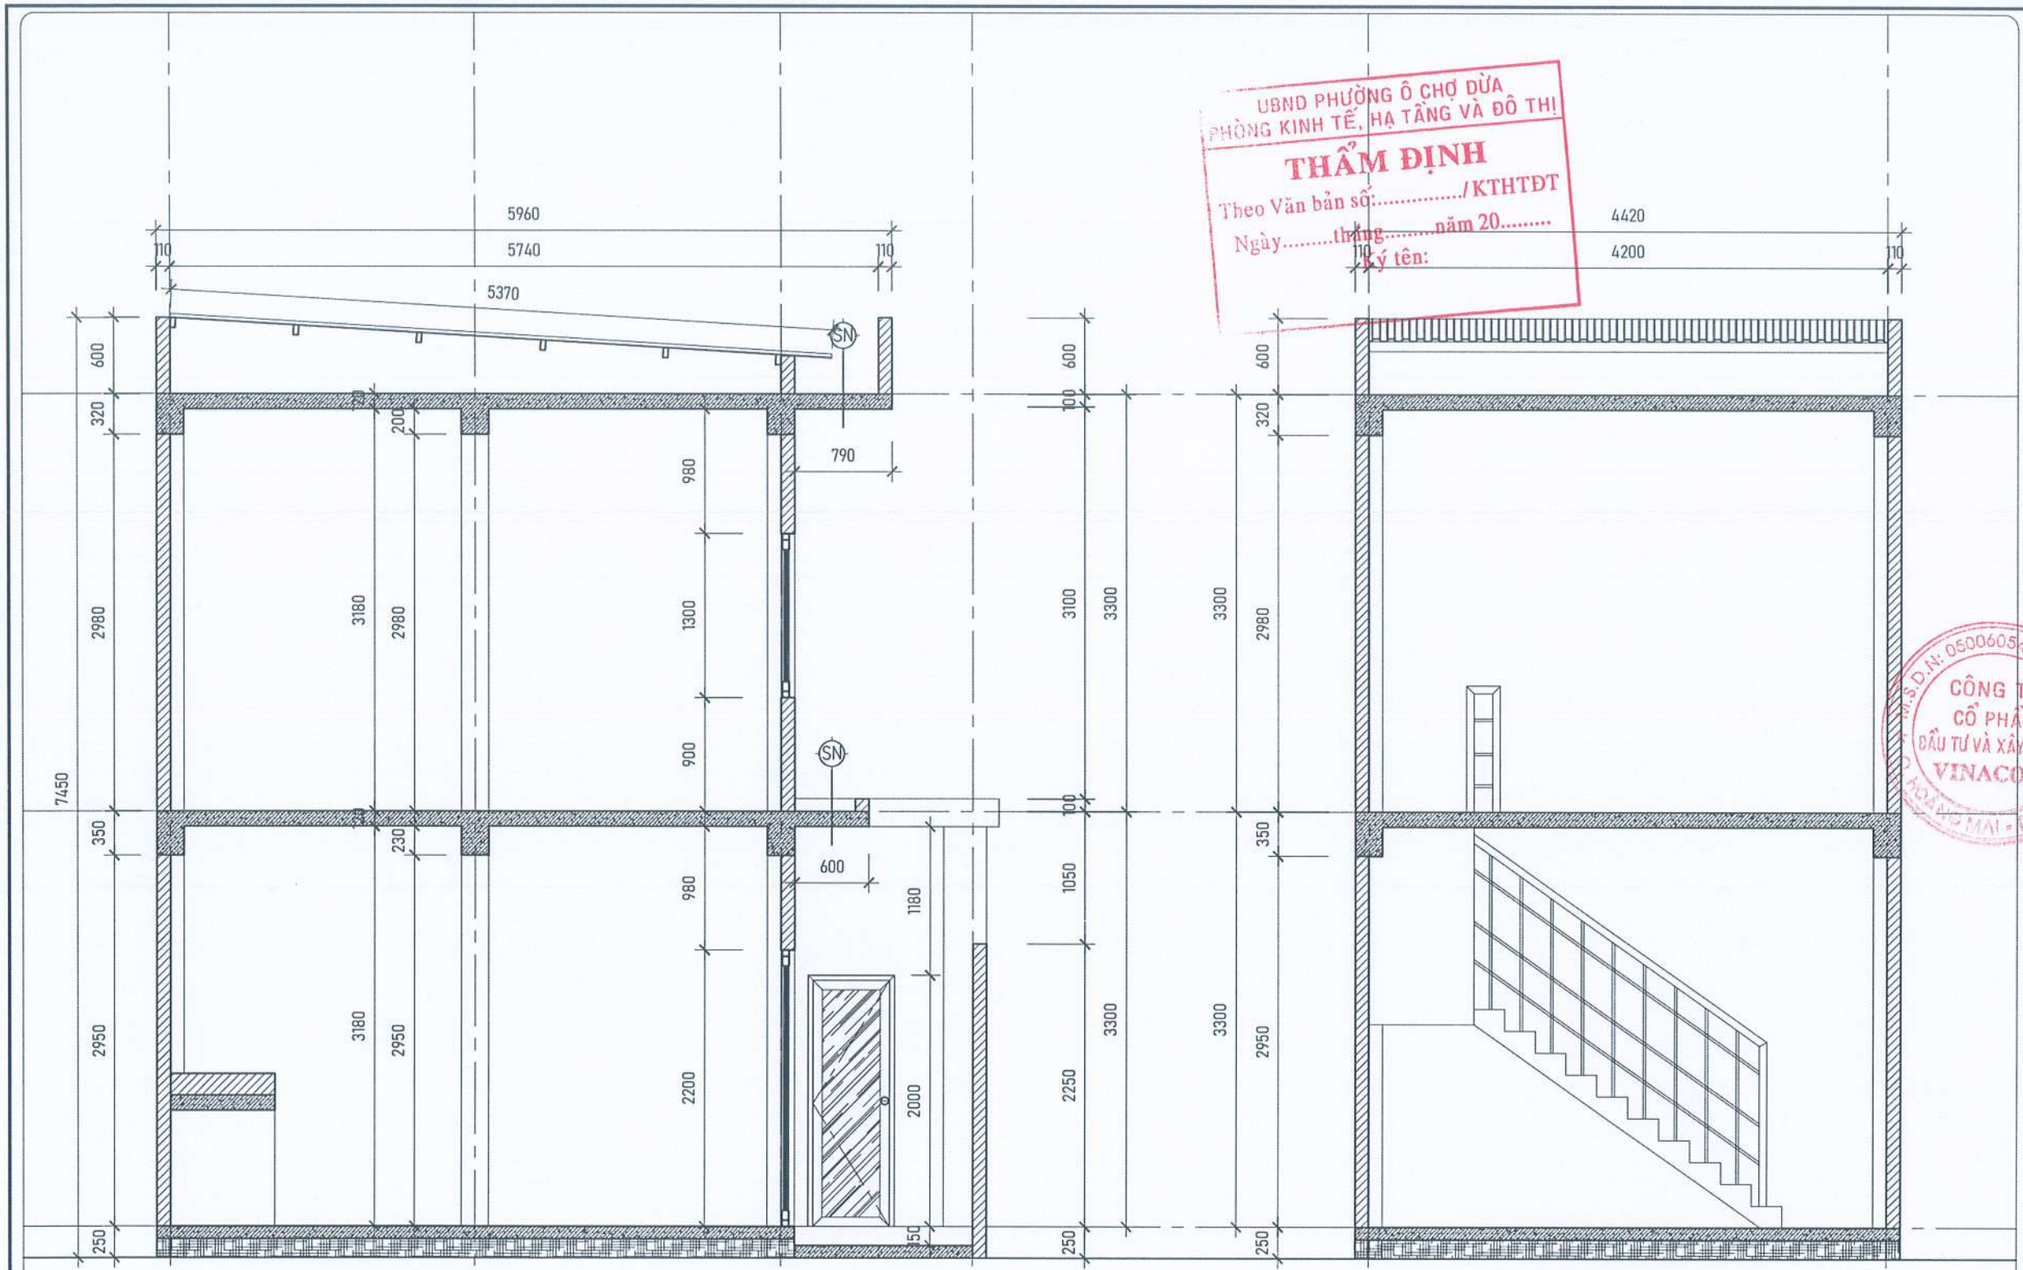

MẶT CẮT 1-1

MẶT CẮT 2-2

HIỆN TRẠNG:

- NỀN SÀN TẦNG 1, 2 BONG RỘP, NỨT VỠ.
- TƯỜNG TRONG VÀ NGOÀI NHÀ NHIỀU VỊ TRÍ THẤM MỐC, BONG TRÓC LỚP VỮA TRÁT, LỚP SƠN BẠC MÀU.
- HỆ THỐNG SÊ NÔ MÁI VÀ MÁI TÔN CŨ HỎNG XUỐNG CẤP GÂY NGẤM THẤM ĐỌT.
- TOÀN BỘ HỆ THỐNG CỬA ĐI, CỬA SỔ CŨ HỎNG, BUNG VỠ, MỤC ẢI.
- KHU VỆ SINH CŨ HỎNG, XUỐNG CẤP GẠCH ỐP LÁT BUNG VỠ, XÍ BỆT HỎNG KHÔNG SỬ DỤNG ĐƯỢC.
- THIẾT BỊ NHÀ VỆ SINH XUỐNG CẤP KHÔNG SỬ DỤNG ĐƯỢC.
- BỒN NƯỚC CŨ THỦNG RÒ RỈ NƯỚC.
- TRANG THIẾT BỊ CHƯA ĐỦ ĐỂ PHỤC VỤ SINH HOẠT CỦA NHÂN DÂN.

YÊU CẦU TRƯỚC KHI THI CÔNG CẦN KHẢO SÁT HIỆN TRẠNG, KIỂM TRA KÍCH THƯỚC THỰC TẾ; KHI CẦN PHẢI THAY ĐỔI BẢN VẼ THIẾT KẾ CẦN LIÊN LẠC, TRAO ĐỔI VỚI BỘ PHẬN THIẾT KẾ YÊU CẦU CHỈNH SỬA

UBND PHƯỜNG Ô CHỢ DỪA
PHÒNG KINH TẾ, HẠ TẦNG VÀ ĐÔ THỊ
THẨM ĐỊNH
Theo Văn bản số...../KTHTĐT
Ngày.....tháng.....năm 20.....
Ký tên:

CÔNG TY TNHH CCI
THẨM TRA
Theo Văn bản số...../.....
Ngày.....tháng.....năm 20...../.....
Ký tên:

ĐD CHỦ ĐẦU TƯ:
(OWNER)
BAN QLDA ĐẦU TƯ - HẠ TẦNG PHƯỜNG Ô CHỢ DỪA

DỰ ÁN:
(PROJECT)
CẢI TẠO, SỬA CHỮA CÁC NHÀ SINH HOẠT CỘNG ĐỒNG TRÊN ĐỊA BÀN PHƯỜNG Ô CHỢ DỪA

HẠNG MỤC:
NHÀ SHCĐ CỤM 4A NGÁCH 34 NGÕ THỊNH HÀO 1

ĐỊA ĐIỂM XÂY DỰNG:
(ADD)
PHƯỜNG Ô CHỢ DỪA - TP. HÀ NỘI

ĐƠN VỊ TƯ VẤN:
VINACOM
CHẤT LƯỢNG KHẲNG ĐỊNH UY TÍN
CTY CỔ PHẦN ĐẦU TƯ VÀ XÂY DỰNG VINACOM
ĐỊA CHỈ: TƯƠNG MAI - HÀ NỘI
ĐIỆN THOẠI: 04. 22 15 66 12
EMAIL: VINACOM.CORP@GMAIL.COM

GIÁM ĐỐC:
(MANAGER)
ĐẶNG VIỆT HƯNG

CHỦ NHIỆM DỰ ÁN:
KTS: NGUYỄN BÁ CHIẾN

CHỦ TRÌ:
KTS: NGUYỄN BÁ CHIẾN

Q.L.K.T:
KS: LÊ VĂN THƯỜNG

THIẾT KẾ:
KTS: TRẦN TRUNG TUYẾN

TÊN BẢN VẼ:
(DRAWNG TITLE)
MẶT ĐỨNG

GIAI ĐOẠN:	THIẾT KẾ BẢN VẼ THI CÔNG
TỶ LỆ: (SCANLE)	SỐ BẢN VẼ: (DRAWNG NO)
H. THÀNH: (FINISH) ...../2026	HT: 02

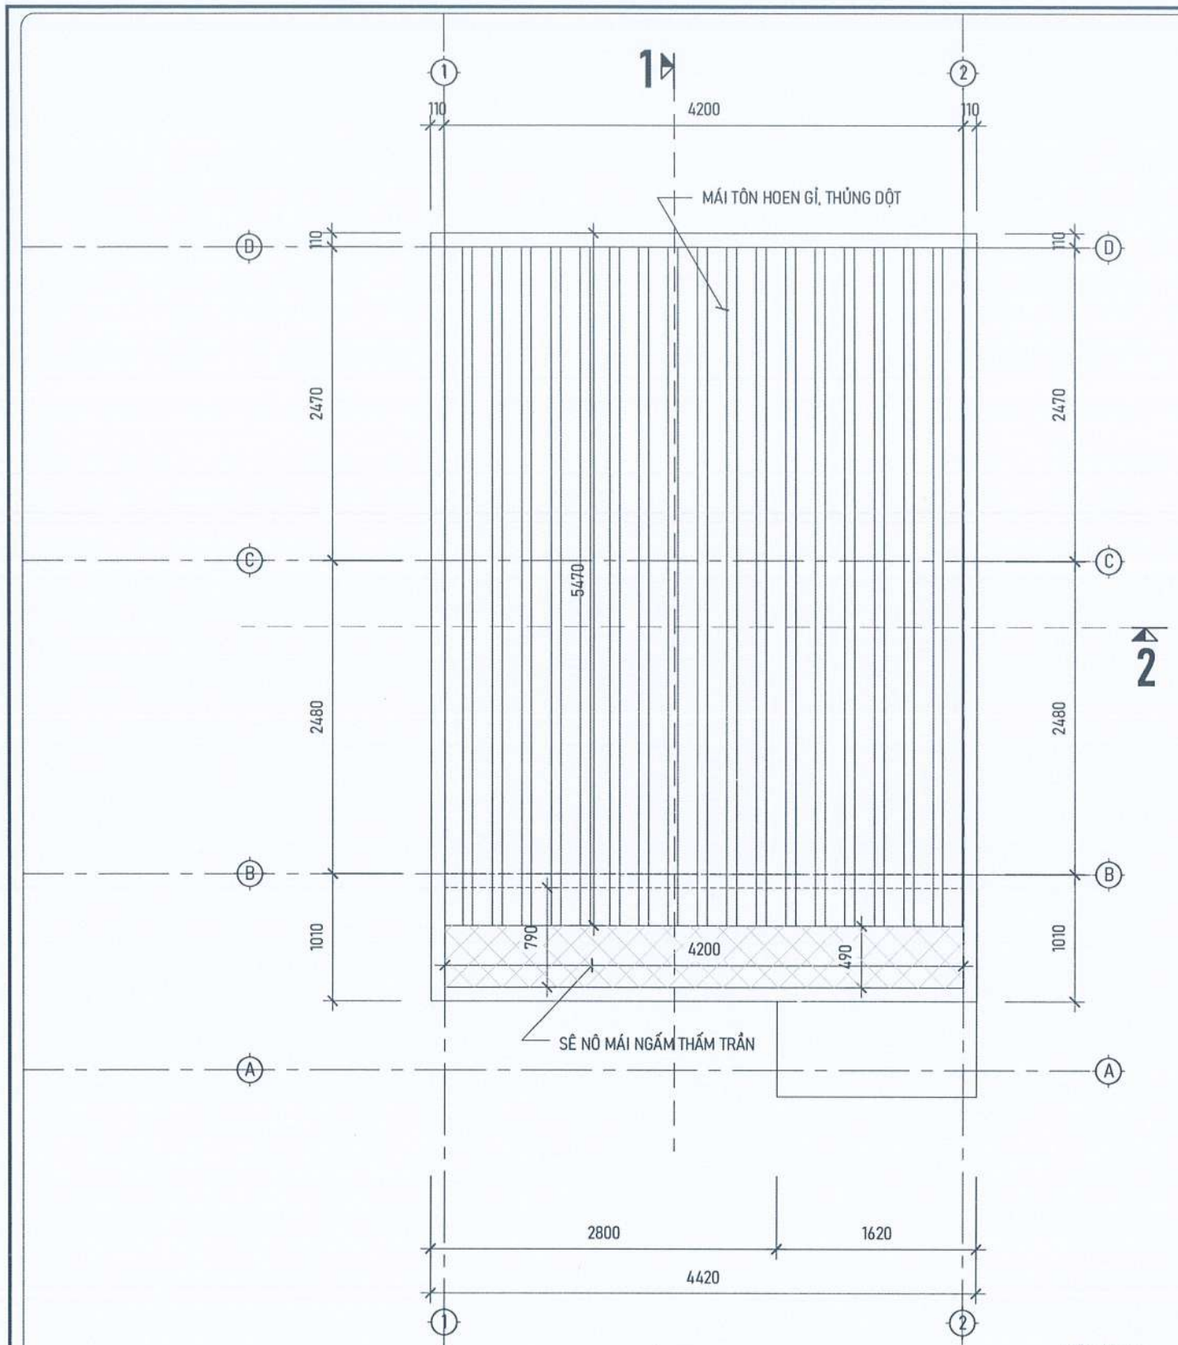

MẶT BẰNG MÁI

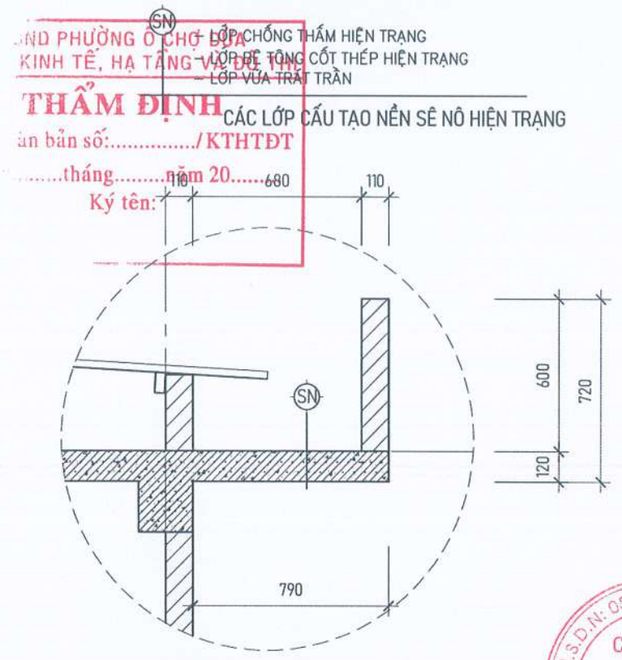

CHI TIẾT SÊ NÔ MÁI

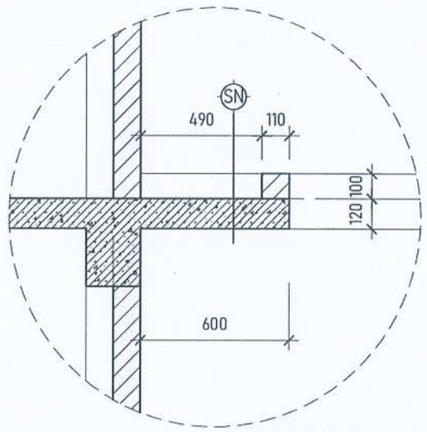

CHI TIẾT SÊ NÔ VÀNG

HIỆN TRẠNG:
- NỀN SÀN TẦNG 1, 2 BONG RỘP, NỨT VỠ.
- TƯỜNG TRONG VÀ NGOÀI NHÀ NHIỀU VỊ TRÍ THẤM MỐC, BONG TRÓC LỚP VỮA TRÁT, LỘ RSN BÊ TÔNG.
- HỆ THỐNG SÊ NÔ MÁI VÀ MÁI TÔN CŨ HỎNG XUỐNG CẤP GÂY NGẤM THẤM DỘT.
- TOÀN BỘ HỆ THỐNG CỬA ĐI, CỬA SỔ CŨ HỎNG, BUNG VỠ, MỤC ẢI.
- KHU VỆ SINH CŨ HỎNG, XUỐNG CẤP GẠCH ỐP LÁT BUNG VỠ, XÍ BỆT HỎNG KHÔNG SỬ DỤNG ĐƯỢC.
- THIẾT BỊ NHÀ VỆ SINH XUỐNG CẤP KHÔNG SỬ DỤNG ĐƯỢC.
- BỒN NƯỚC CŨ THỦNG RÒ RỈ NƯỚC.
- TRANG THIẾT BỊ CHƯA ĐỦ ĐỂ PHỤC VỤ SINH HOẠT CỦA NHÂN DÂN.

YÊU CẦU TRƯỚC KHI THI CÔNG CẦN KHẢO SÁT HIỆN TRẠNG, KIỂM TRA KÍCH THƯỚC THỰC TẾ; KHI CẦN PHẢI THAY ĐỔI BẢN VẼ THIẾT KẾ CẦN LIÊN LẠC, TRAO ĐỔI VỚI BỘ PHẬN THIẾT KẾ YÊU CẦU CHỈNH SỬA

...ND PHƯỜNG Ô CHỢ DỪA
...KINH TẾ, HẠ TẦNG VỀ ĐÔ THỊ
THẨM ĐỊNH
...án bản số:...../KTHTĐT
.....tháng.....năm 20.....
Ký tên:

CÔNG TY ... CCI
THẨM TRA
Theo văn bản số...../.....
Ngày.....tháng.....năm 20.....
Ký tên:

ĐD CHỦ ĐẦU TƯ:
(OWNER)
BAN QLDA ĐẦU TƯ - HẠ TẦNG PHƯỜNG Ô CHỢ DỪA

DỰ ÁN:
(PROJECT)
CẢI TẠO, SỬA CHỮA CÁC NHÀ SINH HOẠT CỘNG ĐỒNG TRÊN ĐỊA BÀN PHƯỜNG Ô CHỢ DỪA

HẠNG MỤC:
NHÀ SHCĐ CỤM 4A NGÁCH 34 NGÕ THỊNH HÀO 1

ĐỊA ĐIỂM XÂY DỰNG:
(ADD)
PHƯỜNG Ô CHỢ DỪA - TP. HÀ NỘI

ĐƠN VỊ TƯ VẤN:
VINACOM
CHẤT LƯỢNG KHẲNG ĐỊNH UY TÍN
CTY CỔ PHẦN ĐẦU TƯ VÀ XÂY DỰNG VINACOM
ĐỊA CHỈ: TƯƠNG MAI - HÀ NỘI
ĐIỆN THOẠI: 04. 22 15 66 12
EMAIL: VINACOM.CORP@GMAIL.COM

GIÁM ĐỐC:
(MANAGER)
ĐẶNG VIỆT HƯNG

CHỦ NHIỆM DỰ ÁN:
KTS: NGUYỄN BÁ CHIẾN

CHỦ TRÌ:
KTS: NGUYỄN BÁ CHIẾN

Q.L.K.T:
KS: LÊ VĂN THƯỜNG

THIẾT KẾ:
KTS: TRẦN TRUNG TUYẾN

TÊN BẢN VẼ:
(DRAWNG TITLE)
MẶT BẰNG HIỆN TRẠNG MÁI

GIAI ĐOẠN:	THIẾT KẾ BẢN VẼ THI CÔNG
TỶ LỆ: (SCANLE)	SỐ BẢN VẼ: (DRAWNG NO)
H. THÀNH: (FINISH) ...../2026	HT: 03

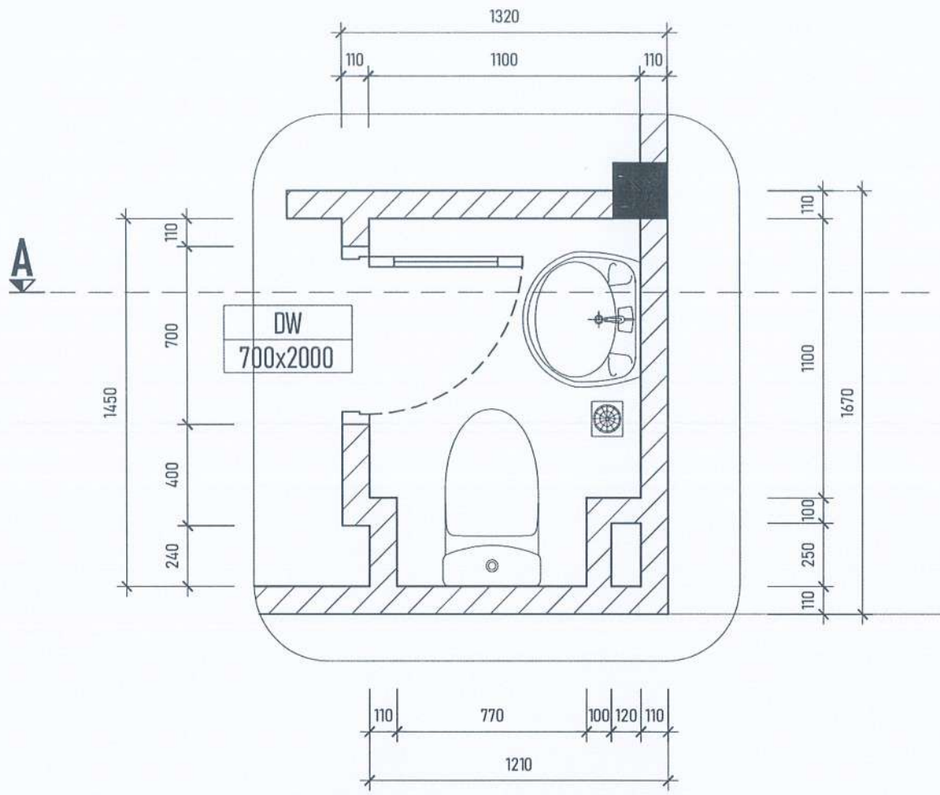

MẶT BẰNG HIỆN TRẠNG NHÀ VỆ SINH

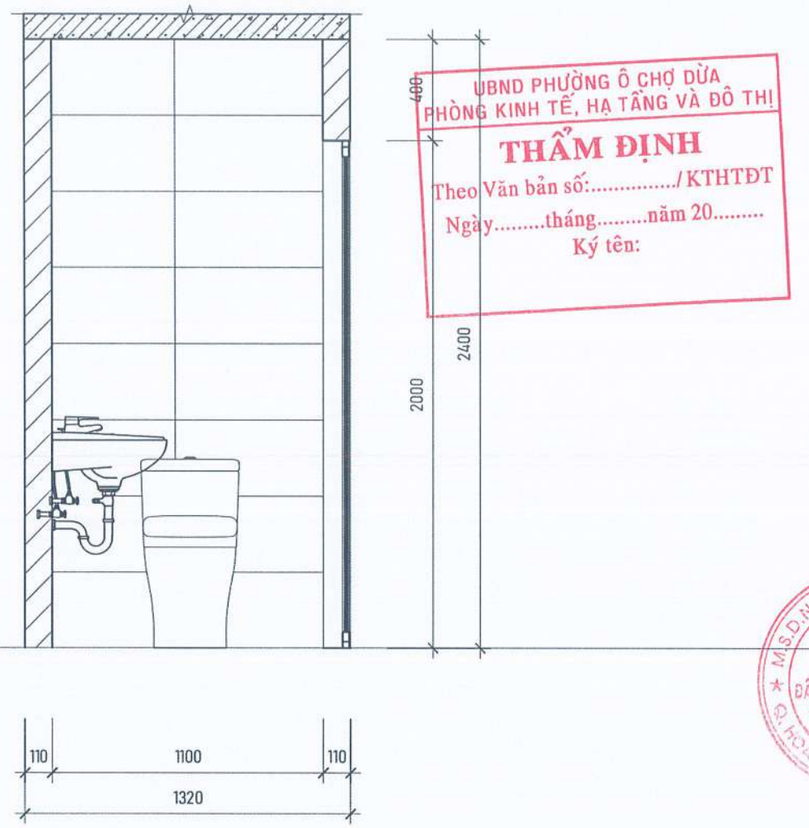

MẶT CẮT A-A

HIỆN TRẠNG:

- TƯỜNG TRONG VÀ NGOÀI NHÀ NHIỀU VỊ TRÍ THẤM MỐC, BONG TRÓC LỚP VỮA TRÁT, LỚP SƠN BẠC MÀU.
- TOÀN BỘ HỆ THỐNG CỬA ĐI, CỬA SỔ CŨ HỎNG, BUNG VỠ, MỤC ÀI.
- KHU VỆ SINH CŨ HỎNG, XUỐNG CẤP GẠCH ỐP LÁT BUNG VỠ, XÍ BỆT HỎNG KHÔNG SỬ DỤNG ĐƯỢC.
- THIẾT BỊ NHÀ VỆ SINH XUỐNG CẤP KHÔNG SỬ DỤNG ĐƯỢC.
- BỒN NƯỚC CŨ THỦNG RÒ RỈ NƯỚC.

UBND PHƯỜNG Ô CHỢ DỪA
PHÒNG KINH TẾ, HẠ TẦNG VÀ ĐÔ THỊ
THẨM ĐỊNH
Theo Văn bản số:...../KTHTĐT
Ngày.....tháng.....năm 20.....
Ký tên:

CÔNG TY TNHH CCI
THẨM TRA
Theo Văn bản số...../.....
Ngày.....tháng.....năm 20.....
Ký tên:

YÊU CẦU TRƯỚC KHI THI CÔNG CẦN KHẢO SÁT HIỆN TRẠNG, KIỂM TRA KÍCH THƯỚC THỰC TẾ; KHI CẦN PHẢI THAY ĐỔI BẢN VẼ THIẾT KẾ CẦN LIÊN LẠC, TRAO ĐỔI VỚI BỘ PHẬN THIẾT KẾ YÊU CẦU CHỈNH SỬA

ĐƠ CHỦ ĐẦU TƯ:
(OWNER)
BAN QLDA ĐẦU TƯ - HẠ TẦNG PHƯỜNG Ô CHỢ DỪA

DỰ ÁN:
(PROJECT)
CẢI TẠO, SỬA CHỮA CÁC NHÀ SINH HOẠT CỘNG ĐỒNG TRÊN ĐỊA BÀN PHƯỜNG Ô CHỢ DỪA

HẠNG MỤC:
NHÀ SHCĐ CỤM 4A NGÁCH 34 NGÕ THỊNH HÀO 1

ĐỊA ĐIỂM XÂY DỰNG:
(ADD)
PHƯỜNG Ô CHỢ DỪA - TP. HÀ NỘI

ĐƠN VỊ TƯ VẤN:
VINACOM
CHẤT LƯỢNG KHẲNG ĐỊNH UY TÍN
CTY CỔ PHẦN ĐẦU TƯ VÀ XÂY DỰNG VINACOM
ĐỊA CHỈ: TƯƠNG MAI - HÀ NỘI
ĐIỆN THOẠI: 04. 22 15 66 12
EMAIL: VINACOM.CORP@GMAIL.COM

GIÁM ĐỐC:
(MANAGER)
ĐẶNG VIỆT HƯNG

CHỦ NHIỆM DỰ ÁN:
KTS: NGUYỄN BÁ CHIẾN

CHỦ TRÌ:
KTS: NGUYỄN BÁ CHIẾN

Q.L.K.T:
KS: LÊ VĂN THƯỞNG

THIẾT KẾ:
KTS: TRẦN TRUNG TUYẾN

TÊN BẢN VẼ:
(DRAWNG TITLE)
CHI TIẾT HIỆN TRẠNG NHÀ VỆ SINH

GIAI ĐOẠN:	THIẾT KẾ BẢN VẼ THI CÔNG
TỶ LỆ: (SCANLE)	SỐ BẢN VẼ: (DRAWNG NO)
H. THÀNH: (FINISH) ...../2026	HT: 04

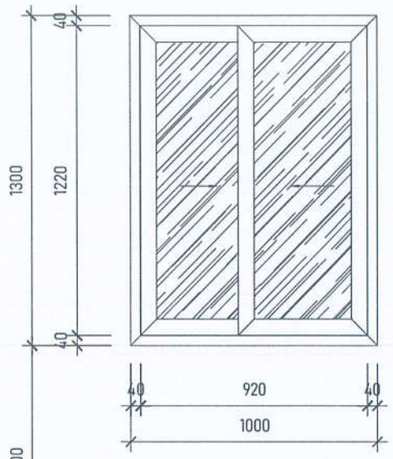

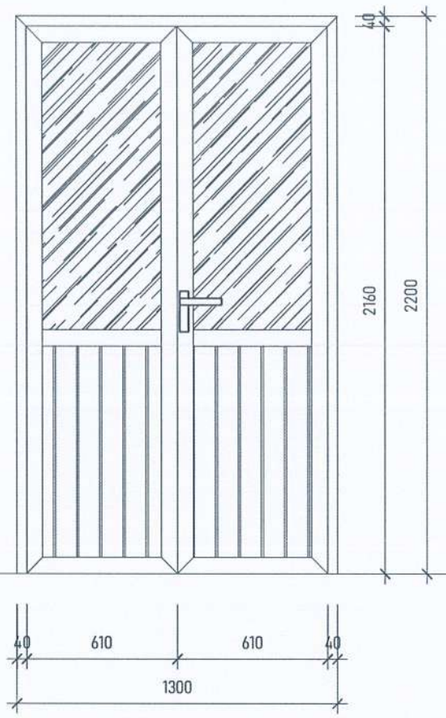

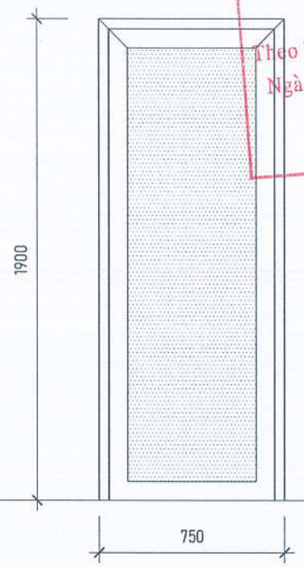

UBND PHƯỜNG Ô CHỢ DỪA
PHÒNG KINH TẾ, HẠ TẦNG VÀ ĐÔ THỊ
THẨM ĐỊNH
Theo Văn bản số:...../KTHTĐT
Ngày.....tháng.....năm 20.....
Ký tên:

CHI TIẾT CỬA HIỆN TRẠNG

CÔNG TY TNHH CCI
THẨM TRA
Theo Văn bản số...../.....
Ngày.....tháng.....năm 20.....
Ký tên:

YÊU CẦU TRƯỚC KHI THI CÔNG CẦN KHẢO SÁT HIỆN TRẠNG, KIỂM TRA KÍCH THƯỚC THỰC TẾ; KHI CẦN PHẢI THAY ĐỔI BẢN VẼ THIẾT KẾ CẦN LIÊN LẠC, TRAO ĐỔI VỚI BỘ PHẬN THIẾT KẾ YÊU CẦU CHỈNH SỬA

ĐD CHỦ ĐẦU TƯ:
(OWNER)
BAN QLDA ĐẦU TƯ - HẠ TẦNG PHƯỜNG Ô CHỢ DỪA

DỰ ÁN:
(PROJECT)
CẢI TẠO, SỬA CHỮA CÁC NHÀ SINH HOẠT CỘNG ĐỒNG TRÊN ĐỊA BÀN PHƯỜNG Ô CHỢ DỪA

HẠNG MỤC:
NHÀ SHCĐ CỤM 4A NGÁCH 34 NGÕ THỊNH HÀO 1

ĐỊA ĐIỂM XÂY DỰNG:
(ADD)
PHƯỜNG Ô CHỢ DỪA - TP. HÀ NỘI

ĐƠN VỊ TƯ VẤN:
VINACOM
CHẤT LƯỢNG KHẲNG ĐỊNH UY TÍN
CTY CỔ PHẦN ĐẦU TƯ VÀ XÂY DỰNG VINACOM
ĐỊA CHỈ: TƯƠNG MAI - HÀ NỘI
ĐIỆN THOẠI: 04. 22 15 66 12
EMAIL: VINACOM.CORP@GMAIL.COM

M.S.D.N: 0500605408 CÔNG TY CỔ PHẦN ĐẦU TƯ VÀ XÂY DỰNG VINACOM Q. HOÀNG MAI - TP. HÀ NỘI

GIÁM ĐỐC:
(MANAGER)
ĐẶNG VIỆT HƯNG

CHỦ NHIỆM DỰ ÁN:
KTS: NGUYỄN BÁ CHIẾN

CHỦ TRÌ:
KTS: NGUYỄN BÁ CHIẾN

Q.L.K.T:
KS: LÊ VĂN THƯỞNG

THIẾT KẾ:
KTS: TRẦN TRUNG TUYẾN

TÊN BẢN VẼ:
(DRAWNG TITLE)
CHI TIẾT HIỆN TRẠNG CỬA

GIAI ĐOẠN:	THIẾT KẾ BẢN VẼ THI CÔNG
TỶ LỆ: (SCANLE)	SỐ BẢN VẼ: (DRAWNG NO)
H. THÀNH: (FINISH) ...../2026	HT: 05

UBND PHƯỜNG Ô CHỢ DỪA
PHÒNG KINH TẾ, HẠ TẦNG VÀ ĐÔ THỊ

THẨM ĐỊNH

Theo Văn bản số:...../KTHTĐT

Ngày.....tháng.....năm 20.....

Ký tên:

PHẦN CẢI TẠO

CÔNG TY TNHH CCI

THẨM TRA

Theo Văn bản số...../.....

Ngày.....tháng.....năm 20.....

Ký tên:

YÊU CẦU TRƯỚC KHI THI CÔNG CẦN KHẢO SÁT HIỆN TRẠNG, KIỂM TRA KÍCH THƯỚC THỰC TẾ; KHI CẦN PHẢI THAY ĐỔI BẢN VẼ THIẾT KẾ CẦN LIÊN LẠC, TRAO ĐỔI VỚI BỘ PHẬN THIẾT KẾ YÊU CẦU CHỈNH SỬA

ĐD CHỦ ĐẦU TƯ:
(OWNER)
BAN QLDA ĐẦU TƯ - HẠ TẦNG PHƯỜNG Ô CHỢ DỪA

DỰ ÁN:
(PROJECT)
CẢI TẠO, SỬA CHỮA CÁC NHÀ SINH HOẠT CỘNG ĐỒNG TRÊN ĐỊA BÀN PHƯỜNG Ô CHỢ DỪA

HẠNG MỤC:
NHÀ SHCĐ CỤM 4A NGÁCH 34 NGÕ THỊNH HÀO 1

ĐỊA ĐIỂM XÂY DỰNG:
(ADD)
PHƯỜNG Ô CHỢ DỪA - TP. HÀ NỘI

ĐƠN VỊ TƯ VẤN:
VINACOM
CHẤT LƯỢNG KHẲNG ĐỊNH UY TÍN
CTY CỔ PHẦN ĐẦU TƯ VÀ XÂY DỰNG VINACOM
ĐỊA CHỈ: TƯƠNG MAI - HÀ NỘI.
ĐIỆN THOẠI: 04. 22 15 66 12
EMAIL: VINACOM.CORP@GMAIL.COM

GIÁM ĐỐC:
(MANAGER)
ĐẶNG VIỆT HƯNG

CHỦ NHIỆM DỰ ÁN:
KTS: NGUYỄN BÁ CHIẾN

CHỦ TRÌ:
KTS: NGUYỄN BÁ CHIẾN

Q.L.K.T:
KS: LÊ VĂN THƯỞNG

THIẾT KẾ:
KTS: TRẦN TRUNG TUYÊN

TÊN BẢN VẼ:
(DRAWNG TITLE)

GIAI ĐOẠN:	THIẾT KẾ BẢN VẼ THI CÔNG
TỶ LỆ: (SCANLE)	SỐ BẢN VẼ: (DRAWNG NO)
H. THÀNH: (FINISH) ...../2026	

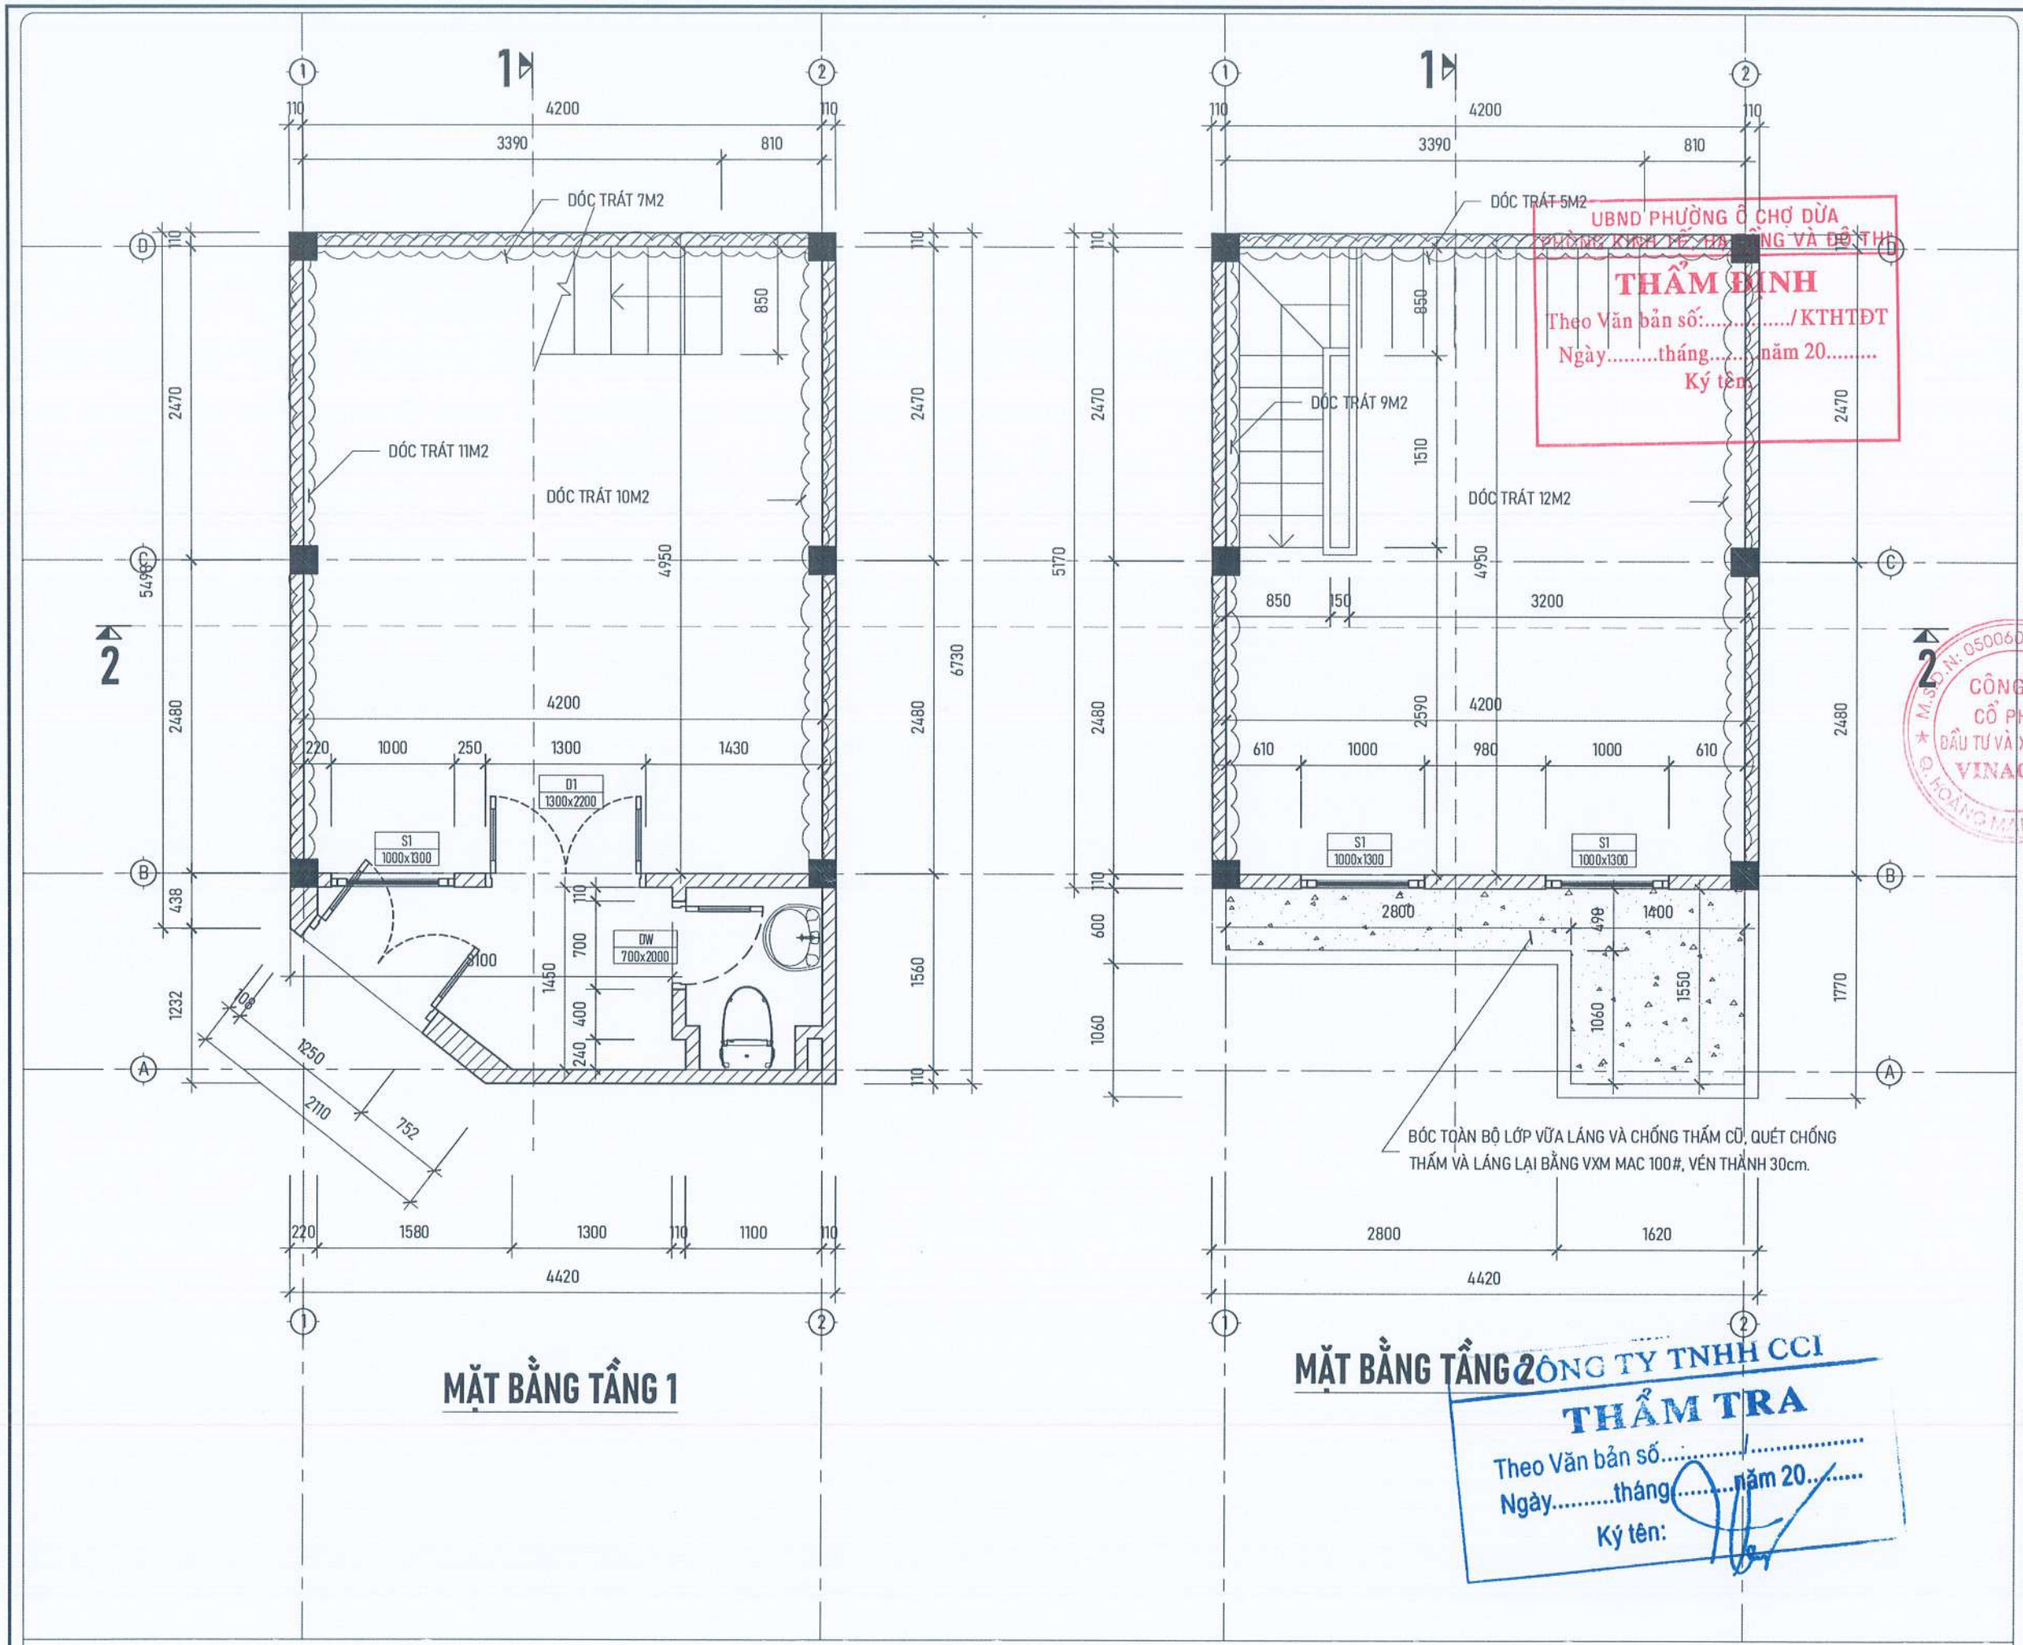

MẶT BẰNG TẦNG 1

MẶT BẰNG TẦNG 2

UBND PHƯỜNG Ô CHỢ DỪA
PHÒNG KINH TẾ HẠ TẦNG VÀ ĐÔ THỊ
THẨM ĐỊNH
Theo Văn bản số:...../KTHTĐT
Ngày.....tháng.....năm 20.....
Ký tên:

CÔNG TY TNHH CCI
THẨM TRA
Theo Văn bản số.....
Ngày.....tháng.....năm 20.....
Ký tên:

YÊU CẦU TRƯỚC KHI THI CÔNG CẦN KHẢO SÁT HIỆN TRẠNG, KIỂM TRA KÍCH THƯỚC THỰC TẾ; KHI CẦN PHẢI THAY ĐỔI BẢN VẼ THIẾT KẾ CẦN LIÊN LẠC, TRAO ĐỔI VỚI BỘ PHẬN THIẾT KẾ YÊU CẦU CHỈNH SỬA

ĐD CHỦ ĐẦU TƯ:
(OWNER)
BAN QLDA ĐẦU TƯ - HẠ TẦNG PHƯỜNG Ô CHỢ DỪA

DỰ ÁN:
(PROJECT)
CẢI TẠO, SỬA CHỮA CÁC NHÀ SINH HOẠT CỘNG ĐỒNG TRÊN ĐỊA BÀN PHƯỜNG Ô CHỢ DỪA

HẠNG MỤC:
NHÀ SHCĐ CỤM 4A NGÁCH 34 NGÕ THỊNH HÀO 1

ĐỊA ĐIỂM XÂY DỰNG:
(ADD)
PHƯỜNG Ô CHỢ DỪA - TP. HÀ NỘI

ĐƠN VỊ TƯ VẤN:
VINACOM
CHẤT LƯỢNG KHẲNG ĐỊNH UY TÍN
CTY CỔ PHẦN ĐẦU TƯ VÀ XÂY DỰNG VINACOM
ĐỊA CHỈ: TƯƠNG MAI - HÀ NỘI.
ĐIỆN THOẠI: 04. 22 15 66 12
EMAIL: VINACOM.CORP@GMAIL.COM

GIÁM ĐỐC:
(MANAGER)
ĐẶNG VIỆT HƯNG

CHỦ NHIỆM DỰ ÁN:
KTS: NGUYỄN BÁ CHIẾN

CHỦ TRÌ:
KTS: NGUYỄN BÁ CHIẾN

Q.L.K.T:
KS: LÊ VĂN THƯỞNG

THIẾT KẾ:
KTS: TRẦN TRUNG TUYẾN

TÊN BẢN VẼ:
(DRAWNG TITLE)
MẶT BẰNG CẢI TẠO TẦNG 1, 2

GIAI ĐOẠN:	THIẾT KẾ BẢN VẼ THI CÔNG
TỶ LỆ: (SCANLE)	SỐ BẢN VẼ: (DRAWNG NO)
H. THÀNH: (FINISH) ...../2026	KT: 01

UBND PHƯỜNG Ô CHỢ DỪA
PHÒNG KINH TẾ, HẠ TẦNG VÀ ĐÔ THỊ
THẨM ĐỊNH
Theo Văn bản số:...../KTHTĐT
Ngày.....tháng.....năm 20.....
Ký tên:

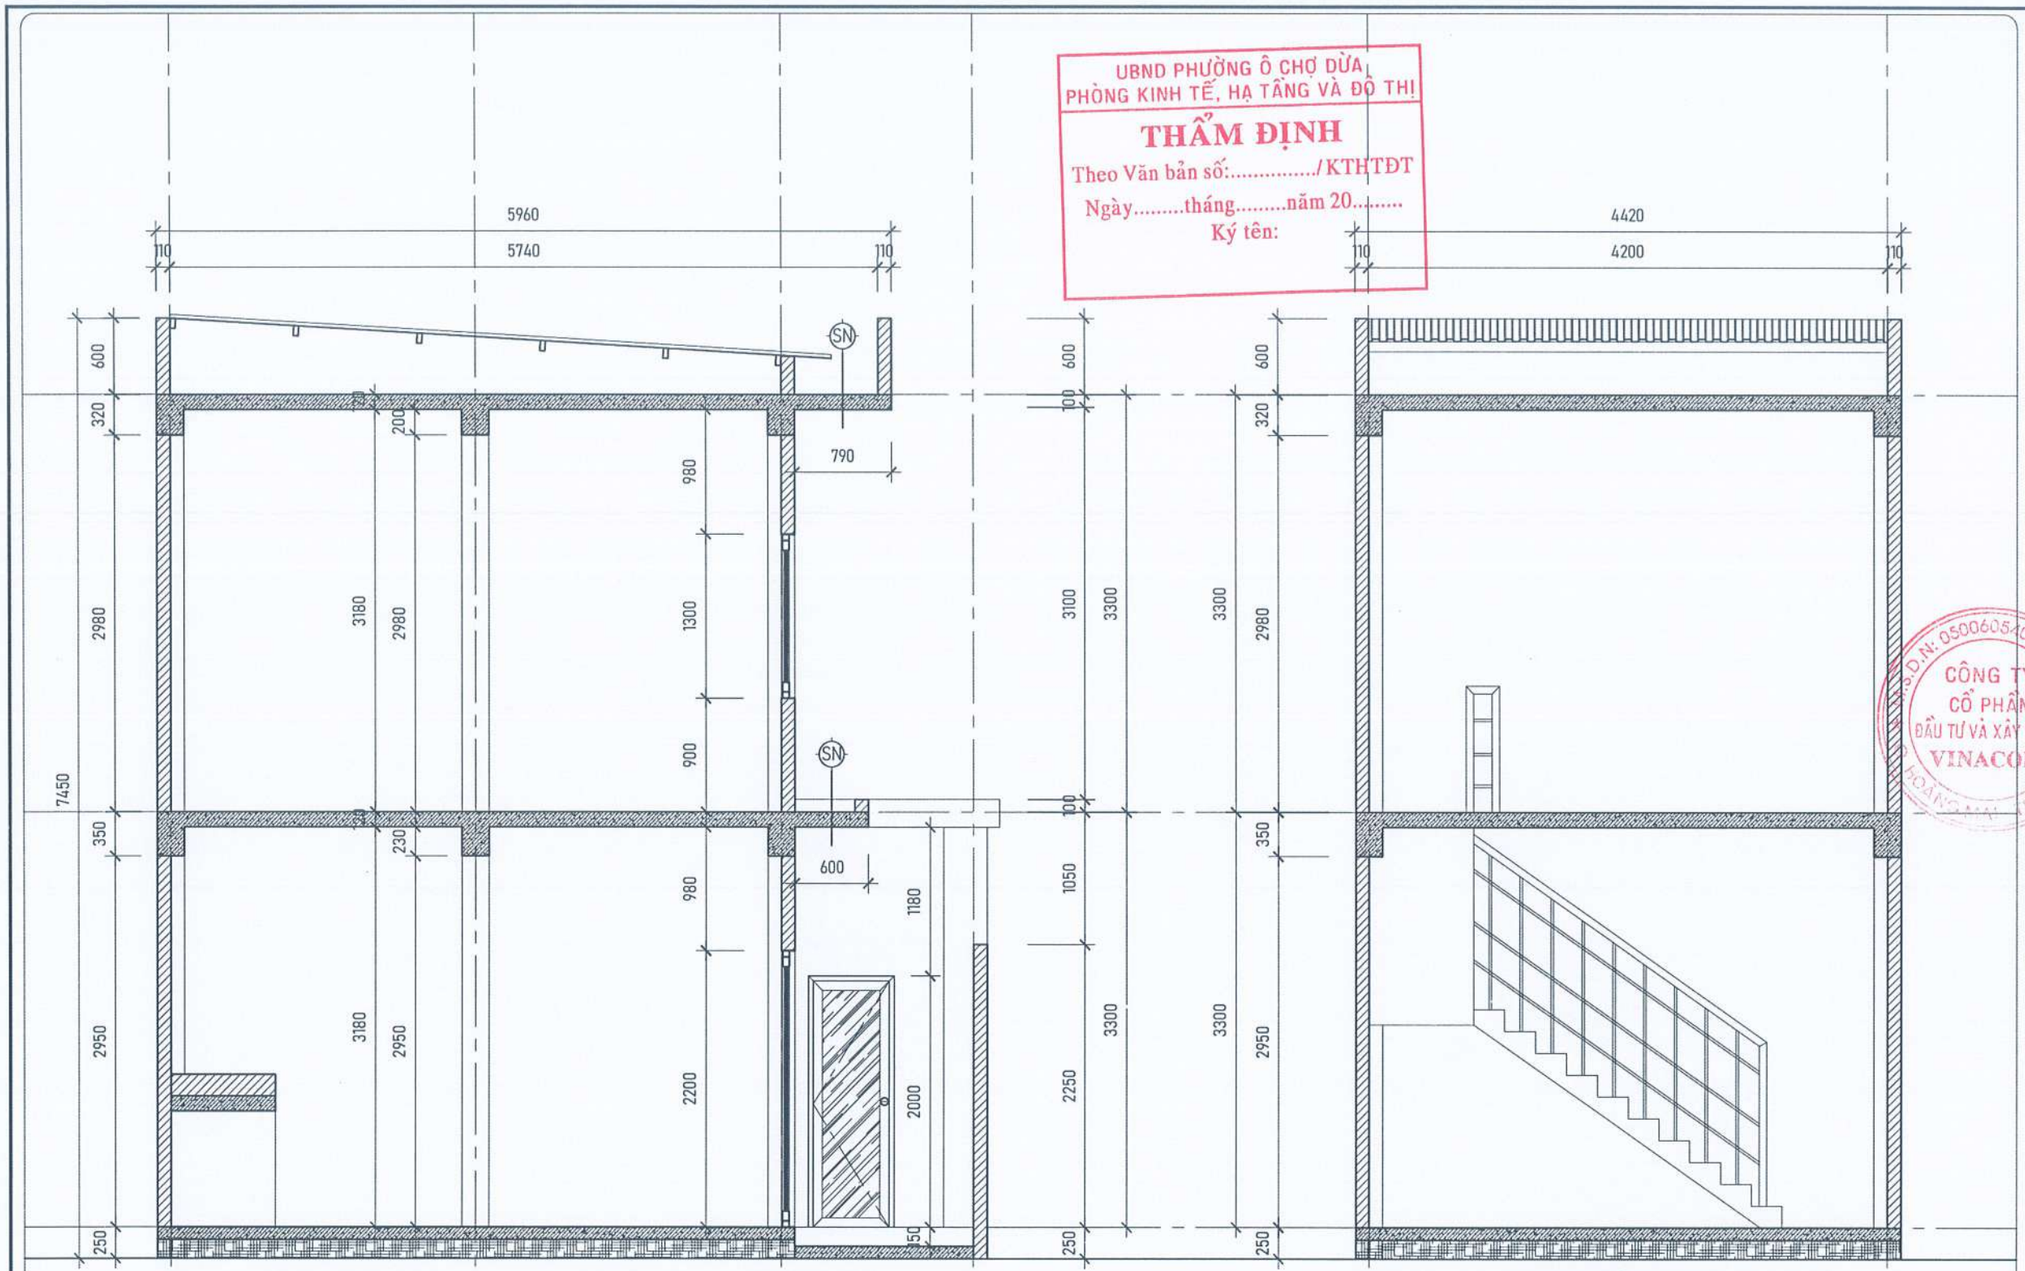

MẶT CẮT 1-1

MẶT CẮT 2-2

NỘI DUNG CẢI TẠO:

- BÓC TOÀN BỘ GẠCH LÁT NỀN CŨ TẦNG 1, 2 LÁT LẠI BẰNG GẠCH CERAMIC 600X600MM.
- DÓC LỚP TRÁT TƯỜNG NHỮNG VỊ TRÍ ẨM MỐC, NGẤM THẤM BONG VỠ, TRÁT LẠI BẰNG VXM MÁC 75, DÀY 1.5Cm.
- CẠO TOÀN BỘ LỚP SƠN TƯỜNG CŨ, BẢ VÀ SƠN LẠI CHỈNH TRANG TOÀN BỘ TRONG, NGOÀI CÔNG TRÌNH BẰNG 1 NƯỚC LÓT, 2 NƯỚC MÀU.
- THÁO DỠ THAY THẾ TOÀN BỘ THIẾT BỊ VỆ SINH (01 BỘ XÍ BỆT, 01 CHẬU RỬA TAY), BÓC VÀ ỐP LÁT LẠI NỀN VÀ TƯỜNG BẰNG GẠCH CERAMIC 300x300 CHỐNG TRƠN, ỐP LẠI TƯỜNG BẰNG GẠCH GRANIT 300x600mm. HỆ THỐNG ỐNG CẤP, THOÁT NƯỚC.
- THÁO DỠ VÀ THAY THẾ TOÀN BỘ CỬA ĐI, CỬA SỔ CŨ ĐÃ BUNG VỠ, MỐI MỌT BẰNG CỬA NHÔM KÍNH.
- THÁO DỠ TOÀN BỘ MÁI TÔN CŨ, THAY THẾ BẰNG TÔN MẠ MÀU DÀY 0.45mm.
- PHÁ DỠ LỚP CHỐNG THẤM SÊ NÔ CŨ, QUÉT CHỐNG THẤM VÀ LÁNG LẠI BẰNG VXM MÁC 100#, VÉN THÀNH CAO 30cm.
- THAY THẾ BIỂN HIỆU CÔNG TRÌNH BẰNG KHUNG THÉP, NỀN MICA CHỮ NỔI
- MUA SẮM TRANG THIẾT BỊ:
  - + MÁY TÍNH : 01 BỘ
  - + MÁY IN : 01 BỘ
  - + INTERNET WIFI : 01 BỘ
  - + BÀN MÁY TÍNH 1,4x0.7m : 01 BỘ

CÔNG TY TNHH CCI
THẨM TRA
Theo Văn bản số...../.....
Ngày.....tháng.....năm 20.....
Ký tên:

YÊU CẦU TRƯỚC KHI THI CÔNG CẦN KHẢO SÁT HIỆN TRẠNG, KIỂM TRA KÍCH THƯỚC THỰC TẾ; KHI CẦN PHẢI THAY ĐỔI BẢN VẼ THIẾT KẾ CẦN LIÊN LẠC, TRAO ĐỔI VỚI BỘ PHẬN THIẾT KẾ YÊU CẦU CHỈNH SỬA

ĐD CHỦ ĐẦU TƯ:
(OWNER)
BAN QLDA ĐẦU TƯ - HẠ TẦNG PHƯỜNG Ô CHỢ DỪA

DỰ ÁN:
(PROJECT)
CẢI TẠO, SỬA CHỮA CÁC NHÀ SINH HOẠT CỘNG ĐỒNG TRÊN ĐỊA BÀN PHƯỜNG Ô CHỢ DỪA

HẠNG MỤC:
NHÀ SHCĐ CỤM 4A NGÁCH 34 NGÕ THỊNH HÀO 1

ĐỊA ĐIỂM XÂY DỰNG:
(ADD)
PHƯỜNG Ô CHỢ DỪA - TP. HÀ NỘI

ĐƠN VỊ TƯ VẤN:
VINACOM
CHẤT LƯỢNG KHẲNG ĐỊNH UY TÍN
CTY CỔ PHẦN ĐẦU TƯ VÀ XÂY DỰNG VINACOM
ĐỊA CHỈ: TƯƠNG MAI - HÀ NỘI.
ĐIỆN THOẠI: 04. 22 15 66 12
EMAIL: VINACOM.CORP@GMAIL.COM

GIÁM ĐỐC:
(MANAGER)
ĐẶNG VIỆT HƯNG

CHỦ NHIỆM DỰ ÁN:
KTS: NGUYỄN BÁ CHIẾN

CHỦ TRÌ:
KTS: NGUYỄN BÁ CHIẾN

Q.L.K.T:
KS: LÊ VĂN THƯỜNG

THIẾT KẾ:
KTS: TRẦN TRUNG TUYẾN

TÊN BẢN VẼ:
(DRAWNG TITLE)
MẶT ĐỨNG
CẢI TẠO

GIAI ĐOẠN:	THIẾT KẾ BẢN VẼ THI CÔNG
TỶ LỆ: (SCANLE)	SỐ BẢN VẼ: (DRAWNG NO)
H. THÀNH: (FINISH) ...../2026	KT: 02

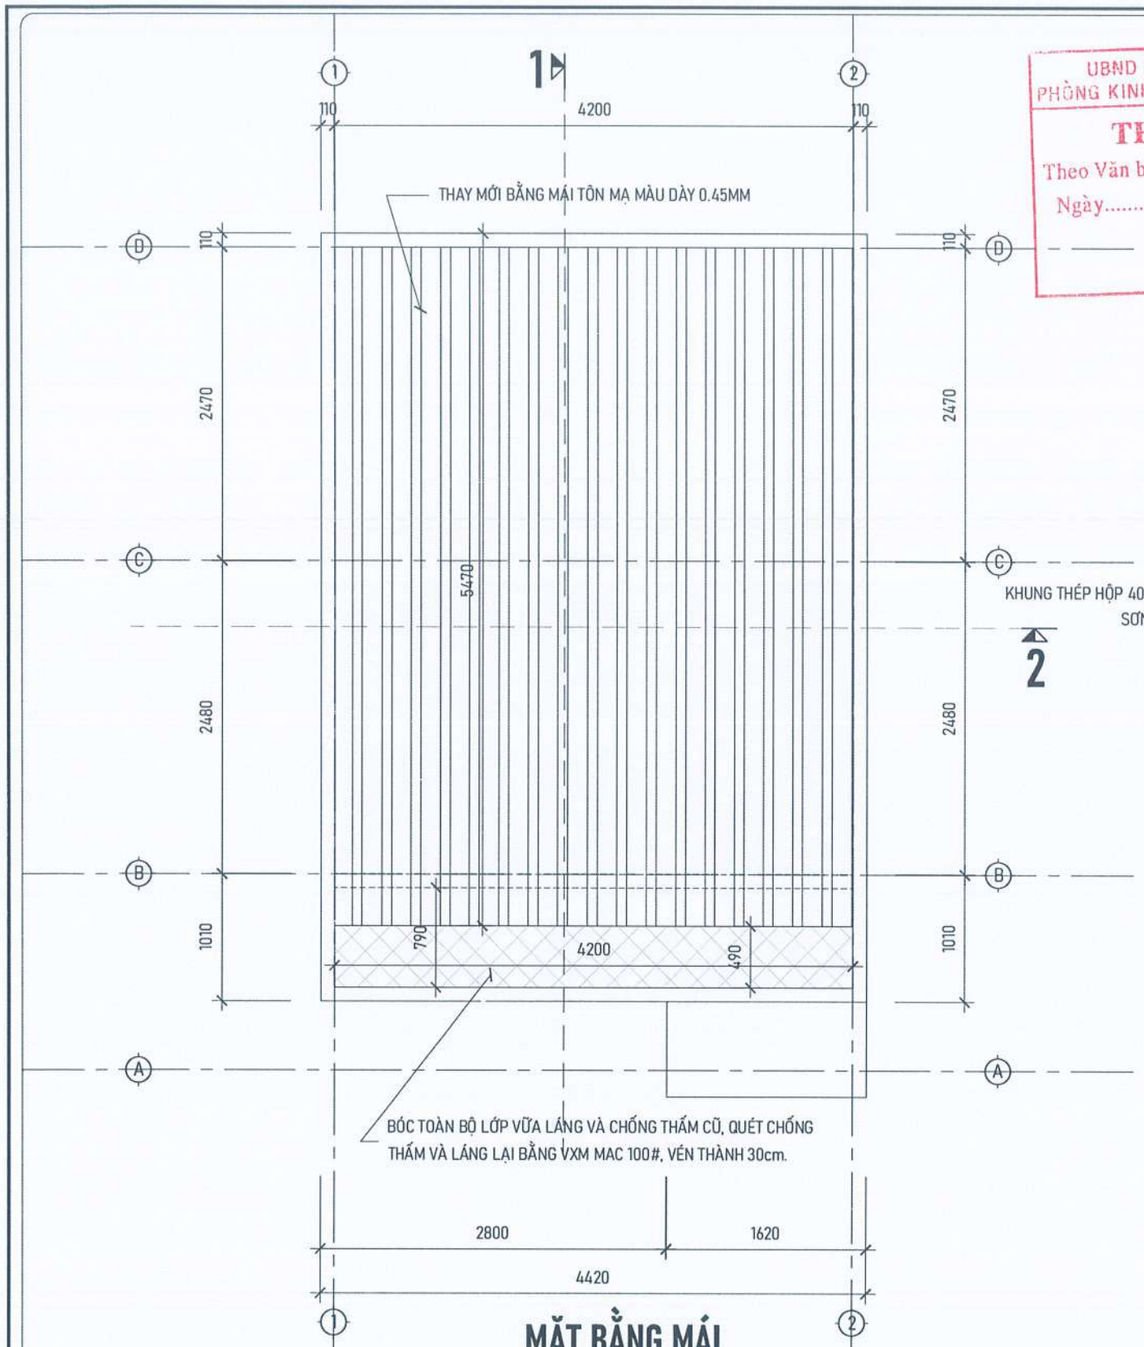

MẶT BẰNG MÁI

CHI TIẾT BIỂN HIỆU CÔNG TRÌNH

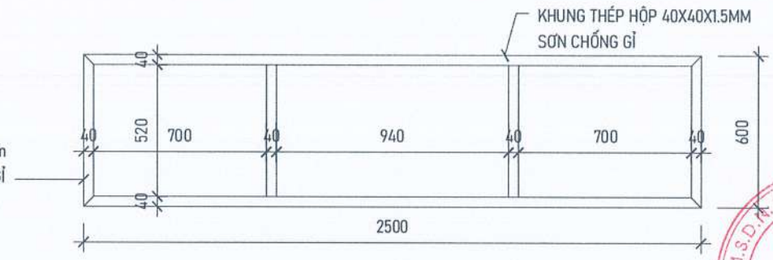

KHUNG THÉP HỘP 40x40x1.5mm
SƠN CHỐNG GỈ

CHI TIẾT KHUNG BIỂN HIỆU CÔNG TRÌNH

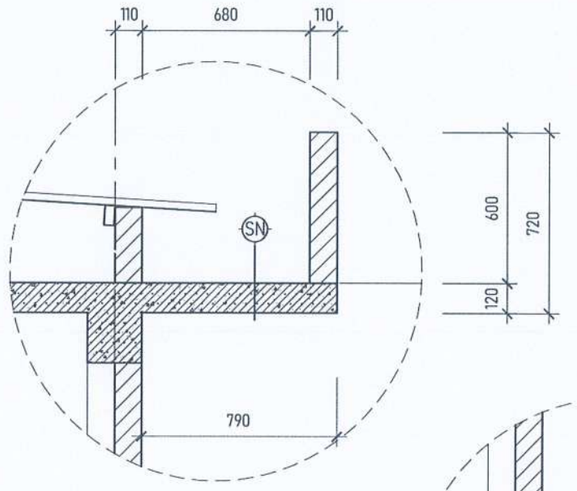

CHI TIẾT SÊ NÔ MÁI

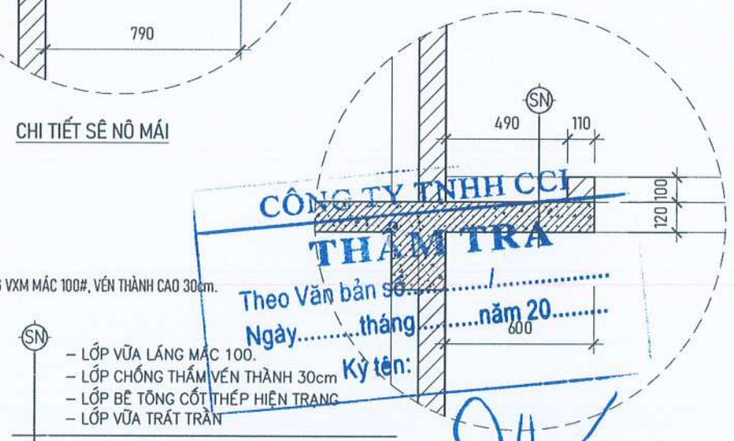

CHI TIẾT SÊ NÔ Ô VĂNG

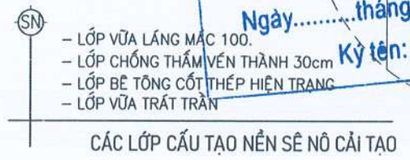

CÁC LỚP CẤU TẠO NỀN SÊ NÔ CẢI TẠO

NỘI DUNG CẢI TẠO:

- BÓC TOÀN BỘ GẠCH LÁT NỀN CŨ TẦNG 1, 2 LÁT LẠI BẰNG GẠCH CERAMIC 600X600MM.
- DÓC LỚP TRÁT TƯỜNG NHỮNG VỊ TRÍ ẨM MỐC, NGẤM THẤM BONG VỠ, TRÁT LẠI BẰNG VXM MÁC 75, DÀY 1.5Cm.
- CẠO TOÀN BỘ LỚP SƠN TƯỜNG CŨ, BẢ VÀ SƠN LẠI CHỈNH TRANG TOÀN BỘ TRONG, NGOÀI CÔNG TRÌNH BẰNG 1 NƯỚC LÓT, 2 NƯỚC MÀU.
- THÁO DỠ THAY THẾ TOÀN BỘ THIẾT BỊ VỆ SINH (01 BỘ XÍ BỆT, 01 CHẬU RỬA TAY), BÓC VÀ ỐP LÁT LẠI NỀN VÀ TƯỜNG BẰNG GẠCH CERAMIC 300x300 CHỐNG TRƠN, ỐP LẠI TƯỜNG BẰNG GẠCH GRANIT 300x600mm. HỆ THỐNG ỐNG CẤP, THOÁT NƯỚC.
- THÁO DỠ VÀ THAY THẾ TOÀN BỘ CỬA ĐI, CỬA SỔ CŨ ĐÃ BUNG VỠ, MỐI MỌT BẰNG CỬA NHÔM KÍNH.
- THÁO DỠ TOÀN BỘ MÁI TÔN CŨ, THAY THẾ BẰNG TÔN MẠ MÀU DÀY 0.45mm.
- PHÁ DỠ LỚP CHỐNG THẤM SÊ NÔ CŨ, QUÉT CHỐNG THẤM VÀ LÁNG LẠI BẰNG VXM MÁC 100#, VÉN THÀNH CAO 30cm.
- THAY THẾ BIỂN HIỆU CÔNG TRÌNH BẰNG KHUNG THÉP, NỀN MICA CHỮ NỔI.
- MUA SẮM TRANG THIẾT BỊ:

+ MÁY TÍNH	: 01 BỘ
+ MÁY IN	: 01 BỘ
+ INTERNET WIFI	: 01 BỘ
+ BÀN MÁY TÍNH 1,4x0.7m	: 01 BỘ

YÊU CẦU TRƯỚC KHI THI CÔNG CẦN KHẢO SÁT HIỆN TRẠNG, KIỂM TRA KÍCH THƯỚC THỰC TẾ; KHI CẦN PHẢI THAY ĐỔI BẢN VẼ THIẾT KẾ CẦN LIÊN LẠC, TRAO ĐỔI VỚI BỘ PHẬN THIẾT KẾ YÊU CẦU CHỈNH SỬA

UBND PHƯỜNG Ô CHỢ DỪA
PHÒNG KINH TẾ, HẠ TẦNG VÀ ĐÔ THỊ
THẨM ĐỊNH
Theo Văn bản số...../KTHTĐT
Ngày.....tháng.....năm 20.....
Ký tên:

CÔNG TY TNHH CCI
THẨM TRA
Theo Văn bản số...../.....
Ngày.....tháng.....năm 20.....
Ký tên:

ĐD CHỦ ĐẦU TƯ:
(OWNER)
BAN QLDA ĐẦU TƯ - HẠ TẦNG PHƯỜNG Ô CHỢ DỪA

DỰ ÁN:
(PROJECT)
CẢI TẠO, SỬA CHỮA CÁC NHÀ SINH HOẠT CỘNG ĐỒNG TRÊN ĐỊA BÀN PHƯỜNG Ô CHỢ DỪA

HẠNG MỤC:
NHÀ SHCĐ CỤM 4A NGÁCH 34 NGÕ THỊNH HÀO 1

ĐỊA ĐIỂM XÂY DỰNG:
(ADD)
PHƯỜNG Ô CHỢ DỪA - TP. HÀ NỘI

ĐƠN VỊ TƯ VẤN:
VINACOM
CHẤT LƯỢNG KHẲNG ĐỊNH UY TÍN
CTY CỔ PHẦN ĐẦU TƯ VÀ XÂY DỰNG VINACOM
ĐỊA CHỈ: TƯƠNG MAI - HÀ NỘI
ĐIỆN THOẠI: 04 22 15 66 12
EMAIL: VINACOM.CORP@GMAIL.COM

GIÁM ĐỐC:
(MANAGER)
ĐẶNG VIỆT HƯNG

CHỦ NHIỆM DỰ ÁN:
KTS: NGUYỄN BÁ CHIẾN

CHỦ TRÌ:
KTS: NGUYỄN BÁ CHIẾN

Q.L.K.T:
KS: LÊ VĂN THƯỜNG

THIẾT KẾ:
KTS: TRẦN TRUNG TUYÊN

TÊN BẢN VẼ:
(DRAWNG TITLE)
MẶT BẰNG CẢI TẠO MÁI

GIAI ĐOẠN:	THIẾT KẾ BẢN VẼ THI CÔNG
TỶ LỆ: (SCANLE)	SỐ BẢN VẼ: (DRAWNG NO)
H. THÀNH: (FINISH) ...../2026	KT: 03

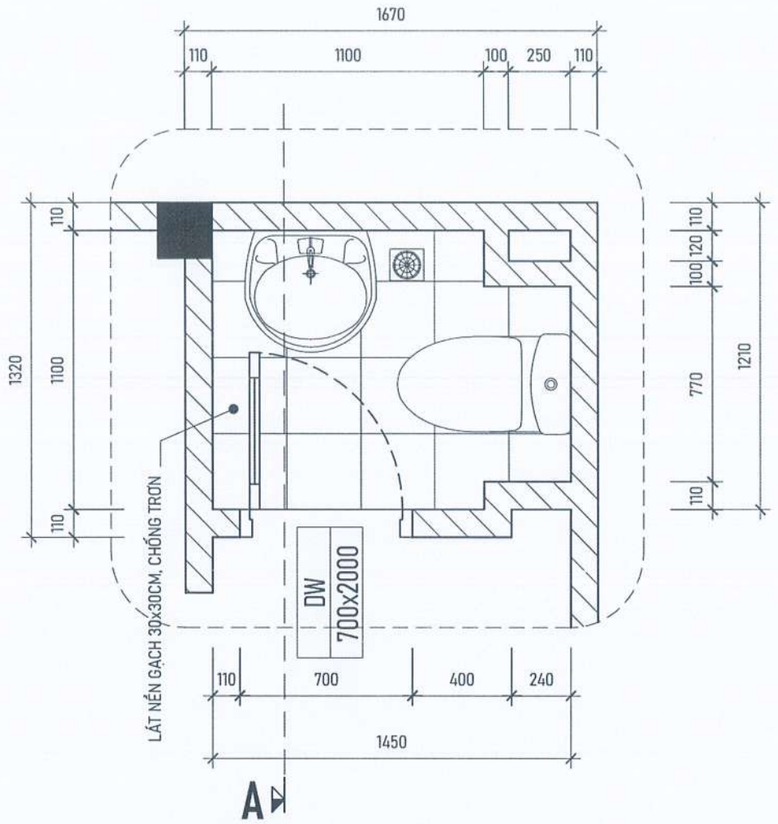

MẶT BẰNG CẢI TẠO NHÀ VỆ SINH

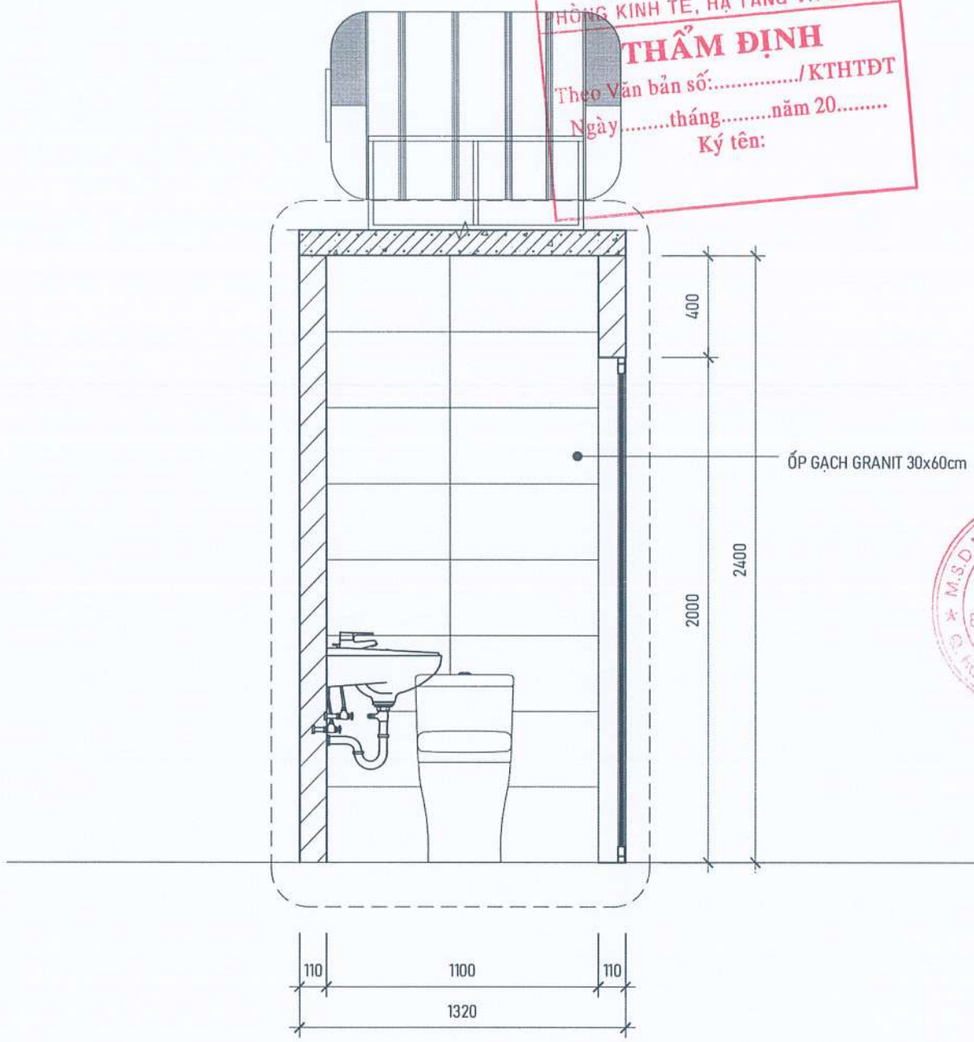

MẶT CẮT A-A

NỘI DUNG CẢI TẠO:

- BÓC TOÀN BỘ GẠCH LÁT NỀN CŨ TẦNG 1, 2 LÁT LẠI BẰNG GẠCH CERAMIC 600X600MM.
- DÓC LỚP TRÁT TƯỜNG NHỮNG VỊ TRÍ ẨM MỐC, NGẤM THẤM BONG VỠ, TRÁT LẠI BẰNG VXM MÁC 75, DÀY 1.5Cm.
- CẠO TOÀN BỘ LỚP SƠN TƯỜNG CŨ, BẢ VÀ SƠN LẠI CHỈNH TRANG TOÀN BỘ TRONG, NGOÀI CÔNG TRÌNH BẰNG 1 NƯỚC LÓT, 2 NƯỚC MÀU.
- THÁO DỠ THAY THẾ TOÀN BỘ THIẾT BỊ VỆ SINH (01 BỘ XÍ BỆT, 01 CHẬU RỬA TAY), BÓC VÀ ỐP LÁT LẠI NỀN VÀ TƯỜNG BẰNG GẠCH CERAMIC 300x300 CHỐNG TRƠN, ỐP LẠI TƯỜNG BẰNG GẠCH GRANIT 300x600mm. HỆ THỐNG ỐNG CẤP, THOÁT NƯỚC.
- THÁO DỠ VÀ THAY THẾ TOÀN BỘ CỬA ĐI, CỬA SỔ CŨ ĐÃ BUNG VỠ, MỐI MỌT BẰNG CỬA NHÔM KÍNH.
- THÁO DỠ TOÀN BỘ MÁI TÔN CŨ, THAY THẾ BẰNG TÔN MẠ MÀU DÀY 0.45mm.
- PHÁ DỠ LỚP CHỐNG THẤM SÊ NÔ CŨ, QUÉT CHỐNG THẤM VÀ LÁNG LẠI BẰNG VXM MÁC 100#, VÉN THÀNH CAO 30cm.
- THAY THẾ BIỂN HIỆU CÔNG TRÌNH BẰNG KHUNG THÉP, NỀN MICA CHỮ NỔI.
- MUA SẮM TRANG THIẾT BỊ:
  - + MÁY TÍNH : 01 BỘ
  - + MÁY IN : 01 BỘ
  - + INTERNET WIFI : 01 BỘ
  - + BÀN MÁY TÍNH 1,4x0.7m : 01 BỘ

YÊU CẦU TRƯỚC KHI THI CÔNG CẦN KHẢO SÁT HIỆN TRẠNG, KIỂM TRA KÍCH THƯỚC THỰC TẾ; KHI CẦN PHẢI THAY ĐỔI BẢN VẼ THIẾT KẾ CẦN LIÊN LẠC, TRAO ĐỔI VỚI BỘ PHẬN THIẾT KẾ YÊU CẦU CHỈNH SỬA

UBND PHƯỜNG Ô CHỢ DỪA
PHÒNG KINH TẾ, HẠ TẦNG VÀ ĐÔ THỊ
THẨM ĐỊNH
Theo Văn bản số:...../KTHTĐT
Ngày.....tháng.....năm 20.....
Ký tên:

CÔNG TY TNHH CCI
THẨM TRA
Theo Văn bản số...../.....
Ngày.....tháng.....năm 20.....
Ký tên:

ĐD CHỦ ĐẦU TƯ:
(OWNER)
BAN QLDA ĐẦU TƯ - HẠ TẦNG PHƯỜNG Ô CHỢ DỪA

DỰ ÁN:
(PROJECT)
CẢI TẠO, SỬA CHỮA CÁC NHÀ SINH HOẠT CỘNG ĐỒNG TRÊN ĐỊA BÀN PHƯỜNG Ô CHỢ DỪA

HẠNG MỤC:
NHÀ SHCĐ CỤM 4A NGÁCH 34 NGÕ THỊNH HÀO 1

ĐỊA ĐIỂM XÂY DỰNG:
(ADD)
PHƯỜNG Ô CHỢ DỪA - TP. HÀ NỘI

ĐƠN VỊ TƯ VẤN:
VINACOM
CHẤT LƯỢNG KHẲNG ĐỊNH UY TÍN
CTY CỔ PHẦN ĐẦU TƯ VÀ XÂY DỰNG VINACOM
ĐỊA CHỈ: TƯƠNG MAI - HÀ NỘI.
ĐIỆN THOẠI: 04 22 15 66 12
EMAIL: VINACOM.CORP@GMAIL.COM

GIÁM ĐỐC:
(MANAGER)
ĐẶNG VIỆT HƯNG

CHỦ NHIỆM DỰ ÁN:
KTS: NGUYỄN BÁ CHIẾN

CHỦ TRÌ:
KTS: NGUYỄN BÁ CHIẾN

Q.L.K.T:
KS: LÊ VĂN THƯỜNG

THIẾT KẾ:
KTS: TRẦN TRUNG TUYẾN

TÊN BẢN VẼ:
(DRAWNG TITLE)
CHI TIẾT CẢI TẠO NHÀ VỆ SINH

GIAI ĐOẠN:	THIẾT KẾ BẢN VẼ THI CÔNG
TỶ LỆ: (SCANLE)	SỐ BẢN VẼ: (DRAWNG NO)
H. THÀNH: (FINISH) ...../2026	KT: 04

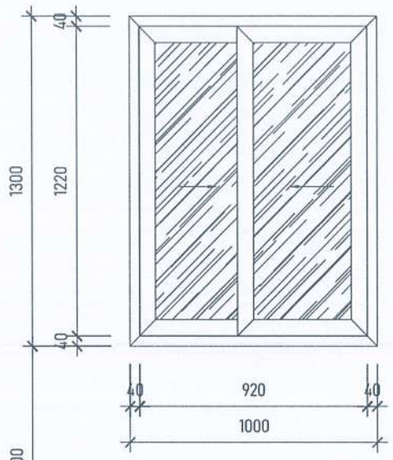

BẢNG THÔNG SỐ KỸ THUẬT		
TÊN CỬA	S1	
SỐ LƯỢNG	3	
HỆ CỬA NHÔM XINGFA	55	
ĐỘ DÀY THANH NHÔM	1.3-2.0mm	
KÍNH TRẮNG	6.38mm	

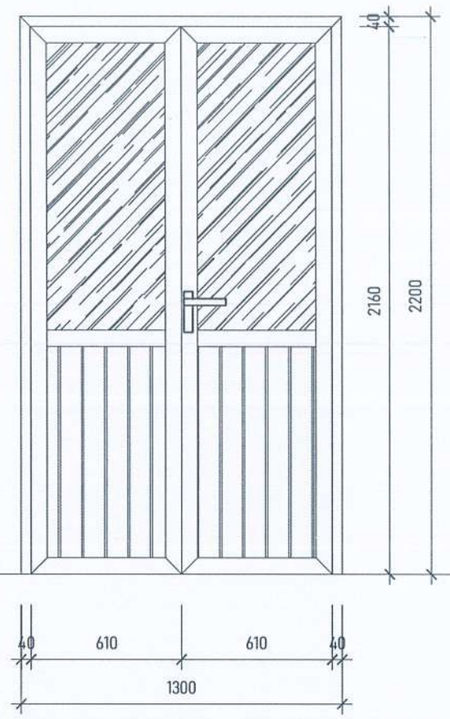

BẢNG THÔNG SỐ KỸ THUẬT		
TÊN CỬA	D1	
SỐ LƯỢNG	1	
HỆ CỬA NHÔM XINGFA	55	
ĐỘ DÀY THANH NHÔM	1.3-2.0mm	
KÍNH MỜ	6.38mm	

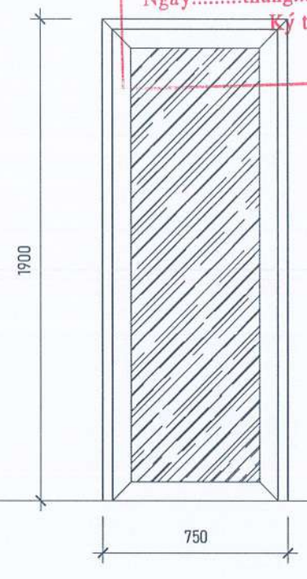

BẢNG THÔNG SỐ KỸ THUẬT		
TÊN CỬA	DW	
SỐ LƯỢNG	1	
HỆ CỬA NHÔM XINGFA	55	
ĐỘ DÀY THANH NHÔM	1.3-2.0mm	
KÍNH MỜ	6.38mm	

CHI TIẾT CỬA

UBND PHƯỜNG Ô CHỢ DỪA
PHÒNG KINH TẾ, HẠ TẦNG VÀ ĐÔ THỊ
THẨM ĐỊNH
Theo Văn bản số:...../KTHTĐT
Ngày.....tháng.....năm 20.....
Ký tên:

CÔNG TY TNHH CCI
THẨM TRA
Theo Văn bản số...../.....
Ngày.....tháng.....năm 20.....
Ký tên:

YÊU CẦU TRƯỚC KHI THI CÔNG CẦN KHẢO SÁT HIỆN TRẠNG, KIỂM TRA KÍCH THƯỚC THỰC TẾ; KHI CẦN PHẢI THAY ĐỔI BẢN VẼ THIẾT KẾ CẦN LIÊN LẠC, TRAO ĐỔI VỚI BỘ PHẬN THIẾT KẾ YÊU CẦU CHỈNH SỬA

ĐD CHỦ ĐẦU TƯ:
(OWNER)
BAN QLDA ĐẦU TƯ - HẠ TẦNG PHƯỜNG Ô CHỢ DỪA

DỰ ÁN:
(PROJECT)
CẢI TẠO, SỬA CHỮA CÁC NHÀ SINH HOẠT CỘNG ĐỒNG TRÊN ĐỊA BÀN PHƯỜNG Ô CHỢ DỪA

HẠNG MỤC:
NHÀ SHCĐ CỤM 4A NGÁCH 34 NGÕ THỊNH HÀO 1

ĐỊA ĐIỂM XÂY DỰNG:
(ADD)
PHƯỜNG Ô CHỢ DỪA - TP. HÀ NỘI

ĐƠN VỊ TƯ VẤN:
VINACOM
CHẤT LƯỢNG KHẲNG ĐỊNH UY TÍN
CTY CỔ PHẦN ĐẦU TƯ VÀ XÂY DỰNG VINACOM
ĐỊA CHỈ: TƯƠNG MAI - HÀ NỘI.
ĐIỆN THOẠI: 04 .22 15 66 12
EMAIL: VINACOM.CORP@GMAIL.COM

GIÁM ĐỐC:
(MANAGER)
ĐẶNG VIỆT HƯNG

CHỦ NHIỆM DỰ ÁN:
KTS: NGUYỄN BÁ CHIẾN

CHỦ TRÌ:
KTS: NGUYỄN BÁ CHIẾN

Q.L.K.T:
KS: LÊ VĂN THƯỜNG

THIẾT KẾ:
KTS: TRẦN TRUNG TUYÊN

TÊN BẢN VẼ:
(DRAWNG TITLE)
CHI TIẾT CẢI TẠO CỬA

GIAI ĐOẠN:	THIẾT KẾ BẢN VẼ THI CÔNG
TỶ LỆ: (SCANLE)	SỐ BẢN VẼ: (DRAWNG NO)
H. THÀNH: (FINISH) ...../2026	KT: 05

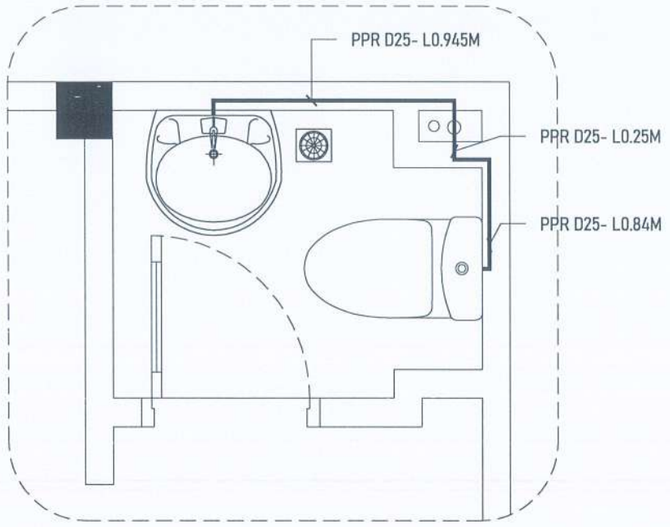

MẶT BẰNG CẢI TẠO CẤP NƯỚC

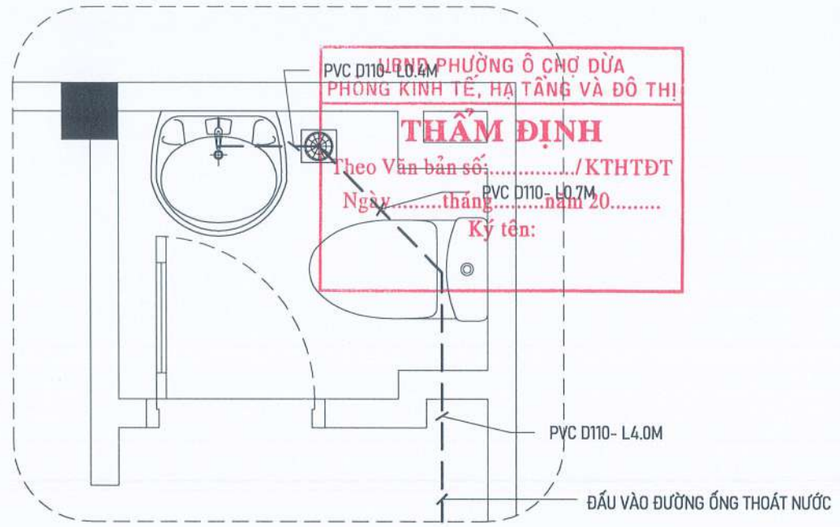

UBND PHƯỜNG Ô CHỢ DỪA
PHÒNG KINH TẾ, HẠ TẦNG VÀ ĐÔ THỊ
THẨM ĐỊNH
Theo Văn bản số:...../KTHTĐT
Ngày.....tháng.....năm 20.....
Ký tên:

MẶT BẰNG CẢI TẠO CẤP NƯỚC

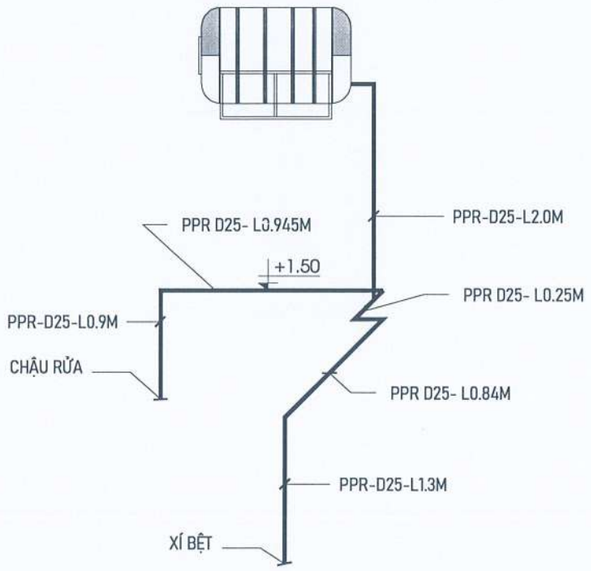

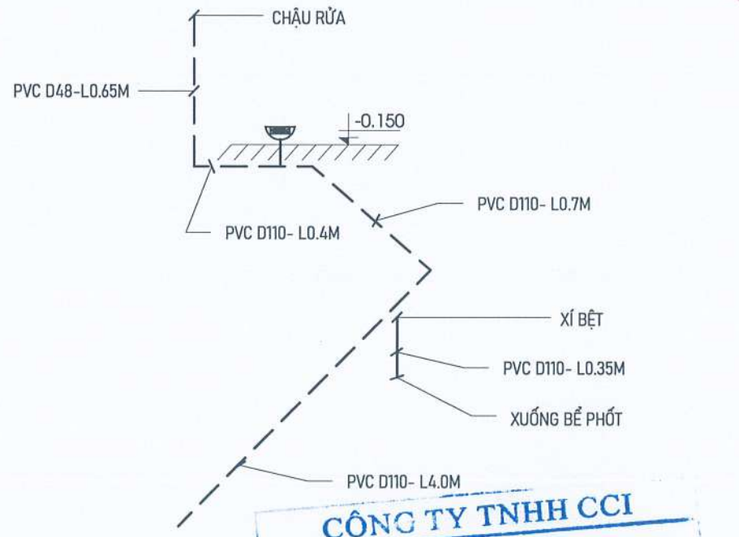

CÔNG TY TNHH CCI
THẨM TRA
Theo Văn bản số...../.....
Ngày.....tháng.....năm 20.....
Ký tên:

GHI CHÚ:

- TOÀN BỘ ĐƯỜNG ỐNG CẤP NƯỚC DÙNG ỐNG NHỰA HÀN NHIỆT PPR-PN10.
- TOÀN BỘ ĐƯỜNG ỐNG THOÁT NƯỚC DÙNG ỐNG NHỰA CLASS.2-PN6.
- CỐT MIỆNG ỐNG CẤP NƯỚC CHO LAVABO CÁCH SÀN 0.60M.
- CỐT MIỆNG ỐNG CẤP NƯỚC XÍ CÁCH SÀN 0.20M.
- CỐT MIỆNG ỐNG THOÁT NƯỚC CHẬU RỬA ĐẶT CÁCH SÀN +0.50M.
- CỐT MIỆNG ỐNG THOÁT SÀN ĐẶT CÁCH SÀN -0.07M.
- ĐỘ DỐC ĐƯỜNG ỐNG THOÁT NƯỚC LÀ I=2%.
- PHẢI THỬ THUỶ LỰC TRƯỚC KHI ỐP LÁT
- KHI THI CÔNG CẦN XÁC ĐỊNH LẠI KHOẢNG CÁCH GIỮA CÁC THIẾT BỊ ĐỂ CẮT ỐNG CHO CHÍNH XÁC
- CỐT SÀN GHI TRÊN BẢN VẼ LÀ CỐT SÀN BÊ TÔNG TỪNG TẦNG.

YÊU CẦU TRƯỚC KHI THI CÔNG CẦN KHẢO SÁT HIỆN TRẠNG, KIỂM TRA KÍCH THƯỚC THỰC TẾ; KHI CẦN PHẢI THAY ĐỔI BẢN VẼ THIẾT KẾ CẦN LIÊN LẠC, TRAO ĐỔI VỚI BỘ PHẬN THIẾT KẾ YÊU CẦU CHỈNH SỬA

ĐD CHỦ ĐẦU TƯ:
(OWNER)
BAN QLDA ĐẦU TƯ - HẠ TẦNG PHƯỜNG Ô CHỢ DỪA

DỰ ÁN:
(PROJECT)
CẢI TẠO, SỬA CHỮA CÁC NHÀ SINH HOẠT CỘNG ĐỒNG TRÊN ĐỊA BÀN PHƯỜNG Ô CHỢ DỪA

HẠNG MỤC:
NHÀ SHCĐ CỤM 4A NGÁCH 34 NGÕ THỊNH HÀO 1

ĐỊA ĐIỂM XÂY DỰNG:
(ADD)
PHƯỜNG Ô CHỢ DỪA - TP. HÀ NỘI

ĐƠN VỊ TƯ VẤN:
VINACOM
CHẤT LƯỢNG KHẲNG ĐỊNH UY TÍN
CTY CỔ PHẦN ĐẦU TƯ VÀ XÂY DỰNG VINACOM
ĐỊA CHỈ: TƯƠNG MAI - HÀ NỘI.
ĐIỆN THOẠI: 04. 22 15 66 12
EMAIL: VINACOM.CORP@GMAIL.COM

M.S.D.N: 0500605405 - C.T.C.P
CÔNG TY CỔ PHẦN ĐẦU TƯ VÀ XÂY DỰNG VINACOM
Q. HOÀNG MAI - TP. HÀ NỘI

GIÁM ĐỐC:
(MANAGER)
ĐẶNG VIỆT HƯNG

CHỦ NHIỆM DỰ ÁN:
KTS: NGUYỄN BÁ CHIẾN

CHỦ TRÌ:
KS: NGUYỄN VĂN LỘC

Q.L.K.T:
KS: LÊ VĂN THƯỜNG

THIẾT KẾ:
KTS.TRẦN TRUNG TUYẾN

TÊN BẢN VẼ:
(DRAWNG TITLE)
CHI TIẾT CẢI TẠO CẤP, THOÁT NƯỚC

GIAI ĐOẠN:	THIẾT KẾ BẢN VẼ THI CÔNG
TỶ LỆ: (SCANLE)	SỐ BẢN VẼ: (DRAWNG NO)
H. THÀNH: (FINISH) ...../2026	N: 01

CHI TIẾT LẮP ĐẶT THIẾT BỊ CTN

CHI TIẾT LẮP ĐẶT XÍ BỆT

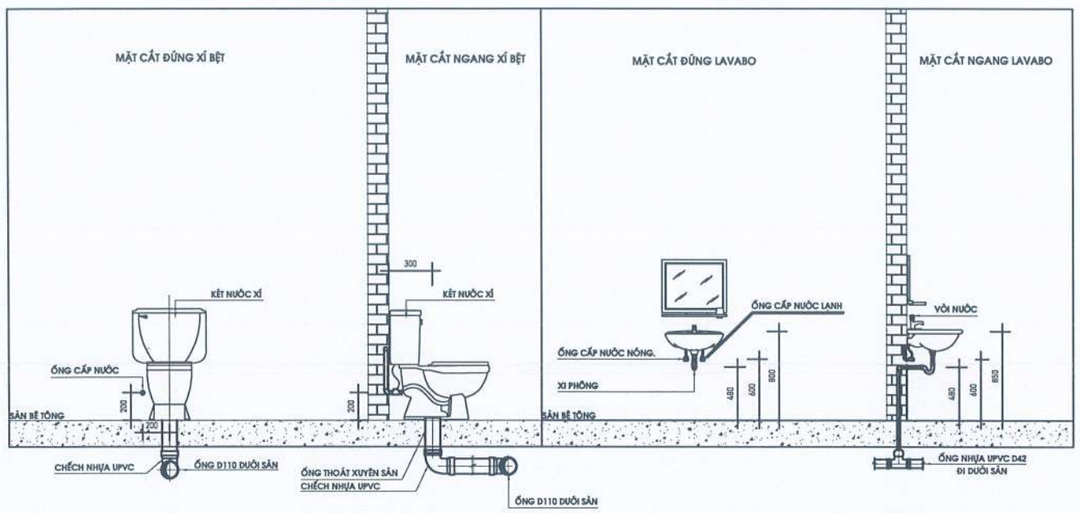

CHI TIẾT LẮP ĐẶT LAVABO

CHI TIẾT LẮP ĐẶT TIỂU NAM

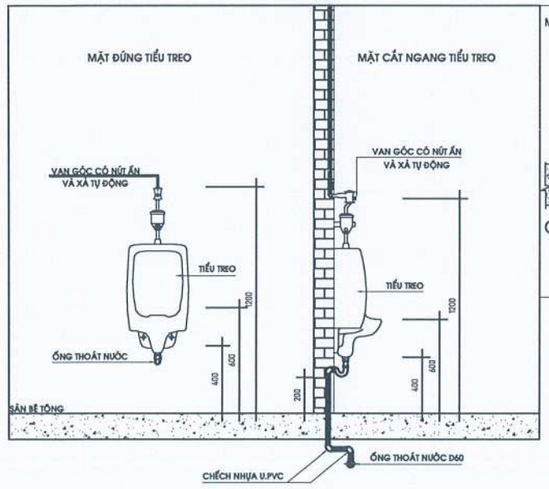

CHI TIẾT LẮP ĐẶT PHỄU THU SÀN

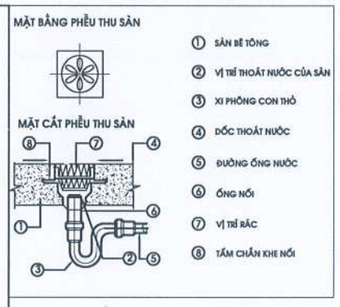

BẢNG THỐNG KÊ VẬT TƯ

STT	TÊN VẬT TƯ	ĐƠN VỊ	KHỐI LƯỢNG	GHI CHÚ
	THIẾT BỊ			
2	BỒN INOX 0,5m3	CÁI	01	
3	XÍ BỆT + VÒI XỊT	CÁI	01	
4				
5	HỘP ĐỰNG GIẤY INOX	CÁI	01	
6	CHẬU RỬA + VAN XẢ + XIPHONG	BỘ	01	
7	GƯƠNG SOI	CÁI	01	
8	KỆ KÍNH	CÁI	01	
9	HỘP ĐỰNG XÀ PHÒNG	CÁI	01	
10	PHỄU THU SÀN D110	CÁI	01	
	CẤP NƯỚC			
11	ỐNG NHỰA PPR-D25	M	6,24	
12	CÚT PPR-D25	CÁI	06	
13	CÚT REN TRONG PPR-D25	CÁI	03	
14	KÉP ĐỒNG D25	CÁI	03	
15	RĂC CO D25	CÁI	01	
16	TÊ PPR D25	CÁI	01	
	THOÁT NƯỚC			
17	ỐNG NHỰA PVC D110	M	5,45	
18	ỐNG NHỰA PVC D48	M	0,65	
19	CHẾCH NHỰA PVC D110	CÁI	02	
20	CÚT THU PVC D110/48	CÁI	02	
21	CÚT NHỰA PVC D48	CÁI	01	
22	TÊ NHỰA PVC D110	CÁI	01	

UBND PHƯỜNG Ô CHỢ DỪA
SỞ TÀI CHÍNH - SỞ KINH TẾ - HẠ TẦNG VÀ ĐÔ THỊ
THẨM ĐỊNH
Theo Văn bản số...../STHTĐT
Ngày.....tháng.....năm 20.....
Ký tên:

CÔNG TY TNHH CCI
THẨM TRA
Theo Văn bản số...../.....
Ngày.....tháng.....năm 20.....
Ký tên:

YÊU CẦU TRƯỚC KHI THI CÔNG CẦN KHẢO SÁT HIỆN TRẠNG, KIỂM TRA KÍCH THƯỚC THỰC TẾ; KHI CẦN PHẢI THAY ĐỔI BẢN VẼ THIẾT KẾ CẦN LIÊN LẠC, TRAO ĐỔI VỚI BỘ PHẬN THIẾT KẾ YÊU CẦU CHỈNH SỬA

ĐD CHỦ ĐẦU TƯ:
(OWNER)
BAN QLDA ĐẦU TƯ - HẠ TẦNG PHƯỜNG Ô CHỢ DỪA

DỰ ÁN:
(PROJECT)
CẢI TẠO, SỬA CHỮA CÁC NHÀ SINH HOẠT CỘNG ĐỒNG TRÊN ĐỊA BÀN PHƯỜNG Ô CHỢ DỪA

HẠNG MỤC:
NHÀ SHCĐ CỤM 4A NGÁCH 34 NGÕ THỊNH HÀO 1

ĐỊA ĐIỂM XÂY DỰNG:
(ADD)
PHƯỜNG Ô CHỢ DỪA - TP. HÀ NỘI

ĐƠN VỊ TƯ VẤN:
VINACOM
CHẤT LƯỢNG KHẲNG ĐỊNH UY TÍN
CTY CỔ PHẦN ĐẦU TƯ VÀ XÂY DỰNG VINACOM
ĐỊA CHỈ: TƯƠNG MAI - HÀ NỘI.
ĐIỆN THOẠI: 04. 22 15 66 12
EMAIL: VINACOM.CORP@GMAIL.COM

GIÁM ĐỐC:
(MANAGER)
ĐẶNG VIỆT HƯNG

CHỦ NHIỆM DỰ ÁN:
KTS: NGUYỄN BÁ CHIẾN

CHỦ TRÌ:
KS: NGUYỄN VĂN LỘC

Q.L.K.T:
KS: LÊ VĂN THƯỞNG

THIẾT KẾ:
KTS: TRẦN TRUNG TUYẾN

TÊN BẢN VẼ:
(DRAWNG TITLE)
CHI TIẾT CẢI TẠO CẤP VÀ THOÁT NƯỚC

GIAI ĐOẠN:	THIẾT KẾ BẢN VẼ THI CÔNG
TỶ LỆ: (SCANLE)	SỐ BẢN VẼ: (DRAWNG NO)
H. THÀNH: (FINISH) ...../2026	N: 02

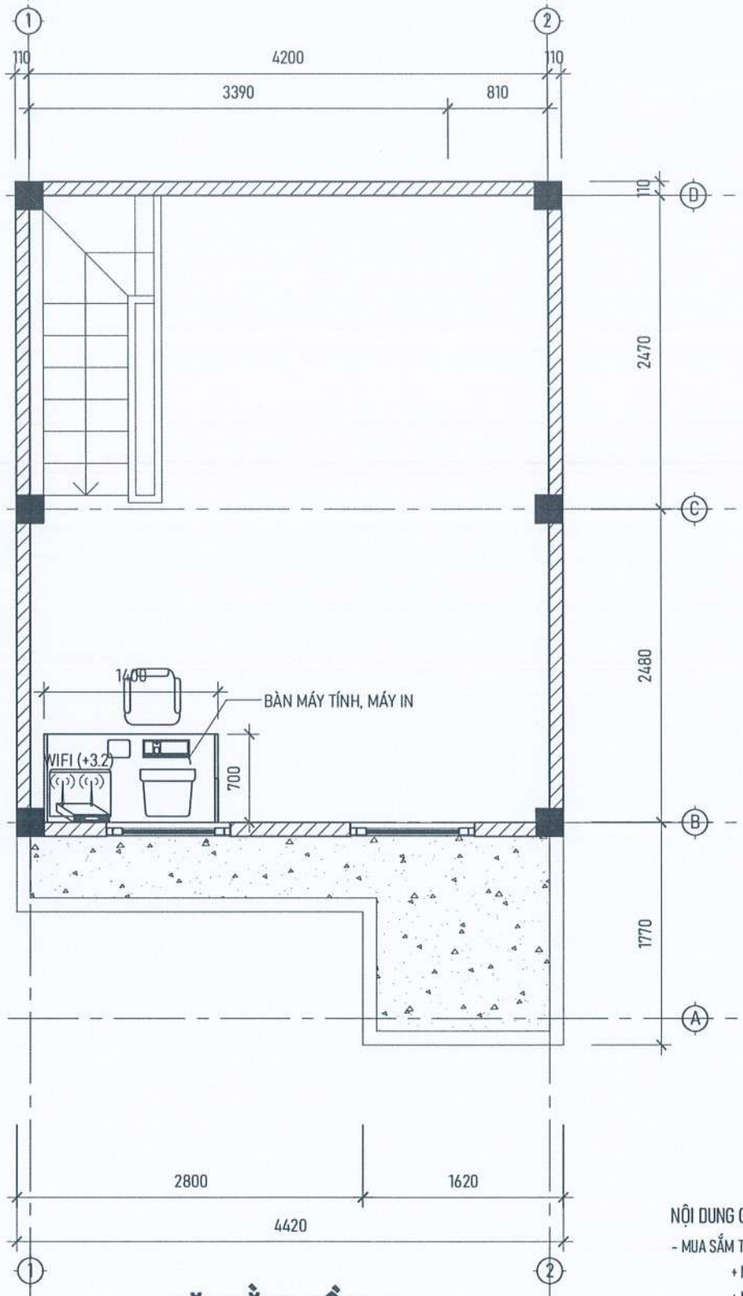

MẶT BẰNG TẦNG 2

NỘI DUNG CẢI TẠO:

- MUA SẮM TRANG THIẾT BỊ:
  - + MÁY TÍNH : 01 BỘ
  - + MÁY IN : 01 BỘ
  - + INTERNET WIFI : 01 BỘ
  - + BÀN MÁY TÍNH 1,4x0.7m : 01 BỘ

UBND PHƯỜNG Ô CHỢ DỪA
PHÒNG KINH TẾ, HẠ TẦNG VÀ ĐÔ THỊ
THẨM ĐỊNH
Theo Văn bản số:...../KTHTĐT
Ngày.....tháng.....năm 20.....
Ký tên:

CÔNG TY TNHH CCI
THẨM TRA
Theo Văn bản số...../.....
Ngày.....tháng.....năm 20.....
Ký tên:

YÊU CẦU TRƯỚC KHI THI CÔNG CẦN KHẢO SÁT HIỆN TRẠNG, KIỂM TRA KÍCH THƯỚC THỰC TẾ; KHI CẦN PHẢI THAY ĐỔI BẢN VẼ THIẾT KẾ CẦN LIÊN LẠC, TRAO ĐỔI VỚI BỘ PHẬN THIẾT KẾ YÊU CẦU CHỈNH SỬA

ĐD CHỦ ĐẦU TƯ:
(OWNER)
BAN QLDA ĐẦU TƯ - HẠ TẦNG PHƯỜNG Ô CHỢ DỪA

DỰ ÁN:
(PROJECT)
CẢI TẠO, SỬA CHỮA CÁC NHÀ SINH HOẠT CỘNG ĐỒNG TRÊN ĐỊA BÀN PHƯỜNG Ô CHỢ DỪA

HẠNG MỤC:
NHÀ SHCĐ CỤM 4A NGÁCH 34 NGÕ THỊNH HÀO 1

ĐỊA ĐIỂM XÂY DỰNG:
(ADD)
PHƯỜNG Ô CHỢ DỪA - TP. HÀ NỘI

ĐƠN VỊ TƯ VẤN:
VINACOM
CHẤT LƯỢNG KHẲNG ĐỊNH UY TÍN
CTY CỔ PHẦN ĐẦU TƯ VÀ XÂY DỰNG VINACOM
ĐỊA CHỈ: TƯƠNG MAI - HÀ NỘI.
ĐIỆN THOẠI: 04. 22 15 66 12
EMAIL: VINACOM.CORP@GMAIL.COM

GIÁM ĐỐC:
(MANAGER)
ĐẶNG VIỆT HƯNG

CHỦ NHIỆM DỰ ÁN:
KTS: NGUYỄN BÁ CHIẾN

CHỦ TRÌ:
KTS: NGUYỄN BÁ CHIẾN

Q.L.K.T:
KS: LÊ VĂN THƯỞNG

THIẾT KẾ:
KTS: TRẦN TRUNG TUYẾN

TÊN BẢN VẼ:
(DRAWNG TITLE)
MẶT BẰNG
BỐ TRÍ THIẾT BỊ

GIAI ĐOẠN:	THIẾT KẾ BẢN VẼ THI CÔNG
TỶ LỆ: (SCANLE)	SỐ BẢN VẼ: (DRAWNG NO)
H. THÀNH: (FINISH) ...../2026	TB: 01

UBND PHƯỜNG Ô CHỢ DỪA
PHÒNG KINH TẾ, HẠ TẦNG VÀ ĐÔ THỊ

THẨM ĐỊNH

Theo Văn bản số:...../KTHTĐT

Ngày.....tháng.....năm 20.....

Ký tên:

HẠNG MỤC: SHCĐ SỐ 13 NGÕ 8B PHỐ VŨ THẠNH

CÔNG TY TNHH CCI

THẨM TRA

Theo Văn bản số...../.....

Ngày.....tháng.....năm 20.....

Ký tên:

YÊU CẦU TRƯỚC KHI THI CÔNG CẦN KHẢO SÁT HIỆN TRẠNG, KIỂM TRA KÍCH THƯỚC THỰC TẾ; KHI CẦN PHẢI THAY ĐỔI BẢN VẼ THIẾT KẾ CẦN LIÊN LẠC, TRAO ĐỔI VỚI BỘ PHẬN THIẾT KẾ YÊU CẦU CHỈNH SỬA

ĐD CHỦ ĐẦU TƯ:
(OWNER)
BAN QLDA ĐẦU TƯ - HẠ TẦNG PHƯỜNG Ô CHỢ DỪA

DỰ ÁN:
(PROJECT)
CẢI TẠO, SỬA CHỮA CÁC NHÀ SINH HOẠT CỘNG ĐỒNG TRÊN ĐỊA BÀN PHƯỜNG Ô CHỢ DỪA

HẠNG MỤC:
NHÀ SHCĐ SỐ 13 NGÕ 8B PHỐ VŨ THẠNH

ĐỊA ĐIỂM XÂY DỰNG:
(ADD)
PHƯỜNG Ô CHỢ DỪA - TP. HÀ NỘI

ĐƠN VỊ TƯ VẤN:
VINACOM
CHẤT LƯỢNG KHẲNG ĐỊNH UY TÍN
CTY CỔ PHẦN ĐẦU TƯ VÀ XÂY DỰNG VINACOM
ĐỊA CHỈ: TƯƠNG MAI - HÀ NỘI.
ĐIỆN THOẠI: 04. 22 15 66 12
EMAIL: VINACOM.CORP@GMAIL.COM

GIÁM ĐỐC:
(MANAGER)
ĐẶNG VIỆT HƯNG

CHỦ NHIỆM DỰ ÁN:
KTS: NGUYỄN BÁ CHIẾN

CHỦ TRÌ:
KTS: NGUYỄN BÁ CHIẾN

Q.L.K.T:
KS: LÊ VĂN THƯỞNG

THIẾT KẾ:
KTS: TRẦN TRUNG TUYÊN

TÊN BẢN VẼ:
(DRAWNG TITLE)

GIAI ĐOẠN:	THIẾT KẾ BẢN VẼ THI CÔNG
TỶ LỆ: (SCANLE)	SỐ BẢN VẼ: (DRAWNG NO)
H. THÀNH: (FINISH) ...../2026	

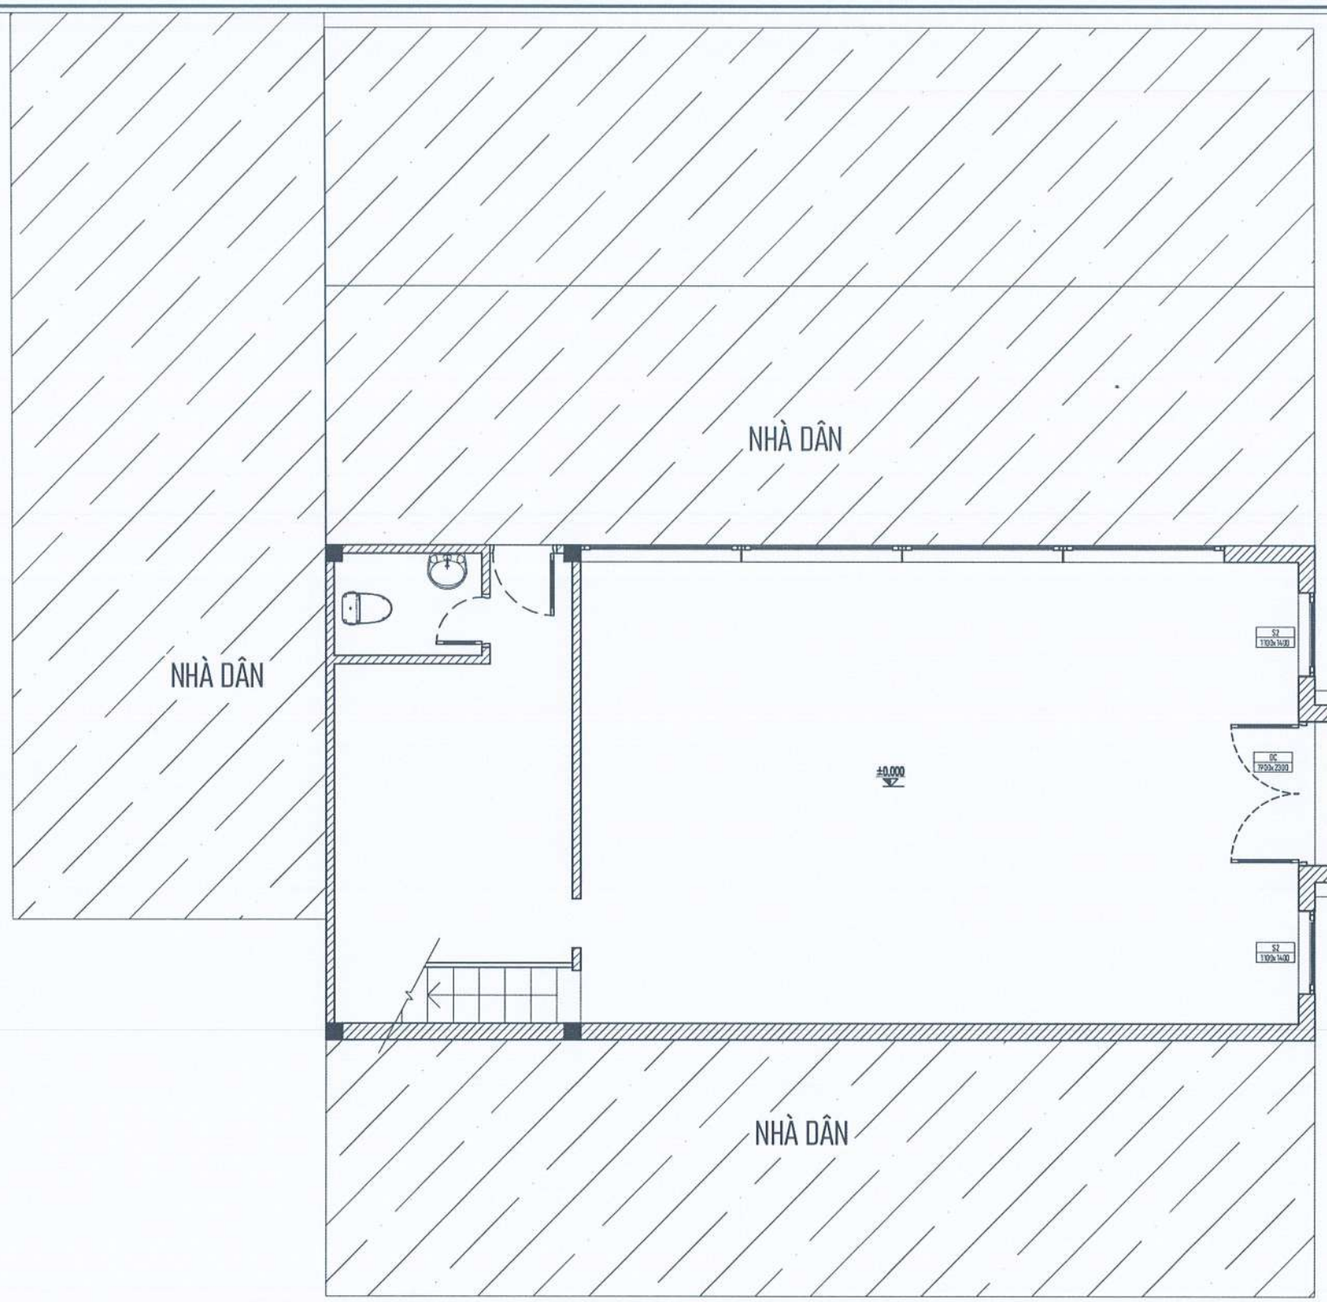

UBND PHƯỜNG Ô CHỢ DỪA
PHÒNG KINH TẾ, HẠ TẦNG VÀ ĐÔ THỊ
THẨM ĐỊNH
Theo Văn bản số:...../KTHTĐT
Ngày.....tháng.....năm 20.....
Ký tên:

MẶT BẰNG TỔNG THỂ CÔNG TRÌNH

CÔNG TY TNHH CCI
THẨM TRA
Theo Văn bản số...../.....
Ngày.....tháng.....năm 20.....
Ký tên:

YÊU CẦU TRƯỚC KHI THI CÔNG CẦN KHẢO SÁT HIỆN TRẠNG, KIỂM TRA KÍCH THƯỚC THỰC TẾ; KHI CẦN PHẢI THAY ĐỔI BẢN VẼ THIẾT KẾ CẦN LIÊN LẠC, TRAO ĐỔI VỚI BỘ PHẬN THIẾT KẾ YÊU CẦU CHỈNH SỬA

ĐD CHỦ ĐẦU TƯ:
(OWNER)
BAN QLDA ĐẦU TƯ - HẠ TẦNG PHƯỜNG Ô CHỢ DỪA

DỰ ÁN:
(PROJECT)
CẢI TẠO, SỬA CHỮA CÁC NHÀ SINH HOẠT CỘNG ĐỒNG TRÊN ĐỊA BÀN PHƯỜNG Ô CHỢ DỪA

HẠNG MỤC:
NHÀ SHCĐ SỐ 13 NGÕ 8B PHỐ VŨ THẠNH

ĐỊA ĐIỂM XÂY DỰNG:
(ADD)
PHƯỜNG Ô CHỢ DỪA - TP. HÀ NỘI

ĐƠN VỊ TƯ VẤN:
VINACOM
CHẤT LƯỢNG KHẲNG ĐỊNH UY TÍN
CTY CỔ PHẦN ĐẦU TƯ VÀ XÂY DỰNG VINACOM
ĐỊA CHỈ: TƯƠNG MAI - HÀ NỘI.
ĐIỆN THOẠI: 04. 22 15 66 12
EMAIL: VINACOM.CORP@GMAIL.COM

GIÁM ĐỐC:
(MANAGER)
ĐẶNG VIỆT HƯNG

CHỦ NHIỆM DỰ ÁN:
KTS: NGUYỄN BÁ CHIẾN

CHỦ TRÌ:
KTS: NGUYỄN BÁ CHIẾN

Q.L.K.T:
KS: LÊ VĂN THƯỞNG

THIẾT KẾ:
KTS: TRẦN TRUNG TUYẾN

TÊN BẢN VẼ:
(DRAWNG TITLE)
MẶT BẰNG TỔNG THỂ

GIAI ĐOẠN:	THIẾT KẾ BẢN VẼ THI CÔNG
TỶ LỆ: (SCANLE)	SỐ BẢN VẼ: (DRAWNG NO)
H. THÀNH: (FINISH) ...../2026	TT: 01

UBND PHƯỜNG Ô CHỢ DỪA
PHÒNG KINH TẾ, HẠ TẦNG VÀ ĐÔ THỊ

THẨM ĐỊNH

Theo Văn bản số:...../KTHTĐT

Ngày.....tháng.....năm 20.....

Ký tên:

PHẦN HIỆN TRẠNG

CÔNG TY TNHH CCI

THẨM TRA

Theo Văn bản số...../.....

Ngày.....tháng.....năm 20.....

Ký tên:

YÊU CẦU TRƯỚC KHI THI CÔNG CẦN KHẢO SÁT HIỆN TRẠNG, KIỂM TRA KÍCH THƯỚC THỰC TẾ; KHI CẦN PHẢI THAY ĐỔI BẢN VẼ THIẾT KẾ CẦN LIÊN LẠC, TRAO ĐỔI VỚI BỘ PHẬN THIẾT KẾ YÊU CẦU CHỈNH SỬA

ĐD CHỦ ĐẦU TƯ:
(OWNER)
BAN QLDA ĐẦU TƯ - HẠ TẦNG
PHƯỜNG Ô CHỢ DỪA

DỰ ÁN:
(PROJECT)
CẢI TẠO, SỬA CHỮA CÁC NHÀ SINH HOẠT CỘNG ĐỒNG TRÊN ĐỊA BÀN PHƯỜNG Ô CHỢ DỪA

HẠNG MỤC:
NHÀ SHCĐ SỐ 13 NGÕ 8B
PHỐ VŨ THẠNH

ĐỊA ĐIỂM XÂY DỰNG:
(ADD)
PHƯỜNG Ô CHỢ DỪA - TP. HÀ NỘI

ĐƠN VỊ TƯ VẤN:
VINACOM
CHẤT LƯỢNG KHẲNG ĐỊNH UY TÍN
CTY CỔ PHẦN ĐẦU TƯ VÀ XÂY DỰNG VINACOM
ĐỊA CHỈ: TƯƠNG MAI - HÀ NỘI.
ĐIỆN THOẠI: 04. 22 15 66 12
EMAIL: VINACOM.CORP@GMAIL.COM

M.S.D.N: 0500609403 CÔNG TY CỔ PHẦN ĐẦU TƯ VÀ XÂY DỰNG VINACOM

GIÁM ĐỐC:
(MANAGER)
ĐẶNG VIỆT HƯNG

CHỦ NHIỆM DỰ ÁN:
KTS: NGUYỄN BÁ CHIẾN

CHỦ TRÌ:
KTS: NGUYỄN BÁ CHIẾN

Q.L.K.T:
KS: LÊ VĂN THƯỞNG

THIẾT KẾ:
KTS: TRẦN TRUNG TUYẾN

TÊN BẢN VẼ:
(DRAWNG TITLE)

GIAI ĐOẠN:	THIẾT KẾ BẢN VẼ THI CÔNG
TỶ LỆ: (SCANLE)	SỐ BẢN VẼ: (DRAWNG NO)
H. THÀNH: (FINISH) ...../2026	

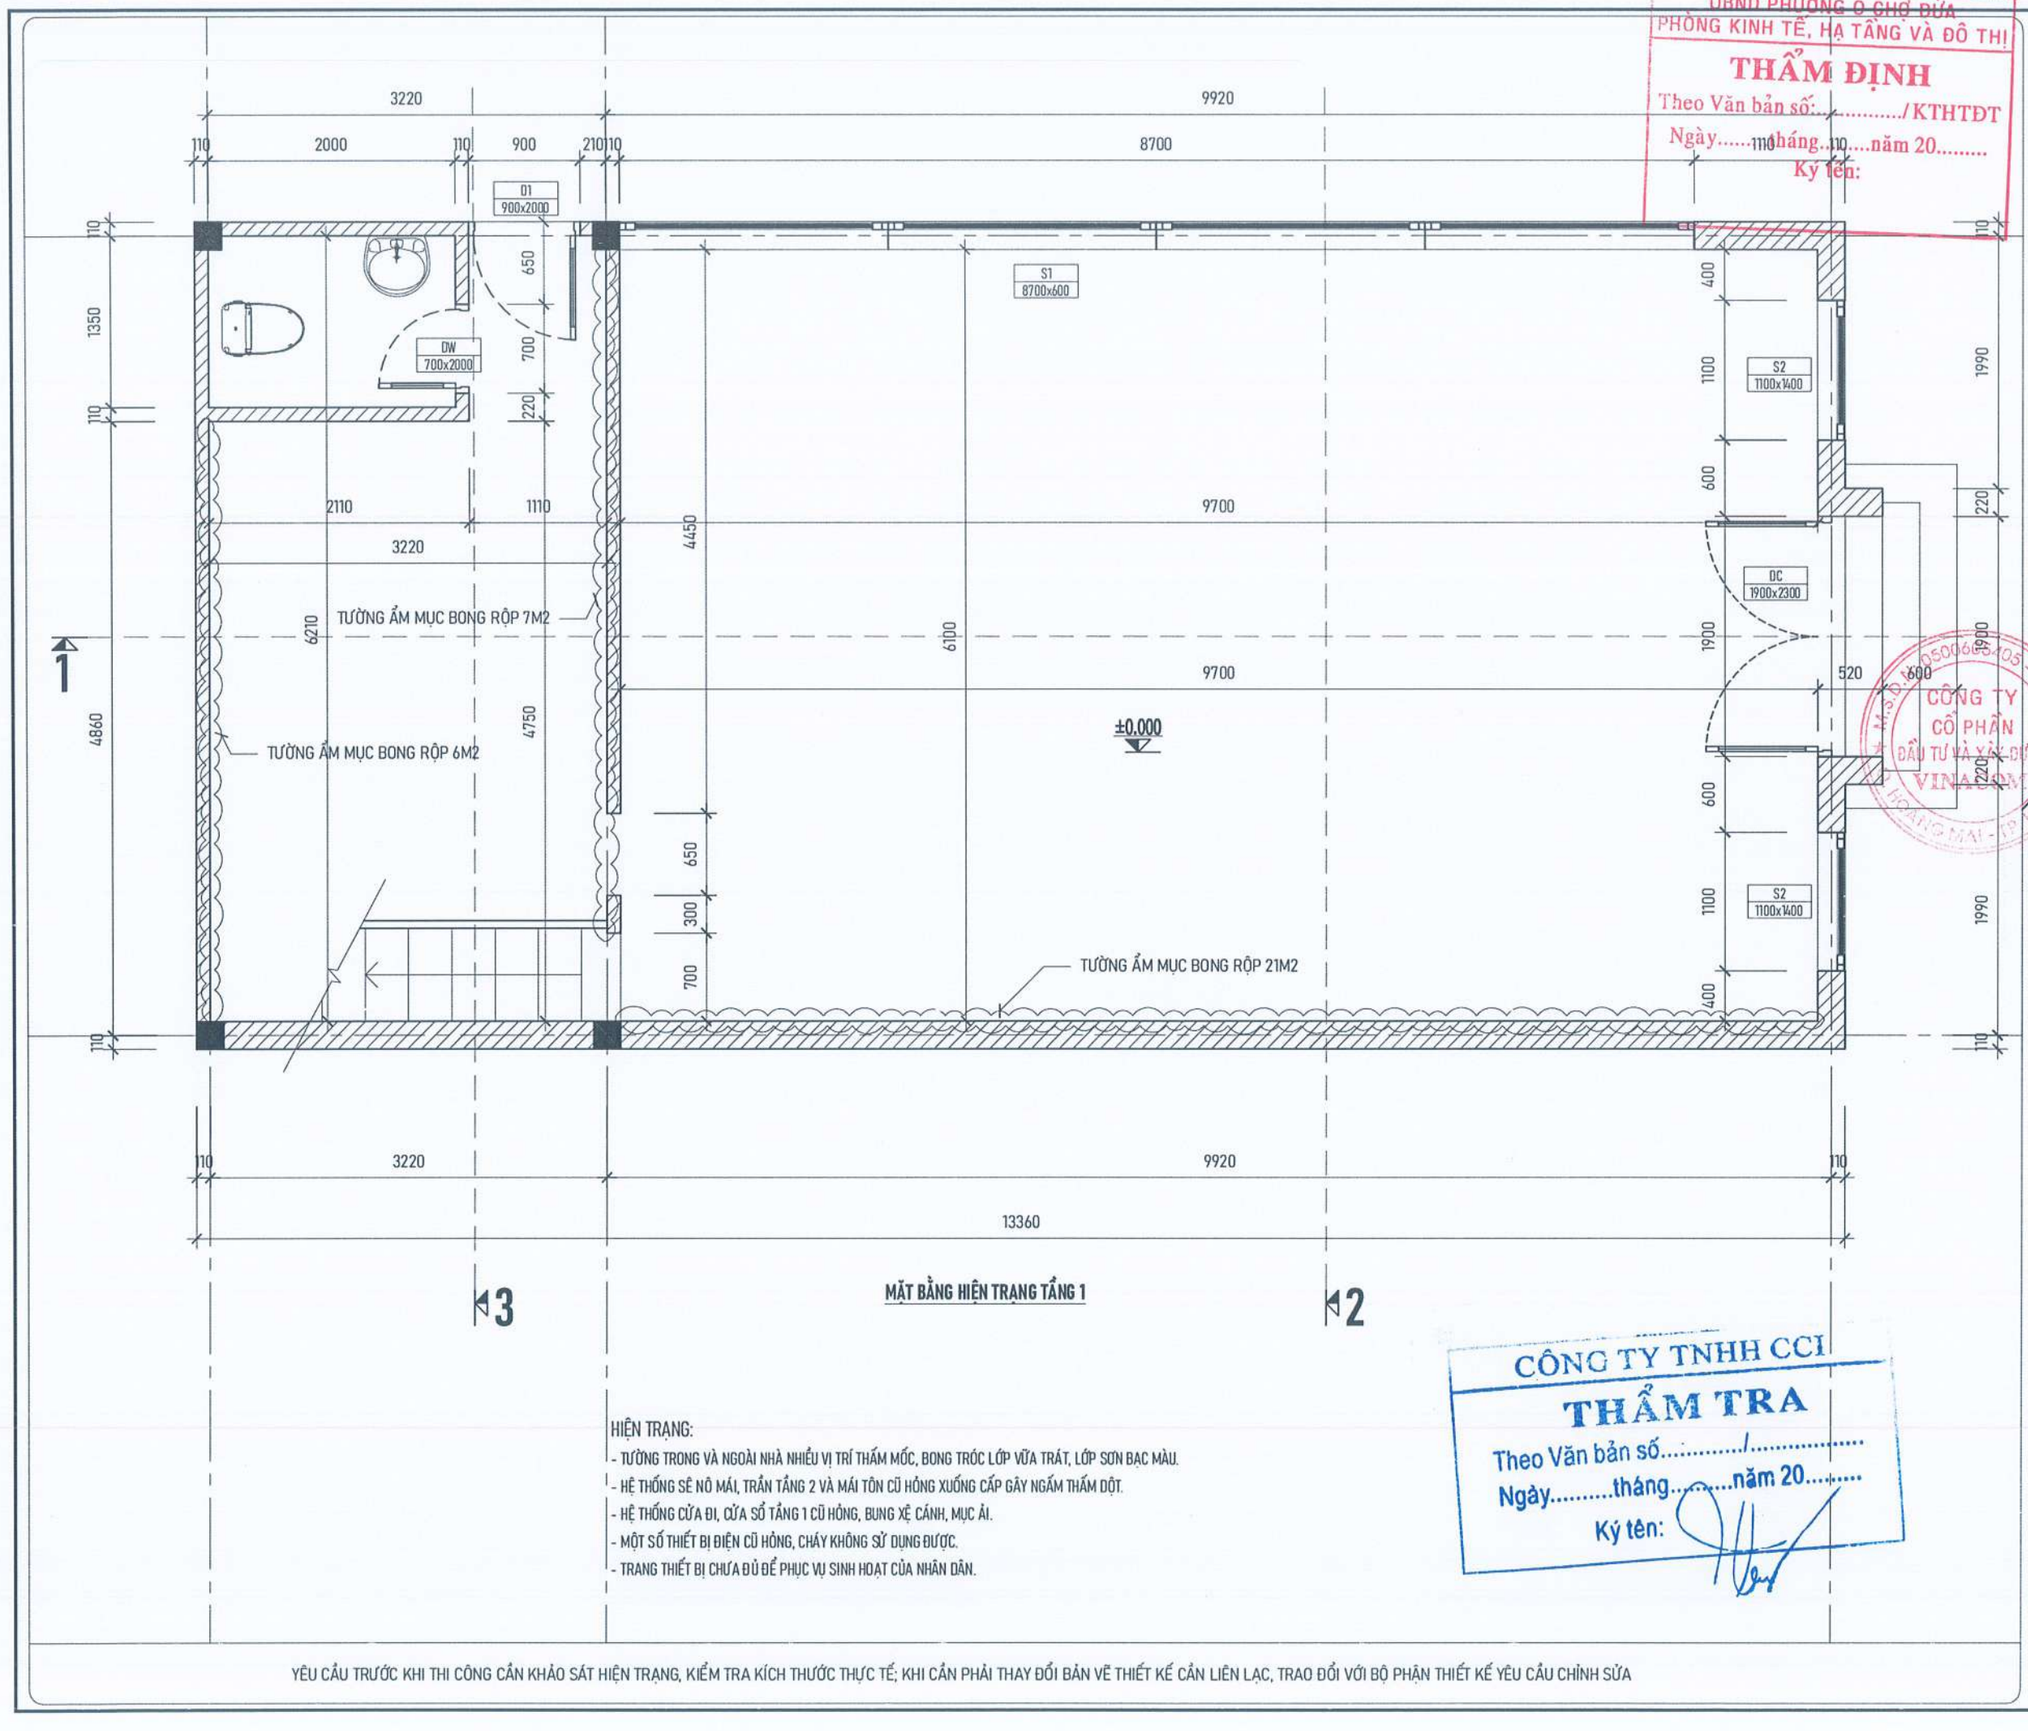

MẶT BẰNG HIỆN TRẠNG TẦNG 1

HIỆN TRẠNG:

- TƯỜNG TRONG VÀ NGOÀI NHÀ NHIỀU VỊ TRÍ THẤM MỐC, BONG TRÓC LỚP VỮA TRÁT, LỚP SƠN BẠC MÀU.
- HỆ THỐNG SÊ NÔ MÁI, TRẦN TẦNG 2 VÀ MÁI TÔN CŨ HỎNG XUỐNG CẤP GÂY NGẤM THẤM DỘT.
- HỆ THỐNG CỬA ĐI, CỬA SỔ TẦNG 1 CŨ HỎNG, BUNG XỆ CÁNH, MỤC ẢI.
- MỘT SỐ THIẾT BỊ ĐIỆN CŨ HỎNG, CHÁY KHÔNG SỬ DỤNG ĐƯỢC.
- TRANG THIẾT BỊ CHƯA ĐỦ ĐỂ PHỤC VỤ SINH HOẠT CỦA NHÂN DÂN.

YÊU CẦU TRƯỚC KHI THI CÔNG CẦN KHẢO SÁT HIỆN TRẠNG, KIỂM TRA KÍCH THƯỚC THỰC TẾ; KHI CẦN PHẢI THAY ĐỔI BẢN VẼ THIẾT KẾ CẦN LIÊN LẠC, TRAO ĐỔI VỚI BỘ PHẬN THIẾT KẾ YÊU CẦU CHỈNH SỬA

UBND PHƯỜNG Ô CHỢ DỪA
PHÒNG KINH TẾ, HẠ TẦNG VÀ ĐÔ THỊ
THẨM ĐỊNH
Theo Văn bản số:...../KTHTĐT
Ngày.....tháng..10....năm 20.....
Ký tên:

CÔNG TY TNHH CCI
THẨM TRA
Theo Văn bản số...../.....
Ngày.....tháng.....năm 20.....
Ký tên:

ĐD CHỦ ĐẦU TƯ:
(OWNER)
BAN QLDA ĐẦU TƯ - HẠ TẦNG PHƯỜNG Ô CHỢ DỪA

DỰ ÁN:
(PROJECT)
CẢI TẠO, SỬA CHỮA CÁC NHÀ SINH HOẠT CỘNG ĐỒNG TRÊN ĐỊA BÀN PHƯỜNG Ô CHỢ DỪA

HẠNG MỤC:
NHÀ SHCĐ SỐ 13 NGÕ 8B PHỐ VŨ THẠNH

ĐỊA ĐIỂM XÂY DỰNG:
(ADD)
PHƯỜNG Ô CHỢ DỪA - TP. HÀ NỘI

ĐƠN VỊ TƯ VẤN:
VINACOM
CHẤT LƯỢNG KHẲNG ĐỊNH UY TÍN
CTY CỔ PHẦN ĐẦU TƯ VÀ XÂY DỰNG VINACOM
ĐỊA CHỈ: TƯƠNG MAI - HÀ NỘI.
ĐIỆN THOẠI: 04. 22 15 66 12
EMAIL: VINACOM.CORP@GMAIL.COM

GIÁM ĐỐC:
(MANAGER)
ĐẶNG VIỆT HƯNG

CHỦ NHIỆM DỰ ÁN:
KTS: NGUYỄN BÁ CHIẾN

CHỦ TRÌ:
KTS: NGUYỄN BÁ CHIẾN

Q.L.K.T:
KS: LÊ VĂN THƯỜNG

THIẾT KẾ:
KTS: TRẦN TRUNG TUYẾN

TÊN BẢN VẼ:
(DRAWNG TITLE)
MẶT BẰNG TẦNG 1

GIAI ĐOẠN:	THIẾT KẾ BẢN VẼ THI CÔNG
TỶ LỆ: (SCANLE)	SỐ BẢN VẼ: (DRAWNG NO)
H. THÀNH: (FINISH) ...../2026	HT: 01

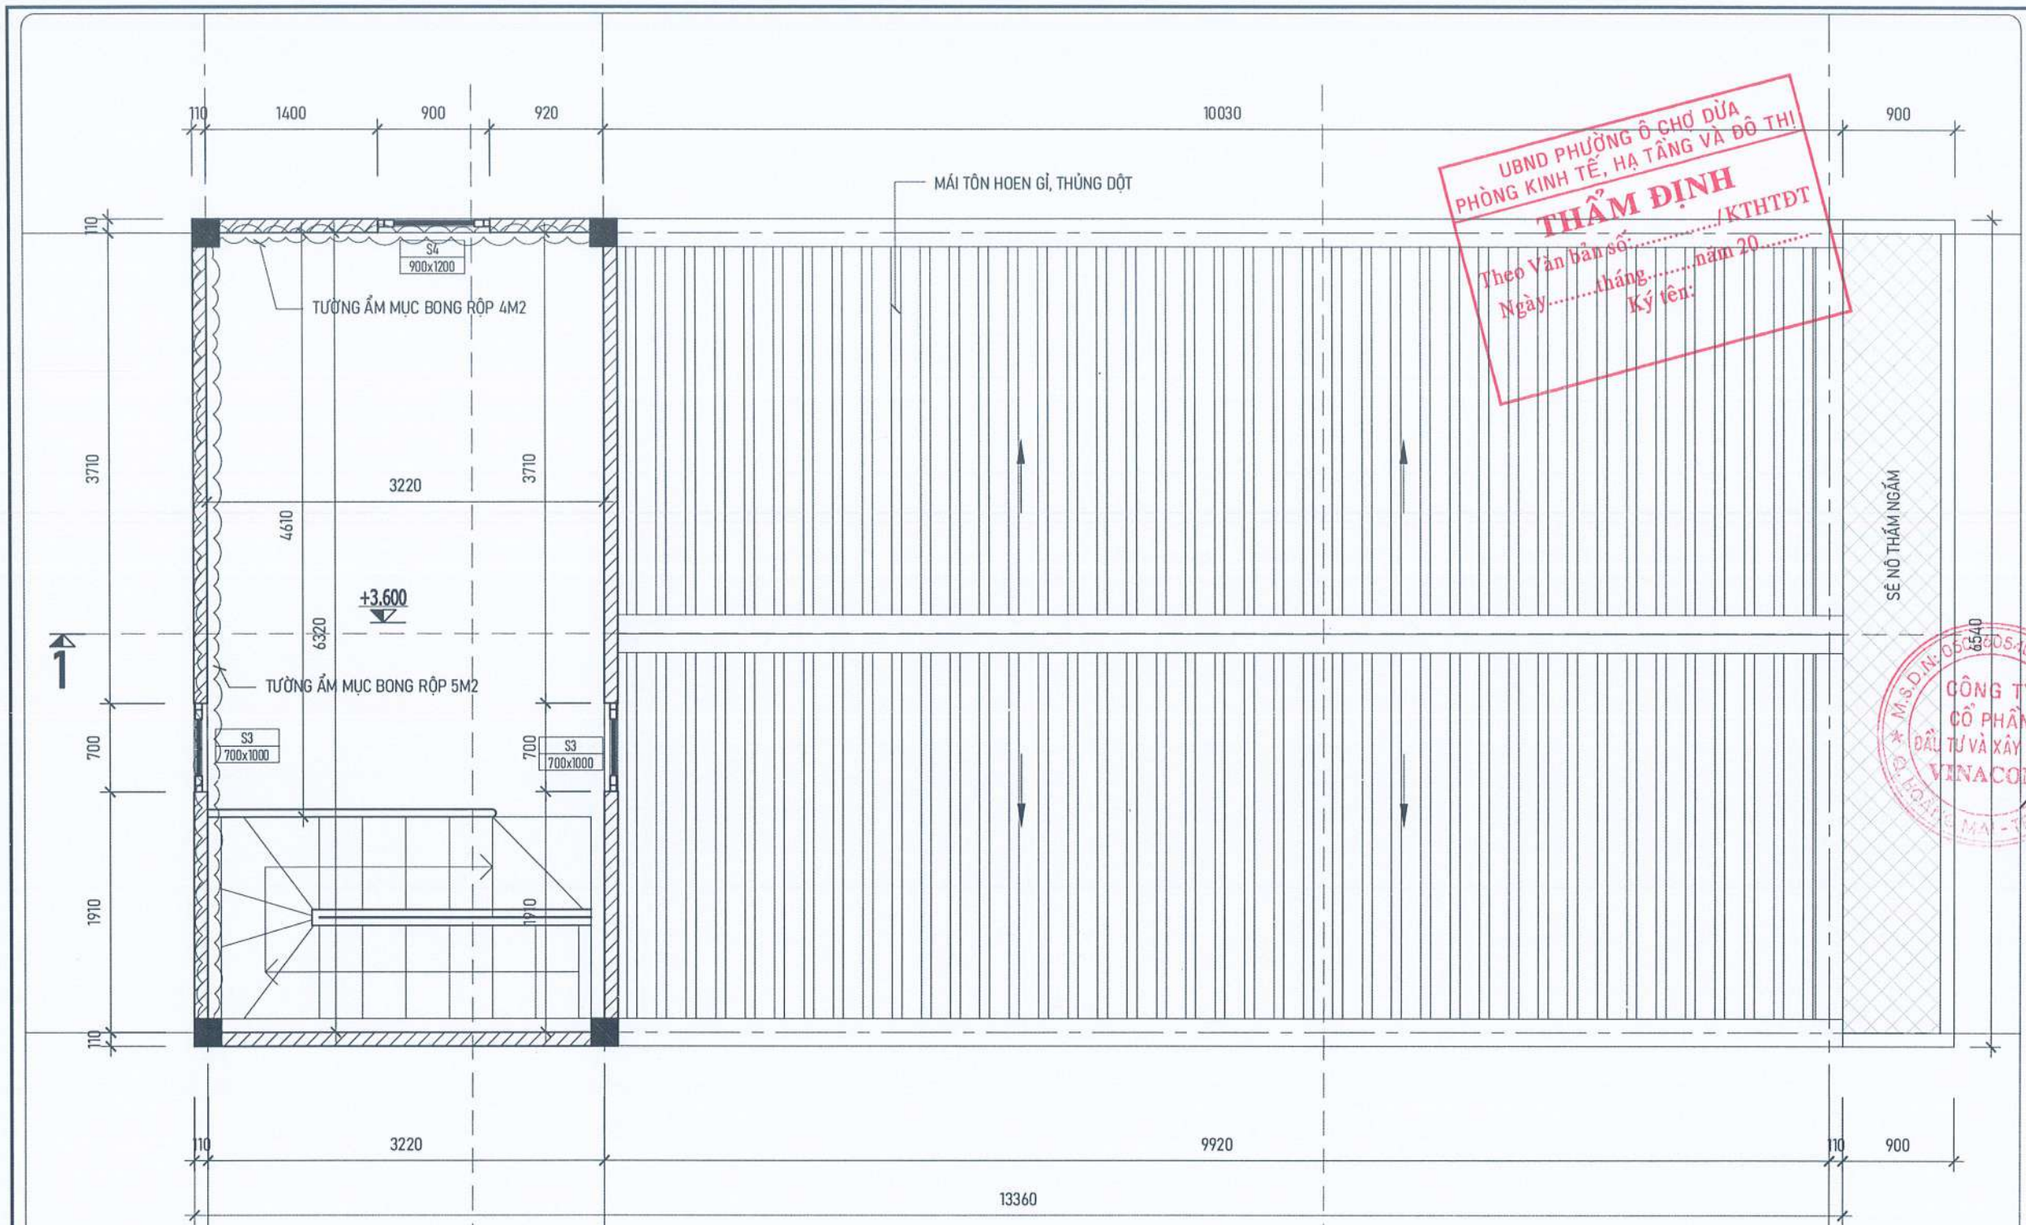

MẶT BẰNG HIỆN TRẠNG TẦNG 2

HIỆN TRẠNG:

- TƯỜNG TRONG VÀ NGOÀI NHÀ NHIỀU VỊ TRÍ THẤM MỐC, BONG TRÓC LỚP VỮA TRÁT, LỚP SƠN BẠC MÀU.
- HỆ THỐNG SÊ NÔ MÁI, TRẦN TẦNG 2 VÀ MÁI TÔN CŨ HỎNG XUỐNG CẤP GÂY NGẤM THẤM DỘT.
- HỆ THỐNG CỬA ĐI, CỬA SỔ TẦNG 1 CŨ HỎNG, BUNG XỆ CÁNH, MỤC ẢI.
- MỘT SỐ THIẾT BỊ ĐIỆN CŨ HỎNG, CHÁY KHÔNG SỬ DỤNG ĐƯỢC.
- TRANG THIẾT BỊ CHƯA ĐỦ ĐỂ PHỤC VỤ SINH HOẠT CỦA NHÂN DÂN.

UBND PHƯỜNG Ô CHỢ DỪA
PHÒNG KINH TẾ, HẠ TẦNG VÀ ĐÔ THỊ
THẨM ĐỊNH
Theo Văn bản số:...../KTHTĐT
Ngày.....tháng.....năm 20.....
Ký tên:

CÔNG TY TNHH CCI
THẨM TRA
Theo Văn bản số...../.....
Ngày.....tháng.....năm 20.....
Ký tên:

YÊU CẦU TRƯỚC KHI THI CÔNG CẦN KHẢO SÁT HIỆN TRẠNG, KIỂM TRA KÍCH THƯỚC THỰC TẾ; KHI CẦN PHẢI THAY ĐỔI BẢN VẼ THIẾT KẾ CẦN LIÊN LẠC, TRAO ĐỔI VỚI BỘ PHẬN THIẾT KẾ YÊU CẦU CHỈNH SỬA

ĐD CHỦ ĐẦU TƯ:
(OWNER)
BAN QLDA ĐẦU TƯ - HẠ TẦNG PHƯỜNG Ô CHỢ DỪA

DỰ ÁN:
(PROJECT)
CẢI TẠO, SỬA CHỮA CÁC NHÀ SINH HOẠT CỘNG ĐỒNG TRÊN ĐỊA BÀN PHƯỜNG Ô CHỢ DỪA

HẠNG MỤC:
NHÀ SHCĐ SỐ 13 NGÕ 8B PHỐ VŨ THẠNH

ĐỊA ĐIỂM XÂY DỰNG:
(ADD)
PHƯỜNG Ô CHỢ DỪA - TP. HÀ NỘI

ĐƠN VỊ TƯ VẤN:
VINACOM
CHẤT LƯỢNG KHẲNG ĐỊNH UY TÍN
CTY CỔ PHẦN ĐẦU TƯ VÀ XÂY DỰNG VINACOM
ĐỊA CHỈ: TƯƠNG MAI - HÀ NỘI.
ĐIỆN THOẠI: 04. 22 15 66 12
EMAIL: VINACOM.CORP@GMAIL.COM

GIÁM ĐỐC:
(MANAGER)
ĐẶNG VIỆT HƯNG

CHỦ NHIỆM DỰ ÁN:
KTS: NGUYỄN BÁ CHIẾN

CHỦ TRÌ:
KTS: NGUYỄN BÁ CHIẾN

Q.L.K.T:
KS: LÊ VĂN THƯỜNG

THIẾT KẾ:
KTS: TRẦN TRUNG TUYẾN

TÊN BẢN VẼ:
(DRAWNG TITLE)
MẶT BẰNG TẦNG 2

GIAI ĐOẠN:	THIẾT KẾ BẢN VẼ THI CÔNG
TỶ LỆ: (SCANLE)	SỐ BẢN VẼ: (DRAWNG NO)
H. THÀNH: (FINISH) ...../2026	HT: 02

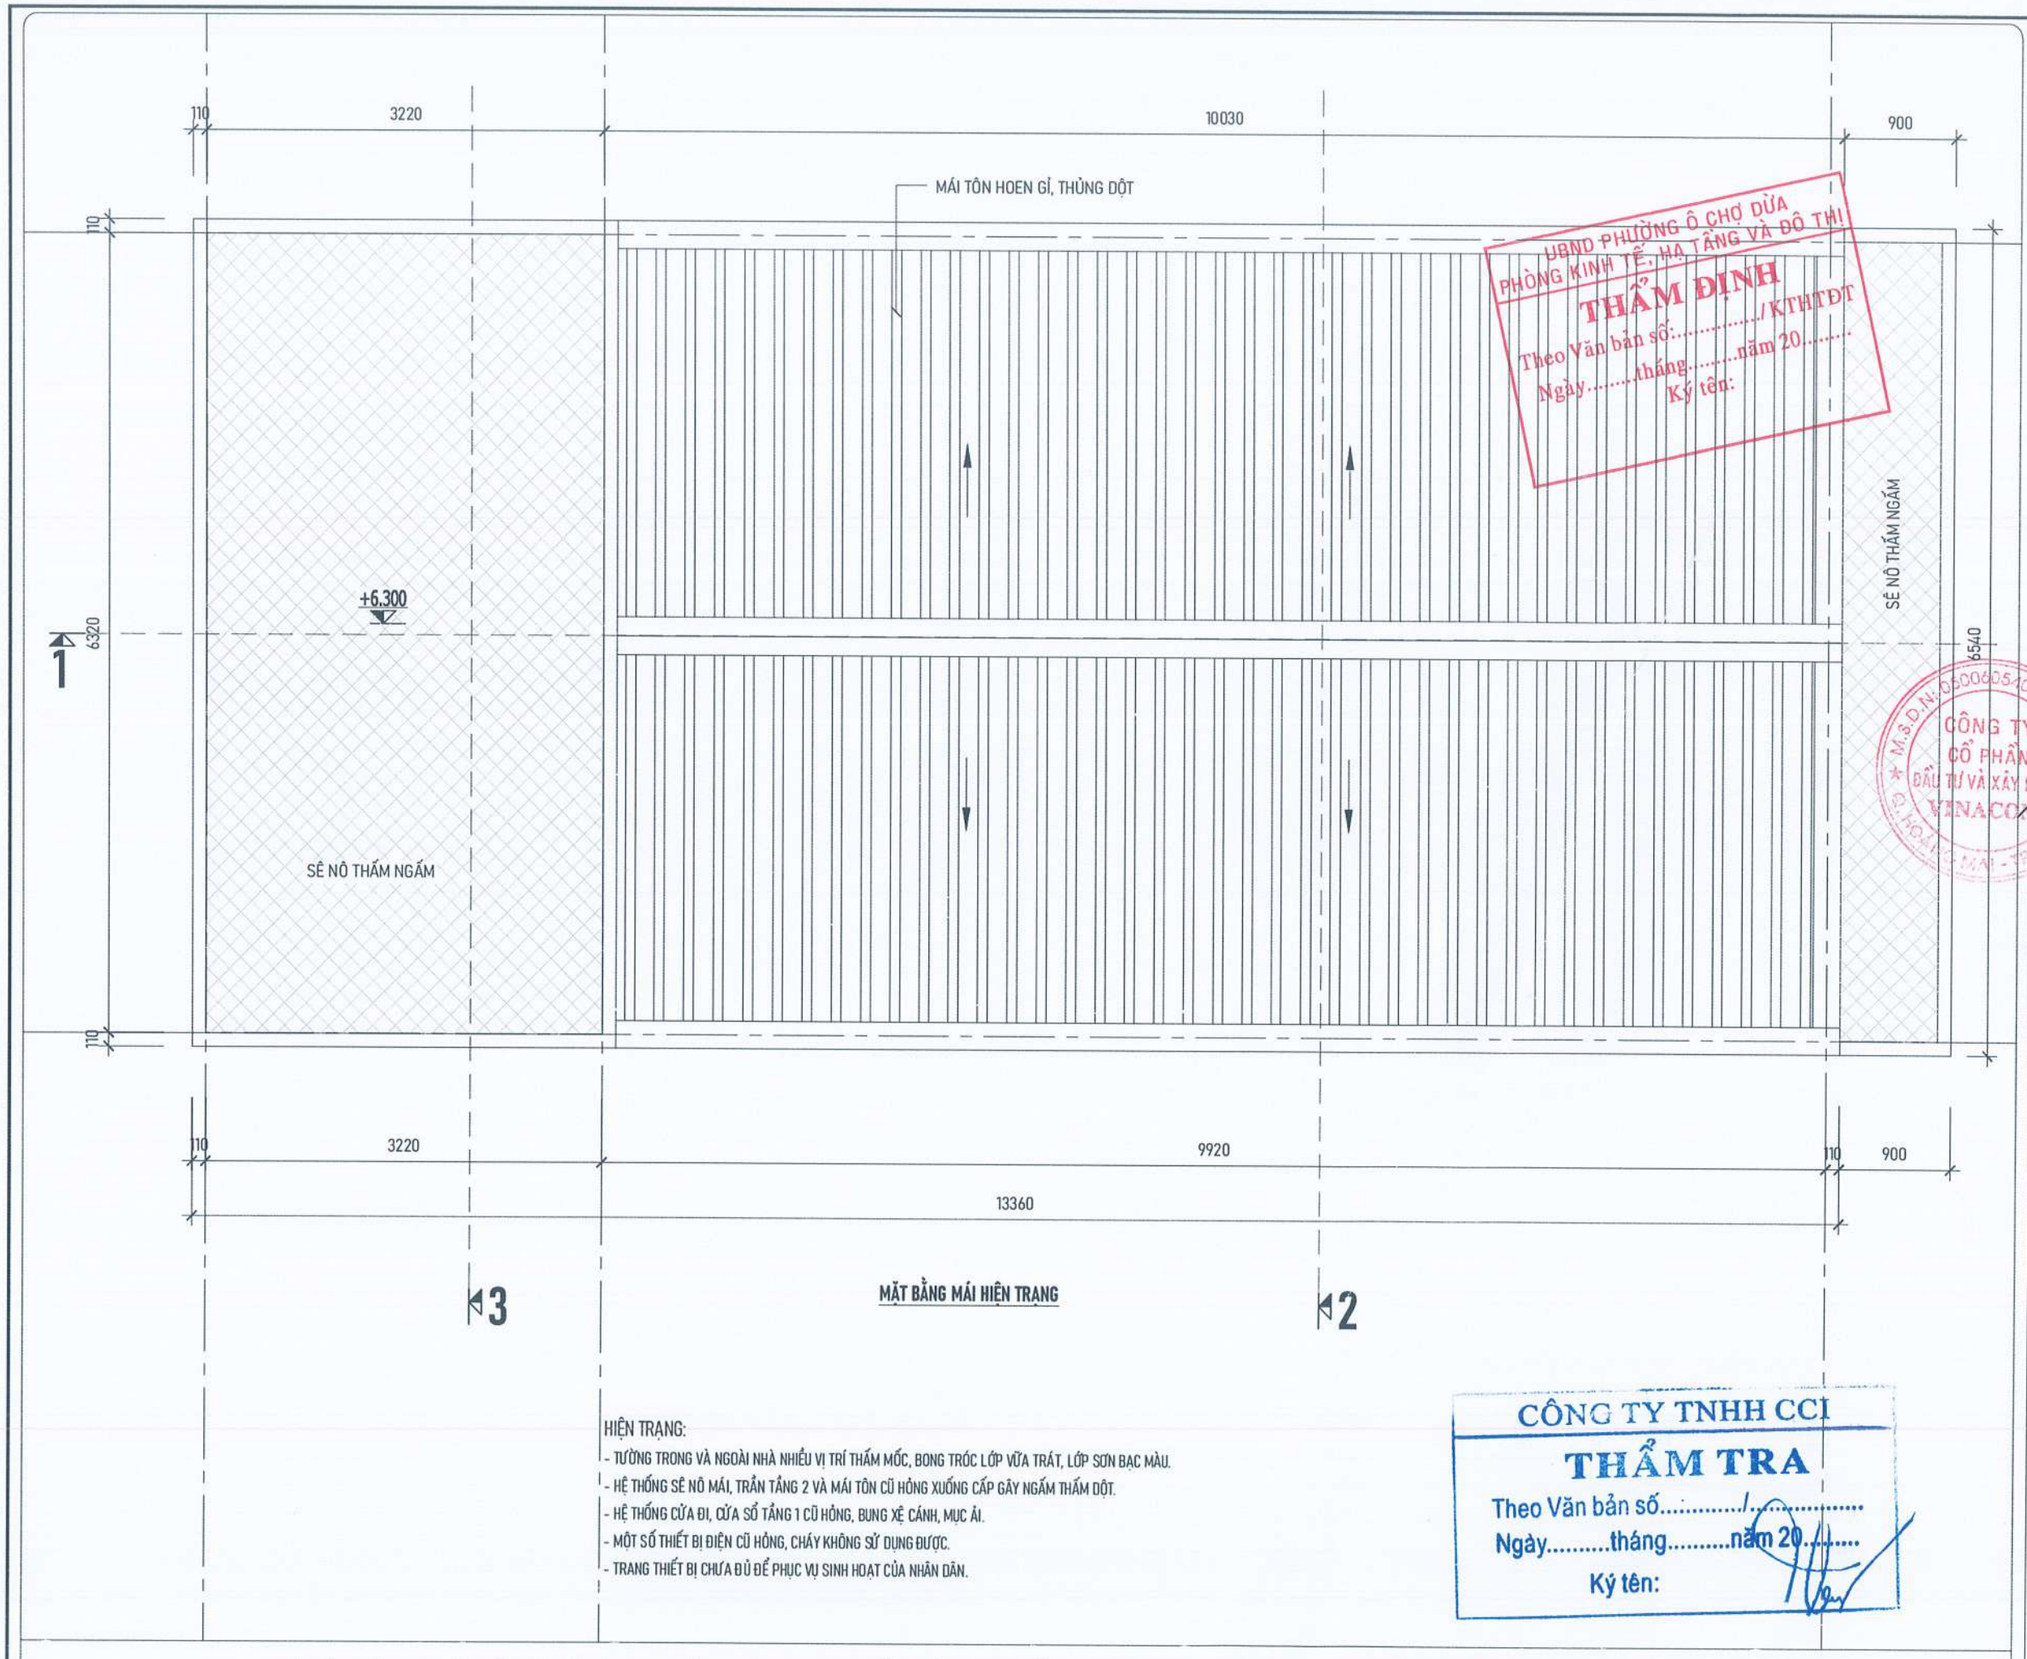

MẶT BẰNG MÁI HIỆN TRẠNG

HIỆN TRẠNG:
- TƯỜNG TRONG VÀ NGOÀI NHÀ NHIỀU VỊ TRÍ THẤM MỐC, BONG TRÓC LỚP VỮA TRÁT, LỚP SƠN BẠC MÀU.
- HỆ THỐNG SÊ NÔ MÁI, TRẦN TẦNG 2 VÀ MÁI TÔN CŨ HỎNG XUỐNG CẤP GÂY NGẤM THẤM DỘT.
- HỆ THỐNG CỬA ĐI, CỬA SỔ TẦNG 1 CŨ HỎNG, BUNG XỆ CÁNH, MỤC ÀI.
- MỘT SỐ THIẾT BỊ ĐIỆN CŨ HỎNG, CHÁY KHÔNG SỬ DỤNG ĐƯỢC.
- TRANG THIẾT BỊ CHƯA ĐỦ ĐỂ PHỤC VỤ SINH HOẠT CỦA NHÂN DÂN.

UBND PHƯỜNG Ô CHỢ DỪA
PHÒNG KINH TẾ, HẠ TẦNG VÀ ĐÔ THỊ
THẨM ĐỊNH
Theo Văn bản số:...../KTHTĐT
Ngày.....tháng.....năm 20.....
Ký tên:

CÔNG TY TNHH CCI
THẨM TRA
Theo Văn bản số...../.....
Ngày.....tháng.....năm 20.....
Ký tên:

YÊU CẦU TRƯỚC KHI THI CÔNG CẦN KHẢO SÁT HIỆN TRẠNG, KIỂM TRA KÍCH THƯỚC THỰC TẾ; KHI CẦN PHẢI THAY ĐỔI BẢN VẼ THIẾT KẾ CẦN LIÊN LẠC, TRAO ĐỔI VỚI BỘ PHẬN THIẾT KẾ YÊU CẦU CHỈNH SỬA

ĐD CHỦ ĐẦU TƯ:
(OWNER)
BAN QLDA ĐẦU TƯ - HẠ TẦNG PHƯỜNG Ô CHỢ DỪA

DỰ ÁN:
(PROJECT)
CẢI TẠO, SỬA CHỮA CÁC NHÀ SINH HOẠT CỘNG ĐỒNG TRÊN ĐỊA BÀN PHƯỜNG Ô CHỢ DỪA

HẠNG MỤC:
NHÀ SHCĐ SỐ 13 NGÕ 8B PHỐ VŨ THẠNH

ĐỊA ĐIỂM XÂY DỰNG:
(ADD)
PHƯỜNG Ô CHỢ DỪA - TP. HÀ NỘI

ĐƠN VỊ TƯ VẤN:
VINACOM
CHẤT LƯỢNG KHẲNG ĐỊNH UY TÍN
CTY CỔ PHẦN ĐẦU TƯ VÀ XÂY DỰNG VINACOM
ĐỊA CHỈ: TƯƠNG MAI - HÀ NỘI.
ĐIỆN THOẠI: 04. 22 15 66 12
EMAIL: VINACOM.CORP@GMAIL.COM

GIÁM ĐỐC:
(MANAGER)
ĐẶNG VIỆT HƯNG

CHỦ NHIỆM DỰ ÁN:
KTS: NGUYỄN BÁ CHIẾN

CHỦ TRÌ:
KTS: NGUYỄN BÁ CHIẾN

Q.L.K.T:
KS: LÊ VĂN THƯỜNG

THIẾT KẾ:
KTS. TRẦN TRUNG TUYẾN

TÊN BẢN VẼ:
(DRAWNG TITLE)
MẶT BẰNG HIỆN TRẠNG MÁI

GIAI ĐOẠN:	THIẾT KẾ BẢN VẼ THI CÔNG
TỶ LỆ: (SCANLE)	SỐ BẢN VẼ: (DRAWNG NO)
H. THÀNH: (FINISH) ...../2026	HT: 03

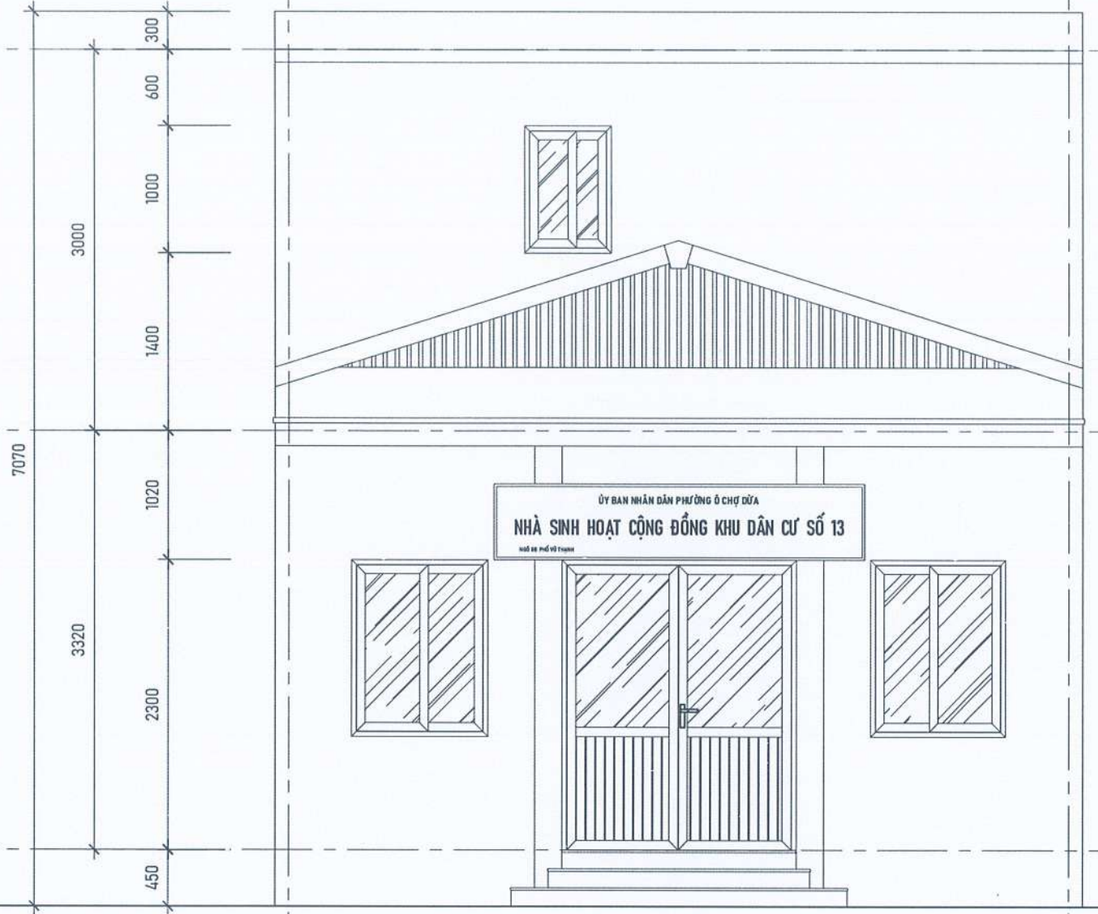

MẶT ĐỨNG TRỤC A-B

UBND PHƯỜNG Ô CHỢ DỪA
PHÒNG KINH TẾ, HẠ TẦNG VÀ ĐÔ THỊ
THẨM ĐỊNH
Theo Văn bản số:...../KTHTĐT
Ngày.....tháng.....năm 20.....
Ký tên:

CÔNG TY TNHH CCI
THẨM TRA
Theo Văn bản số:...../.....
Ngày.....tháng.....năm 20.....
Ký tên:

HIỆN TRẠNG:
- TƯỜNG TRONG VÀ NGOÀI NHÀ NHIỀU VỊ TRÍ THẤM MỐC, BONG TRÓC LỚP VỮA TRÁT, LỚP SƠN BẠC MÀU.
- HỆ THỐNG SÊ NÔ MÁI, TRẦN TẦNG 2 VÀ MÁI TÔN CŨ HỎNG XUỐNG CẤP GÂY NGẤM THẤM DỘT.
- HỆ THỐNG CỬA ĐI, CỬA SỔ TẦNG 1 CŨ HỎNG, BUNG XỆ CÁNH, MỤC ÁI.
- MỘT SỐ THIẾT BỊ ĐIỆN CŨ HỎNG, CHÁY KHÔNG SỬ DỤNG ĐƯỢC.
- TRANG THIẾT BỊ CHƯA ĐỦ ĐỂ PHỤC VỤ SINH HOẠT CỦA NHÂN DÂN.

YÊU CẦU TRƯỚC KHI THI CÔNG CẦN KHẢO SÁT HIỆN TRẠNG, KIỂM TRA KÍCH THƯỚC THỰC TẾ; KHI CẦN PHẢI THAY ĐỔI BẢN VẼ THIẾT KẾ CẦN LIÊN LẠC, TRAO ĐỔI VỚI BỘ PHẬN THIẾT KẾ YÊU CẦU CHỈNH SỬA

ĐD CHỦ ĐẦU TƯ:
(OWNER)
BAN QLDA ĐẦU TƯ - HẠ TẦNG PHƯỜNG Ô CHỢ DỪA

DỰ ÁN:
(PROJECT)
CẢI TẠO, SỬA CHỮA CÁC NHÀ SINH HOẠT CỘNG ĐỒNG TRÊN ĐỊA BÀN PHƯỜNG Ô CHỢ DỪA

HẠNG MỤC:
NHÀ SHCĐ SỐ 13 NGÕ 8B PHỐ VŨ THẠNH

ĐỊA ĐIỂM XÂY DỰNG:
(ADD)
PHƯỜNG Ô CHỢ DỪA - TP. HÀ NỘI

ĐƠN VỊ TƯ VẤN:
VINACOM
CHẤT LƯỢNG KHẲNG ĐỊNH UY TÍN
CTY CỔ PHẦN ĐẦU TƯ VÀ XÂY DỰNG VINACOM
ĐỊA CHỈ: TƯƠNG MAI - HÀ NỘI
ĐIỆN THOẠI: 04. 22 15 66 12
EMAIL: VINACOM.CORP@GMAIL.COM

GIÁM ĐỐC:
(MANAGER)
ĐẶNG VIỆT HƯNG

CHỦ NHIỆM DỰ ÁN:
KTS: NGUYỄN BÁ CHIẾN

CHỦ TRÌ:
KTS: NGUYỄN BÁ CHIẾN

Q.L.K.T:
KS: LÊ VĂN THƯỜNG

THIẾT KẾ:
KTS: TRẦN TRUNG TUYẾN

TÊN BẢN VẼ:
(DRAWNG TITLE)
MẶT ĐỨNG TRỤC A-B

GIAI ĐOẠN:	THIẾT KẾ BẢN VẼ THI CÔNG
TỶ LỆ: (SCANLE)	SỐ BẢN VẼ: (DRAWNG NO)
H. THÀNH: (FINISH) ...../2026	HT: 04

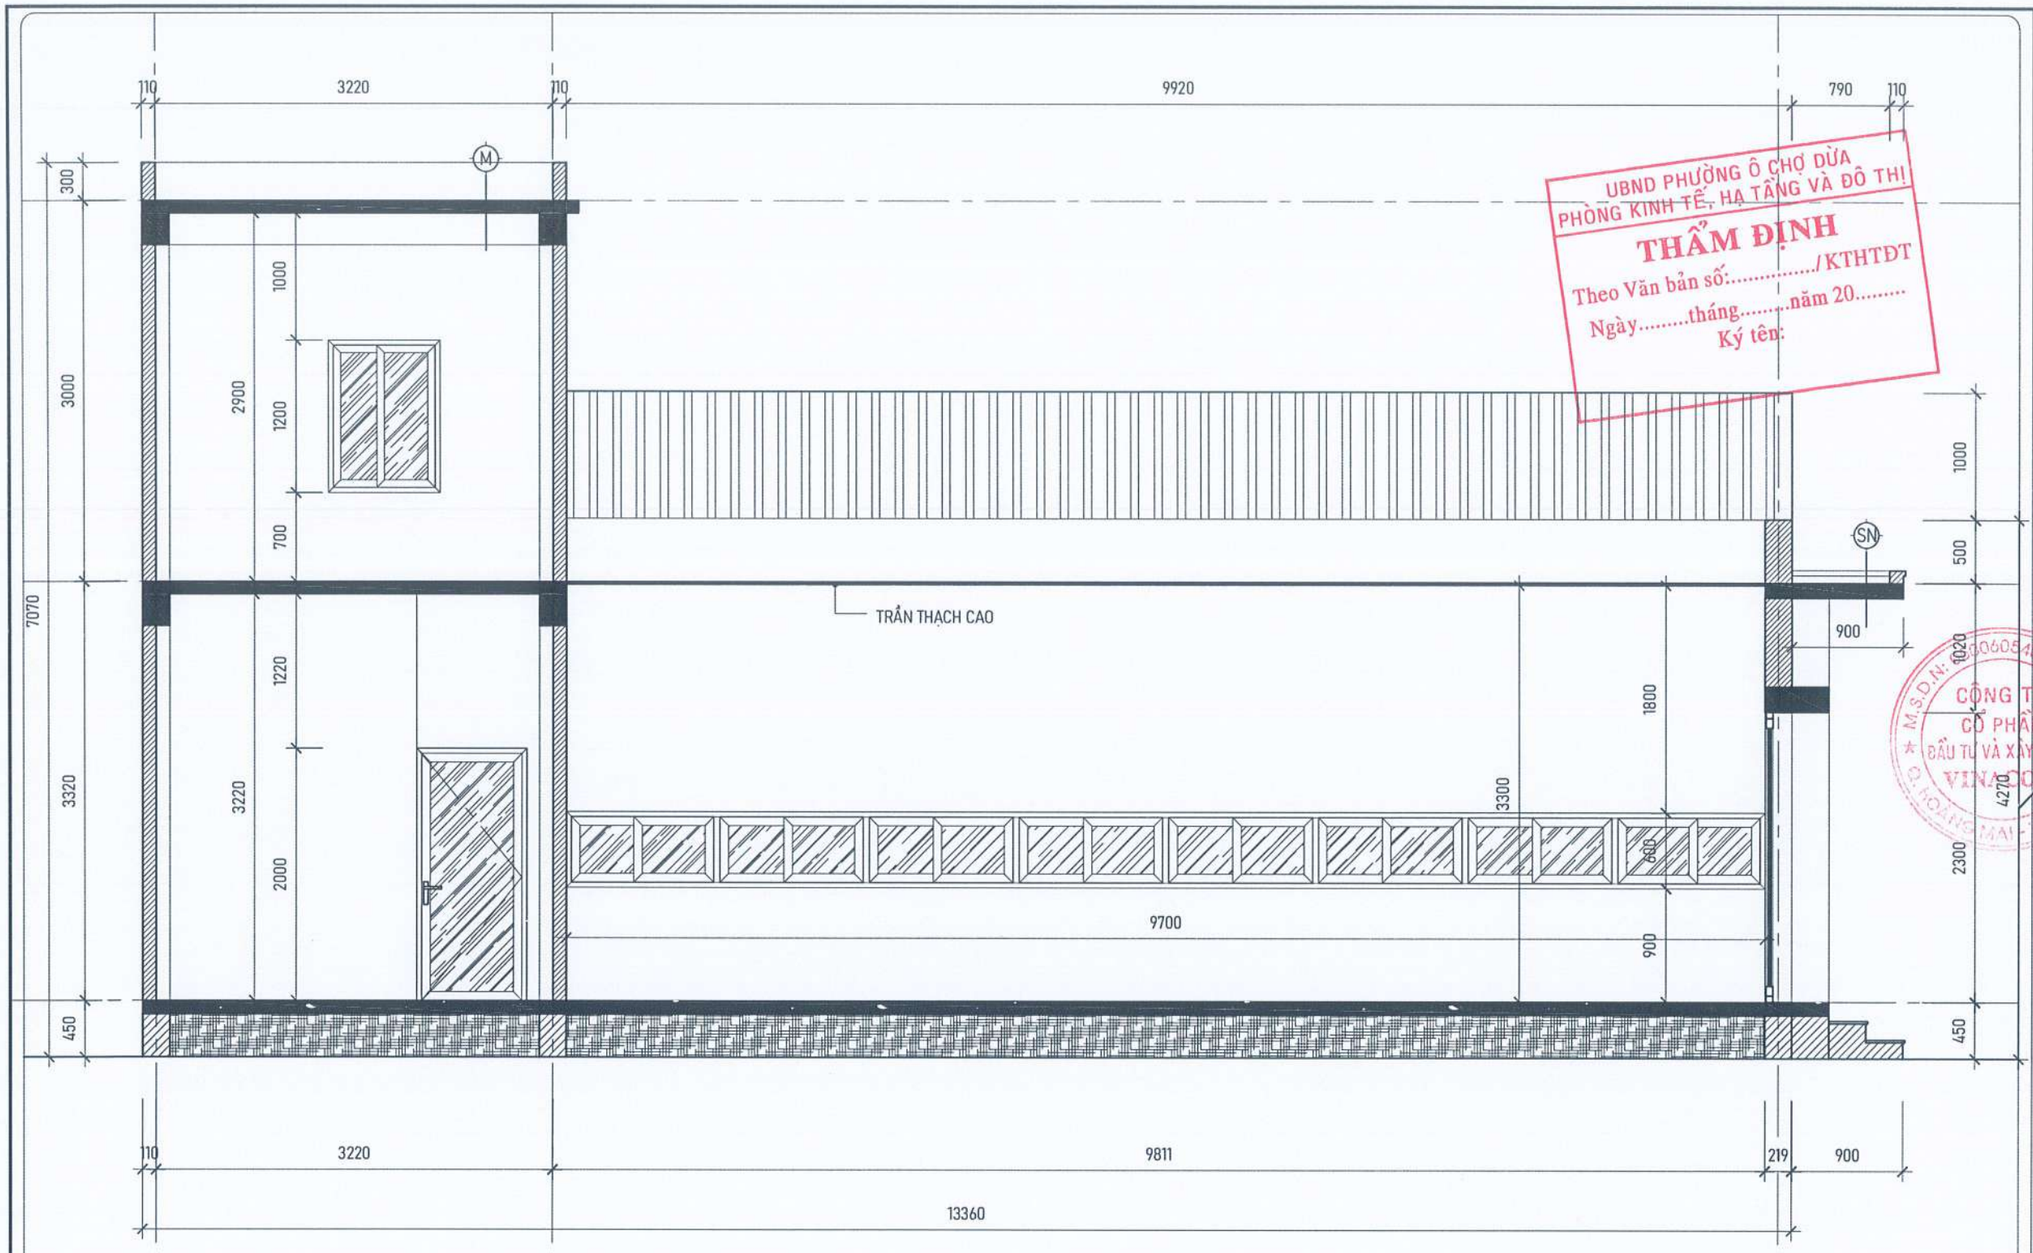

MẶT CẮT 1-1

HIỆN TRẠNG:

- TƯỜNG TRONG VÀ NGOÀI NHÀ NHIỀU VỊ TRÍ THẤM MỐC, BONG TRÓC LỚP VỮA TRÁT, LỚP SƠN BẠC MÀU.
- HỆ THỐNG SÊ NÔ MÁI, TRẦN TẦNG 2 VÀ MÁI TÔN CŨ HỎNG XUỐNG CẤP GÂY NGẤM THẤM DỘT.
- HỆ THỐNG CỬA ĐI, CỬA SỔ TẦNG 1 CŨ HỎNG, BUNG XỆ CÁNH, MỤC ÀI.
- MỘT SỐ THIẾT BỊ ĐIỆN CŨ HỎNG, CHÁY KHÔNG SỬ DỤNG ĐƯỢC.
- TRANG THIẾT BỊ CHƯA ĐỦ ĐỂ PHỤC VỤ SINH HOẠT CỦA NHÂN DÂN.

SN
- LỚP CHỐNG THẤM HIỆN TRẠNG
- SÀN BÊ TÔNG CỐT THÉP HIỆN TRẠNG
- LỚP VỮA TRÁT TRẦN

CÁC LỚP CẤU TẠO NỀN SẼ NỨT HIỆN TRẠNG

YÊU CẦU TRƯỚC KHI THI CÔNG CẦN KHẢO SÁT HIỆN TRẠNG, KIỂM TRA KÍCH THƯỚC THỰC TẾ; KHI CẦN PHẢI THAY ĐỔI BẢN VẼ THIẾT KẾ CẦN LIÊN LẠC, TRAO ĐỔI VỚI BỘ PHẬN THIẾT KẾ YÊU CẦU CHỈNH SỬA

UBND PHƯỜNG Ô CHỢ DỪA
PHÒNG KINH TẾ, HẠ TẦNG VÀ ĐÔ THỊ
THẨM ĐỊNH
Theo Văn bản số:...../KTHTĐT
Ngày.....tháng.....năm 20.....
Ký tên:

CÔNG TY TNHH CCI
THẨM TRA
Theo Văn bản số:.....
Ngày.....tháng.....năm 20.....
Ký tên:

ĐD CHỦ ĐẦU TƯ:
(OWNER)
BAN QLDA ĐẦU TƯ - HẠ TẦNG PHƯỜNG Ô CHỢ DỪA

DỰ ÁN:
(PROJECT)
CẢI TẠO, SỬA CHỮA CÁC NHÀ SINH HOẠT CỘNG ĐỒNG TRÊN ĐỊA BÀN PHƯỜNG Ô CHỢ DỪA

HẠNG MỤC:
NHÀ SHCĐ SỐ 13 NGÕ 8B PHỐ VŨ THẠNH

ĐỊA ĐIỂM XÂY DỰNG:
(ADD)
PHƯỜNG Ô CHỢ DỪA - TP. HÀ NỘI

ĐƠN VỊ TƯ VẤN:
VINACOM
CHẤT LƯỢNG KHẲNG ĐỊNH NIỀM TIN
CTY CỔ PHẦN ĐẦU TƯ VÀ XÂY DỰNG VINACOM
ĐỊA CHỈ: TƯƠNG MAI - HÀ NỘI.
ĐIỆN THOẠI: 04. 22 15 66 12
EMAIL: VINACOM.CORP@GMAIL.COM

GIÁM ĐỐC:
(MANAGER)
ĐẶNG VIỆT HƯNG

CHỦ NHIỆM DỰ ÁN:
KTS: NGUYỄN BÁ CHIẾN

CHỦ TRÌ:
KTS: NGUYỄN BÁ CHIẾN

Q.L.K.T:
KS: LÊ VĂN THƯỜNG

THIẾT KẾ:
KTS: TRẦN TRUNG TUYẾN

TÊN BẢN VẼ:
(DRAWNG TITLE)
MẶT CẮT 1-1
TRỤC A-B

GIAI ĐOẠN:	THIẾT KẾ BẢN VẼ THI CÔNG
TỶ LỆ: (SCANLE)	SỐ BẢN VẼ: (DRAWNG NO)
H. THÀNH: (FINISH) ...../2026	HT: 05

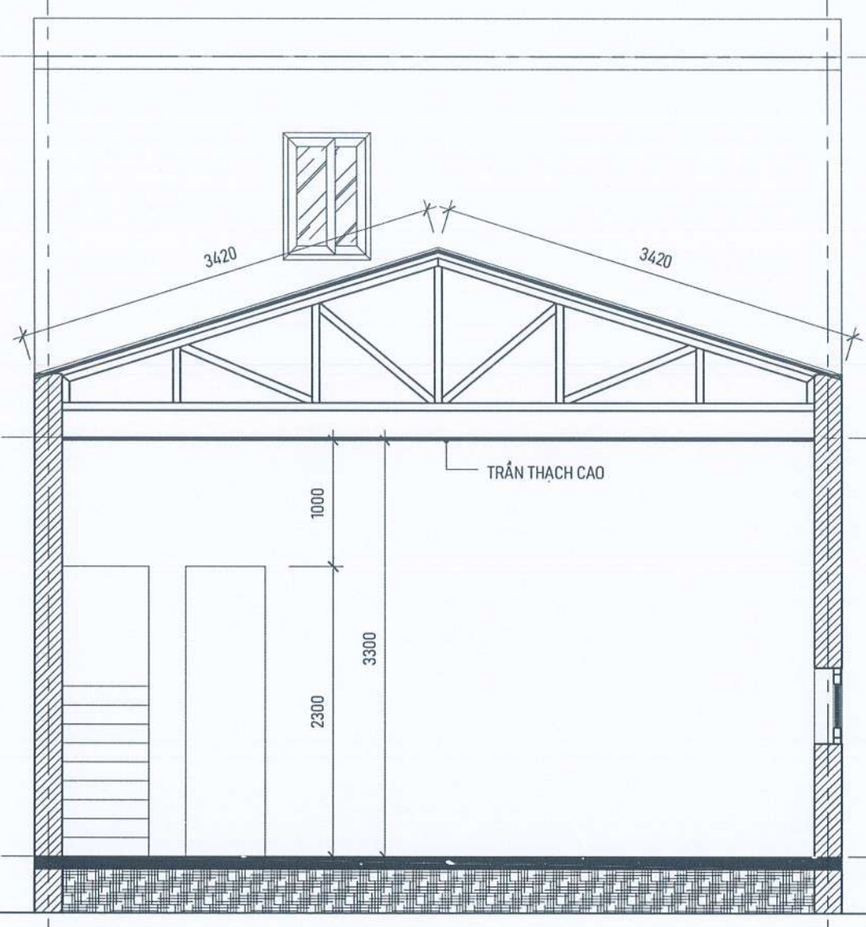

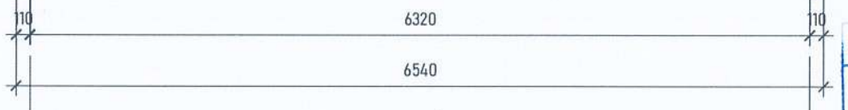

MẶT CẮT 2-2

HIỆN TRẠNG:
- TƯỜNG TRONG VÀ NGOÀI NHÀ NHIỀU VỊ TRÍ THẤM MỐC, BONG TRÓC LỚP VỮA TRÁT, LỚP SƠN BẠC MÀU.
- HỆ THỐNG SÊ NÔ MÁI, TRẦN TẦNG 2 VÀ MÁI TÔN CŨ HỎNG XUỐNG CẤP GÂY NGẤM THẤM DỘT.
- HỆ THỐNG CỬA ĐI, CỬA SỔ TẦNG 1 CŨ HỎNG, BUNG XỆ CÁNH, MỤC ẢI.
- MỘT SỐ THIẾT BỊ ĐIỆN CŨ HỎNG, CHÁY KHÔNG SỬ DỤNG ĐƯỢC.
- TRANG THIẾT BỊ CHƯA ĐỦ ĐỂ PHỤC VỤ SINH HOẠT CỦA NHÂN DÂN.

SN
- LỚP CHỐNG THẤM HIỆN TRẠNG
- LỚP BÊ TÔNG CỐT THÉP HIỆN TRẠNG
- LỚP VỮA TRÁT TRẦN

CÁC LỚP CẤU TẠO NỀN SÊ NÔ HIỆN TRẠNG

YÊU CẦU TRƯỚC KHI THI CÔNG CẦN KHẢO SÁT HIỆN TRẠNG, KIỂM TRA KÍCH THƯỚC THỰC TẾ; KHI CẦN PHẢI THAY ĐỔI BẢN VẼ THIẾT KẾ CẦN LIÊN LẠC, TRAO ĐỔI VỚI BỘ PHẬN THIẾT KẾ YÊU CẦU CHỈNH SỬA

UBND PHƯỜNG Ô CHỢ DỪA
PHÒNG KINH TẾ, HẠ TẦNG VÀ ĐÔ THỊ
THẨM ĐỊNH
Theo Văn bản số:...../KTHTĐT
Ngày.....tháng.....năm 20.....
Ký tên:

CÔNG TY TNHH CCI
THẨM TRA
Theo Văn bản số...../.....
Ngày.....tháng.....năm 20.....
Ký tên:

ĐD CHỦ ĐẦU TƯ:
(OWNER)
BAN QLDA ĐẦU TƯ - HẠ TẦNG PHƯỜNG Ô CHỢ DỪA

DỰ ÁN:
(PROJECT)
CẢI TẠO, SỬA CHỮA CÁC NHÀ SINH HOẠT CỘNG ĐỒNG TRÊN ĐỊA BÀN PHƯỜNG Ô CHỢ DỪA

HẠNG MỤC:
NHÀ SHCĐ SỐ 13 NGÕ 8B PHỐ VŨ THẠNH

ĐỊA ĐIỂM XÂY DỰNG:
(ADD)
PHƯỜNG Ô CHỢ DỪA - TP. HÀ NỘI

ĐƠN VỊ TƯ VẤN:
VINACOM
CHẤT LƯỢNG KHẲNG ĐỊNH UY TÍN
CTY CỔ PHẦN ĐẦU TƯ VÀ XÂY DỰNG VINACOM
ĐỊA CHỈ: TƯƠNG MAI - HÀ NỘI.
ĐIỆN THOẠI: 04. 22 15 66 12
EMAIL: VINACOM.CORP@GMAIL.COM

GIÁM ĐỐC:
(MANAGER)
ĐẶNG VIỆT HƯNG

CHỦ NHIỆM DỰ ÁN:
KTS: NGUYỄN BÁ CHIẾN

CHỦ TRÌ:
KTS: NGUYỄN BÁ CHIẾN

Q.L.K.T:
KS: LÊ VĂN THƯỜNG

THIẾT KẾ:
KTS: TRẦN TRUNG TUYẾN

TÊN BẢN VẼ:
(DRAWNG TITLE)
MẶT CẮT 2-2

GIAI ĐOẠN:	THIẾT KẾ BẢN VẼ THI CÔNG
TỶ LỆ: (SCANLE)	SỐ BẢN VẼ: (DRAWNG NO)
H. THÀNH: (FINISH) ...../2026	HT: 06

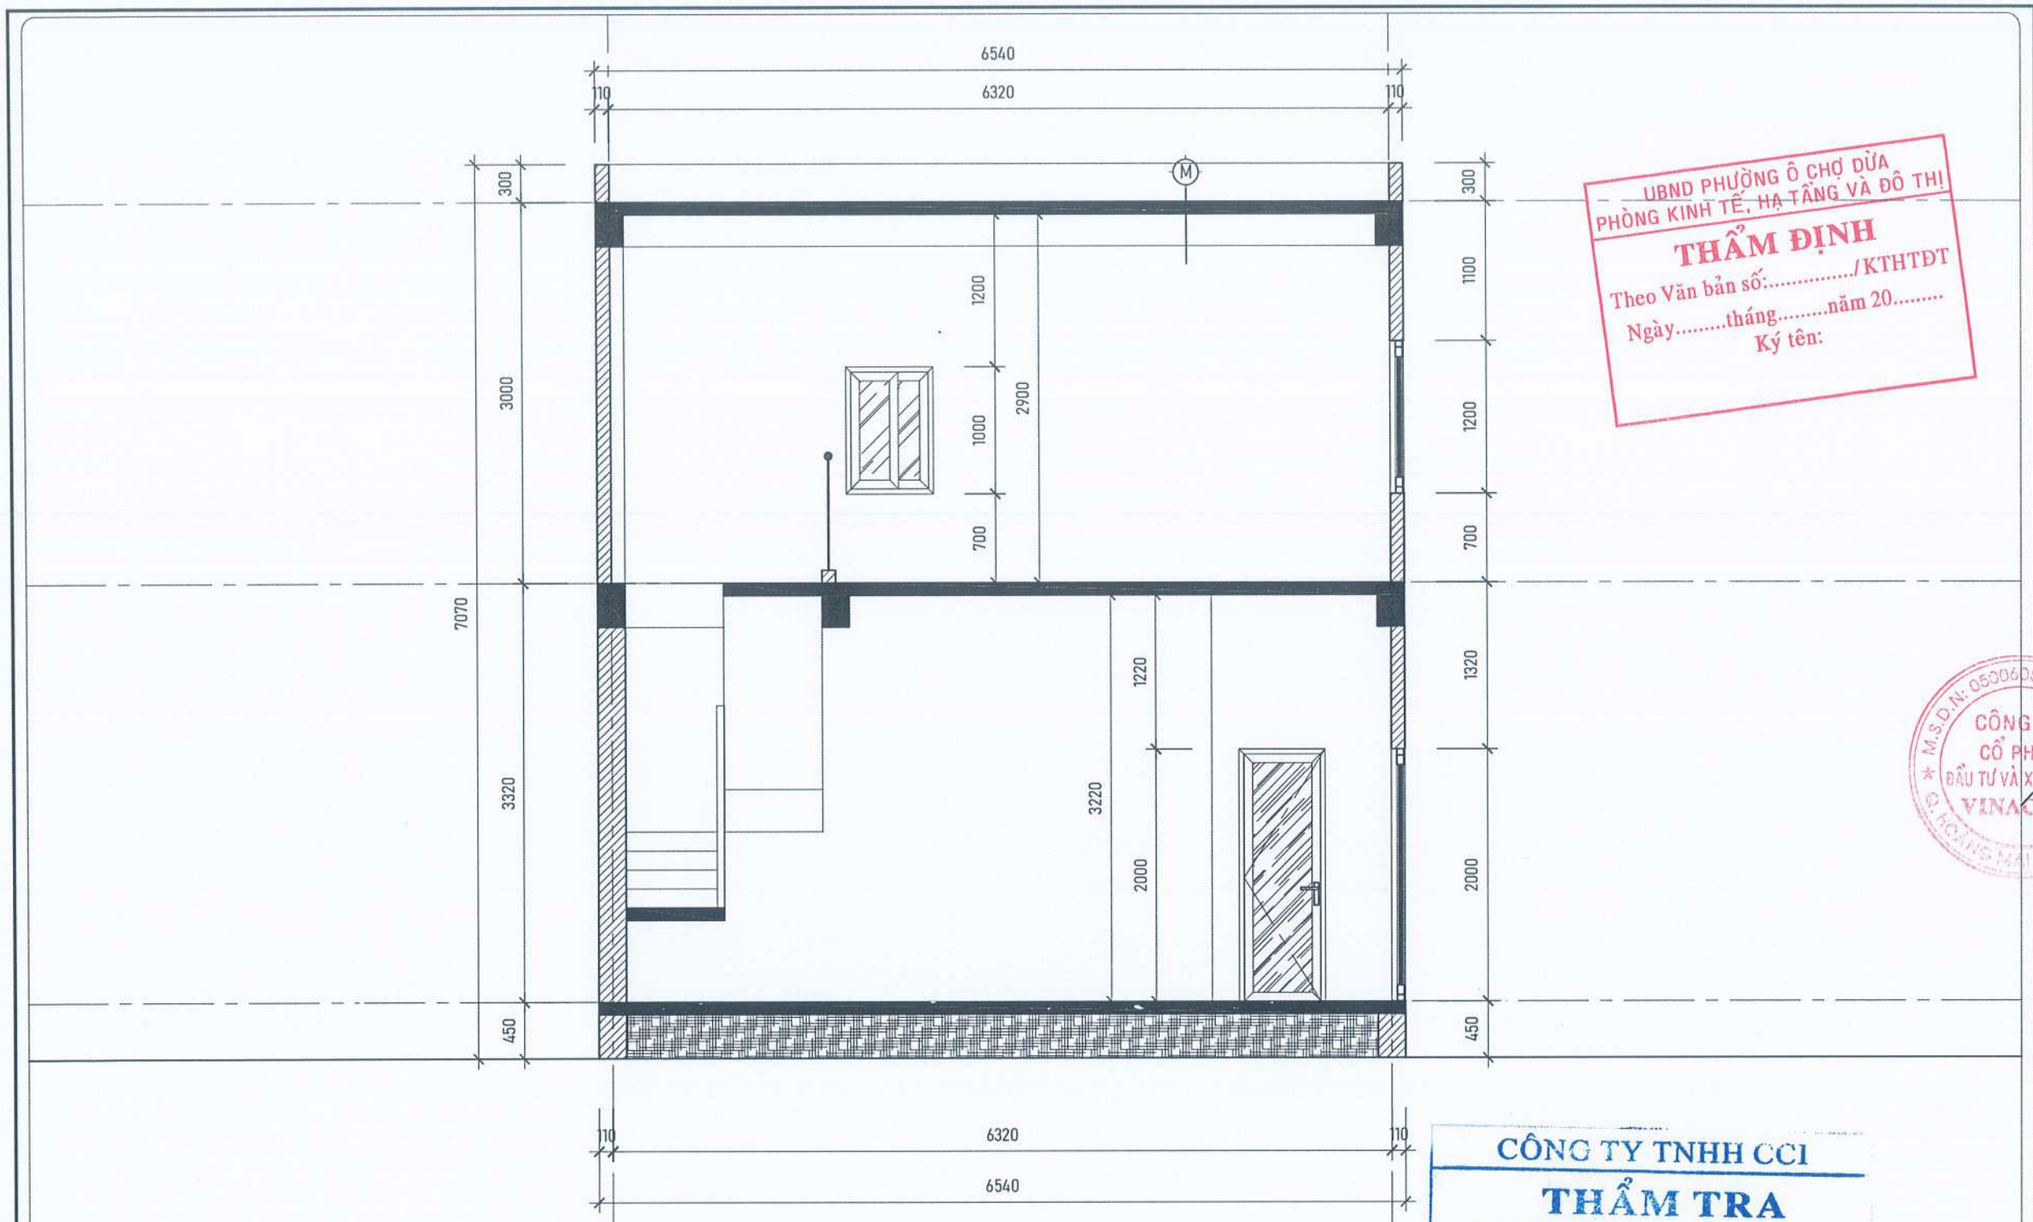

MẶT CẮT 3-3

UBND PHƯỜNG Ô CHỢ DỪA
PHÒNG KINH TẾ, HẠ TẦNG VÀ ĐÔ THỊ
THẨM ĐỊNH
Theo Văn bản số:...../KTHTĐT
Ngày.....tháng.....năm 20.....
Ký tên:

CÔNG TY TNHH CCI
THẨM TRA
Theo Văn bản số...../.....
Ngày.....tháng.....năm 20.....
Ký tên:

SN
- LỚP CHỐNG THẤM HIỆN TRẠNG
- LỚP BÊ TÔNG CỐT THÉP HIỆN TRẠNG
- LỚP VỮA TRÁT TRẦN

CÁC LỚP CẤU TẠO NỀN SÊ NÔ HIỆN TRẠNG

HIỆN TRẠNG:
- TƯỜNG TRONG VÀ NGOÀI NHÀ NHIỀU VỊ TRÍ THẤM MỐC, BONG TRÓC LỚP VỮA TRÁT, LỚP SƠN BẠC MÀU.
- HỆ THỐNG SÊ NÔ MÁI, TRẦN TẦNG 2 VÀ MÁI TÔN CŨ HỎNG XUỐNG CẤP GÂY NGẤM THẤM DỘT.
- HỆ THỐNG CỬA ĐI, CỬA SỔ TẦNG 1 CŨ HỎNG, BUNG XỆ CÁNH, MỤC ẢI.
- MỘT SỐ THIẾT BỊ ĐIỆN CŨ HỎNG, CHÁY KHÔNG SỬ DỤNG ĐƯỢC.
- TRANG THIẾT BỊ CHƯA ĐỦ ĐỂ PHỤC VỤ SINH HOẠT CỦA NHÂN DÂN.

YÊU CẦU TRƯỚC KHI THI CÔNG CẦN KHẢO SÁT HIỆN TRẠNG, KIỂM TRA KÍCH THƯỚC THỰC TẾ; KHI CẦN PHẢI THAY ĐỔI BẢN VẼ THIẾT KẾ CẦN LIÊN LẠC, TRAO ĐỔI VỚI BỘ PHẬN THIẾT KẾ YÊU CẦU CHỈNH SỬA

ĐD CHỦ ĐẦU TƯ:
(OWNER)
BAN QLDA ĐẦU TƯ - HẠ TẦNG
PHƯỜNG Ô CHỢ DỪA

DỰ ÁN:
(PROJECT)
CẢI TẠO, SỬA CHỮA CÁC NHÀ SINH HOẠT CỘNG ĐỒNG TRÊN ĐỊA BÀN PHƯỜNG Ô CHỢ DỪA

HẠNG MỤC:
NHÀ SHCĐ SỐ 13 NGÕ 8B
PHỐ VŨ THẠNH

ĐỊA ĐIỂM XÂY DỰNG:
(ADD)
PHƯỜNG Ô CHỢ DỪA - TP. HÀ NỘI

ĐƠN VỊ TƯ VẤN:
VINACOM
CHẤT LƯỢNG KHẲNG ĐỊNH UY TÍN
CTY CỔ PHẦN ĐẦU TƯ VÀ XÂY DỰNG
VINACOM
ĐỊA CHỈ: TƯƠNG MAI - HÀ NỘI.
ĐIỆN THOẠI: 04. 22 15 66 12
EMAIL: VINACOM.CORP@GMAIL.COM

GIÁM ĐỐC:
(MANAGER)
ĐẶNG VIỆT HƯNG

CHỦ NHIỆM DỰ ÁN:
KTS: NGUYỄN BÁ CHIẾN

CHỦ TRÌ:
KTS: NGUYỄN BÁ CHIẾN

Q.L.K.T:
KS: LÊ VĂN THƯỞNG

THIẾT KẾ:
KTS: TRẦN TRUNG TUYÊN

TÊN BẢN VẼ:
(DRAWNG TITLE)
MẶT CẮT
3-3

GIAI ĐOẠN:	THIẾT KẾ BẢN VẼ THI CÔNG
TỶ LỆ: (SCANLE)	SỐ BẢN VẼ: (DRAWNG NO)
H. THÀNH: (FINISH) ...../2026	HT: 07

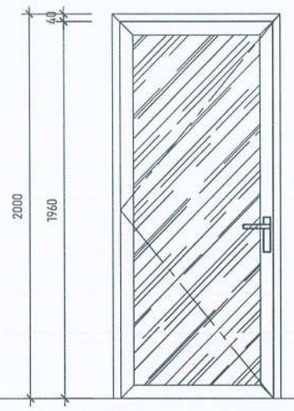

BẢNG THÔNG SỐ KỸ THUẬT		
TÊN CỬA	D1	
SỐ LƯỢNG	1	
HỆ CỬA NHÔM XINGFA	55	
ĐỘ DÀY THANH NHÔM	1.3-2.0mm	
KÍNH MỜ	6.38mm	

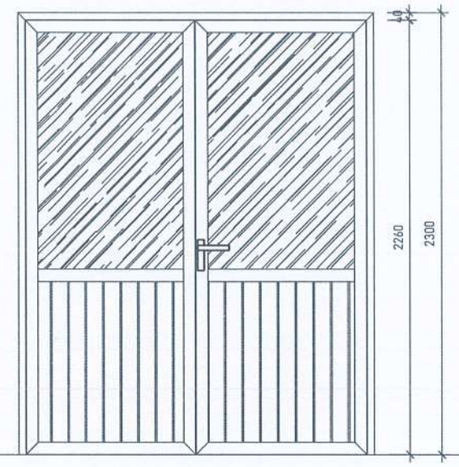

BẢNG THÔNG SỐ KỸ THUẬT		
TÊN CỬA	DC	
SỐ LƯỢNG	1	
HỆ CỬA NHÔM XINGFA	55	
ĐỘ DÀY THANH NHÔM	1.3-2.0mm	
KÍNH MỜ	6.38mm	

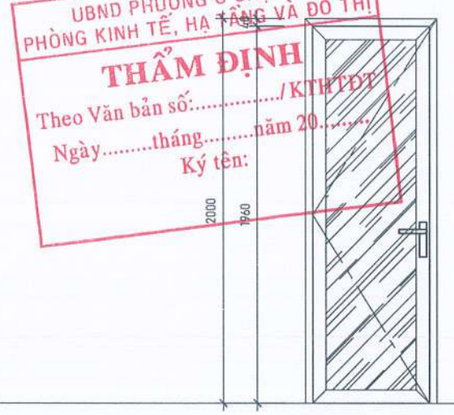

BẢNG THÔNG SỐ KỸ THUẬT		
TÊN CỬA	DW	
SỐ LƯỢNG	1	
HỆ CỬA NHÔM XINGFA	55	
ĐỘ DÀY THANH NHÔM	1.3-2.0mm	
KÍNH MỜ	6.38mm	

UBND PHƯỜNG Ô CHỢ DỪA
PHÒNG KINH TẾ, HẠ TẦNG VÀ ĐÔ THỊ
THẨM ĐỊNH
Theo Văn bản số:...../KTHTĐT
Ngày.....tháng.....năm 20.....
Ký tên:

CÔNG TY TNHH CCI
THẨM TRA
Theo Văn bản số...../.....
Ngày.....tháng.....năm 20.....
Ký tên:

YÊU CẦU TRƯỚC KHI THI CÔNG CẦN KHẢO SÁT HIỆN TRẠNG, KIỂM TRA KÍCH THƯỚC THỰC TẾ; KHI CẦN PHẢI THAY ĐỔI BẢN VẼ THIẾT KẾ CẦN LIÊN LẠC, TRAO ĐỔI VỚI BỘ PHẬN THIẾT KẾ YÊU CẦU CHỈNH SỬA

ĐD CHỦ ĐẦU TƯ:
(OWNER)
BAN QLDA ĐẦU TƯ - HẠ TẦNG PHƯỜNG Ô CHỢ DỪA

DỰ ÁN:
(PROJECT)
CẢI TẠO, SỬA CHỮA CÁC NHÀ SINH HOẠT CỘNG ĐỒNG TRÊN ĐỊA BÀN PHƯỜNG Ô CHỢ DỪA

HẠNG MỤC:
NHÀ SHCĐ SỐ 13 NGÕ 8B PHỐ VŨ THẠNH

ĐỊA ĐIỂM XÂY DỰNG:
(ADD)
PHƯỜNG Ô CHỢ DỪA - TP. HÀ NỘI

ĐƠN VỊ TƯ VẤN:
VINACOM
CHẤT LƯỢNG KHẲNG ĐỊNH UY TÍN
CTY CỔ PHẦN ĐẦU TƯ VÀ XÂY DỰNG VINACOM
ĐỊA CHỈ: TƯƠNG MAI - HÀ NỘI
ĐIỆN THOẠI: 04. 22 15 66 12
EMAIL: VINACOM.CORP@GMAIL.COM

GIÁM ĐỐC
(MANAGER)
ĐẶNG VIỆT HƯNG

CHỦ NHIỆM DỰ ÁN:
KTS: NGUYỄN BÁ CHIẾN

CHỦ TRÌ:
KTS: NGUYỄN BÁ CHIẾN

Q.L.K.T:
KS: LÊ VĂN THƯỞNG

THIẾT KẾ:
KTS: TRẦN TRUNG TUYẾN

TÊN BẢN VẼ:
(DRAWNG TITLE)
CHI TIẾT HIỆN TRẠNG CỬA

GIAI ĐOẠN:	THIẾT KẾ BẢN VẼ THI CÔNG
TỶ LỆ: (SCANLE)	SỐ BẢN VẼ: (DRAWNG NO)
H. THÀNH: (FINISH) ...../2026	HT: 08

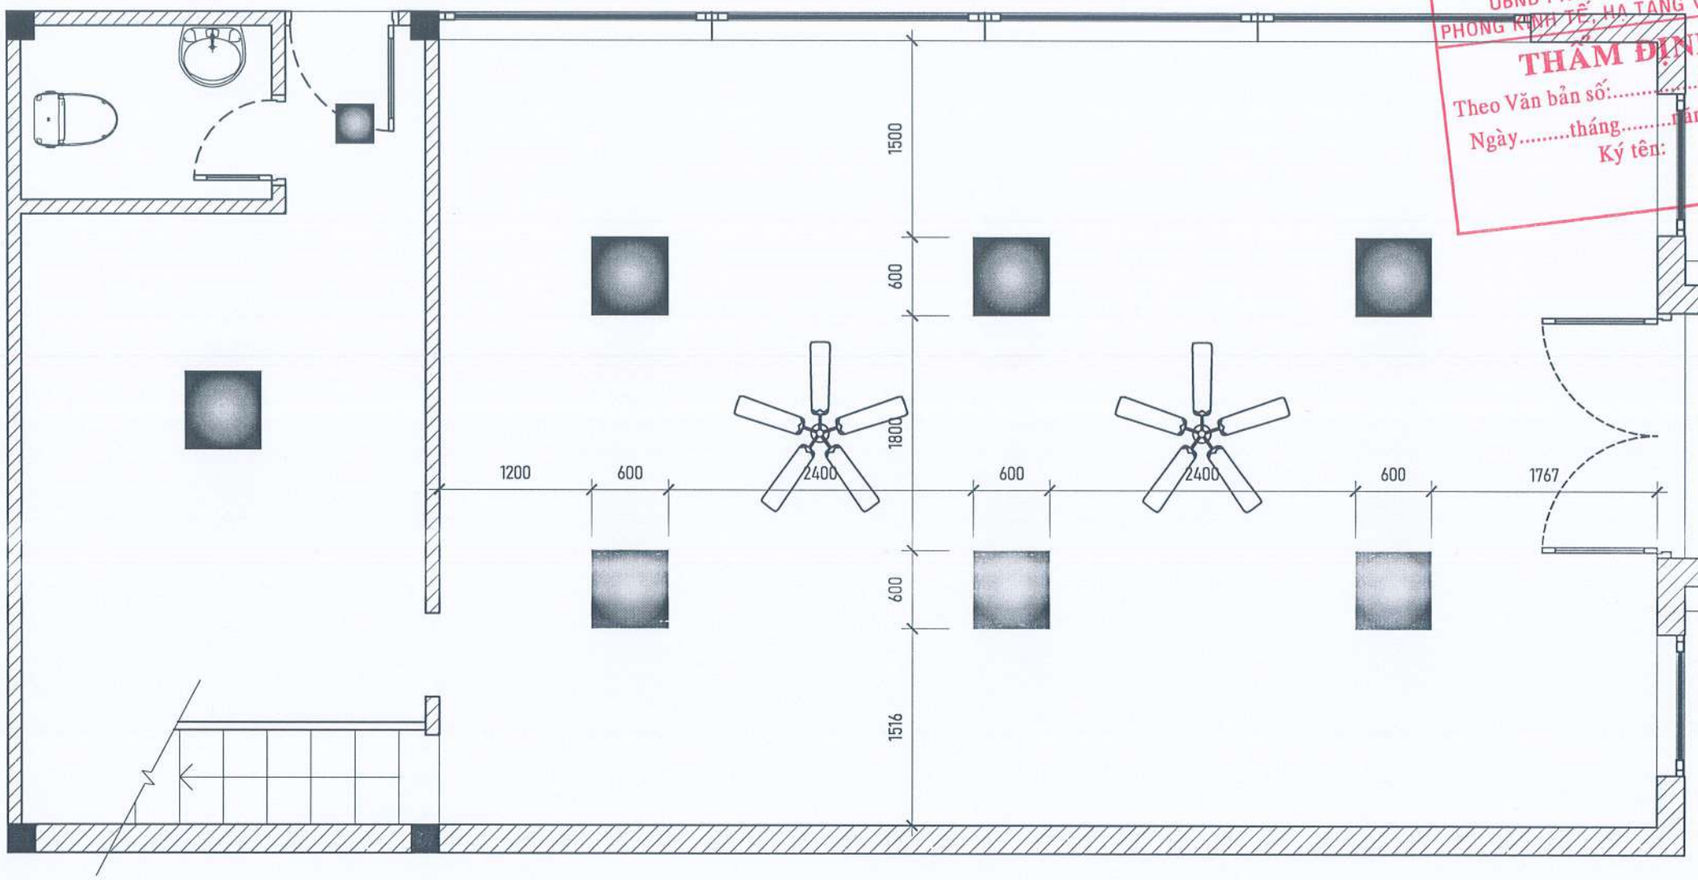

UBND PHƯỜNG Ô CHỢ DỪA
PHÒNG KINH TẾ, HẠ TẦNG VÀ ĐÔ THỊ
THẨM ĐỊNH
Theo Văn bản số:...../KTHTĐT
Ngày.....tháng.....năm 20.....
Ký tên:

MẶT BẰNG ĐIỆN CŨ HỎNG

HIỆN TRẠNG:
- MỘT SỐ THIẾT BỊ ĐIỆN CŨ HỎNG, CHÁY KHÔNG SỬ DỤNG ĐƯỢC (07 BỘ ĐÈN MÁNG TUÝP 600x600, 01 BỘ ĐÈN VUÔNG 300x300, 02 BỘ QUẠT TRẦN).

CÔNG TY TNHH CCI
THẨM TRA
Theo Văn bản số...../.....
Ngày.....tháng.....năm 20.....
Ký tên:

YÊU CẦU TRƯỚC KHI THI CÔNG CẦN KHẢO SÁT HIỆN TRẠNG, KIỂM TRA KÍCH THƯỚC THỰC TẾ; KHI CẦN PHẢI THAY ĐỔI BẢN VẼ THIẾT KẾ CẦN LIÊN LẠC, TRAO ĐỔI VỚI BỘ PHẬN THIẾT KẾ YÊU CẦU CHỈNH SỬA

ĐD CHỦ ĐẦU TƯ:
(OWNER)
BAN QLDA ĐẦU TƯ - HẠ TẦNG PHƯỜNG Ô CHỢ DỪA

DỰ ÁN:
(PROJECT)
CẢI TẠO, SỬA CHỮA CÁC NHÀ SINH HOẠT CỘNG ĐỒNG TRÊN ĐỊA BÀN PHƯỜNG Ô CHỢ DỪA

HẠNG MỤC:
NHÀ SHCĐ SỐ 13 NGÕ 8B PHỐ VŨ THẠNH

ĐỊA ĐIỂM XÂY DỰNG:
(ADD)
PHƯỜNG Ô CHỢ DỪA - TP. HÀ NỘI

ĐƠN VỊ TƯ VẤN:
VINACOM
CHẤT LƯỢNG KHẲNG ĐỊNH UY TÍN
CTY CỔ PHẦN ĐẦU TƯ VÀ XÂY DỰNG VINACOM
ĐỊA CHỈ: TƯƠNG MAI - HÀ NỘI.
ĐIỆN THOẠI: 04. 22 15 66 12
EMAIL: VINACOM.CORP@GMAIL.COM

M.S.D.N: 0500605405 CÔNG TY CỔ PHẦN ĐẦU TƯ VÀ XÂY DỰNG VINACOM

GIÁM ĐỐC:
(MANAGER)
ĐẶNG VIỆT HƯNG

CHỦ NHIỆM DỰ ÁN:
KTS: NGUYỄN BÁ CHIẾN

CHỦ TRÌ:
KS: PHẠM VĂN LỆ

Q.L.K.T:
KS: LÊ VĂN THƯỞNG

THIẾT KẾ:
KTS. TRẦN TRUNG TUYẾN

TÊN BẢN VẼ:
(DRAWNG TITLE)
MẶT BẰNG HIỆNG TRẠNG ĐIỆN CŨ HỎNG

GIAI ĐOẠN:	THIẾT KẾ BẢN VẼ THI CÔNG
TỶ LỆ: (SCANLE)	SỐ BẢN VẼ: (DRAWNG NO)
H. THÀNH: (FINISH) ...../2026	HT: 08

UBND PHƯỜNG Ô CHỢ DỪA
PHÒNG KINH TẾ, HẠ TẦNG VÀ ĐÔ THỊ
THẨM ĐỊNH
Theo Văn bản số:...../KTHTĐT
Ngày.....tháng.....năm 20.....
Ký tên:

PHẦN CẢI TẠO

CÔNG TY TNHH CCI
THẨM TRA
Theo Văn bản số...../.....
Ngày.....tháng.....năm 20.....
Ký tên:

YÊU CẦU TRƯỚC KHI THI CÔNG CẦN KHẢO SÁT HIỆN TRẠNG, KIỂM TRA KÍCH THƯỚC THỰC TẾ; KHI CẦN PHẢI THAY ĐỔI BẢN VẼ THIẾT KẾ CẦN LIÊN LẠC, TRAO ĐỔI VỚI BỘ PHẬN THIẾT KẾ YÊU CẦU CHỈNH SỬA

ĐD CHỦ ĐẦU TƯ:
(OWNER)
BAN QLDA ĐẦU TƯ - HẠ TẦNG
PHƯỜNG Ô CHỢ DỪA

DỰ ÁN:
(PROJECT)
CẢI TẠO, SỬA CHỮA CÁC NHÀ SINH HOẠT CỘNG ĐỒNG TRÊN ĐỊA BÀN PHƯỜNG Ô CHỢ DỪA

HẠNG MỤC:
NHÀ SHCĐ SỐ 13 NGÕ 8B
PHỐ VŨ THẠNH

ĐỊA ĐIỂM XÂY DỰNG:
(ADD)
PHƯỜNG Ô CHỢ DỪA - TP. HÀ NỘI

ĐƠN VỊ TƯ VẤN:
VINACOM
CHẤT LƯỢNG KHẲNG ĐỊNH UY TÍN
CTY CỔ PHẦN ĐẦU TƯ VÀ XÂY DỰNG VINACOM
ĐỊA CHỈ: TƯƠNG MAI - HÀ NỘI.
ĐIỆN THOẠI: 04. 22 15 66 12
EMAIL: VINACOM.CORP@GMAIL.COM

M.S.D.N: 0500605485 CÔNG TY CỔ PHẦN ĐẦU TƯ VÀ XÂY DỰNG VINACOM Q. HOÀNG MAI - T.P HÀ NỘI

GIÁM ĐỐC:
(MANAGER)
ĐẶNG VIỆT HƯNG

CHỦ NHIỆM DỰ ÁN:
KTS: NGUYỄN BÁ CHIẾN

CHỦ TRÌ:
KTS: NGUYỄN BÁ CHIẾN

Q.L.K.T:
KS: LÊ VĂN THƯỜNG

THIẾT KẾ:
KTS: TRẦN TRUNG TUYẾN

TÊN BẢN VẼ:
(DRAWNG TITLE)

GIAI ĐOẠN:	THIẾT KẾ BẢN VẼ THI CÔNG
TỶ LỆ: (SCANLE)	SỐ BẢN VẼ: (DRAWNG NO)
H. THÀNH: (FINISH) ...../2026	

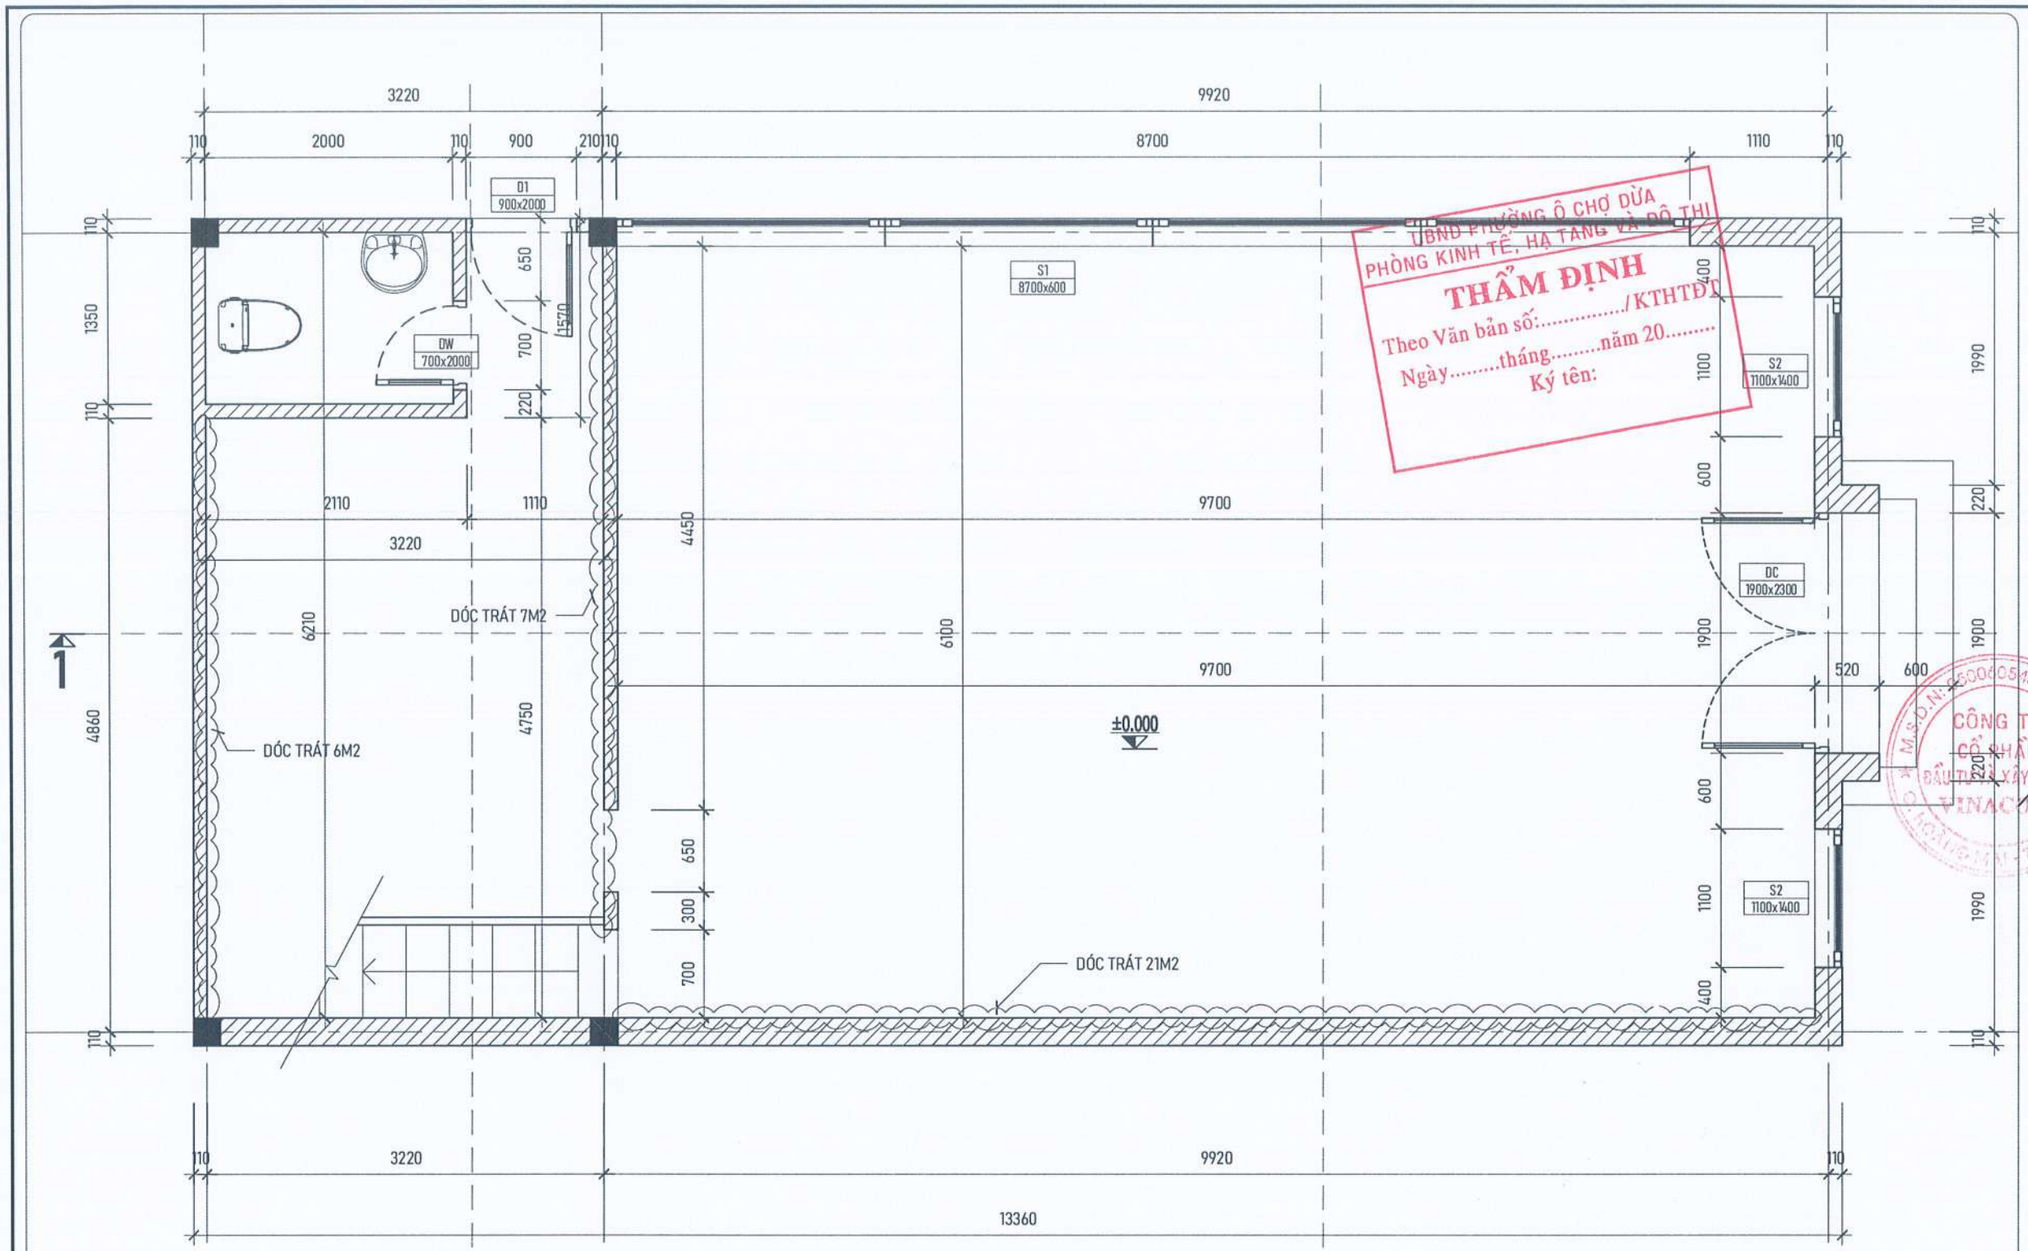

MẶT BẰNG TẦNG 1 SHCĐ SỐ 13 NGÕ 8B PHỐ VŨ THẠNH

NỘI DUNG CẢI TẠO:

- DÓC LỚP TRÁT TƯỜNG NHỮNG VỊ TRÍ ẨM MỐC, NGẤM THẤM BONG VỠ, TRÁT LẠI BẰNG VXM MÁC 75, DÀY 1.5Cm.
- CẠO TOÀN BỘ LỚP SƠN TƯỜNG CŨ, BẢ VÀ SƠN LẠI CHỈNH TRANG TOÀN BỘ TRONG, NGOÀI CÔNG TRÌNH BẰNG 1 NƯỚC LÓT, 2 NƯỚC MÀU.
- THÁO DỠ VÀ THAY THẾ CỬA ĐI, CỬA SỔ CŨ CỦA TẦNG 1 BẰNG CỬA NHÔM KÍNH.
- THÁO DỠ TOÀN BỘ MÁI TÔN CŨ, THAY THẾ BẰNG TÔN MẠ MÀU DÀY 0.45mm.
- PHÁ DỠ LỚP CHỐNG THẤM SÊ NÔ, MÁI TẦNG 2, QUÉT CHỐNG THẤM VÀ LÁNG LẠI BẰNG VXM MÁC 100#, VÉN THÀNH CAO 30cm.
- THAY THẾ CÁC THIẾT BỊ ĐIỆN CŨ HỎNG, CHẬP CHÁY .
- THAY THẾ BIỂN HIỆU CÔNG TRÌNH BẰNG KHUNG THÉP, NỀN MICA CHỮ NỔI.

- MUA SẮM TRANG THIẾT BỊ:
  - + GHẾ INOX TRÒN : 50 CÁI
  - + BÀN INOX : 10 CÁI
  - + MÁY TÍNH : 01 BỘ
  - + MÁY IN : 01 BỘ
  - + INTERNET + WIFI : 01 BỘ
  - + BÀN MÁY TÍNH 1.4x0.7m: 01 BỘ

YÊU CẦU TRƯỚC KHI THI CÔNG CẦN KHẢO SÁT HIỆN TRẠNG, KIỂM TRA KÍCH THƯỚC THỰC TẾ; KHI CẦN PHẢI THAY ĐỔI BẢN VẼ THIẾT KẾ CẦN LIÊN LẠC, TRAO ĐỔI VỚI BỘ PHẬN THIẾT KẾ YÊU CẦU CHỈNH SỬA

UBND PHƯỜNG Ô CHỢ DỪA
PHÒNG KINH TẾ, HẠ TẦNG VÀ ĐÔ THỊ
THẨM ĐỊNH
Theo Văn bản số:...../KTHTĐT
Ngày.....tháng.....năm 20.....
Ký tên:

CÔNG TY TNHH CCI
THẨM TRA
Theo Văn bản số...../.....
Ngày.....tháng.....năm 20.....
Ký tên:

ĐƠ CHỦ ĐẦU TƯ:
(OWNER)
BAN QLDA ĐẦU TƯ - HẠ TẦNG PHƯỜNG Ô CHỢ DỪA

DỰ ÁN:
(PROJECT)
CẢI TẠO, SỬA CHỮA CÁC NHÀ SINH HOẠT CỘNG ĐỒNG TRÊN ĐỊA BÀN PHƯỜNG Ô CHỢ DỪA

HẠNG MỤC:
NHÀ SHCĐ SỐ 13 NGÕ 8B PHỐ VŨ THẠNH

ĐỊA ĐIỂM XÂY DỰNG:
(ADD)
PHƯỜNG Ô CHỢ DỪA - TP. HÀ NỘI

ĐƠN VỊ TƯ VẤN:
VINACOM
CHẤT LƯỢNG KHẲNG ĐỊNH UY TÍN
CTY CỔ PHẦN ĐẦU TƯ VÀ XÂY DỰNG VINACOM
ĐỊA CHỈ: TƯƠNG MAI - HÀ NỘI.
ĐIỆN THOẠI: 04. 22 15 66 12
EMAIL: VINACOM.CORP@GMAIL.COM

GIÁM ĐỐC:
(MANAGER)
ĐẶNG VIỆT HƯNG

CHỦ NHIỆM DỰ ÁN:
KTS: NGUYỄN BÁ CHIẾN

CHỦ TRÌ:
KTS: NGUYỄN BÁ CHIẾN

Q.L.K.T:
KS: LÊ VĂN THƯỜNG

THIẾT KẾ:
KTS: TRẦN TRUNG TUYẾN

TÊN BẢN VẼ:
(DRAWNG TITLE)
MẶT BẰNG TẦNG 1

GIAI ĐOẠN:	THIẾT KẾ BẢN VẼ THI CÔNG
TỶ LỆ: (SCANLE)	SỐ BẢN VẼ: (DRAWNG NO)
H. THÀNH: (FINISH) ...../2026	KT: 01

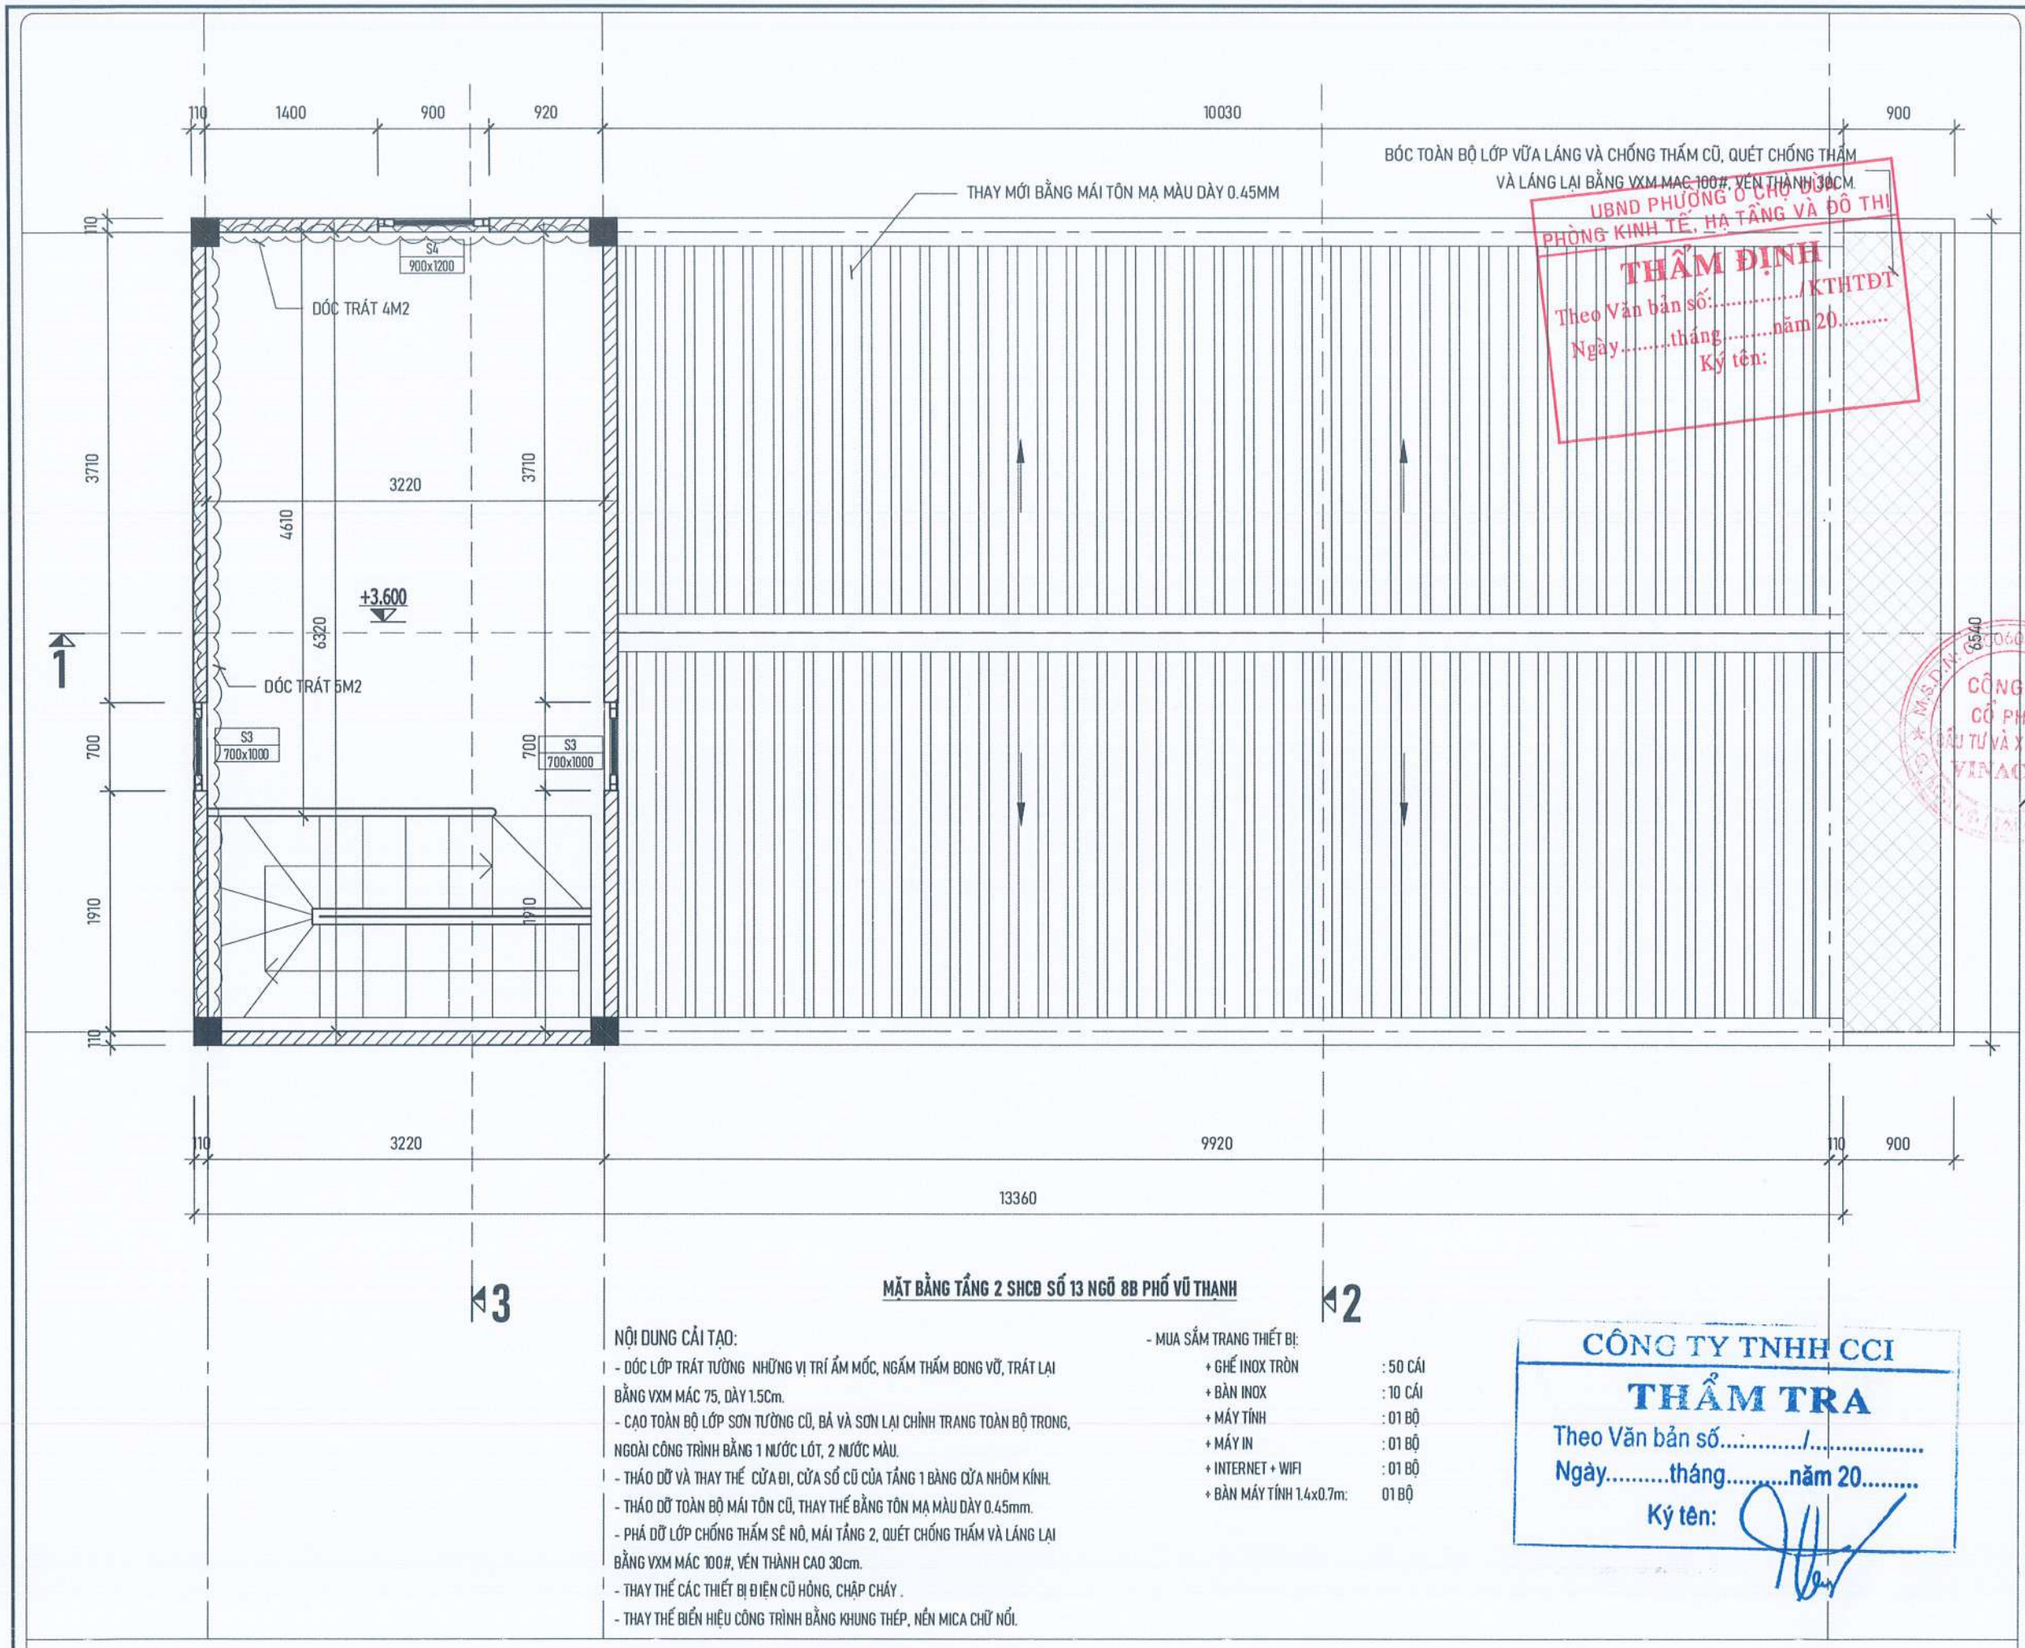

UBND PHƯỜNG Ô CHỢ DỪA
PHÒNG KINH TẾ, HẠ TẦNG VÀ ĐÔ THỊ
THẨM ĐỊNH
Theo Văn bản số:...../KTHTĐT
Ngày.....tháng.....năm 20.....
Ký tên:

MẶT BẰNG TẦNG 2 SHCĐ SỐ 13 NGÕ 8B PHỐ VŨ THẠNH

NỘI DUNG CẢI TẠO:

- DÓC LỚP TRÁT TƯỜNG NHỮNG VỊ TRÍ ẨM MỐC, NGẤM THẤM BONG VỠ, TRÁT LẠI BẰNG VXM MÁC 75, DÀY 1.5Cm.
- CẠO TOÀN BỘ LỚP SƠN TƯỜNG CŨ, BẢ VÀ SƠN LẠI CHỈNH TRANG TOÀN BỘ TRONG, NGOÀI CÔNG TRÌNH BẰNG 1 NƯỚC LÓT, 2 NƯỚC MÀU.
- THÁO DỠ VÀ THAY THẾ CỬA ĐI, CỬA SỔ CŨ CỦA TẦNG 1 BÀNG CỬA NHÔM KÍNH.
- THÁO DỠ TOÀN BỘ MÁI TÔN CŨ, THAY THẾ BẰNG TÔN MẠ MÀU DÀY 0.45mm.
- PHÁ DỠ LỚP CHỐNG THẤM SÊ NÔ, MÁI TẦNG 2, QUÉT CHỐNG THẤM VÀ LÁNG LẠI BẰNG VXM MÁC 100#, VÉN THÀNH CAO 30cm.
- THAY THẾ CÁC THIẾT BỊ ĐIỆN CŨ HỎNG, CHẬP CHÁY .
- THAY THẾ BIỂN HIỆU CÔNG TRÌNH BẰNG KHUNG THÉP, NỀN MICA CHỮ NỔI.

- MUA SẮM TRANG THIẾT BỊ:
  - + GHẾ INOX TRÒN : 50 CÁI
  - + BÀN INOX : 10 CÁI
  - + MÁY TÍNH : 01 BỘ
  - + MÁY IN : 01 BỘ
  - + INTERNET + WIFI : 01 BỘ
  - + BÀN MÁY TÍNH 1.4x0.7m: 01 BỘ

CÔNG TY TNHH CCI
THẨM TRA
Theo Văn bản số...../.....
Ngày.....tháng.....năm 20.....
Ký tên:

YÊU CẦU TRƯỚC KHI THI CÔNG CẦN KHẢO SÁT HIỆN TRẠNG, KIỂM TRA KÍCH THƯỚC THỰC TẾ; KHI CẦN PHẢI THAY ĐỔI BẢN VẼ THIẾT KẾ CẦN LIÊN LẠC, TRAO ĐỔI VỚI BỘ PHẬN THIẾT KẾ YÊU CẦU CHỈNH SỬA

ĐD CHỦ ĐẦU TƯ:
(OWNER)
BAN QLDA ĐẦU TƯ - HẠ TẦNG PHƯỜNG Ô CHỢ DỪA

DỰ ÁN:
(PROJECT)
CẢI TẠO, SỬA CHỮA CÁC NHÀ SINH HOẠT CỘNG ĐỒNG TRÊN ĐỊA BÀN PHƯỜNG Ô CHỢ DỪA

HẠNG MỤC:
NHÀ SHCĐ SỐ 13 NGÕ 8B PHỐ VŨ THẠNH

ĐỊA ĐIỂM XÂY DỰNG:
(ADD)
PHƯỜNG Ô CHỢ DỪA - TP. HÀ NỘI

ĐƠN VỊ TƯ VẤN:
VINACOM
CHẤT LƯỢNG KHẲNG ĐỊNH UY TÍN
CTY CỔ PHẦN ĐẦU TƯ VÀ XÂY DỰNG VINACOM
ĐỊA CHỈ: TƯƠNG MAI - HÀ NỘI.
ĐIỆN THOẠI: 04 22 15 66 12
EMAIL: VINACOM.CORP@GMAIL.COM

GIÁM ĐỐC:
(MANAGER)
ĐẶNG VIỆT HƯNG

CHỦ NHIỆM DỰ ÁN:
KTS: NGUYỄN BÁ CHIẾN

CHỦ TRÌ:
KTS: NGUYỄN BÁ CHIẾN

Q.L.K.T:
KS: LÊ VĂN THƯỞNG

THIẾT KẾ:
KTS: TRẦN TRUNG TUYẾN

TÊN BẢN VẼ:
(DRAWNG TITLE)
MẶT BẰNG TẦNG 2

GIAI ĐOẠN:	THIẾT KẾ BẢN VẼ THI CÔNG
TỶ LỆ: (SCANLE)	SỐ BẢN VẼ: (DRAWNG NO)
H. THÀNH: (FINISH) ...../2026	KT: 02

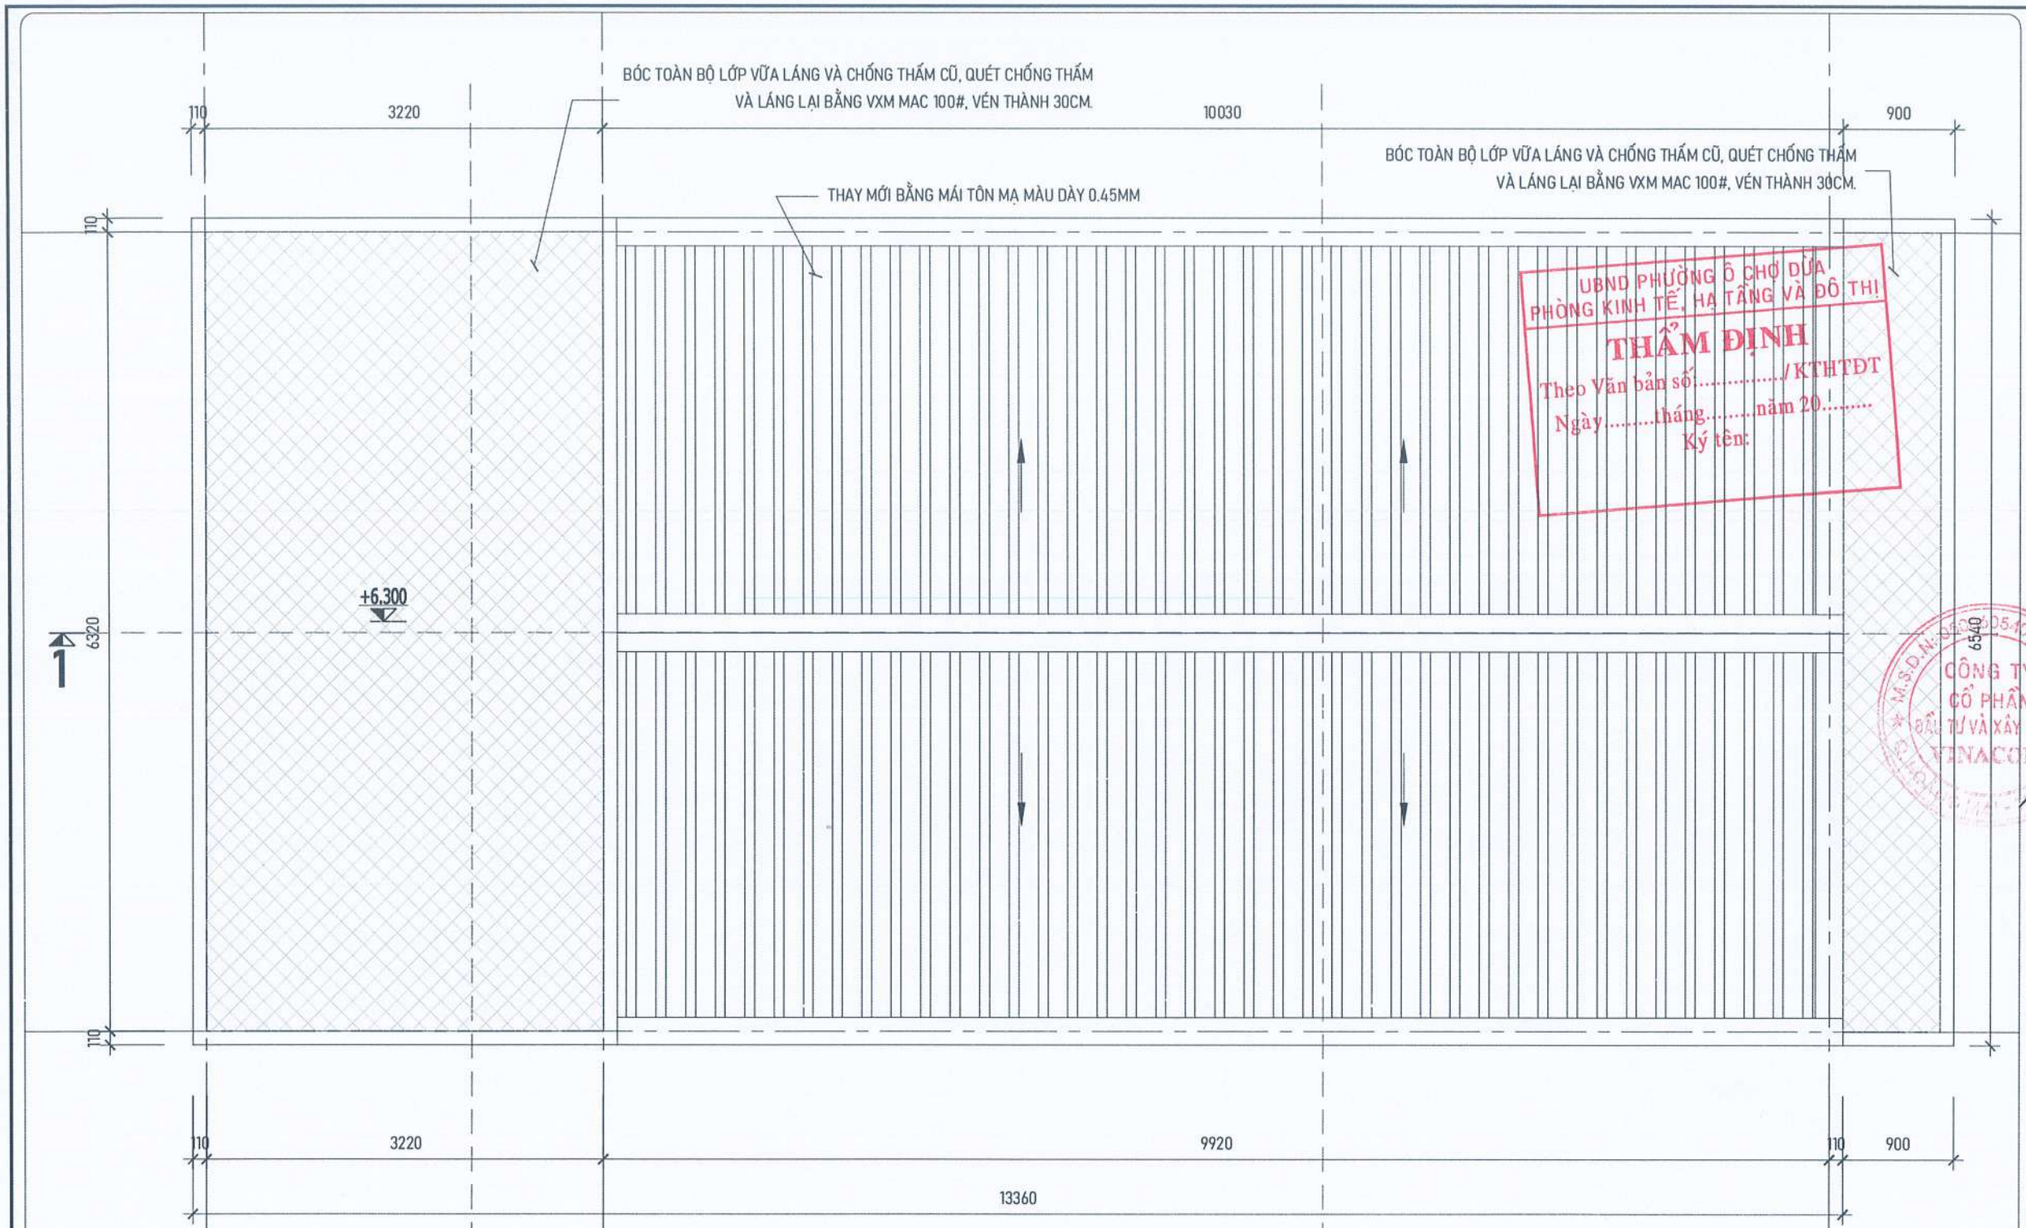

UBND PHƯỜNG Ô CHỢ DỪA
PHÒNG KINH TẾ, HẠ TẦNG VÀ ĐÔ THỊ
THẨM ĐỊNH
Theo Văn bản số...../KTHTĐT
Ngày.....tháng.....năm 20.....
Ký tên:

MẶT BẰNG MÁI

NỘI DUNG CẢI TẠO:

- DÓC LỚP TRÁT TƯỜNG NHỮNG VỊ TRÍ ẨM MỐC, NGẤM THẤM BONG VỠ, TRÁT LẠI BẰNG VXM MÁC 75, DÀY 1.5Cm.
- CẠO TOÀN BỘ LỚP SƠN TƯỜNG CŨ, BẢ VÀ SƠN LẠI CHỈNH TRANG TOÀN BỘ TRONG, NGOÀI CÔNG TRÌNH BẰNG 1 NƯỚC LÓT, 2 NƯỚC MÀU.
- THÁO DỠ VÀ THAY THẾ CỬA ĐI, CỬA SỔ CŨ CỦA TẦNG 1 BẰNG CỬA NHÔM KÍNH.
- THÁO DỠ TOÀN BỘ MÁI TÔN CŨ, THAY THẾ BẰNG TÔN MẠ MÀU DÀY 0.45mm.
- PHÁ DỠ LỚP CHỐNG THẤM SÊ NÔ, MÁI TẦNG 2, QUÉT CHỐNG THẤM VÀ LÁNG LẠI BẰNG VXM MÁC 100#, VÉN THÀNH CAO 30cm.
- THAY THẾ CÁC THIẾT BỊ ĐIỆN CŨ HỎNG, CHẬP CHÁY .
- THAY THẾ BIỂN HIỆU CÔNG TRÌNH BẰNG KHUNG THÉP, NỀN MICA CHỮ NỔI.

- MUA SẮM TRANG THIẾT BỊ:

+ GHẾ INOX TRÒN	: 50 CÁI
+ BÀN INOX	: 10 CÁI
+ MÁY TÍNH	: 01 BỘ
+ MÁY IN	: 01 BỘ
+ INTERNET + WIFI	: 01 BỘ
+ BÀN MÁY TÍNH 1.4x0.7m:	01 BỘ

CÔNG TY TNHH CCI
THẨM TRA
Theo Văn bản số...../.....
Ngày.....tháng.....năm 20.....
Ký tên:

YÊU CẦU TRƯỚC KHI THI CÔNG CẦN KHẢO SÁT HIỆN TRẠNG, KIỂM TRA KÍCH THƯỚC THỰC TẾ; KHI CẦN PHẢI THAY ĐỔI BẢN VẼ THIẾT KẾ CẦN LIÊN LẠC, TRAO ĐỔI VỚI BỘ PHẬN THIẾT KẾ YÊU CẦU CHỈNH SỬA

ĐD CHỦ ĐẦU TƯ:
(OWNER)
BAN QLDA ĐẦU TƯ - HẠ TẦNG PHƯỜNG Ô CHỢ DỪA

DỰ ÁN:
(PROJECT)
CẢI TẠO, SỬA CHỮA CÁC NHÀ SINH HOẠT CỘNG ĐỒNG TRÊN ĐỊA BÀN PHƯỜNG Ô CHỢ DỪA

HẠNG MỤC:
NHÀ SHCĐ SỐ 13 NGÕ 8B PHỐ VŨ THẠNH

ĐỊA ĐIỂM XÂY DỰNG:
(ADD)
PHƯỜNG Ô CHỢ DỪA - TP. HÀ NỘI

ĐƠN VỊ TƯ VẤN:
VINACOM
CHẤT LƯỢNG KHẲNG ĐỊNH UY TÍN
CTY CỔ PHẦN ĐẦU TƯ VÀ XÂY DỰNG VINACOM
ĐỊA CHỈ: TƯƠNG MAI - HÀ NỘI.
ĐIỆN THOẠI: 04. 22 15 66 12
EMAIL: VINACOM.CORP@GMAIL.COM

GIÁM ĐỐC:
(MANAGER)
ĐẶNG VIỆT HƯNG

CHỦ NHIỆM DỰ ÁN:
KTS: NGUYỄN BÁ CHIẾN

CHỦ TRÌ:
KTS: NGUYỄN BÁ CHIẾN

Q.L.K.T:
KS: LÊ VĂN THƯỞNG

THIẾT KẾ:
KTS: TRẦN TRUNG TUYẾN

TÊN BẢN VẼ:
(DRAWNG TITLE)
MẶT BẰNG MÁI

GIAI ĐOẠN:	THIẾT KẾ BẢN VẼ THI CÔNG
TỶ LỆ: (SCANLE)	SỐ BẢN VẼ: (DRAWNG NO)
H. THÀNH: (FINISH) ...../2026	KT: 03

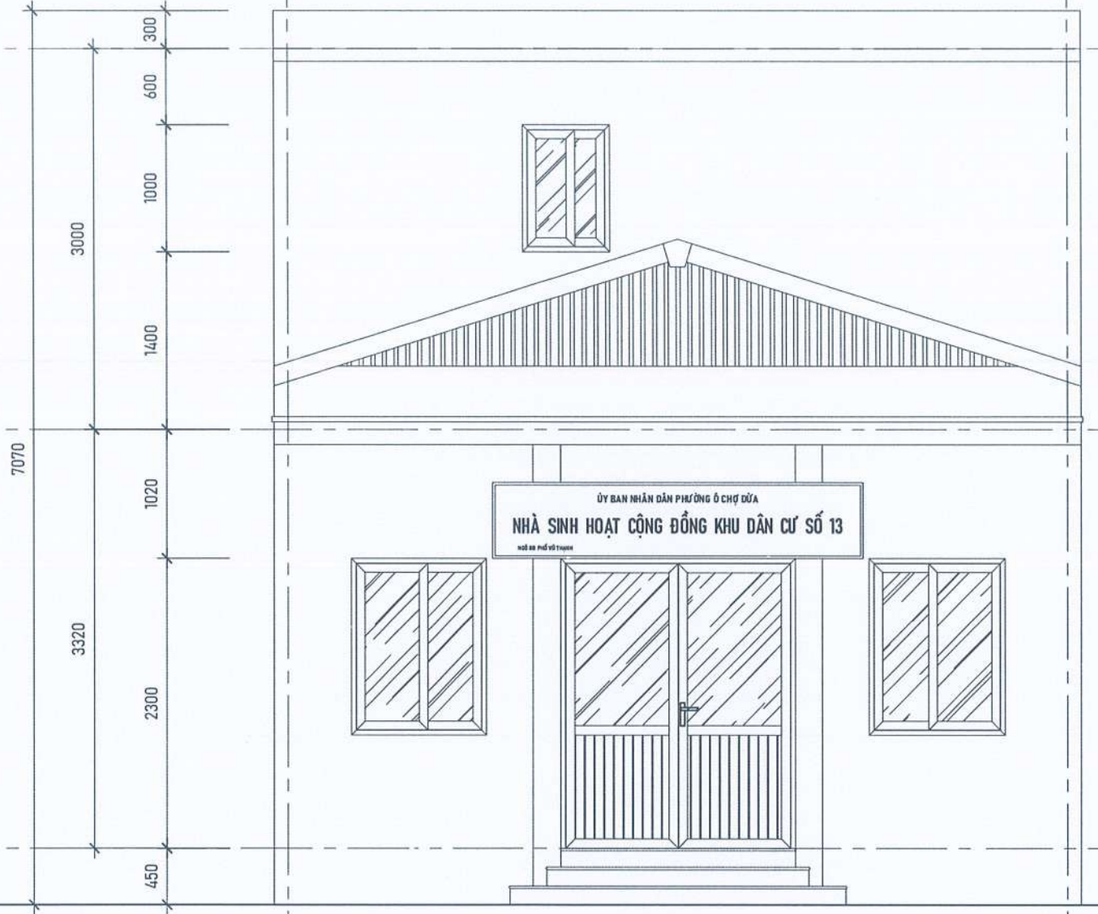

UBND PHƯỜNG Ô CHỢ DỪA
PHÒNG KINH TẾ, HẠ TẦNG VÀ ĐÔ THỊ
THẨM ĐỊNH
Theo Văn bản số:...../KTHTĐT
Ngày.....tháng.....năm 20.....
Ký tên:

MẶT ĐỨNG TRỤC A-B

NỘI DUNG CẢI TẠO:

- DÓC LỚP TRÁT TƯỜNG NHỮNG VỊ TRÍ ẨM MỐC, NGẤM THẤM BONG VỠ, TRÁT LẠI BẰNG VXM MÁC 75, DÀY 1.5Cm.
- CẠO TOÀN BỘ LỚP SƠN TƯỜNG CŨ, BẢ VÀ SƠN LẠI CHỈNH TRANG TOÀN BỘ TRONG, NGOÀI CÔNG TRÌNH BẰNG 1 NƯỚC LÓT, 2 NƯỚC MÀU.
- THÁO DỠ VÀ THAY THẾ CỬA ĐI, CỬA SỔ CŨ CỦA TẦNG 1 BÀNG CỬA NHÔM KÍNH.
- THÁO DỠ TOÀN BỘ MÁI TÔN CŨ, THAY THẾ BẰNG TÔN MẠ MÀU DÀY 0.45mm.
- PHÁ DỠ LỚP CHỐNG THẤM SÊ NÔ, MÁI TẦNG 2, QUÉT CHỐNG THẤM VÀ LÁNG LẠI BẰNG VXM MÁC 100#, VÉN THÀNH CAO 30cm.
- THAY THẾ CÁC THIẾT BỊ ĐIỆN CŨ HỎNG, CHẬP CHÁY .
- THAY THẾ BIỂN HIỆU CÔNG TRÌNH BẰNG KHUNG THÉP, NỀN MICA CHỮ NỔI.

- MUA SẮM TRANG THIẾT BỊ:
  - + GHẾ INOX TRÒN: 50 CÁI
  - + BÀN INOX: 10 CÁI
  - + MÁY TÍNH: 01 BỘ
  - + MÁY IN: 01 BỘ
  - + INTERNET + WIFI: 01 BỘ
  - + BÀN MÁY TÍNH 1.4x0.7m: 01 BỘ

CÔNG TY TNHH CCI
THẨM TRA
Theo Văn bản số...../.....
Ngày.....tháng.....năm 20.....
Ký tên:

YÊU CẦU TRƯỚC KHI THI CÔNG CẦN KHẢO SÁT HIỆN TRẠNG, KIỂM TRA KÍCH THƯỚC THỰC TẾ; KHI CẦN PHẢI THAY ĐỔI BẢN VẼ THIẾT KẾ CẦN LIÊN LẠC, TRAO ĐỔI VỚI BỘ PHẬN THIẾT KẾ YÊU CẦU CHỈNH SỬA

ĐD CHỦ ĐẦU TƯ:
(OWNER)
BAN QLDA ĐẦU TƯ - HẠ TẦNG PHƯỜNG Ô CHỢ DỪA

DỰ ÁN:
(PROJECT)
CẢI TẠO, SỬA CHỮA CÁC NHÀ SINH HOẠT CỘNG ĐỒNG TRÊN ĐỊA BÀN PHƯỜNG Ô CHỢ DỪA

HẠNG MỤC:
NHÀ SHCĐ SỐ 13 NGÕ 8B PHỐ VŨ THẠNH

ĐỊA ĐIỂM XÂY DỰNG:
(ADD)
PHƯỜNG Ô CHỢ DỪA - TP. HÀ NỘI

ĐƠN VỊ TƯ VẤN:
VINACOM
CHẤT LƯỢNG KHẲNG ĐỊNH UY TÍN
CTY CỔ PHẦN ĐẦU TƯ VÀ XÂY DỰNG VINACOM
ĐỊA CHỈ: TƯƠNG MAI - HÀ NỘI.
ĐIỆN THOẠI: 04. 22 15 66 12
EMAIL: VINACOM.CORP@GMAIL.COM

GIÁM ĐỐC:
(MANAGER)
ĐẶNG VIỆT HƯNG

CHỦ NHIỆM DỰ ÁN:
KTS: NGUYỄN BÁ CHIẾN

CHỦ TRÌ:
KTS: NGUYỄN BÁ CHIẾN

Q.L.K.T:
KS: LÊ VĂN THƯỜNG

THIẾT KẾ:
KTS: TRẦN TRUNG TUYẾN

TÊN BẢN VẼ:
(DRAWNG TITLE)
MẶT ĐỨNG TRỤC A-B

GIAI ĐOẠN:	THIẾT KẾ BẢN VẼ THI CÔNG
TỶ LỆ: (SCANLE)	SỐ BẢN VẼ: (DRAWNG NO)
H. THÀNH: (FINISH) ...../2026	KT: 04

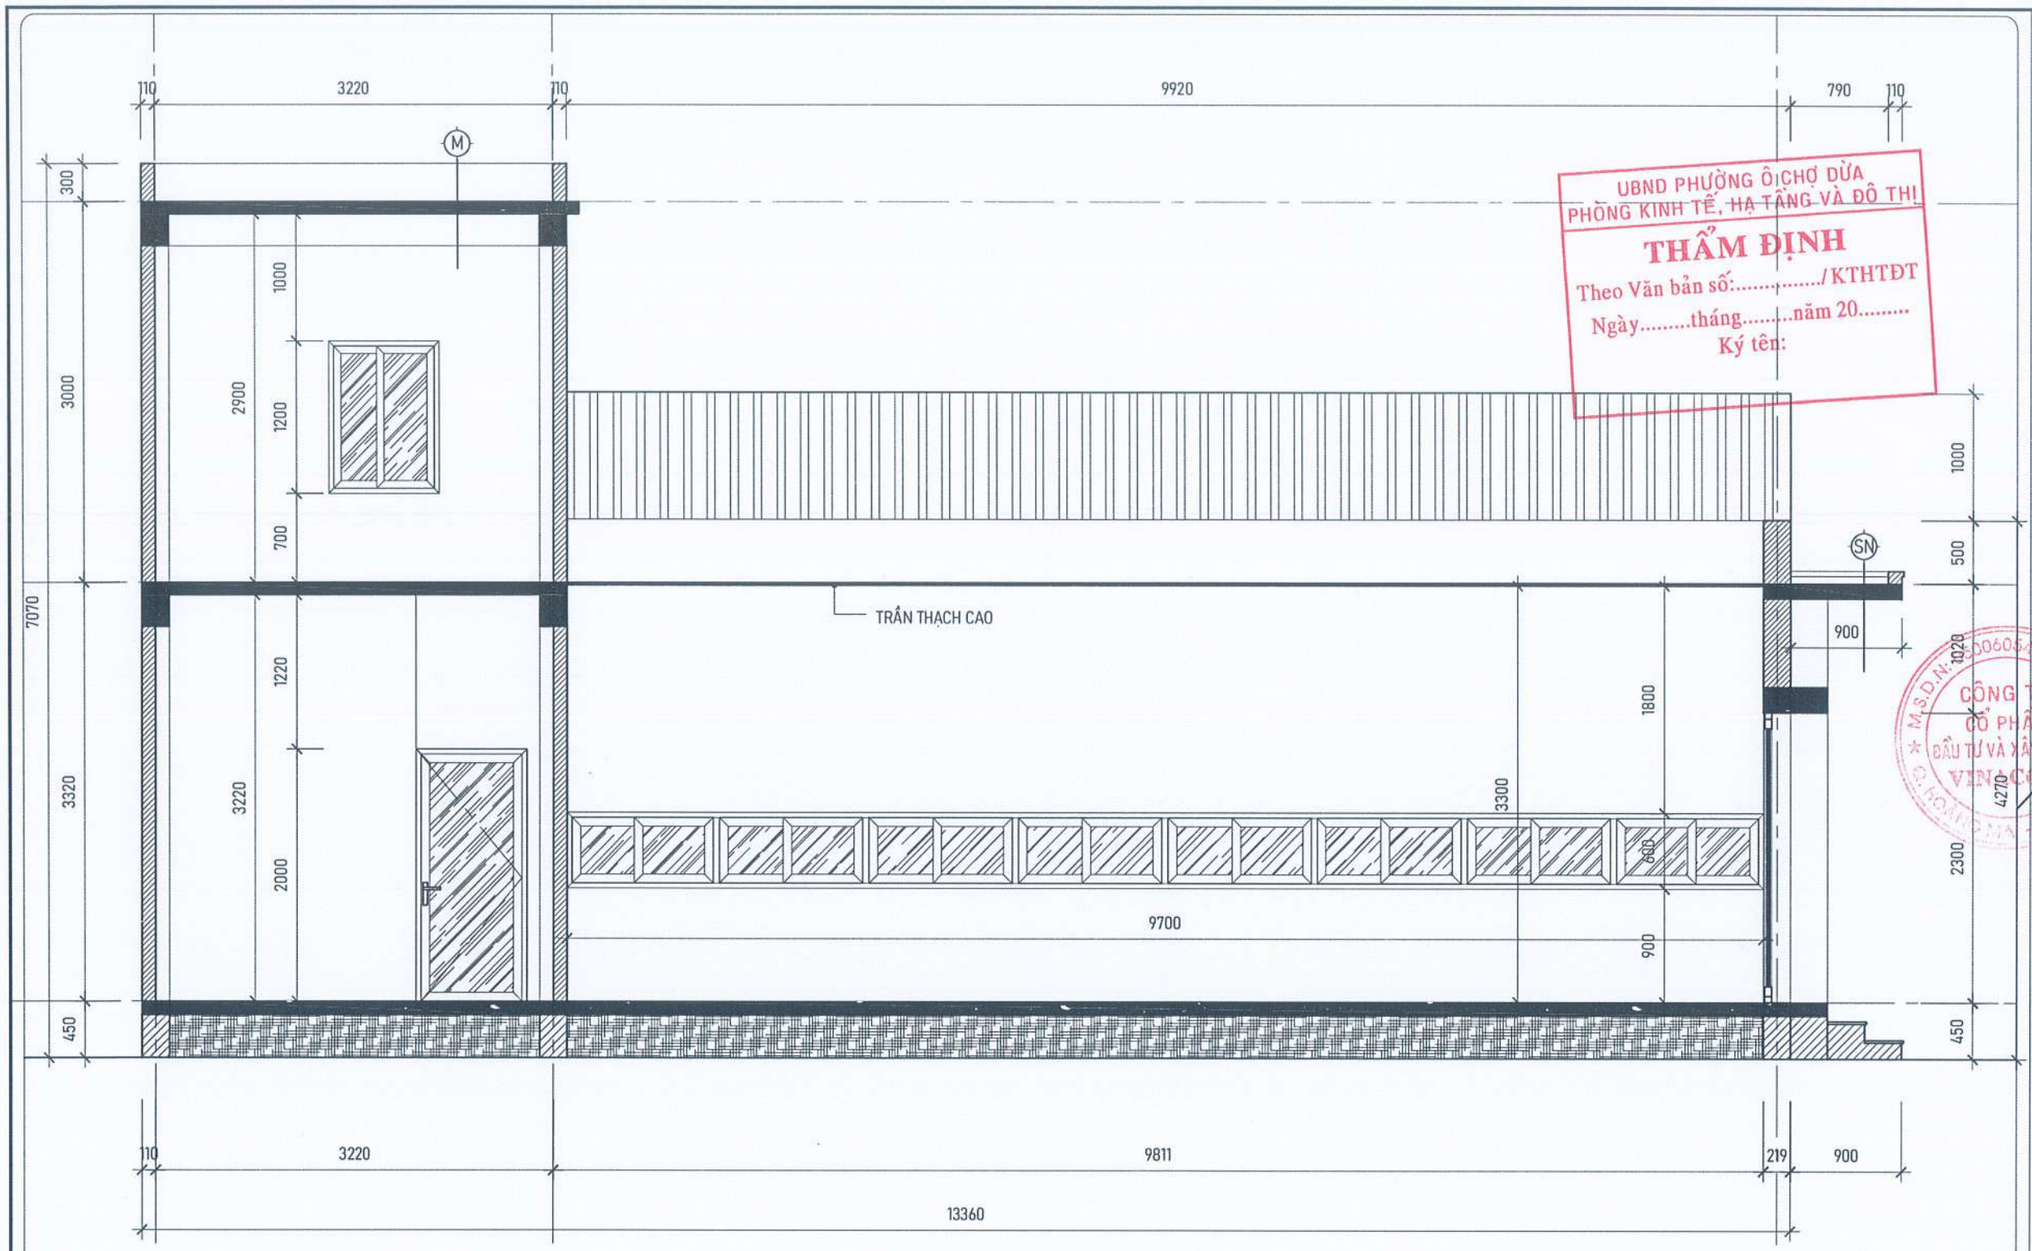

MẶT CẮT 1-1

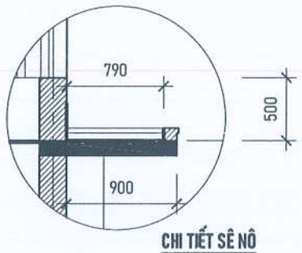

CHI TIẾT SÊ NÔ

SN
- LỚP VỮA LÁNG MÁC 100.
- LỚP CHỐNG THẤM VÉN THÀNH 30cm
- LỚP BÊ TÔNG CỐT THÉP HIỆN TRẠNG
- LỚP VỮA TRÁT TRẦN

CÁC LỚP CẤU TẠO NỀN SÊ NÔ

M
- LỚP VỮA LÁNG MÁC 100.
- LỚP CHỐNG THẤM VÉN THÀNH 30cm
- LỚP BÊ TÔNG CỐT THÉP HIỆN TRẠNG
- LỚP VỮA TRÁT TRẦN

CÁC LỚP CẤU TẠO MÁI CAIAR TẠO

YÊU CẦU TRƯỚC KHI THI CÔNG CẦN KHẢO SÁT HIỆN TRẠNG, KIỂM TRA KÍCH THƯỚC THỰC TẾ; KHI CẦN PHẢI THAY ĐỔI BẢN VẼ THIẾT KẾ CẦN LIÊN LẠC, TRAO ĐỔI VỚI BỘ PHẬN THIẾT KẾ YÊU CẦU CHỈNH SỬA

UBND PHƯỜNG Ô CHỢ DỪA
PHÒNG KINH TẾ, HẠ TẦNG VÀ ĐÔ THỊ
THẨM ĐỊNH
Theo Văn bản số:...../KTHTĐT
Ngày.....tháng.....năm 20.....
Ký tên:

CÔNG TY TNHH CCI
THẨM TRA
Theo Văn bản số...../.....
Ngày.....tháng.....năm 20.....
Ký tên:

ĐD CHỦ ĐẦU TƯ:
(OWNER)
BAN QLDA ĐẦU TƯ - HẠ TẦNG PHƯỜNG Ô CHỢ DỪA

DỰ ÁN:
(PROJECT)
CẢI TẠO, SỬA CHỮA CÁC NHÀ SINH HOẠT CỘNG ĐỒNG TRÊN ĐỊA BÀN PHƯỜNG Ô CHỢ DỪA

HẠNG MỤC:
NHÀ SHCĐ SỐ 13 NGÕ 8B PHỐ VŨ THẠNH

ĐỊA ĐIỂM XÂY DỰNG:
(ADD)
PHƯỜNG Ô CHỢ DỪA - TP. HÀ NỘI

ĐƠN VỊ TƯ VẤN:
VINACOM
CHẤT LƯỢNG KHẲNG ĐỊNH UY TÍN
CTY CỔ PHẦN ĐẦU TƯ VÀ XÂY DỰNG VINACOM
ĐỊA CHỈ: TƯƠNG MAI - HÀ NỘI.
ĐIỆN THOẠI: 04. 22 15 66 12
EMAIL: VINACOM.CORP@GMAIL.COM

GIÁM ĐỐC:
(MANAGER)
ĐẶNG VIỆT HƯNG

CHỦ NHIỆM DỰ ÁN:
KTS: NGUYỄN BÁ CHIẾN

CHỦ TRÌ:
KTS: NGUYỄN BÁ CHIẾN

Q.L.K.T:
KS: LÊ VĂN THƯỜNG

THIẾT KẾ:
KTS: TRẦN TRUNG TUYẾN

TÊN BẢN VẼ:
(DRAWNG TITLE)
MẶT CẮT 1-1
TRỤC A-B

GIAI ĐOẠN:	THIẾT KẾ BẢN VẼ THI CÔNG
TỶ LỆ: (SCANLE)	SỐ BẢN VẼ: (DRAWNG NO)
H. THÀNH: (FINISH) ...../2026	KT: 05

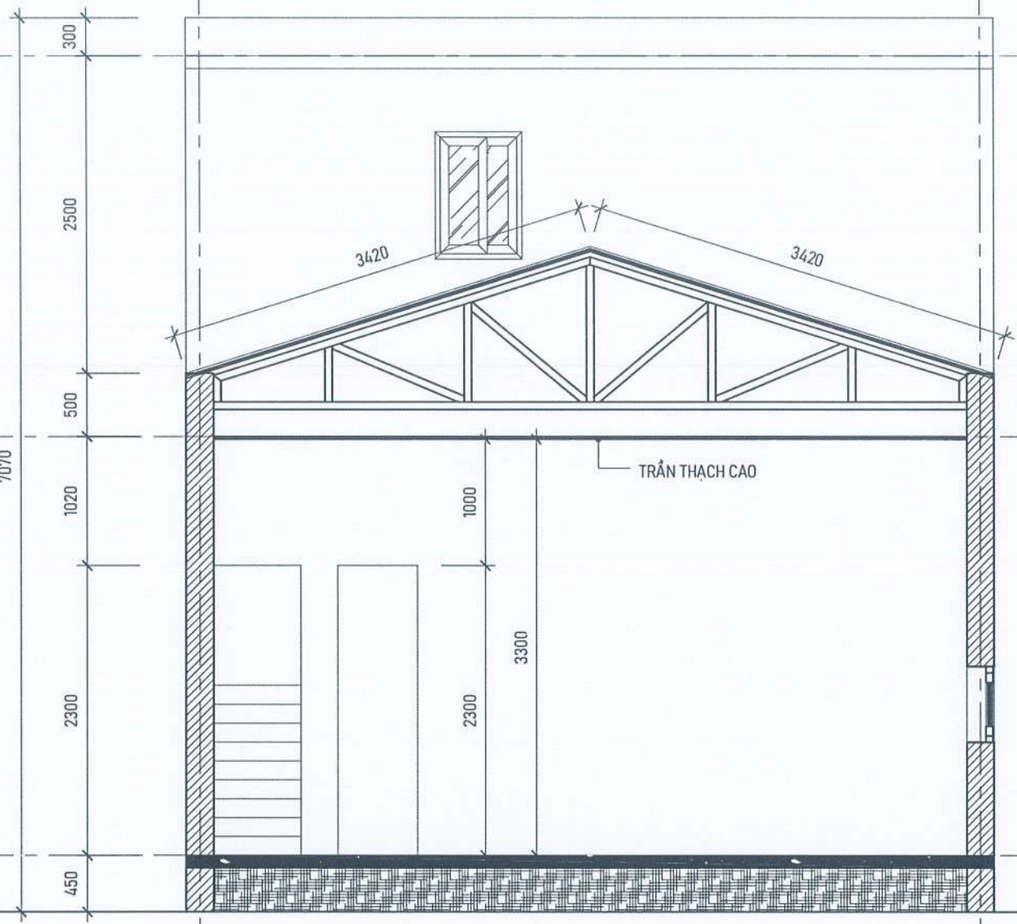

MẶT CẮT 2-2

NỘI DUNG CẢI TẠO:

- DÓC LỚP TRÁT TƯỜNG NHỮNG VỊ TRÍ ẨM MỐC, NGẤM THẤM BONG VỠ, TRÁT LẠI BẰNG VXM MÁC 75, DÀY 1.5Cm.
- CẠO TOÀN BỘ LỚP SƠN TƯỜNG CŨ, BẢ VÀ SƠN LẠI CHỈNH TRANG TOÀN BỘ TRONG, NGOÀI CÔNG TRÌNH BẰNG 1 NƯỚC LÓT, 2 NƯỚC MÀU.
- THÁO DỠ VÀ THAY THẾ CỬA ĐI, CỬA SỔ CŨ CỦA TẦNG 1 BẰNG CỬA NHÔM KÍNH.
- THÁO DỠ TOÀN BỘ MÁI TÔN CŨ, THAY THẾ BẰNG TÔN MẠ MÀU DÀY 0.45mm.
- PHÁ DỠ LỚP CHỐNG THẤM SÊ NÔ, MÁI TẦNG 2, QUÉT CHỐNG THẤM VÀ LÁNG LẠI BẰNG VXM MÁC 100#, VÊN THÀNH CAO 30cm.
- THAY THẾ CÁC THIẾT BỊ ĐIỆN CŨ HỎNG, CHẬP CHÁY .
- THAY THẾ BIỂN HIỆU CÔNG TRÌNH BẰNG KHUNG THÉP, NỀN MICA CHỮ NỔI.

- MUA SẮM TRANG THIẾT BỊ:

+ GHẾ INOX TRÒN	50 CÁI
+ BÀN INOX	10 CÁI
+ MÁY TÍNH	01 BỘ
+ MÁY IN	01 BỘ
+ INTERNET + WIFI	01 BỘ
+ BÀN MÁY TÍNH 1.4x0.7m:	01 BỘ

UBND PHƯỜNG Ô CHỢ DỪA
PHÒNG KINH TẾ, HẠ TẦNG VÀ ĐÔ THỊ
THẨM ĐỊNH
Theo Văn bản số:...../KTHTĐT
Ngày.....tháng.....năm 20.....
Ký tên:

CÔNG TY TNHH CCI
THẨM TRA
Theo Văn bản số...../.....
Ngày.....tháng.....năm 20.....
Ký tên:

ĐD CHỦ ĐẦU TƯ:
(OWNER)
BAN QLDA ĐẦU TƯ - HẠ TẦNG PHƯỜNG Ô CHỢ DỪA

DỰ ÁN:
(PROJECT)
CẢI TẠO, SỬA CHỮA CÁC NHÀ SINH HOẠT CỘNG ĐỒNG TRÊN ĐỊA BÀN PHƯỜNG Ô CHỢ DỪA

HẠNG MỤC:
NHÀ SHCĐ SỐ 13 NGÕ 8B PHỐ VŨ THẠNH

ĐỊA ĐIỂM XÂY DỰNG:
(ADD)
PHƯỜNG Ô CHỢ DỪA - TP. HÀ NỘI

ĐƠN VỊ TƯ VẤN:
VINACOM
CHẤT LƯỢNG KHẲNG ĐỊNH UY TÍN
CTY CỔ PHẦN ĐẦU TƯ VÀ XÂY DỰNG VINACOM
ĐỊA CHỈ: TƯƠNG MAI - HÀ NỘI.
ĐIỆN THOẠI: 04. 22 15 66 12
EMAIL: VINACOM.CORP@GMAIL.COM

GIÁM ĐỐC:
(MANAGER)
ĐẶNG VIỆT HƯNG

CHỦ NHIỆM DỰ ÁN:
KTS: NGUYỄN BÁ CHIẾN

CHỦ TRÌ:
KTS: NGUYỄN BÁ CHIẾN

Q.L.K.T:
KS: LÊ VĂN THƯỜNG

THIẾT KẾ:
KTS: TRẦN TRUNG TUYẾN

TÊN BẢN VẼ:
(DRAWNG TITLE)
MẶT CẮT 2-2

GIAI ĐOẠN:	THIẾT KẾ BẢN VẼ THI CÔNG
TỶ LỆ: (SCANLE)	SỐ BẢN VẼ: (DRAWNG NO)
H. THÀNH: (FINISH) ...../2026	KT: 06

YÊU CẦU TRƯỚC KHI THI CÔNG CẦN KHẢO SÁT HIỆN TRẠNG, KIỂM TRA KÍCH THƯỚC THỰC TẾ; KHI CẦN PHẢI THAY ĐỔI BẢN VẼ THIẾT KẾ CẦN LIÊN LẠC, TRAO ĐỔI VỚI BỘ PHẬN THIẾT KẾ YÊU CẦU CHỈNH SỬA

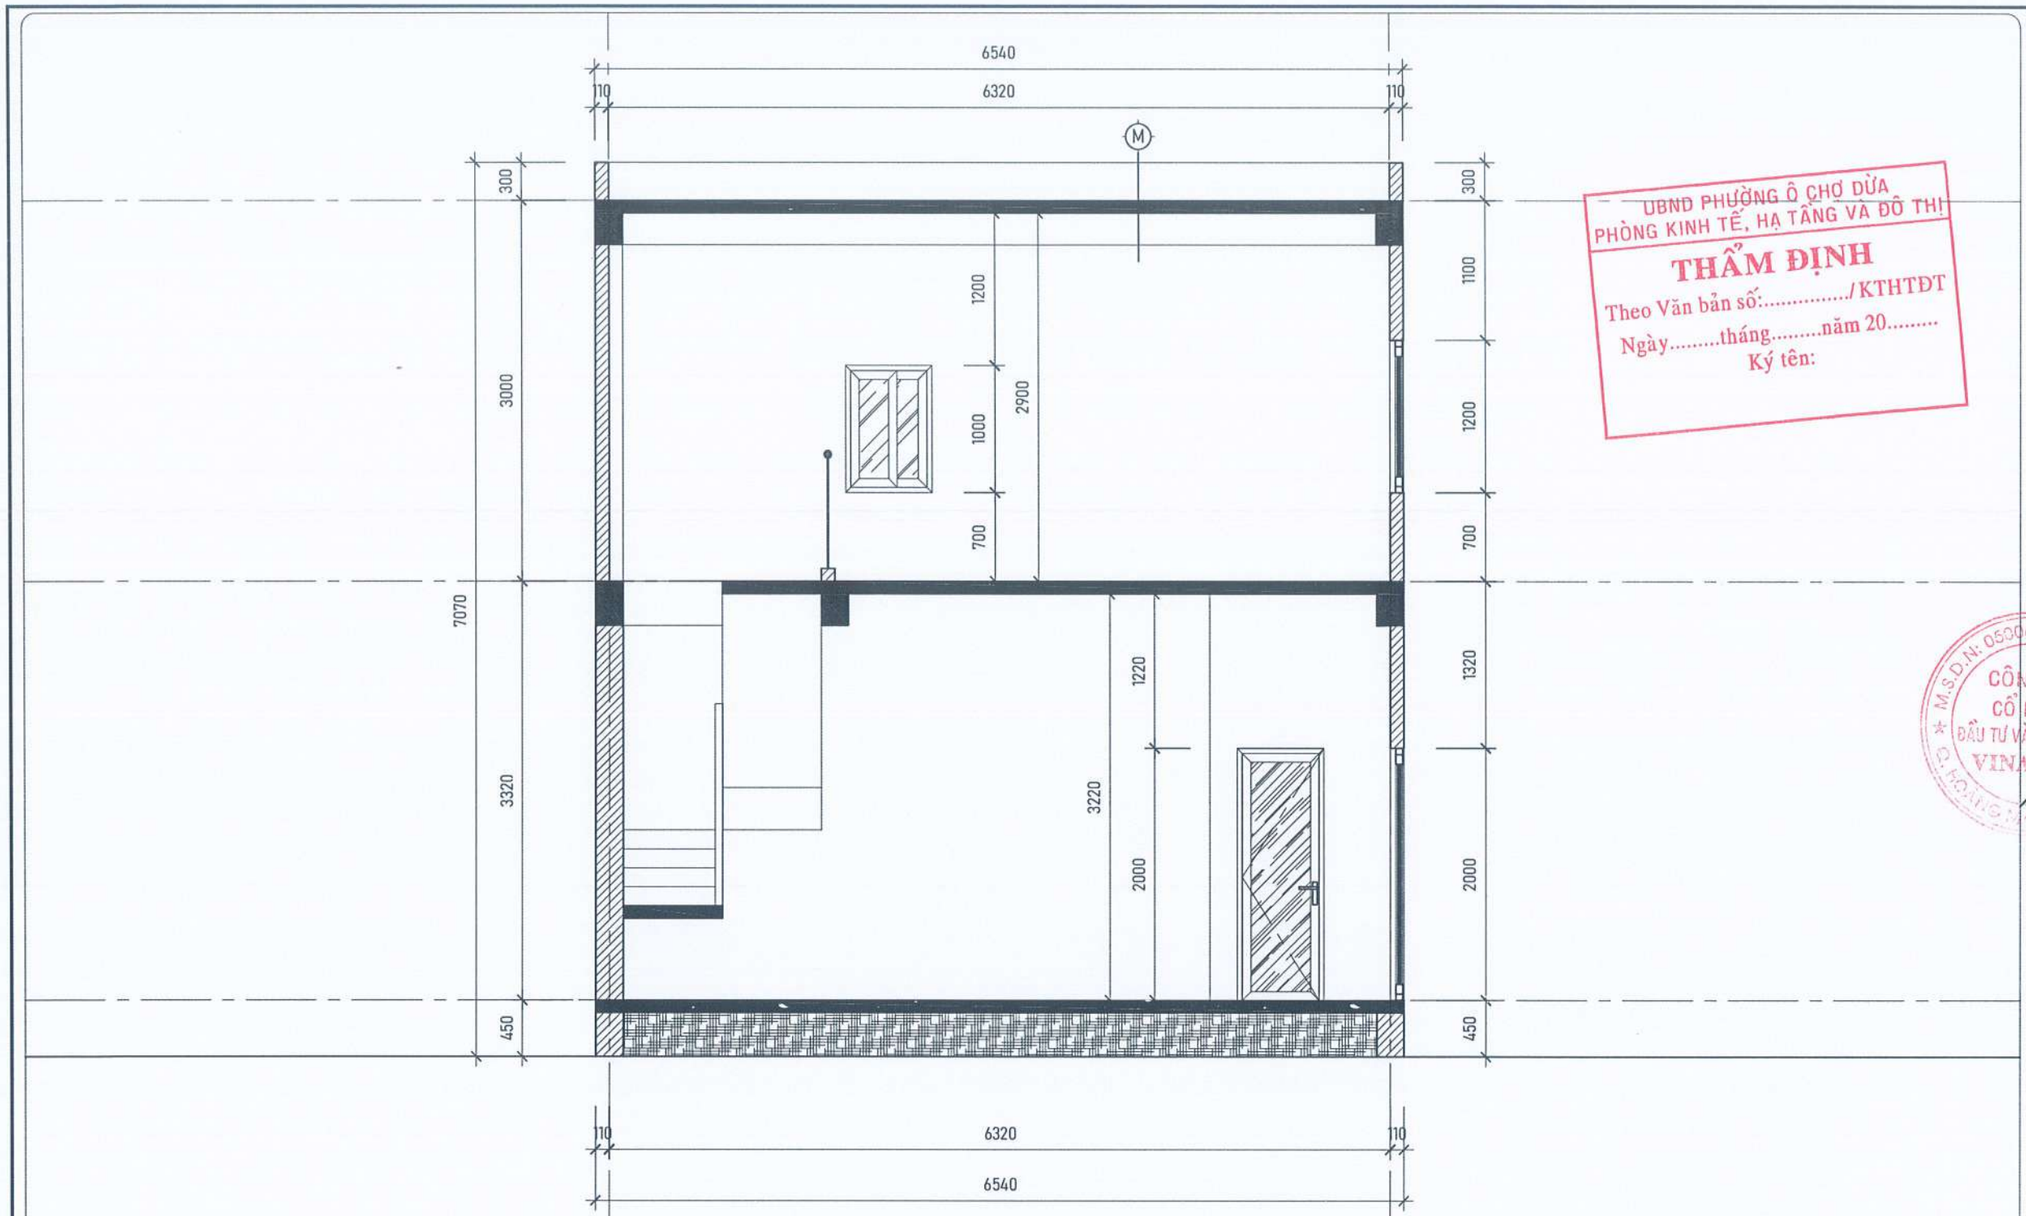

MẶT CẮT 3-3

NỘI DUNG CẢI TẠO:

- DÓC LỚP TRÁT TƯỜNG NHỮNG VỊ TRÍ ẨM MỐC, NGẤM THẤM BONG VỠ, TRÁT LẠI BẰNG VXM MÁC 75, DÀY 1.5Cm.
- CẠO TOÀN BỘ LỚP SƠN TƯỜNG CŨ, BẢ VÀ SƠN LẠI CHỈNH TRANG TOÀN BỘ TRONG, NGOÀI CÔNG TRÌNH BẰNG 1 NƯỚC LÓT, 2 NƯỚC MÀU.
- THÁO DỠ VÀ THAY THẾ CỬA ĐI, CỬA SỔ CŨ CỦA TẦNG 1 BẰNG CỬA NHÔM KÍNH.
- THÁO DỠ TOÀN BỘ MÁI TÔN CŨ, THAY THẾ BẰNG TÔN MẠ MÀU DÀY 0.45mm.
- PHÁ DỠ LỚP CHỐNG THẤM SÊ NÔ, MÁI TẦNG 2, QUÉT CHỐNG THẤM VÀ LÁNG LẠI BẰNG VXM MÁC 100#, VÉN THÀNH CAO 30cm.
- THAY THẾ CÁC THIẾT BỊ ĐIỆN CŨ HỎNG, CHẬP CHÁY .
- THAY THẾ BIỂN HIỆU CÔNG TRÌNH BẰNG KHUNG THÉP, NỀN MICA CHỮ NỔI.

- MUA SẮM TRANG THIẾT BỊ:

+ GHẾ INOX TRÒN	50 CÁI
+ BÀN INOX	10 CÁI
+ MÁY TÍNH	01 BỘ
+ MÁY IN	01 BỘ
+ INTERNET + WIFI	01 BỘ
+ BÀN MÁY TÍNH 1.4x0.7m:	01 BỘ

UBND PHƯỜNG Ô CHỢ DỪA
PHÒNG KINH TẾ, HẠ TẦNG VÀ ĐÔ THỊ
THẨM ĐỊNH
Theo Văn bản số:...../KTHTĐT
Ngày.....tháng.....năm 20.....
Ký tên:

CÔNG TY TNHH CCI
THẨM TRA
Theo Văn bản số...../.....
Ngày.....tháng.....năm 20.....
Ký tên:

YÊU CẦU TRƯỚC KHI THI CÔNG CẦN KHẢO SÁT HIỆN TRẠNG, KIỂM TRA KÍCH THƯỚC THỰC TẾ; KHI CẦN PHẢI THAY ĐỔI BẢN VẼ THIẾT KẾ CẦN LIÊN LẠC, TRAO ĐỔI VỚI BỘ PHẬN THIẾT KẾ YÊU CẦU CHỈNH SỬA

ĐD CHỦ ĐẦU TƯ:
(OWNER)
BAN QLDA ĐẦU TƯ - HẠ TẦNG PHƯỜNG Ô CHỢ DỪA

DỰ ÁN:
(PROJECT)
CẢI TẠO, SỬA CHỮA CÁC NHÀ SINH HOẠT CỘNG ĐỒNG TRÊN ĐỊA BÀN PHƯỜNG Ô CHỢ DỪA

HẠNG MỤC:
NHÀ SHCĐ SỐ 13 NGÕ 8B PHỐ VŨ THẠNH

ĐỊA ĐIỂM XÂY DỰNG:
(ADD)
PHƯỜNG Ô CHỢ DỪA - TP. HÀ NỘI

ĐƠN VỊ TƯ VẤN:
VINACOM
CHẤT LƯỢNG KHẲNG ĐỊNH UY TÍN
CTY CỔ PHẦN ĐẦU TƯ VÀ XÂY DỰNG VINACOM
ĐỊA CHỈ: TƯƠNG MAI - HÀ NỘI
ĐIỆN THOẠI: 04. 22 15 66 12
EMAIL: VINACOM.CORP@GMAIL.COM

GIÁM ĐỐC:
(MANAGER)
ĐẶNG VIỆT HƯNG

CHỦ NHIỆM DỰ ÁN:
KTS: NGUYỄN BÁ CHIẾN

CHỦ TRÌ:
KTS: NGUYỄN BÁ CHIẾN

Q.L.K.T:
KS: LÊ VĂN THƯỜNG

THIẾT KẾ:
KTS.TRẦN TRUNG TUYẾN

TÊN BẢN VẼ:
(DRAWNG TITLE)
MẶT CẮT 3-3

GIAI ĐOẠN:	THIẾT KẾ BẢN VẼ THI CÔNG
TỶ LỆ: (SCANLE)	SỐ BẢN VẼ: (DRAWNG NO)
H. THÀNH: (FINISH) ...../2026	KT: 07

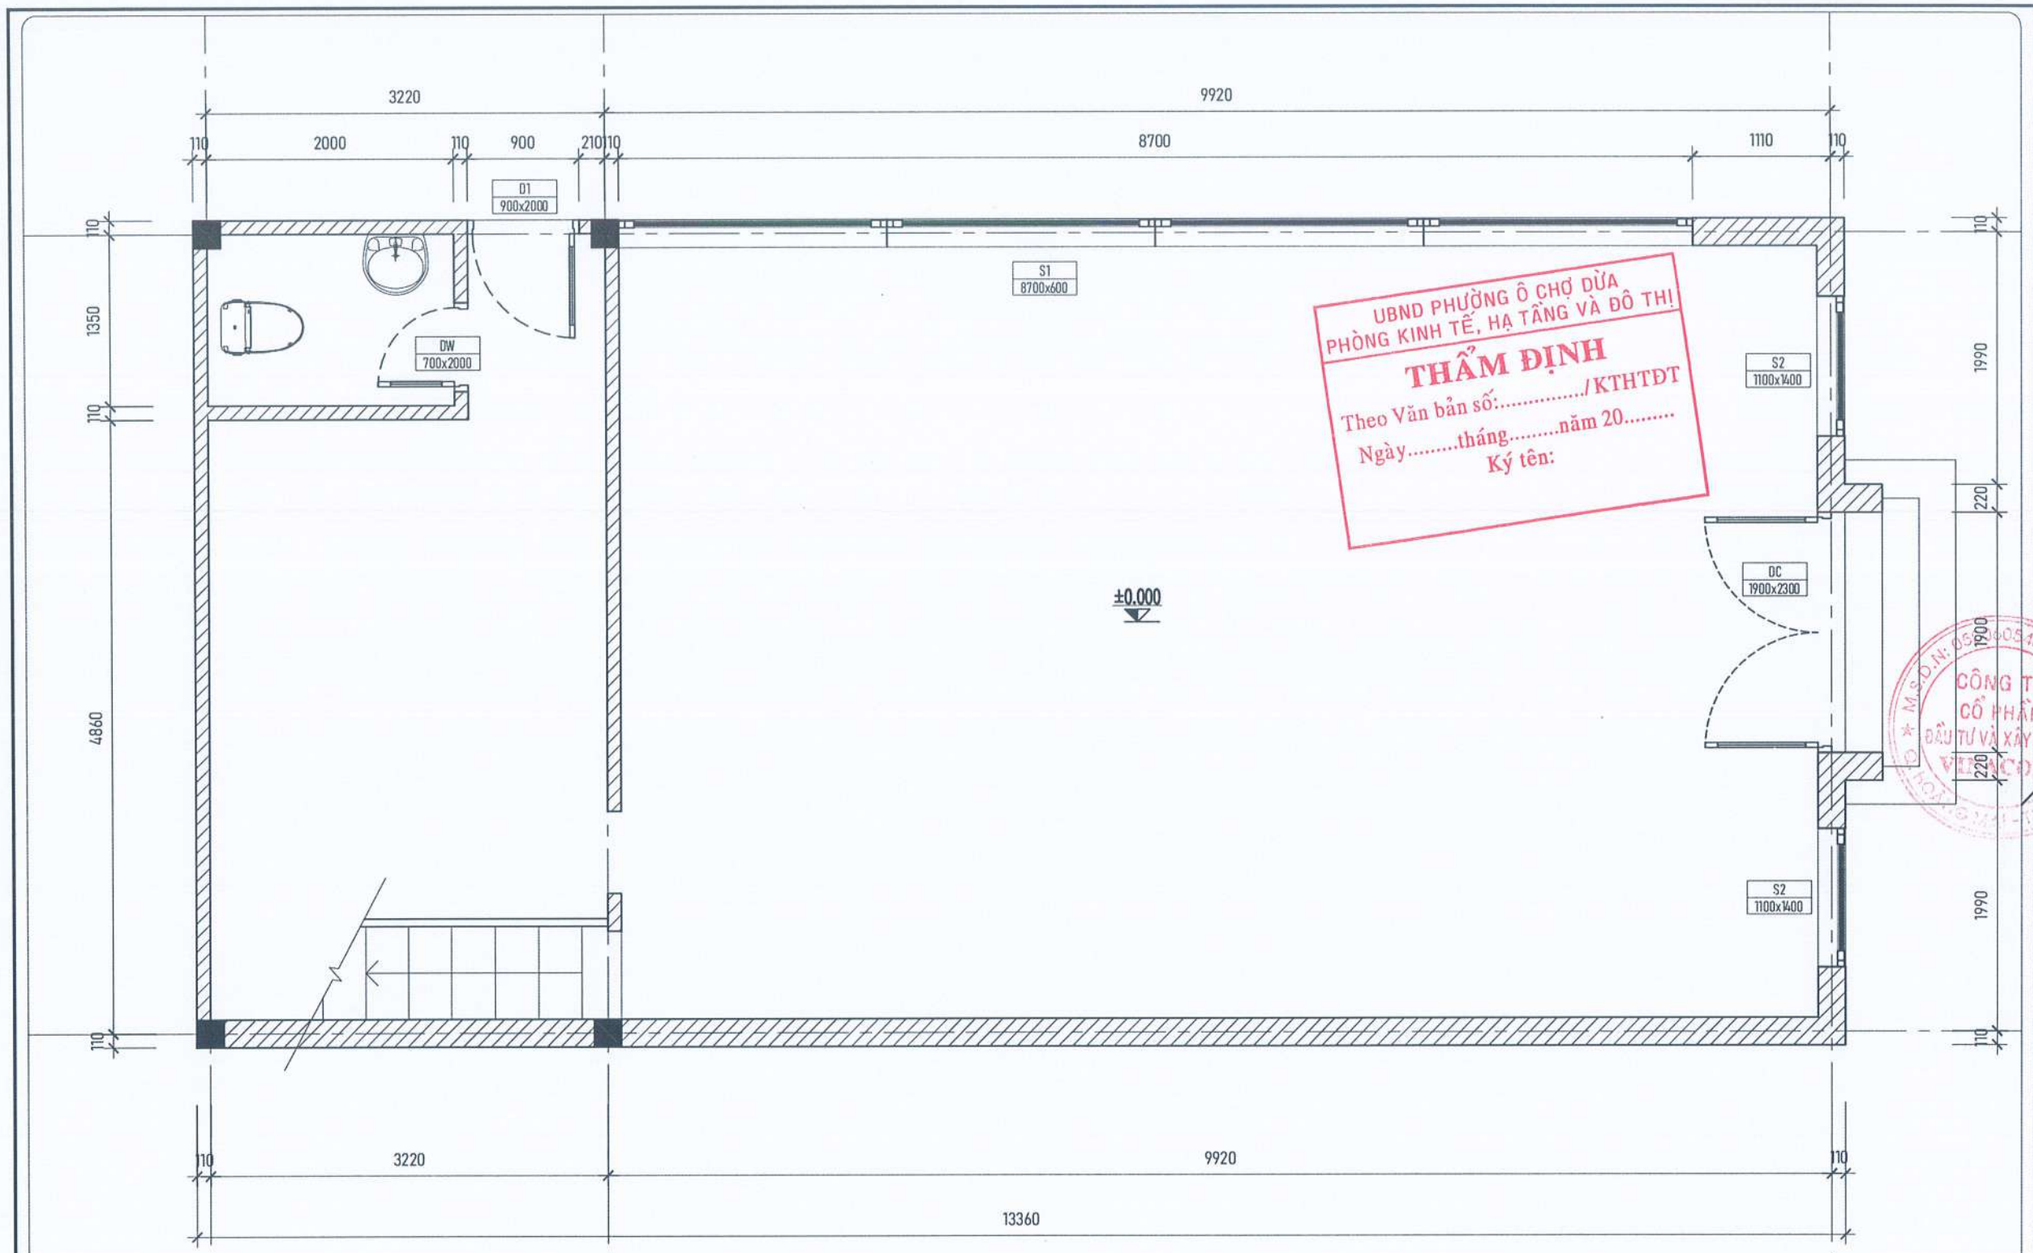

UBND PHƯỜNG Ô CHỢ DỪA
PHÒNG KINH TẾ, HẠ TẦNG VÀ ĐÔ THỊ
THẨM ĐỊNH
Theo Văn bản số:...../KTHTĐT
Ngày.....tháng.....năm 20.....
Ký tên:

MẶT BẰNG CẢI TẠO CỬA TẦNG 1

NỘI DUNG CẢI TẠO:

- DÓC LỚP TRÁT TƯỜNG NHỮNG VỊ TRÍ ẨM MỐC, NGẤM THẤM BONG VỠ, TRÁT LẠI BẰNG VXM MÁC 75, DÀY 1.5Cm.
- CẠO TOÀN BỘ LỚP SƠN TƯỜNG CŨ, BẢ VÀ SƠN LẠI CHỈNH TRANG TOÀN BỘ TRONG, NGOÀI CÔNG TRÌNH BẰNG 1 NƯỚC LÓT, 2 NƯỚC MÀU.
- THÁO DỠ VÀ THAY THẾ CỬA ĐI, CỬA SỔ CŨ CỦA TẦNG 1 BẰNG CỬA NHÔM KÍNH.
- THÁO DỠ TOÀN BỘ MÁI TÔN CŨ, THAY THẾ BẰNG TÔN MẠ MÀU DÀY 0.45mm.
- PHÁ DỠ LỚP CHỐNG THẤM SÊ NÔ, MÁI TẦNG 2, QUÉT CHỐNG THẤM VÀ LÁNG LẠI BẰNG VXM MÁC 100#, VÉN THÀNH CAO 30cm.
- THAY THẾ CÁC THIẾT BỊ ĐIỆN CŨ HỎNG, CHẬP CHÁY .
- THAY THẾ BIỂN HIỆU CÔNG TRÌNH BẰNG KHUNG THÉP, NỀN MICA CHỮ NỔI.

- MUA SẮM TRANG THIẾT BỊ:

+ GHẾ INOX TRÒN	: 50 CÁI
+ BÀN INOX	: 10 CÁI
+ MÁY TÍNH	: 01 BỘ
+ MÁY IN	: 01 BỘ
+ INTERNET + WIFI	: 01 BỘ
+ BÀN MÁY TÍNH 1.4x0.7m:	01 BỘ

CÔNG TY TNHH CCI
THẨM TRA
Theo Văn bản số...../.....
Ngày.....tháng.....năm 20.....
Ký tên:

YÊU CẦU TRƯỚC KHI THI CÔNG CẦN KHẢO SÁT HIỆN TRẠNG, KIỂM TRA KÍCH THƯỚC THỰC TẾ; KHI CẦN PHẢI THAY ĐỔI BẢN VẼ THIẾT KẾ CẦN LIÊN LẠC, TRAO ĐỔI VỚI BỘ PHẬN THIẾT KẾ YÊU CẦU CHỈNH SỬA

ĐD CHỦ ĐẦU TƯ:
(OWNER)
BAN QLDA ĐẦU TƯ - HẠ TẦNG PHƯỜNG Ô CHỢ DỪA

DỰ ÁN:
(PROJECT)
CẢI TẠO, SỬA CHỮA CÁC NHÀ SINH HOẠT CỘNG ĐỒNG TRÊN ĐỊA BÀN PHƯỜNG Ô CHỢ DỪA

HẠNG MỤC:
NHÀ SHCĐ SỐ 13 NGÕ 8B PHỐ VŨ THẠNH

ĐỊA ĐIỂM XÂY DỰNG:
(ADD)
PHƯỜNG Ô CHỢ DỪA - TP. HÀ NỘI

ĐƠN VỊ TƯ VẤN:
VINACOM
CHẤT LƯỢNG KHẲNG ĐỊNH UY TÍN
CTY CỔ PHẦN ĐẦU TƯ VÀ XÂY DỰNG VINACOM
ĐỊA CHỈ: TƯƠNG MAI - HÀ NỘI
ĐIỆN THOẠI: 04. 22 15 66 12
EMAIL: VINACOM.CORP@GMAIL.COM

GIÁM ĐỐC:
(MANAGER)
ĐẶNG VIỆT HƯNG

CHỦ NHIỆM DỰ ÁN:
KTS: NGUYỄN BÁ CHIẾN

CHỦ TRÌ:
KTS: NGUYỄN BÁ CHIẾN

Q.L.K.T:
KS: LÊ VĂN THƯỞNG

THIẾT KẾ:
KTS: TRẦN TRUNG TUYẾN

TÊN BẢN VẼ:
(DRAWNG TITLE)
MẶT BẰNG CẢI TẠO CỬA TẦNG 1

GIAI ĐOẠN:	THIẾT KẾ BẢN VẼ THI CÔNG
TỶ LỆ: (SCANLE)	SỐ BẢN VẼ: (DRAWNG NO)
H. THÀNH: (FINISH) ...../2026	KT: 08

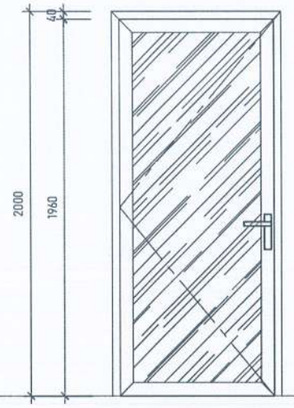

BẢNG THÔNG SỐ KỸ THUẬT		
TÊN CỬA	D1	
SỐ LƯỢNG	1	
HỆ CỬA NHÔM XINGFA	55	
ĐỘ DÀY THANH NHÔM	1.3-2.0mm	
KÍNH MỜ	6.38mm	

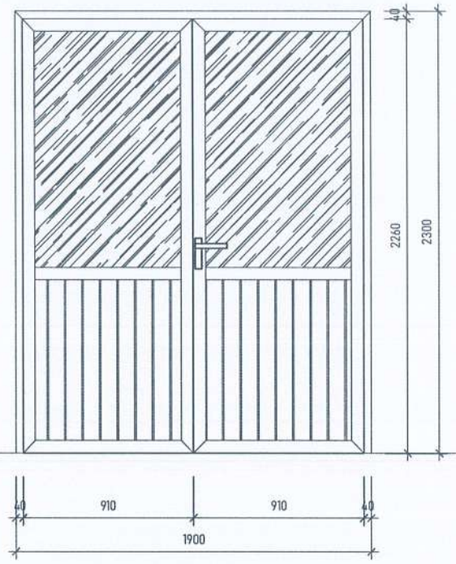

BẢNG THÔNG SỐ KỸ THUẬT		
TÊN CỬA	DC	
SỐ LƯỢNG	1	
HỆ CỬA NHÔM XINGFA	55	
ĐỘ DÀY THANH NHÔM	1.3-2.0mm	
KÍNH MỜ	6.38mm	

BẢNG THÔNG SỐ KỸ THUẬT		
TÊN CỬA	DW	
SỐ LƯỢNG	1	
HỆ CỬA NHÔM XINGFA	55	
ĐỘ DÀY THANH NHÔM	1.3-2.0mm	
KÍNH MỜ	6.38mm	

UBND PHƯỜNG Ô CHỢ DỪA
PHÒNG KINH TẾ, HẠ TẦNG VÀ ĐÔ THỊ
THẨM ĐỊNH
Theo Văn bản số:...../KTHTĐT
Ngày.....tháng.....năm 20.....
Ký tên:

CHI TIẾT CỬA

CHI TIẾT BIỂN HIỆU CÔNG TRÌNH

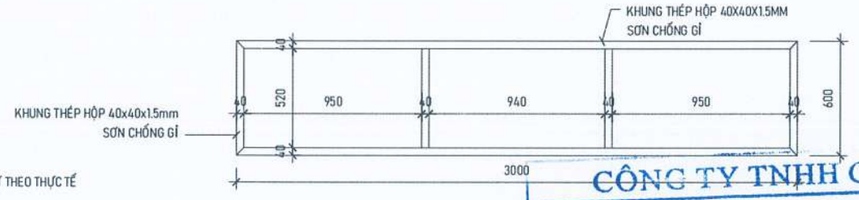

CHI TIẾT KHUNG BIỂN HIỆU CÔNG TRÌNH

CÔNG TY TNHH CCI
THẨM TRA
Theo Văn bản số...../.....
Ngày.....tháng.....năm 20.....
Ký tên:

YÊU CẦU TRƯỚC KHI THI CÔNG CẦN KHẢO SÁT HIỆN TRẠNG, KIỂM TRA KÍCH THƯỚC THỰC TẾ; KHI CẦN PHẢI THAY ĐỔI BẢN VẼ THIẾT KẾ CẦN LIÊN LẠC, TRAO ĐỔI VỚI BỘ PHẬN THIẾT KẾ YÊU CẦU CHỈNH SỬA

ĐD CHỦ ĐẦU TƯ:
(OWNER)
BAN QLDA ĐẦU TƯ - HẠ TẦNG
PHƯỜNG Ô CHỢ DỪA

DỰ ÁN:
(PROJECT)
CẢI TẠO, SỬA CHỮA CÁC NHÀ SINH HOẠT CỘNG ĐỒNG TRÊN ĐỊA BÀN PHƯỜNG Ô CHỢ DỪA

HẠNG MỤC:
NHÀ SHCĐ SỐ 13 NGÕ 8B
PHỐ VŨ THẠNH

ĐỊA ĐIỂM XÂY DỰNG:
(ADD)
PHƯỜNG Ô CHỢ DỪA - TP. HÀ NỘI

ĐƠN VỊ TƯ VẤN:
VINACOM
CHẤT LƯỢNG KHẲNG ĐỊNH UY TÍN
CTY CỔ PHẦN ĐẦU TƯ VÀ XÂY DỰNG VINACOM
ĐỊA CHỈ: TƯƠNG MAI - HÀ NỘI
ĐIỆN THOẠI: 04. 22 15 66 12
EMAIL: VINACOM.CORP@GMAIL.COM

GIÁM ĐỐC:
(MANAGER)
ĐẶNG VIỆT HƯNG

CHỦ NHIỆM DỰ ÁN:
KTS: NGUYỄN BÁ CHIẾN

CHỦ TRÌ:
KTS: NGUYỄN BÁ CHIẾN

Q.L.K.T:
KS: LÊ VĂN THƯỜNG

THIẾT KẾ:
KTS: TRẦN TRUNG TUYẾN

TÊN BẢN VẼ:
(DRAWNG TITLE)
CHI TIẾT CẢI TẠO
CỬA, BIỂN HIỆU

GIAI ĐOẠN:	THIẾT KẾ BẢN VẼ THI CÔNG
TỶ LỆ: (SCANLE)	SỐ BẢN VẼ: (DRAWNG NO)
H. THÀNH: (FINISH) ...../2026	KT: 09

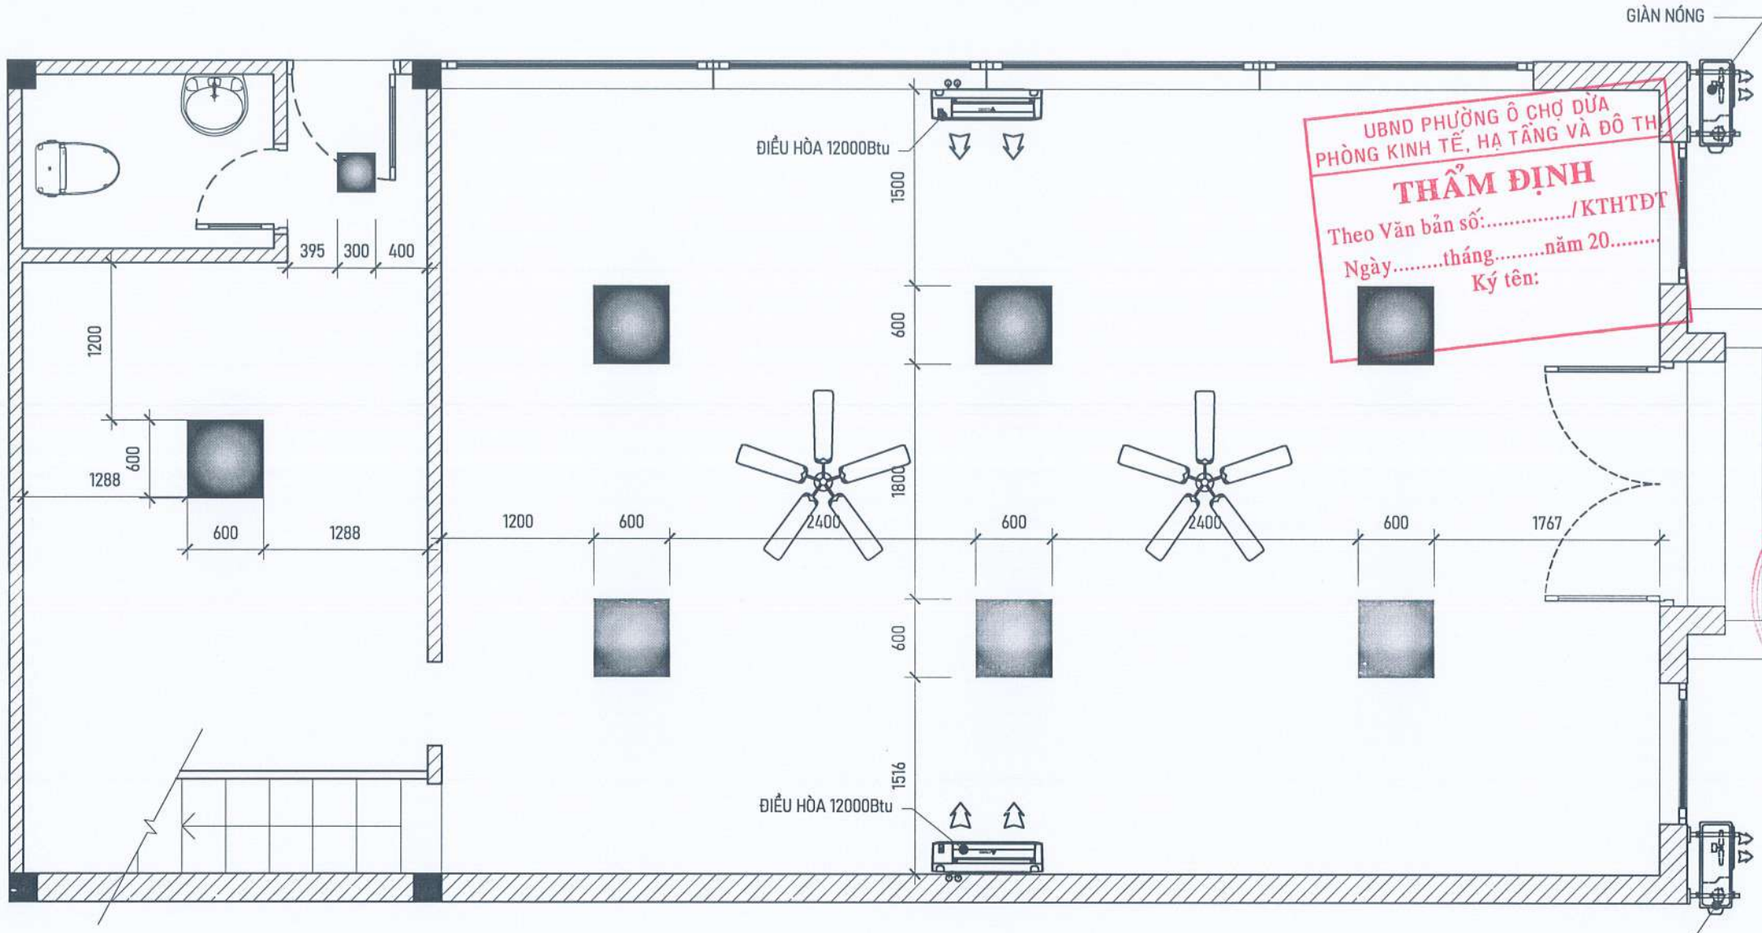

UBND PHƯỜNG Ô CHỢ DỪA
PHÒNG KINH TẾ, HẠ TẦNG VÀ ĐÔ THỊ
THẨM ĐỊNH
Theo Văn bản số:...../KTHTĐT
Ngày.....tháng.....năm 20.....
Ký tên:

MẶT BẰNG THAY THẾ ĐÈN CHÁY, CŨ HỎNG

MẶT BẰNG THỐNG KÊ

STT	TÊN THIẾT BỊ	ĐƠN VỊ	KÝ HIỆU	SỐ LƯỢNG	GHI CHÚ
1	ĐÈN LED PANEL 600x600mm-50W	BỘ		7	
2	ĐÈN LED VUÔNG 300x300mm-24W	BỘ		1	
3	QUẠT TRẦN	BỘ		2	

CÔNG TY TNHH CCI
THẨM TRA
Theo Văn bản số...../.....
Ngày.....tháng.....năm 20.....
Ký tên:

YÊU CẦU TRƯỚC KHI THI CÔNG CẦN KHẢO SÁT HIỆN TRẠNG, KIỂM TRA KÍCH THƯỚC THỰC TẾ; KHI CẦN PHẢI THAY ĐỔI BẢN VẼ THIẾT KẾ CẦN LIÊN LẠC, TRAO ĐỔI VỚI BỘ PHẬN THIẾT KẾ YÊU CẦU CHỈNH SỬA

ĐD CHỦ ĐẦU TƯ:
(OWNER)
BAN QLDA ĐẦU TƯ - HẠ TẦNG PHƯỜNG Ô CHỢ DỪA

DỰ ÁN:
(PROJECT)
CẢI TẠO, SỬA CHỮA CÁC NHÀ SINH HOẠT CỘNG ĐỒNG TRÊN ĐỊA BÀN PHƯỜNG Ô CHỢ DỪA

HẠNG MỤC:
NHÀ SHCĐ SỐ 13 NGÕ 8B PHỐ VŨ THẠNH

ĐỊA ĐIỂM XÂY DỰNG:
(ADD)
PHƯỜNG Ô CHỢ DỪA - TP. HÀ NỘI

ĐƠN VỊ TƯ VẤN:
VINACOM
CHẤT LƯỢNG KHẲNG ĐỊNH UY TÍN
CTY CỔ PHẦN ĐẦU TƯ VÀ XÂY DỰNG VINACOM
ĐỊA CHỈ: TƯƠNG MAI - HÀ NỘI.
ĐIỆN THOẠI: 04. 22 15 66 12
EMAIL: VINACOM.CORP@GMAIL.COM

M.S.D.N: 0500605405 CÔNG TY CỔ PHẦN ĐẦU TƯ VÀ XÂY DỰNG VINACOM

GIÁM ĐỐC:
(MANAGER)
ĐẶNG VIỆT HƯNG

CHỦ NHIỆM DỰ ÁN:
KTS: NGUYỄN BÁ CHIẾN

CHỦ TRÌ:
KS: PHẠM VĂN LỆ

Q.L.K.T:
KS: LÊ VĂN THƯỞNG

THIẾT KẾ:
KTS: TRẦN TRUNG TUYẾN

TÊN BẢN VẼ:
(DRAWNG TITLE)
MẶT BẰNG CẢI TẠO ĐIỆN CŨ HỎNG

GIAI ĐOẠN:	THIẾT KẾ BẢN VẼ THI CÔNG
TỶ LỆ: (SCANLE)	SỐ BẢN VẼ: (DRAWNG NO)
H. THÀNH: (FINISH) ...../2026	Đ: 01

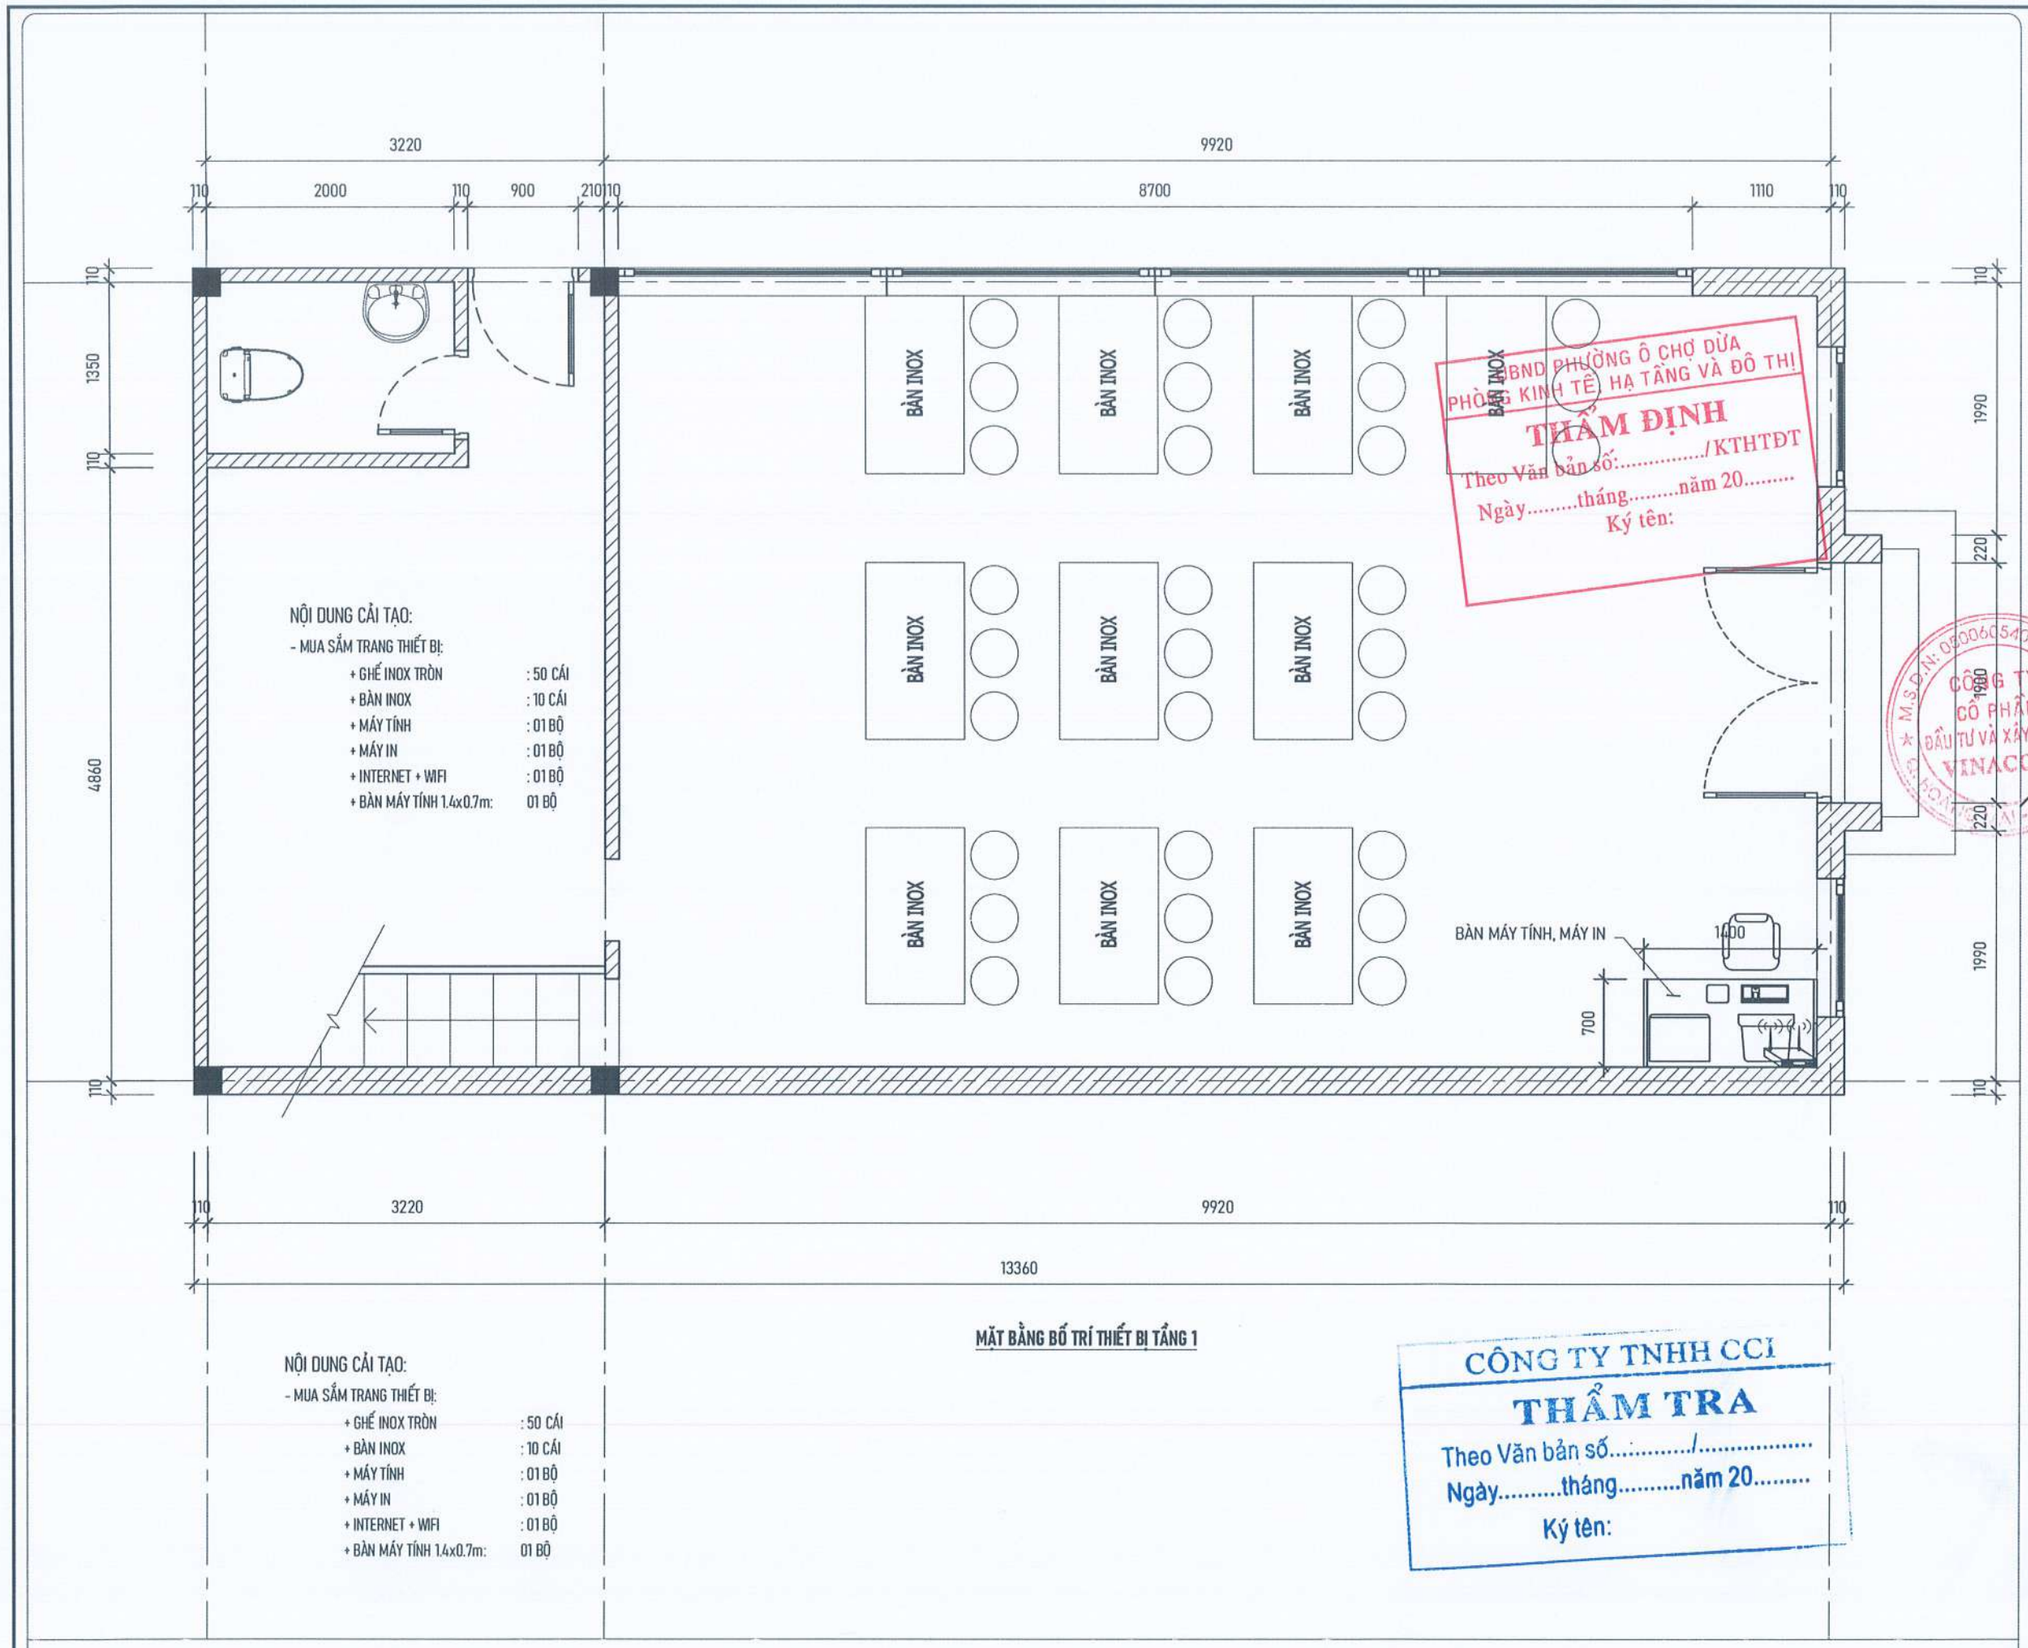

MẶT BẰNG BỐ TRÍ THIẾT BỊ TẦNG 1

NỘI DUNG CẢI TẠO:
- MUA SẮM TRANG THIẾT BỊ:
+ GHẾ INOX TRÒN : 50 CÁI
+ BÀN INOX : 10 CÁI
+ MÁY TÍNH : 01 BỘ
+ MÁY IN : 01 BỘ
+ INTERNET + WIFI : 01 BỘ
+ BÀN MÁY TÍNH 1.4x0.7m: 01 BỘ

UBND PHƯỜNG Ô CHỢ DỪA
PHÒNG KINH TẾ, HẠ TẦNG VÀ ĐÔ THỊ
THẨM ĐỊNH
Theo Văn bản số:...../KTHTĐT
Ngày.....tháng.....năm 20.....
Ký tên:

CÔNG TY TNHH CCI
THẨM TRA
Theo Văn bản số...../.....
Ngày.....tháng.....năm 20.....
Ký tên:

ĐD CHỦ ĐẦU TƯ:
(OWNER)
BAN QLDA ĐẦU TƯ - HẠ TẦNG PHƯỜNG Ô CHỢ DỪA

DỰ ÁN:
(PROJECT)
CẢI TẠO, SỬA CHỮA CÁC NHÀ SINH HOẠT CỘNG ĐỒNG TRÊN ĐỊA BÀN PHƯỜNG Ô CHỢ DỪA

HẠNG MỤC:
NHÀ SHCĐ SỐ 13 NGÕ 8B PHỐ VŨ THẠNH

ĐỊA ĐIỂM XÂY DỰNG:
(ADD)
PHƯỜNG Ô CHỢ DỪA - TP. HÀ NỘI

ĐƠN VỊ TƯ VẤN:
VINACOM
CHẤT LƯỢNG KHẲNG ĐỊNH UY TÍN
CTY CỔ PHẦN ĐẦU TƯ VÀ XÂY DỰNG VINACOM
ĐỊA CHỈ: TƯƠNG MAI - HÀ NỘI.
ĐIỆN THOẠI: 04. 22 15 66 12
EMAIL: VINACOM.CORP@GMAIL.COM

GIÁM ĐỐC:
(MANAGER)
ĐẶNG VIỆT HƯNG

CHỦ NHIỆM DỰ ÁN:
KTS: NGUYỄN BÁ CHIẾN

CHỦ TRÌ:
KTS: NGUYỄN BÁ CHIẾN

Q.L.K.T:
KS: LÊ VĂN THƯỜNG

THIẾT KẾ:
KTS: TRẦN TRUNG TUYẾN

TÊN BẢN VẼ:
(DRAWNG TITLE)
MẶT BẰNG BỐ TRÍ THIẾT BỊ

GIAI ĐOẠN:	THIẾT KẾ BẢN VẼ THI CÔNG
TỶ LỆ: (SCANLE)	SỐ BẢN VẼ: (DRAWNG NO)
H. THÀNH: (FINISH) ...../2026	TB: 01

YÊU CẦU TRƯỚC KHI THI CÔNG CẦN KHẢO SÁT HIỆN TRẠNG, KIỂM TRA KÍCH THƯỚC THỰC TẾ; KHI CẦN PHẢI THAY ĐỔI BẢN VẼ THIẾT KẾ CẦN LIÊN LẠC, TRAO ĐỔI VỚI BỘ PHẬN THIẾT KẾ YÊU CẦU CHỈNH SỬA

UBND PHƯỜNG Ô CHỢ DỪA
PHÒNG KINH TẾ, HẠ TẦNG VÀ ĐÔ THỊ
THẨM ĐỊNH
Theo Văn bản số:...../KTHTĐT
Ngày.....tháng.....năm 20.....
Ký tên:

HẠNG MỤC: NHÀ SHCĐ SỐ 87 NGÕ 127 PHỐ HÀO NAM

CÔNG TY TNHH CCI
THẨM TRA
Theo Văn bản số...../.....
Ngày.....tháng.....năm 20.....
Ký tên:

YÊU CẦU TRƯỚC KHI THI CÔNG CẦN KHẢO SÁT HIỆN TRẠNG, KIỂM TRA KÍCH THƯỚC THỰC TẾ; KHI CẦN PHẢI THAY ĐỔI BẢN VẼ THIẾT KẾ CẦN LIÊN LẠC, TRAO ĐỔI VỚI BỘ PHẬN THIẾT KẾ YÊU CẦU CHỈNH SỬA

ĐD CHỦ ĐẦU TƯ:
(OWNER)
BAN QLDA ĐẦU TƯ - HẠ TẦNG PHƯỜNG Ô CHỢ DỪA

DỰ ÁN:
(PROJECT)
CẢI TẠO, SỬA CHỮA CÁC NHÀ SINH HOẠT CỘNG ĐỒNG TRÊN ĐỊA BÀN PHƯỜNG Ô CHỢ DỪA

HẠNG MỤC:
NHÀ SHCĐ KHU DÂN CƯ SỐ 11 NGÕ 29 PHỐ VŨ THẠNH

ĐỊA ĐIỂM XÂY DỰNG:
(ADD)
PHƯỜNG Ô CHỢ DỪA - TP. HÀ NỘI

ĐƠN VỊ TƯ VẤN:
VINACOM
CHẤT LƯỢNG KHẲNG ĐỊNH UY TÍN
CTY CỔ PHẦN ĐẦU TƯ VÀ XÂY DỰNG VINACOM
ĐỊA CHỈ: TƯƠNG MAI - HÀ NỘI.
ĐIỆN THOẠI: 04 22 15 66 12
EMAIL: VINACOM.CORP@GMAIL.COM

GIÁM ĐỐC
(MANAGER)
ĐẶNG VIỆT HƯNG

CHỦ NHIỆM DỰ ÁN:
KTS: NGUYỄN BÁ CHIẾN

CHỦ TRÌ:
KTS: NGUYỄN BÁ CHIẾN

Q.L.K.T:
KS: LÊ VĂN THƯỜNG

THIẾT KẾ:
KTS: TRẦN TRUNG TUYẾN

TÊN BẢN VẼ:
(DRAWNG TITLE)

GIAI ĐOẠN:	THIẾT KẾ BẢN VẼ THI CÔNG
TỶ LỆ: (SCANLE)	SỐ BẢN VẼ: (DRAWNG NO)
H. THÀNH: (FINISH) ...../2026	

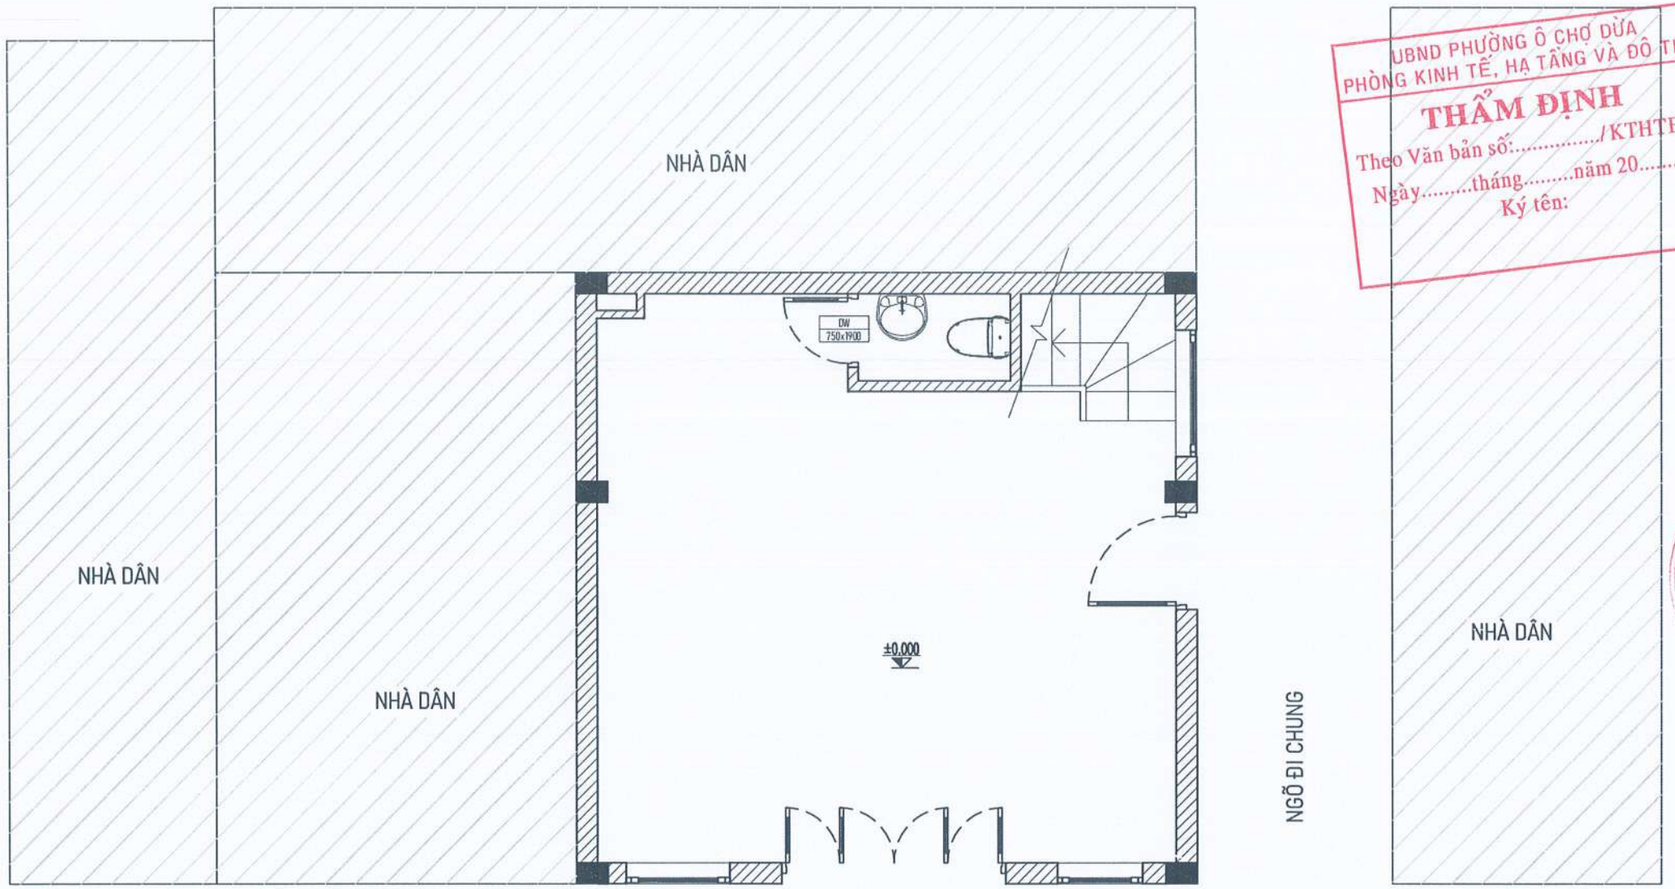

UBND PHƯỜNG Ô CHỢ DỪA
PHÒNG KINH TẾ, HẠ TẦNG VÀ ĐÔ THỊ
THẨM ĐỊNH
Theo Văn bản số:...../KTHTĐT
Ngày.....tháng.....năm 20.....
Ký tên:

CÔNG TY TNHH CCI
THẨM TRA
Theo Văn bản số...../.....
Ngày.....tháng.....năm 20.....
Ký tên:

MẶT BẰNG TỔNG THỂ CÔNG TRÌNH

YÊU CẦU TRƯỚC KHI THI CÔNG CẦN KHẢO SÁT HIỆN TRẠNG, KIỂM TRA KÍCH THƯỚC THỰC TẾ; KHI CẦN PHẢI THAY ĐỔI BẢN VẼ THIẾT KẾ CẦN LIÊN LẠC, TRAO ĐỔI VỚI BỘ PHẬN THIẾT KẾ YÊU CẦU CHỈNH SỬA

ĐD CHỦ ĐẦU TƯ:
(OWNER)
BAN QLDA ĐẦU TƯ - HẠ TẦNG PHƯỜNG Ô CHỢ DỪA

DỰ ÁN:
(PROJECT)
CẢI TẠO, SỬA CHỮA CÁC NHÀ SINH HOẠT CỘNG ĐỒNG TRÊN ĐỊA BÀN PHƯỜNG Ô CHỢ DỪA

HẠNG MỤC:
NHÀ SHCĐ KHU DÂN CƯ SỐ 11 NGÕ 29 PHỐ VŨ THẠNH

ĐỊA ĐIỂM XÂY DỰNG:
(ADD)
PHƯỜNG Ô CHỢ DỪA - TP. HÀ NỘI

ĐƠN VỊ TƯ VẤN:
VINACOM
CHẤT LƯỢNG KHẲNG ĐỊNH UY TÍN
CTY CỔ PHẦN ĐẦU TƯ VÀ XÂY DỰNG VINACOM
ĐỊA CHỈ: TƯƠNG MAI - HÀ NỘI
ĐIỆN THOẠI: 04. 22 15 66 12
EMAIL: VINACOM.CORP@GMAIL.COM

M.S.D.N: 0500605404 CÔNG TY CỔ PHẦN ĐẦU TƯ VÀ XÂY DỰNG VINACOM

GIÁM ĐỐC:
(MANAGER)
ĐẶNG VIỆT HƯNG

CHỦ NHIỆM DỰ ÁN:
KTS: NGUYỄN BÁ CHIẾN

CHỦ TRÌ:
KTS: NGUYỄN BÁ CHIẾN

Q.L.K.T:
KS: LÊ VĂN THƯỞNG

THIẾT KẾ:
KTS: TRẦN TRUNG TUYẾN

TÊN BẢN VẼ:
(DRAWNG TITLE)
MẶT BẰNG TỔNG THỂ CÔNG TRÌNH

GIAI ĐOẠN:	THIẾT KẾ BẢN VẼ THI CÔNG
TỶ LỆ: (SCANLE)	SỐ BẢN VẼ: (DRAWNG NO)
H. THÀNH: (FINISH) ...../2026	TT: 01

UBND PHƯỜNG Ô CHỢ DỪA
PHÒNG KINH TẾ, HẠ TẦNG VÀ ĐÔ THỊ
THẨM ĐỊNH
Theo Văn bản số:...../KTHTĐT
Ngày.....tháng.....năm 20.....
Ký tên:

PHẦN HIỆN TRẠNG

CÔNG TY TNHH CCI
THẨM TRA
Theo Văn bản số...../.....
Ngày.....tháng.....năm 20.....
Ký tên:

YÊU CẦU TRƯỚC KHI THI CÔNG CẦN KHẢO SÁT HIỆN TRẠNG, KIỂM TRA KÍCH THƯỚC THỰC TẾ; KHI CẦN PHẢI THAY ĐỔI BẢN VẼ THIẾT KẾ CẦN LIÊN LẠC, TRAO ĐỔI VỚI BỘ PHẬN THIẾT KẾ YÊU CẦU CHỈNH SỬA

ĐD CHỦ ĐẦU TƯ:
(OWNER)
BAN QLDA ĐẦU TƯ - HẠ TẦNG PHƯỜNG Ô CHỢ DỪA

DỰ ÁN:
(PROJECT)
CẢI TẠO, SỬA CHỮA CÁC NHÀ SINH HOẠT CỘNG ĐỒNG TRÊN ĐỊA BÀN PHƯỜNG Ô CHỢ DỪA

HẠNG MỤC:
NHÀ SHCĐ KHU DÂN CƯ SỐ 11 NGÕ 29 PHỐ VŨ THẠNH

ĐỊA ĐIỂM XÂY DỰNG:
(ADD)
PHƯỜNG Ô CHỢ DỪA - TP. HÀ NỘI

ĐƠN VỊ TƯ VẤN:
VINACOM
CHẤT LƯỢNG KHẲNG ĐỊNH UY TÍN
CTY CỔ PHẦN ĐẦU TƯ VÀ XÂY DỰNG VINACOM
ĐỊA CHỈ: TƯƠNG MAI - HÀ NỘI
ĐIỆN THOẠI: 04. 22 15 66 12
EMAIL: VINACOM.CORP@GMAIL.COM

M.S.D.N: 0500605408 - C.T.C.P - CÔNG TY CỔ PHẦN ĐẦU TƯ VÀ XÂY DỰNG VINACOM - P. TƯƠNG MAI - T.P HÀ NỘI

GIÁM ĐỐC:
(MANAGER)
ĐẶNG VIỆT HƯNG

CHỦ NHIỆM DỰ ÁN:
KTS: NGUYỄN BÁ CHIẾN

CHỦ TRÌ:
KTS: NGUYỄN BÁ CHIẾN

Q.L.K.T:
KS: LÊ VĂN THƯỜNG

THIẾT KẾ:
KTS: TRẦN TRUNG TUYẾN

TÊN BẢN VẼ:
(DRAWNG TITLE)

GIAI ĐOẠN:	THIẾT KẾ BẢN VẼ THI CÔNG
TỶ LỆ: (SCANLE)	SỐ BẢN VẼ: (DRAWNG NO)
H. THÀNH: (FINISH) ...../2026	

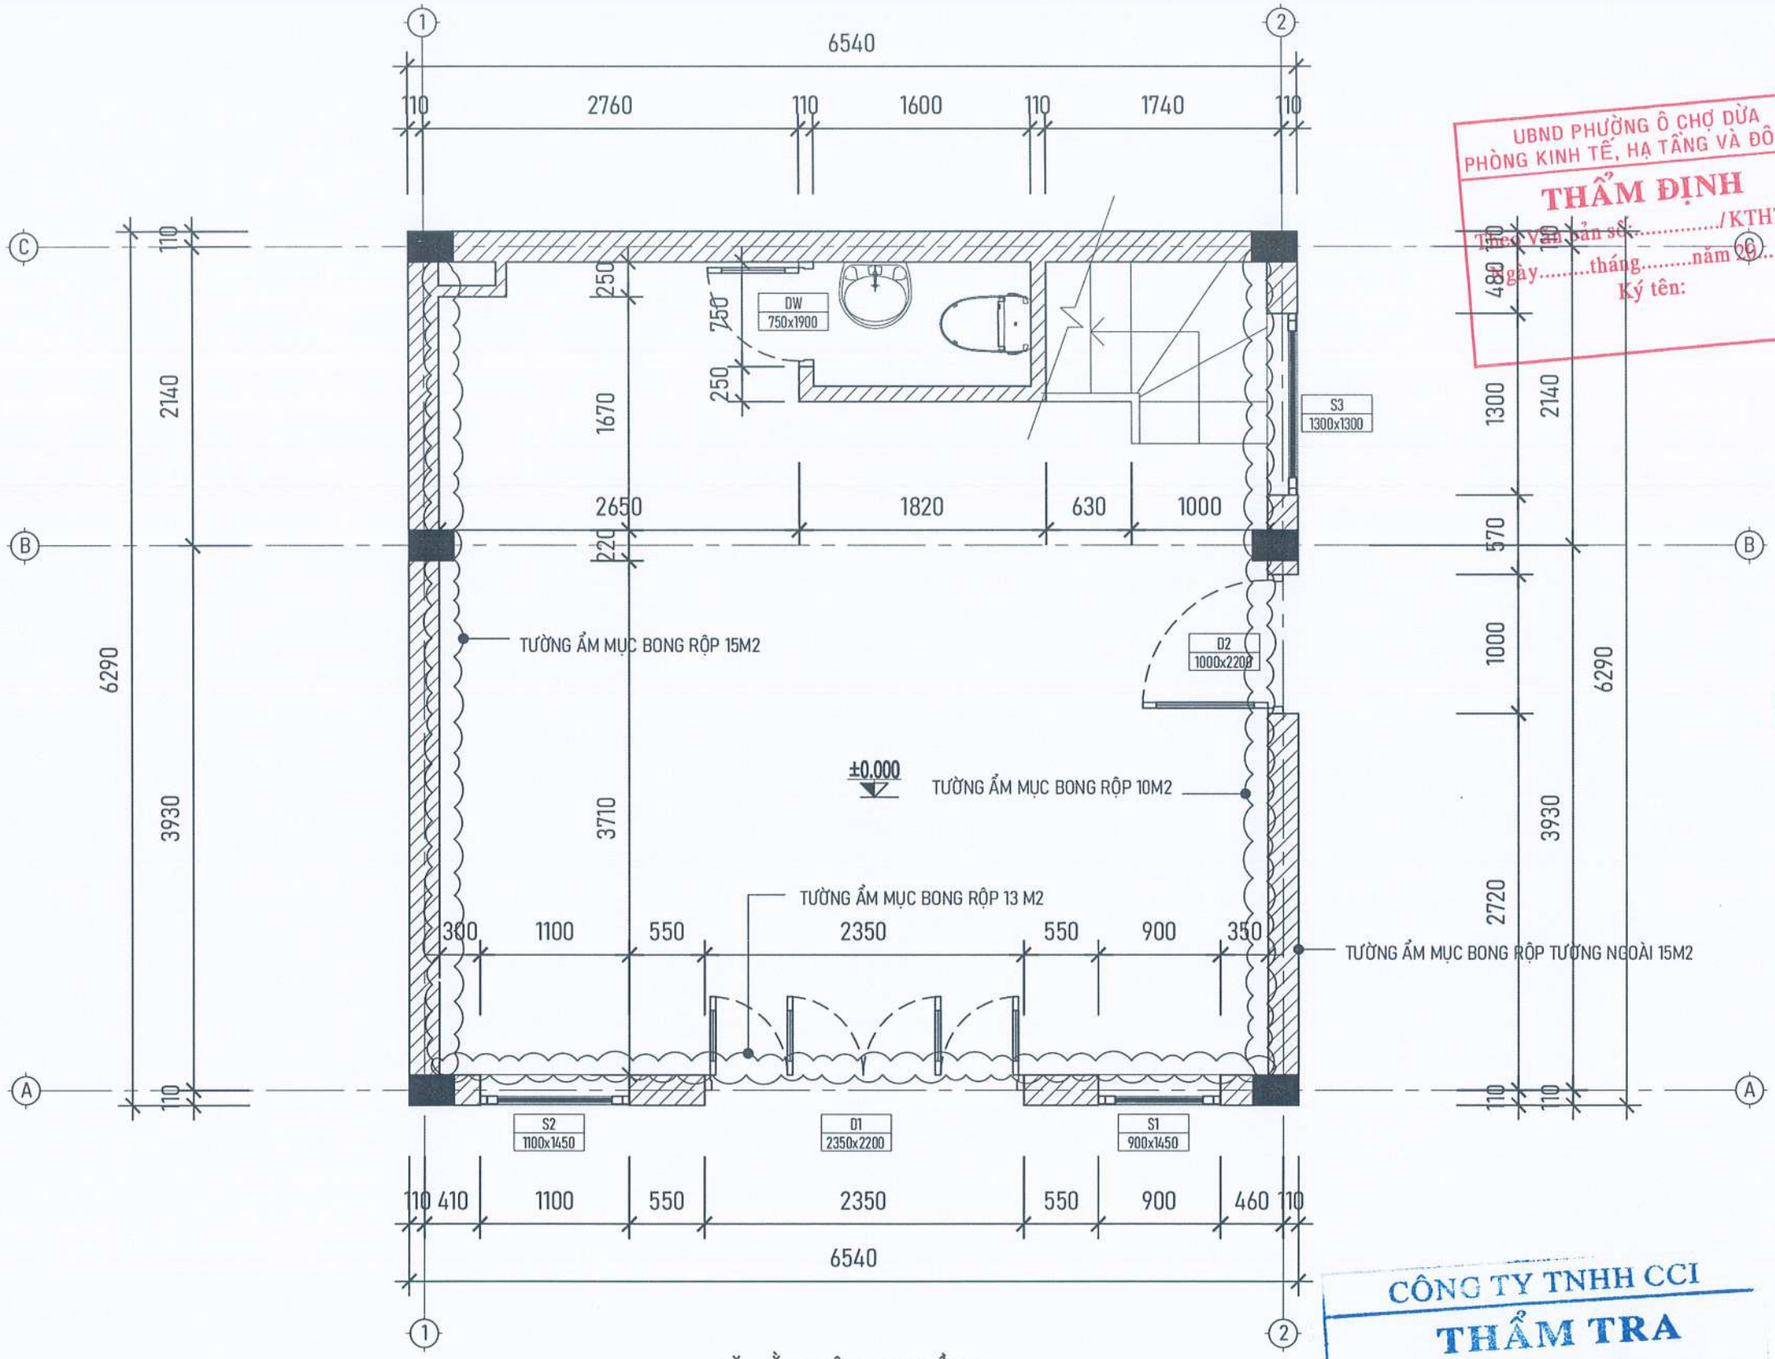

MẶT BẰNG HIỆN TRẠNG TẦNG 1

HIỆN TRẠNG:

- TƯỜNG TRONG VÀ NGOÀI NHÀ NHIỀU VỊ TRÍ THẤM MỐC BONG TRÓC LỚP VỮA TRÁT, LỚP SƠN BẠC MÀU.
- HỆ THỐNG MÁI TÔN CŨ HỎNG XUỐNG CẤP GÃY NGẤM THẤM DỘT.
- MỘT SỐ THIẾT BỊ ĐIỆN CŨ HỎNG CHẬP CHÁY.
- THIẾT BỊ NHÀ VỆ SINH CŨ HỎNG, XUỐNG CẤP.
- NỀN SÀN TẦNG 1, 2, 3 BONG RỘP, NỨT VỠ.
- CỬA ĐI, CỬA SỔ TOÀN NHÀ XỆ VÊNH, CŨ HỎNG.

YÊU CẦU TRƯỚC KHI THI CÔNG CẦN KHẢO SÁT HIỆN TRẠNG, KIỂM TRA KÍCH THƯỚC THỰC TẾ; KHI CẦN PHẢI THAY ĐỔI BẢN VẼ THIẾT KẾ CẦN LIÊN LẠC, TRAO ĐỔI VỚI BỘ PHẬN THIẾT KẾ YÊU CẦU CHỈNH SỬA

UBND PHƯỜNG Ô CHỢ DỪA
PHÒNG KINH TẾ, HẠ TẦNG VÀ ĐÔ THỊ
THẨM ĐỊNH
Theo Văn bản số...../KTHTĐT
ngày.....tháng.....năm 20.....
Ký tên:

CÔNG TY TNHH CCI
THẨM TRA
Theo Văn bản số...../.....
Ngày.....tháng.....năm 20.....
Ký tên:

ĐD CHỦ ĐẦU TƯ:
(OWNER)
BAN QLDA ĐẦU TƯ - HẠ TẦNG PHƯỜNG Ô CHỢ DỪA

DỰ ÁN:
(PROJECT)
CẢI TẠO, SỬA CHỮA CÁC NHÀ SINH HOẠT CỘNG ĐỒNG TRÊN ĐỊA BÀN PHƯỜNG Ô CHỢ DỪA

HẠNG MỤC:
NHÀ SHCĐ KHU DÂN CƯ SỐ 11 NGÕ 29 PHỐ VŨ THẠNH

ĐỊA ĐIỂM XÂY DỰNG:
(ADD)
PHƯỜNG Ô CHỢ DỪA - TP. HÀ NỘI

ĐƠN VỊ TƯ VẤN:
VINACOM
CHẤT LƯỢNG KHẲNG ĐỊNH UY TÍN
CTY CỔ PHẦN ĐẦU TƯ VÀ XÂY DỰNG VINACOM
ĐỊA CHỈ: TƯƠNG MAI - HÀ NỘI.
ĐIỆN THOẠI: 04. 22 15 66 12
EMAIL: VINACOM.CORP@GMAIL.COM

GIÁM ĐỐC:
(MANAGER)
ĐẶNG VIỆT HƯNG

CHỦ NHIỆM DỰ ÁN:
KTS: NGUYỄN BÁ CHIẾN

CHỦ TRÌ:
KTS: NGUYỄN BÁ CHIẾN

Q.L.K.T:
KS: LÊ VĂN THƯỞNG

THIẾT KẾ:
KTS: TRẦN TRUNG TUYẾN

TÊN BẢN VẼ:
(DRAWNG TITLE)
MẶT BẰNG
TẦNG 1

GIAI ĐOẠN:	THIẾT KẾ BẢN VẼ THI CÔNG
TỶ LỆ: (SCANLE)	SỐ BẢN VẼ: (DRAWNG NO)
H. THÀNH: (FINISH) ...../2026	HT: 01

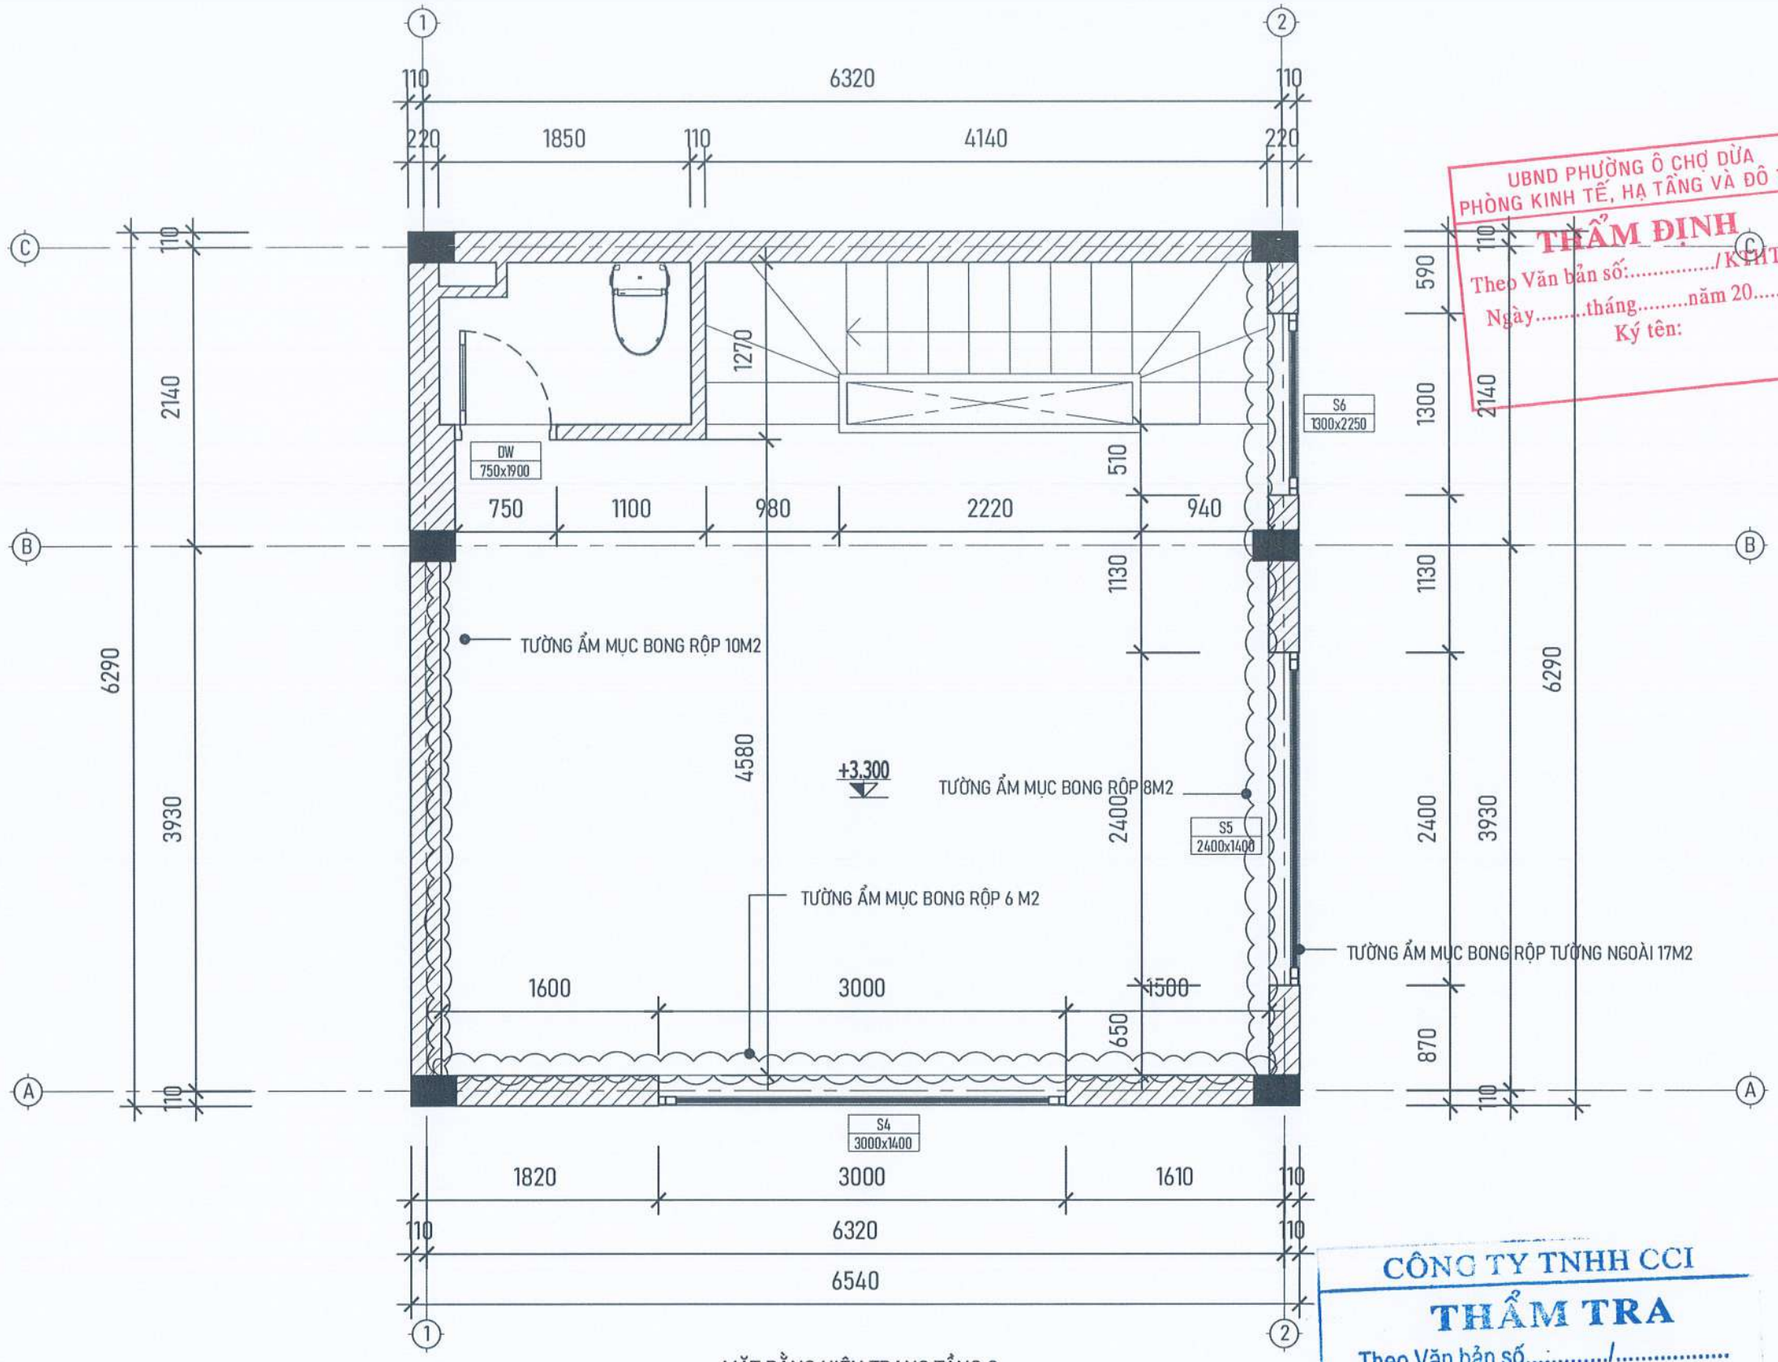

MẶT BẰNG HIỆN TRẠNG TẦNG 2

HIỆN TRẠNG:

- TƯỜNG TRONG VÀ NGOÀI NHÀ NHIỀU VỊ TRÍ THẤM MỐC BONG TRÓC LỚP VỮA TRÁT, LỚP SƠN BẠC MÀU.
- HỆ THỐNG MÁI TÔN CŨ HỎNG XUỐNG CẤP GÃY NGẤM THẤM DỘT.
- MỘT SỐ THIẾT BỊ ĐIỆN CŨ HỎNG CHẬP CHÁY.
- THIẾT BỊ NHÀ VỆ SINH CŨ HỎNG, XUỐNG CẤP.
- NỀN SÀN TẦNG 1, 2, 3 BONG RỘP, NỨT VỠ.
- CỬA ĐI, CỬA SỔ TOÀN NHÀ XỆ VÊNH, CŨ HỎNG.

YÊU CẦU TRƯỚC KHI THI CÔNG CẦN KHẢO SÁT HIỆN TRẠNG, KIỂM TRA KÍCH THƯỚC THỰC TẾ; KHI CẦN PHẢI THAY ĐỔI BẢN VẼ THIẾT KẾ CẦN LIÊN LẠC, TRAO ĐỔI VỚI BỘ PHẬN THIẾT KẾ YÊU CẦU CHỈNH SỬA

UBND PHƯỜNG Ô CHỢ DỪA
PHÒNG KINH TẾ, HẠ TẦNG VÀ ĐÔ THỊ
THẨM ĐỊNH
Theo Văn bản số:...../KHTĐT
Ngày.....tháng.....năm 20.....
Ký tên:

CÔNG TY TNHH CCI
THẨM TRA
Theo Văn bản số...../.....
Ngày.....tháng.....năm 20.....
Ký tên:

ĐD CHỦ ĐẦU TƯ:
(OWNER)
BAN QLDA ĐẦU TƯ - HẠ TẦNG PHƯỜNG Ô CHỢ DỪA

DỰ ÁN:
(PROJECT)
CẢI TẠO, SỬA CHỮA CÁC NHÀ SINH HOẠT CỘNG ĐỒNG TRÊN ĐỊA BÀN PHƯỜNG Ô CHỢ DỪA

HẠNG MỤC:
NHÀ SHCĐ KHU DÂN CƯ SỐ 11 NGÕ 29 PHỐ VŨ THẠNH

ĐỊA ĐIỂM XÂY DỰNG:
(ADD)
PHƯỜNG Ô CHỢ DỪA - TP. HÀ NỘI

ĐƠN VỊ TƯ VẤN:
VINACOM
CHẤT LƯỢNG KHẲNG ĐỊNH UY TÍN
CTY CỔ PHẦN ĐẦU TƯ VÀ XÂY DỰNG VINACOM
ĐỊA CHỈ: TƯƠNG MAI - HÀ NỘI
ĐIỆN THOẠI: 04. 22 15 66 12
EMAIL: VINACOM.CORP@GMAIL.COM

GIÁM ĐỐC:
(MANAGER)
ĐẶNG VIỆT HƯNG

CHỦ NHIỆM DỰ ÁN:
KTS: NGUYỄN BÁ CHIẾN

CHỦ TRÌ:
KTS: NGUYỄN BÁ CHIẾN

Q.L.K.T:
KS: LÊ VĂN THƯỜNG

THIẾT KẾ:
KTS: TRẦN TRUNG TUYẾN

TÊN BẢN VẼ:
(DRAWNG TITLE)
MẶT BẰNG TẦNG 2

GIAI ĐOẠN:	THIẾT KẾ BẢN VẼ THI CÔNG
TỶ LỆ: (SCANLE)	SỐ BẢN VẼ: (DRAWNG NO)
H. THÀNH: (FINISH) ...../2026	HT: 02

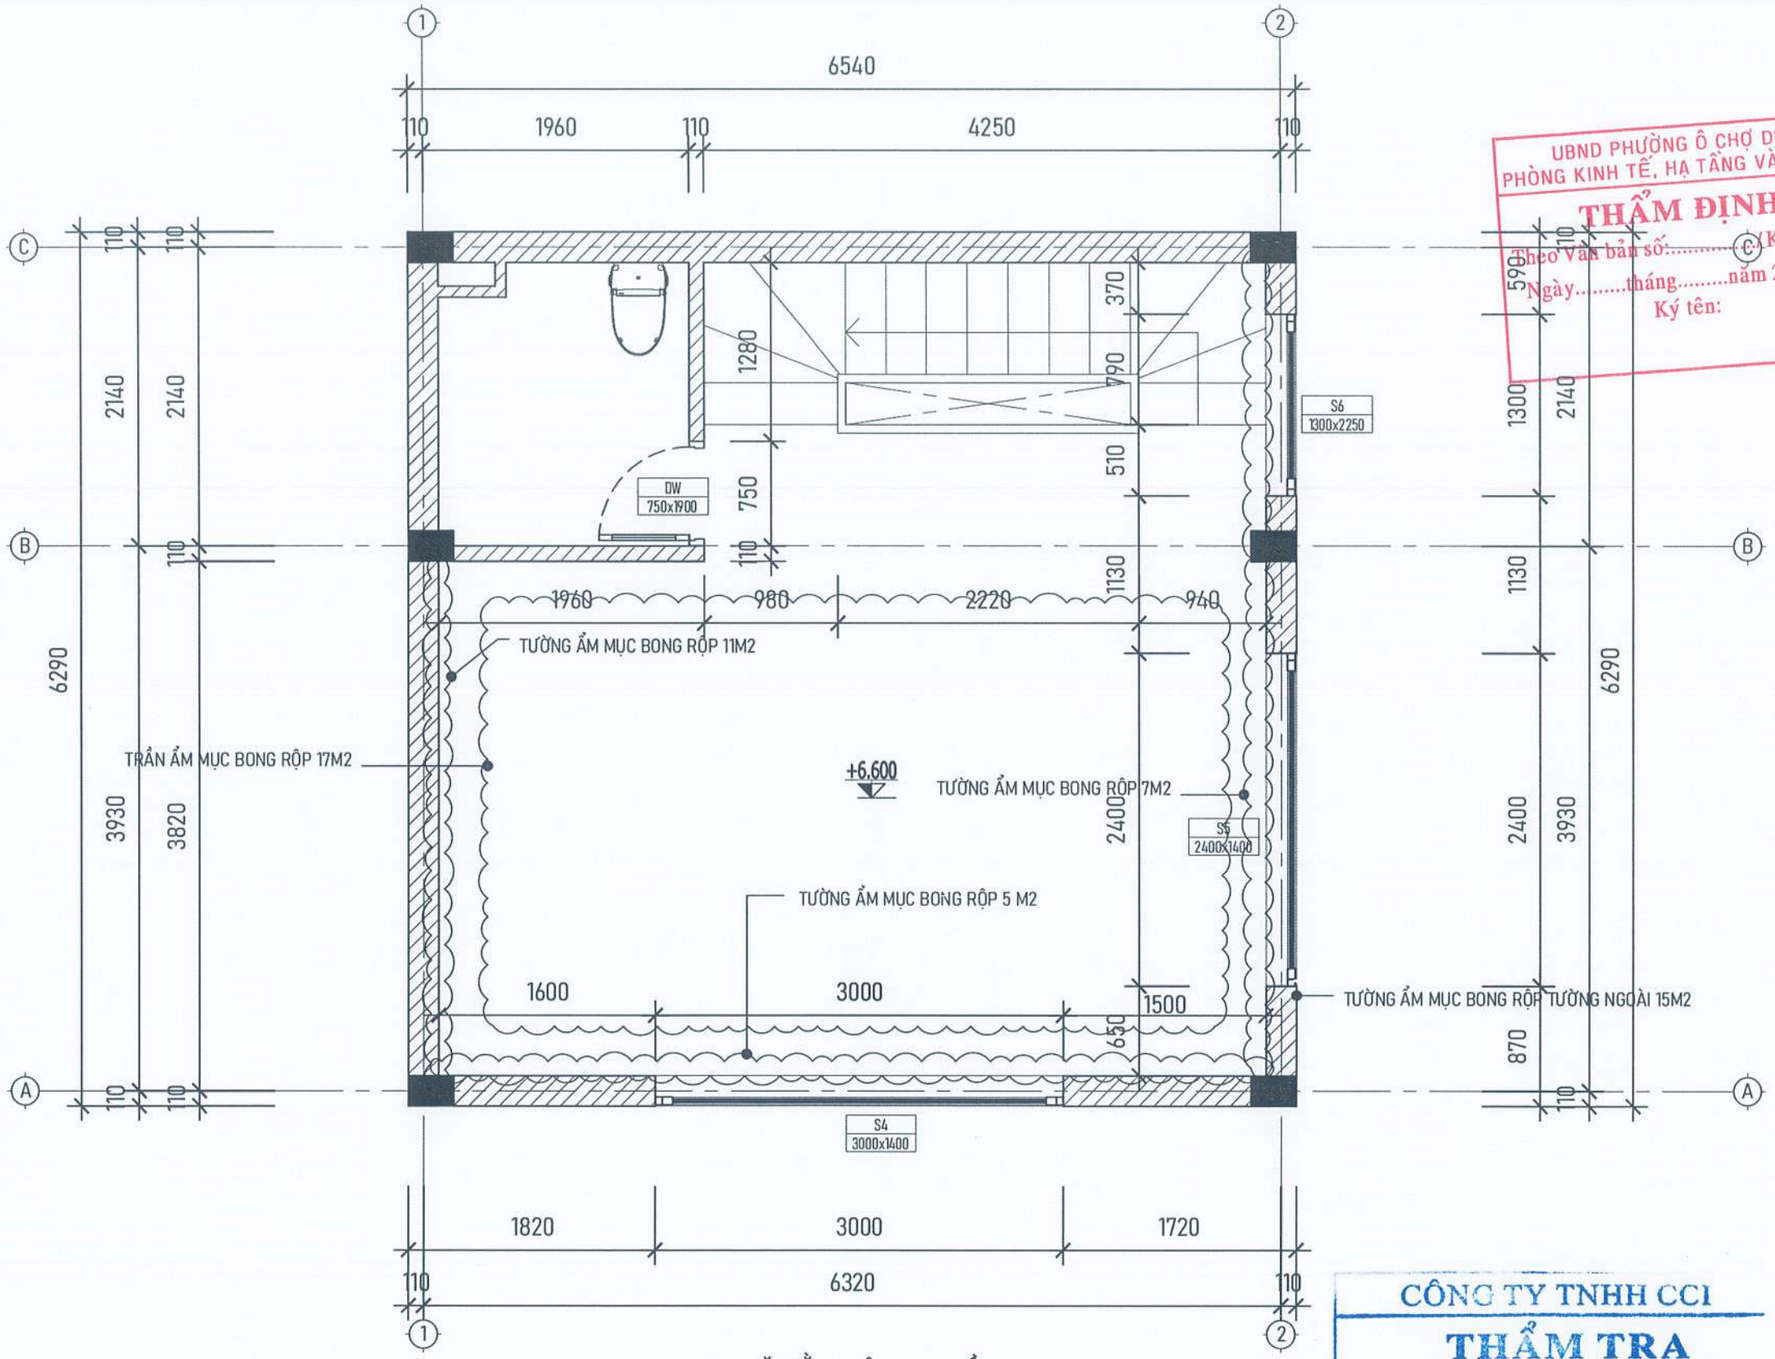

MẶT BẰNG HIỆN TRẠNG TẦNG 3

HIỆN TRẠNG:

- TƯỜNG TRONG VÀ NGOÀI NHÀ NHIỀU VỊ TRÍ THẤM MỐC BONG TRÓC LỚP VỮA TRÁT, LỚP SƠN BẠC MÀU.
- HỆ THỐNG MÁI TÔN CŨ HỎNG XUỐNG CẤP GÃY NGẤM THẤM DỘT.
- MỘT SỐ THIẾT BỊ ĐIỆN CŨ HỎNG CHẬP CHÁY.
- THIẾT BỊ NHÀ VỆ SINH CŨ HỎNG, XUỐNG CẤP.
- NỀN SÀN TẦNG 1, 2, 3 BONG RỘP, NỨT VỠ.
- CỬA ĐI, CỬA SỔ TOÀN NHÀ XỆ VÊNH, CŨ HỎNG.

YÊU CẦU TRƯỚC KHI THI CÔNG CẦN KHẢO SÁT HIỆN TRẠNG, KIỂM TRA KÍCH THƯỚC THỰC TẾ; KHI CẦN PHẢI THAY ĐỔI BẢN VẼ THIẾT KẾ CẦN LIÊN LẠC, TRAO ĐỔI VỚI BỘ PHẬN THIẾT KẾ YÊU CẦU CHỈNH SỬA

UBND PHƯỜNG Ô CHỢ DỪA
PHÒNG KINH TẾ, HẠ TẦNG VÀ ĐÔ THỊ
THẨM ĐỊNH
Theo Văn bản số:...../KTHTĐT
Ngày.....tháng.....năm 20.....
Ký tên:

CÔNG TY TNHH CCI
THẨM TRA
Theo Văn bản số...../.....
Ngày.....tháng.....năm 20.....
Ký tên:

ĐD CHỦ ĐẦU TƯ:
(OWNER)
BAN QLDA ĐẦU TƯ - HẠ TẦNG PHƯỜNG Ô CHỢ DỪA

DỰ ÁN:
(PROJECT)
CẢI TẠO, SỬA CHỮA CÁC NHÀ SINH HOẠT CỘNG ĐỒNG TRÊN ĐỊA BÀN PHƯỜNG Ô CHỢ DỪA

HẠNG MỤC:
NHÀ SHCĐ KHU DÂN CƯ SỐ 11 NGÕ 29 PHỐ VŨ THẠNH

ĐỊA ĐIỂM XÂY DỰNG:
(ADD)
PHƯỜNG Ô CHỢ DỪA - TP. HÀ NỘI

ĐƠN VỊ TƯ VẤN:
VINACOM
CHẤT LƯỢNG KHẲNG ĐỊNH UY TÍN
CTY CỔ PHẦN ĐẦU TƯ VÀ XÂY DỰNG VINACOM
ĐỊA CHỈ: TƯƠNG MAI - HÀ NỘI
ĐIỆN THOẠI: 04. 22 15 66 12
EMAIL: VINACOM.CORP@GMAIL.COM

GIÁM ĐỐC:
(MANAGER)
ĐẶNG VIỆT HƯNG

CHỦ NHIỆM DỰ ÁN:
KTS: NGUYỄN BÁ CHIẾN

CHỦ TRÌ:
KTS: NGUYỄN BÁ CHIẾN

Q.L.K.T:
KS: LÊ VĂN THƯỜNG

THIẾT KẾ:
KTS: TRẦN TRUNG TUYẾN

TÊN BẢN VẼ:
(DRAWNG TITLE)
MẶT BẰNG TẦNG 3

GIAI ĐOẠN:	THIẾT KẾ BẢN VẼ THI CÔNG
TỶ LỆ: (SCANLE)	SỐ BẢN VẼ: (DRAWNG NO)
H. THÀNH: (FINISH) ...../2026	HT: 03

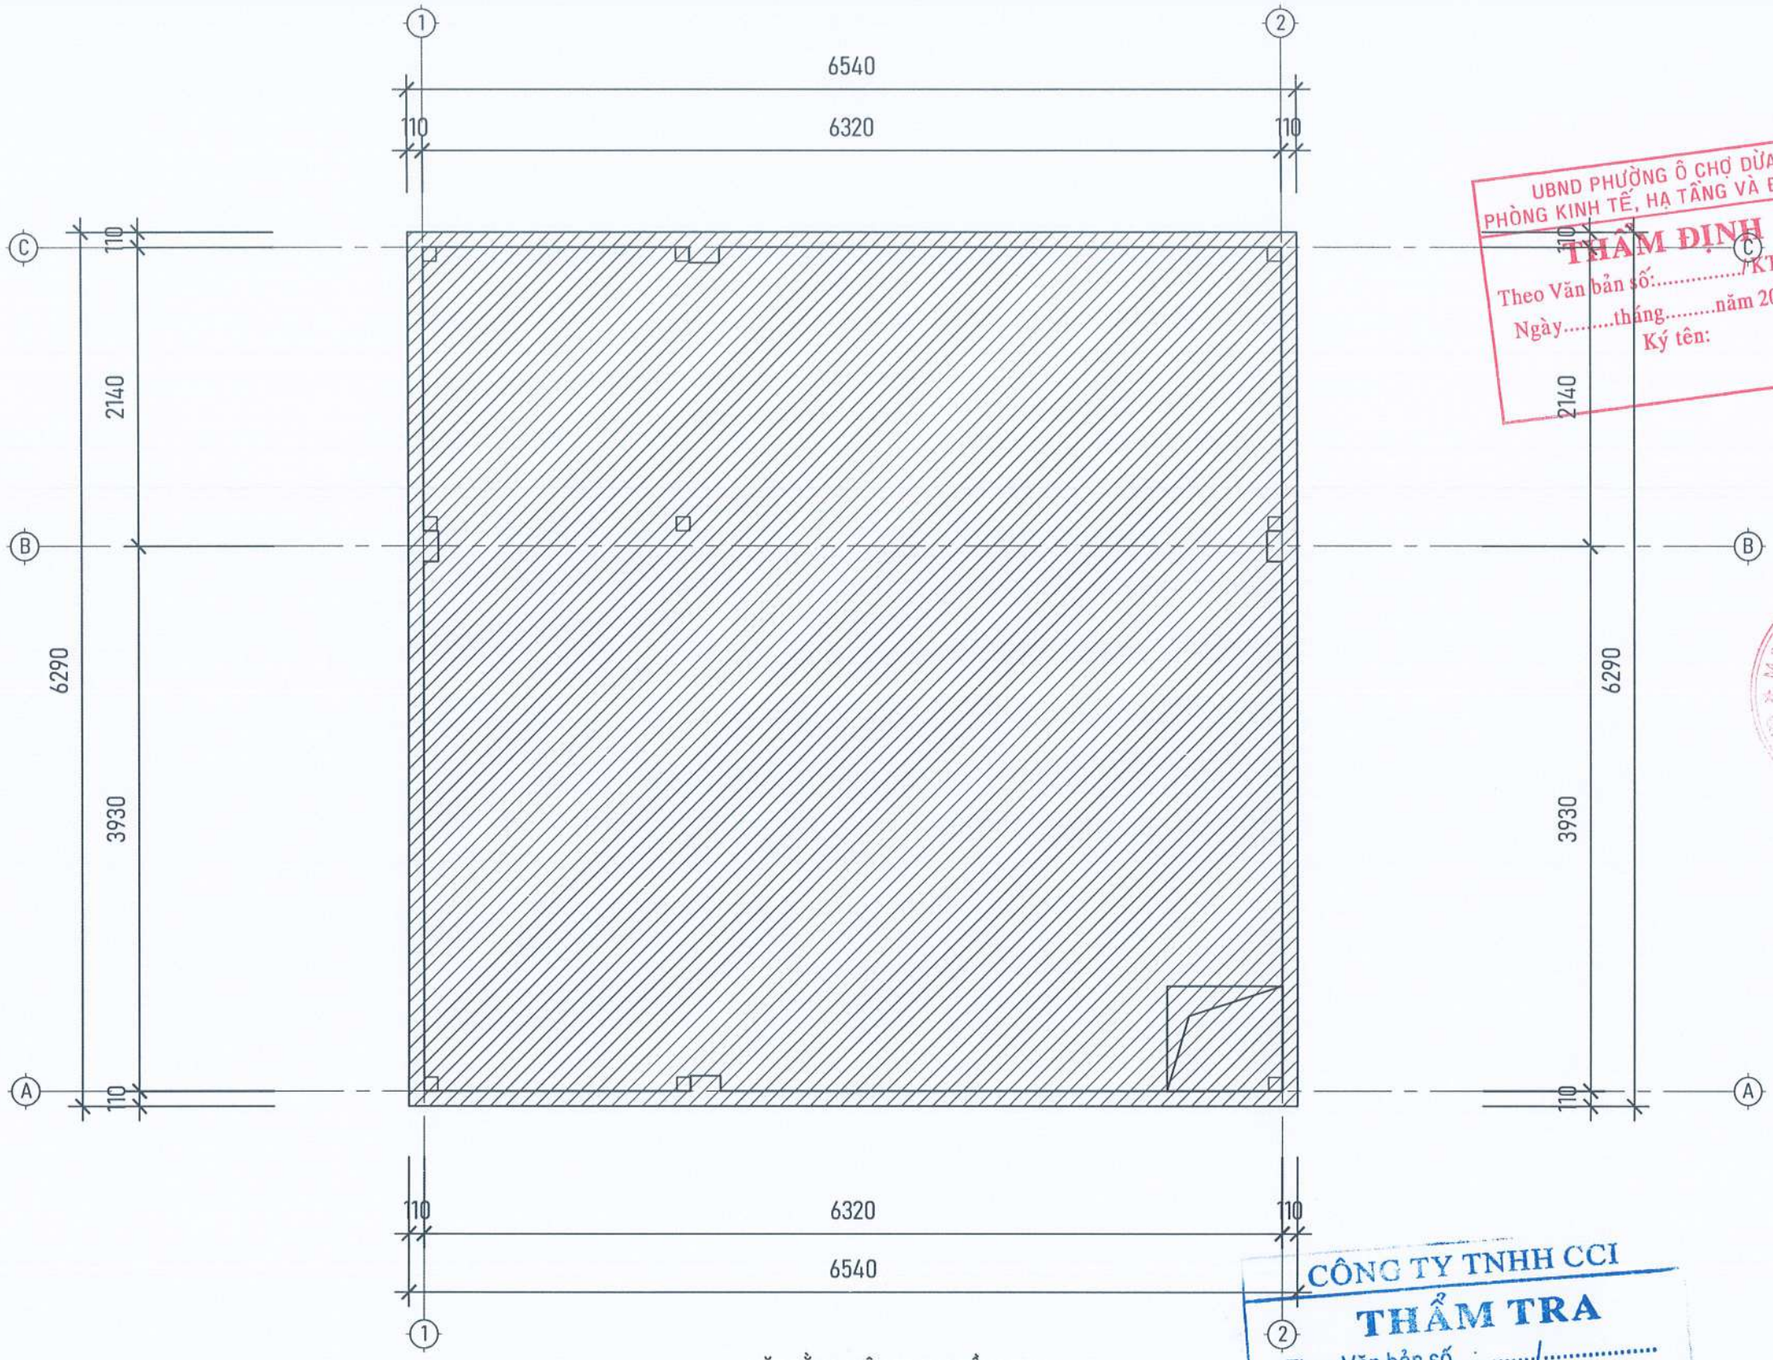

MẶT BẰNG HIỆN TRẠNG TẦNG TUM

HIỆN TRẠNG:
- TƯỜNG TRONG VÀ NGOÀI NHÀ NHIỀU VỊ TRÍ THẤM MỐC BONG TRÓC LỚP VỮA TRÁT, LỚP SƠN BẠC MÀU.
- HỆ THỐNG MÁI TÔN CŨ HỎNG XUỐNG CẤP GÂY NGẤM THẤM DỘT.
- MỘT SỐ THIẾT BỊ ĐIỆN CŨ HỎNG CHẬP CHÁY.
- THIẾT BỊ NHÀ VỆ SINH CŨ HỎNG, XUỐNG CẤP.
- NỀN SÀN TẦNG 1, 2, 3 BONG RỘP, NỨT VỠ.
- CỬA ĐI, CỬA SỔ TOÀN NHÀ XỆ VÊNH, CŨ HỎNG.

YÊU CẦU TRƯỚC KHI THI CÔNG CẦN KHẢO SÁT HIỆN TRẠNG, KIỂM TRA KÍCH THƯỚC THỰC TẾ; KHI CẦN PHẢI THAY ĐỔI BẢN VẼ THIẾT KẾ CẦN LIÊN LẠC, TRAO ĐỔI VỚI BỘ PHẬN THIẾT KẾ YÊU CẦU CHỈNH SỬA

UBND PHƯỜNG Ô CHỢ DỪA
PHÒNG KINH TẾ, HẠ TẦNG VÀ ĐÔ THỊ
THẨM ĐỊNH
Theo Văn bản số:...../KTHTĐT
Ngày.....tháng.....năm 20.....
Ký tên:

CÔNG TY TNHH CCI
THẨM TRA
Theo Văn bản số...../.....
Ngày.....tháng.....năm 20.....
Ký tên:

ĐD CHỦ ĐẦU TƯ:
(OWNER)
BAN QLDA ĐẦU TƯ - HẠ TẦNG PHƯỜNG Ô CHỢ DỪA

DỰ ÁN:
(PROJECT)
CẢI TẠO, SỬA CHỮA CÁC NHÀ SINH HOẠT CỘNG ĐỒNG TRÊN ĐỊA BÀN PHƯỜNG Ô CHỢ DỪA

HẠNG MỤC:
NHÀ SHCĐ KHU DÂN CƯ SỐ 11 NGÕ 29 PHỐ VŨ THẠNH

ĐỊA ĐIỂM XÂY DỰNG:
(ADD)
PHƯỜNG Ô CHỢ DỪA - TP. HÀ NỘI

ĐƠN VỊ TƯ VẤN:
VINACOM
CHẤT LƯỢNG KHẲNG ĐỊNH UY TÍN
CTY CỔ PHẦN ĐẦU TƯ VÀ XÂY DỰNG VINACOM
ĐỊA CHỈ: TƯƠNG MAI - HÀ NỘI
ĐIỆN THOẠI: 04 22 15 66 12
EMAIL: VINACOM.CORP@GMAIL.COM

GIÁM ĐỐC:
(MANAGER)
ĐẶNG VIỆT HƯNG

CHỦ NHIỆM DỰ ÁN:
KTS: NGUYỄN BÁ CHIẾN

CHỦ TRÌ:
KTS: NGUYỄN BÁ CHIẾN

Q.L.K.T:
KS: LÊ VĂN THƯỜNG

THIẾT KẾ:
KTS: TRẦN TRUNG TUYẾN

TÊN BẢN VẼ:
(DRAWNG TITLE)
MẶT BẰNG TẦNG 3

GIAI ĐOẠN:	THIẾT KẾ BẢN VẼ THI CÔNG
TỶ LỆ: (SCANLE)	SỐ BẢN VẼ: (DRAWNG NO)
H. THÀNH: (FINISH) ...../2026	HT: 04

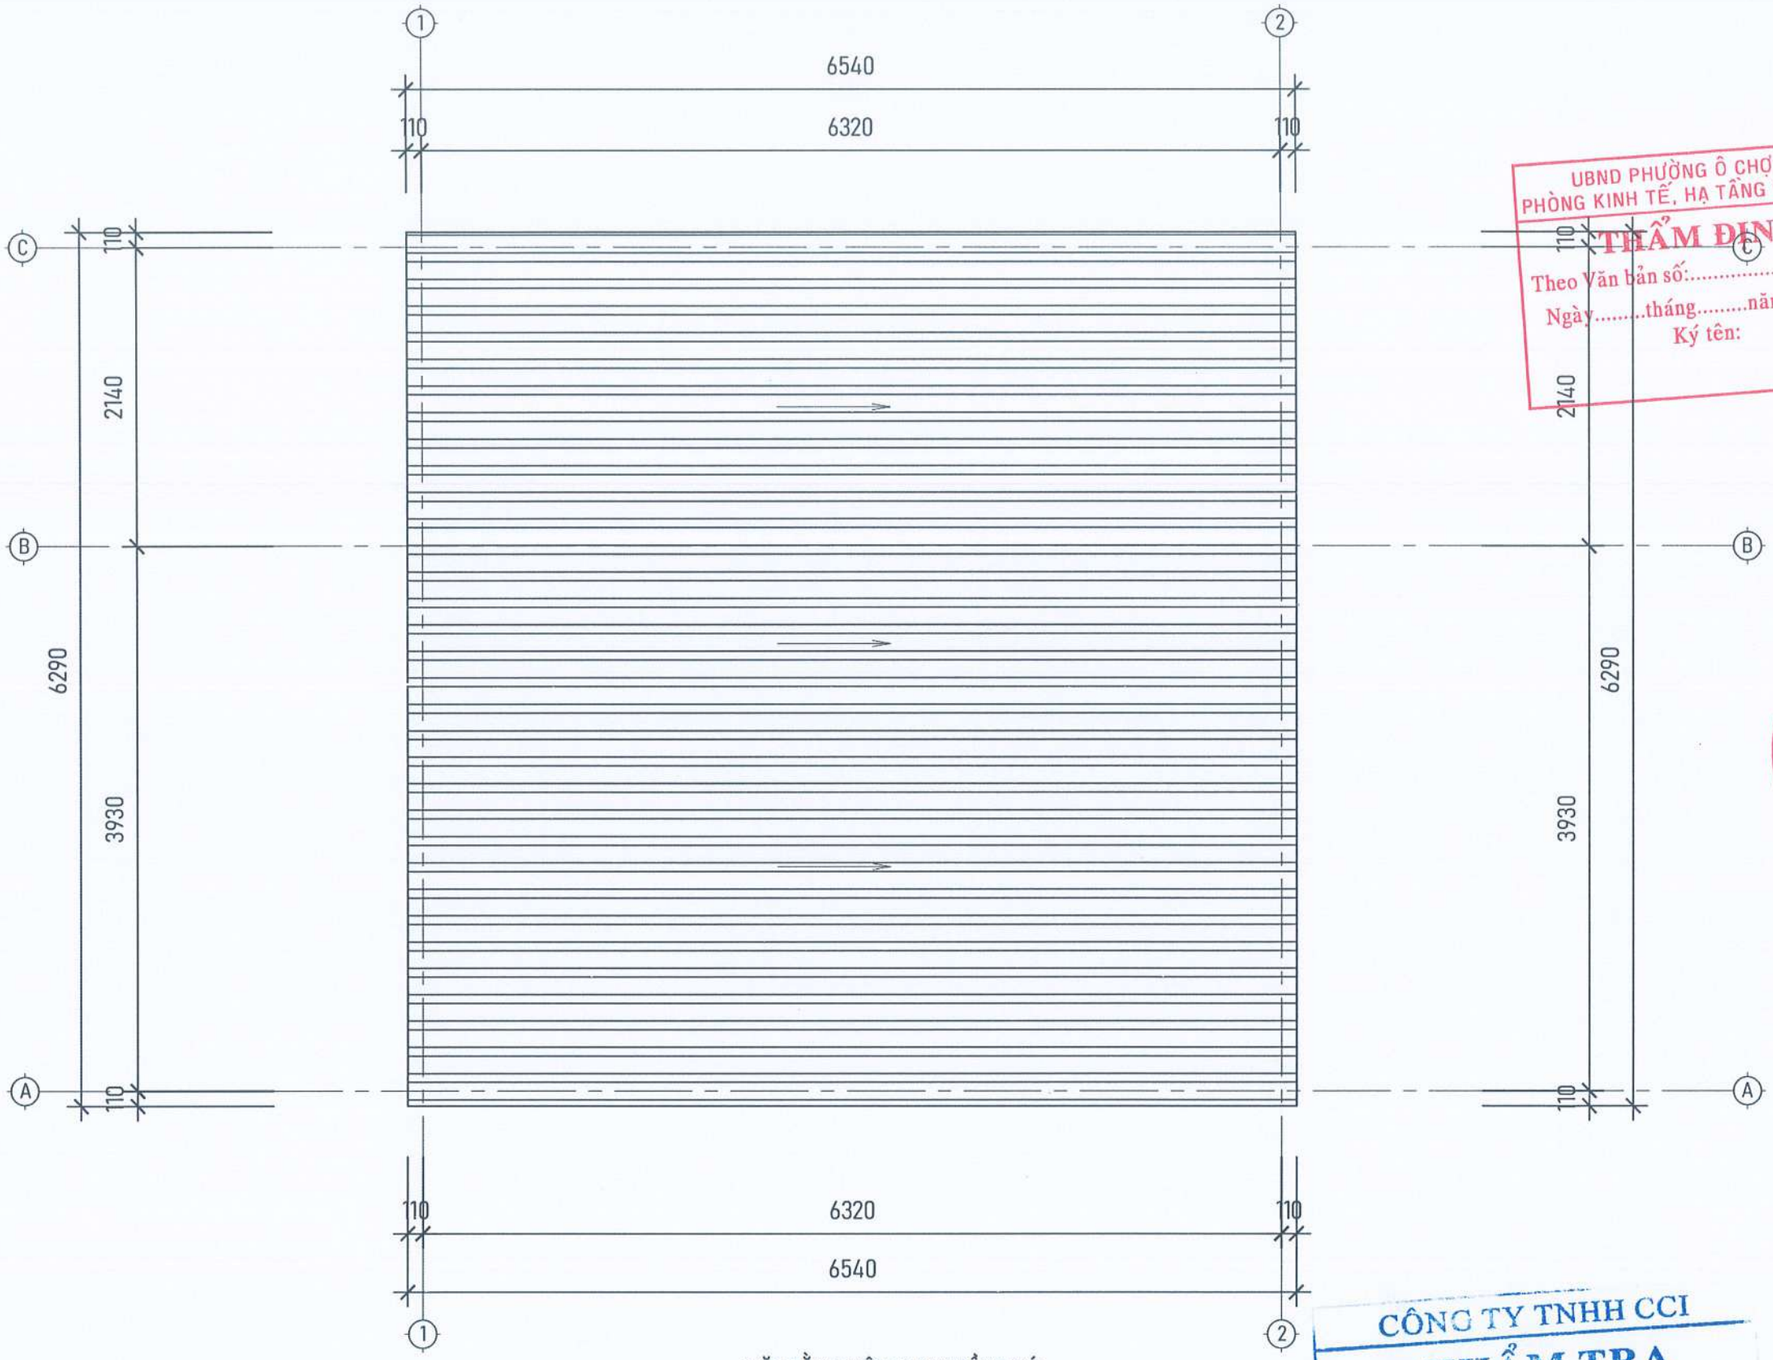

MẶT BẰNG HIỆN TRẠNG TẦNG MÁI

HIỆN TRẠNG:
- TƯỜNG TRONG VÀ NGOÀI NHÀ NHIỀU VỊ TRÍ THẤM MỐC BONG TRÓC LỚP VỮA TRÁT, LỚP SƠN BẠC MÀU.
- HỆ THỐNG MÁI TÔN CŨ HỎNG XUỐNG CẤP GÂY NGẤM THẤM DỘT.
- MỘT SỐ THIẾT BỊ ĐIỆN CŨ HỎNG CHẬP CHÁY.
- THIẾT BỊ NHÀ VỆ SINH CŨ HỎNG, XUỐNG CẤP.
- NỀN SÀN TẦNG 1, 2, 3 BONG RỘP, NỨT VỠ.
- CỬA ĐI, CỬA SỔ TOÀN NHÀ XỆ VÊNH, CŨ HỎNG.

YÊU CẦU TRƯỚC KHI THI CÔNG CẦN KHẢO SÁT HIỆN TRẠNG, KIỂM TRA KÍCH THƯỚC THỰC TẾ; KHI CẦN PHẢI THAY ĐỔI BẢN VẼ THIẾT KẾ CẦN LIÊN LẠC, TRAO ĐỔI VỚI BỘ PHẬN THIẾT KẾ YÊU CẦU CHỈNH SỬA

UBND PHƯỜNG Ô CHỢ DỪA
PHÒNG KINH TẾ, HẠ TẦNG VÀ ĐÔ THỊ
THẨM ĐỊNH
Theo Văn bản số:...../KTHTĐT
Ngày.....tháng.....năm 20.....
Ký tên:

CÔNG TY TNHH CCI
THẨM TRA
Theo Văn bản số...../.....
Ngày.....tháng.....năm 20.....
Ký tên:

ĐD CHỦ ĐẦU TƯ:
(OWNER)
BAN QLDA ĐẦU TƯ - HẠ TẦNG PHƯỜNG Ô CHỢ DỪA

DỰ ÁN:
(PROJECT)
CẢI TẠO, SỬA CHỮA CÁC NHÀ SINH HOẠT CỘNG ĐỒNG TRÊN ĐỊA BÀN PHƯỜNG Ô CHỢ DỪA

HẠNG MỤC:
NHÀ SHCĐ KHU DÂN CƯ SỐ 11 NGÕ 29 PHỐ VŨ THẠNH

ĐỊA ĐIỂM XÂY DỰNG:
(ADD)
PHƯỜNG Ô CHỢ DỪA - TP. HÀ NỘI

ĐƠN VỊ TƯ VẤN:
VINACOM
CHẤT LƯỢNG KHẲNG ĐỊNH UY TÍN
CTY CỔ PHẦN ĐẦU TƯ VÀ XÂY DỰNG VINACOM
ĐỊA CHỈ: TƯƠNG MAI - HÀ NỘI
ĐIỆN THOẠI: 04. 22 15 66 12
EMAIL: VINACOM.CORP@GMAIL.COM

GIÁM ĐỐC:
(MANAGER)
ĐẶNG VIỆT HƯNG

CHỦ NHIỆM DỰ ÁN:
KTS: NGUYỄN BÁ CHIẾN

CHỦ TRÌ:
KTS: NGUYỄN BÁ CHIẾN

Q.L.K.T:
KS: LÊ VĂN THƯỞNG

THIẾT KẾ:
KTS: TRẦN TRUNG TUYẾN

TÊN BẢN VẼ:
(DRAWNG TITLE)
MẶT BẰNG HIỆN TRẠNG MÁI

GIAI ĐOẠN:	THIẾT KẾ BẢN VẼ THI CÔNG
TỶ LỆ: (SCANLE)	SỐ BẢN VẼ: (DRAWNG NO)
H. THÀNH: (FINISH) ...../2026	HT: 05

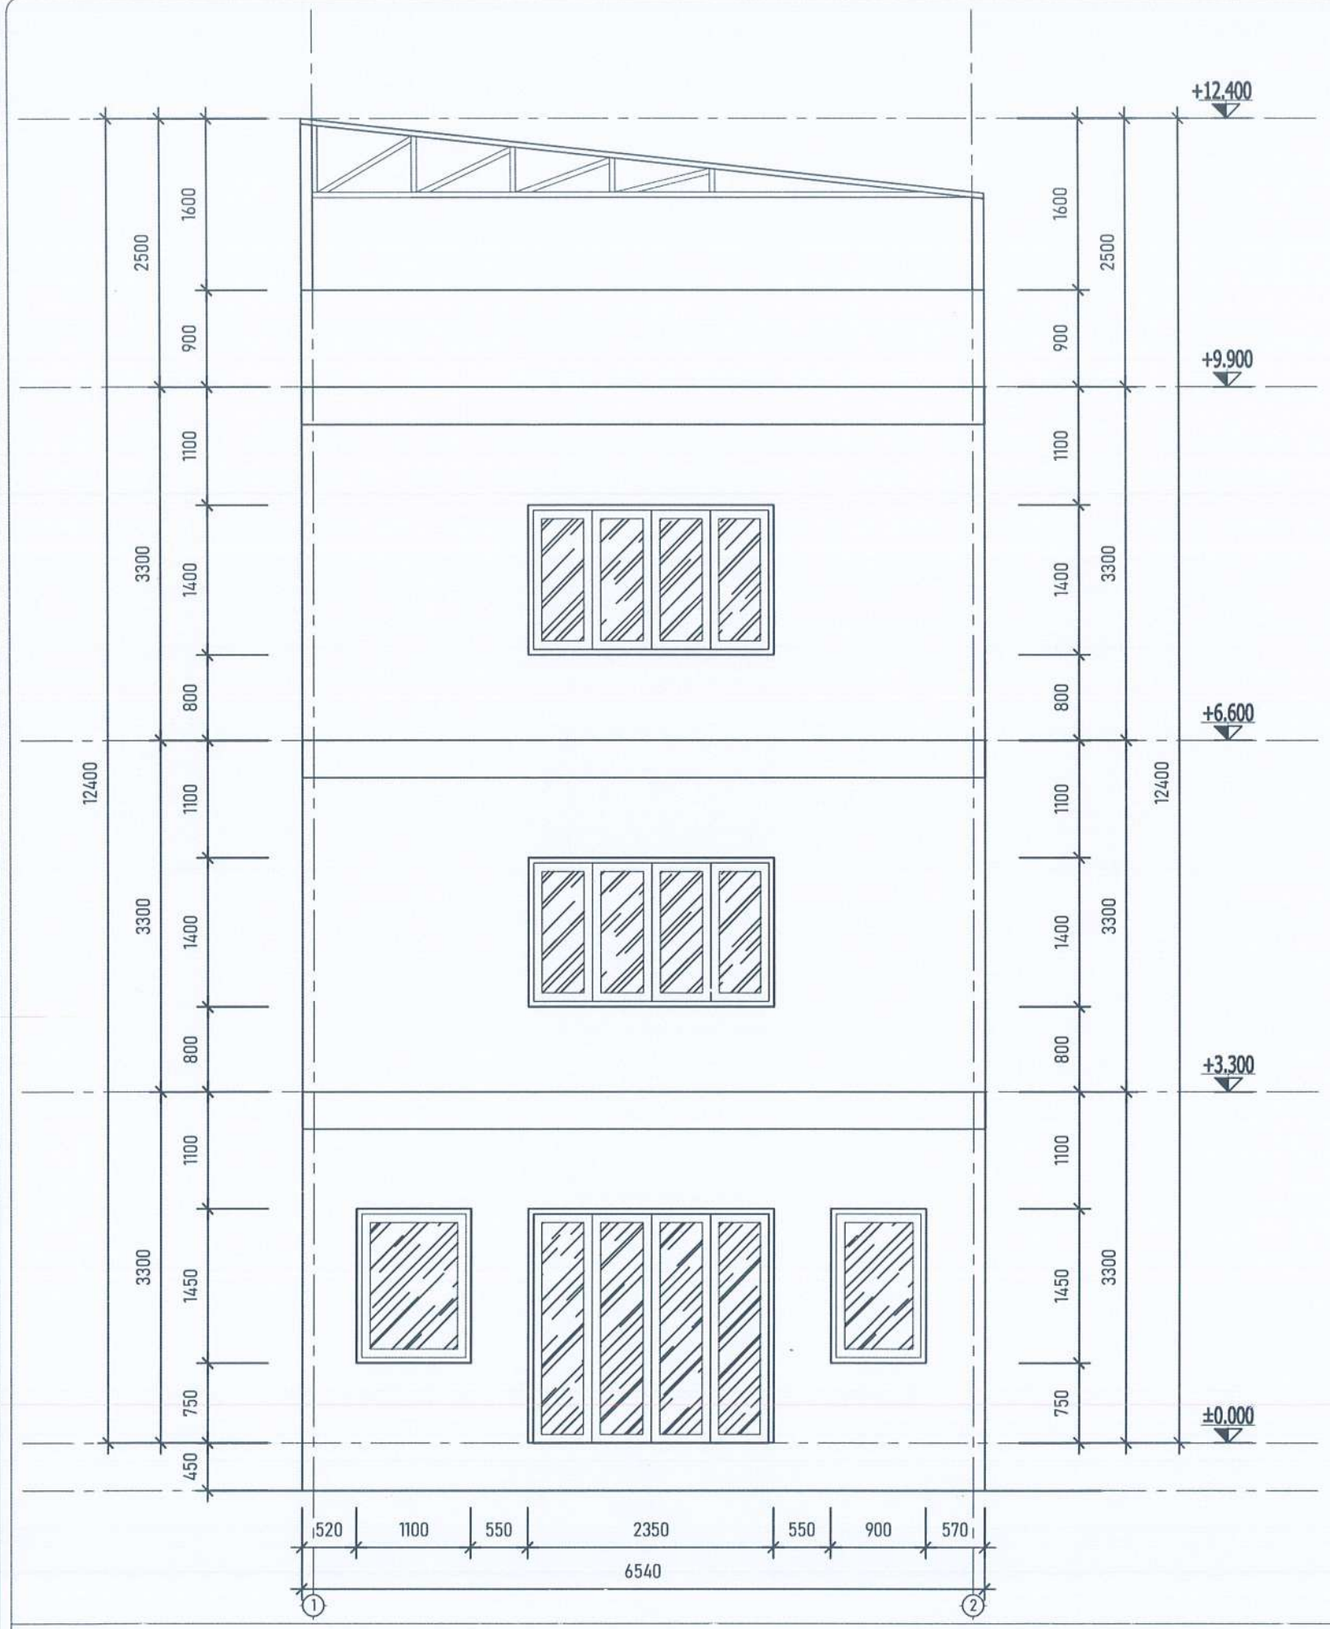

UBND PHƯỜNG Ô CHỢ DỪA
PHÒNG KINH TẾ, HẠ TẦNG VÀ ĐÔ THỊ
THẨM ĐỊNH
Theo Văn bản số:...../KTHTĐT
Ngày.....tháng.....năm 20.....
Ký tên:

CÔNG TY TNHH CCI
THẨM TRA
Theo Văn bản số...../.....
Ngày.....tháng.....năm 20.....
Ký tên:

HIỆN TRẠNG:
- TƯỜNG TRONG VÀ NGOÀI NHÀ NHIỀU VỊ TRÍ THẤM MỐC BONG TRÓC LỚP VỮA TRÁT, LỚP SƠN BẠC MÀU.
- HỆ THỐNG MÁI TÔN CŨ HỎNG XUỐNG CẤP GÂY NGẤM THẤM DỘT.
- MỘT SỐ THIẾT BỊ ĐIỆN CŨ HỎNG CHẬP CHÁY.
- THIẾT BỊ NHÀ VỆ SINH CŨ HỎNG, XUỐNG CẤP.
- NỀN SÀN TẦNG 1, 2, 3 BONG RỘP, NỨT VỠ.
- CỬA ĐI, CỬA SỔ TOÀN NHÀ XỆ VÊNH, CŨ HỎNG.

MẶT ĐỨNG HIỆN TRẠNG

YÊU CẦU TRƯỚC KHI THI CÔNG CẦN KHẢO SÁT HIỆN TRẠNG, KIỂM TRA KÍCH THƯỚC THỰC TẾ; KHI CẦN PHẢI THAY ĐỔI BẢN VẼ THIẾT KẾ CẦN LIÊN LẠC, TRAO ĐỔI VỚI BỘ PHẬN THIẾT KẾ YÊU CẦU CHỈNH SỬA

ĐD CHỦ ĐẦU TƯ:
(OWNER)
BAN QLDA ĐẦU TƯ - HẠ TẦNG PHƯỜNG Ô CHỢ DỪA

DỰ ÁN:
(PROJECT)
CẢI TẠO, SỬA CHỮA CÁC NHÀ SINH HOẠT CỘNG ĐỒNG TRÊN ĐỊA BÀN PHƯỜNG Ô CHỢ DỪA

HẠNG MỤC:
NHÀ SHCĐ KHU DÂN CƯ SỐ 11 NGÕ 29 PHỐ VŨ THẠNH

ĐỊA ĐIỂM XÂY DỰNG:
(ADD)
PHƯỜNG Ô CHỢ DỪA - TP. HÀ NỘI

ĐƠN VỊ TƯ VẤN:
VINACOM
CHẤT LƯỢNG KHẲNG ĐỊNH UY TÍN
CTY CỔ PHẦN ĐẦU TƯ VÀ XÂY DỰNG VINACOM
ĐỊA CHỈ: TƯƠNG MAI - HÀ NỘI.
ĐIỆN THOẠI: 04. 22 15 66 12
EMAIL: VINACOM.CORP@GMAIL.COM

GIÁM ĐỐC:
(MANAGER)
ĐẶNG VIỆT HƯNG

CHỦ NHIỆM DỰ ÁN:
KTS: NGUYỄN BÁ CHIẾN

CHỦ TRÌ:
KTS: NGUYỄN BÁ CHIẾN

Q.L.K.T:
KS: LÊ VĂN THƯỜNG

THIẾT KẾ:
KTS: TRẦN TRUNG TUYẾN

TÊN BẢN VẼ:
(DRAWNG TITLE)
MẶT ĐỨNG HIỆN TRẠNG

GIAI ĐOẠN:	THIẾT KẾ BẢN VẼ THI CÔNG
TỶ LỆ: (SCANLE)	SỐ BẢN VẼ: (DRAWNG NO)
H. THÀNH: (FINISH) ...../2026	HT: 06

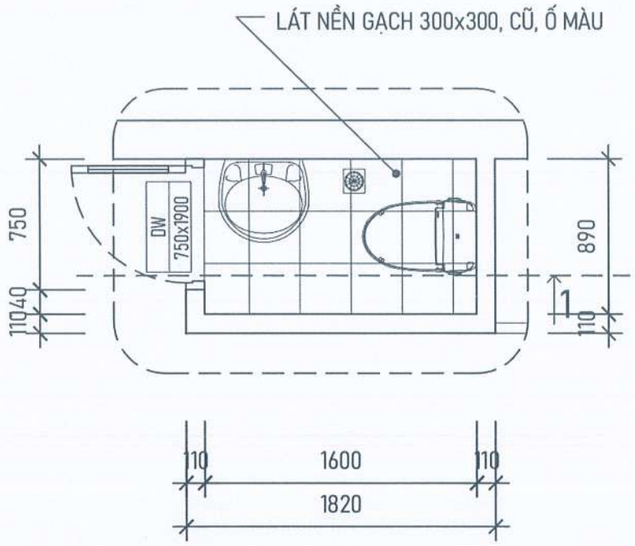

CHI TIẾT NHÀ VỆ SIN TẦNG 1

HIỆN TRẠNG

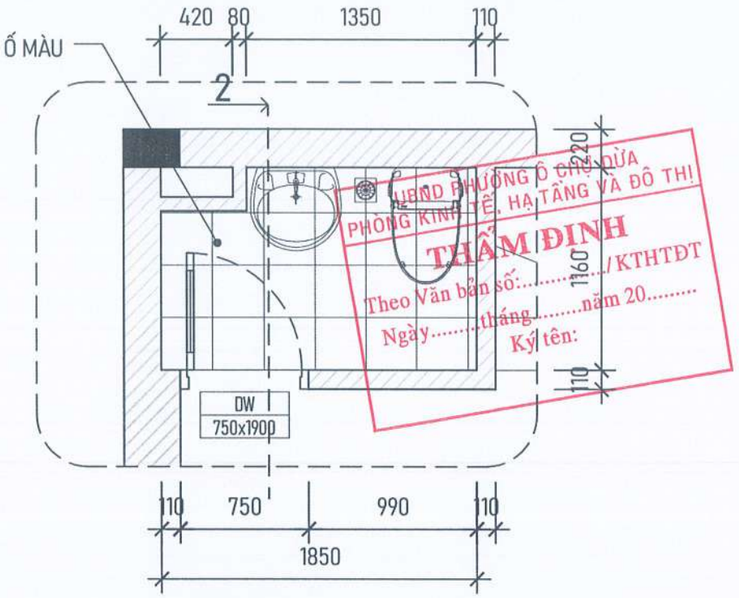

CHI TIẾT NHÀ VỆ SIN TẦNG 2

HIỆN TRẠNG

SW
- LỚP GẠCH LÁT NỀN.
- LỚP VỮA LÓT.
- LỚP BÊ TÔNG CỐT THÉP HIỆN TRẠNG
- LỚP VỮA TRÁT TRẦN

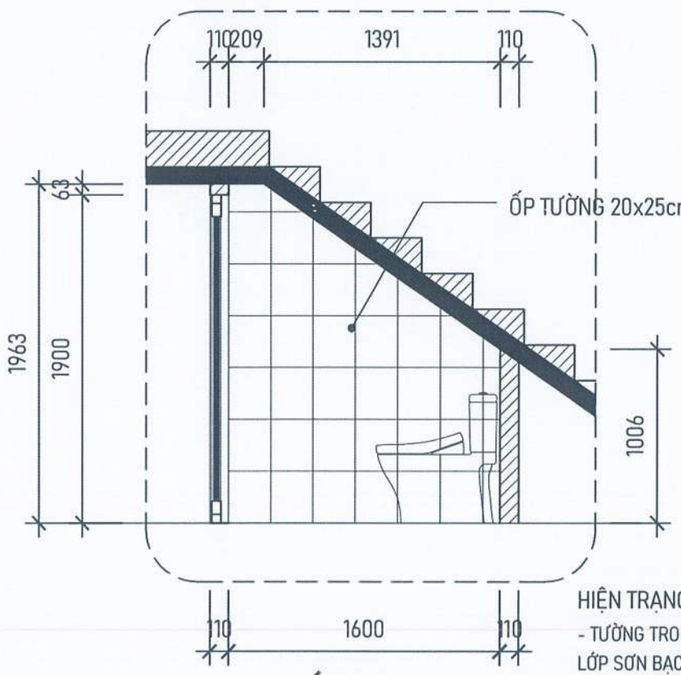

CẮT 1-1

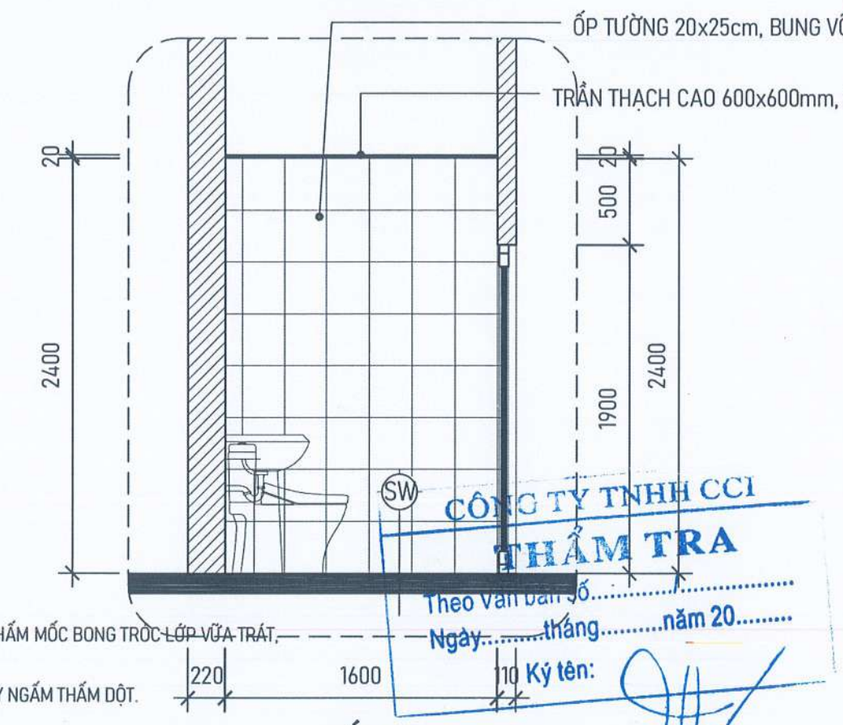

CẮT 2-2

HIỆN TRẠNG:
- TƯỜNG TRONG VÀ NGOÀI NHÀ NHIỀU VỊ TRÍ THẤM MỐC BONG TRÓC LỚP VỮA TRÁT, LỚP SƠN BẠC MÀU.
- HỆ THỐNG MÁI TÔN CŨ HỎNG XUỐNG CẤP GÂY NGẤM THẤM DỘT.
- MỘT SỐ THIẾT BỊ ĐIỆN CŨ HỎNG CHẬP CHÁY.
- THIẾT BỊ NHÀ VỆ SINH CŨ HỎNG, XUỐNG CẤP.
- NỀN SÀN TẦNG 1, 2, 3 BONG RỘP, NỨT VỠ.
- CỬA ĐI, CỬA SỔ TOÀN NHÀ XỆ VÊNH, CŨ HỎNG.

YÊU CẦU TRƯỚC KHI THI CÔNG CẦN KHẢO SÁT HIỆN TRẠNG, KIỂM TRA KÍCH THƯỚC THỰC TẾ; KHI CẦN PHẢI THAY ĐỔI BẢN VẼ THIẾT KẾ CẦN LIÊN LẠC, TRAO ĐỔI VỚI BỘ PHẬN THIẾT KẾ YÊU CẦU CHỈNH SỬA

UBND PHƯỜNG Ô CHỢ DỪA
PHÒNG KINH TẾ, HẠ TẦNG VÀ ĐÔ THỊ
THẨM ĐỊNH
Theo Văn bản số:...../KTHTĐT
Ngày.....tháng.....năm 20.....
Ký tên:

CÔNG TY TNHH CCI
THẨM TRA
Theo Văn bản số.....
Ngày.....tháng.....năm 20.....
Ký tên:

ĐƠ CHỦ ĐẦU TƯ:
(OWNER)
BAN QLDA ĐẦU TƯ - HẠ TẦNG PHƯỜNG Ô CHỢ DỪA

DỰ ÁN:
(PROJECT)
CẢI TẠO, SỬA CHỮA CÁC NHÀ SINH HOẠT CỘNG ĐỒNG TRÊN ĐỊA BÀN PHƯỜNG Ô CHỢ DỪA

HẠNG MỤC:
NHÀ SHCĐ KHU DÂN CƯ SỐ 11 NGÕ 29 PHỐ VŨ THẠNH

ĐỊA ĐIỂM XÂY DỰNG:
(ADD)
PHƯỜNG Ô CHỢ DỪA - TP. HÀ NỘI

ĐƠN VỊ TƯ VẤN:
VINACOM
CHẤT LƯỢNG KHẲNG ĐỊNH UY TÍN
CTY CỔ PHẦN ĐẦU TƯ VÀ XÂY DỰNG VINACOM
ĐỊA CHỈ: TƯƠNG MAI - HÀ NỘI.
ĐIỆN THOẠI: 04. 22 15 66 12
EMAIL: VINACOM.CORP@GMAIL.COM

GIÁM ĐỐC:
(MANAGER)
ĐẶNG VIỆT HƯNG

CHỦ NHIỆM DỰ ÁN:
KTS: NGUYỄN BÁ CHIẾN

CHỦ TRÌ:
KTS: NGUYỄN BÁ CHIẾN

Q.L.K.T:
KS: LÊ VĂN THƯỞNG

THIẾT KẾ:
KTS: TRẦN TRUNG TUYẾN

TÊN BẢN VẼ:
(DRAWNG TITLE)
CHI TIẾT NHÀ VỆ SINH TẦNG 1, 2, 3 HIỆN TRẠNG

GIAI ĐOẠN:	THIẾT KẾ BẢN VẼ THI CÔNG
TỶ LỆ: (SCANLE)	SỐ BẢN VẼ: (DRAWNG NO)
H. THÀNH: (FINISH) ...../2026	HT: 07

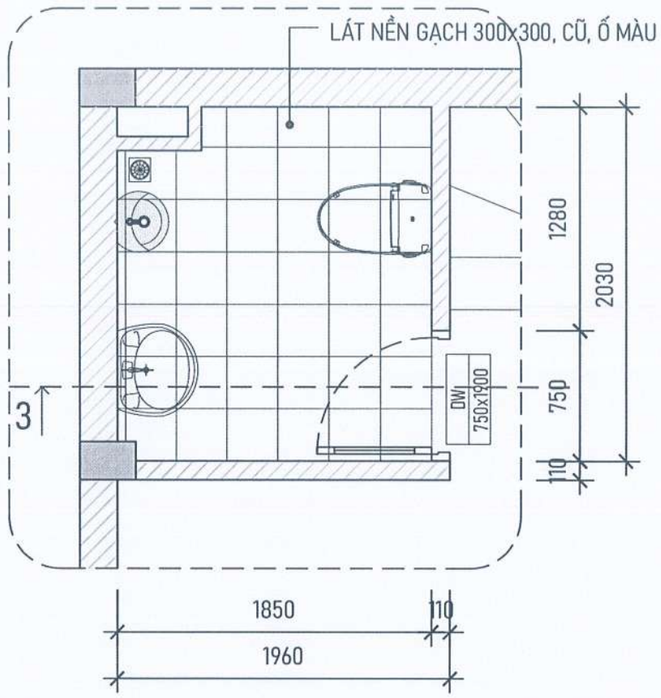

CHI TIẾT NHÀ VỆ SINH TẦNG 3 HIỆN TRẠNG

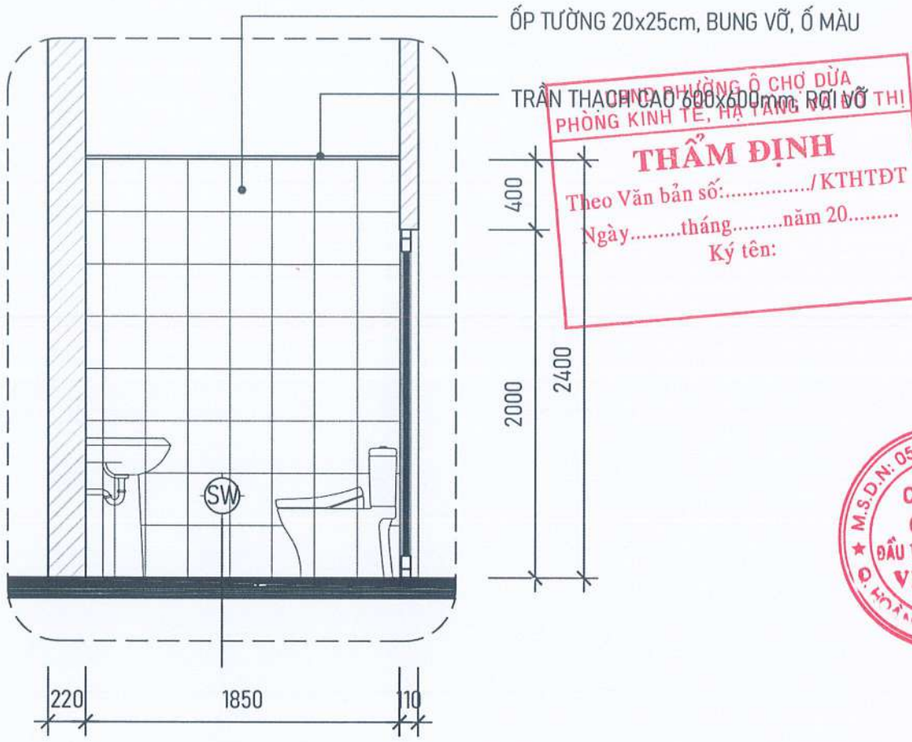

CẮT 3-3

SW
- LỚP GẠCH LÁT NỀN.
- LỚP VỮA LÓT.
- LỚP BÊ TÔNG CỐT THÉP HIỆN TRẠNG
- LỚP VỮA TRÁT TRẦN

HIỆN TRẠNG:
- TƯỜNG TRONG VÀ NGOÀI NHÀ NHIỀU VỊ TRÍ THẤM MỐC BONG TRÓC LỚP VỮA TRÁT, LỚP SƠN BẠC MÀU.
- HỆ THỐNG MÁI TÔN CŨ HỎNG XUỐNG CẤP GÂY NGẤM THẤM DỘT.
- MỘT SỐ THIẾT BỊ ĐIỆN CŨ HỎNG CHẬP CHÁY.
- THIẾT BỊ NHÀ VỆ SINH CŨ HỎNG, XUỐNG CẤP.
- NỀN SÀN TẦNG 1, 2, 3 BONG RỘP, NỨT VỠ.
- CỬA ĐI, CỬA SỔ TOÀN NHÀ XỆ VÊNH, CŨ HỎNG.

PHÒNG KINH TẾ, HẠ TẦNG VÀ ĐÔ THỊ
THẨM ĐỊNH
Theo Văn bản số:...../KTHTĐT
Ngày.....tháng.....năm 20.....
Ký tên:

CÔNG TY TNHH CCI
THẨM TRA
Theo Văn bản số...../.....
Ngày.....tháng.....năm 20.....
Ký tên:

YÊU CẦU TRƯỚC KHI THI CÔNG CẦN KHẢO SÁT HIỆN TRẠNG, KIỂM TRA KÍCH THƯỚC THỰC TẾ; KHI CẦN PHẢI THAY ĐỔI BẢN VẼ THIẾT KẾ CẦN LIÊN LẠC, TRAO ĐỔI VỚI BỘ PHẬN THIẾT KẾ YÊU CẦU CHỈNH SỬA

ĐD CHỦ ĐẦU TƯ: (OWNER)
BAN QLDA ĐẦU TƯ - HẠ TẦNG PHƯỜNG Ô CHỢ DỪA

DỰ ÁN: (PROJECT)
CẢI TẠO, SỬA CHỮA CÁC NHÀ SINH HOẠT CỘNG ĐỒNG TRÊN ĐỊA BÀN PHƯỜNG Ô CHỢ DỪA

HẠNG MỤC:
NHÀ SHCĐ KHU DÂN CƯ SỐ 11 NGÕ 29 PHỐ VŨ THẠNH

ĐỊA ĐIỂM XÂY DỰNG: (ADD)
PHƯỜNG Ô CHỢ DỪA - TP. HÀ NỘI

ĐƠN VỊ TƯ VẤN:
VINACOM
CHẤT LƯỢNG KHẲNG ĐỊNH UY TÍN
CTY CỔ PHẦN ĐẦU TƯ VÀ XÂY DỰNG VINACOM
ĐỊA CHỈ: TƯƠNG MAI - HÀ NỘI.
ĐIỆN THOẠI: 04. 22 15 66 12
EMAIL: VINACOM.CORP@GMAIL.COM

M.S.D.N: 0500605405 CÔNG TY CỔ PHẦN ĐẦU TƯ VÀ XÂY DỰNG VINACOM

GIÁM ĐỐC: (MANAGER)
ĐẶNG VIỆT HƯNG

CHỦ NHIỆM DỰ ÁN:
KTS: NGUYỄN BÁ CHIẾN

CHỦ TRÌ:
KTS: NGUYỄN BÁ CHIẾN

Q.L.K.T:
KS: LÊ VĂN THƯỞNG

THIẾT KẾ:
KTS: TRẦN TRUNG TUYẾN

TÊN BẢN VẼ: (DRAWNG TITLE)
CHI TIẾT NHÀ VỆ SINH TẦNG 1, 2, 3 HIỆN TRẠNG

GIAI ĐOẠN:	THIẾT KẾ BẢN VẼ THI CÔNG
TỶ LỆ: (SCANLE)	SỐ BẢN VẼ: (DRAWNG NO)
H. THÀNH: (FINISH) ...../2026	HT: 08

UBND PHƯỜNG Ô CHỢ DỪA
PHÒNG KINH TẾ, HẠ TẦNG VÀ ĐÔ THỊ
THẨM ĐỊNH
Theo Văn bản số:...../KTHTĐT
Ngày.....tháng.....năm 20.....
Ký tên:

PHẦN PHÁ DỠ

CÔNG TY TNHH CCI
THẨM TRA
Theo Văn bản số...../.....
Ngày.....tháng.....năm 20.....
Ký tên:

YÊU CẦU TRƯỚC KHI THI CÔNG CẦN KHẢO SÁT HIỆN TRẠNG, KIỂM TRA KÍCH THƯỚC THỰC TẾ; KHI CẦN PHẢI THAY ĐỔI BẢN VẼ THIẾT KẾ CẦN LIÊN LẠC, TRAO ĐỔI VỚI BỘ PHẬN THIẾT KẾ YÊU CẦU CHỈNH SỬA

ĐD CHỦ ĐẦU TƯ:
(OWNER)
BAN QLDA ĐẦU TƯ - HẠ TẦNG PHƯỜNG Ô CHỢ DỪA

DỰ ÁN:
(PROJECT)
CẢI TẠO, SỬA CHỮA CÁC NHÀ SINH HOẠT CỘNG ĐỒNG TRÊN ĐỊA BÀN PHƯỜNG Ô CHỢ DỪA

HẠNG MỤC:
NHÀ SHCĐ KHU DÂN CƯ SỐ 11 NGÕ 29 PHỐ VŨ THẠNH

ĐỊA ĐIỂM XÂY DỰNG:
(ADD)
PHƯỜNG Ô CHỢ DỪA - TP. HÀ NỘI

ĐƠN VỊ TƯ VẤN:
VINACOM
CHẤT LƯỢNG KHẲNG ĐỊNH UY TÍN
CTY CỔ PHẦN ĐẦU TƯ VÀ XÂY DỰNG VINACOM
ĐỊA CHỈ: TƯƠNG MAI - HÀ NỘI.
ĐIỆN THOẠI: 04. 22 15 66 12
EMAIL: VINACOM.CORP@GMAIL.COM

M.S.D.N: 0500605402 CÔNG TY CỔ PHẦN ĐẦU TƯ VÀ XÂY DỰNG VINACOM

GIÁM ĐỐC:
(MANAGER)
ĐẶNG VIỆT HƯNG

CHỦ NHIỆM DỰ ÁN:
KTS: NGUYỄN BÁ CHIẾN

CHỦ TRÌ:
KTS: NGUYỄN BÁ CHIẾN

Q.L.K.T:
KS: LÊ VĂN THƯỜNG

THIẾT KẾ:
KTS: TRẦN TRUNG TUYẾN

TÊN BẢN VẼ:
(DRAWNG TITLE)
MẶT BẰNG
TẦNG 1

GIAI ĐOẠN:	THIẾT KẾ BẢN VẼ THI CÔNG
TỶ LỆ: (SCANLE)	SỐ BẢN VẼ: (DRAWNG NO)
H. THÀNH: (FINISH) ...../2026	KT: 01

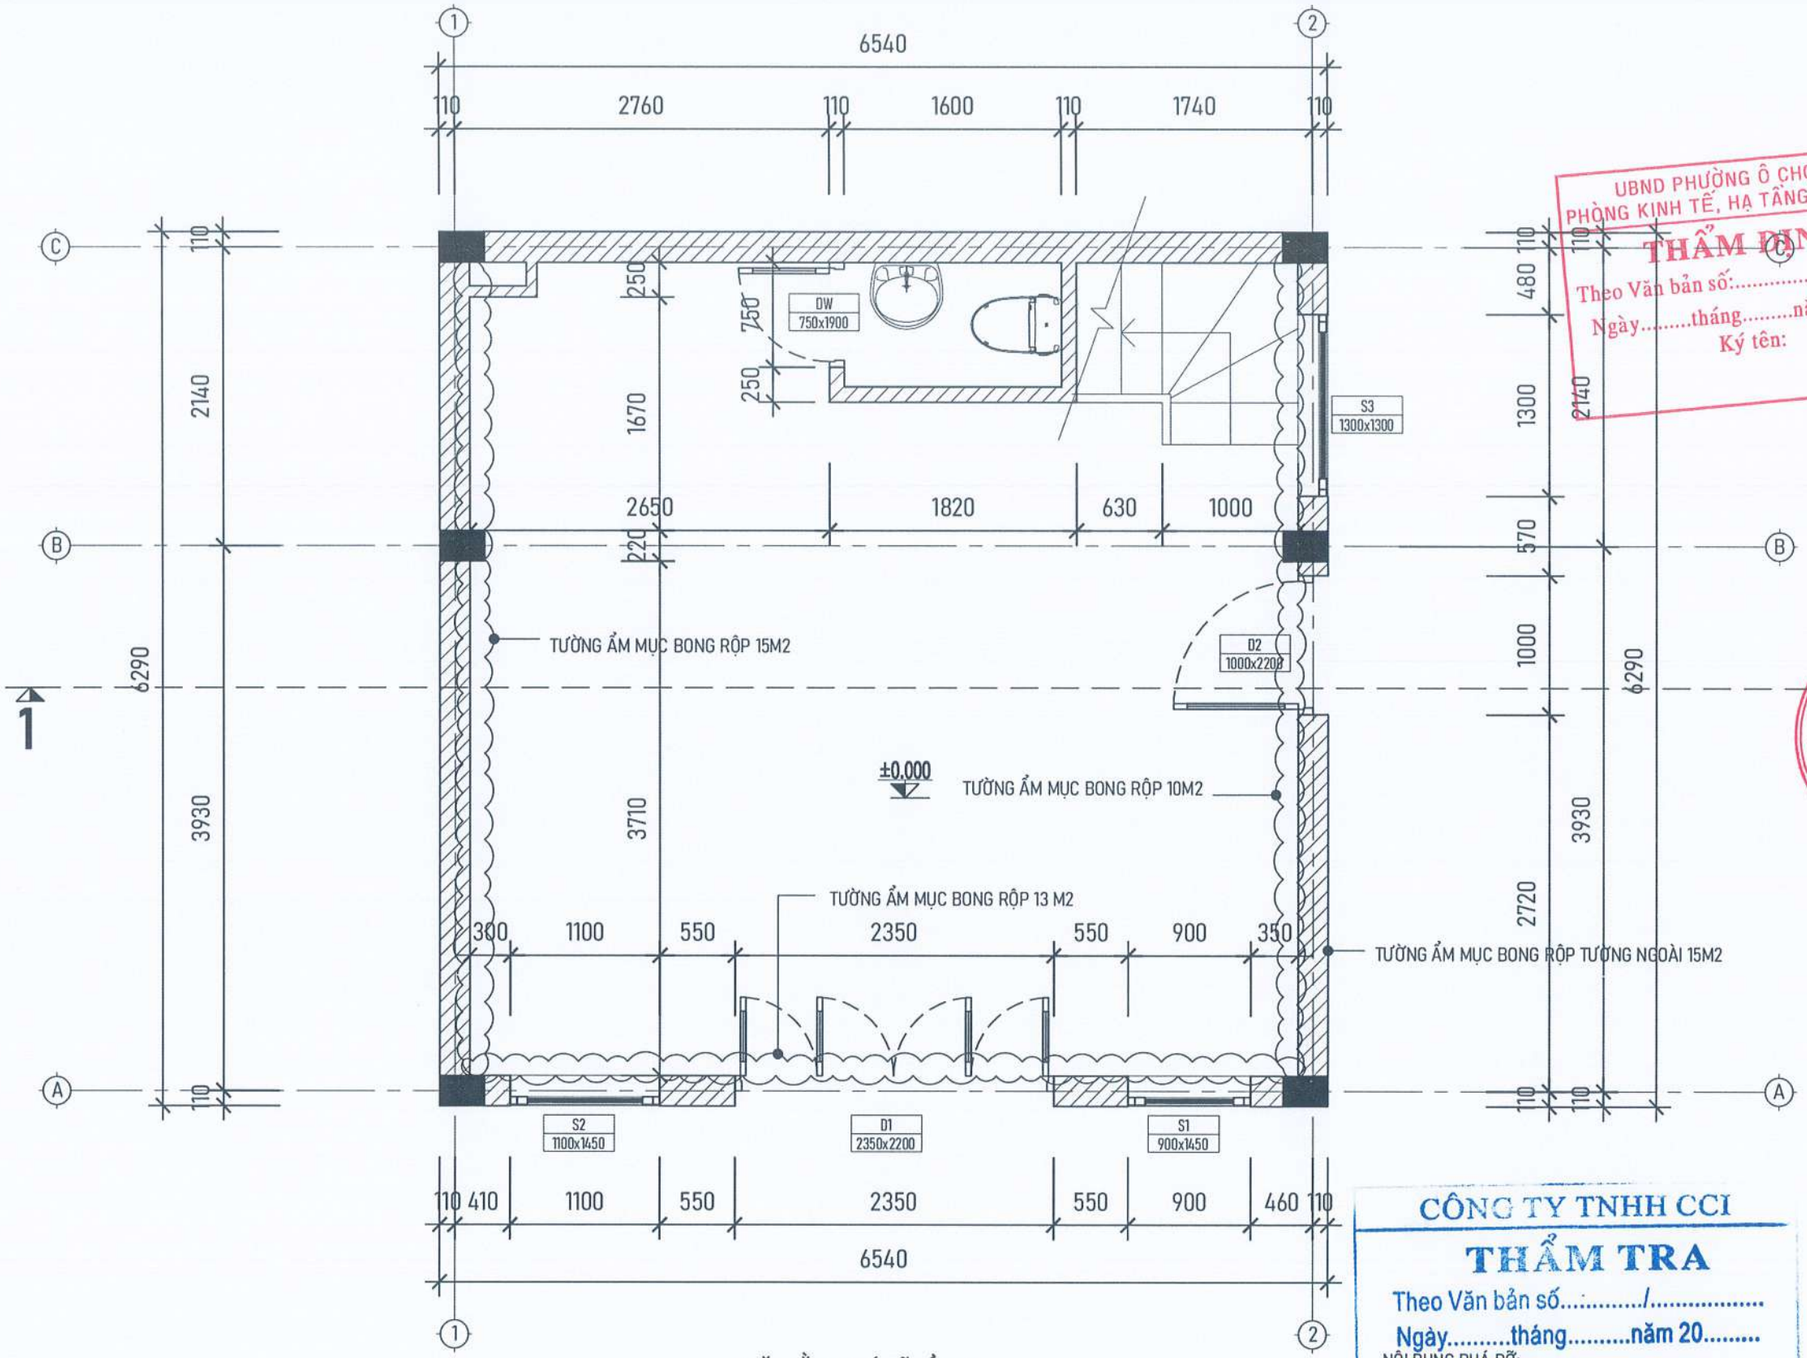

MẶT BẰNG PHÁ DỠ TẦNG 1

UBND PHƯỜNG Ô CHỢ DỪA
PHÒNG KINH TẾ, HẠ TẦNG VÀ ĐÔ THỊ
THẨM ĐỊNH
Theo Văn bản số:...../KTHTĐT
Ngày.....tháng.....năm 20.....
Ký tên:

CÔNG TY TNHH CCI
THẨM TRA
Theo Văn bản số...../.....
Ngày.....tháng.....năm 20.....
Ký tên:

NỘI DUNG PHÁ DỠ:
- DÓC TOÀN BỘ LỚP TRÁT TRẦN TƯỜNG BÊN TRONG , BÊN NGOÀI
- PHÁ DỠ LỚP GẠCH LÁT NỀN
- THÁO DỠ THIẾT BỊ VỆ SINH ĐÃ CŨ
- DÓC TOÀN BỘ GẠCH ỐP TƯỜNG , SÀN VỆ SINH
- THÁO BỞ CÁC THIẾT BỊ ĐIỆN ĐÃ CŨ HỎNG
- THÁO DỠ CỬA VỆ SINH , CỬA TRONG NGOÀI NHÀ

YÊU CẦU TRƯỚC KHI THI CÔNG CẦN KHẢO SÁT HIỆN TRẠNG, KIỂM TRA KÍCH THƯỚC THỰC TẾ; KHI CẦN PHẢI THAY ĐỔI BẢN VẼ THIẾT KẾ CẦN LIÊN LẠC, TRAO ĐỔI VỚI BỘ PHẬN THIẾT KẾ YÊU CẦU CHỈNH SỬA

ĐD CHỦ ĐẦU TƯ:
(OWNER)
BAN QLDA ĐẦU TƯ - HẠ TẦNG PHƯỜNG Ô CHỢ DỪA

DỰ ÁN:
(PROJECT)
CẢI TẠO, SỬA CHỮA CÁC NHÀ SINH HOẠT CỘNG ĐỒNG TRÊN ĐỊA BÀN PHƯỜNG Ô CHỢ DỪA

HẠNG MỤC:
NHÀ SHCĐ KHU DÂN CƯ SỐ 11 NGÕ 29 PHỐ VŨ THẠNH

ĐỊA ĐIỂM XÂY DỰNG:
(ADD)
PHƯỜNG Ô CHỢ DỪA - TP. HÀ NỘI

ĐƠN VỊ TƯ VẤN:
VINACOM
CHẤT LƯỢNG KHẲNG ĐỊNH UY TÍN
CTY CỔ PHẦN ĐẦU TƯ VÀ XÂY DỰNG VINACOM
ĐỊA CHỈ: TƯƠNG MAI - HÀ NỘI.
ĐIỆN THOẠI: 04. 22 15 66 12
EMAIL: VINACOM.CORP@GMAIL.COM

GIÁM ĐỐC:
(MANAGER)
CÔNG TY CỔ PHẦN ĐẦU TƯ VÀ XÂY DỰNG VINACOM
ĐẶNG VIỆT HƯNG

CHỦ NHIỆM DỰ ÁN:
KTS: NGUYỄN BÁ CHIẾN

CHỦ TRÌ:
KTS: NGUYỄN BÁ CHIẾN

Q.L.K.T:
KS: LÊ VĂN THƯỜNG

THIẾT KẾ:
KTS: TRẦN TRUNG TUYẾN

TÊN BẢN VẼ:
(DRAWNG TITLE)
MẶT BẰNG PHÁ DỠ TẦNG 1

GIAI ĐOẠN:	THIẾT KẾ BẢN VẼ THI CÔNG
TỶ LỆ: (SCANLE)	SỐ BẢN VẼ: (DRAWNG NO)
H. THÀNH: (FINISH) ...../2026	PD: 01

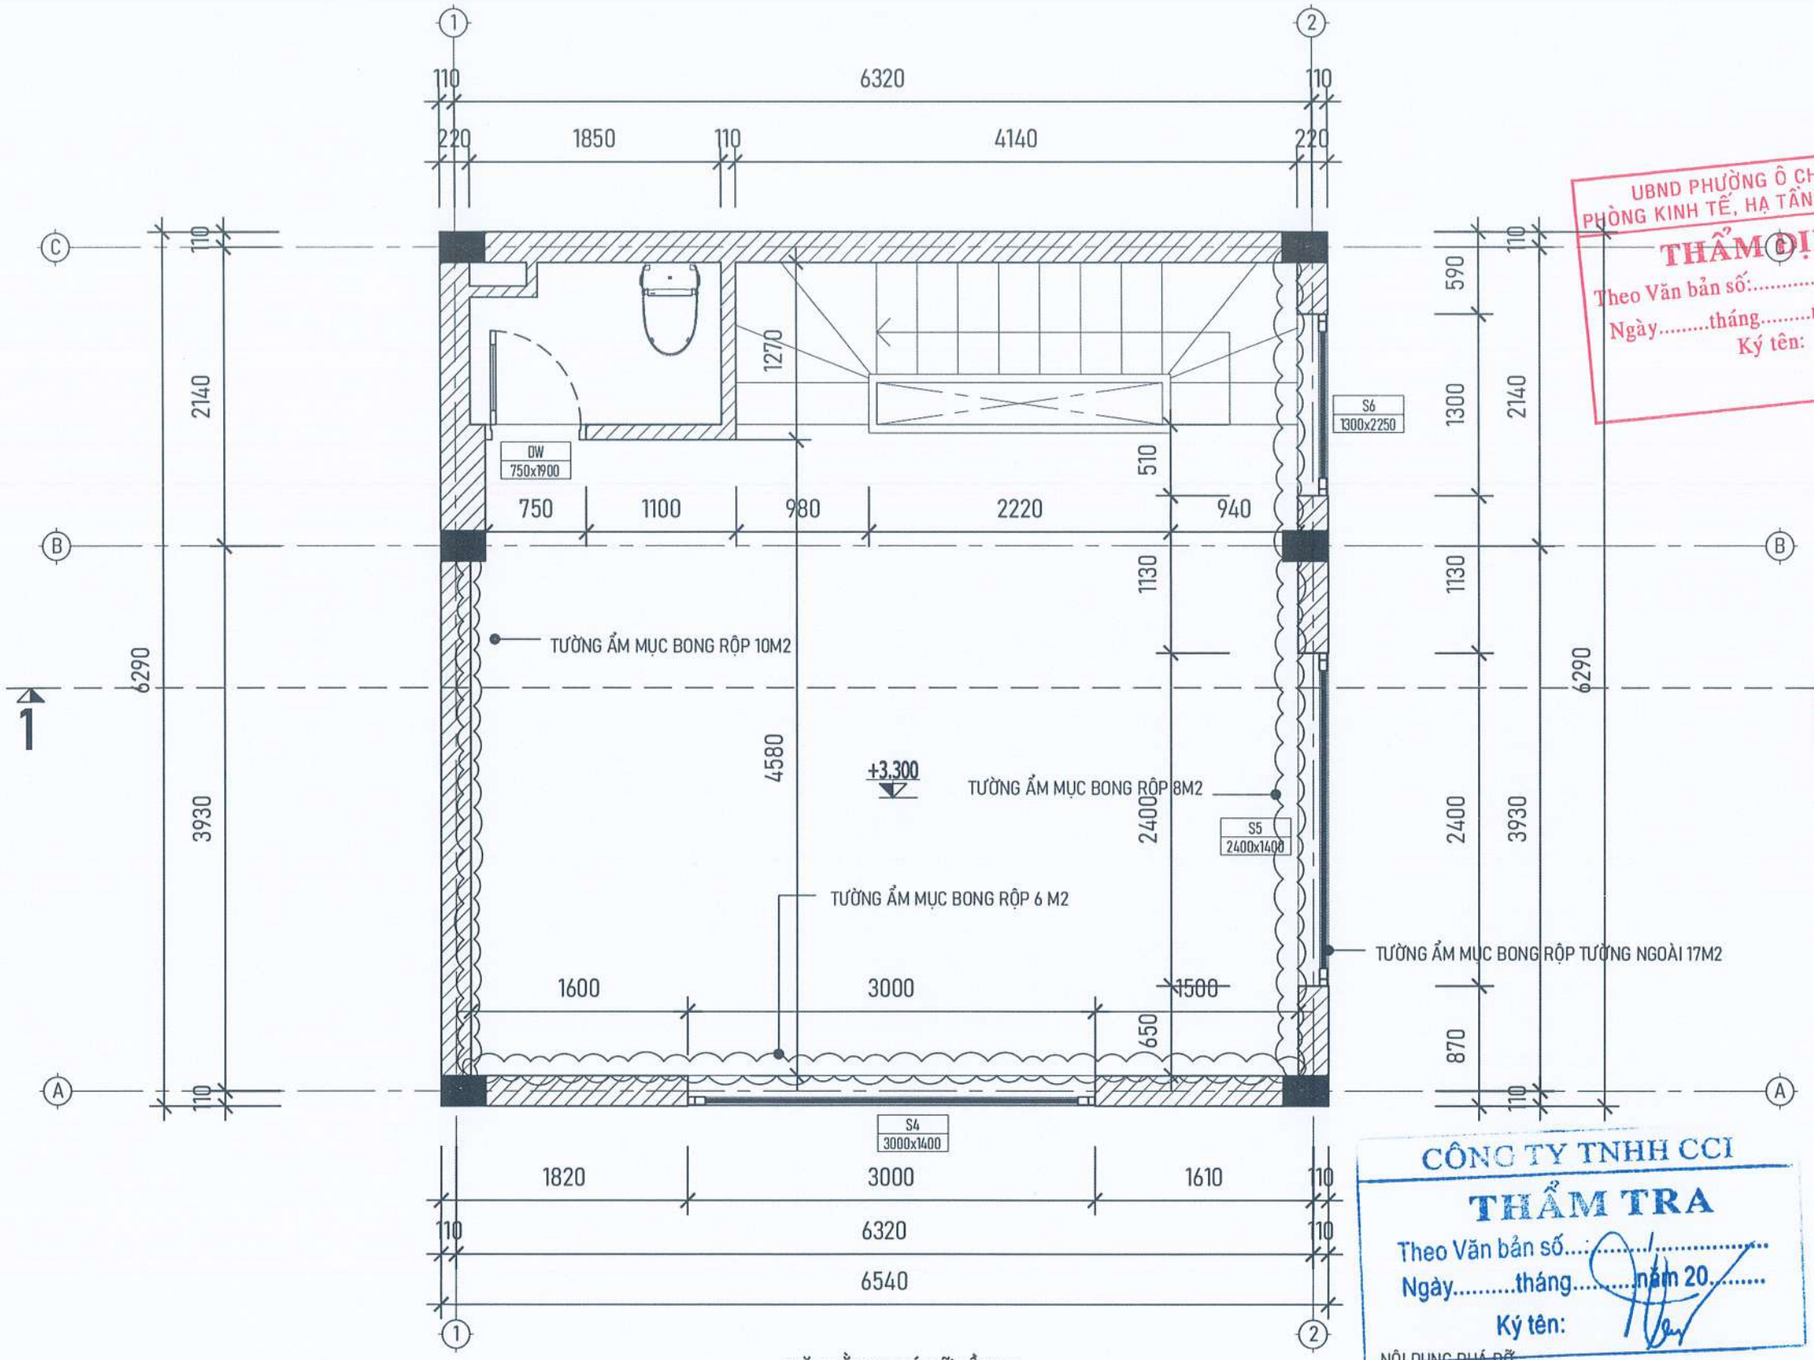

MẶT BẰNG PHÁ DỠ TẦNG 2

UBND PHƯỜNG Ô CHỢ DỪA
PHÒNG KINH TẾ, HẠ TẦNG VÀ ĐÔ THỊ
THẨM ĐỊNH
Theo Văn bản số:...../KTHTĐT
Ngày.....tháng.....năm 20.....
Ký tên:

CÔNG TY TNHH CCI
THẨM TRA
Theo Văn bản số:...../.....
Ngày.....tháng.....năm 20.....
Ký tên:

NỘI DUNG PHÁ DỠ:

- DÓC TOÀN BỘ LỚP TRÁT TRẦN TƯỜNG BÊN TRONG , BÊN NGOÀI
- PHÁ DỠ LỚP GẠCH LÁT NỀN
- THÁO DỠ THIẾT BỊ VỆ SINH ĐÃ CŨ
- DÓC TOÀN BỘ GẠCH ỐP TƯỜNG , SÀN VỆ SINH
- THÁO BỞ CÁC THIẾT BỊ ĐIỆN ĐÃ CŨ HỎNG
- THÁO DỠ CỬA VỆ SINH , CỬA TRONG, NGOÀI NHÀ

YÊU CẦU TRƯỚC KHI THI CÔNG CẦN KHẢO SÁT HIỆN TRẠNG, KIỂM TRA KÍCH THƯỚC THỰC TẾ; KHI CẦN PHẢI THAY ĐỔI BẢN VẼ THIẾT KẾ CẦN LIÊN LẠC, TRAO ĐỔI VỚI BỘ PHẬN THIẾT KẾ YÊU CẦU CHỈNH SỬA

ĐD CHỦ ĐẦU TƯ:
(OWNER)
BAN QLDA ĐẦU TƯ - HẠ TẦNG PHƯỜNG Ô CHỢ DỪA

DỰ ÁN:
(PROJECT)
CẢI TẠO, SỬA CHỮA CÁC NHÀ SINH HOẠT CỘNG ĐỒNG TRÊN ĐỊA BÀN PHƯỜNG Ô CHỢ DỪA

HẠNG MỤC:
NHÀ SHCĐ KHU DÂN CƯ SỐ 11 NGÕ 29 PHỐ VŨ THẠNH

ĐỊA ĐIỂM XÂY DỰNG:
(ADD)
PHƯỜNG Ô CHỢ DỪA - TP. HÀ NỘI

ĐƠN VỊ TƯ VẤN:
VINACOM
CHẤT LƯỢNG KHẲNG ĐỊNH UY TÍN
CTY CỔ PHẦN ĐẦU TƯ VÀ XÂY DỰNG VINACOM
ĐỊA CHỈ: TƯƠNG MAI - HÀ NỘI.
ĐIỆN THOẠI: 04. 22 15 66 12
EMAIL : VINACOM.CORP@GMAIL.COM

GIÁM ĐỐC:
(MANAGER)
ĐẶNG VIỆT HƯNG

CHỦ NHIỆM DỰ ÁN:
KTS: NGUYỄN BÁ CHIẾN

CHỦ TRÌ:
KTS: NGUYỄN BÁ CHIẾN

Q.L.K.T:
KS: LÊ VĂN THƯỜNG

THIẾT KẾ:
KTS: TRẦN TRUNG TUYẾN

TÊN BẢN VẼ:
(DRAWNG TITLE)
MẶT BẰNG PHÁ DỠ TẦNG 2

GIAI ĐOẠN:	THIẾT KẾ BẢN VẼ THI CÔNG
TỶ LỆ: (SCANLE)	SỐ BẢN VẼ: (DRAWNG NO)
H. THÀNH: (FINISH) ...../2026	PD: 02

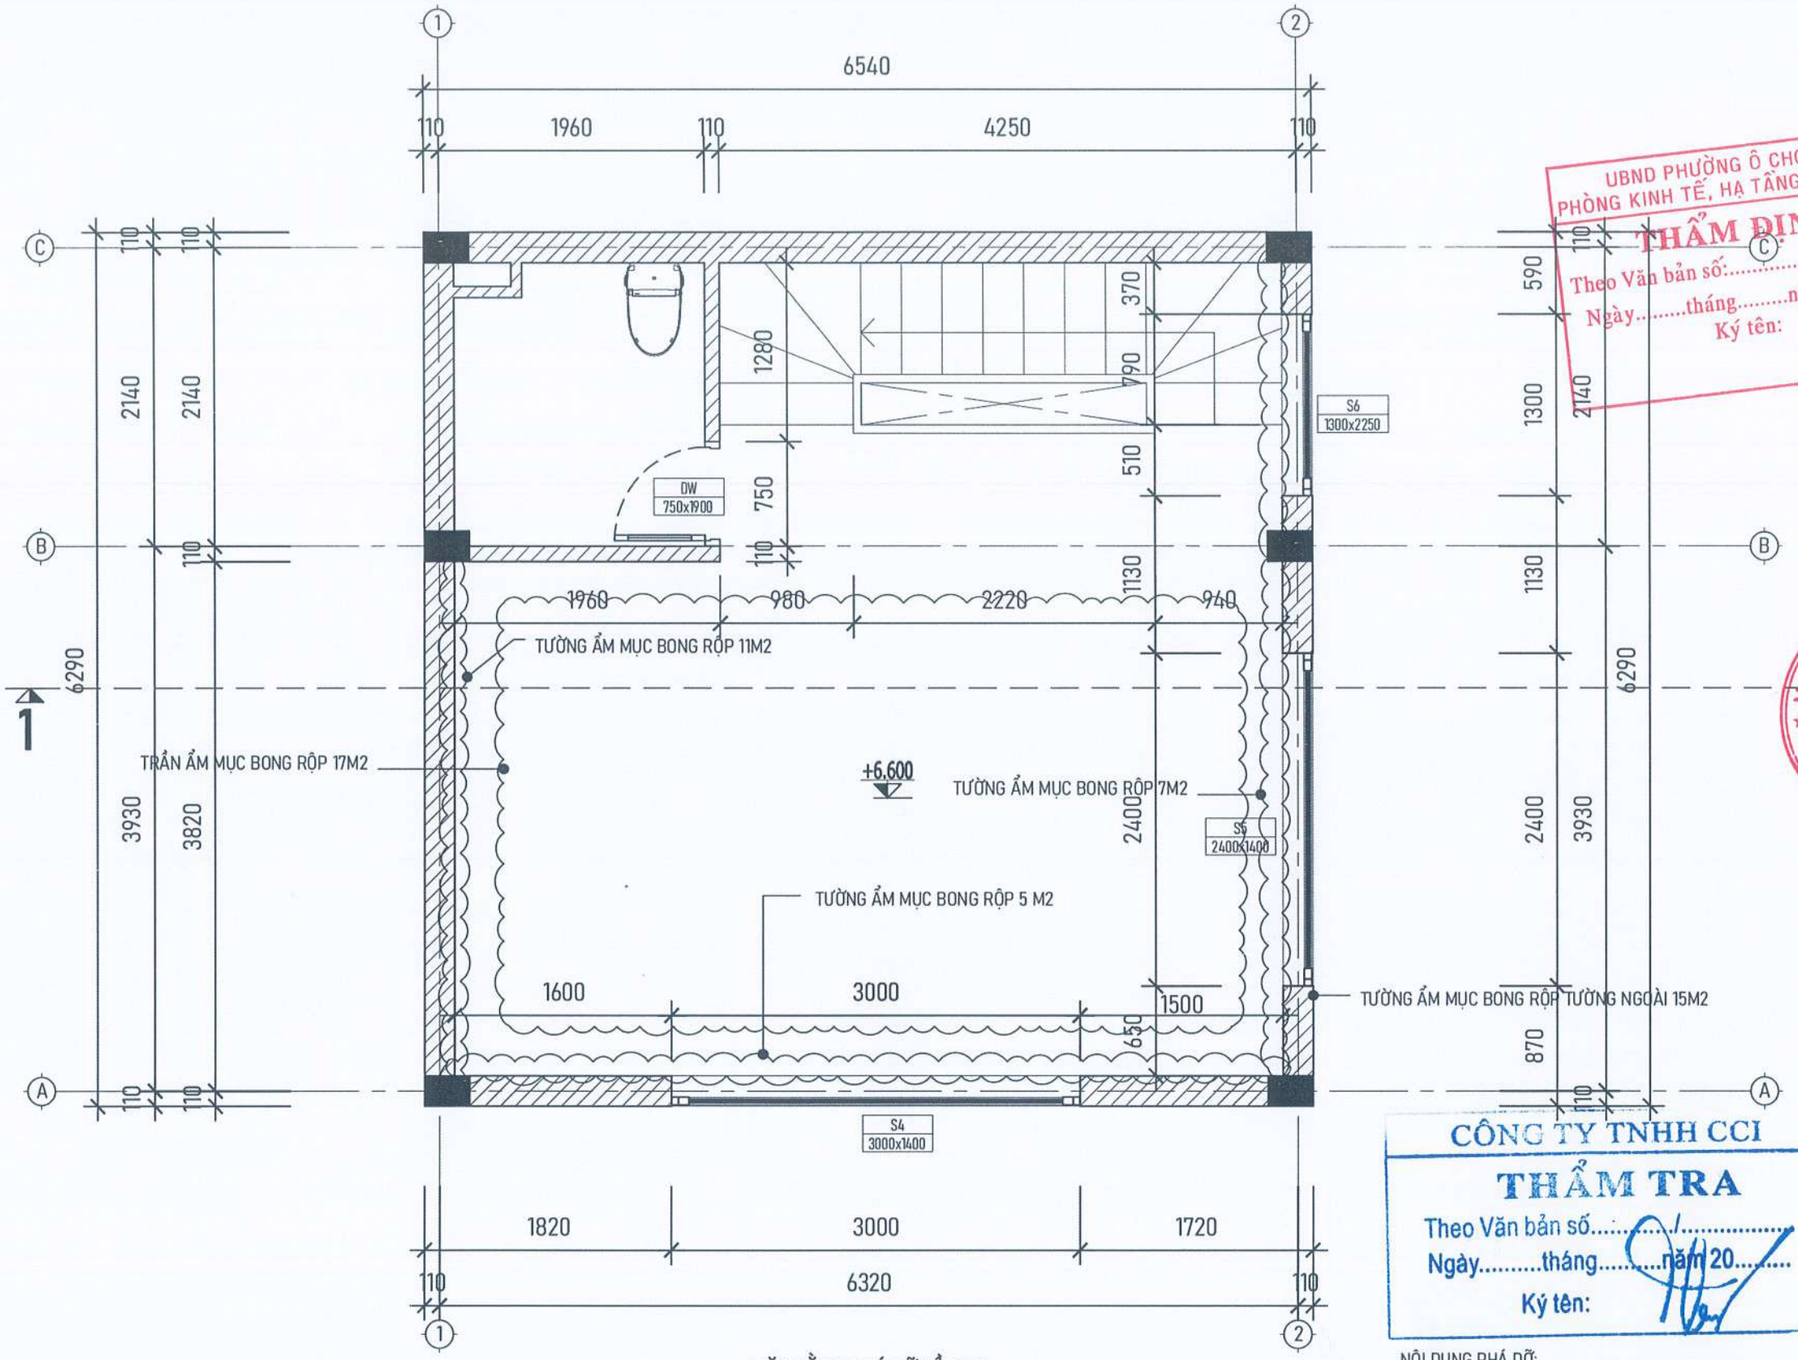

MẶT BẰNG PHÁ DỠ TẦNG 3

NỘI DUNG PHÁ DỠ:

- DÓC TOÀN BỘ LỚP TRÁT TRẦN TƯỜNG BÊN TRONG , BÊN NGOÀI
- PHÁ DỠ LỚP GẠCH LÁT NỀN
- THÁO DỠ THIẾT BỊ VỆ SINH ĐÃ CŨ
- DÓC TOÀN BỘ GẠCH ỐP TƯỜNG , SÀN VỆ SINH
- THÁO BỜ CÁC THIẾT BỊ ĐIỆN ĐÃ CŨ HỎNG
- THÁO DỠ CỬA VỆ SINH , CỬA TRONG, NGOÀI NHÀ

UBND PHƯỜNG Ô CHỢ DỪA
PHÒNG KINH TẾ, HẠ TẦNG VÀ ĐÔ THỊ
THẨM ĐỊNH
Theo Văn bản số:...../KTHTĐT
Ngày.....tháng.....năm 20.....
Ký tên:

CÔNG TY TNHH CCI
THẨM TRA
Theo Văn bản số...../.....
Ngày.....tháng.....năm 20.....
Ký tên:

M.S.D.N: 0500605405 CÔNG TY CỔ PHẦN ĐẦU TƯ VÀ XÂY DỰNG VINACOM

ĐƠ CHỦ ĐẦU TƯ:
(OWNER)
BAN QLDA ĐẦU TƯ - HẠ TẦNG PHƯỜNG Ô CHỢ DỪA

DỰ ÁN:
(PROJECT)
CẢI TẠO, SỬA CHỮA CÁC NHÀ SINH HOẠT CỘNG ĐỒNG TRÊN ĐỊA BÀN PHƯỜNG Ô CHỢ DỪA

HẠNG MỤC:
NHÀ SHCĐ KHU DÂN CƯ SỐ 11 NGÕ 29 PHỐ VŨ THẠNH

ĐỊA ĐIỂM XÂY DỰNG:
(ADD)
PHƯỜNG Ô CHỢ DỪA - TP. HÀ NỘI

ĐƠN VỊ TƯ VẤN:
VINACOM
CHẤT LƯỢNG KHẲNG ĐỊNH UY TÍN
CTY CỔ PHẦN ĐẦU TƯ VÀ XÂY DỰNG VINACOM
ĐỊA CHỈ: TƯƠNG MAI - HÀ NỘI
ĐIỆN THOẠI: 04. 22 15 66 12
EMAIL: VINACOM.CORP@GMAIL.COM

GIÁM ĐỐC:
(MANAGER)
ĐẶNG VIỆT HƯNG

CHỦ NHIỆM DỰ ÁN:
KTS: NGUYỄN BÁ CHIẾN

CHỦ TRÌ:
KTS: NGUYỄN BÁ CHIẾN

Q.L.K.T:
KS: LÊ VĂN THƯỜNG

THIẾT KẾ:
KTS: TRẦN TRUNG TUYẾN

TÊN BẢN VẼ:
(DRAWNG TITLE)
MẶT BẰNG PHÁ DỠ TẦNG 3

GIAI ĐOẠN:	THIẾT KẾ BẢN VẼ THI CÔNG
TỶ LỆ: (SCANLE)	SỐ BẢN VẼ: (DRAWNG NO)
H. THÀNH: (FINISH) ...../2026	PD: 03

YÊU CẦU TRƯỚC KHI THI CÔNG CẦN KHẢO SÁT HIỆN TRẠNG, KIỂM TRA KÍCH THƯỚC THỰC TẾ; KHI CẦN PHẢI THAY ĐỔI BẢN VẼ THIẾT KẾ CẦN LIÊN LẠC, TRAO ĐỔI VỚI BỘ PHẬN THIẾT KẾ YÊU CẦU CHỈNH SỬA

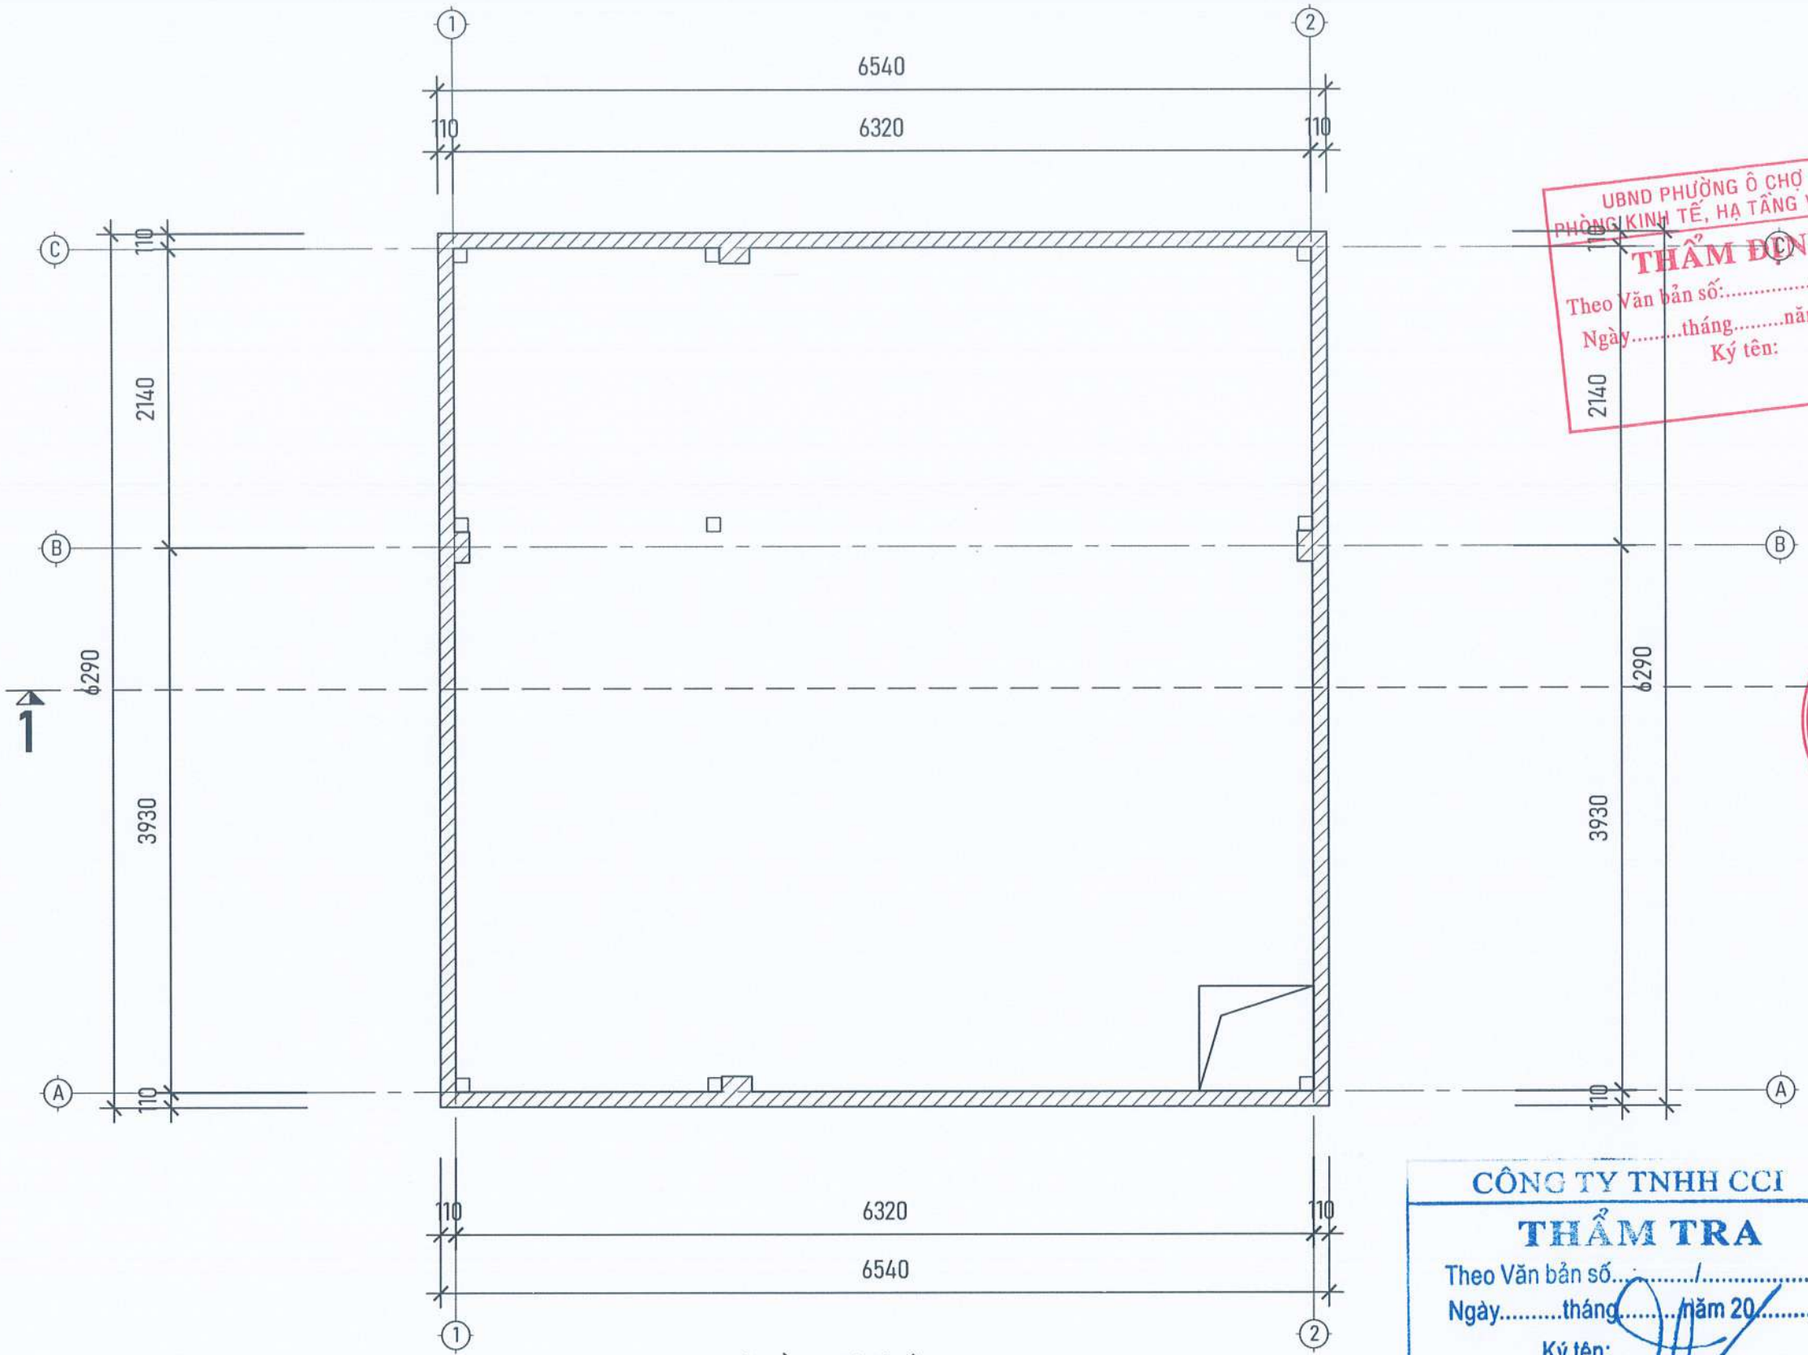

UBND PHƯỜNG Ô CHỢ DỪA
PHÒNG KINH TẾ, HẠ TẦNG VÀ ĐÔ THỊ
THẨM ĐỊNH
Theo Văn bản số:...../KTHTĐT
Ngày.....tháng.....năm 20.....
Ký tên:

CÔNG TY TNHH CCI
THẨM TRA
Theo Văn bản số:...../.....
Ngày.....tháng.....năm 20.....
Ký tên:

MẶT BẰNG PHÁ DỠ TẦNG TUM

NỘI DUNG PHÁ DỠ:
- DÓC TOÀN BỘ LỚP TRÁT TRẦN TƯỜNG BÊN TRONG , BÊN NGOÀI
- PHÁ DỠ LỚP GẠCH LÁT NỀN
- PHÁ DỠ HỆ KHUNG THÉP, MÁI TÔN CŨ

YÊU CẦU TRƯỚC KHI THI CÔNG CẦN KHẢO SÁT HIỆN TRẠNG, KIỂM TRA KÍCH THƯỚC THỰC TẾ; KHI CẦN PHẢI THAY ĐỔI BẢN VẼ THIẾT KẾ CẦN LIÊN LẠC, TRAO ĐỔI VỚI BỘ PHẬN THIẾT KẾ YÊU CẦU CHỈNH SỬA

ĐƠ CHỦ ĐẦU TƯ:
(OWNER)
BAN QLDA ĐẦU TƯ - HẠ TẦNG PHƯỜNG Ô CHỢ DỪA

DỰ ÁN:
(PROJECT)
CẢI TẠO, SỬA CHỮA CÁC NHÀ SINH HOẠT CỘNG ĐỒNG TRÊN ĐỊA BÀN PHƯỜNG Ô CHỢ DỪA

HẠNG MỤC:
NHÀ SHCĐ KHU DÂN CƯ SỐ 11 NGÕ 29 PHỐ VŨ THẠNH

ĐỊA ĐIỂM XÂY DỰNG:
(ADD)
PHƯỜNG Ô CHỢ DỪA - TP. HÀ NỘI

ĐƠN VỊ TƯ VẤN:
VINACOM
CHẤT LƯỢNG KHẲNG ĐỊNH UY TÍN
CTY CỔ PHẦN ĐẦU TƯ VÀ XÂY DỰNG VINACOM
ĐỊA CHỈ: TƯƠNG MAI - HÀ NỘI
ĐIỆN THOẠI: 04. 22 15 66 12
EMAIL: VINACOM.CORP@GMAIL.COM

M.S.D.N: 0500605405 CÔNG TY CỔ PHẦN ĐẦU TƯ VÀ XÂY DỰNG VINACOM

GIÁM ĐỐC:
(MANAGER)
ĐẶNG VIỆT HƯNG

CHỦ NHIỆM DỰ ÁN:
KTS: NGUYỄN BÁ CHIẾN

CHỦ TRÌ:
KTS: NGUYỄN BÁ CHIẾN

Q.L.K.T:
KS: LÊ VĂN THƯỜNG

THIẾT KẾ:
KTS: TRẦN TRUNG TUYẾN

TÊN BẢN VẼ:
(DRAWNG TITLE)
MẶT BẰNG PHÁ DỠ TẦNG TUM

GIAI ĐOẠN:	THIẾT KẾ BẢN VẼ THI CÔNG
TỶ LỆ: (SCANLE)	SỐ BẢN VẼ: (DRAWNG NO)
H. THÀNH: (FINISH) ...../2026	PD: 04

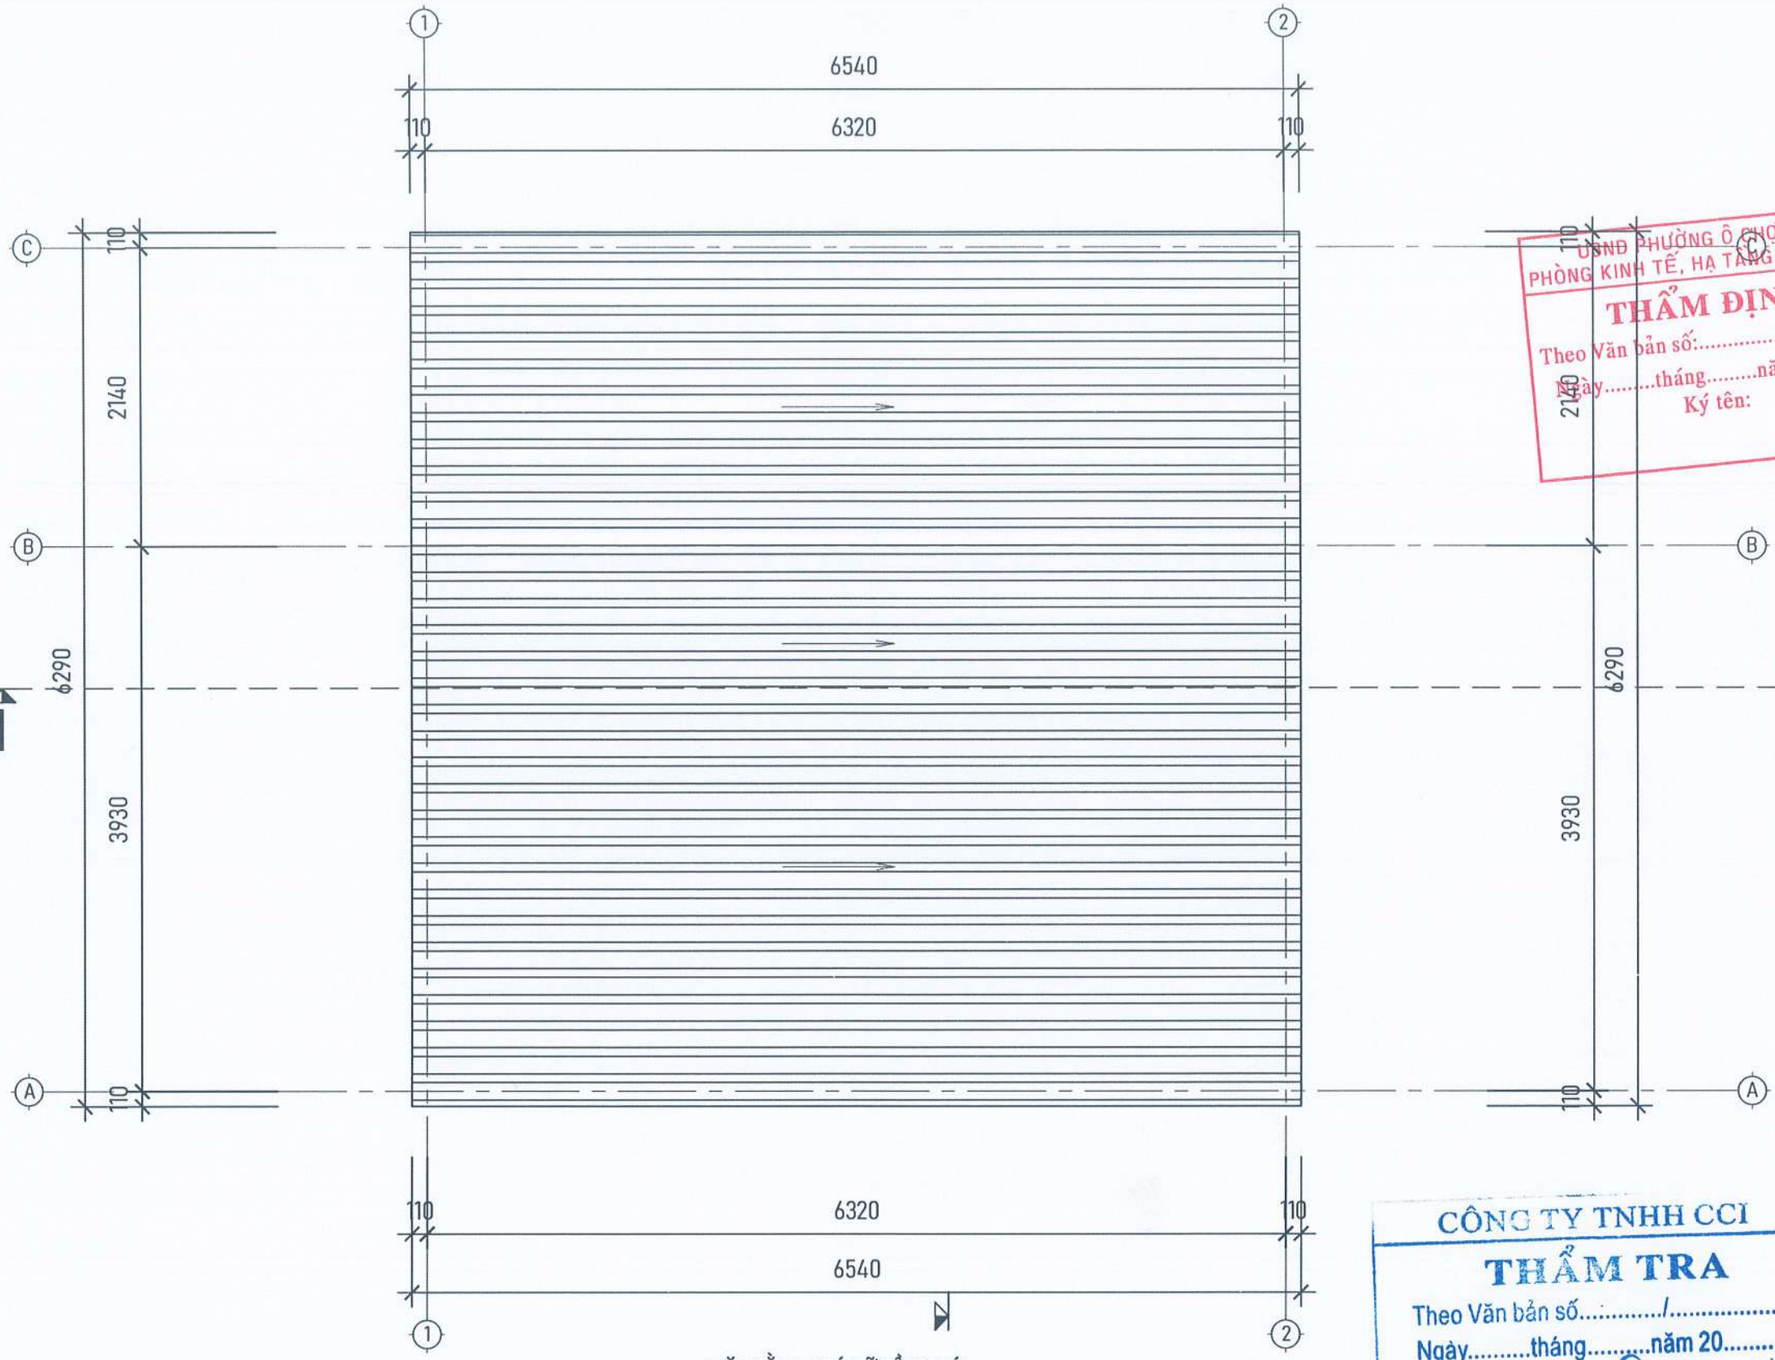

MẶT BẰNG PHÁ DỠ TẦNG MÁI

UBND PHƯỜNG Ô CHỢ DỪA
PHÒNG KINH TẾ, HẠ TẦNG VÀ ĐÔ THỊ
THẨM ĐỊNH
Theo Văn bản số:...../KTHTĐT
Ngày.....tháng.....năm 20.....
Ký tên:

CÔNG TY TNHH CCI
THẨM TRA
Theo Văn bản số...../.....
Ngày.....tháng.....năm 20.....
Ký tên:

NỘI DUNG PHÁ DỠ:
- DÓC TOÀN BỘ LỚP TRÁT TRẦN TƯỜNG BÊN TRONG , BÊN NGOÀI
- PHÁ DỠ LỚP GẠCH LÁT NỀN
- PHÁ DỠ HỆ KHUNG THÉP, MÁI TÔN CŨ

YÊU CẦU TRƯỚC KHI THI CÔNG CẦN KHẢO SÁT HIỆN TRẠNG, KIỂM TRA KÍCH THƯỚC THỰC TẾ; KHI CẦN PHẢI THAY ĐỔI BẢN VẼ THIẾT KẾ CẦN LIÊN LẠC, TRAO ĐỔI VỚI BỘ PHẬN THIẾT KẾ YÊU CẦU CHỈNH SỬA

ĐƠ CHỦ ĐẦU TƯ:
(OWNER)
BAN QLDA ĐẦU TƯ - HẠ TẦNG PHƯỜNG Ô CHỢ DỪA

DỰ ÁN:
(PROJECT)
CẢI TẠO, SỬA CHỮA CÁC NHÀ SINH HOẠT CỘNG ĐỒNG TRÊN ĐỊA BÀN PHƯỜNG Ô CHỢ DỪA

HẠNG MỤC:
NHÀ SHCĐ KHU DÂN CƯ SỐ 11 NGÕ 29 PHỐ VŨ THẠNH

ĐỊA ĐIỂM XÂY DỰNG:
(ADD)
PHƯỜNG Ô CHỢ DỪA - TP. HÀ NỘI

ĐƠN VỊ TƯ VẤN:
VINACOM
CHẤT LƯỢNG KHẲNG ĐỊNH UY TÍN
CTY CỔ PHẦN ĐẦU TƯ VÀ XÂY DỰNG VINACOM
ĐỊA CHỈ: TƯƠNG MAI - HÀ NỘI
ĐIỆN THOẠI: 04. 22 15 66 12
EMAIL: VINACOM.CORP@GMAIL.COM

M.S.D.N: 0500605405 CÔNG TY CỔ PHẦN ĐẦU TƯ VÀ XÂY DỰNG VINACOM

GIÁM ĐỐC:
(MANAGER)
ĐẶNG VIỆT HƯNG

CHỦ NHIỆM DỰ ÁN:
KTS: NGUYỄN BÁ CHIẾN

CHỦ TRÌ:
KTS: NGUYỄN BÁ CHIẾN

Q.L.K.T:
KS: LÊ VĂN THƯỜNG

THIẾT KẾ:
KTS: TRẦN TRUNG TUYÊN

TÊN BẢN VẼ:
(DRAWNG TITLE)
MẶT BẰNG PHÁ DỠ TẦNG MÁI

GIAI ĐOẠN:	THIẾT KẾ BẢN VẼ THI CÔNG
TỶ LỆ: (SCANLE)	SỐ BẢN VẼ: (DRAWNG NO)
H. THÀNH: (FINISH) ...../2026	PD: 05

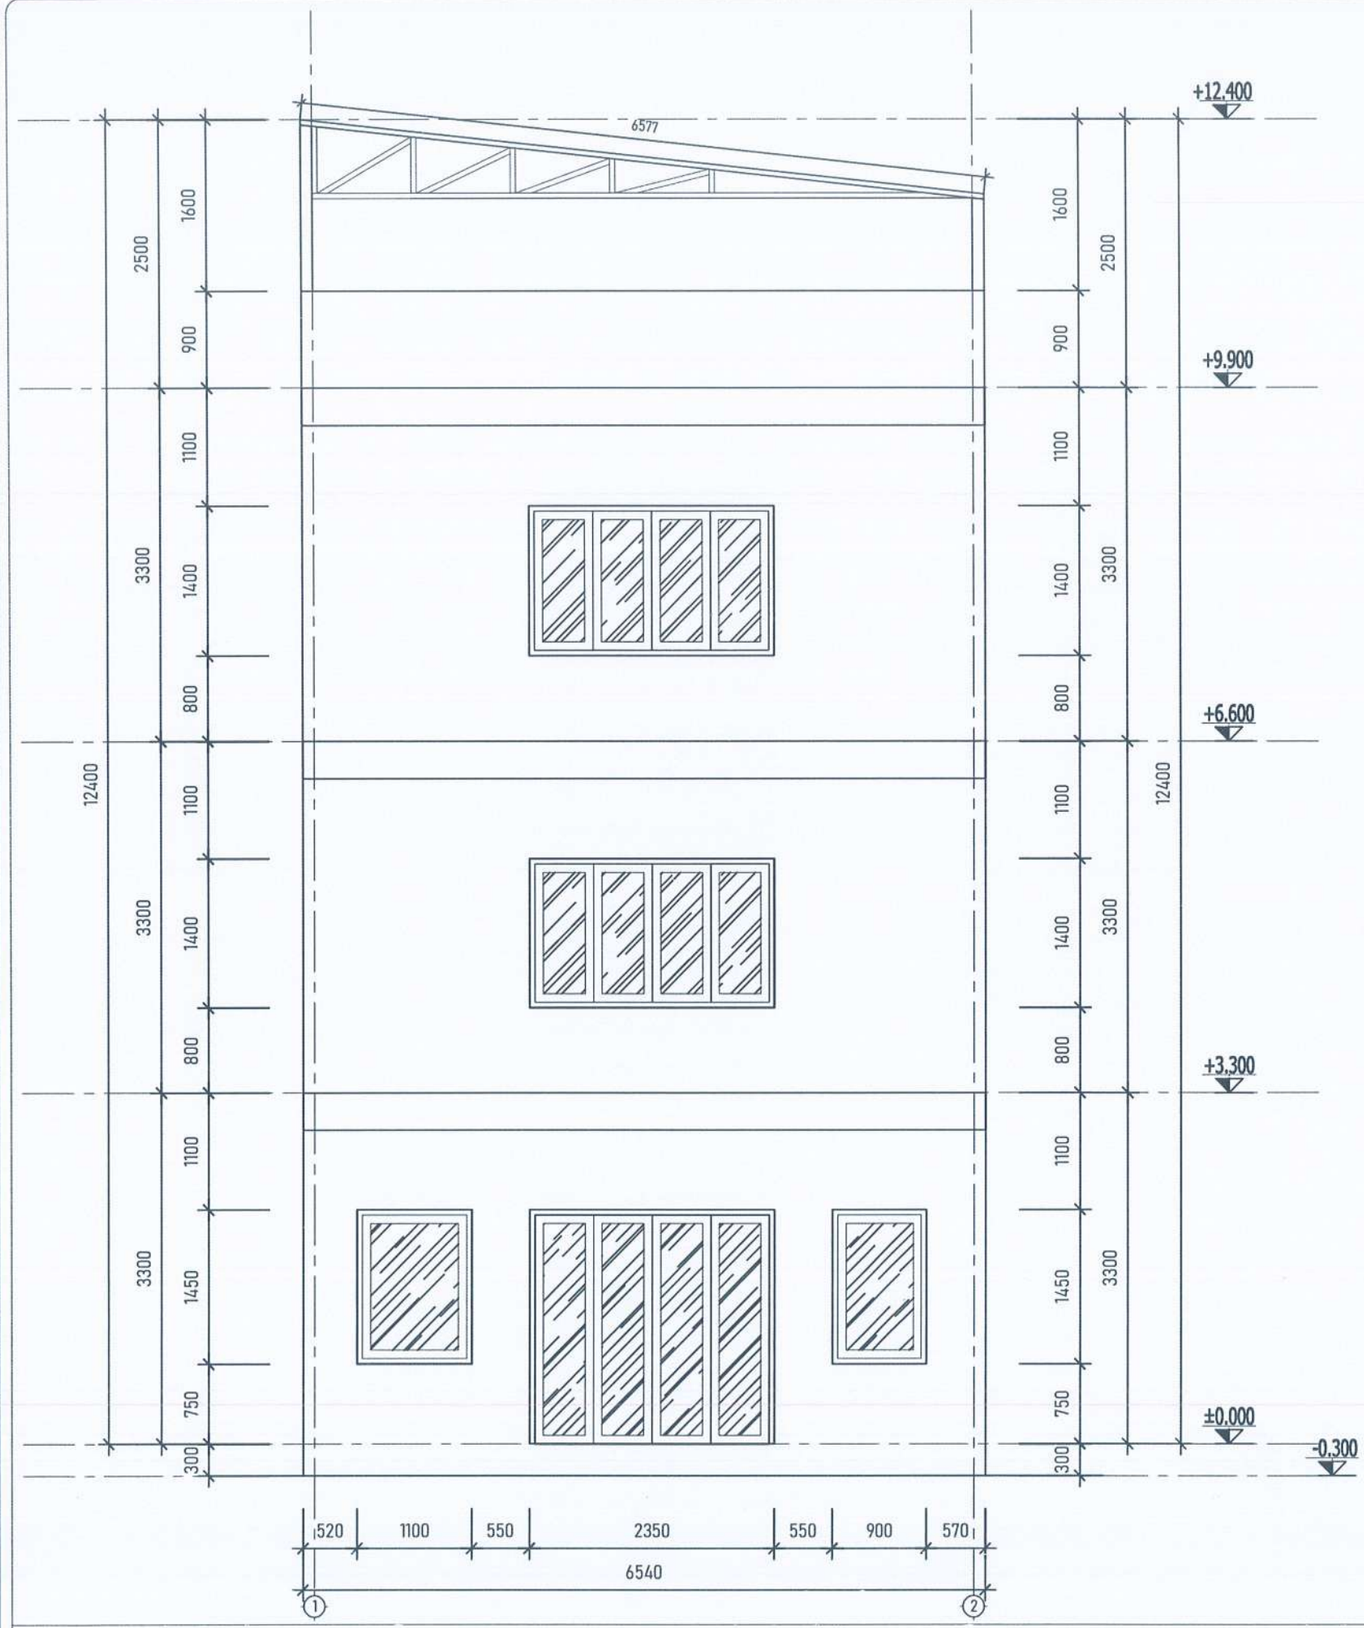

NỘI DUNG PHÁ DỠ:

- DÓC TOÀN BỘ LỚP TRÁT TRẦN TƯỜNG BÊN TRONG , BÊN NGOÀI
- PHÁ DỠ LỚP GẠCH LÁT NỀN
- THÁO DỠ THIẾT BỊ VỆ SINH ĐÃ CŨ
- DÓC TOÀN BỘ GẠCH ỐP TƯỜNG , SÀN VỆ SINH
- THÁO BỜ CÁC THIẾT BỊ ĐIỆN ĐÃ CŨ HỎNG
- THÁO DỠ CỬA VỆ SINH , CỬA TRONG, NGOÀI NHÀ

MẶT ĐỨNG HIỆN TRẠNG

YÊU CẦU TRƯỚC KHI THI CÔNG CẦN KHẢO SÁT HIỆN TRẠNG, KIỂM TRA KÍCH THƯỚC THỰC TẾ; KHI CẦN PHẢI THAY ĐỔI BẢN VẼ THIẾT KẾ CẦN LIÊN LẠC, TRAO ĐỔI VỚI BỘ PHẬN THIẾT KẾ YÊU CẦU CHỈNH SỬA

UBND PHƯỜNG Ô CHỢ DỪA
PHÒNG KINH TẾ, HẠ TẦNG VÀ ĐÔ THỊ
THẨM ĐỊNH
Theo Văn bản số:...../KTHTĐT
Ngày.....tháng.....năm 20.....
Ký tên:

CÔNG TY TNHH C.I
THẨM TRA
Theo Văn bản số...../.....
Ngày.....tháng.....năm 20.....
Ký tên:

ĐD CHỦ ĐẦU TƯ:
(OWNER)
BAN QLDA ĐẦU TƯ - HẠ TẦNG PHƯỜNG Ô CHỢ DỪA

DỰ ÁN:
(PROJECT)
CẢI TẠO, SỬA CHỮA CÁC NHÀ SINH HOẠT CỘNG ĐỒNG TRÊN ĐỊA BÀN PHƯỜNG Ô CHỢ DỪA

HẠNG MỤC:
NHÀ SHCĐ KHU DÂN CƯ SỐ 11 NGÕ 29 PHỐ VŨ THẠNH

ĐỊA ĐIỂM XÂY DỰNG:
(ADD)
PHƯỜNG Ô CHỢ DỪA - TP. HÀ NỘI

ĐƠN VỊ TƯ VẤN:
VINACOM
CHẤT LƯỢNG KHẲNG ĐỊNH UY TÍN
CTY CỔ PHẦN ĐẦU TƯ VÀ XÂY DỰNG VINACOM
ĐỊA CHỈ: TƯƠNG MAI - HÀ NỘI.
ĐIỆN THOẠI: 04. 22 15 66 12
EMAIL: VINACOM.CORP@GMAIL.COM

M.S.D.N: 0500605405 CÔNG TY CỔ PHẦN ĐẦU TƯ VÀ XÂY DỰNG VINACOM

GIÁM ĐỐC:
(MANAGER)
ĐẶNG VIỆT HƯNG

CHỦ NHIỆM DỰ ÁN:
KTS: NGUYỄN BÁ CHIẾN

CHỦ TRÌ:
KTS: NGUYỄN BÁ CHIẾN

Q.L.K.T:
KS: LÊ VĂN THƯỜNG

THIẾT KẾ:
KTS. TRẦN TRUNG TUYẾN

TÊN BẢN VẼ:
(DRAWNG TITLE)
MẶT ĐỨNG
PHÁ DỠ

GIAI ĐOẠN:	THIẾT KẾ BẢN VẼ THI CÔNG
TỶ LỆ: (SCANLE)	SỐ BẢN VẼ: (DRAWNG NO)
H. THÀNH: (FINISH) ...../2026	PD: 06

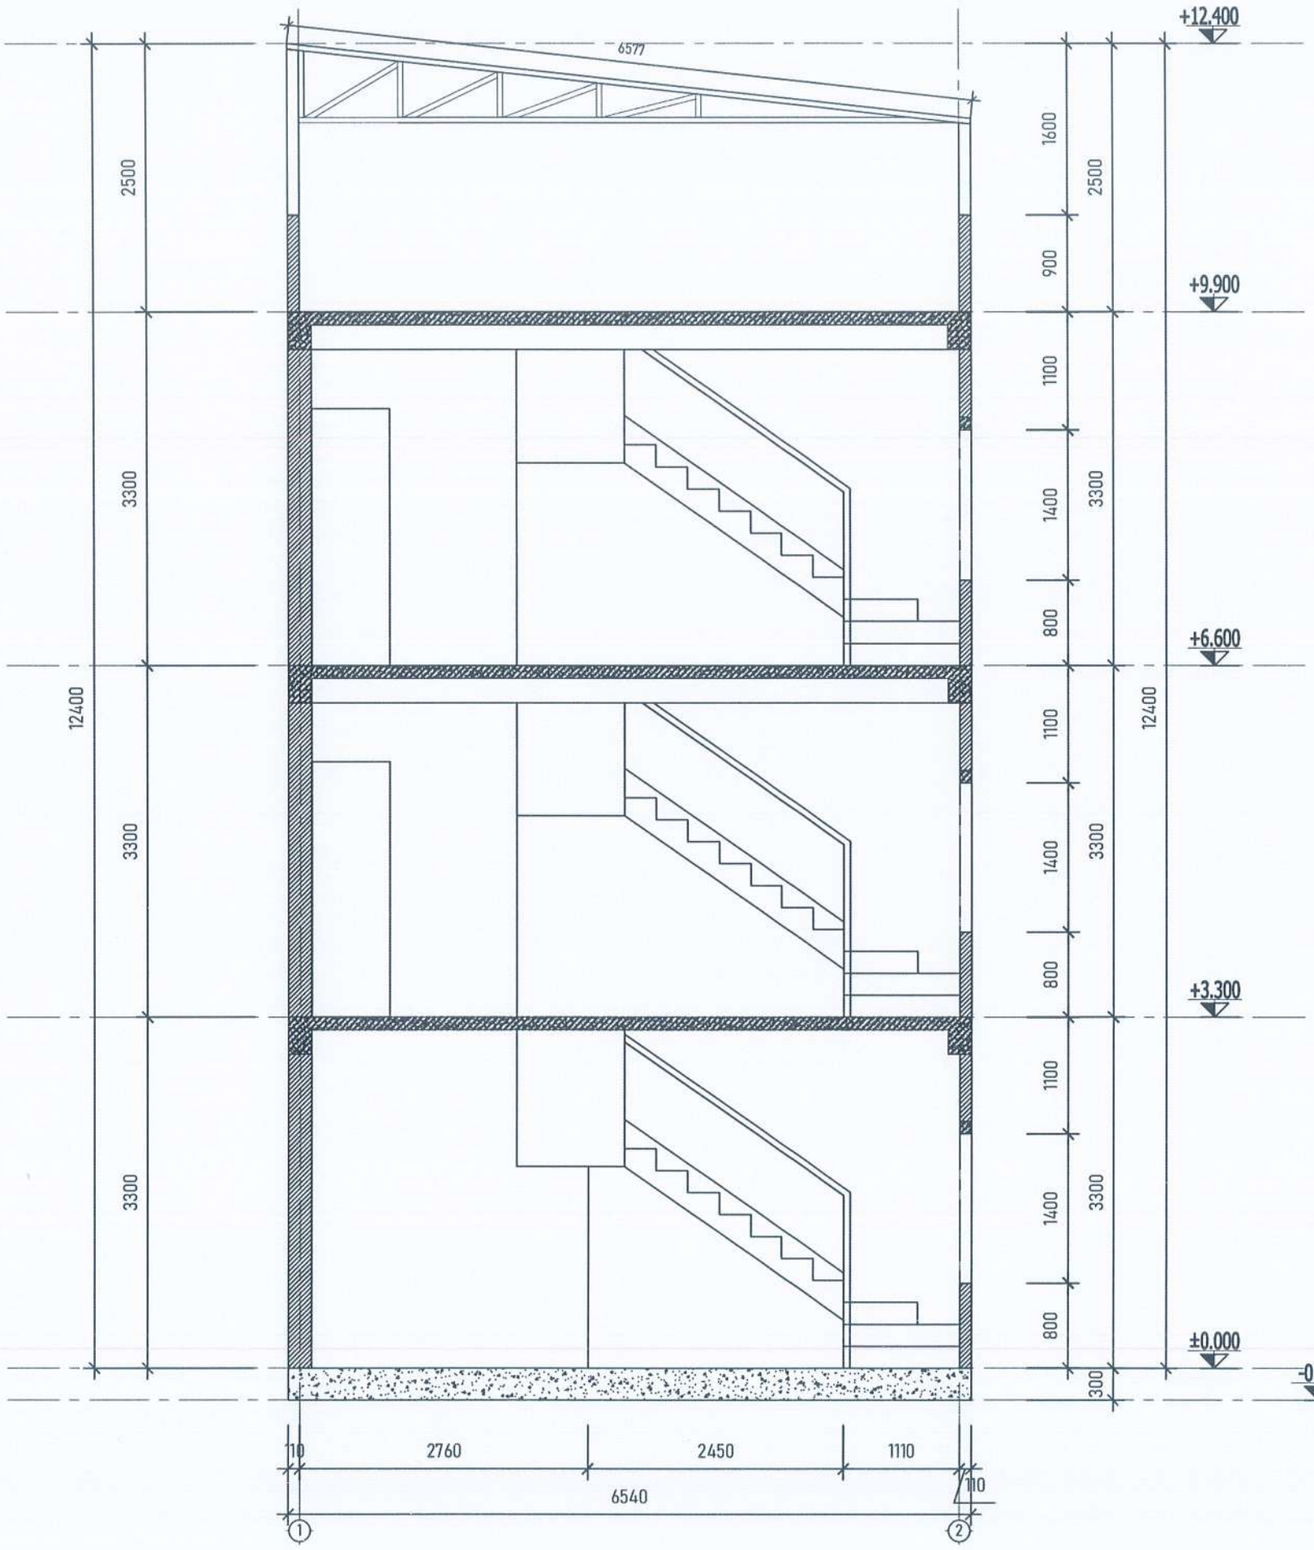

NỘI DUNG PHÁ DỠ:

- DÓC TOÀN BỘ LỚP TRÁT TRẦN TƯỜNG BÊN TRONG , BÊN NGOÀI
- PHÁ DỠ LỚP GẠCH LÁT NỀN
- THÁO DỠ THIẾT BỊ VỆ SINH ĐÃ CŨ
- DÓC TOÀN BỘ GẠCH ỐP TƯỜNG , SÀN VỆ SINH
- THÁO BỞ CÁC THIẾT BỊ ĐIỆN ĐÃ CŨ HỎNG
- THÁO DỠ CỬA VỆ SINH , CỬA TRONG, NGOÀI NHÀ

MẶT CẮT 1 - 1

YÊU CẦU TRƯỚC KHI THI CÔNG CẦN KHẢO SÁT HIỆN TRẠNG, KIỂM TRA KÍCH THƯỚC THỰC TẾ; KHI CẦN PHẢI THAY ĐỔI BẢN VẼ THIẾT KẾ CẦN LIÊN LẠC, TRAO ĐỔI VỚI BỘ PHẬN THIẾT KẾ YÊU CẦU CHỈNH SỬA

UBND PHƯỜNG Ô CHỢ DỪA
PHÒNG KINH TẾ, HẠ TẦNG VÀ ĐÔ THỊ
THẨM ĐỊNH
Theo Văn bản số:...../KTHTĐT
Ngày.....tháng.....năm 20.....
Ký tên:

CÔNG TY TNHH CCI
THẨM TRA
Theo Văn bản số...../.....
Ngày.....tháng.....năm 20.....
Ký tên:

ĐD CHỦ ĐẦU TƯ:
(OWNER)
BAN QLDA ĐẦU TƯ - HẠ TẦNG PHƯỜNG Ô CHỢ DỪA

DỰ ÁN:
(PROJECT)
CẢI TẠO, SỬA CHỮA CÁC NHÀ SINH HOẠT CỘNG ĐỒNG TRÊN ĐỊA BÀN PHƯỜNG Ô CHỢ DỪA

HẠNG MỤC:
NHÀ SHCĐ KHU DÂN CƯ SỐ 11 NGÕ 29 PHỐ VŨ THẠNH

ĐỊA ĐIỂM XÂY DỰNG:
(ADD)
PHƯỜNG Ô CHỢ DỪA - TP. HÀ NỘI

ĐƠN VỊ TƯ VẤN:
VINACOM
CHẤT LƯỢNG KHẲNG ĐỊNH UY TÍN
CTY CỔ PHẦN ĐẦU TƯ VÀ XÂY DỰNG VINACOM
ĐỊA CHỈ: TƯƠNG MAI - HÀ NỘI
ĐIỆN THOẠI: 04. 22 15 66 12
EMAIL: VINACOM.CORP@GMAIL.COM

GIÁM ĐỐC:
(MANAGER)
ĐẶNG VIỆT HƯNG

CHỦ NHIỆM DỰ ÁN:
KTS: NGUYỄN BÁ CHIẾN

CHỦ TRÌ:
KTS: NGUYỄN BÁ CHIẾN

Q.L.K.T:
KS: LÊ VĂN THƯỜNG

THIẾT KẾ:
KTS: TRẦN TRUNG TUYẾN

TÊN BẢN VẼ:
(DRAWNG TITLE)
CẮT 1-1

GIAI ĐOẠN:	THIẾT KẾ BẢN VẼ THI CÔNG
TỶ LỆ: (SCANLE)	SỐ BẢN VẼ: (DRAWNG NO)
H. THÀNH: (FINISH) ...../2026	PD: 07

UBND PHƯỜNG Ô CHỢ DỪA
PHÒNG KINH TẾ, HẠ TẦNG VÀ ĐÔ THỊ
THẨM ĐỊNH
Theo Văn bản số:...../KTHTĐT
Ngày.....tháng.....năm 20.....
Ký tên:

PHẦN CẢI TẠO

CÔNG TY TNHH CCI
THẨM TRA
Theo Văn bản số.....
Ngày.....tháng.....năm 20.....
Ký tên:

YÊU CẦU TRƯỚC KHI THI CÔNG CẦN KHẢO SÁT HIỆN TRẠNG, KIỂM TRA KÍCH THƯỚC THỰC TẾ; KHI CẦN PHẢI THAY ĐỔI BẢN VẼ THIẾT KẾ CẦN LIÊN LẠC, TRAO ĐỔI VỚI BỘ PHẬN THIẾT KẾ YÊU CẦU CHỈNH SỬA

ĐD CHỦ ĐẦU TƯ:
(OWNER)
BAN QLDA ĐẦU TƯ - HẠ TẦNG PHƯỜNG Ô CHỢ DỪA

DỰ ÁN:
(PROJECT)
CẢI TẠO, SỬA CHỮA CÁC NHÀ SINH HOẠT CỘNG ĐỒNG TRÊN ĐỊA BÀN PHƯỜNG Ô CHỢ DỪA

HẠNG MỤC:
NHÀ SHCĐ KHU DÂN CƯ SỐ 11 NGÕ 29 PHỐ VŨ THẠNH

ĐỊA ĐIỂM XÂY DỰNG:
(ADD)
PHƯỜNG Ô CHỢ DỪA - TP. HÀ NỘI

ĐƠN VỊ TƯ VẤN:
VINACOM
CHẤT LƯỢNG KHẲNG ĐỊNH UY TÍN
CTY CỔ PHẦN ĐẦU TƯ VÀ XÂY DỰNG VINACOM
ĐỊA CHỈ: TƯƠNG MAI - HÀ NỘI
ĐIỆN THOẠI: 04. 22 15 66 12
EMAIL: VINACOM.CORP@GMAIL.COM

GIÁM ĐỐC:
(MANAGER)
ĐẶNG VIỆT HƯNG

CHỦ NHIỆM DỰ ÁN:
KTS: NGUYỄN BÁ CHIẾN

CHỦ TRÌ:
KTS: NGUYỄN BÁ CHIẾN

Q.L.K.T:
KS: LÊ VĂN THƯỞNG

THIẾT KẾ:
KTS: TRẦN TRUNG TUYẾN

TÊN BẢN VẼ:
(DRAWNG TITLE)
MẶT BẰNG
TẦNG 1

GIAI ĐOẠN:	THIẾT KẾ BẢN VẼ THI CÔNG
TỶ LỆ: (SCANLE)	SỐ BẢN VẼ: (DRAWNG NO)
H. THÀNH: (FINISH) ...../2026	KT: 01

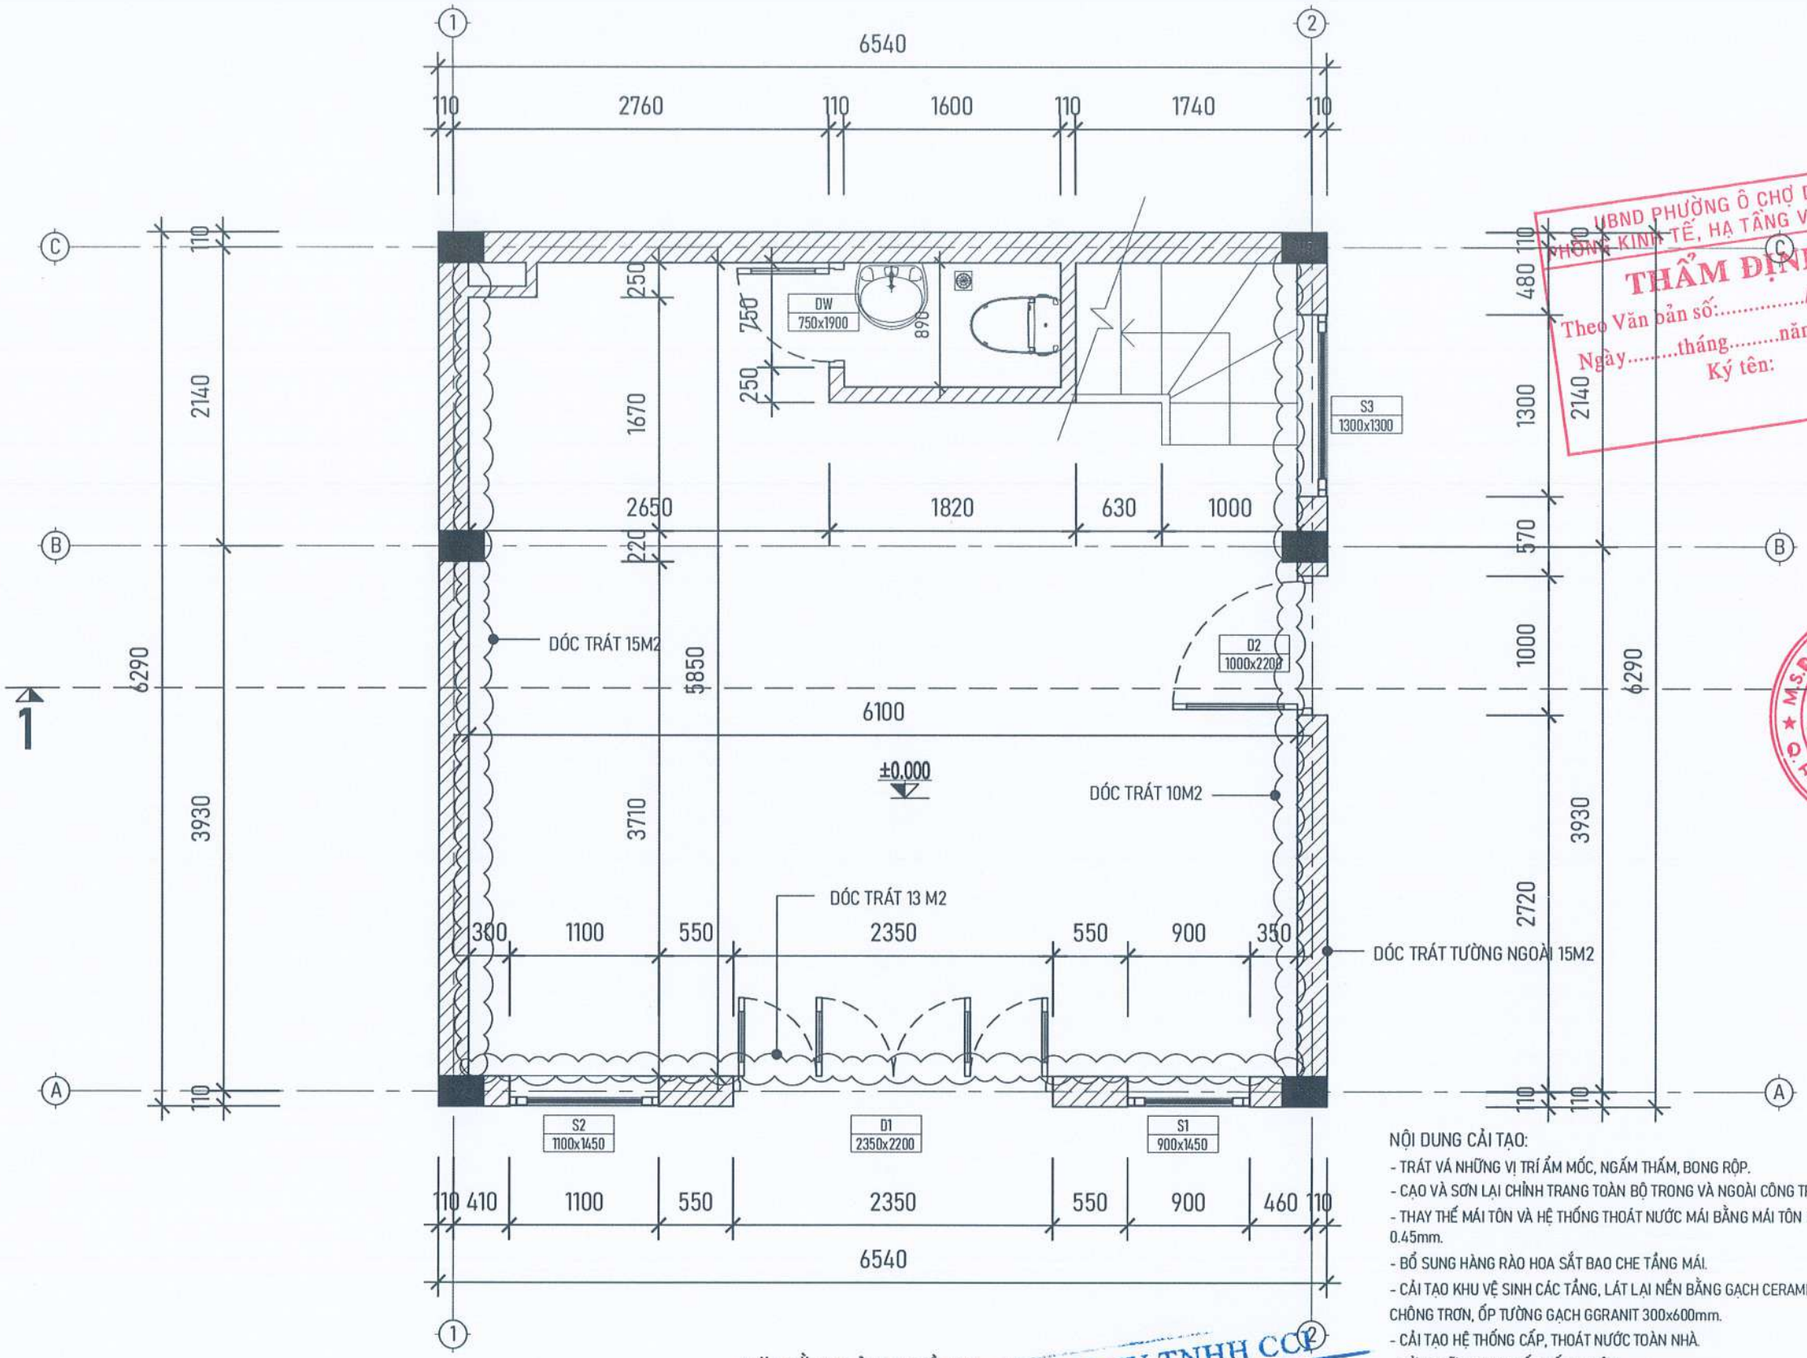

MẶT BẰNG CẢI TẠO TẦNG 1

NỘI DUNG CẢI TẠO:

- TRÁT VÁ NHỮNG VỊ TRÍ ẨM MỐC, NGẤM THẤM, BONG RỘP.
- CẠO VÀ SƠN LẠI CHỈNH TRANG TOÀN BỘ TRONG VÀ NGOÀI CÔNG TRÌNH.
- THAY THẾ MÁI TÔN VÀ HỆ THỐNG THOÁT NƯỚC MÁI BẰNG MÁI TÔN MẠ MÀU DÀY 0.45mm.
- BỔ SUNG HÀNG RÀO HOA SẮT BAO CHE TẦNG MÁI.
- CẢI TẠO KHU VỆ SINH CÁC TẦNG, LÁT LẠI NỀN BẰNG GẠCH CERAMIC 300x300 CHỐNG TRƠN, ỐP TƯỜNG GẠCH GGRANIT 300x600mm.
- CẢI TẠO HỆ THỐNG CẤP, THOÁT NƯỚC TOÀN NHÀ.
- SỬA CHỮA, THAY THẾ THIẾT BỊ ĐIỆN.
- LÁT NỀN TẦNG 1, 2, 3 BẰNG GẠCH CERAMIC 600x600mm.
- THÁO DỠ VÀ THAY THẾ CỬA ĐI, CỬA SỔ TOÀN NHÀ.
- THAY THẾ BIỂN HIỆU CÔNG TRÌNH.
- MUA SẮM THIẾT BỊ.

+ MÁY TÍNH	: 01 BỘ
+ MÁY IN	: 01 BỘ
+ INTERNET + WIFI	: 01 BỘ
+ BÀN MÁY TÍNH 1.4x0.7m	: 01 BỘ

UBND PHƯỜNG Ô CHỢ DỪA
PHÒNG KINH TẾ, HẠ TẦNG VÀ ĐÔ THỊ
THẨM ĐỊNH
Theo Văn bản số:...../KTHTĐT
Ngày.....tháng.....năm 20.....
Ký tên:

CÔNG TY TNHH CC
THẨM TRA
Theo Văn bản số...../.....
Ngày.....tháng.....năm 20.....
Ký tên:

YÊU CẦU TRƯỚC KHI THI CÔNG CẦN KHẢO SÁT HIỆN TRẠNG, KIỂM TRA KÍCH THƯỚC THỰC TẾ; KHI CẦN PHẢI THAY ĐỔI BẢN VẼ THIẾT KẾ CẦN LIÊN LẠC, TRAO ĐỔI VỚI BỘ PHẬN THIẾT KẾ YÊU CẦU CHỈNH SỬA

ĐD CHỦ ĐẦU TƯ:
(OWNER)
BAN QLDA ĐẦU TƯ - HẠ TẦNG PHƯỜNG Ô CHỢ DỪA

DỰ ÁN:
(PROJECT)
CẢI TẠO, SỬA CHỮA CÁC NHÀ SINH HOẠT CỘNG ĐỒNG TRÊN ĐỊA BÀN PHƯỜNG Ô CHỢ DỪA

HẠNG MỤC:
NHÀ SHCĐ KHU DÂN CƯ SỐ 11 NGÕ 29 PHỐ VŨ THẠNH

ĐỊA ĐIỂM XÂY DỰNG:
(ADD)
PHƯỜNG Ô CHỢ DỪA - TP. HÀ NỘI

ĐƠN VỊ TƯ VẤN:
VINACOM
CHẤT LƯỢNG KHẲNG ĐỊNH UY TÍN
CTY CỔ PHẦN ĐẦU TƯ VÀ XÂY DỰNG VINACOM
ĐỊA CHỈ: TƯƠNG MAI - HÀ NỘI.
ĐIỆN THOẠI: 04. 22 15 66 12
EMAIL: VINACOM.CORP@GMAIL.COM

GIÁM ĐỐC:
(MANAGER)
ĐẶNG VIỆT HƯNG

CHỦ NHIỆM DỰ ÁN:
KTS: NGUYỄN BÁ CHIẾN

CHỦ TRÌ:
KTS: NGUYỄN BÁ CHIẾN

Q.L.K.T:
KS: LÊ VĂN THƯỜNG

THIẾT KẾ:
KTS: TRẦN TRUNG TUYẾN

TÊN BẢN VẼ:
(DRAWNG TITLE)
MẶT BẰNG CẢI TẠO TẦNG 1

GIAI ĐOẠN:	THIẾT KẾ BẢN VẼ THI CÔNG
TỶ LỆ: (SCANLE)	SỐ BẢN VẼ: (DRAWNG NO)
H. THÀNH: (FINISH) ...../2026	KT: 01

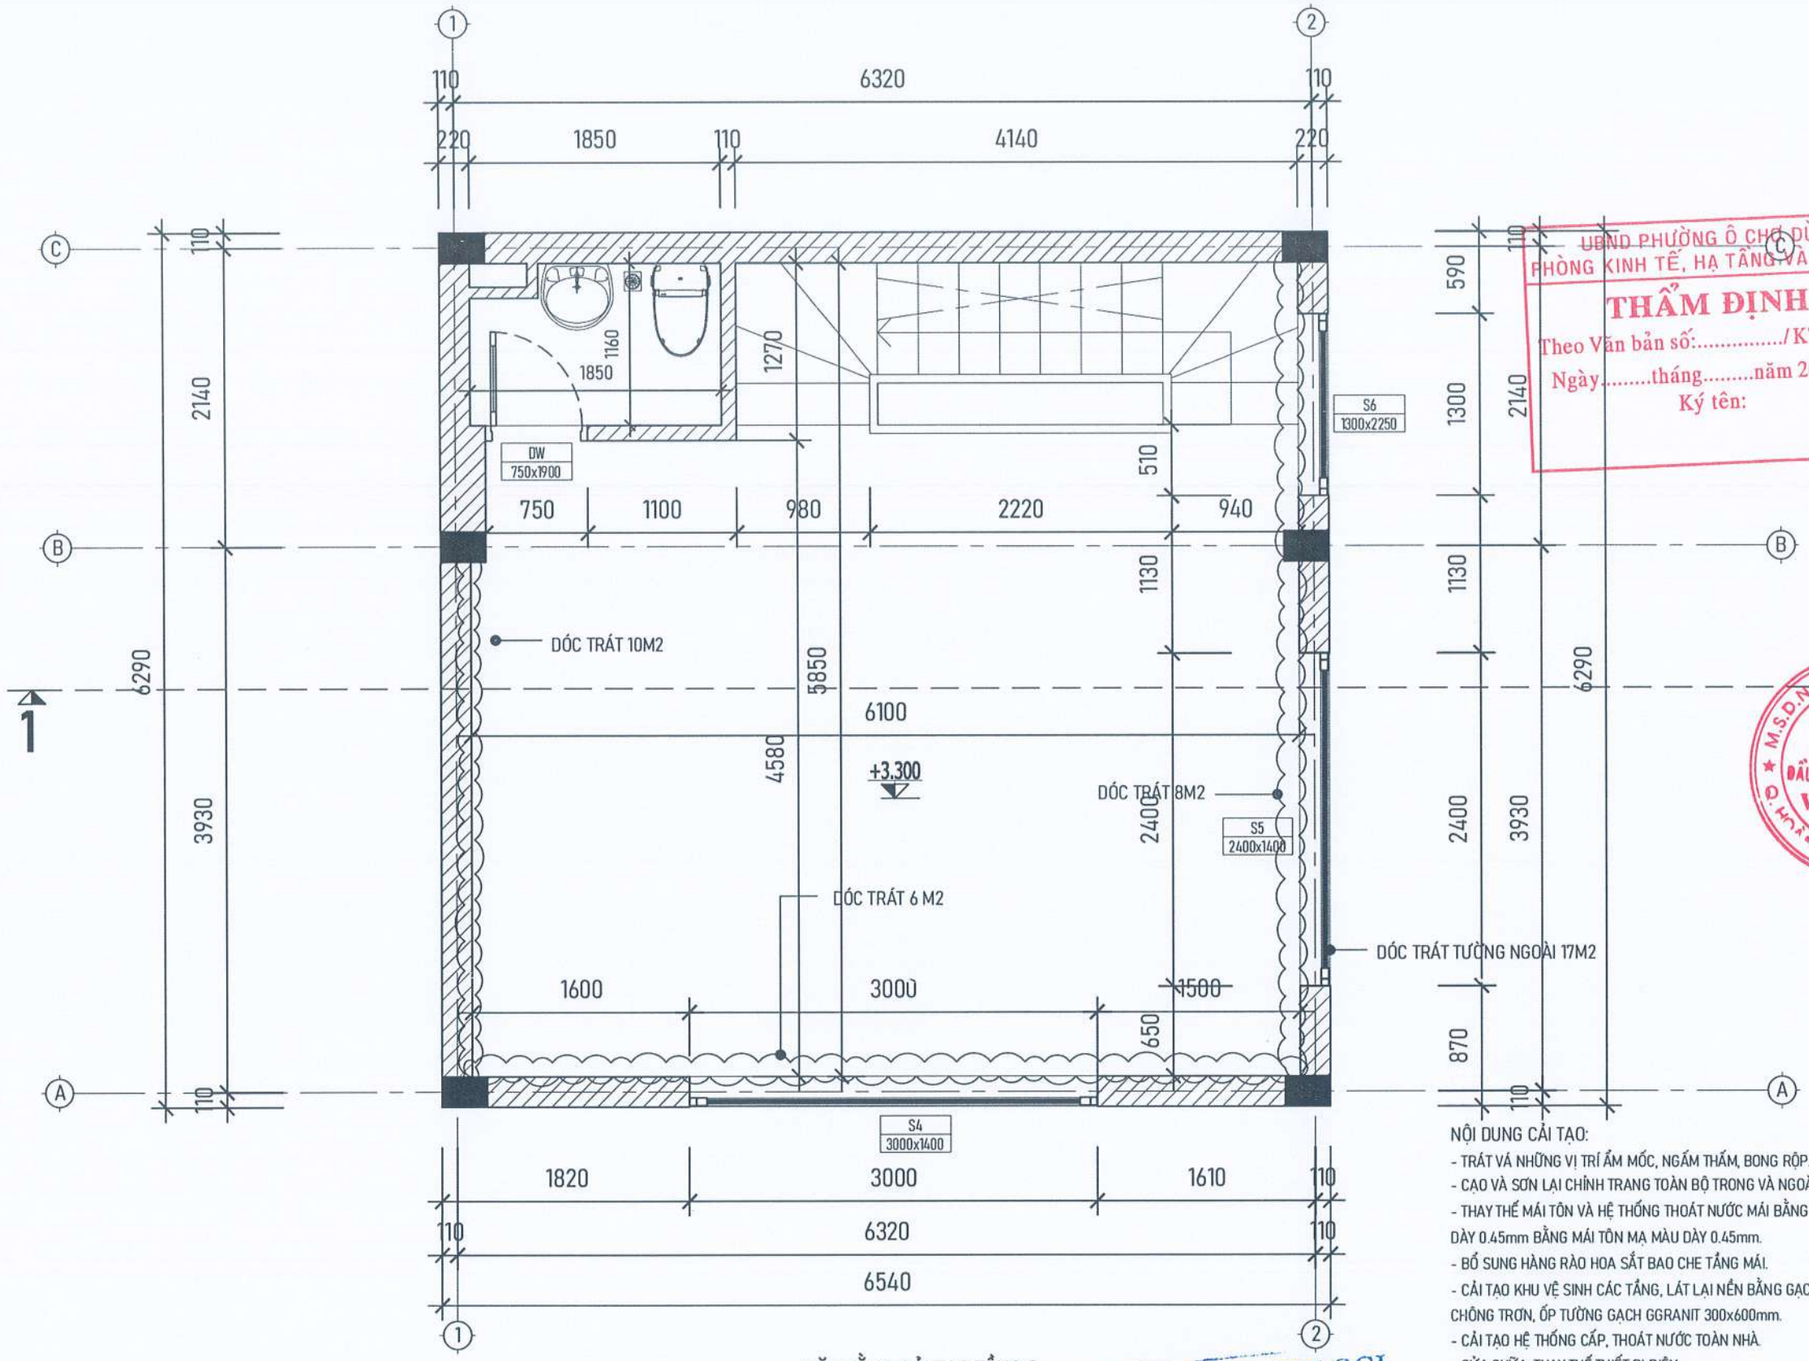

MẶT BẰNG CẢI TẠO TẦNG 2

NỘI DUNG CẢI TẠO:

- TRÁT VÁ NHỮNG VỊ TRÍ ẨM MỐC, NGẤM THẤM, BONG RỘP.
- CẠO VÀ SƠN LẠI CHỈNH TRANG TOÀN BỘ TRONG VÀ NGOÀI CÔNG TRÌNH.
- THAY THẾ MÁI TÔN VÀ HỆ THỐNG THOÁT NƯỚC MÁI BẰNG MÁI TÔN MẠ MÀU DÀY 0.45mm BẰNG MÁI TÔN MẠ MÀU DÀY 0.45mm.
- BỔ SUNG HÀNG RÀO HOA SẮT BAO CHE TẦNG MÁI.
- CẢI TẠO KHU VỆ SINH CÁC TẦNG, LÁT LẠI NỀN BẰNG GẠCH CERAMIC 300x300 CHỐNG TRƠN, ỐP TƯỜNG GẠCH GGRANIT 300x600mm.
- CẢI TẠO HỆ THỐNG CẤP, THOÁT NƯỚC TOÀN NHÀ.
- SỬA CHỮA, THAY THẾ THIẾT BỊ ĐIỆN.
- LÁT NỀN TẦNG 1, 2, 3 BẰNG GẠCH CERAMIC 600x600mm.
- THÁO DỠ VÀ THAY THẾ CỬA ĐI, CỬA SỔ TOÀN NHÀ.
- THAY THẾ BIỂN HIỆU CÔNG TRÌNH.
- MUA SẮM THIẾT BỊ.

+ MÁY TÍNH	: 01 BỘ
+ MÁY IN	: 01 BỘ
+ INTERNET + WIFI	: 01 BỘ
+ BÀN MÁY TÍNH 1.4x0.7m	: 01 BỘ

UBND PHƯỜNG Ô CHỢ DỪA
PHÒNG KINH TẾ, HẠ TẦNG VÀ ĐÔ THỊ
THẨM ĐỊNH
Theo Văn bản số:...../KTHTĐT
Ngày.....tháng.....năm 20.....
Ký tên:

CÔNG TY TNHH CCI
THẨM TRA
Theo Văn bản số...../.....
Ngày.....tháng.....năm 20.....
Ký tên:

M.S.D.N: 0500605405 - C.T.C.P - CÔNG TY CỔ PHẦN ĐẦU TƯ VÀ XÂY DỰNG VINACOM

ĐD CHỦ ĐẦU TƯ:
(OWNER)
BAN QLDA ĐẦU TƯ - HẠ TẦNG PHƯỜNG Ô CHỢ DỪA

DỰ ÁN:
(PROJECT)
CẢI TẠO, SỬA CHỮA CÁC NHÀ SINH HOẠT CỘNG ĐỒNG TRÊN ĐỊA BÀN PHƯỜNG Ô CHỢ DỪA

HẠNG MỤC:
NHÀ SHCĐ KHU DÂN CƯ SỐ 11 NGÕ 29 PHỐ VŨ THẠNH

ĐỊA ĐIỂM XÂY DỰNG:
(ADD)
PHƯỜNG Ô CHỢ DỪA - TP. HÀ NỘI

ĐƠN VỊ TƯ VẤN:
VINACOM
CHẤT LƯỢNG KHẲNG ĐỊNH UY TÍN
CTY CỔ PHẦN ĐẦU TƯ VÀ XÂY DỰNG VINACOM
ĐỊA CHỈ: TƯƠNG MAI - HÀ NỘI.
ĐIỆN THOẠI: 04 22 15 65 12
EMAIL: VINACOM.CORP@GMAIL.COM

GIÁM ĐỐC:
(MANAGER)
ĐẶNG VIỆT HƯNG

CHỦ NHIỆM DỰ ÁN:
KTS: NGUYỄN BÁ CHIẾN

CHỦ TRÌ:
KTS: NGUYỄN BÁ CHIẾN

Q.L.K.T:
KS: LÊ VĂN THƯỜNG

THIẾT KẾ:
KTS: TRẦN TRUNG TUYẾN

TÊN BẢN VẼ:
(DRAWNG TITLE)
MẶT BẰNG CẢI TẠO TẦNG 2

GIAI ĐOẠN:	THIẾT KẾ BẢN VẼ THI CÔNG
TỶ LỆ: (SCANLE)	SỐ BẢN VẼ: (DRAWNG NO)
H. THÀNH: (FINISH) ...../2026	KT: 02

YÊU CẦU TRƯỚC KHI THI CÔNG CẦN KHẢO SÁT HIỆN TRẠNG, KIỂM TRA KÍCH THƯỚC THỰC TẾ; KHI CẦN PHẢI THAY ĐỔI BẢN VẼ THIẾT KẾ CẦN LIÊN LẠC, TRAO ĐỔI VỚI BỘ PHẬN THIẾT KẾ YÊU CẦU CHỈNH SỬA

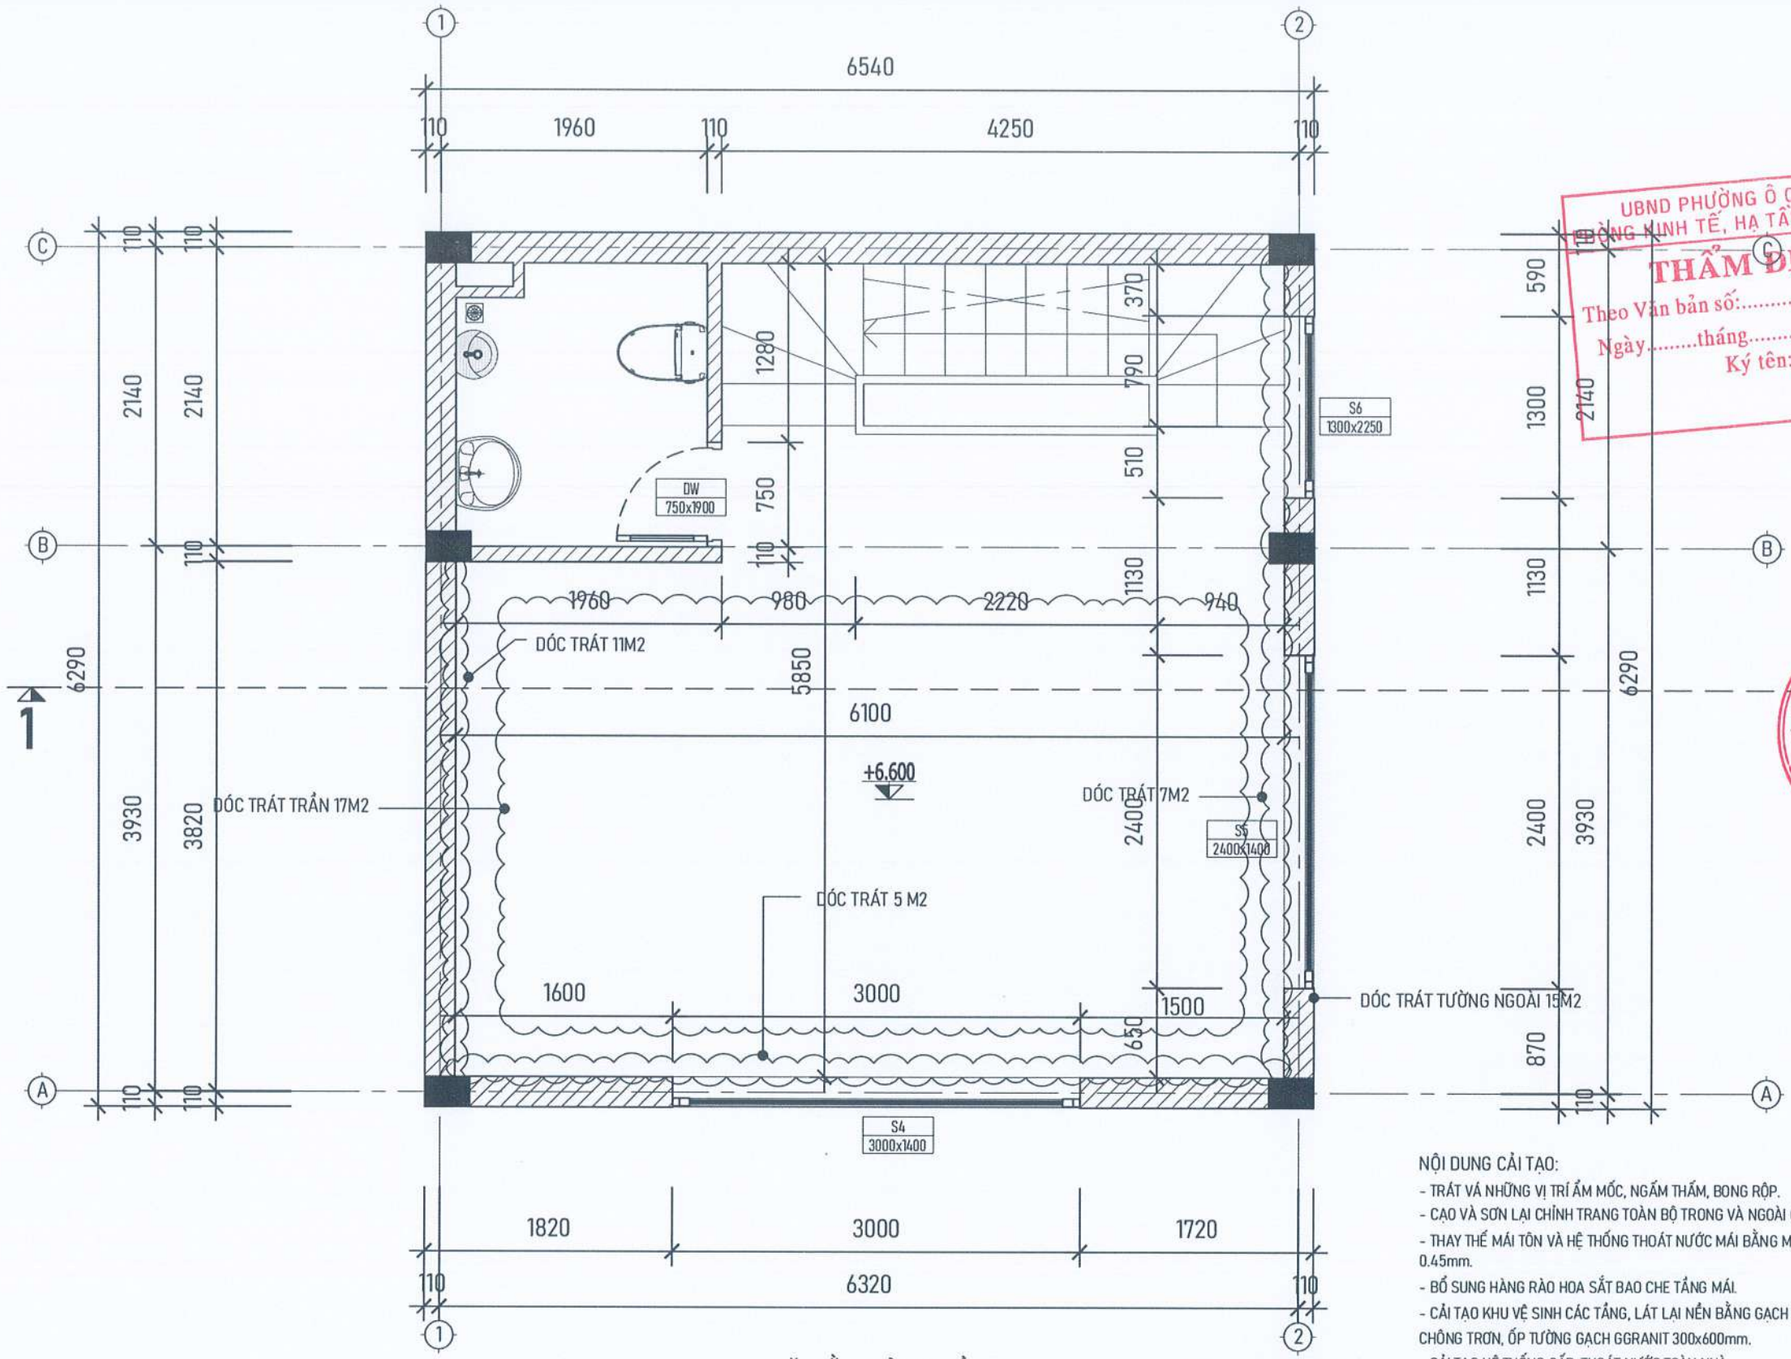

MẶT BẰNG CẢI TẠO TẦNG 3

NỘI DUNG CẢI TẠO:

- TRÁT VÁ NHỮNG VỊ TRÍ ẨM MỐC, NGẤM THẤM, BONG RỘP.
- CẠO VÀ SƠN LẠI CHÍNH TRANG TOÀN BỘ TRONG VÀ NGOÀI CÔNG TRÌNH.
- THAY THẾ MÁI TÔN VÀ HỆ THỐNG THOÁT NƯỚC MÁI BẰNG MÁI TÔN MẠ MÀU DÀY 0.45mm.
- BỔ SUNG HÀNG RÀO HOA SẮT BAO CHE TẦNG MÁI.
- CẢI TẠO KHU VỆ SINH CÁC TẦNG, LÁT LẠI NỀN BẰNG GẠCH CERAMIC 300x300 CHỐNG TRƠN, ỐP TƯỜNG GẠCH GGRANIT 300x600mm.
- CẢI TẠO HỆ THỐNG CẤP, THOÁT NƯỚC TOÀN NHÀ.
- SỬA CHỮA, THAY THẾ THIẾT BỊ ĐIỆN.
- LÁT NỀN TẦNG 1, 2, 3 BẰNG GẠCH CERAMIC 600x600mm.
- THÁO DỠ VÀ THAY THẾ CỬA ĐI, CỬA SỔ TOÀN NHÀ.
- THAY THẾ BIỂN HIỆU CÔNG TRÌNH.
- MUA SẮM THIẾT BỊ.

+ MÁY TÍNH	: 01 BỘ
+ MÁY IN	: 01 BỘ
+ INTERNET + WIFI	: 01 BỘ
+ BÀN MÁY TÍNH 1.4x0.7m	: 01 BỘ

UBND PHƯỜNG Ô CHỢ DỪA
PHÒNG KINH TẾ, HẠ TẦNG VÀ ĐÔ THỊ
THẨM ĐỊNH
Theo Văn bản số...../KTHTĐT
Ngày.....tháng.....năm 20.....
Ký tên:

CÔNG TY TNHH CCI
THẨM TRA
Theo Văn bản số...../.....
Ngày.....tháng.....năm 20.....
Ký tên:

M.S.D.N: 0500605485 CÔNG TY CỔ PHẦN ĐẦU TƯ VÀ XÂY DỰNG VINACOM

YÊU CẦU TRƯỚC KHI THI CÔNG CẦN KHẢO SÁT HIỆN TRẠNG, KIỂM TRA KÍCH THƯỚC THỰC TẾ; KHI CẦN PHẢI THAY ĐỔI BẢN VẼ THIẾT KẾ CẦN LIÊN LẠC, TRAO ĐỔI VỚI BỘ PHẬN THIẾT KẾ YÊU CẦU CHỈNH SỬA

ĐD CHỦ ĐẦU TƯ:
(OWNER)
BAN QLDA ĐẦU TƯ - HẠ TẦNG PHƯỜNG Ô CHỢ DỪA

DỰ ÁN:
(PROJECT)
CẢI TẠO, SỬA CHỮA CÁC NHÀ SINH HOẠT CỘNG ĐỒNG TRÊN ĐỊA BÀN PHƯỜNG Ô CHỢ DỪA

HẠNG MỤC:
NHÀ SHCĐ KHU DÂN CƯ SỐ 11 NGÕ 29 PHỐ VŨ THẠNH

ĐỊA ĐIỂM XÂY DỰNG:
(ADD)
PHƯỜNG Ô CHỢ DỪA - TP. HÀ NỘI

ĐƠN VỊ TƯ VẤN:
VINACOM
CHẤT LƯỢNG KHẲNG ĐỊNH UY TÍN
CTY CỔ PHẦN ĐẦU TƯ VÀ XÂY DỰNG VINACOM
ĐỊA CHỈ: TƯƠNG MAI - HÀ NỘI.
ĐIỆN THOẠI: 04. 22 15 66 12
EMAIL: VINACOM.CORP@GMAIL.COM

GIÁM ĐỐC:
(MANAGER)
ĐẶNG VIỆT HƯNG

CHỦ NHIỆM DỰ ÁN:
KTS: NGUYỄN BÁ CHIẾN

CHỦ TRÌ:
KTS: NGUYỄN BÁ CHIẾN

Q.L.K.T:
KS: LÊ VĂN THƯỜNG

THIẾT KẾ:
KTS: TRẦN TRUNG TUYẾN

TÊN BẢN VẼ:
(DRAWNG TITLE)
MẶT BẰNG CẢI TẠO TẦNG 3

GIAI ĐOẠN:	THIẾT KẾ BẢN VẼ THI CÔNG
TỶ LỆ: (SCANLE)	SỐ BẢN VẼ: (DRAWNG NO)
H. THÀNH: (FINISH) ...../2026	KT: 03

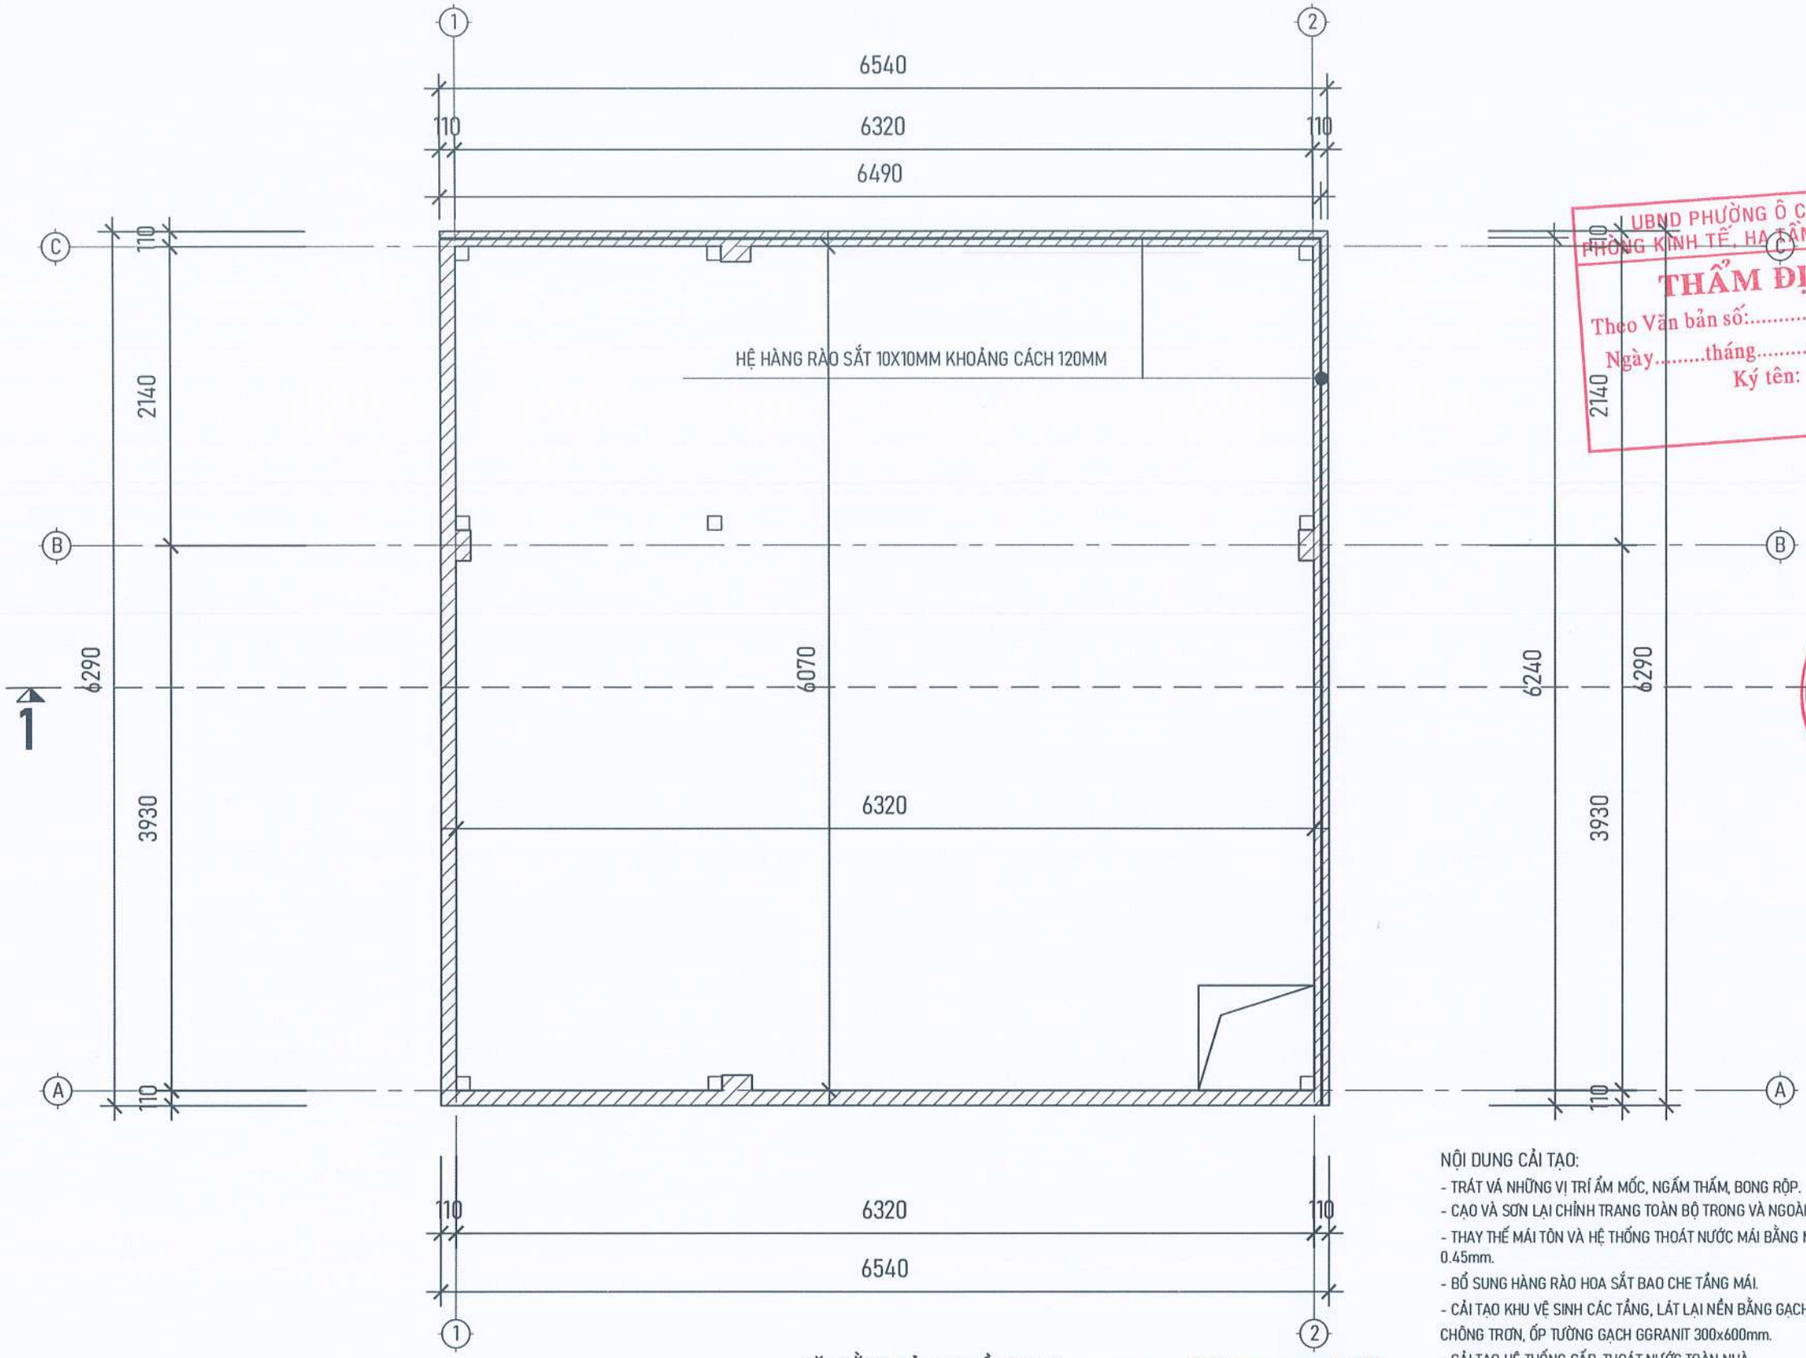

MẶT BẰNG CẢI TẠO TẦNG TUM

NỘI DUNG CẢI TẠO:

- TRÁT VÁ NHỮNG VỊ TRÍ ẨM MỐC, NGẤM THẤM, BONG RỘP.
- CẠO VÀ SƠN LẠI CHỈNH TRANG TOÀN BỘ TRONG VÀ NGOÀI CÔNG TRÌNH.
- THAY THẾ MÁI TÔN VÀ HỆ THỐNG THOÁT NƯỚC MÁI BẰNG MÁI TÔN MẠ MÀU DÀY 0.45mm.
- BỔ SUNG HÀNG RÀO HOA SẮT BAO CHE TẦNG MÁI.
- CẢI TẠO KHU VỆ SINH CÁC TẦNG, LÁT LẠI NỀN BẰNG GẠCH CERAMIC 300x300 CHỐNG TRƠN, ỐP TƯỜNG GẠCH GGRANIT 300x600mm.
- CẢI TẠO HỆ THỐNG CẤP, THOÁT NƯỚC TOÀN NHÀ.
- SỬA CHỮA, THAY THẾ THIẾT BỊ ĐIỆN.
- LÁT NỀN TẦNG 1, 2, 3 BẰNG GẠCH CERAMIC 600x600mm.
- THÁO DỠ VÀ THAY THẾ CỬA ĐI, CỬA SỔ TOÀN NHÀ.
- THAY THẾ BIỂN HIỆU CÔNG TRÌNH.
- MUA SẮM THIẾT BỊ.

+ MÁY TÍNH	: 01 BỘ
+ MÁY IN	: 01 BỘ
+ INTERNET + WIFI	: 01 BỘ
+ BÀN MÁY TÍNH 1.4x0.7m	: 01 BỘ

UBND PHƯỜNG Ô CHỢ DỪA
PHÒNG KINH TẾ, HẠ TẦNG VÀ ĐÔ THỊ
THẨM ĐỊNH
Theo Văn bản số:...../KTHTĐT
Ngày.....tháng.....năm 20.....
Ký tên:

CÔNG TY TNHH CCI
THẨM TRA
Theo Văn bản số.....
Ngày.....tháng.....năm 20.....
Ký tên:

M.S.D.N: 0500605405 CÔNG TY CỔ PHẦN ĐẦU TƯ VÀ XÂY DỰNG VINACOM

ĐƠN VỊ CHỦ ĐẦU TƯ:
(OWNER)
BAN QLDA ĐẦU TƯ - HẠ TẦNG PHƯỜNG Ô CHỢ DỪA

DỰ ÁN:
(PROJECT)
CẢI TẠO, SỬA CHỮA CÁC NHÀ SINH HOẠT CỘNG ĐỒNG TRÊN ĐỊA BÀN PHƯỜNG Ô CHỢ DỪA

HẠNG MỤC:
NHÀ SHCĐ KHU DÂN CƯ SỐ 11 NGÕ 29 PHỐ VŨ THẠNH

ĐỊA ĐIỂM XÂY DỰNG:
(ADD)
PHƯỜNG Ô CHỢ DỪA - TP. HÀ NỘI

ĐƠN VỊ TƯ VẤN:
VINACOM
CHẤT LƯỢNG KHẲNG ĐỊNH UY TÍN
CTY CỔ PHẦN ĐẦU TƯ VÀ XÂY DỰNG VINACOM
ĐỊA CHỈ: TƯƠNG MAI - HÀ NỘI.
ĐIỆN THOẠI: 04. 22 15 66 12
E-MAIL: VINACOM.CORP@GMAIL.COM

GIÁM ĐỐC:
(MANAGER)
ĐẶNG VIỆT HƯNG

CHỦ NHIỆM DỰ ÁN:
KTS: NGUYỄN BÁ CHIẾN

CHỦ TRÌ:
KTS: NGUYỄN BÁ CHIẾN

Q.L.K.T:
KS: LÊ VĂN THƯỞNG

THIẾT KẾ:
KTS: TRẦN TRUNG TUYẾN

TÊN BẢN VẼ:
(DRAWNG TITLE)
MẶT BẰNG CẢI TẠO TẦNG TUM

GIAI ĐOẠN:	THIẾT KẾ BẢN VẼ THI CÔNG
TỶ LỆ: (SCANLE)	SỐ BẢN VẼ: (DRAWNG NO)
H. THÀNH: (FINISH) ...../2026	KT: 04

YÊU CẦU TRƯỚC KHI THI CÔNG CẦN KHẢO SÁT HIỆN TRẠNG, KIỂM TRA KÍCH THƯỚC THỰC TẾ; KHI CẦN PHẢI THAY ĐỔI BẢN VẼ THIẾT KẾ CẦN LIÊN LẠC, TRAO ĐỔI VỚI BỘ PHẬN THIẾT KẾ YÊU CẦU CHỈNH SỬA

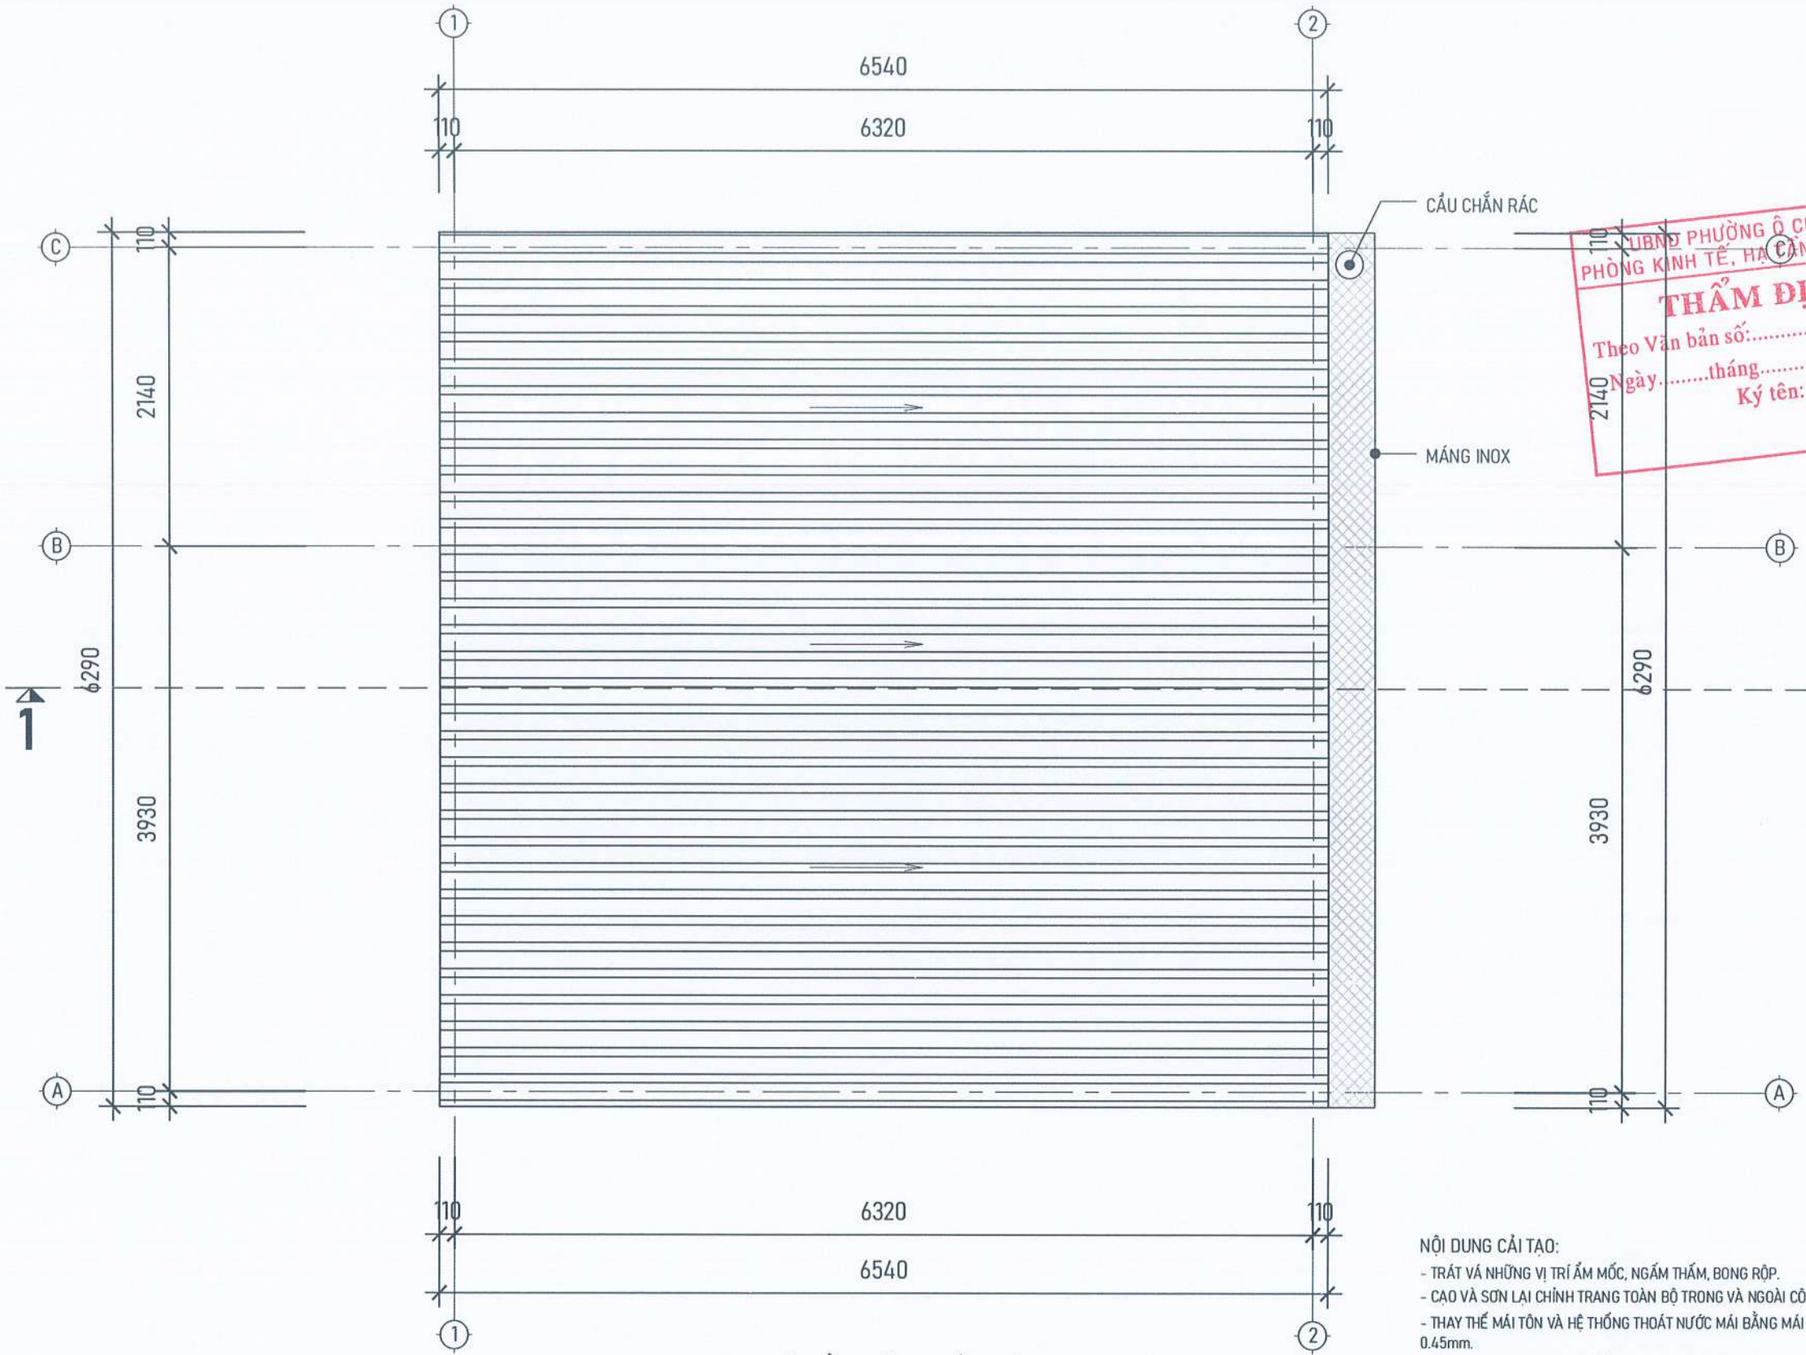

MẶT BẰNG CẢI TẠO TẦNG MÁI

NỘI DUNG CẢI TẠO:

- TRÁT VÁ NHỮNG VỊ TRÍ ẨM MỐC, NGẤM THẤM, BONG RỘP.
- CẠO VÀ SƠN LẠI CHỈNH TRANG TOÀN BỘ TRONG VÀ NGOÀI CÔNG TRÌNH.
- THAY THẾ MÁI TÔN VÀ HỆ THỐNG THOÁT NƯỚC MÁI BẰNG MÁI TÔN MẠ MÀU DÀY 0.45mm.
- BỔ SUNG HÀNG RÀO HOA SẮT BAO CHE TẦNG MÁI.
- CẢI TẠO KHU VỆ SINH CÁC TẦNG, LÁT LẠI NỀN BẰNG GẠCH CERAMIC 300x300 CHỐNG TRƠN, ỐP TƯỜNG GẠCH GGRANIT 300x600mm.
- CẢI TẠO HỆ THỐNG CẤP, THOÁT NƯỚC TOÀN NHÀ.
- SỬA CHỮA, THAY THẾ THIẾT BỊ ĐIỆN.
- MUA SẮM THIẾT BỊ.

+ MÁY TÍNH	: 01 BỘ
+ MÁY IN	: 01 BỘ
+ INTERNET + WIFI	: 01 BỘ
+ BÀN MÁY TÍNH 1.4x0.7m	: 01 BỘ

UBND PHƯỜNG Ô CHỢ DỪA
PHÒNG KINH TẾ, HẠ TẦNG VÀ ĐÔ THỊ
THẨM ĐỊNH
Theo Văn bản số:...../KTHTĐT
Ngày.....tháng.....năm 20.....
Ký tên:

CÔNG TY TNHH CCI
THẨM TRA
Theo Văn bản số...../.....
Ngày.....tháng.....năm 20.....
Ký tên:

YÊU CẦU TRƯỚC KHI THI CÔNG CẦN KHẢO SÁT HIỆN TRẠNG, KIỂM TRA KÍCH THƯỚC THỰC TẾ; KHI CẦN PHẢI THAY ĐỔI BẢN VẼ THIẾT KẾ CẦN LIÊN LẠC, TRAO ĐỔI VỚI BỘ PHẬN THIẾT KẾ YÊU CẦU CHỈNH SỬA

ĐD CHỦ ĐẦU TƯ:
(OWNER)
BAN QLDA ĐẦU TƯ - HẠ TẦNG PHƯỜNG Ô CHỢ DỪA

DỰ ÁN:
(PROJECT)
CẢI TẠO, SỬA CHỮA CÁC NHÀ SINH HOẠT CỘNG ĐỒNG TRÊN ĐỊA BÀN PHƯỜNG Ô CHỢ DỪA

HẠNG MỤC:
NHÀ SHCĐ KHU DÂN CƯ SỐ 11 NGÕ 29 PHỐ VŨ THẠNH

ĐỊA ĐIỂM XÂY DỰNG:
(ADD)
PHƯỜNG Ô CHỢ DỪA - TP. HÀ NỘI

ĐƠN VỊ TƯ VẤN:
VINACOM
CHẤT LƯỢNG KHẲNG ĐỊNH UY TÍN
CTY CỔ PHẦN ĐẦU TƯ VÀ XÂY DỰNG VINACOM
ĐỊA CHỈ: TƯƠNG MAI - HÀ NỘI.
ĐIỆN THOẠI: 04. 22 15 66 12
EMAIL: VINACOM.CORP@GMAIL.COM

M.S.D.N: 0500605...
CÔNG TY CỔ PHẦN ĐẦU TƯ VÀ XÂY DỰNG VINACOM

GIÁM ĐỐC
(MANAGER)
ĐẶNG VIỆT HƯNG

CHỦ NHIỆM DỰ ÁN:
KTS: NGUYỄN BÁ CHIẾN

CHỦ TRÌ:
KTS: NGUYỄN BÁ CHIẾN

Q.L.K.T:
KS: LÊ VĂN THƯỞNG

THIẾT KẾ:
KTS: TRẦN TRUNG TUYẾN

TÊN BẢN VẼ:
(DRAWNG TITLE)
MẶT BẰNG TẦNG MÁI

GIAI ĐOẠN:	THIẾT KẾ BẢN VẼ THI CÔNG
TỶ LỆ: (SCANLE)	SỐ BẢN VẼ: (DRAWNG NO)
H. THÀNH: (FINISH) ...../2026	KT: 05

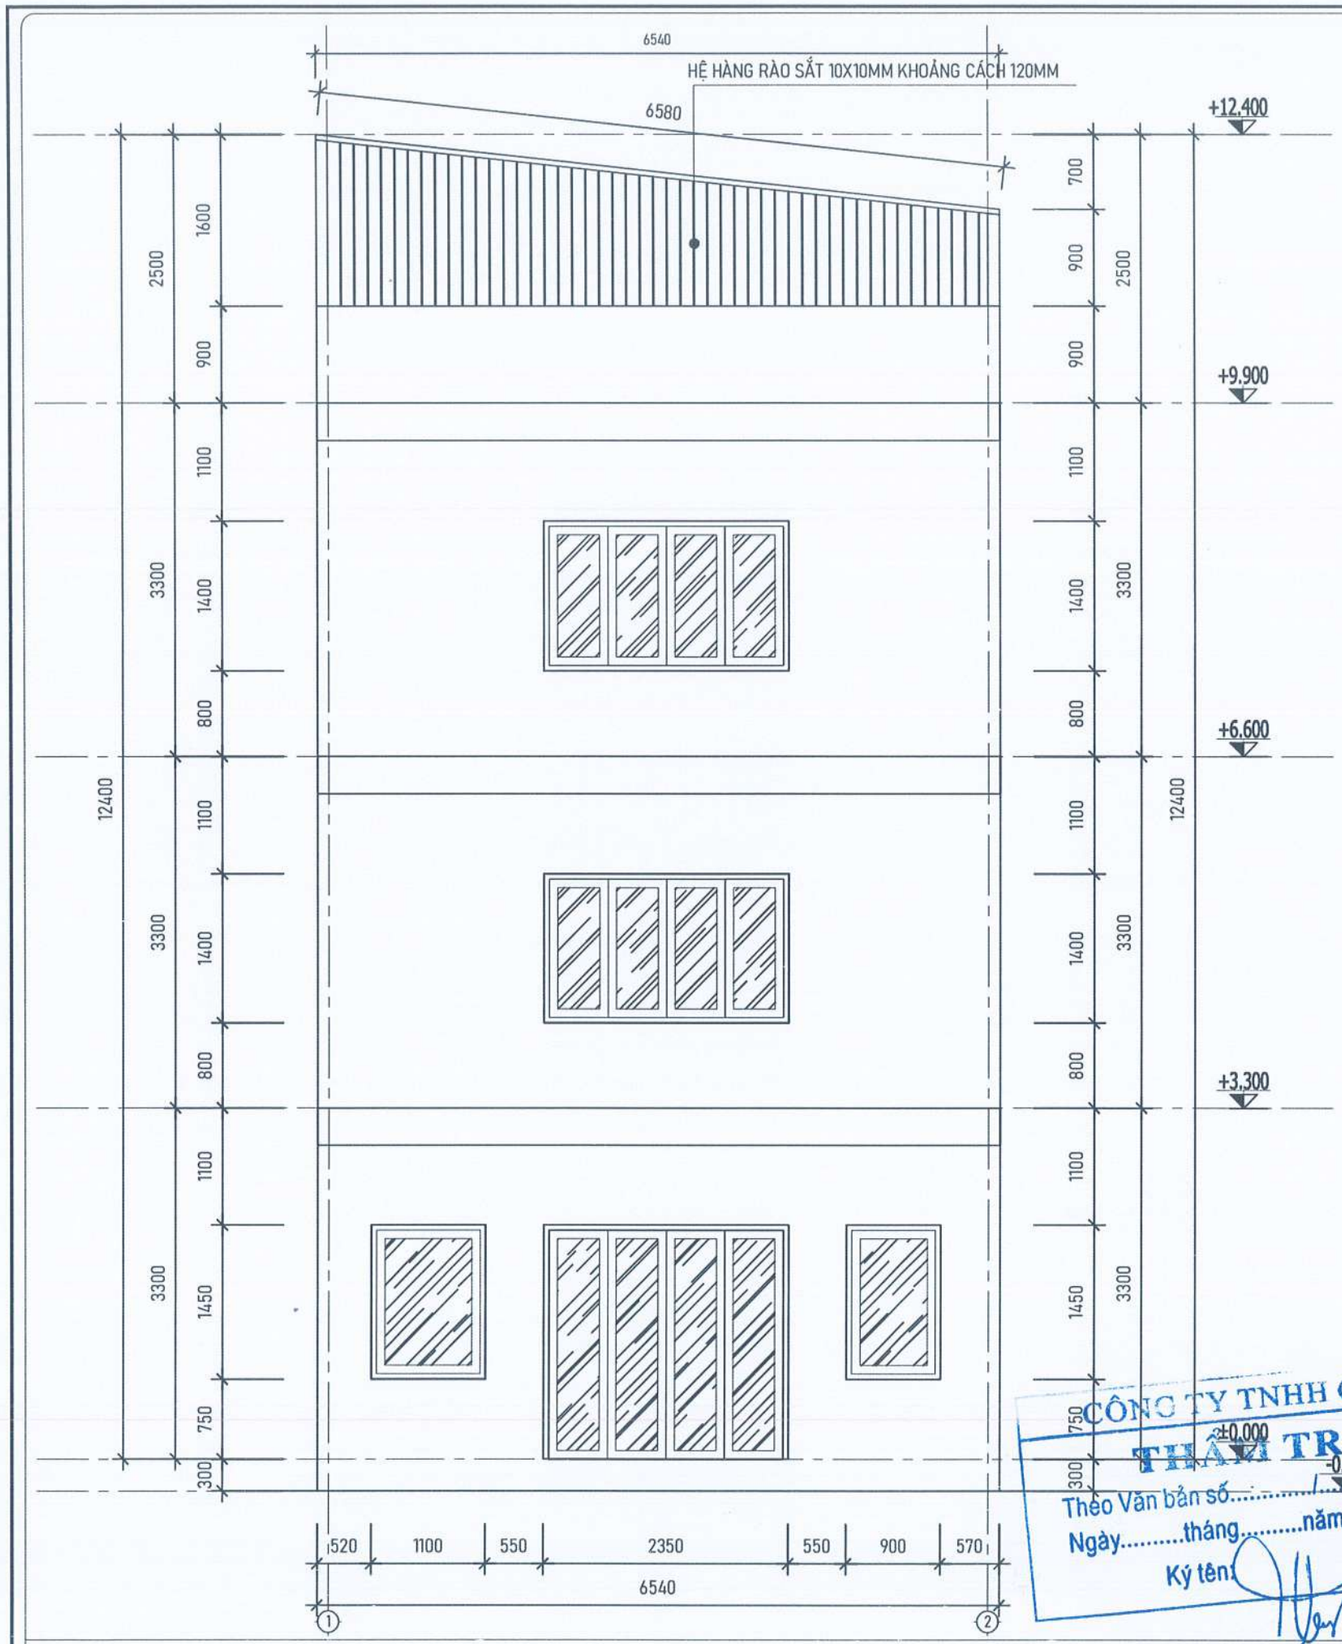

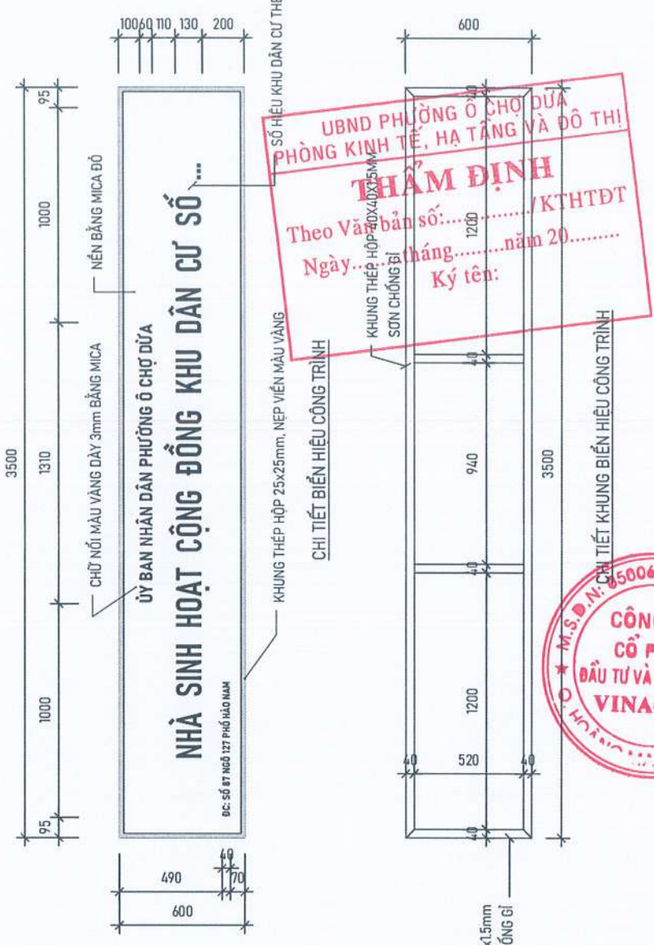

UBND PHƯỜNG Ô CHỢ DỪA
PHÒNG KINH TẾ, HẠ TẦNG VÀ ĐÔ THỊ
THẨM ĐỊNH
Theo Văn bản số:...../KTHTĐT
Ngày...tháng.....năm 20.....
Ký tên:

CÔNG TY TNHH CCI
THẨM TRA
Theo Văn bản số.....
Ngày.....tháng.....năm 20.....
Ký tên:

NỘI DUNG CẢI TẠO:

- TRÁT VÁ NHỮNG VỊ TRÍ ẨM MỐC, NGẤM THẤM, BONG RỘP.
- CẠO VÀ SƠN LẠI CHỈNH TRANG TOÀN BỘ TRONG VÀ NGOÀI CÔNG TRÌNH.
- THAY THẾ MÁI TÔN VÀ HỆ THỐNG THOÁT NƯỚC MÁI BẰNG MÁI TÔN MẠ MÀU DÀY 0.45mm.
- BỔ SUNG HÀNG RÀO HOA SẮT BAO CHE TẦNG MÁI.
- CẢI TẠO KHU VỆ SINH CÁC TẦNG, LÁT LẠI NỀN BẰNG GẠCH CERAMIC 300x300 CHỐNG TRƠN, ỐP TƯỜNG GẠCH GGRANIT 300x600mm.
- CẢI TẠO HỆ THỐNG CẤP, THOÁT NƯỚC TOÀN NHÀ.
- SỬA CHỮA, THAY THẾ THIẾT BỊ ĐIỆN.
- LÁT NỀN TẦNG 1, 2, 3 BẰNG GẠCH CERAMIC 600x600mm.
- THÁO DỠ VÀ THAY THẾ CỬA ĐI, CỬA SỔ TOÀN NHÀ.
- THAY THẾ BIỂN HIỆU CÔNG TRÌNH.
- MUA SẮM THIẾT BỊ.

+ MÁY TÍNH	: 01 BỘ
+ MÁY IN	: 01 BỘ
+ INTERNET + WIFI	: 01 BỘ
+ BÀN MÁY TÍNH 1.4x0.7m	: 01 BỘ

MẶT ĐỨNG HIỆN TRẠNG

YÊU CẦU TRƯỚC KHI THI CÔNG CẦN KHẢO SÁT HIỆN TRẠNG, KIỂM TRA KÍCH THƯỚC THỰC TẾ; KHI CẦN PHẢI THAY ĐỔI BẢN VẼ THIẾT KẾ CẦN LIÊN LẠC, TRAO ĐỔI VỚI BỘ PHẬN THIẾT KẾ YÊU CẦU CHỈNH SỬA

ĐD CHỦ ĐẦU TƯ:
(OWNER)
BAN QLDA ĐẦU TƯ - HẠ TẦNG PHƯỜNG Ô CHỢ DỪA

DỰ ÁN:
(PROJECT)
CẢI TẠO, SỬA CHỮA CÁC NHÀ SINH HOẠT CỘNG ĐỒNG TRÊN ĐỊA BÀN PHƯỜNG Ô CHỢ DỪA

HẠNG MỤC:
NHÀ SHCĐ KHU DÂN CƯ SỐ 11 NGÕ 29 PHỐ VŨ THẠNH

ĐỊA ĐIỂM XÂY DỰNG:
(ADD)
PHƯỜNG Ô CHỢ DỪA - TP. HÀ NỘI

ĐƠN VỊ TƯ VẤN:
VINACOM
CHẤT LƯỢNG KHẲNG ĐỊNH UY TÍN
CTY CỔ PHẦN ĐẦU TƯ VÀ XÂY DỰNG VINACOM
ĐỊA CHỈ: TƯƠNG MAI - HÀ NỘI
ĐIỆN THOẠI: 04. 22 15 66 12
EMAIL: VINACOM.CORP@GMAIL.COM

GIÁM ĐỐC:
(MANAGER)
ĐẶNG VIỆT HƯNG

CÔNG TY CỔ PHẦN ĐẦU TƯ VÀ XÂY DỰNG VINACOM
M.S.D.N: 0500605405

CHỦ NHIỆM DỰ ÁN:
KTS: NGUYỄN BÁ CHIẾN

CHỦ TRÌ:
KTS: NGUYỄN BÁ CHIẾN

Q.L.K.T:
KS: LÊ VĂN THƯỚNG

THIẾT KẾ:
KTS: TRẦN TRUNG TUYẾN

TÊN BẢN VẼ:
(DRAWNG TITLE)
MẶT ĐỨNG CẢI TẠO BIỂN HIỆU CÔNG TRÌNH

GIAI ĐOẠN:	THIẾT KẾ BẢN VẼ THI CÔNG
TỶ LỆ: (SCANLE)	SỐ BẢN VẼ: (DRAWNG NO)
H. THÀNH: (FINISH) ...../2026	KT: 06

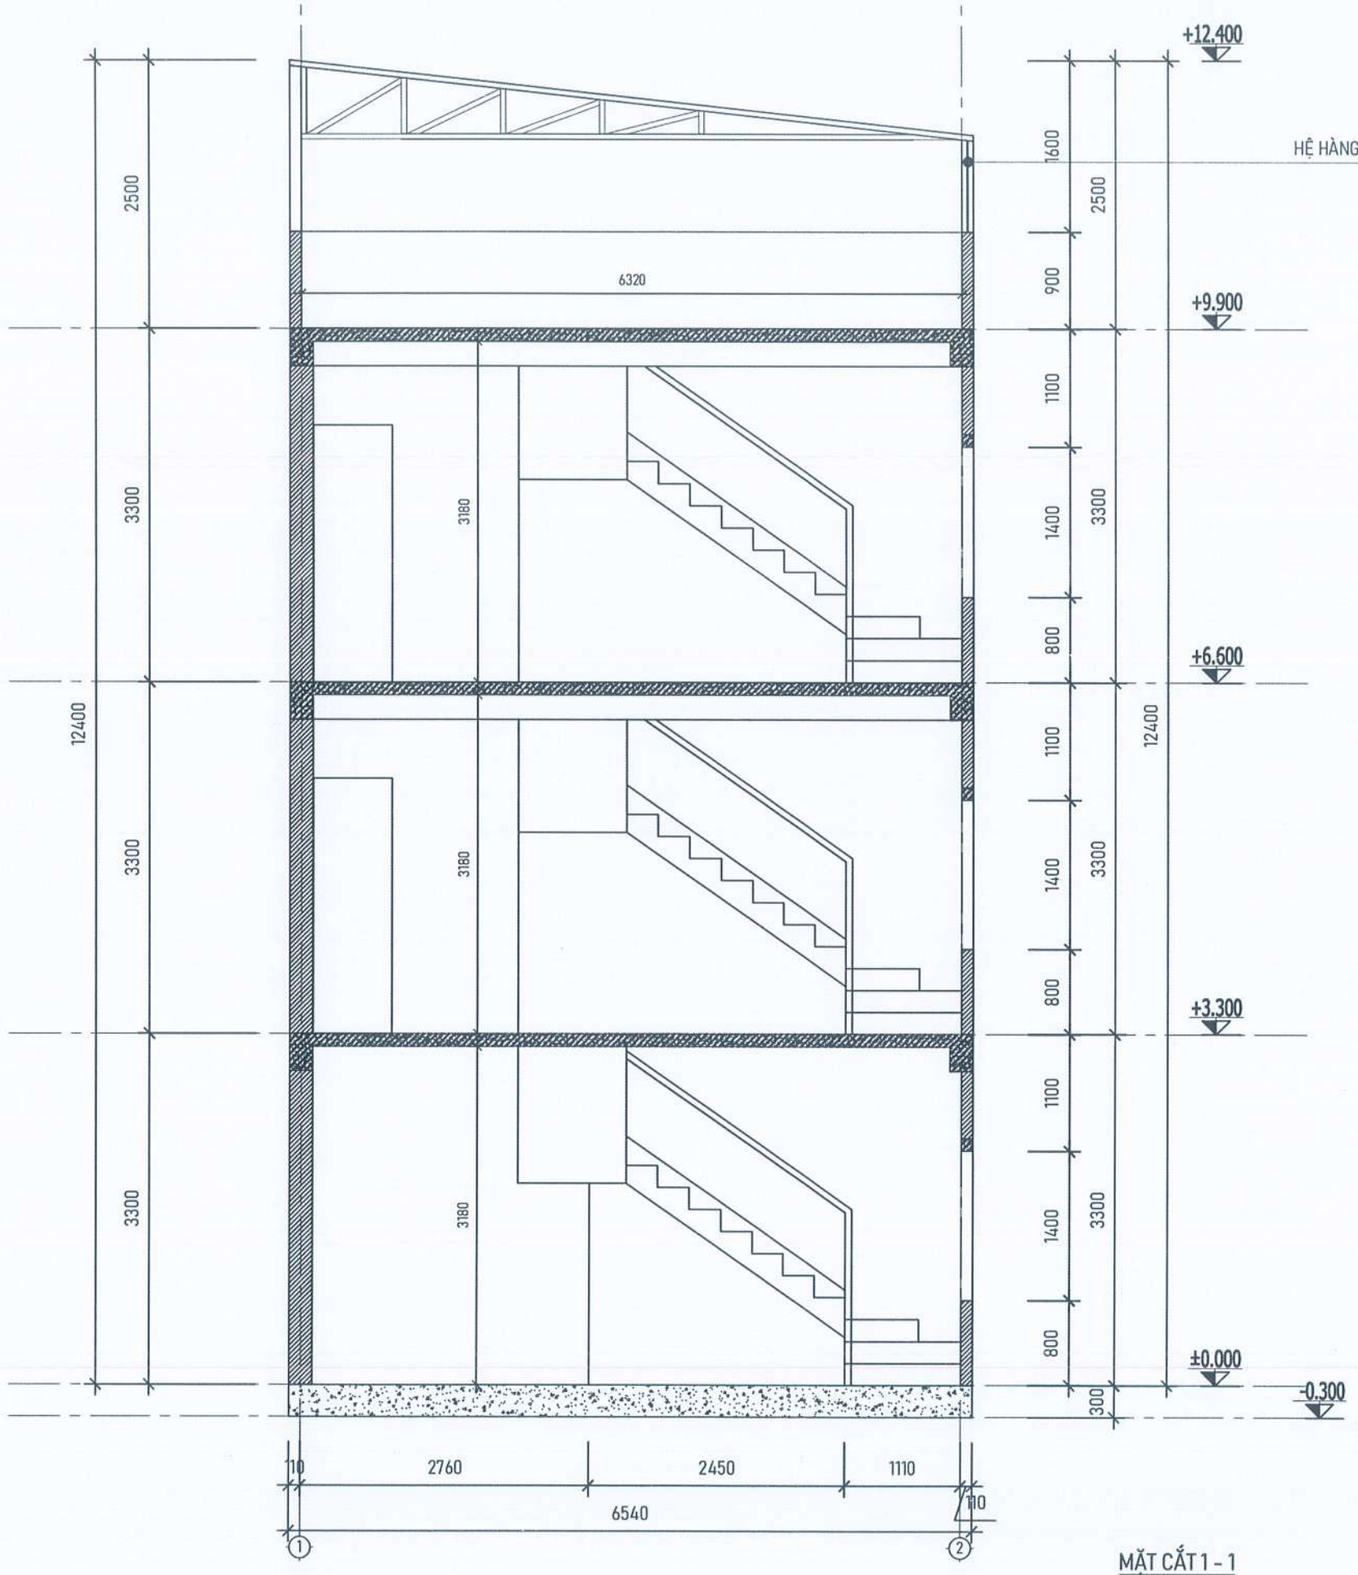

MẶT CẮT 1 - 1

NỘI DUNG CẢI TẠO:

- TRÁT VÁ NHỮNG VỊ TRÍ ẨM MỐC, NGẤM THẤM, BONG RỘP.
- CẠO VÀ SƠN LẠI CHỈNH TRANG TOÀN BỘ TRONG VÀ NGOÀI CÔNG TRÌNH.
- THAY THẾ MÁI TÔN VÀ HỆ THỐNG THOÁT NƯỚC MÁI BẰNG MÁI TÔN MẠ MÀU DÀY 0.45mm.
- BỔ SUNG HÀNG RÀO HOA SẮT BAO CHE TẦNG MÁI.
- CẢI TẠO KHU VỆ SINH CÁC TẦNG, LÁT LẠI NỀN BẰNG GẠCH CERAMIC 300x300 CHỐNG TRƠN, ỐP TƯỜNG GẠCH GGRANIT 300x600mm.
- CẢI TẠO HỆ THỐNG CẤP, THOÁT NƯỚC TOÀN NHÀ.
- SỬA CHỮA, THAY THẾ THIẾT BỊ ĐIỆN.
- LÁT NỀN TẦNG 1, 2, 3 BẰNG GẠCH CERAMIC 600x600mm.
- THÁO DỠ VÀ THAY THẾ CỬA ĐI, CỬA SỔ TOÀN NHÀ.
- THAY THẾ BIỂN HIỆU CÔNG TRÌNH.
- MUA SẮM THIẾT BỊ.

+ MÁY TÍNH	: 01 BỘ
+ MÁY IN	: 01 BỘ
+ INTERNET + WIFI	: 01 BỘ
+ BÀN MÁY TÍNH 1.4x0.7m	: 01 CÁI

UBND PHƯỜNG Ô CHỢ DỪA
PHÒNG KINH TẾ, HẠ TẦNG VÀ ĐÔ THỊ
THẨM ĐỊNH
Theo Văn bản số:...../KTHTĐT
Ngày.....tháng.....năm 20.....
Ký tên:

CÔNG TY TNHH CCI
THẨM TRA
Theo Văn bản số...../.....
Ngày.....tháng.....năm 20.....
Ký tên:

ĐƠN VỊ TƯ VẤN:
VINACOM
CHẤT LƯỢNG KHẲNG ĐỊNH UY TÍN
CTY CỔ PHẦN ĐẦU TƯ VÀ XÂY DỰNG VINACOM
ĐỊA CHỈ: TƯƠNG MAI - HÀ NỘI.
ĐIỆN THOẠI: 04. 22 15 66 12
EMAIL: VINACOM.CORP@GMAIL.COM

GIÁM ĐỐC: (MANAGER)
ĐẶNG VIỆT HƯNG

CHỦ NHIỆM DỰ ÁN:
KTS: NGUYỄN BÁ CHIẾN

CHỦ TRÌ:
KTS: NGUYỄN BÁ CHIẾN

Q.L.K.T:
KS: LÊ VĂN THƯỜNG

THIẾT KẾ:
KTS: TRẦN TRUNG TUYẾN

ĐƠ CHỦ ĐẦU TƯ: (OWNER)
BAN QLDA ĐẦU TƯ - HẠ TẦNG PHƯỜNG Ô CHỢ DỪA

DỰ ÁN: (PROJECT)
CẢI TẠO, SỬA CHỮA CÁC NHÀ SINH HOẠT CỘNG ĐỒNG TRÊN ĐỊA BÀN PHƯỜNG Ô CHỢ DỪA

HẠNG MỤC:
NHÀ SHCĐ KHU DÂN CƯ SỐ 11 NGÕ 29 PHỐ VŨ THẠNH

ĐỊA ĐIỂM XÂY DỰNG: (ADD)
PHƯỜNG Ô CHỢ DỪA - TP. HÀ NỘI

TÊN BẢN VẼ: (DRAWNG TITLE)
MẶT CẮT 1-1

GIAI ĐOẠN:	THIẾT KẾ BẢN VẼ THI CÔNG
TỶ LỆ: (SCANLE)	SỐ BẢN VẼ: (DRAWNG NO)
H. THÀNH: (FINISH) ...../2026	KT: 07

YÊU CẦU TRƯỚC KHI THI CÔNG CẦN KHẢO SÁT HIỆN TRẠNG, KIỂM TRA KÍCH THƯỚC THỰC TẾ; KHI CẦN PHẢI THAY ĐỔI BẢN VẼ THIẾT KẾ CẦN LIÊN LẠC, TRAO ĐỔI VỚI BỘ PHẬN THIẾT KẾ YÊU CẦU CHỈNH SỬA

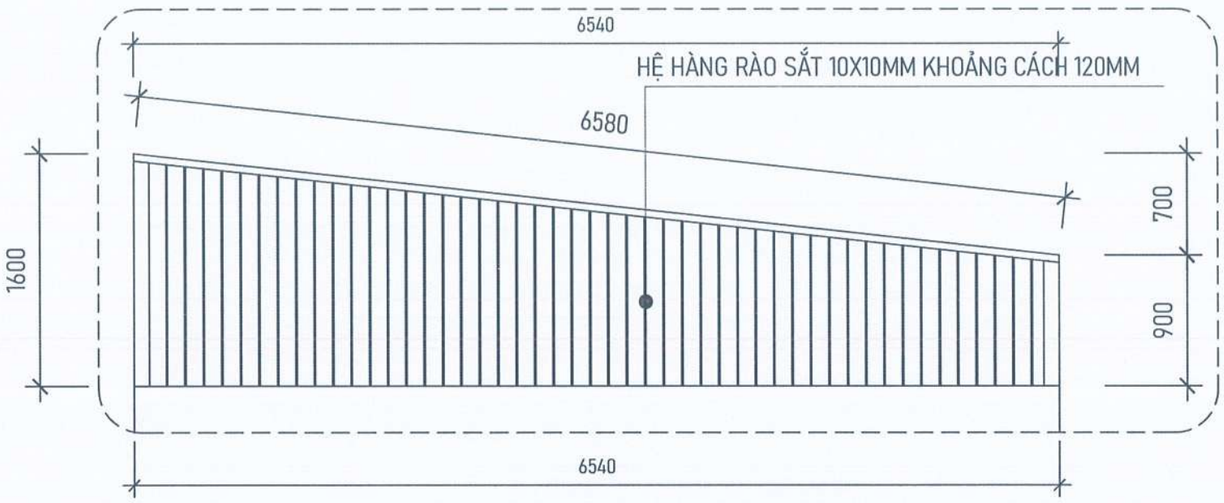

CHI TIẾT HÀNG RÀO SẮT TRỤC 1-2

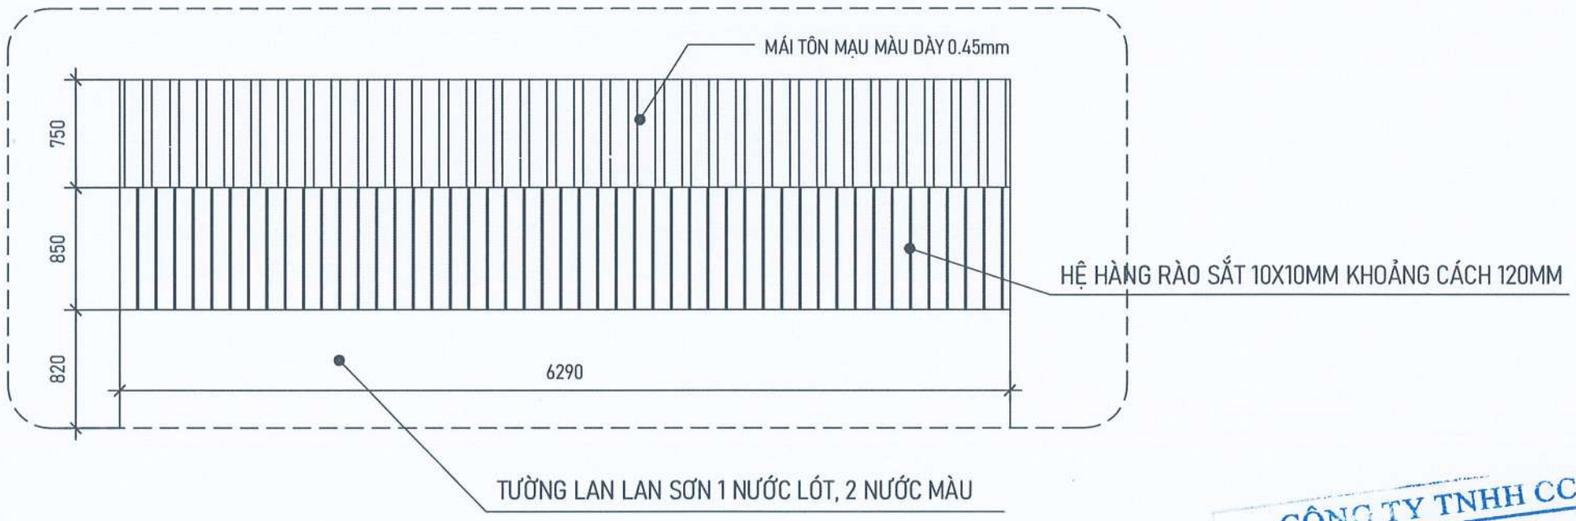

CHI TIẾT HÀNG RÀO SẮT TRỤC A-C

UBND PHƯỜNG Ô CHỢ DỪA
PHÒNG KINH TẾ, HẠ TẦNG VÀ ĐÔ THỊ
THẨM ĐỊNH
Theo Văn bản số:...../KTHTĐT
Ngày.....tháng.....năm 20.....
Ký tên:

CÔNG TY TNHH CCI
THẨM TRA
Theo Văn bản số...../.....
Ngày.....tháng.....năm 20.....
Ký tên:

M.S.D.N: 0500605405 CÔNG TY CỔ PHẦN ĐẦU TƯ VÀ XÂY DỰNG VINACOM

ĐD CHỦ ĐẦU TƯ:
(OWNER)
BAN QLDA ĐẦU TƯ - HẠ TẦNG PHƯỜNG Ô CHỢ DỪA

DỰ ÁN:
(PROJECT)
CẢI TẠO, SỬA CHỮA CÁC NHÀ SINH HOẠT CỘNG ĐỒNG TRÊN ĐỊA BÀN PHƯỜNG Ô CHỢ DỪA

HẠNG MỤC:
NHÀ SHCĐ KHU DÂN CƯ SỐ 11 NGÕ 29 PHỐ VŨ THẠNH

ĐỊA ĐIỂM XÂY DỰNG:
(ADD)
PHƯỜNG Ô CHỢ DỪA - TP. HÀ NỘI

ĐƠN VỊ TƯ VẤN:
VINACOM
CHẤT LƯỢNG KHẲNG ĐỊNH UY TÍN
CTY CỔ PHẦN ĐẦU TƯ VÀ XÂY DỰNG VINACOM
ĐỊA CHỈ: TƯƠNG MAI - HÀ NỘI
ĐIỆN THOẠI: 04. 22 15 66 12
EMAIL: VINACOM.CORP@GMAIL.COM

GIÁM ĐỐC:
(MANAGER)
ĐẶNG VIỆT HƯNG

CHỦ NHIỆM DỰ ÁN:
KTS: NGUYỄN BÁ CHIẾN

CHỦ TRÌ:
KTS: NGUYỄN BÁ CHIẾN

Q.L.K.T:
KS: LÊ VĂN THƯỜNG

THIẾT KẾ:
KTS: TRẦN TRUNG TUYẾN

TÊN BẢN VẼ:
(DRAWNG TITLE)
CHI TIẾT NHÀ VỆ SINH TẦNG 1, 2 CẢI TẠO

GIAI ĐOẠN:	THIẾT KẾ BẢN VẼ THI CÔNG
TỶ LỆ: (SCANLE)	SỐ BẢN VẼ: (DRAWNG NO)
H. THÀNH: (FINISH) ...../2026	KT: 7A

YÊU CẦU TRƯỚC KHI THI CÔNG CẦN KHẢO SÁT HIỆN TRẠNG, KIỂM TRA KÍCH THƯỚC THỰC TẾ; KHI CẦN PHẢI THAY ĐỔI BẢN VẼ THIẾT KẾ CẦN LIÊN LẠC, TRAO ĐỔI VỚI BỘ PHẬN THIẾT KẾ YÊU CẦU CHỈNH SỬA

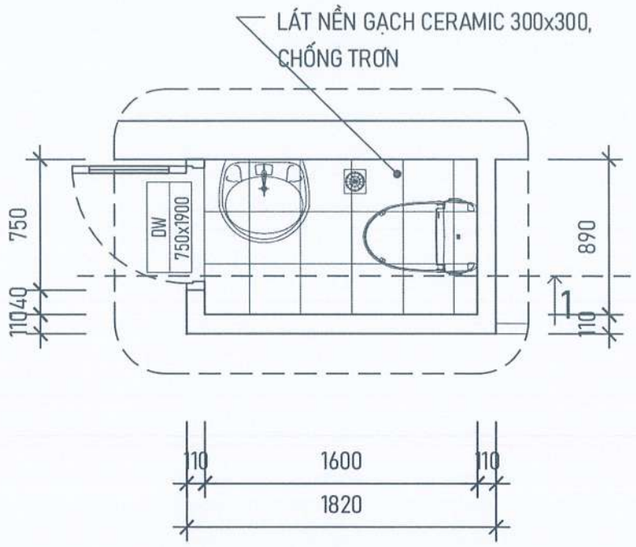

CHI TIẾT NHÀ VỆ SIN TẦNG 1

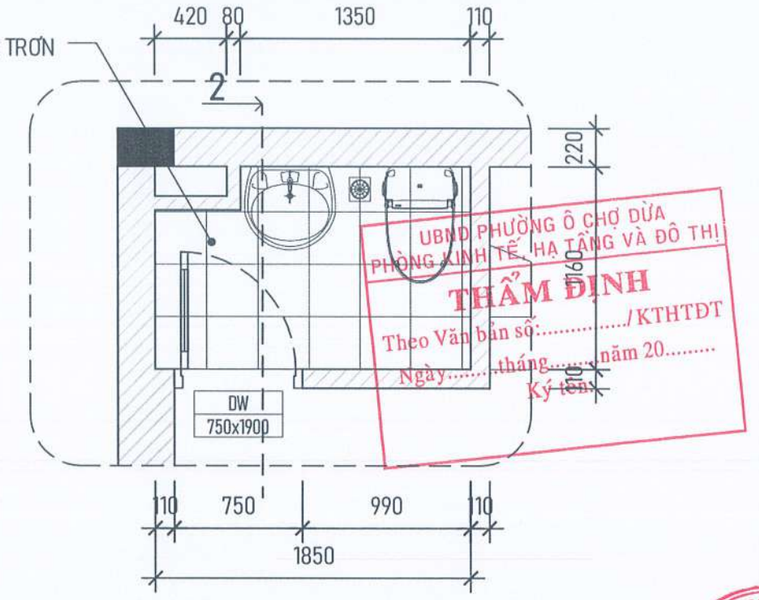

CHI TIẾT NHÀ VỆ SIN TẦNG 2

SW
- LỚP GẠCH LÁT NỀN.
- LỚP VỮA LÓT.
- LỚP CHỐNG THẤM VÉN THÀNH 30cm
- LỚP BÊ TÔNG CỐT THÉP HIỆN TRẠNG
- LỚP VỮA TRÁT TRẦN

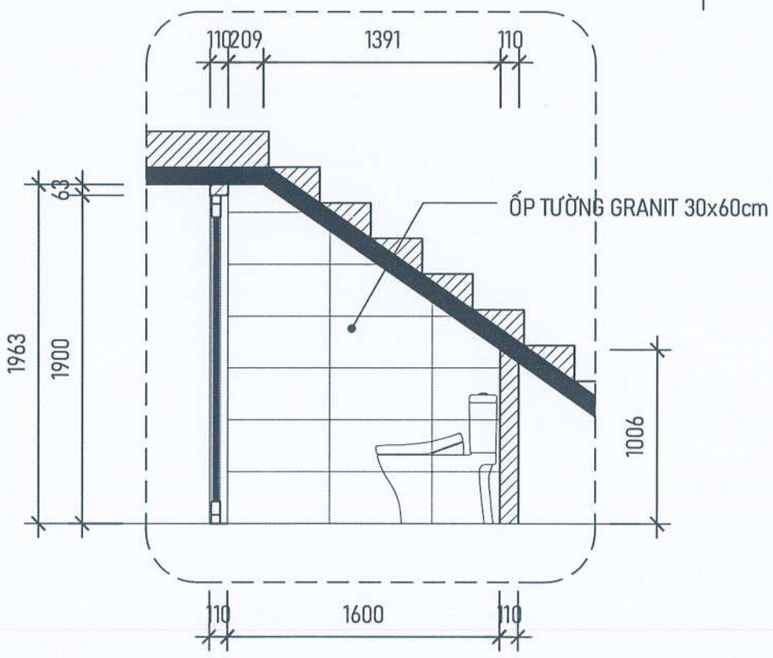

CẮT 1-1

NỘI DUNG CẢI TẠO:
- CẢI TẠO KHU VỆ SINH CÁC TẦNG, LÁT LẠI NỀN BẰNG GẠCH CERAMIC 300x300 CHỐNG TRƠN, ỐP TƯỜNG GẠCH GGRANIT 300x600mm.
- CẢI TẠO HỆ THỐNG CẤP, THOÁT NƯỚC TOÀN NHÀ.
- THÁO DỠ VÀ THAY THẾ TOÀN BỘ THIẾT BỊ VỆ SINH.

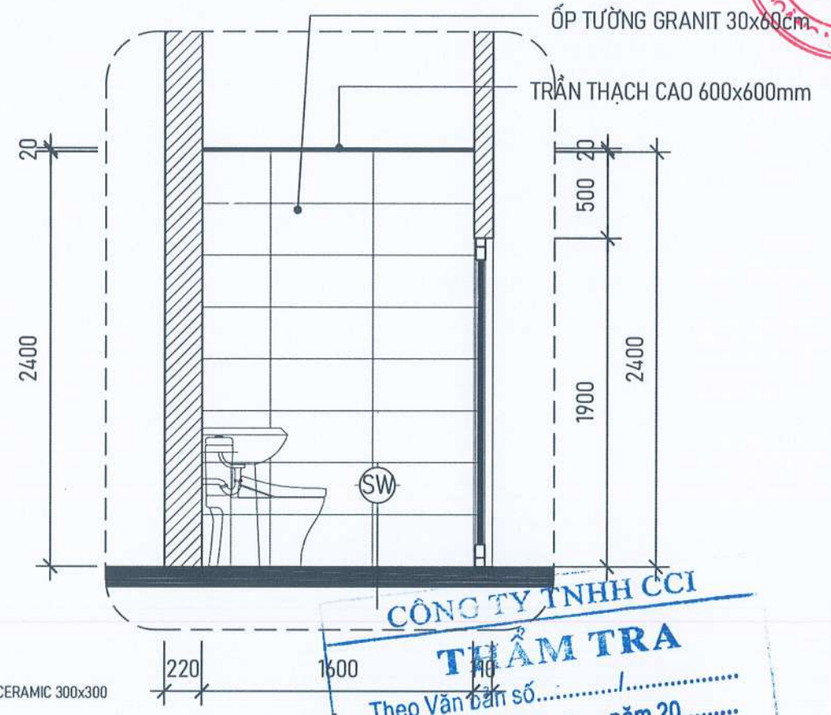

CẮT 2-2

UBND PHƯỜNG Ô CHỢ DỪA
PHÒNG KINH TẾ, HẠ TẦNG VÀ ĐÔ THỊ
THẨM ĐỊNH
Theo Văn bản số:...../KTHTĐT
Ngày.....tháng.....năm 20.....
Ký tên:

CÔNG TY TNHH CCI
THẨM TRA
Theo Văn bản số...../.....
Ngày.....tháng.....năm 20.....
Ký tên:

M.S.D.N: 6500605405 CÔNG TY CỔ PHẦN ĐẦU TƯ VÀ XÂY DỰNG VINACOM

YÊU CẦU TRƯỚC KHI THI CÔNG CẦN KHẢO SÁT HIỆN TRẠNG, KIỂM TRA KÍCH THƯỚC THỰC TẾ; KHI CẦN PHẢI THAY ĐỔI BẢN VẼ THIẾT KẾ CẦN LIÊN LẠC, TRAO ĐỔI VỚI BỘ PHẬN THIẾT KẾ YÊU CẦU CHỈNH SỬA

ĐD CHỦ ĐẦU TƯ:
(OWNER)
BAN QLDA ĐẦU TƯ - HẠ TẦNG PHƯỜNG Ô CHỢ DỪA

DỰ ÁN:
(PROJECT)
CẢI TẠO, SỬA CHỮA CÁC NHÀ SINH HOẠT CỘNG ĐỒNG TRÊN ĐỊA BÀN PHƯỜNG Ô CHỢ DỪA

HẠNG MỤC:
NHÀ SHCĐ KHU DÂN CƯ SỐ 11 NGÕ 29 PHỐ VŨ THẠNH

ĐỊA ĐIỂM XÂY DỰNG:
(ADD)
PHƯỜNG Ô CHỢ DỪA - TP. HÀ NỘI

ĐƠN VỊ TƯ VẤN:
VINACOM
CHẤT LƯỢNG KHẲNG ĐỊNH UY TÍN
CTY CỔ PHẦN ĐẦU TƯ VÀ XÂY DỰNG VINACOM
ĐỊA CHỈ: TƯƠNG MAI - HÀ NỘI
ĐIỆN THOẠI: 04. 22 15 66 12
EMAIL: VINACOM.CORP@GMAIL.COM

GIÁM ĐỐC:
(MANAGER)
ĐẶNG VIỆT HƯNG

CHỦ NHIỆM DỰ ÁN:
KTS: NGUYỄN BÁ CHIẾN

CHỦ TRÌ:
KTS: NGUYỄN BÁ CHIẾN

Q.L.K.T:
KS: LÊ VĂN THƯỜNG

THIẾT KẾ:
KTS. TRẦN TRUNG TUYẾN

TÊN BẢN VẼ:
(DRAWNG TITLE)
CHI TIẾT NHÀ VỆ SINH TẦNG 1, 2 CAI TẠO

GIAI ĐOẠN:	THIẾT KẾ BẢN VẼ THI CÔNG
TỶ LỆ: (SCANLE)	SỐ BẢN VẼ: (DRAWNG NO)
H. THÀNH: (FINISH) ...../2026	KT: 7A

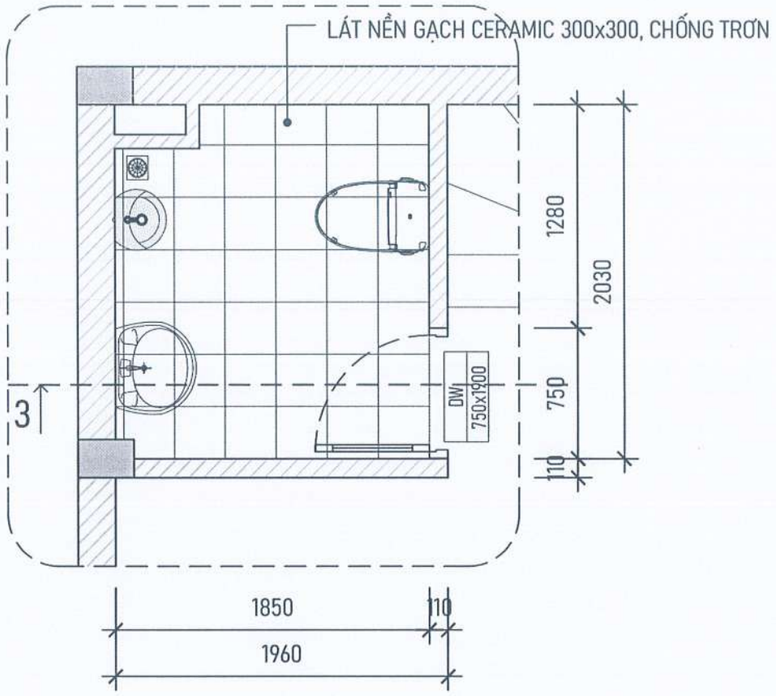

CHI TIẾT NHÀ VỆ SIN TẦNG 3

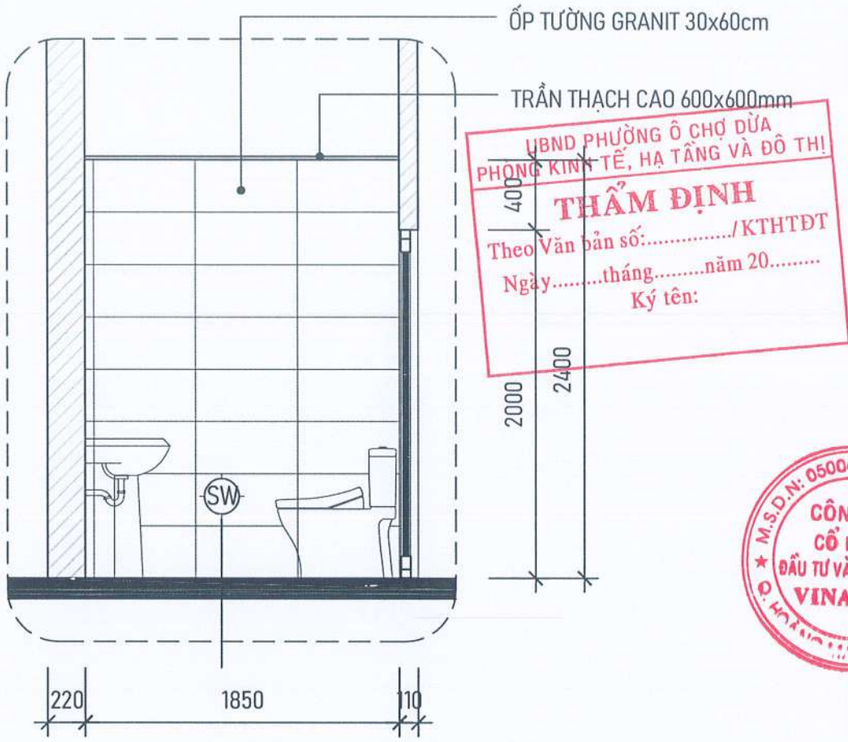

CẮT 3-3

NỘI DUNG CẢI TẠO:
- CẢI TẠO KHU VỆ SINH CÁC TẦNG, LÁT LẠI NỀN BẰNG GẠCH CERAMIC 300x300 CHỐNG TRƠN, ỐP TƯỜNG GẠCH GGRANIT 300x600mm.
- CẢI TẠO HỆ THỐNG CẤP, THOÁT NƯỚC TOÀN NHÀ.
- THÁO DỠ VÀ THAY THẾ TOÀN BỘ THIẾT BỊ VỆ SINH.

SW
- LỚP GẠCH LÁT NỀN.
- LỚP VỮA LÓT.
- LỚP CHỐNG THẤM VÉN THÀNH 30cm
- LỚP BÊ TÔNG CỐT THÉP HIỆN TRẠNG
- LỚP VỮA TRÁT TRẦN

UBND PHƯỜNG Ô CHỢ DỪA
PHÒNG KINH TẾ, HẠ TẦNG VÀ ĐÔ THỊ
THẨM ĐỊNH
Theo Văn bản số:...../KTHTĐT
Ngày.....tháng.....năm 20.....
Ký tên:

CÔNG TY TNHH CCI
THẨM TRA
Theo Văn bản số:...../.....
Ngày.....tháng.....năm 20.....
Ký tên:

M.S.D.N: 0500605406 CÔNG TY CỔ PHẦN ĐẦU TƯ VÀ XÂY DỰNG VINACOM

ĐD CHỦ ĐẦU TƯ: (OWNER)
BAN QLDA ĐẦU TƯ - HẠ TẦNG PHƯỜNG Ô CHỢ DỪA

DỰ ÁN: (PROJECT)
CẢI TẠO, SỬA CHỮA CÁC NHÀ SINH HOẠT CỘNG ĐỒNG TRÊN ĐỊA BÀN PHƯỜNG Ô CHỢ DỪA

HẠNG MỤC:
NHÀ SHCĐ KHU DÂN CƯ SỐ 11 NGÕ 29 PHỐ VŨ THẠNH

ĐỊA ĐIỂM XÂY DỰNG: (ADD)
PHƯỜNG Ô CHỢ DỪA - TP. HÀ NỘI

ĐƠN VỊ TƯ VẤN:
VINACOM
CHẤT LƯỢNG KHẲNG ĐỊNH UY TÍN
CTY CỔ PHẦN ĐẦU TƯ VÀ XÂY DỰNG VINACOM
ĐỊA CHỈ: TƯƠNG MAI - HÀ NỘI
ĐIỆN THOẠI: 04. 22 15 66 12
EMAIL: VINACOM.CORP@GMAIL.COM

GIÁM ĐỐC: (MANAGER)
ĐẶNG VIỆT HƯNG

CHỦ NHIỆM DỰ ÁN:
KTS: NGUYỄN BÁ CHIẾN

CHỦ TRÌ:
KTS: NGUYỄN BÁ CHIẾN

Q.L.K.T:
KS: LÊ VĂN THƯỜNG

THIẾT KẾ:
KTS: TRẦN TRUNG TUYẾN

TÊN BẢN VẼ: (DRAWNG TITLE)
CHI TIẾT NHÀ VỆ SINH TẦNG 3 CẢI TẠO

GIAI ĐOẠN:	THIẾT KẾ BẢN VẼ THI CÔNG
TỶ LỆ: (SCANLE)	SỐ BẢN VẼ: (DRAWNG NO)
H. THÀNH: (FINISH) ...../2026	KT: 73

YÊU CẦU TRƯỚC KHI THI CÔNG CẦN KHẢO SÁT HIỆN TRẠNG, KIỂM TRA KÍCH THƯỚC THỰC TẾ; KHI CẦN PHẢI THAY ĐỔI BẢN VẼ THIẾT KẾ CẦN LIÊN LẠC, TRAO ĐỔI VỚI BỘ PHẬN THIẾT KẾ YÊU CẦU CHỈNH SỬA

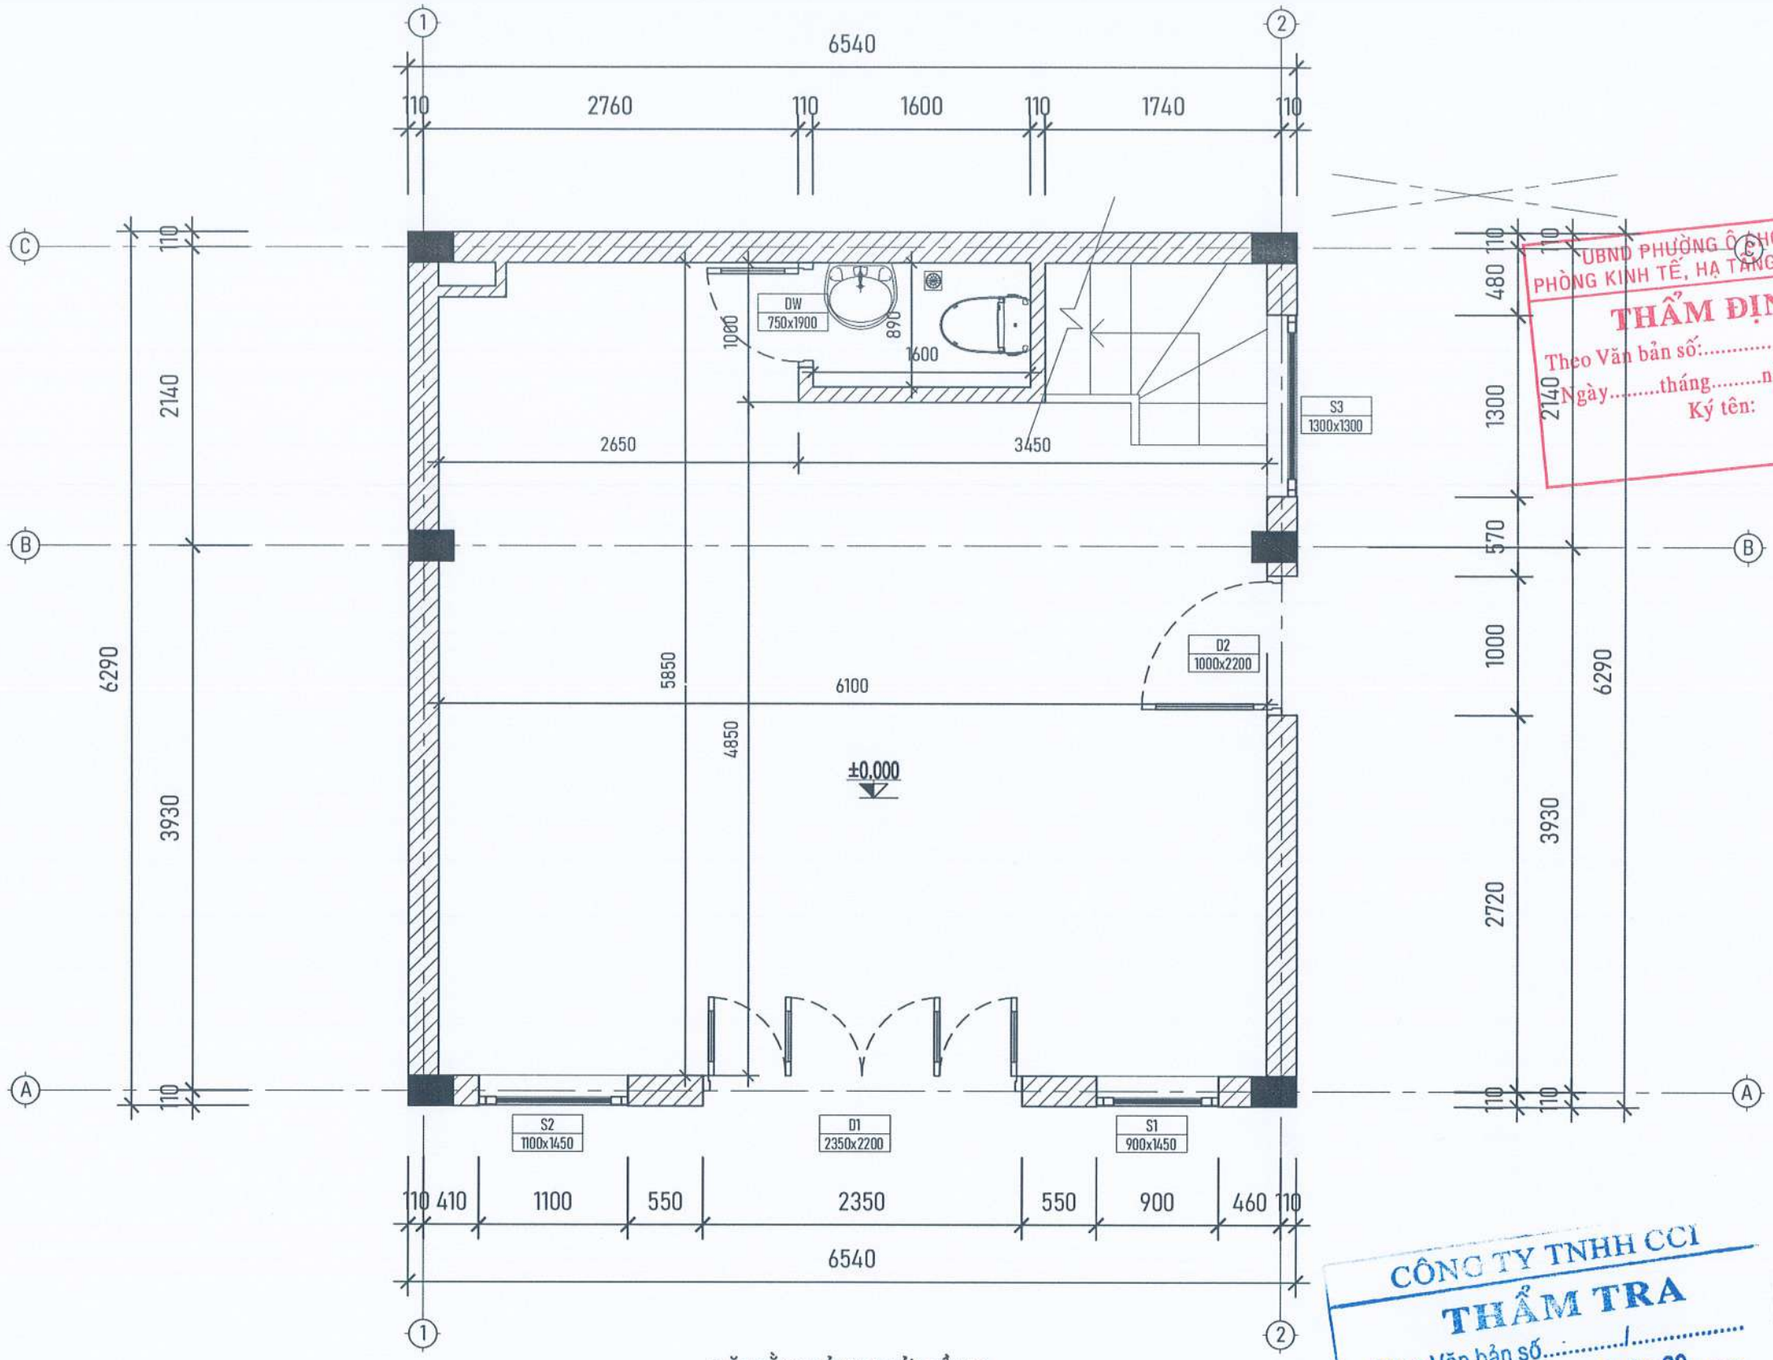

MẶT BẰNG CẢI TẠO CỬA TẦNG 1

YÊU CẦU TRƯỚC KHI THI CÔNG CẦN KHẢO SÁT HIỆN TRẠNG, KIỂM TRA KÍCH THƯỚC THỰC TẾ; KHI CẦN PHẢI THAY ĐỔI BẢN VẼ THIẾT KẾ CẦN LIÊN LẠC, TRAO ĐỔI VỚI BỘ PHẬN THIẾT KẾ YÊU CẦU CHỈNH SỬA

UBND PHƯỜNG Ô CHỢ DỪA
PHÒNG KINH TẾ, HẠ TẦNG VÀ ĐÔ THỊ
THẨM ĐỊNH
Theo Văn bản số:...../KTHTĐT
Ngày.....tháng.....năm 20.....
Ký tên:

CÔNG TY TNHH CCI
THẨM TRA
Theo Văn bản số...../.....
Ngày.....tháng.....năm 20.....
Ký tên:

ĐD CHỦ ĐẦU TƯ:
(OWNER)
BAN QLDA ĐẦU TƯ - HẠ TẦNG PHƯỜNG Ô CHỢ DỪA

DỰ ÁN:
(PROJECT)
CẢI TẠO, SỬA CHỮA CÁC NHÀ SINH HOẠT CỘNG ĐỒNG TRÊN ĐỊA BÀN PHƯỜNG Ô CHỢ DỪA

HẠNG MỤC:
NHÀ SHCD KHU DÂN CƯ SỐ 11 NGÕ 29 PHỐ VŨ THẠNH

ĐỊA ĐIỂM XÂY DỰNG:
(ADD)
PHƯỜNG Ô CHỢ DỪA - TP. HÀ NỘI

ĐƠN VỊ TƯ VẤN:
VINACOM
CHẤT LƯỢNG KHẲNG ĐỊNH UY TÍN
CTY CỔ PHẦN ĐẦU TƯ VÀ XÂY DỰNG VINACOM
ĐỊA CHỈ: TƯƠNG MAI - HÀ NỘI
ĐIỆN THOẠI: 04. 22 15 66 12
EMAIL: VINACOM.CORP@GMAIL.COM

GIÁM ĐỐC
(MANAGER)
ĐẶNG VIỆT HƯNG

CHỦ NHIỆM DỰ ÁN:
KTS: NGUYỄN BÁ CHIẾN

CHỦ TRÌ:
KTS: NGUYỄN BÁ CHIẾN

Q.L.K.T:
KS: LÊ VĂN THƯỜNG

THIẾT KẾ:
KTS: TRẦN TRUNG TUYẾN

TÊN BẢN VẼ:
(DRAWNG TITLE)
MẶT BẰNG CỬA TẦNG 1

GIAI ĐOẠN:	THIẾT KẾ BẢN VẼ THI CÔNG
TỶ LỆ: (SCANLE)	SỐ BẢN VẼ: (DRAWNG NO)
H. THÀNH: (FINISH) ...../2026	KT: 08

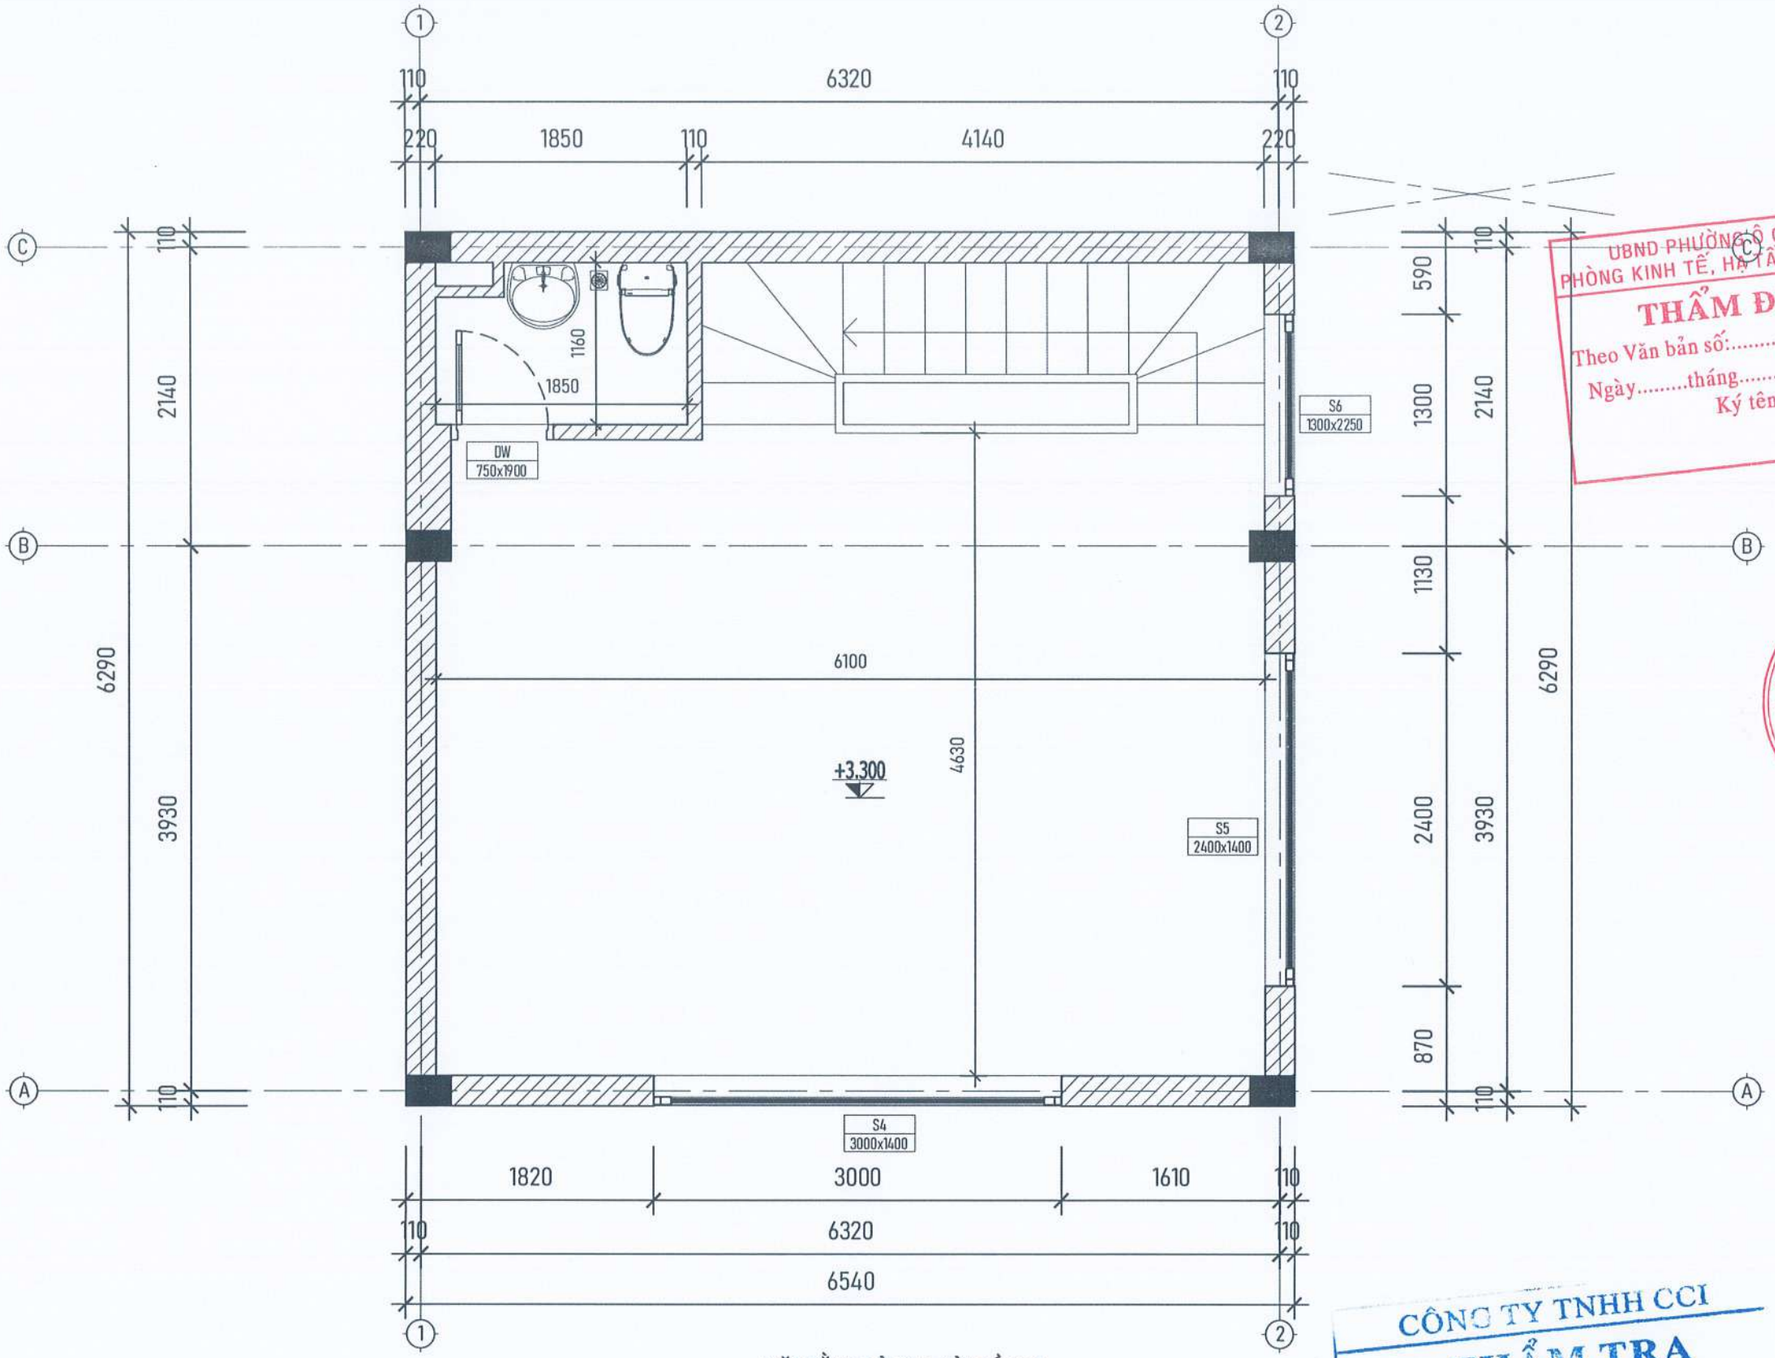

MẶT BẰNG CẢI TẠO CỬA TẦNG 2

UBND PHƯỜNG Ô CHỢ DỪA
PHÒNG KINH TẾ, HẠ TẦNG VÀ ĐÔ THỊ
THẨM ĐỊNH
Theo Văn bản số...../KTHTĐT
Ngày.....tháng.....năm 20.....
Ký tên:

CÔNG TY TNHH CCI
THẨM TRA
Theo Văn bản số...../.....
Ngày.....tháng.....năm 20.....
Ký tên:

YÊU CẦU TRƯỚC KHI THI CÔNG CẦN KHẢO SÁT HIỆN TRẠNG, KIỂM TRA KÍCH THƯỚC THỰC TẾ; KHI CẦN PHẢI THAY ĐỔI BẢN VẼ THIẾT KẾ CẦN LIÊN LẠC, TRAO ĐỔI VỚI BỘ PHẬN THIẾT KẾ YÊU CẦU CHỈNH SỬA

ĐD CHỦ ĐẦU TƯ:
(OWNER)
BAN QLDA ĐẦU TƯ - HẠ TẦNG PHƯỜNG Ô CHỢ DỪA

DỰ ÁN:
(PROJECT)
CẢI TẠO, SỬA CHỮA CÁC NHÀ SINH HOẠT CỘNG ĐỒNG TRÊN ĐỊA BÀN PHƯỜNG Ô CHỢ DỪA

HẠNG MỤC:
NHÀ SHCĐ KHU DÂN CƯ SỐ 11 NGÕ 29 PHỐ VŨ THẠNH

ĐỊA ĐIỂM XÂY DỰNG:
(ADD)
PHƯỜNG Ô CHỢ DỪA - TP. HÀ NỘI

ĐƠN VỊ TƯ VẤN:
VINACOM
CHẤT LƯỢNG KHẲNG ĐỊNH UY TÍN
CTY CỔ PHẦN ĐẦU TƯ VÀ XÂY DỰNG VINACOM
ĐỊA CHỈ: TƯƠNG MAI - HÀ NỘI
ĐIỆN THOẠI: 04. 22 15 66 12
EMAIL: VINACOM.CORP@GMAIL.COM

M.S.D.N: 0500605405 CÔNG TY CỔ PHẦN ĐẦU TƯ VÀ XÂY DỰNG VINACOM

GIÁM ĐỐC:
(MANAGER)
ĐẶNG VIỆT HƯNG

CHỦ NHIỆM DỰ ÁN:
KTS: NGUYỄN BÁ CHIẾN

CHỦ TRÌ:
KTS: NGUYỄN BÁ CHIẾN

Q.L.K.T:
KS: LÊ VĂN THƯỜNG

THIẾT KẾ:
KTS: TRẦN TRUNG TUYẾN

TÊN BẢN VẼ:
(DRAWNG TITLE)
MẶT BẰNG CỬA TẦNG 2

GIAI ĐOẠN:	THIẾT KẾ BẢN VẼ THI CÔNG
TỶ LỆ: (SCANLE)	SỐ BẢN VẼ: (DRAWNG NO)
H. THÀNH: (FINISH) ...../2026	KT: 09

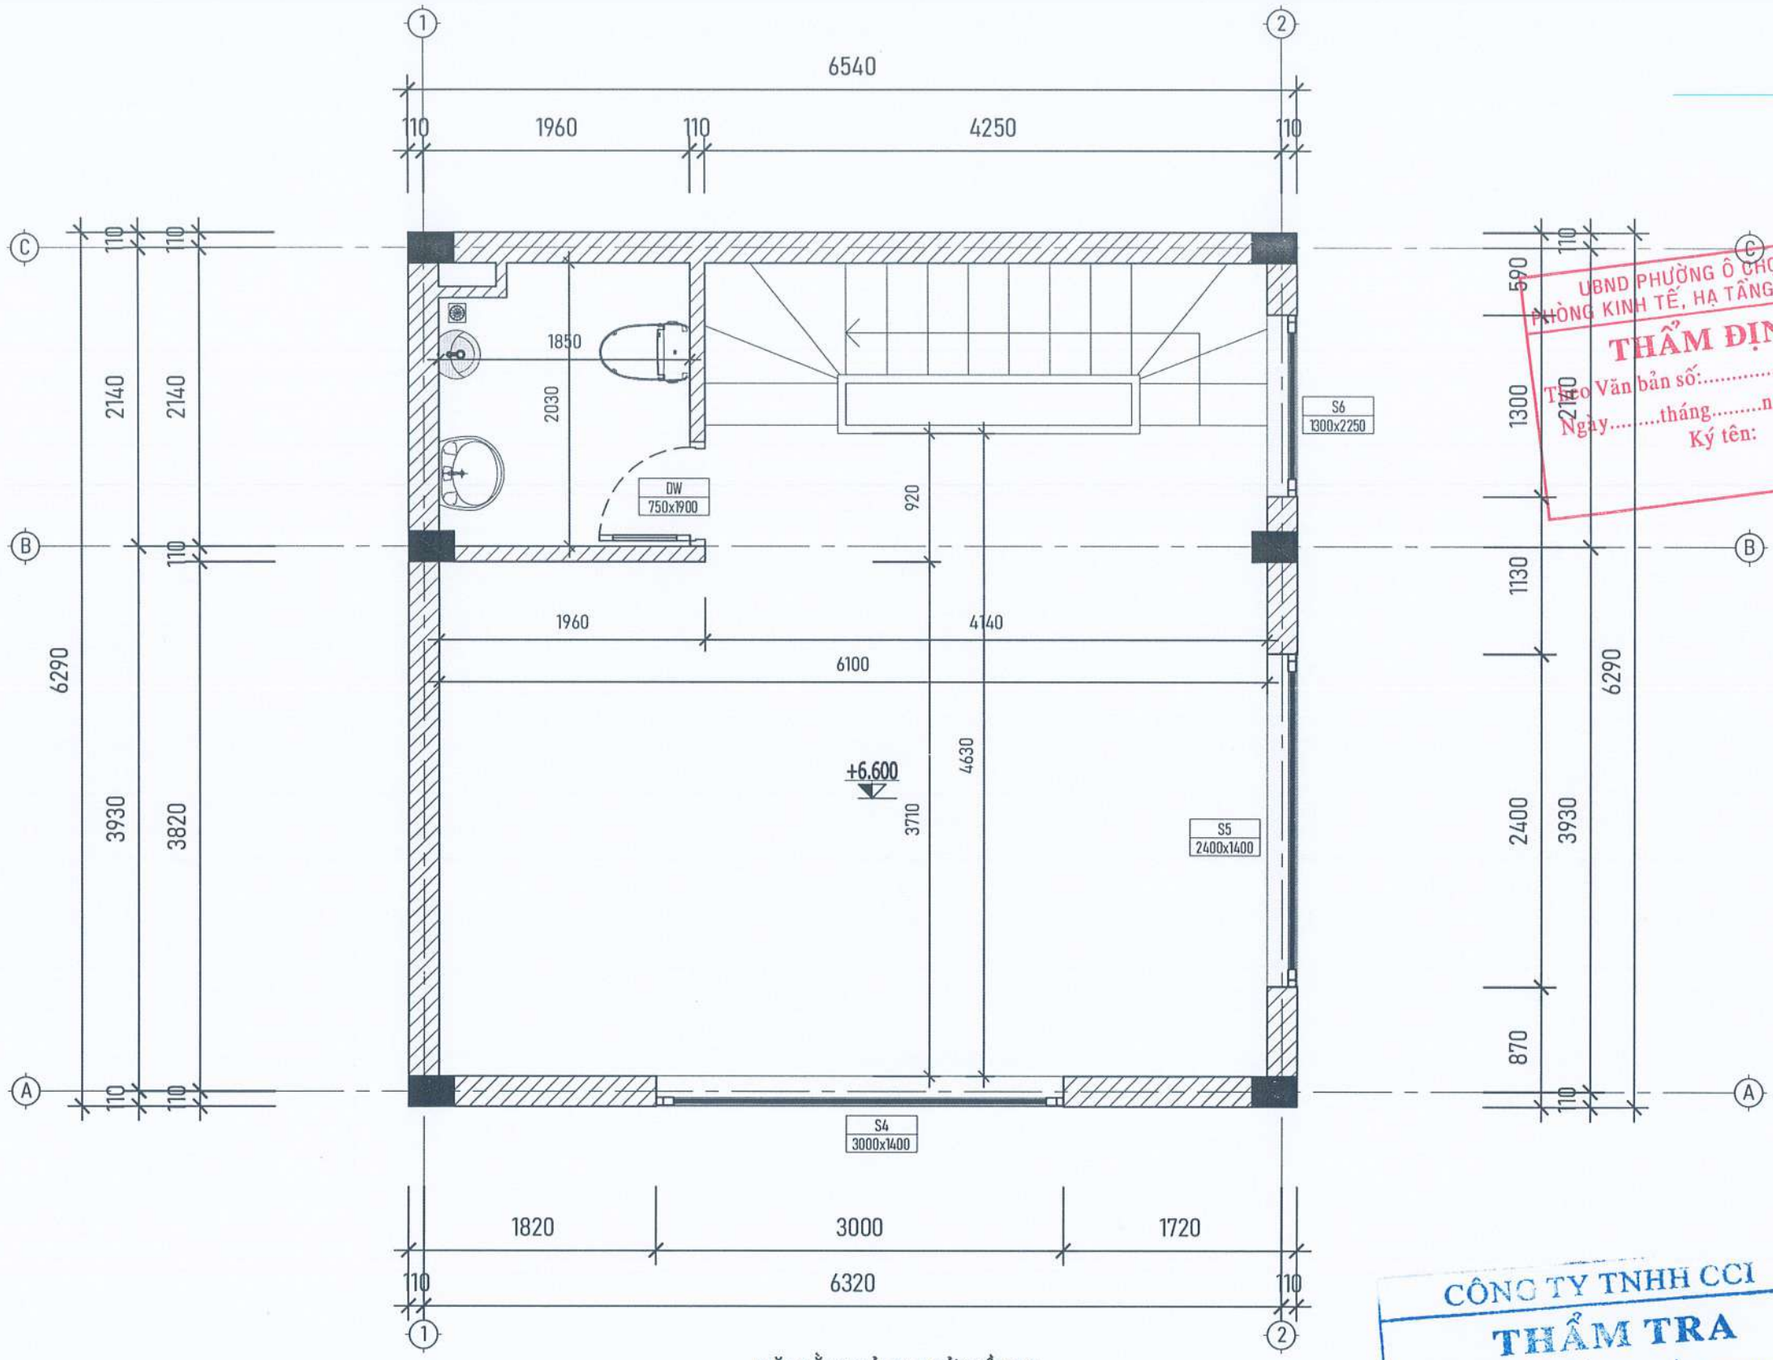

MẶT BẰNG CẢI TẠO CỬA TẦNG 3

UBND PHƯỜNG Ô CHỢ DỪA
PHÒNG KINH TẾ, HẠ TẦNG VÀ ĐÔ THỊ
THẨM ĐỊNH
Theo Văn bản số:...../KTHTĐT
Ngày.....tháng.....năm 20.....
Ký tên:

CÔNG TY TNHH CCI
THẨM TRA
Theo Văn bản số.....
Ngày.....tháng.....năm 20.....
Ký tên:

YÊU CẦU TRƯỚC KHI THI CÔNG CẦN KHẢO SÁT HIỆN TRẠNG, KIỂM TRA KÍCH THƯỚC THỰC TẾ; KHI CẦN PHẢI THAY ĐỔI BẢN VẼ THIẾT KẾ CẦN LIÊN LẠC, TRAO ĐỔI VỚI BỘ PHẬN THIẾT KẾ YÊU CẦU CHỈNH SỬA

ĐD CHỦ ĐẦU TƯ:
(OWNER)
BAN QLDA ĐẦU TƯ - HẠ TẦNG PHƯỜNG Ô CHỢ DỪA

DỰ ÁN:
(PROJECT)
CẢI TẠO, SỬA CHỮA CÁC NHÀ SINH HOẠT CỘNG ĐỒNG TRÊN ĐỊA BÀN PHƯỜNG Ô CHỢ DỪA

HẠNG MỤC:
NHÀ SHCĐ KHU DÂN CƯ SỐ 11 NGÕ 29 PHỐ VŨ THẠNH

ĐỊA ĐIỂM XÂY DỰNG:
(ADD)
PHƯỜNG Ô CHỢ DỪA - TP. HÀ NỘI

ĐƠN VỊ TƯ VẤN:
VINACOM
CHẤT LƯỢNG KHẲNG ĐỊNH UY TÍN
CTY CỔ PHẦN ĐẦU TƯ VÀ XÂY DỰNG VINACOM
ĐỊA CHỈ: TƯƠNG MAI - HÀ NỘI
ĐIỆN THOẠI: 04. 22 15 66 12
E-MAIL: VINACOM.CORP@GMAIL.COM

GIÁM ĐỐC:
(MANAGER)
ĐẶNG VIỆT HƯNG

CHỦ NHIỆM DỰ ÁN:
KTS: NGUYỄN BÁ CHIẾN

CHỦ TRÌ:
KTS: NGUYỄN BÁ CHIẾN

Q.L.K.T:
KS: LÊ VĂN THƯỜNG

THIẾT KẾ:
KTS: TRẦN TRUNG TUYẾN

TÊN BẢN VẼ:
(DRAWNG TITLE)
MẶT BẰNG CỬA TẦNG 3

GIAI ĐOẠN:	THIẾT KẾ BẢN VẼ THI CÔNG
TỶ LỆ: (SCANLE)	SỐ BẢN VẼ: (DRAWNG NO)
H. THÀNH: (FINISH) ...../2026	KT: 10

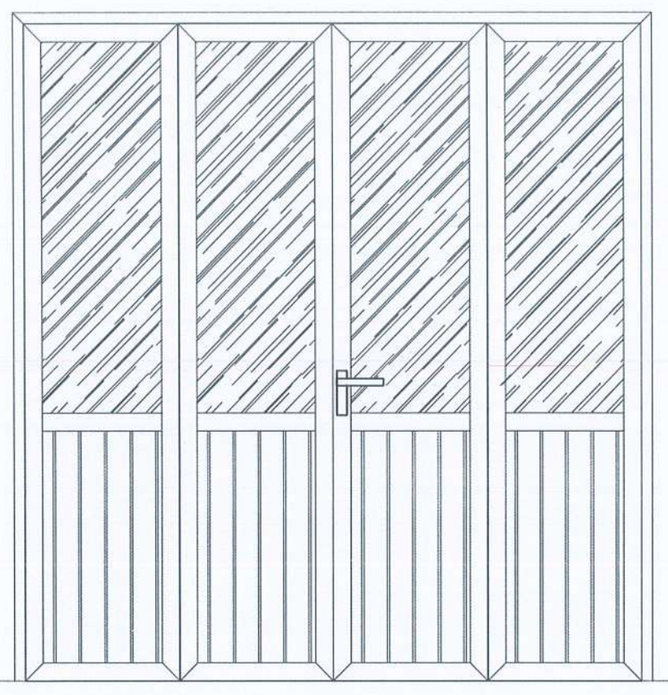

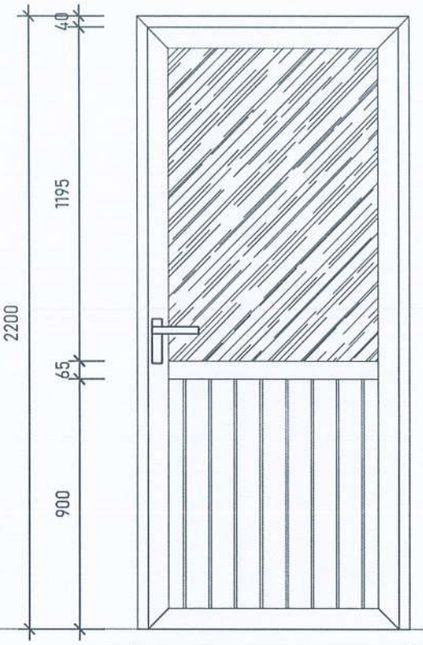

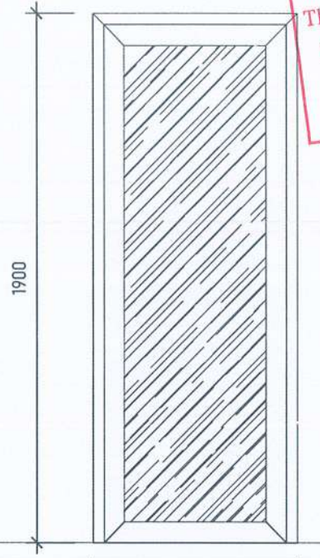

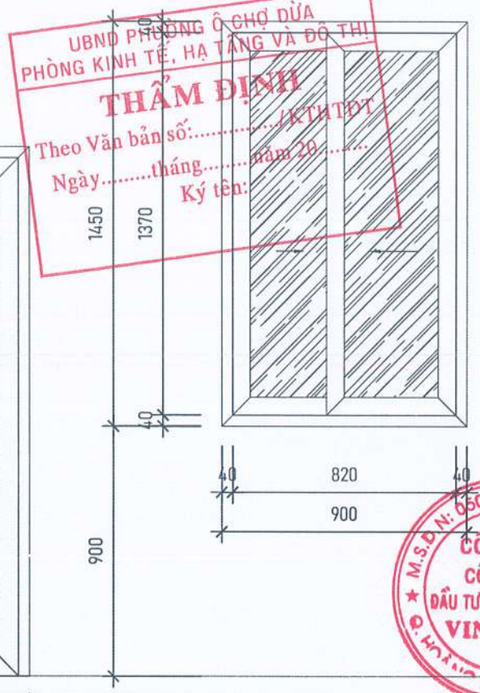

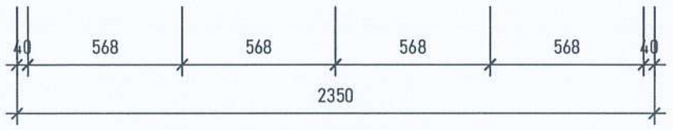

BẢNG THÔNG SỐ KỸ THUẬT		
TÊN CỬA	D1	
SỐ LƯỢNG	1	
HỆ CỬA NHÔM XINGFA	55	
ĐỘ DÀY THANH NHÔM	1.3-2.0mm	
KÍNH MỜ	6.38mm	

BẢNG THÔNG SỐ KỸ THUẬT		
TÊN CỬA	D2	
SỐ LƯỢNG	1	
HỆ CỬA NHÔM XINGFA	55	
ĐỘ DÀY THANH NHÔM	1.3-2.0mm	
KÍNH MỜ	6.38mm	

BẢNG THÔNG SỐ KỸ THUẬT		
TÊN CỬA	DW	
SỐ LƯỢNG	3	
HỆ CỬA NHÔM XINGFA	55	
ĐỘ DÀY THANH NHÔM	1.3-2.0mm	
KÍNH MỜ	6.38mm	

BẢNG THÔNG SỐ KỸ THUẬT		
TÊN CỬA	S1	
SỐ LƯỢNG	1	
HỆ CỬA NHÔM XINGFA	55	
ĐỘ DÀY THANH NHÔM	1.3-2.0mm	
KÍNH TRẮNG	6.38mm	

CHI TIẾT CỬA

UBND PHƯỜNG Ô CHỢ DỪA
PHÒNG KINH TẾ, HẠ TẦNG VÀ ĐÔ THỊ
THẨM ĐỊNH
Theo Văn bản số:...../KTHTĐT
Ngày.....tháng.....năm 20.....
Ký tên:

CÔNG TY TNHH CCI
THẨM TRA
Theo Văn bản số.....
Ngày.....tháng.....năm 20.....
Ký tên:

YÊU CẦU TRƯỚC KHI THI CÔNG CẦN KHẢO SÁT HIỆN TRẠNG, KIỂM TRA KÍCH THƯỚC THỰC TẾ; KHI CẦN PHẢI THAY ĐỔI BẢN VẼ THIẾT KẾ CẦN LIÊN LẠC, TRAO ĐỔI VỚI BỘ PHẬN THIẾT KẾ YÊU CẦU CHỈNH SỬA

ĐD CHỦ ĐẦU TƯ:
(OWNER)
BAN QLDA ĐẦU TƯ - HẠ TẦNG PHƯỜNG Ô CHỢ DỪA

DỰ ÁN:
(PROJECT)
CẢI TẠO, SỬA CHỮA CÁC NHÀ SINH HOẠT CỘNG ĐỒNG TRÊN ĐỊA BÀN PHƯỜNG Ô CHỢ DỪA

HẠNG MỤC:
NHÀ SHCĐ KHU DÂN CƯ SỐ 11 NGÕ 29 PHỐ VŨ THẠNH

ĐỊA ĐIỂM XÂY DỰNG:
(ADD)
PHƯỜNG Ô CHỢ DỪA - TP. HÀ NỘI

ĐƠN VỊ TƯ VẤN:
VINACOM
CHẤT LƯỢNG KHẲNG ĐỊNH UY TÍN
CTY CỔ PHẦN ĐẦU TƯ VÀ XÂY DỰNG VINACOM
ĐỊA CHỈ: TƯƠNG MAI - HÀ NỘI.
ĐIỆN THOẠI: 04. 22 15 66 12
EMAIL: VINACOM.CORP@GMAIL.COM

GIÁM ĐỐC:
(MANAGER)
ĐẶNG VIỆT HƯNG

CHỦ NHIỆM DỰ ÁN:
KTS: NGUYỄN BÁ CHIẾN

CHỦ TRÌ:
KTS: NGUYỄN BÁ CHIẾN

Q.L.K.T:
KS: LÊ VĂN THƯỜNG

THIẾT KẾ:
KTS: TRẦN TRUNG TUYẾN

TÊN BẢN VẼ:
(DRAWNG TITLE)
CHI TIẾT CỬA

GIAI ĐOẠN:	THIẾT KẾ BẢN VẼ THI CÔNG
TỶ LỆ: (SCANLE)	SỐ BẢN VẼ: (DRAWNG NO)
H. THÀNH: (FINISH) ...../2026	KT: 11

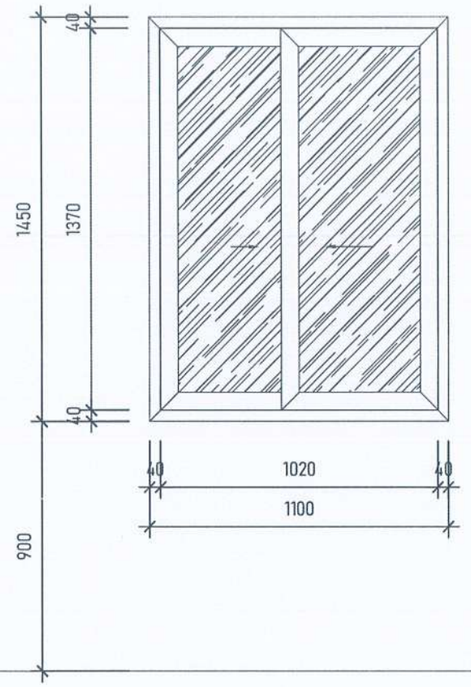

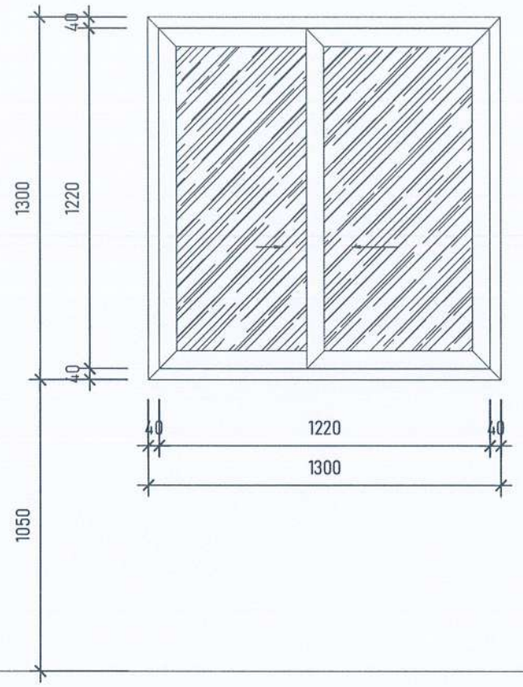

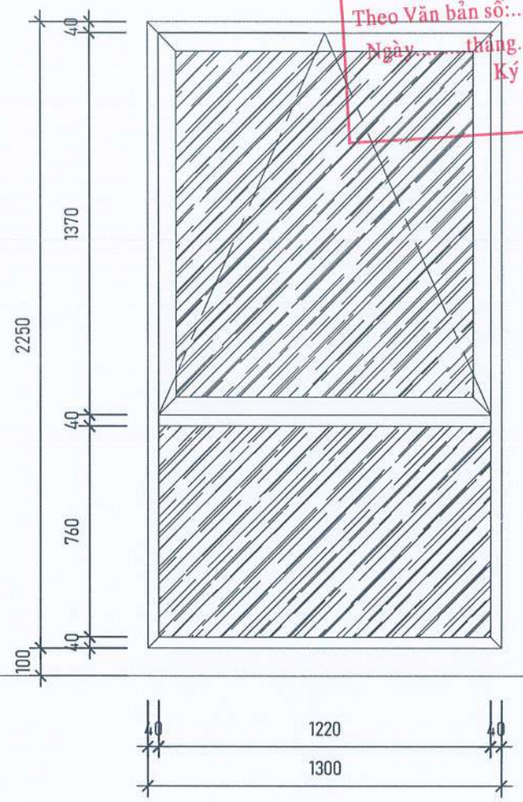

BẢNG THÔNG SỐ KỸ THUẬT		
TÊN CỬA	S2	
SỐ LƯỢNG	1	
HỆ CỬA NHÔM XINGFA	55	
ĐỘ DÀY THANH NHÔM	1.3-2.0mm	
KÍNH TRẮNG	6.38mm	

BẢNG THÔNG SỐ KỸ THUẬT		
TÊN CỬA	S3	
SỐ LƯỢNG	1	
HỆ CỬA NHÔM XINGFA	55	
ĐỘ DÀY THANH NHÔM	1.3-2.0mm	
KÍNH TRẮNG	6.38mm	

BẢNG THÔNG SỐ KỸ THUẬT		
TÊN CỬA	S6	
SỐ LƯỢNG	1	
HỆ CỬA NHÔM XINGFA	55	
ĐỘ DÀY THANH NHÔM	1.3-2.0mm	
KÍNH TRẮNG	6.38mm	

CHI TIẾT CỬA

YÊU CẦU TRƯỚC KHI THI CÔNG CẦN KHẢO SÁT HIỆN TRẠNG, KIỂM TRA KÍCH THƯỚC THỰC TẾ; KHI CẦN PHẢI THAY ĐỔI BẢN VẼ THIẾT KẾ CẦN LIÊN LẠC, TRAO ĐỔI VỚI BỘ PHẬN THIẾT KẾ YÊU CẦU CHỈNH SỬA

UBND PHƯỜNG Ô CHỢ DỪA
PHÒNG KINH TẾ, HẠ TẦNG VÀ ĐÔ THỊ
THẨM ĐỊNH
Theo Văn bản số:...../KTHTĐT
Ngày.....tháng.....năm 20.....
Ký tên:

CÔNG TY TNHH CCI
THẨM TRA
Theo Văn bản số.....
Ngày.....tháng.....năm 20.....
Ký tên:

ĐD CHỦ ĐẦU TƯ:
(OWNER)
BAN QLDA ĐẦU TƯ - HẠ TẦNG PHƯỜNG Ô CHỢ DỪA

DỰ ÁN:
(PROJECT)
CẢI TẠO, SỬA CHỮA CÁC NHÀ SINH HOẠT CỘNG ĐỒNG TRÊN ĐỊA BÀN PHƯỜNG Ô CHỢ DỪA

HẠNG MỤC:
NHÀ SHCĐ KHU DÂN CƯ SỐ 11 NGÕ 29 PHỐ VŨ THẠNH

ĐỊA ĐIỂM XÂY DỰNG:
(ADD)
PHƯỜNG Ô CHỢ DỪA - TP. HÀ NỘI

ĐƠN VỊ TƯ VẤN:
VINACOM
CHẤT LƯỢNG KHẲNG ĐỊNH UY TÍN
CTY CỔ PHẦN ĐẦU TƯ VÀ XÂY DỰNG VINACOM
ĐỊA CHỈ: TƯƠNG MAI - HÀ NỘI.
DIỆN THOẠI: 04. 22 15 66 12
EMAIL: VINACOM.CORP@GMAIL.COM

M.S.D.N: 0500605...
CÔNG TY CỔ PHẦN ĐẦU TƯ VÀ XÂY DỰNG VINACOM

GIÁM ĐỐC:
(MANAGER)
ĐẶNG VIỆT HƯNG

CHỦ NHIỆM DỰ ÁN:
KTS: NGUYỄN BÁ CHIẾN

CHỦ TRÌ:
KTS: NGUYỄN BÁ CHIẾN

Q.L.K.T:
KS: LÊ VĂN THƯỜNG

THIẾT KẾ:
KTS: TRẦN TRUNG TUYẾN

TÊN BẢN VẼ:
(DRAWNG TITLE)
CHI TIẾT CỬA

GIAI ĐOẠN:	THIẾT KẾ BẢN VẼ THI CÔNG
TỶ LỆ: (SCANLE)	SỐ BẢN VẼ: (DRAWNG NO)
H. THÀNH: (FINISH) ...../2026	KT: 12

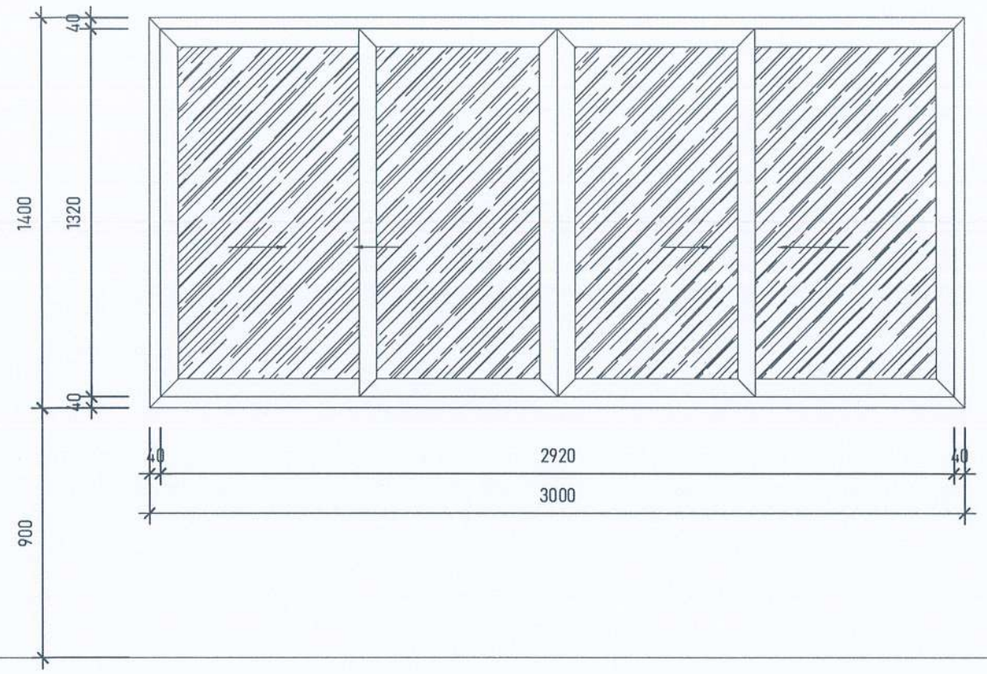

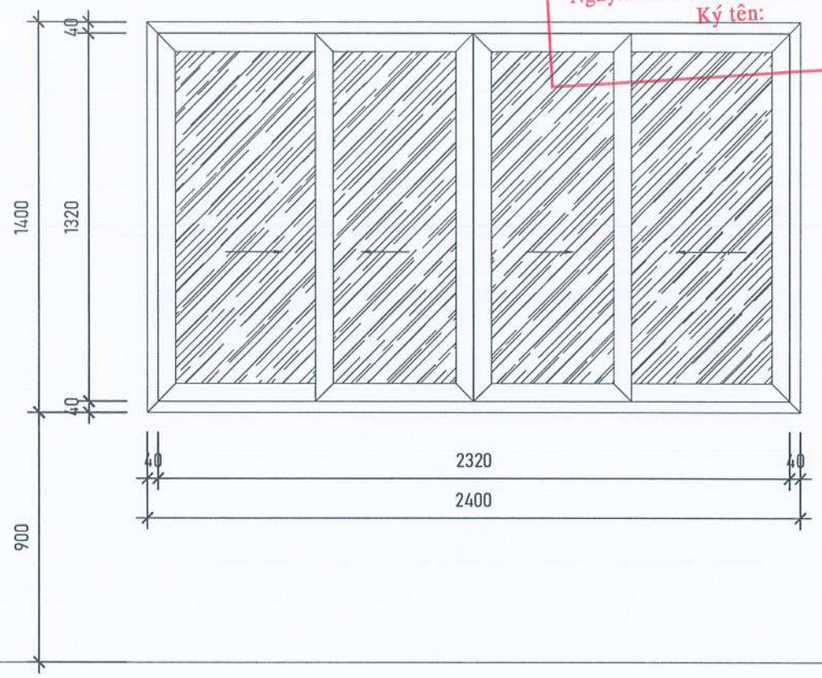

UBND PHƯỜNG Ô CHỢ DỪA
PHÒNG KINH TẾ, HẠ TẦNG VÀ ĐÔ THỊ
THẨM ĐỊNH
Theo Văn bản số:...../KTHTĐT
Ngày.....tháng.....năm 20.....
Ký tên:

BẢNG THÔNG SỐ KỸ THUẬT		
TÊN CỬA	S4	
SỐ LƯỢNG	1	
HỆ CỬA NHÔM XINGFA	55	
ĐỘ DÀY THANH NHÔM	1.3-2.0mm	
KÍNH TRẮNG	6.38mm	

BẢNG THÔNG SỐ KỸ THUẬT		
TÊN CỬA	S5	
SỐ LƯỢNG	1	
HỆ CỬA NHÔM XINGFA	55	
ĐỘ DÀY THANH NHÔM	1.3-2.0mm	
KÍNH TRẮNG	6.38mm	

CHI TIẾT CỬA

CÔNG TY TNHH CCI
THẨM TRA
Theo Văn bản số...../.....
Ngày.....tháng.....năm 20.....
Ký tên:

YÊU CẦU TRƯỚC KHI THI CÔNG CẦN KHẢO SÁT HIỆN TRẠNG, KIỂM TRA KÍCH THƯỚC THỰC TẾ; KHI CẦN PHẢI THAY ĐỔI BẢN VẼ THIẾT KẾ CẦN LIÊN LẠC, TRAO ĐỔI VỚI BỘ PHẬN THIẾT KẾ YÊU CẦU CHỈNH SỬA

ĐD CHỦ ĐẦU TƯ:
(OWNER)
BAN QLDA ĐẦU TƯ - HẠ TẦNG PHƯỜNG Ô CHỢ DỪA

DỰ ÁN:
(PROJECT)
CẢI TẠO, SỬA CHỮA CÁC NHÀ SINH HOẠT CỘNG ĐỒNG TRÊN ĐỊA BÀN PHƯỜNG Ô CHỢ DỪA

HẠNG MỤC:
NHÀ SHCĐ KHU DÂN CƯ SỐ 11 NGÕ 29 PHỐ VŨ THẠNH

ĐỊA ĐIỂM XÂY DỰNG:
(ADD)
PHƯỜNG Ô CHỢ DỪA - TP. HÀ NỘI

ĐƠN VỊ TƯ VẤN:
VINACOM
CHẤT LƯỢNG KHẲNG ĐỊNH UY TÍN
CTY CỔ PHẦN ĐẦU TƯ VÀ XÂY DỰNG VINACOM
ĐỊA CHỈ: TƯƠNG MAI - HÀ NỘI
ĐIỆN THOẠI: 04. 22 15 66 12
EMAIL: VINACOM.CORP@GMAIL.COM

GIÁM ĐỐC:
(MANAGER)
ĐẶNG VIỆT HƯNG

CHỦ NHIỆM DỰ ÁN:
KTS: NGUYỄN BÁ CHIẾN

CHỦ TRÌ:
KTS: NGUYỄN BÁ CHIẾN

Q.L.K.T:
KS: LÊ VĂN THƯỜNG

THIẾT KẾ:
KTS. TRẦN TRUNG TUYẾN

TÊN BẢN VẼ:
(DRAWNG TITLE)
CHI TIẾT CỬA

GIAI ĐOẠN:	THIẾT KẾ BẢN VẼ THI CÔNG
TỶ LỆ: (SCANLE)	SỐ BẢN VẼ: (DRAWNG NO)
H. THÀNH: (FINISH) ...../2026	KT: 13

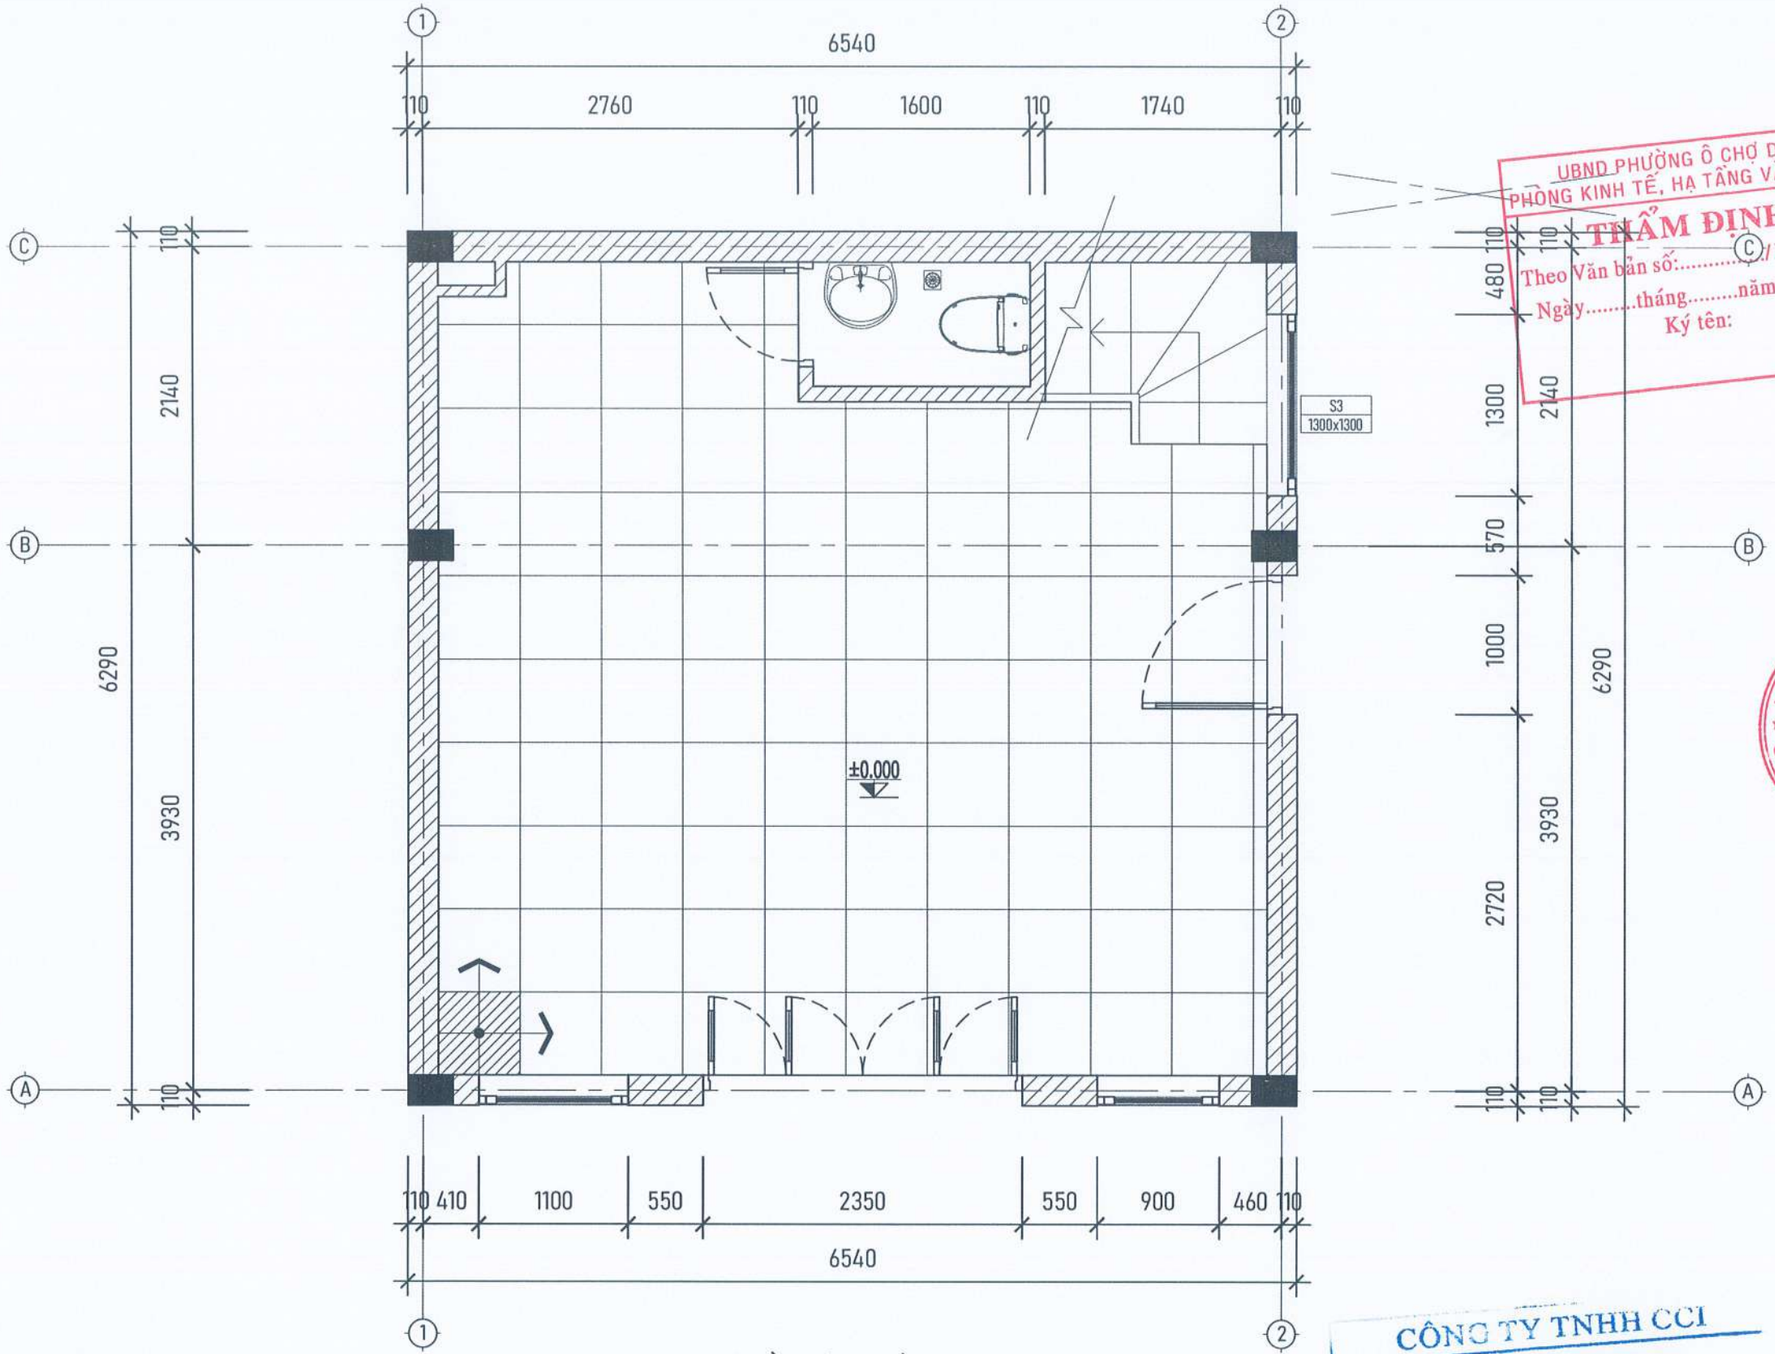

MẶT BẰNG CẢI TẠO TẦNG 1

UBND PHƯỜNG Ô CHỢ DỪA
PHÒNG KINH TẾ, HẠ TẦNG VÀ ĐÔ THỊ
THẨM ĐỊNH
Theo Văn bản số:...../KTHTĐT
Ngày.....tháng.....năm 20.....
Ký tên:

CÔNG TY TNHH CCI
THẨM TRA
Theo Văn bản số...../.....
Ngày.....tháng.....năm 20.....
Ký tên:

M.S.D.N: 0500605405 CÔNG TY CỔ PHẦN ĐẦU TƯ VÀ XÂY DỰNG VINACOM

YÊU CẦU TRƯỚC KHI THI CÔNG CẦN KHẢO SÁT HIỆN TRẠNG, KIỂM TRA KÍCH THƯỚC THỰC TẾ; KHI CẦN PHẢI THAY ĐỔI BẢN VẼ THIẾT KẾ CẦN LIÊN LẠC, TRAO ĐỔI VỚI BỘ PHẬN THIẾT KẾ YÊU CẦU CHỈNH SỬA

ĐD CHỦ ĐẦU TƯ:
(OWNER)
BAN QLDA ĐẦU TƯ - HẠ TẦNG PHƯỜNG Ô CHỢ DỪA

DỰ ÁN:
(PROJECT)
CẢI TẠO, SỬA CHỮA CÁC NHÀ SINH HOẠT CỘNG ĐỒNG TRÊN ĐỊA BÀN PHƯỜNG Ô CHỢ DỪA

HẠNG MỤC:
NHÀ SHCĐ KHU DÂN CƯ SỐ 11 NGÕ 29 PHỐ VŨ THẠNH

ĐỊA ĐIỂM XÂY DỰNG:
(ADD)
PHƯỜNG Ô CHỢ DỪA - TP. HÀ NỘI

ĐƠN VỊ TƯ VẤN:
VINACOM
CHẤT LƯỢNG KHẲNG ĐỊNH UY TÍN
CTY CỔ PHẦN ĐẦU TƯ VÀ XÂY DỰNG VINACOM
ĐỊA CHỈ: TƯƠNG MAI - HÀ NỘI
ĐIỆN THOẠI: 04. 22 15 66 12
EMAIL: VINACOM.CORP@GMAIL.COM

GIÁM ĐỐC:
(MANAGER)
ĐẶNG VIỆT HƯNG

CHỦ NHIỆM DỰ ÁN:
KTS: NGUYỄN BÁ CHIẾN

CHỦ TRÌ:
KTS: NGUYỄN BÁ CHIẾN

Q.L.K.T:
KS: LÊ VĂN THƯỞNG

THIẾT KẾ:
KTS: TRẦN TRUNG TUYÊN

TÊN BẢN VẼ:
(DRAWNG TITLE)
MẶT BẰNG LÁT NỀN TẦNG 1

GIAI ĐOẠN:	THIẾT KẾ BẢN VẼ THI CÔNG
TỶ LỆ: (SCANLE)	SỐ BẢN VẼ: (DRAWNG NO)
H. THÀNH: (FINISH) ...../2026	KT: 14

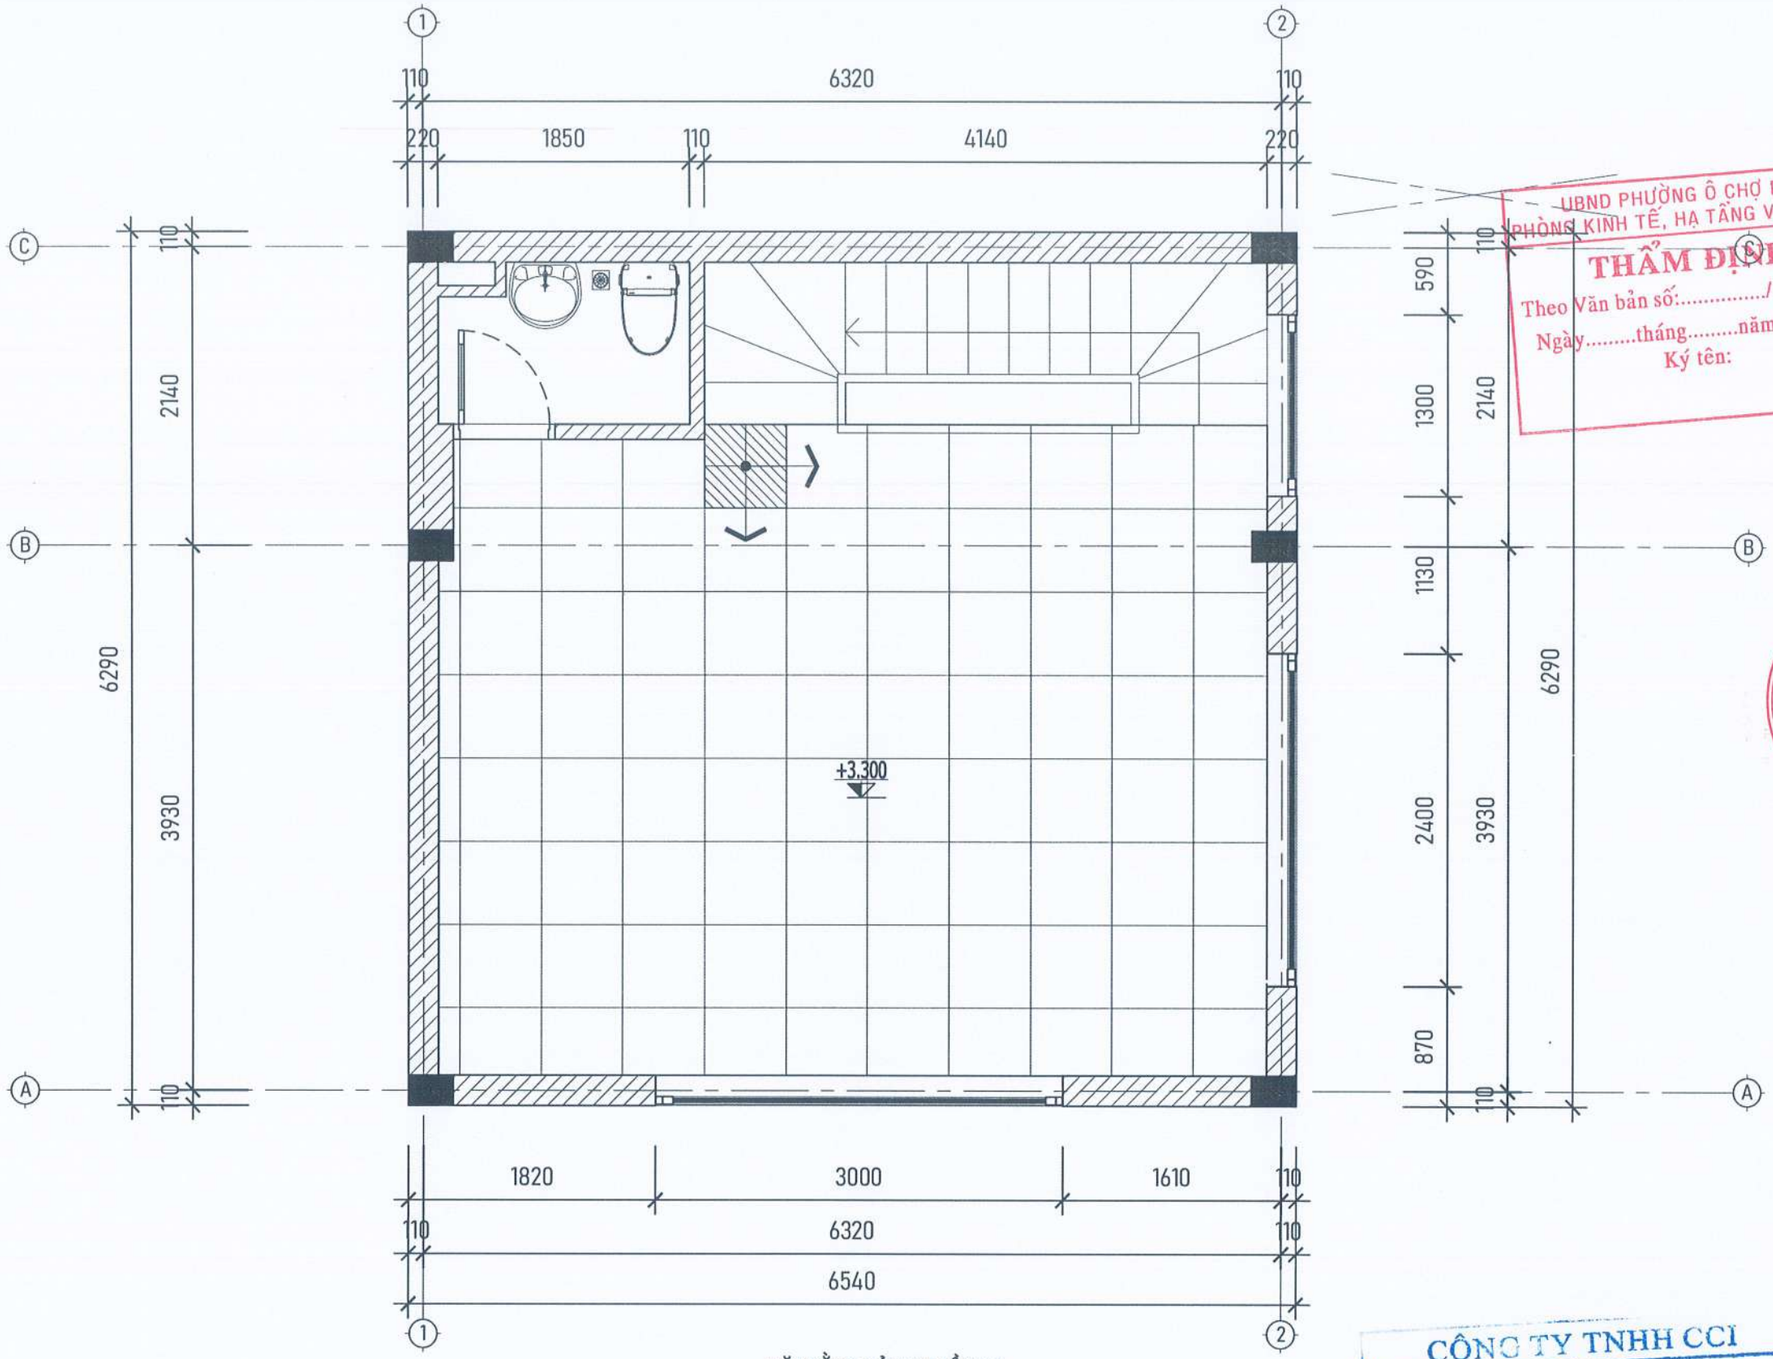

MẶT BẰNG CẢI TẠO TẦNG 2

UBND PHƯỜNG Ô CHỢ DỪA
PHÒNG KINH TẾ, HẠ TẦNG VÀ ĐÔ THỊ
THẨM ĐỊNH
Theo Văn bản số:...../KTHTĐT
Ngày.....tháng.....năm 20.....
Ký tên:

CÔNG TY TNHH CCI
THẨM TRA
Theo Văn bản số.....
Ngày.....tháng.....năm 20.....
Ký tên:

YÊU CẦU TRƯỚC KHI THI CÔNG CẦN KHẢO SÁT HIỆN TRẠNG, KIỂM TRA KÍCH THƯỚC THỰC TẾ; KHI CẦN PHẢI THAY ĐỔI BẢN VẼ THIẾT KẾ CẦN LIÊN LẠC, TRAO ĐỔI VỚI BỘ PHẬN THIẾT KẾ YÊU CẦU CHỈNH SỬA

ĐD CHỦ ĐẦU TƯ:
(OWNER)
BAN QLDA ĐẦU TƯ - HẠ TẦNG PHƯỜNG Ô CHỢ DỪA

DỰ ÁN:
(PROJECT)
CẢI TẠO, SỬA CHỮA CÁC NHÀ SINH HOẠT CỘNG ĐỒNG TRÊN ĐỊA BÀN PHƯỜNG Ô CHỢ DỪA

HẠNG MỤC:
NHÀ SHCĐ KHU DÂN CƯ SỐ 11 NGÕ 29 PHỐ VŨ THẠNH

ĐỊA ĐIỂM XÂY DỰNG:
(ADD)
PHƯỜNG Ô CHỢ DỪA - TP. HÀ NỘI

ĐƠN VỊ TƯ VẤN:
VINACOM
CHẤT LƯỢNG KHẲNG ĐỊNH UY TÍN
CTY CỔ PHẦN ĐẦU TƯ VÀ XÂY DỰNG VINACOM
ĐỊA CHỈ: TƯƠNG MAI - HÀ NỘI
ĐIỆN THOẠI: 04. 22 15 66 12
EMAIL: VINACOM.CORP@GMAIL.COM

M.S.D.N: 0500605405 - C.T.C.P
CÔNG TY CỔ PHẦN ĐẦU TƯ VÀ XÂY DỰNG VINACOM

GIÁM ĐỐC:
(MANAGER)
ĐẶNG VIỆT HƯNG

CHỦ NHIỆM DỰ ÁN:
KTS: NGUYỄN BÁ CHIẾN

CHỦ TRÌ:
KTS: NGUYỄN BÁ CHIẾN

Q.L.K.T:
KS: LÊ VĂN THƯỜNG

THIẾT KẾ:
KTS: TRẦN TRUNG TUYẾN

TÊN BẢN VẼ:
(DRAWNG TITLE)
MẶT BẰNG LÁT NỀN TẦNG 2

GIAI ĐOẠN:	THIẾT KẾ BẢN VẼ THI CÔNG
TỶ LỆ: (SCANLE)	SỐ BẢN VẼ: (DRAWNG NO)
H. THÀNH: (FINISH) ...../2026	KT: 15

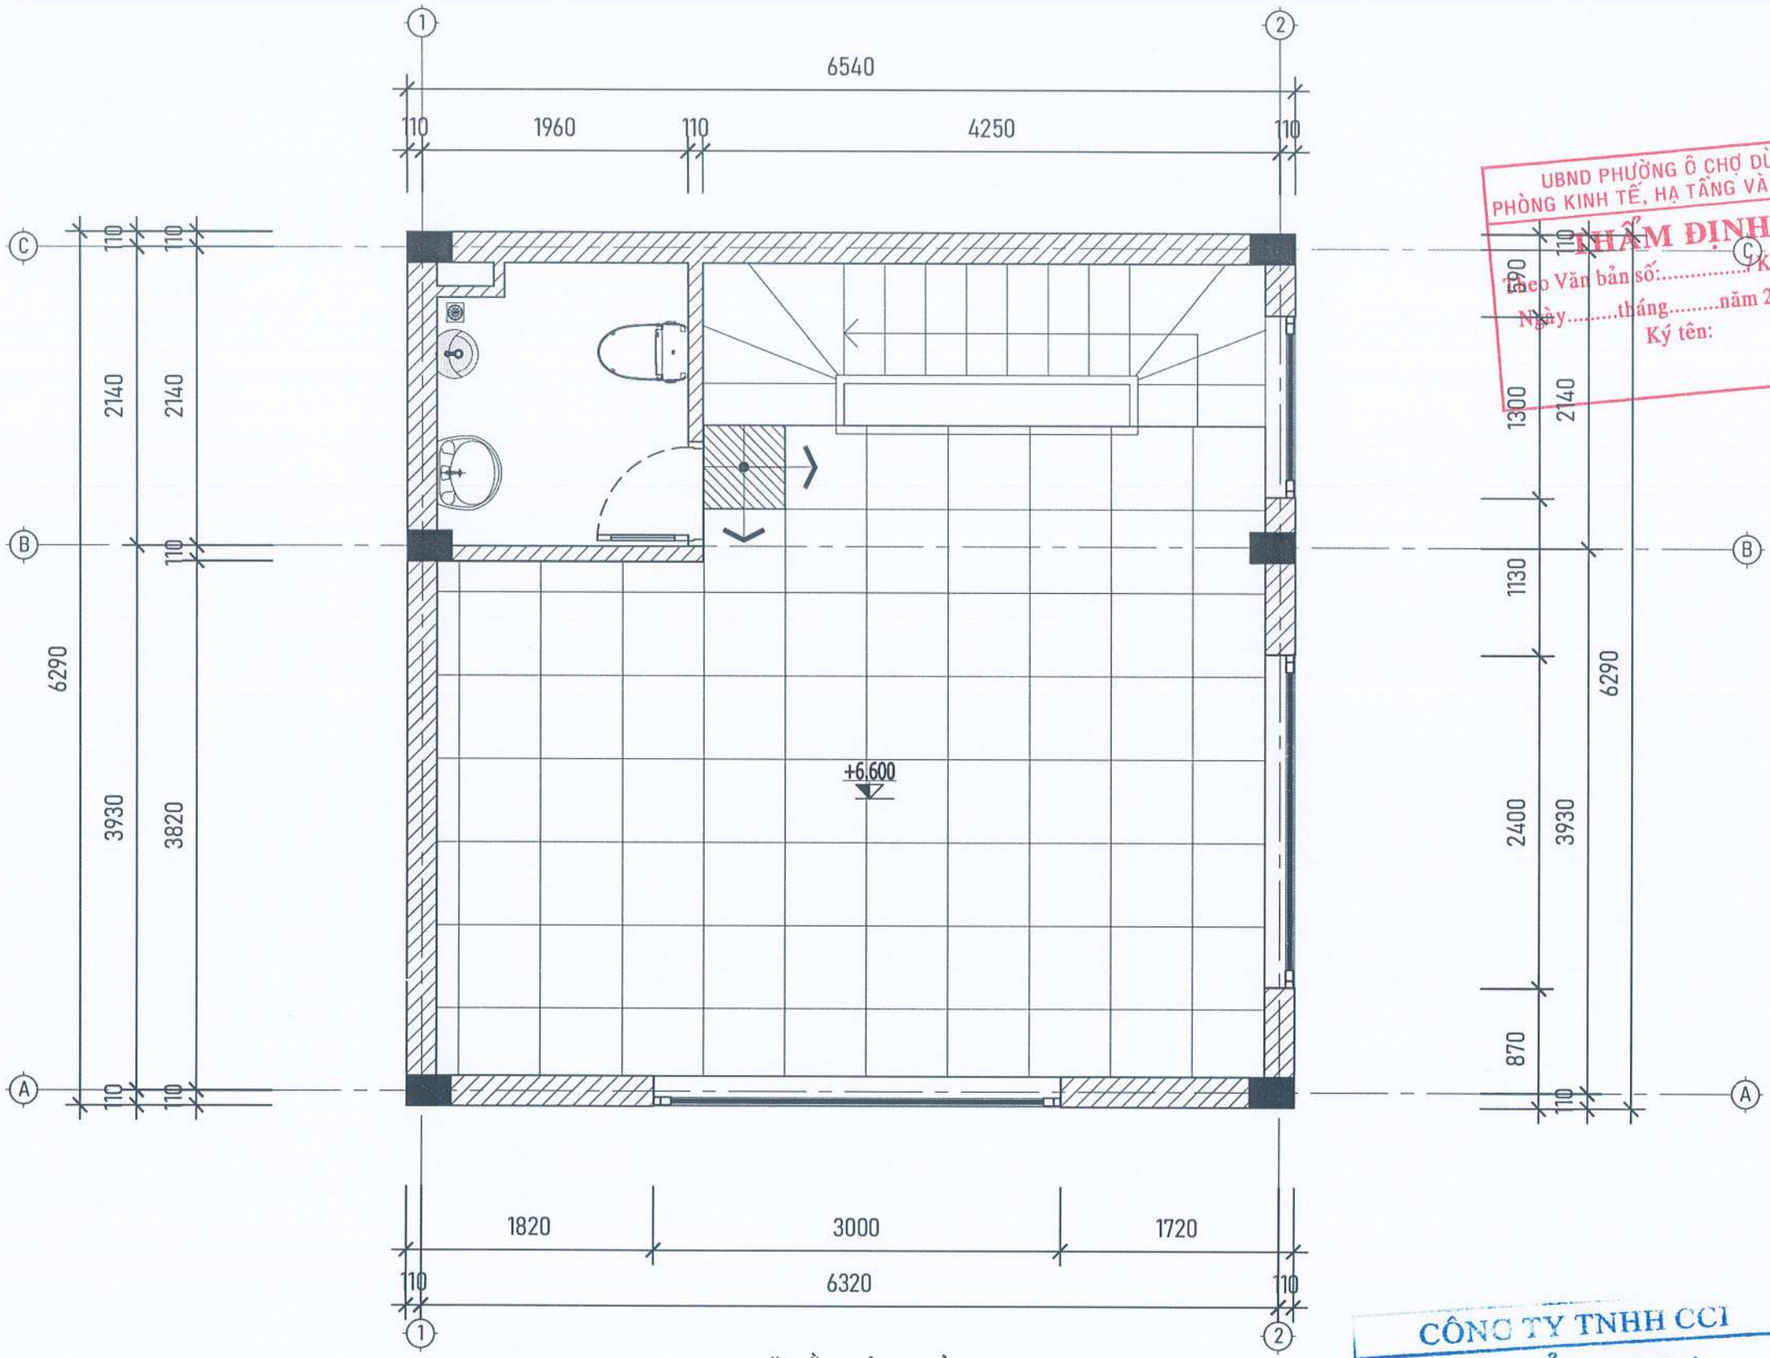

MẶT BẰNG CẢI TẠO TẦNG 3

UBND PHƯỜNG Ô CHỢ DỪA
PHÒNG KINH TẾ, HẠ TẦNG VÀ ĐÔ THỊ
THẨM ĐỊNH
Theo Văn bản số:...../KTHTĐT
Ngày.....tháng.....năm 20.....
Ký tên:

CÔNG TY TNHH CCI
THẨM TRA
Theo Văn bản số...../.....
Ngày.....tháng.....năm 20.....
Ký tên:

YÊU CẦU TRƯỚC KHI THI CÔNG CẦN KHẢO SÁT HIỆN TRẠNG, KIỂM TRA KÍCH THƯỚC THỰC TẾ; KHI CẦN PHẢI THAY ĐỔI BẢN VẼ THIẾT KẾ CẦN LIÊN LẠC, TRAO ĐỔI VỚI BỘ PHẬN THIẾT KẾ YÊU CẦU CHỈNH SỬA

ĐƠ CHỦ ĐẦU TƯ:
(OWNER)
BAN QLDA ĐẦU TƯ - HẠ TẦNG PHƯỜNG Ô CHỢ DỪA

DỰ ÁN:
(PROJECT)
CẢI TẠO, SỬA CHỮA CÁC NHÀ SINH HOẠT CỘNG ĐỒNG TRÊN ĐỊA BÀN PHƯỜNG Ô CHỢ DỪA

HẠNG MỤC:
NHÀ SHCĐ KHU DÂN CƯ SỐ 11 NGÕ 29 PHỐ VŨ THẠNH

ĐỊA ĐIỂM XÂY DỰNG:
(ADD)
PHƯỜNG Ô CHỢ DỪA - TP. HÀ NỘI

ĐƠN VỊ TƯ VẤN:
VINACOM
CHẤT LƯỢNG KHẲNG ĐỊNH UY TÍN
CTY CỔ PHẦN ĐẦU TƯ VÀ XÂY DỰNG VINACOM
ĐỊA CHỈ: TƯƠNG MAI - HÀ NỘI.
ĐIỆN THOẠI: 04. 22 15 66 12
EMAIL: VINACOM.CORP@GMAIL.COM

GIÁM ĐỐC:
(MANAGER)
ĐẶNG VIỆT HƯNG

CHỦ NHIỆM DỰ ÁN:
KTS: NGUYỄN BÁ CHIẾN

CHỦ TRÌ:
KTS: NGUYỄN BÁ CHIẾN

Q.L.K.T:
KS: LÊ VĂN THƯỞNG

THIẾT KẾ:
KTS: TRẦN TRUNG TUYẾN

TÊN BẢN VẼ:
(DRAWNG TITLE)
MẶT BẰNG LÁT NỀN TẦNG 3

GIAI ĐOẠN:	THIẾT KẾ BẢN VẼ THI CÔNG
TỶ LỆ: (SCANLE)	SỐ BẢN VẼ: (DRAWNG NO)
H. THÀNH: (FINISH) ...../2026	KT: 16

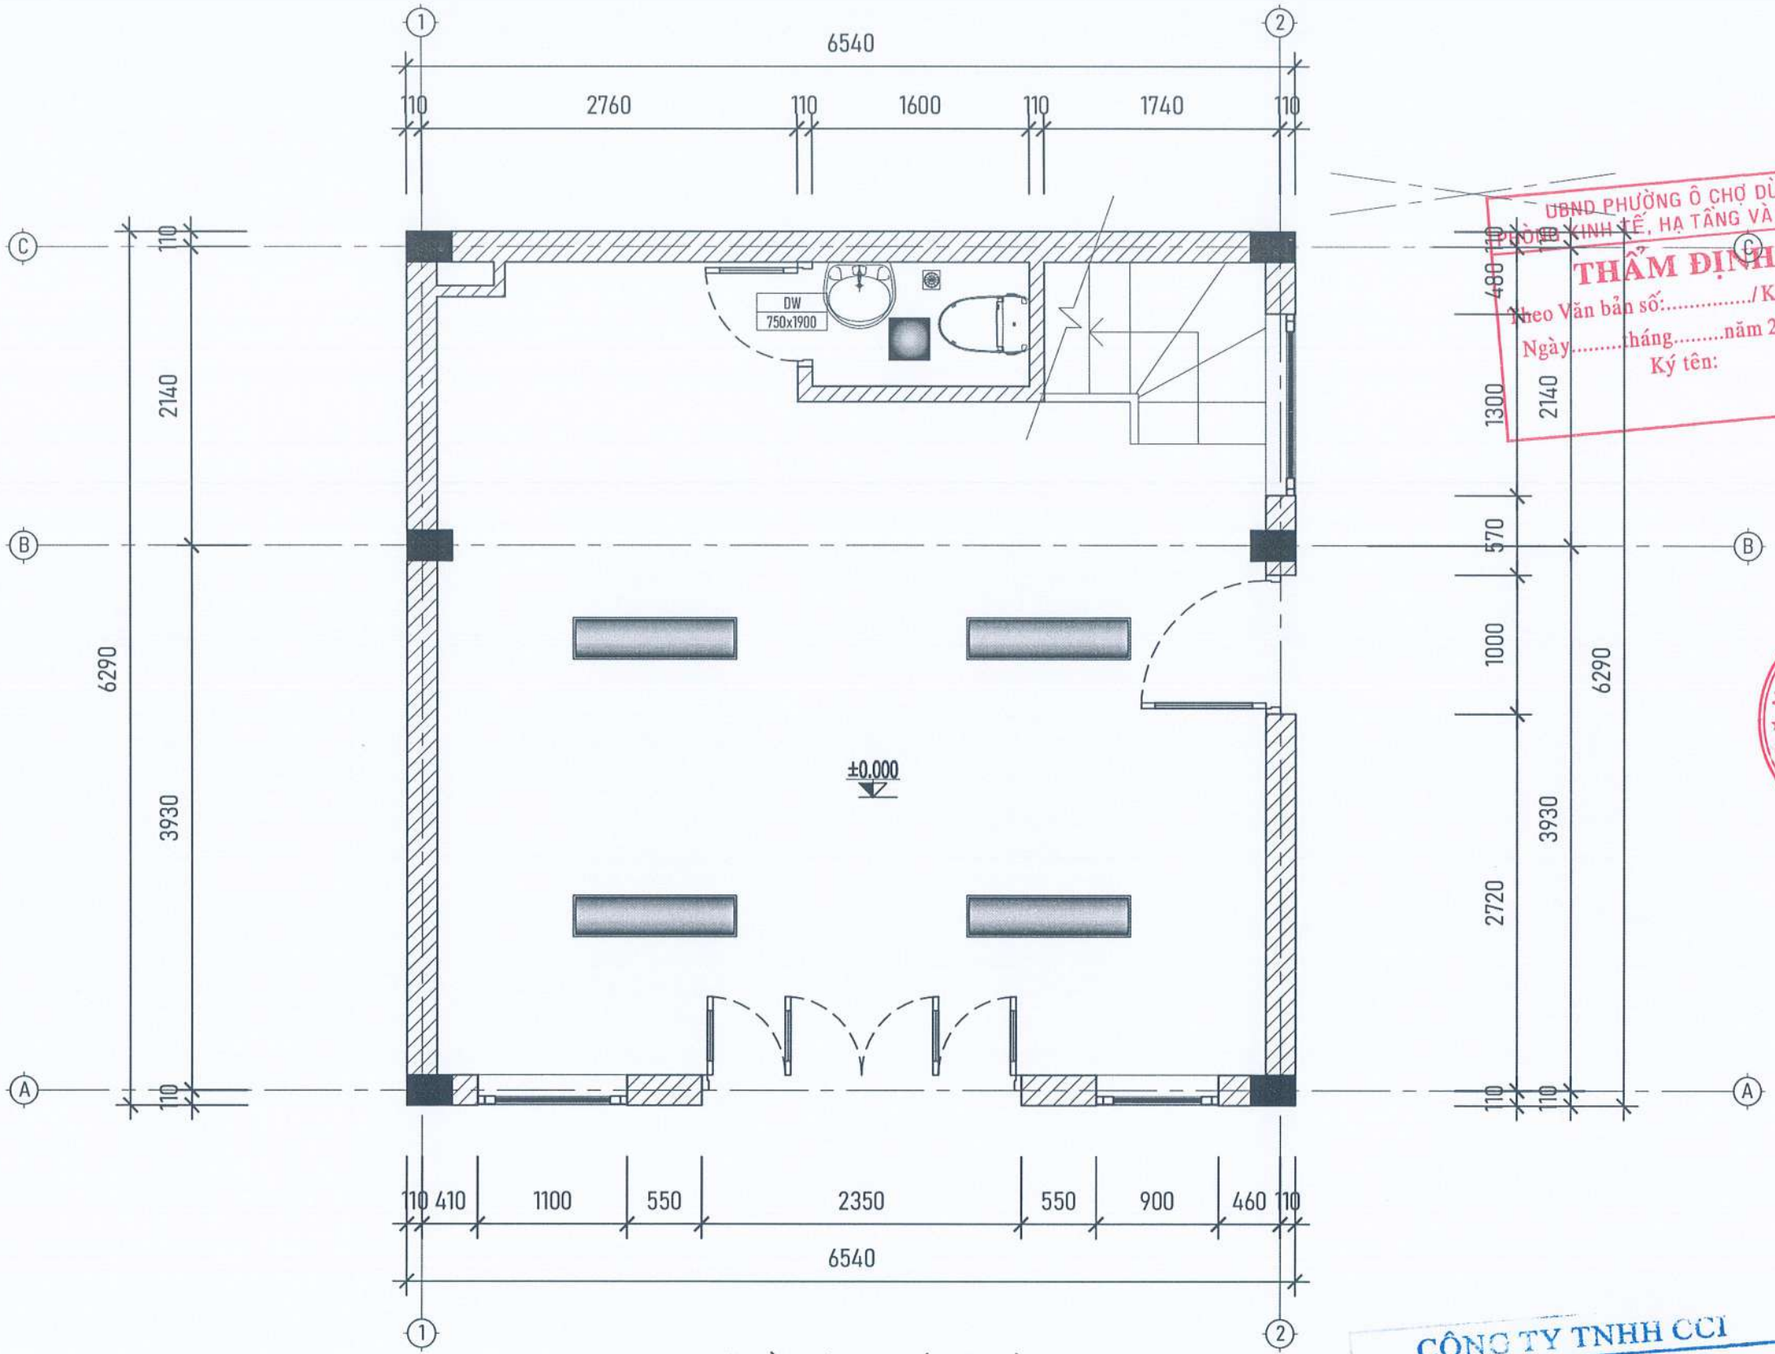

MẶT BẰNG CẢI TẠO CHIẾU SÁNG TẦNG 1

YÊU CẦU TRƯỚC KHI THI CÔNG CẦN KHẢO SÁT HIỆN TRẠNG, KIỂM TRA KÍCH THƯỚC THỰC TẾ; KHI CẦN PHẢI THAY ĐỔI BẢN VẼ THIẾT KẾ CẦN LIÊN LẠC, TRAO ĐỔI VỚI BỘ PHẬN THIẾT KẾ YÊU CẦU CHỈNH SỬA

UBND PHƯỜNG Ô CHỢ DỪA
PHÒNG KINH TẾ, HẠ TẦNG VÀ ĐÔ THỊ
THẨM ĐỊNH
Theo Văn bản số:...../KTHTĐT
Ngày.....tháng.....năm 20.....
Ký tên:

CÔNG TY TNHH CCI
THẨM TRA
Theo Văn bản số...../.....
Ngày.....tháng.....năm 20.....
Ký tên:

ĐD CHỦ ĐẦU TƯ:
(OWNER)
BAN QLDA ĐẦU TƯ - HẠ TẦNG PHƯỜNG Ô CHỢ DỪA

DỰ ÁN:
(PROJECT)
CẢI TẠO, SỬA CHỮA CÁC NHÀ SINH HOẠT CỘNG ĐỒNG TRÊN ĐỊA BÀN PHƯỜNG Ô CHỢ DỪA

HẠNG MỤC:
NHÀ SHCĐ KHU DÂN CƯ SỐ 11 NGÕ 29 PHỐ VŨ THẠNH

ĐỊA ĐIỂM XÂY DỰNG:
(ADD)
PHƯỜNG Ô CHỢ DỪA - TP. HÀ NỘI

ĐƠN VỊ TƯ VẤN:
VINACOM
CHẤT LƯỢNG KHẲNG ĐỊNH UY TÍN
CTY CỔ PHẦN ĐẦU TƯ VÀ XÂY DỰNG VINACOM
ĐỊA CHỈ: TƯƠNG MAI - HÀ NỘI
ĐIỆN THOẠI: 04. 22 15 66 12
EMAIL: VINACOM.CORP@GMAIL.COM

M.S.D.N: 0500605405 CÔNG TY CỔ PHẦN ĐẦU TƯ VÀ XÂY DỰNG VINACOM

GIÁM ĐỐC:
(MANAGER)
ĐẶNG VIỆT HƯNG

CHỦ NHIỆM DỰ ÁN:
KTS: NGUYỄN BÁ CHIẾN

CHỦ TRÌ:
KS:-PHẠM VĂN LỆ

Q.L.K.T:
KS: LÊ VĂN THƯỜNG

THIẾT KẾ:
KTS: TRẦN TRUNG TUYẾN

TÊN BẢN VẼ:
(DRAWNG TITLE)
MẶT BẰNG CHIẾU SÁNG TẦNG 1

GIAI ĐOẠN:	THIẾT KẾ BẢN VẼ THI CÔNG
TỶ LỆ: (SCANLE)	SỐ BẢN VẼ: (DRAWNG NO)
H. THÀNH: (FINISH) ...../2026	KT: 17

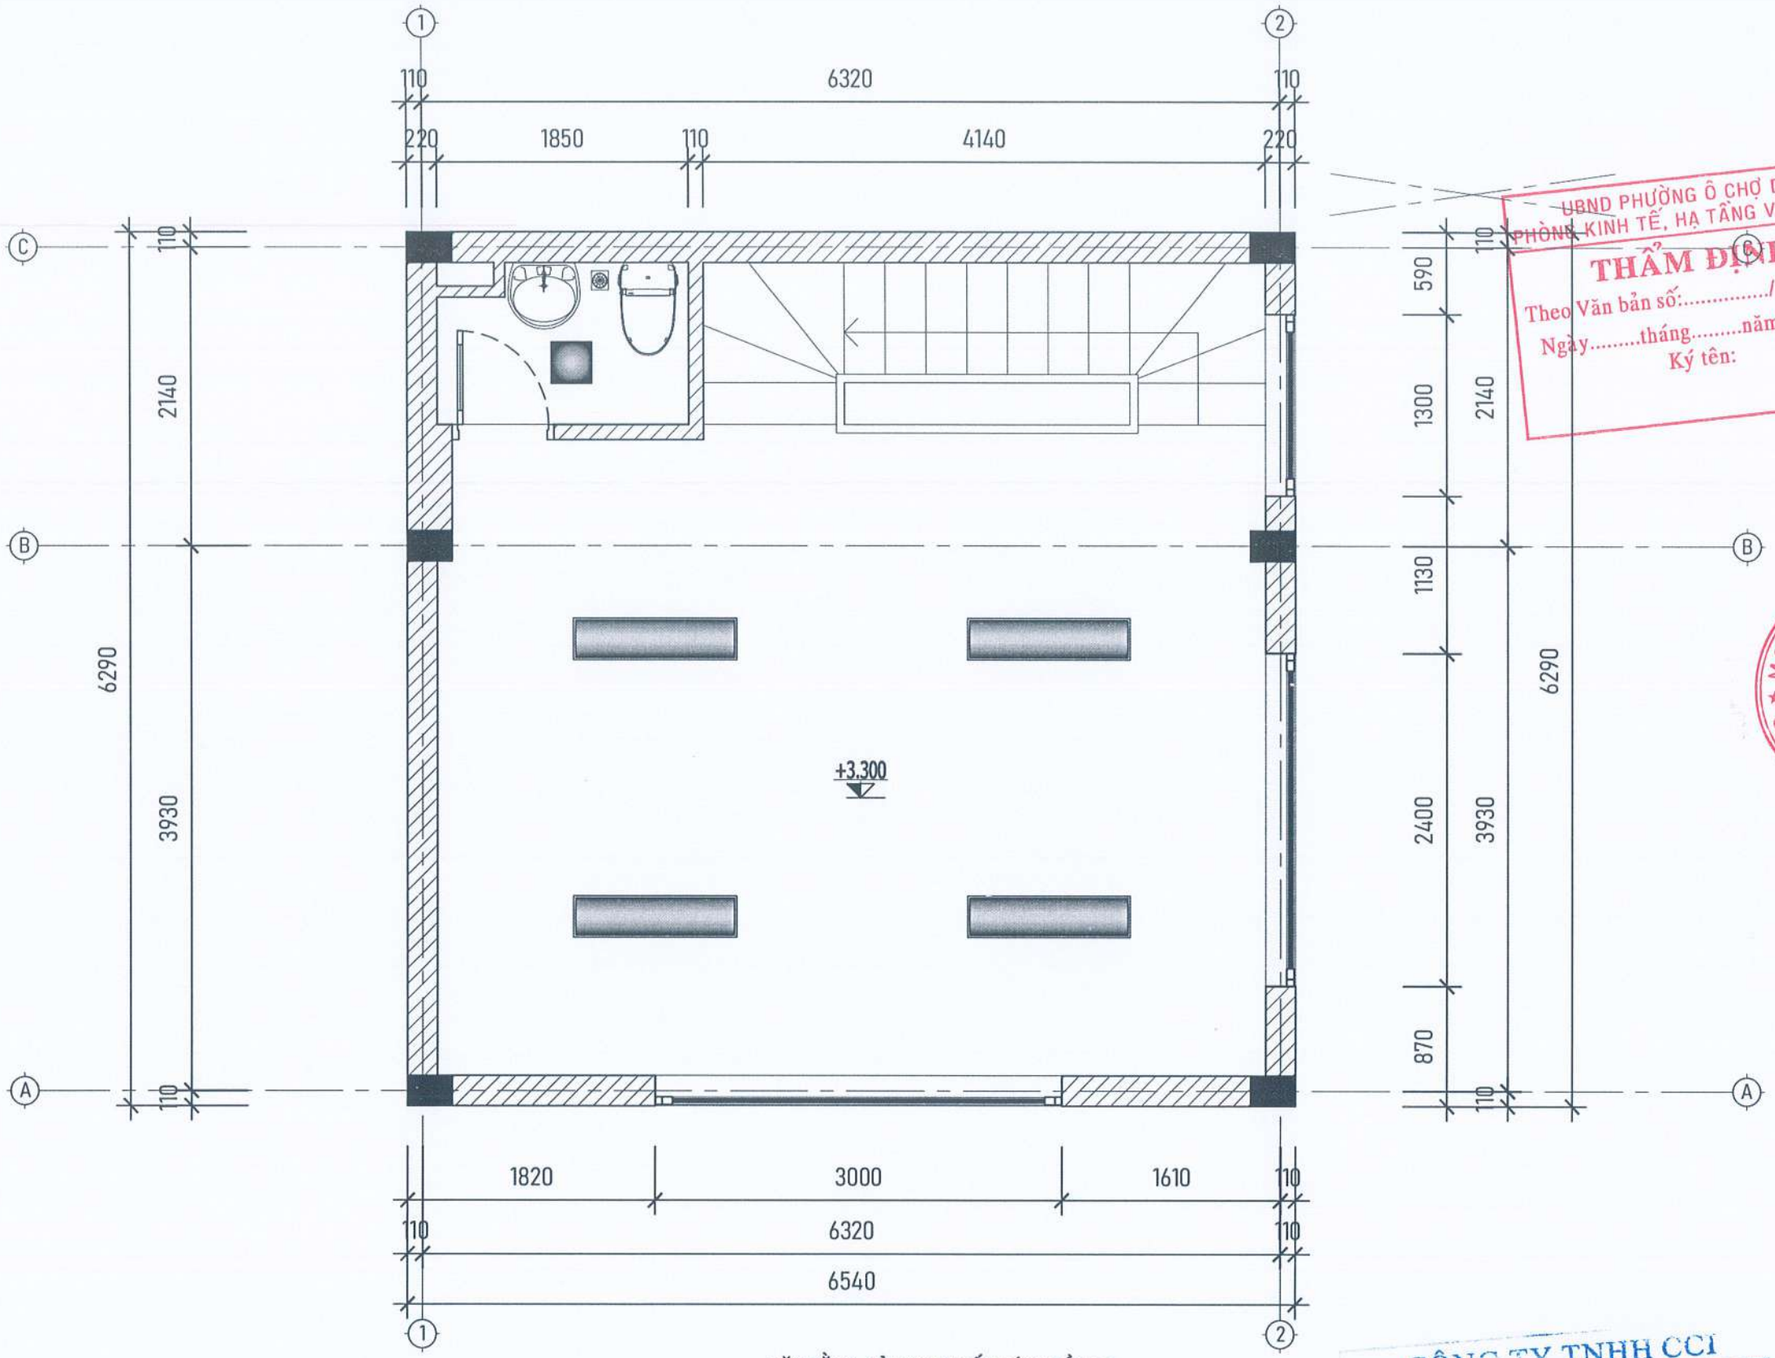

MẶT BẰNG CẢI TẠO CHIẾU SÁNG TẦNG 2

UBND PHƯỜNG Ô CHỢ DỪA
PHÒNG KINH TẾ, HẠ TẦNG VÀ ĐÔ THỊ
THẨM ĐỊNH
Theo Văn bản số:...../KTHTĐT
Ngày.....tháng.....năm 20.....
Ký tên:

CÔNG TY TNHH CCI
THẨM TRA
Theo Văn bản số...../.....
Ngày.....tháng.....năm 20.....
Ký tên:

YÊU CẦU TRƯỚC KHI THI CÔNG CẦN KHẢO SÁT HIỆN TRẠNG, KIỂM TRA KÍCH THƯỚC THỰC TẾ; KHI CẦN PHẢI THAY ĐỔI BẢN VẼ THIẾT KẾ CẦN LIÊN LẠC, TRAO ĐỔI VỚI BỘ PHẬN THIẾT KẾ YÊU CẦU CHỈNH SỬA

ĐD CHỦ ĐẦU TƯ:
(OWNER)
BAN QLDA ĐẦU TƯ - HẠ TẦNG PHƯỜNG Ô CHỢ DỪA

DỰ ÁN:
(PROJECT)
CẢI TẠO, SỬA CHỮA CÁC NHÀ SINH HOẠT CỘNG ĐỒNG TRÊN ĐỊA BÀN PHƯỜNG Ô CHỢ DỪA

HẠNG MỤC:
NHÀ SHCĐ KHU DÂN CƯ SỐ 11 NGÕ 29 PHỐ VŨ THẠNH

ĐỊA ĐIỂM XÂY DỰNG:
(ADD)
PHƯỜNG Ô CHỢ DỪA - TP. HÀ NỘI

ĐƠN VỊ TƯ VẤN:
VINACOM
CHẤT LƯỢNG KHẲNG ĐỊNH UY TÍN
CTY CỔ PHẦN ĐẦU TƯ VÀ XÂY DỰNG VINACOM
ĐỊA CHỈ: TƯƠNG MAI - HÀ NỘI.
ĐIỆN THOẠI: 04. 22 15 66 12
E.MAIL: VINACOM.CORP@GMAIL.COM

M.S.D.N: 0500605405 - C.T.C.P
CÔNG TY CỔ PHẦN ĐẦU TƯ VÀ XÂY DỰNG VINACOM

GIÁM ĐỐC:
(MANAGER)
ĐẶNG VIỆT HƯNG

CHỦ NHIỆM DỰ ÁN:
KTS: NGUYỄN BÁ CHIẾN

CHỦ TRÌ:
KS: PHẠM VĂN LỆ

Q.L.K.T:
KS: LÊ VĂN THƯỜNG

THIẾT KẾ:
KTS: TRẦN TRUNG TUYÊN

TÊN BẢN VẼ:
(DRAWNG TITLE)
MẶT BẰNG CHIẾU SÁNG TẦNG 2

GIAI ĐOẠN:	THIẾT KẾ BẢN VẼ THI CÔNG
TỶ LỆ: (SCANLE)	SỐ BẢN VẼ: (DRAWNG NO)
H. THÀNH: (FINISH) ...../2026	KT: 18

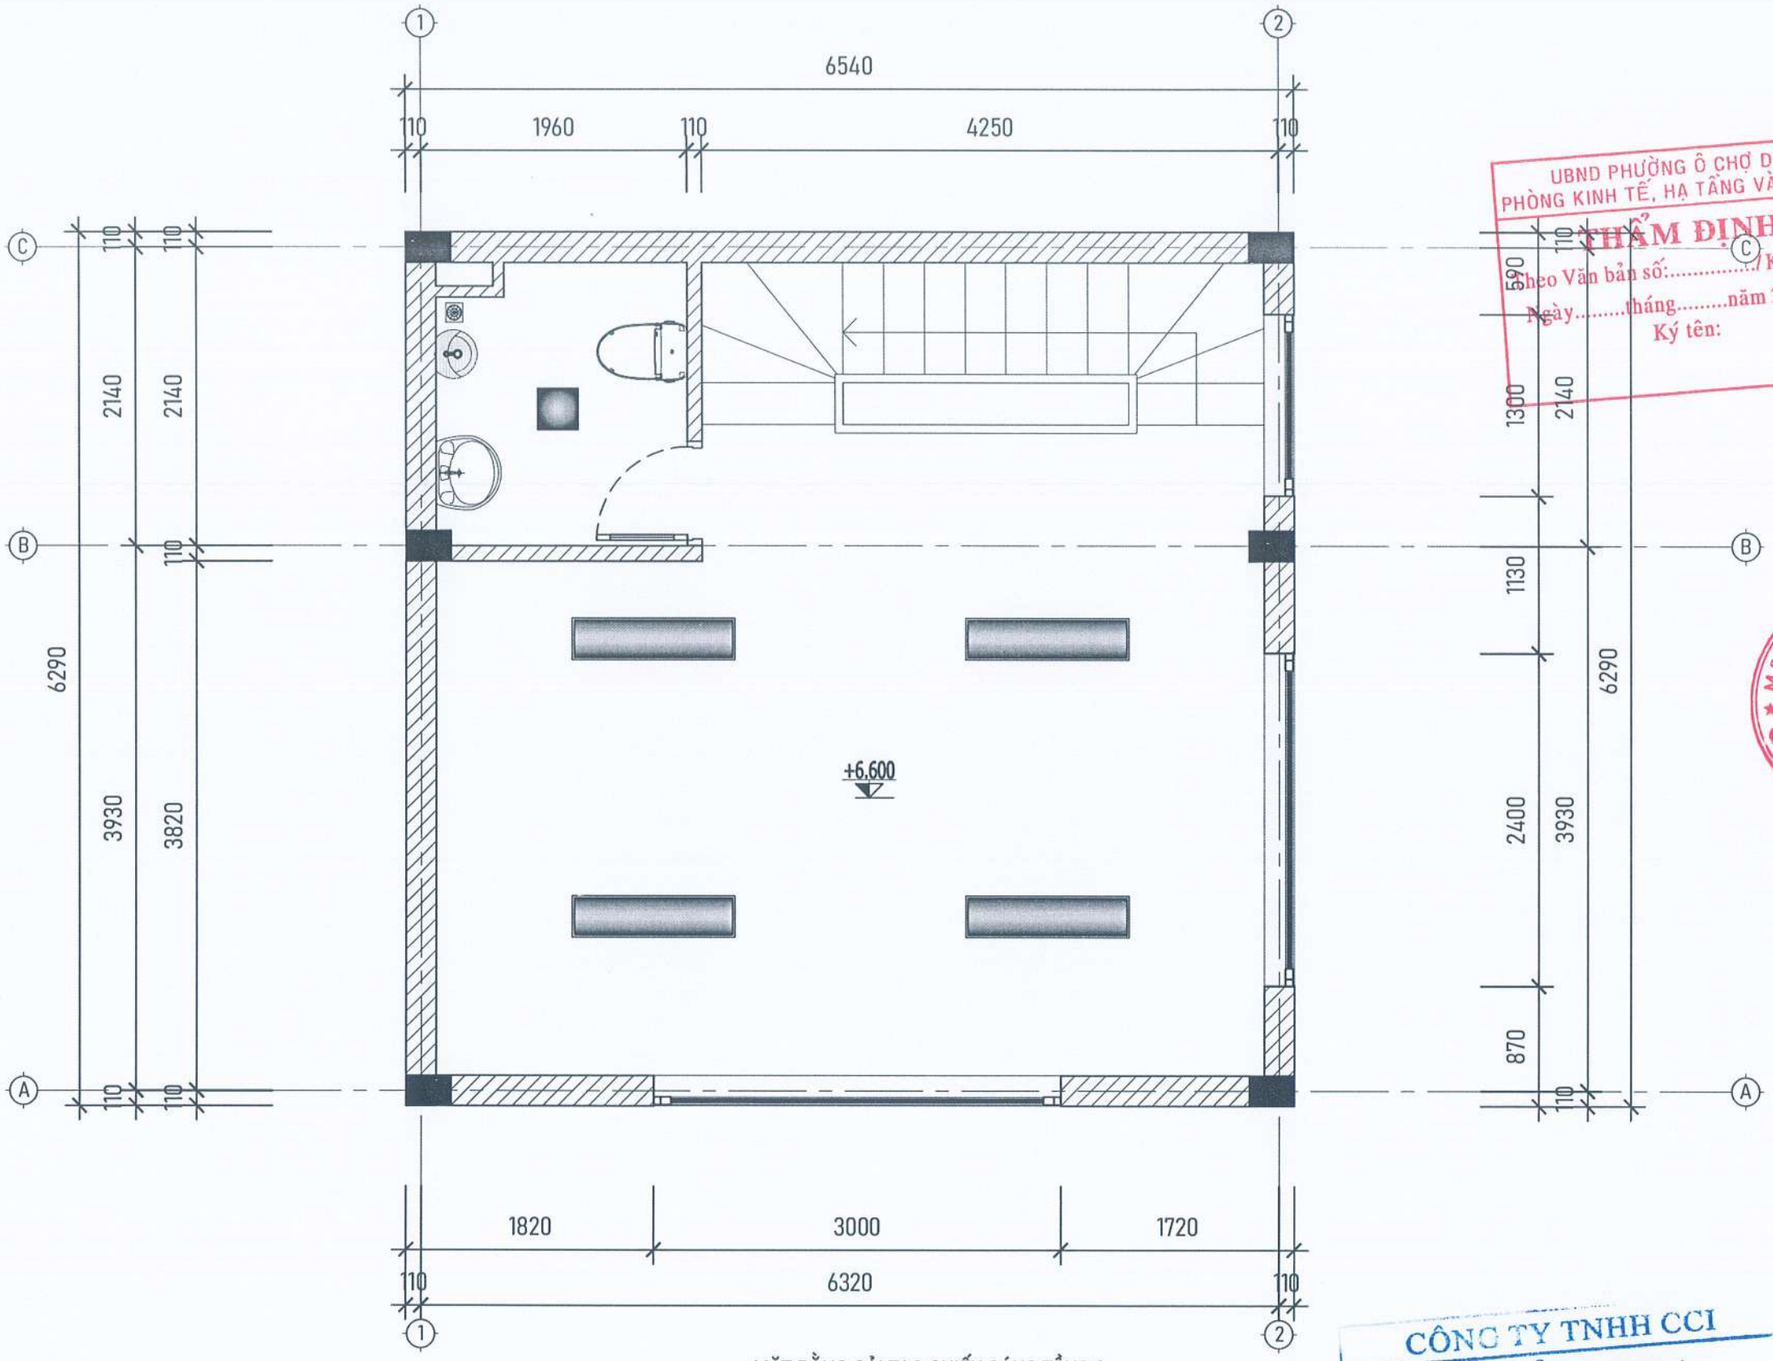

MẶT BẰNG CẢI TẠO CHIẾU SÁNG TẦNG 3

UBND PHƯỜNG Ô CHỢ DỪA
PHÒNG KINH TẾ, HẠ TẦNG VÀ ĐÔ THỊ
THẨM ĐỊNH
Theo Văn bản số:...../KTHTĐT
Ngày.....tháng.....năm 20.....
Ký tên:

CÔNG TY TNHH CCI
THẨM TRA
Theo Văn bản số...../.....
Ngày.....tháng.....năm 20.....
Ký tên:

YÊU CẦU TRƯỚC KHI THI CÔNG CẦN KHẢO SÁT HIỆN TRẠNG, KIỂM TRA KÍCH THƯỚC THỰC TẾ; KHI CẦN PHẢI THAY ĐỔI BẢN VẼ THIẾT KẾ CẦN LIÊN LẠC, TRAO ĐỔI VỚI BỘ PHẬN THIẾT KẾ YÊU CẦU CHỈNH SỬA

ĐD CHỦ ĐẦU TƯ:
(OWNER)
BAN QLDA ĐẦU TƯ - HẠ TẦNG PHƯỜNG Ô CHỢ DỪA

DỰ ÁN:
(PROJECT)
CẢI TẠO, SỬA CHỮA CÁC NHÀ SINH HOẠT CỘNG ĐỒNG TRÊN ĐỊA BÀN PHƯỜNG Ô CHỢ DỪA

HẠNG MỤC:
NHÀ SHCĐ KHU DÂN CƯ SỐ 11 NGÕ 29 PHỐ VŨ THẠNH

ĐỊA ĐIỂM XÂY DỰNG:
(ADD)
PHƯỜNG Ô CHỢ DỪA - TP. HÀ NỘI

ĐƠN VỊ TƯ VẤN:
VINACOM
CHẤT LƯỢNG KHẲNG ĐỊNH UY TÍN
CTY CỔ PHẦN ĐẦU TƯ VÀ XÂY DỰNG VINACOM
ĐỊA CHỈ: TƯƠNG MAI - HÀ NỘI.
ĐIỆN THOẠI: 04. 22 15 66 12
EMAIL: VINACOM.CORP@GMAIL.COM

M.S.D.N: 0500605405 - C.T.C.P
CÔNG TY CỔ PHẦN ĐẦU TƯ VÀ XÂY DỰNG VINACOM

GIÁM ĐỐC:
(MANAGER)
ĐẶNG VIỆT HƯNG

CHỦ NHIỆM DỰ ÁN:
KTS: NGUYỄN BÁ CHIẾN

CHỦ TRÌ:
KS: PHẠM VĂN LỆ

Q.L.K.T:
KS: LÊ VĂN THƯỜNG

THIẾT KẾ:
KTS: TRẦN TRUNG TUYẾN

TÊN BẢN VẼ:
(DRAWNG TITLE)
MẶT BẰNG CHIẾU SÁNG TẦNG 3

GIAI ĐOẠN:	THIẾT KẾ BẢN VẼ THI CÔNG
TỶ LỆ: (SCANLE)	SỐ BẢN VẼ: (DRAWNG NO)
H. THÀNH: (FINISH) ...../2026	KT: 19

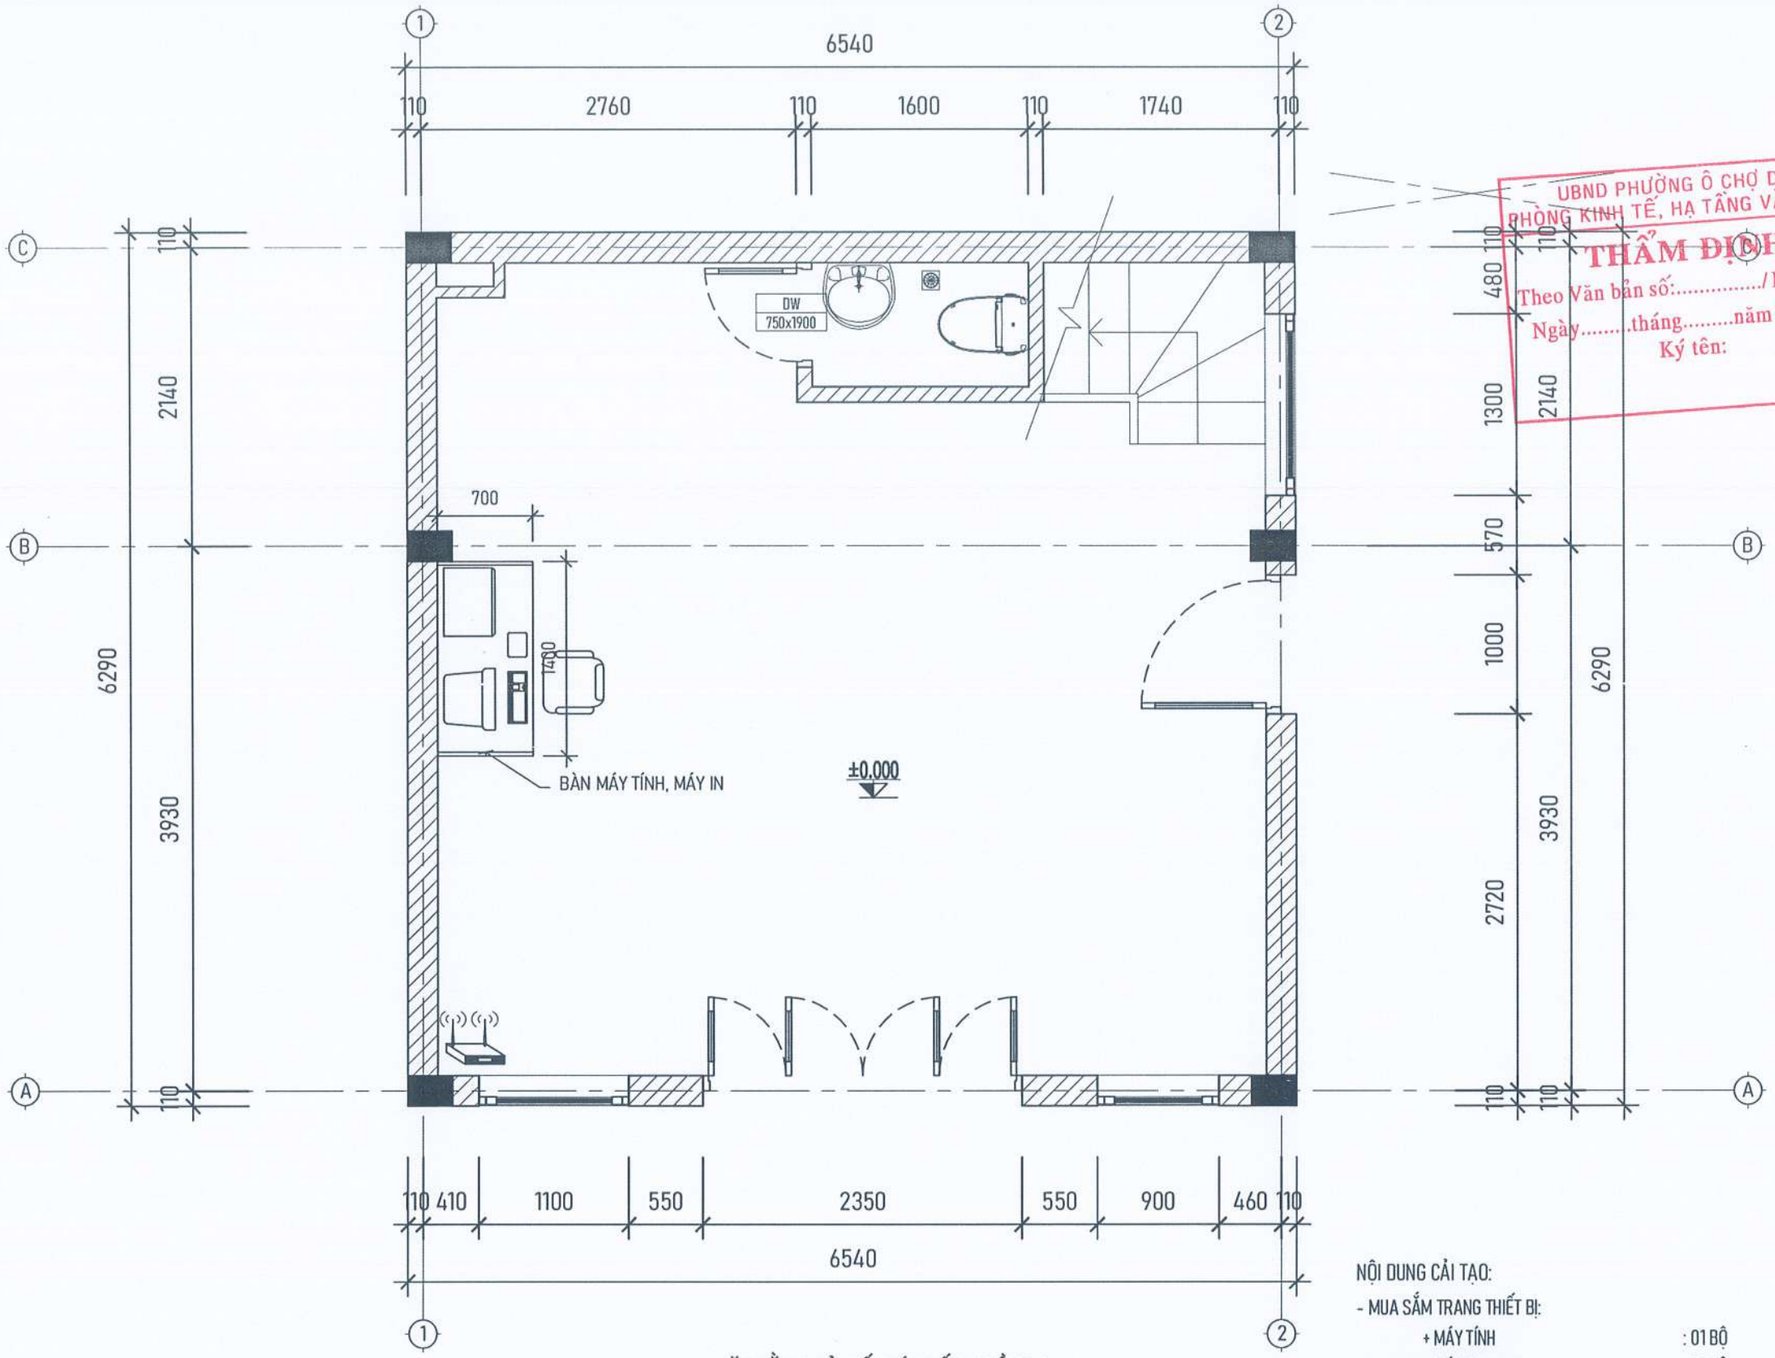

MẶT BẰNG CẢI BỐ TRÍ THIẾT BỊ TẦNG 1

NỘI DUNG CẢI TẠO:

- MUA SẮM TRANG THIẾT BỊ:
  - + MÁY TÍNH : 01 BỘ
  - + MÁY IN : 01 BỘ
  - + INTERNET WIFI : 01 BỘ
  - + BÀN MÁY TÍNH 1.4x0.7m + GHẾ : 01 BỘ

UBND PHƯỜNG Ô CHỢ DỪA
PHÒNG KINH TẾ, HẠ TẦNG VÀ ĐÔ THỊ
THẨM ĐỊNH
Theo Văn bản số:...../KTHTĐT
Ngày.....tháng.....năm 20.....
Ký tên:

CÔNG TY TNHH CCI
THẨM TRA
Theo Văn bản số...../.....
Ngày.....tháng.....năm 20.....
Ký tên:

YÊU CẦU TRƯỚC KHI THI CÔNG CẦN KHẢO SÁT HIỆN TRẠNG, KIỂM TRA KÍCH THƯỚC THỰC TẾ; KHI CẦN PHẢI THAY ĐỔI BẢN VẼ THIẾT KẾ CẦN LIÊN LẠC, TRAO ĐỔI VỚI BỘ PHẬN THIẾT KẾ YÊU CẦU CHỈNH SỬA

ĐD CHỦ ĐẦU TƯ:
(OWNER)
BAN QLDA ĐẦU TƯ - HẠ TẦNG PHƯỜNG Ô CHỢ DỪA

DỰ ÁN:
(PROJECT)
CẢI TẠO, SỬA CHỮA CÁC NHÀ SINH HOẠT CỘNG ĐỒNG TRÊN ĐỊA BÀN PHƯỜNG Ô CHỢ DỪA

HẠNG MỤC:
NHÀ SHCĐ KHU DÂN CƯ SỐ 11 NGÕ 29 PHỐ VŨ THẠNH

ĐỊA ĐIỂM XÂY DỰNG:
(ADD)
PHƯỜNG Ô CHỢ DỪA - TP. HÀ NỘI

ĐƠN VỊ TƯ VẤN:
VINACOM
CHẤT LƯỢNG KHẲNG ĐỊNH UY TÍN
CTY CỔ PHẦN ĐẦU TƯ VÀ XÂY DỰNG VINACOM
ĐỊA CHỈ: TƯƠNG MAI - HÀ NỘI.
ĐIỆN THOẠI: 04. 22 15 66 12
EMAIL: VINACOM.CORP@GMAIL.COM

M.S.D.N: 0500605405 CÔNG TY CỔ PHẦN ĐẦU TƯ VÀ XÂY DỰNG VINACOM

GIÁM ĐỐC:
(MANAGER)
ĐẶNG VIỆT HƯNG

CHỦ NHIỆM DỰ ÁN:
KTS: NGUYỄN BÁ CHIẾN

CHỦ TRÌ:
KTS: NGUYỄN BÁ CHIẾN

Q.L.K.T:
KS: LÊ VĂN THƯỜNG

THIẾT KẾ:
KTS: TRẦN TRUNG TUYẾN

TÊN BẢN VẼ:
(DRAWNG TITLE)
MẶT BẰNG BỐ TRÍ THIẾT BỊ TẦNG 1

GIAI ĐOẠN:	THIẾT KẾ BẢN VẼ THI CÔNG
TỶ LỆ: (SCANLE)	SỐ BẢN VẼ: (DRAWNG NO)
H. THÀNH: (FINISH) ...../2026	TB: 01

UBND PHƯỜNG Ô CHỢ DỪA
PHÒNG KINH TẾ, HẠ TẦNG VÀ ĐÔ THỊ
THẨM ĐỊNH
Theo Văn bản số...../KTHTĐT
Ngày.....tháng.....năm 20.....
Ký tên:

HẠNG MỤC: SHCĐ SỐ 69C NGÕ 39 PHỐ HÀO NAM

CÔNG TY TNHH CCI
THẨM TRA
Theo Văn bản số...../.....
Ngày.....tháng.....năm 20.....
Ký tên:

ĐD CHỦ ĐẦU TƯ:
(OWNER)
BAN QLDA ĐẦU TƯ - HẠ TẦNG PHƯỜNG Ô CHỢ DỪA

DỰ ÁN:
(PROJECT)
CẢI TẠO, SỬA CHỮA CÁC NHÀ SINH HOẠT CỘNG ĐỒNG TRÊN ĐỊA BÀN PHƯỜNG Ô CHỢ DỪA

HẠNG MỤC:
NHÀ SHCĐ SỐ 69C NGÕ 39 PHỐ HÀO NAM

ĐỊA ĐIỂM XÂY DỰNG:
(ADD)
PHƯỜNG Ô CHỢ DỪA - TP. HÀ NỘI

ĐƠN VỊ TƯ VẤN:
VINACOM
CHẤT LƯỢNG KHẲNG ĐỊNH UY TÍN
CTY CỔ PHẦN ĐẦU TƯ VÀ XÂY DỰNG VINACOM
ĐỊA CHỈ: TƯƠNG MAI - HÀ NỘI.
ĐIỆN THOẠI: 04. 22 15 66 12
EMAIL: VINACOM.CORP@GMAIL.COM

M.S.D.N: 0500605465 CÔNG TY CỔ PHẦN ĐẦU TƯ VÀ XÂY DỰNG VINACOM

GIÁM ĐỐC:
(MANAGER)
ĐẶNG VIỆT HƯNG

CHỦ NHIỆM DỰ ÁN:
KTS: NGUYỄN BÁ CHIẾN

CHỦ TRÌ:
KTS: NGUYỄN BÁ CHIẾN

Q.L.K.T:
KS: LÊ VĂN THƯỞNG

THIẾT KẾ:
KTS: TRẦN TRUNG TUYẾN

TÊN BẢN VẼ:
(DRAWNG TITLE)

GIAI ĐOẠN:	THIẾT KẾ BẢN VẼ THI CÔNG
TỶ LỆ: (SCANLE)	SỐ BẢN VẼ: (DRAWNG NO)
H. THÀNH: (FINISH) ...../2026	

YÊU CẦU TRƯỚC KHI THI CÔNG CẦN KHẢO SÁT HIỆN TRẠNG, KIỂM TRA KÍCH THƯỚC THỰC TẾ; KHI CẦN PHẢI THAY ĐỔI BẢN VẼ THIẾT KẾ CẦN LIÊN LẠC, TRAO ĐỔI VỚI BỘ PHẬN THIẾT KẾ YÊU CẦU CHỈNH SỬA

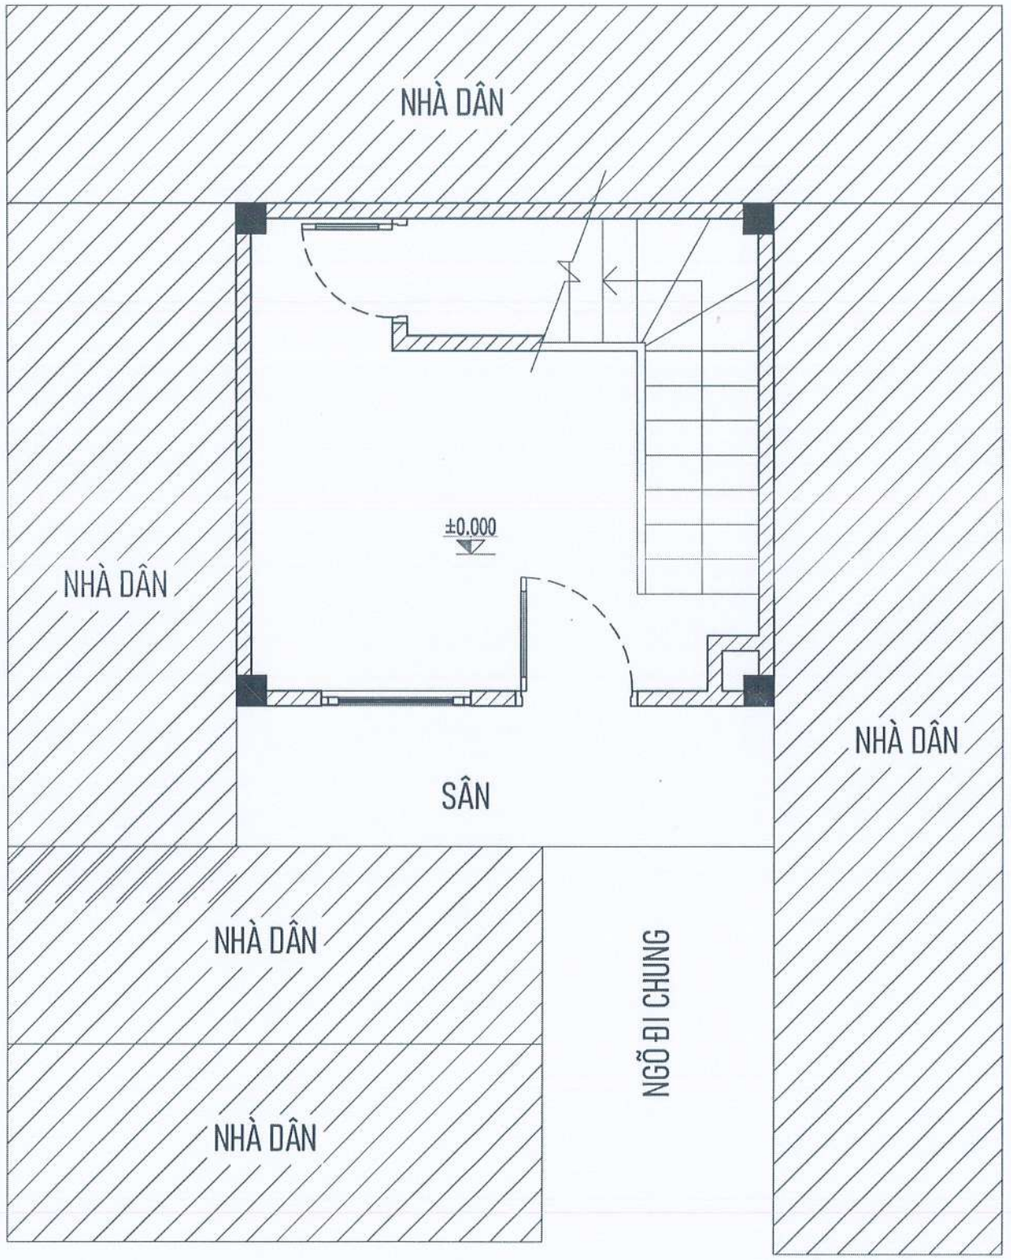

MẶT BẰNG TỔNG THỂ NHÀ SINH HOẠT CỘNG ĐỒNG

YÊU CẦU TRƯỚC KHI THI CÔNG CẦN KHẢO SÁT HIỆN TRẠNG, KIỂM TRA KÍCH THƯỚC THỰC TẾ; KHI CẦN PHẢI THAY ĐỔI BẢN VẼ THIẾT KẾ CẦN LIÊN LẠC, TRAO ĐỔI VỚI BỘ PHẬN THIẾT KẾ YÊU CẦU CHỈNH SỬA

UBND PHƯỜNG Ô CHỢ DỪA
PHÒNG KINH TẾ, HẠ TẦNG VÀ ĐÔ THỊ
THẨM ĐỊNH
Theo Văn bản số:...../KTHTĐT
Ngày.....tháng.....năm 20.....
Ký tên:

CÔNG TY TNHH CCI
THẨM TRA
Theo Văn bản số...../.....
Ngày.....tháng.....năm 20.....
Ký tên:

ĐD CHỦ ĐẦU TƯ:
(OWNER)
BAN QLDA ĐẦU TƯ - HẠ TẦNG PHƯỜNG Ô CHỢ DỪA

DỰ ÁN:
(PROJECT)
CẢI TẠO, SỬA CHỮA CÁC NHÀ SINH HOẠT CỘNG ĐỒNG TRÊN ĐỊA BÀN PHƯỜNG Ô CHỢ DỪA

HẠNG MỤC:
NHÀ SHCĐ SỐ 69C NGÕ 39 PHỐ HÀO NAM

ĐỊA ĐIỂM XÂY DỰNG:
(ADD)
PHƯỜNG Ô CHỢ DỪA - TP. HÀ NỘI

ĐƠN VỊ TƯ VẤN:
VINACOM
CHẤT LƯỢNG KHẲNG ĐỊNH UY TÍN
CTY CỔ PHẦN ĐẦU TƯ VÀ XÂY DỰNG VINACOM
ĐỊA CHỈ: TƯƠNG MAI - HÀ NỘI.
ĐIỆN THOẠI: 04. 22 15 65 12
EMAIL: VINACOM.CORP@GMAIL.COM

GIÁM ĐỐC:
(MANAGER)
ĐẶNG VIỆT HƯNG

CHỦ NHIỆM DỰ ÁN:
KTS: NGUYỄN BÁ CHIẾN

CHỦ TRÌ:
KTS: NGUYỄN BÁ CHIẾN

Q.L.K.T:
KS: LÊ VĂN THƯỞNG

THIẾT KẾ:
KTS.TRẦN TRUNG TUYẾN

TÊN BẢN VẼ:
(DRAWNG TITLE)

GIAI ĐOẠN:	THIẾT KẾ BẢN VẼ THI CÔNG
TỶ LỆ: (SCANLE)	SỐ BẢN VẼ: (DRAWNG NO)
H. THÀNH: (FINISH) ...../2026	

UBND PHƯỜNG Ô CHỢ DỪA
PHÒNG KINH TẾ, HẠ TẦNG VÀ ĐÔ THỊ
THẨM ĐỊNH
Theo Văn bản số:...../KTHTĐT
Ngày.....tháng.....năm 20.....
Ký tên:

PHẦN HIỆN TRẠNG

CÔNG TY TNHH CCI
THẨM TRA
Theo Văn bản số...../.....
Ngày.....tháng.....năm 20.....
Ký tên:

YÊU CẦU TRƯỚC KHI THI CÔNG CẦN KHẢO SÁT HIỆN TRẠNG, KIỂM TRA KÍCH THƯỚC THỰC TẾ; KHI CẦN PHẢI THAY ĐỔI BẢN VẼ THIẾT KẾ CẦN LIÊN LẠC, TRAO ĐỔI VỚI BỘ PHẬN THIẾT KẾ YÊU CẦU CHỈNH SỬA

ĐD CHỦ ĐẦU TƯ:
(OWNER)
BAN QLDA ĐẦU TƯ - HẠ TẦNG PHƯỜNG Ô CHỢ DỪA

DỰ ÁN:
(PROJECT)
CẢI TẠO, SỬA CHỮA CÁC NHÀ SINH HOẠT CỘNG ĐỒNG TRÊN ĐỊA BÀN PHƯỜNG Ô CHỢ DỪA

HẠNG MỤC:
NHÀ SHCĐ SỐ 69C NGÕ 39 PHỐ HÀO NAM

ĐỊA ĐIỂM XÂY DỰNG:
(ADD)
PHƯỜNG Ô CHỢ DỪA - TP. HÀ NỘI

ĐƠN VỊ TƯ VẤN:
VINACOM
CHẤT LƯỢNG KHẲNG ĐỊNH UY TÍN
CTY CỔ PHẦN ĐẦU TƯ VÀ XÂY DỰNG VINACOM
ĐỊA CHỈ: TƯƠNG MAI - HÀ NỘI.
ĐIỆN THOẠI: 04. 22 15 66 12
EMAIL: VINACOM.CORP@GMAIL.COM

M.S.D.N: 0500605405 CÔNG TY CỔ PHẦN ĐẦU TƯ VÀ XÂY DỰNG VINACOM

GIÁM ĐỐC:
(MANAGER)
ĐẶNG VIỆT HƯNG

CHỦ NHIỆM DỰ ÁN:
KTS: NGUYỄN BÁ CHIẾN

CHỦ TRÌ:
KTS: NGUYỄN BÁ CHIẾN

Q.L.K.T:
KS: LÊ VĂN THƯỜNG

THIẾT KẾ:
KTS: TRẦN TRUNG TUYẾN

TÊN BẢN VẼ:
(DRAWNG TITLE)

GIAI ĐOẠN:	THIẾT KẾ BẢN VẼ THI CÔNG
TỶ LỆ: (SCANLE)	SỐ BẢN VẼ: (DRAWNG NO)
H. THÀNH: (FINISH) ...../2026	

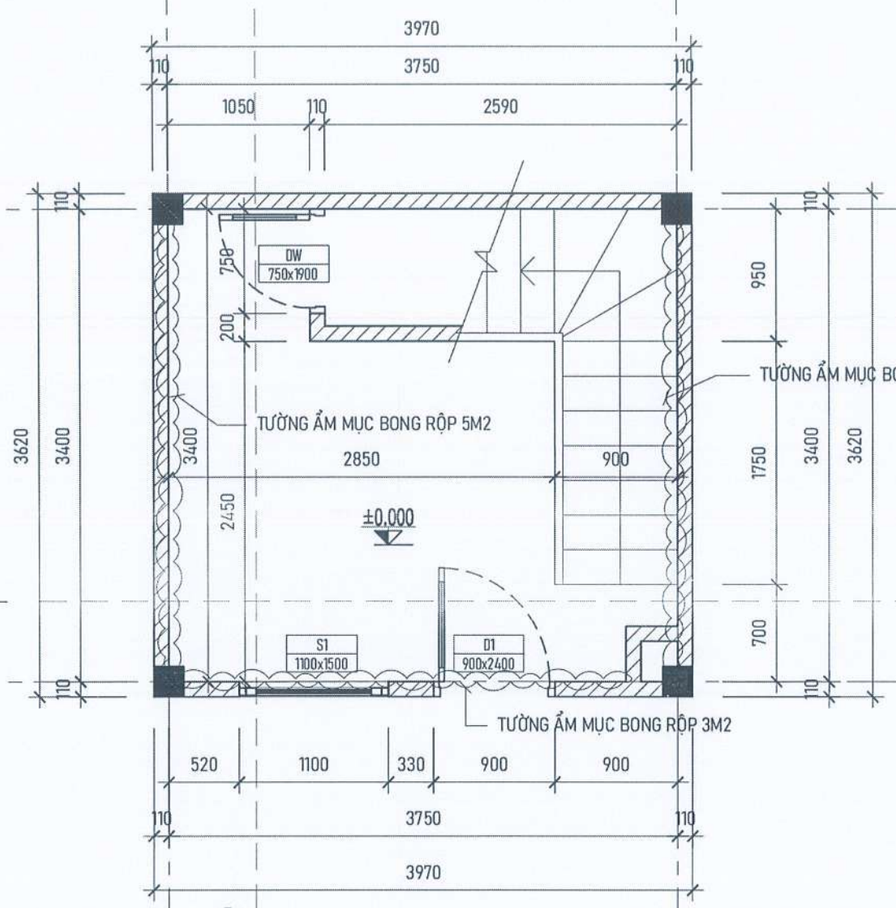

1

MẶT BẰNG HIỆN TRẠNG TẦNG 1

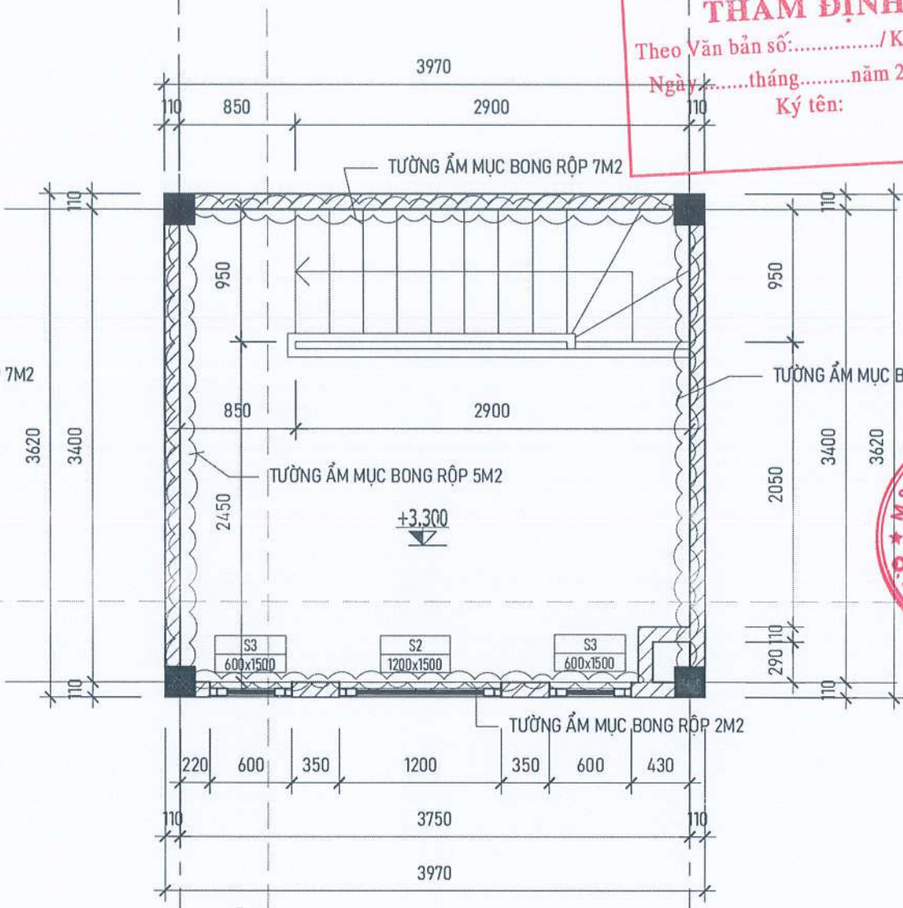

1

MẶT BẰNG HIỆN TRẠNG TẦNG 2

HIỆN TRẠNG:

- TƯỜNG TRONG VÀ NGOÀI NHÀ NHIỀU VỊ TRÍ THẤM MỐC BONG TRÓC LỚP VỮA TRÁT, LỚP SƠN BẠC MÀU.
- TRẦN MÁI THẤM DỘT XUỐNG CẤP.
- CÁC VỊ TRÍ TƯỜNG GIÁP RANH NHÀ DÂN NGẤM DỘT, ẨM MỐC.
- MÁI KÍNH LẤY SÁNG KHOANG CẦU THANG BUNG VỠ, THỦNG DỘT.
- BIỂN HIỆU CÔNG TRÌNH BUNG VỠ, CŨ ẢI.
- TRANG THIẾT BỊ CHƯA ĐỦ ĐỂ PHỤC VỤ SINH HOẠT CUẢ NHÂN DÂN.

UBND PHƯỜNG Ô CHỢ DỪA
PHÒNG KINH TẾ, HẠ TẦNG VÀ ĐÔ THỊ
THẨM ĐỊNH
Theo Văn bản số:...../KTHTĐT
Ngày.....tháng.....năm 20.....
Ký tên:

CÔNG TY TNHH CCI
THẨM TRA
Theo Văn bản số...../.....
Ngày.....tháng.....năm 20.....
Ký tên:

YÊU CẦU TRƯỚC KHI THI CÔNG CẦN KHẢO SÁT HIỆN TRẠNG, KIỂM TRA KÍCH THƯỚC THỰC TẾ; KHI CẦN PHẢI THAY ĐỔI BẢN VẼ THIẾT KẾ CẦN LIÊN LẠC, TRAO ĐỔI VỚI BỘ PHẬN THIẾT KẾ YÊU CẦU CHỈNH SỬA

ĐD CHỦ ĐẦU TƯ:
(OWNER)
BAN QLDA ĐẦU TƯ - HẠ TẦNG PHƯỜNG Ô CHỢ DỪA

DỰ ÁN:
(PROJECT)
CẢI TẠO, SỬA CHỮA CÁC NHÀ SINH HOẠT CỘNG ĐỒNG TRÊN ĐỊA BÀN PHƯỜNG Ô CHỢ DỪA

HẠNG MỤC:
NHÀ SHCĐ SỐ 69C NGÕ 39 PHỐ HÀO NAM

ĐỊA ĐIỂM XÂY DỰNG:
(ADD)
PHƯỜNG Ô CHỢ DỪA - TP. HÀ NỘI

ĐƠN VỊ TƯ VẤN:
VINACOM
CHẤT LƯỢNG KHẲNG ĐỊNH UY TÍN
CTY CỔ PHẦN ĐẦU TƯ VÀ XÂY DỰNG VINACOM
ĐỊA CHỈ: TƯƠNG MAI - HÀ NỘI.
ĐIỆN THOẠI: 04. 22 15 66 12
EMAIL: VINACOM.CORP@GMAIL.COM

GIÁM ĐỐC:
(MANAGER)
PHẠM VIỆT HƯNG

CHỦ NHIỆM DỰ ÁN:
KTS: NGUYỄN BÁ CHIẾN

CHỦ TRÌ:
KTS: NGUYỄN BÁ CHIẾN

Q.L.K.T:
KS: LÊ VĂN THƯỜNG

THIẾT KẾ:
KTS: TRẦN TRUNG TUYẾN

TÊN BẢN VẼ:
(DRAWNG TITLE)
MẶT BẰNG
TẦNG 1. 2

GIAI ĐOẠN:	THIẾT KẾ BẢN VẼ THI CÔNG
TỶ LỆ: (SCANLE)	SỐ BẢN VẼ: (DRAWNG NO)
H. THÀNH: (FINISH) ...../2026	KT: 01

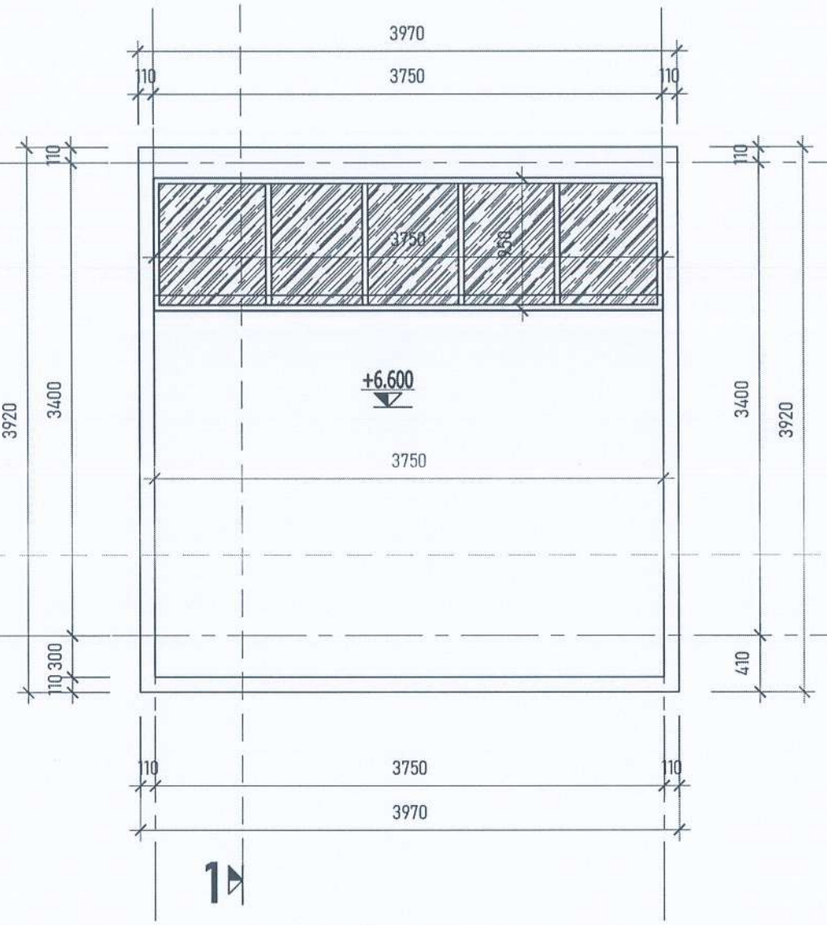

MẶT BẰNG HIỆN TRẠNG MÁI

HIỆN TRẠNG:

- TƯỜNG TRONG VÀ NGOÀI NHÀ NHIỀU VỊ TRÍ THẤM MỐC BONG TRÓC LỚP VỮA TRÁT, LỚP SƠN BẠC MÀU.
- TRẦN MÁI THẤM DỘT XUỐNG CẤP.
- CÁC VỊ TRÍ TƯỜNG GIÁP RANH NHÀ DÂN NGẤM DỘT, ẨM MỐC.
- MÁI KÍNH LẤY SÁNG KHOANG CẦU THANG BUNG VỠ, THỦNG DỘT.
- BIỂN HIỆU CÔNG TRÌNH BUNG VỠ, CŨ Ải.
- TRANG THIẾT BỊ CHƯA ĐỦ ĐỂ PHỤC VỤ SINH HOẠT CUẢ NHÂN DÂN.

UBND PHƯỜNG Ô CHỢ DỪA
PHÒNG KINH TẾ, HẠ TẦNG VÀ ĐÔ THỊ
THẨM ĐỊNH
Theo Văn bản số:...../KTHTĐT
Ngày.....tháng.....năm 20.....
Ký tên:

CÔNG TY TNHH CCI
THẨM TRA
Theo Văn bản số...../.....
Ngày.....tháng.....năm 20.....
Ký tên:

M.S.D.N: 0500605405 CÔNG TY CỔ PHẦN ĐẦU TƯ VÀ XÂY DỰNG VINACOM Q. HOÀN KIẾM

ĐD CHỦ ĐẦU TƯ:
(OWNER)
BAN QLDA ĐẦU TƯ - HẠ TẦNG PHƯỜNG Ô CHỢ DỪA

DỰ ÁN:
(PROJECT)
CẢI TẠO, SỬA CHỮA CÁC NHÀ SINH HOẠT CỘNG ĐỒNG TRÊN ĐỊA BÀN PHƯỜNG Ô CHỢ DỪA

HẠNG MỤC:
NHÀ SHCĐ SỐ 69C NGÕ 39 PHỐ HÀO NAM

ĐỊA ĐIỂM XÂY DỰNG:
(ADD)
PHƯỜNG Ô CHỢ DỪA - TP. HÀ NỘI

ĐƠN VỊ TƯ VẤN:
VINACOM
CHẤT LƯỢNG KHẲNG ĐỊNH UY TÍN
CTY CỔ PHẦN ĐẦU TƯ VÀ XÂY DỰNG VINACOM
ĐỊA CHỈ: TƯƠNG MAI - HÀ NỘI.
ĐIỆN THOẠI: 04. 22 15 66 12
EMAIL: VINACOM.CORP@GMAIL.COM

GIÁM ĐỐC:
(MANAGER)
ĐẶNG VIỆT HƯNG

CHỦ NHIỆM DỰ ÁN:
KTS: NGUYỄN BÁ CHIẾN

CHỦ TRÌ:
KTS: NGUYỄN BÁ CHIẾN

Q.L.K.T:
KS: LÊ VĂN THƯỜNG

THIẾT KẾ:
KTS.TRẦN TRUNG TUYẾN

TÊN BẢN VẼ:
(DRAWNG TITLE)
MẶT BẰNG MÁI

GIAI ĐOẠN:	THIẾT KẾ BẢN VẼ THI CÔNG
TỶ LỆ: (SCANLE)	SỐ BẢN VẼ: (DRAWNG NO)
H. THÀNH: (FINISH) ...../2026	KT: 02

YÊU CẦU TRƯỚC KHI THI CÔNG CẦN KHẢO SÁT HIỆN TRẠNG, KIỂM TRA KÍCH THƯỚC THỰC TẾ; KHI CẦN PHẢI THAY ĐỔI BẢN VẼ THIẾT KẾ CẦN LIÊN LẠC, TRAO ĐỔI VỚI BỘ PHẬN THIẾT KẾ YÊU CẦU CHỈNH SỬA

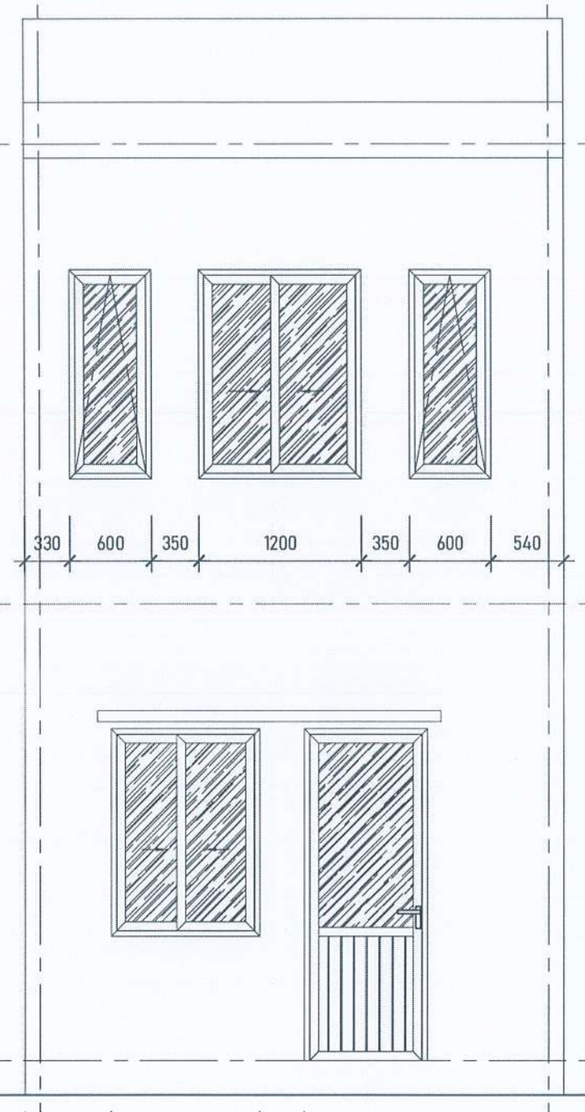

MẶT ĐỨNG HIỆN TRẠNG

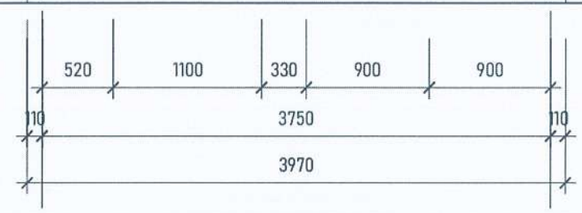

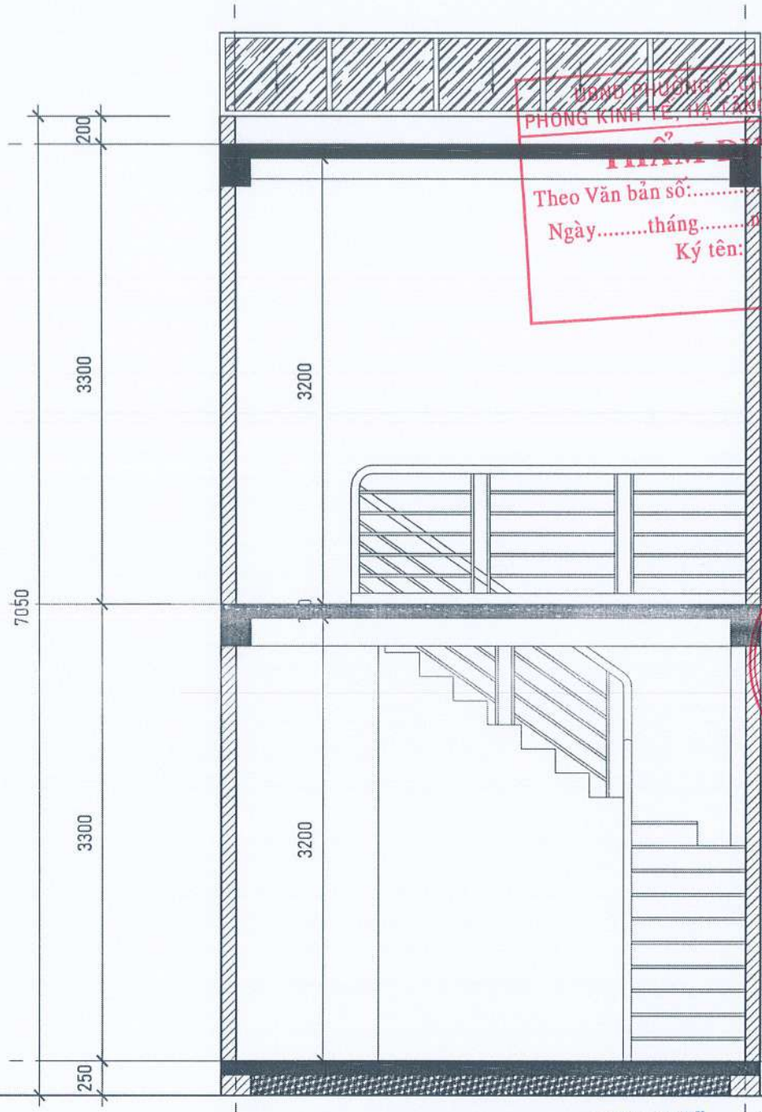

MẶT CẮT 2-2

HIỆN TRẠNG:

- TƯỜNG TRONG VÀ NGOÀI NHÀ NHIỀU VỊ TRÍ THẤM MỐC BONG TRÓC LỚP VỮA TRÁT, LỚP SƠN BẠC MÀU.
- TRẦN MÁI THẤM DỘT XUỐNG CẤP.
- CÁC VỊ TRÍ TƯỜNG GIÁP RANH NHÀ DÂN NGẤM DỘT, ẨM MỐC.
- MÁI KÍNH LẤY SÁNG KHOANG CẦU THANG BUNG VỠ, THỦNG DỘT.
- BIỂN HIỆU CÔNG TRÌNH BUNG VỠ, CŨ ẢI.
- TRANG THIẾT BỊ CHƯA ĐỦ ĐỂ PHỤC VỤ SINH HOẠT CUẢ NHÂN DÂN.

YÊU CẦU TRƯỚC KHI THI CÔNG CẦN KHẢO SÁT HIỆN TRẠNG, KIỂM TRA KÍCH THƯỚC THỰC TẾ; KHI CẦN PHẢI THAY ĐỔI BẢN VẼ THIẾT KẾ CẦN LIÊN LẠC, TRAO ĐỔI VỚI BỘ PHẬN THIẾT KẾ YÊU CẦU CHỈNH SỬA

ỦY BAN NHÂN DÂN PHƯỜNG Ô CHỢ DỪA
PHÒNG KINH TẾ, HẠ TẦNG VÀ ĐÔ THỊ
THẨM ĐỊNH
Theo Văn bản số:...../KTHTĐT
Ngày.....tháng.....năm 20.....
Ký tên:

CÔNG TY TNHH CCI
THẨM TRA
Theo Văn bản số:...../.....
Ngày.....tháng.....năm 20.....
Ký tên:

ĐD CHỦ ĐẦU TƯ:
(OWNER)
BAN QLDA ĐẦU TƯ - HẠ TẦNG PHƯỜNG Ô CHỢ DỪA

DỰ ÁN:
(PROJECT)
CẢI TẠO, SỬA CHỮA CÁC NHÀ SINH HOẠT CỘNG ĐỒNG TRÊN ĐỊA BÀN PHƯỜNG Ô CHỢ DỪA

HẠNG MỤC:
NHÀ SHCĐ SỐ 69C NGÕ 39 PHỐ HÀO NAM

ĐỊA ĐIỂM XÂY DỰNG:
(ADD)
PHƯỜNG Ô CHỢ DỪA - TP. HÀ NỘI

ĐƠN VỊ TƯ VẤN:
VINACOM
CHẤT LƯỢNG KHẲNG ĐỊNH UY TÍN
CTY CỔ PHẦN ĐẦU TƯ VÀ XÂY DỰNG VINACOM
ĐỊA CHỈ: TƯƠNG MAI - HÀ NỘI.
ĐIỆN THOẠI: 04. 22 15 66 12
EMAIL: VINACOM.CORP@GMAIL.COM

GIÁM ĐỐC:
(MANAGER)
ĐẶNG VIỆT HƯNG

CHỦ NHIỆM DỰ ÁN:
KTS: NGUYỄN BÁ CHIẾN

CHỦ TRÌ:
KTS: NGUYỄN BÁ CHIẾN

Q.L.K.T:
KS: LÊ VĂN THƯỜNG

THIẾT KẾ:
KTS: TRẦN TRUNG TUYẾN

TÊN BẢN VẼ:
(DRAWNG TITLE)
MẶT ĐỨNG
MẶT CẮT 2-2

GIAI ĐOẠN:	THIẾT KẾ BẢN VẼ THI CÔNG
TỶ LỆ: (SCANLE)	SỐ BẢN VẼ: (DRAWNG NO)
H. THÀNH: (FINISH) ...../2026	KT: 03

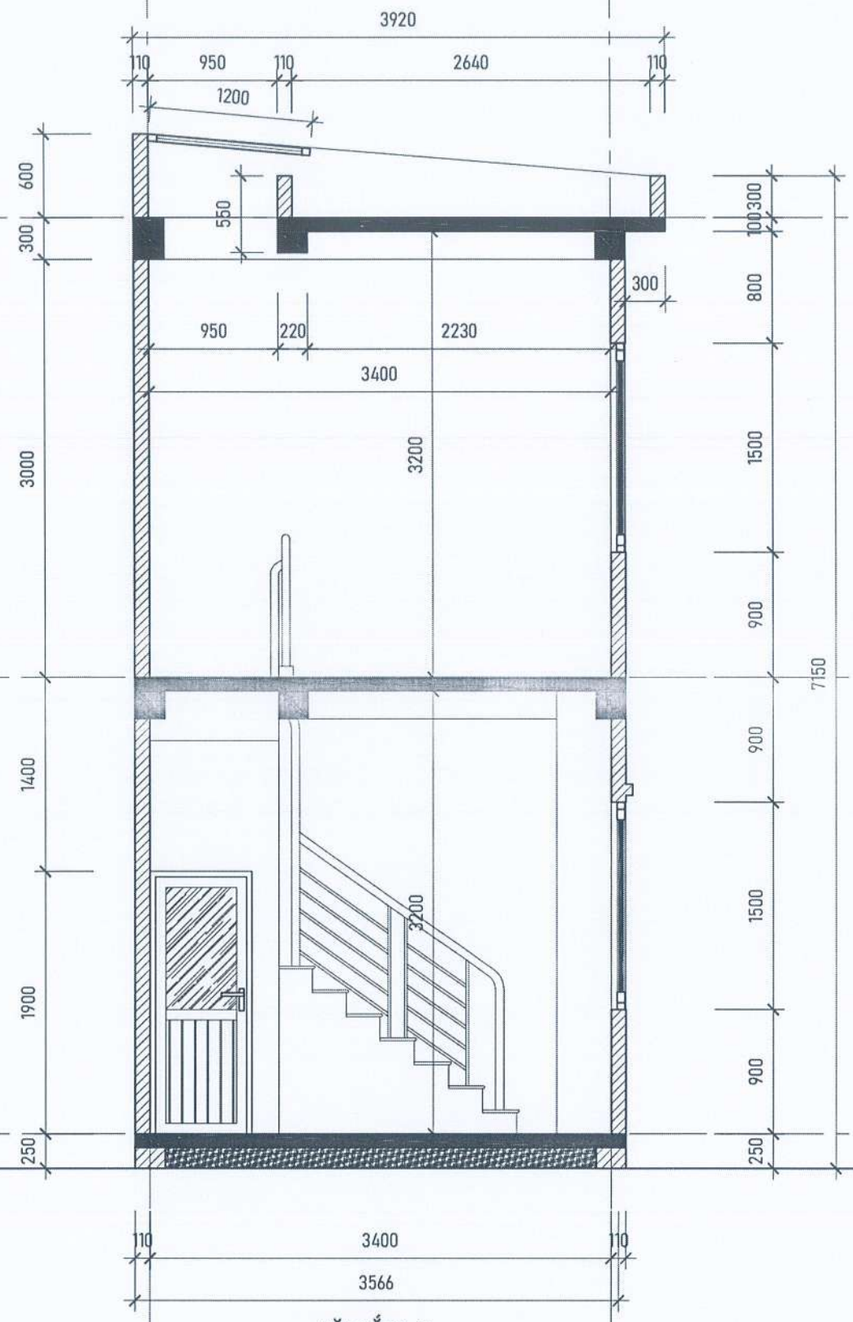

MẶT CẮT 2-2

HIỆN TRẠNG:

- TƯỜNG TRONG VÀ NGOÀI NHÀ NHIỀU VỊ TRÍ THẤM MỐC BONG TRÓC LỚP VỮA TRÁT, LỚP SƠN BẠC MÀU.
- TRẦN MÁI THẤM DỘT XUỐNG CẤP.
- CÁC VỊ TRÍ TƯỜNG GIÁP RANH NHÀ DÂN NGẤM DỘT, ẨM MỐC.
- MÁI KÍNH LẤY SÁNG KHOANG CẦU THANG BUNG VỠ, THỦNG DỘT.
- BIỂN HIỆU CÔNG TRÌNH BUNG VỠ, CŨ ẢI.
- TRANG THIẾT BỊ CHƯA ĐỦ ĐỂ PHỤC VỤ SINH HOẠT CỦA NHÂN DÂN.

UBND PHƯỜNG Ô CHỢ DỪA
PHÒNG KINH TẾ, HẠ TẦNG VÀ ĐÔ THỊ
THẨM ĐỊNH
Theo Văn bản số:...../KTHTĐT
Ngày.....tháng.....năm 20.....
Ký tên:

CÔNG TY TNHH CCI
THẨM TRA
Theo Văn bản số...../.....
Ngày.....tháng.....năm 20.....
Ký tên:

YÊU CẦU TRƯỚC KHI THI CÔNG CẦN KHẢO SÁT HIỆN TRẠNG, KIỂM TRA KÍCH THƯỚC THỰC TẾ; KHI CẦN PHẢI THAY ĐỔI BẢN VẼ THIẾT KẾ CẦN LIÊN LẠC, TRAO ĐỔI VỚI BỘ PHẬN THIẾT KẾ YÊU CẦU CHỈNH SỬA

ĐD CHỦ ĐẦU TƯ:
(OWNER)
BAN QLDA ĐẦU TƯ - HẠ TẦNG PHƯỜNG Ô CHỢ DỪA

DỰ ÁN:
(PROJECT)
CẢI TẠO, SỬA CHỮA CÁC NHÀ SINH HOẠT CỘNG ĐỒNG TRÊN ĐỊA BÀN PHƯỜNG Ô CHỢ DỪA

HẠNG MỤC:
NHÀ SHCĐ SỐ 69C NGÕ 39 PHỐ HÀO NAM

ĐỊA ĐIỂM XÂY DỰNG:
(ADD)
PHƯỜNG Ô CHỢ DỪA - TP. HÀ NỘI

ĐƠN VỊ TƯ VẤN:
VINACOM
CHẤT LƯỢNG KHẲNG ĐỊNH UY TÍN
CTY CỔ PHẦN ĐẦU TƯ VÀ XÂY DỰNG VINACOM
ĐỊA CHỈ: TƯƠNG MAI - HÀ NỘI.
ĐIỆN THOẠI: 04. 22 15 66 12
E-MAIL: VINACOM.CORP@GMAIL.COM

GIÁM ĐỐC:
(MANAGER)
ĐẶNG VIỆT HƯNG

CHỦ NHIỆM DỰ ÁN:
KTS: NGUYỄN BÁ CHIẾN

CHỦ TRÌ:
KTS: NGUYỄN BÁ CHIẾN

Q.L.K.T:
KS: LÊ VĂN THƯỞNG

THIẾT KẾ:
KTS: TRẦN TRUNG TUYẾN

TÊN BẢN VẼ:
(DRAWNG TITLE)
MẶT CẮT 1-1

GIAI ĐOẠN:	THIẾT KẾ BẢN VẼ THI CÔNG
TỶ LỆ: (SCANLE)	SỐ BẢN VẼ: (DRAWNG NO)
H. THÀNH: (FINISH) ...../2026	KT: 04

UBND PHƯỜNG Ô CHỢ DỪA
PHÒNG KINH TẾ, HẠ TẦNG VÀ ĐÔ THỊ
THẨM ĐỊNH
Theo Văn bản số:...../KTHTĐT
Ngày.....tháng.....năm 20.....
Ký tên:

PHẦN CẢI TẠO

CÔNG TY TNHH CCI
THẨM TRA
Theo Văn bản số...../.....
Ngày.....tháng.....năm 20.....
Ký tên:

YÊU CẦU TRƯỚC KHI THI CÔNG CẦN KHẢO SÁT HIỆN TRẠNG, KIỂM TRA KÍCH THƯỚC THỰC TẾ; KHI CẦN PHẢI THAY ĐỔI BẢN VẼ THIẾT KẾ CẦN LIÊN LẠC, TRAO ĐỔI VỚI BỘ PHẬN THIẾT KẾ YÊU CẦU CHỈNH SỬA

ĐD CHỦ ĐẦU TƯ:
(OWNER)
BAN QLDA ĐẦU TƯ - HẠ TẦNG PHƯỜNG Ô CHỢ DỪA

DỰ ÁN:
(PROJECT)
CẢI TẠO, SỬA CHỮA CÁC NHÀ SINH HOẠT CỘNG ĐỒNG TRÊN ĐỊA BÀN PHƯỜNG Ô CHỢ DỪA

HẠNG MỤC:
NHÀ SHCĐ SỐ 69C NGÕ 39 PHỐ HÀO NAM

ĐỊA ĐIỂM XÂY DỰNG:
(ADD)
PHƯỜNG Ô CHỢ DỪA - TP. HÀ NỘI

ĐƠN VỊ TƯ VẤN:
VINACOM
CHẤT LƯỢNG KHẲNG ĐỊNH UY TÍN
CTY CỔ PHẦN ĐẦU TƯ VÀ XÂY DỰNG VINACOM
ĐỊA CHỈ: TƯƠNG MAI - HÀ NỘI.
ĐIỆN THOẠI: 04. 22 15 66 12
EMAIL: VINACOM.CORP@GMAIL.COM

M.S.D.N: 0500605405 CÔNG TY CỔ PHẦN ĐẦU TƯ VÀ XÂY DỰNG VINACOM

GIÁM ĐỐC:
(MANAGER)
ĐỖ GIA VIỆT HƯNG

CHỦ NHIỆM DỰ ÁN:
KTS: NGUYỄN BÁ CHIẾN

CHỦ TRÌ:
KTS: NGUYỄN BÁ CHIẾN

Q.L.K.T:
KS: LÊ VĂN THƯỜNG

THIẾT KẾ:
KTS: TRẦN TRUNG TUYẾN

TÊN BẢN VẼ:
(DRAWNG TITLE)

GIAI ĐOẠN:	THIẾT KẾ BẢN VẼ THI CÔNG
TỶ LỆ: (SCANLE)	SỐ BẢN VẼ: (DRAWNG NO)
H. THÀNH: (FINISH) ...../2026	

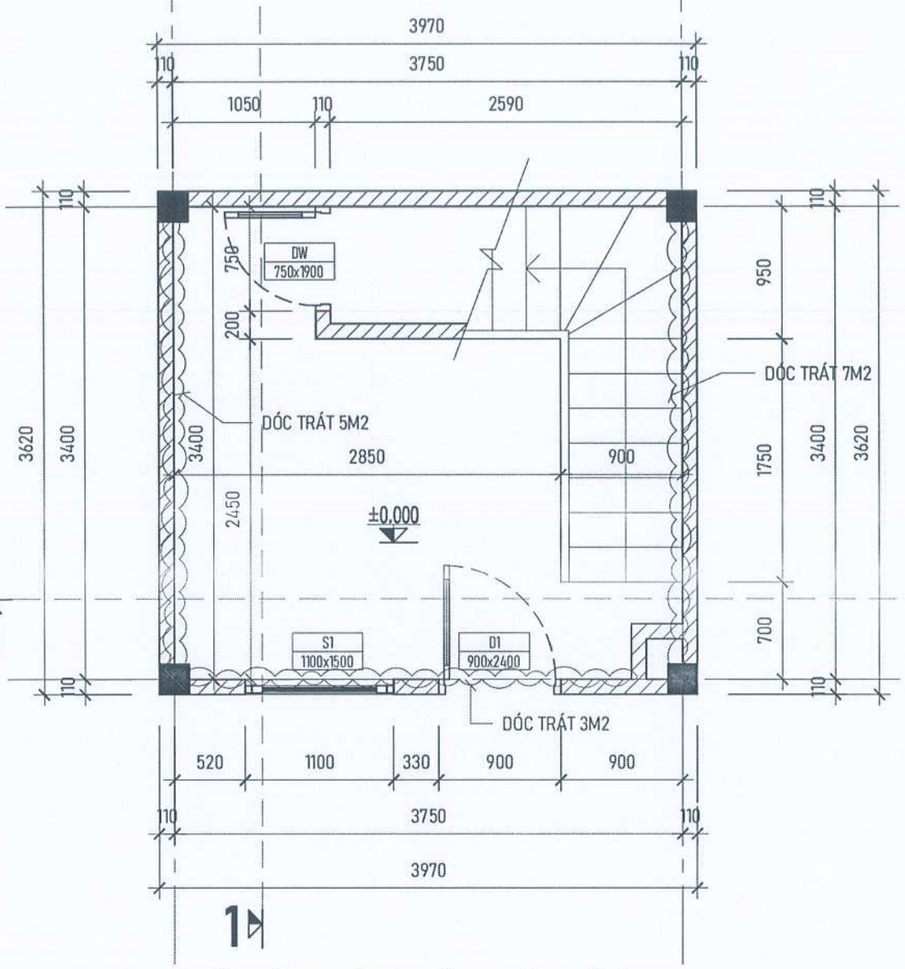

MẶT BẰNG TẦNG 1 NHÀ SHCĐ SỐ 69C NGÕ 39 PHỐ HÀO NAM

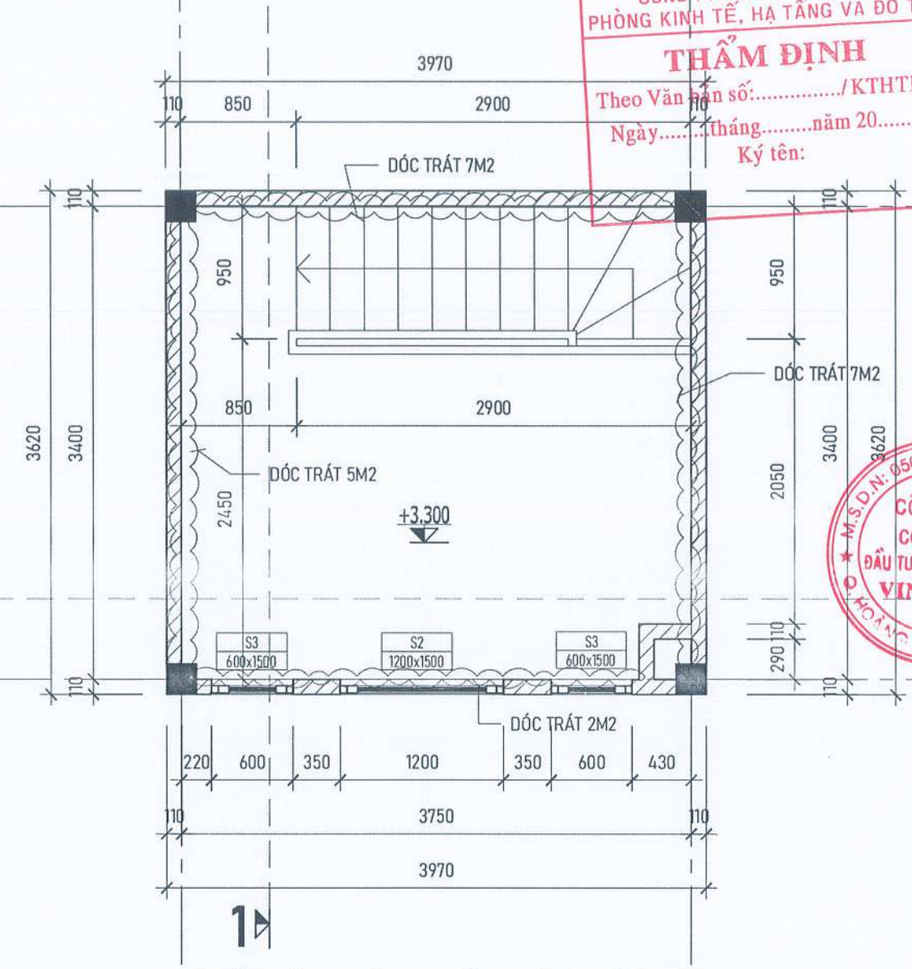

MẶT BẰNG TẦNG 2 NHÀ SHCĐ SỐ 69C NGÕ 39 PHỐ HÀO NAM

NỘI DUNG CẢI TẠO:

- DÓC LỚP TRÁT TƯỜNG NHỮNG VỊ TRÍ ẨM MỐC, NGẤM THẤM BONG VỠ, TRÁT LẠI BẰNG VXM MÁC 75, DÀY 1.5Cm.
- CẠO TOÀN BỘ LỚP SƠN TƯỜNG CŨ, BẢ VÀ SƠN LẠI CHỈNH TRANG TOÀN BỘ TRONG, NGOÀI CÔNG TRÌNH BẰNG 1 NƯỚC LÓT, 2 NƯỚC MÀU.
- THÁO DỠ MÁI KÍNH LẤY SÁNG.
- PHÁ DỠ LỚP CHỐNG THẤM SÊ NÔ CŨ, QUÉT CHỐNG THẤM VÀ LÁNG LẠI BẰNG VXM MÁC 100#, VÉN THÀNH CAO 30cm.
- THAY THẾ BIỂN HIỆU CÔNG TRÌNH BẰNG KHUNG THÉP, NỀN MICA CHỮ NỔI.
- MUA SẮM TRANG THIẾT BỊ:
  - + MÁY TÍNH : 01 BỘ
  - + MÁY IN : 01 BỘ
  - + INTERNET WIFI : 01 BỘ
  - + BÀN MÁY TÍNH 1,4x0.7m : 01 BỘ

UBND PHƯỜNG Ô CHỢ DỪA
PHÒNG KINH TẾ, HẠ TẦNG VÀ ĐÔ THỊ
THẨM ĐỊNH
Theo Văn bản số...../KTHTĐT
Ngày.....tháng.....năm 20.....
Ký tên:

CÔNG TY TNHH CCI
THẨM TRA
Theo Văn bản số...../.....
Ngày.....tháng.....năm 20.....
Ký tên:

YÊU CẦU TRƯỚC KHI THI CÔNG CẦN KHẢO SÁT HIỆN TRẠNG, KIỂM TRA KÍCH THƯỚC THỰC TẾ; KHI CẦN PHẢI THAY ĐỔI BẢN VẼ THIẾT KẾ CẦN LIÊN LẠC, TRAO ĐỔI VỚI BỘ PHẬN THIẾT KẾ YÊU CẦU CHỈNH SỬA

ĐD CHỦ ĐẦU TƯ:
(OWNER)
BAN QLDA ĐẦU TƯ - HẠ TẦNG PHƯỜNG Ô CHỢ DỪA

DỰ ÁN:
(PROJECT)
CẢI TẠO, SỬA CHỮA CÁC NHÀ SINH HOẠT CỘNG ĐỒNG TRÊN ĐỊA BÀN PHƯỜNG Ô CHỢ DỪA

HẠNG MỤC:
NHÀ SHCĐ SỐ 69C NGÕ 39 PHỐ HÀO NAM

ĐỊA ĐIỂM XÂY DỰNG:
(ADD)
PHƯỜNG Ô CHỢ DỪA - TP. HÀ NỘI

ĐƠN VỊ TƯ VẤN:
VINACOM
CHẤT LƯỢNG KHẲNG ĐỊNH UY TÍN
CTY CỔ PHẦN ĐẦU TƯ VÀ XÂY DỰNG VINACOM
ĐỊA CHỈ: TƯƠNG MAI - HÀ NỘI.
ĐIỆN THOẠI: 04. 22 15 66 12
EMAIL: VINACOM.CORP@GMAIL.COM

GIÁM ĐỐC:
(MANAGER)
ĐẶNG HIỆT HƯNG

CHỦ NHIỆM DỰ ÁN:
KTS: NGUYỄN BÁ CHIẾN

CHỦ TRÌ:
KTS: NGUYỄN BÁ CHIẾN

Q.L.K.T:
KS: LÊ VĂN THƯỜNG

THIẾT KẾ:
KTS: TRẦN TRUNG TUYẾN

TÊN BẢN VẼ:
(DRAWNG TITLE)
MẶT BẰNG
TẦNG 1. 2

GIAI ĐOẠN:	THIẾT KẾ BẢN VẼ THI CÔNG
TỶ LỆ: (SCANLE)	SỐ BẢN VẼ: (DRAWNG NO)
H. THÀNH: (FINISH) ...../2026	KT: 01

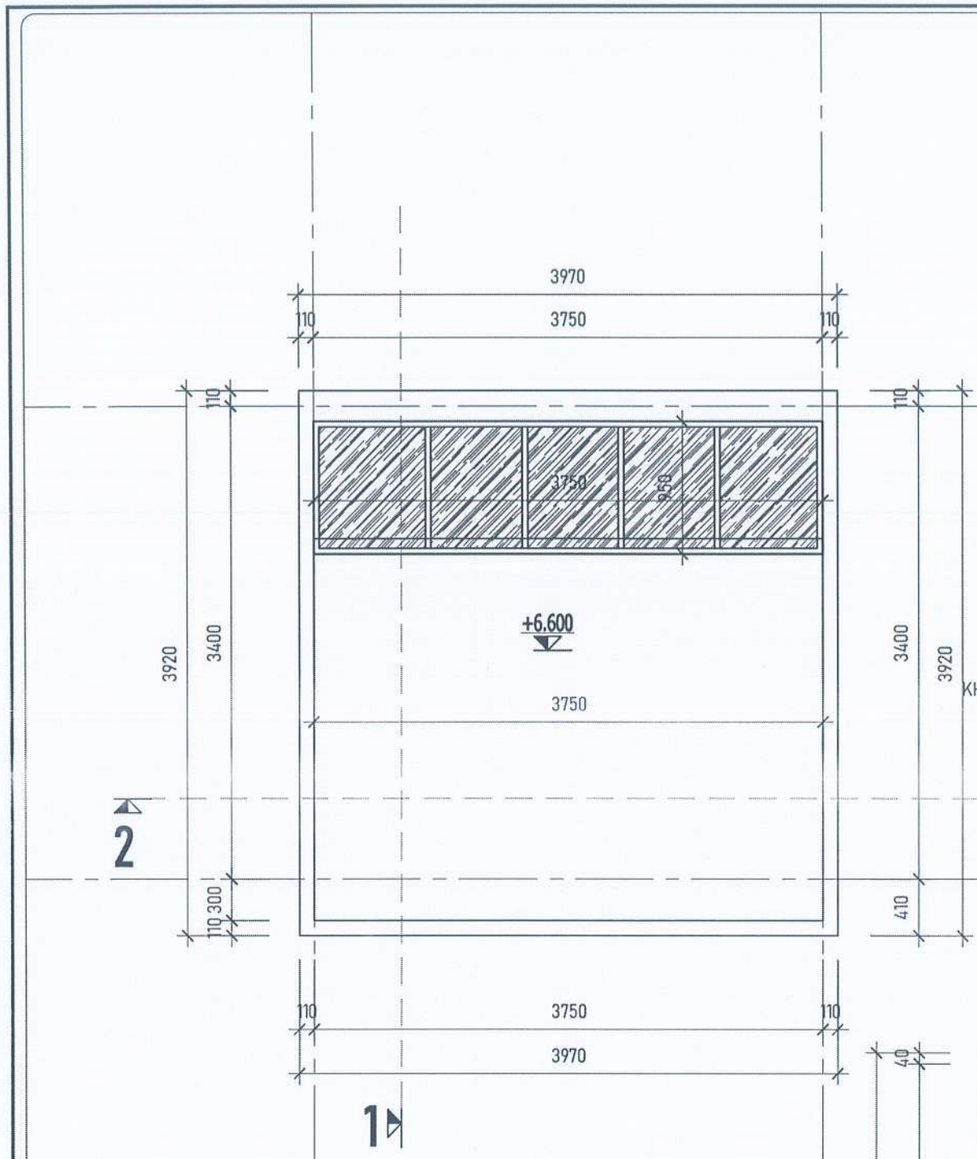

MẶT BẰNG MÁI

NỘI DUNG CẢI TẠO:

- DÓC LỚP TRÁT TƯỜNG NHỮNG VỊ TRÍ ẨM MỐC, NGẤM THẤM BONG VỠ, TRÁT LẠI BẰNG VXM MÁC 75, DÀY 1.5Cm.
- CẠO TOÀN BỘ LỚP SƠN TƯỜNG CŨ, BẢ VÀ SƠN LẠI CHỈNH TRANG TOÀN BỘ TRONG, NGOÀI CÔNG TRÌNH BẰNG 1 NƯỚC LÓT, 2 NƯỚC MÀU.
- THÁO DỠ MÁI KÍNH LẤY SÁNG.
- PHÁ DỠ LỚP CHỐNG THẤM SÊ NÔ CŨ, QUÉT CHỐNG THẤM VÀ LÁNG LẠI BẰNG VXM MÁC 100#, VÉN THÀNH CAO 30cm.
- THAY THẾ BIỂN HIỆU CÔNG TRÌNH BẰNG KHUNG THÉP, NỀN MICA CHỮ NỔI.
- MUA SẮM TRANG THIẾT BỊ:
  - + MÁY TÍNH : 01 BỘ
  - + MÁY IN : 01 BỘ
  - + INTERNET WIFI : 01 BỘ
  - + BÀN MÁY TÍNH 1,4x0.7m : 01 BỘ

CHI TIẾT BIỂN HIỆU CÔNG TRÌNH

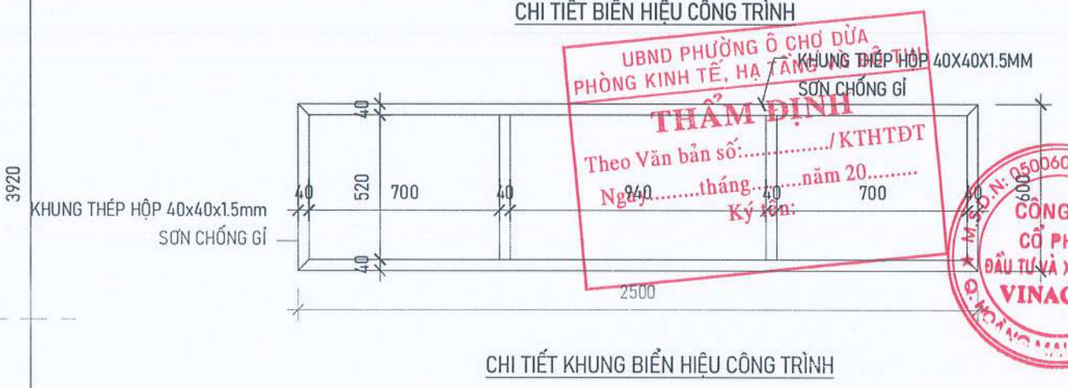

CHI TIẾT KHUNG BIỂN HIỆU CÔNG TRÌNH

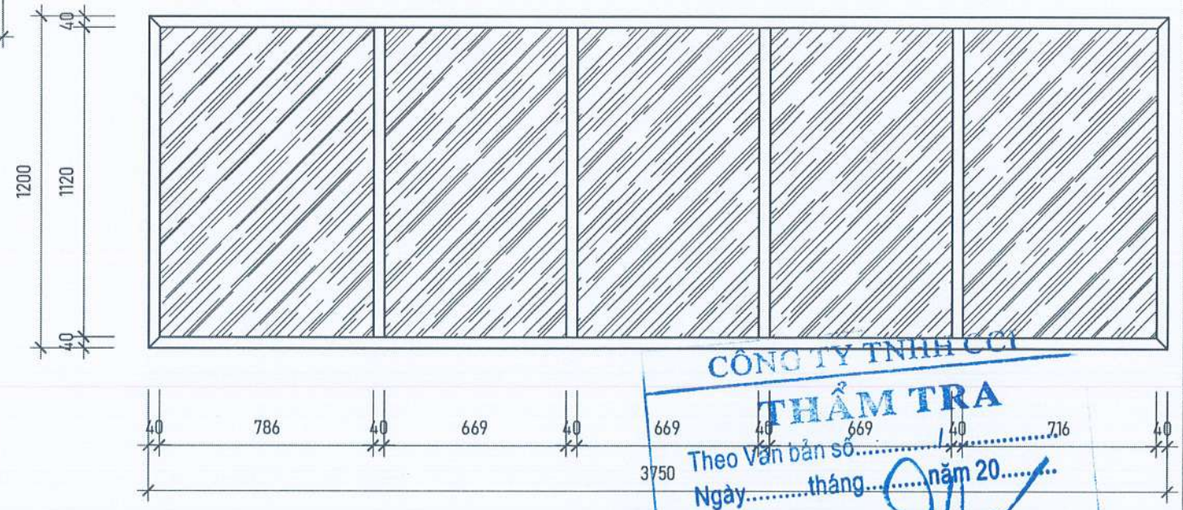

CHI TIẾT MÁI KÍNH LẤY SÁNG

UBND PHƯỜNG Ô CHỢ DỪA
PHÒNG KINH TẾ, HẠ TẦNG VÀ ĐÔ THỊ
THẨM ĐỊNH
Theo Văn bản số:...../KTHTĐT
Ngày.....tháng.....năm 20.....
Ký tên:

CÔNG TY TNHH CCI
THẨM TRA
Theo Văn bản số.....
Ngày.....tháng.....năm 20.....
Ký tên:

ĐD CHỦ ĐẦU TƯ: (OWNER)
BAN QLDA ĐẦU TƯ - HẠ TẦNG PHƯỜNG Ô CHỢ DỪA

DỰ ÁN: (PROJECT)
CẢI TẠO, SỬA CHỮA CÁC NHÀ SINH HOẠT CỘNG ĐỒNG TRÊN ĐỊA BÀN PHƯỜNG Ô CHỢ DỪA

HẠNG MỤC:
NHÀ SHCĐ SỐ 69C NGÕ 39 PHỐ HÀO NAM

ĐỊA ĐIỂM XÂY DỰNG: (ADD)
PHƯỜNG Ô CHỢ DỪA - TP. HÀ NỘI

ĐƠN VỊ TƯ VẤN:
VINACOM
CHẤT LƯỢNG KHẲNG ĐỊNH UY TÍN
CTY CỔ PHẦN ĐẦU TƯ VÀ XÂY DỰNG VINACOM
ĐỊA CHỈ: TƯƠNG MAI - HÀ NỘI.
ĐIỆN THOẠI: 04. 22 15 66 12
EMAIL: VINACOM.CORP@GMAIL.COM

GIÁM ĐỐC: (MANAGER)
ĐẶNG VIỆT HƯNG

CHỦ NHIỆM DỰ ÁN:
KTS: NGUYỄN BÁ CHIẾN

CHỦ TRÌ:
KTS: NGUYỄN BÁ CHIẾN

Q.L.K.T:
KS: LÊ VĂN THƯỜNG

THIẾT KẾ:
KTS: TRẦN TRUNG TUYẾN

TÊN BẢN VẼ: (DRAWNG TITLE)
MẶT BẰNG MÁI

GIAI ĐOẠN:	THIẾT KẾ BẢN VẼ THI CÔNG
TỶ LỆ: (SCANLE)	SỐ BẢN VẼ: (DRAWNG NO)
H. THÀNH: (FINISH) ...../2026	KT: 02

YÊU CẦU TRƯỚC KHI THI CÔNG CẦN KHẢO SÁT HIỆN TRẠNG, KIỂM TRA KÍCH THƯỚC THỰC TẾ; KHI CẦN PHẢI THAY ĐỔI BẢN VẼ THIẾT KẾ CẦN LIÊN LẠC, TRAO ĐỔI VỚI BỘ PHẬN THIẾT KẾ YÊU CẦU CHỈNH SỬA

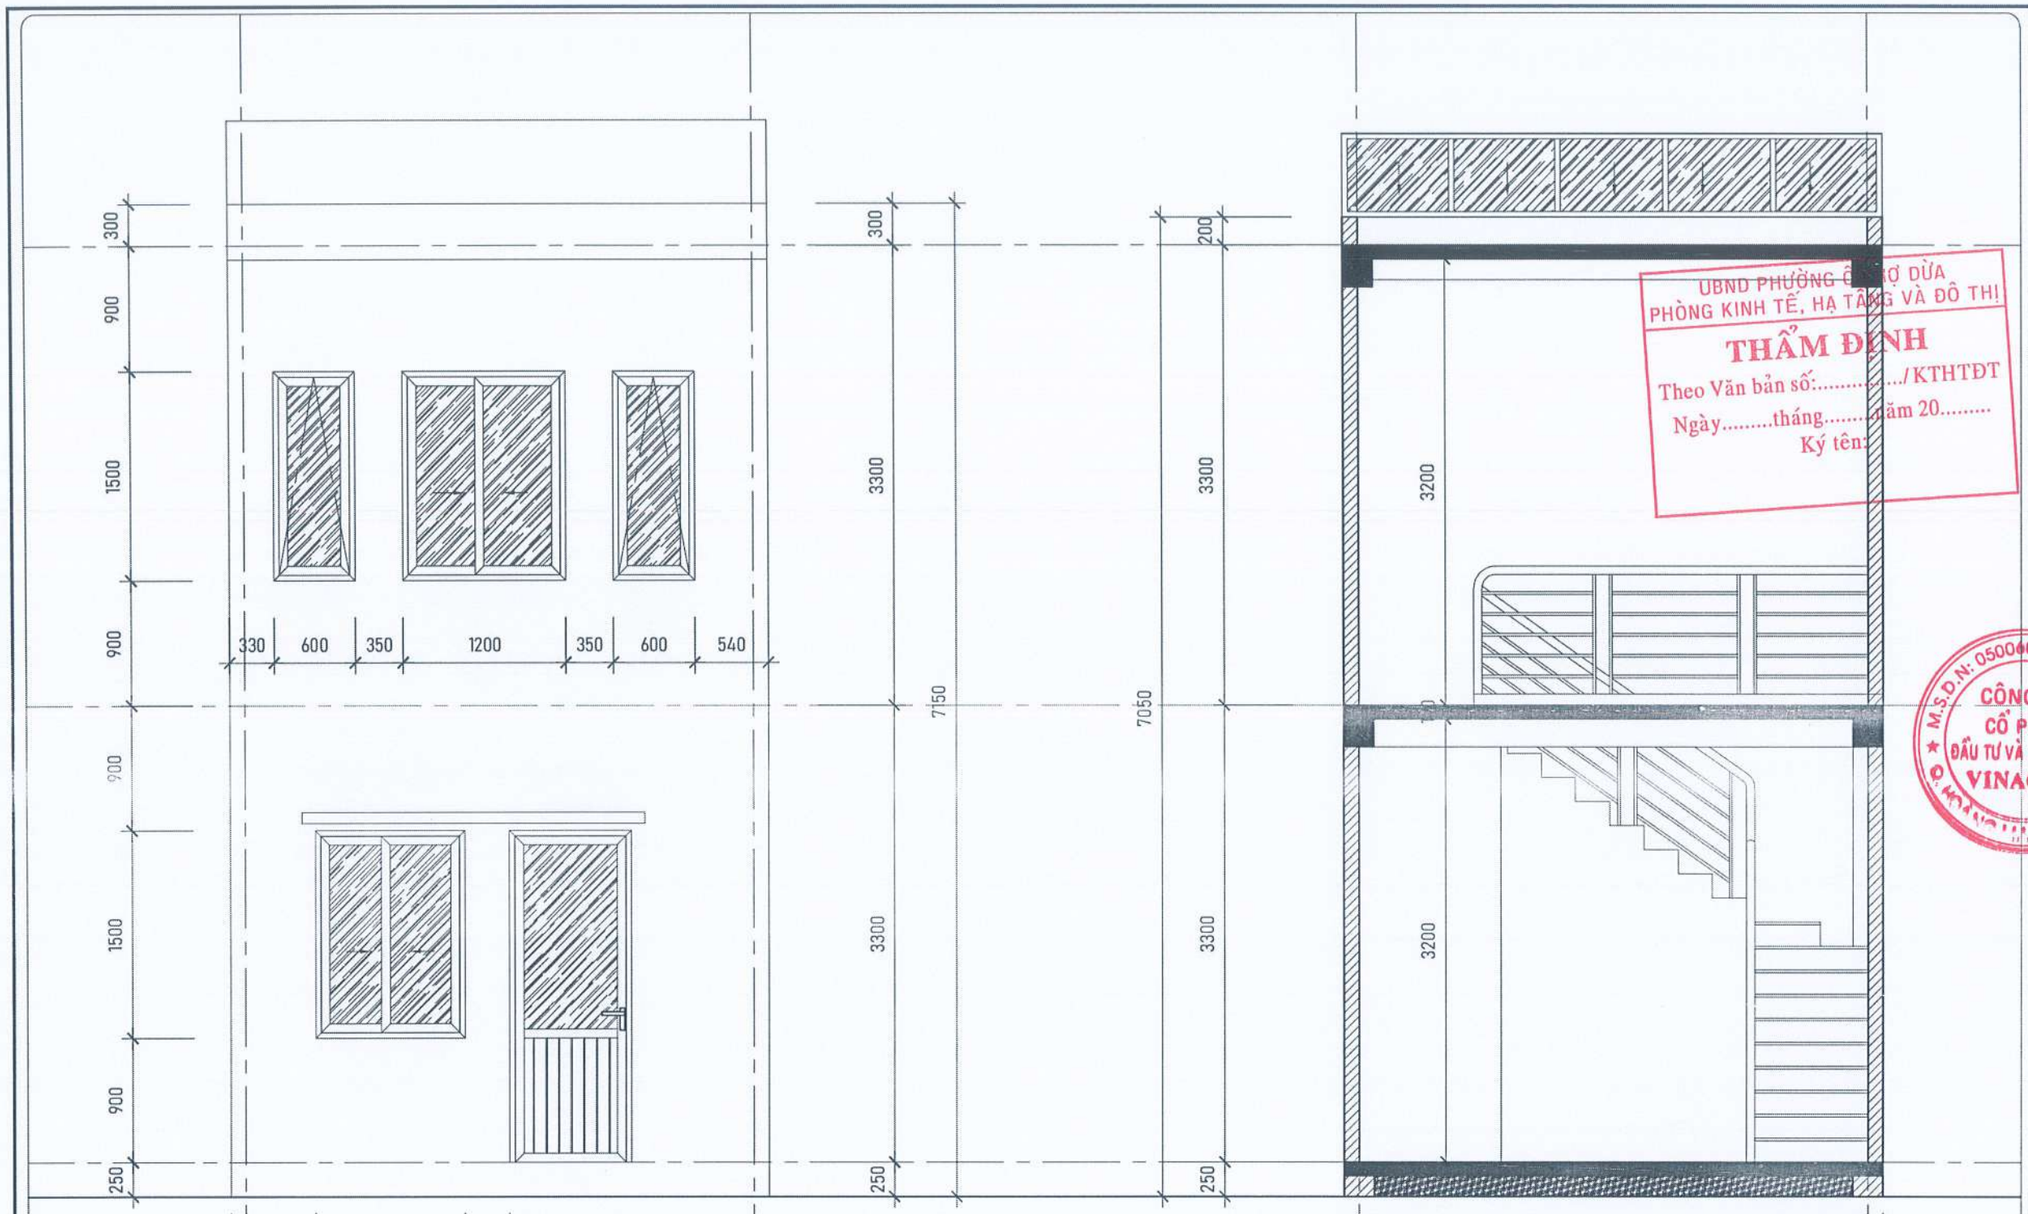

MẶT ĐỨNG

MẶT CẮT 2-2

NỘI DUNG CẢI TẠO:

- DÓC LỚP TRÁT TƯỜNG NHỮNG VỊ TRÍ ẨM MỐC, NGẤM THẤM BONG VỠ, TRÁT LẠI BẰNG VXM MÁC 75, DÀY 1.5Cm.
- CẠO TOÀN BỘ LỚP SƠN TƯỜNG CŨ, BẢ VÀ SƠN LẠI CHỈNH TRANG TOÀN BỘ TRONG, NGOÀI CÔNG TRÌNH BẰNG 1 NƯỚC LÓT, 2 NƯỚC MÀU.
- THÁO DỠ MÁI KÍNH LẤY SÁNG.
- PHÁ DỠ LỚP CHỐNG THẤM SÊ NÔ CŨ, QUÉT CHỐNG THẤM VÀ LÁNG LẠI BẰNG VXM MÁC 100#, VÉN THÀNH CAO 30cm.
- THAY THẾ BIỂN HIỆU CÔNG TRÌNH BẰNG KHUNG THÉP, NỀN MICA CHỮ NỔI
- MUA SẮM TRANG THIẾT BỊ:
  - + MÁY TÍNH : 01 BỘ
  - + MÁY IN : 01 BỘ
  - + INTERNET WIFI : 01 BỘ
  - + BÀN MÁY TÍNH 1,4x0.7m : 01 BỘ

YÊU CẦU TRƯỚC KHI THI CÔNG CẦN KHẢO SÁT HIỆN TRẠNG, KIỂM TRA KÍCH THƯỚC THỰC TẾ; KHI CẦN PHẢI THAY ĐỔI BẢN VẼ THIẾT KẾ CẦN LIÊN LẠC, TRAO ĐỔI VỚI BỘ PHẬN THIẾT KẾ YÊU CẦU CHỈNH SỬA

UBND PHƯỜNG Ô CHỢ DỪA
PHÒNG KINH TẾ, HẠ TẦNG VÀ ĐÔ THỊ
THẨM ĐỊNH
Theo Văn bản số:...../KTHTĐT
Ngày.....tháng.....năm 20.....
Ký tên:

CÔNG TY TNHH CCI
THẨM TRA
Theo Văn bản số...../.....
Ngày.....tháng.....năm 20.....
Ký tên:

ĐD CHỦ ĐẦU TƯ:
(OWNER)
BAN QLDA ĐẦU TƯ - HẠ TẦNG PHƯỜNG Ô CHỢ DỪA

DỰ ÁN:
(PROJECT)
CẢI TẠO, SỬA CHỮA CÁC NHÀ SINH HOẠT CỘNG ĐỒNG TRÊN ĐỊA BÀN PHƯỜNG Ô CHỢ DỪA

HẠNG MỤC:
NHÀ SHCĐ SỐ 69C NGÕ 39 PHỐ HÀO NAM

ĐỊA ĐIỂM XÂY DỰNG:
(ADD)
PHƯỜNG Ô CHỢ DỪA - TP. HÀ NỘI

ĐƠN VỊ TƯ VẤN:
VINACOM
CHẤT LƯỢNG KHẲNG ĐỊNH UY TÍN
CTY CỔ PHẦN ĐẦU TƯ VÀ XÂY DỰNG VINACOM
ĐỊA CHỈ: TƯƠNG MAI - HÀ NỘI.
ĐIỆN THOẠI: 04. 22 15 66 12
EMAIL: VINACOM.CORP@GMAIL.COM

GIÁM ĐỐC:
(MANAGER)
ĐẶNG VIỆT HƯNG

CHỦ NHIỆM DỰ ÁN:
KTS: NGUYỄN BÁ CHIẾN

CHỦ TRÌ:
KTS: NGUYỄN BÁ CHIẾN

Q.L.K.T:
KS: LÊ VĂN THƯỞNG

THIẾT KẾ:
KTS: TRẦN TRUNG TUYẾN

TÊN BẢN VẼ:
(DRAWNG TITLE)
MẶT ĐỨNG
MẶT CẮT 2-2

GIAI ĐOẠN:	THIẾT KẾ BẢN VẼ THI CÔNG
TỶ LỆ: (SCANLE)	SỐ BẢN VẼ: (DRAWNG NO)
H. THÀNH: (FINISH) ...../2026	KT: 03

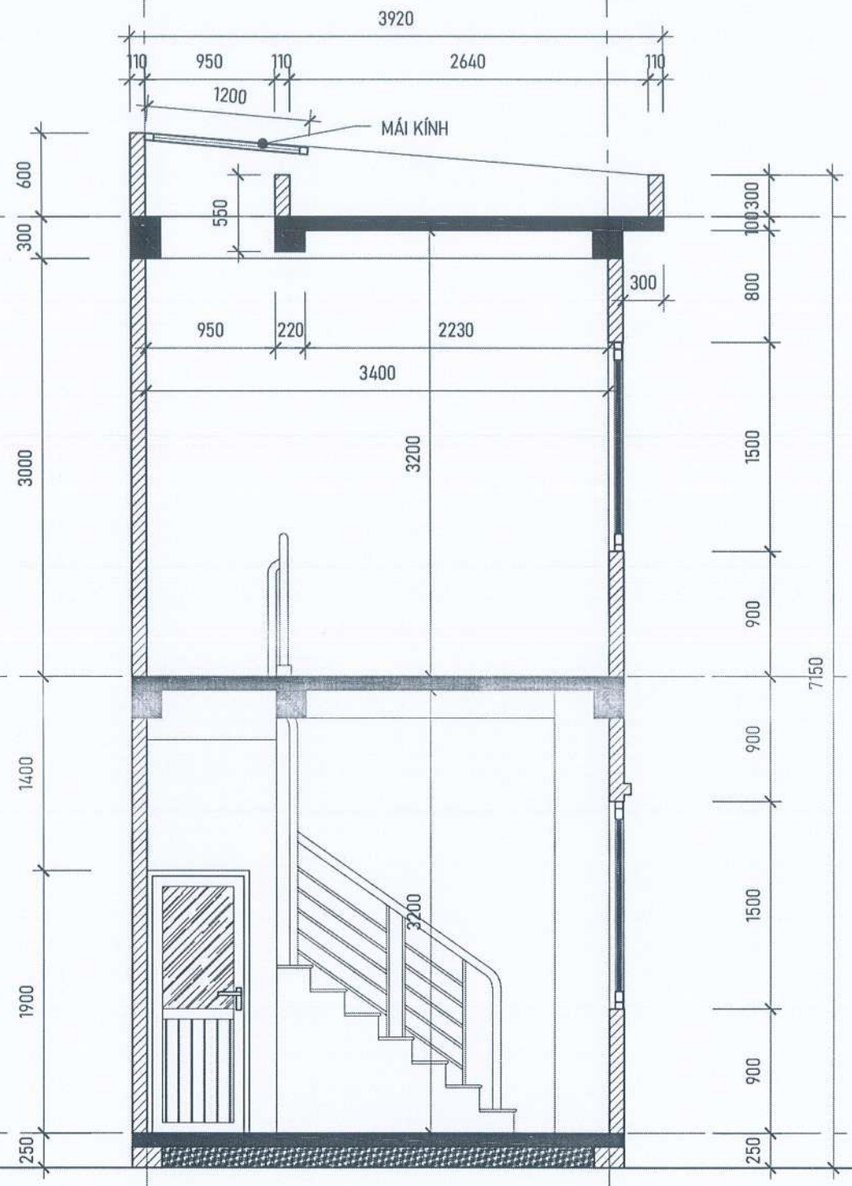

MẶT CẮT 2-2

NỘI DUNG CẢI TẠO:

- DÓC LỚP TRÁT TƯỜNG NHỮNG VỊ TRÍ ẨM MỐC, NGẤM THẤM BONG VỮ, TRÁT LẠI BẰNG VXM MÁC 75, DÀY 1.5Cm.
- CẠO TOÀN BỘ LỚP SƠN TƯỜNG CŨ, BẢ VÀ SƠN LẠI CHỈNH TRANG TOÀN BỘ TRONG, NGOÀI CÔNG TRÌNH BẰNG 1 NƯỚC LÓT, 2 NƯỚC MÀU.
- THÁO DỠ MÁI KÍNH LẤY SÁNG.
- PHÁ DỠ LỚP CHỐNG THẤM SÊ NÔ CŨ, QUÉT CHỐNG THẤM VÀ LÁNG LẠI BẰNG VXM MÁC 100#, VÉN THÀNH CAO 30cm.
- THAY THẾ BIỂN HIỆU CÔNG TRÌNH BẰNG KHUNG THÉP, NỀN MICA CHỮ NỔI.
- MUA SẮM TRANG THIẾT BỊ:
  - + MÁY TÍNH : 01 BỘ
  - + MÁY IN : 01 BỘ
  - + INTERNET WIFI : 01 BỘ
  - + BÀN MÁY TÍNH 1,4x0.7m : 01 BỘ

UBND PHƯỜNG Ô CHỢ DỪA
PHÒNG KINH TẾ, HẠ TẦNG VÀ ĐÔ THỊ
THẨM ĐỊNH
Theo Văn bản số:...../KTHTĐT
Ngày.....tháng.....năm 20.....
Ký tên:

CÔNG TY TNHH CCI
THẨM TRA
Theo Văn bản số...../.....
Ngày.....tháng.....năm 20.....
Ký tên:

ĐD CHỦ ĐẦU TƯ:
(OWNER)
BAN QLDA ĐẦU TƯ - HẠ TẦNG PHƯỜNG Ô CHỢ DỪA

DỰ ÁN:
(PROJECT)
CẢI TẠO, SỬA CHỮA CÁC NHÀ SINH HOẠT CỘNG ĐỒNG TRÊN ĐỊA BÀN PHƯỜNG Ô CHỢ DỪA

HẠNG MỤC:
NHÀ SHCĐ SỐ 69C NGÕ 39 PHỐ HÀO NAM

ĐỊA ĐIỂM XÂY DỰNG:
(ADD)
PHƯỜNG Ô CHỢ DỪA - TP. HÀ NỘI

ĐƠN VỊ TƯ VẤN:
VINACOM
CHẤT LƯỢNG KHẲNG ĐỊNH UY TÍN
CTY CỔ PHẦN ĐẦU TƯ VÀ XÂY DỰNG VINACOM
ĐỊA CHỈ: TƯƠNG MAI - HÀ NỘI.
ĐIỆN THOẠI: 04. 22 15 66 12
EMAIL: VINACOM.CORP@GMAIL.COM

M.S.D.N: 0500605400 CÔNG TY CỔ PHẦN ĐẦU TƯ VÀ XÂY DỰNG VINACOM

GIÁM ĐỐC:
(MANAGER)
ĐẶNG VIỆT HƯNG

CHỦ NHIỆM DỰ ÁN:
KTS: NGUYỄN BÁ CHIẾN

CHỦ TRÌ:
KTS: NGUYỄN BÁ CHIẾN

Q.L.K.T:
KS: LÊ VĂN THƯỜNG

THIẾT KẾ:
KTS: TRẦN TRUNG TUYẾN

TÊN BẢN VẼ:
(DRAWNG TITLE)
MẶT CẮT 1-1

GIAI ĐOẠN:	THIẾT KẾ BẢN VẼ THI CÔNG
TỶ LỆ: (SCANLE)	SỐ BẢN VẼ: (DRAWNG NO)
H. THÀNH: (FINISH) ...../2026	KT: 04

YÊU CẦU TRƯỚC KHI THI CÔNG CẦN KHẢO SÁT HIỆN TRẠNG, KIỂM TRA KÍCH THƯỚC THỰC TẾ; KHI CẦN PHẢI THAY ĐỔI BẢN VẼ THIẾT KẾ CẦN LIÊN LẠC, TRAO ĐỔI VỚI BỘ PHẬN THIẾT KẾ YÊU CẦU CHỈNH SỬA

UBND PHƯỜNG Ô CHỢ DỪA
PHÒNG KINH TẾ, HẠ TẦNG VÀ ĐÔ THỊ
THẨM ĐỊNH
Theo Văn bản số:...../KTHTĐT
Ngày.....tháng.....năm 20.....
Ký tên:

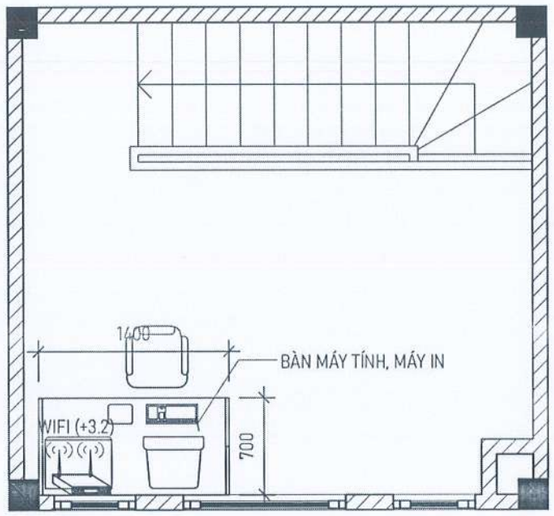

MẶT BẰNG BỐ TRÍ THIẾT BỊ

NỘI DUNG CẢI TẠO:

- MUA SẮM TRANG THIẾT BỊ:

+ MÁY TÍNH	: 01 BỘ
+ MÁY IN	: 01 BỘ
+ INTERNET WIFI	: 01 BỘ
+ BÀN MÁY TÍNH 1,4x0.7m	: 01 BỘ

CÔNG TY TNHH CCI
THẨM TRA
Theo Văn bản số...../.....
Ngày.....tháng.....năm 20.....
Ký tên:

YÊU CẦU TRƯỚC KHI THI CÔNG CẦN KHẢO SÁT HIỆN TRẠNG, KIỂM TRA KÍCH THƯỚC THỰC TẾ; KHI CẦN PHẢI THAY ĐỔI BẢN VẼ THIẾT KẾ CẦN LIÊN LẠC, TRAO ĐỔI VỚI BỘ PHẬN THIẾT KẾ YÊU CẦU CHỈNH SỬA

ĐD CHỦ ĐẦU TƯ:
(OWNER)
BAN QLDA ĐẦU TƯ - HẠ TẦNG PHƯỜNG Ô CHỢ DỪA

DỰ ÁN:
(PROJECT)
CẢI TẠO, SỬA CHỮA CÁC NHÀ SINH HOẠT CỘNG ĐỒNG TRÊN ĐỊA BÀN PHƯỜNG Ô CHỢ DỪA

HẠNG MỤC:
NHÀ SHCĐ SỐ 69C NGÕ 39 PHỐ HÀO NAM

ĐỊA ĐIỂM XÂY DỰNG:
(ADD)
PHƯỜNG Ô CHỢ DỪA - TP. HÀ NỘI

ĐƠN VỊ TƯ VẤN:
VINACOM
CHẤT LƯỢNG KHẲNG ĐỊNH UY TÍN
CTY CỔ PHẦN ĐẦU TƯ VÀ XÂY DỰNG VINACOM
ĐỊA CHỈ: TƯƠNG MAI - HÀ NỘI
ĐIỆN THOẠI: 04. 22 15 66 12
EMAIL: VINACOM.CORP@GMAIL.COM

M.S.D.N: 0500605403 CÔNG TY CỔ PHẦN ĐẦU TƯ VÀ XÂY DỰNG VINACOM

GIÁM ĐỐC:
(MANAGER)
ĐẶNG VIỆT HƯNG

CHỦ NHIỆM DỰ ÁN:
KTS: NGUYỄN BÁ CHIẾN

CHỦ TRÌ:
KTS: NGUYỄN BÁ CHIẾN

Q.L.K.T:
KS: LÊ VĂN THƯỞNG

THIẾT KẾ:
KTS: TRẦN TRUNG TUYẾN

TÊN BẢN VẼ:
(DRAWNG TITLE)
MẶT BẰNG BỐ TRÍ THIẾT BỊ

GIAI ĐOẠN:	THIẾT KẾ BẢN VẼ THI CÔNG
TỶ LỆ: (SCANLE)	SỐ BẢN VẼ: (DRAWNG NO)
H. THÀNH: (FINISH) ...../2026	TB: 01

UBND PHƯỜNG Ô CHỢ DỪA
PHÒNG KINH TẾ, HẠ TẦNG VÀ ĐÔ THỊ
THẨM ĐỊNH
Theo Văn bản số:...../KTHTĐT
Ngày.....tháng.....năm 20.....
Ký tên:

HẠNG MỤC: SHCĐ NGÕ 86 PHỐ HÀO NAM

CÔNG TY TNHH CCI
THẨM TRA
Theo Văn bản số...../.....
Ngày.....tháng.....năm 20.....
Ký tên:

YÊU CẦU TRƯỚC KHI THI CÔNG CẦN KHẢO SÁT HIỆN TRẠNG, KIỂM TRA KÍCH THƯỚC THỰC TẾ; KHI CẦN PHẢI THAY ĐỔI BẢN VẼ THIẾT KẾ CẦN LIÊN LẠC, TRAO ĐỔI VỚI BỘ PHẬN THIẾT KẾ YÊU CẦU CHỈNH SỬA

ĐD CHỦ ĐẦU TƯ:
(OWNER)
BAN QLDA ĐẦU TƯ - HẠ TẦNG PHƯỜNG Ô CHỢ DỪA

DỰ ÁN:
(PROJECT)
CẢI TẠO, SỬA CHỮA CÁC NHÀ SINH HOẠT CỘNG ĐỒNG TRÊN ĐỊA BÀN PHƯỜNG Ô CHỢ DỪA

HẠNG MỤC:
NHÀ SHCĐ NGÕ 86 PHỐ HÀO NAM

ĐỊA ĐIỂM XÂY DỰNG:
(ADD)
PHƯỜNG Ô CHỢ DỪA - TP. HÀ NỘI

ĐƠN VỊ TƯ VẤN:
VINACOM
CHẤT LƯỢNG KHẲNG ĐỊNH UY TÍN
CTY CỔ PHẦN ĐẦU TƯ VÀ XÂY DỰNG VINACOM
ĐỊA CHỈ: TƯƠNG MAI - HÀ NỘI.
ĐIỆN THOẠI: 04. 22 15 66 12
EMAIL: VINACOM.CORP@GMAIL.COM

M.S.D.N: 0500605405 CÔNG TY CỔ PHẦN ĐẦU TƯ VÀ XÂY DỰNG VINACOM

GIÁM ĐỐC:
(MANAGER)
ĐẶNG VIỆT HƯNG

CHỦ NHIỆM DỰ ÁN:
KTS: NGUYỄN BÁ CHIẾN

CHỦ TRÌ:
KTS: NGUYỄN BÁ CHIẾN

Q.L.K.T:
KS: LÊ VĂN THƯỞNG

THIẾT KẾ:
KTS: TRẦN TRUNG TUYẾN

TÊN BẢN VẼ:
(DRAWNG TITLE)

GIAI ĐOẠN:	THIẾT KẾ BẢN VẼ THI CÔNG
TỶ LỆ: (SCANLE)	SỐ BẢN VẼ: (DRAWNG NO)
H. THÀNH: (FINISH) ...../2026	

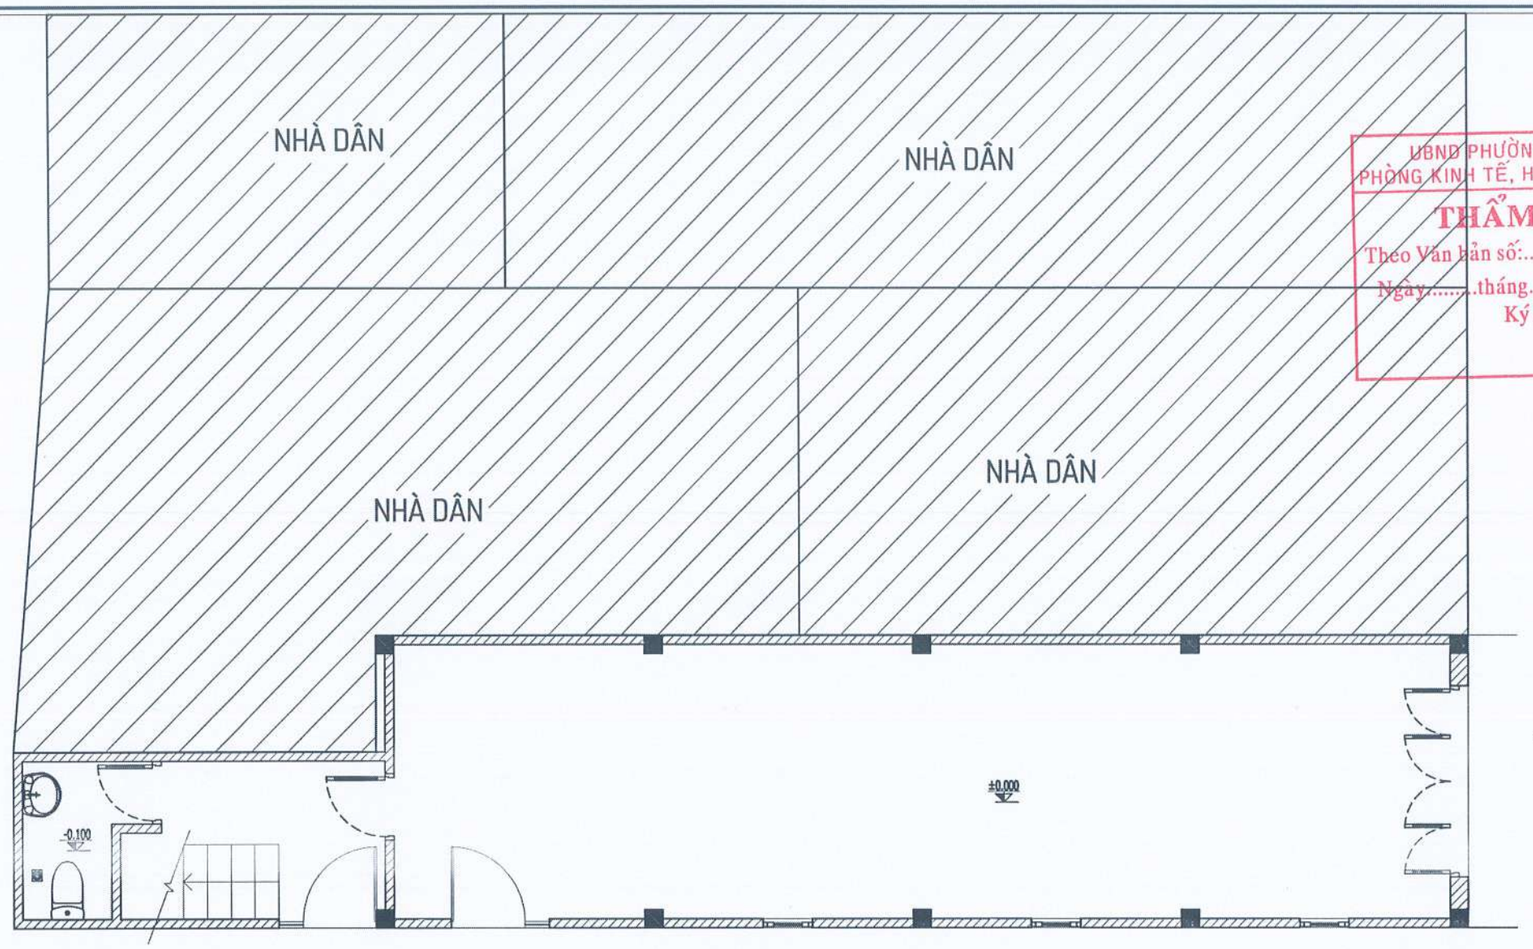

UBND PHƯỜNG Ô CHỢ DỪA
PHÒNG KINH TẾ, HẠ TẦNG VÀ ĐÔ THỊ
THẨM ĐỊNH
Theo Văn bản số:...../KTHTĐT
Ngày.....tháng.....năm 20.....
Ký tên:

MẶT BẰNG TỔNG THỂ CÔNG TRÌNH TẦNG 1

CÔNG TY TNHH CCI
THẨM TRA
Theo Văn bản số...../.....
Ngày.....tháng.....năm 20.....
Ký tên:

YÊU CẦU TRƯỚC KHI THI CÔNG CẦN KHẢO SÁT HIỆN TRẠNG, KIỂM TRA KÍCH THƯỚC THỰC TẾ; KHI CẦN PHẢI THAY ĐỔI BẢN VẼ THIẾT KẾ CẦN LIÊN LẠC, TRAO ĐỔI VỚI BỘ PHẬN THIẾT KẾ YÊU CẦU CHỈNH SỬA

ĐD CHỦ ĐẦU TƯ:
(OWNER)
BAN QLDA ĐẦU TƯ - HẠ TẦNG PHƯỜNG Ô CHỢ DỪA

DỰ ÁN:
(PROJECT)
CẢI TẠO, SỬA CHỮA CÁC NHÀ SINH HOẠT CỘNG ĐỒNG TRÊN ĐỊA BÀN PHƯỜNG Ô CHỢ DỪA

HẠNG MỤC:
NHÀ SHCĐ NGÕ 86 PHỐ HÀO NAM

ĐỊA ĐIỂM XÂY DỰNG:
(ADD)
PHƯỜNG Ô CHỢ DỪA - TP. HÀ NỘI

ĐƠN VỊ TƯ VẤN:
VINACOM
CHẤT LƯỢNG KHẲNG ĐỊNH UY TÍN
CTY CỔ PHẦN ĐẦU TƯ VÀ XÂY DỰNG VINACOM
ĐỊA CHỈ: TƯƠNG MAI - HÀ NỘI.
ĐIỆN THOẠI: 04. 22 15 66 12
EMAIL: VINACOM.CORP@GMAIL.COM

GIÁM ĐỐC:
(MANAGER)
ĐẶNG VIỆT HƯNG

CHỦ NHIỆM DỰ ÁN:
KTS: NGUYỄN BÁ CHIẾN

CHỦ TRÌ:
KTS: NGUYỄN BÁ CHIẾN

Q.L.K.T:
KS: LÊ VĂN THƯỞNG

THIẾT KẾ:
KTS: TRẦN TRUNG TUYẾN

TÊN BẢN VẼ:
(DRAWNG TITLE)
MẶT BẰNG TỔNG THỂ CÔNG TRÌNH

GIAI ĐOẠN:	THIẾT KẾ BẢN VẼ THI CÔNG
TỶ LỆ: (SCANLE)	SỐ BẢN VẼ: (DRAWNG NO)
H. THÀNH: (FINISH) ...../2026	TT: 01

UBND PHƯỜNG Ô CHỢ DỪA
PHÒNG KINH TẾ, HẠ TẦNG VÀ ĐÔ THỊ
THẨM ĐỊNH
Theo Văn bản số:...../KTHTĐT
Ngày.....tháng.....năm 20.....
Ký tên:

HIỆN TRẠNG

CÔNG TY TNHH CCI
THẨM TRA
Theo Văn bản số...../.....
Ngày.....tháng.....năm 20.....
Ký tên:

YÊU CẦU TRƯỚC KHI THI CÔNG CẦN KHẢO SÁT HIỆN TRẠNG, KIỂM TRA KÍCH THƯỚC THỰC TẾ; KHI CẦN PHẢI THAY ĐỔI BẢN VẼ THIẾT KẾ CẦN LIÊN LẠC, TRAO ĐỔI VỚI BỘ PHẬN THIẾT KẾ YÊU CẦU CHỈNH SỬA

ĐƠ CHỦ ĐẦU TƯ:
(OWNER)
BAN QLDA ĐẦU TƯ - HẠ TẦNG PHƯỜNG Ô CHỢ DỪA

DỰ ÁN:
(PROJECT)
CẢI TẠO, SỬA CHỮA CÁC NHÀ SINH HOẠT CỘNG ĐỒNG TRÊN ĐỊA BÀN PHƯỜNG Ô CHỢ DỪA

HẠNG MỤC:
NHÀ SHCĐ NGÕ 86 PHỐ HÀO NAM

ĐỊA ĐIỂM XÂY DỰNG:
(ADD)
PHƯỜNG Ô CHỢ DỪA - TP. HÀ NỘI

ĐƠN VỊ TƯ VẤN:
VINACOM
CHẤT LƯỢNG KHẲNG ĐỊNH UY TÍN
CTY CỔ PHẦN ĐẦU TƯ VÀ XÂY DỰNG VINACOM
ĐỊA CHỈ: TƯƠNG MAI - HÀ NỘI
ĐIỆN THOẠI: 04. 22 15 66 12
EMAIL: VINACOM.CORP@GMAIL.COM

M.S.D.N: 0500605405 CÔNG TY CỔ PHẦN ĐẦU TƯ VÀ XÂY DỰNG VINACOM

GIÁM ĐỐC:
(MANAGER)
ĐẶNG VIỆT HƯNG

CHỦ NHIỆM DỰ ÁN:
KTS: NGUYỄN BÁ CHIẾN

CHỦ TRÌ:
KTS: NGUYỄN BÁ CHIẾN

Q.L.K.T:
KS: LÊ VĂN THƯỜNG

THIẾT KẾ:
KTS. TRẦN TRUNG TUYÊN

TÊN BẢN VẼ:
(DRAWNG TITLE)

GIAI ĐOẠN:	THIẾT KẾ BẢN VẼ THI CÔNG
TỶ LỆ: (SCANLE)	SỐ BẢN VẼ: (DRAWNG NO)
H. THÀNH: (FINISH) ...../2026	

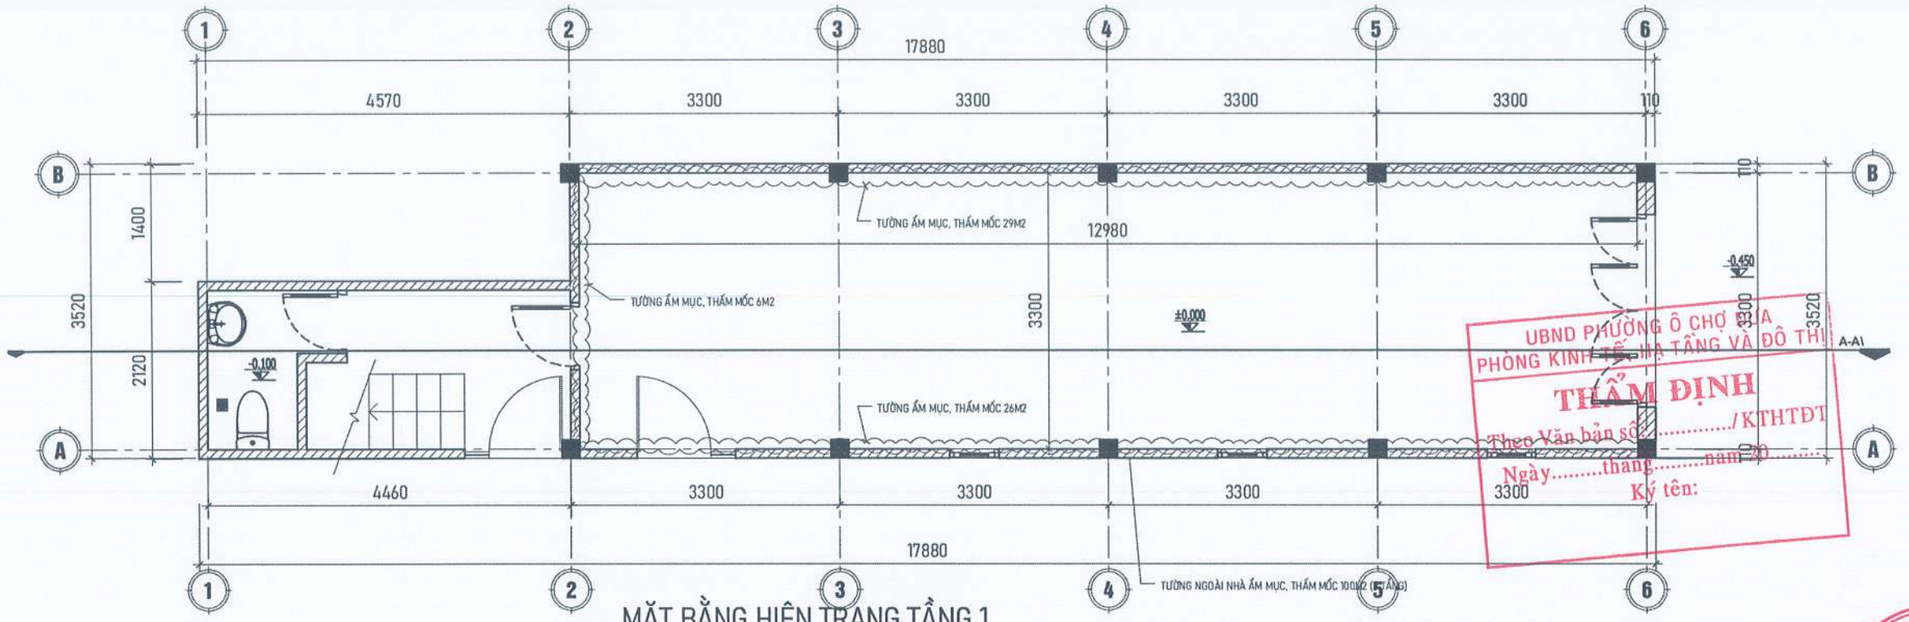

MẶT BẰNG HIỆN TRẠNG TẦNG 1

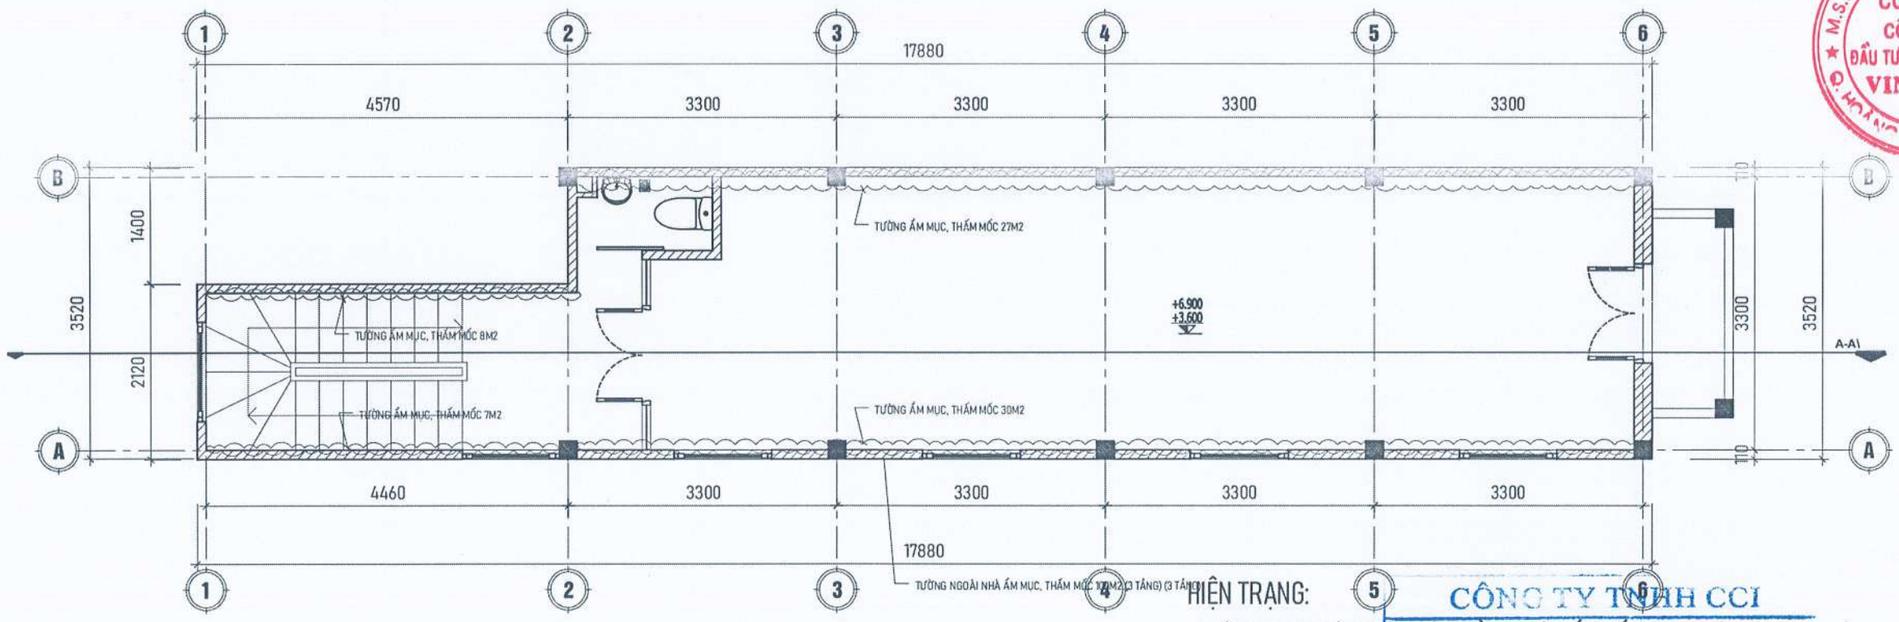

MẶT BẰNG HIỆN TRẠNG TẦNG 2,3

HIỆN TRẠNG:

- TƯỜNG TRONG VÀ NGOÀI NHÀ NHIỀU VỊ TRÍ THẤM MỐC BONG TRÓC LỚP VỮA TRÁT, LỚP SƠN BẠC MÀU.
- NỀN SÀN TẦNG 2 BONG RỘP, NỨT VỠ.
- HỆ THỐNG SÊ NÔ MÁI THẤM DỘT, MÁI TÔN THỦNG DỘT CŨ HỎNG XUỐNG CẤP.
- CÁC VỊ TRÍ TƯỜNG GIÁP RANH NHÀ DÂN NGẤM ĐỘT, ẨM MỐC.
- MỘT SỐ THIẾT BỊ ĐIỆN CŨ HỎNG CHẬP CHÁY (24 BỘ ĐÈN CHIẾU SÁNG).
- THIẾT BỊ NHÀ VỆ SINH CŨ HỎNG.
- TRANG THIẾT BỊ CHƯA ĐỦ ĐỂ PHỤC VỤ NHU CẦU SINH HOẠT CỦA NHÂN DÂN.

YÊU CẦU TRƯỚC KHI THI CÔNG CẦN KHẢO SÁT HIỆN TRẠNG, KIỂM TRA KÍCH THƯỚC THỰC TẾ; KHI CẦN PHẢI THAY ĐỔI BẢN VẼ THIẾT KẾ CẦN LIÊN LẠC, TRAO ĐỔI VỚI BỘ PHẬN THIẾT KẾ YÊU CẦU CHỈNH SỬA

UBND PHƯỜNG Ô CHỢ DỪA
PHÒNG KINH TẾ, HẠ TẦNG VÀ ĐÔ THỊ
THẨM ĐỊNH
Theo Văn bản số...../KTHTĐT
Ngày.....tháng.....năm 20.....
Ký tên:

CÔNG TY TNHH CCI
THẨM TRA
Theo Văn bản số...../.....
Ngày.....tháng.....năm 20.....
Ký tên:

ĐD CHỦ ĐẦU TƯ:
(OWNER)
BAN QLDA ĐẦU TƯ - HẠ TẦNG PHƯỜNG Ô CHỢ DỪA

DỰ ÁN:
(PROJECT)
CẢI TẠO, SỬA CHỮA CÁC NHÀ SINH HOẠT CỘNG ĐỒNG TRÊN ĐỊA BÀN PHƯỜNG Ô CHỢ DỪA

HẠNG MỤC:
NHÀ SHCĐ NGÕ 86 PHỐ HÀO NAM

ĐỊA ĐIỂM XÂY DỰNG:
(ADD)
PHƯỜNG Ô CHỢ DỪA - TP. HÀ NỘI

ĐƠN VỊ TƯ VẤN:
VINACOM
CHẤT LƯỢNG KHẲNG ĐỊNH UY TÍN
CTY CỔ PHẦN ĐẦU TƯ VÀ XÂY DỰNG VINACOM
ĐỊA CHỈ: TƯƠNG MAI - HÀ NỘI
ĐIỆN THOẠI: 04 .22 15 66 12
EMAIL: VINACOM.CORP@GMAIL.COM

M.S.D.N: 0500605455 CÔNG TY CỔ PHẦN ĐẦU TƯ VÀ XÂY DỰNG VINACOM

GIÁM ĐỐC:
(MANAGER)
ĐẶNG VIỆT HƯNG

CHỦ NHIỆM DỰ ÁN:
KTS: NGUYỄN BÁ CHIẾN

CHỦ TRÌ:
KTS: NGUYỄN BÁ CHIẾN

Q.L.K.T:
KS: LÊ VĂN THƯỞNG

THIẾT KẾ:
KTS: TRẦN TRUNG TUYẾN

TÊN BẢN VẼ:
(DRAWNG TITLE)
MẶT BẰNG HIỆN TRẠNG TẦNG 1, 2, 3

GIAI ĐOẠN:	THIẾT KẾ BẢN VẼ THI CÔNG
TỶ LỆ: (SCANLE)	SỐ BẢN VẼ: (DRAWNG NO)
H. THÀNH: (FINISH) ...../2026	HT: 01

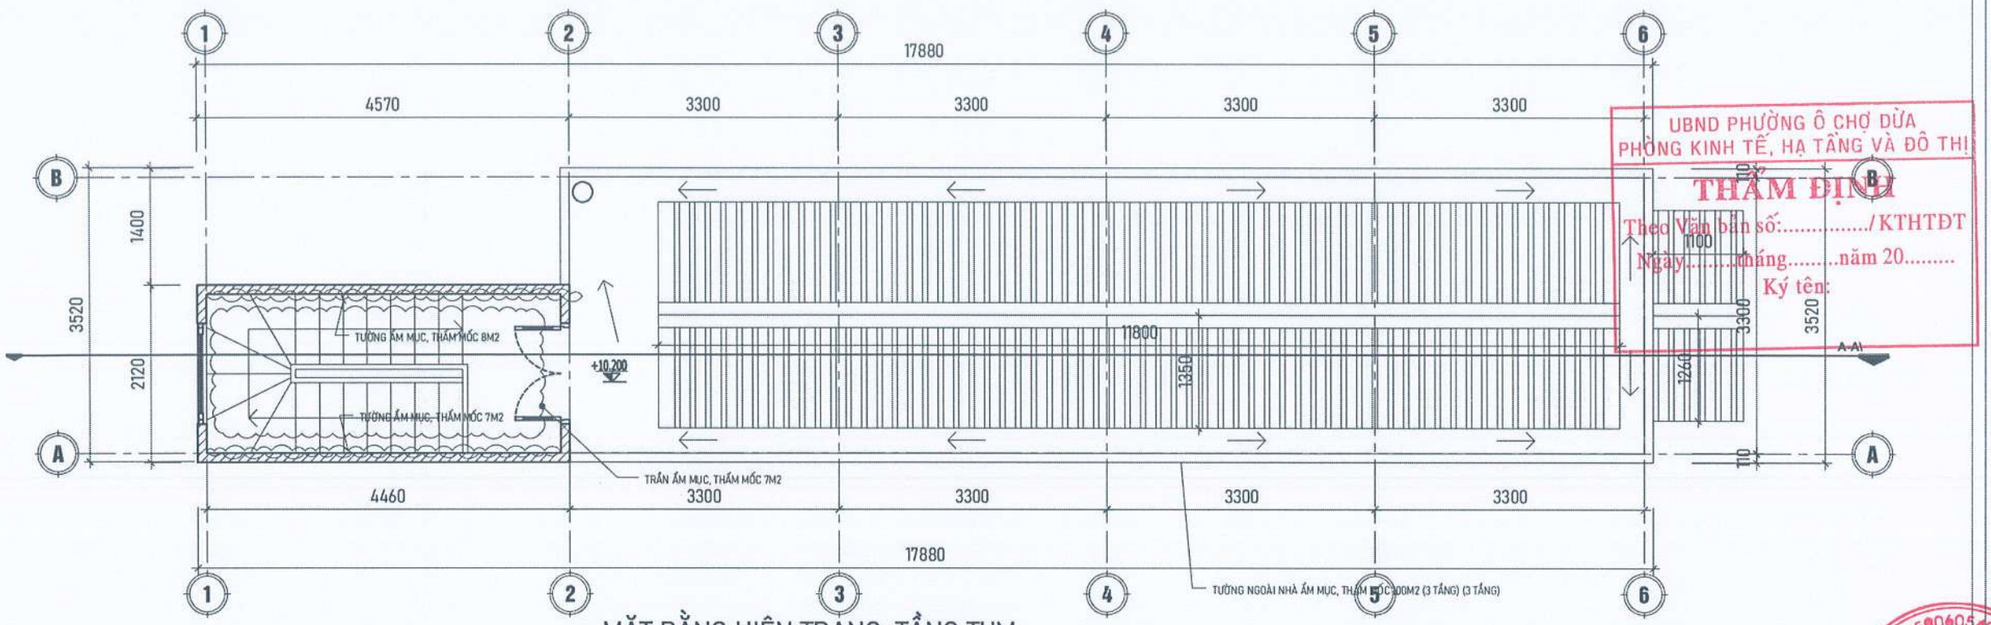

MẶT BẰNG HIỆN TRẠNG TẦNG TUM

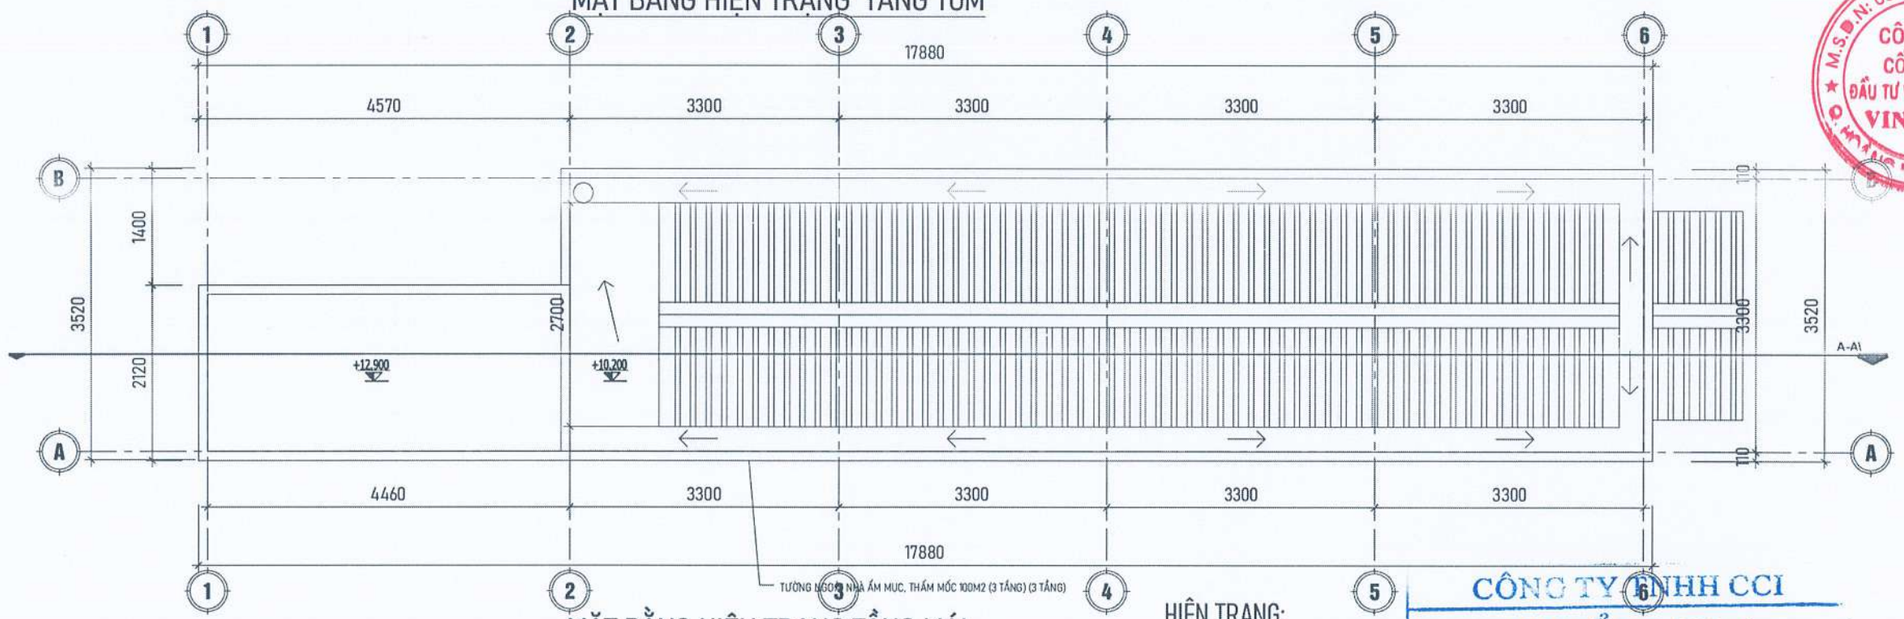

MẶT BẰNG HIỆN TRẠNG TẦNG MÁI

HIỆN TRẠNG:

- TƯỜNG TRONG VÀ NGOÀI NHÀ NHIỀU VỊ TRÍ THẤM MỐC BONG TRÓC LỚP VỮA TRÁT, LỚP SƠN BẠC MÀU.
- NỀN SÀN TẦNG 2 BONG RỘP, NỨT VỠ.
- HỆ THỐNG SÊ NÔ MÁI THẤM DỘT, MÁI TÔN THUNG DỘT CŨ HỎNG XUỐNG CẤP.
- CÁC VỊ TRÍ TƯỜNG GIÁP RANH NHÀ DÂN NGẤM DỘT, ẨM MỐC.
- MỘT SỐ THIẾT BỊ ĐIỆN CŨ HỎNG CHẬP CHÁY (24 BỘ ĐÈN CHIẾU SÁNG).
- THIẾT BỊ NHÀ VỆ SINH CŨ HỎNG.
- TRANG THIẾT BỊ CHƯA ĐỦ ĐỂ PHỤC VỤ NHU CẦU SINH HOẠT CỦA NHÂN DÂN.

YÊU CẦU TRƯỚC KHI THI CÔNG CẦN KHẢO SÁT HIỆN TRẠNG, KIỂM TRA KÍCH THƯỚC THỰC TẾ; KHI CẦN PHẢI THAY ĐỔI BẢN VẼ THIẾT KẾ CẦN LIÊN LẠC, TRAO ĐỔI VỚI BỘ PHẬN THIẾT KẾ YÊU CẦU CHỈNH SỬA

UBND PHƯỜNG Ô CHỢ DỪA
PHÒNG KINH TẾ, HẠ TẦNG VÀ ĐÔ THỊ
THẨM ĐỊNH
Theo Văn bản số:...../KTHTĐT
Ngày.....tháng.....năm 20.....
Ký tên:

CÔNG TY TNHH CCI
THẨM TRA
Theo Văn bản số...../.....
Ngày.....tháng.....năm 20.....
Ký tên:

M.S.D.N: 0500605405 CÔNG TY CỔ PHẦN ĐẦU TƯ VÀ XÂY DỰNG VINACOM

ĐD CHỦ ĐẦU TƯ:
(OWNER)
BAN QLDA ĐẦU TƯ - HẠ TẦNG PHƯỜNG Ô CHỢ DỪA

DỰ ÁN:
(PROJECT)
CẢI TẠO, SỬA CHỮA CÁC NHÀ SINH HOẠT CỘNG ĐỒNG TRÊN ĐỊA BÀN PHƯỜNG Ô CHỢ DỪA

HẠNG MỤC:
NHÀ SHCĐ NGÕ 86 PHỐ HÀO NAM

ĐỊA ĐIỂM XÂY DỰNG:
(ADD)
PHƯỜNG Ô CHỢ DỪA - TP. HÀ NỘI

ĐƠN VỊ TƯ VẤN:
VINACOM
CHẤT LƯỢNG KHẲNG ĐỊNH UY TÍN
CTY CỔ PHẦN ĐẦU TƯ VÀ XÂY DỰNG VINACOM
ĐỊA CHỈ: TƯƠNG MAI - HÀ NỘI.
ĐIỆN THOẠI: 04 .22 15 66 12
EMAIL: VINACOM.CORP@GMAIL.COM

GIÁM ĐỐC:
(MANAGER)
ĐẶNG VIỆT HƯNG

CHỦ NHIỆM DỰ ÁN:
KTS: NGUYỄN BÁ CHIẾN

CHỦ TRÌ:
KTS: NGUYỄN BÁ CHIẾN

Q.L.K.T:
KS: LÊ VĂN THƯỞNG

THIẾT KẾ:
KTS: TRẦN TRUNG TUYẾN

TÊN BẢN VẼ:
(DRAWNG TITLE)
MẶT BẰNG HIỆN TRẠNG TẦNG TUM, MÁI

GIAI ĐOẠN:	THIẾT KẾ BẢN VẼ THI CÔNG
TỶ LỆ: (SCANLE)	SỐ BẢN VẼ: (DRAWNG NO)
H. THÀNH: (FINISH) ...../2026	HT: 02

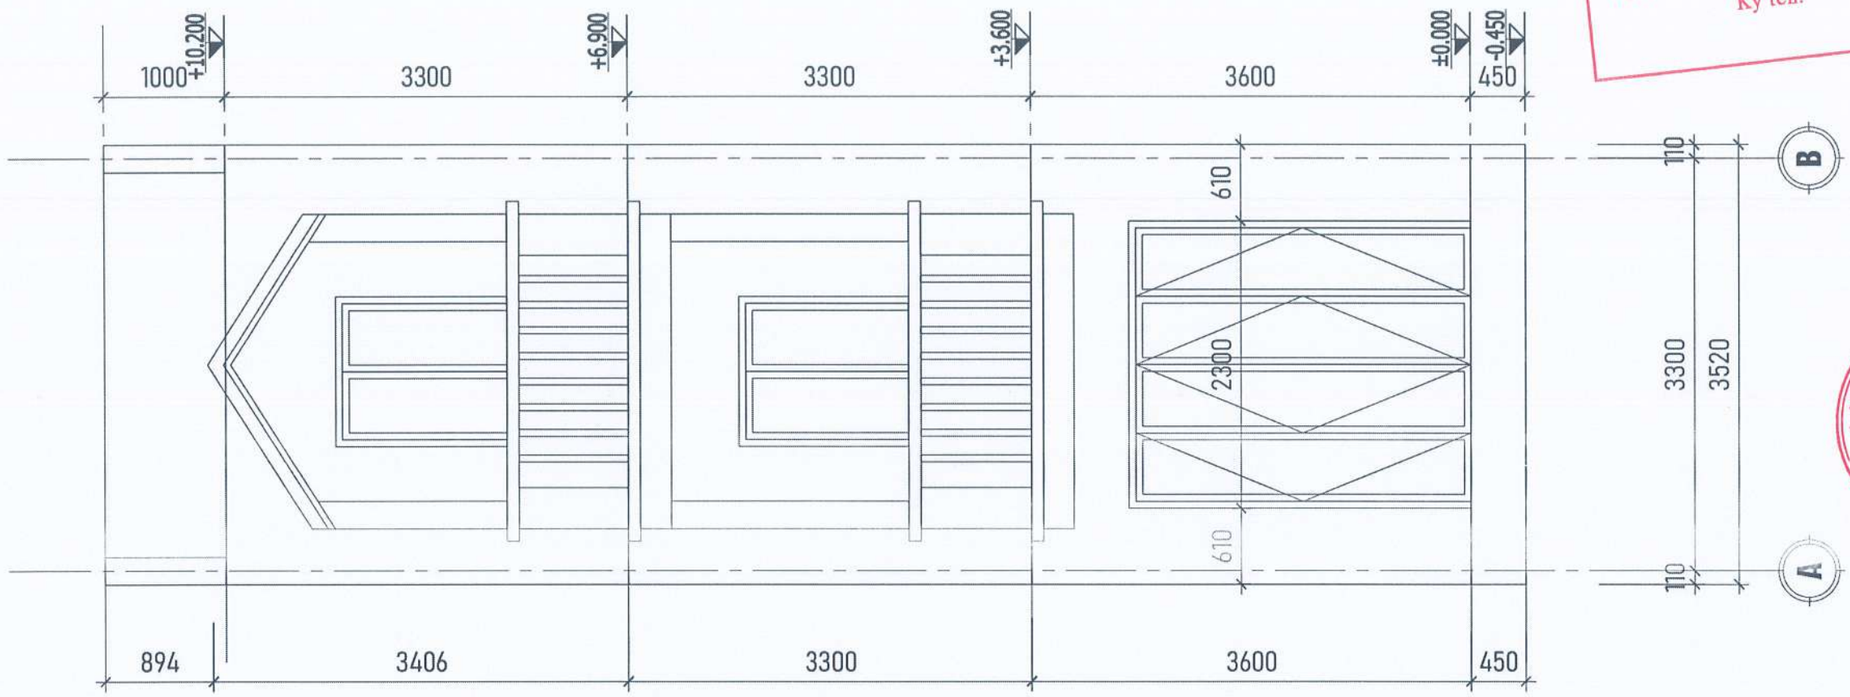

MẶT ĐỨNG HIỆN TRẠNG A-B

HIỆN TRẠNG:

- TƯỜNG TRONG VÀ NGOÀI NHÀ NHIỀU VỊ TRÍ THẤM MỐC BONG TRÓC LỚP VỮA TRÁT, LỚP SƠN BẠC MÀU.
- NỀN SÀN TẦNG 2 BONG RỘP, NỨT VỠ.
- HỆ THỐNG SÊ NÔ MÁI THẤM DỘT, MÁI TÔN THỦNG DỘT CŨ HỎNG XUỐNG CẤP.
- CÁC VỊ TRÍ TƯỜNG GIÁP RANH NHÀ DÂN NGẤM DỘT, ẨM MỐC.
- MỘT SỐ THIẾT BỊ ĐIỆN CŨ HỎNG CHẬP CHÁY (24 BỘ ĐÈN CHIẾU SÁNG).
- THIẾT BỊ NHÀ VỆ SINH CŨ HỎNG.
- TRANG THIẾT BỊ CHƯA ĐỦ ĐỂ PHỤC VỤ NHU CẦU SINH HOẠT CỦA NHÂN DÂN.

UBND PHƯỜNG Ô CHỢ DỪA
PHÒNG KINH TẾ, HẠ TẦNG VÀ ĐÔ THỊ
THẨM ĐỊNH
Theo Văn bản số:...../KTHTĐT
Ngày.....tháng.....năm 20.....
Ký tên:

CÔNG TY TNHH CCI
THẨM TRA
Theo Văn bản số...../.....
Ngày.....tháng.....năm 20.....
Ký tên:

YÊU CẦU TRƯỚC KHI THI CÔNG CẦN KHẢO SÁT HIỆN TRẠNG, KIỂM TRA KÍCH THƯỚC THỰC TẾ, KHI CẦN PHẢI THAY ĐỔI BẢN VẼ THIẾT KẾ CẦN LIÊN LẠC, TRAO ĐỔI VỚI BỘ PHẬN THIẾT KẾ YÊU CẦU CHỈNH SỬA

ĐD CHỦ ĐẦU TƯ:
(OWNER)
BAN QLDA ĐẦU TƯ - HẠ TẦNG PHƯỜNG Ô CHỢ DỪA

DỰ ÁN:
(PROJECT)
CẢI TẠO, SỬA CHỮA CÁC NHÀ SINH HOẠT CỘNG ĐỒNG TRÊN ĐỊA BÀN PHƯỜNG Ô CHỢ DỪA

HẠNG MỤC:
NHÀ SHCB NGÕ 86 PHỐ HÀO NAM

ĐỊA ĐIỂM XÂY DỰNG:
(ADD)
PHƯỜNG Ô CHỢ DỪA - TP. HÀ NỘI

ĐƠN VỊ TƯ VẤN:
VINACOM
CHẤT LƯỢNG KHẲNG ĐỊNH UY TÍN
CTY CỔ PHẦN ĐẦU TƯ VÀ XÂY DỰNG VINACOM
ĐỊA CHỈ: TƯƠNG MAI - HÀ NỘI.
ĐIỆN THOẠI: 04. 22 15 66 12
EMAIL: VINACOM.CORP@GMAIL.COM

M.S.D.N: 0500605402 CÔNG TY CỔ PHẦN ĐẦU TƯ VÀ XÂY DỰNG VINACOM

GIÁM ĐỐC:
(MANAGER)
ĐẶNG VIỆT HƯNG

CHỦ NHIỆM DỰ ÁN:
KTS: NGUYỄN BÁ CHIẾN

CHỦ TRÌ:
KTS: NGUYỄN BÁ CHIẾN

Q.L.K.T:
KS: LÊ VĂN THƯỚNG

THIẾT KẾ:
KTS: TRẦN TRUNG TUYẾN

TÊN BẢN VẼ:
(DRAWNG TITLE)
MẶTĐỨNG HIỆN TRẠNG

GIAI ĐOẠN:	THIẾT KẾ BẢN VẼ THI CÔNG
TỶ LỆ: (SCANLE)	SỐ BẢN VẼ: (DRAWNG NO)
H. THÀNH: (FINISH) ...../2026	HT: 03

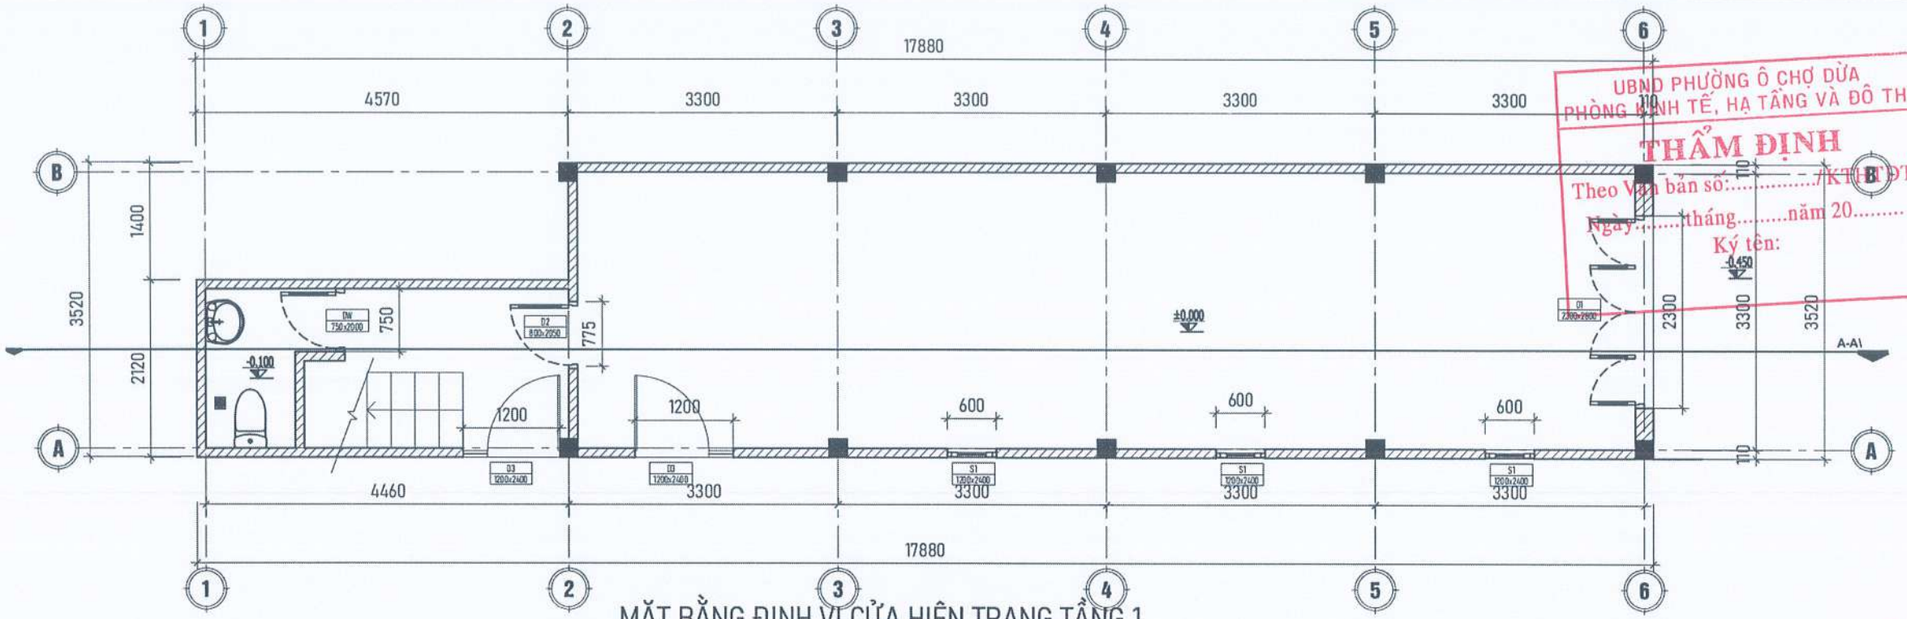

MẶT BẰNG ĐỊNH VỊ CỬA HIỆN TRẠNG TẦNG 1

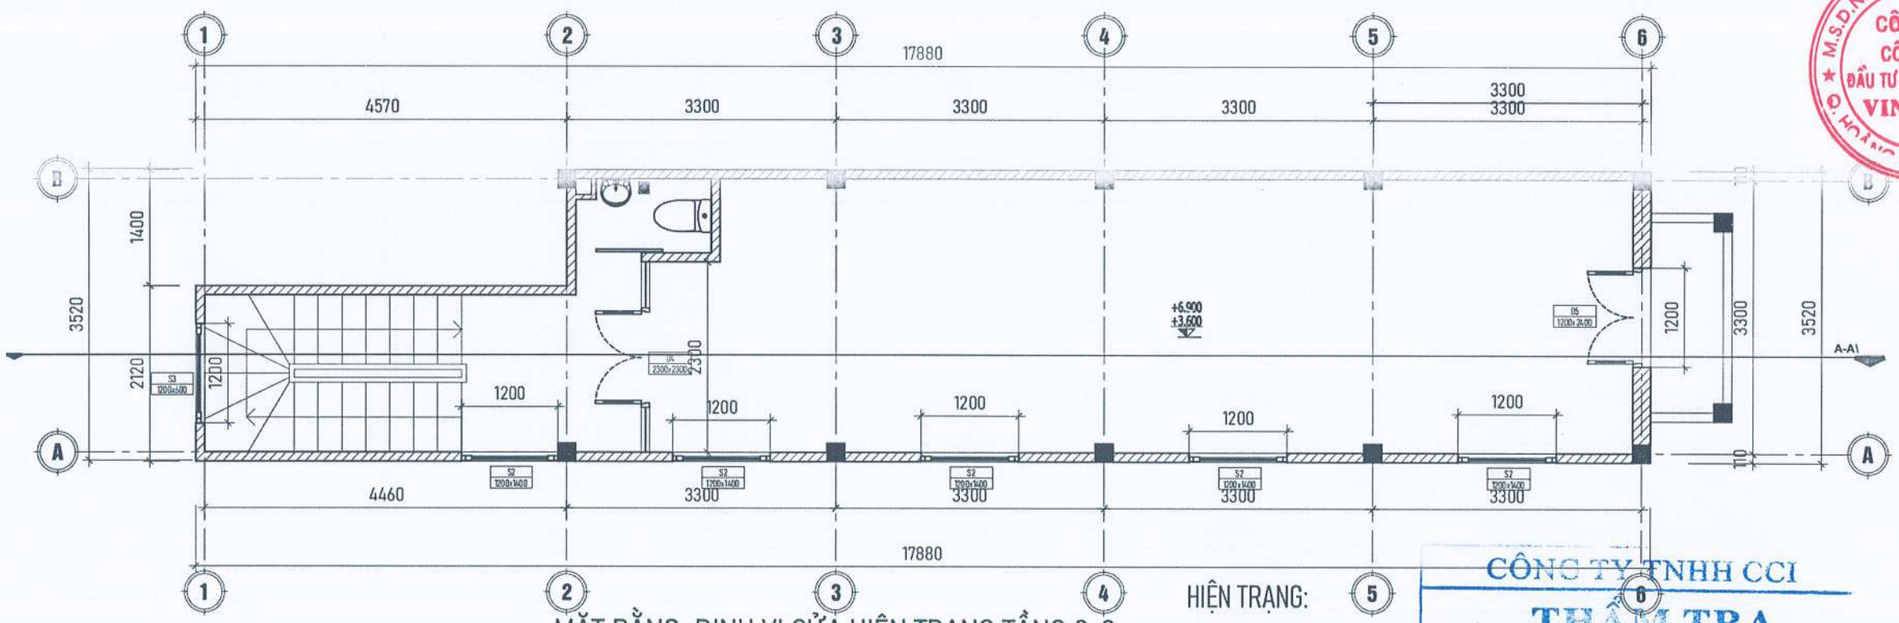

MẶT BẰNG ĐỊNH VỊ CỬA HIỆN TRẠNG TẦNG 2, 3

HIỆN TRẠNG:

- TƯỜNG TRONG VÀ NGOÀI NHÀ NHIỀU VỊ TRÍ THẤM MỐC BONG TRỐC LỚP VỮA TRÁT, LỚP SƠN BẠC MÀU.
- NỀN SÀN TẦNG 2 BONG RỘP, NỨT VỠ.
- HỆ THỐNG SÊ NÔ MÁI THẤM DỘT. MÁI TÔN THÙNG DỘT CŨ HỎNG XUỐNG CẤP.
- CÁC VỊ TRÍ TƯỜNG GIÁP RANH NHÀ DÂN NGẤM DỘT, ẨM MỐC.
- MỘT SỐ THIẾT BỊ ĐIỆN CŨ HỎNG CHẬP CHÁY (24 BỘ ĐÈN CHIẾU SÁNG).
- THIẾT BỊ NHÀ VỆ SINH CŨ HỎNG.
- TRANG THIẾT BỊ CHƯA ĐỦ ĐỂ PHỤC VỤ NHU CẦU SINH HOẠT CỦA NHÂN DÂN.

YÊU CẦU TRƯỚC KHI THI CÔNG CẦN KHẢO SÁT HIỆN TRẠNG, KIỂM TRA KÍCH THƯỚC THỰC TẾ; KHI CẦN PHẢI THAY ĐỔI BẢN VẼ THIẾT KẾ CẦN LIÊN LẠC, TRAO ĐỔI VỚI BỘ PHẬN THIẾT KẾ YÊU CẦU CHỈNH SỬA

UBND PHƯỜNG Ô CHỢ DỪA
PHÒNG KINH TẾ, HẠ TẦNG VÀ ĐÔ THỊ
THẨM ĐỊNH
Theo Văn bản số:...../KTHT
Ngày.....tháng.....năm 20.....
Ký tên:

CÔNG TY TNHH CCI
THẨM TRA
Theo Văn bản số:...../.....
Ngày.....tháng.....năm 20.....
Ký tên:

ĐD CHỦ ĐẦU TƯ:
(OWNER)
BAN QLDA ĐẦU TƯ - HẠ TẦNG PHƯỜNG Ô CHỢ DỪA

DỰ ÁN:
(PROJECT)
CẢI TẠO, SỬA CHỮA CÁC NHÀ SINH HOẠT CỘNG ĐỒNG TRÊN ĐỊA BÀN PHƯỜNG Ô CHỢ DỪA

HẠNG MỤC:
NHÀ SHCĐ NGÕ 86 PHỐ HÀO NAM

ĐỊA ĐIỂM XÂY DỰNG:
(ADD)
PHƯỜNG Ô CHỢ DỪA - TP. HÀ NỘI

ĐƠN VỊ TƯ VẤN:
VINACOM
CHẤT LƯỢNG KHẲNG ĐỊNH UY TÍN
CTY CỔ PHẦN ĐẦU TƯ VÀ XÂY DỰNG VINACOM
ĐỊA CHỈ: TƯƠNG MAI - HÀ NỘI.
ĐIỆN THOẠI: 04. 22 15 66 12
EMAIL: VINACOM.CORP@GMAIL.COM

M.S.D.N: 0500605406 CÔNG TY CỔ PHẦN ĐẦU TƯ VÀ XÂY DỰNG VINACOM

GIÁM ĐỐC:
(MANAGER)
ĐẶNG VIỆT HƯNG

CHỦ NHIỆM DỰ ÁN:
KTS: NGUYỄN BÁ CHIẾN

CHỦ TRÌ:
KTS: NGUYỄN BÁ CHIẾN

Q.L.K.T:
KS: LÊ VĂN THƯỜNG

THIẾT KẾ:
KTS: TRẦN TRUNG TUYẾN

TÊN BẢN VẼ:
(DRAWNG TITLE)
MẶT BẰNG HIỆN TRẠNG CỬA

GIAI ĐOẠN:	THIẾT KẾ BẢN VẼ THI CÔNG
TỶ LỆ: (SCANLE)	SỐ BẢN VẼ: (DRAWNG NO)
H. THÀNH: (FINISH) ...../2026	HT: 04

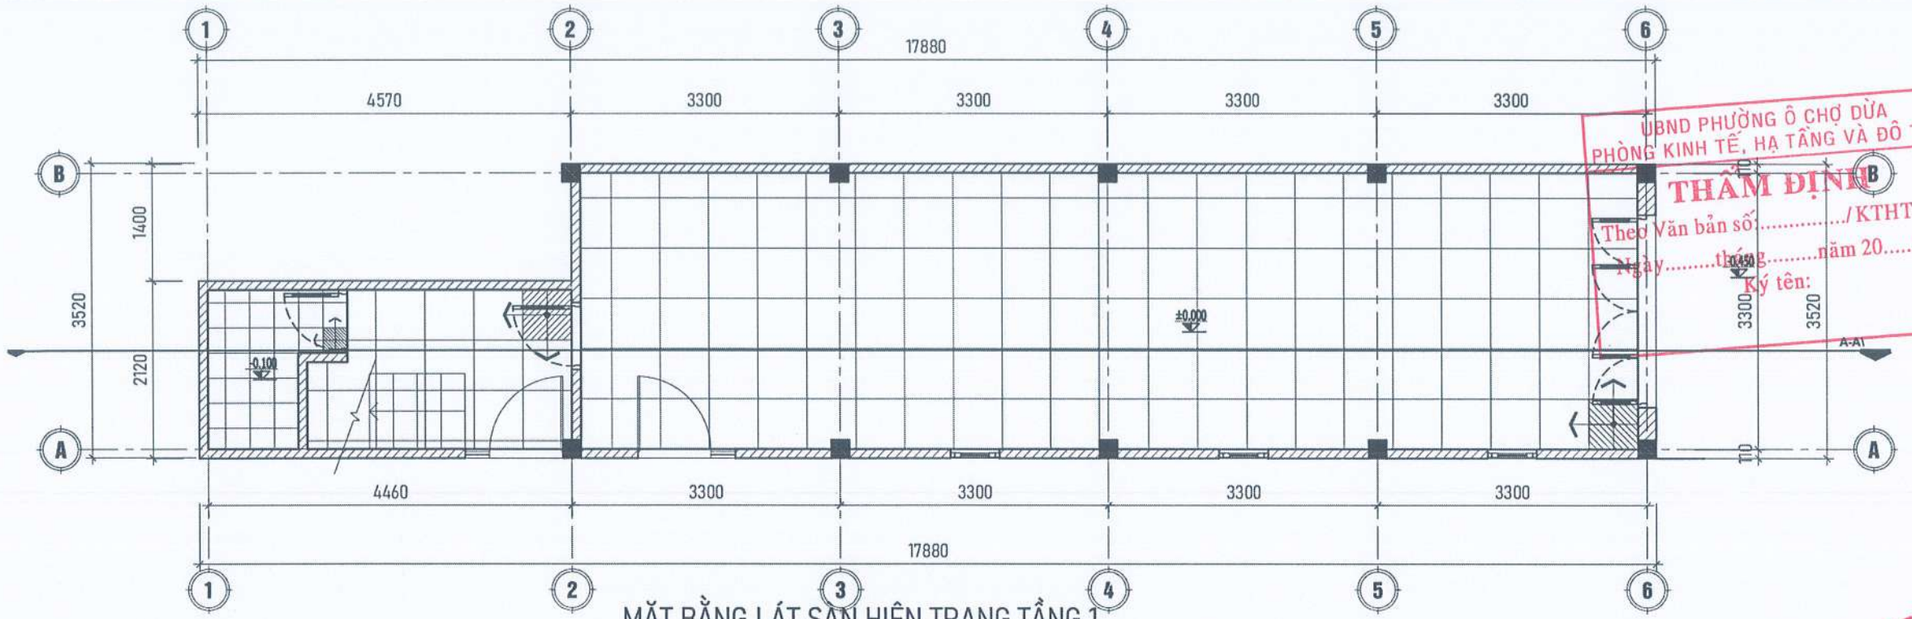

MẶT BẰNG LÁT SÀN HIỆN TRẠNG TẦNG 1

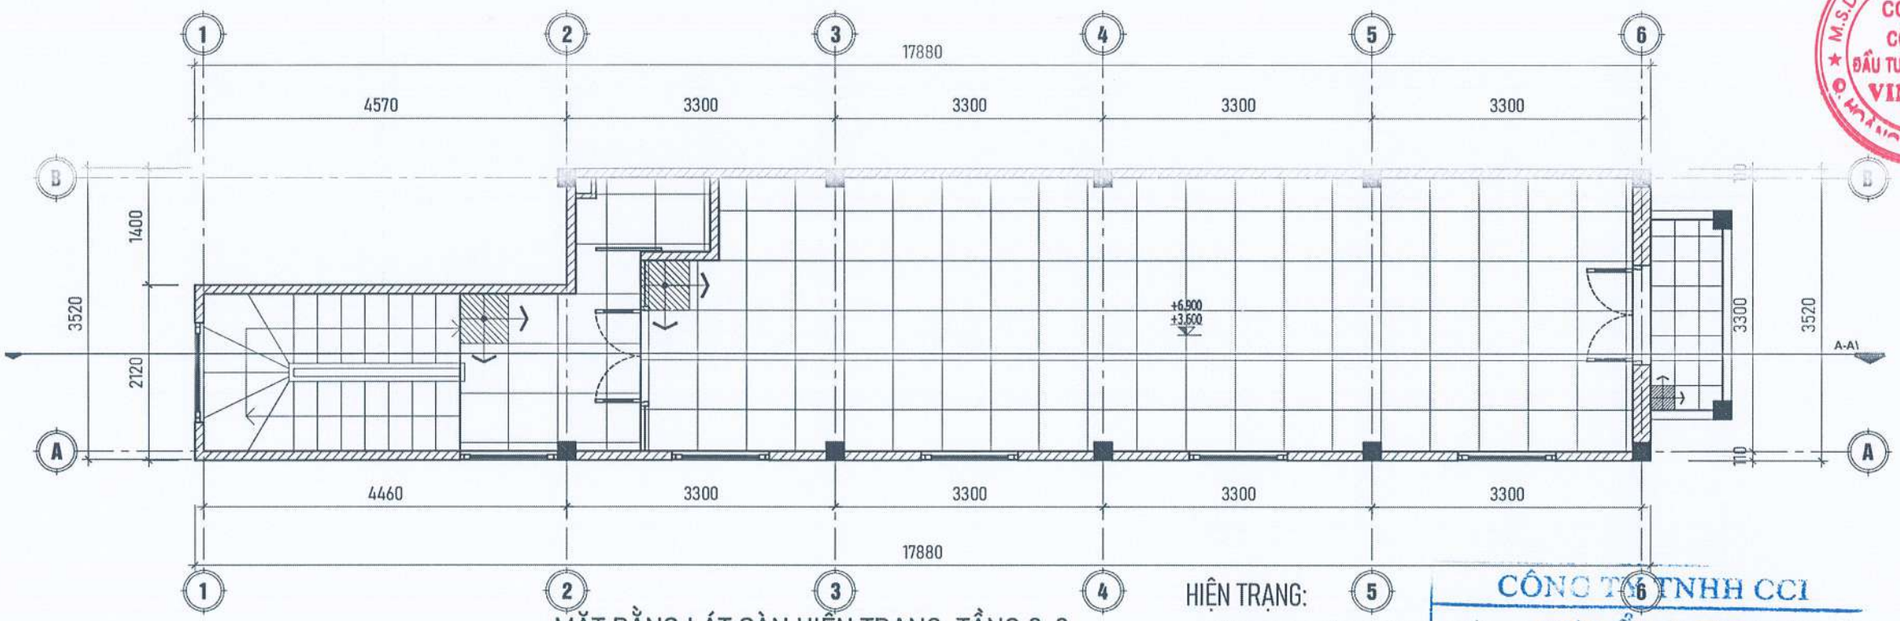

MẶT BẰNG LÁT SÀN HIỆN TRẠNG TẦNG 2, 3

HIỆN TRẠNG:

- TƯỜNG TRONG VÀ NGOÀI NHÀ NHIỀU VỊ TRÍ THẤM MỐC, BONG TRÓC RỬA VỮA TRÁT, LỚP SƠN BẠC MÀU.
- NỀN SÀN TẦNG 2 BONG RỘP, NỨT VỠ.
- HỆ THỐNG SÊ NÔ MÁI THẤM DỘT, MÁI TÔN THÁO DỘT CŨ HỎNG XUỐNG CẤP.
- CÁC VỊ TRÍ TƯỜNG GIÁP RANH NHÀ DÂN NGẤM DỘT, ẨM MỐC.
- MỘT SỐ THIẾT BỊ ĐIỆN CŨ HỎNG CHẬP CHÁY (24 BỘ ĐÈN CHIẾU SÁNG).
- THIẾT BỊ NHÀ VỆ SINH CŨ HỎNG.
- TRANG THIẾT BỊ CHƯA ĐỦ ĐỂ PHỤC VỤ NHU CẦU SINH HOẠT CỦA NHÂN DÂN.

YÊU CẦU TRƯỚC KHI THI CÔNG CẦN KHẢO SÁT HIỆN TRẠNG, KIỂM TRA KÍCH THƯỚC THỰC TẾ; KHI CẦN PHẢI THAY ĐỔI BẢN VẼ THIẾT KẾ CẦN LIÊN LẠC, TRAO ĐỔI VỚI BỘ PHẬN THIẾT KẾ YÊU CẦU CHỈNH SỬA

UBND PHƯỜNG Ô CHỢ DỪA
PHÒNG KINH TẾ, HẠ TẦNG VÀ ĐÔ THỊ
THẨM ĐỊNH
Theo Văn bản số...../KTHTĐT
Ngày.....tháng.....năm 20.....
Ký tên:

CÔNG TY TNHH CCI
THẨM TRA
Theo Văn bản số...../.....
Ngày.....tháng.....năm 20.....
Ký tên:

ĐD CHỦ ĐẦU TƯ:
(OWNER)
BAN QLDA ĐẦU TƯ - HẠ TẦNG PHƯỜNG Ô CHỢ DỪA

DỰ ÁN:
(PROJECT)
CẢI TẠO, SỬA CHỮA CÁC NHÀ SINH HOẠT CỘNG ĐỒNG TRÊN ĐỊA BÀN PHƯỜNG Ô CHỢ DỪA

HẠNG MỤC:
NHÀ SHCĐ NGÕ 86 PHỐ HÀO NAM

ĐỊA ĐIỂM XÂY DỰNG:
(ADD)
PHƯỜNG Ô CHỢ DỪA - TP. HÀ NỘI

ĐƠN VỊ TƯ VẤN:
VINACOM
CHẤT LƯỢNG KHẲNG ĐỊNH UY TÍN
CTY CỔ PHẦN ĐẦU TƯ VÀ XÂY DỰNG VINACOM
ĐỊA CHỈ: TƯƠNG MAI - HÀ NỘI.
ĐIỆN THOẠI: 04. 22 15 66 12
EMAIL: VINACOM.CORP@GMAIL.COM

M.S.D.N: 0500605465 CÔNG TY CỔ PHẦN ĐẦU TƯ VÀ XÂY DỰNG VINACOM Q. HOÀNG MAI

GIÁM ĐỐC:
(MANAGER)
ĐẶNG VIỆT HƯNG

CHỦ NHIỆM DỰ ÁN:
KTS: NGUYỄN BÁ CHIẾN

CHỦ TRÌ:
KTS: NGUYỄN BÁ CHIẾN

Q.L.K.T:
KS: LÊ VĂN THƯỜNG

THIẾT KẾ:
KTS: TRẦN TRUNG TUYẾN

TÊN BẢN VẼ:
(DRAWNG TITLE)
MẶT BẰNG HIỆN TRẠNG LÁT NỀN TẦNG 1, 2, 3

GIAI ĐOẠN:	THIẾT KẾ BẢN VẼ THI CÔNG
TỶ LỆ: (SCANLE)	SỐ BẢN VẼ: (DRAWNG NO)
H. THÀNH: (FINISH) ...../2026	HT: 05

UBND PHƯỜNG Ô CHỢ DỪA
PHÒNG KINH TẾ, HẠ TẦNG VÀ ĐÔ THỊ
THẨM ĐỊNH
Theo Văn bản số:...../KTHTĐT
Ngày.....tháng.....năm 20.....
Ký tên:

CẢI TẠO

CÔNG TY TNHH CCI
THẨM TRA
Theo Văn bản số...:...../.....
Ngày.....tháng.....năm 20.....
Ký tên:

YÊU CẦU TRƯỚC KHI THI CÔNG CẦN KHẢO SÁT HIỆN TRẠNG, KIỂM TRA KÍCH THƯỚC THỰC TẾ; KHI CẦN PHẢI THAY ĐỔI BẢN VẼ THIẾT KẾ CẦN LIÊN LẠC, TRAO ĐỔI VỚI BỘ PHẬN THIẾT KẾ YÊU CẦU CHỈNH SỬA

ĐD CHỦ ĐẦU TƯ:
(OWNER)
BAN QLDA ĐẦU TƯ - HẠ TẦNG PHƯỜNG Ô CHỢ DỪA

DỰ ÁN:
(PROJECT)
CẢI TẠO, SỬA CHỮA CÁC NHÀ SINH HOẠT CỘNG ĐỒNG TRÊN ĐỊA BÀN PHƯỜNG Ô CHỢ DỪA

HẠNG MỤC:
NHÀ SHCĐ NGÕ 86 PHỐ HÀO NAM

ĐỊA ĐIỂM XÂY DỰNG:
(ADD)
PHƯỜNG Ô CHỢ DỪA - TP. HÀ NỘI

ĐƠN VỊ TƯ VẤN:
VINACOM
CHẤT LƯỢNG KHẲNG ĐỊNH UY TÍN
CTY CỔ PHẦN ĐẦU TƯ VÀ XÂY DỰNG VINACOM
ĐỊA CHỈ: TƯƠNG MAI - HÀ NỘI.
ĐIỆN THOẠI: 04. 22 15 66 12
EMAIL: VINACOM.CORP@GMAIL.COM

M.S.D.N: 0500605400 C.T.C.P. CÔNG TY CỔ PHẦN ĐẦU TƯ VÀ XÂY DỰNG VINACOM

GIÁM ĐỐC:
(MANAGER)
ĐẶNG VIỆT HƯNG

CHỦ NHIỆM DỰ ÁN:
KTS: NGUYỄN BÁ CHIẾN

CHỦ TRÌ:
KTS: NGUYỄN BÁ CHIẾN

Q.L.K.T:
KS: LÊ VĂN THƯỜNG

THIẾT KẾ:
KTS: TRẦN TRUNG TUYẾN

TÊN BẢN VẼ:
(DRAWNG TITLE)

GIAI ĐOẠN:	THIẾT KẾ BẢN VẼ THI CÔNG
TỶ LỆ: (SCANLE)	SỐ BẢN VẼ: (DRAWNG NO)
H. THÀNH: (FINISH) ...../2026	

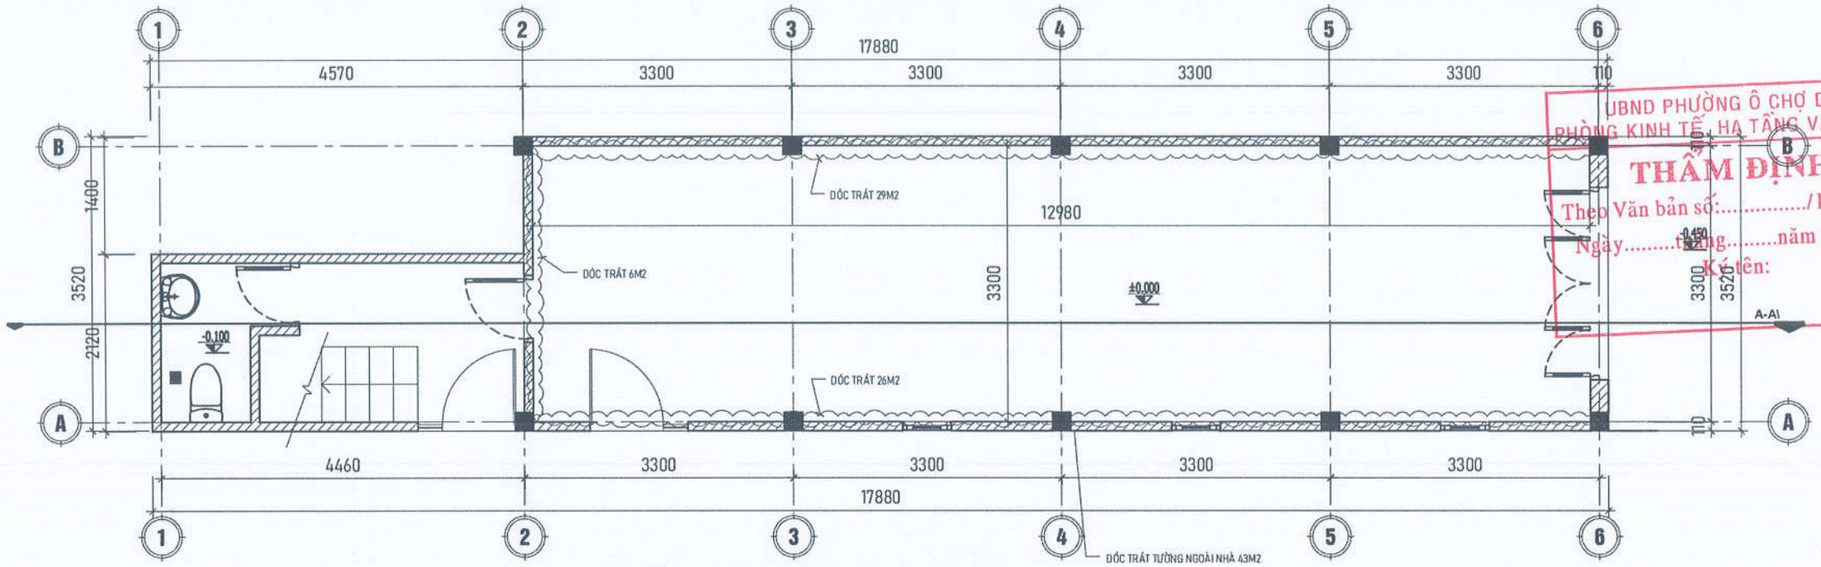

MẶT BẰNG TƯỜNG XÂY CẢI TẠO TẦNG 1

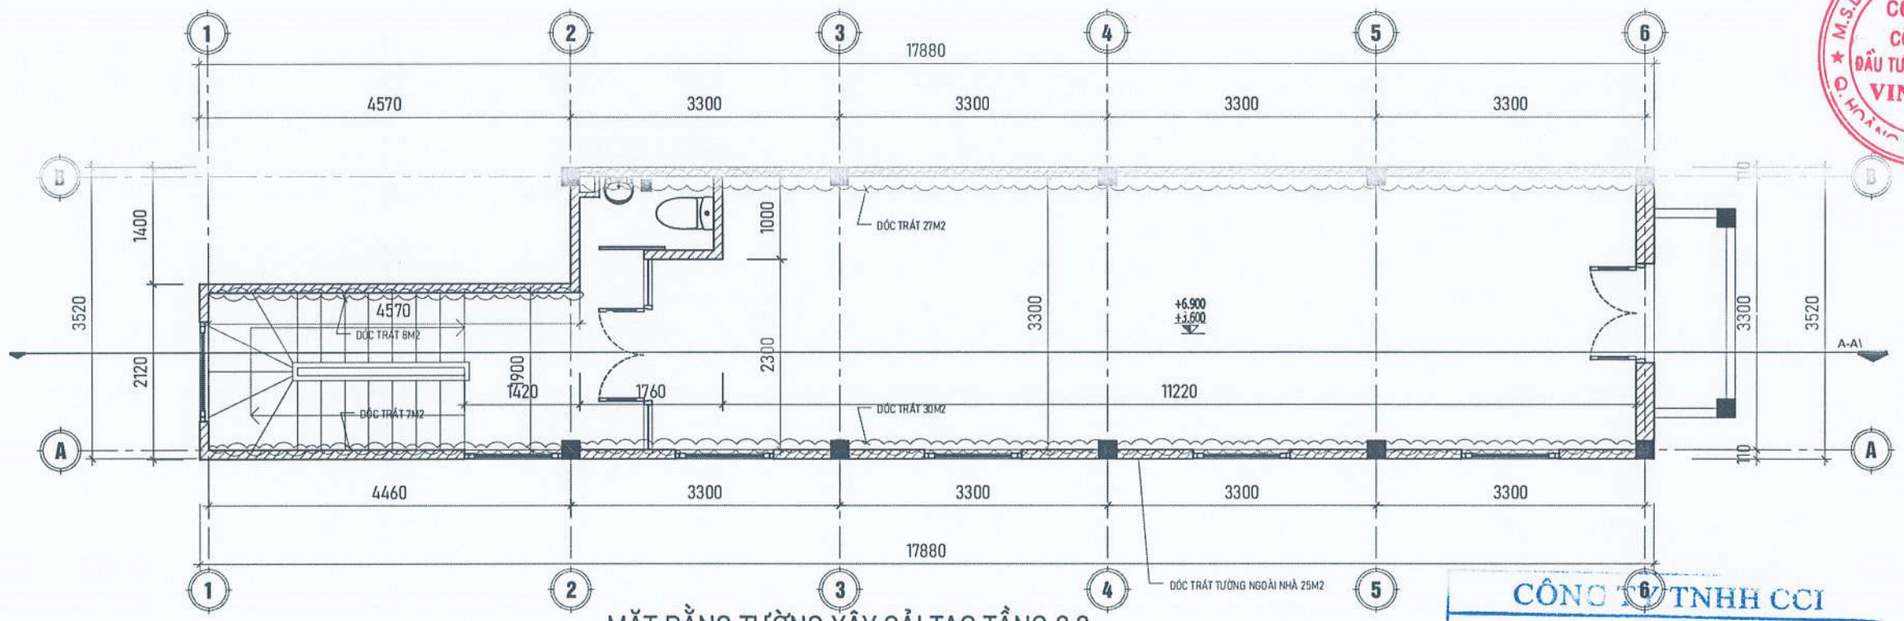

MẶT BẰNG TƯỜNG XÂY CẢI TẠO TẦNG 2,3

NỘI DUNG CẢI TẠO:

- TRÁT VÁ NHỮNG VỊ TRÍ ẨM MỐC, NGẤM THẤM 60% DIỆN TÍCH.
- CẠO VÀ SƠN LẠI CHỈNH TRANG TOÀN BỘ TRONG VÀ NGOÀI CÔNG TRÌNH.
- THAY THẾ THIẾT BỊ ĐIỆN ĐÃ CŨ HỎNG, CHẬP CHÁY (24 BỘ ĐÈN TUÝP LED ĐÔI).
- THAY THẾ TOÀN BỘ THIẾT BỊ NHÀ VỆ SINH.
- THAY THẾ BIỂN HIỆU CÔNG TRÌNH.
- XỬ LÝ CHỐNG THẤM DỘT MÁI TÔN, SÊNÔ MÁI VÀ CÁC VỊ TRÍ GIÁP RANH NHÀ DÂN.
- LÁT LẠI NỀN TẦNG 2 BẰNG GẠCH CERAMIC 600×600
- MUA SẮM THIẾT BỊ.
  - + MÁY TÍNH : 01 BỘ
  - + MÁY IN : 01 BỘ
  - + INTERNET + WIFI : 01 BỘ
  - + BÀN MÁY TÍNH 1.4X0.7M : 01 BỘ

YÊU CẦU TRƯỚC KHI THI CÔNG CẦN KHẢO SÁT HIỆN TRẠNG, KIỂM TRA KÍCH THƯỚC THỰC TẾ; KHI CẦN PHẢI THAY ĐỔI BẢN VẼ THIẾT KẾ CẦN LIÊN LẠC, TRAO ĐỔI VỚI BỘ PHẬN THIẾT KẾ YÊU CẦU CHỈNH SỬA

UBND PHƯỜNG Ô CHỢ DỪA
PHÒNG KINH TẾ, HẠ TẦNG VÀ ĐÔ THỊ
THẨM ĐỊNH
Theo Văn bản số:...../KTHTĐT
Ngày...tháng.....năm 20.....
Ký tên:

CÔNG TY TNHH CCI
THẨM TRA
Theo Văn bản số:.....
Ngày.....tháng.....năm 20.....
Ký tên:

ĐD CHỦ ĐẦU TƯ:
(OWNER)
BAN QLDA ĐẦU TƯ - HẠ TẦNG PHƯỜNG Ô CHỢ DỪA

DỰ ÁN:
(PROJECT)
CẢI TẠO, SỬA CHỮA CÁC NHÀ SINH HOẠT CỘNG ĐỒNG TRÊN ĐỊA BÀN PHƯỜNG Ô CHỢ DỪA

HẠNG MỤC:
NHÀ SHCĐ NGÕ 86 PHỐ HÀO NAM

ĐỊA ĐIỂM XÂY DỰNG:
(ADD)
PHƯỜNG Ô CHỢ DỪA - TP. HÀ NỘI

ĐƠN VỊ TƯ VẤN:
VINACOM
CHẤT LƯỢNG KHẲNG ĐỊNH UY TÍN
CTY CỔ PHẦN ĐẦU TƯ VÀ XÂY DỰNG VINACOM
ĐỊA CHỈ: TƯƠNG MAI - HÀ NỘI.
ĐIỆN THOẠI: 04 22 15 66 12
EMAIL: VINACOM.CORP@GMAIL.COM

M.S.D.N: 0500605405 CÔNG TY CỔ PHẦN ĐẦU TƯ VÀ XÂY DỰNG VINACOM

GIÁM ĐỐC:
(MANAGER)
ĐẶNG VIỆT HƯNG

CHỦ NHIỆM DỰ ÁN:
KTS: NGUYỄN BÁ CHIẾN

CHỦ TRÌ:
KTS: NGUYỄN BÁ CHIẾN

Q.L.K.T:
KS: LÊ VĂN THƯỜNG

THIẾT KẾ:
KTS: TRẦN TRUNG TUYẾN

TÊN BẢN VẼ:
(DRAWNG TITLE)
MẶT BẰNG CẢI TẠO TẦNG 1, 2, 3

GIAI ĐOẠN:	THIẾT KẾ BẢN VẼ THI CÔNG
TỶ LỆ: (SCANLE)	SỐ BẢN VẼ: (DRAWNG NO)
H. THÀNH: (FINISH) ...../2026	KT: 01

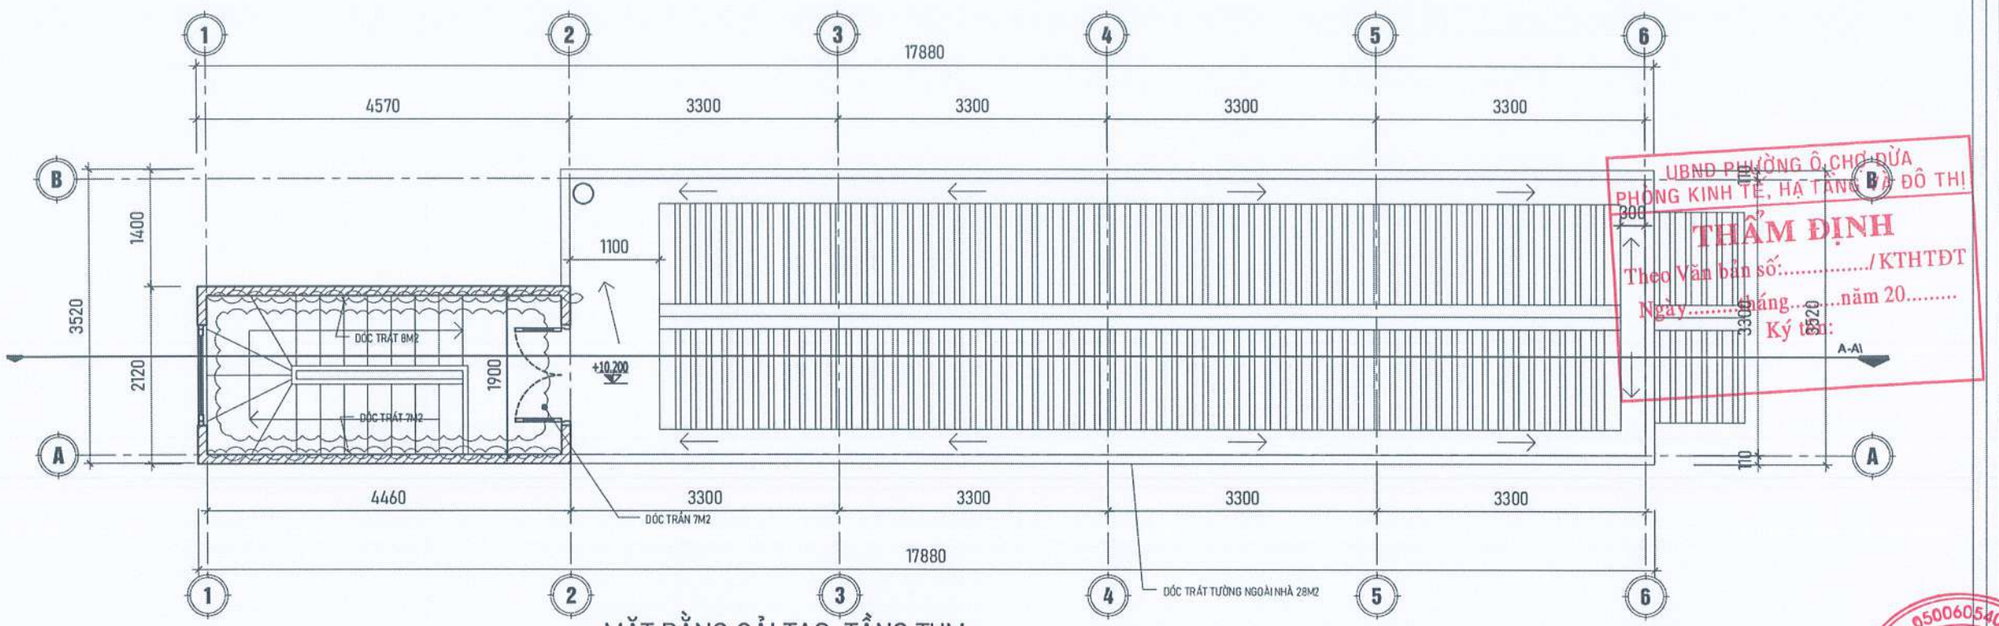

MẶT BẰNG CẢI TẠO TẦNG TUM

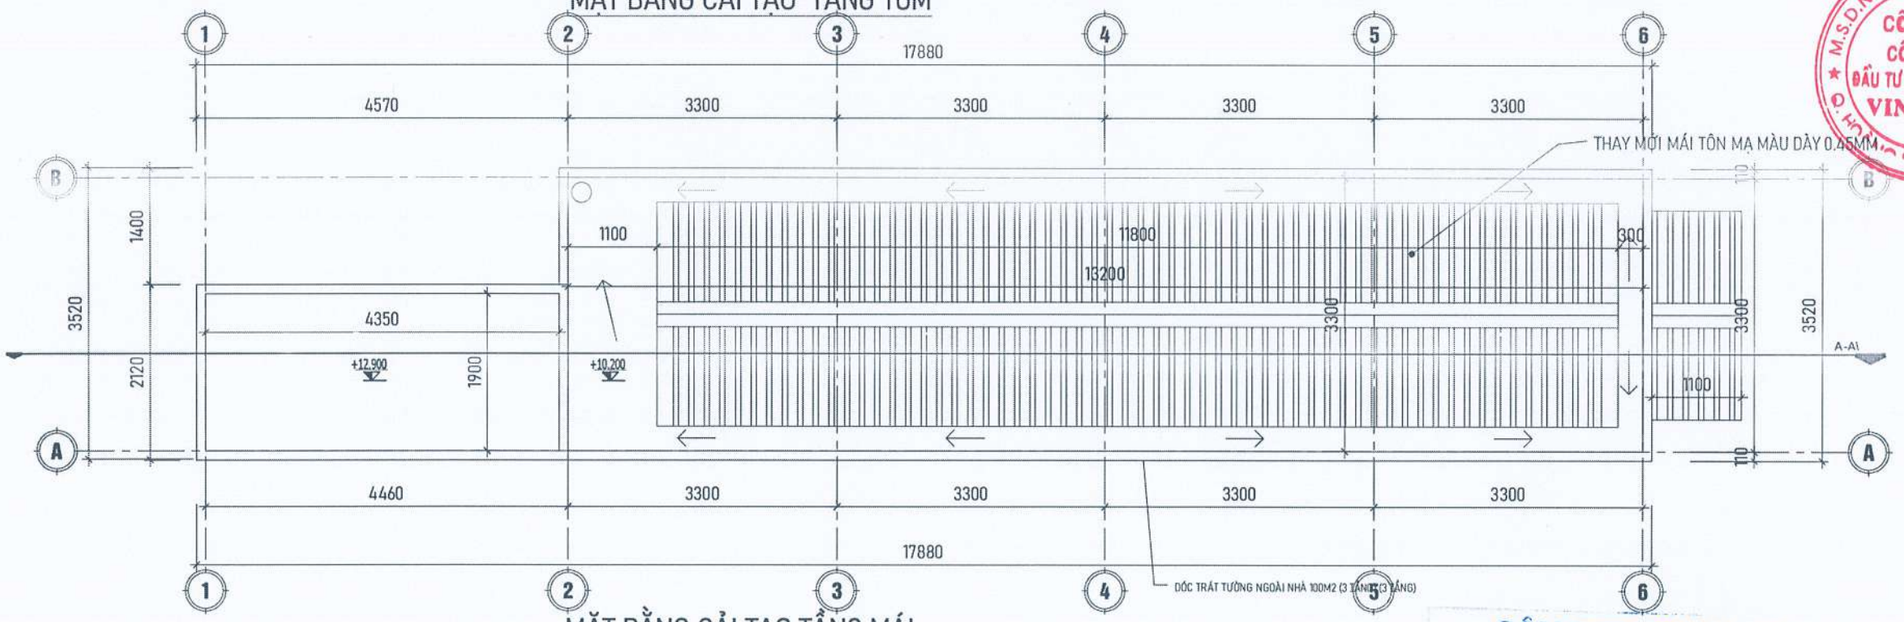

MẶT BẰNG CẢI TẠO TẦNG MÁI

NỘI DUNG CẢI TẠO:

- TRÁT VÁ NHỮNG VỊ TRÍ ẨM MỐC, NGẤM THẤM 60% DIỆN TÍCH.
- CẠO VÀ SƠN LẠI CHỈNH TRANG TOÀN BỘ TRONG VÀ NGOÀI CÔNG TRÌNH.
- THAY THẾ THIẾT BỊ ĐIỆN ĐÃ CŨ HỎNG, CHẬP CHÁY (24 BỘ ĐÈN TUÝP LED ĐÔI).
- THAY THẾ TOÀN BỘ THIẾT BỊ NHÀ VỆ SINH.
- THAY THẾ BIỂN HIỆU CÔNG TRÌNH.
- XỬ LÝ CHỐNG THẤM DỘT MÁI TÔN, SÊ NÔ MÁI VÀ CÁC VỊ TRÍ GIÁP RÁNH NHÀ DÂN.
- LÁT LẠI NỀN TẦNG 2 BẰNG GẠCH CERAMIC 600x600mm..
- MUA SẮM THIẾT BỊ.
  - + MÁY TÍNH : 01 BỘ
  - + MÁY IN : 01 BỘ
  - + INTERNET + WIFI : 01 BỘ
  - + BÀN MÁY TÍNH 1.4X0.7M : 01 BỘ

YÊU CẦU TRƯỚC KHI THI CÔNG CẦN KHẢO SÁT HIỆN TRẠNG, KIỂM TRA KÍCH THƯỚC THỰC TẾ; KHI CẦN PHẢI THAY ĐỔI BẢN VẼ THIẾT KẾ CẦN LIÊN LẠC, TRAO ĐỔI VỚI BỘ PHẬN THIẾT KẾ YÊU CẦU CHỈNH SỬA

UBND PHƯỜNG Ô CHỢ DỪA
PHÒNG KINH TẾ, HẠ TẦNG VÀ ĐÔ THỊ
THẨM ĐỊNH
Theo Văn bản số:...../KTHTĐT
Ngày.....tháng.....năm 20.....
Ký tên:

CÔNG TY TNHH CCI
THẨM TRA
Theo Văn bản số...../.....
Ngày.....tháng.....năm 20.....
Ký tên:

M.S.D.N: 0500605405 CÔNG TY CỔ PHẦN ĐẦU TƯ VÀ XÂY DỰNG VINACOM

ĐD CHỦ ĐẦU TƯ:
(OWNER)
BAN QLDA ĐẦU TƯ - HẠ TẦNG PHƯỜNG Ô CHỢ DỪA

DỰ ÁN:
(PROJECT)
CẢI TẠO, SỬA CHỮA CÁC NHÀ SINH HOẠT CỘNG ĐỒNG TRÊN ĐỊA BÀN PHƯỜNG Ô CHỢ DỪA

HẠNG MỤC:
NHÀ SHCĐ NGÕ 86 PHỐ HÀO NAM

ĐỊA ĐIỂM XÂY DỰNG:
(ADD)
PHƯỜNG Ô CHỢ DỪA - TP. HÀ NỘI

ĐƠN VỊ TƯ VẤN:
VINACOM
CHẤT LƯỢNG KHẲNG ĐỊNH UY TÍN
CTY CỔ PHẦN ĐẦU TƯ VÀ XÂY DỰNG VINACOM
ĐỊA CHỈ: TƯƠNG MAI - HÀ NỘI.
ĐIỆN THOẠI: 04. 22 15 66 12
EMAIL: VINACOM.CORP@GMAIL.COM

GIÁM ĐỐC:
(MANAGER)
ĐẶNG VIỆT HƯNG

CHỦ NHIỆM DỰ ÁN:
KTS: NGUYỄN BÁ CHIẾN

CHỦ TRÌ:
KTS: NGUYỄN BÁ CHIẾN

Q.L.K.T:
KS: LÊ VĂN THƯỜNG

THIẾT KẾ:
KTS: TRẦN TRUNG TUYẾN

TÊN BẢN VẼ:
(DRAWNG TITLE)
MẶT BẰNG CẢI TẠO TẦNG TUM, MÁI

GIAI ĐOẠN:	THIẾT KẾ BẢN VẼ THI CÔNG
TỶ LỆ: (SCANLE)	SỐ BẢN VẼ: (DRAWNG NO)
H. THÀNH: (FINISH) ...../2026	KT: 02

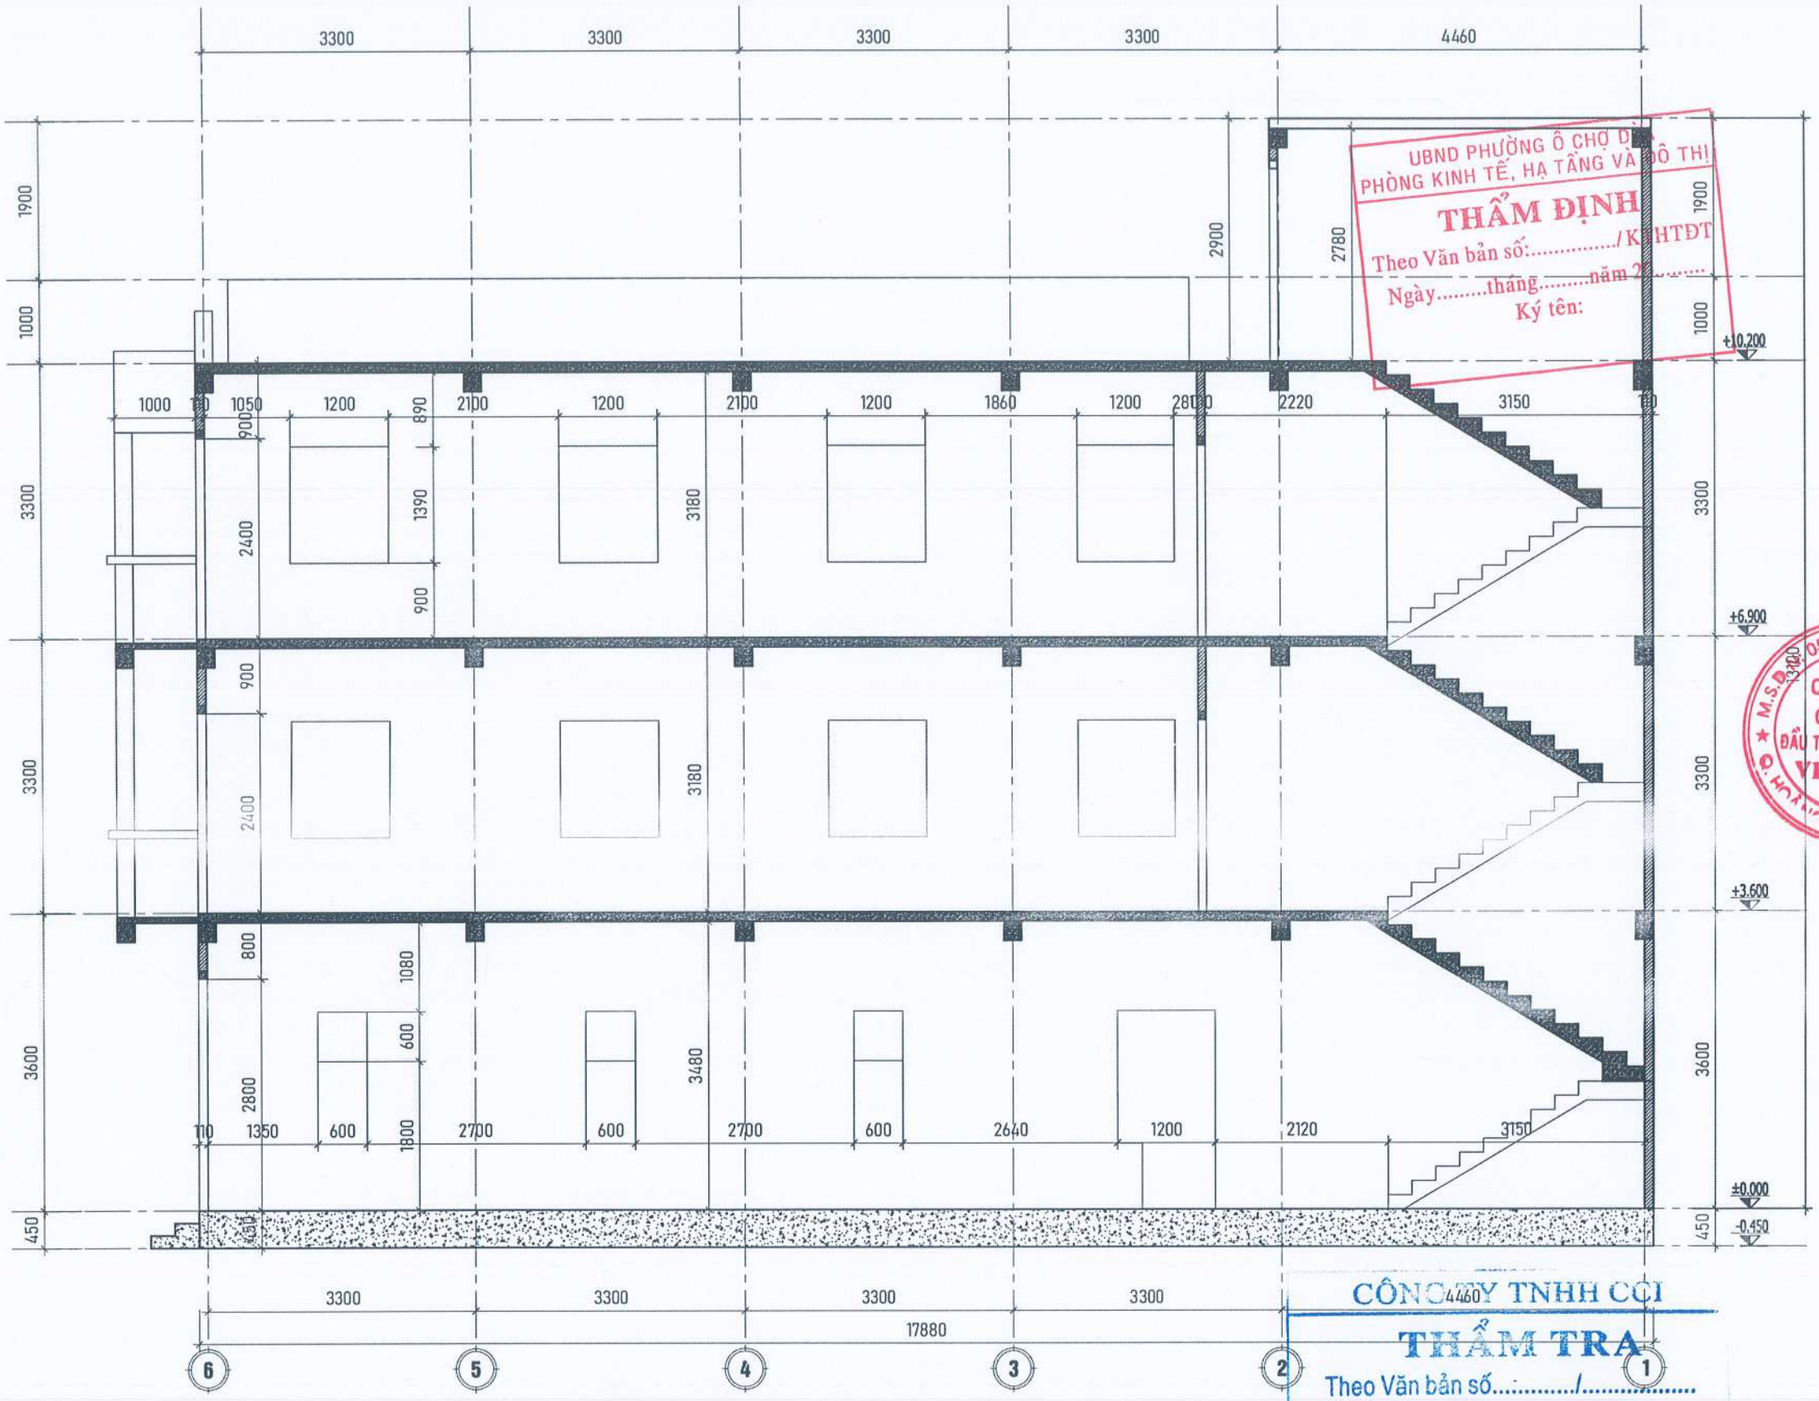

MẶT CẮT A-A

UBND PHƯỜNG Ô CHỢ D
PHÒNG KINH TẾ, HẠ TẦNG VÀ ĐÔ THỊ
THẨM ĐỊNH
Theo Văn bản số:...../K HTĐT
Ngày.....tháng.....năm 2.....
Ký tên:

CÔNG TY TNHH CQI
THẨM TRA
Theo Văn bản số...../.....
Ngày.....tháng.....năm 20.....
Ký tên:

ĐD CHỦ ĐẦU TƯ:
(OWNER)
BAN QLDA ĐẦU TƯ - HẠ TẦNG PHƯỜNG Ô CHỢ DỪA

DỰ ÁN:
(PROJECT)
CẢI TẠO, SỬA CHỮA CÁC NHÀ SINH HOẠT CỘNG ĐỒNG TRÊN ĐỊA BÀN PHƯỜNG Ô CHỢ DỪA

HẠNG MỤC:
NHÀ SHCĐ NGÕ 86 PHỐ HÀO NAM

ĐỊA ĐIỂM XÂY DỰNG:
(ADD)
PHƯỜNG Ô CHỢ DỪA - TP. HÀ NỘI

ĐƠN VỊ TƯ VẤN:
VINACOM
CHẤT LƯỢNG KHẲNG ĐỊNH UY TÍN
CTY CỔ PHẦN ĐẦU TƯ VÀ XÂY DỰNG VINACOM
ĐỊA CHỈ: TƯƠNG MAI - HÀ NỘI
ĐIỆN THOẠI: 04. 22 15 66 12
EMAIL: VINACOM.CORP@GMAIL.COM

GIÁM ĐỐC:
(MANAGER)
CÔNG TY CỔ PHẦN ĐẦU TƯ VÀ XÂY DỰNG VINACOM
ĐẶNG VIỆT HƯNG

CHỦ NHIỆM DỰ ÁN:
KTS: NGUYỄN BÁ CHIẾN

CHỦ TRÌ:
KTS: NGUYỄN BÁ CHIẾN

Q.L.K.T:
KS: LÊ VĂN THƯỞNG

THIẾT KẾ:
KTS: TRẦN TRUNG TUYẾN

TÊN BẢN VẼ:
(DRAWNG TITLE)
MẶT CẮT CẢI TẠO
A-A

GIAI ĐOẠN:	THIẾT KẾ BẢN VẼ THI CÔNG
TỶ LỆ: (SCANLE)	SỐ BẢN VẼ: (DRAWNG NO)
H. THÀNH: (FINISH) ...../2026	KT: 03

YÊU CẦU TRƯỚC KHI THI CÔNG CẦN KHẢO SÁT HIỆN TRẠNG, KIỂM TRA KÍCH THƯỚC THỰC TẾ, KHI CẦN PHẢI THAY ĐỔI BẢN VẼ THIẾT KẾ CẦN LIÊN LẠC, TRAO ĐỔI VỚI BỘ PHẬN THIẾT KẾ YÊU CẦU CHỈNH SỬA

UBND PHƯỜNG Ô CHỢ DỪA
PHÒNG KINH TẾ, HẠ TẦNG VÀ ĐÔ THỊ
THẨM ĐỊNH
Theo Văn bản số:...../KTHTĐT
Ngày.....tháng.....năm 20.....
Ký tên:

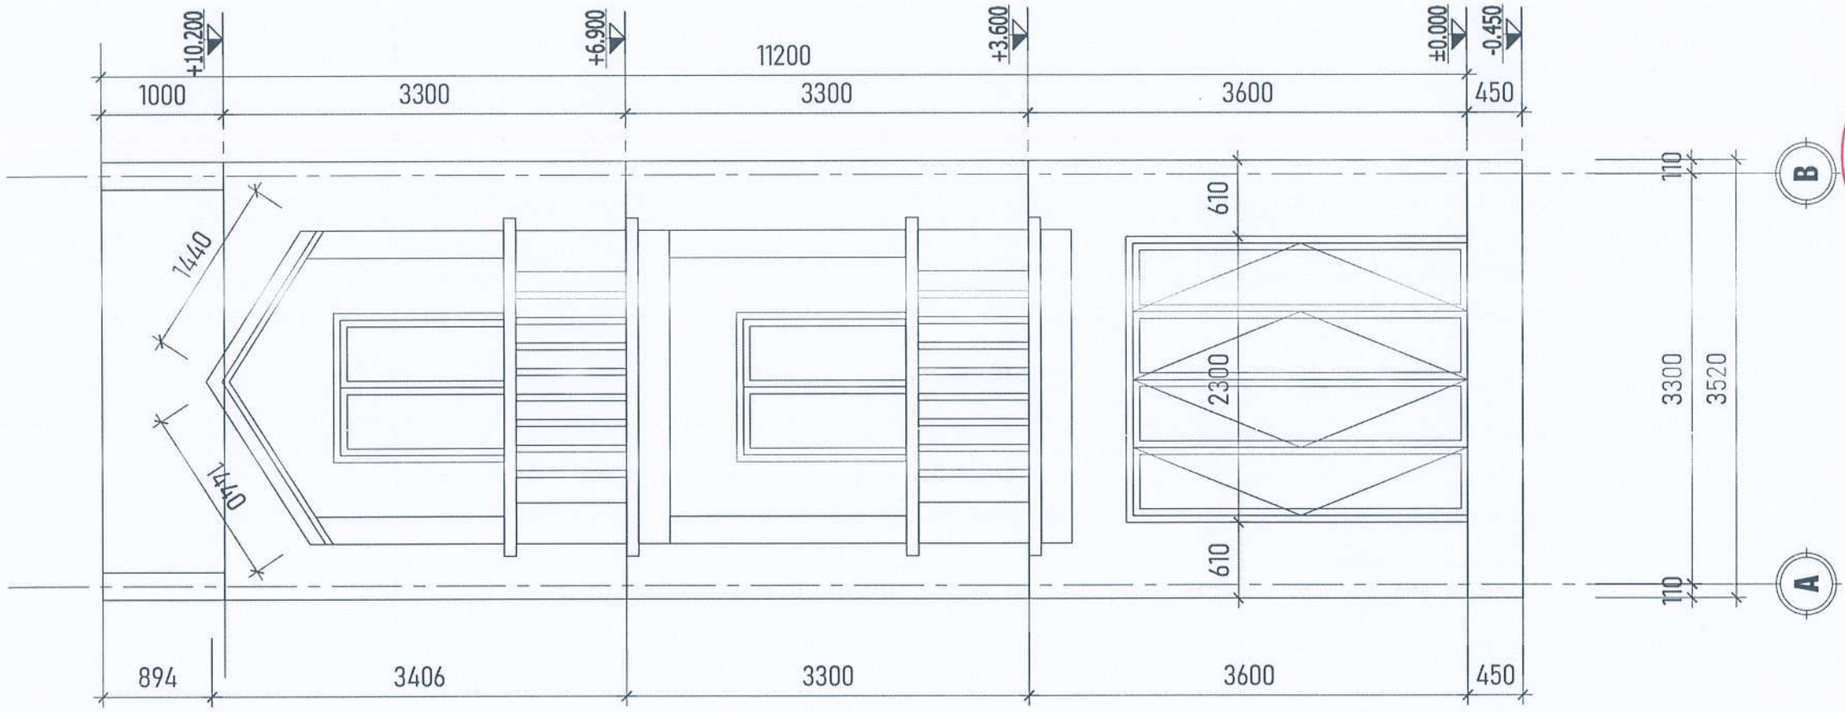

MẶT ĐỨNG CẢI TẠO A-B

NỘI DUNG CẢI TẠO:

- TRÁT VÁ NHỮNG VỊ TRÍ ẨM MỐC, NGẤM THẤM 60% DIỆN TÍCH.
- CẠO VÀ SƠN LẠI CHỈNH TRANG TOÀN BỘ TRONG VÀ NGOÀI CÔNG TRÌNH.
- THAY THẾ THIẾT BỊ ĐIỆN ĐÃ CŨ HỎNG, CHẬP CHÁY (24 BỘ ĐÈN TUÝP LED ĐÔI).
- THAY THẾ TOÀN BỘ THIẾT BỊ NHÀ VỆ SINH.
- THAY THẾ BIỂN HIỆU CÔNG TRÌNH.
- XỬ LÝ CHỐNG THẤM BỘT MÁI TÔN, SÊ NÔ MÁI VÀ CÁC VỊ TRÍ GIÁP RANH NHÀ DÂN.
- LÁT LẠI NỀN TẦNG 2 BẰNG GẠCH CERAMIC 600x600mm.
- MUA SẮM THIẾT BỊ.
  - + MÁY TÍNH : 01 BỘ
  - + MÁY IN : 01 BỘ
  - + INTERNET + WIFI : 01 BỘ
  - + BÀN MÁY TÍNH 1.4X0.7M : 01 BỘ

CÔNG TY TNHH CCI
THẨM TRA
Theo Văn bản số...../.....
Ngày.....tháng.....năm 20.....
Ký tên:

YÊU CẦU TRƯỚC KHI THI CÔNG CẦN KHẢO SÁT HIỆN TRẠNG, KIỂM TRA KÍCH THƯỚC THỰC TẾ, KHI CẦN PHẢI THAY ĐỔI BẢN VẼ THIẾT KẾ CẦN LIÊN LẠC, TRAO ĐỔI VỚI BỘ PHẬN THIẾT KẾ YÊU CẦU CHỈNH SỬA

ĐD CHỦ ĐẦU TƯ:
(OWNER)
BAN QLDA ĐẦU TƯ - HẠ TẦNG PHƯỜNG Ô CHỢ DỪA

DỰ ÁN:
(PROJECT)
CẢI TẠO, SỬA CHỮA CÁC NHÀ SINH HOẠT CỘNG ĐỒNG TRÊN ĐỊA BÀN PHƯỜNG Ô CHỢ DỪA

HẠNG MỤC:
NHÀ SHCĐ NGÕ 86 PHỐ HÀO NAM

ĐỊA ĐIỂM XÂY DỰNG:
(ADD)
PHƯỜNG Ô CHỢ DỪA - TP. HÀ NỘI

ĐƠN VỊ TƯ VẤN:
VINACOM
CHẤT LƯỢNG KHẲNG ĐỊNH UY TÍN
CTY CỔ PHẦN ĐẦU TƯ VÀ XÂY DỰNG VINACOM
ĐỊA CHỈ: TƯƠNG MAI - HÀ NỘI
ĐIỆN THOẠI: 04. 22 15 66 12
EMAIL: VINACOM.CORP@GMAIL.COM

M.S.D.N: 0500605...
CÔNG TY CỔ PHẦN ĐẦU TƯ VÀ XÂY DỰNG VINACOM

GIÁM ĐỐC:
(MANAGER)
ĐẶNG VIỆT HƯNG

CHỦ NHIỆM DỰ ÁN:
KTS: NGUYỄN BÁ CHIẾN

CHỦ TRÌ:
KTS: NGUYỄN BÁ CHIẾN

Q.L.K.T:
KS: LÊ VĂN THƯỜNG

THIẾT KẾ:
KTS: TRẦN TRUNG TUYẾN

TÊN BẢN VẼ:
(DRAWNG TITLE)
MẶT ĐUNGGS CẢI TẠO

GIAI ĐOẠN:	THIẾT KẾ BẢN VẼ THI CÔNG
TỶ LỆ: (SCANLE)	SỐ BẢN VẼ: (DRAWNG NO)
H. THÀNH: (FINISH) ...../2026	KT: 04

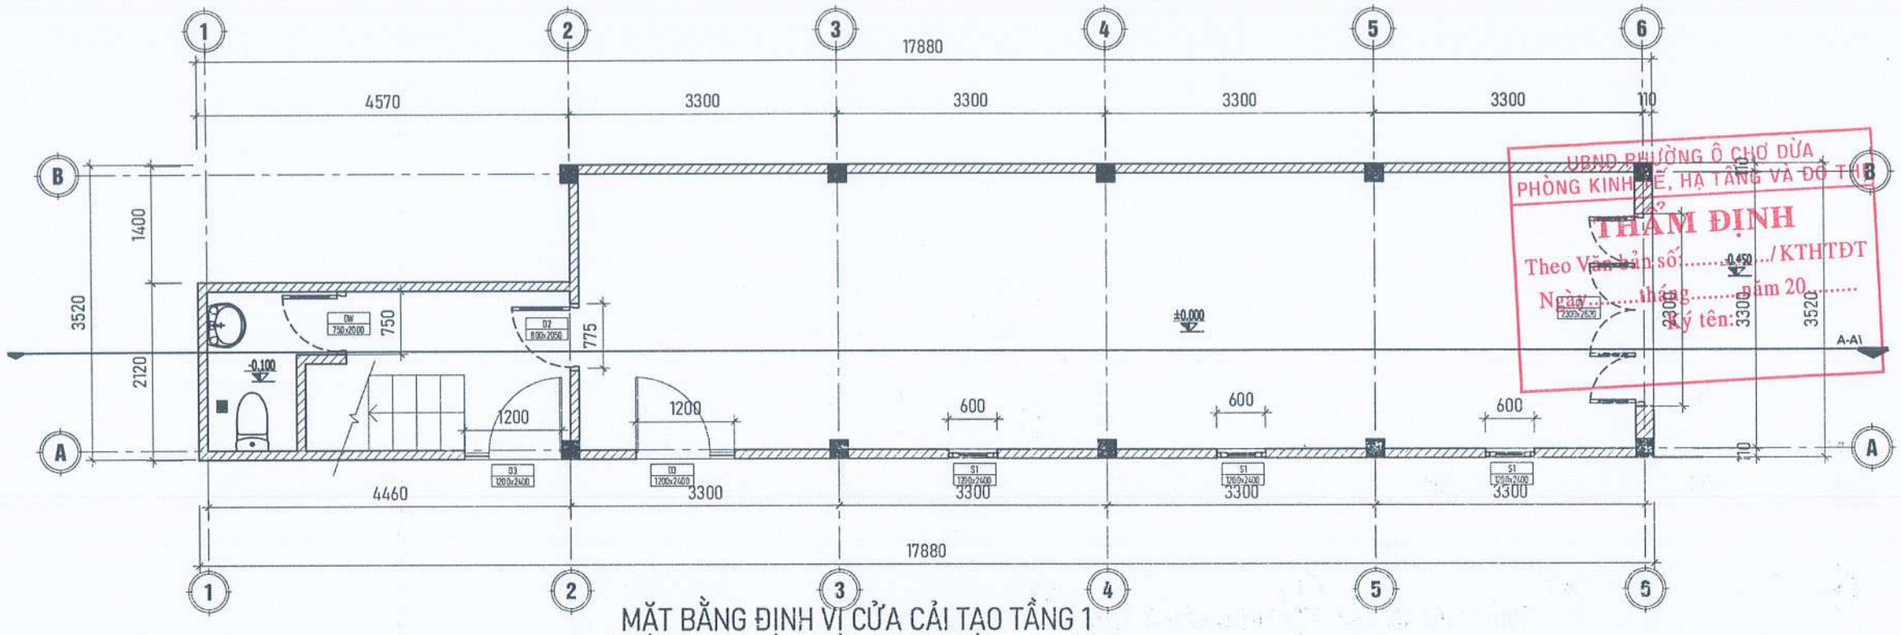

MẶT BẰNG ĐỊNH VỊ CỬA CẢI TẠO TẦNG 1

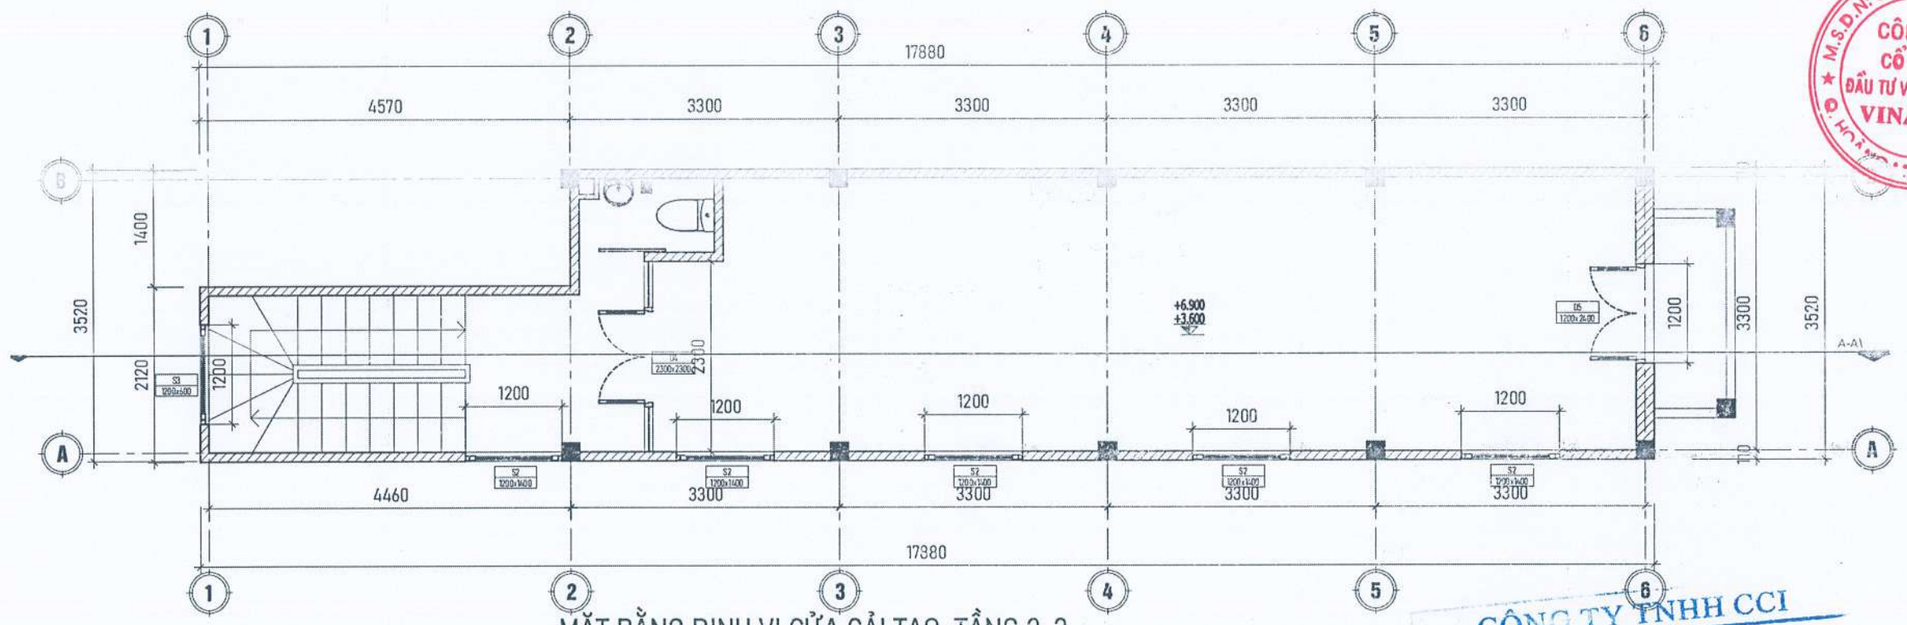

MẶT BẰNG ĐỊNH VỊ CỬA CẢI TẠO TẦNG 2, 3

NỘI DUNG CẢI TẠO:

- TRÁT VÁ NHỮNG VỊ TRÍ ẨM MỐC, NGẤM THẤM 60% DIỆN TÍCH.
- CẠO VÀ SƠN LẠI CHỈNH TRANG TOÀN BỘ TRONG VÀ NGOÀI CÔNG TRÌNH.
- THAY THẾ THIẾT BỊ ĐIỆN ĐÃ CŨ HỎNG, CHẬP CHÁY (24 BỘ ĐÈN TUÝP LED ĐÔI).
- THAY THẾ TOÀN BỘ THIẾT BỊ NHÀ VỆ SINH.
- THAY THẾ BIỂN HIỆU CÔNG TRÌNH.
- XỬ LÝ CHỐNG THẤM DỘT MÁI TÔN, SÊ NÔ MÁI VÀ CÁC VỊ TRÍ GIÁP RANH NHÀ DÂN.
- LÁT LẠI NỀN TẦNG 2 BẰNG GẠCH CERAMIC 600X600mm..
- MUA SẮM THIẾT BỊ.
  - + MÁY TÍNH : 01 BỘ
  - + MÁY IN : 01 BỘ
  - + INTERNET + WIFI : 01 BỘ
  - + BÀN MÁY TÍNH 1.4X0.7M : 01 BỘ

YÊU CẦU TRƯỚC KHI THI CÔNG CẦN KHẢO SÁT HIỆN TRẠNG, KIỂM TRA KÍCH THƯỚC THỰC TẾ, KHI CẦN PHẢI THAY ĐỔI BẢN VẼ THIẾT KẾ CẦN LIÊN LẠC, TRAO ĐỔI VỚI BỘ PHẬN THIẾT KẾ YÊU CẦU CHỈNH SỬA

UBND PHƯỜNG Ô CHỢ DỪA
PHÒNG KINH TẾ, HẠ TẦNG VÀ ĐÔ THỊ
THẨM ĐỊNH
Theo Văn bản số...../KTHTĐT
Ngày.....tháng.....năm 20.....
Ký tên:

CÔNG TY TNHH CCI
THẨM TRA
Theo Văn bản số.....
Ngày.....tháng.....năm 20.....
Ký tên:

M.S.D.N: 0500605405 CÔNG TY CỔ PHẦN ĐẦU TƯ VÀ XÂY DỰNG VINACOM

ĐD CHỦ ĐẦU TƯ:
(OWNER)
BAN QLDA ĐẦU TƯ - HẠ TẦNG PHƯỜNG Ô CHỢ DỪA

DỰ ÁN:
(PROJECT)
CẢI TẠO, SỬA CHỮA CÁC NHÀ SINH HOẠT CỘNG ĐỒNG TRÊN ĐỊA BÀN PHƯỜNG Ô CHỢ DỪA

HẠNG MỤC:
NHÀ SHCĐ NGÕ 86 PHỐ HÀO NAM

ĐỊA ĐIỂM XÂY DỰNG:
(ADD)
PHƯỜNG Ô CHỢ DỪA - TP. HÀ NỘI

ĐƠN VỊ TƯ VẤN:
VINACOM
CHẤT LƯỢNG KHẲNG ĐỊNH UY TÍN
CTY CỔ PHẦN ĐẦU TƯ VÀ XÂY DỰNG VINACOM
ĐỊA CHỈ: TƯƠNG MAI - HÀ NỘI
ĐIỆN THOẠI: 04 .22 15 66 12
EMAIL: VINACOM.CORP@GMAIL.COM

GIÁM ĐỐC:
(MANAGER)
ĐẶNG VIỆT HƯNG

CHỦ NHIỆM DỰ ÁN:
KTS: NGUYỄN BÁ CHIẾN

CHỦ TRÌ:
KTS: NGUYỄN BÁ CHIẾN

Q.L.K.T:
KS: LÊ VĂN THƯỜNG

THIẾT KẾ:
KTS: TRẦN TRUNG TUYẾN

TÊN BẢN VẼ:
(DRAWNG TITLE)
MẶT BẰNG
ĐỊNH VỊ CỬA

GIAI ĐOẠN:	THIẾT KẾ BẢN VẼ THI CÔNG
TỶ LỆ: (SCANLE)	SỐ BẢN VẼ: (DRAWNG NO)
H. THÀNH: (FINISH) ...../2026	KT- 05

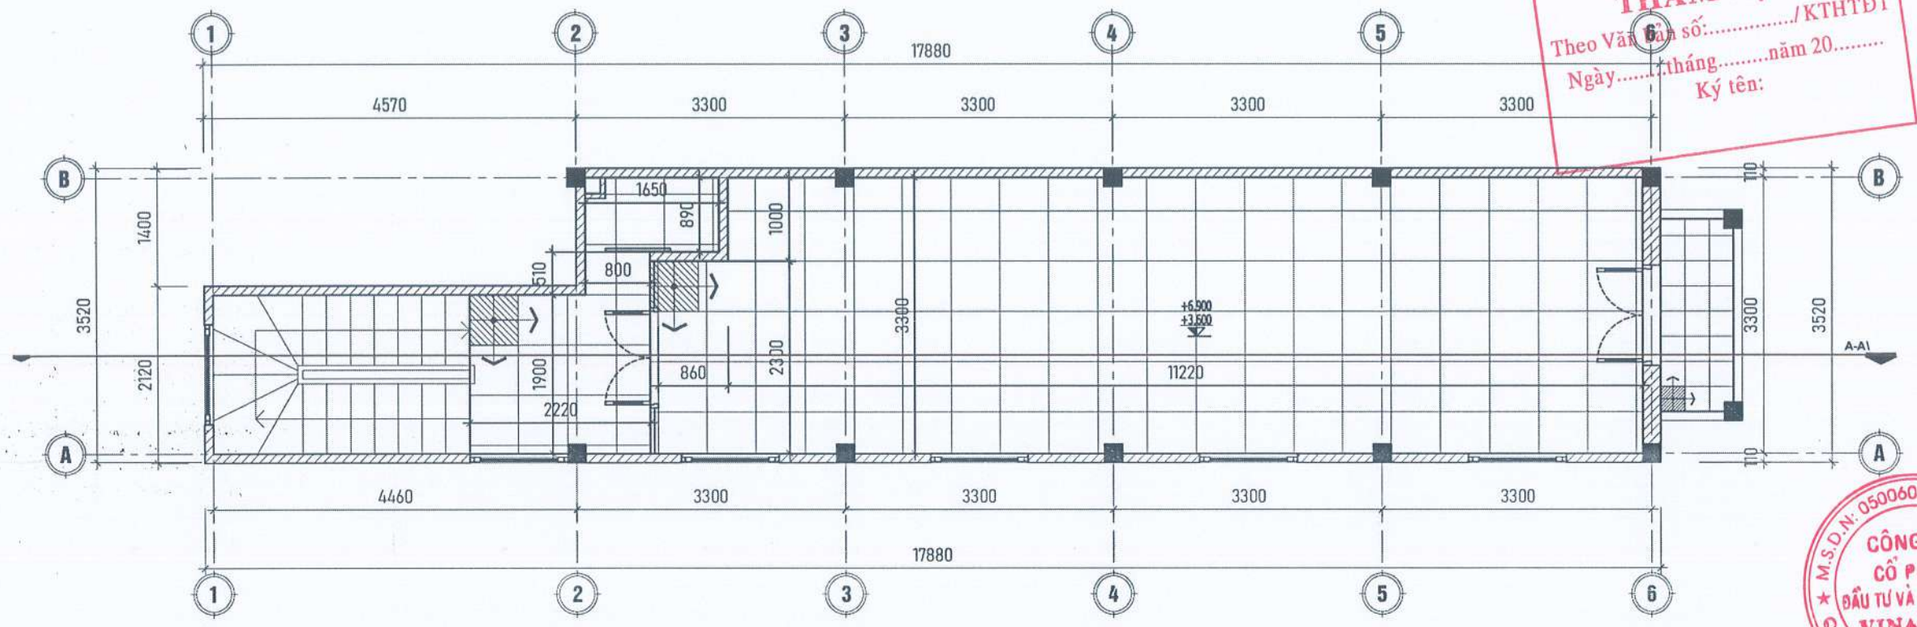

UBND PHƯỜNG Ô CHỢ DỪA
PHÒNG KINH TẾ, HẠ TẦNG VÀ ĐÔ THỊ
THẨM ĐỊNH
Theo Văn bản số:...../KTHTĐT
Ngày.....tháng.....năm 20.....
Ký tên:

MẶT BẰNG LÁT SÀN CẢI TẠO TẦNG 2

NỘI DUNG CẢI TẠO:

- TRÁT VÁ NHỮNG VỊ TRÍ ẨM MỐC, NGẤM THẤM 60% DIỆN TÍCH.
- CẠO VÀ SƠN LẠI CHỈNH TRANG TOÀN BỘ TRONG VÀ NGOÀI CÔNG TRÌNH.
- THAY THẾ THIẾT BỊ ĐIỆN ĐÃ CŨ HỎNG, CHẬP CHÁY (24 BỘ ĐÈN TUÝP LED ĐÔI).
- THAY THẾ TOÀN BỘ THIẾT BỊ NHÀ VỆ SINH.
- THAY THẾ BIỂN HIỆU CÔNG TRÌNH.
- XỬ LÝ CHỐNG THẤM DỘT MÁI TÔN, SÊ NÔ MÁI VÀ CÁC VỊ TRÍ GIÁP RANH NHÀ DÂN.
- LÁT LẠI NỀN TẦNG 2 BẰNG GẠCH CERAMIC 600x600mm..
- MUA SẮM THIẾT BỊ.

+ MÁY TÍNH	: 01 BỘ
+ MÁY IN	: 01 BỘ
+ INTERNET + WIFI	: 01 BỘ
+ BÀN MÁY TÍNH 1.4x0.7m	: 01 BỘ

CHI TIẾT BIỂN HIỆU CÔNG TRÌNH

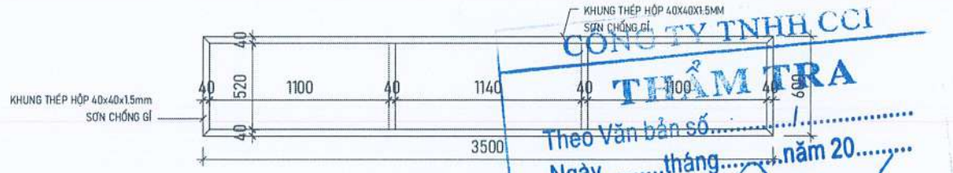

CHI TIẾT KHUNG BIỂN HIỆU CÔNG TRÌNH

CÔNG TY TNHH CCI
THẨM TRA
Theo Văn bản số:...../.....
Ngày.....tháng.....năm 20.....
Ký tên:

YÊU CẦU TRƯỚC KHI THI CÔNG CẦN KHẢO SÁT HIỆN TRẠNG, KIỂM TRA KÍCH THƯỚC THỰC TẾ; KHI CẦN PHẢI THAY ĐỔI BẢN VẼ THIẾT KẾ CẦN LIÊN LẠC, TRAO ĐỔI VỚI BỘ PHẬN THIẾT KẾ YÊU CẦU CHỈNH SỬA

ĐD CHỦ ĐẦU TƯ:
(OWNER)
BAN QLDA ĐẦU TƯ - HẠ TẦNG PHƯỜNG Ô CHỢ DỪA

DỰ ÁN:
(PROJECT)
CẢI TẠO, SỬA CHỮA CÁC NHÀ SINH HOẠT CỘNG ĐỒNG TRÊN ĐỊA BÀN PHƯỜNG Ô CHỢ DỪA

HẠNG MỤC:
NHÀ SHCĐ NGÕ 86 PHỐ HÀO NAM

ĐỊA ĐIỂM XÂY DỰNG:
(ADD)
PHƯỜNG Ô CHỢ DỪA - TP. HÀ NỘI

ĐƠN VỊ TƯ VẤN:
VINACOM
CHẤT LƯỢNG KHẲNG ĐỊNH UY TÍN
CTY CỔ PHẦN ĐẦU TƯ VÀ XÂY DỰNG VINACOM
ĐỊA CHỈ: TƯƠNG MAI - HÀ NỘI.
ĐIỆN THOẠI: 04. 22 15 66 12
EMAIL: VINACOM.CORP@GMAIL.COM

GIÁM ĐỐC:
(MANAGER)
M.S.D.N: 0500605405 CÔNG TY CỔ PHẦN ĐẦU TƯ VÀ XÂY DỰNG VINACOM
ĐẶNG VIỆT HƯNG

CHỦ NHIỆM DỰ ÁN:
KTS: NGUYỄN BÁ CHIẾN

CHỦ TRÌ:
KTS: NGUYỄN BÁ CHIẾN

Q.L.K.T:
KS: LÊ VĂN THƯỜNG

THIẾT KẾ:
KTS: TRẦN TRUNG TUYẾN

TÊN BẢN VẼ:
(DRAWNG TITLE)
MẶT BẰNG CẢI TẠO
LÁT NỀN TẦNG 2

GIAI ĐOẠN:	THIẾT KẾ BẢN VẼ THI CÔNG
TỶ LỆ: (SCANLE)	SỐ BẢN VẼ: (DRAWNG NO)
H. THÀNH: (FINISH) ...../2026	KT: 06

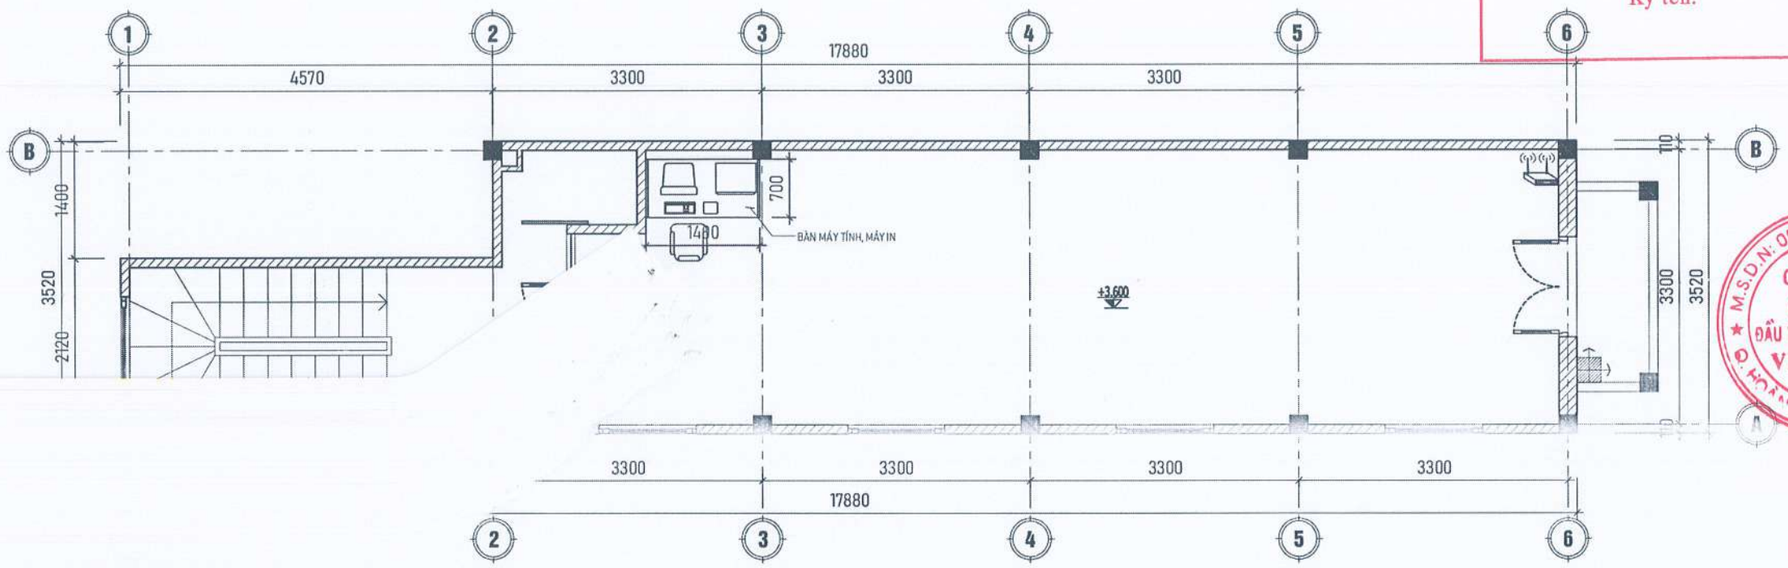

UBND PHƯỜNG Ô CHỢ DỪA
PHÒNG KINH TẾ, HẠ TẦNG VÀ ĐÔ THỊ

THẨM ĐỊNH

Theo Văn bản số:...../KTHTĐT

Ngày.....tháng.....năm 20.....

Ký tên:

MẶT BẰNG BỐ TRÍ THIẾT BỊ TẦNG 2

NỘI DUNG CẢI TẠO:

- MUA SẮM THIẾT BỊ.
  - + MÁY TÍNH : 01 BỘ
  - + MÁY IN : 01 BỘ
  - + INTERNET + WIFI : 01 BỘ
  - + BÀN MÁY TÍNH 1.4x0.7m : 01 BỘ

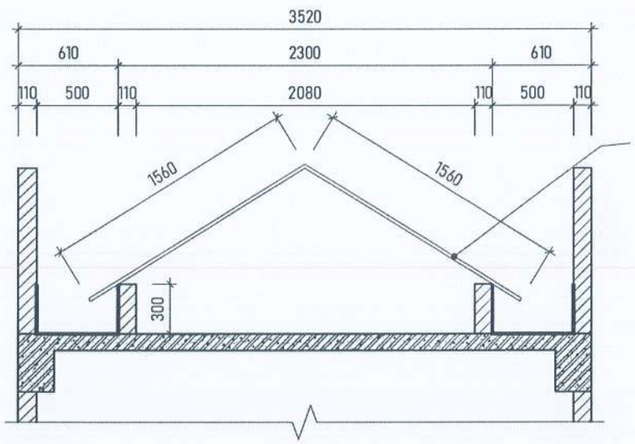

CÔNG TY TNHH CCI

THẨM TRA

Theo Văn bản số:...../.....

Ngày.....tháng.....năm 20.....

Ký tên:

YÊU CẦU TRƯỚC KHI THI CÔNG CẦN KHẢO SÁT HIỆN TRẠNG, KIỂM TRA KÍCH THƯỚC THỰC TẾ; KHI CẦN PHẢI THAY ĐỔI BẢN VẼ THIẾT KẾ CẦN LIÊN LẠC, TRAO ĐỔI VỚI BỘ PHẬN THIẾT KẾ YÊU CẦU CHỈNH SỬA

ĐD CHỦ ĐẦU TƯ:
(OWNER)
BAN QLDA ĐẦU TƯ - HẠ TẦNG PHƯỜNG Ô CHỢ DỪA

DỰ ÁN:
(PROJECT)
CẢI TẠO, SỬA CHỮA CÁC NHÀ SINH HOẠT CỘNG ĐỒNG TRÊN ĐỊA BÀN PHƯỜNG Ô CHỢ DỪA

HẠNG MỤC:
NHÀ SHCĐ NGÕ 86 PHỐ HÀO NAM

ĐỊA ĐIỂM XÂY DỰNG:
(ADD)
PHƯỜNG Ô CHỢ DỪA - TP. HÀ NỘI

ĐƠN VỊ TƯ VẤN:
VINACOM
CHẤT LƯỢNG KHẲNG ĐỊNH UY TÍN
CTY CỔ PHẦN ĐẦU TƯ VÀ XÂY DỰNG VINACOM
ĐỊA CHỈ: TƯƠNG MAI - HÀ NỘI
ĐIỆN THOẠI: 04. 22 15 66 12
EMAIL: VINACOM.CORP@GMAIL.COM

GIÁM ĐỐC:
(MANAGER)
ĐẶNG VIỆT HƯNG

CÔNG TY CỔ PHẦN ĐẦU TƯ VÀ XÂY DỰNG VINACOM
M.S.D.N: 0500605406

CHỦ NHIỆM DỰ ÁN:
KTS: NGUYỄN BÁ CHIẾN

CHỦ TRÌ:
KTS: NGUYỄN BÁ CHIẾN

Q.L.K.T:
KS: LÊ VĂN THƯỞNG

THIẾT KẾ:
KTS: TRẦN TRUNG TUYẾN

TÊN BẢN VẼ:
(DRAWNG TITLE)
MẶT BẰNG BỐ TRÍ THIẾT BỊ TẦNG 2

GIAI ĐOẠN:	THIẾT KẾ BẢN VẼ THI CÔNG
TỶ LỆ: (SCANLE)	SỐ BẢN VẼ: (DRAWNG NO)
H. THÀNH: (FINISH) ...../2026	TB: 01

UBND PHƯỜNG Ô CHỢ DỪA
PHÒNG KINH TẾ, HẠ TẦNG VÀ ĐÔ THỊ
THẨM ĐỊNH
Theo Văn bản số:...../KTHTĐT
Ngày.....tháng.....năm 20.....
Ký tên:

M.S.D.N: 0500605406 CÔNG TY CỔ PHẦN ĐẦU TƯ VÀ XÂY DỰNG VINACOM

CÔNG TY TNHH CCI
THẨM TRA
Theo Văn bản số...../.....
Ngày.....tháng.....năm 20.....
Ký tên:

YÊU CẦU TRƯỚC KHI THI CÔNG CẦN KHẢO SÁT HIỆN TRẠNG, KIỂM TRA KÍCH THƯỚC THỰC TẾ; KHI CẦN PHẢI THAY ĐỔI BẢN VẼ THIẾT KẾ CẦN LIÊN LẠC, TRAO ĐỔI VỚI BỘ PHẬN THIẾT KẾ YÊU CẦU CHỈNH SỬA

ĐƠ CHỦ ĐẦU TƯ:
(OWNER)
BAN QLDA ĐẦU TƯ - HẠ TẦNG PHƯỜNG Ô CHỢ DỪA

DỰ ÁN:
(PROJECT)
CẢI TẠO, SỬA CHỮA CÁC NHÀ SINH HOẠT CỘNG ĐỒNG TRÊN ĐỊA BÀN PHƯỜNG Ô CHỢ DỪA

HẠNG MỤC:
NHÀ SHCĐ KHU DÂN CƯ SỐ 11 NGÕ 29 PHỐ VŨ THẠNH

ĐỊA ĐIỂM XÂY DỰNG:
(ADD)
PHƯỜNG Ô CHỢ DỪA - TP. HÀ NỘI

ĐƠN VỊ TƯ VẤN:
VINACOM
CHẤT LƯỢNG KHẲNG ĐỊNH UY TÍN
CTY CỔ PHẦN ĐẦU TƯ VÀ XÂY DỰNG VINACOM
ĐỊA CHỈ: TƯƠNG MAI - HÀ NỘI
ĐIỆN THOẠI: 04. 22 15 66 12
EMAIL: VINACOM.CORP@GMAIL.COM

GIÁM ĐỐC:
(MANAGER)
ĐẶNG VIỆT HƯNG

KTS: NGUYỄN BÁ CHIẾN

Q.L.K.T:
KS: LÊ VĂN THƯỜNG

THIẾT KẾ:
KTS: TRẦN TRUNG TUYẾN

TÊN BẢN VẼ:
(DRAWNG TITLE)

GIAI ĐOẠN:	THIẾT KẾ BẢN VẼ THI CÔNG
TỶ LỆ: (SCANLE)	SỐ BẢN VẼ: (DRAWNG NO)
H. THÀNH: (FINISH) ...../2026	

UBND PHƯỜNG Ô CHỢ DỪA
PHÒNG KINH TẾ, HẠ TẦNG VÀ ĐÔ THỊ
THẨM ĐỊNH
Theo Văn bản số:...../KTHTĐT
Ngày.....tháng.....năm 20.....
Ký tên:

PHẦN HIỆN TRẠNG

CÔNG TY TNHH CCI
THẨM TRA
Theo Văn bản số...../.....
Ngày.....tháng.....năm 20.....
Ký tên:

ĐD CHỦ ĐẦU TƯ:
(OWNER)
BAN QLDA ĐẦU TƯ - HẠ TẦNG
PHƯỜNG Ô CHỢ DỪA

DỰ ÁN:
(PROJECT)
CẢI TẠO, SỬA CHỮA CÁC NHÀ SINH HOẠT CỘNG ĐỒNG TRÊN ĐỊA BÀN PHƯỜNG Ô CHỢ DỪA

HẠNG MỤC:
NHÀ SHCĐ KHU DÂN CƯ SỐ 11 NGÕ 29 PHỐ VŨ THẠNH

ĐỊA ĐIỂM XÂY DỰNG:
(ADD)
PHƯỜNG Ô CHỢ DỪA - TP. HÀ NỘI

ĐƠN VỊ TƯ VẤN:
VINACOM
CHẤT LƯỢNG KHẲNG ĐỊNH UY TÍN
CTY CỔ PHẦN ĐẦU TƯ VÀ XÂY DỰNG VINACOM
ĐỊA CHỈ: TƯƠNG MAI - HÀ NỘI.
ĐIỆN THOẠI: 04 .22 15 66 12
EMAIL: VINACOM.CORP@GMAIL.COM

M.S.D.N: 0500605405 CÔNG TY CỔ PHẦN ĐẦU TƯ VÀ XÂY DỰNG VINACOM

GIÁM ĐỐC:
(MANAGER)
ĐẶNG VIỆT HƯNG

KTS: NGUYỄN BÁ CHIẾN

Q.L.K.T:
KS: LÊ VĂN THƯỜNG

THIẾT KẾ:
KTS: TRẦN TRUNG TUYẾN

TÊN BẢN VẼ:
(DRAWNG TITLE)

GIAI ĐOẠN:	THIẾT KẾ BẢN VẼ THI CÔNG
TỶ LỆ: (SCANLE)	SỐ BẢN VẼ: (DRAWNG NO)
H. THÀNH: (FINISH) ...../2026	

YÊU CẦU TRƯỚC KHI THI CÔNG CẦN KHẢO SÁT HIỆN TRẠNG, KIỂM TRA KÍCH THƯỚC THỰC TẾ; KHI CẦN PHẢI THAY ĐỔI BẢN VẼ THIẾT KẾ CẦN LIÊN LẠC, TRAO ĐỔI VỚI BỘ PHẬN THIẾT KẾ YÊU CẦU CHỈNH SỬA

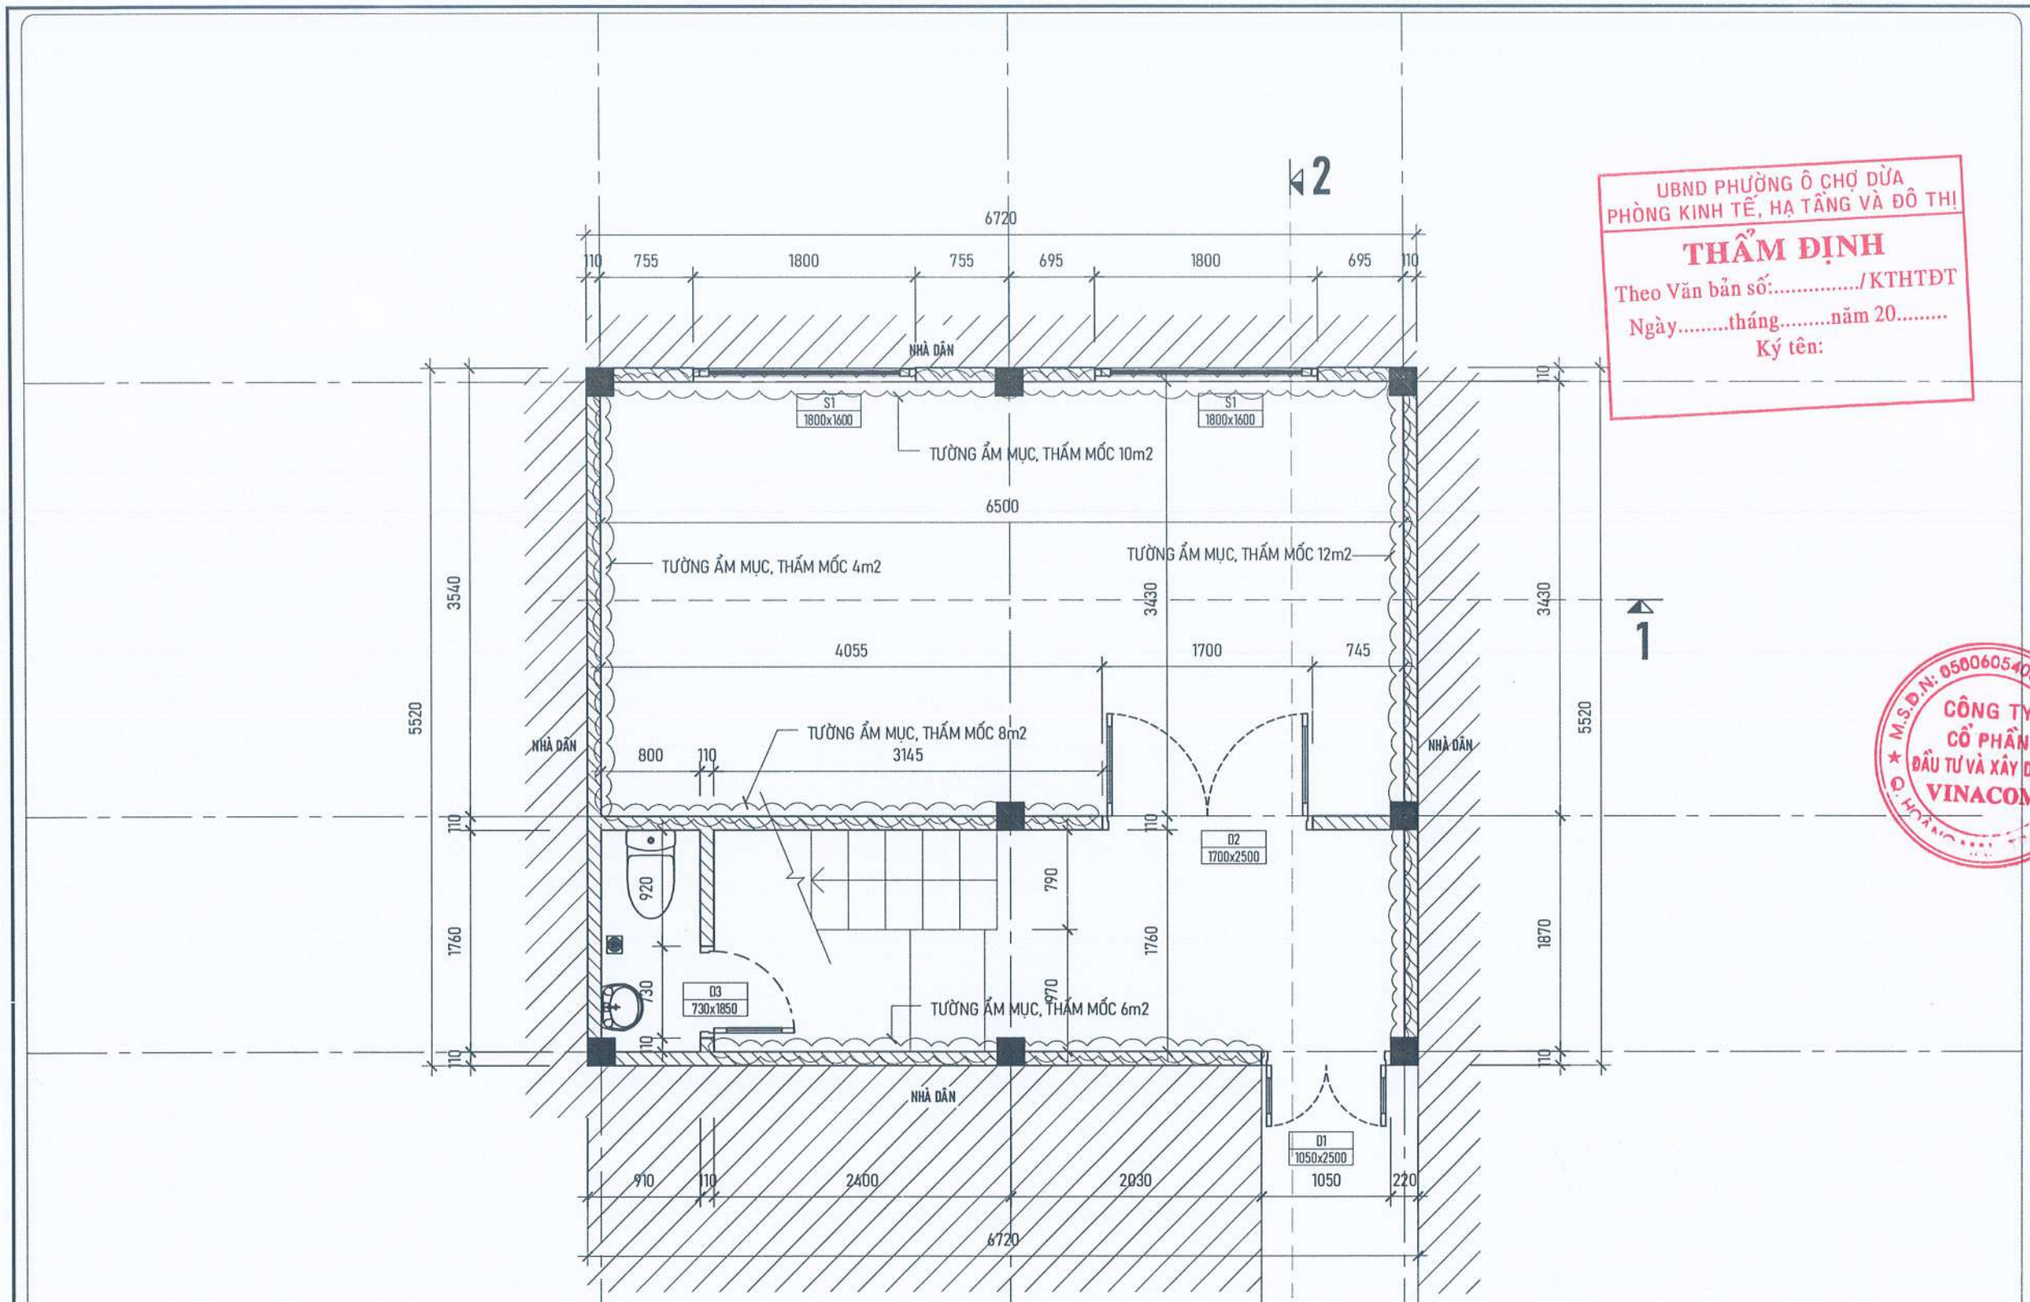

UBND PHƯỜNG Ô CHỢ DỪA
PHÒNG KINH TẾ, HẠ TẦNG VÀ ĐÔ THỊ

THẨM ĐỊNH

Theo Văn bản số:...../KTHTĐT
Ngày.....tháng.....năm 20.....
Ký tên:

HIỆN TRẠNG:

- TƯỜNG TRONG VÀ NGOÀI NHÀ NHIỀU VỊ TRÍ THẤM MỐC, BONG TRÓC LỚP VỮA TRÁT,LỚP SƠN BẠC MÀU.
- HỆ THỐNG SÊ NÔ MÁI VÀ MÁI TÔN CŨ HỎNG XUỐNG CẤP GÂY NGẤM THẤM DỘT. NẮP THĂM MÁI BUNG GÃY, KHÔNG SỬ DỤNG ĐƯỢC.
- KHU VỆ SINH CŨ HỎNG, XUỐNG CẤP GẠCH ỐP LÁT BUNG VỠ, XÍ BỆT HỎNG KHÔNG SỬ DỤNG ĐƯỢC.
- MỘT SỐ THIẾT BỊ ĐIỆN CHẬP CHÁY CŨ HỎNG.
- TRANG THIẾT BỊ CHƯA ĐỦ ĐỂ PHỤC VỤ SINH HOẠT CỦA NHÂN DÂN.

MẶT BẰNG HIỆN TRẠNG TẦNG 1

CÔNG TY TNHH CCI

THẨM TRA

Theo Văn bản số...../.....
Ngày.....tháng.....năm 20.....
Ký tên:

YÊU CẦU TRƯỚC KHI THI CÔNG CẦN KHẢO SÁT HIỆN TRẠNG, KIỂM TRA KÍCH THƯỚC THỰC TẾ; KHI CẦN PHẢI THAY ĐỔI BẢN VẼ THIẾT KẾ CẦN LIÊN LẠC, TRAO ĐỔI VỚI BỘ PHẬN THIẾT KẾ YÊU CẦU CHỈNH SỬA

ĐD CHỦ ĐẦU TƯ:
(OWNER)
BAN QLDA ĐẦU TƯ - HẠ TẦNG PHƯỜNG Ô CHỢ DỪA

DỰ ÁN:
(PROJECT)
CẢI TẠO, SỬA CHỮA CÁC NHÀ SINH HOẠT CỘNG ĐỒNG TRÊN ĐỊA BÀN PHƯỜNG Ô CHỢ DỪA

HẠNG MỤC:
NHÀ SHCĐ KHU DÂN CƯ SỐ 11 NGÕ 29 PHỐ VŨ THẠNH

ĐỊA ĐIỂM XÂY DỰNG:
(ADD)
PHƯỜNG Ô CHỢ DỪA - TP. HÀ NỘI

ĐƠN VỊ TƯ VẤN:
VINACOM
CHẤT LƯỢNG KHẲNG ĐỊNH UY TÍN
CTY CỔ PHẦN ĐẦU TƯ VÀ XÂY DỰNG VINACOM
ĐỊA CHỈ: TƯƠNG MAI - HÀ NỘI.
ĐIỆN THOẠI: 04. 22 15 66 12
EMAIL: VINACOM.CORP@GMAIL.COM

CÔNG TY CỔ PHẦN ĐẦU TƯ VÀ XÂY DỰNG VINACOM
M.S.D.N: 0500605405

GIÁM ĐỐC:
(MANAGER)
ĐẶNG VIỆT HƯNG

CHỦ NHIỆM DỰ ÁN:
KTS: NGUYỄN BÁ CHIẾN

CHỦ TRÌ:
KTS: NGUYỄN BÁ CHIẾN

Q.L.K.T:
KS: LÊ VĂN THƯỜNG

THIẾT KẾ:
KTS: TRẦN TRUNG TUYẾN

TÊN BẢN VẼ:
(DRAWNG TITLE)
MẶT BẰNG HIỆN TRẠNG TẦNG 1

GIAI ĐOẠN:	THIẾT KẾ BẢN VẼ THI CÔNG
TỶ LỆ: (SCANLE)	SỐ BẢN VẼ: (DRAWNG NO)
H. THÀNH: (FINISH) ...../2026	HT: 01

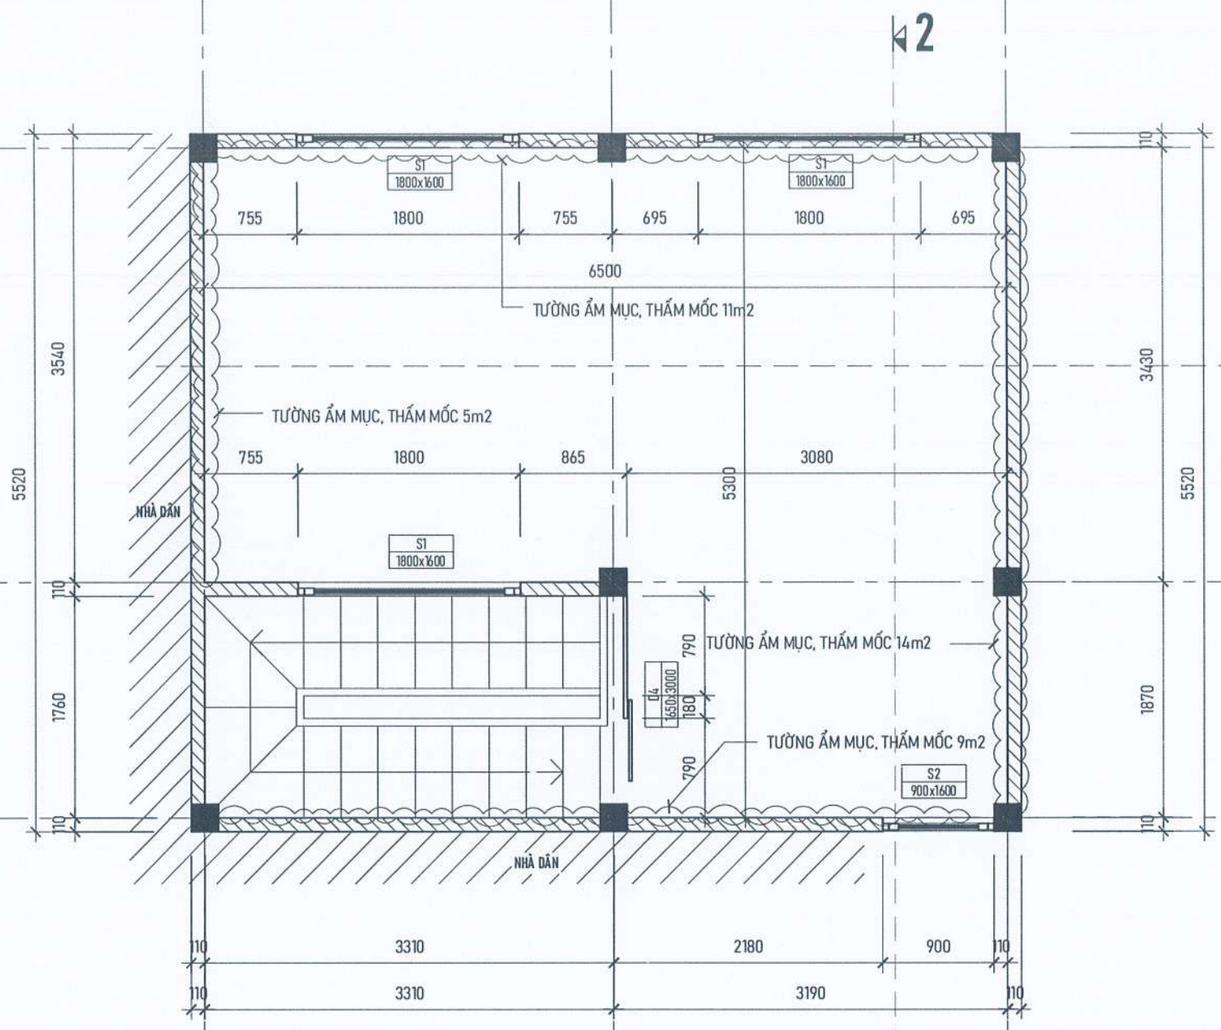

MẶT BẰNG HIỆN TRẠNG TẦNG 2

HIỆN TRẠNG:

- TƯỜNG TRONG VÀ NGOÀI NHÀ NHIỀU VỊ TRÍ THẤM MỐC, BONG TRÓC LỚP VỮA TRÁT, LỚP SƠN BẠC MÀU.
- HỆ THỐNG SÊ NÔ MÁI VÀ MÁI TÔN CŨ HỎNG XUỐNG CẤP GÂY NGẤM THẤM ĐỘT. NẮP THĂM MÁI BUNG GÃY, KHÔNG SỬ DỤNG ĐƯỢC.
- KHU VỆ SINH CŨ HỎNG, XUỐNG CẤP GẠCH ỐP LÁT BUNG VỠ, XÍ BỆT HỎNG KHÔNG SỬ DỤNG ĐƯỢC.
- MỘT SỐ THIẾT BỊ ĐIỆN CHẬP CHÁY CŨ HỎNG.
- TRANG THIẾT BỊ CHƯA ĐỦ ĐỂ PHỤC VỤ SINH HOẠT CỦA NHÂN DÂN.

YÊU CẦU TRƯỚC KHI THI CÔNG CẦN KHẢO SÁT HIỆN TRẠNG, KIỂM TRA KÍCH THƯỚC THỰC TẾ; KHI CẦN PHẢI THAY ĐỔI BẢN VẼ THIẾT KẾ CẦN LIÊN LẠC, TRAO ĐỔI VỚI BỘ PHẬN THIẾT KẾ YÊU CẦU CHỈNH SỬA

UBND PHƯỜNG Ô CHỢ DỪA
PHÒNG KINH TẾ, HẠ TẦNG VÀ ĐÔ THỊ
THẨM ĐỊNH
Theo Văn bản số:...../KTHTĐT
Ngày.....tháng.....năm 20.....
Ký tên:

CÔNG TY TNHH CCI
THẨM TRA
Theo Văn bản số...../.....
Ngày.....tháng.....năm 20.....
Ký tên:

M.S.D.N: 0500605405 - C.T.C.P - CÔNG TY CỔ PHẦN ĐẦU TƯ VÀ XÂY DỰNG VINACOM

ĐD CHỦ ĐẦU TƯ:
(OWNER)
BAN QLDA ĐẦU TƯ - HẠ TẦNG PHƯỜNG Ô CHỢ DỪA

DỰ ÁN:
(PROJECT)
CẢI TẠO, SỬA CHỮA CÁC NHÀ SINH HOẠT CỘNG ĐỒNG TRÊN ĐỊA BÀN PHƯỜNG Ô CHỢ DỪA

HẠNG MỤC:
NHÀ SHCĐ KHU DÂN CƯ SỐ 11 NGÕ 29 PHỐ VŨ THẠNH

ĐỊA ĐIỂM XÂY DỰNG:
(ADD)
PHƯỜNG Ô CHỢ DỪA - TP. HÀ NỘI

ĐƠN VỊ TƯ VẤN:
VINACOM
CHẤT LƯỢNG KHẲNG ĐỊNH UY TÍN
CTY CỔ PHẦN ĐẦU TƯ VÀ XÂY DỰNG VINACOM
ĐỊA CHỈ: TƯƠNG MAI - HÀ NỘI.
ĐIỆN THOẠI: 04. 22 15 66 12
EMAIL: VINACOM.CORP@GMAIL.COM

GIÁM ĐỐC:
(MANAGER)
ĐẶNG VIỆT HƯNG

CHỦ NHIỆM DỰ ÁN:
KTS: NGUYỄN BÁ CHIẾN

CHỦ TRÌ:
KTS: NGUYỄN BÁ CHIẾN

Q.L.K.T:
KS: LÊ VĂN THƯỞNG

THIẾT KẾ:
KTS: TRẦN TRUNG TUYẾN

TÊN BẢN VẼ:
(DRAWNG TITLE)
MẶT BẰNG HIỆN TRẠNG TẦNG 2

GIAI ĐOẠN:	THIẾT KẾ BẢN VẼ THI CÔNG
TỶ LỆ: (SCANLE)	SỐ BẢN VẼ: (DRAWNG NO)
H. THÀNH: (FINISH) ...../2026	HT: 02

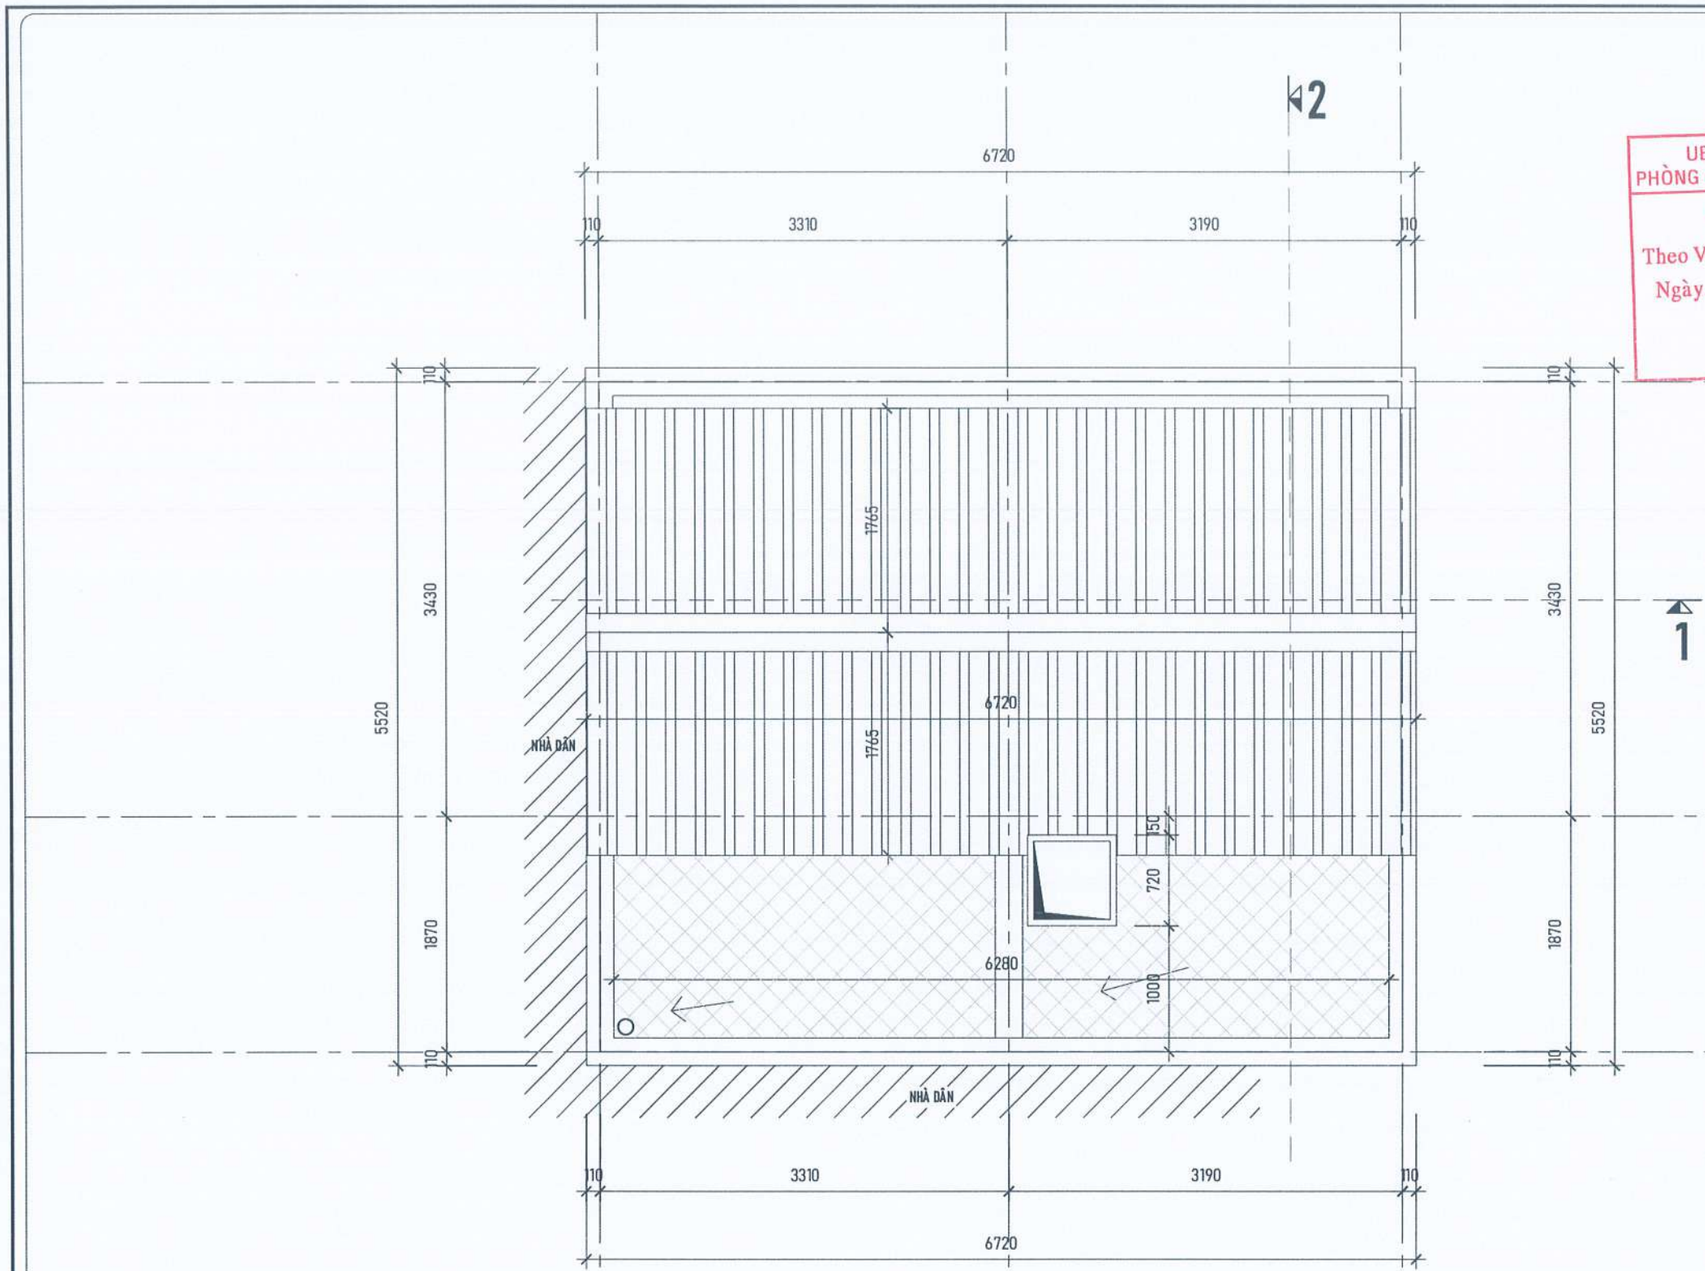

UBND PHƯỜNG Ô CHỢ DỪA
PHÒNG KINH TẾ, HẠ TẦNG VÀ ĐÔ THỊ
THẨM ĐỊNH
Theo Văn bản số:...../KTHTĐT
Ngày.....tháng.....năm 20.....
Ký tên:

HIỆN TRẠNG:
- TƯỜNG TRONG VÀ NGOÀI NHÀ NHIỀU VỊ TRÍ THẤM MỐC, BONG TRÓC LỚP VỮA TRÁT, LỚP SƠN BẠC MÀU.
- HỆ THỐNG SÊ NÔ MÁI VÀ MÁI TÔN CŨ HỎNG XUỐNG CẤP GÂY NGẤM THẤM DỘT. NẮP THĂM MÁI BUNG GÃY, KHÔNG SỬ DỤNG ĐƯỢC.
- KHU VỆ SINH CŨ HỎNG, XUỐNG CẤP GẠCH ỐP LÁT BUNG VỠ, XÍ BỆT HỎNG KHÔNG SỬ DỤNG ĐƯỢC.
- MỘT SỐ THIẾT BỊ ĐIỆN CHẬP CHÁY CŨ HỎNG.
- TRANG THIẾT BỊ CHƯA ĐỦ ĐỂ PHỤC VỤ SINH HOẠT CỦA NHÂN DÂN.

MẶT BẰNG HIỆN TRẠNG MÁI

CÔNG TY TNHH CCI
THẨM TRA
Theo Văn bản số...../.....
Ngày.....tháng.....năm 20.....
Ký tên:

YÊU CẦU TRƯỚC KHI THI CÔNG CẦN KHẢO SÁT HIỆN TRẠNG, KIỂM TRA KÍCH THƯỚC THỰC TẾ; KHI CẦN PHẢI THAY ĐỔI BẢN VẼ THIẾT KẾ CẦN LIÊN LẠC, TRAO ĐỔI VỚI BỘ PHẬN THIẾT KẾ YÊU CẦU CHỈNH SỬA

ĐD CHỦ ĐẦU TƯ:
(OWNER)
BAN QLDA ĐẦU TƯ - HẠ TẦNG PHƯỜNG Ô CHỢ DỪA

DỰ ÁN:
(PROJECT)
CẢI TẠO, SỬA CHỮA CÁC NHÀ SINH HOẠT CỘNG ĐỒNG TRÊN ĐỊA BÀN PHƯỜNG Ô CHỢ DỪA

HẠNG MỤC:
NHÀ SHCĐ KHU DÂN CƯ SỐ 11 NGÕ 29 PHỐ VŨ THẠNH

ĐỊA ĐIỂM XÂY DỰNG:
(ADD)
PHƯỜNG Ô CHỢ DỪA - TP. HÀ NỘI

ĐƠN VỊ TƯ VẤN:
VINACOM
CHẤT LƯỢNG KHẲNG ĐỊNH UY TÍN
CTY CỔ PHẦN ĐẦU TƯ VÀ XÂY DỰNG VINACOM
ĐỊA CHỈ: TƯƠNG MAI - HÀ NỘI
ĐIỆN THOẠI: 04. 22 15 66 12
EMAIL: VINACOM.CORP@GMAIL.COM

M.S.D.N: 0500605405 - C.T.C.P - CÔNG TY CỔ PHẦN ĐẦU TƯ VÀ XÂY DỰNG VINACOM - Q. HOÀN KIẾM

GIÁM ĐỐC:
(MANAGER)
ĐẶNG VIỆT HƯNG

CHỦ NHIỆM DỰ ÁN:
KTS: NGUYỄN BÁ CHIẾN

CHỦ TRÌ:
KTS: NGUYỄN BÁ CHIẾN

Q.L.K.T:
KS: LÊ VĂN THƯỜNG

THIẾT KẾ:
KTS: TRẦN TRUNG TUYẾN

TÊN BẢN VẼ:
(DRAWNG TITLE)
MẶT BẰNG MÁI

GIAI ĐOẠN:	THIẾT KẾ BẢN VẼ THI CÔNG
TỶ LỆ: (SCANLE)	SỐ BẢN VẼ: (DRAWNG NO)
H. THÀNH: (FINISH) ...../2026	HT: 03

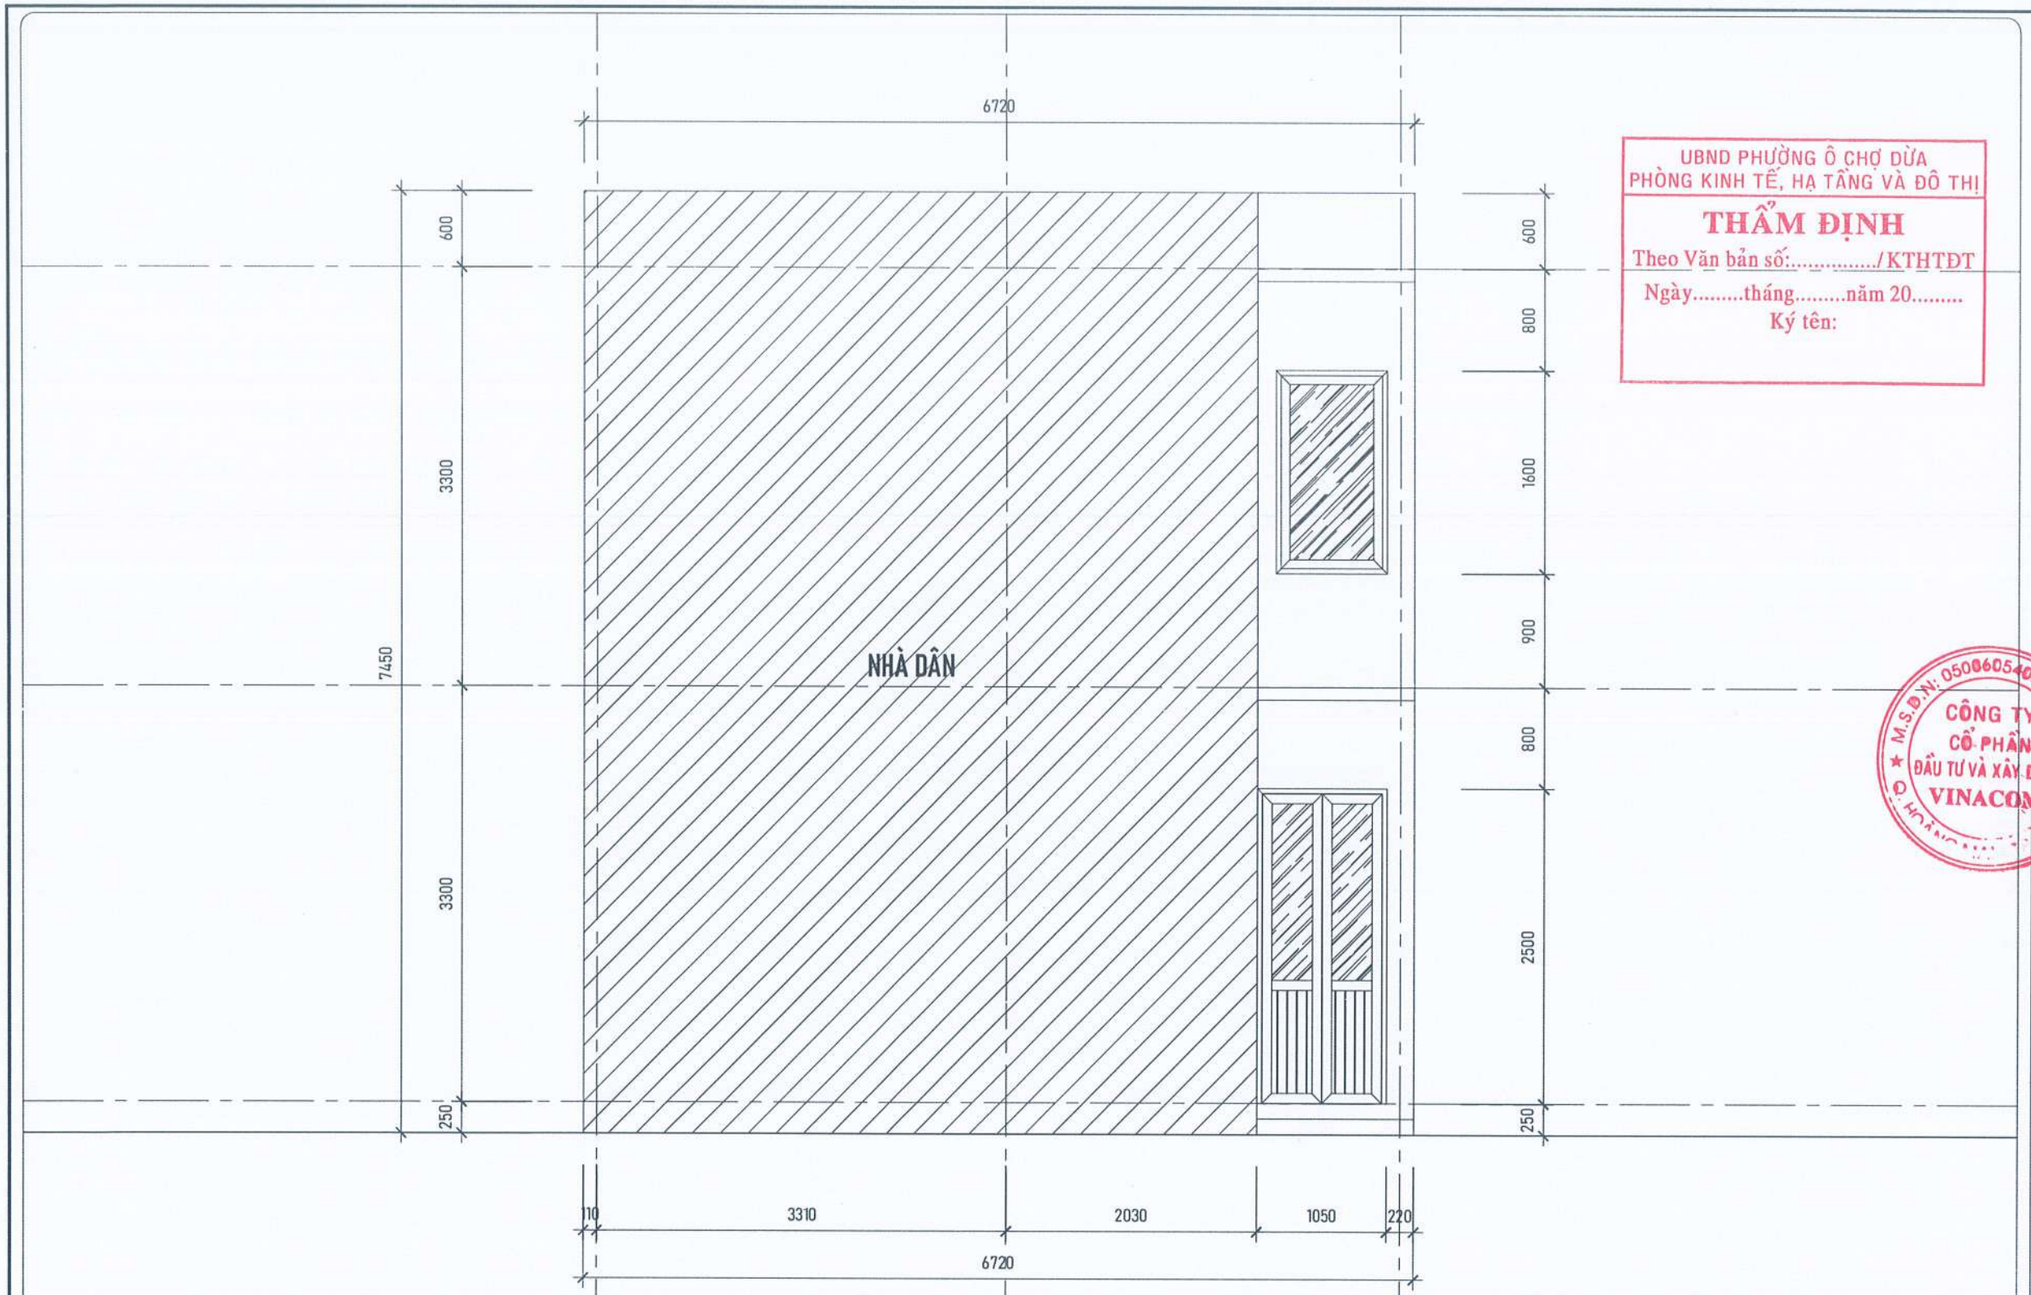

UBND PHƯỜNG Ô CHỢ DỪA
PHÒNG KINH TẾ, HẠ TẦNG VÀ ĐÔ THỊ

THẨM ĐỊNH

Theo Văn bản số:...../KTHTĐT

Ngày.....tháng.....năm 20.....

Ký tên:

HIỆN TRẠNG:

- TƯỜNG TRONG VÀ NGOÀI NHÀ NHIỀU VỊ TRÍ THẤM MỐC, BONG TRÓC LỚP VỮA TRÁT,LỚP SƠN BẠC MÀU.
- HỆ THỐNG SÊ NÔ MÁI VÀ MÁI TÔN CŨ HỎNG XUỐNG CẤP GÂY NGẤM THẤM DỘT. NẮP THĂM MÁI BUNG GÃY, KHÔNG SỬ DỤNG ĐƯỢC.
- KHU VỆ SINH CŨ HỎNG, XUỐNG CẤP GẠCH ỐP LÁT BUNG VỠ, XÍ BỆT HỎNG KHÔNG SỬ DỤNG ĐƯỢC.
- MỘT SỐ THIẾT BỊ ĐIỆN CHẬP CHÁY CŨ HỎNG.
- TRANG THIẾT BỊ CHƯA ĐỦ ĐỂ PHỤC VỤ SINH HOẠT CỦA NHÂN DÂN.

MẶT ĐỨNG TRỤC 1-3

CÔNG TY TNHH CCI

THẨM TRA

Theo Văn bản số...../.....

Ngày.....tháng.....năm 20.....

Ký tên:

YÊU CẦU TRƯỚC KHI THI CÔNG CẦN KHẢO SÁT HIỆN TRẠNG, KIỂM TRA KÍCH THƯỚC THỰC TẾ; KHI CẦN PHẢI THAY ĐỔI BẢN VẼ THIẾT KẾ CẦN LIÊN LẠC, TRAO ĐỔI VỚI BỘ PHẬN THIẾT KẾ YÊU CẦU CHỈNH SỬA

ĐD CHỦ ĐẦU TƯ:
(OWNER)
BAN QLDA ĐẦU TƯ - HẠ TẦNG PHƯỜNG Ô CHỢ DỪA

DỰ ÁN:
(PROJECT)
CẢI TẠO, SỬA CHỮA CÁC NHÀ SINH HOẠT CỘNG ĐỒNG TRÊN ĐỊA BÀN PHƯỜNG Ô CHỢ DỪA

HẠNG MỤC:
NHÀ SHCĐ KHU DÂN CƯ SỐ 11 NGÕ 29 PHỐ VŨ THẠNH

ĐỊA ĐIỂM XÂY DỰNG:
(ADD)
PHƯỜNG Ô CHỢ DỪA - TP. HÀ NỘI

ĐƠN VỊ TƯ VẤN:
VINACOM
CHẤT LƯỢNG KHẲNG ĐỊNH UY TÍN
CTY CỔ PHẦN ĐẦU TƯ VÀ XÂY DỰNG VINACOM
ĐỊA CHỈ: TƯƠNG MAI - HÀ NỘI.
ĐIỆN THOẠI: 04. 22 15 66 12
EMAIL: VINACOM.CORP@GMAIL.COM

M.S.D.N: 0500605405 CÔNG TY CỔ PHẦN ĐẦU TƯ VÀ XÂY DỰNG VINACOM

GIÁM ĐỐC:
(MANAGER)
ĐẶNG VIỆT HƯNG

CHỦ NHIỆM DỰ ÁN:
KTS: NGUYỄN BÁ CHIẾN

CHỦ TRÌ:
KTS: NGUYỄN BÁ CHIẾN

Q.L.K.T:
KS: LÊ VĂN THƯỜNG

THIẾT KẾ:
KTS: TRẦN TRUNG TUYẾN

TÊN BẢN VẼ:
(DRAWNG TITLE)
MẶT ĐỨNG TRỤC 1-2

GIAI ĐOẠN:	THIẾT KẾ BẢN VẼ THI CÔNG
TỶ LỆ: (SCANLE)	SỐ BẢN VẼ: (DRAWNG NO)
H. THÀNH: (FINISH) ...../2026	HT: 04

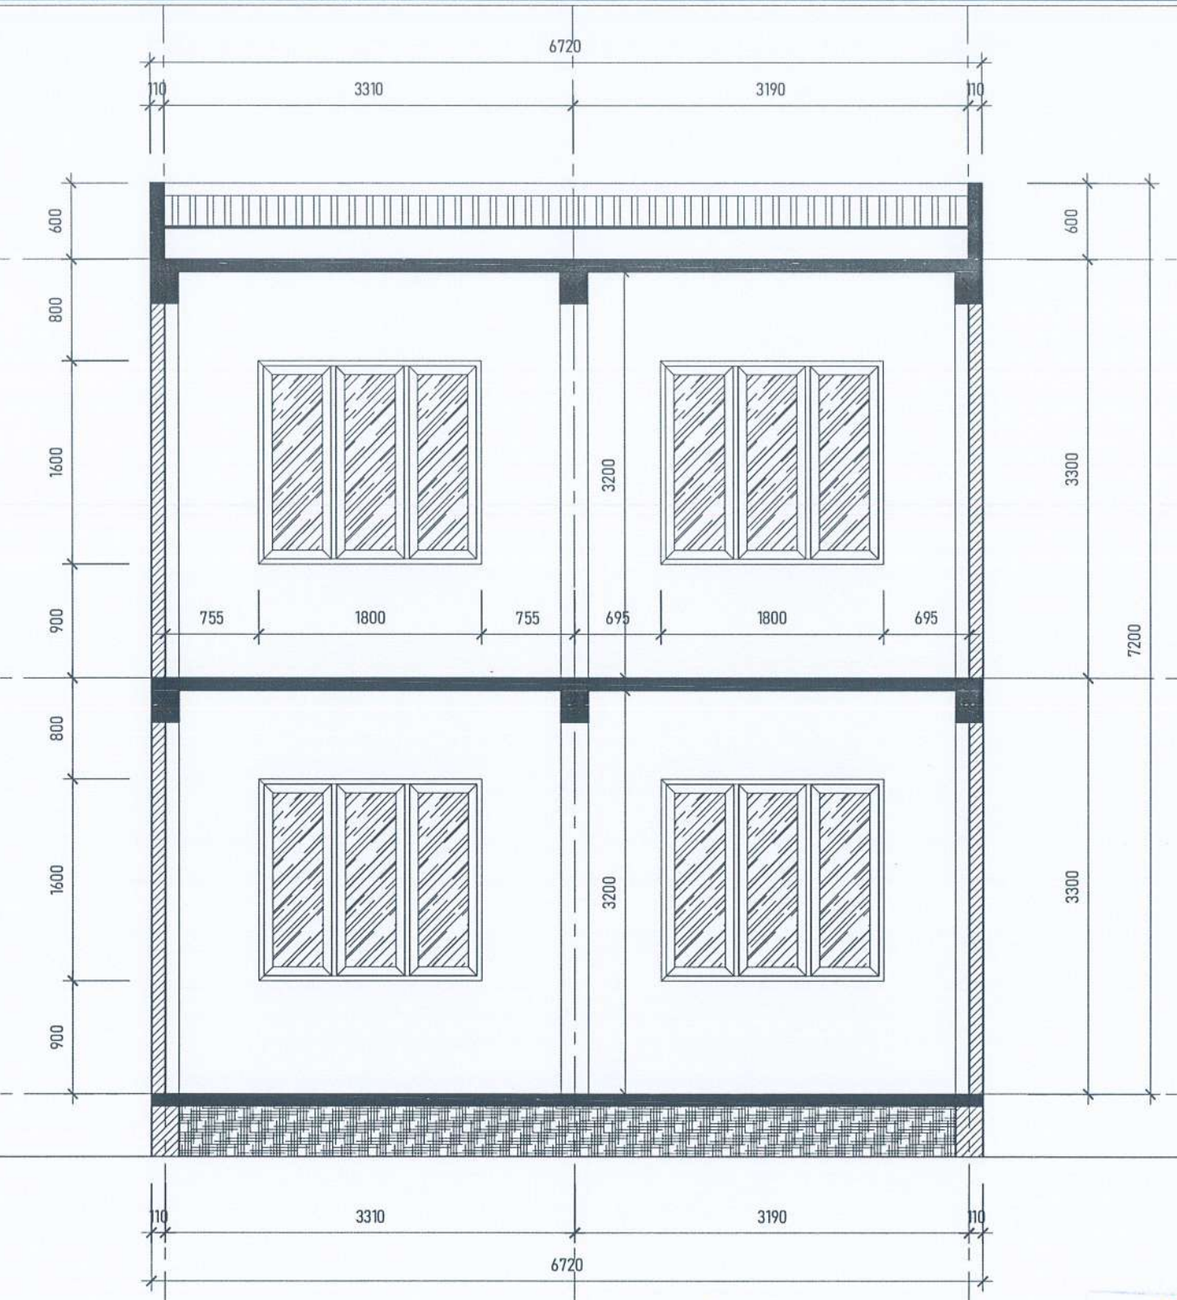

UBND PHƯỜNG Ô CHỢ DỪA
PHÒNG KINH TẾ, HẠ TẦNG VÀ ĐÔ THỊ
THẨM ĐỊNH
Theo Văn bản số:...../KTHTĐT
Ngày.....tháng.....năm 20.....
Ký tên:

MẶT CẮT 1-1

HIỆN TRẠNG:
- TƯỜNG TRONG VÀ NGOÀI NHÀ NHIỀU VỊ TRÍ THẤM MỐC, BONG TRÓC LỚP VỮA TRÁT, LỚP SƠN BẠC MÀU.
- HỆ THỐNG SÊ NÔ MÁI VÀ MÁI TÔN CŨ HỎNG XUỐNG CẤP GÂY NGẤM THẤM DỘT. NẮP THĂM MÁI BUNG GÃY, KHÔNG SỬ DỤNG ĐƯỢC.
- KHU VỆ SINH CŨ HỎNG, XUỐNG CẤP GẠCH ỐP LÁT BUNG VỠ, XÍ BỆT HỎNG KHÔNG SỬ DỤNG ĐƯỢC.
- MỘT SỐ THIẾT BỊ ĐIỆN CHẬP CHÁY CŨ HỎNG.
- TRANG THIẾT BỊ CHƯA ĐỦ ĐỂ PHỤC VỤ SINH HOẠT CỦA NHÂN DÂN.

CÔNG TY TNHH CCI
THẨM TRA
Theo Văn bản số...../.....
Ngày.....tháng.....năm 20.....
Ký tên:

YÊU CẦU TRƯỚC KHI THI CÔNG CẦN KHẢO SÁT HIỆN TRẠNG, KIỂM TRA KÍCH THƯỚC THỰC TẾ; KHI CẦN PHẢI THAY ĐỔI BẢN VẼ THIẾT KẾ CẦN LIÊN LẠC, TRAO ĐỔI VỚI BỘ PHẬN THIẾT KẾ YÊU CẦU CHỈNH SỬA

ĐD CHỦ ĐẦU TƯ:
(OWNER)
BAN QLDA ĐẦU TƯ - HẠ TẦNG PHƯỜNG Ô CHỢ DỪA

DỰ ÁN:
(PROJECT)
CẢI TẠO, SỬA CHỮA CÁC NHÀ SINH HOẠT CỘNG ĐỒNG TRÊN ĐỊA BÀN PHƯỜNG Ô CHỢ DỪA

HẠNG MỤC:
NHÀ SHCĐ KHU DÂN CƯ SỐ 11 NGÕ 29 PHỐ VŨ THẠNH

ĐỊA ĐIỂM XÂY DỰNG:
(ADD)
PHƯỜNG Ô CHỢ DỪA - TP. HÀ NỘI

ĐƠN VỊ TƯ VẤN:
VINACOM
CHẤT LƯỢNG KHẲNG ĐỊNH UY TÍN
CTY CỔ PHẦN ĐẦU TƯ VÀ XÂY DỰNG VINACOM
ĐỊA CHỈ: TƯƠNG MAI - HÀ NỘI.
ĐIỆN THOẠI: 04. 22 15 66 12
EMAIL: VINACOM.CORP@GMAIL.COM

GIÁM ĐỐC:
(MANAGER)
ĐẶNG VIỆT HƯNG

CÔNG TY CỔ PHẦN ĐẦU TƯ VÀ XÂY DỰNG VINACOM

CHỦ NHIỆM DỰ ÁN:
KTS: NGUYỄN BÁ CHIẾN

CHỦ TRÌ:
KTS: NGUYỄN BÁ CHIẾN

Q.L.K.T:
KS: LÊ VĂN THƯỜNG

THIẾT KẾ:
KTS: TRẦN TRUNG TUYẾN

TÊN BẢN VẼ:
(DRAWNG TITLE)
MẶT CẮT 1-1

GIAI ĐOẠN:	THIẾT KẾ BẢN VẼ THI CÔNG
TỶ LỆ: (SCANLE)	SỐ BẢN VẼ: (DRAWNG NO)
H. THÀNH: (FINISH) ...../2026	HT: 05

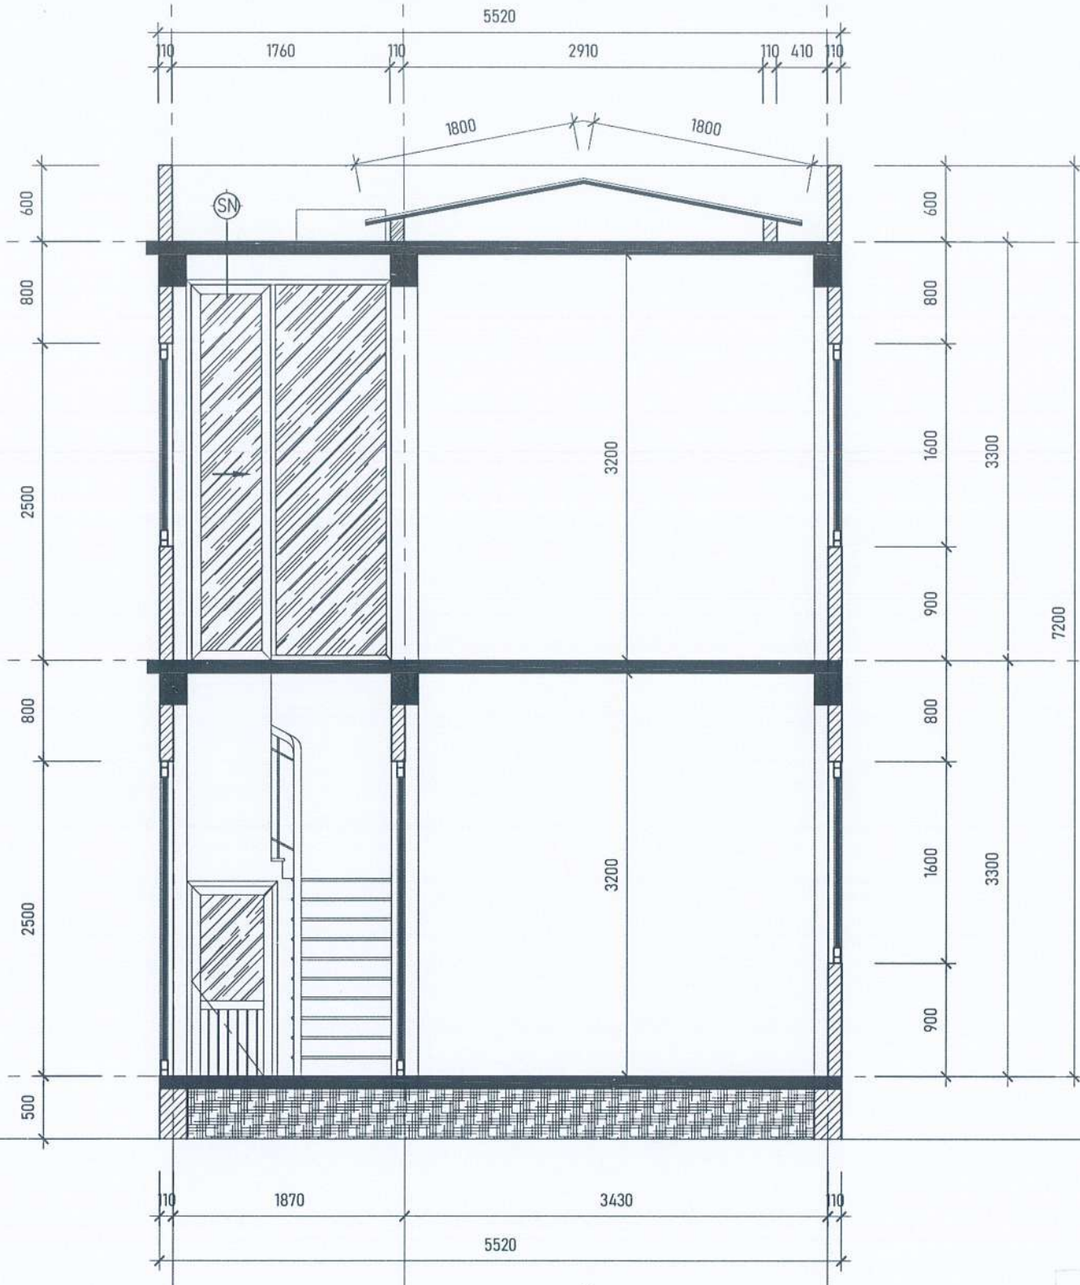

SN – LỚP CHỐNG THẤM HIỆN TRẠNG
– LỚP BÊ TÔNG CỐT THÉP HIỆN TRẠNG
– LỚP VỮA TRÁT TRẦN

CÁC LỚP CẤU TẠO NỀN SÊ NÔ HIỆN TRẠNG

MẶT CẮT 2-2

HIỆN TRẠNG:
- TƯỜNG TRONG VÀ NGOÀI NHÀ NHIỀU VỊ TRÍ THẤM MỐC, BONG TRÓC LỚP VỮA TRÁT, LỚP SƠN BẠC MÀU.
- HỆ THỐNG SÊ NÔ MÁI VÀ MÁI TÔN CŨ HỎNG XUỐNG CẤP GÂY NGẤM THẤM DỘT. NẮP THĂM MÁI BUNG GÃY, KHÔNG SỬ DỤNG ĐƯỢC.
- KHU VỆ SINH CŨ HỎNG, XUỐNG CẤP GẠCH ỐP LÁT BUNG VỠ, XÍ BỆT HỎNG KHÔNG SỬ DỤNG ĐƯỢC.
- MỘT SỐ THIẾT BỊ ĐIỆN CHẬP CHÁY CŨ HỎNG.
- TRANG THIẾT BỊ CHƯA ĐỦ ĐỂ PHỤC VỤ SINH HOẠT CỦA NHÂN DÂN.

UBND PHƯỜNG Ô CHỢ DỪA
PHÒNG KINH TẾ, HẠ TẦNG VÀ ĐÔ THỊ
THẨM ĐỊNH
Theo Văn bản số:...../KTHTĐT
Ngày.....tháng.....năm 20.....
Ký tên:

CÔNG TY TNHH CCI
THẨM TRA
Theo Văn bản số...../.....
Ngày.....tháng.....năm 20.....
Ký tên:

YÊU CẦU TRƯỚC KHI THI CÔNG CẦN KHẢO SÁT HIỆN TRẠNG, KIỂM TRA KÍCH THƯỚC THỰC TẾ; KHI CẦN PHẢI THAY ĐỔI BẢN VẼ THIẾT KẾ CẦN LIÊN LẠC, TRAO ĐỔI VỚI BỘ PHẬN THIẾT KẾ YÊU CẦU CHỈNH SỬA

ĐD CHỦ ĐẦU TƯ:
(OWNER)
BAN QLDA ĐẦU TƯ - HẠ TẦNG PHƯỜNG Ô CHỢ DỪA

DỰ ÁN:
(PROJECT)
CẢI TẠO, SỬA CHỮA CÁC NHÀ SINH HOẠT CỘNG ĐỒNG TRÊN ĐỊA BÀN PHƯỜNG Ô CHỢ DỪA

HẠNG MỤC:
NHÀ SHCĐ KHU DÂN CƯ SỐ 11 NGÕ 29 PHỐ VŨ THẠNH

ĐỊA ĐIỂM XÂY DỰNG:
(ADD)
PHƯỜNG Ô CHỢ DỪA - TP. HÀ NỘI

ĐƠN VỊ TƯ VẤN:
VINACOM
CHẤT LƯỢNG KHẲNG ĐỊNH UY TÍN
CTY CỔ PHẦN ĐẦU TƯ VÀ XÂY DỰNG VINACOM
ĐỊA CHỈ: TƯƠNG MAI - HÀ NỘI
ĐIỆN THOẠI: 04. 22 15 66 12
EMAIL: VINACOM.CORP@GMAIL.COM

GIÁM ĐỐC:
(MANAGER)
ĐẶNG VIỆT HƯNG

CHỦ NHIỆM DỰ ÁN:
KTS: NGUYỄN BÁ CHIẾN

CHỦ TRÌ:
KTS: NGUYỄN BÁ CHIẾN

Q.L.K.T:
KS: LÊ VĂN THƯỞNG

THIẾT KẾ:
KTS: TRẦN TRUNG TUYẾN

TÊN BẢN VẼ:
(DRAWNG TITLE)
MẶT CẮT 2-2

GIAI ĐOẠN:	THIẾT KẾ BẢN VẼ THI CÔNG
TỶ LỆ: (SCANLE)	SỐ BẢN VẼ: (DRAWNG NO)
H. THÀNH: (FINISH) ...../2026	HT: 06

UBND PHƯỜNG Ô CHỢ DỪA
PHÒNG KINH TẾ, HẠ TẦNG VÀ ĐÔ THỊ

THẨM ĐỊNH

Theo Văn bản số:...../KTHTĐT

Ngày.....tháng.....năm 20.....

Ký tên:

PHẦN CẢI TẠO

CÔNG TY TNHH CCI

THẨM TRA

Theo Văn bản số...../.....

Ngày.....tháng.....năm 20.....

Ký tên:

YÊU CẦU TRƯỚC KHI THI CÔNG CẦN KHẢO SÁT HIỆN TRẠNG, KIỂM TRA KÍCH THƯỚC THỰC TẾ; KHI CẦN PHẢI THAY ĐỔI BẢN VẼ THIẾT KẾ CẦN LIÊN LẠC, TRAO ĐỔI VỚI BỘ PHẬN THIẾT KẾ YÊU CẦU CHỈNH SỬA

ĐD CHỦ ĐẦU TƯ:
(OWNER)
BAN QLDA ĐẦU TƯ - HẠ TẦNG PHƯỜNG Ô CHỢ DỪA

DỰ ÁN:
(PROJECT)
CẢI TẠO, SỬA CHỮA CÁC NHÀ SINH HOẠT CỘNG ĐỒNG TRÊN ĐỊA BÀN PHƯỜNG Ô CHỢ DỪA

HẠNG MỤC:
NHÀ SHCĐ KHU DÂN CƯ SỐ 11 NGÕ 29 PHỐ VŨ THẠNH

ĐỊA ĐIỂM XÂY DỰNG:
(ADD)
PHƯỜNG Ô CHỢ DỪA - TP. HÀ NỘI

ĐƠN VỊ TƯ VẤN:
VINACOM
CHẤT LƯỢNG KHẲNG ĐỊNH UY TÍN
CTY CỔ PHẦN ĐẦU TƯ VÀ XÂY DỰNG VINACOM
ĐỊA CHỈ: TƯƠNG MAI - HÀ NỘI.
ĐIỆN THOẠI: 04. 22 15 66 12
EMAIL: VINACOM.CORP@GMAIL.COM

M.S.D.N: 0500605405 CÔNG TY CỔ PHẦN ĐẦU TƯ VÀ XÂY DỰNG VINACOM

GIÁM ĐỐC:
(MANAGER)
ĐẶNG VIỆT HƯNG

CHỦ NHIỆM DỰ ÁN:
KTS: NGUYỄN BÁ CHIẾN

CHỦ TRÌ:
KTS: NGUYỄN BÁ CHIẾN

Q.L.K.T:
KS: LÊ VĂN THƯỞNG

THIẾT KẾ:
KTS: TRẦN TRUNG TUYẾN

TÊN BẢN VẼ:
(DRAWNG TITLE)

GIAI ĐOẠN:	THIẾT KẾ BẢN VẼ THI CÔNG
TỶ LỆ: (SCANLE)	SỐ BẢN VẼ: (DRAWNG NO)
H. THÀNH: (FINISH) ...../2026	

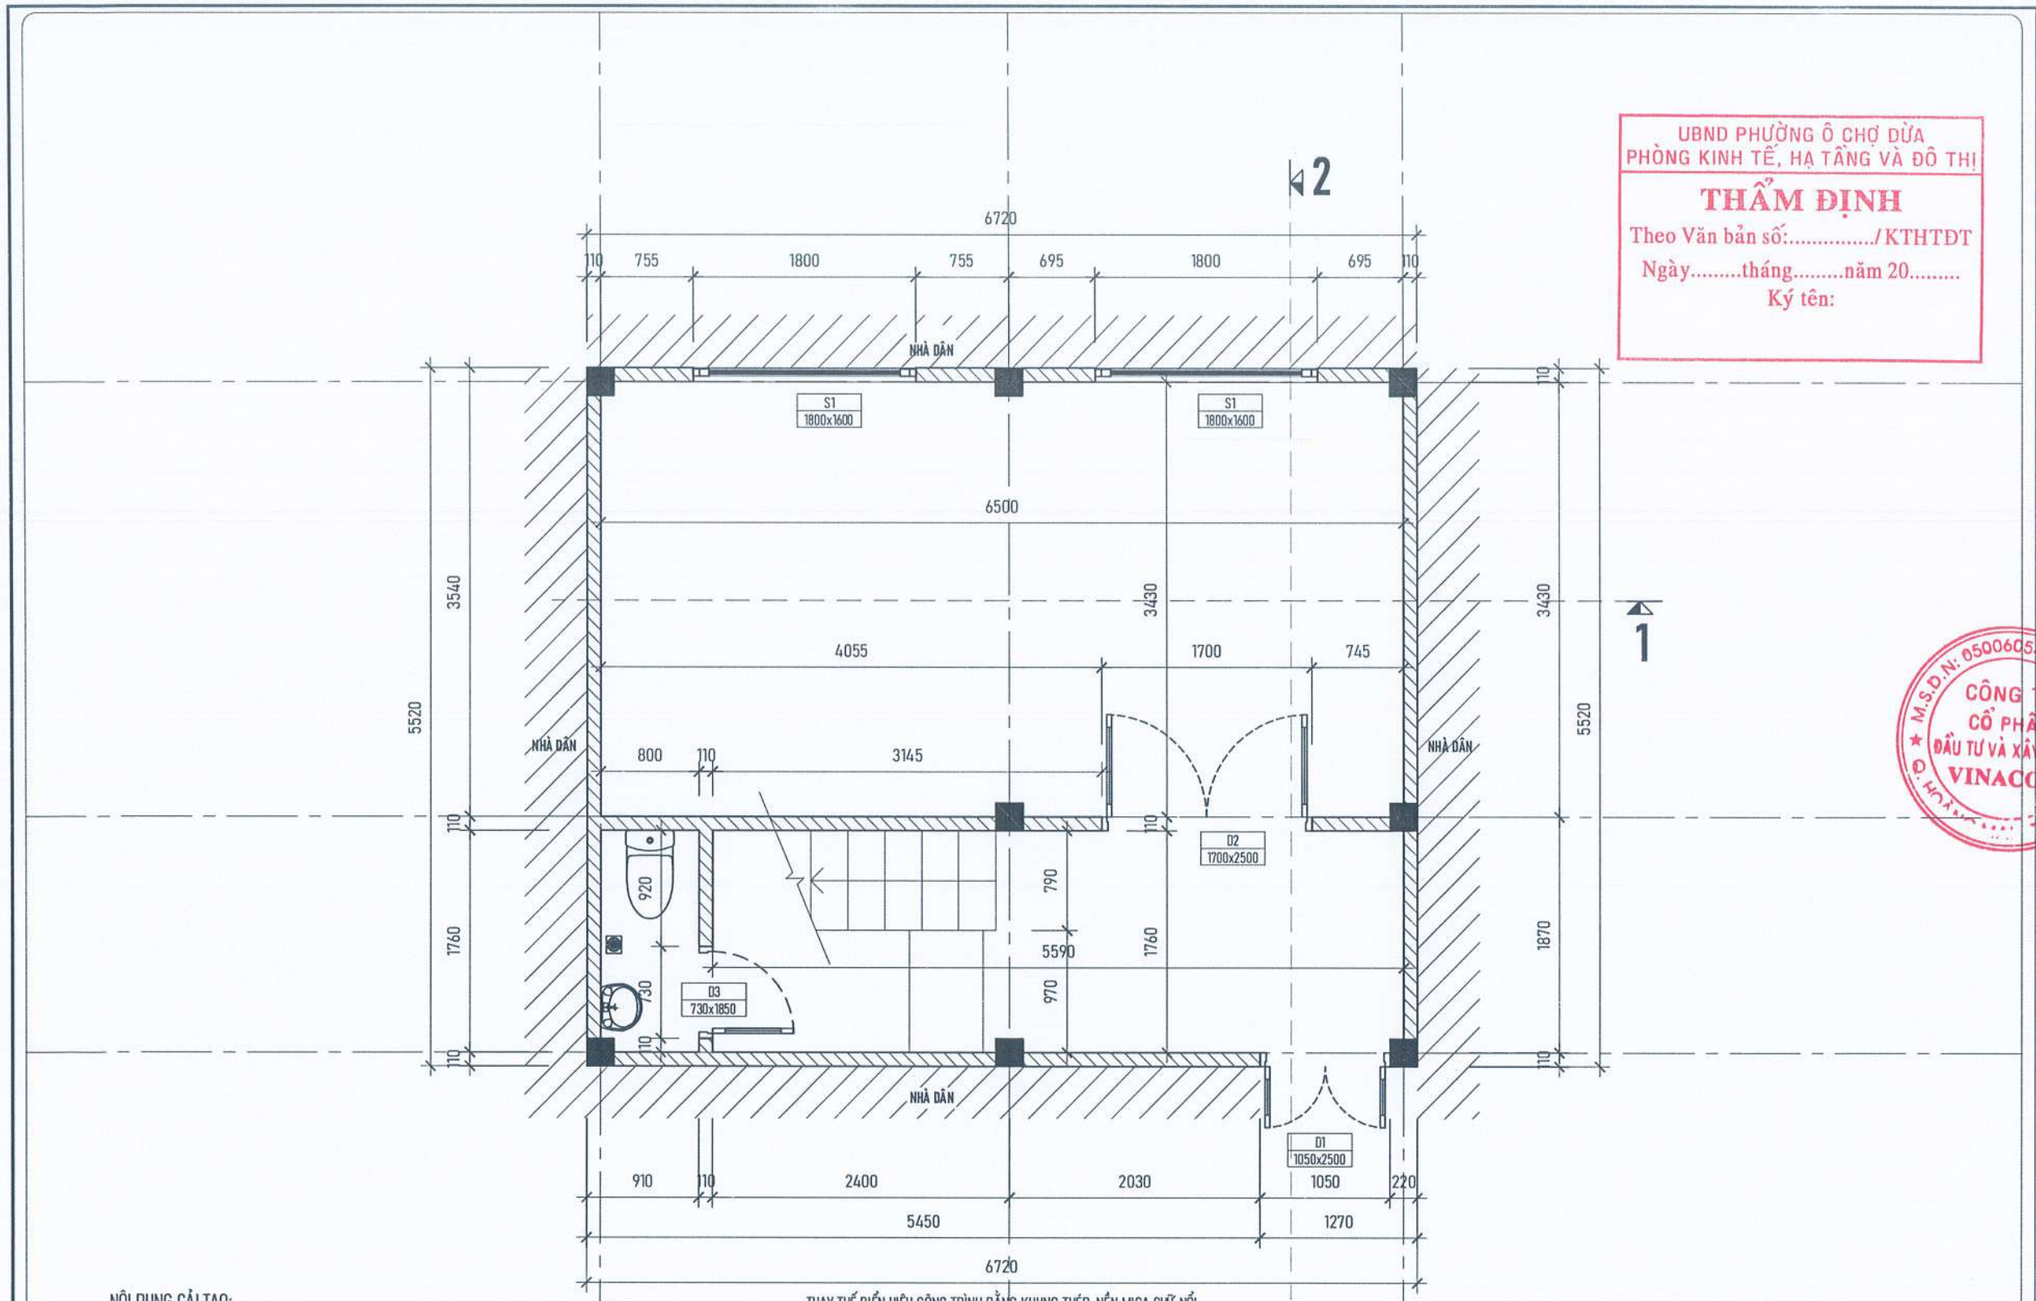

NỘI DUNG CẢI TẠO:

- ĐÓC LỚP TRÁT TƯỜNG NHỮNG VỊ TRÍ ẨM MỐC, NGẤM THẤM BONG VỮ, TRÁT LẠI BẰNG VXM MÁC 75, DÀY 1.5Cm.
- CẠO TOÀN BỘ LỚP SƠN TƯỜNG CŨ, BẢ VÀ SƠN LẠI CHỈNH TRANG TOÀN BỘ TRONG, NGOÀI CÔNG TRÌNH BẰNG 1 NƯỚC LÓT, 2 NƯỚC MÀU.
- THÁO DỠ THAY THẾ TOÀN BỘ THIẾT BỊ VỆ SINH (01 BỘ XÍ BỆT, 01 CHẬU RỬA TAY), BÓC VÀ ỐP LÁT LẠI NỀN VÀ TƯỜNG BẰNG GẠCH CERAMIC 300x300 CHỐNG TRƠN, ỐP LẠI TƯỜNG BẰNG GẠCH GRANIT 300x600mm.
- THÁO DỠ TOÀN BỘ MÁI TÔN CŨ, THAY THẾ BẰNG TÔN MẠ MÀU DÀY 0.45mm. LÀM MỚI NẸP THĂM MÁI BẰNG TÔN.
- PHÁ DỠ LỚP CHỐNG THẤM SÊ NÔ CŨ, QUÉT CHỐNG THẤM VÀ LÁNG LẠI BẰNG VXM MÁC 100#, VÉN THÀNH CAO 30cm.
- THAY THẾ THIẾT BỊ ĐIỆN CHÁY, HỎNG.
- THAY THẾ BIỂN HIỆU CÔNG TRÌNH BẰNG KHUNG THÉP, NỀN MICA CHỮ NỔI.
- MUA SẮM TRANG THIẾT BỊ:

+ ĐIỀU HÒA	: 01 BỘ
+ BỘ MÍC	: 01 BỘ
+ MÁY TÍNH	: 01 BỘ
+ MÁY IN	: 01 BỘ
+ INTERNET WIFI	: 01 BỘ
+ BÀN MÁY TÍNH 1,4x0.7m	: 01 BỘ

YÊU CẦU TRƯỚC KHI THI CÔNG CẦN KHẢO SÁT HIỆN TRẠNG, KIỂM TRA KÍCH THƯỚC THỰC TẾ; KHI CẦN PHẢI THAY ĐỔI BẢN VẼ THIẾT KẾ CẦN LIÊN LẠC, TRAO ĐỔI VỚI BỘ PHẬN THIẾT KẾ YÊU CẦU CHỈNH SỬA

UBND PHƯỜNG Ô CHỢ DỪA
PHÒNG KINH TẾ, HẠ TẦNG VÀ ĐÔ THỊ
THẨM ĐỊNH
Theo Văn bản số:...../KTHTĐT
Ngày.....tháng.....năm 20.....
Ký tên:

CÔNG TY TNHH CCI
KIỂM TRA
Theo Văn bản số...../.....
Ngày.....tháng.....năm 20.....
Ký tên:

ĐD CHỦ ĐẦU TƯ:
(OWNER)
BAN QLDA ĐẦU TƯ - HẠ TẦNG PHƯỜNG Ô CHỢ DỪA

DỰ ÁN:
(PROJECT)
CẢI TẠO, SỬA CHỮA CÁC NHÀ SINH HOẠT CỘNG ĐỒNG TRÊN ĐỊA BÀN PHƯỜNG Ô CHỢ DỪA

HẠNG MỤC:
NHÀ SHCĐ KHU DÂN CƯ SỐ 11 NGÕ 29 PHỐ VŨ THẠNH

ĐỊA ĐIỂM XÂY DỰNG:
(ADD)
PHƯỜNG Ô CHỢ DỪA - TP. HÀ NỘI

ĐƠN VỊ TƯ VẤN:
VINACOM
CHẤT LƯỢNG KHẲNG ĐỊNH UY TÍN
CTY CỔ PHẦN ĐẦU TƯ VÀ XÂY DỰNG VINACOM
ĐỊA CHỈ: TƯƠNG MAI - HÀ NỘI.
ĐIỆN THOẠI: 04. 22 15 66 12
EMAIL: VINACOM.CORP@GMAIL.COM

GIÁM ĐỐC:
(MANAGER)
ĐẶNG VIỆT HƯNG

CHỦ NHIỆM DỰ ÁN:
KTS: NGUYỄN BÁ CHIẾN

CHỦ TRÌ:
KTS: NGUYỄN BÁ CHIẾN

Q.L.K.T:
KS: LÊ VĂN THƯỜNG

THIẾT KẾ:
KTS: TRẦN TRUNG TUYẾN

TÊN BẢN VẼ:
(DRAWNG TITLE)
MẶT BẰNG TẦNG 1

GIAI ĐOẠN:	THIẾT KẾ BẢN VẼ THI CÔNG
TỶ LỆ: (SCANLE)	SỐ BẢN VẼ: (DRAWNG NO)
H. THÀNH: (FINISH) ...../2026	KT: 01

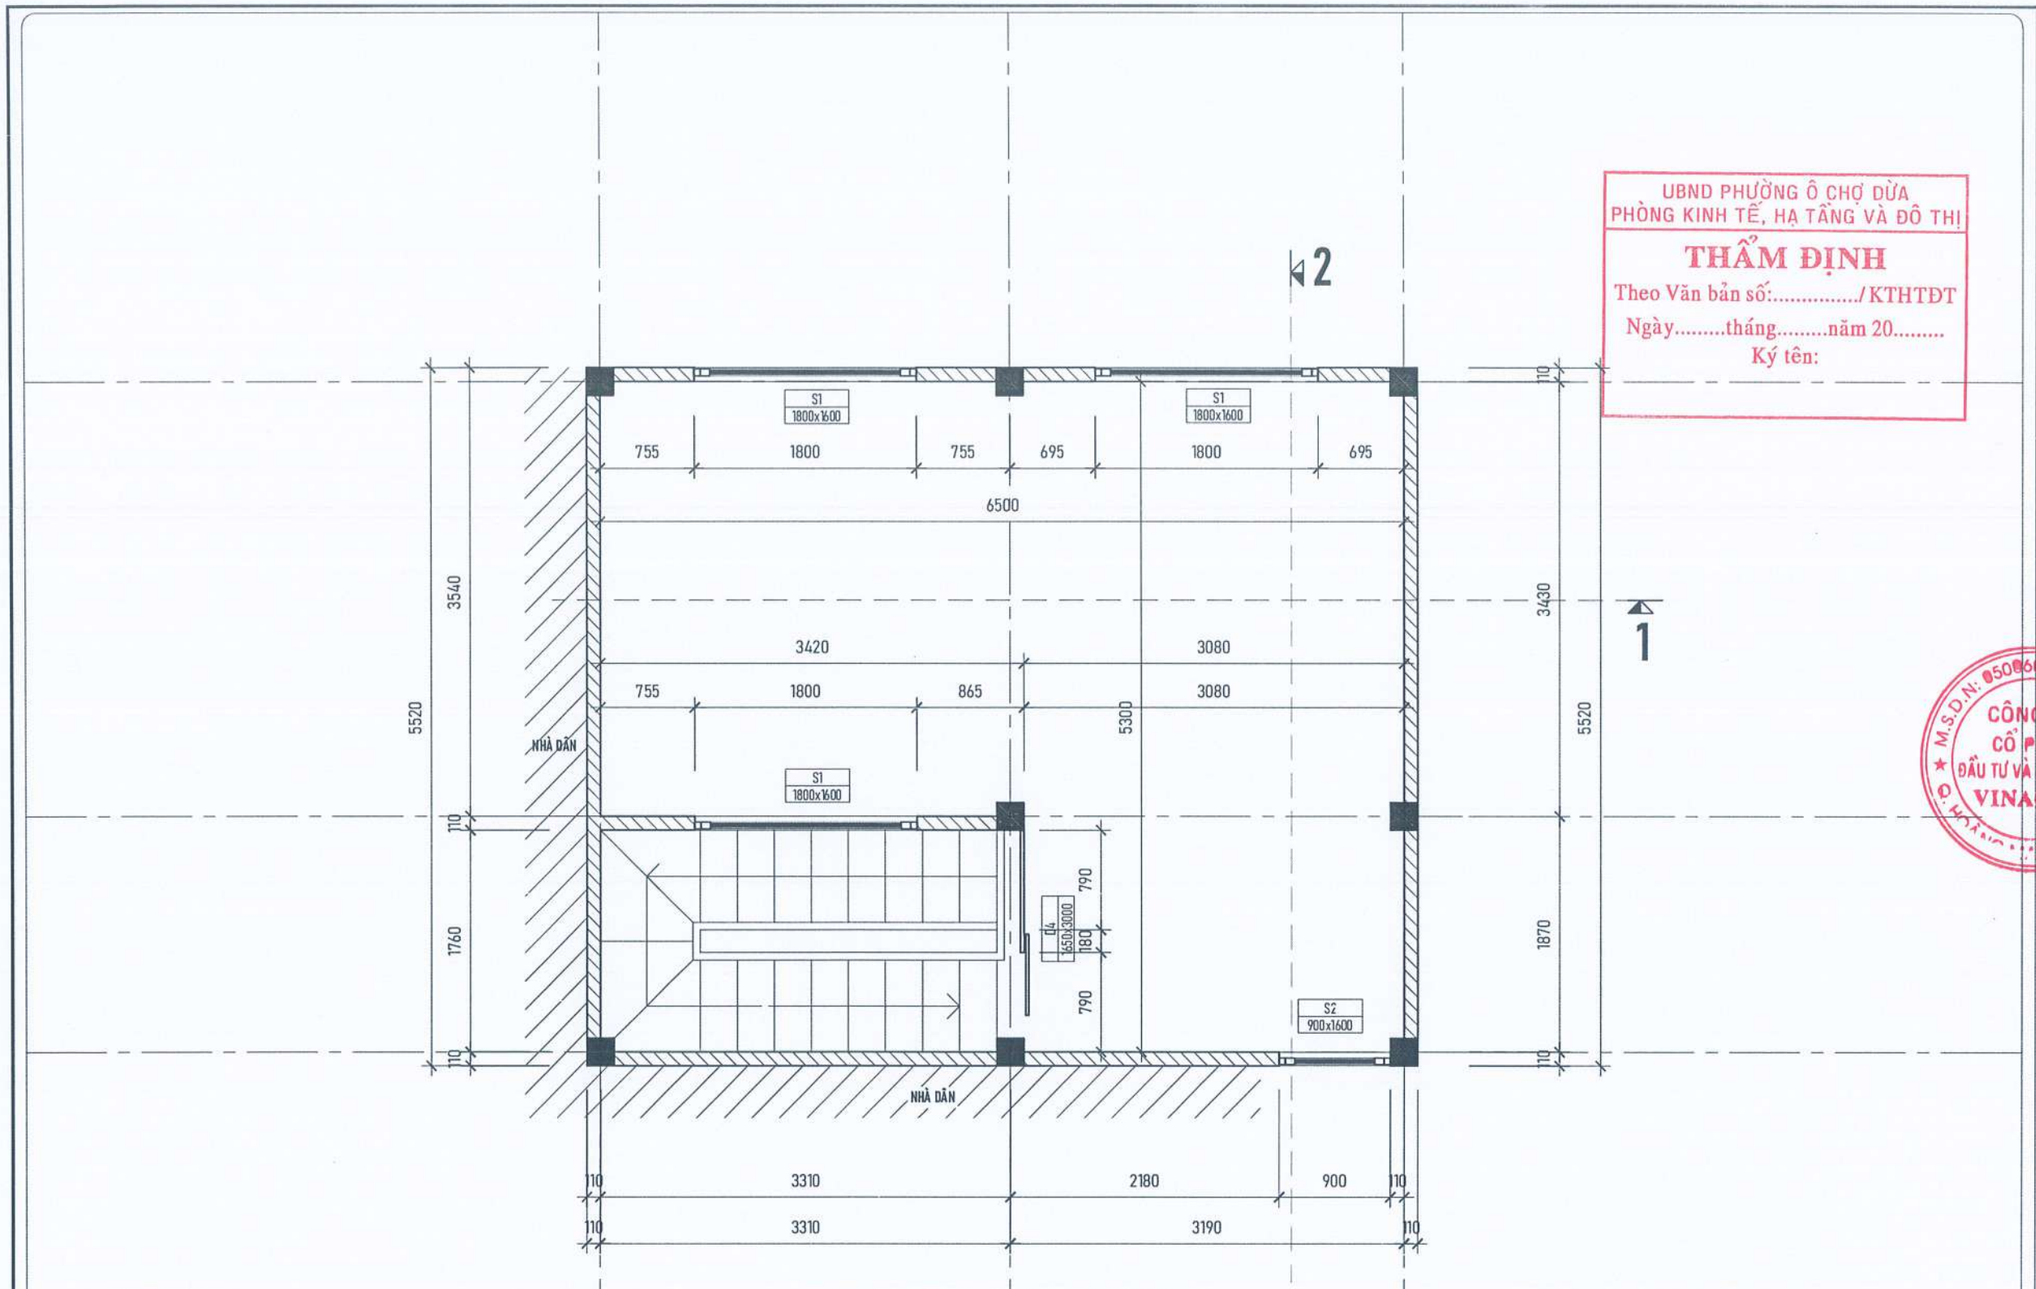

UBND PHƯỜNG Ô CHỢ DỪA
PHÒNG KINH TẾ, HẠ TẦNG VÀ ĐÔ THỊ

THẨM ĐỊNH

Theo Văn bản số:...../KTHTĐT

Ngày.....tháng.....năm 20.....

Ký tên:

NỘI DUNG CẢI TẠO:

- DÓC LỚP TRÁT TƯỜNG NHỮNG VỊ TRÍ ẨM MỐC, NGẤM THẤM BONG VỮ, TRÁT LẠI BẰNG VXM MÁC 75, DÀY 1.5Cm.
- CẠO TOÀN BỘ LỚP SƠN TƯỜNG CŨ, BẢ VÀ SƠN LẠI CHỈNH TRANG TOÀN BỘ TRONG, NGOÀI CÔNG TRÌNH BẰNG 1 NƯỚC LÓT, 2 NƯỚC MÀU.
- THÁO DỠ THAY THẾ TOÀN BỘ THIẾT BỊ VỆ SINH (01 BỘ XÍ BỆT, 01 CHẬU RỬA TAY), BÓC VÀ ỐP LÁT LẠI NỀN VÀ TƯỜNG BẰNG GẠCH CERAMIC 300x300 CHỐNG TRƠN, ỐP LẠI TƯỜNG BẰNG GẠCH GRANIT 300x600mm.
- THÁO DỠ TOÀN BỘ MÁI TÔN CŨ, THAY THẾ BẰNG TÔN MẠ MÀU DÀY 0.45mm. LÀM MỚI NẮP THĂM MÁI BẰNG TÔN.
- PHÁ DỠ LỚP CHỐNG THẤM SÊ NÔ CŨ, QUÉT CHỐNG THẤM VÀ LÁNG LẠI BẰNG VXM MÁC 100#, VÉN THÀNH CAO 30cm.
- THAY THẾ THIẾT BỊ ĐIỆN CHÁY, HỎNG.
- THAY THẾ BIỂN HIỆU CÔNG TRÌNH BẰNG KHUNG THÉP, NỀN MICA CHỮ NỔI.
- MUA SẮM TRANG THIẾT BỊ:
  - + ĐIỀU HÒA : 01 BỘ
  - + BỘ MÍC : 01 BỘ
  - + MÁY TÍNH : 01 BỘ
  - + MÁY IN : 01 BỘ
  - + INTERNET WIFI : 01 BỘ
  - + BÀN MÁY TÍNH 1,4x0.7m : 01 BỘ

MẶT BẰNG CẢI TẠO TẦNG 2

CÔNG TY TNHH CCI

THẨM TRA

Theo Văn bản số...../.....

Ngày.....tháng.....năm 20.....

Ký tên:

YÊU CẦU TRƯỚC KHI THI CÔNG CẦN KHẢO SÁT HIỆN TRẠNG, KIỂM TRA KÍCH THƯỚC THỰC TẾ; KHI CẦN PHẢI THAY ĐỔI BẢN VẼ THIẾT KẾ CẦN LIÊN LẠC, TRAO ĐỔI VỚI BỘ PHẬN THIẾT KẾ YÊU CẦU CHỈNH SỬA

ĐD CHỦ ĐẦU TƯ:
(OWNER)
BAN QLDA ĐẦU TƯ - HẠ TẦNG PHƯỜNG Ô CHỢ DỪA

DỰ ÁN:
(PROJECT)
CẢI TẠO, SỬA CHỮA CÁC NHÀ SINH HOẠT CỘNG ĐỒNG TRÊN ĐỊA BÀN PHƯỜNG Ô CHỢ DỪA

HẠNG MỤC:
NHÀ SHCĐ KHU DÂN CƯ SỐ 11 NGÕ 29 PHỐ VŨ THẠNH

ĐỊA ĐIỂM XÂY DỰNG:
(ADD)
PHƯỜNG Ô CHỢ DỪA - TP. HÀ NỘI

ĐƠN VỊ TƯ VẤN:
VINACOM
CHẤT LƯỢNG KHẲNG ĐỊNH UY TÍN
CTY CỔ PHẦN ĐẦU TƯ VÀ XÂY DỰNG VINACOM
ĐỊA CHỈ: TƯƠNG MAI - HÀ NỘI.
ĐIỆN THOẠI: 04. 22 15 66 12
EMAIL: VINACOM.CORP@GMAIL.COM

M.S.D.N: 0500605406 CÔNG TY CỔ PHẦN ĐẦU TƯ VÀ XÂY DỰNG VINACOM

GIÁM ĐỐC:
(MANAGER)
ĐẶNG VIỆT HƯNG

CHỦ NHIỆM DỰ ÁN:
KTS: NGUYỄN BÁ CHIẾN

CHỦ TRÌ:
KTS: NGUYỄN BÁ CHIẾN

Q.L.K.T:
KS: LÊ VĂN THƯỜNG

THIẾT KẾ:
KTS: TRẦN TRUNG TUYẾN

TÊN BẢN VẼ:
(DRAWNG TITLE)
MẶT BẰNG TẦNG 2

GIAI ĐOẠN:	THIẾT KẾ BẢN VẼ THI CÔNG
TỶ LỆ: (SCANLE)	SỐ BẢN VẼ: (DRAWNG NO)
H. THÀNH: (FINISH) ...../2026	KT: 02

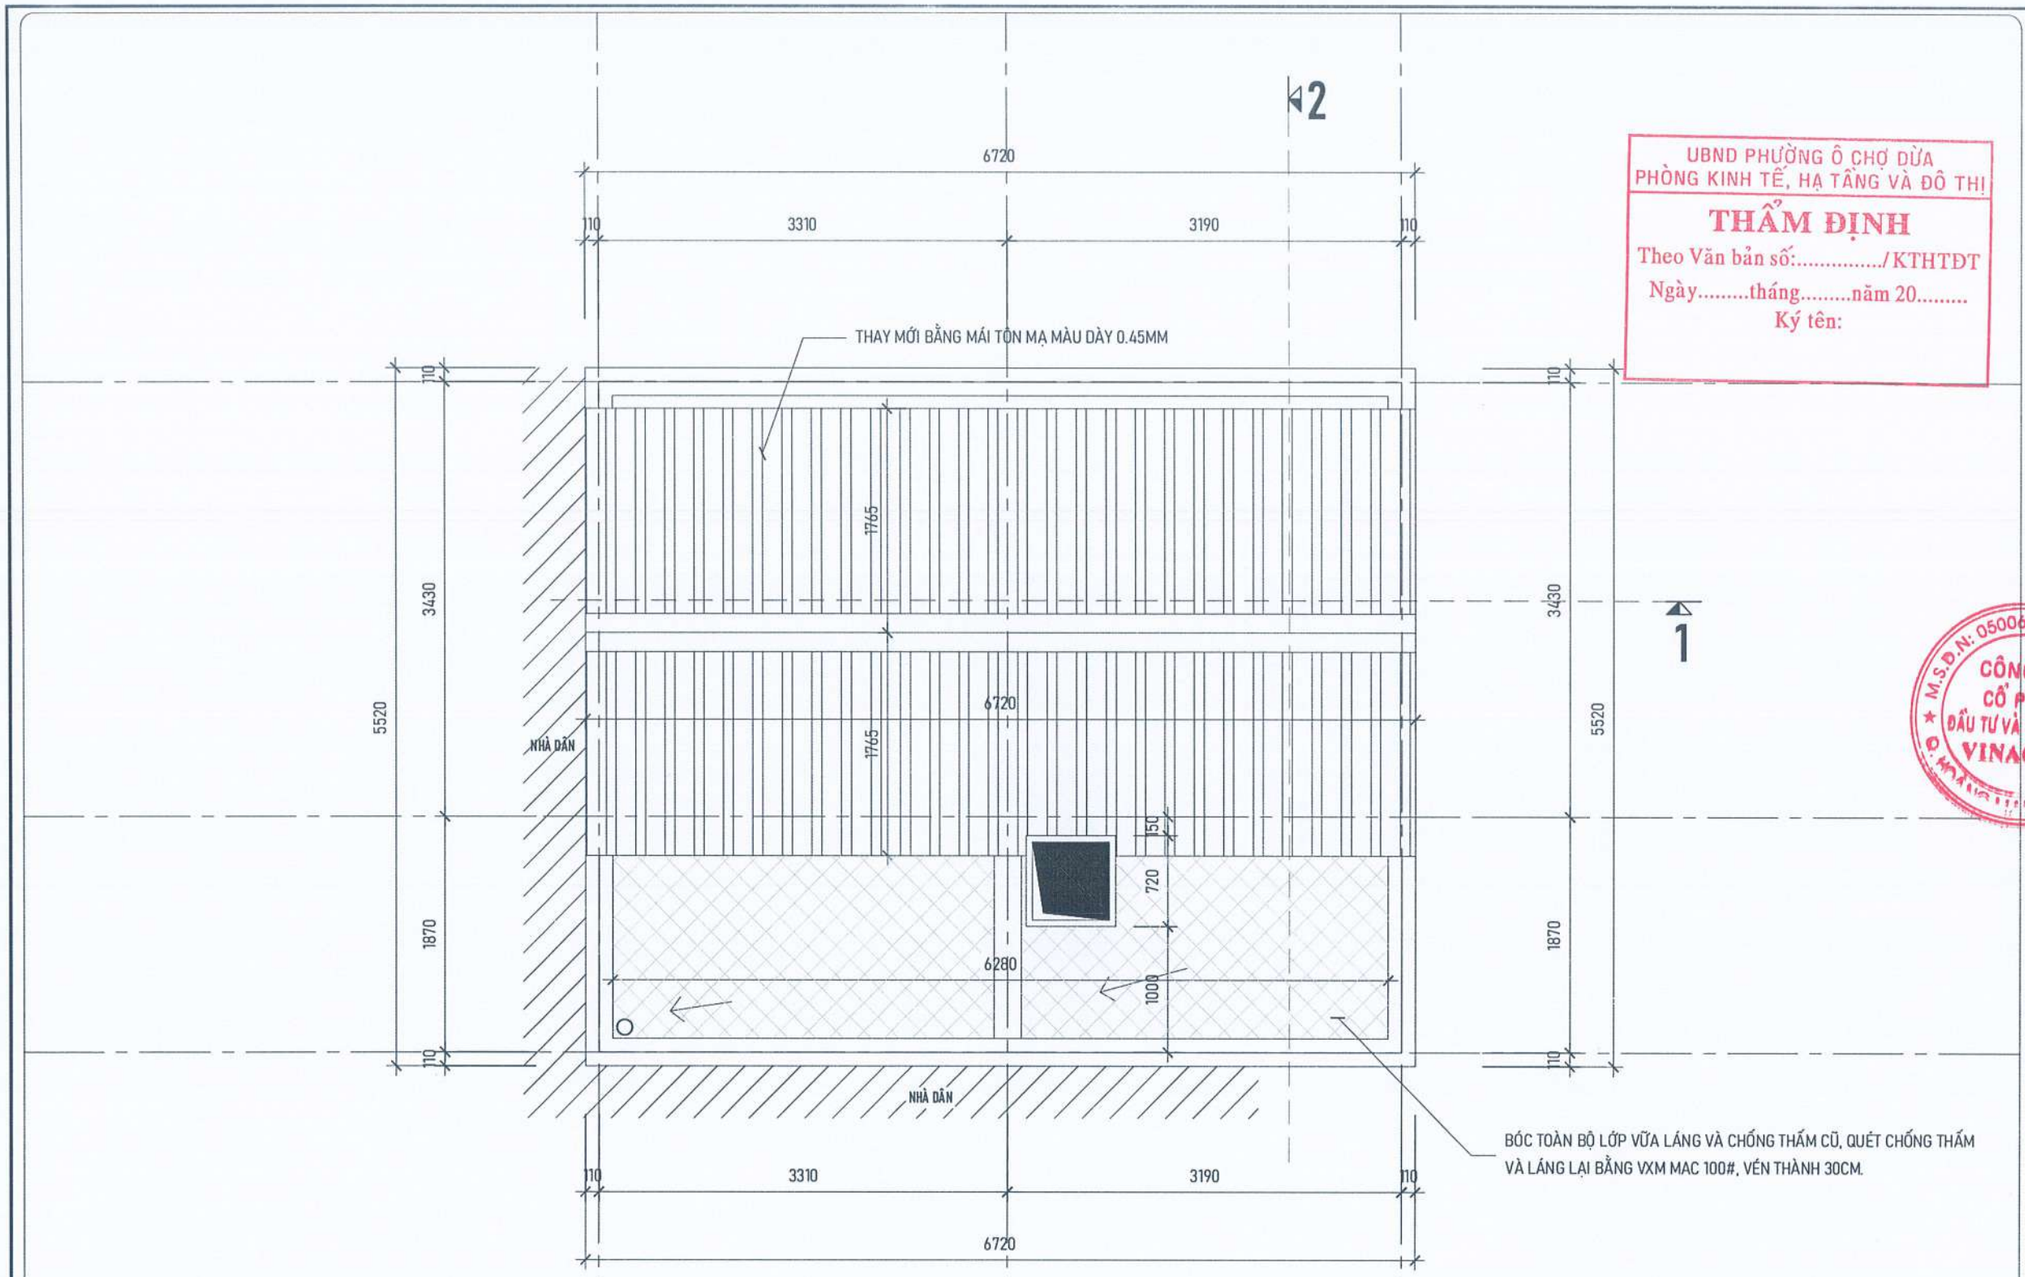

UBND PHƯỜNG Ô CHỢ DỪA
PHÒNG KINH TẾ, HẠ TẦNG VÀ ĐÔ THỊ
THẨM ĐỊNH
Theo Văn bản số:...../KTHTĐT
Ngày.....tháng.....năm 20.....
Ký tên:

NỘI DUNG CẢI TẠO:

- DÓC LỚP TRÁT TƯỜNG NHỮNG VỊ TRÍ ẨM MỐC, NGẤM THẤM BONG VỠ, TRÁT LẠI BẰNG VXM MÁC 75, DÀY 1.5Cm.
- CẠO TOÀN BỘ LỚP SƠN TƯỜNG CŨ, BẢ VÀ SƠN LẠI CHỈNH TRANG TOÀN BỘ TRONG, NGOÀI CÔNG TRÌNH BẰNG 1 NƯỚC LÓT, 2 NƯỚC MÀU.
- THÁO DỠ THAY THẾ TOÀN BỘ THIẾT BỊ VỆ SINH (01 BỘ XÍ BỆT, 01 CHẬU RỬA TAY), BÓC VÀ ỐP LÁT LẠI NỀN VÀ TƯỜNG BẰNG GẠCH CERAMIC 300x300 CHỐNG TRƠN, ỐP LẠI TƯỜNG BẰNG GẠCH GRANIT 300x600mm.
- THÁO DỠ TOÀN BỘ MÁI TÔN CŨ, THAY THẾ BẰNG TÔN MẠ MÀU DÀY 0.45mm. LÀM MỚI NẮP THĂM MÁI BẰNG TÔN.
- PHÁ DỠ LỚP CHỐNG THẤM SÊ NÔ CŨ, QUÉT CHỐNG THẤM VÀ LÁNG LẠI BẰNG VXM MÁC 100#, VÉN THÀNH CAO 30cm.
- THAY THẾ THIẾT BỊ ĐIỆN CHÁY, HỎNG.
- THAY THẾ BIỂN HIỆU CÔNG TRÌNH BẰNG KHUNG THÉP, NỀN MICA CHỮ NỔI.
- MUA SẮM TRANG THIẾT BỊ:
  - + ĐIỀU HÒA : 01 BỘ
  - + BỘ MÍC : 01 BỘ
  - + MÁY TÍNH : 01 BỘ
  - + MÁY IN : 01 BỘ
  - + INTERNET WIFI : 01 BỘ
  - + BÀN MÁY TÍNH 1,4x0.7m : 01 BỘ

MẶT BẰNG CẢI TẠO MÁI

CÔNG TY TNHH CCI
THẨM TRA
Theo Văn bản số...../.....
Ngày.....tháng.....năm 20.....
Ký tên:

YÊU CẦU TRƯỚC KHI THI CÔNG CẦN KHẢO SÁT HIỆN TRẠNG, KIỂM TRA KÍCH THƯỚC THỰC TẾ; KHI CẦN PHẢI THAY ĐỔI BẢN VẼ THIẾT KẾ CẦN LIÊN LẠC, TRAO ĐỔI VỚI BỘ PHẬN THIẾT KẾ YÊU CẦU CHỈNH SỬA

ĐD CHỦ ĐẦU TƯ:
(OWNER)
BAN QLDA ĐẦU TƯ - HẠ TẦNG PHƯỜNG Ô CHỢ DỪA

DỰ ÁN:
(PROJECT)
CẢI TẠO, SỬA CHỮA CÁC NHÀ SINH HOẠT CỘNG ĐỒNG TRÊN ĐỊA BÀN PHƯỜNG Ô CHỢ DỪA

HẠNG MỤC:
NHÀ SHCĐ KHU DÂN CƯ SỐ 11 NGÕ 29 PHỐ VŨ THẠNH

ĐỊA ĐIỂM XÂY DỰNG:
(ADD)
PHƯỜNG Ô CHỢ DỪA - TP. HÀ NỘI

ĐƠN VỊ TƯ VẤN:
VINACOM
CHẤT LƯỢNG KHẲNG ĐỊNH UY TÍN
CTY CỔ PHẦN ĐẦU TƯ VÀ XÂY DỰNG VINACOM
ĐỊA CHỈ: TƯƠNG MAI - HÀ NỘI
ĐIỆN THOẠI: 04. 22 15 66 12
EMAIL: VINACOM.CORP@GMAIL.COM

M.S.D.N: 0500605407 CÔNG TY CỔ PHẦN ĐẦU TƯ VÀ XÂY DỰNG VINACOM

GIÁM ĐỐC:
(MANAGER)
ĐẶNG VIỆT HƯNG

CHỦ NHIỆM DỰ ÁN:
KTS: NGUYỄN BÁ CHIẾN

CHỦ TRÌ:
KTS: NGUYỄN BÁ CHIẾN

Q.L.K.T:
KS: LÊ VĂN THƯỜNG

THIẾT KẾ:
KTS: TRẦN TRUNG TUYẾN

TÊN BẢN VẼ:
(DRAWNG TITLE)
MẶT BẰNG MÁI

GIAI ĐOẠN:	THIẾT KẾ BẢN VẼ THI CÔNG
TỶ LỆ: (SCANLE)	SỐ BẢN VẼ: (DRAWNG NO)
H. THÀNH: (FINISH) ...../2026	KT: 03

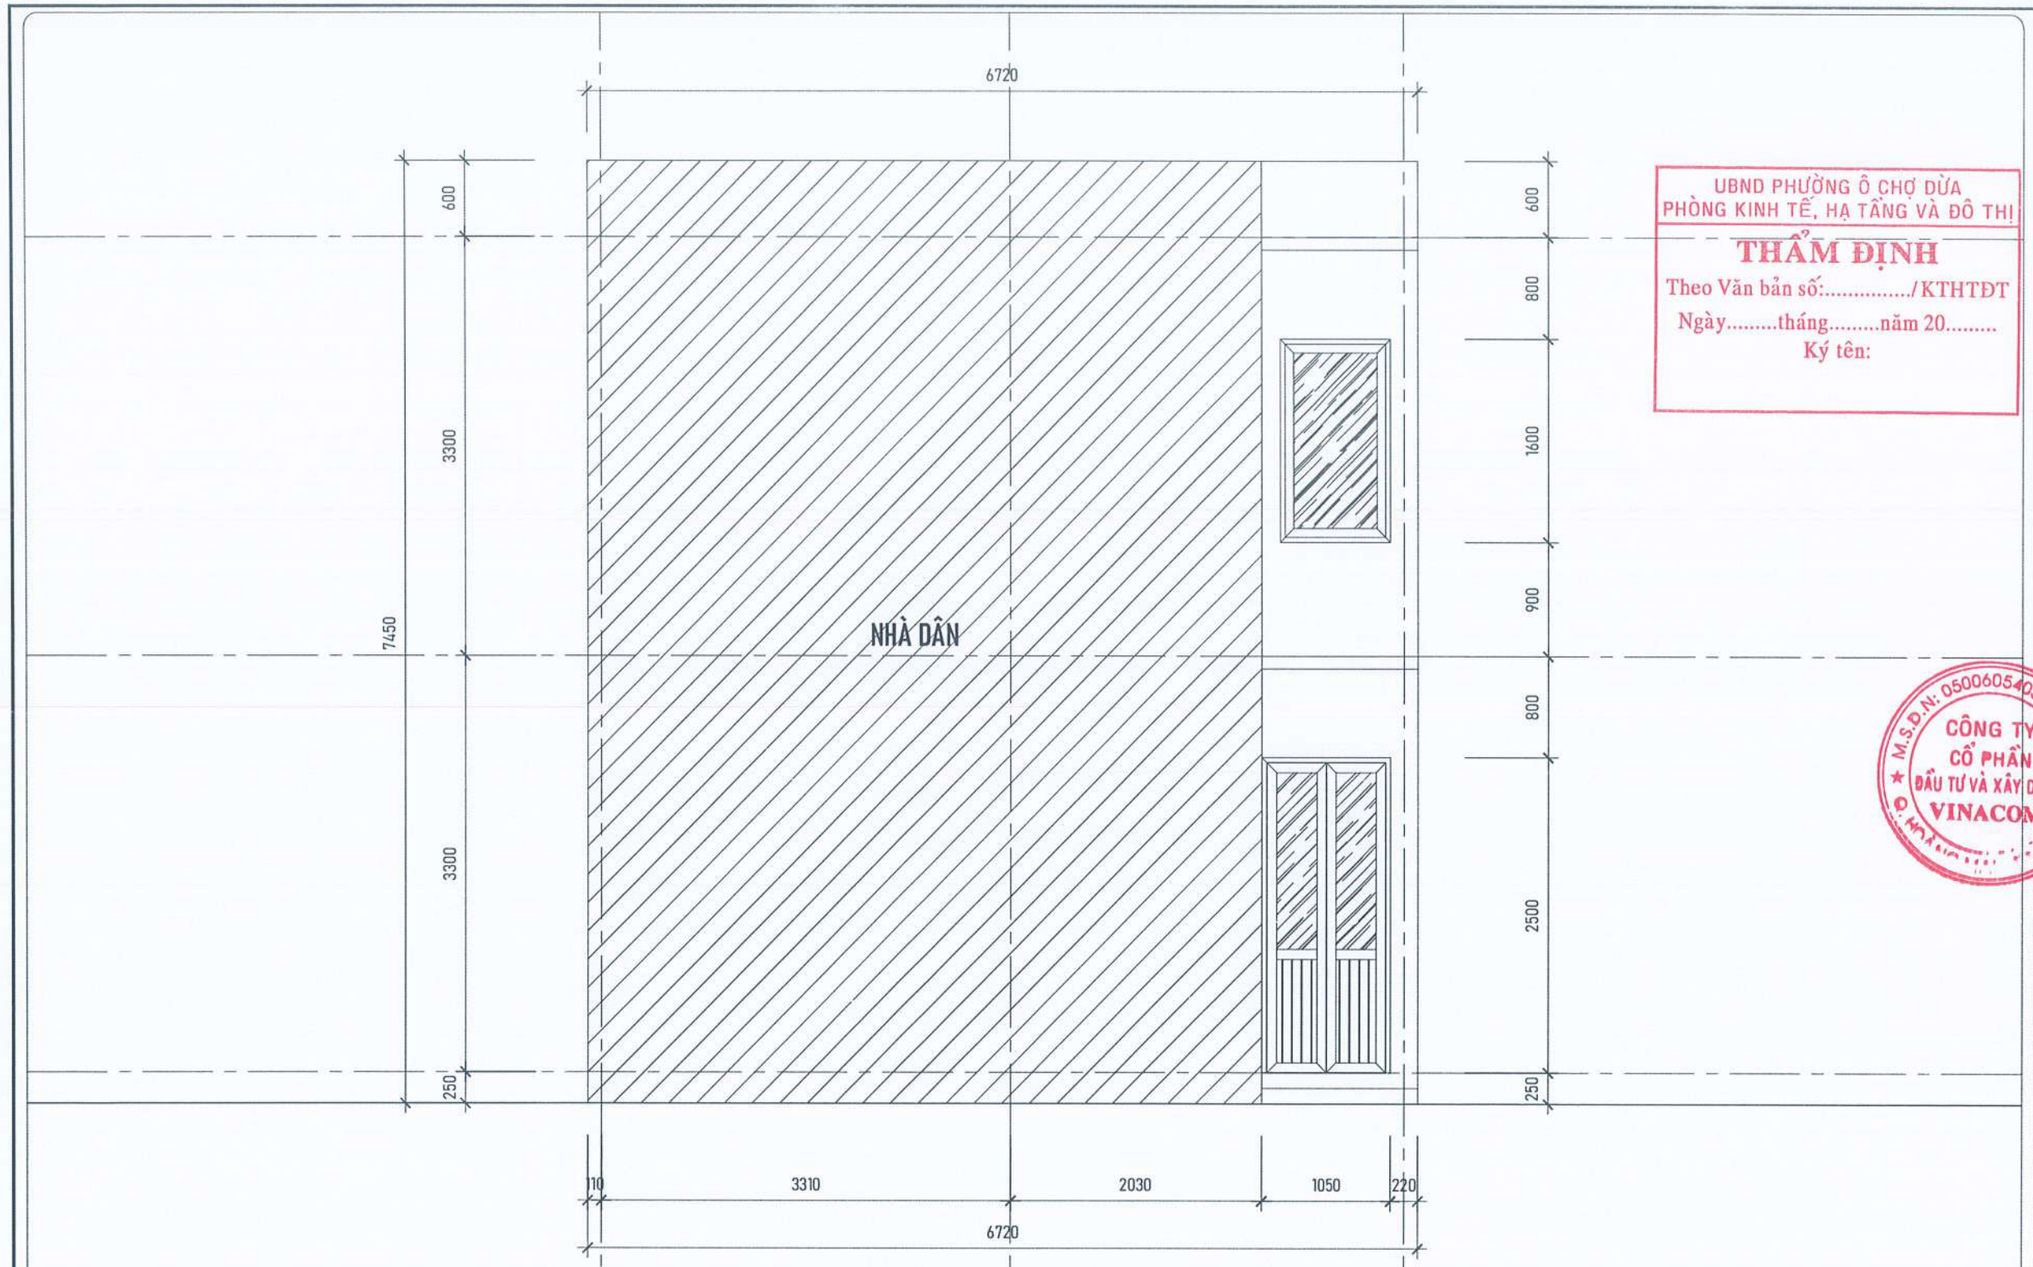

UBND PHƯỜNG Ô CHỢ DỪA
PHÒNG KINH TẾ, HẠ TẦNG VÀ ĐÔ THỊ

THẨM ĐỊNH

Theo Văn bản số:...../KTHTĐT

Ngày.....tháng.....năm 20.....

Ký tên:

ĐD CHỦ ĐẦU TƯ:
(OWNER)
BAN QLDA ĐẦU TƯ - HẠ TẦNG PHƯỜNG Ô CHỢ DỪA

DỰ ÁN:
(PROJECT)
CẢI TẠO, SỬA CHỮA CÁC NHÀ SINH HOẠT CỘNG ĐỒNG TRÊN ĐỊA BÀN PHƯỜNG Ô CHỢ DỪA

HẠNG MỤC:
NHÀ SHCĐ KHU DÂN CƯ SỐ 11 NGÕ 29 PHỐ VŨ THẠNH

ĐỊA ĐIỂM XÂY DỰNG:
(ADD)
PHƯỜNG Ô CHỢ DỪA - TP. HÀ NỘI

ĐƠN VỊ TƯ VẤN:
VINACOM
CHẤT LƯỢNG KHẲNG ĐỊNH UY TÍN
CTY CỔ PHẦN ĐẦU TƯ VÀ XÂY DỰNG VINACOM
ĐỊA CHỈ: TƯƠNG MAI - HÀ NỘI.
ĐIỆN THOẠI: 04. 22 15 66 12
EMAIL: VINACOM.CORP@GMAIL.COM

GIÁM ĐỐC:
(MANAGER)
ĐẶNG VIỆT HƯNG

CHỦ NHIỆM DỰ ÁN:
KTS: NGUYỄN BÁ CHIẾN

CHỦ TRÌ:
KTS: NGUYỄN BÁ CHIẾN

Q.L.K.T:
KS: LÊ VĂN THƯỜNG

THIẾT KẾ:
KTS: TRẦN TRUNG TUYẾN

TÊN BẢN VẼ:
(DRAWNG TITLE)
MẶT ĐỨNG
TRỤC 1-2

GIAI ĐOẠN:	THIẾT KẾ BẢN VẼ THI CÔNG
TỶ LỆ: (SCANLE)	SỐ BẢN VẼ: (DRAWNG NO)
H. THÀNH: (FINISH) ...../2026	KT: 04

NỘI DUNG CẢI TẠO:

- DÓC LỚP TRÁT TƯỜNG NHỮNG VỊ TRÍ ẨM MỐC, NGẤM THẤM BONG VỠ, TRÁT LẠI BẰNG VXM MÁC 75, DÀY 1.5Cm.
- CẠO TOÀN BỘ LỚP SƠN TƯỜNG CŨ, BẢ VÀ SƠN LẠI CHỈNH TRANG TOÀN BỘ TRONG, NGOÀI CÔNG TRÌNH BẰNG 1 NƯỚC LÓT, 2 NƯỚC MÀU.
- THÁO DỠ THAY THẾ TOÀN BỘ THIẾT BỊ VỆ SINH (01 BỘ XÍ BỆT, 01 CHẬU RỬA TAY), BÓC VÀ ỐP LÁT LẠI NỀN VÀ TƯỜNG BẰNG GẠCH CERAMIC 300x300 CHỐNG TRƠN, ỐP LẠI TƯỜNG BẰNG GẠCH GRANIT 300x600mm.
- THÁO DỠ TOÀN BỘ MÁI TÔN CŨ, THAY THẾ BẰNG TÔN MẠ MÀU DÀY 0.45mm. LÀM MỚI NẸP THĂM MÁI BẰNG TÔN.
- PHÁ DỠ LỚP CHỐNG THẤM SÊ NÔ CŨ, QUÉT CHỐNG THẤM VÀ LÁNG LẠI BẰNG VXM MÁC 100#, VÉN THÀNH CAO 30cm.
- THAY THẾ THIẾT BỊ ĐIỆN CHÁY, HỎNG.
- THAY THẾ BIỂN HIỆU CÔNG TRÌNH BẰNG KHUNG THÉP, NỀN MICA CHỮ NỔI.
- MUA SẮM TRANG THIẾT BỊ:
  - + ĐIỀU HÒA : 01 BỘ
  - + BỘ MÍC : 01 BỘ
  - + MÁY TÍNH : 01 BỘ
  - + MÁY IN : 01 BỘ
  - + INTERNET WIFI : 01 BỘ
  - + BÀN MÁY TÍNH 1,4x0.7m : 01 BỘ

MẶT ĐỨNG TRỤC 1-3

CÔNG TY TNHH CCI

THẨM TRA

Theo Văn bản số...../.....

Ngày.....tháng.....năm 20.....

Ký tên:

YÊU CẦU TRƯỚC KHI THI CÔNG CẦN KHẢO SÁT HIỆN TRẠNG, KIỂM TRA KÍCH THƯỚC THỰC TẾ; KHI CẦN PHẢI THAY ĐỔI BẢN VẼ THIẾT KẾ CẦN LIÊN LẠC, TRAO ĐỔI VỚI BỘ PHẬN THIẾT KẾ YÊU CẦU CHỈNH SỬA

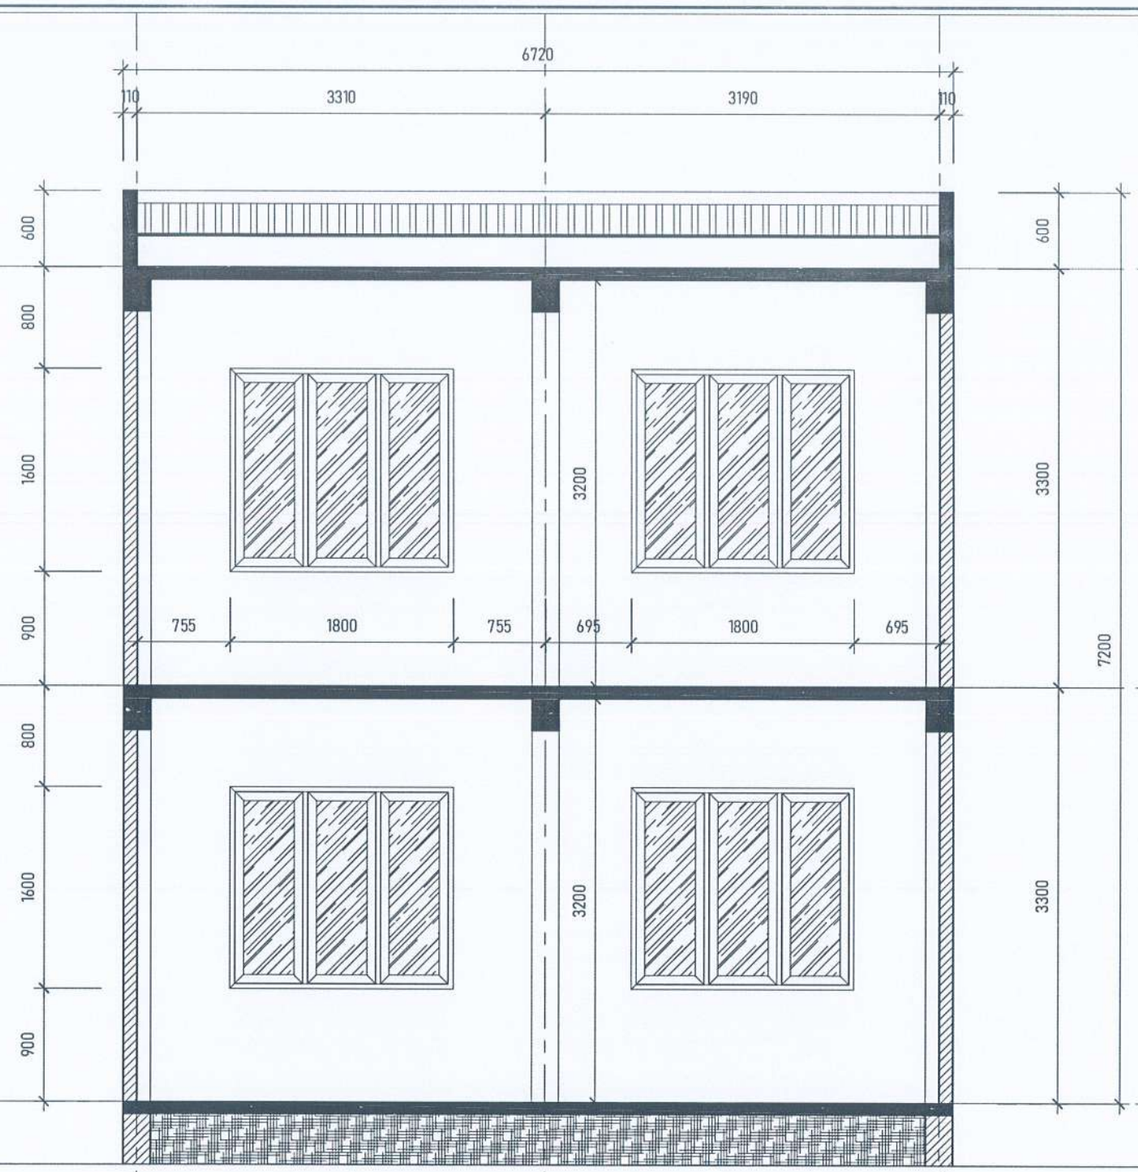

UBND PHƯỜNG Ô CHỢ DỪA
PHÒNG KINH TẾ, HẠ TẦNG VÀ ĐÔ THỊ
THẨM ĐỊNH
Theo Văn bản số:...../KTHTĐT
Ngày.....tháng.....năm 20.....
Ký tên:

ĐD CHỦ ĐẦU TƯ:
(OWNER)
BAN QLDA ĐẦU TƯ - HẠ TẦNG PHƯỜNG Ô CHỢ DỪA

DỰ ÁN:
(PROJECT)
CẢI TẠO, SỬA CHỮA CÁC NHÀ SINH HOẠT CỘNG ĐỒNG TRÊN ĐỊA BÀN PHƯỜNG Ô CHỢ DỪA

HẠNG MỤC:
NHÀ SHCĐ KHU DÂN CƯ SỐ 11 NGÕ 29 PHỐ VŨ THẠNH

ĐỊA ĐIỂM XÂY DỰNG:
(ADD)
PHƯỜNG Ô CHỢ DỪA - TP. HÀ NỘI

ĐƠN VỊ TƯ VẤN:
VINACOM
CHẤT LƯỢNG KHẲNG ĐỊNH UY TÍN
CTY CỔ PHẦN ĐẦU TƯ VÀ XÂY DỰNG VINACOM
ĐỊA CHỈ: TƯƠNG MAI - HÀ NỘI.
ĐIỆN THOẠI: 04. 22 15 66 12
EMAIL: VINACOM.CORP@GMAIL.COM

GIÁM ĐỐC:
(MANAGER)
LÊ VIỆT HƯNG

CHỦ NHIỆM DỰ ÁN:
KTS: NGUYỄN BÁ CHIẾN

CHỦ TRÌ:
KTS: NGUYỄN BÁ CHIẾN

Q.L.K.T:
KS: LÊ VĂN THƯỜNG

THIẾT KẾ:
KTS: TRẦN TRUNG TUYẾN

TÊN BẢN VẼ:
(DRAWNG TITLE)
MẶT CẮT
1-1

GIAI ĐOẠN:	THIẾT KẾ BẢN VẼ THI CÔNG
TỶ LỆ: (SCANLE)	SỐ BẢN VẼ: (DRAWNG NO)
H. THÀNH: (FINISH) ...../2026	KT: 05

NỘI DUNG CẢI TẠO:

- DÓC LỚP TRÁT TƯỜNG NHỮNG VỊ TRÍ ẨM MỐC, NGẤM THẤM BONG VỠ, TRÁT LẠI BẰNG VXM MÁC 75, DÀY 1.5Cm.
- CẠO TOÀN BỘ LỚP SƠN TƯỜNG CŨ, BẢ VÀ SƠN LẠI CHỈNH TRANG TOÀN BỘ TRONG, NGOÀI CÔNG TRÌNH BẰNG 1 NƯỚC LÓT, 2 NƯỚC MÀU.
- THÁO DỠ THAY THẾ TOÀN BỘ THIẾT BỊ VỆ SINH (01 BỘ XÍ BỆT, 01 CHẬU RỬA TAY), BÓC VÀ ỐP LÁT LẠI NỀN VÀ TƯỜNG BẰNG GẠCH CERAMIC 300x300 CHỐNG TRƠN, ỐP LẠI TƯỜNG BẰNG GẠCH GRANIT 300x600mm.
- THÁO DỠ TOÀN BỘ MÁI TÔN CŨ, THAY THẾ BẰNG TÔN MẠ MÀU DÀY 0.45mm. LÀM MỚI NẮP THĂM MÁI BẰNG TÔN.
- PHÁ DỠ LỚP CHỐNG THẤM SÊ NÔ CŨ, QUÉT CHỐNG THẤM VÀ LÁNG LẠI BẰNG VXM MÁC 100#, VÊN THÀNH CAO 30cm.
- THAY THẾ THIẾT BỊ ĐIỆN CHÁY, HỎNG.
- THAY THẾ BIỂN HIỆU CÔNG TRÌNH BẰNG KHUNG THÉP, NỀN MICA CHỮ NỔI.
- MUA SẮM TRANG THIẾT BỊ:

+ ĐIỀU HÒA	: 01 BỘ
+ BỘ MÍC	: 01 BỘ
+ MÁY TÍNH	: 01 BỘ
+ MÁY IN	: 01 BỘ
+ INTERNET WIFI	: 01 BỘ
+ BÀN MÁY TÍNH 1,4x0.7m	: 01 BỘ

MẶT CẮT 1-1

CÔNG TY TNHH CCI
THẨM TRA
Theo Văn bản số...../.....
Ngày.....tháng.....năm 20.....
Ký tên:

YÊU CẦU TRƯỚC KHI THI CÔNG CẦN KHẢO SÁT HIỆN TRẠNG, KIỂM TRA KÍCH THƯỚC THỰC TẾ; KHI CẦN PHẢI THAY ĐỔI BẢN VẼ THIẾT KẾ CẦN LIÊN LẠC, TRAO ĐỔI VỚI BỘ PHẬN THIẾT KẾ YÊU CẦU CHỈNH SỬA

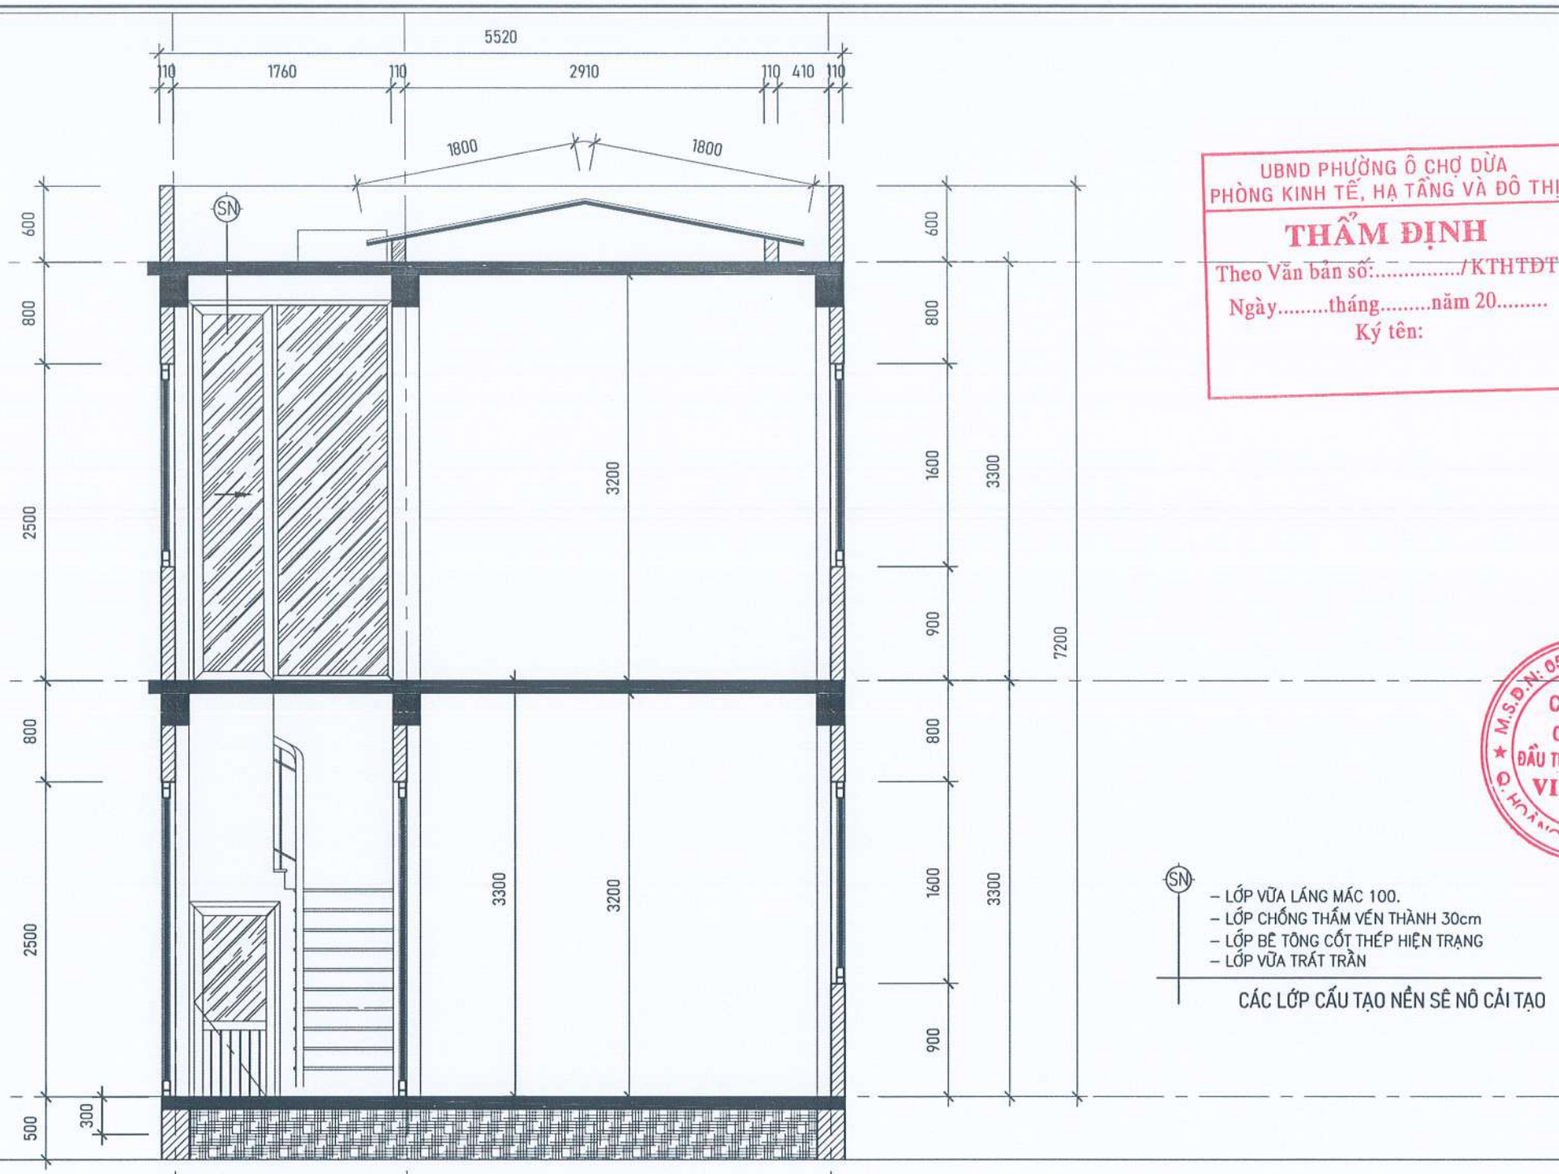

UBND PHƯỜNG Ô CHỢ DỪA
PHÒNG KINH TẾ, HẠ TẦNG VÀ ĐÔ THỊ
THẨM ĐỊNH
Theo Văn bản số:...../KTHTĐT
Ngày.....tháng.....năm 20.....
Ký tên:

NỘI DUNG CẢI TẠO:

- DÓC LỚP TRÁT TƯỜNG NHỮNG VỊ TRÍ ẨM MỐC, NGẤM THẤM BONG VỠ, TRÁT LẠI BẰNG VXM MÁC 75, DÀY 1.5Cm.
- CẠO TOÀN BỘ LỚP SƠN TƯỜNG CŨ, BẢ VÀ SƠN LẠI CHỈNH TRANG TOÀN BỘ TRONG, NGOÀI CÔNG TRÌNH BẰNG 1 NƯỚC LÓT, 2 NƯỚC MÀU.
- THÁO DỠ THAY THẾ TOÀN BỘ THIẾT BỊ VỆ SINH (01 BỘ XÍ BỆT, 01 CHẬU RỬA TAY), BÓC VÀ ỐP LÁT LẠI NỀN VÀ TƯỜNG BẰNG GẠCH CERAMIC 300x300 CHỐNG TRƠN, ỐP LẠI TƯỜNG BẰNG GẠCH GRANIT 300x600mm.
- THÁO DỠ TOÀN BỘ MÁI TÔN CŨ, THAY THẾ BẰNG TÔN MẠ MÀU DÀY 0.45mm. LÀM MỚI NẮP THĂM MÁI BẰNG TÔN.
- PHÁ DỠ LỚP CHỐNG THẤM SÊ NÔ CŨ, QUÉT CHỐNG THẤM VÀ LÁNG LẠI BẰNG VXM MÁC 100#, VÉN THÀNH CAO 30cm.
- THAY THẾ THIẾT BỊ ĐIỆN CHÁY, HỎNG.
- THAY THẾ BIỂN HIỆU CÔNG TRÌNH BẰNG KHUNG THÉP, NỀN MICA CHỮ NỔI.
- MUA SẮM TRANG THIẾT BỊ:
  - + ĐIỀU HÒA : 01 BỘ
  - + BỘ MÍC : 01 BỘ
  - + MÁY TÍNH : 01 BỘ
  - + MÁY IN : 01 BỘ
  - + INTERNET WIFI : 01 BỘ
  - + BÀN MÁY TÍNH 1,4x0.7m : 01 BỘ

MẶT CẮT 2-2

CÔNG TY TNHH CCI
THẨM TRA
Theo Văn bản số...../.....
Ngày.....tháng.....năm 20.....
Ký tên:

YÊU CẦU TRƯỚC KHI THI CÔNG CẦN KHẢO SÁT HIỆN TRẠNG, KIỂM TRA KÍCH THƯỚC THỰC TẾ; KHI CẦN PHẢI THAY ĐỔI BẢN VẼ THIẾT KẾ CẦN LIÊN LẠC, TRAO ĐỔI VỚI BỘ PHẬN THIẾT KẾ YÊU CẦU CHỈNH SỬA

ĐƠ CHỦ ĐẦU TƯ:
(OWNER)
BAN QLDA ĐẦU TƯ - HẠ TẦNG PHƯỜNG Ô CHỢ DỪA

DỰ ÁN:
(PROJECT)
CẢI TẠO, SỬA CHỮA CÁC NHÀ SINH HOẠT CỘNG ĐỒNG TRÊN ĐỊA BÀN PHƯỜNG Ô CHỢ DỪA

HẠNG MỤC:
NHÀ SHCĐ KHU DÂN CƯ SỐ 11 NGÕ 29 PHỐ VŨ THẠNH

ĐỊA ĐIỂM XÂY DỰNG:
(ADD)
PHƯỜNG Ô CHỢ DỪA - TP. HÀ NỘI

ĐƠN VỊ TƯ VẤN:
VINACOM
CHẤT LƯỢNG KHẲNG ĐỊNH UY TÍN
CTY CỔ PHẦN ĐẦU TƯ VÀ XÂY DỰNG VINACOM
ĐỊA CHỈ: TƯƠNG MAI - HÀ NỘI.
ĐIỆN THOẠI: 04. 22 15 66 12
EMAIL : VINACOM.CORP@GMAIL.COM

M.S.D.N: 0500605405 CÔNG TY CỔ PHẦN ĐẦU TƯ VÀ XÂY DỰNG VINACOM

GIÁM ĐỐC:
(MANAGER)
ĐẶNG VIỆT HƯNG

CHỦ NHIỆM DỰ ÁN:
KTS: NGUYỄN BÁ CHIẾN

CHỦ TRÌ:
KTS: NGUYỄN BÁ CHIẾN

Q.L.K.T:
KS: LÊ VĂN THƯỜNG

THIẾT KẾ:
KTS: TRẦN TRUNG TUYẾN

TÊN BẢN VẼ:
(DRAWNG TITLE)
MẶT CẮT 2-2

GIAI ĐOẠN:	THIẾT KẾ BẢN VẼ THI CÔNG
TỶ LỆ: (SCANLE)	SỐ BẢN VẼ: (DRAWNG NO)
H. THÀNH: (FINISH) ...../2026	KT: 06

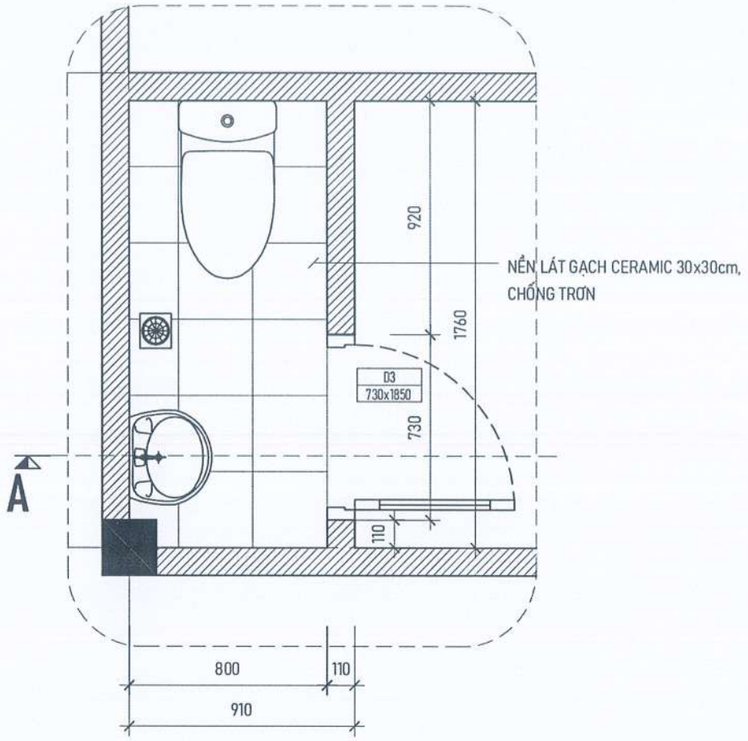

MẶT BẰNG NHÀ VỆ SINH

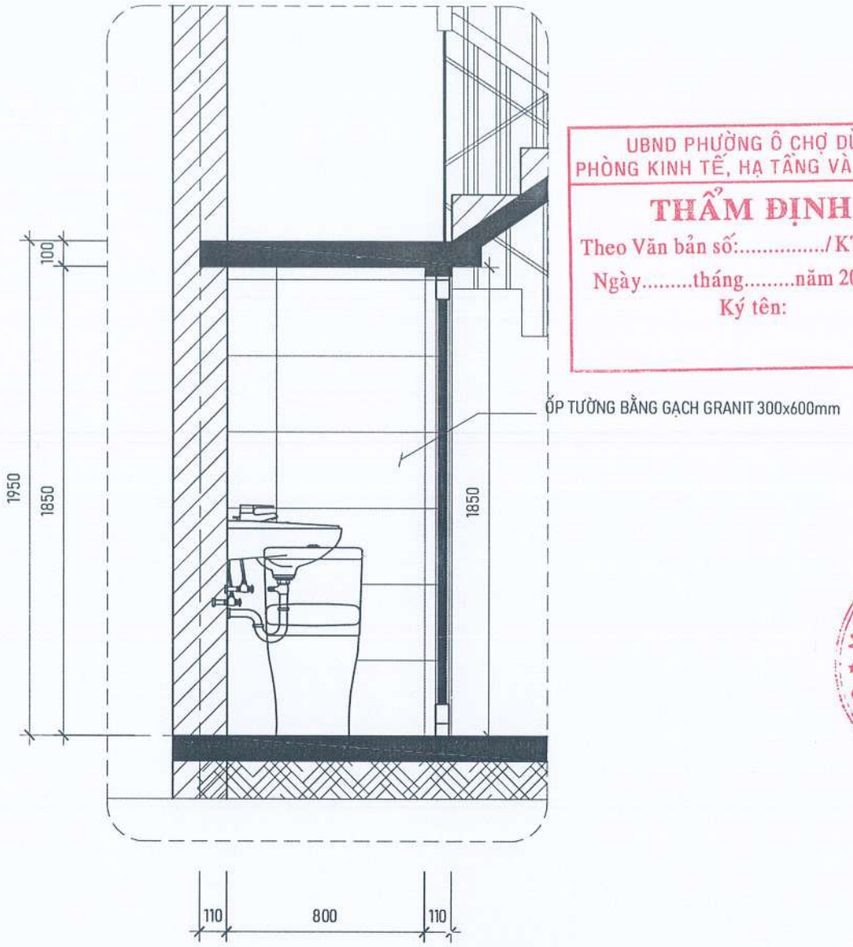

MẶT CẮT A-A

UBND PHƯỜNG Ô CHỢ DỪA
PHÒNG KINH TẾ, HẠ TẦNG VÀ ĐÔ THỊ
THẨM ĐỊNH
Theo Văn bản số:...../KTHTĐT
Ngày.....tháng.....năm 20.....
Ký tên:

NỘI DUNG CẢI TẠO:

- DÓC LỚP TRÁT TƯỜNG NHỮNG VỊ TRÍ ẨM MỐC, NGẤM THẤM BONG VỠ, TRÁT LẠI BẰNG VXM MÁC 75, DÀY 1.5Cm.
- CẠO TOÀN BỘ LỚP SƠN TƯỜNG CŨ, BẢ VÀ SƠN LẠI CHỈNH TRANG TOÀN BỘ TRONG, NGOÀI CÔNG TRÌNH BẰNG 1 NƯỚC LÓT, 2 NƯỚC MÀU.
- THÁO DỠ THAY THẾ TOÀN BỘ THIẾT BỊ VỆ SINH (01 BỘ XÍ BỆT, 01 CHẬU RỬA TAY), BÓC VÀ ỐP LÁT LẠI NỀN VÀ TƯỜNG BẰNG GẠCH CERAMIC 300x300 CHỐNG TRƠN, ỐP LẠI TƯỜNG BẰNG GẠCH GRANIT 300x600mm.
- THÁO DỠ TOÀN BỘ MÁI TÔN CŨ, THAY THẾ BẰNG TÔN MẠ MÀU DÀY 0.45mm. LÀM MỚI NẮP THĂM MÁI BẰNG TÔN.
- PHÁ DỠ LỚP CHỐNG THẤM SÊ NÔ CŨ, QUÉT CHỐNG THẤM VÀ LÁNG LẠI BẰNG VXM MÁC 100#, VÉN THÀNH CAO 30cm.
- THAY THẾ THIẾT BỊ ĐIỆN CHÁY, HỎNG.
- THAY THẾ BIỂN HIỆU CÔNG TRÌNH BẰNG KHUNG THÉP, NỀN MICA CHỮ NỔI.
- MUA SẮM TRANG THIẾT BỊ:

+ ĐIỀU HÒA	: 01 BỘ
+ BỘ MÍC	: 01 BỘ
+ MÁY TÍNH	: 01 BỘ
+ MÁY IN	: 01 BỘ
+ INTERNET WIFI	: 01 BỘ
+ BÀN MÁY TÍNH 1,4x0.7m	: 01 BỘ

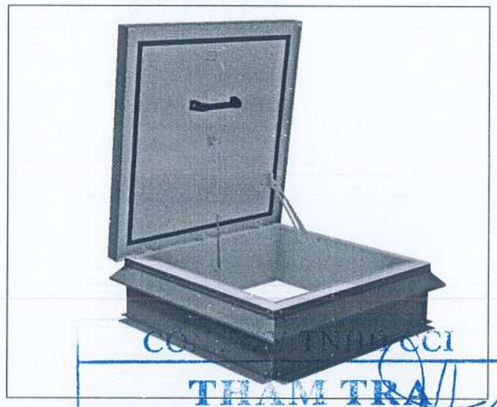

CHI TIẾT NẮP THĂM MÁI KÍCH THƯỚC 750x750mm

CÔNG TY TNHH CCI
THẨM TRA
Tên Văn bản số:
Ngày.....tháng.....năm 20.....
Ký tên:

YÊU CẦU TRƯỚC KHI THI CÔNG CẦN KHẢO SÁT HIỆN TRẠNG, KIỂM TRA KÍCH THƯỚC THỰC TẾ; KHI CẦN PHẢI THAY ĐỔI BẢN VẼ THIẾT KẾ CẦN LIÊN LẠC, TRAO ĐỔI VỚI BỘ PHẬN THIẾT KẾ YÊU CẦU CHỈNH SỬA

ĐD CHỦ ĐẦU TƯ:
(OWNER)
BAN QLDA ĐẦU TƯ - HẠ TẦNG
PHƯỜNG Ô CHỢ DỪA

DỰ ÁN:
(PROJECT)
CẢI TẠO, SỬA CHỮA CÁC NHÀ SINH HOẠT CỘNG ĐỒNG TRÊN ĐỊA BÀN PHƯỜNG Ô CHỢ DỪA

HẠNG MỤC:
NHÀ SHCĐ KHU DÂN CƯ SỐ 11 NGÕ 29 PHỐ VŨ THẠNH

ĐỊA ĐIỂM XÂY DỰNG:
(ADD)
PHƯỜNG Ô CHỢ DỪA - TP. HÀ NỘI

ĐƠN VỊ TƯ VẤN:
VINACOM
CHẤT LƯỢNG KHẲNG ĐỊNH UY TÍN
CTY CỔ PHẦN ĐẦU TƯ VÀ XÂY DỰNG VINACOM
ĐỊA CHỈ: TƯƠNG MAI - HÀ NỘI.
ĐIỆN THOẠI: 04. 22 15 66 12
EMAIL: VINACOM.CORP@GMAIL.COM

GIÁM ĐỐC:
(MANAGER)
ĐẶNG VIỆT HƯNG

CHỦ NHIỆM DỰ ÁN:
KTS: NGUYỄN BÁ CHIẾN

CHỦ TRÌ:
KTS: NGUYỄN BÁ CHIẾN

Q.L.K.T:
KS: LÊ VĂN THƯỞNG

THIẾT KẾ:
KTS: TRẦN TRUNG TUYÊN

TÊN BẢN VẼ:
(DRAWNG TITLE)
MẶT CẮT
2-2

GIAI ĐOẠN:	THIẾT KẾ BẢN VẼ THI CÔNG
TỶ LỆ: (SCANLE)	SỐ BẢN VẼ: (DRAWNG NO)
H. THÀNH: (FINISH) ...../2026	KT: 06

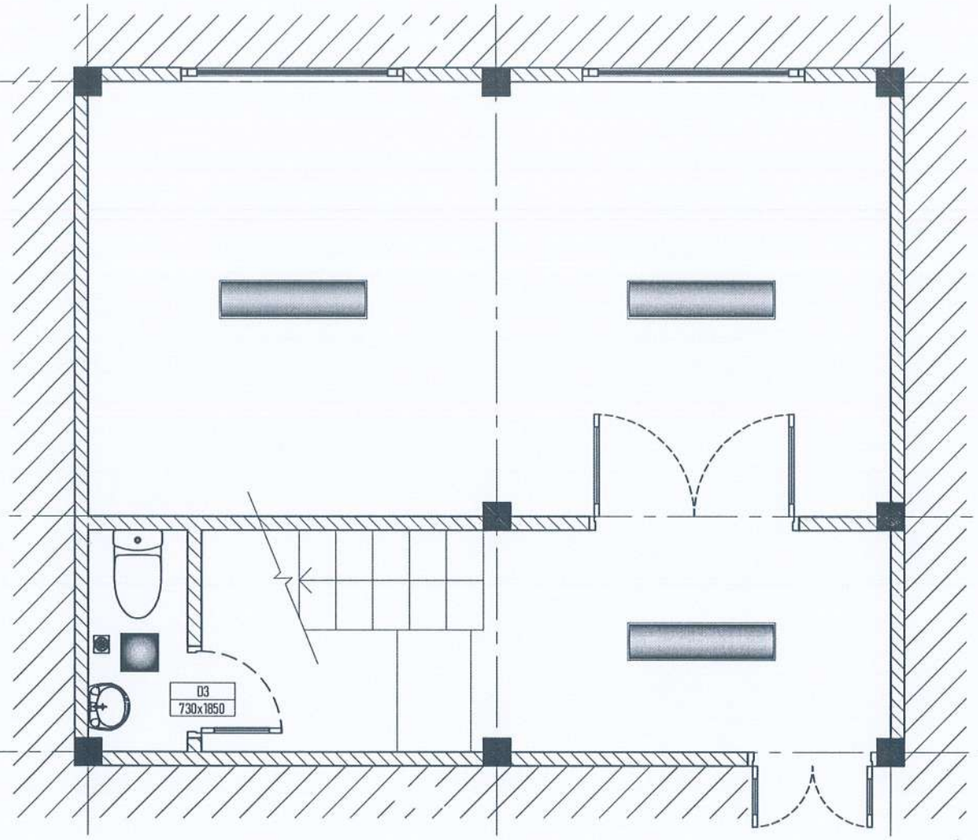

UBND PHƯỜNG Ô CHỢ DỪA
PHÒNG KINH TẾ, HẠ TẦNG VÀ ĐÔ THỊ
THẨM ĐỊNH
Theo Văn bản số:...../KTHTĐT
Ngày.....tháng.....năm 20.....
Ký tên:

MẶT BẰNG CẢI TẠO ĐIỆN TẦNG 1

BẢNG THỐNG KÊ VẬT TƯ

STT	TÊN THIẾT BỊ	ĐƠN VỊ	KÝ HIỆU	SỐ LƯỢNG	GHI CHÚ
1	ĐÈN LED PANEL 300x1200mm-50W	BỘ		6	
2	ĐÈN LED VUÔNG 300x300mm-24W	BỘ		1	
3	ĐÈN HẮT TƯỜNG	BỘ		1	

CÔNG TY TNHH CCI
THẨM TRA
Theo Văn bản số:...../.....
Ngày.....tháng.....năm 20.....
Ký tên:

M.S.D.N: 0500605405 - C.T.C.P
CÔNG TY CỔ PHẦN ĐẦU TƯ VÀ XÂY DỰNG VINACOM

YÊU CẦU TRƯỚC KHI THI CÔNG CẦN KHẢO SÁT HIỆN TRẠNG, KIỂM TRA KÍCH THƯỚC THỰC TẾ; KHI CẦN PHẢI THAY ĐỔI BẢN VẼ THIẾT KẾ CẦN LIÊN LẠC, TRAO ĐỔI VỚI BỘ PHẬN THIẾT KẾ YÊU CẦU CHỈNH SỬA

ĐD CHỦ ĐẦU TƯ:
(OWNER)
BAN QLDA ĐẦU TƯ - HẠ TẦNG PHƯỜNG Ô CHỢ DỪA

DỰ ÁN:
(PROJECT)
CẢI TẠO, SỬA CHỮA CÁC NHÀ SINH HOẠT CỘNG ĐỒNG TRÊN ĐỊA BÀN PHƯỜNG Ô CHỢ DỪA

HẠNG MỤC:
NHÀ SHCĐ KHU DÂN CƯ SỐ 11 NGÕ 29 PHỐ VŨ THẠNH

ĐỊA ĐIỂM XÂY DỰNG:
(ADD)
PHƯỜNG Ô CHỢ DỪA - TP. HÀ NỘI

ĐƠN VỊ TƯ VẤN:
VINACOM
CHẤT LƯỢNG KHẲNG ĐỊNH UY TÍN
CTY CỔ PHẦN ĐẦU TƯ VÀ XÂY DỰNG VINACOM
ĐỊA CHỈ: TƯƠNG MAI - HÀ NỘI
ĐIỆN THOẠI: 04. 22 15 66 12
EMAIL: VINACOM.CORP@GMAIL.COM

GIÁM ĐỐC:
(MANAGER)
ĐẶNG VIỆT HƯNG

CHỦ NHIỆM DỰ ÁN:
KTS: NGUYỄN BÁ CHIẾN

CHỦ TRÌ:
KS: PHẠM VĂN LỆ

Q.L.K.T:
KS: LÊ VĂN THƯỜNG

THIẾT KẾ:
KTS: TRẦN TRUNG TUYẾN

TÊN BẢN VẼ:
(DRAWNG TITLE)
MẶT BẰNG TẦNG 1

GIAI ĐOẠN:	THIẾT KẾ BẢN VẼ THI CÔNG
TỶ LỆ: (SCANLE)	SỐ BẢN VẼ: (DRAWNG NO)
H. THÀNH: (FINISH) ...../2026	KT: 01

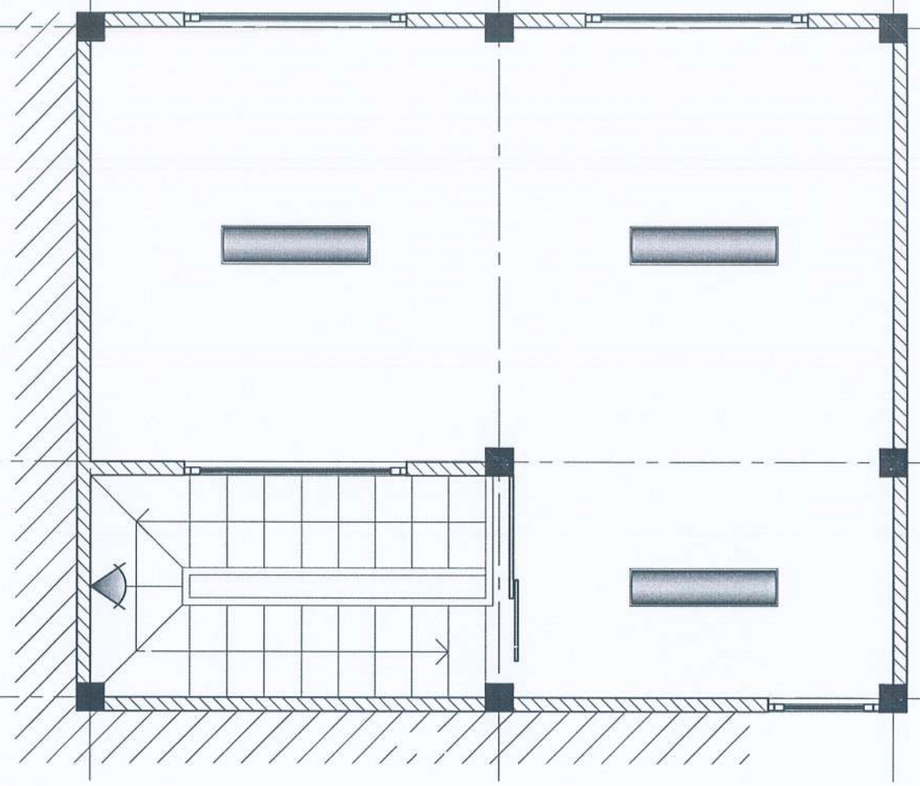

MẶT BẰNG CẢI TẠO ĐIỆN TẦNG 2

BẢNG THỐNG KÊ VẬT TƯ

STT	TÊN THIẾT BỊ	ĐƠN VỊ	KÝ HIỆU	SỐ LƯỢNG	GHI CHÚ
1	ĐÈN LED PANEL 300x1200mm-50W	BỘ		6	
2	ĐÈN LED VUÔNG 300x300mm-24W	BỘ		1	
3	ĐÈN HẮT TƯỜNG	BỘ		1	

UBND PHƯỜNG Ô CHỢ DỪA
PHÒNG KINH TẾ, HẠ TẦNG VÀ ĐÔ THỊ
THẨM ĐỊNH
Theo Văn bản số:...../KTHTĐT
Ngày.....tháng.....năm 20.....
Ký tên:

CÔNG TY TNHH ...
THẨM TRA
Theo Văn bản số...../.....
Ngày.....tháng.....năm 20.....
Ký tên:

YÊU CẦU TRƯỚC KHI THI CÔNG CẦN KHẢO SÁT HIỆN TRẠNG, KIỂM TRA KÍCH THƯỚC THỰC TẾ; KHI CẦN PHẢI THAY ĐỔI BẢN VẼ THIẾT KẾ CẦN LIÊN LẠC, TRAO ĐỔI VỚI BỘ PHẬN THIẾT KẾ YÊU CẦU CHỈNH SỬA

ĐD CHỦ ĐẦU TƯ:
(OWNER)
BAN QLDA ĐẦU TƯ - HẠ TẦNG PHƯỜNG Ô CHỢ DỪA

DỰ ÁN:
(PROJECT)
CẢI TẠO, SỬA CHỮA CÁC NHÀ SINH HOẠT CỘNG ĐỒNG TRÊN ĐỊA BÀN PHƯỜNG Ô CHỢ DỪA

HẠNG MỤC:
NHÀ SHCĐ KHU DÂN CƯ SỐ 11 NGÕ 29 PHỐ VŨ THẠNH

ĐỊA ĐIỂM XÂY DỰNG:
(ADD)
PHƯỜNG Ô CHỢ DỪA - TP. HÀ NỘI

ĐƠN VỊ TƯ VẤN:
VINACOM
CHẤT LƯỢNG KHẲNG ĐỊNH UY TÍN
CTY CỔ PHẦN ĐẦU TƯ VÀ XÂY DỰNG VINACOM
ĐỊA CHỈ: TƯƠNG MAI - HÀ NỘI.
ĐIỆN THOẠI: 04. 22 15 66 12
EMAIL: VINACOM.CORP@GMAIL.COM

M.S.D.N: 0500605...
CÔNG TY CỔ PHẦN ĐẦU TƯ VÀ XÂY DỰNG VINACOM

GIÁM ĐỐC:
(MANAGER)
ĐẶNG VIỆT HƯNG

CHỦ NHIỆM DỰ ÁN:
KTS: NGUYỄN BÁ CHIẾN

CHỦ TRÌ:
KS:-PHẠM VĂN LỆ

Q.L.K.T:
KS: LÊ VĂN THƯỜNG

THIẾT KẾ:
KTS: TRẦN TRUNG TUYẾN

TÊN BẢN VẼ:
(DRAWNG TITLE)
MẶT BẰNG TẦNG 2

GIAI ĐOẠN:	THIẾT KẾ BẢN VẼ THI CÔNG
TỶ LỆ: (SCANLE)	SỐ BẢN VẼ: (DRAWNG NO)
H. THÀNH: (FINISH) ...../2026	KT: 02

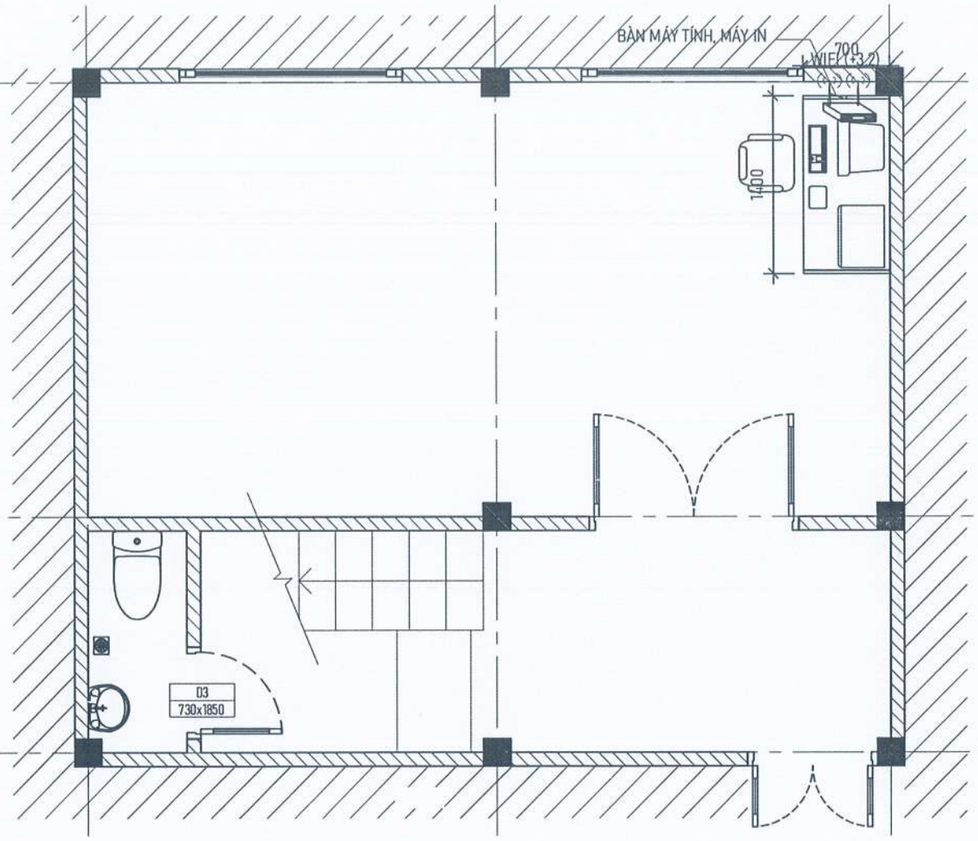

MẶT BẰNG BỐ TRÍ THIẾT BỊ TẦNG 1

UBND PHƯỜNG Ô CHỢ DỪA
PHÒNG KINH TẾ, HẠ TẦNG VÀ ĐÔ THỊ
THẨM ĐỊNH
Theo Văn bản số:...../KTHTĐT
Ngày.....tháng.....năm 20.....
Ký tên:

CÔNG TY TNHH CCI
THẨM TRA
Theo Văn bản số.....
Ngày.....tháng.....năm 20.....
Ký tên:

M.S.D.N: 0500605405 C.T.C.P
CÔNG TY CỔ PHẦN ĐẦU TƯ VÀ XÂY DỰNG VINACOM

ĐD CHỦ ĐẦU TƯ:
(OWNER)
BAN QLDA ĐẦU TƯ - HẠ TẦNG PHƯỜNG Ô CHỢ DỪA

DỰ ÁN:
(PROJECT)
CẢI TẠO, SỬA CHỮA CÁC NHÀ SINH HOẠT CỘNG ĐỒNG TRÊN ĐỊA BÀN PHƯỜNG Ô CHỢ DỪA

HẠNG MỤC:
NHÀ SHCĐ KHU DÂN CƯ SỐ 11 NGÕ 29 PHỐ VŨ THẠNH

ĐỊA ĐIỂM XÂY DỰNG:
(ADD)
PHƯỜNG Ô CHỢ DỪA - TP. HÀ NỘI

ĐƠN VỊ TƯ VẤN:
VINACOM
CHẤT LƯỢNG KHẲNG ĐỊNH UY TÍN
CTY CỔ PHẦN ĐẦU TƯ VÀ XÂY DỰNG VINACOM
ĐỊA CHỈ: TƯƠNG MAI - HÀ NỘI.
ĐIỆN THOẠI: 04. 22 15 66 12
EMAIL: VINACOM.CORP@GMAIL.COM

GIÁM ĐỐC:
(MANAGER)
ĐẶNG VIỆT HƯNG

CHỦ NHIỆM DỰ ÁN:
KTS: NGUYỄN BÁ CHIẾN

CHỦ TRÌ:
KTS: NGUYỄN BÁ CHIẾN

Q.L.K.T:
KS: LÊ VĂN THƯỜNG

THIẾT KẾ:
KTS: TRẦN TRUNG TUYẾN

TÊN BẢN VẼ:
(DRAWNG TITLE)
MẶT BẰNG BỐ TRÍ THIẾT BỊ TẦNG 1

GIAI ĐOẠN:	THIẾT KẾ BẢN VẼ THI CÔNG
TỶ LỆ: (SCANLE)	SỐ BẢN VẼ: (DRAWNG NO)
H. THÀNH: (FINISH) ...../2026	TB: 01

YÊU CẦU TRƯỚC KHI THI CÔNG CẦN KHẢO SÁT HIỆN TRẠNG, KIỂM TRA KÍCH THƯỚC THỰC TẾ; KHI CẦN PHẢI THAY ĐỔI BẢN VẼ THIẾT KẾ CẦN LIÊN LẠC, TRAO ĐỔI VỚI BỘ PHẬN THIẾT KẾ YÊU CẦU CHỈNH SỬA

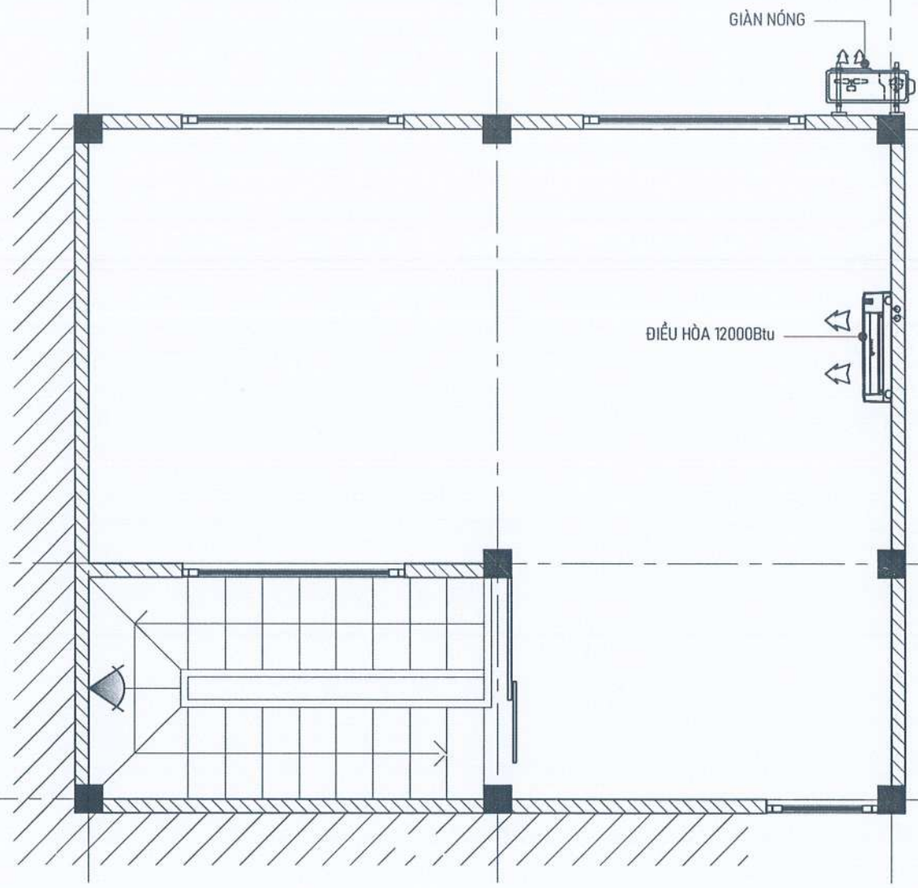

MẶT BẰNG BỐ TRÍ THIẾT BỊ TẦNG 2

UBND PHƯỜNG Ô CHỢ DỪA
PHÒNG KINH TẾ, HẠ TẦNG VÀ ĐÔ THỊ
THẨM ĐỊNH
Theo Văn bản số:...../KTHTĐT
Ngày.....tháng.....năm 20.....
Ký tên:

CÔNG TY TNHH CCI
THẨM TRA
Theo Văn bản số:...../.....
Ngày.....tháng.....năm 20.....
Ký tên:

YÊU CẦU TRƯỚC KHI THI CÔNG CẦN KHẢO SÁT HIỆN TRẠNG, KIỂM TRA KÍCH THƯỚC THỰC TẾ; KHI CẦN PHẢI THAY ĐỔI BẢN VẼ THIẾT KẾ CẦN LIÊN LẠC, TRAO ĐỔI VỚI BỘ PHẬN THIẾT KẾ YÊU CẦU CHỈNH SỬA

ĐD CHỦ ĐẦU TƯ:
(OWNER)
BAN QLDA ĐẦU TƯ - HẠ TẦNG PHƯỜNG Ô CHỢ DỪA

DỰ ÁN:
(PROJECT)
CẢI TẠO, SỬA CHỮA CÁC NHÀ SINH HOẠT CỘNG ĐỒNG TRÊN ĐỊA BÀN PHƯỜNG Ô CHỢ DỪA

HẠNG MỤC:
NHÀ SHCĐ KHU DÂN CƯ SỐ 11 NGÕ 29 PHỐ VŨ THẠNH

ĐỊA ĐIỂM XÂY DỰNG:
(ADD)
PHƯỜNG Ô CHỢ DỪA - TP. HÀ NỘI

ĐƠN VỊ TƯ VẤN:
VINACOM
CHẤT LƯỢNG KHẲNG ĐỊNH UY TÍN
CTY CỔ PHẦN ĐẦU TƯ VÀ XÂY DỰNG VINACOM
ĐỊA CHỈ: TƯƠNG MAI - HÀ NỘI
ĐIỆN THOẠI: 04. 22 15 66 12
EMAIL: VINACOM.CORP@GMAIL.COM

M.S.D.N: 0500605...
CÔNG TY CỔ PHẦN ĐẦU TƯ VÀ XÂY DỰNG VINACOM

GIÁM ĐỐC:
(MANAGER)
ĐẶNG VIỆT HƯNG

CHỦ NHIỆM DỰ ÁN:
KTS: NGUYỄN BÁ CHIẾN

CHỦ TRÌ:
KTS: NGUYỄN BÁ CHIẾN

Q.L.K.T:
KS: LÊ VĂN THƯỜNG

THIẾT KẾ:
KTS: TRẦN TRUNG TUYẾN

TÊN BẢN VẼ:
(DRAWNG TITLE)
MẶT BẰNG BỐ TRÍ THIẾT BỊ TẦNG 2

GIAI ĐOẠN:	THIẾT KẾ BẢN VẼ THI CÔNG
TỶ LỆ: (SCANLE)	SỐ BẢN VẼ: (DRAWNG NO)
H. THÀNH: (FINISH) ...../2026	TB: 02

UBND PHƯỜNG Ô CHỢ DỪA
PHÒNG KINH TẾ, HẠ TẦNG VÀ ĐÔ THỊ
THẨM ĐỊNH
Theo Văn bản số:...../KTHTĐT
Ngày.....tháng.....năm 20.....
Ký tên:

HẠNG MỤC: NHÀ SHCĐ SỐ 68 NGÕ TRẠI TÓC

CÔNG TY TNHH CCI
THẨM TRA
Theo Văn bản số...../.....
Ngày.....tháng.....năm 20.....
Ký tên:

YÊU CẦU TRƯỚC KHI THI CÔNG CẦN KHẢO SÁT HIỆN TRẠNG, KIỂM TRA KÍCH THƯỚC THỰC TẾ; KHI CẦN PHẢI THAY ĐỔI BẢN VẼ THIẾT KẾ CẦN LIÊN LẠC, TRAO ĐỔI VỚI BỘ PHẬN THIẾT KẾ YÊU CẦU CHỈNH SỬA

ĐD CHỦ ĐẦU TƯ:
(OWNER)
BAN QLDA ĐẦU TƯ - HẠ TẦNG PHƯỜNG Ô CHỢ DỪA

DỰ ÁN:
(PROJECT)
CẢI TẠO, SỬA CHỮA CÁC NHÀ SINH HOẠT CỘNG ĐỒNG TRÊN ĐỊA BÀN PHƯỜNG Ô CHỢ DỪA

HẠNG MỤC:
NHÀ SHCĐ KHU DÂN CƯ SỐ 11 NGÕ 29 PHỐ VŨ THẠNH

ĐỊA ĐIỂM XÂY DỰNG:
(ADD)
PHƯỜNG Ô CHỢ DỪA - TP. HÀ NỘI

ĐƠN VỊ TƯ VẤN:
VINACOM
CHẤT LƯỢNG KHẲNG ĐỊNH UY TÍN
CTY CỔ PHẦN ĐẦU TƯ VÀ XÂY DỰNG VINACOM
ĐỊA CHỈ: TƯƠNG MAI - HÀ NỘI.
ĐIỆN THOẠI: 04. 22 15 66 12
EMAIL: VINACOM.CORP@GMAIL.COM

M.S.D.N: 0500605405 - C.T.C.P
CÔNG TY CỔ PHẦN ĐẦU TƯ VÀ XÂY DỰNG VINACOM

GIÁM ĐỐC:
(MANAGER)
LÊ ĐĂNG VIỆT HƯNG

CHỦ NHIỆM DỰ ÁN:
KTS: NGUYỄN BÁ CHIẾN

CHỦ TRÌ:
KTS: NGUYỄN BÁ CHIẾN

Q.L.K.T:
KS: LÊ VĂN THƯỞNG

THIẾT KẾ:
KTS: TRẦN TRUNG TUYẾN

TÊN BẢN VẼ:
(DRAWNG TITLE)

GIAI ĐOẠN:	THIẾT KẾ BẢN VẼ THI CÔNG
TỶ LỆ: (SCANLE)	SỐ BẢN VẼ: (DRAWNG NO)
H. THÀNH: (FINISH) ...../2026	

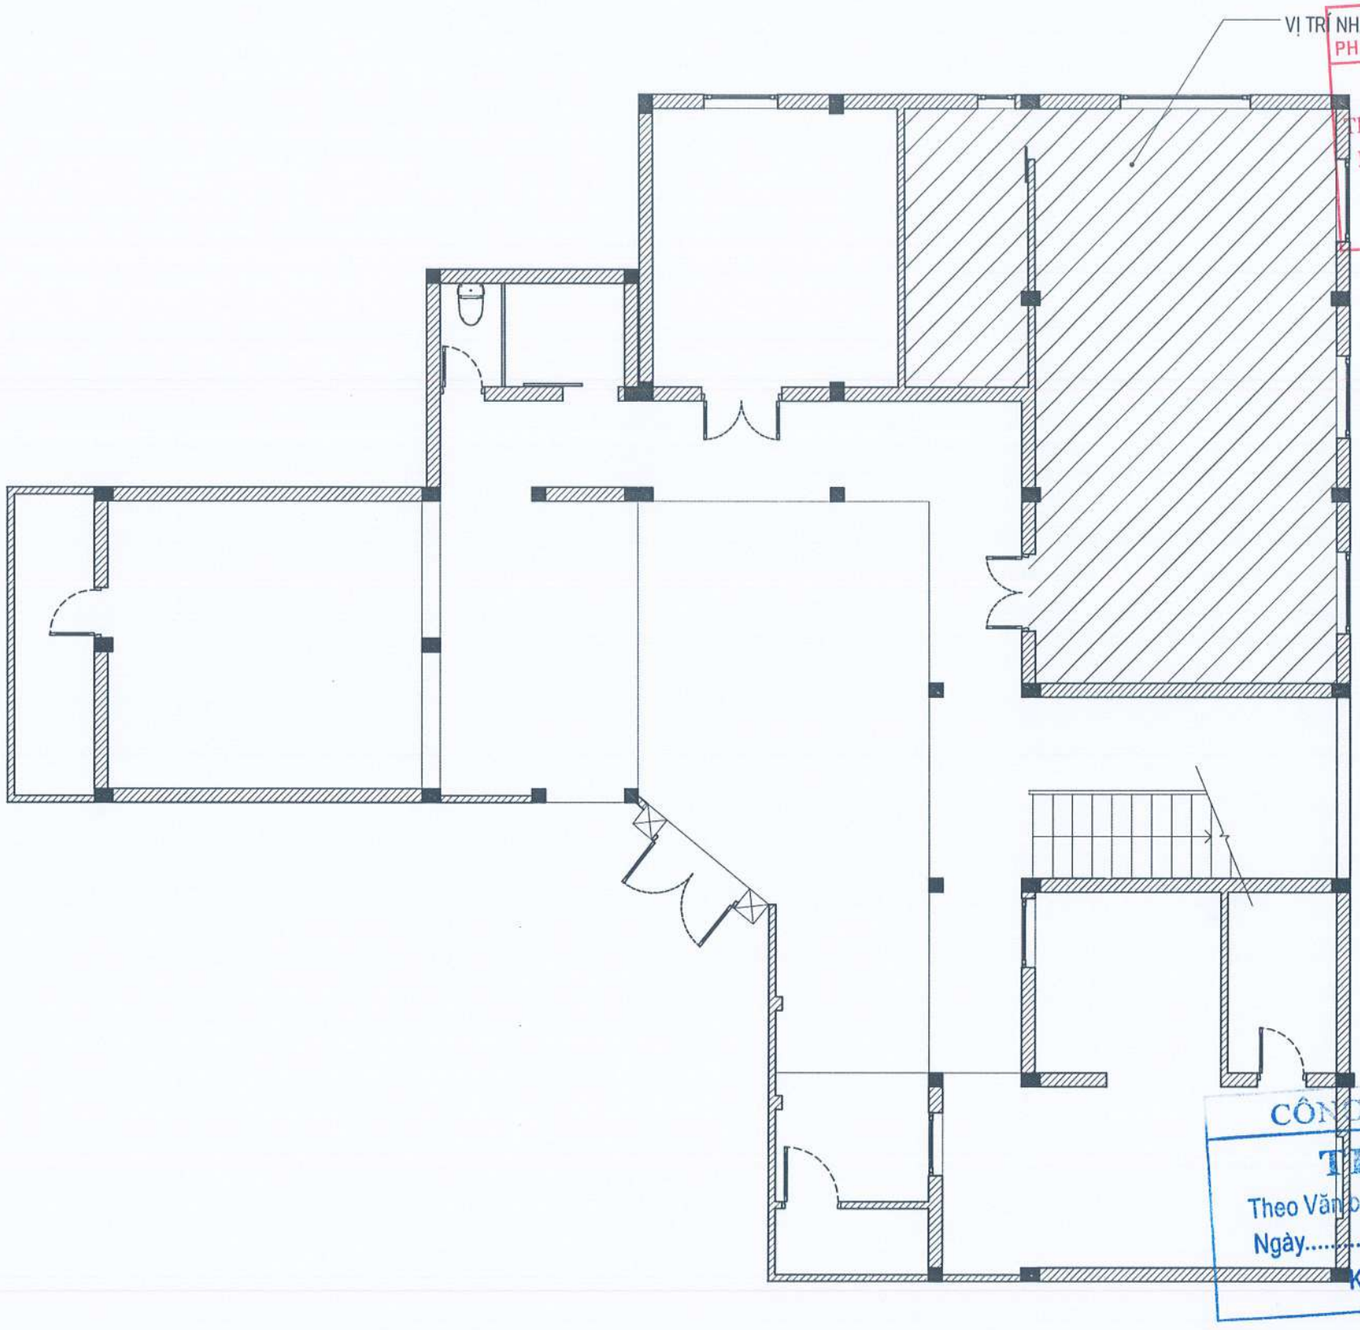

UBND PHƯỜNG Ô CHỢ DỪA
PHÒNG KINH TẾ, HẠ TẦNG VÀ ĐÔ THỊ
THẨM ĐỊNH
Theo Văn bản số:...../KTHTĐT
Ngày.....tháng.....năm 20.....
Ký tên:

M.S.D.N: 0500605405 CÔNG TY CỔ PHẦN ĐẦU TƯ VÀ XÂY DỰNG VINACOM

CÔNG TY TNHH CCI
THẨM TRA
Theo Văn bản số...../.....
Ngày.....tháng.....năm 20.....
Ký tên:

MẶT BẰNG VỊ TRÍ CÔNG TRÌNH TẦNG 1

YÊU CẦU TRƯỚC KHI THI CÔNG CẦN KHẢO SÁT HIỆN TRẠNG, KIỂM TRA KÍCH THƯỚC THỰC TẾ; KHI CẦN PHẢI THAY ĐỔI BẢN VẼ THIẾT KẾ CẦN LIÊN LẠC, TRAO ĐỔI VỚI BỘ PHẬN THIẾT KẾ YÊU CẦU CHỈNH SỬA

ĐD CHỦ ĐẦU TƯ:
(OWNER)
BAN QLDA ĐẦU TƯ - HẠ TẦNG PHƯỜNG Ô CHỢ DỪA

DỰ ÁN:
(PROJECT)
CẢI TẠO, SỬA CHỮA CÁC NHÀ SINH HOẠT CỘNG ĐỒNG TRÊN ĐỊA BÀN PHƯỜNG Ô CHỢ DỪA

HẠNG MỤC:
NHÀ SHCĐ KHU DÂN CƯ SỐ 11 NGÕ 29 PHỐ VŨ THẠNH

ĐỊA ĐIỂM XÂY DỰNG:
(ADD)
PHƯỜNG Ô CHỢ DỪA - TP. HÀ NỘI

ĐƠN VỊ TƯ VẤN:
VINACOM
CHẤT LƯỢNG KHẲNG ĐỊNH UY TÍN
CTY CỔ PHẦN ĐẦU TƯ VÀ XÂY DỰNG VINACOM
ĐỊA CHỈ: TƯƠNG MAI - HÀ NỘI.
ĐIỆN THOẠI: 04. 22 15 66 12
EMAIL: VINACOM.CORP@GMAIL.COM

GIÁM ĐỐC:
(MANAGER)
ĐẶNG VIỆT HƯNG

CHỦ NHIỆM DỰ ÁN:
KTS: NGUYỄN BÁ CHIẾN

CHỦ TRÌ:
KTS: NGUYỄN BÁ CHIẾN

Q.L.K.T:
KS: LÊ VĂN THƯỜNG

THIẾT KẾ:
KTS: TRẦN TRUNG TUYẾN

TÊN BẢN VẼ:
(DRAWNG TITLE)
MẶT BẰNG ĐỊNH VỊ CÔNG TRÌNH TẦNG 1

GIAI ĐOẠN:	THIẾT KẾ BẢN VẼ THI CÔNG
TỶ LỆ: (SCANLE)	SỐ BẢN VẼ: (DRAWNG NO)
H. THÀNH: (FINISH) ...../2026	ĐV: 01

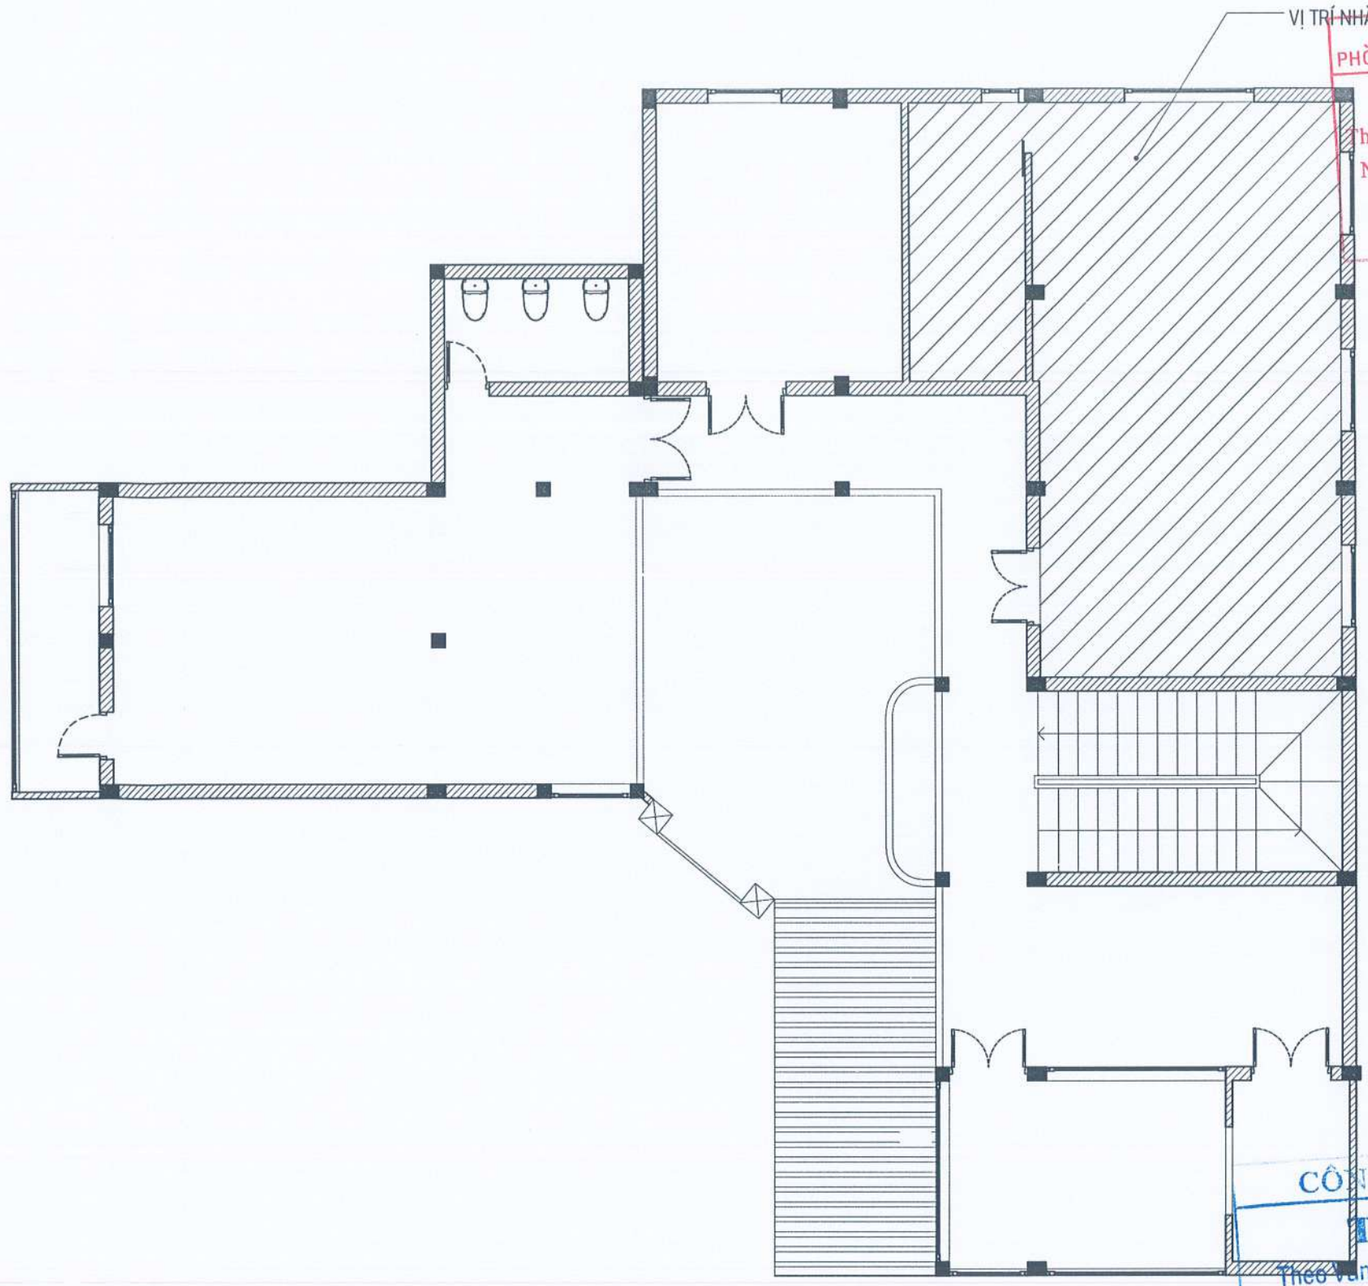

MẶT BẰNG VỊ TRÍ CÔNG TRÌNH TẠI TẦNG 2

UBND PHƯỜNG Ô CHỢ DỪA
PHÒNG KINH TẾ, HẠ TẦNG VÀ ĐÔ THỊ
THẨM ĐỊNH
Theo Văn bản số:...../KTHTĐT
Ngày.....tháng.....năm 20.....
Ký tên:

CÔNG TY TNHH CCI
THẨM TRA
Theo Văn bản số...../.....
Ngày.....tháng.....năm 20.....
Ký tên:

M.S.D.N: 0500605400 CÔNG TY CỔ PHẦN ĐẦU TƯ VÀ XÂY DỰNG VINACOM

ĐD CHỦ ĐẦU TƯ:
(OWNER)
BAN QLDA ĐẦU TƯ - HẠ TẦNG PHƯỜNG Ô CHỢ DỪA

DỰ ÁN:
(PROJECT)
CẢI TẠO, SỬA CHỮA CÁC NHÀ SINH HOẠT CỘNG ĐỒNG TRÊN ĐỊA BÀN PHƯỜNG Ô CHỢ DỪA

HẠNG MỤC:
NHÀ SHCĐ KHU DÂN CƯ SỐ 11 NGÕ 29 PHỐ VŨ THẠNH

ĐỊA ĐIỂM XÂY DỰNG:
(ADD)
PHƯỜNG Ô CHỢ DỪA - TP. HÀ NỘI

ĐƠN VỊ TƯ VẤN:
VINACOM
CHẤT LƯỢNG KHẲNG ĐỊNH UY TÍN
CTY CỔ PHẦN ĐẦU TƯ VÀ XÂY DỰNG VINACOM
ĐỊA CHỈ: TƯƠNG MAI - HÀ NỘI.
ĐIỆN THOẠI: 04. 22 15 66 12
EMAIL: VINACOM.CORP@GMAIL.COM

GIÁM ĐỐC:
(MANAGER)
ĐẶNG VIỆT HƯNG

CHỦ NHIỆM DỰ ÁN:
KTS: NGUYỄN BÁ CHIẾN

CHỦ TRÌ:
KTS: NGUYỄN BÁ CHIẾN

Q.L.K.T:
KS: LÊ VĂN THƯỞNG

THIẾT KẾ:
KTS: TRẦN TRUNG TUYẾN

TÊN BẢN VẼ:
(DRAWNG TITLE)
MẶT BẰNG ĐỊNH VỊ CÔNG TRÌNH TẦNG 2

GIAI ĐOẠN:	THIẾT KẾ BẢN VẼ THI CÔNG
TỶ LỆ: (SCANLE)	SỐ BẢN VẼ: (DRAWNG NO)
H. THÀNH: (FINISH) ...../2026	ĐV: 02

YÊU CẦU TRƯỚC KHI THI CÔNG CẦN KHẢO SÁT HIỆN TRẠNG, KIỂM TRA KÍCH THƯỚC THỰC TẾ; KHI CẦN PHẢI THAY ĐỔI BẢN VẼ THIẾT KẾ CẦN LIÊN LẠC, TRAO ĐỔI VỚI BỘ PHẬN THIẾT KẾ YÊU CẦU CHỈNH SỬA

UBND PHƯỜNG Ô CHỢ DỪA
PHÒNG KINH TẾ, HẠ TẦNG VÀ ĐÔ THỊ

THẨM ĐỊNH

Theo Văn bản số:...../KTHTĐT

Ngày.....tháng.....năm 20.....

Ký tên:

HIỆN TRẠNG

CÔNG TY TNHH CCI

THẨM TRA

Theo Văn bản số...../.....

Ngày.....tháng.....năm 20.....

Ký tên:

YÊU CẦU TRƯỚC KHI THI CÔNG CẦN KHẢO SÁT HIỆN TRẠNG, KIỂM TRA KÍCH THƯỚC THỰC TẾ; KHI CẦN PHẢI THAY ĐỔI BẢN VẼ THIẾT KẾ CẦN LIÊN LẠC, TRAO ĐỔI VỚI BỘ PHẬN THIẾT KẾ YÊU CẦU CHỈNH SỬA

ĐD CHỦ ĐẦU TƯ:
(OWNER)
BAN QLDA ĐẦU TƯ - HẠ TẦNG PHƯỜNG Ô CHỢ DỪA

DỰ ÁN:
(PROJECT)
CẢI TẠO, SỬA CHỮA CÁC NHÀ SINH HOẠT CỘNG ĐỒNG TRÊN ĐỊA BÀN PHƯỜNG Ô CHỢ DỪA

HẠNG MỤC:
NHÀ SHCĐ KHU DÂN CƯ SỐ 11 NGÕ 29 PHỐ VŨ THẠNH

ĐỊA ĐIỂM XÂY DỰNG:
(ADD)
PHƯỜNG Ô CHỢ DỪA - TP. HÀ NỘI

ĐƠN VỊ TƯ VẤN:
VINACOM
CHẤT LƯỢNG KHẲNG ĐỊNH UY TÍN
CTY CỔ PHẦN ĐẦU TƯ VÀ XÂY DỰNG VINACOM
ĐỊA CHỈ: TƯƠNG MAI - HÀ NỘI.
ĐIỆN THOẠI: 04. 22 15 66 12
EMAIL: VINACOM.CORP@GMAIL.COM

GIÁM ĐỐC:
(MANAGER)
ĐẶNG VIỆT HƯNG

CHỦ NHIỆM DỰ ÁN:
KTS: NGUYỄN BÁ CHIẾN

CHỦ TRÌ:
KTS: NGUYỄN BÁ CHIẾN

Q.L.K.T:
KS: LÊ VĂN THƯỜNG

THIẾT KẾ:
KTS: TRẦN TRUNG TUYÊN

TÊN BẢN VẼ:
(DRAWNG TITLE)

GIAI ĐOẠN:	THIẾT KẾ BẢN VẼ THI CÔNG
TỶ LỆ: (SCANLE)	SỐ BẢN VẼ: (DRAWNG NO)
H. THÀNH: (FINISH) ...../2026	

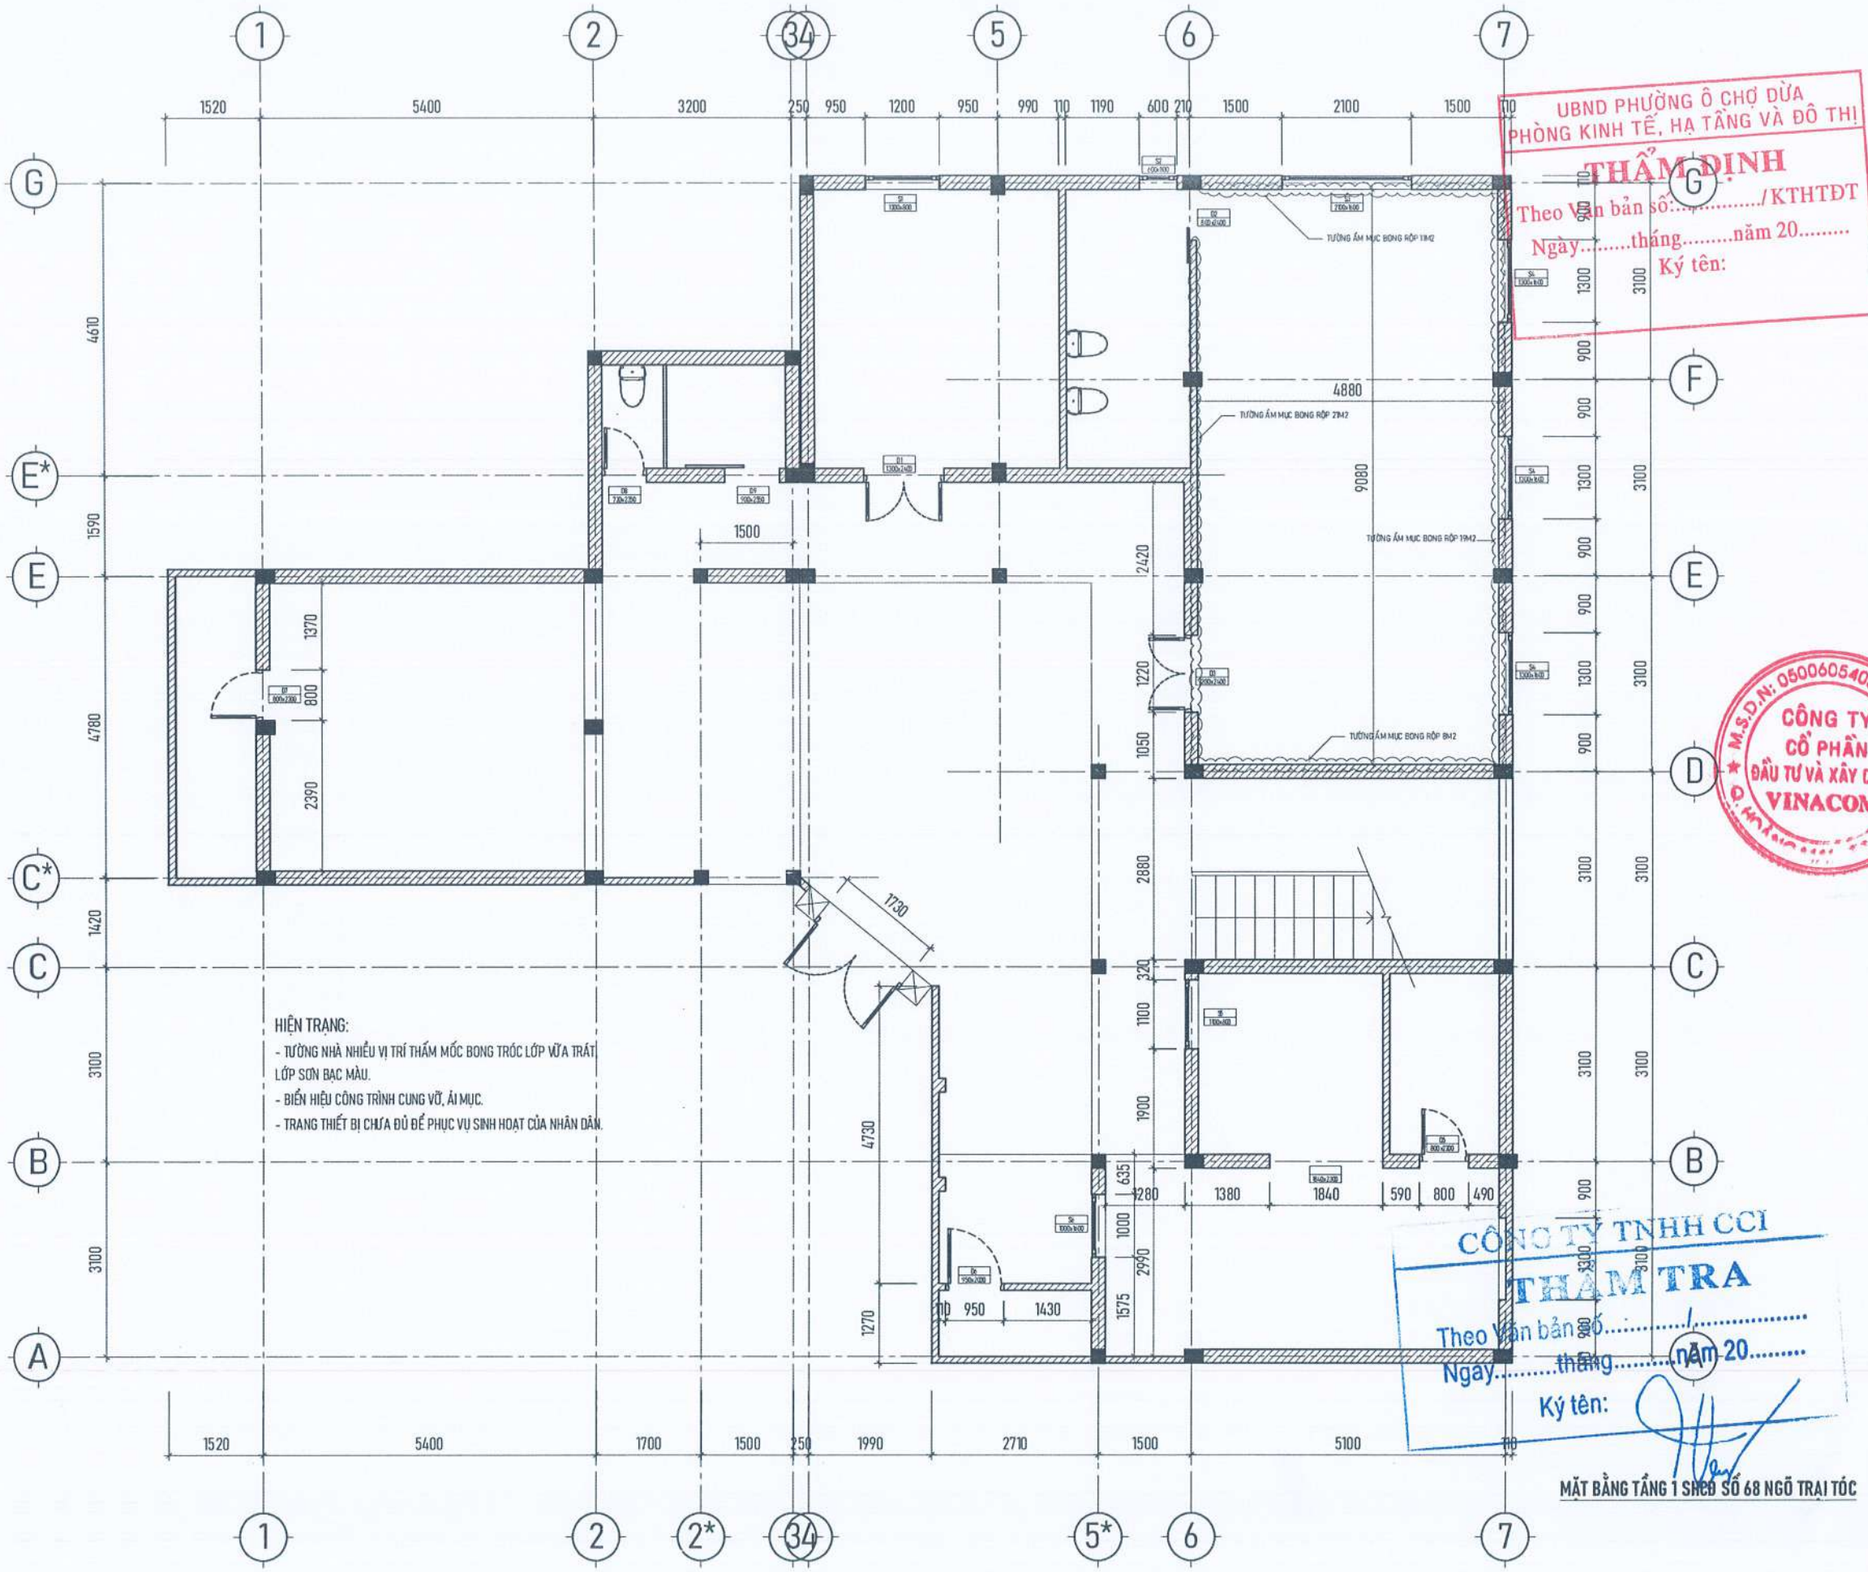

UBND PHƯỜNG Ô CHỢ DỪA
PHÒNG KINH TẾ, HẠ TẦNG VÀ ĐÔ THỊ
THẨM ĐỊNH
Theo Văn bản số:...../KTHTĐT
Ngày.....tháng.....năm 20.....
Ký tên:

CÔNG TY TNHH CCI
THẨM TRA
Theo Văn bản số:...../.....
Ngày.....tháng.....năm 20.....
Ký tên:

M.S.D.N: 0500605405 - C.T.C.P
CÔNG TY CỔ PHẦN ĐẦU TƯ VÀ XÂY DỰNG VINACOM

ĐD CHỦ ĐẦU TƯ:
(OWNER)
BAN QLDA ĐẦU TƯ - HẠ TẦNG PHƯỜNG Ô CHỢ DỪA

DỰ ÁN:
(PROJECT)
CẢI TẠO, SỬA CHỮA CÁC NHÀ SINH HOẠT CỘNG ĐỒNG TRÊN ĐỊA BÀN PHƯỜNG Ô CHỢ DỪA

HẠNG MỤC:
NHÀ SHCĐ KHU DÂN CƯ SỐ 11 NGÕ 29 PHỐ VŨ THẠNH

ĐỊA ĐIỂM XÂY DỰNG:
(ADD)
PHƯỜNG Ô CHỢ DỪA - TP. HÀ NỘI

ĐƠN VỊ TƯ VẤN:
VINACOM
CHẤT LƯỢNG KHẲNG ĐỊNH UY TÍN
CTY CỔ PHẦN ĐẦU TƯ VÀ XÂY DỰNG VINACOM
ĐỊA CHỈ: TƯƠNG MAI - HÀ NỘI
ĐIỆN THOẠI: 04. 22 15 66 12
EMAIL: VINACOM.CORP@GMAIL.COM

GIÁM ĐỐC:
(MANAGER)
ĐẶNG VIỆT HƯNG

CHỦ NHIỆM DỰ ÁN:
KTS: NGUYỄN BÁ CHIẾN

CHỦ TRÌ:
KTS: NGUYỄN BÁ CHIẾN

Q.L.K.T:
KS: LÊ VĂN THƯỜNG

THIẾT KẾ:
KTS: TRẦN TRUNG TUYẾN

TÊN BẢN VẼ:
(DRAWNG TITLE)
MẶT BẰNG HIỆN TRẠNG TẦNG 1

GIAI ĐOẠN:	THIẾT KẾ BẢN VẼ THI CÔNG
TỶ LỆ: (SCANLE)	SỐ BẢN VẼ: (DRAWNG NO)
H. THÀNH: (FINISH) ...../2026	HT: 01

YÊU CẦU TRƯỚC KHI THI CÔNG CẦN KHẢO SÁT HIỆN TRẠNG, KIỂM TRA KÍCH THƯỚC THỰC TẾ; KHI CẦN PHẢI THAY ĐỔI BẢN VẼ THIẾT KẾ CẦN LIÊN LẠC, TRAO ĐỔI VỚI BỘ PHẬN THIẾT KẾ YÊU CẦU CHỈNH SỬA

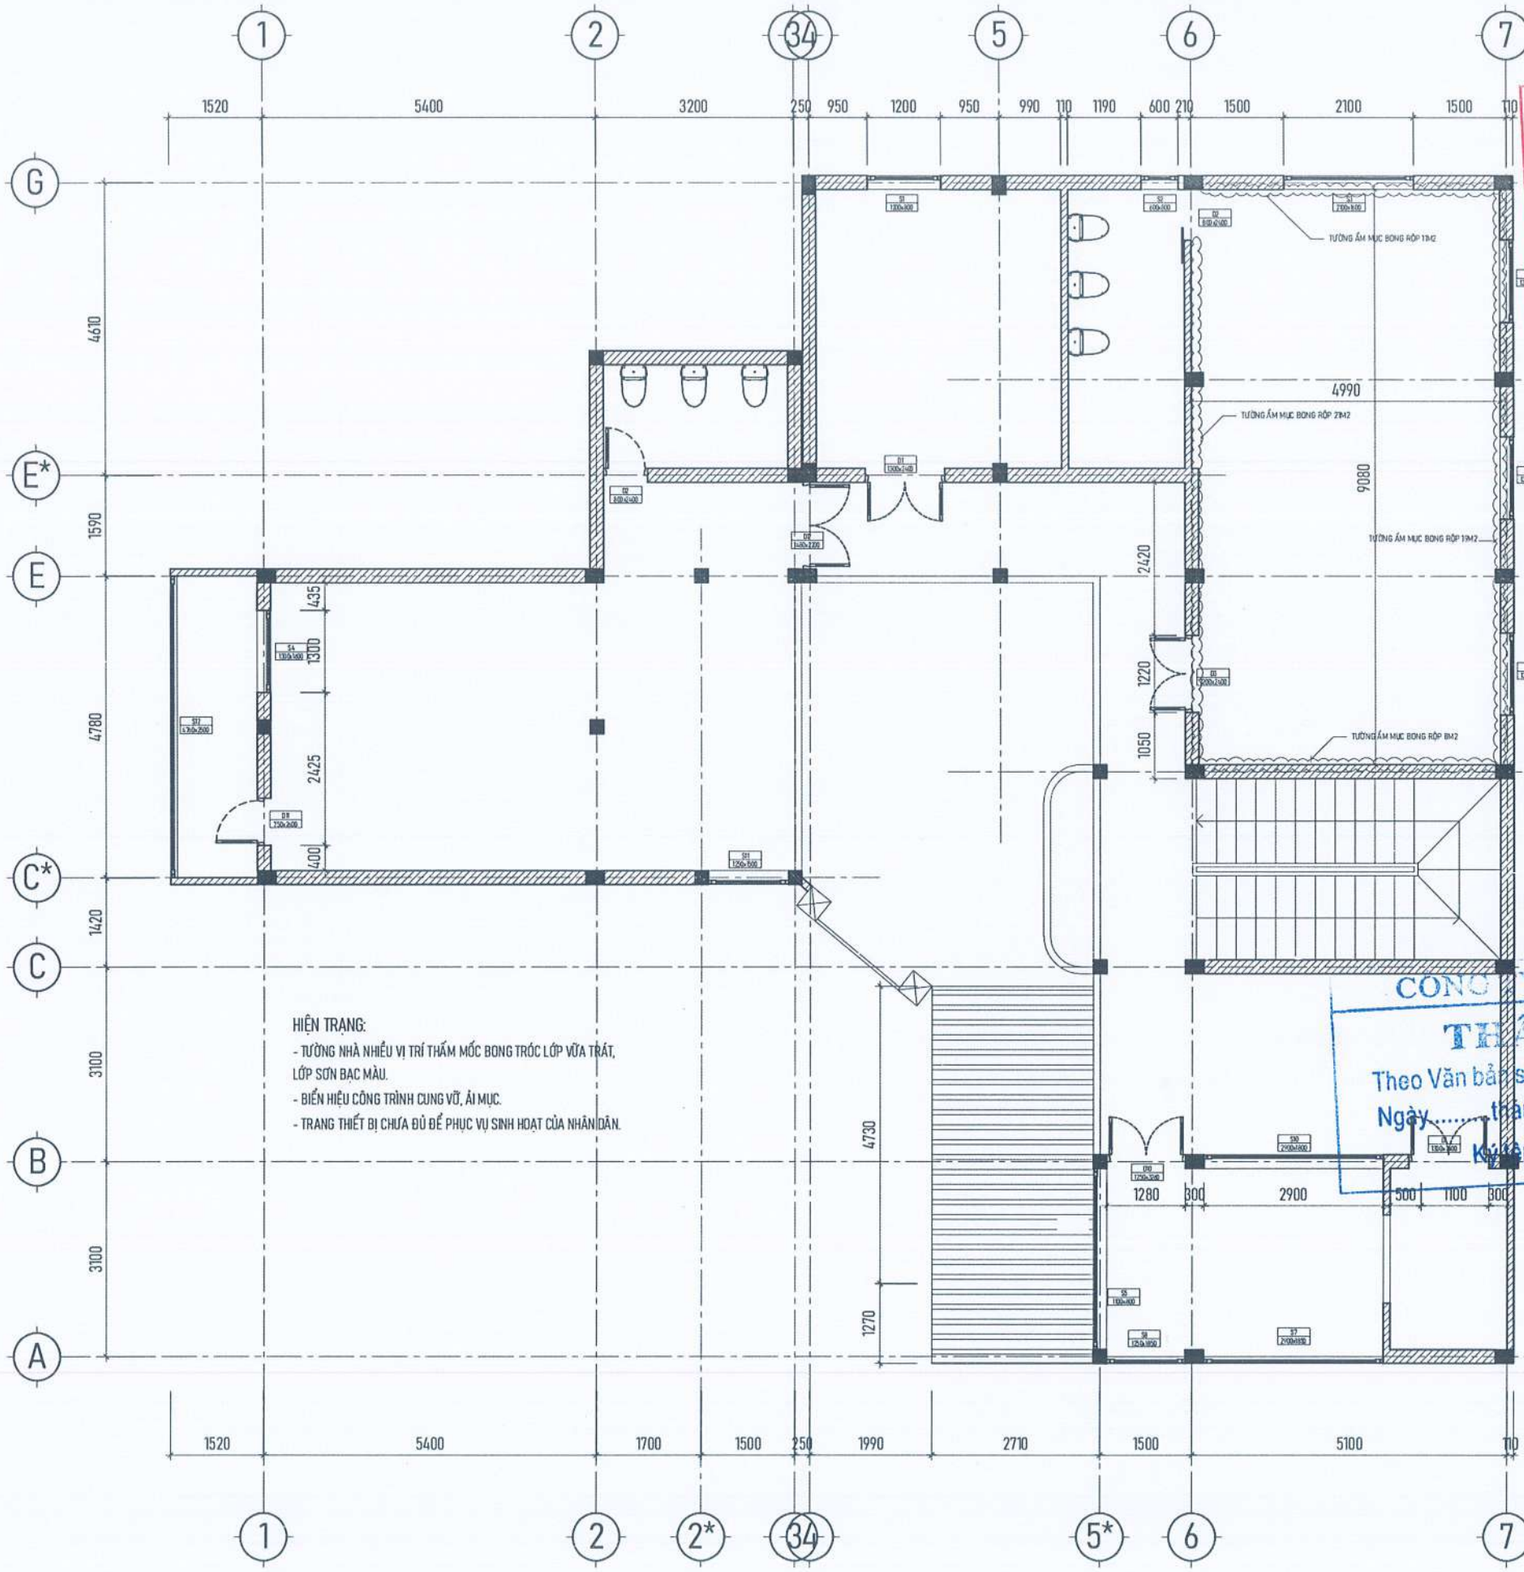

HIỆN TRẠNG:
- TƯỜNG NHÀ NHIỀU VỊ TRÍ THẤM MỐC BONG TRÓC LỚP VỮA TRÁT, LỚP SƠN BẠC MÀU.
- BIỂN HIỆU CÔNG TRÌNH CUNG VỠ, ÁI MỤC.
- TRANG THIẾT BỊ CHƯA ĐỦ ĐỂ PHỤC VỤ SINH HOẠT CỦA NHÂN DÂN.

MẶT BẰNG TẦNG 2 SHCĐ SỐ 68 NGÕ TRẠI TÓC

YÊU CẦU TRƯỚC KHI THI CÔNG CẦN KHẢO SÁT HIỆN TRẠNG, KIỂM TRA KÍCH THƯỚC THỰC TẾ; KHI CẦN PHẢI THAY ĐỔI BẢN VẼ THIẾT KẾ CẦN LIÊN LẠC, TRAO ĐỔI VỚI BỘ PHẬN THIẾT KẾ YÊU CẦU CHỈNH SỬA

UBND PHƯỜNG Ô CHỢ DỪA
PHÒNG KINH TẾ, HẠ TẦNG VÀ ĐÔ THỊ
THẨM ĐỊNH
Theo Văn bản số...../KTHTĐT
Ngày.....tháng.....năm 20.....
Ký tên:

CÔNG TY TNHH CG
THẨM TRA
Theo Văn bản số.....
Ngày.....tháng.....năm 20.....
Ký tên:

M.S.D.N: 0500605405 - C.T.C.P - CÔNG TY CỔ PHẦN ĐẦU TƯ VÀ XÂY DỰNG VINACOM

ĐD CHỦ ĐẦU TƯ:
(OWNER)
BAN QLDA ĐẦU TƯ - HẠ TẦNG PHƯỜNG Ô CHỢ DỪA

DỰ ÁN:
(PROJECT)
CẢI TẠO, SỬA CHỮA CÁC NHÀ SINH HOẠT CỘNG ĐỒNG TRÊN ĐỊA BÀN PHƯỜNG Ô CHỢ DỪA

HẠNG MỤC:
NHÀ SHCĐ KHU DÂN CƯ SỐ 11 NGÕ 29 PHỐ VŨ THẠNH

ĐỊA ĐIỂM XÂY DỰNG:
(ADD)
PHƯỜNG Ô CHỢ DỪA - TP. HÀ NỘI

ĐƠN VỊ TƯ VẤN:
VINACOM
CHẤT LƯỢNG KHẲNG ĐỊNH UY TÍN
CTY CỔ PHẦN ĐẦU TƯ VÀ XÂY DỰNG VINACOM
ĐỊA CHỈ: TƯƠNG MAI - HÀ NỘI.
ĐIỆN THOẠI: 04. 22 15 66 12
EMAIL: VINACOM.CORP@GMAIL.COM

GIÁM ĐỐC:
(MANAGER)
ĐẶNG VIỆT HƯNG

CHỦ NHIỆM DỰ ÁN:
KTS: NGUYỄN BÁ CHIẾN

CHỦ TRÌ:
KTS: NGUYỄN BÁ CHIẾN

Q.L.K.T:
KS: LÊ VĂN THƯỜNG

THIẾT KẾ:
KTS: TRẦN TRUNG TUYẾN

TÊN BẢN VẼ:
(DRAWNG TITLE)
MẶT BẰNG HIỆN TRẠNG TẦNG 2

GIAI ĐOẠN:	THIẾT KẾ BẢN VẼ THI CÔNG
TỶ LỆ: (SCANLE)	SỐ BẢN VẼ: (DRAWNG NO)
H. THÀNH: (FINISH) ...../2026	HT: 02

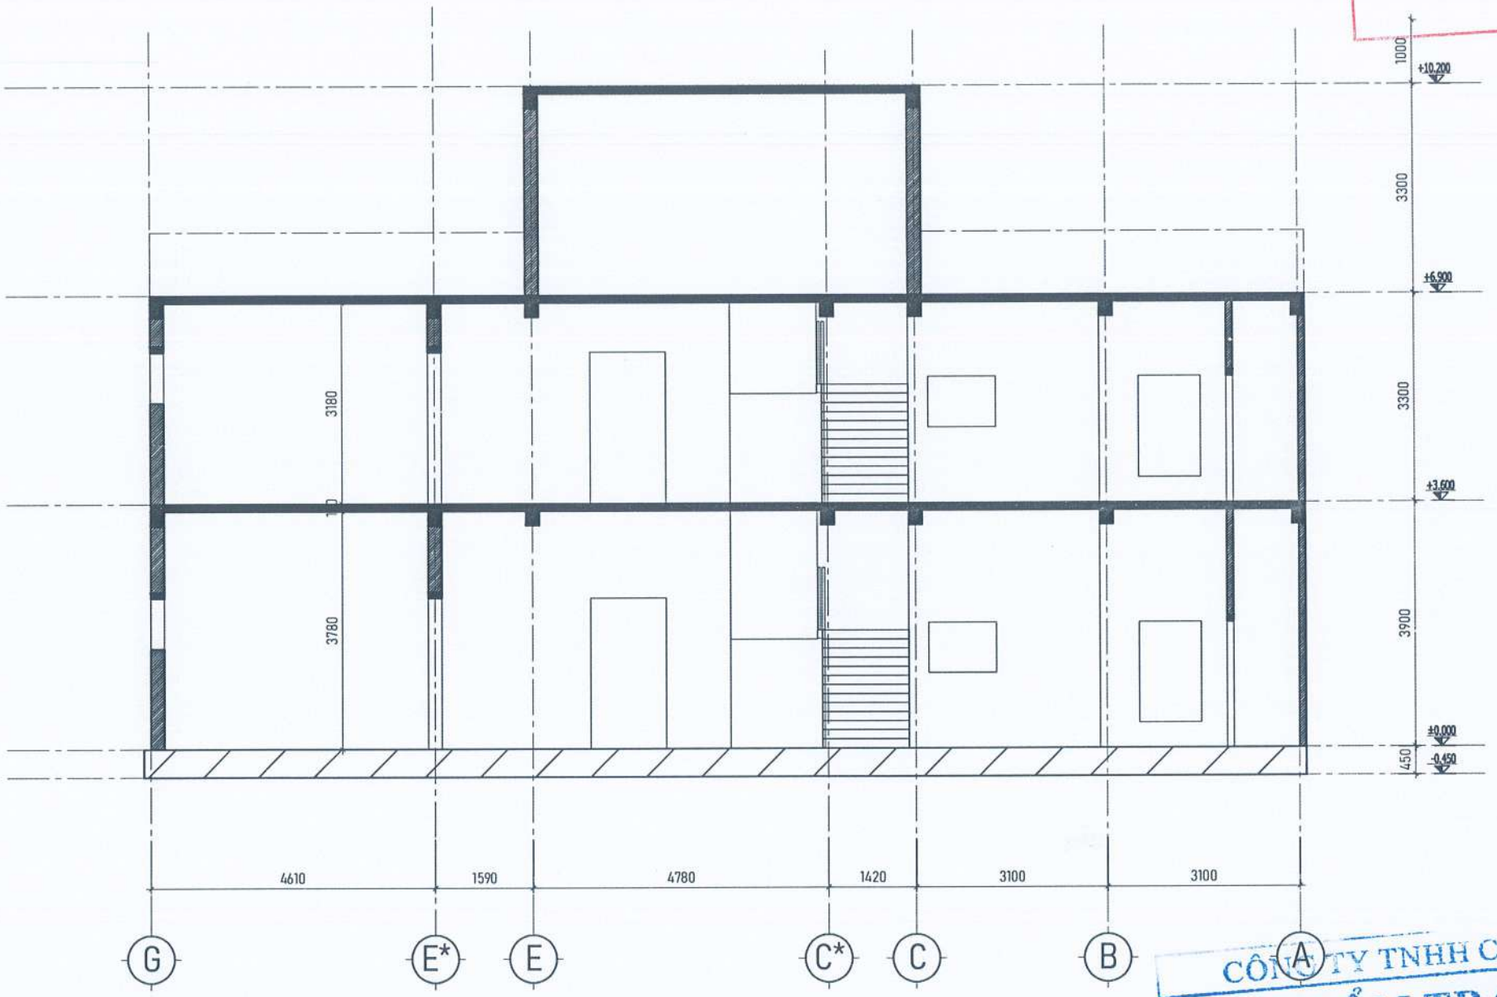

UBND PHƯỜNG Ô CHỢ DỪA
PHÒNG KINH TẾ, HẠ TẦNG VÀ ĐÔ THỊ
THẨM ĐỊNH
Theo Văn bản số...../KTHTĐT
Ngày.....tháng.....năm 20.....
Ký tên:

HIỆN TRẠNG:
- TƯỜNG NHÀ NHIỀU VỊ TRÍ THẤM MỐC BONG TRÓC LỚP VỮA TRÁT, LỚP SƠN BẠC MÀU.
- BIỂN HIỆU CÔNG TRÌNH CUNG VỠ, ẢI MỤC.
- TRANG THIẾT BỊ CHƯA ĐỦ ĐỂ PHỤC VỤ SINH HOẠT CỦA NHÂN DÂN.

CÔNG TY TNHH CCI
THẨM TRA
Theo Văn bản số.....
Ngày.....tháng.....năm 20.....
Ký tên: MẶT CẮT A-A

YÊU CẦU TRƯỚC KHI THI CÔNG CẦN KHẢO SÁT HIỆN TRẠNG, KIỂM TRA KÍCH THƯỚC THỰC TẾ; KHI CẦN PHẢI THAY ĐỔI BẢN VẼ THIẾT KẾ CẦN LIÊN LẠC, TRAO ĐỔI VỚI BỘ PHẬN THIẾT KẾ YÊU CẦU CHỈNH SỬA

ĐD CHỦ ĐẦU TƯ:
(OWNER)
BAN QLDA ĐẦU TƯ - HẠ TẦNG PHƯỜNG Ô CHỢ DỪA

DỰ ÁN:
(PROJECT)
CẢI TẠO, SỬA CHỮA CÁC NHÀ SINH HOẠT CỘNG ĐỒNG TRÊN ĐỊA BÀN PHƯỜNG Ô CHỢ DỪA

HẠNG MỤC:
NHÀ SHCĐ KHU DÂN CƯ SỐ 11 NGÕ 29 PHỐ VŨ THẠNH

ĐỊA ĐIỂM XÂY DỰNG:
(ADD)
PHƯỜNG Ô CHỢ DỪA - TP. HÀ NỘI

ĐƠN VỊ TƯ VẤN:
VINACOM
CHẤT LƯỢNG KHẲNG ĐỊNH UY TÍN
CTY CỔ PHẦN ĐẦU TƯ VÀ XÂY DỰNG VINACOM
ĐỊA CHỈ: TƯƠNG MAI - HÀ NỘI.
ĐIỆN THOẠI: 04. 22 15 66 12
EMAIL: VINACOM.CORP@GMAIL.COM

GIÁM ĐỐC:
(MANAGER)
M.S.D.N: 0500605402 CÔNG TY CỔ PHẦN ĐẦU TƯ VÀ XÂY DỰNG VINACOM
ĐẶNG VIỆT HƯNG

CHỦ NHIỆM DỰ ÁN:
KTS: NGUYỄN BÁ CHIẾN

CHỦ TRÌ:
KTS: NGUYỄN BÁ CHIẾN

Q.L.K.T:
KS: LÊ VĂN THƯỞNG

THIẾT KẾ:
KTS: TRẦN TRUNG TUYẾN

TÊN BẢN VẼ:
(DRAWNG TITLE)
MẶT CẮT
A-A

GIAI ĐOẠN:	THIẾT KẾ BẢN VẼ THI CÔNG
TỶ LỆ: (SCANLE)	SỐ BẢN VẼ: (DRAWNG NO)
H. THÀNH: (FINISH) ...../2026	HT: 03

UBND PHƯỜNG Ô CHỢ DỪA
PHÒNG KINH TẾ, HẠ TẦNG VÀ ĐÔ THỊ
THẨM ĐỊNH
Theo Văn bản số:...../KTHTĐT
Ngày.....tháng.....năm 20.....
Ký tên:

CẢI TẠO

CÔNG TY TNHH CCI
THẨM TRA
Theo Văn bản số...../.....
Ngày.....tháng.....năm 20.....
Ký tên:

YÊU CẦU TRƯỚC KHI THI CÔNG CẦN KHẢO SÁT HIỆN TRẠNG, KIỂM TRA KÍCH THƯỚC THỰC TẾ; KHI CẦN PHẢI THAY ĐỔI BẢN VẼ THIẾT KẾ CẦN LIÊN LẠC, TRAO ĐỔI VỚI BỘ PHẬN THIẾT KẾ YÊU CẦU CHỈNH SỬA

ĐD CHỦ ĐẦU TƯ:
(OWNER)
BAN QLDA ĐẦU TƯ - HẠ TẦNG PHƯỜNG Ô CHỢ DỪA

DỰ ÁN:
(PROJECT)
CẢI TẠO, SỬA CHỮA CÁC NHÀ SINH HOẠT CỘNG ĐỒNG TRÊN ĐỊA BÀN PHƯỜNG Ô CHỢ DỪA

HẠNG MỤC:
NHÀ SHCĐ KHU DÂN CƯ SỐ 11 NGÕ 29 PHỐ VŨ THẠNH

ĐỊA ĐIỂM XÂY DỰNG:
(ADD)
PHƯỜNG Ô CHỢ DỪA - TP. HÀ NỘI

ĐƠN VỊ TƯ VẤN:
VINACOM
CHẤT LƯỢNG KHẲNG ĐỊNH UY TÍN
CTY CỔ PHẦN ĐẦU TƯ VÀ XÂY DỰNG VINACOM
ĐỊA CHỈ: TƯƠNG MAI - HÀ NỘI.
ĐIỆN THOẠI: 04. 22 15 66 12
EMAIL: VINACOM.CORP@GMAIL.COM

M.S.D.N: 0500605... CÔNG TY CỔ PHẦN ĐẦU TƯ VÀ XÂY DỰNG VINACOM

GIÁM ĐỐC:
(MANAGER)
ĐẶNG VIỆT HƯNG

CHỦ NHIỆM DỰ ÁN:
KTS: NGUYỄN BÁ CHIẾN

CHỦ TRÌ:
KTS: NGUYỄN BÁ CHIẾN

Q.L.K.T:
KS: LÊ VĂN THƯỞNG

THIẾT KẾ:
KTS: TRẦN TRUNG TUYẾN

TÊN BẢN VẼ:
(DRAWNG TITLE)

GIAI ĐOẠN:	THIẾT KẾ BẢN VẼ THI CÔNG
TỶ LỆ: (SCANLE)	SỐ BẢN VẼ: (DRAWNG NO)
H. THÀNH: (FINISH) ...../2026	

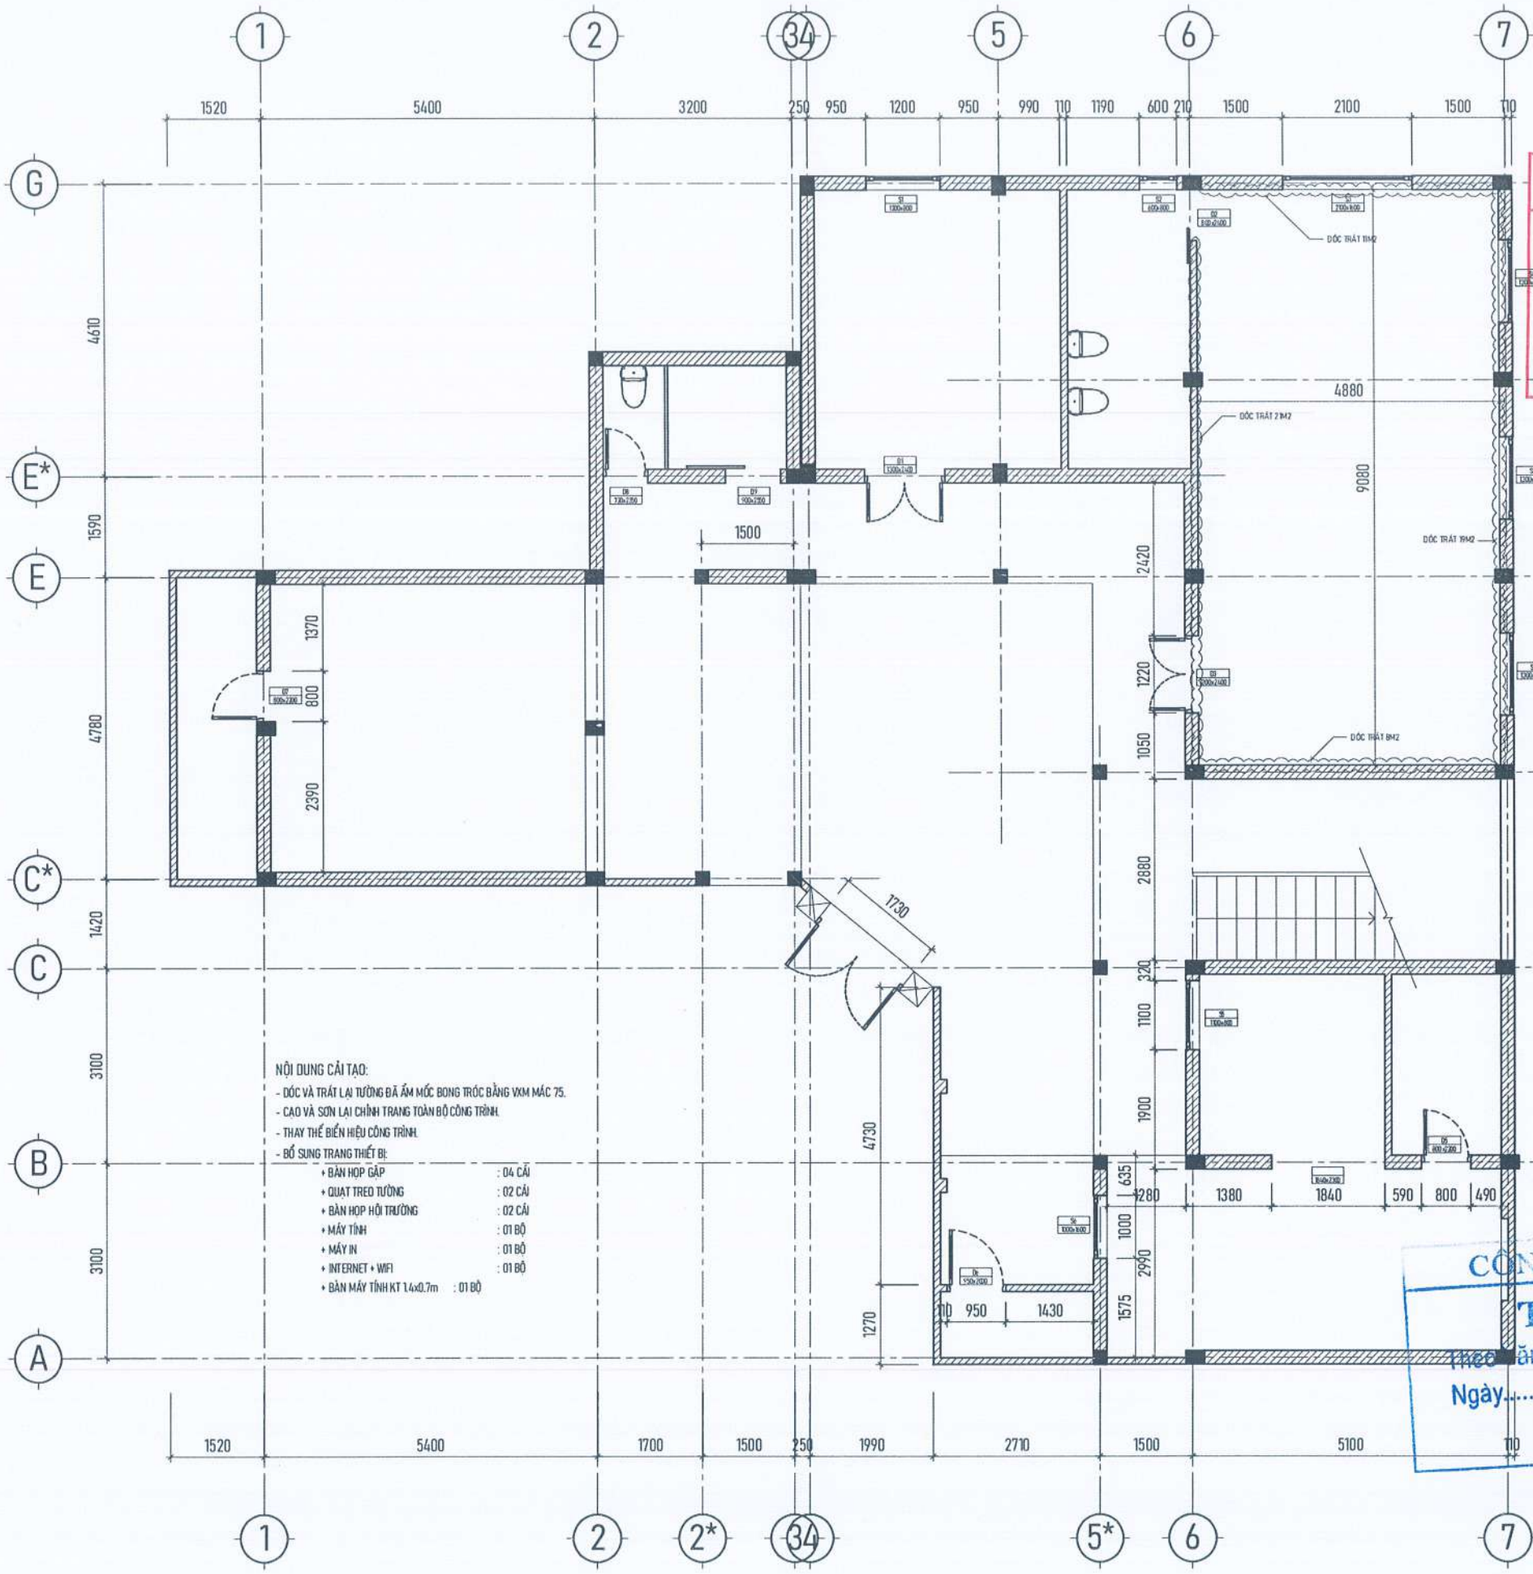

NỘI DUNG CẢI TẠO:

- ĐỔC VÀ TRÁT LẠI TƯỜNG BỊ ẨM MỐC BONG TRÓC BẰNG VXM MÁC 75.
- CẠO VÀ SƠN LẠI CHỈNH TRANG TOÀN BỘ CÔNG TRÌNH.
- THAY THẾ BIỂN HIỆU CÔNG TRÌNH.
- BỔ SUNG TRANG THIẾT BỊ:
  - BÀN HỌP GẤP : 04 CÁI
  - QUẠT TREO TƯỜNG : 02 CÁI
  - BÀN HỌP HỘI TRƯỜNG : 02 CÁI
  - MÁY TÍNH : 01 BỘ
  - MÁY IN : 01 BỘ
  - INTERNET + WIFI : 01 BỘ
  - BÀN MÁY TÍNH KT 1.4x0.7m : 01 BỘ

UBND PHƯỜNG Ô CHỢ DỪA
PHÒNG KINH TẾ, HẠ TẦNG VÀ ĐÔ THỊ
THẨM ĐỊNH
Theo Văn bản số:...../KTHTĐT
Ngày.....tháng.....năm 20.....
Ký tên:

CÔNG TY TNHH CCI
THẨM TRA
Theo Văn bản số:.....
Ngày.....tháng.....năm 20.....
Ký tên:

M.S.D.N: 0500605405 C.T.C.P. CÔNG TY CỔ PHẦN ĐẦU TƯ VÀ XÂY DỰNG VINACOM

MẶT BẰNG TẦNG 1 SHCĐ SỐ 68 NGÕ TRẠI TÓC

YÊU CẦU TRƯỚC KHI THI CÔNG CẦN KHẢO SÁT HIỆN TRẠNG, KIỂM TRA KÍCH THƯỚC THỰC TẾ; KHI CẦN PHẢI THAY ĐỔI BẢN VẼ THIẾT KẾ CẦN LIÊN LẠC, TRAO ĐỔI VỚI BỘ PHẬN THIẾT KẾ YÊU CẦU CHỈNH SỬA

ĐD CHỦ ĐẦU TƯ:
(OWNER)
BAN QLDA ĐẦU TƯ - HẠ TẦNG PHƯỜNG Ô CHỢ DỪA

DỰ ÁN:
(PROJECT)
CẢI TẠO, SỬA CHỮA CÁC NHÀ SINH HOẠT CỘNG ĐỒNG TRÊN ĐỊA BÀN PHƯỜNG Ô CHỢ DỪA

HẠNG MỤC:
NHÀ SHCĐ KHU DÂN CƯ SỐ 11 NGÕ 29 PHỐ VŨ THẠNH

ĐỊA ĐIỂM XÂY DỰNG:
(ADD)
PHƯỜNG Ô CHỢ DỪA - TP. HÀ NỘI

ĐƠN VỊ TƯ VẤN:
VINACOM
CHẤT LƯỢNG KHẲNG ĐỊNH UY TÍN
CTY CỔ PHẦN ĐẦU TƯ VÀ XÂY DỰNG VINACOM
ĐỊA CHỈ: TƯƠNG MAI - HÀ NỘI
ĐIỆN THOẠI: 04. 22 15 66 12
EMAIL: VINACOM.CORP@GMAIL.COM

GIÁM ĐỐC:
(MANAGER)
ĐẶNG VIỆT HƯNG

CHỦ NHIỆM DỰ ÁN:
KTS: NGUYỄN BÁ CHIẾN

CHỦ TRÌ:
KTS: NGUYỄN BÁ CHIẾN

Q.L.K.T:
KS: LÊ VĂN THƯỜNG

THIẾT KẾ:
KTS: TRẦN TRUNG TUYẾN

TÊN BẢN VẼ:
(DRAWNG TITLE)
MẶT BẰNG
TẦNG 1

GIAI ĐOẠN:	THIẾT KẾ BẢN VẼ THI CÔNG
TỶ LỆ: (SCANLE)	SỐ BẢN VẼ: (DRAWNG NO)
H. THÀNH: (FINISH) ...../2026	KT: 01

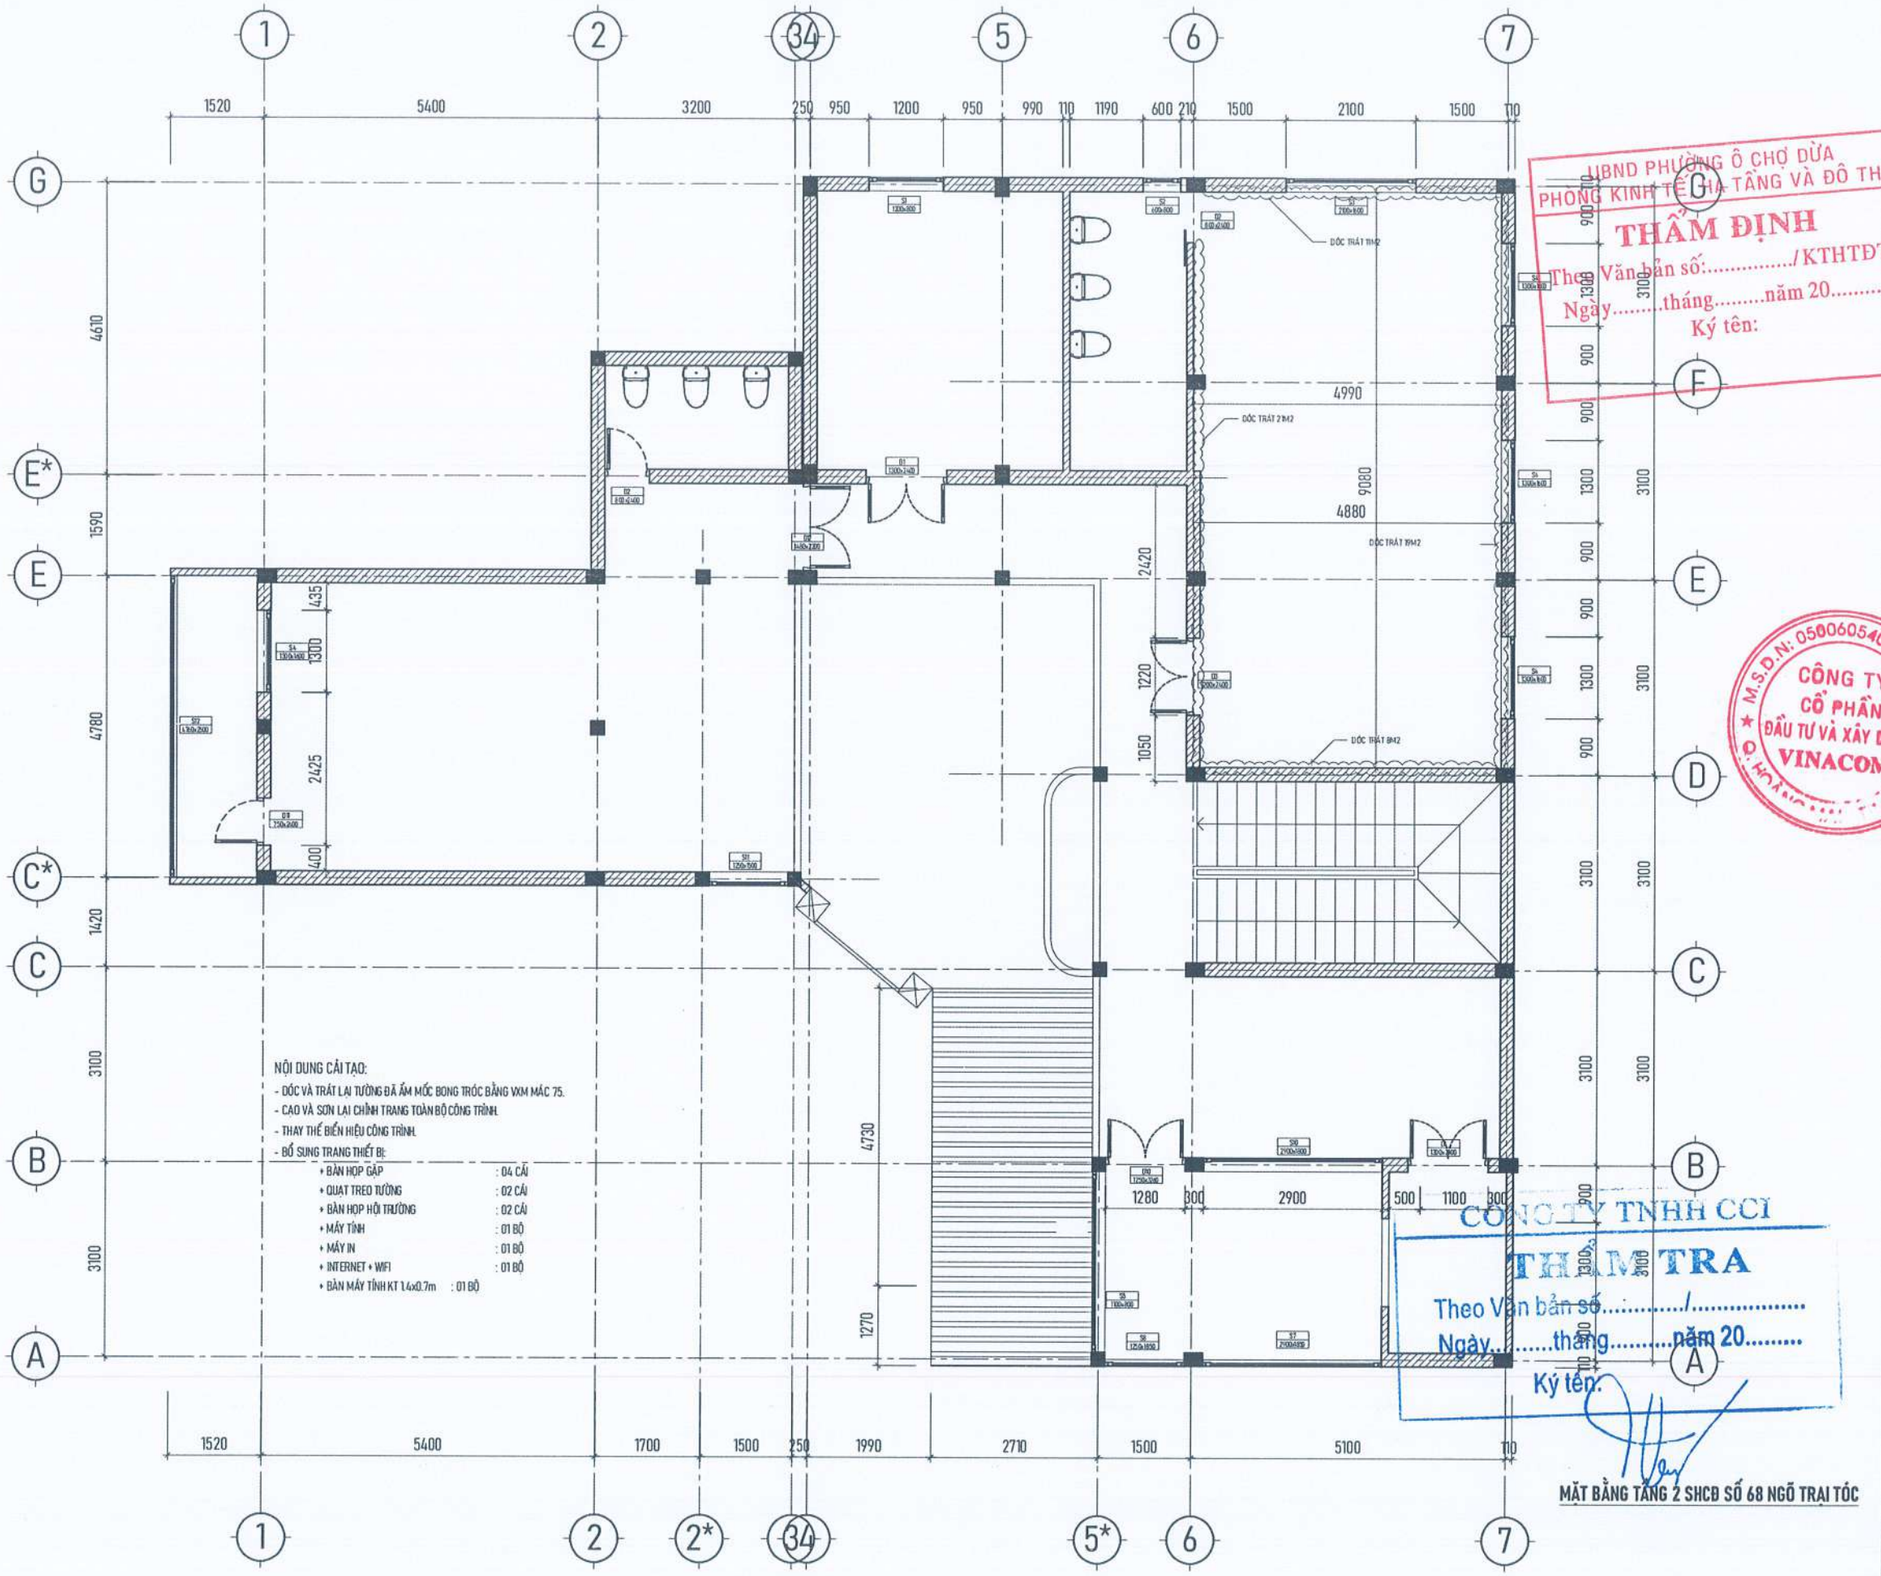

MẶT BẰNG TẦNG 2 SHCĐ SỐ 68 NGÕ TRẠI TÓC

UBND PHƯỜNG Ô CHỢ DỪA
PHÒNG KINH TẾ HẠ TẦNG VÀ ĐÔ THỊ
THẨM ĐỊNH
Theo Văn bản số...../KTHTĐT
Ngày.....tháng.....năm 20.....
Ký tên:

CÔNG TY TNHH CCI
THẨM TRA
Theo Văn bản số...../.....
Ngày.....tháng.....năm 20.....
Ký tên:

M.S.D.N: 0500605405 C.T.C.P. CÔNG TY CỔ PHẦN ĐẦU TƯ VÀ XÂY DỰNG VINACOM

ĐƠ CHỦ ĐẦU TƯ:
(OWNER)
BAN QLDA ĐẦU TƯ - HẠ TẦNG PHƯỜNG Ô CHỢ DỪA

DỰ ÁN:
(PROJECT)
CẢI TẠO, SỬA CHỮA CÁC NHÀ SINH HOẠT CỘNG ĐỒNG TRÊN ĐỊA BÀN PHƯỜNG Ô CHỢ DỪA

HẠNG MỤC:
NHÀ SHCĐ KHU DÂN CƯ SỐ 11 NGÕ 29 PHỐ VŨ THẠNH

ĐỊA ĐIỂM XÂY DỰNG:
(ADD)
PHƯỜNG Ô CHỢ DỪA - TP. HÀ NỘI

ĐƠN VỊ TƯ VẤN:
VINACOM
CHẤT LƯỢNG KHẲNG ĐỊNH UY TÍN
CTY CỔ PHẦN ĐẦU TƯ VÀ XÂY DỰNG VINACOM
ĐỊA CHỈ: TƯƠNG MAI - HÀ NỘI.
ĐIỆN THOẠI: 04. 22 15 66 12
EMAIL: VINACOM.CORP@GMAIL.COM

GIÁM ĐỐC:
(MANAGER)
ĐẶNG VIỆT HƯNG

CHỦ NHIỆM DỰ ÁN:
KTS: NGUYỄN BÁ CHIẾN

CHỦ TRÌ:
KTS: NGUYỄN BÁ CHIẾN

Q.L.K.T:
KS: LÊ VĂN THƯỜNG

THIẾT KẾ:
KTS: TRẦN TRUNG TUYẾN

TÊN BẢN VẼ:
(DRAWNG TITLE)
MẶT BẰNG TẦNG 2

GIAI ĐOẠN:	THIẾT KẾ BẢN VẼ THI CÔNG
TỶ LỆ: (SCANLE)	SỐ BẢN VẼ: (DRAWNG NO)
H. THÀNH: (FINISH) ...../2026	KT: 02

YÊU CẦU TRƯỚC KHI THI CÔNG CẦN KHẢO SÁT HIỆN TRẠNG, KIỂM TRA KÍCH THƯỚC THỰC TẾ; KHI CẦN PHẢI THAY ĐỔI BẢN VẼ THIẾT KẾ CẦN LIÊN LẠC, TRAO ĐỔI VỚI BỘ PHẬN THIẾT KẾ YÊU CẦU CHỈNH SỬA

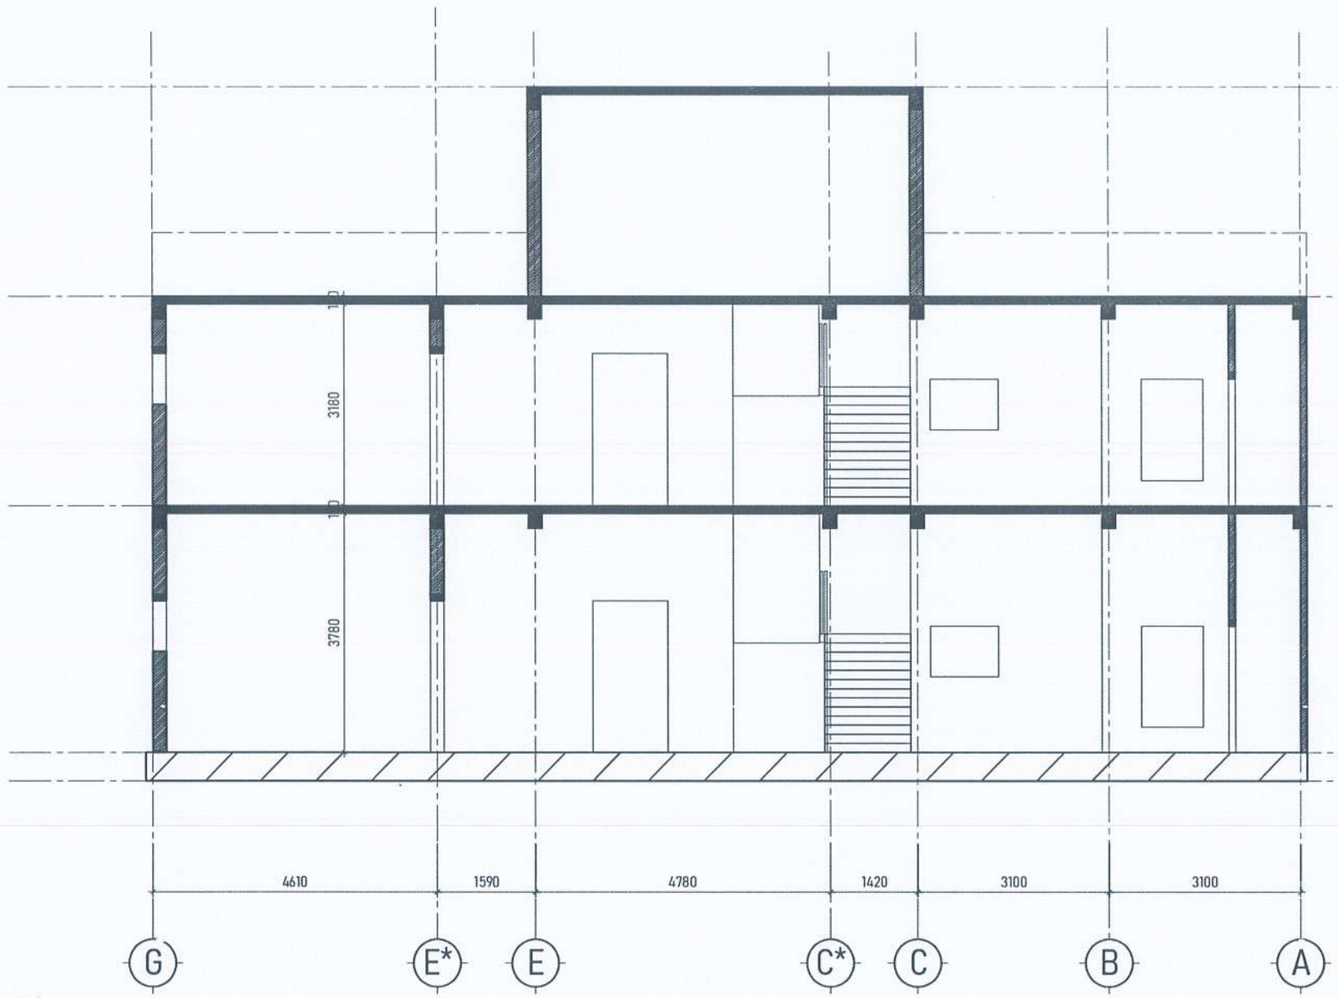

NỘI DUNG CẢI TẠO:

- DỐC VÀ TRÁT LẠI TƯỜNG ĐÃ ẨM MỐC BONG TRÓC BẰNG VXM MÁC 75.
- CẠO VÀ SƠN LẠI CHỈNH TRANG TOÀN BỘ CÔNG TRÌNH.
- THAY THẾ BIỂN HIỆU CÔNG TRÌNH.
- BỔ SUNG TRANG THIẾT BỊ:
  - BÀN HỌP GẤP : 04 CÁI
  - QUẠT TREO TƯỜNG : 02 CÁI
  - BÀN HỌP HỘI TRƯỜNG : 02 CÁI
  - MÁY TÍNH : 01 BỘ
  - MÁY IN : 01 BỘ
  - INTERNET + WIFI : 01 BỘ
  - BÀN MÁY TÍNH KT 1.4x0.7m : 01 BỘ

MẶT CẮT A-A

UBND PHƯỜNG Ô CHỢ DỪA
PHÒNG KINH TẾ, HẠ TẦNG VÀ ĐÔ THỊ
THẨM ĐỊNH
Theo Văn bản số:...../KTHTĐT
Ngày.....tháng.....năm 20.....
Ký tên:

CÔNG TY TNHH CCI
THẨM TRA
Theo Văn bản số...../.....
Ngày.....tháng.....năm 20.....
Ký tên:

M.S.D.N: 0500605405 - C.T.C.P - CÔNG TY CỔ PHẦN ĐẦU TƯ VÀ XÂY DỰNG VINACOM - Q. HOÀN KIẾM - T.P HÀ NỘI

YÊU CẦU TRƯỚC KHI THI CÔNG CẦN KHẢO SÁT HIỆN TRẠNG, KIỂM TRA KÍCH THƯỚC THỰC TẾ; KHI CẦN PHẢI THAY ĐỔI BẢN VẼ THIẾT KẾ CẦN LIÊN LẠC, TRAO ĐỔI VỚI BỘ PHẬN THIẾT KẾ YÊU CẦU CHỈNH SỬA

ĐƠ CHỦ ĐẦU TƯ:
(OWNER)
BAN QLDA ĐẦU TƯ - HẠ TẦNG PHƯỜNG Ô CHỢ DỪA

DỰ ÁN:
(PROJECT)
CẢI TẠO, SỬA CHỮA CÁC NHÀ SINH HOẠT CỘNG ĐỒNG TRÊN ĐỊA BÀN PHƯỜNG Ô CHỢ DỪA

HẠNG MỤC:
NHÀ SHCĐ KHU DÂN CƯ SỐ 11 NGÕ 29 PHỐ VŨ THẠNH

ĐỊA ĐIỂM XÂY DỰNG:
(ADD)
PHƯỜNG Ô CHỢ DỪA - TP. HÀ NỘI

ĐƠN VỊ TƯ VẤN:
VINACOM
CHẤT LƯỢNG KHẲNG ĐỊNH UY TÍN
CTY CỔ PHẦN ĐẦU TƯ VÀ XÂY DỰNG VINACOM
ĐỊA CHỈ: TƯƠNG MAI - HÀ NỘI
ĐIỆN THOẠI: 04. 22 15 66 12
EMAIL: VINACOM.CORP@GMAIL.COM

GIÁM ĐỐC:
(MANAGER)
ĐẶNG VIỆT HƯNG

CHỦ NHIỆM DỰ ÁN:
KTS: NGUYỄN BÁ CHIẾN

CHỦ TRÌ:
KTS: NGUYỄN BÁ CHIẾN

Q.L.K.T:
KS: LÊ VĂN THƯỜNG

THIẾT KẾ:
KTS: TRẦN TRUNG TUYẾN

TÊN BẢN VẼ:
(DRAWNG TITLE)
MẶT CẮT
A-A

GIAI ĐOẠN:	THIẾT KẾ BẢN VẼ THI CÔNG
TỶ LỆ: (SCANLE)	SỐ BẢN VẼ: (DRAWNG NO)
H. THÀNH: (FINISH) ...../2026	KT: 03

CHI TIẾT BIỂN HIỆU CÔNG TRÌNH

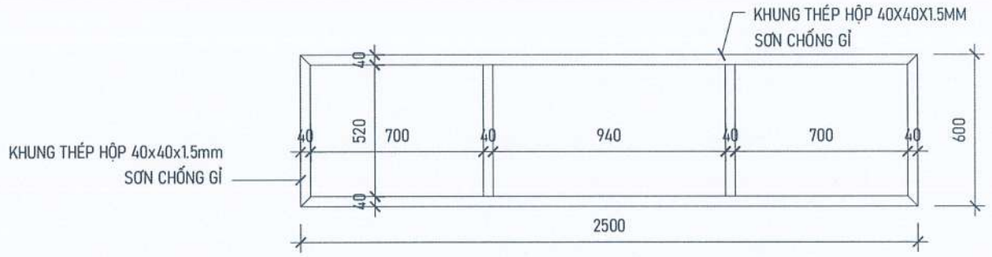

CHI TIẾT KHUNG BIỂN HIỆU CÔNG TRÌNH

UBND PHƯỜNG Ô CHỢ DỪA
PHÒNG KINH TẾ, HẠ TẦNG VÀ ĐÔ THỊ
THẨM ĐỊNH
Theo Văn bản số:...../KTHTĐT
Ngày.....tháng.....năm 20.....
Ký tên:

M.S.D.N: 0500605405 - C.T.C.P
CÔNG TY CỔ PHẦN ĐẦU TƯ VÀ XÂY DỰNG VINACOM

CÔNG TY TNHH CCI
THẨM TRA
Theo Văn bản số...../.....
Ngày.....tháng...../năm 20.....
Ký tên:

ĐD CHỦ ĐẦU TƯ:
(OWNER)
BAN QLDA ĐẦU TƯ - HẠ TẦNG PHƯỜNG Ô CHỢ DỪA

DỰ ÁN:
(PROJECT)
CẢI TẠO, SỬA CHỮA CÁC NHÀ SINH HOẠT CỘNG ĐỒNG TRÊN ĐỊA BÀN PHƯỜNG Ô CHỢ DỪA

HẠNG MỤC:
NHÀ SHCĐ KHU DÂN CƯ SỐ 11 NGÕ 29 PHỐ VŨ THẠNH

ĐỊA ĐIỂM XÂY DỰNG:
(ADD)
PHƯỜNG Ô CHỢ DỪA - TP. HÀ NỘI

ĐƠN VỊ TƯ VẤN:
VINACOM
CHẤT LƯỢNG KHẲNG ĐỊNH UY TÍN
CTY CỔ PHẦN ĐẦU TƯ VÀ XÂY DỰNG VINACOM
ĐỊA CHỈ: TƯƠNG MAI - HÀ NỘI.
ĐIỆN THOẠI: 04. 22 15 66 12
EMAIL: VINACOM.CORP@GMAIL.COM

GIÁM ĐỐC:
(MANAGER)
ĐẶNG VIỆT HƯNG

CHỦ NHIỆM DỰ ÁN:
KTS: NGUYỄN BÁ CHIẾN

CHỦ TRÌ:
KTS: NGUYỄN BÁ CHIẾN

Q.L.K.T:
KS: LÊ VĂN THƯỞNG

THIẾT KẾ:
KTS: TRẦN TRUNG TUYẾN

TÊN BẢN VẼ:
(DRAWNG TITLE)
CHI TIẾT BIỂN HIỆU

GIAI ĐOẠN:	THIẾT KẾ BẢN VẼ THI CÔNG
TỶ LỆ: (SCANLE)	SỐ BẢN VẼ: (DRAWNG NO)
H. THÀNH: (FINISH) ...../2026	KT: 04

YÊU CẦU TRƯỚC KHI THI CÔNG CẦN KHẢO SÁT HIỆN TRẠNG, KIỂM TRA KÍCH THƯỚC THỰC TẾ; KHI CẦN PHẢI THAY ĐỔI BẢN VẼ THIẾT KẾ CẦN LIÊN LẠC, TRAO ĐỔI VỚI BỘ PHẬN THIẾT KẾ YÊU CẦU CHỈNH SỬA

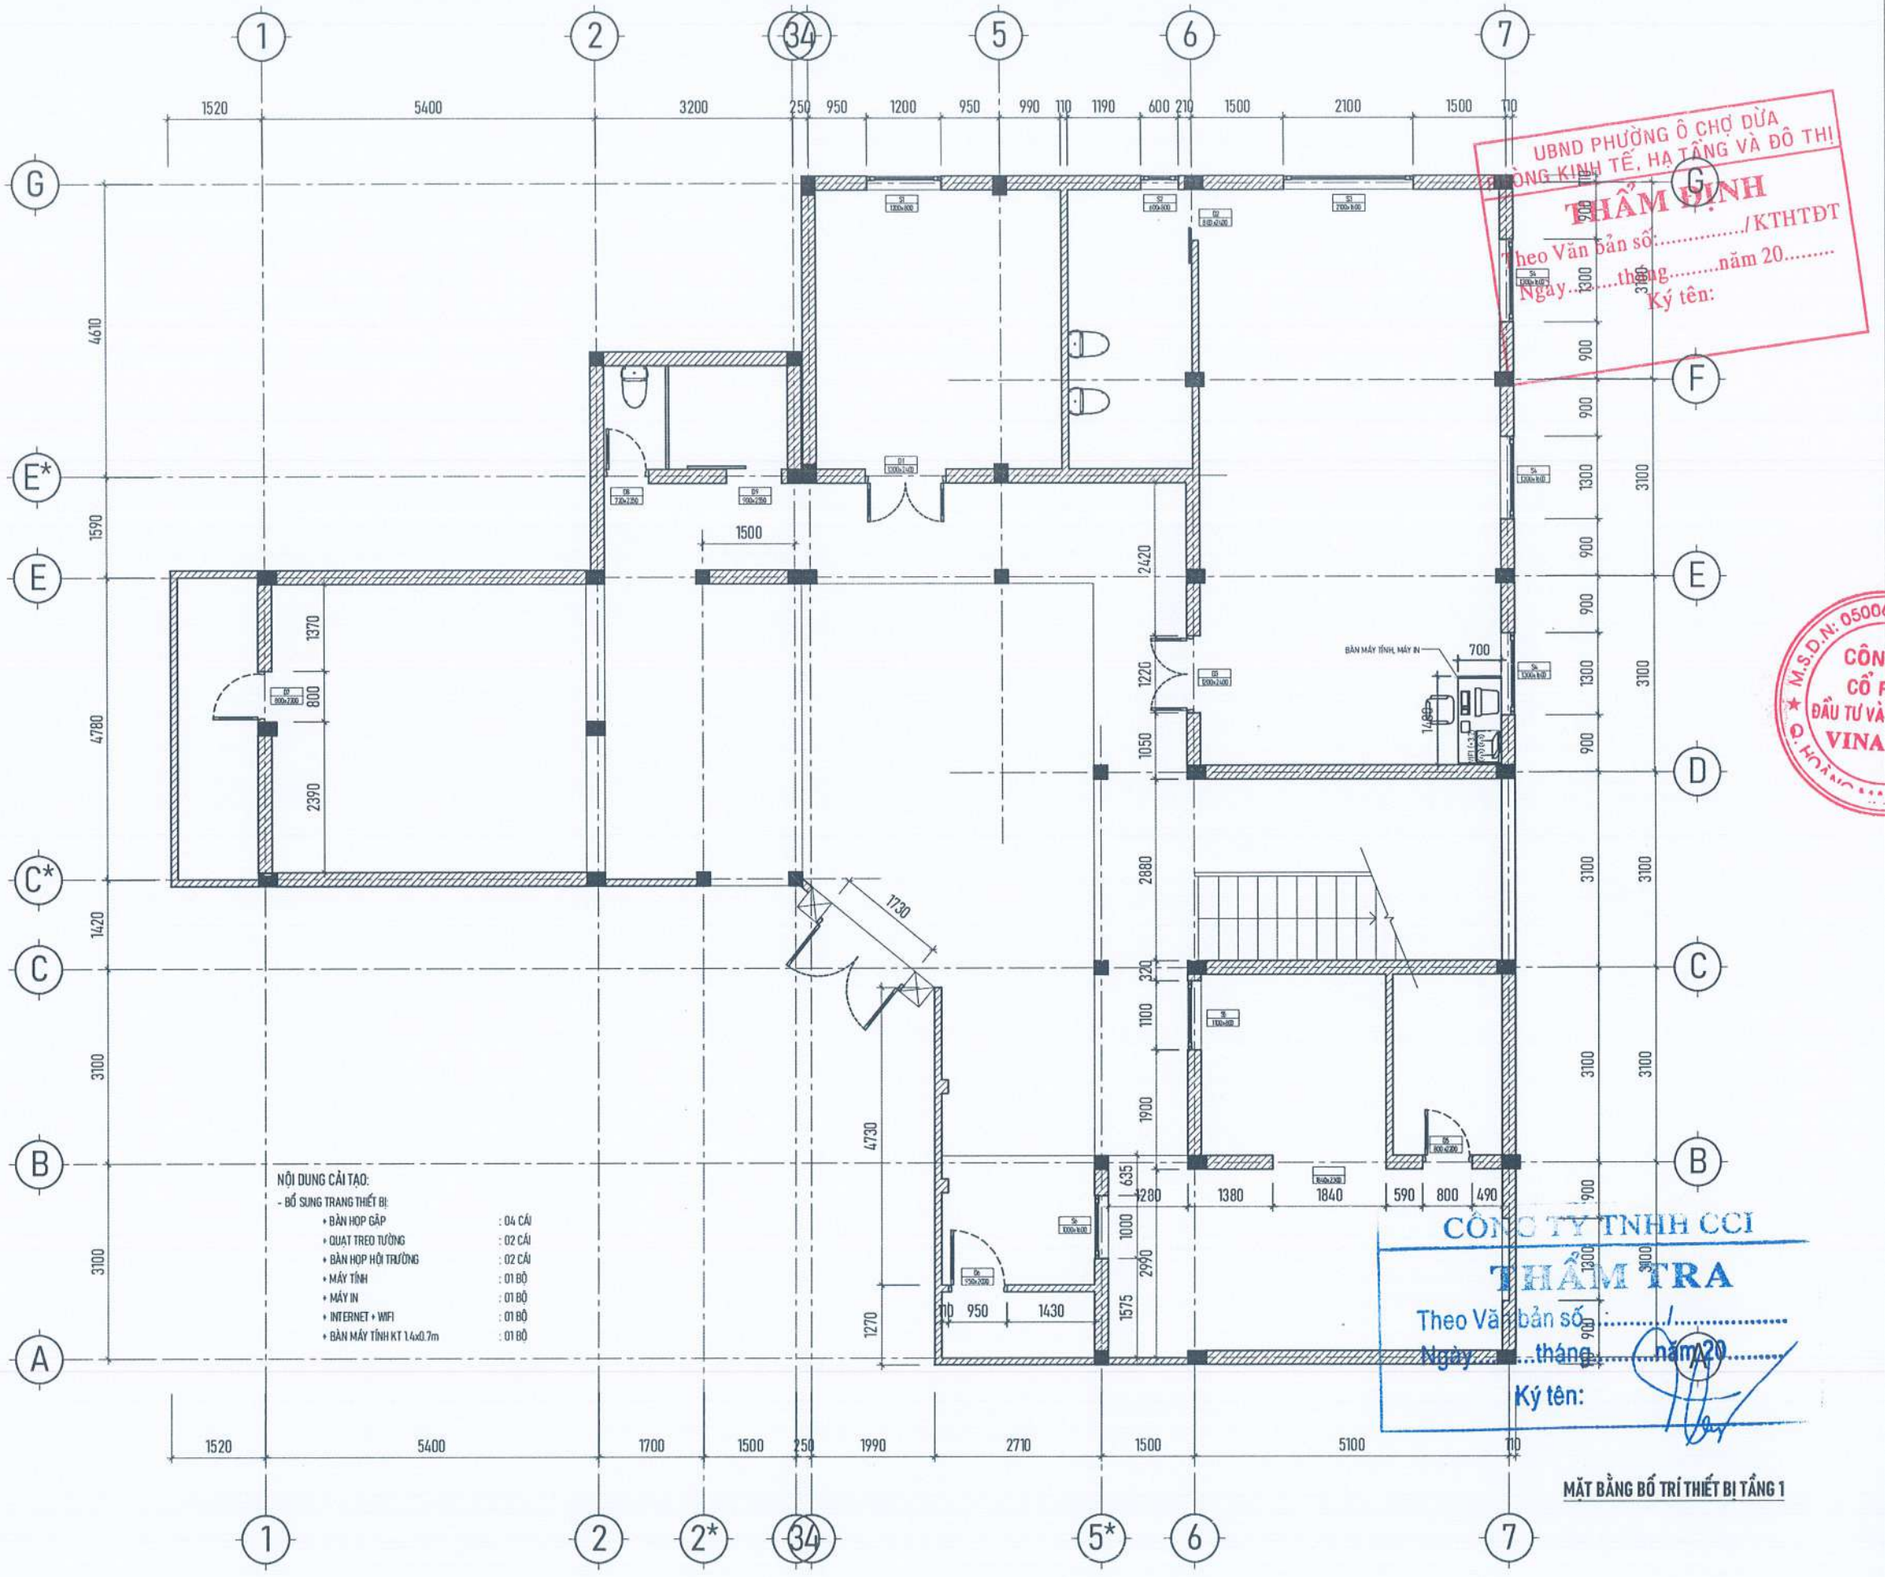

NỘI DUNG CẢI TẠO:
- BỔ SUNG TRANG THIẾT BỊ:
  - + BÀN HỌP GẤP : 04 CÁI
  - + QUẠT TREO TƯỜNG : 02 CÁI
  - + BÀN HỌP HỘI TRƯỜNG : 02 CÁI
  - + MÁY TÍNH : 01 BỘ
  - + MÁY IN : 01 BỘ
  - + INTERNET + WIFI : 01 BỘ
  - + BÀN MÁY TÍNH KT 1.4x0.7m : 01 BỘ

MẶT BẰNG BỐ TRÍ THIẾT BỊ TẦNG 1

YÊU CẦU TRƯỚC KHI THI CÔNG CẦN KHẢO SÁT HIỆN TRẠNG, KIỂM TRA KÍCH THƯỚC THỰC TẾ; KHI CẦN PHẢI THAY ĐỔI BẢN VẼ THIẾT KẾ CẦN LIÊN LẠC, TRAO ĐỔI VỚI BỘ PHẬN THIẾT KẾ YÊU CẦU CHỈNH SỬA

UBND PHƯỜNG Ô CHỢ DỪA
PHÒNG KINH TẾ, HẠ TẦNG VÀ ĐÔ THỊ
THẨM ĐỊNH
Theo Văn bản số:...../KTHTĐT
Ngày.....tháng.....năm 20.....
Ký tên:

CÔNG TY TNHH CCI
THẨM TRA
Theo Văn bản số:...../.....
Ngày.....tháng.....năm 20.....
Ký tên:

M.S.D.N: 0500605405 CÔNG TY CỔ PHẦN ĐẦU TƯ VÀ XÂY DỰNG VINACOM

ĐD CHỦ ĐẦU TƯ:
(OWNER)
BAN QLDA ĐẦU TƯ - HẠ TẦNG PHƯỜNG Ô CHỢ DỪA

DỰ ÁN:
(PROJECT)
CẢI TẠO, SỬA CHỮA CÁC NHÀ SINH HOẠT CỘNG ĐỒNG TRÊN ĐỊA BÀN PHƯỜNG Ô CHỢ DỪA

HẠNG MỤC:
NHÀ SHCĐ KHU DÂN CƯ SỐ 11 NGÕ 29 PHỐ VŨ THẠNH

ĐỊA ĐIỂM XÂY DỰNG:
(ADD)
PHƯỜNG Ô CHỢ DỪA - TP. HÀ NỘI

ĐƠN VỊ TƯ VẤN:
VINACOM
CHẤT LƯỢNG KHẲNG ĐỊNH UY TÍN
CTY CỔ PHẦN ĐẦU TƯ VÀ XÂY DỰNG VINACOM
ĐỊA CHỈ: TƯƠNG MAI - HÀ NỘI
ĐIỆN THOẠI: 04. 22 15 66 12
EMAIL: VINACOM.CORP@GMAIL.COM

GIÁM ĐỐC:
(MANAGER)
ĐẶNG VIỆT HƯNG

CHỦ NHIỆM DỰ ÁN:
KTS: NGUYỄN BÁ CHIẾN

CHỦ TRÌ:
KTS: NGUYỄN BÁ CHIẾN

Q.L.K.T:
KS: LÊ VĂN THƯỜNG

THIẾT KẾ:
KTS: TRẦN TRUNG TUYẾN

TÊN BẢN VẼ:
(DRAWNG TITLE)
MẶT BẰNG BỐ TRÍ THIẾT BỊ TẦNG 1

GIAI ĐOẠN:	THIẾT KẾ BẢN VẼ THI CÔNG
TỶ LỆ: (SCANLE)	SỐ BẢN VẼ: (DRAWNG NO)
H. THÀNH: (FINISH) ...../2026	TB: 01

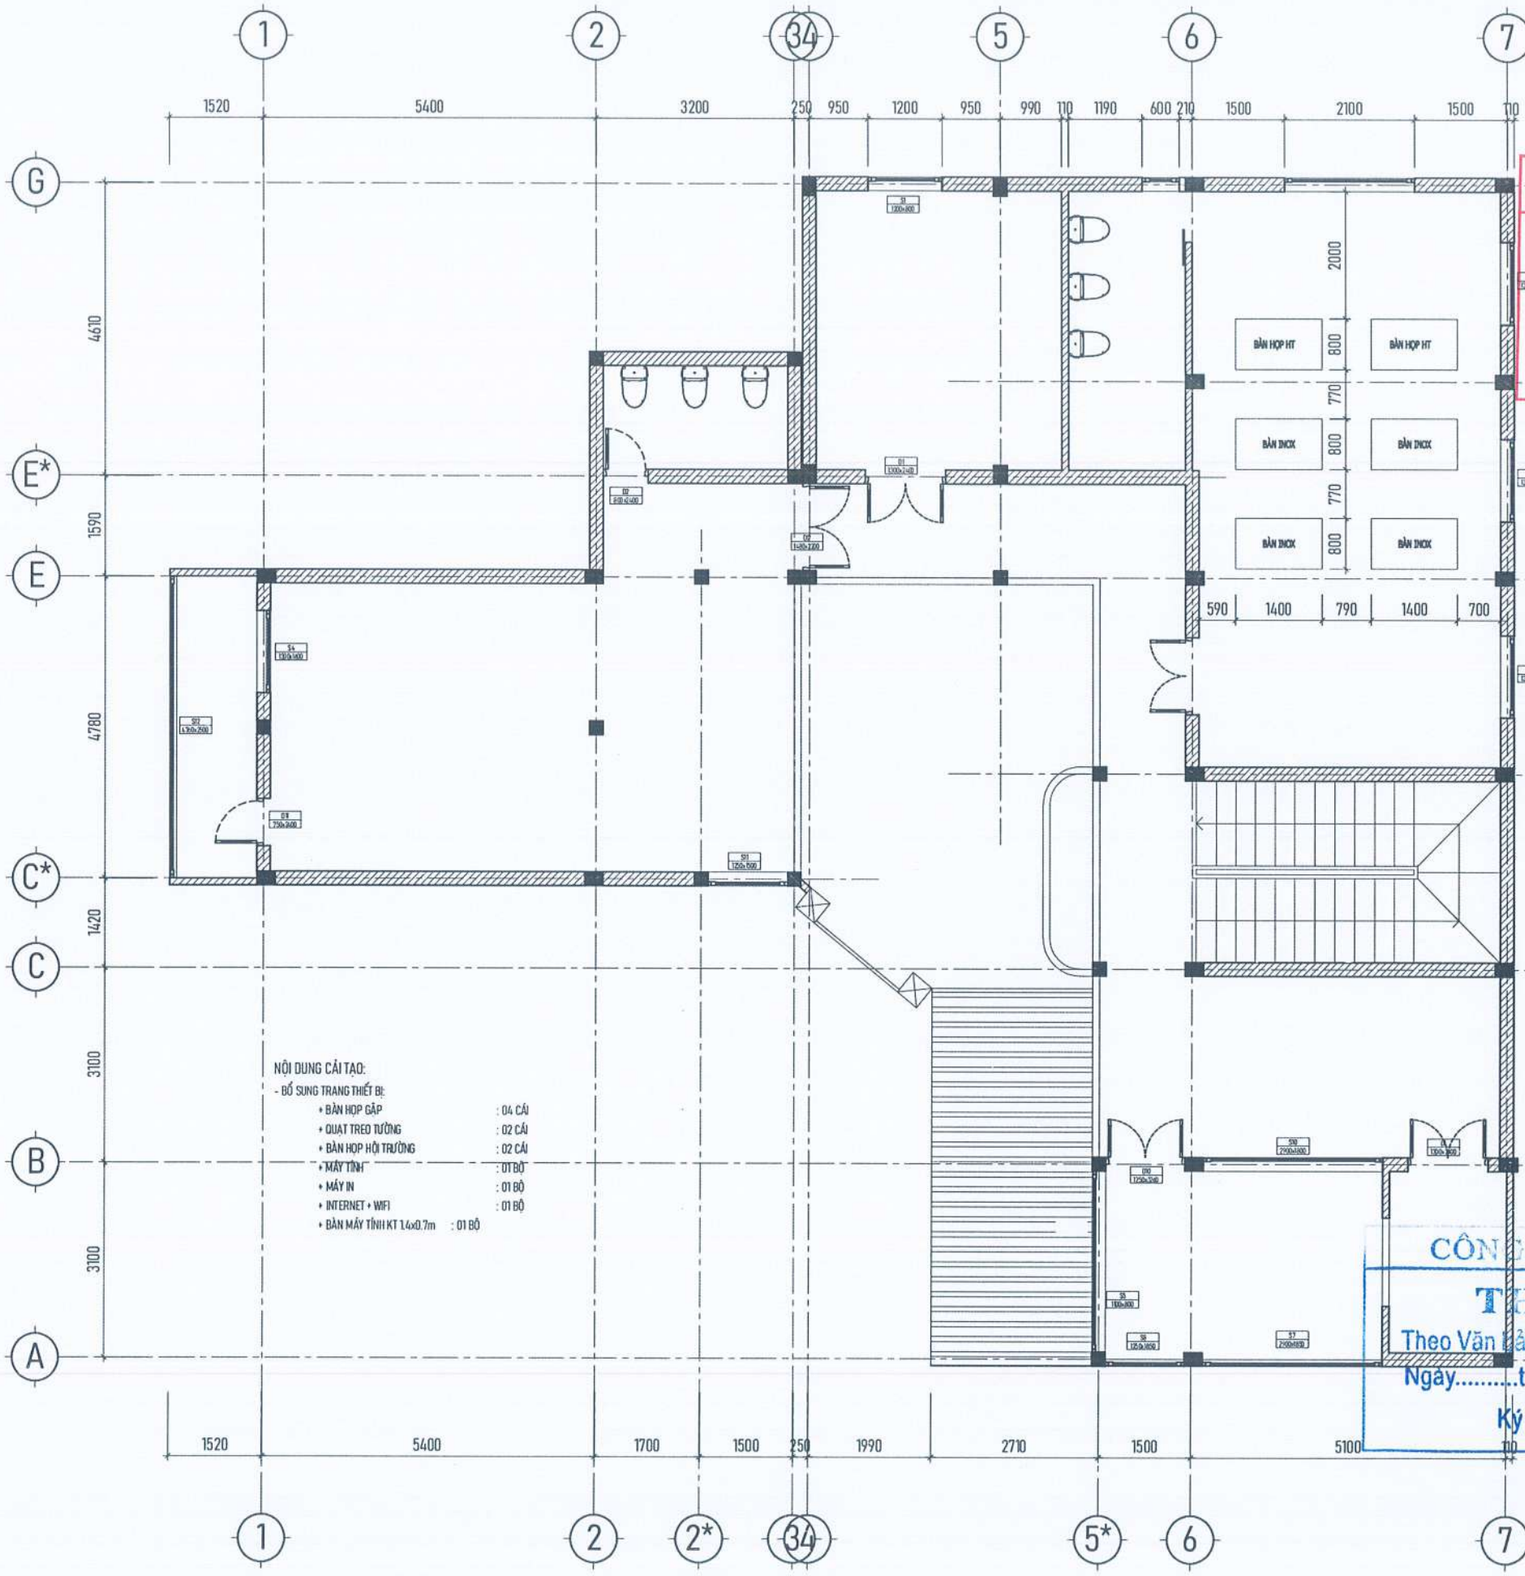

MẶT BẰNG TẦNG 2 SHCĐ SỐ 68 NGÕ TRAI TÓC

UBND PHƯỜNG Ô CHỢ DỪA
PHÒNG KINH TẾ HẠ TẦNG VÀ ĐÔ THỊ
THẨM ĐỊNH
Theo văn bản số:...../KTHTĐT
Ngày.....tháng.....năm 20.....
Ký tên:

CÔNG TY TNHH CCI
THẨM TRA
Theo Văn bản số:.....
Ngày.....tháng.....năm 20.....
Ký tên:

ĐD CHỦ ĐẦU TƯ:
(OWNER)
BAN QLDA ĐẦU TƯ - HẠ TẦNG PHƯỜNG Ô CHỢ DỪA

DỰ ÁN:
(PROJECT)
CẢI TẠO, SỬA CHỮA CÁC NHÀ SINH HOẠT CỘNG ĐỒNG TRÊN ĐỊA BÀN PHƯỜNG Ô CHỢ DỪA

HẠNG MỤC:
NHÀ SHCĐ KHU DÂN CƯ SỐ 11 NGÕ 29 PHỐ VŨ THẠNH

ĐỊA ĐIỂM XÂY DỰNG:
(ADD)
PHƯỜNG Ô CHỢ DỪA - TP. HÀ NỘI

ĐƠN VỊ TƯ VẤN:
VINACOM
CHẤT LƯỢNG KHẲNG ĐỊNH UY TÍN
CTY CỔ PHẦN ĐẦU TƯ VÀ XÂY DỰNG VINACOM
ĐỊA CHỈ: TƯƠNG MAI - HÀ NỘI.
ĐIỆN THOẠI: 04. 22 15 66 12
EMAIL: VINACOM.CORP@GMAIL.COM

M.S.D.N: 0500605405 CÔNG TY CỔ PHẦN ĐẦU TƯ VÀ XÂY DỰNG VINACOM Q. HOÀN KIẾM

GIÁM ĐỐC:
(MANAGER)
ĐẶNG VIỆT HƯNG

CHỦ NHIỆM DỰ ÁN:
KTS: NGUYỄN BÁ CHIẾN

CHỦ TRÌ:
KTS: NGUYỄN BÁ CHIẾN

Q.L.K.T:
KS: LÊ VĂN THƯỜNG

THIẾT KẾ:
KTS. TRẦN TRUNG TUYẾN

TÊN BẢN VẼ:
(DRAWNG TITLE)
MẶT BẰNG BỐ TRÍ THIẾT BỊ TẦNG 2

GIAI ĐOẠN:	THIẾT KẾ BẢN VẼ THI CÔNG
TỶ LỆ: (SCANLE)	SỐ BẢN VẼ: (DRAWNG NO)
H. THÀNH: (FINISH) ...../2026	TB: 02

YÊU CẦU TRƯỚC KHI THI CÔNG CẦN KHẢO SÁT HIỆN TRẠNG, KIỂM TRA KÍCH THƯỚC THỰC TẾ; KHI CẦN PHẢI THAY ĐỔI BẢN VẼ THIẾT KẾ CẦN LIÊN LẠC, TRAO ĐỔI VỚI BỘ PHẬN THIẾT KẾ YÊU CẦU CHỈNH SỬA

UBND PHƯỜNG Ô CHỢ DỪA
PHÒNG KINH TẾ, HẠ TẦNG VÀ ĐÔ THỊ
THẨM ĐỊNH
Theo Văn bản số:...../KTHTĐT
Ngày.....tháng.....năm 20.....
Ký tên:

HẠNG MỤC: SHCĐ SỐ 29 NGÁCH 98 PHỐ QUAN THỔ 3

CÔNG TY TNHH CCI
THẨM TRA
Theo Văn bản số...../.....
Ngày.....tháng.....năm 20.....
Ký tên:

YÊU CẦU TRƯỚC KHI THI CÔNG CẦN KHẢO SÁT HIỆN TRẠNG, KIỂM TRA KÍCH THƯỚC THỰC TẾ; KHI CẦN PHẢI THAY ĐỔI BẢN VẼ THIẾT KẾ CẦN LIÊN LẠC, TRAO ĐỔI VỚI BỘ PHẬN THIẾT KẾ YÊU CẦU CHỈNH SỬA

ĐD CHỦ ĐẦU TƯ:
(OWNER)
BAN QLDA ĐẦU TƯ - HẠ TẦNG PHƯỜNG Ô CHỢ DỪA

DỰ ÁN:
(PROJECT)
CẢI TẠO, SỬA CHỮA CÁC NHÀ SINH HOẠT CỘNG ĐỒNG TRÊN ĐỊA BÀN PHƯỜNG Ô CHỢ DỪA

HẠNG MỤC:
NHÀ SHCĐ SỐ 29 NGÁCH 98 PHỐ QUAN THỔ 3

ĐỊA ĐIỂM XÂY DỰNG:
(ADD)
PHƯỜNG Ô CHỢ DỪA - TP. HÀ NỘI

ĐƠN VỊ TƯ VẤN:
VINACOM
CHẤT LƯỢNG KHẲNG ĐỊNH UY TÍN
CTY CỔ PHẦN ĐẦU TƯ VÀ XÂY DỰNG VINACOM
ĐỊA CHỈ: TƯƠNG MAI - HÀ NỘI
ĐIỆN THOẠI: 04. 22 15 66 12
EMAIL: VINACOM.CORP@GMAIL.COM

M.S.D.N: 0500605401 CÔNG TY CỔ PHẦN ĐẦU TƯ VÀ XÂY DỰNG VINACOM

GIÁM ĐỐC:
(MANAGER)
ĐẶNG VIỆT HƯNG

CHỦ NHIỆM DỰ ÁN:
KTS: NGUYỄN BÁ CHIẾN

CHỦ TRÌ:
KTS: NGUYỄN BÁ CHIẾN

Q.L.K.T:
KS: LÊ VĂN THƯỜNG

THIẾT KẾ:
KTS: TRẦN TRUNG TUYẾN

TÊN BẢN VẼ:
(DRAWNG TITLE)

GIAI ĐOẠN:	THIẾT KẾ BẢN VẼ THI CÔNG
TỶ LỆ: (SCANLE)	SỐ BẢN VẼ: (DRAWNG NO)
H. THÀNH: (FINISH) ...../2026	

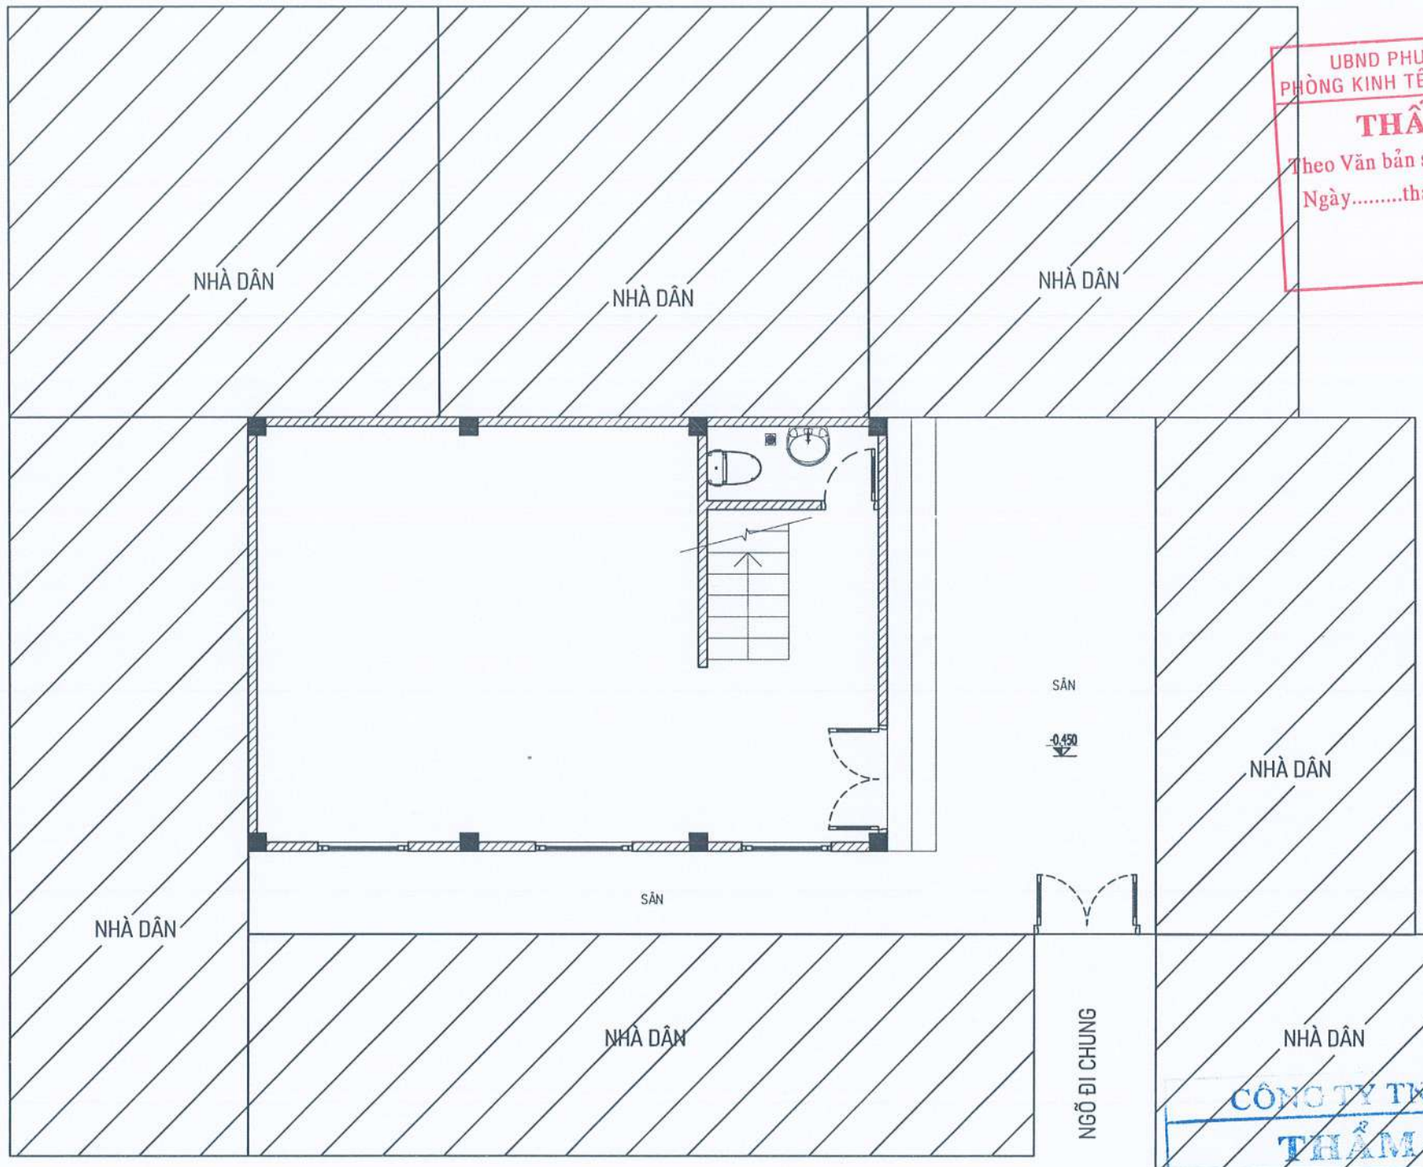

UBND PHƯỜNG Ô CHỢ DỪA
PHÒNG KINH TẾ, HẠ TẦNG VÀ ĐÔ THỊ
THẨM ĐỊNH
Theo Văn bản số:...../KTHTĐT
Ngày.....tháng.....năm 20.....
Ký tên:

CÔNG TY TNHH CCI
THẨM TRA
Theo Văn bản số...../.....
Ngày.....tháng.....năm 20.....
Ký tên:

MẶT BẰNG TỔNG THỂ CÔNG TRÌNH

YÊU CẦU TRƯỚC KHI THI CÔNG CẦN KHẢO SÁT HIỆN TRẠNG, KIỂM TRA KÍCH THƯỚC THỰC TẾ; KHI CẦN PHẢI THAY ĐỔI BẢN VẼ THIẾT KẾ CẦN LIÊN LẠC, TRAO ĐỔI VỚI BỘ PHẬN THIẾT KẾ YÊU CẦU CHỈNH SỬA

ĐD CHỦ ĐẦU TƯ:
(OWNER)
BAN QLDA ĐẦU TƯ - HẠ TẦNG PHƯỜNG Ô CHỢ DỪA

DỰ ÁN:
(PROJECT)
CẢI TẠO, SỬA CHỮA CÁC NHÀ SINH HOẠT CỘNG ĐỒNG TRÊN ĐỊA BÀN PHƯỜNG Ô CHỢ DỪA

HẠNG MỤC:
NHÀ SHCĐ SỐ 29 NGÁCH 98 PHỐ QUAN THỔ 3

ĐỊA ĐIỂM XÂY DỰNG:
(ADD)
PHƯỜNG Ô CHỢ DỪA - TP. HÀ NỘI

ĐƠN VỊ TƯ VẤN:
VINACOM
CHẤT LƯỢNG KHẲNG ĐỊNH UY TÍN
CTY CỔ PHẦN ĐẦU TƯ VÀ XÂY DỰNG VINACOM
ĐỊA CHỈ: TƯƠNG MAI - HÀ NỘI
ĐIỆN THOẠI: 04. 22 15 66 12
EMAIL: VINACOM.CORP@GMAIL.COM

M.S.D.N: 0500605405 CÔNG TY CỔ PHẦN ĐẦU TƯ VÀ XÂY DỰNG VINACOM

GIÁM ĐỐC:
(MANAGER)
ĐẶNG VIỆT HƯNG

CHỦ NHIỆM DỰ ÁN:
KTS: NGUYỄN BÁ CHIẾN

CHỦ TRÌ:
KTS: NGUYỄN BÁ CHIẾN

Q.L.K.T:
KS: LÊ VĂN THƯỜNG

THIẾT KẾ:
KTS: TRẦN TRUNG TUYẾN

TÊN BẢN VẼ:
(DRAWNG TITLE)
MẶT BẰNG TỔNG THỂ CÔNG TRÌNH

GIAI ĐOẠN:	THIẾT KẾ BẢN VẼ THI CÔNG
TỶ LỆ: (SCANLE)	SỐ BẢN VẼ: (DRAWNG NO)
H. THÀNH: (FINISH) ...../2026	TT: 01

UBND PHƯỜNG Ô CHỢ DỪA
PHÒNG KINH TẾ, HẠ TẦNG VÀ ĐÔ THỊ

THẨM ĐỊNH

Theo Văn bản số:...../KTHTĐT

Ngày.....tháng.....năm 20.....

Ký tên:

HIỆN TRẠNG

CÔNG TY TNHH CCI

THẨM TRA

Theo Văn bản số...../.....

Ngày.....tháng.....năm 20.....

Ký tên:

YÊU CẦU TRƯỚC KHI THI CÔNG CẦN KHẢO SÁT HIỆN TRẠNG, KIỂM TRA KÍCH THƯỚC THỰC TẾ; KHI CẦN PHẢI THAY ĐỔI BẢN VẼ THIẾT KẾ CẦN LIÊN LẠC, TRAO ĐỔI VỚI BỘ PHẬN THIẾT KẾ YÊU CẦU CHỈNH SỬA

ĐƠ CHỦ ĐẦU TƯ:
(OWNER)
BAN QLDA ĐẦU TƯ - HẠ TẦNG PHƯỜNG Ô CHỢ DỪA

DỰ ÁN:
(PROJECT)
CẢI TẠO, SỬA CHỮA CÁC NHÀ SINH HOẠT CỘNG ĐỒNG TRÊN ĐỊA BÀN PHƯỜNG Ô CHỢ DỪA

HẠNG MỤC:
NHÀ SHCĐ SỐ 29 NGÁCH 98 PHỐ QUAN THỔ 3

ĐỊA ĐIỂM XÂY DỰNG:
(ADD)
PHƯỜNG Ô CHỢ DỪA - TP. HÀ NỘI

ĐƠN VỊ TƯ VẤN:
VINACOM
CHẤT LƯỢNG KHẲNG ĐỊNH UY TÍN
CTY CỔ PHẦN ĐẦU TƯ VÀ XÂY DỰNG VINACOM
ĐỊA CHỈ: TƯƠNG MAI - HÀ NỘI.
ĐIỆN THOẠI: 04. 22 15 66 12
EMAIL: VINACOM.CORP@GMAIL.COM

M.S.D.N: 0500600... CÔNG TY CỔ PHẦN ĐẦU TƯ VÀ XÂY DỰNG VINACOM

GIÁM ĐỐC:
(MANAGER)
ĐẶNG VIỆT HƯNG

CHỦ NHIỆM DỰ ÁN:
KTS: NGUYỄN BÁ CHIẾN

CHỦ TRÌ:
KTS: NGUYỄN BÁ CHIẾN

Q.L.K.T:
KS: LÊ VĂN THƯỜNG

THIẾT KẾ:
KTS: TRẦN TRUNG TUYẾN

TÊN BẢN VẼ:
(DRAWNG TITLE)

GIAI ĐOẠN:	THIẾT KẾ BẢN VẼ THI CÔNG
TỶ LỆ: (SCANLE)	SỐ BẢN VẼ: (DRAWNG NO)
H. THÀNH: (FINISH) ...../2026	

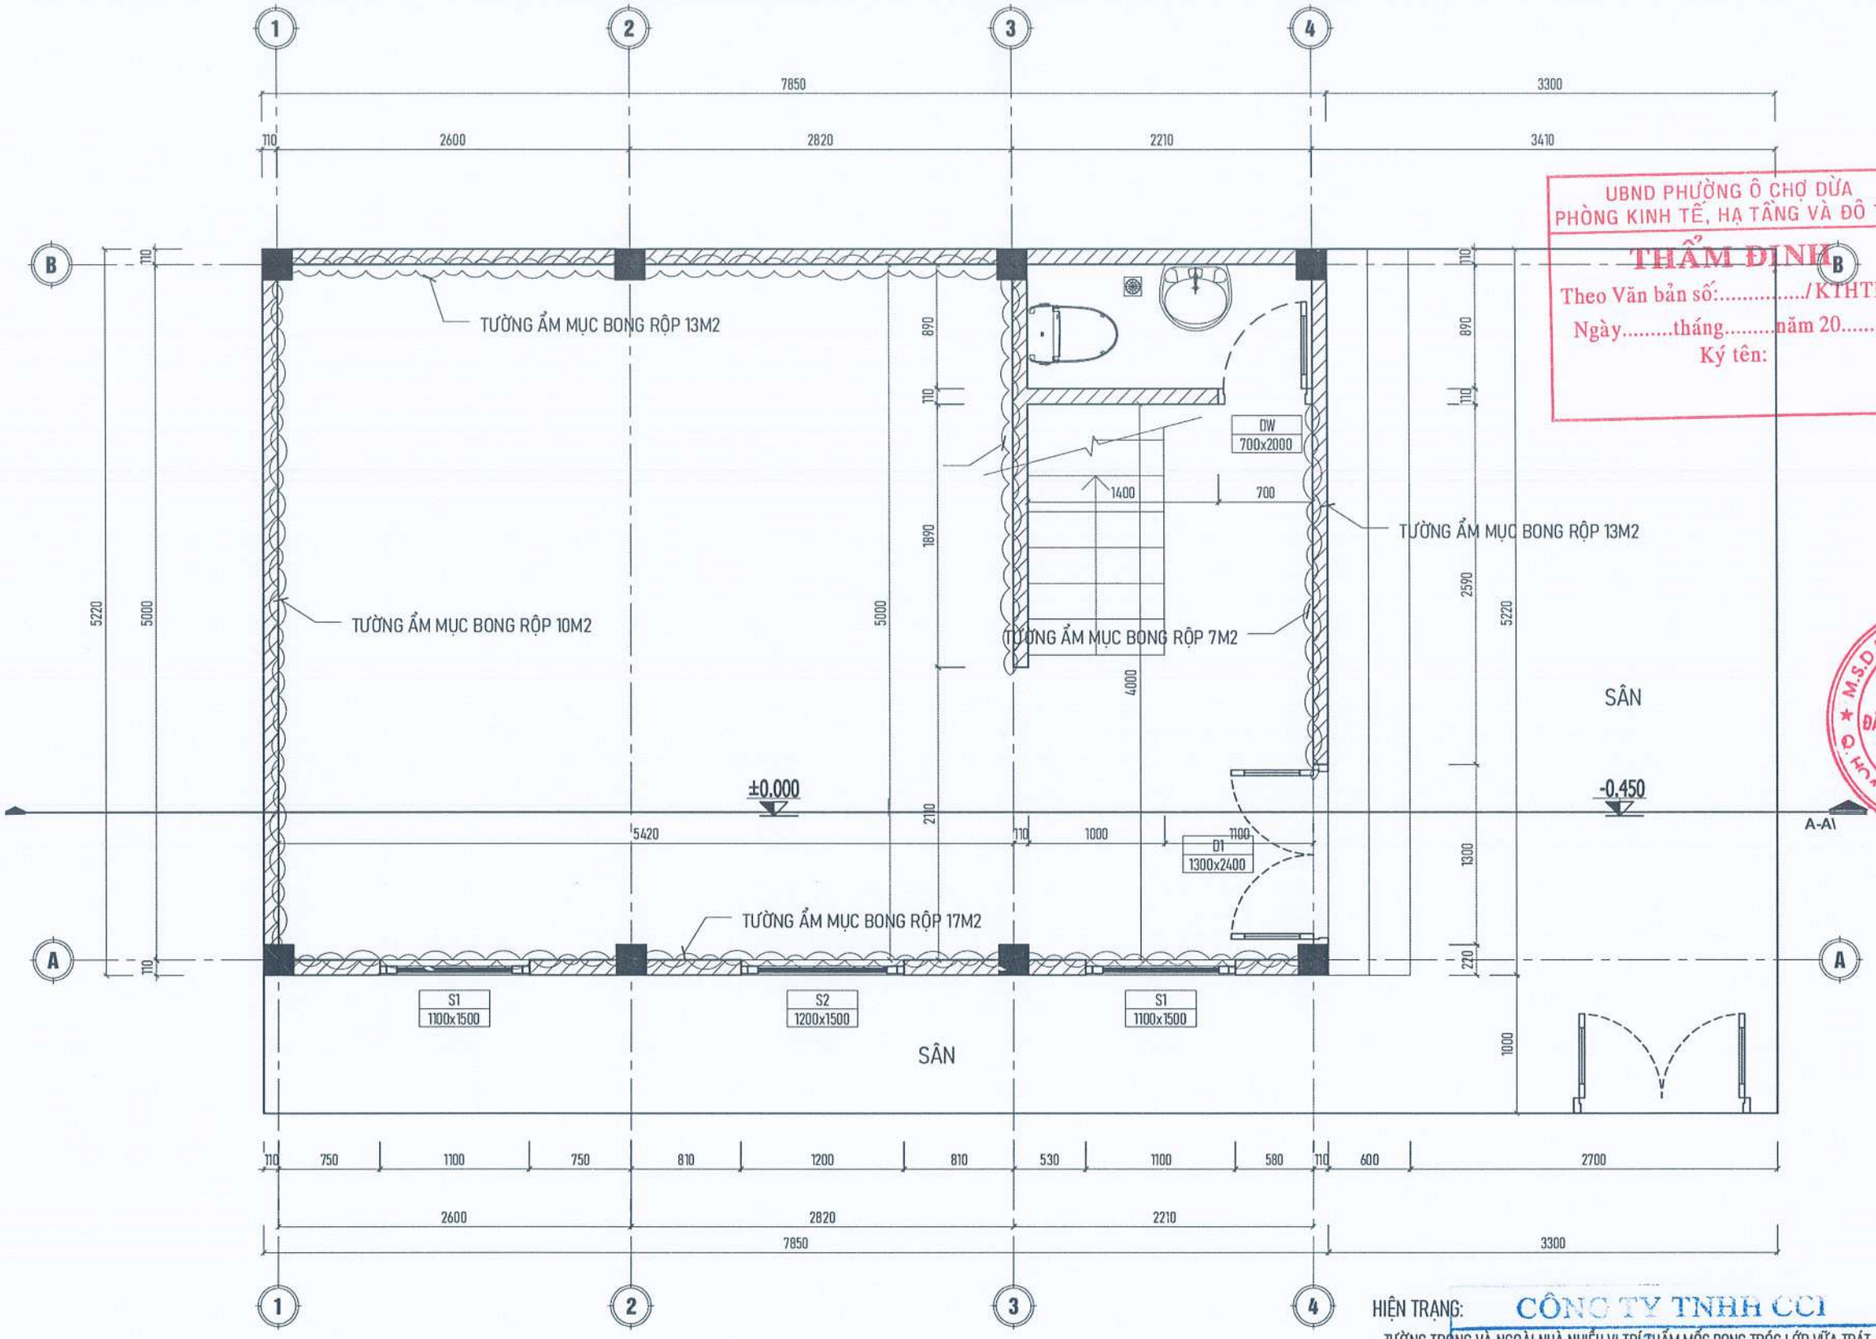

MẶT BẰNG HIỆN TRẠNG TẦNG 1

HIỆN TRẠNG:

- TƯỜNG TRONG VÀ NGOÀI NHÀ NHIỀU VỊ TRÍ THẤM MỐC BONG TRÓC LỚP VỮA TRÁT, LỚP SƠN BẠC MÀU.
- HỆ THỐNG MÁI TÔN THỦNG VỠ, CỨ HỎNG XUỐNG CẤP.
- MỘT SỐ THIẾT BỊ ĐIỆN, CỨ HỎNG CHẬP CHẬY.
- CỬA ĐI, CỬA SỔ CỨ XỆ VÊNH, BUNG HỎNG.
- CỬA CỔNG HAN GỈ, BUNG HỎNG.
- THIẾT BỊ VỆ SINH BUNG VỠ.
- BIỂN HIỆU CÔNG TRÌNH BUNG VỠ, MỤC ẢI.
- TRANG THIẾT BỊ CHƯA ĐỦ ĐỂ PHỤC VỤ SINH HOẠT CỦA NHÂN DÂN.

YÊU CẦU TRƯỚC KHI THI CÔNG CẦN KHẢO SÁT HIỆN TRẠNG, KIỂM TRA KÍCH THƯỚC THỰC TẾ; KHI CẦN PHẢI THAY ĐỔI BẢN VẼ THIẾT KẾ CẦN LIÊN LẠC, TRAO ĐỔI VỚI BỘ PHẬN THIẾT KẾ YÊU CẦU CHỈNH SỬA

UBND PHƯỜNG Ô CHỢ DỪA
PHÒNG KINH TẾ, HẠ TẦNG VÀ ĐÔ THỊ
THẨM ĐỊNH
Theo Văn bản số:...../KTHTĐT
Ngày.....tháng.....năm 20.....
Ký tên:

CÔNG TY TNHH CCI
THẨM TRA
Theo Văn bản số:...../.....
Ngày.....tháng.....năm 20.....
Ký tên:

ĐD CHỦ ĐẦU TƯ:
(OWNER)
BAN QLDA ĐẦU TƯ - HẠ TẦNG PHƯỜNG Ô CHỢ DỪA

DỰ ÁN:
(PROJECT)
CẢI TẠO, SỬA CHỮA CÁC NHÀ SINH HOẠT CỘNG ĐỒNG TRÊN ĐỊA BÀN PHƯỜNG Ô CHỢ DỪA

HẠNG MỤC:
NHÀ SHCĐ SỐ 29 NGÁCH 98 PHỐ QUAN THỔ 3

ĐỊA ĐIỂM XÂY DỰNG:
(ADD)
PHƯỜNG Ô CHỢ DỪA - TP. HÀ NỘI

ĐƠN VỊ TƯ VẤN:
VINACOM
CHẤT LƯỢNG KHẲNG ĐỊNH UY TÍN
CTY CỔ PHẦN ĐẦU TƯ VÀ XÂY DỰNG VINACOM
ĐỊA CHỈ: TƯƠNG MAI - HÀ NỘI.
ĐIỆN THOẠI: 04. 22 15 66 12
EMAIL: VINACOM.CORP@GMAIL.COM

GIÁM ĐỐC:
(MANAGER)
ĐẶNG VIỆT HƯNG

CHỦ NHIỆM DỰ ÁN:
KTS: NGUYỄN BÁ CHIẾN

CHỦ TRÌ:
KTS: NGUYỄN BÁ CHIẾN

Q.L.K.T:
KS: LÊ VĂN THƯỜNG

THIẾT KẾ:
KTS: TRẦN TRUNG TUYẾN

TÊN BẢN VẼ:
(DRAWNG TITLE)
MẶT BẰNG HIỆN TRẠNG TẦNG 1

GIAI ĐOẠN:	THIẾT KẾ BẢN VẼ THI CÔNG
TỶ LỆ: (SCANLE)	SỐ BẢN VẼ: (DRAWNG NO)
H. THÀNH: (FINISH) ...../2026	HT: 01

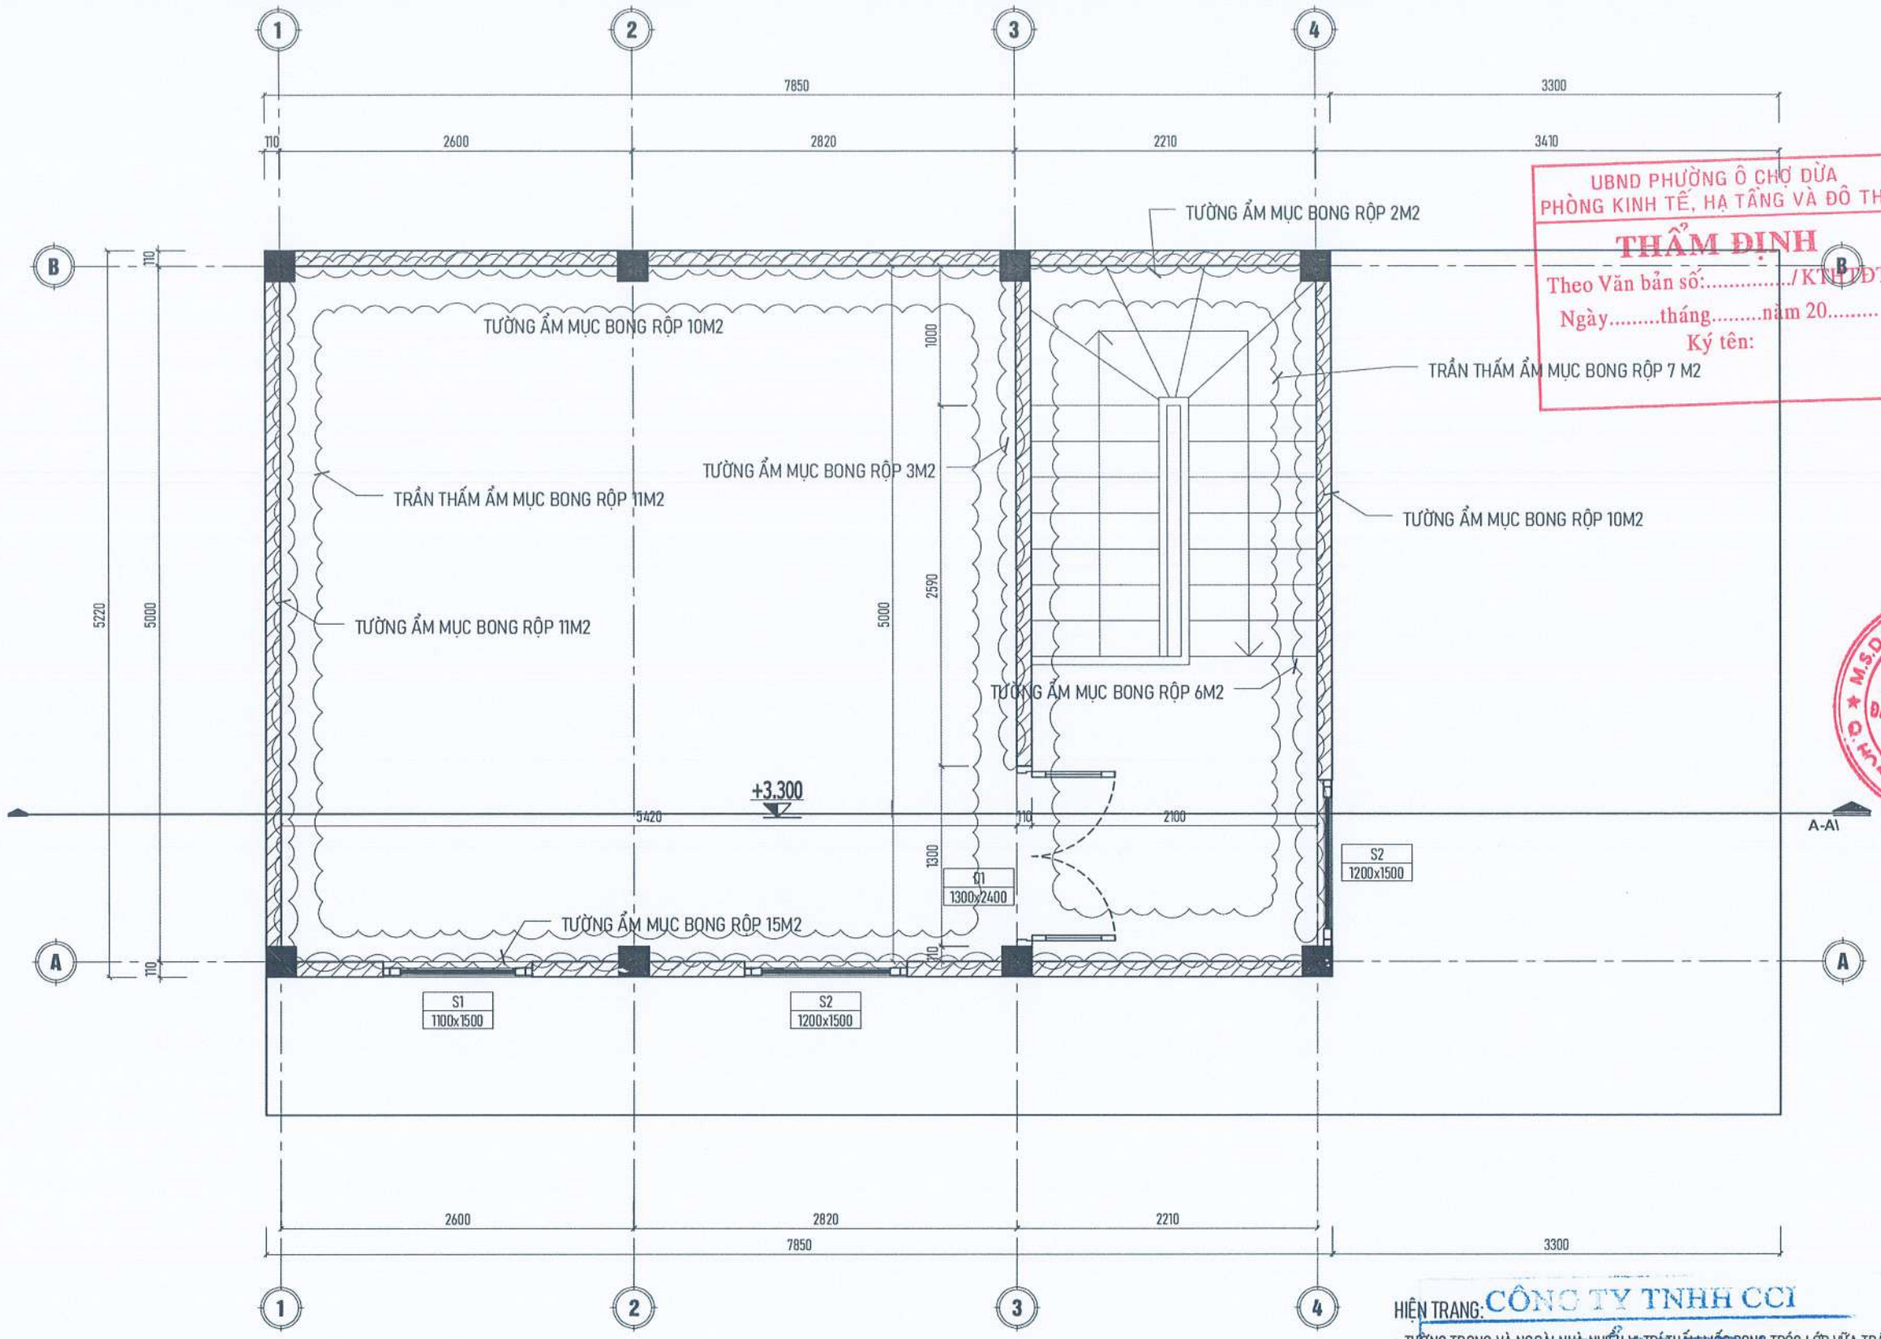

UBND PHƯỜNG Ô CHỢ DỪA
PHÒNG KINH TẾ, HẠ TẦNG VÀ ĐÔ THỊ
THẨM ĐỊNH
Theo Văn bản số:...../KTHTĐT
Ngày.....tháng.....năm 20.....
Ký tên:

MẶT BẰNG HIỆN TRẠNG TẦNG 2

HIỆN TRẠNG:
- TƯỜNG TRONG VÀ NGOÀI NHÀ NHIỀU VỊ TRÍ THẤM MỐC BONG TRÓC LỚP VỮA TRÁT, LỚP SƠN BẠC MÀU.
- HỆ THỐNG MÁI TÔN THÙNG ĐỘT CŨ HỎNG XUỐNG CẤP.
- MỘT SỐ THIẾT BỊ VIỆN CŨ HỎNG CHẠM CHÂY.
- CỬA ĐI, CỬA SỔ CŨ XỆ VÊNH, BUNG HỎNG.
- CỬA CỔNG HAN GỈ, BUNG HỎNG.
- THIẾT BỊ VỆ SINH BUNG VỠ.
- BIỂN HIỆU CÔNG TRÌNH BUNG VỠ, MỤC ẢI.
- TRANG THIẾT BỊ CHƯA ĐỦ ĐỂ PHỤC VỤ SINH HOẠT CỦA NHÂN DÂN.

CÔNG TY TNHH CCI
THẨM TRA
Theo Văn bản số:.....
Ngày:.....tháng.....năm 20.....
Ký tên:

YÊU CẦU TRƯỚC KHI THI CÔNG CẦN KHẢO SÁT HIỆN TRẠNG, KIỂM TRA KÍCH THƯỚC THỰC TẾ; KHI CẦN PHẢI THAY ĐỔI BẢN VẼ THIẾT KẾ CẦN LIÊN LẠC, TRAO ĐỔI VỚI BỘ PHẬN THIẾT KẾ YÊU CẦU CHỈNH SỬA

ĐD CHỦ ĐẦU TƯ:
(OWNER)
BAN QLDA ĐẦU TƯ - HẠ TẦNG PHƯỜNG Ô CHỢ DỪA

DỰ ÁN:
(PROJECT)
CẢI TẠO, SỬA CHỮA CÁC NHÀ SINH HOẠT CỘNG ĐỒNG TRÊN ĐỊA BÀN PHƯỜNG Ô CHỢ DỪA

HẠNG MỤC:
NHÀ SHCĐ SỐ 29 NGÁCH 98 PHỐ QUAN THỔ 3

ĐỊA ĐIỂM XÂY DỰNG:
(ADD)
PHƯỜNG Ô CHỢ DỪA - TP. HÀ NỘI

ĐƠN VỊ TƯ VẤN:
VINACOM
CHẤT LƯỢNG KHẲNG ĐỊNH UY TÍN
CTY CỔ PHẦN ĐẦU TƯ VÀ XÂY DỰNG VINACOM
ĐỊA CHỈ: TƯƠNG MAI - HÀ NỘI.
ĐIỆN THOẠI: 04. 22 15 66 12
EMAIL: VINACOM.CORP@GMAIL.COM

M.S.D.N: 0500605405
CÔNG TY CỔ PHẦN ĐẦU TƯ VÀ XÂY DỰNG VINACOM

GIÁM ĐỐC:
(MANAGER)
ĐẶNG VIỆT HƯNG

CHỦ NHIỆM DỰ ÁN:
KTS: NGUYỄN BÁ CHIẾN

CHỦ TRÌ:
KTS: NGUYỄN BÁ CHIẾN

Q.L.K.T:
KS: LÊ VĂN THƯỞNG

THIẾT KẾ:
KTS: TRẦN TRUNG TUYÊN

TÊN BẢN VẼ:
(DRAWNG TITLE)
MẶT BẰNG HIỆN TRẠNG TẦNG 2

GIAI ĐOẠN:	THIẾT KẾ BẢN VẼ THI CÔNG
TỶ LỆ: (SCANLE)	SỐ BẢN VẼ: (DRAWNG NO)
H. THÀNH: (FINISH) ...../2026	HT: 02

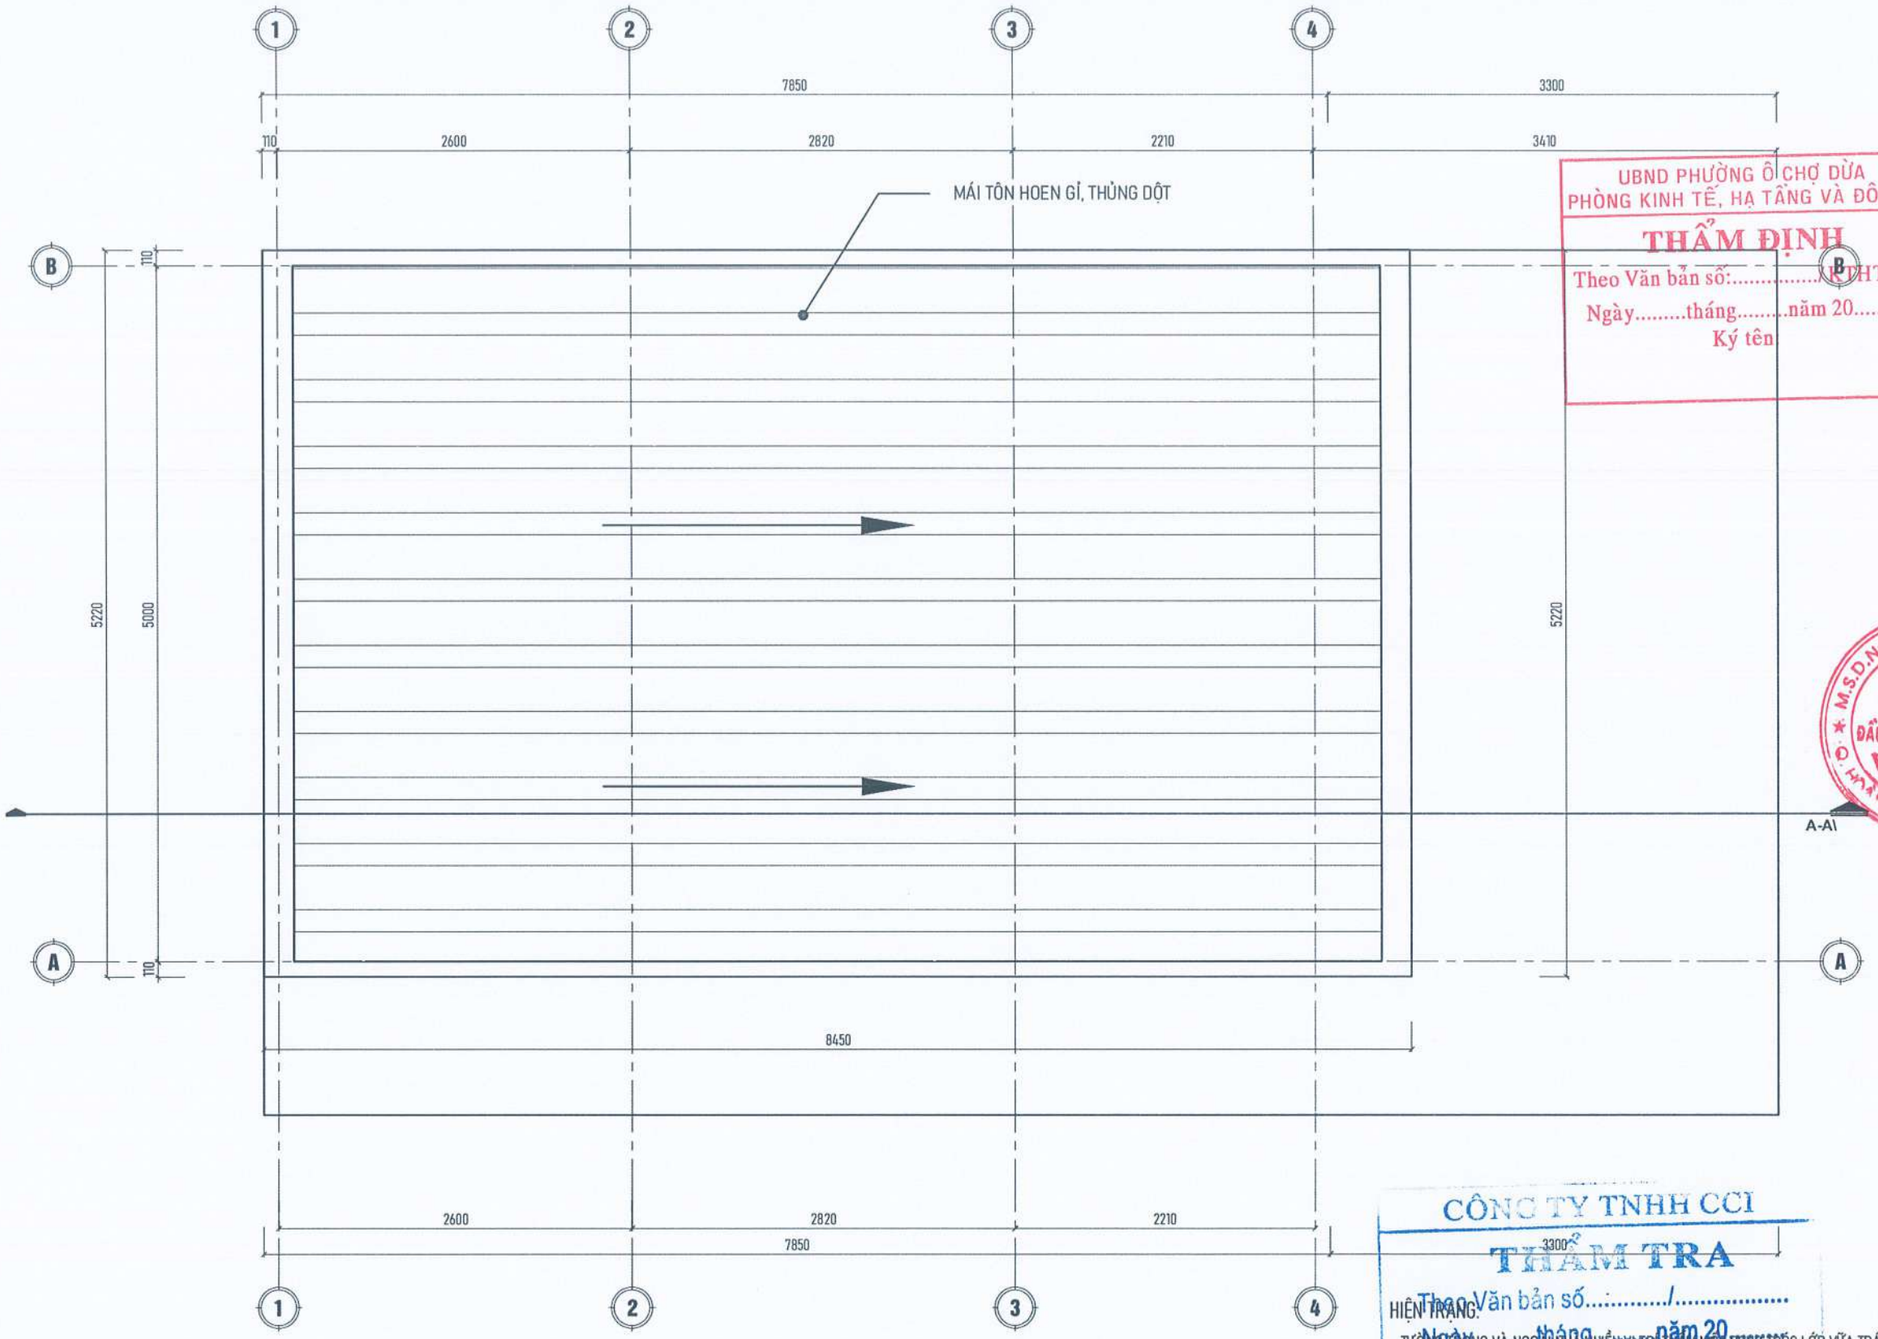

MẶT BẰNG MÁI HIỆN TRẠNG

UBND PHƯỜNG Ô CHỢ DỪA
PHÒNG KINH TẾ, HẠ TẦNG VÀ ĐÔ THỊ
THẨM ĐỊNH
Theo Văn bản số:.....KTHTĐT
Ngày.....tháng.....năm 20.....
Ký tên

CÔNG TY TNHH CCI
THẨM TRA
Theo Văn bản số...../.....
Ngày.....tháng.....năm 20.....
Ký tên:

HIỆN TRẠNG:
- TƯỜNG TRONG VÀ NGOÀI NHÀ NHIỀU VỊ TRÍ THẤM MỐC BUNG TRÓC LỚP VỮA TRÁT, LỚP SƠN BẠC MÀU.
- HỆ THỐNG MÁI TÔN THỦNG DỘT CŨ HỎNG XUỐNG CẤP.
- MỘT SỐ THIẾT BỊ ĐIỆN CŨ HỎNG CHẬP CHÁY.
- CỬA ĐI, CỬA SỔ CŨ XỆ VÊNH, BUNG HỎNG.
- CỬA CỔNG HAN GỈ, BUNG HỎNG.
- THIẾT BỊ VỆ SINH BUNG VỠ.
- BIỂN HIỆU CÔNG TRÌNH BUNG VỠ, MỤC ẢI.
- TRANG THIẾT BỊ CHƯA ĐỦ ĐỂ PHỤC VỤ SINH HOẠT CỦA NHÂN DÂN.

YÊU CẦU TRƯỚC KHI THI CÔNG CẦN KHẢO SÁT HIỆN TRẠNG, KIỂM TRA KÍCH THƯỚC THỰC TẾ; KHI CẦN PHẢI THAY ĐỔI BẢN VẼ THIẾT KẾ CẦN LIÊN LẠC, TRAO ĐỔI VỚI BỘ PHẬN THIẾT KẾ YÊU CẦU CHỈNH SỬA

ĐD CHỦ ĐẦU TƯ:
(OWNER)
BAN QLDA ĐẦU TƯ - HẠ TẦNG PHƯỜNG Ô CHỢ DỪA

DỰ ÁN:
(PROJECT)
CẢI TẠO, SỬA CHỮA CÁC NHÀ SINH HOẠT CỘNG ĐỒNG TRÊN ĐỊA BÀN PHƯỜNG Ô CHỢ DỪA

HẠNG MỤC:
NHÀ SHCĐ SỐ 29 NGÁCH 98 PHỐ QUAN THỔ 3

ĐỊA ĐIỂM XÂY DỰNG:
(ADD)
PHƯỜNG Ô CHỢ DỪA - TP. HÀ NỘI

ĐƠN VỊ TƯ VẤN:
VINACOM
CHẤT LƯỢNG KHẲNG ĐỊNH UY TÍN
CTY CỔ PHẦN ĐẦU TƯ VÀ XÂY DỰNG VINACOM
ĐỊA CHỈ: TƯƠNG MAI - HÀ NỘI.
ĐIỆN THOẠI: 04. 22 15 66 12
EMAIL: VINACOM.CORP@GMAIL.COM

GIÁM ĐỐC:
(MANAGER)
ĐẶNG VIỆT HƯNG

CHỦ NHIỆM DỰ ÁN:
KTS: NGUYỄN BÁ CHIẾN

CHỦ TRÌ:
KTS: NGUYỄN BÁ CHIẾN

Q.L.K.T:
KS: LÊ VĂN THƯỜNG

THIẾT KẾ:
KTS: TRẦN TRUNG TUYẾN

TÊN BẢN VẼ:
(DRAWNG TITLE)
MẶT BẰNG TẦNG 2

GIAI ĐOẠN:	THIẾT KẾ BẢN VẼ THI CÔNG
TỶ LỆ: (SCANLE)	SỐ BẢN VẼ: (DRAWNG NO)
H. THÀNH: (FINISH) ...../2026	KT: 02

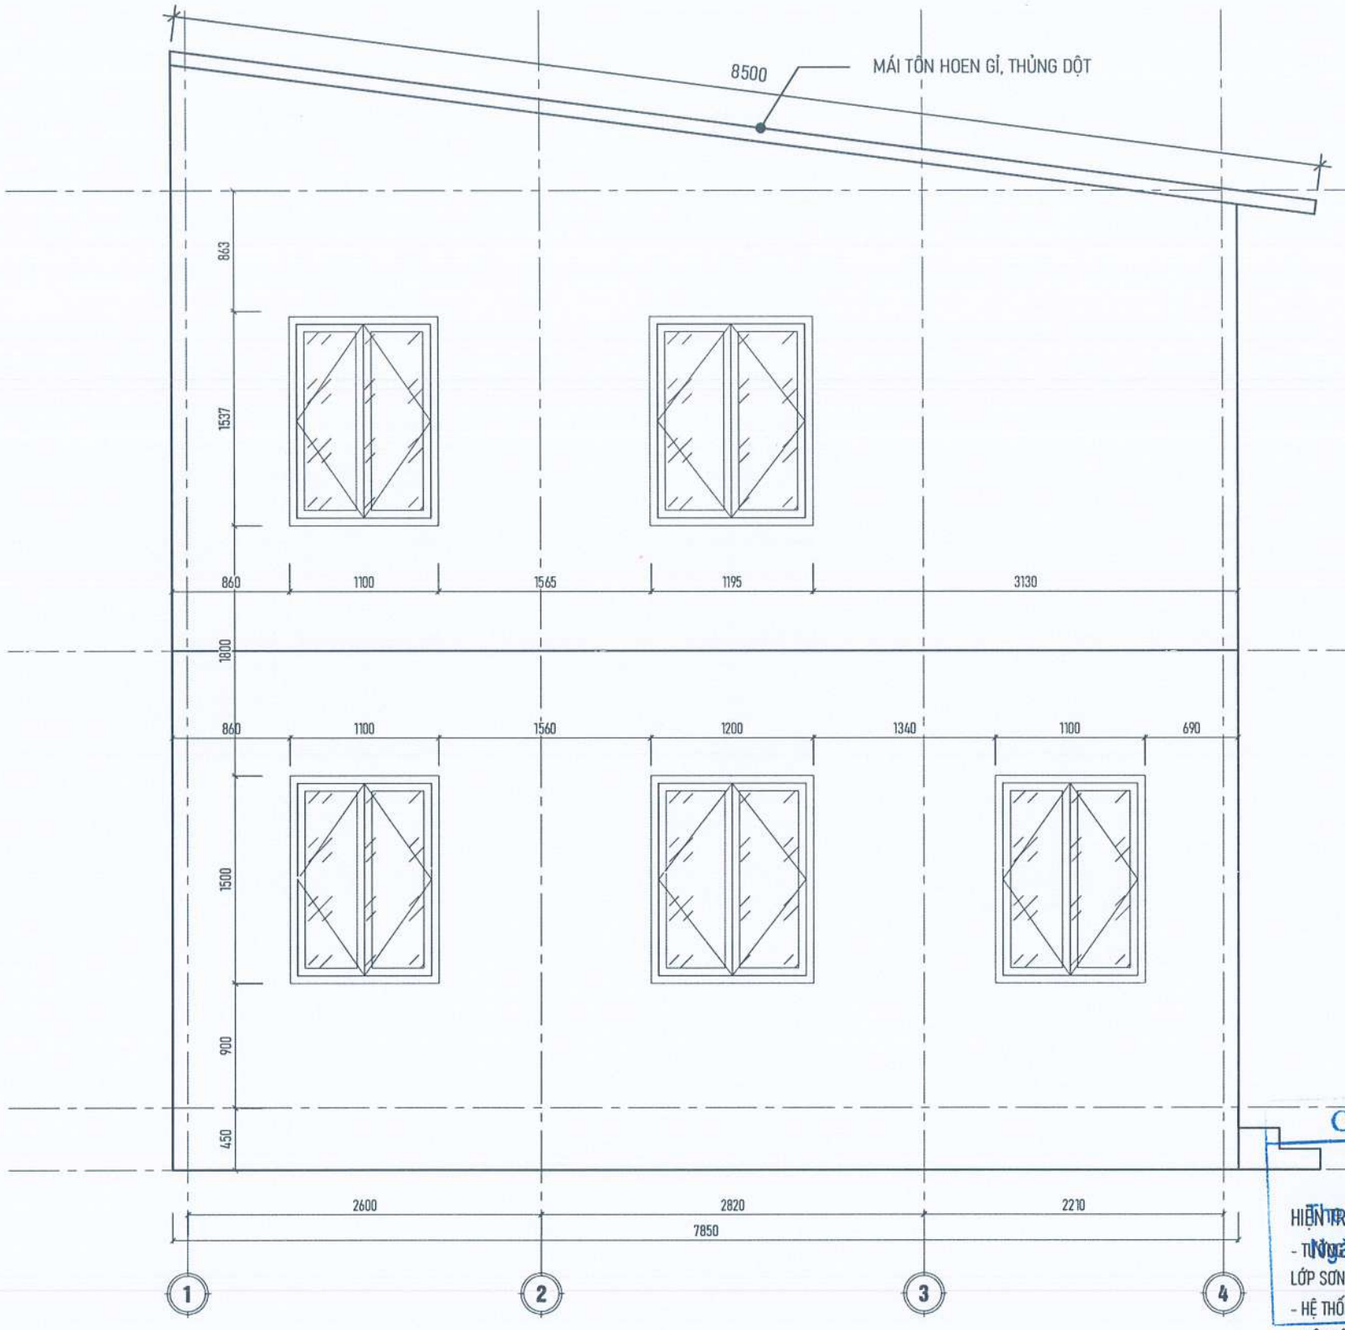

MẶT BẰNG ĐỨNG 1-4

UBND PHƯỜNG Ô CHỢ DỪA
PHÒNG KINH TẾ, HẠ TẦNG VÀ ĐÔ THỊ
THẨM ĐỊNH
Theo Văn bản số:...../KTHTĐT
Ngày.....tháng.....năm 20.....
Ký tên:

CÔNG TY TNHH CCI
THẨM TRA
Theo Văn bản số...../.....
Ngày.....tháng.....năm 20.....
Ký tên:

HIỆN TRẠNG:
- TƯỜNG NGOÀI VÀ NGOÀI NHÀ NHIỀU VỊ TRÍ THẤM MỐC BUNG TRÓC LỚP VỮA TRÁT, LỚP SƠN BẠC MÀU.
- HỆ THỐNG MÁI TÔN THỦNG DỘT CŨ HỎNG XUỐNG CẤP.
- MỘT SỐ THIẾT BỊ ĐIỆN CŨ HỎNG CHẬP CHÁY.
- CỬA ĐI, CỬA SỔ CŨ XỆ VÊNH, BUNG HỎNG.
- CỬA CỔNG HAN GỈ, BUNG HỎNG.
- THIẾT BỊ VỆ SINH BUNG VỠ.
- BIỂN HIỆU CÔNG TRÌNH BUNG VỠ, MỤC ẢI.
- TRANG THIẾT BỊ CHƯA ĐỦ ĐỂ PHỤC VỤ SINH HOẠT CỦA NHÂN DÂN.

YÊU CẦU TRƯỚC KHI THI CÔNG CẦN KHẢO SÁT HIỆN TRẠNG, KIỂM TRA KÍCH THƯỚC THỰC TẾ; KHI CẦN PHẢI THAY ĐỔI BẢN VẼ THIẾT KẾ CẦN LIÊN LẠC, TRAO ĐỔI VỚI BỘ PHẬN THIẾT KẾ YÊU CẦU CHỈNH SỬA

ĐD CHỦ ĐẦU TƯ:
(OWNER)
BAN QLDA ĐẦU TƯ - HẠ TẦNG PHƯỜNG Ô CHỢ DỪA

DỰ ÁN:
(PROJECT)
CẢI TẠO, SỬA CHỮA CÁC NHÀ SINH HOẠT CỘNG ĐỒNG TRÊN ĐỊA BÀN PHƯỜNG Ô CHỢ DỪA

HẠNG MỤC:
NHÀ SHCĐ SỐ 29 NGÁCH 98 PHỐ QUAN THỔ 3

ĐỊA ĐIỂM XÂY DỰNG:
(ADD)
PHƯỜNG Ô CHỢ DỪA - TP. HÀ NỘI

ĐƠN VỊ TƯ VẤN:
VINACOM
CHẤT LƯỢNG KHẲNG ĐỊNH UY TÍN
CTY CỔ PHẦN ĐẦU TƯ VÀ XÂY DỰNG VINACOM
ĐỊA CHỈ: TƯƠNG MAI - HÀ NỘI
ĐIỆN THOẠI: 04. 22 15 66 12
EMAIL: VINACOM.CORP@GMAIL.COM

GIÁM ĐỐC:
(MANAGER)
ĐẶNG VIỆT HƯNG

CHỦ NHIỆM DỰ ÁN:
KTS: NGUYỄN BÁ CHIẾN

CHỦ TRÌ:
KTS: NGUYỄN BÁ CHIẾN

Q.L.K.T:
KS: LÊ VĂN THƯỜNG

THIẾT KẾ:
KTS: TRẦN TRUNG TUYẾN

TÊN BẢN VẼ:
(DRAWNG TITLE)
MẶT ĐỨNGG

GIAI ĐOẠN:	THIẾT KẾ BẢN VẼ THI CÔNG
TỶ LỆ: (SCANLE)	SỐ BẢN VẼ: (DRAWNG NO)
H. THÀNH: (FINISH) ...../2026	HT: 03

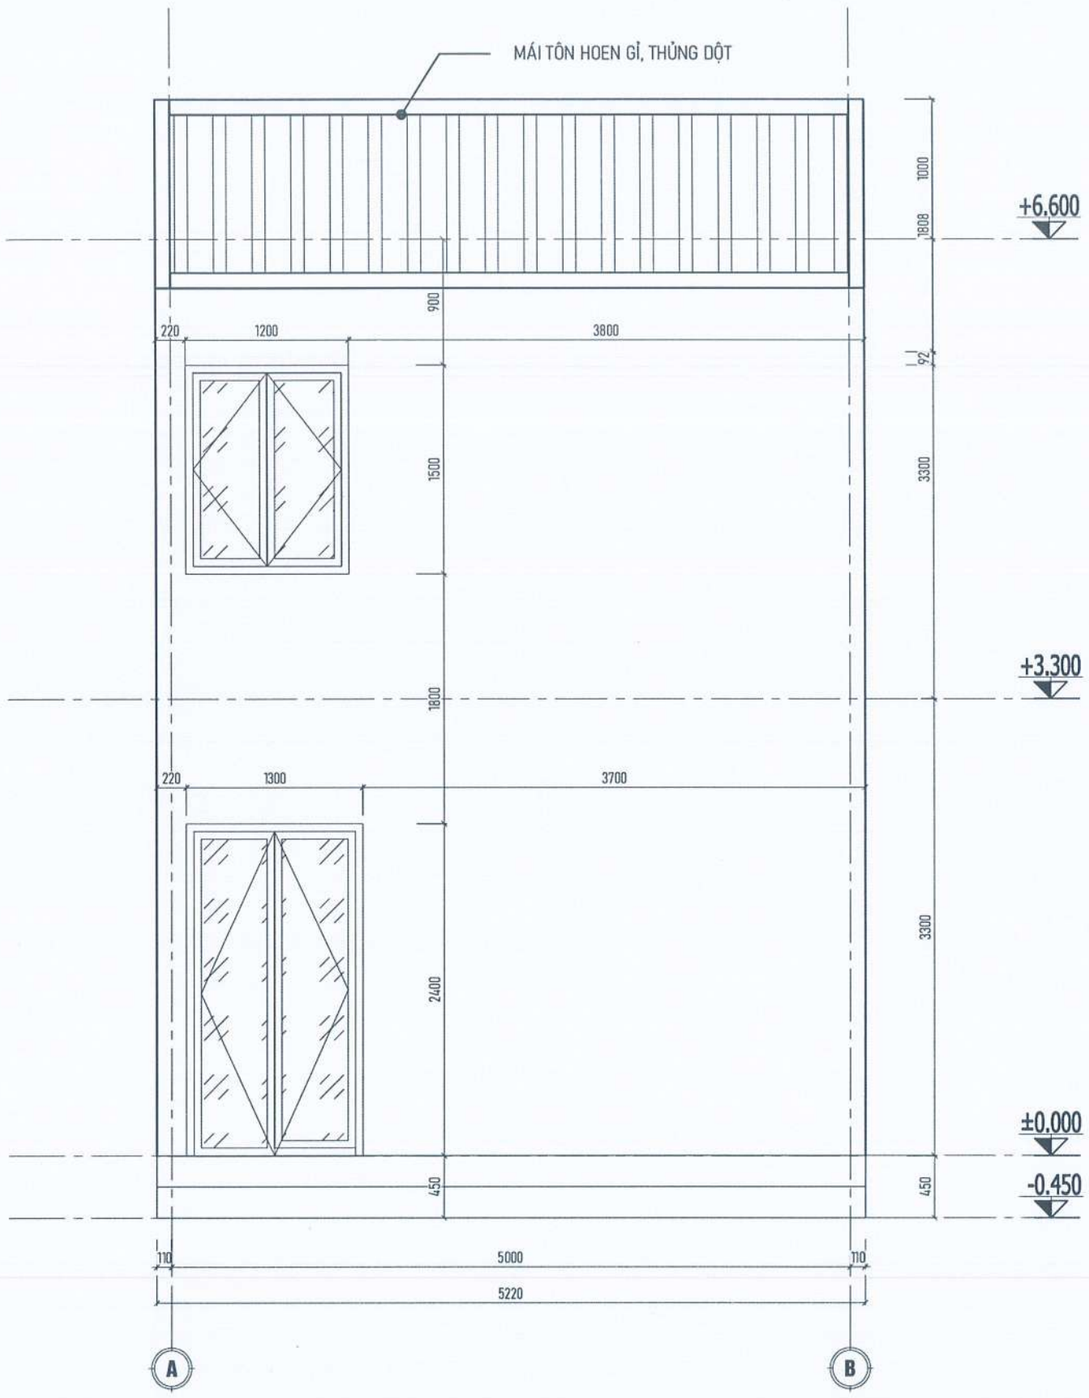

UBND PHƯỜNG Ô CHỢ DỪA
PHÒNG KINH TẾ, HẠ TẦNG VÀ ĐÔ THỊ
THẨM ĐỊNH
Theo Văn bản số:...../KTHTĐT
Ngày.....tháng.....năm 20.....
Ký tên:

HIỆN TRẠNG:
- TƯỜNG TRONG VÀ NGOÀI NHÀ NHIỀU VỊ TRÍ THẤM MỐC BONG TRÓC LỚP VỮA TRÁT, LỚP SƠN BẠC MÀU.
- HỆ THỐNG MÁI TÔN THỦNG DỘT CŨ HỎNG XUỐNG CẤP.
- MỘT SỐ THIẾT BỊ ĐIỆN CŨ HỎNG CHẬP CHÁY.
- CỬA ĐI, CỬA SỔ CŨ XỆ VÊNH, BUNG HỎNG.
- CỬA CỔNG HAN GỈ, BUNG HỎNG.
- THIẾT BỊ VỆ SINH BUNG VỠ.
- BIỂN HIỆU CÔNG TRÌNH BUNG VỠ, MỤC ẢI.
- TRANG THIẾT BỊ CHƯA ĐỦ ĐỂ PHỤC VỤ SINH HOẠT CỦA NHÂN DÂN.

CÔNG TY TNHH CCI
THẨM TRA
Theo Văn bản số...../.....
Ngày.....tháng.....năm 20.....
Ký tên:

MẶT BẰNG ĐỨNG 1-4

ĐƠ CHỦ ĐẦU TƯ:
(OWNER)
BAN QLDA ĐẦU TƯ - HẠ TẦNG PHƯỜNG Ô CHỢ DỪA

DỰ ÁN:
(PROJECT)
CẢI TẠO, SỬA CHỮA CÁC NHÀ SINH HOẠT CỘNG ĐỒNG TRÊN ĐỊA BÀN PHƯỜNG Ô CHỢ DỪA

HẠNG MỤC:
NHÀ SHCĐ SỐ 29 NGÁCH 98 PHỐ QUAN THỔ 3

ĐỊA ĐIỂM XÂY DỰNG:
(ADD)
PHƯỜNG Ô CHỢ DỪA - TP. HÀ NỘI

ĐƠN VỊ TƯ VẤN:
VINACOM
CHẤT LƯỢNG KHẲNG ĐỊNH UY TÍN
CTY CỔ PHẦN ĐẦU TƯ VÀ XÂY DỰNG VINACOM
ĐỊA CHỈ: TƯƠNG MAI - HÀ NỘI.
ĐIỆN THOẠI: 04. 22 15 66 12
EMAIL: VINACOM.CORP@GMAIL.COM

GIÁM ĐỐC:
(MANAGER)
ĐẶNG VIỆT HƯNG

M.S.D.N: 0500605405 - C.T.C.P - CÔNG TY CỔ PHẦN ĐẦU TƯ VÀ XÂY DỰNG VINACOM

CHỦ NHIỆM DỰ ÁN:
KTS: NGUYỄN BÁ CHIẾN

CHỦ TRÌ:
KTS: NGUYỄN BÁ CHIẾN

Q.L.K.T:
KS: LÊ VĂN THƯỜNG

THIẾT KẾ:
KTS: TRẦN TRUNG TUYẾN

TÊN BẢN VẼ:
(DRAWNG TITLE)
MẶT ĐỨNG
TRỤC A-B

GIAI ĐOẠN:	THIẾT KẾ BẢN VẼ THI CÔNG
TỶ LỆ: (SCANLE)	SỐ BẢN VẼ: (DRAWNG NO)
H. THÀNH: (FINISH) ...../2026	HT: 04

YÊU CẦU TRƯỚC KHI THI CÔNG CẦN KHẢO SÁT HIỆN TRẠNG, KIỂM TRA KÍCH THƯỚC THỰC TẾ; KHI CẦN PHẢI THAY ĐỔI BẢN VẼ THIẾT KẾ CẦN LIÊN LẠC, TRAO ĐỔI VỚI BỘ PHẬN THIẾT KẾ YÊU CẦU CHỈNH SỬA

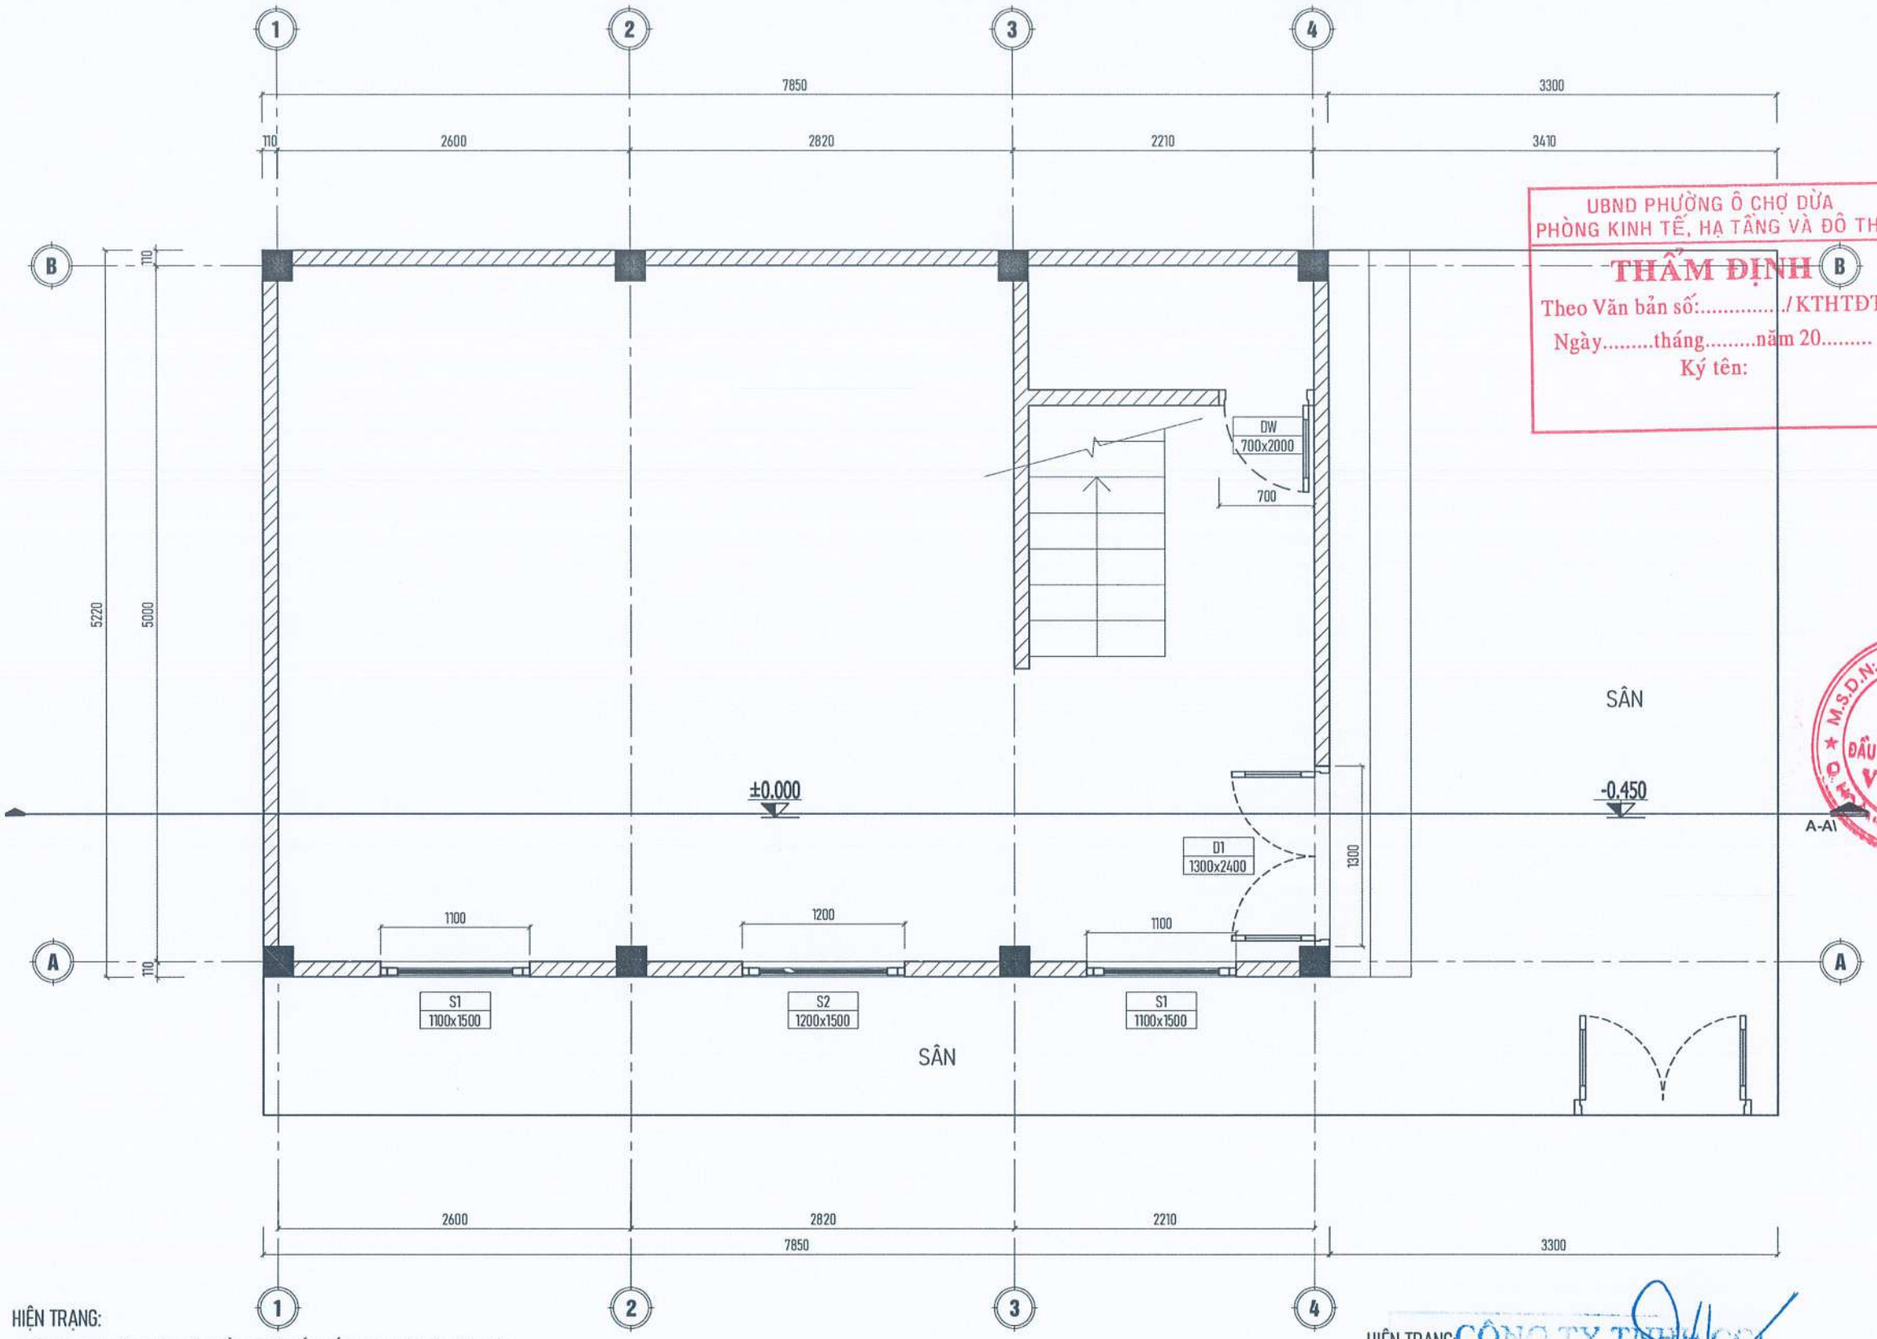

UBND PHƯỜNG Ô CHỢ DỪA
PHÒNG KINH TẾ, HẠ TẦNG VÀ ĐÔ THỊ
THẨM ĐỊNH
Theo Văn bản số:...../KTHTĐT
Ngày.....tháng.....năm 20.....
Ký tên:

HIỆN TRẠNG:
- TƯỜNG TRONG VÀ NGOÀI NHÀ NHIỀU VỊ TRÍ THẤM MỐC BONG TRÓC LỚP VỮA TRÁT, LỚP SƠN BẠC MÀU.
- HỆ THỐNG MÁI TÔN THÙNG DỘT CŨ HỎNG XUỐNG CẤP.
- MỘT SỐ THIẾT BỊ ĐIỆN CŨ HỎNG CHẬP CHÁY.
- CỬA ĐI, CỬA SỔ CŨ XỆ VÊNH, BUNG HỎNG.
- CỬA CỔNG HAN GỈ, BUNG HỎNG.
- THIẾT BỊ VỆ SINH BUNG VỠ.
- BIỂN HIỆU CÔNG TRÌNH BUNG VỠ, MỤC ẢI.
- TRANG THIẾT BỊ CHƯA ĐỦ ĐỂ PHỤC VỤ SINH HOẠT CỦA NHÂN DÂN.

MẶT BẰNG ĐỊNH VỊ CỬA HIỆN TRẠNG TẦNG 1

HIỆN TRẠNG:
- CỬA ĐI, CỬA SỔ CŨ XỆ VÊNH, BUNG HỎNG.
- CỬA CỔNG HAN GỈ, BUNG HỎNG.

CÔNG TY TNHH ...
THẨM TRA
Theo Văn bản số:...../.....
Ngày.....tháng.....năm 20.....
Ký tên:

YÊU CẦU TRƯỚC KHI THI CÔNG CẦN KHẢO SÁT HIỆN TRẠNG, KIỂM TRA KÍCH THƯỚC THỰC TẾ; KHI CẦN PHẢI THAY ĐỔI BẢN VẼ THIẾT KẾ CẦN LIÊN LẠC, TRAO ĐỔI VỚI BỘ PHẬN THIẾT KẾ YÊU CẦU CHỈNH SỬA

ĐD CHỦ ĐẦU TƯ:
(OWNER)
BAN QLDA ĐẦU TƯ - HẠ TẦNG PHƯỜNG Ô CHỢ DỪA

DỰ ÁN:
(PROJECT)
CẢI TẠO, SỬA CHỮA CÁC NHÀ SINH HOẠT CỘNG ĐỒNG TRÊN ĐỊA BÀN PHƯỜNG Ô CHỢ DỪA

HẠNG MỤC:
NHÀ SHCĐ SỐ 29 NGÁCH 98 PHỐ QUAN THỔ 3

ĐỊA ĐIỂM XÂY DỰNG:
(ADD)
PHƯỜNG Ô CHỢ DỪA - TP. HÀ NỘI

ĐƠN VỊ TƯ VẤN:
VINACOM
CHẤT LƯỢNG KHẲNG ĐỊNH UY TÍN
CTY CỔ PHẦN ĐẦU TƯ VÀ XÂY DỰNG VINACOM
ĐỊA CHỈ: TƯƠNG MAI - HÀ NỘI.
ĐIỆN THOẠI: 04. 22 15 66 12
EMAIL: VINACOM.CORP@GMAIL.COM

GIÁM ĐỐC:
(MANAGER)
ĐẶNG VIỆT HƯNG

CHỦ NHIỆM DỰ ÁN:
KTS: NGUYỄN BÁ CHIẾN

CHỦ TRÌ:
KTS: NGUYỄN BÁ CHIẾN

Q.L.K.T:
KS: LÊ VĂN THƯỞNG

THIẾT KẾ:
KTS: TRẦN TRUNG TUYẾN

TÊN BẢN VẼ:
(DRAWNG TITLE)
MẶT BẰNG HIỆN TRẠNG CỬA TẦNG 1

GIAI ĐOẠN:	THIẾT KẾ BẢN VẼ THI CÔNG
TỶ LỆ: (SCANLE)	SỐ BẢN VẼ: (DRAWNG NO)
H. THÀNH: (FINISH) ...../2026	HT: 05

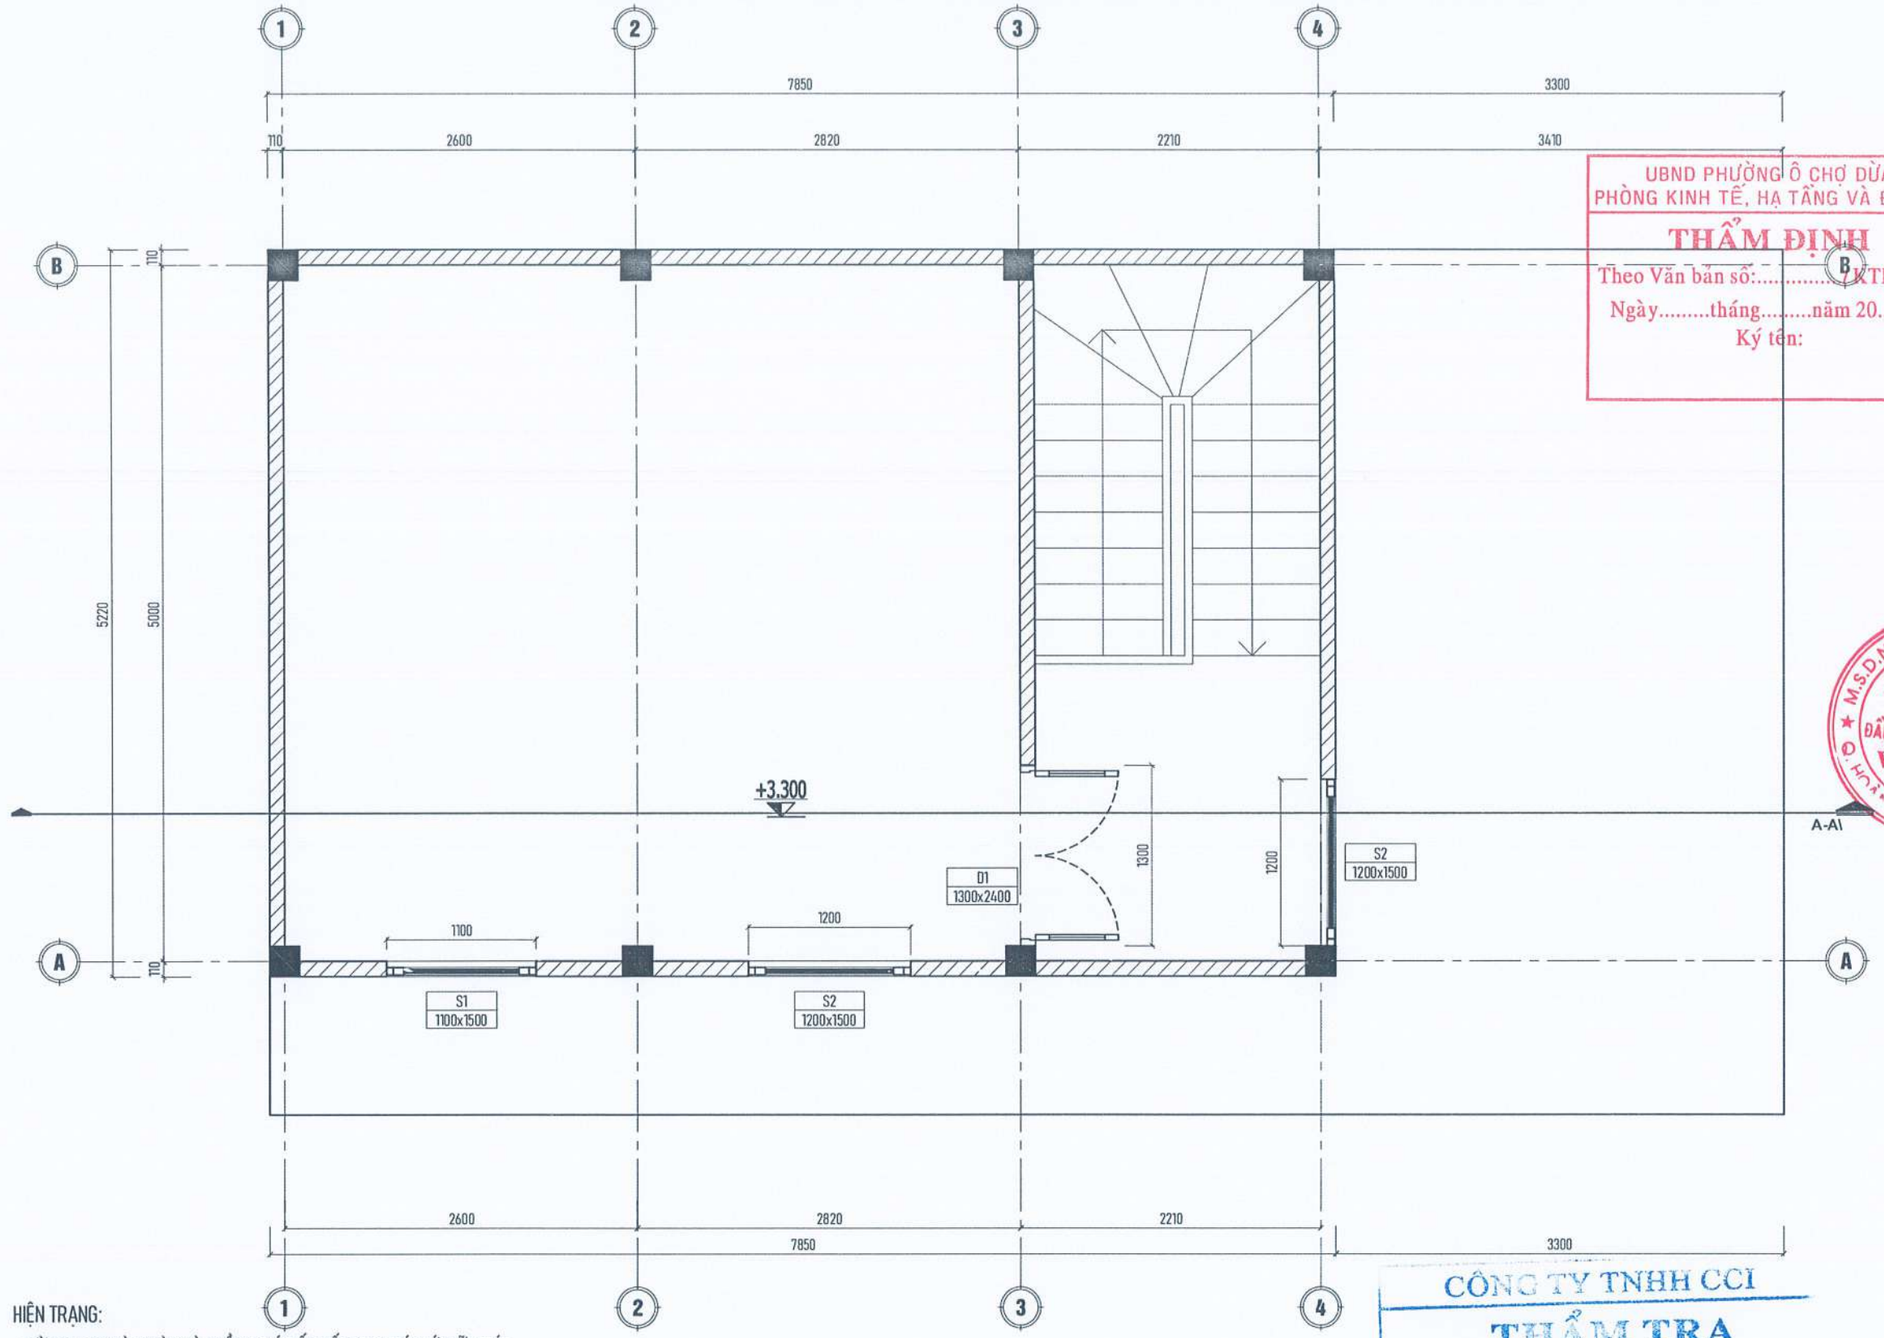

UBND PHƯỜNG Ô CHỢ DỪA
PHÒNG KINH TẾ, HẠ TẦNG VÀ ĐÔ THỊ
THẨM ĐỊNH
Theo Văn bản số:...../KTHTĐT
Ngày.....tháng.....năm 20.....
Ký tên:

HIỆN TRẠNG:

- TƯỜNG TRONG VÀ NGOÀI NHÀ NHIỀU VỊ TRÍ THẤM MỐC BONG TRÓC LỚP VỮA TRÁT, LỚP SƠN BẠC MÀU.
- HỆ THỐNG MÁI TÔN THỦNG ĐỘT CŨ HỎNG XUỐNG CẤP.
- MỘT SỐ THIẾT BỊ ĐIỆN CŨ HỎNG CHẬP CHÁY.
- CỬA ĐI, CỬA SỔ CŨ XỆ VÊNH, BUNG HỎNG.
- CỬA CỔNG HAN GỈ, BUNG HỎNG.
- THIẾT BỊ VỆ SINH BUNG VỠ.
- BIỂN HIỆU CÔNG TRÌNH BUNG VỠ, MỤC ẢI.
- TRANG THIẾT BỊ CHƯA ĐỦ ĐỂ PHỤC VỤ SINH HOẠT CỦA NHÂN DÂN.

MẶT BẰNG ĐỊNH VỊ CỬA HIỆN TRẠNG TẦNG 1

CÔNG TY TNHH CCI
THẨM TRA
Theo Văn bản số...../.....
Ngày.....tháng.....năm 20.....
Ký tên:

SỐ LƯỢNG CỬA TẦNG 2:
- CỬA ĐI: D1 (1 CÁI)
- CỬA SỔ: S1 (1 CÁI) : S2 (2 CÁI)

YÊU CẦU TRƯỚC KHI THI CÔNG CẦN KHẢO SÁT HIỆN TRẠNG, KIỂM TRA KÍCH THƯỚC THỰC TẾ; KHI CẦN PHẢI THAY ĐỔI BẢN VẼ THIẾT KẾ CẦN LIÊN LẠC, TRAO ĐỔI VỚI BỘ PHẬN THIẾT KẾ YÊU CẦU CHỈNH SỬA

ĐD CHỦ ĐẦU TƯ:
(OWNER)
BAN QLDA ĐẦU TƯ - HẠ TẦNG PHƯỜNG Ô CHỢ DỪA

DỰ ÁN:
(PROJECT)
CẢI TẠO, SỬA CHỮA CÁC NHÀ SINH HOẠT CỘNG ĐỒNG TRÊN ĐỊA BÀN PHƯỜNG Ô CHỢ DỪA

HẠNG MỤC:
NHÀ SHCĐ SỐ 29 NGÁCH 98 PHỐ QUAN THỔ 3

ĐỊA ĐIỂM XÂY DỰNG:
(ADD)
PHƯỜNG Ô CHỢ DỪA - TP. HÀ NỘI

ĐƠN VỊ TƯ VẤN:
VINACOM
CHẤT LƯỢNG KHẲNG ĐỊNH UY TÍN
CTY CỔ PHẦN ĐẦU TƯ VÀ XÂY DỰNG VINACOM
ĐỊA CHỈ: TƯƠNG MAI - HÀ NỘI
ĐIỆN THOẠI: 04. 22 15 66 12
EMAIL: VINACOM.CORP@GMAIL.COM

M.S.D.N: 0500605...
CÔNG TY CỔ PHẦN ĐẦU TƯ VÀ XÂY DỰNG VINACOM

GIÁM ĐỐC:
(MANAGER)
ĐẶNG VIỆT HƯNG

CHỦ NHIỆM DỰ ÁN:
KTS: NGUYỄN BÁ CHIẾN

CHỦ TRÌ:
KTS: NGUYỄN BÁ CHIẾN

Q.L.K.T:
KS: LÊ VĂN THƯỜNG

THIẾT KẾ:
KTS: TRẦN TRUNG TUYẾN

TÊN BẢN VẼ:
(DRAWNG TITLE)
MẶT BẰNG HIỆN TRẠNG CỬA TẦNG 2

GIAI ĐOẠN:	THIẾT KẾ BẢN VẼ THI CÔNG
TỶ LỆ: (SCANLE)	SỐ BẢN VẼ: (DRAWNG NO)
H. THÀNH: (FINISH) ...../2026	HT: 06

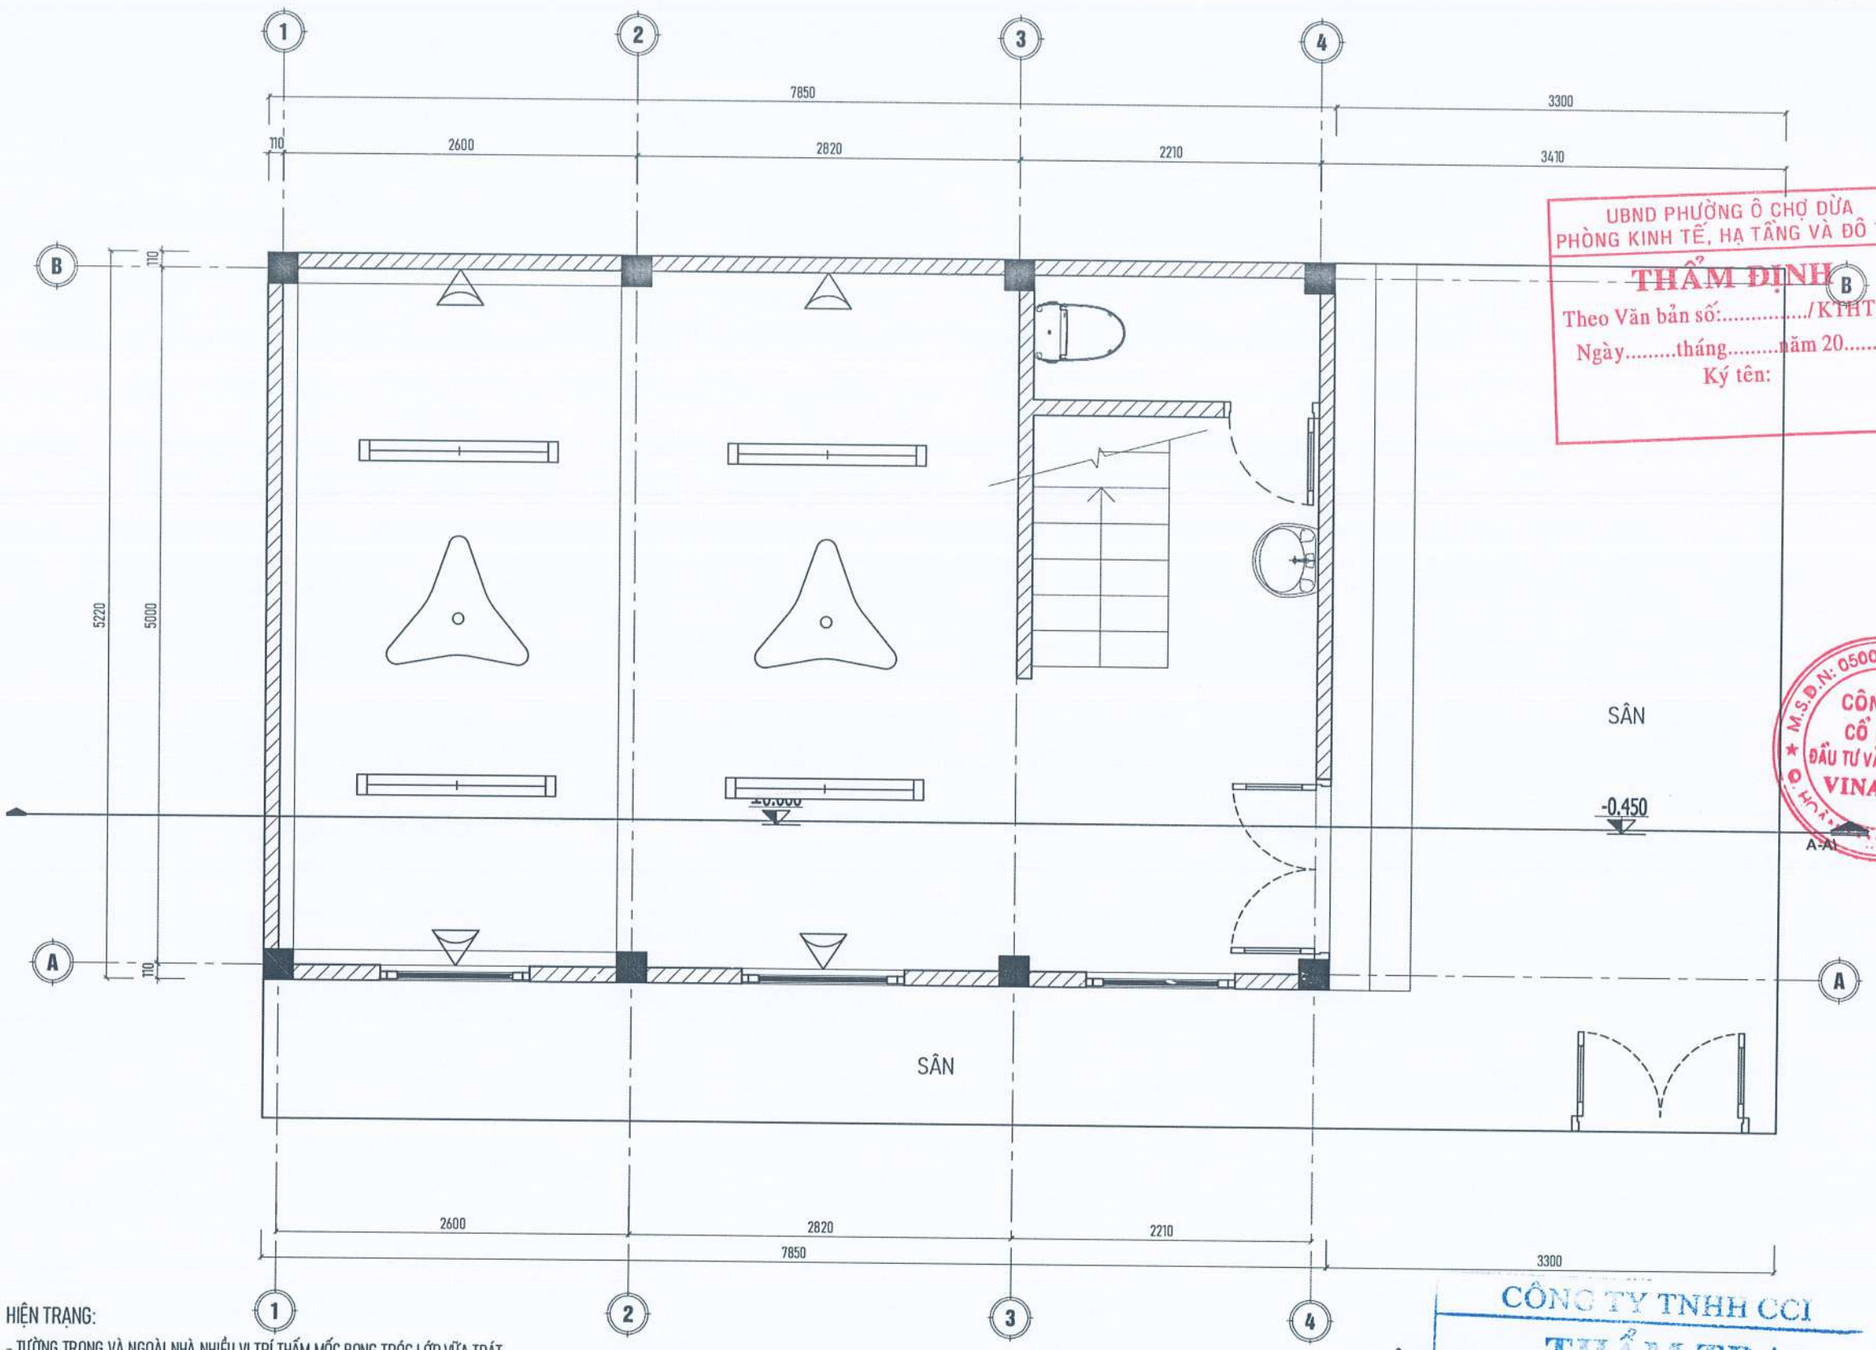

UBND PHƯỜNG Ô CHỢ DỪA
PHÒNG KINH TẾ, HẠ TẦNG VÀ ĐÔ THỊ
THẨM ĐỊNH
Theo Văn bản số:...../KTHTĐT
Ngày.....tháng.....năm 20.....
Ký tên:

HIỆN TRẠNG:
- TƯỜNG TRONG VÀ NGOÀI NHÀ NHIỀU VỊ TRÍ THẤM MỐC BONG TRÓC LỚP VỮA TRÁT, LỚP SƠN BẠC MÀU.
- HỆ THỐNG MÁI TÔN THỦNG ĐỘT CỤC HỎNG XUỐNG CẤP.
- MỘT SỐ THIẾT BỊ ĐIỆN CŨ HỎNG CHẬP CHÁY.
- CỬA ĐI, CỬA SỔ CŨ XỆ VÊNH, BUNG HỎNG.
- CỬA CỔNG HAN GỈ, BUNG HỎNG.
- THIẾT BỊ VỆ SINH BUNG VỠ.
- BIỂN HIỆU CÔNG TRÌNH BUNG VỠ, MỤC ẢI.
- TRANG THIẾT BỊ CHƯA ĐỦ ĐỂ PHỤC VỤ SINH HOẠT CỦA NHÂN DÂN.

MẶT BẰNG THIẾT BỊ HIỆN TRẠNG TẦNG 1

CÔNG TY TNHH CCI
THẨM TRA
Theo Văn bản số:...../.....
Ngày.....tháng.....năm 20.....
Ký tên:

HIỆN TRẠNG:
- MỘT SỐ THIẾT BỊ ĐIỆN CŨ HỎNG CHẬP CHÁY.
- TRANG THIẾT BỊ CHƯA ĐỦ ĐỂ PHỤC VỤ SINH HOẠT CỦA NHÂN DÂN.

YÊU CẦU TRƯỚC KHI THI CÔNG CẦN KHẢO SÁT HIỆN TRẠNG, KIỂM TRA KÍCH THƯỚC THỰC TẾ; KHI CẦN PHẢI THAY ĐỔI BẢN VẼ THIẾT KẾ CẦN LIÊN LẠC, TRAO ĐỔI VỚI BỘ PHẬN THIẾT KẾ YÊU CẦU CHỈNH SỬA

ĐD CHỦ ĐẦU TƯ:
(OWNER)
BAN QLDA ĐẦU TƯ - HẠ TẦNG PHƯỜNG Ô CHỢ DỪA

DỰ ÁN:
(PROJECT)
CẢI TẠO, SỬA CHỮA CÁC NHÀ SINH HOẠT CỘNG ĐỒNG TRÊN ĐỊA BÀN PHƯỜNG Ô CHỢ DỪA

HẠNG MỤC:
NHÀ SHCĐ SỐ 29 NGÁCH 98 PHỐ QUAN THỔ 3

ĐỊA ĐIỂM XÂY DỰNG:
(ADD)
PHƯỜNG Ô CHỢ DỪA - TP. HÀ NỘI

ĐƠN VỊ TƯ VẤN:
VINACOM
CHẤT LƯỢNG KHẲNG ĐỊNH UY TÍN
CTY CỔ PHẦN ĐẦU TƯ VÀ XÂY DỰNG VINACOM
ĐỊA CHỈ: TƯƠNG MAI - HÀ NỘI.
ĐIỆN THOẠI: 04. 22 15 66 12
EMAIL: VINACOM.CORP@GMAIL.COM

GIÁM ĐỐC:
(MANAGER)
ĐẶNG VIỆT HƯNG

CÔNG TY CỔ PHẦN ĐẦU TƯ VÀ XÂY DỰNG VINACOM
M.S.D.N: 0500605405 - C.T.C.P

CHỦ NHIỆM DỰ ÁN:
KTS: NGUYỄN BÁ CHIẾN

CHỦ TRÌ:
KS: PHẠM VĂN LỆ

Q.L.K.T:
KS: LÊ VĂN THƯỜNG

THIẾT KẾ:
KTS: TRẦN TRUNG TUYẾN

TÊN BẢN VẼ:
(DRAWNG TITLE)
MẶT BẰNG HIỆN TRẠNG THIẾT BỊ ĐIỆN TẦNG 1

GIAI ĐOẠN:	THIẾT KẾ BẢN VẼ THI CÔNG
TỶ LỆ: (SCANLE)	SỐ BẢN VẼ: (DRAWNG NO)
H. THÀNH: (FINISH) ...../2026	HT: 07

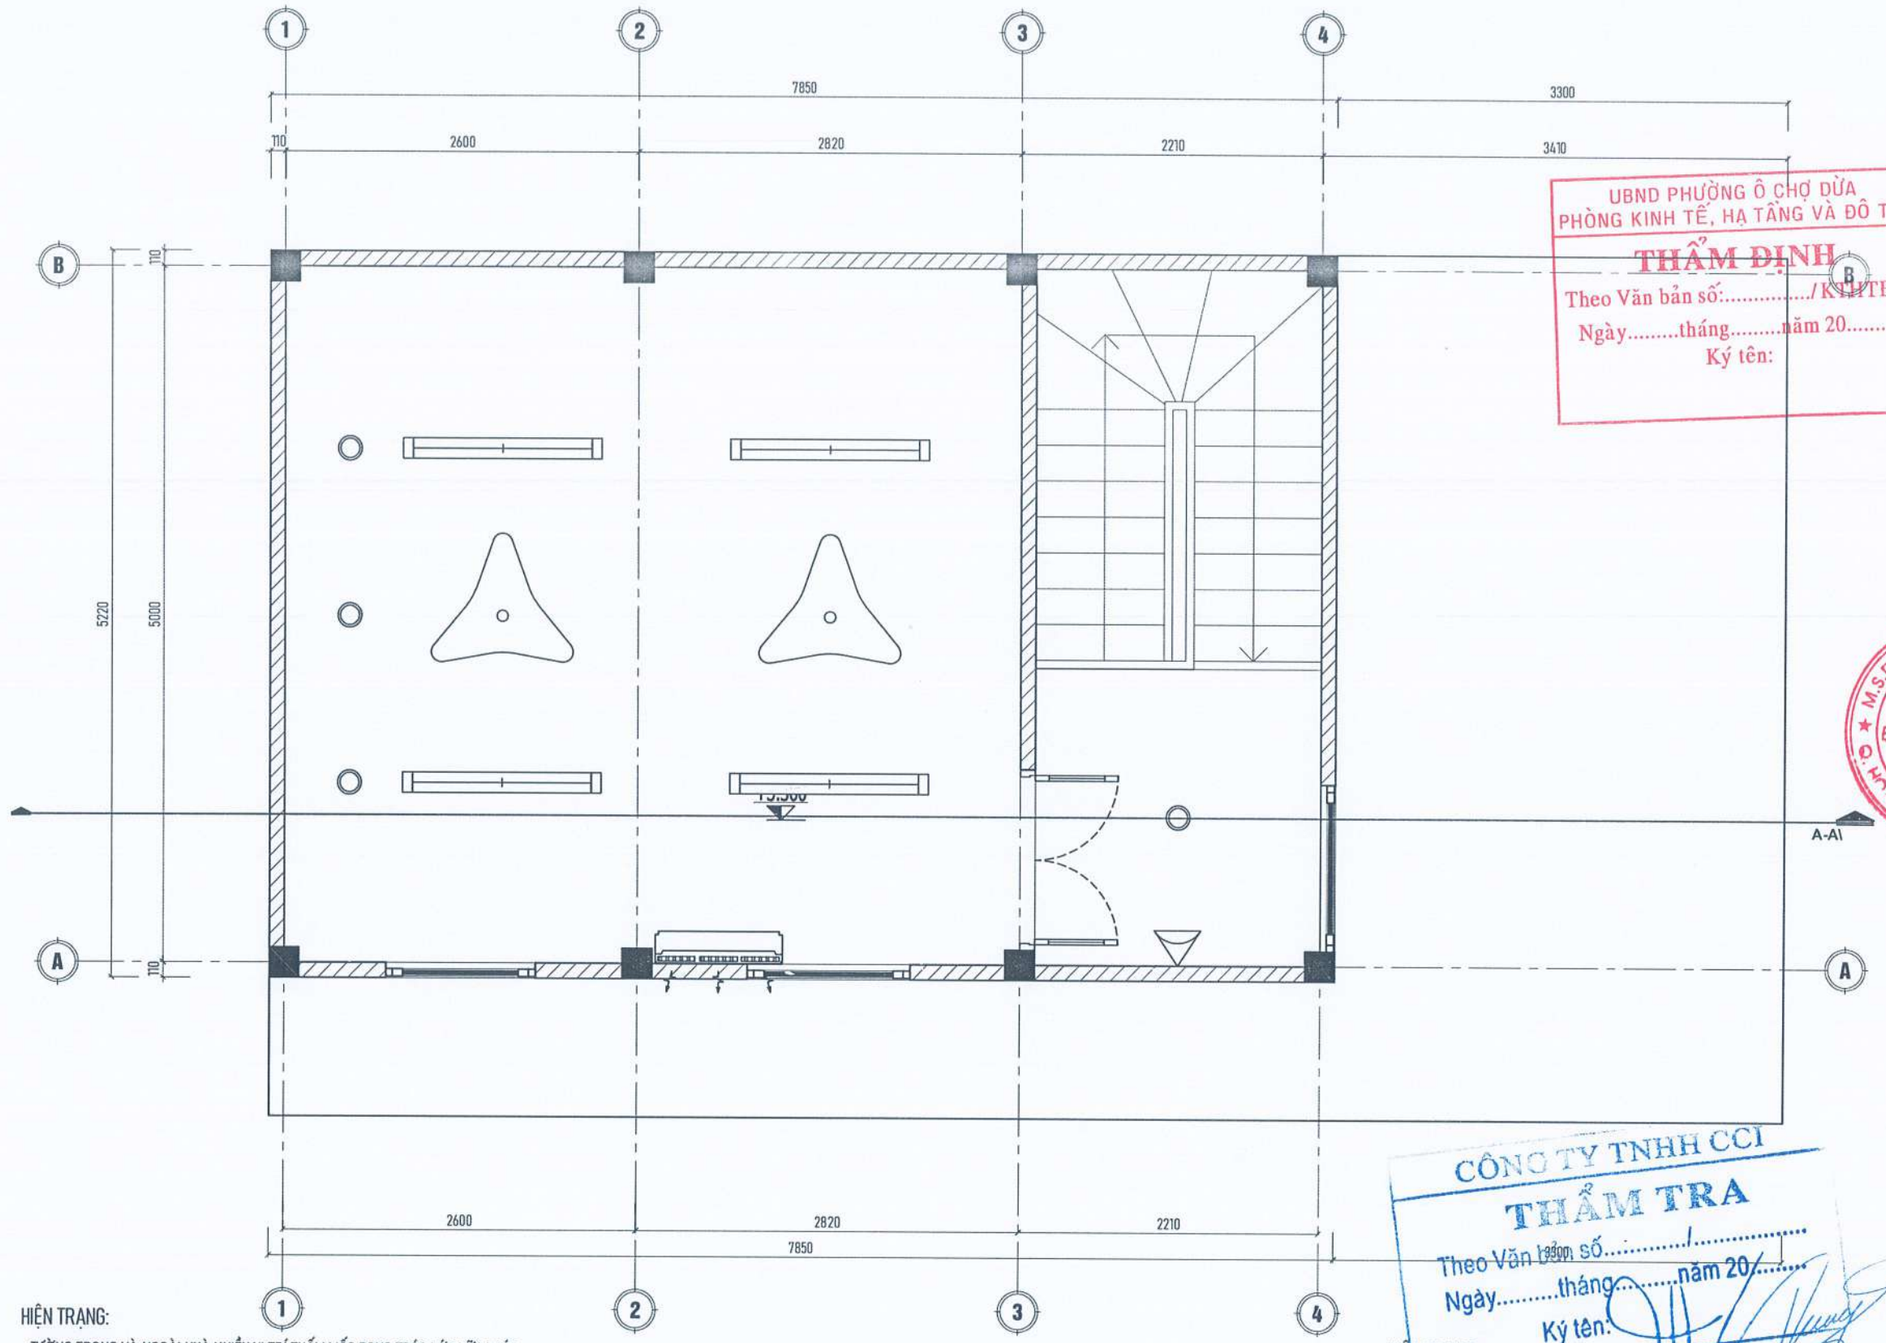

UBND PHƯỜNG Ô CHỢ DỪA
PHÒNG KINH TẾ, HẠ TẦNG VÀ ĐÔ THỊ
THẨM ĐỊNH
Theo Văn bản số:...../KHTĐT
Ngày.....tháng.....năm 20.....
Ký tên:

CÔNG TY TNHH CCI
THẨM TRA
Theo Văn bản số:...../.....
Ngày.....tháng.....năm 20.....
Ký tên:

HIỆN TRẠNG:
- TƯỜNG TRONG VÀ NGOÀI NHÀ NHIỀU VỊ TRÍ THẤM MỐC BONG TRÓC LỚP VỮA TRÁT, LỚP SƠN BẠC MÀU.
- HỆ THỐNG MÁI TÔN THÙNG DỘT CŨ HỎNG XUỐNG CẤP.
- MỘT SỐ THIẾT BỊ ĐIỆN CŨ HỎNG CHẬP CHÁY.
- CỬA ĐI, CỬA SỔ CŨ XỆ VÊNH, BUNG HỎNG.
- CỬA CỔNG HAN GỈ, BUNG HỎNG.
- THIẾT BỊ VỆ SINH BUNG VỠ.
- BIỂN HIỆU CÔNG TRÌNH BUNG VỠ, MỤC ẢI.
- TRANG THIẾT BỊ CHƯA ĐỦ ĐỂ PHỤC VỤ SINH HOẠT CỦA NHÂN DÂN.

MẶT BẰNG THIẾT BỊ HIỆN TRẠNG TẦNG 2

HIỆN TRẠNG:
- MỘT SỐ THIẾT BỊ ĐIỆN CŨ HỎNG CHẬP CHÁY.
- TRANG THIẾT BỊ CHƯA ĐỦ ĐỂ PHỤC VỤ SINH HOẠT CỦA NHÂN DÂN.

YÊU CẦU TRƯỚC KHI THI CÔNG CẦN KHẢO SÁT HIỆN TRẠNG, KIỂM TRA KÍCH THƯỚC THỰC TẾ; KHI CẦN PHẢI THAY ĐỔI BẢN VẼ THIẾT KẾ CẦN LIÊN LẠC, TRAO ĐỔI VỚI BỘ PHẬN THIẾT KẾ YÊU CẦU CHỈNH SỬA

ĐD CHỦ ĐẦU TƯ:
(OWNER)
BAN QLDA ĐẦU TƯ - HẠ TẦNG PHƯỜNG Ô CHỢ DỪA

DỰ ÁN:
(PROJECT)
CẢI TẠO, SỬA CHỮA CÁC NHÀ SINH HOẠT CỘNG ĐỒNG TRÊN ĐỊA BÀN PHƯỜNG Ô CHỢ DỪA

HẠNG MỤC:
NHÀ SHCĐ SỐ 29 NGÁCH 98 PHỐ QUAN THỔ 3

ĐỊA ĐIỂM XÂY DỰNG:
(ADD)
PHƯỜNG Ô CHỢ DỪA - TP. HÀ NỘI

ĐƠN VỊ TƯ VẤN:
VINACOM
CHẤT LƯỢNG KHẲNG ĐỊNH UY TÍN
CTY CỔ PHẦN ĐẦU TƯ VÀ XÂY DỰNG VINACOM
ĐỊA CHỈ: TƯƠNG MAI - HÀ NỘI
ĐIỆN THOẠI: 04. 22 15 66 12
EMAIL: VINACOM.CORP@GMAIL.COM

M.S.D.N: 0500605402 CÔNG TY CỔ PHẦN ĐẦU TƯ VÀ XÂY DỰNG VINACOM

GIÁM ĐỐC:
(MANAGER)
ĐẶNG VIỆT HƯNG

CHỦ NHIỆM DỰ ÁN:
KTS: NGUYỄN BÁ CHIẾN

CHỦ TRÌ:
KS: PHẠM VĂN LỆ

Q.L.K.T:
KS: LÊ VĂN THƯỜNG

THIẾT KẾ:
KTS: TRẦN TRUNG TUYẾN

TÊN BẢN VẼ:
(DRAWNG TITLE)
MẶT BẰNG HIỆN TRẠNG THIẾT BỊ ĐIỆN TẦNG 2

GIAI ĐOẠN:	THIẾT KẾ BẢN VẼ THI CÔNG
TỶ LỆ: (SCANLE)	SỐ BẢN VẼ: (DRAWNG NO)
H. THÀNH: (FINISH) ...../2026	HT: 08

UBND PHƯỜNG Ô CHỢ DỪA
PHÒNG KINH TẾ, HẠ TẦNG VÀ ĐÔ THỊ
THẨM ĐỊNH
Theo Văn bản số:...../KTHTĐT
Ngày.....tháng.....năm 20.....
Ký tên:

CẢI TẠO

CÔNG TY TNHH CCI
THẨM TRA
Theo Văn bản số...../.....
Ngày.....tháng.....năm 20.....
Ký tên:

YÊU CẦU TRƯỚC KHI THI CÔNG CẦN KHẢO SÁT HIỆN TRẠNG, KIỂM TRA KÍCH THƯỚC THỰC TẾ; KHI CẦN PHẢI THAY ĐỔI BẢN VẼ THIẾT KẾ CẦN LIÊN LẠC, TRAO ĐỔI VỚI BỘ PHẬN THIẾT KẾ YÊU CẦU CHỈNH SỬA

ĐD CHỦ ĐẦU TƯ:
(OWNER)
BAN QLDA ĐẦU TƯ - HẠ TẦNG PHƯỜNG Ô CHỢ DỪA

DỰ ÁN:
(PROJECT)
CẢI TẠO, SỬA CHỮA CÁC NHÀ SINH HOẠT CỘNG ĐỒNG TRÊN ĐỊA BÀN PHƯỜNG Ô CHỢ DỪA

HẠNG MỤC:
NHÀ SHCĐ SỐ 29 NGÁCH 98 PHỐ QUAN THỔ 3

ĐỊA ĐIỂM XÂY DỰNG:
(ADD)
PHƯỜNG Ô CHỢ DỪA - TP. HÀ NỘI

ĐƠN VỊ TƯ VẤN:
VINACOM
CHẤT LƯỢNG KHẲNG ĐỊNH UY TÍN
CTY CỔ PHẦN ĐẦU TƯ VÀ XÂY DỰNG VINACOM
ĐỊA CHỈ: TƯƠNG MAI - HÀ NỘI
ĐIỆN THOẠI: 04. 22 15 66 12
EMAIL: VINACOM.CORP@GMAIL.COM

GIÁM ĐỐC:
(MANAGER)
ĐẶNG VIỆT HƯNG

CHỦ NHIỆM DỰ ÁN:
KTS: NGUYỄN BÁ CHIẾN

CHỦ TRÌ:
KTS: NGUYỄN BÁ CHIẾN

Q.L.K.T:
KS: LÊ VĂN THƯỞNG

THIẾT KẾ:
KTS: TRẦN TRUNG TUYẾN

TÊN BẢN VẼ:
(DRAWNG TITLE)

GIAI ĐOẠN:	THIẾT KẾ BẢN VẼ THI CÔNG
TỶ LỆ: (SCANLE)	SỐ BẢN VẼ: (DRAWNG NO)
H. THÀNH: (FINISH) ...../2026	

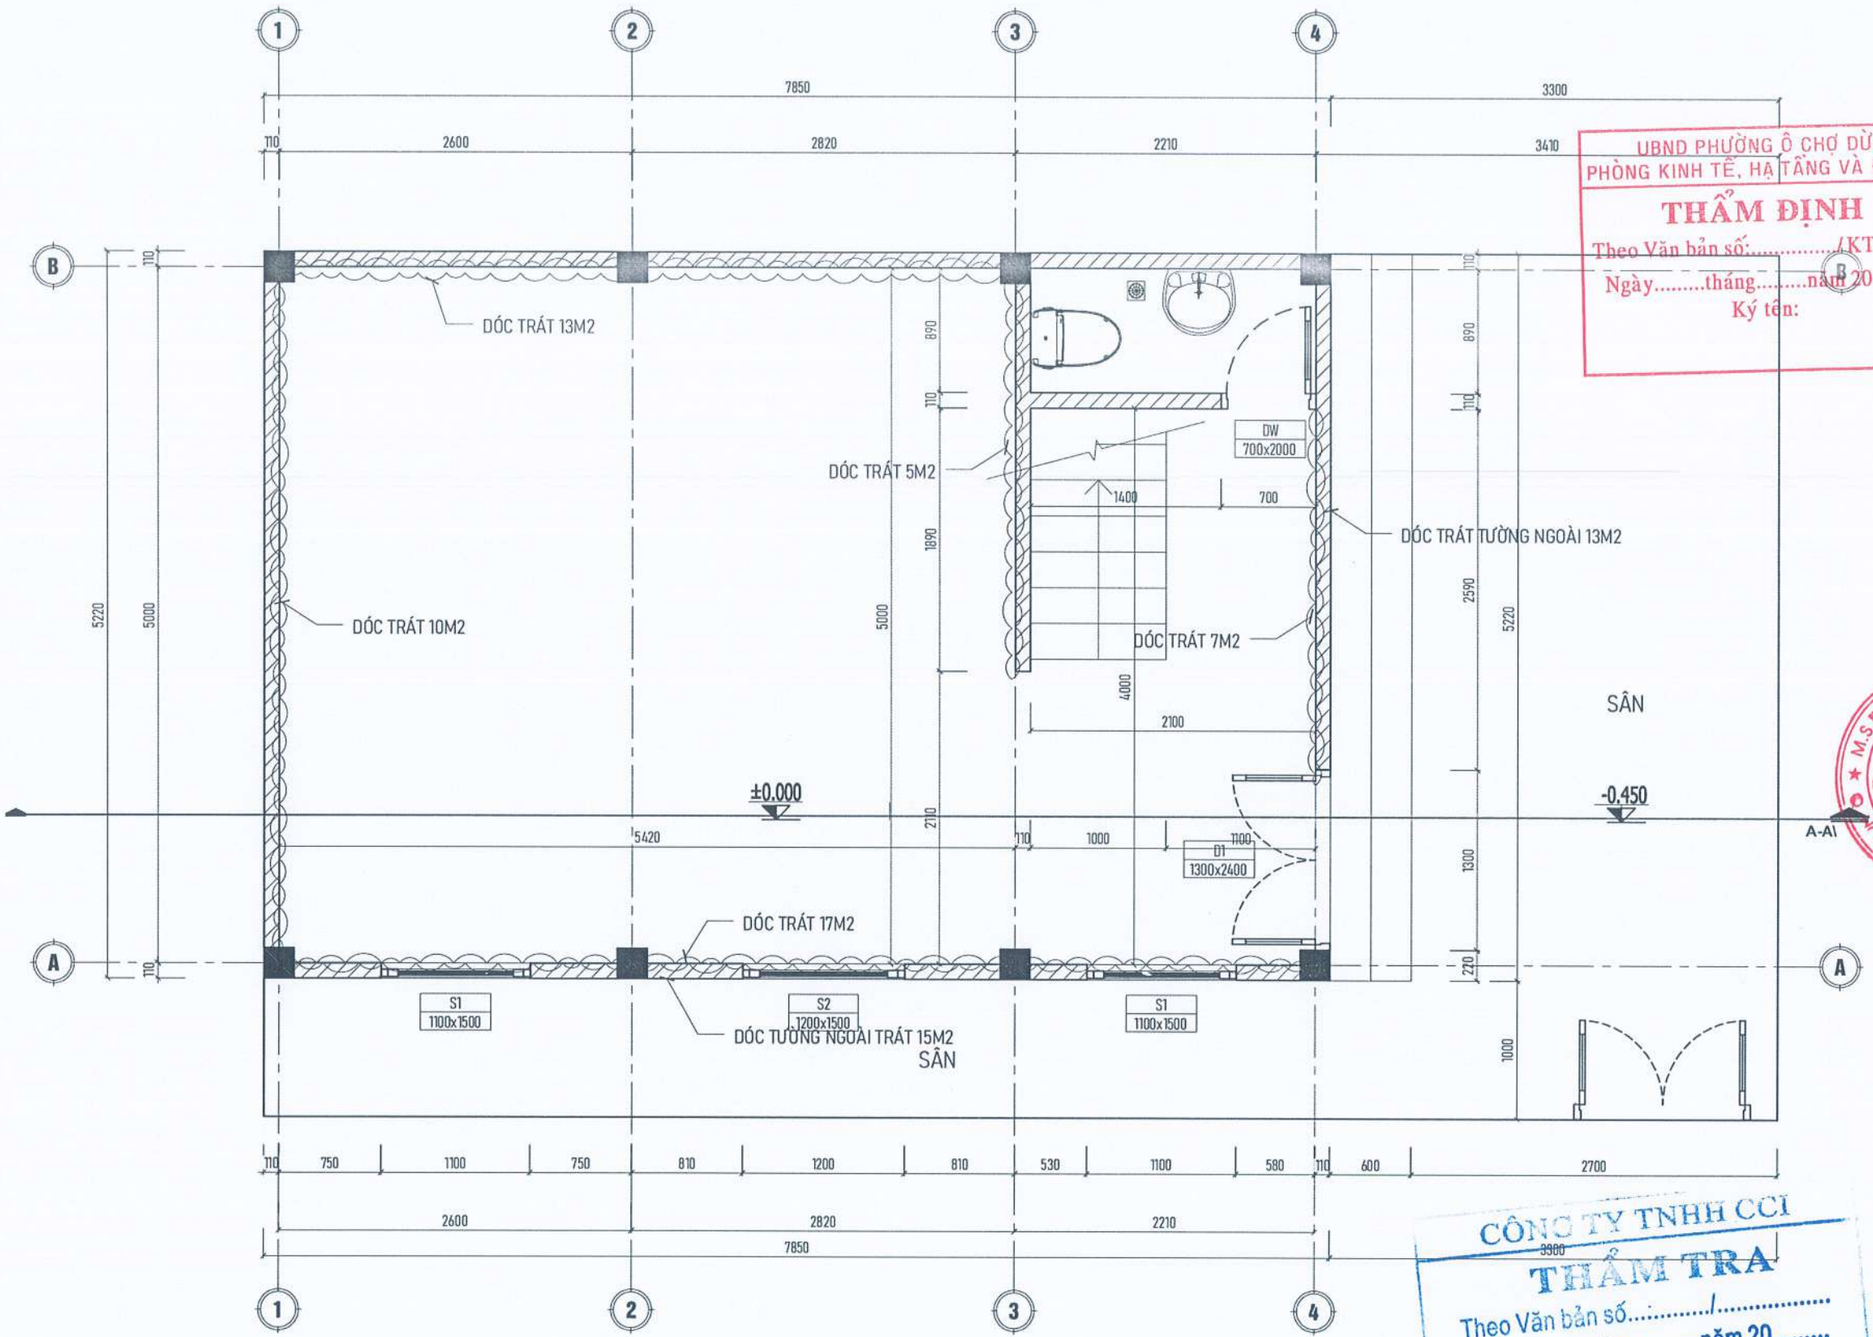

UBND PHƯỜNG Ô CHỢ DỪA
PHÒNG KINH TẾ, HẠ TẦNG VÀ ĐÔ THỊ
THẨM ĐỊNH
Theo Văn bản số:...../KTHTĐT
Ngày.....tháng.....năm 20.....
Ký tên:

CÔNG TY TNHH CCI
THẨM TRA
Theo Văn bản số...../.....
Ngày.....tháng.....năm 20.....
Ký tên:

NỘI DUNG CẢI TẠO:

- TRÁT VÁ NHỮNG VỊ TRÍ ẨM MỐC, NGẤM THẤM, BUNG VỠ.
- CẠO VÀ SƠN LẠI CHỈNH TRANG TOÀN BỘ TRONG VÀ NGOÀI CÔNG TRÌNH.
- THAY THẾ TOÀN BỘ MÁI TÔN CŨ BẰNG MÁI TÔN MẠ MÀU DÀY 0.45mm.
- THAY THẾ CÁC THIẾT BỊ ĐIỆN, ĐÈN CHIẾU SÁNG ĐÃ CŨ, CHẬP CHÁY.
- THAY THẾ TOÀN BỘ HỆ THỐNG CỬA ĐI, CỬA SỔ.
- THAY THẾ MÁY BƠM NƯỚC.
- THAY THẾ TOÀN BỘ THIẾT BỊ VỆ SINH CŨ HỎNG XUỐNG CẤP.
- MUA SẮM BỔ SUNG TRANG THIẾT BỊ:
  - + GHẾ GẬP : 100 CÁI
  - + BÀN HỌP : 10 CÁI
  - + BỘ TRANG ÂM : 01 BỘ
  - + PHÔNG RÈM, KHÁNH TIẾT : 01 BỘ
- THAY THẾ BIỂN HIỆU CÔNG TRÌNH.

MẶT BẰNG CẢI TẠO TẦNG 1

YÊU CẦU TRƯỚC KHI THI CÔNG CẦN KHẢO SÁT HIỆN TRẠNG, KIỂM TRA KÍCH THƯỚC THỰC TẾ; KHI CẦN PHẢI THAY ĐỔI BẢN VẼ THIẾT KẾ CẦN LIÊN LẠC, TRAO ĐỔI VỚI BỘ PHẬN THIẾT KẾ YÊU CẦU CHỈNH SỬA

ĐD CHỦ ĐẦU TƯ:
(OWNER)
BAN QLDA ĐẦU TƯ - HẠ TẦNG PHƯỜNG Ô CHỢ DỪA

DỰ ÁN:
(PROJECT)
CẢI TẠO, SỬA CHỮA CÁC NHÀ SINH HOẠT CỘNG ĐỒNG TRÊN ĐỊA BÀN PHƯỜNG Ô CHỢ DỪA

HẠNG MỤC:
NHÀ SHCĐ SỐ 29 NGÁCH 98 PHỐ QUAN THỔ 3

ĐỊA ĐIỂM XÂY DỰNG:
(ADD)
PHƯỜNG Ô CHỢ DỪA - TP. HÀ NỘI

ĐƠN VỊ TƯ VẤN:
VINACOM
CHẤT LƯỢNG KHẲNG ĐỊNH UY TÍN
CTY CỔ PHẦN ĐẦU TƯ VÀ XÂY DỰNG VINACOM
ĐỊA CHỈ: TƯƠNG MAI - HÀ NỘI
ĐIỆN THOẠI: 04. 22 15 66 12
EMAIL: VINACOM.CORP@GMAIL.COM

GIÁM ĐỐC:
(MANAGER)
ĐẶNG VIỆT HƯNG

CÔNG TY CỔ PHẦN ĐẦU TƯ VÀ XÂY DỰNG VINACOM M.S.D.N: 0500605401

CHỦ NHIỆM DỰ ÁN:
KTS: NGUYỄN BÁ CHIẾN

CHỦ TRÌ:
KTS: NGUYỄN BÁ CHIẾN

Q.L.K.T:
KS: LÊ VĂN THƯỜNG

THIẾT KẾ:
KTS: TRẦN TRUNG TUYẾN

TÊN BẢN VẼ:
(DRAWNG TITLE)
MẶT BẰNG TẦNG 1

GIAI ĐOẠN:	THIẾT KẾ BẢN VẼ THI CÔNG
TỶ LỆ: (SCANLE)	SỐ BẢN VẼ: (DRAWNG NO)
H. THÀNH: (FINISH) ...../2026	KT: 01

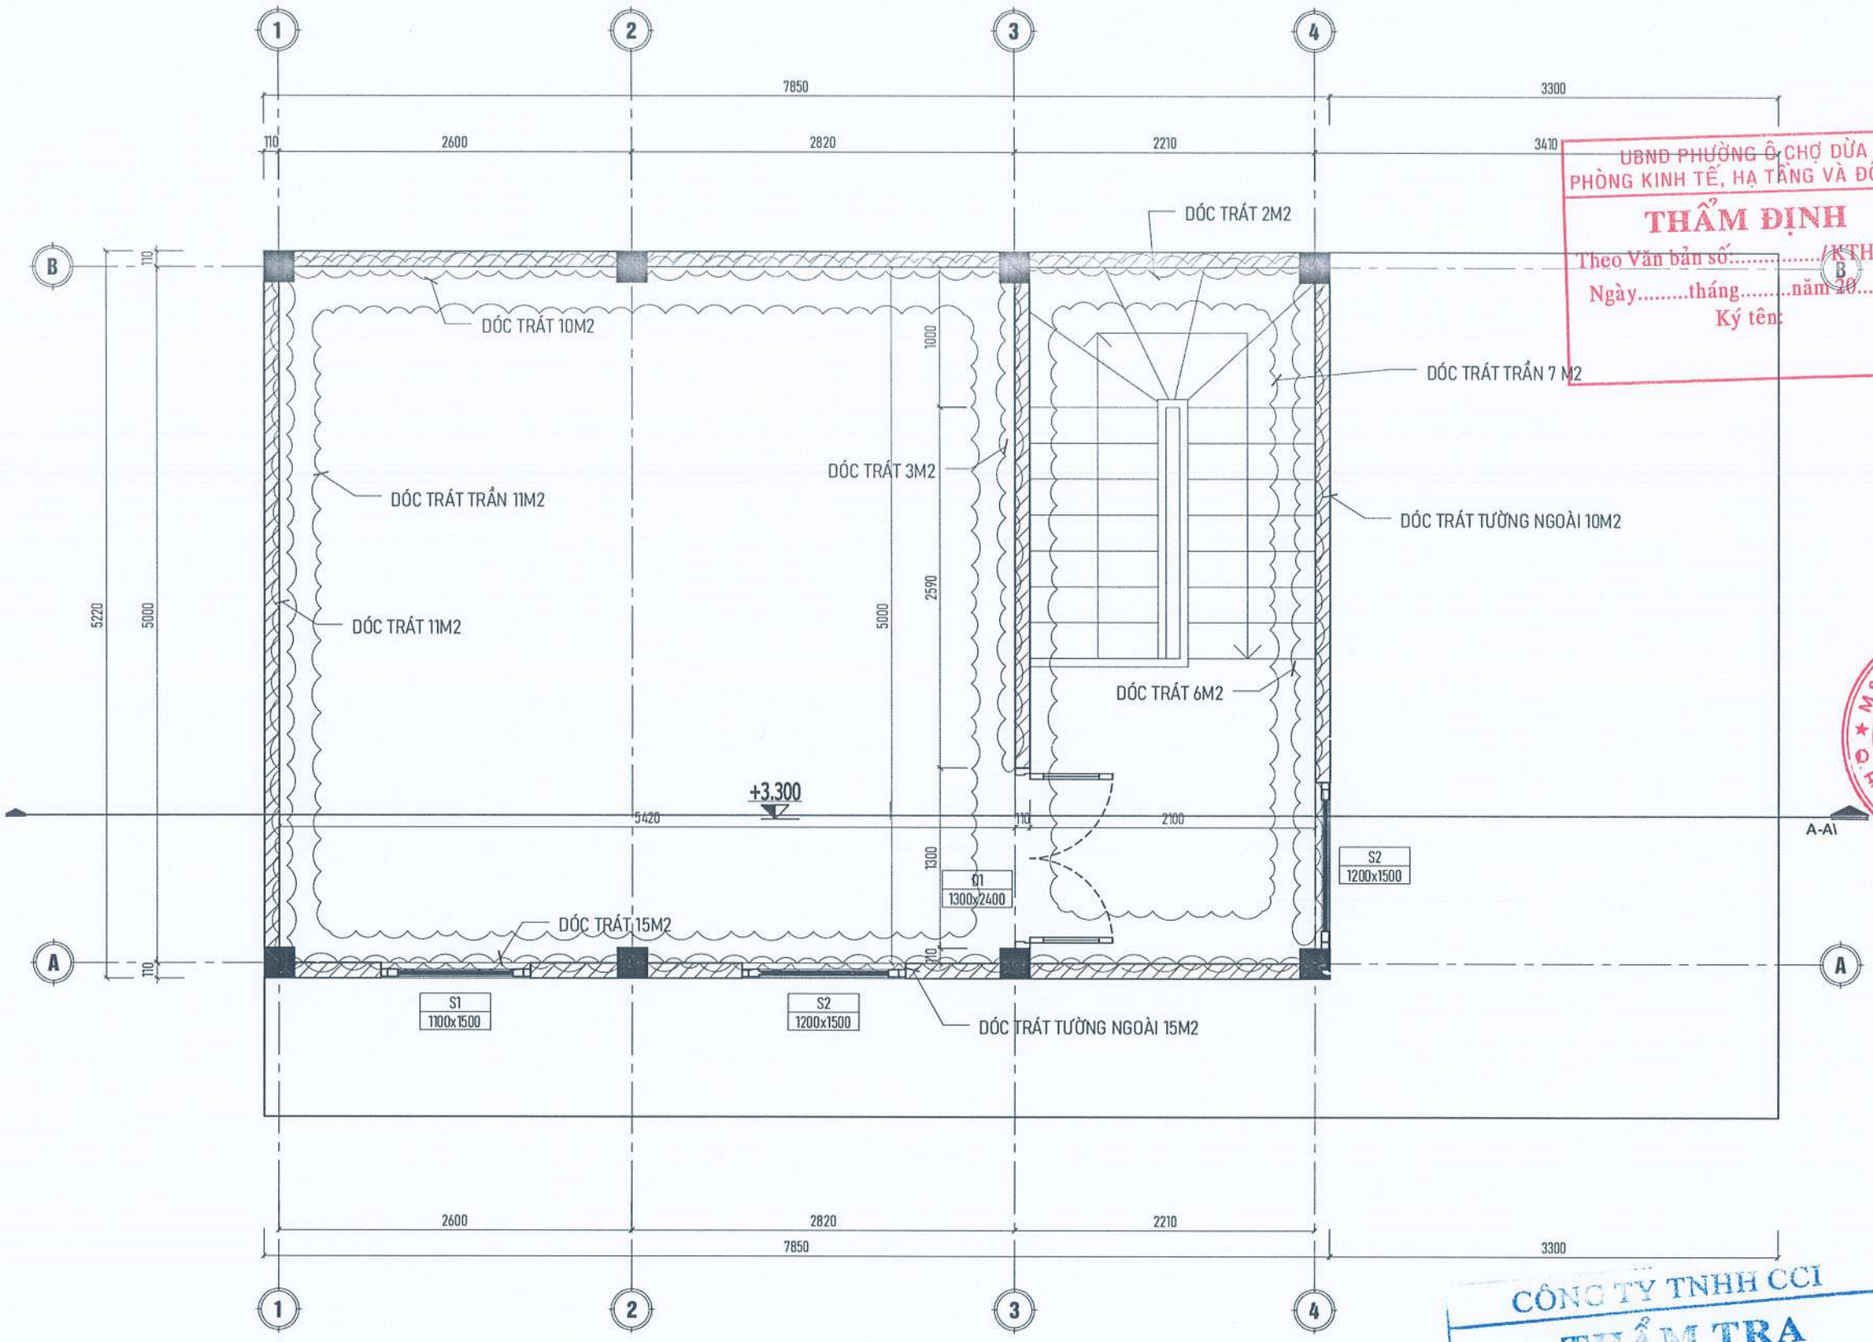

UBND PHƯỜNG Ô CHỢ DỪA
PHÒNG KINH TẾ, HẠ TẦNG VÀ ĐÔ THỊ
THẨM ĐỊNH
Theo Văn bản số...../KTHTĐT
Ngày.....tháng.....năm 20.....
Ký tên:

NỘI DUNG CẢI TẠO:

- TRÁT VÁ NHỮNG VỊ TRÍ ẨM MỐC, NGẤM THẤM, BUNG VỠ.
- CẠO VÀ SƠN LẠI CHỈNH TRANG TOÀN BỘ TRONG VÀ NGOÀI CÔNG TRÌNH.
- THAY THẾ TOÀN BỘ MÁI TÔN CŨ BẰNG MÁI TÔN MẠ MÀU DÀY 0.45mm.
- THAY THẾ CÁC THIẾT BỊ ĐIỆN, ĐÈN CHIẾU SÁNG ĐÃ CŨ, CHẬP CHÁY.
- THAY THẾ TOÀN BỘ HỆ THỐNG CỬA ĐI, CỬA SỔ.
- THAY THẾ MÁY BƠM NƯỚC.
- THAY THẾ TOÀN BỘ THIẾT BỊ VỆ SINH CŨ HỎNG XUỐNG CẤP.
- MUA SẮM BỔ SUNG TRANG THIẾT BỊ:
  - + GHẾ GẬP : 100 CÁI
  - + BÀN HỌP : 10 CÁI
  - + BỘ TRANG ÂM : 01 BỘ
  - + PHÔNG RÈM, KHÁNH TIẾT : 01 BỘ
- THAY THẾ BIỂN HIỆU CÔNG TRÌNH.

MẶT BẰNG CẢI TẠO TẦNG 2

CÔNG TY TNHH CCI
THẨM TRA
Theo Văn bản số...../.....
Ngày.....tháng.....năm 20.....
Ký tên:

YÊU CẦU TRƯỚC KHI THI CÔNG CẦN KHẢO SÁT HIỆN TRẠNG, KIỂM TRA KÍCH THƯỚC THỰC TẾ; KHI CẦN PHẢI THAY ĐỔI BẢN VẼ THIẾT KẾ CẦN LIÊN LẠC, TRAO ĐỔI VỚI BỘ PHẬN THIẾT KẾ YÊU CẦU CHỈNH SỬA

ĐD CHỦ ĐẦU TƯ:
(OWNER)
BAN QLDA ĐẦU TƯ - HẠ TẦNG PHƯỜNG Ô CHỢ DỪA

DỰ ÁN:
(PROJECT)
CẢI TẠO, SỬA CHỮA CÁC NHÀ SINH HOẠT CỘNG ĐỒNG TRÊN ĐỊA BÀN PHƯỜNG Ô CHỢ DỪA

HẠNG MỤC:
NHÀ SHCĐ SỐ 29 NGÁCH 98 PHỐ QUAN THỔ 3

ĐỊA ĐIỂM XÂY DỰNG:
(ADD)
PHƯỜNG Ô CHỢ DỪA - TP. HÀ NỘI

ĐƠN VỊ TƯ VẤN:
VINACOM
CHẤT LƯỢNG KHẲNG ĐỊNH UY TÍN
CTY CỔ PHẦN ĐẦU TƯ VÀ XÂY DỰNG VINACOM
ĐỊA CHỈ: TƯƠNG MAI - HÀ NỘI.
ĐIỆN THOẠI: 04. 22 15 66 12
EMAIL: VINACOM.CORP@GMAIL.COM

M.S.D.N: 0500668... CÔNG TY CỔ PHẦN ĐẦU TƯ VÀ XÂY DỰNG VINACOM

GIÁM ĐỐC:
(MANAGER)
ĐẶNG VIỆT HÙNG

CHỦ NHIỆM DỰ ÁN:
KTS: NGUYỄN BÁ CHIẾN

CHỦ TRÌ:
KTS: NGUYỄN BÁ CHIẾN

Q.L.K.T:
KS: LÊ VĂN THƯỜNG

THIẾT KẾ:
KTS: TRẦN TRUNG TUYẾN

TÊN BẢN VẼ:
(DRAWNG TITLE)
MẶT BẰNG TẦNG 2

GIAI ĐOẠN:	THIẾT KẾ BẢN VẼ THI CÔNG
TỶ LỆ: (SCANLE)	SỐ BẢN VẼ: (DRAWNG NO)
H. THÀNH: (FINISH) ...../2026	KT: 02

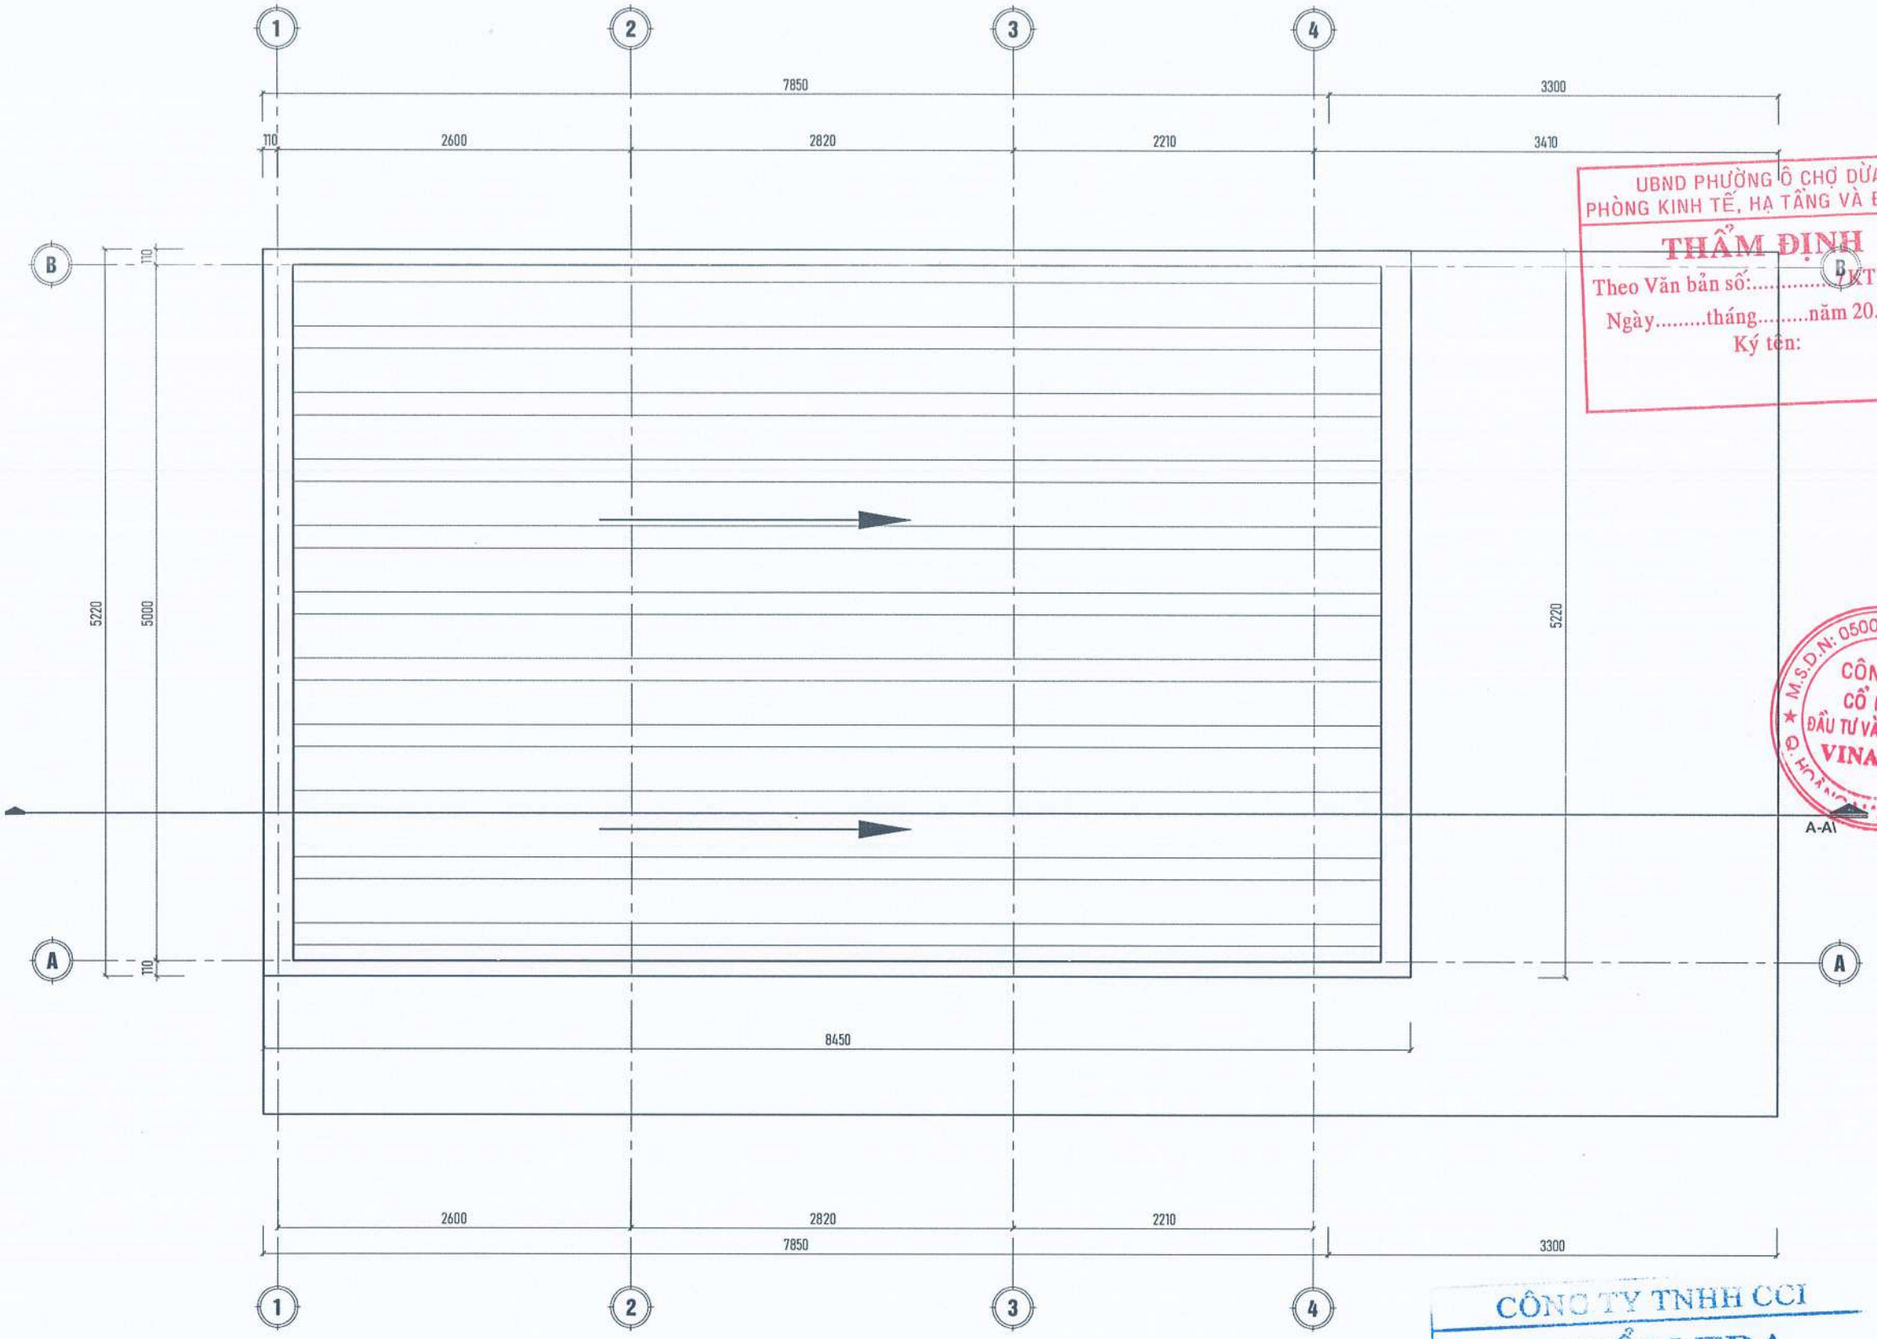

UBND PHƯỜNG Ô CHỢ DỪA
PHÒNG KINH TẾ, HẠ TẦNG VÀ ĐÔ THỊ
THẨM ĐỊNH
Theo Văn bản số:...../KTHTĐT
Ngày.....tháng.....năm 20.....
Ký tên:

M.S.D.N: 0500605405 C.T.C.P
CÔNG TY CỔ PHẦN ĐẦU TƯ VÀ XÂY DỰNG VINACOM

CÔNG TY TNHH CCI
THẨM TRA
MẶT BẰNG MÁI CẢI TẠO
Theo Văn bản số:.....
Ngày.....tháng.....năm 20.....
Ký tên:

NỘI DUNG CẢI TẠO:

- TRÁT VÁ NHỮNG VỊ TRÍ ẨM MỐC, NGẤM THẤM, BUNG VỠ.
- CẠO VÀ SƠN LẠI CHỈNH TRANG TOÀN BỘ TRONG VÀ NGOÀI CÔNG TRÌNH.
- THAY THẾ TOÀN BỘ MÁI TÔN CŨ BẰNG MÁI TÔN MẠ MÀU DÀY 0.45mm.
- THAY THẾ CÁC THIẾT BỊ ĐIỆN, ĐÈN CHIẾU SÁNG ĐÃ CŨ, CHẬP CHÁY.
- THAY THẾ TOÀN BỘ HỆ THỐNG CỬA ĐI, CỬA SỔ.
- THAY THẾ MÁY BƠM NƯỚC.
- THAY THẾ TOÀN BỘ THIẾT BỊ VỆ SINH CŨ HỎNG XUỐNG CẤP.
- MUA SẮM BỔ SUNG TRANG THIẾT BỊ:
  - + GHẾ GẬP : 100 CÁI
  - + BÀN HỌP : 10 CÁI
  - + BỘ TRANG ÂM : 01 BỘ
  - + PHÔNG RÈM, KHÁNH TIẾT : 01 BỘ
- THAY THẾ BIỂN HIỆU CÔNG TRÌNH.

YÊU CẦU TRƯỚC KHI THI CÔNG CẦN KHẢO SÁT HIỆN TRẠNG, KIỂM TRA KÍCH THƯỚC THỰC TẾ; KHI CẦN PHẢI THAY ĐỔI BẢN VẼ THIẾT KẾ CẦN LIÊN LẠC, TRAO ĐỔI VỚI BỘ PHẬN THIẾT KẾ YÊU CẦU CHỈNH SỬA

ĐD CHỦ ĐẦU TƯ:
(OWNER)
BAN QLDA ĐẦU TƯ - HẠ TẦNG PHƯỜNG Ô CHỢ DỪA

DỰ ÁN:
(PROJECT)
CẢI TẠO, SỬA CHỮA CÁC NHÀ SINH HOẠT CỘNG ĐỒNG TRÊN ĐỊA BÀN PHƯỜNG Ô CHỢ DỪA

HẠNG MỤC:
NHÀ SHCĐ SỐ 29 NGÁCH 98 PHỐ QUAN THỔ 3

ĐỊA ĐIỂM XÂY DỰNG:
(ADD)
PHƯỜNG Ô CHỢ DỪA - TP. HÀ NỘI

ĐƠN VỊ TƯ VẤN:
VINACOM
CHẤT LƯỢNG KHẲNG ĐỊNH UY TÍN
CTY CỔ PHẦN ĐẦU TƯ VÀ XÂY DỰNG VINACOM
ĐỊA CHỈ: TƯƠNG MAI - HÀ NỘI.
ĐIỆN THOẠI: 04. 22 15 66 12
EMAIL: VINACOM.CORP@GMAIL.COM

GIÁM ĐỐC:
(MANAGER)
ĐẶNG VIỆT HƯNG

CHỦ NHIỆM DỰ ÁN:
KTS: NGUYỄN BÁ CHIẾN

CHỦ TRÌ:
KTS: NGUYỄN BÁ CHIẾN

Q.L.K.T:
KS: LÊ VĂN THƯỜNG

THIẾT KẾ:
KTS: TRẦN TRUNG TUYẾN

TÊN BẢN VẼ:
(DRAWNG TITLE)
MẶT BẰNG TẦNG 2

GIAI ĐOẠN:	THIẾT KẾ BẢN VẼ THI CÔNG
TỶ LỆ: (SCANLE)	SỐ BẢN VẼ: (DRAWNG NO)
H. THÀNH: (FINISH) ...../2026	KT: 03

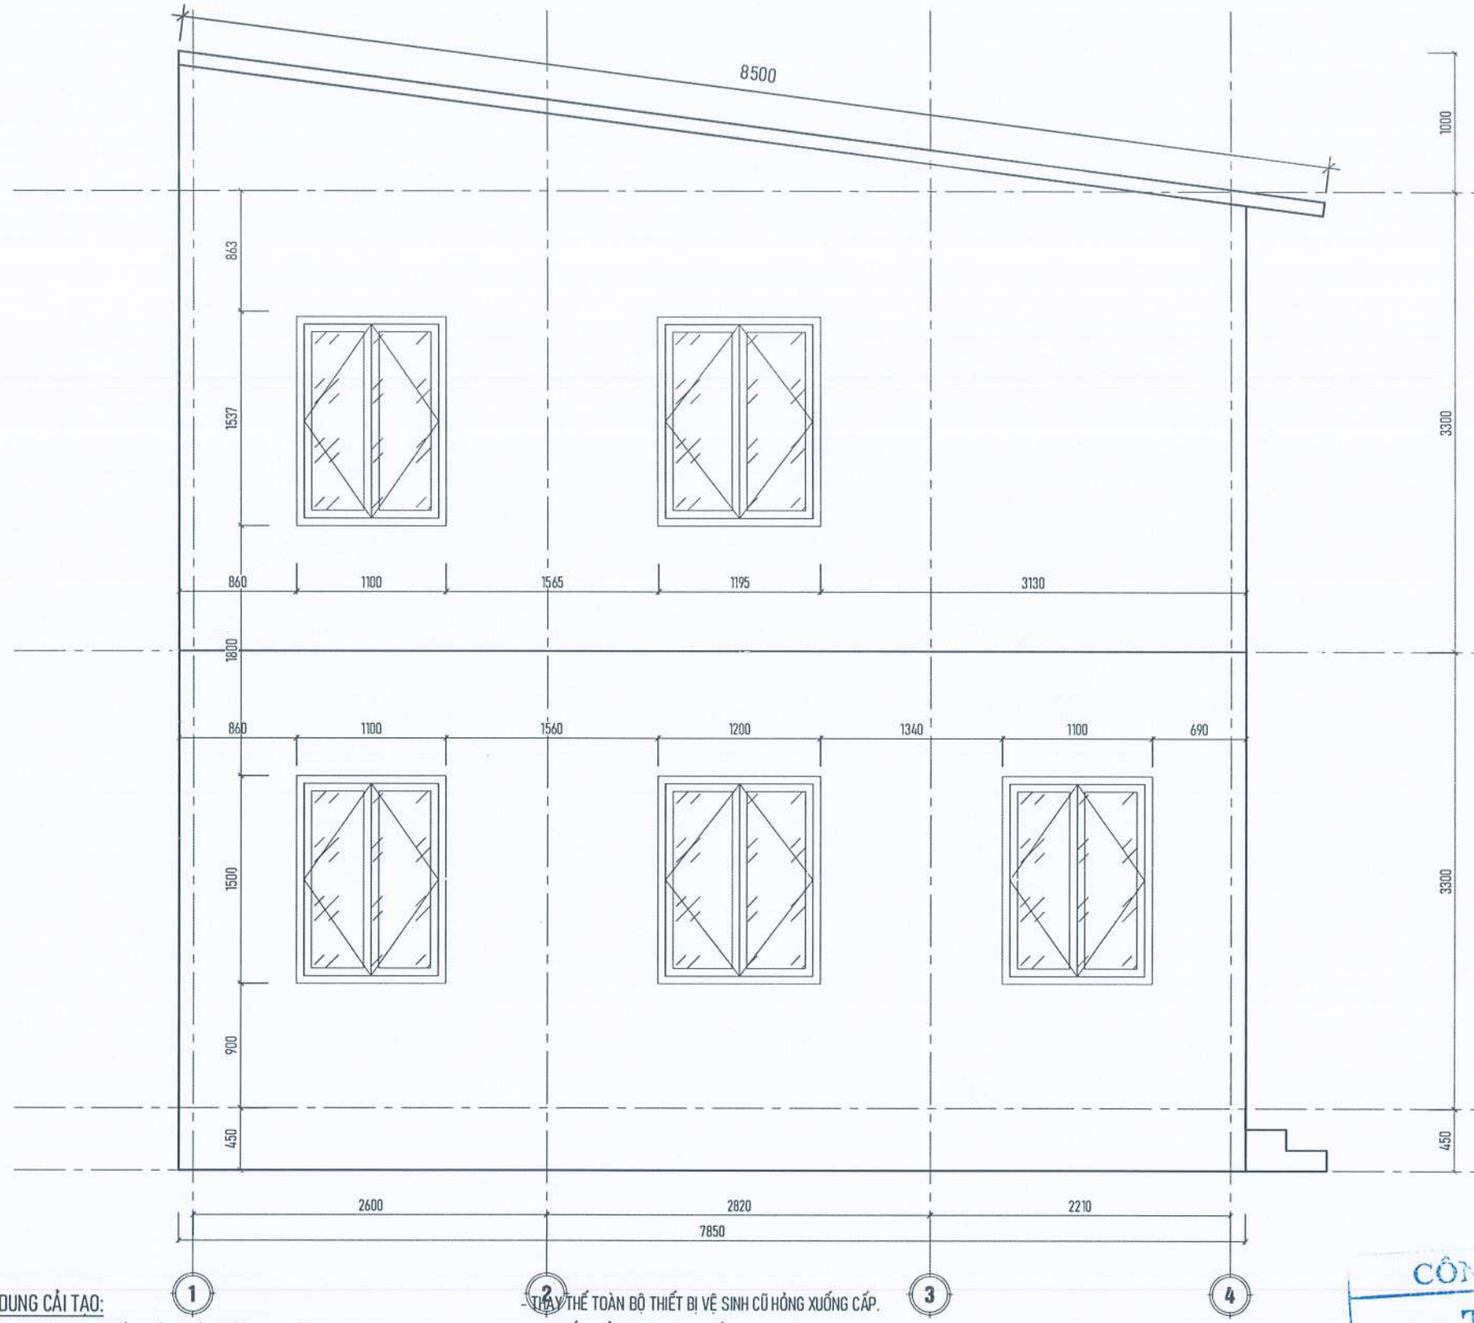

UBND PHƯỜNG Ô CHỢ DỪA
PHÒNG KINH TẾ, HẠ TẦNG VÀ ĐÔ THỊ
THẨM ĐỊNH
Theo Văn bản số:...../KTHTĐT
Ngày.....tháng.....năm 20.....
Ký tên:

M.S.D.N: 0500605405 CÔNG TY CỔ PHẦN ĐẦU TƯ VÀ XÂY DỰNG VINACOM

CÔNG TY TNHH CCI
THẨM TRA
Theo Văn bản số...../.....
Ngày.....tháng.....năm 20.....
Ký tên:

NỘI DUNG CẢI TẠO:

- TRÁT VÁ NHỮNG VỊ TRÍ ẨM MỐC, NGẤM THẤM, BUNG VỠ.
- CẠO VÀ SƠN LẠI CHỈNH TRANG TOÀN BỘ TRONG VÀ NGOÀI CÔNG TRÌNH.
- THAY THẾ TOÀN BỘ MÁI TÔN CŨ BẰNG MÁI TÔN MẠ MÀU DÀY 0.45mm.
- THAY THẾ CÁC THIẾT BỊ ĐIỆN, ĐÈN CHIẾU SÁNG ĐÃ CŨ, CHẬP CHÁY.
- THAY THẾ TOÀN BỘ HỆ THỐNG CỬA ĐI, CỬA SỔ.
- THAY THẾ MÁY BƠM NƯỚC.
- THAY THẾ TOÀN BỘ THIẾT BỊ VỆ SINH CŨ HỎNG XUỐNG CẤP.
- MUA SẮM BỔ SUNG TRANG THIẾT BỊ:
  - + GHẾ GẬP : 100 CÁI
  - + BÀN HỌP : 10 CÁI
  - + BỘ TRANG ÂM : 01 BỘ
  - + PHÔNG RÈM, KHÁNH TIẾT : 01 BỘ
- THAY THẾ BIỂN HIỆU CÔNG TRÌNH.

MẶT BẰNG ĐỨNG 1-4 CẢI TẠO

YÊU CẦU TRƯỚC KHI THI CÔNG CẦN KHẢO SÁT HIỆN TRẠNG, KIỂM TRA KÍCH THƯỚC THỰC TẾ; KHI CẦN PHẢI THAY ĐỔI BẢN VẼ THIẾT KẾ CẦN LIÊN LẠC, TRAO ĐỔI VỚI BỘ PHẬN THIẾT KẾ YÊU CẦU CHỈNH SỬA

ĐD CHỦ ĐẦU TƯ:
(OWNER)
BAN QLDA ĐẦU TƯ - HẠ TẦNG PHƯỜNG Ô CHỢ DỪA

DỰ ÁN:
(PROJECT)
CẢI TẠO, SỬA CHỮA CÁC NHÀ SINH HOẠT CỘNG ĐỒNG TRÊN ĐỊA BÀN PHƯỜNG Ô CHỢ DỪA

HẠNG MỤC:
NHÀ SHCĐ SỐ 29 NGÁCH 98 PHỐ QUAN THỔ 3

ĐỊA ĐIỂM XÂY DỰNG:
(ADD)
PHƯỜNG Ô CHỢ DỪA - TP. HÀ NỘI

ĐƠN VỊ TƯ VẤN:
VINACOM
CHẤT LƯỢNG KHẲNG ĐỊNH UY TÍN
CTY CỔ PHẦN ĐẦU TƯ VÀ XÂY DỰNG VINACOM
ĐỊA CHỈ: TƯƠNG MAI - HÀ NỘI
ĐIỆN THOẠI: 04. 22 15 66 12
EMAIL: VINACOM.CORP@GMAIL.COM

GIÁM ĐỐC:
(MANAGER)
ĐẶNG VIỆT HƯNG

CHỦ NHIỆM DỰ ÁN:
KTS: NGUYỄN BÁ CHIẾN

CHỦ TRÌ:
KTS: NGUYỄN BÁ CHIẾN

Q.L.K.T:
KS: LÊ VĂN THƯỜNG

THIẾT KẾ:
KTS: TRẦN TRUNG TUYẾN

TÊN BẢN VẼ:
(DRAWNG TITLE)
MẶT ĐỨNG TRỤC 1-4

GIAI ĐOẠN:	THIẾT KẾ BẢN VẼ THI CÔNG
TỶ LỆ: (SCANLE)	SỐ BẢN VẼ: (DRAWNG NO)
H. THÀNH: (FINISH) ...../2026	KT: 04

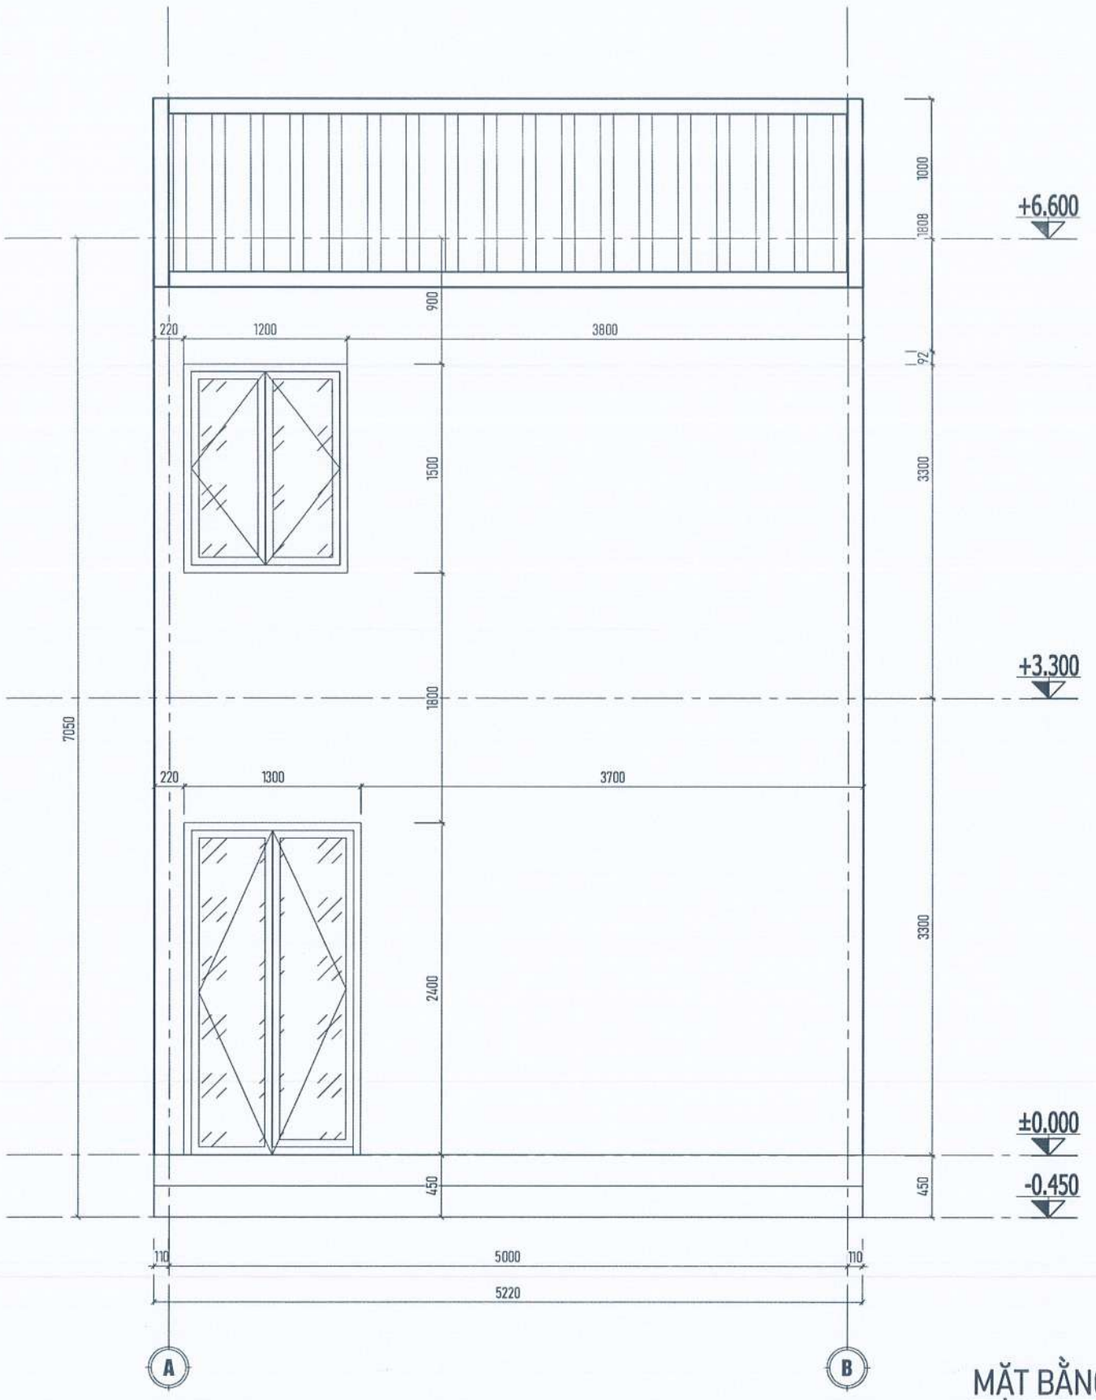

MẶT BẰNG ĐỨNG A-B

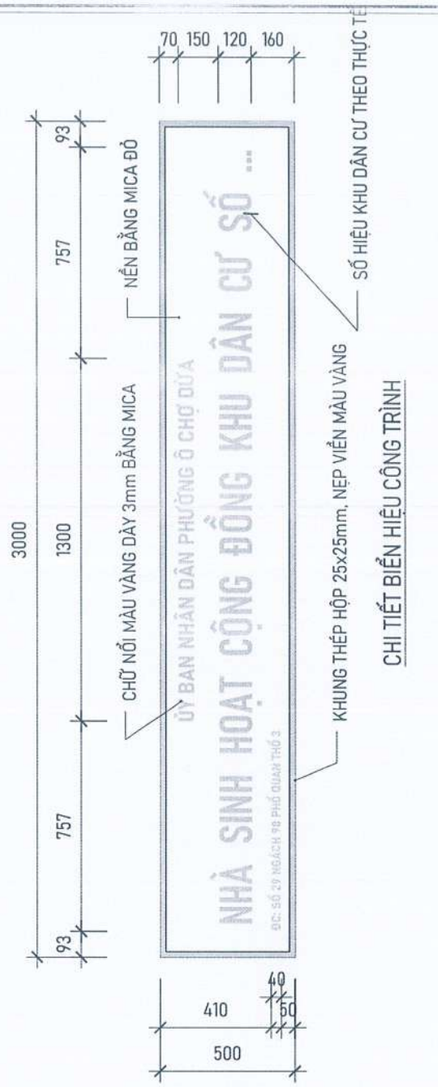

CHI TIẾT BIỂN HIỆU CÔNG TRÌNH

CHI TIẾT KHUNG BIỂN HIỆU CÔNG TRÌNH

UBND PHƯỜNG Ô CHỢ DỪA
PHÒNG KINH TẾ, HẠ TẦNG VÀ ĐÔ THỊ
THẨM ĐỊNH
Theo Văn bản số...../KTHTĐT
Ngày.....tháng.....năm 20.....
Ký tên

NỘI DUNG CẢI TẠO:

- TRÁT VÁ NHỮNG VỊ TRÍ ẨM MỐC, NGẤM THẤM, BUNG VỠ.
- CẠO VÀ SƠN LẠI CHỈNH TRANG TOÀN BỘ TRONG VÀ NGOÀI CÔNG TRÌNH.
- THAY THẾ TOÀN BỘ MÁI TÔN CŨ BẰNG MÁI TÔN MẠ MÀU DÀY 0.45mm.
- THAY THẾ CÁC THIẾT BỊ ĐIỆN, ĐÈN CHIẾU SÁNG ĐÃ CŨ, CHẬP CHÁY.
- THAY THẾ TOÀN BỘ HỆ THỐNG CỬA ĐI, CỬA SỔ.
- THAY THẾ MÁY BƠM NƯỚC.
- THAY THẾ TOÀN BỘ THIẾT BỊ VỆ SINH ĐÃ HỎNG XUỐNG CẤP.
- MUA SẮM BỔ SUNG TRANG THIẾT BỊ:
  - + GHẾ GẬP : 100 CÁI
  - + BÀN HỌP : 10 CÁI
  - + BỘ TRANG ÂM : 01 BỘ
  - + PHÔNG RÈM, KHÁNH TIẾT : 01 BỘ
- THAY THẾ BIỂN HIỆU CÔNG TRÌNH.

CÔNG TY TNHH CCI
THẨM TRA
Theo Văn bản số...../.....
Ngày.....tháng.....năm 20.....
Ký tên:

ĐD CHỦ ĐẦU TƯ:
(OWNER)
BAN QLDA ĐẦU TƯ - HẠ TẦNG PHƯỜNG Ô CHỢ DỪA

DỰ ÁN:
(PROJECT)
CẢI TẠO, SỬA CHỮA CÁC NHÀ SINH HOẠT CỘNG ĐỒNG TRÊN ĐỊA BÀN PHƯỜNG Ô CHỢ DỪA

HẠNG MỤC:
NHÀ SHCĐ SỐ 29 NGÁCH 98 PHỐ QUAN THỔ 3

ĐỊA ĐIỂM XÂY DỰNG:
(ADD)
PHƯỜNG Ô CHỢ DỪA - TP. HÀ NỘI

ĐƠN VỊ TƯ VẤN:
VINACOM
CHẤT LƯỢNG KHẲNG ĐỊNH UY TÍN
CTY CỔ PHẦN ĐẦU TƯ VÀ XÂY DỰNG VINACOM
ĐỊA CHỈ: TƯƠNG MAI - HÀ NỘI.
ĐIỆN THOẠI: 04. 22 15 66 12
EMAIL: VINACOM.CORP@GMAIL.COM

GIÁM ĐỐC:
(MANAGER)
ĐẶNG VIỆT HƯNG

CHỦ NHIỆM DỰ ÁN:
KTS: NGUYỄN BÁ CHIẾN

CHỦ TRÌ:
KTS: NGUYỄN BÁ CHIẾN

Q.L.K.T:
KS: LÊ VĂN THƯỜNG

THIẾT KẾ:
KTS: TRẦN TRUNG TUYẾN

TÊN BẢN VẼ:
(DRAWNG TITLE)
MẶT ĐỨNG
TRỤC A-B

GIAI ĐOẠN:	THIẾT KẾ BẢN VẼ THI CÔNG
TỶ LỆ: (SCANLE)	SỐ BẢN VẼ: (DRAWNG NO)
H. THÀNH: (FINISH) ...../2026	KT: 05

YÊU CẦU TRƯỚC KHI THI CÔNG CẦN KHẢO SÁT HIỆN TRẠNG, KIỂM TRA KÍCH THƯỚC THỰC TẾ; KHI CẦN PHẢI THAY ĐỔI BẢN VẼ THIẾT KẾ CẦN LIÊN LẠC, TRAO ĐỔI VỚI BỘ PHẬN THIẾT KẾ YÊU CẦU CHỈNH SỬA

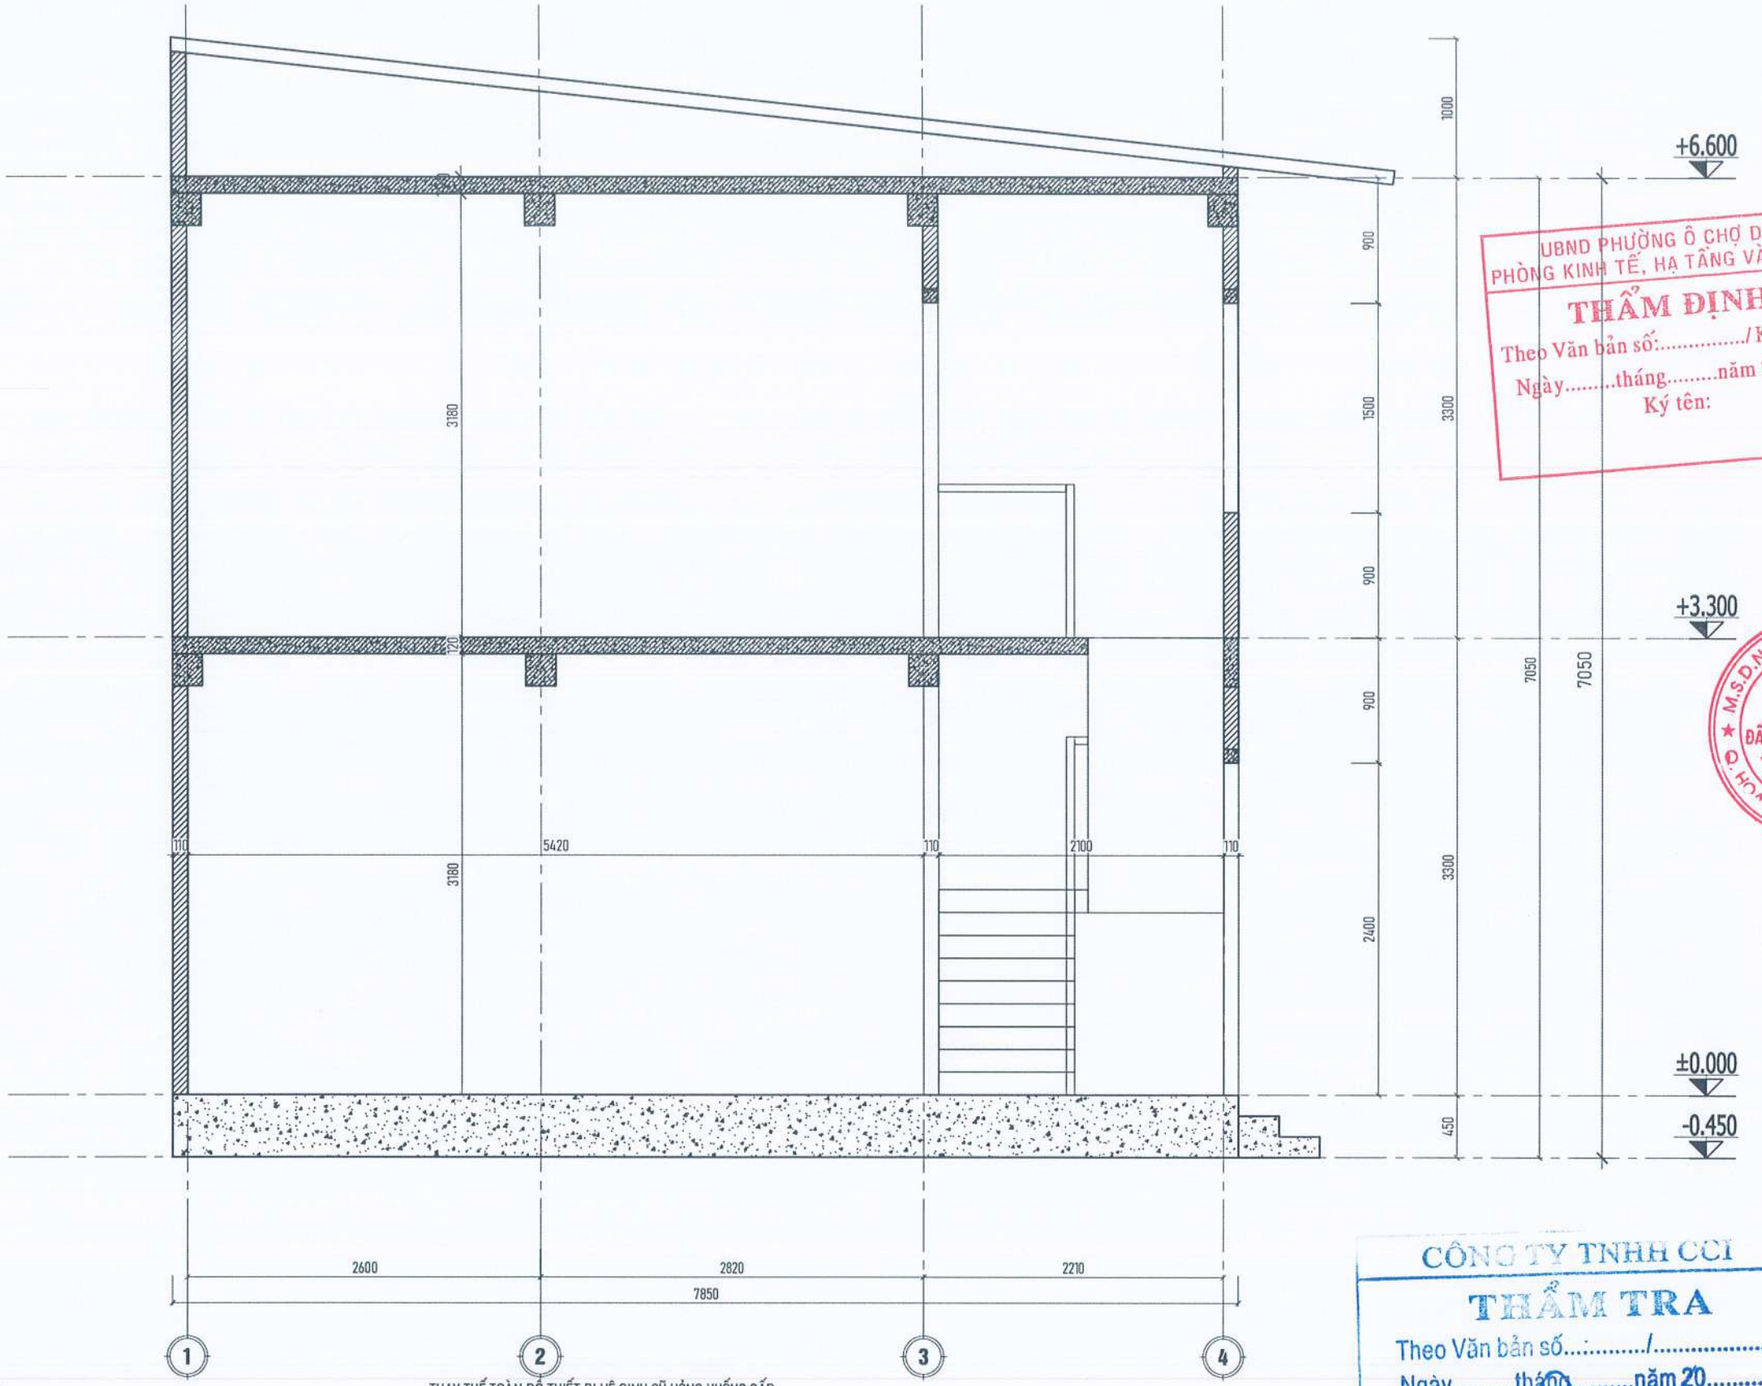

UBND PHƯỜNG Ô CHỢ DỪA
PHÒNG KINH TẾ, HẠ TẦNG VÀ ĐÔ THỊ
THẨM ĐỊNH
Theo Văn bản số:...../KTHTĐT
Ngày.....tháng.....năm 20.....
Ký tên:

CÔNG TY TNHH CCI
THẨM TRA
Theo Văn bản số:...../.....
Ngày.....tháng.....năm 20.....
Ký tên:

MẶT CẮT A-A

NỘI DUNG CẢI TẠO:

- TRÁT VÁ NHỮNG VỊ TRÍ ẨM MỐC, NGẤM THẤM, BUNG VỠ.
- CẠO VÀ SƠN LẠI CHỈNH TRANG TOÀN BỘ TRONG VÀ NGOÀI CÔNG TRÌNH.
- THAY THẾ TOÀN BỘ MÁI TÔN CŨ BẰNG MÁI TÔN MẠ MÀU DÀY 0.45mm.
- THAY THẾ CÁC THIẾT BỊ ĐIỆN, ĐÈN CHIẾU SÁNG ĐÃ CŨ, CHẬP CHÁY.
- THAY THẾ TOÀN BỘ HỆ THỐNG CỬA ĐI, CỬA SỔ.
- THAY THẾ MÁY BƠM NƯỚC.
- THAY THẾ TOÀN BỘ THIẾT BỊ VỆ SINH CŨ HỎNG XUỐNG CẤP.
- MUA SẮM BỔ SUNG TRANG THIẾT BỊ:
  - + GHẾ GẬP : 100 CÁI
  - + BÀN HỌP : 10 CÁI
  - + BỘ TRANG ÂM : 01 BỘ
  - + PHÔNG RÈM, KHÁNH TIẾT : 01 BỘ
- THAY THẾ BIỂN HIỆU CÔNG TRÌNH.

YÊU CẦU TRƯỚC KHI THI CÔNG CẦN KHẢO SÁT HIỆN TRẠNG, KIỂM TRA KÍCH THƯỚC THỰC TẾ; KHI CẦN PHẢI THAY ĐỔI BẢN VẼ THIẾT KẾ CẦN LIÊN LẠC, TRAO ĐỔI VỚI BỘ PHẬN THIẾT KẾ YÊU CẦU CHỈNH SỬA

ĐD CHỦ ĐẦU TƯ:
(OWNER)
BAN QLDA ĐẦU TƯ - HẠ TẦNG PHƯỜNG Ô CHỢ DỪA

DỰ ÁN:
(PROJECT)
CẢI TẠO, SỬA CHỮA CÁC NHÀ SINH HOẠT CỘNG ĐỒNG TRÊN ĐỊA BÀN PHƯỜNG Ô CHỢ DỪA

HẠNG MỤC:
NHÀ SHCĐ SỐ 29 NGÁCH 98 PHỐ QUAN THỔ 3

ĐỊA ĐIỂM XÂY DỰNG:
(ADD)
PHƯỜNG Ô CHỢ DỪA - TP. HÀ NỘI

ĐƠN VỊ TƯ VẤN:
VINACOM
CHẤT LƯỢNG KHẲNG ĐỊNH UY TÍN
CTY CỔ PHẦN ĐẦU TƯ VÀ XÂY DỰNG VINACOM
ĐỊA CHỈ: TƯƠNG MAI - HÀ NỘI
ĐIỆN THOẠI: 04. 22 15 66 12
EMAIL: VINACOM.CORP@GMAIL.COM

GIÁM ĐỐC:
(MANAGER)
M.S.D.N: 0500605451 CÔNG TY CỔ PHẦN ĐẦU TƯ VÀ XÂY DỰNG VINACOM
ĐẶNG VIỆT HƯNG

CHỦ NHIỆM DỰ ÁN:
KTS: NGUYỄN BÁ CHIẾN

CHỦ TRÌ:
KTS: NGUYỄN BÁ CHIẾN

Q.L.K.T:
KS: LÊ VĂN THƯỜNG

THIẾT KẾ:
KTS: TRẦN TRUNG TUYẾN

TÊN BẢN VẼ:
(DRAWNG TITLE)
MẶT CẮT A-A

GIAI ĐOẠN:	THIẾT KẾ BẢN VẼ THI CÔNG
TỶ LỆ: (SCANLE)	SỐ BẢN VẼ: (DRAWNG NO)
H. THÀNH: (FINISH) ...../2026	KT: 11

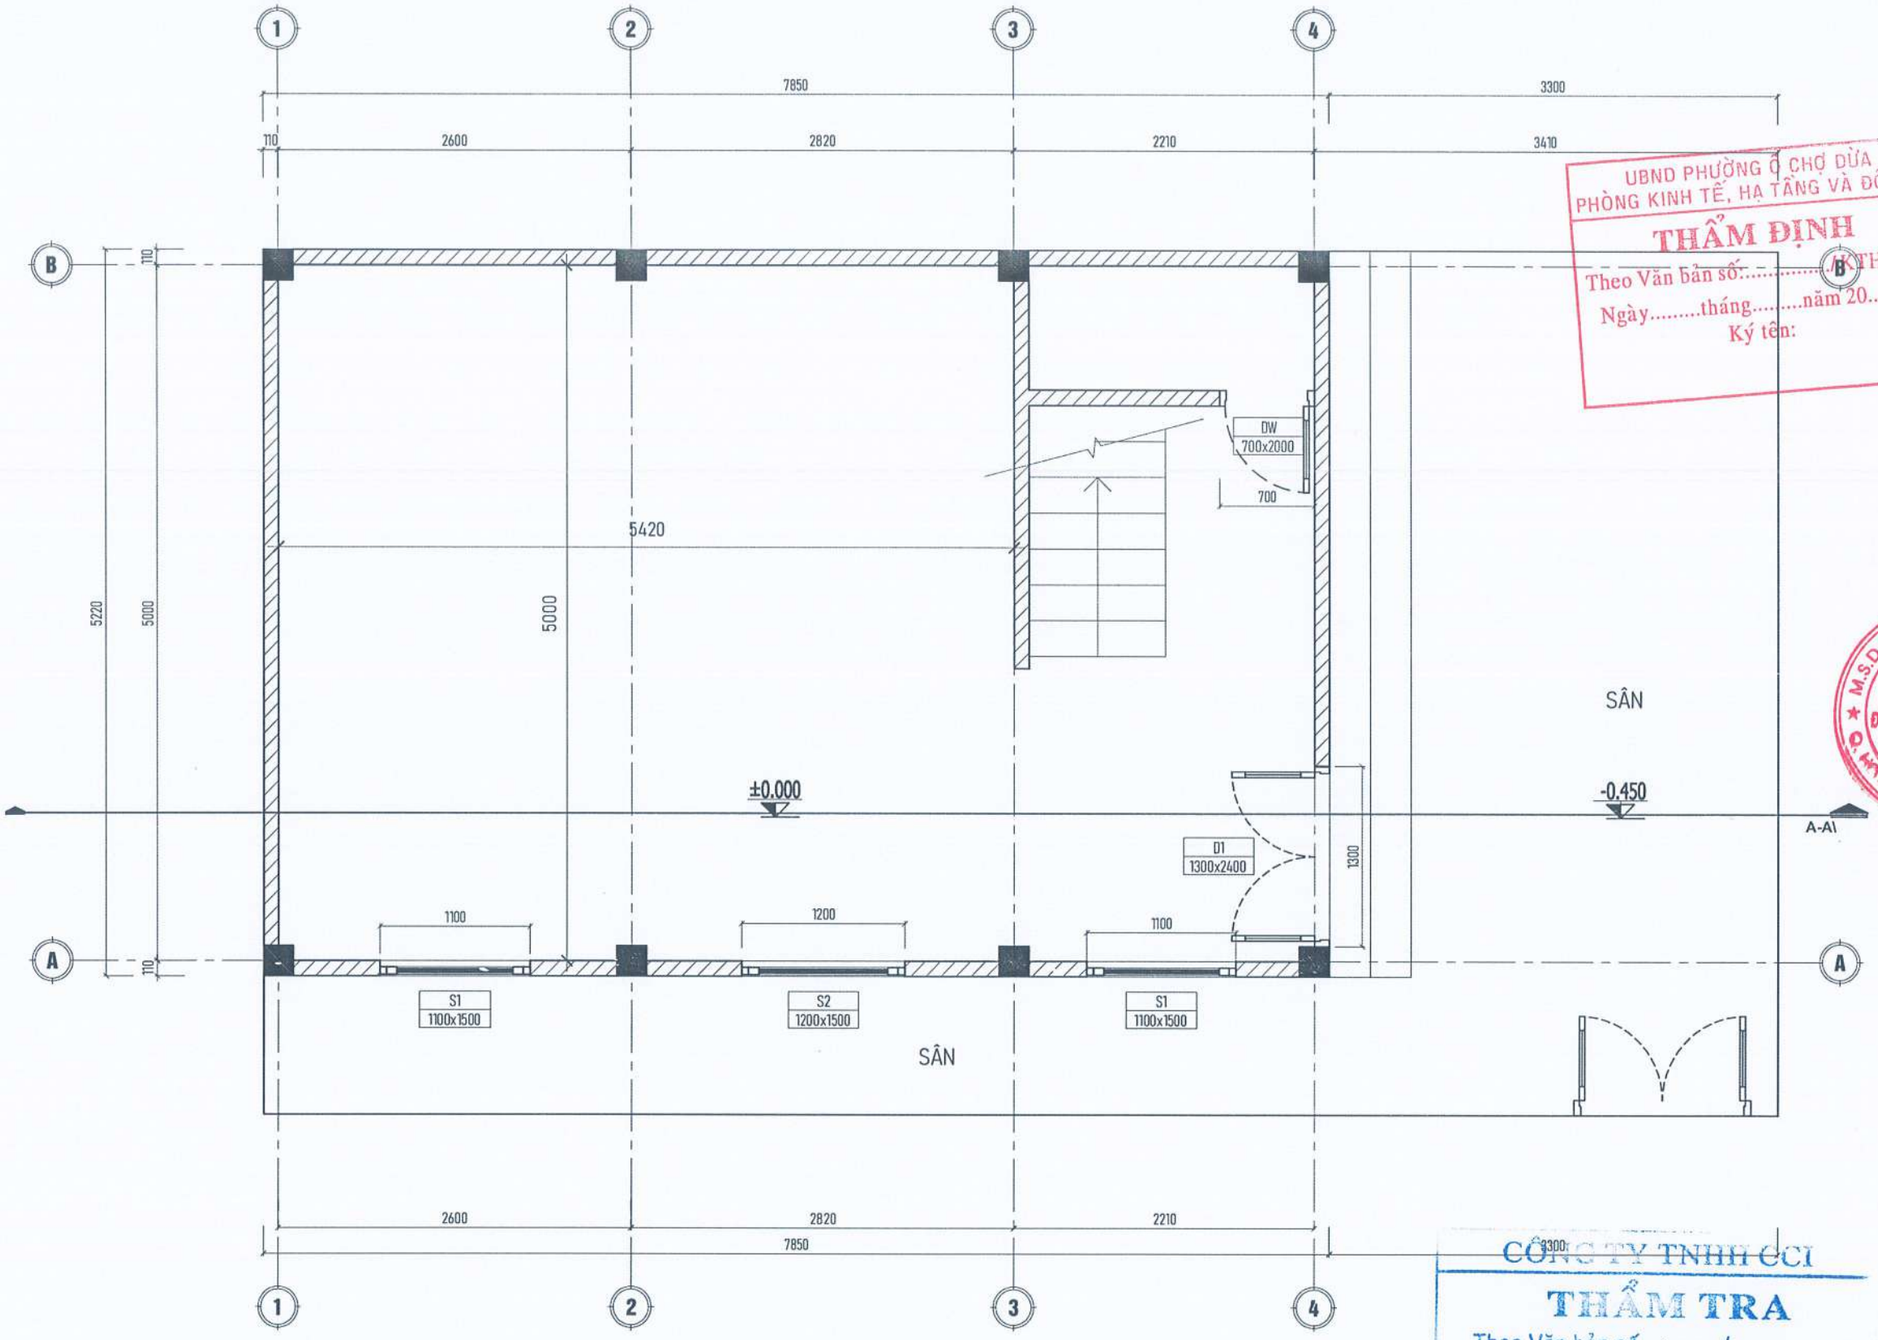

UBND PHƯỜNG Ô CHỢ DỪA
PHÒNG KINH TẾ, HẠ TẦNG VÀ ĐÔ THỊ
THẨM ĐỊNH
Theo Văn bản số:...../THTĐT
Ngày.....tháng.....năm 20.....
Ký tên:

CÔNG TY TNHH CCI
THẨM TRA
Theo Văn bản số...../.....
Ngày.....tháng.....năm 20.....
Ký tên:

MẶT BẰNG CỬA CẢI TẠO TẦNG 1

NỘI DUNG CẢI TẠO:

- TRÁT VÁ NHỮNG VỊ TRÍ ẨM MỐC, NGẤM THẤM, BUNG VỠ.
- CẠO VÀ SƠN LẠI CHỈNH TRANG TOÀN BỘ TRONG VÀ NGOÀI CÔNG TRÌNH.
- THAY THẾ TOÀN BỘ MÁI TÔN CŨ BẰNG MÁI TÔN MẠ MÀU DÀY 0.45mm.
- THAY THẾ CÁC THIẾT BỊ ĐIỆN, ĐÈN CHIẾU SÁNG ĐÃ CŨ, CHẬP CHÁY.
- THAY THẾ TOÀN BỘ HỆ THỐNG CỬA ĐI, CỬA SỔ.
- THAY THẾ MÁY BƠM NƯỚC.
- THAY THẾ TOÀN BỘ THIẾT BỊ VỆ SINH CŨ HỎNG XUỐNG CẤP.
- MUA SẮM BỔ SUNG TRANG THIẾT BỊ:
  - + GHẾ GẬP : 100 CÁI
  - + BÀN HỌP : 10 CÁI
  - + BỘ TRANG ÂM : 01 BỘ
  - + PHÔNG RÈM, KHÁNH TIẾT : 01 BỘ
- THAY THẾ BIỂN HIỆU CÔNG TRÌNH.

YÊU CẦU TRƯỚC KHI THI CÔNG CẦN KHẢO SÁT HIỆN TRẠNG, KIỂM TRA KÍCH THƯỚC THỰC TẾ; KHI CẦN PHẢI THAY ĐỔI BẢN VẼ THIẾT KẾ CẦN LIÊN LẠC, TRAO ĐỔI VỚI BỘ PHẬN THIẾT KẾ YÊU CẦU CHỈNH SỬA

ĐD CHỦ ĐẦU TƯ:
(OWNER)
BAN QLDA ĐẦU TƯ - HẠ TẦNG PHƯỜNG Ô CHỢ DỪA

DỰ ÁN:
(PROJECT)
CẢI TẠO, SỬA CHỮA CÁC NHÀ SINH HOẠT CỘNG ĐỒNG TRÊN ĐỊA BÀN PHƯỜNG Ô CHỢ DỪA

HẠNG MỤC:
NHÀ SHCĐ SỐ 29 NGÁCH 98 PHỐ QUAN THỔ 3

ĐỊA ĐIỂM XÂY DỰNG:
(ADD)
PHƯỜNG Ô CHỢ DỪA - TP. HÀ NỘI

ĐƠN VỊ TƯ VẤN:
VINACOM
CHẤT LƯỢNG KHẲNG ĐỊNH UY TÍN
CTY CỔ PHẦN ĐẦU TƯ VÀ XÂY DỰNG VINACOM
ĐỊA CHỈ: TƯƠNG MAI - HÀ NỘI.
ĐIỆN THOẠI: 04. 22 15 66 12
EMAIL: VINACOM.CORP@GMAIL.COM

M.S.D.N: 0500605485 CÔNG TY CỔ PHẦN ĐẦU TƯ VÀ XÂY DỰNG VINACOM

GIÁM ĐỐC:
(MANAGER)
ĐẶNG VIỆT HƯNG

CHỦ NHIỆM DỰ ÁN:
KTS: NGUYỄN BÁ CHIẾN

CHỦ TRÌ:
KTS: NGUYỄN BÁ CHIẾN

Q.L.K.T:
KS: LÊ VĂN THƯỜNG

THIẾT KẾ:
KTS: TRẦN TRUNG TUYẾN

TÊN BẢN VẼ:
(DRAWNG TITLE)
MẶT BẰNG CỬA TẦNG 1

GIAI ĐOẠN:	THIẾT KẾ BẢN VẼ THI CÔNG
TỶ LỆ: (SCANLE)	SỐ BẢN VẼ: (DRAWNG NO)
H. THÀNH: (FINISH) ...../2026	KT: 06

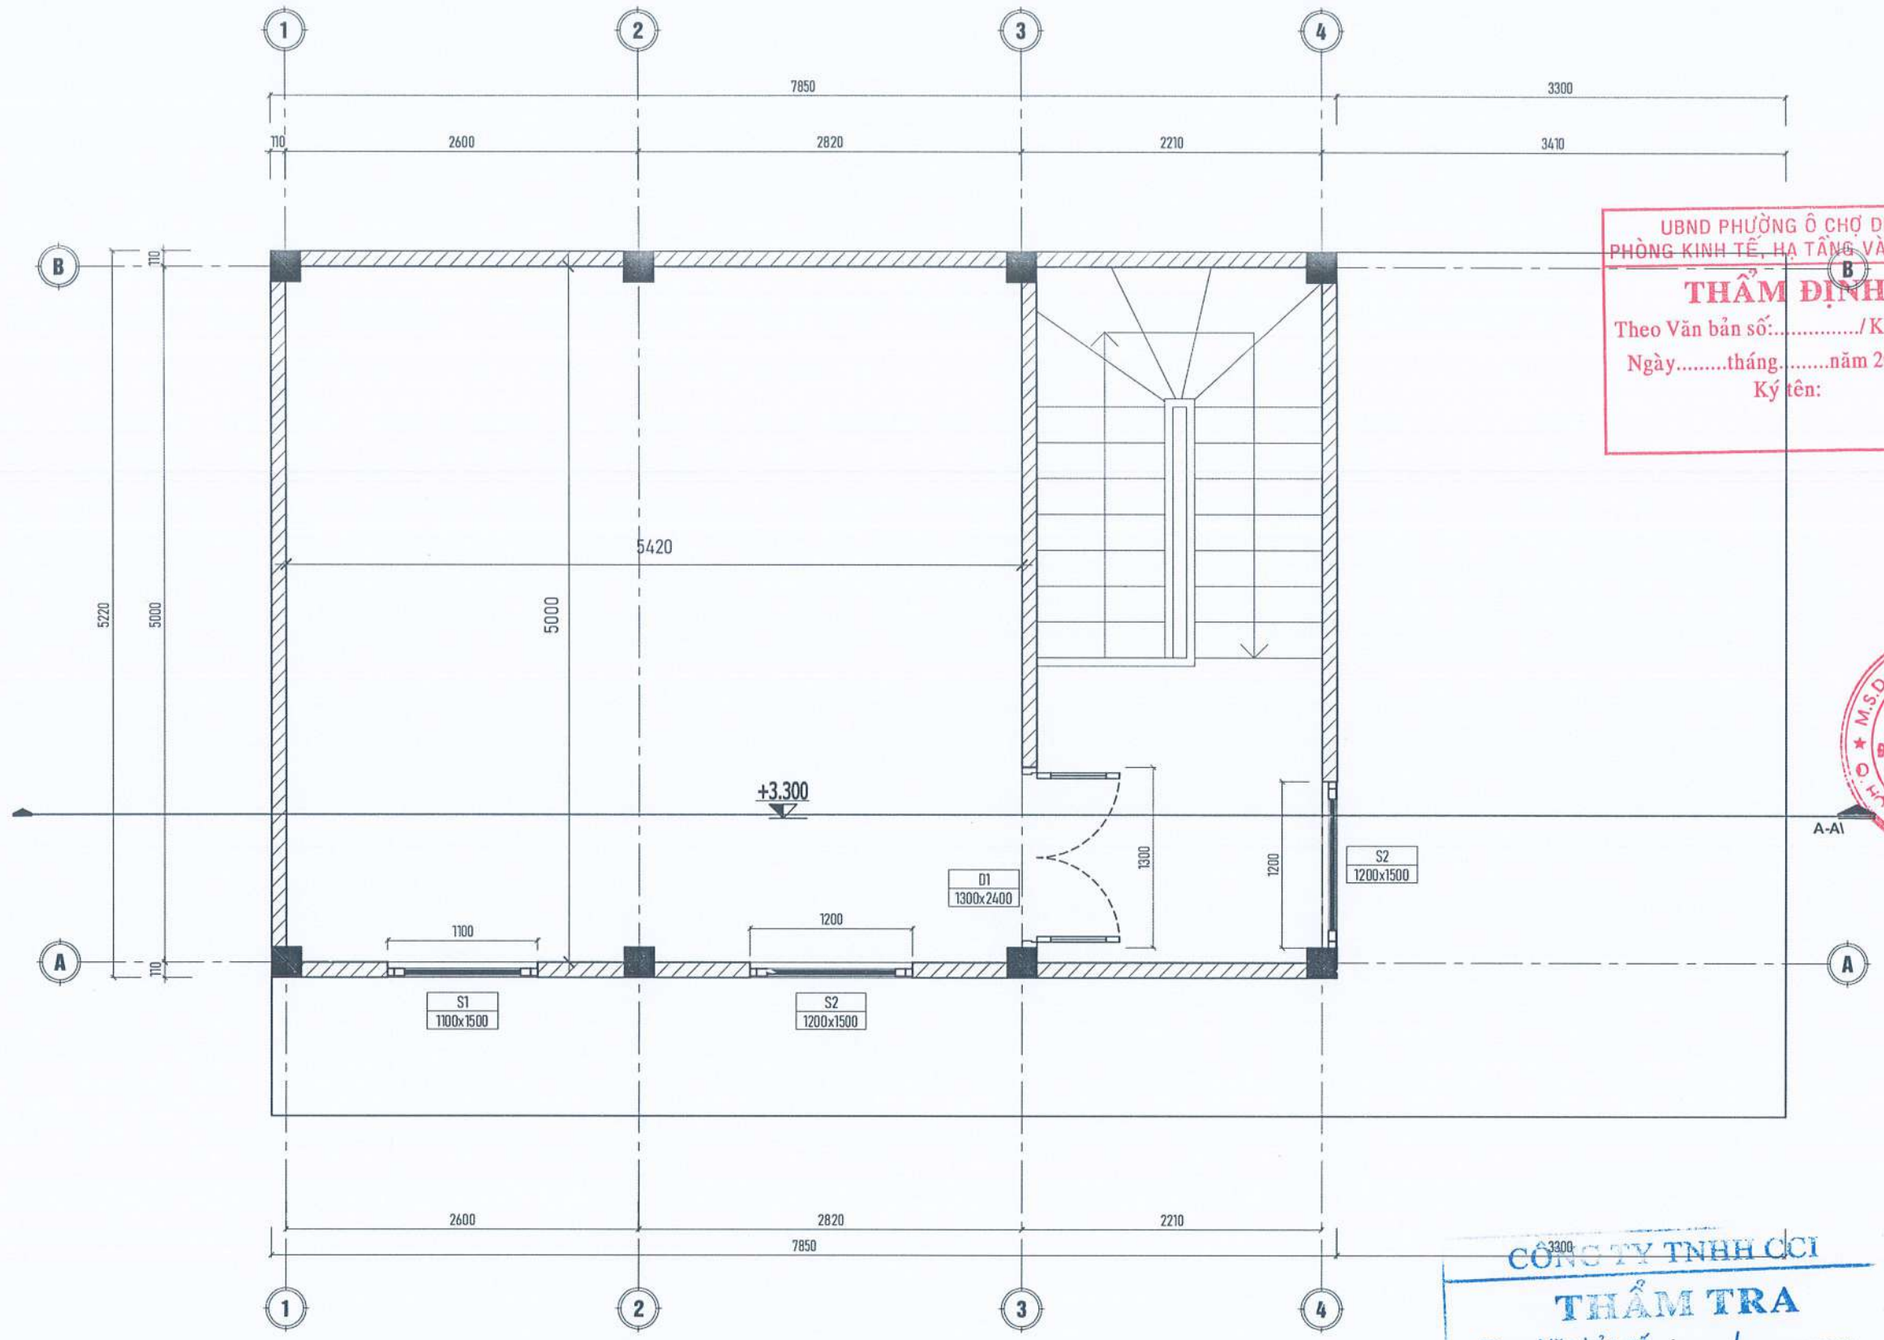

UBND PHƯỜNG Ô CHỢ DỪA
PHÒNG KINH TẾ, HẠ TẦNG VÀ ĐÔ THỊ
THẨM ĐỊNH
Theo Văn bản số:...../KTHTĐT
Ngày.....tháng.....năm 20.....
Ký tên:

CÔNG TY TNHH CCI
THẨM TRA
Theo Văn bản số:...../.....
Ngày.....tháng.....năm 20.....
Ký tên:

MẶT BẰNG CỬA CẢI TẠO TẦNG 2

NỘI DUNG CẢI TẠO:

- TRÁT VÁ NHỮNG VỊ TRÍ ẨM MỐC, NGẤM THẤM, BUNG VỠ.
- CẠO VÀ SƠN LẠI CHỈNH TRANG TOÀN BỘ TRONG VÀ NGOÀI CÔNG TRÌNH.
- THAY THẾ TOÀN BỘ MÁI TÔN CŨ BẰNG MÁI TÔN MẠ MÀU DÀY 0.45mm.
- THAY THẾ CÁC THIẾT BỊ ĐIỆN, ĐÈN CHIẾU SÁNG ĐÃ CŨ, CHẬP CHÁY.
- THAY THẾ TOÀN BỘ HỆ THỐNG CỬA ĐI, CỬA SỔ.
- THAY THẾ MÁY BƠM NƯỚC.
- THAY THẾ TOÀN BỘ THIẾT BỊ VỆ SINH CŨ HỎNG XUỐNG CẤP.
- MUA SẮM BỔ SUNG TRANG THIẾT BỊ:
  - + GHẾ GẬP : 100 CÁI
  - + BÀN HỌP : 10 CÁI
  - + BỘ TRANG ÂM : 01 BỘ
  - + PHÔNG RÈM, KHÁNH TIẾT : 01 BỘ
- THAY THẾ BIỂN HIỆU CÔNG TRÌNH.

YÊU CẦU TRƯỚC KHI THI CÔNG CẦN KHẢO SÁT HIỆN TRẠNG, KIỂM TRA KÍCH THƯỚC THỰC TẾ; KHI CẦN PHẢI THAY ĐỔI BẢN VẼ THIẾT KẾ CẦN LIÊN LẠC, TRAO ĐỔI VỚI BỘ PHẬN THIẾT KẾ YÊU CẦU CHỈNH SỬA

ĐD CHỦ ĐẦU TƯ:
(OWNER)
BAN QLDA ĐẦU TƯ - HẠ TẦNG PHƯỜNG Ô CHỢ DỪA

DỰ ÁN:
(PROJECT)
CẢI TẠO, SỬA CHỮA CÁC NHÀ SINH HOẠT CỘNG ĐỒNG TRÊN ĐỊA BÀN PHƯỜNG Ô CHỢ DỪA

HẠNG MỤC:
NHÀ SHCĐ SỐ 29 NGÁCH 98 PHỐ QUAN THỔ 3

ĐỊA ĐIỂM XÂY DỰNG:
(ADD)
PHƯỜNG Ô CHỢ DỪA - TP. HÀ NỘI

ĐƠN VỊ TƯ VẤN:
VINACOM
CHẤT LƯỢNG KHẲNG ĐỊNH UY TÍN
CTY CỔ PHẦN ĐẦU TƯ VÀ XÂY DỰNG VINACOM
ĐỊA CHỈ: TƯƠNG MAI - HÀ NỘI
ĐIỆN THOẠI: 04. 22 15 66 12
EMAIL: VINACOM.CORP@GMAIL.COM

GIÁM ĐỐC:
(MANAGER)
ĐẶNG VIỆT HƯNG

CHỦ NHIỆM DỰ ÁN:
KTS: NGUYỄN BÁ CHIẾN

CHỦ TRÌ:
KTS: NGUYỄN BÁ CHIẾN

Q.L.K.T:
KS: LÊ VĂN THƯỜNG

THIẾT KẾ:
KTS: TRẦN TRUNG TUYẾN

TÊN BẢN VẼ:
(DRAWNG TITLE)
MẶT BẰNG CỬA TẦNG 2

GIAI ĐOẠN:	THIẾT KẾ BẢN VẼ THI CÔNG
TỶ LỆ: (SCANLE)	SỐ BẢN VẼ: (DRAWNG NO)
H. THÀNH: (FINISH) ...../2026	KT: 07

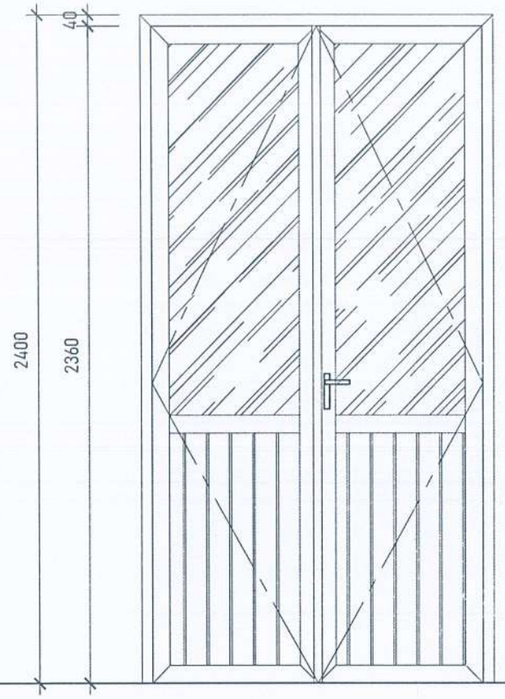

BẢNG THÔNG SỐ KỸ THUẬT		
TÊN CỬA	D1	
SỐ LƯỢNG	2	
HỆ CỬA NHÔM XINGFA	55	
ĐỘ DÀY THANH NHÔM	1.3-2.0mm	
KÍNH MỜ	6.38mm	

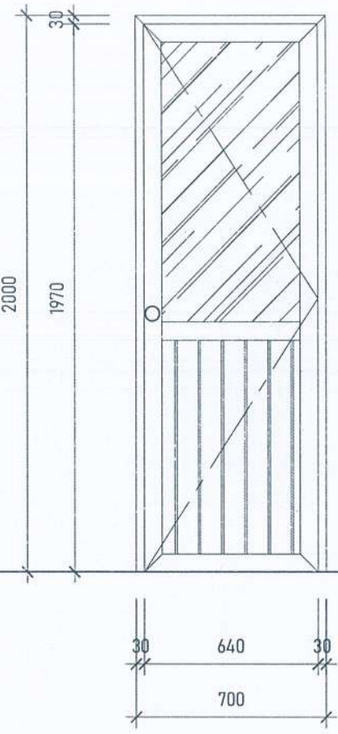

BẢNG THÔNG SỐ KỸ THUẬT		
TÊN CỬA	DW	
SỐ LƯỢNG	1	
HỆ CỬA NHÔM XINGFA	55	
ĐỘ DÀY THANH NHÔM	1.3-2.0mm	
KÍNH MỜ	6.38mm	

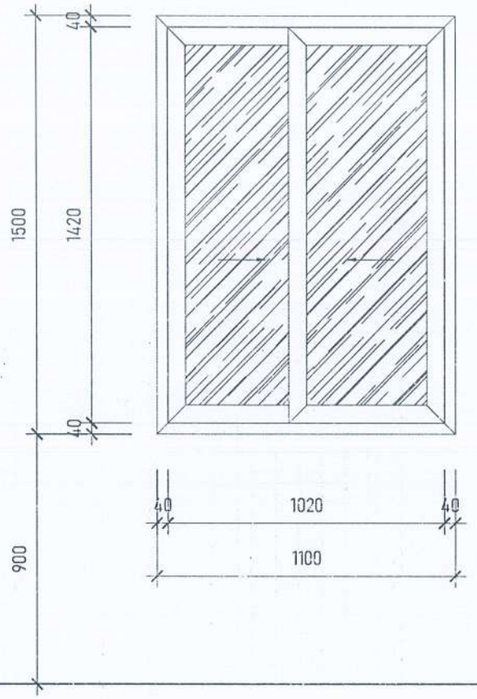

BẢNG THÔNG SỐ KỸ THUẬT		
TÊN CỬA	S1	
SỐ LƯỢNG	3	
HỆ CỬA NHÔM XINGFA	55	
ĐỘ DÀY THANH NHÔM	1.3-2.0mm	
KÍNH MỜ	6.38mm	

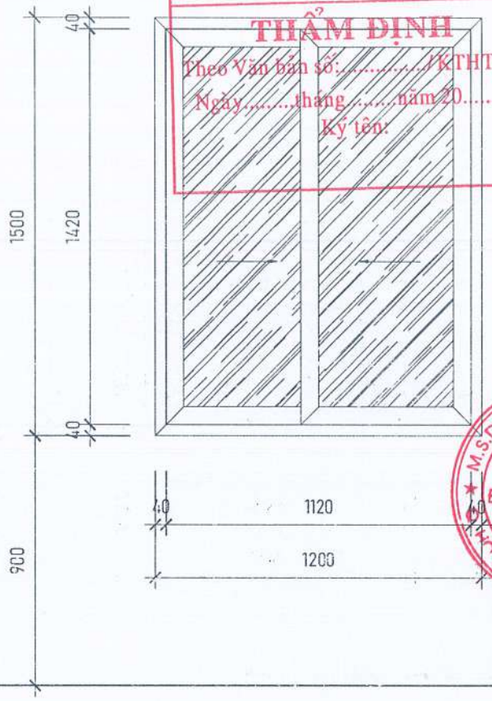

BẢNG THÔNG SỐ KỸ THUẬT		
TÊN CỬA	S2	
SỐ LƯỢNG	3	
HỆ CỬA NHÔM XINGFA	55	
ĐỘ DÀY THANH NHÔM	1.3-2.0mm	
KÍNH MỜ	6.38mm	

UBND PHƯỜNG Ô CHỢ DỪA
PHÒNG KINH TẾ, HẠ TẦNG VÀ ĐÔ THỊ
THẨM ĐỊNH
Theo Văn bản số: ...../KTHTĐT
Ngày.....tháng.....năm 20.....
Ký tên:

CÔNG TY TNHH CCI
THẨM TRA
Theo Văn bản số...../.....
Ngày.....tháng.....năm 20.....
Ký tên:

CHI TIẾT CỬA CẢI TẠO

YÊU CẦU TRƯỚC KHI THI CÔNG CẦN KHẢO SÁT HIỆN TRẠNG, KIỂM TRA KÍCH THƯỚC THỰC TẾ; KHI CẦN PHẢI THAY ĐỔI BẢN VẼ THIẾT KẾ CẦN LIÊN LẠC, TRAO ĐỔI VỚI BỘ PHẬN THIẾT KẾ YÊU CẦU CHỈNH SỬA

ĐD CHỦ ĐẦU TƯ:
(OWNER)
BAN QLDA ĐẦU TƯ - HẠ TẦNG PHƯỜNG Ô CHỢ DỪA

DỰ ÁN:
(PROJECT)
CẢI TẠO, SỬA CHỮA CÁC NHÀ SINH HOẠT CỘNG ĐỒNG TRÊN ĐỊA BÀN PHƯỜNG Ô CHỢ DỪA

HẠNG MỤC:
NHÀ SHCĐ SỐ 29 NGÁCH 98 PHỐ QUAN THỔ 3

ĐỊA ĐIỂM XÂY DỰNG:
(ADD)
PHƯỜNG Ô CHỢ DỪA - TP. HÀ NỘI

ĐƠN VỊ TƯ VẤN:
VINACOM
CHẤT LƯỢNG KHẲNG ĐỊNH UY TÍN
CTY CỔ PHẦN ĐẦU TƯ VÀ XÂY DỰNG VINACOM
ĐỊA CHỈ: TƯƠNG MAI - HÀ NỘI
ĐIỆN THOẠI: 04. 22 15 66 12
EMAIL: VINACOM.CORP@GMAIL.COM

GIÁM ĐỐC:
(MANAGER)
GIÁM ĐỐC

CHỦ NHIỆM DỰ ÁN:
KTS: NGUYỄN BÁ CHIẾN

CHỦ TRÌ:
KTS: NGUYỄN BÁ CHIẾN

Q.L.K.T:
KS: LÊ VĂN THƯỜNG

THIẾT KẾ:
KTS: TRẦN TRUNG TUYẾN

TÊN BẢN VẼ:
(DRAWNG TITLE)
CHI TIẾT CỬA CẢI TẠO

GIAI ĐOẠN:	THIẾT KẾ BẢN VẼ THI CÔNG
TỶ LỆ: (SCANLE)	SỐ BẢN VẼ: (DRAWNG NO)
H. THÀNH: (FINISH) ...../2026	KT: 08

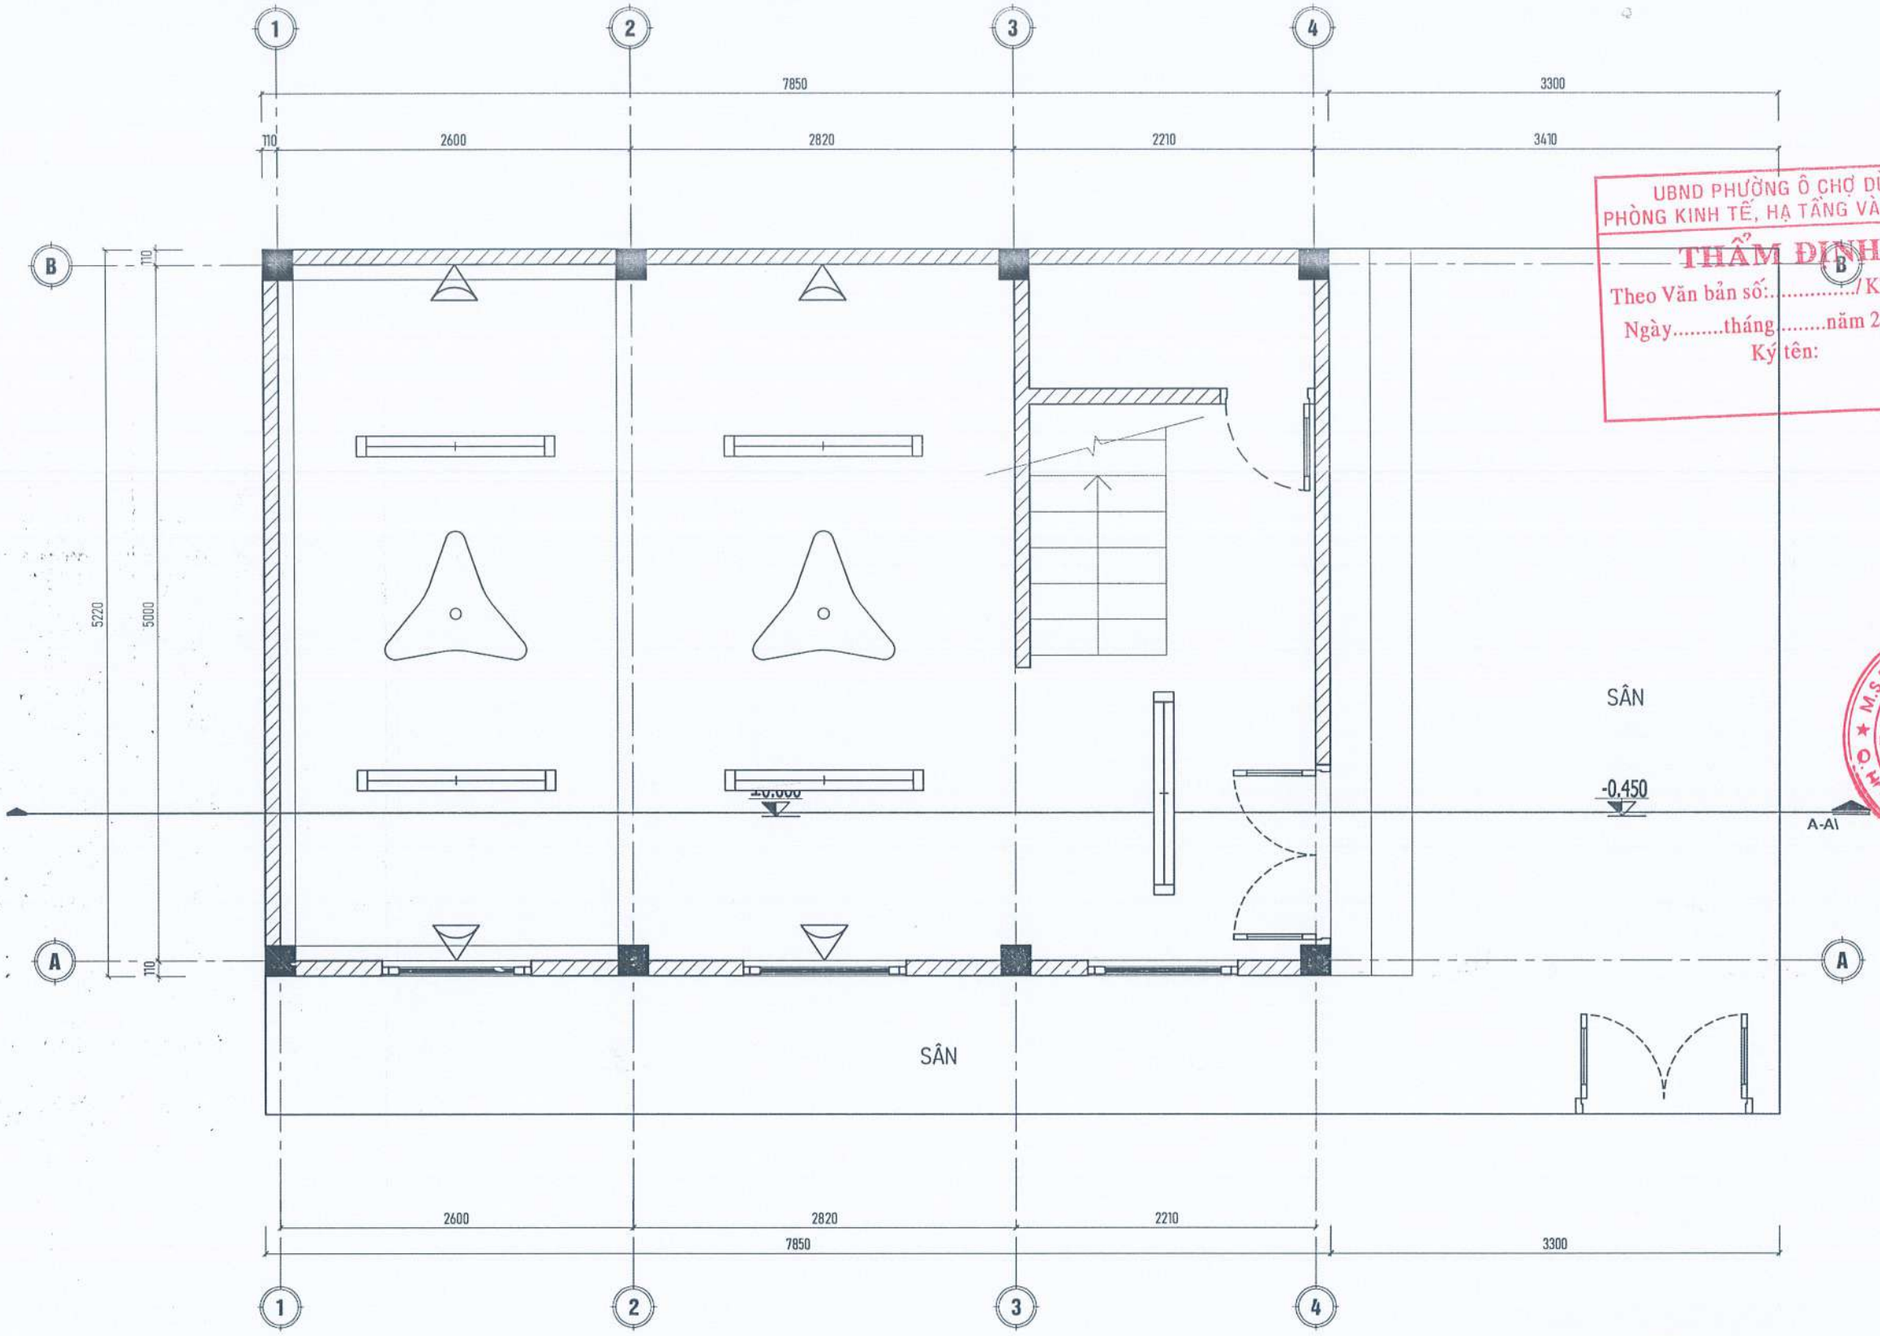

UBND PHƯỜNG Ô CHỢ DỪA
PHÒNG KINH TẾ, HẠ TẦNG VÀ ĐÔ THỊ
THẨM ĐỊNH
Theo Văn bản số:...../KTHTĐT
Ngày.....tháng.....năm 20.....
Ký tên:

ĐD CHỦ ĐẦU TƯ:
(OWNER)
BAN QLDA ĐẦU TƯ - HẠ TẦNG PHƯỜNG Ô CHỢ DỪA

DỰ ÁN:
(PROJECT)
CẢI TẠO, SỬA CHỮA CÁC NHÀ SINH HOẠT CỘNG ĐỒNG TRÊN ĐỊA BÀN PHƯỜNG Ô CHỢ DỪA

HẠNG MỤC:
NHÀ SHCĐ SỐ 29 NGÁCH 98 PHỐ QUAN THỔ 3

ĐỊA ĐIỂM XÂY DỰNG:
(ADD)
PHƯỜNG Ô CHỢ DỪA - TP. HÀ NỘI

ĐƠN VỊ TƯ VẤN:
VINACOM
CHẤT LƯỢNG KHẲNG ĐỊNH UY TÍN
CTY CỔ PHẦN ĐẦU TƯ VÀ XÂY DỰNG VINACOM
ĐỊA CHỈ: TƯƠNG MAI - HÀ NỘI
ĐIỆN THOẠI: 04. 22 15 66 12
EMAIL: VINACOM.CORP@GMAIL.COM

GIÁM ĐỐC:
(MANAGER)
ĐẶNG VIỆT HƯNG

CHỦ NHIỆM DỰ ÁN:
KTS: NGUYỄN BÁ CHIẾN

CHỦ TRÌ:
KS:-PHẠM VĂN LỆ

Q.L.K.T:
KS: LÊ VĂN THƯỜNG

THIẾT KẾ:
KTS: TRẦN TRUNG TUYẾN

TÊN BẢN VẼ:
(DRAWNG TITLE)
MẶT BẰNG THIẾT BỊ ĐIỆN TẦNG 1

GIAI ĐOẠN:	THIẾT KẾ BẢN VẼ THI CÔNG
TỶ LỆ: (SCANLE)	SỐ BẢN VẼ: (DRAWNG NO)
H. THÀNH: (FINISH) ...../2026	KT: 09

NỘI DUNG CẢI TẠO:

- TRÁT VÁ NHỮNG VỊ TRÍ ẨM MỐC, NGẤM THẤM, BUNG VỠ.
- CẠO VÀ SƠN LẠI CHỈNH TRANG TOÀN BỘ TRONG VÀ NGOÀI CÔNG TRÌNH.
- THAY THẾ TOÀN BỘ MÁI TÔN CŨ BẰNG MÁI TÔN MẠ MÀU DÀY 0.45mm.
- THAY THẾ CÁC THIẾT BỊ ĐIỆN, ĐÈN CHIẾU SÁNG ĐÃ CŨ, CHẬP CHÁY.
- THAY THẾ TOÀN BỘ HỆ THỐNG CỬA ĐI, CỬA SỔ.
- THAY THẾ MÁY BƠM NƯỚC.
- THAY THẾ TOÀN BỘ THIẾT BỊ VỆ SINH CŨ HỎNG XUỐNG CẤP.
- MUA SẮM BỔ SUNG TRANG THIẾT BỊ:
  - + GHẾ GẬP : 100 CÁI
  - + BÀN HỌP : 10 CÁI
  - + BỘ TRANG ÂM : 01 BỘ
  - + PHÔNG RÈM, KHÁNH TIẾT : 01 BỘ
- THAY THẾ BIỂN HIỆU CÔNG TRÌNH.

MẶT BẰNG THIẾT BỊ CẢI TẠO TẦNG 1

CÔNG TY TNHH CCI
THẨM TRA
Theo Văn bản số...../.....
Ngày.....tháng.....năm 20.....
Ký tên:

YÊU CẦU TRƯỚC KHI THI CÔNG CẦN KHẢO SÁT HIỆN TRẠNG, KIỂM TRA KÍCH THƯỚC THỰC TẾ; KHI CẦN PHẢI THAY ĐỔI BẢN VẼ THIẾT KẾ CẦN LIÊN LẠC, TRAO ĐỔI VỚI BỘ PHẬN THIẾT KẾ YÊU CẦU CHỈNH SỬA

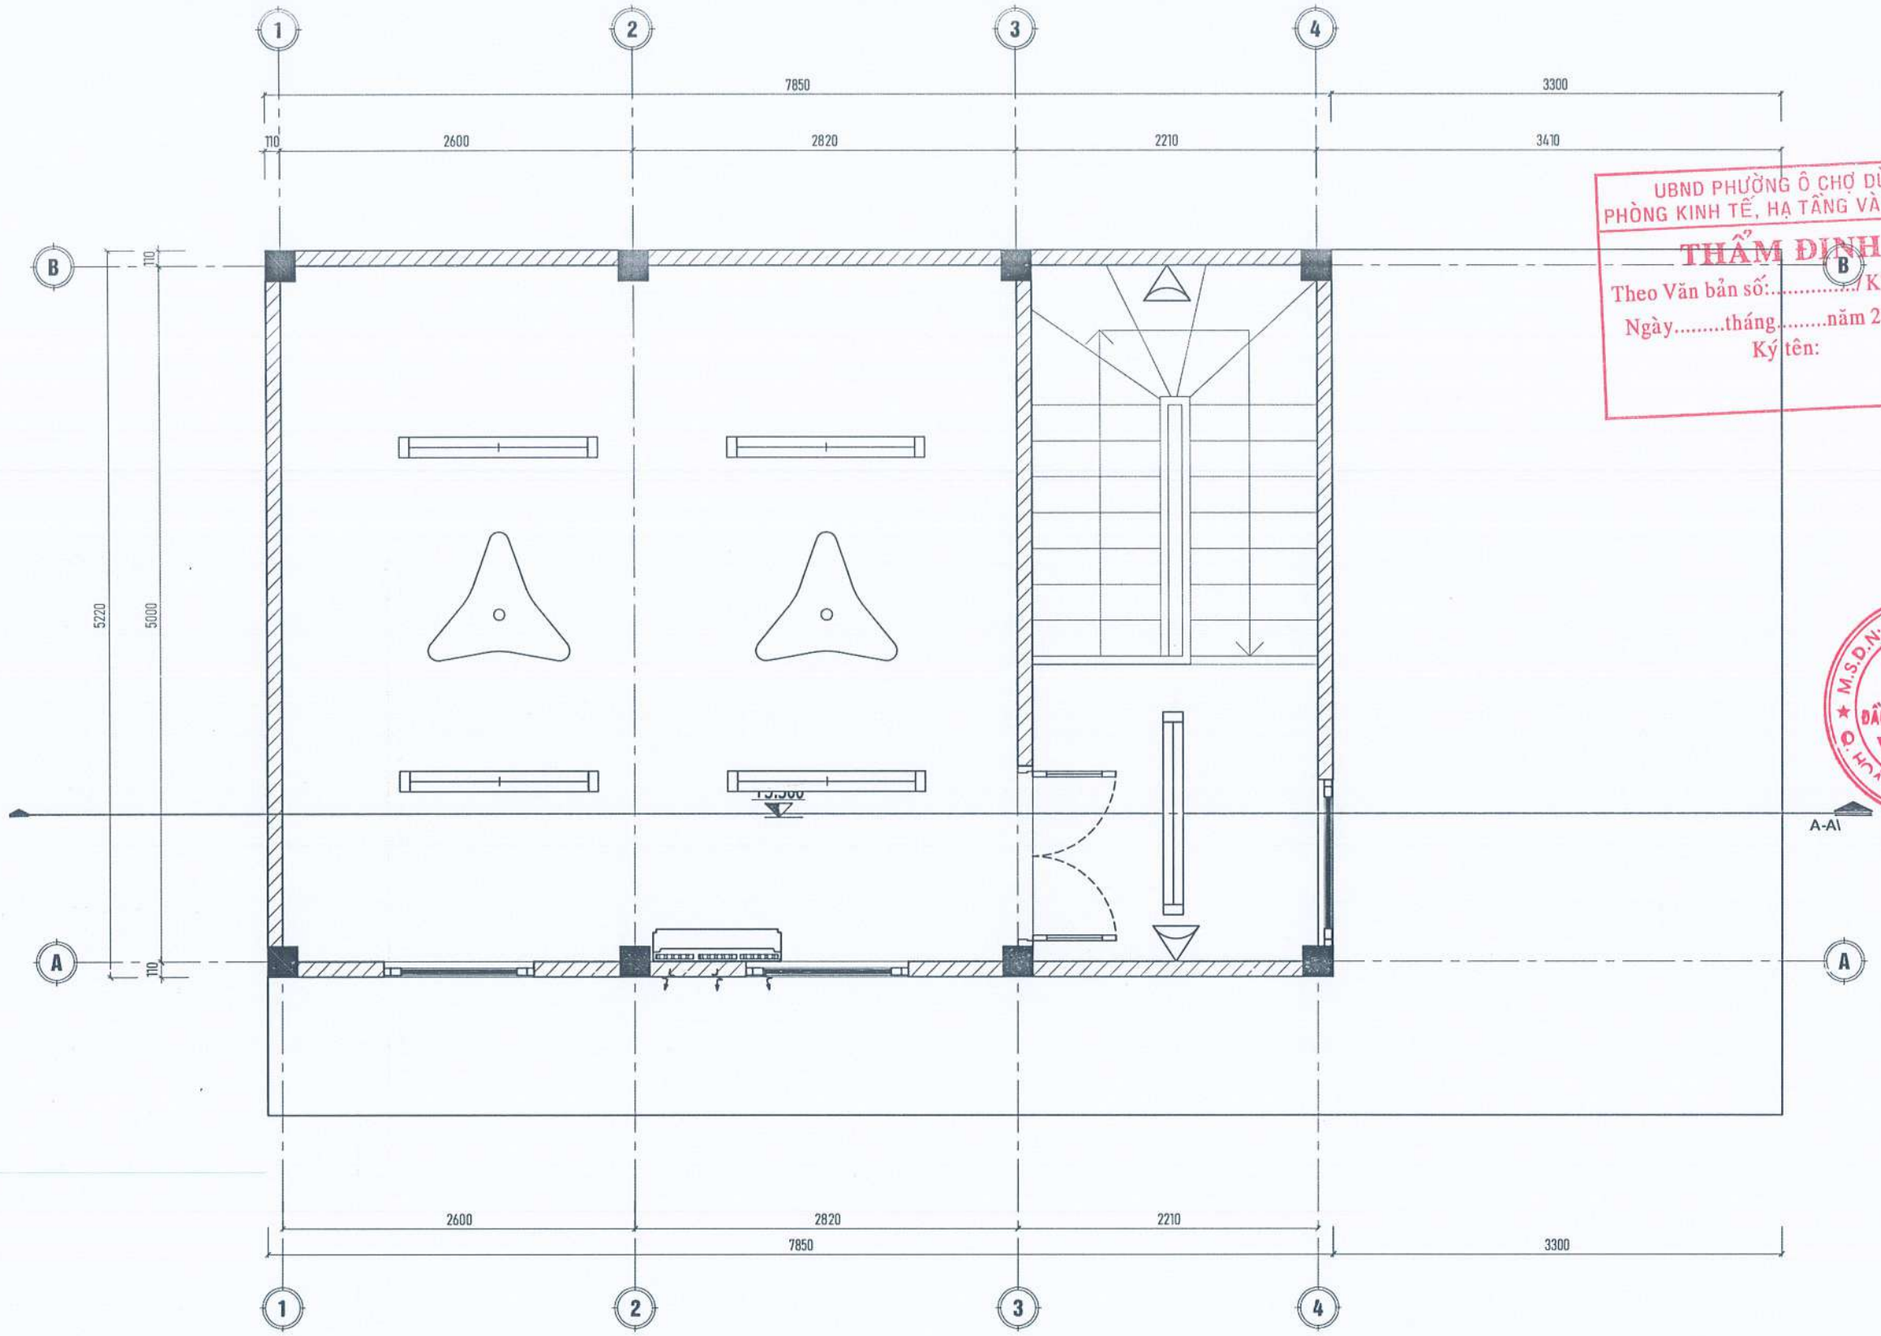

UBND PHƯỜNG Ô CHỢ DỪA
PHÒNG KINH TẾ, HẠ TẦNG VÀ ĐÔ THỊ
THẨM ĐỊNH
Theo Văn bản số:...../KTHTĐT
Ngày.....tháng.....năm 20.....
Ký tên:

ĐD CHỦ ĐẦU TƯ:
(OWNER)
BAN QLDA ĐẦU TƯ - HẠ TẦNG PHƯỜNG Ô CHỢ DỪA

DỰ ÁN:
(PROJECT)
CẢI TẠO, SỬA CHỮA CÁC NHÀ SINH HOẠT CỘNG ĐỒNG TRÊN ĐỊA BÀN PHƯỜNG Ô CHỢ DỪA

HẠNG MỤC:
NHÀ SHCĐ SỐ 29 NGÁCH 98 PHỐ QUAN THỔ 3

ĐỊA ĐIỂM XÂY DỰNG:
(ADD)
PHƯỜNG Ô CHỢ DỪA - TP. HÀ NỘI

ĐƠN VỊ TƯ VẤN:
VINACOM
CHẤT LƯỢNG KHẲNG ĐỊNH UY TÍN
CTY CỔ PHẦN ĐẦU TƯ VÀ XÂY DỰNG VINACOM
ĐỊA CHỈ: TƯƠNG MAI - HÀ NỘI.
ĐIỆN THOẠI: 04. 22 15 66 12
EMAIL: VINACOM.CORP@GMAIL.COM

M.S.D.N: 0500605495 CÔNG TY CỔ PHẦN ĐẦU TƯ VÀ XÂY DỰNG VINACOM

GIÁM ĐỐC:
(MANAGER)
ĐẶNG VIỆT HƯNG

CHỦ NHIỆM DỰ ÁN:
KTS: NGUYỄN BÁ CHIẾN

CHỦ TRÌ:
KS:-PHẠM VĂN LỆ

Q.L.K.T:
KS: LÊ VĂN THƯỜNG

THIẾT KẾ:
KTS: TRẦN TRUNG TUYẾN

TÊN BẢN VẼ:
(DRAWNG TITLE)
MẶT BẰNG THIẾT BỊ ĐIỆN TẦNG 2

GIAI ĐOẠN:	THIẾT KẾ BẢN VẼ THI CÔNG
TỶ LỆ: (SCANLE)	SỐ BẢN VẼ: (DRAWNG NO)
H. THÀNH: (FINISH) ...../2026	KT: 10

NỘI DUNG CẢI TẠO:

- TRÁT VÁ NHỮNG VỊ TRÍ ẨM MỐC, NGẤM THẤM, BUNG VỠ.
- CẠO VÀ SƠN LẠI CHỈNH TRANG TOÀN BỘ TRONG VÀ NGOÀI CÔNG TRÌNH.
- THAY THẾ TOÀN BỘ MÁI TÔN CŨ BẰNG MÁI TÔN MẠ MÀU DÀY 0.45mm.
- THAY THẾ CÁC THIẾT BỊ ĐIỆN, ĐÈN CHIẾU SÁNG ĐÃ CŨ, CHẬP CHÁY.
- THAY THẾ TOÀN BỘ HỆ THỐNG CỬA ĐI, CỬA SỔ.
- THAY THẾ MÁY BƠM NƯỚC.
- THAY THẾ TOÀN BỘ THIẾT BỊ VỆ SINH CŨ HỎNG XUỐNG CẤP.
- MUA SẮM BỔ SUNG TRANG THIẾT BỊ:
  - + GHẾ GẬP : 100 CÁI
  - + BÀN HỌP : 10 CÁI
  - + BỘ TRANG ÂM : 01 BỘ
  - + PHÔNG RÈM, KHÁNH TIẾT : 01 BỘ
- THAY THẾ BIỂN HIỆU CÔNG TRÌNH.

MẶT BẰNG THIẾT BỊ CẢI TẠO TẦNG 2

CÔNG TY TNHH CCI
THẨM TRA
Theo Văn bản số:...../.....
Ngày.....tháng.....năm 20.....
Ký tên:

YÊU CẦU TRƯỚC KHI THI CÔNG CẦN KHẢO SÁT HIỆN TRẠNG, KIỂM TRA KÍCH THƯỚC THỰC TẾ; KHI CẦN PHẢI THAY ĐỔI BẢN VẼ THIẾT KẾ CẦN LIÊN LẠC, TRAO ĐỔI VỚI BỘ PHẬN THIẾT KẾ YÊU CẦU CHỈNH SỬA

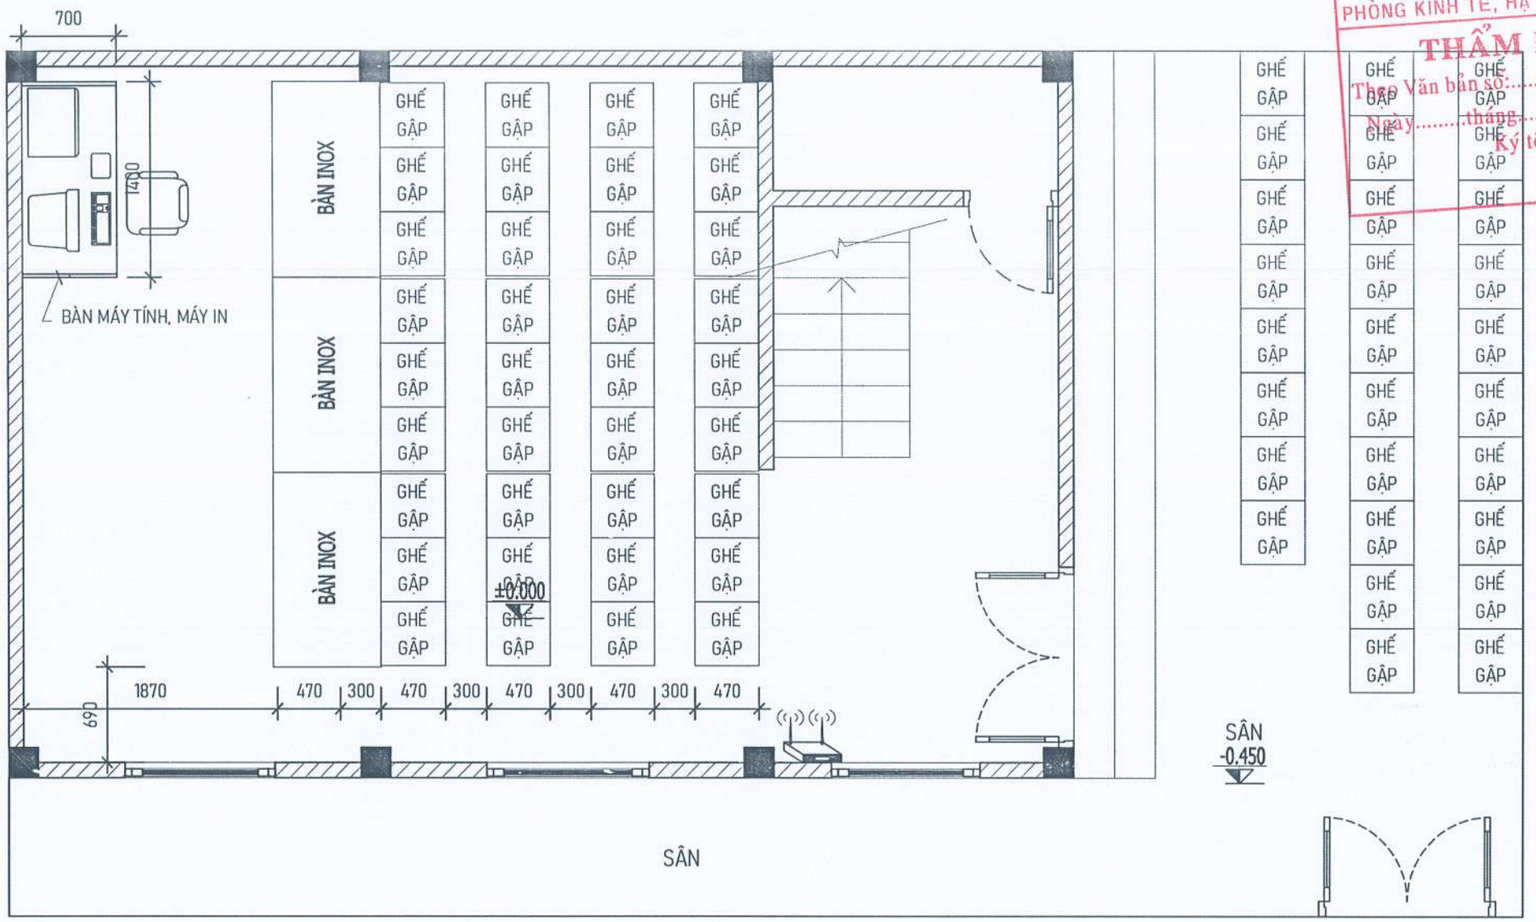

UBND PHƯỜNG Ô CHỢ DỪA
PHÒNG KINH TẾ, HẠ TẦNG VÀ ĐÔ THỊ
THẨM ĐỊNH
Theo Văn bản số:...../KTHTĐT
Ngày.....tháng.....năm 20.....
Ký tên:

MẶT BẰNG BỐ TRÍ THIẾT BỊ TẦNG 1

NỘI DUNG CẢI TẠO:

- MUA SẮM BỔ SUNG TRANG THIẾT BỊ:

+ GHẾ GẬP	: 100 CÁI
+ BÀN HỌP	: 10 CÁI
+ BỘ TRANG ÂM	: 01 BỘ
+ PHÔNG RÈM, KHÁNH TIẾT	: 01 BỘ
+ MÁY TÍNH	: 01 BỘ
+ MÁY IN	: 01 BỘ
+ INTERNET + WIFI	: 01 BỘ
+ BÀN MÁY TÍNH 1.4X0.7M	: 01 BỘ

CÔNG TY TNHH CCI
THẨM TRA
Theo Văn bản số...:...../.....
Ngày.....tháng.....năm 20.....
Ký tên:

YÊU CẦU TRƯỚC KHI THI CÔNG CẦN KHẢO SÁT HIỆN TRẠNG, KIỂM TRA KÍCH THƯỚC THỰC TẾ; KHI CẦN PHẢI THAY ĐỔI BẢN VẼ THIẾT KẾ CẦN LIÊN LẠC, TRAO ĐỔI VỚI BỘ PHẬN THIẾT KẾ YÊU CẦU CHỈNH SỬA

ĐD CHỦ ĐẦU TƯ:
(OWNER)
BAN QLDA ĐẦU TƯ - HẠ TẦNG
PHƯỜNG Ô CHỢ DỪA

DỰ ÁN:
(PROJECT)
CẢI TẠO, SỬA CHỮA CÁC NHÀ SINH HOẠT CỘNG ĐỒNG TRÊN ĐỊA BÀN PHƯỜNG Ô CHỢ DỪA

HẠNG MỤC:
NHÀ SHCD SỐ 29 NGÁCH 98 PHỐ QUAN THỔ 3

ĐỊA ĐIỂM XÂY DỰNG:
(ADD)
PHƯỜNG Ô CHỢ DỪA - TP. HÀ NỘI

ĐƠN VỊ TƯ VẤN:
VINACOM
CHẤT LƯỢNG KHẲNG ĐỊNH UY TÍN
CTY CỔ PHẦN ĐẦU TƯ VÀ XÂY DỰNG VINACOM
ĐỊA CHỈ: TƯƠNG MAI - HÀ NỘI
ĐIỆN THOẠI: 04. 22 15 66 12
EMAIL: VINACOM.CORP@GMAIL.COM

GIÁM ĐỐC:
(MANAGER)
ĐẶNG VIỆT HƯNG

CHỦ NHIỆM DỰ ÁN:
KTS: NGUYỄN BÁ CHIẾN

CHỦ TRÌ:
KTS: NGUYỄN BÁ CHIẾN

Q.L.K.T:
KS: LÊ VĂN THƯỞNG

THIẾT KẾ:
KTS: TRẦN TRUNG TUYÊN

TÊN BẢN VẼ:
(DRAWNG TITLE)
MẶT BẰNG BỐ TRÍ THIẾT BỊ TẦNG 1

GIAI ĐOẠN:	THIẾT KẾ BẢN VẼ THI CÔNG
TỶ LỆ: (SCANLE)	SỐ BẢN VẼ: (DRAWNG NO)
H. THÀNH: (FINISH) ...../2026	TB: 01

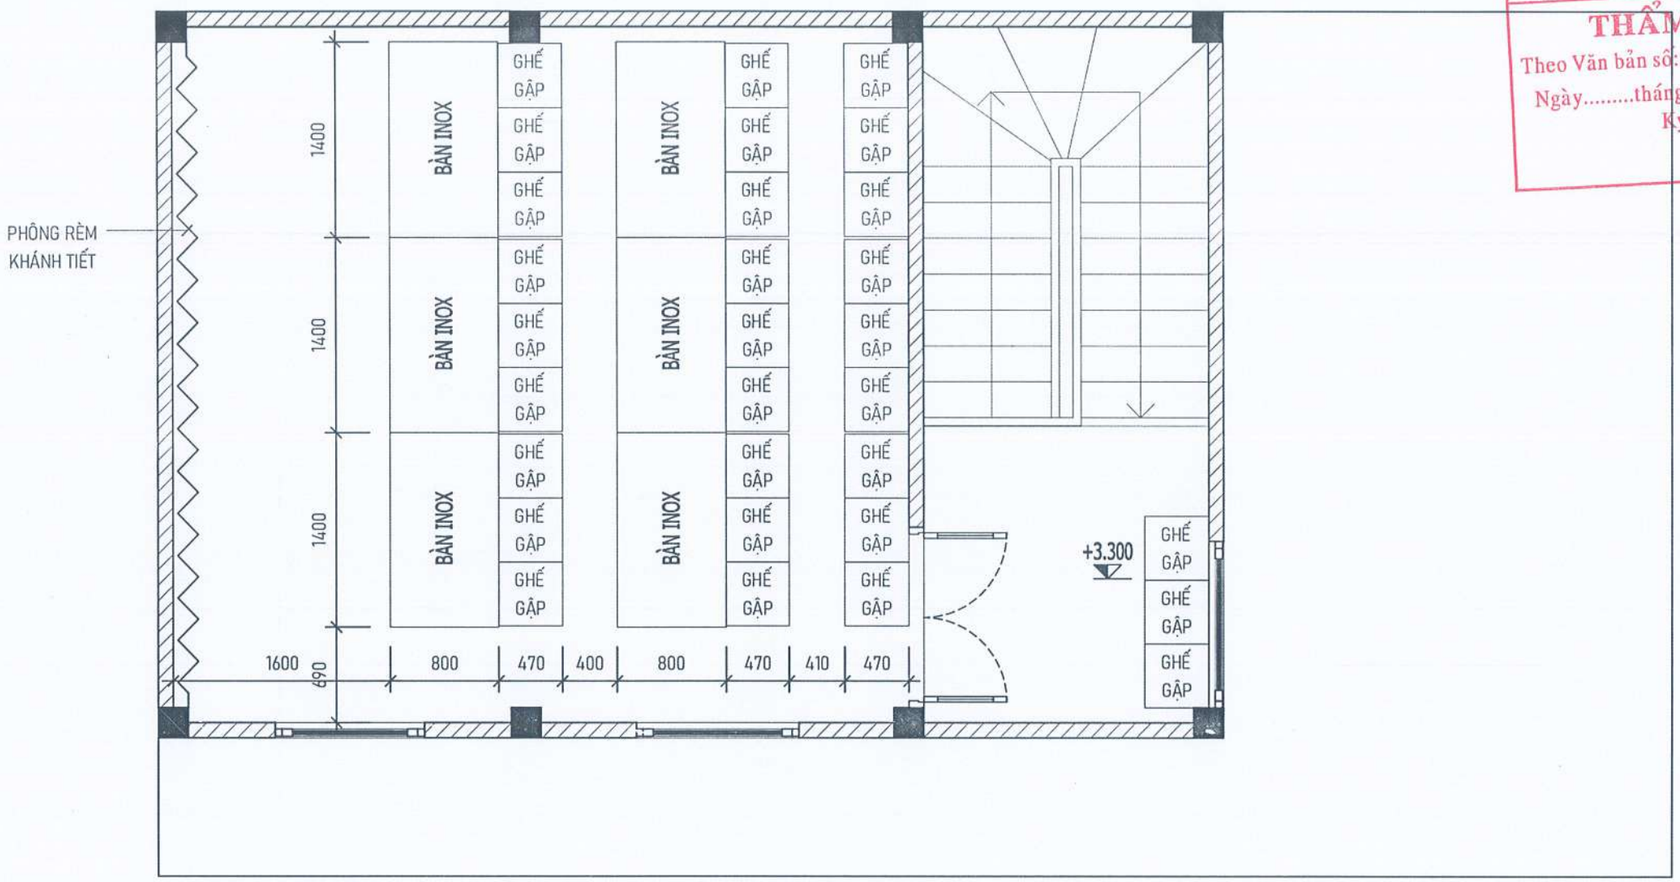

UBND PHƯỜNG Ô CHỢ DỪA
PHÒNG KINH TẾ, HẠ TẦNG VÀ ĐÔ THỊ
THẨM ĐỊNH
Theo Văn bản số:...../KTHTĐT
Ngày.....tháng.....năm 20.....
Ký tên:

NỘI DUNG CẢI TẠO:

- MUA SẮM BỔ SUNG TRANG THIẾT BỊ:
  - + GHẾ GẬP : 100 CÁI
  - + BÀN HỌP : 10 CÁI
  - + BỘ TRANG ÂM : 01 BỘ
  - + PHÔNG RÈM, KHÁNH TIẾT : 01 BỘ
  - + MÁY TÍNH : 01 BỘ
  - + MÁY IN : 01 BỘ
  - + INTERNET + WIFI : 01 BỘ
  - + BÀN MÁY TÍNH 1.4X0.7M : 01 BỘ

MẶT BẰNG BỐ TRÍ THIẾT BỊ TẦNG 2

CÔNG TY TNHH CCI
THẨM TRA
Theo Văn bản số...../.....
Ngày.....tháng.....năm 20.....
Ký tên:

YÊU CẦU TRƯỚC KHI THI CÔNG CẦN KHẢO SÁT HIỆN TRẠNG, KIỂM TRA KÍCH THƯỚC THỰC TẾ; KHI CẦN PHẢI THAY ĐỔI BẢN VẼ THIẾT KẾ CẦN LIÊN LẠC, TRAO ĐỔI VỚI BỘ PHẬN THIẾT KẾ YÊU CẦU CHỈNH SỬA

ĐD CHỦ ĐẦU TƯ:
(OWNER)
BAN QLDA ĐẦU TƯ - HẠ TẦNG PHƯỜNG Ô CHỢ DỪA

DỰ ÁN:
(PROJECT)
CẢI TẠO, SỬA CHỮA CÁC NHÀ SINH HOẠT CỘNG ĐỒNG TRÊN ĐỊA BÀN PHƯỜNG Ô CHỢ DỪA

HẠNG MỤC:
NHÀ SHCĐ SỐ 29 NGÁCH 98 PHỐ QUAN THỔ 3

ĐỊA ĐIỂM XÂY DỰNG:
(ADD)
PHƯỜNG Ô CHỢ DỪA - TP. HÀ NỘI

ĐƠN VỊ TƯ VẤN:
VINACOM
CHẤT LƯỢNG KHẲNG ĐỊNH UY TÍN
CTY CỔ PHẦN ĐẦU TƯ VÀ XÂY DỰNG VINACOM
ĐỊA CHỈ: TƯƠNG MAI - HÀ NỘI.
ĐIỆN THOẠI: 04. 22 15 66 12
EMAIL: VINACOM.CORP@GMAIL.COM

GIÁM ĐỐC:
(MANAGER)
ĐẶNG VIỆT HÙNG

CHỦ NHIỆM DỰ ÁN:
KTS: NGUYỄN BÁ CHIẾN

CHỦ TRÌ:
KTS: NGUYỄN BÁ CHIẾN

Q.L.K.T:
KS: LÊ VĂN THƯỜNG

THIẾT KẾ:
KTS: TRẦN TRUNG TUYẾN

TÊN BẢN VẼ:
(DRAWNG TITLE)
MẶT BẰNG BỐ TRÍ THIẾT BỊ TẦNG 2

GIAI ĐOẠN:	THIẾT KẾ BẢN VẼ THI CÔNG
TỶ LỆ: (SCANLE)	SỐ BẢN VẼ: (DRAWNG NO)
H. THÀNH: (FINISH) ...../2026	TB: 02

UBND PHƯỜNG Ô CHỢ DỪA
PHÒNG KINH TẾ, HẠ TẦNG VÀ ĐÔ THỊ

THẨM ĐỊNH

Theo Văn bản số:...../KTHTĐT

Ngày.....tháng.....năm 20.....

Ký tên:

HẠNG MỤC: SHCĐ SỐ 44 NGÕ 278 PHỐ TÔN ĐỨC THẮNG

CÔNG TY TNHH CCI

THẨM TRA

Theo Văn bản số...../.....

Ngày.....tháng.....năm 20.....

Ký tên:

YÊU CẦU TRƯỚC KHI THI CÔNG CẦN KHẢO SÁT HIỆN TRẠNG, KIỂM TRA KÍCH THƯỚC THỰC TẾ; KHI CẦN PHẢI THAY ĐỔI BẢN VẼ THIẾT KẾ CẦN LIÊN LẠC, TRAO ĐỔI VỚI BỘ PHẬN THIẾT KẾ YÊU CẦU CHỈNH SỬA

ĐD CHỦ ĐẦU TƯ:
(OWNER)
BAN QLDA ĐẦU TƯ - HẠ TẦNG PHƯỜNG Ô CHỢ DỪA

DỰ ÁN:
(PROJECT)
CẢI TẠO, SỬA CHỮA CÁC NHÀ SINH HOẠT CỘNG ĐỒNG TRÊN ĐỊA BÀN PHƯỜNG Ô CHỢ DỪA

HẠNG MỤC:
NHÀ SHCĐ SỐ 44 NGÕ 278 PHỐ TÔN ĐỨC THẮNG

ĐỊA ĐIỂM XÂY DỰNG:
(ADD)
PHƯỜNG Ô CHỢ DỪA - TP. HÀ NỘI

ĐƠN VỊ TƯ VẤN:
VINACOM
CHẤT LƯỢNG KHẲNG ĐỊNH UY TÍN
CTY CỔ PHẦN ĐẦU TƯ VÀ XÂY DỰNG VINACOM
ĐỊA CHỈ: TƯƠNG MAI - HÀ NỘI
ĐIỆN THOẠI: 04. 22 15 66 12
EMAIL: VINACOM.CORP@GMAIL.COM

M.S.D.N: 0500606...C.T.C.P. CÔNG TY CỔ PHẦN ĐẦU TƯ VÀ XÂY DỰNG VINACOM

GIÁM ĐỐC:
(MANAGER)
ĐẶNG VIỆT HƯNG

CHỦ NHIỆM DỰ ÁN:
KTS: NGUYỄN BÁ CHIẾN

CHỦ TRÌ:
KTS: NGUYỄN BÁ CHIẾN

Q.L.K.T:
KS: LÊ VĂN THƯỞNG

THIẾT KẾ:
KTS: TRẦN TRUNG TUYẾN

TÊN BẢN VẼ:
(DRAWNG TITLE)

GIAI ĐOẠN:	THIẾT KẾ BẢN VẼ THI CÔNG
TỶ LỆ: (SCANLE)	SỐ BẢN VẼ: (DRAWNG NO)
H. THÀNH: (FINISH) ...../2026	

MẶT BẰNG TỔNG THỂ CÔNG TRÌNH

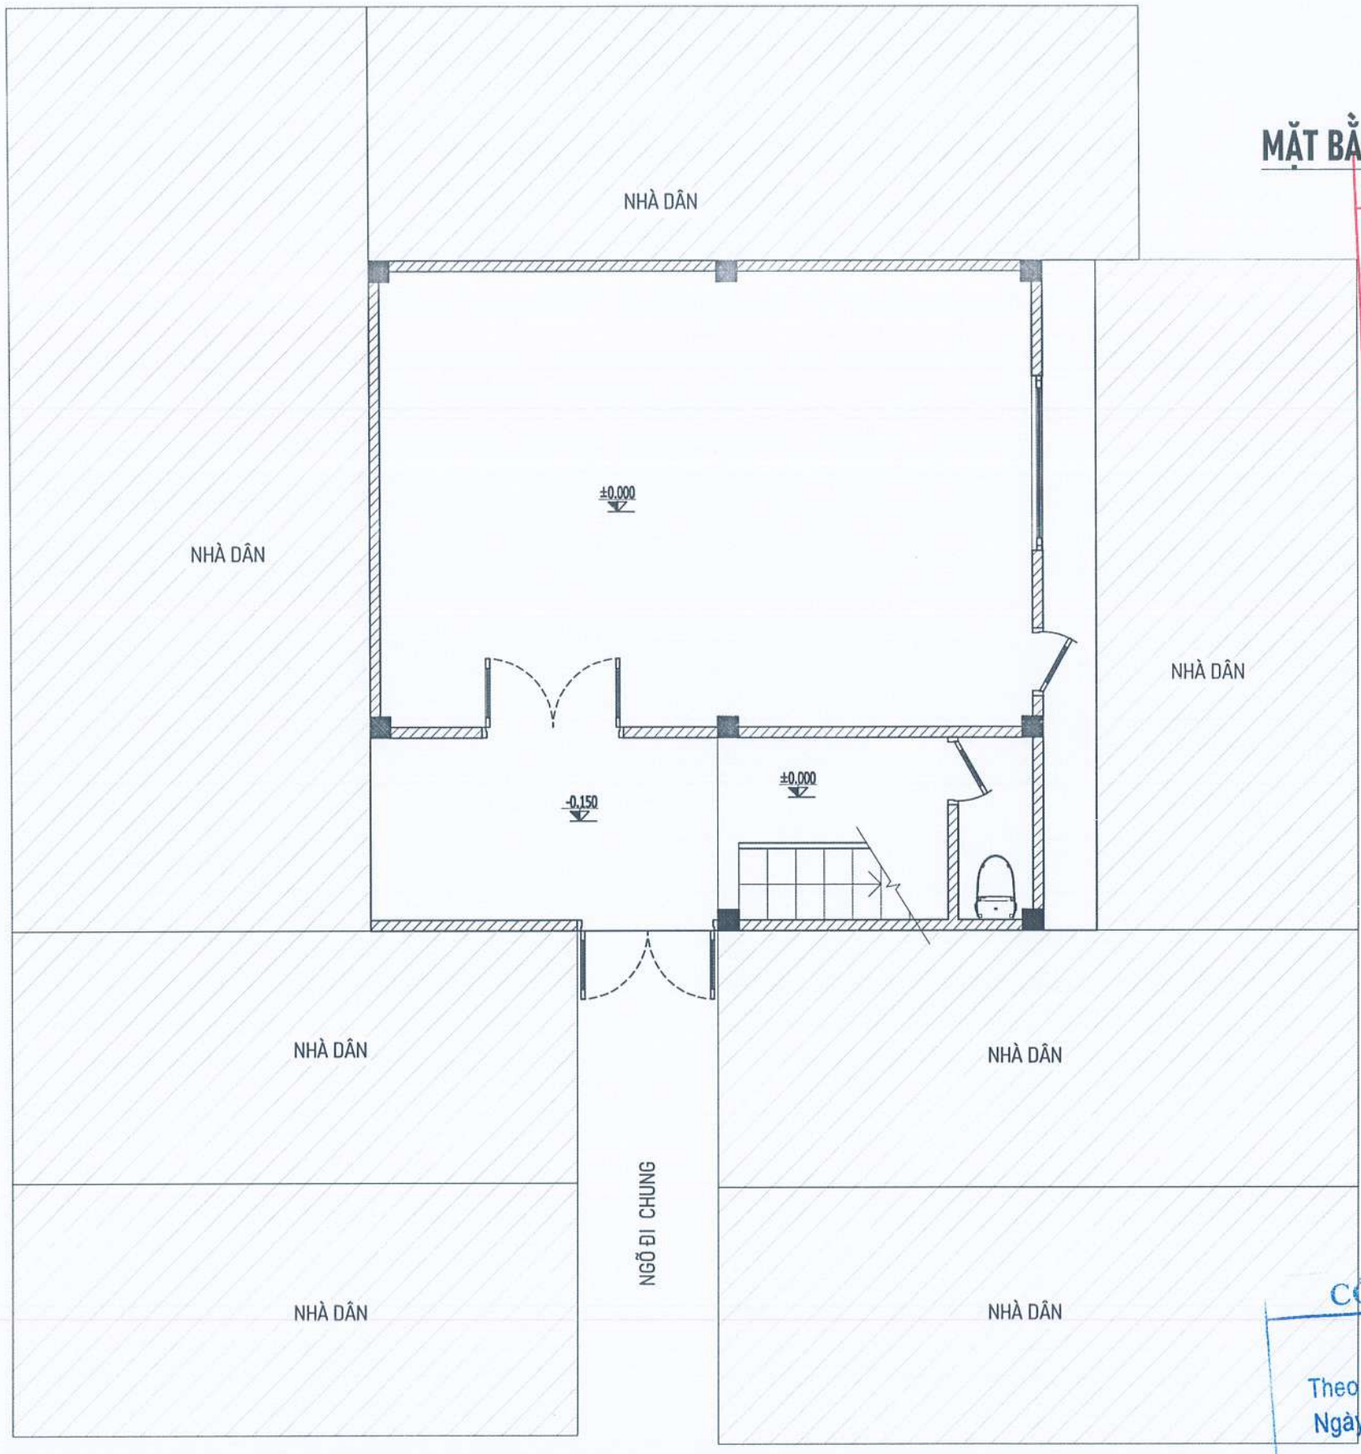

UBND PHƯỜNG Ô CHỢ DỪA
PHÒNG KINH TẾ, HẠ TẦNG VÀ ĐÔ THỊ
THẨM ĐỊNH
Theo Văn bản số:...../KTHTĐT
Ngày.....tháng.....năm 20.....
Ký tên:

CÔNG TY TNHH CCI
THẨM TRA
Theo Văn bản số...../.....
Ngày.....tháng.....năm 20.....
Ký tên:

ĐD CHỦ ĐẦU TƯ:
(OWNER)
BAN QLDA ĐẦU TƯ - HẠ TẦNG PHƯỜNG Ô CHỢ DỪA

DỰ ÁN:
(PROJECT)
CẢI TẠO, SỬA CHỮA CÁC NHÀ SINH HOẠT CỘNG ĐỒNG TRÊN ĐỊA BÀN PHƯỜNG Ô CHỢ DỪA

HẠNG MỤC:
NHÀ SHCĐ SỐ 44 NGÕ 278 PHỐ TÔN ĐỨC THẮNG

ĐỊA ĐIỂM XÂY DỰNG:
(ADD)
PHƯỜNG Ô CHỢ DỪA - TP. HÀ NỘI

ĐƠN VỊ TƯ VẤN:
VINACOM
CHẤT LƯỢNG KHẲNG ĐỊNH UY TÍN
CTY CỔ PHẦN ĐẦU TƯ VÀ XÂY DỰNG VINACOM
ĐỊA CHỈ: TƯƠNG MAI - HÀ NỘI
ĐIỆN THOẠI: 04. 22 15 66 12
EMAIL: VINACOM.CORP@GMAIL.COM

M.S.D.N: 0500605...
CÔNG TY CỔ PHẦN ĐẦU TƯ VÀ XÂY DỰNG VINACOM

GIÁM ĐỐC:
(MANAGER)
ĐẶNG VIỆT HƯNG

CHỦ NHIỆM DỰ ÁN:
KTS: NGUYỄN BÁ CHIẾN

CHỦ TRÌ:
KTS: NGUYỄN BÁ CHIẾN

Q.L.K.T:
KS: LÊ VĂN THƯỞNG

THIẾT KẾ:
KTS: TRẦN TRUNG TUYẾN

TÊN BẢN VẼ:
(DRAWNG TITLE)
MẶT BẰNG TẦNG 1

GIAI ĐOẠN:	THIẾT KẾ BẢN VẼ THI CÔNG
TỶ LỆ: (SCANLE)	SỐ BẢN VẼ: (DRAWNG NO)
H. THÀNH: (FINISH) ...../2026	KT: 01

YÊU CẦU TRƯỚC KHI THI CÔNG CẦN KHẢO SÁT HIỆN TRẠNG, KIỂM TRA KÍCH THƯỚC THỰC TẾ; KHI CẦN PHẢI THAY ĐỔI BẢN VẼ THIẾT KẾ CẦN LIÊN LẠC, TRAO ĐỔI VỚI BỘ PHẬN THIẾT KẾ YÊU CẦU CHỈNH SỬA

UBND PHƯỜNG Ô CHỢ DỪA
PHÒNG KINH TẾ, HẠ TẦNG VÀ ĐÔ THỊ
THẨM ĐỊNH
Theo Văn bản số:...../KTHTĐT
Ngày.....tháng.....năm 20.....
Ký tên:

PHẦN HIỆN TRẠNG

CÔNG TY TNHH CCI
THẨM TRA
Theo Văn bản số...../.....
Ngày.....tháng.....năm 20...../...
Ký tên:

YÊU CẦU TRƯỚC KHI THI CÔNG CẦN KHẢO SÁT HIỆN TRẠNG, KIỂM TRA KÍCH THƯỚC THỰC TẾ; KHI CẦN PHẢI THAY ĐỔI BẢN VẼ THIẾT KẾ CẦN LIÊN LẠC, TRAO ĐỔI VỚI BỘ PHẬN THIẾT KẾ YÊU CẦU CHỈNH SỬA

ĐƠ CHỦ ĐẦU TƯ:
(OWNER)
BAN QLDA ĐẦU TƯ - HẠ TẦNG
PHƯỜNG Ô CHỢ DỪA

DỰ ÁN:
(PROJECT)
CẢI TẠO, SỬA CHỮA CÁC NHÀ SINH HOẠT CỘNG ĐỒNG TRÊN ĐỊA BÀN PHƯỜNG Ô CHỢ DỪA

HẠNG MỤC:
NHÀ SHCĐ SỐ 44 NGÕ 278
PHỐ TÔN ĐỨC THẮNG

ĐỊA ĐIỂM XÂY DỰNG:
(ADD)
PHƯỜNG Ô CHỢ DỪA - TP. HÀ NỘI

ĐƠN VỊ TƯ VẤN:
VINACOM
CHẤT LƯỢNG KHẲNG ĐỊNH UY TÍN
CTY CỔ PHẦN ĐẦU TƯ VÀ XÂY DỰNG VINACOM
ĐỊA CHỈ: TƯƠNG MAI - HÀ NỘI.
ĐIỆN THOẠI: 04. 22 15 66 12
EMAIL: VINACOM.CORP@GMAIL.COM

GIÁM ĐỐC:
(MANAGER)
ĐẶNG VIỆT HƯNG

CHỦ NHIỆM DỰ ÁN:
KTS: NGUYỄN BÁ CHIẾN

CHỦ TRÌ:
KTS: NGUYỄN BÁ CHIẾN

Q.L.K.T:
KS: LÊ VĂN THƯỜNG

THIẾT KẾ:
KTS: TRẦN TRUNG TUYẾN

TÊN BẢN VẼ:
(DRAWNG TITLE)

GIAI ĐOẠN:	THIẾT KẾ BẢN VẼ THI CÔNG
TỶ LỆ: (SCANLE)	SỐ BẢN VẼ: (DRAWNG NO)
H. THÀNH: (FINISH) ...../2026	

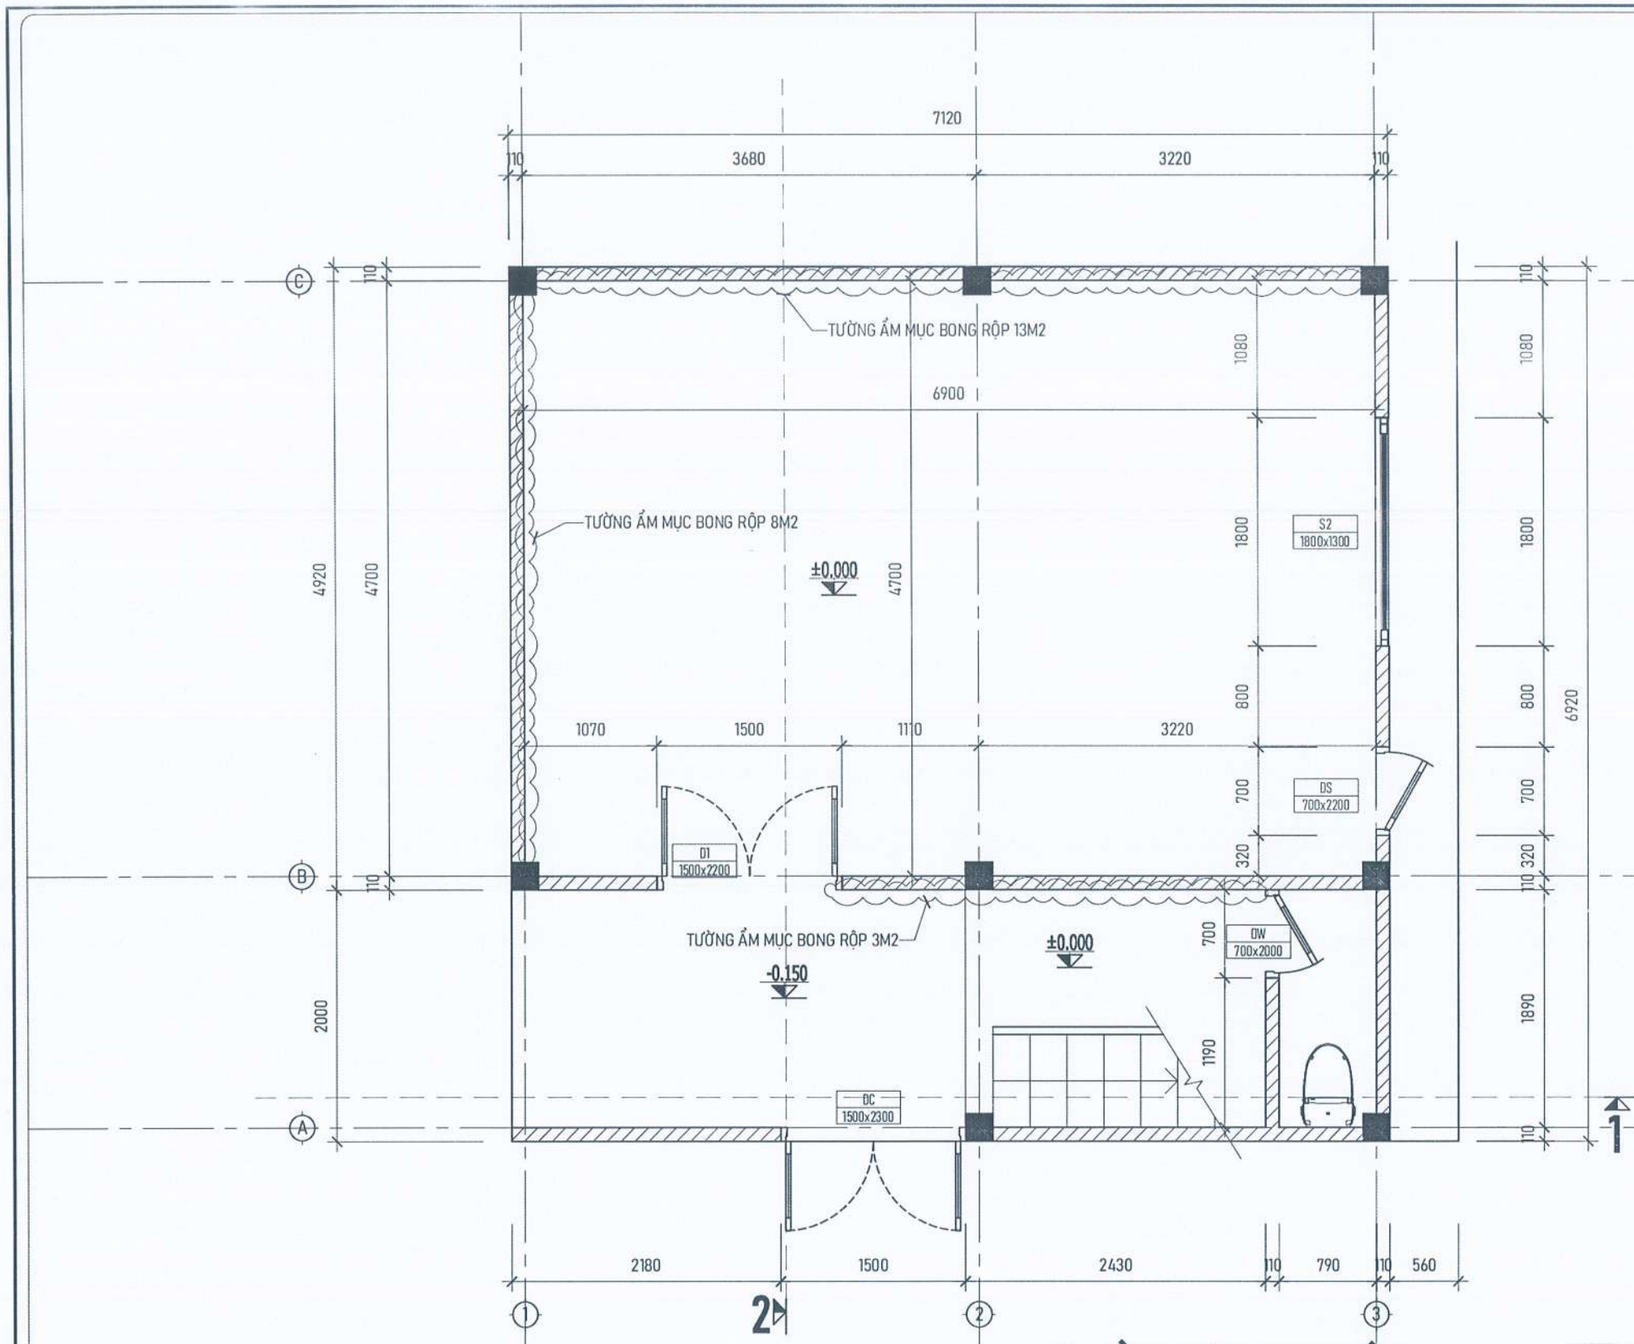

MẶT BẰNG HIỆN TRẠNG TẦNG 1

HIỆN TRẠNG:

- GẠCH LÁT NỀN TẦNG 1 V2 BUNG VÁ NHIỀU LOẠI GẠCH KHÁC NHAU DO KDC TỰ SỬA CHỮA NHIỀU LẦN.
- TƯỜNG TRONG VÀ NGOÀI NHÀ NHIỀU VỊ TRÍ THẤM MỐC, BONG TRÓC LỚP VỮA TRÁT, LỚP SƠN BẠC MÀU.
- HỆ THỐNG SÊ NÔ MÁI VÀ MÁI TÔN CŨ HỎNG XUỐNG CẤP GÂY NGẤM THẤM DỘT.
- MỘT SỐ THIẾT BỊ ĐIỆN CHẬP CHÁY CŨ HỎNG (05 BỘ ĐÈN CHIẾU SÁNG).
- BIỂN HIỆU CÔNG TRÌNH BUNG VỠ, ẢI MÀU.
- TRANG THIẾT BỊ CHƯA ĐỦ ĐỂ PHỤC VỤ NHU CẦU SINH HOẠT CỦA NHÂN DÂN.

YÊU CẦU TRƯỚC KHI THI CÔNG CẦN KHẢO SÁT HIỆN TRẠNG, KIỂM TRA KÍCH THƯỚC THỰC TẾ; KHI CẦN PHẢI THAY ĐỔI BẢN VẼ THIẾT KẾ CẦN LIÊN LẠC, TRAO ĐỔI VỚI BỘ PHẬN THIẾT KẾ YÊU CẦU CHỈNH SỬA

UBND PHƯỜNG Ô CHỢ DỪA
PHÒNG KINH TẾ, HẠ TẦNG VÀ ĐÔ THỊ
THẨM ĐỊNH
Theo Văn bản số:...../KTHTĐT
Ngày.....tháng.....năm 20.....
Ký tên:

CÔNG TY TNHH CCI
THẨM TRA
Theo Văn bản số...../.....
Ngày.....tháng.....năm 20.....
Ký tên:

ĐD CHỦ ĐẦU TƯ:
(OWNER)
BAN QLDA ĐẦU TƯ - HẠ TẦNG PHƯỜNG Ô CHỢ DỪA

DỰ ÁN:
(PROJECT)
CẢI TẠO, SỬA CHỮA CÁC NHÀ SINH HOẠT CỘNG ĐỒNG TRÊN ĐỊA BÀN PHƯỜNG Ô CHỢ DỪA

HẠNG MỤC:
NHÀ SHCĐ SỐ 44 NGÕ 278 PHỐ TÔN ĐỨC THẮNG

ĐỊA ĐIỂM XÂY DỰNG:
(ADD)
PHƯỜNG Ô CHỢ DỪA - TP. HÀ NỘI

ĐƠN VỊ TƯ VẤN:
VINACOM
CHẤT LƯỢNG KHẲNG ĐỊNH UY TÍN
CTY CỔ PHẦN ĐẦU TƯ VÀ XÂY DỰNG VINACOM
ĐỊA CHỈ: TƯƠNG MAI - HÀ NỘI.
ĐIỆN THOẠI: 04. 22 15 66 12
EMAIL: VINACOM.CORP@GMAIL.COM

GIÁM ĐỐC:
(MANAGER)
ĐẶNG VIỆT HƯNG

CHỦ NHIỆM DỰ ÁN:
KTS: NGUYỄN BÁ CHIẾN

CHỦ TRÌ:
KTS: NGUYỄN BÁ CHIẾN

Q.L.K.T:
KS: LÊ VĂN THƯỜNG

THIẾT KẾ:
KTS: TRẦN TRUNG TUYẾN

TÊN BẢN VẼ:
(DRAWNG TITLE)
MẶT BẰNG HIỆN TRẠNG TẦNG 1

GIAI ĐOẠN:	THIẾT KẾ BẢN VẼ THI CÔNG
TỶ LỆ: (SCANLE)	SỐ BẢN VẼ: (DRAWNG NO)
H. THÀNH: (FINISH) ...../2026	HT: 01

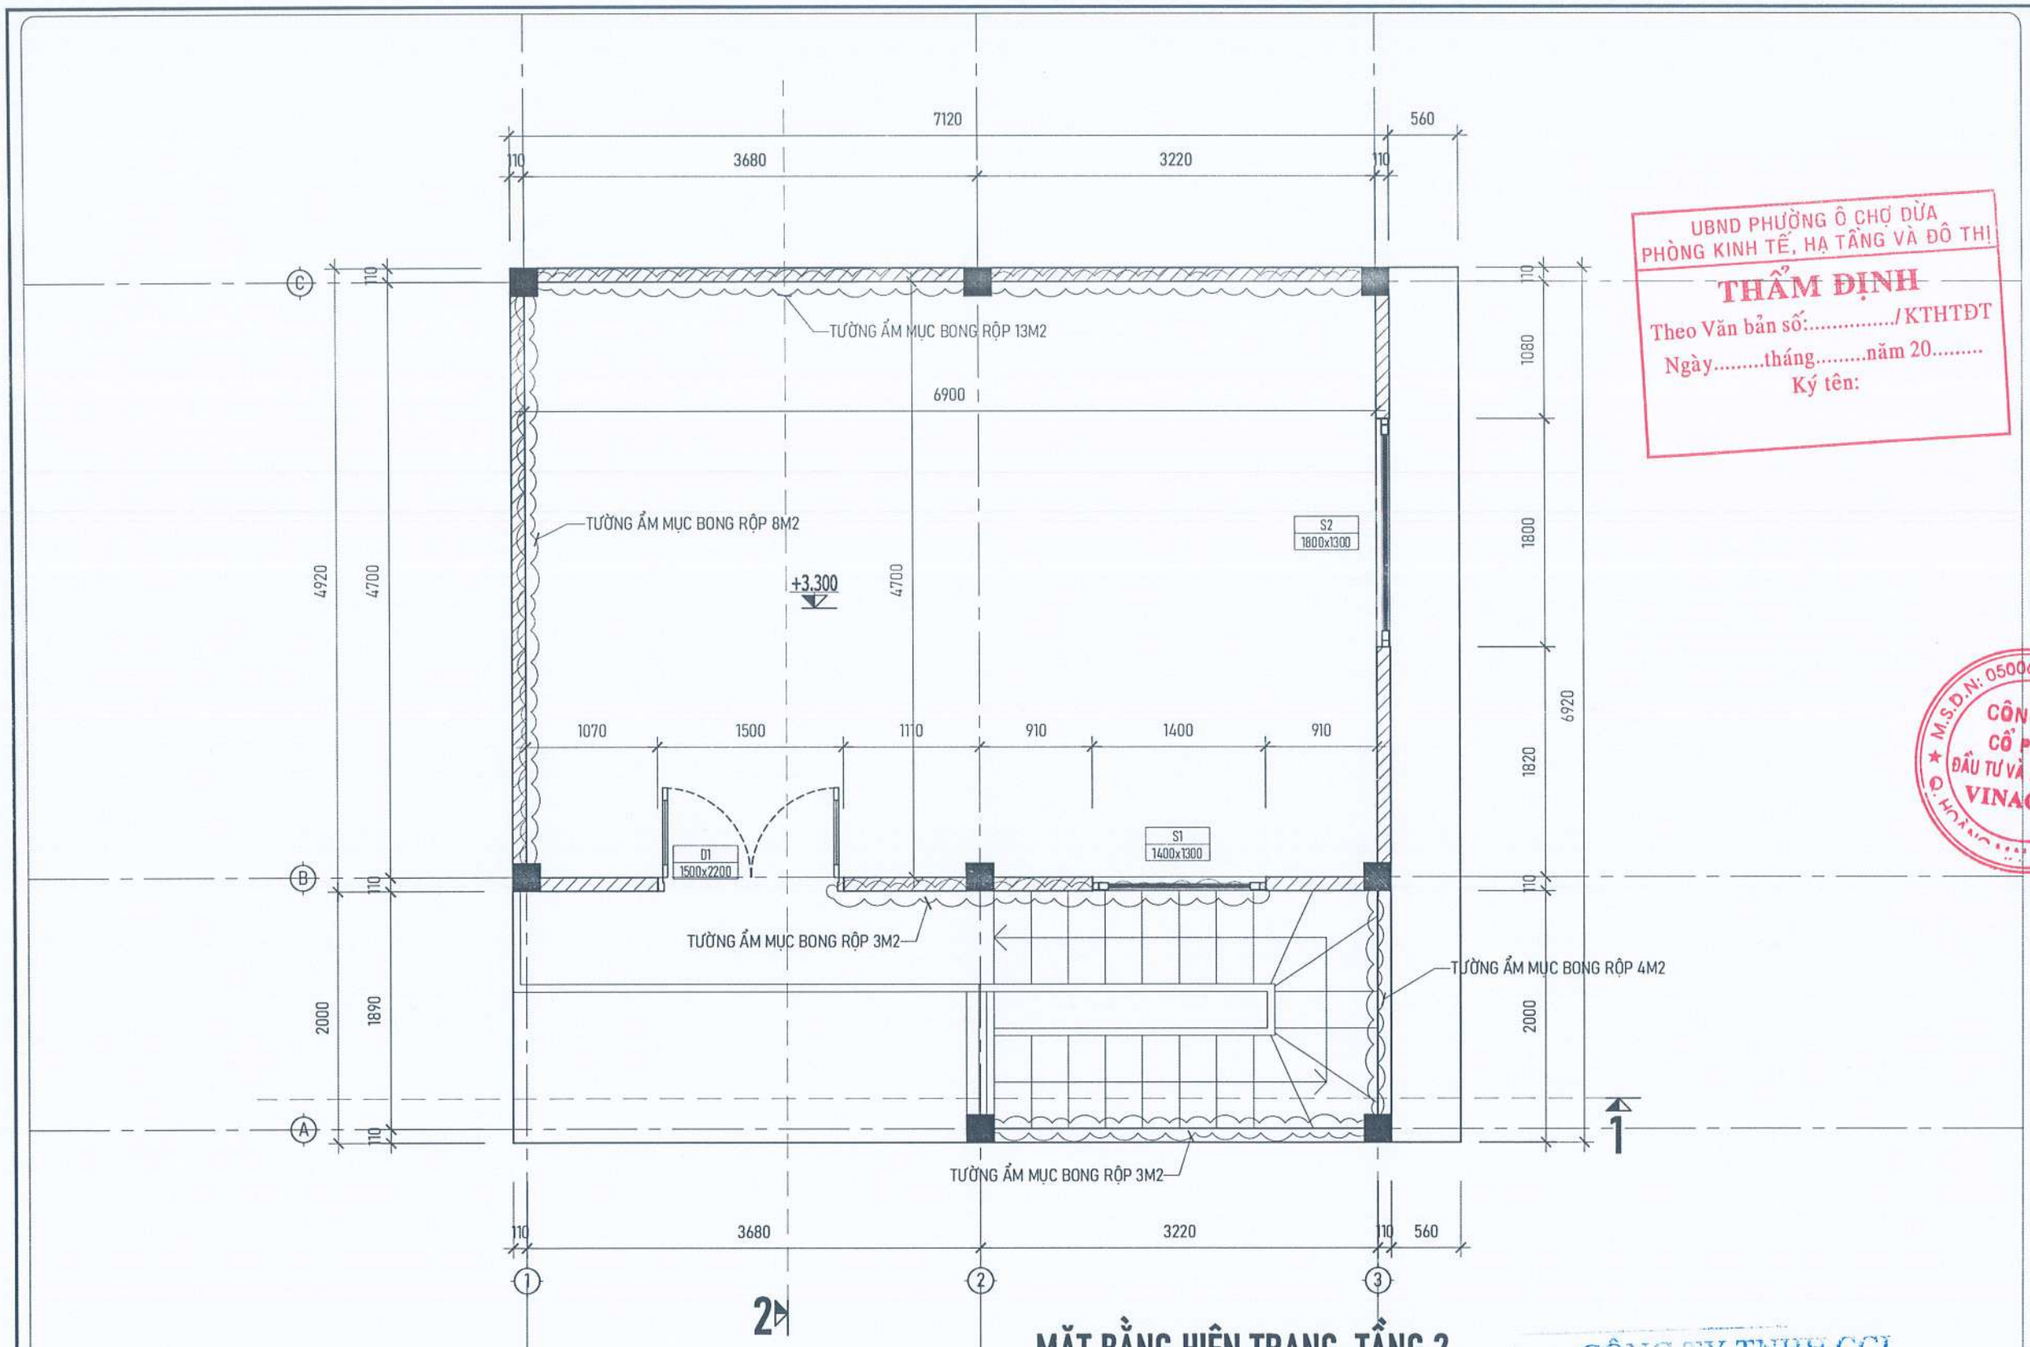

MẶT BẰNG HIỆN TRẠNG TẦNG 2

HIỆN TRẠNG:

- GẠCH LÁT NỀN TẦNG 1 V2 BUNG VÁ NHIỀU LOẠI GẠCH KHÁC NHAU DO KDC TỰ SỬA CHỮA NHIỀU LẦN.
- TƯỜNG TRONG VÀ NGOÀI NHÀ NHIỀU VỊ TRÍ THẤM MỐC, BONG TRÓC LỚP VỮA TRÁT, LỚP SƠN BẠC MÀU.
- HỆ THỐNG SÊ NÔ MÁI VÀ MÁI TÔN CŨ HỎNG XUỐNG CẤP GÂY NGẤM THẤM ĐỌT.
- MỘT SỐ THIẾT BỊ ĐIỆN CHẬP CHÁY CŨ HỎNG (05 BỘ ĐÈN CHIẾU SÁNG).
- BIỂN HIỆU CÔNG TRÌNH BUNG VỠ, ẢI MÀU.
- TRANG THIẾT BỊ CHƯA ĐỦ ĐỂ PHỤC VỤ NHU CẦU SINH HOẠT CỦA NHÂN DÂN.

YÊU CẦU TRƯỚC KHI THI CÔNG CẦN KHẢO SÁT HIỆN TRẠNG, KIỂM TRA KÍCH THƯỚC THỰC TẾ; KHI CẦN PHẢI THAY ĐỔI BẢN VẼ THIẾT KẾ CẦN LIÊN LẠC, TRAO ĐỔI VỚI BỘ PHẬN THIẾT KẾ YÊU CẦU CHỈNH SỬA

UBND PHƯỜNG Ô CHỢ DỪA
PHÒNG KINH TẾ, HẠ TẦNG VÀ ĐÔ THỊ
THẨM ĐỊNH
Theo Văn bản số:...../KTHTĐT
Ngày.....tháng.....năm 20.....
Ký tên:

CÔNG TY TNHH CCI
THẨM TRA
Theo Văn bản số...../.....
Ngày.....tháng.....năm 20.....
Ký tên:

ĐD CHỦ ĐẦU TƯ:
(OWNER)
BAN QLDA ĐẦU TƯ - HẠ TẦNG PHƯỜNG Ô CHỢ DỪA

DỰ ÁN:
(PROJECT)
CẢI TẠO, SỬA CHỮA CÁC NHÀ SINH HOẠT CỘNG ĐỒNG TRÊN ĐỊA BÀN PHƯỜNG Ô CHỢ DỪA

HẠNG MỤC:
NHÀ SHCĐ SỐ 44 NGÕ 278 PHỐ TÔN ĐỨC THẮNG

ĐỊA ĐIỂM XÂY DỰNG:
(ADD)
PHƯỜNG Ô CHỢ DỪA - TP. HÀ NỘI

ĐƠN VỊ TƯ VẤN:
VINACOM
CHẤT LƯỢNG KHẲNG ĐỊNH UY TÍN
CTY CỔ PHẦN ĐẦU TƯ VÀ XÂY DỰNG VINACOM
ĐỊA CHỈ: TƯƠNG MAI - HÀ NỘI
ĐIỆN THOẠI: 04 22 15 66 12
EMAIL: VINACOM.CORP@GMAIL.COM

M.S.D.N: 0500605406 CÔNG TY CỔ PHẦN ĐẦU TƯ VÀ XÂY DỰNG VINACOM

GIÁM ĐỐC:
(MANAGER)
ĐẶNG VIỆT HƯNG

CHỦ NHIỆM DỰ ÁN:
KTS: NGUYỄN BÁ CHIẾN

CHỦ TRÌ:
KTS: NGUYỄN BÁ CHIẾN

Q.L.K.T:
KS: LÊ VĂN THƯỜNG

THIẾT KẾ:
KTS: TRẦN TRUNG TUYẾN

TÊN BẢN VẼ:
(DRAWNG TITLE)
MẶT BẰNG HIỆN TRẠNG TẦNG 2

GIAI ĐOẠN:	THIẾT KẾ BẢN VẼ THI CÔNG
TỶ LỆ: (SCANLE)	SỐ BẢN VẼ: (DRAWNG NO)
H. THÀNH: (FINISH) ...../2026	HT: 02

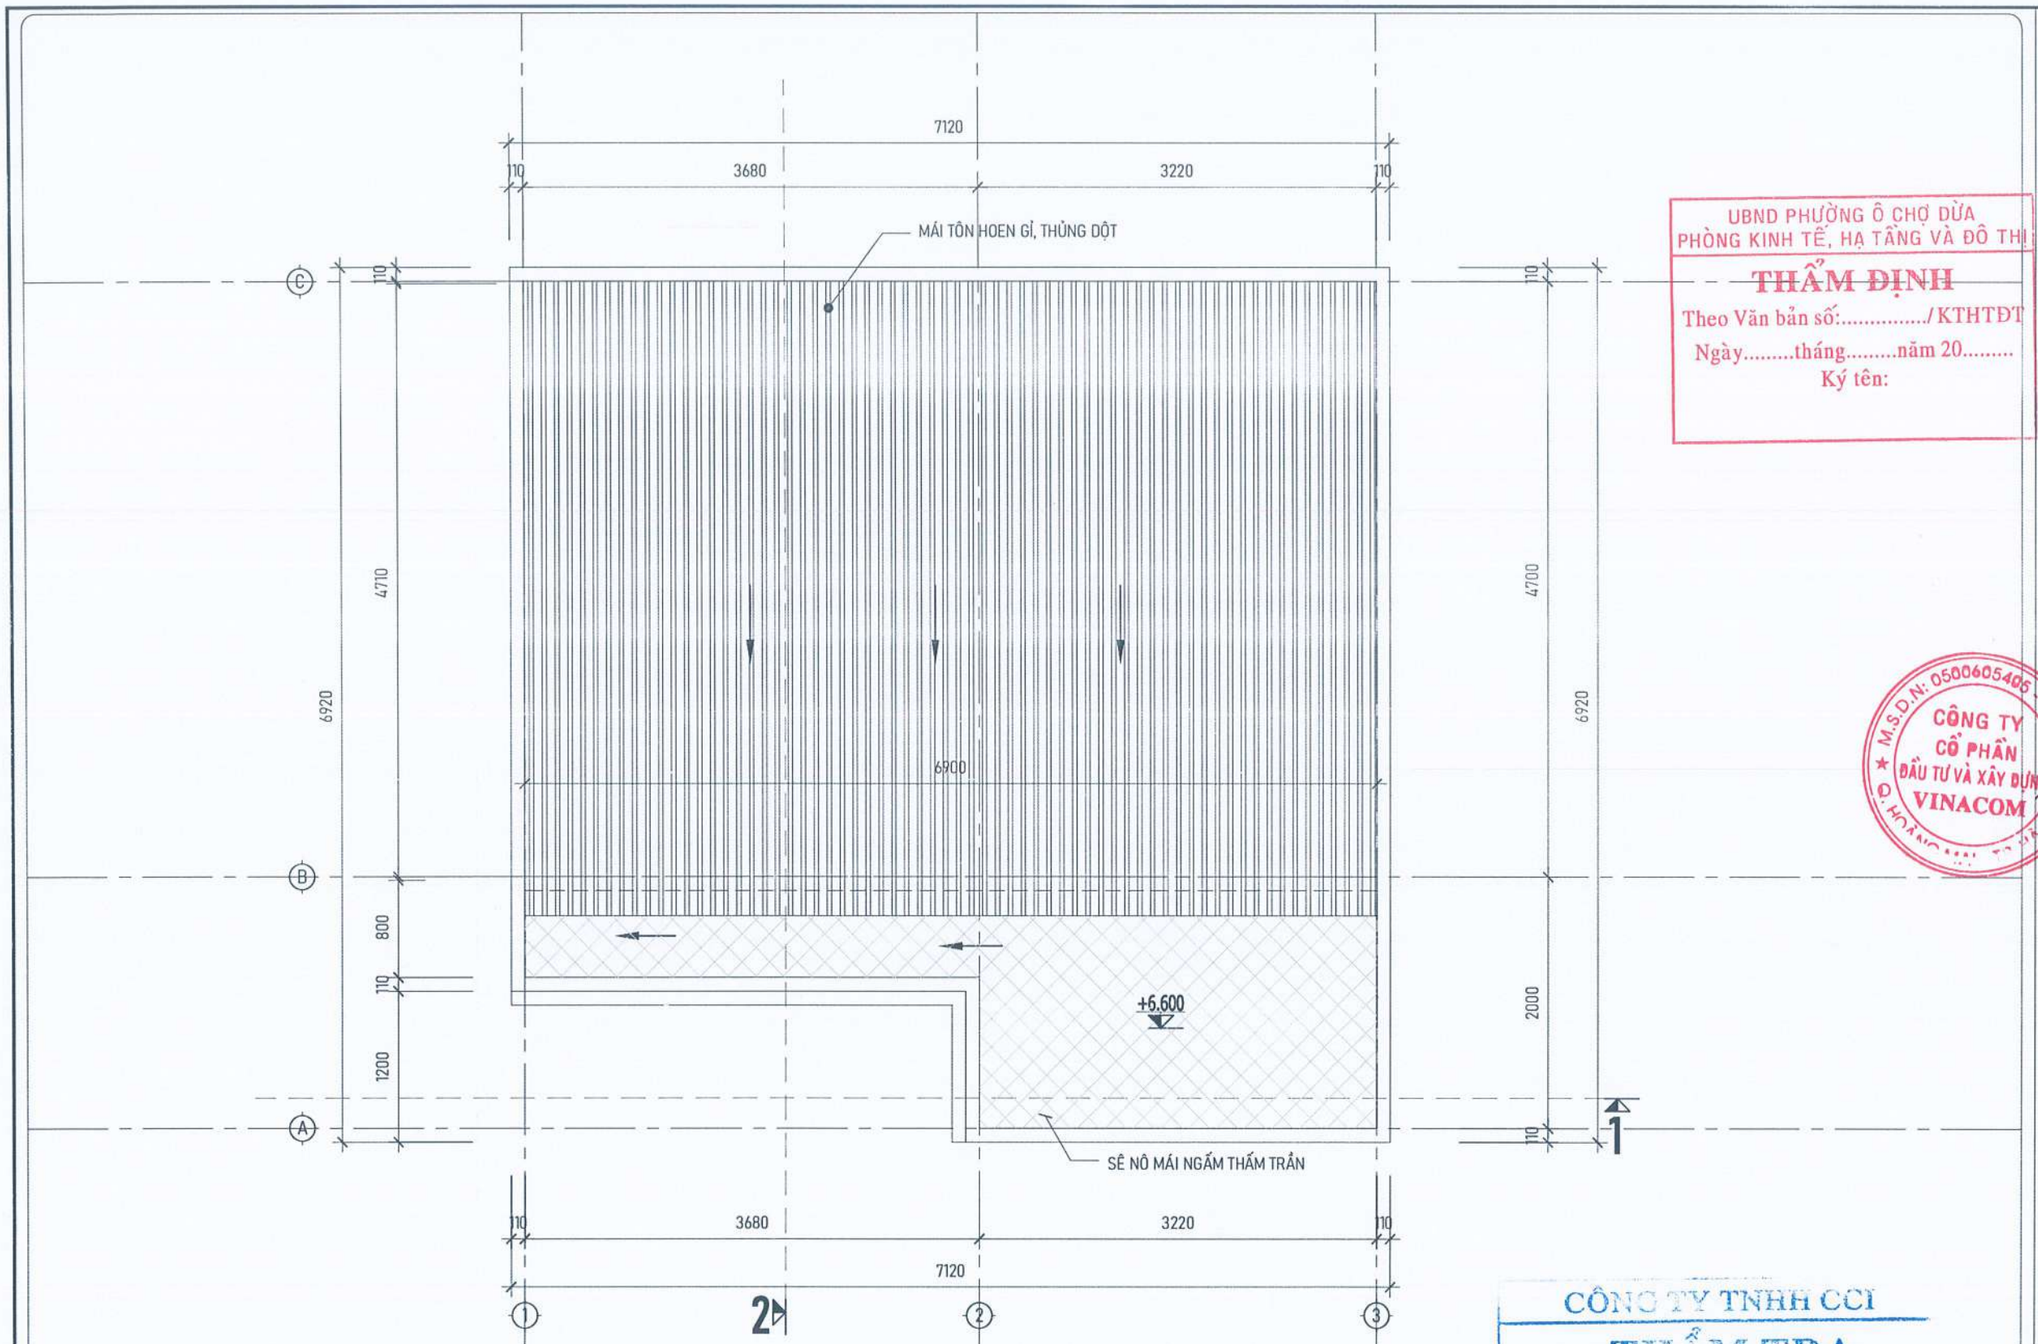

UBND PHƯỜNG Ô CHỢ DỪA
PHÒNG KINH TẾ, HẠ TẦNG VÀ ĐÔ THỊ

THẨM ĐỊNH

Theo Văn bản số:...../KTHTĐT

Ngày.....tháng.....năm 20.....

Ký tên:

CÔNG TY TNHH CCI

THẨM TRA

Theo Văn bản số...../.....

Ngày.....tháng.....năm 20.....

Ký tên:

HIỆN TRẠNG:

- GẠCH LÁT NỀN TẦNG 1 V2 BUNG VÁ NHIỀU LOẠI GẠCH KHÁC NHAU DO KDC TỰ SỬA CHỮA NHIỀU LẦN.
- TƯỜNG TRONG VÀ NGOÀI NHÀ NHIỀU VỊ TRÍ THẤM MỐC, BONG TRÓC LỚP VỮA TRÁT, LỚP SƠN BẠC MÀU.
- HỆ THỐNG SÊ NÔ MÁI VÀ MÁI TÔN CŨ HỎNG XUỐNG CẤP GÂY NGẤM THẤM DỘT.
- MỘT SỐ THIẾT BỊ ĐIỆN CHẬP CHÁY CŨ HỎNG (05 BỘ ĐÈN CHIẾU SÁNG).
- BIỂN HIỆU CÔNG TRÌNH BUNG VỠ, ẢI MÀU.
- TRANG THIẾT BỊ CHƯA ĐỦ ĐỂ PHỤC VỤ NHU CẦU SINH HOẠT CỦA NHÂN DÂN.

MẶT BẰNG HIỆN TRẠNG MÁI

YÊU CẦU TRƯỚC KHI THI CÔNG CẦN KHẢO SÁT HIỆN TRẠNG, KIỂM TRA KÍCH THƯỚC THỰC TẾ; KHI CẦN PHẢI THAY ĐỔI BẢN VẼ THIẾT KẾ CẦN LIÊN LẠC, TRAO ĐỔI VỚI BỘ PHẬN THIẾT KẾ YÊU CẦU CHỈNH SỬA

ĐD CHỦ ĐẦU TƯ:
(OWNER)
BAN QLDA ĐẦU TƯ - HẠ TẦNG PHƯỜNG Ô CHỢ DỪA

DỰ ÁN:
(PROJECT)
CẢI TẠO, SỬA CHỮA CÁC NHÀ SINH HOẠT CỘNG ĐỒNG TRÊN ĐỊA BÀN PHƯỜNG Ô CHỢ DỪA

HẠNG MỤC:
NHÀ SHCĐ SỐ 44 NGÕ 278 PHỐ TÔN ĐỨC THẮNG

ĐỊA ĐIỂM XÂY DỰNG:
(ADD)
PHƯỜNG Ô CHỢ DỪA - TP. HÀ NỘI

ĐƠN VỊ TƯ VẤN:
VINACOM
CHẤT LƯỢNG KHẲNG ĐỊNH UY TÍN
CTY CỔ PHẦN ĐẦU TƯ VÀ XÂY DỰNG VINACOM
ĐỊA CHỈ: TƯƠNG MAI - HÀ NỘI
ĐIỆN THOẠI: 04. 22 15 66 12
EMAIL: VINACOM.CORP@GMAIL.COM

M.S.D.N: 0500605405 - C.T.C.P - CÔNG TY CỔ PHẦN ĐẦU TƯ VÀ XÂY DỰNG VINACOM

GIÁM ĐỐC:
(MANAGER)
ĐẶNG VIỆT HƯNG

CHỦ NHIỆM DỰ ÁN:
KTS: NGUYỄN BÁ CHIẾN

CHỦ TRÌ:
KTS: NGUYỄN BÁ CHIẾN

Q.L.K.T:
KS: LÊ VĂN THƯỜNG

THIẾT KẾ:
KTS: TRẦN TRUNG TUYẾN

TÊN BẢN VẼ:
(DRAWNG TITLE)
MẶT BẰNG HIỆN TRẠNG MÁI

GIAI ĐOẠN:	THIẾT KẾ BẢN VẼ THI CÔNG
TỶ LỆ: (SCANLE)	SỐ BẢN VẼ: (DRAWNG NO)
H. THÀNH: (FINISH) ...../2026	HT: 03

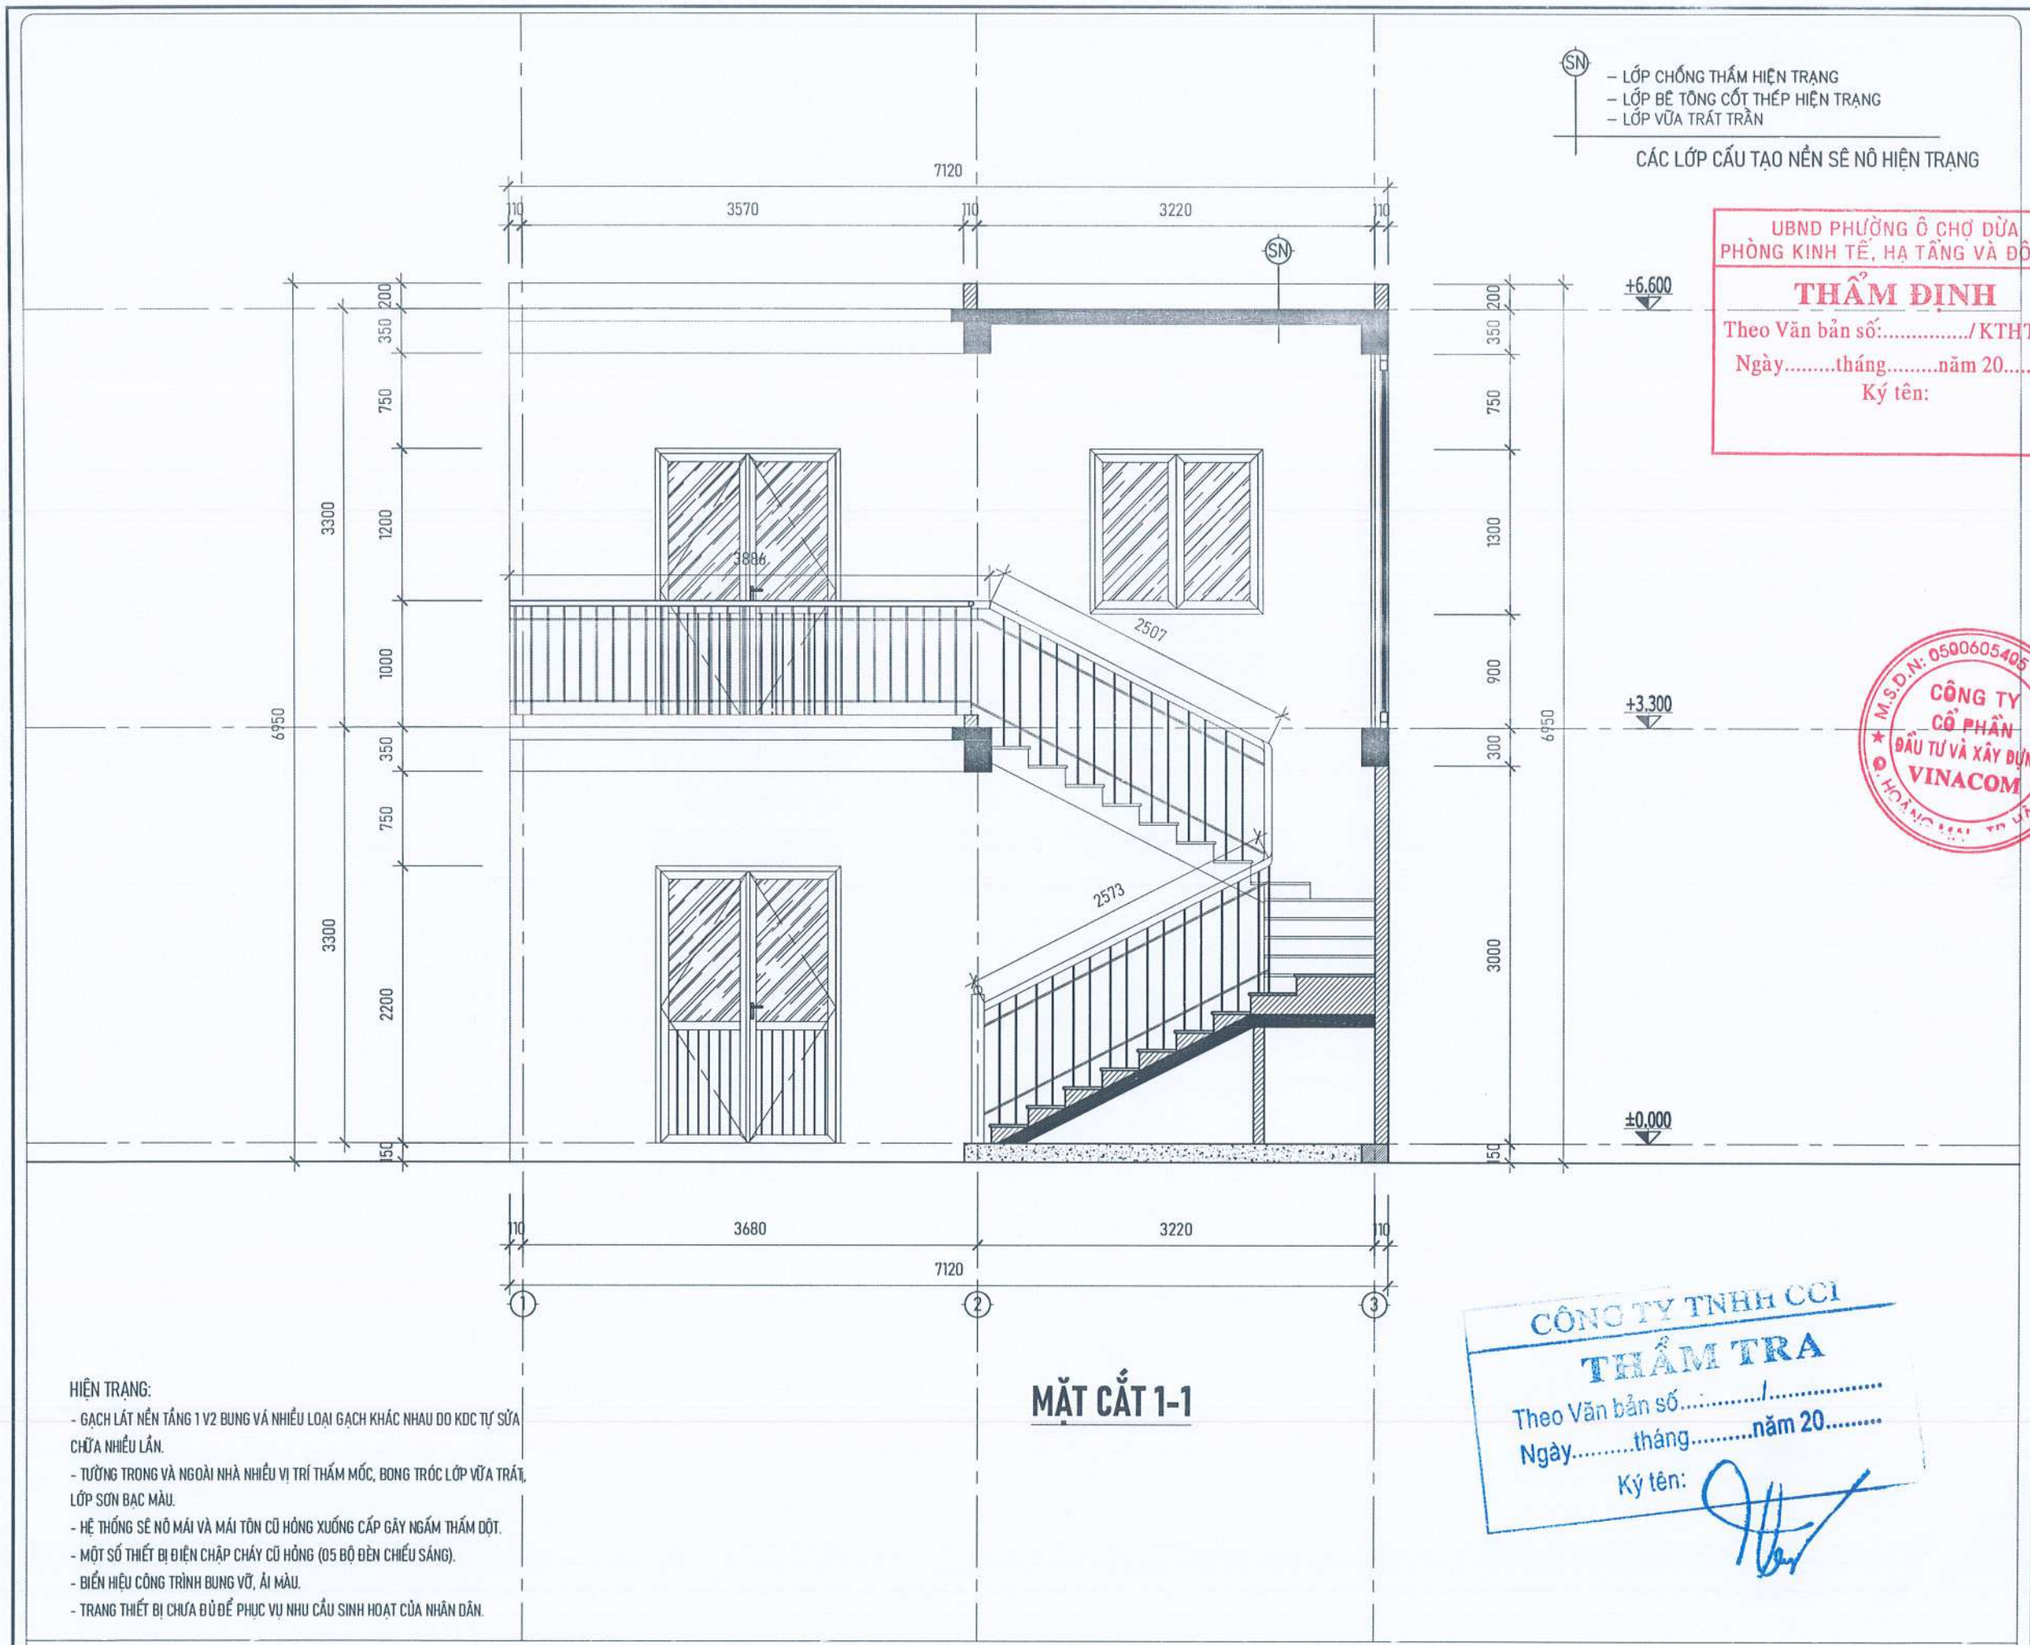

UBND PHƯỜNG Ô CHỢ DỪA
PHÒNG KINH TẾ, HẠ TẦNG VÀ ĐÔ THỊ
THẨM ĐỊNH
Theo Văn bản số:...../KTHTĐT
Ngày.....tháng.....năm 20.....
Ký tên:

CÔNG TY TNHH CCI
THẨM TRA
Theo Văn bản số...../.....
Ngày.....tháng.....năm 20.....
Ký tên:

HIỆN TRẠNG:
- GẠCH LÁT NỀN TẦNG 1 V2 BUNG VÁ NHIỀU LOẠI GẠCH KHÁC NHAU DO KDC TỰ SỬA CHỮA NHIỀU LẦN.
- TƯỜNG TRONG VÀ NGOÀI NHÀ NHIỀU VỊ TRÍ THẤM MỐC, BONG TRÓC LỚP VỮA TRÁT, LỚP SƠN BẠC MÀU.
- HỆ THỐNG SÊ NÔ MÁI VÀ MÁI TÔN CŨ HỎNG XUỐNG CẤP GÂY NGẤM THẤM DỘT.
- MỘT SỐ THIẾT BỊ ĐIỆN CHẬP CHÁY CŨ HỎNG (05 BỘ ĐÈN CHIẾU SÁNG).
- BIỂN HIỆU CÔNG TRÌNH BUNG VỠ, ÁI MÀU.
- TRANG THIẾT BỊ CHƯA ĐỦ ĐỂ PHỤC VỤ NHU CẦU SINH HOẠT CỦA NHÂN DÂN.

MẶT CẮT 1-1

YÊU CẦU TRƯỚC KHI THI CÔNG CẦN KHẢO SÁT HIỆN TRẠNG, KIỂM TRA KÍCH THƯỚC THỰC TẾ; KHI CẦN PHẢI THAY ĐỔI BẢN VẼ THIẾT KẾ CẦN LIÊN LẠC, TRAO ĐỔI VỚI BỘ PHẬN THIẾT KẾ YÊU CẦU CHỈNH SỬA

ĐD CHỦ ĐẦU TƯ:
(OWNER)
BAN QLDA ĐẦU TƯ - HẠ TẦNG PHƯỜNG Ô CHỢ DỪA

DỰ ÁN:
(PROJECT)
CẢI TẠO, SỬA CHỮA CÁC NHÀ SINH HOẠT CỘNG ĐỒNG TRÊN ĐỊA BÀN PHƯỜNG Ô CHỢ DỪA

HẠNG MỤC:
NHÀ SHCĐ SỐ 44 NGÕ 278 PHỐ TÔN ĐỨC THẮNG

ĐỊA ĐIỂM XÂY DỰNG:
(ADD)
PHƯỜNG Ô CHỢ DỪA - TP. HÀ NỘI

ĐƠN VỊ TƯ VẤN:
VINACOM
CHẤT LƯỢNG KHẲNG ĐỊNH UY TÍN
CTY CỔ PHẦN ĐẦU TƯ VÀ XÂY DỰNG VINACOM
ĐỊA CHỈ: TƯƠNG MAI - HÀ NỘI.
ĐIỆN THOẠI: 04. 22 15 66 12
EMAIL: VINACOM.CORP@GMAIL.COM

M.S.D.N: 0500605405 C.T.C.P CÔNG TY CỔ PHẦN ĐẦU TƯ VÀ XÂY DỰNG VINACOM Q. HOÀNG MAI, TP. HÀ NỘI

GIÁM ĐỐC:
(MANAGER)
ĐẶNG VIỆT HƯNG

CHỦ NHIỆM DỰ ÁN:
KTS: NGUYỄN BÁ CHIẾN

CHỦ TRÌ:
KTS: NGUYỄN BÁ CHIẾN

Q.L.K.T:
KS: LÊ VĂN THƯỜNG

THIẾT KẾ:
KTS: TRẦN TRUNG TUYẾN

TÊN BẢN VẼ:
(DRAWNG TITLE)
MẶT CẮT HIỆN TRẠNG 1-1

GIAI ĐOẠN:	THIẾT KẾ BẢN VẼ THI CÔNG
TỶ LỆ: (SCANLE)	SỐ BẢN VẼ: (DRAWNG NO)
H. THÀNH: (FINISH) ...../2026	HT: 04

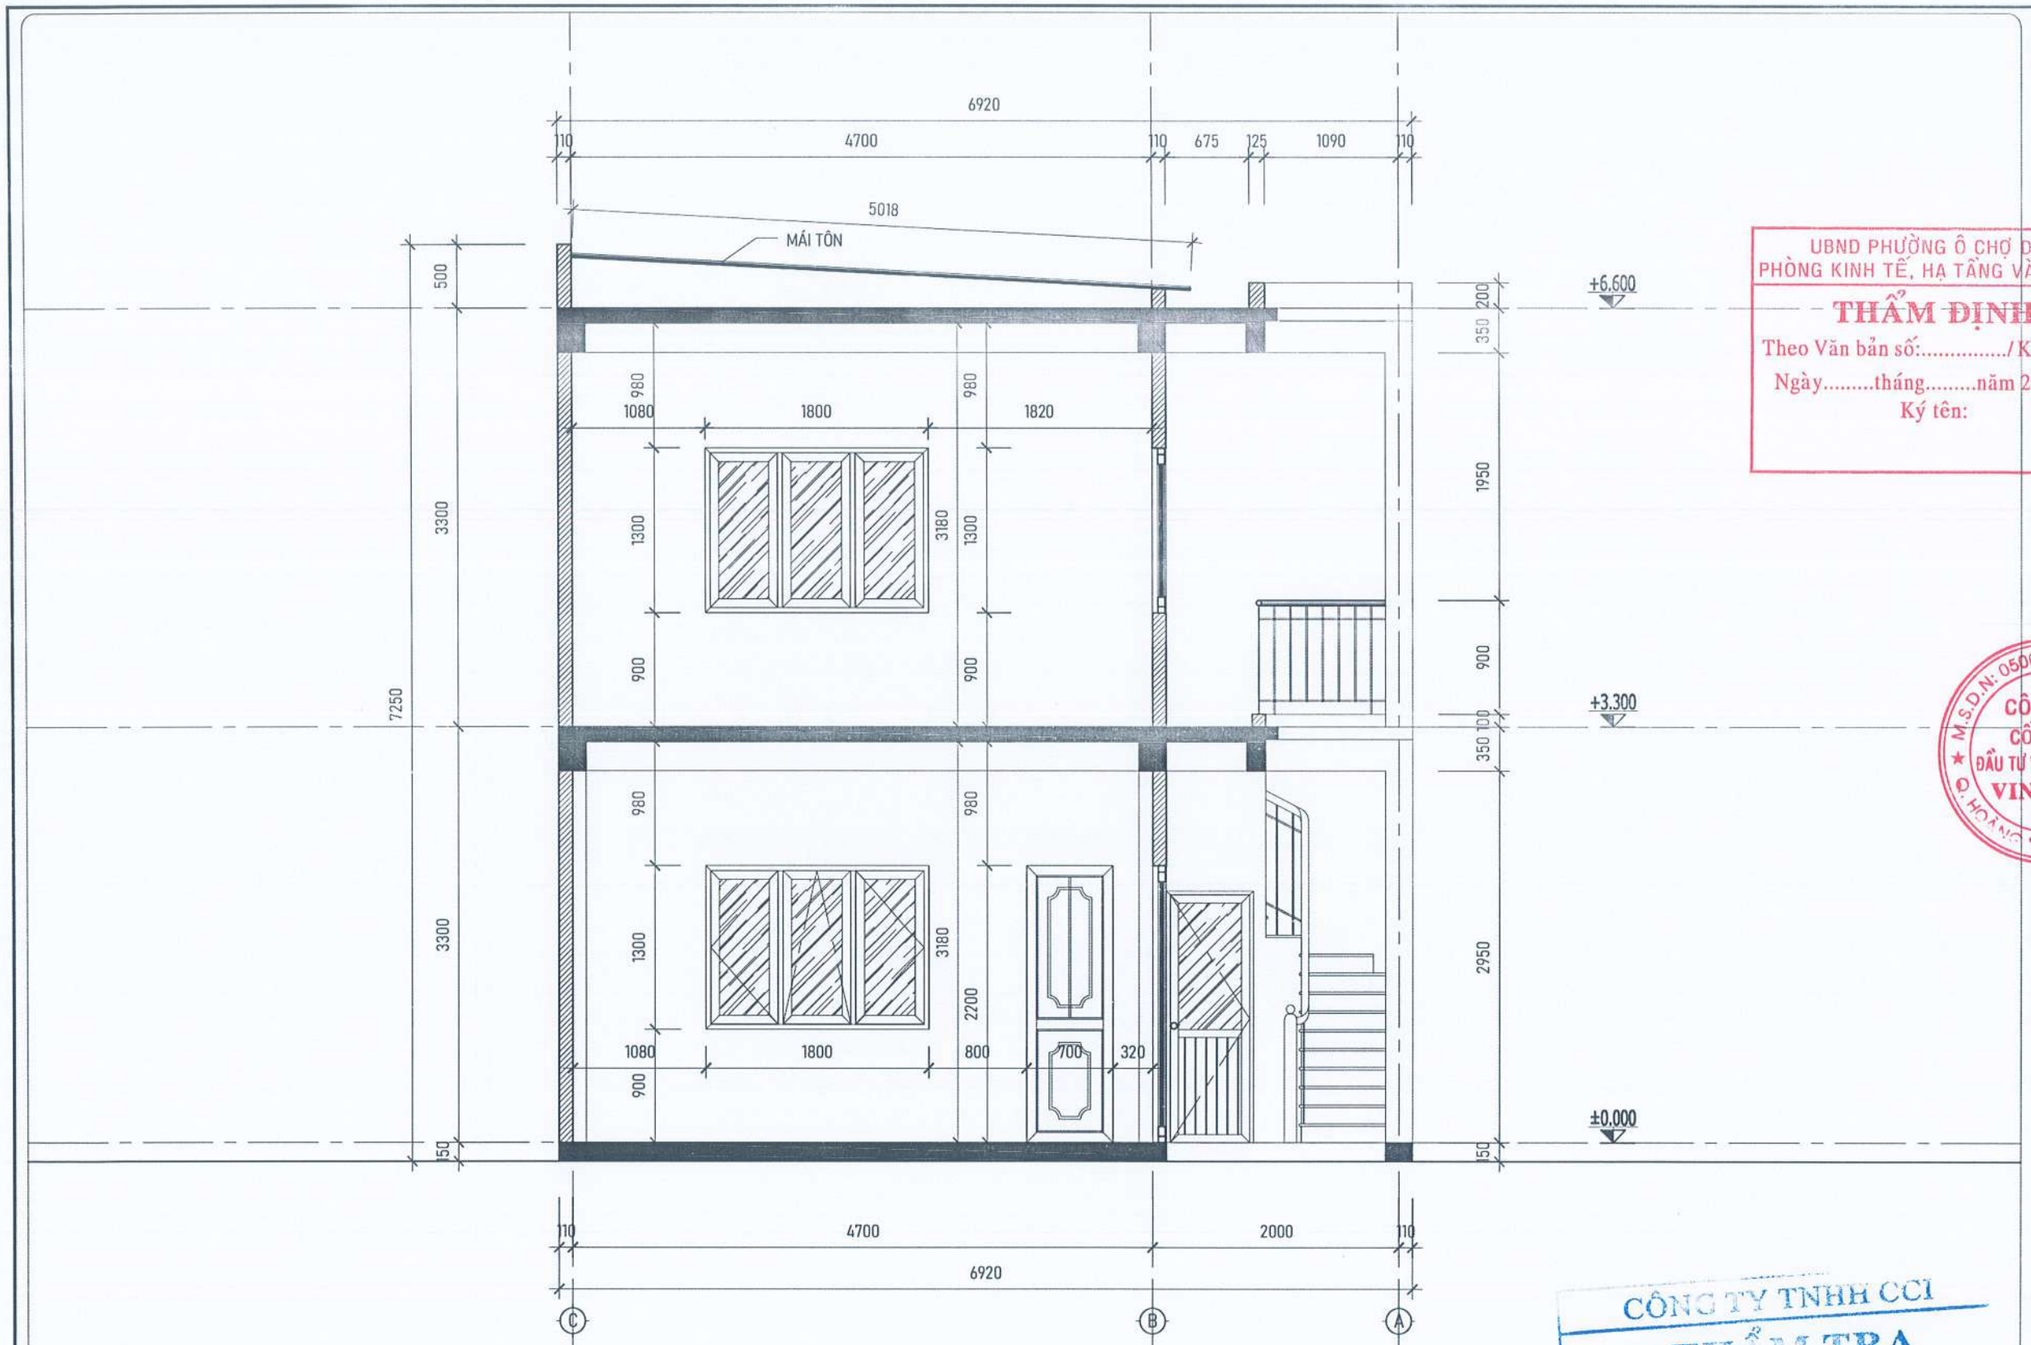

MẶT CẮT 2-2

HIỆN TRẠNG:

- GẠCH LÁT NỀN TẦNG 1 V2 BUNG VÁ NHIỀU LOẠI GẠCH KHÁC NHAU DO KDC TỰ SỬA CHỮA NHIỀU LẦN.
- TƯỜNG TRONG VÀ NGOÀI NHÀ NHIỀU VỊ TRÍ THẤM MỐC, BONG TRÓC LỚP VỮA TRÁT, LỚP SƠN BẠC MÀU.
- HỆ THỐNG SÊ NÔ MÁI VÀ MÁI TÔN CŨ HỎNG XUỐNG CẤP GÂY NGẤM THẤM DỘT.
- MỘT SỐ THIẾT BỊ ĐIỆN CHẬP CHÁY CŨ HỎNG (05 BỘ ĐÈN CHIẾU SÁNG).
- BIỂN HIỆU CÔNG TRÌNH BUNG VỠ, ẢI MÀU.
- TRANG THIẾT BỊ CHƯA ĐỦ ĐỂ PHỤC VỤ NHU CẦU SINH HOẠT CỦA NHÂN DÂN.

YÊU CẦU TRƯỚC KHI THI CÔNG CẦN KHẢO SÁT HIỆN TRẠNG, KIỂM TRA KÍCH THƯỚC THỰC TẾ; KHI CẦN PHẢI THAY ĐỔI BẢN VẼ THIẾT KẾ CẦN LIÊN LẠC, TRAO ĐỔI VỚI BỘ PHẬN THIẾT KẾ YÊU CẦU CHỈNH SỬA

UBND PHƯỜNG Ô CHỢ DỪA
PHÒNG KINH TẾ, HẠ TẦNG VÀ ĐÔ THỊ
THẨM ĐỊNH
Theo Văn bản số:...../KTHTĐT
Ngày.....tháng.....năm 20...
Ký tên:

CÔNG TY TNHH CCI
THẨM TRA
Theo Văn bản số...../.....
Ngày.....tháng.....năm 20.....
Ký tên:

ĐD CHỦ ĐẦU TƯ:
(OWNER)
BAN QLDA ĐẦU TƯ - HẠ TẦNG PHƯỜNG Ô CHỢ DỪA

DỰ ÁN:
(PROJECT)
CẢI TẠO, SỬA CHỮA CÁC NHÀ SINH HOẠT CỘNG ĐỒNG TRÊN ĐỊA BÀN PHƯỜNG Ô CHỢ DỪA

HẠNG MỤC:
NHÀ SHCĐ SỐ 44 NGÕ 278 PHỐ TÔN ĐỨC THẮNG

ĐỊA ĐIỂM XÂY DỰNG:
(ADD)
PHƯỜNG Ô CHỢ DỪA - TP. HÀ NỘI

ĐƠN VỊ TƯ VẤN:
VINACOM
CHẤT LƯỢNG KHẲNG ĐỊNH UY TÍN
CTY CỔ PHẦN ĐẦU TƯ VÀ XÂY DỰNG VINACOM
ĐỊA CHỈ: TƯƠNG MAI - HÀ NỘI.
ĐIỆN THOẠI: 04. 22 15 66 12
EMAIL: VINACOM.CORP@GMAIL.COM

GIÁM ĐỐC:
(MANAGER)
ĐẶNG VIỆT HƯNG

CHỦ NHIỆM DỰ ÁN:
KTS: NGUYỄN BÁ CHIẾN

CHỦ TRÌ:
KTS: NGUYỄN BÁ CHIẾN

Q.L.K.T:
KS: LÊ VĂN THƯỜNG

THIẾT KẾ:
KTS: TRẦN TRUNG TUYẾN

TÊN BẢN VẼ:
(DRAWNG TITLE)
MẶT CẮT HIỆN TRẠNG 2-2

GIAI ĐOẠN:	THIẾT KẾ BẢN VẼ THI CÔNG
TỶ LỆ: (SCANLE)	SỐ BẢN VẼ: (DRAWNG NO)
H. THÀNH: (FINISH) ...../2026	HT: 05

UBND PHƯỜNG Ô CHỢ DỪA
PHÒNG KINH TẾ, HẠ TẦNG VÀ ĐÔ THỊ
THẨM ĐỊNH
Theo Văn bản số:...../KTHTĐT
Ngày.....tháng.....năm 20.....
Ký tên:

PHẦN CẢI TẠO

CHI TIẾT BIỂN HIỆU CÔNG TRÌNH

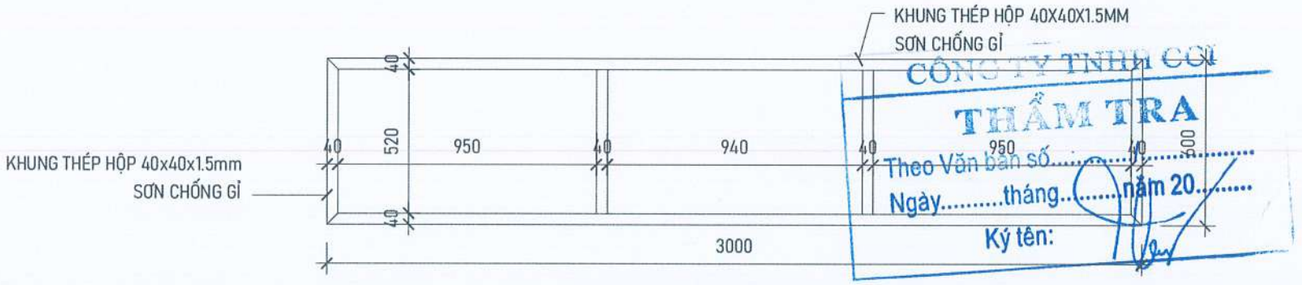

CÔNG TY TNHH CGI
THẨM TRA
Theo Văn bản số.....
Ngày.....tháng.....năm 20.....
Ký tên:

CHI TIẾT KHUNG BIỂN HIỆU CÔNG TRÌNH

YÊU CẦU TRƯỚC KHI THI CÔNG CẦN KHẢO SÁT HIỆN TRẠNG, KIỂM TRA KÍCH THƯỚC THỰC TẾ; KHI CẦN PHẢI THAY ĐỔI BẢN VẼ THIẾT KẾ CẦN LIÊN LẠC, TRAO ĐỔI VỚI BỘ PHẬN THIẾT KẾ YÊU CẦU CHỈNH SỬA

ĐD CHỦ ĐẦU TƯ:
(OWNER)
BAN QLDA ĐẦU TƯ - HẠ TẦNG PHƯỜNG Ô CHỢ DỪA

DỰ ÁN:
(PROJECT)
CẢI TẠO, SỬA CHỮA CÁC NHÀ SINH HOẠT CỘNG ĐỒNG TRÊN ĐỊA BÀN PHƯỜNG Ô CHỢ DỪA

HẠNG MỤC:
NHÀ SHCĐ SỐ 44 NGÕ 278 PHỐ TÔN ĐỨC THẮNG

ĐỊA ĐIỂM XÂY DỰNG:
(ADD)
PHƯỜNG Ô CHỢ DỪA - TP. HÀ NỘI

ĐƠN VỊ TƯ VẤN:
VINACOM
CHẤT LƯỢNG KHẲNG ĐỊNH UY TÍN
CTY CỔ PHẦN ĐẦU TƯ VÀ XÂY DỰNG VINACOM
ĐỊA CHỈ: TƯƠNG MAI - HÀ NỘI
ĐIỆN THOẠI: 04. 22 15 66 12
EMAIL: VINACOM.CORP@GMAIL.COM

M.S.D.N: 0500605405 CÔNG TY CỔ PHẦN ĐẦU TƯ VÀ XÂY DỰNG VINACOM

GIÁM ĐỐC:
(MANAGER)
ĐẶNG VIỆT HƯNG

CHỦ NHIỆM DỰ ÁN:
KTS: NGUYỄN BÁ CHIẾN

CHỦ TRÌ:
KTS: NGUYỄN BÁ CHIẾN

Q.L.K.T:
KS: LÊ VĂN THƯỜNG

THIẾT KẾ:
KTS. TRẦN TRUNG TUYẾN

TÊN BẢN VẼ:
(DRAWNG TITLE)
CHI TIẾT BIỂN HIỆU

GIAI ĐOẠN:	THIẾT KẾ BẢN VẼ THI CÔNG
TỶ LỆ: (SCANLE)	SỐ BẢN VẼ: (DRAWNG NO)
H. THÀNH: (FINISH) ...../2026	

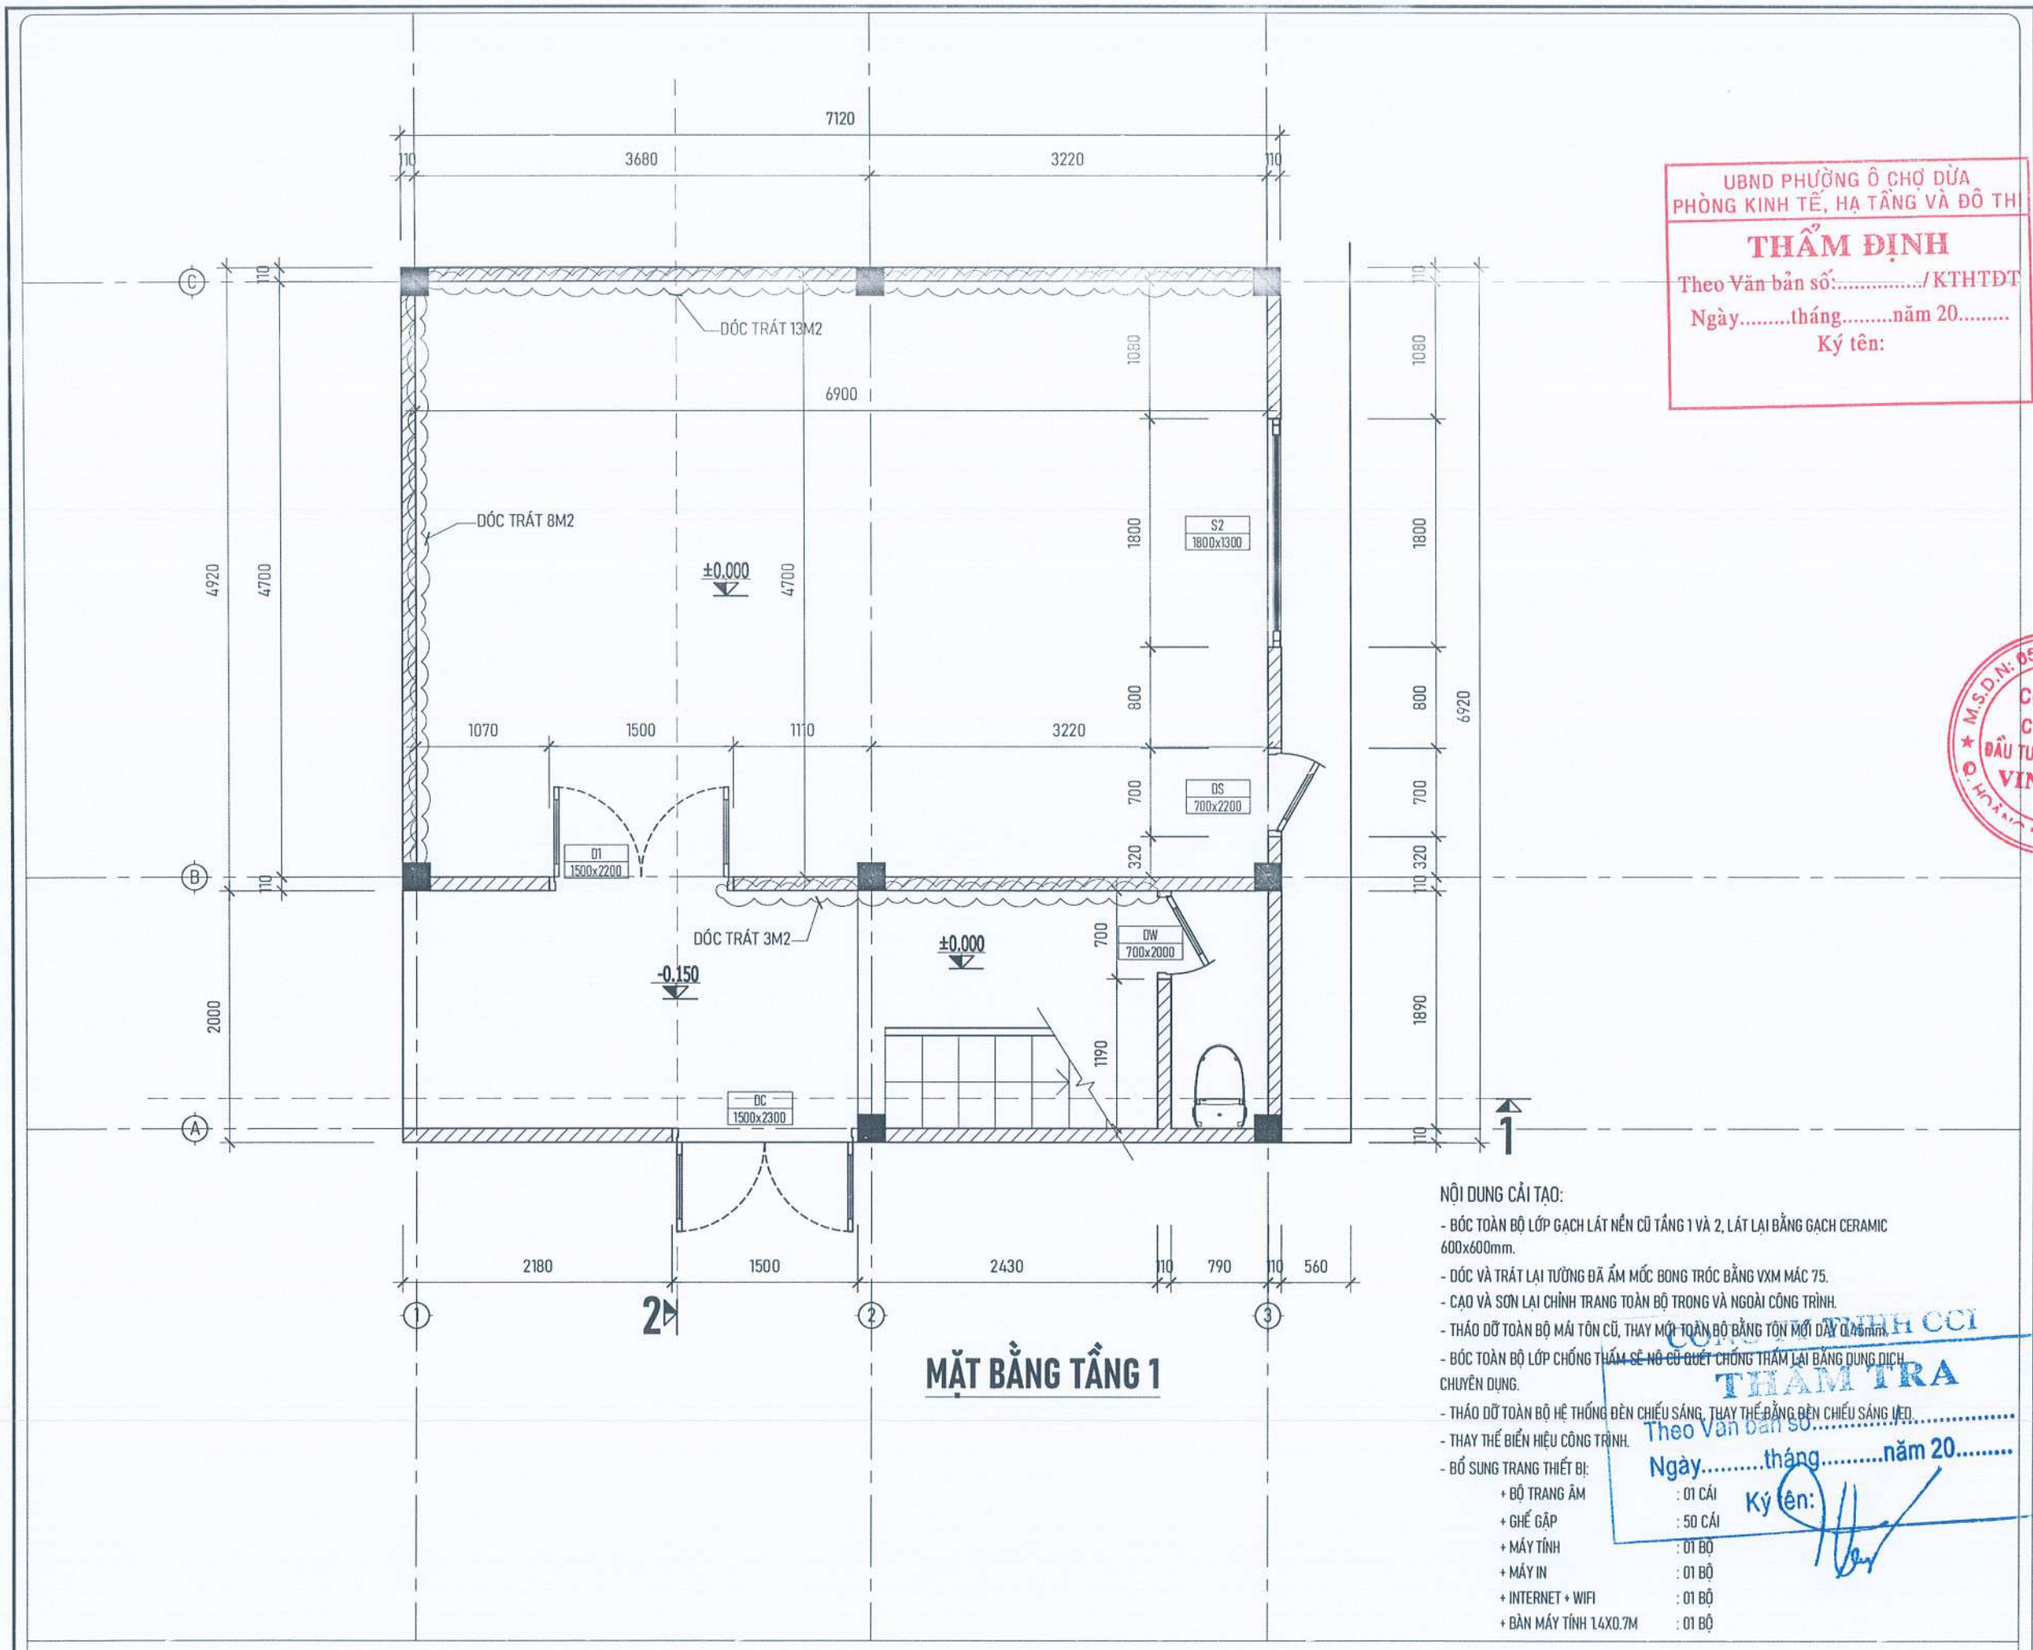

MẶT BẰNG TẦNG 1

NỘI DUNG CẢI TẠO:

- BÓC TOÀN BỘ LỚP GẠCH LÁT NỀN CŨ TẦNG 1 VÀ 2, LÁT LẠI BẰNG GẠCH CERAMIC 600x600mm.
- DÓC VÀ TRÁT LẠI TƯỜNG ĐÃ ẨM MỐC BONG TRÓC BẰNG VXM MÁC 75.
- CẠO VÀ SƠN LẠI CHỈNH TRANG TOÀN BỘ TRONG VÀ NGOÀI CÔNG TRÌNH.
- THÁO DỠ TOÀN BỘ MÁI TÔN CŨ, THAY MỚI TOÀN BỘ BẰNG TÔN MỚI DÀY 0.45mm.
- BÓC TOÀN BỘ LỚP CHỐNG THẤM SÊ NÔ CŨ QUÉT CHỐNG THẤM LẠI BẰNG DUNG DỊCH CHUYÊN DỤNG.
- THÁO DỠ TOÀN BỘ HỆ THỐNG ĐÈN CHIẾU SÁNG, THAY THẾ BẰNG ĐÈN CHIẾU SÁNG LED.
- THAY THẾ BIỂN HIỆU CÔNG TRÌNH.
- BỔ SUNG TRANG THIẾT BỊ:
  - + BỘ TRANG ÂM : 01 CÁI
  - + GHẾ GẬP : 50 CÁI
  - + MÁY TÍNH : 01 BỘ
  - + MÁY IN : 01 BỘ
  - + INTERNET + WIFI : 01 BỘ
  - + BÀN MÁY TÍNH 1.4X0.7M : 01 BỘ

YÊU CẦU TRƯỚC KHI THI CÔNG CẦN KHẢO SÁT HIỆN TRẠNG, KIỂM TRA KÍCH THƯỚC THỰC TẾ; KHI CẦN PHẢI THAY ĐỔI BẢN VẼ THIẾT KẾ CẦN LIÊN LẠC, TRAO ĐỔI VỚI BỘ PHẬN THIẾT KẾ YÊU CẦU CHỈNH SỬA

UBND PHƯỜNG Ô CHỢ DỪA
PHÒNG KINH TẾ, HẠ TẦNG VÀ ĐÔ THỊ
THẨM ĐỊNH
Theo Văn bản số:...../KTHTĐT
Ngày.....tháng.....năm 20.....
Ký tên:

ĐD CHỦ ĐẦU TƯ:
(OWNER)
BAN QLDA ĐẦU TƯ - HẠ TẦNG PHƯỜNG Ô CHỢ DỪA

DỰ ÁN:
(PROJECT)
CẢI TẠO, SỬA CHỮA CÁC NHÀ SINH HOẠT CỘNG ĐỒNG TRÊN ĐỊA BÀN PHƯỜNG Ô CHỢ DỪA

HẠNG MỤC:
NHÀ SHCĐ SỐ 44 NGÕ 278 PHỐ TÔN ĐỨC THẮNG

ĐỊA ĐIỂM XÂY DỰNG:
(ADD)
PHƯỜNG Ô CHỢ DỪA - TP. HÀ NỘI

ĐƠN VỊ TƯ VẤN:
VINACOM
CHẤT LƯỢNG KHẲNG ĐỊNH UY TÍN
CTY CỔ PHẦN ĐẦU TƯ VÀ XÂY DỰNG VINACOM
ĐỊA CHỈ: TƯƠNG MAI - HÀ NỘI.
ĐIỆN THOẠI: 04. 22 15 66 12
EMAIL: VINACOM.CORP@GMAIL.COM

GIÁM ĐỐC:
(MANAGER)
ĐẶNG VIỆT HƯNG

CHỦ NHIỆM DỰ ÁN:
KTS: NGUYỄN BÁ CHIẾN

CHỦ TRÌ:
KTS: NGUYỄN BÁ CHIẾN

Q.L.K.T:
KS: LÊ VĂN THƯỜNG

THIẾT KẾ:
KTS: TRẦN TRUNG TUYẾN

CÔNG TY TNHH CCI
THẨM TRA
Theo Văn bản số.....
Ngày.....tháng.....năm 20.....
Ký tên:

TÊN BẢN VẼ:
(DRAWNG TITLE)
MẶT BẰNG TẦNG 1

GIAI ĐOẠN:	THIẾT KẾ BẢN VẼ THI CÔNG
TỶ LỆ: (SCANLE)	SỐ BẢN VẼ: (DRAWNG NO)
H. THÀNH: (FINISH) ...../2026	KT: 01

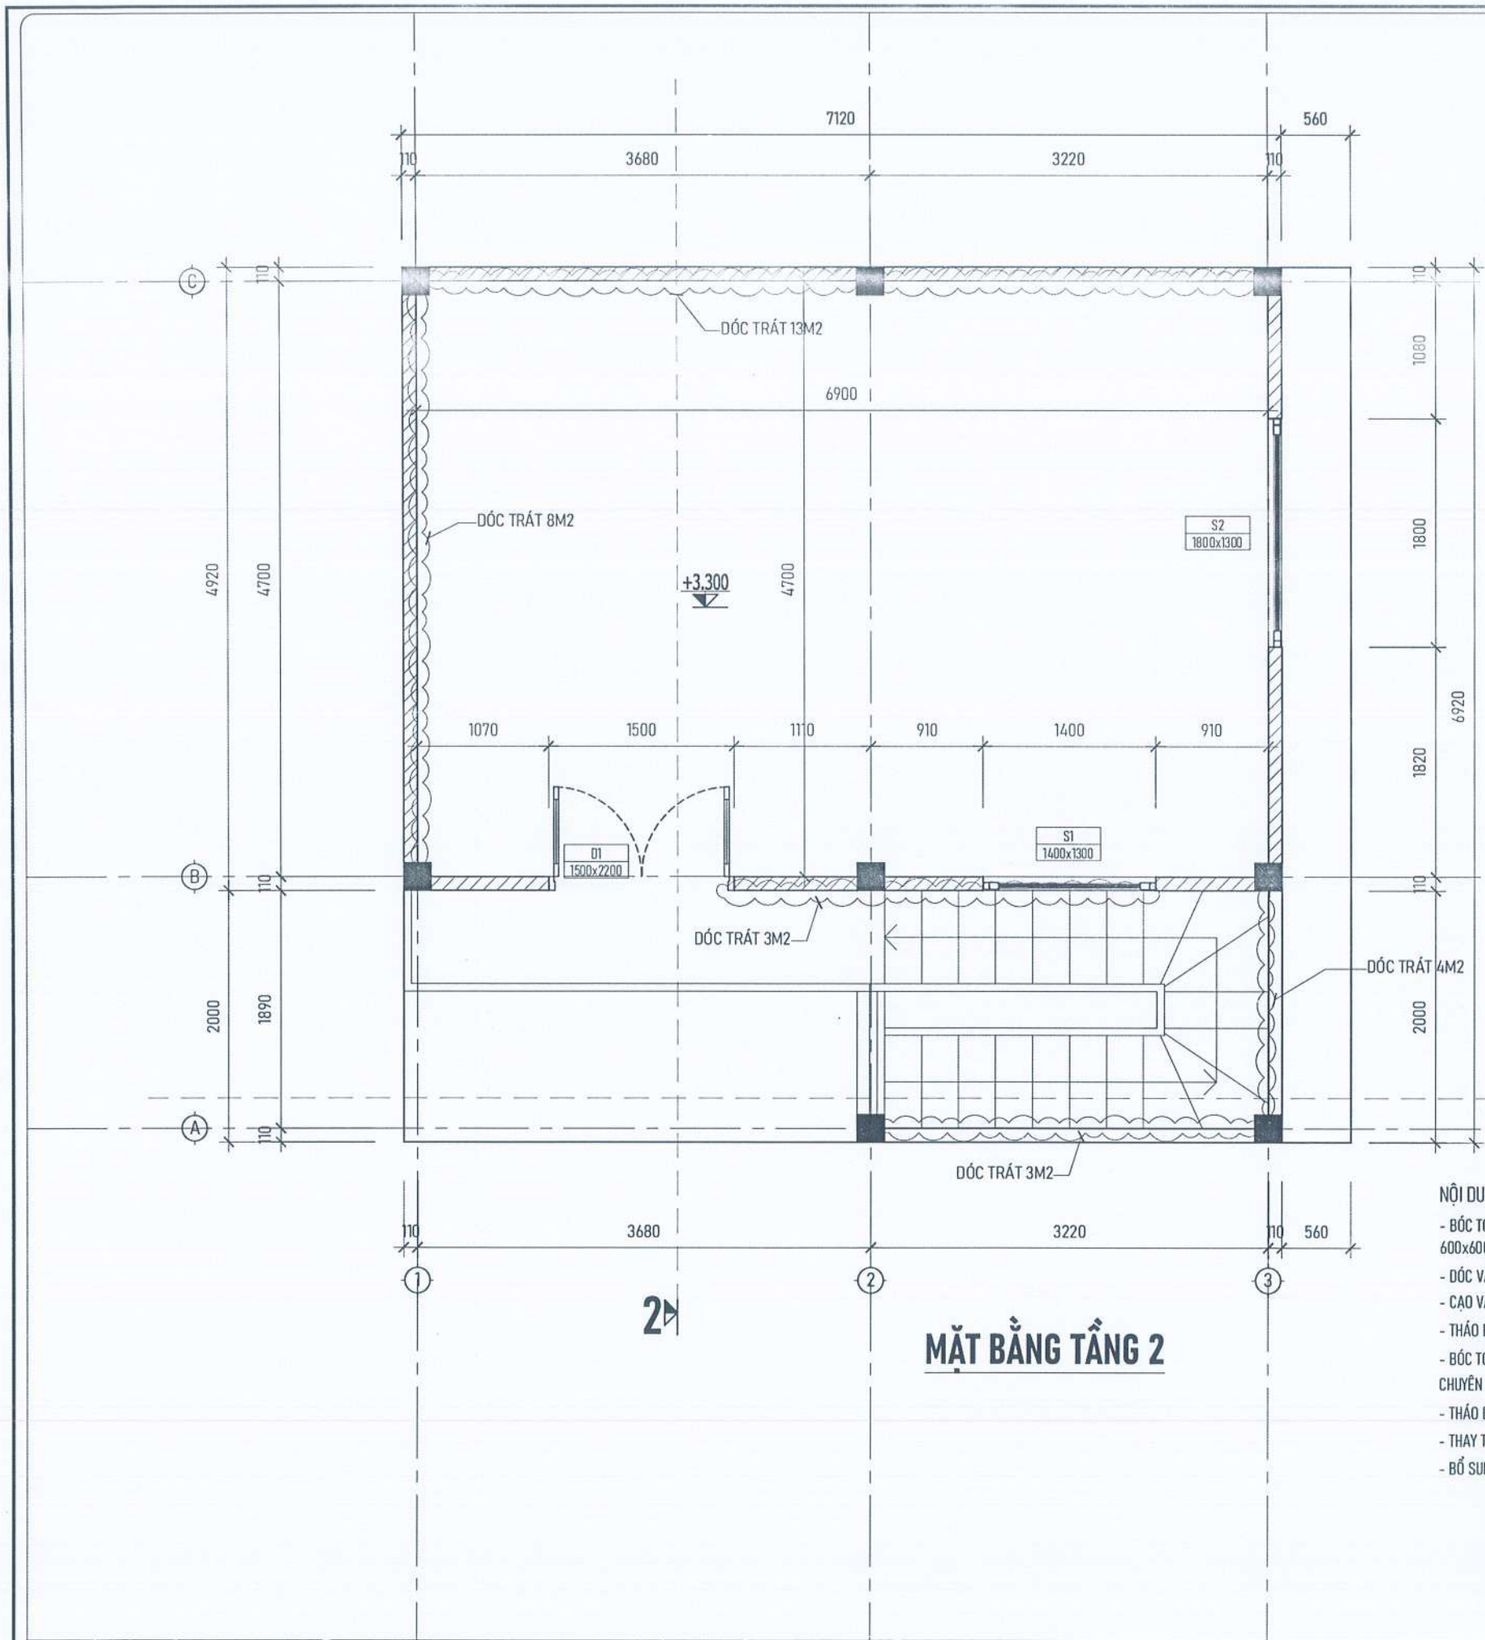

MẶT BẰNG TẦNG 2

NỘI DUNG CẢI TẠO:

- BÓC TOÀN BỘ LỚP GẠCH LÁT NỀN CŨ TẦNG 1 VÀ 2, LÁT LẠI BẰNG GẠCH CERAMIC 600x600mm.
- DÓC VÀ TRÁT LẠI TƯỜNG ĐÃ ẨM MỐC BONG TRÓC BẰNG VXM MÁC 75.
- CẠO VÀ SƠN LẠI CHỈNH TRANG TOÀN BỘ TRONG VÀ NGOÀI CÔNG TRÌNH.
- THÁO DỠ TOÀN BỘ MÁI TÔN CŨ, THAY MỚI TOÀN BỘ BẰNG TÔN MỚI DÀY 0.45mm.
- BÓC TOÀN BỘ LỚP CHỐNG THẤM SÊ NÔ CŨ QUÉT CHỐNG THẤM LẠI BẰNG DUNG DỊCH CHUYÊN DỤNG.
- THÁO DỠ TOÀN BỘ HỆ THỐNG ĐÈN CHIẾU SÁNG, THAY THẾ BẰNG ĐÈN CHIẾU SÁNG LED.
- THAY THẾ BIỂN HIỆU CÔNG TRÌNH.
- BỔ SUNG TRANG THIẾT BỊ:
  - + BỘ TRANG ẤM : 01 CÁI
  - + GHẾ GẬP : 50 CÁI
  - + MÁY TÍNH : 01 BỘ
  - + MÁY IN : 01 BỘ
  - + INTERNET + WIFI : 01 BỘ
  - + BÀN MÁY TÍNH 1.4X0.7M : 01 BỘ

YÊU CẦU TRƯỚC KHI THI CÔNG CẦN KHẢO SÁT HIỆN TRẠNG, KIỂM TRA KÍCH THƯỚC THỰC TẾ; KHI CẦN PHẢI THAY ĐỔI BẢN VẼ THIẾT KẾ CẦN LIÊN LẠC, TRAO ĐỔI VỚI BỘ PHẬN THIẾT KẾ YÊU CẦU CHỈNH SỬA

UBND PHƯỜNG Ô CHỢ DỪA
PHÒNG KINH TẾ, HẠ TẦNG VÀ ĐÔ THỊ
THẨM ĐỊNH
Theo Văn bản số:...../KTHTĐT
Ngày.....tháng.....năm 20.....
Ký tên:

CÔNG TY TNHH CI
KIỂM TRA
Theo Văn bản số...../.....
Ngày...01.tháng.....năm 20.....
Ký tên:

ĐD CHỦ ĐẦU TƯ:
(OWNER)
BAN QLDA ĐẦU TƯ - HẠ TẦNG PHƯỜNG Ô CHỢ DỪA

DỰ ÁN:
(PROJECT)
CẢI TẠO, SỬA CHỮA CÁC NHÀ SINH HOẠT CỘNG ĐỒNG TRÊN ĐỊA BÀN PHƯỜNG Ô CHỢ DỪA

HẠNG MỤC:
NHÀ SHCD SỐ 44 NGÕ 278 PHỐ TÔN ĐỨC THẮNG

ĐỊA ĐIỂM XÂY DỰNG:
(ADD)
PHƯỜNG Ô CHỢ DỪA - TP. HÀ NỘI

ĐƠN VỊ TƯ VẤN:
VINACOM
CHẤT LƯỢNG KHẲNG ĐỊNH UY TÍN
CTY CỔ PHẦN ĐẦU TƯ VÀ XÂY DỰNG VINACOM
ĐỊA CHỈ: TƯƠNG MAI - HÀ NỘI
ĐIỆN THOẠI: 04. 22 15 66 12
EMAIL: VINACOM.CORP@GMAIL.COM

GIÁM ĐỐC:
(MANAGER)
ĐẶNG VIỆT HƯNG

CHỦ NHIỆM DỰ ÁN:
KTS: NGUYỄN BÁ CHIẾN

CHỦ TRÌ:
KTS: NGUYỄN BÁ CHIẾN

Q.L.K.T:
KS: LÊ VĂN THƯỜNG

THIẾT KẾ:
KTS: TRẦN TRUNG TUYẾN

TÊN BẢN VẼ:
(DRAWNG TITLE)
MẶT BẰNG TẦNG 2

GIAI ĐOẠN:	THIẾT KẾ BẢN VẼ THI CÔNG
TỶ LỆ: (SCANLE)	SỐ BẢN VẼ: (DRAWNG NO)
H. THÀNH: (FINISH) ...../2026	KT: 02

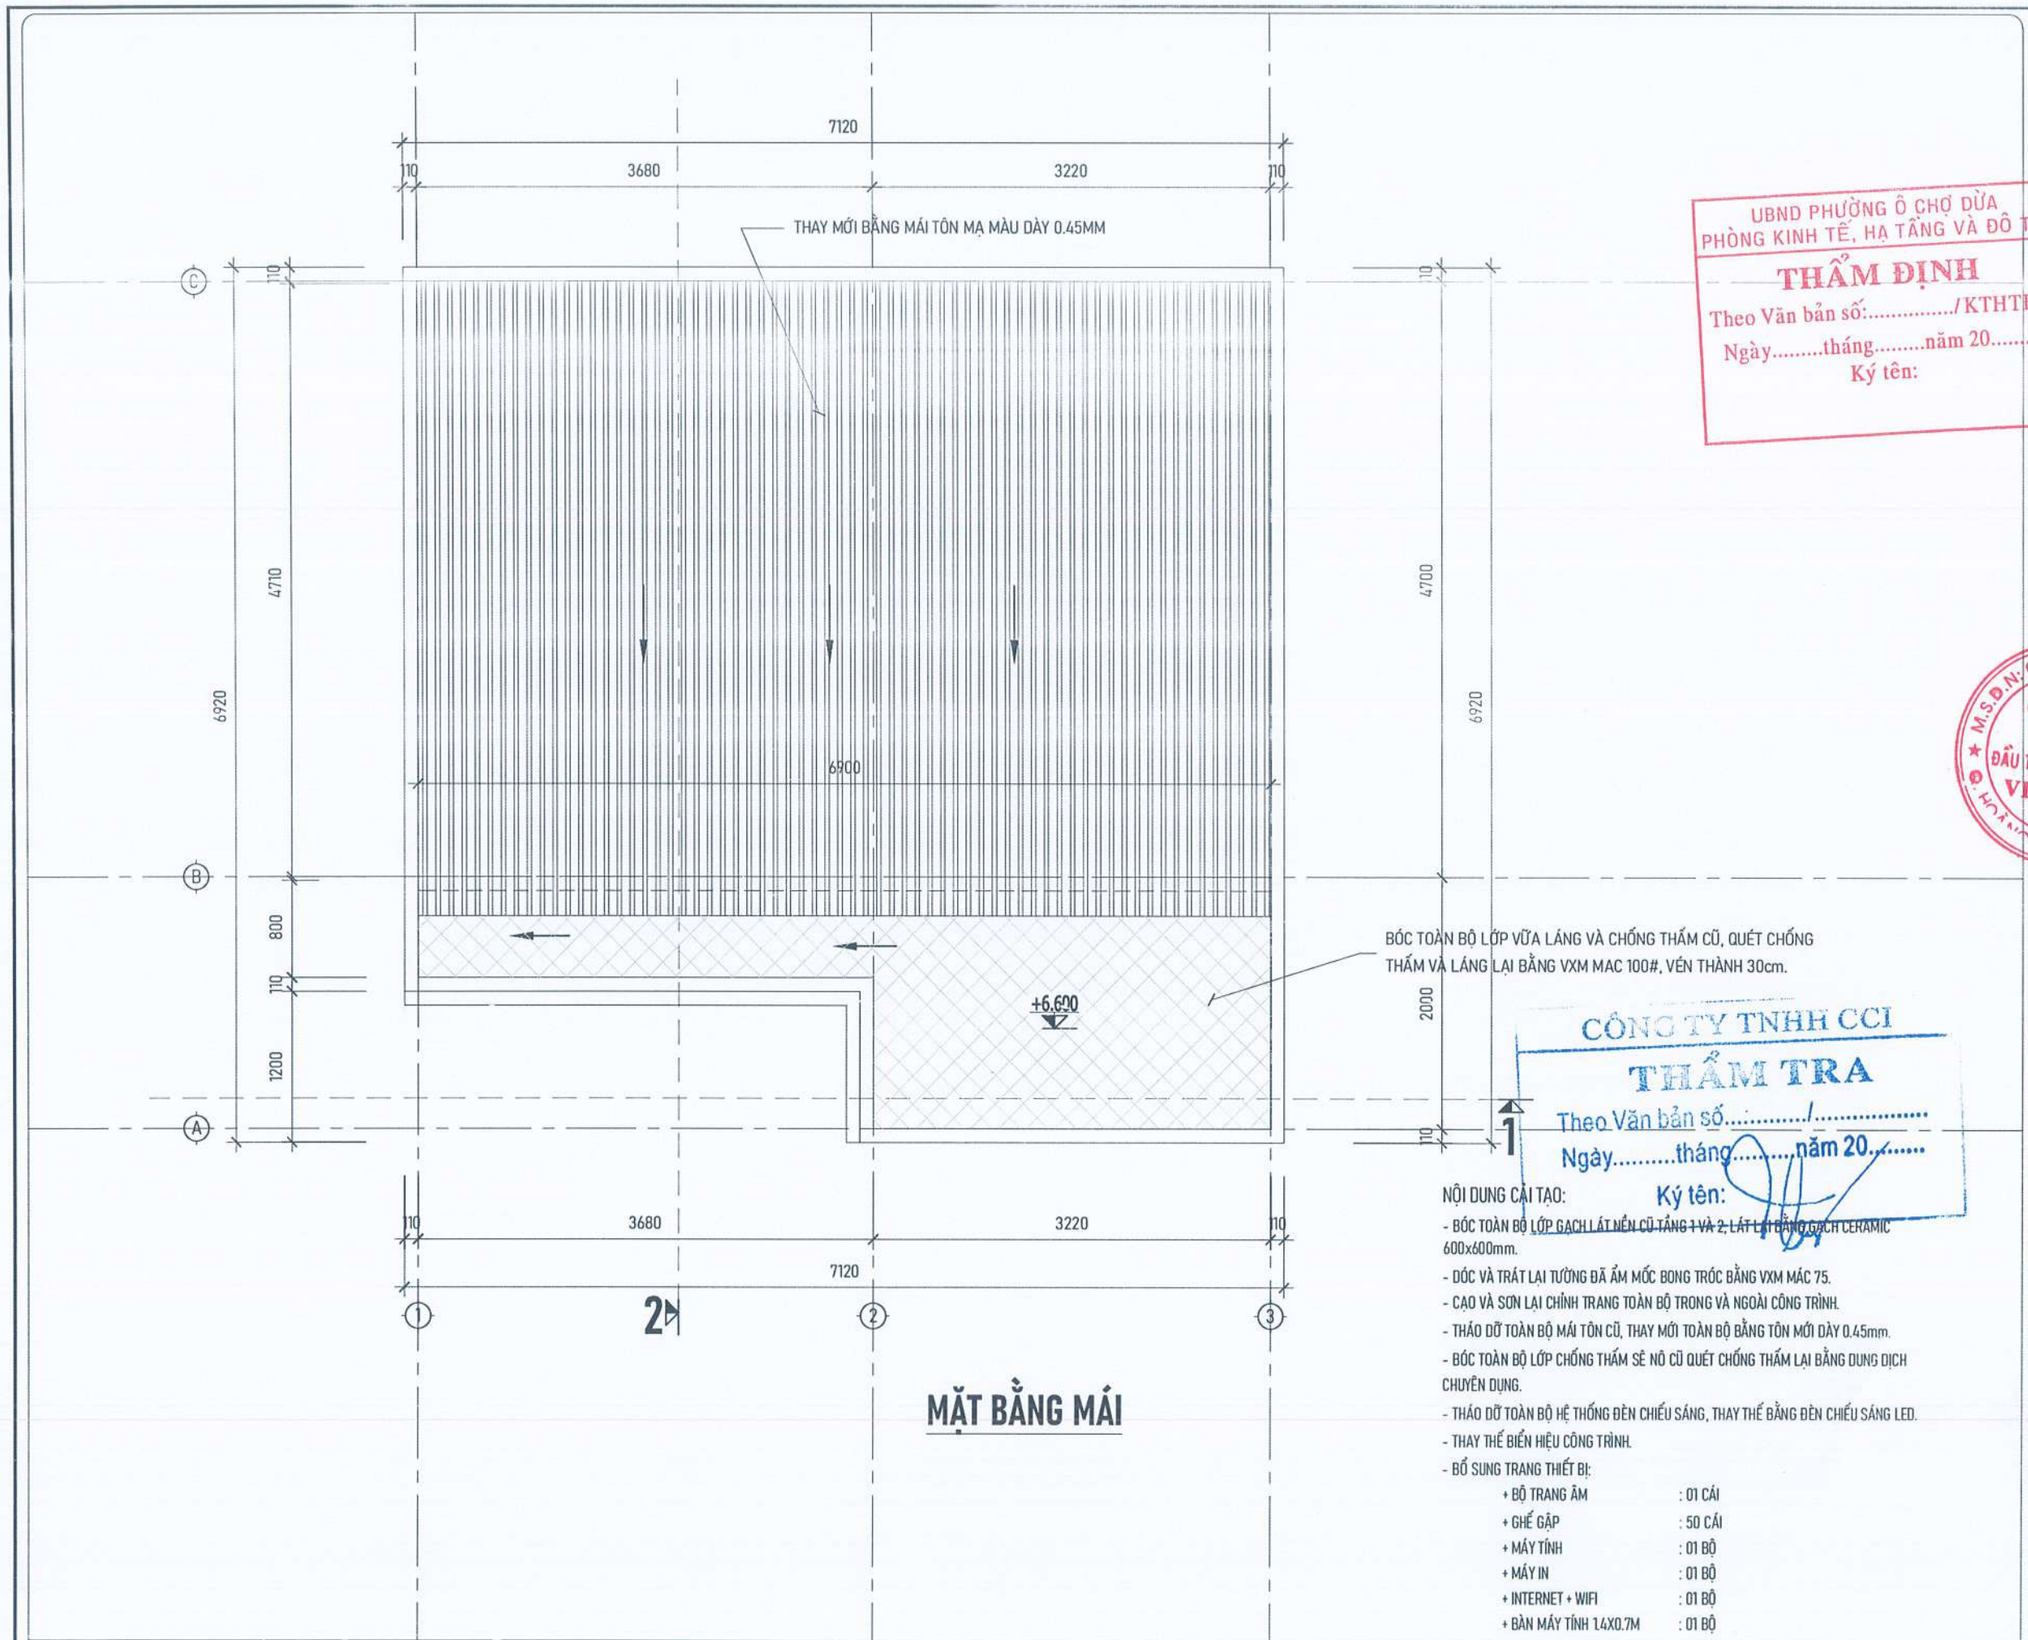

MẶT BẰNG MÁI

UBND PHƯỜNG Ô CHỢ DỪA
PHÒNG KINH TẾ, HẠ TẦNG VÀ ĐÔ THỊ
THẨM ĐỊNH
Theo Văn bản số:...../KTHTĐT
Ngày.....tháng.....năm 20.....
Ký tên:

CÔNG TY TNHH CCI
THẨM TRA
Theo Văn bản số...../.....
Ngày.....tháng.....năm 20.....
Ký tên:

NỘI DUNG CẢI TẠO:

- BÓC TOÀN BỘ LỚP GẠCH LÁT NỀN CŨ TẦNG 1 VÀ 2, LÁT LẠI BẰNG GẠCH CERAMIC 600x600mm.
- DÓC VÀ TRÁT LẠI TƯỜNG ĐÃ ẨM MỐC BONG TRÓC BẰNG VXM MÁC 75.
- CẠO VÀ SƠN LẠI CHỈNH TRANG TOÀN BỘ TRONG VÀ NGOÀI CÔNG TRÌNH.
- THÁO DỠ TOÀN BỘ MÁI TÔN CŨ, THAY MỚI TOÀN BỘ BẰNG TÔN MỚI DÀY 0.45mm.
- BÓC TOÀN BỘ LỚP CHỐNG THẤM SÊ NÔ CŨ QUÉT CHỐNG THẤM LẠI BẰNG DUNG DỊCH CHUYÊN DỤNG.
- THÁO DỠ TOÀN BỘ HỆ THỐNG ĐÈN CHIẾU SÁNG, THAY THẾ BẰNG ĐÈN CHIẾU SÁNG LED.
- THAY THẾ BIỂN HIỆU CÔNG TRÌNH.
- BỔ SUNG TRANG THIẾT BỊ:

+ BỘ TRANG ÂM	: 01 CÁI
+ GHẾ GẬP	: 50 CÁI
+ MÁY TÍNH	: 01 BỘ
+ MÁY IN	: 01 BỘ
+ INTERNET + WIFI	: 01 BỘ
+ BÀN MÁY TÍNH 1.4X0.7M	: 01 BỘ

YÊU CẦU TRƯỚC KHI THI CÔNG CẦN KHẢO SÁT HIỆN TRẠNG, KIỂM TRA KÍCH THƯỚC THỰC TẾ; KHI CẦN PHẢI THAY ĐỔI BẢN VẼ THIẾT KẾ CẦN LIÊN LẠC, TRAO ĐỔI VỚI BỘ PHẬN THIẾT KẾ YÊU CẦU CHỈNH SỬA

ĐD CHỦ ĐẦU TƯ:
(OWNER)
BAN QLDA ĐẦU TƯ - HẠ TẦNG PHƯỜNG Ô CHỢ DỪA

DỰ ÁN:
(PROJECT)
CẢI TẠO, SỬA CHỮA CÁC NHÀ SINH HOẠT CỘNG ĐỒNG TRÊN ĐỊA BÀN PHƯỜNG Ô CHỢ DỪA

HẠNG MỤC:
NHÀ SHCĐ SỐ 44 NGÕ 278 PHỐ TÔN ĐỨC THẮNG

ĐỊA ĐIỂM XÂY DỰNG:
(ADD)
PHƯỜNG Ô CHỢ DỪA - TP. HÀ NỘI

ĐƠN VỊ TƯ VẤN:
VINACOM
CHẤT LƯỢNG KHẲNG ĐỊNH UY TÍN
CTY CỔ PHẦN ĐẦU TƯ VÀ XÂY DỰNG VINACOM
ĐỊA CHỈ: TƯƠNG MAI - HÀ NỘI
ĐIỆN THOẠI: 04. 22 15 66 12
EMAIL: VINACOM.CORP@GMAIL.COM

GIÁM ĐỐC:
(MANAGER)
ĐẶNG VIỆT HÙNG

CHỦ NHIỆM DỰ ÁN:
KTS: NGUYỄN BÁ CHIẾN

CHỦ TRÌ:
KTS: NGUYỄN BÁ CHIẾN

Q.L.K.T:
KS: LÊ VĂN THƯỜNG

THIẾT KẾ:
KTS: TRẦN TRUNG TUYẾN

TÊN BẢN VẼ:
(DRAWNG TITLE)
MẶT BẰNG MÁI

GIAI ĐOẠN:	THIẾT KẾ BẢN VẼ THI CÔNG
TỶ LỆ: (SCANLE)	SỐ BẢN VẼ: (DRAWNG NO)
H. THÀNH: (FINISH) ...../2026	KT: 03

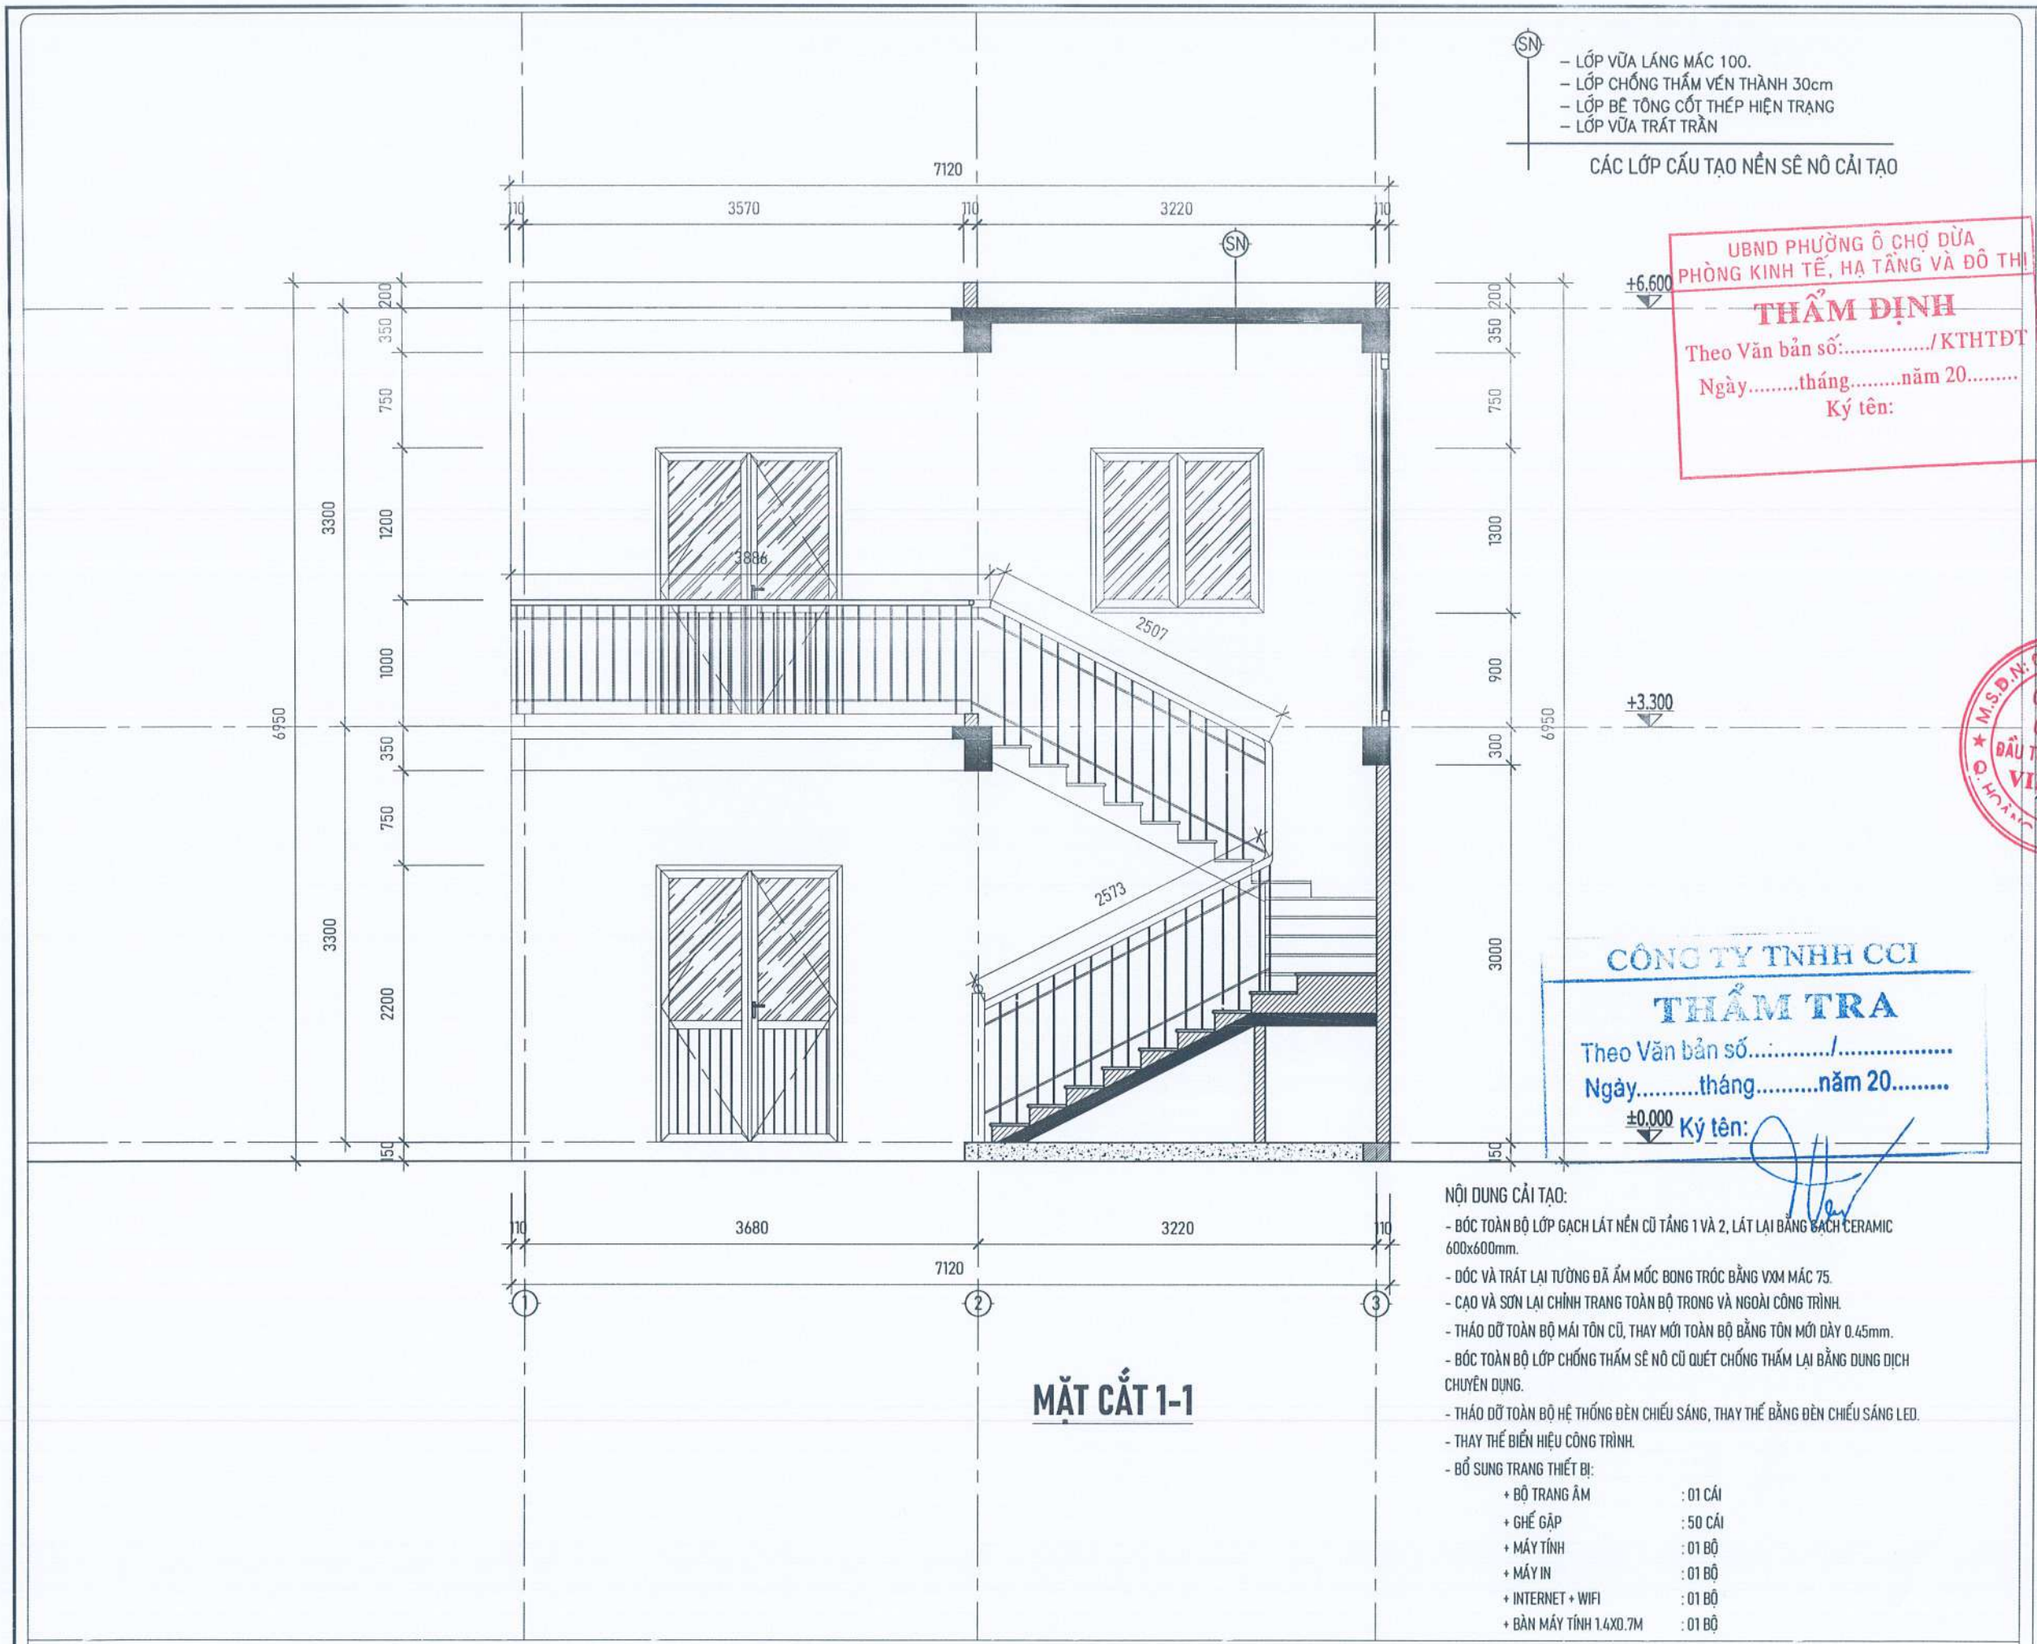

- LỚP VỮA LÁNG MÁC 100.
- LỚP CHỐNG THẤM VÉN THÀNH 30cm
- LỚP BÊ TÔNG CỐT THÉP HIỆN TRẠNG
- LỚP VỮA TRÁT TRẦN

CÁC LỚP CẤU TẠO NỀN SÊ NÔ CẢI TẠO

UBND PHƯỜNG Ô CHỢ DỪA
PHÒNG KINH TẾ, HẠ TẦNG VÀ ĐÔ THỊ
THẨM ĐỊNH
Theo Văn bản số:...../KTHTĐT
Ngày.....tháng.....năm 20.....
Ký tên:

CÔNG TY TNHH CCI
THẨM TRA
Theo Văn bản số...../.....
Ngày.....tháng.....năm 20.....
Ký tên:

MẶT CẮT 1-1

NỘI DUNG CẢI TẠO:

- BÓC TOÀN BỘ LỚP GẠCH LÁT NỀN CŨ TẦNG 1 VÀ 2, LÁT LẠI BẰNG GẠCH CERAMIC 600x600mm.
- DÓC VÀ TRÁT LẠI TƯỜNG ĐÃ ẨM MỐC BONG TRÓC BẰNG VXM MÁC 75.
- CẠO VÀ SƠN LẠI CHỈNH TRANG TOÀN BỘ TRONG VÀ NGOÀI CÔNG TRÌNH.
- THÁO DỠ TOÀN BỘ MÁI TÔN CŨ, THAY MỚI TOÀN BỘ BẰNG TÔN MỚI DÀY 0.45mm.
- BÓC TOÀN BỘ LỚP CHỐNG THẤM SÊ NÔ CŨ QUÉT CHỐNG THẤM LẠI BẰNG DUNG DỊCH CHUYÊN DỤNG.
- THÁO DỠ TOÀN BỘ HỆ THỐNG ĐÈN CHIẾU SÁNG, THAY THẾ BẰNG ĐÈN CHIẾU SÁNG LED.
- THAY THẾ BIỂN HIỆU CÔNG TRÌNH.
- BỔ SUNG TRANG THIẾT BỊ:
  - + BỘ TRANG ÂM : 01 CÁI
  - + GHẾ GẬP : 50 CÁI
  - + MÁY TÍNH : 01 BỘ
  - + MÁY IN : 01 BỘ
  - + INTERNET + WIFI : 01 BỘ
  - + BÀN MÁY TÍNH 1.4X0.7M : 01 BỘ

YÊU CẦU TRƯỚC KHI THI CÔNG CẦN KHẢO SÁT HIỆN TRẠNG, KIỂM TRA KÍCH THƯỚC THỰC TẾ; KHI CẦN PHẢI THAY ĐỔI BẢN VẼ THIẾT KẾ CẦN LIÊN LẠC, TRAO ĐỔI VỚI BỘ PHẬN THIẾT KẾ YÊU CẦU CHỈNH SỬA

ĐƠN VỊ CHỦ ĐẦU TƯ:
(OWNER)
BAN QLDA ĐẦU TƯ - HẠ TẦNG PHƯỜNG Ô CHỢ DỪA

DỰ ÁN:
(PROJECT)
CẢI TẠO, SỬA CHỮA CÁC NHÀ SINH HOẠT CỘNG ĐỒNG TRÊN ĐỊA BÀN PHƯỜNG Ô CHỢ DỪA

HẠNG MỤC:
NHÀ SHCĐ SỐ 44 NGÕ 278 PHỐ TÔN ĐỨC THẮNG

ĐỊA ĐIỂM XÂY DỰNG:
(ADD)
PHƯỜNG Ô CHỢ DỪA - TP. HÀ NỘI

ĐƠN VỊ TƯ VẤN:
VINACOM
CHẤT LƯỢNG KHẲNG ĐỊNH UY TÍN
CTY CỔ PHẦN ĐẦU TƯ VÀ XÂY DỰNG VINACOM
ĐỊA CHỈ: TƯƠNG MAI - HÀ NỘI
ĐIỆN THOẠI: 04.22 15 66 12
EMAIL: VINACOM.CORP@GMAIL.COM

GIÁM ĐỐC:
(MANAGER)
ĐẶNG VIỆT HÙNG

CHỦ NHIỆM DỰ ÁN:
KTS: NGUYỄN BÁ CHIẾN

CHỦ TRÌ:
KTS: NGUYỄN BÁ CHIẾN

Q.L.K.T:
KS: LÊ VĂN THƯỜNG

THIẾT KẾ:
KTS: TRẦN TRUNG TUYÊN

TÊN BẢN VẼ:
(DRAWNG TITLE)
MẶT CẮT 1-1

GIAI ĐOẠN:	THIẾT KẾ BẢN VẼ THI CÔNG
TỶ LỆ: (SCANLE)	SỐ BẢN VẼ: (DRAWNG NO)
H. THÀNH: (FINISH) ...../2026	KT: 04

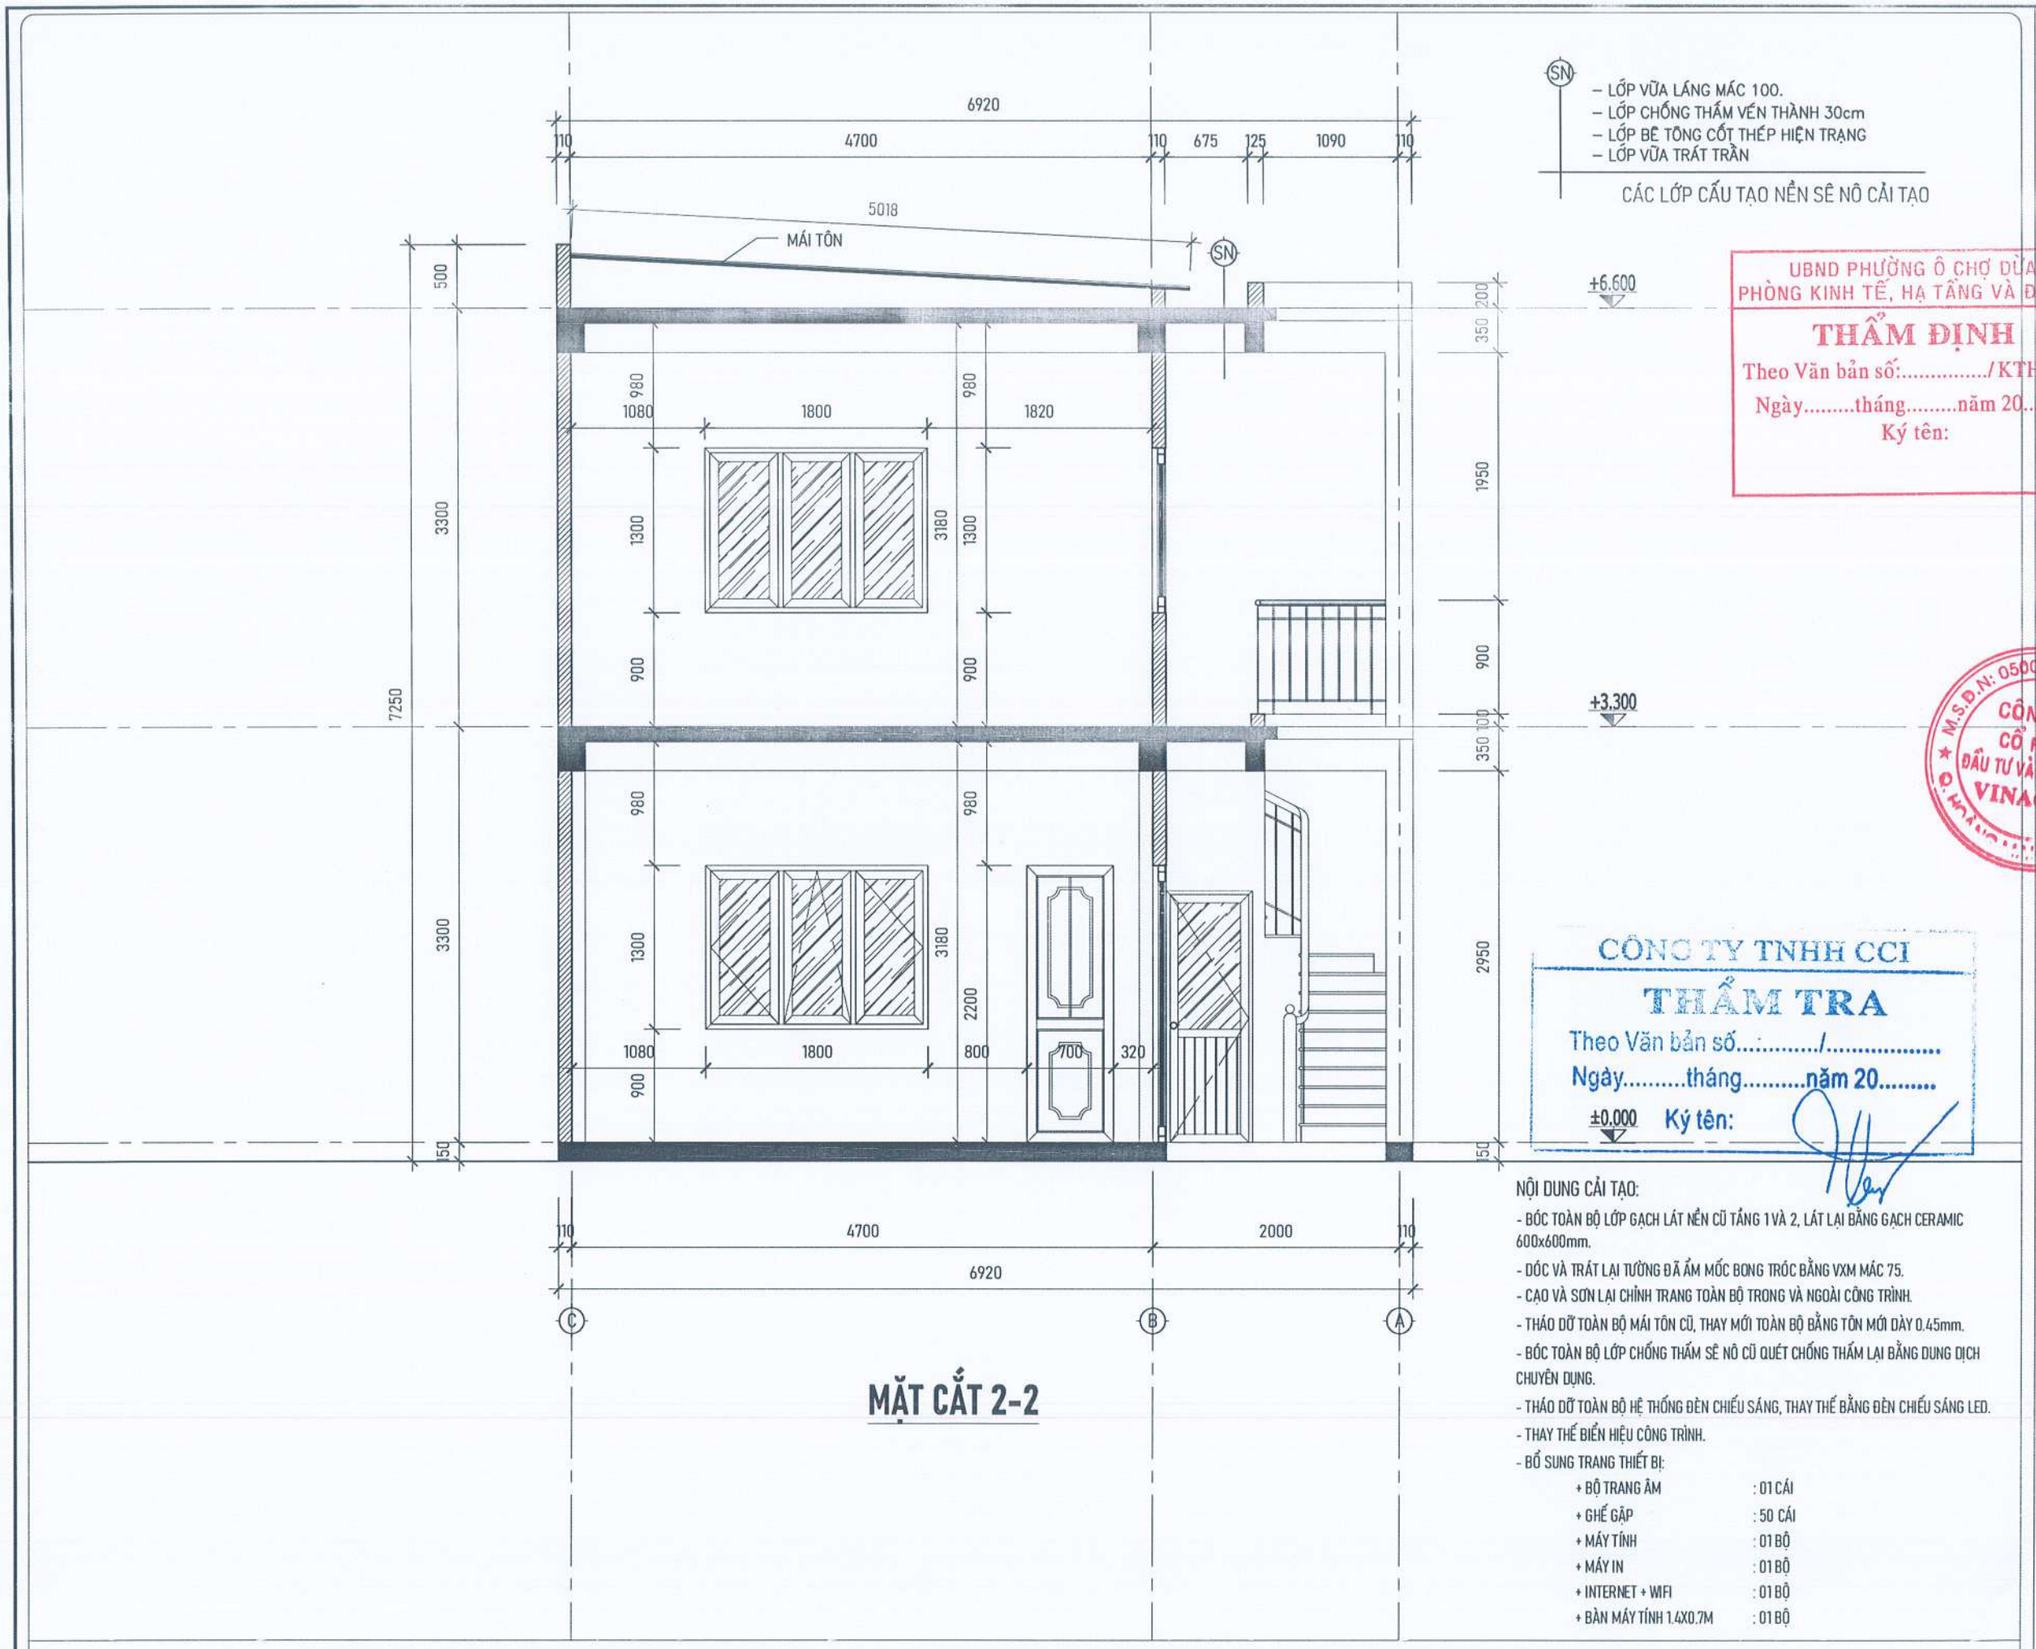

SN
- LỚP VỮA LÁNG MÁC 100.
- LỚP CHỐNG THẤM VÊN THÀNH 30cm
- LỚP BÊ TÔNG CỐT THÉP HIỆN TRẠNG
- LỚP VỮA TRÁT TRẦN

CÁC LỚP CẤU TẠO NỀN SÊ NÔ CẢI TẠO

UBND PHƯỜNG Ô CHỢ DỪA
PHÒNG KINH TẾ, HẠ TẦNG VÀ ĐÔ THỊ
THẨM ĐỊNH
Theo Văn bản số:...../ KTHT
Ngày.....tháng.....năm 20.....
Ký tên:

CÔNG TY TNHH CCI
THẨM TRA
Theo Văn bản số:...../.....
Ngày.....tháng.....năm 20.....
Ký tên:

NỘI DUNG CẢI TẠO:

- BÓC TOÀN BỘ LỚP GẠCH LÁT NỀN CŨ TẦNG 1 VÀ 2, LÁT LẠI BẰNG GẠCH CERAMIC 600x600mm.
- DỐC VÀ TRÁT LẠI TƯỜNG ĐÃ ẨM MỐC BONG TRÓC BẰNG VXM MÁC 75.
- CẠO VÀ SƠN LẠI CHỈNH TRANG TOÀN BỘ TRONG VÀ NGOÀI CÔNG TRÌNH.
- THÁO DỠ TOÀN BỘ MÁI TÔN CŨ, THAY MỚI TOÀN BỘ BẰNG TÔN MỚI DÀY 0.45mm.
- BÓC TOÀN BỘ LỚP CHỐNG THẤM SÊ NÔ CŨ QUÉT CHỐNG THẤM LẠI BẰNG DUNG DỊCH CHUYÊN DỤNG.
- THÁO DỠ TOÀN BỘ HỆ THỐNG ĐÈN CHIẾU SÁNG, THAY THẾ BẰNG ĐÈN CHIẾU SÁNG LED.
- THAY THẾ BIỂN HIỆU CÔNG TRÌNH.
- BỔ SUNG TRANG THIẾT BỊ:

+ BỘ TRANG ÂM	: 01 CÁI
+ GHẾ GẬP	: 50 CÁI
+ MÁY TÍNH	: 01 BỘ
+ MÁY IN	: 01 BỘ
+ INTERNET + WIFI	: 01 BỘ
+ BÀN MÁY TÍNH 1.4X0.7M	: 01 BỘ

MẶT CẮT 2-2

YÊU CẦU TRƯỚC KHI THI CÔNG CẦN KHẢO SÁT HIỆN TRẠNG, KIỂM TRA KÍCH THƯỚC THỰC TẾ; KHI CẦN PHẢI THAY ĐỔI BẢN VẼ THIẾT KẾ CẦN LIÊN LẠC, TRAO ĐỔI VỚI BỘ PHẬN THIẾT KẾ YÊU CẦU CHỈNH SỬA

ĐD CHỦ ĐẦU TƯ:
(OWNER)
BAN QLDA ĐẦU TƯ - HẠ TẦNG PHƯỜNG Ô CHỢ DỪA

DỰ ÁN:
(PROJECT)
CẢI TẠO, SỬA CHỮA CÁC NHÀ SINH HOẠT CỘNG ĐỒNG TRÊN ĐỊA BÀN PHƯỜNG Ô CHỢ DỪA

HẠNG MỤC:
NHÀ SHCĐ SỐ 44 NGÕ 278 PHỐ TÔN ĐỨC THẮNG

ĐỊA ĐIỂM XÂY DỰNG:
(ADD)
PHƯỜNG Ô CHỢ DỪA - TP. HÀ NỘI

ĐƠN VỊ TƯ VẤN:
VINACOM
CHẤT LƯỢNG KHẲNG ĐỊNH UY TÍN
CTY CỔ PHẦN ĐẦU TƯ VÀ XÂY DỰNG VINACOM
ĐỊA CHỈ: TƯƠNG MAI - HÀ NỘI
ĐIỆN THOẠI: 04. 22 15 66 12
EMAIL: VINACOM.CORP@GMAIL.COM

GIÁM ĐỐC:
(MANAGER)
M.S.D.N: 0500605...
CÔNG TY CỔ PHẦN ĐẦU TƯ VÀ XÂY DỰNG VINACOM
ĐẶNG VIỆT HƯNG

CHỦ NHIỆM DỰ ÁN:
KTS: NGUYỄN BÁ CHIẾN

CHỦ TRÌ:
KTS: NGUYỄN BÁ CHIẾN

Q.L.K.T:
KS: LÊ VĂN THƯỜNG

THIẾT KẾ:
KTS: TRẦN TRUNG TUYẾN

TÊN BẢN VẼ:
(DRAWNG TITLE)
MẶT CẮT 2-2

GIAI ĐOẠN:	THIẾT KẾ BẢN VẼ THI CÔNG
TỶ LỆ: (SCANLE)	SỐ BẢN VẼ: (DRAWNG NO)
H. THÀNH: (FINISH) ...../2026	KT: 05

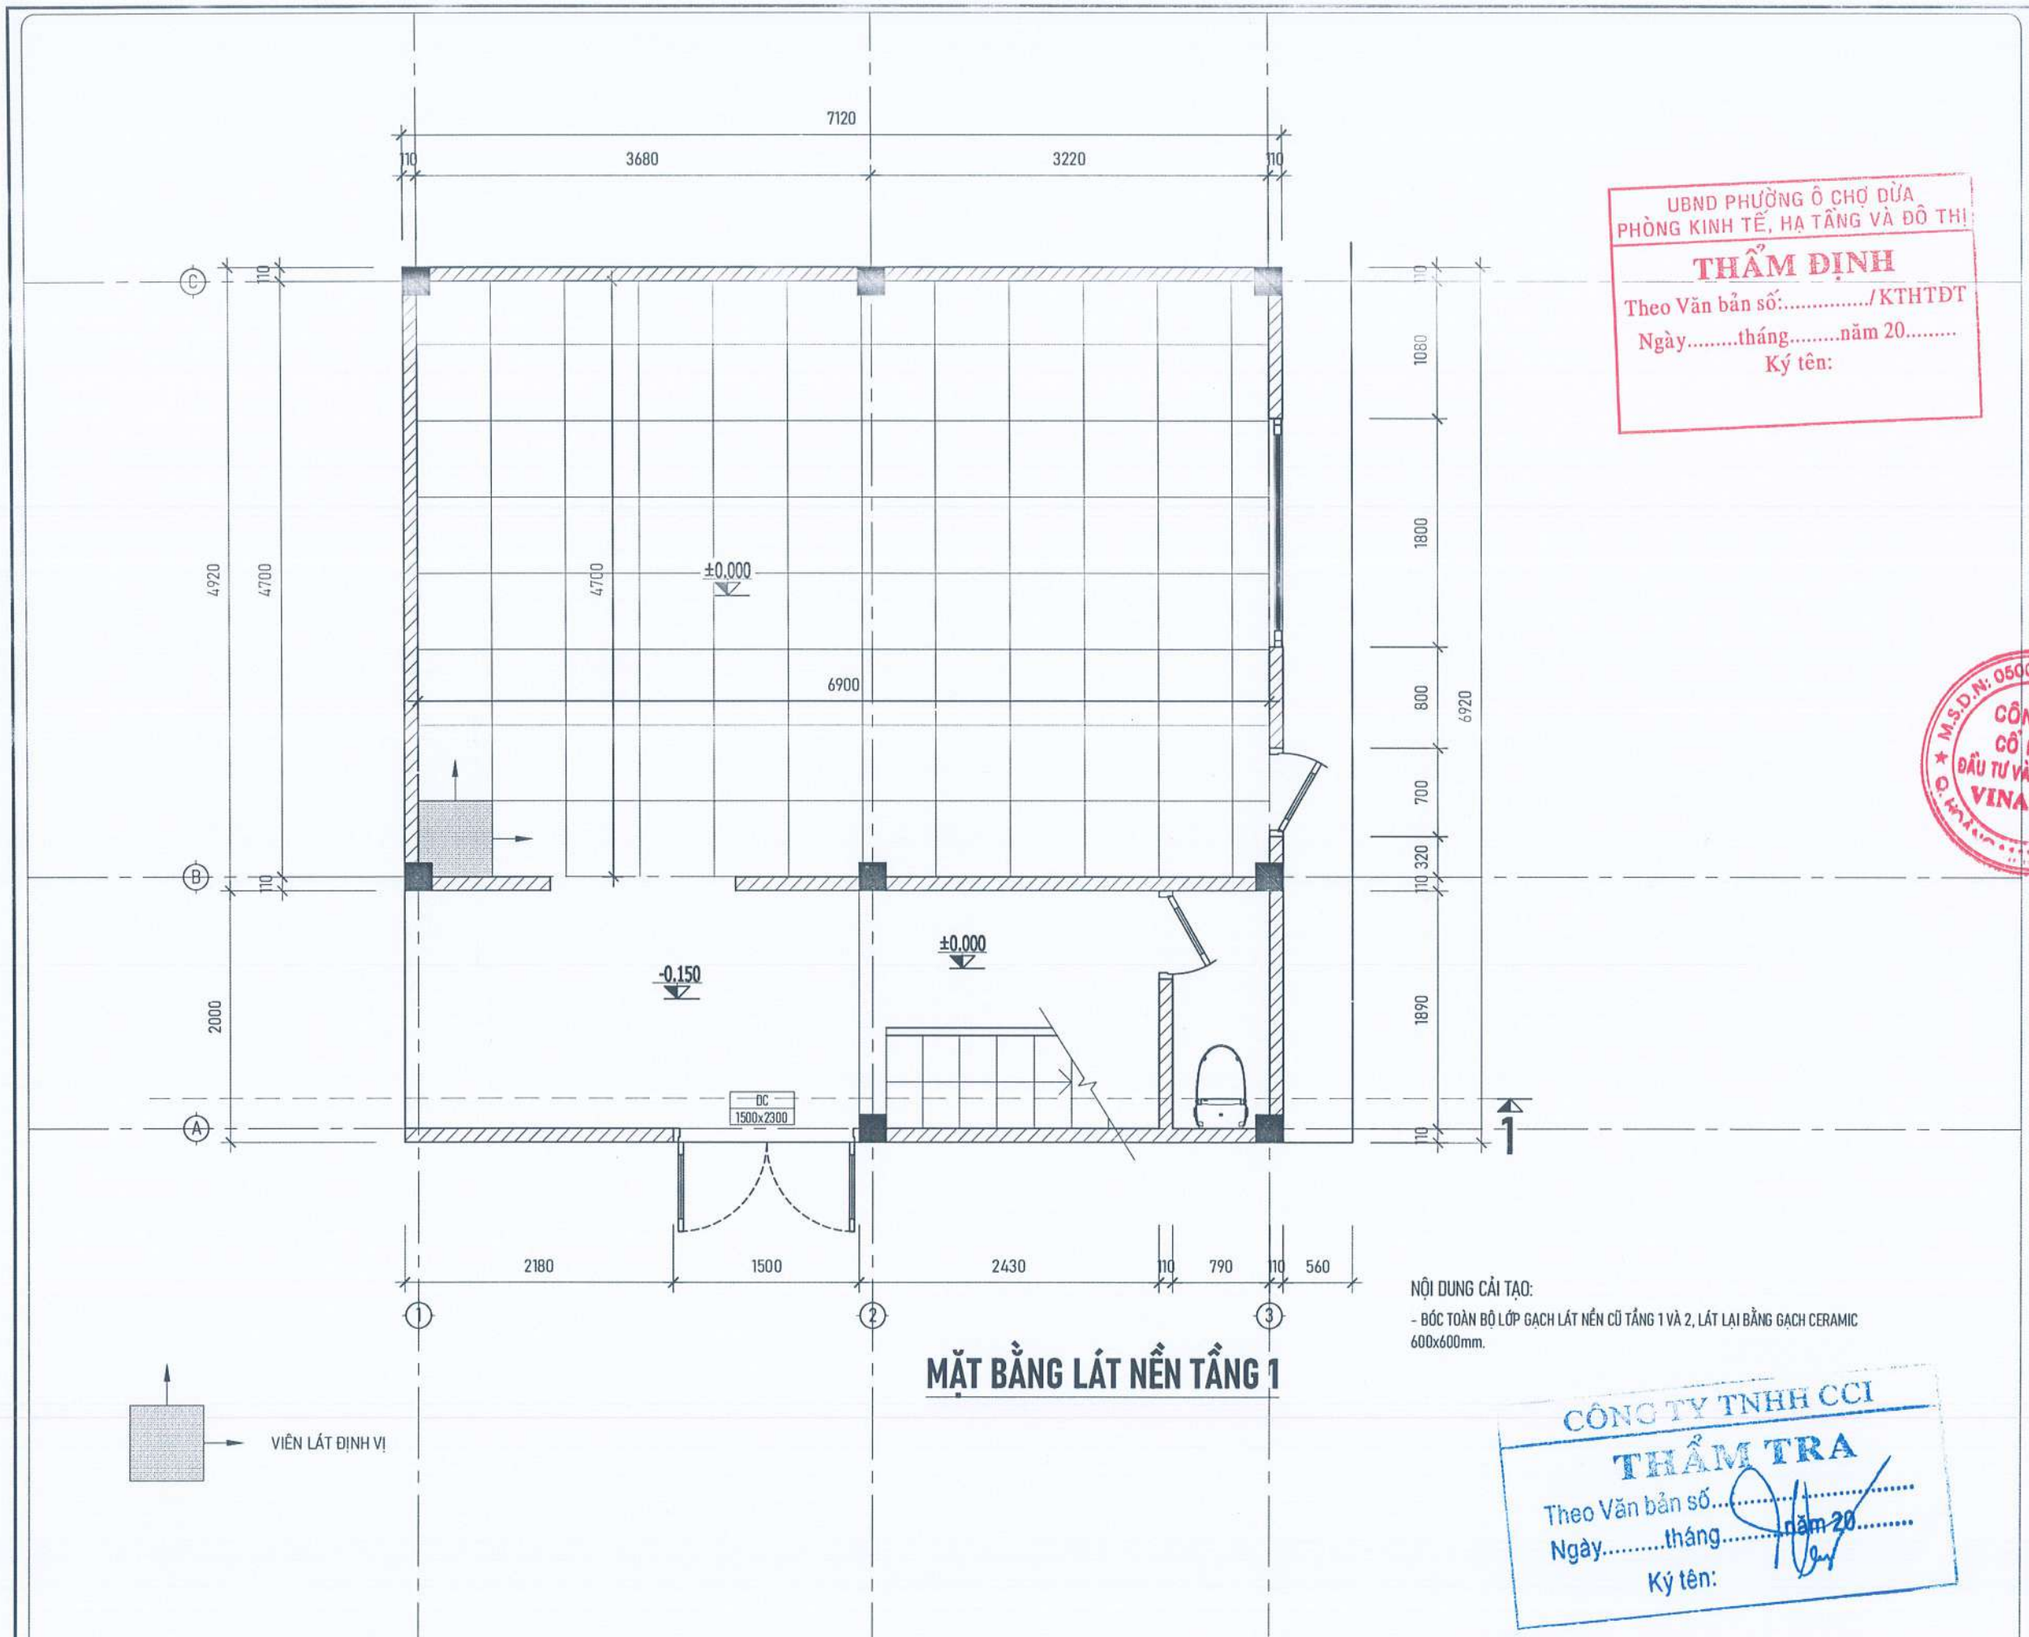

UBND PHƯỜNG Ô CHỢ DỪA
PHÒNG KINH TẾ, HẠ TẦNG VÀ ĐÔ THỊ
THẨM ĐỊNH
Theo Văn bản số:...../KTHTĐT
Ngày.....tháng.....năm 20.....
Ký tên:

MẶT BẰNG LÁT NỀN TẦNG 1

VIÊN LÁT ĐỊNH VỊ

NỘI DUNG CẢI TẠO:

- BÓC TOÀN BỘ LỚP GẠCH LÁT NỀN CŨ TẦNG 1 VÀ 2, LÁT LẠI BẰNG GẠCH CERAMIC 600x600mm.

CÔNG TY TNHH CCI
THẨM TRA
Theo Văn bản số.....
Ngày.....tháng.....năm 20.....
Ký tên:

ĐD CHỦ ĐẦU TƯ:
(OWNER)
BAN QLDA ĐẦU TƯ - HẠ TẦNG PHƯỜNG Ô CHỢ DỪA

DỰ ÁN:
(PROJECT)
CẢI TẠO, SỬA CHỮA CÁC NHÀ SINH HOẠT CỘNG ĐỒNG TRÊN ĐỊA BÀN PHƯỜNG Ô CHỢ DỪA

HẠNG MỤC:
NHÀ SHCĐ SỐ 44 NGÕ 278 PHỐ TÔN ĐỨC THẮNG

ĐỊA ĐIỂM XÂY DỰNG:
(ADD)
PHƯỜNG Ô CHỢ DỪA - TP. HÀ NỘI

ĐƠN VỊ TƯ VẤN:
VINACOM
CHẤT LƯỢNG KHẲNG ĐỊNH UY TÍN
CTY CỔ PHẦN ĐẦU TƯ VÀ XÂY DỰNG VINACOM
ĐỊA CHỈ: TƯƠNG MAI - HÀ NỘI
ĐIỆN THOẠI: 04. 22 15 66 12
EMAIL: VINACOM.CORP@GMAIL.COM

M.S.D.N: 0500695... CÔNG TY CỔ PHẦN ĐẦU TƯ VÀ XÂY DỰNG VINACOM

GIÁM ĐỐC:
(MANAGER)
ĐẶNG VIỆT HƯNG

CHỦ NHIỆM DỰ ÁN:
KTS: NGUYỄN BÁ CHIẾN

CHỦ TRÌ:
KTS: NGUYỄN BÁ CHIẾN

Q.L.K.T:
KS: LÊ VĂN THƯỞNG

THIẾT KẾ:
KTS: TRẦN TRUNG TUYẾN

TÊN BẢN VẼ:
(DRAWNG TITLE)
MẶT BẰNG TẦNG 1

GIAI ĐOẠN:	THIẾT KẾ BẢN VẼ THI CÔNG
TỶ LỆ: (SCANLE)	SỐ BẢN VẼ: (DRAWNG NO)
H. THÀNH: (FINISH) ...../2026	KT: 01

YÊU CẦU TRƯỚC KHI THI CÔNG CẦN KHẢO SÁT HIỆN TRẠNG, KIỂM TRA KÍCH THƯỚC THỰC TẾ; KHI CẦN PHẢI THAY ĐỔI BẢN VẼ THIẾT KẾ CẦN LIÊN LẠC, TRAO ĐỔI VỚI BỘ PHẬN THIẾT KẾ YÊU CẦU CHỈNH SỬA

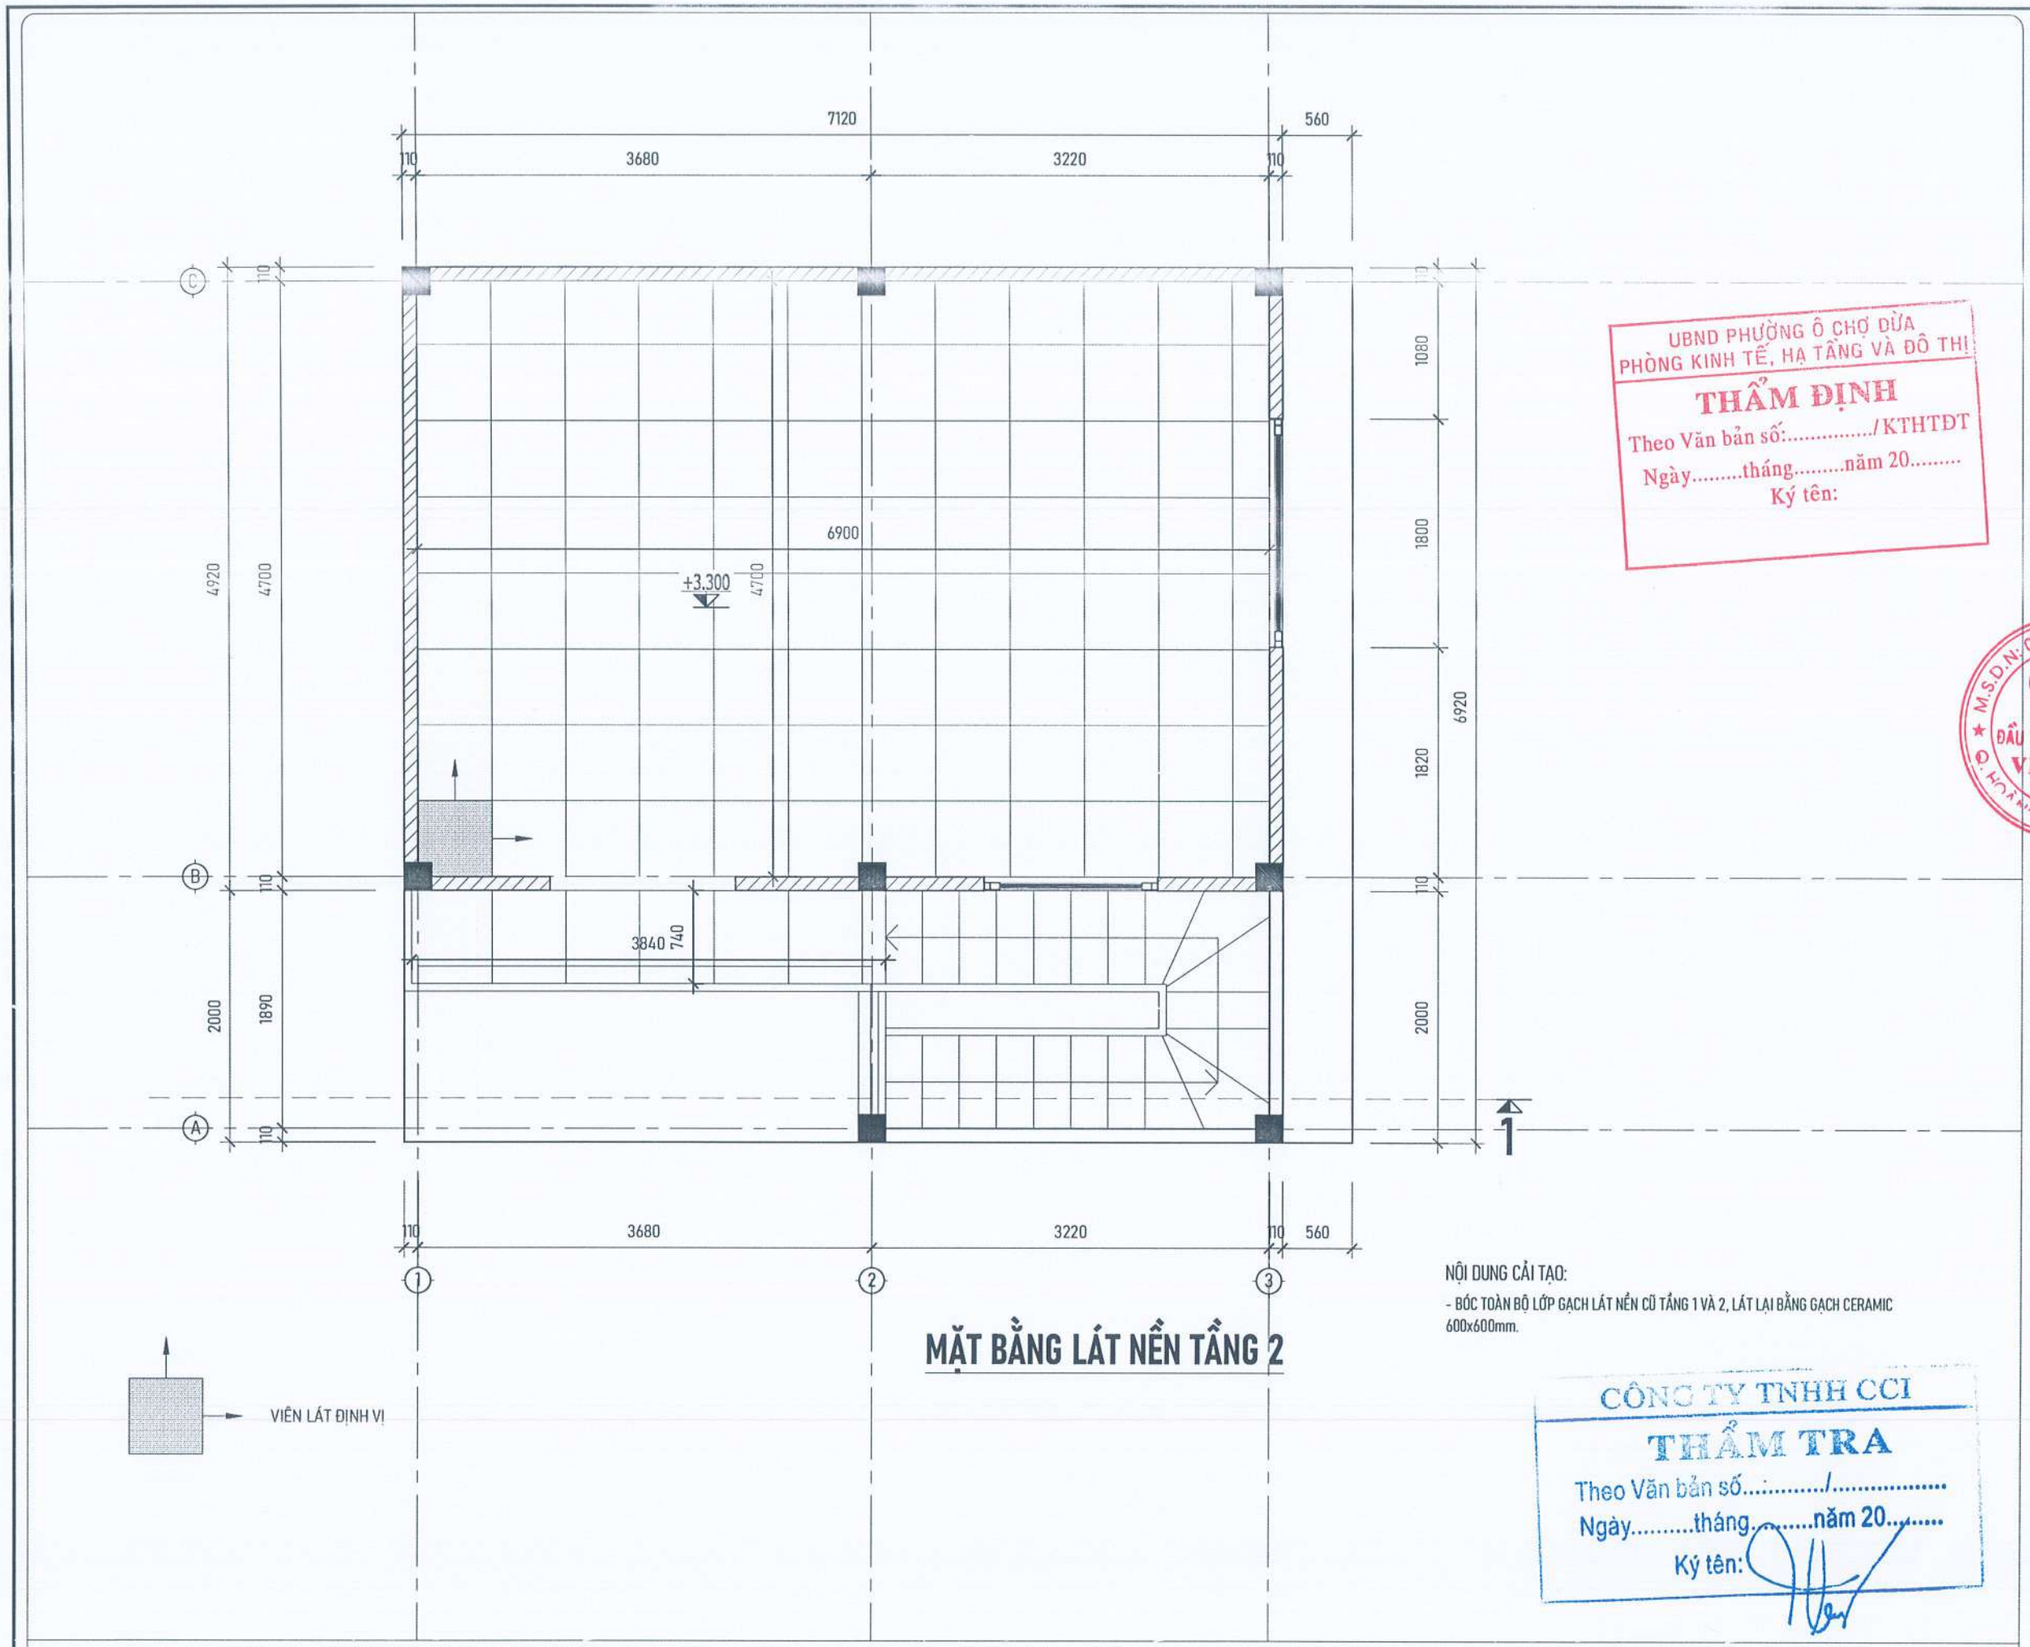

VIÊN LÁT ĐỊNH VỊ

MẶT BẰNG LÁT NỀN TẦNG 2

NỘI DUNG CẢI TẠO:

- BÓC TOÀN BỘ LỚP GẠCH LÁT NỀN CŨ TẦNG 1 VÀ 2, LÁT LẠI BẰNG GẠCH CERAMIC 600x600mm.

UBND PHƯỜNG Ô CHỢ DỪA
PHÒNG KINH TẾ, HẠ TẦNG VÀ ĐÔ THỊ
THẨM ĐỊNH
Theo Văn bản số:...../KTHTĐT
Ngày.....tháng.....năm 20.....
Ký tên:

CÔNG TY TNHH CCI
THẨM TRA
Theo Văn bản số...../.....
Ngày.....tháng.....năm 20.....
Ký tên:

YÊU CẦU TRƯỚC KHI THI CÔNG CẦN KHẢO SÁT HIỆN TRẠNG, KIỂM TRA KÍCH THƯỚC THỰC TẾ; KHI CẦN PHẢI THAY ĐỔI BẢN VẼ THIẾT KẾ CẦN LIÊN LẠC, TRAO ĐỔI VỚI BỘ PHẬN THIẾT KẾ YÊU CẦU CHỈNH SỬA

ĐD CHỦ ĐẦU TƯ:
(OWNER)
BAN QLDA ĐẦU TƯ - HẠ TẦNG PHƯỜNG Ô CHỢ DỪA

DỰ ÁN:
(PROJECT)
CẢI TẠO, SỬA CHỮA CÁC NHÀ SINH HOẠT CỘNG ĐỒNG TRÊN ĐỊA BÀN PHƯỜNG Ô CHỢ DỪA

HẠNG MỤC:
NHÀ SHCĐ SỐ 44 NGÕ 278 PHỐ TÔN ĐỨC THẮNG

ĐỊA ĐIỂM XÂY DỰNG:
(ADD)
PHƯỜNG Ô CHỢ DỪA - TP. HÀ NỘI

ĐƠN VỊ TƯ VẤN:
VINACOM
CHẤT LƯỢNG KHẲNG ĐỊNH UY TÍN
CTY CỔ PHẦN ĐẦU TƯ VÀ XÂY DỰNG VINACOM
ĐỊA CHỈ: THƯƠNG MAI - HÀ NỘI
ĐIỆN THOẠI: 04 22 15 66 12
EMAIL: VINACOM.CORP@GMAIL.COM

M.S.D.N: 0500[illegible] C.T.C.P CÔNG TY CỔ PHẦN ĐẦU TƯ VÀ XÂY DỰNG VINACOM

GIÁM ĐỐC:
(MANAGER)
ĐẶNG VIỆT HƯNG

CHỦ NHIỆM DỰ ÁN:
KTS: NGUYỄN BÁ CHIẾN

CHỦ TRÌ:
KTS: NGUYỄN BÁ CHIẾN

Q.L.K.T:
KS: LÊ VĂN THƯỜNG

THIẾT KẾ:
KTS: TRẦN TRUNG TUYẾN

TÊN BẢN VẼ:
(DRAWNG TITLE)
MẶT BẰNG TẦNG 2

GIAI ĐOẠN:	THIẾT KẾ BẢN VẼ THI CÔNG
TỶ LỆ: (SCANLE)	SỐ BẢN VẼ: (DRAWNG NO)
H. THÀNH: (FINISH) ...../2026	KT: 02

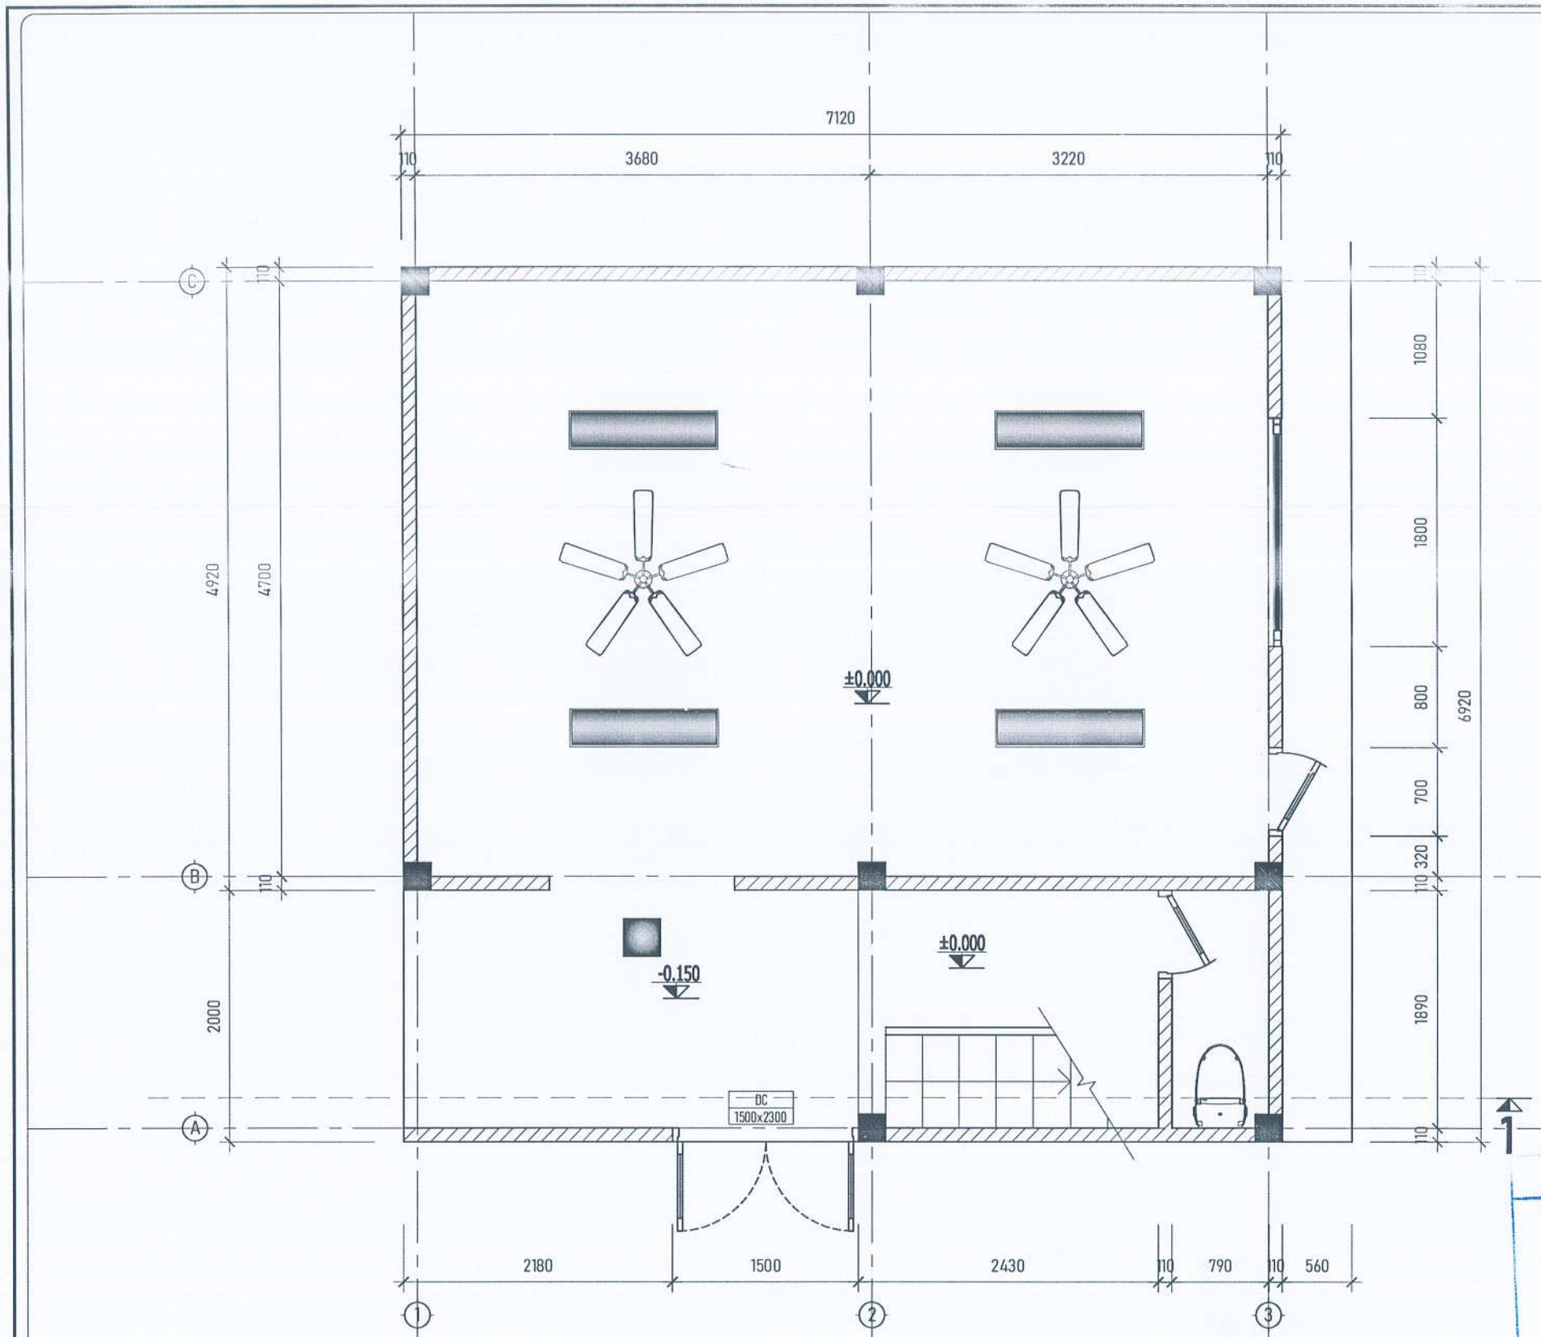

MẶT BẰNG CẢI TẠO ĐIỆN TẦNG 1

STT	TÊN THIẾT BỊ	ĐƠN VỊ	KÝ HIỆU	SỐ LƯỢNG	GHI CHÚ
1	ĐÈN LED PANEL 300x1200mm 50W NỔI	BỘ		08	
2	QUẠT TRẦN	BỘ		04	
3	ĐÈN LED VUÔNG 300x300mm-24W	BỘ		02	

YÊU CẦU TRƯỚC KHI THI CÔNG CẦN KHẢO SÁT HIỆN TRẠNG, KIỂM TRA KÍCH THƯỚC THỰC TẾ; KHI CẦN PHẢI THAY ĐỔI BẢN VẼ THIẾT KẾ CẦN LIÊN LẠC, TRAO ĐỔI VỚI BỘ PHẬN THIẾT KẾ YÊU CẦU CHỈNH SỬA

UBND PHƯỜNG Ô CHỢ DỪA
PHÒNG KINH TẾ, HẠ TẦNG VÀ ĐÔ THỊ
THẨM ĐỊNH
Theo Văn bản số:...../KTHTĐT
Ngày.....tháng.....năm 20.....
Ký tên:

CÔNG TY TNHH CCI
THẨM TRA
Theo Văn bản số...../.....
Ngày.....tháng.....năm 20.....
Ký tên:

ĐD CHỦ ĐẦU TƯ:
(OWNER)
BAN QLDA ĐẦU TƯ - HẠ TẦNG PHƯỜNG Ô CHỢ DỪA

DỰ ÁN:
(PROJECT)
CẢI TẠO, SỬA CHỮA CÁC NHÀ SINH HOẠT CỘNG ĐỒNG TRÊN ĐỊA BÀN PHƯỜNG Ô CHỢ DỪA

HẠNG MỤC:

ĐỊA ĐIỂM XÂY DỰNG:
(ADD)

ĐƠN VỊ TƯ VẤN:
VINACOM
CHẤT LƯỢNG KHẲNG ĐỊNH UY TÍN
CTY CỔ PHẦN ĐẦU TƯ VÀ XÂY DỰNG VINACOM
ĐỊA CHỈ: TƯƠNG MAI - HÀ NỘI.
ĐIỆN THOẠI: 04. 22 15 66 12
EMAIL: VINACOM.CORP@GMAIL.COM

GIÁM ĐỐC:
(MANAGER)
ĐẶNG VIỆT HƯNG

CHỦ NHIỆM DỰ ÁN:
KTS: NGUYỄN BÁ CHIẾN

CHỦ TRÌ:
KS: PHẠM VĂN LỆ

Q.L.K.T:
KS: LÊ VĂN THƯỜNG

THIẾT KẾ:
KTS: TRẦN TRUNG TUYẾN

TÊN BẢN VẼ:
(DRAWNG TITLE)
MẶT BẰNG CẢI TẠO ĐIỆN TẦNG 1

GIAI ĐOẠN:	THIẾT KẾ BẢN VẼ THI CÔNG
TỶ LỆ: (SCANLE)	SỐ BẢN VẼ: (DRAWNG NO)
H. THÀNH: (FINISH) ...../2026	Đ: 01

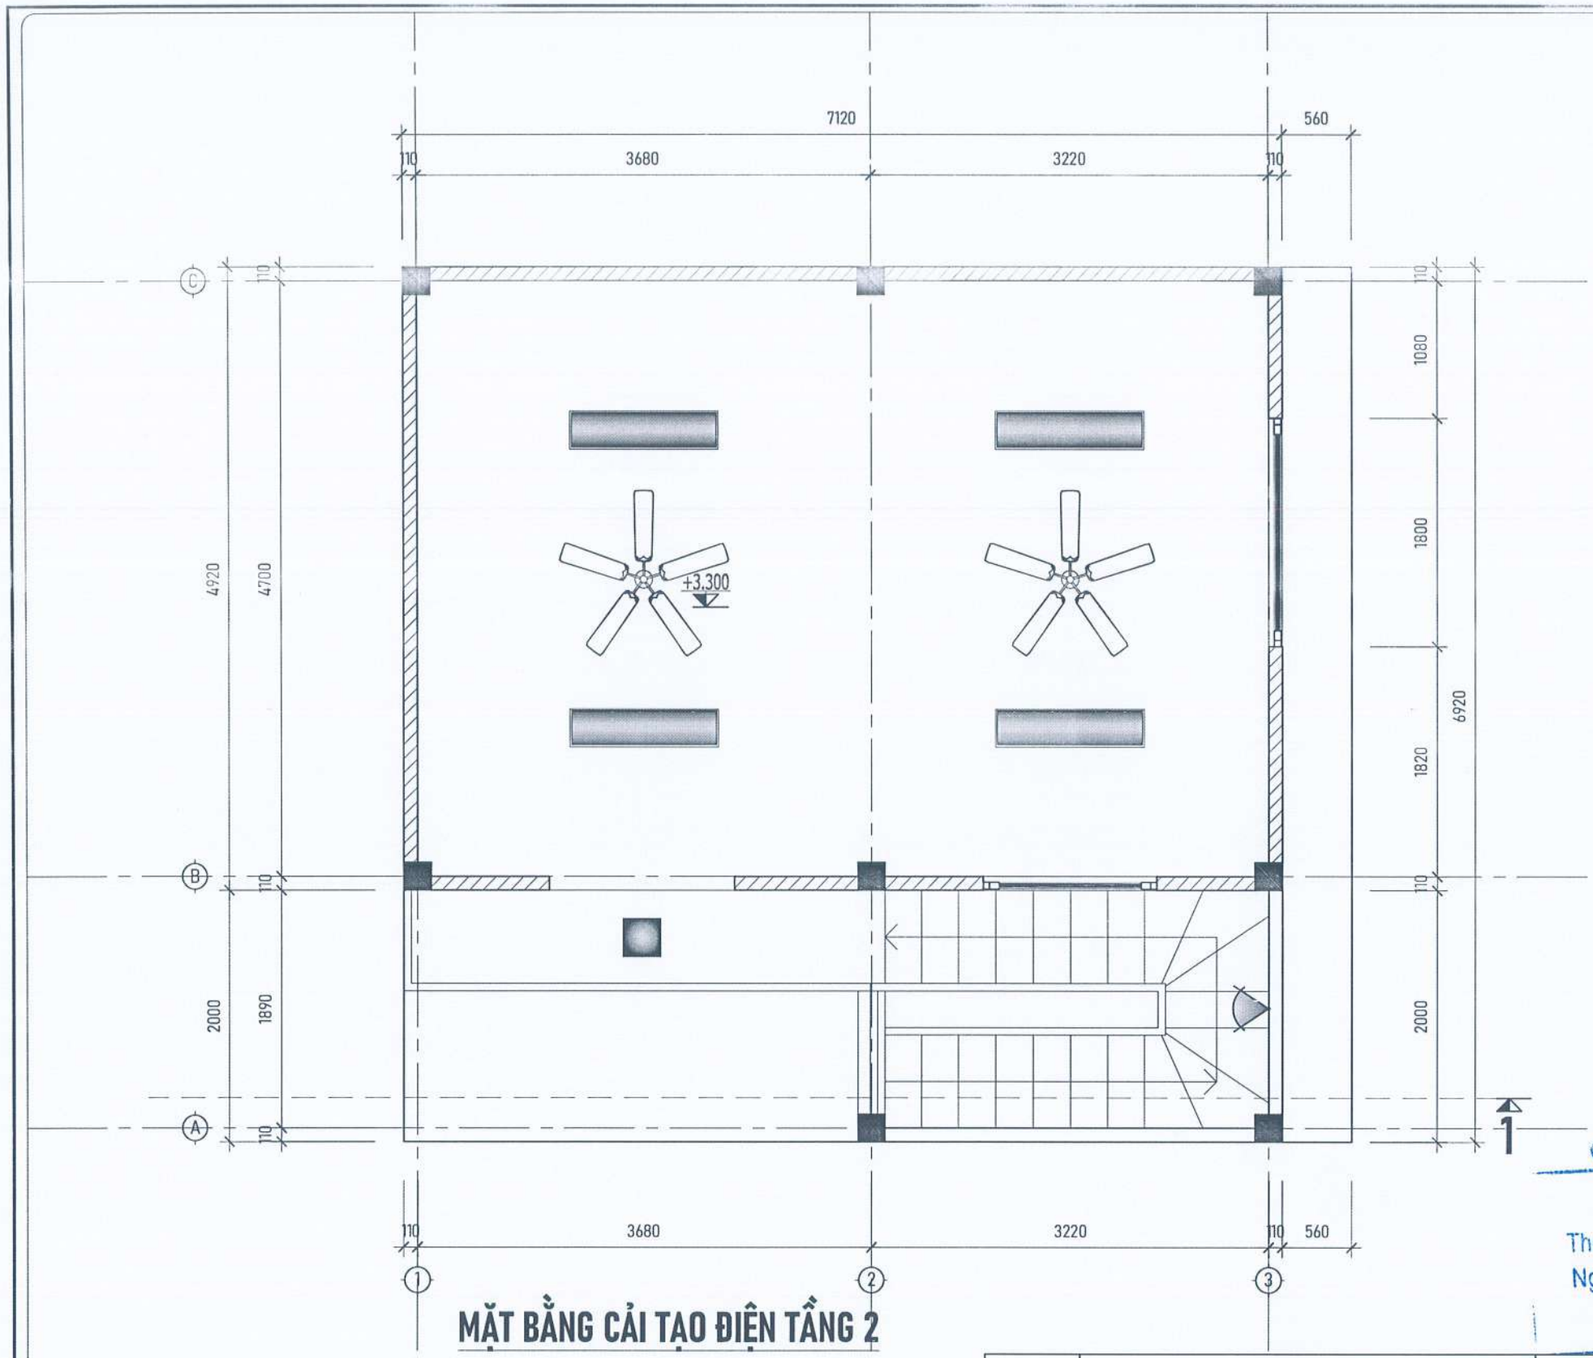

MẶT BẰNG CẢI TẠO ĐIỆN TẦNG 2

STT	TÊN THIẾT BỊ	ĐƠN VỊ	KÝ HIỆU	SỐ LƯỢNG	GHI CHÚ
1	ĐÈN LED PANEL 300x1200mm 50W NỔI	BỘ		08	
2	QUẠT TRẦN	BỘ		04	
3	ĐÈN LED VUÔNG 300x300mm-24W	BỘ		02	

YÊU CẦU TRƯỚC KHI THI CÔNG CẦN KHẢO SÁT HIỆN TRẠNG, KIỂM TRA KÍCH THƯỚC THỰC TẾ; KHI CẦN PHẢI THAY ĐỔI BẢN VẼ THIẾT KẾ CẦN LIÊN LẠC, TRAO ĐỔI VỚI BỘ PHẬN THIẾT KẾ YÊU CẦU CHỈNH SỬA

UBND PHƯỜNG Ô CHỢ DỪA
PHÒNG KINH TẾ, HẠ TẦNG VÀ ĐÔ THỊ
THẨM ĐỊNH
Theo Văn bản số:...../KTHTĐT
Ngày.....tháng.....năm 20.....
Ký tên:

CÔNG TY TNHH CCI
THẨM TRA
Theo Văn bản số...../.....
Ngày.....tháng.....năm 20.....
Ký tên:

ĐD CHỦ ĐẦU TƯ:
(OWNER)
BAN QLDA ĐẦU TƯ - HẠ TẦNG PHƯỜNG Ô CHỢ DỪA

DỰ ÁN:
(PROJECT)
CẢI TẠO, SỬA CHỮA CÁC NHÀ SINH HOẠT CỘNG ĐỒNG TRÊN ĐỊA BÀN PHƯỜNG Ô CHỢ DỪA

HẠNG MỤC:

ĐỊA ĐIỂM XÂY DỰNG:
(ADD)

ĐƠN VỊ TƯ VẤN:
VINACOM
CHẤT LƯỢNG KHẲNG ĐỊNH UY TÍN
CTY CỔ PHẦN ĐẦU TƯ VÀ XÂY DỰNG VINACOM
ĐỊA CHỈ: TƯƠNG MAI - HÀ NỘI.
ĐIỆN THOẠI: 04. 22 15 66 12
EMAIL: VINACOM.CORP@GMAIL.COM

GIÁM ĐỐC:
(MANAGER)
ĐẶNG VIỆT HƯNG

CHỦ NHIỆM DỰ ÁN:
KTS: NGUYỄN BÁ CHIẾN

CHỦ TRÌ:
KS: PHẠM VĂN LỆ

Q.L.K.T:
KS: LÊ VĂN THƯỜNG

THIẾT KẾ:
KTS: TRẦN TRUNG TUYẾN

TÊN BẢN VẼ:
(DRAWNG TITLE)
MẶT BẰNG CẢI TẠO ĐIỆN TẦNG 2

GIAI ĐOẠN:	THIẾT KẾ BẢN VẼ THI CÔNG
TỶ LỆ: (SCANLE)	SỐ BẢN VẼ: (DRAWNG NO)
H. THÀNH: (FINISH) ...../2026	Đ: 02

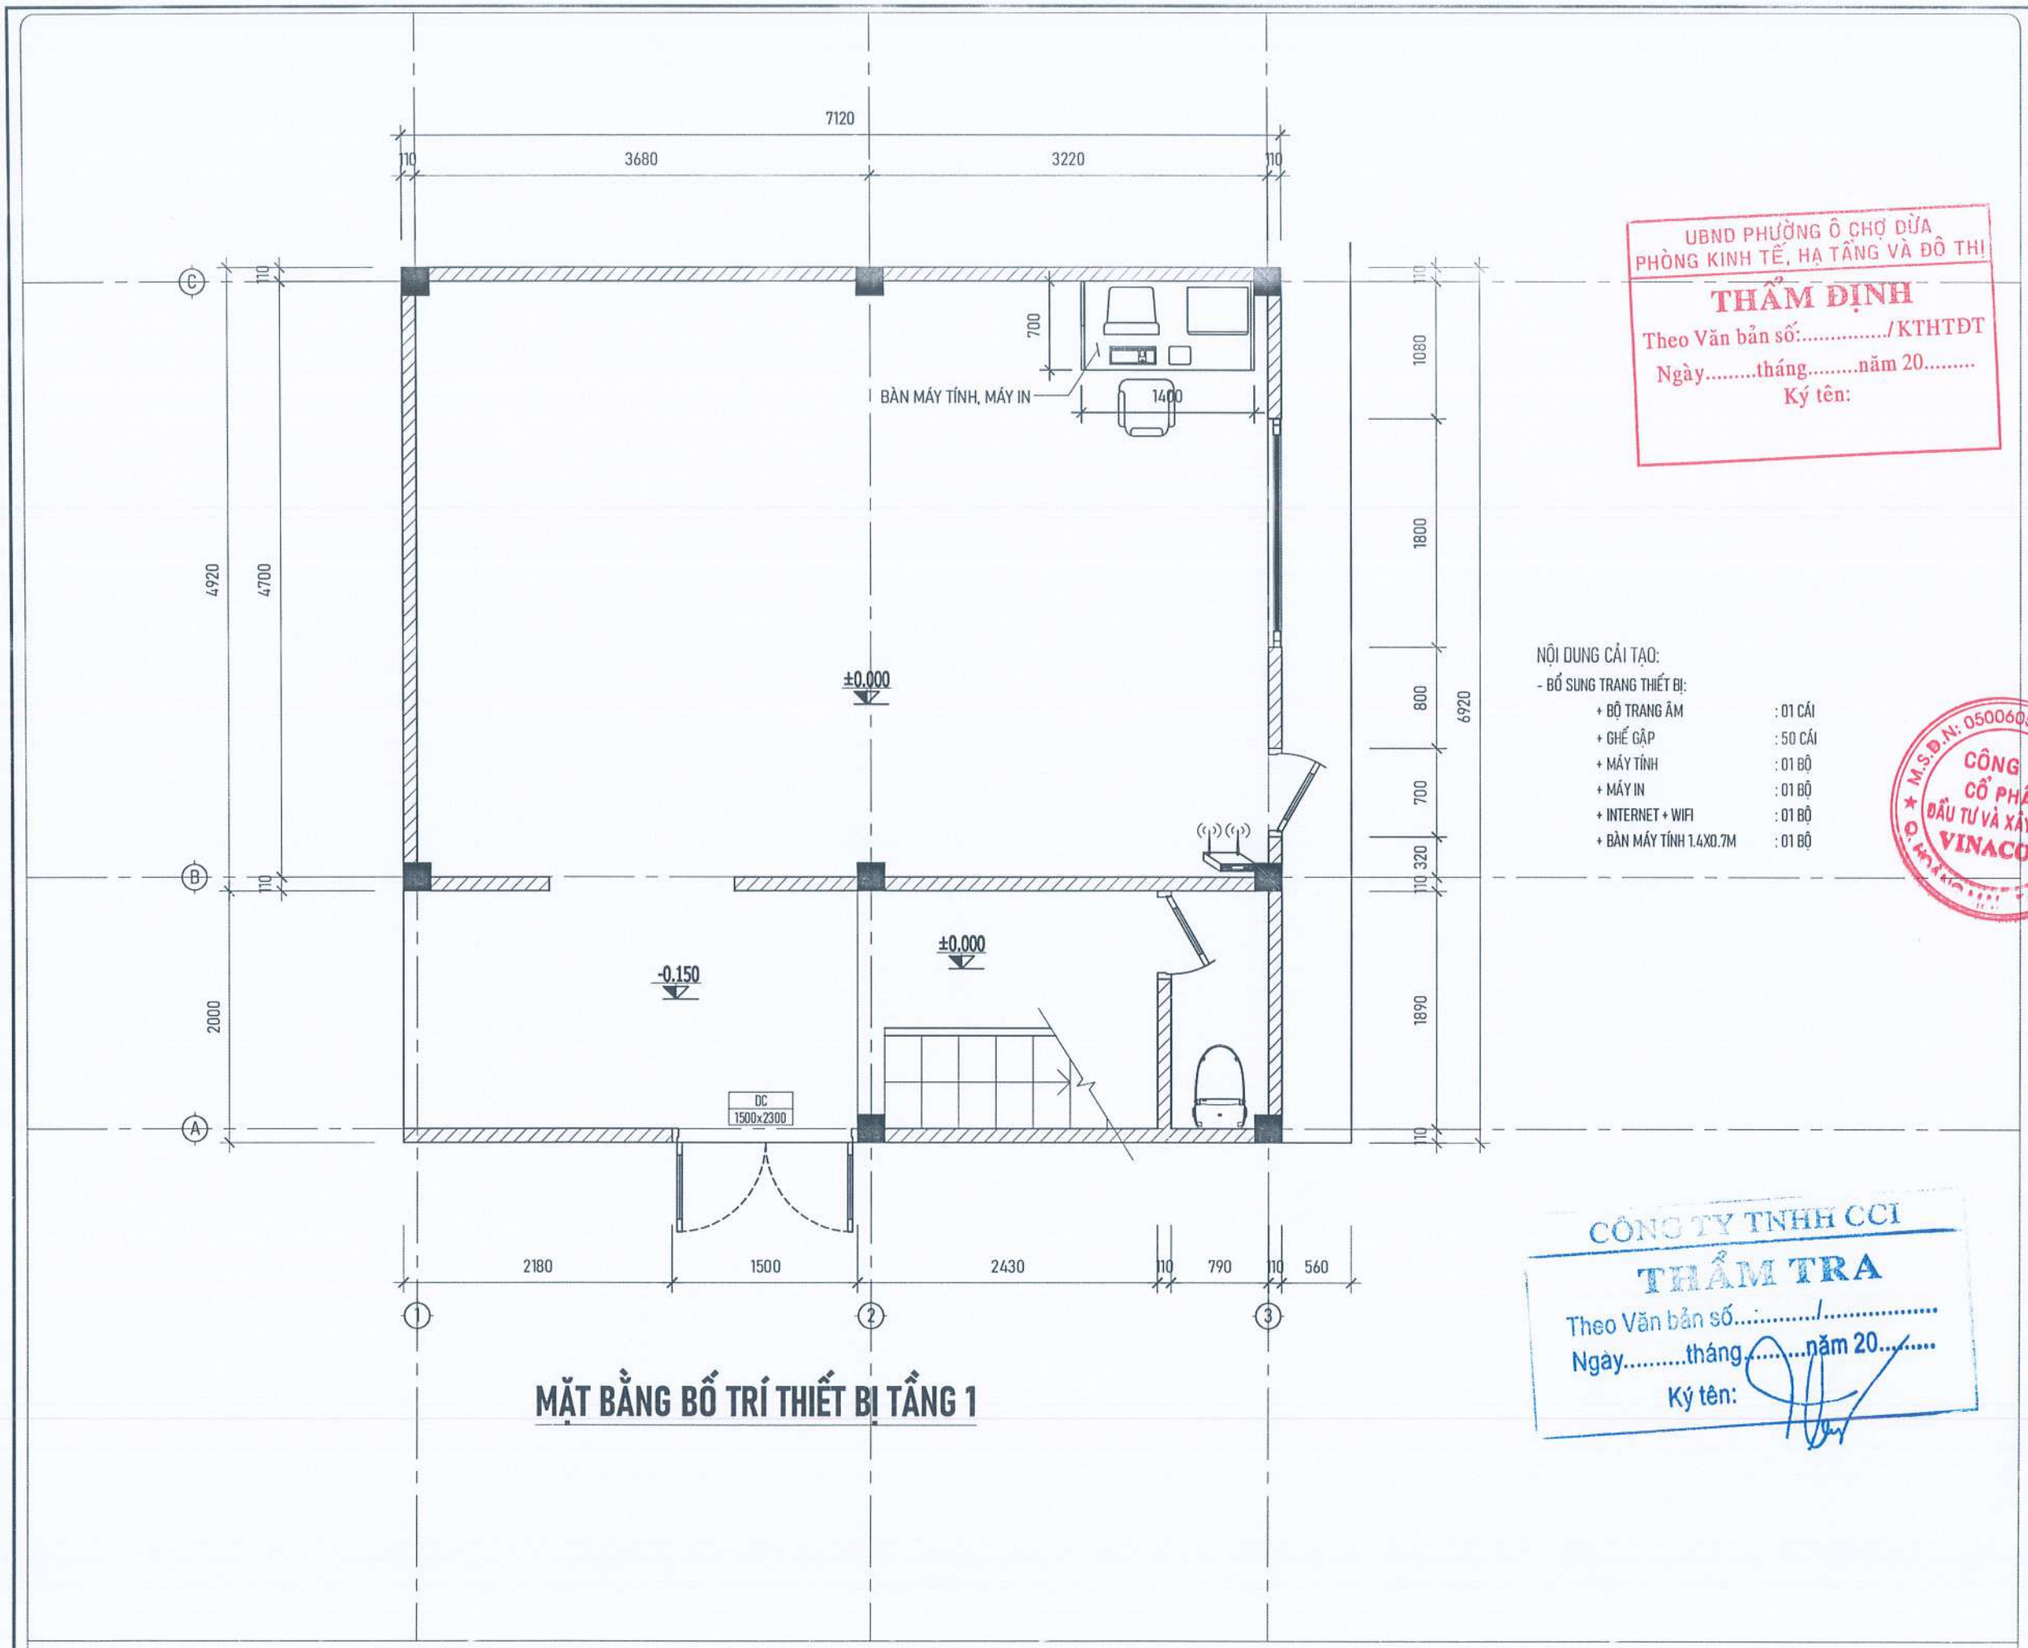

MẶT BẰNG BỐ TRÍ THIẾT BỊ TẦNG 1

NỘI DUNG CẢI TẠO:

- BỔ SUNG TRANG THIẾT BỊ:
  - + BỘ TRANG ẤM : 01 CÁI
  - + GHẾ GẬP : 50 CÁI
  - + MÁY TÍNH : 01 BỘ
  - + MÁY IN : 01 BỘ
  - + INTERNET + WIFI : 01 BỘ
  - + BÀN MÁY TÍNH 1.4X0.7M : 01 BỘ

UBND PHƯỜNG Ô CHỢ DỪA
PHÒNG KINH TẾ, HẠ TẦNG VÀ ĐÔ THỊ
THẨM ĐỊNH
Theo Văn bản số...../KTHTĐT
Ngày.....tháng.....năm 20.....
Ký tên:

CÔNG TY TNHH CCI
THẨM TRA
Theo Văn bản số...../.....
Ngày.....tháng.....năm 20.....
Ký tên:

YÊU CẦU TRƯỚC KHI THI CÔNG CẦN KHẢO SÁT HIỆN TRẠNG, KIỂM TRA KÍCH THƯỚC THỰC TẾ; KHI CẦN PHẢI THAY ĐỔI BẢN VẼ THIẾT KẾ CẦN LIÊN LẠC, TRAO ĐỔI VỚI BỘ PHẬN THIẾT KẾ YÊU CẦU CHỈNH SỬA

ĐD CHỦ ĐẦU TƯ:
(OWNER)
BAN QLDA ĐẦU TƯ - HẠ TẦNG PHƯỜNG Ô CHỢ DỪA

DỰ ÁN:
(PROJECT)
CẢI TẠO, SỬA CHỮA CÁC NHÀ SINH HOẠT CỘNG ĐỒNG TRÊN ĐỊA BÀN PHƯỜNG Ô CHỢ DỪA

HẠNG MỤC:
NHÀ SHCĐ SỐ 44 NGÕ 278 PHỐ TÔN ĐỨC THẮNG

ĐỊA ĐIỂM XÂY DỰNG:
(ADD)
PHƯỜNG Ô CHỢ DỪA - TP. HÀ NỘI

ĐƠN VỊ TƯ VẤN:
VINACOM
CHẤT LƯỢNG KHẲNG ĐỊNH UY TÍN
CTY CỔ PHẦN ĐẦU TƯ VÀ XÂY DỰNG VINACOM
ĐỊA CHỈ: TƯƠNG MAI - HÀ NỘI.
ĐIỆN THOẠI: 04. 22 15 66 12
EMAIL: VINACOM.CORP@GMAIL.COM

GIÁM ĐỐC:
(MANAGER)
ĐẶNG VIỆT HƯNG

CHỦ NHIỆM DỰ ÁN:
KTS: NGUYỄN BÁ CHIẾN

CHỦ TRÌ:
KTS: NGUYỄN BÁ CHIẾN

Q.L.K.T:
KS: LÊ VĂN THƯỜNG

THIẾT KẾ:
KTS: TRẦN TRUNG TUYẾN

TÊN BẢN VẼ:
(DRAWNG TITLE)
MẶT BẰNG BỐ TRÍ THIẾT BỊ TẦNG 1

GIAI ĐOẠN:	THIẾT KẾ BẢN VẼ THI CÔNG
TỶ LỆ: (SCANLE)	SỐ BẢN VẼ: (DRAWNG NO)
H. THÀNH: (FINISH) ...../2026	TB: 01

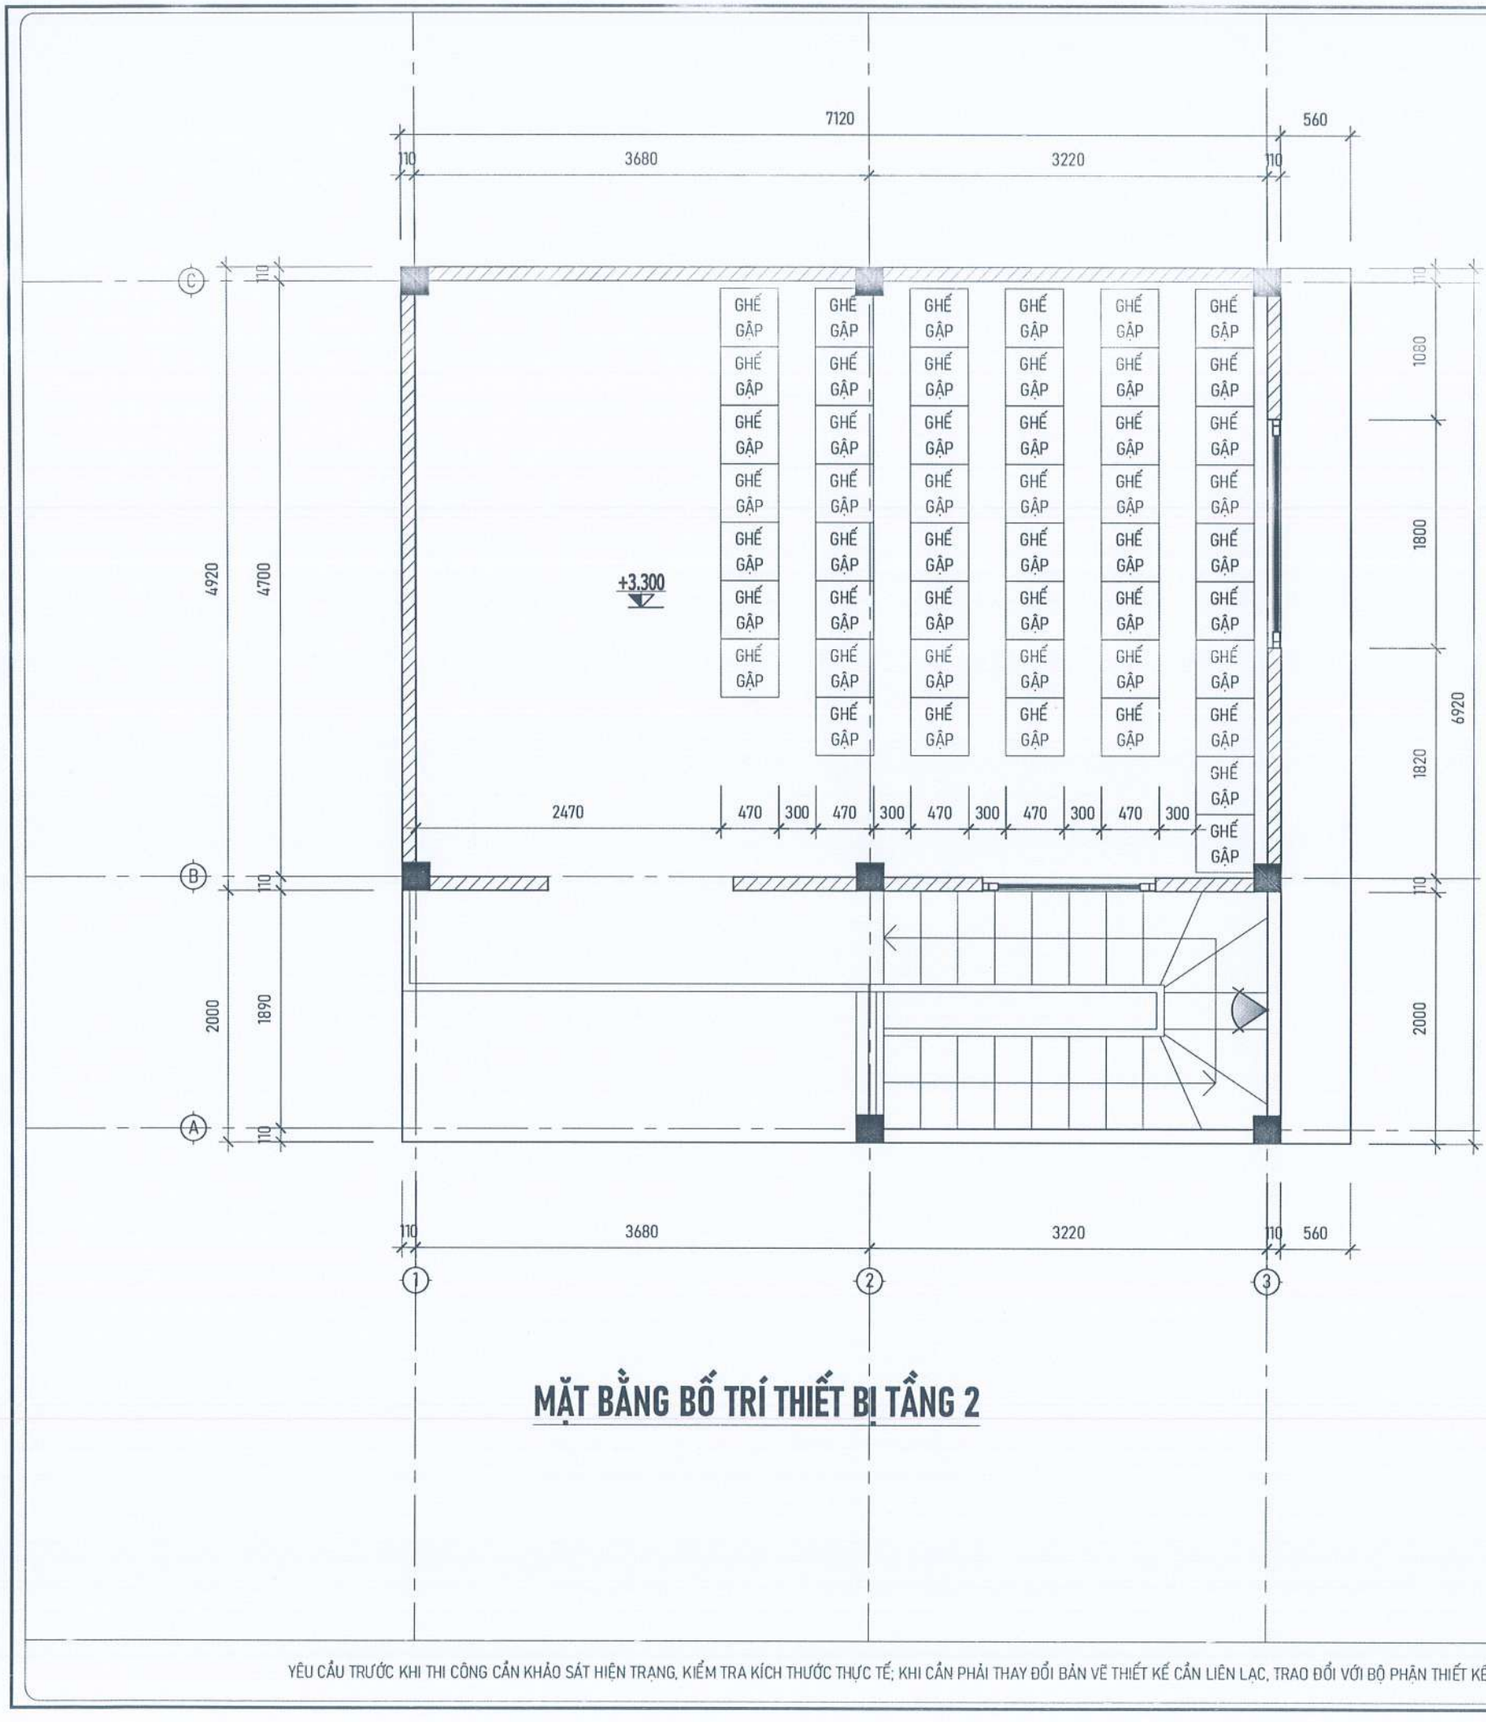

UBND PHƯỜNG Ô CHỢ DỪA
PHÒNG KINH TẾ, HẠ TẦNG VÀ ĐÔ THỊ
THẨM ĐỊNH
Theo Văn bản số:...../KTHTĐT
Ngày.....tháng.....năm 20.....
Ký tên:

NỘI DUNG CẢI TẠO:
- BỔ SUNG TRANG THIẾT BỊ:
  - + BỘ TRANG ÂM : 01 CÁI
  - + GHẾ GẬP : 50 CÁI
  - + MÁY TÍNH : 01 BỘ
  - + MÁY IN : 01 BỘ
  - + INTERNET + WIFI : 01 BỘ
  - + BÀN MÁY TÍNH 1.4X0.7M : 01 BỘ

CÔNG TY TNHH CCI
THẨM TRA
Theo Văn bản số...../.....
Ngày.....tháng.....năm 20.....
Ký tên:

MẶT BẰNG BỐ TRÍ THIẾT BỊ TẦNG 2

YÊU CẦU TRƯỚC KHI THI CÔNG CẦN KHẢO SÁT HIỆN TRẠNG, KIỂM TRA KÍCH THƯỚC THỰC TẾ; KHI CẦN PHẢI THAY ĐỔI BẢN VẼ THIẾT KẾ CẦN LIÊN LẠC, TRAO ĐỔI VỚI BỘ PHẬN THIẾT KẾ YÊU CẦU CHỈNH SỬA

ĐD CHỦ ĐẦU TƯ:
(OWNER)
BAN QLDA ĐẦU TƯ - HẠ TẦNG PHƯỜNG Ô CHỢ DỪA

DỰ ÁN:
(PROJECT)
CẢI TẠO, SỬA CHỮA CÁC NHÀ SINH HOẠT CỘNG ĐỒNG TRÊN ĐỊA BÀN PHƯỜNG Ô CHỢ DỪA

HẠNG MỤC:
NHÀ SHCĐ SỐ 44 NGÕ 278 PHỐ TÔN ĐỨC THẮNG

ĐỊA ĐIỂM XÂY DỰNG:
(ADD)
PHƯỜNG Ô CHỢ DỪA - TP. HÀ NỘI

ĐƠN VỊ TƯ VẤN:
VINACOM
CHẤT LƯỢNG KHẲNG ĐỊNH UY TÍN
CTY CỔ PHẦN ĐẦU TƯ VÀ XÂY DỰNG VINACOM
ĐỊA CHỈ: TƯƠNG MAI - HÀ NỘI.
ĐIỆN THOẠI: 04. 22 15 66 12
EMAIL: VINACOM.CORP@GMAIL.COM

GIÁM ĐỐC:
(MANAGER)
ĐẶNG VIỆT HƯNG

CHỦ NHIỆM DỰ ÁN:
KTS: NGUYỄN BÁ CHIẾN

CHỦ TRÌ:
KTS: NGUYỄN BÁ CHIẾN

Q.L.K.T:
KS: LÊ VĂN THƯỞNG

THIẾT KẾ:
KTS: TRẦN TRUNG TUYẾN

TÊN BẢN VẼ:
(DRAWNG TITLE)
MẶT BẰNG BỐ TRÍ THIẾT BỊ TẦNG 2

GIAI ĐOẠN:	THIẾT KẾ BẢN VẼ THI CÔNG
TỶ LỆ: (SCANLE)	SỐ BẢN VẼ: (DRAWNG NO)
H. THÀNH: (FINISH) ...../2026	TB: 02

UBND PHƯỜNG Ô CHỢ DỪA
PHÒNG KINH TẾ, HẠ TẦNG VÀ ĐÔ THỊ
THẨM ĐỊNH
Theo Văn bản số:...../KTHTĐT
Ngày.....tháng.....năm 20.....
Ký tên:

HẠNG MỤC: SHCĐ TDP SỐ 9 LÝ VĂN PHỨC

CÔNG TY TNHH CCI
THẨM TRA
Theo Văn bản số...../.....
Ngày.....tháng.....năm 20.....
Ký tên:

YÊU CẦU TRƯỚC KHI THI CÔNG CẦN KHẢO SÁT HIỆN TRẠNG, KIỂM TRA KÍCH THƯỚC THỰC TẾ; KHI CẦN PHẢI THAY ĐỔI BẢN VẼ THIẾT KẾ CẦN LIÊN LẠC, TRAO ĐỔI VỚI BỘ PHẬN THIẾT KẾ YÊU CẦU CHỈNH SỬA

ĐD CHỦ ĐẦU TƯ:
(OWNER)
BAN QLDA ĐẦU TƯ - HẠ TẦNG PHƯỜNG Ô CHỢ DỪA

DỰ ÁN:
(PROJECT)
CẢI TẠO, SỬA CHỮA CÁC NHÀ SINH HOẠT CỘNG ĐỒNG TRÊN ĐỊA BÀN PHƯỜNG Ô CHỢ DỪA

HẠNG MỤC:
NHÀ SINH HOẠT CỘNG ĐỒNG TDP SỐ 9 LÝ VĂN PHỨC

ĐỊA ĐIỂM XÂY DỰNG:
(ADD)
PHƯỜNG Ô CHỢ DỪA - TP. HÀ NỘI

ĐƠN VỊ TƯ VẤN:
VINACOM
CHẤT LƯỢNG KHẲNG ĐỊNH UY TÍN
CTY CỔ PHẦN ĐẦU TƯ VÀ XÂY DỰNG VINACOM
ĐỊA CHỈ: TƯƠNG MAI - HÀ NỘI
ĐIỆN THOẠI: 84 22 15 66 12
EMAIL: VINACOMCORP@GMAIL.COM

M.S.D.N: 0500... CÔNG TY CỔ PHẦN ĐẦU TƯ VÀ XÂY DỰNG VINACOM

GIÁM ĐỐC:
(MANAGER)
ĐẶNG VIỆT HƯNG

CHỦ NHIỆM DỰ ÁN:
KTS: NGUYỄN BÁ CHIẾN

CHỦ TRÌ:
KTS: NGUYỄN BÁ CHIẾN

Q.L.K.T:
KS: LÊ VĂN THƯỜNG

THIẾT KẾ:
KTS: TRẦN TRUNG TUYẾN

TÊN BẢN VẼ:
(DRAWNG TITLE)

GIAI ĐOẠN:	THIẾT KẾ BẢN VẼ THI CÔNG
TỶ LỆ: (SCANLE)	SỐ BẢN VẼ: (DRAWNG NO)
H. THÀNH: (FINISH) ...../2026	

UBND PHƯỜNG Ô CHỢ DỪA
PHÒNG KINH TẾ, HẠ TẦNG VÀ ĐÔ THỊ

THẨM ĐỊNH

Theo Văn bản số:...../KTHTĐT

Ngày.....tháng.....năm 20.....

Ký tên:

PHẦN HIỆN TRẠNG

CÔNG TY TNHH CCI

THẨM TRA

Theo Văn bản số...../.....

Ngày.....tháng.....năm 20.....

Ký tên:

YÊU CẦU TRƯỚC KHI THI CÔNG CẦN KHẢO SÁT HIỆN TRẠNG, KIỂM TRA KÍCH THƯỚC THỰC TẾ; KHI CẦN PHẢI THAY ĐỔI BẢN VẼ THIẾT KẾ CẦN LIÊN LẠC, TRAO ĐỔI VỚI BỘ PHẬN THIẾT KẾ YÊU CẦU CHỈNH SỬA

ĐD CHỦ ĐẦU TƯ:
(OWNER)
BAN QLDA ĐẦU TƯ - HẠ TẦNG PHƯỜNG Ô CHỢ DỪA

DỰ ÁN:
(PROJECT)
CẢI TẠO, SỬA CHỮA CÁC NHÀ SINH HOẠT CỘNG ĐỒNG TRÊN ĐỊA BÀN PHƯỜNG Ô CHỢ DỪA

HẠNG MỤC:
NHÀ SINH HOẠT CỘNG ĐỒNG TDP SỐ 9 LÝ VĂN PHỨC

ĐỊA ĐIỂM XÂY DỰNG:
(ADD)
PHƯỜNG Ô CHỢ DỪA - TP. HÀ NỘI

ĐƠN VỊ TƯ VẤN:
VINACOM
CHẤT LƯỢNG KHẲNG ĐỊNH UY TÍN
CTY CỔ PHẦN ĐẦU TƯ VÀ XÂY DỰNG VINACOM
ĐỊA CHỈ: TƯƠNG MAI - HÀ NỘI
ĐIỆN THOẠI: 04 32 15 66 12
EMAIL: VINACOMCORP@GMAIL.COM

GIÁM ĐỐC:
(MANAGER)
ĐẶNG VIỆT HƯNG

CHỦ NHIỆM DỰ ÁN:
KTS: NGUYỄN BÁ CHIẾN

CHỦ TRÌ:
KTS: NGUYỄN BÁ CHIẾN

Q.L.K.T:
KS: LÊ VĂN THƯỜNG

THIẾT KẾ:
KTS: TRẦN TRUNG TUYẾN

TÊN BẢN VẼ:
(DRAWNG TITLE)

GIAI ĐOẠN:	THIẾT KẾ BẢN VẼ THI CÔNG
TỶ LỆ: (SCANLE)	SỐ BẢN VẼ: (DRAWNG NO)
H. THÀNH: (FINISH) ...../2026	

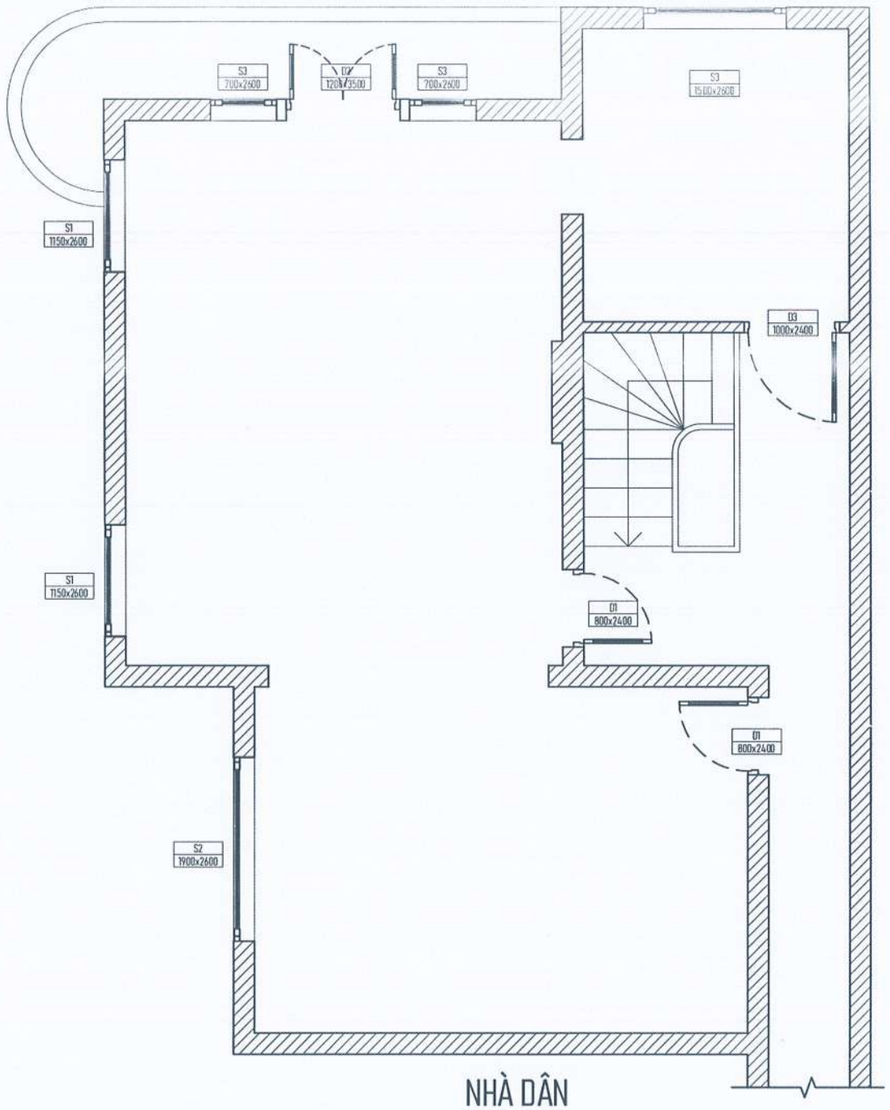

MẶT BẰNG TỔNG THỂ CÔNG TRÌNH

UBND PHƯỜNG Ô CHỢ DỪA
PHÒNG KINH TẾ, HẠ TẦNG VÀ ĐÔ THỊ
THẨM ĐỊNH
Theo Văn bản số:...../KTHTĐT
Ngày.....tháng.....năm 20.....
Ký tên:

CÔNG TY TNHH CCI
THẨM TRA
Theo Văn bản số...../.....
Ngày.....tháng.....năm 20.....
Ký tên:

ĐD CHỦ ĐẦU TƯ:
(OWNER)
BAN QLDA ĐẦU TƯ - HẠ TẦNG PHƯỜNG Ô CHỢ DỪA

DỰ ÁN:
(PROJECT)
CẢI TẠO, SỬA CHỮA CÁC NHÀ SINH HOẠT CỘNG ĐỒNG TRÊN ĐỊA BÀN PHƯỜNG Ô CHỢ DỪA

HẠNG MỤC:
NHÀ SINH HOẠT CỘNG ĐỒNG TDP SỐ 9 LÝ VĂN PHỨC

ĐỊA ĐIỂM XÂY DỰNG:
(ADD)
PHƯỜNG Ô CHỢ DỪA - TP. HÀ NỘI

ĐƠN VỊ TƯ VẤN:
VINACOM
CHẤT LƯỢNG KHẲNG ĐỊNH UY TÍN
CTY CỔ PHẦN ĐẦU TƯ VÀ XÂY DỰNG VINACOM
ĐỊA CHỈ: TƯƠNG MAI - HÀ NỘI.
ĐIỆN THOẠI: 04. 22 15 66 12
EMAIL: VINACOM.CORP@GMAIL.COM

M.S.D.N: 0500605405 CÔNG TY CỔ PHẦN ĐẦU TƯ VÀ XÂY DỰNG VINACOM

GIÁM ĐỐC:
(MANAGER)
DƯƠNG VIỆT HƯNG

CHỦ NHIỆM DỰ ÁN:
KTS: NGUYỄN BÁ CHIẾN

CHỦ TRÌ:
KTS: NGUYỄN BÁ CHIẾN

Q.L.K.T:
KS: LÊ VĂN THƯỜNG

THIẾT KẾ:
KTS: TRẦN TRUNG TUYẾN

TÊN BẢN VẼ:
(DRAWNG TITLE)
MẶT BẰNG
NHÀ SINH HOẠT

GIAI ĐOẠN:	THIẾT KẾ BẢN VẼ THI CÔNG
TỶ LỆ: (SCANLE)	SỐ BẢN VẼ: (DRAWNG NO)
H. THÀNH: (FINISH) ...../2026	KT: 01

YÊU CẦU TRƯỚC KHI THI CÔNG CẦN KHẢO SÁT HIỆN TRẠNG, KIỂM TRA KÍCH THƯỚC THỰC TẾ; KHI CẦN PHẢI THAY ĐỔI BẢN VẼ THIẾT KẾ CẦN LIÊN LẠC, TRAO ĐỔI VỚI BỘ PHẬN THIẾT KẾ YÊU CẦU CHỈNH SỬA

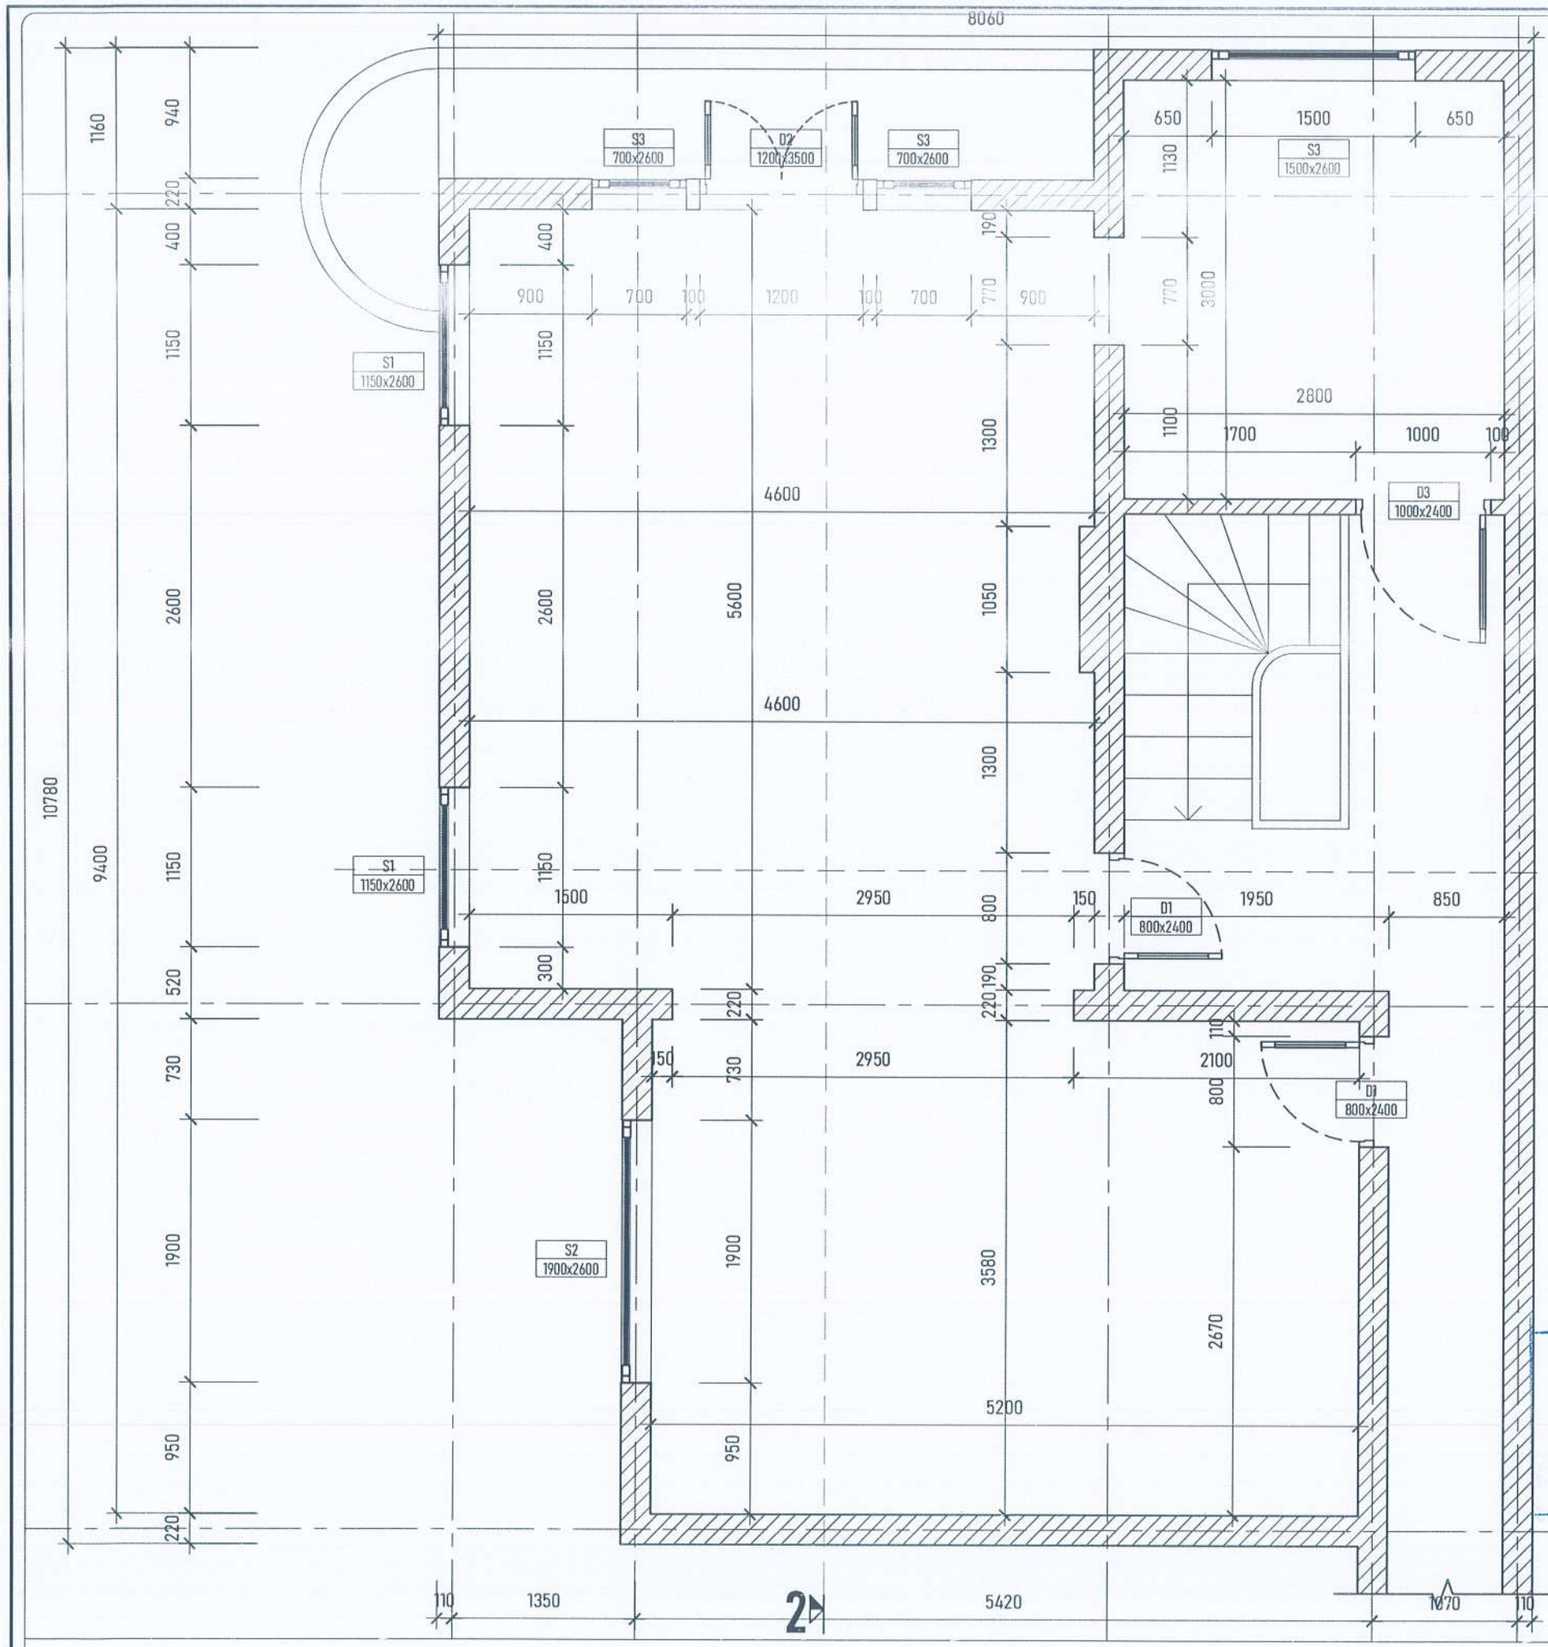

HIỆN TRẠNG:

- TƯỜNG TRONG VÀ NGOÀI NHÀ NHIỀU VỊ TRÍ NGẤM NƯỚC, THẤM MỐC, BONG TRÓC LỚP VỮA TRÁT, LỚP SƠN BẠC MÀU.
- TOÀN BỘ HỆ THỐNG ĐIỆN CHẬP CHÁY KHÔNG SỬ DỤNG ĐƯỢC.
- CHƯA CÓ THANG LÊN MÁI.
- BIỂN HIỆU CÔNG TRÌNH CŨ ẢI, BUNG VỠ.
- TRANG THIẾT BỊ CÒN THIẾU CHƯA ĐỦ ĐỂ PHỤC VỤ NHU CẦU CỦA NHÂN DÂN.

MẶT BẰNG HIỆN TRẠNG

UBND PHƯỜNG Ô CHỢ DỪA
PHÒNG KINH TẾ, HẠ TẦNG VÀ ĐÔ THỊ
THẨM ĐỊNH
Theo Văn bản số:...../KTHTĐT
Ngày.....tháng.....năm 20.....
Ký tên:

CÔNG TY TNHH CCI
THẨM TRA
Theo Văn bản số:...../.....
Ngày.....tháng.....năm 20.....
Ký tên:

ĐƠN VỊ TƯ VẤN:
VINACOM
CHẤT LƯỢNG KHẲNG ĐỊNH UY TÍN
CTY CỔ PHẦN ĐẦU TƯ VÀ XÂY DỰNG VINACOM
ĐỊA CHỈ: TƯƠNG MAI - HÀ NỘI.
ĐIỆN THOẠI: 04. 22 15 66 12
VINACOM.CORP@GMAIL.COM

ĐD CHỦ ĐẦU TƯ: (OWNER)
BAN QLDA ĐẦU TƯ - HẠ TẦNG PHƯỜNG Ô CHỢ DỪA

DỰ ÁN: (PROJECT)
CẢI TẠO, SỬA CHỮA CÁC NHÀ SINH HOẠT CỘNG ĐỒNG TRÊN ĐỊA BÀN PHƯỜNG Ô CHỢ DỪA

HẠNG MỤC:
NHÀ SINH HOẠT CỘNG ĐỒNG TDP SỐ 9 LÝ VĂN PHỨC

ĐỊA ĐIỂM XÂY DỰNG: (ADD)
PHƯỜNG Ô CHỢ DỪA - TP. HÀ NỘI

GIÁM ĐỐC: (MANAGER)
ĐẶNG VIỆT HƯNG

CHỦ NHIỆM DỰ ÁN:
KTS: NGUYỄN BÁ CHIẾN

CHỦ TRÌ:
KTS: NGUYỄN BÁ CHIẾN

Q.L.K.T:
KS: LÊ VĂN THƯỜNG

THIẾT KẾ:
KTS. TRẦN TRUNG TUYẾN

TÊN BẢN VẼ: (DRAWNG TITLE)
MẶT BẰNG NHÀ SINH HOẠT

GIAI ĐOẠN:	THIẾT KẾ BẢN VẼ THI CÔNG
TỶ LỆ: (SCANLE)	SỐ BẢN VẼ: (DRAWNG NO)
H. THÀNH: (FINISH) ...../2026	KT: 01

YÊU CẦU TRƯỚC KHI THI CÔNG CẦN KHẢO SÁT HIỆN TRẠNG, KIỂM TRA KÍCH THƯỚC THỰC TẾ; KHI CẦN PHẢI THAY ĐỔI BẢN VẼ THIẾT KẾ CẦN LIÊN LẠC, TRAO ĐỔI VỚI BỘ PHẬN THIẾT KẾ YÊU CẦU CHỈNH SỬA

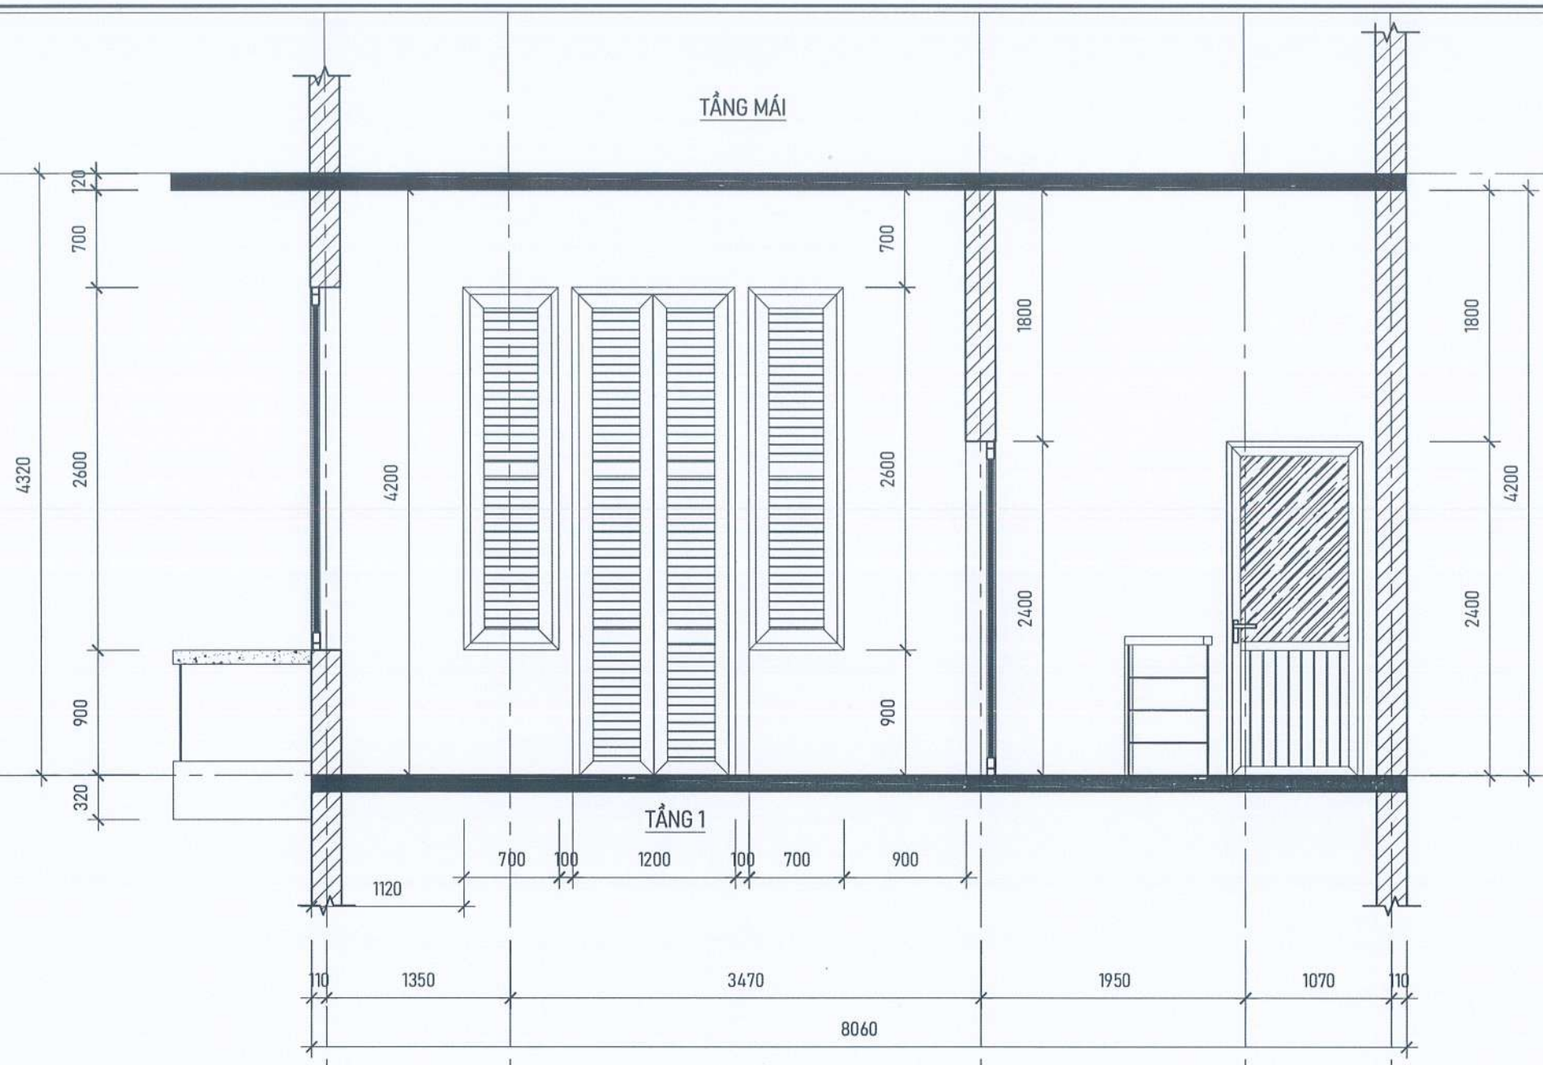

MẶT CẮT 1-1

HIỆN TRẠNG:

- TƯỜNG TRONG VÀ NGOÀI NHÀ NHIỀU VỊ TRÍ NGẤM NƯỚC, THẤM MỐC, BONG TRÓC LỚP VỮA TRÁT, LỚP SƠN BẠC MÀU.
- TOÀN BỘ HỆ THỐNG ĐIỆN CHẬP CHÁY KHÔNG SỬ DỤNG ĐƯỢC.
- CHƯA CÓ THANG LÊN MÁI.
- BIỂN HIỆU CÔNG TRÌNH CŨ ẢI, BUNG VỠ.
- TRANG THIẾT BỊ CÒN THIẾU CHƯA ĐỦ ĐỂ PHỤC VỤ NHU CẦU CỦA NHÂN DÂN.

UBND PHƯỜNG Ô CHỢ DỪA
PHÒNG KINH TẾ, HẠ TẦNG VÀ ĐÔ THỊ
THẨM ĐỊNH
Theo Văn bản số:...../KTHTĐT
Ngày.....tháng.....năm 20.....
Ký tên:

CÔNG TY TNHH CCI
THẨM TRA
Theo Văn bản số...../.....
Ngày.....tháng.....năm 20.....
Ký tên:

YÊU CẦU TRƯỚC KHI THI CÔNG CẦN KHẢO SÁT HIỆN TRẠNG, KIỂM TRA KÍCH THƯỚC THỰC TẾ; KHI CẦN PHẢI THAY ĐỔI BẢN VẼ THIẾT KẾ CẦN LIÊN LẠC, TRAO ĐỔI VỚI BỘ PHẬN THIẾT KẾ YÊU CẦU CHỈNH SỬA

ĐƠ CHỦ ĐẦU TƯ:
(OWNER)
BAN QLDA ĐẦU TƯ - HẠ TẦNG PHƯỜNG Ô CHỢ DỪA

DỰ ÁN:
(PROJECT)
CẢI TẠO, SỬA CHỮA CÁC NHÀ SINH HOẠT CỘNG ĐỒNG TRÊN ĐỊA BÀN PHƯỜNG Ô CHỢ DỪA

HẠNG MỤC:
NHÀ SINH HOẠT CỘNG ĐỒNG TDP SỐ 9 LÝ VĂN PHỨC

ĐỊA ĐIỂM XÂY DỰNG:
(ADD)
PHƯỜNG Ô CHỢ DỪA - TP. HÀ NỘI

ĐƠN VỊ TƯ VẤN:
VINACOM
CHẤT LƯỢNG KHẲNG ĐỊNH UY TÍN
CTY CỔ PHẦN ĐẦU TƯ VÀ XÂY DỰNG VINACOM
ĐỊA CHỈ: TƯƠNG MAI - HÀ NỘI.
ĐIỆN THOẠI: 04. 22 15 66 12
EMAIL: VINACOM.CORP@GMAIL.COM

GIÁM ĐỐC:
(MANAGER)
ĐẶNG VIỆT HƯNG

CHỦ NHIỆM DỰ ÁN:
KTS: NGUYỄN BÁ CHIẾN

CHỦ TRÌ:
KTS: NGUYỄN BÁ CHIẾN

Q.L.K.T:
KS: LÊ VĂN THƯỜNG

THIẾT KẾ:
KTS: TRẦN TRUNG TUYÊN

TÊN BẢN VẼ:
(DRAWNG TITLE)
MẶT CẮT 1-1

GIAI ĐOẠN:	THIẾT KẾ BẢN VẼ THI CÔNG
TỶ LỆ: (SCANLE)	SỐ BẢN VẼ: (DRAWNG NO)
H. THÀNH: (FINISH) ...../2026	KT: 02

UBND PHƯỜNG Ô CHỢ DỪA
PHÒNG KINH TẾ, HẠ TẦNG VÀ ĐÔ THỊ

THẨM ĐỊNH

Theo Văn bản số:...../KTHTĐT

Ngày.....tháng.....năm 20.....

Ký tên:

PHẦN CẢI TẠO

CÔNG TY TNHH CCI

THẨM TRA

Theo Văn bản số...../.....

Ngày.....tháng.....năm 20.....

Ký tên:

YÊU CẦU TRƯỚC KHI THI CÔNG CẦN KHẢO SÁT HIỆN TRẠNG, KIỂM TRA KÍCH THƯỚC THỰC TẾ; KHI CẦN PHẢI THAY ĐỔI BẢN VẼ THIẾT KẾ CẦN LIÊN LẠC, TRAO ĐỔI VỚI BỘ PHẬN THIẾT KẾ YÊU CẦU CHỈNH SỬA

ĐD CHỦ ĐẦU TƯ:
(OWNER)
BAN QLDA ĐẦU TƯ - HẠ TẦNG PHƯỜNG Ô CHỢ DỪA

DỰ ÁN:
(PROJECT)
CẢI TẠO, SỬA CHỮA CÁC NHÀ SINH HOẠT CỘNG ĐỒNG TRÊN ĐỊA BÀN PHƯỜNG Ô CHỢ DỪA

HẠNG MỤC:
NHÀ SINH HOẠT CỘNG ĐỒNG TDP SỐ 9 LÝ VĂN PHỨC

ĐỊA ĐIỂM XÂY DỰNG:
(ADD)
PHƯỜNG Ô CHỢ DỪA - TP. HÀ NỘI

ĐƠN VỊ TƯ VẤN:
VINACOM
CHẤT LƯỢNG KHẲNG ĐỊNH UY TÍN
CTY CỔ PHẦN ĐẦU TƯ VÀ XÂY DỰNG VINACOM
ĐỊA CHỈ: TƯƠNG MAI - HÀ NỘI
ĐIỆN THOẠI: 04. 22 15 66 12
EMAIL: VINACOM.CORP@GMAIL.COM

GIÁM ĐỐC:
(MANAGER)
ĐẶNG VIỆT HƯNG

CHỦ NHIỆM DỰ ÁN:
KTS: NGUYỄN BÁ CHIẾN

CHỦ TRÌ:
KTS: NGUYỄN BÁ CHIẾN

Q.L.K.T:
KS: LÊ VĂN THƯỞNG

THIẾT KẾ:
KTS: TRẦN TRUNG TUYẾN

TÊN BẢN VẼ:
(DRAWNG TITLE)

GIAI ĐOẠN:	THIẾT KẾ BẢN VẼ THI CÔNG
TỶ LỆ: (SCANLE)	SỐ BẢN VẼ: (DRAWNG NO)
H. THÀNH: (FINISH) ...../2026	

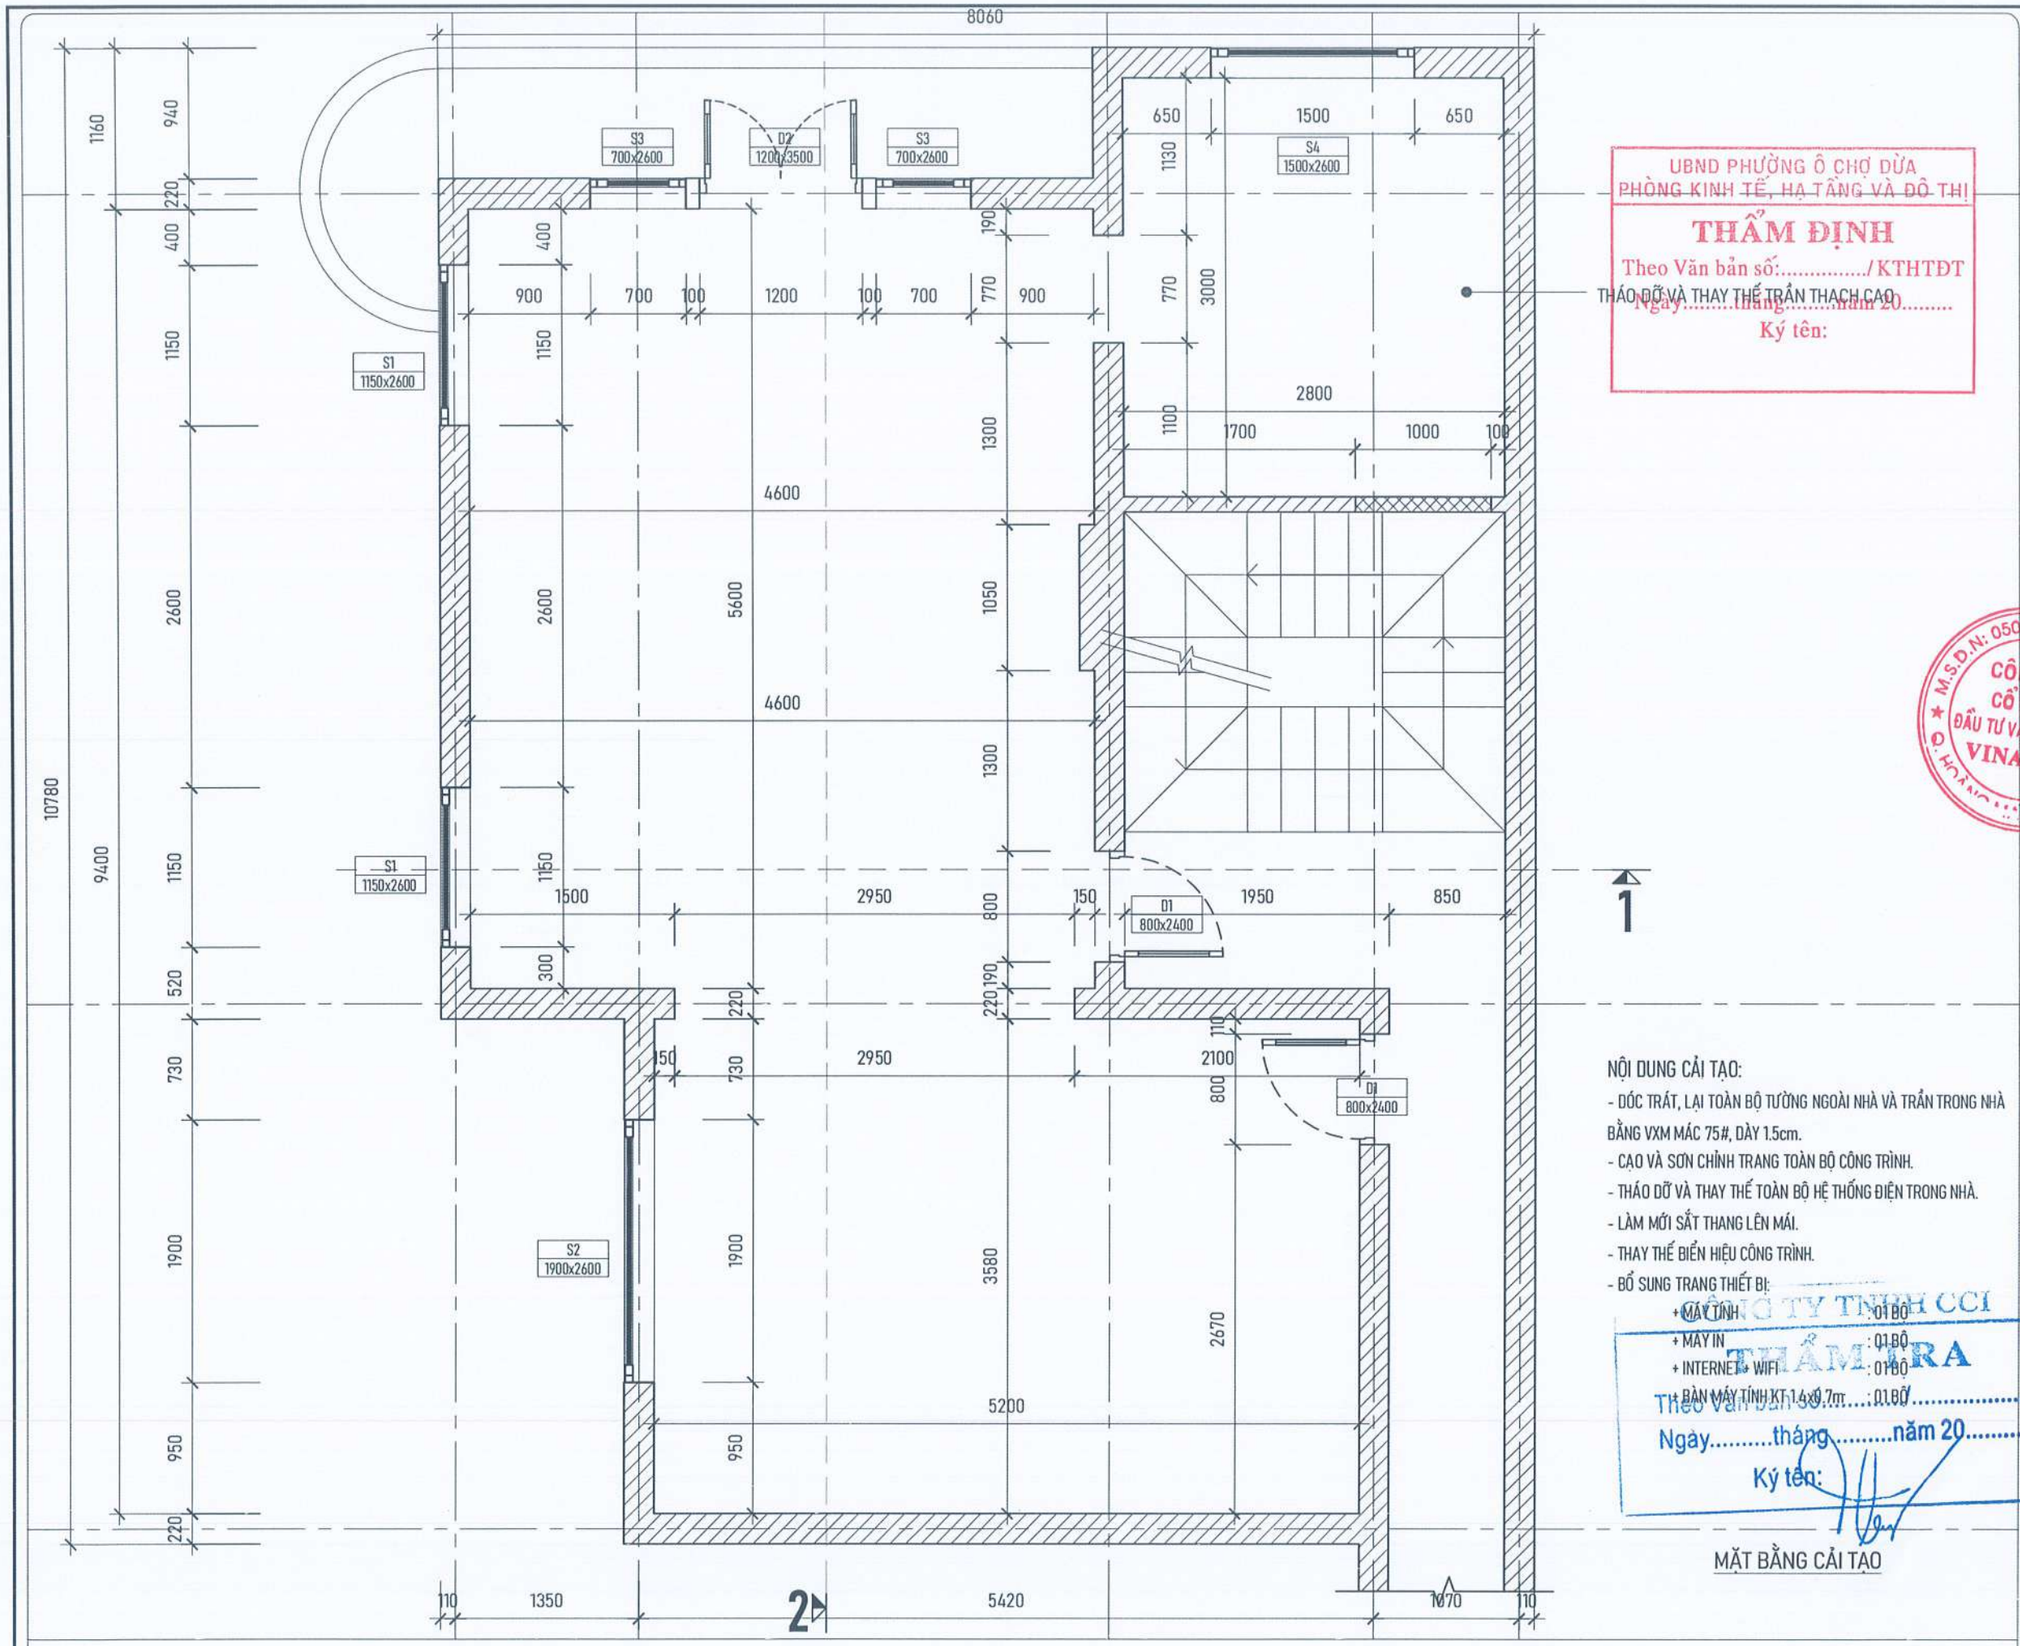

UBND PHƯỜNG Ô CHỢ DỪA
PHÒNG KINH TẾ, HẠ TẦNG VÀ ĐÔ THỊ

THẨM ĐỊNH

Theo Văn bản số:...../KTHTĐT
Ngày.....tháng.....năm 20.....
Ký tên:

THÁO DỠ VÀ THAY THẾ TRẦN THẠCH CAO

NỘI DUNG CẢI TẠO:

- DÓC TRÁT, LẠI TOÀN BỘ TƯỜNG NGOÀI NHÀ VÀ TRẦN TRONG NHÀ BẰNG VXM MÁC 75#, DÀY 1.5cm.
- CẠO VÀ SƠN CHỈNH TRANG TOÀN BỘ CÔNG TRÌNH.
- THÁO DỠ VÀ THAY THẾ TOÀN BỘ HỆ THỐNG ĐIỆN TRONG NHÀ.
- LÀM MỚI SẮT THANG LÊN MÁI.
- THAY THẾ BIỂN HIỆU CÔNG TRÌNH.
- BỔ SUNG TRANG THIẾT BỊ:
  + MÁY TÍNH : 01 BỘ
  + MÁY IN : 01 BỘ
  + INTERNET + WIFI : 01 BỘ
  + BÀN MÁY TÍNH KT 1.4x0.7m : 01 BỘ

CÔNG TY TNHH CCI
THẨM TRA
Theo Văn bản số:.....
Ngày.....tháng.....năm 20.....
Ký tên:

MẶT BẰNG CẢI TẠO

YÊU CẦU TRƯỚC KHI THI CÔNG CẦN KHẢO SÁT HIỆN TRẠNG, KIỂM TRA KÍCH THƯỚC THỰC TẾ; KHI CẦN PHẢI THAY ĐỔI BẢN VẼ THIẾT KẾ CẦN LIÊN LẠC, TRAO ĐỔI VỚI BỘ PHẬN THIẾT KẾ YÊU CẦU CHỈNH SỬA

ĐD CHỦ ĐẦU TƯ:
(OWNER)
BAN QLDA ĐẦU TƯ - HẠ TẦNG PHƯỜNG Ô CHỢ DỪA

DỰ ÁN:
(PROJECT)
CẢI TẠO, SỬA CHỮA CÁC NHÀ SINH HOẠT CỘNG ĐỒNG TRÊN ĐỊA BÀN PHƯỜNG Ô CHỢ DỪA

HẠNG MỤC:
NHÀ SINH HOẠT CỘNG ĐỒNG TDP SỐ 9 LÝ VĂN PHỨC

ĐỊA ĐIỂM XÂY DỰNG:
(ADD)
PHƯỜNG Ô CHỢ DỪA - TP. HÀ NỘI

ĐƠN VỊ TƯ VẤN:
VINACOM
CHẤT LƯỢNG KHẲNG ĐỊNH UY TÍN
CTY CỔ PHẦN ĐẦU TƯ VÀ XÂY DỰNG VINACOM
ĐỊA CHỈ: TƯƠNG MAI - HÀ NỘI
ĐIỆN THOẠI: 04. 22 15 66 12
EMAIL: VINACOM.CORP@GMAIL.COM

M.S.D.N: 0500605... CÔNG TY CỔ PHẦN ĐẦU TƯ VÀ XÂY DỰNG VINACOM

GIÁM ĐỐC:
(MANAGER)
ĐẶNG VIỆT HƯNG

CHỦ NHIỆM DỰ ÁN:
KTS: NGUYỄN BÁ CHIẾN

CHỦ TRÌ:
KTS: NGUYỄN BÁ CHIẾN

Q.L.K.T:
KS: LÊ VĂN THƯỜNG

THIẾT KẾ:
KTS: TRẦN TRUNG TUYẾN

TÊN BẢN VẼ:
(DRAWNG TITLE)
MẶT BẰNG NHÀ SINH HOẠT

GIAI ĐOẠN:	THIẾT KẾ BẢN VẼ THI CÔNG
TỶ LỆ: (SCANLE)	SỐ BẢN VẼ: (DRAWNG NO)
H. THÀNH: (FINISH) ...../2026	KT: 01

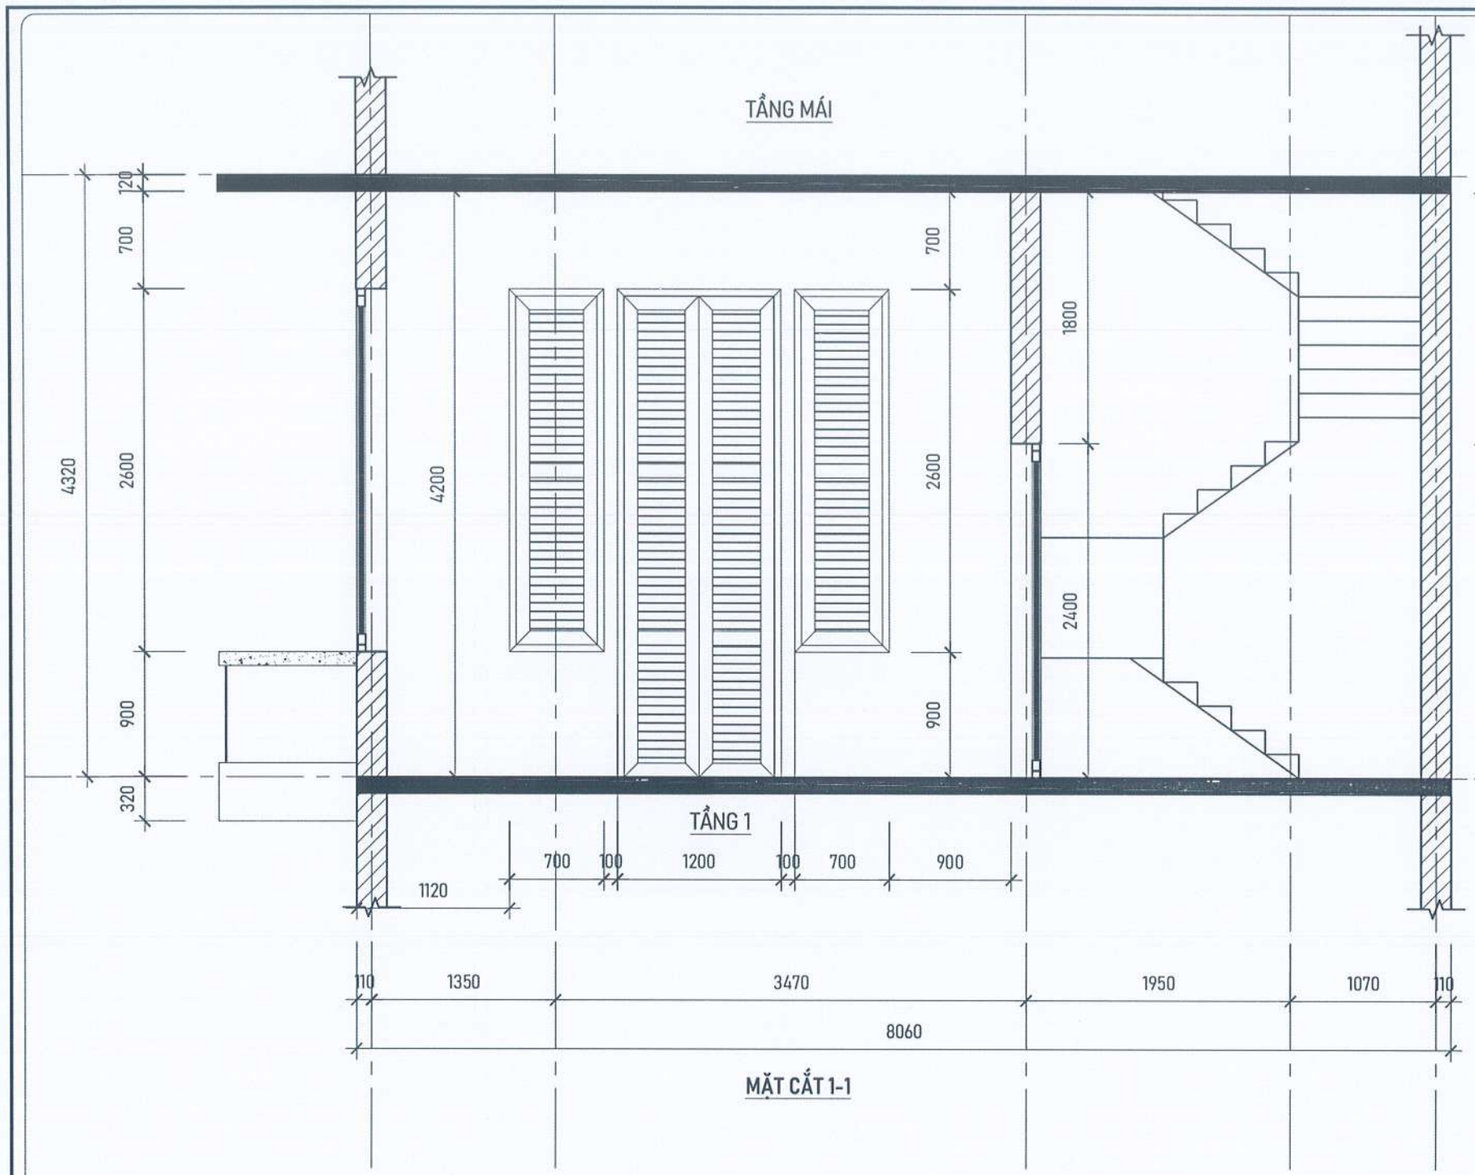

MẶT CẮT 1-1

UBND PHƯỜNG Ô CHỢ DỪA
PHÒNG KINH TẾ, HẠ TẦNG VÀ ĐÔ THỊ

THẨM ĐỊNH

Theo Văn bản số:...../KTHTĐT
Ngày.....tháng.....năm 20.....
Ký tên:

NỘI DUNG CẢI TẠO:

- DÓC TRÁT, LẠI TOÀN BỘ TƯỜNG NGOÀI NHÀ VÀ TRẦN TRONG NHÀ BẰNG VXM MÁC 75#, DÀY 1.5cm.
- CẠO VÀ SƠN CHỈNH TRANG TOÀN BỘ CÔNG TRÌNH.
- THÁO DỠ VÀ THAY THẾ TOÀN BỘ HỆ THỐNG ĐIỆN TRONG NHÀ.
- LÀM MỚI SẮT THANG LÊN MÁI.
- THAY THẾ BIỂN HIỆU CÔNG TRÌNH.
- BỔ SUNG TRANG THIẾT BỊ:
  - + MÁY TÍNH : 01 BỘ
  - + MÁY IN : 01 BỘ
  - + INTERNET + WIFI : 01 BỘ
  - + BÀN MÁY TÍNH KT 1.4x0.7m : 01 BỘ

CHI TIẾT BIỂN HIỆU CÔNG TRÌNH

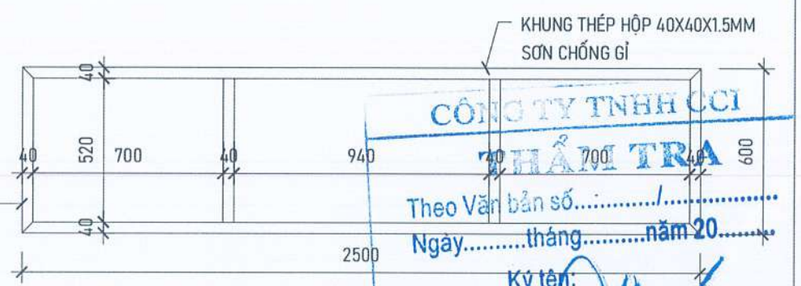

CÔNG TY TNHH CCI
THẨM TRA
Theo Văn bản số:...../.....
Ngày.....tháng.....năm 20.....
Ký tên:

CHI TIẾT KHUNG BIỂN HIỆU CÔNG TRÌNH

YÊU CẦU TRƯỚC KHI THI CÔNG CẦN KHẢO SÁT HIỆN TRẠNG, KIỂM TRA KÍCH THƯỚC THỰC TẾ; KHI CẦN PHẢI THAY ĐỔI BẢN VẼ THIẾT KẾ CẦN LIÊN LẠC, TRAO ĐỔI VỚI BỘ PHẬN THIẾT KẾ YÊU CẦU CHỈNH SỬA

ĐD CHỦ ĐẦU TƯ:
(OWNER)
BAN QLDA ĐẦU TƯ - HẠ TẦNG PHƯỜNG Ô CHỢ DỪA

DỰ ÁN:
(PROJECT)
CẢI TẠO, SỬA CHỮA CÁC NHÀ SINH HOẠT CỘNG ĐỒNG TRÊN ĐỊA BÀN PHƯỜNG Ô CHỢ DỪA

HẠNG MỤC:
NHÀ SINH HOẠT CỘNG ĐỒNG TDP SỐ 9 LÝ VĂN PHỨC

ĐỊA ĐIỂM XÂY DỰNG:
(ADD)
PHƯỜNG Ô CHỢ DỪA - TP. HÀ NỘI

ĐƠN VỊ TƯ VẤN:
VINACOM
CHẤT LƯỢNG KHẲNG ĐỊNH UY TÍN
CTY CỔ PHẦN ĐẦU TƯ VÀ XÂY DỰNG VINACOM
ĐỊA CHỈ: TƯƠNG MAI - HÀ NỘI
ĐIỆN THOẠI: 04. 22 15 66 12
E-MAIL: VINACOM.CORP@GMAIL.COM

GIÁM ĐỐC:
(MANAGER)
ĐẶNG VIỆT HƯNG

CHỦ NHIỆM DỰ ÁN:
KTS: NGUYỄN BÁ CHIẾN

CHỦ TRÌ:
KTS: NGUYỄN BÁ CHIẾN

Q.L.K.T:
KS: LÊ VĂN THƯỜNG

THIẾT KẾ:
KTS: TRẦN TRUNG TUYẾN

TÊN BẢN VẼ:
(DRAWNG TITLE)
MẶT CẮT 1-1

GIAI ĐOẠN:	THIẾT KẾ BẢN VẼ THI CÔNG
TỶ LỆ: (SCANLE)	SỐ BẢN VẼ: (DRAWNG NO)
H. THÀNH: (FINISH) ...../2026	KT: 02

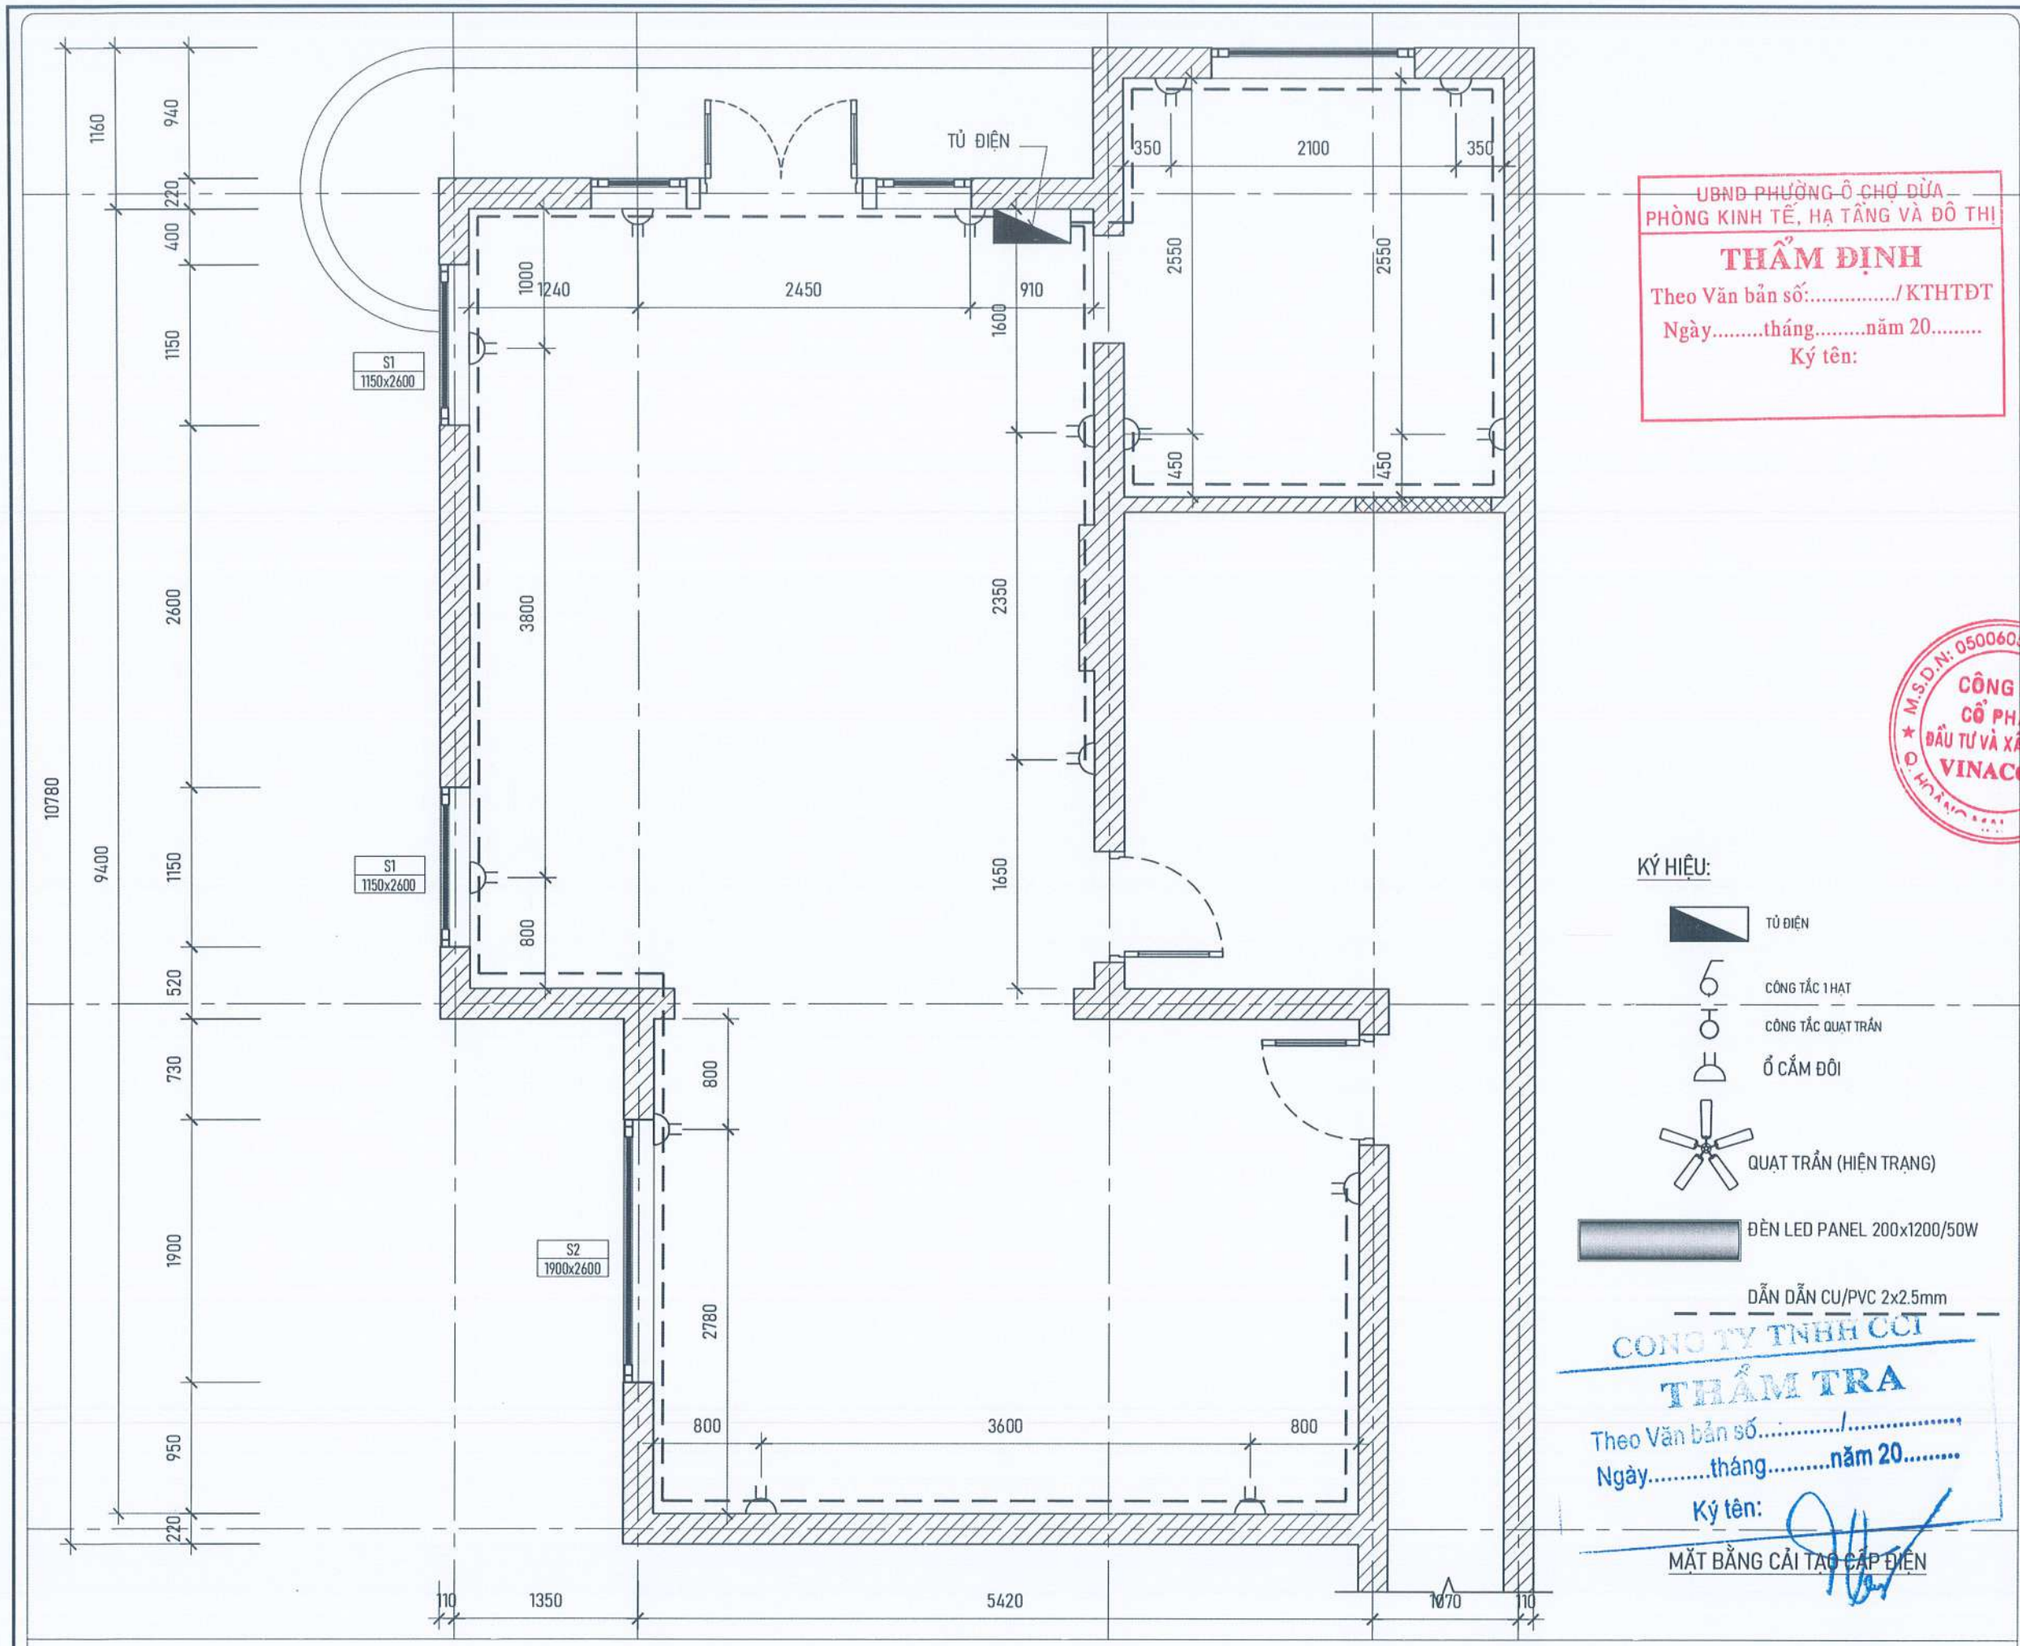

UBND PHƯỜNG Ô CHỢ DỪA
PHÒNG KINH TẾ, HẠ TẦNG VÀ ĐÔ THỊ

THẨM ĐỊNH

Theo Văn bản số:...../KTHTĐT

Ngày.....tháng.....năm 20.....

Ký tên:

KÝ HIỆU:

- TỦ ĐIỆN
- CÔNG TẮC 1 HẠT
- CÔNG TẮC QUẠT TRẦN
- Ổ CẮM ĐÔI
- QUẠT TRẦN (HIỆN TRẠNG)
- ĐÈN LED PANEL 200x1200/50W
- DÂN DẪN CU/PVC 2x2.5mm

CÔNG TY TNHH CƯỜNG THẨM TRA

Theo Văn bản số...../.....

Ngày.....tháng.....năm 20.....

Ký tên:

MẶT BẰNG CẢI TẠO CẤP ĐIỆN

YÊU CẦU TRƯỚC KHI THI CÔNG CẦN KHẢO SÁT HIỆN TRẠNG, KIỂM TRA KÍCH THƯỚC THỰC TẾ; KHI CẦN PHẢI THAY ĐỔI BẢN VẼ THIẾT KẾ CẦN LIÊN LẠC, TRAO ĐỔI VỚI BỘ PHẬN THIẾT KẾ YÊU CẦU CHỈNH SỬA

ĐD CHỦ ĐẦU TƯ:
(OWNER)
BAN QLDA ĐẦU TƯ - HẠ TẦNG PHƯỜNG Ô CHỢ DỪA

DỰ ÁN:
(PROJECT)
CẢI TẠO, SỬA CHỮA CÁC NHÀ SINH HOẠT CỘNG ĐỒNG TRÊN ĐỊA BÀN PHƯỜNG Ô CHỢ DỪA

HẠNG MỤC:
NHÀ SINH HOẠT CỘNG ĐỒNG TDP SỐ 9 LÝ VĂN PHỨC

ĐỊA ĐIỂM XÂY DỰNG:
(ADD)
PHƯỜNG Ô CHỢ DỪA - TP. HÀ NỘI

ĐƠN VỊ TƯ VẤN:
VINACOM
CHẤT LƯỢNG KHẲNG ĐỊNH UY TÍN
CTY CỔ PHẦN ĐẦU TƯ VÀ XÂY DỰNG VINACOM
ĐỊA CHỈ: TƯƠNG MAI - HÀ NỘI
ĐIỆN THOẠI: 04. 22 15 66 12
EMAIL: VINACOM.CORP@GMAIL.COM

M.S.D.N: 0500605405 CÔNG TY CỔ PHẦN ĐẦU TƯ VÀ XÂY DỰNG VINACOM

GIÁM ĐỐC:
(MANAGER)
ĐẶNG VIỆT HƯNG

CHỦ NHIỆM DỰ ÁN:
KTS: NGUYỄN BÁ CHIẾN

CHỦ TRÌ:
KS: PHẠM VĂN LỆ

Q.L.K.T:
KS: LÊ VĂN THƯỜNG

THIẾT KẾ:
KTS.TRẦN TRUNG TUYẾN

TÊN BẢN VẼ:
(DRAWNG TITLE)
MẶT BẰNG
CẢI TẠO CẤP ĐIỆN

GIAI ĐOẠN:	THIẾT KẾ BẢN VẼ THI CÔNG
TỶ LỆ: (SCANLE)	SỐ BẢN VẼ: (DRAWNG NO)
H. THÀNH: (FINISH) ...../2026	Đ: 01

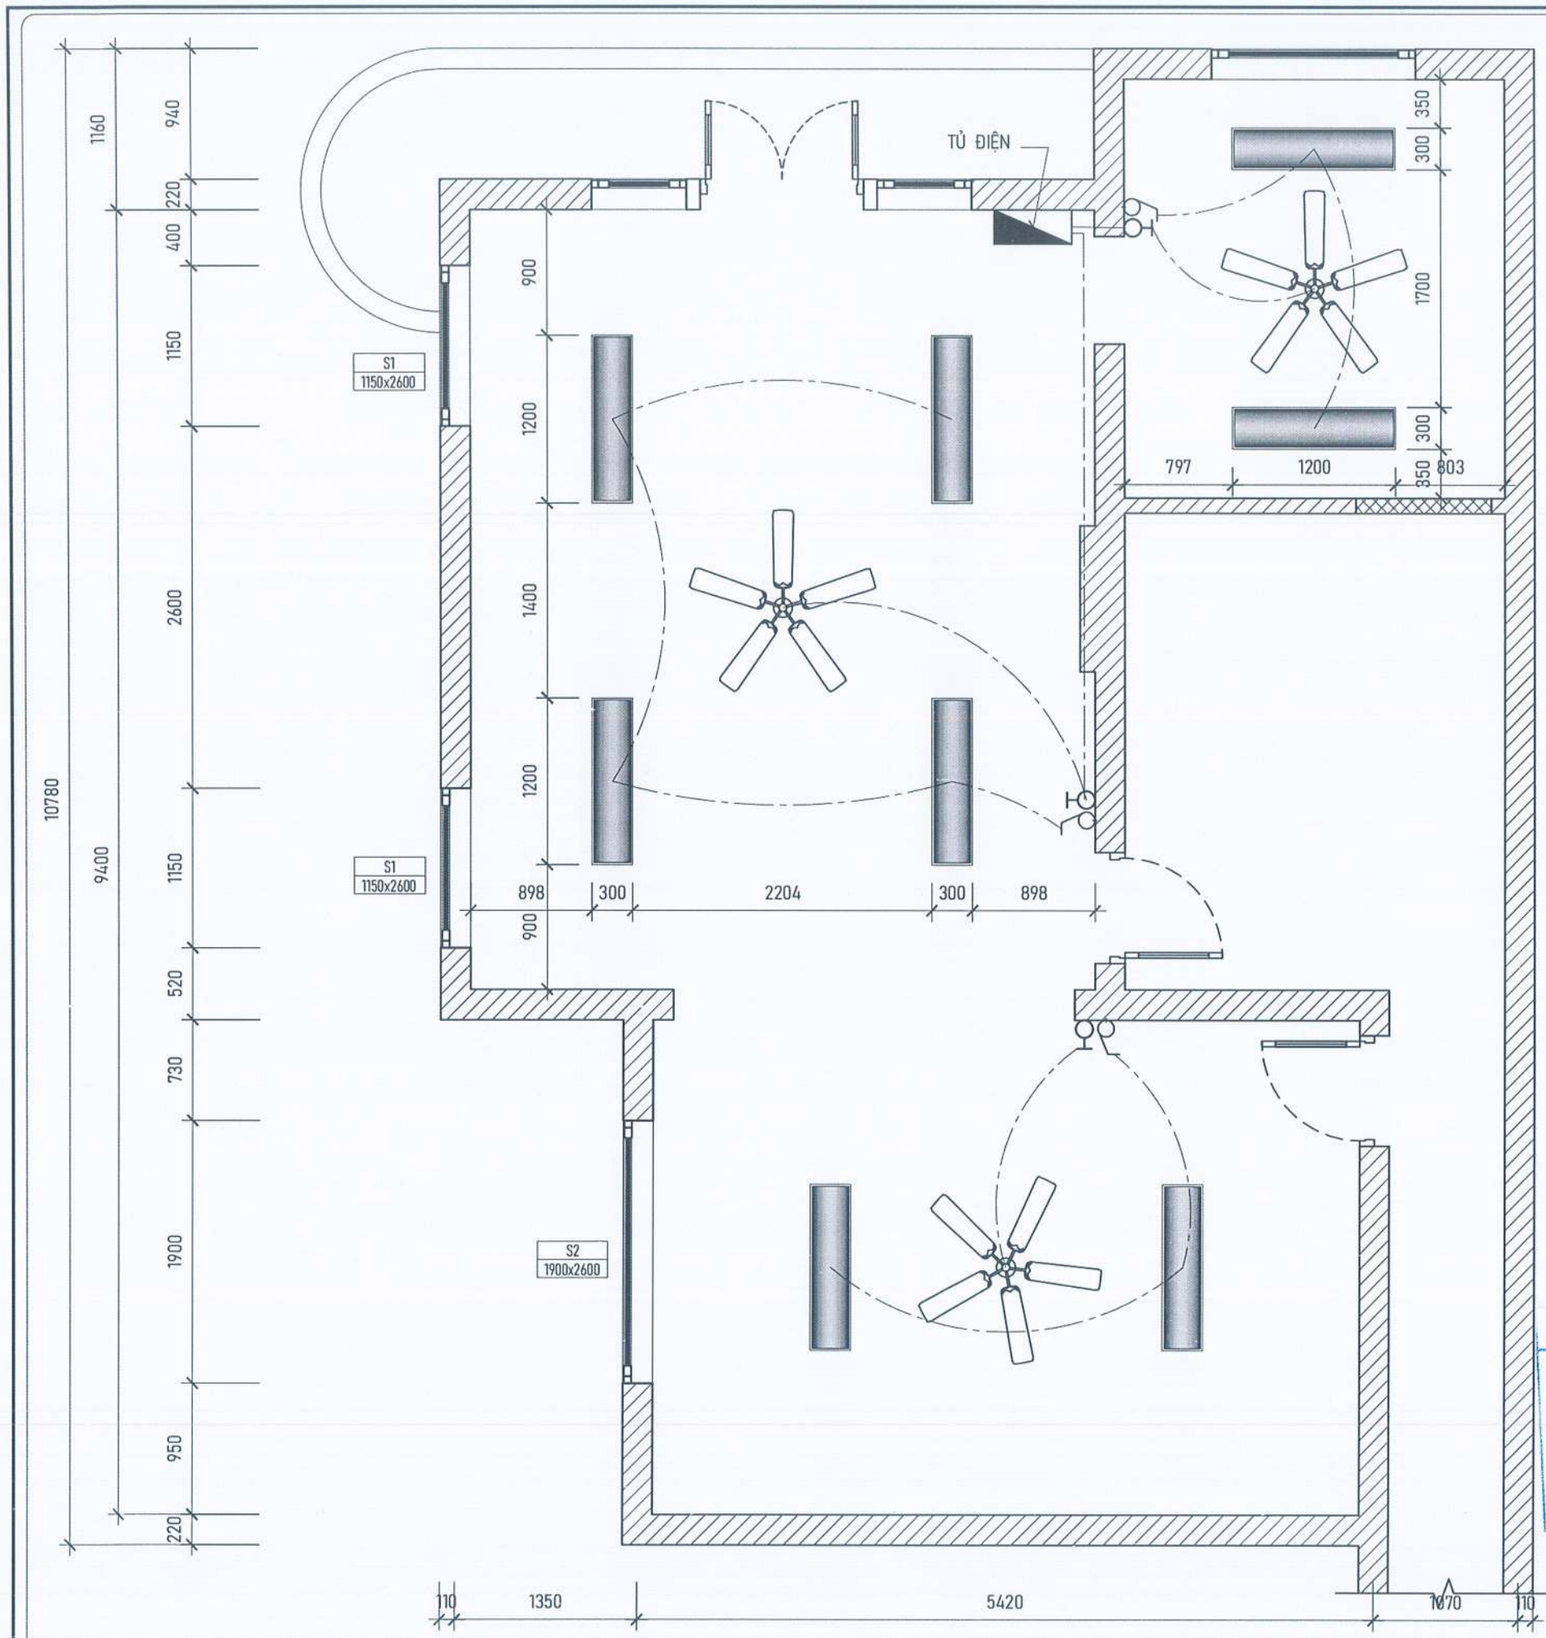

UBND PHƯỜNG Ô CHỢ DỪA
PHÒNG KINH TẾ, HẠ TẦNG VÀ ĐÔ THỊ

THẨM ĐỊNH

Theo Văn bản số:...../KTHTĐT

Ngày.....tháng.....năm 20.....

Ký tên:

KÝ HIỆU:

- TỦ ĐIỆN
- CÔNG TẮC 1 HẠT
- CÔNG TẮC QUẠT TRẦN
- Ổ CẮM ĐÔI
- QUẠT TRẦN (HIỆN TRẠNG)
- ĐÈN LED PANEL 200x1200/50W
- DẪN DẪN CU/PVC 2x1.5mm

CÔNG TY TNHH CCI

THẨM TRA

Theo Văn bản số:...../.....

Ngày.....tháng.....năm 20.....

Ký tên:

MẶT BẰNG CẢI TẠO ĐIỆN CHIẾU SÁNG

YÊU CẦU TRƯỚC KHI THI CÔNG CẦN KHẢO SÁT HIỆN TRẠNG, KIỂM TRA KÍCH THƯỚC THỰC TẾ; KHI CẦN PHẢI THAY ĐỔI BẢN VẼ THIẾT KẾ CẦN LIÊN LẠC, TRAO ĐỔI VỚI BỘ PHẬN THIẾT KẾ YÊU CẦU CHỈNH SỬA

ĐD CHỦ ĐẦU TƯ:
(OWNER)
BAN QLDA ĐẦU TƯ - HẠ TẦNG PHƯỜNG Ô CHỢ DỪA

DỰ ÁN:
(PROJECT)
CẢI TẠO, SỬA CHỮA CÁC NHÀ SINH HOẠT CỘNG ĐỒNG TRÊN ĐỊA BÀN PHƯỜNG Ô CHỢ DỪA

HẠNG MỤC:
NHÀ SINH HOẠT CỘNG ĐỒNG TDP SỐ 9 LÝ VĂN PHỨC

ĐỊA ĐIỂM XÂY DỰNG:
(ADD)
PHƯỜNG Ô CHỢ DỪA - TP. HÀ NỘI

ĐƠN VỊ TƯ VẤN:
VINACOM
CHẤT LƯỢNG KHẲNG ĐỊNH UY TÍN
CTY CỔ PHẦN ĐẦU TƯ VÀ XÂY DỰNG VINACOM
ĐỊA CHỈ: TƯƠNG MAI - HÀ NỘI
ĐIỆN THOẠI: 04. 22 15 66 12
EMAIL: VINACOM.CORP@GMAIL.COM

GIÁM ĐỐC:
(MANAGER)
ĐẶNG VIỆT HƯNG

CHỦ NHIỆM DỰ ÁN:
KTS: NGUYỄN BÁ CHIẾN

CHỦ TRÌ:
KS: PHẠM VĂN LỆ

Q.L.K.T:
KS: LÊ VĂN THƯỜNG

THIẾT KẾ:
KTS: TRẦN TRUNG TUYÊN

TÊN BẢN VẼ:
(DRAWNG TITLE)
MẶT BẰNG CẢI TẠO ĐIỆN CHIẾU SÁNG

GIAI ĐOẠN:	THIẾT KẾ BẢN VẼ THI CÔNG
TỶ LỆ: (SCANLE)	SỐ BẢN VẼ: (DRAWNG NO)
H. THÀNH: (FINISH) ...../2026	Đ: 02

UBND PHƯỜNG Ô CHỢ DỪA
PHÒNG KINH TẾ, HẠ TẦNG VÀ ĐÔ THỊ

THẨM ĐỊNH

Theo Văn bản số:...../KTHTĐT

Ngày.....tháng.....năm 20.....

Ký tên:

SƠ ĐỒ NGUYÊN LÍ CẤP ĐIỆN

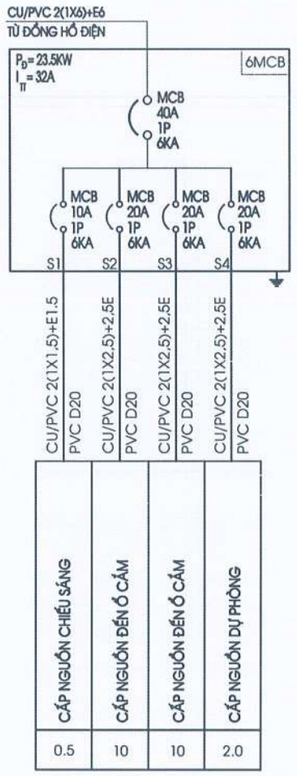

BẢNG THỐNG KÊ

STT	TÊN THIẾT BỊ	ĐƠN VỊ	KÝ HIỆU	SỐ LƯỢNG	GHI CHÚ
1	Ổ CẮM ĐÔI	BỘ		14	
2	CỒN TẮC ĐƠN	BỘ		3	
3	QUẠT TRẦN	BỘ		3	
4	TỦ ĐIỆN 6 MODUL	CÁI		1	
5	ĐÈN LED PANEL 300x1200mm 50W NỔI	BỘ		8	
6	DÂY DẪN ĐIỆN 2x1,5mm2	m		125	
7	DÂY DẪN ĐIỆN 2x2,5mm2	m		95	
8	ỐNG NHỰA D20	m		220	

CÔNG TY TNHH CCI

THẨM TRA

Theo Văn bản số...../.....

Ngày.....tháng.....năm 20.....

Ký tên:

YÊU CẦU TRƯỚC KHI THI CÔNG CẦN KHẢO SÁT HIỆN TRẠNG, KIỂM TRA KÍCH THƯỚC THỰC TẾ; KHI CẦN PHẢI THAY ĐỔI BẢN VẼ THIẾT KẾ CẦN LIÊN LẠC, TRAO ĐỔI VỚI BỘ PHẬN THIẾT KẾ YÊU CẦU CHỈNH SỬA

ĐD CHỦ ĐẦU TƯ:
(OWNER)
BAN QLDA ĐẦU TƯ - HẠ TẦNG PHƯỜNG Ô CHỢ DỪA

DỰ ÁN:
(PROJECT)
CẢI TẠO, SỬA CHỮA CÁC NHÀ SINH HOẠT CỘNG ĐỒNG TRÊN ĐỊA BÀN PHƯỜNG Ô CHỢ DỪA

HẠNG MỤC:
NHÀ SINH HOẠT CỘNG ĐỒNG TDP SỐ 9 LÝ VĂN PHỨC

ĐỊA ĐIỂM XÂY DỰNG:
(ADD)
PHƯỜNG Ô CHỢ DỪA - TP. HÀ NỘI

ĐƠN VỊ TƯ VẤN:
VINACOM
CHẤT LƯỢNG KHẲNG ĐỊNH UY TÍN
CTY CỔ PHẦN ĐẦU TƯ VÀ XÂY DỰNG VINACOM
ĐỊA CHỈ: TƯƠNG MAI - HÀ NỘI
ĐIỆN THOẠI: 04. 22 15 66 12
EMAIL: VINACOM.CORP@GMAIL.COM

GIÁM ĐỐC:
(MANAGER)
ĐẶNG VIỆT HƯNG

CHỦ NHIỆM DỰ ÁN:
KTS: NGUYỄN BÁ CHIẾN

CHỦ TRÌ:
KS: PHẠM VĂN LỆ

Q.L.K.T:
KS: LÊ VĂN THƯỞNG

THIẾT KẾ:
KTS: TRẦN TRUNG TUYẾN

TÊN BẢN VẼ:
(DRAWNG TITLE)
SƠ ĐỒ NGUYÊN LÝ
BẢNG THỐNG KÊ VẬT TƯ

GIAI ĐOẠN:	THIẾT KẾ BẢN VẼ THI CÔNG
TỶ LỆ: (SCANLE)	SỐ BẢN VẼ: (DRAWNG NO)
H. THÀNH: (FINISH) ...../2026	Đ: 03

CHI TIẾT LẮP ĐẶT TỦ ĐIỆN

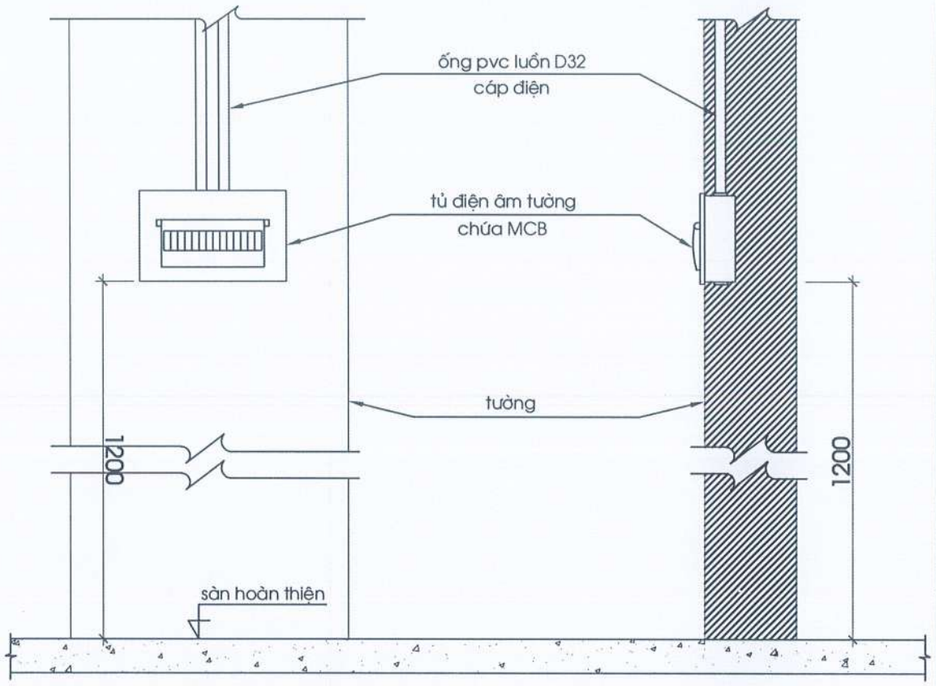

CHI TIẾT LẮP ĐẶT CÔNG TẮC, Ổ CẮM

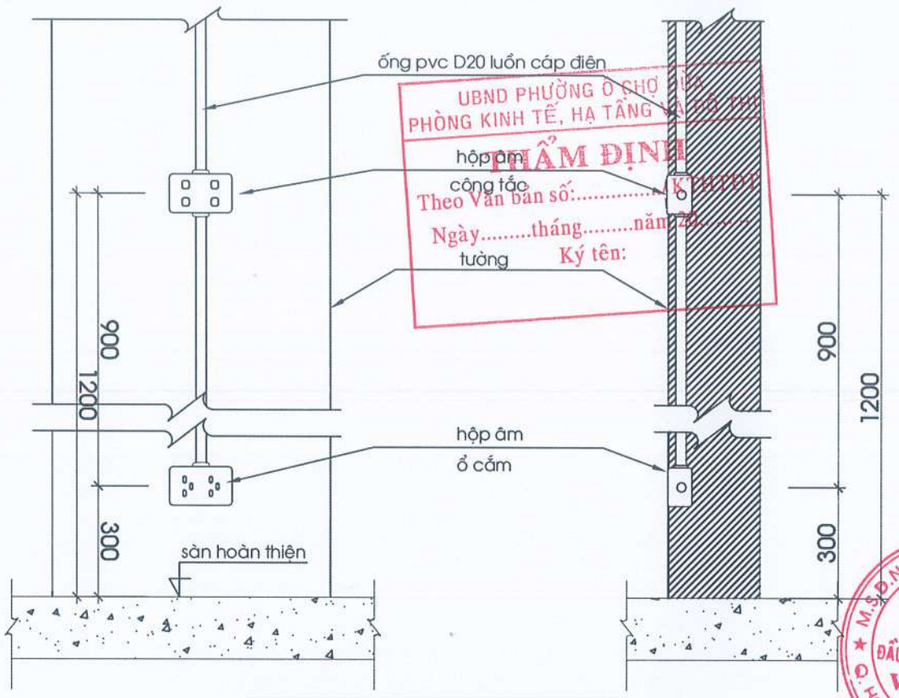

UBND PHƯỜNG Ô CHỢ DỪA
PHÒNG KINH TẾ, HẠ TẦNG VÀ ĐÔ THỊ
THẨM ĐỊNH
Theo Văn bản số:.....
Ngày.....tháng.....năm 20.....
Ký tên:

CHI TIẾT LẮP ĐẶT DÀN LẠNH ĐIỀU HÒA

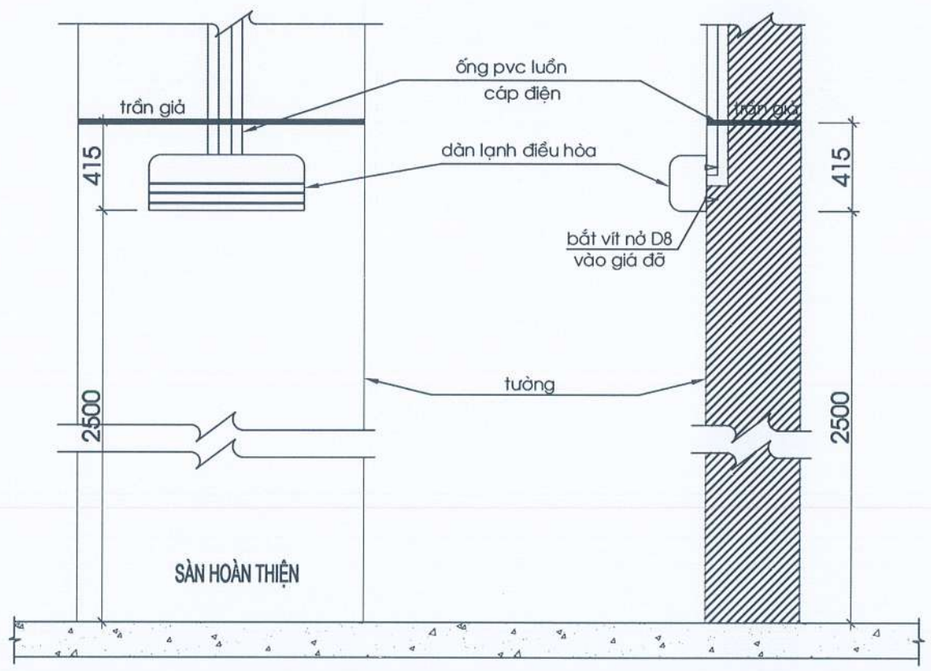

CHI TIẾT LẮP ĐẶT DÀN LẠNH ĐIỀU HÒA

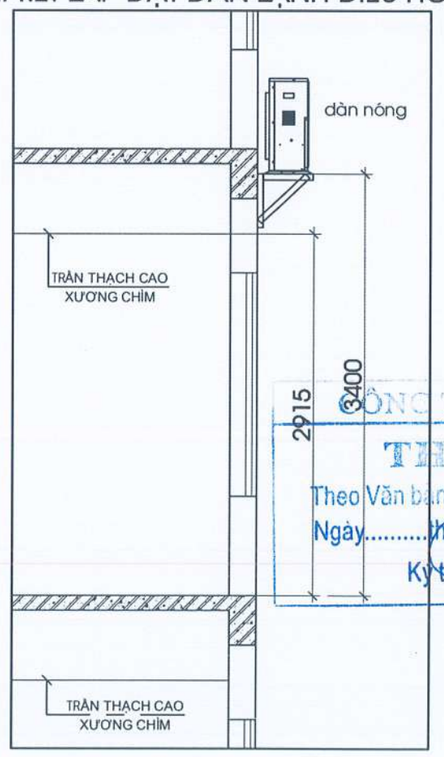

CÔNG TY TNHH CCI
THẨM TRA
Theo Văn bản số:...../.....
Ngày.....tháng.....năm 20.....
Ký tên:

YÊU CẦU TRƯỚC KHI THI CÔNG CẦN KHẢO SÁT HIỆN TRẠNG, KIỂM TRA KÍCH THƯỚC THỰC TẾ; KHI CẦN PHẢI THAY ĐỔI BẢN VẼ THIẾT KẾ CẦN LIÊN LẠC, TRAO ĐỔI VỚI BỘ PHẬN THIẾT KẾ YÊU CẦU CHỈNH SỬA

ĐD CHỦ ĐẦU TƯ:
(OWNER)
BAN QLDA ĐẦU TƯ - HẠ TẦNG PHƯỜNG Ô CHỢ DỪA

DỰ ÁN:
(PROJECT)
CẢI TẠO, SỬA CHỮA CÁC NHÀ SINH HOẠT CỘNG ĐỒNG TRÊN ĐỊA BÀN PHƯỜNG Ô CHỢ DỪA

HẠNG MỤC:
NHÀ SINH HOẠT CỘNG ĐỒNG TDP SỐ 9 LÝ VĂN PHỨC

ĐỊA ĐIỂM XÂY DỰNG:
(ADD)
PHƯỜNG Ô CHỢ DỪA - TP. HÀ NỘI

ĐƠN VỊ TƯ VẤN:
VINACOM
CHẤT LƯỢNG KHẲNG ĐỊNH UY TÍN
CTY CỔ PHẦN ĐẦU TƯ VÀ XÂY DỰNG VINACOM
ĐỊA CHỈ: TƯƠNG MAI - HÀ NỘI.
ĐIỆN THOẠI: 04. 22 15 66 12
EMAIL: VINACOM.CORP@GMAIL.COM

GIÁM ĐỐC:
(MANAGER)
ĐẶNG VIỆT HƯNG

CHỦ NHIỆM DỰ ÁN:
KTS: NGUYỄN BÁ CHIẾN

CHỦ TRÌ:
KS: PHẠM VĂN LỆ

Q.L.K.T:
KS: LÊ VĂN THƯỞNG

THIẾT KẾ:
KTS: TRẦN TRUNG TUYẾN

TÊN BẢN VẼ:
(DRAWNG TITLE)
CHI TIẾT LẮP ĐẶT

GIAI ĐOẠN:	THIẾT KẾ BẢN VẼ THI CÔNG
TỶ LỆ: (SCANLE)	SỐ BẢN VẼ: (DRAWNG NO)
H. THÀNH: (FINISH) ...../2026	Đ: 03

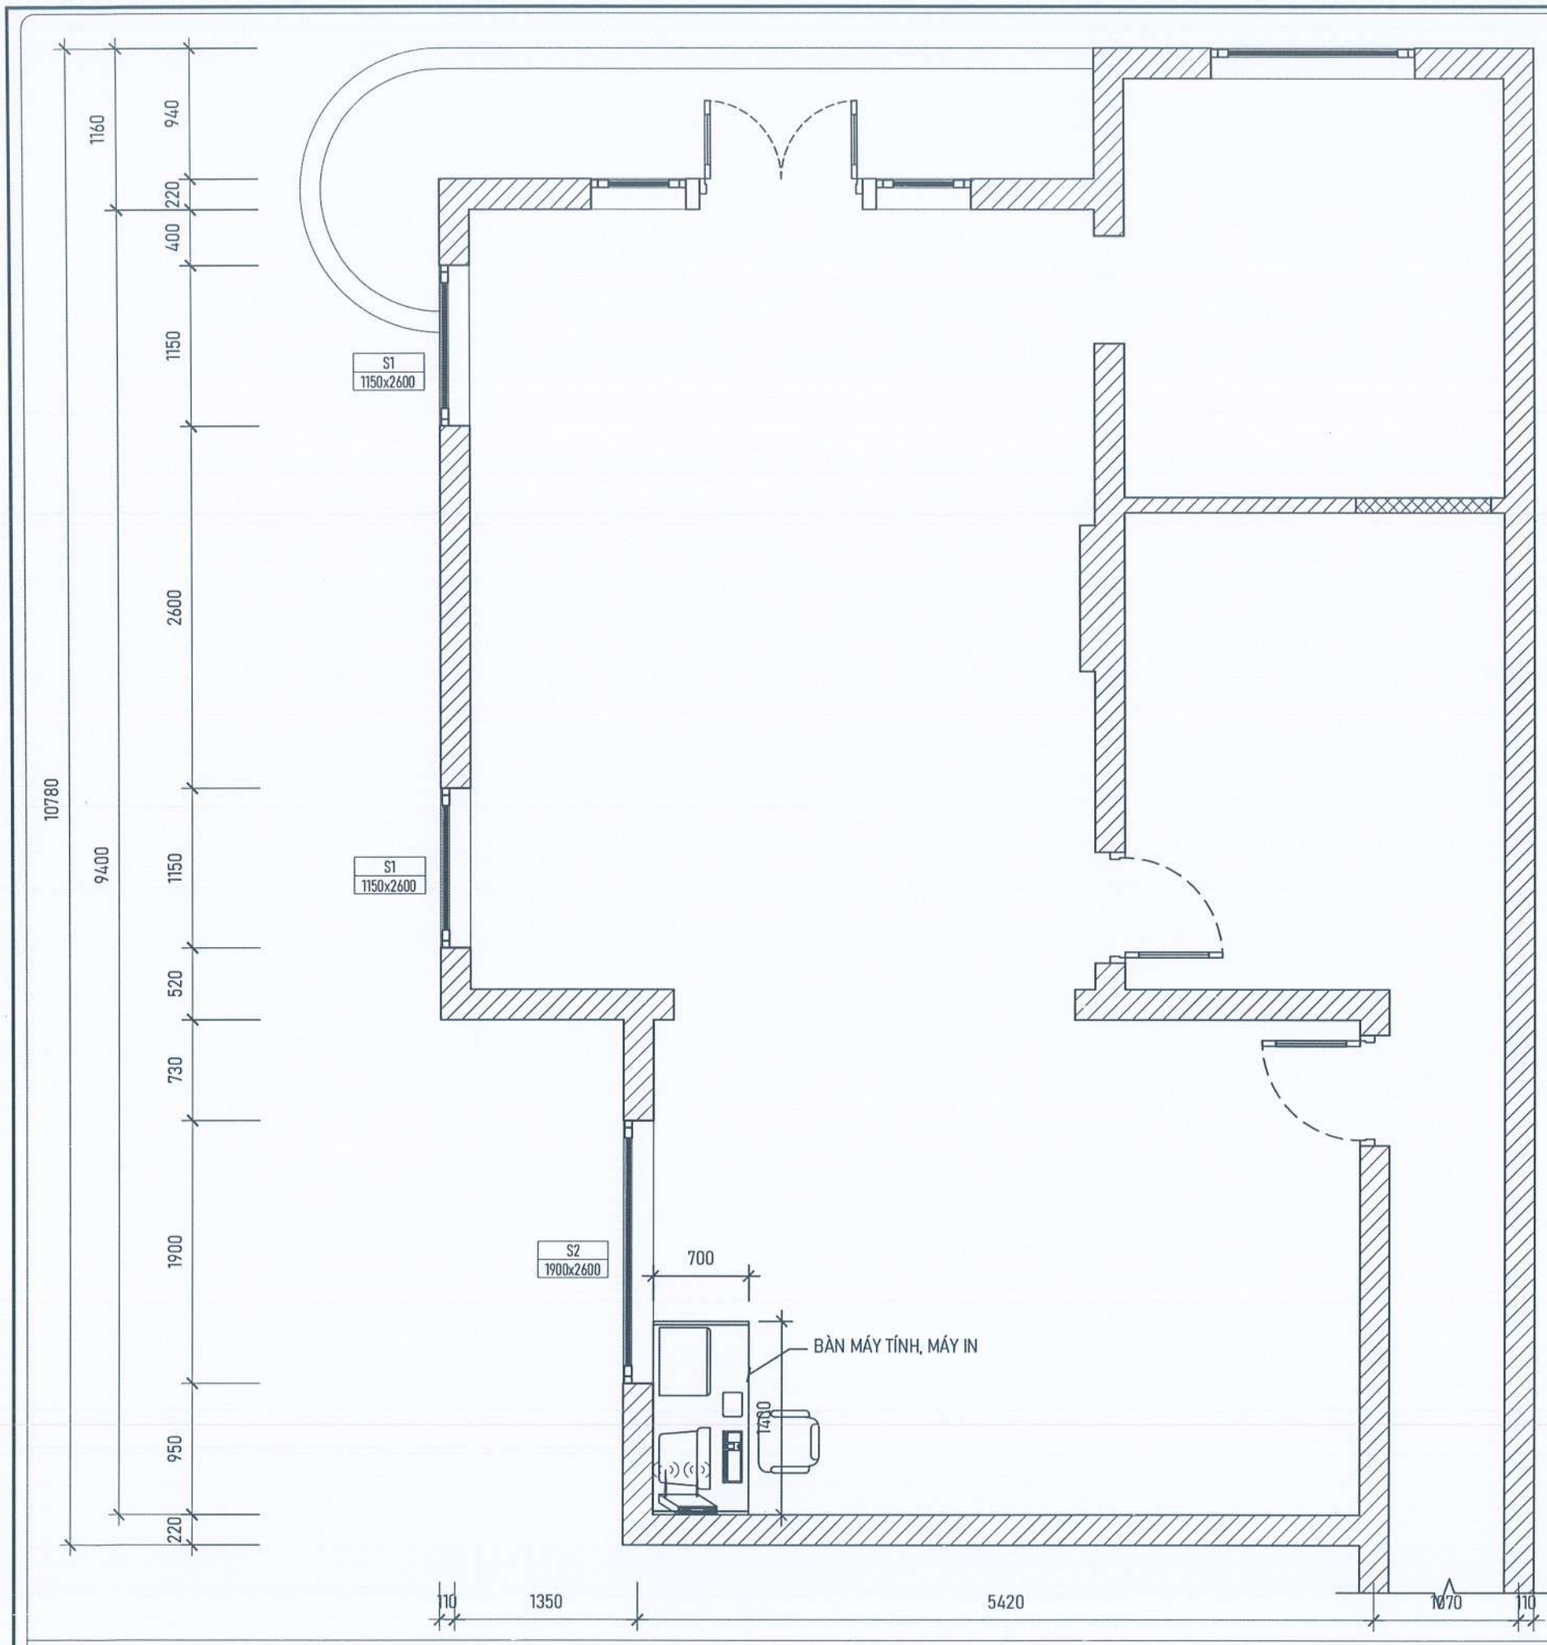

YÊU CẦU TRƯỚC KHI THI CÔNG CẦN KHẢO SÁT HIỆN TRẠNG, KIỂM TRA KÍCH THƯỚC THỰC TẾ; KHI CẦN PHẢI THAY ĐỔI BẢN VẼ THIẾT KẾ CẦN LIÊN LẠC, TRAO ĐỔI VỚI BỘ PHẬN THIẾT KẾ YÊU CẦU CHỈNH SỬA

UBND PHƯỜNG Ô CHỢ DỪA
PHÒNG KINH TẾ, HẠ TẦNG VÀ ĐÔ THỊ
THẨM ĐỊNH
Theo Văn bản số:...../KTHTĐT
Ngày.....tháng.....năm 20.....
Ký tên:

CÔNG TY TNHH CCI
THẨM TRA
Theo Văn bản số...../.....
Ngày.....tháng.....năm 20.....
Ký tên:

MẶT BẰNG BỐ TRÍ THIẾT BỊ

ĐD CHỦ ĐẦU TƯ:
(OWNER)
BAN QLDA ĐẦU TƯ - HẠ TẦNG PHƯỜNG Ô CHỢ DỪA

DỰ ÁN:
(PROJECT)
CẢI TẠO, SỬA CHỮA CÁC NHÀ SINH HOẠT CỘNG ĐỒNG TRÊN ĐỊA BÀN PHƯỜNG Ô CHỢ DỪA

HẠNG MỤC:
NHÀ SINH HOẠT CỘNG ĐỒNG TDP SỐ 9 LÝ VĂN PHỨC

ĐỊA ĐIỂM XÂY DỰNG:
(ADD)
PHƯỜNG Ô CHỢ DỪA - TP. HÀ NỘI

ĐƠN VỊ TƯ VẤN:
VINACOM
CHẤT LƯỢNG KHẲNG ĐỊNH UY TÍN
CTY CỔ PHẦN ĐẦU TƯ VÀ XÂY DỰNG VINACOM
ĐỊA CHỈ: TƯƠNG MAI - HÀ NỘI.
ĐIỆN THOẠI: 04 22 15 66 12
EMAIL: VINACOM.CORP@GMAIL.COM

M.S.D.N: 0500605405 CÔNG TY CỔ PHẦN ĐẦU TƯ VÀ XÂY DỰNG VINACOM

GIÁM ĐỐC:
(MANAGER)
ĐẶNG VIỆT HƯNG

CHỦ NHIỆM DỰ ÁN:
KTS: NGUYỄN BÁ CHIẾN

CHỦ TRÌ:
KTS: NGUYỄN BÁ CHIẾN

Q.L.K.T:
KS: LÊ VĂN THƯỜNG

THIẾT KẾ:
KTS: TRẦN TRUNG TUYÊN

TÊN BẢN VẼ:
(DRAWNG TITLE)
MẶT BẰNG BỐ TRÍ THIẾT BỊ

GIAI ĐOẠN:	THIẾT KẾ BẢN VẼ THI CÔNG
TỶ LỆ: (SCANLE)	SỐ BẢN VẼ: (DRAWNG NO)
H. THÀNH: (FINISH) ...../2026	TB: 01

UBND PHƯỜNG Ô CHỢ DỪA
PHÒNG KINH TẾ, HẠ TẦNG VÀ ĐÔ THỊ
THẨM ĐỊNH
Theo Văn bản số:...../KTHTĐT
Ngày.....tháng.....năm 20.....
Ký tên:

HẠNG MỤC: NHÀ SHCĐ NGÕ 139 PHỐ NGUYỄN THÁI HỌC

CÔNG TY TNHH CCI
THẨM TRA
Theo Văn bản số...../.....
Ngày.....tháng.....năm 20.....
Ký tên:

YÊU CẦU TRƯỚC KHI THI CÔNG CẦN KHẢO SÁT HIỆN TRẠNG, KIỂM TRA KÍCH THƯỚC THỰC TẾ; KHI CẦN PHẢI THAY ĐỔI BẢN VẼ THIẾT KẾ CẦN LIÊN LẠC, TRAO ĐỔI VỚI BỘ PHẬN THIẾT KẾ YÊU CẦU CHỈNH SỬA

ĐD CHỦ ĐẦU TƯ:
(OWNER)
BAN QLDA ĐẦU TƯ - HẠ TẦNG PHƯỜNG Ô CHỢ DỪA

DỰ ÁN:
(PROJECT)
CẢI TẠO, SỬA CHỮA CÁC NHÀ SINH HOẠT CỘNG ĐỒNG TRÊN ĐỊA BÀN PHƯỜNG Ô CHỢ DỪA

HẠNG MỤC:
NHÀ SHCĐ NGÕ 139 PHỐ NGUYỄN THÁI HỌC

ĐỊA ĐIỂM XÂY DỰNG:
(ADD)
PHƯỜNG Ô CHỢ DỪA - TP. HÀ NỘI

ĐƠN VỊ TƯ VẤN:
VINACOM
CHẤT LƯỢNG KHẲNG ĐỊNH UY TÍN
CTY CỔ PHẦN ĐẦU TƯ VÀ XÂY DỰNG VINACOM
ĐỊA CHỈ: TƯƠNG MAI - HÀ NỘI.
ĐIỆN THOẠI: 04. 22 15 66 12
EMAIL: VINACOM.CORP@GMAIL.COM

M.S.D.N: 0500656406 C.T.C.P CÔNG TY CỔ PHẦN ĐẦU TƯ VÀ XÂY DỰNG VINACOM Q. THANH XUÂN

GIÁM ĐỐC:
(MANAGER)
ĐẶNG VIỆT HƯNG

CHỦ NHIỆM DỰ ÁN:
KTS: NGUYỄN BÁ CHIẾN

CHỦ TRÌ:
KTS: NGUYỄN BÁ CHIẾN

Q.L.K.T:
KS: LÊ VĂN THƯỜNG

THIẾT KẾ:
KTS: TRẦN TRUNG TUYẾN

TÊN BẢN VẼ:
(DRAWNG TITLE)

GIAI ĐOẠN:	THIẾT KẾ BẢN VẼ THI CÔNG
TỶ LỆ: (SCANLE)	SỐ BẢN VẼ: (DRAWNG NO)
H. THÀNH: (FINISH) ...../2026	

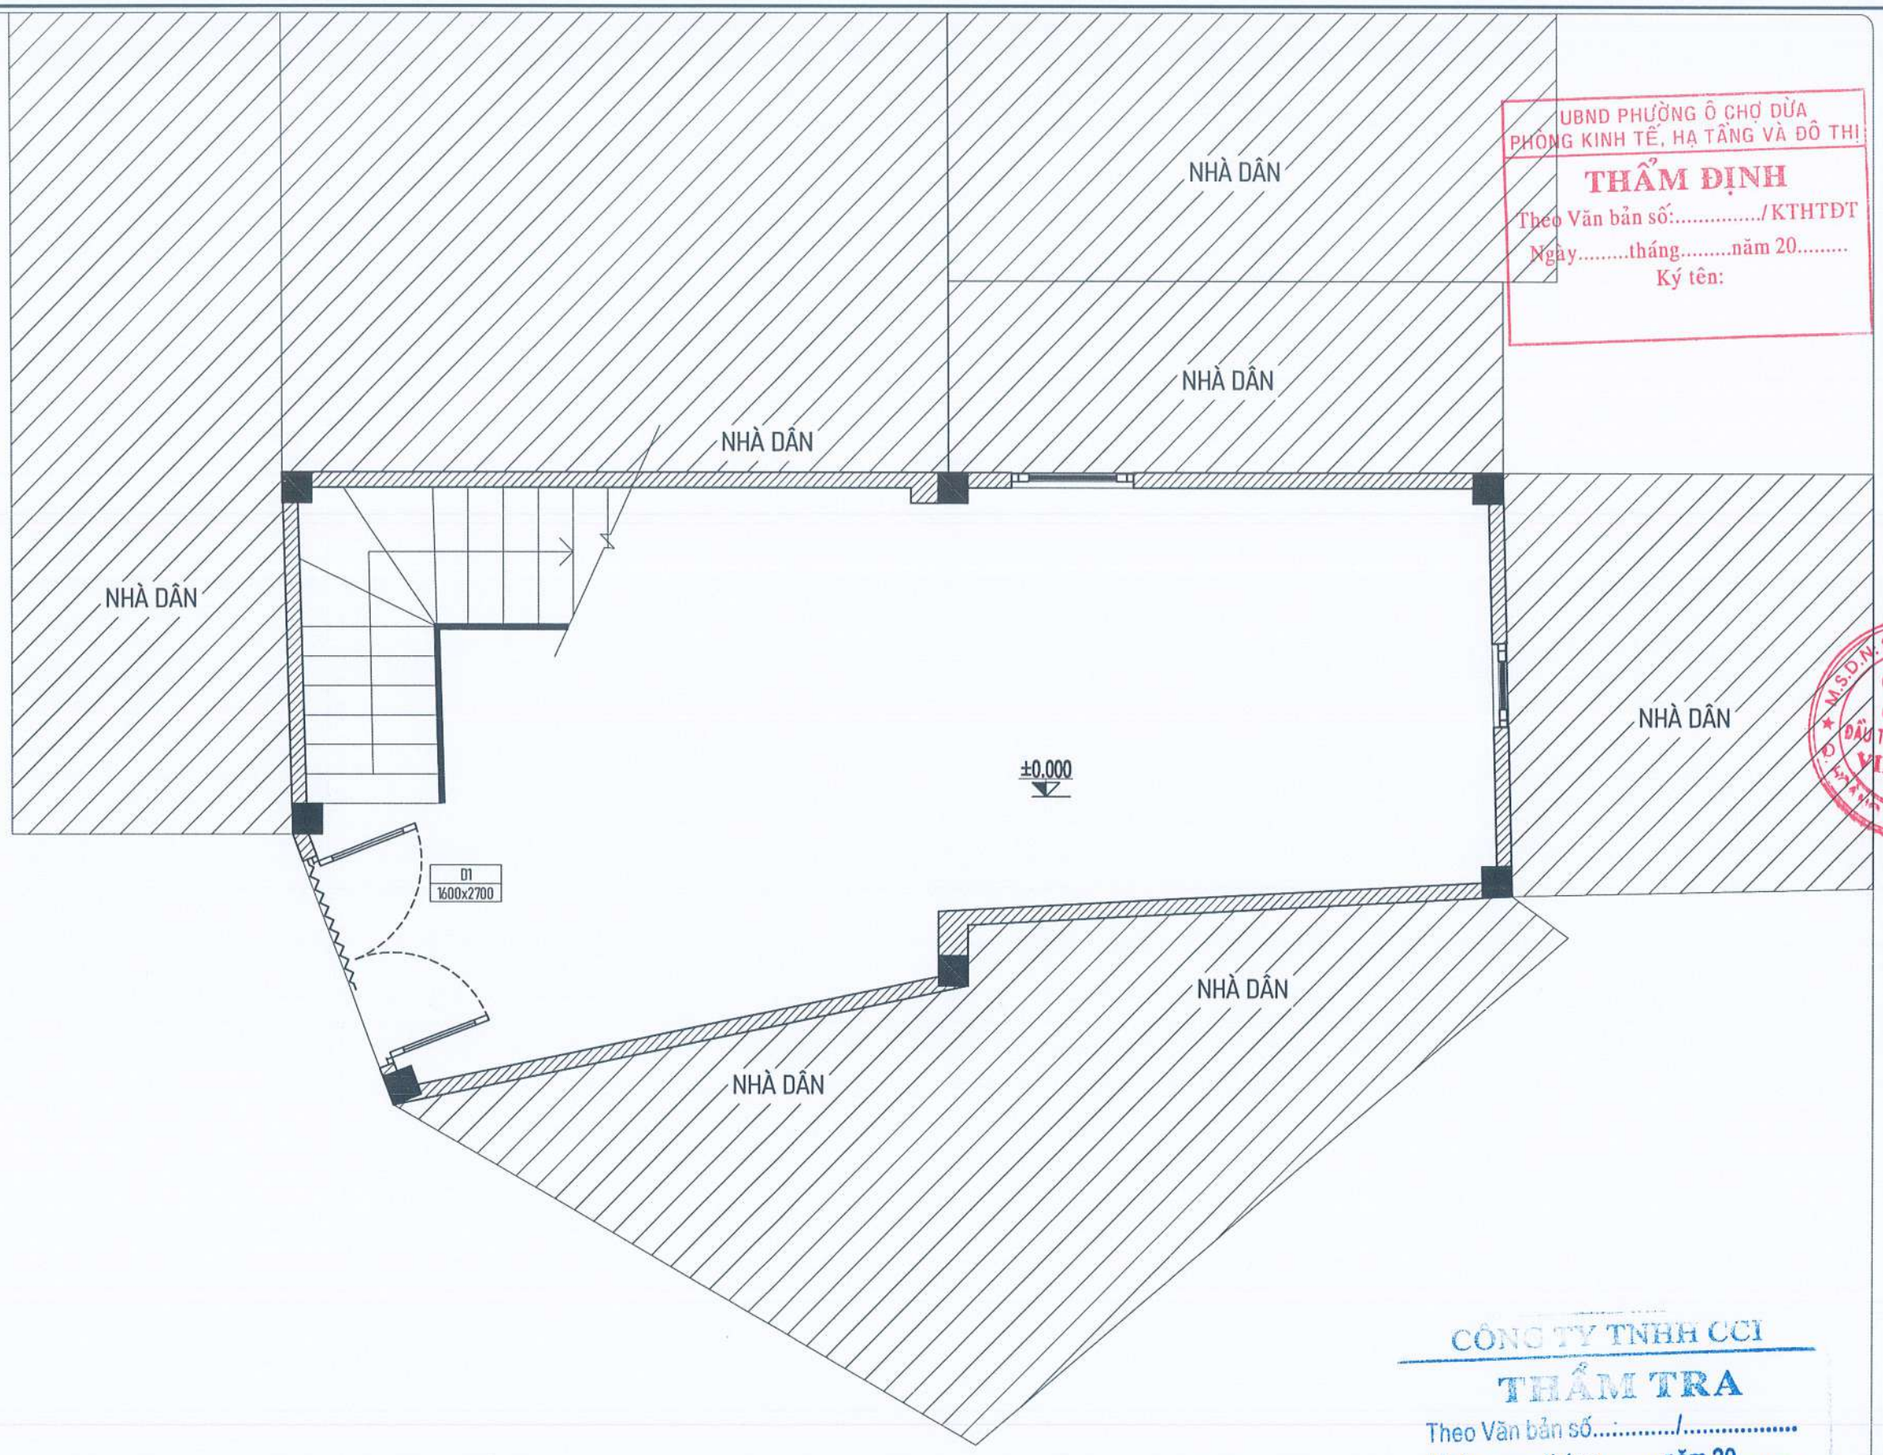

UBND PHƯỜNG Ô CHỢ DỪA
PHÒNG KINH TẾ, HẠ TẦNG VÀ ĐÔ THỊ
THẨM ĐỊNH
Theo Văn bản số:...../KTHTĐT
Ngày.....tháng.....năm 20.....
Ký tên:

CÔNG TY TNHH CCI
THẨM TRA
Theo Văn bản số...../.....
Ngày.....tháng.....năm 20.....
Ký tên:

MẶT BẰNG TỔNG THỂ CÔNG TRÌNH

YÊU CẦU TRƯỚC KHI THI CÔNG CẦN KHẢO SÁT HIỆN TRẠNG, KIỂM TRA KÍCH THƯỚC THỰC TẾ; KHI CẦN PHẢI THAY ĐỔI BẢN VẼ THIẾT KẾ CẦN LIÊN LẠC, TRAO ĐỔI VỚI BỘ PHẬN THIẾT KẾ YÊU CẦU CHỈNH SỬA

ĐD CHỦ ĐẦU TƯ:
(OWNER)
BAN QLDA ĐẦU TƯ - HẠ TẦNG PHƯỜNG Ô CHỢ DỪA

DỰ ÁN:
(PROJECT)
CẢI TẠO, SỬA CHỮA CÁC NHÀ SINH HOẠT CỘNG ĐỒNG TRÊN ĐỊA BÀN PHƯỜNG Ô CHỢ DỪA

HẠNG MỤC:
NHÀ SHCĐ NGÕ 139 PHỐ NGUYỄN THÁI HỌC

ĐỊA ĐIỂM XÂY DỰNG:
(ADD)
PHƯỜNG Ô CHỢ DỪA - TP. HÀ NỘI

ĐƠN VỊ TƯ VẤN:
VINACOM
CHẤT LƯỢNG KHẲNG ĐỊNH UY TÍN
CTY CỔ PHẦN ĐẦU TƯ VÀ XÂY DỰNG VINACOM
ĐỊA CHỈ: TƯƠNG MAI - HÀ NỘI
ĐIỆN THOẠI: 04 22 15 66 12
EMAIL: VINACOM.CORP@GMAIL.COM

GIÁM ĐỐC:
(MANAGER)
ĐẶNG VIỆT HƯNG

CHỦ NHIỆM DỰ ÁN:
KTS: NGUYỄN BÁ CHIẾN

CHỦ TRÌ:
KTS: NGUYỄN BÁ CHIẾN

Q.L.K.T:
KS: LÊ VĂN THƯỜNG

THIẾT KẾ:
KTS: TRẦN TRUNG TUYÊN

TÊN BẢN VẼ:
(DRAWNG TITLE)
MẶT BẰNG TỔNG THỂ CÔNG TRÌNH

GIAI ĐOẠN:	THIẾT KẾ BẢN VẼ THI CÔNG
TỶ LỆ: (SCANLE)	SỐ BẢN VẼ: (DRAWNG NO)
H. THÀNH: (FINISH) ...../2026	TT: 01

UBND PHƯỜNG Ô CHỢ DỪA
PHÒNG KINH TẾ, HẠ TẦNG VÀ ĐÔ THỊ

THẨM ĐỊNH

Theo Văn bản số:...../KTHTĐT

Ngày.....tháng.....năm 20.....

Ký tên:

PHẦN HIỆN TRẠNG

CÔNG TY TNHH CCI

THẨM TRA

Theo Văn bản số...../.....

Ngày.....tháng.....năm 20.....

Ký tên:

YÊU CẦU TRƯỚC KHI THI CÔNG CẦN KHẢO SÁT HIỆN TRẠNG, KIỂM TRA KÍCH THƯỚC THỰC TẾ; KHI CẦN PHẢI THAY ĐỔI BẢN VẼ THIẾT KẾ CẦN LIÊN LẠC, TRAO ĐỔI VỚI BỘ PHẬN THIẾT KẾ YÊU CẦU CHỈNH SỬA

ĐD CHỦ ĐẦU TƯ:
(OWNER)
BAN QLDA ĐẦU TƯ - HẠ TẦNG
PHƯỜNG Ô CHỢ DỪA

DỰ ÁN:
(PROJECT)
CẢI TẠO, SỬA CHỮA CÁC NHÀ SINH HOẠT CỘNG ĐỒNG TRÊN ĐỊA BÀN PHƯỜNG Ô CHỢ DỪA

HẠNG MỤC:
NHÀ SHCĐ NGÕ 139 PHỐ NGUYỄN THÁI HỌC

ĐỊA ĐIỂM XÂY DỰNG:
(ADD)
PHƯỜNG Ô CHỢ DỪA - TP. HÀ NỘI

ĐƠN VỊ TƯ VẤN:

VINACOM
CHẤT LƯỢNG KHẲNG ĐỊNH UY TÍN
CTY CỔ PHẦN ĐẦU TƯ VÀ XÂY DỰNG VINACOM
ĐỊA CHỈ: TƯƠNG MAI - HÀ NỘI.
ĐIỆN THOẠI: 04.22.15.65.12
EMAIL: VINACOM.CORP@GMAIL.COM

GIÁM ĐỐC:
(MANAGER)
ĐẶNG VIỆT HƯNG

CHỦ NHIỆM DỰ ÁN:
KTS: NGUYỄN BÁ CHIẾN

CHỦ TRÌ:
KTS: NGUYỄN BÁ CHIẾN

Q.L.K.T:
KS: LÊ VĂN THƯỜNG

THIẾT KẾ:
KTS: TRẦN TRUNG TUYÊN

TÊN BẢN VẼ:
(DRAWNG TITLE)

GIAI ĐOẠN:	THIẾT KẾ BẢN VẼ THI CÔNG
TỶ LỆ: (SCANLE)	SỐ BẢN VẼ: (DRAWNG NO)
H. THÀNH: (FINISH) ...../2026	

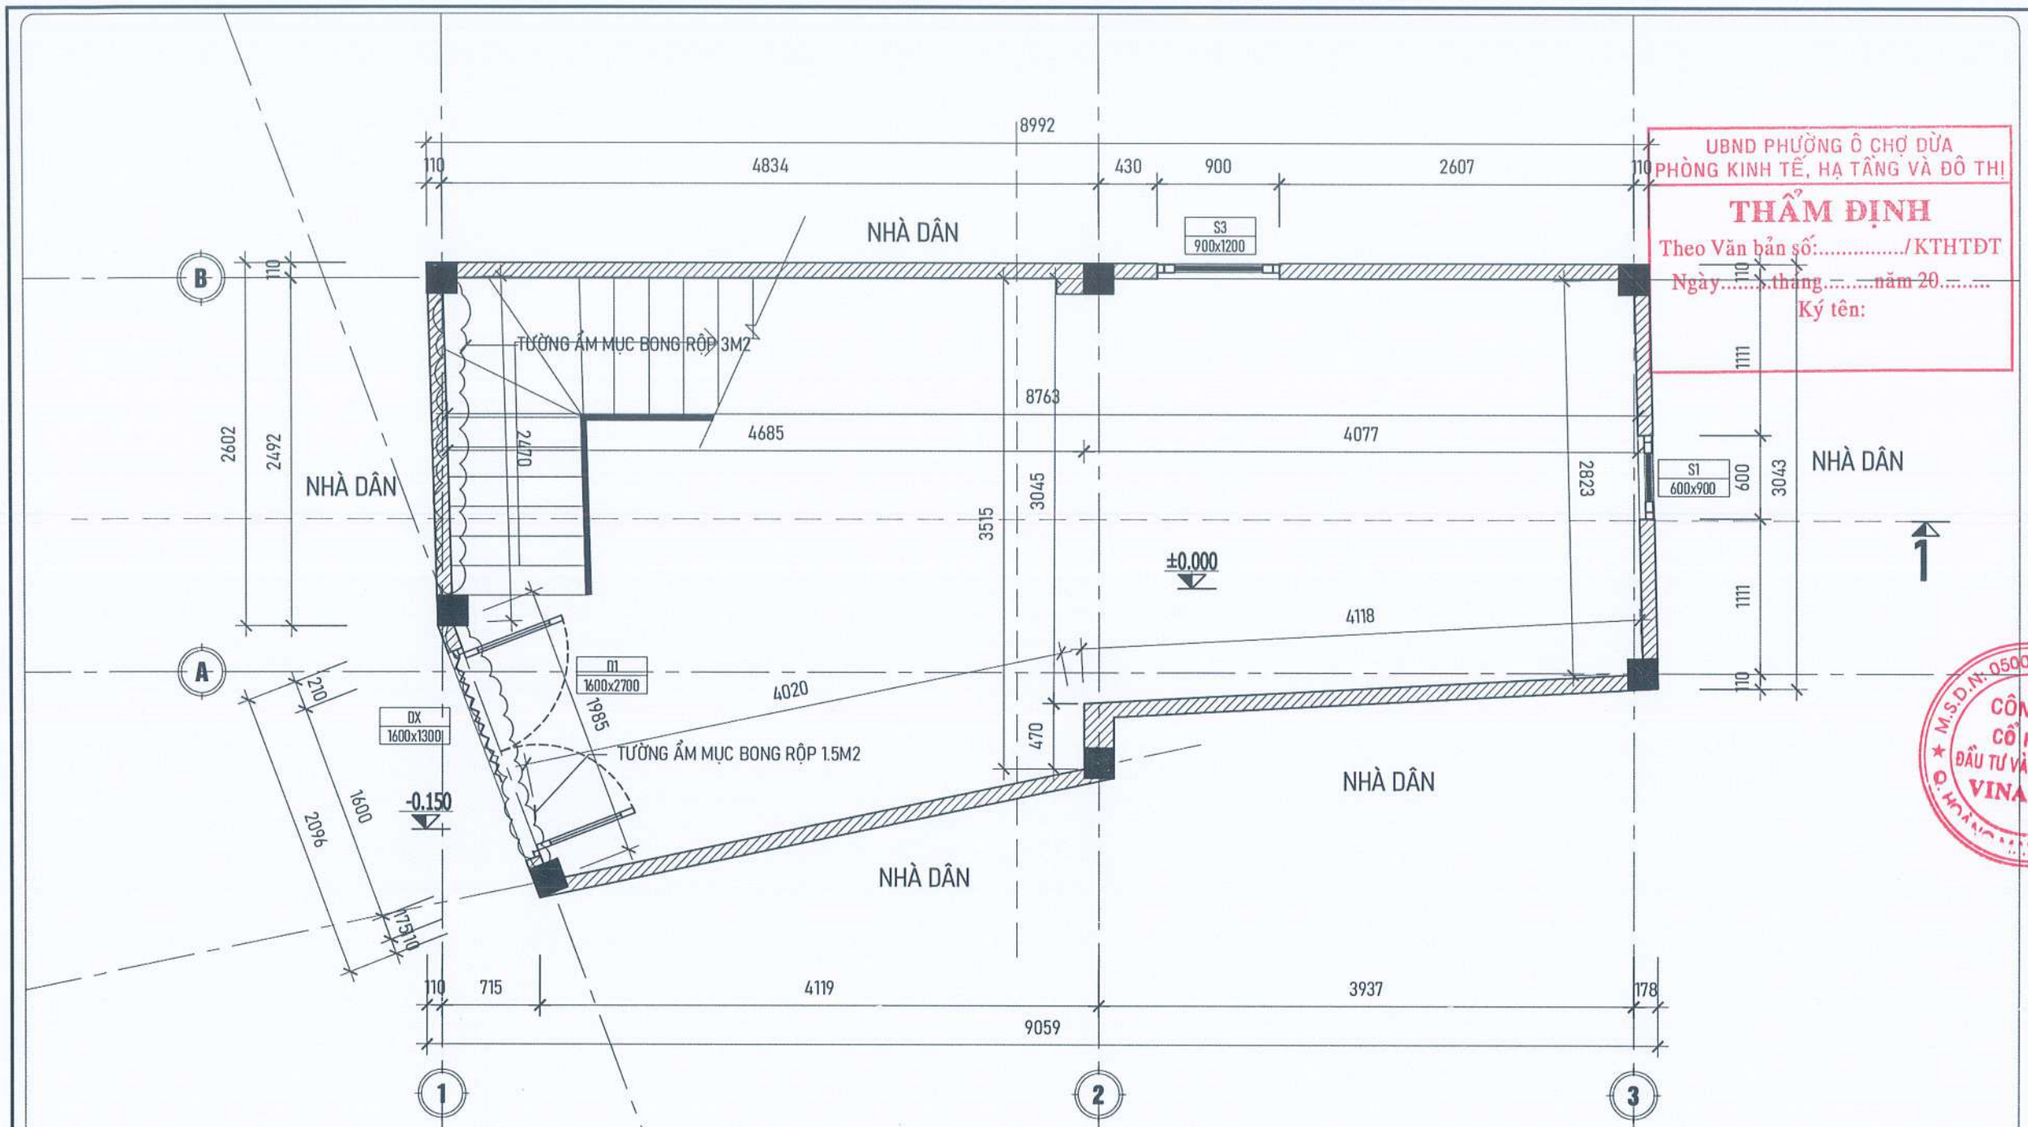

MẶT BẰNG HIỆN TRẠNG TẦNG 1

HIỆN TRẠNG:

- TƯỜNG TRONG VÀ NGOÀI NHÀ NHIỀU VỊ TRÍ THẤM MỐC, BONG TRÓC LỚP VỮA TRÁT, LỚP SƠN BẠC MÀU.
- TRẦN TẦNG 3 VÀ MÁI TUM XUỐNG CẤP GÂY NGẤM THẤM DỘT.
- CỬA MẶT TIỀN MƯA HẮT VÀO NHÀ.
- CỬA ĐI CHỈNH HỎNG KHÓA CỬA.
- BẢNG HIỆU CÔNG TRÌNH BẰNG VỮA ĐẮP BUNG VỠ.
- TRANG THIẾT BỊ CHƯA ĐỦ ĐỂ PHỤC VỤ SINH HOẠT CỦA NHÂN DÂN.

UBND PHƯỜNG Ô CHỢ DỪA
PHÒNG KINH TẾ, HẠ TẦNG VÀ ĐÔ THỊ
THẨM ĐỊNH
Theo Văn bản số:...../KTHTĐT
Ngày.....tháng.....năm 20.....
Ký tên:

CÔNG TY TNHH CCI
THẨM TRA
Theo Văn bản số...../.....
Ngày.....tháng.....năm 20.....
Ký tên:

YÊU CẦU TRƯỚC KHI THI CÔNG CẦN KHẢO SÁT HIỆN TRẠNG, KIỂM TRA KÍCH THƯỚC THỰC TẾ; KHI CẦN PHẢI THAY ĐỔI BẢN VẼ THIẾT KẾ CẦN LIÊN LẠC, TRAO ĐỔI VỚI BỘ PHẬN THIẾT KẾ YÊU CẦU CHỈNH SỬA

ĐƠ CHỦ ĐẦU TƯ:
(OWNER)
BAN QLDA ĐẦU TƯ - HẠ TẦNG PHƯỜNG Ô CHỢ DỪA

DỰ ÁN:
(PROJECT)
CẢI TẠO, SỬA CHỮA CÁC NHÀ SINH HOẠT CỘNG ĐỒNG TRÊN ĐỊA BÀN PHƯỜNG Ô CHỢ DỪA

HẠNG MỤC:
NHÀ SHCĐ NGÕ 139 PHỐ NGUYỄN THÁI HỌC

ĐỊA ĐIỂM XÂY DỰNG:
(ADD)
PHƯỜNG Ô CHỢ DỪA - TP. HÀ NỘI

ĐƠN VỊ TƯ VẤN:
VINACOM
CHẤT LƯỢNG KHẲNG ĐỊNH UY TÍN
CTY CỔ PHẦN ĐẦU TƯ VÀ XÂY DỰNG VINACOM
ĐỊA CHỈ: TƯƠNG MAI - HÀ NỘI.
ĐIỆN THOẠI: 04. 22 15 66 12
EMAIL: VINACOM.CORP@GMAIL.COM

GIÁM ĐỐC:
(MANAGER)
ĐẶNG VIỆT HƯNG

CHỦ NHIỆM DỰ ÁN:
KTS: NGUYỄN BÁ CHIẾN

CHỦ TRÌ:
KTS: NGUYỄN BÁ CHIẾN

Q.L.K.T:
KS: LÊ VĂN THƯỜNG

THIẾT KẾ:
KTS: TRẦN TRUNG TUYẾN

TÊN BẢN VẼ:
(DRAWNG TITLE)
MẶT BẰNG HIỆN TRẠNG TẦNG 1

GIAI ĐOẠN:	THIẾT KẾ BẢN VẼ THI CÔNG
TỶ LỆ: (SCANLE)	SỐ BẢN VẼ: (DRAWNG NO)
H. THÀNH: (FINISH) ...../2026	HT: 01

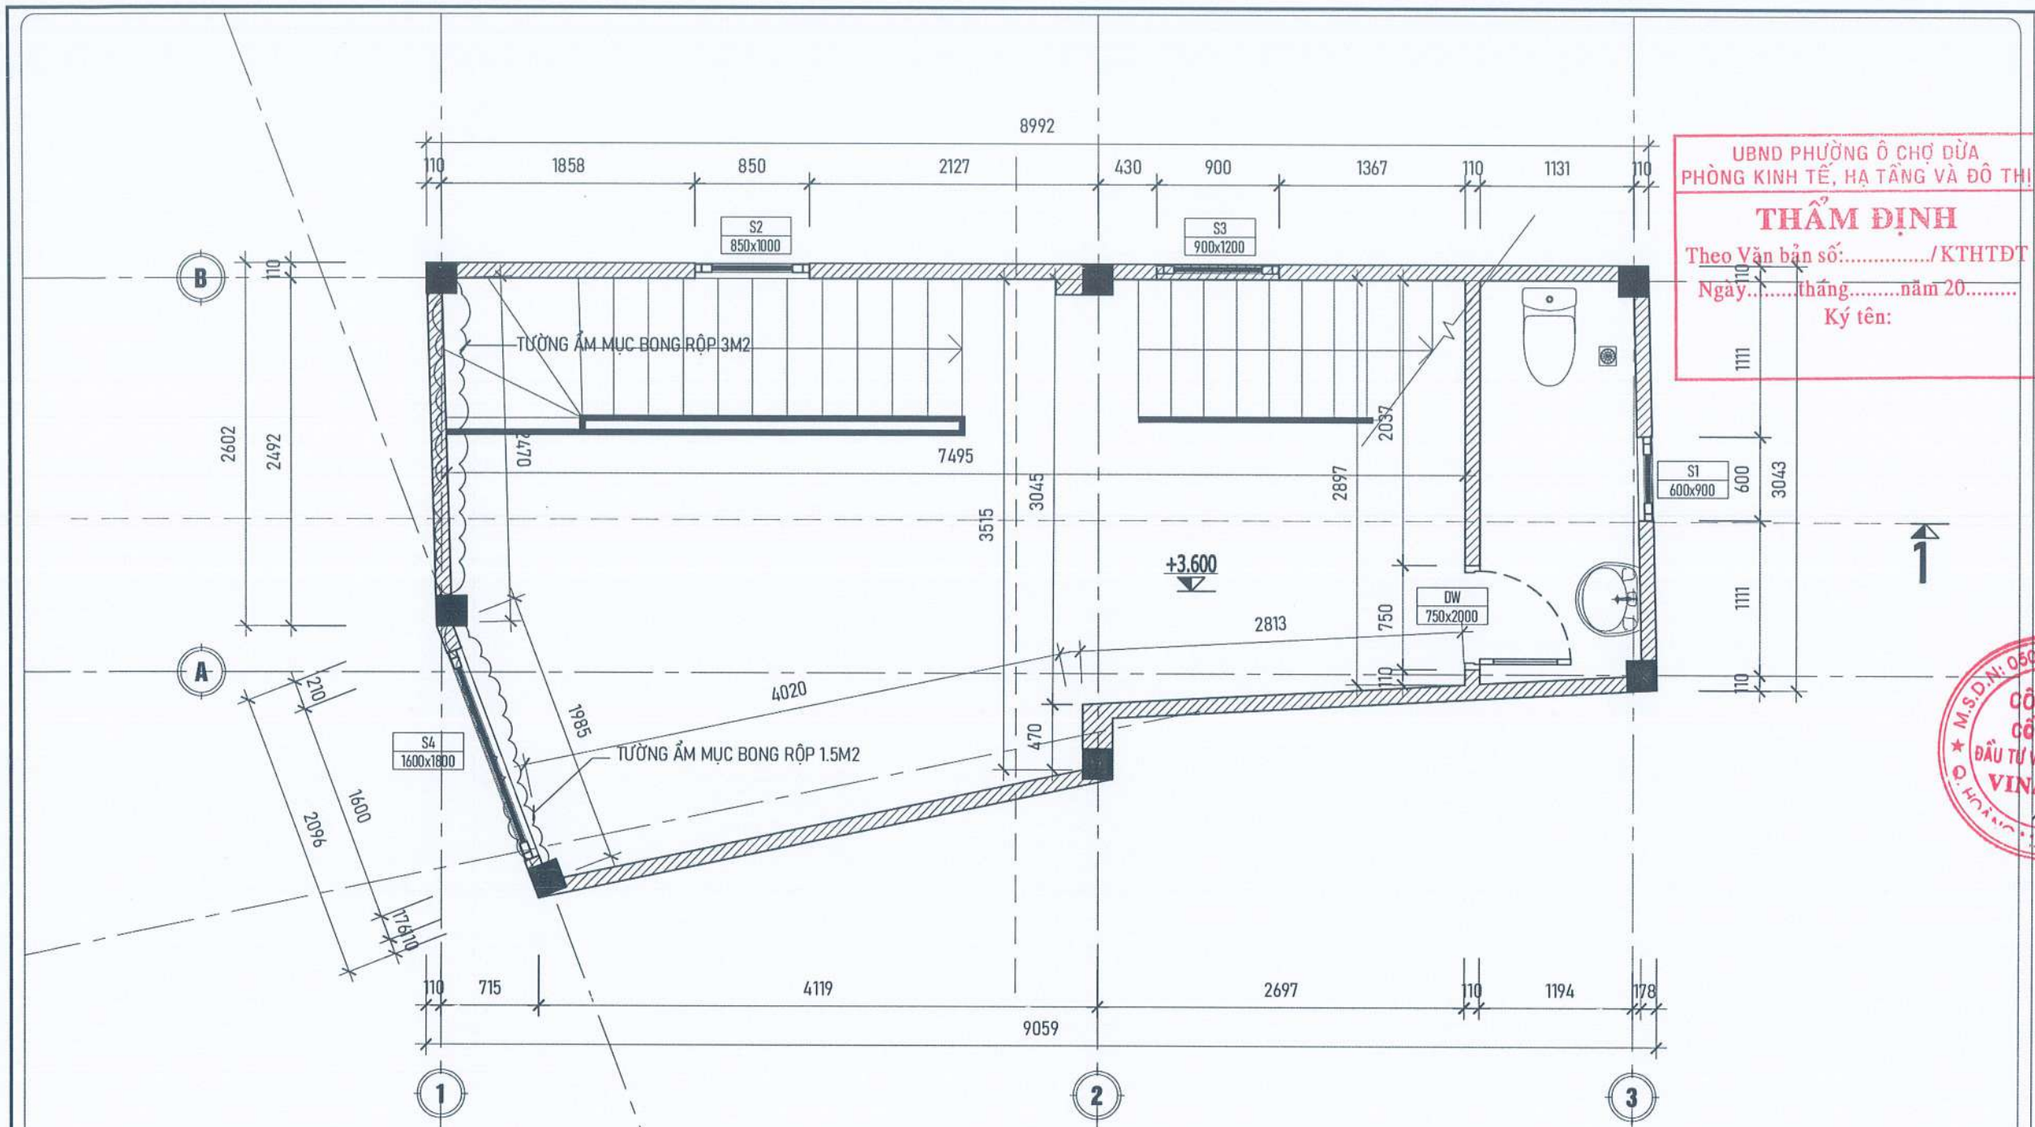

MẶT BẰNG HIỆN TRẠNG TẦNG 2

HIỆN TRẠNG:

- TƯỜNG TRONG VÀ NGOÀI NHÀ NHIỀU VỊ TRÍ THẤM MỐC, BONG TRÓC LỚP VỮA TRÁT, LỚP SƠN BẠC MÀU.
- TRẦN TẦNG 3 VÀ MÁI TUM XUỐNG CẤP GÂY NGẤM THẤM DỘT.
- CỬA MẶT TIỀN MƯA HẮT VÀO NHÀ.
- CỬA ĐI CHÍNH HỎNG KHÓA CỬA.
- BẢNG HIỆU CÔNG TRÌNH BẰNG VỮA ĐẮP BUNG VỠ.
- TRANG THIẾT BỊ CHƯA ĐỦ ĐỂ PHỤC VỤ SINH HOẠT CỦA NHÂN DÂN.

YÊU CẦU TRƯỚC KHI THI CÔNG CẦN KHẢO SÁT HIỆN TRẠNG, KIỂM TRA KÍCH THƯỚC THỰC TẾ; KHI CẦN PHẢI THAY ĐỔI BẢN VẼ THIẾT KẾ CẦN LIÊN LẠC, TRAO ĐỔI VỚI BỘ PHẬN THIẾT KẾ YÊU CẦU CHỈNH SỬA

UBND PHƯỜNG Ô CHỢ DỪA
PHÒNG KINH TẾ, HẠ TẦNG VÀ ĐÔ THỊ

THẨM ĐỊNH

Theo Văn bản số:...../KTHTĐT
Ngày.....tháng.....năm 20.....
Ký tên:

CÔNG TY TNHH CCI

THẨM TRA

Theo Văn bản số:...../.....
Ngày.....tháng.....năm 20.....
Ký tên:

ĐD CHỦ ĐẦU TƯ:
(OWNER)
BAN QLDA ĐẦU TƯ - HẠ TẦNG PHƯỜNG Ô CHỢ DỪA

DỰ ÁN:
(PROJECT)
CẢI TẠO, SỬA CHỮA CÁC NHÀ SINH HOẠT CỘNG ĐỒNG TRÊN ĐỊA BÀN PHƯỜNG Ô CHỢ DỪA

HẠNG MỤC:
NHÀ SHCĐ NGÕ 139 PHỐ NGUYỄN THÁI HỌC

ĐỊA ĐIỂM XÂY DỰNG:
(ADD)
PHƯỜNG Ô CHỢ DỪA - TP. HÀ NỘI

ĐƠN VỊ TƯ VẤN:
VINACOM
CHẤT LƯỢNG KHẲNG ĐỊNH UY TÍN
CTY CỔ PHẦN ĐẦU TƯ VÀ XÂY DỰNG VINACOM
ĐỊA CHỈ: TƯƠNG MAI - HÀ NỘI.
ĐIỆN THOẠI: 04. 22 15 66 12
EMAIL: VINACOM.CORP@GMAIL.COM

GIÁM ĐỐC
(MANAGER)
ĐẶNG VIỆT HƯNG

CHỦ NHIỆM DỰ ÁN:
KTS: NGUYỄN BÁ CHIẾN

CHỦ TRÌ:
KTS: NGUYỄN BÁ CHIẾN

Q.L.K.T:
KS: LÊ VĂN THƯỜNG

THIẾT KẾ:
KTS: TRẦN TRUNG TUYẾN

TÊN BẢN VẼ:
(DRAWNG TITLE)
MẶT BẰNG HIỆN TRẠNG TẦNG 2

GIAI ĐOẠN:	THIẾT KẾ BẢN VẼ THI CÔNG
TỶ LỆ: (SCANLE)	SỐ BẢN VẼ: (DRAWNG NO)
H. THÀNH: (FINISH) ...../2026	HT: 02

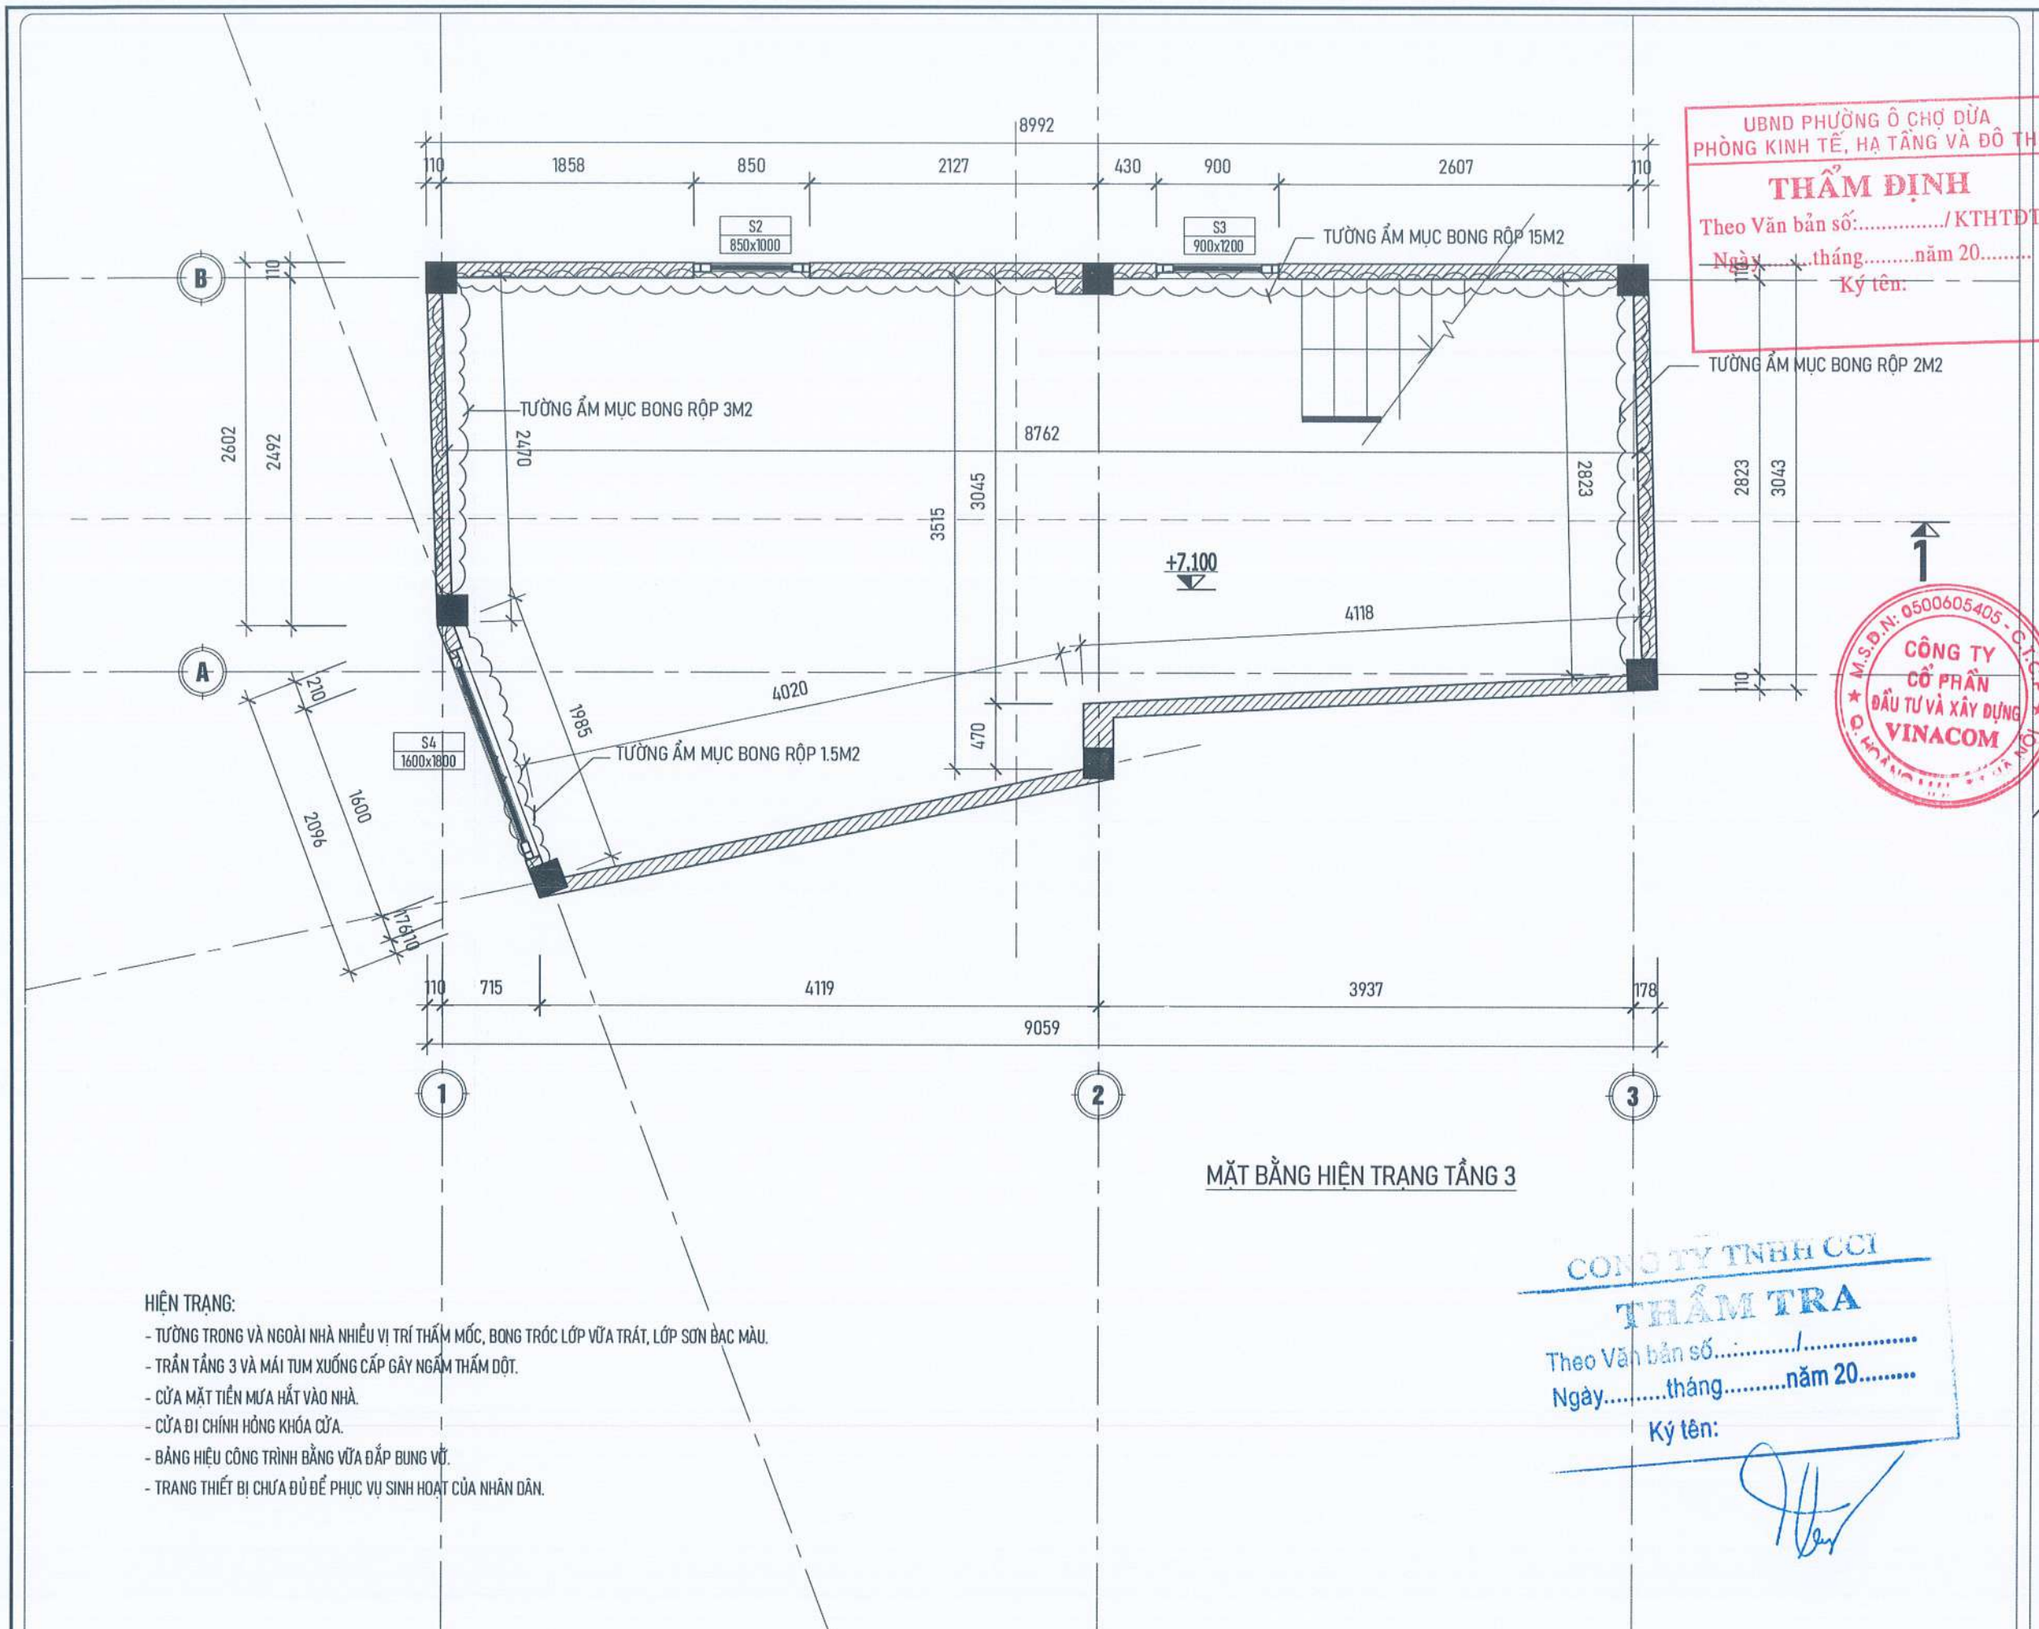

MẶT BẰNG HIỆN TRẠNG TẦNG 3

HIỆN TRẠNG:

- TƯỜNG TRONG VÀ NGOÀI NHÀ NHIỀU VỊ TRÍ THẤM MỐC, BONG TRÓC LỚP VỮA TRÁT, LỚP SƠN BẠC MÀU.
- TRẦN TẦNG 3 VÀ MÁI TUM XUỐNG CẤP GÂY NGẤM THẤM DỘT.
- CỬA MẶT TIỀN MƯA HẮT VÀO NHÀ.
- CỬA ĐI CHÍNH HỎNG KHÓA CỬA.
- BẢNG HIỆU CÔNG TRÌNH BẰNG VỮA ĐẮP BUNG VỠ.
- TRANG THIẾT BỊ CHƯA ĐỦ ĐỂ PHỤC VỤ SINH HOẠT CỦA NHÂN DÂN.

YÊU CẦU TRƯỚC KHI THI CÔNG CẦN KHẢO SÁT HIỆN TRẠNG, KIỂM TRA KÍCH THƯỚC THỰC TẾ; KHI CẦN PHẢI THAY ĐỔI BẢN VẼ THIẾT KẾ CẦN LIÊN LẠC, TRAO ĐỔI VỚI BỘ PHẬN THIẾT KẾ YÊU CẦU CHỈNH SỬA

UBND PHƯỜNG Ô CHỢ DỪA
PHÒNG KINH TẾ, HẠ TẦNG VÀ ĐÔ THỊ
THẨM ĐỊNH
Theo Văn bản số:...../KTHTĐT
Ngày.....tháng.....năm 20.....
Ký tên:

CÔNG TY TNHH CCI
THẨM TRA
Theo Văn bản số...../.....
Ngày.....tháng.....năm 20.....
Ký tên:

M.S.D.N: 0500605405 - C.T.C.P - CÔNG TY CỔ PHẦN ĐẦU TƯ VÀ XÂY DỰNG VINACOM - Q. HOÀN KIẾM - T.P HÀ NỘI

ĐD CHỦ ĐẦU TƯ:
(OWNER)
BAN QLDA ĐẦU TƯ - HẠ TẦNG PHƯỜNG Ô CHỢ DỪA

DỰ ÁN:
(PROJECT)
CẢI TẠO, SỬA CHỮA CÁC NHÀ SINH HOẠT CỘNG ĐỒNG TRÊN ĐỊA BÀN PHƯỜNG Ô CHỢ DỪA

HẠNG MỤC:
NHÀ SHCĐ NGÕ 139 PHỐ NGUYỄN THÁI HỌC

ĐỊA ĐIỂM XÂY DỰNG:
(ADD)
PHƯỜNG Ô CHỢ DỪA - TP. HÀ NỘI

ĐƠN VỊ TƯ VẤN:
VINACOM
CHẤT LƯỢNG KHẲNG ĐỊNH UY TÍN
CTY CỔ PHẦN ĐẦU TƯ VÀ XÂY DỰNG VINACOM
ĐỊA CHỈ: TƯƠNG MAI - HÀ NỘI
ĐIỆN THOẠI: 04. 22 15 66 12
EMAIL: VINACOM.CORP@GMAIL.COM

GIÁM ĐỐC:
(MANAGER)
ĐẶNG VIỆT HƯNG

CHỦ NHIỆM DỰ ÁN:
KTS: NGUYỄN BÁ CHIẾN

CHỦ TRÌ:
KTS: NGUYỄN BÁ CHIẾN

Q.L.K.T:
KS: LÊ VĂN THƯỜNG

THIẾT KẾ:
KTS: TRẦN TRUNG TUYẾN

TÊN BẢN VẼ:
(DRAWNG TITLE)
MẶT BẰNG HIỆN TRẠNG TẦNG 3

GIAI ĐOẠN:	THIẾT KẾ BẢN VẼ THI CÔNG
TỶ LỆ: (SCANLE)	SỐ BẢN VẼ: (DRAWNG NO)
H. THÀNH: (FINISH) ...../2026	HT: 03

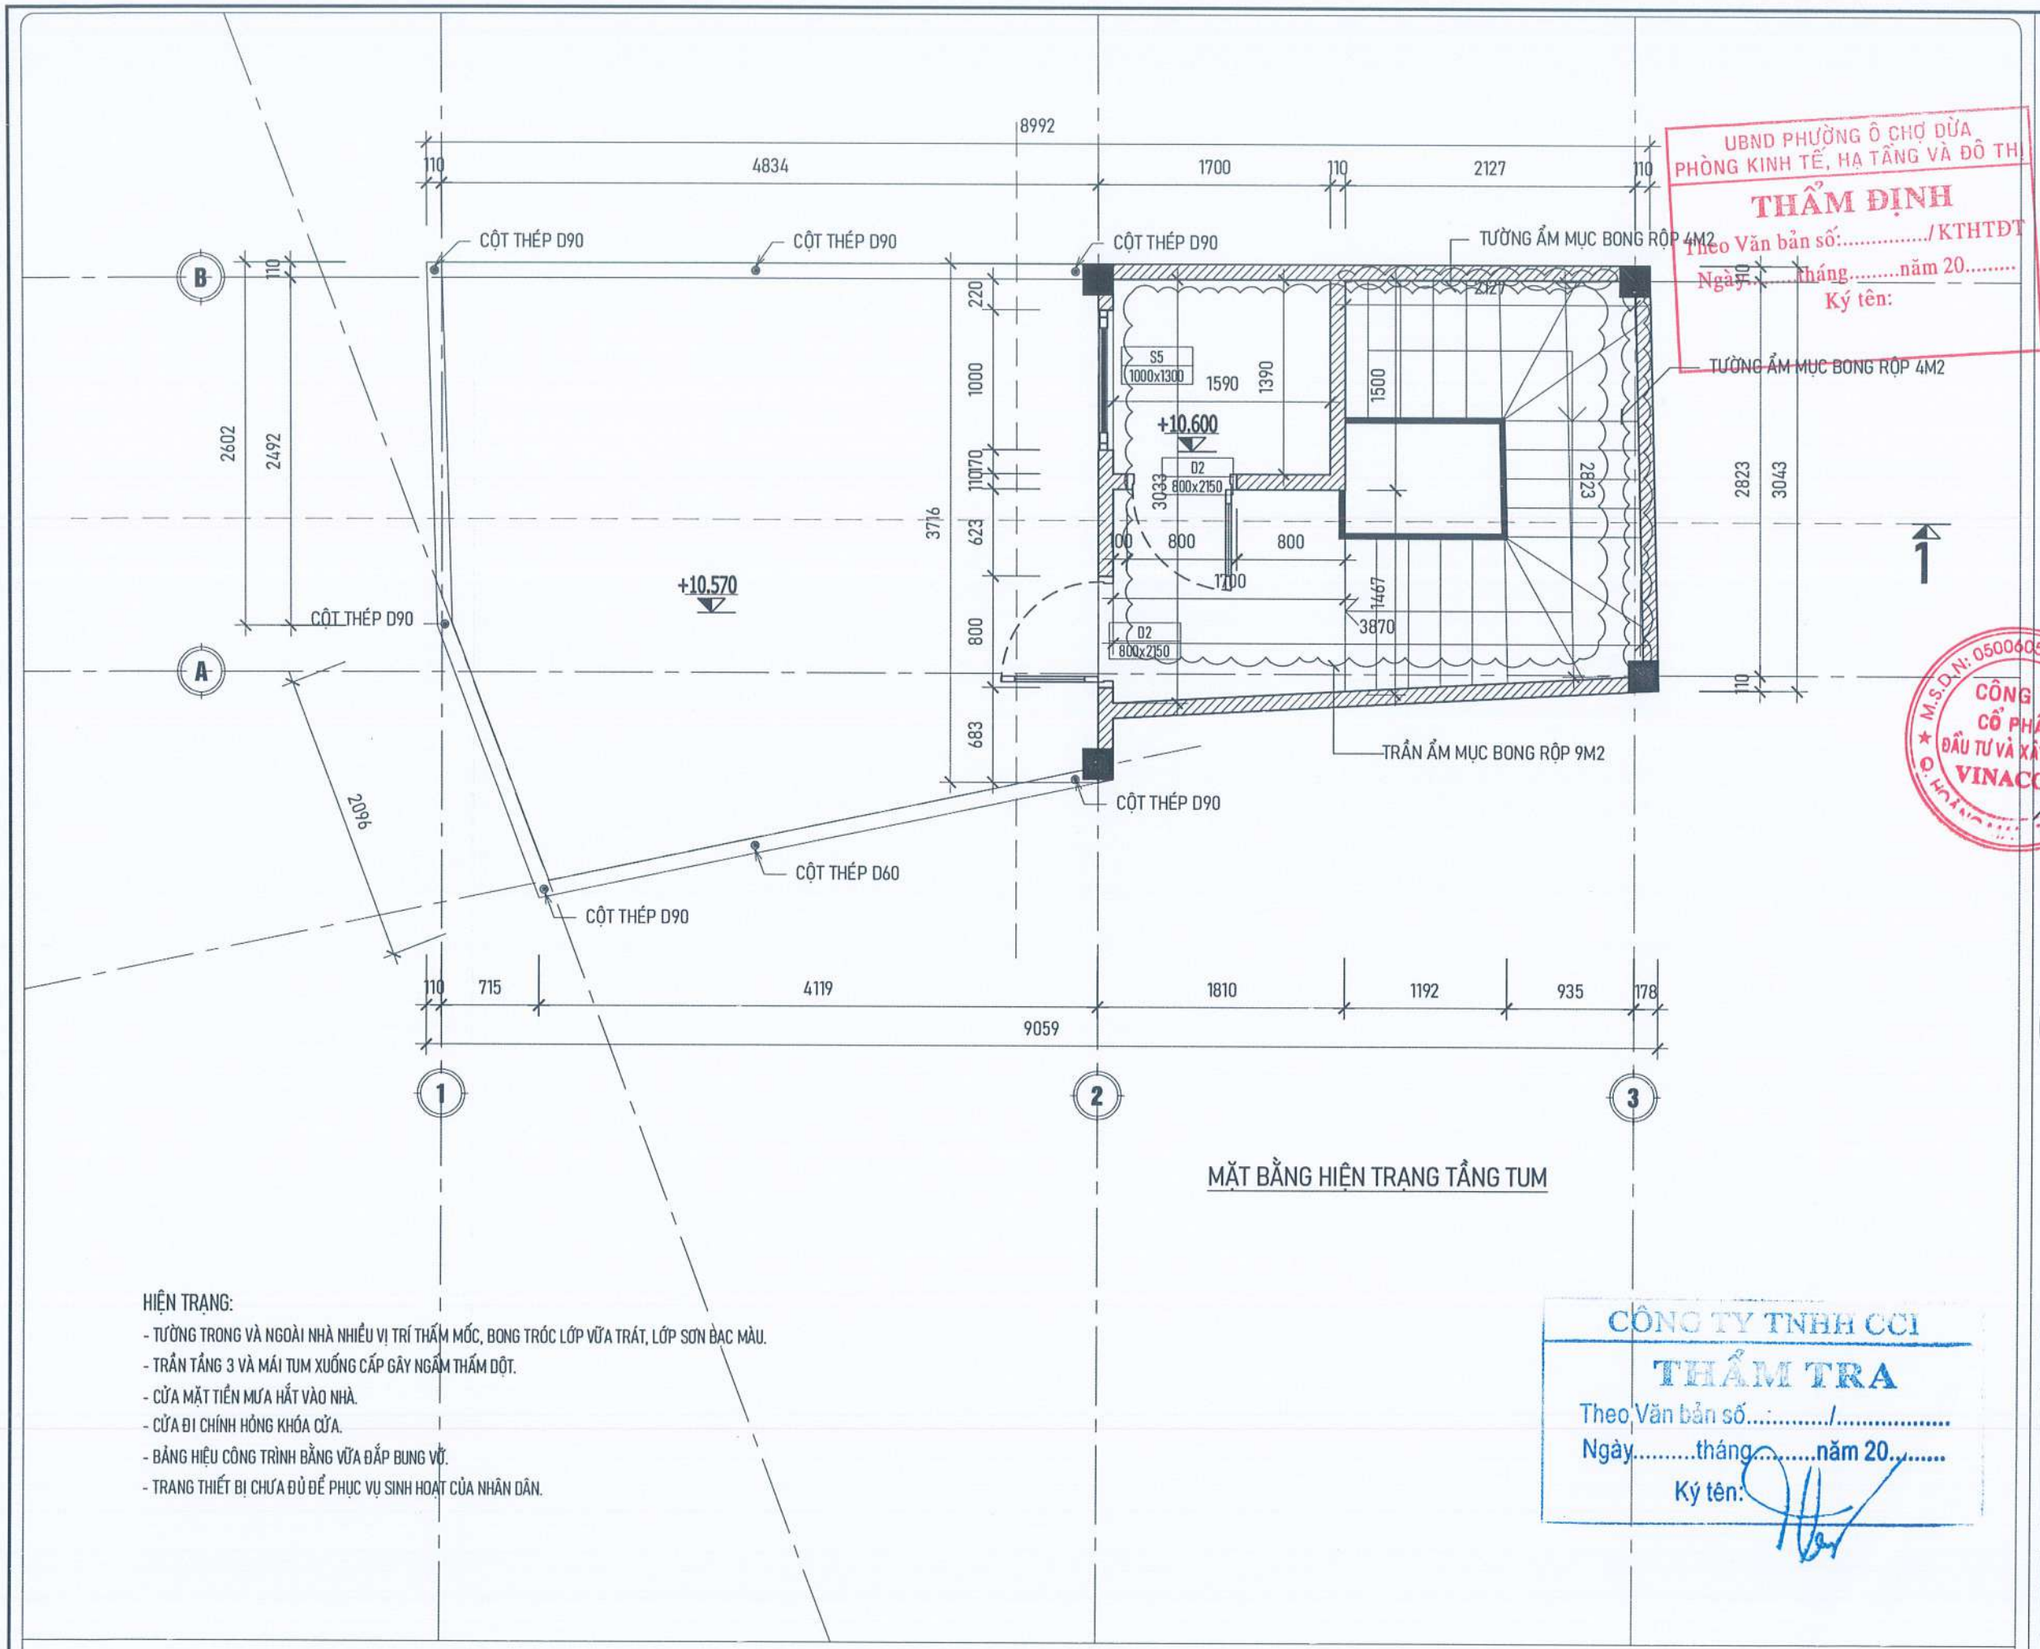

MẶT BẰNG HIỆN TRẠNG TẦNG TUM

HIỆN TRẠNG:

- TƯỜNG TRONG VÀ NGOÀI NHÀ NHIỀU VỊ TRÍ THẤM MỐC, BONG TRÓC LỚP VỮA TRÁT, LỚP SƠN BẠC MÀU.
- TRẦN TẦNG 3 VÀ MÁI TUM XUỐNG CẤP GÂY NGẤM THẤM DỘT.
- CỬA MẶT TIỀN MƯA HẮT VÀO NHÀ.
- CỬA ĐI CHÍNH HỎNG KHÓA CỬA.
- BẢNG HIỆU CÔNG TRÌNH BẰNG VỮA ĐẮP BUNG VỠ.
- TRANG THIẾT BỊ CHƯA ĐỦ ĐỂ PHỤC VỤ SINH HOẠT CỦA NHÂN DÂN.

YÊU CẦU TRƯỚC KHI THI CÔNG CẦN KHẢO SÁT HIỆN TRẠNG, KIỂM TRA KÍCH THƯỚC THỰC TẾ; KHI CẦN PHẢI THAY ĐỔI BẢN VẼ THIẾT KẾ CẦN LIÊN LẠC, TRAO ĐỔI VỚI BỘ PHẬN THIẾT KẾ YÊU CẦU CHỈNH SỬA

UBND PHƯỜNG Ô CHỢ DỪA
PHÒNG KINH TẾ, HẠ TẦNG VÀ ĐÔ THỊ
THẨM ĐỊNH
Theo Văn bản số:...../KTHTĐT
Ngày.....tháng.....năm 20.....
Ký tên:

CÔNG TY TNHH CCI
THẨM TRA
Theo Văn bản số:...../.....
Ngày.....tháng.....năm 20.....
Ký tên:

ĐD CHỦ ĐẦU TƯ:
(OWNER)
BAN QLDA ĐẦU TƯ - HẠ TẦNG PHƯỜNG Ô CHỢ DỪA

DỰ ÁN:
(PROJECT)
CẢI TẠO, SỬA CHỮA CÁC NHÀ SINH HOẠT CỘNG ĐỒNG TRÊN ĐỊA BÀN PHƯỜNG Ô CHỢ DỪA

HẠNG MỤC:
NHÀ SHCĐ NGÕ 139 PHỐ NGUYỄN THÁI HỌC

ĐỊA ĐIỂM XÂY DỰNG:
(ADD)
PHƯỜNG Ô CHỢ DỪA - TP. HÀ NỘI

ĐƠN VỊ TƯ VẤN:
VINACOM
CHẤT LƯỢNG KHẲNG ĐỊNH UY TÍN
CTY CỔ PHẦN ĐẦU TƯ VÀ XÂY DỰNG VINACOM
ĐỊA CHỈ: TƯƠNG MAI - HÀ NỘI
ĐIỆN THOẠI: 04. 22 15 66 12
EMAIL: VINACOM.CORP@GMAIL.COM

M.S.D.N: 0500605402 CÔNG TY CỔ PHẦN ĐẦU TƯ VÀ XÂY DỰNG VINACOM

GIÁM ĐỐC:
(MANAGER)
ĐẶNG VIỆT HƯNG

CHỦ NHIỆM DỰ ÁN:
KTS: NGUYỄN BÁ CHIẾN

CHỦ TRÌ:
KTS: NGUYỄN BÁ CHIẾN

Q.L.K.T:
KS: LÊ VĂN THƯỜNG

THIẾT KẾ:
KTS: TRẦN TRUNG TUYÊN

TÊN BẢN VẼ:
(DRAWNG TITLE)
MẶT BẰNG HIỆN TRẠNG TẦNG TUM

GIAI ĐOẠN:	THIẾT KẾ BẢN VẼ THI CÔNG
TỶ LỆ: (SCANLE)	SỐ BẢN VẼ: (DRAWNG NO)
H. THÀNH: (FINISH) ...../2026	HT: 04

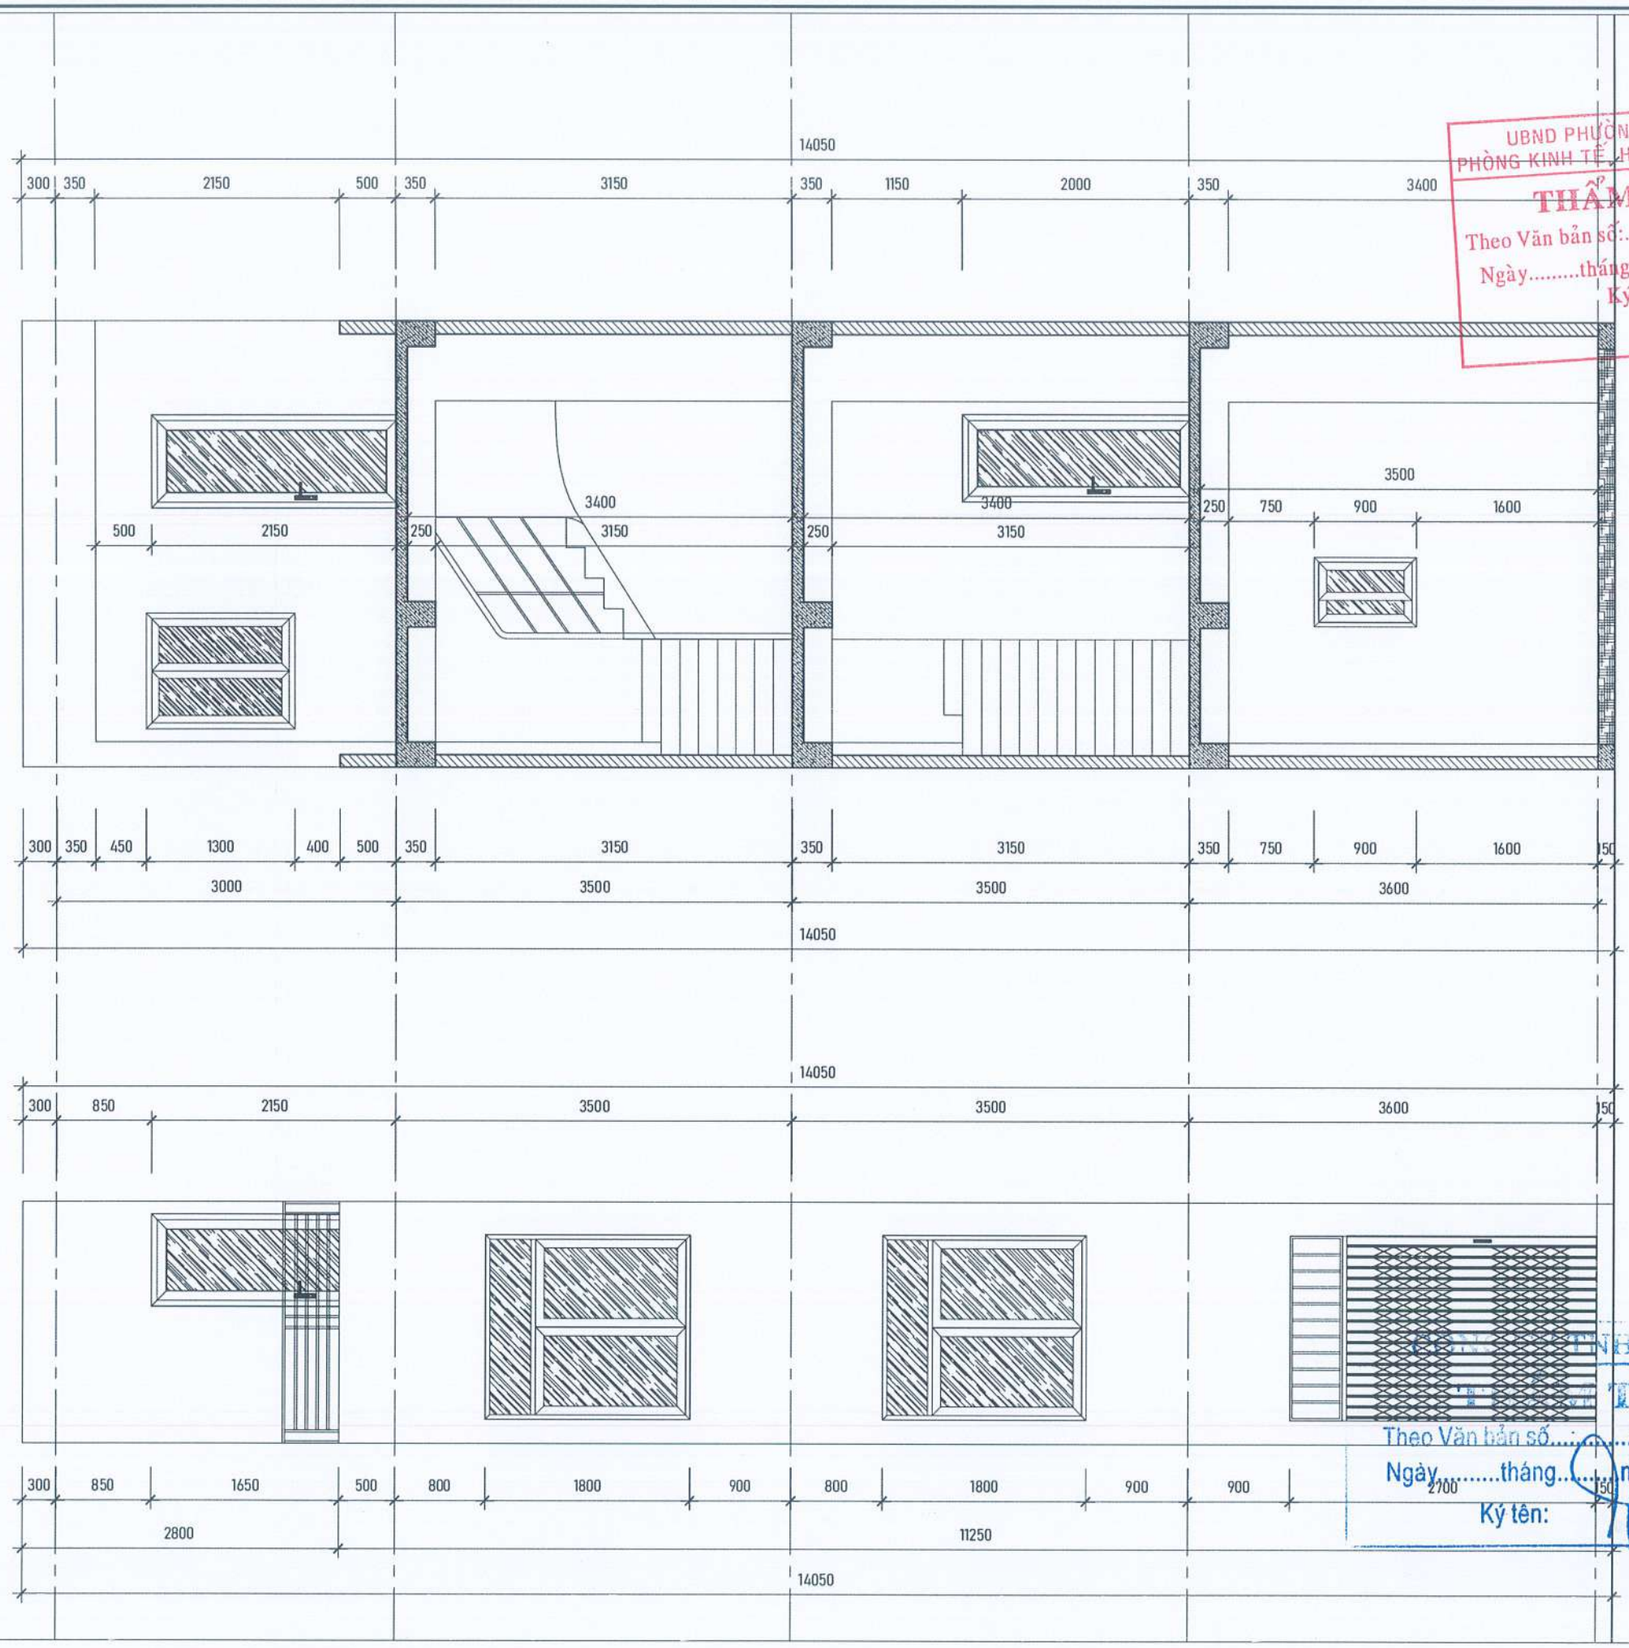

UBND PHƯỜNG Ô CHỢ DỪA
PHÒNG KINH TẾ, HẠ TẦNG VÀ ĐÔ THỊ
THẨM ĐỊNH
Theo Văn bản số:...../KTHTĐT
Ngày.....tháng.....năm 20.....
Ký tên:

Theo Văn bản số...../..... TRA
Ngày.....tháng.....năm 20.....
Ký tên:

YÊU CẦU TRƯỚC KHI THI CÔNG CẦN KHẢO SÁT HIỆN TRẠNG, KIỂM TRA KÍCH THƯỚC THỰC TẾ; KHI CẦN PHẢI THAY ĐỔI BẢN VẼ THIẾT KẾ CẦN LIÊN LẠC, TRAO ĐỔI VỚI BỘ PHẬN THIẾT KẾ YÊU CẦU CHỈNH SỬA

ĐD CHỦ ĐẦU TƯ:
(OWNER)
BAN QLDA ĐẦU TƯ - HẠ TẦNG PHƯỜNG Ô CHỢ DỪA

DỰ ÁN:
(PROJECT)
CẢI TẠO, SỬA CHỮA CÁC NHÀ SINH HOẠT CỘNG ĐỒNG TRÊN ĐỊA BÀN PHƯỜNG Ô CHỢ DỪA

HẠNG MỤC:
NHÀ SHCĐ NGÕ 139 PHỐ NGUYỄN THÁI HỌC

ĐỊA ĐIỂM XÂY DỰNG:
(ADD)
PHƯỜNG Ô CHỢ DỪA - TP. HÀ NỘI

ĐƠN VỊ TƯ VẤN:
VINACOM
CHẤT LƯỢNG KHẲNG ĐỊNH UY TÍN
CTY CỔ PHẦN ĐẦU TƯ VÀ XÂY DỰNG VINACOM
ĐỊA CHỈ: TƯƠNG MAI - HÀ NỘI.
ĐIỆN THOẠI: 04. 22 15 66 12
EMAIL: VINACOM.CORP@GMAIL.COM

GIÁM ĐỐC:
(MANAGER)
ĐẶNG VIỆT HƯNG

CHỦ NHIỆM DỰ ÁN:
KTS: NGUYỄN BÁ CHIẾN

CHỦ TRÌ:
KTS: NGUYỄN BÁ CHIẾN

Q.L.K.T:
KS: LÊ VĂN THƯỜNG

THIẾT KẾ:
KTS: TRẦN TRUNG TUYẾN

TÊN BẢN VẼ:
(DRAWNG TITLE)
MẶT ĐỨNG HIỆN TRẠNG
MẶT CẮT 2-2

GIAI ĐOẠN:	THIẾT KẾ BẢN VẼ THI CÔNG
TỶ LỆ: (SCANLE)	SỐ BẢN VẼ: (DRAWNG NO)
H. THÀNH: (FINISH) ...../2026	HT: 07

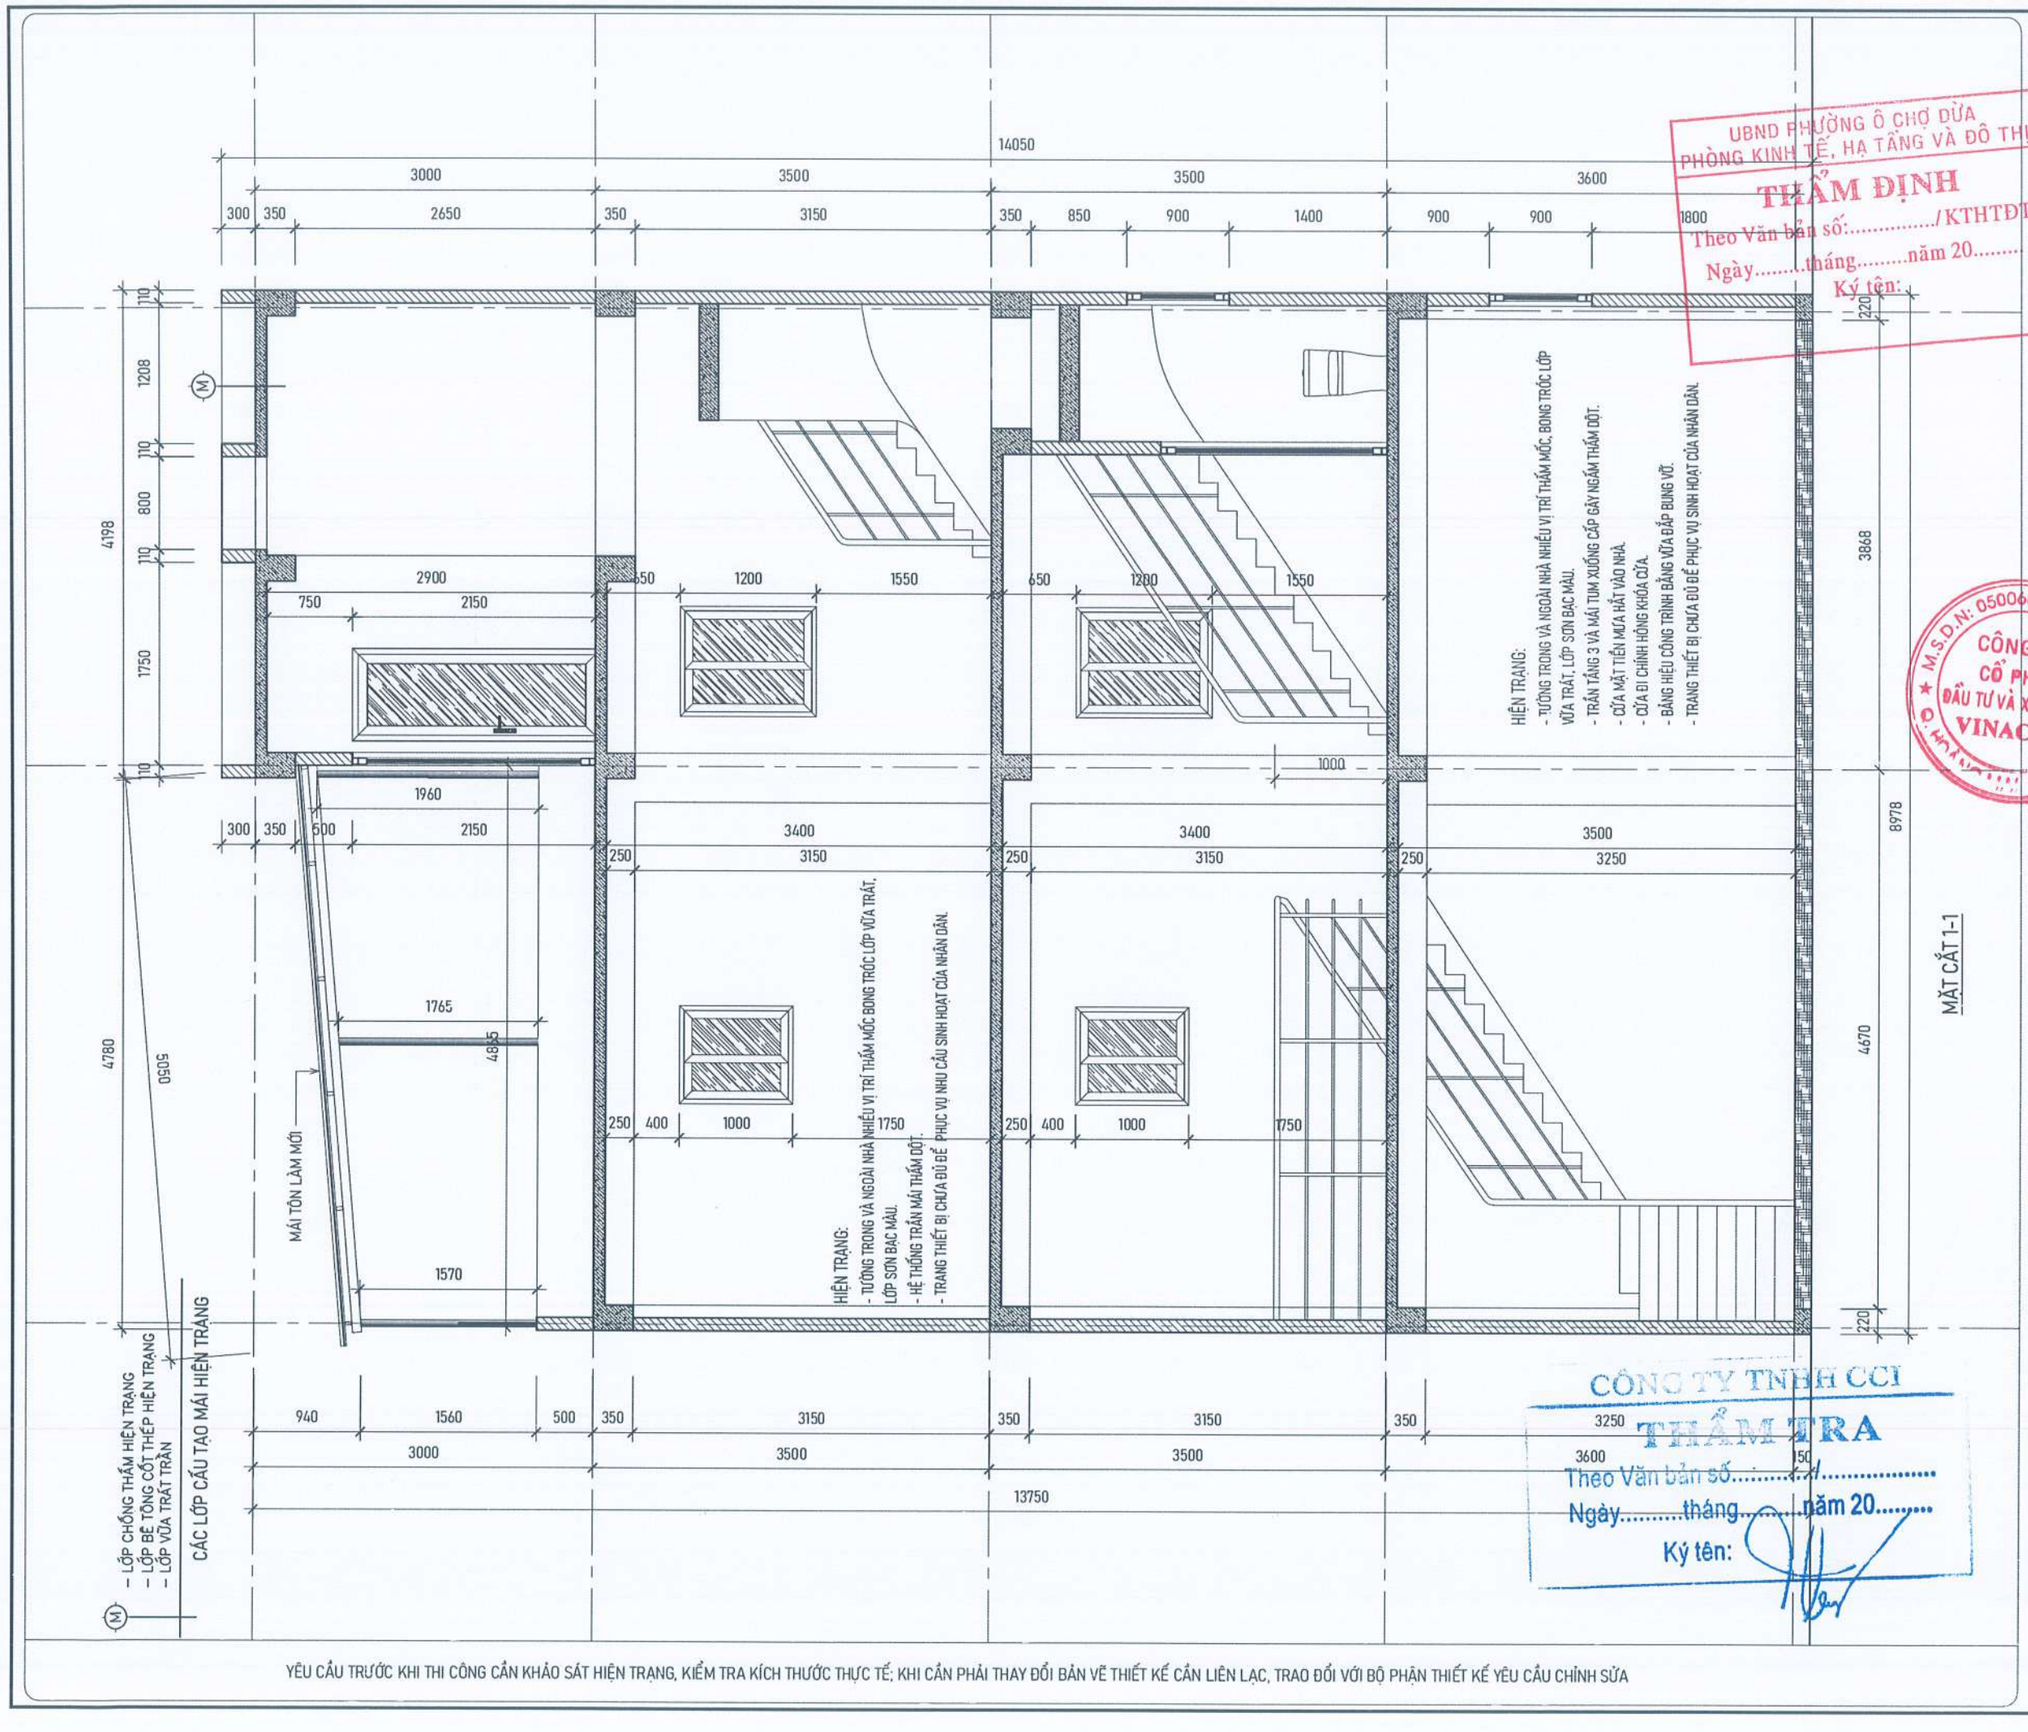

ĐD CHỦ ĐẦU TƯ:
(OWNER)
BAN QLDA ĐẦU TƯ - HẠ TẦNG PHƯỜNG Ô CHỢ DỪA

DỰ ÁN:
(PROJECT)
CẢI TẠO, SỬA CHỮA CÁC NHÀ SINH HOẠT CỘNG ĐỒNG TRÊN ĐỊA BÀN PHƯỜNG Ô CHỢ DỪA

HẠNG MỤC:
NHÀ SHCĐ NGÕ 139 PHỐ NGUYỄN THÁI HỌC

ĐỊA ĐIỂM XÂY DỰNG:
(ADD)
PHƯỜNG Ô CHỢ DỪA - TP. HÀ NỘI

ĐƠN VỊ TƯ VẤN:
VINACOM
CHẤT LƯỢNG KHẲNG ĐỊNH UY TÍN
CTY CỔ PHẦN ĐẦU TƯ VÀ XÂY DỰNG VINACOM
ĐỊA CHỈ: TƯƠNG MAI - HÀ NỘI.
ĐIỆN THOẠI: 04. 22 15 65 12
EMAIL: VINACOM.CORP@GMAIL.COM

GIÁM ĐỐC:
(MANAGER)
ĐẶNG VIỆT HƯNG

CHỦ NHIỆM DỰ ÁN:
KTS: NGUYỄN BÁ CHIẾN

CHỦ TRÌ:
KTS: NGUYỄN BÁ CHIẾN

Q.L.K.T:
KS: LÊ VĂN THƯỜNG

THIẾT KẾ:
KTS: TRẦN TRUNG TUYẾN

TÊN BẢN VẼ:
(DRAWNG TITLE)
MẶT CẮT 1-1

GIAI ĐOẠN:	THIẾT KẾ BẢN VẼ THI CÔNG
TỶ LỆ: (SCANLE)	SỐ BẢN VẼ: (DRAWNG NO)
H. THÀNH: (FINISH) ...../2026	HT: 06

YÊU CẦU TRƯỚC KHI THI CÔNG CẦN KHẢO SÁT HIỆN TRẠNG, KIỂM TRA KÍCH THƯỚC THỰC TẾ; KHI CẦN PHẢI THAY ĐỔI BẢN VẼ THIẾT KẾ CẦN LIÊN LẠC, TRAO ĐỔI VỚI BỘ PHẬN THIẾT KẾ YÊU CẦU CHỈNH SỬA

UBND PHƯỜNG Ô CHỢ DỪA
PHÒNG KINH TẾ, HẠ TẦNG VÀ ĐÔ THỊ
THẨM ĐỊNH
Theo Văn bản số:...../KTHTĐT
Ngày.....tháng.....năm 20.....
Ký tên:

PHẦN CẢI TẠO

CÔNG TY TNHH CCI
THẨM TRA
Theo Văn bản số: ...../.....
Ngày.....tháng.....năm 20.....
Ký tên:

ĐD CHỦ ĐẦU TƯ:
(OWNER)
BAN QLDA ĐẦU TƯ - HẠ TẦNG PHƯỜNG Ô CHỢ DỪA

DỰ ÁN:
(PROJECT)
CẢI TẠO, SỬA CHỮA CÁC NHÀ SINH HOẠT CỘNG ĐỒNG TRÊN ĐỊA BÀN PHƯỜNG Ô CHỢ DỪA

HẠNG MỤC:
NHÀ SHCĐ NGÕ 139 PHỐ NGUYỄN THÁI HỌC

ĐỊA ĐIỂM XÂY DỰNG:
(ADD)
PHƯỜNG Ô CHỢ DỪA - TP. HÀ NỘI

ĐƠN VỊ TƯ VẤN:
VINACOM
CHẤT LƯỢNG KHẲNG ĐỊNH UY TÍN
CTY CỔ PHẦN ĐẦU TƯ VÀ XÂY DỰNG VINACOM
ĐỊA CHỈ: TƯƠNG MAI - HÀ NỘI.
ĐIỆN THOẠI: 04 22 15 66 12
E-MAIL: VINACOM.CORP@GMAIL.COM

M.S.D.N: 0500605405 CÔNG TY CỔ PHẦN ĐẦU TƯ VÀ XÂY DỰNG VINACOM

GIÁM ĐỐC:
(MANAGER)
ĐẶNG VIỆT HƯNG

CHỦ NHIỆM DỰ ÁN:
KTS: NGUYỄN BÁ CHIẾN

CHỦ TRÌ:
KTS: NGUYỄN BÁ CHIẾN

Q.L.K.T:
KS: LÊ VĂN THƯỜNG

THIẾT KẾ:
KTS: TRẦN TRUNG TUYÊN

TÊN BẢN VẼ:
(DRAWNG TITLE)

GIAI ĐOẠN:	THIẾT KẾ BẢN VẼ THI CÔNG
TỶ LỆ: (SCANLE)	SỐ BẢN VẼ: (DRAWNG NO)
H. THÀNH: (FINISH) ...../2026	

YÊU CẦU TRƯỚC KHI THI CÔNG CẦN KHẢO SÁT HIỆN TRẠNG, KIỂM TRA KÍCH THƯỚC THỰC TẾ; KHI CẦN PHẢI THAY ĐỔI BẢN VẼ THIẾT KẾ CẦN LIÊN LẠC, TRAO ĐỔI VỚI BỘ PHẬN THIẾT KẾ YÊU CẦU CHỈNH SỬA

UBND PHƯỜNG Ô CHỢ DỪA
PHÒNG KINH TẾ, HẠ TẦNG VÀ ĐÔ THỊ
THẨM ĐỊNH
Theo Văn bản số:...../KTHTĐT
Ngày.....tháng.....năm 20.....
Ký tên:

HẠNG MỤC: NHÀ SHCĐ NGÕ 139 PHỐ NGUYỄN THÁI HỌC

CÔNG TY TNHH CCI
THẨM TRA
Theo Văn bản số...../.....
Ngày.....tháng.....năm 20.....
Ký tên:

YÊU CẦU TRƯỚC KHI THI CÔNG CẦN KHẢO SÁT HIỆN TRẠNG, KIỂM TRA KÍCH THƯỚC THỰC TẾ; KHI CẦN PHẢI THAY ĐỔI BẢN VẼ THIẾT KẾ CẦN LIÊN LẠC, TRAO ĐỔI VỚI BỘ PHẬN THIẾT KẾ YÊU CẦU CHỈNH SỬA

ĐD CHỦ ĐẦU TƯ:
(OWNER)
BAN QLDA ĐẦU TƯ - HẠ TẦNG PHƯỜNG Ô CHỢ DỪA

DỰ ÁN:
(PROJECT)
CẢI TẠO, SỬA CHỮA CÁC NHÀ SINH HOẠT CỘNG ĐỒNG TRÊN ĐỊA BÀN PHƯỜNG Ô CHỢ DỪA

HẠNG MỤC:
NHÀ SHCĐ NGÕ 139 PHỐ NGUYỄN THÁI HỌC

ĐỊA ĐIỂM XÂY DỰNG:
(ADD)
PHƯỜNG Ô CHỢ DỪA - TP. HÀ NỘI

ĐƠN VỊ TƯ VẤN:
VINACOM
CHẤT LƯỢNG KHẲNG ĐỊNH UY TÍN
CTY CỔ PHẦN ĐẦU TƯ VÀ XÂY DỰNG VINACOM
ĐỊA CHỈ: TƯƠNG MAI - HÀ NỘI
ĐIỆN THOẠI: 04. 22 15 66 12
EMAIL: VINACOM.CORP@GMAIL.COM

M.S.D.N: 0500605405 C.T.C.P. CÔNG TY CỔ PHẦN ĐẦU TƯ VÀ XÂY DỰNG VINACOM

GIÁM ĐỐC:
(MANAGER)
ĐẶNG VIỆT HƯNG

CHỦ NHIỆM DỰ ÁN:
KTS: NGUYỄN BÁ CHIẾN

CHỦ TRÌ:
KTS: NGUYỄN BÁ CHIẾN

Q.L.K.T:
KS: LÊ VĂN THƯỜNG

THIẾT KẾ:
KTS: TRẦN TRUNG TUYẾN

TÊN BẢN VẼ:
(DRAWNG TITLE)

GIAI ĐOẠN:	THIẾT KẾ BẢN VẼ THI CÔNG
TỶ LỆ: (SCANLE)	SỐ BẢN VẼ: (DRAWNG NO)
H. THÀNH: (FINISH) ...../2026	

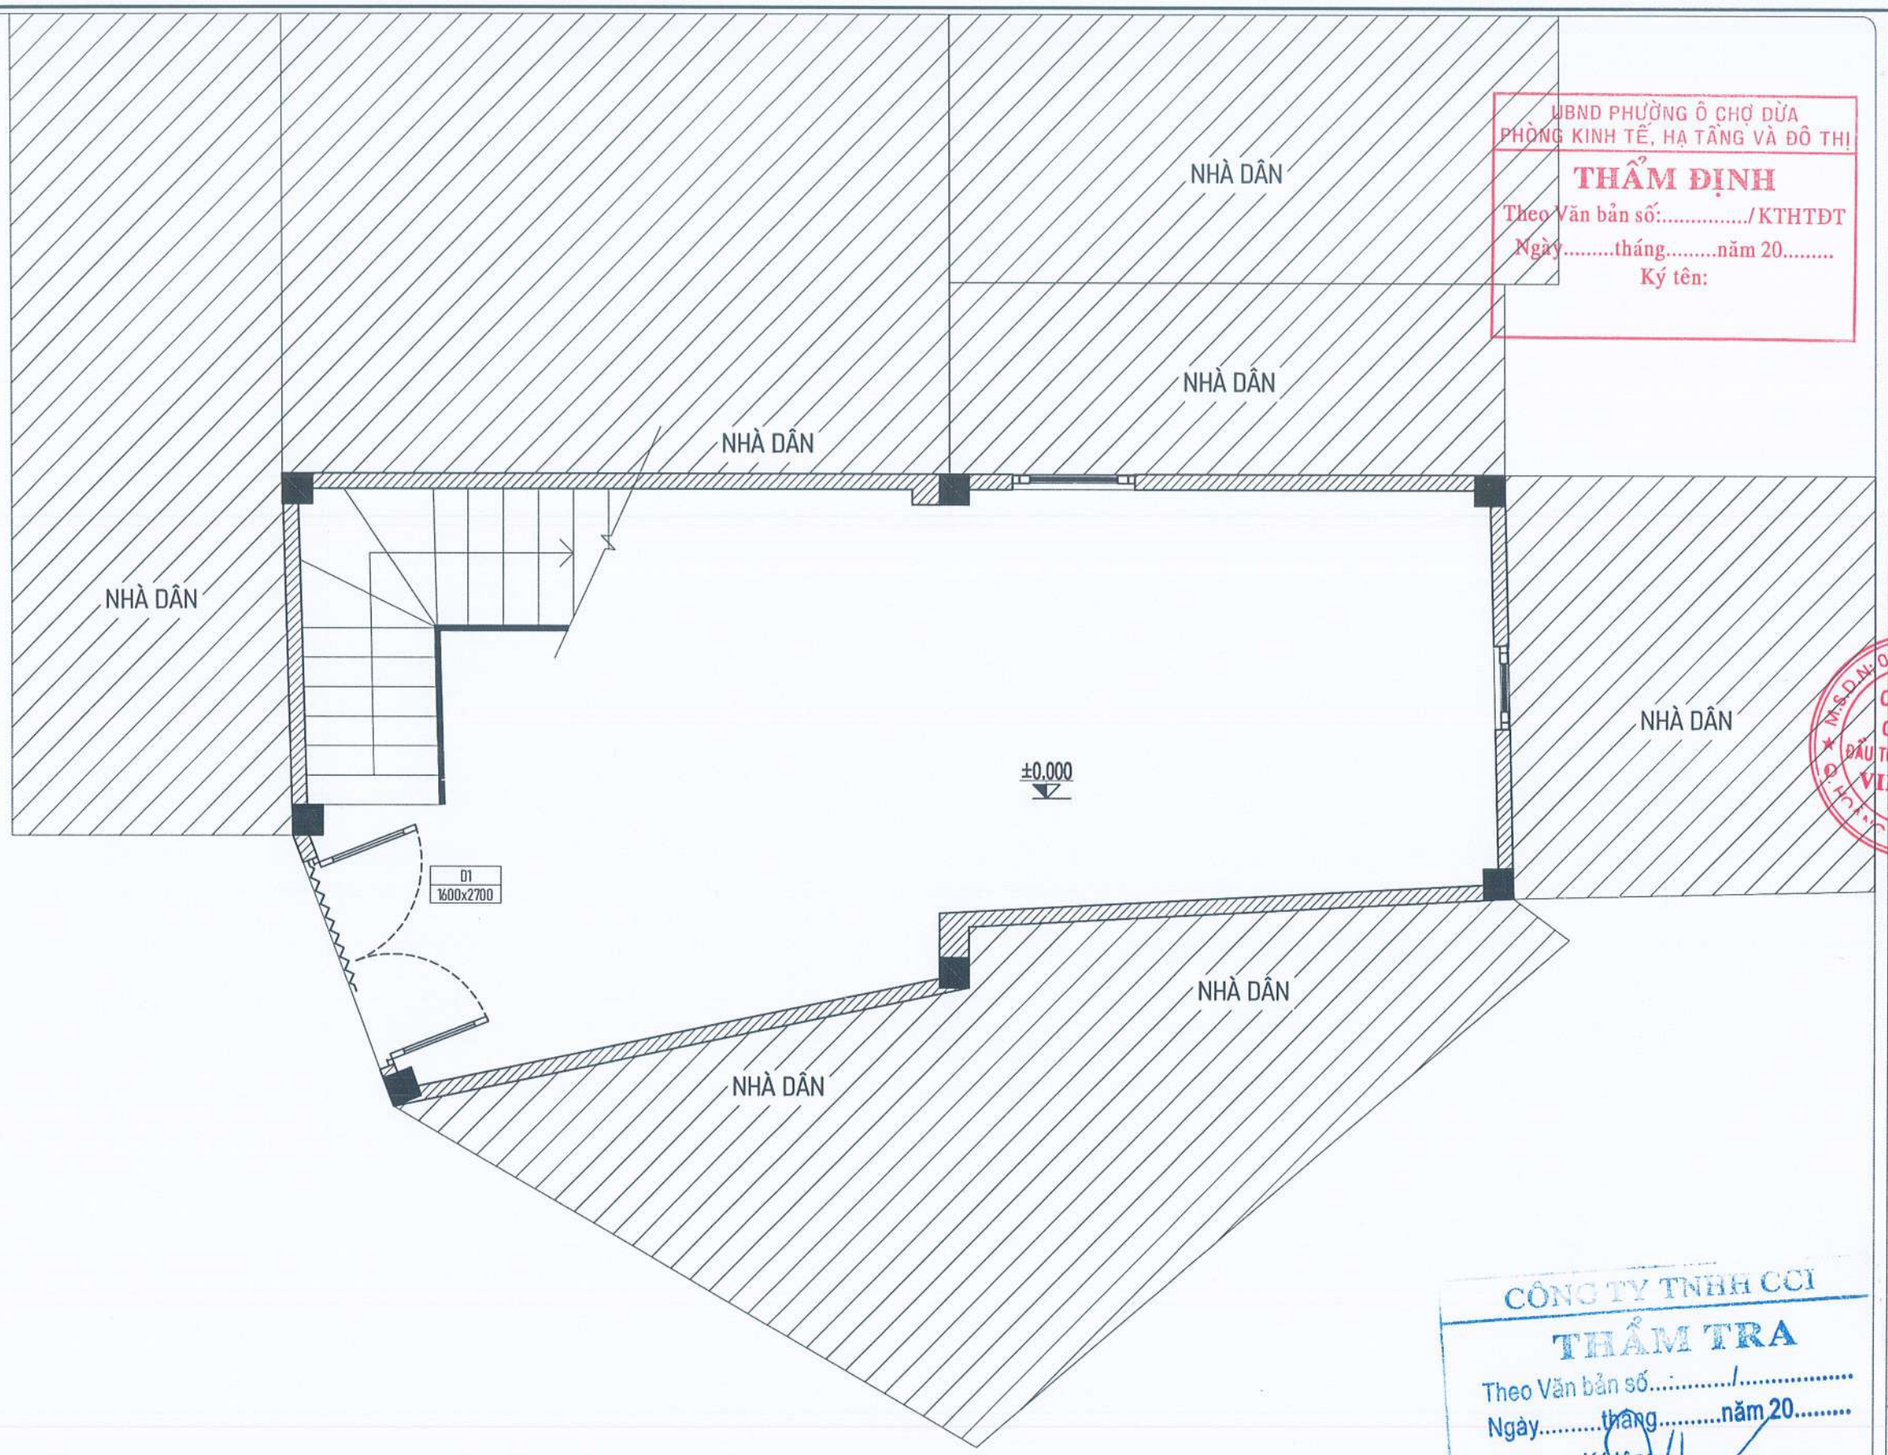

UBND PHƯỜNG Ô CHỢ DỪA
PHÒNG KINH TẾ, HẠ TẦNG VÀ ĐÔ THỊ
THẨM ĐỊNH
Theo Văn bản số:...../KTHTĐT
Ngày.....tháng.....năm 20.....
Ký tên:

CÔNG TY TNHH CCI
THẨM TRA
Theo Văn bản số...../.....
Ngày.....tháng.....năm 20.....
Ký tên:

MẶT BẰNG TỔNG THỂ CÔNG TRÌNH

YÊU CẦU TRƯỚC KHI THI CÔNG CẦN KHẢO SÁT HIỆN TRẠNG, KIỂM TRA KÍCH THƯỚC THỰC TẾ; KHI CẦN PHẢI THAY ĐỔI BẢN VẼ THIẾT KẾ CẦN LIÊN LẠC, TRAO ĐỔI VỚI BỘ PHẬN THIẾT KẾ YÊU CẦU CHỈNH SỬA

ĐD CHỦ ĐẦU TƯ:
(OWNER)
BAN QLDA ĐẦU TƯ - HẠ TẦNG PHƯỜNG Ô CHỢ DỪA

DỰ ÁN:
(PROJECT)
CẢI TẠO, SỬA CHỮA CÁC NHÀ SINH HOẠT CỘNG ĐỒNG TRÊN ĐỊA BÀN PHƯỜNG Ô CHỢ DỪA

HẠNG MỤC:
NHÀ SHCĐ NGÕ 139 PHỐ NGUYỄN THÁI HỌC

ĐỊA ĐIỂM XÂY DỰNG:
(ADD)
PHƯỜNG Ô CHỢ DỪA - TP. HÀ NỘI

ĐƠN VỊ TƯ VẤN:
VINACOM
CHẤT LƯỢNG KHẲNG ĐỊNH UY TÍN
CTY CỔ PHẦN ĐẦU TƯ VÀ XÂY DỰNG VINACOM
ĐỊA CHỈ: TƯƠNG MAI - HÀ NỘI
ĐIỆN THOẠI: 04 22 15 66 12
EMAIL: VINACOM.CORP@GMAIL.COM

GIÁM ĐỐC:
(MANAGER)
ĐẶNG VIỆT HƯNG

CHỦ NHIỆM DỰ ÁN:
KTS: NGUYỄN BÁ CHIẾN

CHỦ TRÌ:
KTS: NGUYỄN BÁ CHIẾN

Q.L.K.T:
KS: LÊ VĂN THƯỜNG

THIẾT KẾ:
KTS: TRẦN TRUNG TUYẾN

TÊN BẢN VẼ:
(DRAWNG TITLE)
MẶT BẰNG TỔNG THỂ CÔNG TRÌNH

GIAI ĐOẠN:	THIẾT KẾ BẢN VẼ THI CÔNG
TỶ LỆ: (SCANLE)	SỐ BẢN VẼ: (DRAWNG NO)
H. THÀNH: (FINISH) ...../2026	TT: 01

UBND PHƯỜNG Ô CHỢ DỪA
PHÒNG KINH TẾ, HẠ TẦNG VÀ ĐÔ THỊ
THẨM ĐỊNH
Theo Văn bản số:...../KTHTĐT
Ngày.....tháng.....năm 20.....
Ký tên:

PHẦN HIỆN TRẠNG

CÔNG TY TNHH CCI
THẨM TRA
Theo Văn bản số...../.....
Ngày.....tháng.....năm 20.....
Ký tên:

ĐD CHỦ ĐẦU TƯ:
(OWNER)
BAN QLDA ĐẦU TƯ - HẠ TẦNG PHƯỜNG Ô CHỢ DỪA

DỰ ÁN:
(PROJECT)
CẢI TẠO, SỬA CHỮA CÁC NHÀ SINH HOẠT CỘNG ĐỒNG TRÊN ĐỊA BÀN PHƯỜNG Ô CHỢ DỪA

HẠNG MỤC:
NHÀ SHCĐ NGÕ 139 PHỐ NGUYỄN THÁI HỌC

ĐỊA ĐIỂM XÂY DỰNG:
(ADD)
PHƯỜNG Ô CHỢ DỪA - TP. HÀ NỘI

ĐƠN VỊ TƯ VẤN:
VINACOM
CHẤT LƯỢNG KHẲNG ĐỊNH UY TÍN
CTY CỔ PHẦN ĐẦU TƯ VÀ XÂY DỰNG VINACOM
ĐỊA CHỈ: TƯƠNG MAI - HÀ NỘI
ĐIỆN THOẠI: 04 .22 15 66 12
EMAIL: VINACOM.CORP@GMAIL.COM

M.S.D.N: 0500605405 CÔNG TY CỔ PHẦN ĐẦU TƯ VÀ XÂY DỰNG VINACOM

GIÁM ĐỐC:
(MANAGER)
ĐẶNG VIỆT HƯNG

CHỦ NHIỆM DỰ ÁN:
KTS: NGUYỄN BÁ CHIẾN

CHỦ TRÌ:
KTS: NGUYỄN BÁ CHIẾN

Q.L.K.T:
KS: LÊ VĂN THƯỜNG

THIẾT KẾ:
KTS: TRẦN TRUNG TUYẾN

TÊN BẢN VẼ:
(DRAWNG TITLE)

GIAI ĐOẠN:	THIẾT KẾ BẢN VẼ THI CÔNG
TỶ LỆ: (SCANLE)	SỐ BẢN VẼ: (DRAWNG NO)
H. THÀNH: (FINISH) ...../2026	

YÊU CẦU TRƯỚC KHI THI CÔNG CẦN KHẢO SÁT HIỆN TRẠNG, KIỂM TRA KÍCH THƯỚC THỰC TẾ; KHI CẦN PHẢI THAY ĐỔI BẢN VẼ THIẾT KẾ CẦN LIÊN LẠC, TRAO ĐỔI VỚI BỘ PHẬN THIẾT KẾ YÊU CẦU CHỈNH SỬA

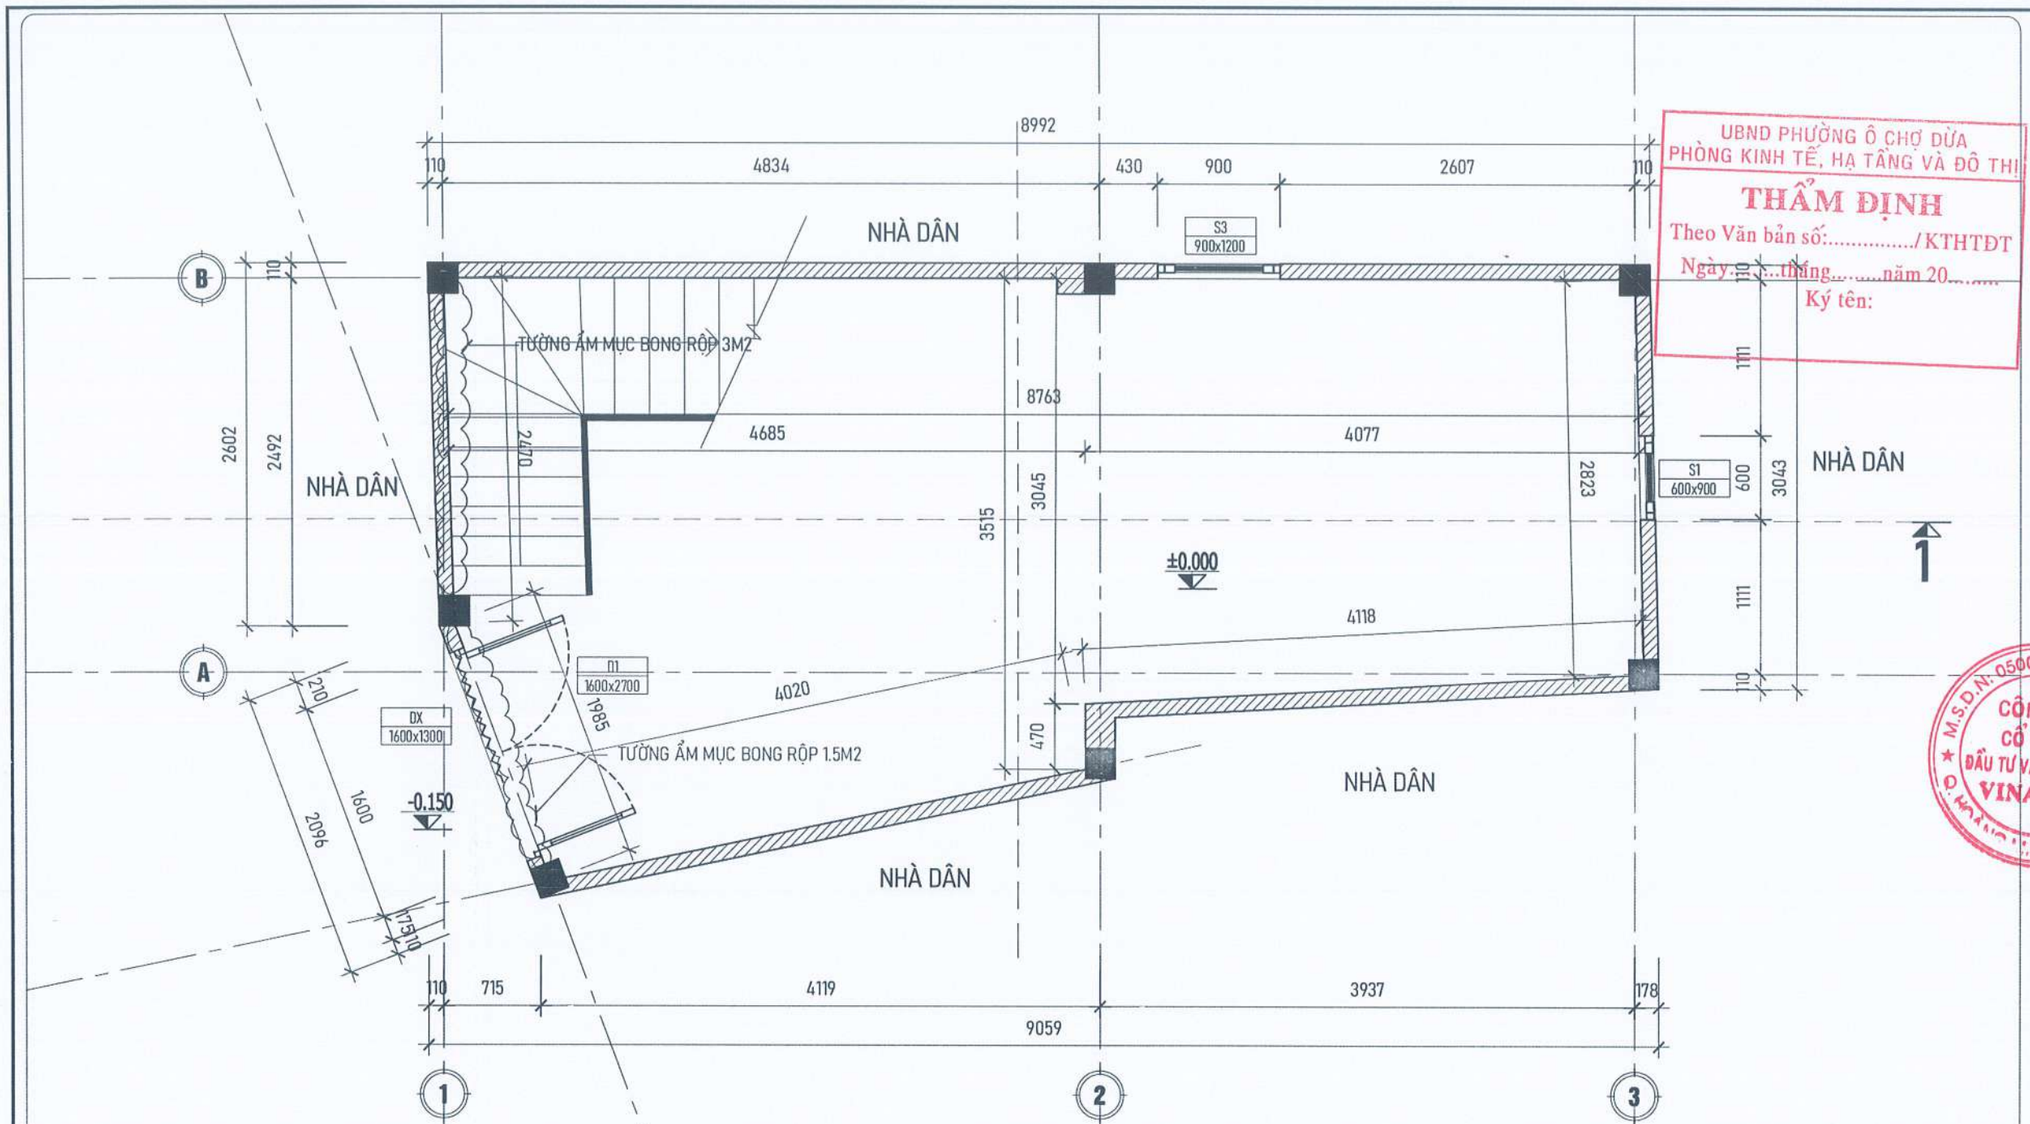

MẶT BẰNG HIỆN TRẠNG TẦNG 1

HIỆN TRẠNG:

- TƯỜNG TRONG VÀ NGOÀI NHÀ NHIỀU VỊ TRÍ THẤM MỐC, BONG TRÓC LỚP VỮA TRÁT, LỚP SƠN BẠC MÀU.
- TRẦN TẦNG 3 VÀ MÁI TUM XUỐNG CẤP GÂY NGẤM THẤM DỘT.
- CỬA MẶT TIỀN MƯA HẮT VÀO NHÀ.
- CỬA ĐI CHÍNH HỎNG KHÓA CỬA.
- BẢNG HIỆU CÔNG TRÌNH BẰNG VỮA ĐẮP BUNG VỠ.
- TRANG THIẾT BỊ CHƯA ĐỦ ĐỂ PHỤC VỤ SINH HOẠT CỦA NHÂN DÂN.

YÊU CẦU TRƯỚC KHI THI CÔNG CẦN KHẢO SÁT HIỆN TRẠNG, KIỂM TRA KÍCH THƯỚC THỰC TẾ; KHI CẦN PHẢI THAY ĐỔI BẢN VẼ THIẾT KẾ CẦN LIÊN LẠC, TRAO ĐỔI VỚI BỘ PHẬN THIẾT KẾ YÊU CẦU CHỈNH SỬA

UBND PHƯỜNG Ô CHỢ DỪA
PHÒNG KINH TẾ, HẠ TẦNG VÀ ĐÔ THỊ
THẨM ĐỊNH
Theo Văn bản số:...../KTHTĐT
Ngày...tháng.....năm 20.....
Ký tên:

CÔNG TY TNHH CCI
THẨM TRA
Theo Văn bản số:...../.....
Ngày.....tháng.....năm 20.....
Ký tên:

ĐD CHỦ ĐẦU TƯ:
(OWNER)
BAN QLDA ĐẦU TƯ - HẠ TẦNG PHƯỜNG Ô CHỢ DỪA

DỰ ÁN:
(PROJECT)
CẢI TẠO, SỬA CHỮA CÁC NHÀ SINH HOẠT CỘNG ĐỒNG TRÊN ĐỊA BÀN PHƯỜNG Ô CHỢ DỪA

HẠNG MỤC:
NHÀ SHCĐ NGÕ 139 PHỐ NGUYỄN THÁI HỌC

ĐỊA ĐIỂM XÂY DỰNG:
(ADD)
PHƯỜNG Ô CHỢ DỪA - TP. HÀ NỘI

ĐƠN VỊ TƯ VẤN:
VINACOM
CHẤT LƯỢNG KHẲNG ĐỊNH UY TÍN
CTY CỔ PHẦN ĐẦU TƯ VÀ XÂY DỰNG VINACOM
ĐỊA CHỈ: TƯƠNG MAI - HÀ NỘI.
ĐIỆN THOẠI: 04. 22 15 66 12
EMAIL: VINACOM.CORP@GMAIL.COM

M.S.D.N: 0500605405 CÔNG TY CỔ PHẦN ĐẦU TƯ VÀ XÂY DỰNG VINACOM Q. HAI BÀ TRƯNG

GIÁM ĐỐC:
(MANAGER)
ĐẶNG VIỆT HƯNG

CHỦ NHIỆM DỰ ÁN:
KTS: NGUYỄN BÁ CHIẾN

CHỦ TRÌ:
KTS: NGUYỄN BÁ CHIẾN

Q.L.K.T:
KS: LÊ VĂN THƯỜNG

THIẾT KẾ:
KTS: TRẦN TRUNG TUYẾN

TÊN BẢN VẼ:
(DRAWNG TITLE)
MẶT BẰNG HIỆN TRẠNG TẦNG 1

GIAI ĐOẠN:	THIẾT KẾ BẢN VẼ THI CÔNG
TỶ LỆ: (SCANLE)	SỐ BẢN VẼ: (DRAWNG NO)
H. THÀNH: (FINISH) ...../2026	HT: 01

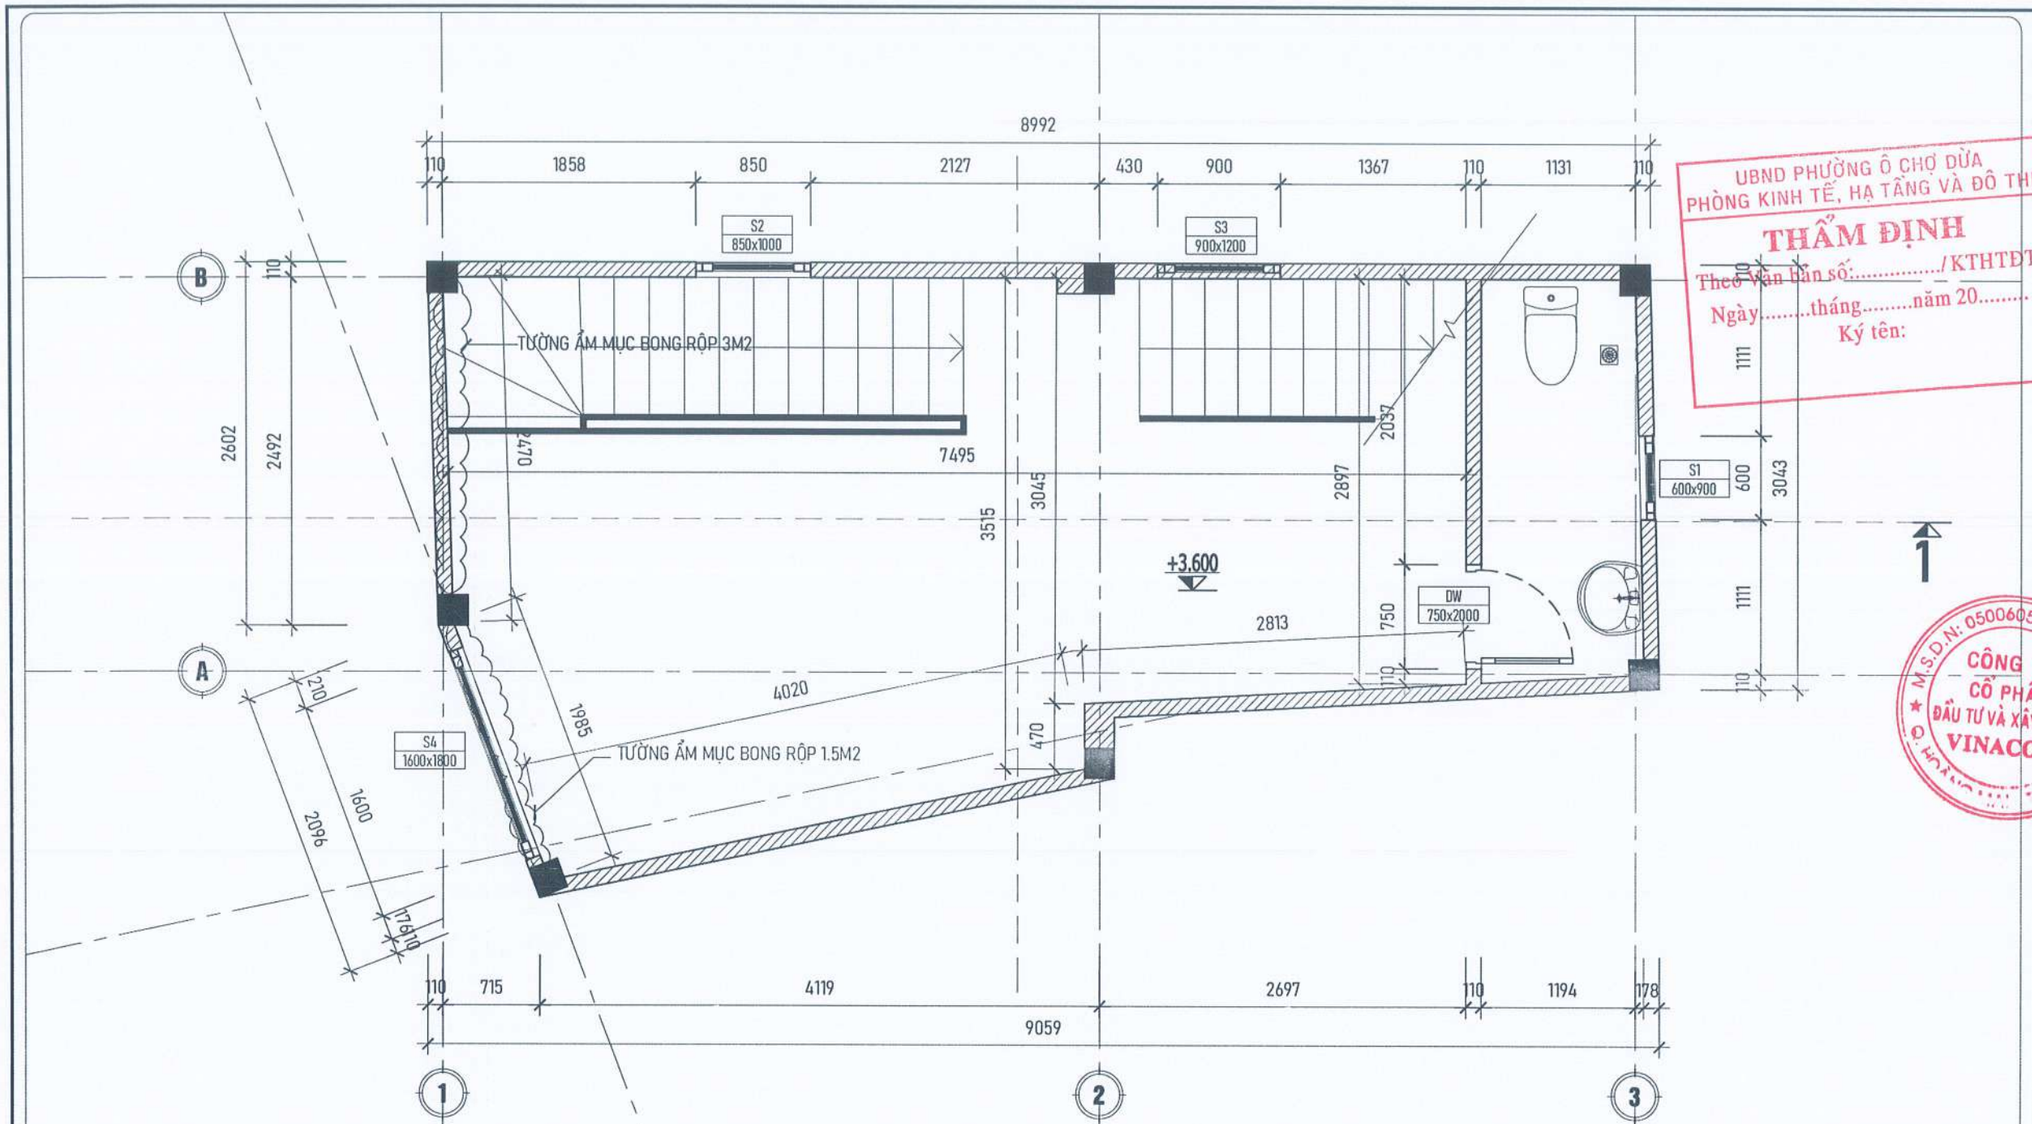

MẶT BẰNG HIỆN TRẠNG TẦNG 2

HIỆN TRẠNG:

- TƯỜNG TRONG VÀ NGOÀI NHÀ NHIỀU VỊ TRÍ THẤM MỐC, BONG TRÓC LỚP VỮA TRÁT, LỚP SƠN BẠC MÀU.
- TRẦN TẦNG 3 VÀ MÁI TUM XUỐNG CẤP GÂY NGẤM THẤM DỘT.
- CỬA MẶT TIỀN MƯA HẮT VÀO NHÀ.
- CỬA ĐI CHÍNH HỎNG KHÓA CỬA.
- BẢNG HIỆU CÔNG TRÌNH BẰNG VỮA ĐẮP BUNG VỠ.
- TRANG THIẾT BỊ CHƯA ĐỦ ĐỂ PHỤC VỤ SINH HOẠT CỦA NHÂN DÂN.

YÊU CẦU TRƯỚC KHI THI CÔNG CẦN KHẢO SÁT HIỆN TRẠNG, KIỂM TRA KÍCH THƯỚC THỰC TẾ; KHI CẦN PHẢI THAY ĐỔI BẢN VẼ THIẾT KẾ CẦN LIÊN LẠC, TRAO ĐỔI VỚI BỘ PHẬN THIẾT KẾ YÊU CẦU CHỈNH SỬA

UBND PHƯỜNG Ô CHỢ DỪA
PHÒNG KINH TẾ, HẠ TẦNG VÀ ĐÔ THỊ
THẨM ĐỊNH
Theo Văn bản số...../KTHTĐT
Ngày.....tháng.....năm 20.....
Ký tên:

CÔNG TY TNHH CCI
THẨM TRA
Theo Văn bản số...../.....
Ngày.....tháng.....năm 20.....
Ký tên:

M.S.D.N: 0500605405
CÔNG TY CỔ PHẦN ĐẦU TƯ VÀ XÂY DỰNG VINACOM

ĐD CHỦ ĐẦU TƯ:
(OWNER)
BAN QLDA ĐẦU TƯ - HẠ TẦNG PHƯỜNG Ô CHỢ DỪA

DỰ ÁN:
(PROJECT)
CẢI TẠO, SỬA CHỮA CÁC NHÀ SINH HOẠT CỘNG ĐỒNG TRÊN ĐỊA BÀN PHƯỜNG Ô CHỢ DỪA

HẠNG MỤC:
NHÀ SHCĐ NGÕ 139 PHỐ NGUYỄN THÁI HỌC

ĐỊA ĐIỂM XÂY DỰNG:
(ADD)
PHƯỜNG Ô CHỢ DỪA - TP. HÀ NỘI

ĐƠN VỊ TƯ VẤN:
VINACOM
CHẤT LƯỢNG KHẲNG ĐỊNH UY TÍN
CTY CỔ PHẦN ĐẦU TƯ VÀ XÂY DỰNG VINACOM
ĐỊA CHỈ: TƯƠNG MAI - HÀ NỘI.
ĐIỆN THOẠI: 04. 22 15 66 12
EMAIL: VINACOM.CORP@GMAIL.COM

GIÁM ĐỐC:
(MANAGER)
ĐẶNG VIỆT HƯNG

CHỦ NHIỆM DỰ ÁN:
KTS: NGUYỄN BÁ CHIẾN

CHỦ TRÌ:
KTS: NGUYỄN BÁ CHIẾN

Q.L.K.T:
KS: LÊ VĂN THƯỞNG

THIẾT KẾ:
KTS: TRẦN TRUNG TUYẾN

TÊN BẢN VẼ:
(DRAWNG TITLE)
MẶT BẰNG HIỆN TRẠNG TẦNG 2

GIAI ĐOẠN:	THIẾT KẾ BẢN VẼ THI CÔNG
TỶ LỆ: (SCANLE)	SỐ BẢN VẼ: (DRAWNG NO)
H. THÀNH: (FINISH) ...../2026	HT: 02

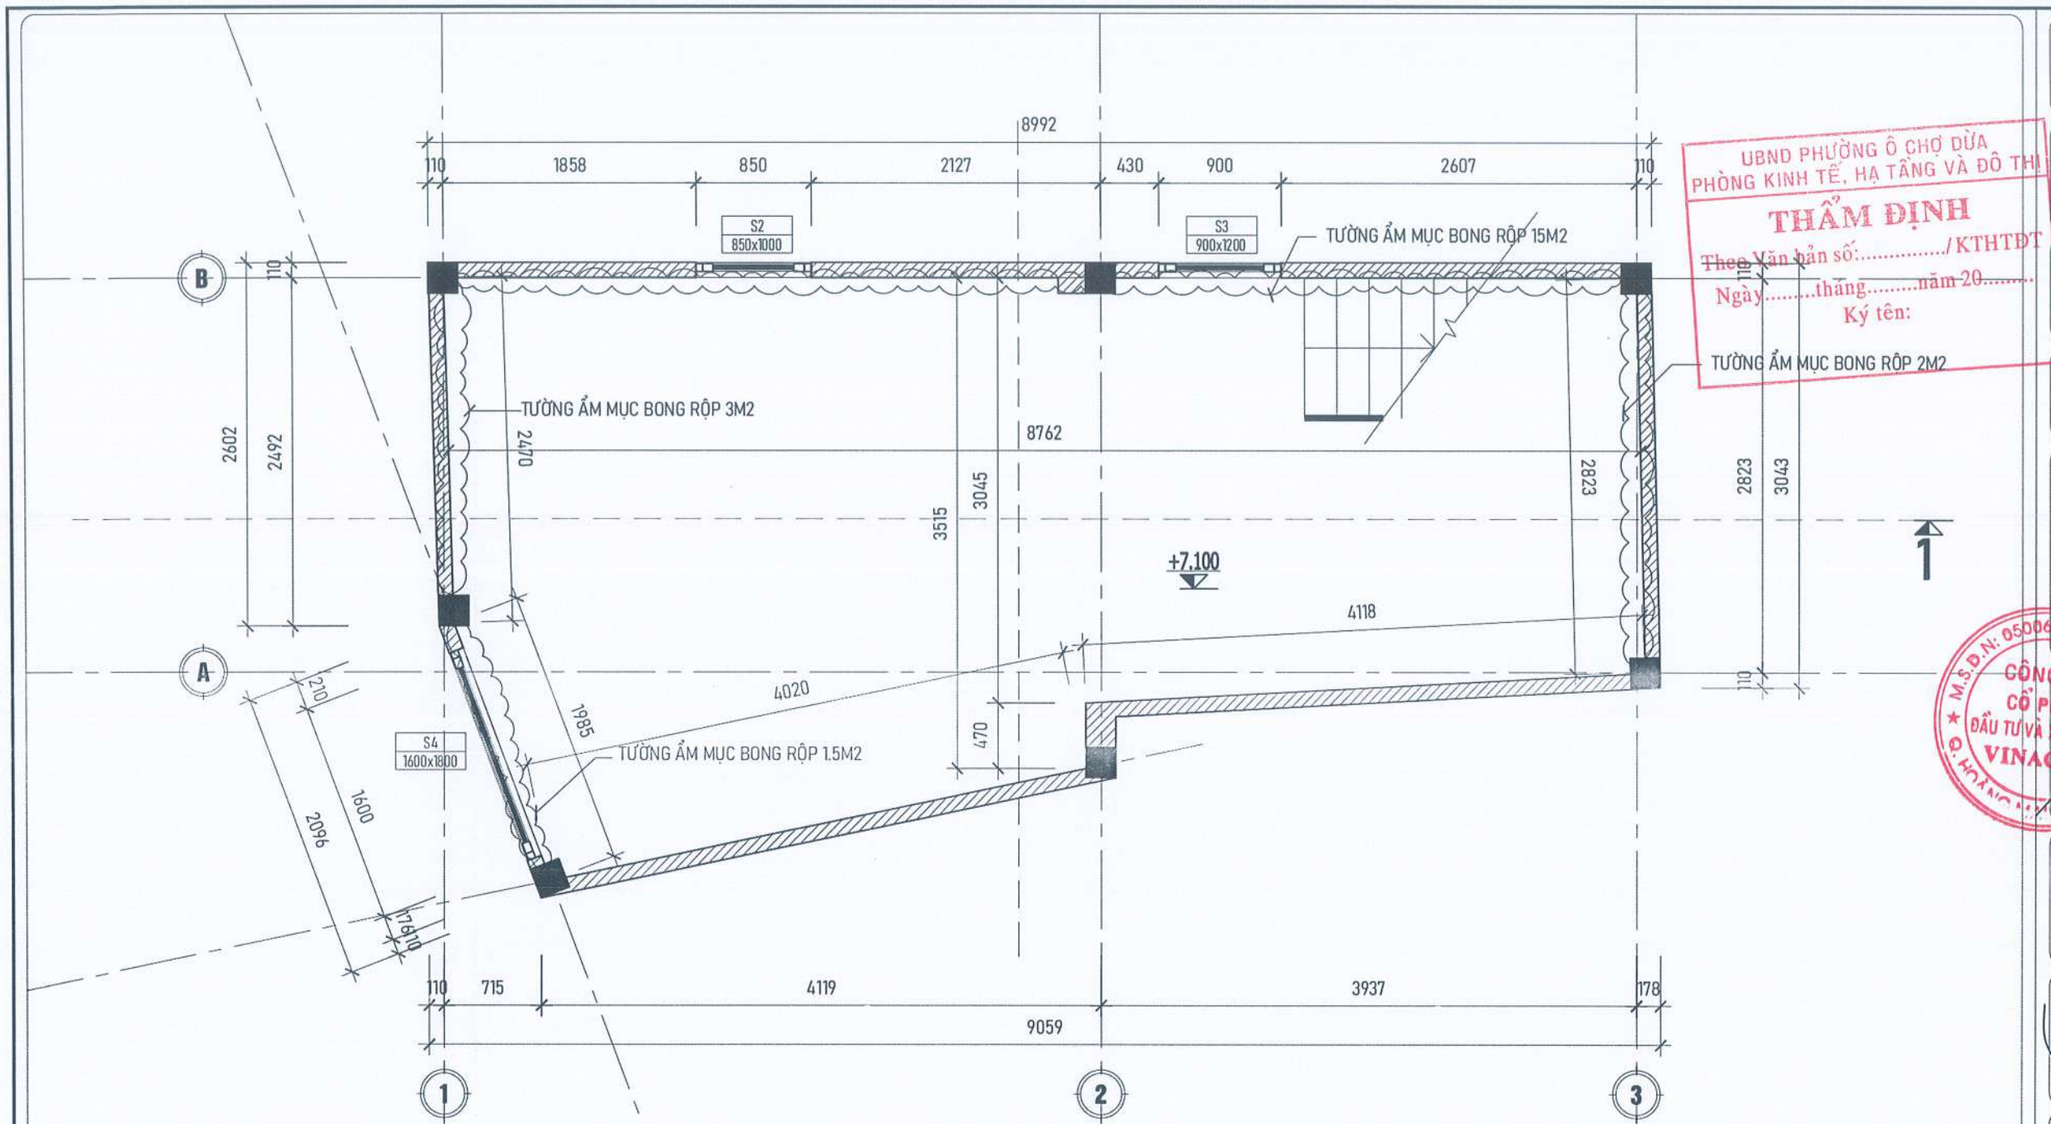

MẶT BẰNG HIỆN TRẠNG TẦNG 3

HIỆN TRẠNG:

- TƯỜNG TRONG VÀ NGOÀI NHÀ NHIỀU VỊ TRÍ THẤM MỐC, BONG TRÓC LỚP VỮA TRÁT, LỚP SƠN BẠC MÀU.
- TRẦN TẦNG 3 VÀ MÁI TUM XUỐNG CẤP GÂY NGẤM THẤM DỘT.
- CỬA MẶT TIỀN MƯA HẮT VÀO NHÀ.
- CỬA ĐI CHÍNH HỎNG KHÓA CỬA.
- BẢNG HIỆU CÔNG TRÌNH BẰNG VỮA ĐẮP BUNG VỠ.
- TRANG THIẾT BỊ CHƯA ĐỦ ĐỂ PHỤC VỤ SINH HOẠT CỦA NHÂN DÂN.

YÊU CẦU TRƯỚC KHI THI CÔNG CẦN KHẢO SÁT HIỆN TRẠNG, KIỂM TRA KÍCH THƯỚC THỰC TẾ; KHI CẦN PHẢI THAY ĐỔI BẢN VẼ THIẾT KẾ CẦN LIÊN LẠC, TRAO ĐỔI VỚI BỘ PHẬN THIẾT KẾ YÊU CẦU CHỈNH SỬA

UBND PHƯỜNG Ô CHỢ DỪA
PHÒNG KINH TẾ, HẠ TẦNG VÀ ĐÔ THỊ
THẨM ĐỊNH
Theo Văn bản số:...../KTHTĐT
Ngày.....tháng.....năm 20.....
Ký tên:

CÔNG TY TNHH CCI
THẨM TRA
Theo Văn bản số...../.....
Ngày.....tháng.....năm 20.....
Ký tên:

ĐD CHỦ ĐẦU TƯ:
(OWNER)
BAN QLDA ĐẦU TƯ - HẠ TẦNG PHƯỜNG Ô CHỢ DỪA

DỰ ÁN:
(PROJECT)
CẢI TẠO, SỬA CHỮA CÁC NHÀ SINH HOẠT CỘNG ĐỒNG TRÊN ĐỊA BÀN PHƯỜNG Ô CHỢ DỪA

HẠNG MỤC:
NHÀ SHCĐ NGÕ 139 PHỐ NGUYỄN THÁI HỌC

ĐỊA ĐIỂM XÂY DỰNG:
(ADD)
PHƯỜNG Ô CHỢ DỪA - TP. HÀ NỘI

ĐƠN VỊ TƯ VẤN:
VINACOM
CHẤT LƯỢNG KHẲNG ĐỊNH UY TÍN
CTY CỔ PHẦN ĐẦU TƯ VÀ XÂY DỰNG VINACOM
ĐỊA CHỈ: TƯƠNG MAI - HÀ NỘI
ĐIỆN THOẠI: 04 22 15 66 12
EMAIL: VINACOM.CORP@GMAIL.COM

GIÁM ĐỐC:
(MANAGER)
ĐẶNG VIỆT HƯNG

CHỦ NHIỆM DỰ ÁN:
KTS: NGUYỄN BÁ CHIẾN

CHỦ TRÌ:
KTS: NGUYỄN BÁ CHIẾN

Q.L.K.T:
KS: LÊ VĂN THƯỜNG

THIẾT KẾ:
KTS: TRẦN TRUNG TUYÊN

TÊN BẢN VẼ:
(DRAWNG TITLE)
MẶT BẰNG HIỆN TRẠNG TẦNG 3

GIAI ĐOẠN:	THIẾT KẾ BẢN VẼ THI CÔNG
TỶ LỆ: (SCANLE)	SỐ BẢN VẼ: (DRAWNG NO)
H. THÀNH: (FINISH) ...../2026	HT: 03

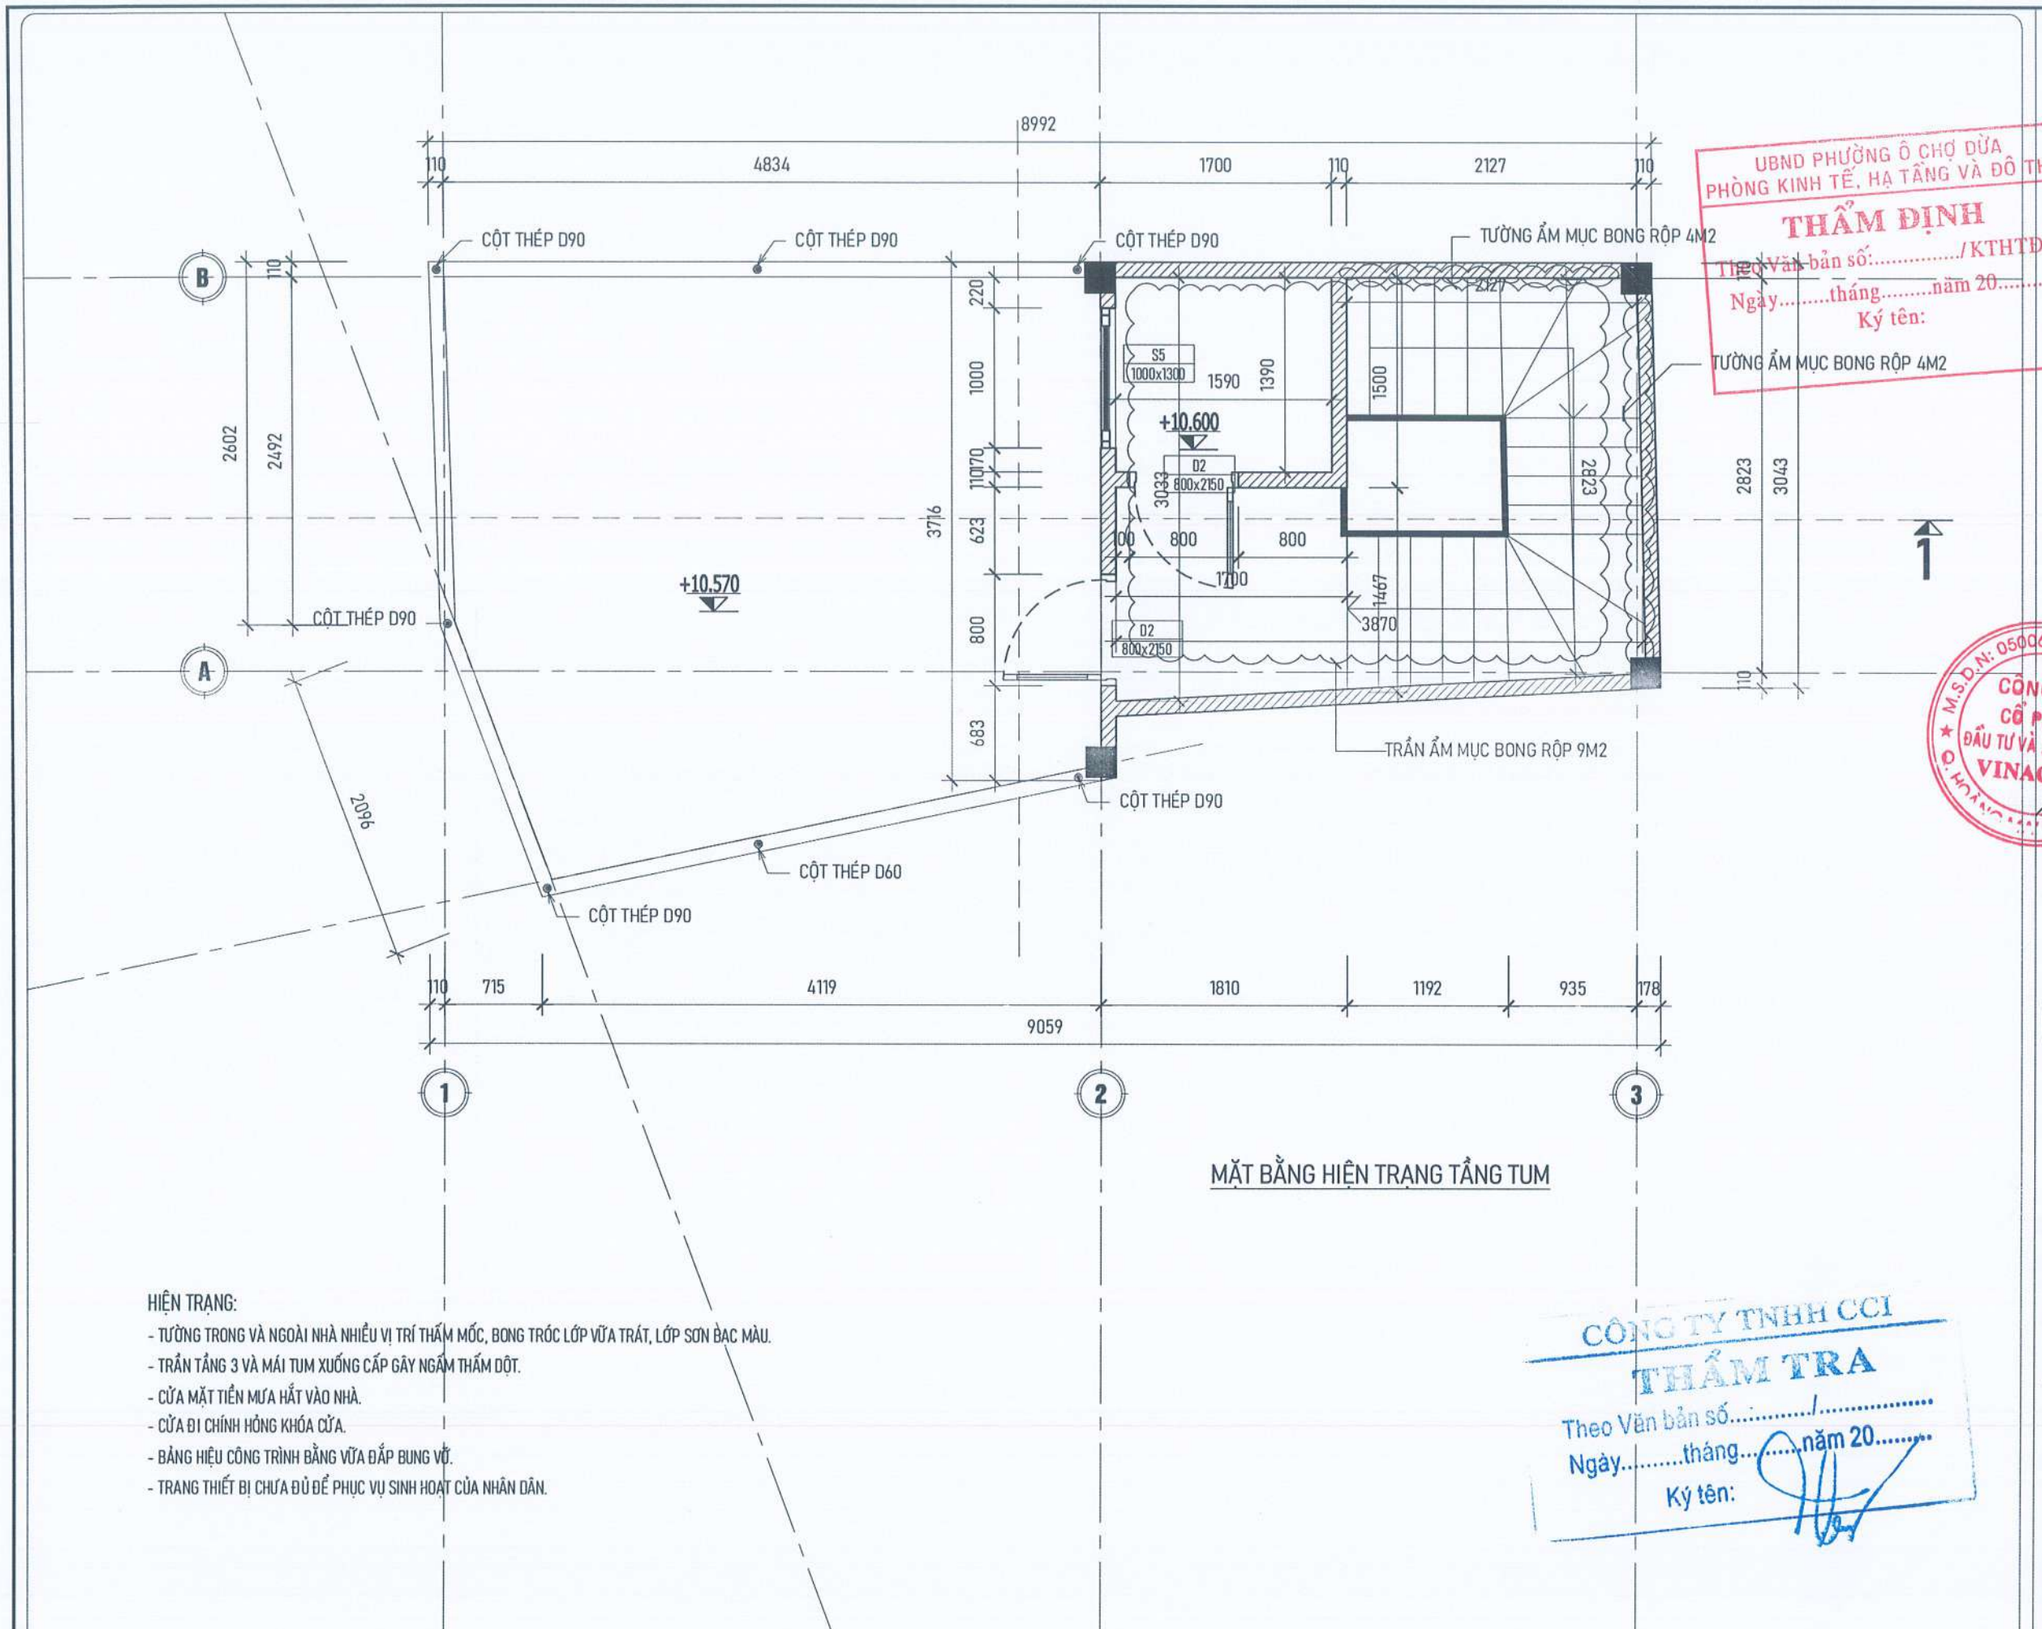

MẶT BẰNG HIỆN TRẠNG TẦNG TUM

HIỆN TRẠNG:

- TƯỜNG TRONG VÀ NGOÀI NHÀ NHIỀU VỊ TRÍ THẤM MỐC, BONG TRÓC LỚP VỮA TRÁT, LỚP SƠN BẠC MÀU.
- TRẦN TẦNG 3 VÀ MÁI TUM XUỐNG CẤP GÂY NGẤM THẤM DỘT.
- CỬA MẶT TIỀN MƯA HẮT VÀO NHÀ.
- CỬA ĐI CHÍNH HỎNG KHÓA CỬA.
- BẢNG HIỆU CÔNG TRÌNH BẰNG VỮA ĐẮP BUNG VỠ.
- TRANG THIẾT BỊ CHƯA ĐỦ ĐỂ PHỤC VỤ SINH HOẠT CỦA NHÂN DÂN.

YÊU CẦU TRƯỚC KHI THI CÔNG CẦN KHẢO SÁT HIỆN TRẠNG, KIỂM TRA KÍCH THƯỚC THỰC TẾ; KHI CẦN PHẢI THAY ĐỔI BẢN VẼ THIẾT KẾ CẦN LIÊN LẠC, TRAO ĐỔI VỚI BỘ PHẬN THIẾT KẾ YÊU CẦU CHỈNH SỬA

UBND PHƯỜNG Ô CHỢ DỪA
PHÒNG KINH TẾ, HẠ TẦNG VÀ ĐÔ THỊ
THẨM ĐỊNH
Theo văn bản số:...../KTHTĐT
Ngày.....tháng.....năm 20.....
Ký tên:

CÔNG TY TNHH CCI
THẨM TRA
Theo Văn bản số...../.....
Ngày.....tháng.....năm 20.....
Ký tên:

ĐD CHỦ ĐẦU TƯ:
(OWNER)
BAN QLDA ĐẦU TƯ - HẠ TẦNG PHƯỜNG Ô CHỢ DỪA

DỰ ÁN:
(PROJECT)
CẢI TẠO, SỬA CHỮA CÁC NHÀ SINH HOẠT CỘNG ĐỒNG TRÊN ĐỊA BÀN PHƯỜNG Ô CHỢ DỪA

HẠNG MỤC:
NHÀ SHCĐ NGÕ 139 PHỐ NGUYỄN THÁI HỌC

ĐỊA ĐIỂM XÂY DỰNG:
(ADD)
PHƯỜNG Ô CHỢ DỪA - TP. HÀ NỘI

ĐƠN VỊ TƯ VẤN:
VINACOM
CHẤT LƯỢNG KHẲNG ĐỊNH UY TÍN
CTY CỔ PHẦN ĐẦU TƯ VÀ XÂY DỰNG VINACOM
ĐỊA CHỈ: TƯƠNG MAI - HÀ NỘI.
ĐIỆN THOẠI: 04 22 15 66 12
EMAIL: VINACOM.CORP@GMAIL.COM

M.S.D.N: 0500605...
CÔNG TY CỔ PHẦN ĐẦU TƯ VÀ XÂY DỰNG VINACOM

GIÁM ĐỐC:
(MANAGER)
ĐẶNG VIỆT HƯNG

CHỦ NHIỆM DỰ ÁN:
KTS: NGUYỄN BÁ CHIẾN

CHỦ TRÌ:
KTS: NGUYỄN BÁ CHIẾN

Q.L.K.T:
KS: LÊ VĂN THƯỞNG

THIẾT KẾ:
KTS: TRẦN TRUNG TUYẾN

TÊN BẢN VẼ:
(DRAWNG TITLE)
MẶT BẰNG HIỆN TRẠNG TẦNG TUM

GIAI ĐOẠN:	THIẾT KẾ BẢN VẼ THI CÔNG
TỶ LỆ: (SCANLE)	SỐ BẢN VẼ: (DRAWNG NO)
H. THÀNH: (FINISH) ...../2026	HT: 04

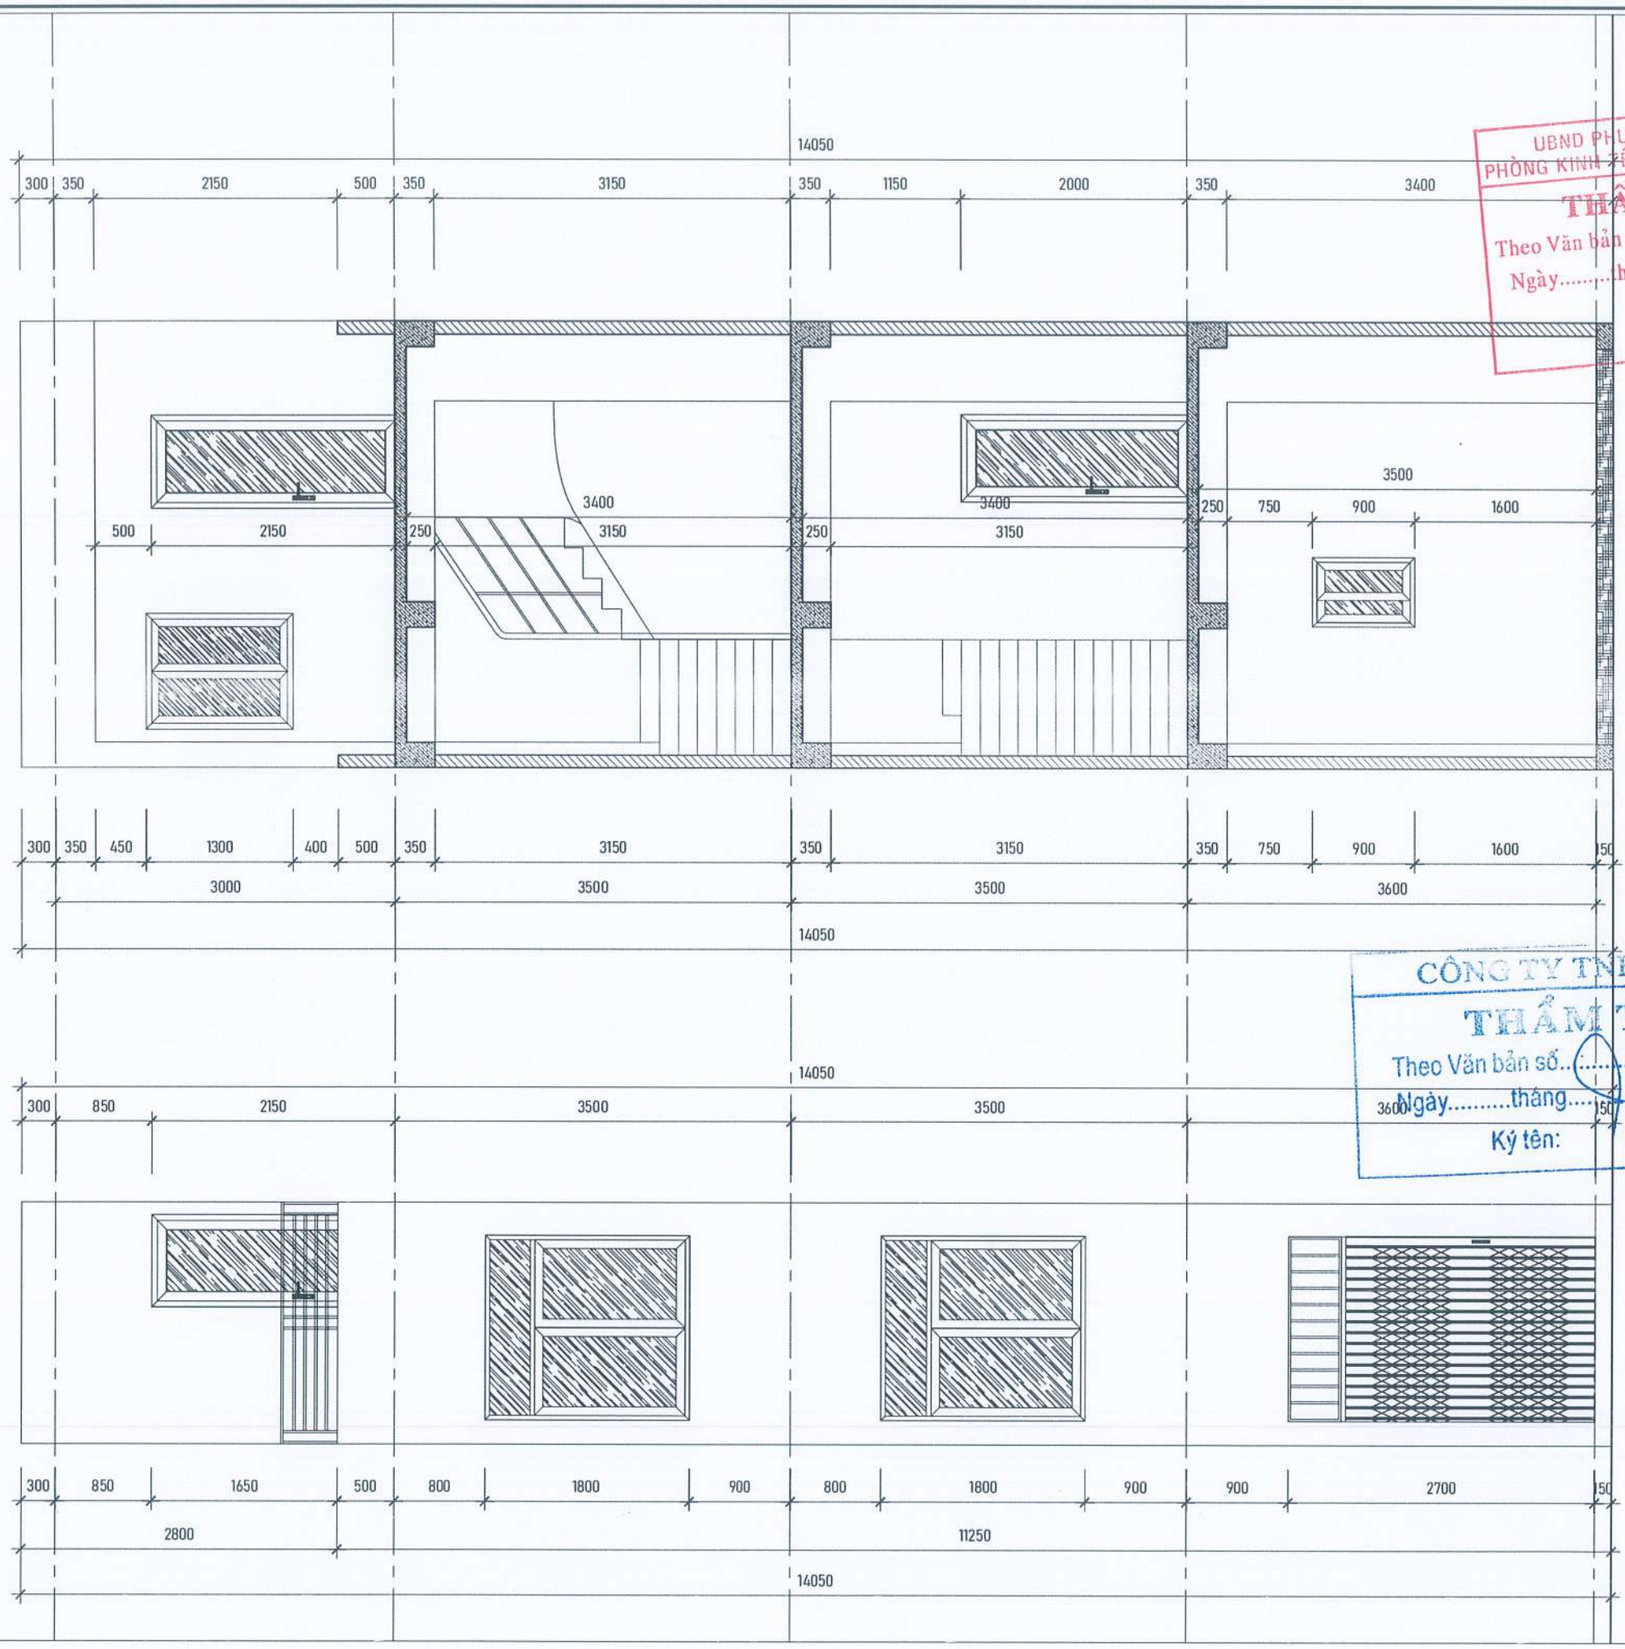

MẶT CẮT 2-2

MẶT ĐỨNG CÔNG TRÌNH

UBND PHƯỜNG Ô CHỢ DỪA
PHÒNG KINH TẾ, HẠ TẦNG VÀ ĐÔ THỊ
THẨM ĐỊNH
Theo Văn bản số:...../KTHTĐT
Ngày.....tháng.....năm 20.....
Ký tên:

CÔNG TY TNHH CCI
THẨM TRA
Theo Văn bản số:.....
Ngày.....tháng.....năm 20.....
Ký tên:

ĐD CHỦ ĐẦU TƯ:
(OWNER)
BAN QLDA ĐẦU TƯ - HẠ TẦNG PHƯỜNG Ô CHỢ DỪA

DỰ ÁN:
(PROJECT)
CẢI TẠO, SỬA CHỮA CÁC NHÀ SINH HOẠT CỘNG ĐỒNG TRÊN ĐỊA BÀN PHƯỜNG Ô CHỢ DỪA

HẠNG MỤC:
NHÀ SHCĐ NGÕ 139 PHỐ NGUYỄN THÁI HỌC

ĐỊA ĐIỂM XÂY DỰNG:
(ADD)
PHƯỜNG Ô CHỢ DỪA - TP. HÀ NỘI

ĐƠN VỊ TƯ VẤN:
VINACOM
CHẤT LƯỢNG KHẲNG ĐỊNH UY TÍN
CTY CỔ PHẦN ĐẦU TƯ VÀ XÂY DỰNG VINACOM
ĐỊA CHỈ: TƯƠNG MAI - HÀ NỘI
ĐIỆN THOẠI: 04 22 15 65 12
EMAIL: VINACOM.CORP@GMAIL.COM

M.S.D.N: 0500605406 C.T.C.P
CÔNG TY CỔ PHẦN ĐẦU TƯ VÀ XÂY DỰNG VINACOM

GIÁM ĐỐC:
(MANAGER)
ĐỖ VIỆT HÙNG

CHỦ NHIỆM DỰ ÁN:
KTS: NGUYỄN BÁ CHIẾN

CHỦ TRÌ:
KTS: NGUYỄN BÁ CHIẾN

Q.L.K.T:
KS: LÊ VĂN THƯỜNG

THIẾT KẾ:
KTS: TRẦN TRUNG TUYẾN

TÊN BẢN VẼ:
(DRAWNG TITLE)
MẶT ĐỨNG HIỆN TRẠNG
MẶT CẮT 2-2

GIAI ĐOẠN:	THIẾT KẾ BẢN VẼ THI CÔNG
TỶ LỆ: (SCANLE)	SỐ BẢN VẼ: (DRAWNG NO)
H. THÀNH: (FINISH) ...../2026	HT: 07

YÊU CẦU TRƯỚC KHI THI CÔNG CẦN KHẢO SÁT HIỆN TRẠNG, KIỂM TRA KÍCH THƯỚC THỰC TẾ; KHI CẦN PHẢI THAY ĐỔI BẢN VẼ THIẾT KẾ CẦN LIÊN LẠC, TRAO ĐỔI VỚI BỘ PHẬN THIẾT KẾ YÊU CẦU CHỈNH SỬA

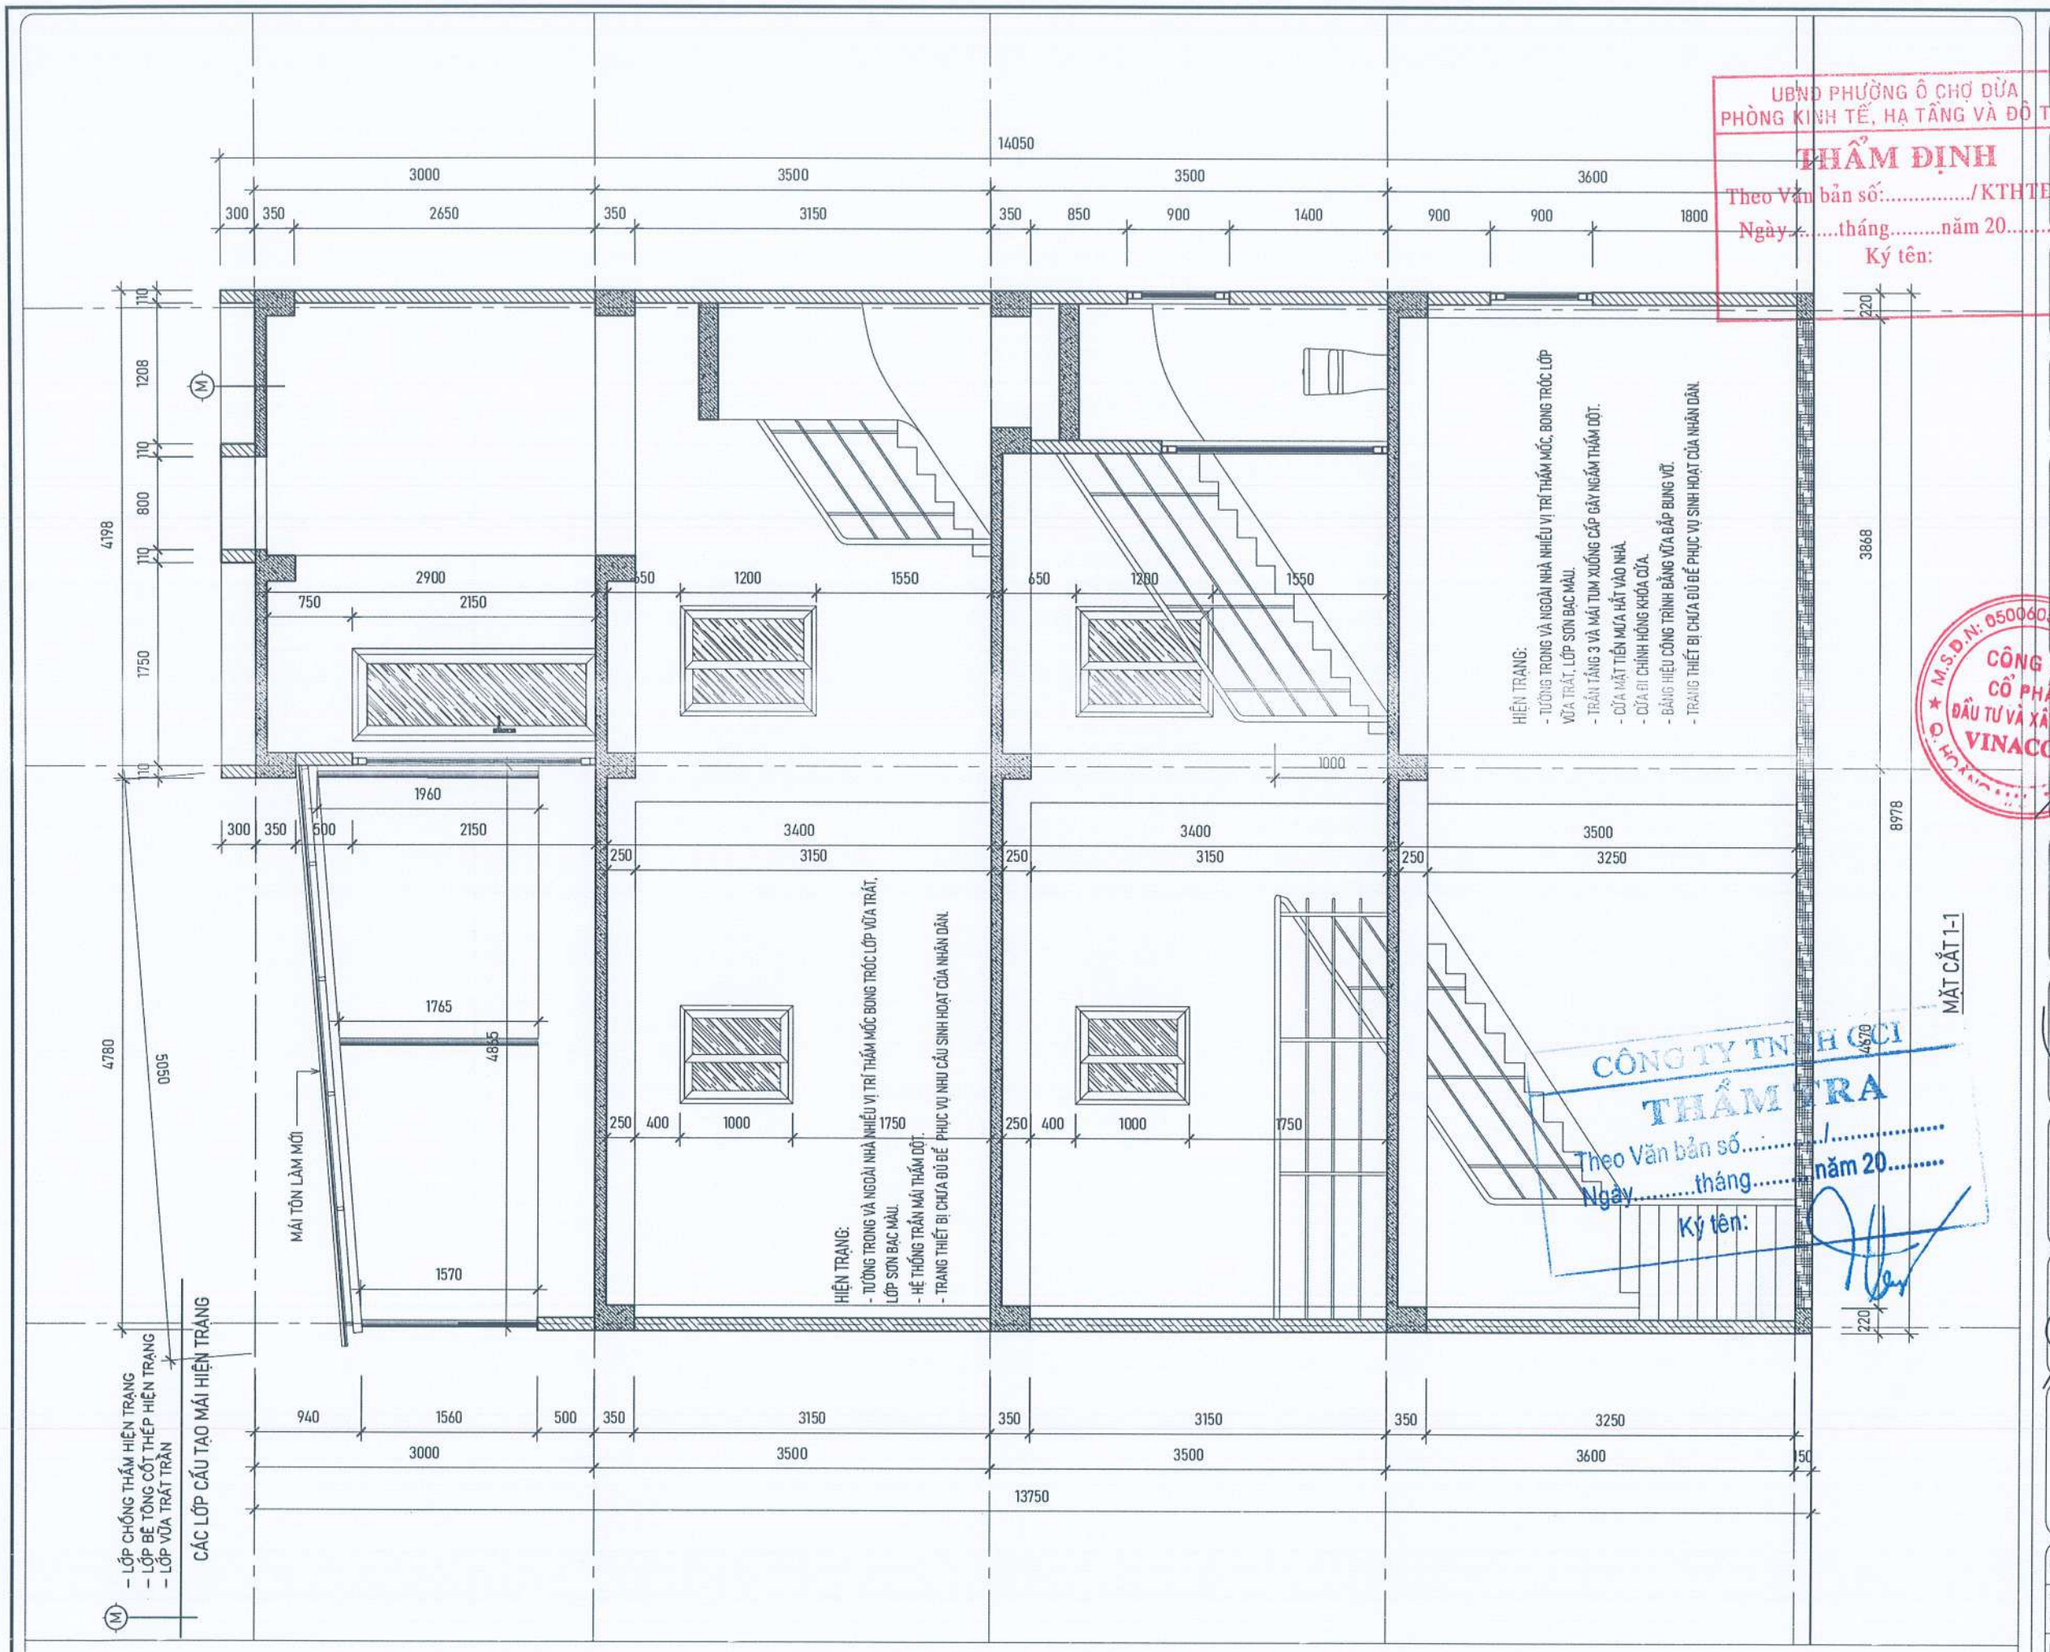

YÊU CẦU TRƯỚC KHI THI CÔNG CẦN KHẢO SÁT HIỆN TRẠNG, KIỂM TRA KÍCH THƯỚC THỰC TẾ; KHI CẦN PHẢI THAY ĐỔI BẢN VẼ THIẾT KẾ CẦN LIÊN LẠC, TRAO ĐỔI VỚI BỘ PHẬN THIẾT KẾ YÊU CẦU CHỈNH SỬA

ĐD CHỦ ĐẦU TƯ:
(OWNER)
BAN QLDA ĐẦU TƯ - HẠ TẦNG PHƯỜNG Ô CHỢ DỪA

DỰ ÁN:
(PROJECT)
CẢI TẠO, SỬA CHỮA CÁC NHÀ SINH HOẠT CỘNG ĐỒNG TRÊN ĐỊA BÀN PHƯỜNG Ô CHỢ DỪA

HẠNG MỤC:
NHÀ SHCĐ NGÕ 139 PHỐ NGUYỄN THÁI HỌC

ĐỊA ĐIỂM XÂY DỰNG:
(ADD)
PHƯỜNG Ô CHỢ DỪA - TP. HÀ NỘI

ĐƠN VỊ TƯ VẤN:
VINACOM
CHẤT LƯỢNG KHẲNG ĐỊNH UY TÍN
CTY CỔ PHẦN ĐẦU TƯ VÀ XÂY DỰNG VINACOM
ĐỊA CHỈ: TƯƠNG MAI - HÀ NỘI.
ĐIỆN THOẠI: 04 22 15 66 12
EMAIL: VINACOM.CORP@GMAIL.COM

GIÁM ĐỐC:
(MANAGER)
ĐẶNG VIỆT HƯNG

CHỦ NHIỆM DỰ ÁN:
KTS: NGUYỄN BÁ CHIẾN

CHỦ TRÌ:
KTS: NGUYỄN BÁ CHIẾN

Q.L.K.T:
KS: LÊ VĂN THƯỜNG

THIẾT KẾ:
KTS: TRẦN TRUNG TUYẾN

TÊN BẢN VẼ:
(DRAWNG TITLE)
MẶT CẮT
1-1

GIAI ĐOẠN:	THIẾT KẾ BẢN VẼ THI CÔNG
TỶ LỆ: (SCANLE)	SỐ BẢN VẼ: (DRAWNG NO)
H. THÀNH: (FINISH) ...../2026	HT: 06

UBND PHƯỜNG Ô CHỢ DỪA
PHÒNG KINH TẾ, HẠ TẦNG VÀ ĐÔ THỊ
THẨM ĐỊNH
Theo Văn bản số:...../KTHTĐT
Ngày.....tháng.....năm 20.....
Ký tên:

PHẦN CẢI TẠO

CÔNG TY TNHH CCI
THẨM TRA
Theo Văn bản số...../.....
Ngày.....tháng.....năm 20.....
Ký tên:

YÊU CẦU TRƯỚC KHI THI CÔNG CẦN KHẢO SÁT HIỆN TRẠNG, KIỂM TRA KÍCH THƯỚC THỰC TẾ; KHI CẦN PHẢI THAY ĐỔI BẢN VẼ THIẾT KẾ CẦN LIÊN LẠC, TRAO ĐỔI VỚI BỘ PHẬN THIẾT KẾ YÊU CẦU CHỈNH SỬA

ĐD CHỦ ĐẦU TƯ:
(OWNER)
BAN QLDA ĐẦU TƯ - HẠ TẦNG PHƯỜNG Ô CHỢ DỪA

DỰ ÁN:
(PROJECT)
CẢI TẠO, SỬA CHỮA CÁC NHÀ SINH HOẠT CỘNG ĐỒNG TRÊN ĐỊA BÀN PHƯỜNG Ô CHỢ DỪA

HẠNG MỤC:
NHÀ SHCĐ NGÕ 139 PHỐ NGUYỄN THÁI HỌC

ĐỊA ĐIỂM XÂY DỰNG:
(ADD)
PHƯỜNG Ô CHỢ DỪA - TP. HÀ NỘI

ĐƠN VỊ TƯ VẤN:
VINACOM
CHẤT LƯỢNG KHẲNG ĐỊNH UY TÍN
CTY CỔ PHẦN ĐẦU TƯ VÀ XÂY DỰNG VINACOM
ĐỊA CHỈ: TƯƠNG MAI - HÀ NỘI
ĐIỆN THOẠI: 04. 22 15 65 12
EMAIL: VINACOM.CORP@GMAIL.COM

M.S.D.N: 0500605416 C.T.C.P CÔNG TY CỔ PHẦN ĐẦU TƯ VÀ XÂY DỰNG VINACOM Q. HOÀN KIẾM

GIÁM ĐỐC:
(MANAGER)
ĐỖNG VIỆT HƯNG

CHỦ NHIỆM DỰ ÁN:
KTS: NGUYỄN BÁ CHIẾN

CHỦ TRÌ:
KTS: NGUYỄN BÁ CHIẾN

Q.L.K.T:
KS: LÊ VĂN THƯỜNG

THIẾT KẾ:
KTS. TRẦN TRUNG TUYẾN

TÊN BẢN VẼ:
(DRAWNG TITLE)

GIAI ĐOẠN:	THIẾT KẾ BẢN VẼ THI CÔNG
TỶ LỆ: (SCANLE)	SỐ BẢN VẼ: (DRAWNG NO)
H. THÀNH: (FINISH) ...../2026	

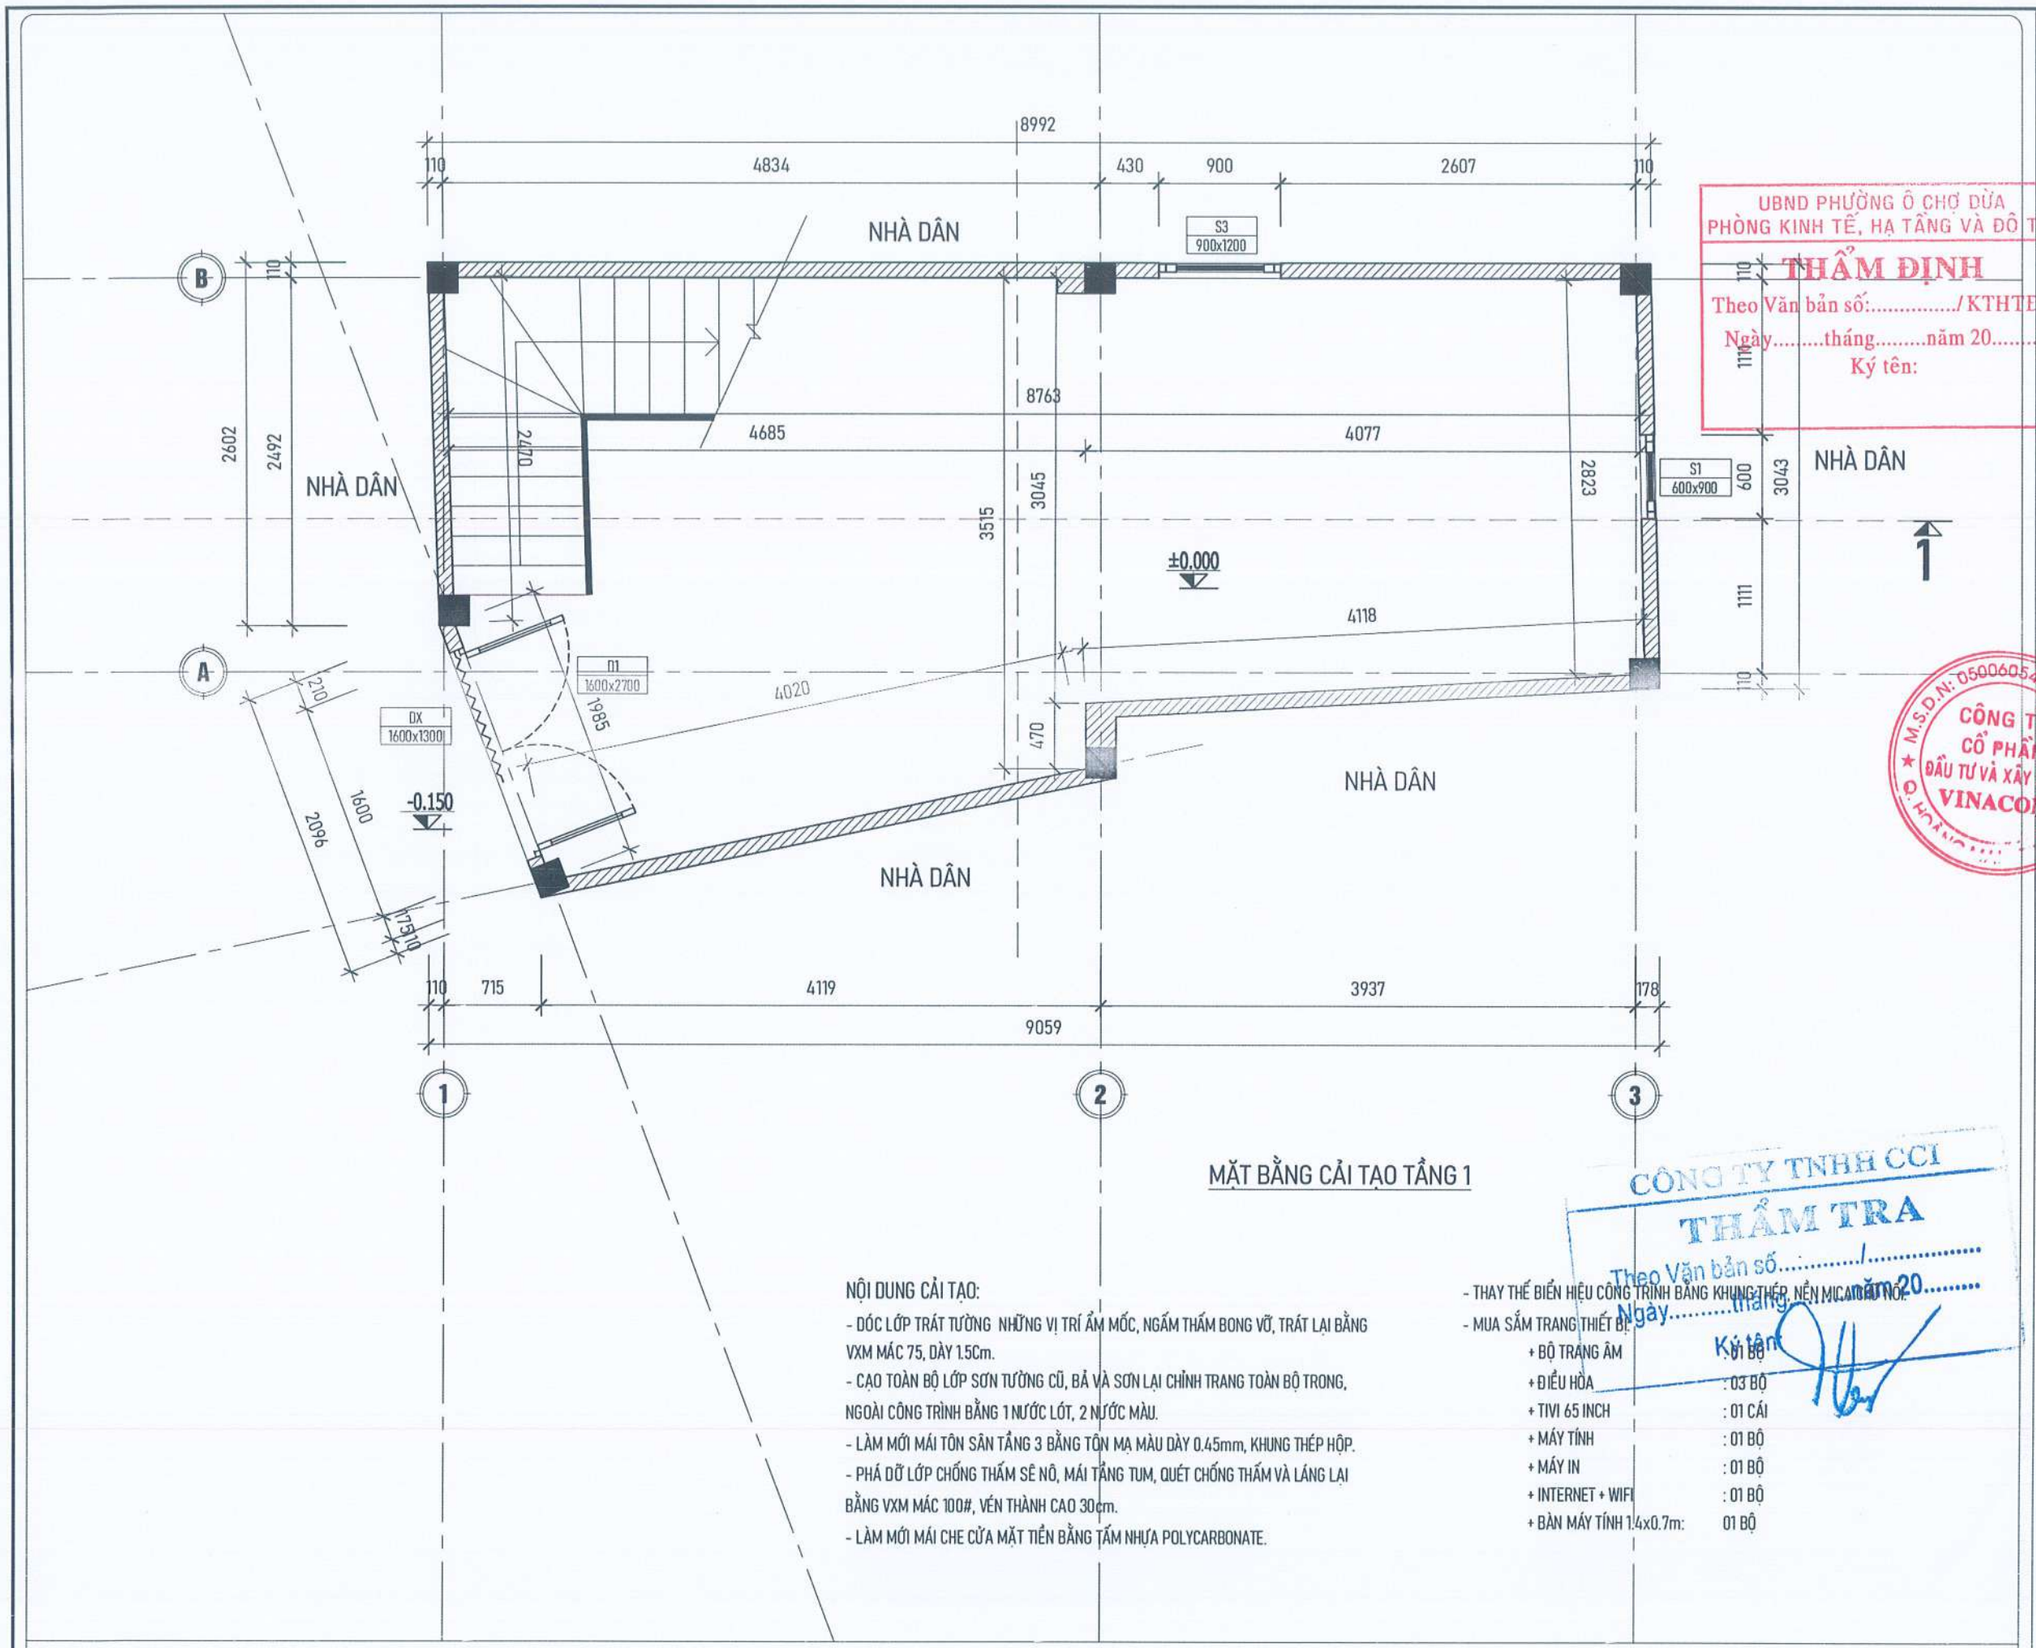

MẶT BẰNG CẢI TẠO TẦNG 1

NỘI DUNG CẢI TẠO:

- DÓC LỚP TRÁT TƯỜNG NHỮNG VỊ TRÍ ẨM MỐC, NGẤM THẤM BONG VỠ, TRÁT LẠI BẰNG VXM MÁC 75, DÀY 1.5Cm.
- CẠO TOÀN BỘ LỚP SƠN TƯỜNG CŨ, BẢ VÀ SƠN LẠI CHỈNH TRANG TOÀN BỘ TRONG, NGOÀI CÔNG TRÌNH BẰNG 1 NƯỚC LÓT, 2 NƯỚC MÀU.
- LÀM MỚI MÁI TÔN SÂN TẦNG 3 BẰNG TÔN MẠ MÀU DÀY 0.45mm, KHUNG THÉP HỘP.
- PHÁ DỠ LỚP CHỐNG THẤM SÊ NÔ, MÁI TẦNG TUM, QUÉT CHỐNG THẤM VÀ LÁNG LẠI BẰNG VXM MÁC 100#, VÉN THÀNH CAO 30cm.
- LÀM MỚI MÁI CHE CỬA MẶT TIỀN BẰNG TẤM NHỰA POLYCARBONATE.
- THAY THẾ BIỂN HIỆU CÔNG TRÌNH BẰNG KHUNG THÉP, NỀN MICA MÀU NỔI.
- MUA SẮM TRANG THIẾT BỊ

+ BỘ TRANG ÂM	: 01 BỘ
+ ĐIỀU HÒA	: 03 BỘ
+ TIVI 65 INCH	: 01 CÁI
+ MÁY TÍNH	: 01 BỘ
+ MÁY IN	: 01 BỘ
+ INTERNET + WIFI	: 01 BỘ
+ BÀN MÁY TÍNH 1.4x0.7m:	01 BỘ

YÊU CẦU TRƯỚC KHI THI CÔNG CẦN KHẢO SÁT HIỆN TRẠNG, KIỂM TRA KÍCH THƯỚC THỰC TẾ; KHI CẦN PHẢI THAY ĐỔI BẢN VẼ THIẾT KẾ CẦN LIÊN LẠC, TRAO ĐỔI VỚI BỘ PHẬN THIẾT KẾ YÊU CẦU CHỈNH SỬA

UBND PHƯỜNG Ô CHỢ DỪA
PHÒNG KINH TẾ, HẠ TẦNG VÀ ĐÔ THỊ
THẨM ĐỊNH
Theo Văn bản số:...../KTHTĐT
Ngày.....tháng.....năm 20.....
Ký tên:

CÔNG TY TNHH CCI
THẨM TRA
Theo Văn bản số...../.....
Ngày.....tháng.....năm 20.....
Ký tên:

M.S.D.N: 0500605405 CÔNG TY CỔ PHẦN ĐẦU TƯ VÀ XÂY DỰNG VINACOM Q. HOÀNG MAI

ĐD CHỦ ĐẦU TƯ:
(OWNER)
BAN QLDA ĐẦU TƯ - HẠ TẦNG PHƯỜNG Ô CHỢ DỪA

DỰ ÁN:
(PROJECT)
CẢI TẠO, SỬA CHỮA CÁC NHÀ SINH HOẠT CỘNG ĐỒNG TRÊN ĐỊA BÀN PHƯỜNG Ô CHỢ DỪA

HẠNG MỤC:
NHÀ SHCĐ NGÕ 139 PHỐ NGUYỄN THÁI HỌC

ĐỊA ĐIỂM XÂY DỰNG:
(ADD)
PHƯỜNG Ô CHỢ DỪA - TP. HÀ NỘI

ĐƠN VỊ TƯ VẤN:
VINACOM
CHẤT LƯỢNG KHẲNG ĐỊNH UY TÍN
CTY CỔ PHẦN ĐẦU TƯ VÀ XÂY DỰNG VINACOM
ĐỊA CHỈ: TƯƠNG MAI - HÀ NỘI.
ĐIỆN THOẠI: 04. 22 15 66 12
EMAIL: VINACOM.CORP@GMAIL.COM

GIÁM ĐỐC:
(MANAGER)
ĐẶNG VIỆT HƯNG

CHỦ NHIỆM DỰ ÁN:
KTS: NGUYỄN BÁ CHIẾN

CHỦ TRÌ:
KTS: NGUYỄN BÁ CHIẾN

Q.L.K.T:
KS: LÊ VĂN THƯỜNG

THIẾT KẾ:
KTS: TRẦN TRUNG TUYÊN

TÊN BẢN VẼ:
(DRAWNG TITLE)
MẶT BẰNG TẦNG 1

GIAI ĐOẠN:	THIẾT KẾ BẢN VẼ THI CÔNG
TỶ LỆ: (SCANLE)	SỐ BẢN VẼ: (DRAWNG NO)
H. THÀNH: (FINISH) ...../2026	KT: 01

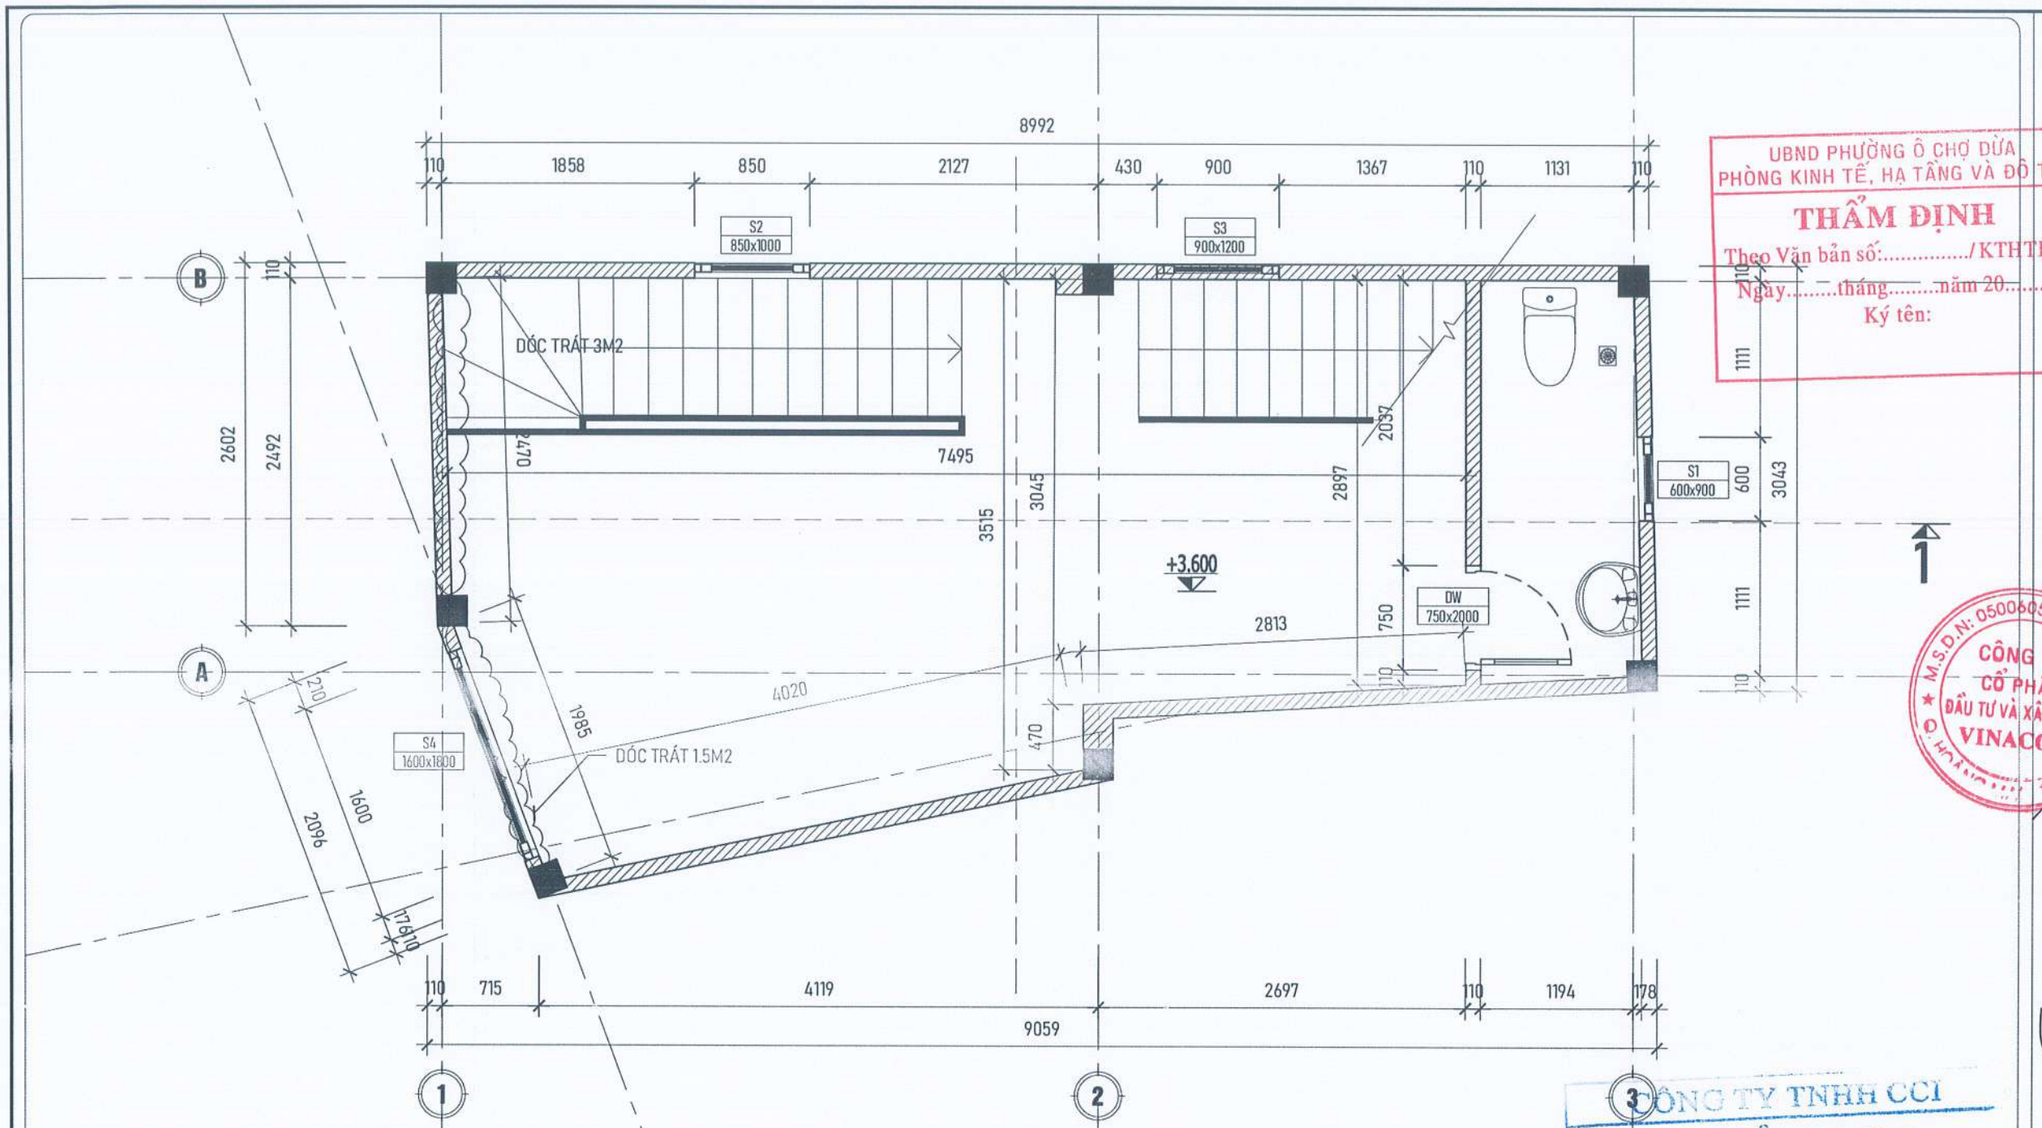

MẶT BẰNG CẢI TẠO TẦNG 2

NỘI DUNG CẢI TẠO:

- DỐC LỚP TRÁT TƯỜNG NHỮNG VỊ TRÍ ẨM MỐC, NGẤM THẤM BONG VỠ, TRÁT LẠI BẰNG VXM MÁC 75, DÀY 1.5Cm.
- CẠO TOÀN BỘ LỚP SƠN TƯỜNG CŨ, BẢ VÀ SƠN LẠI CHỈNH TRANG TOÀN BỘ TRONG, NGOÀI CÔNG TRÌNH BẰNG 1 NƯỚC LÓT, 2 NƯỚC MÀU.
- LÀM MỚI MÁI TÔN SÂN TẦNG 3 BẰNG TÔN MẠ MÀU DÀY 0.45mm, KHUNG THÉP HỘP.
- PHÁ DỠ LỚP CHỐNG THẤM SÊ NÔ, MÁI TẦNG TUM, QUÉT CHỐNG THẤM VÀ LÁNG LẠI BẰNG VXM MÁC 100#, VÉN THÀNH CAO 30cm.
- LÀM MỚI MÁI CHE CỬA MẶT TIỀN BẰNG TẤM NHỰA POLYCARBONATE.
- THAY THẾ BIỂN HIỆU CÔNG TRÌNH BẰNG KHUNG THÉP, NỀN MICA CHỮ NỔI.
- MUA SẮM TRANG THIẾT BỊ:
  - + BỘ TRANG ÂM : 01 BỘ
  - + ĐIỀU HÒA : 03 BỘ
  - + TIVI 65 INCH : 01 CÁI
  - + MÁY TÍNH : 01 BỘ
  - + MÁY IN : 01 BỘ
  - + INTERNET + WIFI : 01 BỘ
  - + BÀN MÁY TÍNH 1.4x0.7m: 01 BỘ

YÊU CẦU TRƯỚC KHI THI CÔNG CẦN KHẢO SÁT HIỆN TRẠNG, KIỂM TRA KÍCH THƯỚC THỰC TẾ; KHI CẦN PHẢI THAY ĐỔI BẢN VẼ THIẾT KẾ CẦN LIÊN LẠC, TRAO ĐỔI VỚI BỘ PHẬN THIẾT KẾ YÊU CẦU CHỈNH SỬA

UBND PHƯỜNG Ô CHỢ DỪA
PHÒNG KINH TẾ, HẠ TẦNG VÀ ĐÔ THỊ
THẨM ĐỊNH
Theo Văn bản số:...../KTHTĐT
Ngày.....tháng.....năm 20.....
Ký tên:

CÔNG TY TNHH CCI
THẨM TRA
Theo Văn bản số:...../.....
Ngày.....tháng.....năm 20.....
Ký tên:

ĐD CHỦ ĐẦU TƯ:
(OWNER)
BAN QLDA ĐẦU TƯ - HẠ TẦNG PHƯỜNG Ô CHỢ DỪA

DỰ ÁN:
(PROJECT)
CẢI TẠO, SỬA CHỮA CÁC NHÀ SINH HOẠT CỘNG ĐỒNG TRÊN ĐỊA BÀN PHƯỜNG Ô CHỢ DỪA

HẠNG MỤC:
NHÀ SHCĐ NGÕ 139 PHỐ NGUYỄN THÁI HỌC

ĐỊA ĐIỂM XÂY DỰNG:
(ADD)
PHƯỜNG Ô CHỢ DỪA - TP. HÀ NỘI

ĐƠN VỊ TƯ VẤN:
VINACOM
CHẤT LƯỢNG KHẲNG ĐỊNH UY TÍN
CTY CỔ PHẦN ĐẦU TƯ VÀ XÂY DỰNG VINACOM
ĐỊA CHỈ: LƯƠNG MAI - HÀ NỘI.
ĐIỆN THOẠI: 04 22 15 66 12
EMAIL: VINACOM.CORP@GMAIL.COM

M.S.D.N: 0500605406 CÔNG TY CỔ PHẦN ĐẦU TƯ VÀ XÂY DỰNG VINACOM

GIÁM ĐỐC
(MANAGER)
ĐẶNG VIỆT HƯNG

CHỦ NHIỆM DỰ ÁN:
KTS: NGUYỄN BÁ CHIẾN

CHỦ TRÌ:
KTS: NGUYỄN BÁ CHIẾN

Q.L.K.T:
KS: LÊ VĂN THƯỜNG

THIẾT KẾ:
KTS: TRẦN TRUNG TUYẾN

TÊN BẢN VẼ:
(DRAWNG TITLE)
MẶT BẰNG TẦNG 2

GIAI ĐOẠN:	THIẾT KẾ BẢN VẼ THI CÔNG
TỶ LỆ: (SCANLE)	SỐ BẢN VẼ: (DRAWNG NO)
H. THÀNH: (FINISH) ...../2026	KT: 02

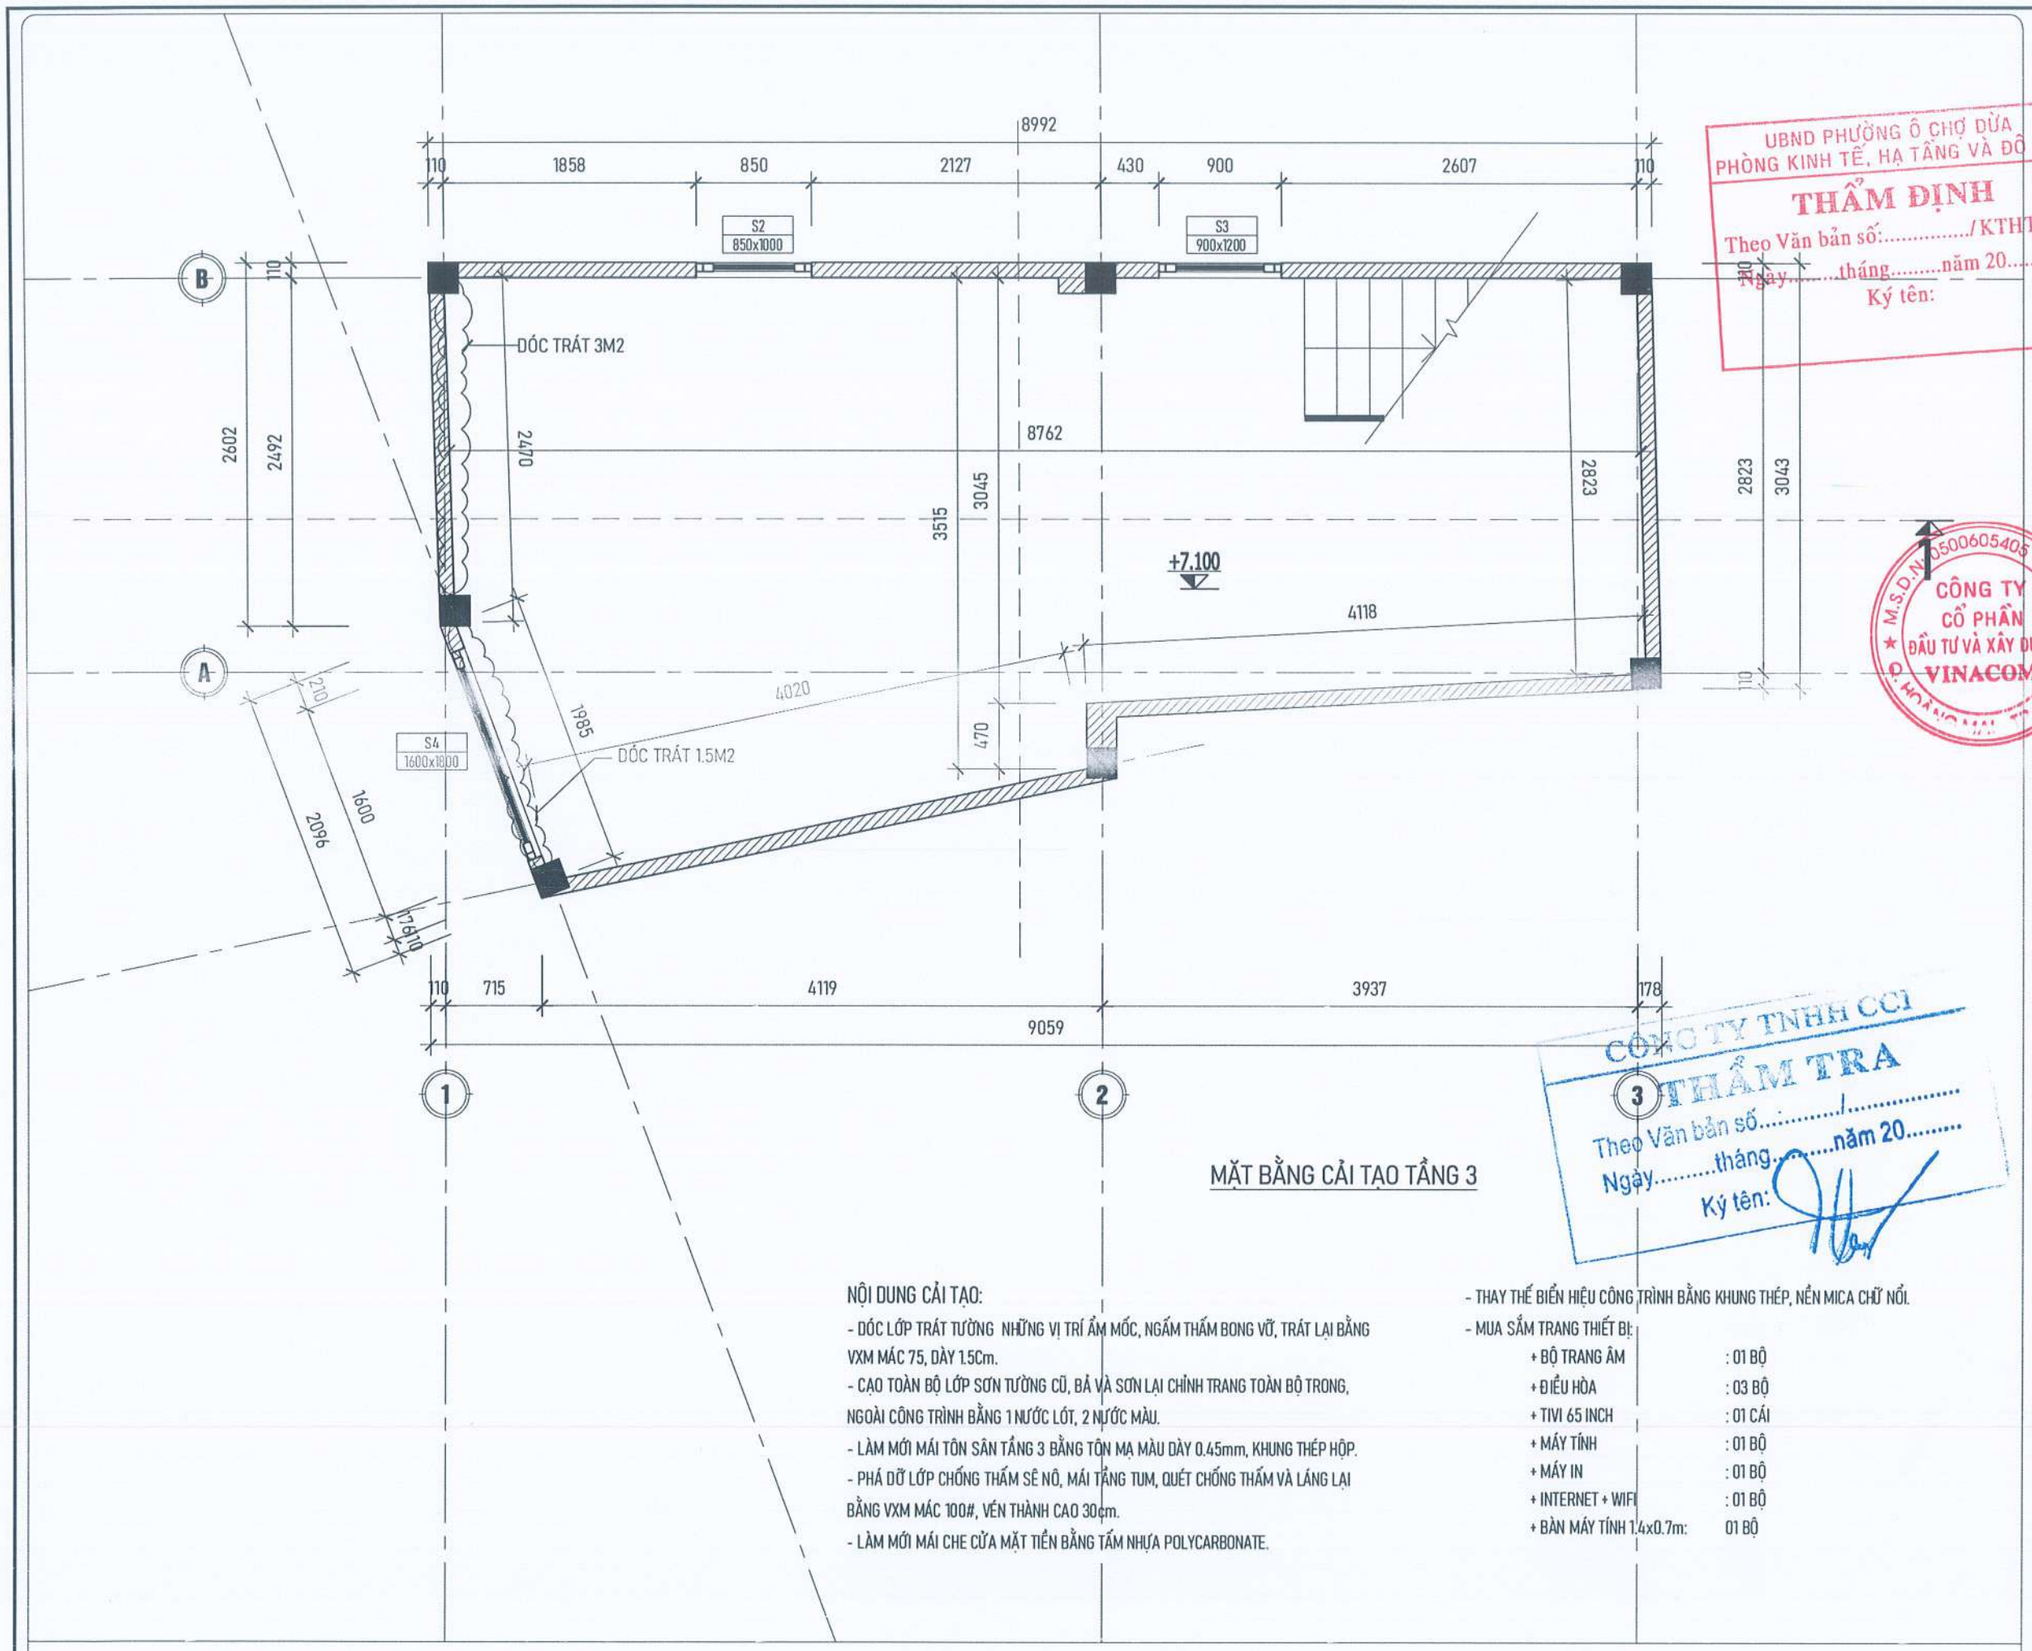

UBND PHƯỜNG Ô CHỢ DỪA
PHÒNG KINH TẾ, HẠ TẦNG VÀ ĐÔ THỊ
THẨM ĐỊNH
Theo Văn bản số:...../KTHTĐT
Ngày.....tháng.....năm 20.....
Ký tên:

M.S.D.N: 0500605405 - C.T.C.P
CÔNG TY CỔ PHẦN ĐẦU TƯ VÀ XÂY DỰNG VINACOM
Q. HẠ LONG - T. QUẢNG NINH

MẶT BẰNG CẢI TẠO TẦNG 3

CÔNG TY TNHH CCI
THẨM TRA
Theo Văn bản số...../.....
Ngày.....tháng.....năm 20.....
Ký tên:

NỘI DUNG CẢI TẠO:

- DÓC LỚP TRÁT TƯỜNG NHỮNG VỊ TRÍ ẨM MỐC, NGẤM THẤM BONG VỠ, TRÁT LẠI BẰNG VXM MÁC 75, DÀY 1.5Cm.
- CẠO TOÀN BỘ LỚP SƠN TƯỜNG CŨ, BẢ VÀ SƠN LẠI CHỈNH TRANG TOÀN BỘ TRONG, NGOÀI CÔNG TRÌNH BẰNG 1 NƯỚC LÓT, 2 NƯỚC MÀU.
- LÀM MỚI MÁI TÔN SÂN TẦNG 3 BẰNG TÔN MẠ MÀU DÀY 0.45mm, KHUNG THÉP HỘP.
- PHÁ DỠ LỚP CHỐNG THẤM SÊ NÔ, MÁI TẦNG TUM, QUÉT CHỐNG THẤM VÀ LÁNG LẠI BẰNG VXM MÁC 100#, VÉN THÀNH CAO 30cm.
- LÀM MỚI MÁI CHE CỬA MẶT TIỀN BẰNG TẤM NHỰA POLYCARBONATE.
- THAY THẾ BIỂN HIỆU CÔNG TRÌNH BẰNG KHUNG THÉP, NỀN MICA CHỮ NỔI.
- MUA SẮM TRANG THIẾT BỊ:
  - + BỘ TRANG ÂM : 01 BỘ
  - + ĐIỀU HÒA : 03 BỘ
  - + TIVI 65 INCH : 01 CÁI
  - + MÁY TÍNH : 01 BỘ
  - + MÁY IN : 01 BỘ
  - + INTERNET + WIFI : 01 BỘ
  - + BÀN MÁY TÍNH 1.4x0.7m: 01 BỘ

YÊU CẦU TRƯỚC KHI THI CÔNG CẦN KHẢO SÁT HIỆN TRẠNG, KIỂM TRA KÍCH THƯỚC THỰC TẾ; KHI CẦN PHẢI THAY ĐỔI BẢN VẼ THIẾT KẾ CẦN LIÊN LẠC, TRAO ĐỔI VỚI BỘ PHẬN THIẾT KẾ YÊU CẦU CHỈNH SỬA

ĐD CHỦ ĐẦU TƯ:
(OWNER)
BAN QLDA ĐẦU TƯ - HẠ TẦNG PHƯỜNG Ô CHỢ DỪA

DỰ ÁN:
(PROJECT)
CẢI TẠO, SỬA CHỮA CÁC NHÀ SINH HOẠT CỘNG ĐỒNG TRÊN ĐỊA BÀN PHƯỜNG Ô CHỢ DỪA

HẠNG MỤC:
NHÀ SHCĐ NGÕ 139 PHỐ NGUYỄN THÁI HỌC

ĐỊA ĐIỂM XÂY DỰNG:
(ADD)
PHƯỜNG Ô CHỢ DỪA - TP. HÀ NỘI

ĐƠN VỊ TƯ VẤN:
VINACOM
CHẤT LƯỢNG KHẲNG ĐỊNH UY TÍN
CTY CỔ PHẦN ĐẦU TƯ VÀ XÂY DỰNG VINACOM
ĐỊA CHỈ: TƯƠNG MAI - HÀ NỘI
ĐIỆN THOẠI: 04 22 15 66 12
EMAIL: VINACOM.CORP@GMAIL.COM

GIÁM ĐỐC:
(MANAGER)
ĐẶNG VIỆT HƯNG

CHỦ NHIỆM DỰ ÁN:
KTS: NGUYỄN BÁ CHIẾN

CHỦ TRÌ:
KTS: NGUYỄN BÁ CHIẾN

Q.L.K.T:
KS: LÊ VĂN THƯỜNG

THIẾT KẾ:
KTS: TRẦN TRUNG TUYẾN

TÊN BẢN VẼ:
(DRAWNG TITLE)
MẶT BẰNG TẦNG 3

GIAI ĐOẠN:	THIẾT KẾ BẢN VẼ THI CÔNG
TỶ LỆ: (SCANLE)	SỐ BẢN VẼ: (DRAWNG NO)
H. THÀNH: (FINISH) ...../2026	KT: 03

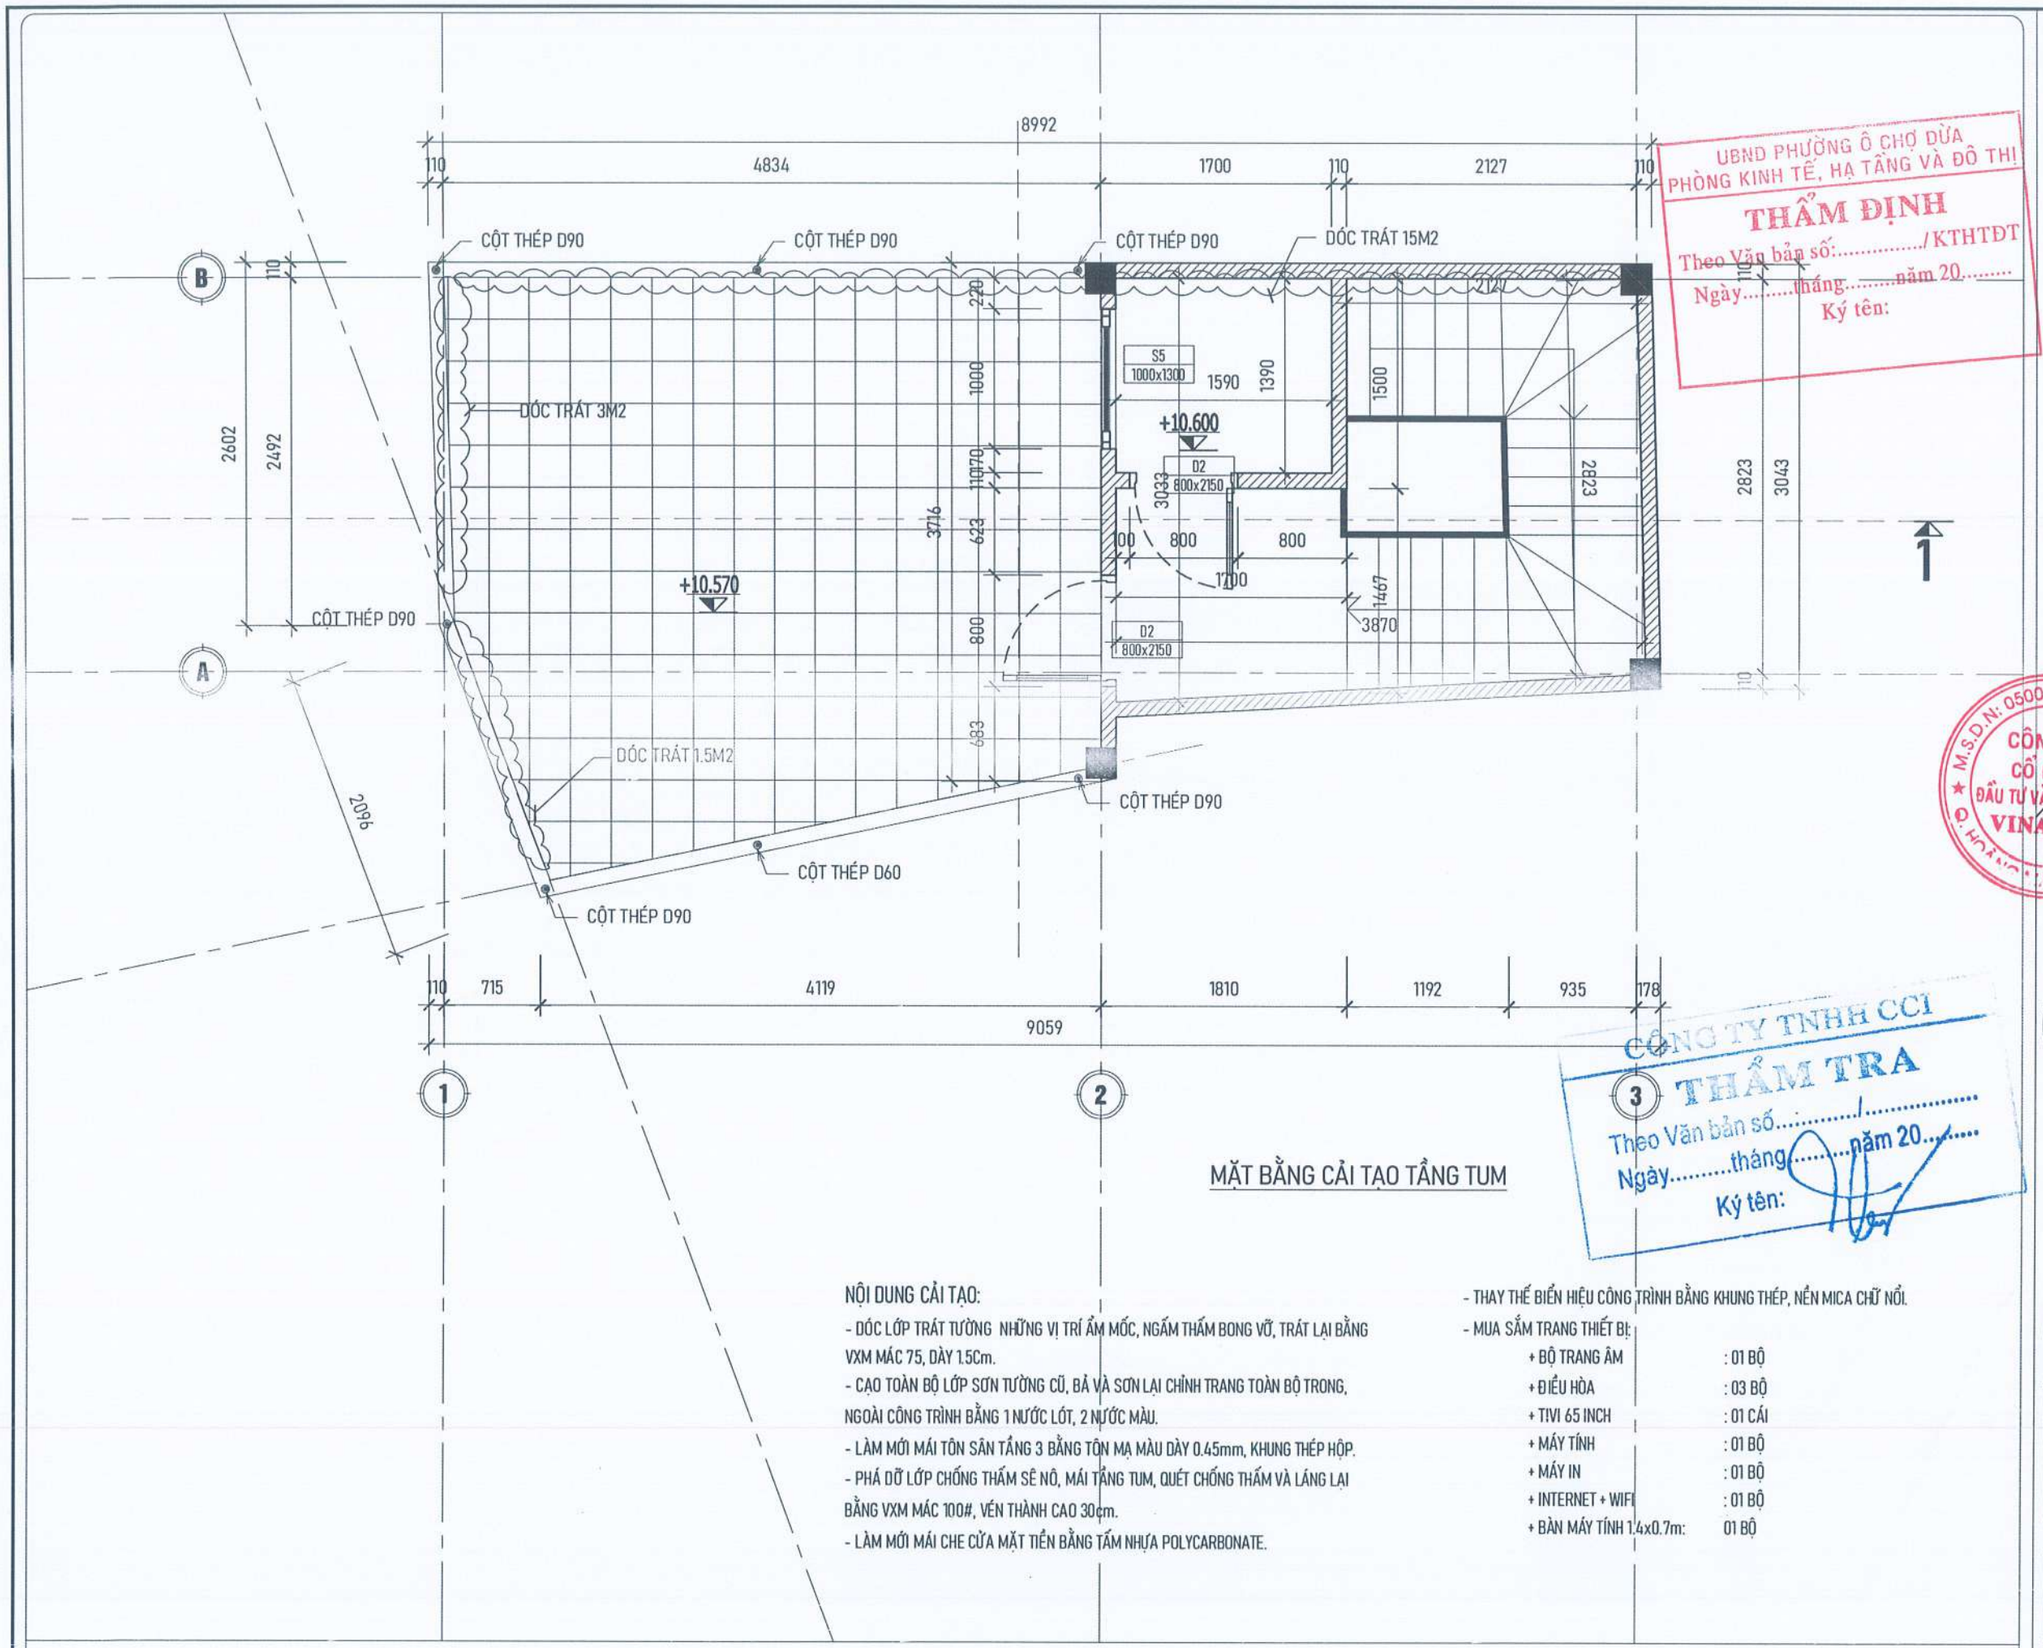

MẶT BẰNG CẢI TẠO TẦNG TUM

NỘI DUNG CẢI TẠO:

- DÓC LỚP TRÁT TƯỜNG NHỮNG VỊ TRÍ ẨM MỐC, NGẤM THẤM BONG VỠ, TRÁT LẠI BẰNG VXM MÁC 75, DÀY 1.5Cm.
- CẠO TOÀN BỘ LỚP SƠN TƯỜNG CŨ, BẢ VÀ SƠN LẠI CHỈNH TRANG TOÀN BỘ TRONG, NGOÀI CÔNG TRÌNH BẰNG 1 NƯỚC LÓT, 2 NƯỚC MÀU.
- LÀM MỚI MÁI TÔN SÂN TẦNG 3 BẰNG TÔN MẠ MÀU DÀY 0.45mm, KHUNG THÉP HỘP.
- PHÁ DỠ LỚP CHỐNG THẤM SÊ NÔ, MÁI TẦNG TUM, QUÉT CHỐNG THẤM VÀ LÁNG LẠI BẰNG VXM MÁC 100#, VÉN THÀNH CAO 30cm.
- LÀM MỚI MÁI CHE CỬA MẶT TIỀN BẰNG TẤM NHỰA POLYCARBONATE.
- THAY THẾ BIỂN HIỆU CÔNG TRÌNH BẰNG KHUNG THÉP, NỀN MICA CHỮ NỔI.
- MUA SẮM TRANG THIẾT BỊ:

+ BỘ TRANG ÂM	: 01 BỘ
+ ĐIỀU HÒA	: 03 BỘ
+ TIVI 65 INCH	: 01 CÁI
+ MÁY TÍNH	: 01 BỘ
+ MÁY IN	: 01 BỘ
+ INTERNET + WIFI	: 01 BỘ
+ BÀN MÁY TÍNH 1.4x0.7m:	01 BỘ

UBND PHƯỜNG Ô CHỢ DỪA
PHÒNG KINH TẾ, HẠ TẦNG VÀ ĐÔ THỊ
THẨM ĐỊNH
Theo Văn bản số:...../KTHTĐT
Ngày.....tháng.....năm 20.....
Ký tên:

CÔNG TY TNHH CCI
THẨM TRA
Theo Văn bản số...../.....
Ngày.....tháng.....năm 20.....
Ký tên:

ĐD CHỦ ĐẦU TƯ:
(OWNER)
BAN QLDA ĐẦU TƯ - HẠ TẦNG
PHƯỜNG Ô CHỢ DỪA

DỰ ÁN:
(PROJECT)
CẢI TẠO, SỬA CHỮA CÁC NHÀ SINH HOẠT CỘNG ĐỒNG TRÊN ĐỊA BÀN PHƯỜNG Ô CHỢ DỪA

HẠNG MỤC:
NHÀ SHCĐ NGÕ 139 PHỐ NGUYỄN THÁI HỌC

ĐỊA ĐIỂM XÂY DỰNG:
(ADD)
PHƯỜNG Ô CHỢ DỪA - TP. HÀ NỘI

ĐƠN VỊ TƯ VẤN:
VINACOM
CHẤT LƯỢNG KHẲNG ĐỊNH UY TÍN
CTY CỔ PHẦN ĐẦU TƯ VÀ XÂY DỰNG VINACOM
ĐỊA CHỈ: TƯƠNG MAI - HÀ NỘI.
ĐIỆN THOẠI: 04. 22 15 66 12
EMAIL: VINACOM.CORP@GMAIL.COM

CÔNG TY CỔ PHẦN ĐẦU TƯ VÀ XÂY DỰNG VINACOM
M.S.D.N: 0500605405 - C.T.C.P
Q. HOÀNG MAI - HÀ NỘI

ĐẶNG VIỆT HƯNG

CHỦ NHIỆM DỰ ÁN:
KTS: NGUYỄN BÁ CHIẾN

CHỦ TRÌ:
KTS: NGUYỄN BÁ CHIẾN

Q.L.K.T:
KS: LÊ VĂN THƯỞNG

THIẾT KẾ:
KTS: TRẦN TRUNG TUYÊN

TÊN BẢN VẼ:
(DRAWNG TITLE)
MẶT BẰNG TẦNG TUM

GIAI ĐOẠN:	THIẾT KẾ BẢN VẼ THI CÔNG
TỶ LỆ: (SCANLE)	SỐ BẢN VẼ: (DRAWNG NO)
H. THÀNH: (FINISH) ...../2026	KT: 04

YÊU CẦU TRƯỚC KHI THI CÔNG CẦN KHẢO SÁT HIỆN TRẠNG, KIỂM TRA KÍCH THƯỚC THỰC TẾ; KHI CẦN PHẢI THAY ĐỔI BẢN VẼ THIẾT KẾ CẦN LIÊN LẠC, TRAO ĐỔI VỚI BỘ PHẬN THIẾT KẾ YÊU CẦU CHỈNH SỬA

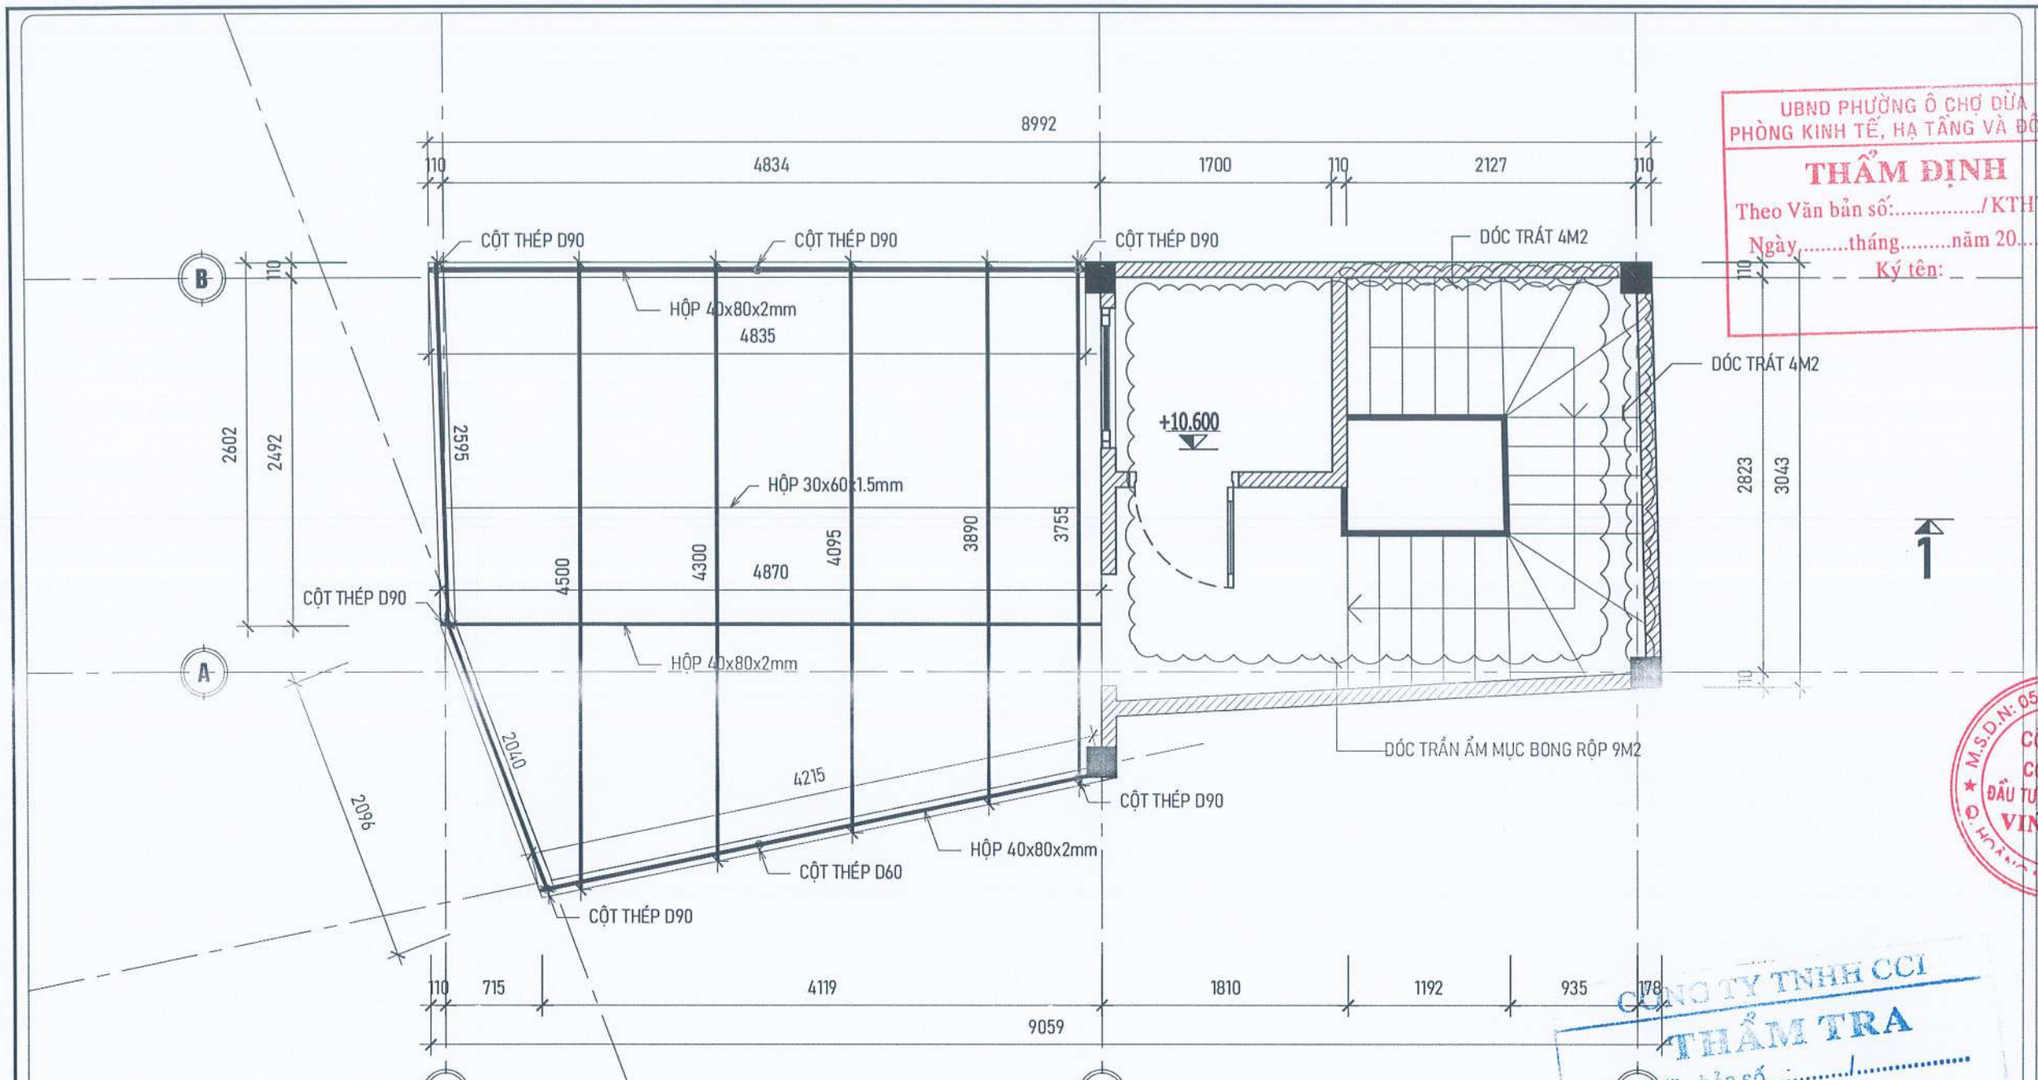

MẶT BẰNG KẾT CẤU MÁI TÔN TẦNG TUM

NỘI DUNG CẢI TẠO:

- DÓC LỚP TRÁT TƯỜNG NHỮNG VỊ TRÍ ẨM MỐC, NGẤM THẤM BONG VỮ, TRÁT LẠI BẰNG VXM MÁC 75, DÀY 1.5Cm.
- CẠO TOÀN BỘ LỚP SƠN TƯỜNG CŨ, BẢ VÀ SƠN LẠI CHỈNH TRANG TOÀN BỘ TRONG, NGOÀI CÔNG TRÌNH BẰNG 1 NƯỚC LÓT, 2 NƯỚC MÀU.
- LÀM MỚI MÁI TÔN SÂN TẦNG 3 BẰNG TÔN MẠ MÀU DÀY 0.45mm, KHUNG THÉP HỘP.
- PHÁ DỠ LỚP CHỐNG THẤM SÊ NÔ, MÁI TẦNG TUM, QUÉT CHỐNG THẤM VÀ LÁNG LẠI BẰNG VXM MÁC 100#, VÉN THÀNH CAO 30cm.
- LÀM MỚI MÁI CHE CỬA MẶT TIỀN BẰNG TẤM NHỰA POLYCARBONATE.
- THAY THẾ BIỂN HIỆU CÔNG TRÌNH BẰNG KHUNG THÉP, NỀN MICA CHỮ NỔI.
- MUA SẮM TRANG THIẾT BỊ:
  - + BỘ TRANG ÂM : 01 BỘ
  - + ĐIỀU HÒA : 03 BỘ
  - + TIVI 65.INCH : 01 CÁI
  - + MÁY TÍNH : 01 BỘ
  - + MÁY IN : 01 BỘ
  - + INTERNET + WIFI : 01 BỘ
  - + BÀN MÁY TÍNH 1.4x0.7m: 01 BỘ

BẢNG THỐNG KÊ

STT	TÊN CK	QUY CÁCH	TRỌNG LƯỢNG 1M (KG)	CHIỀU DÀI 1 THANH (M)	SỐ LƯỢNG SL 1 CK	SỐ LƯỢNG SỐ CK	TỔNG SỐ CẤU KIỆN	TỔNG CHIỀU DÀI (M)	TỔNG TRỌNG LƯỢNG (KG)
1	CỘT	ỐNG THÉP D90x2mm	4,22	1960	02	01	02	3.920	16.529
2		ỐNG THÉP D90x2mm	4,22	1765	02	01	02	3.530	14.885
3		ỐNG THÉP D90x2mm	4,22	1570	03	01	03	4.710	19.861
1	XÀ GỒ	THÉP HỘP 40x80x2mm	3,71	4835	01	01	01	4.835	17.938
2		THÉP HỘP 40x80x2mm	3,71	4870	01	01	01	4.870	18.068
3		THÉP HỘP 40x80x2mm	3,71	4215	01	01	01	4.215	15.638
4		THÉP HỘP 30x60x1,5mm	2,04	3755	01	01	01	3.755	7.641
5		THÉP HỘP 30x60x1,5mm	2,04	3890	01	01	01	3.890	7.916
6		THÉP HỘP 30x60x1,5mm	2,04	4095	01	01	01	4.095	8.333
7		THÉP HỘP 30x60x1,5mm	2,04	4300	01	01	01	4.300	8.751
8		THÉP HỘP 30x60x1,5mm	2,04	4500	01	01	01	4.500	9.158
9		THÉP HỘP 30x60x1,5mm	2,04	2595	01	01	01	2.595	5.281
10		THÉP HỘP 30x60x1,5mm	2,04	2040	01	01	01	2.040	4.151

YÊU CẦU TRƯỚC KHI THI CÔNG CẦN KHẢO SÁT HIỆN TRẠNG, KIỂM TRA KÍCH THƯỚC THỰC TẾ; KHI CẦN PHẢI THAY ĐỔI BẢN VẼ THIẾT KẾ CẦN LIÊN LẠC, TRAO ĐỔI VỚI BỘ PHẬN THIẾT KẾ YÊU CẦU CHỈNH SỬA

UBND PHƯỜNG Ô CHỢ DỪA
PHÒNG KINH TẾ, HẠ TẦNG VÀ ĐÔ THỊ
THẨM ĐỊNH
Theo Văn bản số:...../KTHTĐT
Ngày.....tháng.....năm 20.....
Ký tên:

CÔNG TY TNHH CCI
THẨM TRA
Theo Văn bản số:...../.....
Ngày.....tháng.....năm 20.....
Ký tên:

ĐD CHỦ ĐẦU TƯ:
(OWNER)
BAN QLDA ĐẦU TƯ - HẠ TẦNG PHƯỜNG Ô CHỢ DỪA

DỰ ÁN:
(PROJECT)
CẢI TẠO, SỬA CHỮA CÁC NHÀ SINH HOẠT CỘNG ĐỒNG TRÊN ĐỊA BÀN PHƯỜNG Ô CHỢ DỪA

HẠNG MỤC:
NHÀ SHCĐ NGÕ 139 PHỐ NGUYỄN THÁI HỌC

ĐỊA ĐIỂM XÂY DỰNG:
(ADD)
PHƯỜNG Ô CHỢ DỪA - TP. HÀ NỘI

ĐƠN VỊ TƯ VẤN:
VINACOM
CHẤT LƯỢNG KHẲNG ĐỊNH UY TÍN
CTY CỔ PHẦN ĐẦU TƯ VÀ XÂY DỰNG VINACOM
ĐỊA CHỈ: TƯƠNG MAI - HÀ NỘI
ĐIỆN THOẠI: 04. 22 15 66 12
EMAIL: VINACOM.CORP@GMAIL.COM

CÔNG TY CỔ PHẦN ĐẦU TƯ VÀ XÂY DỰNG VINACOM
M.S.D.N: 0500605405 - C.T.

ĐẶNG MẠNH HÙNG

CHỦ NHIỆM DỰ ÁN:
KTS: NGUYỄN BÁ CHIẾN

CHỦ TRÌ:
KTS: NGUYỄN BÁ CHIẾN

Q.L.K.T:
KS: LÊ VĂN THƯỜNG

THIẾT KẾ:
KTS. TRẦN TRUNG TUYẾN

TÊN BẢN VẼ:
(DRAWNG TITLE)
MẶT BẰNG KẾT CẤU MÁI TÔN TẦNG TUM

GIAI ĐOẠN:	THIẾT KẾ BẢN VẼ THI CÔNG
TỶ LỆ: (SCANLE)	SỐ BẢN VẼ: (DRAWNG NO)
H. THÀNH: (FINISH) ...../2026	KT: 05

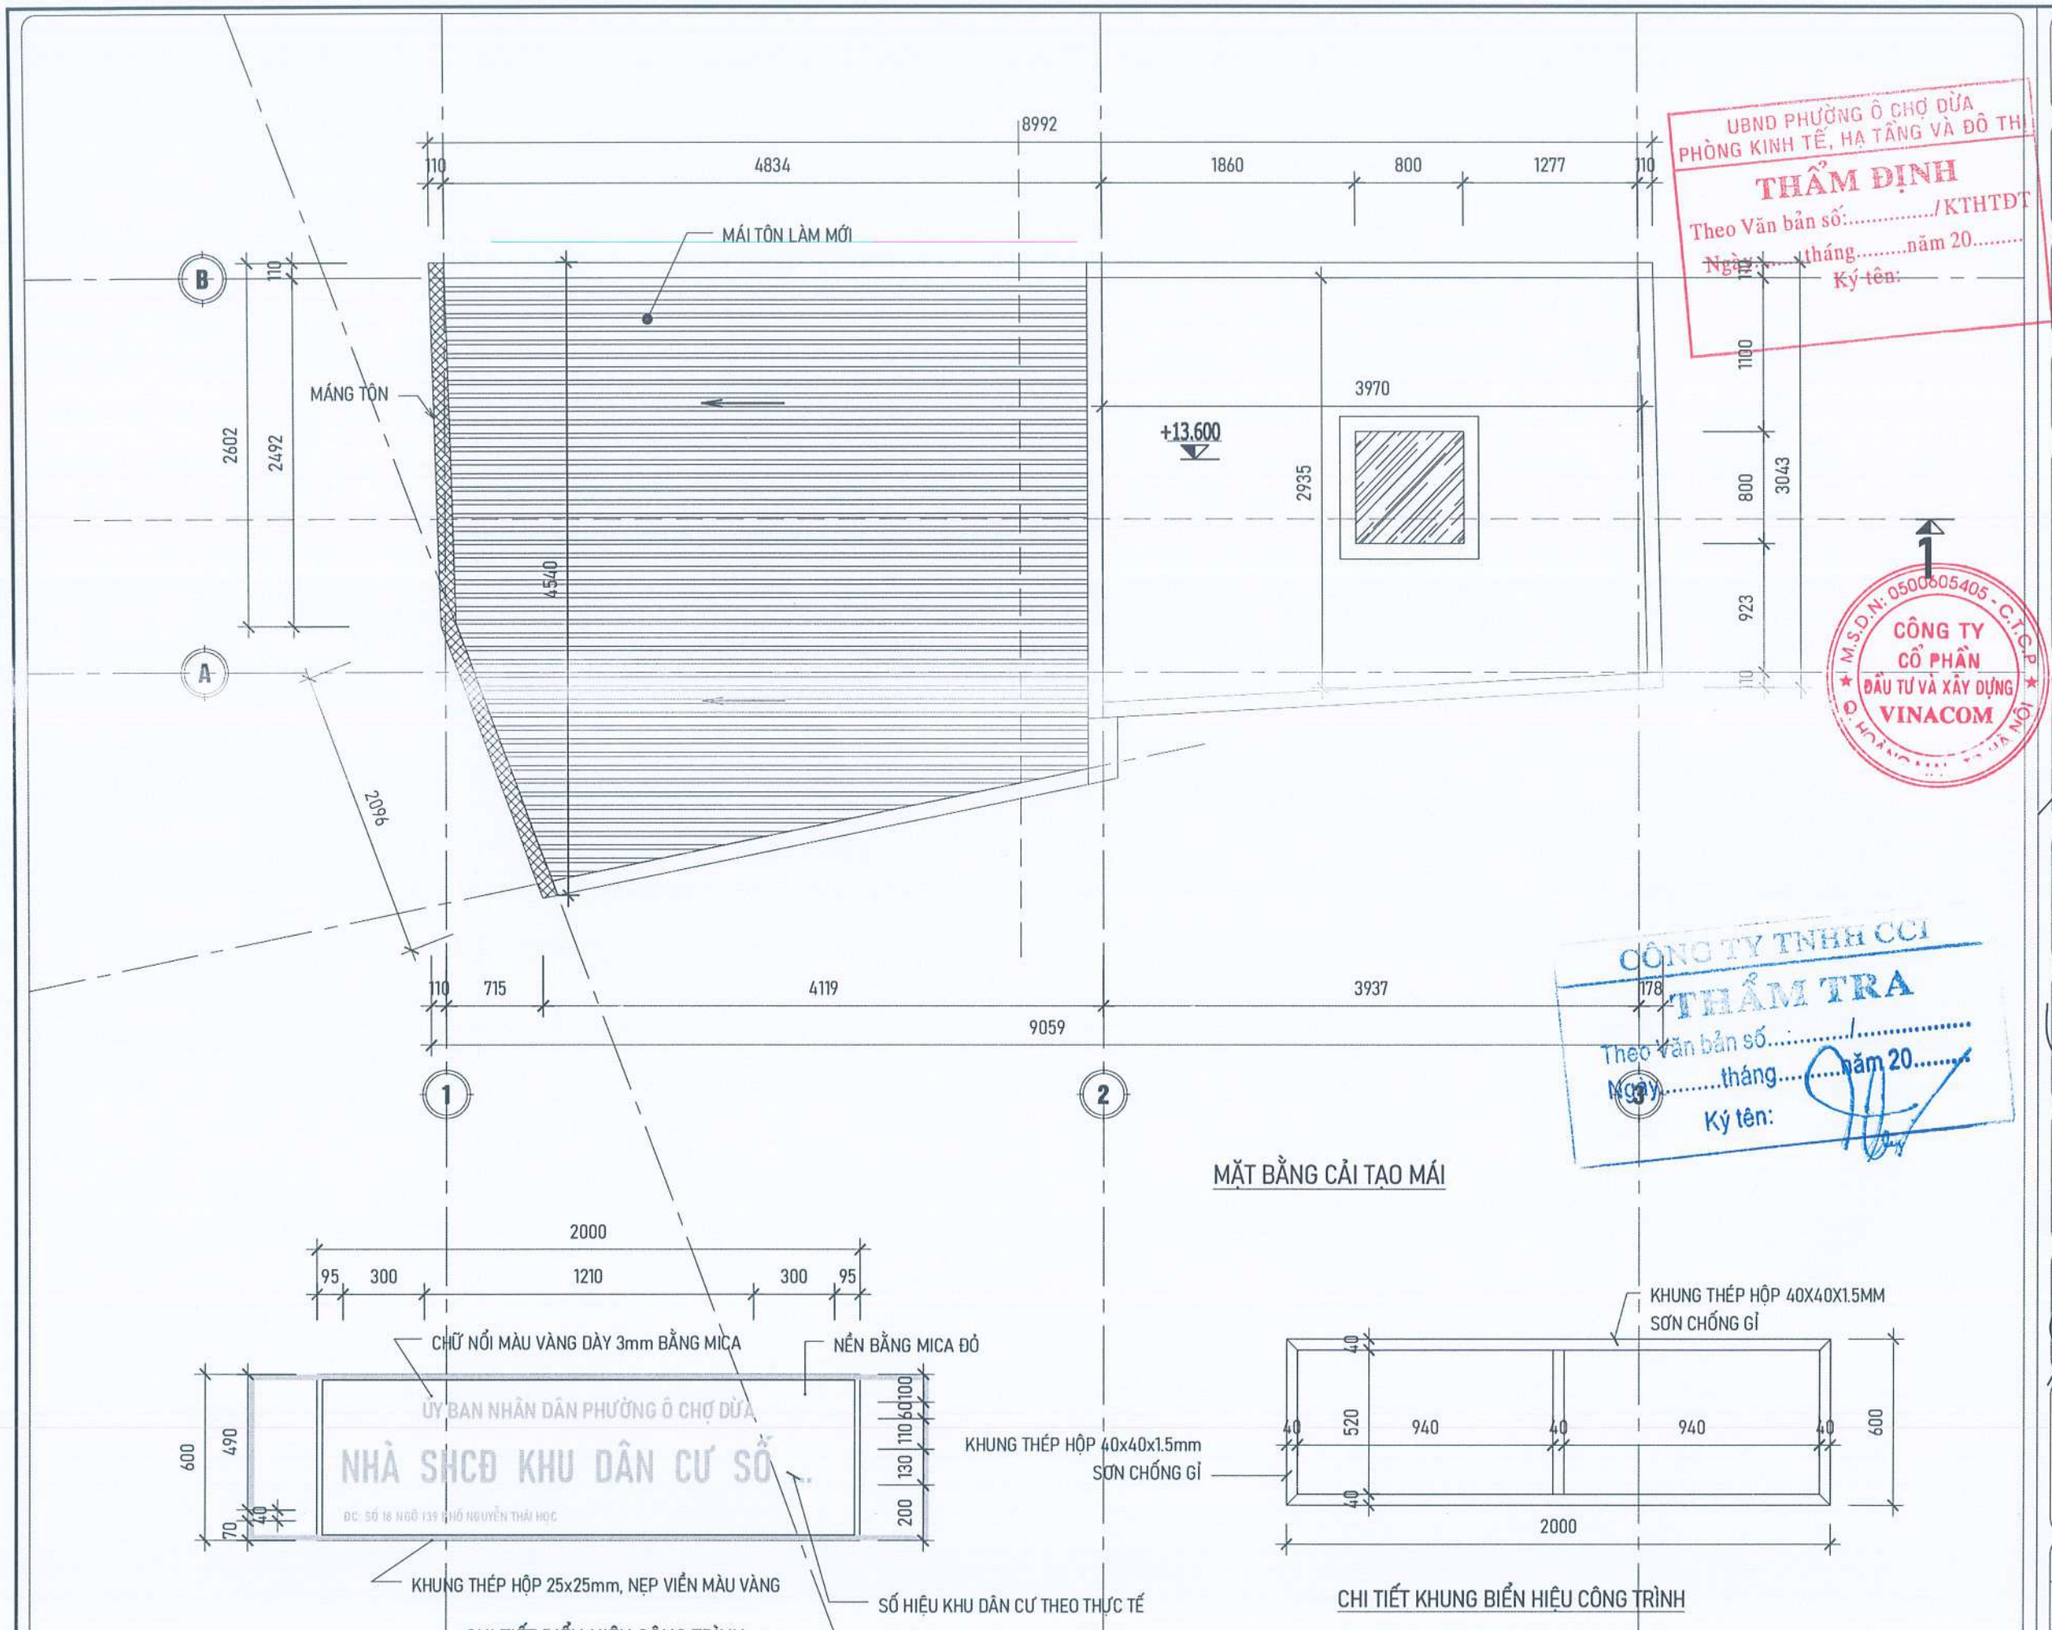

UBND PHƯỜNG Ô CHỢ DỪA
PHÒNG KINH TẾ, HẠ TẦNG VÀ ĐÔ THỊ
THẨM ĐỊNH
Theo Văn bản số:...../KTHTĐT
Ngày.....tháng.....năm 20.....
Ký tên:

CÔNG TY TNHH CCI
THẨM TRA
Theo Văn bản số:...../.....
Ngày.....tháng.....năm 20.....
Ký tên:

ỦY BAN NHÂN DÂN PHƯỜNG Ô CHỢ DỪA
NHÀ SHCĐ KHU DÂN CƯ SỐ ..
ĐC: SỐ 16 NGÕ 139 PHỐ NGUYỄN THÁI HỌC

YÊU CẦU TRƯỚC KHI THI CÔNG CẦN KHẢO SÁT HIỆN TRẠNG, KIỂM TRA KÍCH THƯỚC THỰC TẾ; KHI CẦN PHẢI THAY ĐỔI BẢN VẼ THIẾT KẾ CẦN LIÊN LẠC, TRAO ĐỔI VỚI BỘ PHẬN THIẾT KẾ YÊU CẦU CHỈNH SỬA

ĐD CHỦ ĐẦU TƯ:
(OWNER)
BAN QLDA ĐẦU TƯ - HẠ TẦNG PHƯỜNG Ô CHỢ DỪA

DỰ ÁN:
(PROJECT)
CẢI TẠO, SỬA CHỮA CÁC NHÀ SINH HOẠT CỘNG ĐỒNG TRÊN ĐỊA BÀN PHƯỜNG Ô CHỢ DỪA

HẠNG MỤC:
NHÀ SHCĐ NGÕ 139 PHỐ NGUYỄN THÁI HỌC

ĐỊA ĐIỂM XÂY DỰNG:
(ADD)
PHƯỜNG Ô CHỢ DỪA - TP. HÀ NỘI

ĐƠN VỊ TƯ VẤN:
VINACOM
CHẤT LƯỢNG KHẲNG ĐỊNH UY TÍN
CTY CỔ PHẦN ĐẦU TƯ VÀ XÂY DỰNG VINACOM
ĐỊA CHỈ: TƯƠNG MAI - HÀ NỘI
ĐIỆN THOẠI: 04. 22 15 66 12
EMAIL: VINACOM.CORP@GMAIL.COM

GIÁM ĐỐC:
(MANAGER)
ĐẶNG VIỆT HƯNG

CHỦ NHIỆM DỰ ÁN:
KTS: NGUYỄN BÁ CHIẾN

CHỦ TRÌ:
KTS: NGUYỄN BÁ CHIẾN

Q.L.K.T:
KS: LÊ VĂN THƯỜNG

THIẾT KẾ:
KTS: TRẦN TRUNG TUYẾN

TÊN BẢN VẼ:
(DRAWNG TITLE)
MẶT BẰNG TẦNG MÁI

GIAI ĐOẠN:	THIẾT KẾ BẢN VẼ THI CÔNG
TỶ LỆ: (SCANLE)	SỐ BẢN VẼ: (DRAWNG NO)
H. THÀNH: (FINISH) ...../2026	KT: 06

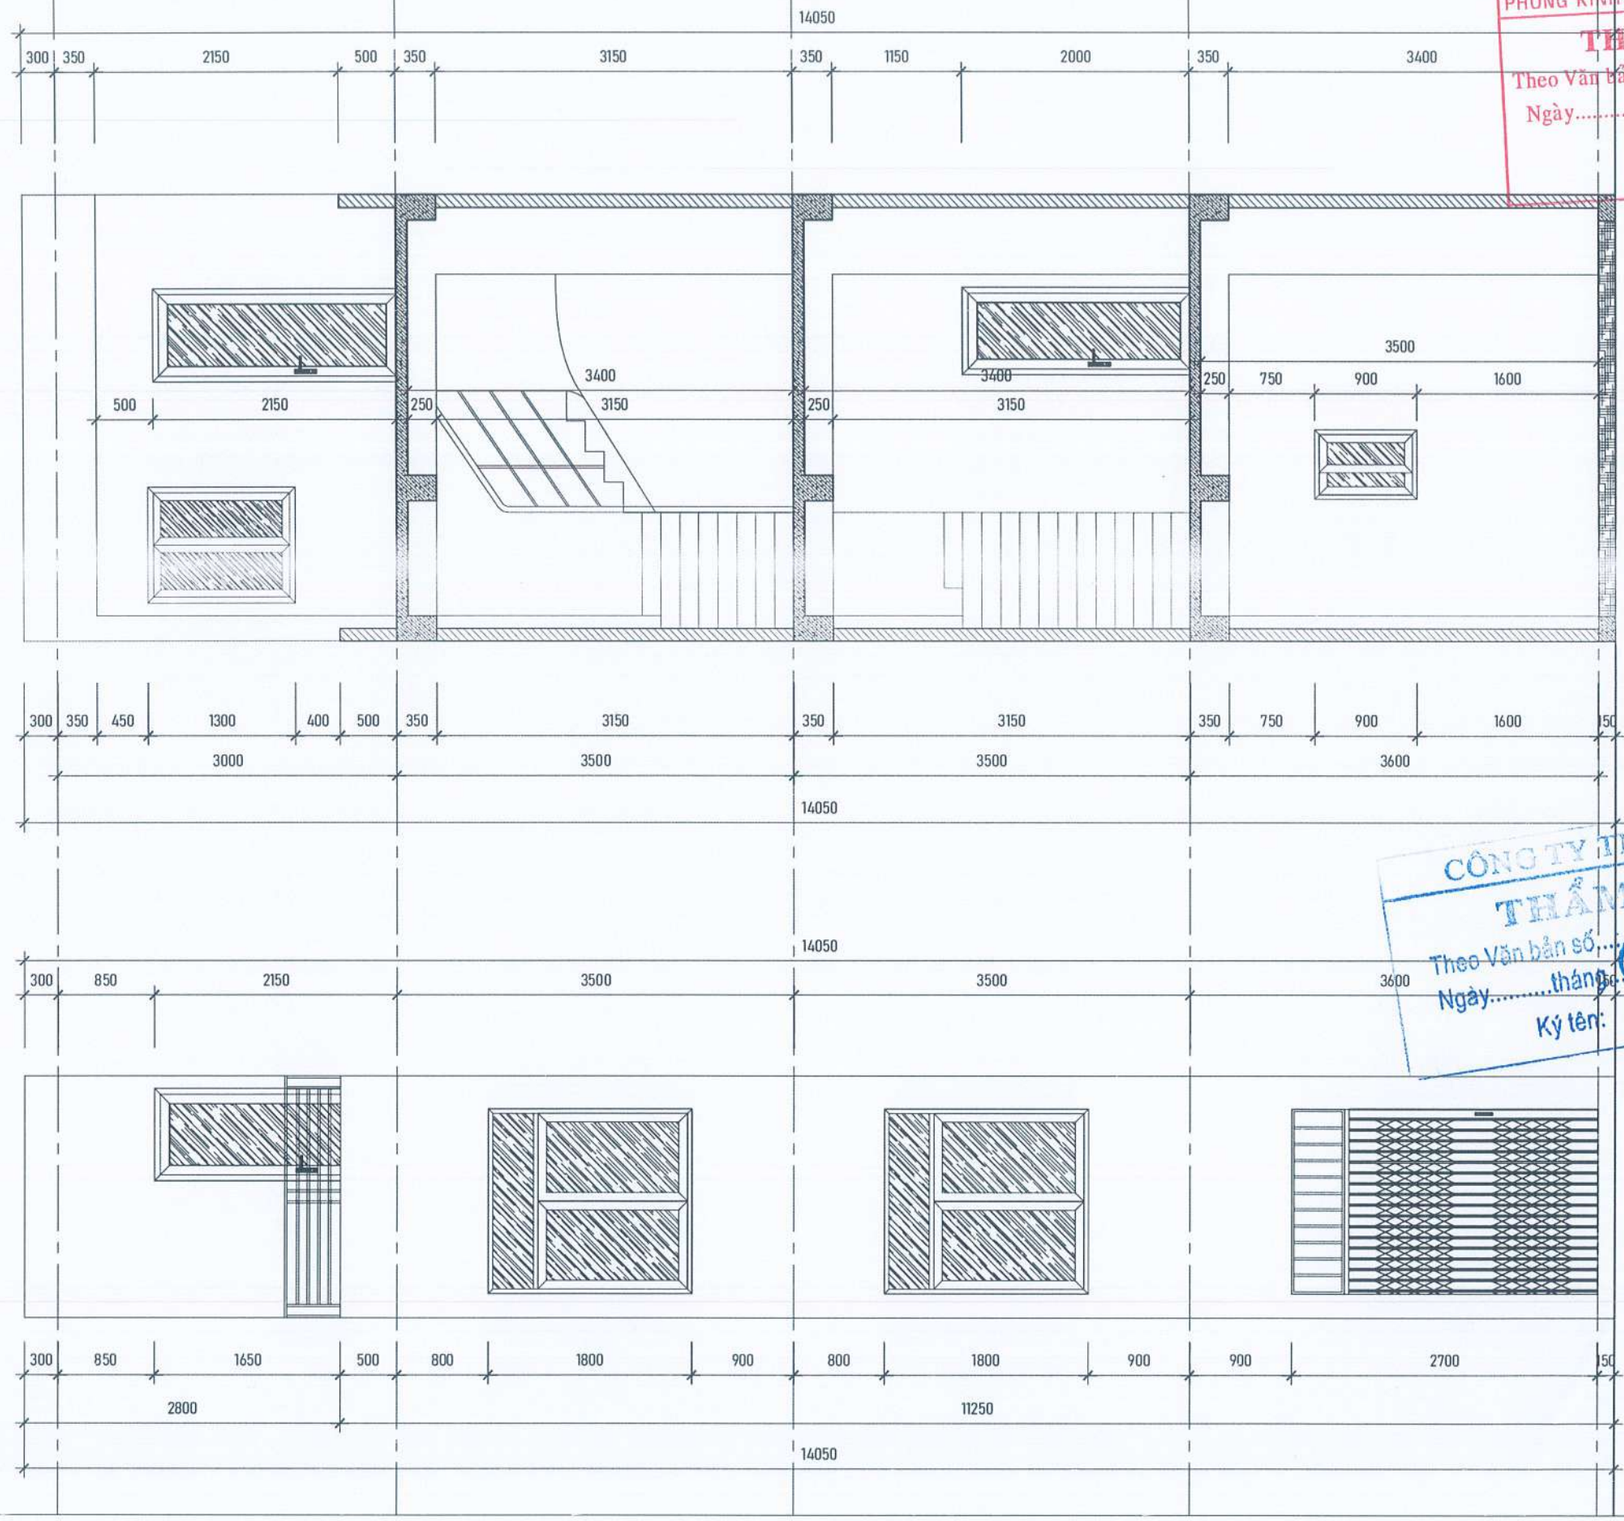

UBND PHƯỜNG Ô CHỢ DỪA
PHÒNG KINH TẾ, HẠ TẦNG VÀ ĐÔ THỊ
THẨM ĐỊNH
Theo Văn bản số:...../KTHTĐT
Ngày.....tháng.....năm 20.....
Ký tên:

CÔNG TY TNHH CCI
THẨM TRA
Theo Văn bản số:.....
Ngày.....tháng.....năm 20.....
Ký tên:

YÊU CẦU TRƯỚC KHI THI CÔNG CẦN KHẢO SÁT HIỆN TRẠNG, KIỂM TRA KÍCH THƯỚC THỰC TẾ; KHI CẦN PHẢI THAY ĐỔI BẢN VẼ THIẾT KẾ CẦN LIÊN LẠC, TRAO ĐỔI VỚI BỘ PHẬN THIẾT KẾ YÊU CẦU CHỈNH SỬA

ĐD CHỦ ĐẦU TƯ:
(OWNER)
BAN QLDA ĐẦU TƯ - HẠ TẦNG PHƯỜNG Ô CHỢ DỪA

DỰ ÁN:
(PROJECT)
CẢI TẠO, SỬA CHỮA CÁC NHÀ SINH HOẠT CỘNG ĐỒNG TRÊN ĐỊA BÀN PHƯỜNG Ô CHỢ DỪA

HẠNG MỤC:
NHÀ SHCĐ NGÕ 139 PHỐ NGUYỄN THÁI HỌC

ĐỊA ĐIỂM XÂY DỰNG:
(ADD)
PHƯỜNG Ô CHỢ DỪA - TP. HÀ NỘI

ĐƠN VỊ TƯ VẤN:
VINACOM
CHẤT LƯỢNG KHẲNG ĐỊNH UY TÍN
CTY CỔ PHẦN ĐẦU TƯ VÀ XÂY DỰNG VINACOM
ĐỊA CHỈ: TƯƠNG MAI - HÀ NỘI
ĐIỆN THOẠI: 04. 22 15 66 12
EMAIL: VINACOM.CORP@GMAIL.COM

M.S.D.N: 0500605405 C.T.C.P
CÔNG TY CỔ PHẦN ĐẦU TƯ VÀ XÂY DỰNG VINACOM
GIÁM ĐỐC
ĐẶNG VIỆT HƯNG

CHỦ NHIỆM DỰ ÁN:
KTS: NGUYỄN BÁ CHIẾN

CHỦ TRÌ:
KTS: NGUYỄN BÁ CHIẾN

Q.L.K.T:
KS: LÊ VĂN THƯỜNG

THIẾT KẾ:
KTS: TRẦN TRUNG TUYẾN

TÊN BẢN VẼ:
(DRAWNG TITLE)
MẶT ĐỨNG
MẶT CẮT 2-2

GIAI ĐOẠN:	THIẾT KẾ BẢN VẼ THI CÔNG
TỶ LỆ: (SCANLE)	SỐ BẢN VẼ: (DRAWNG NO)
H. THÀNH: (FINISH) ...../2026	KT: 07

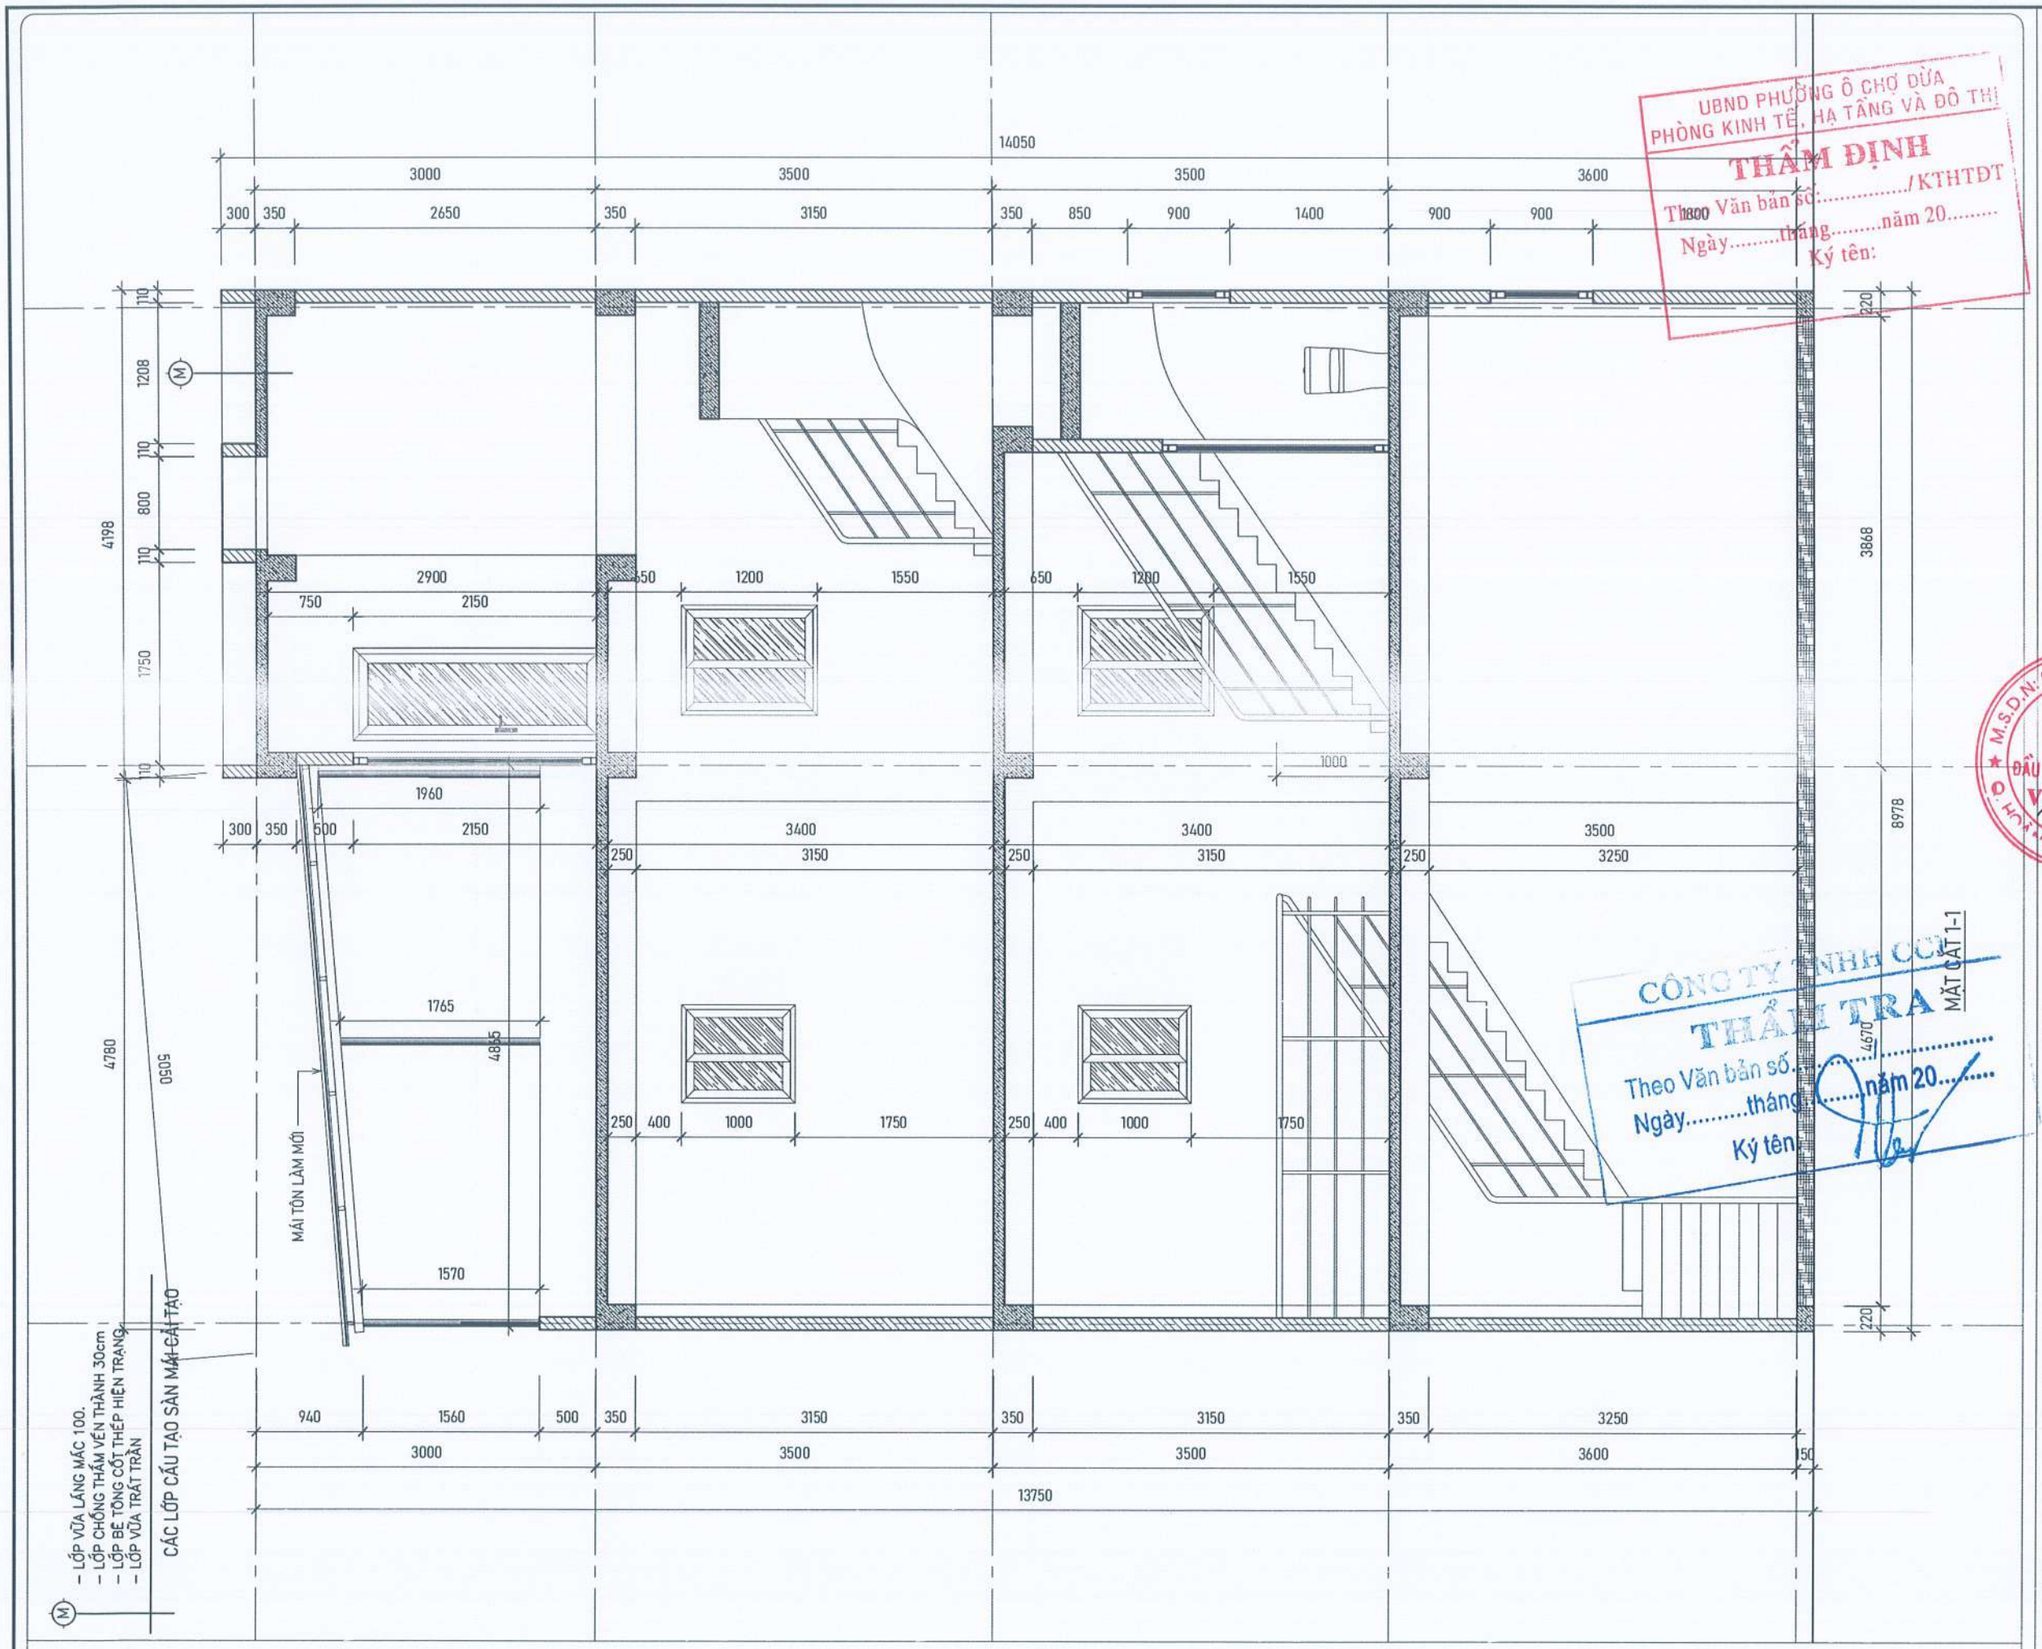

UBND PHƯỜNG Ô CHỢ DỪA
PHÒNG KINH TẾ, HẠ TẦNG VÀ ĐÔ THỊ
THẨM ĐỊNH
Theo Văn bản số:...../KTHTĐT
Ngày.....tháng.....năm 20.....
Ký tên:

CÔNG TY TNHH CƠ
THẨM TRA
Theo Văn bản số:.....
Ngày.....tháng.....năm 20.....
Ký tên:

ĐD CHỦ ĐẦU TƯ:
(OWNER)
BAN QLDA ĐẦU TƯ - HẠ TẦNG PHƯỜNG Ô CHỢ DỪA

DỰ ÁN:
(PROJECT)
CẢI TẠO, SỬA CHỮA CÁC NHÀ SINH HOẠT CỘNG ĐỒNG TRÊN ĐỊA BÀN PHƯỜNG Ô CHỢ DỪA

HẠNG MỤC:
NHÀ SHCĐ NGÕ 139 PHỐ NGUYỄN THÁI HỌC

ĐỊA ĐIỂM XÂY DỰNG:
(ADD)
PHƯỜNG Ô CHỢ DỪA - TP. HÀ NỘI

ĐƠN VỊ TƯ VẤN:
VINACOM
CHẤT LƯỢNG KHẲNG ĐỊNH UY TÍN
CTY CỔ PHẦN ĐẦU TƯ VÀ XÂY DỰNG VINACOM
ĐỊA CHỈ: TƯƠNG MAI - HÀ NỘI
ĐIỆN THOẠI: 04. 22 15 66 12
EMAIL: VINACOM.CORP@GMAIL.COM

M.S.D.N: 0500605405 - C.T.C.P
CÔNG TY CỔ PHẦN ĐẦU TƯ VÀ XÂY DỰNG VINACOM

GIÁM ĐỐC
(MANAGER)
LÊ ĐĂNG VIỆT HƯNG

CHỦ NHIỆM DỰ ÁN:
KTS: NGUYỄN BÁ CHIẾN

CHỦ TRÌ:
KTS: NGUYỄN BÁ CHIẾN

Q.L.K.T:
KS: LÊ VĂN THƯỜNG

THIẾT KẾ:
KTS: TRẦN TRUNG TUYẾN

TÊN BẢN VẼ:
(DRAWNG TITLE)
MẶT CẮT
1-1

GIAI ĐOẠN:	THIẾT KẾ BẢN VẼ THI CÔNG
TỶ LỆ: (SCANLE)	SỐ BẢN VẼ: (DRAWNG NO)
H. THÀNH: (FINISH) ...../2026	KT: 08

YÊU CẦU TRƯỚC KHI THI CÔNG CẦN KHẢO SÁT HIỆN TRẠNG, KIỂM TRA KÍCH THƯỚC THỰC TẾ; KHI CẦN PHẢI THAY ĐỔI BẢN VẼ THIẾT KẾ CẦN LIÊN LẠC, TRAO ĐỔI VỚI BỘ PHẬN THIẾT KẾ YÊU CẦU CHỈNH SỬA

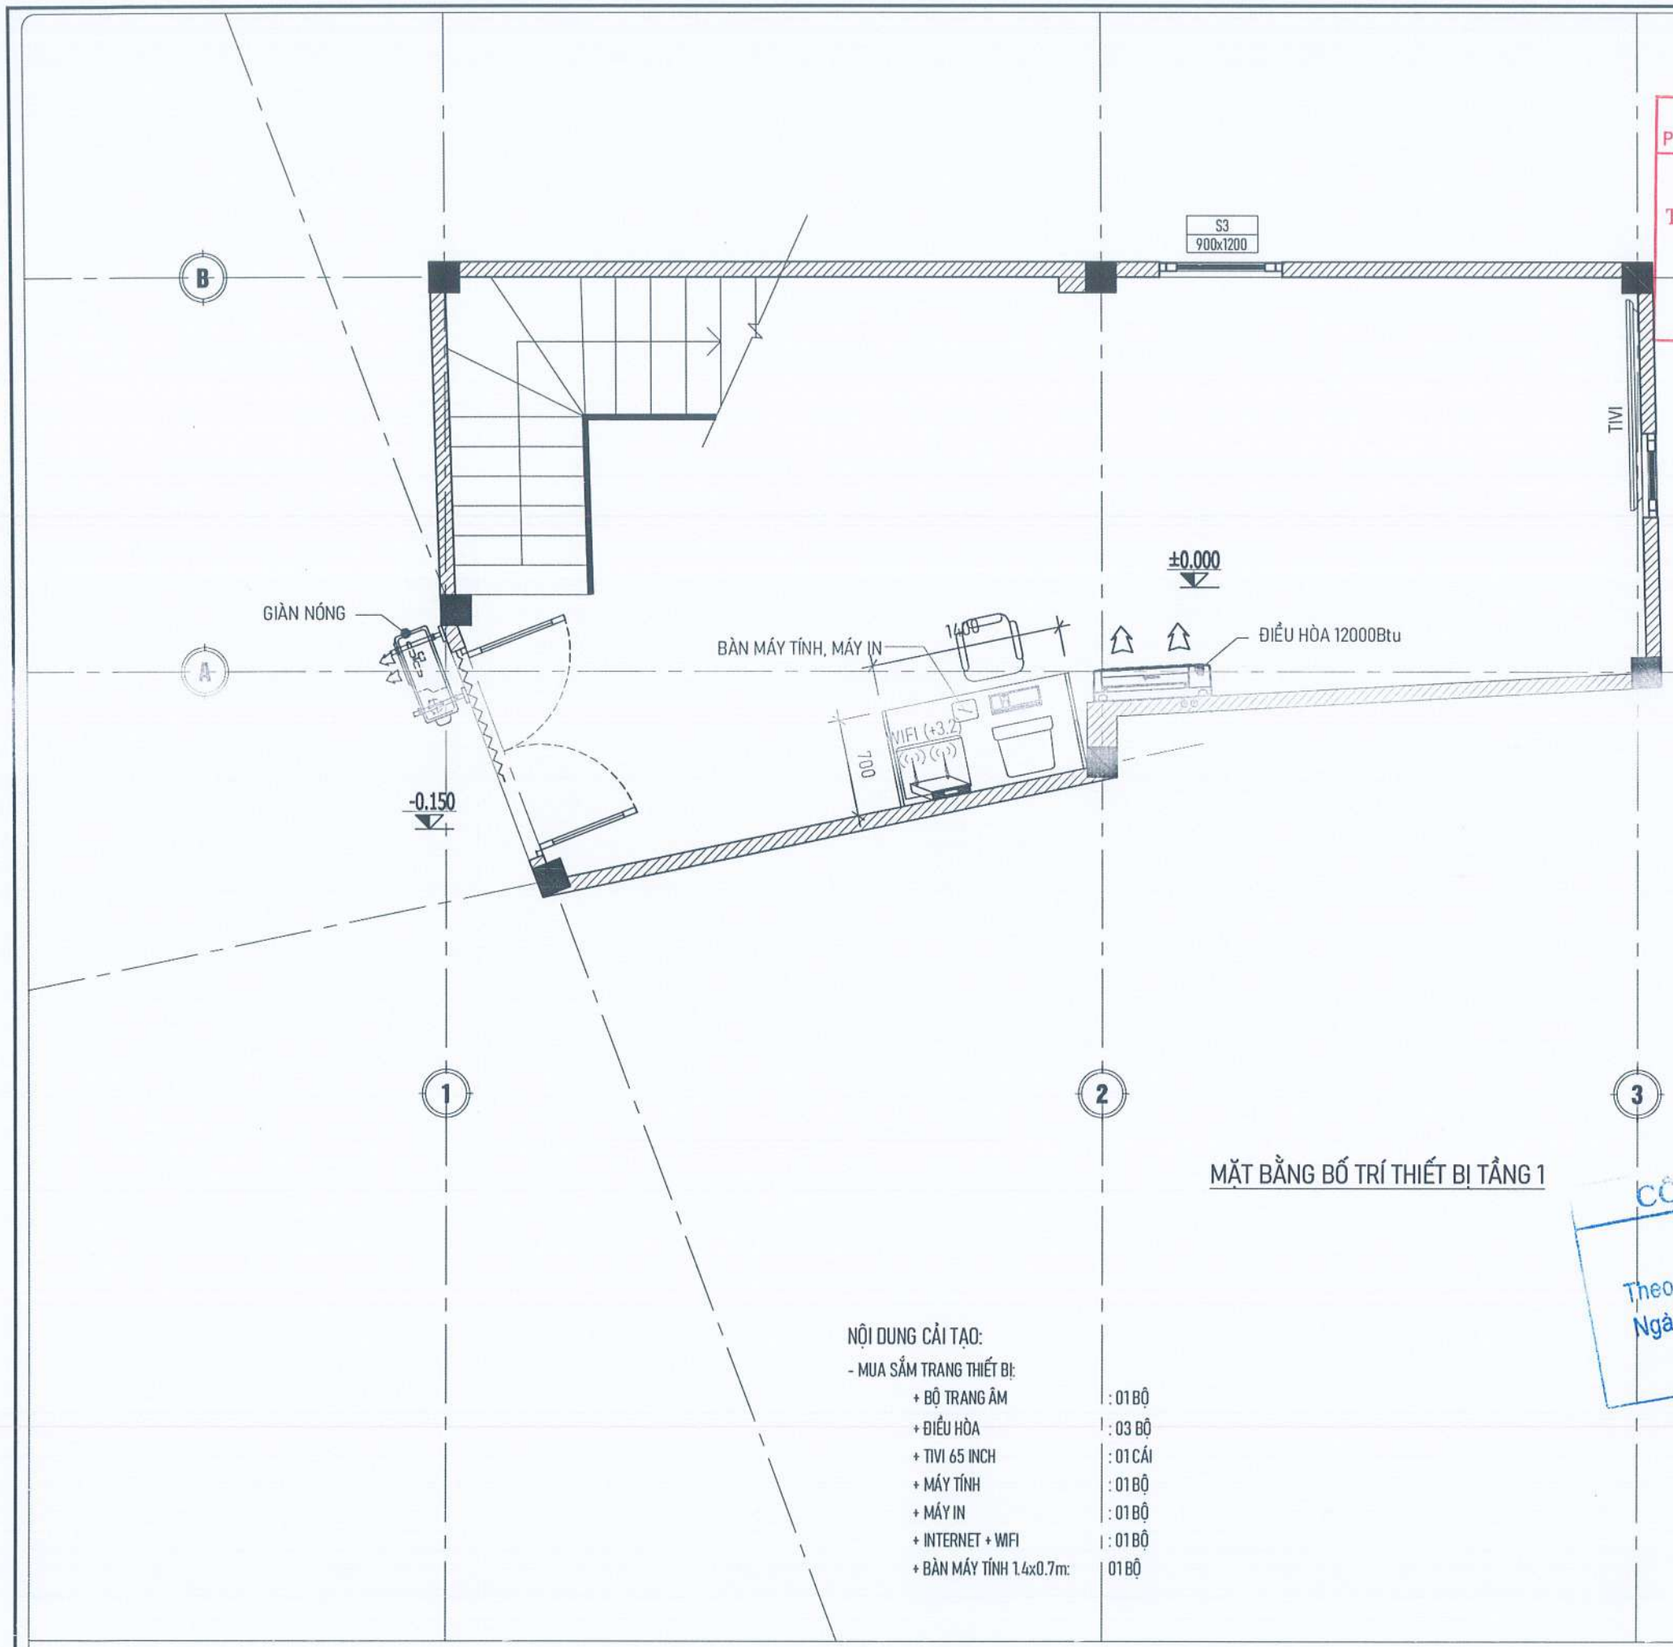

UBND PHƯỜNG Ô CHỢ DỪA
PHÒNG KINH TẾ, HẠ TẦNG VÀ ĐÔ THỊ

THẨM ĐỊNH

Theo Văn bản số:...../KTHTĐT

Ngày.....tháng.....năm 20.....

Ký tên:

MẶT BẰNG BỐ TRÍ THIẾT BỊ TẦNG 1

NỘI DUNG CẢI TẠO:

- MUA SẮM TRANG THIẾT BỊ:
  - + BỘ TRANG ÂM : 01 BỘ
  - + ĐIỀU HÒA : 03 BỘ
  - + TIVI 65 INCH : 01 CÁI
  - + MÁY TÍNH : 01 BỘ
  - + MÁY IN : 01 BỘ
  - + INTERNET + WIFI : 01 BỘ
  - + BÀN MÁY TÍNH 1.4x0.7m: 01 BỘ

CÔNG TY TNHH CCI
THẨM TRA
Theo Văn bản số.....
Ngày.....tháng.....năm 20.....
Ký tên:

YÊU CẦU TRƯỚC KHI THI CÔNG CẦN KHẢO SÁT HIỆN TRẠNG, KIỂM TRA KÍCH THƯỚC THỰC TẾ; KHI CẦN PHẢI THAY ĐỔI BẢN VẼ THIẾT KẾ CẦN LIÊN LẠC, TRAO ĐỔI VỚI BỘ PHẬN THIẾT KẾ YÊU CẦU CHỈNH SỬA

ĐD CHỦ ĐẦU TƯ:
(OWNER)
BAN QLDA ĐẦU TƯ - HẠ TẦNG PHƯỜNG Ô CHỢ DỪA

DỰ ÁN:
(PROJECT)
CẢI TẠO, SỬA CHỮA CÁC NHÀ SINH HOẠT CỘNG ĐỒNG TRÊN ĐỊA BÀN PHƯỜNG Ô CHỢ DỪA

HẠNG MỤC:
NHÀ SHCĐ NGÕ 139 PHỐ NGUYỄN THÁI HỌC

ĐỊA ĐIỂM XÂY DỰNG:
(ADD)
PHƯỜNG Ô CHỢ DỪA - TP. HÀ NỘI

ĐƠN VỊ TƯ VẤN:
VINACOM
CHẤT LƯỢNG KHẲNG ĐỊNH UY TÍN
CTY CỔ PHẦN ĐẦU TƯ VÀ XÂY DỰNG VINACOM
ĐỊA CHỈ: TƯƠNG MAI - HÀ NỘI
ĐIỆN THOẠI: 04 22 15 66 12
EMAIL: VINACOM.CORP@GMAIL.COM

M.S.D.N: 0500605405 - C.T.C.P
CÔNG TY CỔ PHẦN ĐẦU TƯ VÀ XÂY DỰNG VINACOM
ĐẶNG VIỆT HƯNG

CHỦ NHIỆM DỰ ÁN:
KTS: NGUYỄN BÁ CHIẾN

CHỦ TRÌ:
KTS: NGUYỄN BÁ CHIẾN

Q.L.K.T:
KS: LÊ VĂN THƯỜNG

THIẾT KẾ:
KTS: TRẦN TRUNG TUYẾN

TÊN BẢN VẼ:
(DRAWNG TITLE)
MẶT BẰNG BỐ TRÍ THIẾT BỊ TẦNG 1

GIAI ĐOẠN:	THIẾT KẾ BẢN VẼ THI CÔNG
TỶ LỆ: (SCANLE)	SỐ BẢN VẼ: (DRAWNG NO)
H. THÀNH: (FINISH) ...../2026	TB: 01

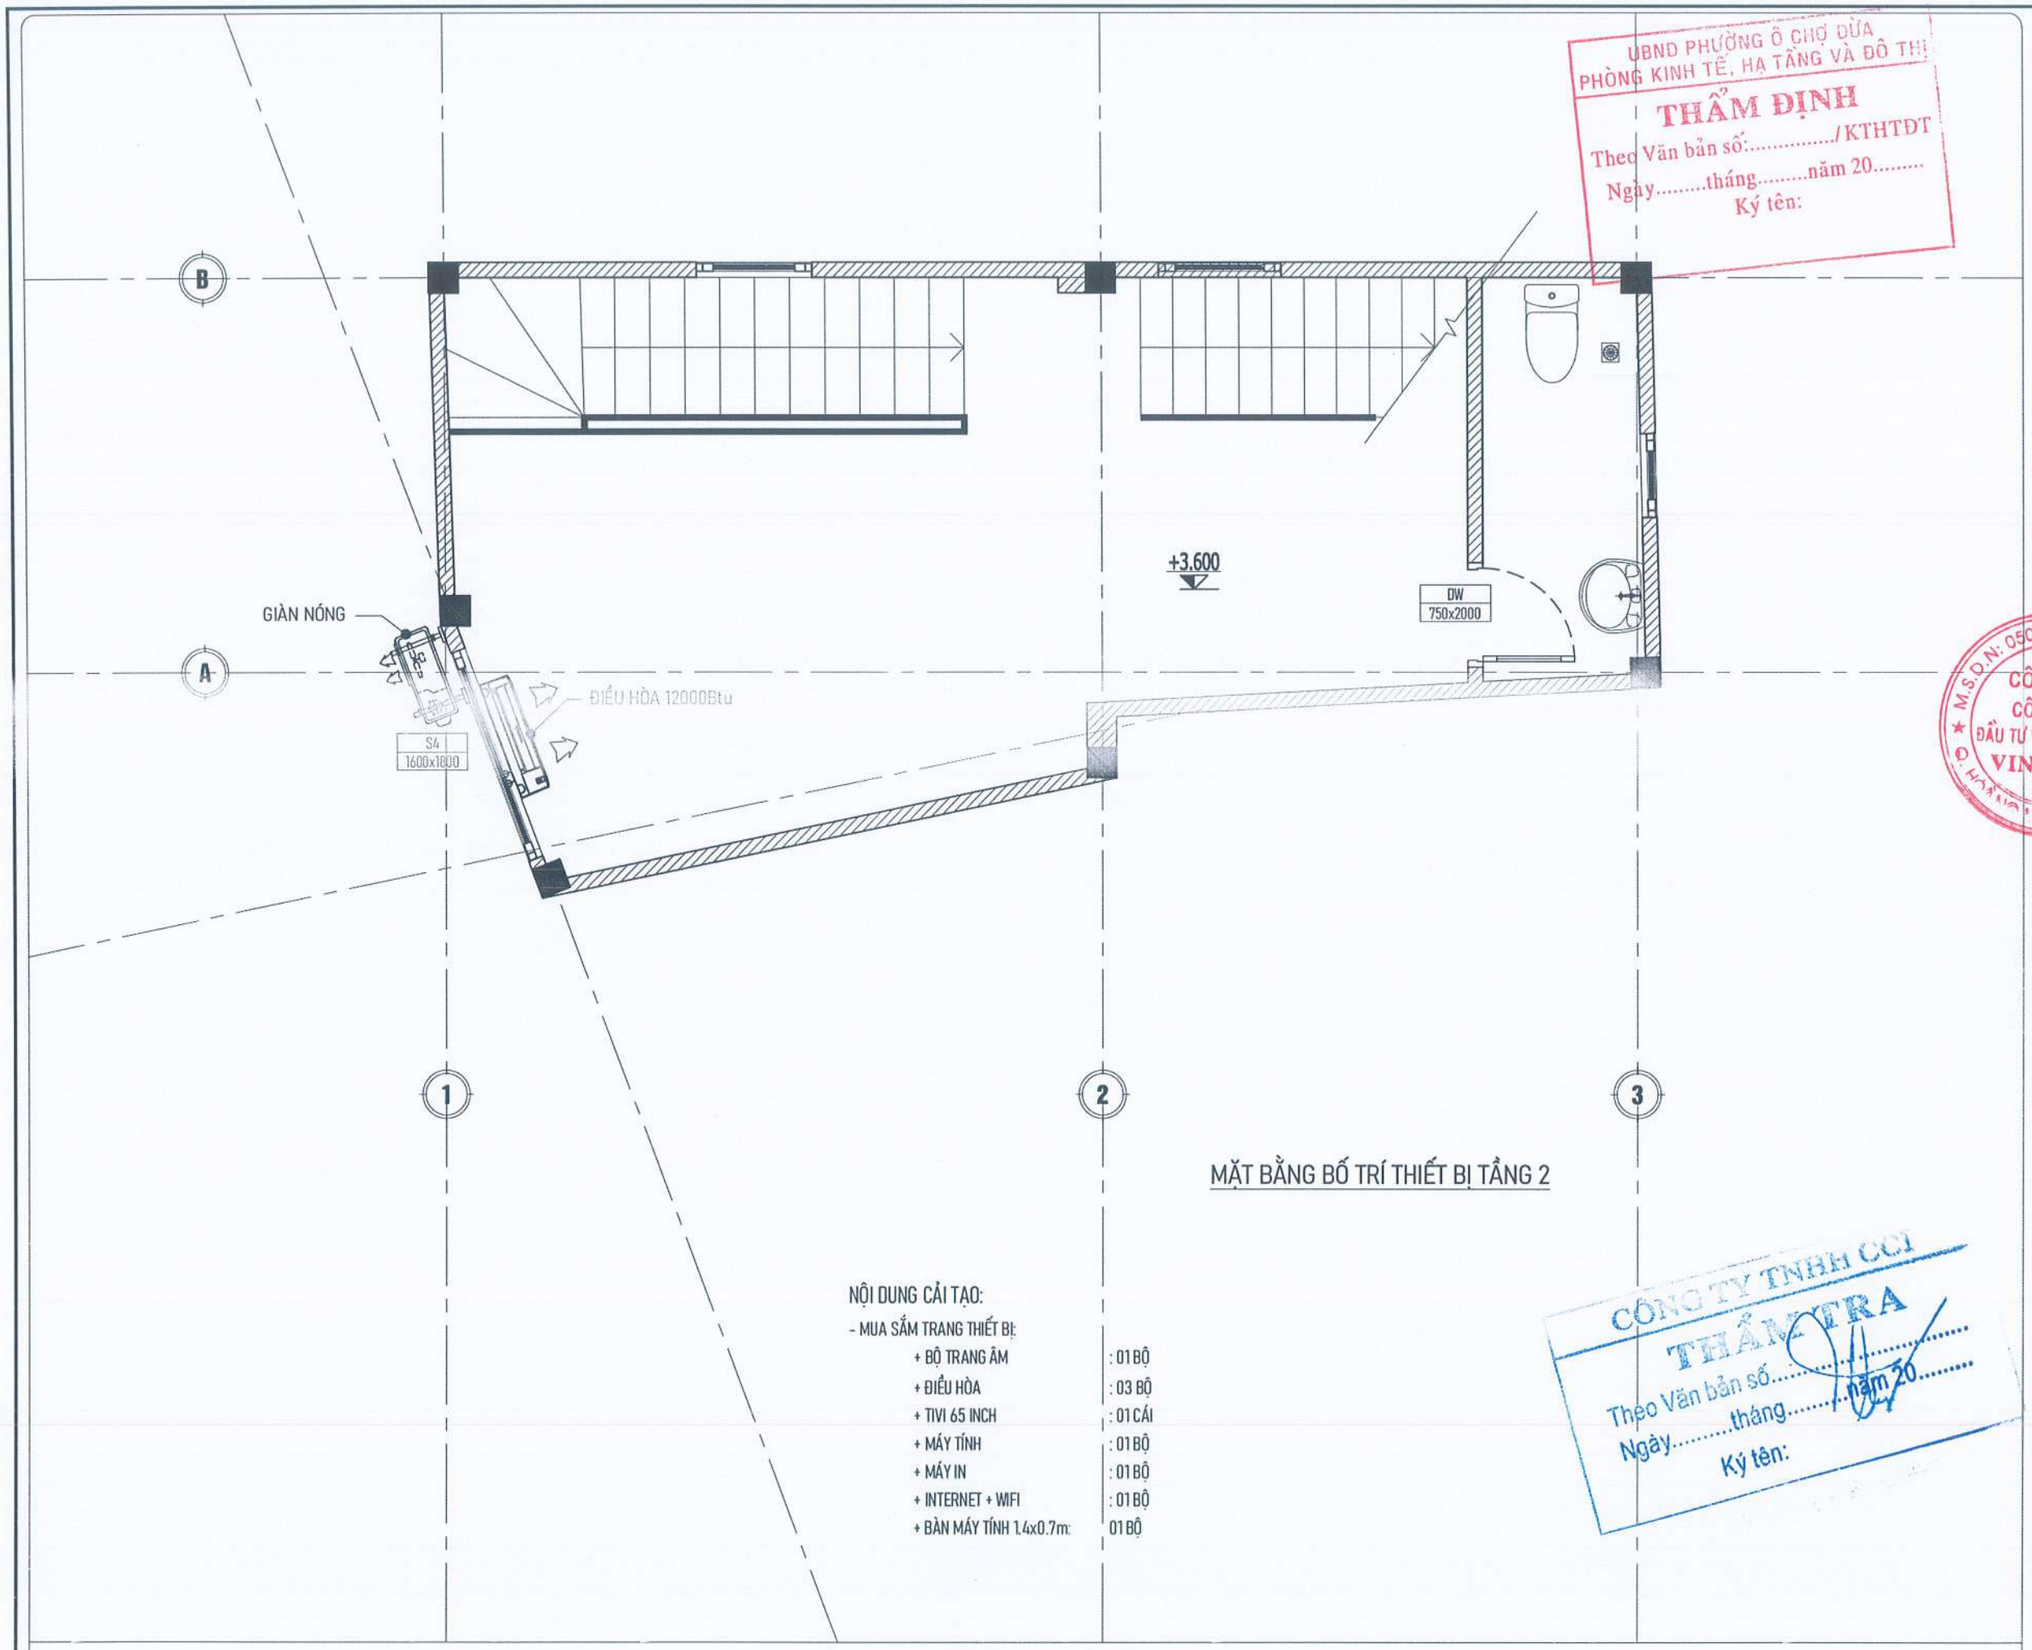

UBND PHƯỜNG Ô CHỢ DỪA
PHÒNG KINH TẾ, HẠ TẦNG VÀ ĐÔ THỊ
THẨM ĐỊNH
Theo Văn bản số:...../KTHTĐT
Ngày.....tháng.....năm 20.....
Ký tên:

MẶT BẰNG BỐ TRÍ THIẾT BỊ TẦNG 2

NỘI DUNG CẢI TẠO:

- MUA SẮM TRANG THIẾT BỊ:
  - + BỘ TRANG ÂM : 01 BỘ
  - + ĐIỀU HÒA : 03 BỘ
  - + TIVI 65 INCH : 01 CÁI
  - + MÁY TÍNH : 01 BỘ
  - + MÁY IN : 01 BỘ
  - + INTERNET + WIFI : 01 BỘ
  - + BÀN MÁY TÍNH 1.4x0.7m: 01 BỘ

CÔNG TY TNHH CCI
THẨM TRA
Theo Văn bản số.....
Ngày.....tháng.....năm 20.....
Ký tên:

YÊU CẦU TRƯỚC KHI THI CÔNG CẦN KHẢO SÁT HIỆN TRẠNG, KIỂM TRA KÍCH THƯỚC THỰC TẾ; KHI CẦN PHẢI THAY ĐỔI BẢN VẼ THIẾT KẾ CẦN LIÊN LẠC, TRAO ĐỔI VỚI BỘ PHẬN THIẾT KẾ YÊU CẦU CHỈNH SỬA

ĐD CHỦ ĐẦU TƯ:
(OWNER)
BAN QLDA ĐẦU TƯ - HẠ TẦNG PHƯỜNG Ô CHỢ DỪA

DỰ ÁN:
(PROJECT)
CẢI TẠO, SỬA CHỮA CÁC NHÀ SINH HOẠT CỘNG ĐỒNG TRÊN ĐỊA BÀN PHƯỜNG Ô CHỢ DỪA

HẠNG MỤC:
NHÀ SHCĐ NGÕ 139 PHỐ NGUYỄN THÁI HỌC

ĐỊA ĐIỂM XÂY DỰNG:
(ADD)
PHƯỜNG Ô CHỢ DỪA - TP. HÀ NỘI

ĐƠN VỊ TƯ VẤN:
VINACOM
CHẤT LƯỢNG KHẲNG ĐỊNH UY TÍN
CTY CỔ PHẦN ĐẦU TƯ VÀ XÂY DỰNG VINACOM
ĐỊA CHỈ: TƯƠNG MAI - HÀ NỘI
ĐIỆN THOẠI: 04 22 15 66 12
EMAIL: VINACOM.CORP@GMAIL.COM

M.S.D.N: 0500605... C.T.C.P
CÔNG TY CỔ PHẦN ĐẦU TƯ VÀ XÂY DỰNG VINACOM
Q. HÀ NỘI

GIÁM ĐỐC
(MANAGER)
ĐẶNG VIỆT HƯNG

CHỦ NHIỆM DỰ ÁN:
KTS: NGUYỄN BÁ CHIẾN

CHỦ TRÌ:
KTS: NGUYỄN BÁ CHIẾN

Q.L.K.T:
KS: LÊ VĂN THƯỜNG

THIẾT KẾ:
KTS: TRẦN TRUNG TUYẾN

TÊN BẢN VẼ:
(DRAWNG TITLE)
MẶT BẰNG BỐ TRÍ THIẾT BỊ TẦNG 2

GIAI ĐOẠN:	THIẾT KẾ BẢN VẼ THI CÔNG
TỶ LỆ: (SCANLE)	SỐ BẢN VẼ: (DRAWNG NO)
H. THÀNH: (FINISH) ...../2026	TB: 02

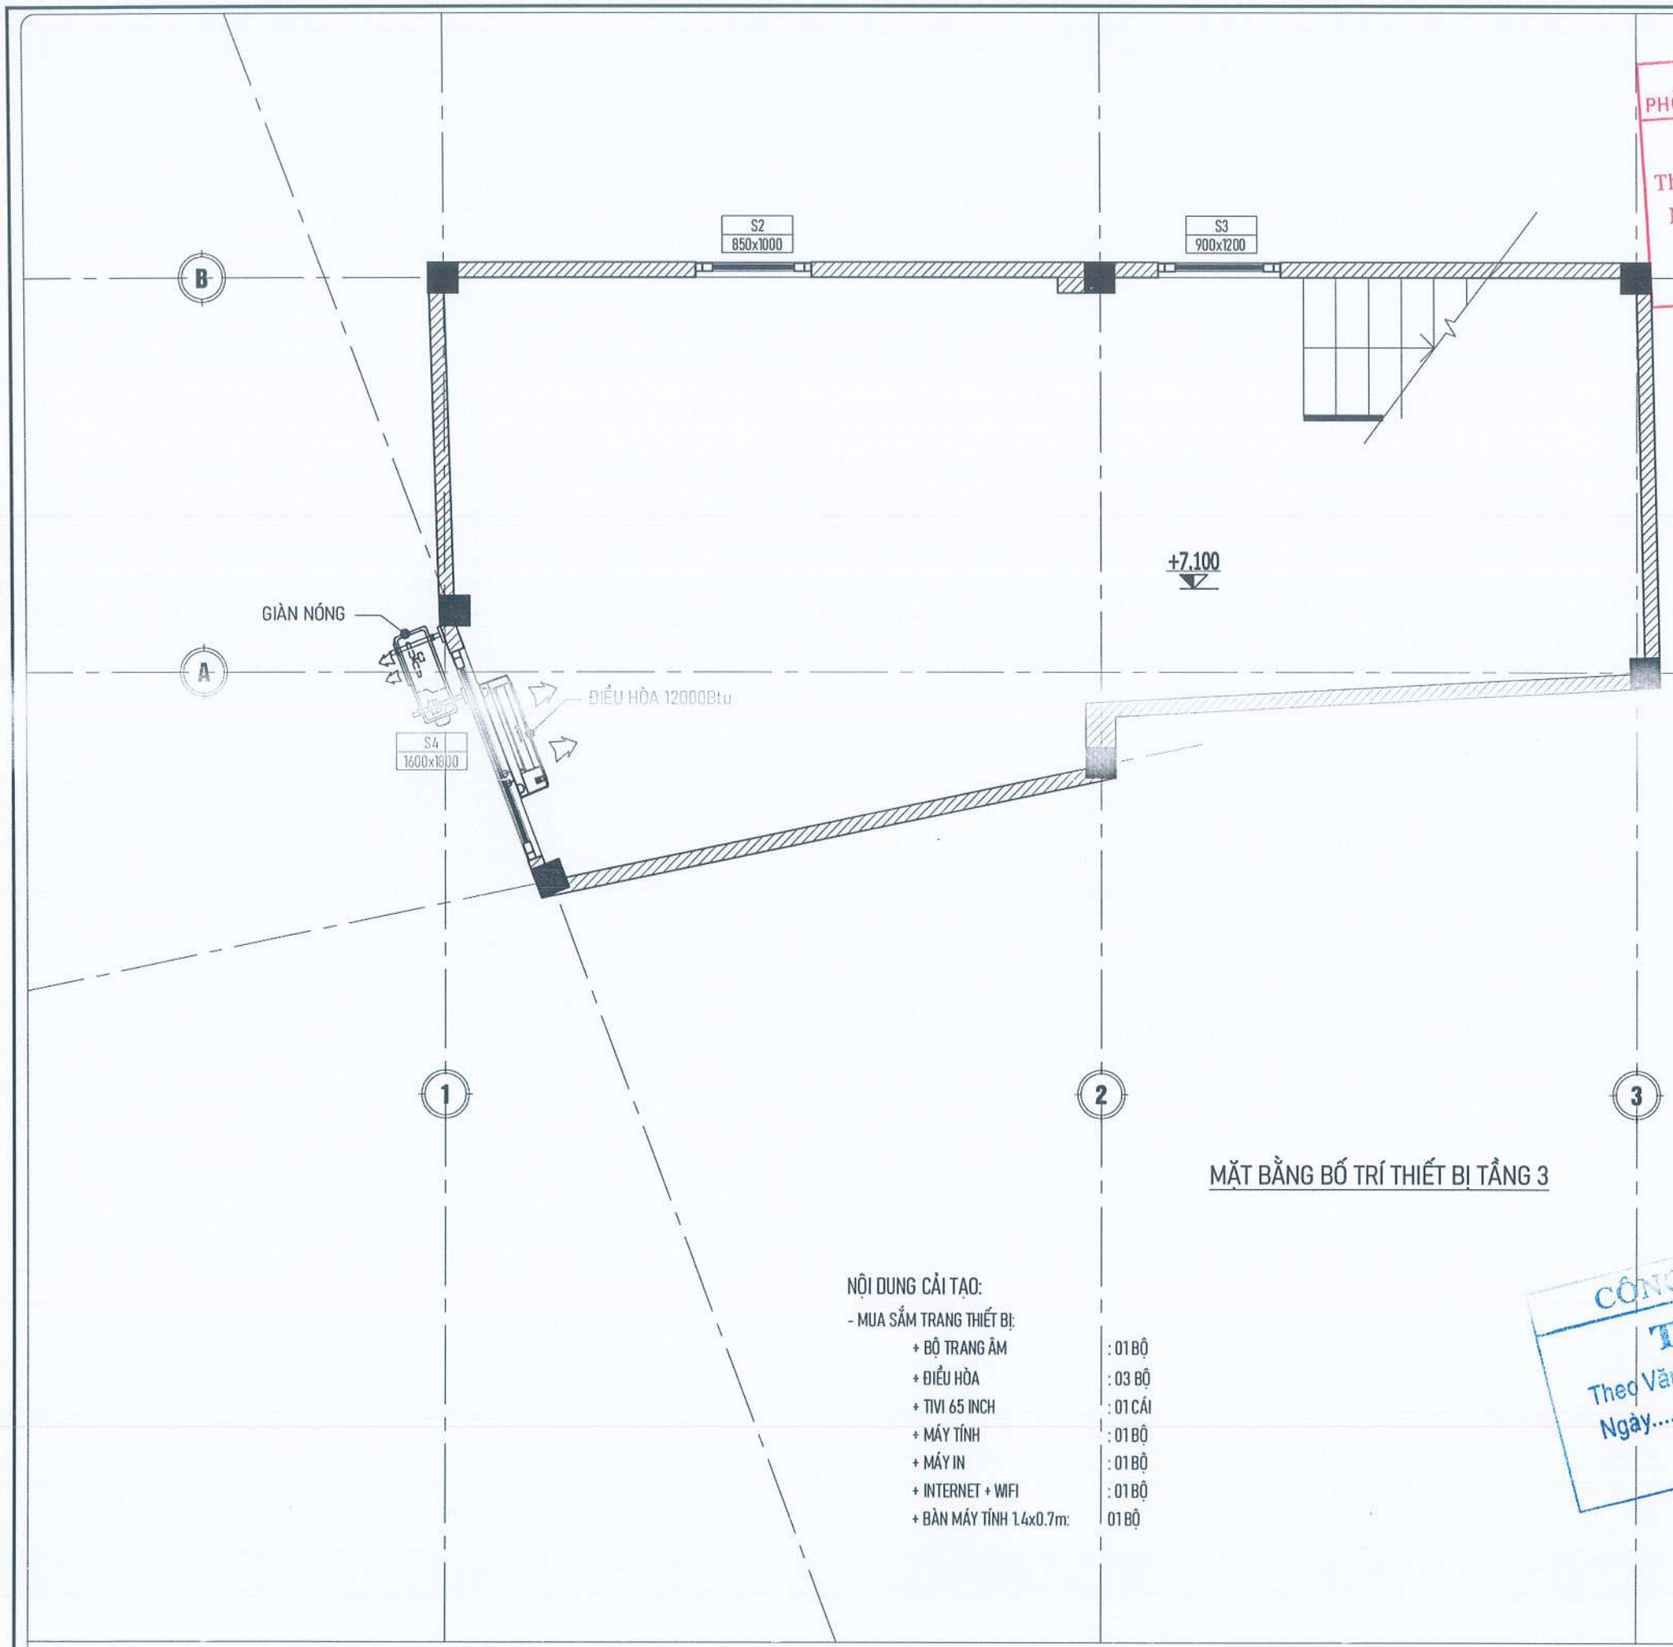

MẶT BẰNG BỐ TRÍ THIẾT BỊ TẦNG 3

NỘI DUNG CẢI TẠO:

- MUA SẮM TRANG THIẾT BỊ:
  - + BỘ TRANG ÂM : 01 BỘ
  - + ĐIỀU HÒA : 03 BỘ
  - + TIVI 65 INCH : 01 CÁI
  - + MÁY TÍNH : 01 BỘ
  - + MÁY IN : 01 BỘ
  - + INTERNET + WIFI : 01 BỘ
  - + BÀN MÁY TÍNH 1.4x0.7m: 01 BỘ

UBND PHƯỜNG Ô CHỢ DỪA
PHÒNG KINH TẾ, HẠ TẦNG VÀ ĐÔ THỊ
THẨM ĐỊNH
Theo Văn bản số:...../KTHTĐT
Ngày.....tháng.....năm 20.....
Ký tên:

CÔNG TY TNHH CCI
THẨM TRA
Theo Văn bản số...../.....
Ngày.....tháng.....năm 20.....
Ký tên:

YÊU CẦU TRƯỚC KHI THI CÔNG CẦN KHẢO SÁT HIỆN TRẠNG, KIỂM TRA KÍCH THƯỚC THỰC TẾ; KHI CẦN PHẢI THAY ĐỔI BẢN VẼ THIẾT KẾ CẦN LIÊN LẠC, TRAO ĐỔI VỚI BỘ PHẬN THIẾT KẾ YÊU CẦU CHỈNH SỬA

ĐD CHỦ ĐẦU TƯ:
(OWNER)
BAN QLDA ĐẦU TƯ - HẠ TẦNG PHƯỜNG Ô CHỢ DỪA

DỰ ÁN:
(PROJECT)
CẢI TẠO, SỬA CHỮA CÁC NHÀ SINH HOẠT CỘNG ĐỒNG TRÊN ĐỊA BÀN PHƯỜNG Ô CHỢ DỪA

HẠNG MỤC:
NHÀ SHCĐ NGÕ 139 PHỐ NGUYỄN THÁI HỌC

ĐỊA ĐIỂM XÂY DỰNG:
(ADD)
PHƯỜNG Ô CHỢ DỪA - TP. HÀ NỘI

ĐƠN VỊ TƯ VẤN:
VINACOM
CHẤT LƯỢNG KHẲNG ĐỊNH UY TÍN
CTY CỔ PHẦN ĐẦU TƯ VÀ XÂY DỰNG VINACOM
ĐỊA CHỈ: TƯƠNG MAI - HÀ NỘI.
ĐIỆN THOẠI: 04-22 15 66 12
EMAIL: VINACOM.CORP@GMAIL.COM
M.S.D.N: 0500...
CÔNG TY CỔ PHẦN ĐẦU TƯ VÀ XÂY DỰNG VINACOM
GIÁM ĐỐC:
(DIRECTOR)
ĐẶNG VIỆT HÙNG

CHỦ NHIỆM DỰ ÁN:
KTS: NGUYỄN BÁ CHIẾN

CHỦ TRÌ:
KTS: NGUYỄN BÁ CHIẾN

Q.L.K.T:
KS: LÊ VĂN THƯỜNG

THIẾT KẾ:
KTS: TRẦN TRUNG TUYẾN

TÊN BẢN VẼ:
(DRAWNG TITLE)
MẶT BẰNG BỐ TRÍ THIẾT BỊ TẦNG 3

GIAI ĐOẠN:	THIẾT KẾ BẢN VẼ THI CÔNG
TỶ LỆ: (SCANLE)	SỐ BẢN VẼ: (DRAWNG NO)
H. THÀNH: (FINISH) ...../2026	TB: 03