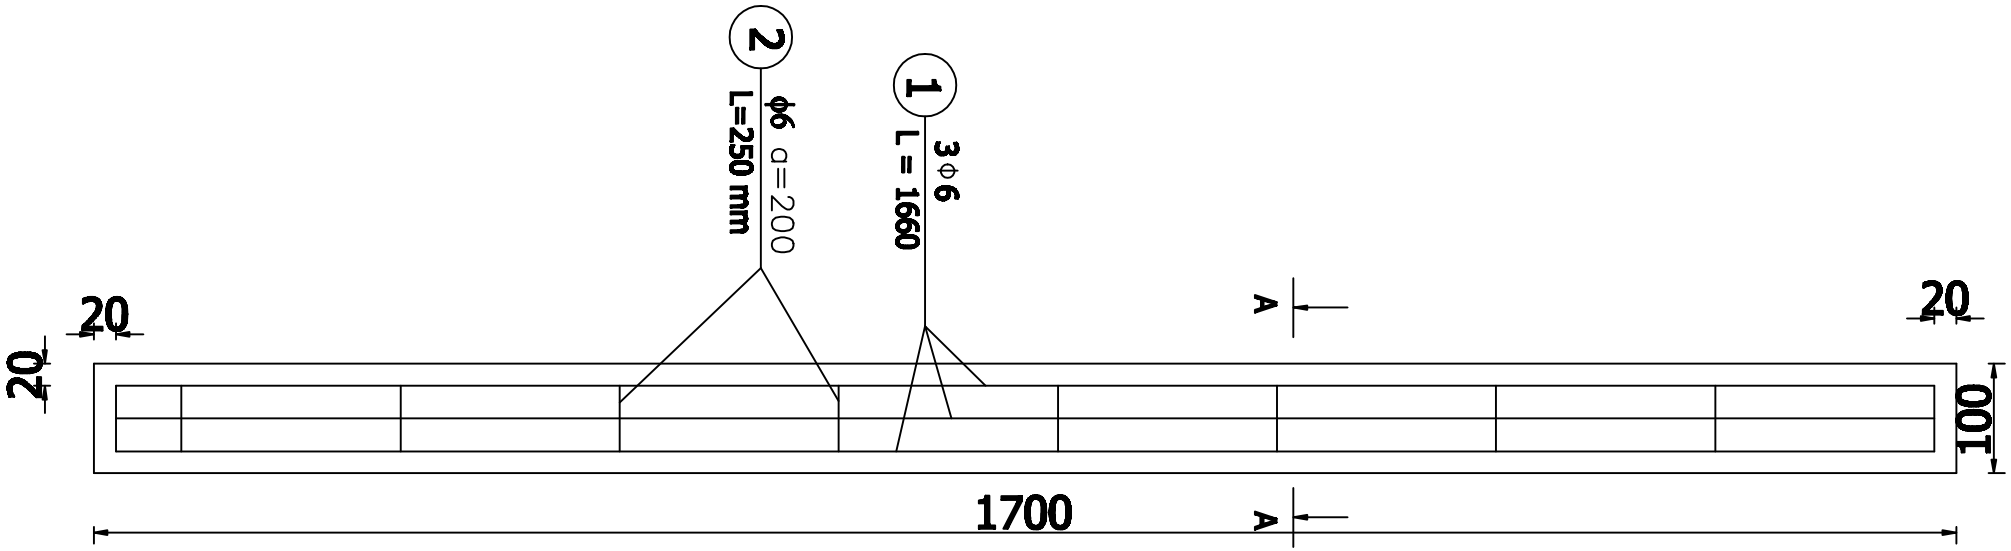

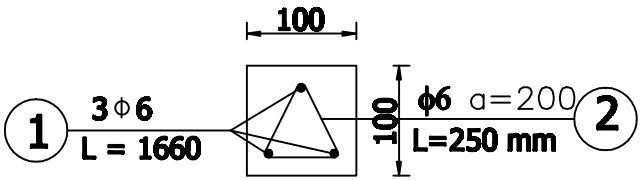

Mặt cắt A-A

BẢNG THỐNG KÊ THÉP

(1 TRỤ BÊ TÔNG)

	SỐ HIỆU	HÌNH DÁNG - KÍCH THƯỚC	ĐƯỜNG KÍNH (mm)	CHIỀU DÀI 1 THANH (mm)	SỐ LƯỢNG		TỔNG CHIỀU DÀI (m)	TỔNG KHỐI LƯỢNG (Kg)
					1 CẤU KIỆN	TOÀN BỘ		
	1	1660	6	1660	3	3	4.98	1.11
	2	70 70 70	6	250	10	10	2.5	0.56

KHỐI LƯỢNG THÉP ĐƯỜNG KÍNH PHI 6 = 1,67 kg, chiều dài =7.48m (tính cho 1 trụ bê tông)