CÔNG TY TNHH
TƯ VẤN KIẾN TRÚC XÂY DỰNG
KIẾN HƯNG

CỘNG HÒA XÃ HỘI CHỦ NGHĨA VIỆT NAM
Độc lập - Tự do - Hạnh phúc
———— o0o ————

HỒ SƠ BÁO CÁO
KINH TẾ KỸ THUẬT
(BẢN VẼ)

CÔNG TRÌNH: NÂNG CẤP, SỬA CHỮA TRỤ SỞ LÀM VIỆC XÃ TRƯỜNG LONG TÂY, XÃ THẠNH XUÂN

ĐỊA ĐIỂM XÂY DỰNG: XÃ TRƯỜNG LONG TÂY, XÃ THẠNH XUÂN, TP. CẦN THƠ

CẦN THƠ, 2025

DANH MỤC BẢN VẼ

STT	TÊN BẢN VẼ	KÍ HIỆU	SỐ LƯỢNG
	B. Trụ sở UBND Thạnh Xuân **HM1. Nâng cấp cải tạo khối Phòng làm việc Trụ sở xã**		
01	Mặt bằng trệt hiện trạng; Mặt bằng tam cấp hiện trạng; Mặt cắt tam cấp hiện trạng	KT-01	14
02	Mặt bằng lầu hiện trạng	KT-02	14
03	Mặt bằng điện chiếu sáng lầu hiện trạng	Đ-01	14
04	Mặt bằng mái hiện trạng	KT-03	14
05	Mặt đứng chính hiện trạng	KT-04	14
06	Mặt bằng xà gồ hiện trạng	KT-05	14
08	Mặt bằng trần lầu hiện trạng	KT-05'	14
09	Mặt bằng trệt cải tạo; Mặt bằng tam cấp cải tạo; Mặt cắt tam cấp cải tạo	KT-07	14
10	Mặt bằng lầu cải tạo	KT-08	14
11	Mặt bằng trần lầu cải tạo	KT-09	14
12	Mặt bằng mái cải tạo	KT-10	14
13	Mặt đứng chính cải tạo	KT-11	14
14	Mặt bằng xà gồ cải tạo; Chi tiết cửa	KT-12	14
15	Mặt bằng hiện trạng nhà vệ sinh; Mặt bằng cải tạo nhà vệ sinh	N-01	14
16	Mặt bằng cấp thoát nước nhà vệ sinh	N-02	14
17	Hầm tự hoại	KT-13	14
18	Chi tiết đan; Thống kê	KT-14	14
19	Mặt bằng cấp điện trệt	Đ-02	4
20	Mặt bằng cấp điện lầu	Đ-03	4
21	Mặt bằng điện chiếu sáng	Đ-04	4
22	Mặt bằng điện chiếu sáng	Đ-04'	4
23	Mặt bằng điện chiếu sáng	Đ-04''	4
24	Mặt bằng trệt hành chính công hiện trạng; Mặt bằng trệt hành chính công cải tạo; Chi tiết cửa hiện trạng	KT-01	2
25	Chi tiết cửa cải tạo	KT-02	2

DANH MỤC BẢN VẼ

STT	TÊN BẢN VẼ	KÍ HIỆU	SỐ LƯỢNG
	B. Trụ sở UBND Thạnh Xuân **HM2. Cải tạo nhà ăn**		
01	Mặt bằng hiện trạng	KT-01	11
02	Mặt bằng mái hiện trạng	KT-02	11
03	Mặt bằng trần hiện trạng	KT-03	11
04	Ghi chú cải tạo	KT-04	11
05	Mặt bằng cải tạo; Mặt cắt B-B	KT-05	11
06	Mặt bằng mái cải tạo; Mặt cắt A-A; CT đan bếp - CT lanh tô	KT-06	11
07	Mặt bằng cải tạo; Mặt cắt B-B	KT-07	11
08	Chi tiết vách ngăn làm mới	KT-08	11
09	Mặt bằng trần cải tạo; Mặt đứng cải tạo	KT-09	11
10	Mặt bằng cấp thoát nước	N-01	01
11	Hầm tự hoại	KT-10	11
12	Chi tiết đan; Thống kê	KT-11	11

DANH MỤC BẢN VẼ

STT	TÊN BẢN VẼ	KÍ HIỆU	SỐ LƯỢNG
	B. Trụ sở UBND Thạnh Xuân **HM3. Xây dựng mới nhà xe**		
01	Mặt bằng nhà xe; Mặt bằng móng nhà xe; Mặt bằng mái nhà xe	KT-01	03
02	Mặt đứng bên nhà xe; Chi tiết móng; Mặt đứng nhà xe; Mặt cắt A-A; Chi tiết 1	KT-02	03
03	Bảng thống kê	KT-03	03

DANH MỤC BẢN VẼ

STT	TÊN BẢN VẼ	KÍ HIỆU	SỐ LƯỢNG
	B. Trụ sở UBND Thạnh Xuân **HM3. Xây dựng mới nhà xe**		
01	Mặt bằng nhà xe; Mặt bằng móng nhà xe; Mặt bằng mái nhà xe; Mặt đứng bên nhà xe	KT-01	01
02	Mặt đứng nhà xe; Chi tiết móng; Mặt đứng nhà xe; Mặt cắt A-A; Chi tiết 1	KC-01	02
03	Bảng thống kê	KC-02	02

DANH MỤC BẢN VẼ

STT	TÊN BẢN VẼ	KÍ HIỆU	
	B. Trụ sở UBND Thạnh Xuân **HM4. Xây dựng mới bảo vệ**		
01	Mặt bằng trệt nhà bảo vệ; Mặt bằng mái nhà bảo vệ; Mặt đứng bên nhà bảo vệ; Mặt cắt A-A; B-B; Mặt bằng bố trí xà gồ	KT-01	
02	Chi tiết cửa; Chi tiết vì kèo; Chi tiết sêno; Chi tiết kệ đá; Chi tiết vì kèo	KT-02	
03	Chi tiết CT1; Thống kê vật tư điện	KT-03	
04	Mặt bằng bố trí móng; Mặt bằng bố trí đà bó nền - đà kiềng; Mặt bằng bố trí đà mái - sê nô; Chi tiết đà sê nô; Chi tiết móng	KC-01	
05	Chi tiết lanh tô; Thống kê thép	KC-02	

DANH MỤC BẢN VẼ

STT	TÊN BẢN VẼ	KÍ HIỆU	SỐ LƯỢNG
	B. Trụ sở UBND Thạnh Xuân **HM5. Cải tạo hàng rào khuôn viên Ủy ban Nhân dân xã**		
01	Mặt bằng đoạn rào hiện trạng; Trích đoạn rào hiện trạng	KT-01	02
02	Mặt bằng đoạn rào cải tạo; Trích đoạn rào cải tạo	KT-02	02
03	Mặt bằng đoạn rào hiện trạng; Mặt đứng cổng chính hiện trạng; Mặt đứng đoạn rào hiện trạng	KC-01	04
04	Mặt bằng đoạn rào hiện trạng; Mặt đứng cổng phụ hiện trạng; Mặt đứng đoạn rào hiện trạng	KT-02	04
05	Mặt bằng đoạn rào cải tạo; Mặt đứng cổng chính cải tạo; Mặt đứng đoạn rào cải tạo	KT-03	04
06	Mặt bằng đoạn rào cải tạo; Mặt đứng cổng phụ cải tạo; Mặt đứng đoạn rào cải tạo	KT-04	04

DANH MỤC BẢN VẼ

STT	TÊN BẢN VẼ	KÍ HIỆU	SỐ LƯỢNG
	B. Trụ sở UBND Thạnh Xuân HM6. Phòng làm việc Bí thư: Làm mới nhà vệ sinh, làm bổ sung vách ngăn phòng cho Chánh Văn phòng Đảng ủy HM6.1 Khối Văn phòng Đảng ủy 01		
01	Mặt bằng hiện trạng	KT-01	04
02	Mặt đứng trục 1-6 hiện trạng; Mặt cắt A-A hiện trạng	KT-02	04
03	Mặt bằng cải tạo; Chi tiết vách ngăn	KT-03	04
04	Mặt đứng trục 1-6 cải tạo; Mặt cắt A-A cải tạo	KT-04	04
05	Chi tiết vách ngăn	KT-05	04

DANH MỤC BẢN VẼ

STT	TÊN BẢN VẼ	KÍ HIỆU	SỐ LƯỢNG
	B. Trụ sở UBND Thạnh Xuân HM6. Phòng làm việc Bí thư: Làm mới nhà vệ sinh, làm bổ sung vách ngăn phòng cho Chánh Văn phòng Đảng ủy HM6.2 Khối Văn phòng Đảng ủy 02		
01	Mặt bằng hiện trạng	KT-01	08
02	Mặt đứng chính hiện trạng; Mặt bằng mái hiện trạng	KT-02	08
03	Mặt cắt A-A hiện trạng; Mặt bằng xà gồ hiện trạng	KT-03	08
04	Mặt bằng hiện trạng	KT-04	08
05	Mặt bằng điện chiếu sáng hiện trạng	Đ-01	03
06	Mặt bằng cải tạo	KT-05	08
07	Mặt bằng đứng chính cải tạo; Mặt bằng mái cải tạo	KT-06	08
08	Mặt cắt A-A cải tạo; Mặt bằng xà gồ cải tạo	KT-07	08
09	Mặt bằng hiện trạng	KT-08	08
10	Mặt bằng điện cải tạo	Đ-02	03
11	Mặt bằng cấp điện	Đ-03	03
12	Mặt bằng cấp nước; Mặt bằng thoát nước	N-01	01
13	Mặt bằng móng; Mặt bằng đà kiềng; CT đà kiềng	KC-01	04
14	Mặt bằng lanh tô; Mặt bằng giằng mái; CT lanh tô; CT giằng tường	KC-02	04
15	Mặt bằng giằng tường; Chi tiết móng	KC-03	04
16	Bảng thống kê	KC-04	04

DANH MỤC BẢN VẼ

STT	TÊN BẢN VẼ	KÍ HIỆU	SỐ LƯỢNG
	B. Trụ sở UBND Thạnh Xuân HM7. Xây dựng mới khu vệ sinh phục vụ cho Trung tâm phục vụ Hành chính công 7.1 Xây Dựng Mới Khu Vệ Sinh Phục Vụ Cho Trung Tâm Hành Chính Công		
01	Mặt bằng trệt; Mặt bằng mái	KT-01	06
02	Mặt đứng trục B-A; Mặt đứng trục 1-2	KT-02	06
03	Mặt cắt A-A; Mặt bằng xà gồ; Chi tiết cửa	KT-03	06
04	Mặt bằng cấp điện	Đ-01	01
05	Mặt bằng thoát nước; Mặt bằng cấp nước	Đ-02	01
06	Chi tiết vách ngăn; Chi tiết lắp thiết bị	KT-04	06
07	Hầm tự hoại	KT-05	06
08	Chi tiết đan; Thống kê	KT-06	06

DANH MỤC BẢN VẼ

STT	TÊN BẢN VẼ	KÍ HIỆU	SỐ LƯỢNG
	B. Trụ sở UBND Thạnh Xuân HM7. Xây dựng mới khu vệ sinh phục vụ cho Trung tâm phục vụ Hành chính công 7.2 Hành Chính Công		
01	Mặt bằng trệt hành chính công hiện trạng Mặt bằng trệt hành chính công cải tạo Chi tiết cửa hiện trạng	KT-01	01
02	Chi tiết cửa cải tạo	KT-02	01

DANH MỤC BẢN VẼ

STT	TÊN BẢN VẼ	KÍ HIỆU	SỐ LƯỢNG
	B. Trụ sở UBND Thạnh Xuân HM8. Nâng cấp, cải tạo Dãy phòng chuyên môn (cũ). Để bố trí thành phòng làm việc cho Phòng Kinh tế theo tiêu chuẩn xã mới		
01	Ghi chú cải tạo	KT-01	19
02	Mặt bằng hiện trạng	KT-02	19
03	Mặt bằng mái hiện trạng	KT-03	19
04	Mặt bằng xà gồ hiện trạng	KT-04	19
05	Mặt cắt A-A hiện trạng; Mặt đứng trục 1-9 hiện trạng	KT-05	19
06	Chi tiết cửa	KT-06	19
08	Mặt bằng trần hiện trạng	KT-07	19
09	Mặt bằng điện hiện trạng	Đ-01	04
10	Mặt bằng trệt cải tạo	KT-08	19
11	Mặt bằng mái cải tạo	KT-09	19
12	Mặt bằng xà gồ cải tạo	KT-10	19
13	Mặt cắt A-A cải tạo; Mặt đứng chính trục 1-9 cải tạo	KT-11	19
14	Chi tiết cửa	KT-12	19
15	Chi tiết cửa	KT-13	19
16	Mặt trần cải tạo	KT-14	19
17	Chi tiết cải tạo sê nô	KC-01	02
18	Mặt bằng cấp điện chiếu sáng	Đ-02	04
19	Mặt bằng bố trí ổ cắm	Đ-03	04
20	Thống kê	Đ-04	04
21	Mặt bằng cấp nước	KT-15	19
22	Thống kê	KT-15'	19
23	Mặt bằng lanh tô	KC-02	02
24	Mặt bằng định vị cọc	KC-01	08
25	Mặt bằng định vị móng đà kiềng hàng rào	KC-02	08
26	Chi tiết móng; Chi tiết cột rào	KC-03	08
27	Mặt bằng định vị cột hàng rào	KC-04	08
28	Mặt đứng hàng rào; Chi tiết cổng rào; Chi tiết đoạn hàng rào	KT-16	19
29	Mặt bằng định vị cọc	KC-05	08
30	Mặt bằng cọc rào - kè ; Chi tiết đà - CT dầm neo- CT cột; Mặt cắt ngang - CT cọc - tường kè	KC-06	08
31	Chi tiết cọc - Chi tiết đan; Bảng thống kê	KC-07	08
32	Mặt cắt đê vây; Mặt cắt 1-1; Mặt bằng điển hình đê vây; Mặt đứng điển hình đê vây	KC-08	08
33	Mặt bằng sân hiện trạng	KT-17	19
34	Mặt bằng sân- mương thoát nước; Mặt cắt sân cải tạo	KT-18	19
35	Mặt cắt hố ga; Mặt cắt mương thoát nước; CT đan nắp hố ga; CT đan hố ga- mương nước	KT-19	19

DANH MỤC BẢN VẼ

STT	TÊN BẢN VẼ	KÍ HIỆU	SỐ LƯỢNG
	B. Trụ sở UBND Thạnh Xuân HM9. Nâng cấp, cải tạo sân, đường nội bộ và làm mới cột cờ		
01	MB hiện trạng hầm tự hoại - tấm đan; Mặt bằng sân hiện trạng; Mặt bằng sân cải tạo; MB sân bóng chuyền hiện trạng; MB sân bóng chuyền cải tạo	KT-00	08
02	Mặt bằng hiện trạng giữa Hội trường và Đảng ủy 2; Mặt bằng cải tạo giữa Hội trường và Đảng ủy 2	KT-01	08
03	Mặt đứng cột cờ; Mặt bằng cột cờ; Mặt cắt cột cờ; MB bồn hoa ngôi sao hiện trạng	KT-06	08
04	Mặt đứng cột cờ cải tạo; Mặt bằng cột cờ cải tạo; Mặt cắt cột cờ cải tạo; Chi tiết 1	KT-07	08
05	Mặt bằng bồn hoa hiện trạng; Mặt bằng bồn hoa cải tạo Mặt cắt bồn hoa; Mặt bằng sân hiện trạng; Mặt bằng sân cải tạo	KT-08	08

DANH MỤC BẢN VẼ

STT	TÊN BẢN VẼ	KÍ HIỆU	SỐ LƯỢNG
	B. Trụ sở UBND Thạnh Xuân HM10. Nâng cấp, cải tạo nhà xe cán bộ, công chức hiện hữu phía sau Trung tâm phục vụ Hành chính công		
01	Mặt bằng móng mái che; Mặt đứng mái che; Mặt bằng mái che; Mặt bằng mái mái che	KT-02	08
02	Mặt bên mái che; Chi tiết giằng; Chi tiết móng	KT-03	08
03	Bảng thống kê	KT-04	08
04	Bảng thống kê	KT-05	08

B. TRỤ SỞ UBND THẠNH XUÂN

MẬT ĐỘ SỬ DỤNG ĐẤT TRƯỚC CẢI TẠO

STT	LOẠI ĐẤT	DIỆN TÍCH (M2)	TỶ LỆ (%)	TẦNG CAO	GHI CHÚ
	MẬT ĐỘ TRƯỚC KHI CẢI TẠO		**19,64%**		
A	**ĐẤT CÔNG TRÌNH HIỆN TRẠNG**	5926,94	92,20%		
1	Nâng cấp cải tạo khối phòng làm việc trụ sở xã	243,4	3,79%	2	Cải tạo
2	Cải tạo nhà ăn	105,4	1,64%	1	Cải tạo
3	Cải tạo hàng rào khuôn viên Ủy ban nhân dân xã			1	Cải tạo
4	**Phòng làm việc Bí thư: Làm mới nhà vệ sinh; Làm bổ sung vách ngăn phòng cho Chánh Văn Phòng Đảng ủy**				
4.1	Khối Văn Phòng Đảng ủy 01	63,8	0,99%	1	Cải tạo
4.2	Khối Văn Phòng Đảng ủy 02	268,8	4,18%	1	Cải tạo
5	Hành chính công	100	1,56%	1	Cải tạo
6	Nâng cấp cải tạo dãy phòng chuyên môn (cũ). Để bố trí thành phòng làm việc cho Phòng Kinh tế theo tiêu chuẩn xã mới	0	0,00%	1	Thuộc khu đất Trạm y tế cũ (Cải tạo)
7	Nâng cấp, cải tạo sân đường nội bộ và làm mới cột cờ	4664,59	72,56%	1	Cải tạo
8	Hội trường	357,7	5,56%	1	Giữ nguyên
9	Nhà xe hiện trạng 01	44,45	0,69%	1	Giữ nguyên
10	Nhà vệ sinh hiện trạng	29,8	0,46%	1	Giữ nguyên
11	Nhà xe hiện trạng 02	49	0,76%	1	Giữ nguyên
B	**CÂY XANH**	**501,46**	7,80%		Cải tạo
TỔNG CỘNG		**6428,4**	**100,00%**		

MẬT ĐỘ XÂY DỰNG HIỆN TRẠNG XÃ THẠNH XUÂN

MẬT ĐỘ SỬ DỤNG ĐẤT SAU CẢI TẠO

STT	LOẠI ĐẤT	DIỆN TÍCH (M2)	TỶ LỆ (%)	TẦNG CAO	GHI CHÚ
	MẬT ĐỘ SAU KHI CẢI TẠO		**24,79%**		
A	**ĐẤT CÔNG TRÌNH CẢI TẠO**	6326,44	98,4%		
1	Nâng cấp cải tạo khối phòng làm việc trụ sở xã	243,4	3,79%	1	Cải tạo
2	Cải tạo nhà ăn	105,4	1,64%	1	Cải tạo
3	**Xây dựng mới nhà xe**				
3.1	Xây dựng mới nhà xe 01	126	1,96%	1	Xây mới
3.2	Xây dựng mới nhà xe 02	78	1,21%	1	Xây mới
4	Xây dựng mới nhà bảo vệ	15	0,23%	1	Xây mới
5	Cải tạo hàng rào khuôn viên Ủy ban nhân dân xã			1	Cải tạo
6	**Phòng làm việc Bí thư: Làm mới nhà vệ sinh; Làm bổ sung vách ngăn phòng cho Chánh Văn Phòng Đảng ủy**				
6.1	Khối Văn Phòng Đảng ủy 01	63,8	0,99%	1	Cải tạo
6.2	Khối Văn Phòng Đảng ủy 02	268,8	4,18%	1	Cải tạo
7	**Xây mới khu vệ sinh phục vụ cho Trung tâm Phục vụ Hành chính công**				
7.1	Xây dựng mới nhà vệ sinh	100	1,56%	1	Cải tạo
7.2	Hành chính công	22,08	0,34%	1	Xây mới
8	Nâng cấp cải tạo dãy phòng chuyên môn (cũ). Để bố trí thành phòng làm việc cho Phòng Kinh tế theo tiêu chuẩn xã mới	0	0,00%	1	Thuộc khu đất Trạm y tế cũ (Cải tạo)
9	**Nâng cấp, cải tạo sân đường nội bộ và làm mới cột cờ**				
9.1	Nâng cấp, cải tạo sân đường nội bộ	4732,91	73,63%	1	Cải tạo
9.2	Làm mới cột cờ	2,5	0,04%	1	Xây mới
10	Nâng cấp, cải tạo nhà xe của cán bộ, công chức hiện hữu phía sau Trung tâm Phục vụ hành chính công	87,6	1,36%	1	Cải tạo
11	Hội trường	357,7	5,56%	1	Giữ nguyên
12	Nhà xe hiện trạng 01	44,45	0,69%	1	Giữ nguyên
13	Nhà vệ sinh hiện trạng	29,8	0,46%	1	Giữ nguyên
14	Nhà xe hiện trạng 02	49	0,76%	1	Giữ nguyên
B	**CÂY XANH**	**179,96**	2,80%		Cải tạo
TỔNG CỘNG		**6428,4**	**100,00%**		

MẬT ĐỘ XÂY DỰNG CẢI TẠO XÃ THẠNH XUÂN

CHỦ ĐẦU TƯ:
BQLDA ĐTXD KHU VỰC CHÂU THÀNH A

CÔNG TRÌNH:
NÂNG CẤP, SỬA CHỮA TRỤ SỞ LÀM VIỆC XÃ TRƯỜNG LONG TÂY, XÃ THẠNH XUÂN

HẠNG MỤC:
MẶT BẰNG TỔNG THỂ

ĐỊA ĐIỂM XÂY DỰNG:
XÃ TRƯỜNG LONG TÂY, XÃ THẠNH XUÂN TP. CẦN THƠ

CÔNG TY TNHH
TƯ VẤN KIẾN TRÚC XÂY DỰNG
KIẾN HƯNG
ĐT: 0971 310 071

GIÁM ĐỐC:
ĐOÀN THỊ LAN ANH

CHỦ NHIỆM:
KS. ĐOÀN THANH SANG


CHỦ TRÌ - THIẾT KẾ:
KTS. BÙI LONG PHÚ

VẼ:
KS.NGUYỄN TRỌNG NGUYỄN

KIỂM TRA:
KTS. BÙI LONG PHÚ

TÊN BẢN VẼ:
GHI CHÚ MẬT ĐỘ XÂY DỰNG

KÝ HIỆU BV	TT-00
SỐ LƯỢNG BẢN VẼ:	
HẠNG MỤC	CT
TỔNG SỐ	03
NGÀY HOÀN THÀNH:	2025
LẦN CHỈNH SỬA THỨ:	00

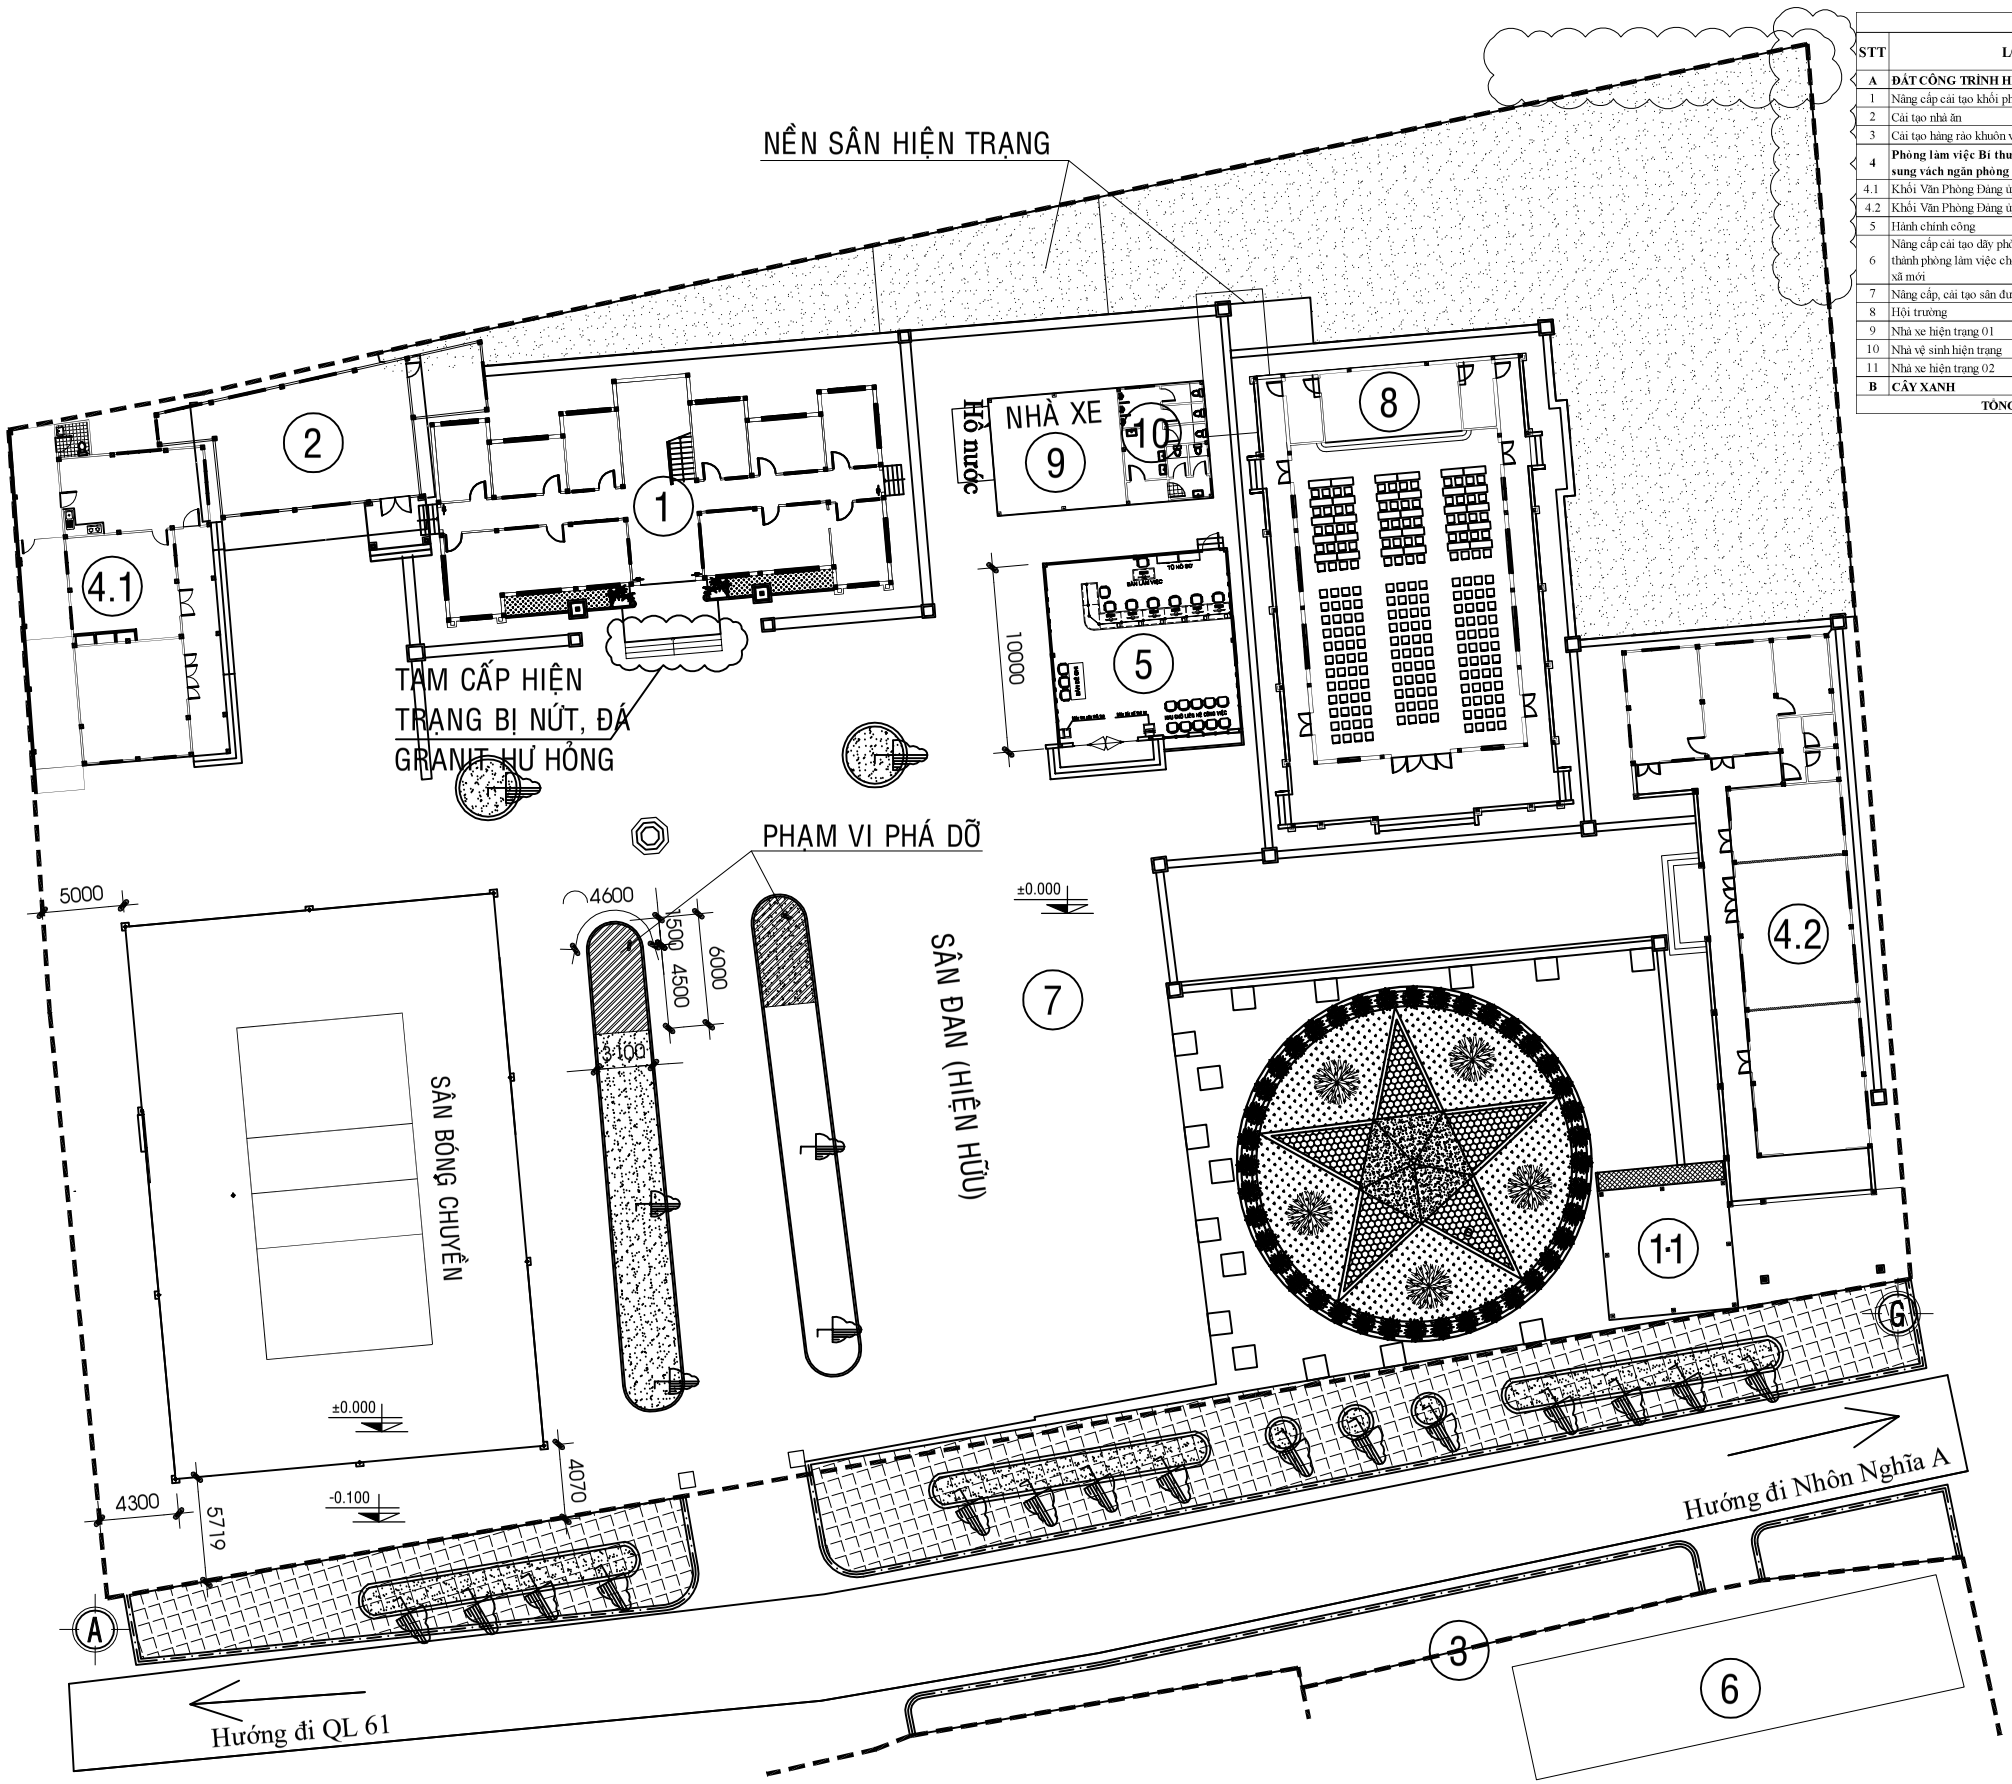

MẶT BẰNG TỔNG THỂ HIỆN TRẠNG TL: 1/400

MẬT ĐỘ SỬ DỤNG ĐẤT TRƯỚC CẢI TẠO

STT	LOẠI ĐẤT	DIỆN TÍCH (M2)	TỶ LỆ (%)	TẦNG CAO	GHI CHÚ
A	**ĐẤT CÔNG TRÌNH HIỆN TRẠNG**	5926,94	92,20%		
1	Nâng cấp cải tạo khối phòng làm việc trụ sở xã	243,4	3,79%	2	Cải tạo
2	Cải tạo nhà ăn	105,4	1,64%	1	Cải tạo
3	Cải tạo hàng rào khuôn viên Ủy ban nhân dân xã	35md		1	Cải tạo
4	**Phòng làm việc Bí thư: Làm mới nhà vệ sinh; Làm bổ sung vách ngăn phòng cho Chánh Văn Phòng Đảng ủy**				
4.1	Khối Văn Phòng Đảng ủy 01	63,8	0,99%	1	Cải tạo
4.2	Khối Văn Phòng Đảng ủy 02	268,8	4,18%	1	Cải tạo
5	Hành chính công	100	1,56%	1	Cải tạo
6	Nâng cấp cải tạo dãy phòng chuyên môn (cũ). Để bố trí thành phòng làm việc cho Phòng Kinh tế theo tiêu chuẩn xã mới	0	0,00%	1	Thuộc khu đất Trạm y tế cũ (Cải tạo)
7	Nâng cấp, cải tạo sân đường nội bộ và làm mới cột cờ	4664,59	72,56%	1	Cải tạo
8	Hội trường	357,7	5,56%	1	Giữ nguyên
9	Nhà xe hiện trạng 01	44,45	0,69%	1	Giữ nguyên
10	Nhà vệ sinh hiện trạng	29,8	0,46%	1	Giữ nguyên
11	Nhà xe hiện trạng 02	49	0,76%	1	Giữ nguyên
B	**CÂY XANH**	**501,46**	7,80%		Cải tạo
	TỔNG CỘNG	**6428,4**	**100,00%**		

CHỦ ĐẦU TƯ:

BQLDA ĐTXD KHU VỰC CHÂU THÀNH A

CÔNG TRÌNH:

NÂNG CẤP, SỬA CHỮA TRỤ SỞ LÀM VIỆC XÃ TRƯỜNG LONG TÂY, XÃ THẠNH XUÂN

HẠNG MỤC:

MẶT BẰNG TỔNG THỂ

ĐỊA ĐIỂM XÂY DỰNG:

XÃ TRƯỜNG LONG TÂY, XÃ THẠNH XUÂN TP. CẦN THƠ

CÔNG TY TNHH
TƯ VẤN KIẾN TRÚC XÂY DỰNG
KIẾN HƯNG
ĐT: 0971 310 071

GIÁM ĐỐC:

ĐOÀN THỊ LAN ANH

CHỦ NHIỆM:

KS. ĐOÀN THANH SANG

CHỦ TRÌ - THIẾT KẾ:

KTS. BÙI LONG PHÚ

VẼ:

KS.NGUYỄN TRỌNG NGUYỄN


KIỂM TRA:

KTS. BÙI LONG PHÚ

TÊN BẢN VẼ:

MẶT BẰNG TỔNG THỂ HIỆN TRẠNG

KÝ HIỆU BV	TT-01
SỐ LƯỢNG BẢN VẼ:	
HẠNG MỤC	CT
TỔNG SỐ	03
NGÀY HOÀN THÀNH:	2025
LẦN CHỈNH SỬA THỨ:	00

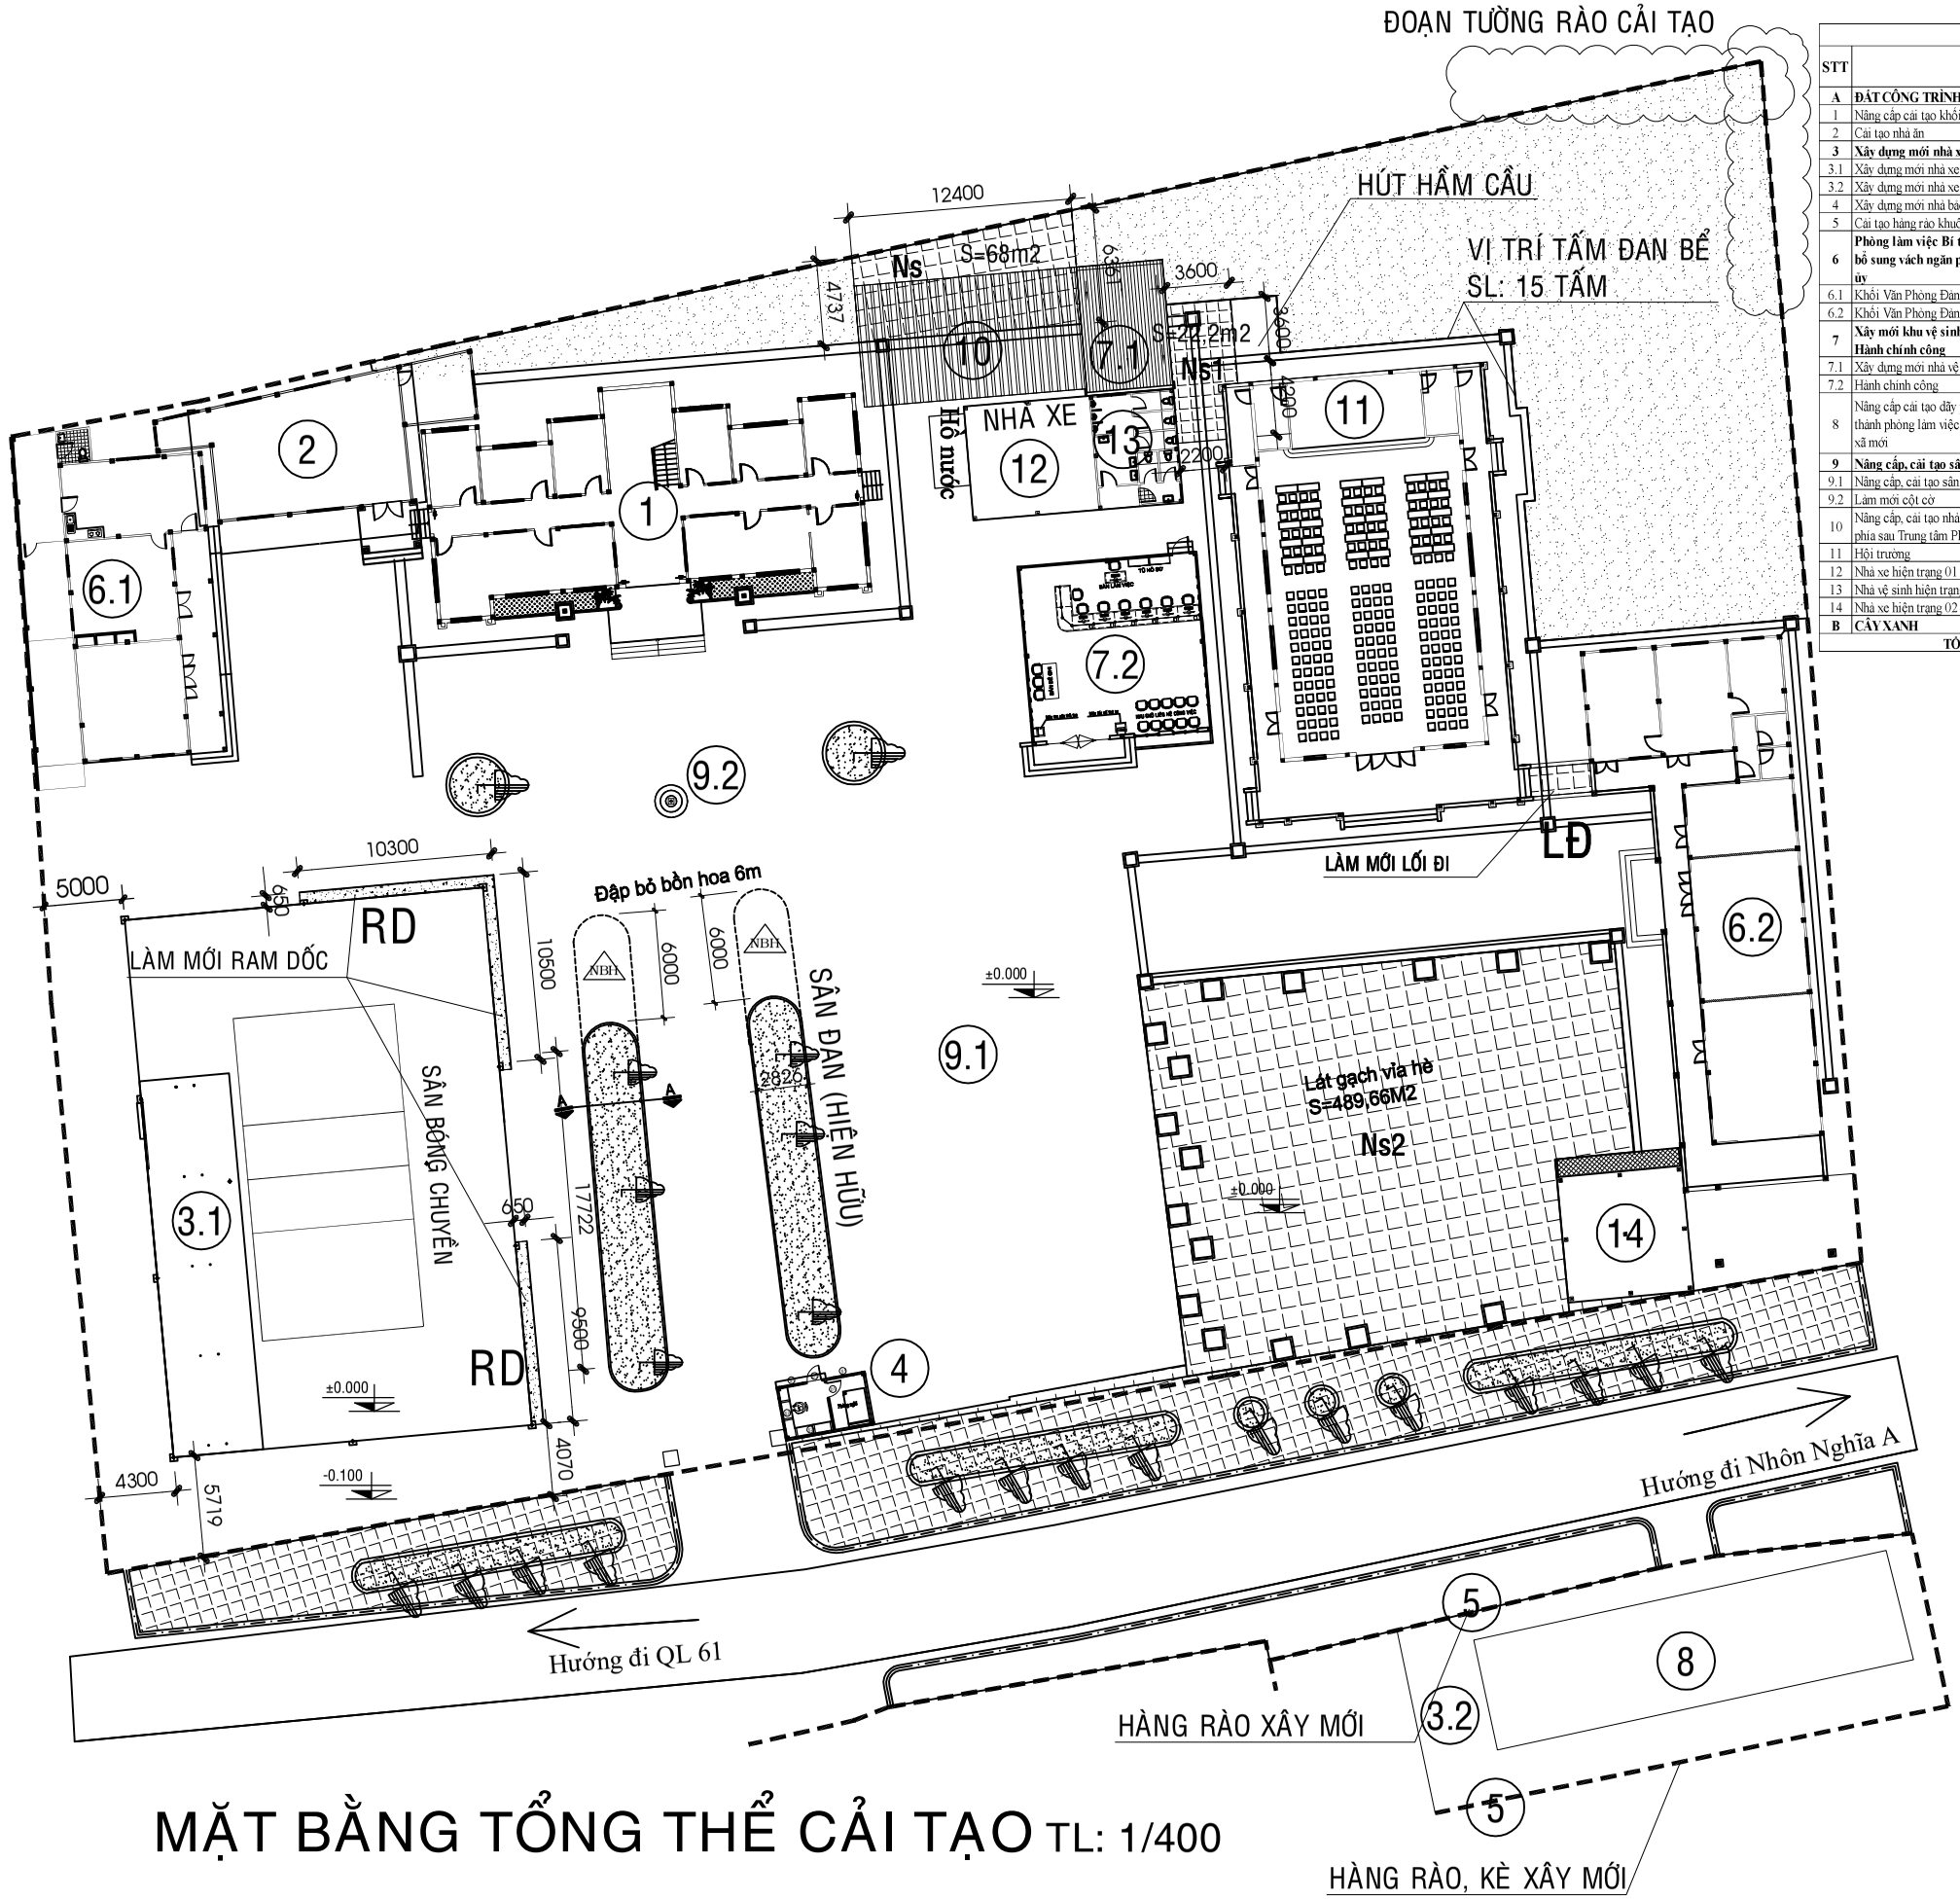

MẶT BẰNG TỔNG THỂ CẢI TẠO TL: 1/400

MẬT ĐỘ SỬ DỤNG ĐẤT SAU CẢI TẠO

STT	LOẠI ĐẤT	DIỆN TÍCH (M2)	TỶ LỆ (%)	TẦNG CAO	GHI CHÚ
A	**ĐẤT CÔNG TRÌNH CẢI TẠO**	6326,44	98,4%		
1	Nâng cấp cải tạo khối phòng làm việc trụ sở xã	243,4	3,79%	1	Cải tạo
2	Cải tạo nhà ăn	105,4	1,64%	1	Cải tạo
3	**Xây dựng mới nhà xe**				
3.1	Xây dựng mới nhà xe 01	126	1,96%	1	Xây mới
3.2	Xây dựng mới nhà xe 02	78	1,21%	1	Xây mới
4	Xây dựng mới nhà bảo vệ	15	0,23%	1	Xây mới
5	Cải tạo hàng rào khuôn viên Ủy ban nhân dân xã	35md		1	Cải tạo
6	**Phòng làm việc Bí thư: Làm mới nhà vệ sinh; Làm bổ sung vách ngăn phòng cho Chánh Văn Phòng Đảng ủy**				
6.1	Khối Văn Phòng Đảng ủy 01	63,8	0,99%	1	Cải tạo
6.2	Khối Văn Phòng Đảng ủy 02	268,8	4,18%	1	Cải tạo
7	**Xây mới khu vệ sinh phục vụ cho Trung tâm Phục vụ Hành chính công**				
7.1	Xây dựng mới nhà vệ sinh	100	1,56%	1	Cải tạo
7.2	Hành chính công	22,08	0,34%	1	Xây mới
8	Nâng cấp cải tạo dãy phòng chuyên môn (cũ). Để bố trí thành phòng làm việc cho Phòng Kinh tế theo tiêu chuẩn xã mới	0	0,00%	1	Thuộc khu đất Trạm y tế cũ (Cải tạo)
9	**Nâng cấp, cải tạo sân đường nội bộ và làm mới cột cờ**				
9.1	Nâng cấp, cải tạo sân đường nội bộ	4732,91	73,63%	1	Cải tạo
9.2	Làm mới cột cờ	2,5	0,04%	1	Xây mới
10	Nâng cấp, cải tạo nhà xe của cán bộ, công chức hiện hữu phía sau Trung tâm Phục vụ hành chính công	87,6	1,36%	1	Cải tạo
11	Hội trường	357,7	5,56%	1	Giữ nguyên
12	Nhà xe hiện trạng 01	44,45	0,69%	1	Giữ nguyên
13	Nhà vệ sinh hiện trạng	29,8	0,46%	1	Giữ nguyên
14	Nhà xe hiện trạng 02	49	0,76%	1	Giữ nguyên
B	**CÂY XANH**	**179,96**	2,80%		Cải tạo
	TỔNG CỘNG	**6428,4**	**100,00%**		

CHỦ ĐẦU TƯ:

BQLDA ĐTXD KHU VỰC CHÂU THÀNH A

CÔNG TRÌNH:

NÂNG CẤP, SỬA CHỮA TRỤ SỞ LÀM VIỆC XÃ TRƯỜNG LONG TÂY, XÃ THẠNH XUÂN

HẠNG MỤC:

MẶT BẰNG TỔNG THỂ

ĐỊA ĐIỂM XÂY DỰNG:

XÃ TRƯỜNG LONG TÂY, XÃ THẠNH XUÂN TP. CẦN THƠ

CÔNG TY TNHH
TƯ VẤN KIẾN TRÚC XÂY DỰNG
KIẾN HƯNG
ĐT: 0971 310 071

GIÁM ĐỐC:

ĐOÀN THỊ LAN ANH

CHỦ NHIỆM:

KS. ĐOÀN THANH SANG

CHỦ TRÌ - THIẾT KẾ:

KTS. BÙI LONG PHÚ

VẼ:

KS.NGUYỄN TRỌNG NGUYỄN

KIỂM TRA:

KTS. BÙI LONG PHÚ


TÊN BẢN VẼ:

MẶT BẰNG TỔNG THỂ CẢI TẠO

KÝ HIỆU BV	TT-03
SỐ LƯỢNG BẢN VẼ:	
HẠNG MỤC	CT
TỔNG SỐ	03
NGÀY HOÀN THÀNH:	2025
LẦN CHỈNH SỬA THỨ:	00

B. TRỤ SỞ UBND THẠNH XUÂN
HM1. NÂNG CẤP CẢI TẠO KHỐI PHÒNG LÀM VIỆC TRỤ SỞ XÃ

STT	HẠNG MỤC	HIỆN TRẠNG	CẢI TẠO
1.Nâng cấp, cải tạo khối phòng làm việc trụ sở xã			
1	Nâng cấp, cải tạo khối phòng làm việc trụ sở xã	+ Phòng làm việc Chủ Tịch thiếu phòng nghỉ, cửa đi hư hỏng, Phòng Kinh Tế không đủ diện tích, thiếu nguồn điện cho máy lạnh, cửa đi, cửa sổ chưa có decal. + Nền gạch hành lang lầu bong tróc hư hỏng. + Đá Granite bị hư hỏng. + Nhà vệ sinh lầu: thiết bị vệ sinh hư hỏng, nền bị thấm, gạch ốp tường bong tróc. +Mái, xà gồ: hư hỏng.	Trệt: + Lắp dựng vách ngăn khung nhôm hệ 1000, tấm pano nhôm, cửa đi nhôm hệ 700. Tháo dỡ thay mới cửa đi nhôm hiện trạng bằng cửa đi nhôm NS hệ 55 độ dày nhôm 1.4mm phòng chủ tịch, kính cường lực dày 5 mm. Dán decal lên cửa đi cửa sổ. + Tháo dỡ vách ngăn nhôm phòng kinh tế để tăng diện tích phòng làm việc +Nền tam cấp tháo dỡ đá Granite dày 17mm hiện trạng thay mới. + Lắp mới dây nguồn cho máy lạnh dây 2.5mm Lầu: + Phá dỡ nền hành lang lầu hiện trạng, láng vữa M75 dày 3cm, nền lát gạch granite 500x500mm. + Lắp mới dây nguồn cho máy lạnh dây 2.5mm + Nhà vệ sinh lầu tháo dỡ gạch ốp tường, gạch nền hiện trạng, vệ sinh chống thấm sàn vệ sinh, láng vữa cán nền dày 3cm M75, Nền lát gạch granite 400x400mm, tường ốp gạch 300x600mm cao 2m, tháo dỡ thay mới lavapo. Lắp chậu tiểu, bồn cầu, đi ống thoát nước mới cho chậu tiểu, bồn cầu. Xây mới 1 hầm tự hoại. +Mái: Tháo dỡ mái tôn, xà gồ hiện trạng thay mới mái tôn dày 0.45mm + Tháo dỡ thay mới trần phẳng khung trần chìm x ương cá M70, thanh U M38, trần thạch cao KNAUF. Sơn hoàn thiện 01 lớp lót 02 lớp phủ. + Tháo dỡ điện chiếu sáng lầu lắp lại (tận dụng).

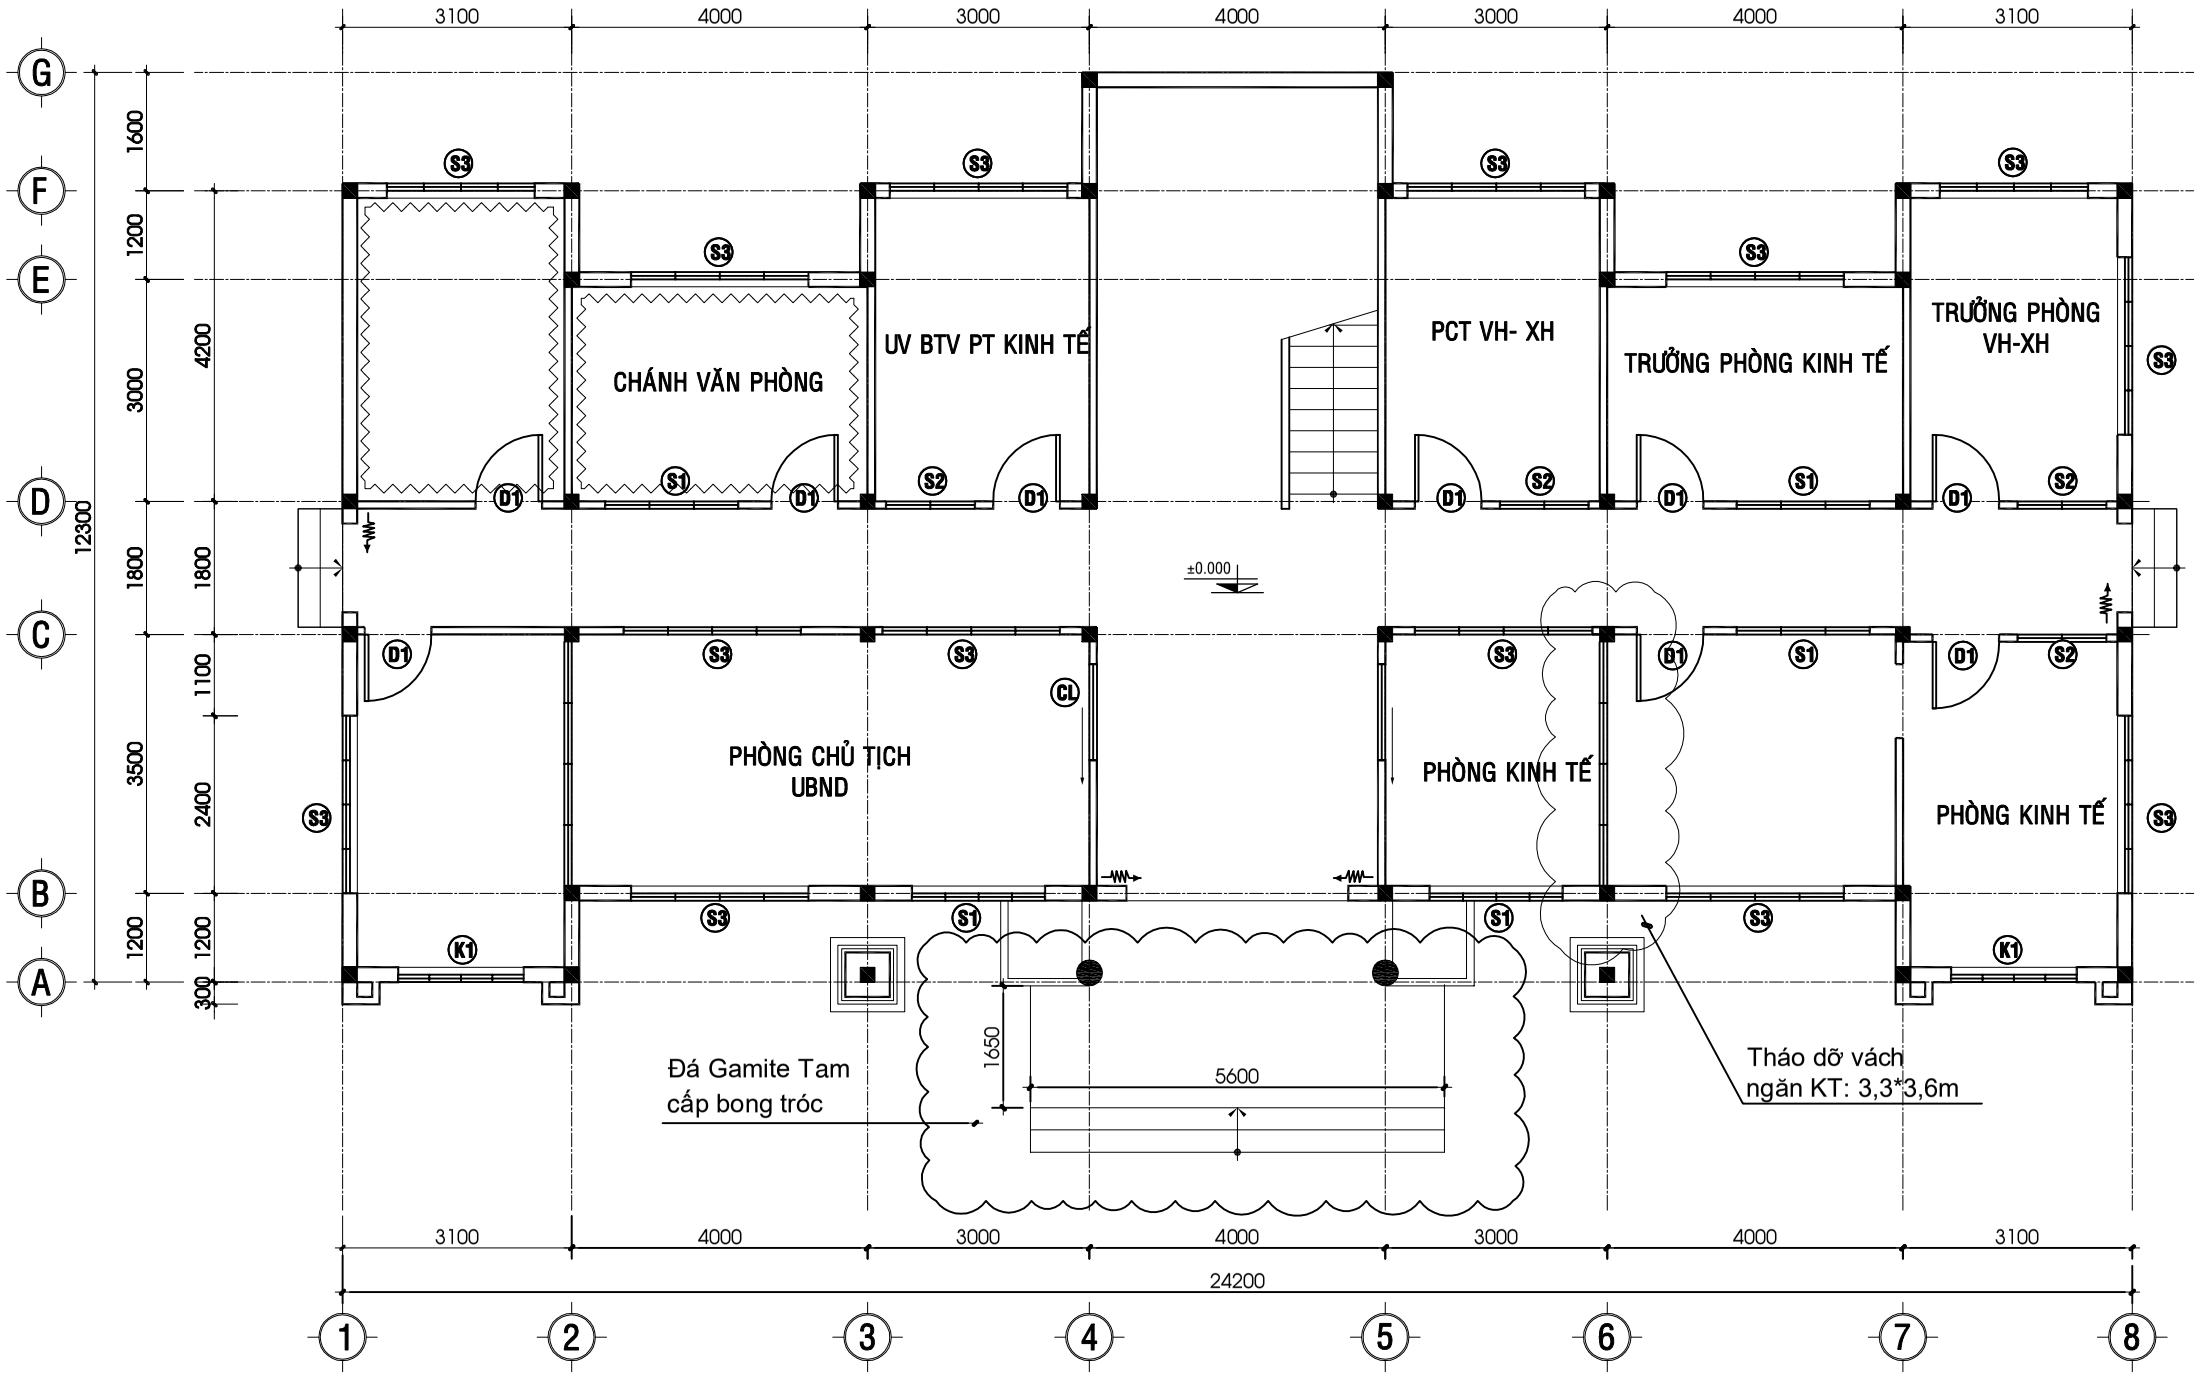


GHI CHÚ HIỆN TRẠNG TRỆT:


- Phòng làm việc chủ tịch thiếu phòng ngủ, cửa lùa hư hỏng xuống cấp.
- Phòng kinh tế trục 5,6 giao trục C,B diện tích nhỏ
- Thiếu đây nguồn cho hệ thống máy lạnh
- Các vị trí cưa đi cửa sổ đang là kính trong.
- Tam cấp sảnh đá Ganite bị hư hỏng, bậc cấp sụp lún
- Sơn bê tường trong, trần phòng Chánh Văn Phòng, cặp phòng trục 1,2 giao trục F,D Chánh văn phòng bong tróc

MẶT BẰNG TRỆT HIỆN TRẠNG TL : 1/100

Sơn bê bong tróc

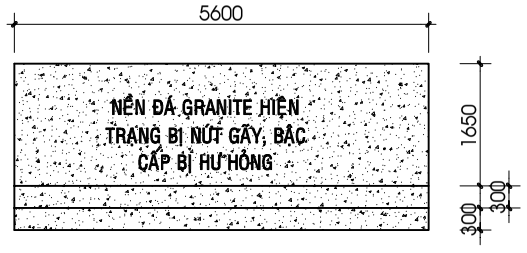

MẶT BẰNG TAM CẤP HIỆN TRẠNG TL: 1/100

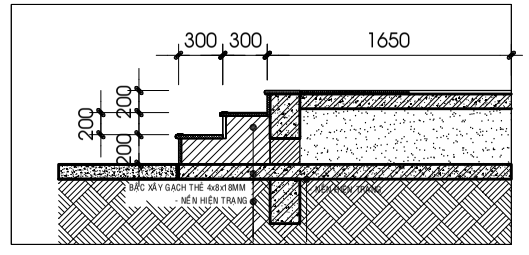

MẶT CẮT TAM CẤP HIỆN TRẠNG TL: 1/50

CHỦ ĐẦU TƯ:
BQLDA ĐTXD KHU VỰC CHÂU THÀNH A

CÔNG TRÌNH:
NÂNG CẤP, SỬA CHỮA TRỤ SỞ LÀM VIỆC XÃ TRƯỜNG LONG TÂY, XÃ THẠNH XUÂN

HẠNG MỤC:
NÂNG CẤP, CẢI TẠO KHỐI PHÒNG LÀM VIỆC TRỤ SỞ XÃ

ĐỊA ĐIỂM XÂY DỰNG:
XÃ TRƯỜNG LONG TÂY, XÃ THẠNH XUÂN TP. CẦN THƠ

CÔNG TY TNHH
TƯ VẤN KIẾN TRÚC XÂY DỰNG
KIẾN HƯNG
ĐT: 0971 310 071

GIÁM ĐỐC:
ĐOÀN THỊ LAN ANH

CHỦ NHIỆM:
KS. ĐOÀN THANH SANG


CHỦ TRÌ - THIẾT KẾ:
KTS. BÙI LONG PHÚ

VẼ:
KS.NGUYỄN TRỌNG NGUYỄN

KIỂM TRA:
KTS. BÙI LONG PHÚ

TÊN BẢN VẼ:
MẶT BẰNG TRỆT HIỆN TRẠNG
MẶT BẰNG TAM CẤP HIỆN TRẠNG
MẶT CẮT TAM CẤP HIỆN TRẠNG

KÝ HIỆU BV	KT-01
SỐ LƯỢNG BẢN VẼ:	
HẠNG MỤC	CT
TỔNG SỐ	14
NGÀY HOÀN THÀNH:	2025
LẦN CHỈNH SỬA THỨ:	00

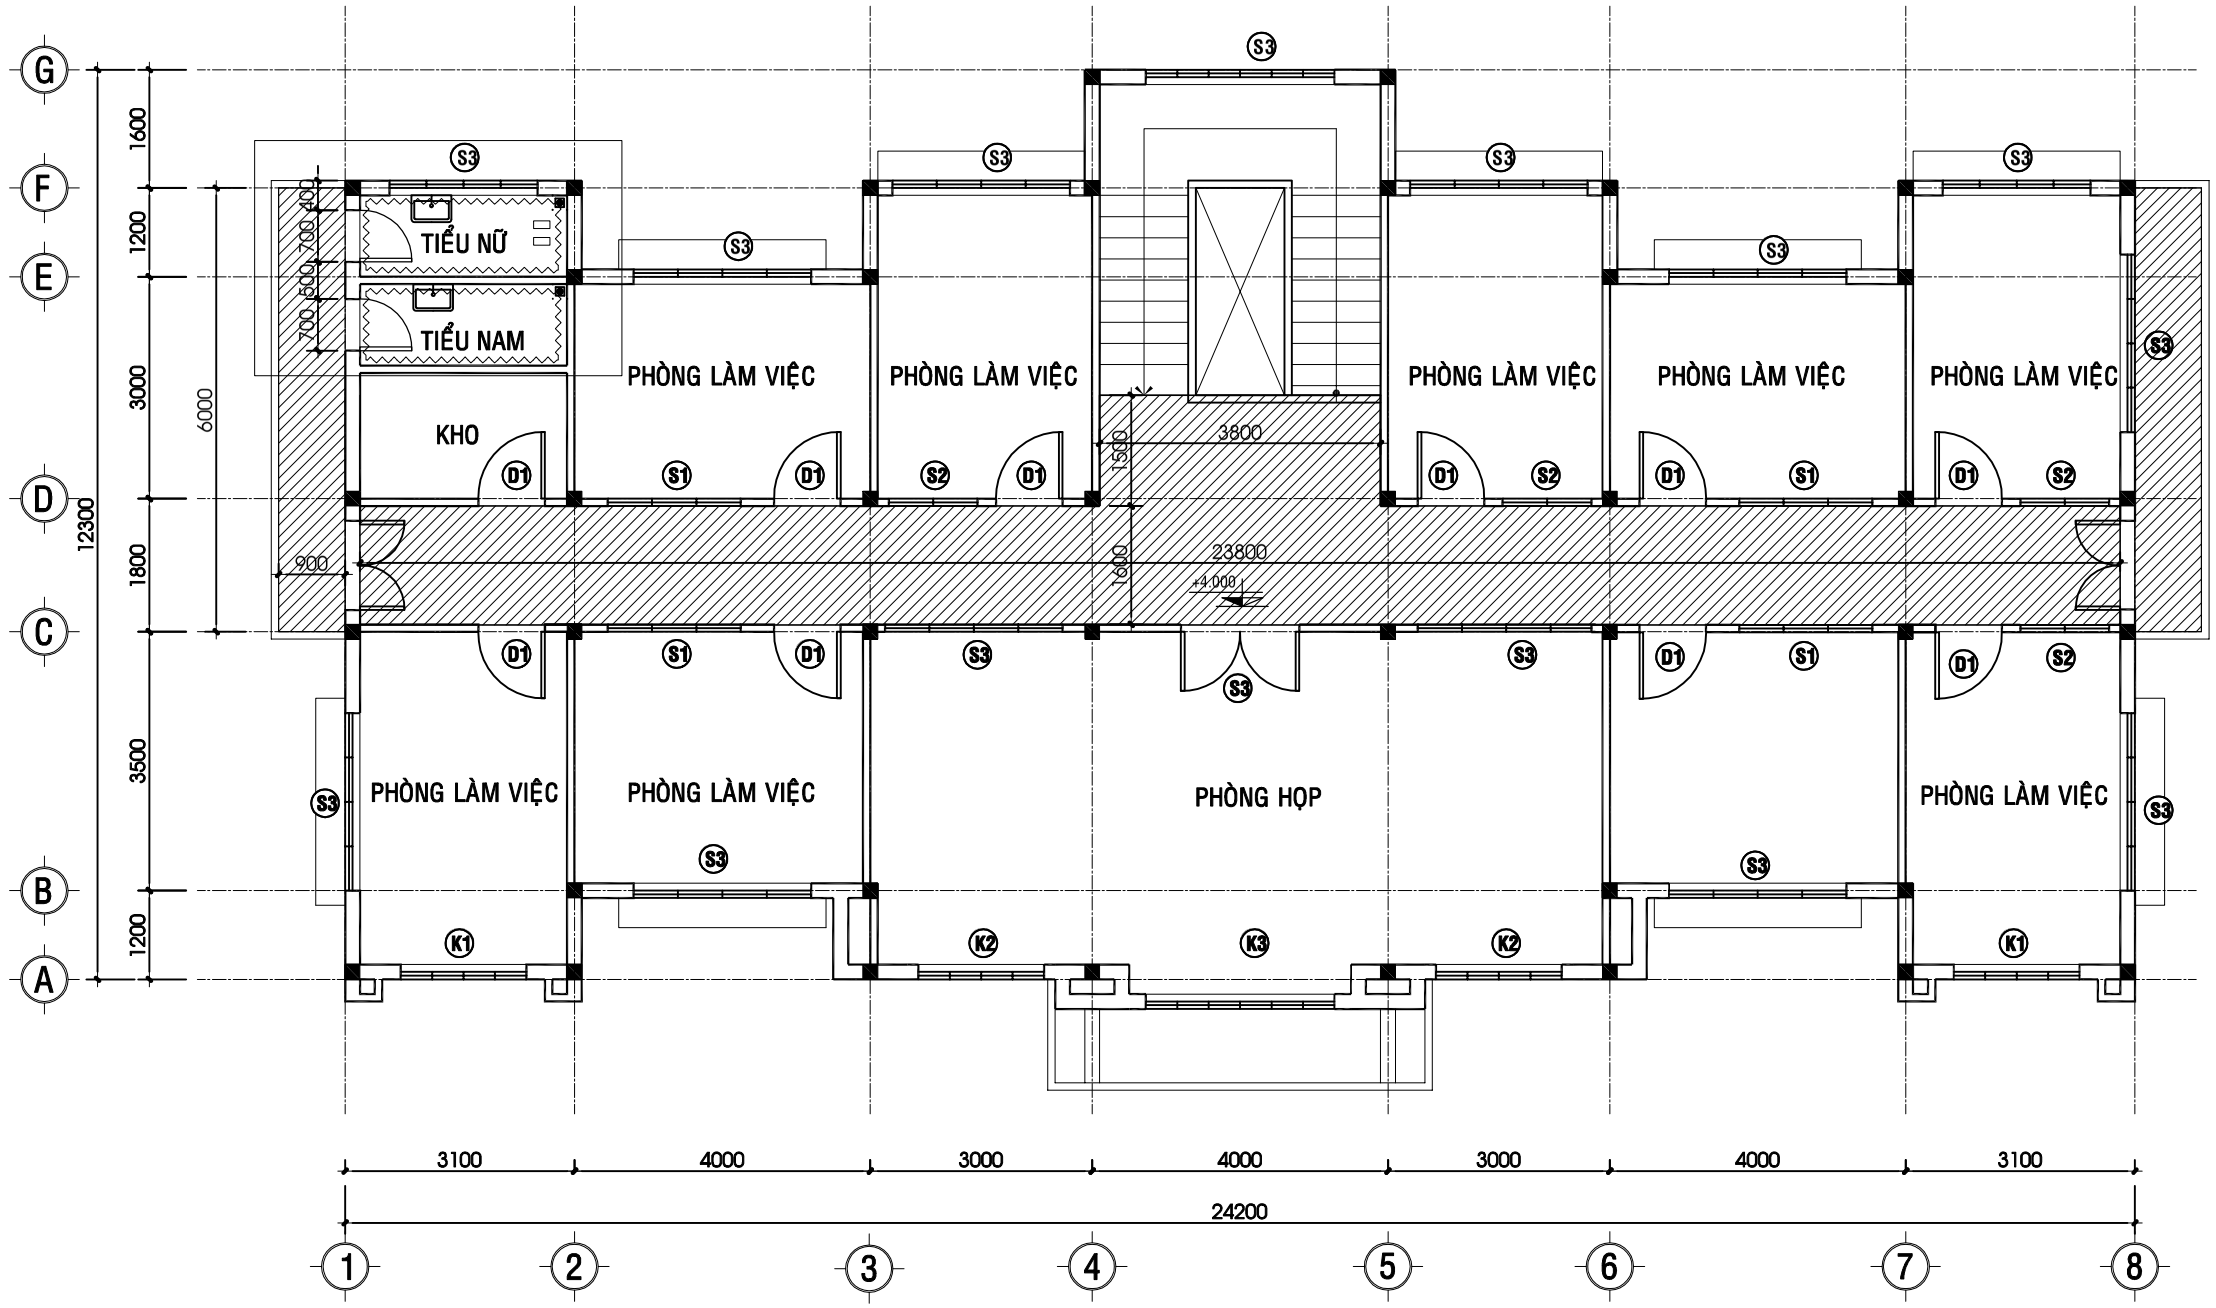

MẶT BẰNG LẦU HIỆN TRẠNG TL : 1/100

GHI CHÚ HIỆN TRẠNG LẦU:

- Nền gạch hành lang Lầu bị bong tróc.
- Nhà vệ sinh Lầu thiết bị lavapo hư hỏng, nền gạch, gạch ốp tường xuống cấp. Sàn vệ sinh bị thấm
- Thiếu dây nguồn cho hệ thống máy lạnh.
- Các vị trí cửa đi cửa sổ đang là kính trong.
- Mái tole, xà gồ bị ô xi hóa

Nền gạch hiện trạng bị bong tróc

Gạch ốp tường nhà vệ sinh cao 1,75m

CHỦ ĐẦU TƯ:
BQLDA ĐTXD KHU VỰC CHÂU THÀNH A

CÔNG TRÌNH:
NÂNG CẤP, SỬA CHỮA TRỤ SỞ LÀM VIỆC XÃ TRƯỜNG LONG TÂY, XÃ THẠNH XUÂN

HẠNG MỤC:
NÂNG CẤP, CẢI TẠO KHỐI PHÒNG LÀM VIỆC TRỤ SỞ XÃ

ĐỊA ĐIỂM XÂY DỰNG:
XÃ TRƯỜNG LONG TÂY, XÃ THẠNH XUÂN TP. CẦN THƠ

CÔNG TY TNHH
TƯ VẤN KIẾN TRÚC XÂY DỰNG
KIẾN HƯNG
ĐT: 0971 310 071

GIÁM ĐỐC:
ĐOÀN THỊ LAN ANH

CHỦ NHIỆM:
KS. ĐOÀN THANH SANG


CHỦ TRÌ - THIẾT KẾ:
KTS. BÙI LONG PHÚ

VẼ:
KS.NGUYỄN TRỌNG NGUYỄN

KIỂM TRA:
KTS. BÙI LONG PHÚ

TÊN BẢN VẼ:
MẶT BẰNG LẦU HIỆN TRẠNG

KÝ HIỆU BV	KT-02
SỐ LƯỢNG BẢN VẼ:	
HẠNG MỤC	CT
TỔNG SỐ	14
NGÀY HOÀN THÀNH:	2025
LẦN CHỈNH SỬA THỨ:	00

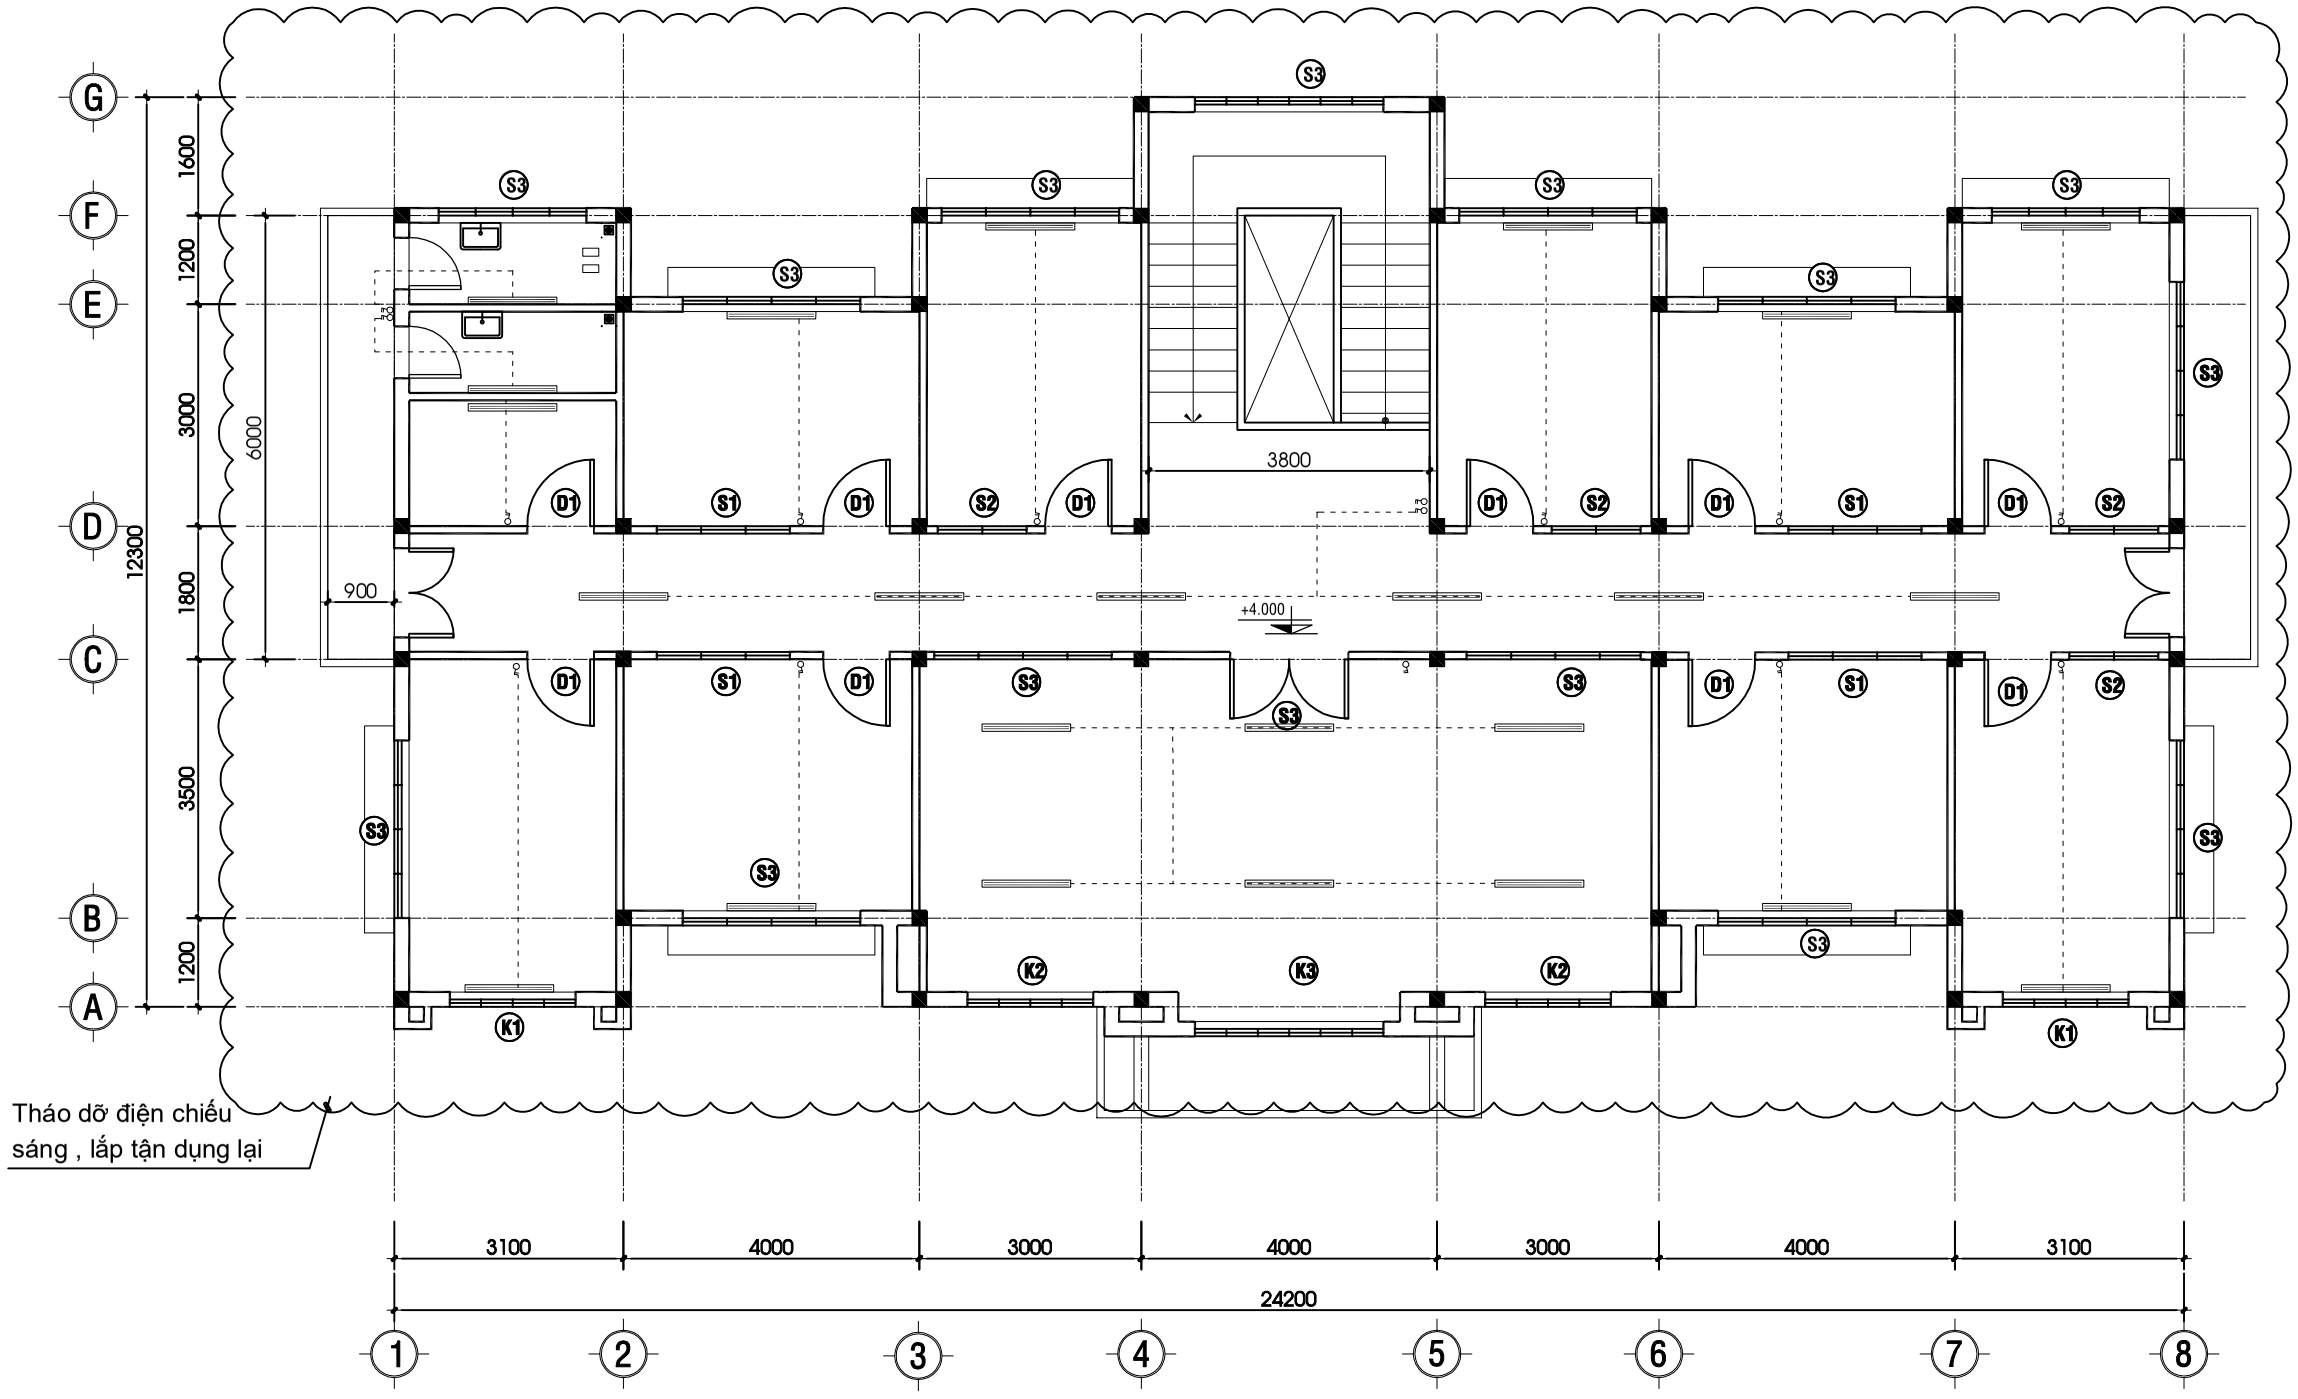

MẶT BẰNG ĐIỆN CHIẾU SÁNG LẦU HIỆN TRẠNG TL : 1/100

CHỦ ĐẦU TƯ:
BQLDA ĐTXD KHU VỰC CHÂU THÀNH A

CÔNG TRÌNH:
NÂNG CẤP, SỬA CHỮA TRỤ SỞ LÀM VIỆC XÃ TRƯỜNG LONG TÂY, XÃ THẠNH XUÂN

HẠNG MỤC:
NÂNG CẤP, CẢI TẠO KHỐI PHÒNG LÀM VIỆC TRỤ SỞ XÃ

ĐỊA ĐIỂM XÂY DỰNG:
XÃ TRƯỜNG LONG TÂY, XÃ THẠNH XUÂN, TP. CẦN THƠ

CÔNG TY TNHH
TƯ VẤN KIẾN TRÚC XÂY DỰNG
KIẾN HƯNG
ĐT: 0871 310 071

GIÁM ĐỐC:
ĐOÀN THỊ LAN ANH

CHỦ NHIỆM:
KS. ĐOÀN THANH SANG


CHỦ TRÌ - THIẾT KẾ:
KS.NGUYỄN QUỐC VIỆT

VẼ:
KS.NGUYỄN TRỌNG NGUYỄN

KIỂM TRA:
KS.NGUYỄN QUỐC VIỆT

TÊN BẢN VẼ:
MẶT BẰNG LẦU HIỆN TRẠNG

KÝ HIỆU BV	Đ-01
SỐ LƯỢNG BẢN VẼ:	
HẠNG MỤC	CT
TỔNG SỐ	14
NGÀY HOÀN THÀNH:	2025
LẦN CHỈNH SỬA THỨ:	00

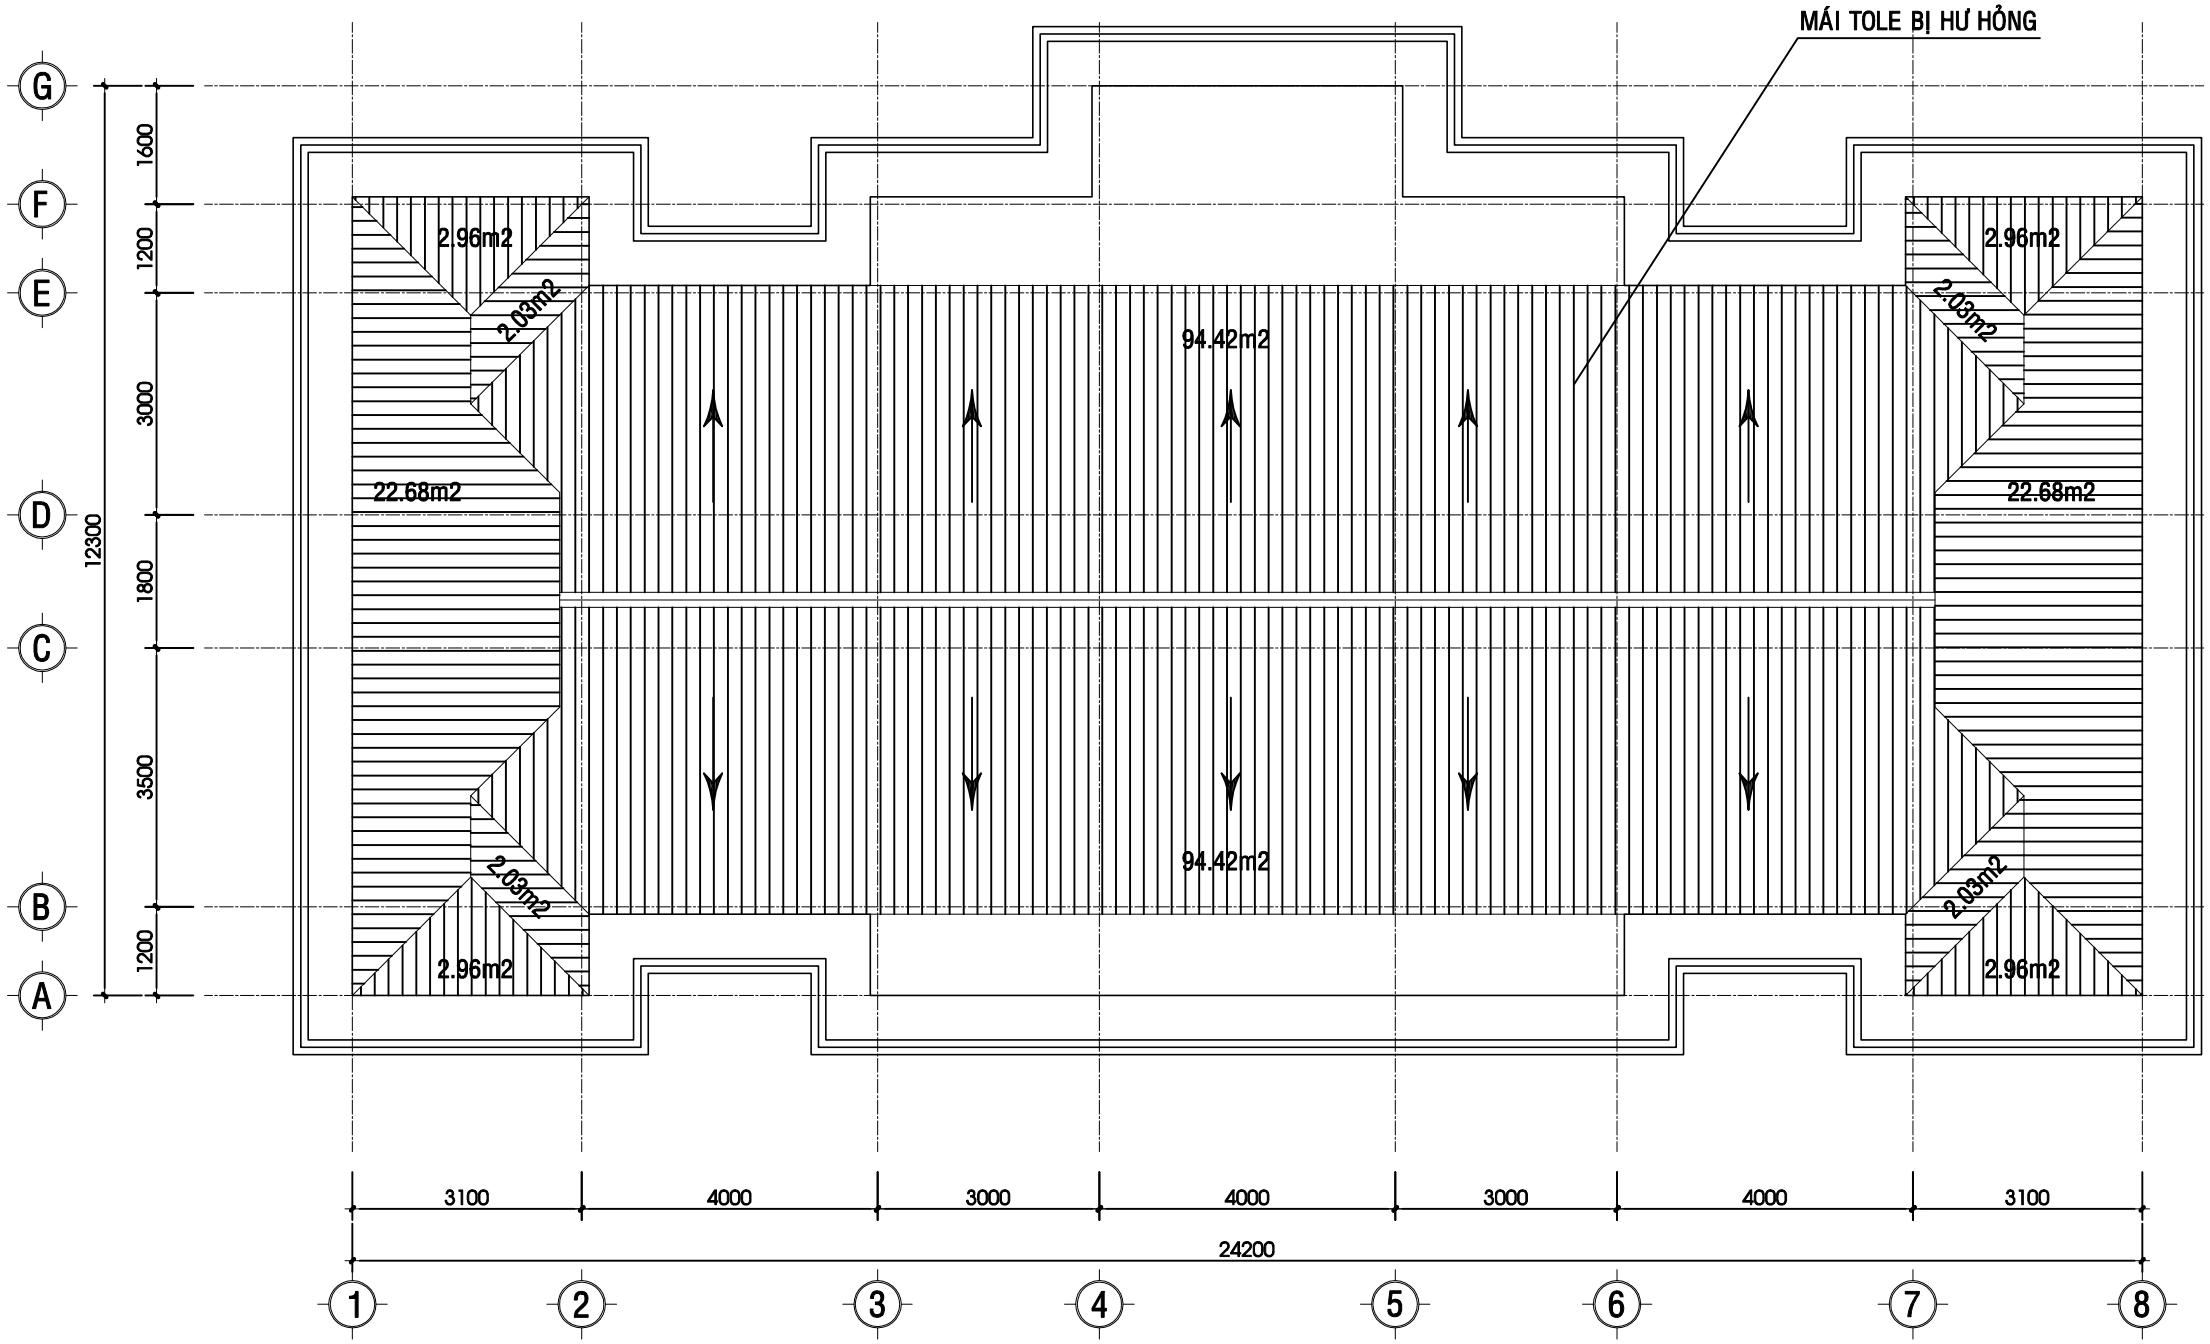

MẶT BẰNG MÁI HIỆN TRẠNG TL : 1/100

CHỦ ĐẦU TƯ:
BQLDA ĐTXD KHU VỰC CHÂU THÀNH A

CÔNG TRÌNH:
NÂNG CẤP, SỬA CHỮA TRỤ SỞ LÀM VIỆC XÃ TRƯỜNG LONG TÂY, XÃ THẠNH XUÂN

HẠNG MỤC:
NÂNG CẤP, CẢI TẠO KHỐI PHÒNG LÀM VIỆC TRỤ SỞ XÃ

ĐỊA ĐIỂM XÂY DỰNG:
XÃ TRƯỜNG LONG TÂY, XÃ THẠNH XUÂN TP. CẦN THƠ

CÔNG TY TNHH
TƯ VẤN KIẾN TRÚC XÂY DỰNG
KIẾN HƯNG
ĐT: 0971 310 071

GIÁM ĐỐC:
ĐOÀN THỊ LAN ANH

CHỦ NHIỆM:
KS. ĐOÀN THANH SANG

CHỦ TRÌ - THIẾT KẾ:
KTS. BÙI LONG PHÚ

VẼ:
KS.NGUYỄN TRỌNG NGUYỄN

KIỂM TRA:
KTS. BÙI LONG PHÚ

TÊN BẢN VẼ:
MẶT BẰNG MÁI HIỆN TRẠNG

KÝ HIỆU BV	KT-03
SỐ LƯỢNG BẢN VẼ:	
HẠNG MỤC	CT
TỔNG SỐ	14
NGÀY HOÀN THÀNH:	2025
LẦN CHỈNH SỬA THỨ:	00



MẶT ĐỨNG CHÍNH HIỆN TRẠNG TL : 1/100

CHỦ ĐẦU TƯ:
BQLDA ĐTXD KHU VỰC CHÂU THÀNH A

CÔNG TRÌNH:
NÂNG CẤP, SỬA CHỮA TRỤ SỞ LÀM VIỆC XÃ TRƯỜNG LONG TÂY, XÃ THẠNH XUÂN

HẠNG MỤC:
NÂNG CẤP, CẢI TẠO KHỐI PHÒNG LÀM VIỆC TRỤ SỞ XÃ

ĐỊA ĐIỂM XÂY DỰNG:
XÃ TRƯỜNG LONG TÂY, XÃ THẠNH XUÂN TP. CẦN THƠ

CÔNG TY TNHH
TƯ VẤN KIẾN TRÚC XÂY DỰNG
KIẾN HƯNG
ĐT: 0971 310 071

GIÁM ĐỐC:
ĐOÀN THỊ LAN ANH

CHỦ NHIỆM:
KS. ĐOÀN THANH SANG


CHỦ TRÌ - THIẾT KẾ:
KTS. BÙI LONG PHÚ

VẼ:
KS.NGUYỄN TRỌNG NGUYỄN

KIỂM TRA:
KTS. BÙI LONG PHÚ

TÊN BẢN VẼ:
MẶT ĐỨNG CHÍNH HIỆN TRẠNG

KÝ HIỆU BV	KT-04
SỐ LƯỢNG BẢN VẼ:	
HẠNG MỤC	CT
TỔNG SỐ	14
NGÀY HOÀN THÀNH:	2025
LẦN CHỈNH SỬA THỨ:	00

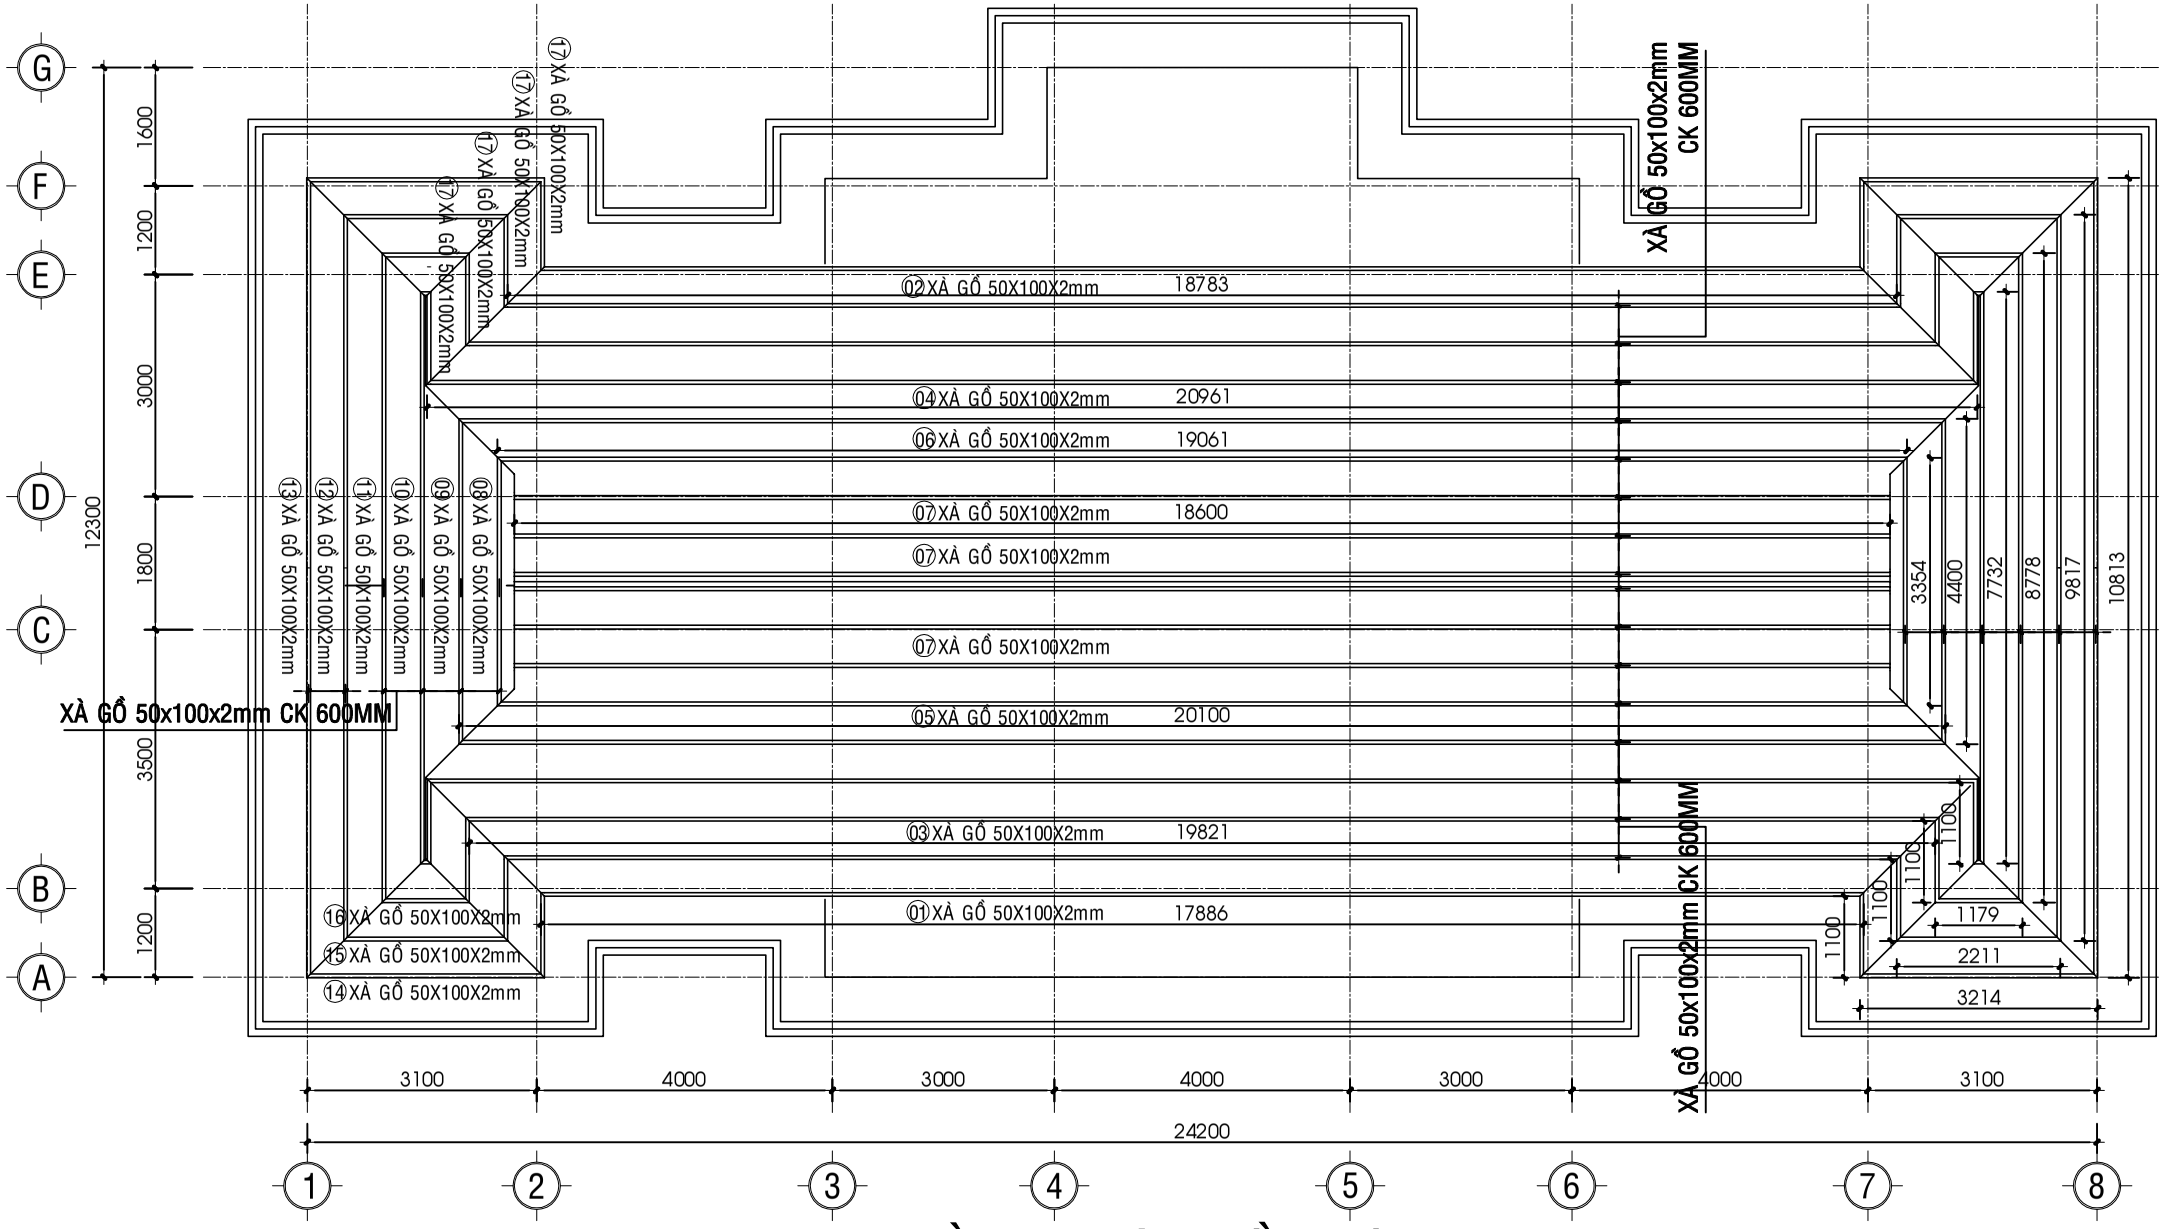

MẶT BẰNG XÀ GỒ HIỆN TRẠNG TL : 1/100

BẢNG THỐNG KÊ XÀ GỒ HIỆN TRẠNG

TÊN C.KIỆN	SỐ HIỆU	HÌNH DẠNG - KÍCH THƯỚC	ĐƯỜNG KÍNH (mm)	CHIỀU DÀI 1 THANH (mm)	SỐ LƯỢNG 1 C.KIỆN	SỐ LƯỢNG T.BỘ	TỔNG CHIỀU DÀI (m)	TỔNG T.LƯỢNG (Kg)
XÀ GỒ Số lượng: 1	1	Thép hộp 100x50x2		17886	2	2	35.772	163.99
	2	Thép hộp 100x50x2		18783	2	2	37.566	172.22
	3	Thép hộp 100x50x2		19821	2	2	39.642	181.73
	4	Thép hộp 100x50x2		20961	2	2	41.922	192.19
	5	Thép hộp 100x50x2		20100	2	2	40.2	184.29
	6	Thép hộp 100x50x2		19061	2	2	38.122	174.77
	7	Thép hộp 100x50x2		18600	6	6	111.6	511.62
	8	Thép hộp 100x50x2		3354	2	2	6.708	30.75
	9	Thép hộp 100x50x2		4400	2	2	8.8	40.34
	10	Thép hộp 100x50x2		7732	2	2	15.464	70.89
	11	Thép hộp 100x50x2		8878	2	2	17.756	81.40
	12	Thép hộp 100x50x2		9817	2	2	19.634	90.01
	13	Thép hộp 100x50x2		10813	2	2	21.626	99.14
	14	Thép hộp 100x50x2		3214	4	4	12.856	58.94
	15	Thép hộp 100x50x2		2211	4	4	8.844	40.54
	16	Thép hộp 100x50x2		1179	4	4	4.716	21.62
	17	Thép hộp 100x50x2		1100	6	6	6.6	30.26

- Trọng lượng thép ống vuông có BxHxd=100x50x2: = 2144.7 kg; Chiều dài = 467.83 mét

CHỦ ĐẦU TƯ:
BQLDA ĐTXD KHU VỰC CHÂU THÀNH A

CÔNG TRÌNH:
NÂNG CẤP, SỬA CHỮA TRỤ SỞ LÀM VIỆC XÃ TRƯỜNG LONG TÂY, XÃ THẠNH XUÂN

HẠNG MỤC:
NÂNG CẤP, CẢI TẠO KHỐI PHÒNG LÀM VIỆC TRỤ SỞ XÃ

ĐỊA ĐIỂM XÂY DỰNG:
XÃ TRƯỜNG LONG TÂY, XÃ THẠNH XUÂN TP. CẦN THƠ

CÔNG TY TNHH
TƯ VẤN KIẾN TRÚC XÂY DỰNG
KIẾN HƯNG
ĐT: 0971 310 071

GIÁM ĐỐC:
ĐOÀN THỊ LAN ANH

CHỦ NHIỆM:
KS. ĐOÀN THANH SANG


CHỦ TRÌ - THIẾT KẾ:
KTS. BÙI LONG PHÚ

VẼ:
KS.NGUYỄN TRỌNG NGUYỄN

KIỂM TRA:
KTS. BÙI LONG PHÚ

TÊN BẢN VẼ:
MẶT BẰNG XÀ GỒ HIỆN TRẠNG

KÝ HIỆU BV	KT-05
SỐ LƯỢNG BẢN VẼ:	
HẠNG MỤC	CT
TỔNG SỐ	14
NGÀY HOÀN THÀNH:	2025
LẦN CHỈNH SỬA THỨ:	00

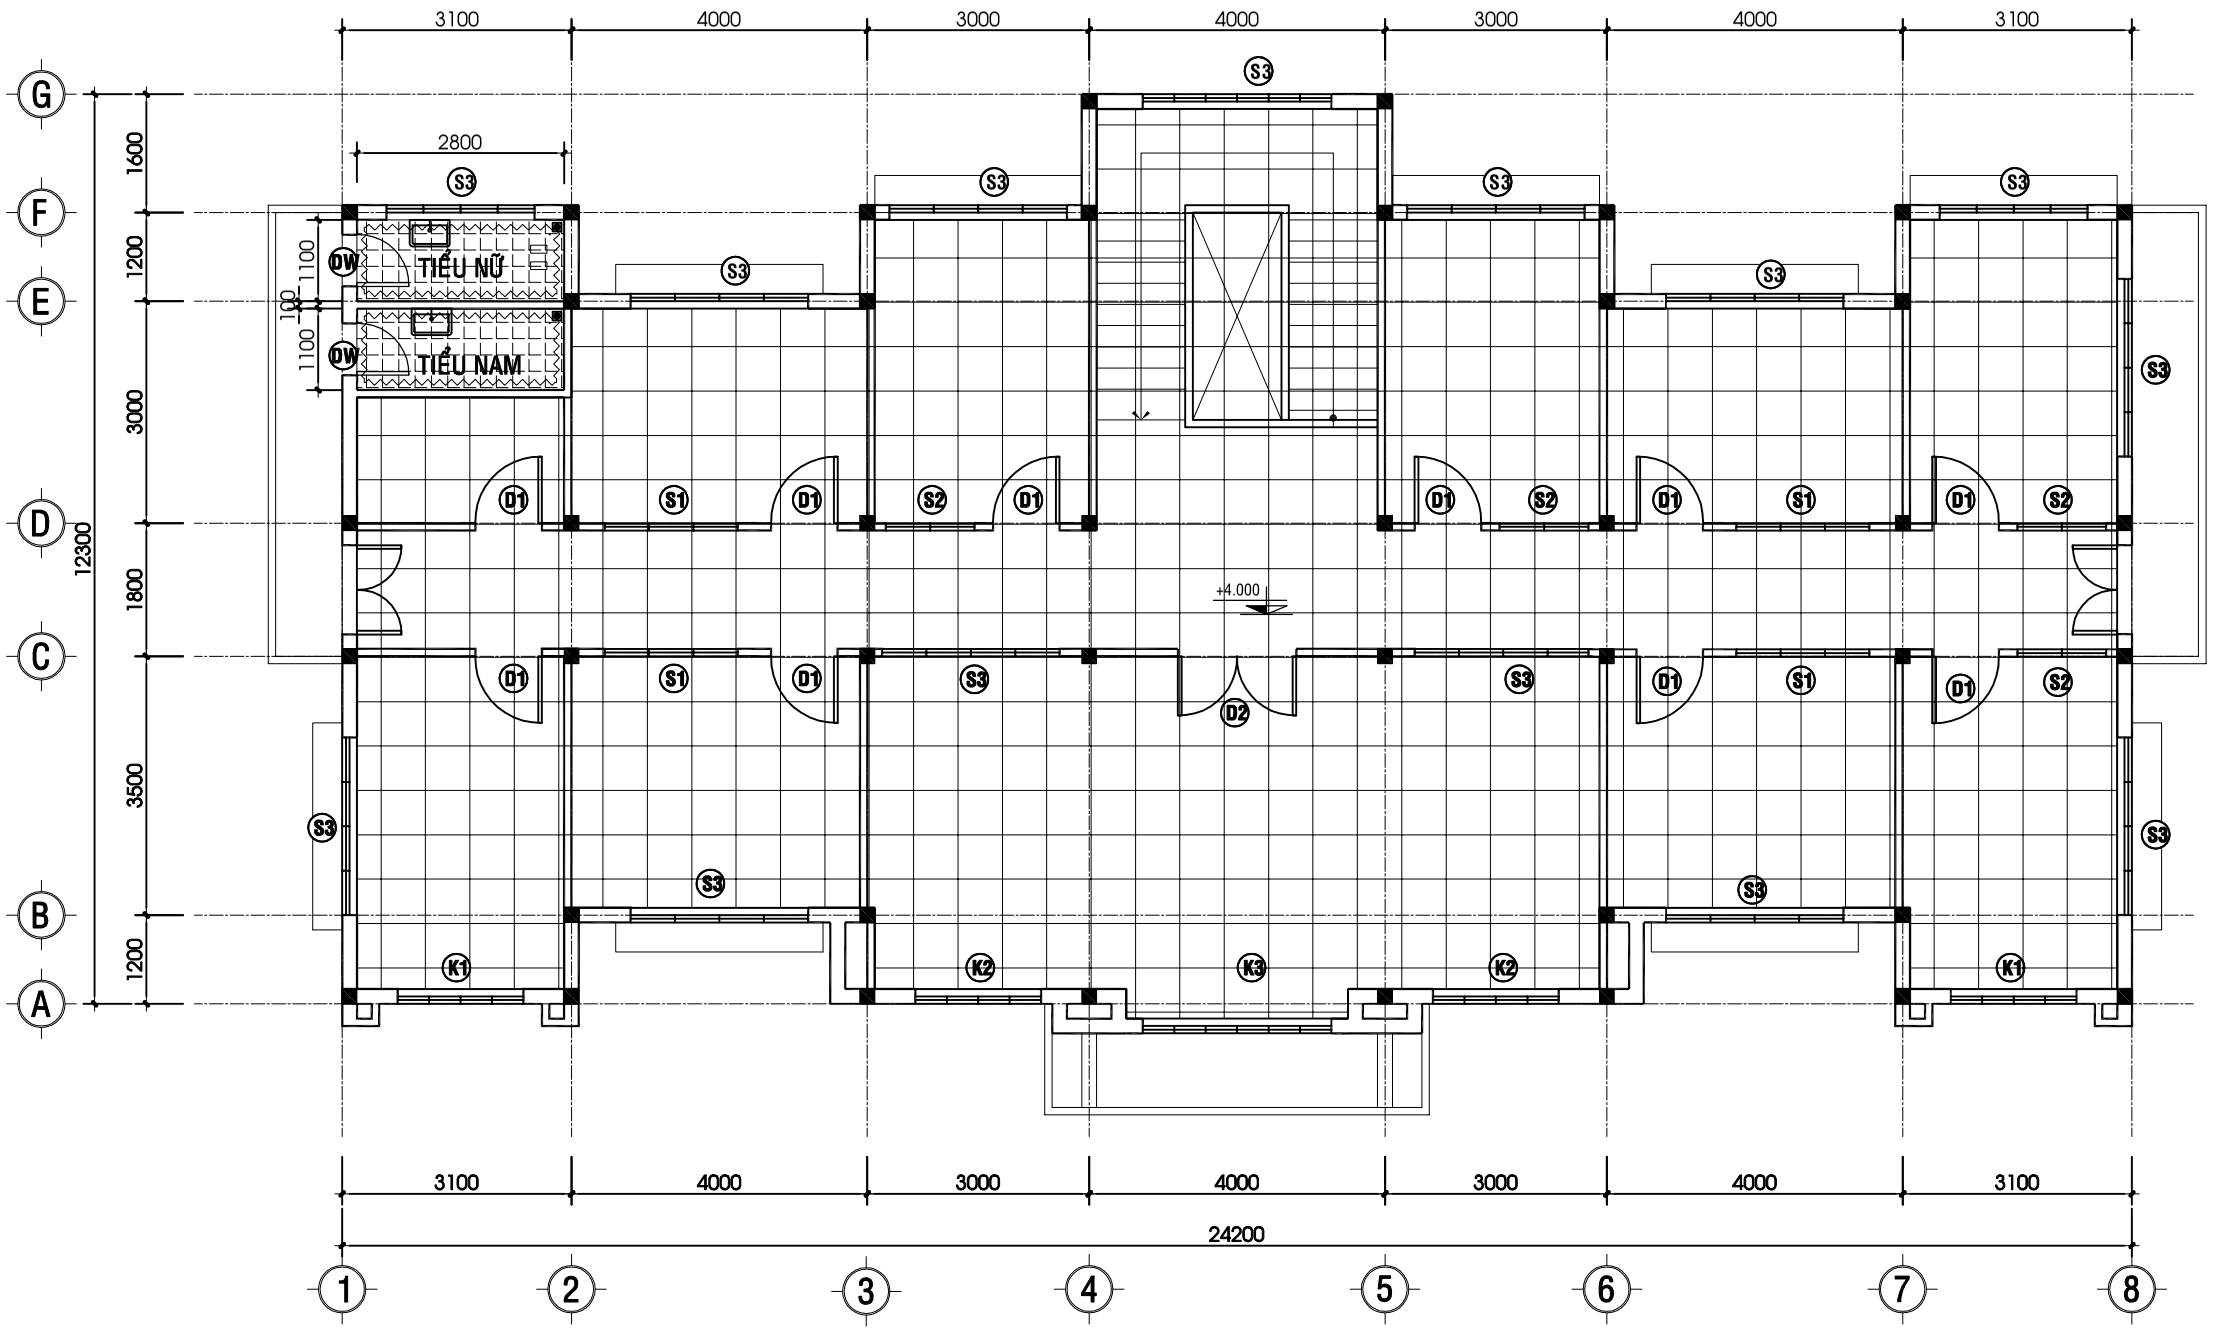

MẶT BẰNG TRẦN LẦU HIỆN TRẠNG TL : 1/100

-TRẦN LẦU HIỆN TRẠNG BỊ SỤP HƯ HỎNG
- DIỆN TÍCH: 228,2M2

CHỦ ĐẦU TƯ:
BQLDA ĐTXD KHU VỰC CHÂU THÀNH A

CÔNG TRÌNH:
NÂNG CẤP, SỬA CHỮA TRỤ SỞ LÀM VIỆC XÃ TRƯỜNG LONG TÂY, XÃ THẠNH XUÂN

HẠNG MỤC:
NÂNG CẤP, CẢI TẠO KHỐI PHÒNG LÀM VIỆC TRỤ SỞ XÃ

ĐỊA ĐIỂM XÂY DỰNG:
XÃ TRƯỜNG LONG TÂY, XÃ THẠNH XUÂN TP. CẦN THƠ

CÔNG TY TNHH
TƯ VẤN KIẾN TRÚC XÂY DỰNG
KIẾN HƯNG
ĐT: 0971 310 071

GIÁM ĐỐC:
ĐOÀN THỊ LAN ANH

CHỦ NHIỆM:
KS. ĐOÀN THANH SANG


CHỦ TRÌ - THIẾT KẾ:
KTS. BÙI LONG PHÚ

VẼ:
KS.NGUYỄN TRỌNG NGUYỄN

KIỂM TRA:
KTS. BÙI LONG PHÚ

TÊN BẢN VẼ:
MẶT BẰNG TRẦN LẦU HIỆN TRẠNG


KÝ HIỆU BV	KT-05'
SỐ LƯỢNG BẢN VẼ:	
HẠNG MỤC	CT
TỔNG SỐ	14
NGÀY HOÀN THÀNH:	2025
LẦN CHỈNH SỬA THỨ:	00

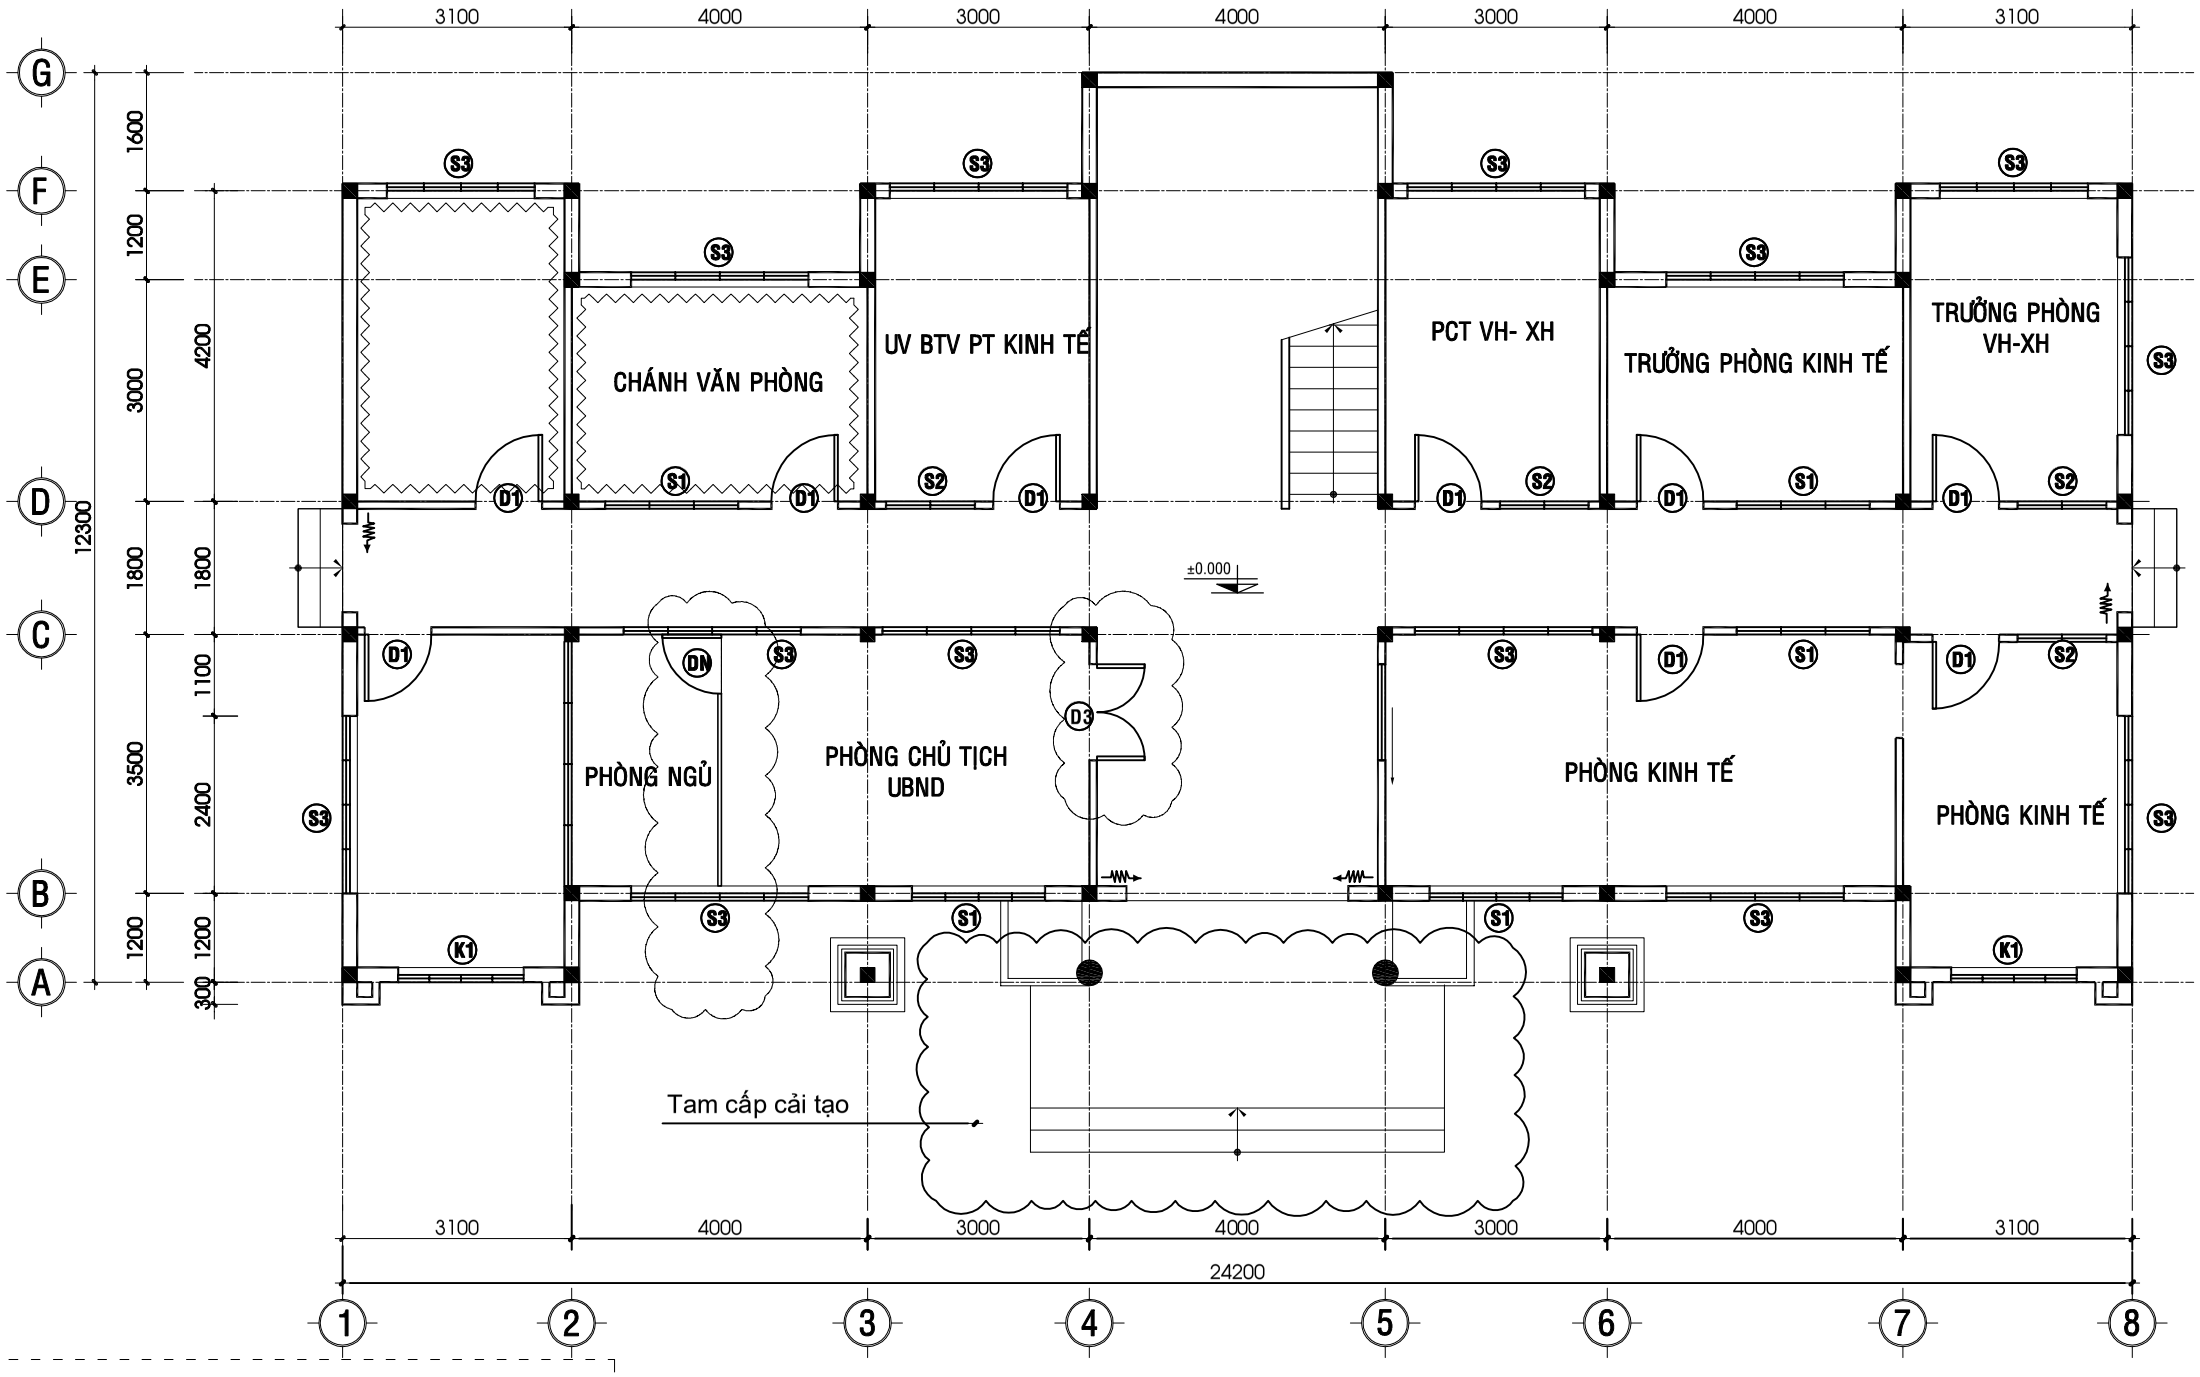


GHI CHÚ CẢI TẠO TRỆT:

- Làm mới vách ngăn nhôm phòng Chủ Tịch, làm mới cửa đi 02 cánh nhôm xingfa
- Phòng kinh tế trục 5,6 giao trục C,B tháo dỡ vách ngăn nhôm
- Lắp mới dây điện cho máy lạnh
- Dán decal cửa đi cửa sổ
- Phá dỡ tam cấp hiện trạng bị sụp lún xây mới.
- Cạo bỏ lớp sơn cũ bong tróc trên bề mặt tường, trần, phòng Chánh Văn Phòng và phòng cặp phòng Chánh Văn Phòng trục 1,2 giao trục F,D sơn hoàn thiện 01 lớp lót 02 lớp phủ

MẶT BẰNG TRỆT CẢI TẠO TL : 1/100

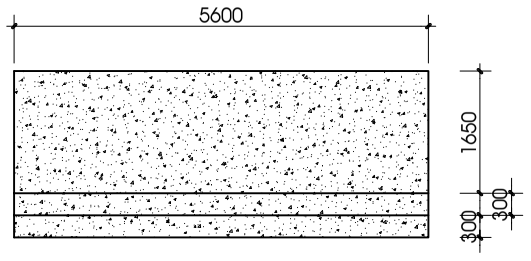

MẶT BẰNG TAM CẤP CẢI TẠO TL: 1/100

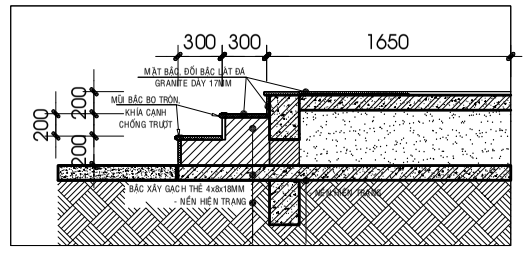

CẮT TAM CẤP CẢI TẠO TL: 1/100

CHỦ ĐẦU TƯ:
BQLDA ĐTXD KHU VỰC CHÂU THÀNH A

CÔNG TRÌNH:
NÂNG CẤP, SỬA CHỮA TRỤ SỞ LÀM VIỆC XÃ TRƯỜNG LONG TÂY, XÃ THẠNH XUÂN

HẠNG MỤC:
NÂNG CẤP, CẢI TẠO KHỐI PHÒNG LÀM VIỆC TRỤ SỞ XÃ

ĐỊA ĐIỂM XÂY DỰNG:
XÃ TRƯỜNG LONG TÂY, XÃ THẠNH XUÂN TP. CẦN THƠ

CÔNG TY TNHH
TƯ VẤN KIẾN TRÚC XÂY DỰNG
KIẾN HƯNG
ĐT: 0971 310 071

GIÁM ĐỐC:
ĐOÀN THỊ LAN ANH

CHỦ NHIỆM:
KS. ĐOÀN THANH SANG


CHỦ TRÌ - THIẾT KẾ:
KTS. BÙI LONG PHÚ

VẼ:
KS.NGUYỄN TRỌNG NGUYỄN

KIỂM TRA:
KTS. BÙI LONG PHÚ

TÊN BẢN VẼ:
MẶT BẰNG TRỆT CẢI TẠO
MẶT BẰNG TAM CẤP CẢI TẠO
MẶT CẮT TAM CẤP CẢI TẠO

KÝ HIỆU BV	KT-07
SỐ LƯỢNG BẢN VẼ:	
HẠNG MỤC	CT
TỔNG SỐ	14
NGÀY HOÀN THÀNH:	2025
LẦN CHỈNH SỬA THỨ:	00

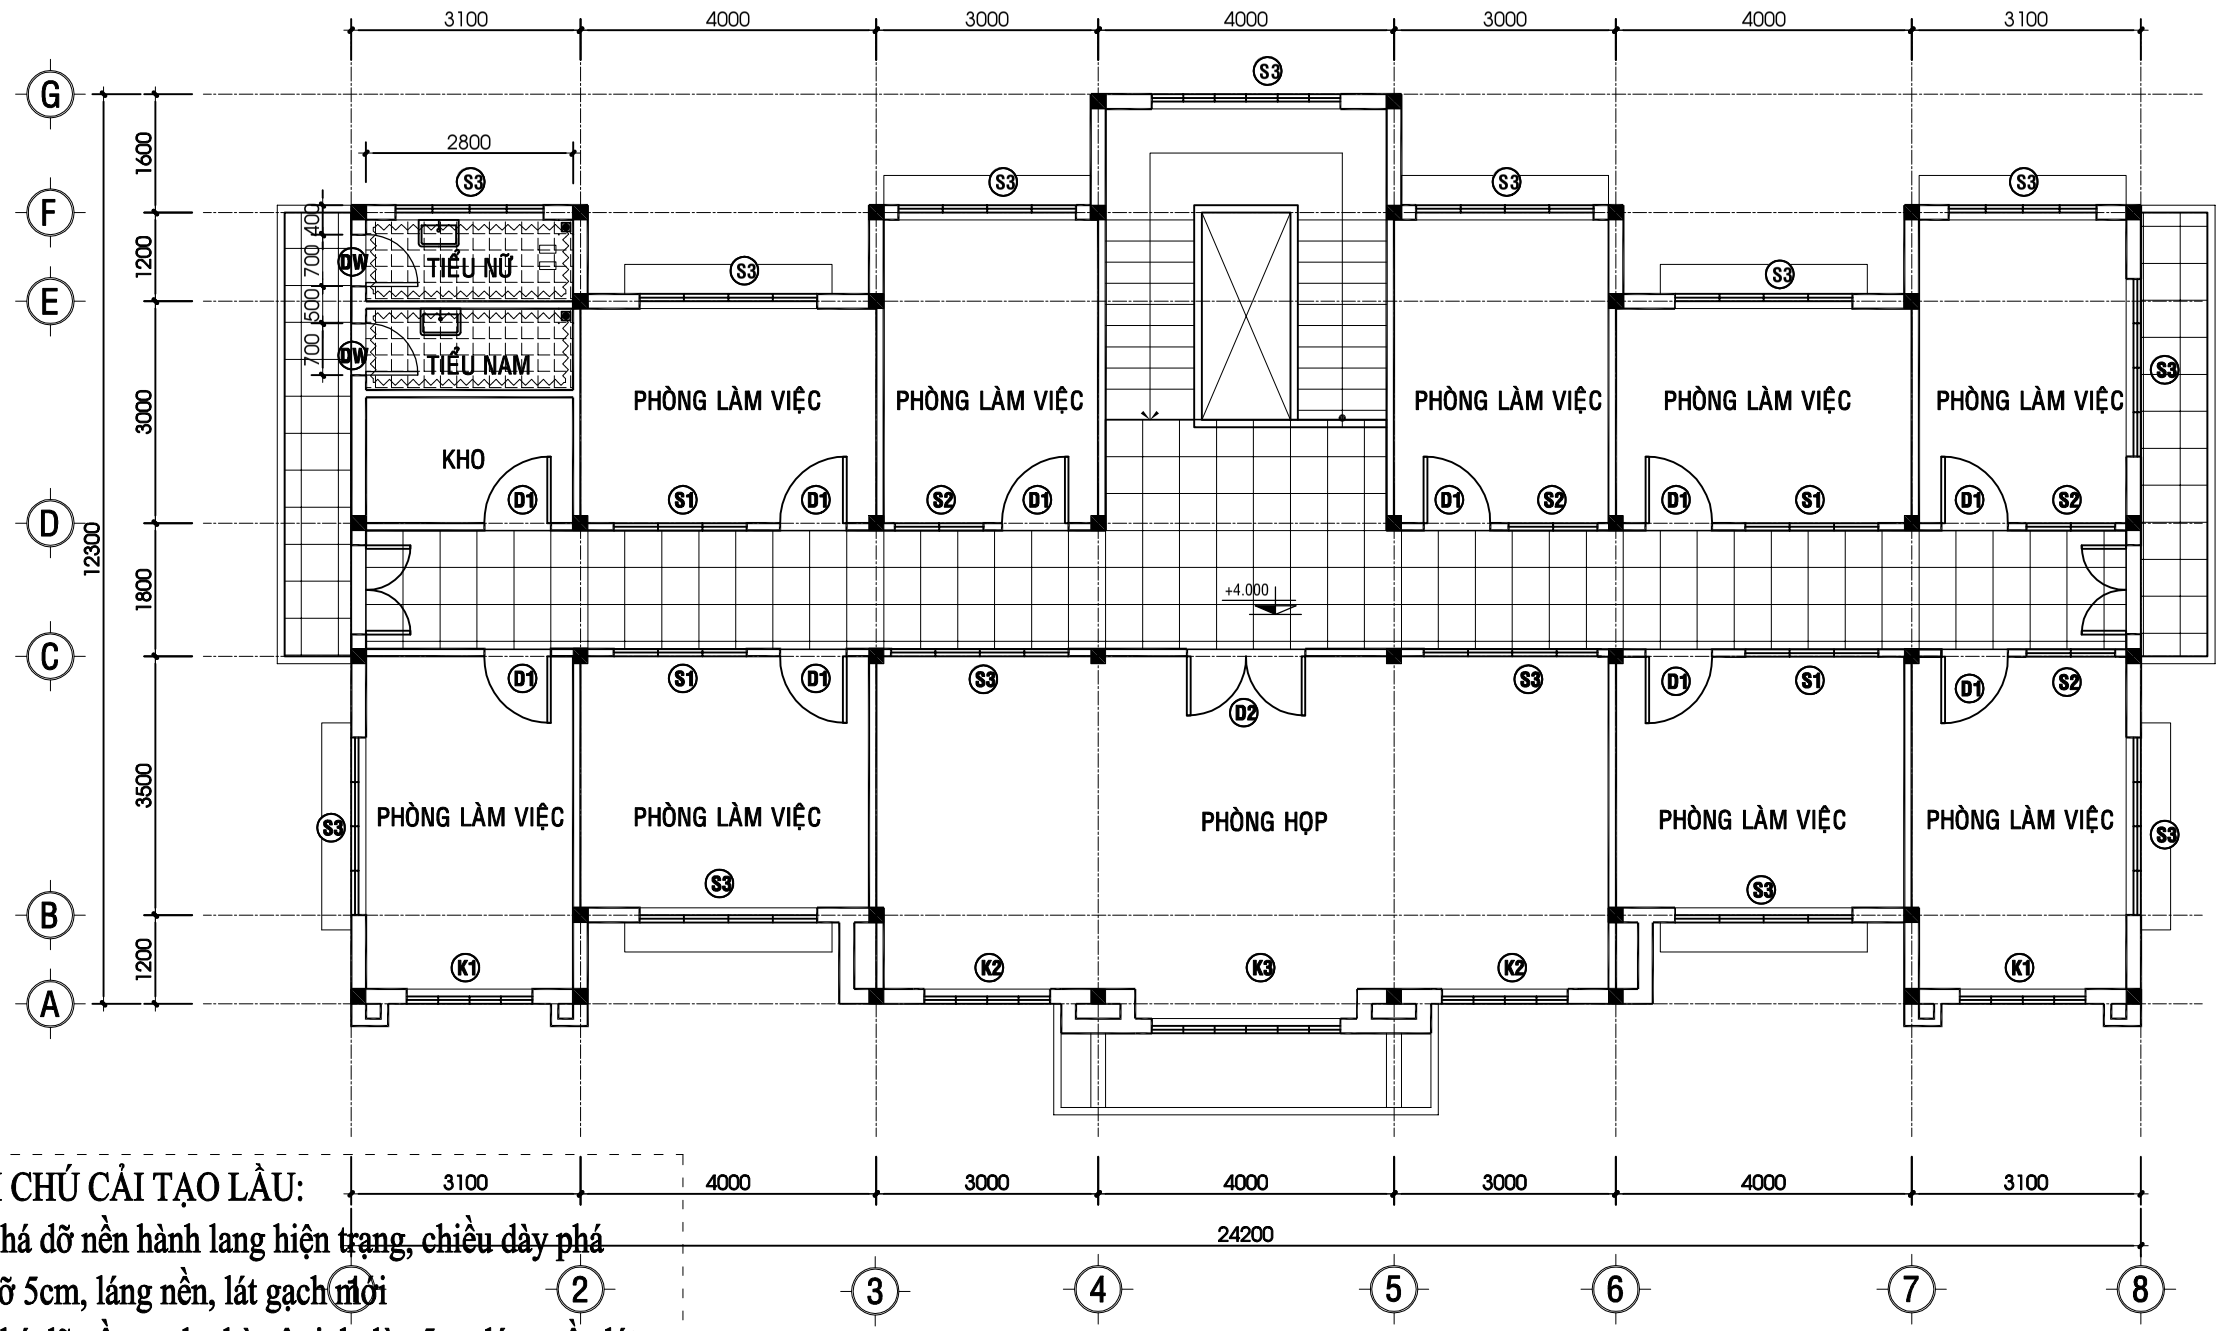

GHI CHÚ CẢI TẠO LẦU:

- Phá dỡ nền hành lang hiện trạng, chiều dày phá dỡ 5cm, láng nền, lát gạch mới
- Phá dỡ nền gạch nhà vệ sinh dày 5cm láng nền lát gạch mới.
- Tháo dỡ gạch ốp tường nhà vệ sinh thay mới, chống thấm sàn vệ sinh, thay mới thiết bị vệ sinh
- Lắp mới dây nguồn cho máy lạnh
- Dán decal cửa đi, cửa sổ,
- Tháo dỡ thiết bị điện hiện trạng, lắp lại tận dụng
- Tháo dỡ thay mới trần
- Tháo dỡ mái tole, xà gồ hiện trạng thay mới
- Lắp thiết bị vệ sinh, đi đường ống thoát lầu

MẶT BẰNG LẦU CẢI TẠO TL : 1/100

Nền gạch Granite 500x500mm cải tạo

Gạch ốp tường granite 300x600mm cao 2m

Gạch nền granite 400x400mm nhám cao 2m

NVS CẤU TẠO NỀN VỆ SINH:
- NỀN LÁT GẠCH GRANITE 400X400MM NHÁM
- LÁNG NỀN DÀY 3CM M75
- QUÉT CHỐNG THẤM 02 LỚP CUỐN LÊN THÀNH 20CM
- SÀN BTCT

NHL CẤU TẠO NỀN HÀNH LANG LẦU:
- NỀN LÁT GẠCH GRANITE 500X500MM
- LÁNG NỀN DÀY 3CM M75
- SÀN BTCT

CHỦ ĐẦU TƯ:
BQLDA ĐTXD KHU VỰC CHÂU THÀNH A

CÔNG TRÌNH:
NÂNG CẤP, SỬA CHỮA TRỤ SỞ LÀM VIỆC XÃ TRƯỜNG LONG TÂY, XÃ THẠNH XUÂN

HẠNG MỤC:
NÂNG CẤP, CẢI TẠO KHỐI PHÒNG LÀM VIỆC TRỤ SỞ XÃ

ĐỊA ĐIỂM XÂY DỰNG:
XÃ TRƯỜNG LONG TÂY, XÃ THẠNH XUÂN TP. CẦN THƠ

CÔNG TY TNHH
TƯ VẤN KIẾN TRÚC XÂY DỰNG
KIẾN HƯNG
ĐT: 0971 310 071

GIÁM ĐỐC:
ĐOÀN THỊ LAN ANH

CHỦ NHIỆM:
KS. ĐOÀN THANH SANG


CHỦ TRÌ - THIẾT KẾ:
KTS. BÙI LONG PHÚ

VẼ:
KS.NGUYỄN TRỌNG NGUYỄN

KIỂM TRA:
KTS. BÙI LONG PHÚ

TÊN BẢN VẼ:
MẶT BẰNG LẦU CẢI TẠO

KÝ HIỆU BV	KT-08
SỐ LƯỢNG BẢN VẼ:	
HẠNG MỤC	CT
TỔNG SỐ	14
NGÀY HOÀN THÀNH:	2025
LẦN CHỈNH SỬA THỨ:	00

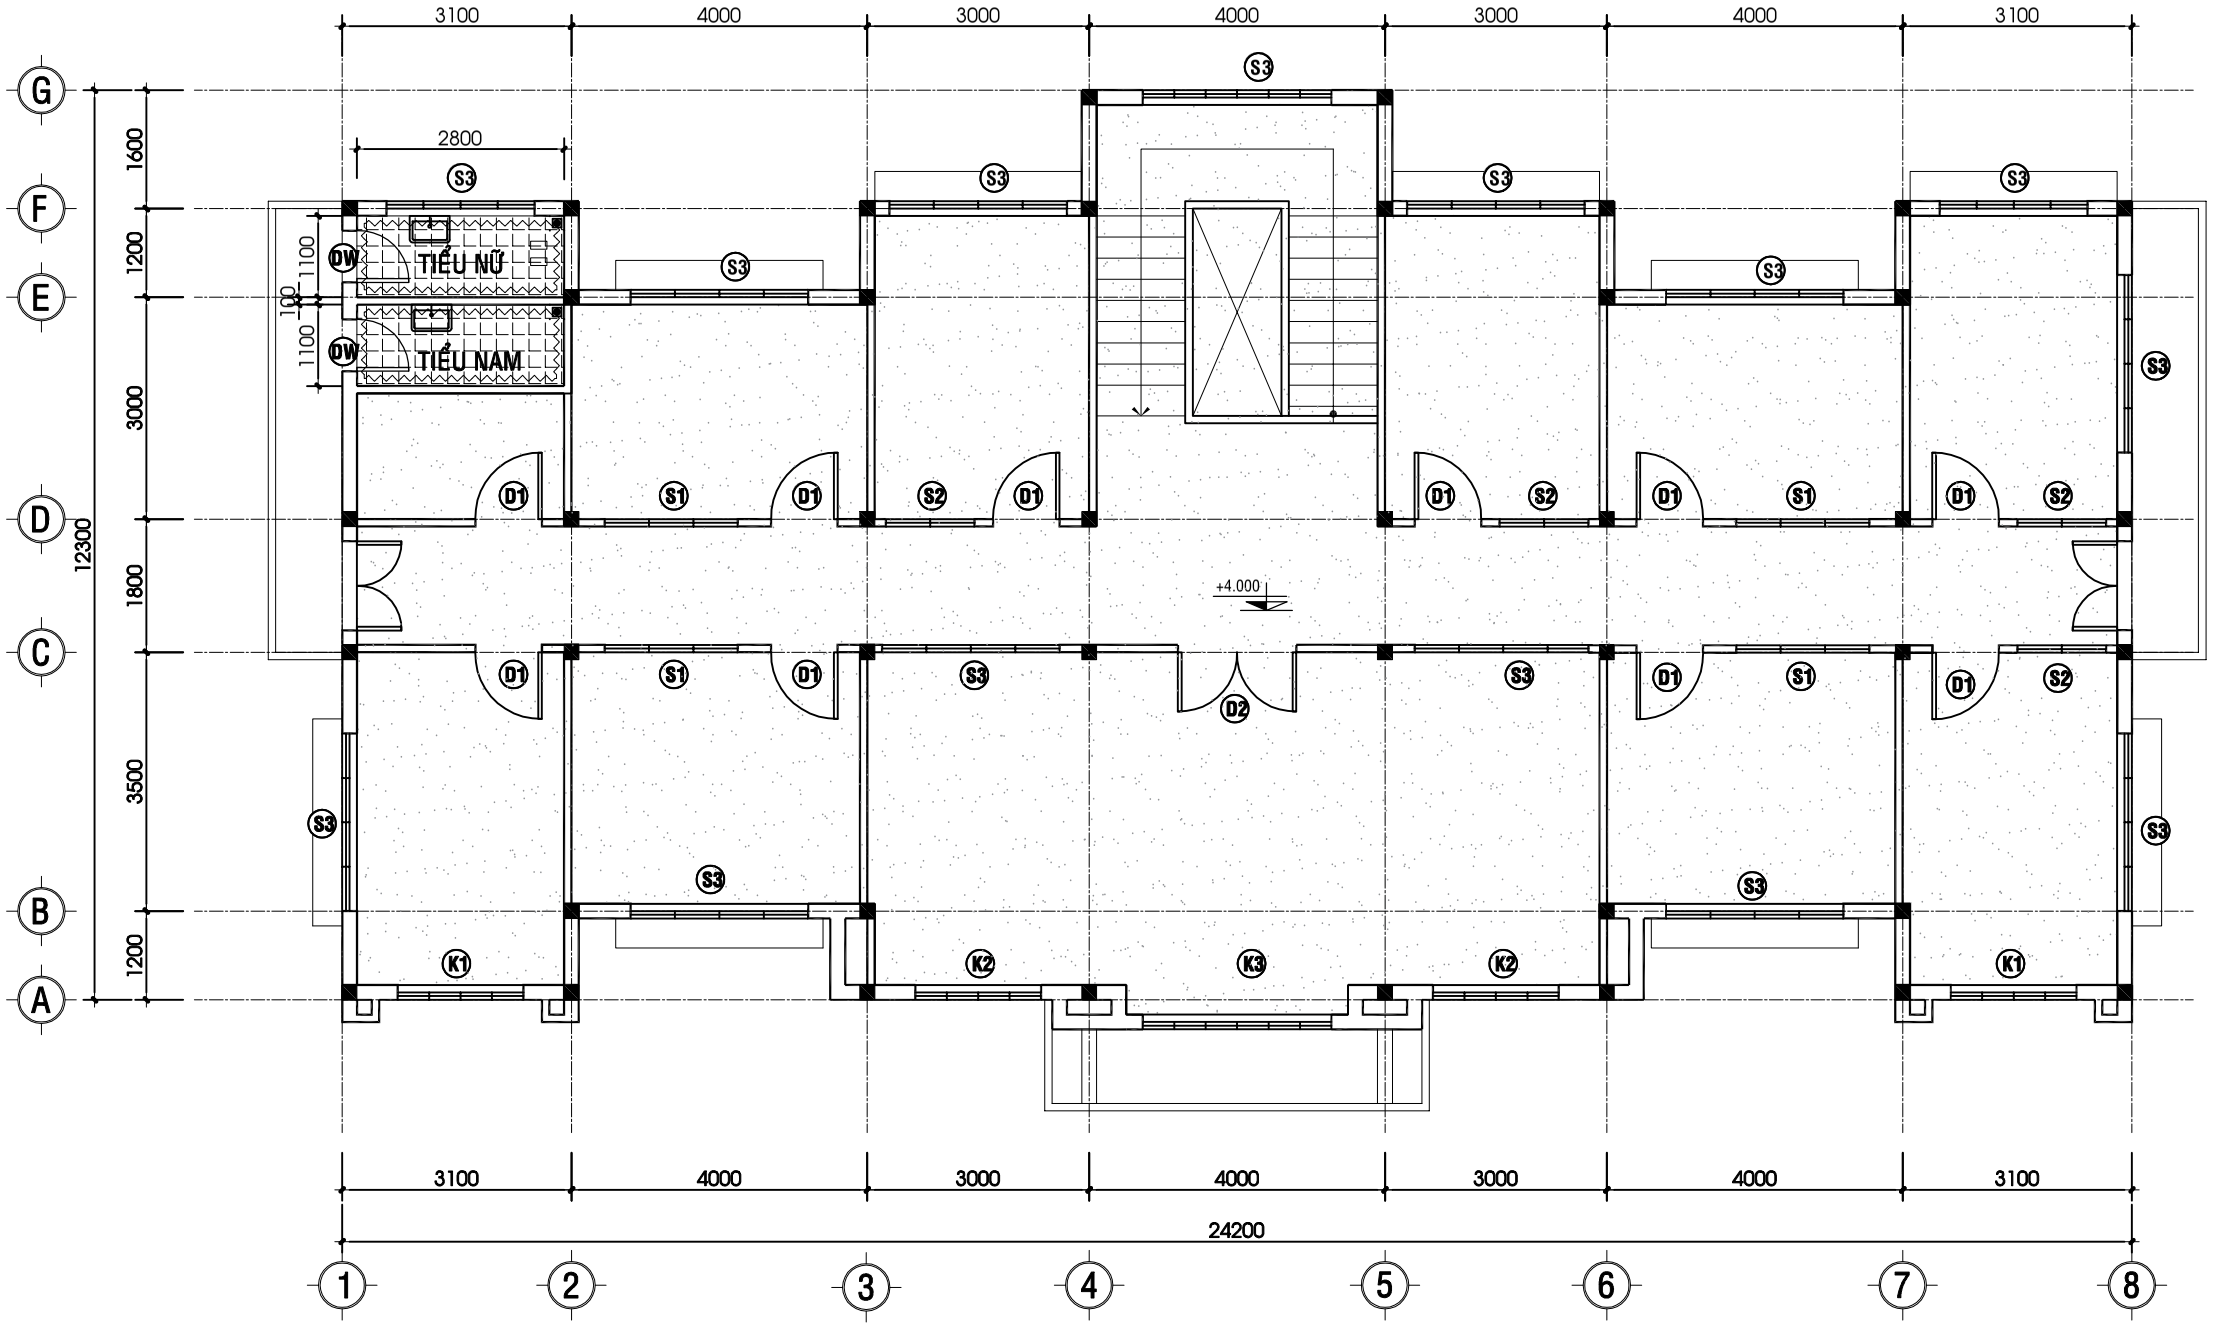

MẶT BẰNG TRẦN LẦU CẢI TẠO TL : 1/100

-TRẦN PHẲNG KHUNG TRẦN CHÌM XƯƠNG CÁ M70, THANH U M38, TRẦN THẠCH CAO KNAUF, BẢ BỘT SƠN HOÀN THIỆN 01 LỚP LÓT 02 LỚP PHỦ
- DIỆN TÍCH: 228,2M2

CHỦ ĐẦU TƯ:
BQLDA ĐTXD KHU VỰC CHÂU THÀNH A

CÔNG TRÌNH:
NÂNG CẤP, SỬA CHỮA TRỤ SỞ LÀM VIỆC XÃ TRƯỜNG LONG TÂY, XÃ THẠNH XUÂN

HẠNG MỤC:
NÂNG CẤP, CẢI TẠO KHỐI PHÒNG LÀM VIỆC TRỤ SỞ XÃ

ĐỊA ĐIỂM XÂY DỰNG:
XÃ TRƯỜNG LONG TÂY, XÃ THẠNH XUÂN TP. CẦN THƠ

CÔNG TY TNHH
TƯ VẤN KIẾN TRÚC XÂY DỰNG
KIẾN HƯNG
ĐT: 0971 310 071

GIÁM ĐỐC:
ĐOÀN THỊ LAN ANH

CHỦ NHIỆM:
KS. ĐOÀN THANH SANG


CHỦ TRÌ - THIẾT KẾ:
KTS. BÙI LONG PHÚ

VẼ:
KS.NGUYỄN TRỌNG NGUYỄN

KIỂM TRA:
KTS. BÙI LONG PHÚ

TÊN BẢN VẼ:
MẶT BẰNG TRẦN LẦU CẢI TẠO

KÝ HIỆU BV	KT-09
SỐ LƯỢNG BẢN VẼ:	
HẠNG MỤC	CT
TỔNG SỐ	14
NGÀY HOÀN THÀNH:	2025
LẦN CHỈNH SỬA THỨ:	00

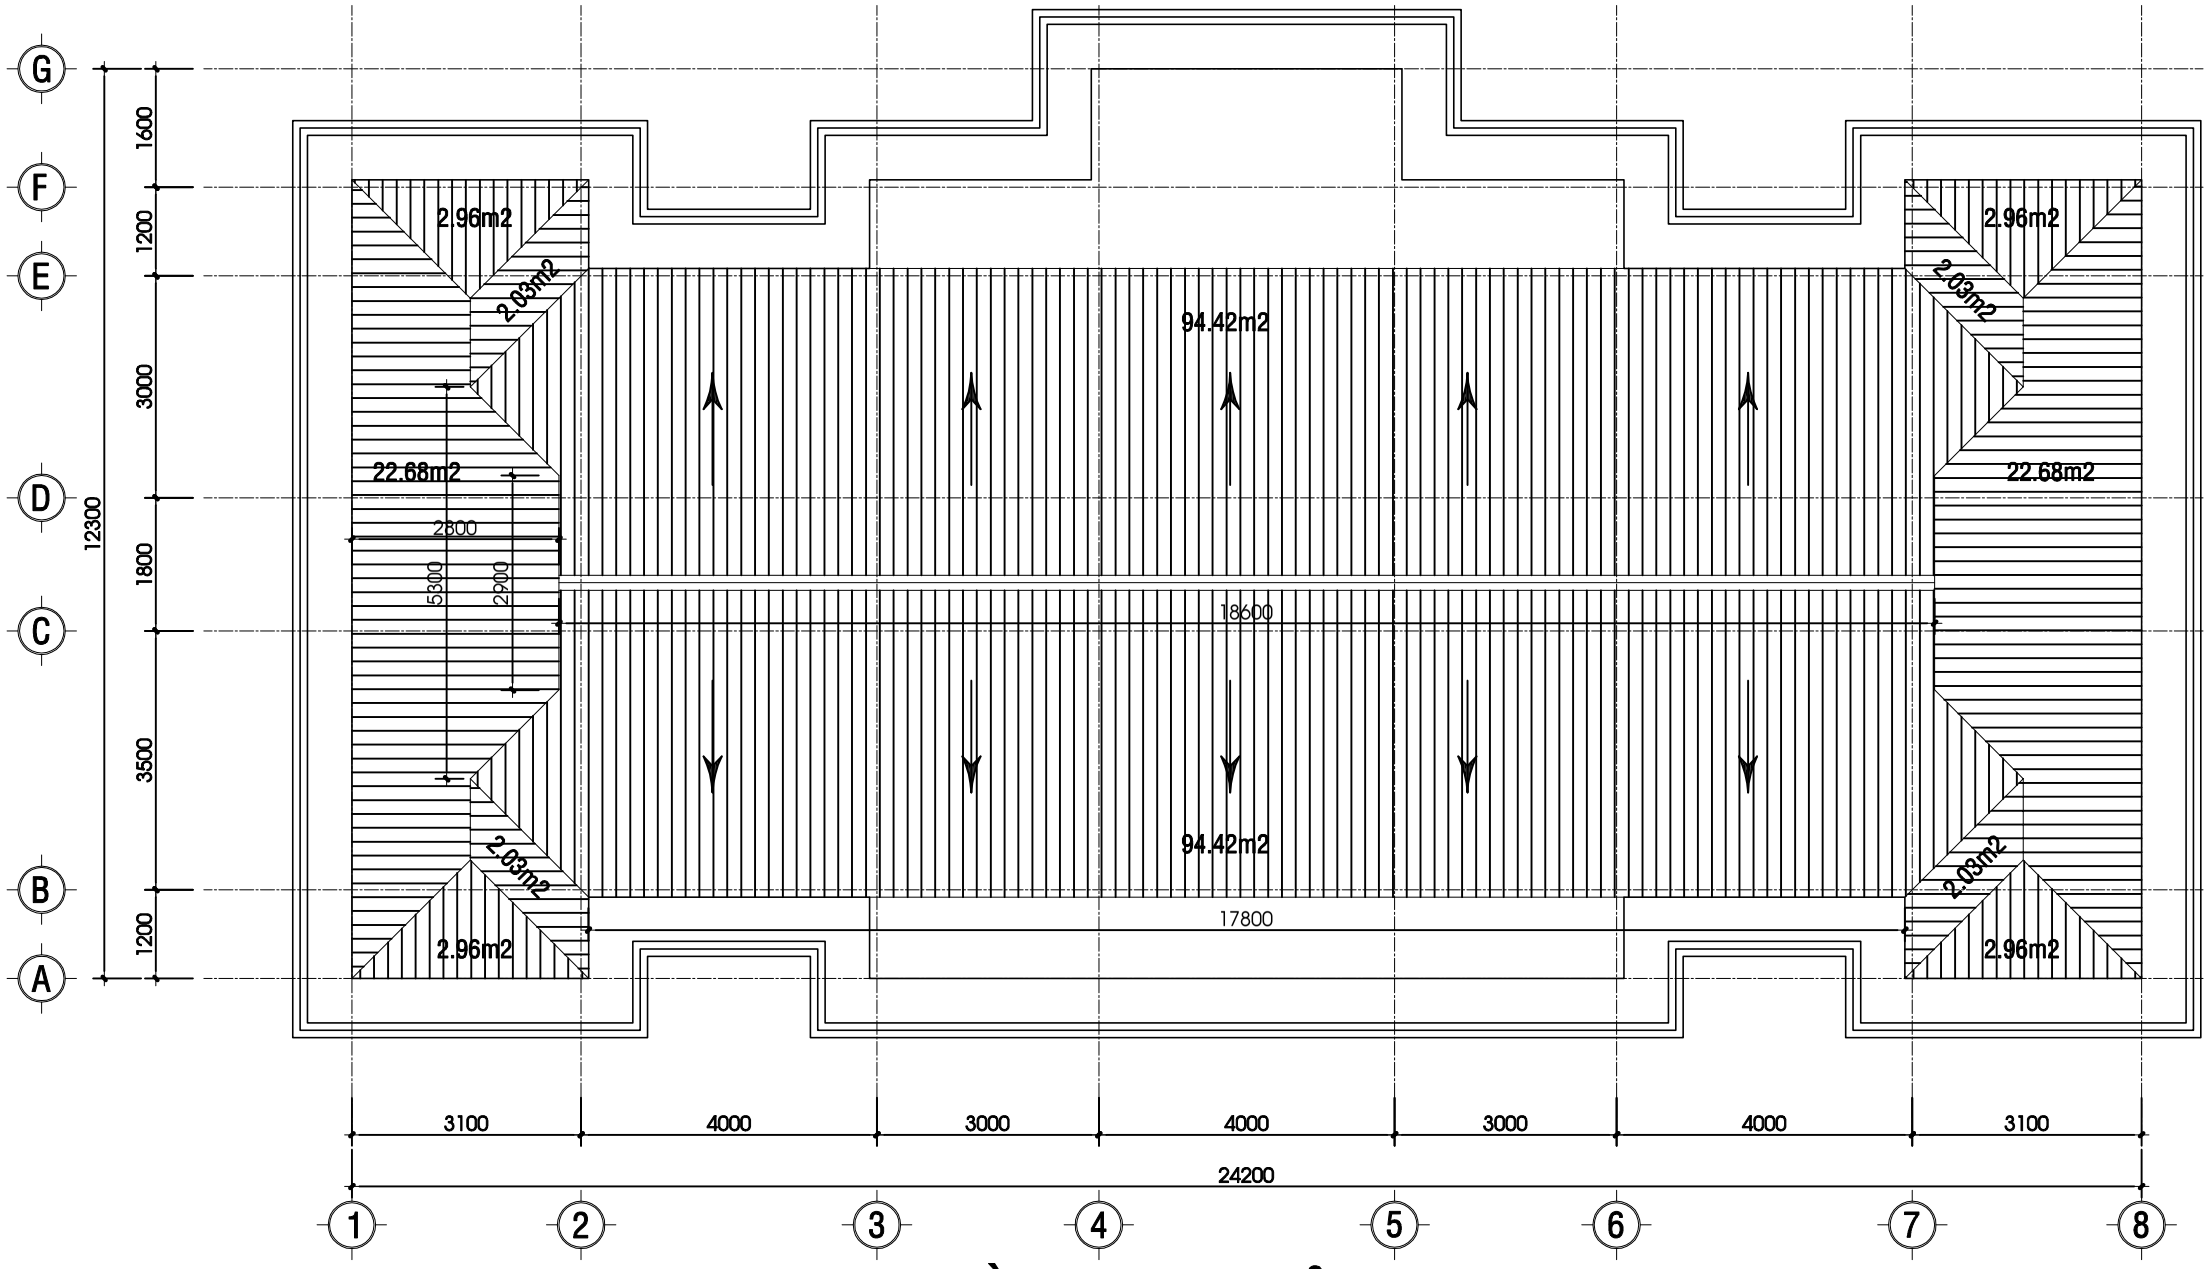

MẶT BẰNG MÁI CẢI TẠO TL : 1/100

BẢNG THỐNG KÊ XÀ GỒ CẢI TẠO

TÊN C.KIỆN	SỐ HIỆU	HÌNH DẠNG - KÍCH THƯỚC	ĐƯỜNG KÍNH (mm)	CHIỀU DÀI 1 THANH (mm)	SỐ LƯỢNG 1 C.KIỆN	SỐ LƯỢNG T.BỘ	TỔNG CHIỀU DÀI (m)	TỔNG T.LƯỢNG (Kg)
XÀ GỒ Số lượng: 1	1	Thép hộp 100x50x2		17886	2	2	35.772	163.99
	2	Thép hộp 100x50x2		18783	2	2	37.566	172.22
	3	Thép hộp 100x50x2		19821	2	2	39.642	181.73
	4	Thép hộp 100x50x2		20961	2	2	41.922	192.19
	5	Thép hộp 100x50x2		20100	2	2	40.2	184.29
	6	Thép hộp 100x50x2		19061	2	2	38.122	174.77
	7	Thép hộp 100x50x2		18600	6	6	111.6	511.62
	8	Thép hộp 100x50x2		3354	2	2	6.708	30.75
	9	Thép hộp 100x50x2		4400	2	2	8.8	40.34
	10	Thép hộp 100x50x2		7732	2	2	15.464	70.89
	11	Thép hộp 100x50x2		8878	2	2	17.756	81.40
	12	Thép hộp 100x50x2		9817	2	2	19.634	90.01
	13	Thép hộp 100x50x2		10813	2	2	21.626	99.14
	14	Thép hộp 100x50x2		3214	4	4	12.856	58.94
	15	Thép hộp 100x50x2		2211	4	4	8.844	40.54
	16	Thép hộp 100x50x2		1179	4	4	4.716	21.62
	17	Thép hộp 100x50x2		1100	6	6	6.6	30.26

- Trọng lượng thép ống vuông có BxHxd=100x50x2: = 2144.7 kg; Chiều dài = 467.83 mét

Ⓜ CẤU TẠO MÁI TÔN

- MÁI LỢP TÔN SÓNG VUÔNG DÀY 0,45mm BẮT VÍT SOLE TRÊN MẶT SÓNG DƯƠNG,
- XÀ GỒ 50X100X2MM MẠ KẼM SƠN HOÀN THIỆN 01 LỚP LÓT 01 LỚP PHỦ

CHỦ ĐẦU TƯ:
BQLDA ĐTXD KHU VỰC CHÂU THÀNH A

CÔNG TRÌNH:
NÂNG CẤP, SỬA CHỮA TRỤ SỞ LÀM VIỆC XÃ TRƯỜNG LONG TÂY, XÃ THẠNH XUÂN

HẠNG MỤC:
NÂNG CẤP, CẢI TẠO KHỐI PHÒNG LÀM VIỆC TRỤ SỞ XÃ

ĐỊA ĐIỂM XÂY DỰNG:
XÃ TRƯỜNG LONG TÂY, XÃ THẠNH XUÂN TP. CẦN THƠ

CÔNG TY TNHH
TƯ VẤN KIẾN TRÚC XÂY DỰNG
KIẾN HƯNG
ĐT: 0971 310 071

GIÁM ĐỐC:
ĐOÀN THỊ LAN ANH

CHỦ NHIỆM:
KS. ĐOÀN THANH SANG

CHỦ TRÌ - THIẾT KẾ:
KTS. BÙI LONG PHÚ

VẼ:
KS.NGUYỄN TRỌNG NGUYỄN


KIỂM TRA:
KTS. BÙI LONG PHÚ

TÊN BẢN VẼ:
MẶT BẰNG MÁI CẢI TẠO

KÝ HIỆU BV	KT-10
SỐ LƯỢNG BẢN VẼ:	
HẠNG MỤC	CT
TỔNG SỐ	14
NGÀY HOÀN THÀNH:	2025
LẦN CHỈNH SỬA THỨ:	00




MẶT ĐỨNG CHÍNH CẢI TẠO TL : 1/100

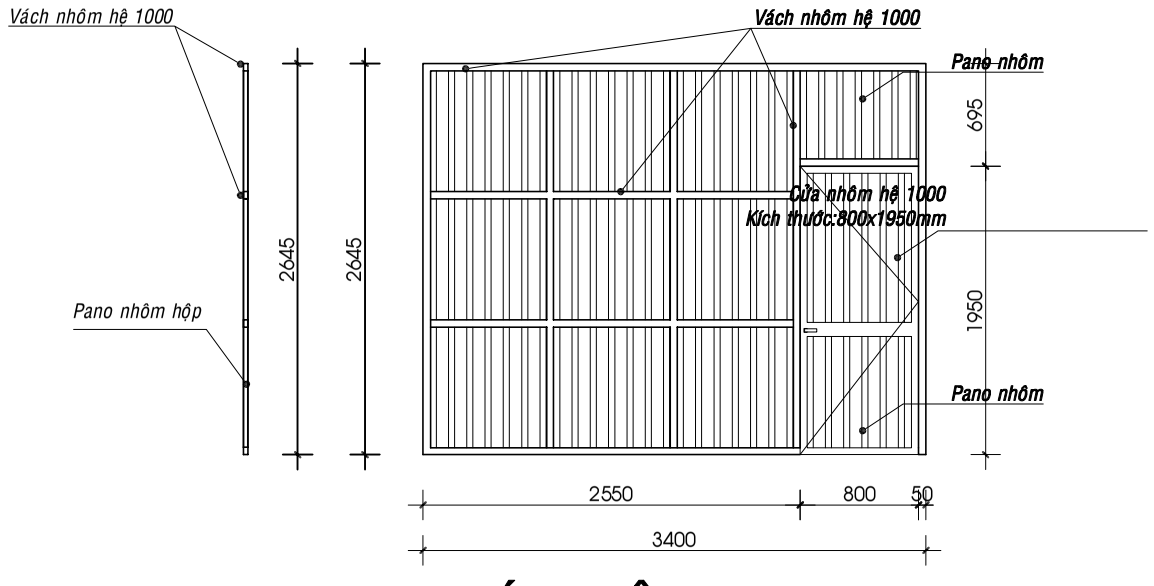

VÁCH NHÔM SL: 01 CK

TL: 1/50

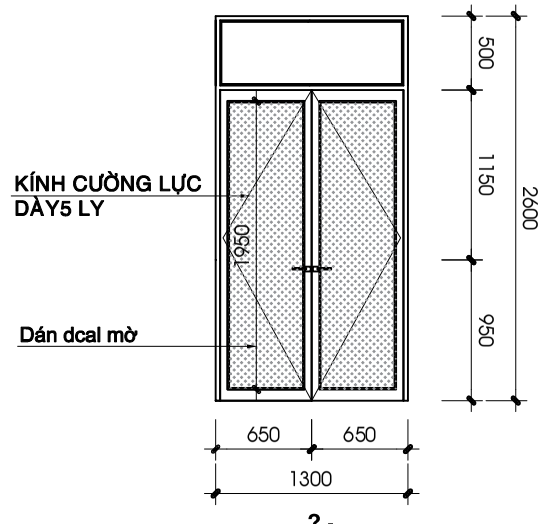

CỬA D3, TL : 1/50

- KÍCH THƯỚC : 1.300x2.600
- CỬA ĐI NHÔM HỆ 55, KÍNH CƯỜNG LỰC DÀY 5LY. ĐỘ DÀY NHÔM 1.4MM (02 CÁNH MỞ)
- SỐ LƯỢNG : 01 BỘ

CHỦ ĐẦU TƯ:
BQLDA ĐTXD KHU VỰC CHÂU THÀNH A

CÔNG TRÌNH:
NÂNG CẤP, SỬA CHỮA TRỤ SỞ LÀM VIỆC XÃ TRƯỜNG LONG TÂY, XÃ THẠNH XUÂN

HẠNG MỤC:
NÂNG CẤP, CẢI TẠO KHỐI PHÒNG LÀM VIỆC TRỤ SỞ XÃ

ĐỊA ĐIỂM XÂY DỰNG:
XÃ TRƯỜNG LONG TÂY, XÃ THẠNH XUÂN TP. CẦN THƠ

CÔNG TY TNHH
TƯ VẤN KIẾN TRÚC XÂY DỰNG
KIẾN HƯNG
ĐT: 0971 310 071

GIÁM ĐỐC:
ĐOÀN THỊ LAN ANH

CHỦ NHIỆM:
KS. ĐOÀN THANH SANG


CHỦ TRÌ - THIẾT KẾ:
KTS. BÙI LONG PHÚ

VẼ:
KS.NGUYỄN TRỌNG NGUYỄN


KIỂM TRA:
KTS. BÙI LONG PHÚ

TÊN BẢN VẼ:
MẶT ĐỨNG CHÍNH CẢI TẠO

KÝ HIỆU BV	KT-11
SỐ LƯỢNG BẢN VẼ:	
HẠNG MỤC	CT
TỔNG SỐ	14
NGÀY HOÀN THÀNH:	2025
LẦN CHỈNH SỬA THỨ:	00

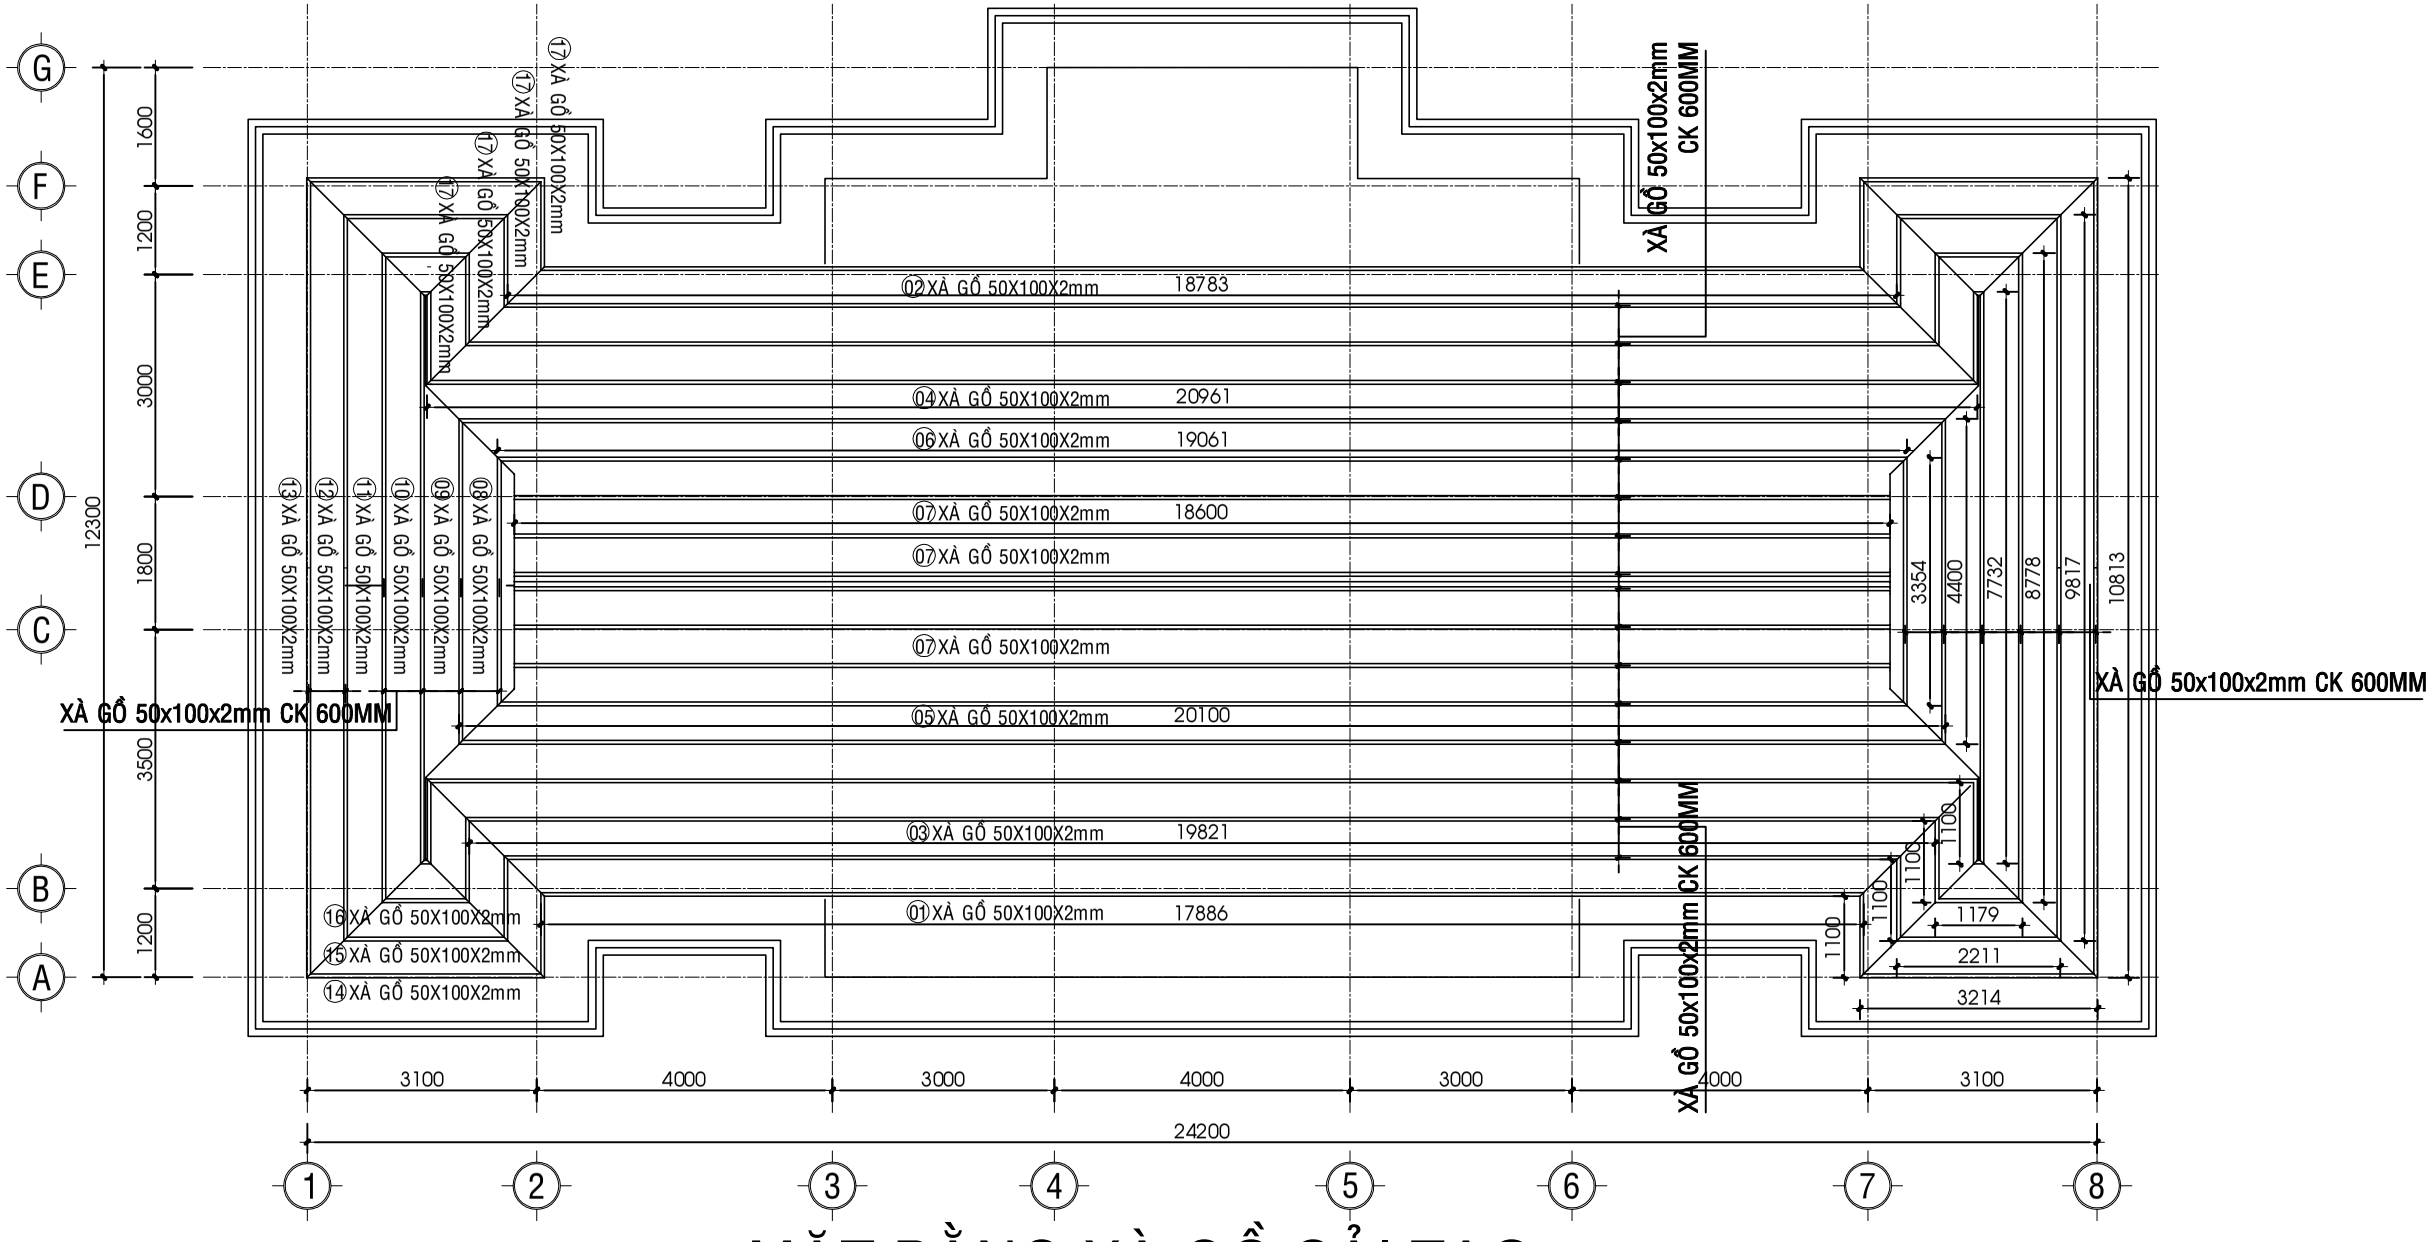


MẶT BẰNG XÀ GỒ CẢI TẠO TL : 1/100

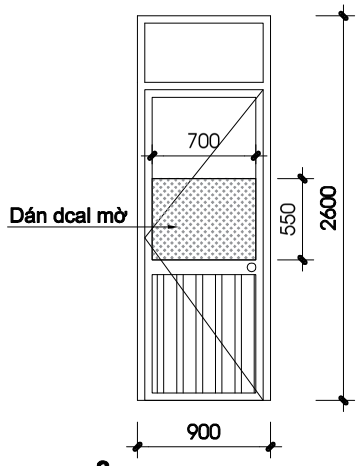


CỬA D1, TL : 1/50

- KÍCH THƯỚC : .900x2.600
- Số Lượng: 19ck

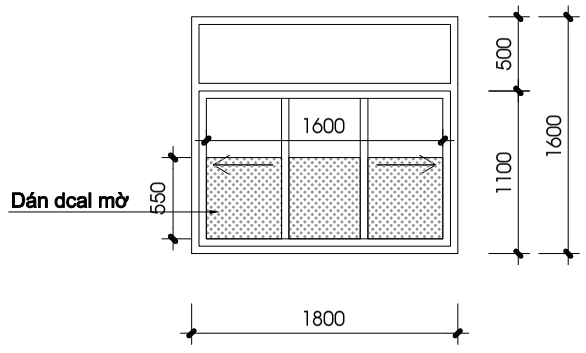


CỬA S1, TL : 1/50

- KÍCH THƯỚC : 1.800x1.600
- Số lượng: 7ck

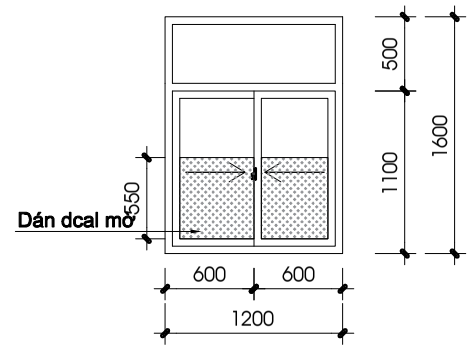

CỬA S2, TL : 1/50

- KÍCH THƯỚC : 1.200x1.600
- Số Lượng: 7ck

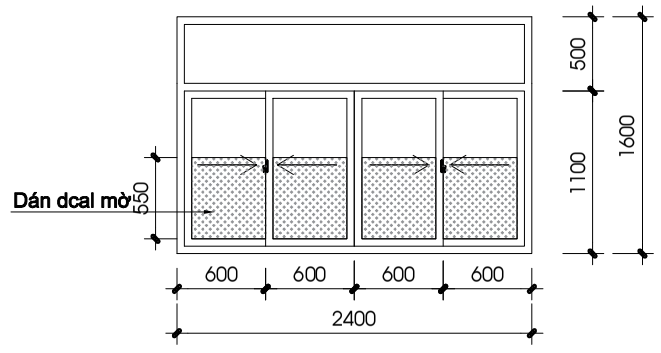

CỬA S3, TL : 1/50

- KÍCH THƯỚC : 2.400x1.600
- Số lượng: 26ck

CHỦ ĐẦU TƯ:
BQLDA ĐTXD KHU VỰC CHÂU THÀNH A

CÔNG TRÌNH:
NÂNG CẤP, SỬA CHỮA TRỤ SỞ LÀM VIỆC XÃ TRƯỜNG LONG TÂY, XÃ THẠNH XUÂN

HẠNG MỤC:
NÂNG CẤP, CẢI TẠO KHỐI PHÒNG LÀM VIỆC TRỤ SỞ XÃ

ĐỊA ĐIỂM XÂY DỰNG:
XÃ TRƯỜNG LONG TÂY, XÃ THẠNH XUÂN TP. CẦN THƠ

CÔNG TY TNHH
TƯ VẤN KIẾN TRÚC XÂY DỰNG
KIẾN HƯNG
ĐT: 0971 310 071

GIÁM ĐỐC:
ĐOÀN THỊ LAN ANH

CHỦ NHIỆM:
KS. ĐOÀN THANH SANG


CHỦ TRÌ - THIẾT KẾ:
KTS. BÙI LONG PHÚ

VẼ:
KS.NGUYỄN TRỌNG NGUYỄN


KIỂM TRA:
KTS. BÙI LONG PHÚ

TÊN BẢN VẼ:
MẶT BẰNG XÀ GỒ CẢI TẠO
CHI TIẾT CỬA


KÝ HIỆU BV	KT-12
SỐ LƯỢNG BẢN VẼ:	
HẠNG MỤC	CT
TỔNG SỐ	14
NGÀY HOÀN THÀNH:	2025
LẦN CHỈNH SỬA THỨ:	00

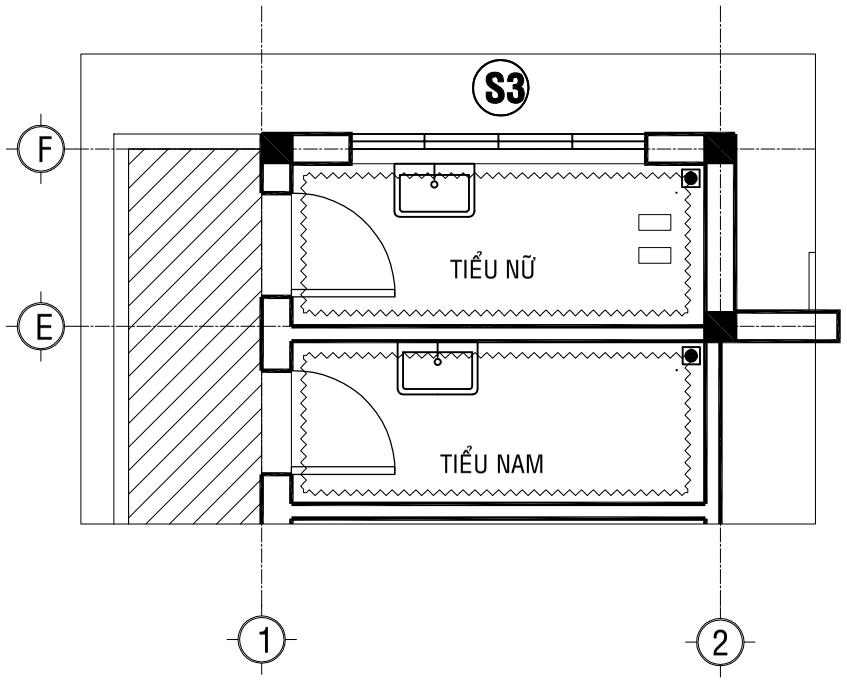

MẶT BẰNG HIỆN TRẠNG NHÀ VỆ SINH TL : 1/50

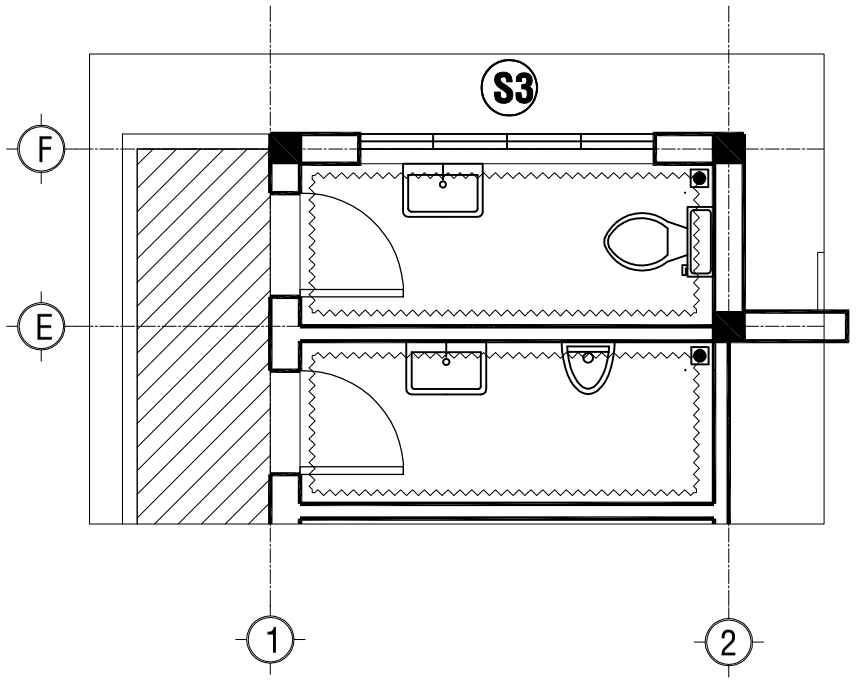

MẶT BẰNG CẢI TẠO NHÀ VỆ SINH TL : 1/50

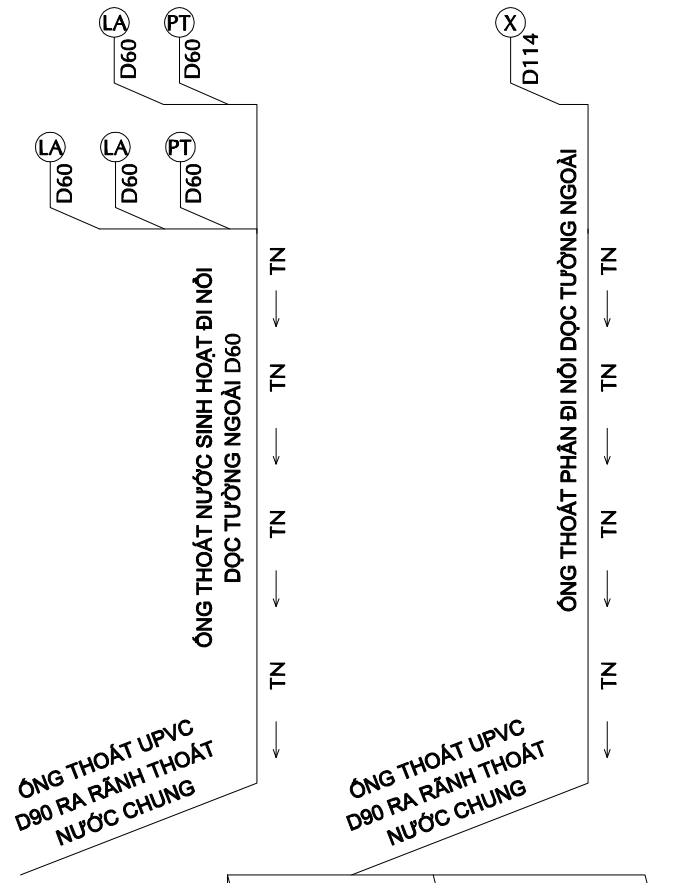

VỊ TRÍ XÂY MỚI CẠNH HÀNG RÀO CẶP TƯỜNG NHÀ BẾP

SƠ ĐỒ THOÁT NƯỚC SINH HOẠT VÀ VỆ SINH

BẢNG THỐNG KÊ VẬT TƯ CẤP - THOÁT NƯỚC VÀ THIẾT BỊ

STT	TÊN VẬT TƯ - QUY CÁCH	ĐƠN VỊ	SỐ LƯỢNG	GHI CHÚ
	ĐƯỜNG ỐNG			
01	ỐNG PVC Ø21x1.6mm	M	12	
02	ỐNG PVC Ø27x1.8mm	M	12	
03	ỐNG PVC Ø60x3.0mm	M	30	
04	ỐNG PVC Ø114x4.9mm	M	30	
	PHỤ KIỆN CẤP THIẾT BỊ			
01	CO RT Ø21 (cu)	CÁI	02	
02	CO RN Ø21 (cu)	CÁI	02	
03	CO PVC Ø21	CÁI	4	
04	G PVC 27/Ø21	CÁI	2	
05	CO PVC Ø27	CÁI	4	
06	TÊ PVC Ø27	CÁI	3	
	PHỤ KIỆN THOÁT THIẾT BỊ			
01	CO PVC Ø60	CÁI	10	
02	LƠI PVC Ø60	CÁI	5	
03	TÊ PVC Ø60	CÁI	4	
09	CO Ø114	CÁI	10	
10	LƠI Ø114	CÁI	5	
	THIẾT BỊ VỆ SINH			
01	XÍ BỆT	BỘ	1	
02	CHẬU TIỂU	BỘ	1	
03	LAVAPO + VÒI XẢ	BỘ	2	
04	PHỄU THU 120x120MM INOX 304	CÁI	2	
05	VÒI RỬA INOX 304		2	
06	GƯƠNG SOI + KỆ KÍNH	BỘ	2	
07	GÍA TREO ĐỒ INOX	BỘ	2	
08	HỘP ĐỰNG XÀ PHÒNG	BỘ	2	
09	HỘP ĐỰNG GIẤY	BỘ	2	

GHI CHÚ:

- Ống và phụ tùng liên kết bằng phương pháp dán keo, phụ tùng chọn loại dày phù hợp với áp lực dường ống
- Các khu vệ sinh bố trí vòi tắm, vòi xả, thiết bị gương soi, kệ kính, hộp đựng xà phòng, hộp đựng giấy, giá treo đồ và các phụ kiện kèm theo phải được làm từ vật liệu chống rỉ (tương đương inox 304).

GHI CHÚ CẢI TẠO NHÀ VỆ SINH LẦU:
- Khoét sàn đi ống thoát nước đấu nối vào hầm tự mới, lắp thiết bị vệ sinh mới

CHỦ ĐẦU TƯ:
BQLDA ĐTXD KHU VỰC CHÂU THÀNH A

CÔNG TRÌNH:
NÂNG CẤP, SỬA CHỮA TRỤ SỞ LÀM VIỆC XÃ TRƯỜNG LONG TÂY, XÃ THẠNH XUÂN

HẠNG MỤC:
NÂNG CẤP, CẢI TẠO KHỐI PHÒNG LÀM VIỆC TRỤ SỞ XÃ

ĐỊA ĐIỂM XÂY DỰNG:
XÃ TRƯỜNG LONG TÂY, XÃ THẠNH XUÂN TP. CẦN THƠ

CÔNG TY TNHH
TƯ VẤN KIẾN TRÚC XÂY DỰNG
KIẾN HƯNG
ĐT: 0971 310 071

GIÁM ĐỐC:
ĐOÀN THỊ LAN ANH

CHỦ NHIỆM:
KS. ĐOÀN THANH SANG


CHỦ TRÌ - THIẾT KẾ:
KS. NGUYỄN TRƯỜNG TÂY

VẼ:
KS. NGUYỄN TRỌNG NGUYỄN


KIỂM TRA:
KS. NGUYỄN TRƯỜNG TÂY

TÊN BẢN VẼ:
MẶT BẰNG HIỆN TRẠNG NHÀ VỆ SINH
MẶT BẰNG CẢI TẠO NHÀ VỆ SINH

KÝ HIỆU BV	N-01
SỐ LƯỢNG BẢN VẼ:	
HẠNG MỤC	CT
TỔNG SỐ	14
NGÀY HOÀN THÀNH:	2025
LẦN CHỈNH SỬA THỨ:	00

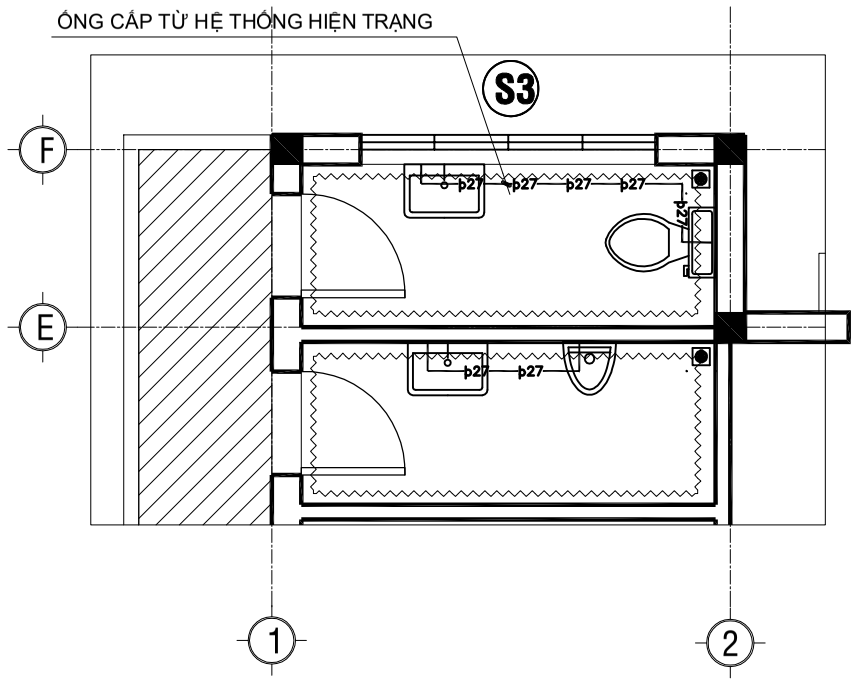

MẶT BẰNG CẤP NƯỚC
NHÀ VỆ SINH TL : 1/50

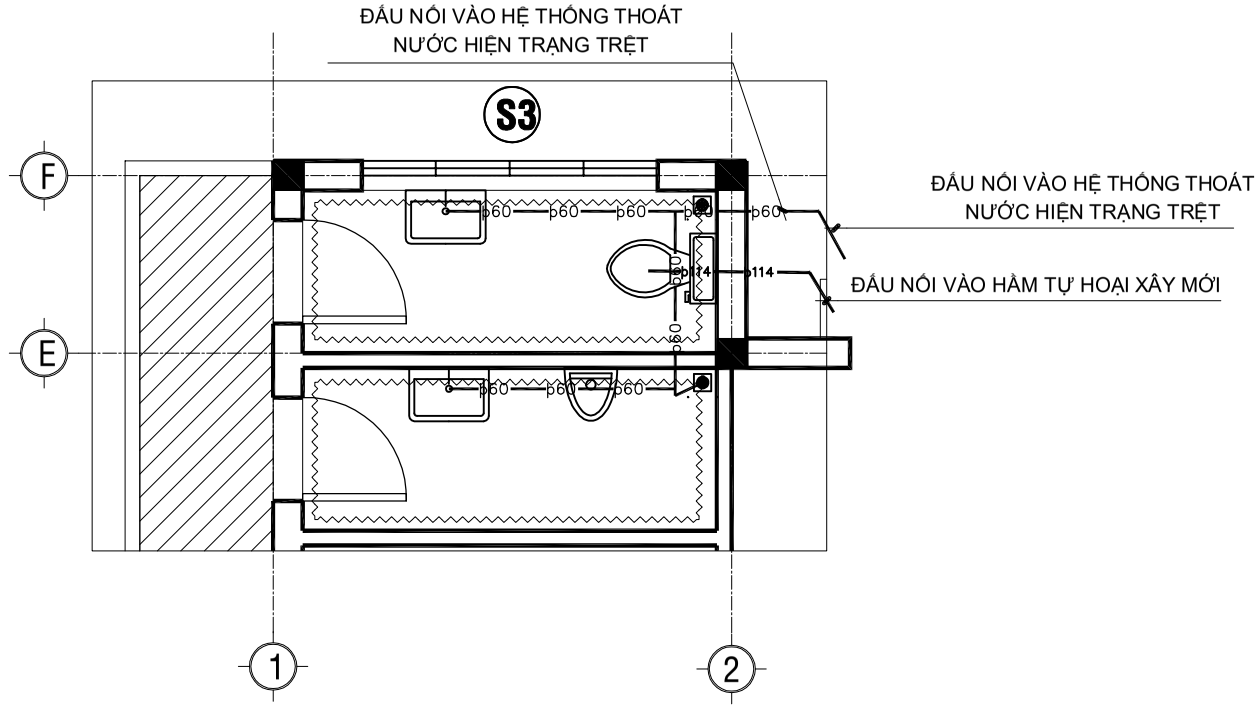

MẶT BẰNG CẤP NƯỚC
NHÀ VỆ SINH TL : 1/50

CHỦ ĐẦU TƯ:
BQLDA ĐTXD KHU VỰC
CHÂU THÀNH A

CÔNG TRÌNH:
NÂNG CẤP, SỬA CHỮA TRỤ SỞ LÀM VIỆC
XÃ TRƯỜNG LONG TÂY, XÃ THẠNH
XUÂN

HẠNG MỤC:
NÂNG CẤP, CẢI TẠO KHỐI
PHÒNG LÀM VIỆC TRỤ SỞ XÃ

ĐỊA ĐIỂM XÂY DỰNG:
XÃ TRƯỜNG LONG TÂY, XÃ THẠNH
XUÂN TP. CẦN THƠ

CÔNG TY TNHH
TƯ VẤN KIẾN TRÚC XÂY DỰNG
KIẾN HƯNG
ĐT: 0971 310 071

GIÁM ĐỐC:
ĐOÀN THỊ LAN ANH

CHỦ NHIỆM:
KS. ĐOÀN THANH SANG


CHỦ TRÌ - THIẾT KẾ:
KS. NGUYỄN TRƯỜNG TÂY

VẼ:
KS. NGUYỄN TRỌNG NGUYỄN


KIỂM TRA:
KS. NGUYỄN TRƯỜNG TÂY

TÊN BẢN VẼ:
MẶT BẰNG CẤP THOÁT NƯỚC
NHÀ VỆ SINH

KÝ HIỆU BV	N-02
SỐ LƯỢNG BẢN VẼ:	
HẠNG MỤC	CT
TỔNG SỐ	14
NGÀY HOÀN THÀNH:	2025
LẦN CHỈNH SỬA THỨ:	00

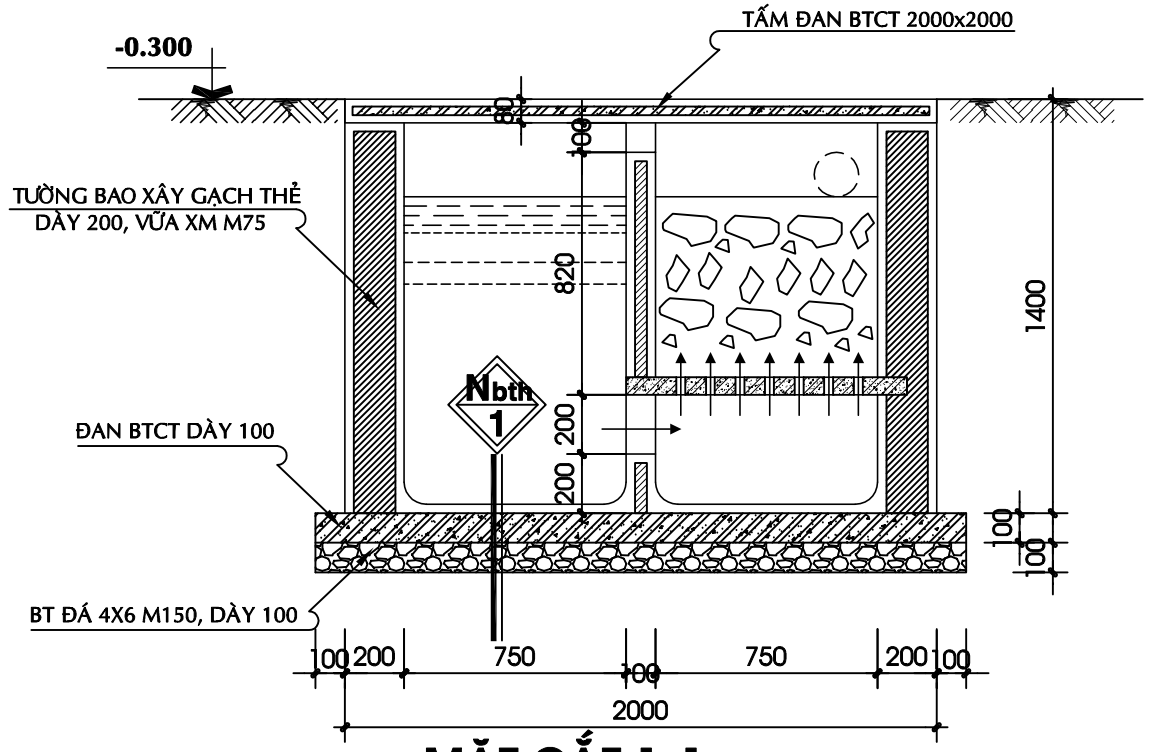


MẶT CẮT 1-1 TL:1/25

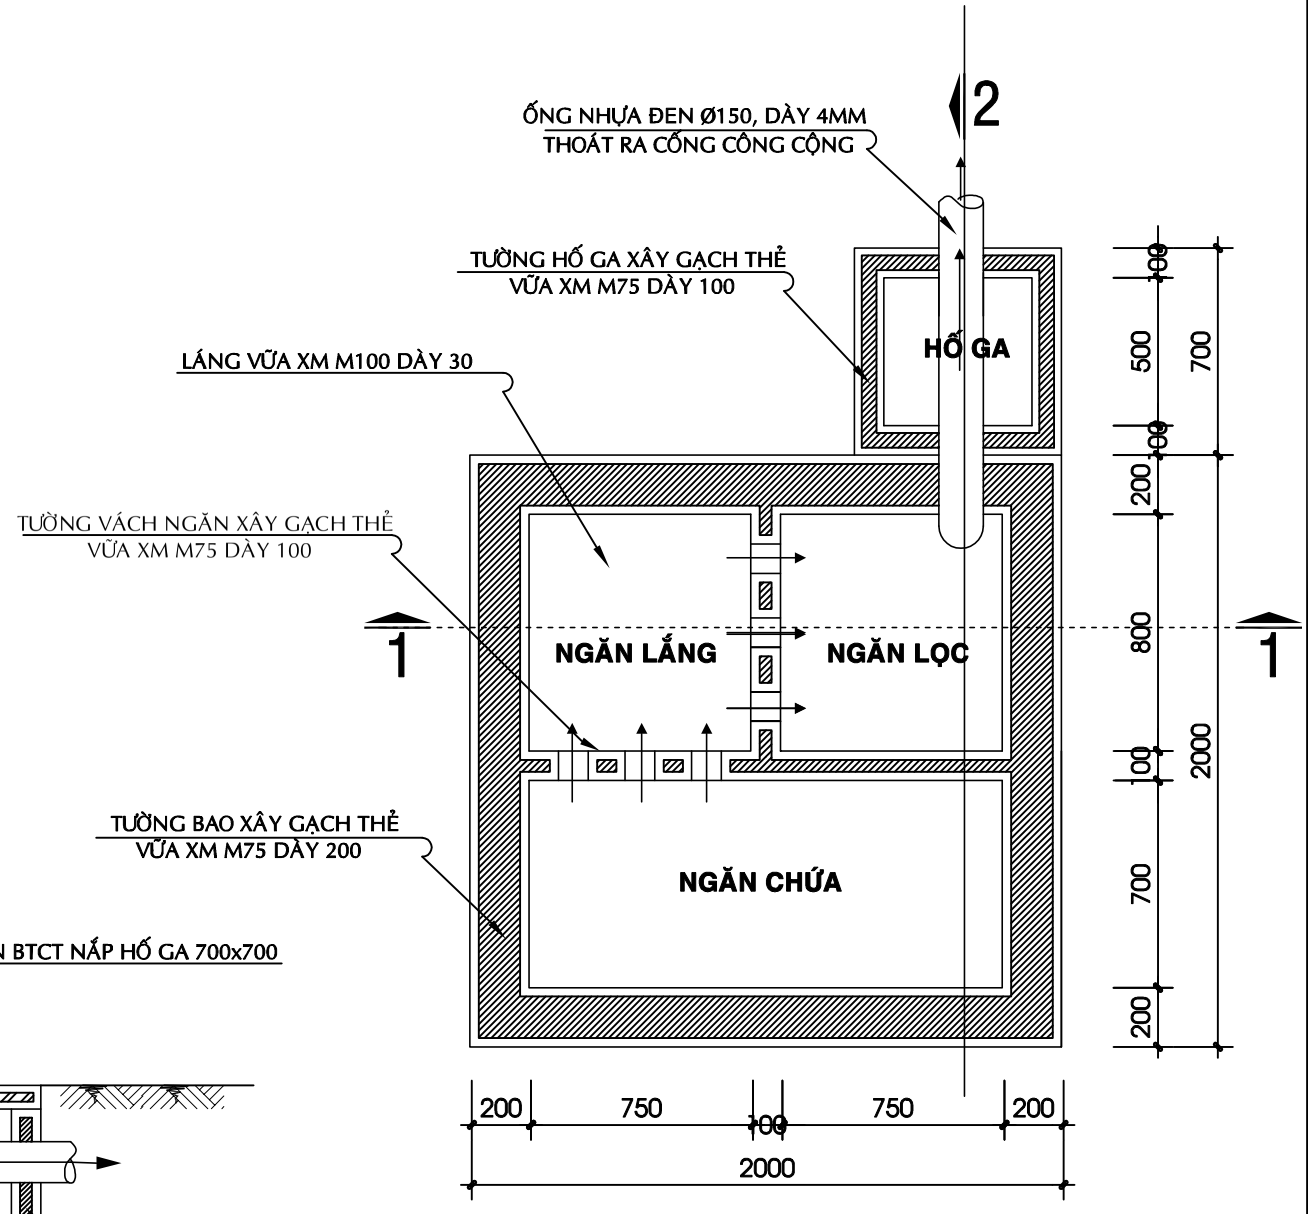

MẶT BẰNG BỂ TỰ HOẠI

TL : 1/25

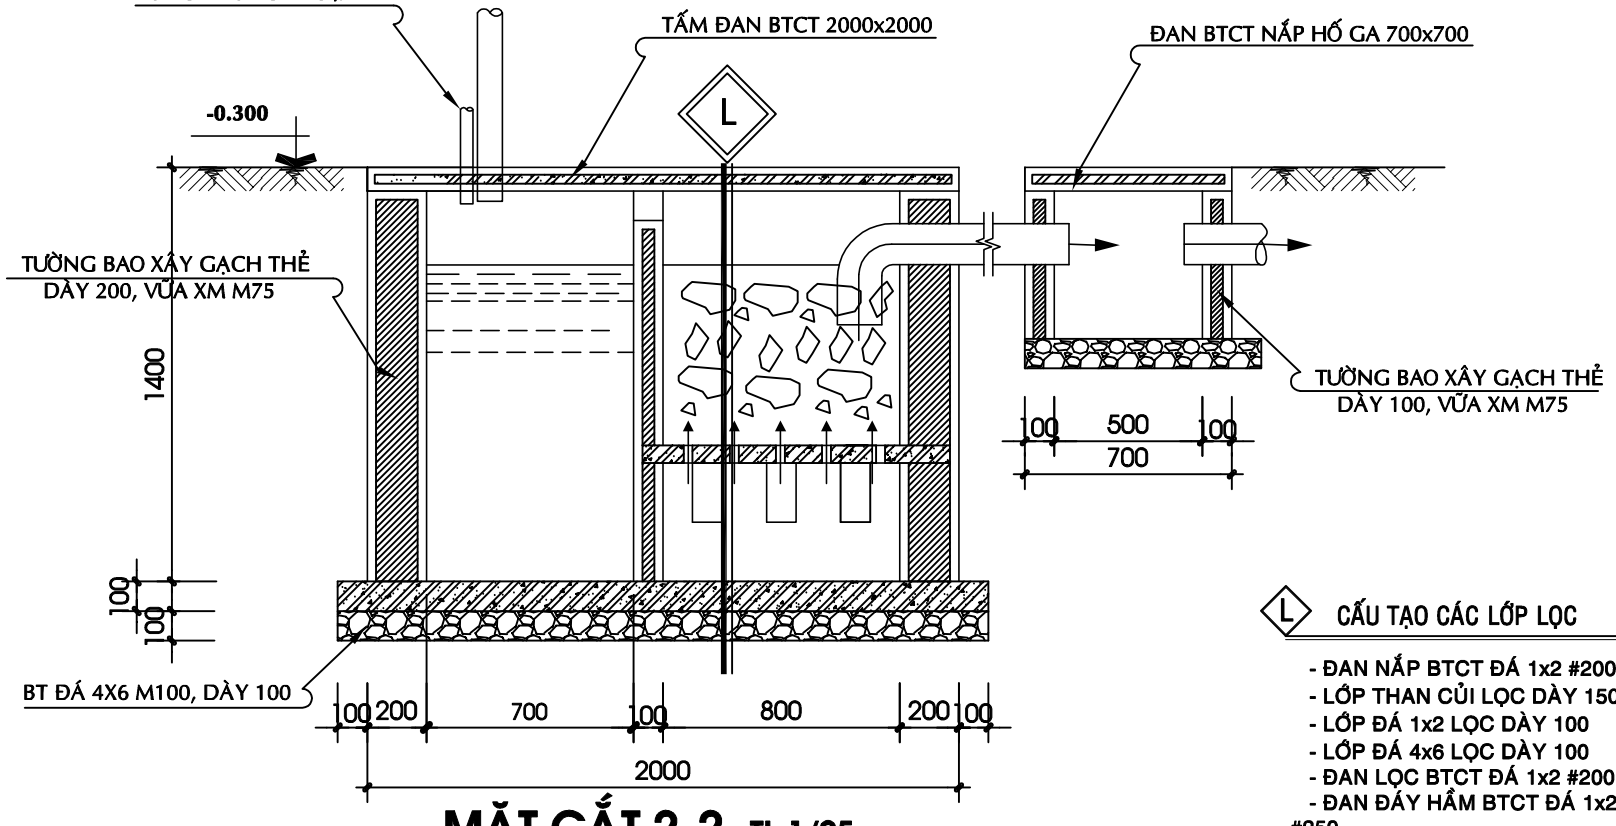

MẶT CẮT 2-2 TL:1/25

L CẤU TẠO CÁC LỚP LỌC

- ĐAN NẮP BTCT ĐÁ 1x2 #200
- LỚP THAN CỦI LỌC DÀY 150
- LỚP ĐÁ 1x2 LỌC DÀY 100
- LỚP ĐÁ 4x6 LỌC DÀY 100
- ĐAN LỌC BTCT ĐÁ 1x2 #200
- ĐAN ĐÁY HẦM BTCT ĐÁ 1x2 #250
- LỚP BT LÓT ĐÁ 4x6 #100, DÀY 100

GHI CHÚ

Trát vữa hầm tự hoại dày 1.5cm M75, trát 02 mặt

CHỦ ĐẦU TƯ:
BQLDA ĐTXD KHU VỰC CHÂU THÀNH A

CÔNG TRÌNH:
NÂNG CẤP, SỬA CHỮA TRỤ SỞ LÀM VIỆC XÃ TRƯỜNG LONG TÂY, XÃ THẠNH XUÂN

HẠNG MỤC:
NÂNG CẤP, CẢI TẠO KHỐI PHÒNG LÀM VIỆC TRỤ SỞ XÃ

ĐỊA ĐIỂM XÂY DỰNG:
XÃ TRƯỜNG LONG TÂY, XÃ THẠNH XUÂN TP. CẦN THƠ

CÔNG TY TNHH
TƯ VẤN KIẾN TRÚC XÂY DỰNG
KIẾN HƯNG
ĐT: 0971 310 071

GIÁM ĐỐC:
ĐOÀN THỊ LAN ANH

CHỦ NHIỆM:
KS. ĐOÀN THANH SANG


CHỦ TRÌ - THIẾT KẾ:
KTS. BÙI LONG PHÚ

VẼ:
KS.NGUYỄN TRỌNG NGUYỄN

KIỂM TRA:
KTS. BÙI LONG PHÚ

TÊN BẢN VẼ:
HẦM TỰ HOẠI

KÝ HIỆU BV	KT-13
SỐ LƯỢNG BẢN VẼ:	
HẠNG MỤC	CT
TỔNG SỐ	14
NGÀY HOÀN THÀNH:	2025
LẦN CHỈNH SỬA THỨ:	00

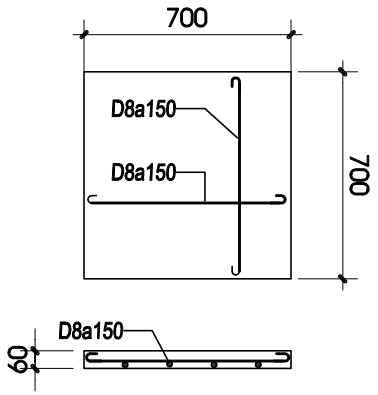

CT ĐAN NẮP HỐ GA SL: 1CK

TL 1/25

BẢNG THỐNG KÊ CỐT THÉP

TÊN C.KIỆN	SỐ HIỆU	HÌNH DẠNG - KÍCH THƯỚC	ĐƯỜNG KÍNH (mm)	CHIỀU DÀI 1 THANH (mm)	SỐ LƯỢNG 1 C.KIỆN	SỐ LƯỢNG T.BỘ	TỔNG CHIỀU DÀI (m)	TỔNG T.LƯỢNG (Kg)
ĐAN ĐÁY HTH Số lượng: 1	1	30 1950 30	8	2010	13	13	26.13	10.31
	2	30 1950 30	8	2010	13	13	26.13	10.31

- Trọng lượng thép có đường kính Φ8 = 20.62 kg; Chiều dài = 52.26 mét

BẢNG THỐNG KÊ CỐT THÉP

TÊN C.KIỆN	SỐ HIỆU	HÌNH DẠNG - KÍCH THƯỚC	ĐƯỜNG KÍNH (mm)	CHIỀU DÀI 1 THANH (mm)	SỐ LƯỢNG 1 C.KIỆN	SỐ LƯỢNG T.BỘ	TỔNG CHIỀU DÀI (m)	TỔNG T.LƯỢNG (Kg)
ĐAN NẮP HTH Số lượng: 1	1	30 1950 30	8	2010	13	13	26.13	10.31
	2	30 1950 30	8	2010	13	13	26.13	10.31

- Trọng lượng thép có đường kính Φ8 = 20.62 kg; Chiều dài = 52.26 mét

BẢNG THỐNG KÊ CỐT THÉP


TÊN C.KIỆN	SỐ HIỆU	HÌNH DẠNG - KÍCH THƯỚC	ĐƯỜNG KÍNH (mm)	CHIỀU DÀI 1 THANH (mm)	SỐ LƯỢNG 1 C.KIỆN	SỐ LƯỢNG T.BỘ	TỔNG CHIỀU DÀI (m)	TỔNG T.LƯỢNG (Kg)
ĐAN NẮP HĐ Số lượng: 1	1	30 650 30	8	710	5	5	3.55	1.40
	2	30 650 30	8	710	5	5	3.55	1.40

- Trọng lượng thép có đường kính Φ8 = 2.8 kg; Chiều dài = 7.1 mét

BẢNG THỐNG KÊ CỐT THÉP


TÊN C.KIỆN	SỐ HIỆU	HÌNH DẠNG - KÍCH THƯỚC	ĐƯỜNG KÍNH (mm)	CHIỀU DÀI 1 THANH (mm)	SỐ LƯỢNG 1 C.KIỆN	SỐ LƯỢNG T.BỘ	TỔNG CHIỀU DÀI (m)	TỔNG T.LƯỢNG (Kg)
ĐAN NGĂN LƯỢC Số lượng: 1	1	30 650 30	8	710	5	5	3.55	1.40
	2	30 650 30	8	710	5	5	3.55	1.40

- Trọng lượng thép có đường kính Φ8 = 2.8 kg; Chiều dài = 7.1 mét

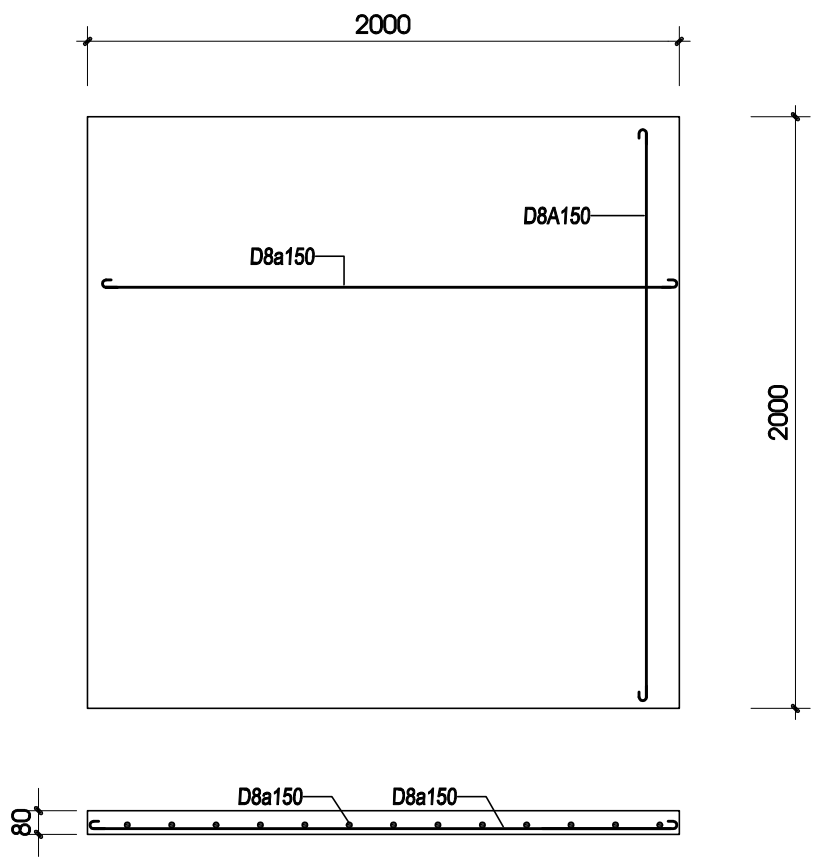

CT ĐAN ĐÁY HẦM TỰ HOẠI SL: 1CK

TL 1/25

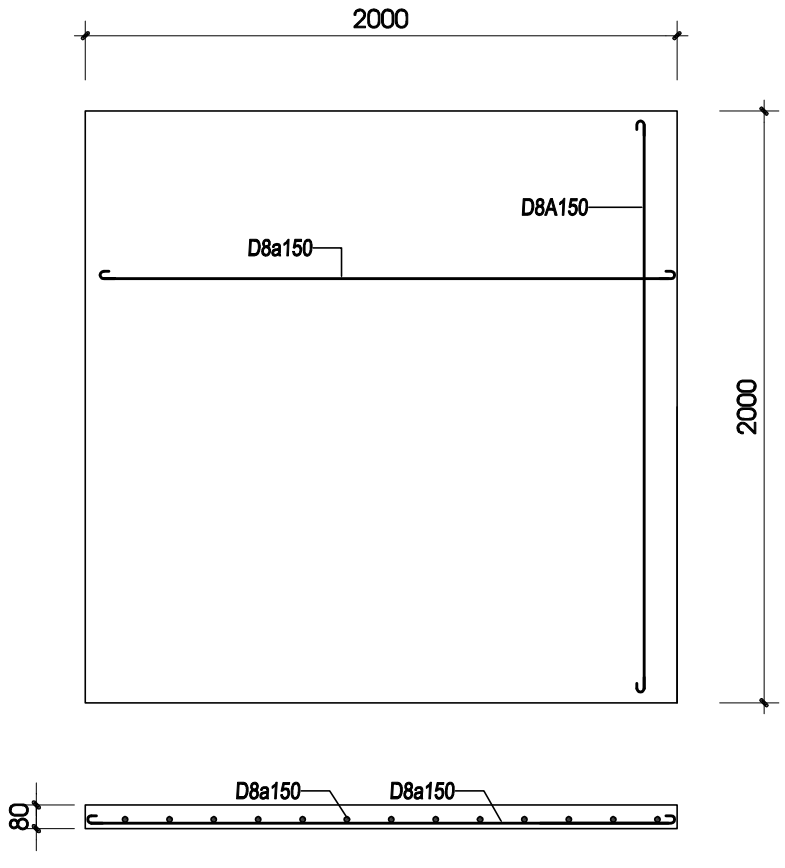

CT ĐAN NẮP HẦM TỰ HOẠI SL: 1CK

TL 1/25

CHỦ ĐẦU TƯ:
BQLDA ĐTXD KHU VỰC CHÂU THÀNH A

CÔNG TRÌNH:
NÂNG CẤP, SỬA CHỮA TRỤ SỞ LÀM VIỆC XÃ TRƯỜNG LONG TÂY, XÃ THẠNH XUÂN

HẠNG MỤC:
NÂNG CẤP, CẢI TẠO KHỐI PHÒNG LÀM VIỆC TRỤ SỞ XÃ

ĐỊA ĐIỂM XÂY DỰNG:
XÃ THẠNH XUÂN, XÃ TRƯỜNG LONG TÂY TP. CẦN THƠ

CÔNG TY TNHH
TƯ VẤN KIẾN TRÚC XÂY DỰNG
KIẾN HƯNG
ĐT: 0971 310 071

GIÁM ĐỐC:
ĐOÀN THỊ LAN ANH

CHỦ NHIỆM:
KS. ĐOÀN THANH SANG


CHỦ TRÌ - THIẾT KẾ:
KS.NGUYỄN TRỌNG NGUYỄN

VẼ:
KS.NGUYỄN TRỌNG NGUYỄN


KIỂM TRA:
KS.NGUYỄN TRỌNG NGUYỄN

TÊN BẢN VẼ:
CHI TIẾT ĐAN
THỐNG KÊ

KÝ HIỆU BV	KT-14
SỐ LƯỢNG BẢN VẼ:	
HẠNG MỤC	
TỔNG SỐ	14
NGÀY HOÀN THÀNH:	2025
LẦN CHỈNH SỬA THỨ:	00

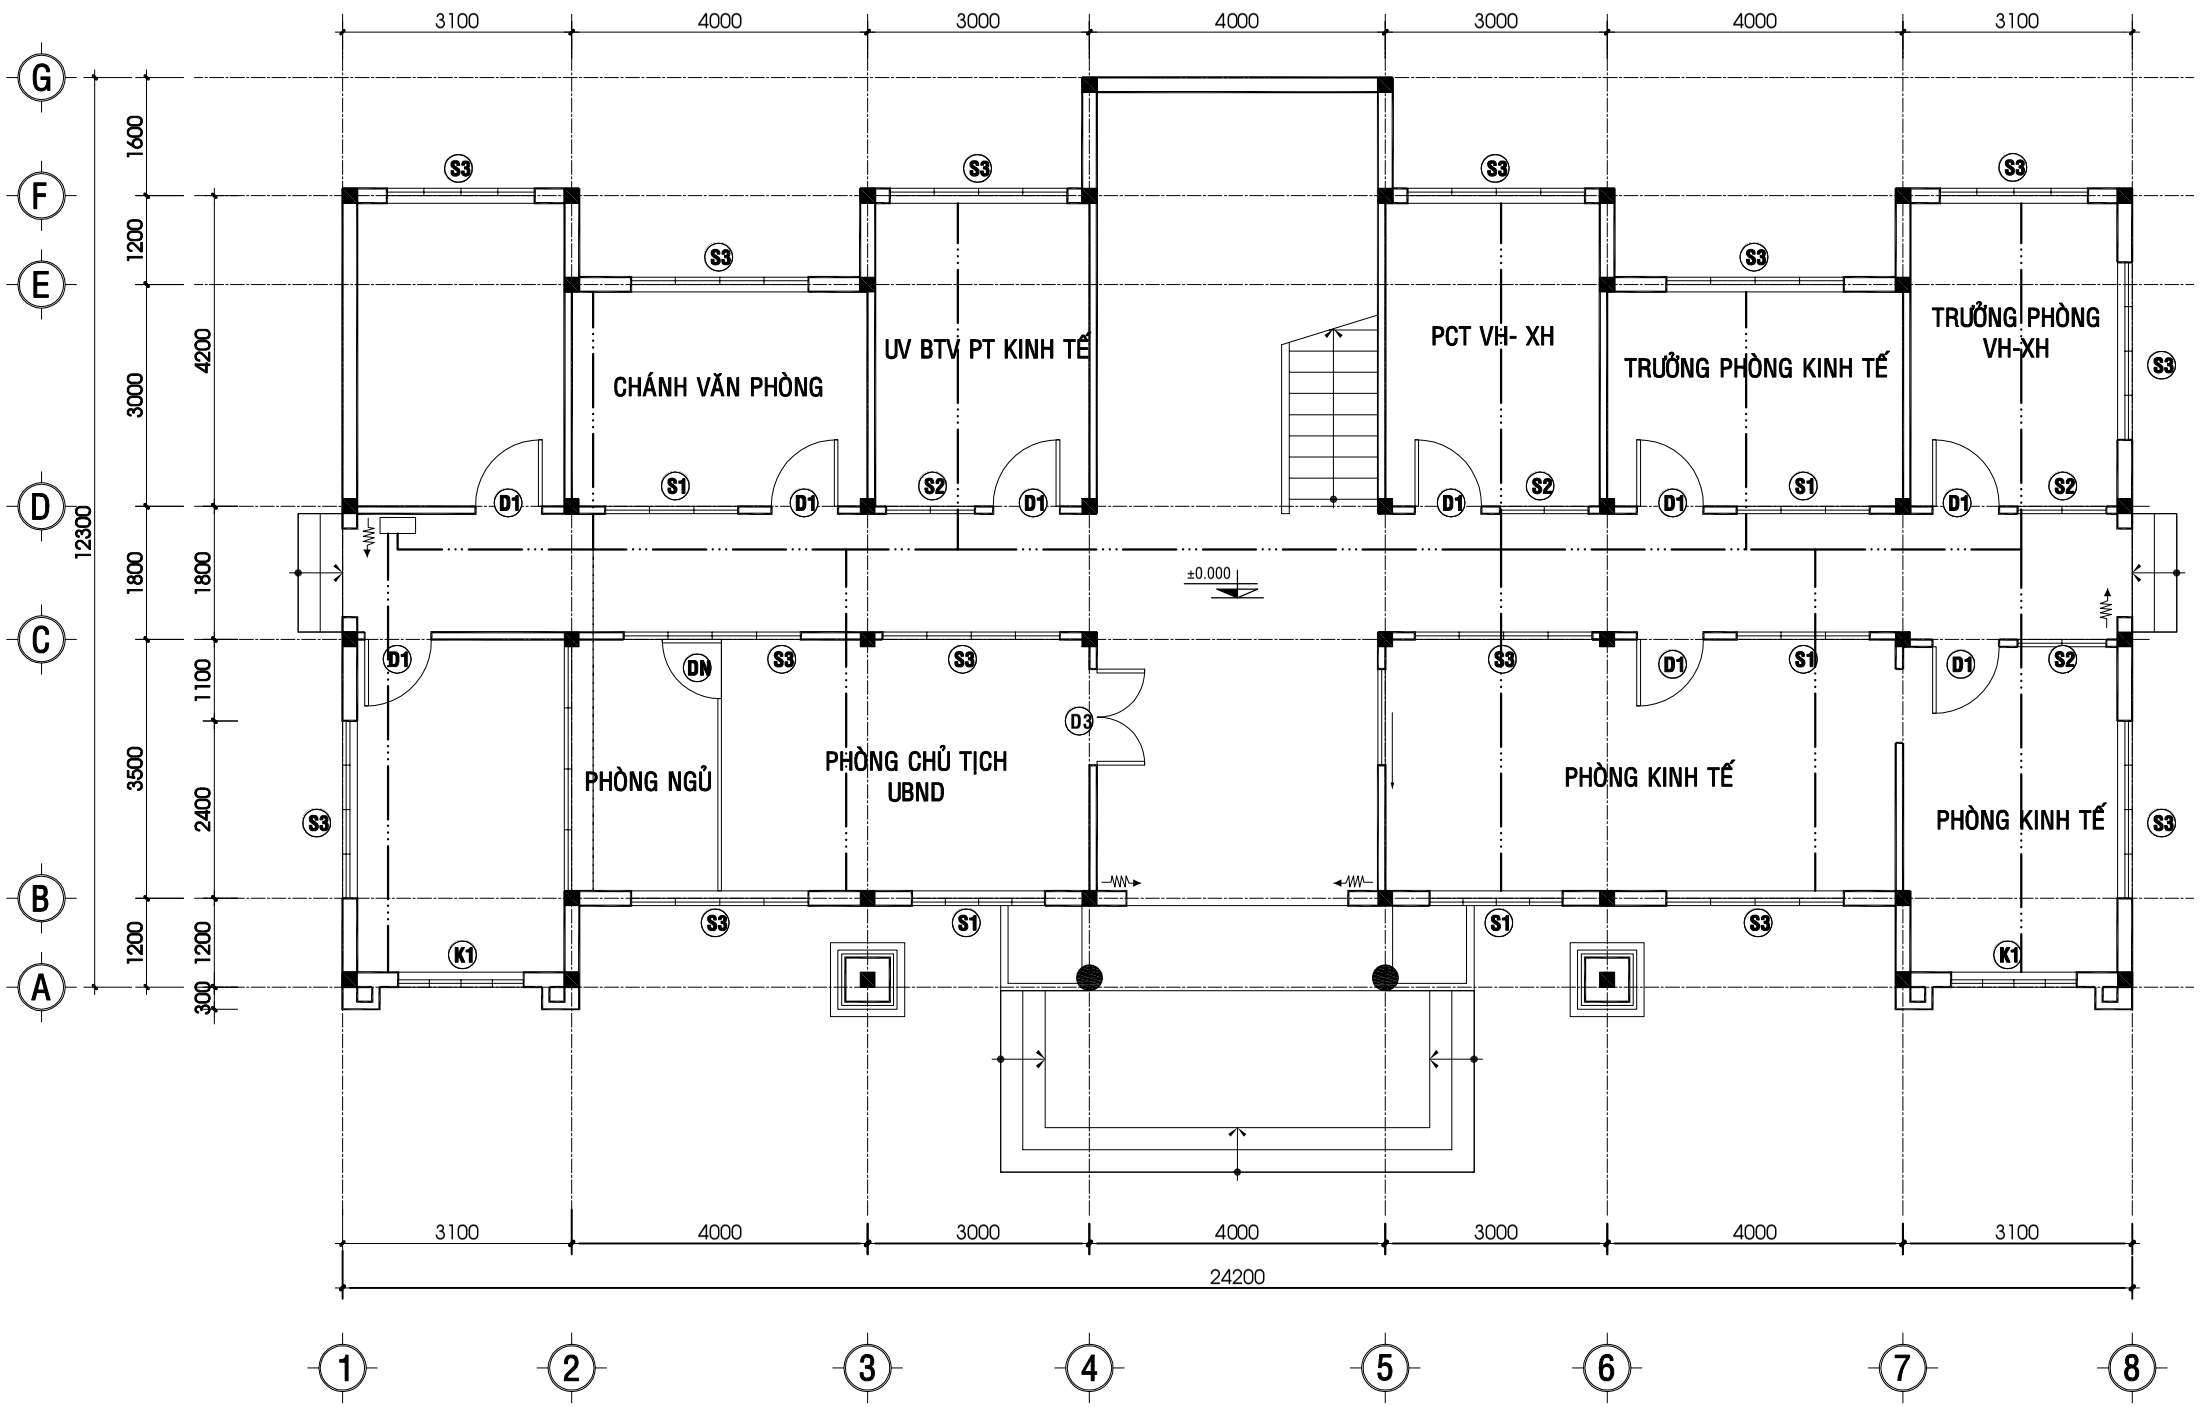

MẶT BẰNG CẤP ĐIỆN MÁY LẠNH TRỆT TL : 1/100

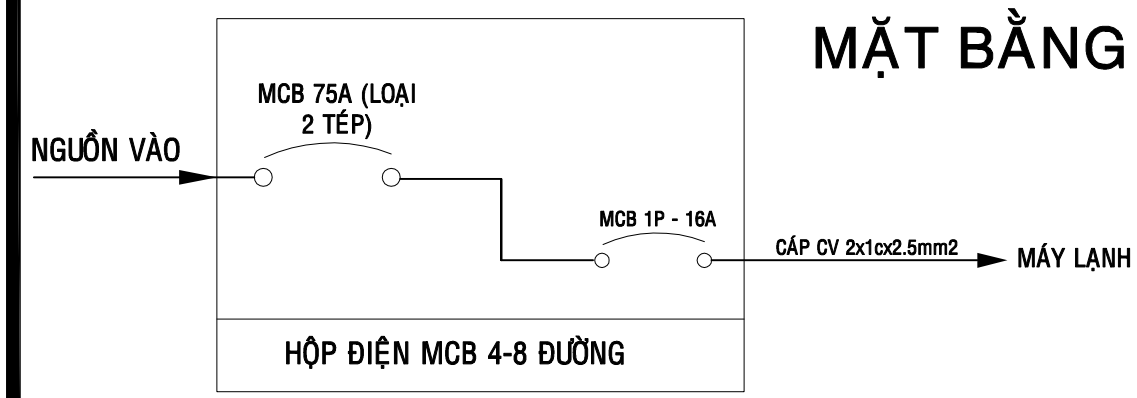

SƠ ĐỒ PHÂN PHỐI ĐIỆN

GHI CHÚ:

DÂY ĐIỆN ĐƠN CV 2.5mm2

CHỦ ĐẦU TƯ:
BQLDA ĐTXD KHU VỰC CHÂU THÀNH A

CÔNG TRÌNH:
NÂNG CẤP, SỬA CHỮA TRỤ SỞ LÀM VIỆC XÃ TRƯỜNG LONG TÂY, XÃ THẠNH XUÂN

HẠNG MỤC:
NÂNG CẤP, CẢI TẠO KHỐI PHÒNG LÀM VIỆC TRỤ SỞ XÃ

ĐỊA ĐIỂM XÂY DỰNG:
XÃ TRƯỜNG LONG TÂY, XÃ THẠNH XUÂN, TP. CẦN THƠ

CÔNG TY TNHH
TƯ VẤN KIẾN TRÚC XÂY DỰNG
KIẾN HƯNG
ĐT: 0971 310 071

GIÁM ĐỐC:
ĐOÀN THỊ LAN ANH

CHỦ NHIỆM:
KS. ĐOÀN THANH SANG

CHỦ TRÌ - THIẾT KẾ:
KS.NGUYỄN QUỐC VIỆT

VẼ:
KS.NGUYỄN TRỌNG NGUYỄN


KIỂM TRA:
KS.NGUYỄN QUỐC VIỆT

TÊN BẢN VẼ:
MẶT BẰNG CẤP ĐIỆN TRỆT


KÝ HIỆU BV	Đ-02
SỐ LƯỢNG BẢN VẼ:	
HẠNG MỤC	CT
TỔNG SỐ	4
NGÀY HOÀN THÀNH:	2025
LẦN CHỈNH SỬA THỨ:	00

GHI CHÚ:

DÂY ĐIỆN ĐƠN CV 2.5mm2

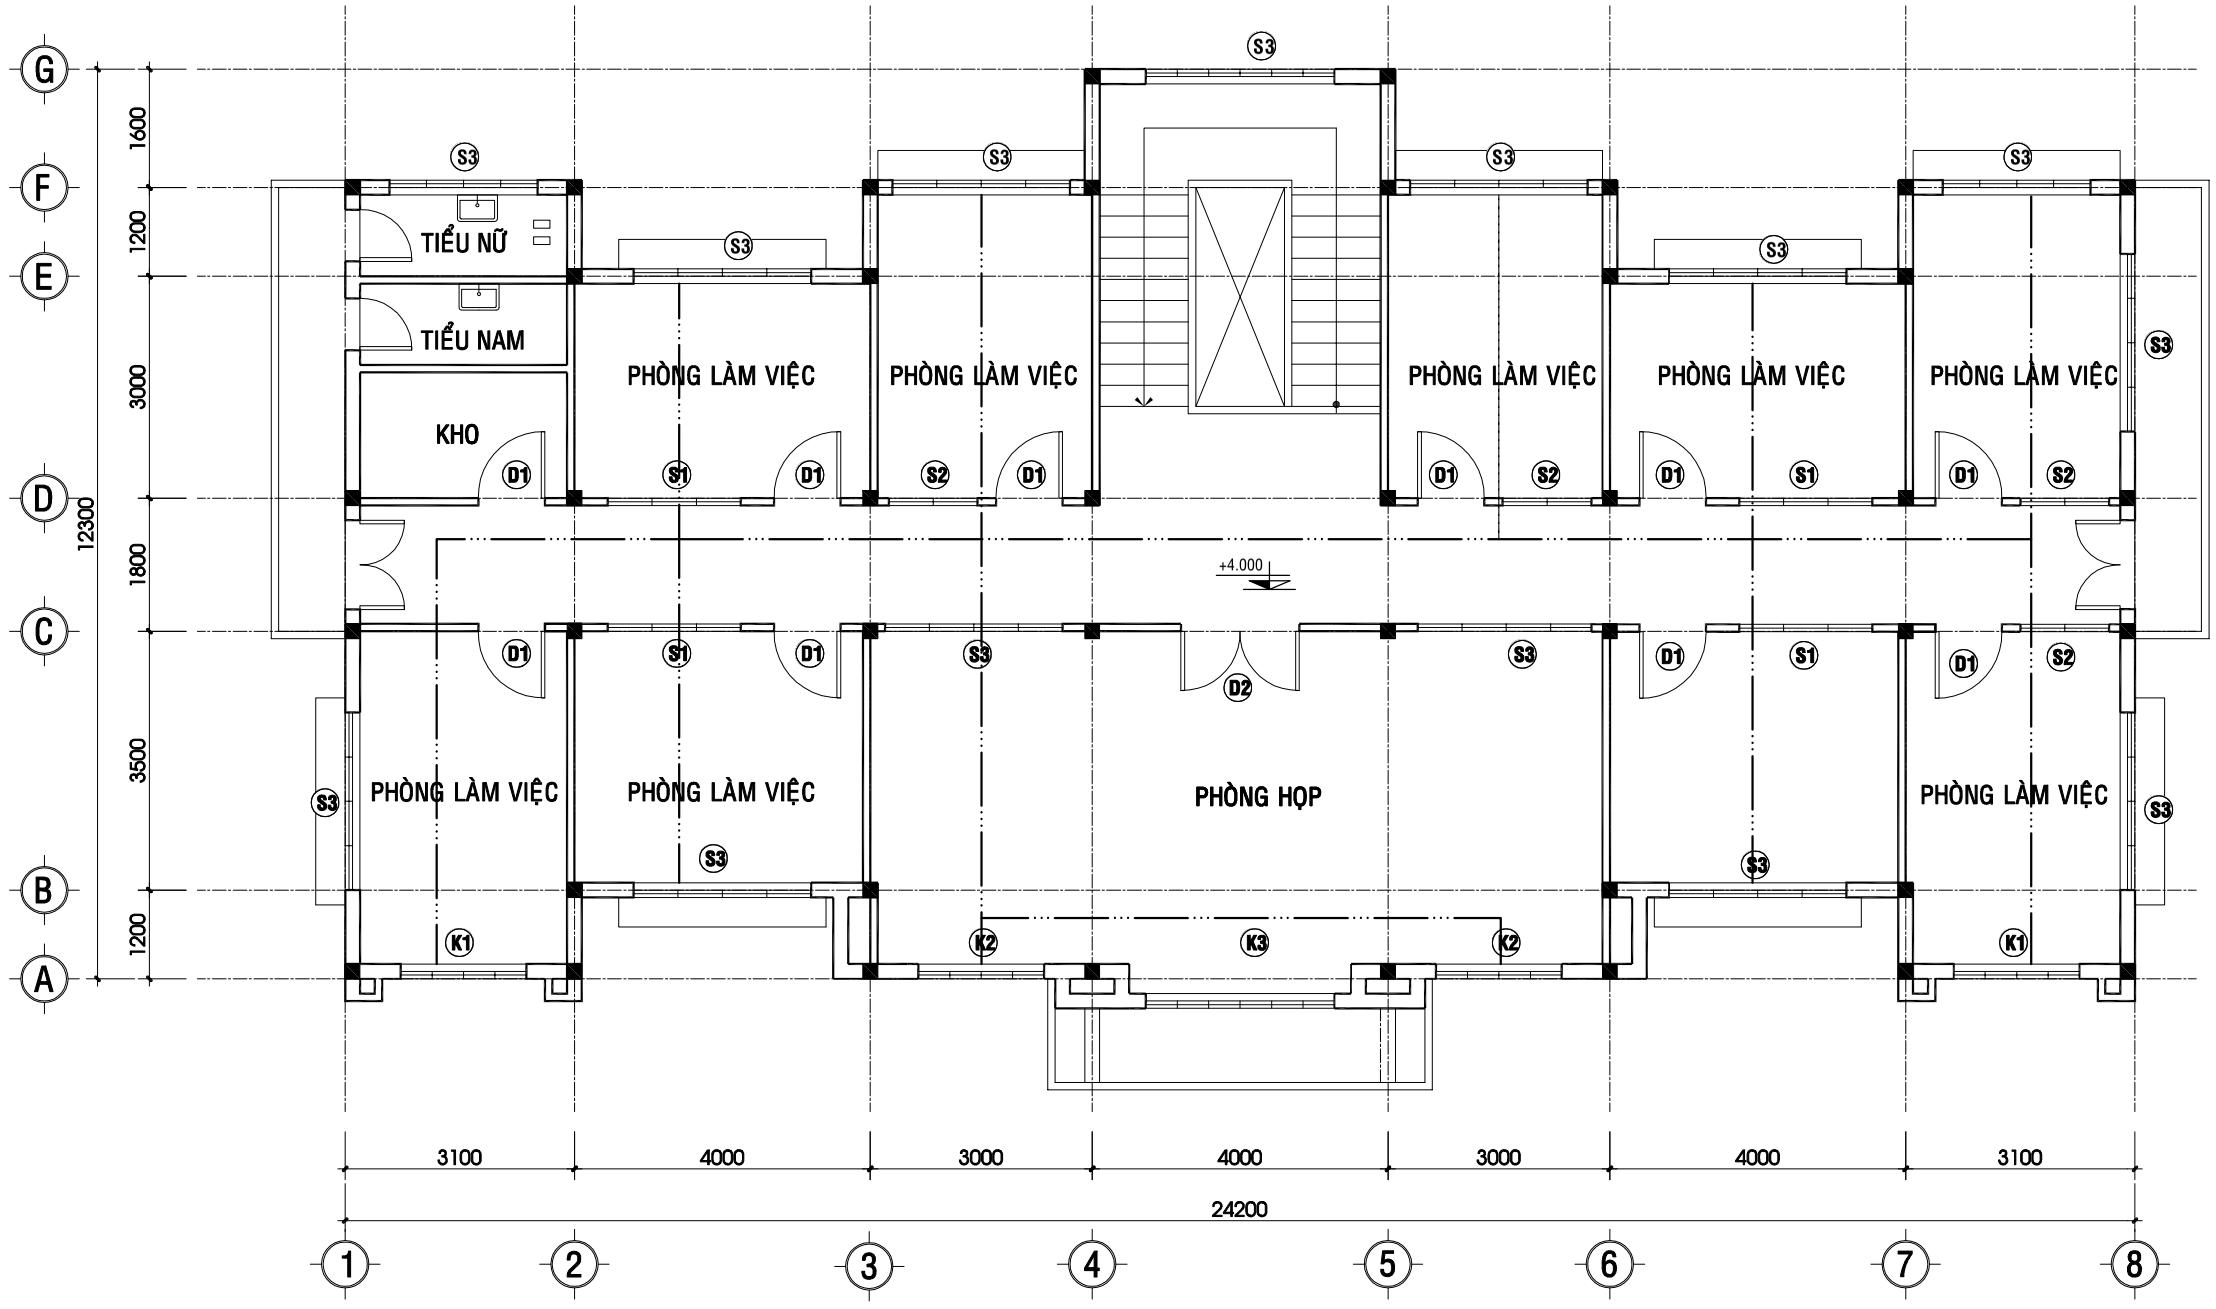

MẶT BẰNG CẤP ĐIỆN MÁY LẠNH LẦU CẢI TẠO TL : 1/100

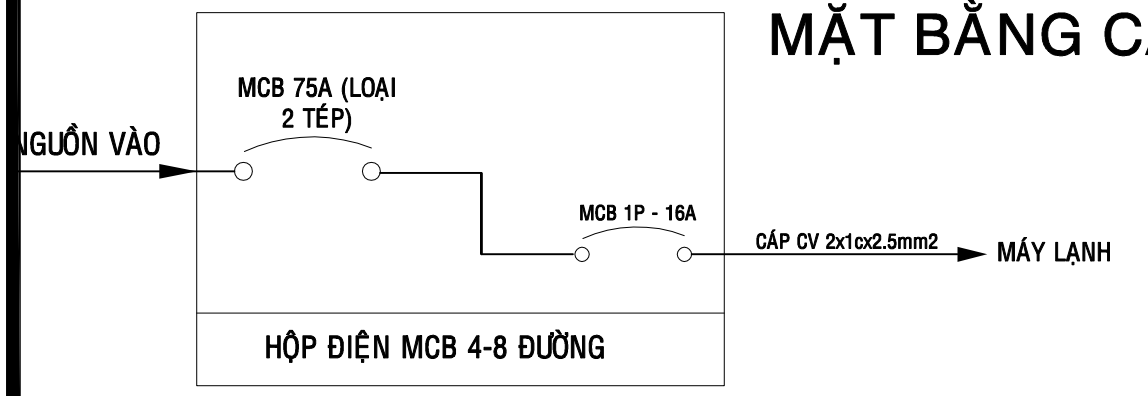

SƠ ĐỒ PHÂN PHỐI ĐIỆN

BẢNG THỐNG KÊ THIẾT BỊ ĐIỆN:

TÊN VẬT LIỆU	KÍ HIỆU	SỐ LƯỢNG	ĐƠN VỊ
CÁP ĐIỆN CV 2.5mm2	—···—	600	m
NẸP VUÔNG NHỰA 2,5CM	▭	400	m

CHỦ ĐẦU TƯ:
BQLDA ĐTXD KHU VỰC CHÂU THÀNH A

CÔNG TRÌNH:
NÂNG CẤP, SỬA CHỮA TRỤ SỞ LÀM VIỆC XÃ TRƯỜNG LONG TÂY, XÃ THẠNH XUÂN

HẠNG MỤC:
NÂNG CẤP, CẢI TẠO KHỐI PHÒNG LÀM VIỆC TRỤ SỞ XÃ

ĐỊA ĐIỂM XÂY DỰNG:
XÃ TRƯỜNG LONG TÂY, XÃ THẠNH XUÂN, TP. CẦN THƠ

CÔNG TY TNHH
TƯ VẤN KIẾN TRÚC XÂY DỰNG
KIẾN HƯNG
ĐT: 0971 310 071

GIÁM ĐỐC:
ĐOÀN THỊ LAN ANH

CHỦ NHIỆM:
KS. ĐOÀN THANH SANG


CHỦ TRÌ - THIẾT KẾ:
KS.NGUYỄN QUỐC VIỆT

VẼ:
KS.NGUYỄN TRỌNG NGUYỄN

KIỂM TRA:
KS.NGUYỄN QUỐC VIỆT

TÊN BẢN VẼ:
MẶT BẰNG CẤP ĐIỆN LẦU

KÝ HIỆU BV	Đ-03
SỐ LƯỢNG BẢN VẼ:	
HẠNG MỤC	CT
TỔNG SỐ	4
NGÀY HOÀN THÀNH:	2025
LẦN CHỈNH SỬA THỨ:	00

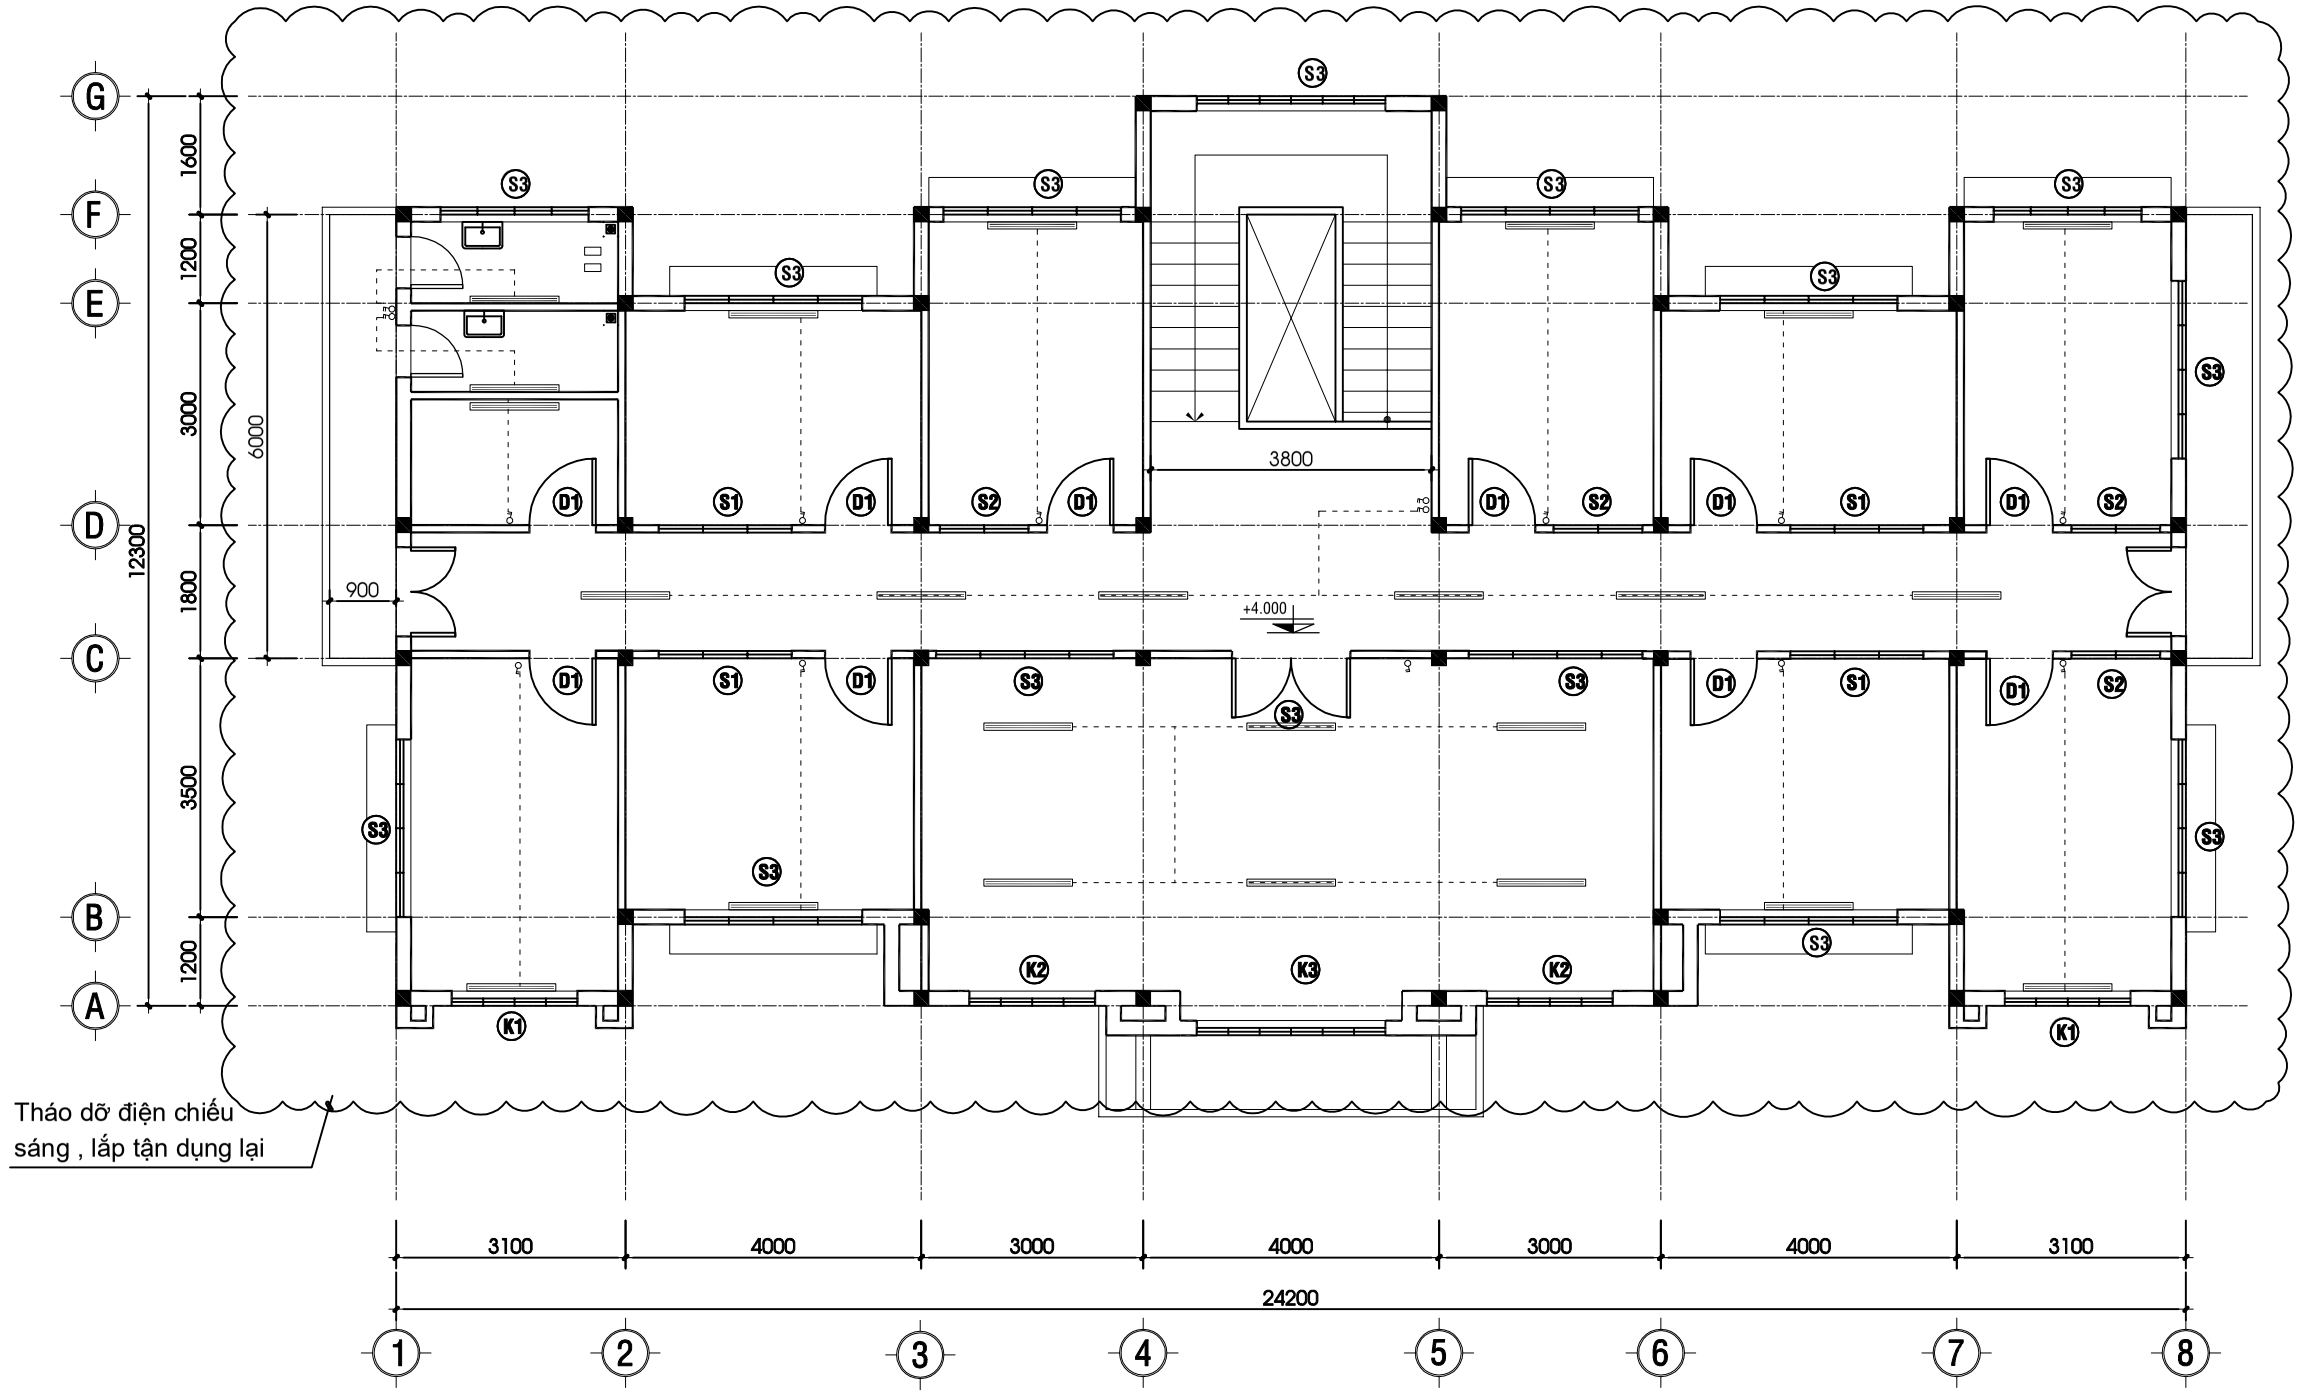

MẶT BẰNG ĐIỆN CHIẾU SÁNG LẦU CẢI TẠO TL : 1/100

BẢNG THỐNG KÊ THIẾT BỊ ĐIỆN:

TÊN VẬT LIỆU	KÍ HIỆU	SỐ LƯỢNG	ĐƠN VỊ
ĐÈN 1,2M		24	CÁI

CHỦ ĐẦU TƯ:
BQLDA ĐTXD KHU VỰC CHÂU THÀNH A

CÔNG TRÌNH:
NÂNG CẤP, SỬA CHỮA TRỤ SỞ LÀM VIỆC XÃ TRƯỜNG LONG TÂY, XÃ THẠNH XUÂN

HẠNG MỤC:
NÂNG CẤP, CẢI TẠO KHỐI PHÒNG LÀM VIỆC TRỤ SỞ XÃ

ĐỊA ĐIỂM XÂY DỰNG:
XÃ TRƯỜNG LONG TÂY, XÃ THẠNH XUÂN, TP. CẦN THƠ

CÔNG TY TNHH
TƯ VẤN KIẾN TRÚC XÂY DỰNG
KIẾN HƯNG
ĐT: 0971 310 071

GIÁM ĐỐC:
ĐOÀN THỊ LAN ANH

CHỦ NHIỆM:
KS. ĐOÀN THANH SANG


CHỦ TRÌ - THIẾT KẾ:
KS.NGUYỄN QUỐC VIỆT

VẼ:
KS.NGUYỄN TRỌNG NGUYỄN

KIỂM TRA:
KS.NGUYỄN QUỐC VIỆT

TÊN BẢN VẼ:
MẶT ĐIỆN CHIẾU SÁNG

KÝ HIỆU BV	Đ-04
SỐ LƯỢNG BẢN VẼ:	
HẠNG MỤC	CT
TỔNG SỐ	4
NGÀY HOÀN THÀNH:	2025
LẦN CHỈNH SỬA THỨ:	00

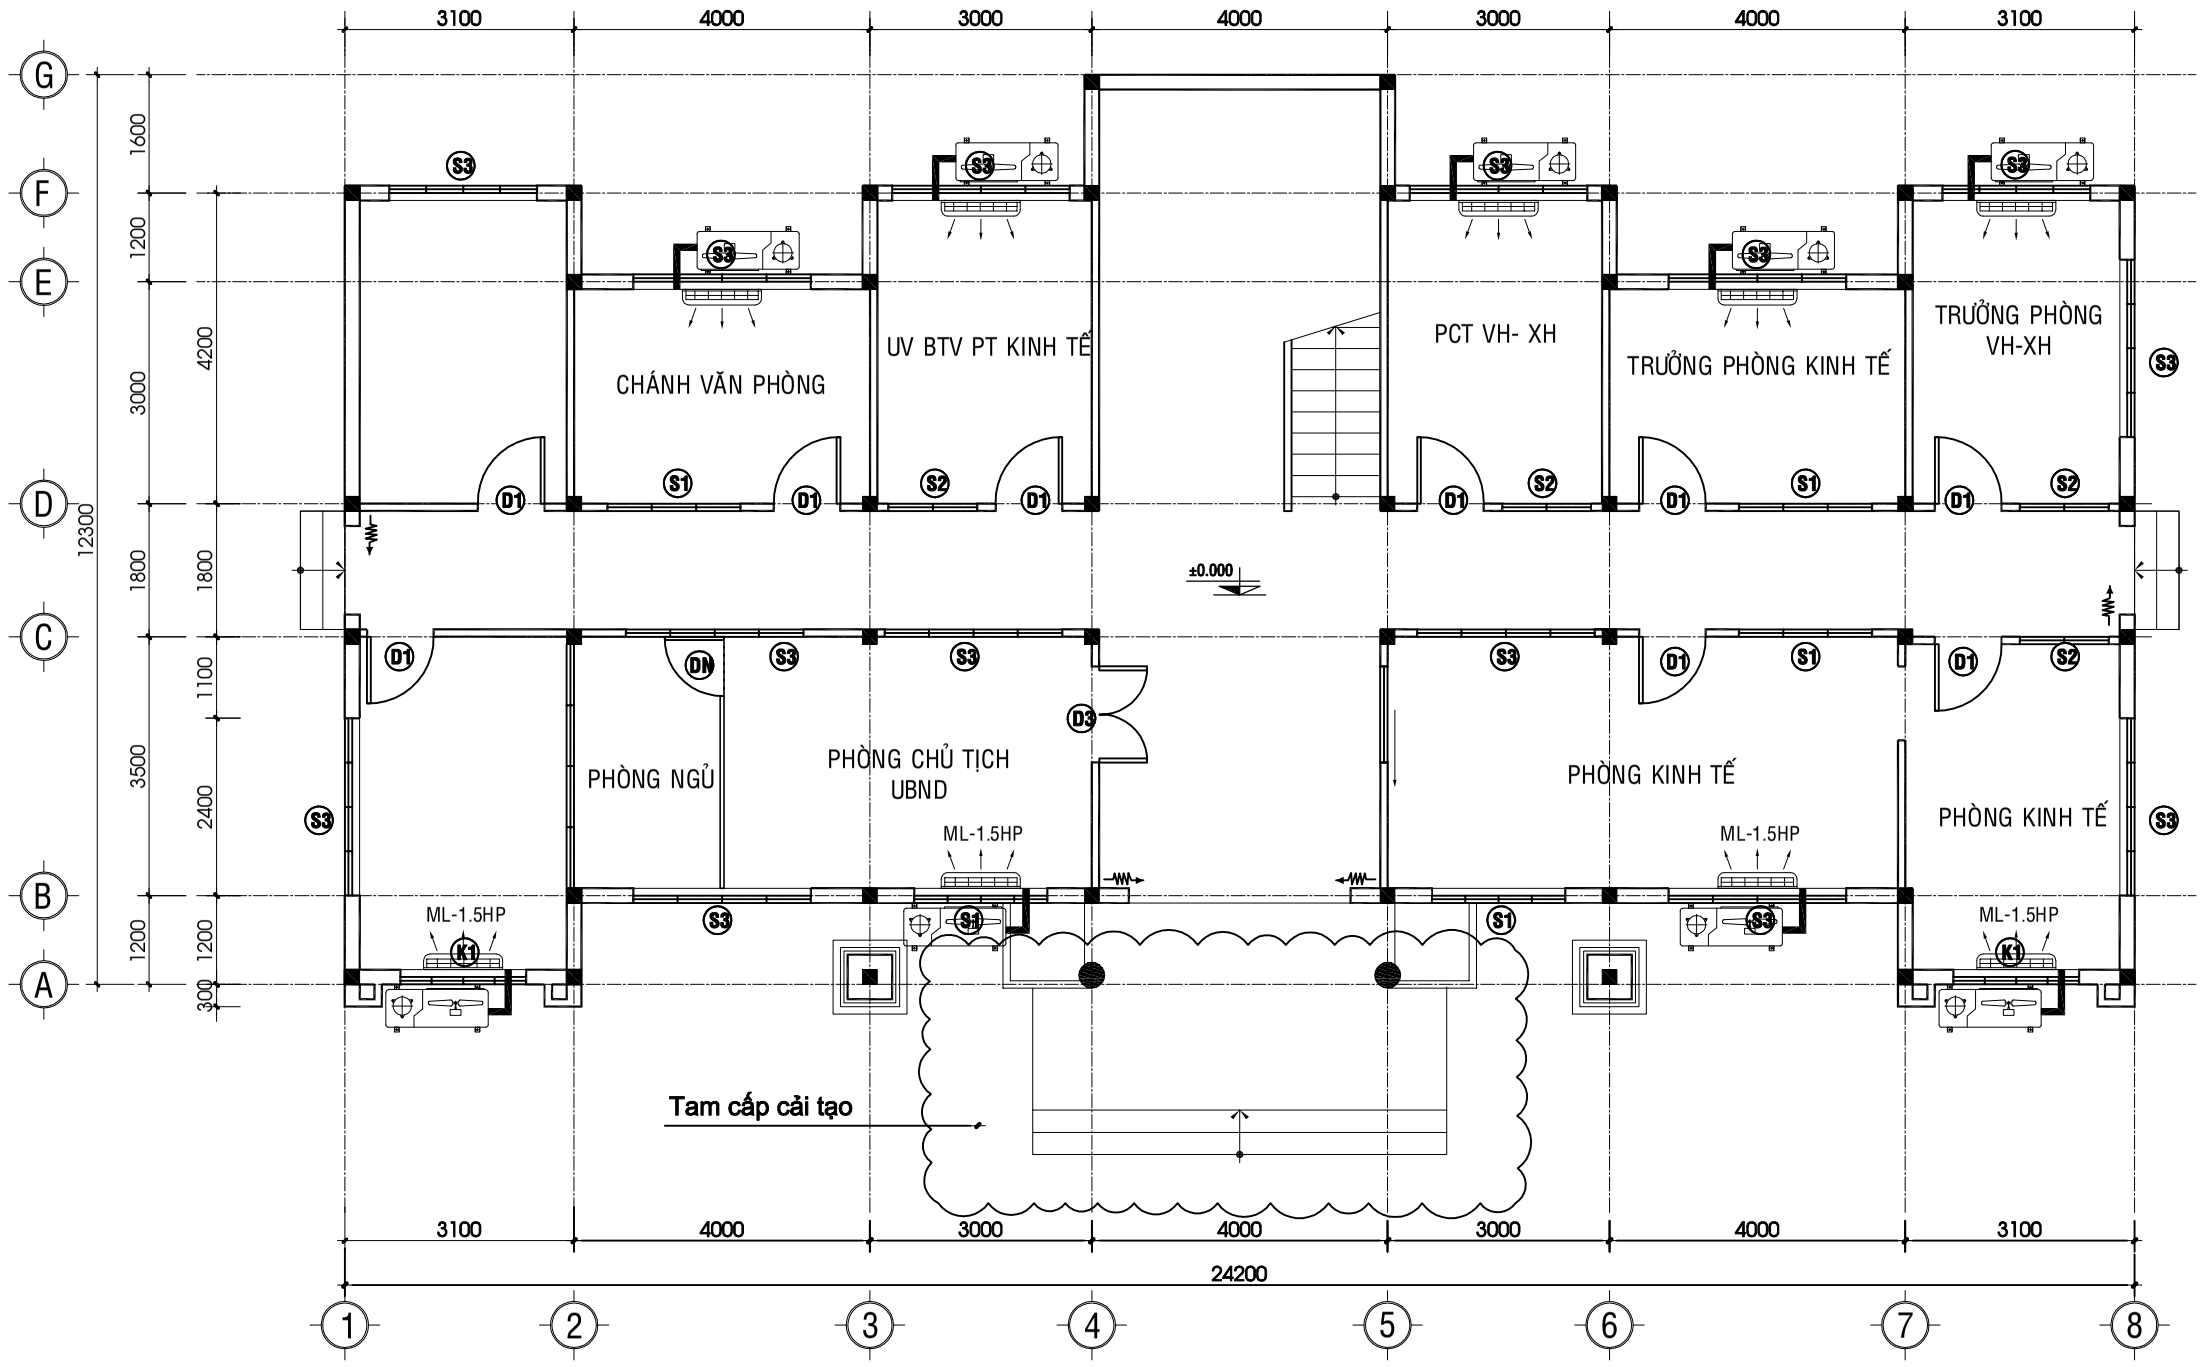

MẶT BẰNG BỐ TRÍ MÁY LẠNH TRỆT TL : 1/100

GHI CHÚ CẢI TẠO TRỆT + LẦU:

- Tháo dỡ máy lạnh, cục nóng từ cơ quan cũ nơi khác.
- Vận chuyển, vệ sinh máy lạnh, lắp đặt cục nóng máy lạnh và máy lạnh,kiểm tra rò rỉ khí gas, nạp gas mới, thay mới ống đồng máy lạnh chiều dài trung bình 4m. Đi mới dây nguồn 2.5m cho cục nóng.

GHI CHÚ VẬT TƯ MÁY LẠNH		
STT	TÊN VẬT TƯ	KÝ HIỆU
01	MÁY ĐIỀU HÒA KHÔNG KHÍ 2 CỤC 1.5HP	1.5HP

CHỦ ĐẦU TƯ:
BQLDA ĐTXD KHU VỰC CHÂU THÀNH A

CÔNG TRÌNH:
NÂNG CẤP, SỬA CHỮA TRỤ SỞ LÀM VIỆC XÃ TRƯỜNG LONG TÂY, XÃ THẠNH XUÂN

HẠNG MỤC:
NÂNG CẤP, CẢI TẠO KHỐI PHÒNG LÀM VIỆC TRỤ SỞ XÃ

ĐỊA ĐIỂM XÂY DỰNG:
XÃ TRƯỜNG LONG TÂY, XÃ THẠNH XUÂN, TP. CẦN THƠ

CÔNG TY TNHH
TƯ VẤN KIẾN TRÚC XÂY DỰNG
KIẾN HƯNG
ĐT: 0971 310 071

GIÁM ĐỐC:
ĐOÀN THỊ LAN ANH

CHỦ NHIỆM:
KS. ĐOÀN THANH SANG


CHỦ TRÌ - THIẾT KẾ:
KS.NGUYỄN QUỐC VIỆT

VẼ:
KS.NGUYỄN TRỌNG NGUYỄN

KIỂM TRA:
KS.NGUYỄN QUỐC VIỆT

TÊN BẢN VẼ:
MẶT ĐIỆN CHIẾU SÁNG

KÝ HIỆU BV	Đ-04'
SỐ LƯỢNG BẢN VẼ:	
HẠNG MỤC	CT
TỔNG SỐ	4
NGÀY HOÀN THÀNH:	2025
LẦN CHỈNH SỬA THỨ:	00

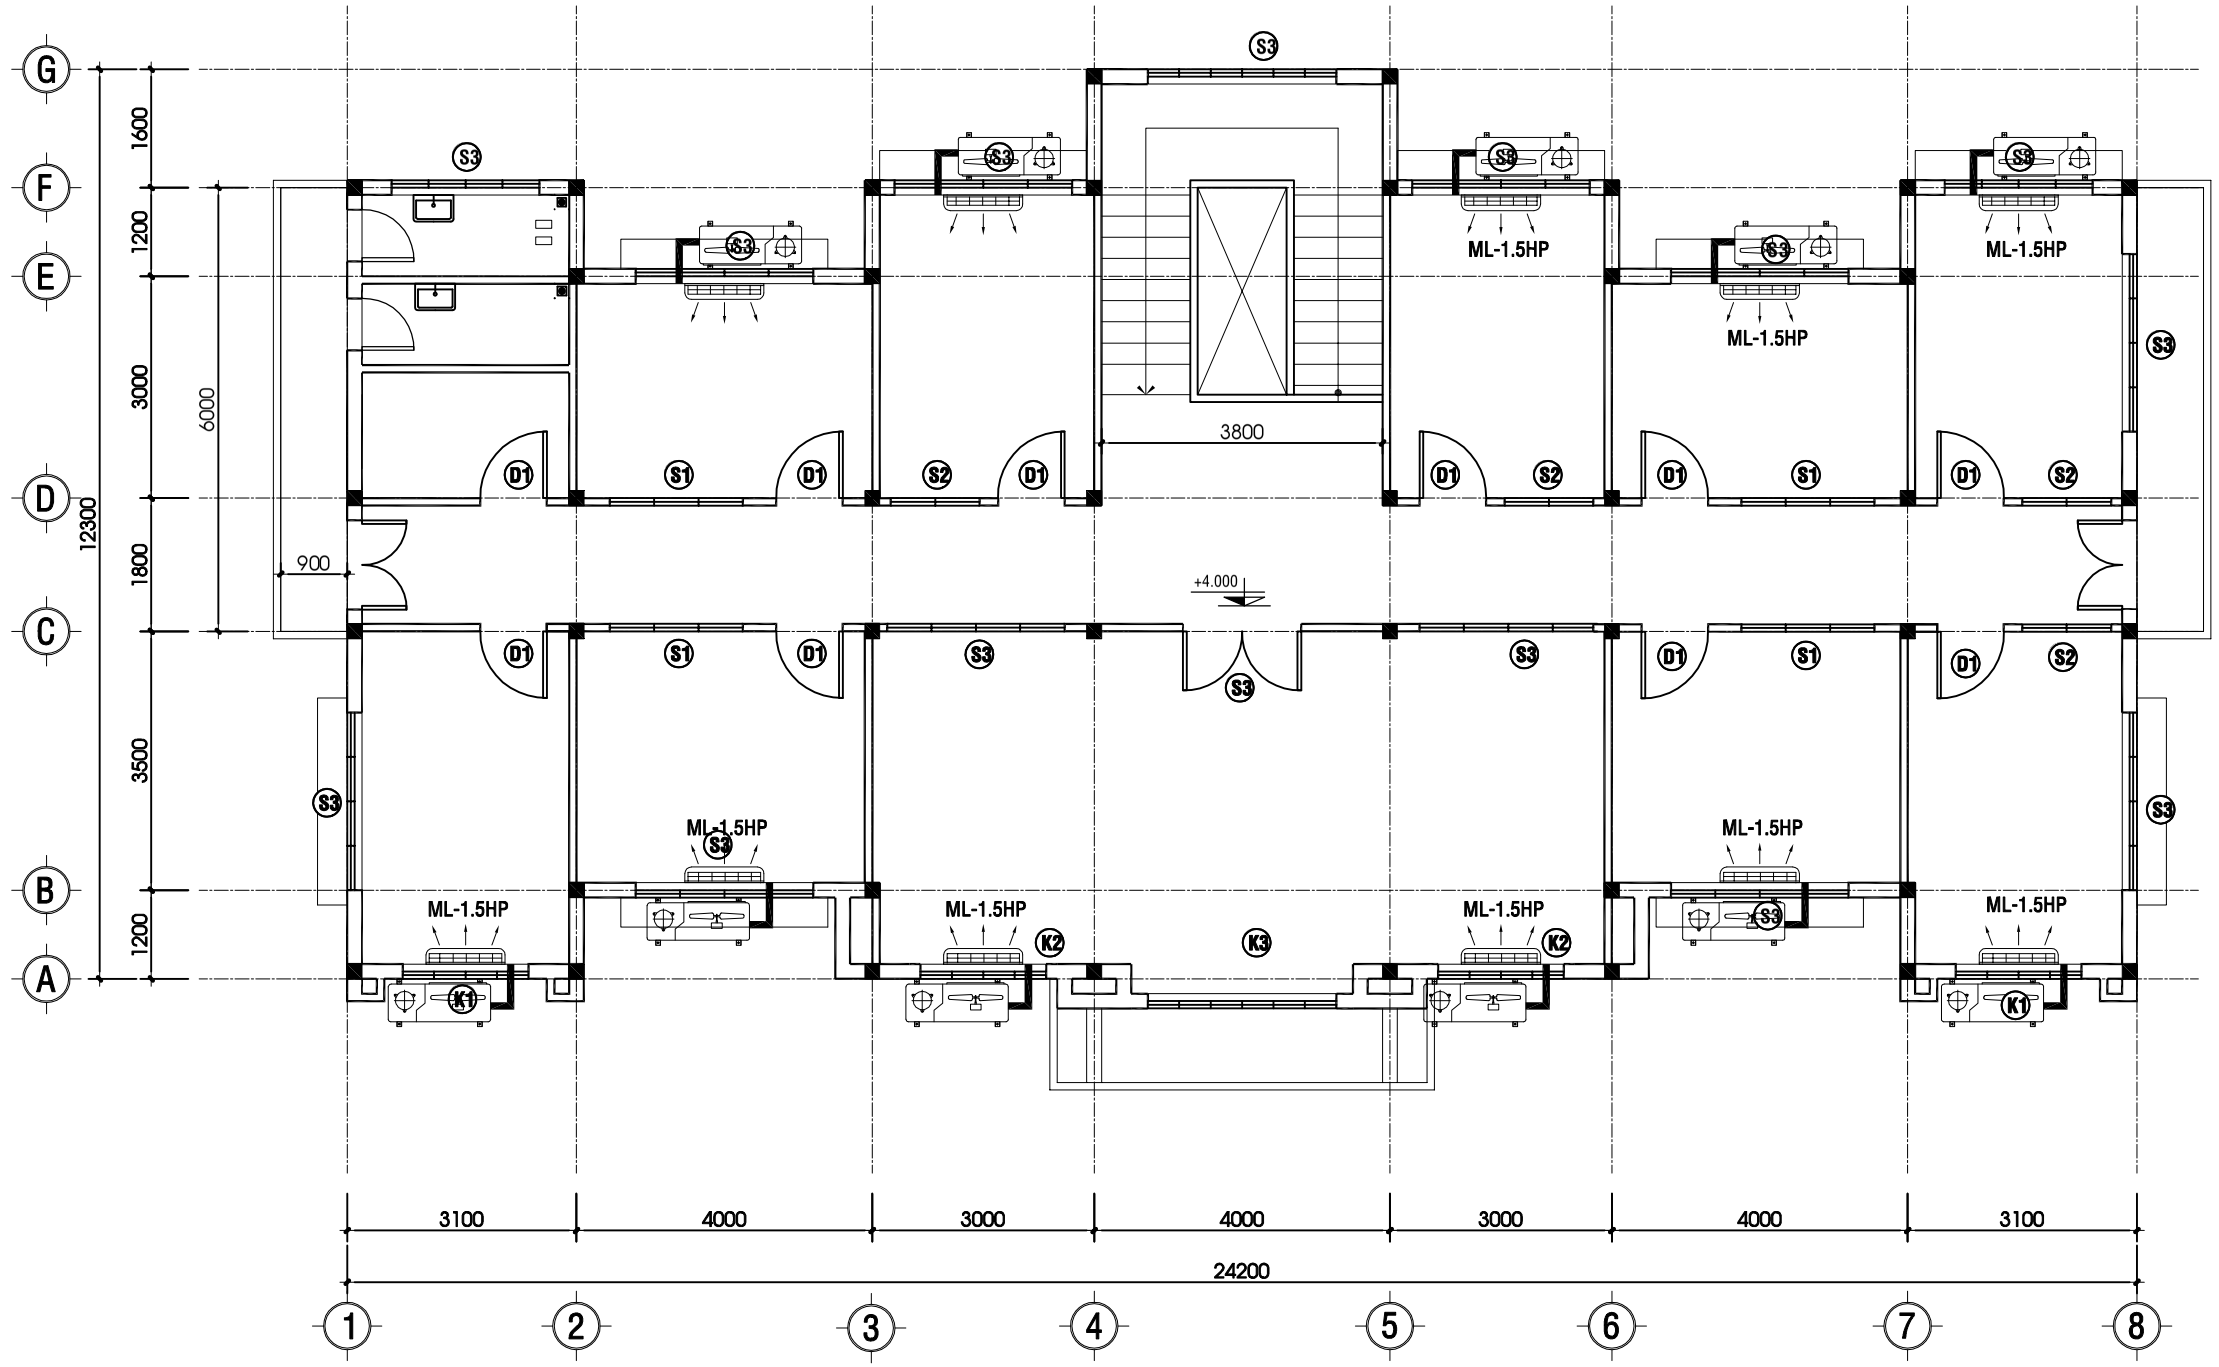

MẶT BẰNG BỐ TRÍ MÁY LẠNH LẦU TL : 1/100

GHI CHÚ CẢI TẠO TRỆT + LẦU:

- Tháo dỡ máy lạnh, cục nóng từ cơ quan cũ nơi khác.
- Vận chuyển, vệ sinh máy lạnh, lắp đặt cục nóng máy lạnh và máy lạnh,kiểm tra rò rỉ khí gas, nạp gas mới, thay mới ống đồng máy lạnh chiều dài trung bình 4m. Đi mới dây nguồn 2.5m cho cục nóng.

GHI CHÚ VẬT TƯ MÁY LẠNH		
STT	TÊN VẬT TƯ	KÝ HIỆU
01	MÁY ĐIỀU HÒA KHÔNG KHÍ 2 CỤC 1.5HP	1.5HP

CHỦ ĐẦU TƯ:
BQLDA ĐTXD KHU VỰC CHÂU THÀNH A

CÔNG TRÌNH:
NÂNG CẤP, SỬA CHỮA TRỤ SỞ LÀM VIỆC XÃ TRƯỜNG LONG TÂY, XÃ THẠNH XUÂN

HẠNG MỤC:
NÂNG CẤP, CẢI TẠO KHỐI PHÒNG LÀM VIỆC TRỤ SỞ XÃ

ĐỊA ĐIỂM XÂY DỰNG:
XÃ TRƯỜNG LONG TÂY, XÃ THẠNH XUÂN, TP. CẦN THƠ

CÔNG TY TNHH
TƯ VẤN KIẾN TRÚC XÂY DỰNG
KIẾN HƯNG
ĐT: 0971 310 071

GIÁM ĐỐC:
ĐOÀN THỊ LAN ANH

CHỦ NHIỆM:
KS. ĐOÀN THANH SANG

CHỦ TRÌ - THIẾT KẾ:
KS.NGUYỄN QUỐC VIỆT

VẼ:
KS.NGUYỄN TRỌNG NGUYỄN

KIỂM TRA:
KS.NGUYỄN QUỐC VIỆT

TÊN BẢN VẼ:
MẶT ĐIỆN CHIẾU SÁNG

KÝ HIỆU BV	Đ-04''
SỐ LƯỢNG BẢN VẼ:	
HẠNG MỤC	CT
TỔNG SỐ	4
NGÀY HOÀN THÀNH:	2025
LẦN CHỈNH SỬA THỨ:	00

B. TRỤ SỞ UBND THẠNH XUÂN
HM2. CẢI TẠO NHÀ ĂN

STT	HẠNG MỤC	HIỆN TRẠNG	CẢI TẠO
2.Cải tạo nhà ăn			
1	Cải tạo nhà ăn	+ Thiếu nhà vệ sinh, thiếu đan bếp, sơn tường trong bong tróc, trần sảnh bị sụp, sê nô bị thấm, mái tôn bị đột. + Chưa có bếp.	Làm mới nhà vệ sinh + Phá dỡ bếp hiện trạng, tháo dỡ gạch ốp tường khu vực bếp hiện trạng, tháo dỡ cửa sổ xây bít, xây tường ngăn vách nhà vệ sinh, gạch 8x8x18cm vữa M75 trát 02 mặt vữa trát M75. Phá dỡ nền gạch hiện trạng, Bả Mattic sơn hoàn thiện 01 lớp lót 02 lớp phủ, lắp dựng vách ngăn tấm compact dày 18mm (kèm phụ kiện). Lắp đặt cửa đi nhôm hệ 1000 kính trắng dày 5mm, lắp cửa sổ nhôm hệ 700 kính trắng dày 5mm. Lắp dựng vách ngăn compact dày 18mm giữa 2 chậu tiểu. Lắp đặt thiết bị vệ sinh. Xây mới hầm tự hoại. + Ốp gạch tường granite 300x600mm cao 1,8m. + Tháo dỡ thay mới trần phẳng khung trần chìm x ương cá M70, thanh U M38, trần thạch cao KNAUF.Sơn hoàn thiện 01 lớp lót 02 lớp phủ. Làm mới bếp + Thành bếp xây gạch ống 8x8x18cm trát vữa M75 dày 1,5cm, mặt bếp đan bê tông cốt thép M200, ốp đá ganite dày 17mm hoàn thiện, ốp gạch granite 300x600m. Tường trong + Cạo sơn bê cũng bong tróc tường trong, bả matit sơn hoàn thiện 01 lớp lót 02 lớp phủ. Sê nô, mái: + Vệ sinh, đục nhám bề mặt sê nô, quét chống thấm. + Xử lý cục bộ mái tole bị dột

CÁC NỘI DUNG ÁP DỤNG CHO TOÀN BỘ CÔNG TRÌNH		
STT	**TÊN**	**ĐÁNH GIÁ HIỆN TRẠNG**
01	NHÀ ĂN HIỆN TRẠNG	- Chưa có nhà vệ sinh trong nhà ăn - Chưa có bếp cố định - Toàn bộ sơn bê bên trong nhà bong tróc, bám bẩn - Trần bị hư hỏng - Một số vị trí mái tole hiện trạng bị dột



MẶT BẰNG HIỆN TRẠNG TL 1 : 100

CHỦ ĐẦU TƯ:
BQLDA ĐTXD KHU VỰC CHÂU THÀNH A

CÔNG TRÌNH:
NÂNG CẤP, SỬA CHỮA TRỤ SỞ LÀM VIỆC XÃ TRƯỜNG LONG TÂY, XÃ THẠNH XUÂN

HẠNG MỤC:
CẢI TẠO NHÀ ĂN

ĐỊA ĐIỂM XÂY DỰNG:
XÃ TRƯỜNG LONG TÂY, XÃ THẠNH XUÂN TP. CẦN THƠ

CÔNG TY TNHH
TƯ VẤN KIẾN TRÚC XÂY DỰNG
KIẾN HƯNG
ĐT: 0971 310 071

GIÁM ĐỐC:
ĐOÀN THỊ LAN ANH

CHỦ NHIỆM:
KS. ĐOÀN THANH SANG

CHỦ TRÌ - THIẾT KẾ:
KTS. BÙI LONG PHÚ

VẼ:
KS.NGUYỄN TRỌNG NGUYỄN

KIỂM TRA:
KTS. BÙI LONG PHÚ

TÊN BẢN VẼ:
MẶT BẰNG HIỆN TRẠNG

KÝ HIỆU BV	KT-01
SỐ LƯỢNG BẢN VẼ:	
HẠNG MỤC	CT
TỔNG SỐ	11
NGÀY HOÀN THÀNH:	2025
LẦN CHỈNH SỬA THỨ:	00



MẶT BẰNG MÁI HIỆN TRẠNG TL 1 : 100

CHỦ ĐẦU TƯ:
BQLDA ĐTXD KHU VỰC CHÂU THÀNH A

CÔNG TRÌNH:
NÂNG CẤP, SỬA CHỮA TRỤ SỞ LÀM VIỆC XÃ TRƯỜNG LONG TÂY, XÃ THẠNH XUÂN

HẠNG MỤC:
CẢI TẠO NHÀ ĂN

ĐỊA ĐIỂM XÂY DỰNG:
XÃ TRƯỜNG LONG TÂY, XÃ THẠNH XUÂN TP. CẦN THƠ

CÔNG TY TNHH
TƯ VẤN KIẾN TRÚC XÂY DỰNG
KIẾN HƯNG
ĐT: 0971 310 071

GIÁM ĐỐC:
ĐOÀN THỊ LAN ANH

CHỦ NHIỆM:
KS. ĐOÀN THANH SANG


CHỦ TRÌ - THIẾT KẾ:
KTS. BÙI LONG PHÚ

VẼ:
KS.NGUYỄN TRỌNG NGUYỄN


KIỂM TRA:
KTS. BÙI LONG PHÚ

TÊN BẢN VẼ:
MẶT BẰNG MÁI HIỆN TRẠNG

KÝ HIỆU BV	KT-02
SỐ LƯỢNG BẢN VẼ:	
HẠNG MỤC	CT
TỔNG SỐ	11
NGÀY HOÀN THÀNH:	2025
LẦN CHỈNH SỬA THỨ:	00

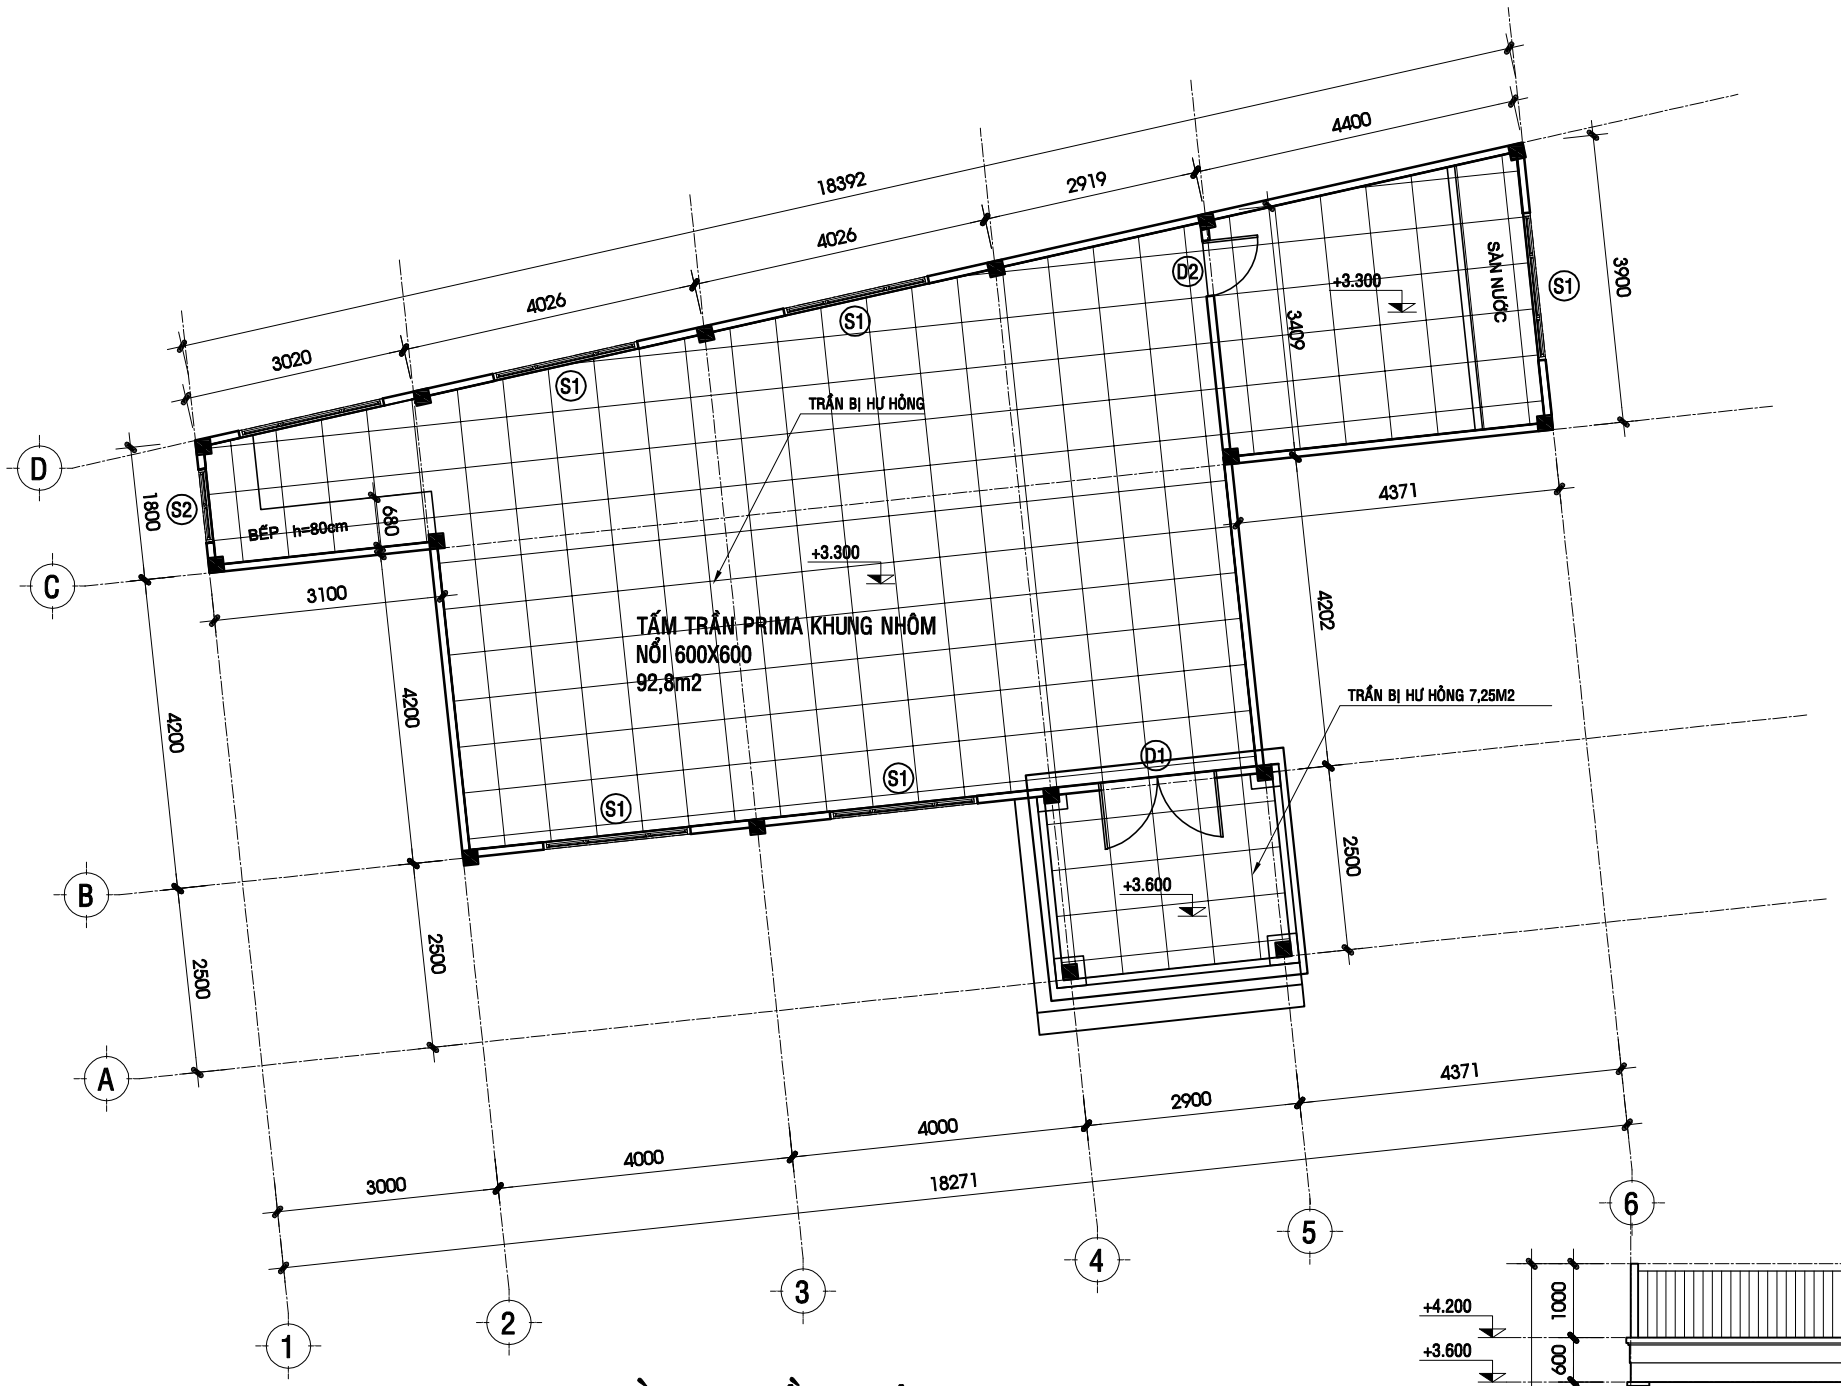


MẶT BẰNG TRẦN HIỆN TRẠNG TL 1 : 100

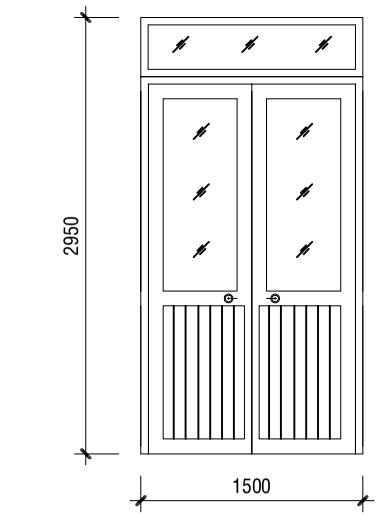


D1 CỬA ĐI NHÔM KÍNH TRẮNG DÀY 5mm

SỐ LƯỢNG: 01 BỘ - 02 CÁNH MỞ

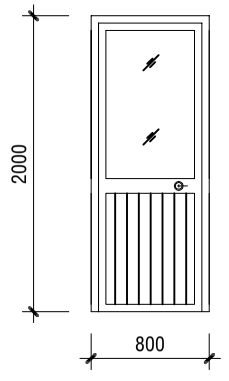


D2 CỬA ĐI NHÔM KÍNH TRẮNG DÀY 5mm

SỐ LƯỢNG: 01 BỘ - 01 CÁNH MỞ

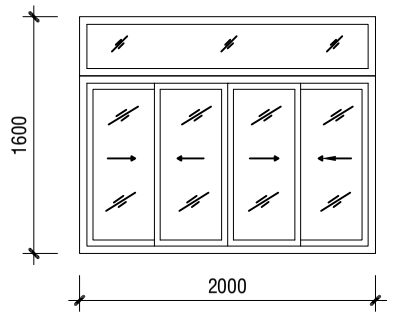


S1 CỬA SỔ NHÔM KÍNH TRẮNG DÀY 5mm

SỐ LƯỢNG: 06 BỘ - 04 CÁNH LÙA

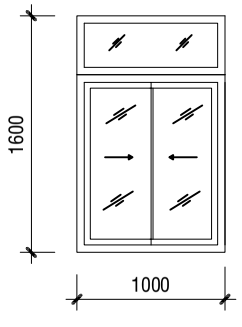

S2 CỬA SỔ NHÔM KÍNH TRẮNG DÀY 5mm

SỐ LƯỢNG: 01 BỘ - 02 CÁNH LÙA

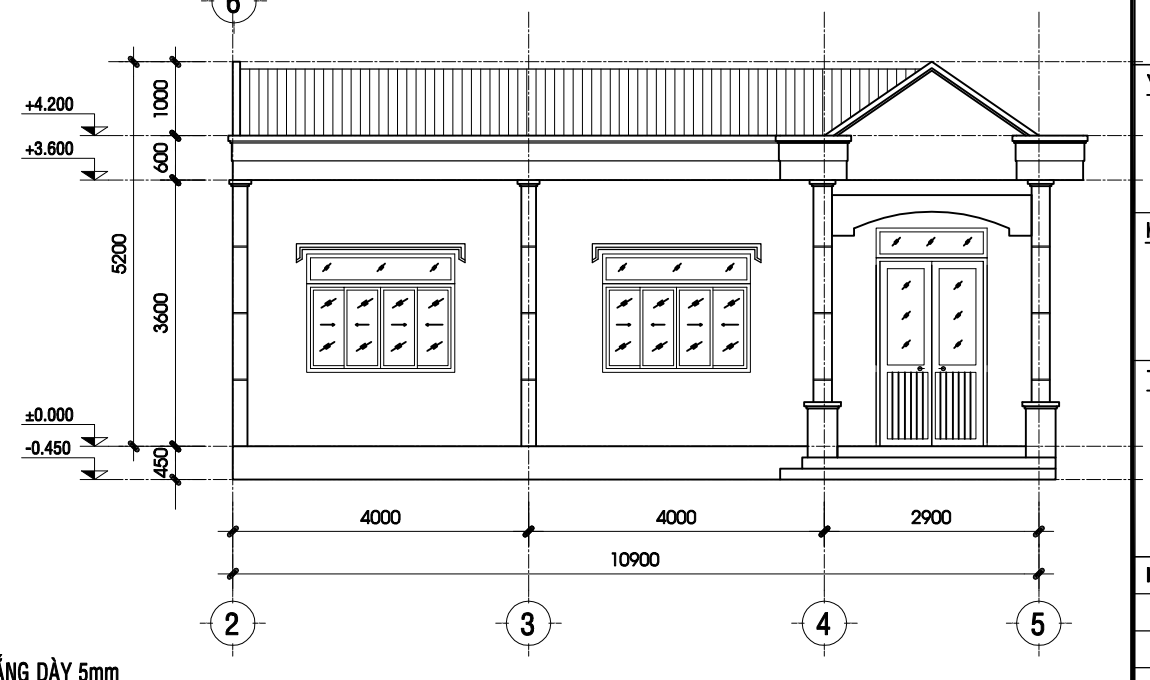

MẶT ĐỨNG NHÀ ĂN HIỆN TRẠNG TL 1 : 100

CHỦ ĐẦU TƯ:
BQLDA ĐTXD KHU VỰC CHÂU THÀNH A

CÔNG TRÌNH:
NÂNG CẤP, SỬA CHỮA TRỤ SỞ LÀM VIỆC XÃ TRƯỜNG LONG TÂY, XÃ THẠNH XUÂN

HẠNG MỤC:
CẢI TẠO NHÀ ĂN

ĐỊA ĐIỂM XÂY DỰNG:
XÃ TRƯỜNG LONG TÂY, XÃ THẠNH XUÂN TP. CẦN THƠ

CÔNG TY TNHH
TƯ VẤN KIẾN TRÚC XÂY DỰNG
KIẾN HƯNG
ĐT: 0971 310 071

GIÁM ĐỐC:
ĐOÀN THỊ LAN ANH

CHỦ NHIỆM:
KS. ĐOÀN THANH SANG

CHỦ TRÌ - THIẾT KẾ:
KTS. BÙI LONG PHÚ

VẼ:
KS.NGUYỄN TRỌNG NGUYỄN

KIỂM TRA:
KTS. BÙI LONG PHÚ

TÊN BẢN VẼ:
MẶT BẰNG TRẦN HIỆN TRẠNG

KÝ HIỆU BV	KT-03
SỐ LƯỢNG BẢN VẼ:	
HẠNG MỤC	CT
TỔNG SỐ	11
NGÀY HOÀN THÀNH:	2025
LẦN CHỈNH SỬA THỨ:	00

CÁC NỘI DUNG ÁP DỤNG CHO TOÀN BỘ CÔNG TRÌNH

STT	TÊN	PHƯƠNG ÁN CẢI TẠO
01	NHÀ ĂN CẢI TẠO	- Phá dỡ đan bếp hiện trạng, tháo dỡ cửa sổ trục 1 giao trục C,D xây bít bằng gạch 8x8x18cm trát 02 mặt vữa M75 dày 1.5cm, - Tháo dỡ gạch ốp tường hiện trạng, đục nhám bề mặt tường ốp gạch 300x600 nhà vệ sinh làm mới. - Xây tường ngăn làm mới nhà vệ sinh, lắp mới thiết bị, điện, nước lắp đặt cửa đi nhôm mới - Phá dỡ nền khu vực nhà vệ sinh làm mới láng nền lát lại gạch 400x400 nhám. - Làm mới đan bếp - Cạo toàn bộ sơn bê cũ tường trong nhà, bả matit, sơn 01 lớp lót, 02 lớp phủ hoàn thiện - Tháo dỡ trần hiện trạng thay trần mới, trần phẳng - Vệ sinh chống thấm sê nô, xử lí chống dột mái tole. - Ốp gạch nội vi nhà ăn và khu vực bếp, gạch granite 300x600 ca0 1,8m - Lắp mới cửa đi nhôm hệ 1000 và cửa sổ hệ 700 (nhà vệ sinh).
+	Bê tông tấm đan bếp, giằng tường, lang tô M200	

Ghi chú chống dột mái tole Diện tích: 11,52m2

1. Xử lý tổng thể (Vệ sinh bề mặt)

- Làm sạch: Dùng chổi, máy xịt nước áp lực cao để loại bỏ bụi bẩn. Dùng bàn chải sắt, giấy nhám đánh bay rỉ sét. Tẩy sạch nấm mốc bằng dung dịch chuyên dụng. Để bề mặt khô hoàn toàn trước khi thi công.

2. Biện pháp cho từng vị trí

2.1. Lỗ đinh vít, mối nối nhỏ

Keo Silicone (Apollo A300): Bắn keo silicone A300 (loại trung tính, đàn hồi cao, chống UV) vào khe hở giữa đinh vít/mối nối và tôn. Bôi keo quanh đầu đinh rồi vặn chặt lại. Hoặc có thể bắn keo vào lỗ rồi vặn đinh vít vào lại. Đảm bảo keo phủ kín, chờ khô hoàn toàn.

2.2. Vết thủng, vết nứt lớn

Màng dán Bitum (hoặc tương đương): Dán màng bitum tự dính (ví dụ Sika Multiseal) lên vị trí thủng sau khi làm sạch, có khả năng chống chịu nước và thi công nhanh.

CHỦ ĐẦU TƯ:
BQLDA ĐTXD KHU VỰC CHÂU THÀNH A

CÔNG TRÌNH:
NÂNG CẤP, SỬA CHỮA TRỤ SỞ LÀM VIỆC XÃ TRƯỜNG LONG TÂY, XÃ THẠNH XUÂN

HẠNG MỤC:
CẢI TẠO NHÀ ĂN

ĐỊA ĐIỂM XÂY DỰNG:
XÃ TRƯỜNG LONG TÂY, XÃ THẠNH XUÂN TP. CẦN THƠ

CÔNG TY TNHH
TƯ VẤN KIẾN TRÚC XÂY DỰNG
KIẾN HƯNG
ĐT: 0971 310 071

GIÁM ĐỐC:
ĐOÀN THỊ LAN ANH

CHỦ NHIỆM:
KS. ĐOÀN THANH SANG


CHỦ TRÌ - THIẾT KẾ:
KTS. BÙI LONG PHÚ

VẼ:
KS.NGUYỄN TRỌNG NGUYỄN


KIỂM TRA:
KTS. BÙI LONG PHÚ

TÊN BẢN VẼ:
GHI CHÚ CẢI TẠO


KÝ HIỆU BV	KT-04
SỐ LƯỢNG BẢN VẼ:	
HẠNG MỤC	CT
TỔNG SỐ	11
NGÀY HOÀN THÀNH:	2025
LẦN CHỈNH SỬA THỨ:	00

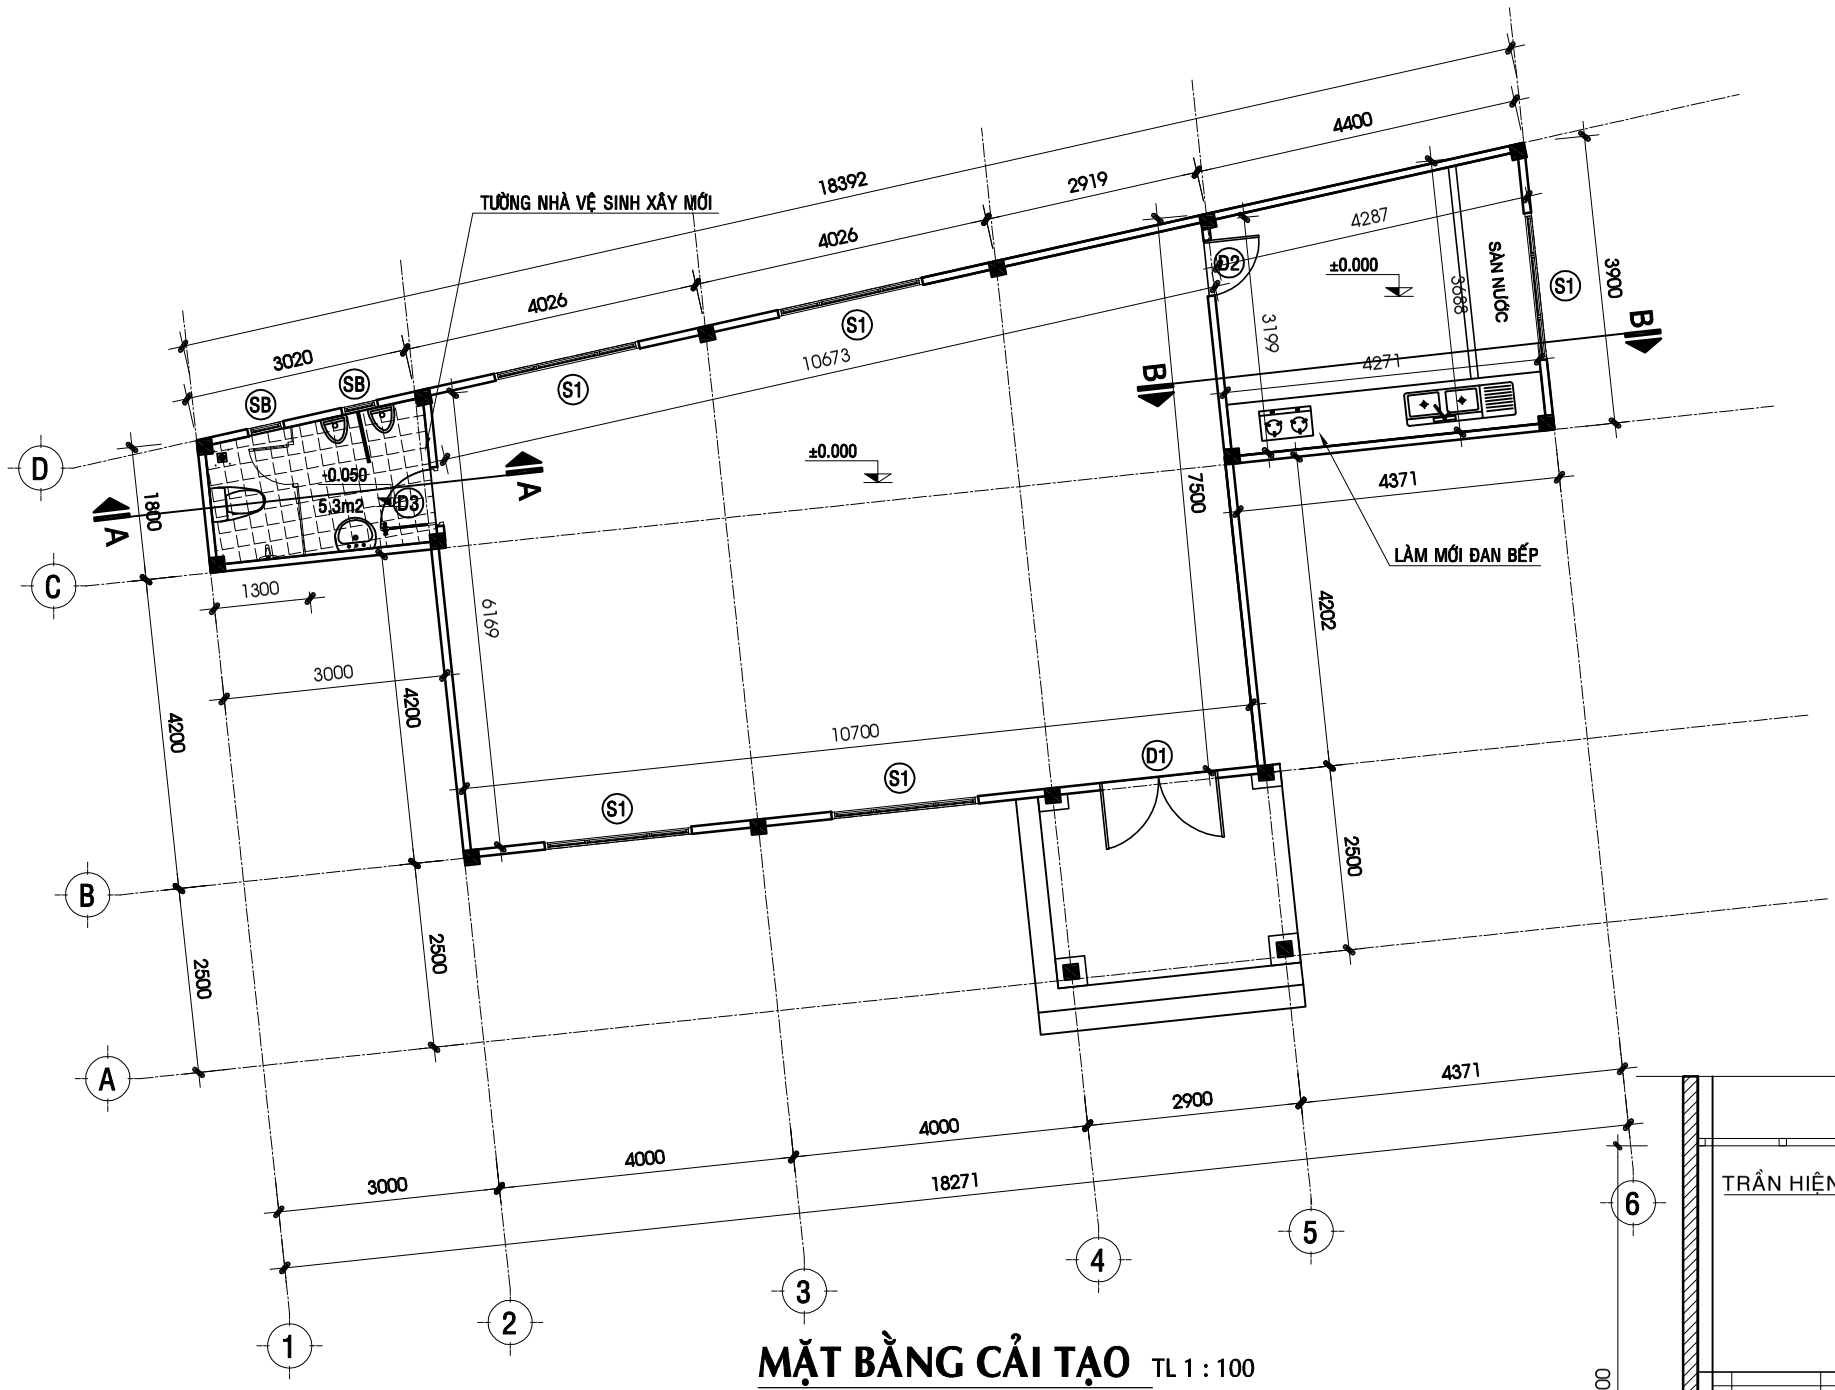

MẶT BẰNG CẢI TẠO TL 1 : 100

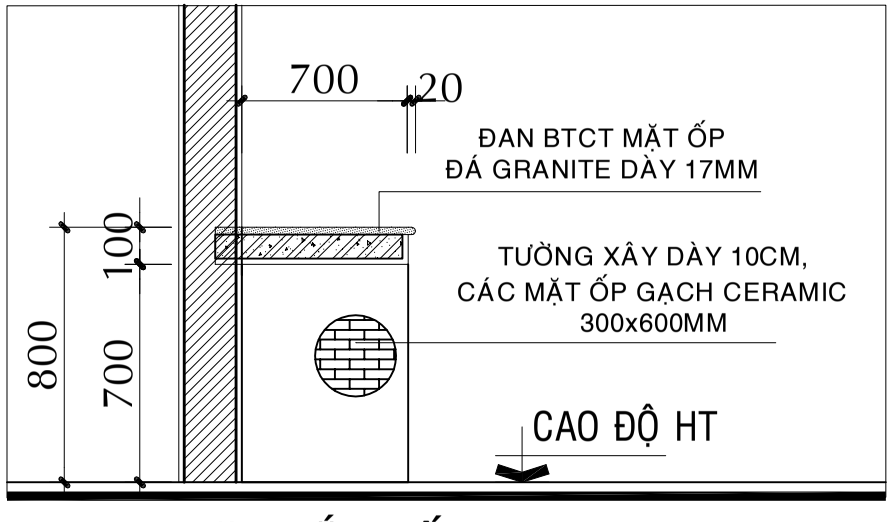

MẶT CẮT BẾP - TL: 1/20

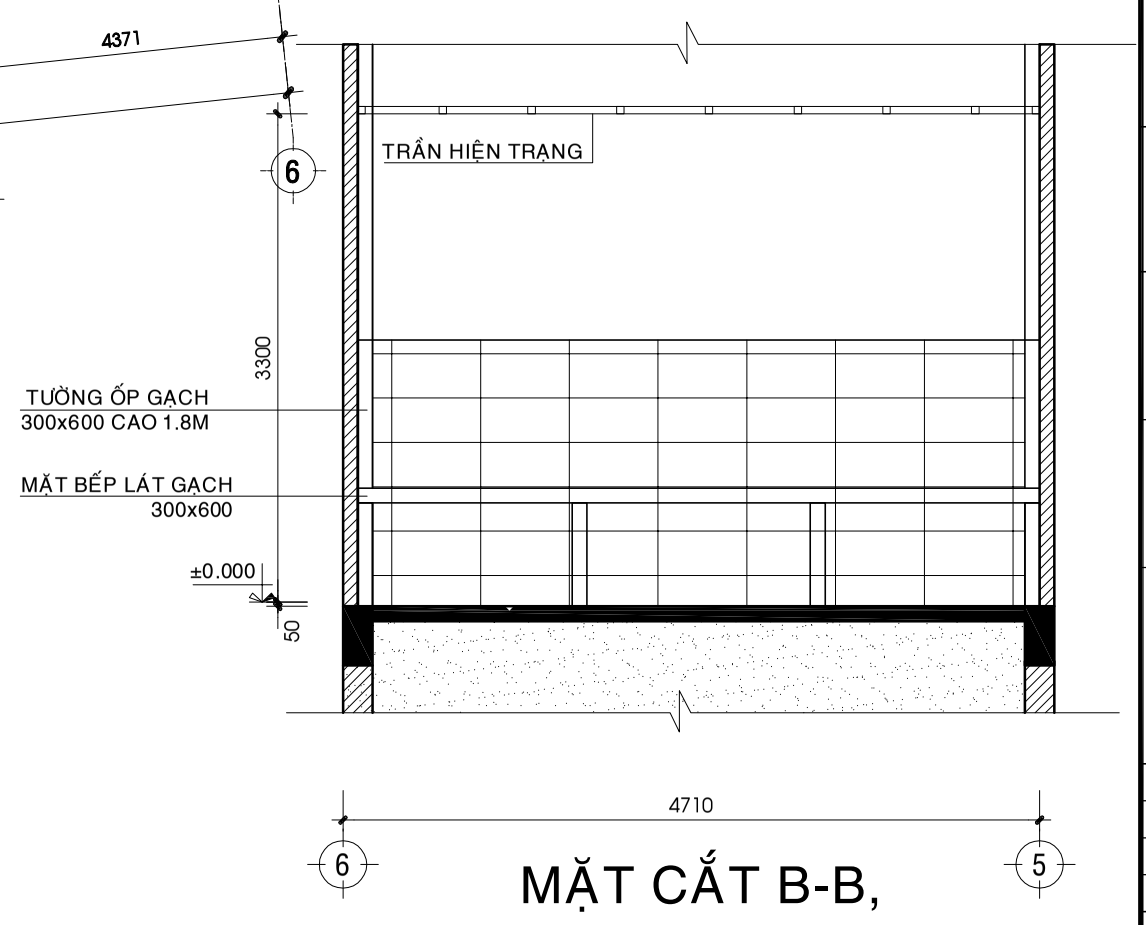

MẶT CẮT B-B,

TL:1/50

CHỦ ĐẦU TƯ:
BQLDA ĐTXD KHU VỰC CHÂU THÀNH A

CÔNG TRÌNH:
NÂNG CẤP, SỬA CHỮA TRỤ SỞ LÀM VIỆC XÃ TRƯỜNG LONG TÂY, XÃ THẠNH XUÂN

HẠNG MỤC:
CẢI TẠO NHÀ ĂN

ĐỊA ĐIỂM XÂY DỰNG:
XÃ TRƯỜNG LONG TÂY, XÃ THẠNH XUÂN TP. CẦN THƠ

CÔNG TY TNHH
TƯ VẤN KIẾN TRÚC XÂY DỰNG
KIẾN HƯNG
ĐT: 0971 310 071

GIÁM ĐỐC:
ĐOÀN THỊ LAN ANH

CHỦ NHIỆM:
KS. ĐOÀN THANH SANG


CHỦ TRÌ - THIẾT KẾ:
KTS. BÙI LONG PHÚ

VẼ:
KS.NGUYỄN TRỌNG NGUYỄN


KIỂM TRA:
KTS. BÙI LONG PHÚ

TÊN BẢN VẼ:
MẶT BẰNG CẢI TẠO
MẶT CẮT B-B

KÝ HIỆU BV	KT-05
SỐ LƯỢNG BẢN VẼ:	
HẠNG MỤC	CT
TỔNG SỐ	11
NGÀY HOÀN THÀNH:	2025
LẦN CHỈNH SỬA THỨ:	00

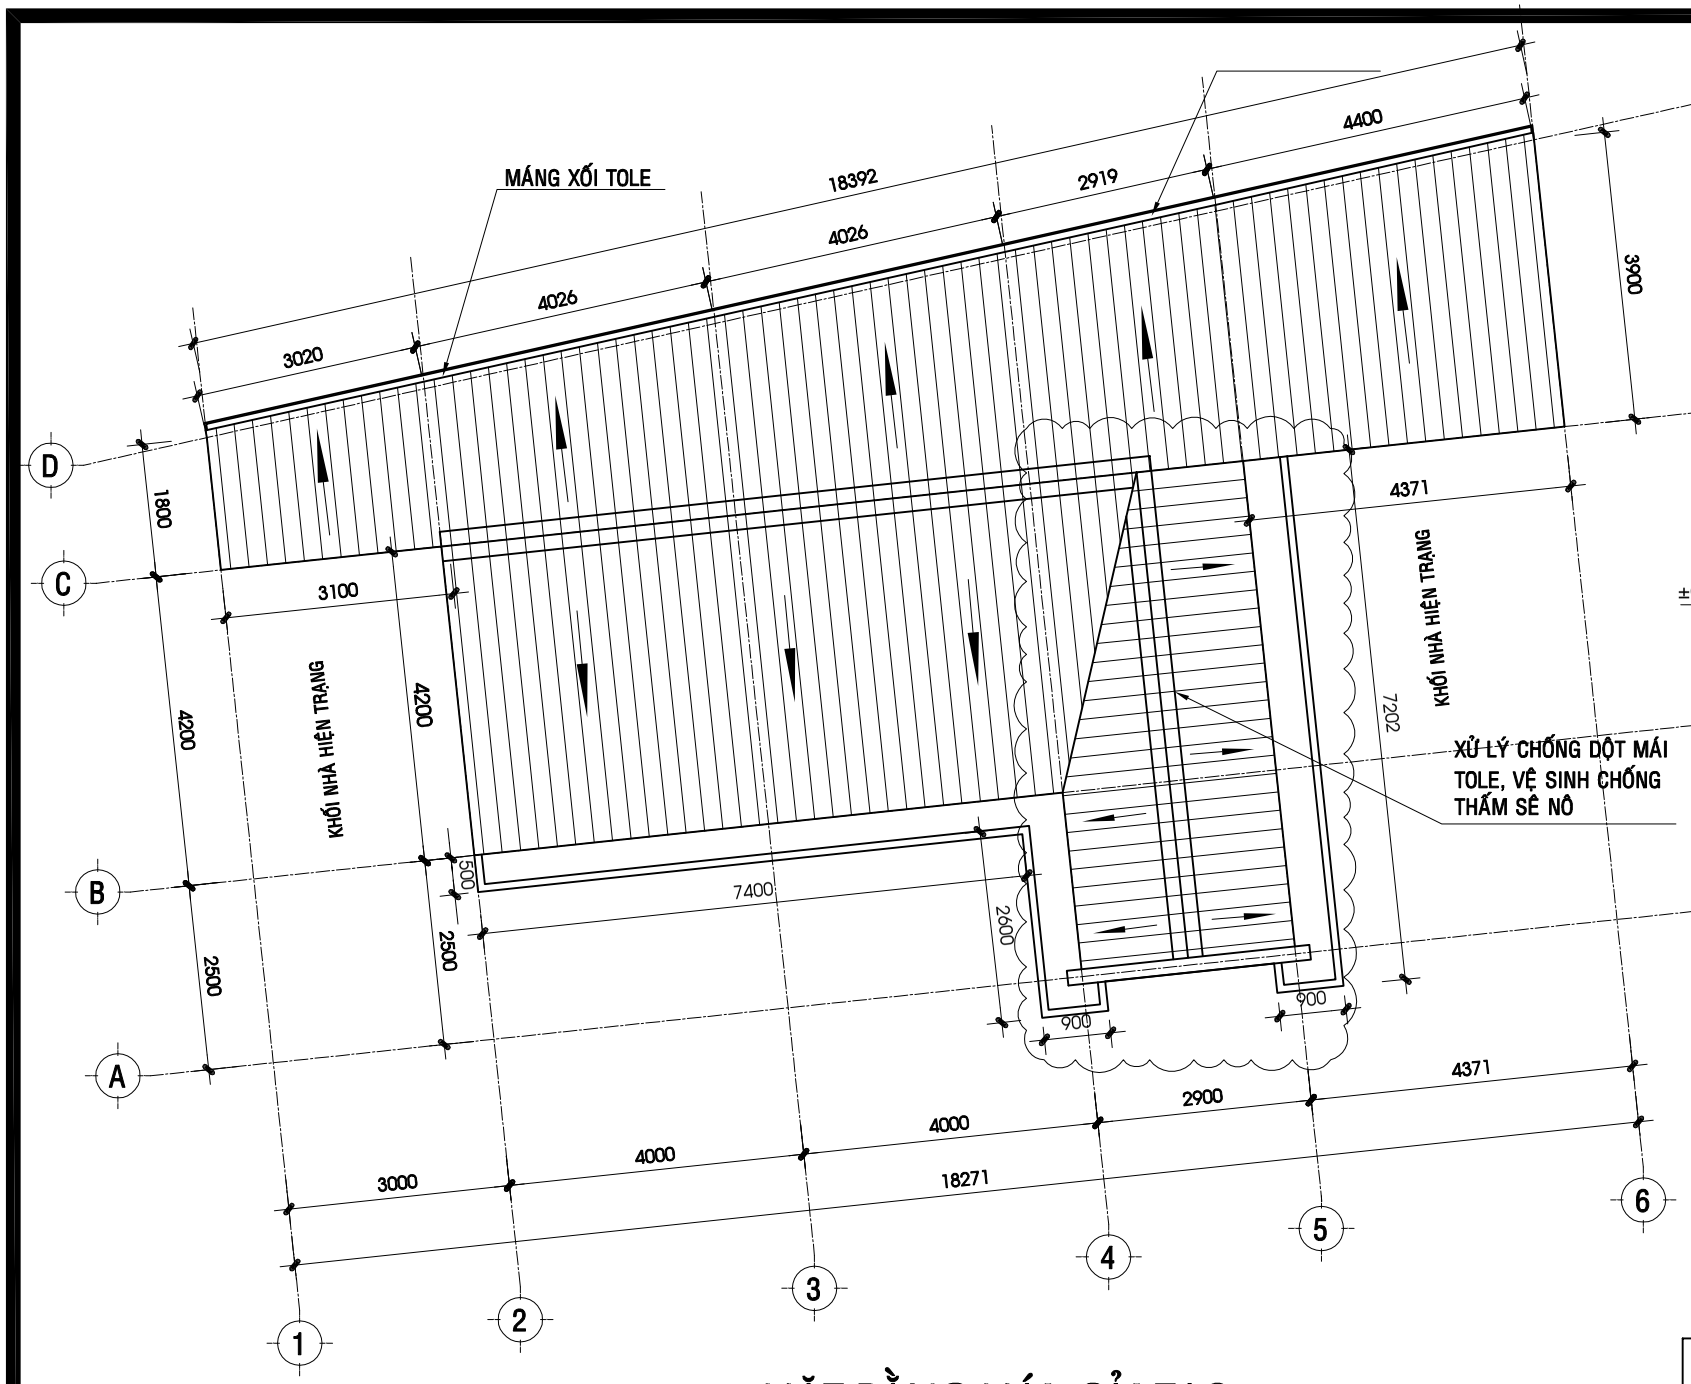


MẶT BẰNG MÁI CẢI TẠO TL 1 : 100

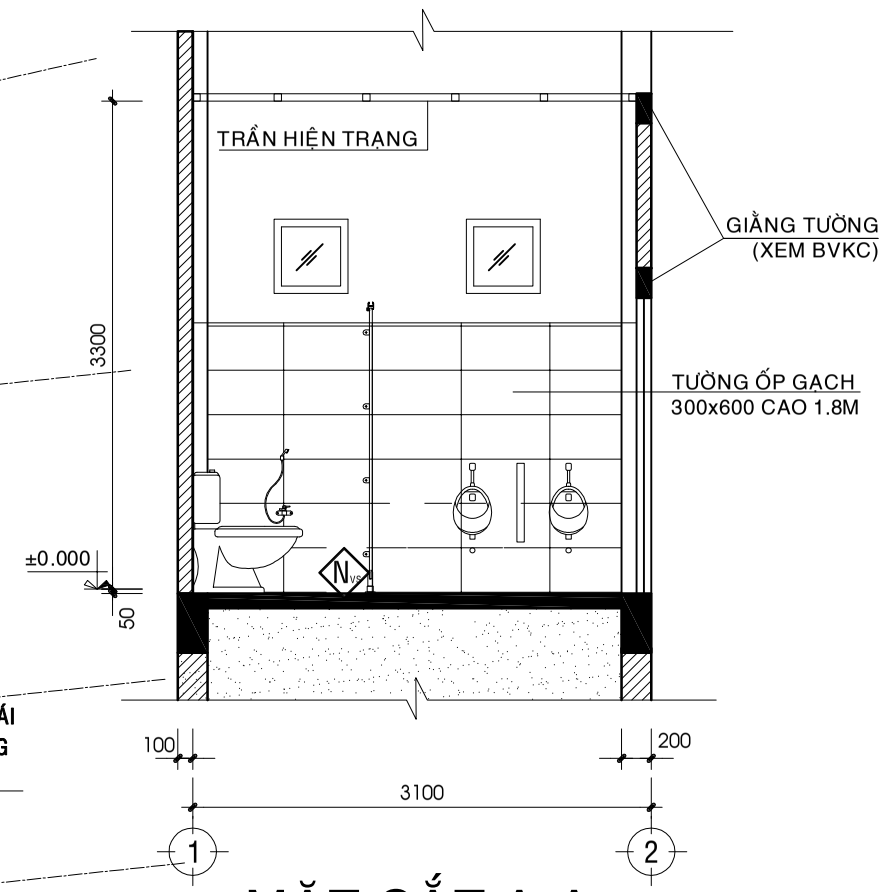

MẶT CẮT A-A,

TL:1/50

NW CẤU TẠO NỀN WC
LỚP GẠCH NHÁM GRANITE 300x300MM
LỚP VỮA LÓT M75 DÀY 30mm
NỀN HIỆN TRẠNG

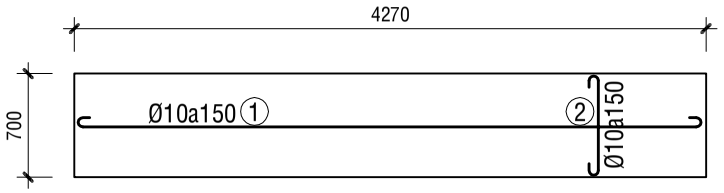

CT ĐAN BẾP TL 1 : 50



LANH TÔ LT1
L= 2m: 01CK TL: 1/20

GIẰNG TƯỜNG GT1
L= 2m: 01CK TL: 1/20

BẢNG THỐNG KÊ CỐT THÉP

TÊN C.KIỆN	SỐ HIỆU	HÌNH DẠNG - KÍCH THƯỚC	ĐƯỜNG KÍNH (mm)	CHIỀU DÀI 1 THANH (mm)	SỐ LƯỢNG 1 C.KIỆN	SỐ LƯỢNG T.BỘ	TỔNG CHIỀU DÀI (m)	TỔNG T.LƯỢNG (Kg)
ĐAN BẾP Số lượng: 1	1	30 4270 30	10	4330	5	5	21.65	13.35
	2	30 700 30	10	760	28	28	21.28	13.12

- Trọng lượng thép có đường kính Φ10 = 26.47 kg; Chiều dài = 42.93 mét

BẢNG THỐNG KÊ CỐT THÉP

TÊN C.KIỆN	SỐ HIỆU	HÌNH DẠNG - KÍCH THƯỚC	ĐƯỜNG KÍNH (mm)	CHIỀU DÀI 1 THANH (mm)	SỐ LƯỢNG 1 C.KIỆN	SỐ LƯỢNG T.BỘ	TỔNG CHIỀU DÀI (m)	TỔNG T.LƯỢNG (Kg)
GIẰNG TƯỜNG GT1 Số lượng: 1	1	50 2000 50	10	2100	2	2	4.2	2.59
	2	30 150 30	6	210	13	13	2.73	0.61

- Trọng lượng thép có đường kính Φ6 = 0.61 kg; Chiều dài = 2.73 mét
- Trọng lượng thép có đường kính Φ10 = 2.59 kg; Chiều dài = 4.2 mét

BẢNG THỐNG KÊ CỐT THÉP

TÊN C.KIỆN	SỐ HIỆU	HÌNH DẠNG - KÍCH THƯỚC	ĐƯỜNG KÍNH (mm)	CHIỀU DÀI 1 THANH (mm)	SỐ LƯỢNG 1 C.KIỆN	SỐ LƯỢNG T.BỘ	TỔNG CHIỀU DÀI (m)	TỔNG T.LƯỢNG (Kg)
LANH TÔ LT1 Số lượng: 1	1	50 2000 50	10	2100	2	2	4.2	2.59
	2	30 150 30	6	210	13	13	2.73	0.61

- Trọng lượng thép có đường kính Φ6 = 0.61 kg; Chiều dài = 2.73 mét
- Trọng lượng thép có đường kính Φ10 = 2.59 kg; Chiều dài = 4.2 mét

CHỦ ĐẦU TƯ:
BQLDA ĐTXD KHU VỰC CHÂU THÀNH A

CÔNG TRÌNH:
NÂNG CẤP, SỬA CHỮA TRỤ SỞ LÀM VIỆC XÃ TRƯỜNG LONG TÂY, XÃ THẠNH XUÂN

HẠNG MỤC:
CẢI TẠO NHÀ ĂN

ĐỊA ĐIỂM XÂY DỰNG:
XÃ TRƯỜNG LONG TÂY, XÃ THẠNH XUÂN TP. CẦN THƠ

CÔNG TY TNHH
TƯ VẤN KIẾN TRÚC XÂY DỰNG
KIẾN HƯNG
ĐT: 0971 310 071

GIÁM ĐỐC:
ĐOÀN THỊ LAN ANH

CHỦ NHIỆM:
KS. ĐOÀN THANH SANG


CHỦ TRÌ - THIẾT KẾ:
KTS. BÙI LONG PHÚ

VẼ:
KS.NGUYỄN TRỌNG NGUYỄN

KIỂM TRA:
KTS. BÙI LONG PHÚ

TÊN BẢN VẼ:
MẶT BẰNG MÁI CẢI TẠO
MẶT CẮT A-A
CT ĐAN BẾP- CT LANH TÔ

KÝ HIỆU BV	KT-06
SỐ LƯỢNG BẢN VẼ:	
HẠNG MỤC	CT
TỔNG SỐ	11
NGÀY HOÀN THÀNH:	2025
LẦN CHỈNH SỬA THỨ:	00

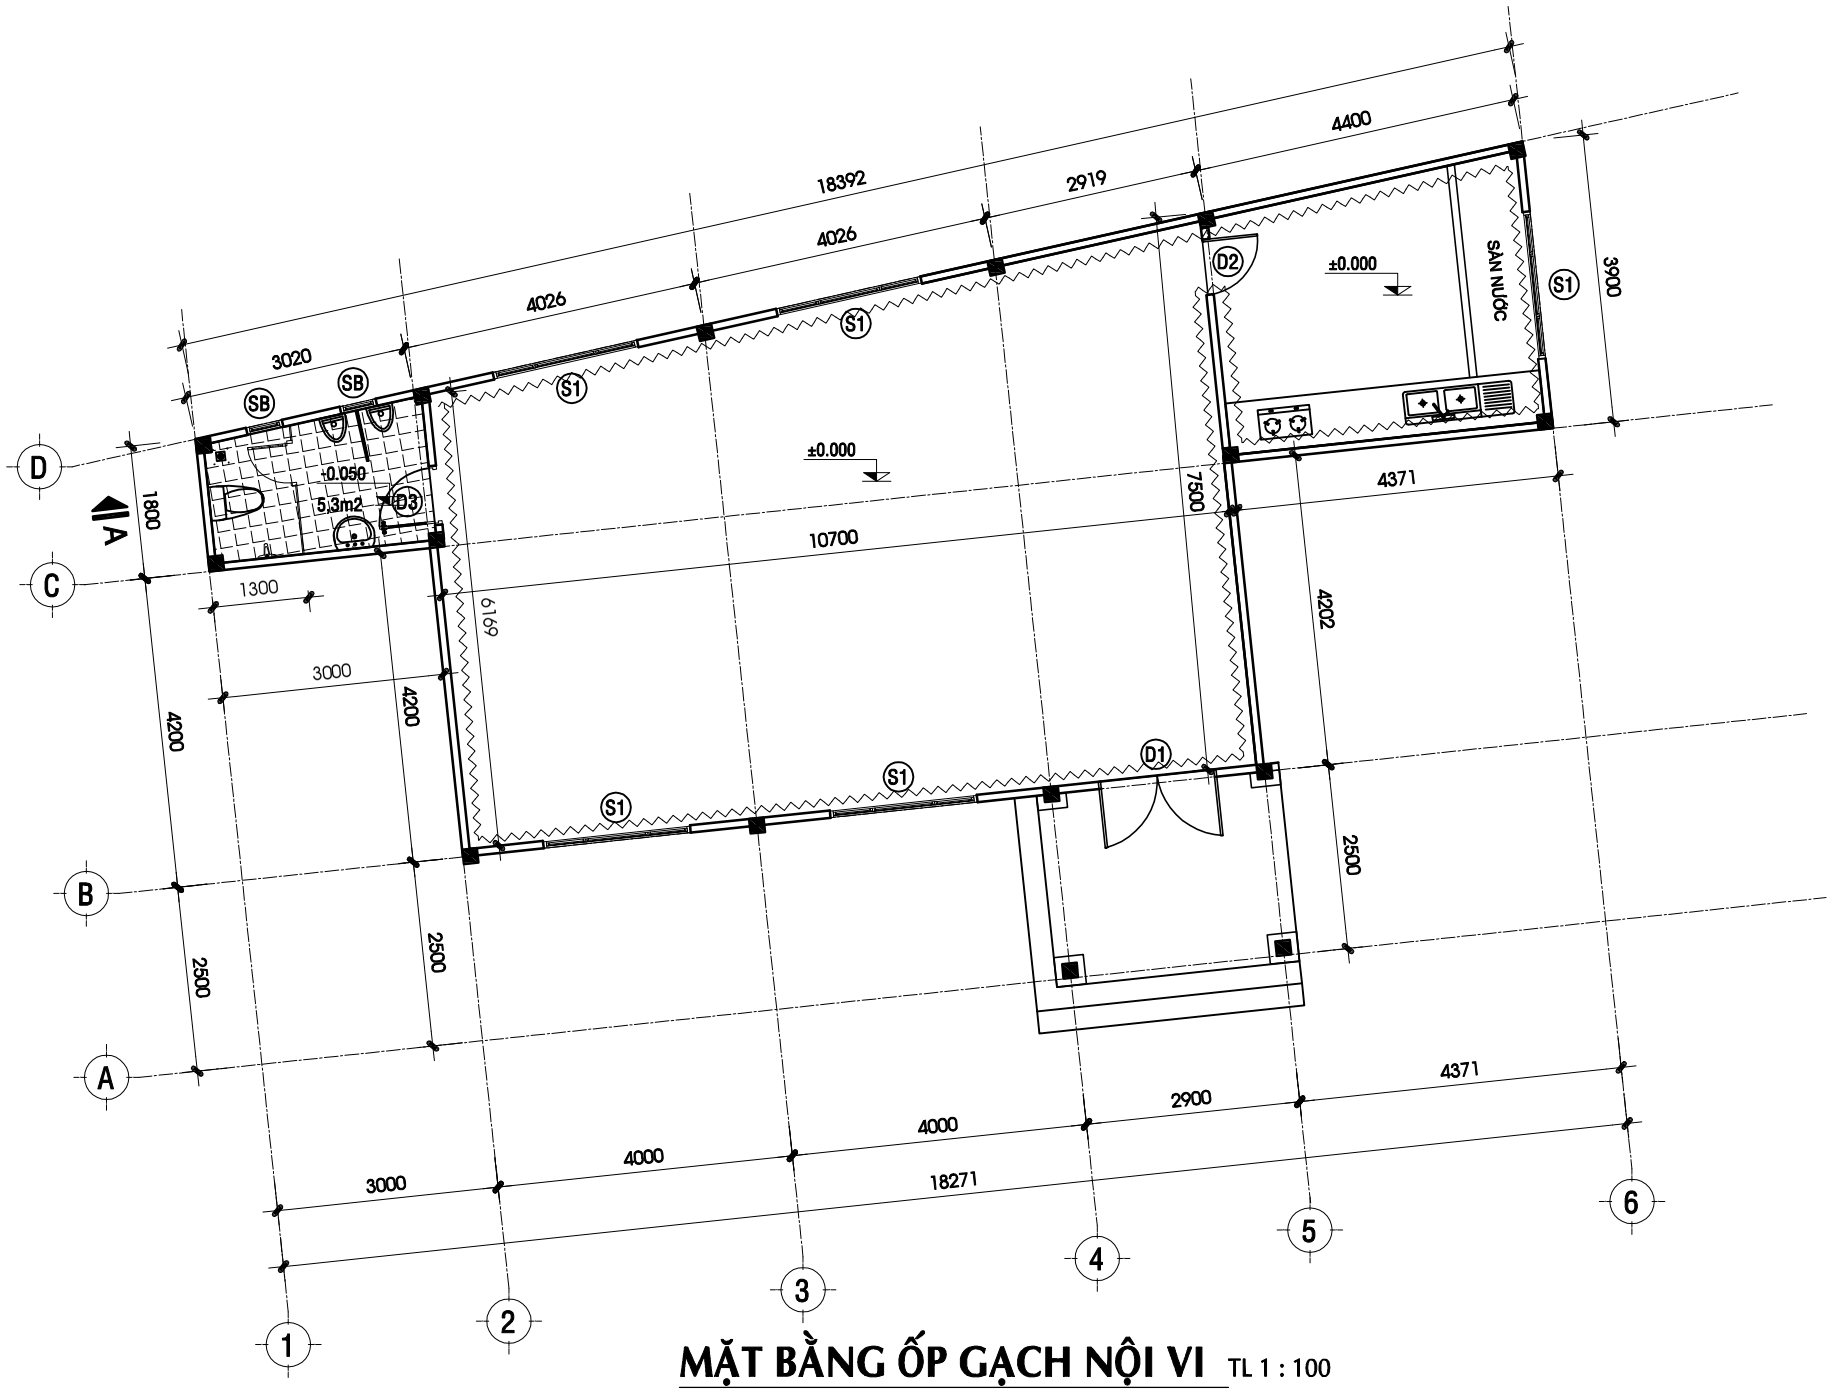

MẶT BẰNG ỐP GẠCH NỘI VI TL 1 : 100

ỐP GẠCH GRANITE 300x600 CAO 1,8M

CHỦ ĐẦU TƯ:
BQLDA ĐTXD KHU VỰC CHÂU THÀNH A

CÔNG TRÌNH:
NÂNG CẤP, SỬA CHỮA TRỤ SỞ LÀM VIỆC XÃ TRƯỜNG LONG TÂY, XÃ THẠNH XUÂN

HẠNG MỤC:
CẢI TẠO NHÀ ĂN

ĐỊA ĐIỂM XÂY DỰNG:
XÃ TRƯỜNG LONG TÂY, XÃ THẠNH XUÂN TP. CẦN THƠ

CÔNG TY TNHH
TƯ VẤN KIẾN TRÚC XÂY DỰNG
KIẾN HƯNG
ĐT: 0971 310 071

GIÁM ĐỐC:
ĐOÀN THỊ LAN ANH

CHỦ NHIỆM:
KS. ĐOÀN THANH SANG


CHỦ TRÌ - THIẾT KẾ:
KTS. BÙI LONG PHÚ

VẼ:
KS.NGUYỄN TRỌNG NGUYỄN

KIỂM TRA:
KTS. BÙI LONG PHÚ


TÊN BẢN VẼ:
MẶT BẰNG CẢI TẠO
MẶT CẮT B-B


KÝ HIỆU BV	KT-07
SỐ LƯỢNG BẢN VẼ:	
HẠNG MỤC	CT
TỔNG SỐ	11
NGÀY HOÀN THÀNH:	2025
LẦN CHỈNH SỬA THỨ:	00

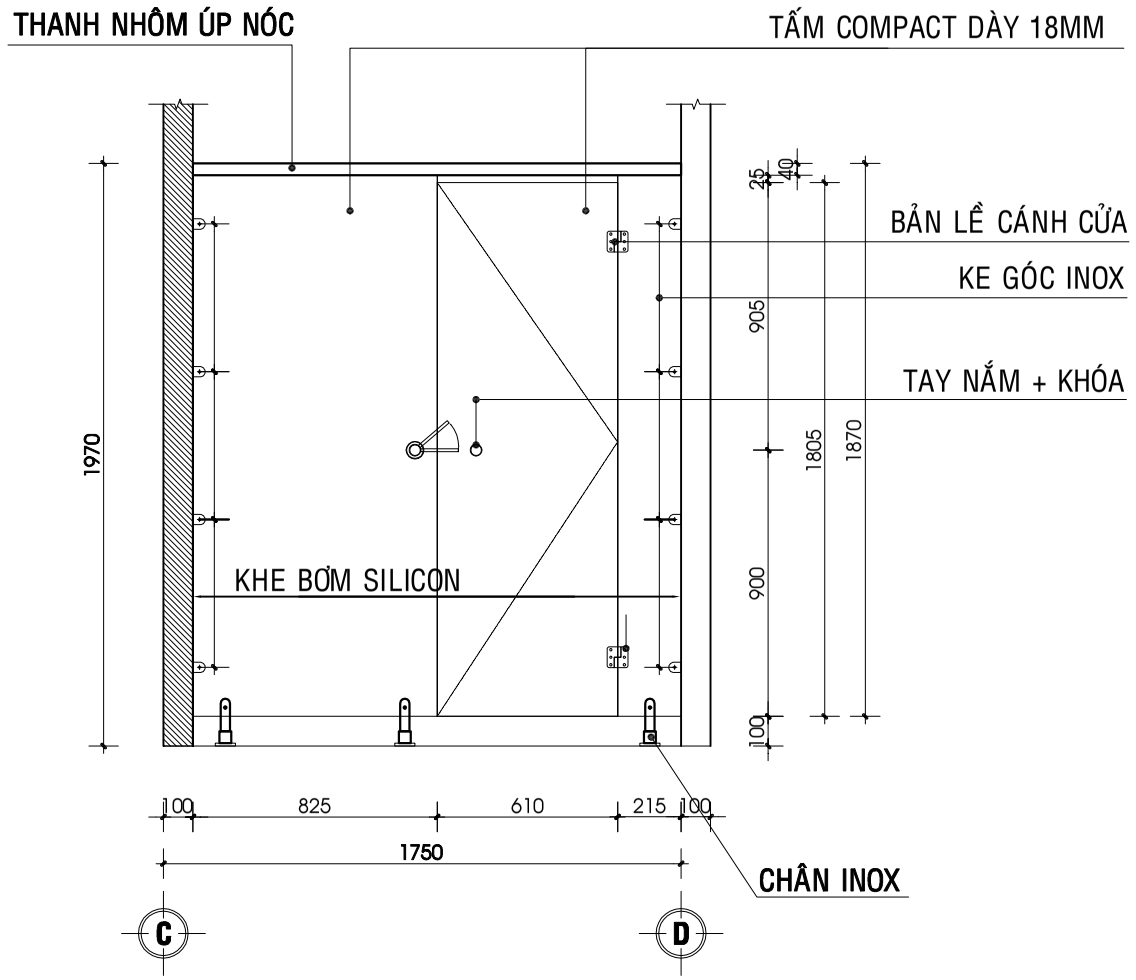

CHI TIẾT VÁCH NGĂN LÀM MỚI


TL: 1/20

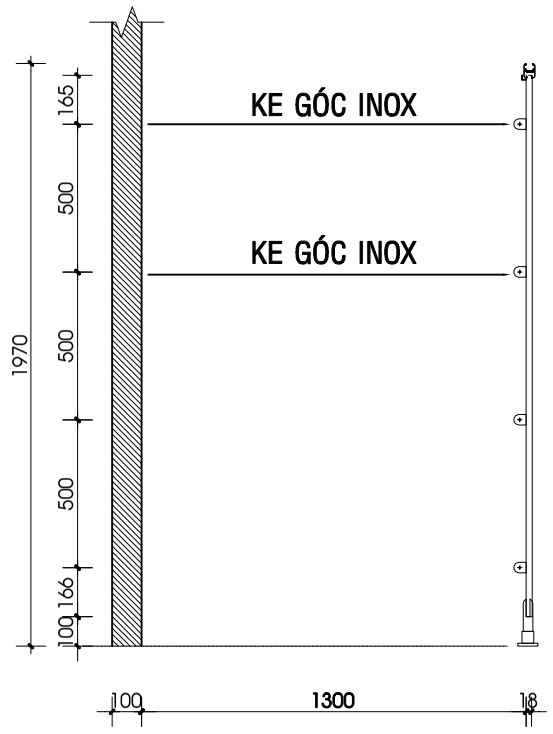


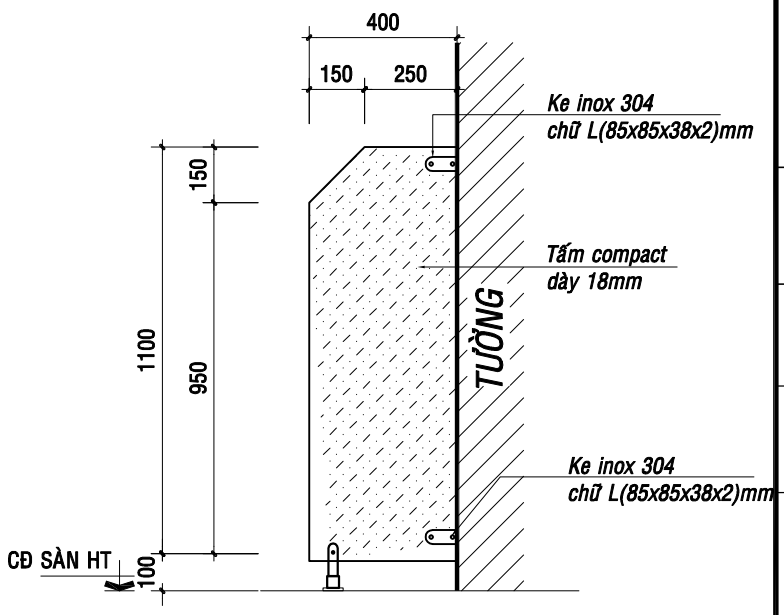

VÁCH Vg TL: 1/ 20


VÁCH NGĂN BẰNG TẤM COMPACT DÀY 18mm,
PHỤ KIỆN INOX 304 - SL: 01 BỘ

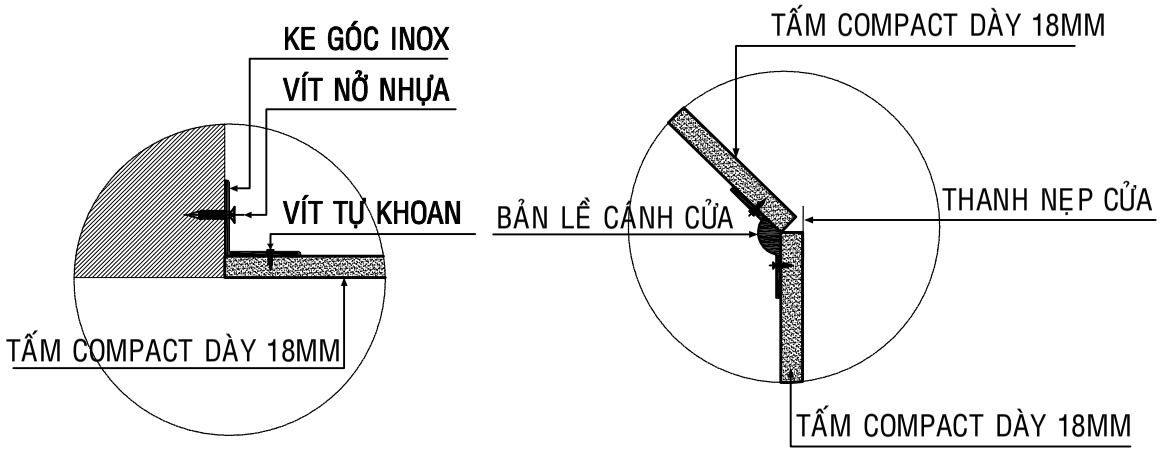


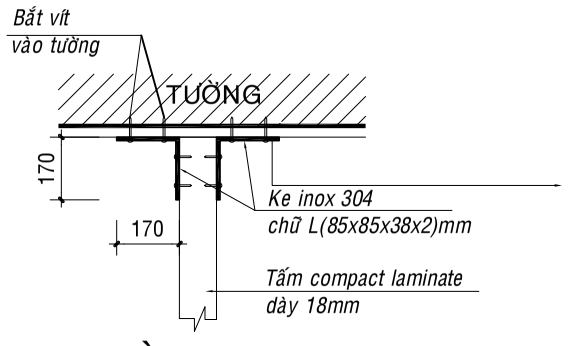


MẶT BẰNG VÁCH Vn TL: 1/ 10

KE INOX 304 (85x85x38x2)mm
(BẮT 4 THANH CHO 1 VÁCH
NGĂN)

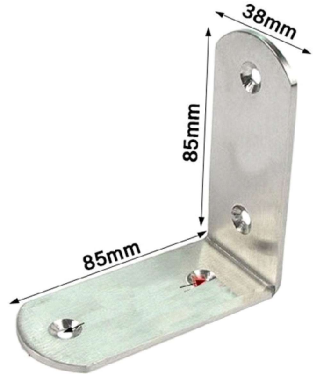

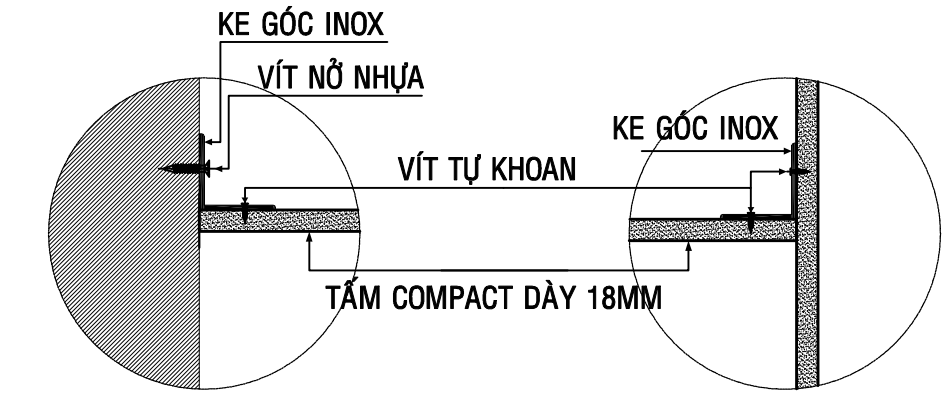

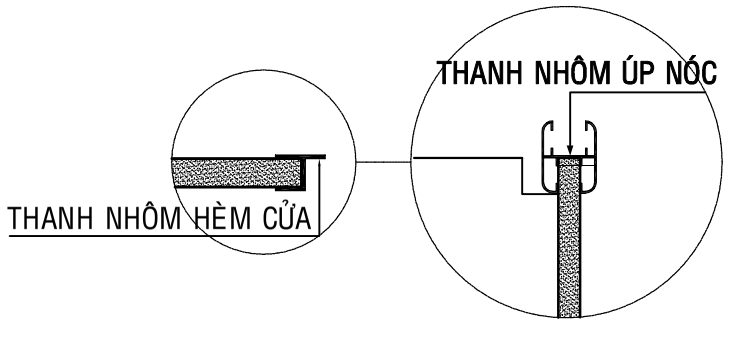

CHỦ ĐẦU TƯ:
BQLDA ĐTXD KHU VỰC CHÂU THÀNH A

CÔNG TRÌNH:
NÂNG CẤP, SỬA CHỮA TRỤ SỞ LÀM VIỆC XÃ TRƯỜNG LONG TÂY, XÃ THẠNH XUÂN

HẠNG MỤC:
CẢI TẠO NHÀ ĂN

ĐỊA ĐIỂM XÂY DỰNG:
XÃ TRƯỜNG LONG TÂY, XÃ THẠNH XUÂN TP. CẦN THƠ

CÔNG TY TNHH
TƯ VẤN KIẾN TRÚC XÂY DỰNG
KIẾN HƯNG
ĐT: 0971 310 071

GIÁM ĐỐC:
ĐOÀN THỊ LAN ANH

CHỦ NHIỆM:
KS. ĐOÀN THANH SANG

CHỦ TRÌ - THIẾT KẾ:
KTS. BÙI LONG PHÚ

VẼ:
KS.NGUYỄN TRỌNG NGUYỄN


KIỂM TRA:
KTS. BÙI LONG PHÚ

TÊN BẢN VẼ:
CHI TIẾT VÁCH NGĂN LÀM MỚI


KÝ HIỆU BV	KT-08
SỐ LƯỢNG BẢN VẼ:	
HẠNG MỤC	CT
TỔNG SỐ	11
NGÀY HOÀN THÀNH:	2025
LẦN CHỈNH SỬA THỨ:	00

CẤU TẠO NỀN

- NỀN LÁT GẠCH GRANITE NHÁM (400x400)
- LỚP VỮA LÓT #75 DÀY 30
- NỀN HIỆN TRẠNG

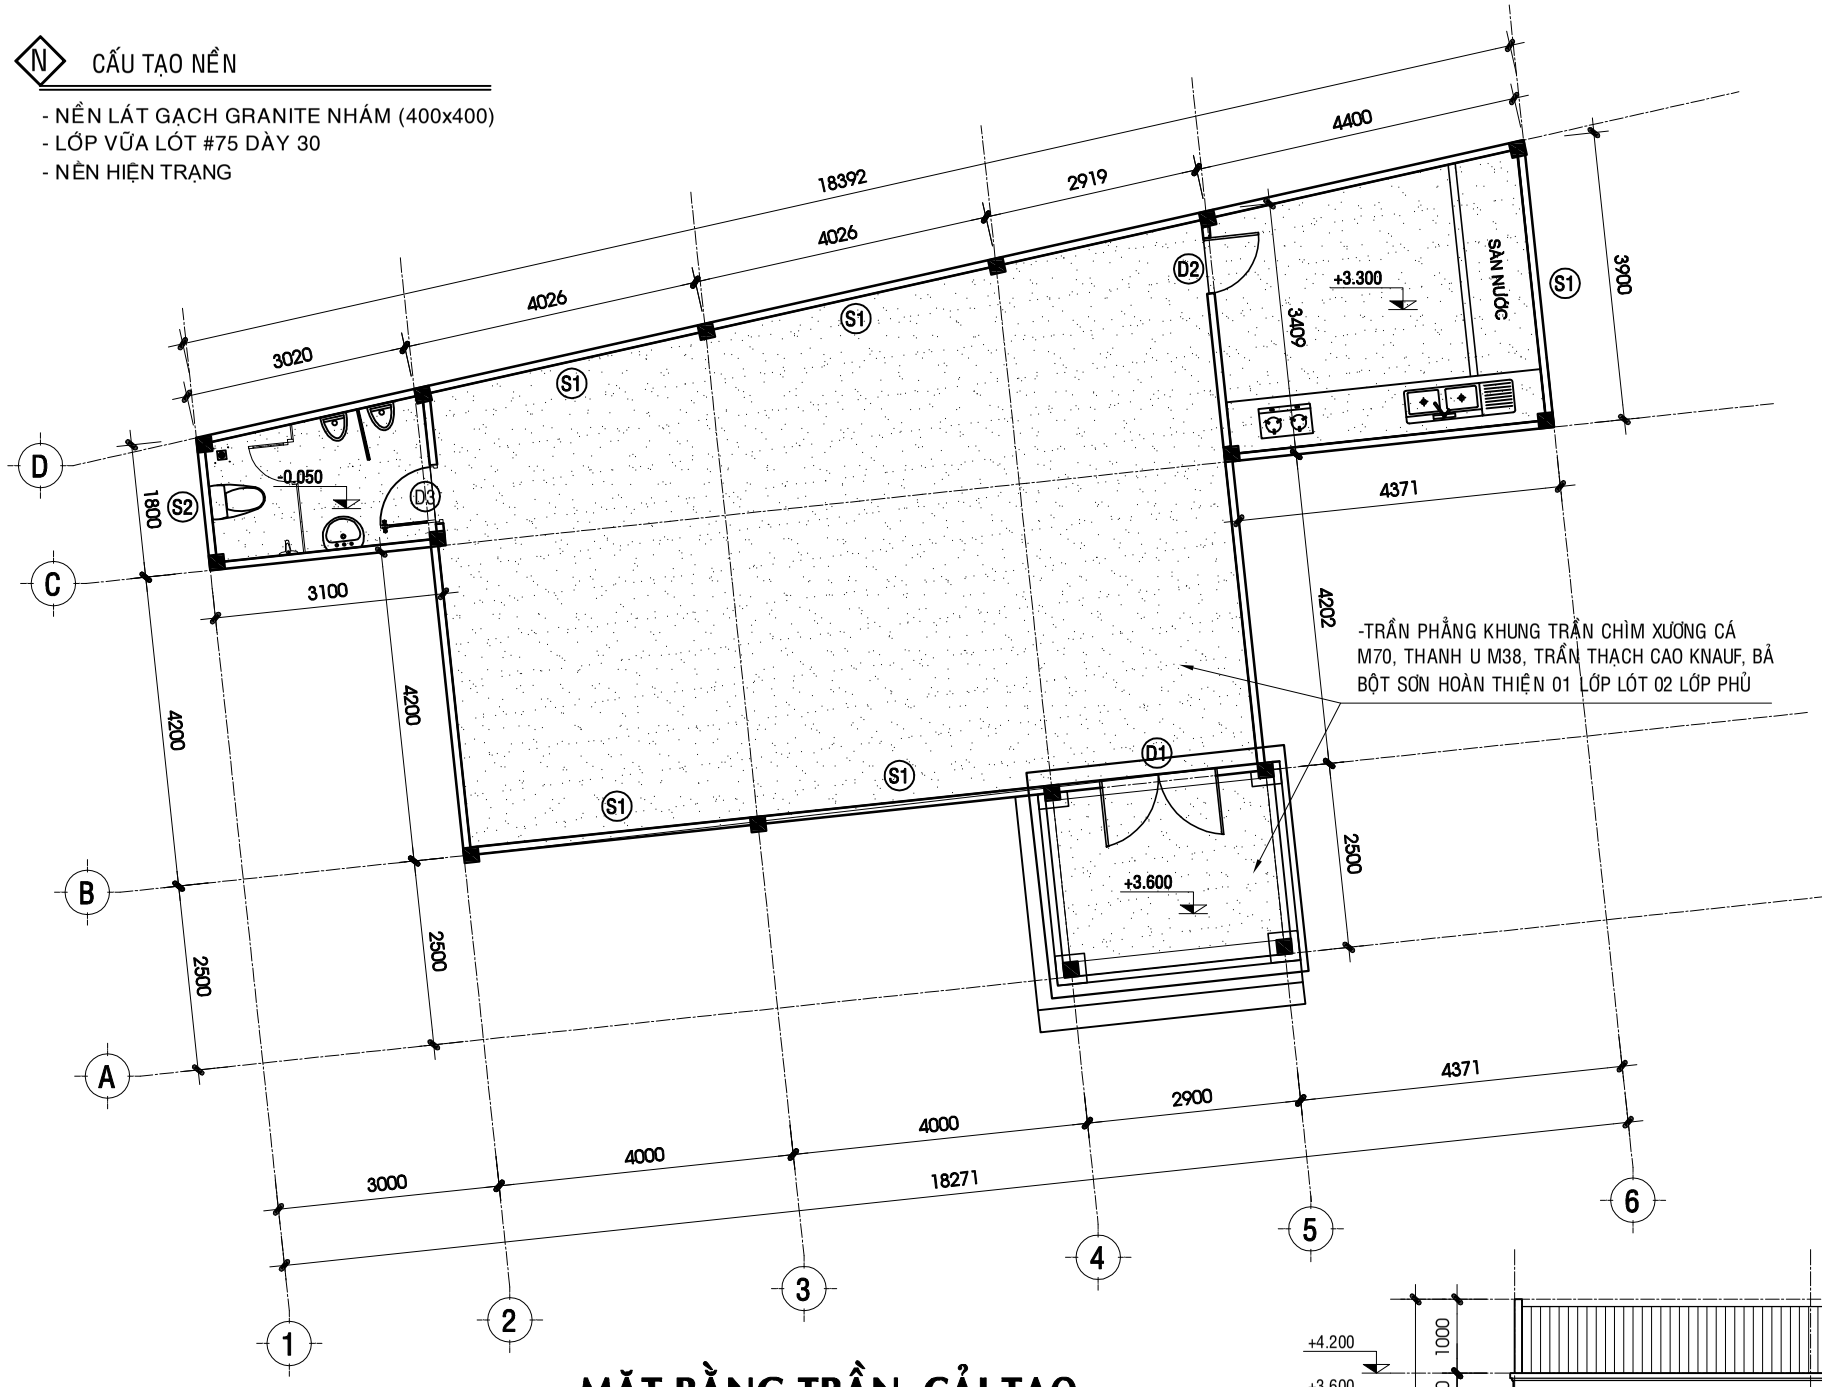


MẶT BẰNG TRẦN CẢI TẠO TL 1 : 100

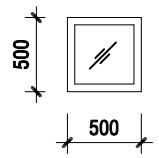


SB CỬA SỔ NHÔM HỆ 700 KÍNH TRẮNG DÀY 5mm (LẮP MỚI)

SỐ LƯỢNG: 02 BỘ - 01 CÁNH BẬT

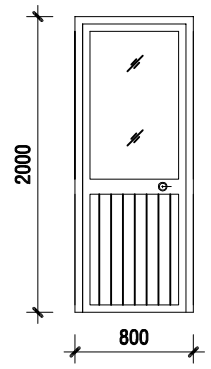

D3 CỬA ĐI NHÔM HỆ 1000, KÍNH MỜ DÀY 5mm (LẮP MỚI)

SỐ LƯỢNG: 01 BỘ - 01 CÁNH MỞ

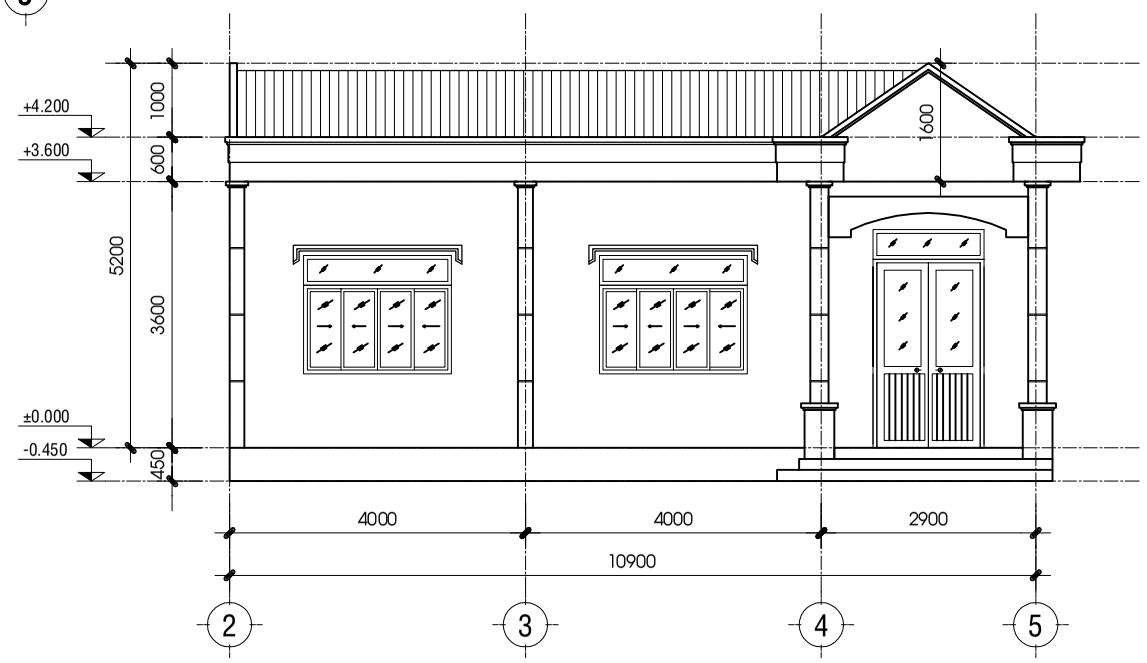

MẶT ĐỨNG CẢI TẠO TL 1 : 100

CHỦ ĐẦU TƯ:
BQLDA ĐTXD KHU VỰC CHÂU THÀNH A

CÔNG TRÌNH:
NÂNG CẤP, SỬA CHỮA TRỤ SỞ LÀM VIỆC XÃ TRƯỜNG LONG TÂY, XÃ THẠNH XUÂN

HẠNG MỤC:
CẢI TẠO NHÀ ĂN

ĐỊA ĐIỂM XÂY DỰNG:
XÃ TRƯỜNG LONG TÂY, XÃ THẠNH XUÂN TP. CẦN THƠ

CÔNG TY TNHH
TƯ VẤN KIẾN TRÚC XÂY DỰNG
KIẾN HƯNG
ĐT: 0971 310 071

GIÁM ĐỐC:
ĐOÀN THỊ LAN ANH

CHỦ NHIỆM:
KS. ĐOÀN THANH SANG


CHỦ TRÌ - THIẾT KẾ:
KTS. BÙI LONG PHÚ

VẼ:
KS.NGUYỄN TRỌNG NGUYỄN


KIỂM TRA:
KTS. BÙI LONG PHÚ

TÊN BẢN VẼ:
MẶT BẰNG TRẦN CẢI TẠO
MẶT ĐỨNG CẢI TẠO

KÝ HIỆU BV	KT-09
SỐ LƯỢNG BẢN VẼ:	
HẠNG MỤC	CT
TỔNG SỐ	11
NGÀY HOÀN THÀNH:	2025
LẦN CHỈNH SỬA THỨ:	00

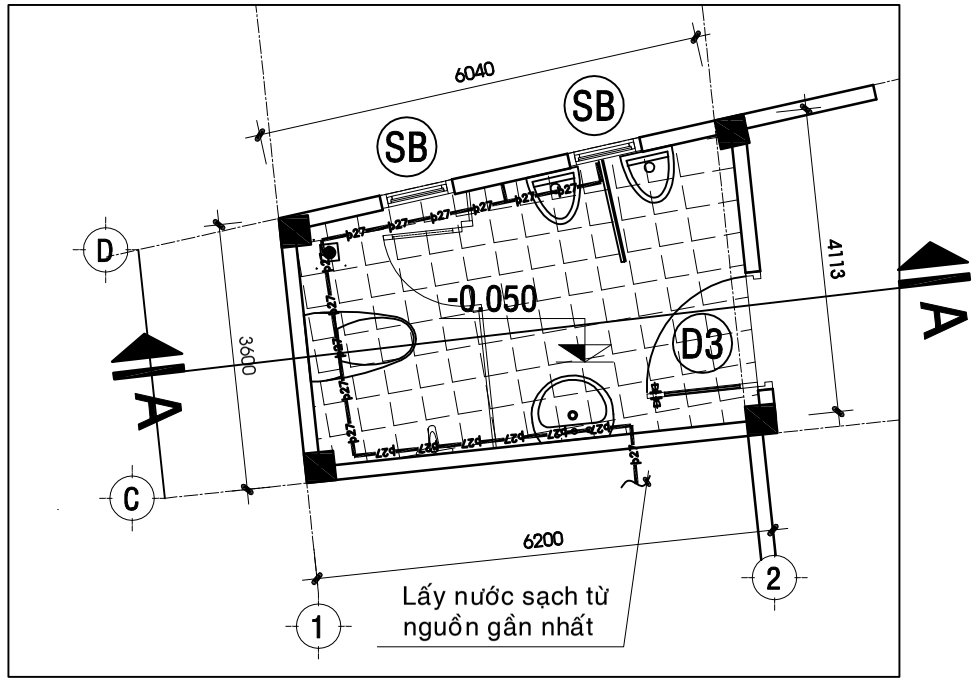

MẶT BẰNG CẤP NƯỚC TL 1 : 25

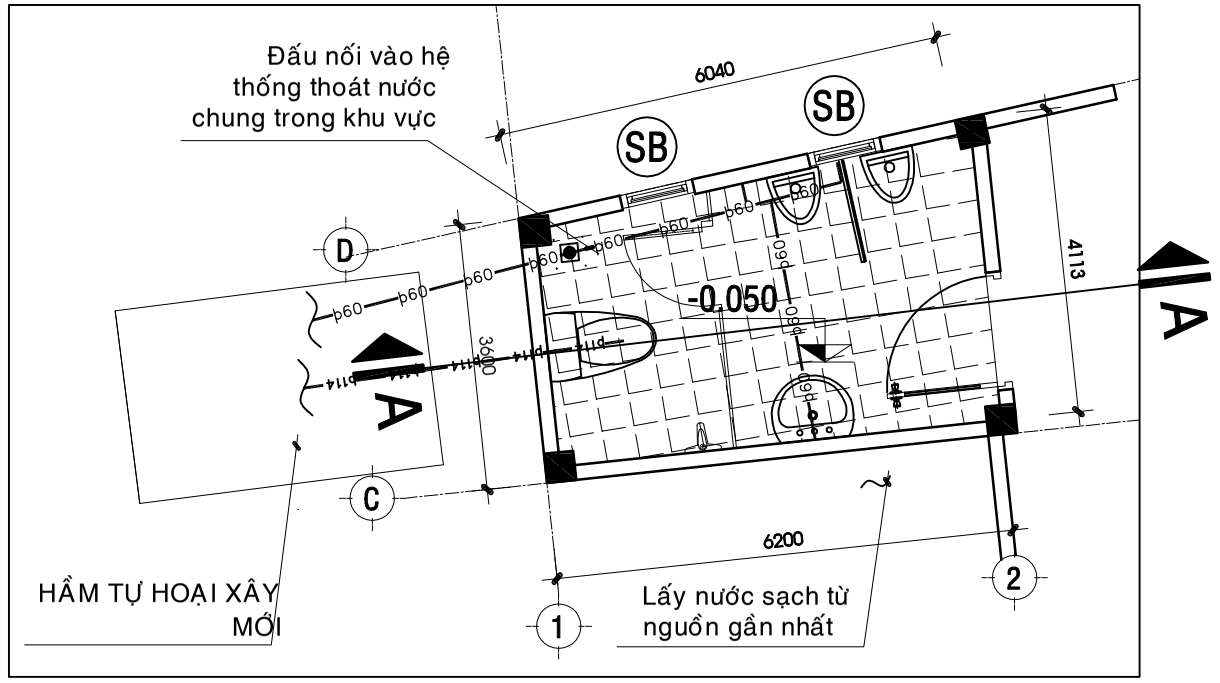

MẶT BẰNG THOÁT NƯỚC TL 1 : 25

BẢNG THỐNG KÊ VẬT TƯ CẤP - THOÁT NƯỚC VÀ THIẾT BỊ

STT	TÊN VẬT TƯ - QUY CÁCH	ĐƠN VỊ	SỐ LƯỢNG	GHI CHÚ
	ĐƯỜNG ỐNG			
01	ỐNG PVC Ø21x1.6mm	M	12	
02	ỐNG PVC Ø27x1.8mm	M	16	
03	ỐNG PVC Ø60x3.0mm	M	16	
04	ỐNG PVC Ø114x4.9mm	M	12	
	PHỤ KIỆN CẤP THIẾT BỊ			
01	NRT Ø21 (cu)	CÁI	05	
02	NRN Ø21 (cu)	CÁI	01	
03	CO PVC Ø21	CÁI	4	
04	G PVC 27/Ø21	CÁI	5	
05	CO PVC Ø27	CÁI	4	
06	TÊ PVC Ø27	CÁI	3	
	PHỤ KIỆN THOÁT THIẾT BỊ			
01	CO PVC Ø60	CÁI	4	
02	LƠI PVC Ø60	CÁI	2	
03	TÊ PVC Ø60	CÁI	2	
09	CO Ø114	CÁI	1	
10	LƠI Ø114	CÁI	2	
	THIẾT BỊ VỆ SINH			
01	XÍ BỆT	BỘ	1	
02	LAVAPO + VÒI XẢ	BỘ	1	
03	PHỄU THU 120x120MM INOX 304	CÁI	1	
04	VÒI RỬA INOX 304		1	
05	GƯƠNG SOI + KỆ KÍNH	BỘ	1	
06	GIÁ TREO ĐỒ INOX	BỘ	1	
07	HỘP DỰNG XÀ PHÒNG	BỘ	1	
08	HỘP DỰNG GIẤY	BỘ	1	
09	CHẬU TIỂU NAM	BỘ	02	

GHI CHÚ:

- Ống và phụ tùng liên kết bằng phương pháp dán keo, phụ tùng chọn loại dày phù hợp với áp lực đường ống
- Các khu vệ sinh bố trí vòi tắm, vòi xả, thiết bị gương soi, kệ kính, hộp đựng xà phòng, hộp đựng giấy, giá treo đồ và các phụ kiện kèm theo phải được làm từ vật liệu chống rỉ (tương đương inox 304).

CHỦ ĐẦU TƯ:
BQLDA ĐTXD KHU VỰC CHÂU THÀNH A

CÔNG TRÌNH:
NÂNG CẤP, SỬA CHỮA TRỤ SỞ LÀM VIỆC XÃ TRƯỜNG LONG TÂY, XÃ THẠNH XUÂN

HẠNG MỤC:
CẢI TẠO NHÀ ĂN

ĐỊA ĐIỂM XÂY DỰNG:
XÃ TRƯỜNG LONG TÂY, XÃ THẠNH XUÂN TP. CẦN THƠ

CÔNG TY TNHH
TƯ VẤN KIẾN TRÚC XÂY DỰNG
KIẾN HƯNG
ĐT: 0971 310 071

GIÁM ĐỐC:
ĐOÀN THỊ LAN ANH

CHỦ NHIỆM:
KS. ĐOÀN THANH SANG


CHỦ TRÌ - THIẾT KẾ:
KS. NGUYỄN TRƯỜNG TÂY

VẼ:
KS. NGUYỄN TRỌNG NGUYỄN


KIỂM TRA:
KS. NGUYỄN TRƯỜNG TÂY

TÊN BẢN VẼ:
MẶT BẰNG CẤP THOÁT NƯỚC

KÝ HIỆU BV	N-01
SỐ LƯỢNG BẢN VẼ:	
HẠNG MỤC	CT
TỔNG SỐ	01
NGÀY HOÀN THÀNH:	2025
LẦN CHỈNH SỬA THỨ:	00

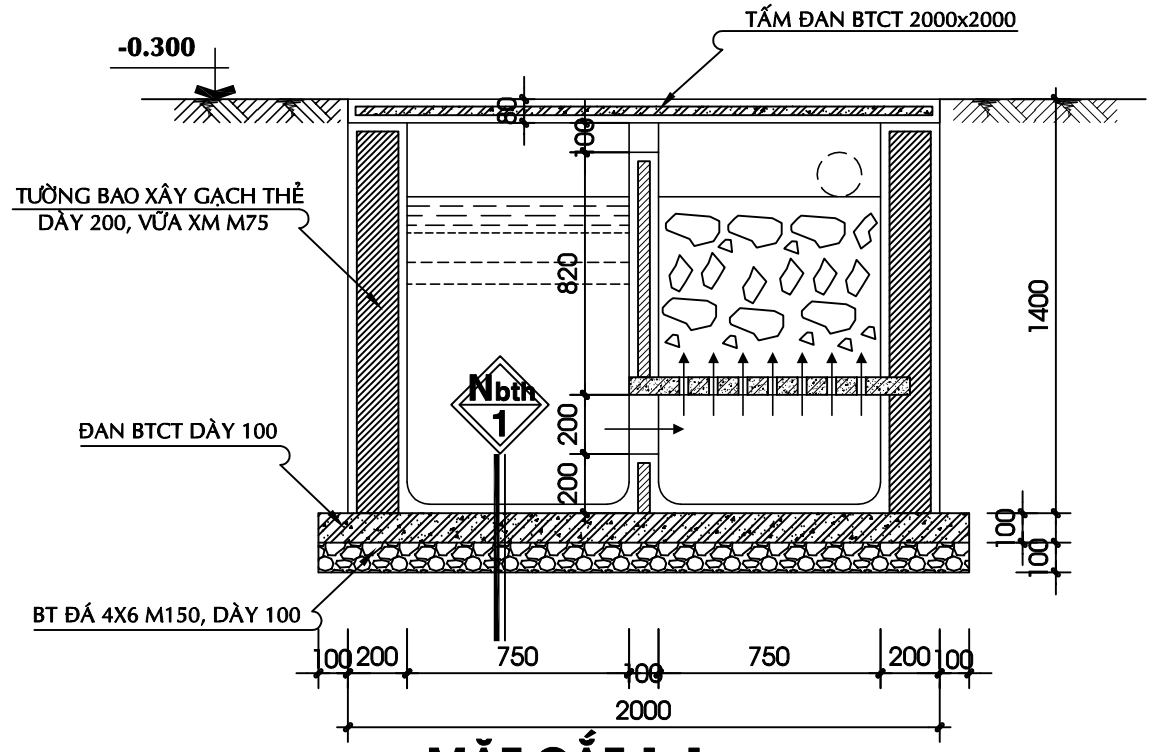


MẶT CẮT 1-1 TL:1/25

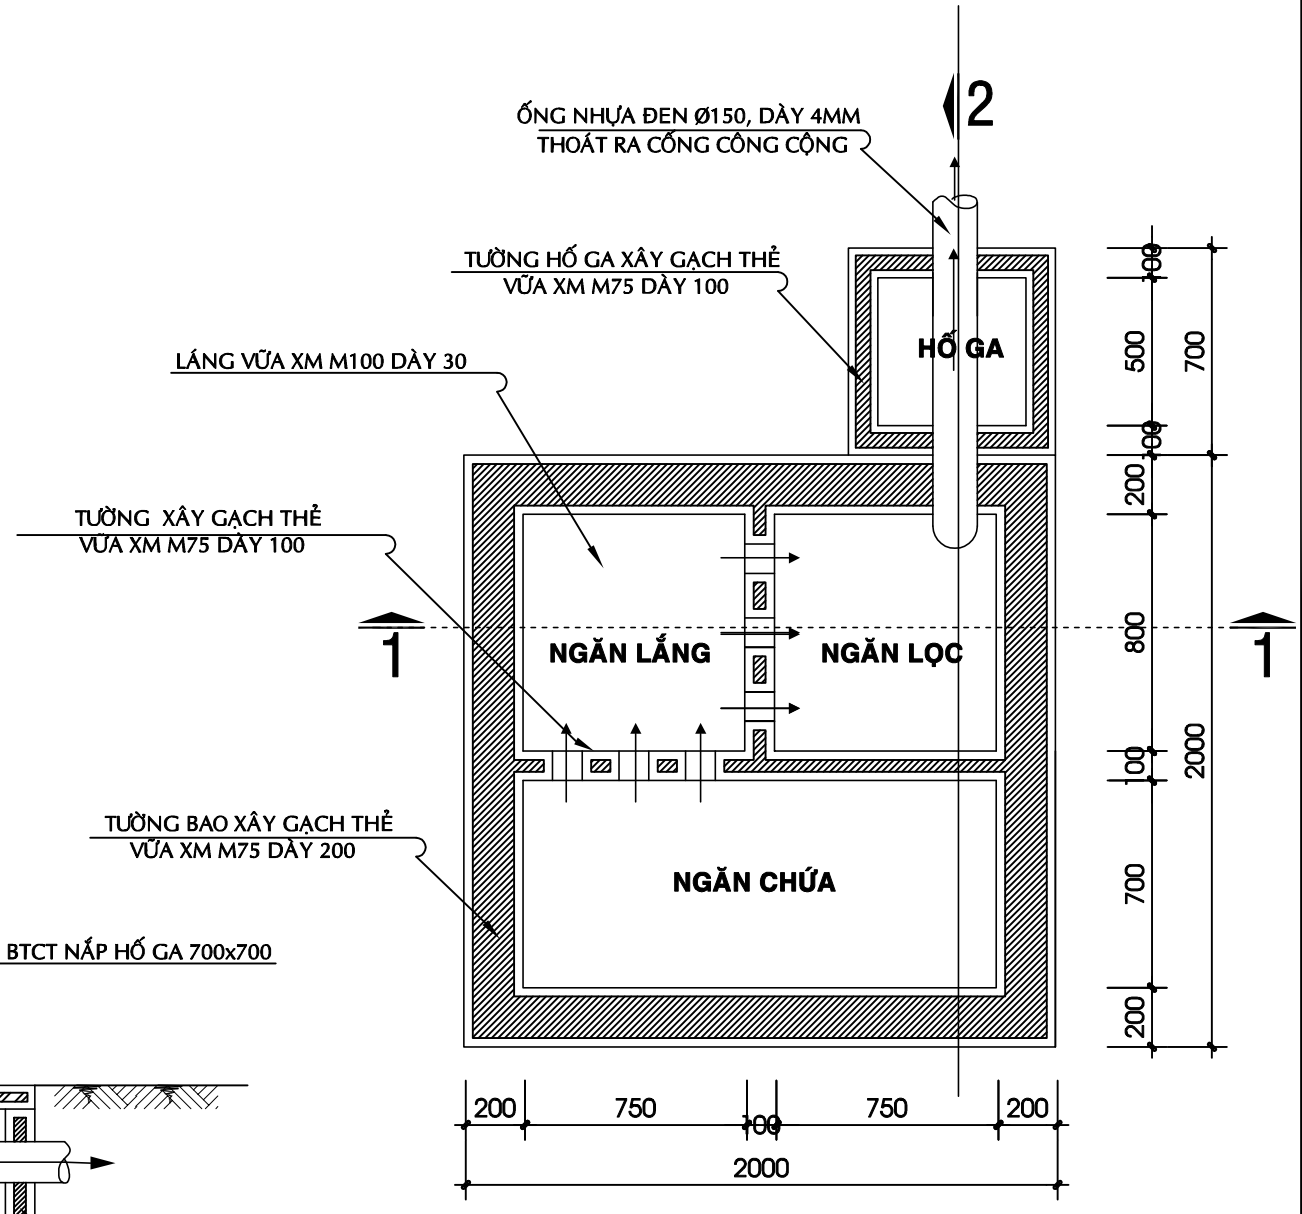

MẶT BẰNG BỂ TỰ HOẠI

TL : 1/25

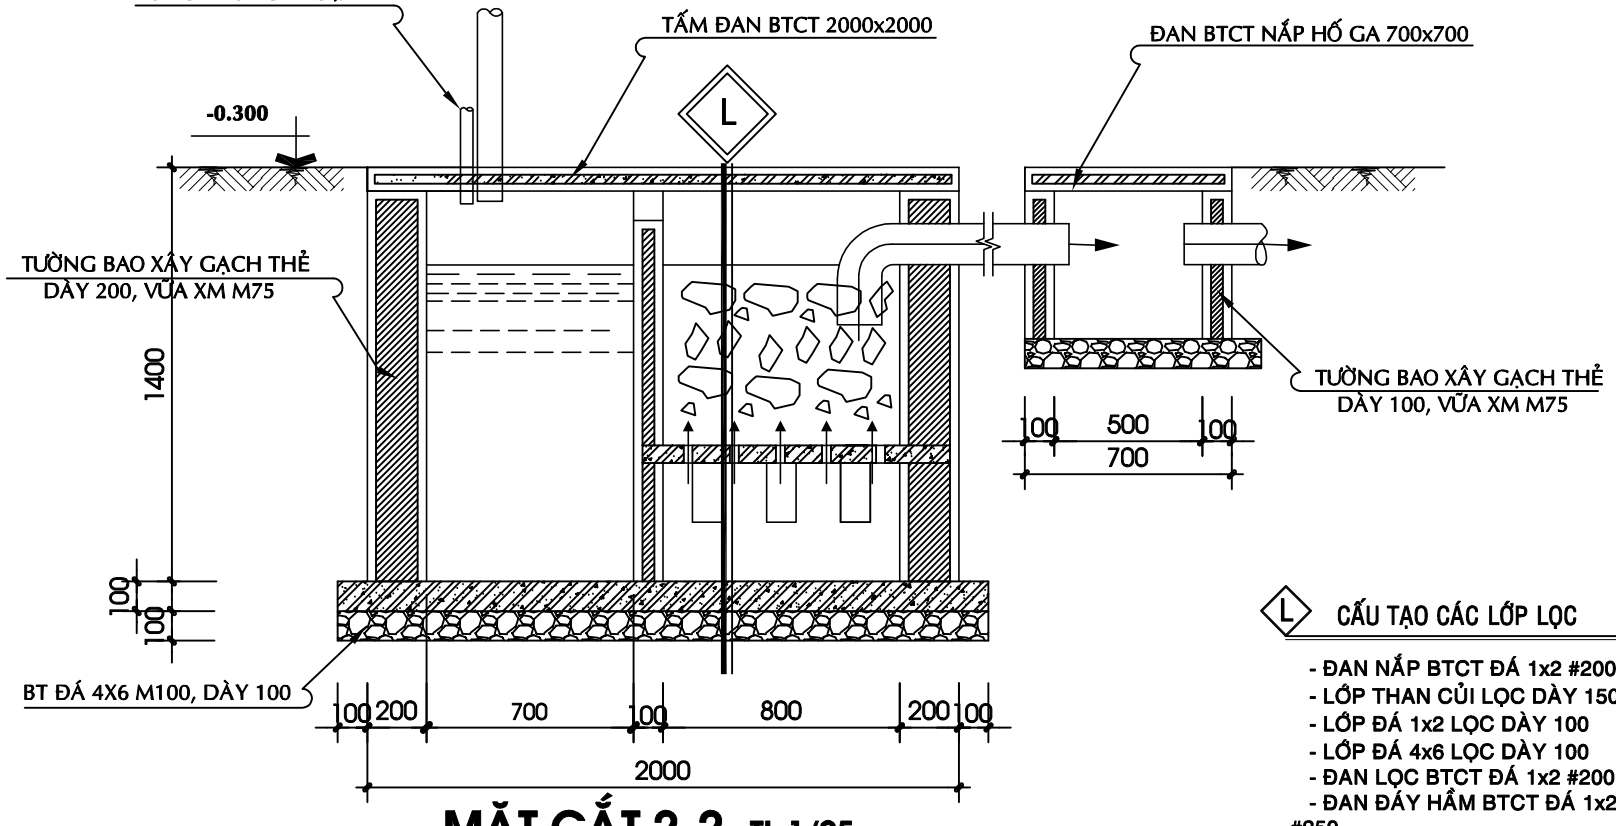

MẶT CẮT 2-2 TL:1/25

L CẤU TẠO CÁC LỚP LỌC

- ĐAN NẮP BTCT ĐÁ 1x2 #200
- LỚP THAN CỦI LỌC DÀY 150
- LỚP ĐÁ 1x2 LỌC DÀY 100
- LỚP ĐÁ 4x6 LỌC DÀY 100
- ĐAN LỌC BTCT ĐÁ 1x2 #200
- ĐAN ĐÁY HẦM BTCT ĐÁ 1x2 #250
- LỚP BT LÓT ĐÁ 4x6 #100, DÀY 100

GHI CHÚ

Trát vữa hầm tự hoại dày 1.5cm M75, trát 02 mặt

CHỦ ĐẦU TƯ:
BQLDA ĐTXD KHU VỰC CHÂU THÀNH A

CÔNG TRÌNH:
NÂNG CẤP, SỬA CHỮA TRỤ SỞ LÀM VIỆC XÃ TRƯỜNG LONG TÂY, XÃ THẠNH XUÂN

HẠNG MỤC:
CẢI TẠO NHÀ ĂN

ĐỊA ĐIỂM XÂY DỰNG:
XÃ TRƯỜNG LONG TÂY, XÃ THẠNH XUÂN TP. CẦN THƠ

CÔNG TY TNHH
TƯ VẤN KIẾN TRÚC XÂY DỰNG
KIẾN HƯNG
ĐT: 0971 310 071

GIÁM ĐỐC:
ĐOÀN THỊ LAN ANH

CHỦ NHIỆM:
KS. ĐOÀN THANH SANG


CHỦ TRÌ - THIẾT KẾ:
KTS. BÙI LONG PHÚ

VẼ:
KS.NGUYỄN TRỌNG NGUYỄN

KIỂM TRA:
KTS. BÙI LONG PHÚ

TÊN BẢN VẼ:
HẦM TỰ HOẠI

KÝ HIỆU BV	KT-10
SỐ LƯỢNG BẢN VẼ:	
HẠNG MỤC	CT
TỔNG SỐ	11
NGÀY HOÀN THÀNH:	2025
LẦN CHỈNH SỬA THỨ:	00

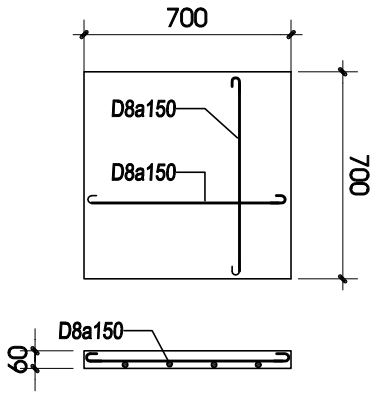

CT ĐAN NẮP HỐ GA SL: 1CK

TL 1/25

BẢNG THỐNG KÊ CỐT THÉP

TÊN C.KIỆN	SỐ HIỆU	HÌNH DẠNG - KÍCH THƯỚC	ĐƯỜNG KÍNH (mm)	CHIỀU DÀI 1 THANH (mm)	SỐ LƯỢNG 1 C.KIỆN	SỐ LƯỢNG T.BỘ	TỔNG CHIỀU DÀI (m)	TỔNG T.LƯỢNG (Kg)
ĐAN ĐÁY HTH Số lượng: 1	1	30 1950 30	8	2010	13	13	26.13	10.31
	2	30 1950 30	8	2010	13	13	26.13	10.31

- Trọng lượng thép có đường kính Φ8 = 20.62 kg; Chiều dài = 52.26 mét

BẢNG THỐNG KÊ CỐT THÉP

TÊN C.KIỆN	SỐ HIỆU	HÌNH DẠNG - KÍCH THƯỚC	ĐƯỜNG KÍNH (mm)	CHIỀU DÀI 1 THANH (mm)	SỐ LƯỢNG 1 C.KIỆN	SỐ LƯỢNG T.BỘ	TỔNG CHIỀU DÀI (m)	TỔNG T.LƯỢNG (Kg)
ĐAN NẮP HTH Số lượng: 1	1	30 1950 30	8	2010	13	13	26.13	10.31
	2	30 1950 30	8	2010	13	13	26.13	10.31

- Trọng lượng thép có đường kính Φ8 = 20.62 kg; Chiều dài = 52.26 mét

BẢNG THỐNG KÊ CỐT THÉP


TÊN C.KIỆN	SỐ HIỆU	HÌNH DẠNG - KÍCH THƯỚC	ĐƯỜNG KÍNH (mm)	CHIỀU DÀI 1 THANH (mm)	SỐ LƯỢNG 1 C.KIỆN	SỐ LƯỢNG T.BỘ	TỔNG CHIỀU DÀI (m)	TỔNG T.LƯỢNG (Kg)
ĐAN NẮP HĐ Số lượng: 1	1	30 650 30	8	710	5	5	3.55	1.40
	2	30 650 30	8	710	5	5	3.55	1.40

- Trọng lượng thép có đường kính Φ8 = 2.8 kg; Chiều dài = 7.1 mét

BẢNG THỐNG KÊ CỐT THÉP


TÊN C.KIỆN	SỐ HIỆU	HÌNH DẠNG - KÍCH THƯỚC	ĐƯỜNG KÍNH (mm)	CHIỀU DÀI 1 THANH (mm)	SỐ LƯỢNG 1 C.KIỆN	SỐ LƯỢNG T.BỘ	TỔNG CHIỀU DÀI (m)	TỔNG T.LƯỢNG (Kg)
ĐAN NGĂN LƯỚC Số lượng: 1	1	30 650 30	8	710	5	5	3.55	1.40
	2	30 650 30	8	710	5	5	3.55	1.40

- Trọng lượng thép có đường kính Φ8 = 2.8 kg; Chiều dài = 7.1 mét

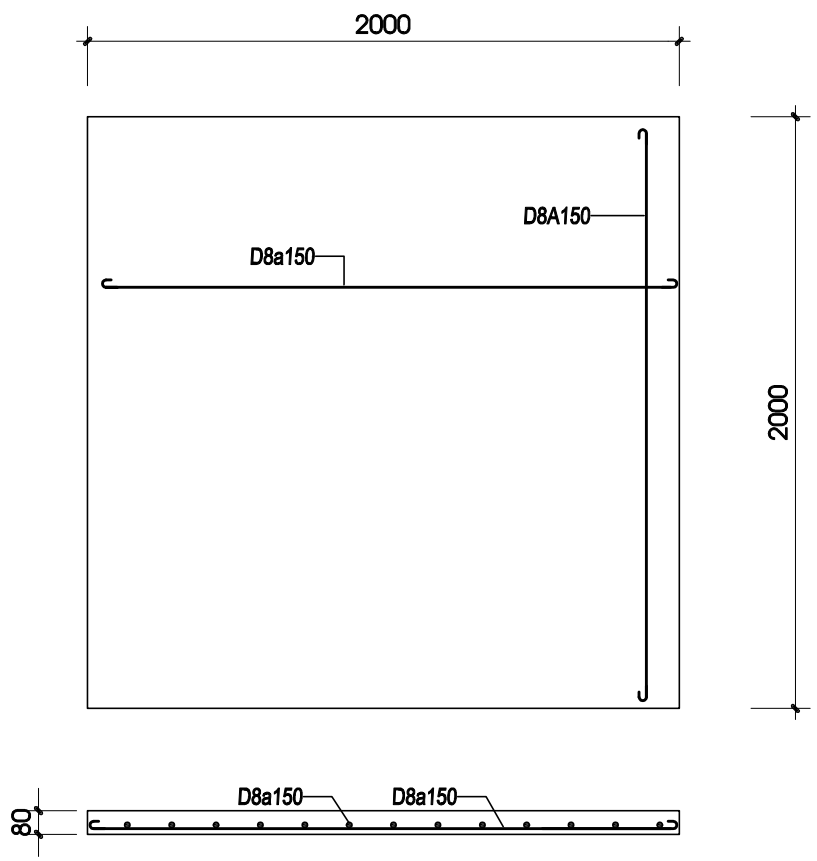

CT ĐAN ĐÁY HẦM TỰ HOẠI SL: 1CK

TL 1/25

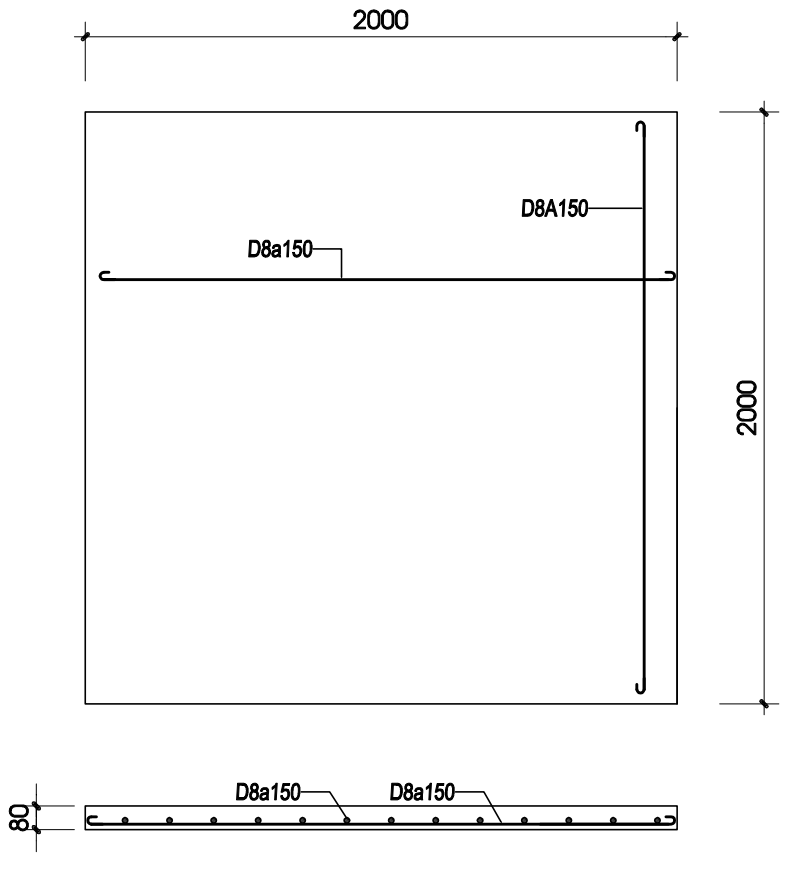

CT ĐAN NẮP HẦM TỰ HOẠI SL: 1CK

TL 1/25

CHỦ ĐẦU TƯ:
BQLDA ĐTXD KHU VỰC CHÂU THÀNH A

CÔNG TRÌNH:
NÂNG CẤP, SỬA CHỮA TRỤ SỞ LÀM VIỆC XÃ TRƯỜNG LONG TÂY, XÃ THẠNH XUÂN

HẠNG MỤC:
CẢI TẠO NHÀ ĂN

ĐỊA ĐIỂM XÂY DỰNG:
XÃ THẠNH XUÂN, XÃ TRƯỜNG LONG TÂY TP. CẦN THƠ

CÔNG TY TNHH
TƯ VẤN KIẾN TRÚC XÂY DỰNG
KIẾN HƯNG
ĐT: 0971 310 071

GIÁM ĐỐC:
ĐOÀN THỊ LAN ANH

CHỦ NHIỆM:
KS. ĐOÀN THANH SANG

CHỦ TRÌ - THIẾT KẾ:
KS.NGUYỄN TRỌNG NGUYỄN

VẼ:
KS.NGUYỄN TRỌNG NGUYỄN


KIỂM TRA:
KS.NGUYỄN TRỌNG NGUYỄN

TÊN BẢN VẼ:
CHI TIẾT ĐAN
THỐNG KÊ

KÝ HIỆU BV	KT-11
SỐ LƯỢNG BẢN VẼ:	
HẠNG MỤC	CT
TỔNG SỐ	11
NGÀY HOÀN THÀNH:	2025
LẦN CHỈNH SỬA THỨ:	00


B. TRỤ SỞ UBND THẠNH XUÂN
HM3. XÂY DỰNG MỚI NHÀ XE

STT	HẠNG MỤC	HIỆN TRẠNG	CẢI TẠO
3. Xây dựng mới nhà xe			
1	**Xây dựng mới nhà xe**	**+ Không đủ phục vụ người dân và cán bộ công chức**	**+ Xây mới nhà xe**

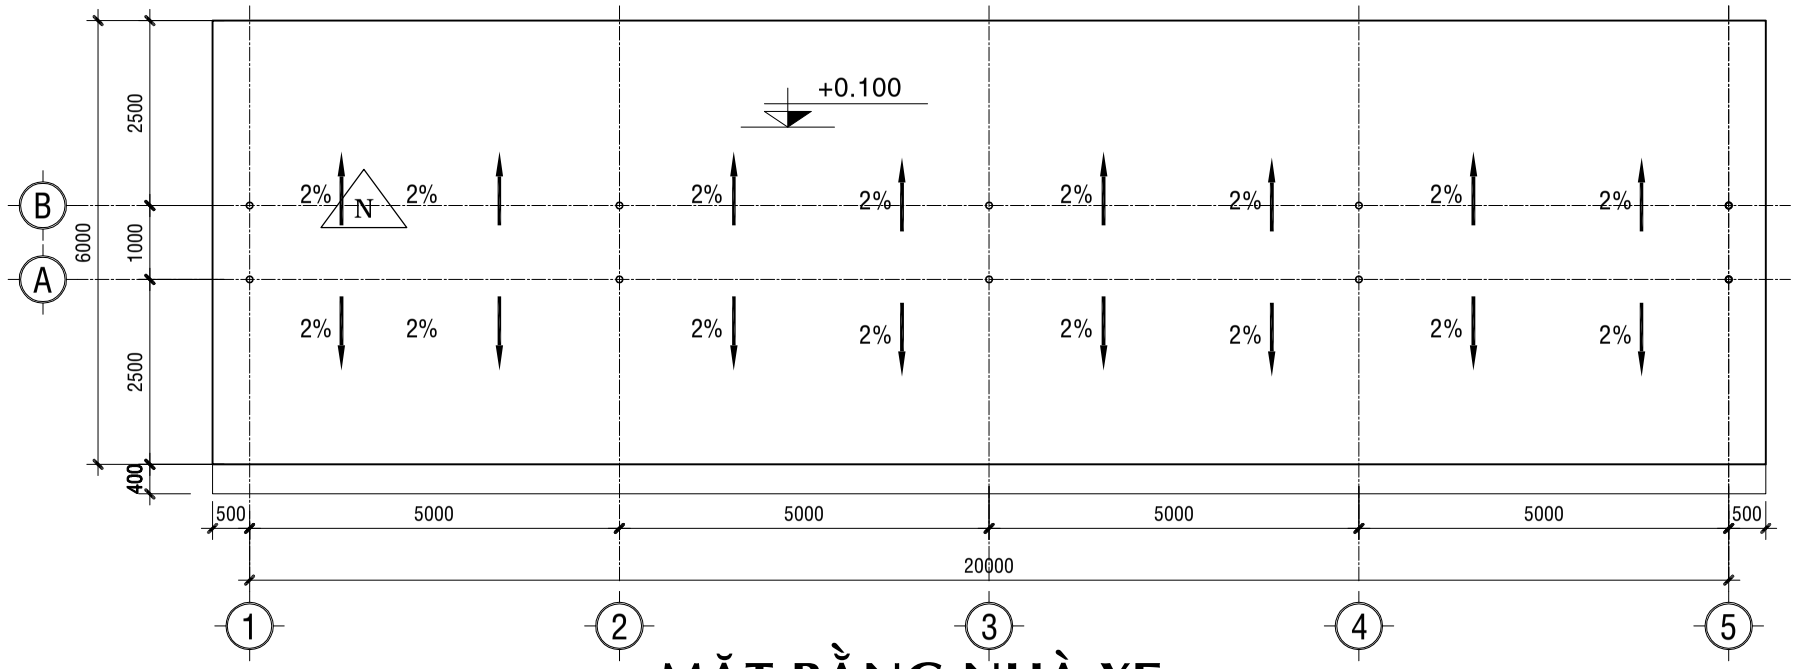


MẶT BẰNG NHÀ XE


TL 1/100

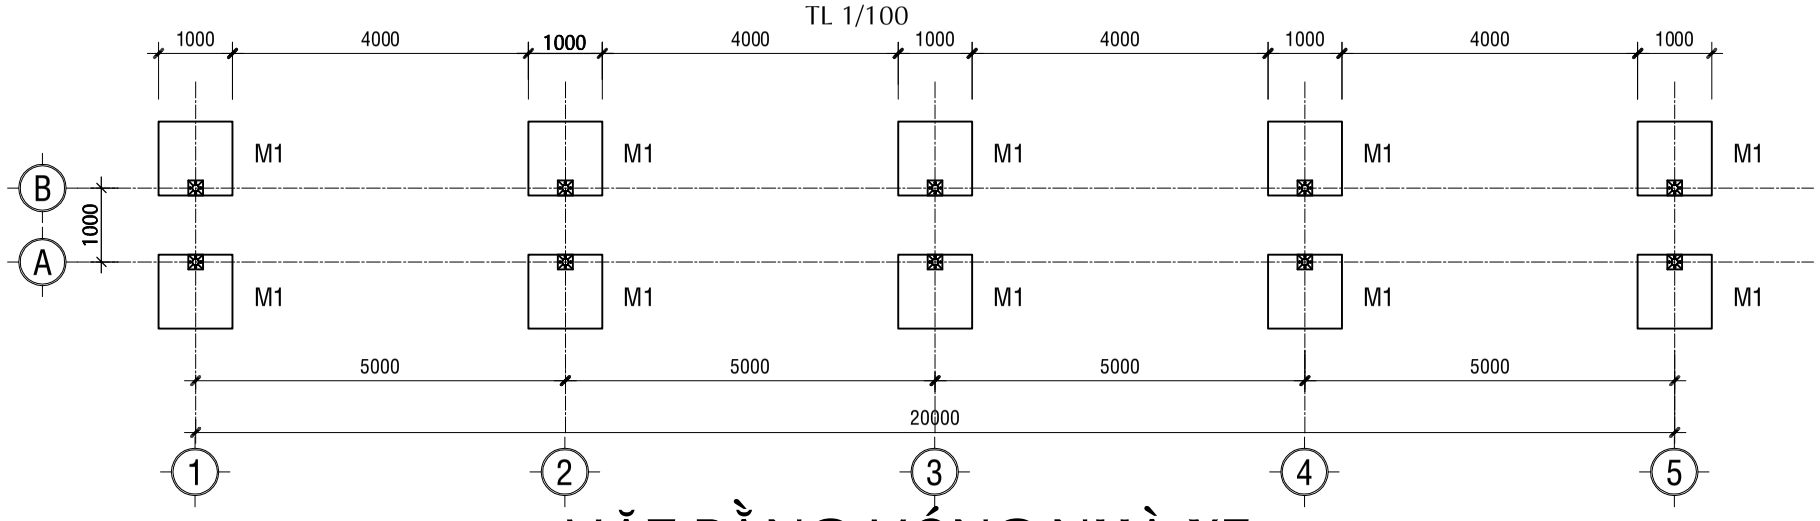

MẶT BẰNG MÓNG NHÀ XE

TL 1/100

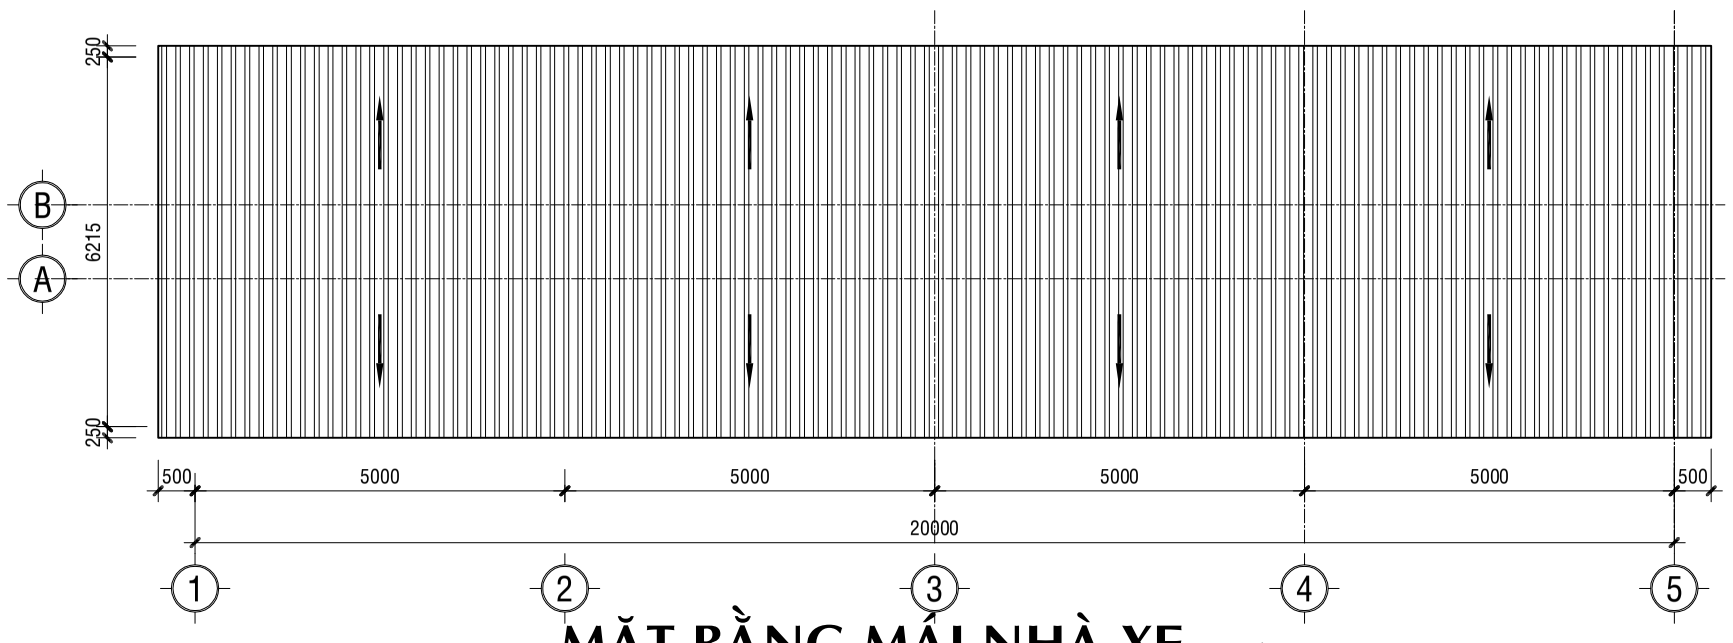

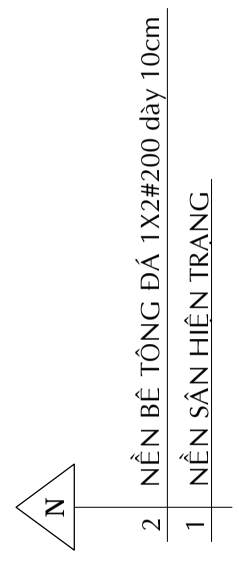

MẶT BẰNG MÁI NHÀ XE TL 1/100

CHỦ ĐẦU TƯ:
BQLDA ĐTXD KHU VỰC CHÂU THÀNH A

CÔNG TRÌNH:
NÂNG CẤP, SỬA CHỮA TRỤ SỞ LÀM VIỆC XÃ TRƯỜNG LONG TÂY, XÃ THẠNH XUÂN

HẠNG MỤC:
XÂY DỰNG MỚI NHÀ XE

ĐỊA ĐIỂM XÂY DỰNG:
XÃ TRƯỜNG LONG TÂY, XÃ THẠNH XUÂN TP. CẦN THƠ

CÔNG TY TNHH
TƯ VẤN KIẾN TRÚC XÂY DỰNG
KIẾN HƯNG
ĐT: 0971 310 071

GIÁM ĐỐC:
ĐOÀN THỊ LAN ANH

CHỦ NHIỆM:
KS. ĐOÀN THANH SANG


CHỦ TRÌ - THIẾT KẾ:
KTS. BÙI LONG PHÚ

VẼ:
KS.NGUYỄN TRỌNG NGUYỄN

KIỂM TRA:
KTS. BÙI LONG PHÚ


TÊN BẢN VẼ:
MẶT BẰNG NHÀ XE
MẶT BẰNG MÓNG NHÀ XE
MẶT BẰNG MÁI NHÀ XE

KÝ HIỆU BV	KT-01
SỐ LƯỢNG BẢN VẼ:	
HẠNG MỤC	XM
TỔNG SỐ	03
NGÀY HOÀN THÀNH:	2025
LẦN CHỈNH SỬA THỨ:	00

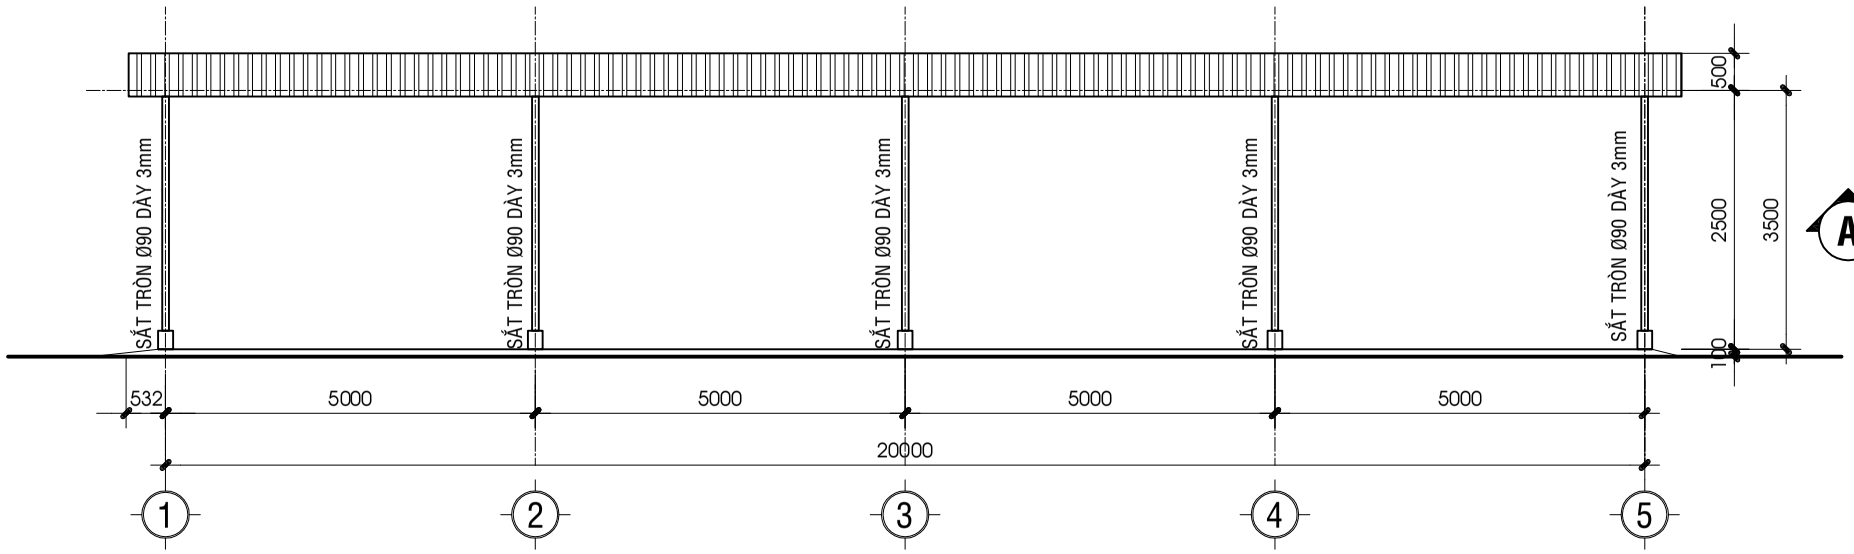


MẶT ĐỨNG BÊN NHÀ XE

TL 1/100

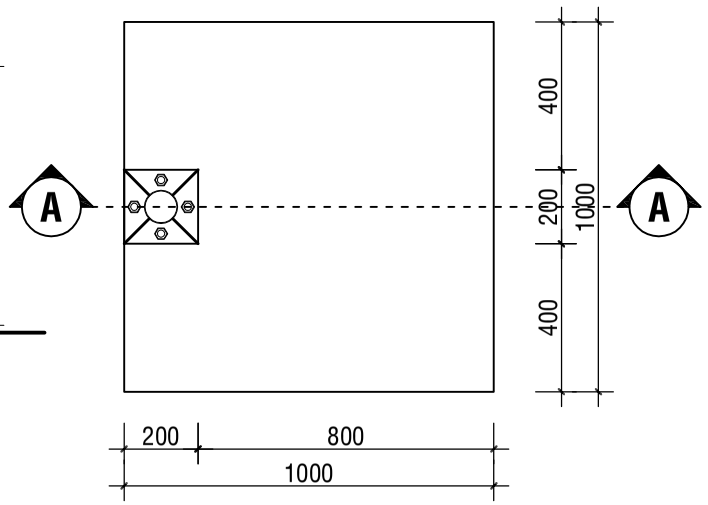


CHI TIẾT MÓNG M1

TL 1/20

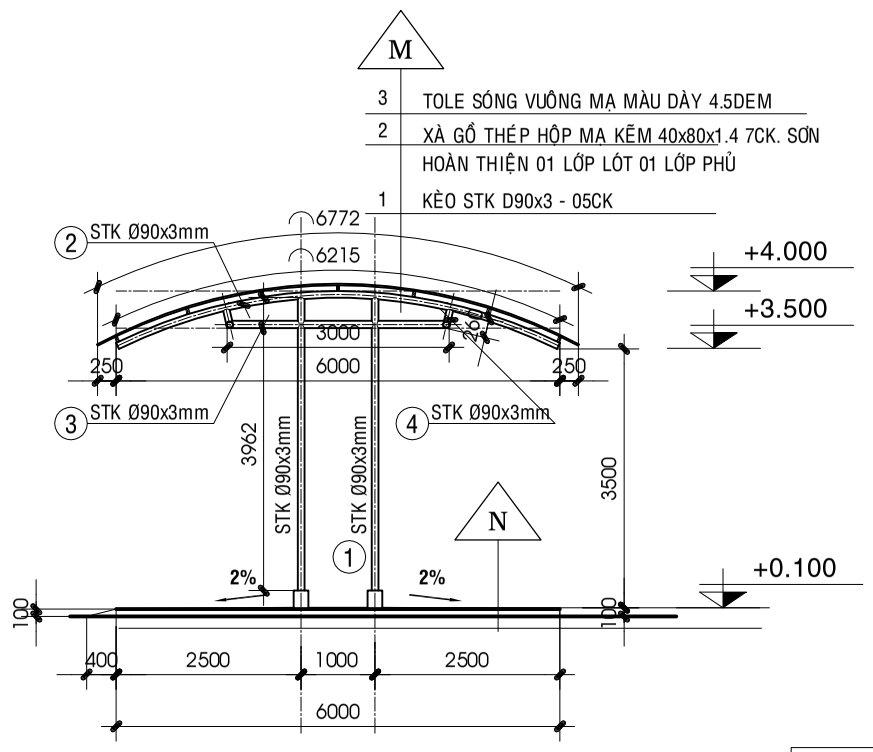


MẶT ĐỨNG NHÀ XE

TL 1/100

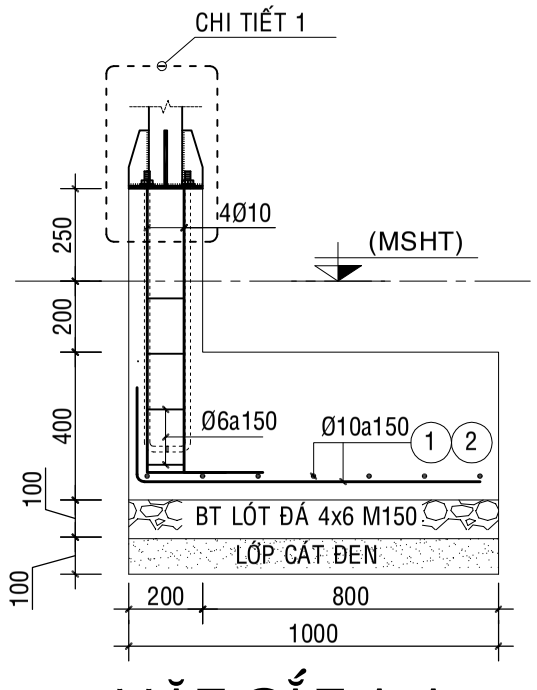

MẶT CẮT A-A

TL 1/20

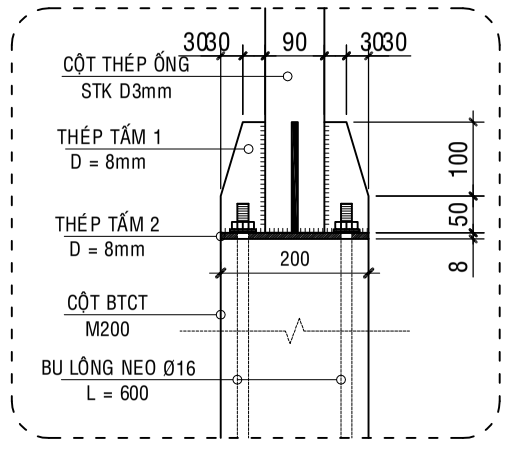

CHI TIẾT 1

TL 1/10

M

3	BÊ TÔNG NỀN ĐÁ 1X2 M200 DÀY 10CM
2	TẤM NILONG CHỐNG MẤT NƯỚC BÊ TÔNG
1	NỀN HIỆN TRẠNG

THUYẾT MINH KỸ THUẬT:

- CAO ĐỘ ±0.000 CỦA KẾT CẤU TƯƠNG ỨNG VỚI CAO ĐỘ ±0.000 CỦA KIẾN TRÚC
- CAO ĐỘ ĐẶT ĐÁY MÓNG -0.400m SO VỚI NỀN SÂN BÊ TÔNG HIỆN TRẠNG

*** TIÊU CHUẨN THIẾT KẾ:**

- TCVN 2737: 2023. TẢI TRỌNG VÀ TÁC ĐỘNG. TIÊU CHUẨN THIẾT KẾ.
- TCVN 5574: 2018. KẾT CẤU BÊ TÔNG VÀ BÊ TÔNG CỐT THÉP.

TIÊU CHUẨN THIẾT KẾ.

- VÀ CÁC QUY CHUẨN, TIÊU CHUẨN LIÊN QUAN KHÁC.

*** VẬT LIỆU CHÍNH:**

- BÊ TÔNG MÓNG, CỘT ĐAN ĐÁ 1x2, CẤP ĐỘ BỀN CHỊU NÉN B15 (M200).
- BÊ TÔNG LÓT ĐÁ 4x6 CẤP ĐỘ BỀN CHỊU NÉN (M150).
- THÉP TRÒN:
  + THÉP NHÓM CII (Ø>=10) CÓ Rs≥280 MPa.
  + THÉP NHÓM CI (Ø<10) CÓ Rs≥225 MPa.

*** CÔNG TÁC MÓNG:**

- MÓNG THIẾT KẾ ĐẶT TRÊN NỀN ĐẤT THIÊN NHIÊN.
- TRONG QUÁ TRÌNH THI CÔNG NẾU GẶP TRƯỜNG HỢP ĐẤT NỀN QUÁ YẾU THÌ PHẢI BÁO ĐƠN VỊ THIẾT KẾ TÌM BIỆN PHÁP XỬ LÝ.

*** LỚP BÊ TÔNG BẢO VỆ:**

- MÓNG a=5cm
- ĐÀ KIỀNG, CỔ CỘT, CỘT, DẦM a=2.5cm
- LANH TÔ, CÁC ĐAN a=2.0cm
- TẤT CẢ PHẢI ĐƯỢC THI CÔNG ĐÚNG THEO QUY PHẠM, TIÊU CHUẨN VIỆT NAM HIỆN HÀNH.

CHỦ ĐẦU TƯ:
BQLDA ĐTXD KHU VỰC CHÂU THÀNH A

CÔNG TRÌNH:
NÂNG CẤP, SỬA CHỮA TRỤ SỞ LÀM VIỆC XÃ TRƯỜNG LONG TÂY, XÃ THẠNH XUÂN

HẠNG MỤC:
XÂY DỰNG MỚI NHÀ XE 01

ĐỊA ĐIỂM XÂY DỰNG:
XÃ THẠNH XUÂN, XÃ TRƯỜNG LONG TÂY TP. CẦN THƠ

CÔNG TY TNHH
TƯ VẤN KIẾN TRÚC XÂY DỰNG
KIẾN HƯNG
ĐT: 0971 310 071

GIÁM ĐỐC:
ĐOÀN THỊ LAN ANH

CHỦ NHIỆM:
KS. ĐOÀN THANH SANG

CHỦ TRÌ - THIẾT KẾ:
KS.NGUYỄN TRỌNG NGUYỄN

VẼ:
KS.NGUYỄN TRỌNG NGUYỄN

KIỂM TRA:
KS.NGUYỄN TRỌNG NGUYỄN

TÊN BẢN VẼ:
MẶT ĐỨNG BÊN NHÀ XE
CHI TIẾT MÓNG
MẶT ĐỨNG NHÀ XE
MẶT CẮT A-A
CHI TIẾT 1

KÝ HIỆU BV	KT-02
SỐ LƯỢNG BẢN VẼ:	
HẠNG MỤC	XM
TỔNG SỐ	03
NGÀY HOÀN THÀNH:	2025
LẦN CHỈNH SỬA THỨ:	00

BẢNG THỐNG KÊ CỐT THÉP

TÊN C.KIỆN	SỐ HIỆU	HÌNH DẠNG - KÍCH THƯỚC	ĐƯỜNG KÍNH (mm)	CHIỀU DÀI 1 THANH (mm)	SỐ LƯỢNG 1 C.KIỆN	SỐ LƯỢNG T.BỘ	TỔNG CHIỀU DÀI (m)	TỔNG T.LƯỢNG (Kg)
MÓNG Số lượng: 10	1	950	8	950	7	70	66.5	26.24
	2	950	8	950	7	70	66.5	26.24
	1	150 150 50	6	700	4	40	28	6.21

- Trọng lượng thép có đường kính Φ6 = 6.21 kg; Chiều dài = 28 mét
- Trọng lượng thép có đường kính Φ8 = 52.48 kg; Chiều dài = 133 mét

BẢNG THỐNG KÊ CỐT THÉP

TÊN C.KIỆN	SỐ HIỆU	HÌNH DẠNG - KÍCH THƯỚC	ĐƯỜNG KÍNH (mm)	CHIỀU DÀI 1 THANH (mm)	SỐ LƯỢNG 1 C.KIỆN	SỐ LƯỢNG T.BỘ	TỔNG CHIỀU DÀI (m)	TỔNG T.LƯỢNG (Kg)
THÉP TRÒN Số lượng: 1	1	Thép ống ø90xd3		3962	10	10	39.62	255.02
	2	Thép ống ø90xd3		6215	5	5	31.075	200.02
	3	Thép ống ø90xd3		3000	5	5	15	96.55
	4	Thép ống ø90xd3		260	20	20	5.2	33.47

- Trọng lượng thép ống tròn có ø90xd3: = 585.06 kg; Chiều dài = 90.9 mét

BẢNG THỐNG KÊ CỐT THÉP

TÊN C.KIỆN	SỐ HIỆU	HÌNH DẠNG - KÍCH THƯỚC	ĐƯỜNG KÍNH (mm)	CHIỀU DÀI 1 THANH (mm)	SỐ LƯỢNG 1 C.KIỆN	SỐ LƯỢNG T.BỘ	TỔNG CHIỀU DÀI (m)	TỔNG T.LƯỢNG (Kg)
BM CHÂN CỘT Số lượng: 1	1	Thép bản 200x200x8			10	10	0.4 m2	25.12

- Trọng lượng thép bản có chiều dày 8 mm = 25.12 kg

BẢNG THỐNG KÊ CỐT THÉP

TÊN C.KIỆN	SỐ HIỆU	HÌNH DẠNG - KÍCH THƯỚC	ĐƯỜNG KÍNH (mm)	CHIỀU DÀI 1 THANH (mm)	SỐ LƯỢNG 1 C.KIỆN	SỐ LƯỢNG T.BỘ	TỔNG CHIỀU DÀI (m)	TỔNG T.LƯỢNG (Kg)
TĂNG CỨNG Số lượng: 1	2	Thép bản 150x60x8			40	40	0.36 m2	22.61

- Trọng lượng thép bản có chiều dày 8 mm = 22.61 kg

BẢNG THỐNG KÊ CỐT THÉP

TÊN C.KIỆN	SỐ HIỆU	HÌNH DẠNG - KÍCH THƯỚC	ĐƯỜNG KÍNH (mm)	CHIỀU DÀI 1 THANH (mm)	SỐ LƯỢNG 1 C.KIỆN	SỐ LƯỢNG T.BỘ	TỔNG CHIỀU DÀI (m)	TỔNG T.LƯỢNG (Kg)
XÀ GỒ Số lượng: 1	1	Thép hộp 80x40x1.4		21000	7	7	147	378.68

- Trọng lượng thép ống vuông có BxHxd=80x40x1.4: = 378.68 kg; Chiều dài = 147 mét

CHỦ ĐẦU TƯ:
BQLDA ĐTXD KHU VỰC CHÂU THÀNH A

CÔNG TRÌNH:
NÂNG CẤP, SỬA CHỮA TRỤ SỞ LÀM VIỆC XÃ TRƯỜNG LONG TÂY, XÃ THẠNH XUÂN

HẠNG MỤC:
XÂY DỰNG MỚI NHÀ XE 01

ĐỊA ĐIỂM XÂY DỰNG:
XÃ THẠNH XUÂN, XÃ TRƯỜNG LONG TÂY TP. CẦN THƠ

CÔNG TY TNHH
TƯ VẤN KIẾN TRÚC XÂY DỰNG
KIẾN HƯNG
ĐT: 0971 310 071

GIÁM ĐỐC:
ĐOÀN THỊ LAN ANH

CHỦ NHIỆM:
KS. ĐOÀN THANH SANG


CHỦ TRÌ - THIẾT KẾ:
KS.NGUYỄN TRỌNG NGUYỄN

VẼ:
KS.NGUYỄN TRỌNG NGUYỄN

KIỂM TRA:
KS.NGUYỄN TRỌNG NGUYỄN


TÊN BẢN VẼ:
BẢNG THỐNG KÊ

KÝ HIỆU BV	KT-03
SỐ LƯỢNG BẢN VẼ:	
HẠNG MỤC	XM
TỔNG SỐ	03
NGÀY HOÀN THÀNH:	2025
LẦN CHỈNH SỬA THỨ:	00

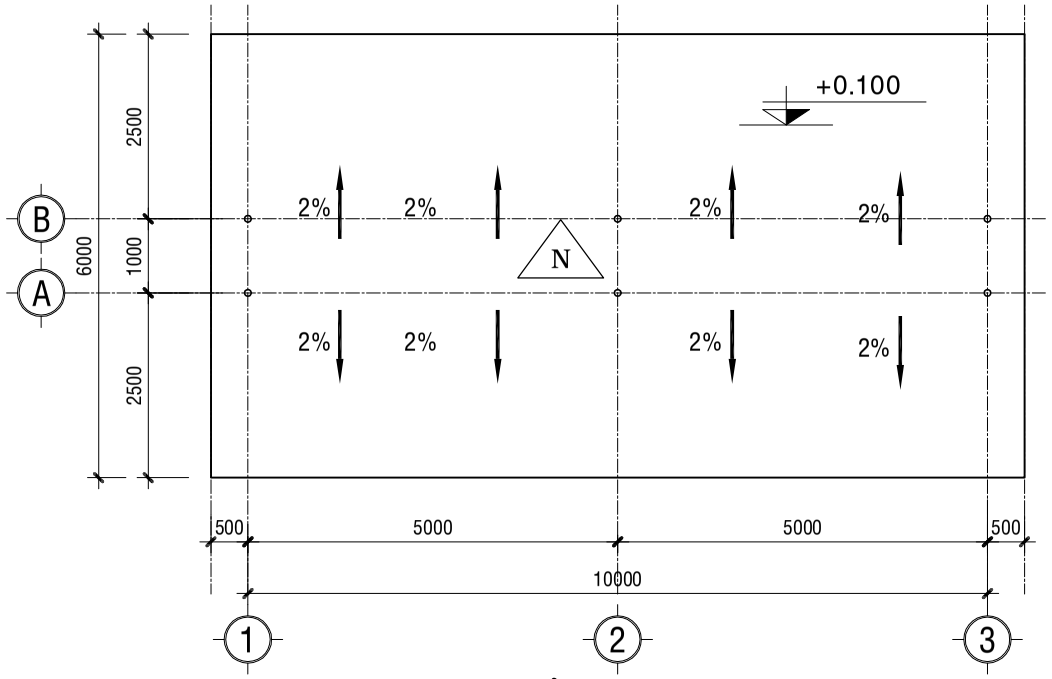


MẶT BẰNG NHÀ XE

TL 1/100

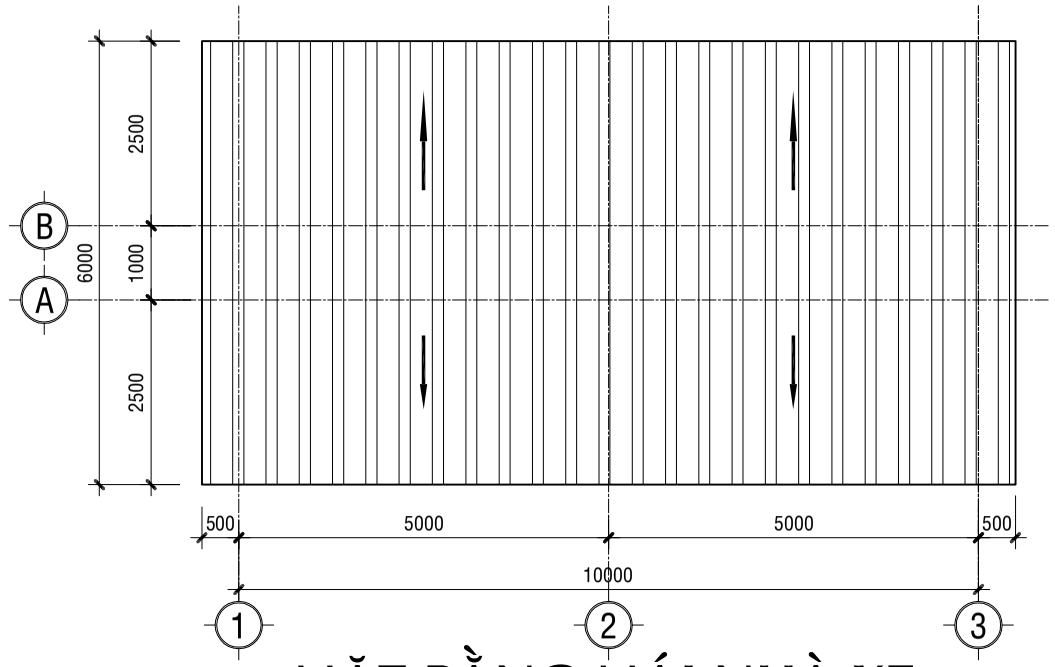


MẶT BẰNG MÁI NHÀ XE

TL 1/100

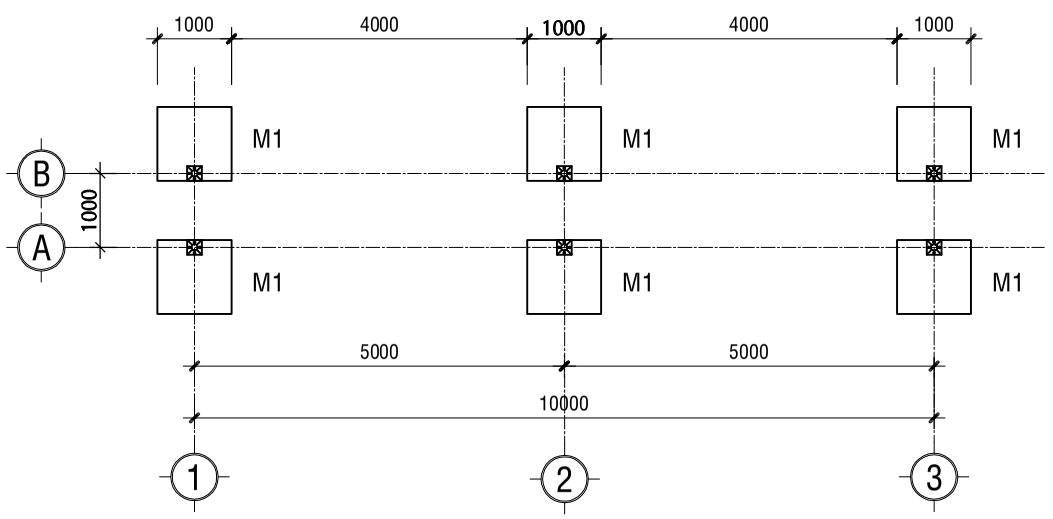

MẶT BẰNG MÓNG NHÀ XE

TL 1/100

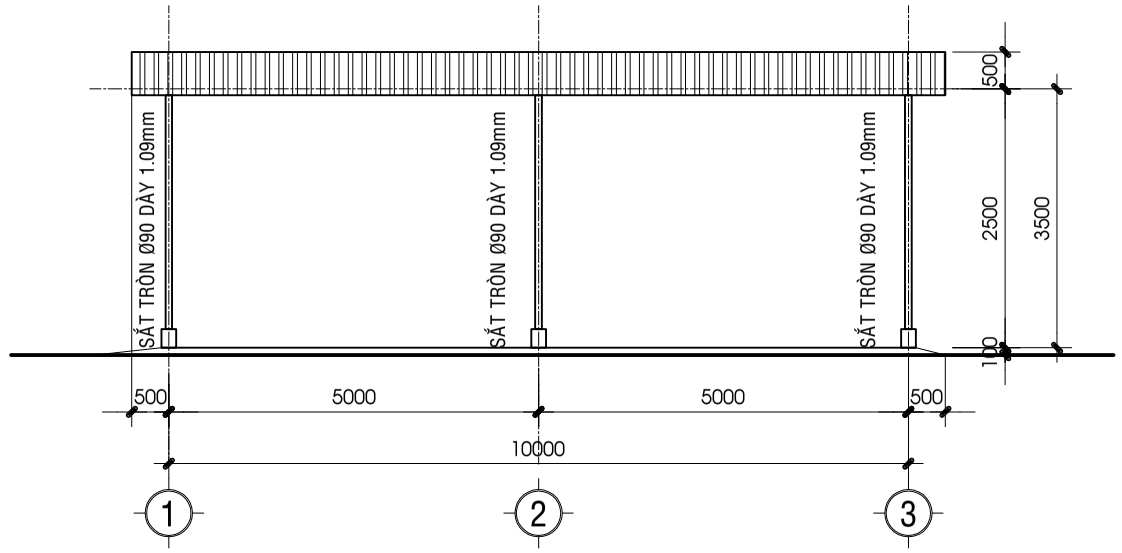

MẶT ĐỨNG BÊN NHÀ XE

TL 1/100

N

3 NỀN BTCT ĐÁ 1X2#200 dày 10cm

2 LÓT TẤM NILONG CHỐNG MẤT NƯỚC XI MĂNG

1 NỀN SÂN CẢI TẠO

CHỦ ĐẦU TƯ:

BQLDA ĐTXD KHU VỰC CHÂU THÀNH A

CÔNG TRÌNH:

NÂNG CẤP, SỬA CHỮA TRỤ SỞ LÀM VIỆC XÃ TRƯỜNG LONG TÂY, XÃ THẠNH XUÂN

HẠNG MỤC:

XÂY DỰNG MỚI NHÀ XE 02

ĐỊA ĐIỂM XÂY DỰNG:

XÃ TRƯỜNG LONG TÂY, XÃ THẠNH XUÂN TP. CẦN THƠ

CÔNG TY TNHH
TƯ VẤN KIẾN TRÚC XÂY DỰNG
KIẾN HƯNG
ĐT: 0971 310 071

GIÁM ĐỐC:

ĐOÀN THỊ LAN ANH

CHỦ NHIỆM:

KS. ĐOÀN THANH SANG

CHỦ TRÌ - THIẾT KẾ:

KTS. BÙI LONG PHÚ

VẼ:

KS.NGUYỄN TRỌNG NGUYỄN


KIỂM TRA:

KTS. BÙI LONG PHÚ

TÊN BẢN VẼ:


MẶT BẰNG NHÀ XE
MẶT BẰNG MÓNG NHÀ XE
MẶT BẰNG MÁI NHÀ XE
MẶT ĐỨNG BÊN NHÀ XE

KÝ HIỆU BV	KT-01
SỐ LƯỢNG BẢN VẼ:	
HẠNG MỤC	XM
TỔNG SỐ	01
NGÀY HOÀN THÀNH:	2025
LẦN CHỈNH SỬA THỨ:	00

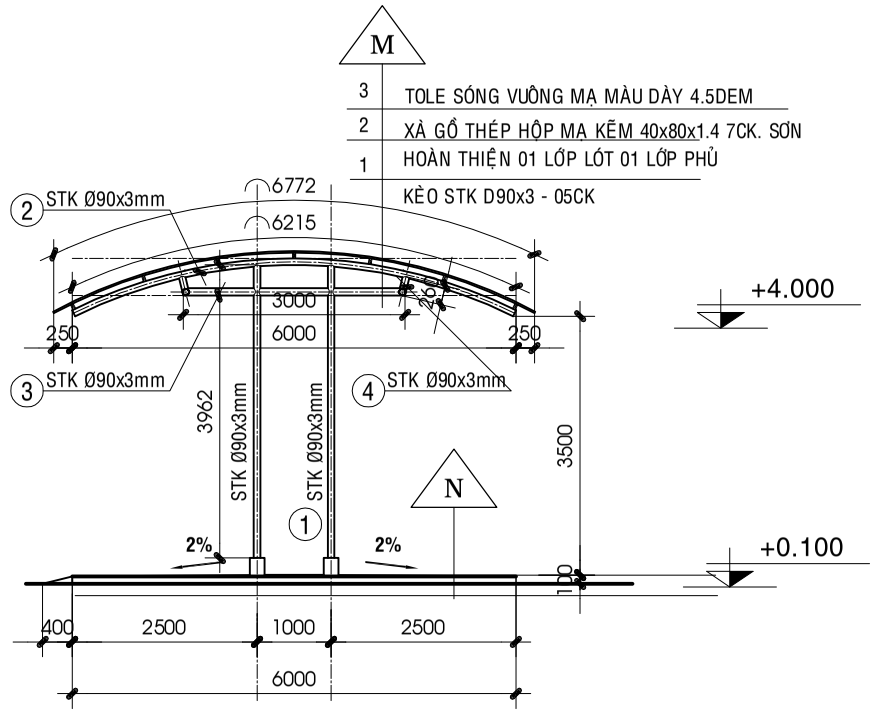


MẶT ĐỨNG NHÀ XE

TL 1/100

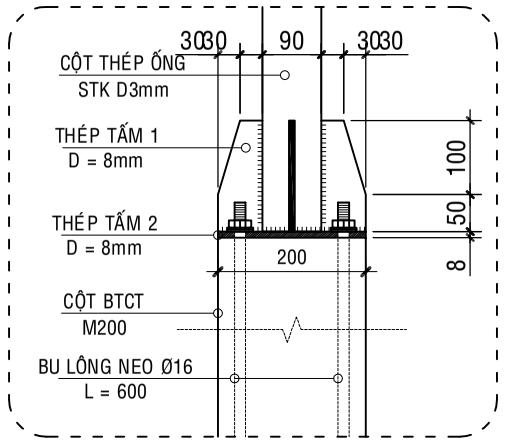


CHI TIẾT 1

TL 1/10

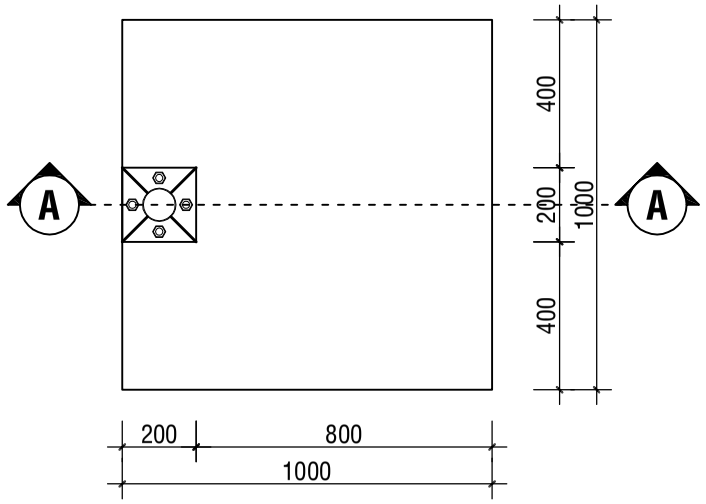

CHI TIẾT MÓNG M1

TL 1/20

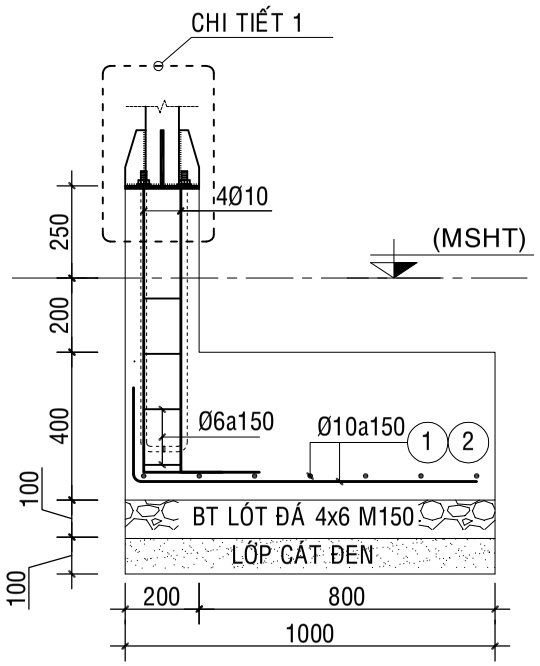

MẶT CẮT A-A

TL 1/20

THUYẾT MINH KỸ THUẬT:

- CAO ĐỘ ±0.000 CỦA KẾT CẤU TƯƠNG ỨNG VỚI CAO ĐỘ ±0.000 CỦA KIẾN TRÚC
- CAO ĐỘ ĐẶT ĐÁY MÓNG -0.400m SO VỚI NỀN SÂN BÊ TÔNG HIỆN TRẠNG

*** TIÊU CHUẨN THIẾT KẾ:**

- TCVN 2737: 2023. TẢI TRỌNG VÀ TÁC ĐỘNG. TIÊU CHUẨN THIẾT KẾ.
- TCVN 5574: 2018. KẾT CẤU BÊ TÔNG VÀ BÊ TÔNG CỐT THÉP. TIÊU CHUẨN THIẾT KẾ.
- VÀ CÁC QUY CHUẨN, TIÊU CHUẨN LIÊN QUAN KHÁC.

*** VẬT LIỆU CHÍNH:**

- BÊ TÔNG MÓNG, CỘT ĐAN ĐÁ 1x2, CẤP ĐỘ BỀN CHỊU NÉN B15 (M200).
- BÊ TÔNG LÓT ĐÁ 4x6 CẤP ĐỘ BỀN CHỊU NÉN (M150).
- THÉP TRÒN:
  + THÉP NHÓM CII (Ø>=10) CÓ Rs≥280 MPa.
  + THÉP NHÓM CI (Ø<10) CÓ Rs≥225 MPa.

*** CÔNG TÁC MÓNG:**

- MÓNG THIẾT KẾ ĐẶT TRÊN NỀN ĐẤT THIÊN NHIÊN.
- TRONG QUÁ TRÌNH THI CÔNG NẾU GẶP TRƯỜNG HỢP ĐẤT NỀN QUÁ YẾU THÌ PHẢI BÁO ĐƠN VỊ THIẾT KẾ TÌM BIỆN PHÁP XỬ LÝ.

*** LỚP BÊ TÔNG BẢO VỆ:**

- MÓNG a=5cm
- ĐÀ KIỀNG, CỔ CỘT, CỘT, DẦM a=2.5cm
- LANH TÔ, CÁC ĐAN a=2.0cm
- * TẤT CẢ PHẢI ĐƯỢC THI CÔNG ĐÚNG THEO QUY PHẠM, TIÊU CHUẨN VIỆT NAM HIỆN HÀNH.

CHỦ ĐẦU TƯ:
BQLDA ĐTXD KHU VỰC CHÂU THÀNH A

CÔNG TRÌNH:
NÂNG CẤP, SỬA CHỮA TRỤ SỞ LÀM VIỆC XÃ TRƯỜNG LONG TÂY, XÃ THẠNH XUÂN

HẠNG MỤC:
XÂY DỰNG MỚI NHÀ XE 02

ĐỊA ĐIỂM XÂY DỰNG:
XÃ TRƯỜNG LONG TÂY, XÃ THẠNH XUÂN TP. CẦN THƠ

CÔNG TY TNHH
TƯ VẤN KIẾN TRÚC XÂY DỰNG
KIẾN HƯNG
ĐT: 0971 310 071

GIÁM ĐỐC:
ĐOÀN THỊ LAN ANH

CHỦ NHIỆM:
KS. ĐOÀN THANH SANG

CHỦ TRÌ - THIẾT KẾ:
KTS. BÙI LONG PHÚ

VẼ:
KS.NGUYỄN TRỌNG NGUYỄN

KIỂM TRA:
KTS. BÙI LONG PHÚ

TÊN BẢN VẼ:
MẶT ĐỨNG NHÀ XE
CHI TIẾT MÓNG
MẶT ĐỨNG NHÀ XE
MẶT CẮT A-A
CHI TIẾT 1

KÝ HIỆU BV	KC-01
SỐ LƯỢNG BẢN VẼ:	
HẠNG MỤC	XM
TỔNG SỐ	02
NGÀY HOÀN THÀNH:	2025
LẦN CHỈNH SỬA THỨ:	00

BẢNG THỐNG KÊ CỐT THÉP

TÊN C.KIỆN	SỐ HIỆU	HÌNH DẠNG - KÍCH THƯỚC	ĐƯỜNG KÍNH (mm)	CHIỀU DÀI 1 THANH (mm)	SỐ LƯỢNG 1 C.KIỆN	SỐ LƯỢNG T.BỘ	TỔNG CHIỀU DÀI (m)	TỔNG T.LƯỢNG (Kg)
CỘT Số lượng: 6	1	Thép ống ø90xd3		3962	1	6	23.772	153.01

- Trọng lượng thép ống tròn có ø90xd3: = 153.01 kg; Chiều dài = 23.77 mét

BẢNG THỐNG KÊ CỐT THÉP

TÊN C.KIỆN	SỐ HIỆU	HÌNH DẠNG - KÍCH THƯỚC	ĐƯỜNG KÍNH (mm)	CHIỀU DÀI 1 THANH (mm)	SỐ LƯỢNG 1 C.KIỆN	SỐ LƯỢNG T.BỘ	TỔNG CHIỀU DÀI (m)	TỔNG T.LƯỢNG (Kg)
GIẰNG MÁI Số lượng: 1	1	Thép ống ø90xd3		3000	3	3	9	57.93
	2	Thép ống ø90xd3		260	6	6	1.56	10.04

- Trọng lượng thép ống tròn có ø90xd3: = 67.97 kg; Chiều dài = 10.56 mét

BẢNG THỐNG KÊ CỐT THÉP

TÊN C.KIỆN	SỐ HIỆU	HÌNH DẠNG - KÍCH THƯỚC	ĐƯỜNG KÍNH (mm)	CHIỀU DÀI 1 THANH (mm)	SỐ LƯỢNG 1 C.KIỆN	SỐ LƯỢNG T.BỘ	TỔNG CHIỀU DÀI (m)	TỔNG T.LƯỢNG (Kg)
VÌ KÈO Số lượng: 3	1	Thép ống ø90xd3		6215	1	3	18.645	120.01

- Trọng lượng thép ống tròn có ø90xd3: = 120.01 kg; Chiều dài = 18.64 mét

BẢNG THỐNG KÊ CỐT THÉP

TÊN C.KIỆN	SỐ HIỆU	HÌNH DẠNG - KÍCH THƯỚC	ĐƯỜNG KÍNH (mm)	CHIỀU DÀI 1 THANH (mm)	SỐ LƯỢNG 1 C.KIỆN	SỐ LƯỢNG T.BỘ	TỔNG CHIỀU DÀI (m)	TỔNG T.LƯỢNG (Kg)
XÀ GỒ Số lượng: 7	1	Thép hộp 80x40x1.4		11000	1	7	77	198.36

- Trọng lượng thép ống vuông có BxHxd=80x40x1.4: = 198.36 kg; Chiều dài = 77 mét

BẢNG THỐNG KÊ CỐT THÉP

TÊN C.KIỆN	SỐ HIỆU	HÌNH DẠNG - KÍCH THƯỚC	ĐƯỜNG KÍNH (mm)	CHIỀU DÀI 1 THANH (mm)	SỐ LƯỢNG 1 C.KIỆN	SỐ LƯỢNG T.BỘ	TỔNG CHIỀU DÀI (m)	TỔNG T.LƯỢNG (Kg)
MÓNG M1 Số lượng: 6	1	250 1000	10	1250	7	42	52.5	32.37
	2	1000	10	1000	7	42	42	25.89

- Trọng lượng thép có đường kính Φ10 = 58.26 kg; Chiều dài = 94.5 mét

BẢNG THỐNG KÊ CỐT THÉP

TÊN C.KIỆN	SỐ HIỆU	HÌNH DẠNG - KÍCH THƯỚC	ĐƯỜNG KÍNH (mm)	CHIỀU DÀI 1 THANH (mm)	SỐ LƯỢNG 1 C.KIỆN	SỐ LƯỢNG T.BỘ	TỔNG CHIỀU DÀI (m)	TỔNG T.LƯỢNG (Kg)
CỔ CỘT Số lượng: 6	1	300 850	10	1150	4	24	27.6	17.02
	2	150 150 50	6	700	6	36	25.2	5.59

- Trọng lượng thép có đường kính Φ6 = 5.59 kg; Chiều dài = 25.2 mét
- Trọng lượng thép có đường kính Φ10 = 17.02 kg; Chiều dài = 27.6 mét

BẢNG THỐNG KÊ CỐT THÉP

TÊN C.KIỆN	SỐ HIỆU	HÌNH DẠNG - KÍCH THƯỚC	ĐƯỜNG KÍNH (mm)	CHIỀU DÀI 1 THANH (mm)	SỐ LƯỢNG 1 C.KIỆN	SỐ LƯỢNG T.BỘ	TỔNG CHIỀU DÀI (m)	TỔNG T.LƯỢNG (Kg)
CHÂN CỘT Số lượng: 6	1	Thép bản 150x60x8			4	24	0.216 m2	13.56
	2	Thép bản 200x200x8			1	6	0.24 m2	15.07

- Trọng lượng thép bản có chiều dày 8 mm = 28.63 kg

CHỦ ĐẦU TƯ:
BQLDA ĐTXD KHU VỰC CHÂU THÀNH A

CÔNG TRÌNH:
NÂNG CẤP, SỬA CHỮA TRỤ SỞ LÀM VIỆC XÃ TRƯỜNG LONG TÂY, XÃ THẠNH XUÂN

HẠNG MỤC:
XÂY DỰNG MỚI NHÀ XE 02

ĐỊA ĐIỂM XÂY DỰNG:
XÃ THẠNH XUÂN, XÃ TRƯỜNG LONG TÂY TP. CẦN THƠ

CÔNG TY TNHH
TƯ VẤN KIẾN TRÚC XÂY DỰNG
KIẾN HƯNG
ĐT: 0971 310 071

GIÁM ĐỐC:
ĐOÀN THỊ LAN ANH

CHỦ NHIỆM:
KS. ĐOÀN THANH SANG

CHỦ TRÌ - THIẾT KẾ:
KS.NGUYỄN TRỌNG NGUYỄN

VẼ:
KS.NGUYỄN TRỌNG NGUYỄN


KIỂM TRA:
KS.NGUYỄN TRỌNG NGUYỄN

TÊN BẢN VẼ:
BẢNG THỐNG KÊ


KÝ HIỆU BV	KC-02
SỐ LƯỢNG BẢN VẼ:	
HẠNG MỤC	XM
TỔNG SỐ	02
NGÀY HOÀN THÀNH:	2025
LẦN CHỈNH SỬA THỨ:	00

B. TRỤ SỞ UBND THẠNH XUÂN
HM4. XÂY DỰNG MỚI NHÀ BẢO VỆ


STT	HẠNG MỤC	HIỆN TRẠNG	CẢI TẠO
4. Nhà bảo vệ			
1	Xây dựng mới nhà bảo vệ	+ Không đủ phục vụ người dân và cán bộ công chức	+ Xây mới nhà bảo vệ

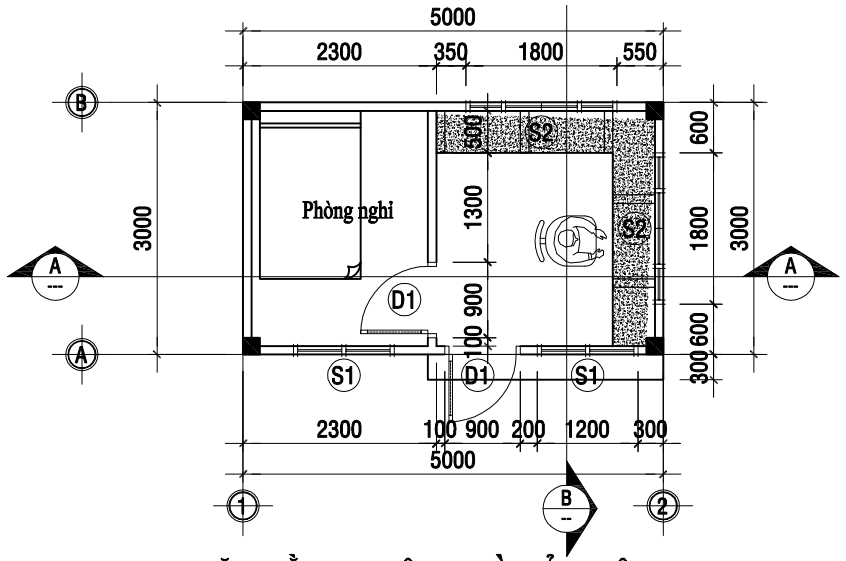


MẶT BẰNG TRỆT NHÀ BẢO VỆ TL: 1/100

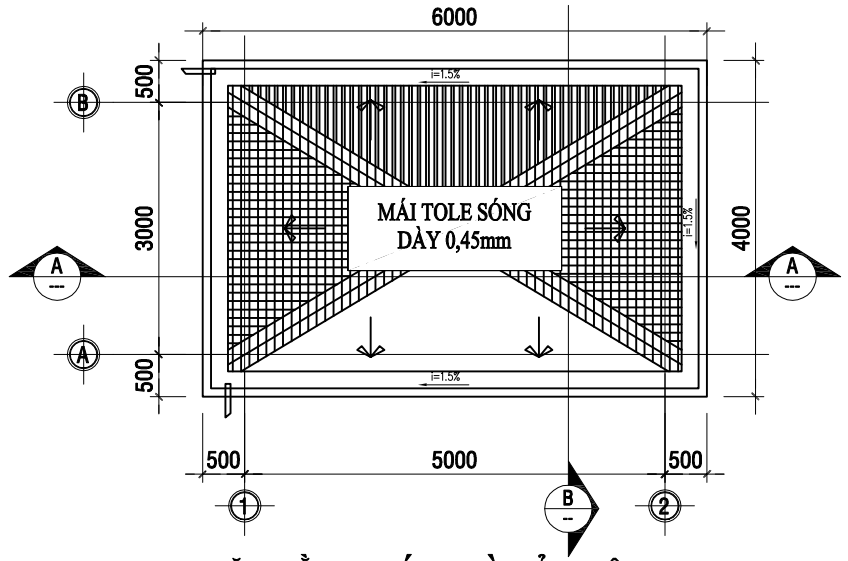


MẶT BẰNG MÁI NHÀ BẢO VỆ TL: 1/100

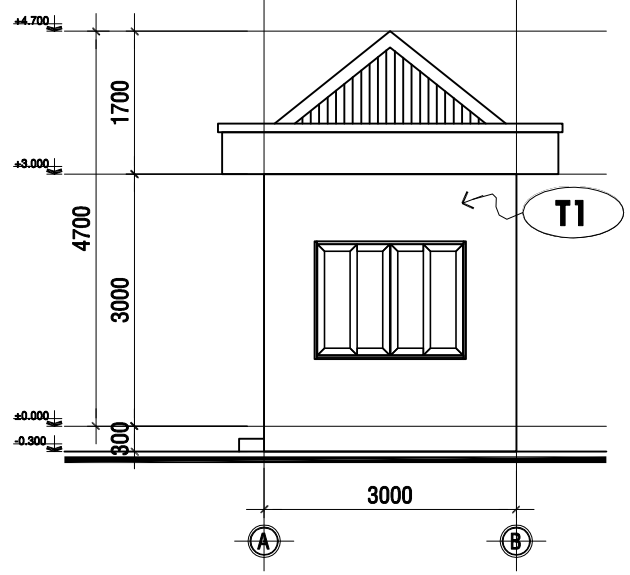


MẶT ĐỨNG TRỤC A-B TL: 1/100

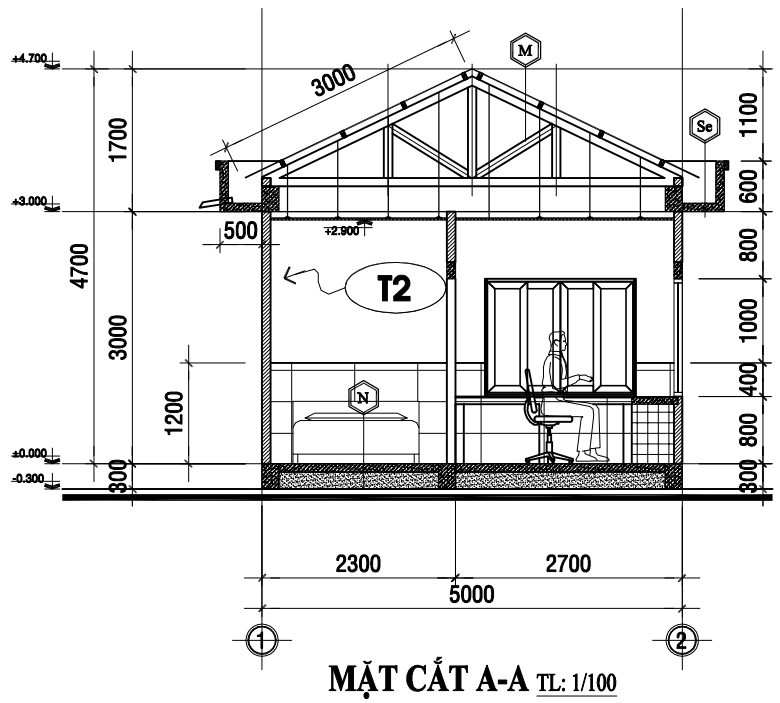

MẶT CẮT A-A TL: 1/100

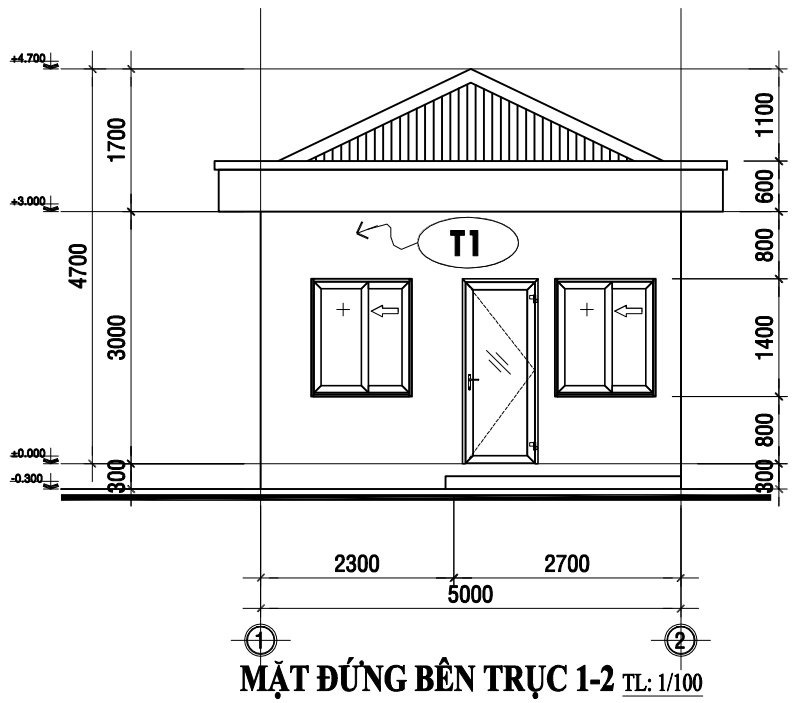

MẶT ĐỨNG BÊN TRỤC 1-2 TL: 1/100

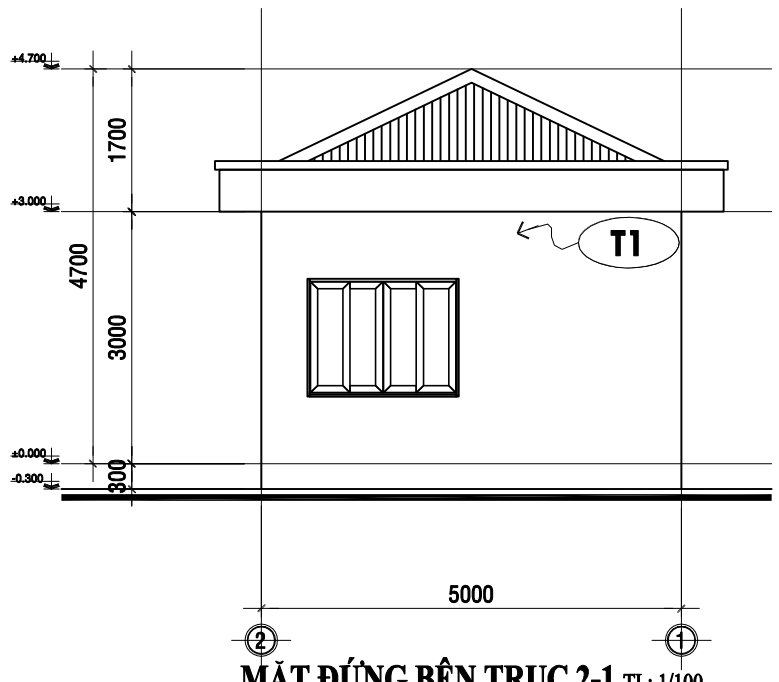

MẶT ĐỨNG BÊN TRỤC 2-1 TL: 1/100

N

- Nền lát gạch granite 400x400 nhám
- Lớp vữa lót gạch mác 75
- Lớp sàn BTCT đá 1x2 mác 200
- Lớp cao su lót
- Lớp cát tôn nền từng lớp dày 250mm
- Nền tự nhiên hiện trạng

M


- Mái lợp tole sóng dày 0,45mm
- Xà gồ thép hộp mạ kẽm 40x80x1,4mm, sơn 01 lớp lót 01 lớp phủ
- Hệ khung vì kèo thép hộp mạ kẽm
- Trần tấm Prima khung nổi KT 600x600

Se


- Lớp vữa láng tạo dốc
- Lớp chống thấm
- Sàn BTCT đá 1x2 mác 200
- Lớp vữa trát trần mác 75
- Lớp bả matit
- Lớp sơn phủ 3 lớp

Tc

- Mặt lát gạch granite 300x300 nhám
- Lớp vữa lót gạch mác 75
- Bậc xây gạch thẻ 4x8x18cm
- Nền tự nhiên hiện trạng

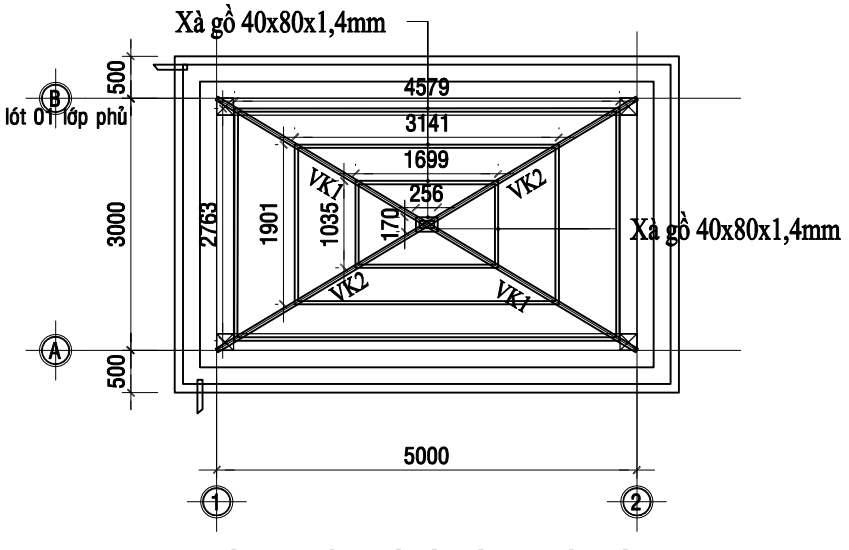

MẶT BẰNG BỐ TRÍ VÌ KÈO - XÀ GỒ TL: 1/100

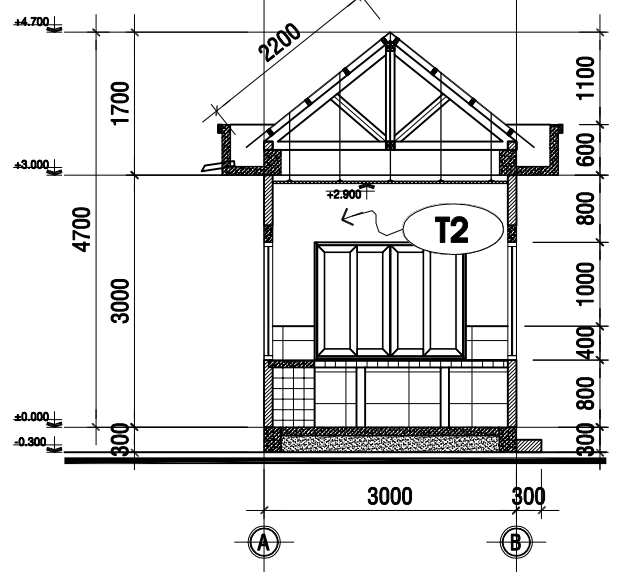

MẶT CẮT B-B TL: 1/100

CHỦ ĐẦU TƯ:
BQLDA ĐTXD KHU VỰC CHÂU THÀNH A

CÔNG TRÌNH:
NÂNG CẤP, SỬA CHỮA TRỤ SỞ LÀM VIỆC XÃ TRƯỜNG LONG TÂY, XÃ THẠNH XUÂN

HẠNG MỤC:
NHÀ BẢO VỆ

ĐỊA ĐIỂM XÂY DỰNG:
XÃ TRƯỜNG LONG TÂY, XÃ THẠNH XUÂN TP. CẦN THƠ

CÔNG TY TNHH
TƯ VẤN KIẾN TRÚC XÂY DỰNG
KIẾN HƯNG
ĐT: 0971 310 071

GIÁM ĐỐC:
ĐOÀN THỊ LAN ANH

CHỦ NHIỆM:
KS. ĐOÀN THANH SANG


CHỦ TRÌ - THIẾT KẾ:
KTS. BÙI LONG PHÚ

VẼ:
KS.NGUYỄN TRỌNG NGUYỄN

KIỂM TRA:
KTS. BÙI LONG PHÚ

TÊN BẢN VẼ:
MẶT BẰNG TRỆT NHÀ BẢO VỆ
MẶT BẰNG MÁI NHÀ BẢO VỆ
MẶT ĐỨNG BÊN NHÀ BẢO VỆ
MẶT CẮT A-A; B-B
MẶT BẰNG BỐ TRÍ XÀ GỒ

KÝ HIỆU BV	KT-01
SỐ LƯỢNG BẢN VẼ:	
HẠNG MỤC	XM
TỔNG SỐ	03
NGÀY HOÀN THÀNH:	2025
LẦN CHỈNH SỬA THỨ:	00

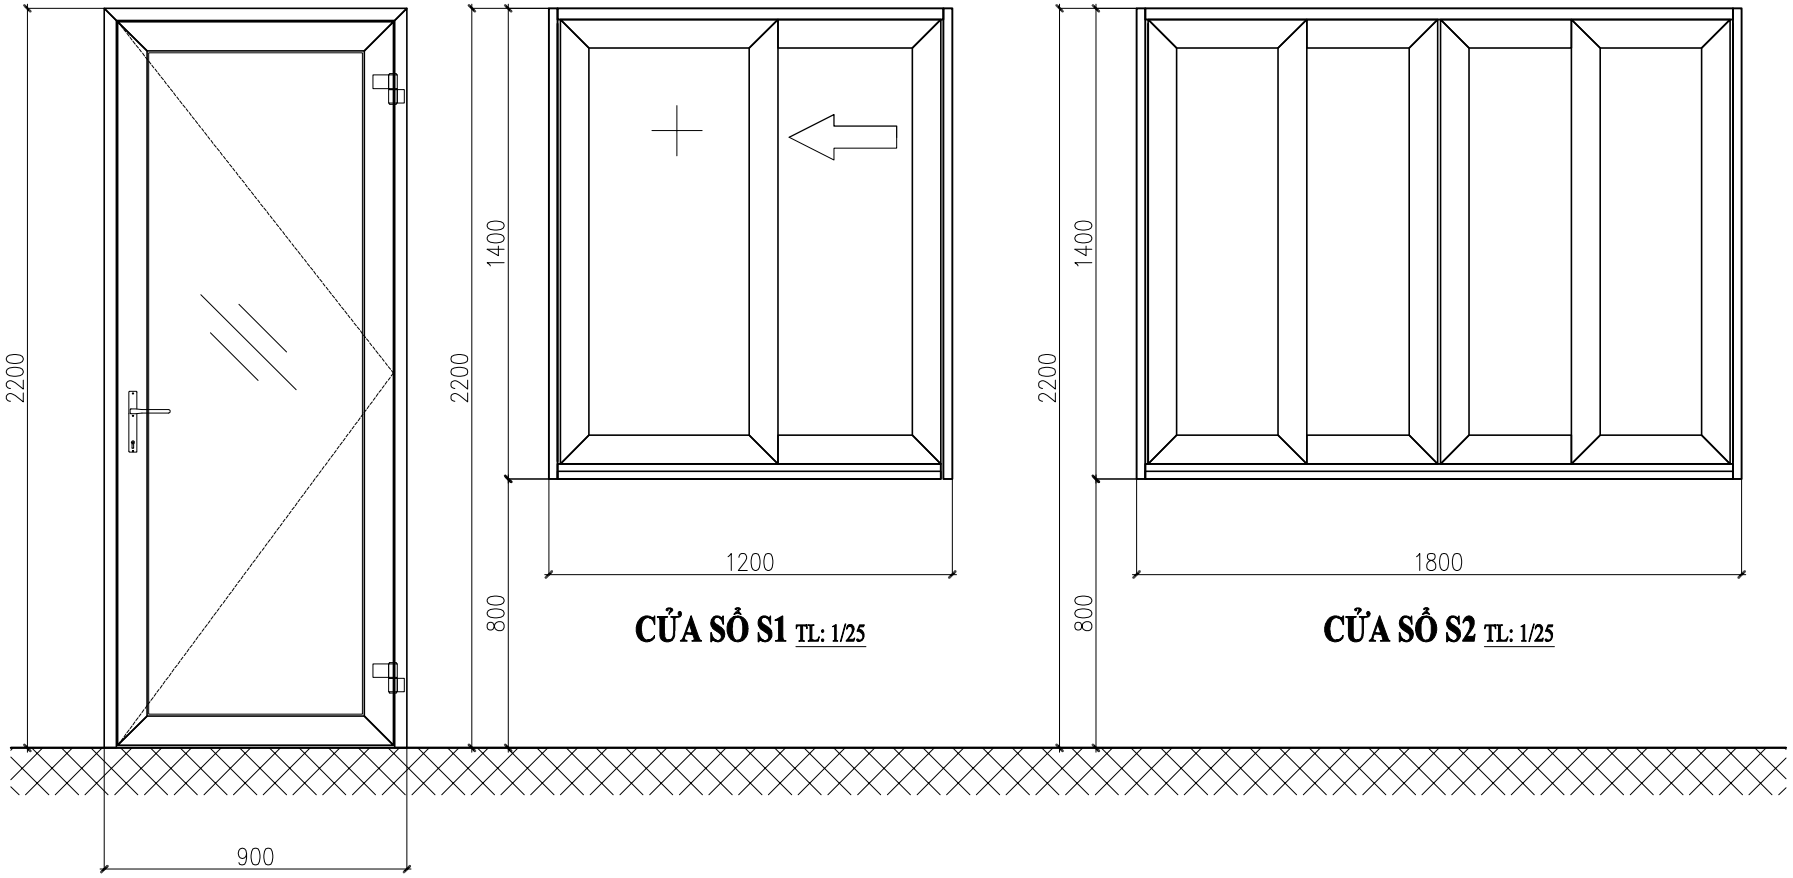


CỬA ĐI Đ1 TL: 1/25

CỬA SỔ S1 TL: 1/25


CỬA SỔ S2 TL: 1/25

BẢNG THỐNG KÊ CỬA


STT	KÍ HIỆU	CHỦNG LOẠI	VẬT LIỆU	KÍCH THƯỚC	SỐ LƯỢNG	GHI CHÚ
01	Đ1	Cửa đi khung nhôm hệ NS-55, cửa đi mở 1 cánh, độ dày nhôm 1.4mm; Kính trắng dày 5mm	Nhôm - kính	900x2.200	02	- TOÀN BỘ KÍCH THƯỚC KỂ CẢ KHUNG BAO - TẤT CẢ CÁC KHUNG NHÔM CỬA ĐI ĐỀU NHÔM SỬ DỤNG NHÔM XINGFA - KÍNH DÀY 5MM (VIỆT NHẬT) VÀ BAO GỒM PHỤ KIỆN HÃNG KINLONG - CÁC CẤU KIỆN ĐƯỢC CHẾ TẠO SẴN HOẶC GIA CÔNG TẠI CHỖ VẪN ĐẢM BẢO KÍCH THƯỚC THEO YÊU CẦU - NẾU KÍCH THƯỚC SAI LỆCH KHÔNG ĐÁNG KỂ THÌ ĐƠN VỊ THI CÔNG CÓ THỂ THỰC HIỆN THEO YÊU CẦU THỰC TẾ TẠI CÔNG TRÌNH
02	S1	Cửa sổ khung nhôm hệ NS-55, cửa sổ lùa 02 cánh , độ dày nhôm 1.2mm; Kính trắng dày 5mm	Nhôm - kính	1.200x1.400	02	
03	S2	Cửa sổ khung nhôm hệ NS-93, cửa sổ lùa, 4 cánh, độ dày nhôm 1.4mm; Kính trắng dày 5mm	Nhôm - kính	1.800x1.400	02	
04	BV1	Song inox bảo vệ cửa sổ 12x12x1,0mm, khoảng cách 150mm	inox	1.200x1.400	02	
05	BV2	Song inox bảo vệ cửa sổ 12x12x1,0mm, khoảng cách 150mm	inox	1.800x1.400	02	
06		Ổ khóa Việt Tiệp (hoặc tương đương)			02	

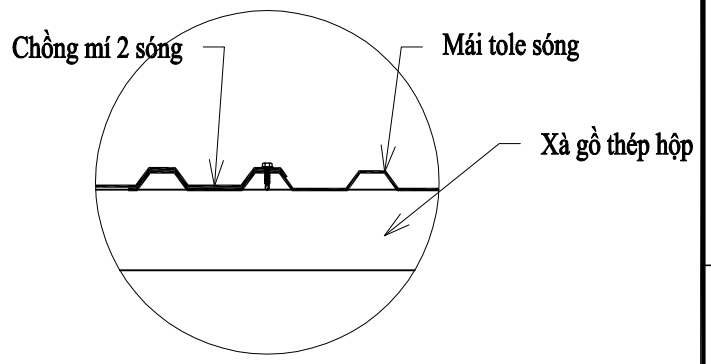


CHI TIẾT LỢP MÁI TOLE TL: 1/10

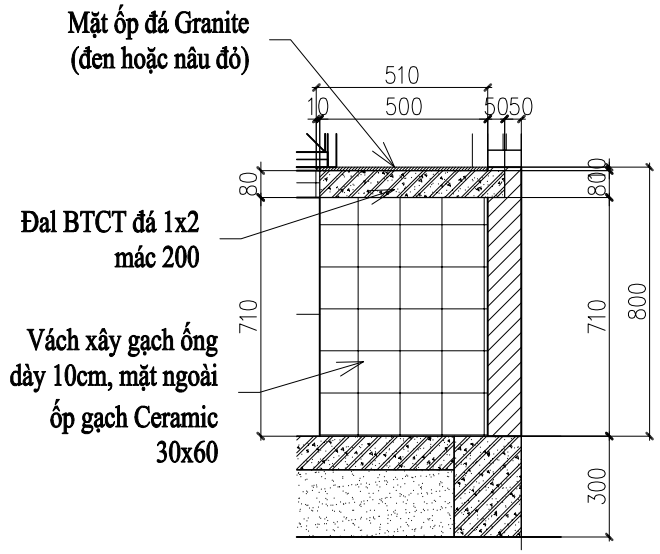


CHI TIẾT KỆ ỐP ĐÁ TL: 1/25

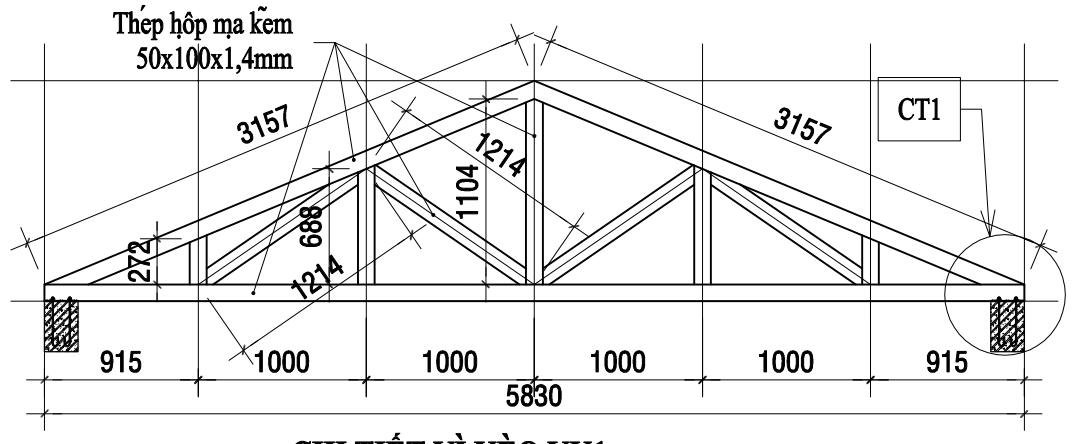

CHI TIẾT VÌ KÈO VK1 TL: 1/50; SL: 01CK

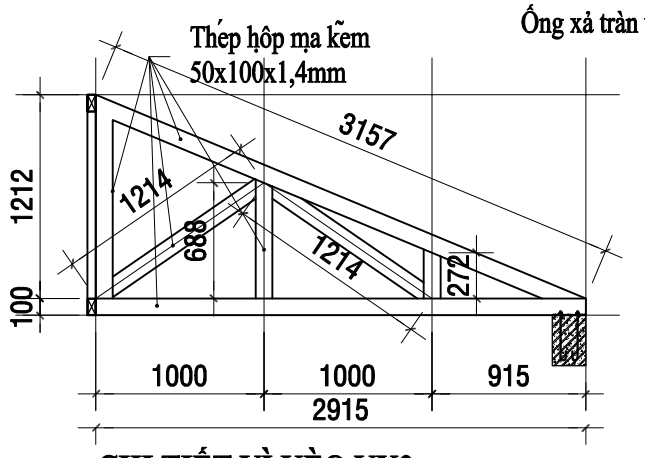

CHI TIẾT VÌ KÈO VK2 TL: 1/50; SL: 02CK

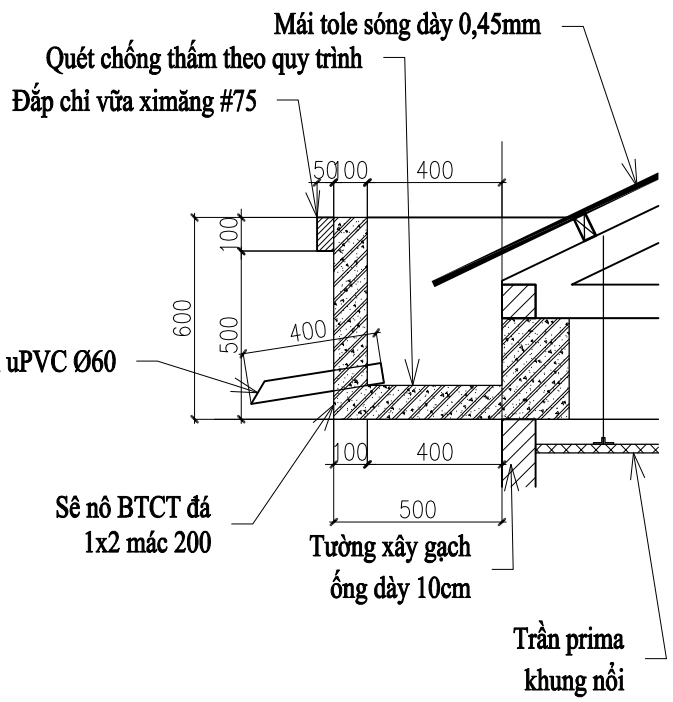

CHI TIẾT SÊ NÔ TL: 1/25

CHỦ ĐẦU TƯ:
BQLDA ĐTXD KHU VỰC CHÂU THÀNH A

CÔNG TRÌNH:
NÂNG CẤP, SỬA CHỮA TRỤ SỞ LÀM VIỆC XÃ TRƯỜNG LONG TÂY, XÃ THẠNH XUÂN

HẠNG MỤC:
NHÀ BẢO VỆ

ĐỊA ĐIỂM XÂY DỰNG:
XÃ TRƯỜNG LONG TÂY, XÃ THẠNH XUÂN TP. CẦN THƠ

CÔNG TY TNHH
TƯ VẤN KIẾN TRÚC XÂY DỰNG
KIẾN HƯNG
ĐT: 0971 310 071

GIÁM ĐỐC:
ĐOÀN THỊ LAN ANH

CHỦ NHIỆM:
KS. ĐOÀN THANH SANG


CHỦ TRÌ - THIẾT KẾ:
KTS. BÙI LONG PHÚ

VẼ:
KS.NGUYỄN TRỌNG NGUYỄN


KIỂM TRA:
KTS. BÙI LONG PHÚ

TÊN BẢN VẼ:
CHI TIẾT CỬA
CHI TIẾT VÌ KÈO
CHI TIẾT SÊNO
CHI TIẾT KỆ ĐÁ
CHI TIẾT VÌ KÈO

KÝ HIỆU BV	KT-02
SỐ LƯỢNG BẢN VẼ:	
HẠNG MỤC	XM
TỔNG SỐ	03
NGÀY HOÀN THÀNH:	2025
LẦN CHỈNH SỬA THỨ:	00

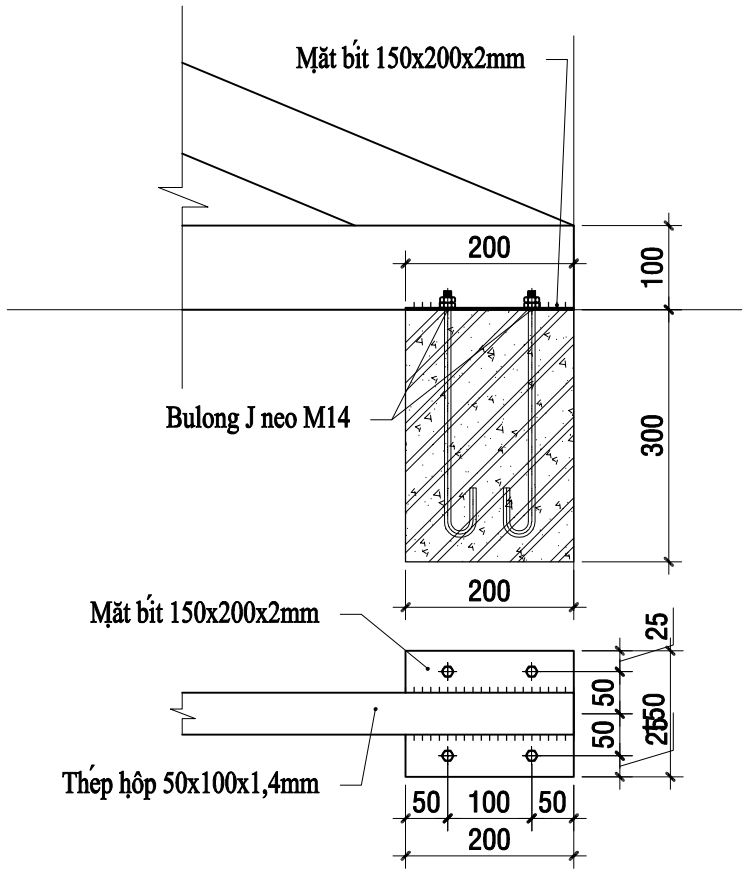

CHI TIẾT CT1 TL: 1/10; SL: 04CK

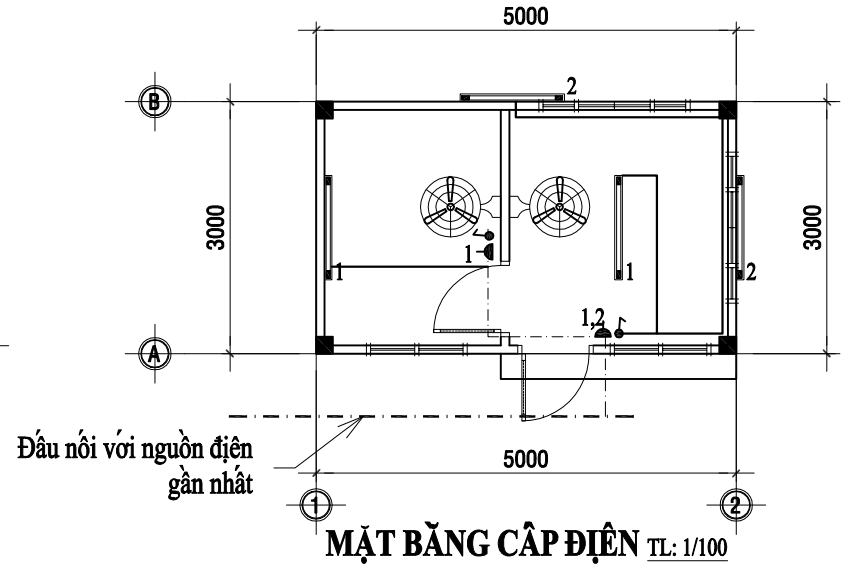

MẶT BẰNG CẤP ĐIỆN TL: 1/100

BẢNG THỐNG KÊ CÁC THIẾT BỊ ĐIỆN

STT	KÝ HIỆU	TÊN VẬT TƯ	ĐƠN VỊ	SỐ LƯỢNG	GHI CHÚ
1		Đèn led dài 1,2m loại 1 bóng	Bộ	04	
2		Quạt treo tường	Bộ	02	
3		Automat 1P, 25A	Cái	01	
4		Đế âm + mặt nổi	Cái	02	
5		Công tắc 1 cực	Cái	03	
6		Ổ cắm nhựa đôi	Cái	02	
7		Dây cáp đôi 2x1,5mm2	Mét	30	
8		Dây cáp đôi 2x2,5mm2	Mét	15	
9		Ống nhựa bảo hộ dây dẫn	Mét	30	

THUYẾT MINH PHẦN ĐIỆN:

- Tuyến cấp điện chính luồn trong ống PVC chống cháy và được đấu nối với nguồn hiện trạng.
- Toàn bộ hệ thống điện trong phòng được luôn trong ống nhựa PVC chống cháy và được đi nổi tường và âm trần.
- Tủ điện, Contact gắn cách sàn 1,5m, vỏ tủ điện, vỏ thiết bị động lực nối vào hệ thống nối đất an toàn. Hệ thống này gồm 4 cọc thép mạ đồng Ø16 dài 2,4m đóng sâu cách mặt đất 0,8m. Vị trí đóng dưới tủ điện MDB.
- Toàn bộ bảng điện phòng có lắp MCB-1P-20A để đảm bảo an toàn cho người sử dụng.
- Nối vào đèn cở dây 1,5mm2 nối vào ổ cắm cở dây 2,5mm2.

TIÊU CHUẨN, QUY CHUẨN ÁP DỤNG:

- 20 TCN 25-91: Đặt đường dây điện trong nhà và công trình công cộng - Tiêu chuẩn thiết kế
- 20 TCN 27-91: Đặt thiết bị điện trong nhà và công trình công cộng - Tiêu chuẩn thiết kế
- TCVN 4756-89: Quy phạm nối đất và nối không thiết bị điện.

BẢNG THỐNG KÊ CỐT THÉP VÌ KÈO


TÊN C.KIỆN	SỐ HIỆU	HÌNH DẠNG - KÍCH THƯỚC	ĐƯỜNG KÍNH (mm)	CHIỀU DÀI 1 THANH (mm)	SỐ LƯỢNG 1 C.KIỆN	SỐ LƯỢNG T.BỘ	TỔNG CHIỀU DÀI (m)	TỔNG T.LƯỢNG (Kg)
Vì kèo VK1 Số lượng: 1	1	Thép hộp 50x100x1.4		5830	1	1	5.83	18.86
	2	Thép hộp 50x100x1.4		3157	2	2	6.314	20.43
	3	Thép hộp 50x100x1.4		3024	1	1	3.024	9.78
	4	Thép hộp 50x100x1.4		4856	1	1	4.856	15.71
Vì kèo VK2 Số lượng: 2	1	Thép hộp 50x100x1.4		2915	1	2	5.83	18.86
	2	Thép hộp 50x100x1.4		3157	1	2	6.314	20.43
	3	Thép hộp 50x100x1.4		2172	1	2	4.344	14.05
	4	Thép hộp 50x100x1.4		2428	1	2	4.856	15.71
	5	Thép bản 200x150x2			4	8	0.24 m2	3.77

- Trọng lượng thép ống vuông có BxHxd=50x100x1.4: = 133.83 kg; Chiều dài = 41.37 mét
- Trọng lượng thép bản có chiều dày 2 mm = 3.77 kg

BẢNG THỐNG KÊ CỐT THÉP XÀ GỒ


TÊN C.KIỆN	SỐ HIỆU	HÌNH DẠNG - KÍCH THƯỚC	ĐƯỜNG KÍNH (mm)	CHIỀU DÀI 1 THANH (mm)	SỐ LƯỢNG 1 C.KIỆN	SỐ LƯỢNG T.BỘ	TỔNG CHIỀU DÀI (m)	TỔNG T.LƯỢNG (Kg)
Xà gồ Số lượng: 1	1	Thép hộp 40x80x1.4		19350	1	1	19.35	49.85
	2	Thép hộp 40x80x1.4		11738	1	1	11.738	30.24

- Trọng lượng thép ống vuông có BxHxd=40x80x1.4: = 80.09 kg; Chiều dài = 31.09 mét

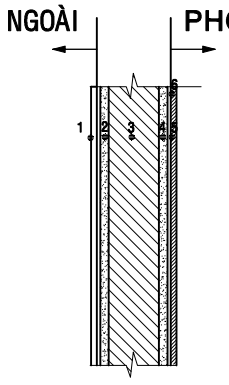

1	Sơn nước đã bả ngoài nhà 1 nước lót 2 nước phủ
2	Lớp vữa trát B5 (M75) dày 15
3	Tường xây gạch ống loại nung vữa XM B5 (M75).
4	Lớp vữa trát B5 (M75) dày 15
5	Ốp gạch Ceramic 300x600 cao 1,2m so với nền (ốp liền tường)
6	Sơn nước đã bả trong nhà 1 nước lót 2 nước phủ

TƯỜNG NGOÀI PHÒNG <T1>

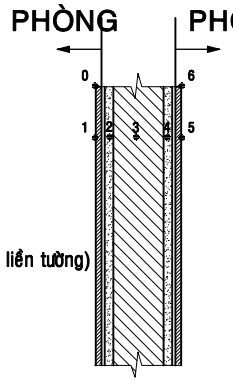

0	Sơn nước đã bả trong nhà 1 nước lót 2 nước phủ
1	Ốp gạch Ceramic 300x600 cao 1,2m so với nền (ốp liền tường)
2	Lớp vữa trát B5 (M75) dày 15
3	Tường xây gạch ống loại nung vữa XM B5 (M75).
4	Lớp vữa trát B5 (M75) dày 15
5	Ốp gạch Ceramic 300x600 cao 1,2m so với nền (ốp liền tường)
6	Sơn nước đã bả trong nhà 1 nước lót 2 nước phủ

TƯỜNG TRONG PHÒNG <T2>

CHỦ ĐẦU TƯ:
BQLDA ĐTXD KHU VỰC CHÂU THÀNH A

CÔNG TRÌNH:
NÂNG CẤP, SỬA CHỮA TRỤ SỞ LÀM VIỆC XÃ TRƯỜNG LONG TÂY, XÃ THẠNH XUÂN

HẠNG MỤC:
NHÀ BẢO VỆ

ĐỊA ĐIỂM XÂY DỰNG:
XÃ TRƯỜNG LONG TÂY, XÃ THẠNH XUÂN TP. CẦN THƠ

CÔNG TY TNHH
TƯ VẤN KIẾN TRÚC XÂY DỰNG
KIẾN HƯNG
ĐT: 0971 310 071

GIÁM ĐỐC:
ĐOÀN THỊ LAN ANH

CHỦ NHIỆM:
KS. ĐOÀN THANH SANG


CHỦ TRÌ - THIẾT KẾ:
KTS. BÙI LONG PHÚ

VẼ:
KS.NGUYỄN TRỌNG NGUYỄN


KIỂM TRA:
KTS. BÙI LONG PHÚ

TÊN BẢN VẼ:
CHI TIẾT CT1
THỐNG KÊ VẬT TƯ ĐIỆN


KÝ HIỆU BV	KT-03
SỐ LƯỢNG BẢN VẼ:	
HẠNG MỤC	XM
TỔNG SỐ	03
NGÀY HOÀN THÀNH:	2025
LẦN CHỈNH SỬA THỨ:	00

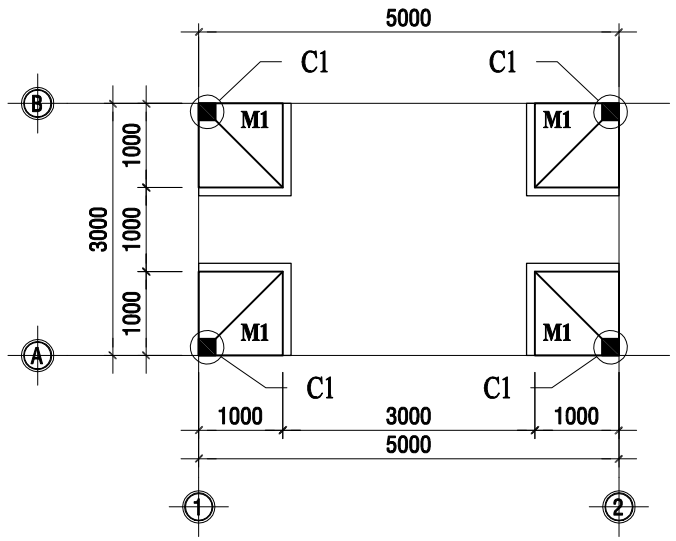

MẶT BẰNG BỐ TRÍ MÓNG TL: 1/100

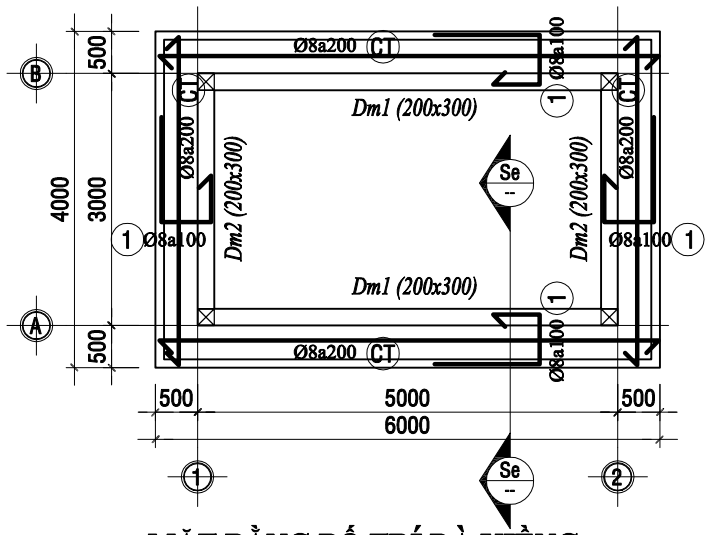


MẶT BẰNG BỐ TRÍ ĐÀ KIỀNG TL: 1/100

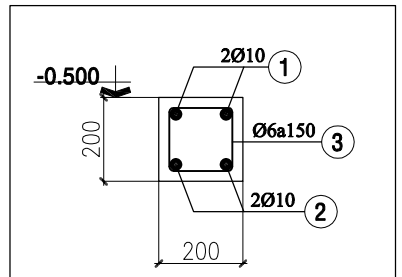


CT ĐÀ BÓ NỀN

SL: 01CK; L=16m TL: 1/20

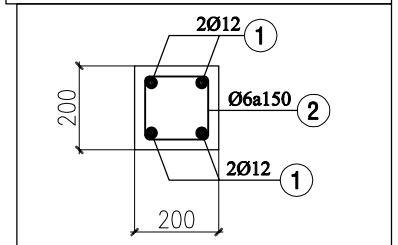


CT CỘT C1


SL: 04CK; L=3,2m TL: 1/20

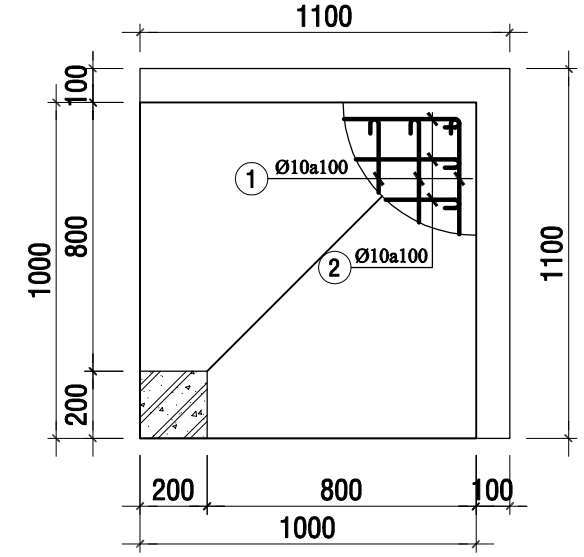


CHI TIẾT MÓNG M1 TL: 1/25; SL: 04CK

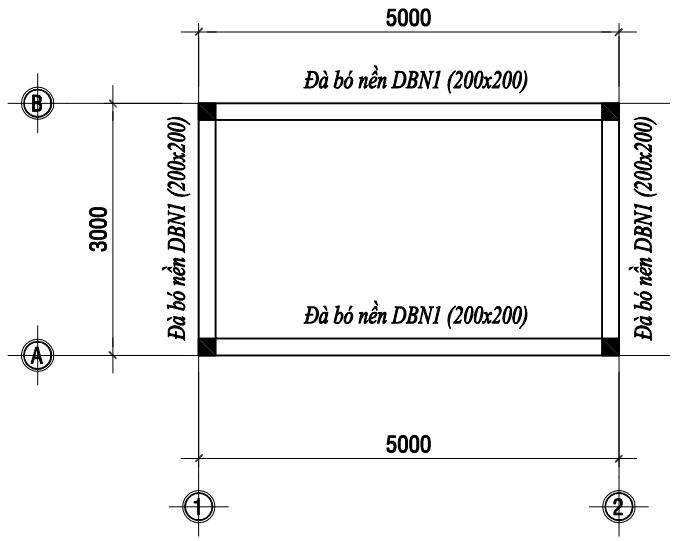


MẶT BẰNG BỐ TRÍ ĐÀ BÓ NỀN TL: 1/100

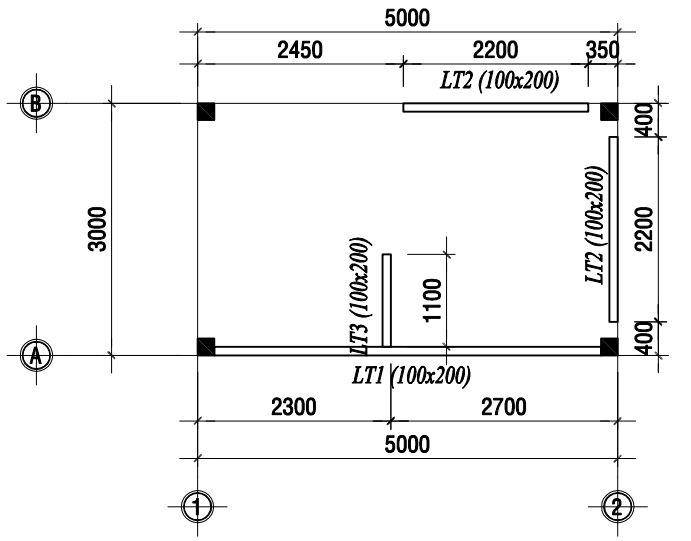

MẶT BẰNG BỐ TRÍ ĐÀ LANH TÔ TL: 1/100

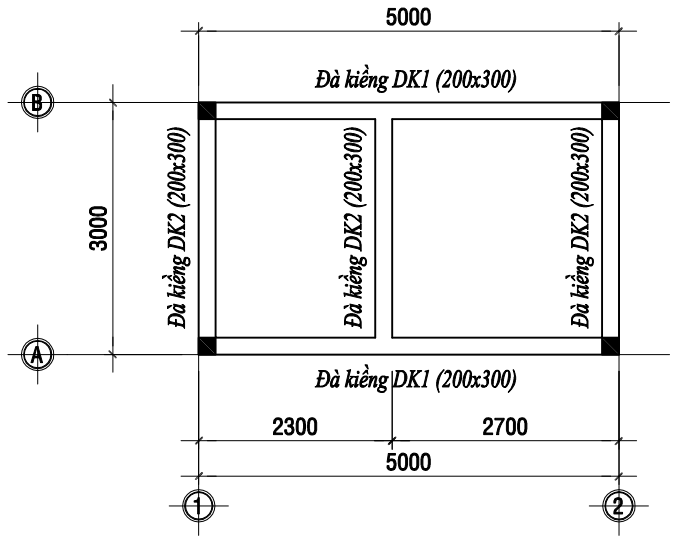


MẶT BẰNG BỐ TRÍ ĐÀ KIỀNG TL: 1/100

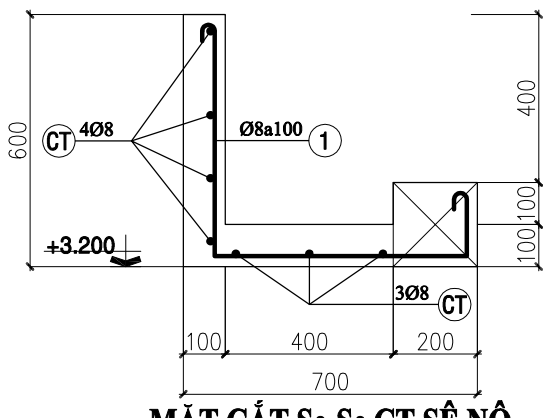


MẶT CẮT Se-Se CT SÊ NÔ

L=16m TL: 1/20

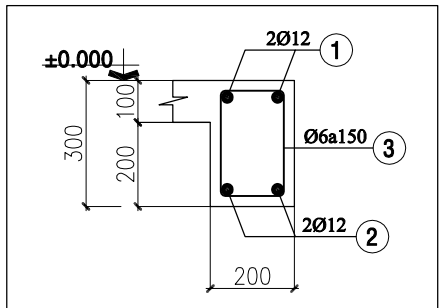


CT ĐÀ KIỀNG ĐK1

SL: 02CK; L=5m TL: 1/20

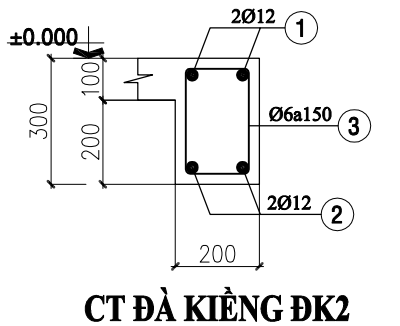


CT ĐÀ KIỀNG ĐK2

SL: 03CK; L=3m TL: 1/20

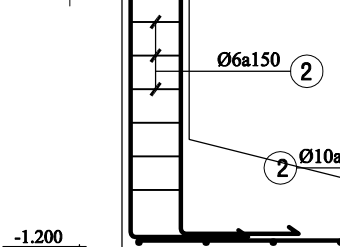

CHI TIẾT MÓNG M1 TL: 1/25

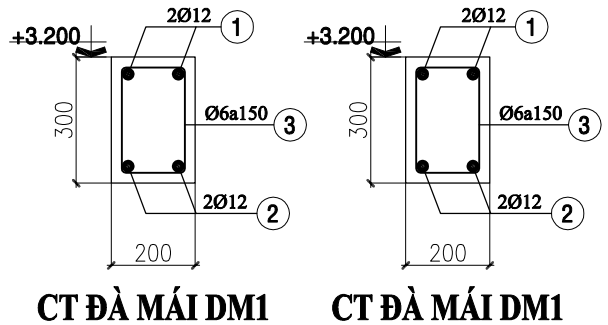

CT ĐÀ MÁI DM1

SL: 02CK; L=5m TL: 1/20

CT ĐÀ MÁI DM1

SL: 02CK; L=3m TL: 1/20

CHỦ ĐẦU TƯ:
BQLDA ĐTXD KHU VỰC CHÂU THÀNH A

CÔNG TRÌNH:
NÂNG CẤP, SỬA CHỮA TRỤ SỞ LÀM VIỆC XÃ TRƯỜNG LONG TÂY, XÃ THẠNH XUÂN

HẠNG MỤC:
NHÀ BẢO VỆ

ĐỊA ĐIỂM XÂY DỰNG:
XÃ THẠNH XUÂN, XÃ TRƯỜNG LONG TÂY TP. CẦN THƠ

CÔNG TY TNHH
TƯ VẤN KIẾN TRÚC XÂY DỰNG
KIẾN HƯNG
ĐT: 0971 310 071

GIÁM ĐỐC:
ĐOÀN THỊ LAN ANH

CHỦ NHIỆM:
KS. ĐOÀN THANH SANG


CHỦ TRÌ - THIẾT KẾ:
KS.NGUYỄN TRỌNG NGUYỄN

VẼ:
KS.NGUYỄN TRỌNG NGUYỄN


KIỂM TRA:
KS.NGUYỄN TRỌNG NGUYỄN

TÊN BẢN VẼ:
MẶT BẰNG BỐ TRÍ MÓNG
MẶT BẰNG BỐ TRÍ ĐÀ BÓ NỀN - ĐÀ KIỀNG
MẶT BẰNG BỐ TRÍ ĐÀ MÁI - SÊ NÔ
CHI TIẾT ĐÀ, SÊ NÔ
CHI TIẾT MÓNG


KÝ HIỆU BV	KC-01
SỐ LƯỢNG BẢN VẼ:	
HẠNG MỤC	KC-01
TỔNG SỐ	02
NGÀY HOÀN THÀNH:	2025
LẦN CHỈNH SỬA THỨ:	00

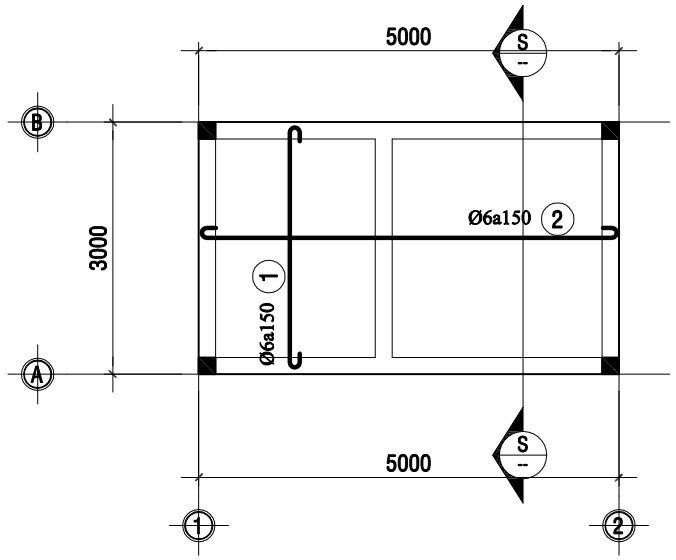

MẶT BẰNG BỐ TRÍ ĐÀ BÓ NỀN TL: 1/100

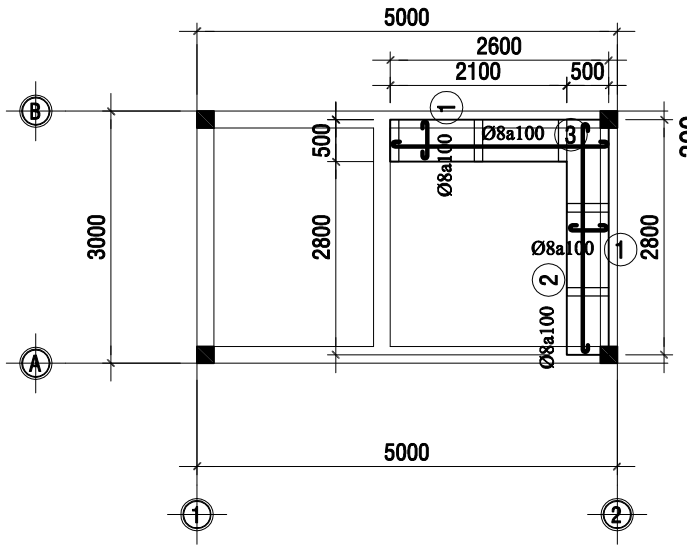


MẶT BẰNG BỐ TRÍ ĐAL KÊ TL: 1/100

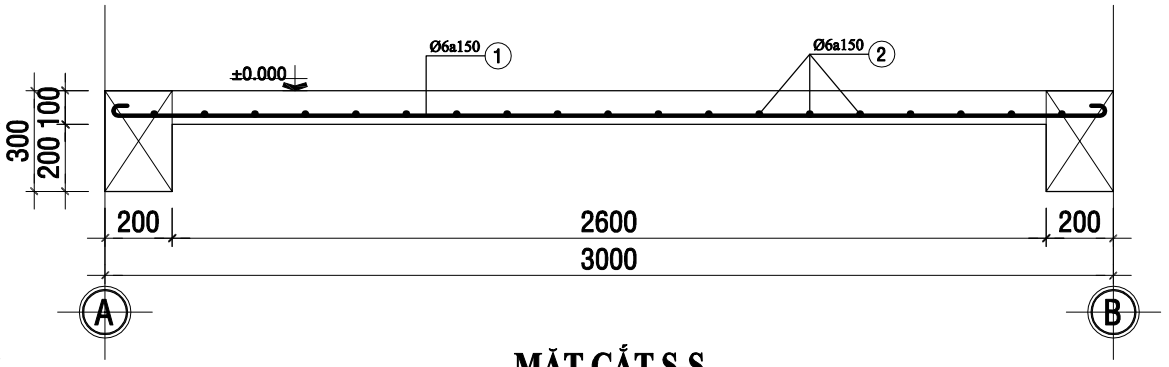

MẶT CẮT S-S

TL: 1/20

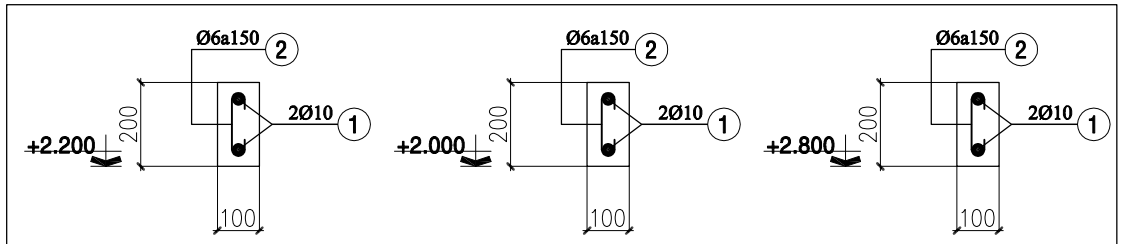

CT LANH TÔ LT1

SL: 01CK; L=5m TL: 1/20

CT LANH TÔ LT2

SL: 02CK; L=2,2m TL: 1/20

CT LANH TÔ LT3

SL: 01CK; L=1,1m TL: 1/20

BẢNG THỐNG KÊ CỐT THÉP MÓNG, TÍNH 1CK

TÊN C.KIỆN	SỐ HIỆU	HÌNH DẠNG - KÍCH THƯỚC	ĐƯỜNG KÍNH (mm)	CHIỀU DÀI 1 THANH (mm)	SỐ LƯỢNG 1 C.KIỆN	SỐ LƯỢNG T.BỘ	TỔNG CHIỀU DÀI (m)	TỔNG T.LƯỢNG (Kg)
Móng Số lượng: 1	1	900	10	900	6	6	5.4	3.33
	2	900	10	900	6	6	5.4	3.33

- Trọng lượng thép có đường kính Φ10 = 6.66 kg; Chiều dài = 10.8 mét

BẢNG THỐNG KÊ CỐT THÉP CỘT, CỔ CỘT TÍNH 1 CK

TÊN C.KIỆN	SỐ HIỆU	HÌNH DẠNG - KÍCH THƯỚC	ĐƯỜNG KÍNH (mm)	CHIỀU DÀI 1 THANH (mm)	SỐ LƯỢNG 1 C.KIỆN	SỐ LƯỢNG T.BỘ	TỔNG CHIỀU DÀI (m)	TỔNG T.LƯỢNG (Kg)
CC Số lượng: 1	1	350 2000	12	2350	4	4	9.4	8.35
	2	150 150 50	6	700	8	8	5.6	1.24
Cột C1 Số lượng: 1	1	3200	12	3200	4	4	12.8	11.36
	2	150 150 50	6	700	21	21	14.7	3.26

- Trọng lượng thép có đường kính <=10: 4.50 kg
- Trọng lượng thép có đường kính <=18: 19.71 kg

BẢNG THỐNG KÊ CỐT THÉP ĐÀ KIỀNG + ĐÀ BÓ NỀN

TÊN C.KIỆN	SỐ HIỆU	HÌNH DẠNG - KÍCH THƯỚC	ĐƯỜNG KÍNH (mm)	CHIỀU DÀI 1 THANH (mm)	SỐ LƯỢNG 1 C.KIỆN	SỐ LƯỢNG T.BỘ	TỔNG CHIỀU DÀI (m)	TỔNG T.LƯỢNG (Kg)
DK1 Số lượng: 2	1	250 4950 250	12	5450	2	4	21.8	19.35
	2	4950	12	4950	2	4	19.8	17.58
	3	250 150 50	6	900	30	60	54	11.99
DK2 Số lượng: 3	1	250 2950 250	12	3450	2	6	20.7	18.38
	2	2950	12	2950	2	6	17.7	15.71
	3	250 150 50	6	900	18	54	48.6	10.79
DBN Số lượng: 1	1	150 15950 150	12	16610	2	2	33.22	29.49
	2	15950	12	16310	2	2	32.62	28.96
	3	250 150 50	6	900	97	97	87.3	19.38

- Trọng lượng thép có đường kính Φ6 = 42.16 kg; Chiều dài = 189.9 mét
- Trọng lượng thép có đường kính Φ12 = 129.47 kg; Chiều dài = 145.84 mét

BẢNG THỐNG KÊ CỐT THÉP DẦM MÁI

TÊN C.KIỆN	SỐ HIỆU	HÌNH DẠNG - KÍCH THƯỚC	ĐƯỜNG KÍNH (mm)	CHIỀU DÀI 1 THANH (mm)	SỐ LƯỢNG 1 C.KIỆN	SỐ LƯỢNG T.BỘ	TỔNG CHIỀU DÀI (m)	TỔNG T.LƯỢNG (Kg)
Dm1 Số lượng: 2	1	250 4950 250	12	5450	2	4	21.8	19.35
	2	4950	12	4950	2	4	19.8	17.58
	3	250 150 50	6	900	30	60	54	11.99
Dm2 Số lượng: 2	1	250 2950 250	12	3450	2	4	13.8	12.25
	2	2950	12	2950	2	4	11.8	10.48
	3	250 150 50	6	900	18	36	32.4	7.19

- Trọng lượng thép có đường kính <=10: 19.18 kg
- Trọng lượng thép có đường kính <=18: 59.66 kg

BẢNG THỐNG KÊ CỐT THÉP LANH TÔ

TÊN C.KIỆN	SỐ HIỆU	HÌNH DẠNG - KÍCH THƯỚC	ĐƯỜNG KÍNH (mm)	CHIỀU DÀI 1 THANH (mm)	SỐ LƯỢNG 1 C.KIỆN	SỐ LƯỢNG T.BỘ	TỔNG CHIỀU DÀI (m)	TỔNG T.LƯỢNG (Kg)
LT1 Số lượng: 1	1	4950	10	4950	2	2	9.9	6.10
	2	50 150 50	6	250	32	32	8	1.78
LT2 Số lượng: 2	1	2150	10	2150	2	4	8.6	5.30
	2	50 150 50	6	250	15	30	7.5	1.66
LT3 Số lượng: 1	1	1050	10	1050	2	2	2.1	1.29
	2	50 150 50	6	250	8	8	2	0.44

- Trọng lượng thép có đường kính <=10: 16.57 kg

BẢNG THỐNG KÊ CỐT THÉP SÀN TRỆT

TÊN C.KIỆN	SỐ HIỆU	HÌNH DẠNG - KÍCH THƯỚC	ĐƯỜNG KÍNH (mm)	CHIỀU DÀI 1 THANH (mm)	SỐ LƯỢNG 1 C.KIỆN	SỐ LƯỢNG T.BỘ	TỔNG CHIỀU DÀI (m)	TỔNG T.LƯỢNG (Kg)
Sàn trệt Số lượng: 1	1	50 2950 50	6	3050	32	32	97.6	21.66
	2	50 4950 50	6	5050	18	18	90.9	20.18

- Trọng lượng thép có đường kính Φ6 = 41.84 kg; Chiều dài = 188.5 mét

BẢNG THỐNG KÊ CỐT THÉP SÊ NÔ

TÊN C.KIỆN	SỐ HIỆU	HÌNH DẠNG - KÍCH THƯỚC	ĐƯỜNG KÍNH (mm)	CHIỀU DÀI 1 THANH (mm)	SỐ LƯỢNG 1 C.KIỆN	SỐ LƯỢNG T.BỘ	TỔNG CHIỀU DÀI (m)	TỔNG T.LƯỢNG (Kg)
Sê nô Số lượng: 1	1	250 50 650 550	8	1500	160	160	240	94.70
	CT	3950 5950 0	8	19800	7	7	138.6	54.69

- Trọng lượng thép có đường kính Φ8 = 149.39 kg; Chiều dài = 378.6 mét

BẢNG THỐNG KÊ CỐT THÉP ĐAN KÊ

TÊN C.KIỆN	SỐ HIỆU	HÌNH DẠNG - KÍCH THƯỚC	ĐƯỜNG KÍNH (mm)	CHIỀU DÀI 1 THANH (mm)	SỐ LƯỢNG 1 C.KIỆN	SỐ LƯỢNG T.BỘ	TỔNG CHIỀU DÀI (m)	TỔNG T.LƯỢNG (Kg)
Đal kê Số lượng: 1	1	50 450 50	8	550	50	50	27.5	10.85
	2	50 2750 50	8	2850	6	6	17.1	6.75
	3	50 2550 50	8	2650	6	6	15.9	6.27

- Trọng lượng thép có đường kính Φ8 = 23.87 kg; Chiều dài = 60.5 mét

CHỦ ĐẦU TƯ:
BQLDA ĐTXD KHU VỰC CHÂU THÀNH A

CÔNG TRÌNH:
NÂNG CẤP, SỬA CHỮA TRỤ SỞ LÀM VIỆC XÃ TRƯỜNG LONG TÂY, XÃ THẠNH XUÂN

HẠNG MỤC:
NHÀ BẢO VỆ

ĐỊA ĐIỂM XÂY DỰNG:
XÃ THẠNH XUÂN, XÃ TRƯỜNG LONG TÂY TP. CẦN THƠ

CÔNG TY TNHH
TƯ VẤN KIẾN TRÚC XÂY DỰNG
KIẾN HƯNG
ĐT: 0971 310 071

GIÁM ĐỐC:
ĐOÀN THỊ LAN ANH

CHỦ NHIỆM:
KS. ĐOÀN THANH SANG

CHỦ TRÌ - THIẾT KẾ:
KS.NGUYỄN TRỌNG NGUYỄN

VẼ:
KS.NGUYỄN TRỌNG NGUYỄN


KIỂM TRA:
KS.NGUYỄN TRỌNG NGUYỄN

TÊN BẢN VẼ:
CHI TIẾT LANH TÔ
THỐNG KÊ THÉP

KÝ HIỆU BV	KC-02
SỐ LƯỢNG BẢN VẼ:	
HẠNG MỤC	KC-01
TỔNG SỐ	02
NGÀY HOÀN THÀNH:	2025
LẦN CHỈNH SỬA THỨ:	00

B. TRỤ SỞ UBND THẠNH XUÂN
HM5. CẢI TẠO HÀNG RÀO KHUÔN VIÊN
ỦY BAN NHÂN DÂN XÃ

STT	HẠNG MỤC	HIỆN TRẠNG	CẢI TẠO
5.Cải tạo hàng rào khuôn viên ủy ban nhân dân xã			
1	Cải tạo hàng rào khuôn viên ủy ban nhân dân xã	+ Đoạn rào song sắt trống, nhà người dân nhìn trực tiếp qua cơ quan L=41,8m +Hàng rào cổng chính Ủy Ban sơn bê bong tróc Chiều dài đoạn rào trục A,J L=97,3m	+ Gia công lắp dựng thép mạ kẽm 30x30x1.2mm sơn 01 lớp lót 01 lớp phủ, ốp tole song vuông dày 0,45mm che hang rào song sắt. + Cạo sơn bê cũ bong tróc, sơn hoàn thiện 01 lớp lót 01 lớp phủ.

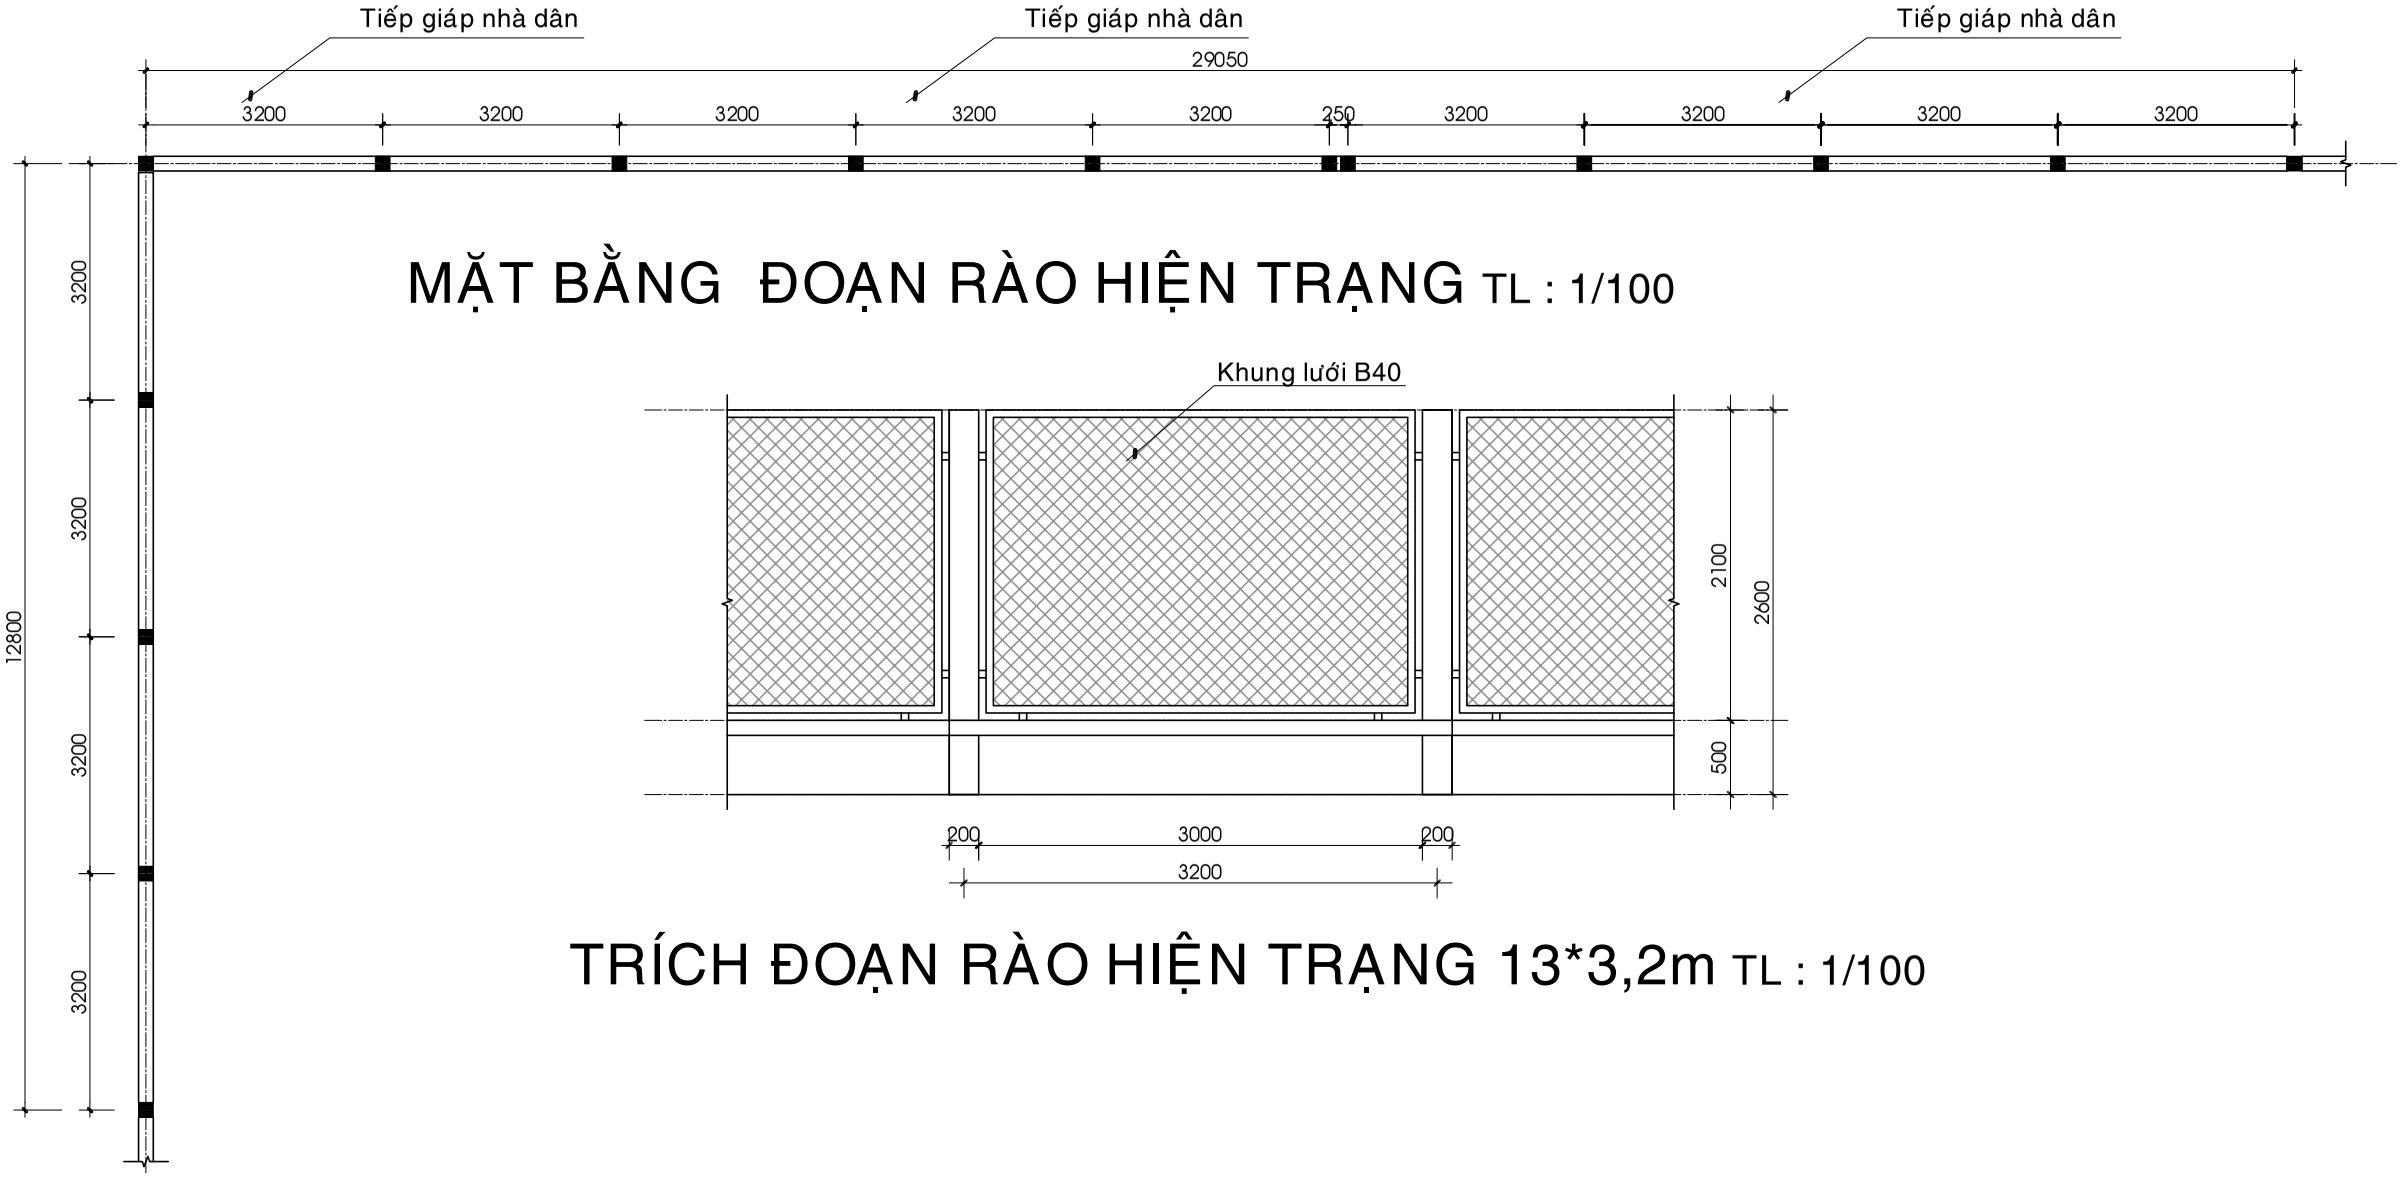

MẶT BẰNG ĐOẠN RÀO HIỆN TRẠNG TL : 1/100

TRÍCH ĐOẠN RÀO HIỆN TRẠNG 13*3,2m TL : 1/100

GHI CHÚ HIỆN TRẠNG :
- Hàng rào lưới B40 tiếp giáp nhà dân nhìn trực diện qua cơ quan
Tổng chiều dài hàng rào: 41,85m

CHỦ ĐẦU TƯ:
BQLDA ĐTXD KHU VỰC CHÂU THÀNH A

CÔNG TRÌNH:
NÂNG CẤP, SỬA CHỮA TRỤ SỞ LÀM VIỆC XÃ TRƯỜNG LONG TÂY, XÃ THẠNH XUÂN

HẠNG MỤC:
HÀNG RÀO KHUÔN VIÊN ỦY BAN NHÂN DÂN XÃ

ĐỊA ĐIỂM XÂY DỰNG:
XÃ TRƯỜNG LONG TÂY, XÃ THẠNH XUÂN TP. CẦN THƠ

CÔNG TY TNHH
TƯ VẤN KIẾN TRÚC XÂY DỰNG
KIẾN HƯNG
ĐT: 0971 310 071

GIÁM ĐỐC:
ĐOÀN THỊ LAN ANH

CHỦ NHIỆM:
KS. ĐOÀN THANH SANG


CHỦ TRÌ - THIẾT KẾ:
KTS. BÙI LONG PHÚ

VẼ:
KS.NGUYỄN TRỌNG NGUYỄN

KIỂM TRA:
KTS. BÙI LONG PHÚ

TÊN BẢN VẼ:
MẶT BẰNG ĐOẠN RÀO HIỆN TRẠNG
TRÍCH ĐOẠN RÀO HIỆN TRẠNG

KÝ HIỆU BV	KT-01
SỐ LƯỢNG BẢN VẼ:	
HẠNG MỤC	CT
TỔNG SỐ	02
NGÀY HOÀN THÀNH:	2025
LẦN CHỈNH SỬA THỨ:	00

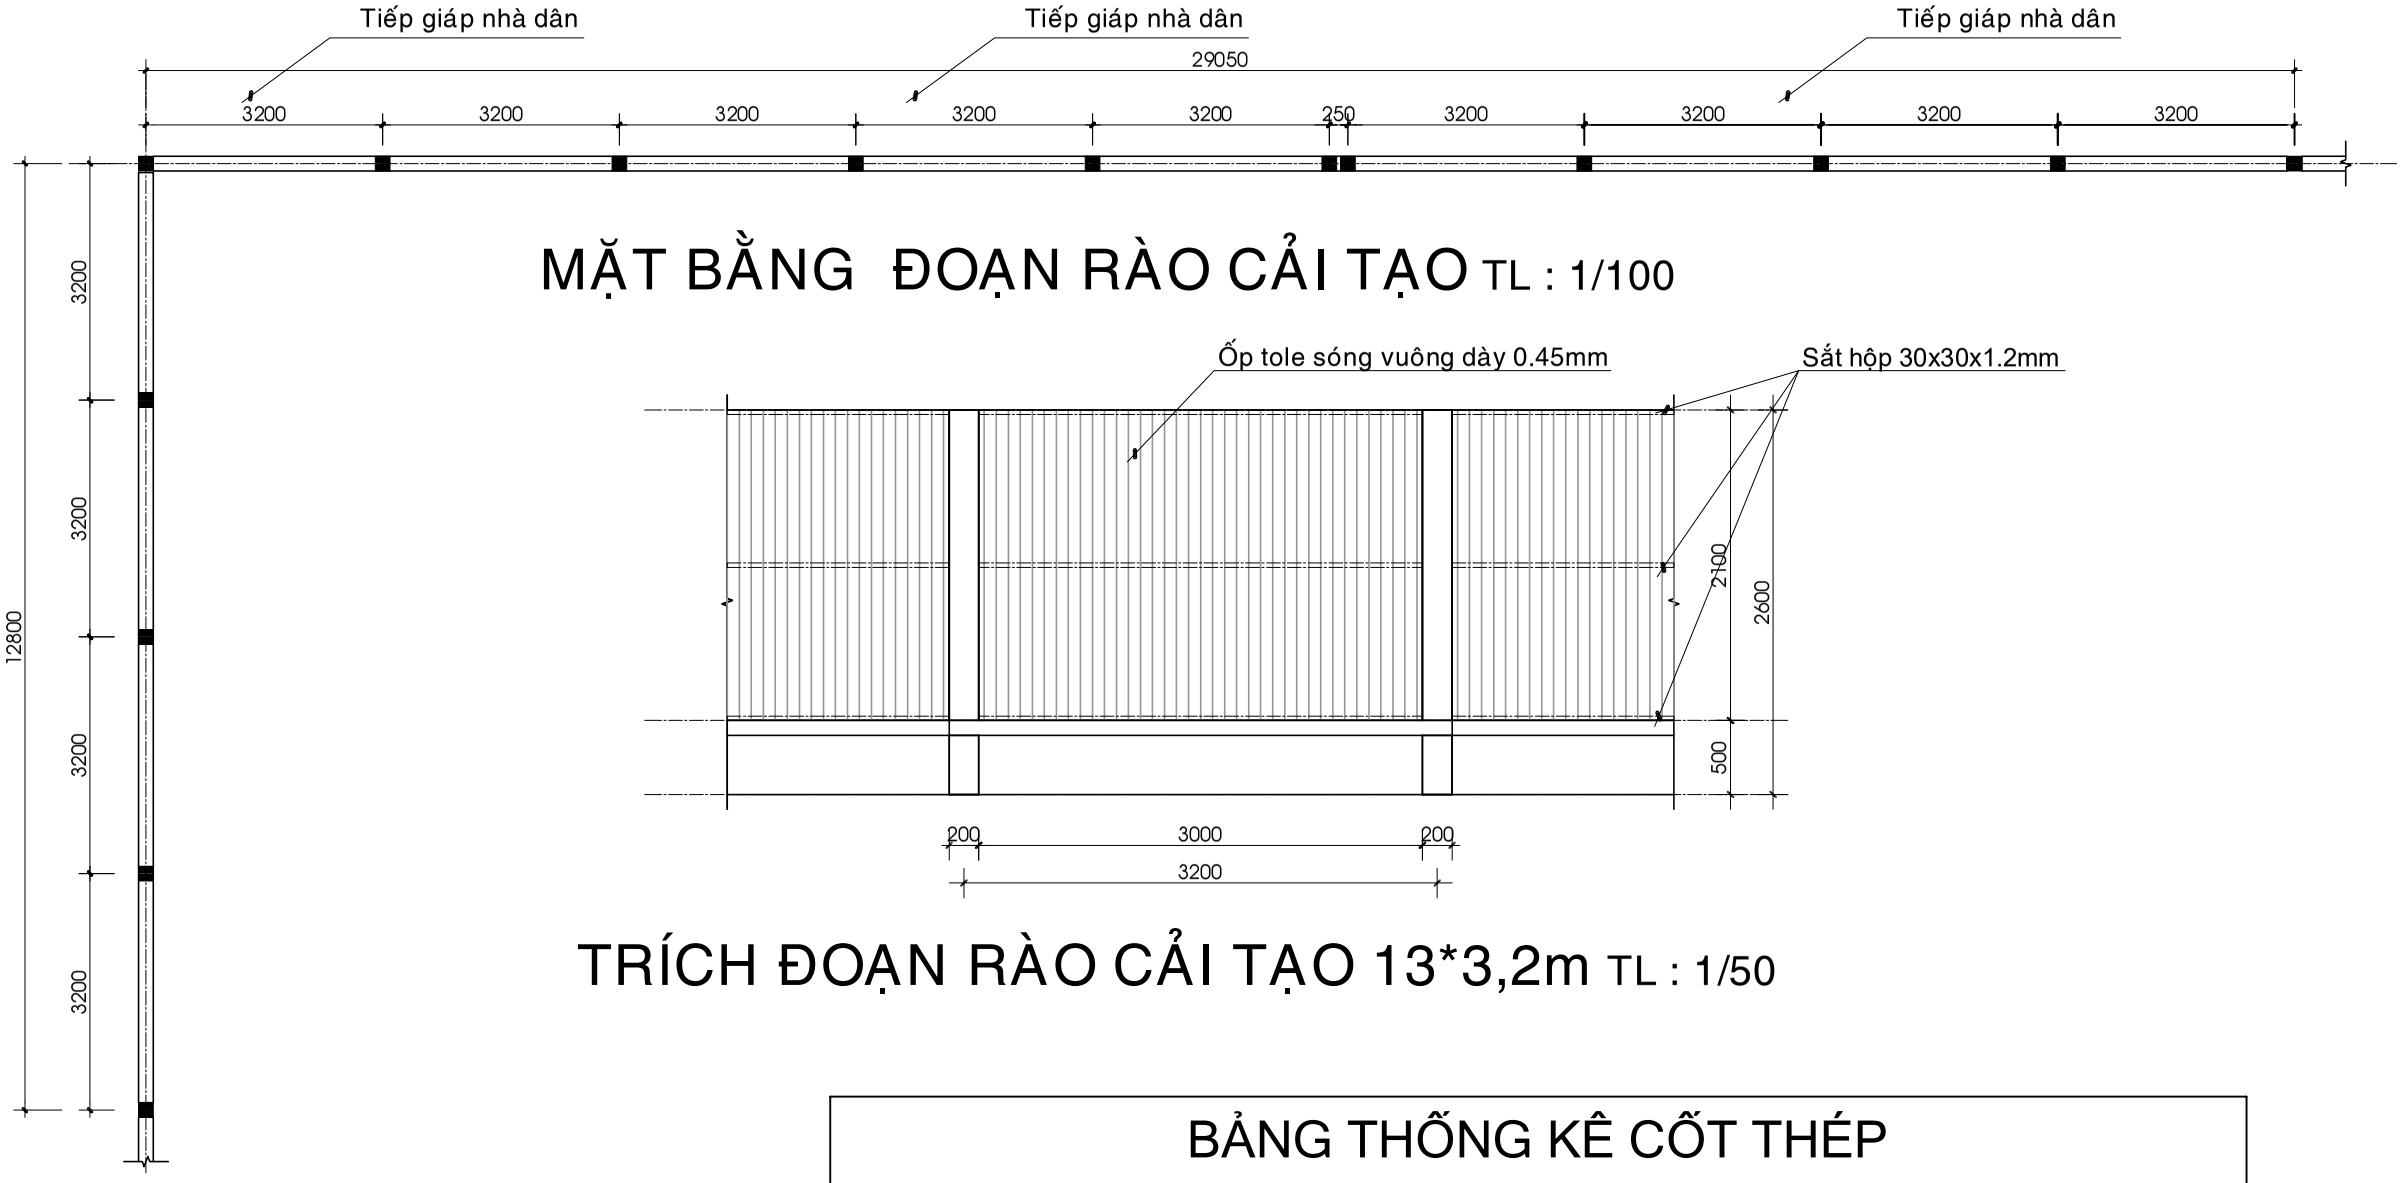

MẶT BẰNG ĐOẠN RÀO CẢI TẠO TL : 1/100

TRÍCH ĐOẠN RÀO CẢI TẠO 13*3,2m TL : 1/50

GHI CHÚ CẢI TẠO :

- Gia công sắt hộp mạ kẽm 30x30x1.2mm, sơn hoàn thiện 01 lớp lót 01 lớp phủ
- Ốp vách tole dày 0.45mm che chắn.

Tổng chiều dài hàng rào: 41,85m

BẢNG THỐNG KÊ CỐT THÉP

	TÊN C.KIỆN	SỐ HIỆU	HÌNH DẠNG - KÍCH THƯỚC	ĐƯỜNG KÍNH (mm)	CHIỀU DÀI 1 THANH (mm)	SỐ LƯỢNG		TỔNG CHIỀU DÀI (m)	TỔNG T.LƯỢNG (Kg)
						1 C.KIỆN	T.BỘ		
Thép vách rào - Số lượng 13		1	Thép hộp 30x30x1.2		3000	3	39	117	126.97
-Trọng lượng thép ống vuông có BxHxd=30x30x1.2: = 126.97 kg; Chiều dài = 117 mét									

CHỦ ĐẦU TƯ:
BQLDA ĐTXD KHU VỰC CHÂU THÀNH A

CÔNG TRÌNH:
NÂNG CẤP, SỬA CHỮA TRỤ SỞ LÀM VIỆC XÃ TRƯỜNG LONG TÂY, XÃ THẠNH XUÂN

HẠNG MỤC:
HÀNG RÀO KHUÔN VIÊN ỦY BAN NHÂN DÂN XÃ

ĐỊA ĐIỂM XÂY DỰNG:
XÃ TRƯỜNG LONG TÂY, XÃ THẠNH XUÂN TP. CẦN THƠ

CÔNG TY TNHH
TƯ VẤN KIẾN TRÚC XÂY DỰNG
KIẾN HƯNG
ĐT: 0971 310 071

GIÁM ĐỐC:
ĐOÀN THỊ LAN ANH

CHỦ NHIỆM:
KS. ĐOÀN THANH SANG

CHỦ TRÌ - THIẾT KẾ:
KTS. BÙI LONG PHÚ


VẼ:
KS.NGUYỄN TRỌNG NGUYỄN

KIỂM TRA:
KTS. BÙI LONG PHÚ


TÊN BẢN VẼ:
MẶT BẰNG ĐOẠN RÀO CẢI TẠO
TRÍCH ĐOẠN RÀO CẢI TẠO

KÝ HIỆU BV	KT-02
SỐ LƯỢNG BẢN VẼ:	
HẠNG MỤC	CT
TỔNG SỐ	02
NGÀY HOÀN THÀNH:	2025
LẦN CHỈNH SỬA THỨ:	00


HÀNG RÀO CỔNG CHÍNH ỦY BAN

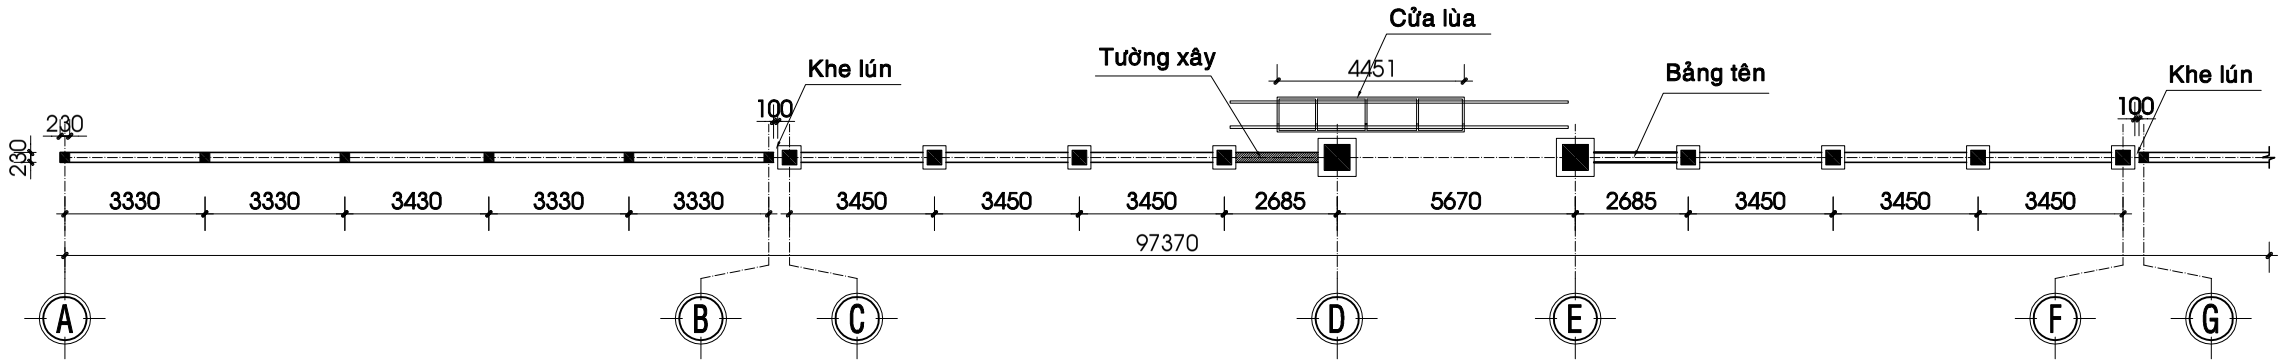

MẶT BẰNG TRÍCH ĐOẠN RÀO HIỆN TRẠNG TL : 1/200

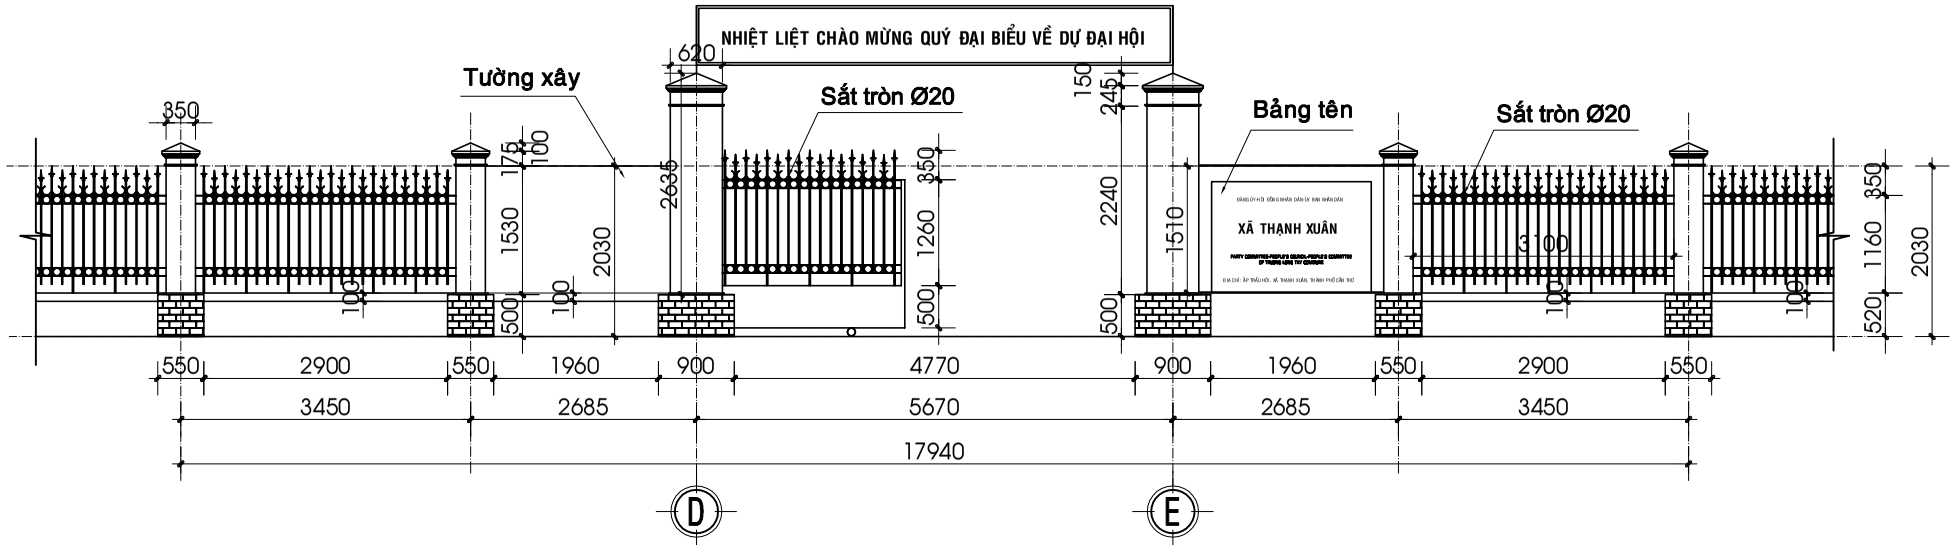

MẶT ĐỨNG CỔNG CHÍNH HIỆN TRẠNG TL : 1/100

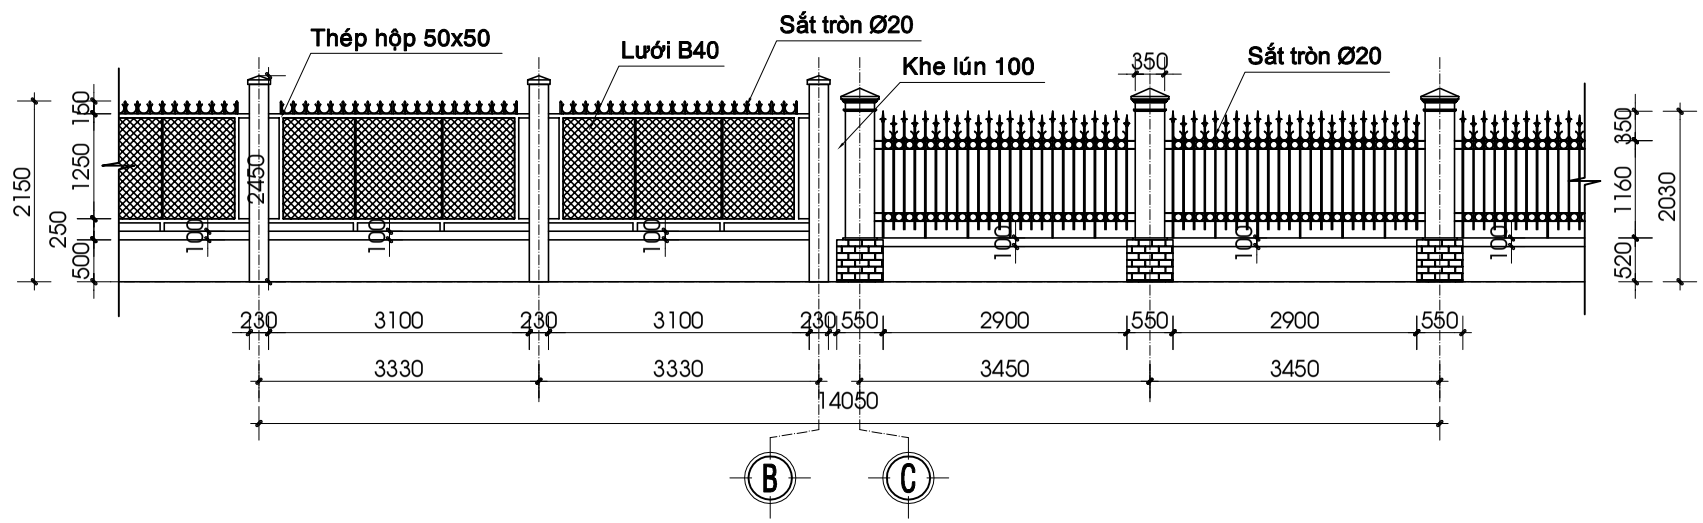

MẶT ĐỨNG TRÍCH ĐOẠN RÀO HIỆN TRẠNG TL : 1/100

GHI CHÚ HIỆN TRẠNG :
- Hàng rào song sắt bị bong tróc rỉ, sét, tường rào sơn bê bong tróc.

CHỦ ĐẦU TƯ:
BQLDA ĐTXD KHU VỰC CHÂU THÀNH A

CÔNG TRÌNH:
NÂNG CẤP, SỬA CHỮA TRỤ SỞ LÀM VIỆC XÃ TRƯỜNG LONG TÂY, XÃ THẠNH XUÂN

HẠNG MỤC:
HÀNG RÀO KHUÔN VIÊN ỦY BAN NHÂN DÂN XÃ

ĐỊA ĐIỂM XÂY DỰNG:
XÃ TRƯỜNG LONG TÂY, XÃ THẠNH XUÂN TP. CẦN THƠ

CÔNG TY TNHH
TƯ VẤN KIẾN TRÚC XÂY DỰNG
KIẾN HƯNG
ĐT: 0971 310 071

GIÁM ĐỐC:
ĐOÀN THỊ LAN ANH

CHỦ NHIỆM:
KS. ĐOÀN THANH SANG


CHỦ TRÌ - THIẾT KẾ:
KTS. BÙI LONG PHÚ

VẼ:
KS.NGUYỄN TRỌNG NGUYỄN


KIỂM TRA:
KTS. BÙI LONG PHÚ

TÊN BẢN VẼ:
MẶT BẰNG ĐOẠN RÀO HIỆN TRẠNG
MẶT ĐỨNG CỔNG CHÍNH HIỆN TRẠNG
MẶT ĐỨNG ĐOẠN RÀO HIỆN TRẠNG


KÝ HIỆU BV	KT-01
SỐ LƯỢNG BẢN VẼ:	
HẠNG MỤC	CT
TỔNG SỐ	04
NGÀY HOÀN THÀNH:	2025
LẦN CHỈNH SỬA THỨ:	00

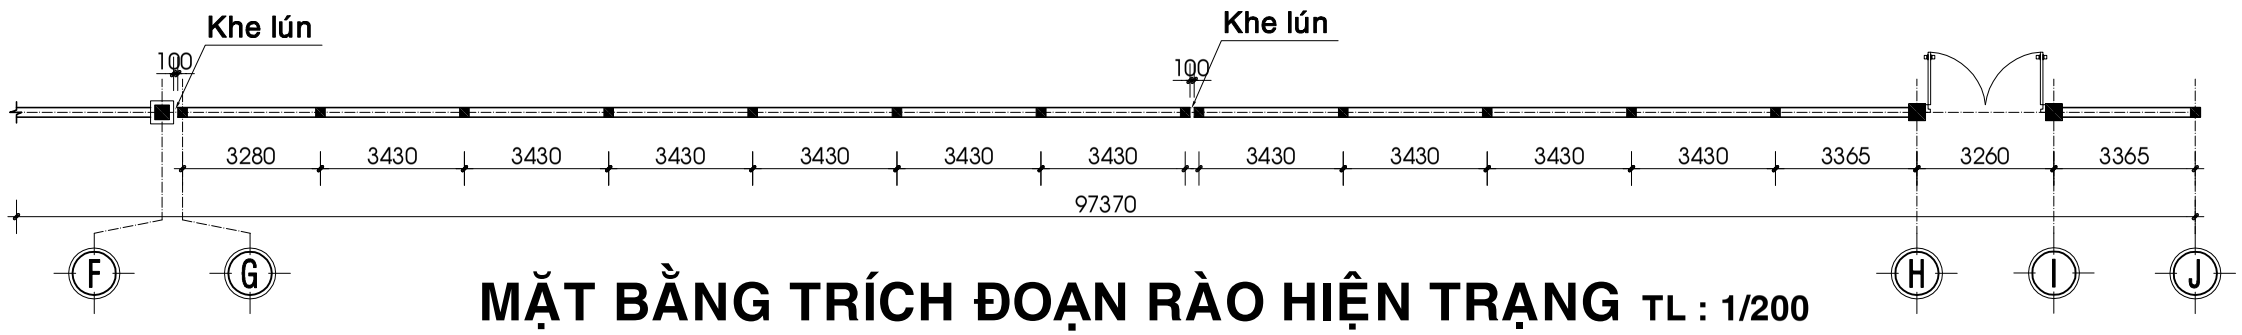

MẶT BẰNG TRÍCH ĐOẠN RÀO HIỆN TRẠNG TL : 1/200

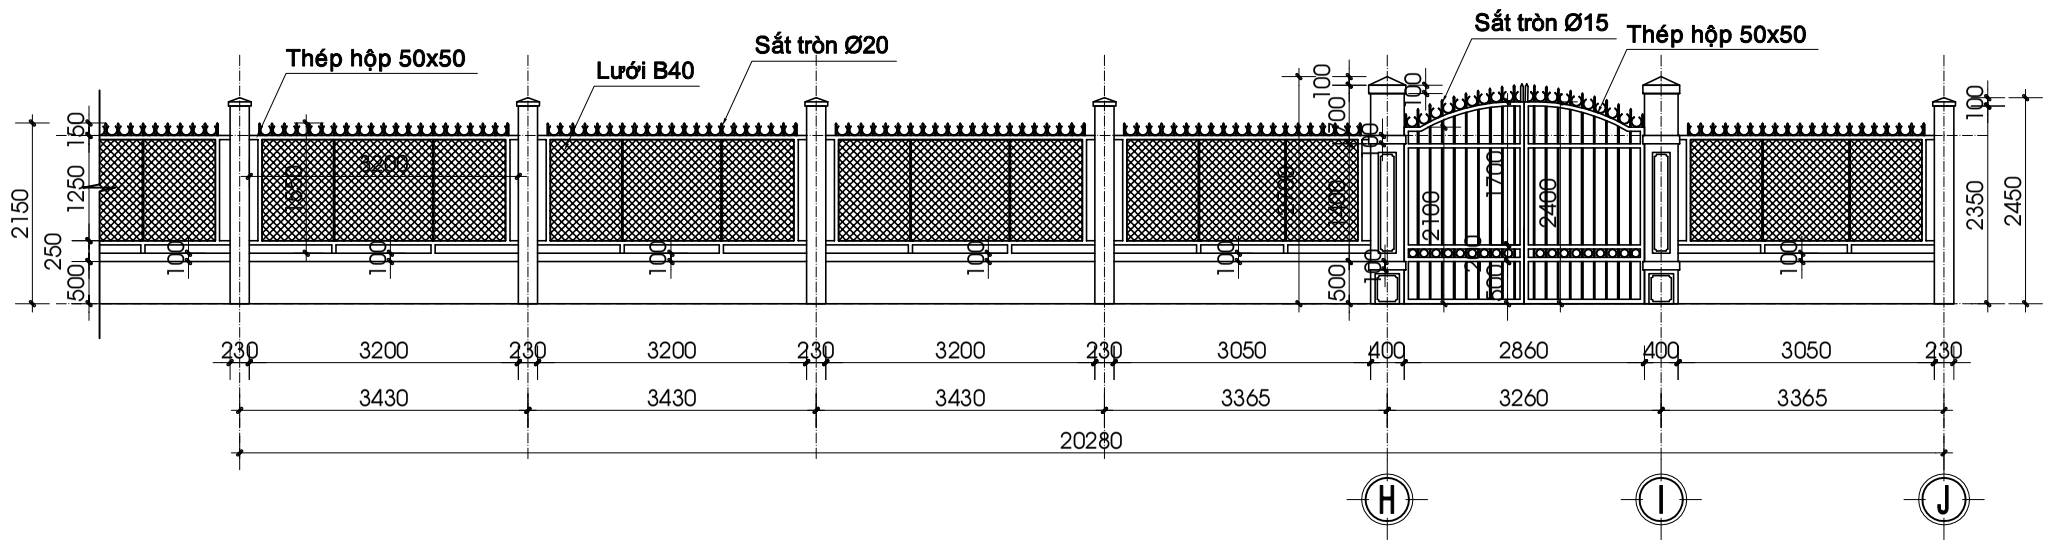

MẶT ĐỨNG CỔNG PHỤ HIỆN TRẠNG TL : 1/100

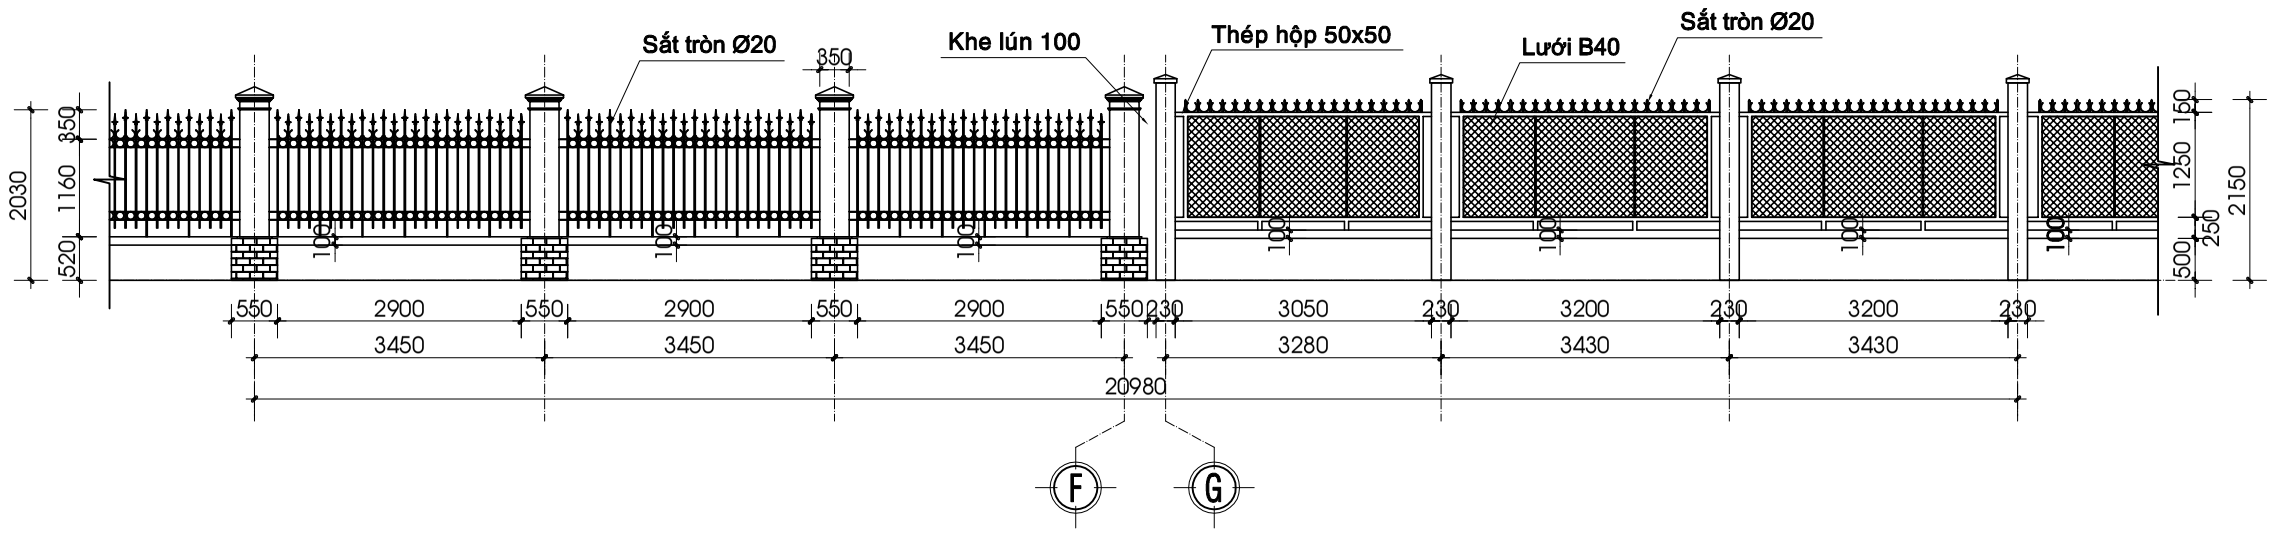

MẶT ĐỨNG TRÍCH ĐOẠN RÀO HIỆN TRẠNG TL : 1/50

GHI CHÚ HIỆN TRẠNG :
- Hàng rào song sắt bị bong tróc rỉ, sét, tường rào sơn bê bong tróc.

CHỦ ĐẦU TƯ:
BQLDA ĐTXD KHU VỰC CHÂU THÀNH A

CÔNG TRÌNH:
NÂNG CẤP, SỬA CHỮA TRỤ SỞ LÀM VIỆC XÃ TRƯỜNG LONG TÂY, XÃ THẠNH XUÂN

HẠNG MỤC:
HÀNG RÀO KHUÔN VIÊN ỦY BAN NHÂN DÂN XÃ

ĐỊA ĐIỂM XÂY DỰNG:
XÃ TRƯỜNG LONG TÂY, XÃ THẠNH XUÂN TP. CẦN THƠ

CÔNG TY TNHH
TƯ VẤN KIẾN TRÚC XÂY DỰNG
KIẾN HƯNG
ĐT: 0971 310 071

GIÁM ĐỐC:
ĐOÀN THỊ LAN ANH

CHỦ NHIỆM:
KS. ĐOÀN THANH SANG


CHỦ TRÌ - THIẾT KẾ:
KTS. BÙI LONG PHÚ

VẼ:
KS.NGUYỄN TRỌNG NGUYỄN


KIỂM TRA:
KTS. BÙI LONG PHÚ

TÊN BẢN VẼ:
MẶT BẰNG ĐOẠN RÀO HIỆN TRẠNG
MẶT ĐỨNG CỔNG PHỤ HIỆN TRẠNG
MẶT ĐỨNG ĐOẠN RÀO HIỆN TRẠNG


KÝ HIỆU BV	KT-02
SỐ LƯỢNG BẢN VẼ:	
HẠNG MỤC	CT
TỔNG SỐ	04
NGÀY HOÀN THÀNH:	2025
LẦN CHỈNH SỬA THỨ:	00

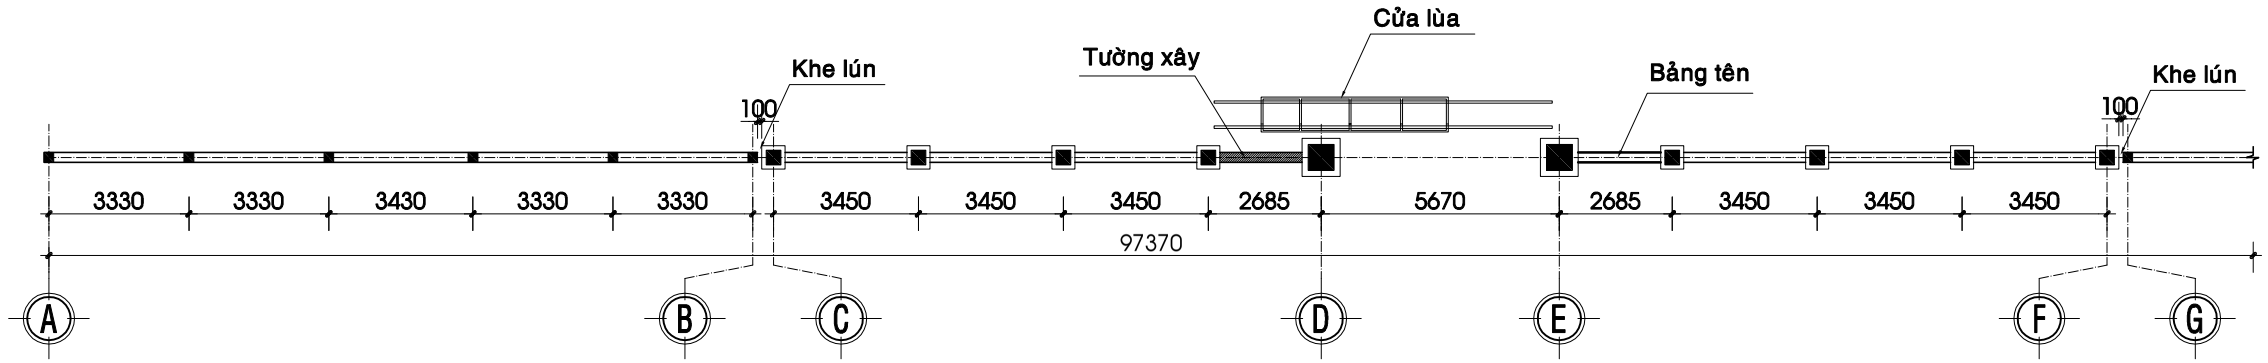

MẶT BẰNG TRÍCH ĐOẠN RÀO CẢI TẠO TL : 1/200

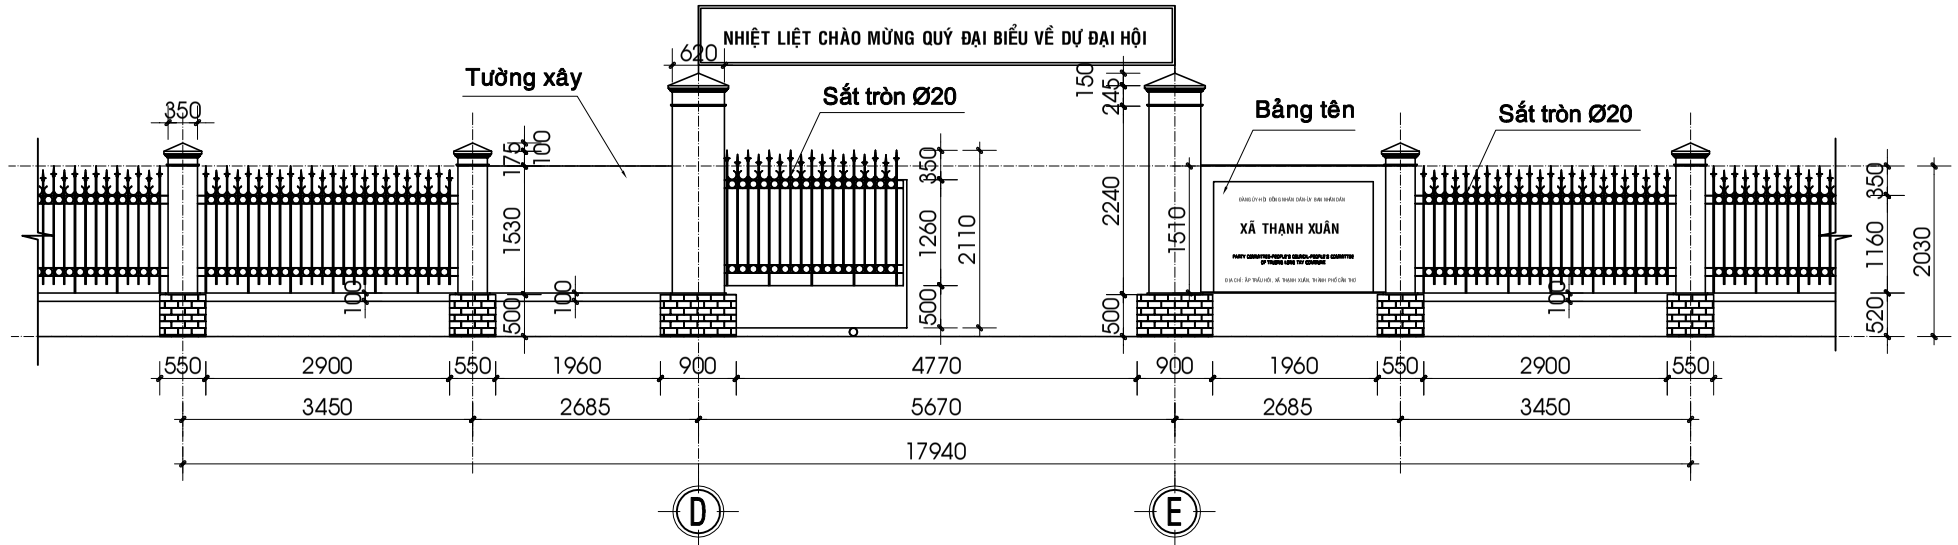

MẶT ĐỨNG CỔNG RÀO CẢI TẠO TL : 1/100

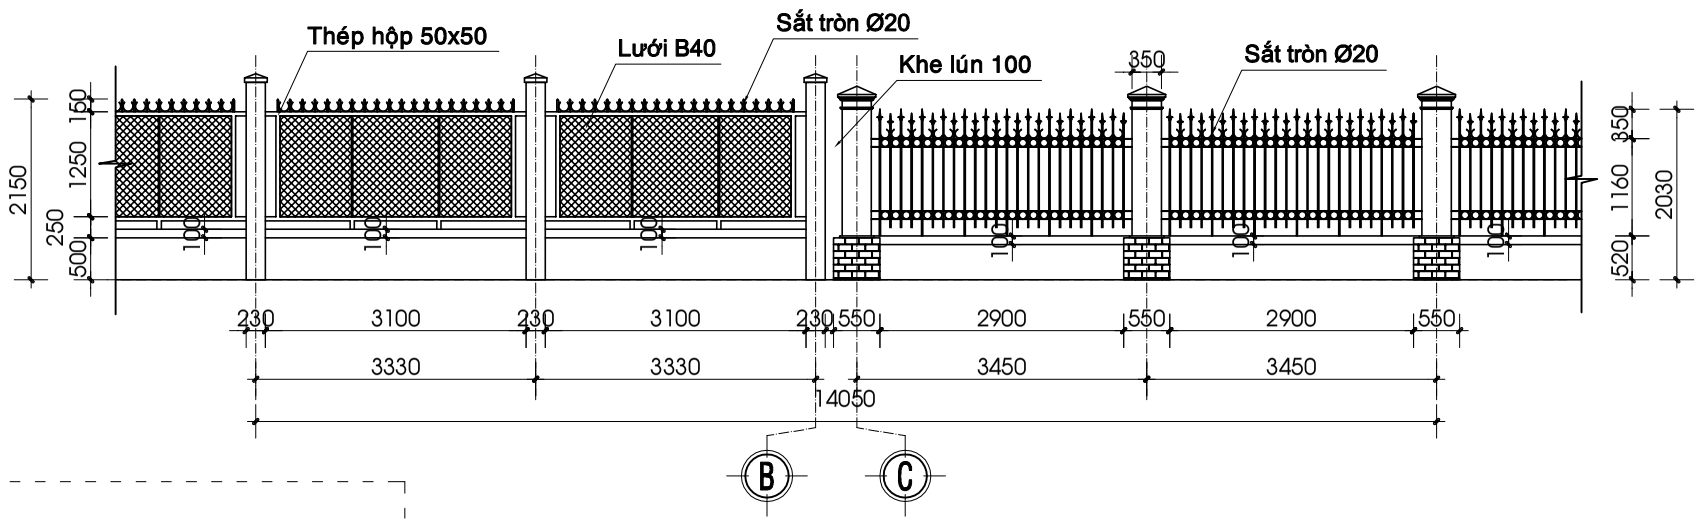

MẶT ĐỨNG TRÍCH ĐOẠN RÀO CẢI TẠO TL : 1/100

GHI CHÚ CẢI TẠO :
- Cạo rỉ sét hàng rào song sắt, cạo sơn cũ bị bong tróc trên tường rào.
- Sơn dầu hoàn thiện 01 lớp lót 2 lớp phủ hoàn thiện
- Sơn hoàn thiện 01 lớp lót 02 lớp phủ tường rào.

CHỦ ĐẦU TƯ:
BQLDA ĐTXD KHU VỰC CHÂU THÀNH A

CÔNG TRÌNH:
NÂNG CẤP, SỬA CHỮA TRỤ SỞ LÀM VIỆC XÃ TRƯỜNG LONG TÂY, XÃ THẠNH XUÂN

HẠNG MỤC:
HÀNG RÀO KHUÔN VIÊN ỦY BAN NHÂN DÂN XÃ

ĐỊA ĐIỂM XÂY DỰNG:
XÃ TRƯỜNG LONG TÂY, XÃ THẠNH XUÂN TP. CẦN THƠ

CÔNG TY TNHH
TƯ VẤN KIẾN TRÚC XÂY DỰNG
KIẾN HƯNG
ĐT: 0971 310 071

GIÁM ĐỐC:
ĐOÀN THỊ LAN ANH

CHỦ NHIỆM:
KS. ĐOÀN THANH SANG


CHỦ TRÌ - THIẾT KẾ:
KTS. BÙI LONG PHÚ

VẼ:
KS.NGUYỄN TRỌNG NGUYỄN


KIỂM TRA:
KTS. BÙI LONG PHÚ

TÊN BẢN VẼ:
MẶT BẰNG ĐOẠN RÀO CẢI TẠO
MẶT ĐỨNG CỔNG CHÍNH CẢI TẠO
MẶT ĐỨNG ĐOẠN RÀO CẢI TẠO


KÝ HIỆU BV	KT-03
SỐ LƯỢNG BẢN VẼ:	
HẠNG MỤC	CT
TỔNG SỐ	04
NGÀY HOÀN THÀNH:	2025
LẦN CHỈNH SỬA THỨ:	00

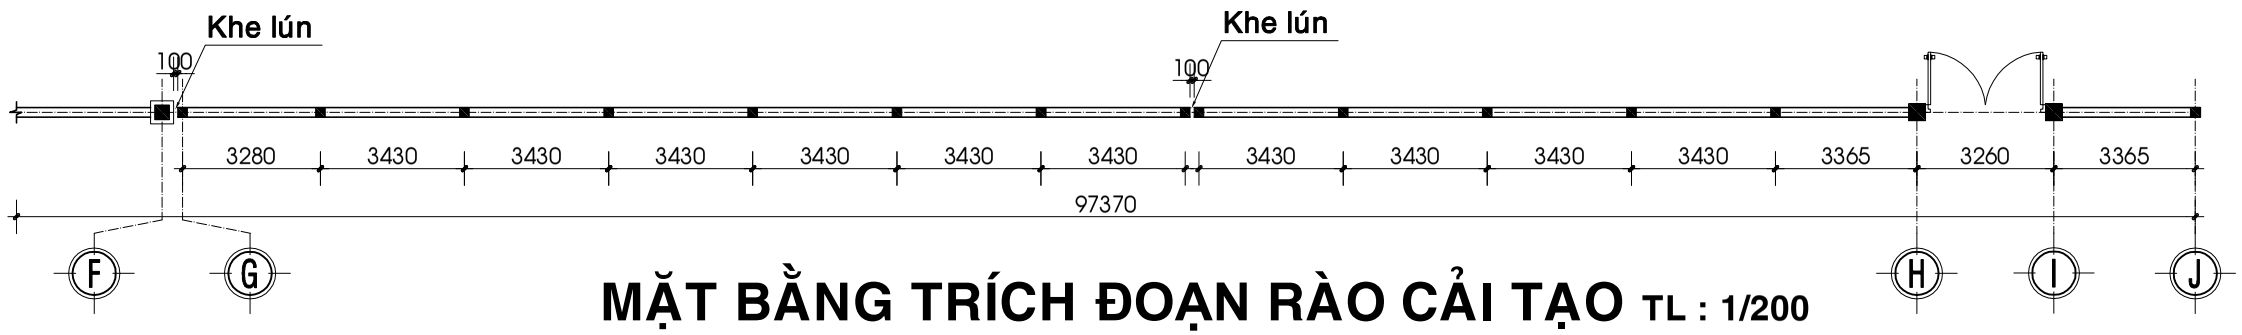

MẶT BẰNG TRÍCH ĐOẠN RÀO CẢI TẠO TL : 1/200

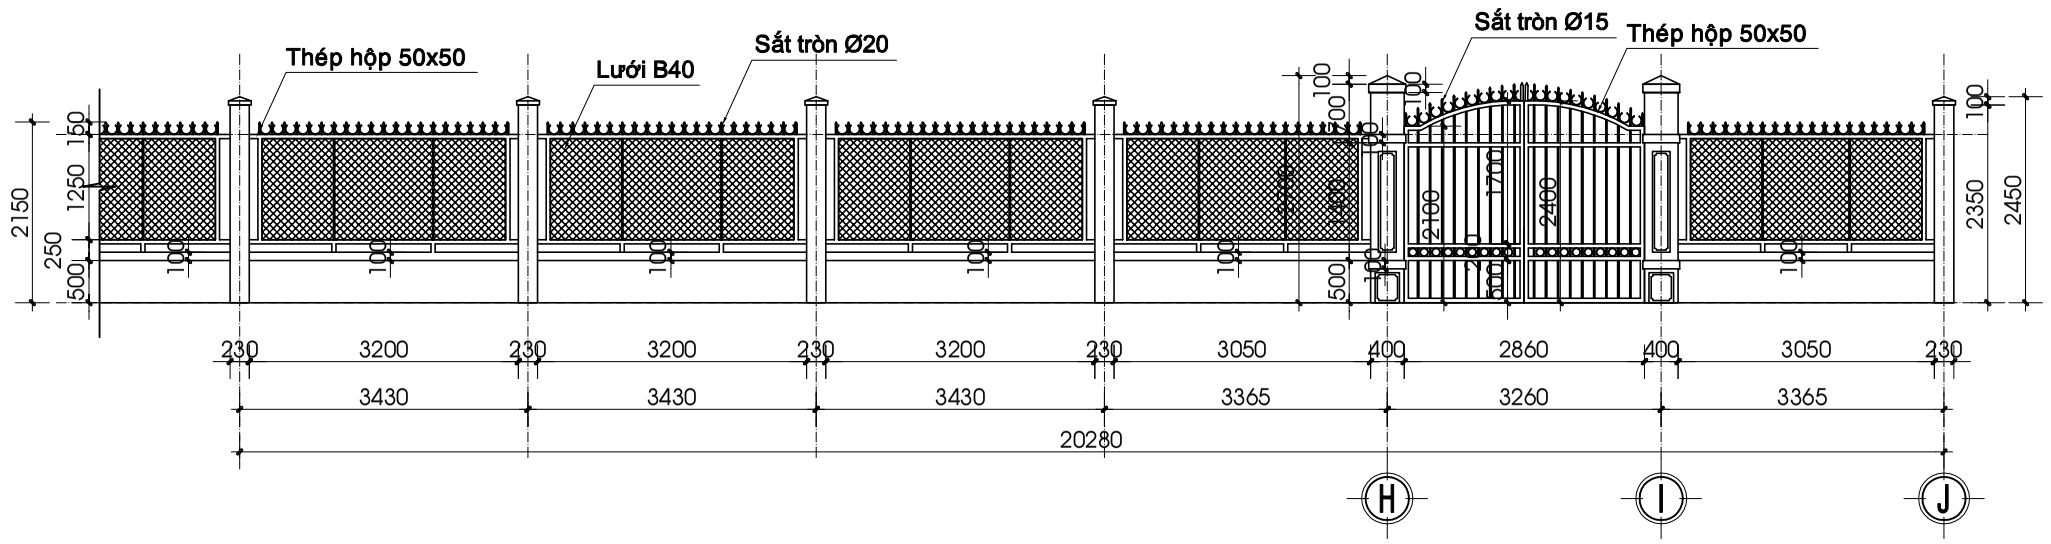

MẶT ĐỨNG CỔNG PHỤ CẢI TẠO TL : 1/100

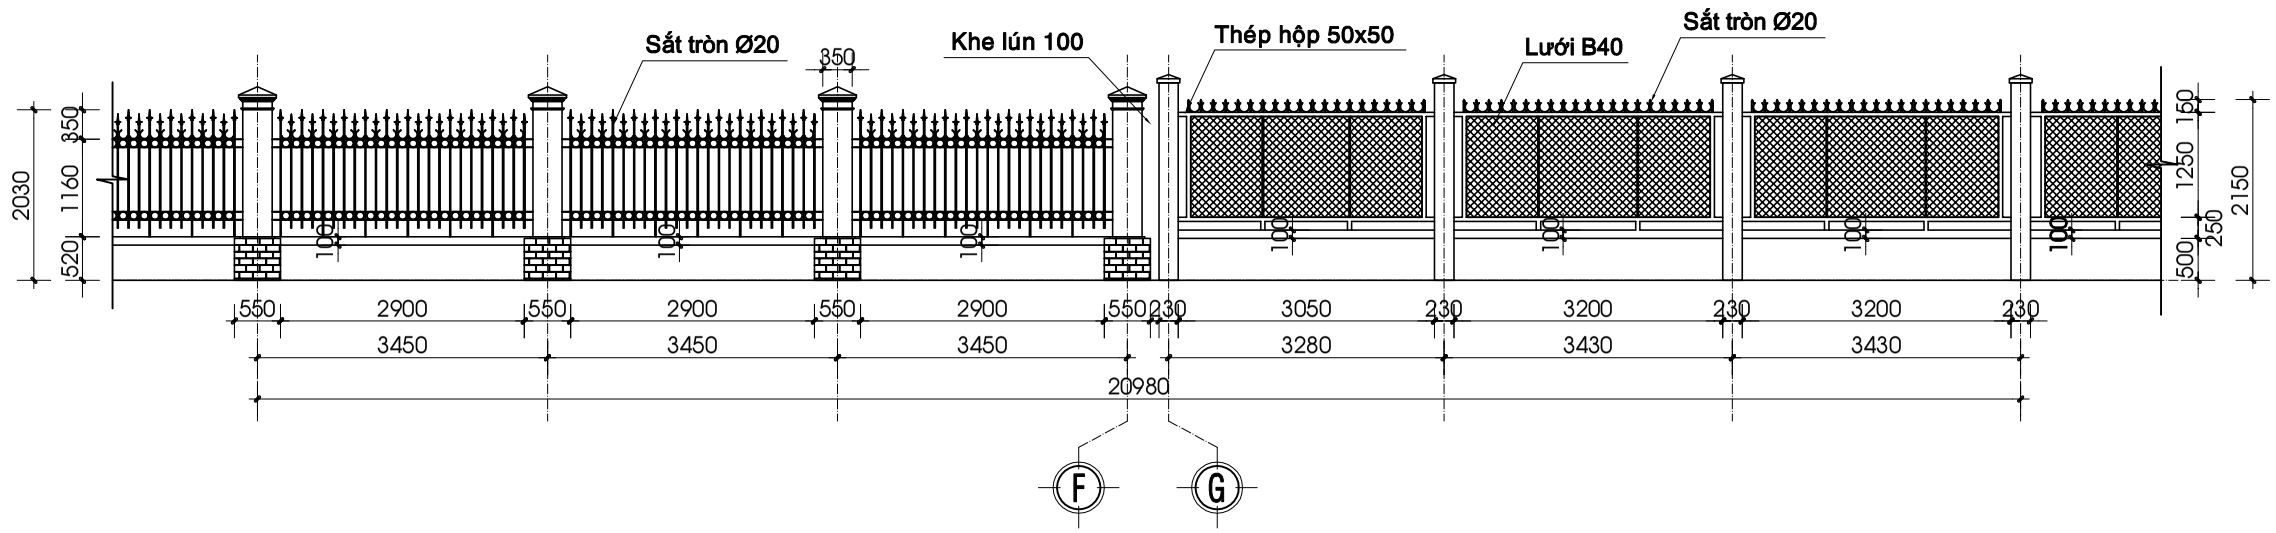

MẶT ĐỨNG TRÍCH ĐOẠN RÀO CẢI TẠO TL : 1/50

GHI CHÚ CẢI TẠO :

- Cạo rỉ sét hàng rào song sắt, cạo sơn cũ bị bong tróc trên tường rào.
- Sơn dầu hoàn thiện 01 lớp lót 2 lớp phủ hoàn thiện
- Sơn hoàn thiện 01 lớp lót 02 lớp phủ tường rào.

CHỦ ĐẦU TƯ:
BQLDA ĐTXD KHU VỰC CHÂU THÀNH A

CÔNG TRÌNH:
NÂNG CẤP, SỬA CHỮA TRỤ SỞ LÀM VIỆC XÃ TRƯỜNG LONG TÂY, XÃ THẠNH XUÂN

HẠNG MỤC:
HÀNG RÀO KHUÔN VIÊN ỦY BAN NHÂN DÂN XÃ

ĐỊA ĐIỂM XÂY DỰNG:
XÃ TRƯỜNG LONG TÂY, XÃ THẠNH XUÂN TP. CẦN THƠ

CÔNG TY TNHH
TƯ VẤN KIẾN TRÚC XÂY DỰNG
KIẾN HƯNG
ĐT: 0971 310 071

GIÁM ĐỐC:
ĐOÀN THỊ LAN ANH

CHỦ NHIỆM:
KS. ĐOÀN THANH SANG

CHỦ TRÌ - THIẾT KẾ:
KTS. BÙI LONG PHÚ

VẼ:
KS.NGUYỄN TRỌNG NGUYỄN

KIỂM TRA:
KTS. BÙI LONG PHÚ

TÊN BẢN VẼ:
MẶT BẰNG ĐOẠN RÀO CẢI TẠO
MẶT ĐỨNG CỔNG PHỤ CẢI TẠO
MẶT ĐỨNG ĐOẠN RÀO CẢI TẠO


KÝ HIỆU BV	KT-04
SỐ LƯỢNG BẢN VẼ:	
HẠNG MỤC	CT
TỔNG SỐ	04
NGÀY HOÀN THÀNH:	2025
LẦN CHỈNH SỬA THỨ:	00

B. TRỤ SỞ UBND THẠNH XUÂN

HM6. PHÒNG LÀM VIỆC BÍ THƯ: LÀM MỚI NHÀ VỆ SINH, LÀM BỔ SUNG VÁCH NGĂN PHÒNG CHO CHÁNH VĂN PHÒNG ĐẢNG ỦY

HM6.1 KHỐI VĂN PHÒNG ĐẢNG ỦY 01

STT	HẠNG MỤC	HIỆN TRẠNG	CẢI TẠO
6.Phòng làm việc Bí Thư làm mới nhà vệ sinh, làm bổ sung vách ngăn cho phòng Chánh Văn Phòng Đảng Ủy.			
1	**Khối Văn Phòng Đảng Ủy 01**	**+Hiện trạng không đủ phòng làm việc cho cán bộ công chức.**	**Lắp vách ngăn, ngăn phòng làm việc** **+ Phòng Văn Thư và Tiếp Công Dân: Lắp dựng vách ngăn khung nhôm kính hệ 1000, cửa đi nhôm, kính dày 5mm** **+ Văn Phòng Đảng Ủy và Phòng Ngủ: Lắp dựng vách ngăn khung nhôm kính hệ 1000, cửa đi nhôm, kính dày 5mm**

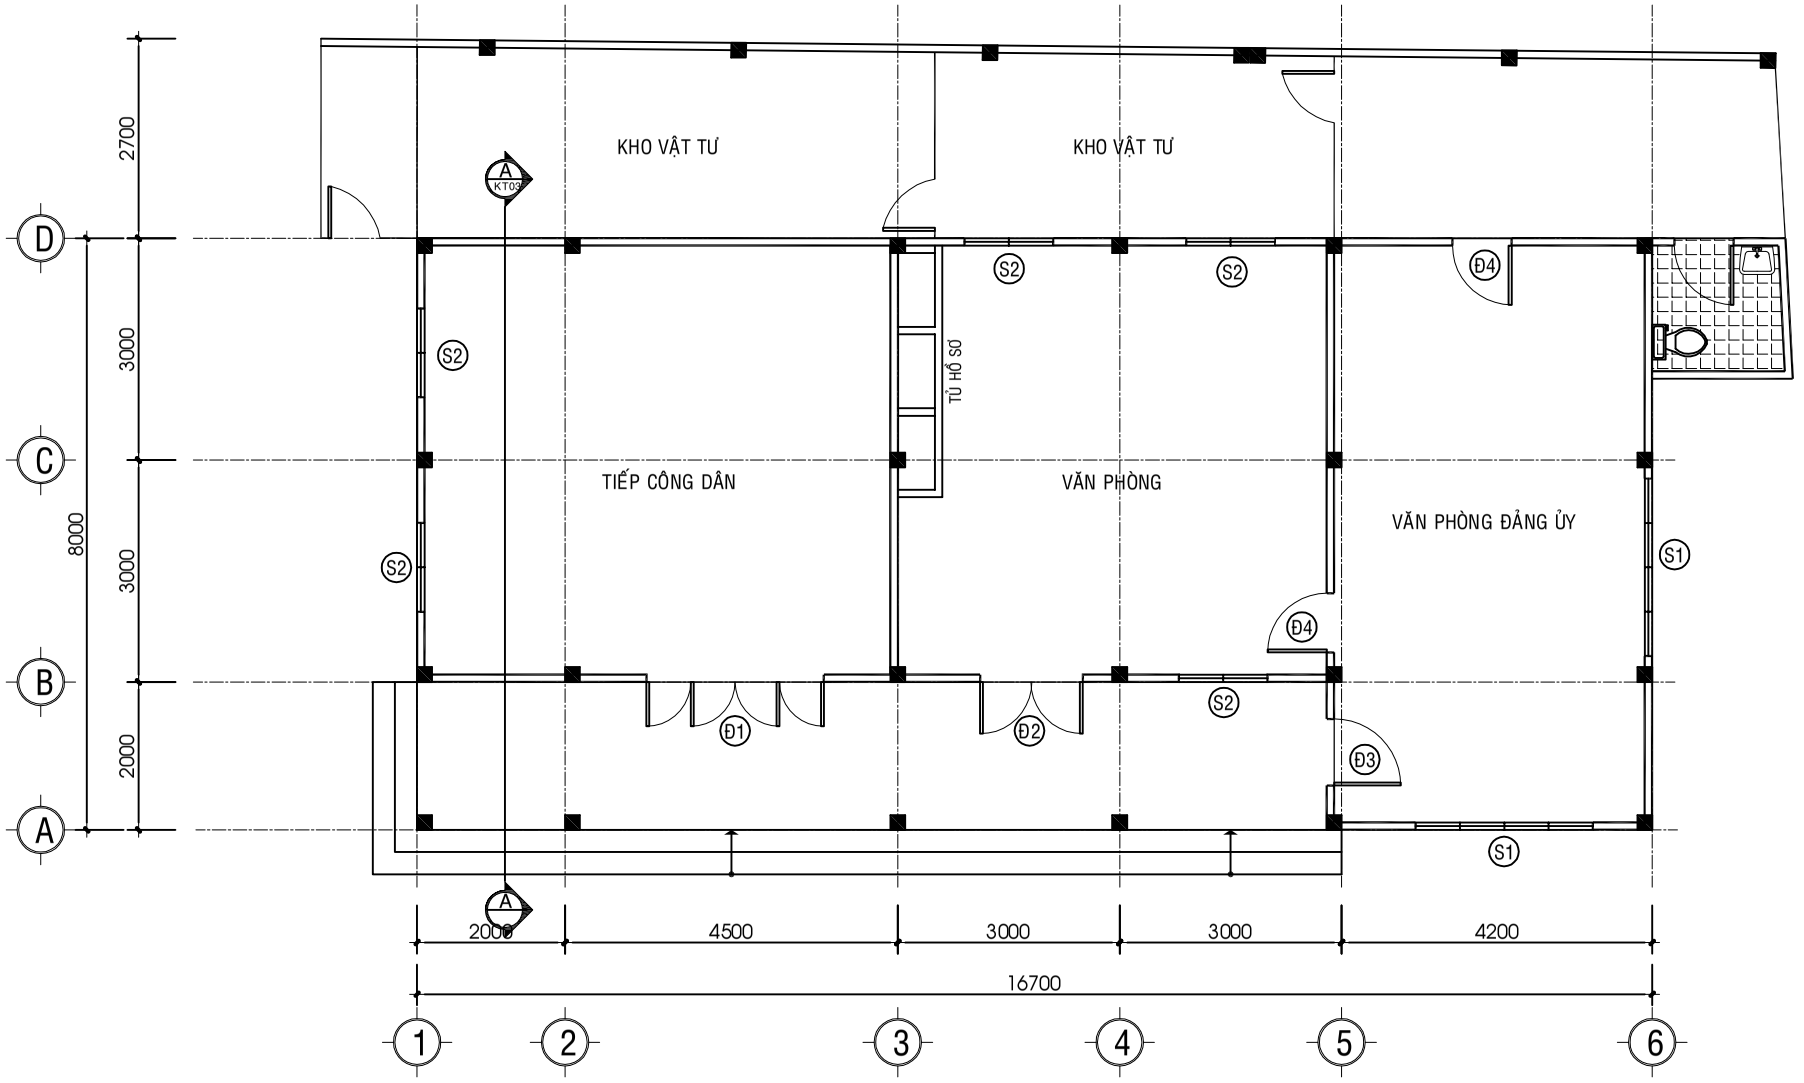

MẶT BẰNG HIỆN TRẠNG TL : 1/100

GHI CHÚ HIỆN TRẠNG TRỆT:
- Thiếu phòng làm việc

CHỦ ĐẦU TƯ:
BQLDA ĐTXD KHU VỰC CHÂU THÀNH A

CÔNG TRÌNH:
NÂNG CẤP, SỬA CHỮA TRỤ SỞ LÀM VIỆC XÃ TRƯỜNG LONG TÂY, XÃ THẠNH XUÂN

HẠNG MỤC:
KHỐI PHÒNG LÀM VIỆC 01 ĐẢNG ỦY

ĐỊA ĐIỂM XÂY DỰNG:
XÃ TRƯỜNG LONG TÂY, XÃ THẠNH XUÂN TP. CẦN THƠ

CÔNG TY TNHH
TƯ VẤN KIẾN TRÚC XÂY DỰNG
KIẾN HƯNG
ĐT: 0971 310 071

GIÁM ĐỐC:
ĐOÀN THỊ LAN ANH

CHỦ NHIỆM:
KS. ĐOÀN THANH SANG


CHỦ TRÌ - THIẾT KẾ:
KTS. BÙI LONG PHÚ

VẼ:
KS.NGUYỄN TRỌNG NGUYỄN


KIỂM TRA:
KTS. BÙI LONG PHÚ

TÊN BẢN VẼ:
MẶT BẰNG HIỆN TRẠNG

KÝ HIỆU BV	KT-01
SỐ LƯỢNG BẢN VẼ:	
HẠNG MỤC	CT
TỔNG SỐ	04
NGÀY HOÀN THÀNH:	2025
LẦN CHỈNH SỬA THỨ:	00

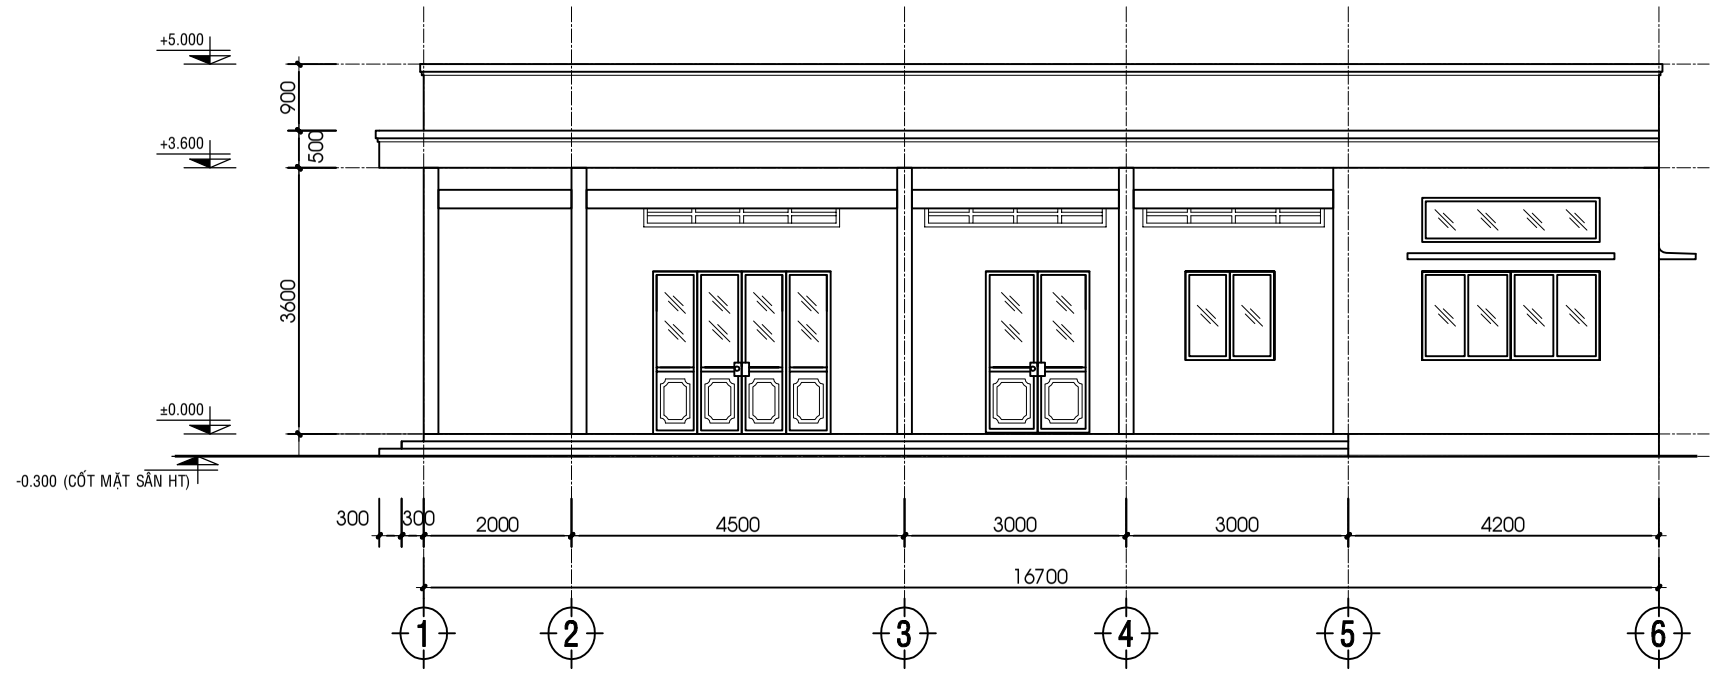

MẶT ĐỨNG TRỤC 1-6 TRẠNG TL : 1/100

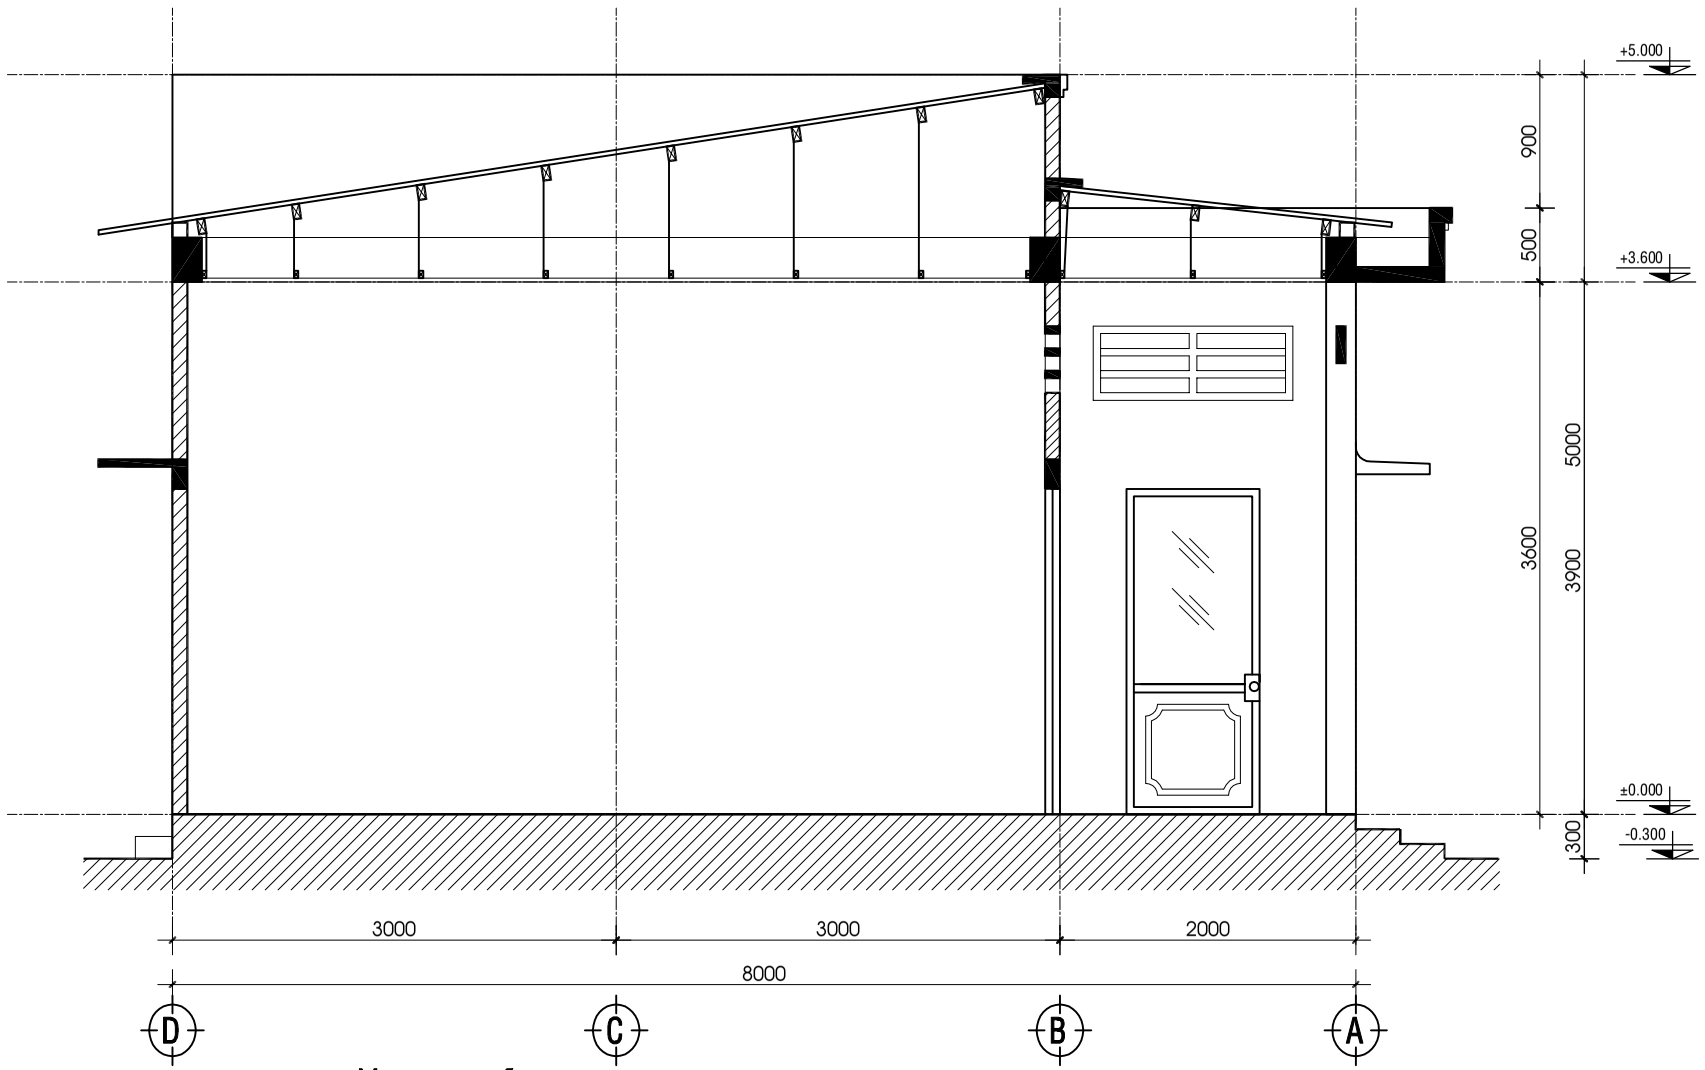

MẶT CẮT A-A TRẠNG TL : 1/100

CHỦ ĐẦU TƯ:
BQLDA ĐTXD KHU VỰC CHÂU THÀNH A

CÔNG TRÌNH:
NÂNG CẤP, SỬA CHỮA TRỤ SỞ LÀM VIỆC XÃ TRƯỜNG LONG TÂY, XÃ THẠNH XUÂN

HẠNG MỤC:
KHỐI PHÒNG LÀM VIỆC 01 ĐẢNG ỦY

ĐỊA ĐIỂM XÂY DỰNG:
XÃ TRƯỜNG LONG TÂY, XÃ THẠNH XUÂN TP. CẦN THƠ

CÔNG TY TNHH
TƯ VẤN KIẾN TRÚC XÂY DỰNG
KIẾN HƯNG
ĐT: 0971 310 071

GIÁM ĐỐC:
ĐOÀN THỊ LAN ANH

CHỦ NHIỆM:
KS. ĐOÀN THANH SANG


CHỦ TRÌ - THIẾT KẾ:
KTS. BÙI LONG PHÚ

VẼ:
KS.NGUYỄN TRỌNG NGUYỄN

KIỂM TRA:
KTS. BÙI LONG PHÚ

TÊN BẢN VẼ:
MẶT ĐỨNG TRỤC 1-6 HIỆN TRẠNG
MẶT CẮT A-A HIỆN TRẠNG


KÝ HIỆU BV	KT-02
SỐ LƯỢNG BẢN VẼ:	
HẠNG MỤC	CT
TỔNG SỐ	04
NGÀY HOÀN THÀNH:	2025
LẦN CHỈNH SỬA THỨ:	00

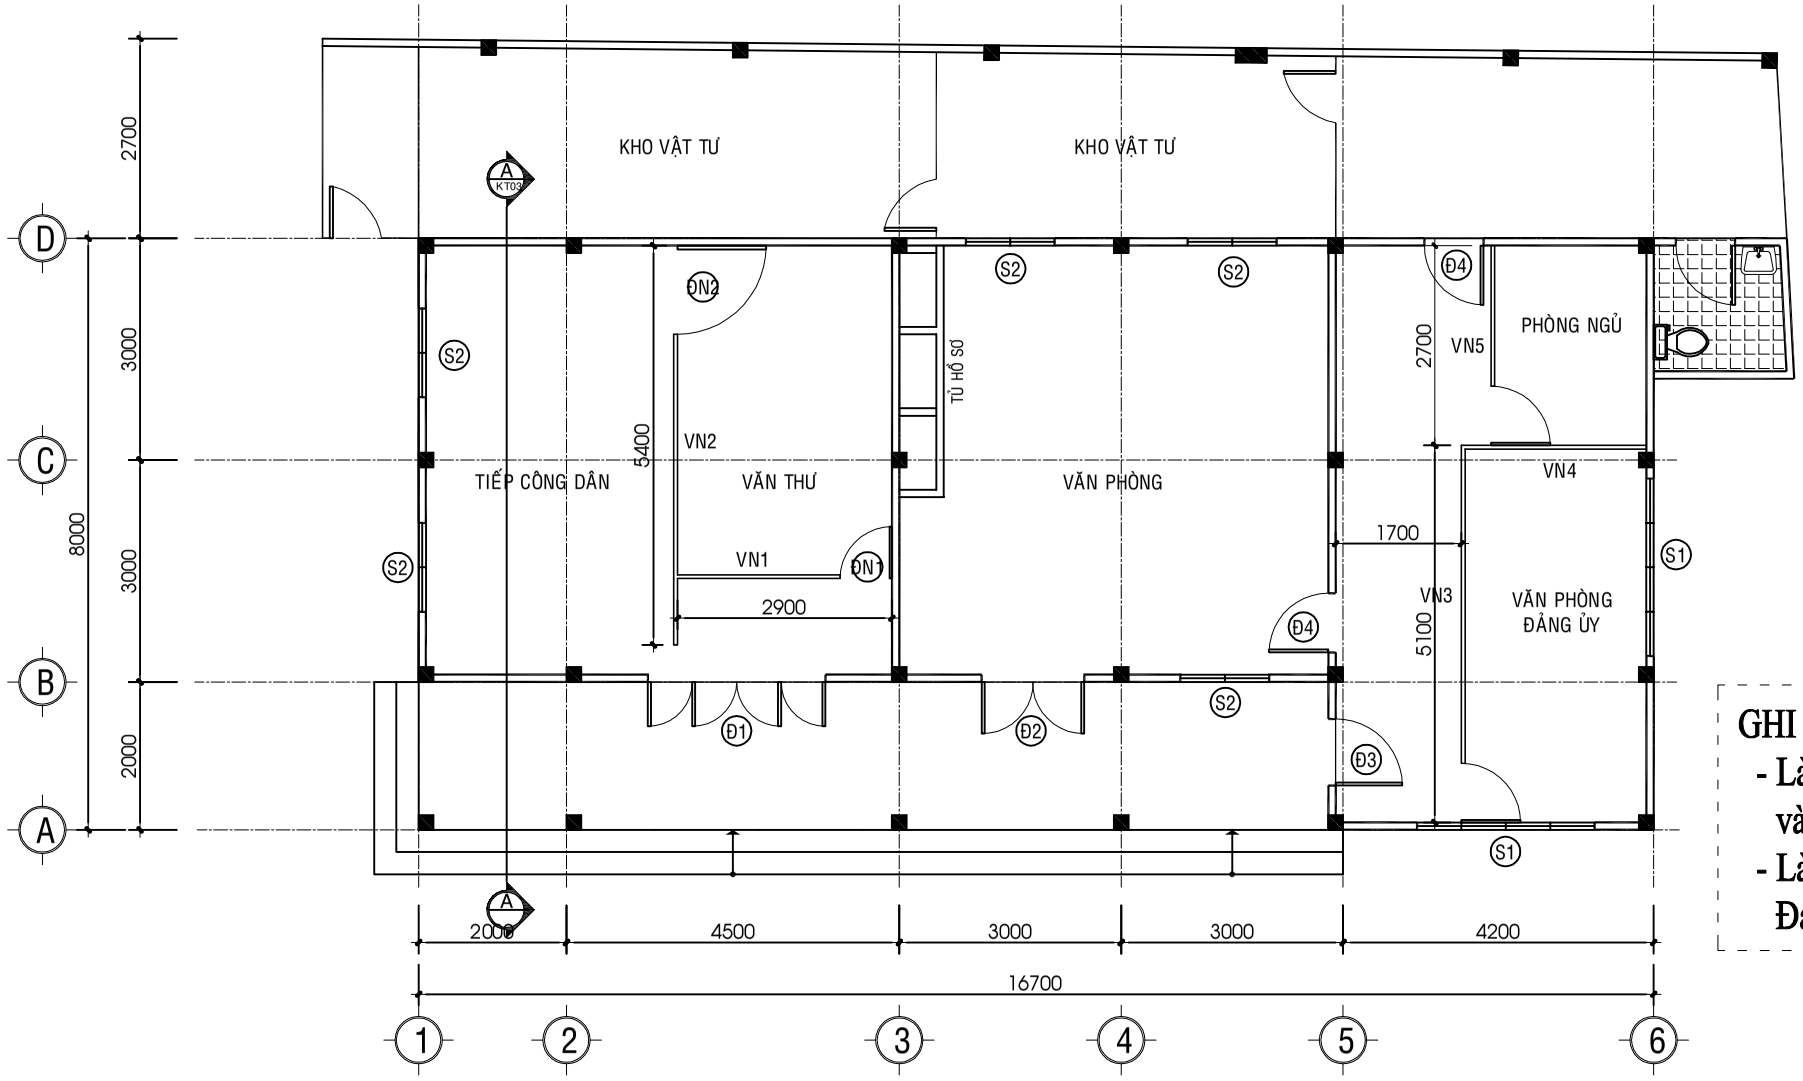

GHI CHÚ CẢI TẠO TRỆT:


- Làm mới vách ngăn VN1, VN2 phòng Văn Thư và tiếp công dân
- Làm mới vách ngăn VN3 phòng làm việc Phòng Đảng Ủy vách ngăn VN4, VN5 phòng ngủ.

MẶT BẰNG CẢI TẠO TL : 1/100

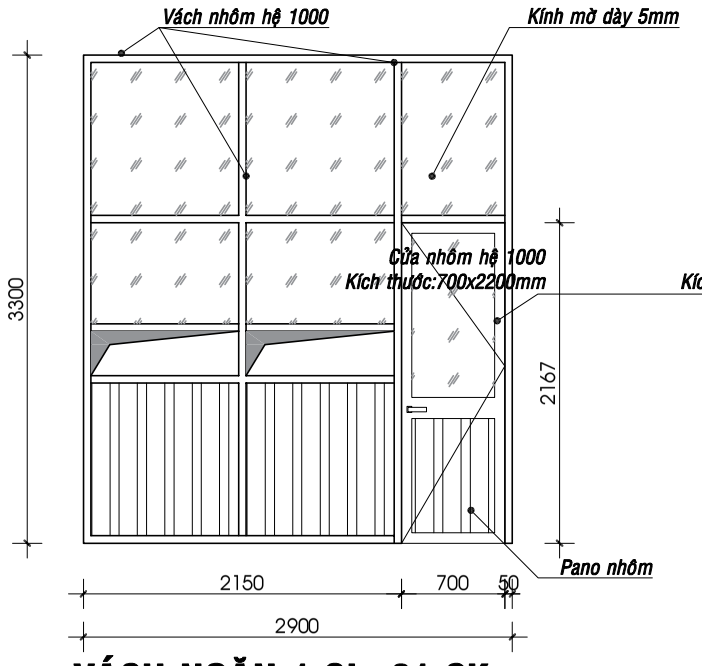

VÁCH NGĂN 1 SL: 01 CK

TL: 1/50

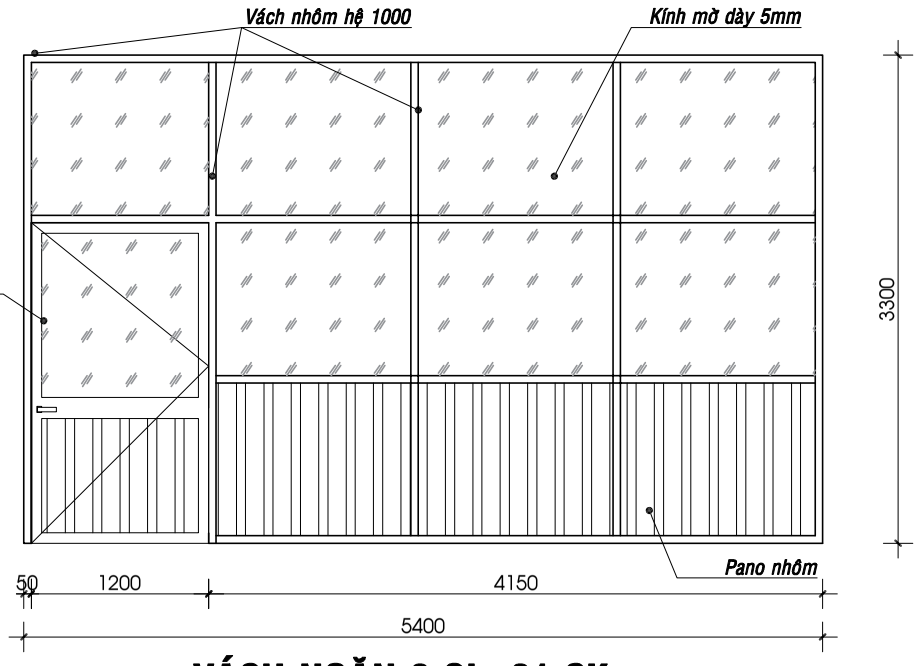

VÁCH NGĂN 2 SL: 01 CK

TL: 1/50

CHỦ ĐẦU TƯ:
BQLDA ĐTXD KHU VỰC CHÂU THÀNH A

CÔNG TRÌNH:
NÂNG CẤP, SỬA CHỮA TRỤ SỞ LÀM VIỆC XÃ TRƯỜNG LONG TÂY, XÃ THẠNH XUÂN

HẠNG MỤC:
KHỐI PHÒNG LÀM VIỆC 01 ĐẢNG ỦY

ĐỊA ĐIỂM XÂY DỰNG:
XÃ TRƯỜNG LONG TÂY, XÃ THẠNH XUÂN TP. CẦN THƠ

CÔNG TY TNHH
TƯ VẤN KIẾN TRÚC XÂY DỰNG
KIẾN HƯNG
ĐT: 0971 310 071

GIÁM ĐỐC:
ĐOÀN THỊ LAN ANH

CHỦ NHIỆM:
KS. ĐOÀN THANH SANG


CHỦ TRÌ - THIẾT KẾ:
KTS. BÙI LONG PHÚ

VẼ:
KS.NGUYỄN TRỌNG NGUYỄN


KIỂM TRA:
KTS. BÙI LONG PHÚ

TÊN BẢN VẼ:
MẶT BẰNG CẢI TẠO
CHI TIẾT VÁCH NGĂN

KÝ HIỆU BV	KT-03
SỐ LƯỢNG BẢN VẼ:	
HẠNG MỤC	CT
TỔNG SỐ	04
NGÀY HOÀN THÀNH:	2025
LẦN CHỈNH SỬA THỨ:	00

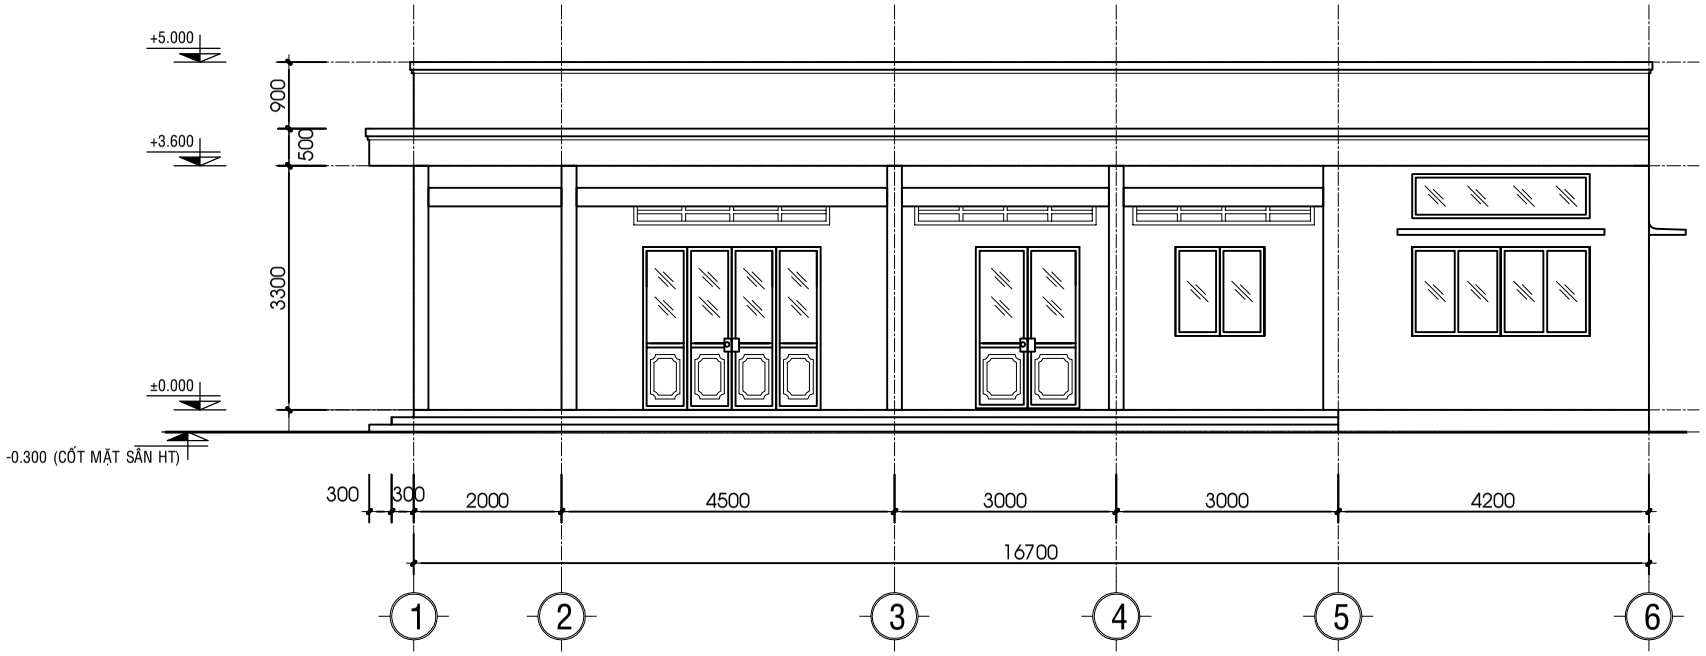

MẶT ĐỨNG TRỤC 1-6 CẢI TẠO TL : 1/100

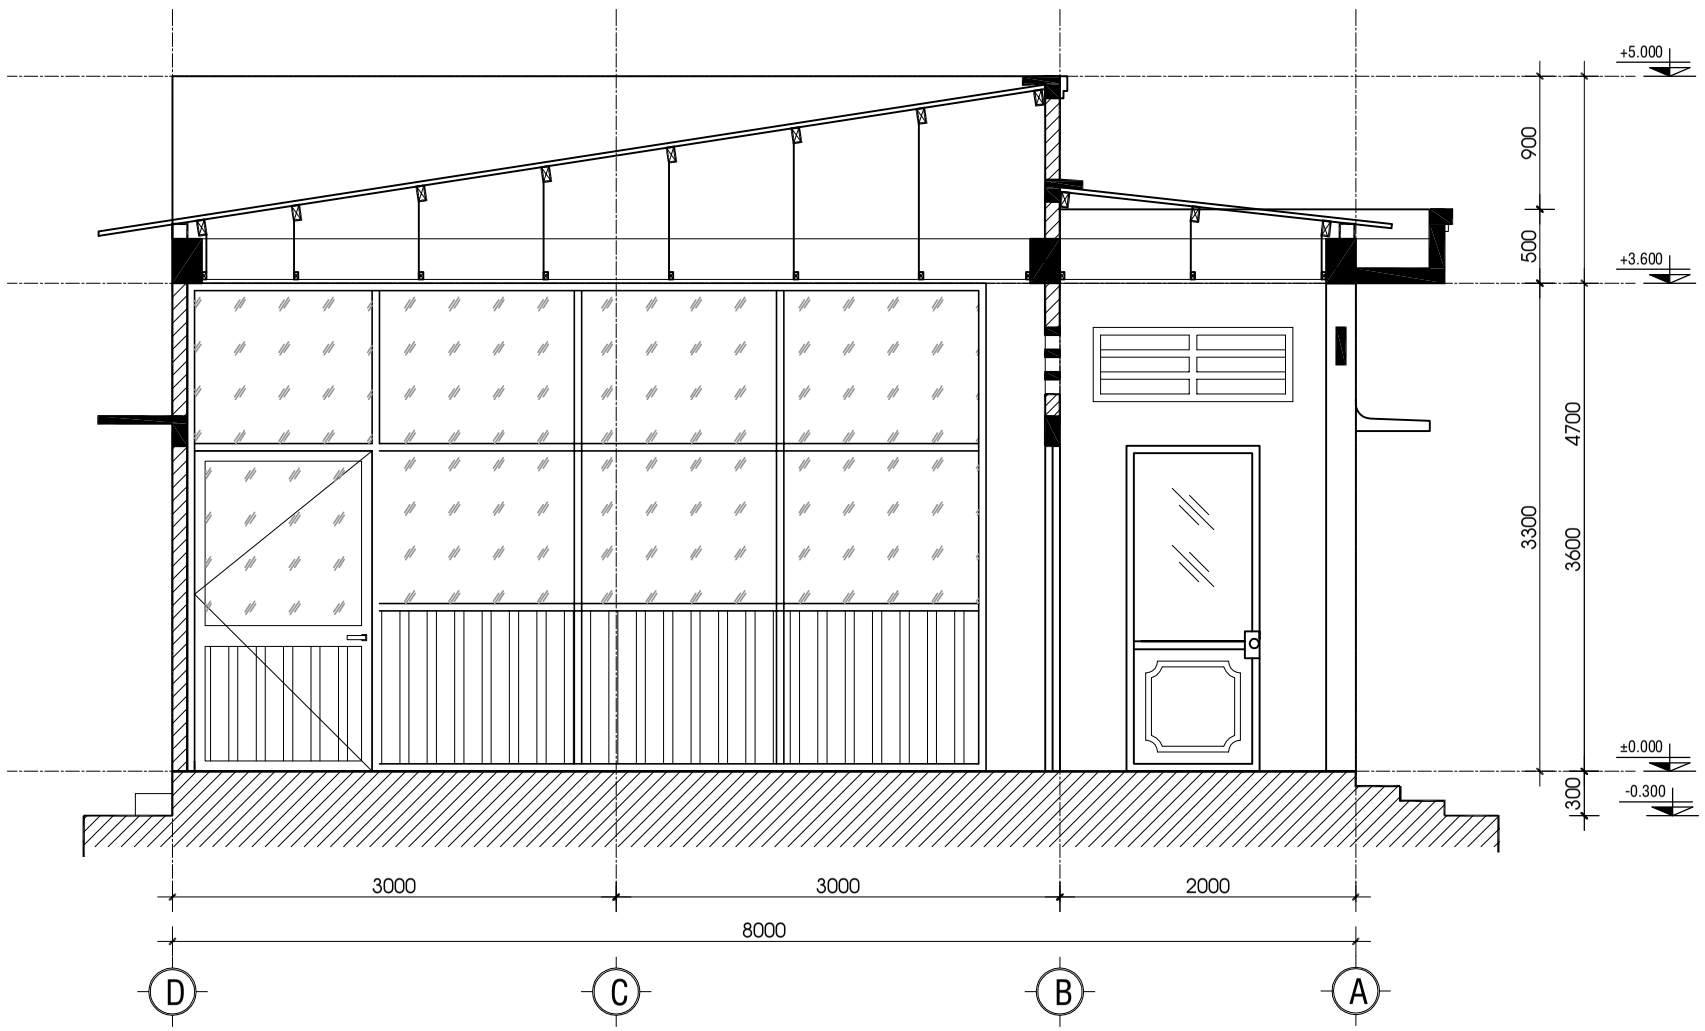

MẶT CẮT A-A CẢI TẠO TL : 1/100

CHỦ ĐẦU TƯ:
BQLDA ĐTXD KHU VỰC CHÂU THÀNH A

CÔNG TRÌNH:
NÂNG CẤP, SỬA CHỮA TRỤ SỞ LÀM VIỆC XÃ TRƯỜNG LONG TÂY, XÃ THẠNH XUÂN

HẠNG MỤC:
KHỐI PHÒNG LÀM VIỆC 01 ĐẢNG ỦY

ĐỊA ĐIỂM XÂY DỰNG:
XÃ TRƯỜNG LONG TÂY, XÃ THẠNH XUÂN TP. CẦN THƠ

CÔNG TY TNHH
TƯ VẤN KIẾN TRÚC XÂY DỰNG
KIẾN HƯNG
ĐT: 0971 310 071

GIÁM ĐỐC:
ĐOÀN THỊ LAN ANH

CHỦ NHIỆM:
KS. ĐOÀN THANH SANG


CHỦ TRÌ - THIẾT KẾ:
KTS. BÙI LONG PHÚ

VẼ:
KS.NGUYỄN TRỌNG NGUYỄN

KIỂM TRA:
KTS. BÙI LONG PHÚ


TÊN BẢN VẼ:
MẶT ĐỨNG TRỤC 1-6 CẢI TẠO
MẶT CẮT A-A CẢI TẠO

KÝ HIỆU BV	KT-04
SỐ LƯỢNG BẢN VẼ:	
HẠNG MỤC	CT
TỔNG SỐ	04
NGÀY HOÀN THÀNH:	2025
LẦN CHỈNH SỬA THỨ:	00

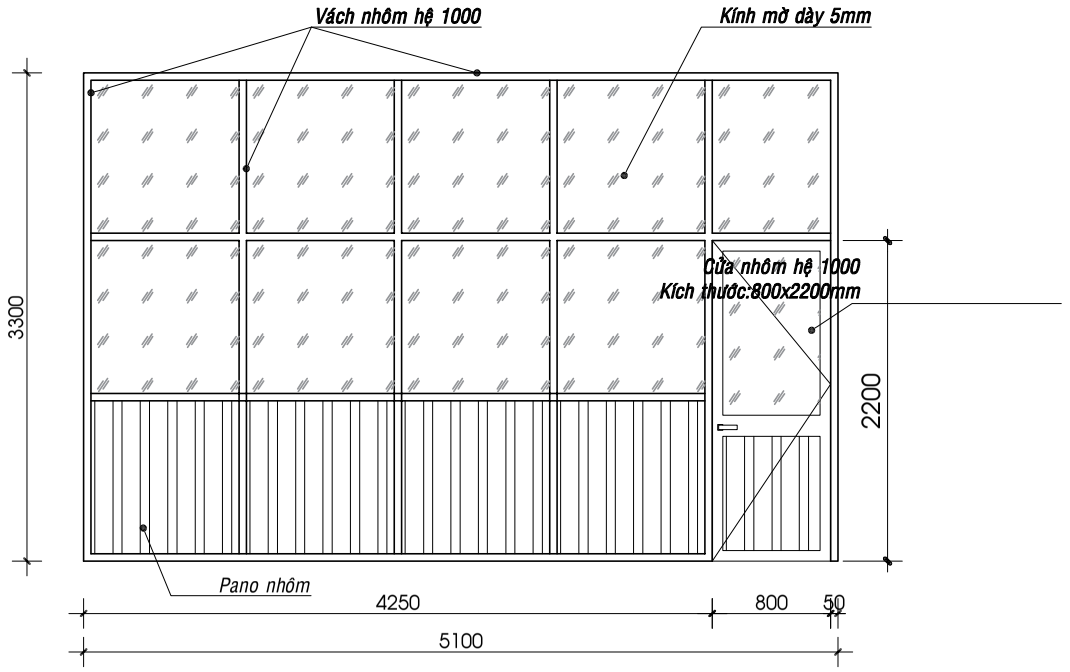


VÁCH NGĂN 3 SL: 01 CK

TL: 1/50

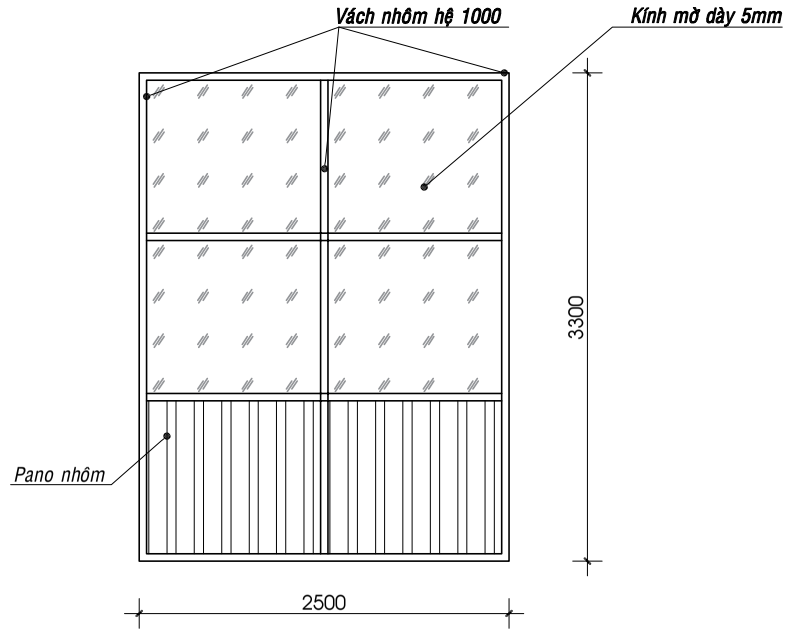

VÁCH NGĂN 4 SL: 01 CK

TL: 1/50

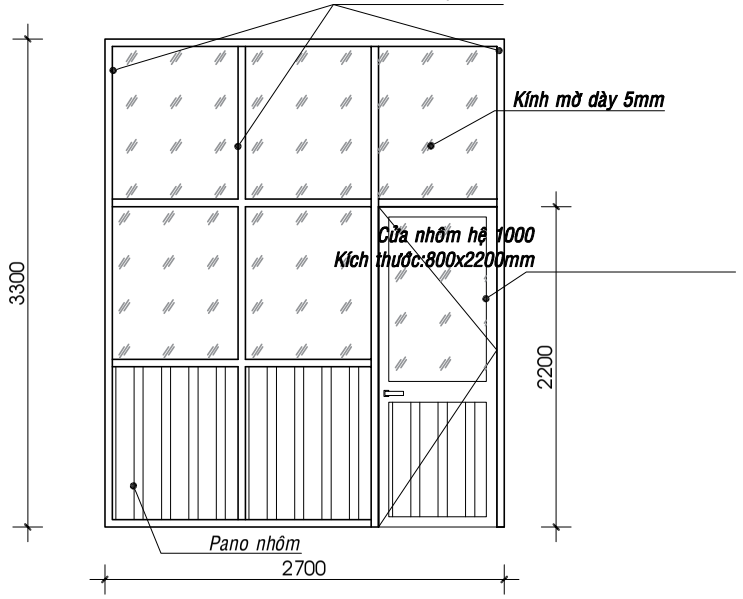

VÁCH NGĂN 5 SL: 01 CK

TL: 1/50

CHỦ ĐẦU TƯ:

BQLDA ĐTXD KHU VỰC CHÂU THÀNH A

CÔNG TRÌNH:

NÂNG CẤP, SỬA CHỮA TRỤ SỞ LÀM VIỆC XÃ TRƯỜNG LONG TÂY, XÃ THẠNH XUÂN

HẠNG MỤC:

KHỐI PHÒNG LÀM VIỆC 01 ĐẢNG ỦY

ĐỊA ĐIỂM XÂY DỰNG:

XÃ TRƯỜNG LONG TÂY, XÃ THẠNH XUÂN TP. CẦN THƠ

CÔNG TY TNHH
TƯ VẤN KIẾN TRÚC XÂY DỰNG
KIẾN HƯNG
ĐT: 0971 310 071

GIÁM ĐỐC:

ĐOÀN THỊ LAN ANH

CHỦ NHIỆM:

KS. ĐOÀN THANH SANG

CHỦ TRÌ - THIẾT KẾ:

KTS. BÙI LONG PHÚ

VẼ:

KS.NGUYỄN TRỌNG NGUYỄN

KIỂM TRA:

KTS. BÙI LONG PHÚ

TÊN BẢN VẼ:

CHI TIẾT VÁCH NGĂN


KÝ HIỆU BV	KT-05
SỐ LƯỢNG BẢN VẼ:	
HẠNG MỤC	CT
TỔNG SỐ	04
NGÀY HOÀN THÀNH:	2025
LẦN CHỈNH SỬA THỨ:	00

B. TRỤ SỞ UBND THẠNH XUÂN

HM6. PHÒNG LÀM VIỆC BÍ THƯ: LÀM MỚI NHÀ VỆ SINH, LÀM BỔ SUNG VÁCH NGĂN PHÒNG CHO CHÁNH VĂN PHÒNG ĐẢNG ỦY

HM6.2 KHỐI VĂN PHÒNG ĐẢNG ỦY 02

STT	HẠNG MỤC	HIỆN TRẠNG	CẢI TẠO
6.Phòng làm việc Bí Thư làm mới nhà vệ sinh, làm bổ sung vách ngăn cho phòng Chánh Văn Phòng Đảng Ủy.			
1	**Khối Văn Phòng Đảng Ủy 02**	**+ Thiếu phòng làm việc và phòng nghỉ, mái tôn bị hư hỏng, thiếu nhà vệ sinh phòng Bí Thư Đảng Ủy.** **+ Trần, xà gồ rỉ sét.**	**Lắp vách ngăn, ngăn phòng làm việc** **+ Phòng Văn Thư và Tiếp Công Dân: Lắp dựng vách ngăn khung nhôm kính hệ 1000, cửa đi nhôm, kính dày 5mm** **+ Văn Phòng Đảng Ủy và Phòng Ngủ: Lắp dựng vách ngăn khung nhôm kính hệ 1000, cửa đi nhôm, kính dày 5mm.** **+ Chánh văn Phòng: Lắp dựng vách ngăn khung nhôm kính hệ 1000, cửa đi nhôm.** **+ Bí Thư Đảng Ủy: Lắp dựng vách ngăn khung nhôm kính hệ 1000, cửa đi nhôm.** **Làm mới nhà vệ sinh phòng Bí Thư Đảng Ủy** **+ Xây mới tường nhà vệ sinh bằng gạch 8x8x18cm trát 02 mặt vữa M75 dày 1.5cm, bên trong nhà vệ sinh ốp gạch granite 300x600 cao 2,1m. Bê ngoài bả matit sơn hoàn thiện 01 lớp phủ 01 lớp lót. Lắp điện. Gia công lắp dựng cửa lùa nhôm. Lắp thiết bị vệ sinh, bồn cầu, lavapo, vòi xịt, phễu thu….** **+ Tháo dỡ cửa đi hiện trạng giữa Phòng Bí Thư Đảng Ủy và Chánh Văn Phòng, xây bít bằng gạch 8x8x18cm trát 02 mặt vữa M75 dày 1.5cm, bả matit sơn hoàn thiện 01 lớp lót 02 lớp phủ.** **+ Tháo dỡ mái tôn, xà gồ hiện trạng thay mới, xà gồ mạ kẽm 40x80x1.4mm sơn hoàn thiện 01 lớp lót 01 lớp phủ, mái tôn sóng vuông dày 0.45mm** **+ Tháo dỡ thay mới trần phẳng khung trần chìm xương cá M70, thanh U M38, trần thạch cao KNAUF.Sơn hoàn thiện 01 lớp lót 02 lớp phủ.** **+ Tháo dỡ hệ thống điện hiện trạng lắp lại sau khi đóng trần.**

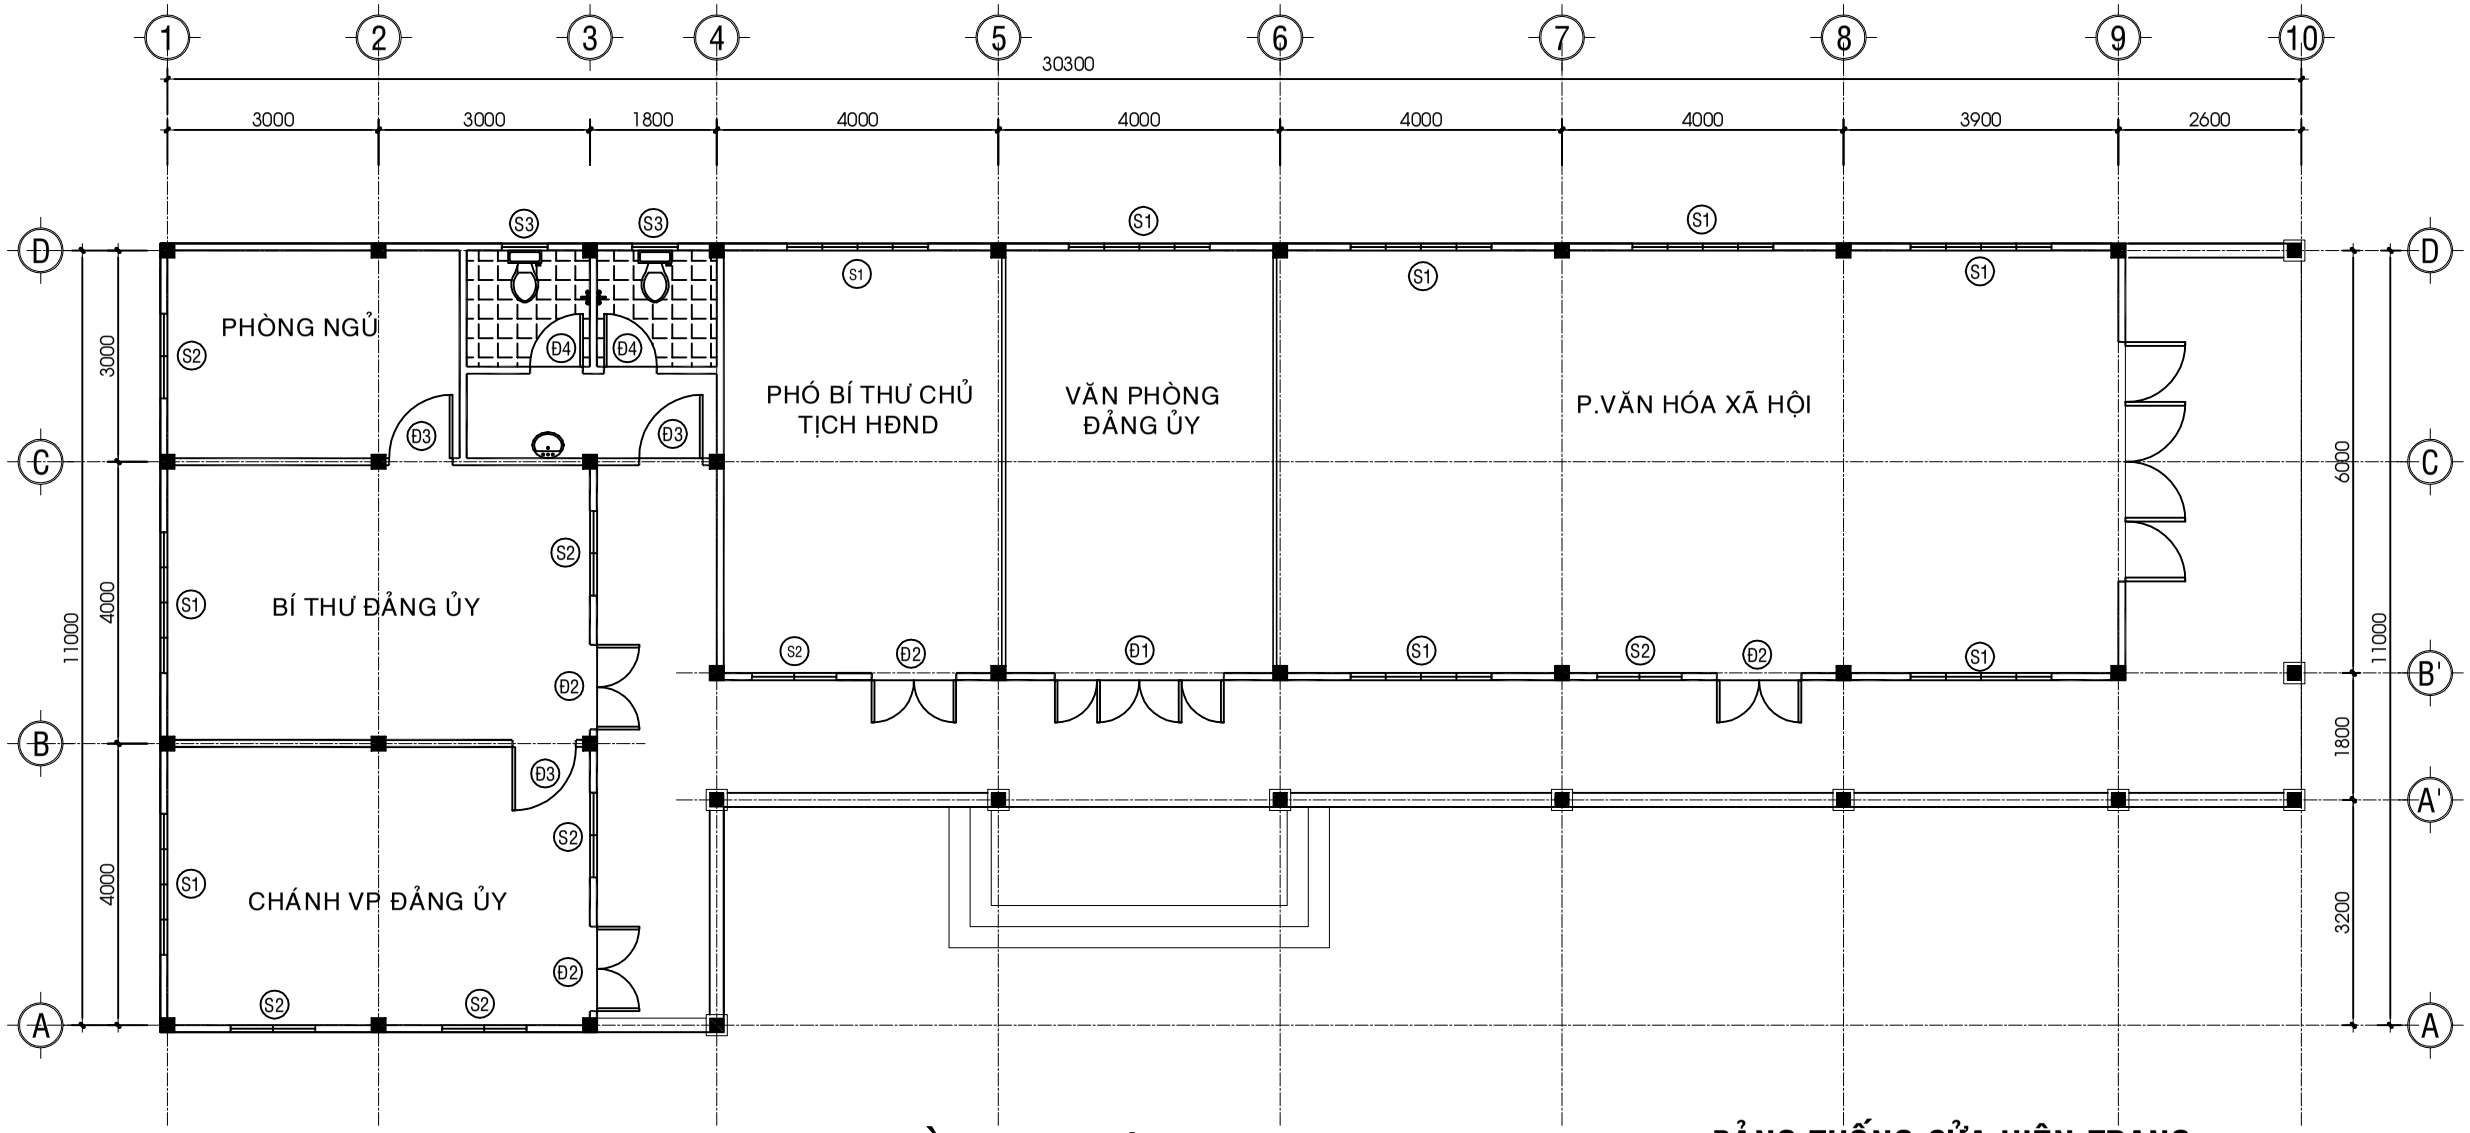

MẶT BẰNG HIỆN TRẠNG TL : 1/100

GHI CHÚ HIỆN TRẠNG TRỆT:

- Thiếu phòng làm việc
- Thiếu nhà vệ sinh Bí Thư Đảng Ủy
- Xà gồ, mái tôn rỉ sét hư hỏng

M CẤU TẠO MÁI TÔN

- MÁI LỢP TÔN SÓNG VUÔNG
- XÀ GỒ 40X80
- TRẦN NHỰA CHIA Ô 600X600

BẢNG THỐNG CỬA HIỆN TRẠNG:

KÍ HIỆU	KÍCH THƯỚC	SỐ LƯỢNG	GHI CHÚ
Đ1	2400x2700	01	Cửa đi sắt kính
Đ2	1200x2700	04	Cửa đi sắt kính
Đ3	900x2700	03	Cửa đi sắt kính
Đ4	750x1900	02	Cửa đi nhôm kính
S1	2000x1700	08	Cửa sổ sắt kính
S2	1200x2700	08	Cửa sổ sắt kính
S3	650x500	02	Cửa sổ sắt kính
L1	400x3400	08	Lam BTCT
L2	400x2400	01	Lam BTCT
L3	400x1200	01	Lam BTCT

CHỦ ĐẦU TƯ:
BQLDA ĐTXD KHU VỰC CHÂU THÀNH A

CÔNG TRÌNH:
NÂNG CẤP, SỬA CHỮA TRỤ SỞ LÀM VIỆC XÃ TRƯỜNG LONG TÂY, XÃ THẠNH XUÂN

HẠNG MỤC:
KHỐI PHÒNG LÀM VIỆC 02 ĐẢNG ỦY

ĐỊA ĐIỂM XÂY DỰNG:
XÃ TRƯỜNG LONG TÂY, XÃ THẠNH XUÂN TP. CẦN THƠ

CÔNG TY TNHH
TƯ VẤN KIẾN TRÚC XÂY DỰNG
KIẾN HƯNG
ĐT: 0971 310 071

GIÁM ĐỐC:
ĐOÀN THỊ LAN ANH

CHỦ NHIỆM:
KS. ĐOÀN THANH SANG

CHỦ TRÌ - THIẾT KẾ:
KTS. BÙI LONG PHÚ

VẼ:
KS.NGUYỄN TRỌNG NGUYỄN


KIỂM TRA:
KTS. BÙI LONG PHÚ

TÊN BẢN VẼ:
MẶT BẰNG HIỆN TRẠNG

KÝ HIỆU BV	KT-01
SỐ LƯỢNG BẢN VẼ:	
HẠNG MỤC	CT
TỔNG SỐ	08
NGÀY HOÀN THÀNH:	2025
LẦN CHỈNH SỬA THỨ:	00



MẶT ĐỨNG CHÍNH HIỆN TRẠNG TL : 1/100

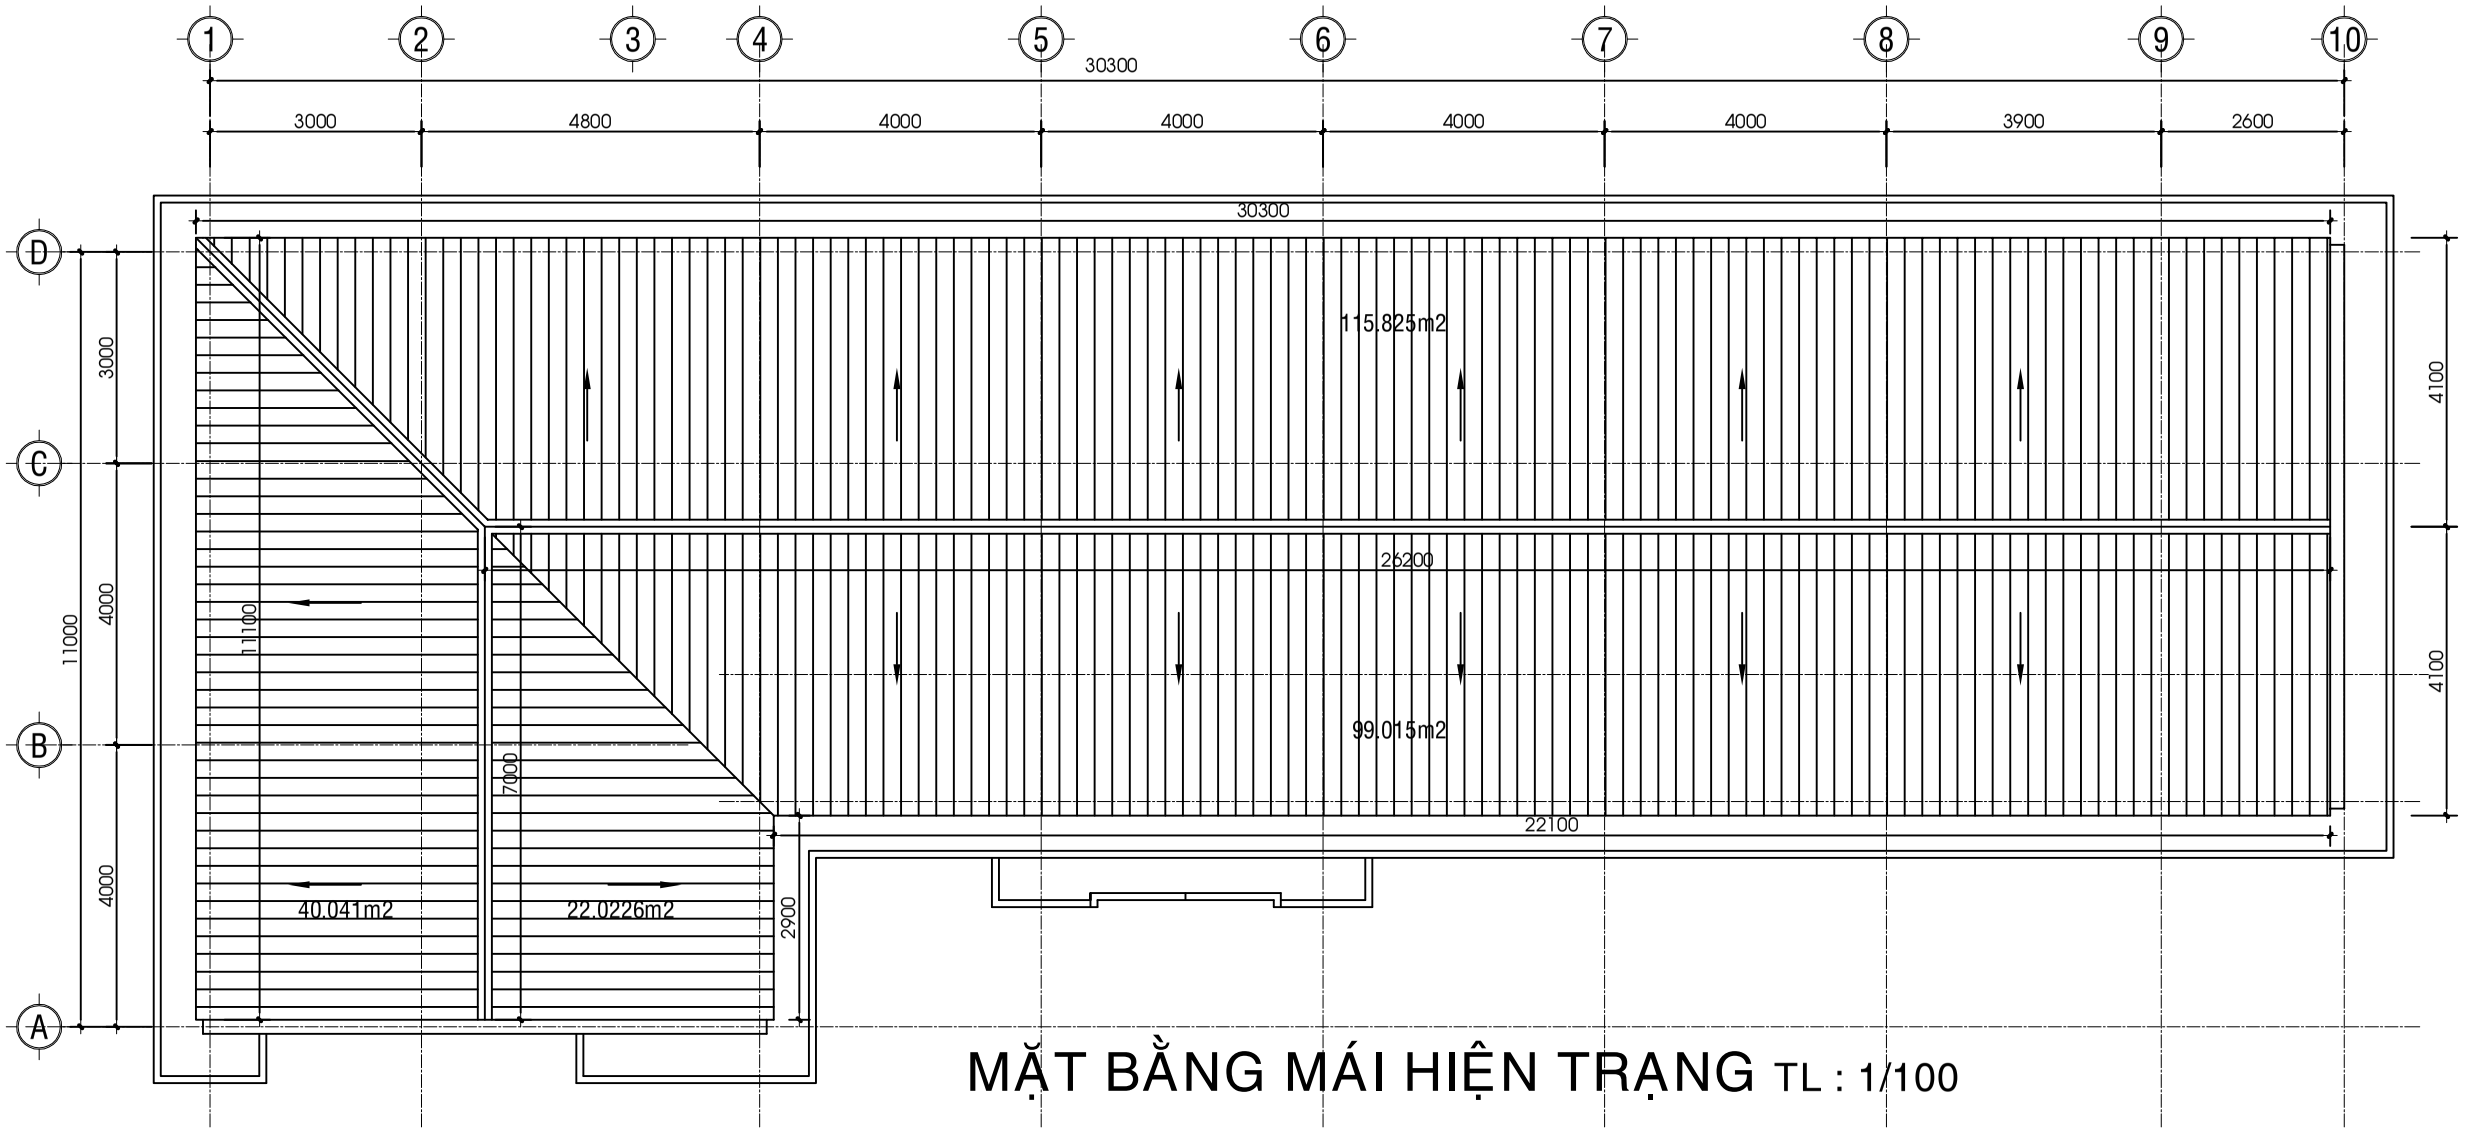

MẶT BẰNG MÁI HIỆN TRẠNG TL : 1/100

CHỦ ĐẦU TƯ:
BQLDA ĐTXD KHU VỰC CHÂU THÀNH A

CÔNG TRÌNH:
NÂNG CẤP, SỬA CHỮA TRỤ SỞ LÀM VIỆC XÃ TRƯỜNG LONG TÂY, XÃ THẠNH XUÂN

HẠNG MỤC:
KHỐI PHÒNG LÀM VIỆC 02 ĐẢNG ỦY

ĐỊA ĐIỂM XÂY DỰNG:
XÃ TRƯỜNG LONG TÂY, XÃ THẠNH XUÂN TP. CẦN THƠ

CÔNG TY TNHH
TƯ VẤN KIẾN TRÚC XÂY DỰNG
KIẾN HƯNG
ĐT: 0971 310 071

GIÁM ĐỐC:
KHỐI TRUNG TÂM VĂN HÓA
ĐOÀN THỊ LAN ANH

CHỦ NHIỆM:
MẶT ĐỨNG HIỆN TRẠNG
KS. ĐOÀN THANH SANG


CHỦ TRÌ - THIẾT KẾ:
KIẾN TRÚC 06
KTS. BÙI LONG PHÚ

VẼ:
KS.NGUYỄN TRỌNG NGUYỄN


KIỂM TRA:
KTS. BÙI LONG PHÚ

TÊN BẢN VẼ:
MẶT ĐỨNG CHÍNH HIỆN TRẠNG
MẶT BẰNG MÁI HIỆN TRẠNG

KÝ HIỆU BV	KT-02
SỐ LƯỢNG BẢN VẼ:	
HẠNG MỤC	CT
TỔNG SỐ	08
NGÀY HOÀN THÀNH:	2025
LẦN CHỈNH SỬA THỨ:	00

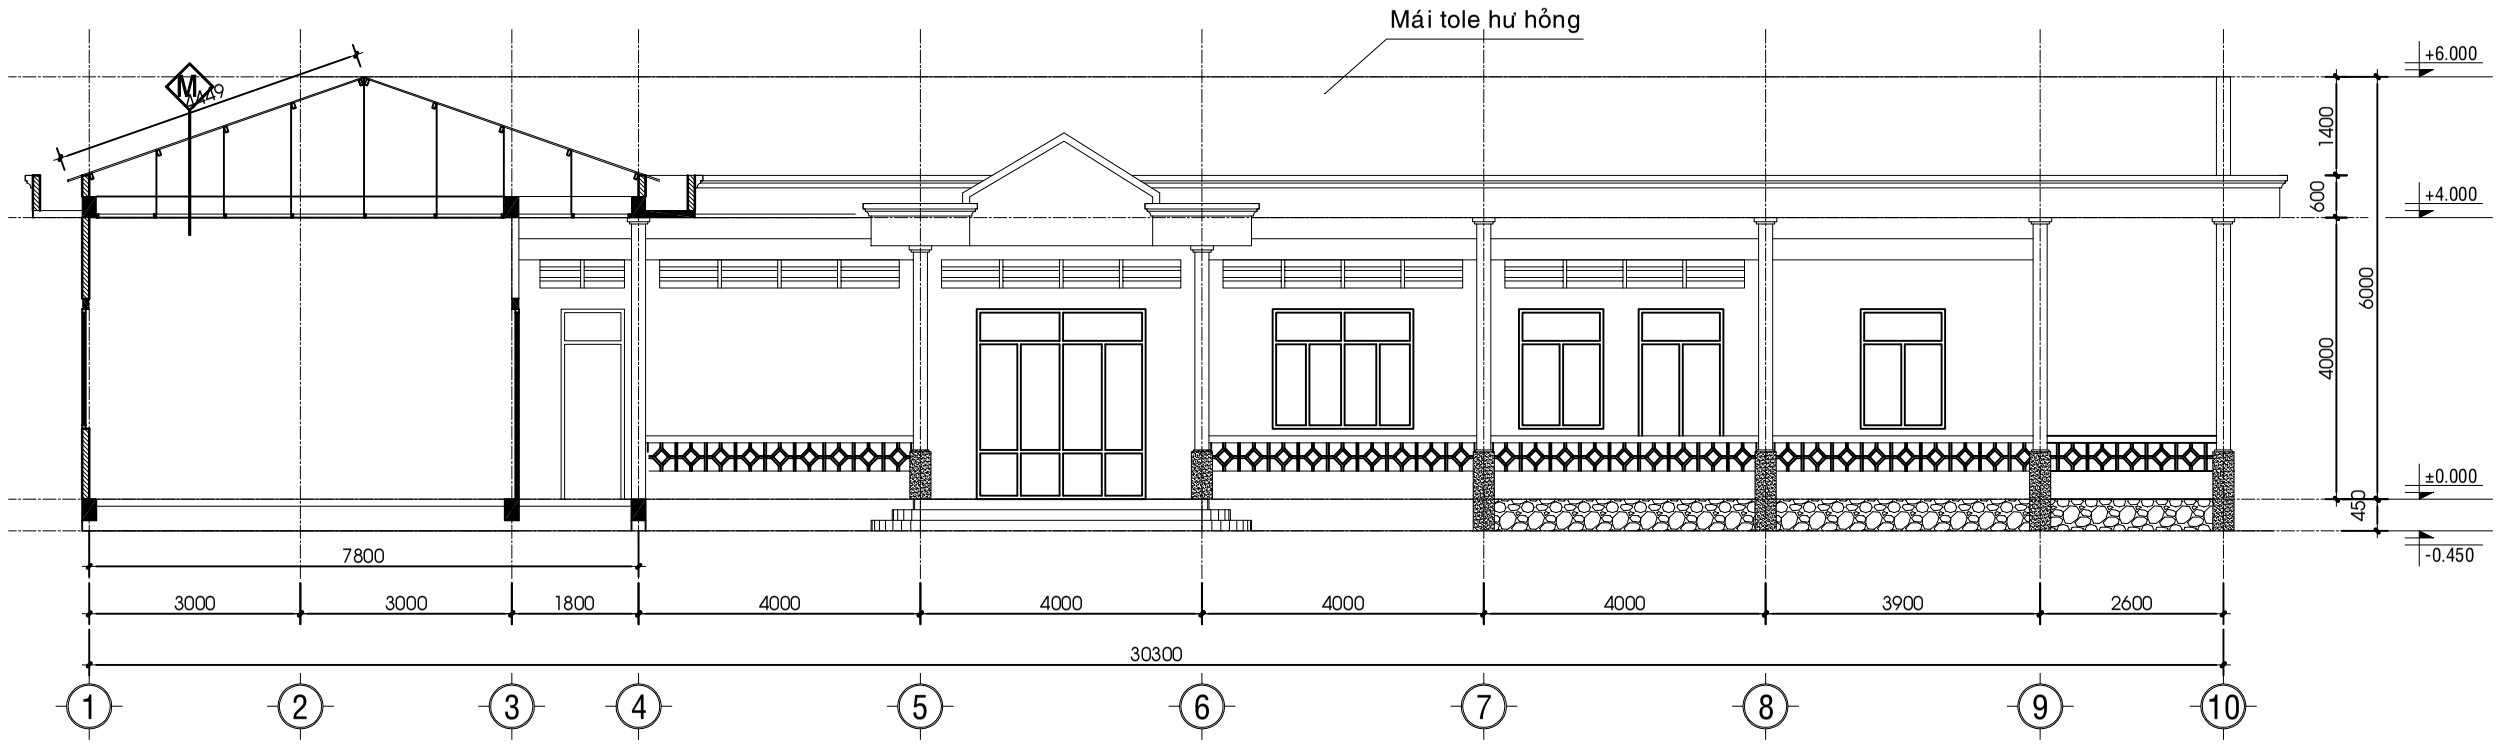

MẶT CẮT A-A HIỆN TRẠNG TL : 1/100

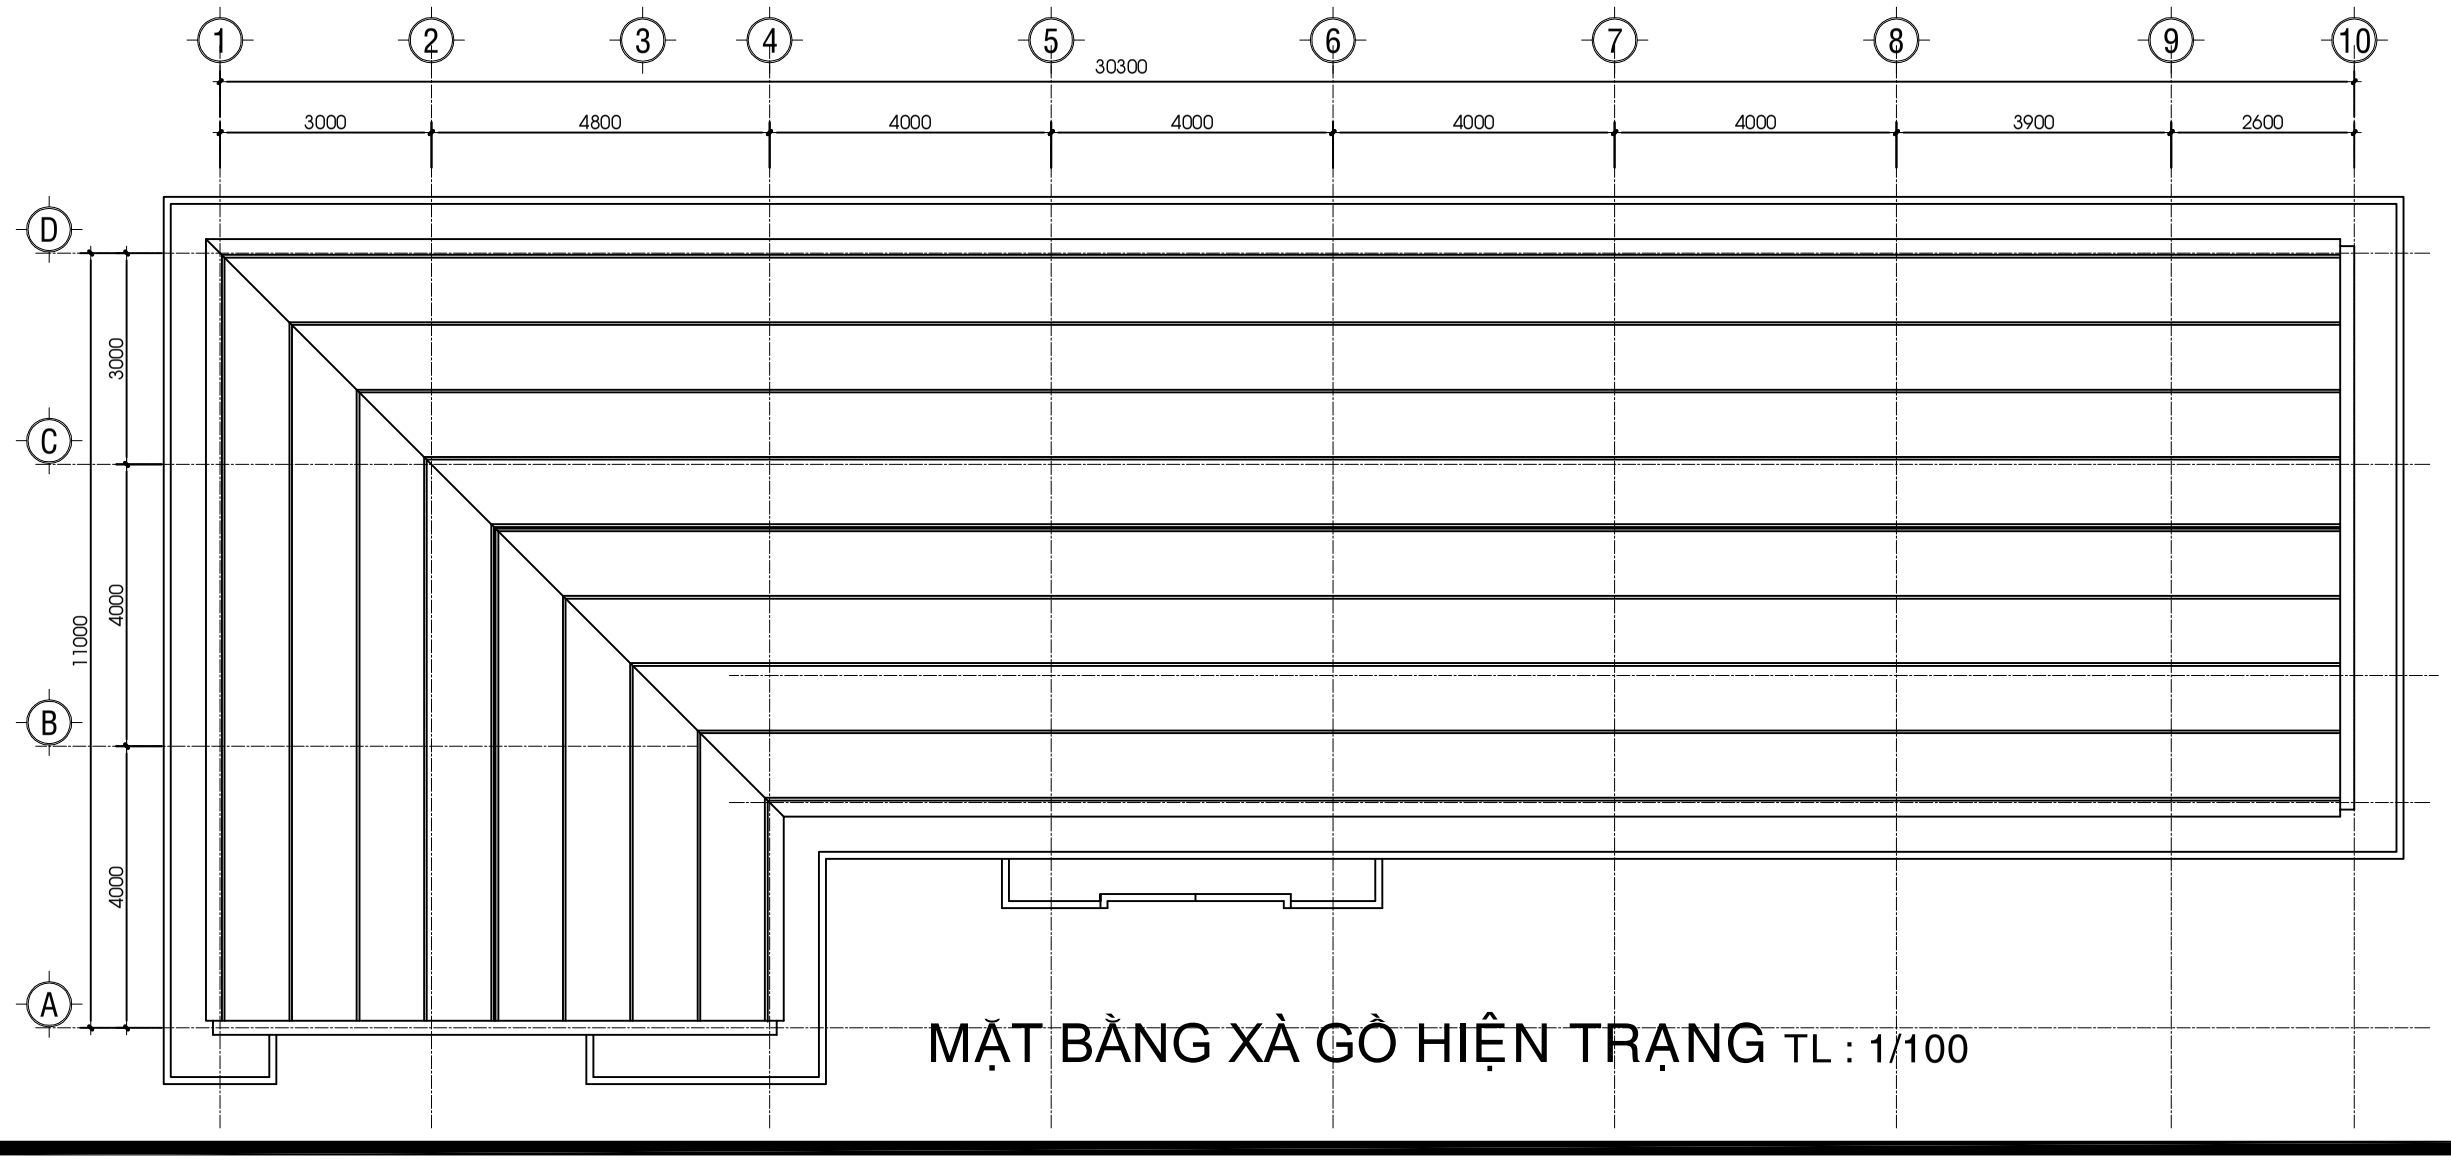

MẶT BẰNG XÀ GỒ HIỆN TRẠNG TL : 1/100

CHỦ ĐẦU TƯ:
BQLDA ĐTXD KHU VỰC CHÂU THÀNH A

CÔNG TRÌNH:
NÂNG CẤP, SỬA CHỮA TRỤ SỞ LÀM VIỆC XÃ TRƯỜNG LONG TÂY, XÃ THẠNH XUÂN

HẠNG MỤC:
KHỐI PHÒNG LÀM VIỆC 02 ĐẢNG ỦY

ĐỊA ĐIỂM XÂY DỰNG:
XÃ TRƯỜNG LONG TÂY, XÃ THẠNH XUÂN TP. CẦN THƠ

CÔNG TY TNHH
TƯ VẤN KIẾN TRÚC XÂY DỰNG
KIẾN HƯNG
ĐT: 0971 310 071

GIÁM ĐỐC:
ĐOÀN THỊ LAN ANH

CHỦ NHIỆM:
KS. ĐOÀN THANH SANG


CHỦ TRÌ - THIẾT KẾ:
KTS. BÙI LONG PHÚ

VẼ:
KS.NGUYỄN TRỌNG NGUYỄN

KIỂM TRA:
KTS. BÙI LONG PHÚ

TÊN BẢN VẼ:
MẶT CẮT A-A HIỆN TRẠNG
MẶT BẰNG XÀ GỒ HIỆN TRẠNG

KÝ HIỆU BV	KT-03
SỐ LƯỢNG BẢN VẼ:	
HẠNG MỤC	CT
TỔNG SỐ	08
NGÀY HOÀN THÀNH:	2025
LẦN CHỈNH SỬA THỨ:	00

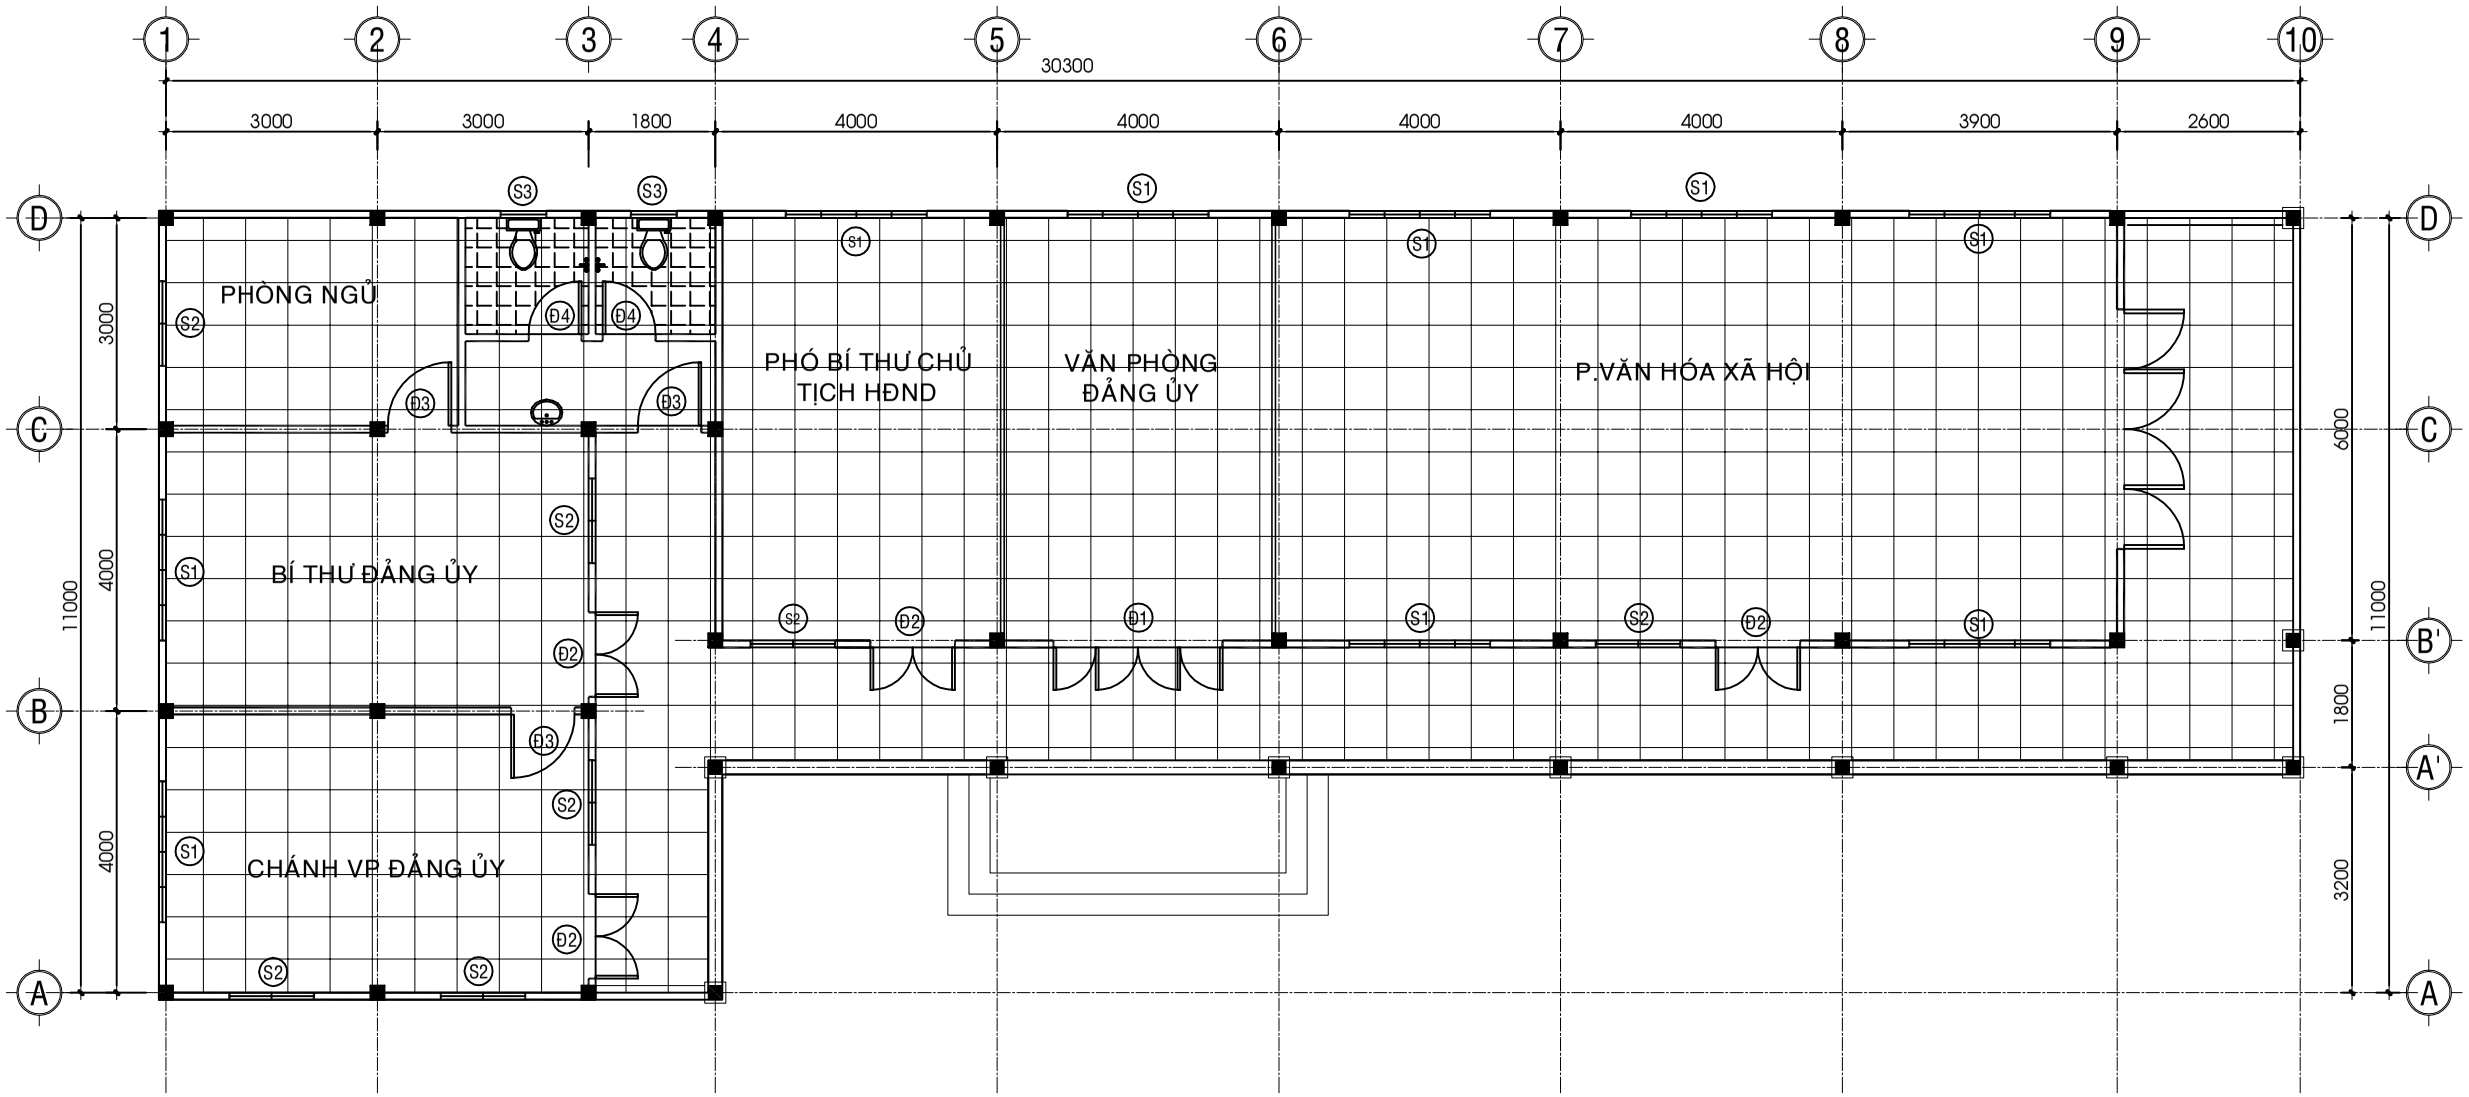

MẶT BẰNG TRẦN HIỆN TRẠNG TL : 1/100

BẢNG THỐNG KÊ XÀ GỒ HIỆN TRẠNG

C.KIỆN	HIỆU	HÌNH DẠNG - KÍCH THƯỚC	ĐƯỜNG KÍNH (mm)	CHIỀU DÀI 1 THANH (mm)	SỐ LƯỢNG 1 C.KIỆN	SỐ LƯỢNG T.BỘ	TỔNG CHIỀU DÀI (m)	TỔNG T.LƯỢNG (Kg)
XÀ GỒ Số lượng: 1	1	Thép hộp 40x80x1.4		3126	1	1	3.126	8.05
	2	Thép hộp 40x80x1.4		4083	1	1	4.083	10.52
	3	Thép hộp 40x80x1.4		5040	1	1	5.04	12.98
	4	Thép hộp 40x80x1.4		5995	1	1	5.995	15.44
	5	Thép hộp 40x80x1.4		6951	1	1	6.951	17.91
	6	Thép hộp 40x80x1.4		7968	1	1	7.968	20.53
	7	Thép hộp 40x80x1.4		8922	1	1	8.922	22.98
	8	Thép hộp 40x80x1.4		9879	1	1	9.879	25.45
	9	Thép hộp 40x80x1.4		10836	1	1	10.836	27.91
	10	Thép hộp 40x80x1.4		22366	1	1	22.366	57.62
	11	Thép hộp 40x80x1.4		23312	1	1	23.312	60.05
	12	Thép hộp 40x80x1.4		24278	1	1	24.278	62.54
	13	Thép hộp 40x80x1.4		25232	1	1	25.232	65.00
	14	Thép hộp 40x80x1.4		26249	1	1	26.249	67.62
	15	Thép hộp 40x80x1.4		27205	1	1	27.205	70.08
	16	Thép hộp 40x80x1.4		28160	1	1	28.16	72.54
	17	Thép hộp 40x80x1.4		29117	1	1	29.117	75.01
	18	Thép hộp 40x80x1.4		30704	1	1	30.704	79.10

- Trọng lượng thép ống vuông có BxHxd=40x80x1.4: = 771.33 kg; Chiều dài = 299.42 mét

CHỦ ĐẦU TƯ:
BQLDA ĐTXD KHU VỰC CHÂU THÀNH A

CÔNG TRÌNH:
NÂNG CẤP, SỬA CHỮA TRỤ SỞ LÀM VIỆC XÃ TRƯỜNG LONG TÂY, XÃ THẠNH XUÂN

HẠNG MỤC:
KHỐI PHÒNG LÀM VIỆC 02 ĐẢNG ỦY

ĐỊA ĐIỂM XÂY DỰNG:
XÃ TRƯỜNG LONG TÂY, XÃ THẠNH XUÂN TP. CẦN THƠ

CÔNG TY TNHH
TƯ VẤN KIẾN TRÚC XÂY DỰNG
KIẾN HƯNG
ĐT: 0971 310 071

GIÁM ĐỐC:
ĐOÀN THỊ LAN ANH

CHỦ NHIỆM:
KS. ĐOÀN THANH SANG


CHỦ TRÌ - THIẾT KẾ:
KTS. BÙI LONG PHÚ

VẼ:
KS.NGUYỄN TRỌNG NGUYỄN

KIỂM TRA:
KTS. BÙI LONG PHÚ

TÊN BẢN VẼ:
MẶT BẰNG HIỆN TRẠNG

KÝ HIỆU BV	KT-04
SỐ LƯỢNG BẢN VẼ:	
HẠNG MỤC	CT
TỔNG SỐ	08
NGÀY HOÀN THÀNH:	2025
LẦN CHỈNH SỬA THỨ:	00

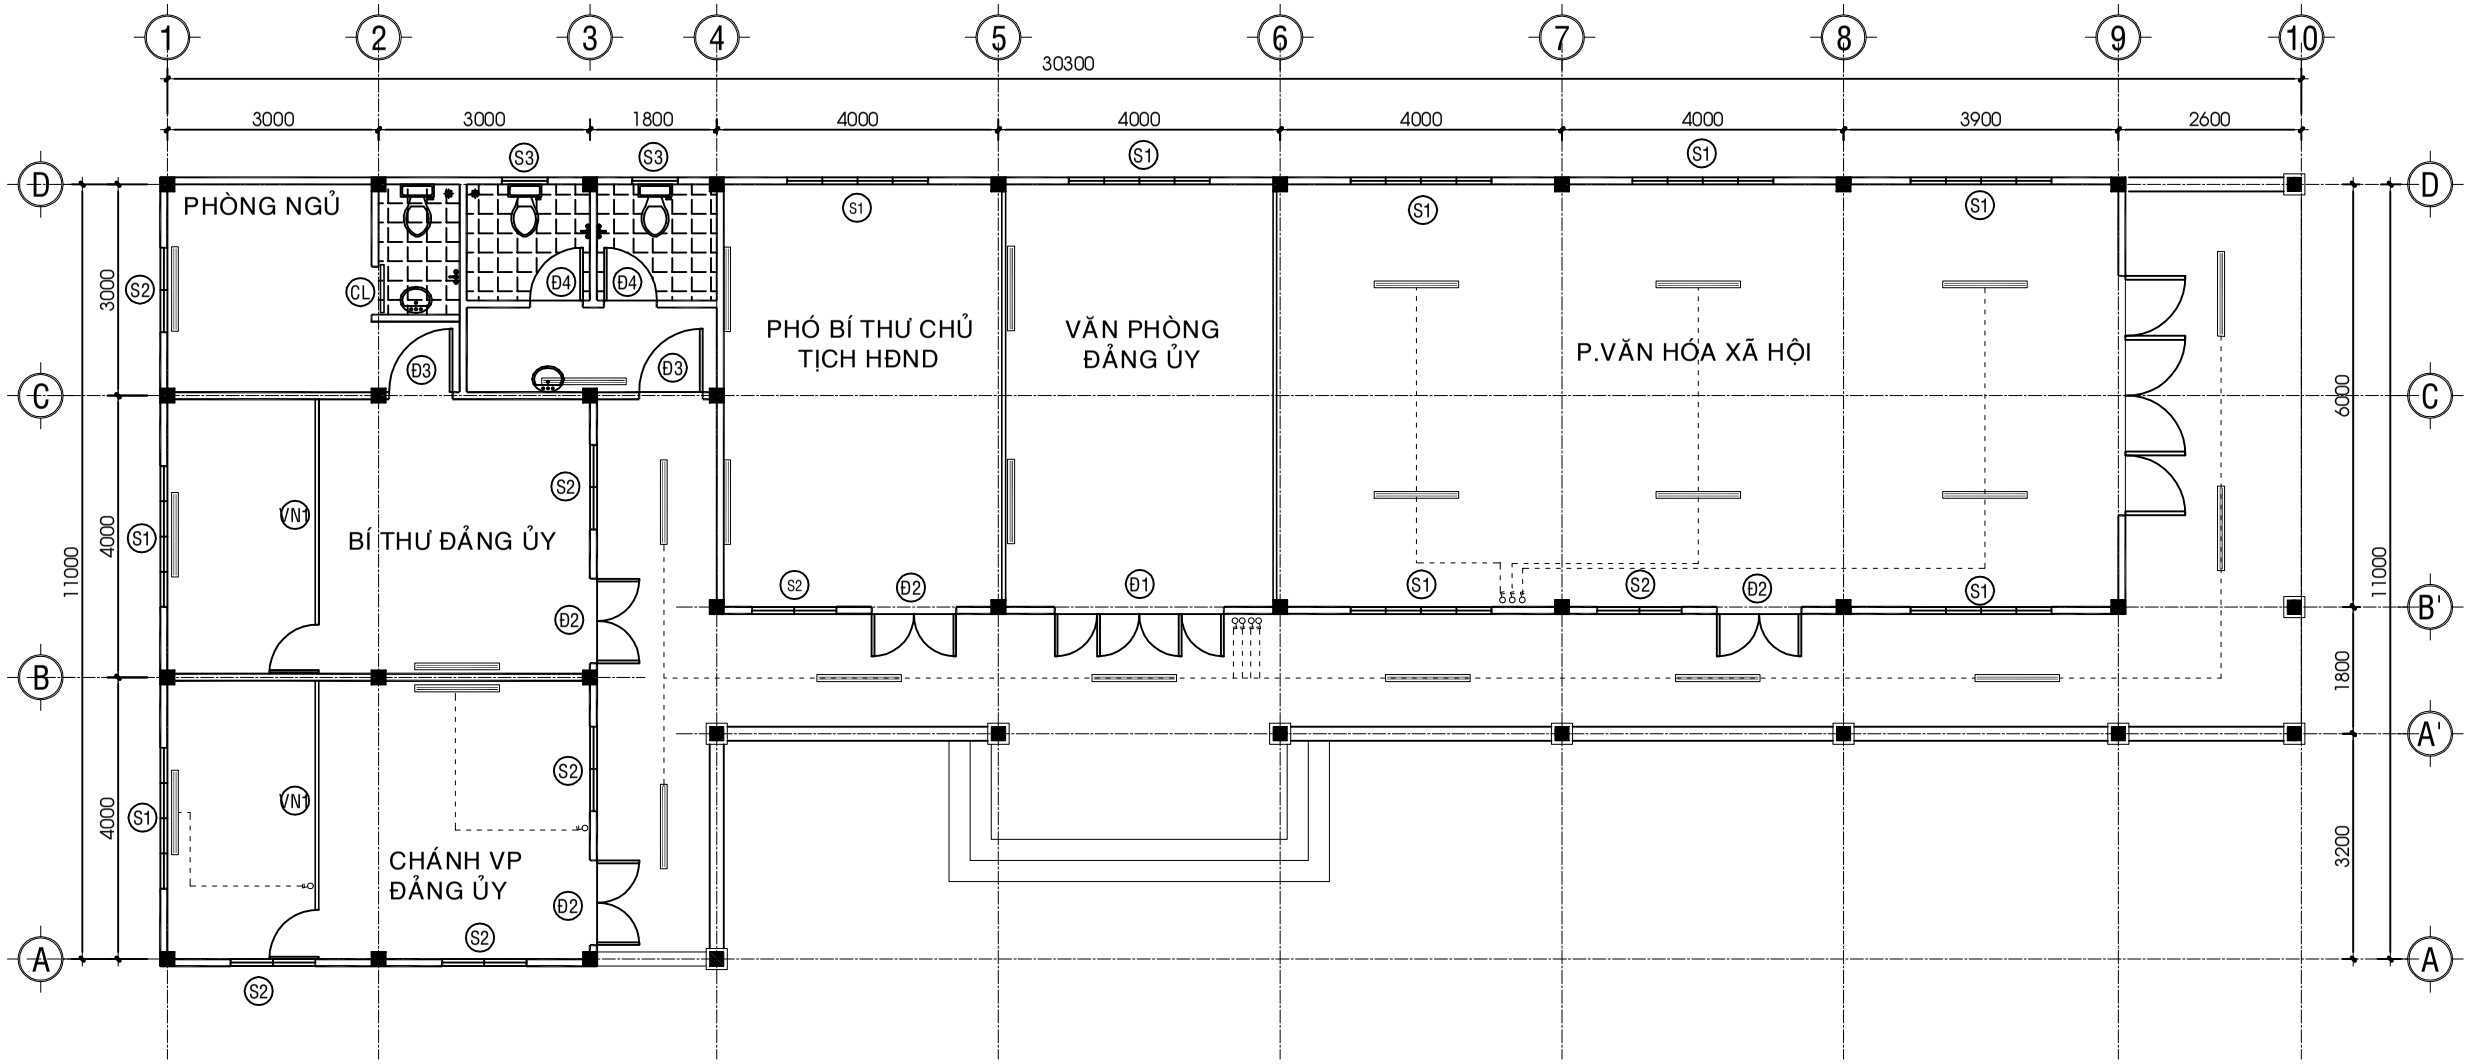

MẶT BẰNG ĐIỆN CHIẾU SÁNG HIỆN TRẠNG TL : 1/100

CHỦ ĐẦU TƯ:
BQLDA ĐTXD KHU VỰC CHÂU THÀNH A

CÔNG TRÌNH:
NÂNG CẤP, SỬA CHỮA TRỤ SỞ LÀM VIỆC XÃ TRƯỜNG LONG TÂY, XÃ THẠNH XUÂN

HẠNG MỤC:
KHỐI PHÒNG LÀM VIỆC 02 ĐẢNG ỦY

ĐỊA ĐIỂM XÂY DỰNG:
XÃ TRƯỜNG LONG TÂY, XÃ THẠNH XUÂN, TP. CẦN THƠ

CÔNG TY TNHH
TƯ VẤN KIẾN TRÚC XÂY DỰNG
KIẾN HƯNG
ĐT: 0971 310 071

GIÁM ĐỐC:
ĐOÀN THỊ LAN ANH

CHỦ NHIỆM:
KS. ĐOÀN THANH SANG


CHỦ TRÌ - THIẾT KẾ:
KS.NGUYỄN QUỐC VIỆT

VẼ:
KS.NGUYỄN TRỌNG NGUYỄN

KIỂM TRA:
KS.NGUYỄN QUỐC VIỆT

TÊN BẢN VẼ:
MẶT BẰNG ĐIỆN CHIẾU SÁNG HIỆN TRẠNG

KÝ HIỆU BV	**Đ-01**
SỐ LƯỢNG BẢN VẼ:	
HẠNG MỤC	**CT**
TỔNG SỐ	**03**
NGÀY HOÀN THÀNH:	2025
LẦN CHỈNH SỬA THỨ:	00

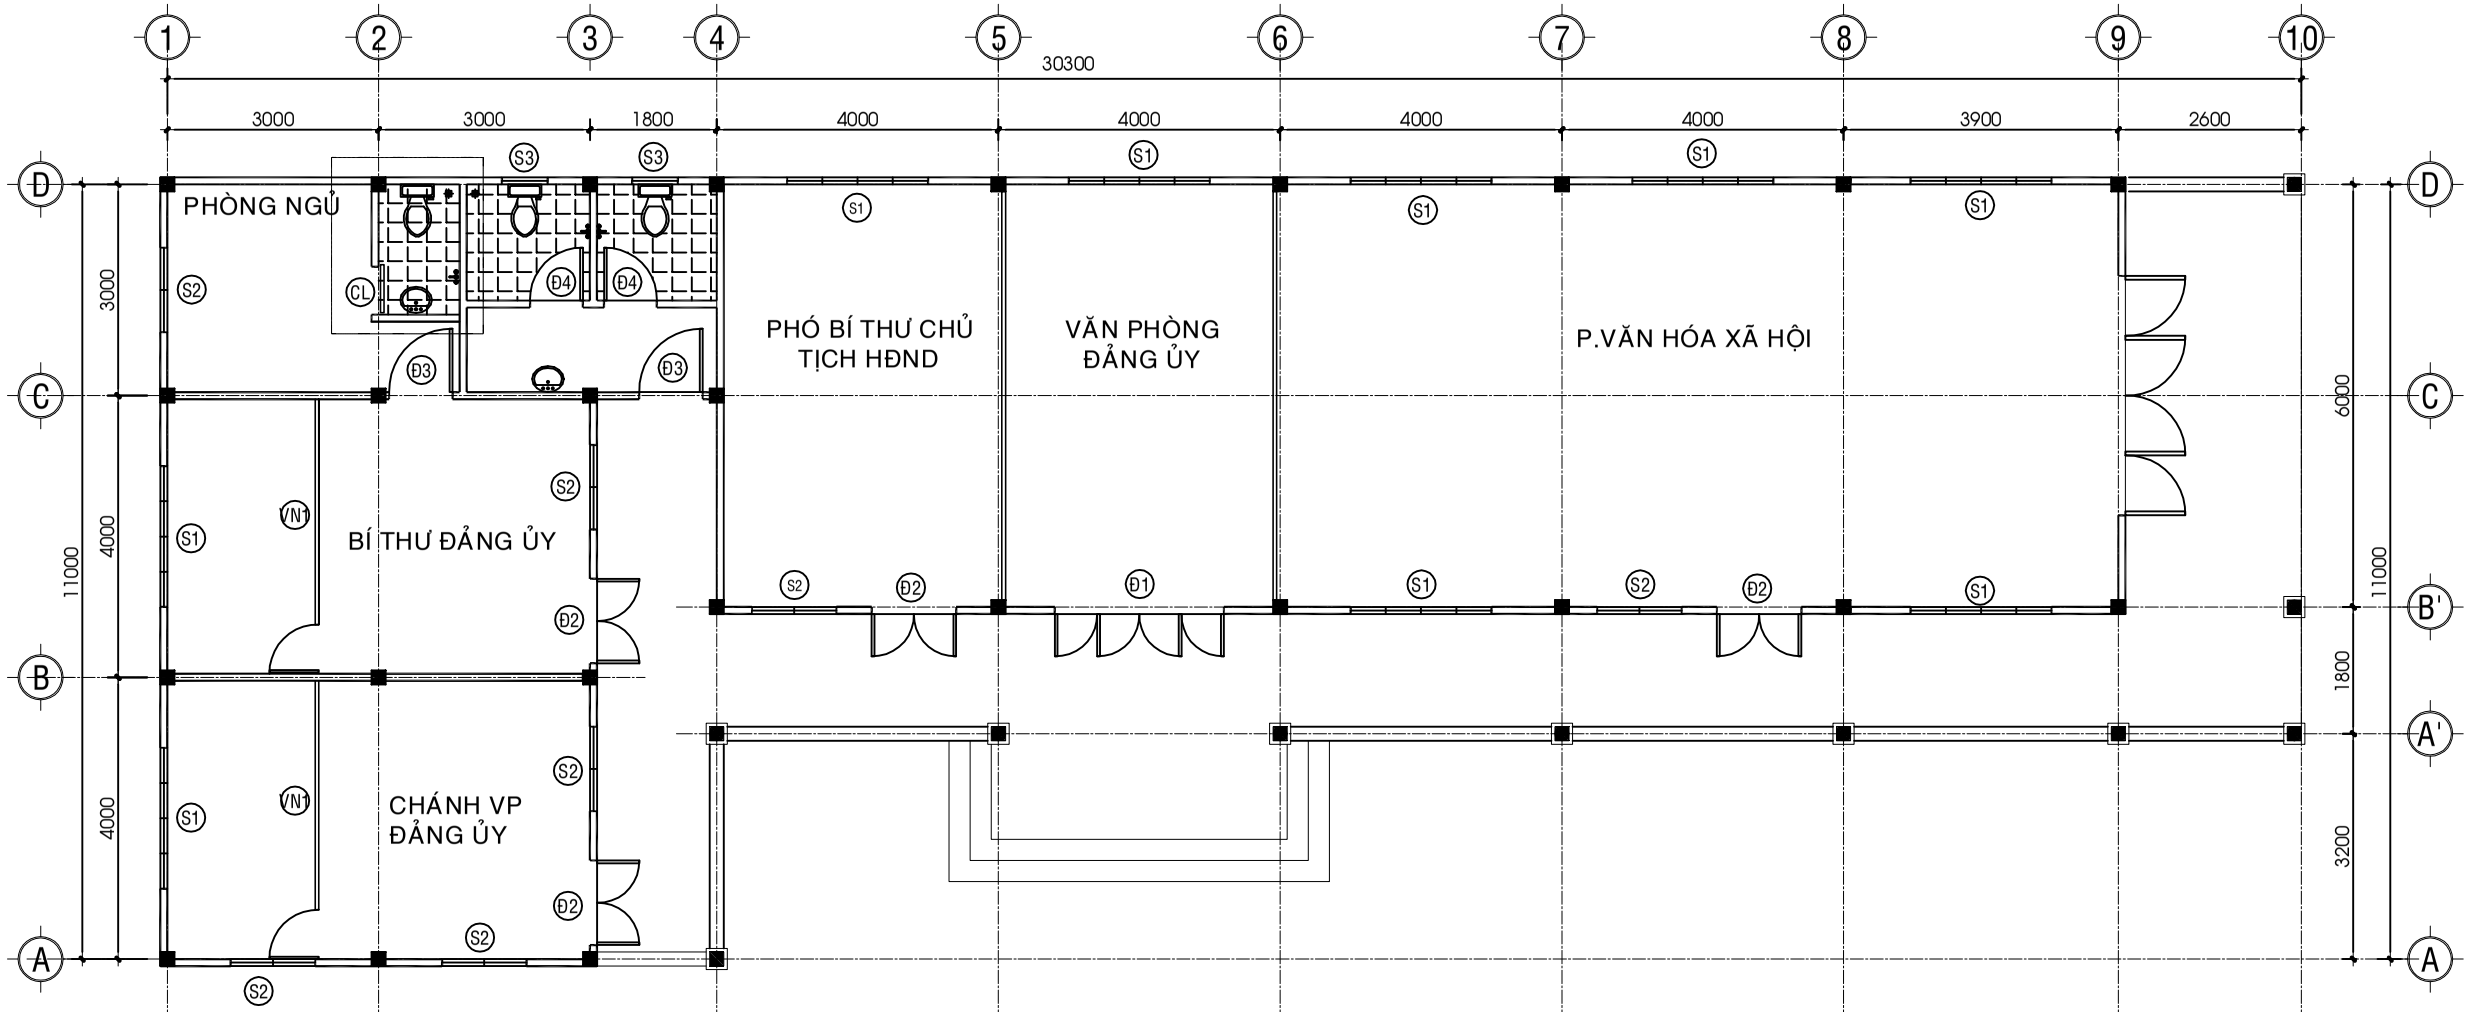


MẶT BẰNG CẢI TẠO TL : 1/100

M CẤU TẠO MÁI TÔN


- MÁI LỢP TÔN SÓNG VUÔNG DÀY 0.45MM
- XÀ GỒ 40X80x1.4

GHI CHÚ HIỆN CẢI TẠO:

- Lắp vách ngăn nhôm hệ 1000,cửa đi kính dày 5mm phòng chánh Văn Phòng và Bí Thư
- Làm mới nhà vệ sinh Phòng Bí Thư
- Tháo dỡ cửa đi D3 xây bít giữa phòng Chánh văn Phòng và phòng Bí Thư tường xây gạch 8x8x18cm trát vữa M75 dày 1.5cm, bả matit sơn hoàn thiện 01 lớp lót 02 lớp phủ
- Xà gồ, mái tôn rỉ sét hư hỏng
- Tháo dỡ thiết bị điện lắp lại (tận dụng)

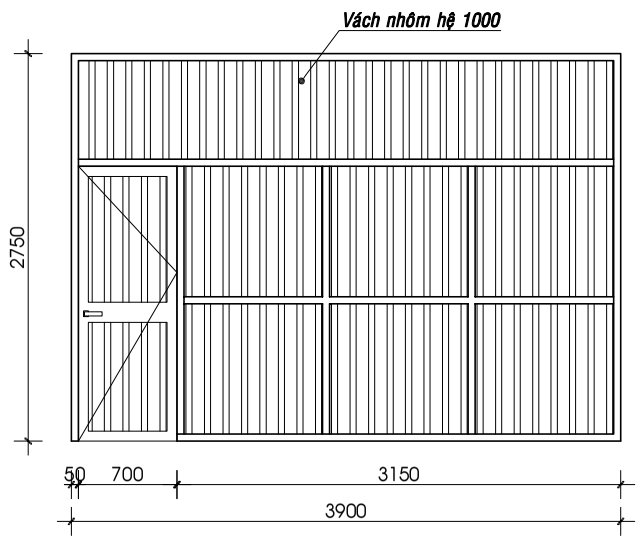


VÁCH NGĂN 2 SL: 02 CK
TL: 1/50

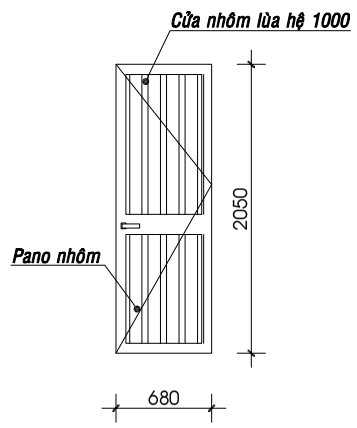

CỬA LÙA CL , TL : 1/50
- KÍCH THƯỚC : .680x2.050

NW CẤU TẠO NỀN WC
LỚP GẠCH NHÁM GRANITE 300x300MM
LỚP VỮA LÓT M75 DÀY 30mm
NỀN HIỆN TRẠNG

Gạch granite 300x600mm cao 2,1m

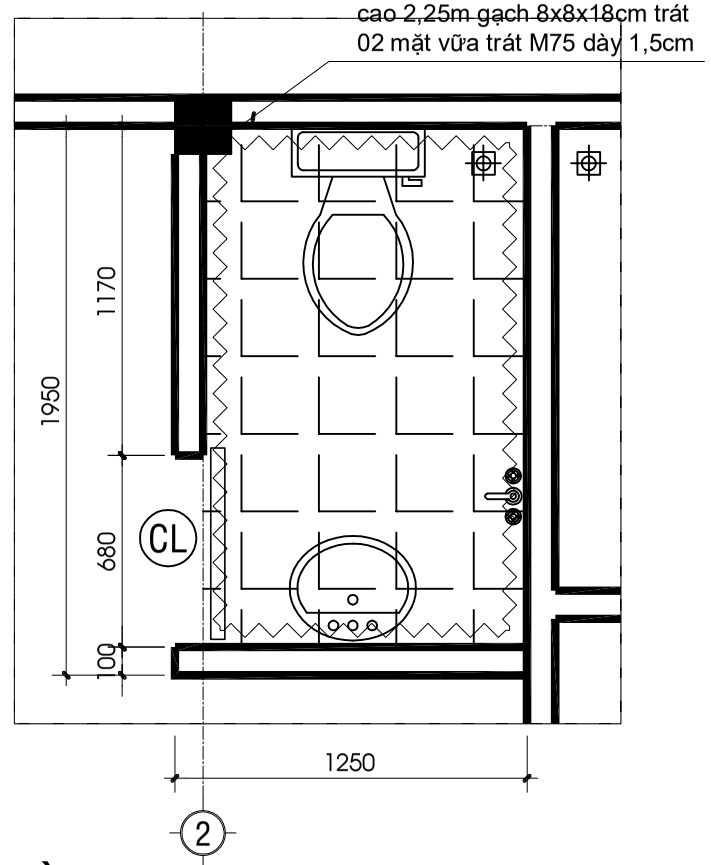

MẶT BẰNG LÀM MỚI WC TL : 1/25

CHỦ ĐẦU TƯ:
BQLDA ĐTXD KHU VỰC CHÂU THÀNH A

CÔNG TRÌNH:
NÂNG CẤP, SỬA CHỮA TRỤ SỞ LÀM VIỆC XÃ TRƯỜNG LONG TÂY, XÃ THẠNH XUÂN

HẠNG MỤC:
KHỐI PHÒNG LÀM VIỆC 02 ĐẢNG ỦY

ĐỊA ĐIỂM XÂY DỰNG:
XÃ TRƯỜNG LONG TÂY, XÃ THẠNH XUÂN TP. CẦN THƠ

CÔNG TY TNHH
TƯ VẤN KIẾN TRÚC XÂY DỰNG
KIẾN HƯNG
ĐT: 0971 310 071

GIÁM ĐỐC:
ĐOÀN THỊ LAN ANH

CHỦ NHIỆM:
KS. ĐOÀN THANH SANG

CHỦ TRÌ - THIẾT KẾ:
KTS. BÙI LONG PHÚ

VẼ:
KS.NGUYỄN TRỌNG NGUYỄN


KIỂM TRA:
KTS. BÙI LONG PHÚ

TÊN BẢN VẼ:
MẶT BẰNG CẢI TẠO

KÝ HIỆU BV	KT-05
SỐ LƯỢNG BẢN VẼ:	
HẠNG MỤC	CT
TỔNG SỐ	08
NGÀY HOÀN THÀNH:	2025
LẦN CHỈNH SỬA THỨ:	00



MẶT ĐỨNG CHÍNH CẢI TẠO TL : 1/100

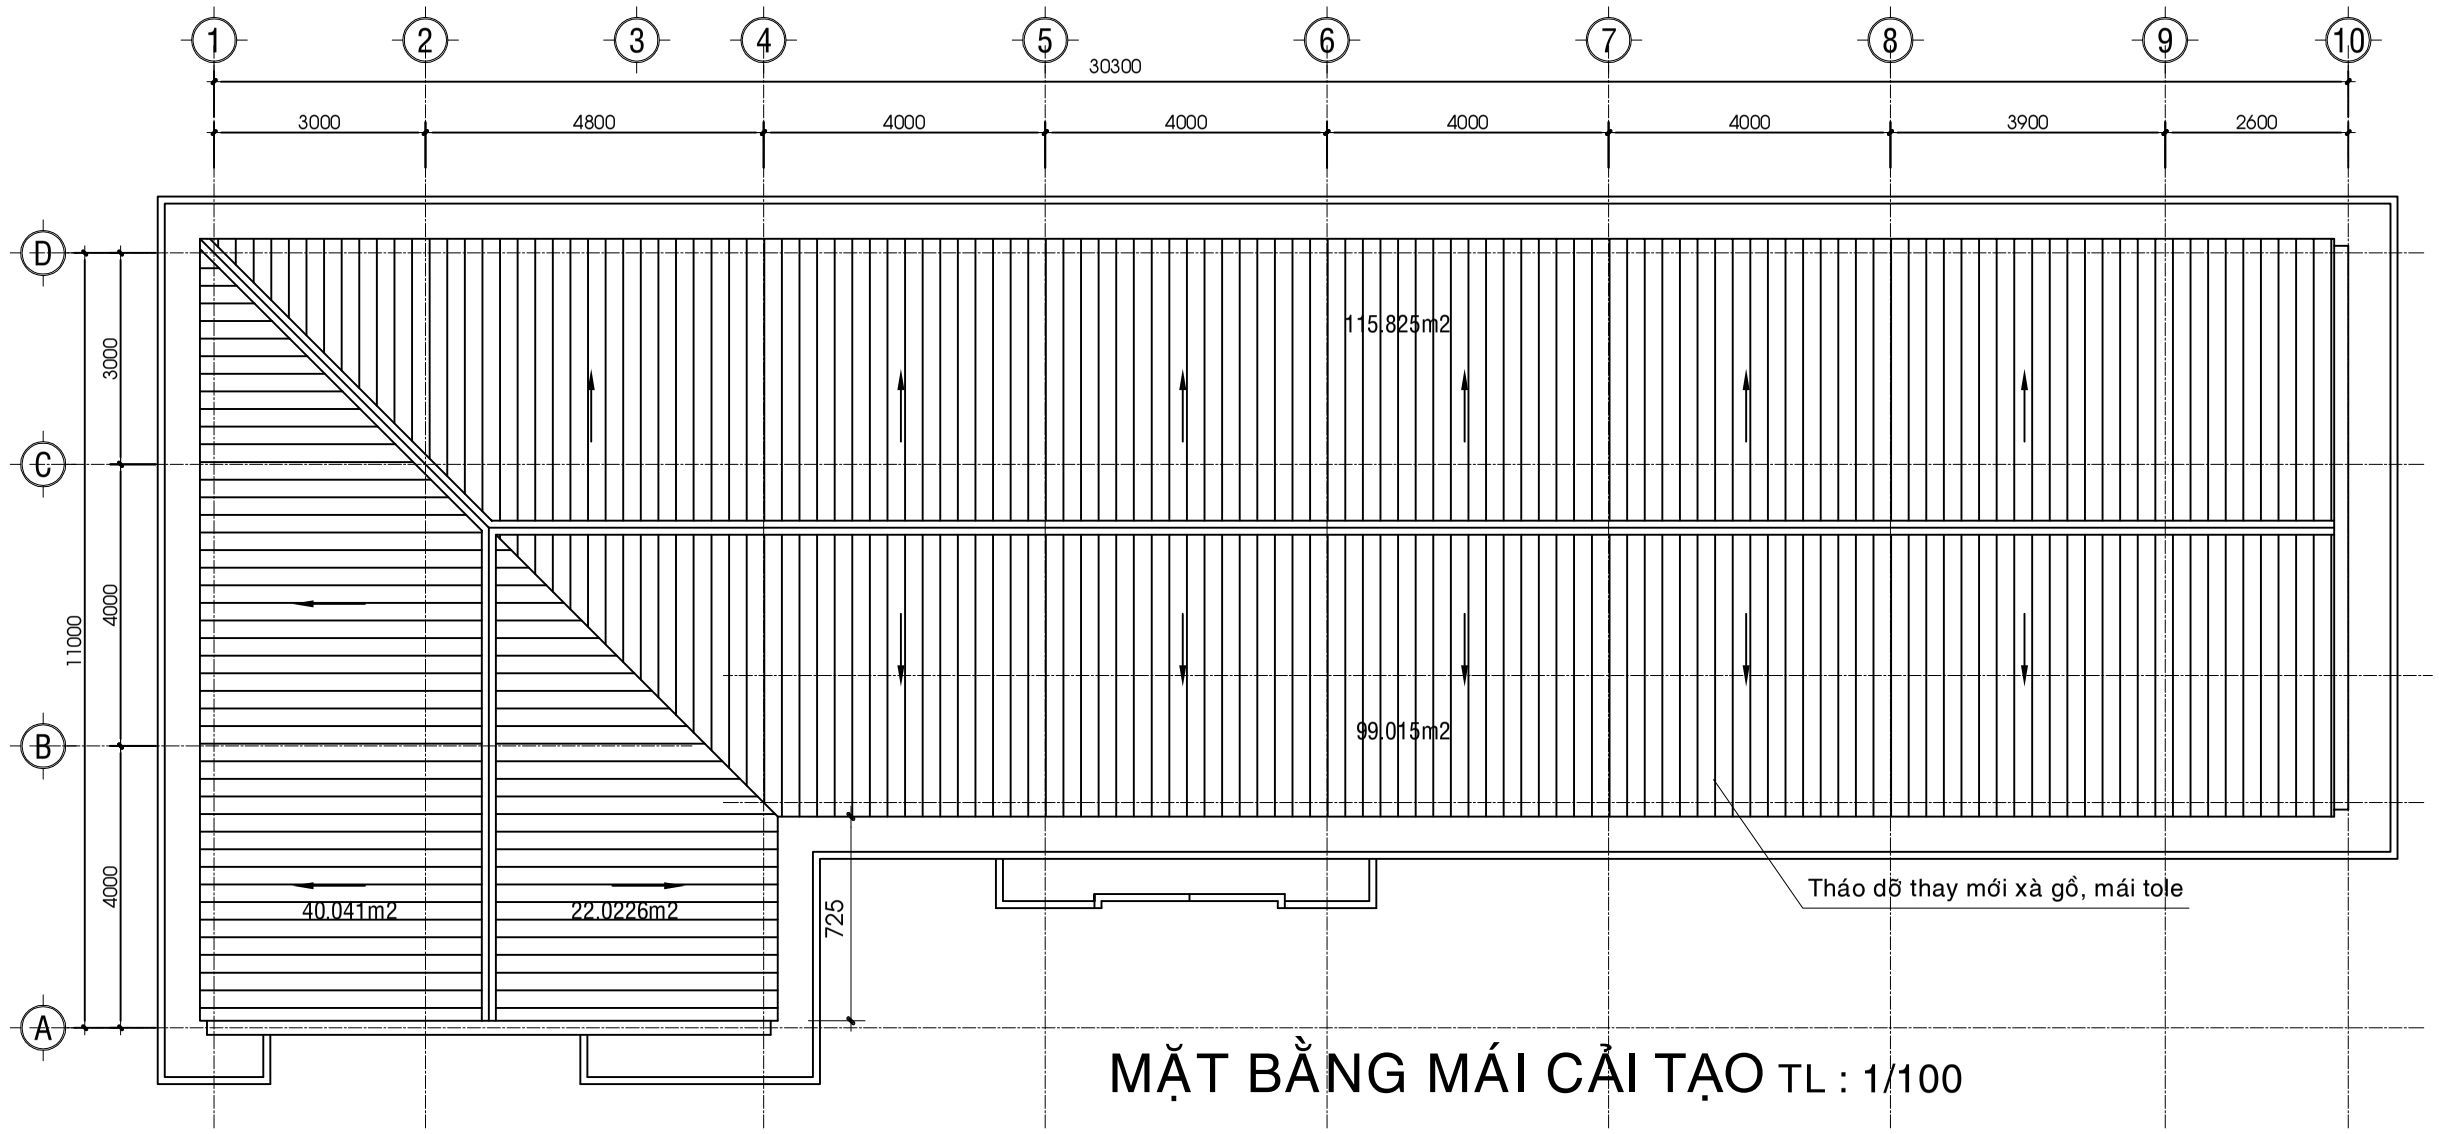

MẶT BẰNG MÁI CẢI TẠO TL : 1/100

CHỦ ĐẦU TƯ:
BQLDA ĐTXD KHU VỰC CHÂU THÀNH A

CÔNG TRÌNH:
NÂNG CẤP, SỬA CHỮA TRỤ SỞ LÀM VIỆC XÃ TRƯỜNG LONG TÂY, XÃ THẠNH XUÂN

HẠNG MỤC:
KHỐI PHÒNG LÀM VIỆC 02 ĐẢNG ỦY

ĐỊA ĐIỂM XÂY DỰNG:
XÃ TRƯỜNG LONG TÂY, XÃ THẠNH XUÂN TP. CẦN THƠ

CÔNG TY TNHH
TƯ VẤN KIẾN TRÚC XÂY DỰNG
KIẾN HƯNG
ĐT: 0971 310 071

GIÁM ĐỐC:
KHỐI TRUNG TÂM VĂN HÓA
ĐOÀN THỊ LAN ANH

CHỦ NHIỆM:
MẶT ĐỨNG HIỆN TRẠNG
KS. ĐOÀN THANH SANG


CHỦ TRÌ - THIẾT KẾ:
KIẾN TRÚC 06
KTS. BÙI LONG PHÚ

VẼ:
KS.NGUYỄN TRỌNG NGUYỄN


KIỂM TRA:
KTS. BÙI LONG PHÚ

TÊN BẢN VẼ:
MẶT BẰNG ĐỨNG CHÍNH CẢI TẠO
MẶT BẰNG MÁI CẢI TẠO

KÝ HIỆU BV	KT-06
SỐ LƯỢNG BẢN VẼ:	
HẠNG MỤC	CT
TỔNG SỐ	08
NGÀY HOÀN THÀNH:	2025
LẦN CHỈNH SỬA THỨ:	00

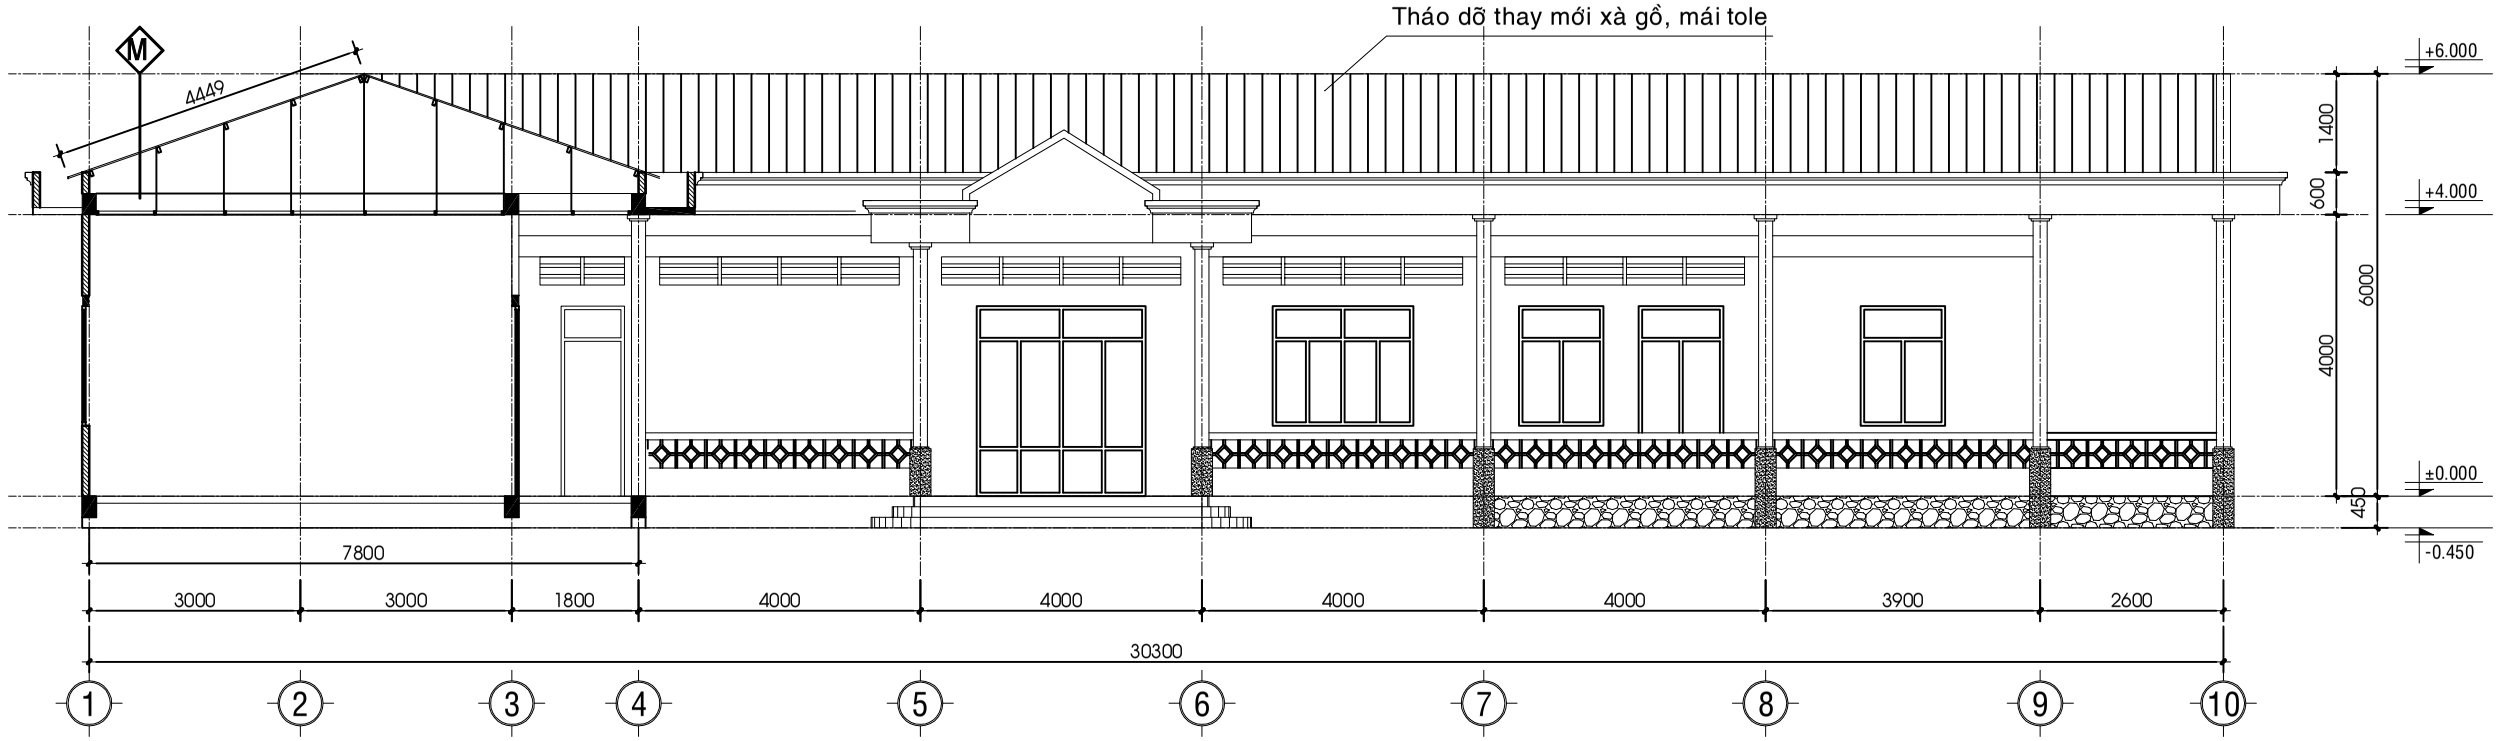

MẶT CẮT A-A CẢI TẠO TL : 1/100

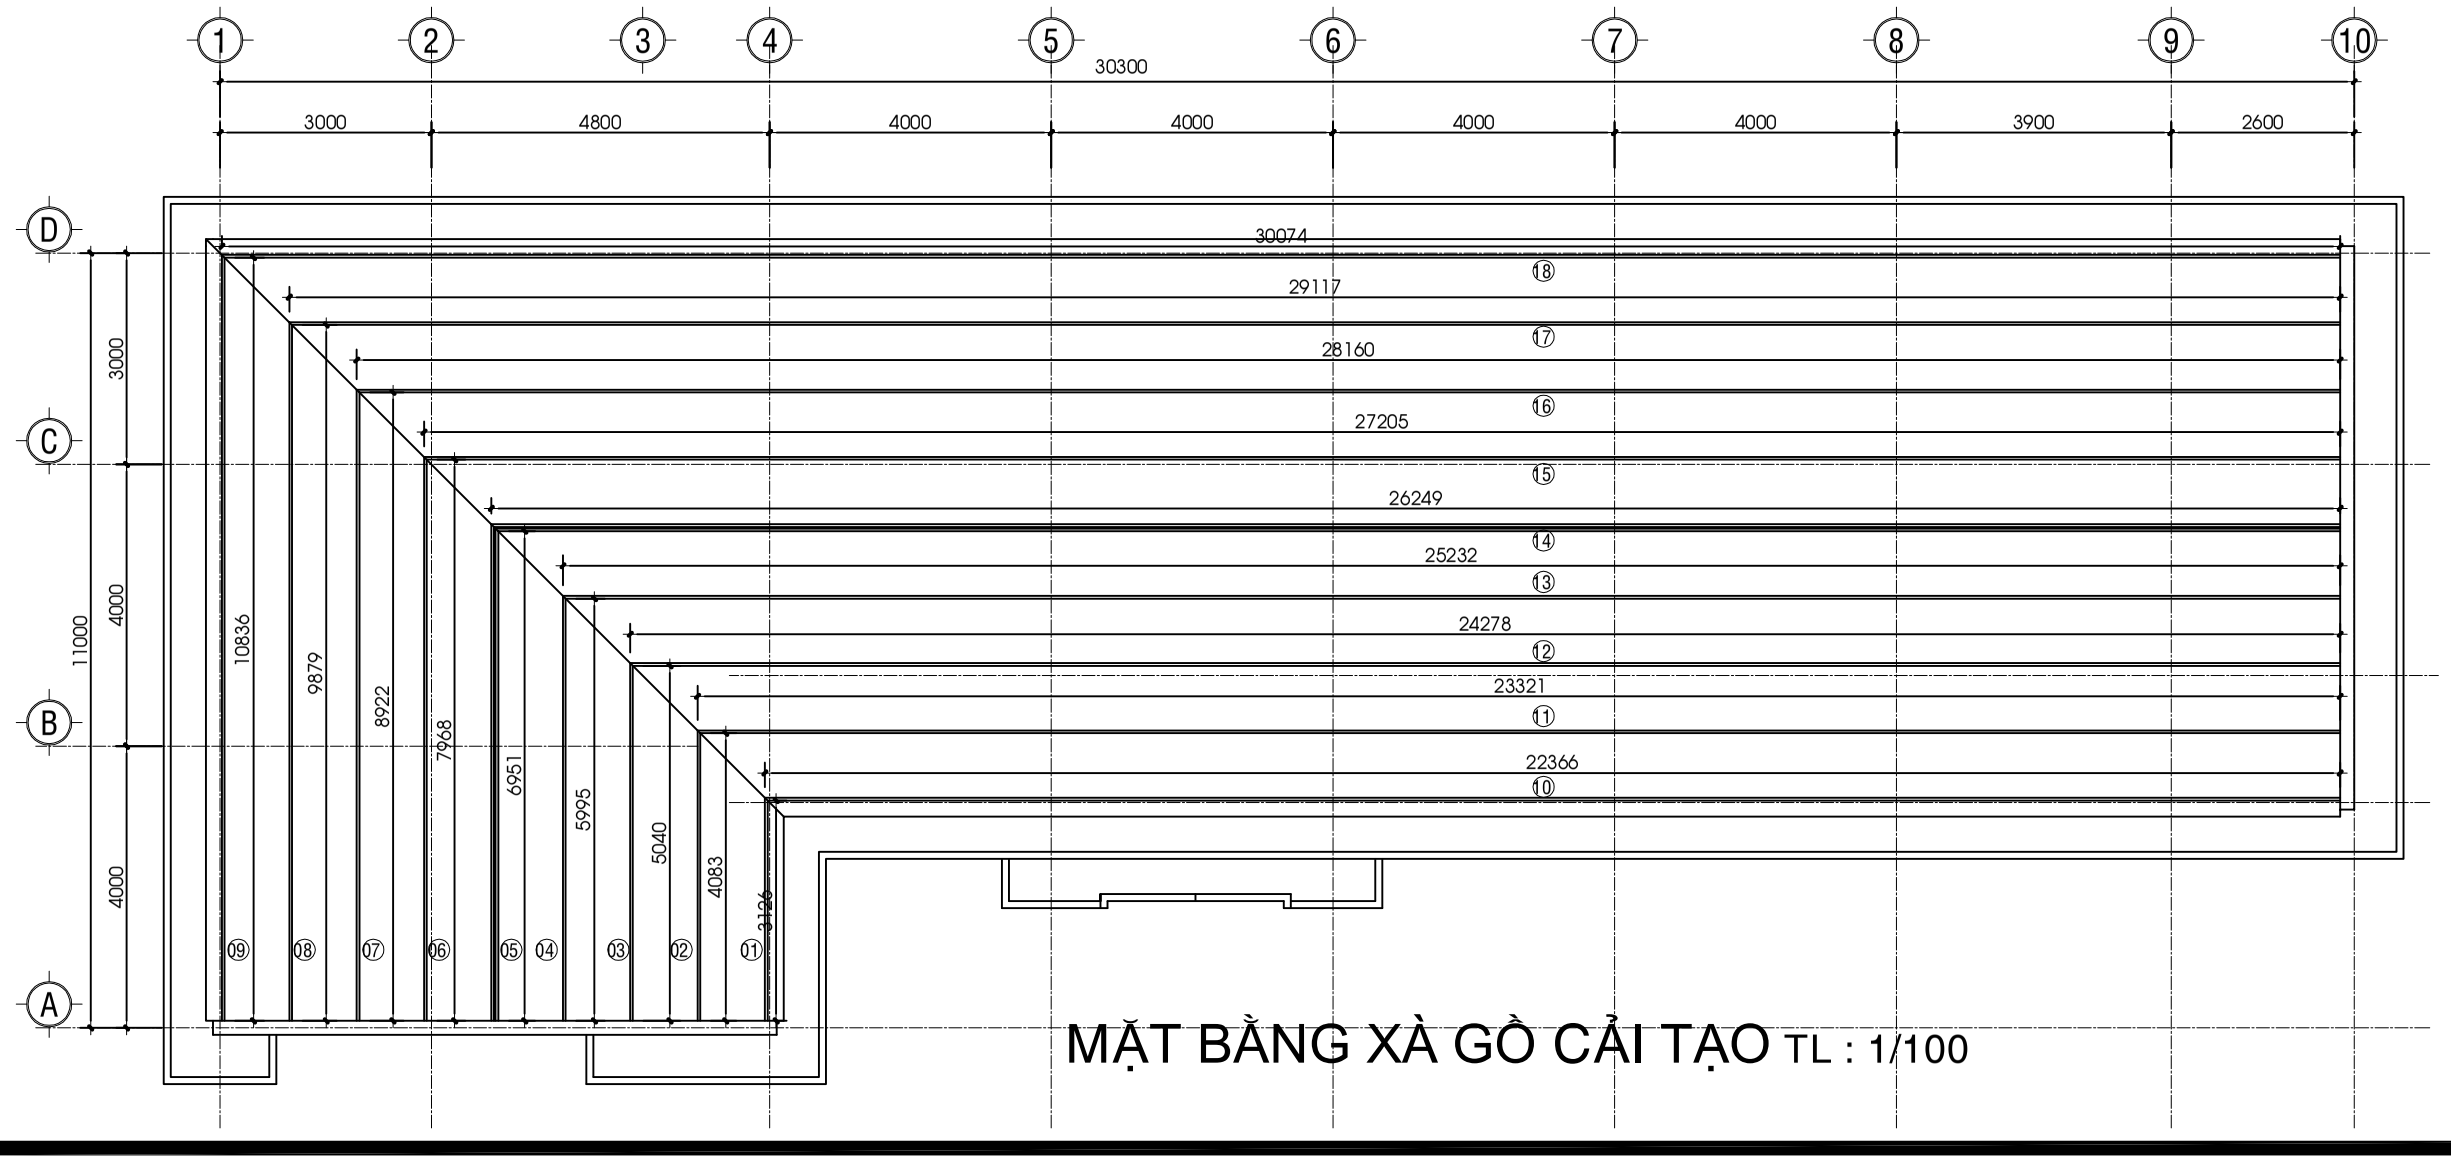

MẶT BẰNG XÀ GỒ CẢI TẠO TL : 1/100

CHỦ ĐẦU TƯ:
BQLDA ĐTXD KHU VỰC CHÂU THÀNH A

CÔNG TRÌNH:
NÂNG CẤP, SỬA CHỮA TRỤ SỞ LÀM VIỆC XÃ TRƯỜNG LONG TÂY, XÃ THẠNH XUÂN

HẠNG MỤC:
KHỐI PHÒNG LÀM VIỆC 02 ĐẢNG ỦY

ĐỊA ĐIỂM XÂY DỰNG:
XÃ TRƯỜNG LONG TÂY, XÃ THẠNH XUÂN TP. CẦN THƠ

CÔNG TY TNHH
TƯ VẤN KIẾN TRÚC XÂY DỰNG
KIẾN HƯNG
ĐT: 0971 310 071

GIÁM ĐỐC:
ĐOÀN THỊ LAN ANH

CHỦ NHIỆM:
KS. ĐOÀN THANH SANG


CHỦ TRÌ - THIẾT KẾ:
KTS. BÙI LONG PHÚ

VẼ:
KS.NGUYỄN TRỌNG NGUYỄN

KIỂM TRA:
KTS. BÙI LONG PHÚ

TÊN BẢN VẼ:
MẶT CẮT A-A CẢI TẠO
MẶT BẰNG XÀ GỒ CẢI TẠO

KÝ HIỆU BV	KT-07
SỐ LƯỢNG BẢN VẼ:	
HẠNG MỤC	CT
TỔNG SỐ	08
NGÀY HOÀN THÀNH:	2025
LẦN CHỈNH SỬA THỨ:	00

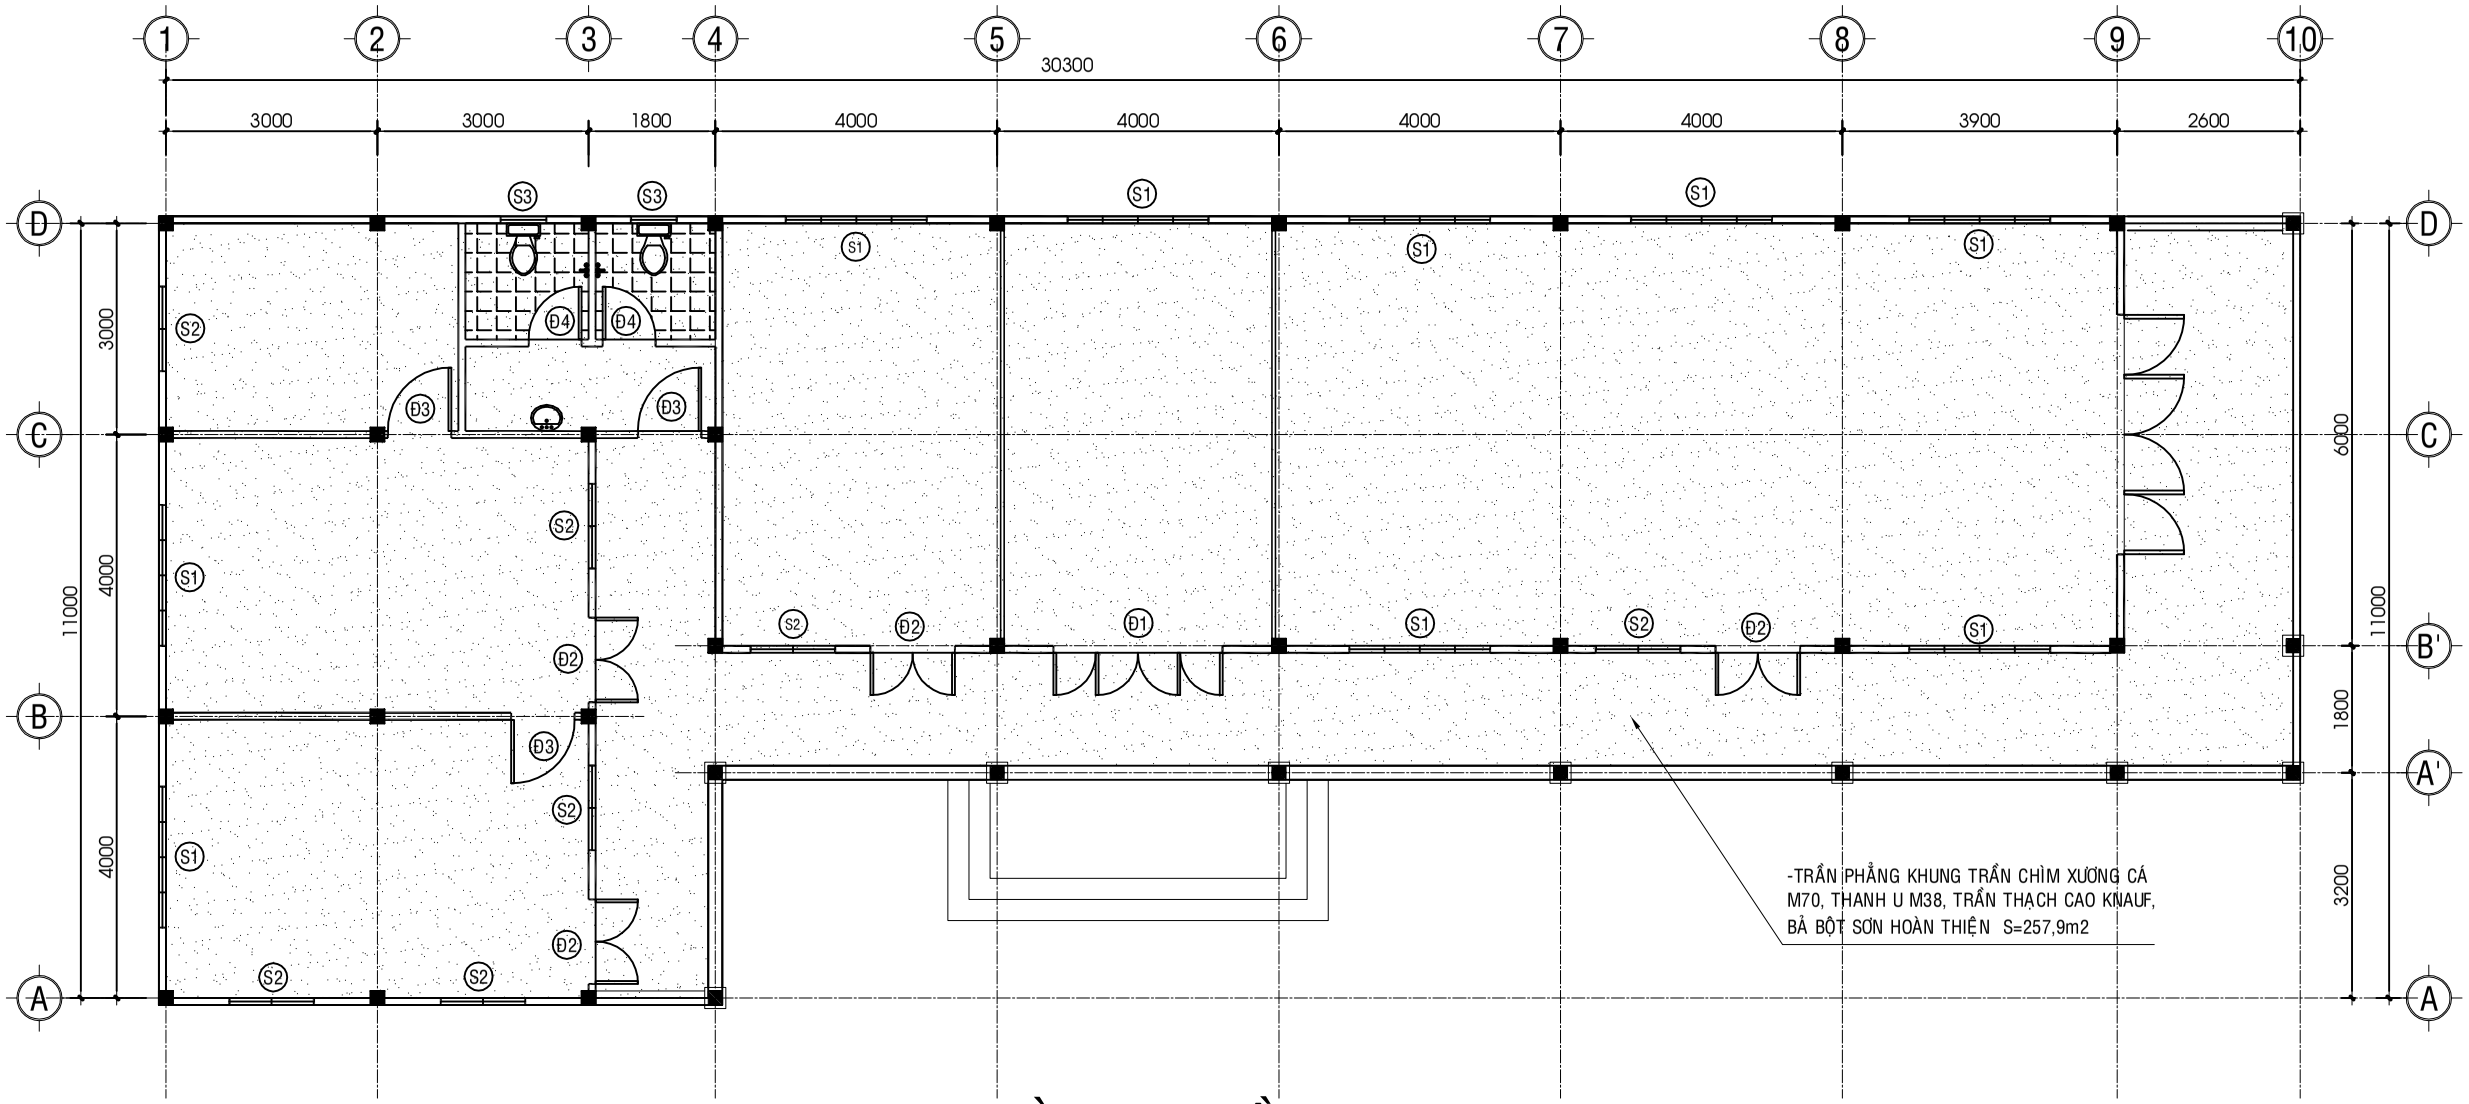

MẶT BẰNG TRẦN CẢI TẠO TL : 1/100

BẢNG THỐNG KÊ XÀ GỒ CẢI TẠO

C.KIỆN	HIỆU	HÌNH DẠNG - KÍCH THƯỚC	ĐƯỜNG KÍNH (mm)	CHIỀU DÀI 1 THANH (mm)	SỐ LƯỢNG 1 C.KIỆN	SỐ LƯỢNG T.BỘ	TỔNG CHIỀU DÀI (m)	TỔNG T.LƯỢNG (Kg)
XÀ GỒ Số lượng: 1	1	Thép hộp 40x80x1.4		3126	1	1	3.126	8.05
	2	Thép hộp 40x80x1.4		4083	1	1	4.083	10.52
	3	Thép hộp 40x80x1.4		5040	1	1	5.04	12.98
	4	Thép hộp 40x80x1.4		5995	1	1	5.995	15.44
	5	Thép hộp 40x80x1.4		6951	1	1	6.951	17.91
	6	Thép hộp 40x80x1.4		7968	1	1	7.968	20.53
	7	Thép hộp 40x80x1.4		8922	1	1	8.922	22.98
	8	Thép hộp 40x80x1.4		9879	1	1	9.879	25.45
	9	Thép hộp 40x80x1.4		10836	1	1	10.836	27.91
	10	Thép hộp 40x80x1.4		22366	1	1	22.366	57.62
	11	Thép hộp 40x80x1.4		23312	1	1	23.312	60.05
	12	Thép hộp 40x80x1.4		24278	1	1	24.278	62.54
	13	Thép hộp 40x80x1.4		25232	1	1	25.232	65.00
	14	Thép hộp 40x80x1.4		26249	1	1	26.249	67.62
	15	Thép hộp 40x80x1.4		27205	1	1	27.205	70.08
	16	Thép hộp 40x80x1.4		28160	1	1	28.16	72.54
	17	Thép hộp 40x80x1.4		29117	1	1	29.117	75.01
	18	Thép hộp 40x80x1.4		30704	1	1	30.704	79.10

- Trọng lượng thép ống vuông có BxHxd=40x80x1.4: = 771.33 kg; Chiều dài = 299.42 mét

M CẤU TẠO MÁI TÔN

- MÁI LỢP TÔN SÓNG VUÔNG DÀY 0.45MM
- XÀ GỒ MẠ KẼM 40X80X1.4MM SƠN HOÀN THIỆN 01 LỚP LÓT 01 LỚP PHỦ
- KHUNG TRẦN PHẲNG BẢ BỘT SƠN HOÀN THIỆN 01 LỚP LÓT 02 LỚP PHỦ

CHỦ ĐẦU TƯ:
BQLDA ĐTXD KHU VỰC CHÂU THÀNH A

CÔNG TRÌNH:
NÂNG CẤP, SỬA CHỮA TRỤ SỞ LÀM VIỆC XÃ TRƯỜNG LONG TÂY, XÃ THẠNH XUÂN

HẠNG MỤC:
KHỐI PHÒNG LÀM VIỆC 02 ĐẢNG ỦY

ĐỊA ĐIỂM XÂY DỰNG:
XÃ TRƯỜNG LONG TÂY, XÃ THẠNH XUÂN TP. CẦN THƠ

CÔNG TY TNHH
TƯ VẤN KIẾN TRÚC XÂY DỰNG
KIẾN HƯNG
ĐT: 0971 310 071

GIÁM ĐỐC:
ĐOÀN THỊ LAN ANH

CHỦ NHIỆM:
KS. ĐOÀN THANH SANG


CHỦ TRÌ - THIẾT KẾ:
KTS. BÙI LONG PHÚ

VẼ:
KS.NGUYỄN TRỌNG NGUYỄN

KIỂM TRA:
KTS. BÙI LONG PHÚ

TÊN BẢN VẼ:
MẶT BẰNG HIỆN TRẠNG

KÝ HIỆU BV	KT-08
SỐ LƯỢNG BẢN VẼ:	
HẠNG MỤC	CT
TỔNG SỐ	08
NGÀY HOÀN THÀNH:	2025
LẦN CHỈNH SỬA THỨ:	00

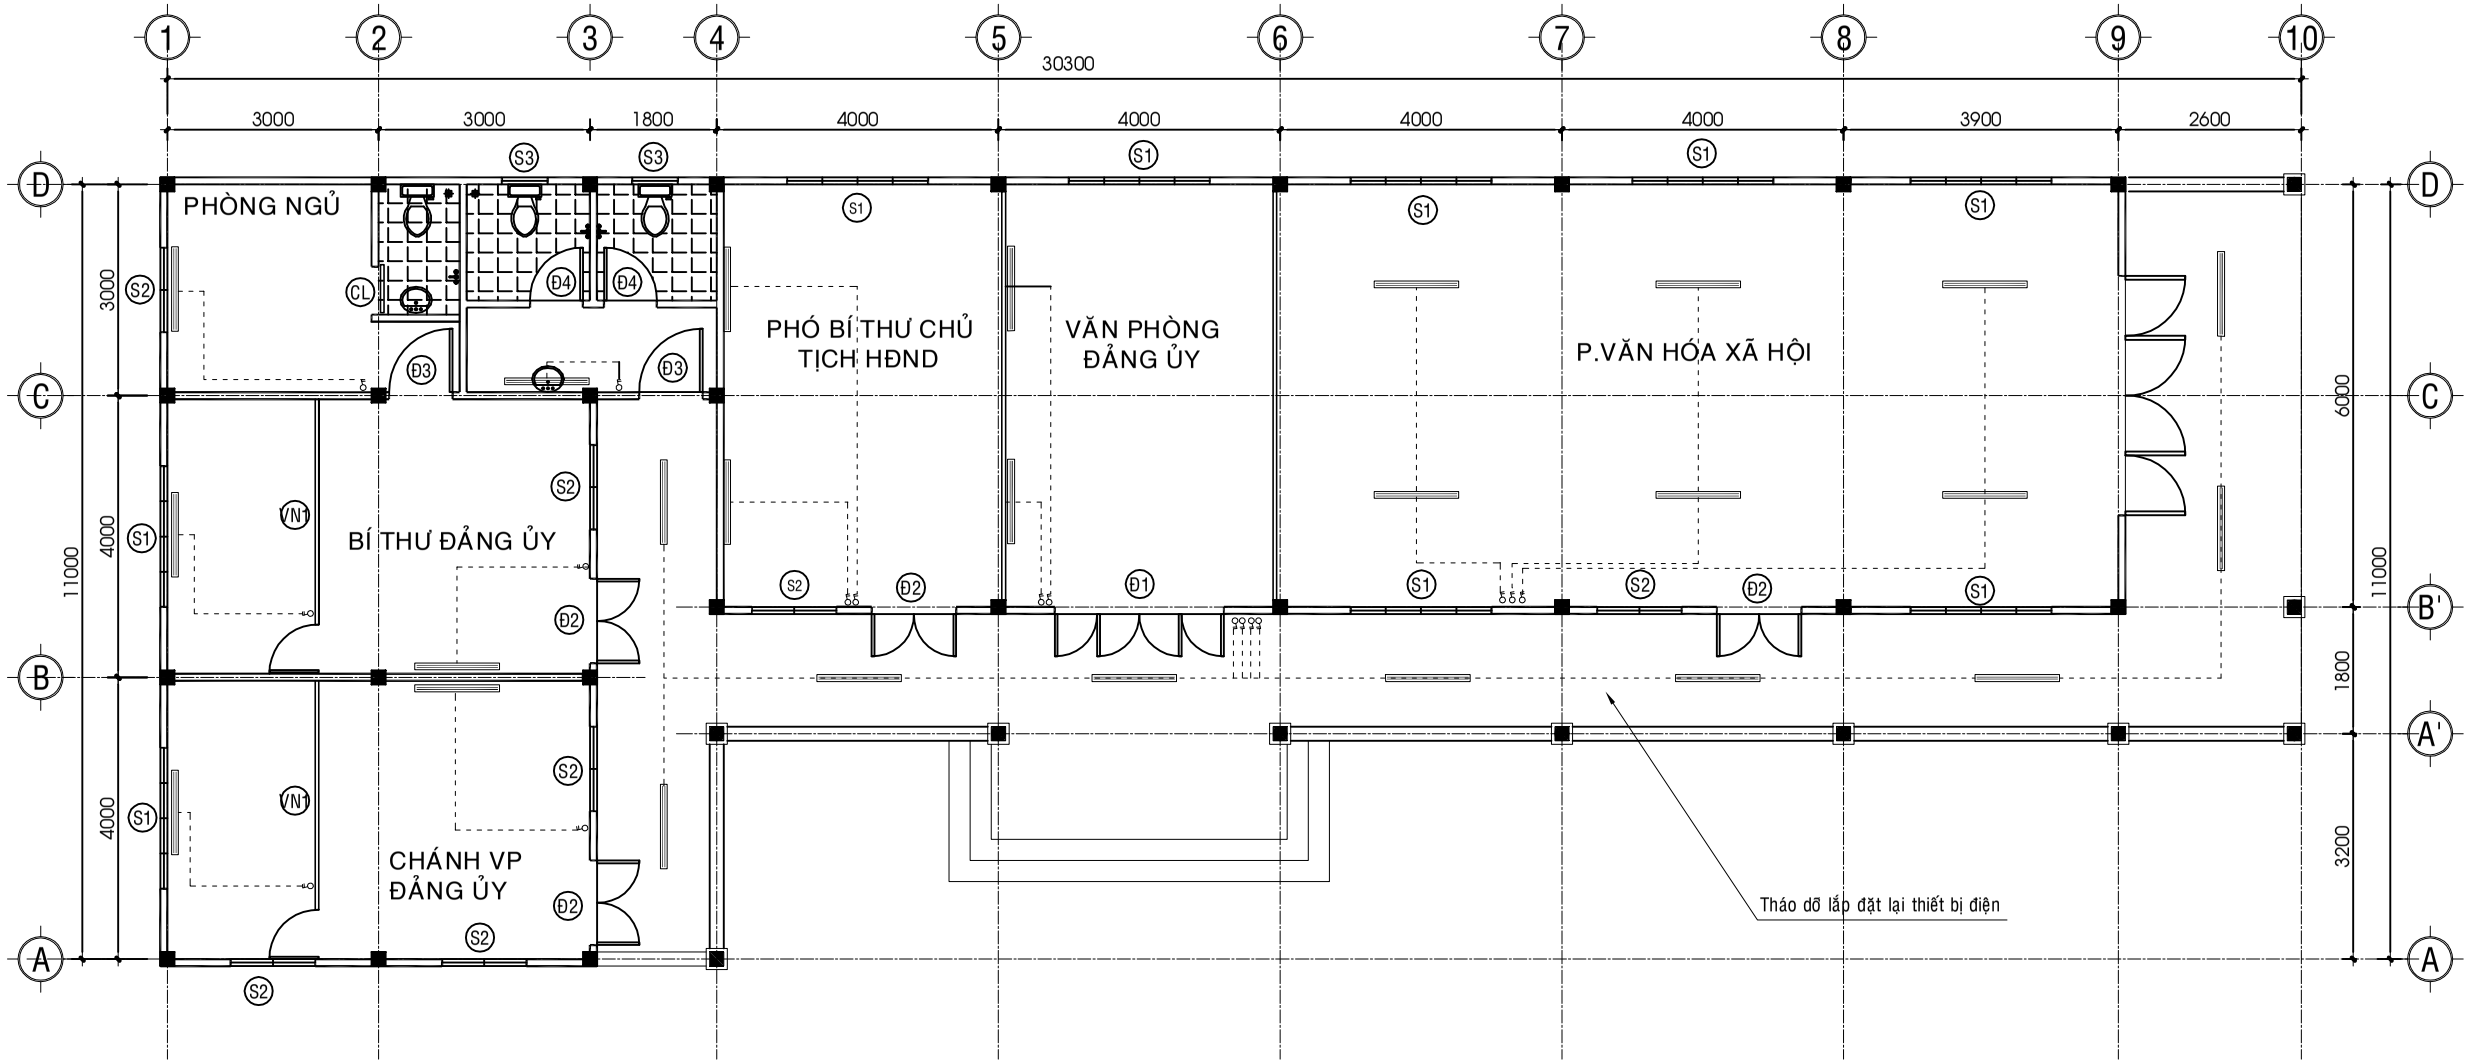

MẶT BẰNG ĐIỆN CHIẾU SÁNG CẢI TẠO TL : 1/100

BẢNG THỐNG KÊ THIẾT BỊ ĐIỆN:

TÊN VẬT LIỆU	KÍ HIỆU	SỐ LƯỢNG	ĐƠN VỊ
ĐÈN 1,2M		26	CÁI

CHỦ ĐẦU TƯ:
BQLDA ĐTXD KHU VỰC CHÂU THÀNH A

CÔNG TRÌNH:
NÂNG CẤP, SỬA CHỮA TRỤ SỞ LÀM VIỆC XÃ TRƯỜNG LONG TÂY, XÃ THẠNH XUÂN

HẠNG MỤC:
KHỐI PHÒNG LÀM VIỆC 02 ĐẢNG ỦY

ĐỊA ĐIỂM XÂY DỰNG:
XÃ TRƯỜNG LONG TÂY, XÃ THẠNH XUÂN, TP. CẦN THƠ

CÔNG TY TNHH
TƯ VẤN KIẾN TRÚC XÂY DỰNG
KIẾN HƯNG
ĐT: 0971 310 071

GIÁM ĐỐC:
ĐOÀN THỊ LAN ANH

CHỦ NHIỆM:
KS. ĐOÀN THANH SANG


CHỦ TRÌ - THIẾT KẾ:
KS.NGUYỄN QUỐC VIỆT

VẼ:
KS.NGUYỄN TRỌNG NGUYỄN

KIỂM TRA:
KS.NGUYỄN QUỐC VIỆT

TÊN BẢN VẼ:
MẶT BẰNG ĐIỆN CẢI TẠO


KÝ HIỆU BV	Đ-02
SỐ LƯỢNG BẢN VẼ:	
HẠNG MỤC	CT
TỔNG SỐ	03
NGÀY HOÀN THÀNH:	2025
LẦN CHỈNH SỬA THỨ:	00

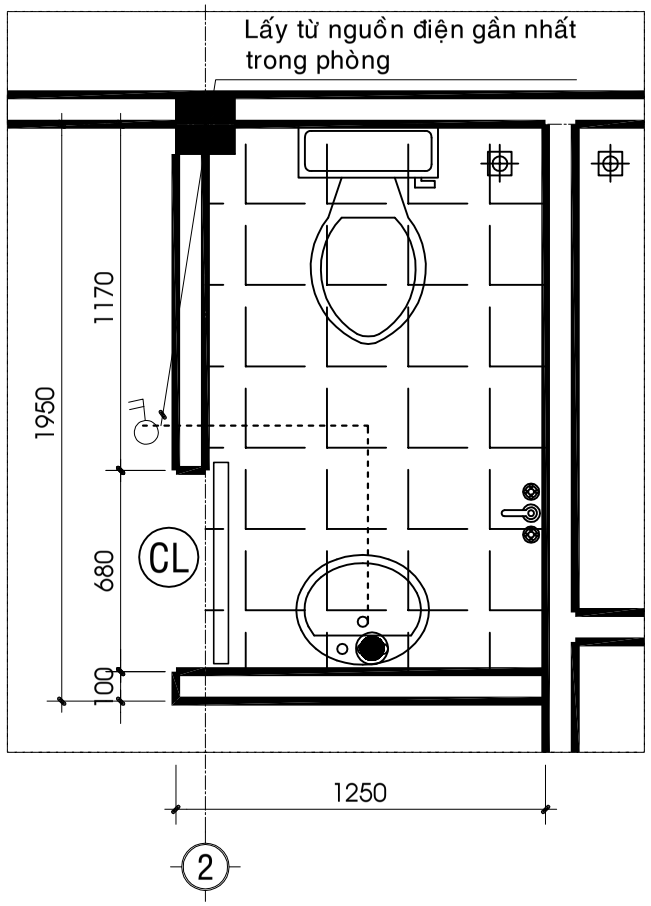

MẶT BẰNG CẤP ĐIỆN TL : 1/25

BẢNG THỐNG KÊ THIẾT BỊ ĐIỆN:

TÊN VẬT LIỆU	KÍ HIỆU	SỐ LƯỢNG	ĐƠN VỊ
CÔNG TẮC ĐƠN		01	CÁI
CP MÁY LẠNH 16A		01	CÁI
ĐÈN LED TRÒN CÓ CHÓA ĐÈN 20W		01	BỘ
CÁP ĐIỆN CV 1.5mm2		10	m
NẸP VUÔNG NHỰA 2,5CM		10	m

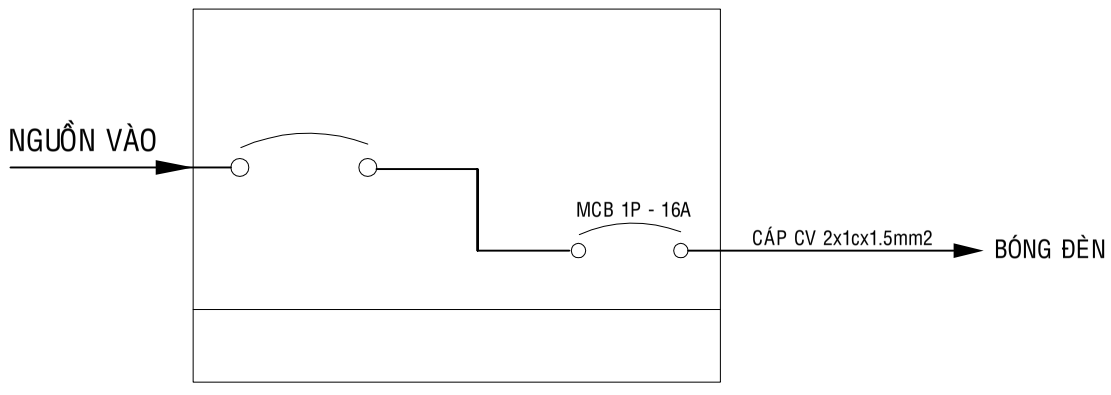

SƠ ĐỒ PHÂN PHỐI ĐIỆN

CHỦ ĐẦU TƯ:
BQLDA ĐTXD KHU VỰC CHÂU THÀNH A

CÔNG TRÌNH:
NÂNG CẤP, SỬA CHỮA TRỤ SỞ LÀM VIỆC XÃ TRƯỜNG LONG TÂY, XÃ THẠNH XUÂN

HẠNG MỤC:
KHỐI PHÒNG LÀM VIỆC 02 ĐẢNG ỦY

ĐỊA ĐIỂM XÂY DỰNG:
XÃ TRƯỜNG LONG TÂY, XÃ THẠNH XUÂN TP. CẦN THƠ

CÔNG TY TNHH
TƯ VẤN KIẾN TRÚC XÂY DỰNG
KIẾN HƯNG
ĐT: 0971 310 071

GIÁM ĐỐC:
ĐOÀN THỊ LAN ANH

CHỦ NHIỆM:
KS. ĐOÀN THANH SANG


CHỦ TRÌ - THIẾT KẾ:
KS. NGUYỄN TRƯỜNG TÂY

VẼ:
KS. NGUYỄN TRỌNG NGUYỄN


KIỂM TRA:
KS. NGUYỄN TRƯỜNG TÂY

TÊN BẢN VẼ:
MẶT BẰNG CẤP ĐIỆN

KÝ HIỆU BV	Đ-03
SỐ LƯỢNG BẢN VẼ:	
HẠNG MỤC	CT
TỔNG SỐ	03
NGÀY HOÀN THÀNH:	2025
LẦN CHỈNH SỬA THỨ:	00

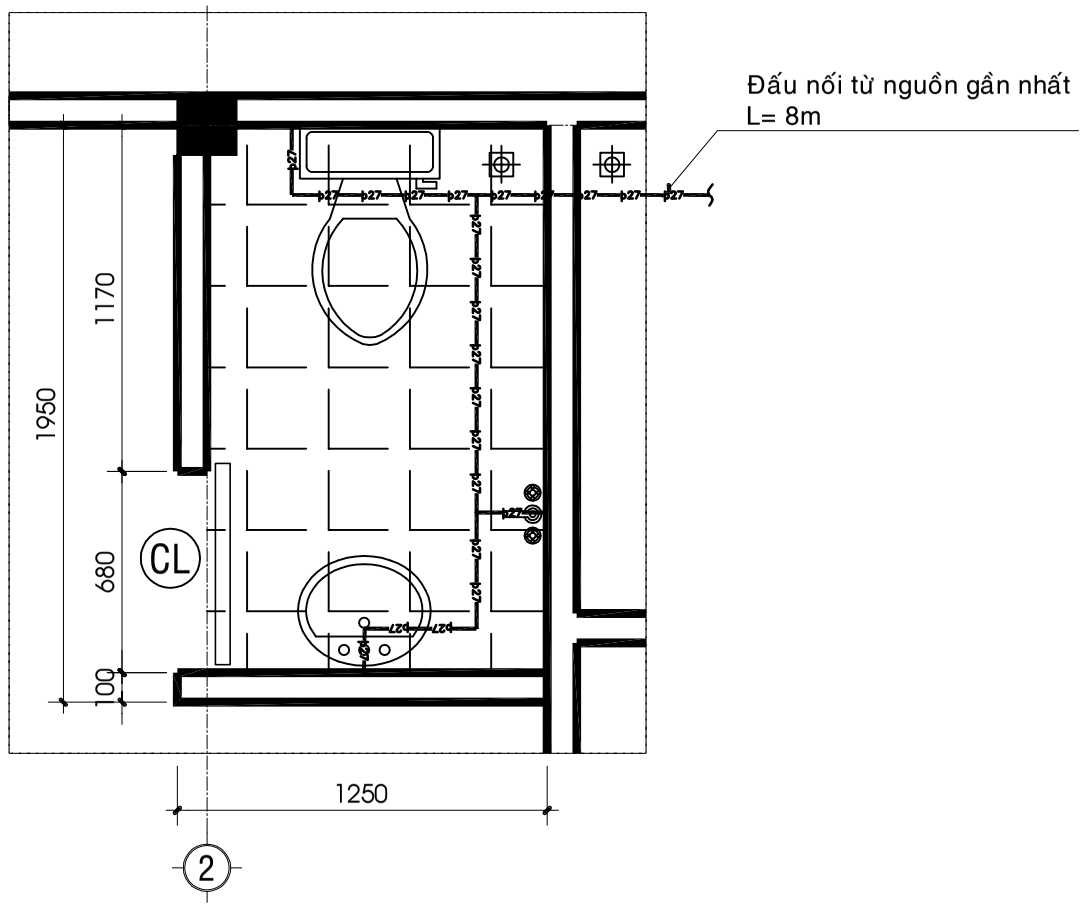

MẶT BẰNG CẤP NƯỚC WC TL : 1/25

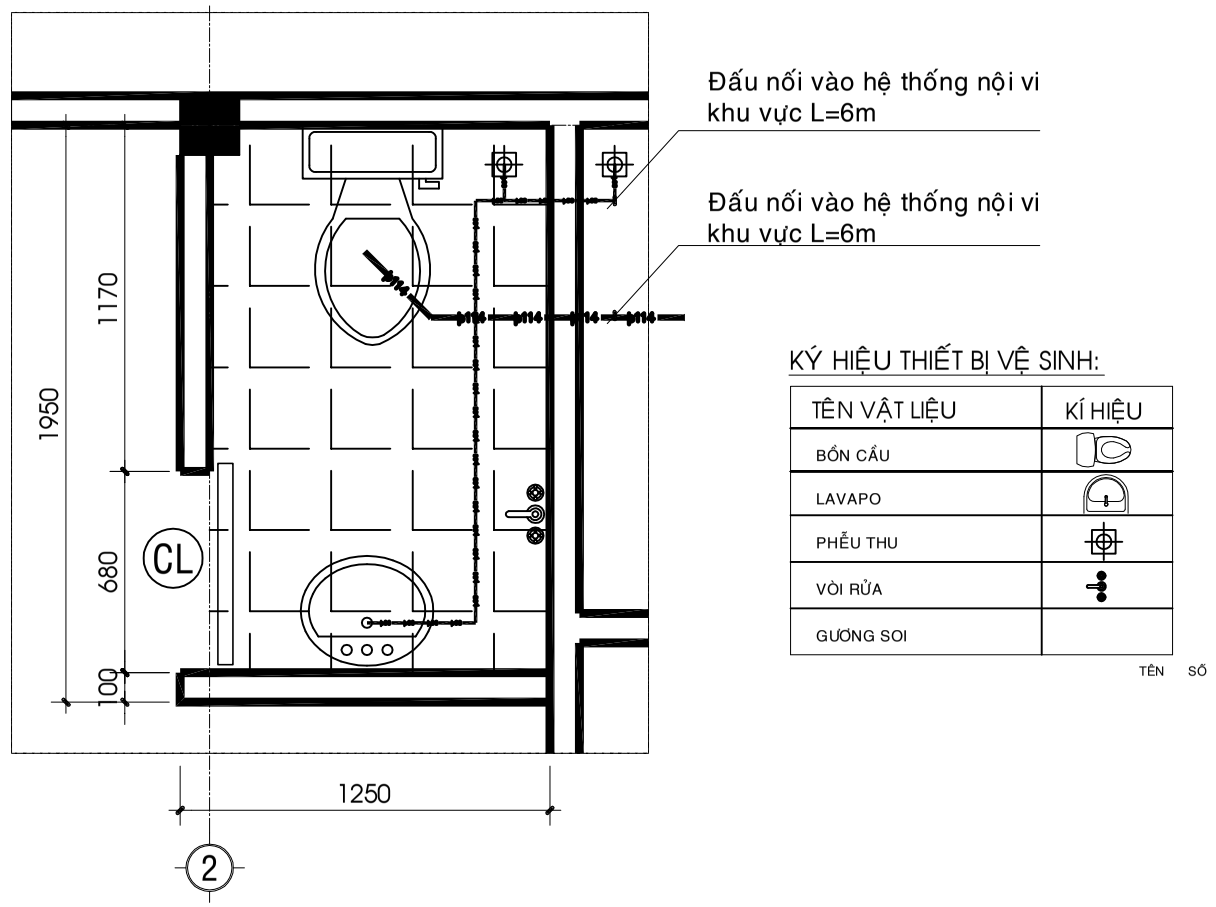

MẶT BẰNG THOÁT NƯỚC WC TL : 1/25

KÝ HIỆU THIẾT BỊ VỆ SINH:

TÊN VẬT LIỆU	KÍ HIỆU
BỒN CẦU	
LAVAPO	
PHỄU THU	
VÒI RỬA	
GƯƠNG SOI	

TÊN SỐ

BẢNG THỐNG KÊ VẬT TƯ CẤP - THOÁT NƯỚC VÀ THIẾT BỊ

STT	TÊN VẬT TƯ - QUY CÁCH	ĐƠN VỊ	SỐ LƯỢNG	GHI CHÚ
	ĐƯỜNG ỐNG			
01	ỐNG PVC Ø21x1.6mm	M	8	
02	ỐNG PVC Ø27x1.8mm	M	8	
03	ỐNG PVC Ø60x3.0mm	M	8	
04	ỐNG PVC Ø114x4.9mm	M	8	
	PHỤ KIỆN CẤP THIẾT BỊ			
01	NRT Ø21 (cu)	CÁI	03	
02	NRN Ø21 (cu)	CÁI	01	
03	CO PVC Ø21	CÁI	4	
04	G PVC 27/Ø21	CÁI	4	
05	CO PVC Ø27	CÁI	4	
06	TÊ PVC Ø27	CÁI	2	
	PHỤ KIỆN THOÁT THIẾT BỊ			
01	CO PVC Ø60	CÁI	3	
02	LƠI PVC Ø60	CÁI	3	
03	TÊ PVC Ø60	CÁI	2	
04	CO Ø90		2	
05	LƠI Ø90	CÁI	2	
08	TÊ Ø90	CÁI	1	
09	CO Ø114	CÁI	1	
10	LƠI Ø114	CÁI	2	
	THIẾT BỊ VỆ SINH			
01	XÍ BỆT	BỘ	1	
02	LAVAPO + VÒI XẢ	BỘ	1	
03	VÒI TẮM HOA SEN INOX	BỘ	1	
04	PHỄU THU 120x120MM INOX 304	CÁI	1	
05	VÒI RỬA INOX 304	BỘ	1	
06	GƯƠNG SOI + KỆ KÍNH	BỘ	1	
07	GÍA TREO ĐỒ INOX	BỘ	1	
08	HỘP ĐỰNG XÀ PHÒNG	BỘ	1	
09	HỘP ĐỰNG GIẤY	BỘ	1	

GHI CHÚ:

- Ống và phụ tùng liên kết bằng phương pháp dán keo, phụ tùng chọn loại dày phù hợp với áp lực đường ống
- Các khu vệ sinh bố trí vòi tắm, vòi xả, thiết bị gương soi, kệ kính, hộp đựng xà phòng, hộp đựng giấy, giá treo đồ và các phụ kiện kèm theo phải được làm từ vật liệu chống rỉ (tương đương inox 304).

CHỦ ĐẦU TƯ:
BQLDA ĐTXD KHU VỰC CHÂU THÀNH A

CÔNG TRÌNH:
NÂNG CẤP, SỬA CHỮA TRỤ SỞ LÀM VIỆC XÃ TRƯỜNG LONG TÂY, XÃ THẠNH XUÂN

HẠNG MỤC:
KHỐI PHÒNG LÀM VIỆC 02 ĐẢNG ỦY

ĐỊA ĐIỂM XÂY DỰNG:
XÃ TRƯỜNG LONG TÂY, XÃ THẠNH XUÂN TP. CẦN THƠ

CÔNG TY TNHH
TƯ VẤN KIẾN TRÚC XÂY DỰNG
KIẾN HƯNG
ĐT: 0971 310 071

GIÁM ĐỐC:
ĐOÀN THỊ LAN ANH

CHỦ NHIỆM:
KS. ĐOÀN THANH SANG

CHỦ TRÌ - THIẾT KẾ:
KS. NGUYỄN TRƯỜNG TÂY

VẼ:
KS. NGUYỄN TRỌNG NGUYỄN


KIỂM TRA:
KS. NGUYỄN TRƯỜNG TÂY

TÊN BẢN VẼ:
MẶT BẰNG CẤP NƯỚC
MẶT BẰNG THOÁT NƯỚC

KÝ HIỆU BV	N-01
SỐ LƯỢNG BẢN VẼ:	
HẠNG MỤC	CT
TỔNG SỐ	01
NGÀY HOÀN THÀNH:	2025
LẦN CHỈNH SỬA THỨ:	00


B. TRỤ SỞ UBND THẠNH XUÂN
HM7. XÂY DỰNG MỚI KHU VỆ SINH PHỤC VỤ CHO TRUNG TÂM PHỤC VỤ HÀNH CHÍNH CÔNG
7.1 XÂY DỰNG MỚI NHÀ VỆ SINH

STT	HẠNG MỤC	HIỆN TRẠNG	CẢI TẠO
7.Xây dựng mới khu vệ sinh phục vụ cho Trung tâm Hành chính công.			
1	Xây dựng mới nhà vệ sinh	+ Số lượng nhà vệ sinh hiện trạng không đáp ứng được nhu cầu sử dụng cho người dân và cán bộ công chức.	+ Xây mới nhà vệ sinh

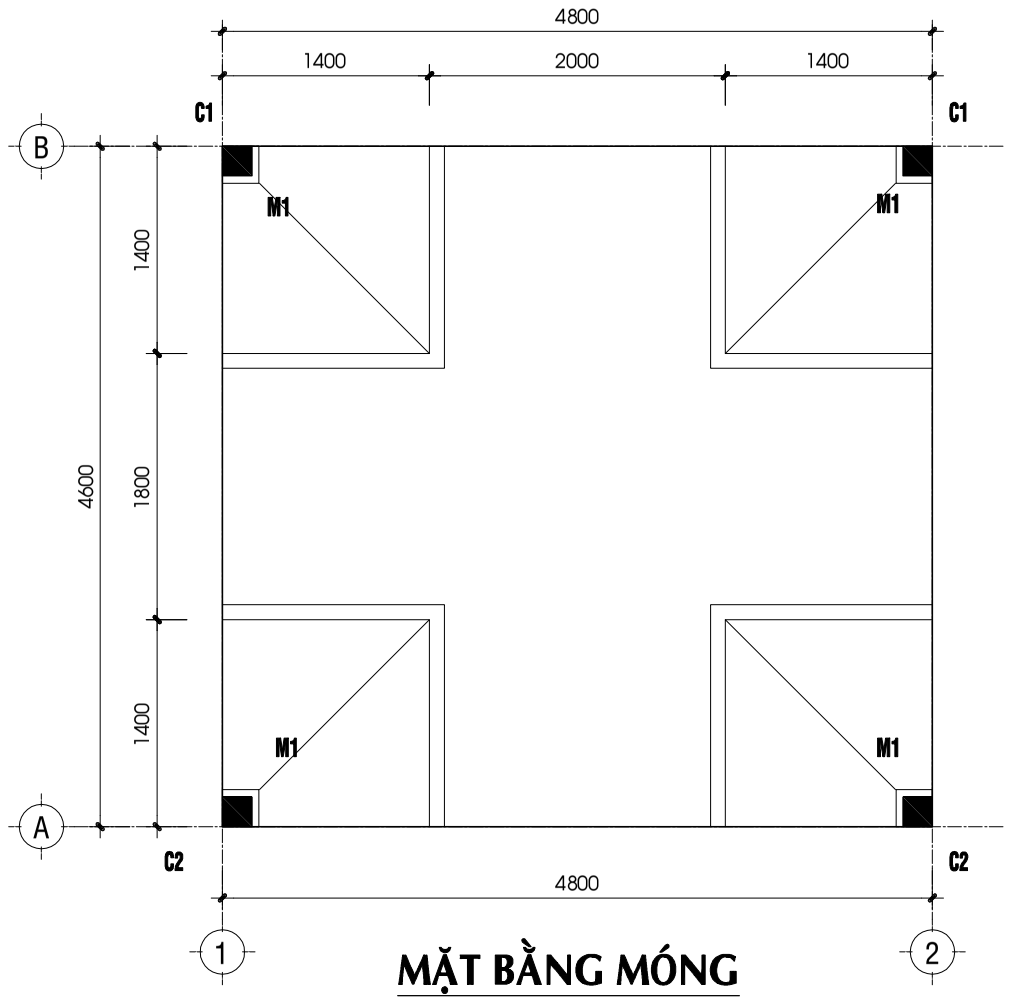


MẶT BẰNG MÓNG

TL 1 : 50

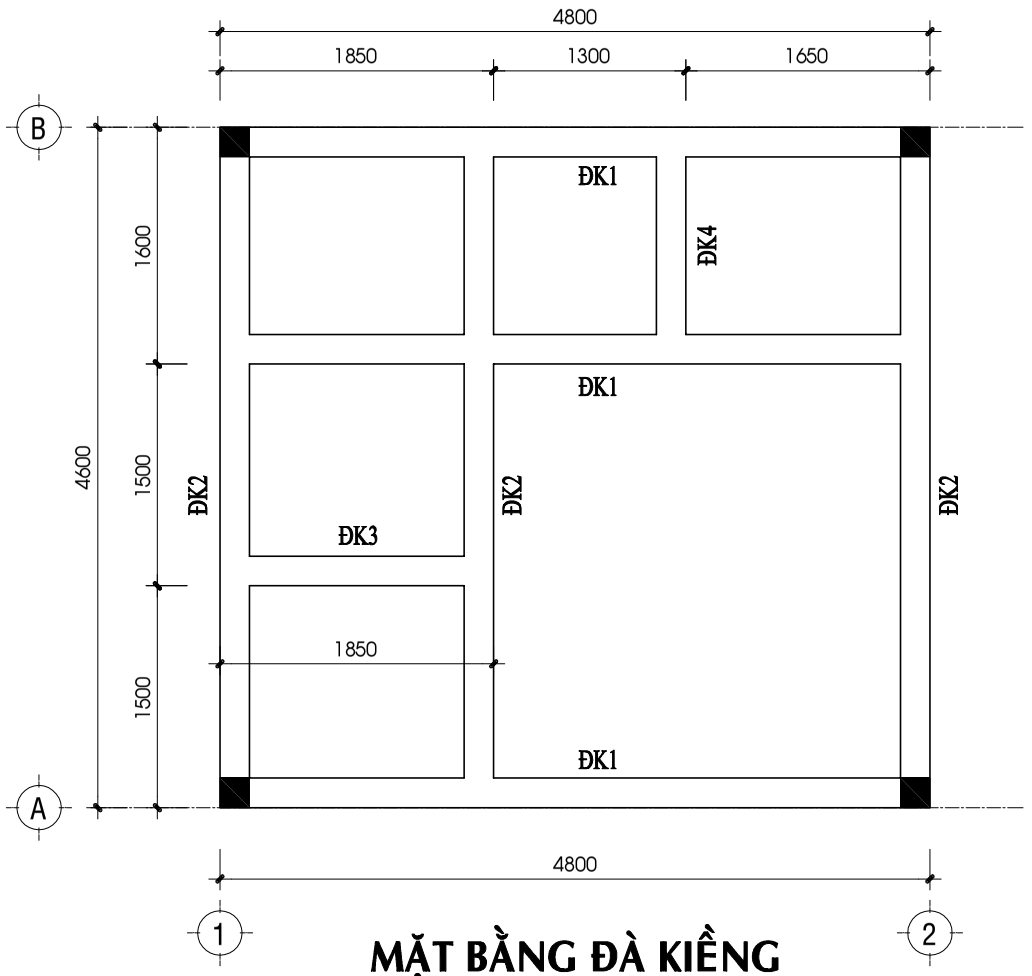


MẶT BẰNG ĐÀ KIỀNG

TL 1 : 50

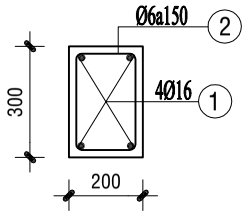


ĐÀ KIỀNG ĐK1

L= 4,6m: 03CK TL: 1/20

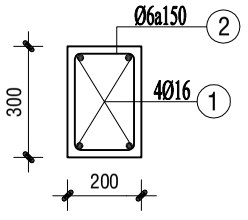


ĐÀ KIỀNG ĐK2

L= 4,6m: 03CK TL: 1/20

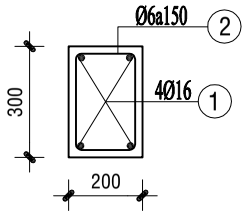


ĐÀ KIỀNG ĐK3

L= 1,85m: 01CK TL: 1/20

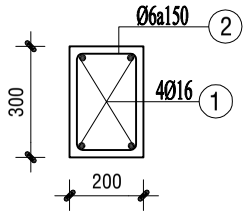


ĐÀ KIỀNG ĐK4

L= 1,6m: 01CK TL: 1/20

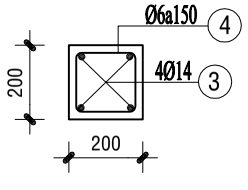


CỔ CỘT

L= 2,5m: 04CK TL: 1/20

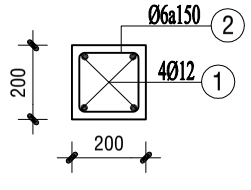

CỘT C1

L= 4,3m: 02CK TL: 1/20

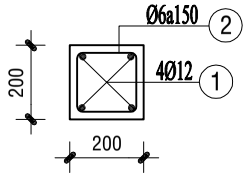

CỘT C2

L= 3,3m: 02CK TL: 1/20

CHỦ ĐẦU TƯ:
BQLDA ĐTXD KHU VỰC CHÂU THÀNH A

CÔNG TRÌNH:
NÂNG CẤP, SỬA CHỮA TRỤ SỞ LÀM VIỆC XÃ TRƯỜNG LONG TÂY, XÃ THẠNH XUÂN

HẠNG MỤC:
XÂY DỰNG MỚI KHU VỆ SINH PHỤC VỤ CHO TRUNG TÂM PHỤC VỤ HÀNH CHÍNH CÔNG

ĐỊA ĐIỂM XÂY DỰNG:
XÃ THẠNH XUÂN, XÃ TRƯỜNG LONG TÂY TP. CẦN THƠ

CÔNG TY TNHH
TƯ VẤN KIẾN TRÚC XÂY DỰNG
KIẾN HƯNG
ĐT: 0971 310 071

GIÁM ĐỐC:
ĐOÀN THỊ LAN ANH

CHỦ NHIỆM:
KS. ĐOÀN THANH SANG


CHỦ TRÌ - THIẾT KẾ:
KS.NGUYỄN TRỌNG NGUYỄN

VẼ:
KS.NGUYỄN TRỌNG NGUYỄN

KIỂM TRA:
KS.NGUYỄN TRỌNG NGUYỄN


TÊN BẢN VẼ:
MẶT BẰNG MÓNG
MẶT BẰNG ĐÀ KIỀNG
CT ĐÀ KIỀNG

KÝ HIỆU BV	KC-01
SỐ LƯỢNG BẢN VẼ:	
HẠNG MỤC	XM
TỔNG SỐ	04
NGÀY HOÀN THÀNH:	2025
LẦN CHỈNH SỬA THỨ:	00

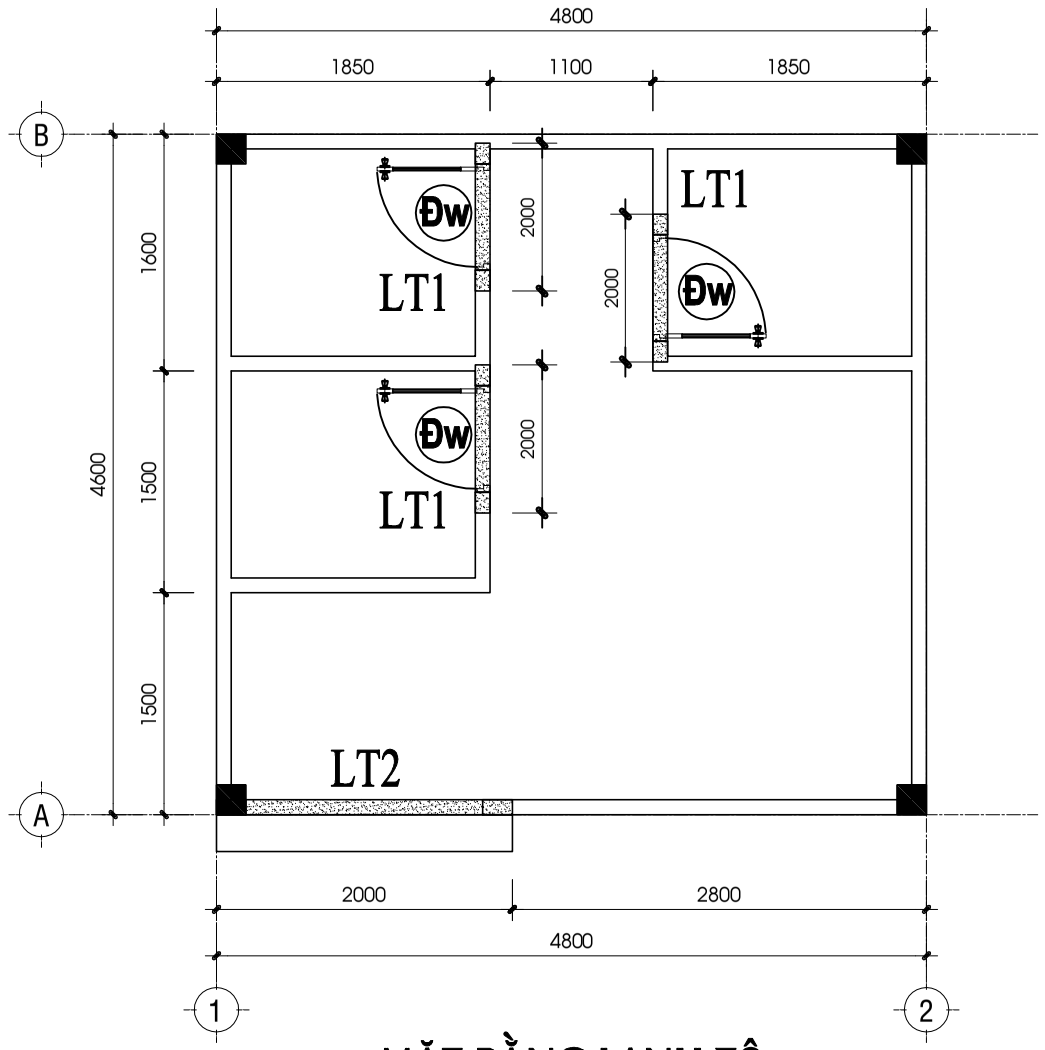


MẶT BẰNG LANH TÔ

TL 1 : 50

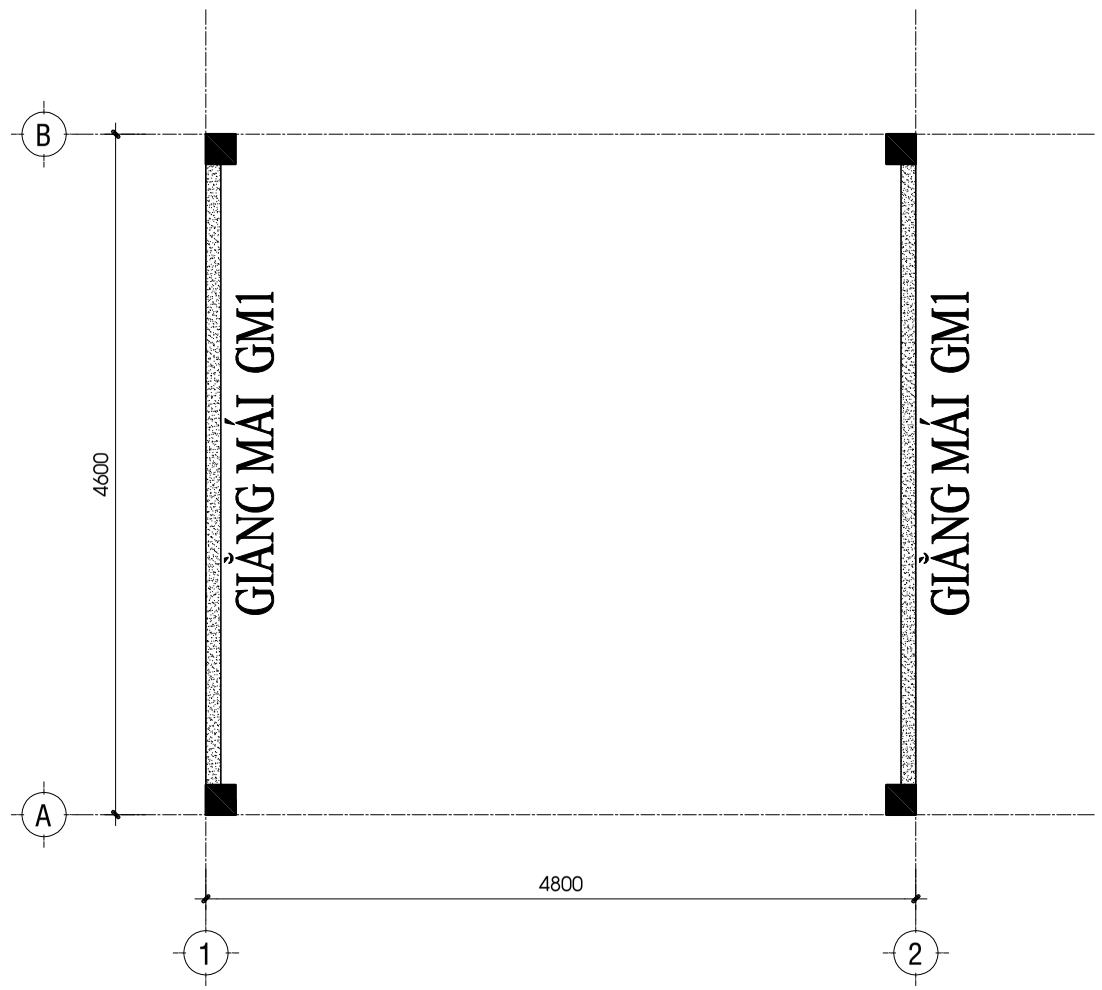


MẶT BẰNG GIẰNG MÁI


TL 1 : 50

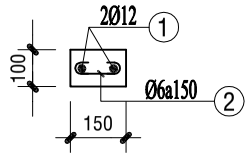


LANH TÔ LT1
L= 1m: 03CK TL: 1/20

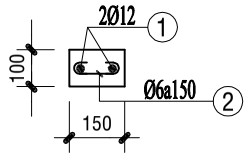


LANH TÔ LT2
L= 2m: 01CK TL: 1/20

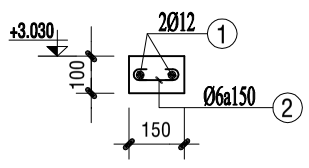


GIẰNG TƯỜNG GT1
L= 4,8m: 02CK TL: 1/20

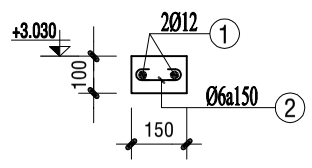


GIẰNG TƯỜNG GT2
L= 4,6m: 02CK TL: 1/20

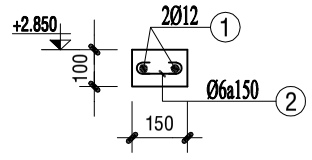


GIẰNG TƯỜNG GT3
L= 1,8m: 03CK TL: 1/20

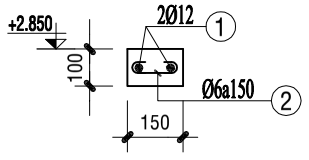

GIẰNG TƯỜNG GT4
L= 3,1m: 01CK TL: 1/20

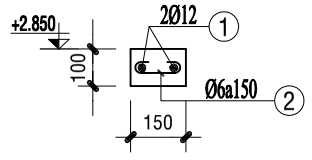

GIẰNG TƯỜNG GT5
L= 1,6m: 01CK TL: 1/20

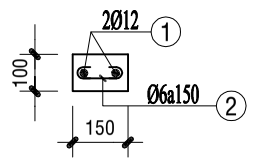

GIẰNG MÁI GM1
L= 4,7m: 02CK TL: 1/20

CHỦ ĐẦU TƯ:
BQLDA ĐTXD KHU VỰC CHÂU THÀNH A

CÔNG TRÌNH:
NÂNG CẤP, SỬA CHỮA TRỤ SỞ LÀM VIỆC XÃ TRƯỜNG LONG TÂY, XÃ THẠNH XUÂN

HẠNG MỤC:
XÂY DỰNG MỚI KHU VỆ SINH PHỤC VỤ CHO TRUNG TÂM PHỤC VỤ HÀNH CHÍNH CÔNG

ĐỊA ĐIỂM XÂY DỰNG:
XÃ THẠNH XUÂN, XÃ TRƯỜNG LONG TÂY TP. CẦN THƠ

CÔNG TY TNHH
TƯ VẤN KIẾN TRÚC XÂY DỰNG
KIẾN HƯNG
ĐT: 0971 310 071

GIÁM ĐỐC:
ĐOÀN THỊ LAN ANH

CHỦ NHIỆM:
KS. ĐOÀN THANH SANG


CHỦ TRÌ - THIẾT KẾ:
KS.NGUYỄN TRỌNG NGUYỄN

VẼ:
KS.NGUYỄN TRỌNG NGUYỄN

KIỂM TRA:
KS.NGUYỄN TRỌNG NGUYỄN


TÊN BẢN VẼ:
MẶT BẰNG LANH TÔ
MẶT BẰNG GIẰNG MÁI
CT LANH TÔ
CT GIẰNG TƯỜNG


KÝ HIỆU BV	KC-02
SỐ LƯỢNG BẢN VẼ:	
HẠNG MỤC	XM
TỔNG SỐ	04
NGÀY HOÀN THÀNH:	2025
LẦN CHỈNH SỬA THỨ:	00

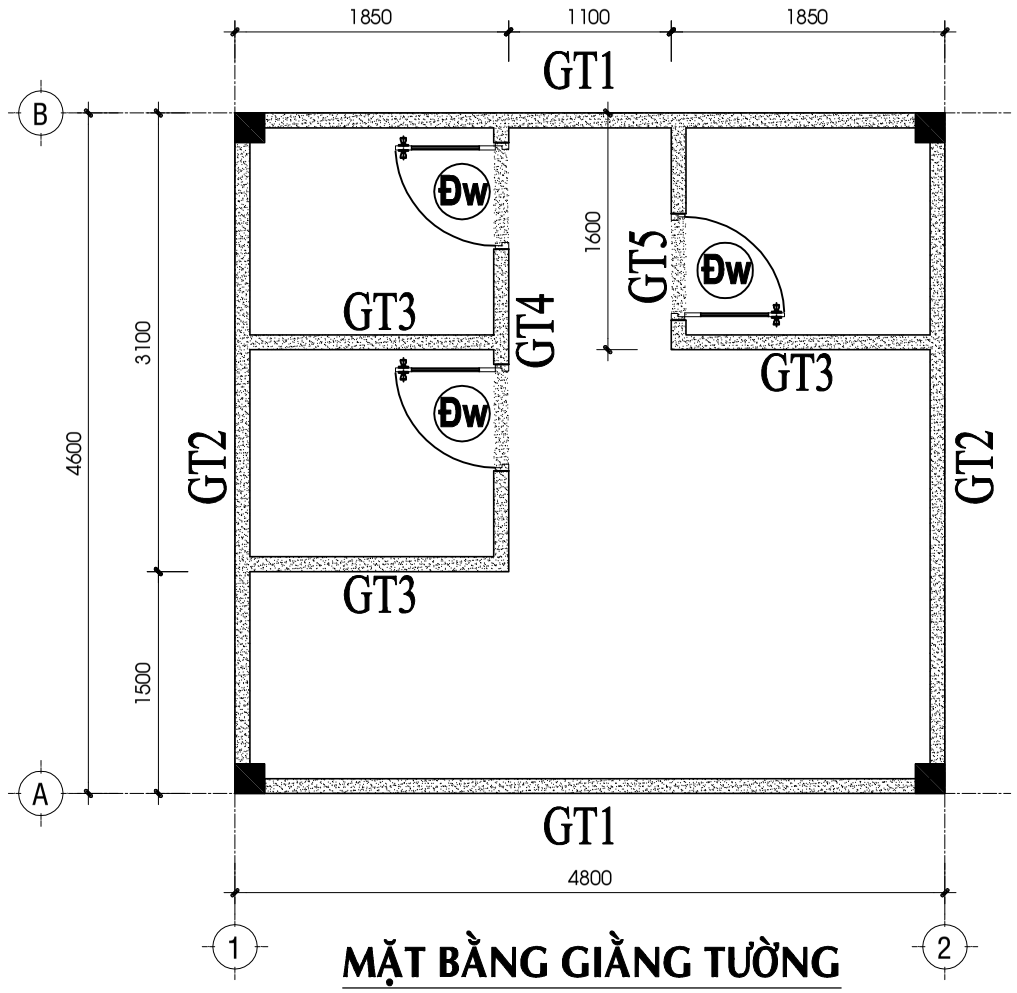

MẶT BẰNG GIẰNG TƯỜNG

TL 1 : 50

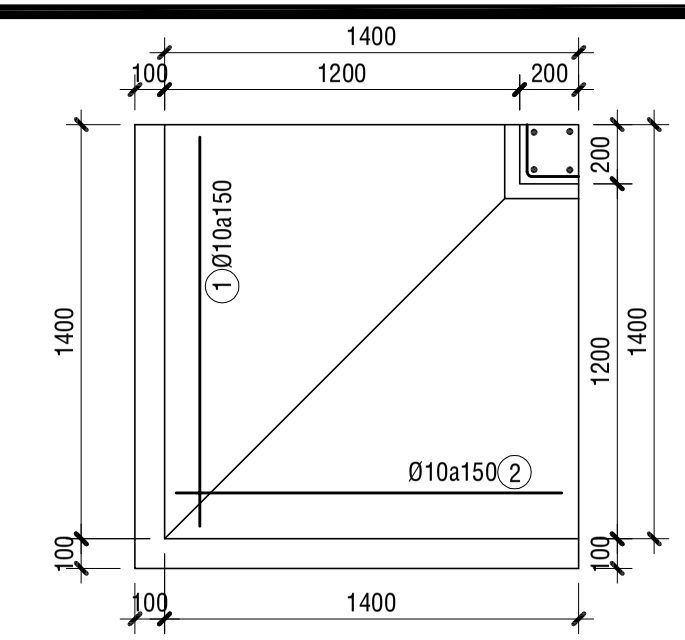

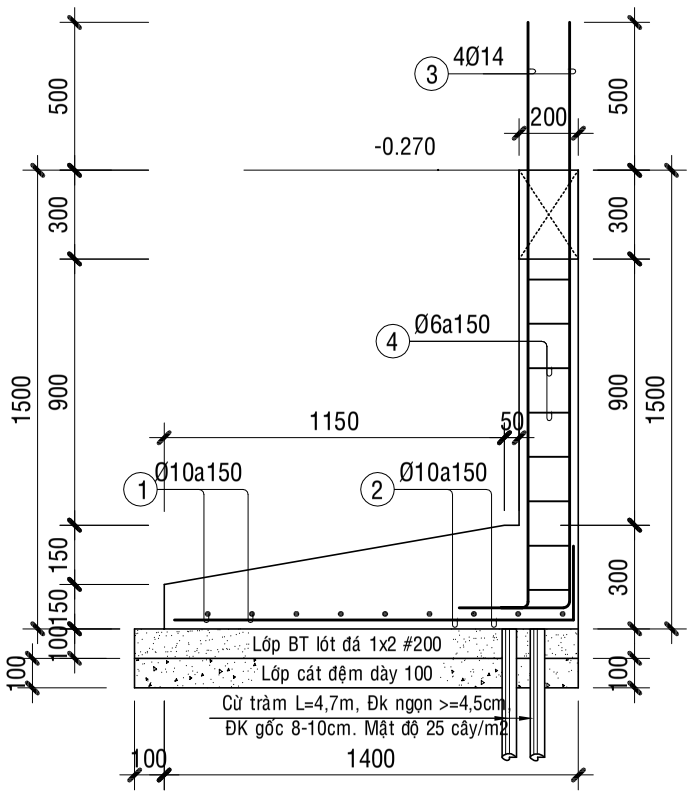

MÓNG M1 - CỔ CỘT : SL: 04CK

TL 1 : 25

BẢNG THỐNG KÊ CỐT THÉP

TÊN C.KIỆN	SỐ HIỆU	HÌNH DẠNG - KÍCH THƯỚC	ĐƯỜNG KÍNH (mm)	CHIỀU DÀI 1 THANH (mm)	SỐ LƯỢNG 1 C.KIỆN	SỐ LƯỢNG T.BỘ	TỔNG CHIỀU DÀI (m)	TỔNG T.LƯỢNG (Kg)
MÓNG Số lượng: 4	1	1350	10	1350	10	40	54	33.29
	2	250 1350	10	1600	10	40	64	39.46

- Trọng lượng thép có đường kính Φ10 = 72.75 kg; Chiều dài = 118 mét

BẢNG THỐNG KÊ CỐT THÉP

TÊN C.KIỆN	SỐ HIỆU	HÌNH DẠNG - KÍCH THƯỚC	ĐƯỜNG KÍNH (mm)	CHIỀU DÀI 1 THANH (mm)	SỐ LƯỢNG 1 C.KIỆN	SỐ LƯỢNG T.BỘ	TỔNG CHIỀU DÀI (m)	TỔNG T.LƯỢNG (Kg)
KK1 Số lượng: 2	1	Thép hộp 80x40x1.4		1950	1	2	3.9	10.05
	2	Thép hộp 80x40x1.4		390	1	2	0.78	2.01
	3	Thép hộp 80x40x1.4		880	1	2	1.76	4.53
	4	Thép hộp 80x40x1.4		2600	1	2	5.2	13.40

- Trọng lượng thép ống vuông có BxHxd=80x40x1.4: = 29.99 kg; Chiều dài = 11.64 mét

BẢNG THỐNG KÊ CỐT THÉP

TÊN C.KIỆN	SỐ HIỆU	HÌNH DẠNG - KÍCH THƯỚC	ĐƯỜNG KÍNH (mm)	CHIỀU DÀI 1 THANH (mm)	SỐ LƯỢNG 1 C.KIỆN	SỐ LƯỢNG T.BỘ	TỔNG CHIỀU DÀI (m)	TỔNG T.LƯỢNG (Kg)
CỔ CỘT Số lượng: 4	3	300 2000	14	2300	4	16	36.8	44.47
	4	150 150 50	6	700	8	32	22.4	4.97

- Trọng lượng thép có đường kính Φ6 = 4.97 kg; Chiều dài = 22.4 mét
- Trọng lượng thép có đường kính Φ14 = 44.47 kg; Chiều dài = 36.8 mét

CHỦ ĐẦU TƯ:
BQLDA ĐTXD KHU VỰC CHÂU THÀNH A

CÔNG TRÌNH:
NÂNG CẤP, SỬA CHỮA TRỤ SỞ LÀM VIỆC XÃ TRƯỜNG LONG TÂY, XÃ THẠNH XUÂN

HẠNG MỤC:
XÂY DỰNG MỚI KHU VỆ SINH PHỤC VỤ CHO TRUNG TÂM PHỤC VỤ HÀNH CHÍNH CÔNG

ĐỊA ĐIỂM XÂY DỰNG:
XÃ THẠNH XUÂN, XÃ TRƯỜNG LONG TÂY TP. CẦN THƠ

CÔNG TY TNHH
TƯ VẤN KIẾN TRÚC XÂY DỰNG
KIẾN HƯNG
ĐT: 0971 310 071

GIÁM ĐỐC:
ĐOÀN THỊ LAN ANH

CHỦ NHIỆM:
KS. ĐOÀN THANH SANG

CHỦ TRÌ - THIẾT KẾ:
KS.NGUYỄN TRỌNG NGUYỄN

VẼ:
KS.NGUYỄN TRỌNG NGUYỄN

KIỂM TRA:
KS.NGUYỄN TRỌNG NGUYỄN

TÊN BẢN VẼ:
MẶT BẰNG GIẰNG TƯỜNG CHO TIẾT MÓNG

KÝ HIỆU BV	KC-03
SỐ LƯỢNG BẢN VẼ:	
HẠNG MỤC	XM
TỔNG SỐ	04
NGÀY HOÀN THÀNH:	2025
LẦN CHỈNH SỬA THỨ:	00

BẢNG THỐNG KÊ CỐT THÉP

TÊN C.KIỆN	SỐ HIỆU	HÌNH DẠNG - KÍCH THƯỚC	ĐƯỜNG KÍNH (mm)	CHIỀU DÀI 1 THANH (mm)	SỐ LƯỢNG 1 C.KIỆN	SỐ LƯỢNG T.BỘ	TỔNG CHIỀU DÀI (m)	TỔNG T.LƯỢNG (Kg)
CỘT C1 Số lượng: 2	1	4300	12	4300	4	8	34.4	30.54
	2	150 | 150 | 50	6	700	10	20	14	3.11
CỘT C2 Số lượng: 2	1	3300	12	3300	4	8	26.4	23.44
	2	150 | 150 | 50	6	700	22	44	30.8	6.84

- Trọng lượng thép có đường kính Φ6 = 9.95 kg; Chiều dài = 44.8 mét
- Trọng lượng thép có đường kính Φ12 = 53.98 kg; Chiều dài = 60.8 mét

BẢNG THỐNG KÊ CỐT THÉP

TÊN C.KIỆN	SỐ HIỆU	HÌNH DẠNG - KÍCH THƯỚC	ĐƯỜNG KÍNH (mm)	CHIỀU DÀI 1 THANH (mm)	SỐ LƯỢNG 1 C.KIỆN	SỐ LƯỢNG T.BỘ	TỔNG CHIỀU DÀI (m)	TỔNG T.LƯỢNG (Kg)
LT1 Số lượng: 3	1	1000	12	1000	2	6	6	5.33
	2	30 | 100 | 30	6	160	7	21	3.36	0.75
LT2 Số lượng: 1	1	2000	12	2000	2	2	4	3.55
	2	30 | 100 | 30	6	160	14	14	2.24	0.50

- Trọng lượng thép có đường kính Φ6 = 1.25 kg; Chiều dài = 5.6 mét
- Trọng lượng thép có đường kính Φ12 = 8.88 kg; Chiều dài = 10 mét

BẢNG THỐNG KÊ CỐT THÉP

TÊN C.KIỆN	SỐ HIỆU	HÌNH DẠNG - KÍCH THƯỚC	ĐƯỜNG KÍNH (mm)	CHIỀU DÀI 1 THANH (mm)	SỐ LƯỢNG 1 C.KIỆN	SỐ LƯỢNG T.BỘ	TỔNG CHIỀU DÀI (m)	TỔNG T.LƯỢNG (Kg)
DK1 Số lượng: 3	1	250 | 4800 | 250	16	5300	2	6	31.8	50.19
	2	4800	16	4800	2	6	28.8	45.46
	3	150 | 250 | 50	6	900	32	96	86.4	19.18
DK2 Số lượng: 3	1	250 | 4600 | 250	16	5100	2	6	30.6	48.30
	2	4600	16	4600	2	6	27.6	43.56
	3	150 | 250 | 50	6	900	30	90	81	17.98
DK3 Số lượng: 1	1	250 | 1850 | 250	16	2350	2	2	4.7	7.42
	2	1850	16	1850	2	2	3.7	5.84
	3	150 | 250 | 50	6	900	12	12	10.8	2.40
DK4 Số lượng: 1	1	250 | 1600 | 250	16	2100	2	2	4.2	6.63
	2	1600	16	1600	2	2	3.2	5.05
	3	150 | 250 | 50	6	900	11	11	9.9	2.20

- Trọng lượng thép có đường kính Φ6 = 41.76 kg; Chiều dài = 188.1 mét
- Trọng lượng thép có đường kính Φ16 = 212.45 kg; Chiều dài = 134.6 mét

BẢNG THỐNG KÊ CỐT THÉP

TÊN C.KIỆN	SỐ HIỆU	HÌNH DẠNG - KÍCH THƯỚC	ĐƯỜNG KÍNH (mm)	CHIỀU DÀI 1 THANH (mm)	SỐ LƯỢNG 1 C.KIỆN	SỐ LƯỢNG T.BỘ	TỔNG CHIỀU DÀI (m)	TỔNG T.LƯỢNG (Kg)
XÀ GỒ Số lượng: 1	1	Thép hộp 80x40x1.4		4800	9	9	43.2	111.29

- Trọng lượng thép ống vuông có BxHxd=80x40x1.4: = 111.29 kg; Chiều dài = 43.2 mét

BẢNG THỐNG KÊ CỐT THÉP

TÊN C.KIỆN	SỐ HIỆU	HÌNH DẠNG - KÍCH THƯỚC	ĐƯỜNG KÍNH (mm)	CHIỀU DÀI 1 THANH (mm)	SỐ LƯỢNG 1 C.KIỆN	SỐ LƯỢNG T.BỘ	TỔNG CHIỀU DÀI (m)	TỔNG T.LƯỢNG (Kg)
GT1 Số lượng: 2	1	4800	12	4800	2	4	19.2	17.05
	2	30 | 100 | 30	12	160	32	64	10.24	9.09
GT2 Số lượng: 2	1	4600	12	4600	2	4	18.4	16.34
	2	30 | 100 | 30	6	160	30	60	9.6	2.13
GT3 Số lượng: 1	1	1800	12	1800	2	2	3.6	3.20
	2	30 | 100 | 30	6	160	12	12	1.92	0.43
GT4 Số lượng: 1	1	3100	12	3100	2	2	6.2	5.50
	2	30 | 100 | 30	6	160	21	21	3.36	0.75
GT5 Số lượng: 1	1	1600	12	1600	2	2	3.2	2.84
	2	30 | 100 | 30	6	160	11	11	1.76	0.39

- Trọng lượng thép có đường kính Φ6 = 3.7 kg; Chiều dài = 16.64 mét
- Trọng lượng thép có đường kính Φ12 = 54.02 kg; Chiều dài = 60.84 mét

BẢNG THỐNG KÊ CỐT THÉP

TÊN C.KIỆN	SỐ HIỆU	HÌNH DẠNG - KÍCH THƯỚC	ĐƯỜNG KÍNH (mm)	CHIỀU DÀI 1 THANH (mm)	SỐ LƯỢNG 1 C.KIỆN	SỐ LƯỢNG T.BỘ	TỔNG CHIỀU DÀI (m)	TỔNG T.LƯỢNG (Kg)
GM1 Số lượng: 2	1	4700	12	4700	2	4	18.8	16.69
	2	30 | 100 | 30	6	160	31	62	9.92	2.20

- Trọng lượng thép có đường kính Φ6 = 2.2 kg; Chiều dài = 9.92 mét
- Trọng lượng thép có đường kính Φ12 = 16.69 kg; Chiều dài = 18.8 mét

CHỦ ĐẦU TƯ:
BQLDA ĐTXD KHU VỰC CHÂU THÀNH A

CÔNG TRÌNH:
NÂNG CẤP, SỬA CHỮA TRỤ SỞ LÀM VIỆC XÃ TRƯỜNG LONG TÂY, XÃ THẠNH XUÂN

HẠNG MỤC:
XÂY DỰNG MỚI KHU VỆ SINH PHỤC VỤ CHO TRUNG TÂM PHỤC VỤ HÀNH CHÍNH CÔNG

ĐỊA ĐIỂM XÂY DỰNG:
XÃ THẠNH XUÂN, XÃ TRƯỜNG LONG TÂY TP. CẦN THƠ

CÔNG TY TNHH
TƯ VẤN KIẾN TRÚC XÂY DỰNG
KIẾN HƯNG
ĐT: 0971 310 071

GIÁM ĐỐC:
ĐOÀN THỊ LAN ANH

CHỦ NHIỆM:
KS. ĐOÀN THANH SANG


CHỦ TRÌ - THIẾT KẾ:
KS.NGUYỄN TRỌNG NGUYỄN

VẼ:
KS.NGUYỄN TRỌNG NGUYỄN

KIỂM TRA:
KS.NGUYỄN TRỌNG NGUYỄN


TÊN BẢN VẼ:
BẢNG THỐNG KÊ

KÝ HIỆU BV	KC-04
SỐ LƯỢNG BẢN VẼ:	
HẠNG MỤC	XM
TỔNG SỐ	04
NGÀY HOÀN THÀNH:	2025
LẦN CHỈNH SỬA THỨ:	00

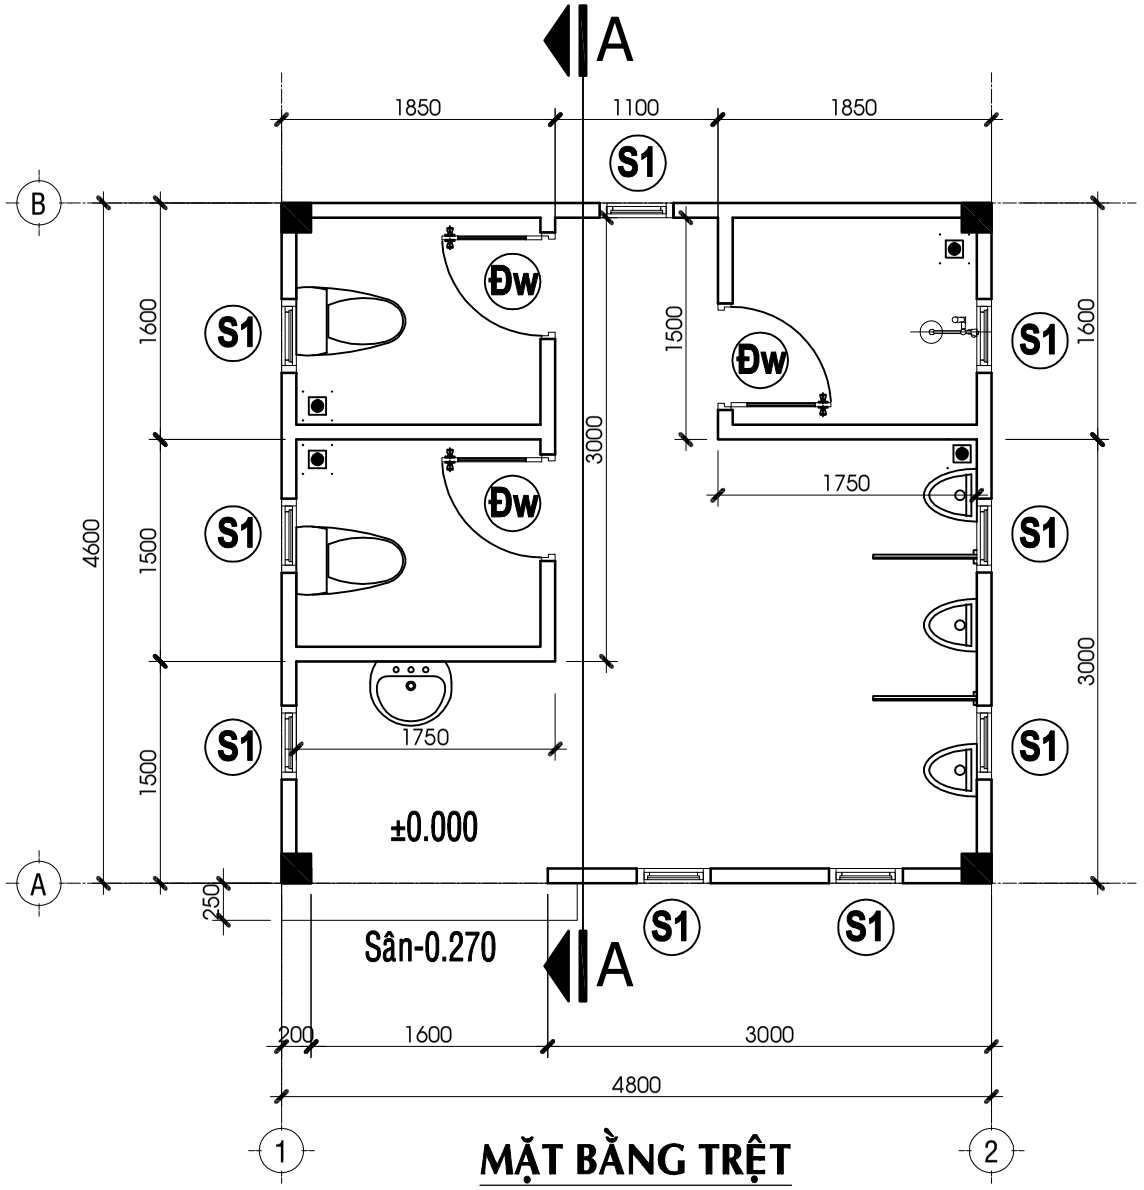

MẶT BẰNG TRỆT

TL 1 : 50

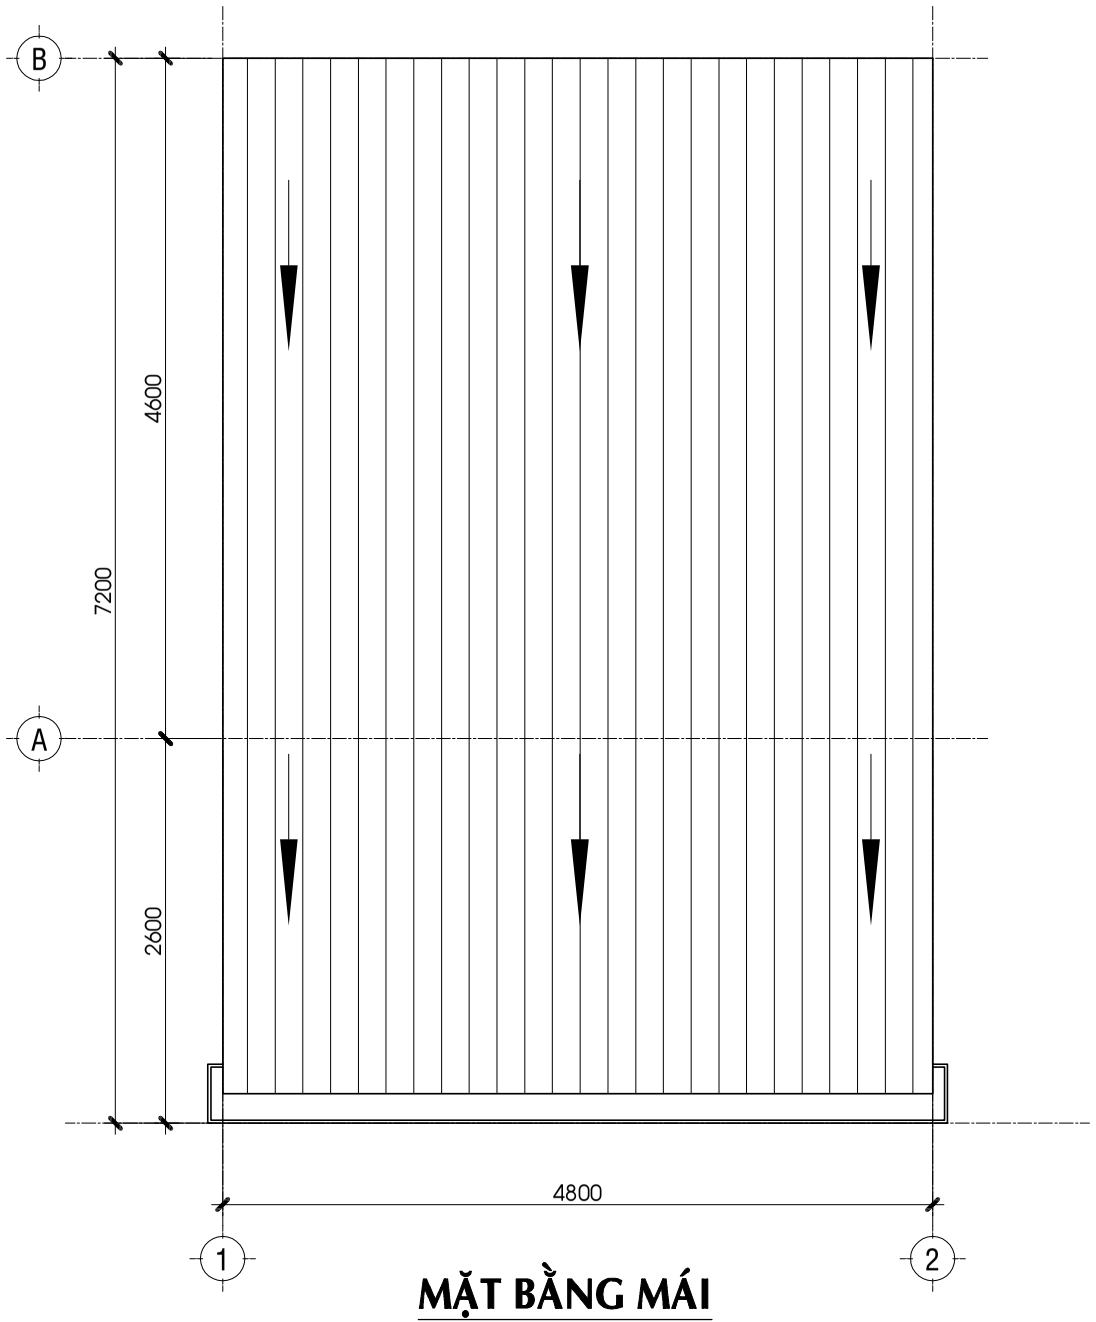

MẶT BẰNG MÁI

TL 1 : 50

CHỦ ĐẦU TƯ:
BQLDA ĐTXD KHU VỰC CHÂU THÀNH A

CÔNG TRÌNH:
NÂNG CẤP, SỬA CHỮA TRỤ SỞ LÀM VIỆC XÃ TRƯỜNG LONG TÂY, XÃ THẠNH XUÂN

HẠNG MỤC:
XÂY DỰNG MỚI KHU VỆ SINH PHỤC VỤ CHO TRUNG TÂM PHỤC VỤ HÀNH CHÍNH CÔNG

ĐỊA ĐIỂM XÂY DỰNG:
XÃ TRƯỜNG LONG TÂY, XÃ THẠNH XUÂN TP. CẦN THƠ

CÔNG TY TNHH
TƯ VẤN KIẾN TRÚC XÂY DỰNG
KIẾN HƯNG
ĐT: 0971 310 071

GIÁM ĐỐC:
ĐOÀN THỊ LAN ANH

CHỦ NHIỆM:
KS. ĐOÀN THANH SANG


CHỦ TRÌ - THIẾT KẾ:
KTS. BÙI LONG PHÚ

VẼ:
KS.NGUYỄN TRỌNG NGUYỄN

KIỂM TRA:
KTS. BÙI LONG PHÚ


TÊN BẢN VẼ:
MẶT BẰNG TRỆT
MẶT BẰNG MÁI

KÝ HIỆU BV	KT-01
SỐ LƯỢNG BẢN VẼ:	
HẠNG MỤC	XM
TỔNG SỐ	06
NGÀY HOÀN THÀNH:	2025
LẦN CHỈNH SỬA THỨ:	00

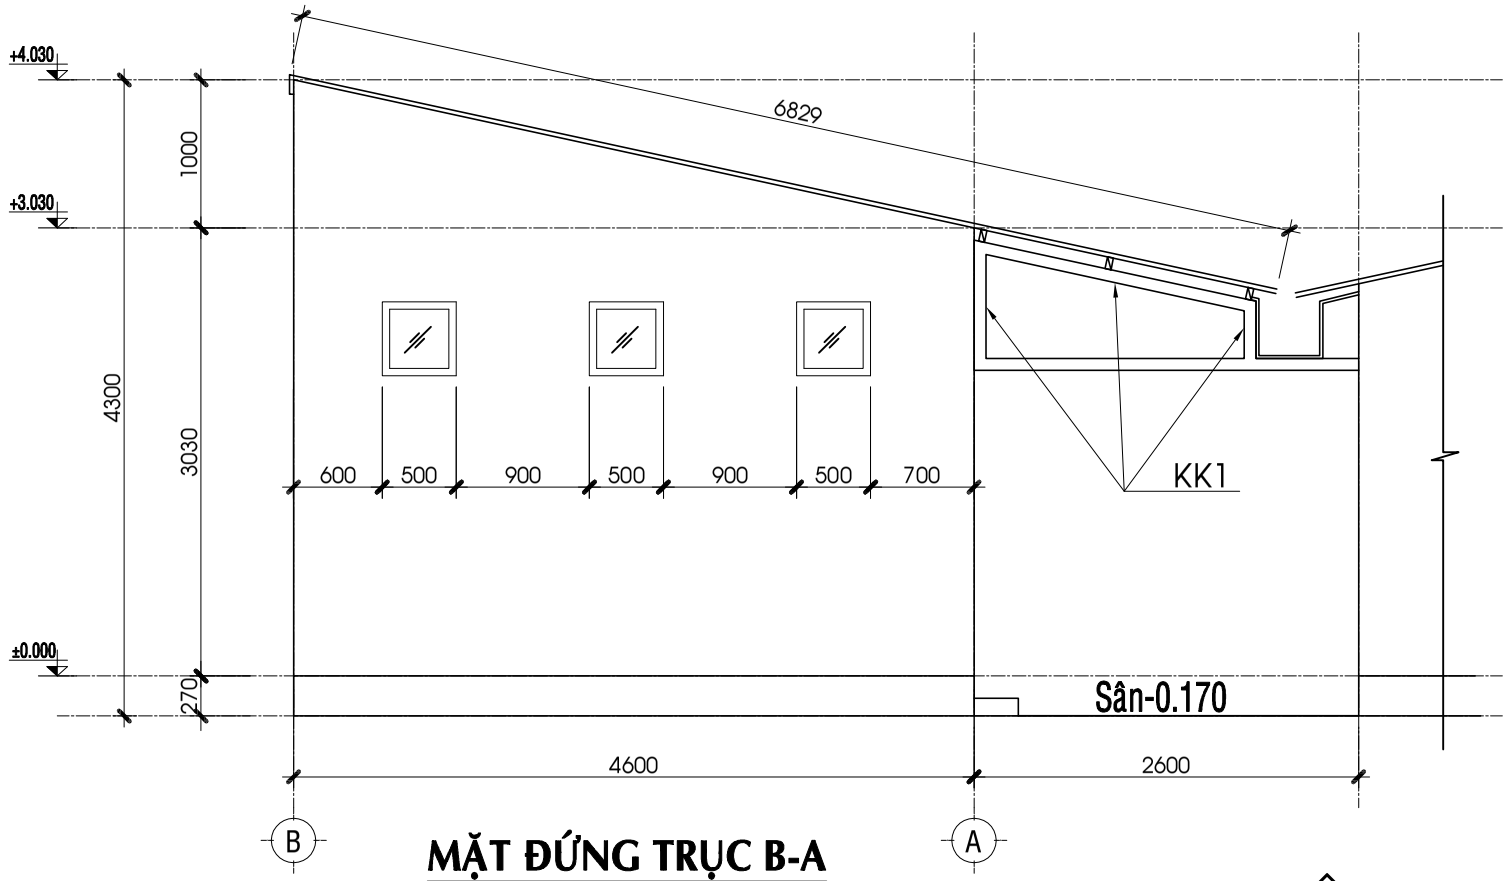


MẶT ĐỨNG TRỤC B-A

TL 1 : 100

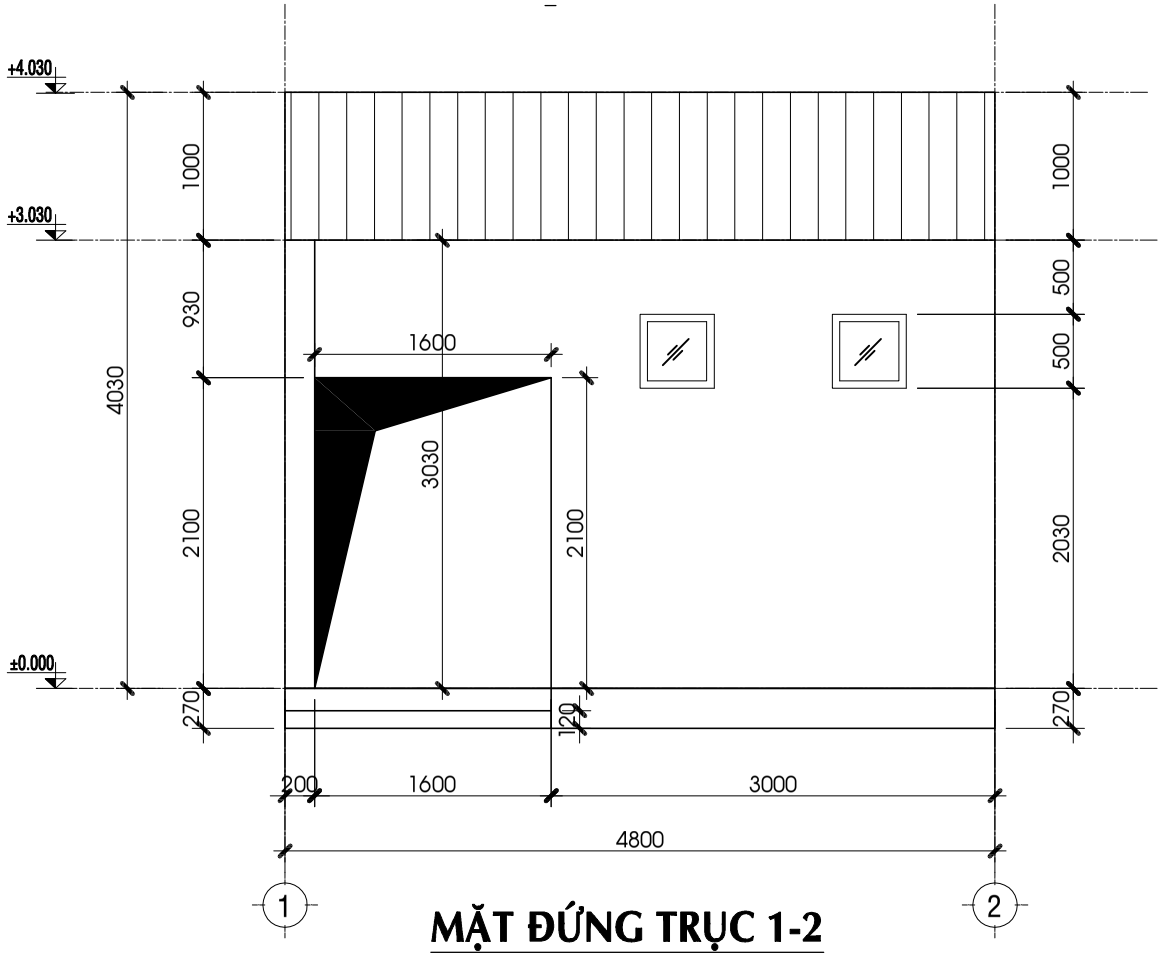

MẶT ĐỨNG TRỤC 1-2

TL 1 : 50

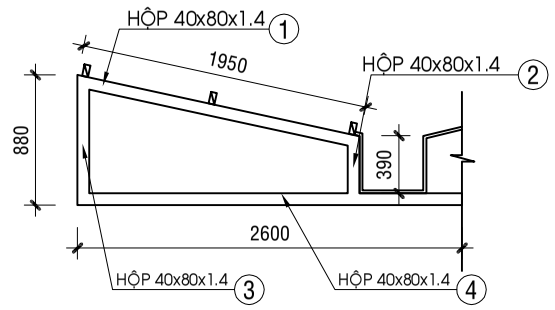

KHUNG KÈO KK1

SL: 02CK TL 1 : 50

M CẤU TẠO MÁI TÔN

- MÁI LỢP TÔN SÓNG VUÔNG DÀY 0,45mm BẮT VÍT SOLE TRÊN MẶT SÓNG DƯƠNG,
- XÀ GỒ MẠ KẼM 40X80X1.4MM, SƠN HOÀN THIỆN 01 LỚP LÓT 01 LỚP PHỦ

Mx MÁNG XỐI TOLE

- MÁNG XỐI TOLE DÀY 0.45mm

N CẤU TẠO NỀN

- NỀN LÁT GẠCH GRANITE NHÁM (300x300)
- LỚP VỮA LÓT #75 DÀY 20
- LỚP BTCT ĐÁ 1x2 DÀY 80 (sắt d8 1m2: 5,86kg)
- LỚP CAO SU
- LỚP CÁT ĐEN TƯỚI NƯỚC ĐẦM CHẶT TỪNG LỚP DÀY 300, K=0.9
- LỚP CÁT SAN LẤP

T TƯỜNG

- ỐP GẠCH GRANITE 300X600MM CAO 1,8m
- BẢ MATIT, SƠN 01 LỚP LÓT, 02 LỚP PHỦ HOÀN THIỆN
- TƯỜNG XÂY GẠCH KHÔNG NUNG 8X8X18CM, TRÁT 02 MẶT VỮA TRÁT M75 DÀY 1.5CM

CHỦ ĐẦU TƯ:
BQLDA ĐTXD KHU VỰC CHÂU THÀNH A

CÔNG TRÌNH:
NÂNG CẤP, SỬA CHỮA TRỤ SỞ LÀM VIỆC XÃ TRƯỜNG LONG TÂY, XÃ THẠNH XUÂN

HẠNG MỤC:
XÂY DỰNG MỚI KHU VỆ SINH PHỤC VỤ CHO TRUNG TÂM PHỤC VỤ HÀNH CHÍNH CÔNG

ĐỊA ĐIỂM XÂY DỰNG:
XÃ TRƯỜNG LONG TÂY, XÃ THẠNH XUÂN TP. CẦN THƠ

CÔNG TY TNHH
TƯ VẤN KIẾN TRÚC XÂY DỰNG
KIẾN HƯNG
ĐT: 0971 310 071

GIÁM ĐỐC:
ĐOÀN THỊ LAN ANH

CHỦ NHIỆM:
KS. ĐOÀN THANH SANG


CHỦ TRÌ - THIẾT KẾ:
KTS. BÙI LONG PHÚ

VẼ:
KS.NGUYỄN TRỌNG NGUYỄN

KIỂM TRA:
KTS. BÙI LONG PHÚ


TÊN BẢN VẼ:
MẶT ĐỨNG TRỤC B-A
MẶT ĐỨNG TRỤC 1-2

KÝ HIỆU BV	KT-02
SỐ LƯỢNG BẢN VẼ:	
HẠNG MỤC	XM
TỔNG SỐ	06
NGÀY HOÀN THÀNH:	2025
LẦN CHỈNH SỬA THỨ:	00

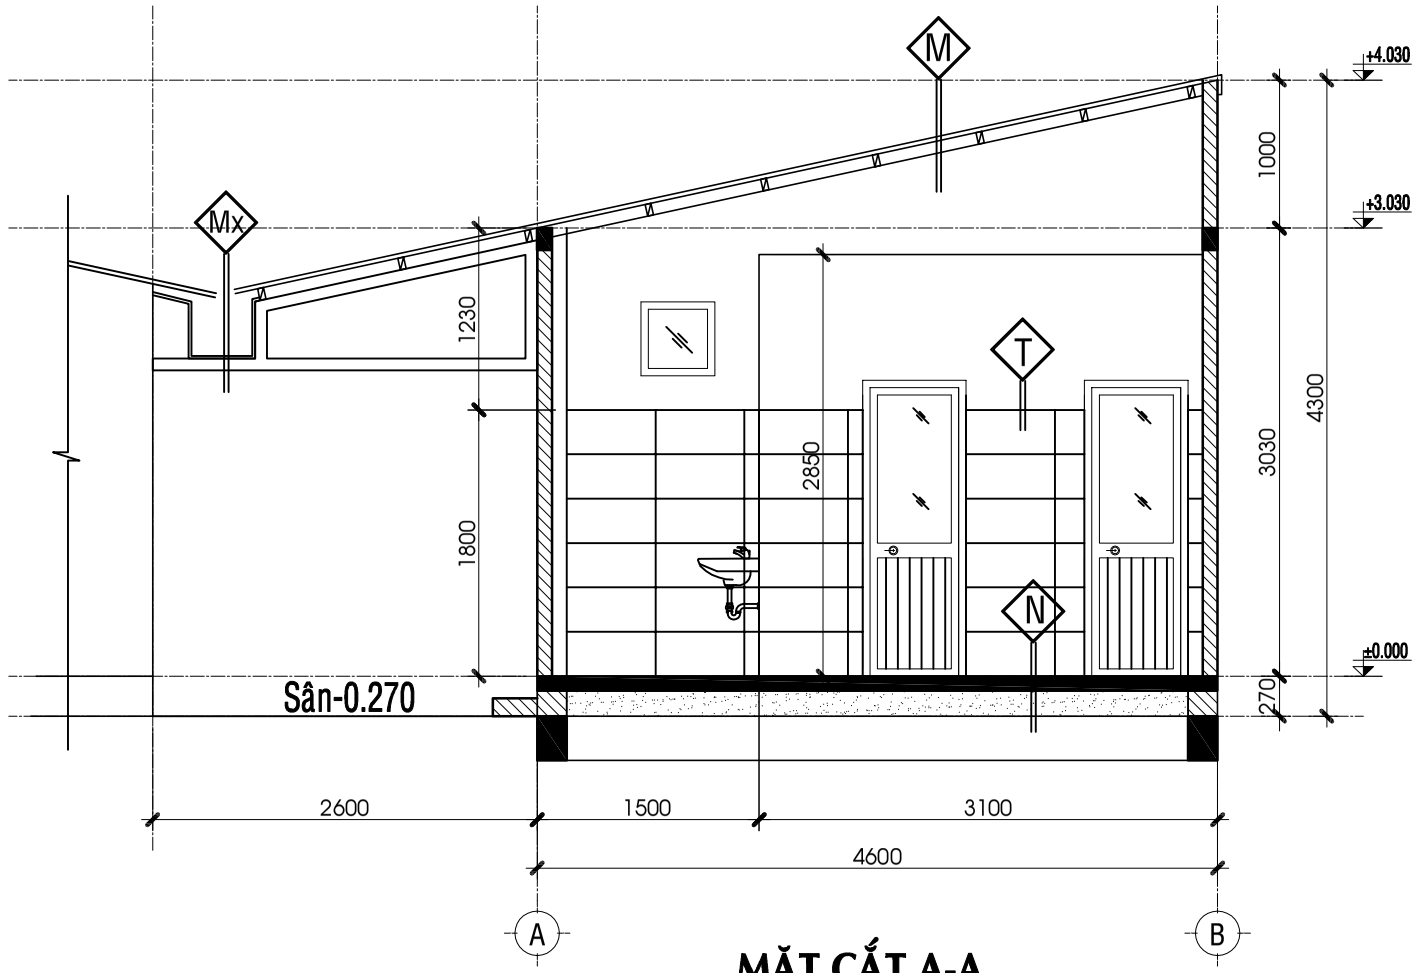


MẶT CẮT A-A

TL 1 : 50

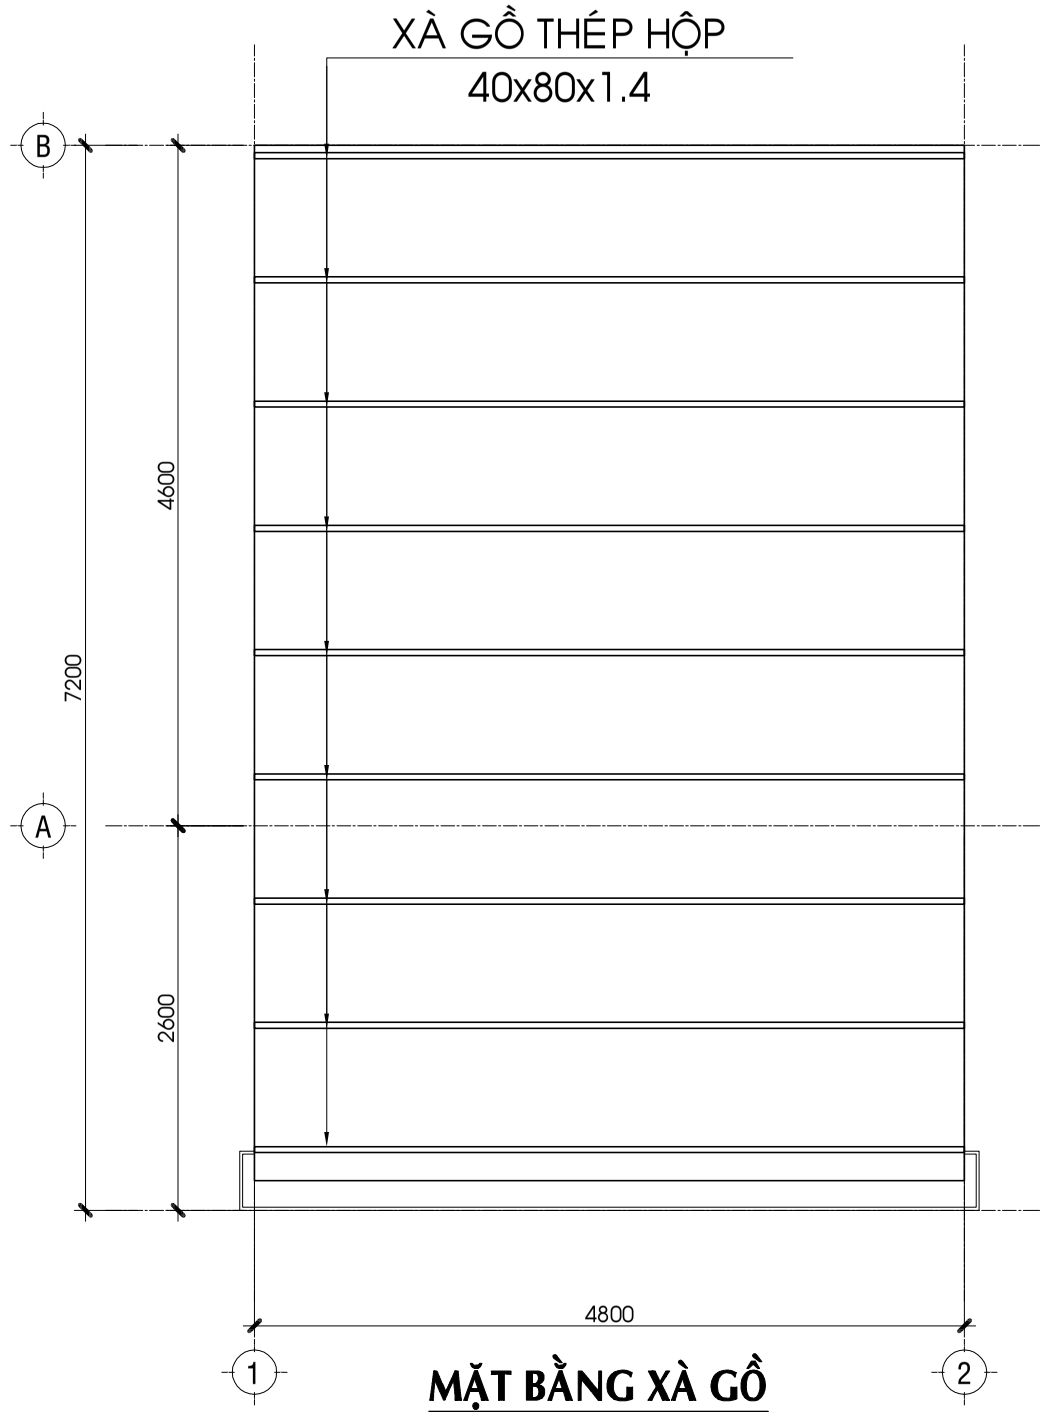


MẶT BẰNG XÀ GỒ

TL 1 : 50

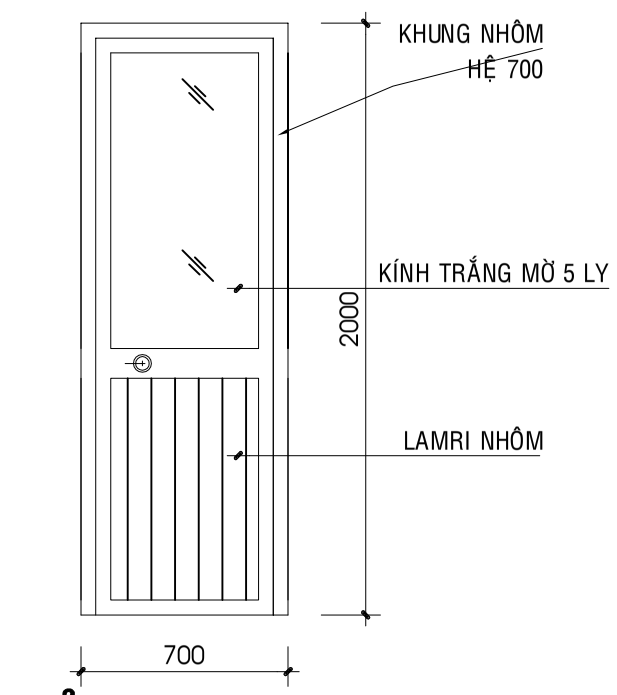

CỬA DW, TL : 1/25

- KÍCH THƯỚC : .700x2.000

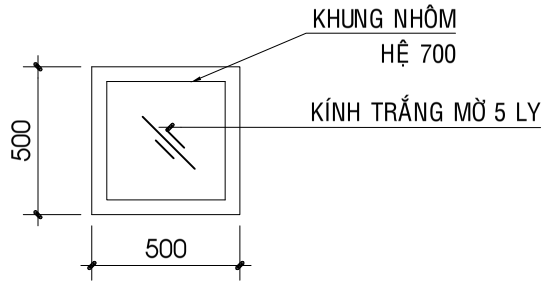

CỬA SB, TL : 1/25

- KÍCH THƯỚC : .500x500

CHỦ ĐẦU TƯ:

BQLDA ĐTXD KHU VỰC CHÂU THÀNH A

CÔNG TRÌNH:

NÂNG CẤP, SỬA CHỮA TRỤ SỞ LÀM VIỆC XÃ TRƯỜNG LONG TÂY, XÃ THẠNH XUÂN

HẠNG MỤC:

XÂY DỰNG MỚI KHU VỆ SINH PHỤC VỤ CHO TRUNG TÂM PHỤC VỤ HÀNH CHÍNH CÔNG

ĐỊA ĐIỂM XÂY DỰNG:

XÃ TRƯỜNG LONG TÂY, XÃ THẠNH XUÂN TP. CẦN THƠ

CÔNG TY TNHH
TƯ VẤN KIẾN TRÚC XÂY DỰNG
KIẾN HƯNG
ĐT: 0971 310 071

GIÁM ĐỐC:
ĐOÀN THỊ LAN ANH

CHỦ NHIỆM:
KS. ĐOÀN THANH SANG

CHỦ TRÌ - THIẾT KẾ:
KTS. BÙI LONG PHÚ


VẼ:
KS.NGUYỄN TRỌNG NGUYỄN

KIỂM TRA:
KTS. BÙI LONG PHÚ

TÊN BẢN VẼ:


MẶT CẮT A-A
MẶT BẰNG XÀ GỒ
CHI TIẾT CỬA

KÝ HIỆU BV	KT-03
SỐ LƯỢNG BẢN VẼ:	
HẠNG MỤC	XM
TỔNG SỐ	06
NGÀY HOÀN THÀNH:	2025
LẦN CHỈNH SỬA THỨ:	00

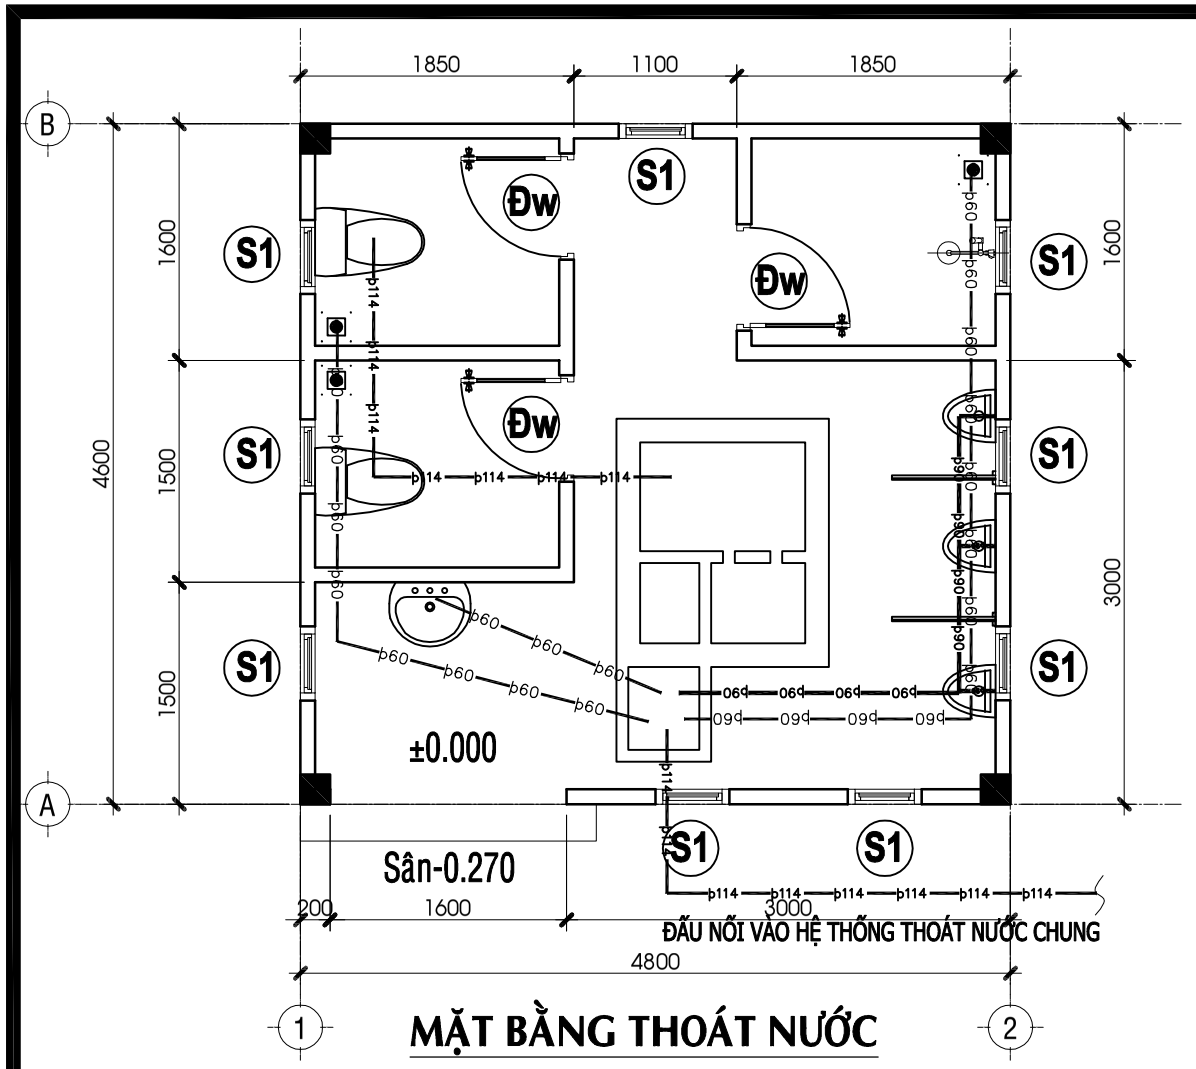

MẶT BẰNG THOÁT NƯỚC

TL 1 : 50

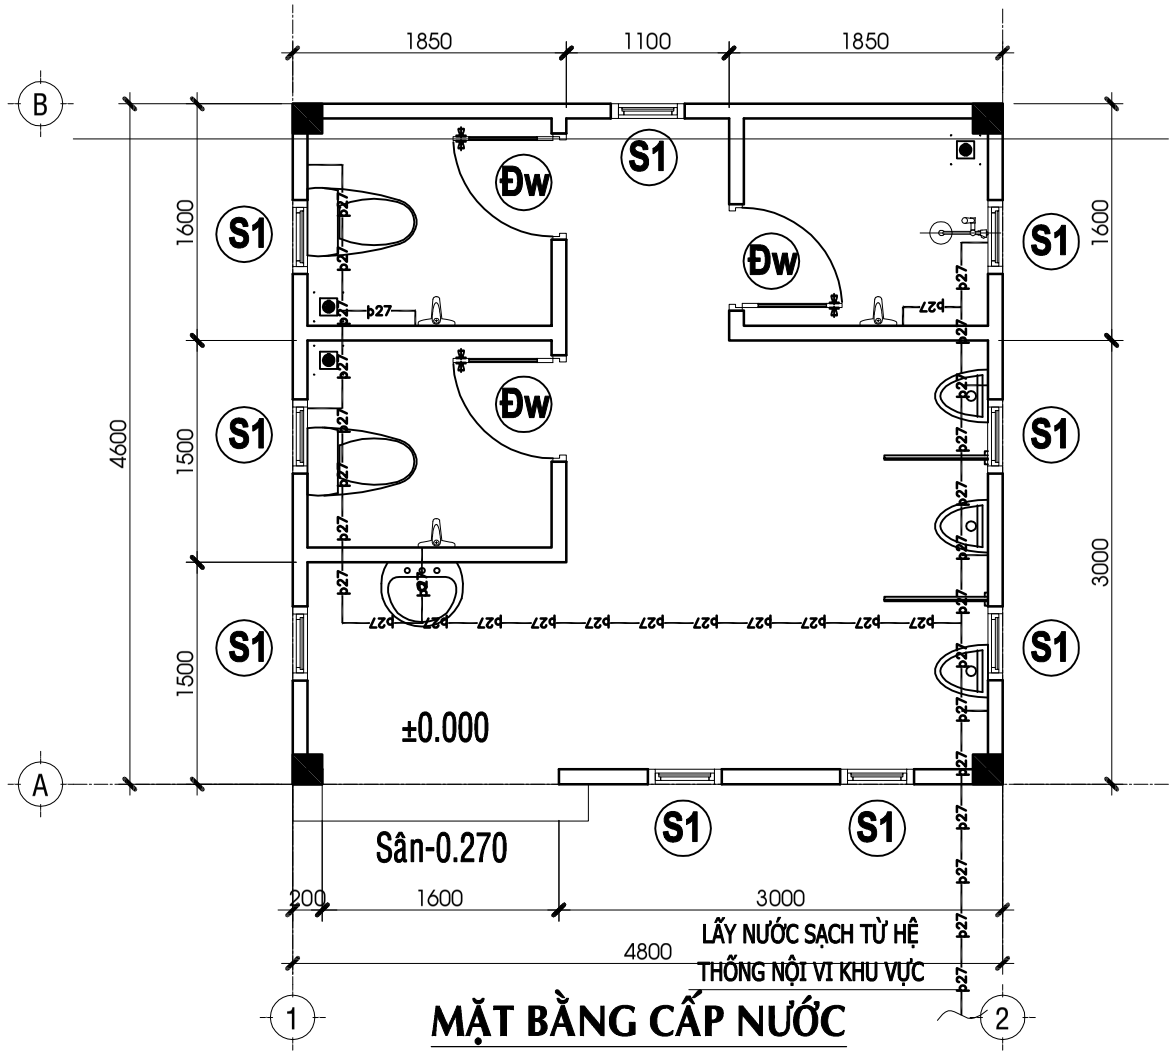

MẶT BẰNG CẤP NƯỚC

TL 1 : 100

BẢNG THỐNG KÊ VẬT TƯ CẤP - THOÁT NƯỚC VÀ THIẾT BỊ

STT	TÊN VẬT TƯ - QUY CÁCH	ĐƠN VỊ	SỐ LƯỢNG	GHI CHÚ
	ĐƯỜNG ỐNG			
01	ỐNG PVC Ø27x1.8mm	M	24	
02	ỐNG PVC Ø60x3.0mm	M	30	
03	ỐNG PVC Ø114x4.9mm	M	20	
	PHỤ KIỆN CẤP THIẾT BỊ			
01	NRT Ø21 (cu)	CÁI	06	
02	NRN Ø21 (cu)	CÁI	01	
04	G PVC 27/Ø21	CÁI	10	
05	CO PVC Ø27	CÁI	8	
06	TÊ PVC Ø27	CÁI	5	
	PHỤ KIỆN THOÁT THIẾT BỊ			
01	CO PVC Ø27	CÁI	5	
02	CO PVC Ø60	CÁI	5	
03	LƠI PVC Ø60	CÁI	3	
04	TÊ PVC Ø60	CÁI	2	
05	CO Ø114	CÁI	3	
06	LƠI Ø114	CÁI	2	
	THIẾT BỊ VỆ SINH			
01	XÍ BỆT	BỘ	2	
02	LAVAPO + VÒI XẢ	BỘ	1	
03	VÒI TẮM HOA SEN INOX	BỘ	1	
04	PHỄU THU 120x120MM INOX 304	CÁI	4	
06	GƯƠNG SOI + KỆ KÍNH	BỘ	1	
07	GÍA TREO ĐỒ INOX	BỘ	1	
08	HỘP ĐỰNG XÀ PHÒNG	BỘ	1	
09	HỘP ĐỰNG GIẤY	BỘ	1	
10	VÒI LAVAPO	BỘ	1	
11	CHẬU TIỂU NAM	BỘ	3	

GHI CHÚ:

- Ống và phụ tùng liên kết bằng phương pháp dán keo, phụ tùng chọn loại dày phù hợp với áp lực đường ống

CHỦ ĐẦU TƯ:
BQLDA ĐTXD KHU VỰC CHÂU THÀNH A

CÔNG TRÌNH:
NÂNG CẤP, SỬA CHỮA TRỤ SỞ LÀM VIỆC XÃ TRƯỜNG LONG TÂY, XÃ THẠNH XUÂN

HẠNG MỤC:
XÂY DỰNG MỚI KHU VỆ SINH PHỤC VỤ CHO TRUNG TÂM PHỤC VỤ HÀNH CHÍNH CÔNG

ĐỊA ĐIỂM XÂY DỰNG:
XÃ TRƯỜNG LONG TÂY, XÃ THẠNH XUÂN TP. CẦN THƠ

CÔNG TY TNHH
TƯ VẤN KIẾN TRÚC XÂY DỰNG
KIẾN HƯNG
ĐT: 0971 310 071

GIÁM ĐỐC:
ĐOÀN THỊ LAN ANH

CHỦ NHIỆM:
KS. ĐOÀN THANH SANG


CHỦ TRÌ - THIẾT KẾ:
KS. NGUYỄN TRƯỜNG TÂY

VẼ:
KS. NGUYỄN TRỌNG NGUYỄN


KIỂM TRA:
KS. NGUYỄN TRƯỜNG TÂY

TÊN BẢN VẼ:
MẶT BẰNG THOÁT NƯỚC
MẶT BẰNG CẤP NƯỚC


KÝ HIỆU BV	N-01
SỐ LƯỢNG BẢN VẼ:	
HẠNG MỤC	XM
TỔNG SỐ	01
NGÀY HOÀN THÀNH:	2025
LẦN CHỈNH SỬA THỨ:	00

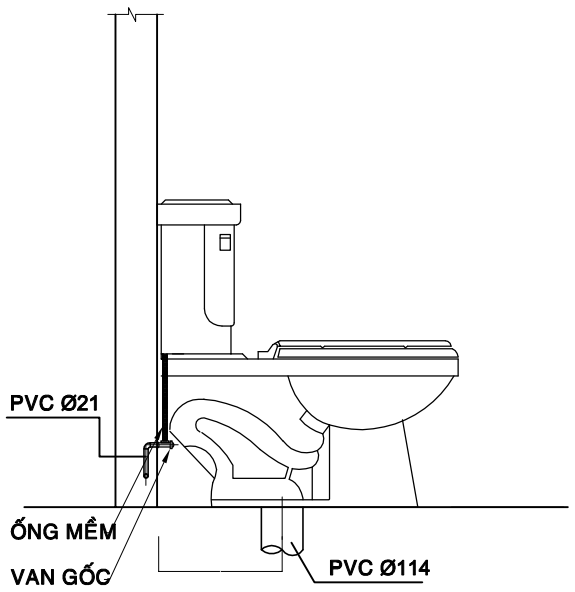


CT LẮP ĐẶT CHẬU XÍ

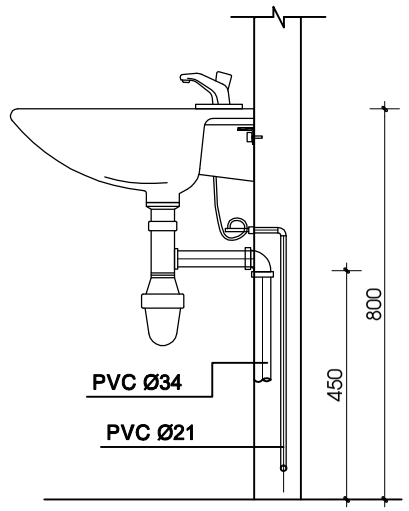

CT LẮP ĐẶT CHẬU RỬA MẶT

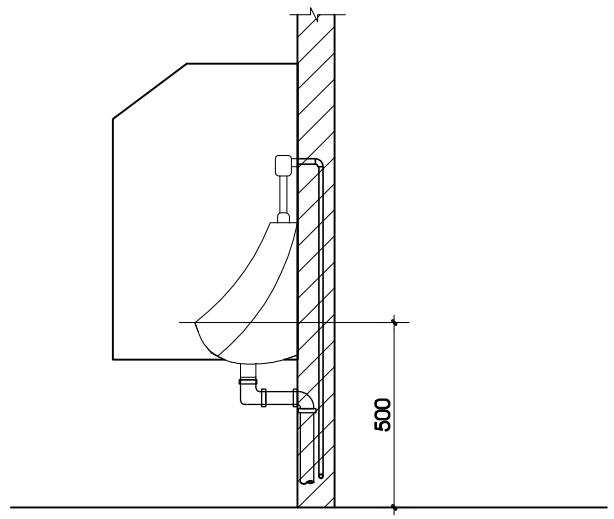


CT LẮP ĐẶT CHẬU TIỂU NAM

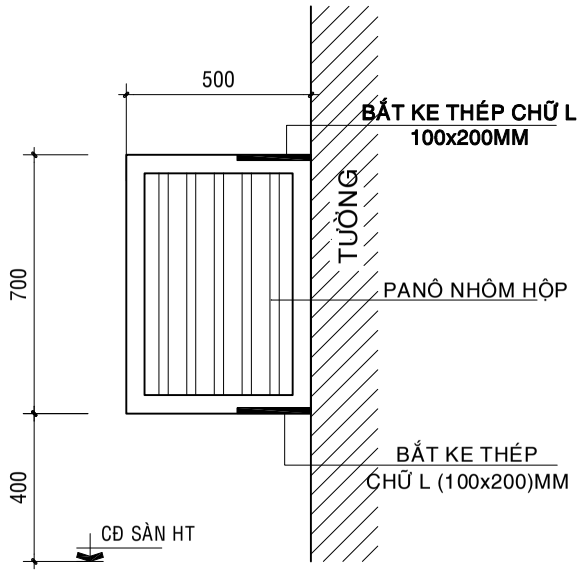

VÁCH Vn TL: 1/ 20

VÁCH NGĂN KHUNG NHÔM,
PANÔ NHÔM HỘP - SL:
02 BỘ

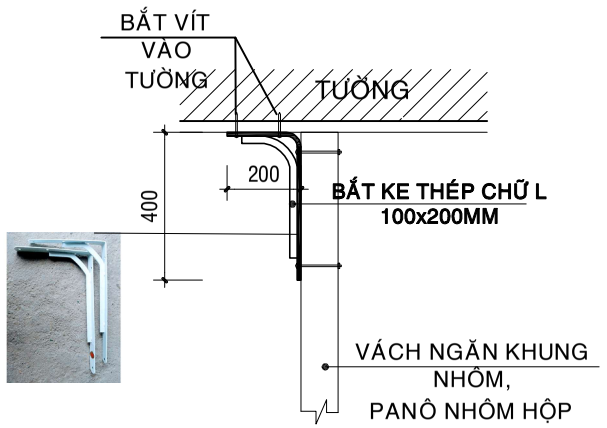

MẶT BẰNG VÁCH Vn - TL: 1/10

- KE THÉP CHỮ L 100x200MM
(BẮT 02 THANH CHO 01 VÁCH NGĂN)
- SỐ LƯỢNG: 16 THANH

GHI CHÚ:

* CÁC YÊU CẦU KỸ THUẬT:
- ỐNG VÀ PHỤ TÙNG TRƯỚC KHI LẮP ĐẶT PHẢI KIỂM TRA LOẠI BỎ NHỮNG ỐNG VÀ PHỤ TÙNG KHÔNG ĐẢM BẢO KỸ THUẬT, LÀM VỆ SINH ỐNG TRƯỚC KHI GIA CÔNG LẮP ĐẶT ỐNG.
- TRONG QUÁ TRÌNH THI CÔNG NẾU CÓ VẤN ĐỀ GÌ VƯỚNG MẮC, PHÁT SINH CẦN PHẢI BÁO CHO ĐƠN VỊ THIẾT KẾ VÀ CÁC BÊN CÓ LIÊN QUAN CÙNG NHAU PHỐI HỢP GIẢI QUYẾT.
- TRONG QUA TRÌNH THI CÔNG PHẢI ĐẢM BẢO AN TOÀN LAO ĐỘNG VÀ VỆ SINH MÔI TRƯỜNG.
- TRANG THIẾT BỊ VỆ SINH NHƯ LAVABO 1 VÒI RỬA, CHẬU XÍ BỆT, VÒI TẮM HƯƠNG SEN , BỘ GƯƠNG, KỆ KÍNH INAX HOẶC TƯƠNG ĐƯƠNG, ỐNG CẤP THOÁT NƯỚC SỬ DỤNG TƯƠNG ĐƯƠNG ỐNG NHỰA PVC BÌNH MINH.
* CÁC THÔNG SỐ CHỦ YẾU CỦA HỆ THỐNG CẤP THOÁT NƯỚC
  + ỐNG PVC D21 DÀY 1,6MM, PN 15 BAR.
  + ỐNG PVC D27 DÀY 1,8MM, PN 12 BAR.
  + ỐNG PVC D34 DÀY 2,0MM, PN 12 BAR.
  + ỐNG PVC D42 DÀY 2,1MM, PN 9 BAR.
  + ỐNG PVC D60 DÀY 2,8MM, PN 9 BAR.
  + ỐNG PVC D90 DÀY 3,8MM, PN 9 BAR.
  + ỐNG PVC D114 DÀY 4,9MM, PN 9 BAR.
- CHỦNG LOẠI VẬT TƯ NÊU TRÊN CHỈ MANG TÍNH CHẤT THAM KHẢO.

CHỦ ĐẦU TƯ:
BQLDA ĐTXD KHU VỰC CHÂU THÀNH A

CÔNG TRÌNH:
NÂNG CẤP, SỬA CHỮA TRỤ SỞ LÀM VIỆC XÃ TRƯỜNG LONG TÂY, XÃ THẠNH XUÂN

HẠNG MỤC:
XÂY DỰNG MỚI KHU VỆ SINH PHỤC VỤ CHO TRUNG TÂM PHỤC VỤ HÀNH CHÍNH CÔNG

ĐỊA ĐIỂM XÂY DỰNG:
XÃ TRƯỜNG LONG TÂY, XÃ THẠNH XUÂN TP. CẦN THƠ

CÔNG TY TNHH
TƯ VẤN KIẾN TRÚC XÂY DỰNG
KIẾN HƯNG
ĐT: 0971 310 071

GIÁM ĐỐC:
ĐOÀN THỊ LAN ANH

CHỦ NHIỆM:
KS. ĐOÀN THANH SANG


CHỦ TRÌ - THIẾT KẾ:
KS. NGUYỄN TRƯỜNG TÂY

VẼ:
KS. NGUYỄN TRỌNG NGUYÊN


KIỂM TRA:
KS. NGUYỄN TRƯỜNG TÂY

TÊN BẢN VẼ:
CHI TIẾT VÁCH NGĂN
CHI TIẾT LẮP THIẾT BỊ

KÝ HIỆU BV	KT-04
SỐ LƯỢNG BẢN VẼ:	
HẠNG MỤC	XM
TỔNG SỐ	06
NGÀY HOÀN THÀNH:	2025
LẦN CHỈNH SỬA THỨ:	00

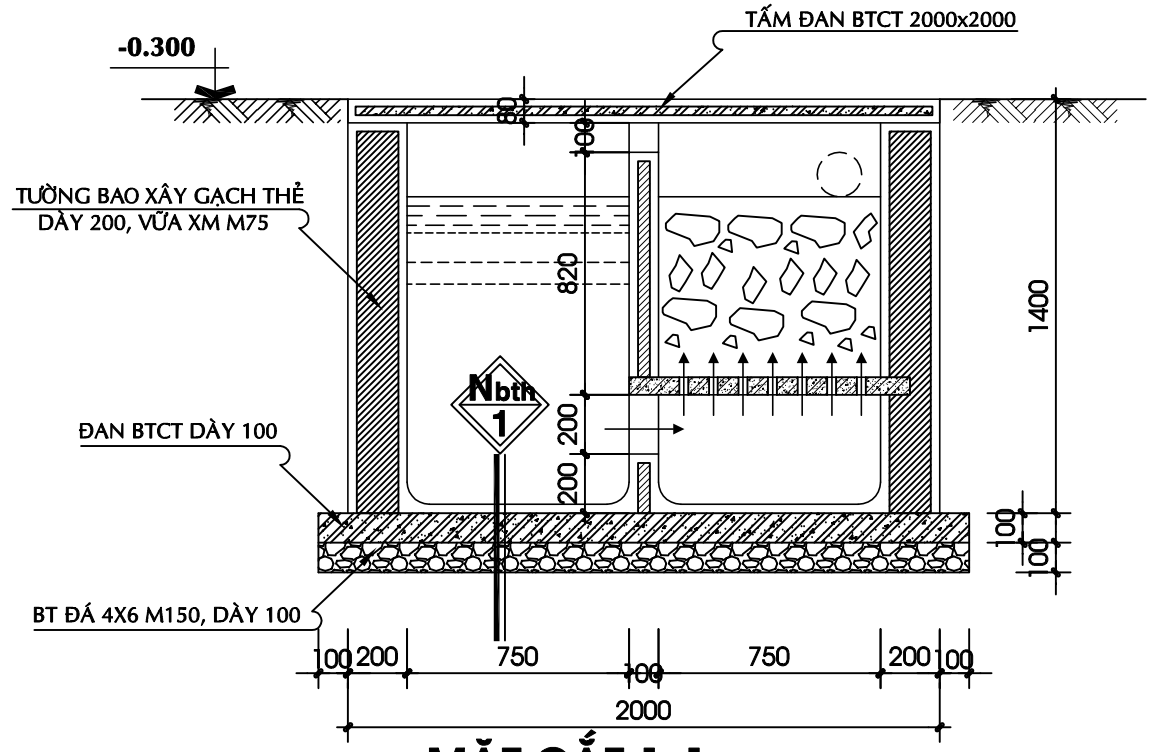


MẶT CẮT 1-1 TL:1/25

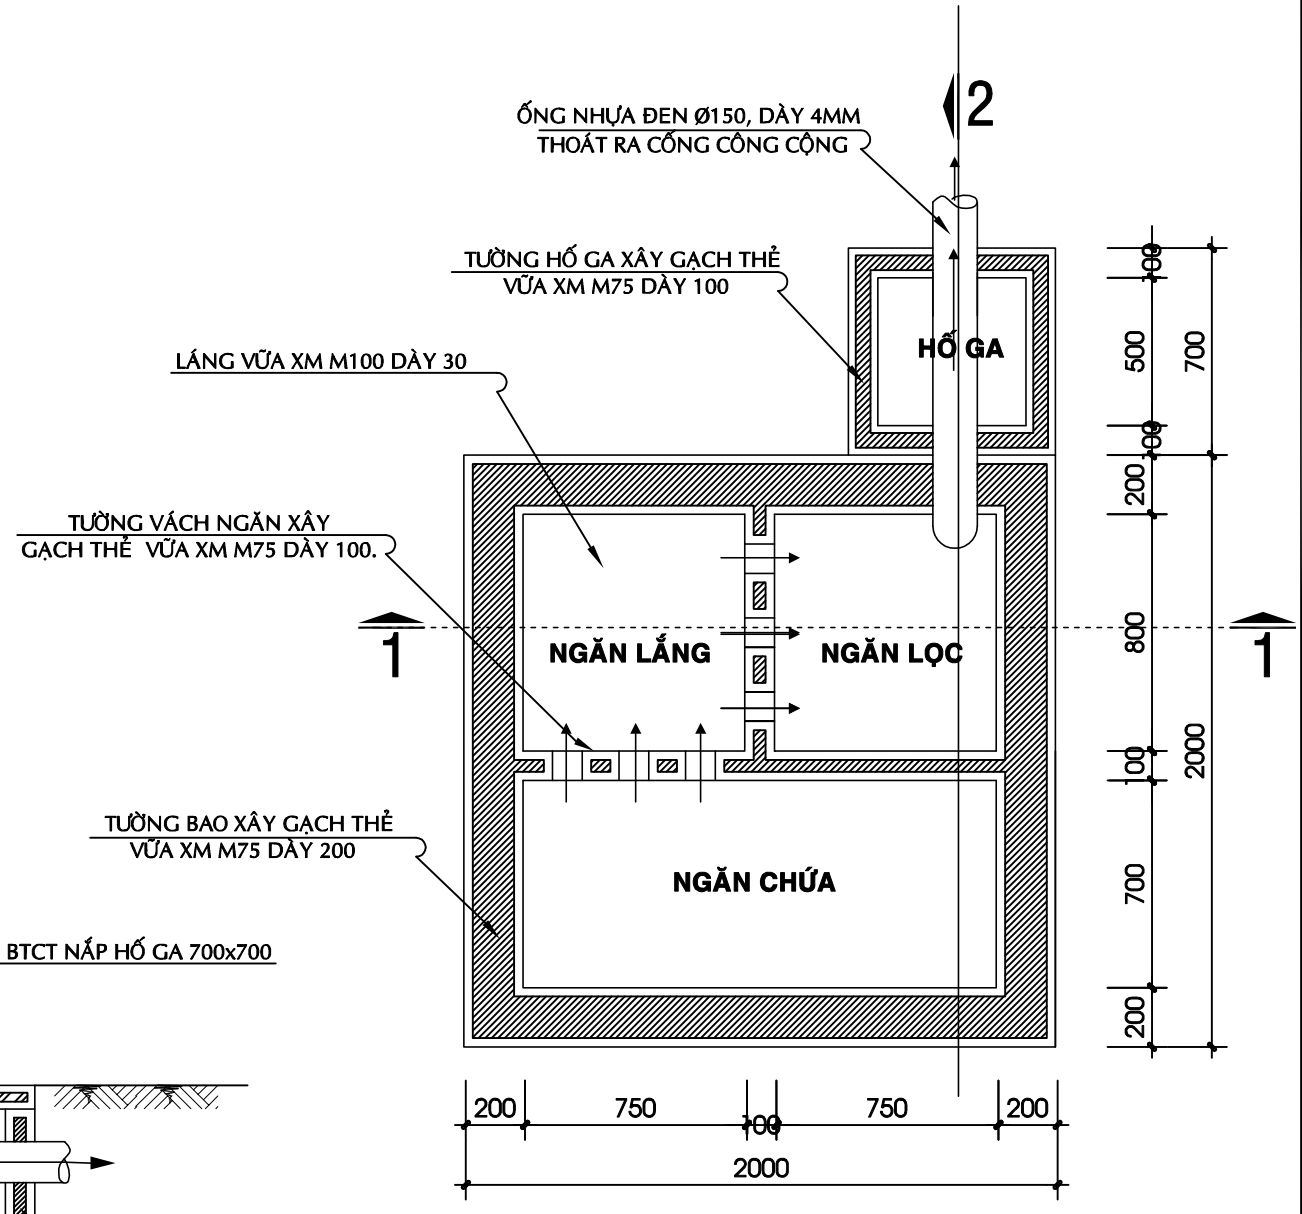

MẶT BẰNG BỂ TỰ HOẠI

TL : 1/25

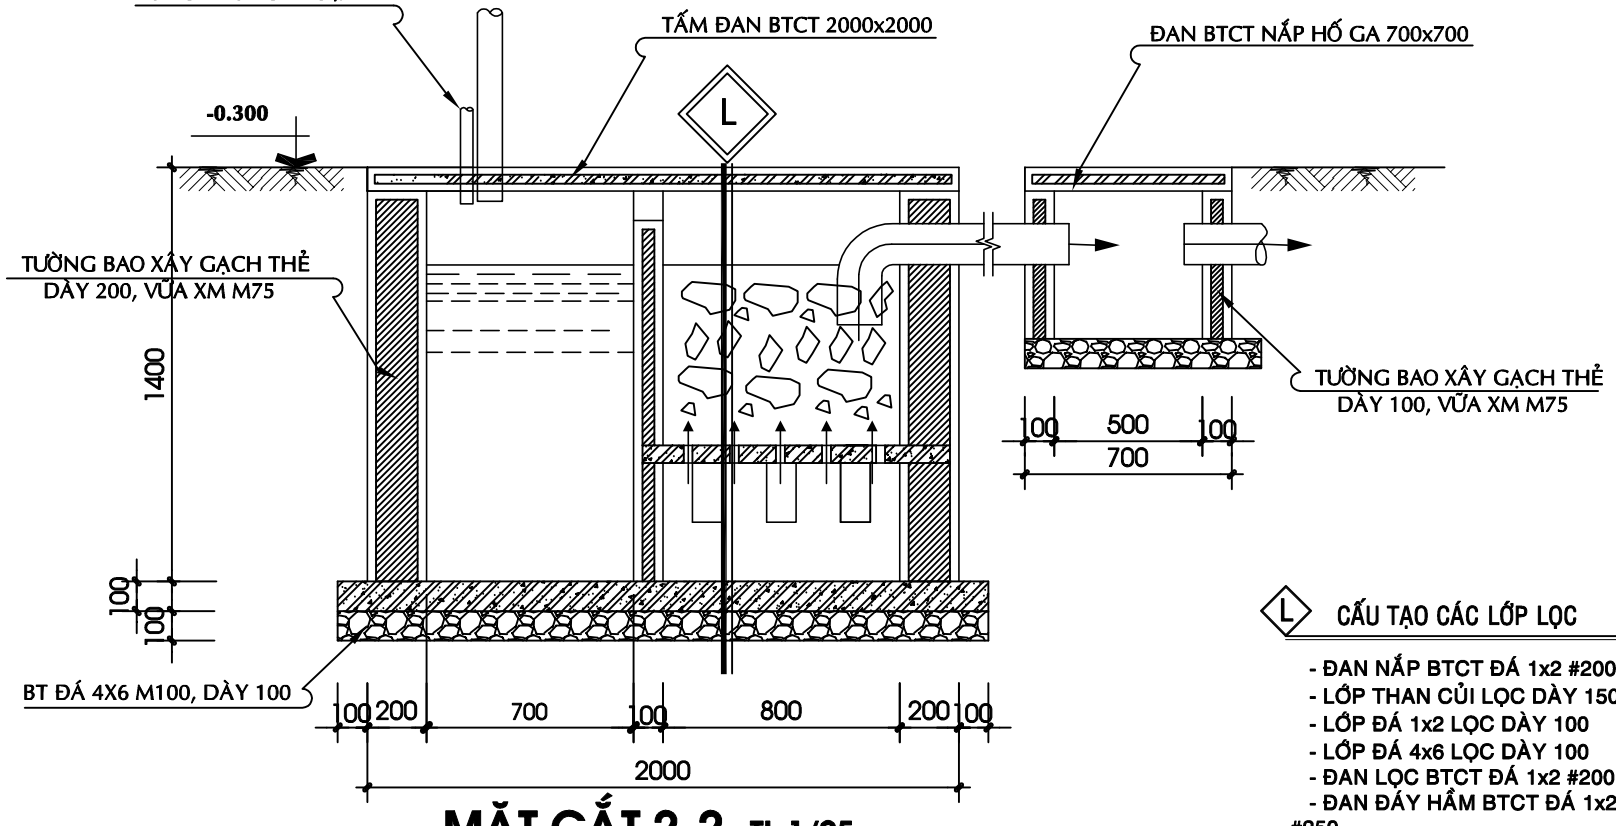

MẶT CẮT 2-2 TL:1/25

L CẤU TẠO CÁC LỚP LỌC

- ĐAN NẮP BTCT ĐÁ 1x2 #200
- LỚP THAN CỦI LỌC DÀY 150
- LỚP ĐÁ 1x2 LỌC DÀY 100
- LỚP ĐÁ 4x6 LỌC DÀY 100
- ĐAN LỌC BTCT ĐÁ 1x2 #200
- ĐAN ĐÁY HẦM BTCT ĐÁ 1x2 #250
- LỚP BT LÓT ĐÁ 4x6 #100, DÀY 100

GHI CHÚ

Trát vữa hầm tự hoại dày 1.5cm M75, trát 02 mặt

CHỦ ĐẦU TƯ:
BQLDA ĐTXD KHU VỰC CHÂU THÀNH A

CÔNG TRÌNH:
NÂNG CẤP, SỬA CHỮA TRỤ SỞ LÀM VIỆC XÃ TRƯỜNG LONG TÂY, XÃ THẠNH XUÂN

HẠNG MỤC:
XÂY DỰNG MỚI KHU VỆ SINH PHỤC VỤ CHO TRUNG TÂM PHỤC VỤ HÀNH CHÍNH CÔNG

ĐỊA ĐIỂM XÂY DỰNG:
XÃ TRƯỜNG LONG TÂY, XÃ THẠNH XUÂN TP. CẦN THƠ

CÔNG TY TNHH
TƯ VẤN KIẾN TRÚC XÂY DỰNG
KIẾN HƯNG
ĐT: 0971 310 071

GIÁM ĐỐC:
ĐOÀN THỊ LAN ANH

CHỦ NHIỆM:
KS. ĐOÀN THANH SANG


CHỦ TRÌ - THIẾT KẾ:
KTS. BÙI LONG PHÚ

VẼ:
KS.NGUYỄN TRỌNG NGUYỄN

KIỂM TRA:
KTS. BÙI LONG PHÚ

TÊN BẢN VẼ:
HẦM TỰ HOẠI

KÝ HIỆU BV	KT-05
SỐ LƯỢNG BẢN VẼ:	
HẠNG MỤC	XM
TỔNG SỐ	06
NGÀY HOÀN THÀNH:	2025
LẦN CHỈNH SỬA THỨ:	00

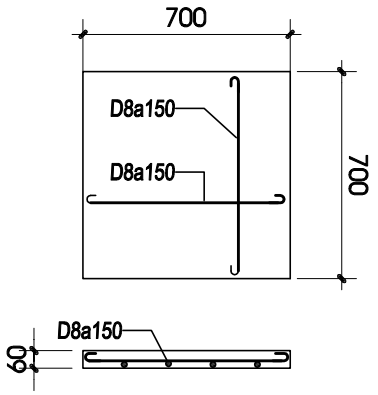

CT ĐAN NẮP HỐ GA SL: 1CK

TL 1/25

BẢNG THỐNG KÊ CỐT THÉP

TÊN C.KIỆN	SỐ HIỆU	HÌNH DẠNG - KÍCH THƯỚC	ĐƯỜNG KÍNH (mm)	CHIỀU DÀI 1 THANH (mm)	SỐ LƯỢNG 1 C.KIỆN	SỐ LƯỢNG T.BỘ	TỔNG CHIỀU DÀI (m)	TỔNG T.LƯỢNG (Kg)
ĐAN ĐÁY HTH Số lượng: 1	1	30 1950 30	8	2010	13	13	26.13	10.31
	2	30 1950 30	8	2010	13	13	26.13	10.31

- Trọng lượng thép có đường kính Φ8 = 20.62 kg; Chiều dài = 52.26 mét

BẢNG THỐNG KÊ CỐT THÉP

TÊN C.KIỆN	SỐ HIỆU	HÌNH DẠNG - KÍCH THƯỚC	ĐƯỜNG KÍNH (mm)	CHIỀU DÀI 1 THANH (mm)	SỐ LƯỢNG 1 C.KIỆN	SỐ LƯỢNG T.BỘ	TỔNG CHIỀU DÀI (m)	TỔNG T.LƯỢNG (Kg)
ĐAN NẮP HTH Số lượng: 1	1	30 1950 30	8	2010	13	13	26.13	10.31
	2	30 1950 30	8	2010	13	13	26.13	10.31

- Trọng lượng thép có đường kính Φ8 = 20.62 kg; Chiều dài = 52.26 mét

BẢNG THỐNG KÊ CỐT THÉP


TÊN C.KIỆN	SỐ HIỆU	HÌNH DẠNG - KÍCH THƯỚC	ĐƯỜNG KÍNH (mm)	CHIỀU DÀI 1 THANH (mm)	SỐ LƯỢNG 1 C.KIỆN	SỐ LƯỢNG T.BỘ	TỔNG CHIỀU DÀI (m)	TỔNG T.LƯỢNG (Kg)
ĐAN NẮP HG Số lượng: 1	1	30 650 30	8	710	5	5	3.55	1.40
	2	30 650 30	8	710	5	5	3.55	1.40

- Trọng lượng thép có đường kính Φ8 = 2.8 kg; Chiều dài = 7.1 mét

BẢNG THỐNG KÊ CỐT THÉP


TÊN C.KIỆN	SỐ HIỆU	HÌNH DẠNG - KÍCH THƯỚC	ĐƯỜNG KÍNH (mm)	CHIỀU DÀI 1 THANH (mm)	SỐ LƯỢNG 1 C.KIỆN	SỐ LƯỢNG T.BỘ	TỔNG CHIỀU DÀI (m)	TỔNG T.LƯỢNG (Kg)
ĐAN NGĂN LƯỢC Số lượng: 1	1	30 650 30	8	710	5	5	3.55	1.40
	2	30 650 30	8	710	5	5	3.55	1.40

- Trọng lượng thép có đường kính Φ8 = 2.8 kg; Chiều dài = 7.1 mét

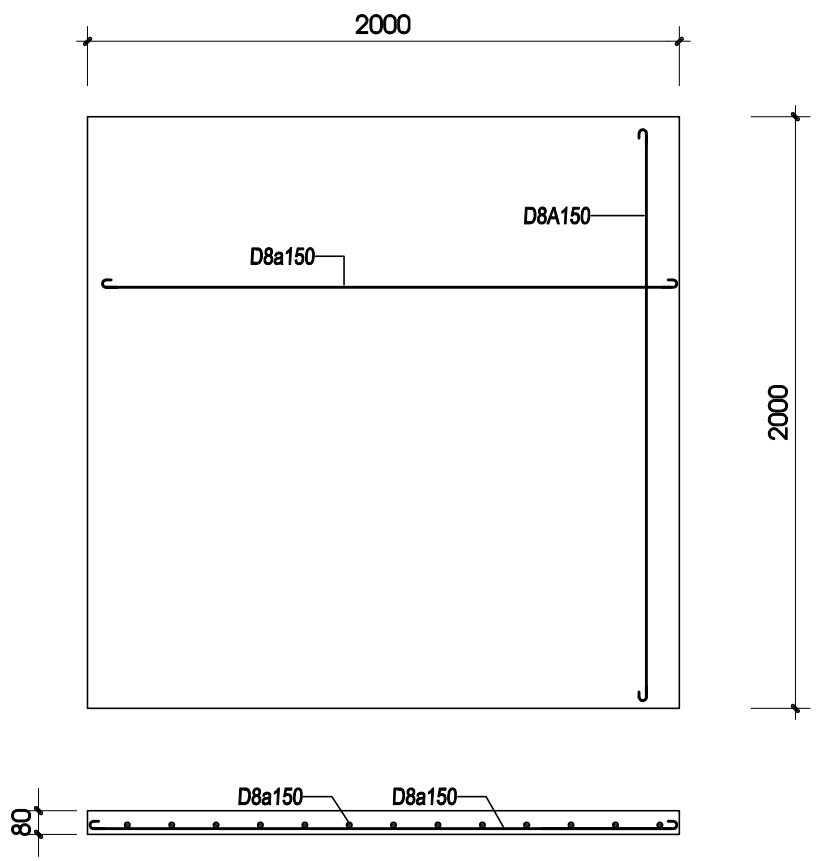

CT ĐAN ĐÁY HẦM TỰ HOẠI SL: 1CK

TL 1/25

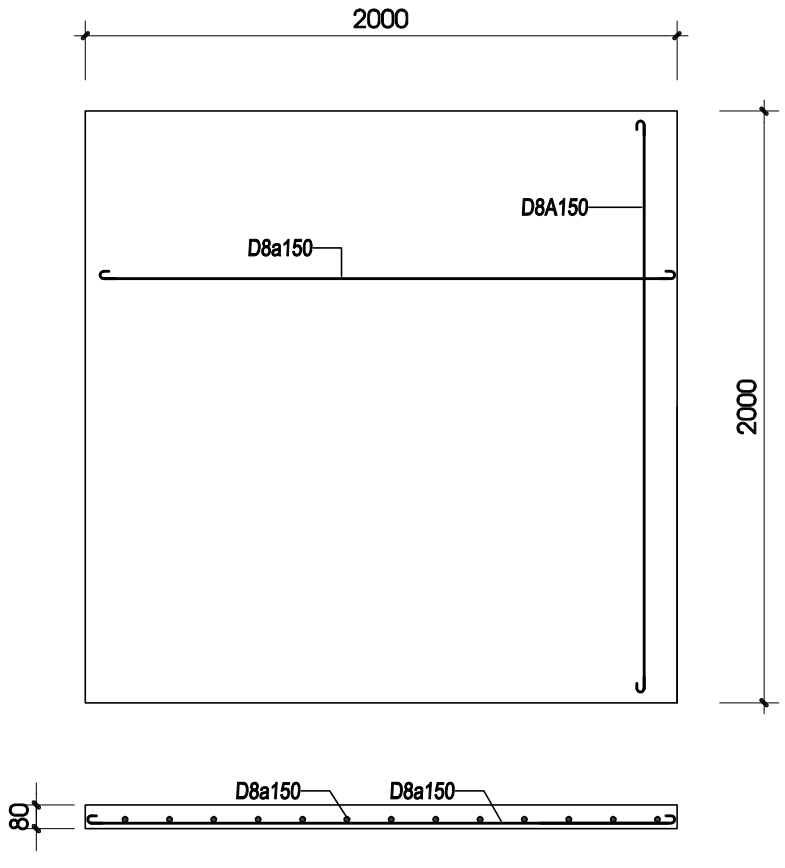

CT ĐAN NẮP HẦM TỰ HOẠI SL: 1CK

TL 1/25

CHỦ ĐẦU TƯ:
BQLDA ĐTXD KHU VỰC CHÂU THÀNH A

CÔNG TRÌNH:
NÂNG CẤP, SỬA CHỮA TRỤ SỞ LÀM VIỆC XÃ TRƯỜNG LONG TÂY, XÃ THẠNH XUÂN

HẠNG MỤC:
XÂY DỰNG MỚI KHU VỆ SINH PHỤC VỤ CHO TRUNG TÂM PHỤC VỤ HÀNH CHÍNH CÔNG

ĐỊA ĐIỂM XÂY DỰNG:
XÃ THẠNH XUÂN, XÃ TRƯỜNG LONG TÂY TP. CẦN THƠ

CÔNG TY TNHH
TƯ VẤN KIẾN TRÚC XÂY DỰNG
KIẾN HƯNG
ĐT: 0971 310 071

GIÁM ĐỐC:
ĐOÀN THỊ LAN ANH

CHỦ NHIỆM:
KS. ĐOÀN THANH SANG

CHỦ TRÌ - THIẾT KẾ:
KS.NGUYỄN TRỌNG NGUYỄN

VẼ:
KS.NGUYỄN TRỌNG NGUYỄN


KIỂM TRA:
KS.NGUYỄN TRỌNG NGUYỄN

TÊN BẢN VẼ:
CHI TIẾT ĐAN
THỐNG KÊ

KÝ HIỆU BV	KT-06
SỐ LƯỢNG BẢN VẼ:	
HẠNG MỤC	XM
TỔNG SỐ	06
NGÀY HOÀN THÀNH:	2025
LẦN CHỈNH SỬA THỨ:	00

B. TRỤ SỞ UBND THẠNH XUÂN
HM7. XÂY DỰNG MỚI KHU VỆ SINH PHỤC VỤ CHO TRUNG TÂM PHỤC VỤ HÀNH CHÍNH CÔNG
7.2 HÀNH CHÍNH CÔNG

STT	HẠNG MỤC	HIỆN TRẠNG	CẢI TẠO
7.Xây dựng mới khu vệ sinh phục vụ cho Trung tâm Hành chính công.			
1	Hành chính công	Hiện trạng cửa đi phía sau bị hư hỏng cần thay mới	+ Hệ thống cửa đi: Các cửa đi khung nhôm NS hệ 55 - kính dày 5ly.

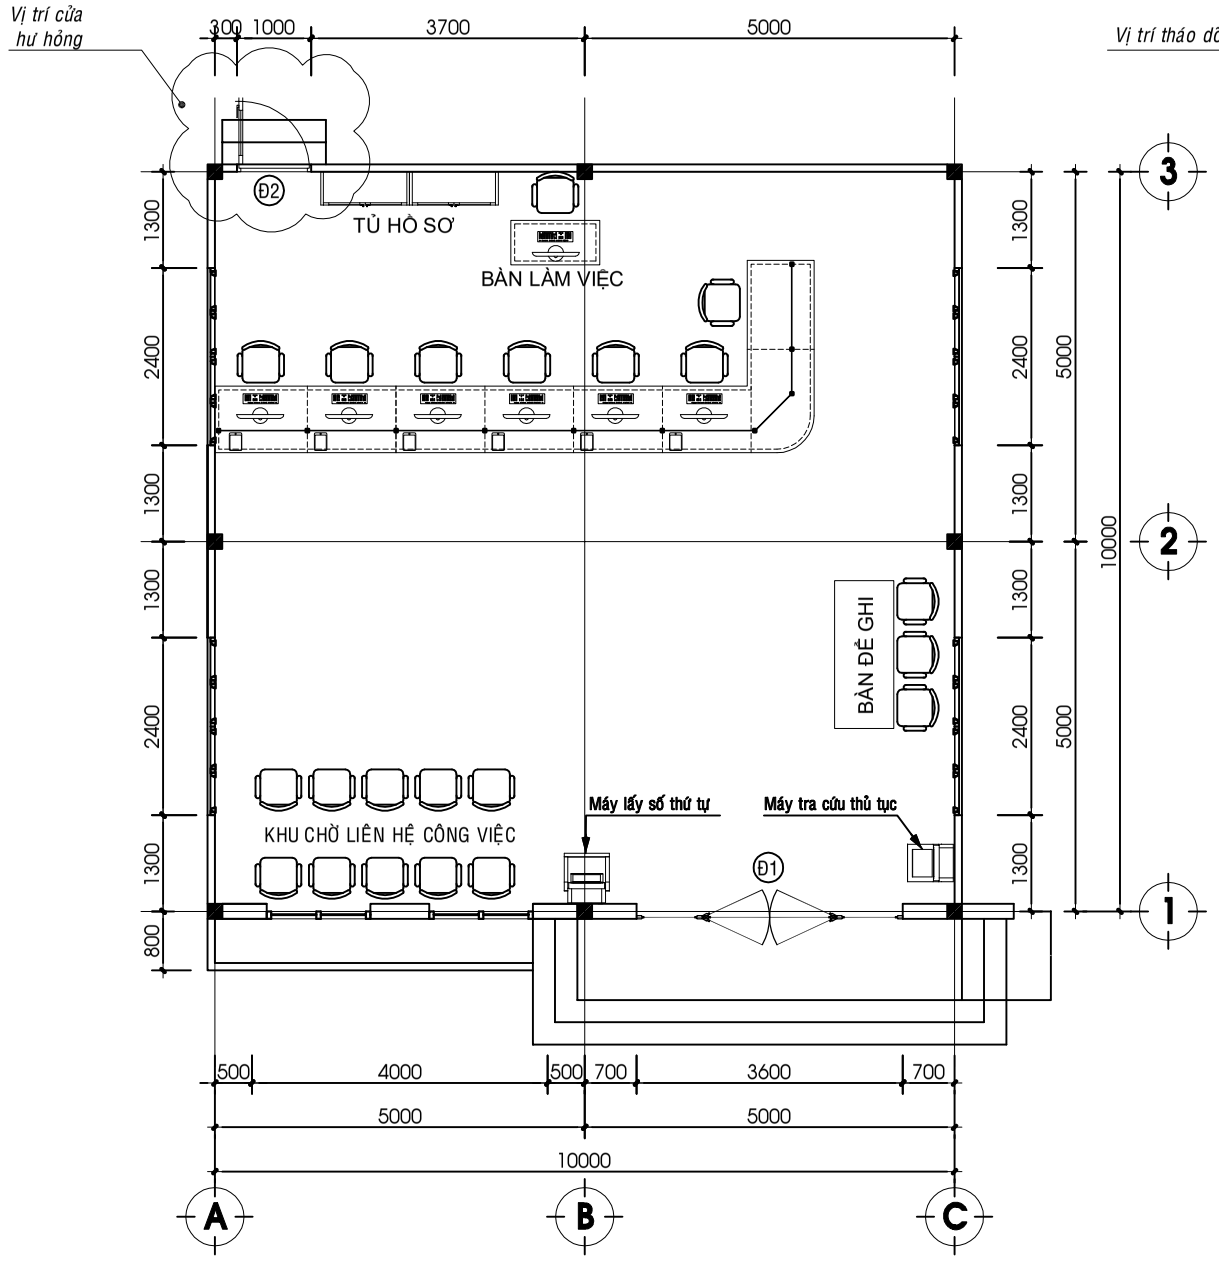


MẶT BẰNG TRỆT HÀNH CHÍNH HIỆN TRẠNG

TL: 1/100

MẶT BẰNG TRỆT HÀNH CHÍNH CÔNG CẢI TẠO

TL: 1/100

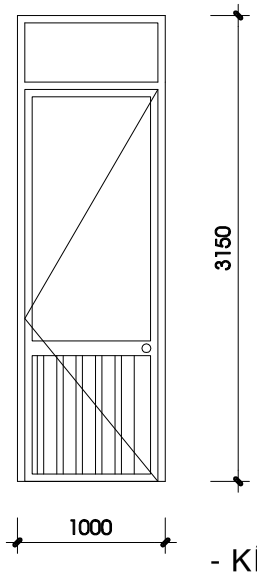

GHI CHÚ HIỆN TRẠNG:
- Cửa đi D2 hiện trạng bị hư hỏng

CỬA D2, TL : 1/50

- KÍCH THƯỚC : .1000x3.150

CHỦ ĐẦU TƯ:
BQLDA ĐTXD KHU VỰC CHÂU THÀNH A

CÔNG TRÌNH:
NÂNG CẤP, SỬA CHỮA TRỤ SỞ LÀM VIỆC XÃ TRƯỜNG LONG TÂY, XÃ THẠNH XUÂN

HẠNG MỤC:
NÂNG CẤP, CẢI TẠO KHỐI PHÒNG LÀM VIỆC TRỤ SỞ XÃ

ĐỊA ĐIỂM XÂY DỰNG:
XÃ TRƯỜNG LONG TÂY, XÃ THẠNH XUÂN TP. CẦN THƠ

CÔNG TY TNHH
TƯ VẤN KIẾN TRÚC XÂY DỰNG
KIẾN HƯNG
ĐT: 0971 310 071

GIÁM ĐỐC:
ĐOÀN THỊ LAN ANH

CHỦ NHIỆM:
KS. ĐOÀN THANH SANG


CHỦ TRÌ - THIẾT KẾ:
KTS. BÙI LONG PHÚ

VẼ:
KS.NGUYỄN TRỌNG NGUYỄN

KIỂM TRA:
KTS. BÙI LONG PHÚ

TÊN BẢN VẼ:
MẶT BẰNG TRỆT HÀNH CHÍNH CÔNG HIỆN TRẠNG
MẶT BẰNG TRỆT HÀNH CHÍNH CÔNG CẢI TẠO
CHI TIẾT CỬA HIỆN TRẠNG

KÝ HIỆU BV	KT-01
SỐ LƯỢNG BẢN VẼ:	
HẠNG MỤC	CT
TỔNG SỐ	02
NGÀY HOÀN THÀNH:	2025
LẦN CHỈNH SỬA THỨ:	00

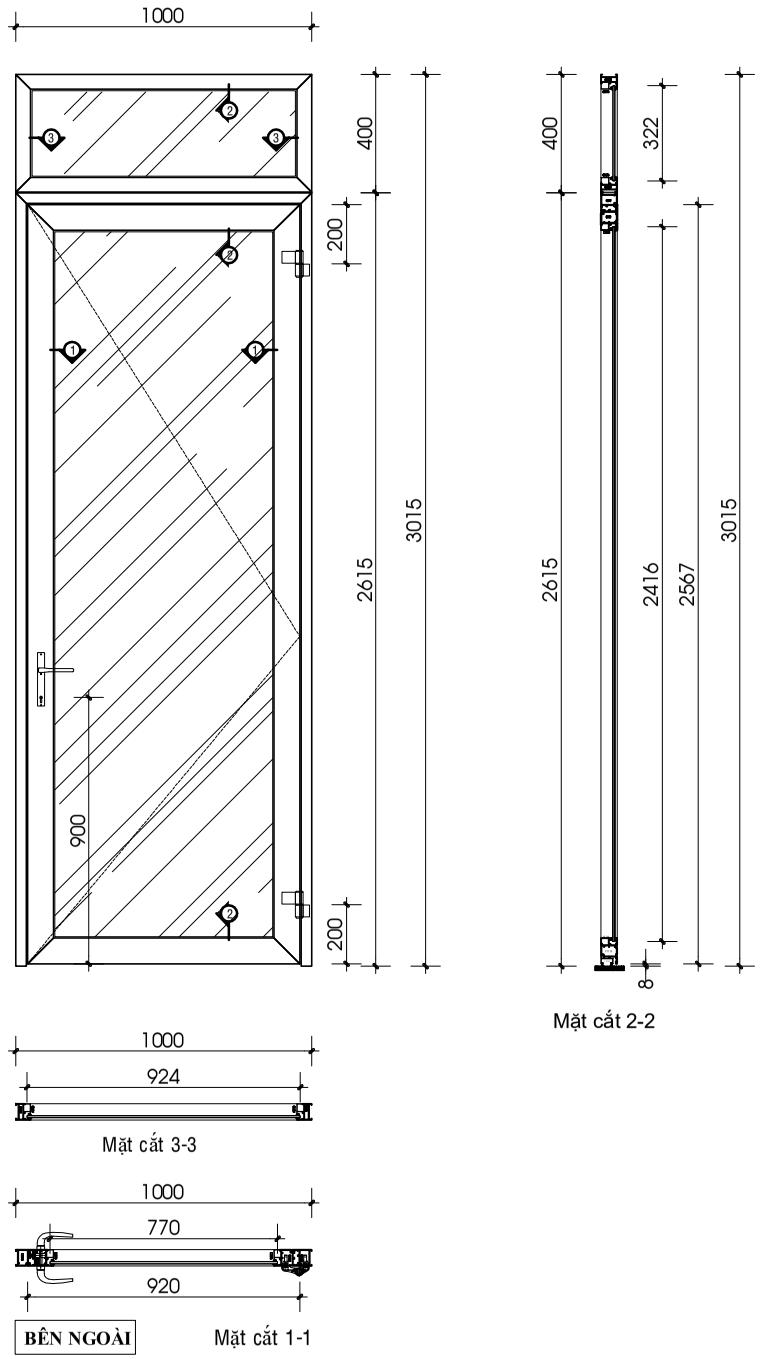

MẶT BẰNG, MẶT ĐỨNG, MẶT CẮT CỬA Đ2 SL:01CK - TL: 1/25

- KÍNH THƯỚC: (1000X3150)MM. LOẠI CỬA: CỬA ĐI 01 CÁNH MỞ.
- CẤU TẠO: + KHUNG BAO, KHUNG CÁNH SỬ DỤNG NHÔM HỆ NS-55. ĐỘ DÀY NHÔM 1.4MM
  + KÍNH CƯỜNG LỰC DÀY 5MM.
  + Ổ KHÓA VIỆT TIỆP (HOẶC TƯƠNG ĐƯƠNG)

CHỦ ĐẦU TƯ:
BQLDA ĐTXD KHU VỰC CHÂU THÀNH A

CÔNG TRÌNH:
NÂNG CẤP, SỬA CHỮA TRỤ SỞ LÀM VIỆC XÃ TRƯỜNG LONG TÂY, XÃ THẠNH XUÂN

HẠNG MỤC:
NÂNG CẤP, CẢI TẠO KHỐI PHÒNG LÀM VIỆC TRỤ SỞ XÃ

ĐỊA ĐIỂM XÂY DỰNG:
XÃ TRƯỜNG LONG TÂY, XÃ THẠNH XUÂN TP. CẦN THƠ

CÔNG TY TNHH
TƯ VẤN KIẾN TRÚC XÂY DỰNG
KIẾN HƯNG
ĐT: 0971 310 071

GIÁM ĐỐC:
ĐOÀN THỊ LAN ANH

CHỦ NHIỆM:
KS. ĐOÀN THANH SANG

CHỦ TRÌ - THIẾT KẾ:
KTS. BÙI LONG PHÚ

VẼ:
KS.NGUYỄN TRỌNG NGUYỄN


KIỂM TRA:
KTS. BÙI LONG PHÚ

TÊN BẢN VẼ:
CHI TIẾT CỬA CẢI TẠO

KÝ HIỆU BV	KT-02
SỐ LƯỢNG BẢN VẼ:	
HẠNG MỤC	CT
TỔNG SỐ	02
NGÀY HOÀN THÀNH:	2025
LẦN CHỈNH SỬA THỨ:	00

TRỤ SỞ UBND THẠNH XUÂN
HM8. NÂNG CẤP, CẢI TẠO DÃY PHÒNG CHUYÊN MÔN (CŨ). ĐỂ BỐ TRÍ THÀNH PHÒNG LÀM VIỆC CHO PHÒNG KINH TẾ THEO TIÊU CHUẨN XÃ MỚI

STT	HẠNG MỤC	HIỆN TRẠNG	CẢI TẠO
8.Nâng cấp, cải tạo dãy phòng chuyên môn (cũ). Để bố trí phòng làm việc cho Phòng Kinh Tế theo tiêu chuẩn xã mới.			
1	Nâng cấp, cải tạo dãy phòng chuyên môn (cũ). Để bố trí phòng làm việc cho Phòng Kinh Tế theo tiêu chuẩn xã mới.	+ Toàn bộ gạch nền bị bể, bong tróc, tường bên trong và ngoài bong tróc, cửa đi, cửa sổ hư hỏng, thiết bị vệ sinh hư hỏng, trần bị sụp, sê nô bị thấm dột, xà gồ mái tôn rỉ sét. Gạch ốp tường các phòng bị bộp, bong tróc. +Sân cỏ mọc gây mất mỹ quan, chưa có hàng rào, phía sau chưa có rào+ bờ kè. +Khuôn viên xung quanh chưa có hàng rào. Mặt sau khối chuyên môn chưa có Kè. (sát mép sông).	+ Xây mới nhà vệ sinh

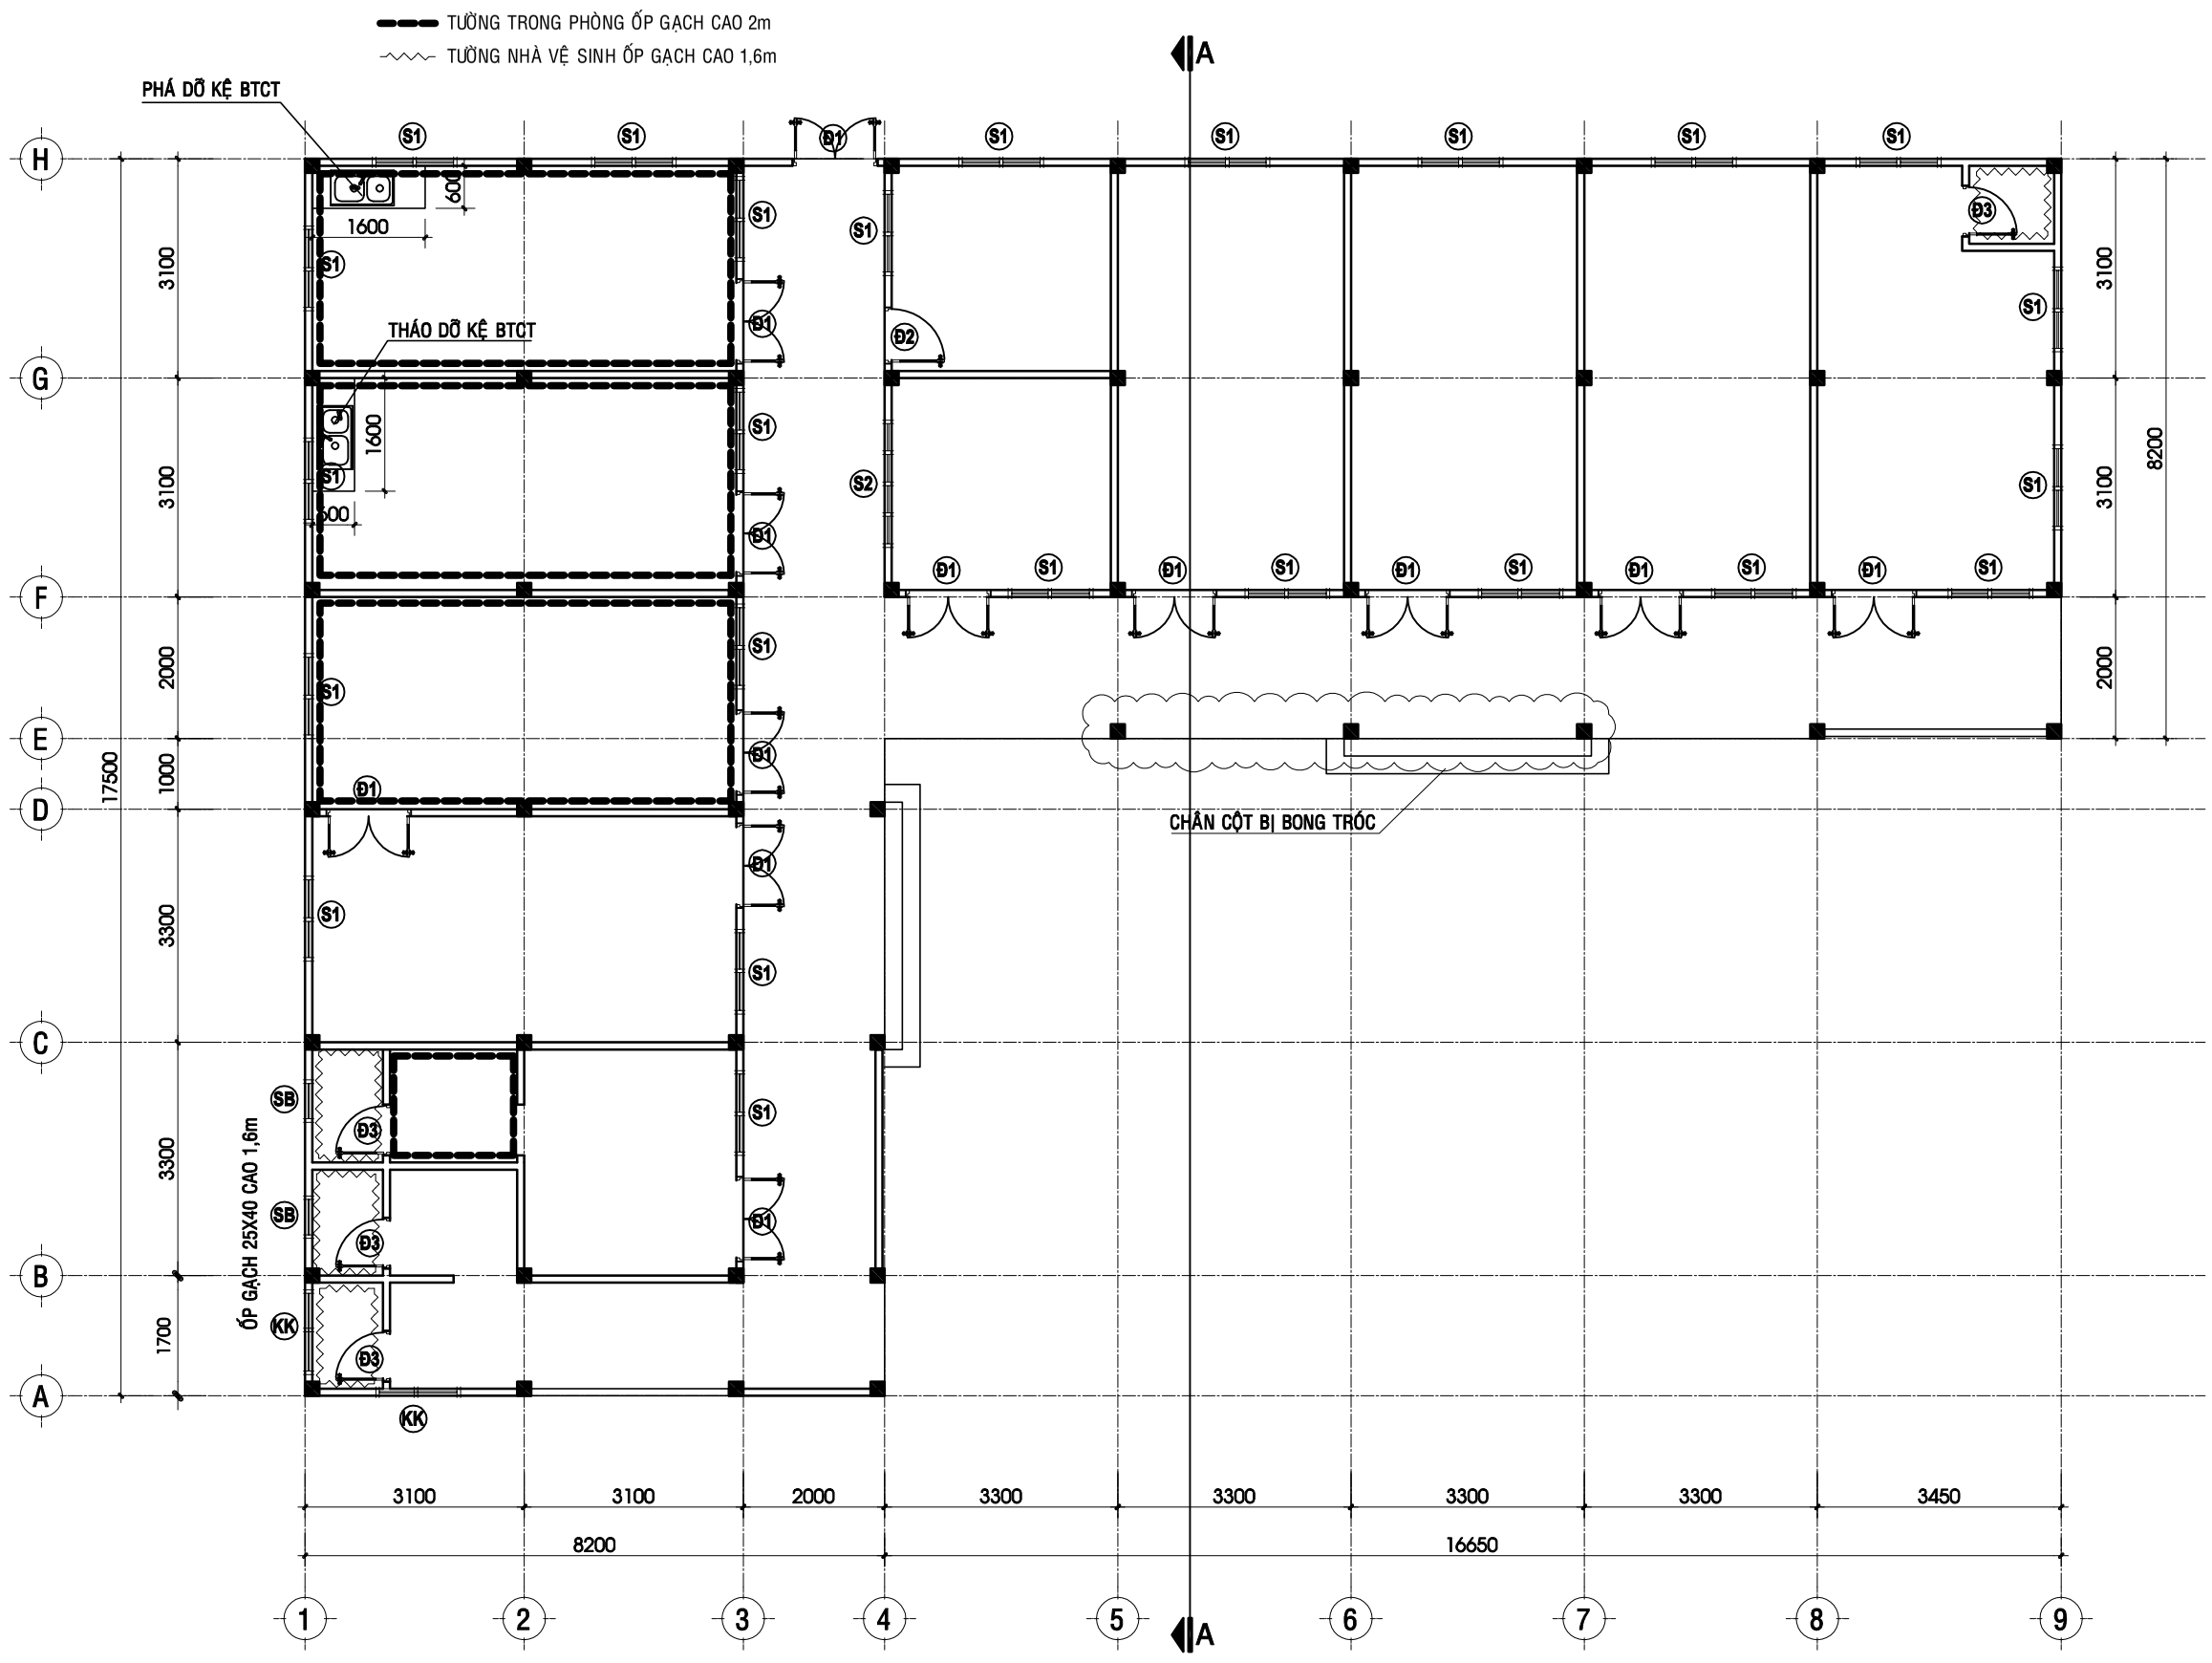

MẶT BẰNG TRỆT HIỆN TRẠNG TL 1 : 100

CHỦ ĐẦU TƯ:
BQLDA ĐTXD KHU VỰC CHÂU THÀNH A

CÔNG TRÌNH:
NÂNG CẤP, SỬA CHỮA TRỤ SỞ LÀM VIỆC XÃ TRƯỜNG LONG TÂY, XÃ THẠNH XUÂN

HẠNG MỤC:
CẢI TẠO DÃY PHÒNG CHUYÊN MÔN (CŨ)

ĐỊA ĐIỂM XÂY DỰNG:
XÃ TRƯỜNG LONG TÂY, XÃ THẠNH XUÂN TP. CẦN THƠ

CÔNG TY TNHH
TƯ VẤN KIẾN TRÚC XÂY DỰNG
KIẾN HƯNG
ĐT: 0971 310 071

GIÁM ĐỐC:
ĐOÀN THỊ LAN ANH

CHỦ NHIỆM:
KS. ĐOÀN THANH SANG


CHỦ TRÌ - THIẾT KẾ:
KTS. BÙI LONG PHÚ

VẼ:
KS.NGUYỄN TRỌNG NGUYỄN

KIỂM TRA:
KTS. BÙI LONG PHÚ

TÊN BẢN VẼ:
MẶT BẰNG HIỆN TRẠNG

KÝ HIỆU BV	KT-02
SỐ LƯỢNG BẢN VẼ:	
HẠNG MỤC	CT
TỔNG SỐ	19
NGÀY HOÀN THÀNH:	2025
LẦN CHỈNH SỬA THỨ:	00

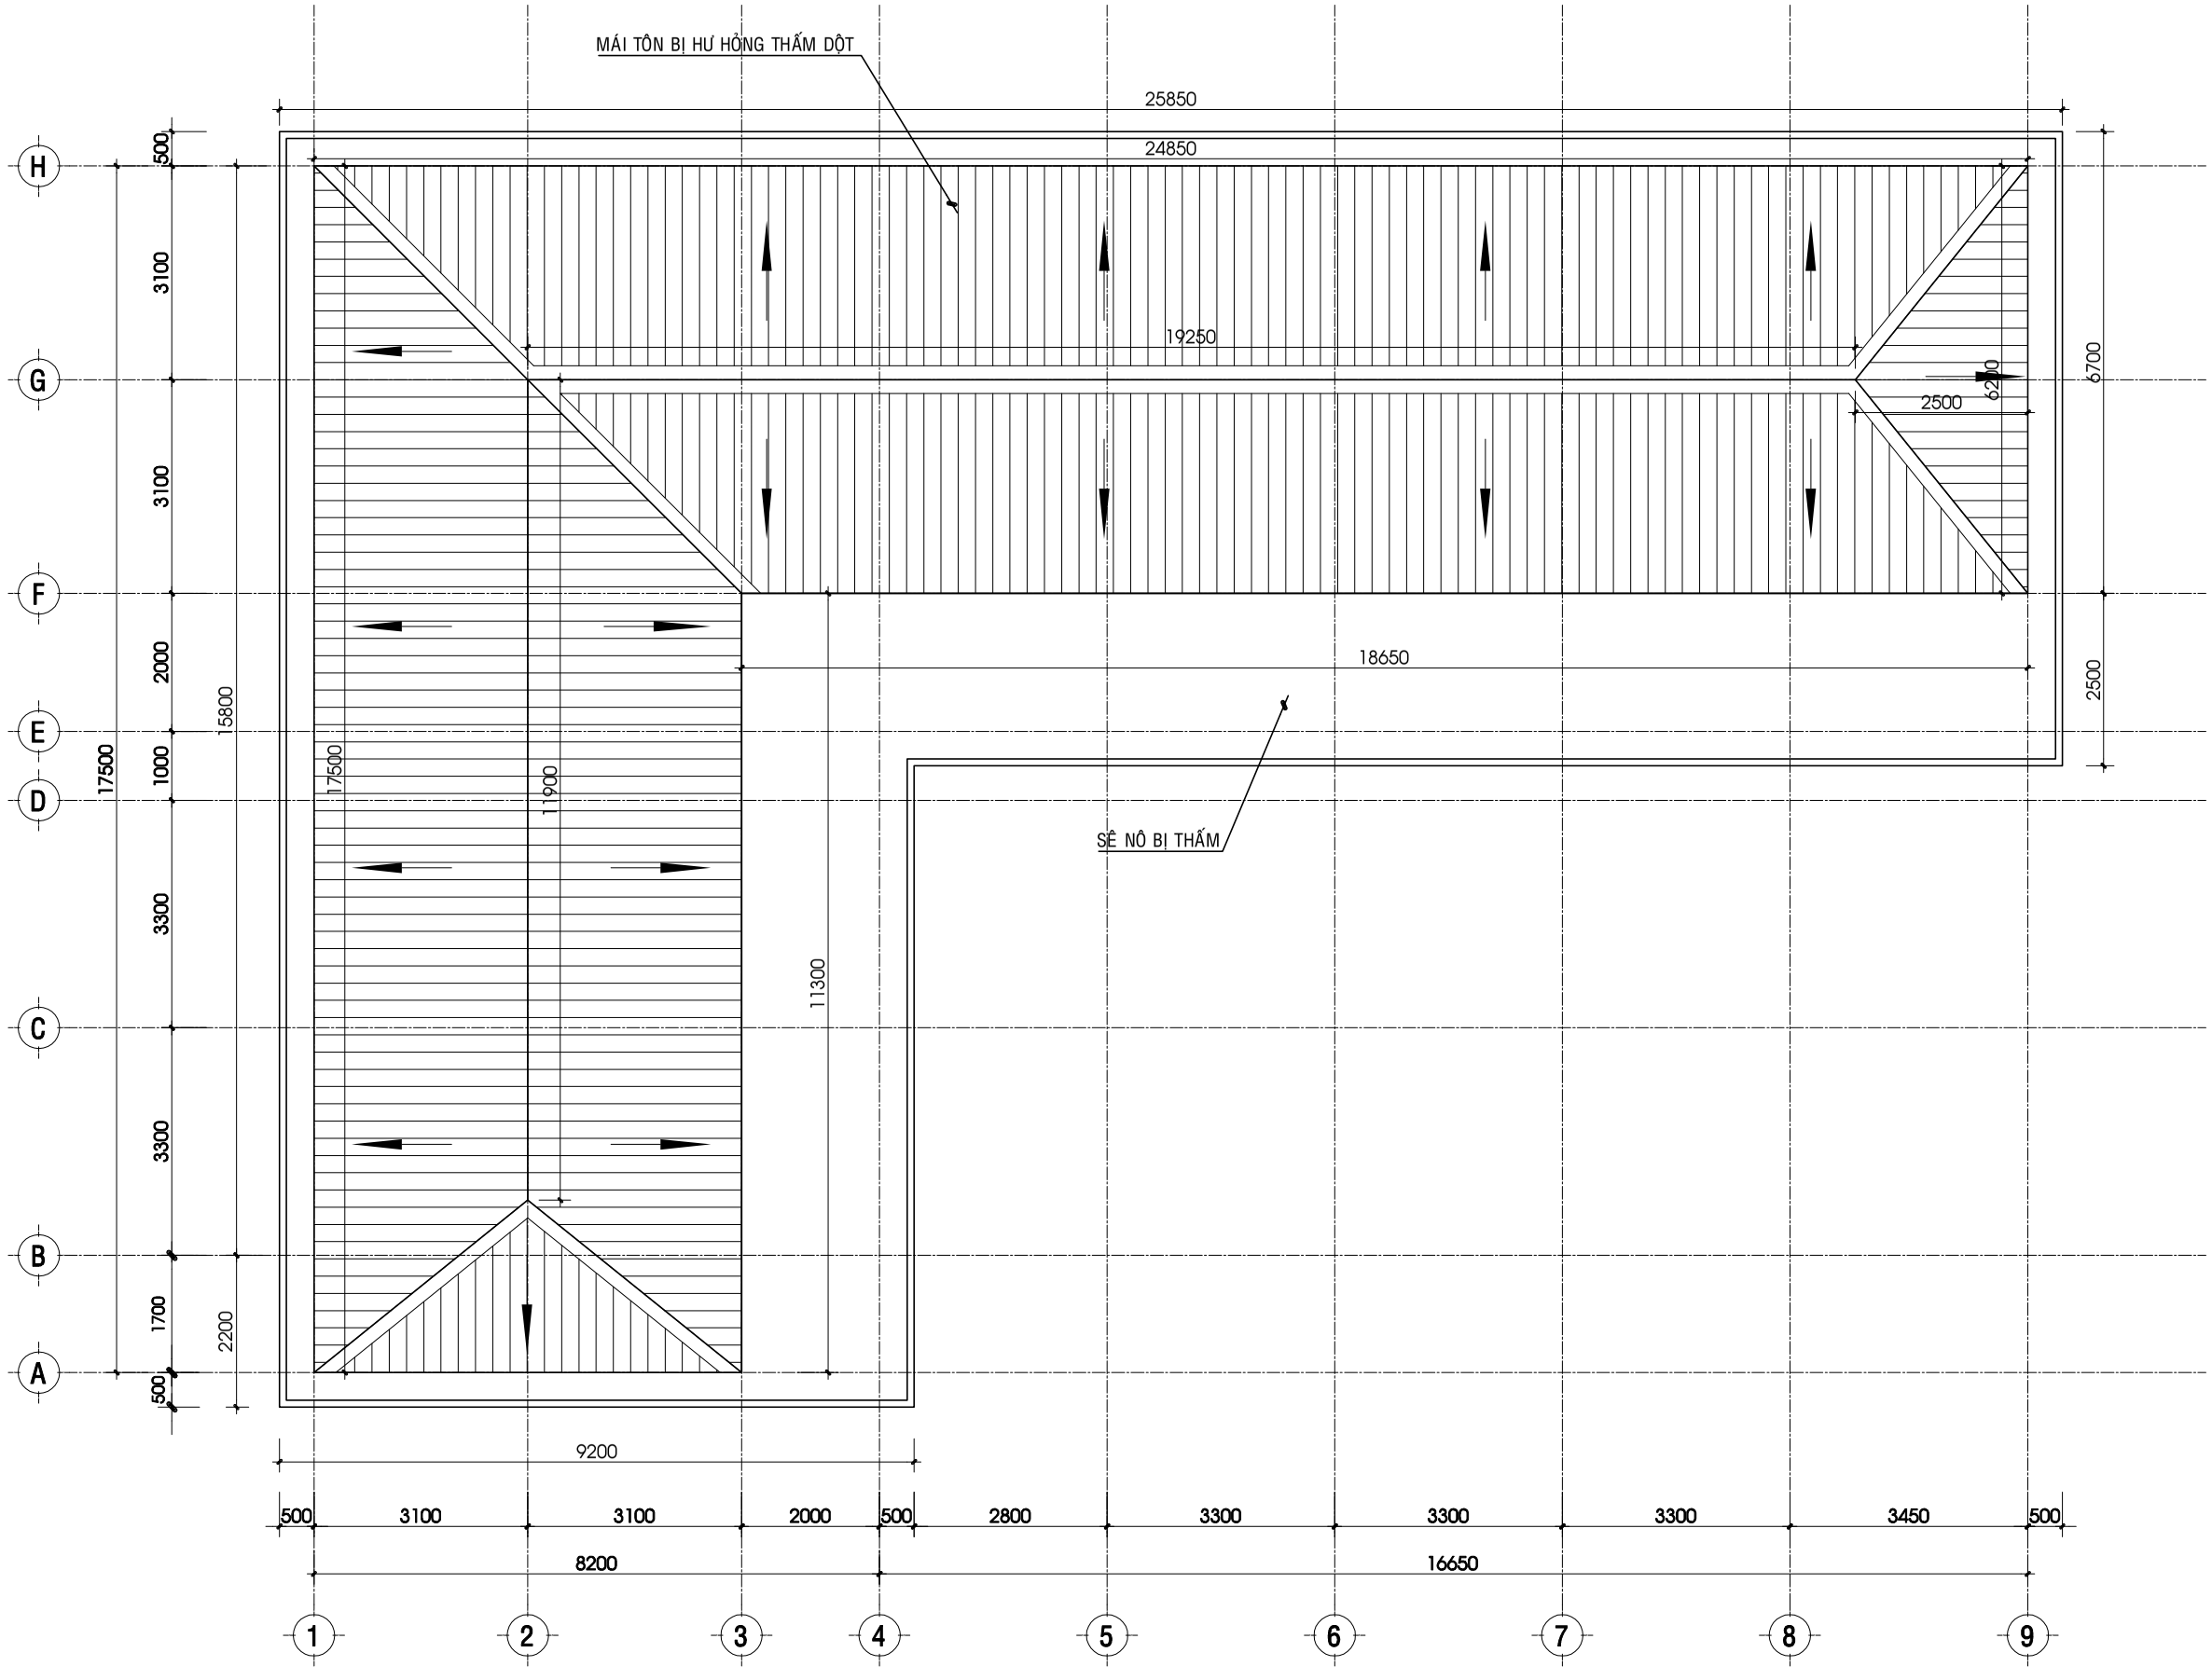

MẶT BẰNG MÁI HIỆN TRẠNG TL 1 : 100

CHỦ ĐẦU TƯ:
BQLDA ĐTXD KHU VỰC CHÂU THÀNH A

CÔNG TRÌNH:
NÂNG CẤP, SỬA CHỮA TRỤ SỞ LÀM VIỆC XÃ TRƯỜNG LONG TÂY, XÃ THẠNH XUÂN

HẠNG MỤC:
CẢI TẠO DÃY PHÒNG CHUYÊN MÔN (CŨ)

ĐỊA ĐIỂM XÂY DỰNG:
XÃ TRƯỜNG LONG TÂY, XÃ THẠNH XUÂN TP. CẦN THƠ

CÔNG TY TNHH
TƯ VẤN KIẾN TRÚC XÂY DỰNG
KIẾN HƯNG
ĐT: 0971 310 071

GIÁM ĐỐC:
ĐOÀN THỊ LAN ANH

CHỦ NHIỆM:
KS. ĐOÀN THANH SANG


CHỦ TRÌ - THIẾT KẾ:
KTS. BÙI LONG PHÚ

VẼ:
KS.NGUYỄN TRỌNG NGUYỄN

KIỂM TRA:
KTS. BÙI LONG PHÚ

TÊN BẢN VẼ:
MẶT MÁI HIỆN TRẠNG

KÝ HIỆU BV	KT-03
SỐ LƯỢNG BẢN VẼ:	
HẠNG MỤC	CT
TỔNG SỐ	19
NGÀY HOÀN THÀNH:	2025
LẦN CHỈNH SỬA THỨ:	00

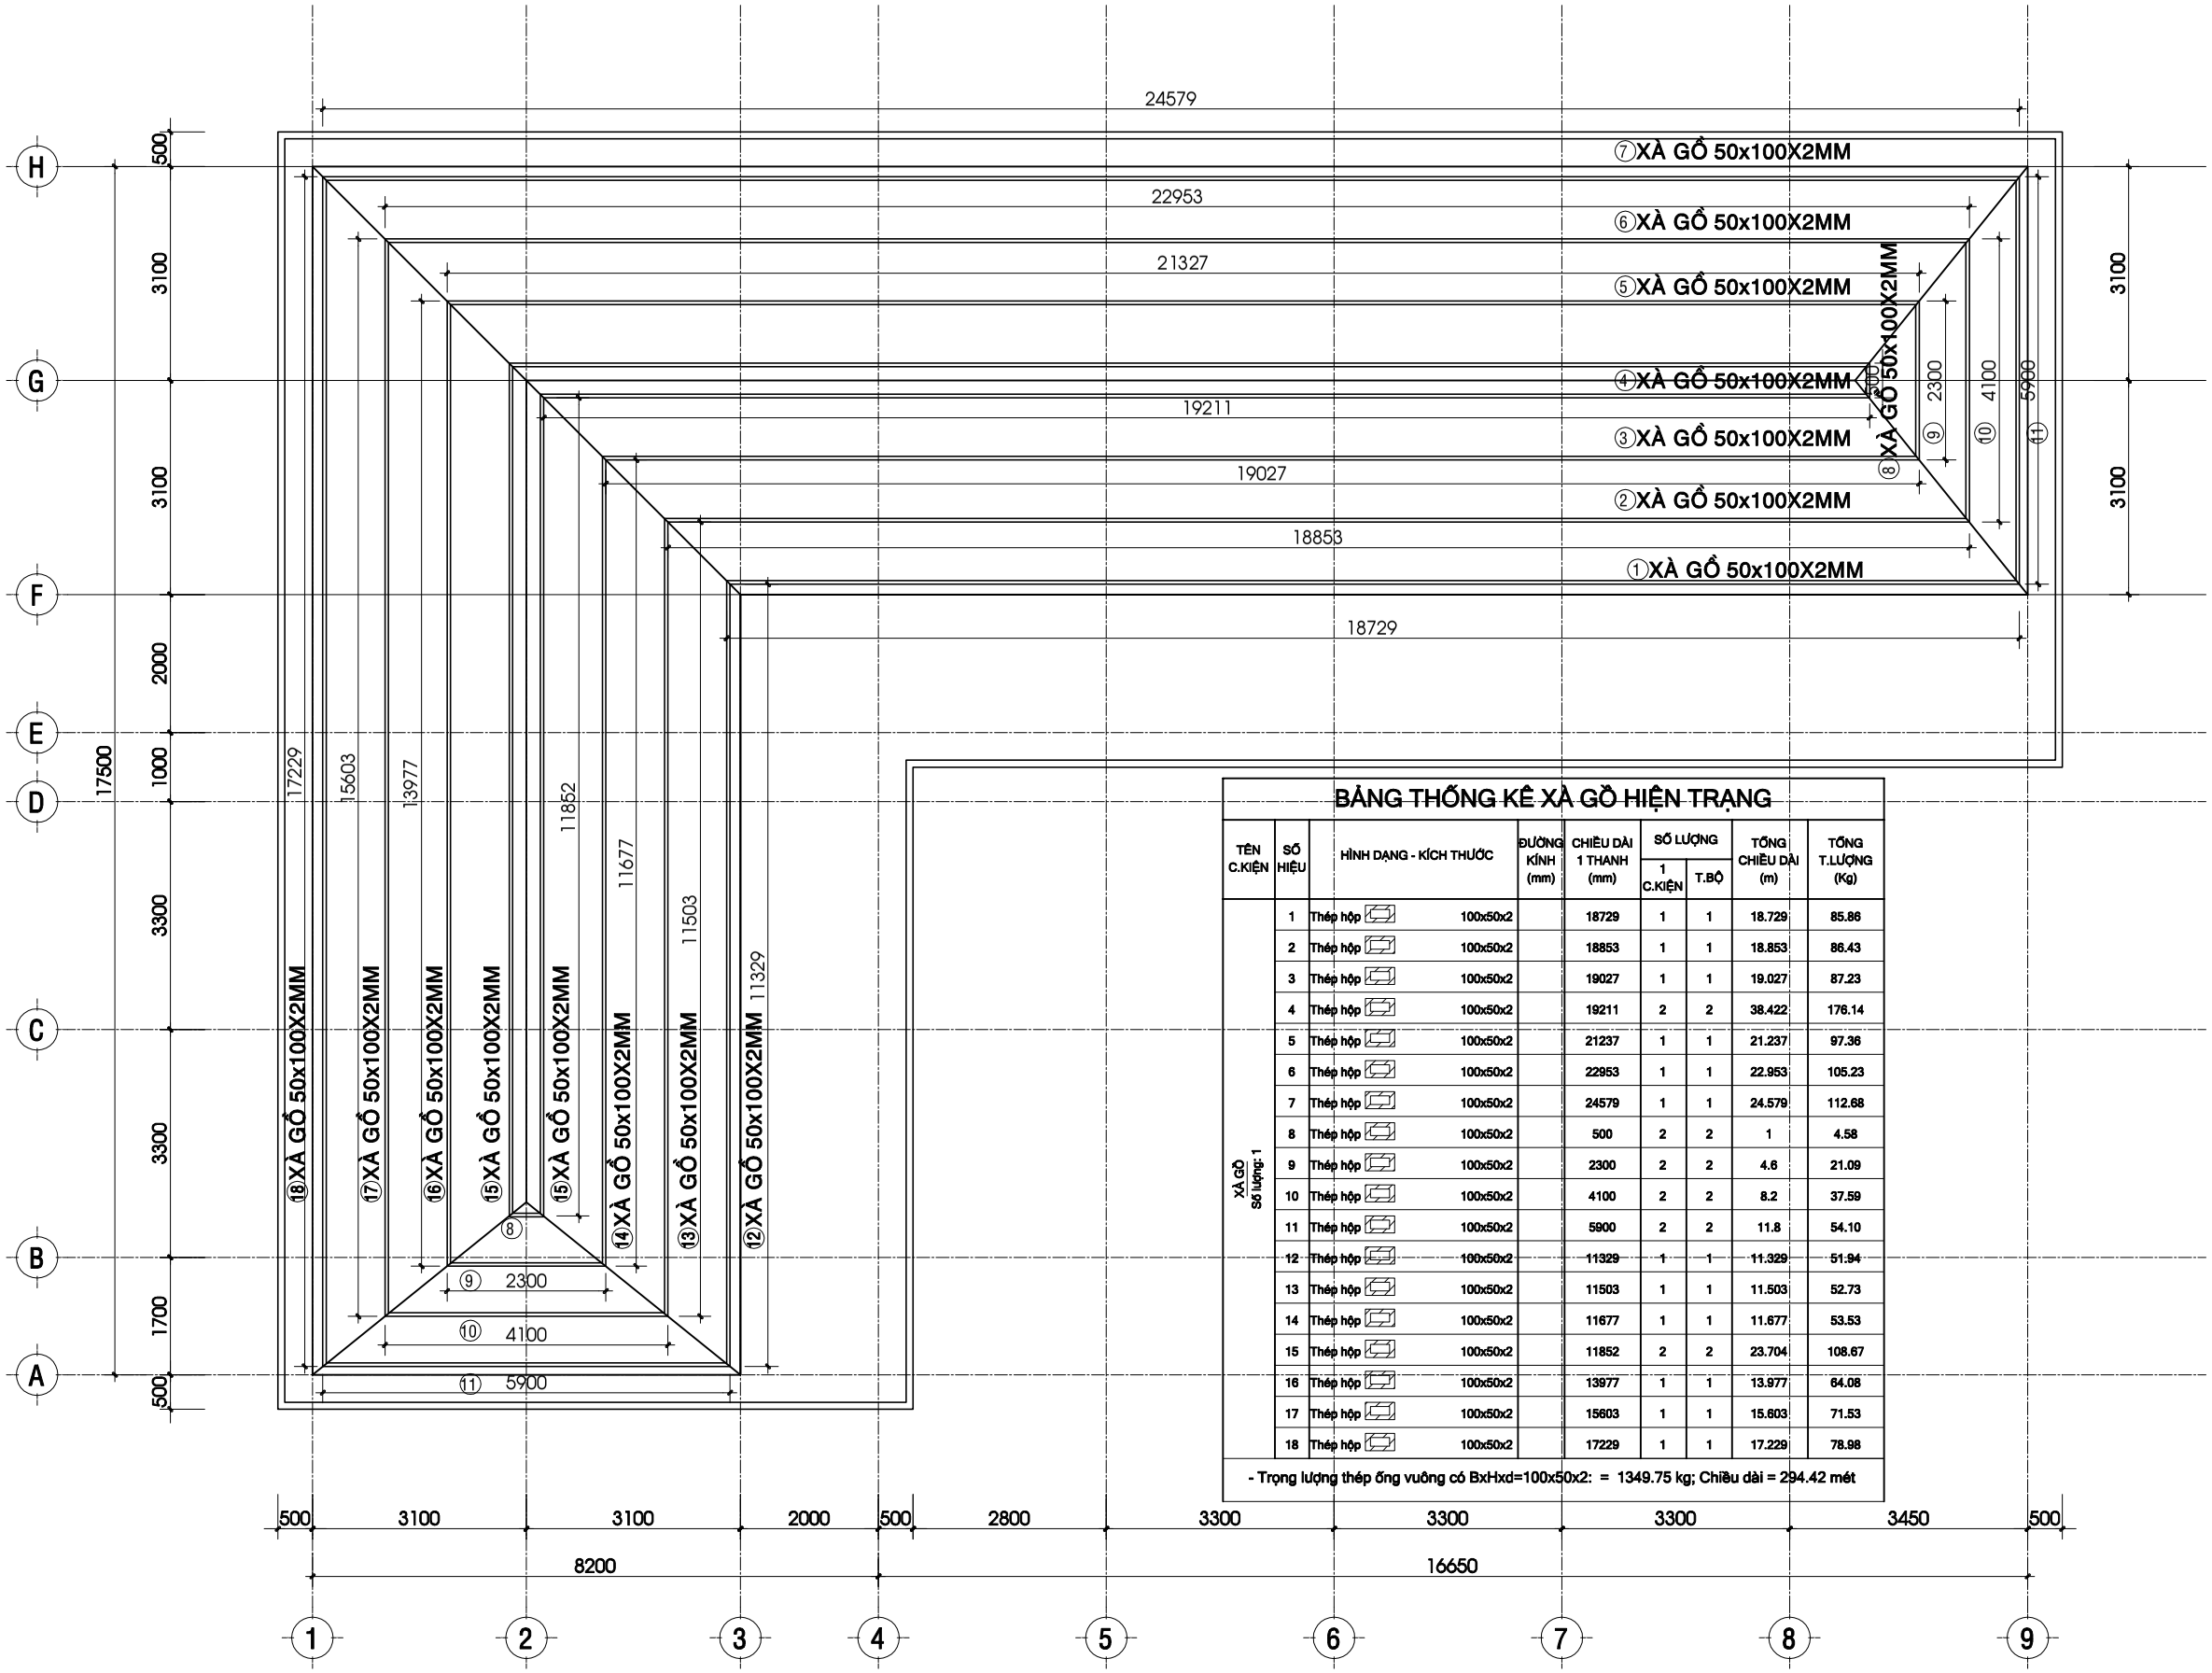

BẢNG THỐNG KÊ XÀ GỒ HIỆN TRẠNG

TÊN C.KIỆN	SỐ HIỆU	HÌNH DẠNG - KÍCH THƯỚC	ĐƯỜNG KÍNH (mm)	CHIỀU DÀI 1 THANH (mm)	SỐ LƯỢNG 1 C.KIỆN	SỐ LƯỢNG T.BỘ	TỔNG CHIỀU DÀI (m)	TỔNG T.LƯỢNG (Kg)
	1	Thép hộp 100x50x2		18729	1	1	18.729	85.86
	2	Thép hộp 100x50x2		18853	1	1	18.853	86.43
	3	Thép hộp 100x50x2		19027	1	1	19.027	87.23
	4	Thép hộp 100x50x2		19211	2	2	38.422	176.14
	5	Thép hộp 100x50x2		21237	1	1	21.237	97.36
	6	Thép hộp 100x50x2		22953	1	1	22.953	105.23
	7	Thép hộp 100x50x2		24579	1	1	24.579	112.68
	8	Thép hộp 100x50x2		500	2	2	1	4.58
	9	Thép hộp 100x50x2		2300	2	2	4.6	21.09
	10	Thép hộp 100x50x2		4100	2	2	8.2	37.59
	11	Thép hộp 100x50x2		5900	2	2	11.8	54.10
	12	Thép hộp 100x50x2		11329	1	1	11.329	51.94
	13	Thép hộp 100x50x2		11503	1	1	11.503	52.73
	14	Thép hộp 100x50x2		11677	1	1	11.677	53.53
	15	Thép hộp 100x50x2		11852	2	2	23.704	108.67
	16	Thép hộp 100x50x2		13977	1	1	13.977	64.08
	17	Thép hộp 100x50x2		15603	1	1	15.603	71.53
	18	Thép hộp 100x50x2		17229	1	1	17.229	78.98

XÀ GỒ số lượng 1

- Trọng lượng thép ống vuông có BxHxd=100x50x2: = 1349.75 kg; Chiều dài = 294.42 mét

MẶT BẰNG XÀ GỒ HIỆN TRẠNG TL 1 : 100

CHỦ ĐẦU TƯ:
BQLDA ĐTXD KHU VỰC CHÂU THÀNH A

CÔNG TRÌNH:
NÂNG CẤP, SỬA CHỮA TRỤ SỞ LÀM VIỆC XÃ TRƯỜNG LONG TÂY, XÃ THẠNH XUÂN

HẠNG MỤC:
CẢI TẠO DÃY PHÒNG CHUYÊN MÔN (CŨ)

ĐỊA ĐIỂM XÂY DỰNG:
XÃ TRƯỜNG LONG TÂY, XÃ THẠNH XUÂN TP. CẦN THƠ

CÔNG TY TNHH
TƯ VẤN KIẾN TRÚC XÂY DỰNG
KIẾN HƯNG
ĐT: 0971 310 071

GIÁM ĐỐC:
ĐOÀN THỊ LAN ANH

CHỦ NHIỆM:
KS. ĐOÀN THANH SANG


CHỦ TRÌ - THIẾT KẾ:
KTS. BÙI LONG PHÚ

VẼ:
KS.NGUYỄN TRỌNG NGUYỄN

KIỂM TRA:
KTS. BÙI LONG PHÚ

TÊN BẢN VẼ:
MẶT BẰNG XÀ GỒ HIỆN TRẠNG

KÝ HIỆU BV	KT-04
SỐ LƯỢNG BẢN VẼ:	
HẠNG MỤC	CT
TỔNG SỐ	19
NGÀY HOÀN THÀNH:	2025
LẦN CHỈNH SỬA THỨ:	00

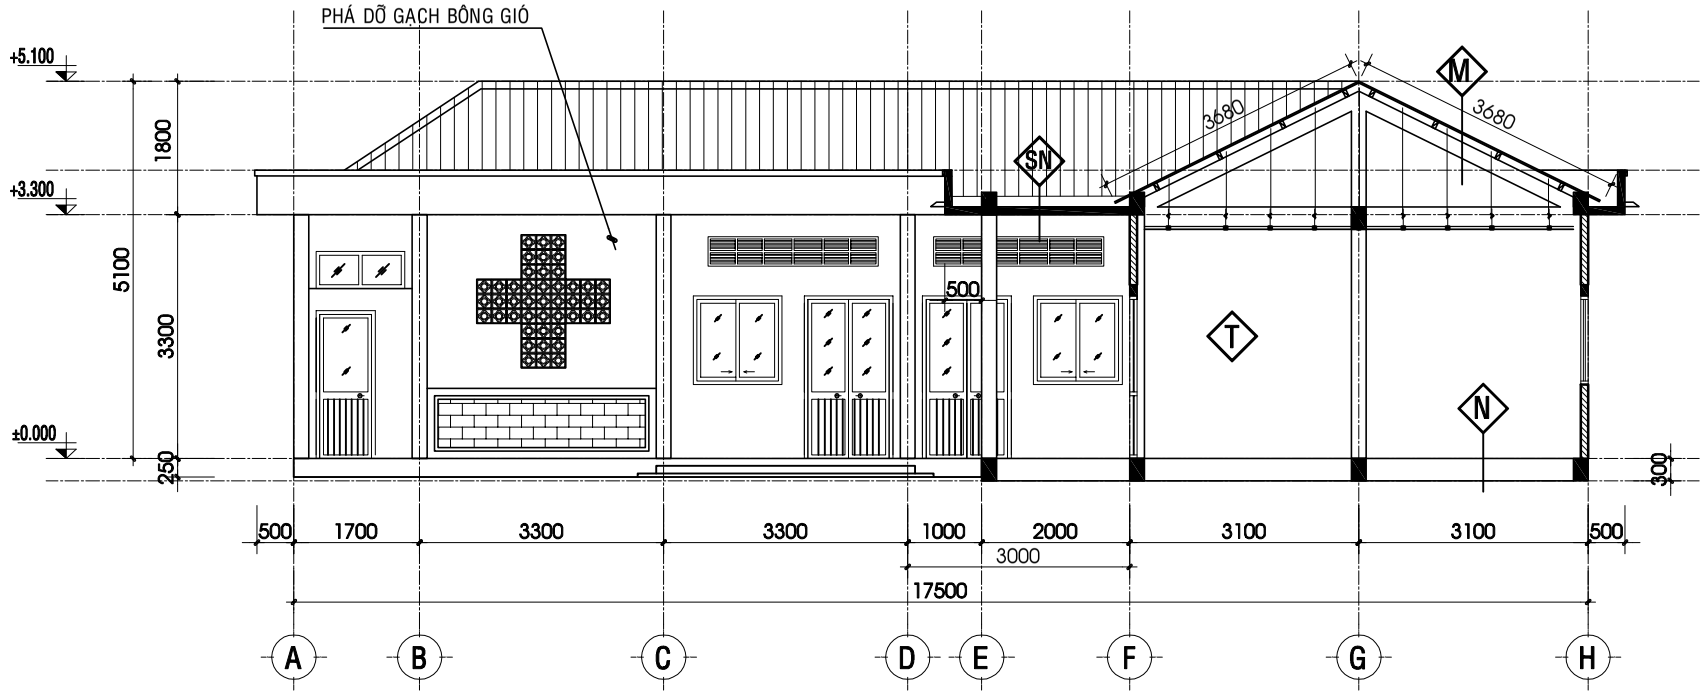

MẶT CẮT A-A HIỆN TRẠNG TL 1 : 100

M CẤU TẠO MÁI TÔN

- MÁI LỢP TÔN SÓNG VUÔNG DÀY 0,45mm BẮT VÍT SOLE TRÊN MẶT SÓNG DƯƠNG,
- XÀ GỒ 50X100X2MM
- TRẦN NHỰA CHIA Ô 600X600

N CẤU TẠO NỀN


- NỀN LÁT GẠCH CERAMIC (500x500)
- LỚP VỮA LÓT #75 DÀY 20
- LỚP BTCT ĐÁ 1x2 DÀY 80
- LỚP CAO SU
- LỚP CÁT ĐEN TƯỚI NƯỚC ĐẦM CHẶT TỪNG LỚP DÀY 300, K=0.9
- LỚP CÁT SAN LẤP

SN SÊ NÔ

- SÊ NÔ BTCT

T TƯỜNG

- ỐP GẠCH 25X40 CAO 1,6m (TÙY PHÒNG)
- BẢ MATIT, SƠN 01 LỚP LÓT, 02 LỚP PHỦ HOÀN THIỆN

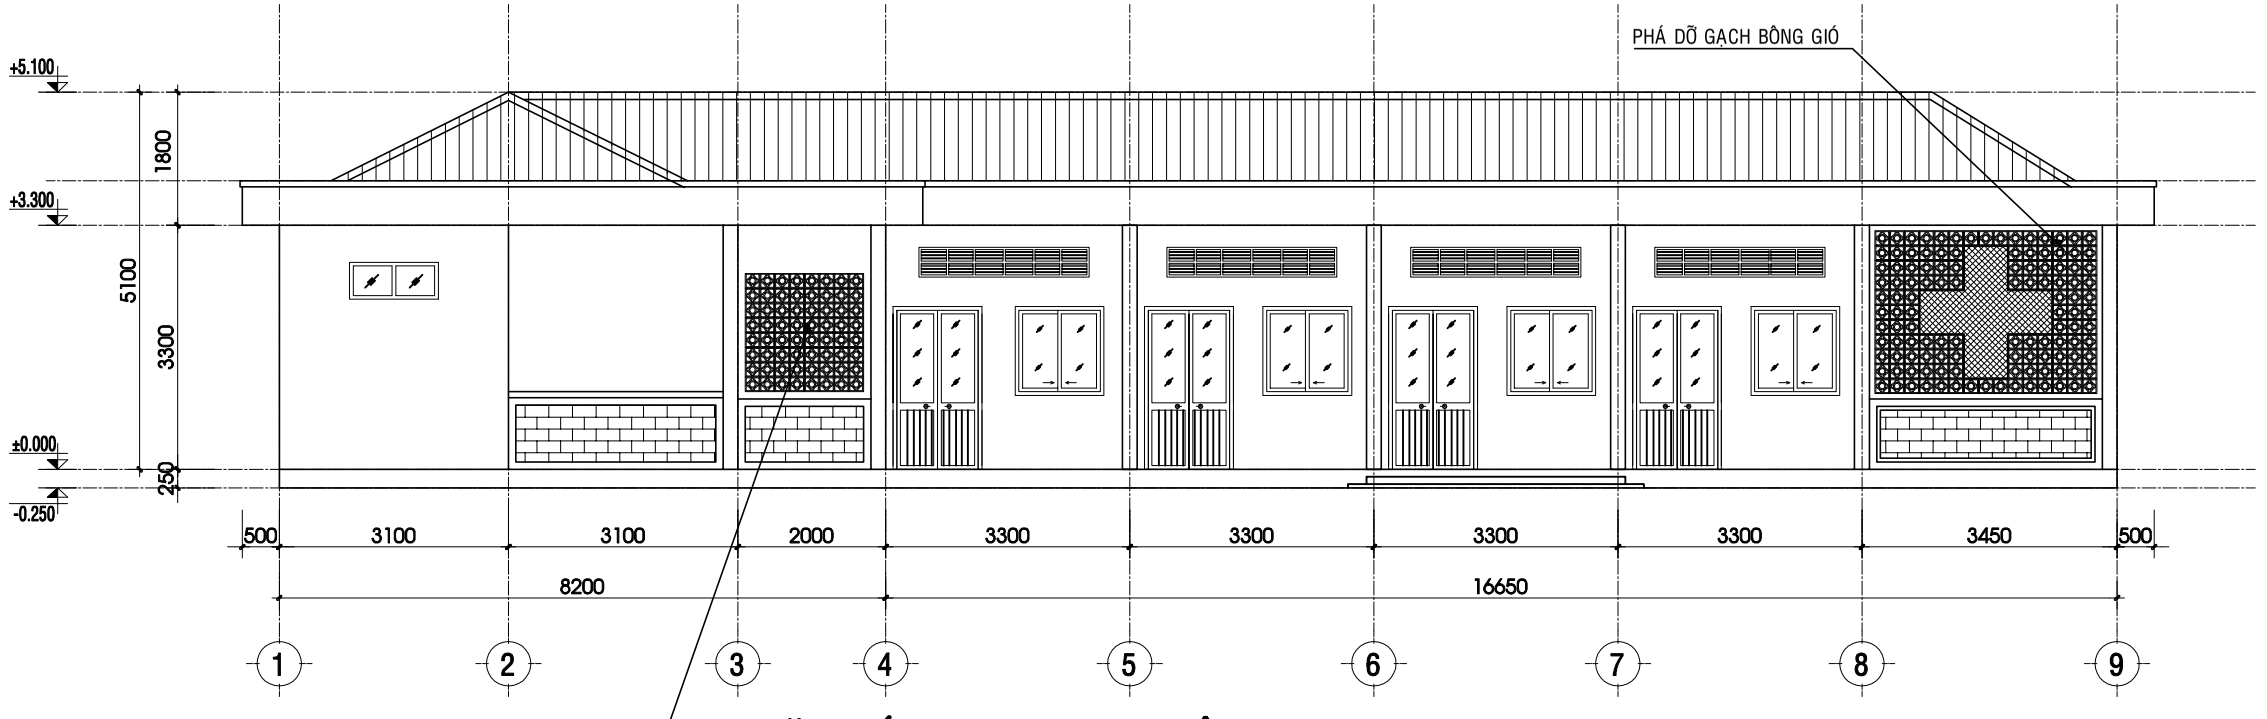

MẶT ĐỨNG TRỤC 1-9 HIỆN TRẠNG TL 1 : 100

CHỦ ĐẦU TƯ:
BQLDA ĐTXD KHU VỰC CHÂU THÀNH A

CÔNG TRÌNH:
NÂNG CẤP, SỬA CHỮA TRỤ SỞ LÀM VIỆC XÃ TRƯỜNG LONG TÂY, XÃ THẠNH XUÂN

HẠNG MỤC:
CẢI TẠO DÃY PHÒNG CHUYÊN MÔN (CŨ)

ĐỊA ĐIỂM XÂY DỰNG:
XÃ TRƯỜNG LONG TÂY, XÃ THẠNH XUÂN TP. CẦN THƠ

CÔNG TY TNHH
TƯ VẤN KIẾN TRÚC XÂY DỰNG
KIẾN HƯNG
ĐT: 0971 310 071

GIÁM ĐỐC:
ĐOÀN THỊ LAN ANH

CHỦ NHIỆM:
KS. ĐOÀN THANH SANG


CHỦ TRÌ - THIẾT KẾ:
KTS. BÙI LONG PHÚ

VẼ:
KS.NGUYỄN TRỌNG NGUYỄN

KIỂM TRA:
KTS. BÙI LONG PHÚ

TÊN BẢN VẼ:
MẶT CẮT A-A HIỆN TRẠNG
MẶT ĐỨNG TRỤC 1-9 HIỆN TRẠNG

KÝ HIỆU BV	KT-05
SỐ LƯỢNG BẢN VẼ:	
HẠNG MỤC	CT
TỔNG SỐ	19
NGÀY HOÀN THÀNH:	2025
LẦN CHỈNH SỬA THỨ:	00

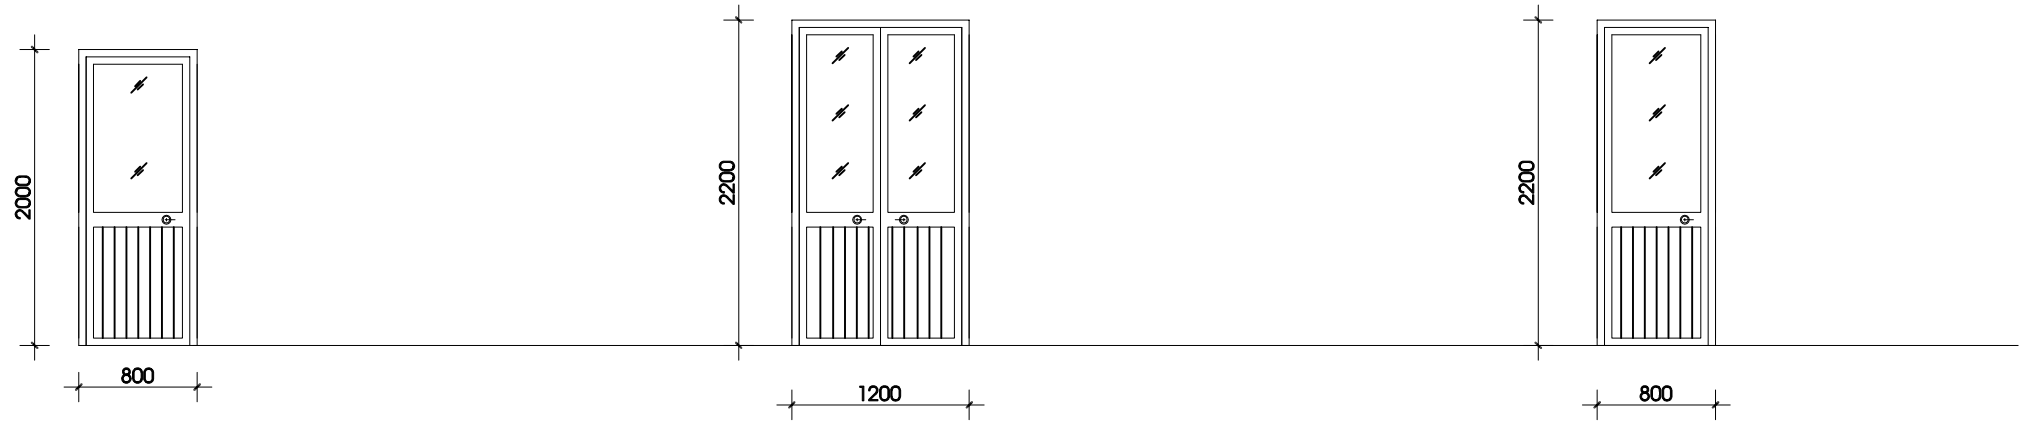

D3 CỬA ĐI NHÔM HỆ 1000 KÍNH MỜ DÀY 5mm


SỐ LƯỢNG: 04 BỘ - 01 CÁNH MỞ

D1 CỬA ĐI NHÔM HỆ 1000 KÍNH MỜ DÀY 5mm

SỐ LƯỢNG: 11 BỘ - 02 CÁNH MỞ

D2 CỬA ĐI NHÔM HỆ 1000 KÍNH MỜ DÀY 5mm

SỐ LƯỢNG: 01 BỘ - 01 CÁNH MỞ

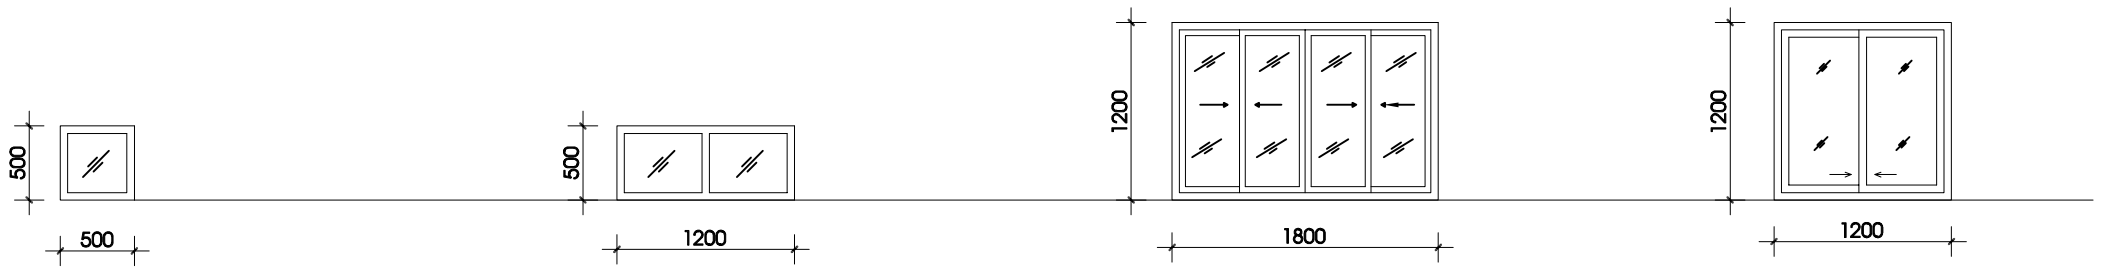

SB CỬA SỔ BẬT NHÔM HỆ 700 KÍNH TRẮNG DÀY 5mm

SỐ LƯỢNG: 02 BỘ - 01 CÁNH BẬT

KK KHUNG NHÔM HỆ 700 KÍNH TRẮNG DÀY 5mm

SỐ LƯỢNG: 02 BỘ

S2 CỬA SỔ NHÔM KÍNH TRẮNG DÀY 5mm

SỐ LƯỢNG: 01 BỘ - 04 CÁNH LÙA

S1 CỬA SỔ NHÔM HỆ 700 KÍNH TRẮNG DÀY 5mm

SỐ LƯỢNG: 24 BỘ - 02 CÁNH LÙA

CHỦ ĐẦU TƯ:

BQLDA ĐTXD KHU VỰC CHÂU THÀNH A

CÔNG TRÌNH:

NÂNG CẤP, SỬA CHỮA TRỤ SỞ LÀM VIỆC XÃ TRƯỜNG LONG TÂY, XÃ THẠNH XUÂN

HẠNG MỤC:

CẢI TẠO DÃY PHÒNG CHUYÊN MÔN (CŨ)

ĐỊA ĐIỂM XÂY DỰNG:

XÃ TRƯỜNG LONG TÂY, XÃ THẠNH XUÂN TP. CẦN THƠ

CÔNG TY TNHH
TƯ VẤN KIẾN TRÚC XÂY DỰNG
KIẾN HƯNG
ĐT: 0971 310 071

GIÁM ĐỐC:

ĐOÀN THỊ LAN ANH

CHỦ NHIỆM:

KS. ĐOÀN THANH SANG

CHỦ TRÌ - THIẾT KẾ:

KTS. BÙI LONG PHÚ

VẼ:

KS.NGUYỄN TRỌNG NGUYỄN


KIỂM TRA:

KTS. BÙI LONG PHÚ

TÊN BẢN VẼ:

CHI TIẾT CỬA

KÝ HIỆU BV	KT-06
SỐ LƯỢNG BẢN VẼ:	
HẠNG MỤC	CT
TỔNG SỐ	19
NGÀY HOÀN THÀNH:	2025
LẦN CHỈNH SỬA THỨ:	00

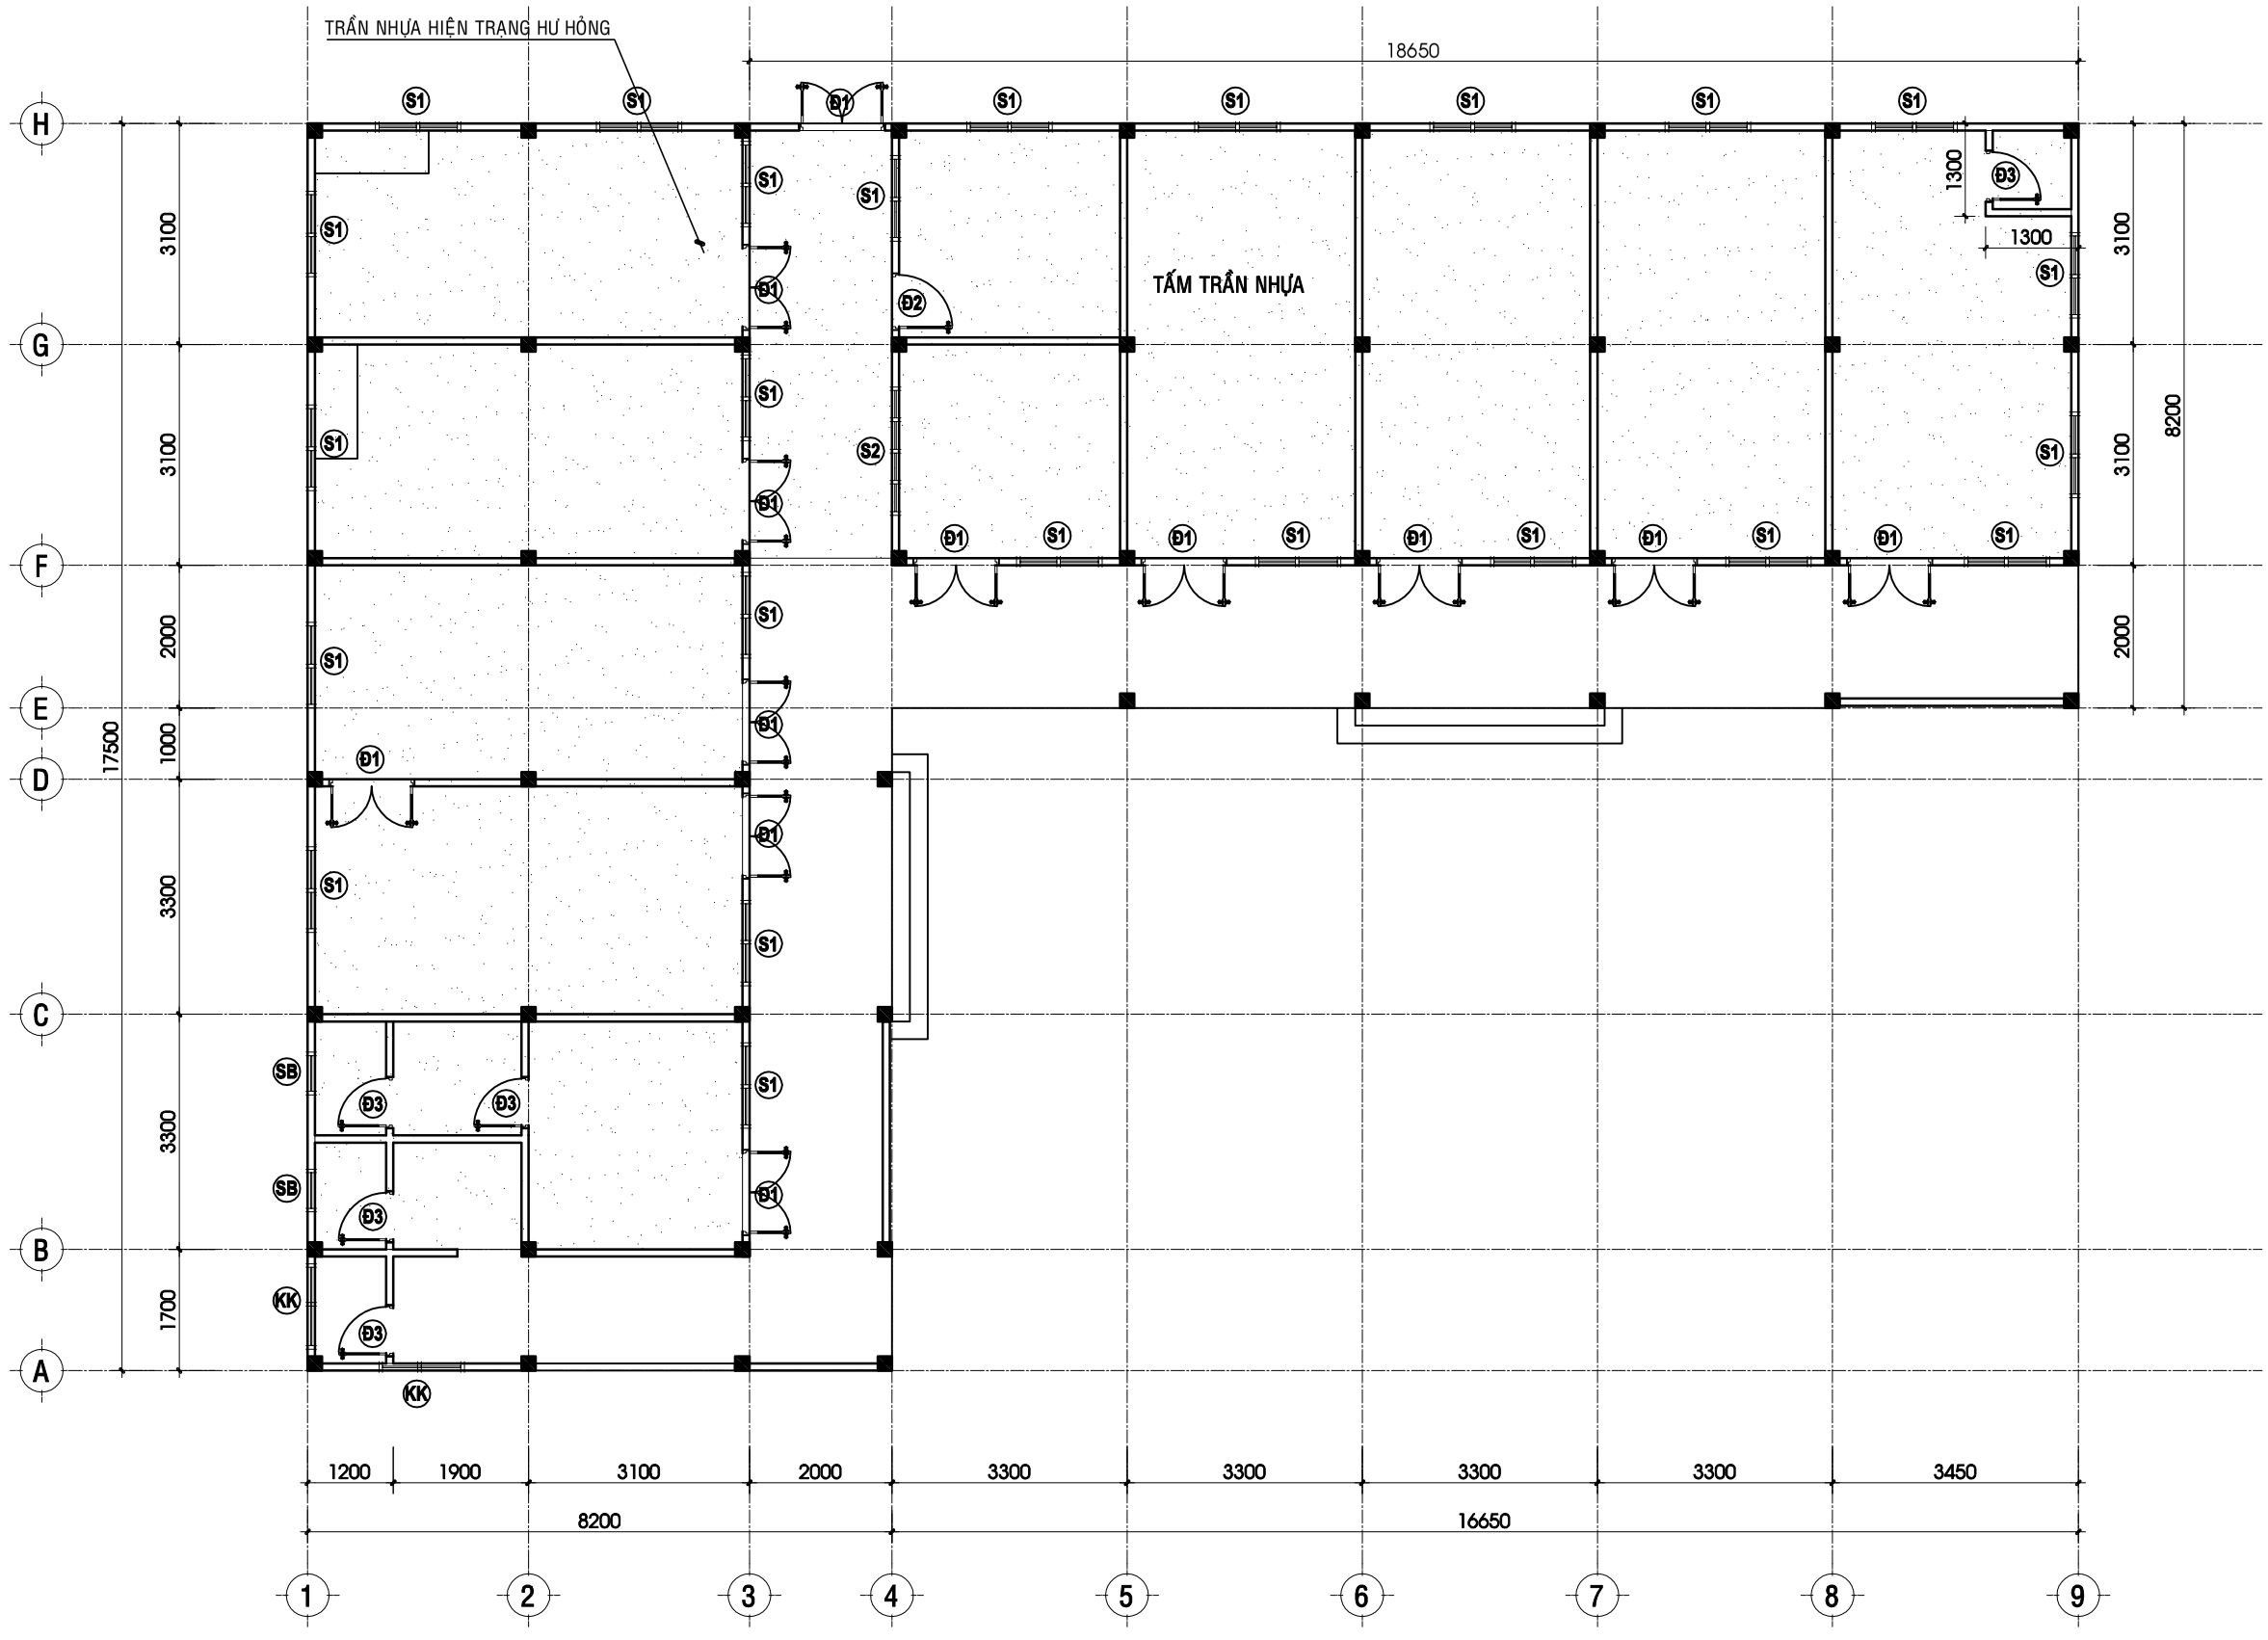

MẶT BẰNG TRẦN HIỆN TRẠNG TL 1 : 100

CHỦ ĐẦU TƯ:
BQLDA ĐTXD KHU VỰC CHÂU THÀNH A

CÔNG TRÌNH:
NÂNG CẤP, SỬA CHỮA TRỤ SỞ LÀM VIỆC XÃ TRƯỜNG LONG TÂY, XÃ THẠNH XUÂN

HẠNG MỤC:
CẢI TẠO DÃY PHÒNG CHUYÊN MÔN (CŨ)

ĐỊA ĐIỂM XÂY DỰNG:
XÃ TRƯỜNG LONG TÂY, XÃ THẠNH XUÂN TP. CẦN THƠ

CÔNG TY TNHH
TƯ VẤN KIẾN TRÚC XÂY DỰNG
KIẾN HƯNG
ĐT: 0971 310 071

GIÁM ĐỐC:
ĐOÀN THỊ LAN ANH

CHỦ NHIỆM:
KS. ĐOÀN THANH SANG


CHỦ TRÌ - THIẾT KẾ:
KTS. BÙI LONG PHÚ

VẼ:
KS.NGUYỄN TRỌNG NGUYỄN

KIỂM TRA:
KTS. BÙI LONG PHÚ

TÊN BẢN VẼ:
MẶT BẰNG TRẦN HIỆN TRẠNG

KÝ HIỆU BV	KT-07
SỐ LƯỢNG BẢN VẼ:	
HẠNG MỤC	CT
TỔNG SỐ	19
NGÀY HOÀN THÀNH:	2025
LẦN CHỈNH SỬA THỨ:	00

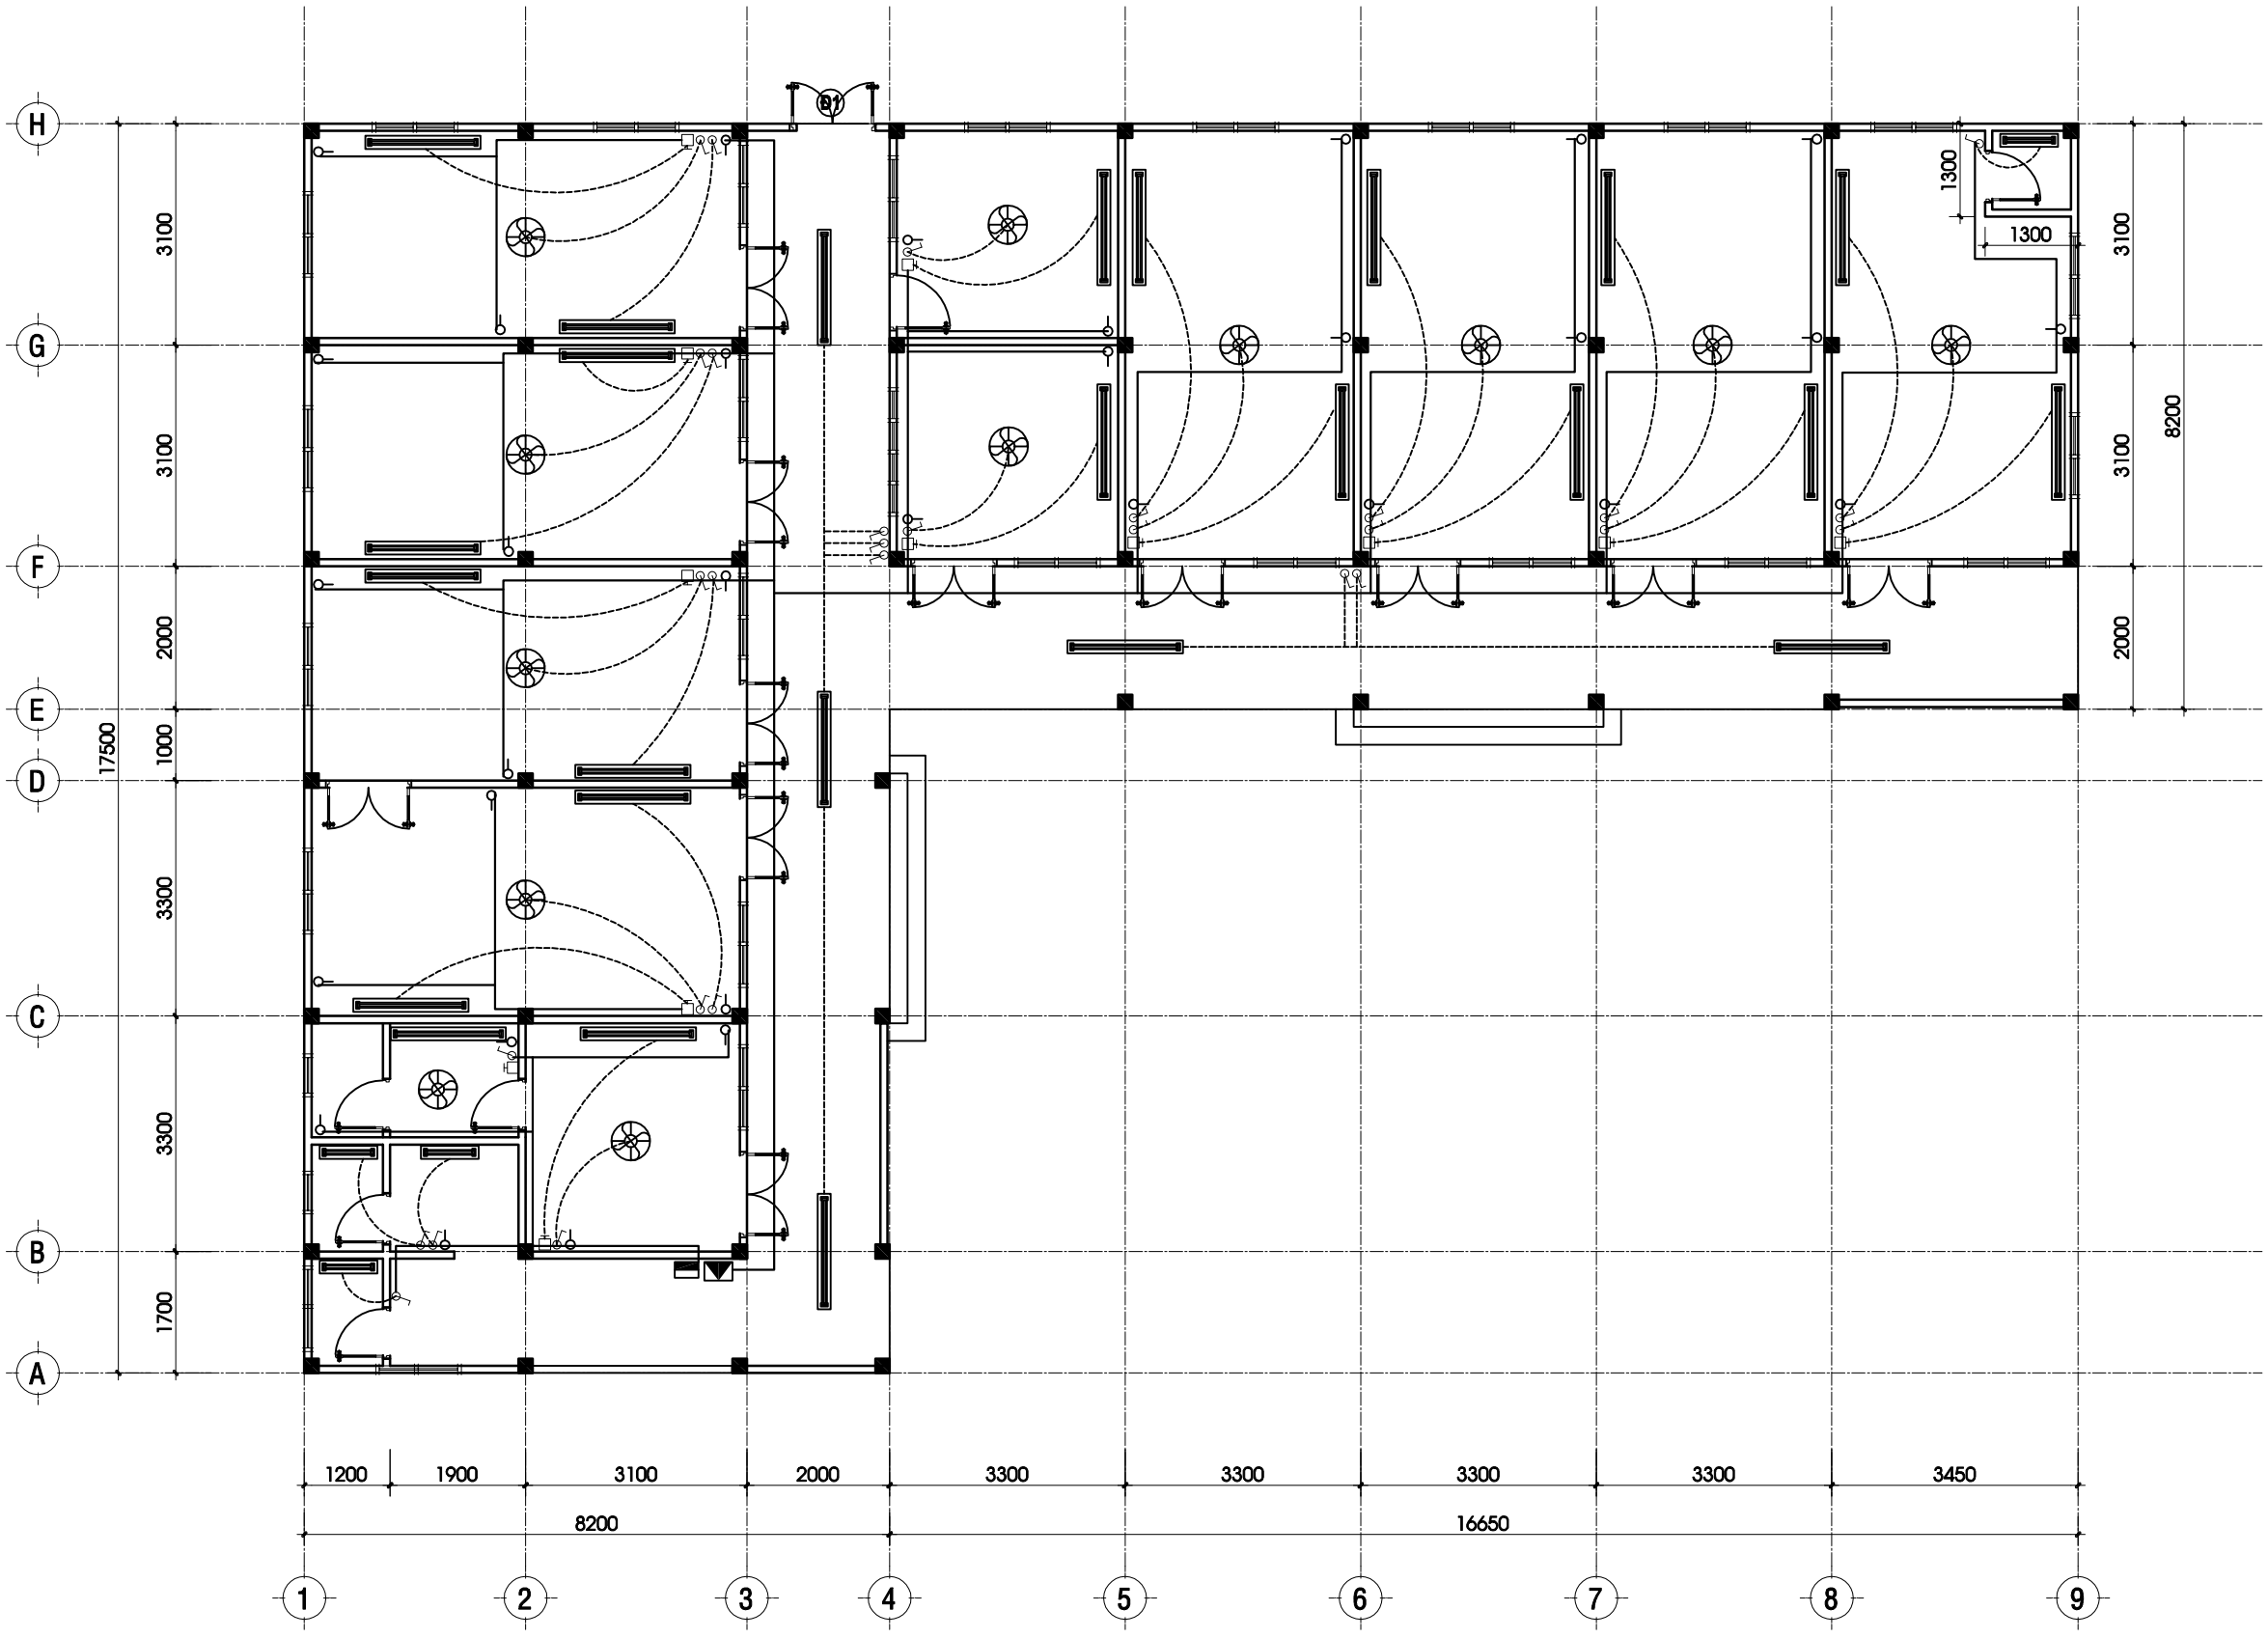

MẶT BẰNG CẤP ĐIỆN HIỆN TRẠNG TL 1 : 100

CHỦ ĐẦU TƯ:
BQLDA ĐTXD KHU VỰC CHÂU THÀNH A

CÔNG TRÌNH:
NÂNG CẤP, SỬA CHỮA TRỤ SỞ LÀM VIỆC XÃ TRƯỜNG LONG TÂY, XÃ THẠNH XUÂN

HẠNG MỤC:
CẢI TẠO DÃY PHÒNG CHUYÊN MÔN (CŨ)

ĐỊA ĐIỂM XÂY DỰNG:
XÃ TRƯỜNG LONG TÂY, XÃ THẠNH XUÂN, TP. CẦN THƠ

CÔNG TY TNHH
TƯ VẤN KIẾN TRÚC XÂY DỰNG
KIẾN HƯNG
ĐT: 0971 310 071

GIÁM ĐỐC:
ĐOÀN THỊ LAN ANH

CHỦ NHIỆM:
KS. ĐOÀN THANH SANG

CHỦ TRÌ - THIẾT KẾ:
KS.NGUYỄN QUỐC VIỆT

VẼ:
KS.NGUYỄN TRỌNG NGUYỄN


KIỂM TRA:
KS.NGUYỄN QUỐC VIỆT

TÊN BẢN VẼ:
MẶT BẰNG ĐIỆN HIỆN TRẠNG

KÝ HIỆU BV	Đ-01
SỐ LƯỢNG BẢN VẼ:	
HẠNG MỤC	CT
TỔNG SỐ	04
NGÀY HOÀN THÀNH:	2025
LẦN CHỈNH SỬA THỨ:	00

CÁC NỘI DUNG ÁP DỤNG CHO TOÀN BỘ CÔNG TRÌNH

STT	TÊN	PHƯƠNG ÁN CẢI TẠO
01	KHỐI PHÒNG CHUYÊN MÔN	- Tháo dỡ, thay mới toàn bộ gạch lát nền gạch granite 500x500mm - Phá dỡ tường xây gạch chiều dày <=11cm trục 1,3,9,F,H xây lại bằng gạch không nung 8x818cm trát 02 mặt vữa M75 dày 1.5cm bả bột sơn hoàn thiện 01 nước lót 02 nước phủ. - Tháo dỡ gạch ốp tường cũ các phòng làm việc. - Tháo dỡ gạch ốp tường, nền nhà vệ sinh thay mới. - Cạo toàn bộ sơn bê cũ bên trong và ngoài nhà, bả matit, sơn 01 lớp lót, 02 lớp phủ hoàn thiện - Tháo dỡ thay mới toàn bộ cửa đi nhôm NS hệ 55, cửa sổ NS hệ 55 và hệ 93. kính dày 5mm. - Thay mới toàn bộ thiết bị vệ sinh (Hút hầm cầu hiện trạng) - Tháo dỡ trần nhựa hư hỏng, trần phẳng khung trần chìm xương cá, M70, thanh UM38, trần thạch cao KNAUF, bả bột sơn hoàn thiện 01 lớp lót 02 lớp phủ. - Đục nhám bề mặt, vệ sinh chống thấm toàn bộ sê nô BTCT - Xây tường hồi nâng mái trục: A,C,E,4,5,6,7,8,9. Thay mới toàn bộ mái tole, xà gồ thép mạ kẽm 50x100x2, sơn hoàn thiện 01 lớp lót 01 lớp phủ - Tháo dỡ thay mới điện
02	SÂN XUNG QUANH	- Nâng đồng bộ nền sân xung quanh, bù cát đúng cao độ, đổ bê tông đá 1x2 M200, lát nền sân gạch vỉa hè 30X30X50 (xem mặt cắt chi tiết) - Làm mới hố ga, hệ thống mương thoát nước trong phạm vi sân (xem chi tiết)
03	HÀNG RÀO	- Làm mới hàng rào mặt tiền, mặt sau (xem chi tiết hàng rào)
04	NHÀ XE	- Làm mới nhà xe

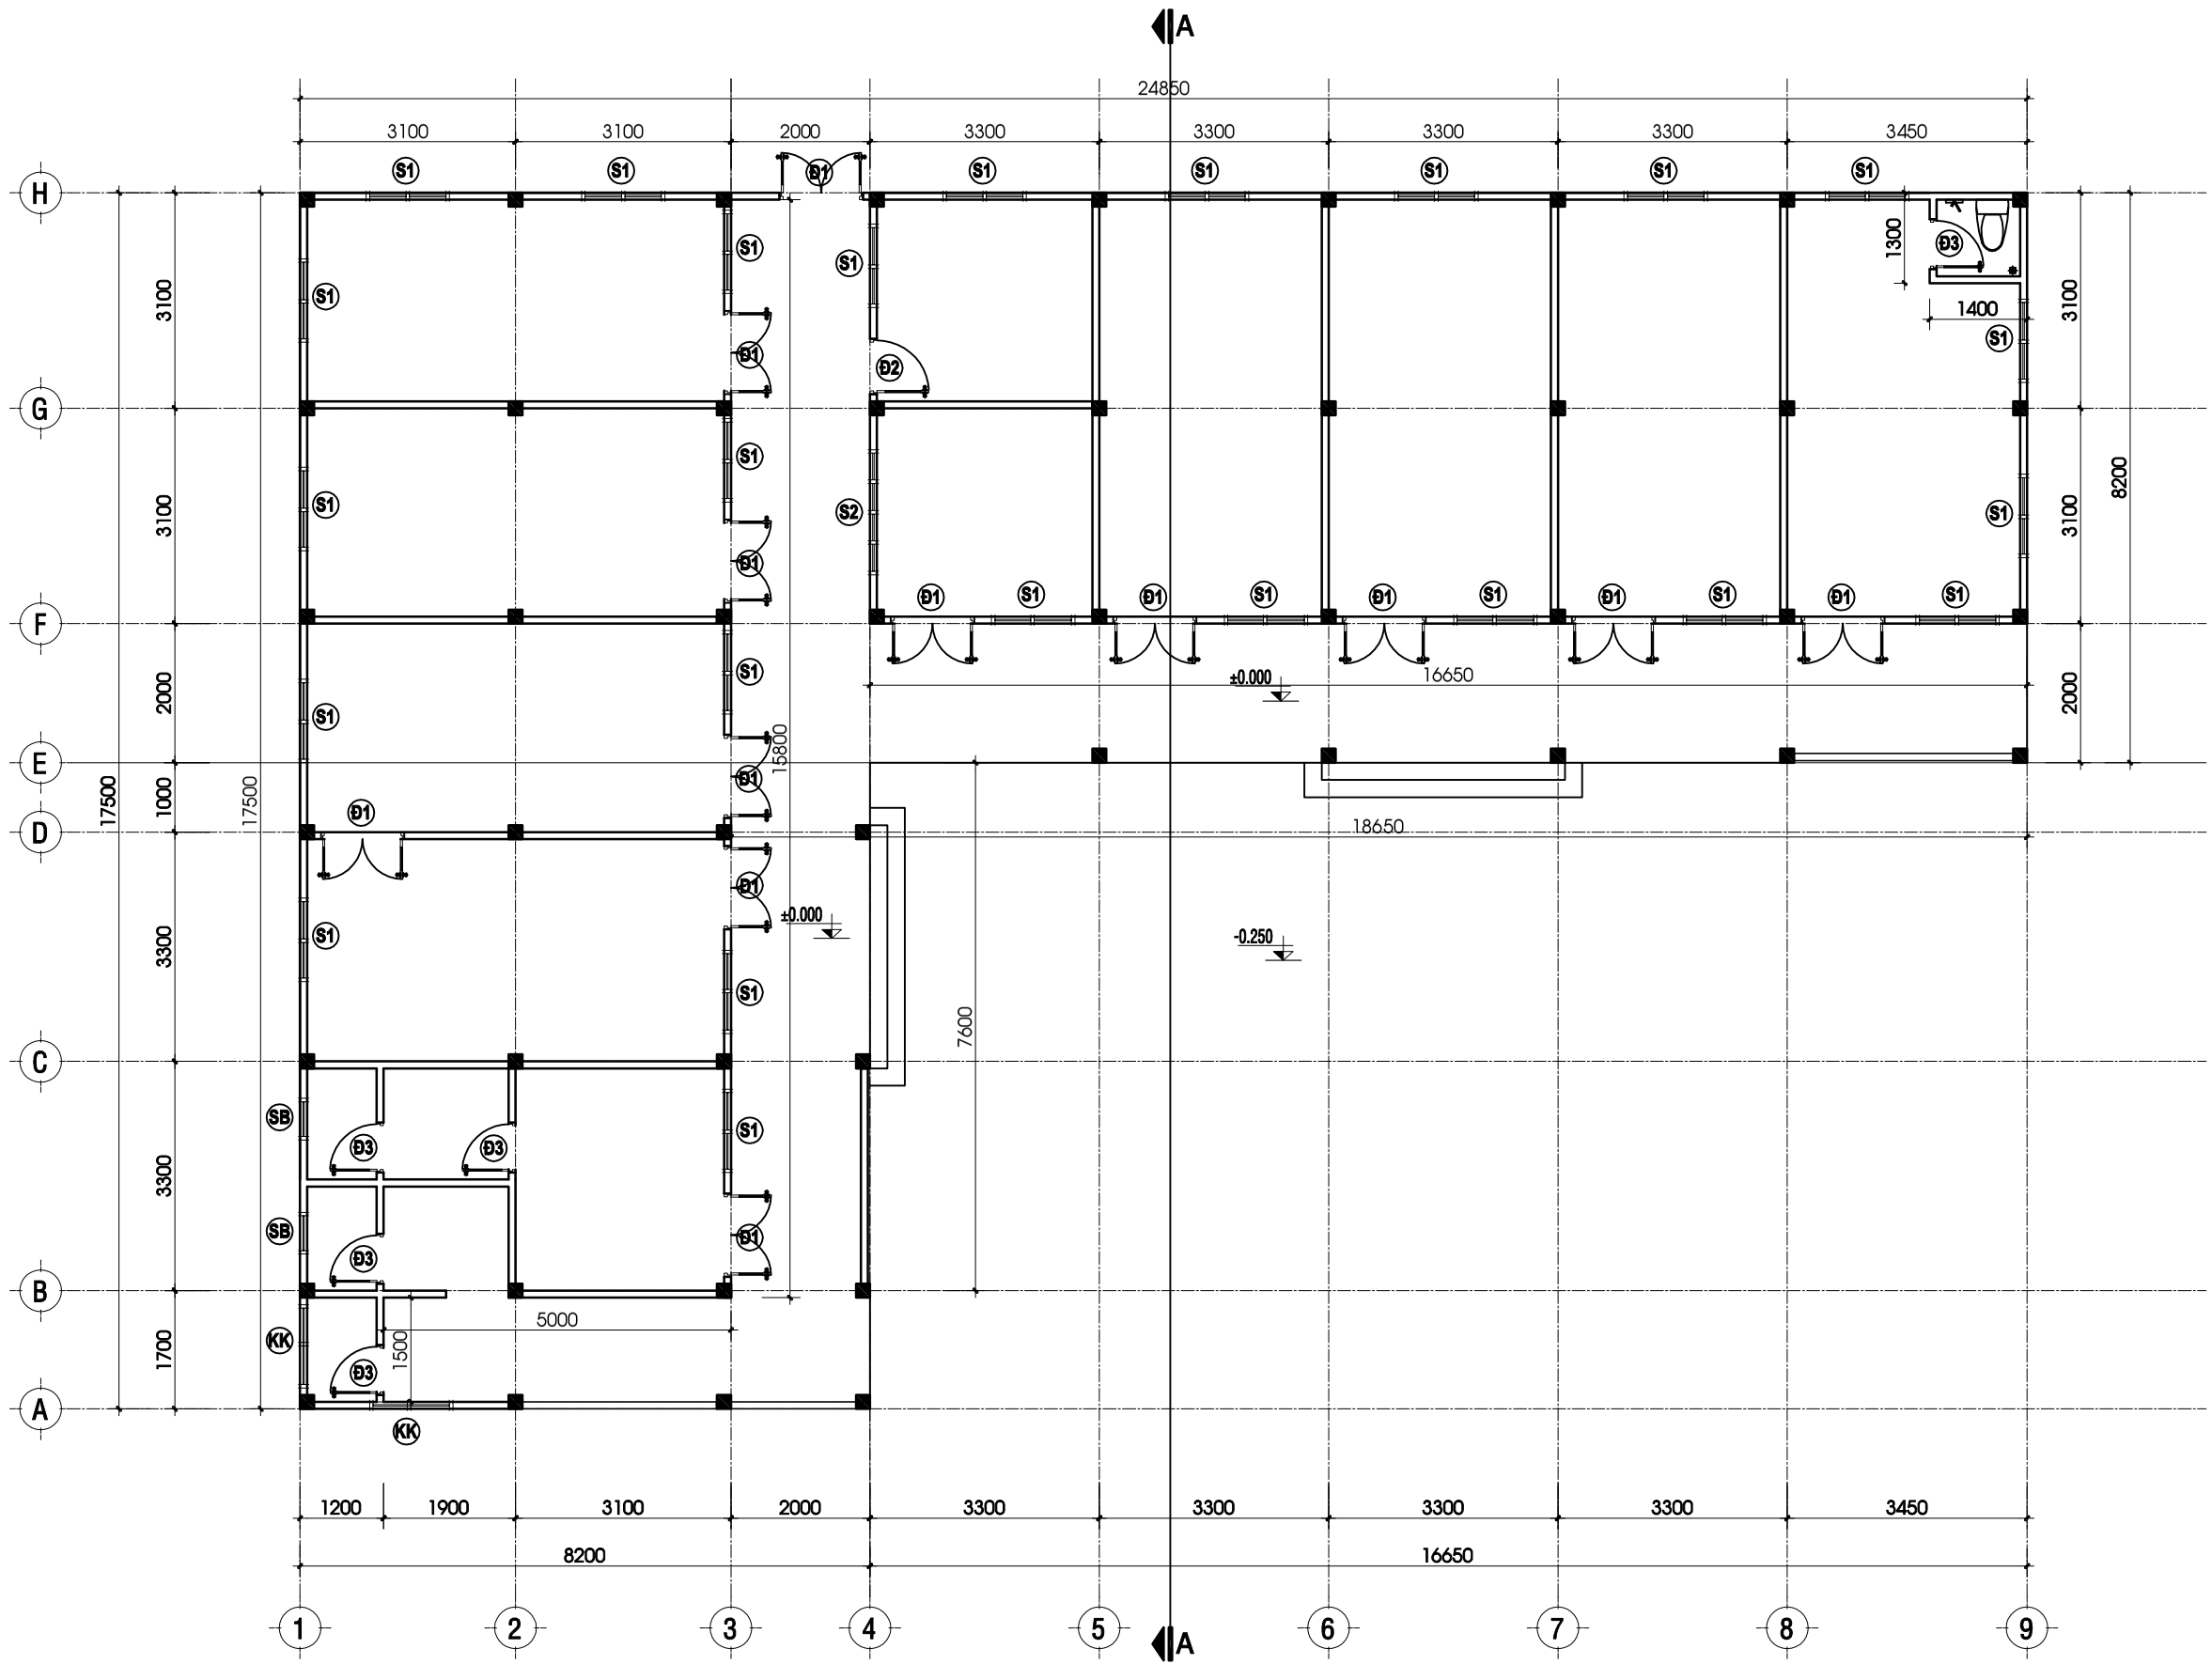

MẶT BẰNG TRỆT CẢI TẠO TL 1 : 100

CHỦ ĐẦU TƯ:
BQLDA ĐTXD KHU VỰC CHÂU THÀNH A

CÔNG TRÌNH:
NÂNG CẤP, SỬA CHỮA TRỤ SỞ LÀM VIỆC XÃ TRƯỜNG LONG TÂY, XÃ THẠNH XUÂN

HẠNG MỤC:
CẢI TẠO DÃY PHÒNG CHUYÊN MÔN (CŨ)

ĐỊA ĐIỂM XÂY DỰNG:
XÃ TRƯỜNG LONG TÂY, XÃ THẠNH XUÂN TP. CẦN THƠ

CÔNG TY TNHH
TƯ VẤN KIẾN TRÚC XÂY DỰNG
KIẾN HƯNG
ĐT: 0971 310 071

GIÁM ĐỐC:
ĐOÀN THỊ LAN ANH

CHỦ NHIỆM:
KS. ĐOÀN THANH SANG


CHỦ TRÌ - THIẾT KẾ:
KTS. BÙI LONG PHÚ

VẼ:
KS.NGUYỄN TRỌNG NGUYỄN

KIỂM TRA:
KTS. BÙI LONG PHÚ

TÊN BẢN VẼ:
MẶT BẰNG TRỆT CẢI TẠO

KÝ HIỆU BV	KT-08
SỐ LƯỢNG BẢN VẼ:	
HẠNG MỤC	CT
TỔNG SỐ	19
NGÀY HOÀN THÀNH:	2025
LẦN CHỈNH SỬA THỨ:	00

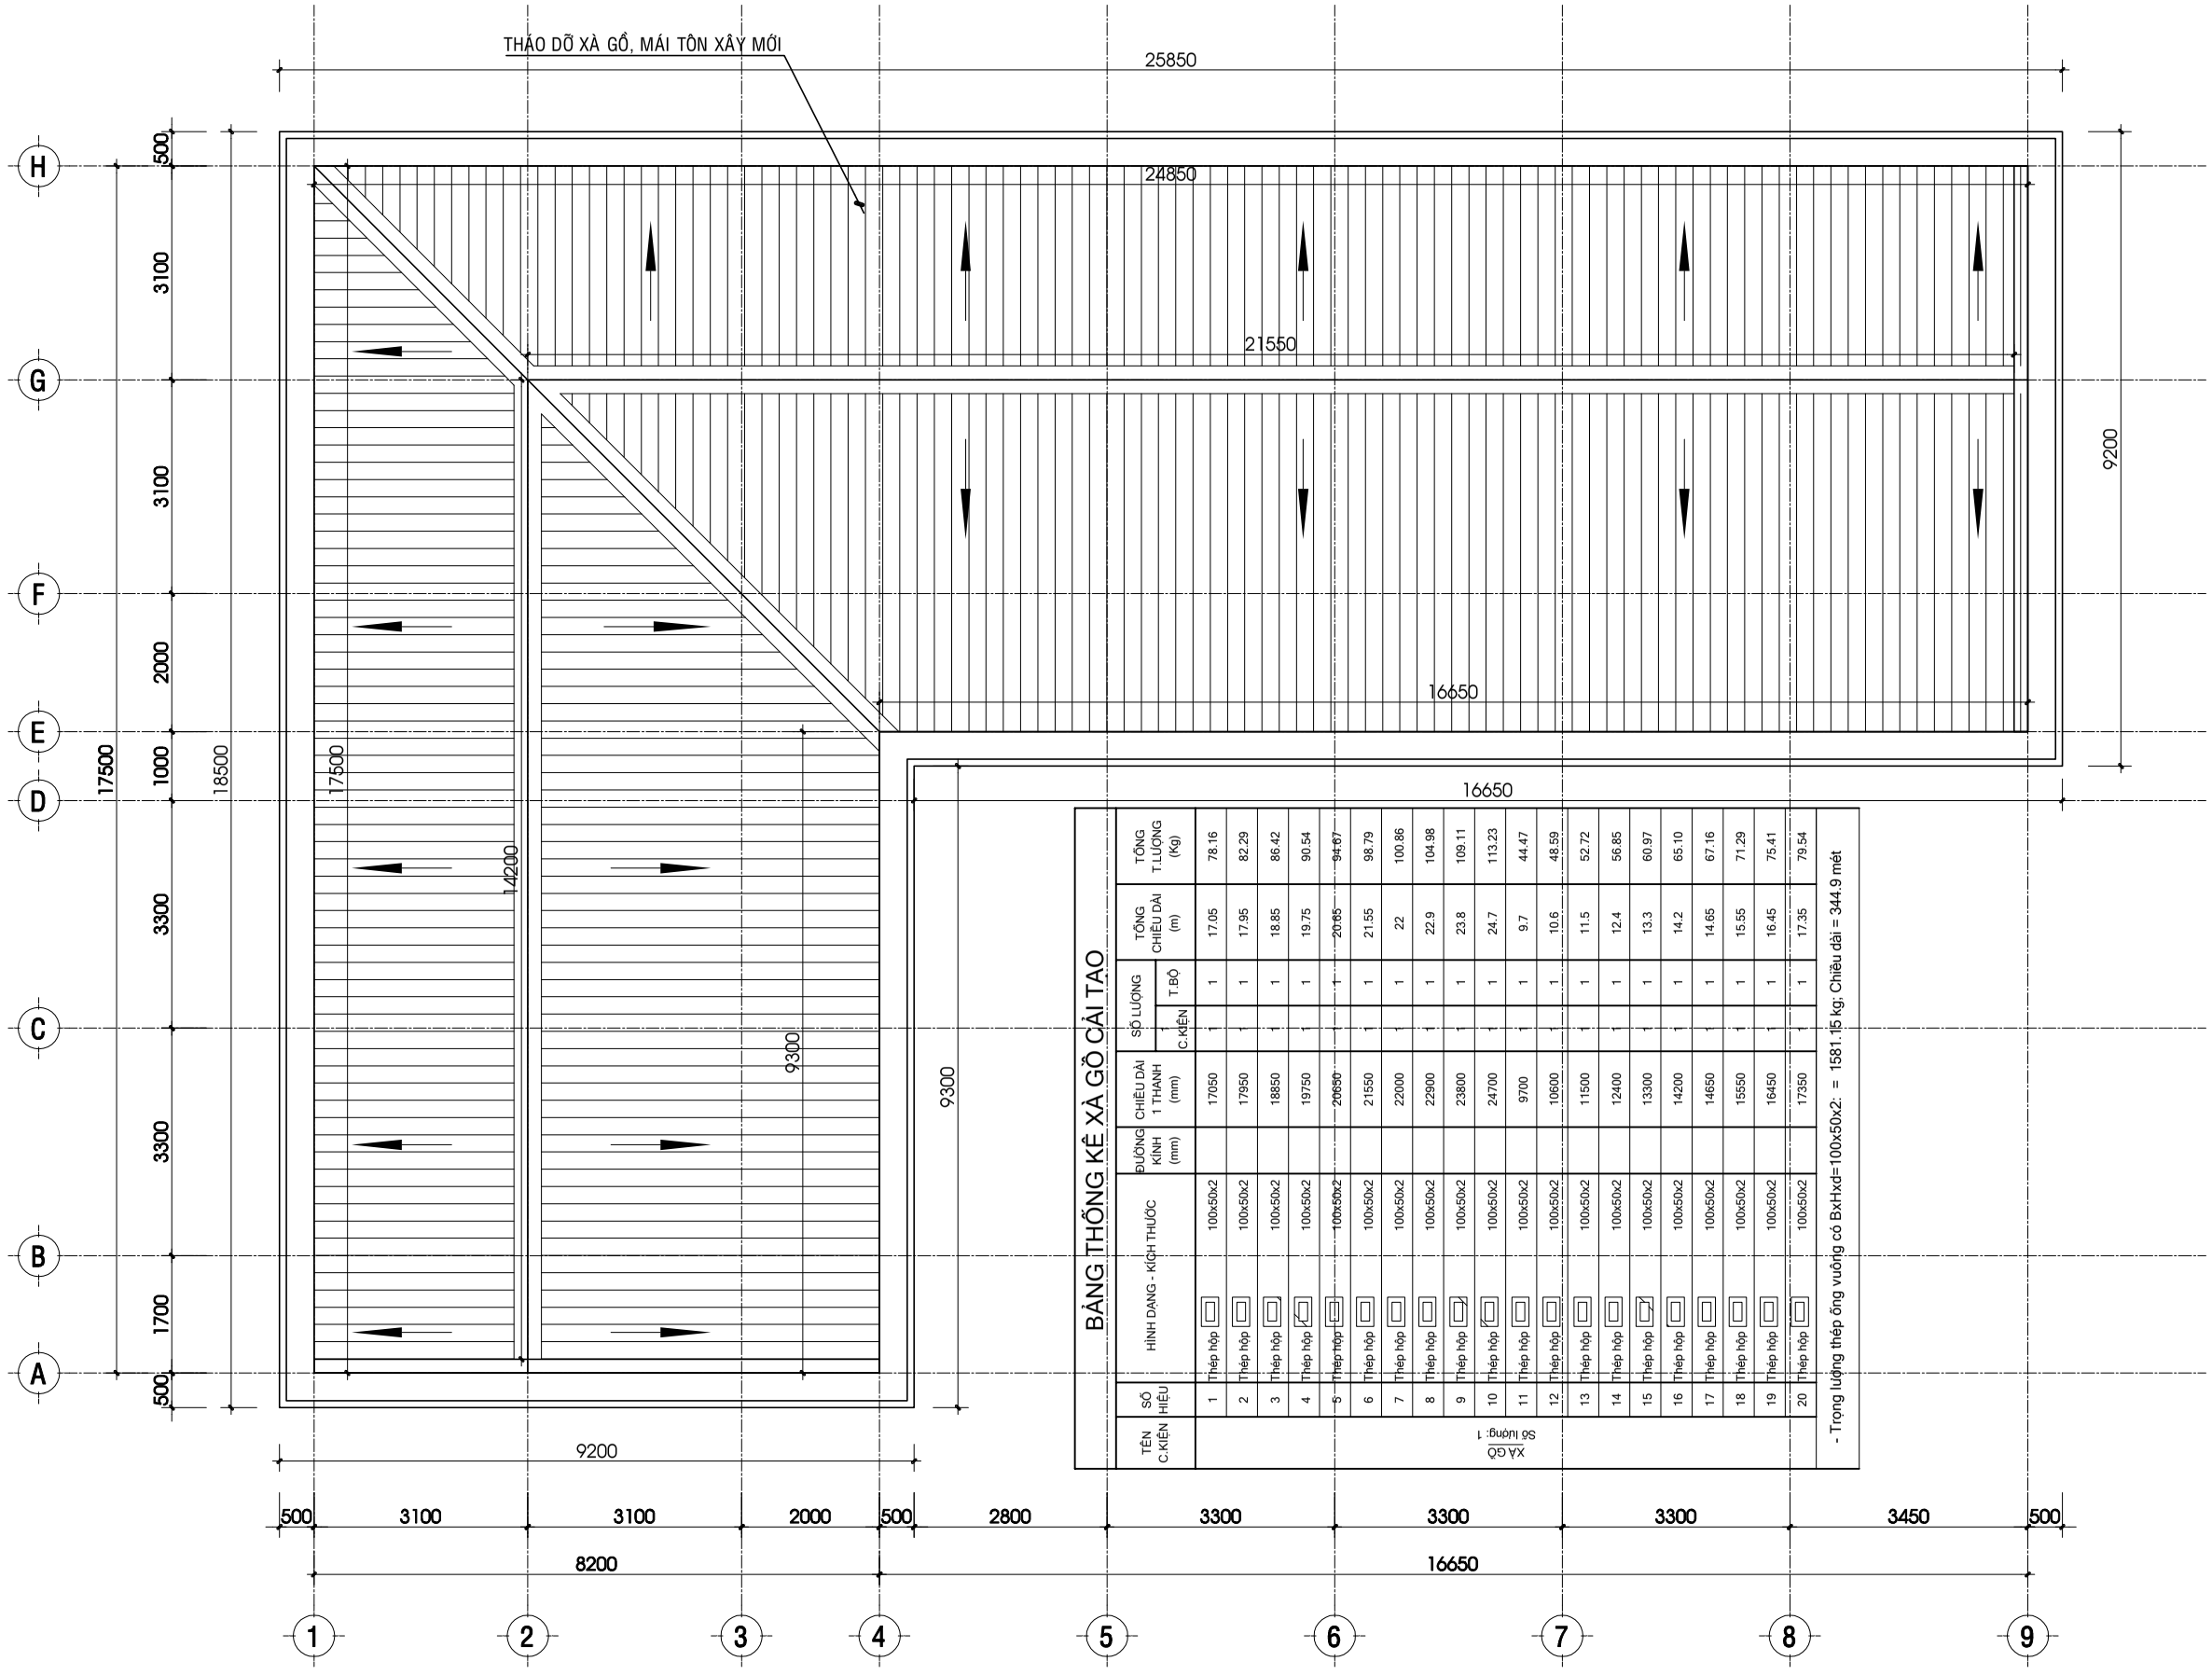

BẢNG THỐNG KÊ XÀ GỒ CẢI TẠO

TÊN C.KIỆN	SỐ HIỆU	HÌNH DẠNG - KÍCH THƯỚC	ĐƯỜNG KÍNH (mm)	CHIỀU DÀI 1 THANH (mm)	SỐ LƯỢNG C.KIỆN	SỐ LƯỢNG T.BỘ	TỔNG CHIỀU DÀI (m)	TỔNG T.LƯỢNG (Kg)
XÀ GỒ Số lượng: 1	1	Thép hộp 100x50x2		17050	1	1	17.05	78.16
	2	Thép hộp 100x50x2		17950	1	1	17.95	82.29
	3	Thép hộp 100x50x2		18850	1	1	18.85	86.42
	4	Thép hộp 100x50x2		19750	1	1	19.75	90.54
	5	Thép hộp 100x50x2		20650	1	1	20.65	94.67
	6	Thép hộp 100x50x2		21550	1	1	21.55	98.79
	7	Thép hộp 100x50x2		22000	1	1	22	100.86
	8	Thép hộp 100x50x2		22900	1	1	22.9	104.98
	9	Thép hộp 100x50x2		23800	1	1	23.8	109.11
	10	Thép hộp 100x50x2		24700	1	1	24.7	113.23
	11	Thép hộp 100x50x2		9700	1	1	9.7	44.47
	12	Thép hộp 100x50x2		10600	1	1	10.6	48.59
	13	Thép hộp 100x50x2		11500	1	1	11.5	52.72
	14	Thép hộp 100x50x2		12400	1	1	12.4	56.85
	15	Thép hộp 100x50x2		13300	1	1	13.3	60.97
	16	Thép hộp 100x50x2		14200	1	1	14.2	65.10
	17	Thép hộp 100x50x2		14650	1	1	14.65	67.16
	18	Thép hộp 100x50x2		15550	1	1	15.55	71.29
	19	Thép hộp 100x50x2		16450	1	1	16.45	75.41
	20	Thép hộp 100x50x2		17350	1	1	17.35	79.54

- Trọng lượng thép ống vuông có BxHxd=100x50x2: = 1581.15 kg; Chiều dài = 344.9 mét

MẶT BẰNG MÁI CẢI TẠO TL 1 : 100

CHỦ ĐẦU TƯ:
BQLDA ĐTXD KHU VỰC CHÂU THÀNH A

CÔNG TRÌNH:
NÂNG CẤP, SỬA CHỮA TRỤ SỞ LÀM VIỆC XÃ TRƯỜNG LONG TÂY, XÃ THẠNH XUÂN

HẠNG MỤC:
CẢI TẠO DÃY PHÒNG CHUYÊN MÔN (CŨ)

ĐỊA ĐIỂM XÂY DỰNG:
XÃ TRƯỜNG LONG TÂY, XÃ THẠNH XUÂN TP. CẦN THƠ

CÔNG TY TNHH
TƯ VẤN KIẾN TRÚC XÂY DỰNG
KIẾN HƯNG
ĐT: 0971 310 071

GIÁM ĐỐC:
ĐOÀN THỊ LAN ANH

CHỦ NHIỆM:
KS. ĐOÀN THANH SANG


CHỦ TRÌ - THIẾT KẾ:
KTS. BÙI LONG PHÚ

VẼ:
KS.NGUYỄN TRỌNG NGUYỄN

KIỂM TRA:
KTS. BÙI LONG PHÚ

TÊN BẢN VẼ:
MẶT BẰNG MÁI CẢI TẠO

KÝ HIỆU BV	KT-09
SỐ LƯỢNG BẢN VẼ:	
HẠNG MỤC	CT
TỔNG SỐ	19
NGÀY HOÀN THÀNH:	2025
LẦN CHỈNH SỬA THỨ:	00

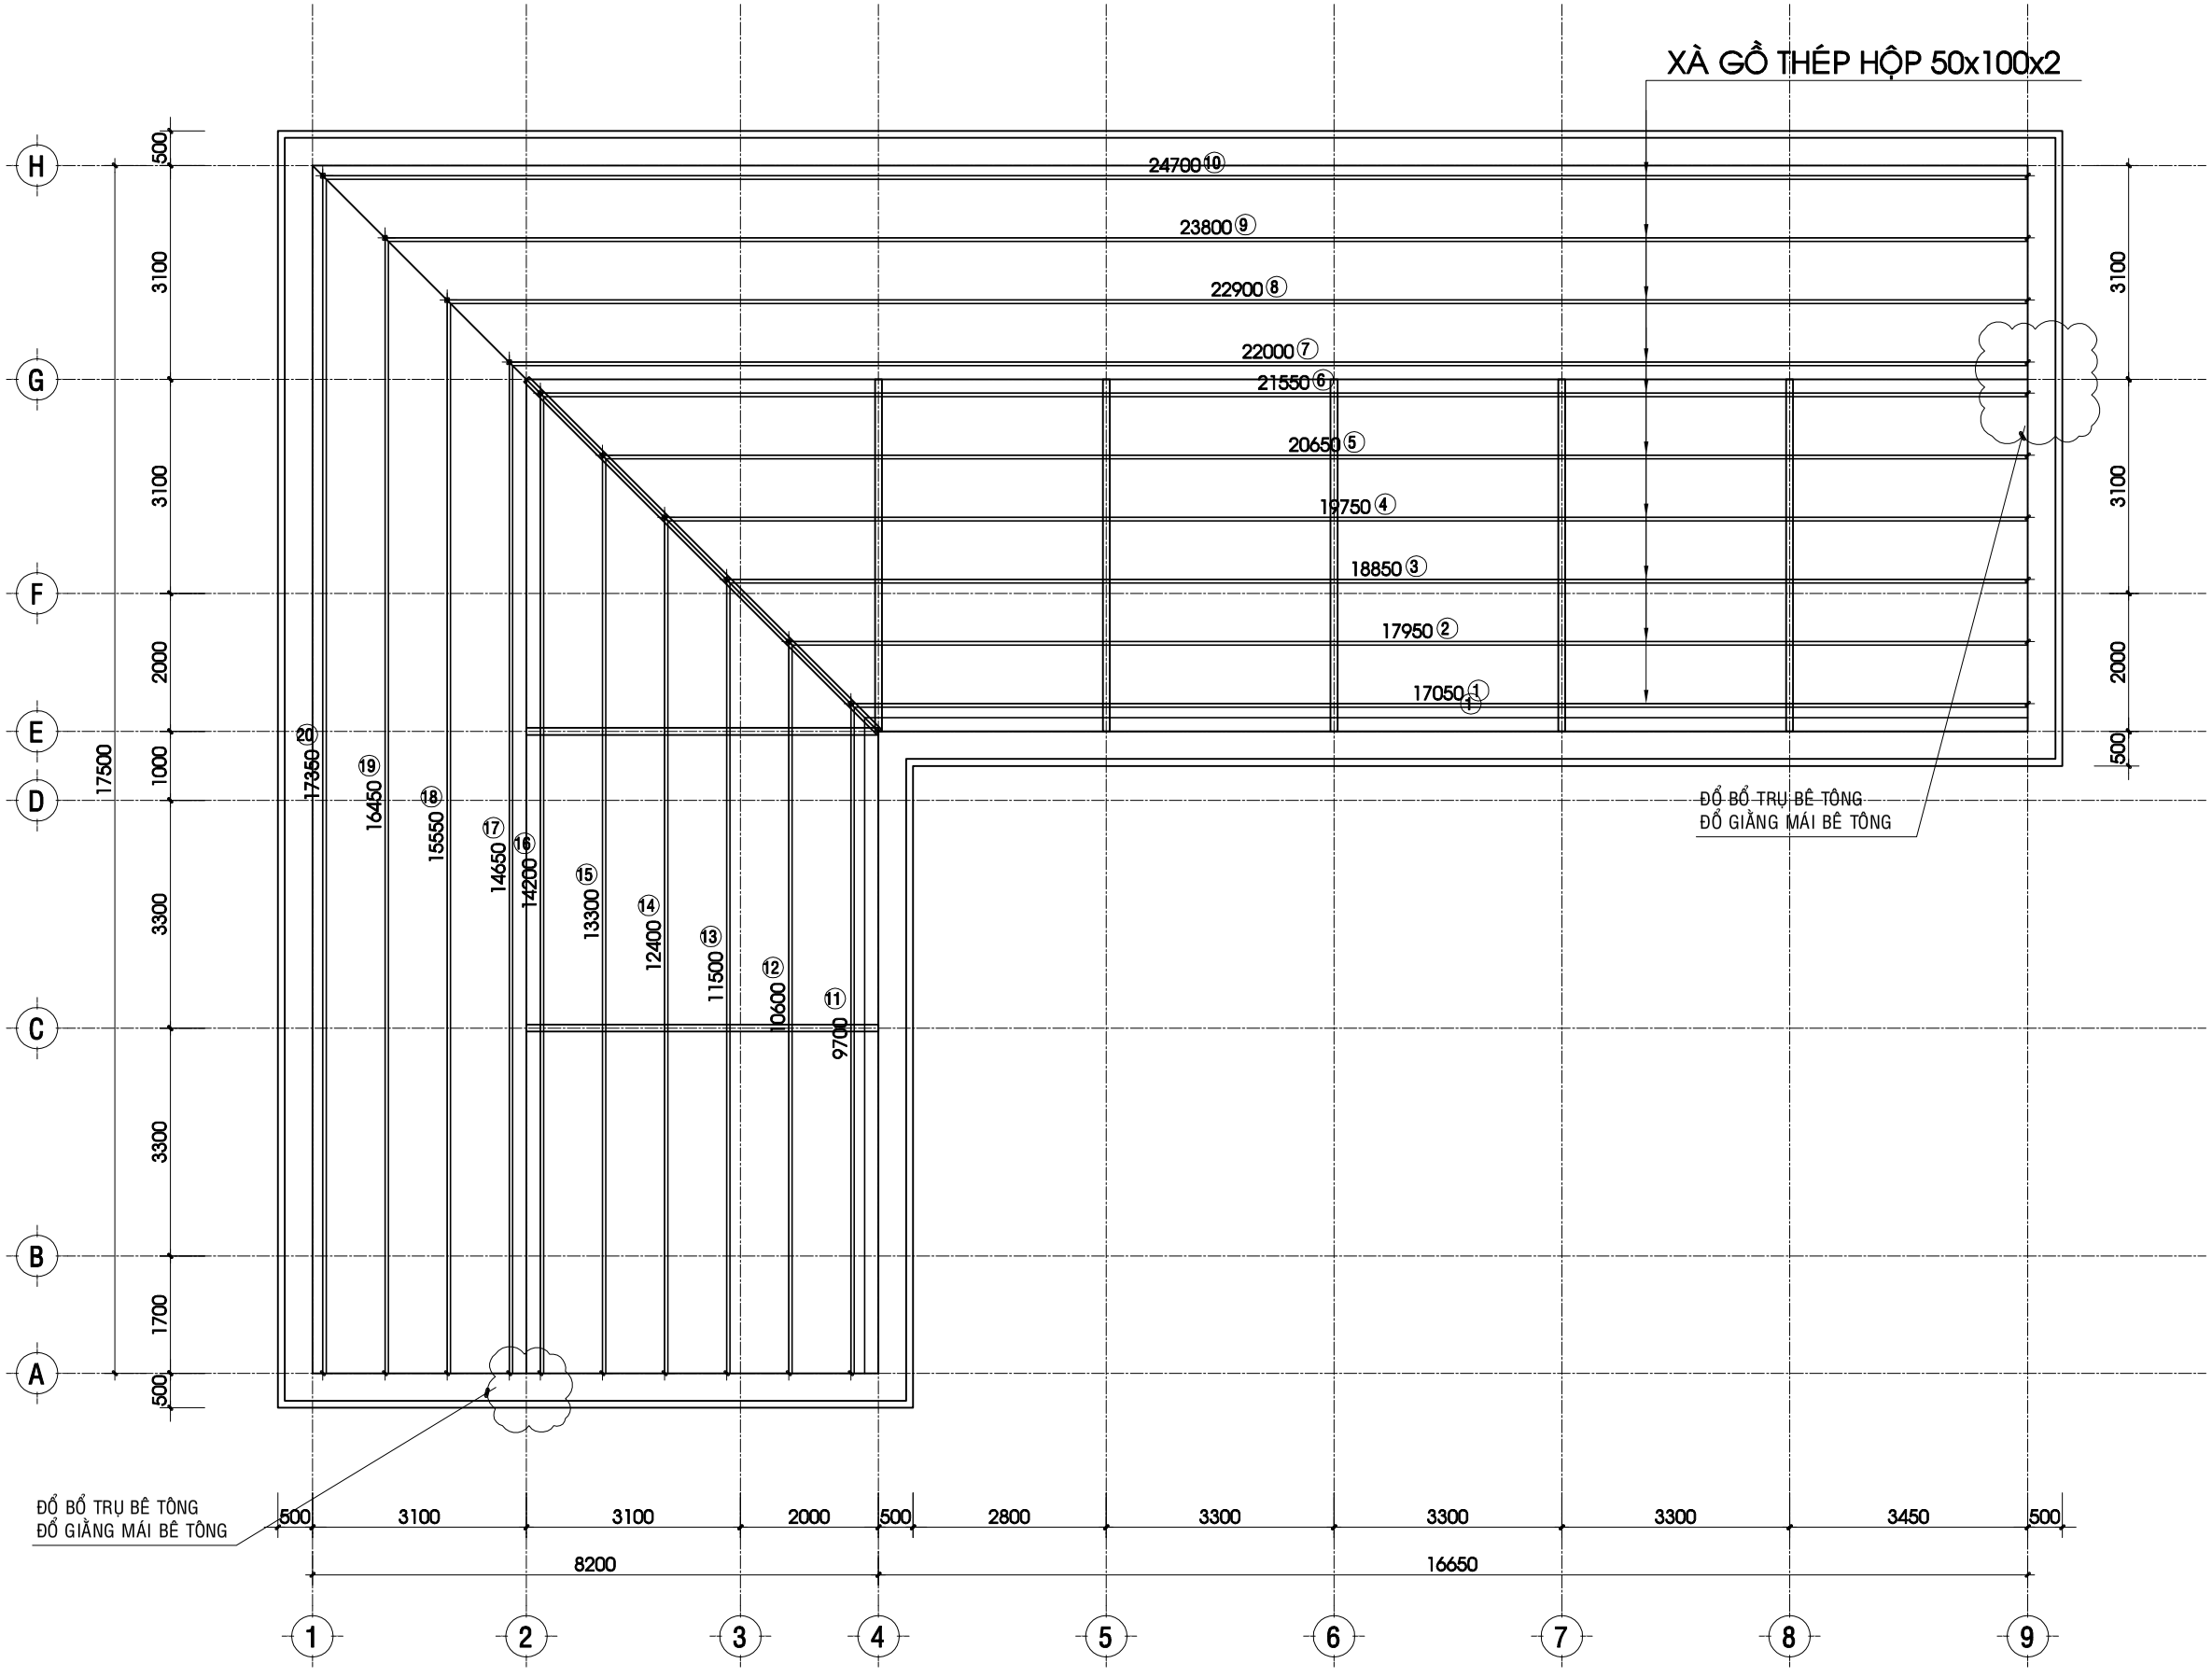

MẶT BẰNG XÀ GỒ CẢI TẠO TL 1 : 100

CHỦ ĐẦU TƯ:
BQLDA ĐTXD KHU VỰC CHÂU THÀNH A

CÔNG TRÌNH:
NÂNG CẤP, SỬA CHỮA TRỤ SỞ LÀM VIỆC XÃ TRƯỜNG LONG TÂY, XÃ THẠNH XUÂN

HẠNG MỤC:
CẢI TẠO DÃY PHÒNG CHUYÊN MÔN (CŨ)

ĐỊA ĐIỂM XÂY DỰNG:
XÃ TRƯỜNG LONG TÂY, XÃ THẠNH XUÂN TP. CẦN THƠ

CÔNG TY TNHH
TƯ VẤN KIẾN TRÚC XÂY DỰNG
KIẾN HƯNG
ĐT: 0971 310 071

GIÁM ĐỐC:
ĐOÀN THỊ LAN ANH

CHỦ NHIỆM:
KS. ĐOÀN THANH SANG


CHỦ TRÌ - THIẾT KẾ:
KTS. BÙI LONG PHÚ

VẼ:
KS.NGUYỄN TRỌNG NGUYỄN


KIỂM TRA:
KTS. BÙI LONG PHÚ

TÊN BẢN VẼ:
MẶT BẰNG XÀ GỒ CẢI TẠO

KÝ HIỆU BV	KT-10
SỐ LƯỢNG BẢN VẼ:	
HẠNG MỤC	CT
TỔNG SỐ	19
NGÀY HOÀN THÀNH:	2025
LẦN CHỈNH SỬA THỨ:	00

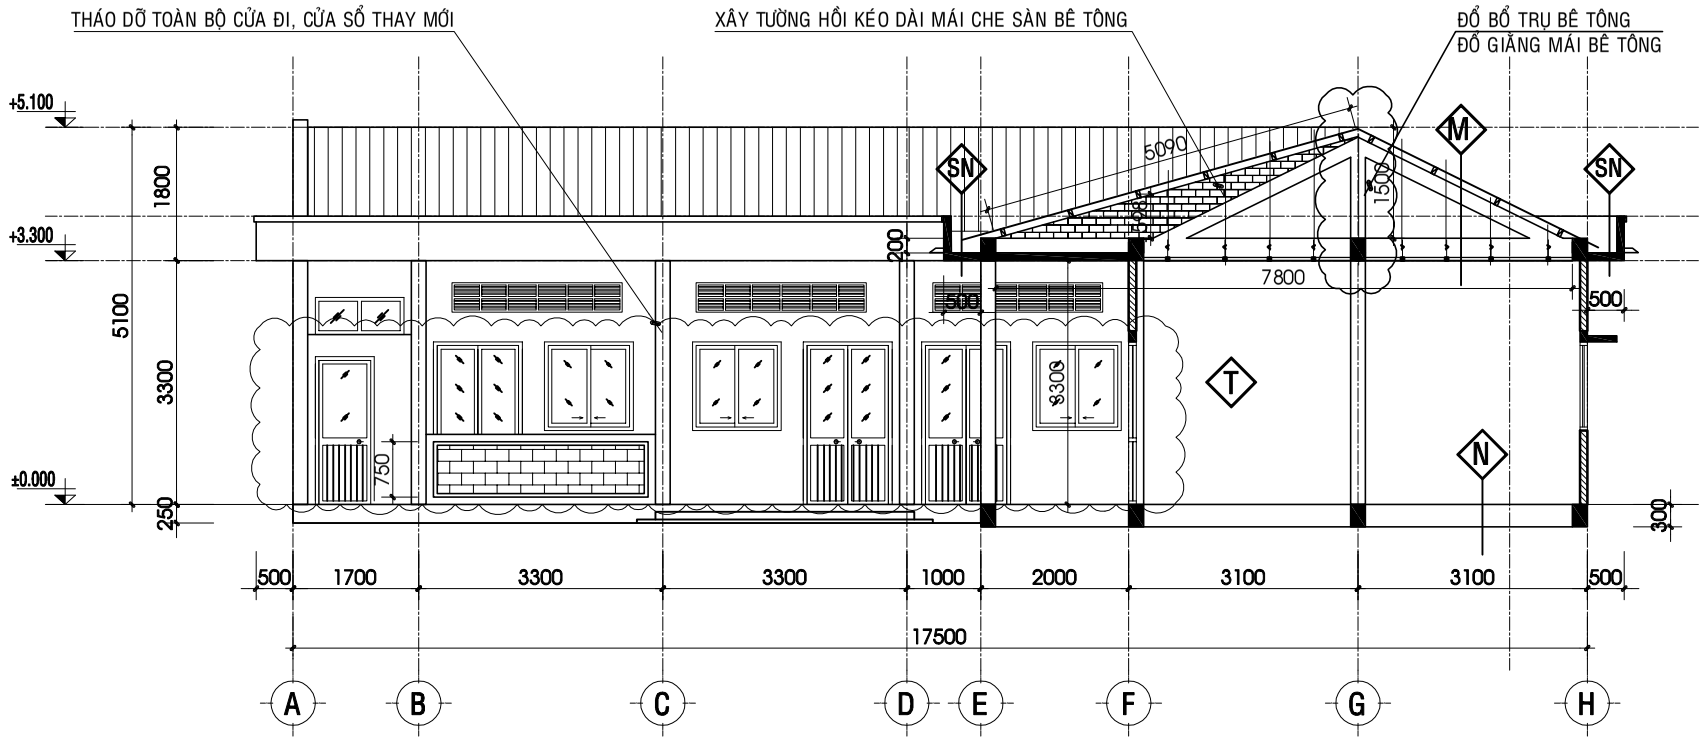

MẶT CẮT A-A CẢI TẠO TL 1 : 100

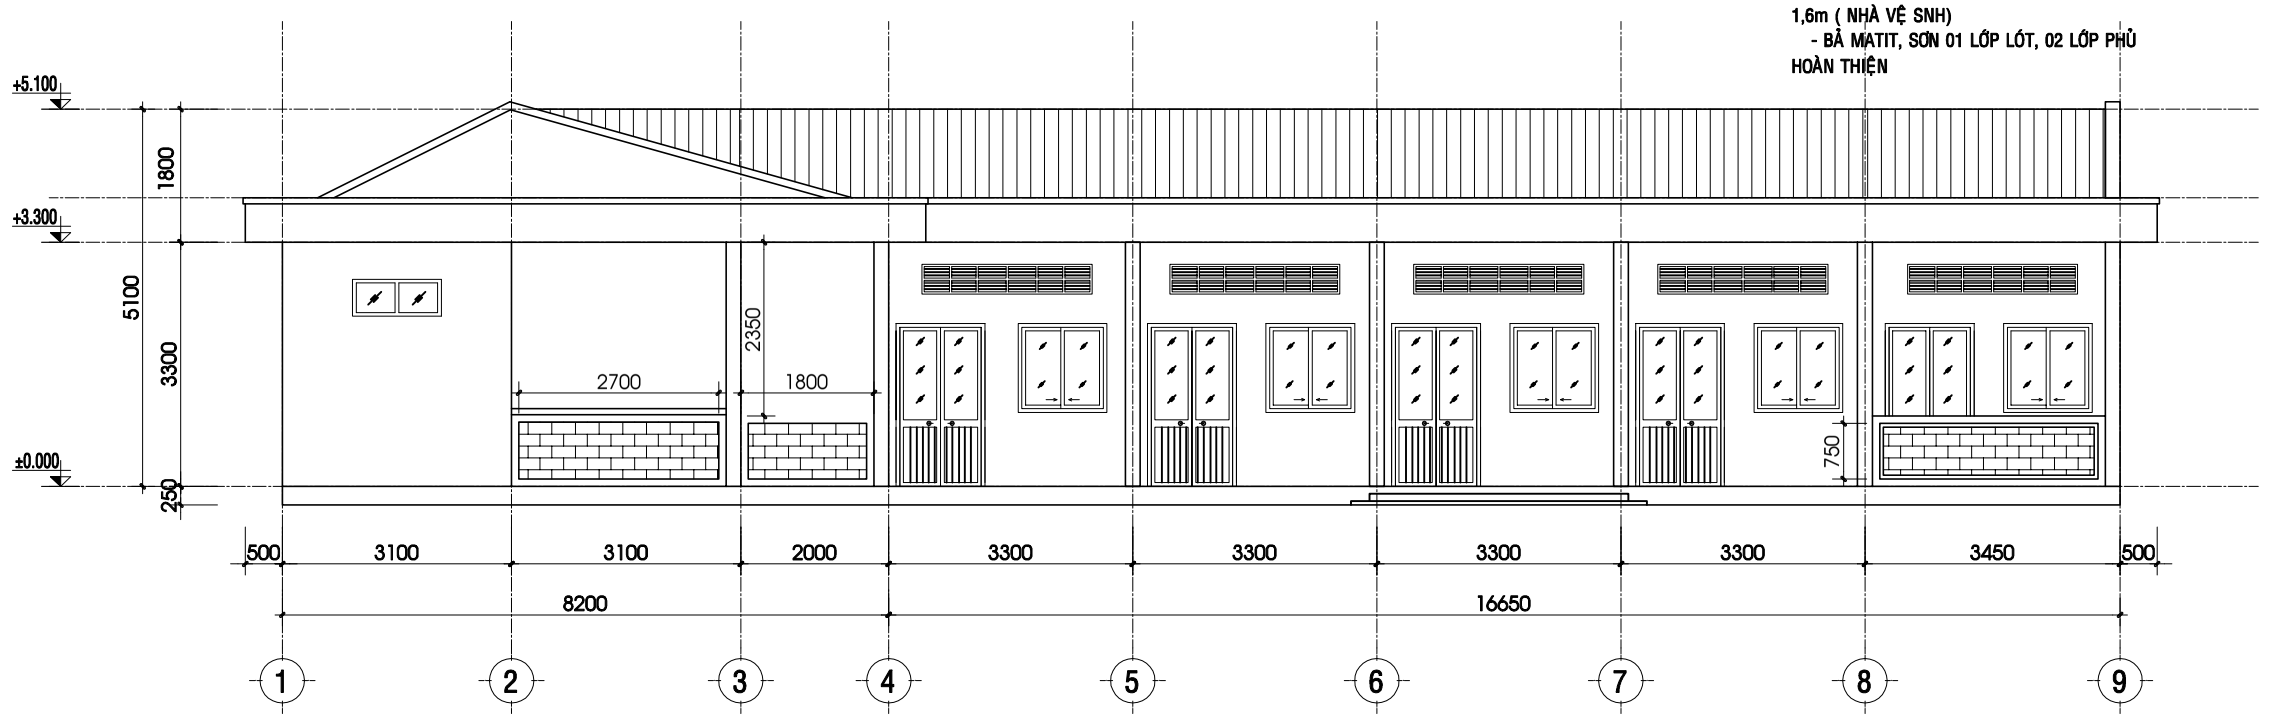

MẶT ĐỨNG TRỤC 1-9 CẢI TẠO TL 1 : 100

M CẤU TẠO MÁI TÔN

- MÁI LỢP TÔN SÓNG VUÔNG DÀY 0,45mm BẮT VÍT SOLE TRÊN MẶT SÓNG DƯƠNG
- XÂY TƯỜNG HỒI NÂNG MÁI TOLE CÁC VỊ TRÍ KÈO HIỆN TRẠNG
- XÀ GỒ MẠ KẼM 50X100X2MM, SƠN HOÀN THIỆN 01 LỚP LÓT 01 LỚP PHỦ.
- TRẦN PHẲNG, SƠN HOÀN THIỆN 01 LỚP LÓT 2 LỚP PHỦ

N CẤU TẠO NỀN

- NỀN LÁT GẠCH GRANITE 500x500MM
- LỚP VỮA LÓT #75 DÀY 30
- NỀN HIỆN TRẠNG

NVS CẤU TẠO NỀN NHÀ VỆ SINH

- NỀN LÁT GẠCH GRANITE 400x400MM NHÁM
- LỚP VỮA LÓT #75 DÀY 30
- NỀN HIỆN TRẠNG

SN SÊ NÔ

- CÁN VỮA BẢO VỆ DÀY 3CM VỀ LỖ THOÁT NƯỚC
- LỚP CHỐNG THẤM
- LỚP BTCT
- LỚP SƠN BÊ HOÀN THIỆN

T TƯỜNG

- ỐP GẠCH GRANITE 300X600MM CAO 1,6m (NHÀ VỆ SNH)
- BẢ MATIT, SƠN 01 LỚP LÓT, 02 LỚP PHỦ HOÀN THIỆN

CHỦ ĐẦU TƯ:
BQLDA ĐTXD KHU VỰC CHÂU THÀNH A

CÔNG TRÌNH:
NÂNG CẤP, SỬA CHỮA TRỤ SỞ LÀM VIỆC XÃ TRƯỜNG LONG TÂY, XÃ THẠNH XUÂN

HẠNG MỤC:
CẢI TẠO DÃY PHÒNG CHUYÊN MÔN (CŨ)

ĐỊA ĐIỂM XÂY DỰNG:
XÃ TRƯỜNG LONG TÂY, XÃ THẠNH XUÂN TP. CẦN THƠ

CÔNG TY TNHH
TƯ VẤN KIẾN TRÚC XÂY DỰNG
KIẾN HƯNG
ĐT: 0971 310 071

GIÁM ĐỐC:
ĐOÀN THỊ LAN ANH

CHỦ NHIỆM:
KS. ĐOÀN THANH SANG


CHỦ TRÌ - THIẾT KẾ:
KTS. BÙI LONG PHÚ

VẼ:
KS.NGUYỄN TRỌNG NGUYỄN

KIỂM TRA:
KTS. BÙI LONG PHÚ


TÊN BẢN VẼ:
MẶT CẮT A-A CẢI TẠO
MẶT ĐỨNG CHÍNH TRỤC 1-9 CẢI TẠO

KÝ HIỆU BV	KT-11
SỐ LƯỢNG BẢN VẼ:	
HẠNG MỤC	CT
TỔNG SỐ	19
NGÀY HOÀN THÀNH:	2025
LẦN CHỈNH SỬA THỨ:	00

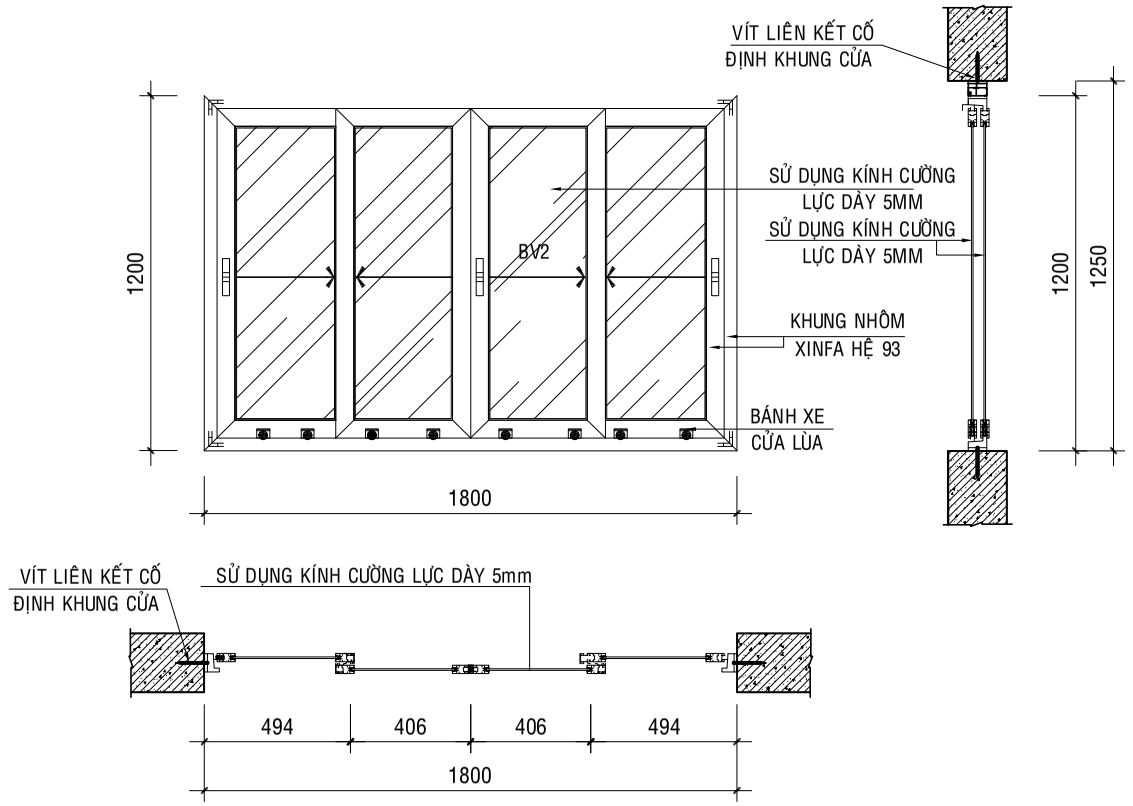


MẶT BẰNG, MẶT ĐỨNG, MẶT CẮT CỬA S2 SL: 01ck - TL: 1/25

- KÍNH THƯỚC: (1800X1200)MM. LOẠI CỬA: CỬA SỔ LÙA 04 CÁNH. ĐỘ DÀY NHÔM 1.4MM
- CẤU TẠO: + KHUNG BAO, KHUNG CÁNH SỬ DỤNG NHÔM NS HỆ 93
  + KÍNH CƯỜNG LỰC DÀY 5MM.
  + KHUNG BẢO VỆ INOX 304.

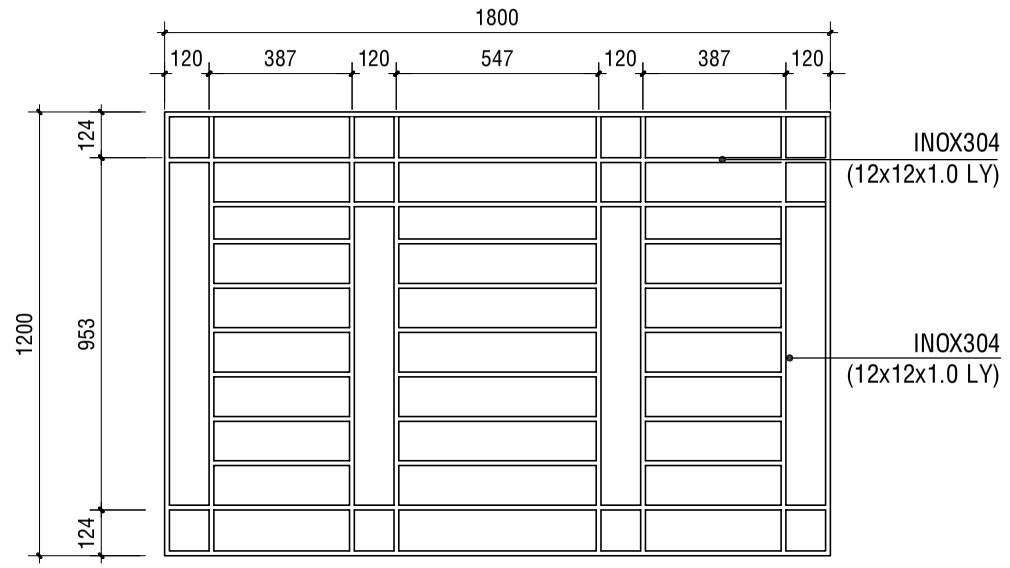


KHUNG BẢO VỆ BV2 - TL: 1/20

- KÍNH THƯỚC: (18000X1200)MM.
* CẤU TẠO: KHUNG SỬ DỤNG INOX 304 (12x12x1.0 LY)

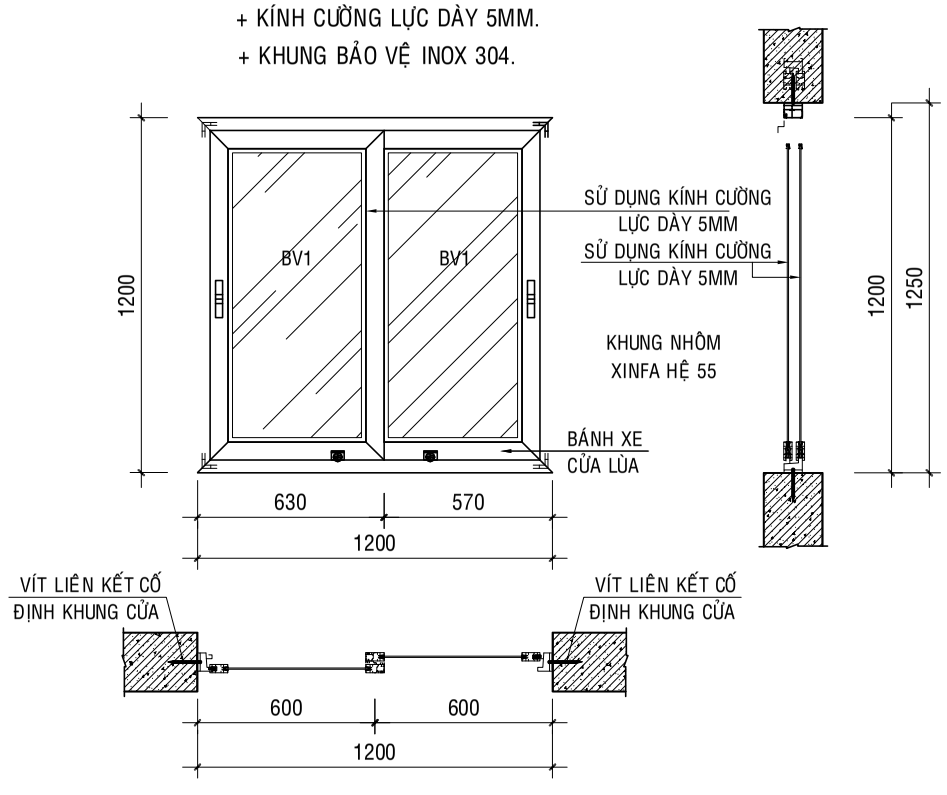


MẶT BẰNG, MẶT ĐỨNG, MẶT CẮT CỬA S1: 24CK - TL: 1/25

- KÍNH THƯỚC: (1200X1200)MM. LOẠI CỬA: CỬA SỔ LÙA 02 CÁNH. ĐỘ DÀY NHÔM 1.2MM
- CẤU TẠO: + KHUNG BAO, KHUNG CÁNH SỬ DỤNG NHÔM NS HỆ 55
  + KÍNH CƯỜNG LỰC DÀY 5MM.
  + KHUNG BẢO VỆ INOX 304

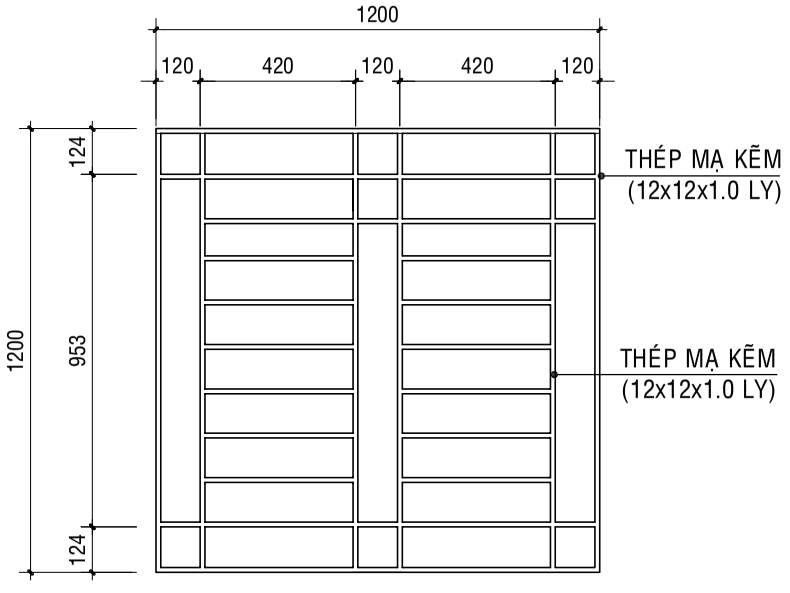

KHUNG BẢO VỆ BV1 - TL: 1/20

- KÍNH THƯỚC: (1200X1200)MM.
* CẤU TẠO: KHUNG SỬ DỤNG THÉP 304 (12x12x1.0 LY)

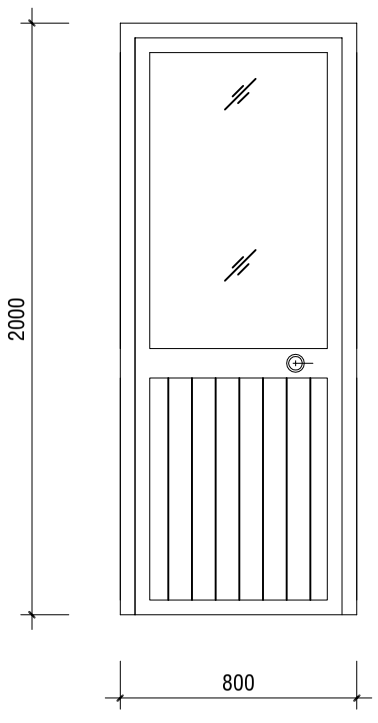

D3 CỬA ĐI NHÔM HỆ 1000 KÍNH MỜ DÀY 5mm

SỐ LƯỢNG: 04 BỘ - 01 CÁNH MỞ

CHỦ ĐẦU TƯ:
BQLDA ĐTXD KHU VỰC CHÂU THÀNH A

CÔNG TRÌNH:
NÂNG CẤP, SỬA CHỮA TRỤ SỞ LÀM VIỆC XÃ TRƯỜNG LONG TÂY, XÃ THẠNH XUÂN

HẠNG MỤC:
CẢI TẠO DÃY PHÒNG CHUYÊN MÔN (CŨ)

ĐỊA ĐIỂM XÂY DỰNG:
XÃ TRƯỜNG LONG TÂY, XÃ THẠNH XUÂN TP. CẦN THƠ

CÔNG TY TNHH
TƯ VẤN KIẾN TRÚC XÂY DỰNG
KIẾN HƯNG
ĐT: 0971 310 071

GIÁM ĐỐC:
ĐOÀN THỊ LAN ANH

CHỦ NHIỆM:
KS. ĐOÀN THANH SANG


CHỦ TRÌ - THIẾT KẾ:
KTS. BÙI LONG PHÚ


VẼ:
KS.NGUYỄN TRỌNG NGUYỄN

KIỂM TRA:
KTS. BÙI LONG PHÚ


TÊN BẢN VẼ:
CHI TIẾT CỬA

KÝ HIỆU BV	KT-12
SỐ LƯỢNG BẢN VẼ:	
HẠNG MỤC	CT
TỔNG SỐ	19
NGÀY HOÀN THÀNH:	2025
LẦN CHỈNH SỬA THỨ:	00

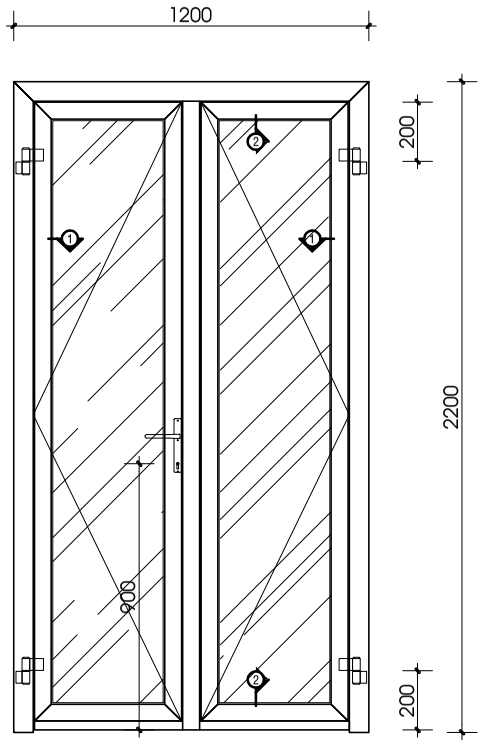

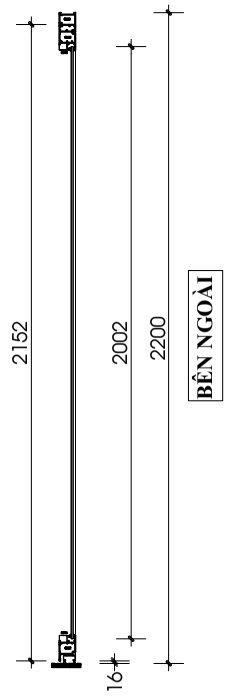

Mặt cắt 2-2

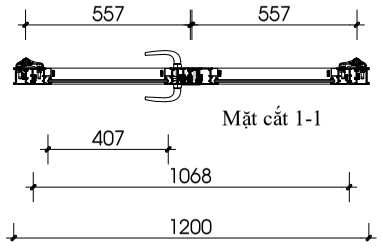



Mặt cắt 1-1

BÊN NGOÀI


MẶT BẰNG, MẶT ĐỨNG, MẶT CẮT CỬA Đ1 SL:11CK - TL: 1/25

- KÍNH THƯỚC: (1200X2200)MM. LOẠI CỬA: CỬA ĐI 02 CÁNH MỞ. ĐỘ DÀY NHÔM 1.4MM
- CẤU TẠO: + KHUNG BAO, KHUNG CÁNH SỬ DỤNG NHÔM NS HỆ 55
  + KÍNH CƯỜNG LỰC DÀY 5MM.
  + Ổ KHÓA VIỆT TIỆP (HOẶC TƯƠNG ĐƯƠNG)

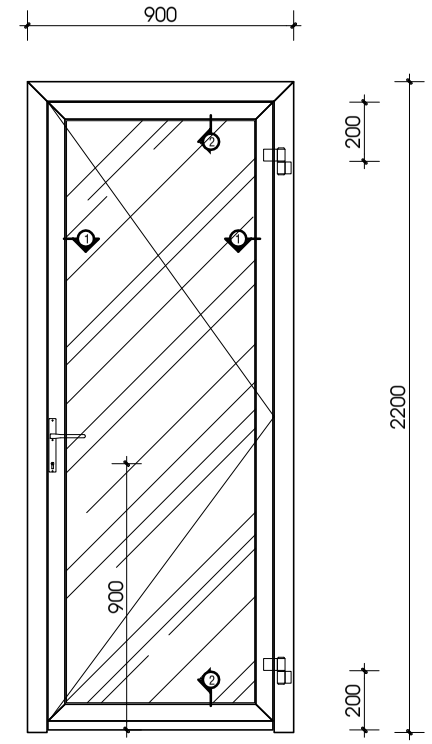

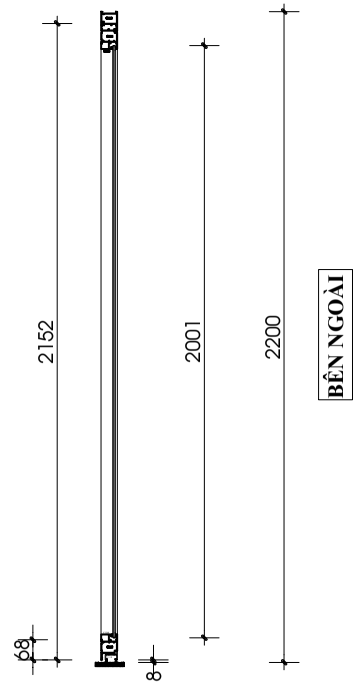

Mặt cắt 2-2

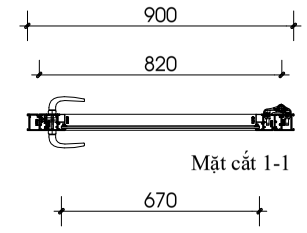


Mặt cắt 1-1

BÊN NGOÀI


MẶT BẰNG, MẶT ĐỨNG, MẶT CẮT CỬA Đ2 SL:01CK - TL: 1/25

- KÍNH THƯỚC: (900X2200)MM. LOẠI CỬA: CỬA ĐI 01 CÁNH MỞ. ĐỘ DÀY NHÔM 1.4MM
- CẤU TẠO: + KHUNG BAO, KHUNG CÁNH SỬ DỤNG NHÔM NS HỆ 55
  + KÍNH CƯỜNG LỰC DÀY 5MM.
  + Ổ KHÓA VIỆT TIỆP (HOẶC TƯƠNG ĐƯƠNG)

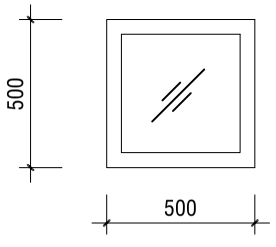

SB CỬA SỔ BẬT NHÔM HỆ 700 KÍNH TRẮNG DÀY 5mm

SỐ LƯỢNG: 02 BỘ - 01 CÁNH BẬT

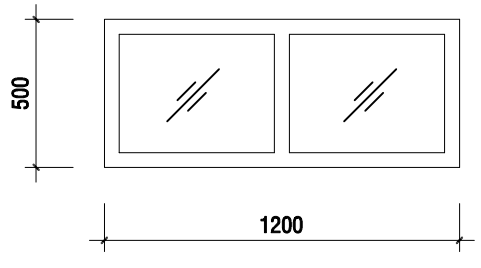

KK KHUNG NHÔM HỆ 700 KÍNH TRẮNG DÀY 5mm

SỐ LƯỢNG: 02 BỘ

BẢNG THỐNG KÊ Ổ KHÓA				
STT	TÊN VẬT TƯ - QUY CÁCH	ĐƠN VỊ	SỐ LƯỢNG	GHI CHÚ
	CỬA ĐI			
01	Ổ KHÓA CỬA	BỘ	01	

GHI CHÚ:
- Ổ khóa được sử dụng là Việt Tiệp hoặc tương đương

CHỦ ĐẦU TƯ:
BQLDA ĐTXD KHU VỰC CHÂU THÀNH A

CÔNG TRÌNH:
NÂNG CẤP, SỬA CHỮA TRỤ SỞ LÀM VIỆC XÃ TRƯỜNG LONG TÂY, XÃ THẠNH XUÂN

HẠNG MỤC:
CẢI TẠO DÃY PHÒNG CHUYÊN MÔN (CŨ)

ĐỊA ĐIỂM XÂY DỰNG:
XÃ TRƯỜNG LONG TÂY, XÃ THẠNH XUÂN TP. CẦN THƠ

CÔNG TY TNHH
TƯ VẤN KIẾN TRÚC XÂY DỰNG
KIẾN HƯNG
ĐT: 0971 310 071

GIÁM ĐỐC:
ĐOÀN THỊ LAN ANH

CHỦ NHIỆM:
KS. ĐOÀN THANH SANG


CHỦ TRÌ - THIẾT KẾ:
KTS. BÙI LONG PHÚ

VẼ:
KS.NGUYỄN TRỌNG NGUYỄN

KIỂM TRA:
KTS. BÙI LONG PHÚ

TÊN BẢN VẼ:

KÝ HIỆU BV	KT-13
SỐ LƯỢNG BẢN VẼ:	
HẠNG MỤC	CT
TỔNG SỐ	19
NGÀY HOÀN THÀNH:	2025
LẦN CHỈNH SỬA THỨ:	00

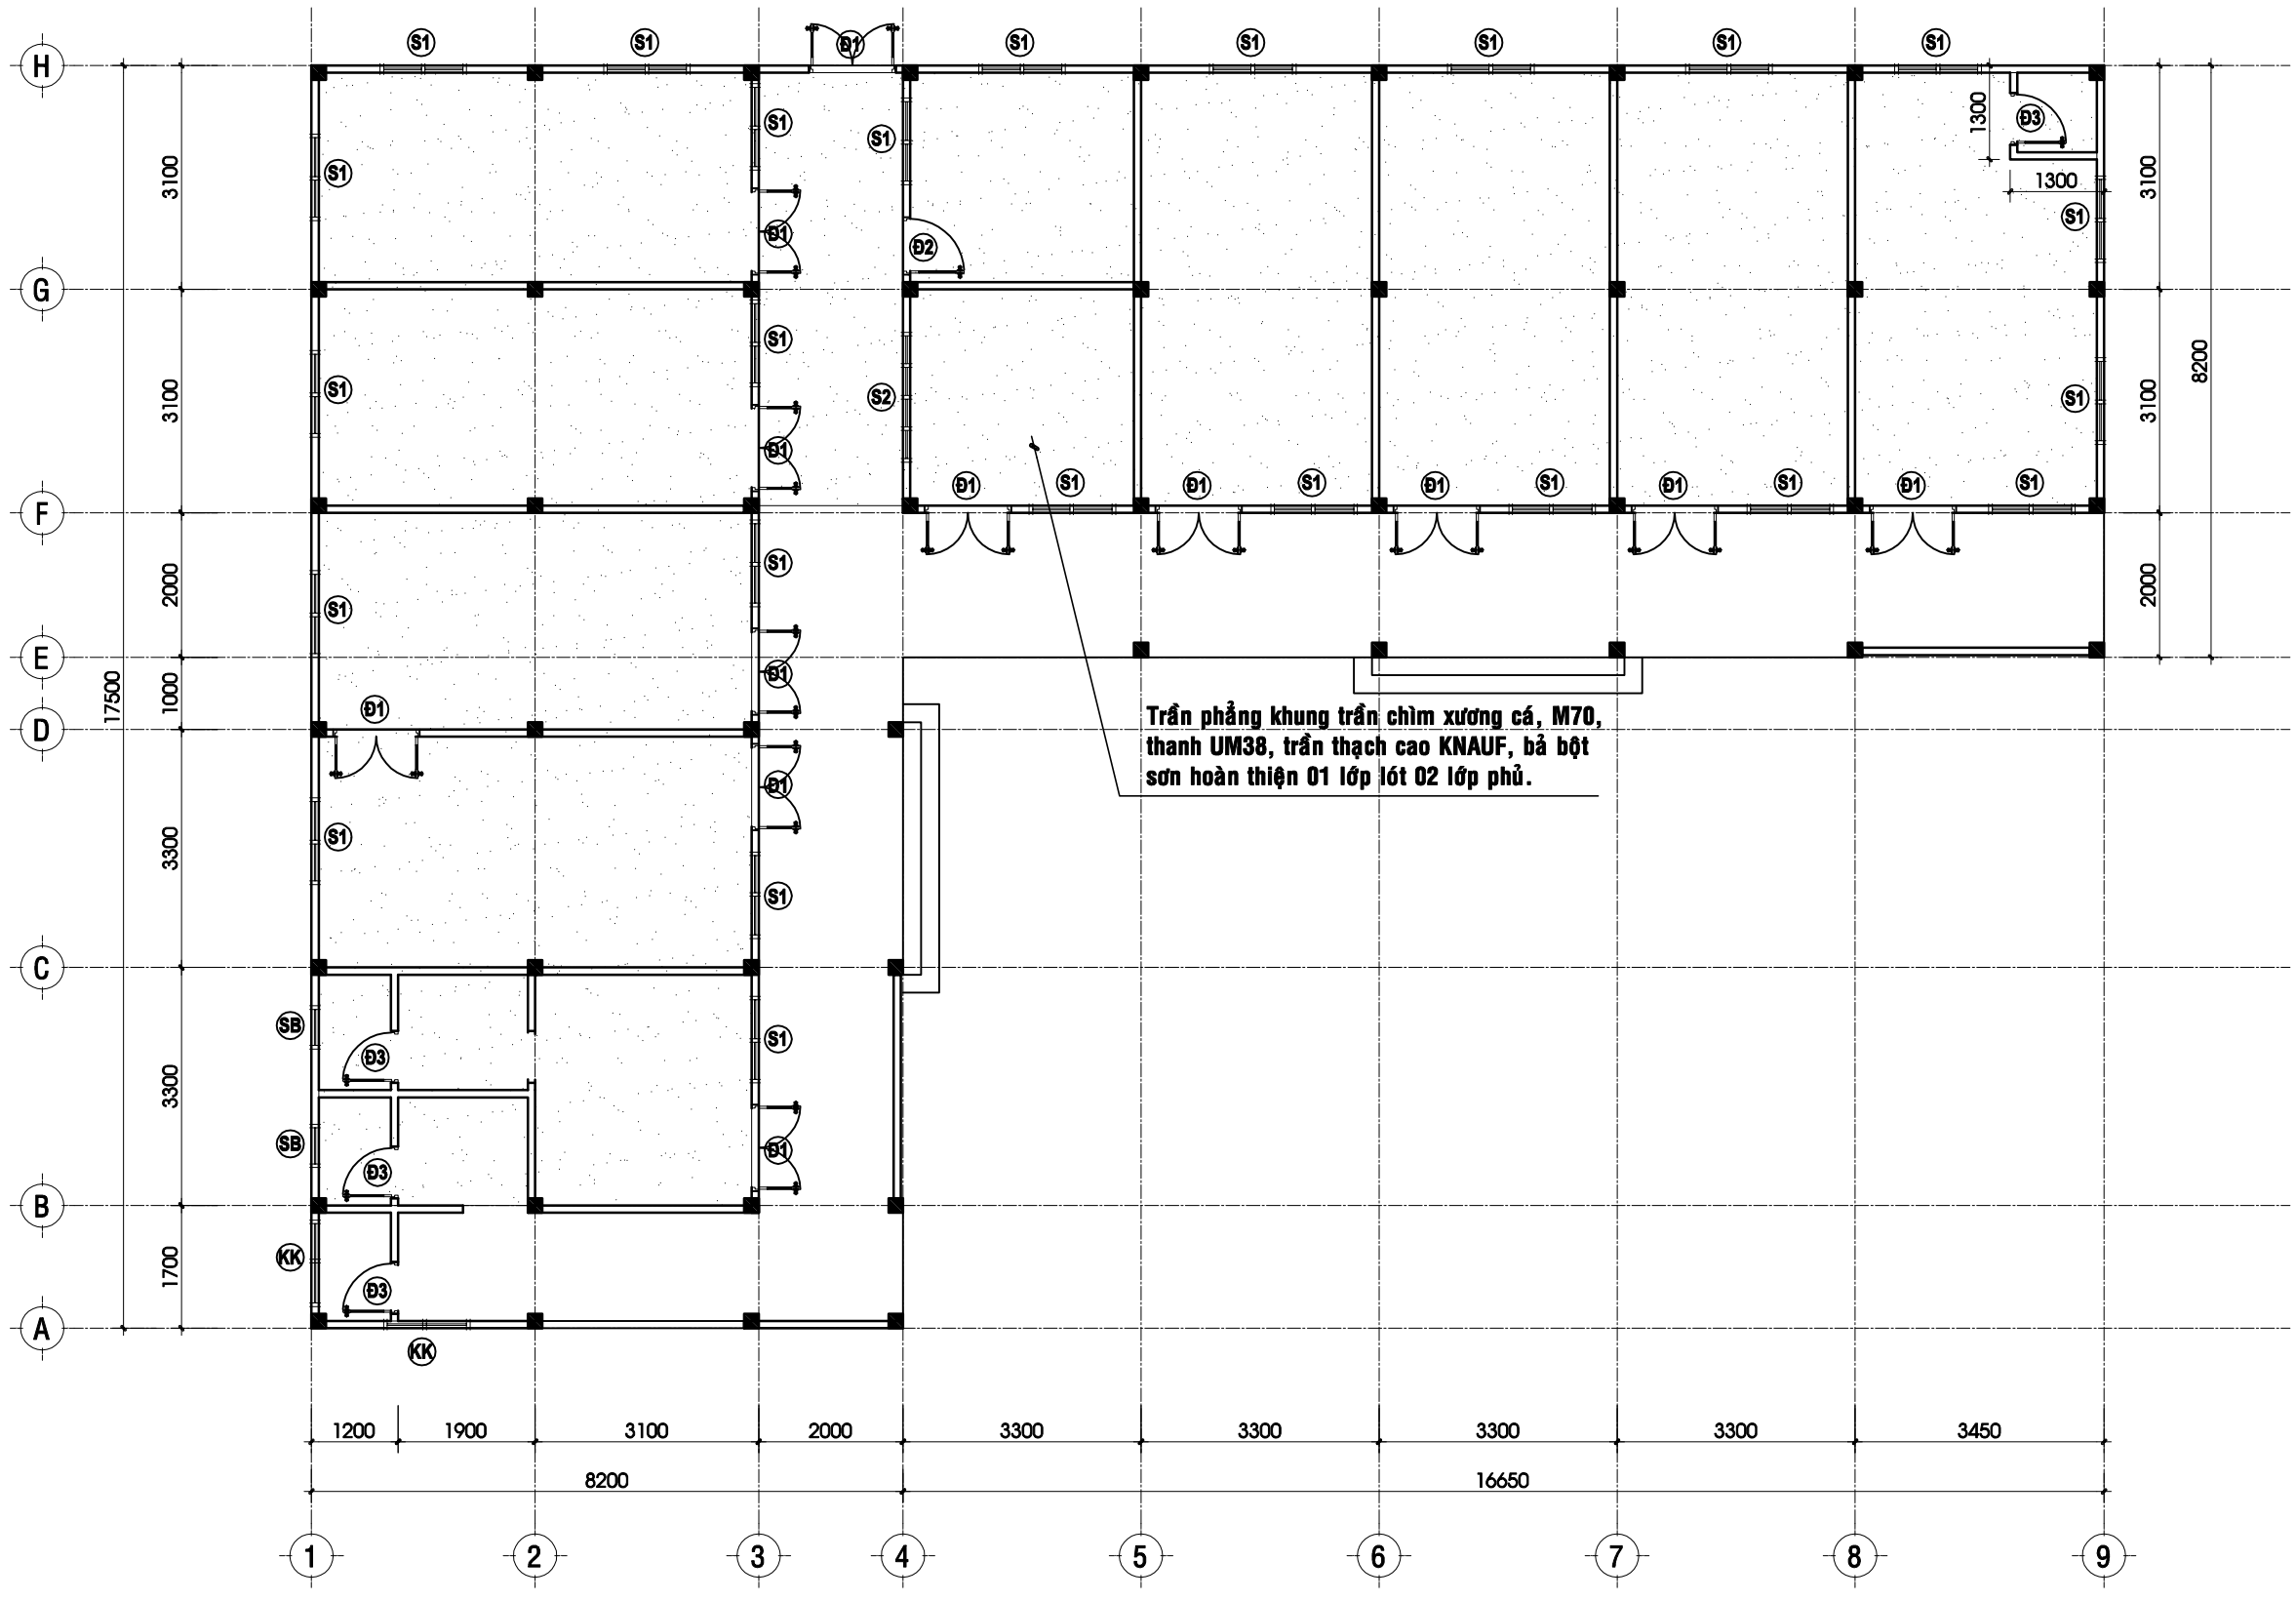

MẶT BẰNG TRẦN CẢI TẠO TL 1 : 100

CHỦ ĐẦU TƯ:
BQLDA ĐTXD KHU VỰC CHÂU THÀNH A

CÔNG TRÌNH:
NÂNG CẤP, SỬA CHỮA TRỤ SỞ LÀM VIỆC XÃ TRƯỜNG LONG TÂY, XÃ THẠNH XUÂN

HẠNG MỤC:
CẢI TẠO DÃY PHÒNG CHUYÊN MÔN (CŨ)

ĐỊA ĐIỂM XÂY DỰNG:
XÃ TRƯỜNG LONG TÂY, XÃ THẠNH XUÂN TP. CẦN THƠ

CÔNG TY TNHH
TƯ VẤN KIẾN TRÚC XÂY DỰNG
KIẾN HƯNG
ĐT: 0971 310 071

GIÁM ĐỐC:
ĐOÀN THỊ LAN ANH

CHỦ NHIỆM:
KS. ĐOÀN THANH SANG


CHỦ TRÌ - THIẾT KẾ:
KTS. BÙI LONG PHÚ

VẼ:
KS.NGUYỄN TRỌNG NGUYỄN

KIỂM TRA:
KTS. BÙI LONG PHÚ

TÊN BẢN VẼ:
MẶT TRẦN CẢI TẠO


KÝ HIỆU BV	KT-14
SỐ LƯỢNG BẢN VẼ:	
HẠNG MỤC	CT
TỔNG SỐ	19
NGÀY HOÀN THÀNH:	2025
LẦN CHỈNH SỬA THỨ:	00

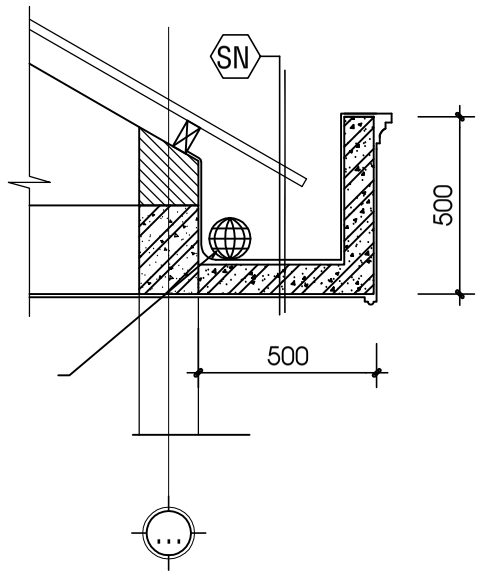


CHI TIẾT SÊ NÔ ĐIỂN HÌNH
TL: 1/25

SN CẤU TẠO SÊ NÔ, SÀN MÁI


- LÁNG XM VỮA B10 DÀY TRUNG BÌNH 30 (CÓ TRỘN PHỤ CHỐNG THẤM), VỮA TẠO DỐC B10
- QUÉT 02 LỚP CHỐNG THẤM (TƯƠNG DƯƠNG CT11-A; 0.75KG/M2)
  (QUÉT CUỐN LÊN DẦM MÁI, THÀNH SÊ NÔ 20CM)
- BTCT ĐÁ 1x2 (XEM KC) NGẬM NƯỚC XM 1,13KG/M2
- TRÁT VỮA XM B5, DÀY 15
- BẢ MASTIT 02 LỚP, SƠN NƯỚC 03 LỚP

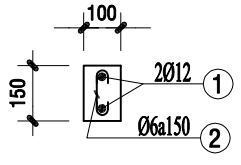

GIẰNG TƯỜNG 1 GT1
L= 5,1m: 2CK TL: 1/20

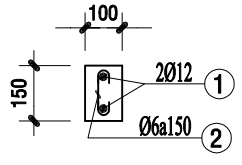

GIẰNG TƯỜNG 2 GT1
L= 3,3m: 2CK TL: 1/20

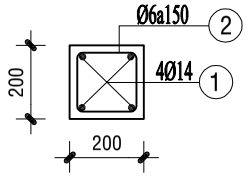

BỔ TRỤ
L= 1,5m: 01CK TL: 1/20

CHỈ DẪN KỸ THUẬT CÁNG VỮA TẠO DỐC CHỐNG THẤM SÊ NÔ:

1. Trộn đều xi măng và cát (theo tỉ lệ vữa #75)
2. Pha đều dung dịch chống thấm (**SIKA PLASTOCRETE TH hoặc tương đương)** vào nước (lượng nước phù hợp mẻ trộn hồ, lượng dung dịch chống thấm theo tỉ lệ: 1 bao xi măng pha 0.25 L (1 xị) dung dịch chống thấm)
3. Cho hỗn hợp nước và dung dịch chống thấm vào hỗn hợp xi măng cát, trộn đều thu được mẻ vữa cán chống thấm.
4. Tiến hành cán vữa tạo độ dốc cho toàn bộ sê nô, các vị trí cổ ống, nếu là ống thoát ngang không cần bơm thêm phụ gia, nếu là ống thẳng đứng nên bơm thêm ở các cổ ống, dạng keo nguyên chất.

BẢNG THỐNG KÊ CỐT THÉP

TÊN C.KIỆN	SỐ HIỆU	HÌNH DẠNG - KÍCH THƯỚC	ĐƯỜNG KÍNH (mm)	CHIỀU DÀI 1 THANH (mm)	SỐ LƯỢNG 1 C.KIỆN	SỐ LƯỢNG T.BỘ	TỔNG CHIỀU DÀI (m)	TỔNG T.LƯỢNG (Kg)
BỔ TRỤ Số lượng: 2	1	1700	14	1700	4	8	13.6	16.43
	2	150 150 50	6	700	10	20	14	3.11

- Trọng lượng thép có đường kính Φ6 = 3.11 kg; Chiều dài = 14 mét
- Trọng lượng thép có đường kính Φ14 = 16.43 kg; Chiều dài = 13.6 mét

BẢNG THỐNG KÊ CỐT THÉP

TÊN C.KIỆN	SỐ HIỆU	HÌNH DẠNG - KÍCH THƯỚC	ĐƯỜNG KÍNH (mm)	CHIỀU DÀI 1 THANH (mm)	SỐ LƯỢNG 1 C.KIỆN	SỐ LƯỢNG T.BỘ	TỔNG CHIỀU DÀI (m)	TỔNG T.LƯỢNG (Kg)
GT1 Số lượng: 2	1	5100	12	5100	2	4	20.4	18.11
	2	30 100 30	6	160	34	68	10.88	2.41
GT2 Số lượng: 2	1	3300	12	3300	2	4	13.2	11.72
	2	30 100 30	12	160	22	44	7.04	6.25

- Trọng lượng thép có đường kính Φ6 = 2.41 kg; Chiều dài = 10.88 mét
- Trọng lượng thép có đường kính Φ12 = 36.08 kg; Chiều dài = 40.64 mét

CHỦ ĐẦU TƯ:
BQLDA ĐTXD KHU VỰC CHÂU THÀNH A

CÔNG TRÌNH:
NÂNG CẤP, SỬA CHỮA TRỤ SỞ LÀM VIỆC XÃ TRƯỜNG LONG TÂY, XÃ THẠNH XUÂN

HẠNG MỤC:
CẢI TẠO DÃY PHÒNG CHUYÊN MÔN (CŨ)

ĐỊA ĐIỂM XÂY DỰNG:
XÃ TRƯỜNG LONG TÂY, XÃ THẠNH XUÂN TP. CẦN THƠ

CÔNG TY TNHH
TƯ VẤN KIẾN TRÚC XÂY DỰNG
KIẾN HƯNG
ĐT: 0971 310 071

GIÁM ĐỐC:
ĐOÀN THỊ LAN ANH

CHỦ NHIỆM:
KS. ĐOÀN THANH SANG


CHỦ TRÌ - THIẾT KẾ:
KTS. BÙI LONG PHÚ

VẼ:
KS.NGUYỄN TRỌNG NGUYỄN

KIỂM TRA:
KTS. BÙI LONG PHÚ

TÊN BẢN VẼ:
CHI TIẾT CẢI TẠO SÊ NÔ

KÝ HIỆU BV	KC-01
SỐ LƯỢNG BẢN VẼ:	
HẠNG MỤC	KC-01
TỔNG SỐ	02
NGÀY HOÀN THÀNH:	2025
LẦN CHỈNH SỬA THỨ:	00

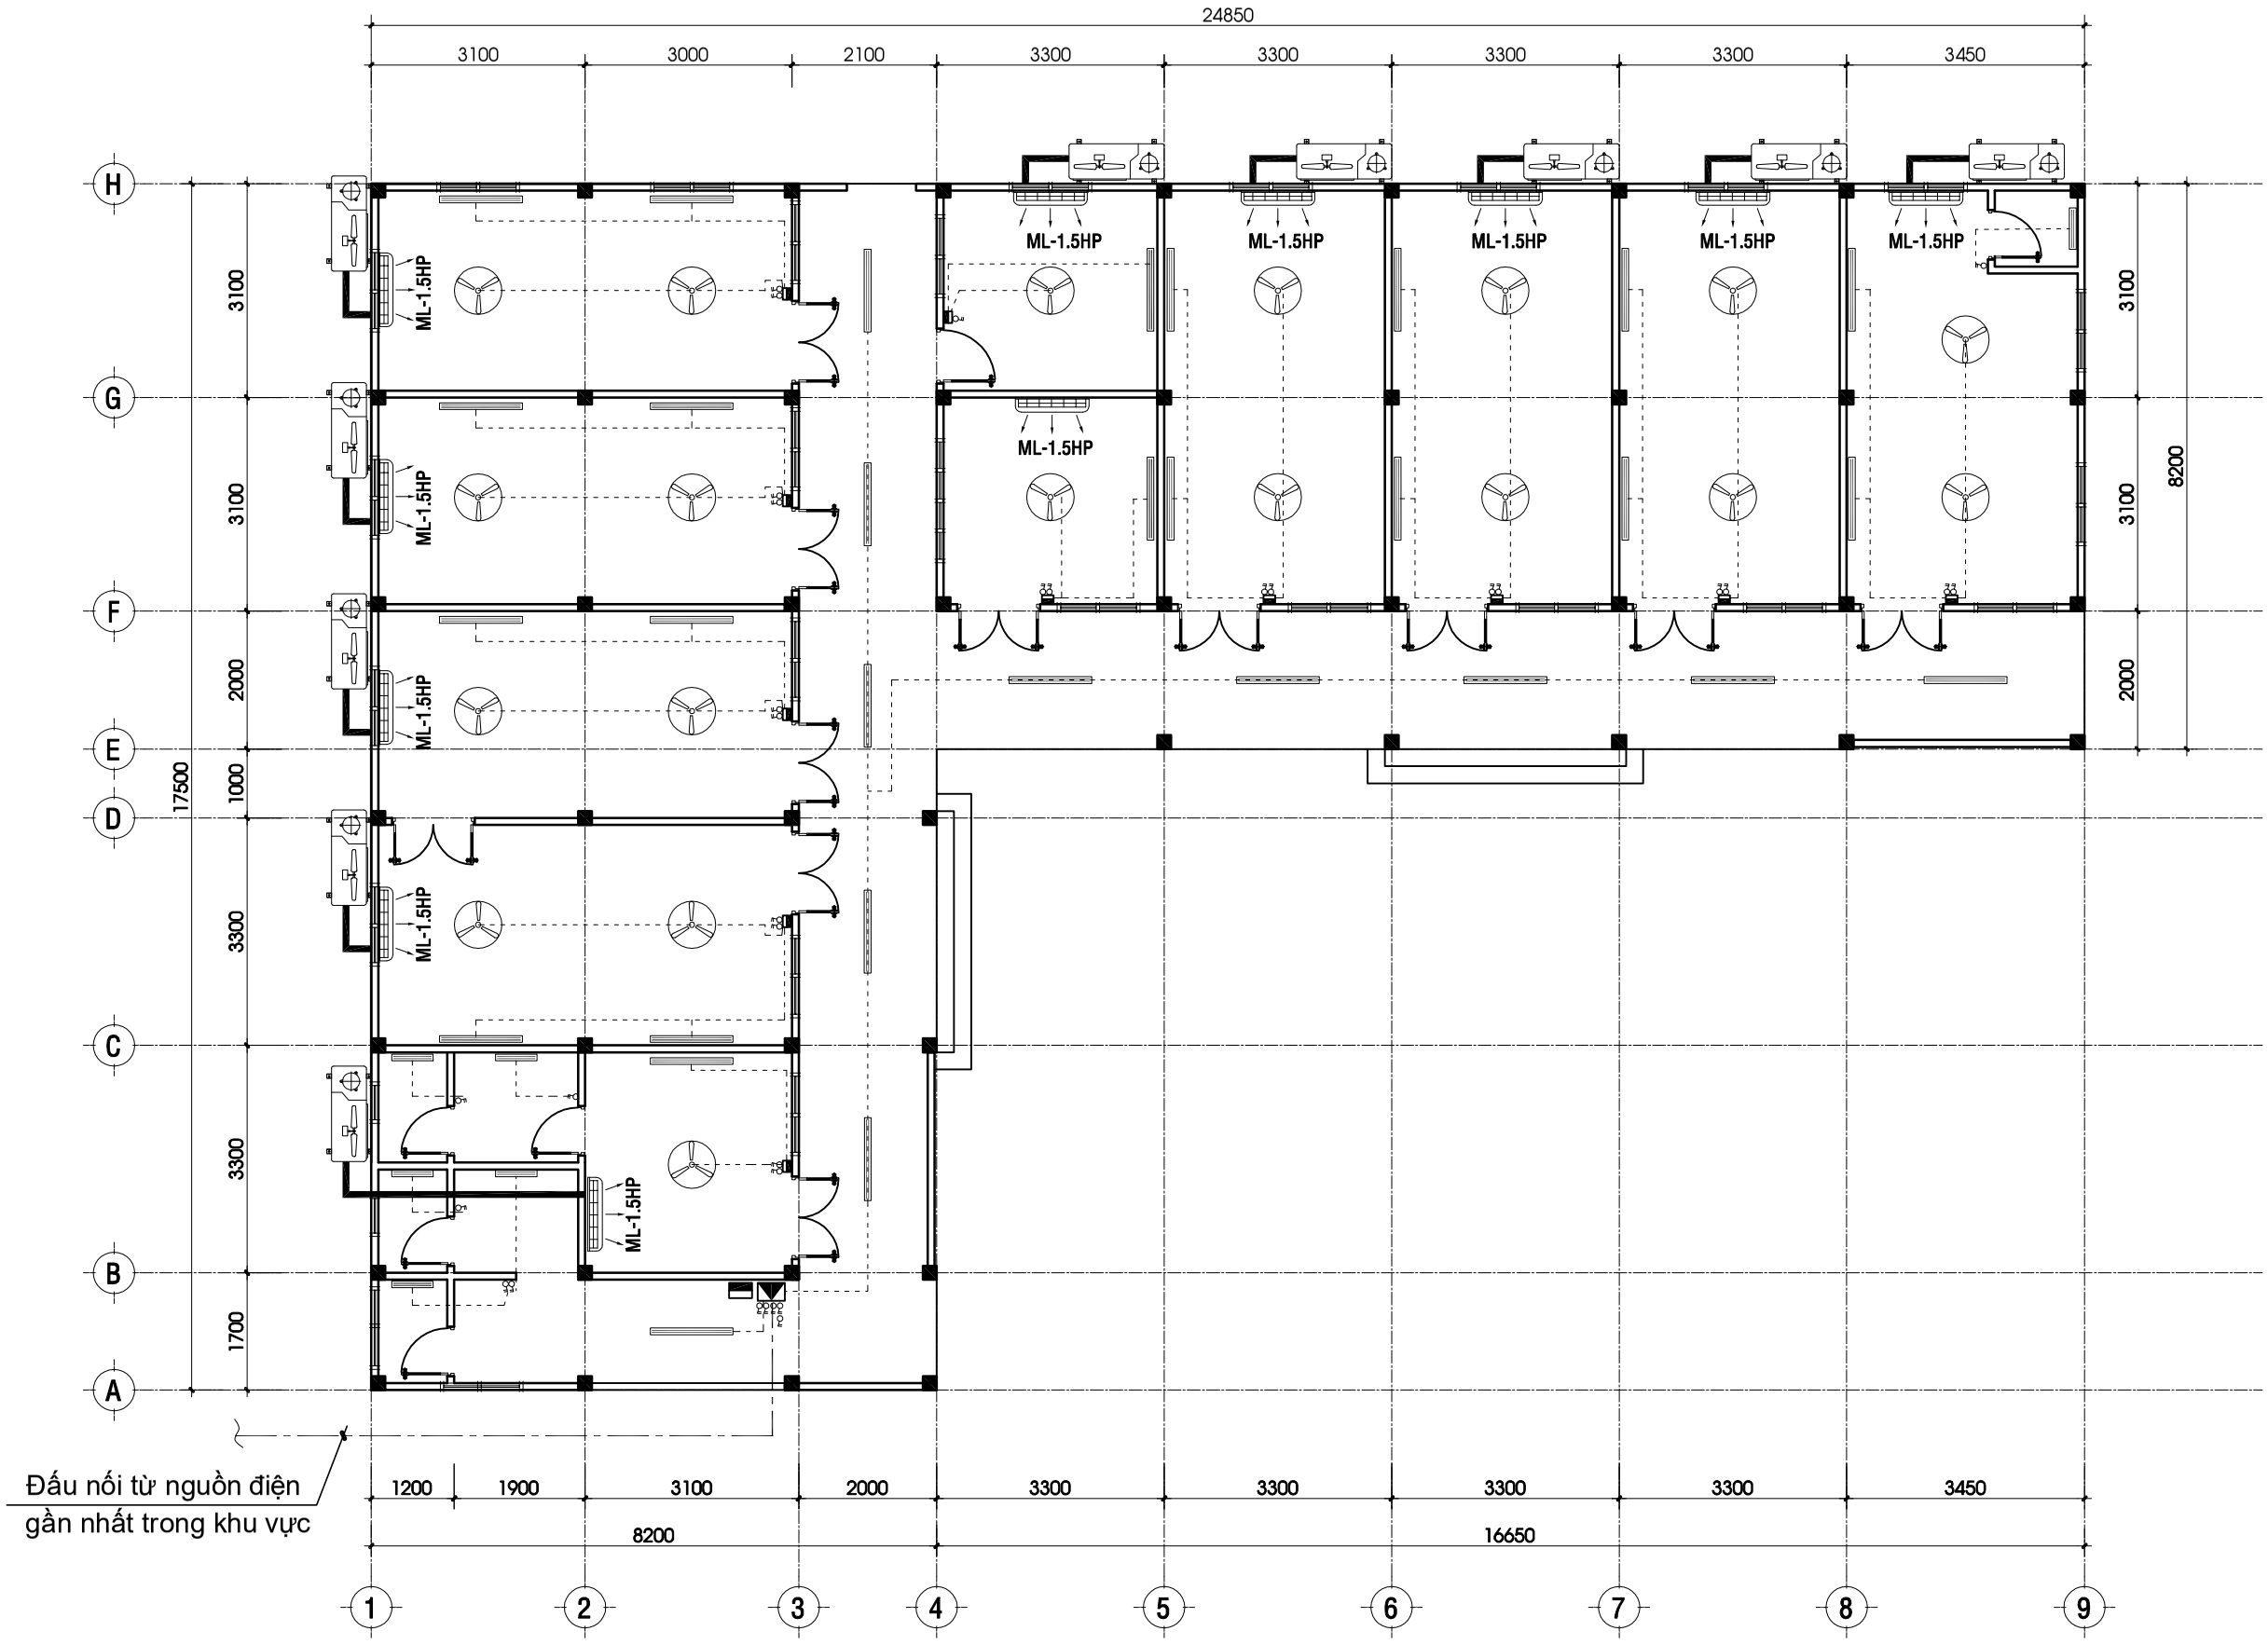

MẶT BẰNG CẤP ĐIỆN CHIẾU SÁNG - MÁY LẠNH CẢI TẠO

TL 1 : 100

CHỦ ĐẦU TƯ:

BQLDA ĐTXD KHU VỰC CHÂU THÀNH A

CÔNG TRÌNH:

NÂNG CẤP, SỬA CHỮA TRỤ SỞ LÀM VIỆC XÃ TRƯỜNG LONG TÂY, XÃ THẠNH XUÂN

HẠNG MỤC:

CẢI TẠO DÃY PHÒNG CHUYÊN MÔN (CŨ)

ĐỊA ĐIỂM XÂY DỰNG:

XÃ TRƯỜNG LONG TÂY, XÃ THẠNH XUÂN, TP. CẦN THƠ

CÔNG TY TNHH
TƯ VẤN KIẾN TRÚC XÂY DỰNG
KIẾN HƯNG
ĐT: 0971 310 071

GIÁM ĐỐC:

ĐOÀN THỊ LAN ANH

CHỦ NHIỆM:

KS. ĐOÀN THANH SANG

CHỦ TRÌ - THIẾT KẾ:

KS.NGUYỄN QUỐC VIỆT

VẼ:

KS.NGUYỄN TRỌNG NGUYỄN


KIỂM TRA:

KS.NGUYỄN QUỐC VIỆT

TÊN BẢN VẼ:

MẶT BẰNG CẤP ĐIỆN CHIẾU SÁNG

KÝ HIỆU BV	Đ-02
SỐ LƯỢNG BẢN VẼ:	
HẠNG MỤC	CT
TỔNG SỐ	04
NGÀY HOÀN THÀNH:	2025
LẦN CHỈNH SỬA THỨ:	00

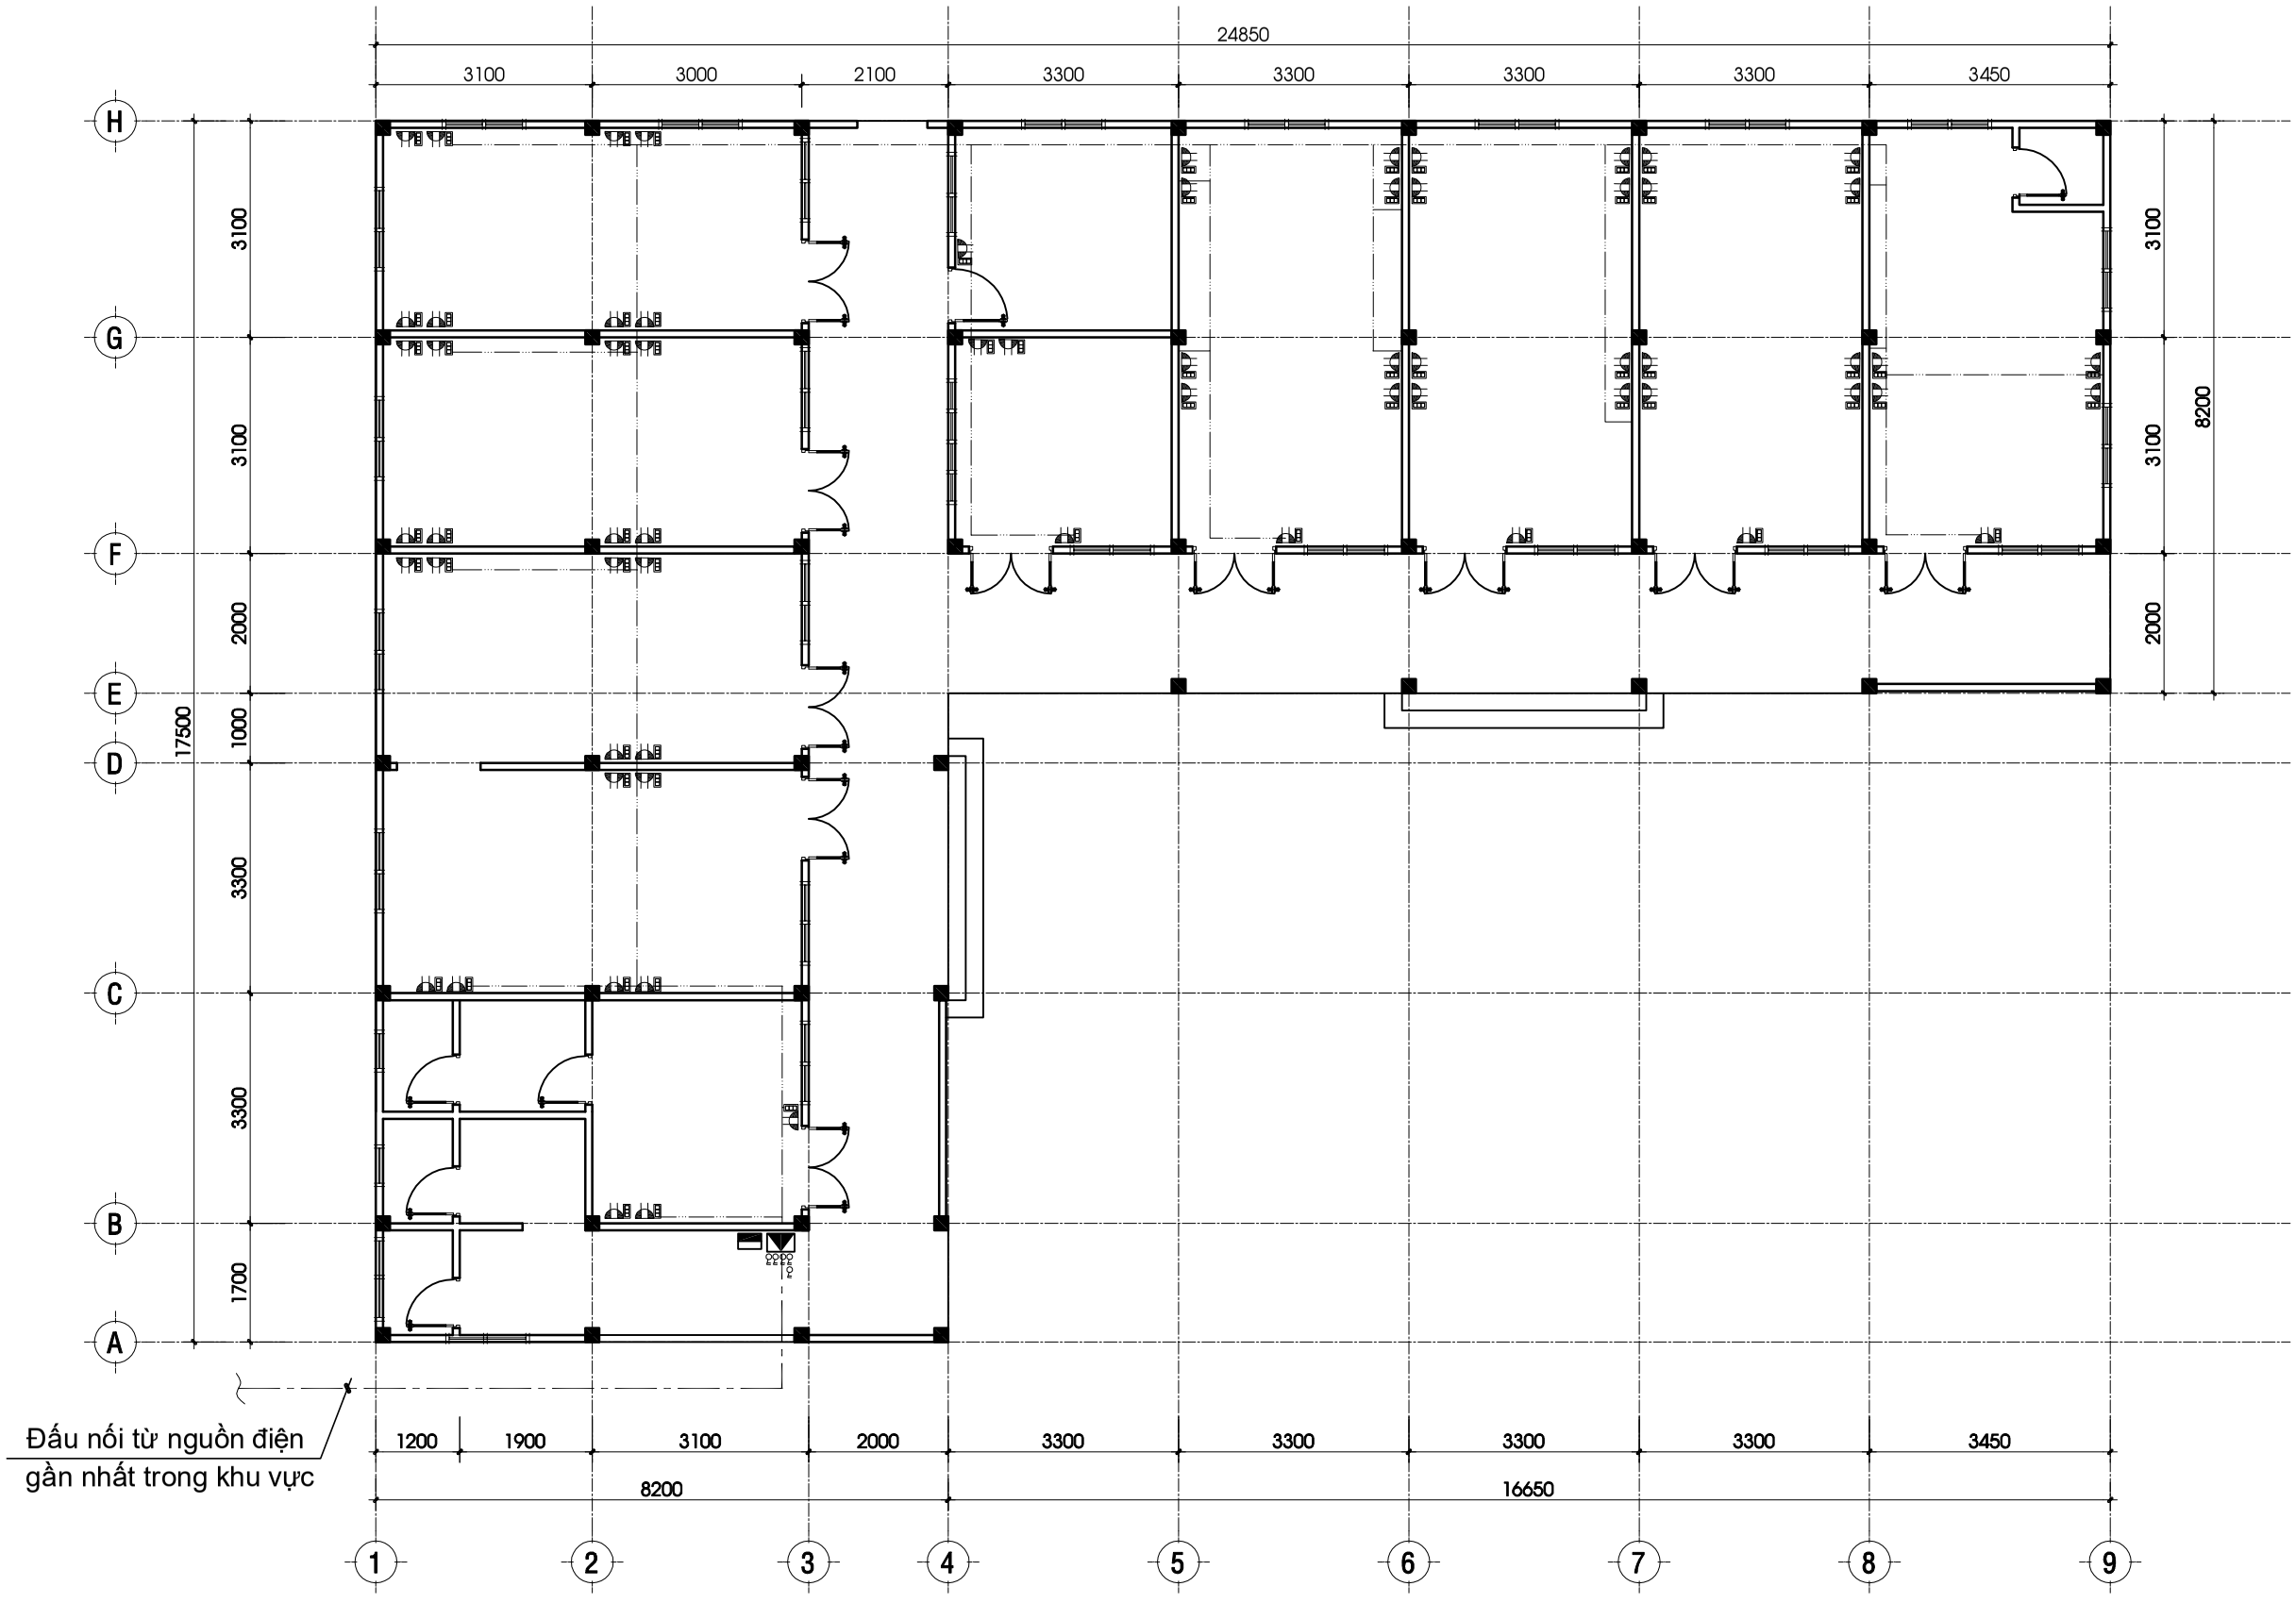

MẶT BẰNG BỐ TRÍ Ổ CẮM CẢI TẠO TL 1 : 100

CHỦ ĐẦU TƯ:
BQLDA ĐTXD KHU VỰC CHÂU THÀNH A

CÔNG TRÌNH:
NÂNG CẤP, SỬA CHỮA TRỤ SỞ LÀM VIỆC XÃ TRƯỜNG LONG TÂY, XÃ THẠNH XUÂN

HẠNG MỤC:
CẢI TẠO DÃY PHÒNG CHUYÊN MÔN (CŨ)

ĐỊA ĐIỂM XÂY DỰNG:
XÃ TRƯỜNG LONG TÂY, XÃ THẠNH XUÂN, TP. CẦN THƠ

CÔNG TY TNHH
TƯ VẤN KIẾN TRÚC XÂY DỰNG
KIẾN HƯNG
ĐT: 0971 310 071

GIÁM ĐỐC:
ĐOÀN THỊ LAN ANH

CHỦ NHIỆM:
KS. ĐOÀN THANH SANG


CHỦ TRÌ - THIẾT KẾ:
KS.NGUYỄN QUỐC VIỆT

VẼ:
KS.NGUYỄN TRỌNG NGUYỄN

KIỂM TRA:
KS.NGUYỄN QUỐC VIỆT

TÊN BẢN VẼ:
MẶT BẰNG BỐ TRÍ Ổ CẮM

KÝ HIỆU BV	Đ-03
SỐ LƯỢNG BẢN VẼ:	
HẠNG MỤC	CT
TỔNG SỐ	04
NGÀY HOÀN THÀNH:	2025
LẦN CHỈNH SỬA THỨ:	00

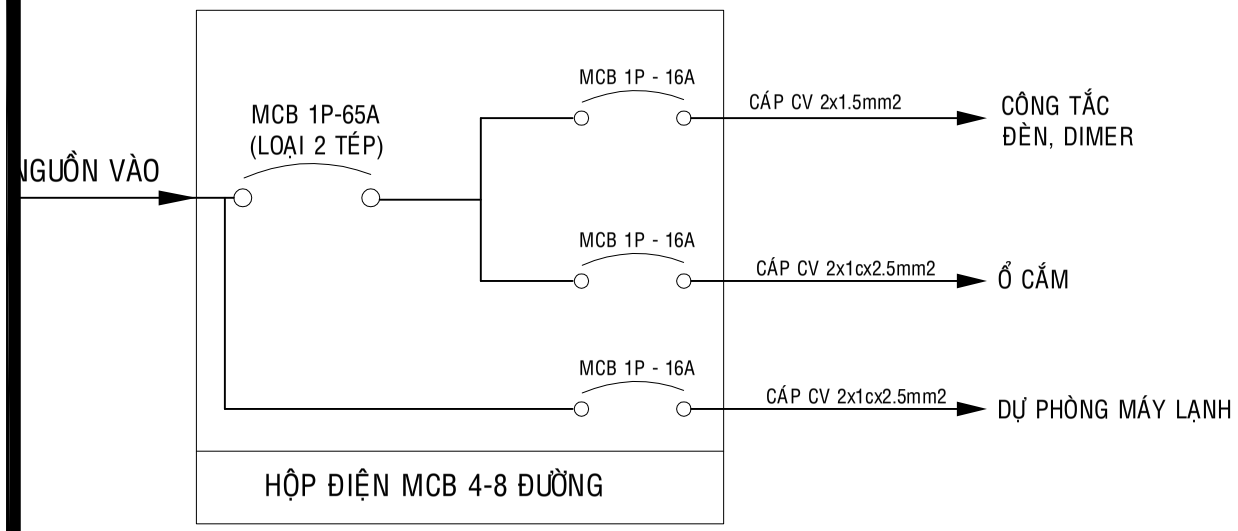

SƠ ĐỒ PHÂN PHỐI ĐIỆN (KHU VỰC CÁC PHÒNG) HĐ x.1,x.2,x.3...

*** GHI CHÚ:**

- TẤT CẢ CÁC DÂY DẪN ĐỀU ĐI ÂM TRẦN VÀ ĐƯỢC LUỒN TRONG ỐNG NHỰA BẢO VỆ PVC D20, D25, LOẠI ỐNG CHỐNG CHÁY.
- TẤT CẢ CÁC ĐẾ NỔI DÙNG ĐỂ LẮP THIẾT BỊ ĐIỀU KHIỂN ĐỀU LÀ LOẠI ĐẾ NHỰA TỰ CHỐNG CHÁY.
- CÁC ĐÈN CÓ CÙNG SỐ HIỆU ĐIỀU KHIỂN CHUNG MỘT CÔNG TẮC.
- CAO ĐỘ THIẾT BỊ ĐỀ NGHỊ:

+ Ổ CẮM ĐẶT CÁCH NỀN HOÀN THIỆN 1.4M (CÓ NẮP BẢO VỆ)

+ TỦ ĐIỆN, CÔNG TẮC ĐẶT CÁCH NỀN HOÀN THIỆN 1.4-1.5m

BẢNG THỐNG KÊ VẬT TƯ ĐIỆN

STT	TÊN VẬT TƯ - QUY CÁCH	ĐƠN VỊ	SỐ LƯỢNG	GHI CHÚ
01	TỦ ĐIỆN TỔNG (600x500x210)	BỘ	01	
02	TỦ ĐIỆN (4 -8 MODEUL)	BỘ	11	
03	MCB 65A	CÁI	01	
04	MCB 16A	CÁI	11	
05	CÔNG TẮC ĐƠN	CÁI	40	
06	Ổ CẮM 3 CHẤU CÓ MÀN CHE	CÁI	35	
07	ĐẾ NỔI ĐƠN	CÁI	35	
08	ĐẾ NỔI ĐÔI	CÁI	20	
09	MẶT DÙNG 1-3 MODUL	CÁI	35	
10	MẶT DÙNG 1-4 MODUL	CÁI	20	
11	QUẠT ĐẢO TRẦN 40CM	BỘ	19	
12	ĐÈN LED 1x1.2m 40W	BỘ	30	
13	CÁP ĐIỆN CV 1.5MM	M	500	
14	CÁP ĐIỆN CV 2.5MM	M	480	
15	CÁP ĐIỆN CV 16MM	M	50	
16	ỐNG GA MÁY LẠNH	M	30	
17	MÁY LẠNH 1.5HP	Cái	11	
18	ỐNG LUỒN XOẮN D25mm	M	200	
19	ỐNG LUỒN XOẮN D32mm	M	100	
20	ỐNG NHỰA CỨNG D25mm	M	100	
21	ỐNG NHỰA CỨNG D32mm	M	50	

GHI CHÚ

STT	TÊN VẬT TƯ	KÝ HIỆU
01	TỦ ĐIỆN TỔNG (600x500x210)	
02	TỦ ĐIỆN (4 -8 MODEUL)	
03	CÔNG TẮC ĐƠN	
04	Ổ CẮM 3 CHẤU CÓ MÀN CHE	
05	QUẠT ĐẢO TRẦN 40CM	
06	MÁY ĐIỀU HÒA KHÔNG KHÍ 2 CỤC 1.5HP	1.5HP

CHỦ ĐẦU TƯ:
BQLDA ĐTXD KHU VỰC CHÂU THÀNH A

CÔNG TRÌNH:
NÂNG CẤP, SỬA CHỮA TRỤ SỞ LÀM VIỆC XÃ TRƯỜNG LONG TÂY, XÃ THẠNH XUÂN

HẠNG MỤC:
CẢI TẠO DÃY PHÒNG CHUYÊN MÔN (CŨ)

ĐỊA ĐIỂM XÂY DỰNG:
XÃ TRƯỜNG LONG TÂY, XÃ THẠNH XUÂN, TP. CẦN THƠ

CÔNG TY TNHH
TƯ VẤN KIẾN TRÚC XÂY DỰNG
KIẾN HƯNG
ĐT: 0971 310 071

GIÁM ĐỐC:
ĐOÀN THỊ LAN ANH

CHỦ NHIỆM:
KS. ĐOÀN THANH SANG


CHỦ TRÌ - THIẾT KẾ:
KS.NGUYỄN QUỐC VIỆT

VẼ:
KS.NGUYỄN TRỌNG NGUYỄN

KIỂM TRA:
KS.NGUYỄN QUỐC VIỆT

TÊN BẢN VẼ:
THỐNG KÊ

KÝ HIỆU BV	Đ-04
SỐ LƯỢNG BẢN VẼ:	
HẠNG MỤC	CT
TỔNG SỐ	04
NGÀY HOÀN THÀNH:	2025
LẦN CHỈNH SỬA THỨ:	00

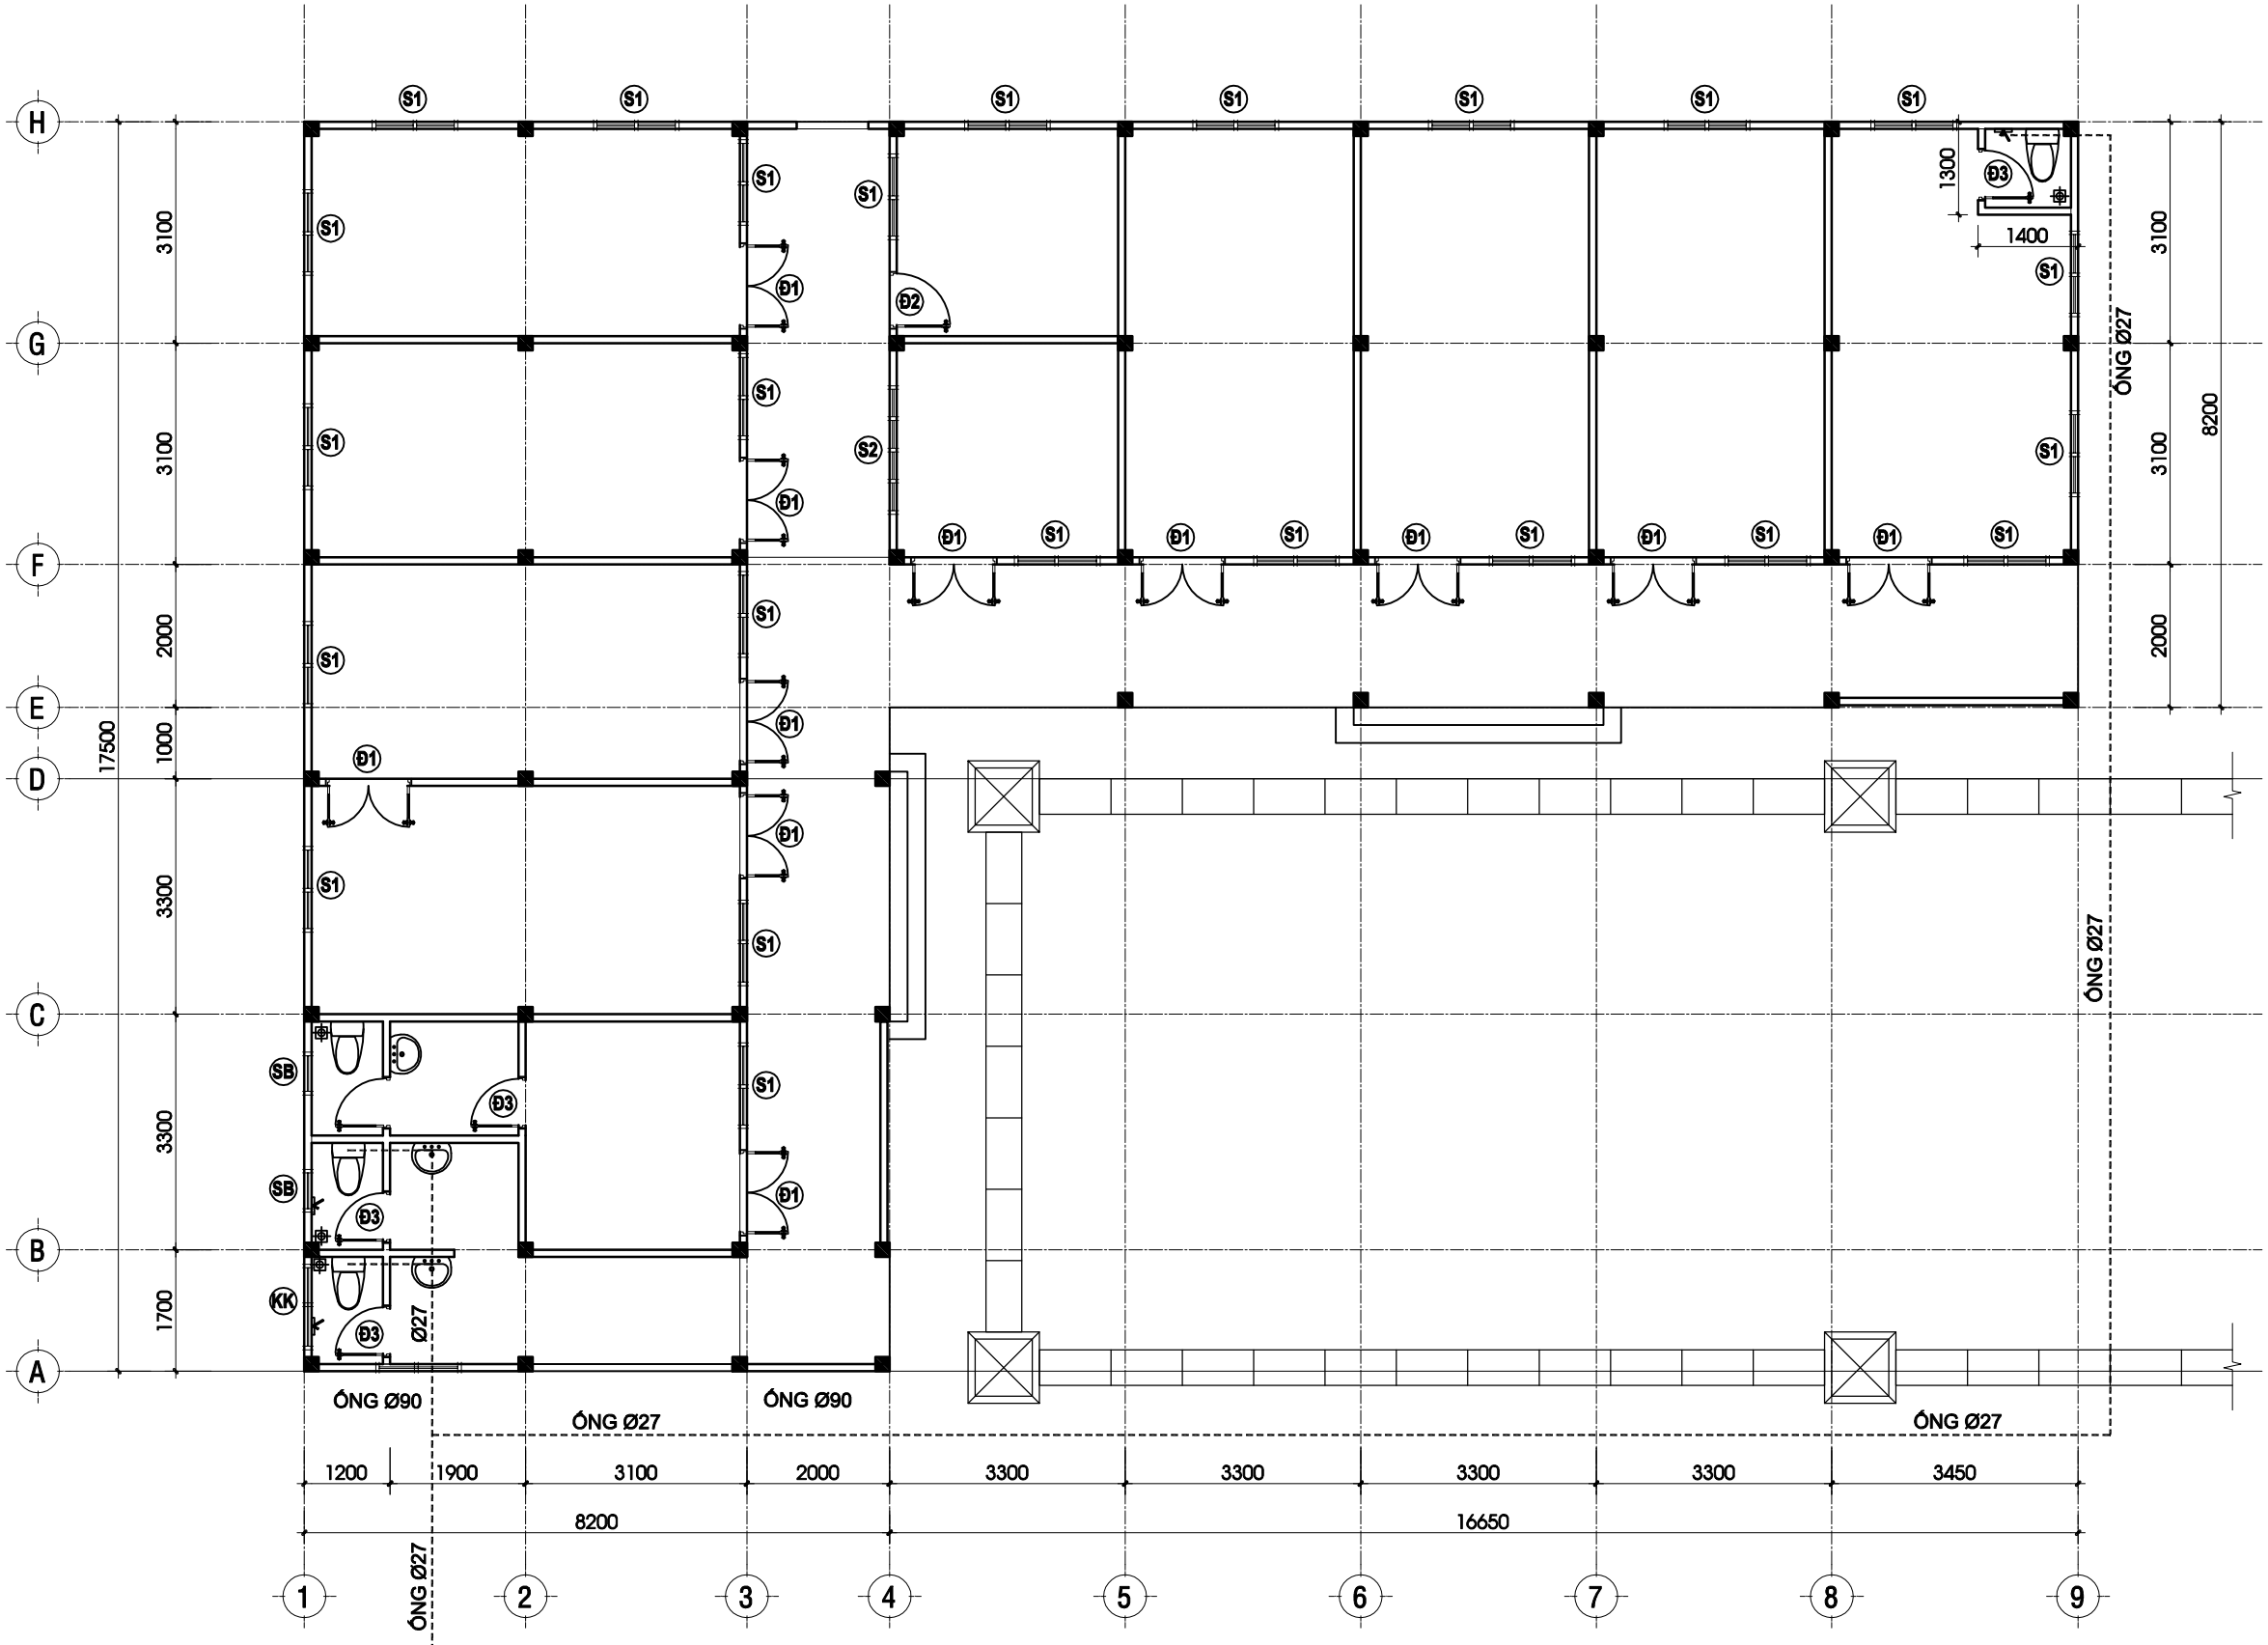

Đấu nối từ nguồn nước gần nhất trong nội vi khu vực

MẶT BẰNG CẤP NƯỚC CẢI TẠO TL 1 : 100

CHỦ ĐẦU TƯ:
BQLDA ĐTXD KHU VỰC CHÂU THÀNH A

CÔNG TRÌNH:
NÂNG CẤP, SỬA CHỮA TRỤ SỞ LÀM VIỆC XÃ TRƯỜNG LONG TÂY, XÃ THẠNH XUÂN

HẠNG MỤC:
CẢI TẠO DÃY PHÒNG CHUYÊN MÔN (CŨ)

ĐỊA ĐIỂM XÂY DỰNG:
XÃ TRƯỜNG LONG TÂY, XÃ THẠNH XUÂN TP. CẦN THƠ

CÔNG TY TNHH
TƯ VẤN KIẾN TRÚC XÂY DỰNG
KIẾN HƯNG
ĐT: 0971 310 071

GIÁM ĐỐC:
ĐOÀN THỊ LAN ANH

CHỦ NHIỆM:
KS. ĐOÀN THANH SANG

CHỦ TRÌ - THIẾT KẾ:
KS. NGUYỄN TRƯỜNG TÂY

VẼ:
KS. NGUYỄN TRỌNG NGUYỄN

KIỂM TRA:
KS. NGUYỄN TRƯỜNG TÂY

TÊN BẢN VẼ:
MẶT BẰNG CẤP NƯỚC

KÝ HIỆU BV	KT-15
SỐ LƯỢNG BẢN VẼ:	
HẠNG MỤC	CT
TỔNG SỐ	19
NGÀY HOÀN THÀNH:	2025
LẦN CHỈNH SỬA THỨ:	00

BẢNG THỐNG KÊ THIẾT BỊ THÁO DỠ

STT	TÊN VẬT TƯ - QUY CÁCH	ĐƠN VỊ	SỐ LƯỢNG	GHI CHÚ
	THIẾT BỊ VỆ SINH			
01	CHẬU RỬA	BỘ	5	
02	CHẬU XÍ	BỘ	4	
03	VÒI RỬA	CÁI	4	
04	PHỄU THU	CÁI	4	
05	KÍNH	BỘ	4	
06				
07				
08				
	GHI CHÚ:			

BẢNG THỐNG KÊ VẬT TƯ CẤP - THOÁT NƯỚC VÀ THIẾT BỊ (LẮP MỚI)

STT	TÊN VẬT TƯ - QUY CÁCH	ĐƠN VỊ	SỐ LƯỢNG	GHI CHÚ
	ĐƯỜNG ỐNG			
01	ỐNG PVC Ø27x1.8mm	M	80	
	PHỤ KIỆN CẤP THIẾT BỊ			
01	Co RT Ø21 (cu)	CÁI	05	
02	Co RN Ø21 (cu)	CÁI	03	
04	G PVC 27/Ø21	CÁI	5	
05	CO PVC Ø27	CÁI	10	
06	TÊ PVC Ø27	CÁI	5	
	PHỤ KIỆN THOÁT THIẾT BỊ			
01	G PVC Ø27/21	CÁI	4	
	THIẾT BỊ VỆ SINH			
01	XÍ BỆT	BỘ	4	
02	LAVAPO + VÒI XẢ	BỘ	3	
03	PHỄU THU 140x140MM INOX 304	CÁI	4	
04	VÒI RỬA INOX 304	CÁI	4	
05	GƯƠNG SOI + KỆ KÍNH	BỘ	4	
06	GÍA TREO ĐỒ INOX	BỘ	4	
07	HỘP ĐỰNG XÀ PHÒNG	BỘ	4	
08	HỘP ĐỰNG GIẤY	BỘ	4	

GHI CHÚ:

- Ống và phụ tùng liên kết bằng phương pháp dán keo, phụ tùng chọn loại dày phù hợp với áp lực đường ống
- Các khu vệ sinh bố trí vòi tắm, vòi xả, thiết bị gương soi, kệ kính, hộp đựng xà phòng, hộp đựng giấy, giá treo đồ và các phụ kiện kèm theo phải được làm từ vật liệu chống rỉ (tương đương inox 304).

CHỦ ĐẦU TƯ:
BQLDA ĐTXD KHU VỰC CHÂU THÀNH A

CÔNG TRÌNH:
NÂNG CẤP, SỬA CHỮA TRỤ SỞ LÀM VIỆC XÃ TRƯỜNG LONG TÂY, XÃ THẠNH XUÂN

HẠNG MỤC:
CẢI TẠO DÃY PHÒNG CHUYÊN MÔN (CŨ)

ĐỊA ĐIỂM XÂY DỰNG:
XÃ TRƯỜNG LONG TÂY, XÃ THẠNH XUÂN TP. CẦN THƠ

CÔNG TY TNHH
TƯ VẤN KIẾN TRÚC XÂY DỰNG
KIẾN HƯNG
ĐT: 0971 310 071

GIÁM ĐỐC:
ĐOÀN THỊ LAN ANH

CHỦ NHIỆM:
KS. ĐOÀN THANH SANG


CHỦ TRÌ - THIẾT KẾ:
KS. NGUYỄN TRƯỜNG TÂY

VẼ:
KS. NGUYỄN TRỌNG NGUYỄN

KIỂM TRA:
KS. NGUYỄN TRƯỜNG TÂY

TÊN BẢN VẼ:
THỐNG KÊ

KÝ HIỆU BV	KT-15'
SỐ LƯỢNG BẢN VẼ:	
HẠNG MỤC	CT
TỔNG SỐ	19'
NGÀY HOÀN THÀNH:	2025
LẦN CHỈNH SỬA THỨ:	00

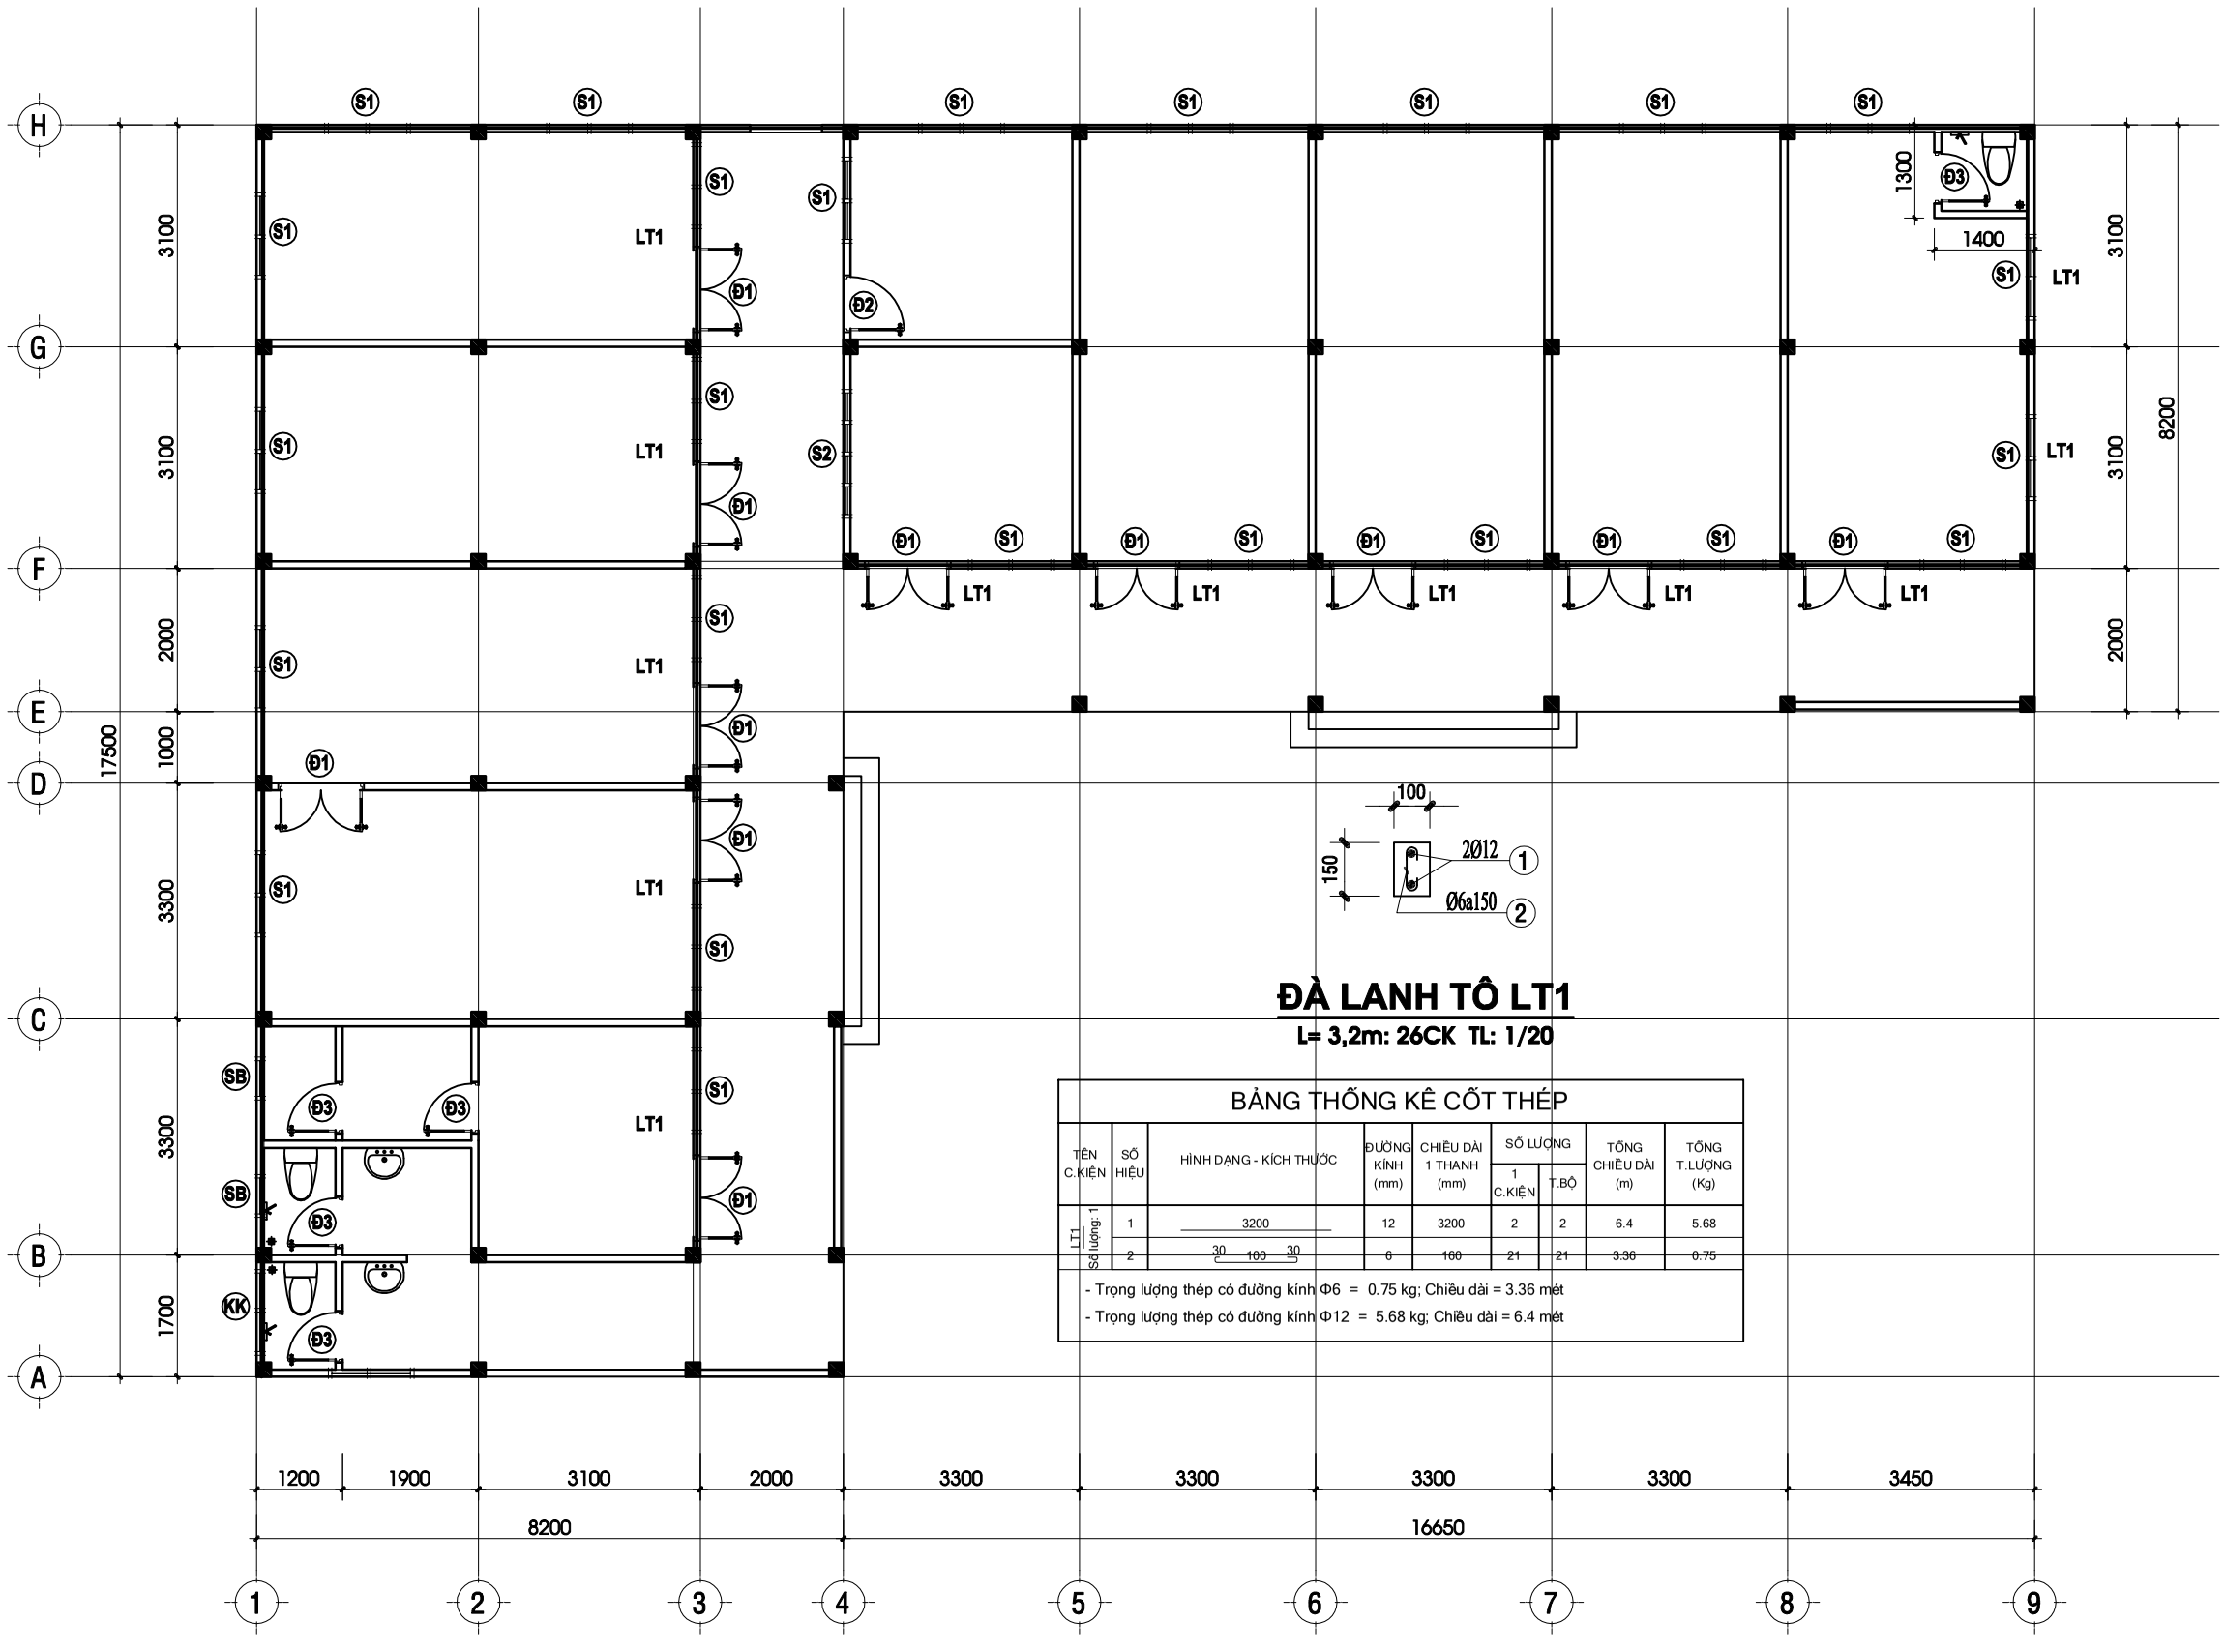

ĐÀ LANH TÔ LT1

L= 3,2m: 26CK TL: 1/20

BẢNG THỐNG KÊ CỐT THÉP

TÊN C.KIỆN	SỐ HIỆU	HÌNH DẠNG - KÍCH THƯỚC	ĐƯỜNG KÍNH (mm)	CHIỀU DÀI 1 THANH (mm)	SỐ LƯỢNG 1 C.KIỆN	SỐ LƯỢNG T.BỘ	TỔNG CHIỀU DÀI (m)	TỔNG T.LƯỢNG (Kg)
LT1 Số lượng: 1	1	3200	12	3200	2	2	6.4	5.68
	2	30 100 30	6	160	21	21	3.36	0.75

- Trọng lượng thép có đường kính Φ6 = 0.75 kg; Chiều dài = 3.36 mét
- Trọng lượng thép có đường kính Φ12 = 5.68 kg; Chiều dài = 6.4 mét

MẶT BẰNG LANH TÔ CỬA ĐI, CỬA SỔ TL 1 : 100

CHỦ ĐẦU TƯ:
BQLDA ĐTXD KHU VỰC CHÂU THÀNH A

CÔNG TRÌNH:
NÂNG CẤP, SỬA CHỮA TRỤ SỞ LÀM VIỆC XÃ TRƯỜNG LONG TÂY, XÃ THẠNH XUÂN

HẠNG MỤC:
CẢI TẠO DÃY PHÒNG CHUYÊN MÔN (CŨ)

ĐỊA ĐIỂM XÂY DỰNG:
XÃ THẠNH XUÂN, XÃ TRƯỜNG LONG TÂY TP. CẦN THƠ

CÔNG TY TNHH
TƯ VẤN KIẾN TRÚC XÂY DỰNG
KIẾN HƯNG
ĐT: 0971 310 071

GIÁM ĐỐC:
ĐOÀN THỊ LAN ANH

CHỦ NHIỆM:
KS. ĐOÀN THANH SANG


CHỦ TRÌ - THIẾT KẾ:
KS.NGUYỄN TRỌNG NGUYỄN

VẼ:
KS.NGUYỄN TRỌNG NGUYỄN

KIỂM TRA:
KS.NGUYỄN TRỌNG NGUYỄN

TÊN BẢN VẼ:
MẶT BẰNG LANH TÔ

KÝ HIỆU BV	KC-02
SỐ LƯỢNG BẢN VẼ:	
HẠNG MỤC	CT
TỔNG SỐ	02
NGÀY HOÀN THÀNH:	2025
LẦN CHỈNH SỬA THỨ:	00

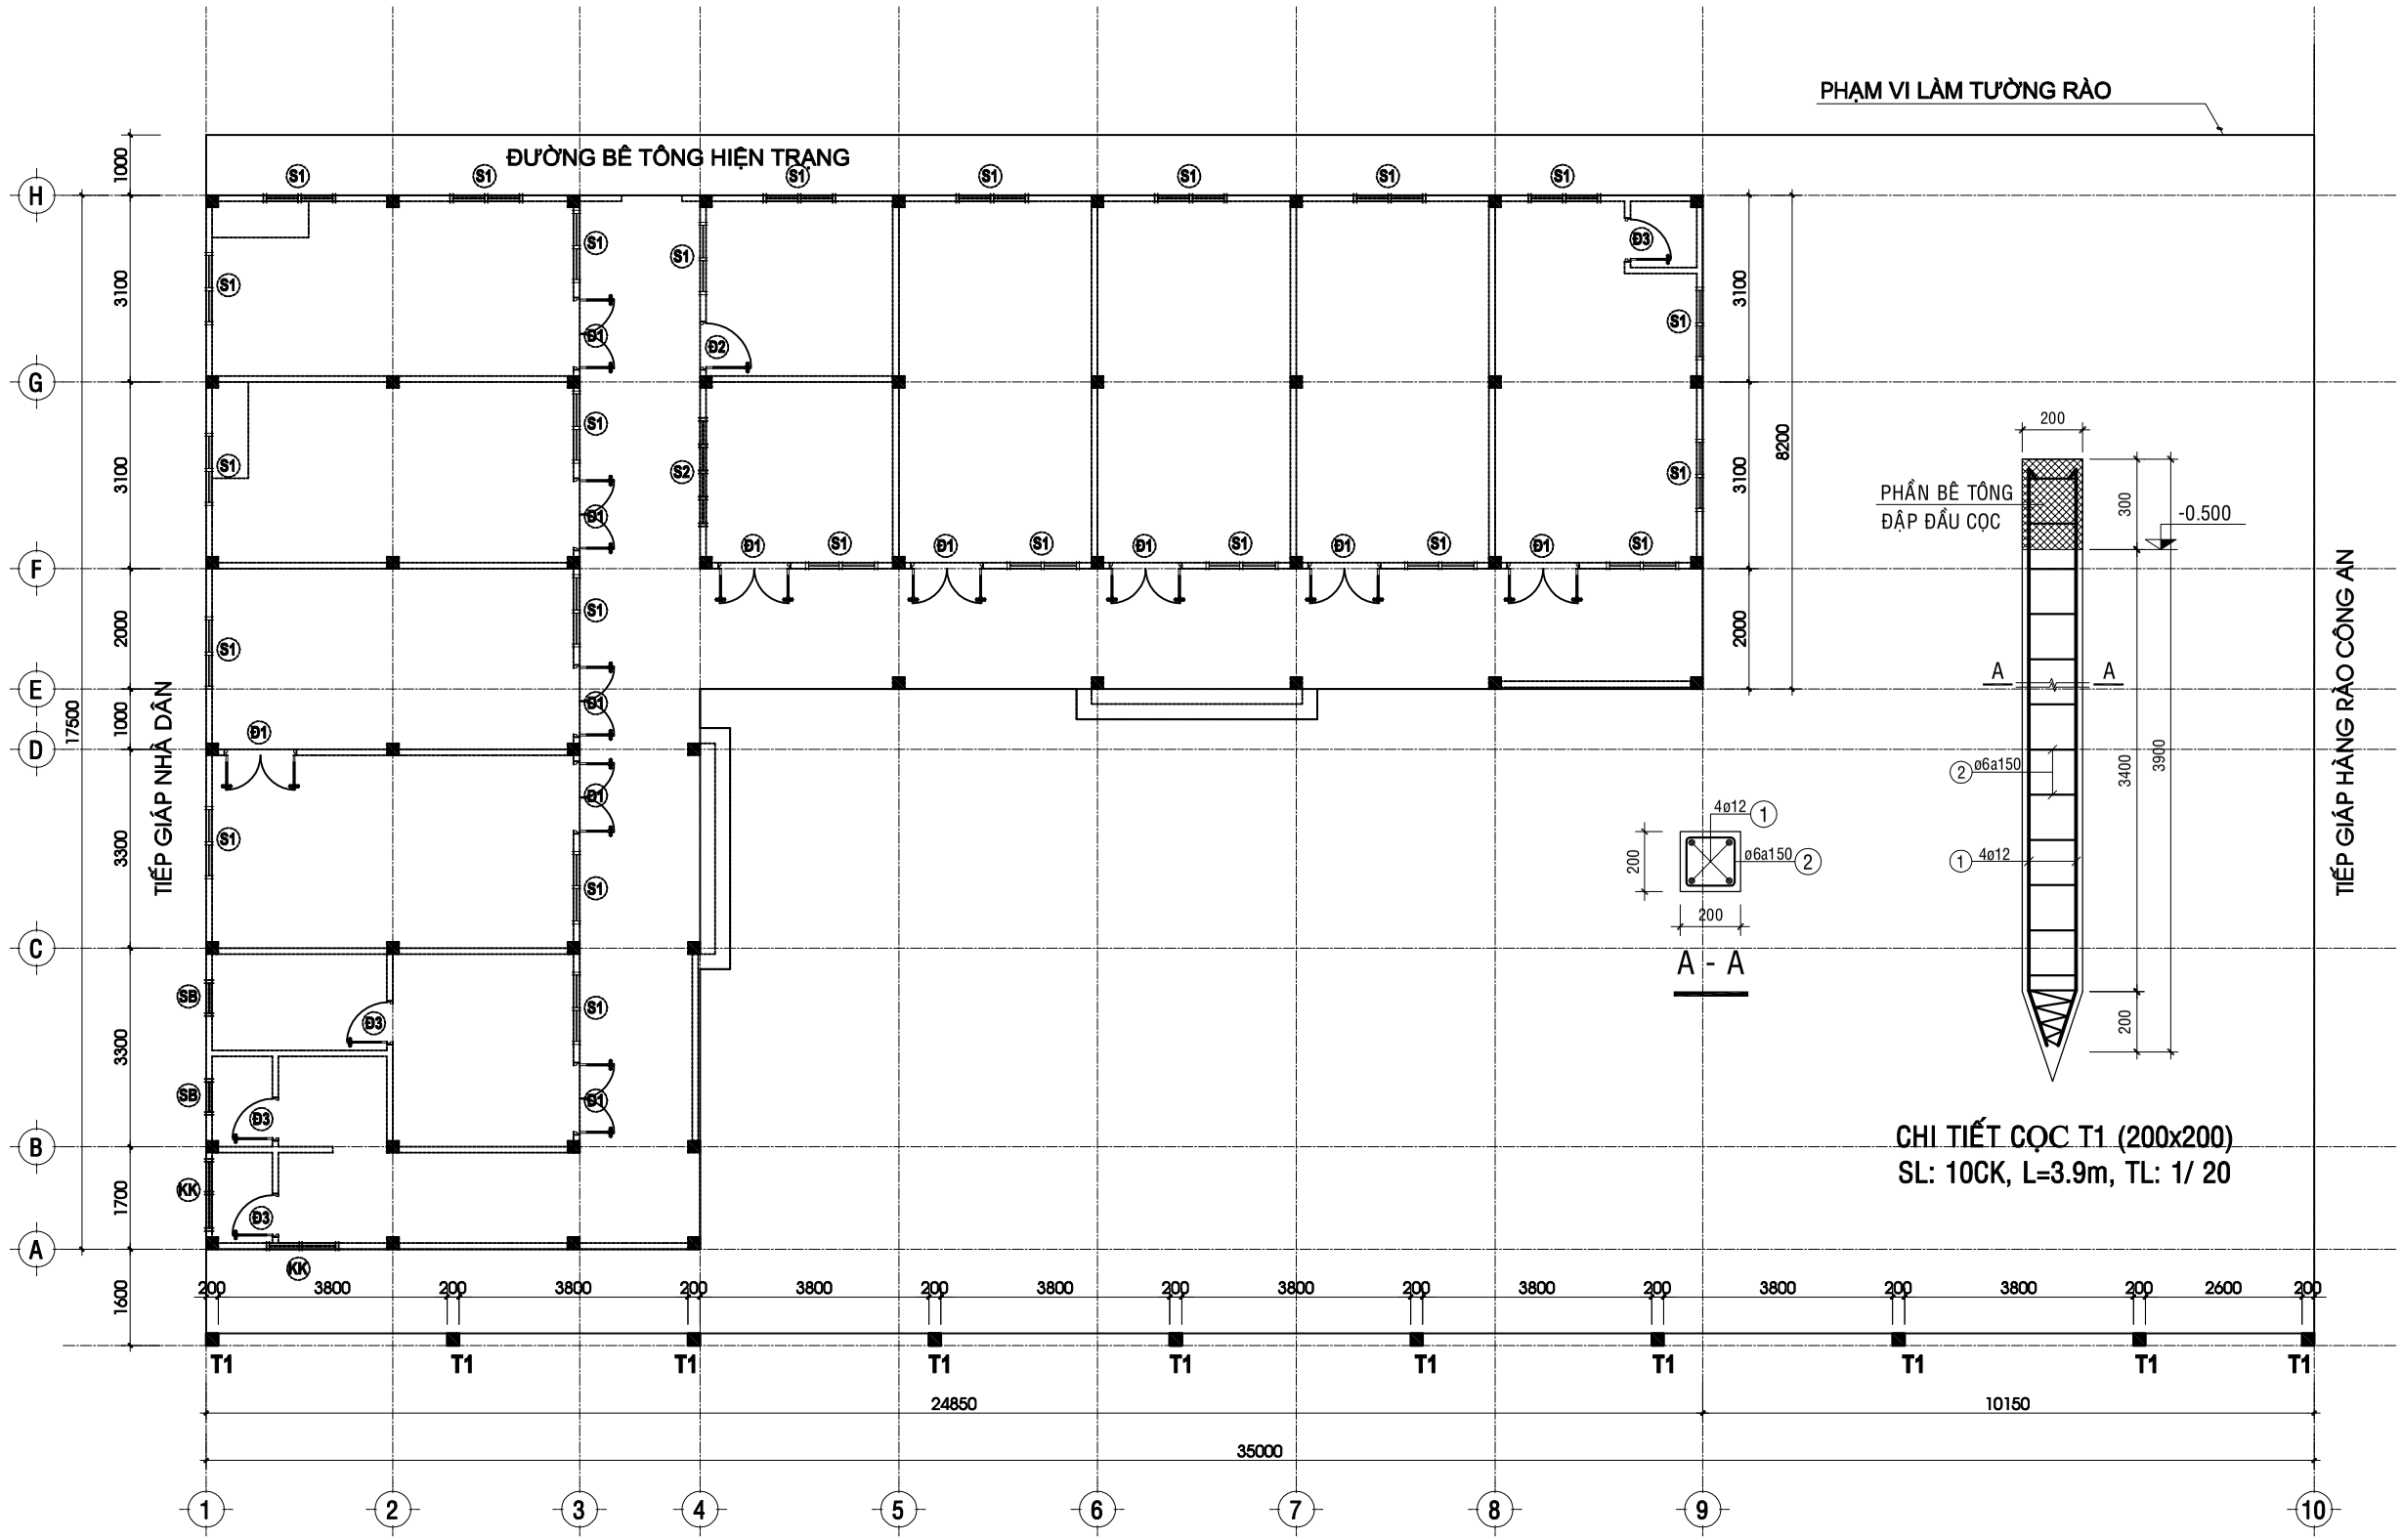

MẶT BẰNG ĐỊNH VỊ CỌC HÀNG RÀO TL 1 : 100

CHỦ ĐẦU TƯ:
BQLDA ĐTXD KHU VỰC CHÂU THÀNH A

CÔNG TRÌNH:
NÂNG CẤP, SỬA CHỮA TRỤ SỞ LÀM VIỆC XÃ TRƯỜNG LONG TÂY, XÃ THẠNH XUÂN

HẠNG MỤC:
CẢI TẠO DÃY PHÒNG CHUYÊN MÔN (CŨ)

ĐỊA ĐIỂM XÂY DỰNG:
XÃ THẠNH XUÂN, XÃ TRƯỜNG LONG TÂY TP. CẦN THƠ

CÔNG TY TNHH
TƯ VẤN KIẾN TRÚC XÂY DỰNG
KIẾN HƯNG
ĐT: 0971 310 071

GIÁM ĐỐC:
ĐOÀN THỊ LAN ANH

CHỦ NHIỆM:
KS. ĐOÀN THANH SANG


CHỦ TRÌ - THIẾT KẾ:
KS.NGUYỄN TRỌNG NGUYỄN

VẼ:
KS.NGUYỄN TRỌNG NGUYỄN

KIỂM TRA:
KS.NGUYỄN TRỌNG NGUYỄN

TÊN BẢN VẼ:
MẶT BẰNG ĐỊNH VỊ CỌC

KÝ HIỆU BV	KC-01
SỐ LƯỢNG BẢN VẼ:	
HẠNG MỤC	CT
TỔNG SỐ	08
NGÀY HOÀN THÀNH:	2025
LẦN CHỈNH SỬA THỨ:	00

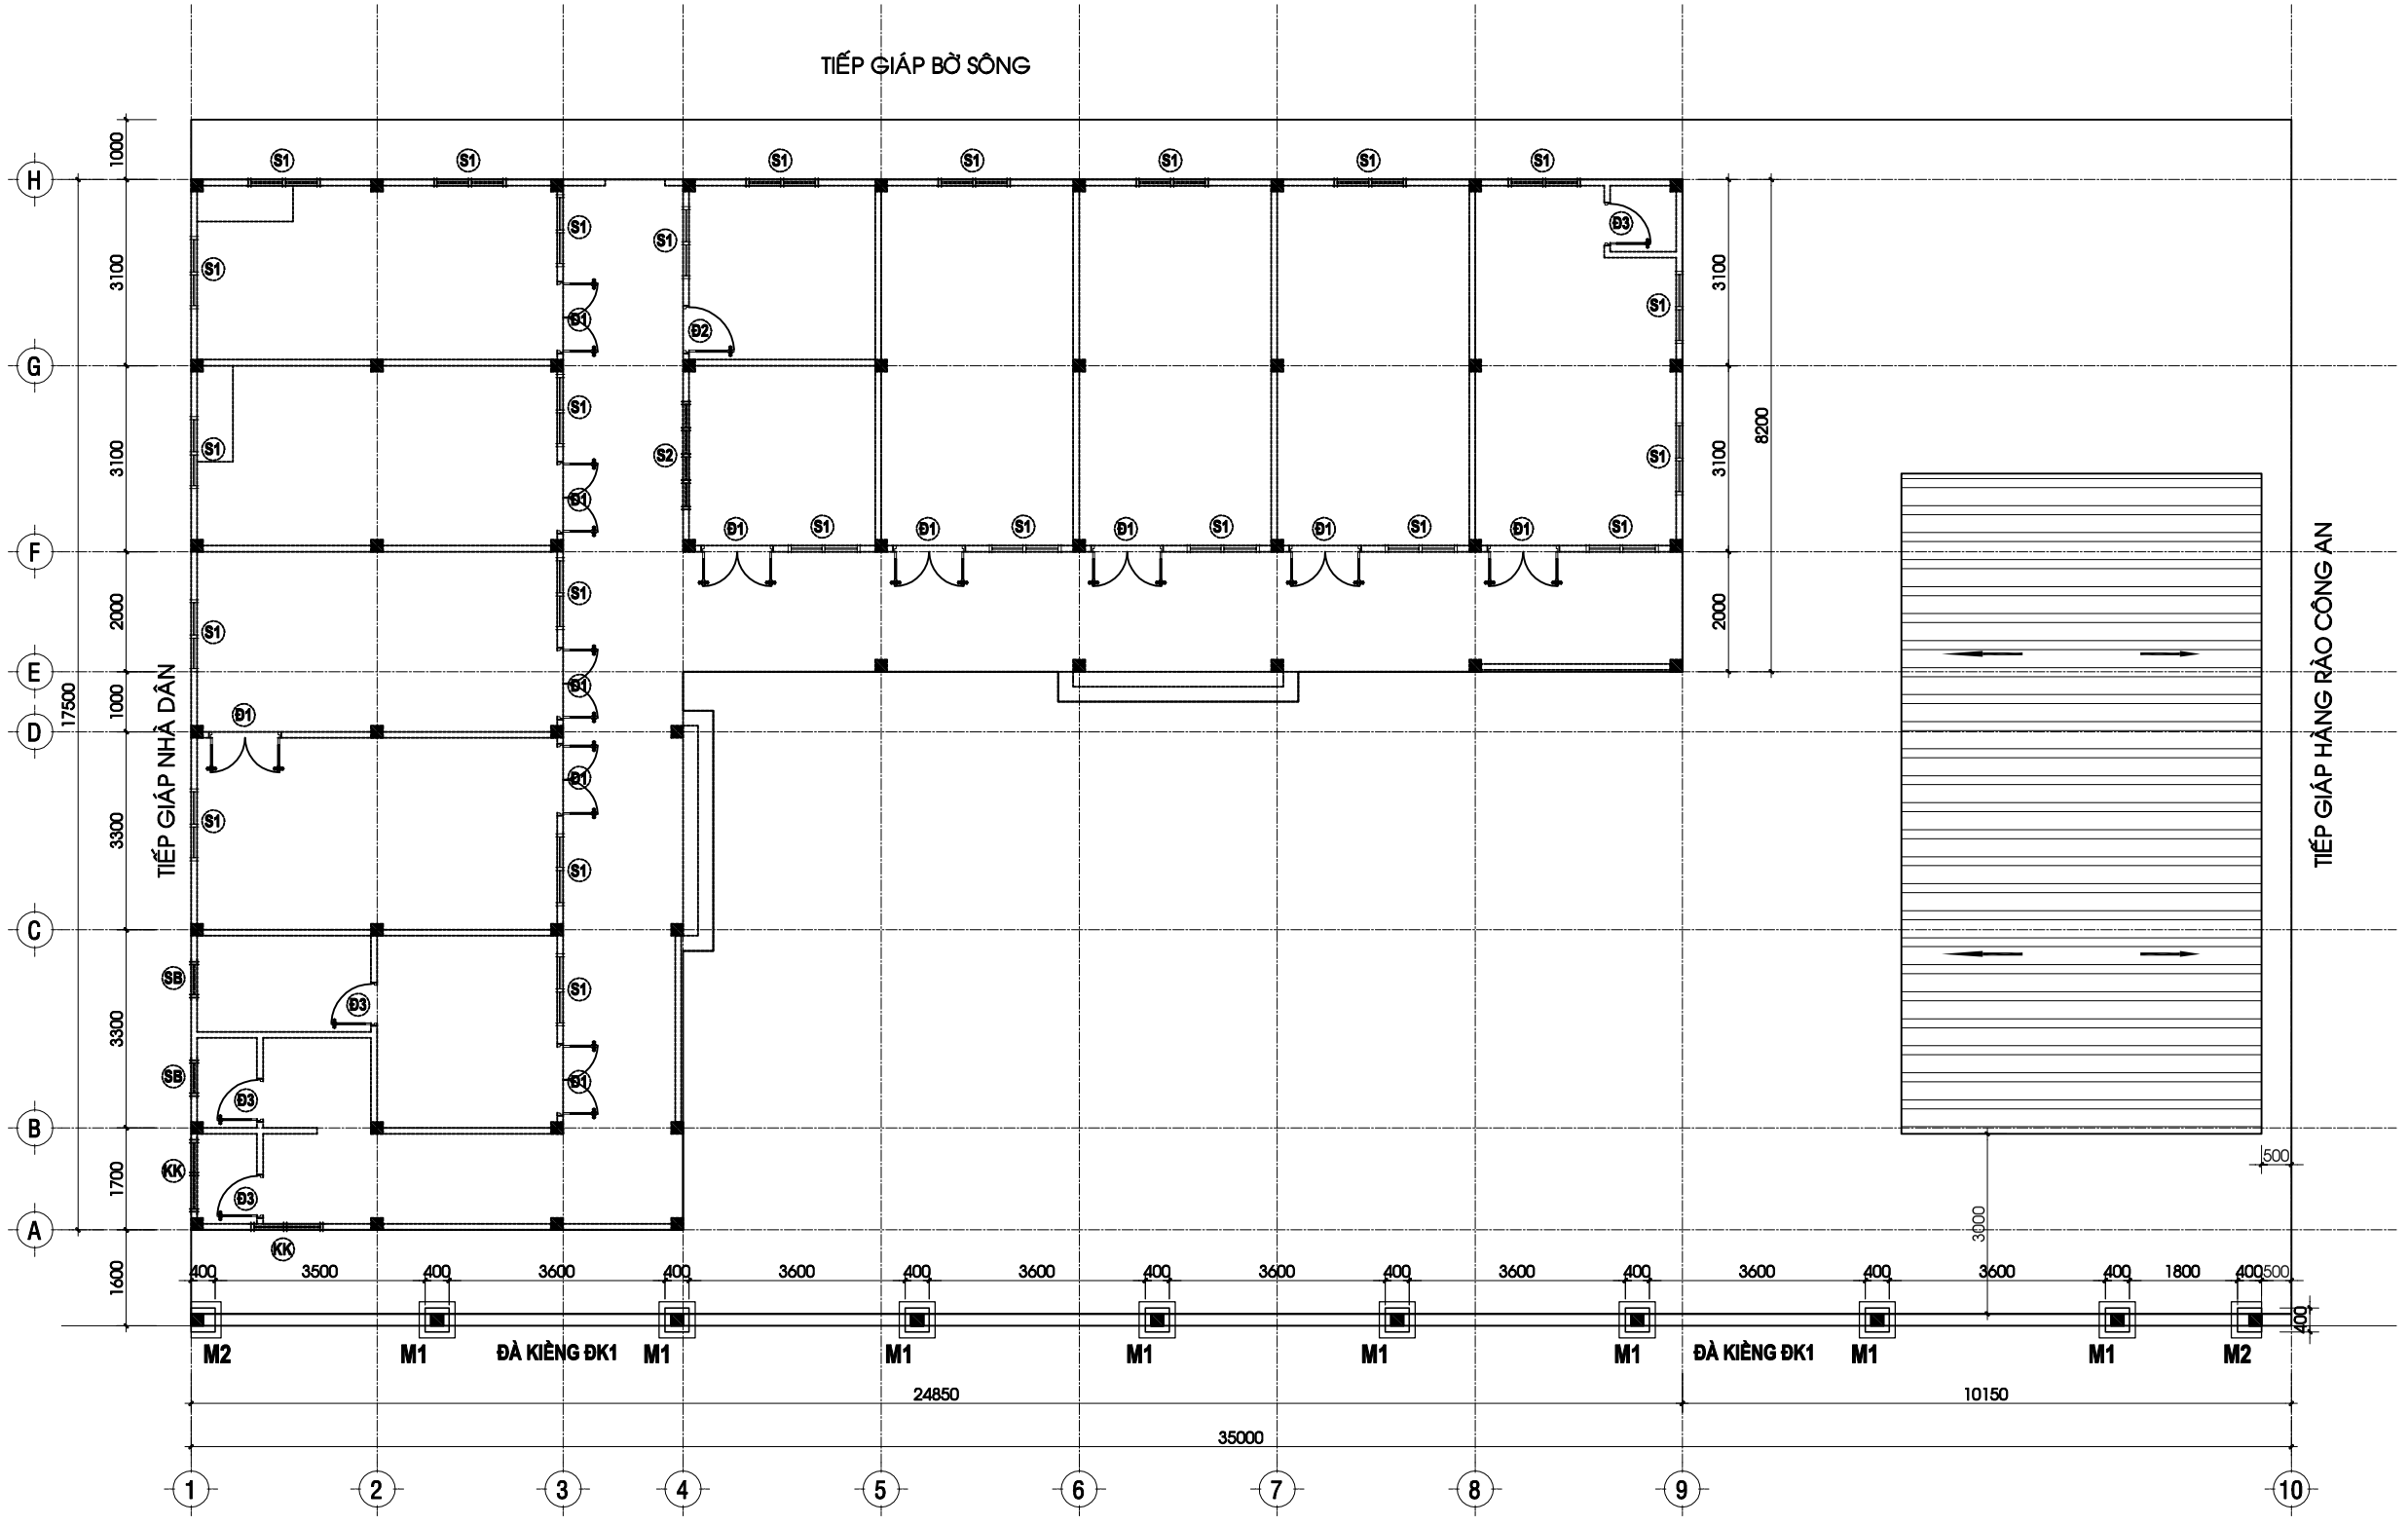

MẶT BẰNG ĐỊNH VỊ MÓNG - ĐÀ KIỀNG HÀNG RÀO TL 1 : 100

CHỦ ĐẦU TƯ:
BQLDA ĐTXD KHU VỰC CHÂU THÀNH A

CÔNG TRÌNH:
NÂNG CẤP, SỬA CHỮA TRỤ SỞ LÀM VIỆC XÃ TRƯỜNG LONG TÂY, XÃ THẠNH XUÂN

HẠNG MỤC:
CẢI TẠO DÃY PHÒNG CHUYÊN MÔN (CŨ)

ĐỊA ĐIỂM XÂY DỰNG:
XÃ THẠNH XUÂN, XÃ TRƯỜNG LONG TÂY TP. CẦN THƠ

CÔNG TY TNHH
TƯ VẤN KIẾN TRÚC XÂY DỰNG
KIẾN HƯNG
ĐT: 0971 310 071

GIÁM ĐỐC:
ĐOÀN THỊ LAN ANH

CHỦ NHIỆM:
KS. ĐOÀN THANH SANG


CHỦ TRÌ - THIẾT KẾ:
KS.NGUYỄN TRỌNG NGUYỄN

VẼ:
KS.NGUYỄN TRỌNG NGUYỄN


KIỂM TRA:
KS.NGUYỄN TRỌNG NGUYỄN

TÊN BẢN VẼ:
MẶT BẰNG ĐỊNH VỊ MÓNG ĐÀ KIỀNG HÀNG RÀO


KÝ HIỆU BV	KC-02
SỐ LƯỢNG BẢN VẼ:	
HẠNG MỤC	CT
TỔNG SỐ	08
NGÀY HOÀN THÀNH:	2025
LẦN CHỈNH SỬA THỨ:	00

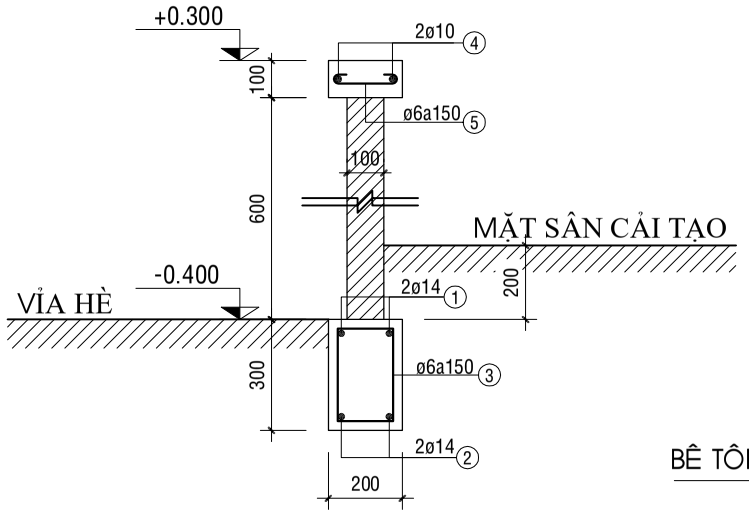


MẶT CẮT ĐIỂN HÌNH
ĐOẠN CHÂN TƯỜNG RÀO, TL 1/20

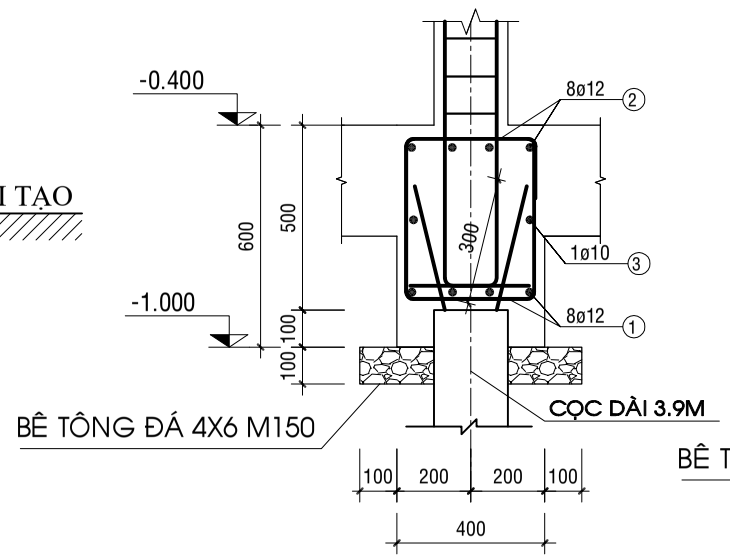


MẶT CẮT 1-1, TL 1/20

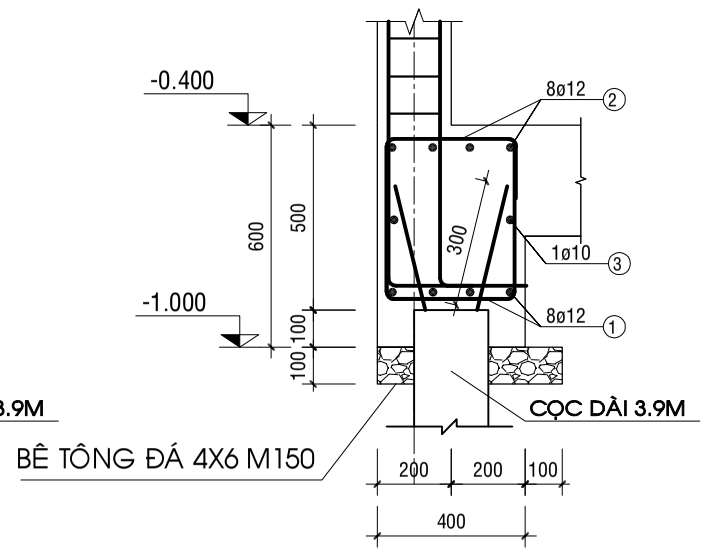


MẶT CẮT 2-2, TL 1/20

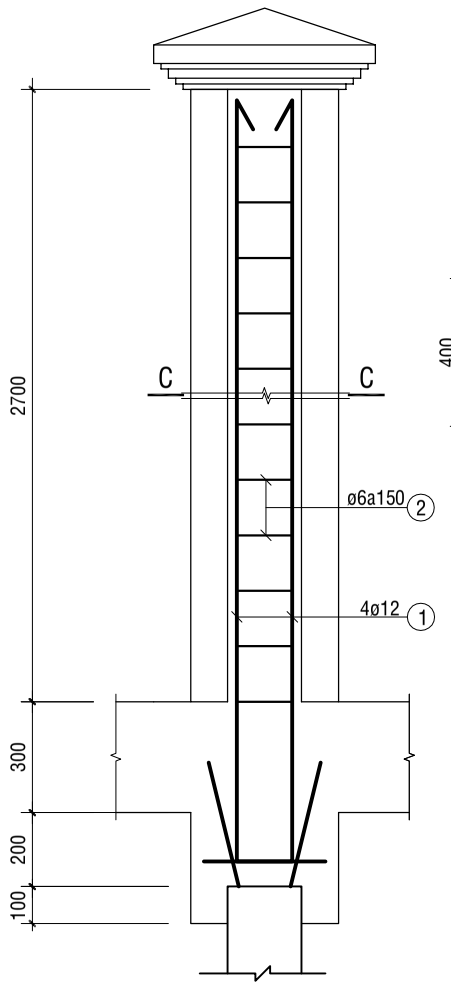


CHI TIẾT CỘT C2
L= 2,7m, 02CK, TL 1/20

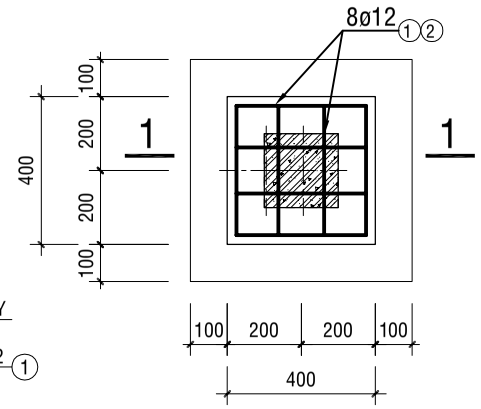


MẶT BẰNG MÓNG M1
SL: 8CK, TL 1/20

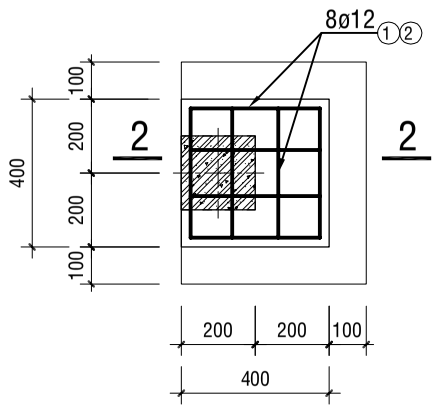


MẶT BẰNG MÓNG M2
SL: 02CK, TL 1/20

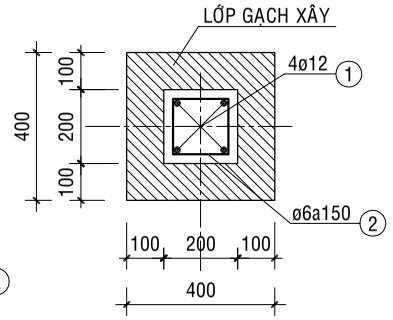


C - C

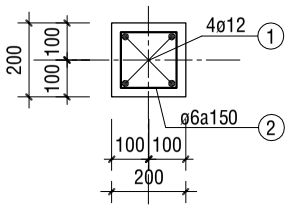


D - D

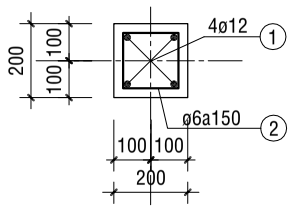


B - B

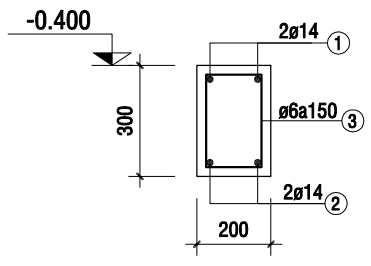

ĐÀ KIỀNG ĐK1
L= 35m, 01CK, TL 1/20

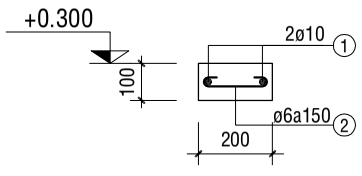

MC GIẰNG TƯỜNG HÀNG RÀO
L=35m, SL: 01CK, TL: 1/20

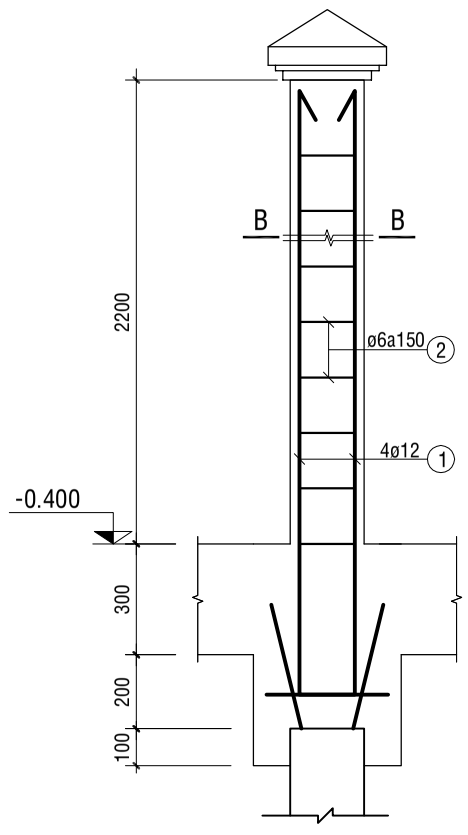

CHI TIẾT CỘT C1
L= 2,2m, 08CK, TL 1/20

CHỦ ĐẦU TƯ:
BQLDA ĐTXD KHU VỰC CHÂU THÀNH A

CÔNG TRÌNH:
NÂNG CẤP, SỬA CHỮA TRỤ SỞ LÀM VIỆC XÃ TRƯỜNG LONG TÂY, XÃ THẠNH XUÂN

HẠNG MỤC:
CẢI TẠO DÃY PHÒNG CHUYÊN MÔN (CŨ)

ĐỊA ĐIỂM XÂY DỰNG:
XÃ THẠNH XUÂN, XÃ TRƯỜNG LONG TÂY TP. CẦN THƠ

CÔNG TY TNHH
TƯ VẤN KIẾN TRÚC XÂY DỰNG
KIẾN HƯNG
ĐT: 0971 310 071

GIÁM ĐỐC:
ĐOÀN THỊ LAN ANH

CHỦ NHIỆM:
KS. ĐOÀN THANH SANG


CHỦ TRÌ - THIẾT KẾ:
KS.NGUYỄN TRỌNG NGUYỄN

VẼ:
KS.NGUYỄN TRỌNG NGUYỄN

KIỂM TRA:
KS.NGUYỄN TRỌNG NGUYỄN

TÊN BẢN VẼ:
CHI TIẾT MÓNG
CHI TIẾT CỘT RÀO

KÝ HIỆU BV	KC-03
SỐ LƯỢNG BẢN VẼ:	
HẠNG MỤC	CT
TỔNG SỐ	08
NGÀY HOÀN THÀNH:	2025
LẦN CHỈNH SỬA THỨ:	00

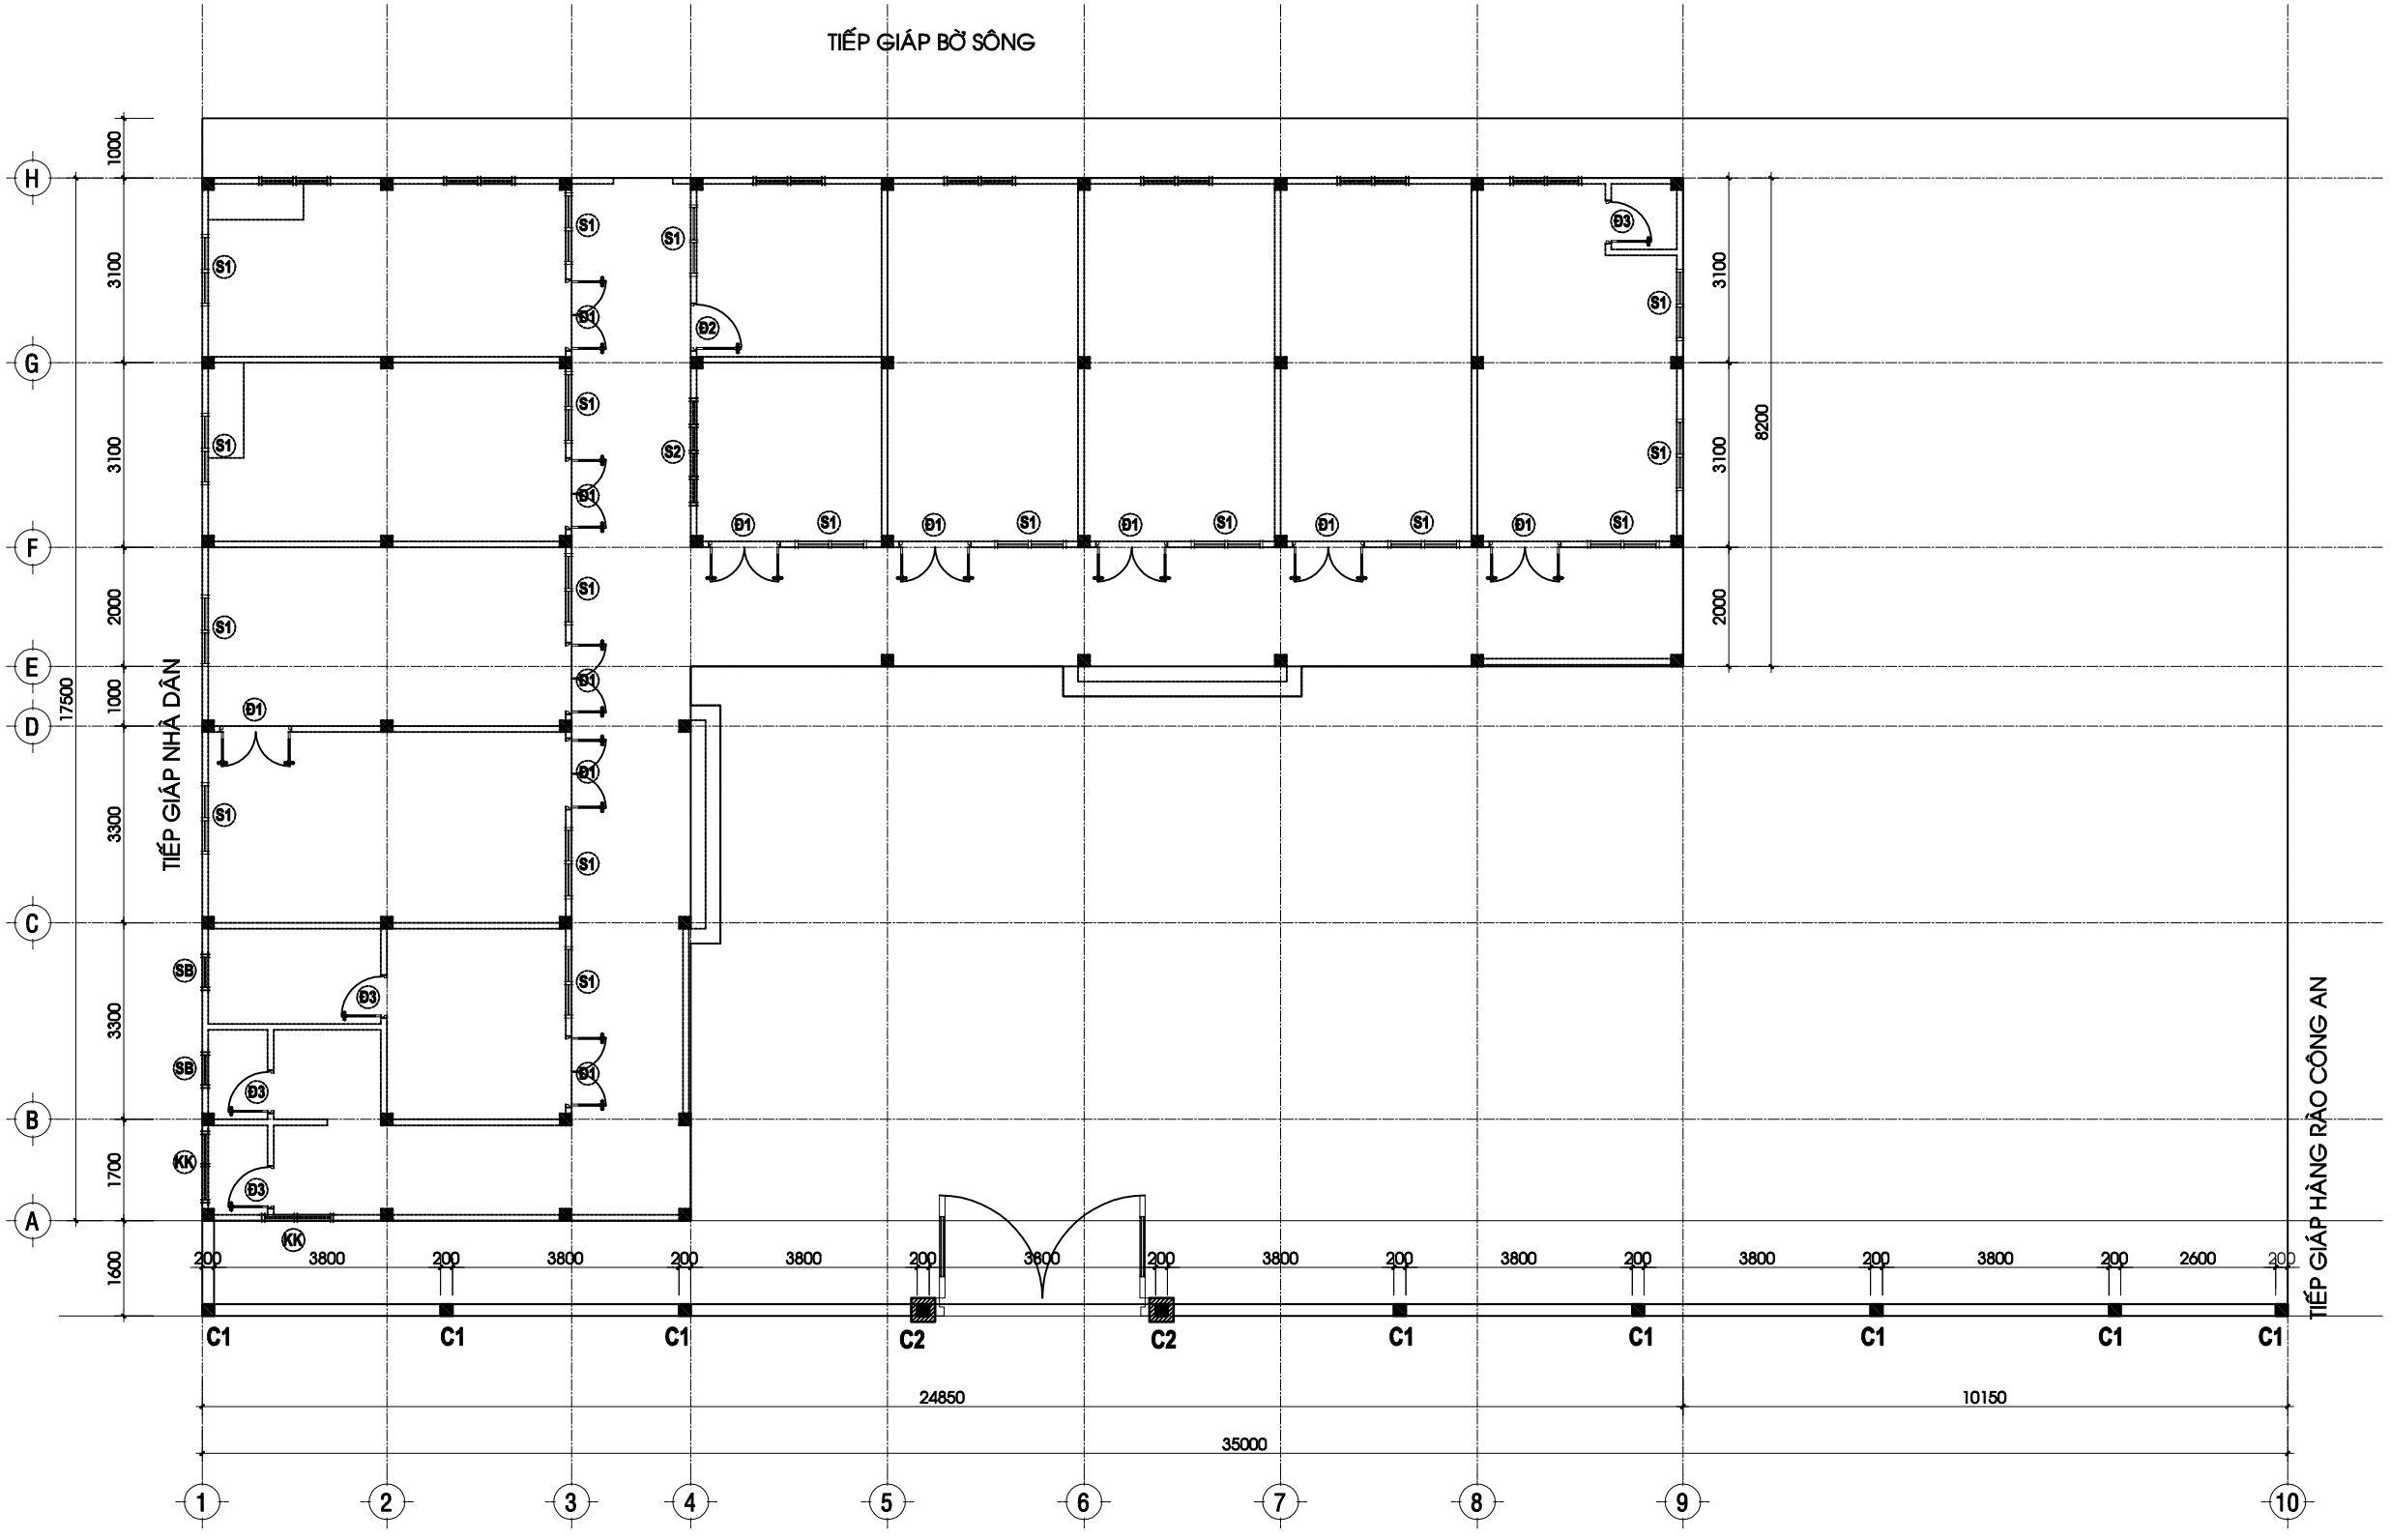

MẶT BẰNG ĐỊNH VỊ CỘT HÀNG RÀO TL 1 : 100

CHỦ ĐẦU TƯ:
BQLDA ĐTXD KHU VỰC CHÂU THÀNH A

CÔNG TRÌNH:
NÂNG CẤP, SỬA CHỮA TRỤ SỞ LÀM VIỆC XÃ TRƯỜNG LONG TÂY, XÃ THẠNH XUÂN

HẠNG MỤC:
CẢI TẠO DÃY PHÒNG CHUYÊN MÔN (CŨ)

ĐỊA ĐIỂM XÂY DỰNG:
XÃ THẠNH XUÂN, XÃ TRƯỜNG LONG TÂY TP. CẦN THƠ

CÔNG TY TNHH
TƯ VẤN KIẾN TRÚC XÂY DỰNG
KIẾN HƯNG
ĐT: 0971 310 071

GIÁM ĐỐC:
ĐOÀN THỊ LAN ANH

CHỦ NHIỆM:
KS. ĐOÀN THANH SANG


CHỦ TRÌ - THIẾT KẾ:
KS.NGUYỄN TRỌNG NGUYỄN

VẼ:
KS.NGUYỄN TRỌNG NGUYỄN


KIỂM TRA:
KS.NGUYỄN TRỌNG NGUYỄN

TÊN BẢN VẼ:
MẶT BẰNG ĐỊNH VỊ CỘT HÀNG RÀO


KÝ HIỆU BV	KC-04
SỐ LƯỢNG BẢN VẼ:	
HẠNG MỤC	CT
TỔNG SỐ	08
NGÀY HOÀN THÀNH:	2025
LẦN CHỈNH SỬA THỨ:	00

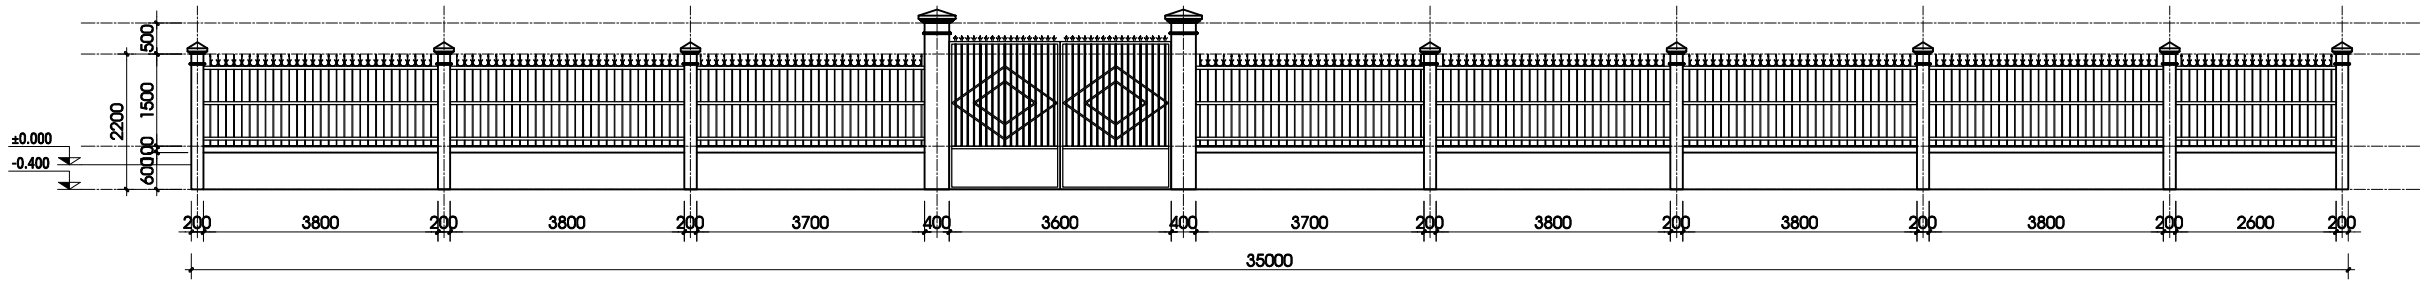


MẶT ĐỨNG HÀNG RÀO TL 1 : 100

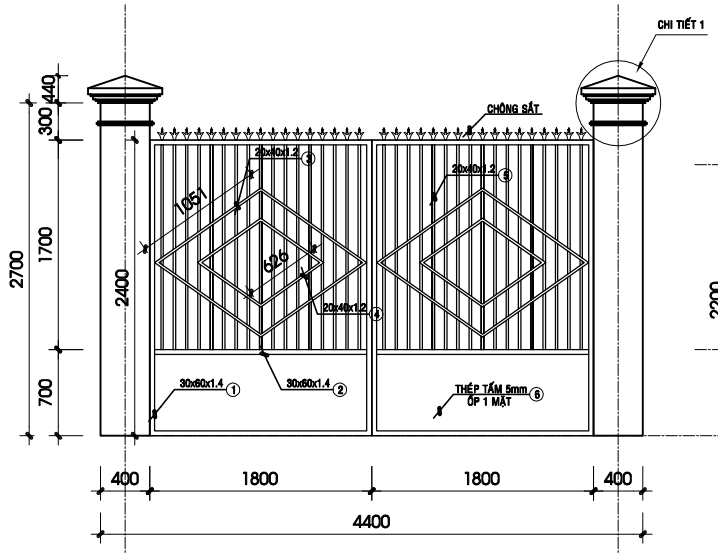


CHI TIẾT CỔNG RÀO CHÍNH TL 1 : 50

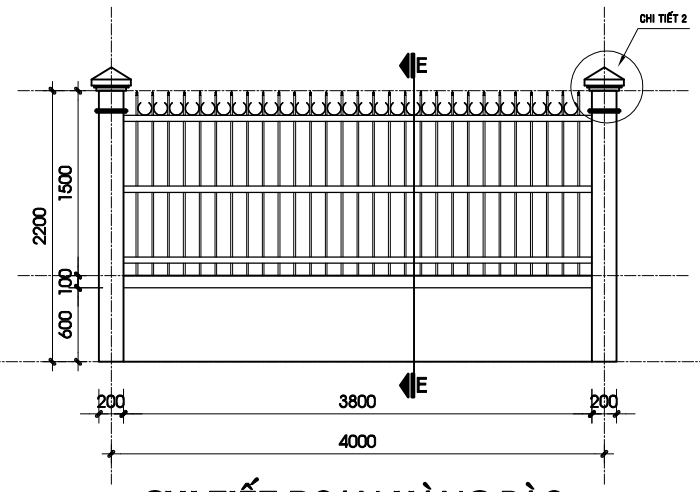

CHI TIẾT ĐOẠN HÀNG RÀO ĐIỂN HÌNH TL 1 : 50

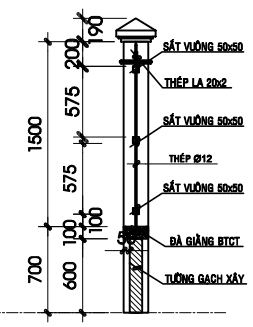

E - E

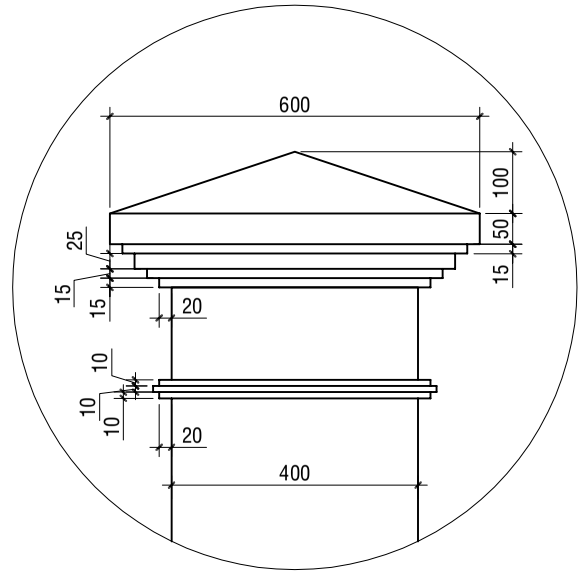

CHI TIẾT 1 TL 1 : 10

BẢNG THỐNG KÊ CỐT THÉP

TÊN C.KIỆN	SỐ HIỆU	HÌNH DẠNG - KÍCH THƯỚC	ĐƯỜNG KÍNH (mm)	CHIỀU DÀI 1 THANH (mm)	SỐ LƯỢNG 1 C.KIỆN	SỐ LƯỢNG T.BỘ	TỔNG CHIỀU DÀI (m)	TỔNG T.LƯỢNG (Kg)
CỘC T1 Số lượng: 10	1	200 3700	12	3900	4	40	156	138.50
	2	150 150 30	6	660	30	300	198	43.95

- Trọng lượng thép có đường kính Φ6 = 43.95 kg; Chiều dài = 198 mét
- Trọng lượng thép có đường kính Φ12 = 138.5 kg; Chiều dài = 156 mét

BẢNG THỐNG KÊ CỐT THÉP


TÊN C.KIỆN	SỐ HIỆU	HÌNH DẠNG - KÍCH THƯỚC	ĐƯỜNG KÍNH (mm)	CHIỀU DÀI 1 THANH (mm)	SỐ LƯỢNG 1 C.KIỆN	SỐ LƯỢNG T.BỘ	TỔNG CHIỀU DÀI (m)	TỔNG T.LƯỢNG (Kg)
ĐÀ KIỀNG ĐK1 Số lượng: 1	1	150 35000 150	14	36560	2	2	73.12	88.36
	2	150 35000 150	14	36560	2	2	73.12	88.36
	3	150 250 30	6	860	233	233	200.38	44.48

- Trọng lượng thép có đường kính Φ6 = 44.48 kg; Chiều dài = 200.38 mét
- Trọng lượng thép có đường kính Φ14 = 176.72 kg; Chiều dài = 146.24 mét

BẢNG THỐNG KÊ CỐT THÉP

TÊN C.KIỆN	SỐ HIỆU	HÌNH DẠNG - KÍCH THƯỚC	ĐƯỜNG KÍNH (mm)	CHIỀU DÀI 1 THANH (mm)	SỐ LƯỢNG 1 C.KIỆN	SỐ LƯỢNG T.BỘ	TỔNG CHIỀU DÀI (m)	TỔNG T.LƯỢNG (Kg)
CỘT C1 Số lượng: 4	1	300 2600	12	2900	4	32	92.8	82.39
	2	150 150 30	6	660	15	120	79.2	17.58
CỘT C2 Số lượng: 2	1	300 3100	12	3400	4	8	27.2	24.15
	2	150 150 30	6	660	18	36	23.76	5.27

- Trọng lượng thép có đường kính Φ6 = 22.85 kg; Chiều dài = 102.96 mét
- Trọng lượng thép có đường kính Φ12 = 106.54 kg; Chiều dài = 120 mét

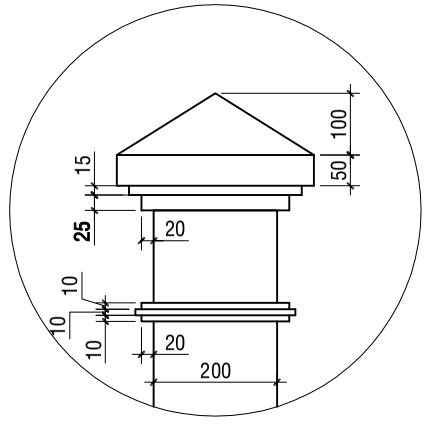

CHI TIẾT 2 TL 1 : 10

BẢNG THỐNG KÊ CỐT THÉP

TÊN C.KIỆN	SỐ HIỆU	HÌNH DẠNG - KÍCH THƯỚC	ĐƯỜNG KÍNH (mm)	CHIỀU DÀI 1 THANH (mm)	SỐ LƯỢNG 1 C.KIỆN	SỐ LƯỢNG T.BỘ	TỔNG CHIỀU DÀI (m)	TỔNG T.LƯỢNG (Kg)
MÓNG M1 Số lượng: 8	1	400 300 400	12	1100	8	64	70.4	62.50
	2	300 300 300	12	900	8	64	57.6	51.14
	3	300 300 100	10	1400	1	8	11.2	6.91
MÓNG M2 Số lượng: 2	1	400 300 400	12	1100	8	16	17.6	15.63
	2	300 300 300	12	900	8	16	14.4	12.78
	3	300 300 100	10	1400	1	2	2.8	1.73

- Trọng lượng thép có đường kính Φ10 = 8.64 kg; Chiều dài = 14 mét
- Trọng lượng thép có đường kính Φ12 = 142.05 kg; Chiều dài = 160 mét

BẢNG THỐNG KÊ CỐT THÉP

TÊN C.KIỆN	SỐ HIỆU	HÌNH DẠNG - KÍCH THƯỚC	ĐƯỜNG KÍNH (mm)	CHIỀU DÀI 1 THANH (mm)	SỐ LƯỢNG 1 C.KIỆN	SỐ LƯỢNG T.BỘ	TỔNG CHIỀU DÀI (m)	TỔNG T.LƯỢNG (Kg)
GIẰNG TƯỜNG RÀO Số lượng: 1	1	100 35000 100	10	36100	2	2	72.2	44.51
	2	30 150 30	6	210	233	233	48.93	10.86

- Trọng lượng thép có đường kính Φ6 = 10.86 kg; Chiều dài = 48.93 mét
- Trọng lượng thép có đường kính Φ10 = 44.51 kg; Chiều dài = 72.2 mét

CHỦ ĐẦU TƯ:
BQLDA ĐTXD KHU VỰC CHÂU THÀNH A

CÔNG TRÌNH:
NÂNG CẤP, SỬA CHỮA TRỤ SỞ LÀM VIỆC XÃ TRƯỜNG LONG TÂY, XÃ THẠNH XUÂN

HẠNG MỤC:
CẢI TẠO DÃY PHÒNG CHUYÊN MÔN (CŨ)

ĐỊA ĐIỂM XÂY DỰNG:
XÃ THẠNH XUÂN, XÃ TRƯỜNG LONG TÂY TP. CẦN THƠ

CÔNG TY TNHH
TƯ VẤN KIẾN TRÚC XÂY DỰNG
KIẾN HƯNG
ĐT: 0971 310 071

GIÁM ĐỐC:
ĐOÀN THỊ LAN ANH

CHỦ NHIỆM:
KS. ĐOÀN THANH SANG


CHỦ TRÌ - THIẾT KẾ:
KS.NGUYỄN TRỌNG NGUYỄN

VẼ:
KS.NGUYỄN TRỌNG NGUYỄN


KIỂM TRA:
KS.NGUYỄN TRỌNG NGUYỄN

TÊN BẢN VẼ:
MẶT ĐỨNG HÀNG RÀO
CHI TIẾT CỔNG RÀO
CHI TIẾT ĐOẠN HÀNG RÀO

KÝ HIỆU BV	KT-16
SỐ LƯỢNG BẢN VẼ:	
HẠNG MỤC	CT
TỔNG SỐ	19
NGÀY HOÀN THÀNH:	2025
LẦN CHỈNH SỬA THỨ:	00

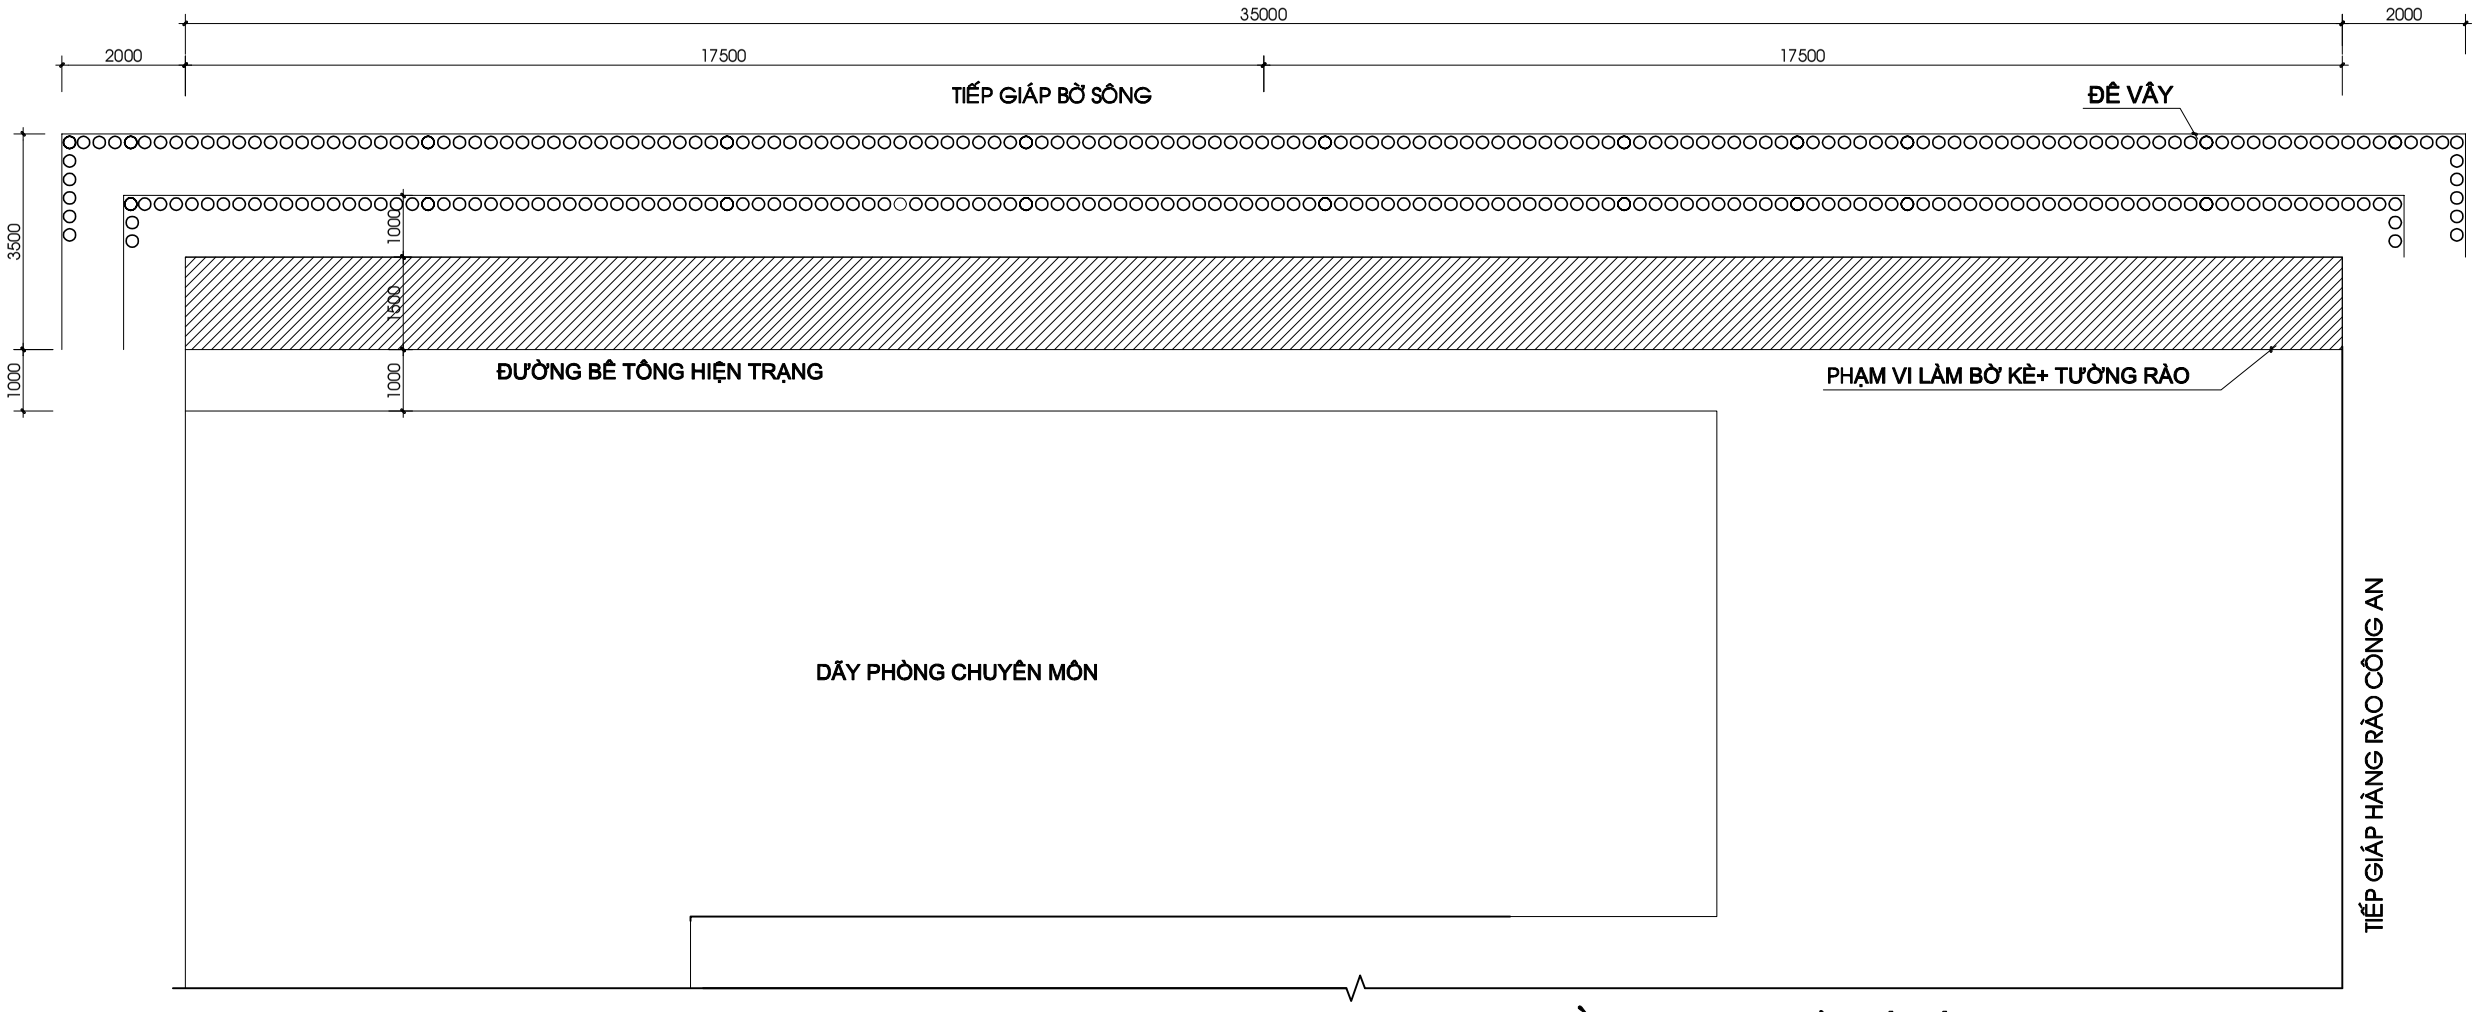

MẶT BẰNG ĐỊNH VỊ KÈ- ĐÊ VÂY TL 1 : 100

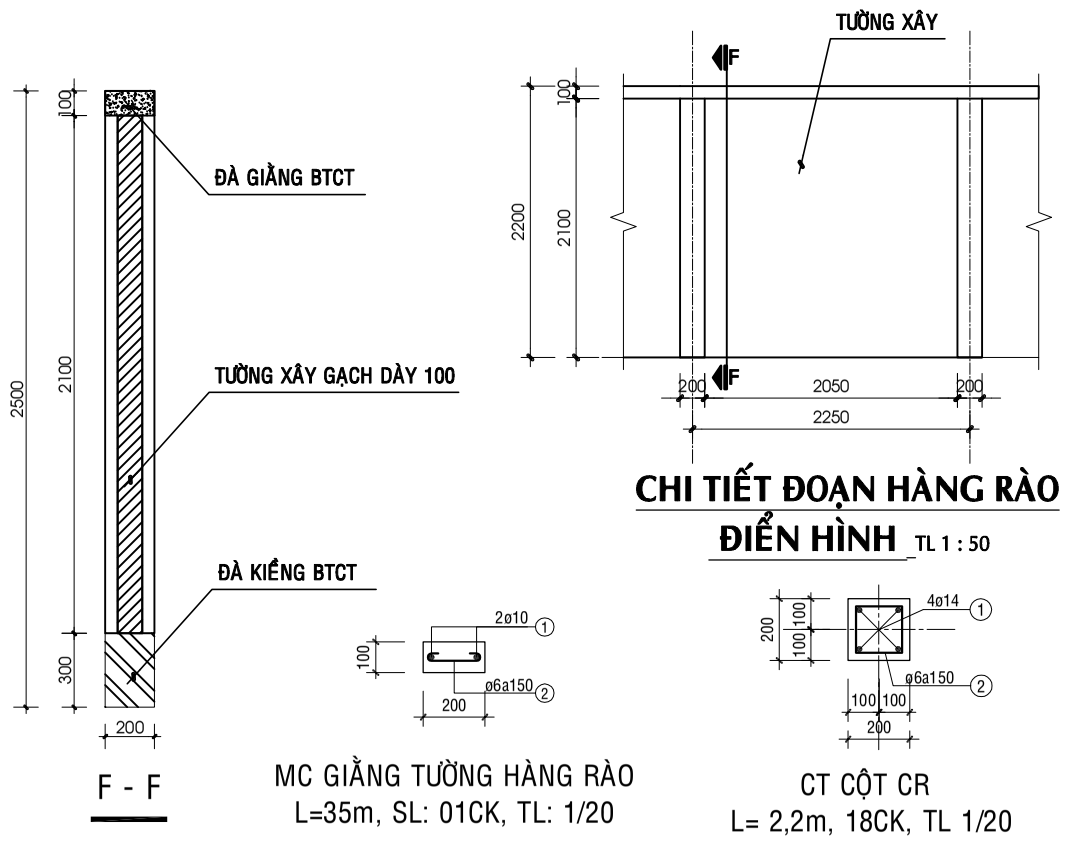

BẢNG THỐNG KÊ CỐT THÉP

TÊN C.KIỆN	SỐ HIỆU	HÌNH DẠNG - KÍCH THƯỚC	ĐƯỜNG KÍNH (mm)	CHIỀU DÀI 1 THANH (mm)	SỐ LƯỢNG 1 C.KIỆN	SỐ LƯỢNG T.BỘ	TỔNG CHIỀU DÀI (m)	TỔNG T.LƯỢNG (Kg)
GIẰNG TƯỜNG RÀO Số lượng: 1	1	100 35000 100	10	36100	2	2	72.2	44.51
	2	30 150 30	6	210	233	233	48.93	10.86

- Trọng lượng thép có đường kính Φ6 = 10.86 kg; Chiều dài = 48.93 mét
- Trọng lượng thép có đường kính Φ10 = 44.51 kg; Chiều dài = 72.2 mét

BẢNG THỐNG KÊ CỐT THÉP

TÊN C.KIỆN	SỐ HIỆU	HÌNH DẠNG - KÍCH THƯỚC	ĐƯỜNG KÍNH (mm)	CHIỀU DÀI 1 THANH (mm)	SỐ LƯỢNG 1 C.KIỆN	SỐ LƯỢNG T.BỘ	TỔNG CHIỀU DÀI (m)	TỔNG T.LƯỢNG (Kg)
CỘT RÀO Số lượng: 18	1	2200	14	2200	4	72	158.4	191.41
	2	150 150 50	6	700	15	270	189	41.95

- Trọng lượng thép có đường kính Φ6 = 41.95 kg; Chiều dài = 189 mét
- Trọng lượng thép có đường kính Φ14 = 191.41 kg; Chiều dài = 158.4 mét

CHỦ ĐẦU TƯ:
BQLDA ĐTXD KHU VỰC CHÂU THÀNH A

CÔNG TRÌNH:
NÂNG CẤP, SỬA CHỮA TRỤ SỞ LÀM VIỆC XÃ TRƯỜNG LONG TÂY, XÃ THẠNH XUÂN

HẠNG MỤC:
DÃY PHÒNG CHUYÊN MÔN

ĐỊA ĐIỂM XÂY DỰNG:
XÃ THẠNH XUÂN, XÃ TRƯỜNG LONG TÂY TP. CẦN THƠ

CÔNG TY TNHH
TƯ VẤN KIẾN TRÚC XÂY DỰNG
KIẾN HƯNG
ĐT: 0971 310 071

GIÁM ĐỐC:
ĐOÀN THỊ LAN ANH

CHỦ NHIỆM:
KS. ĐOÀN THANH SANG


CHỦ TRÌ - THIẾT KẾ:
KS.NGUYỄN TRỌNG NGUYỄN

VẼ:
KS.NGUYỄN TRỌNG NGUYỄN


KIỂM TRA:
KS.NGUYỄN TRỌNG NGUYỄN

TÊN BẢN VẼ:
MẶT BẰNG ĐỊNH VỊ CỌC


KÝ HIỆU BV	KC-05
SỐ LƯỢNG BẢN VẼ:	
HẠNG MỤC	CT
TỔNG SỐ	08
NGÀY HOÀN THÀNH:	2025
LẦN CHỈNH SỬA THỨ:	00

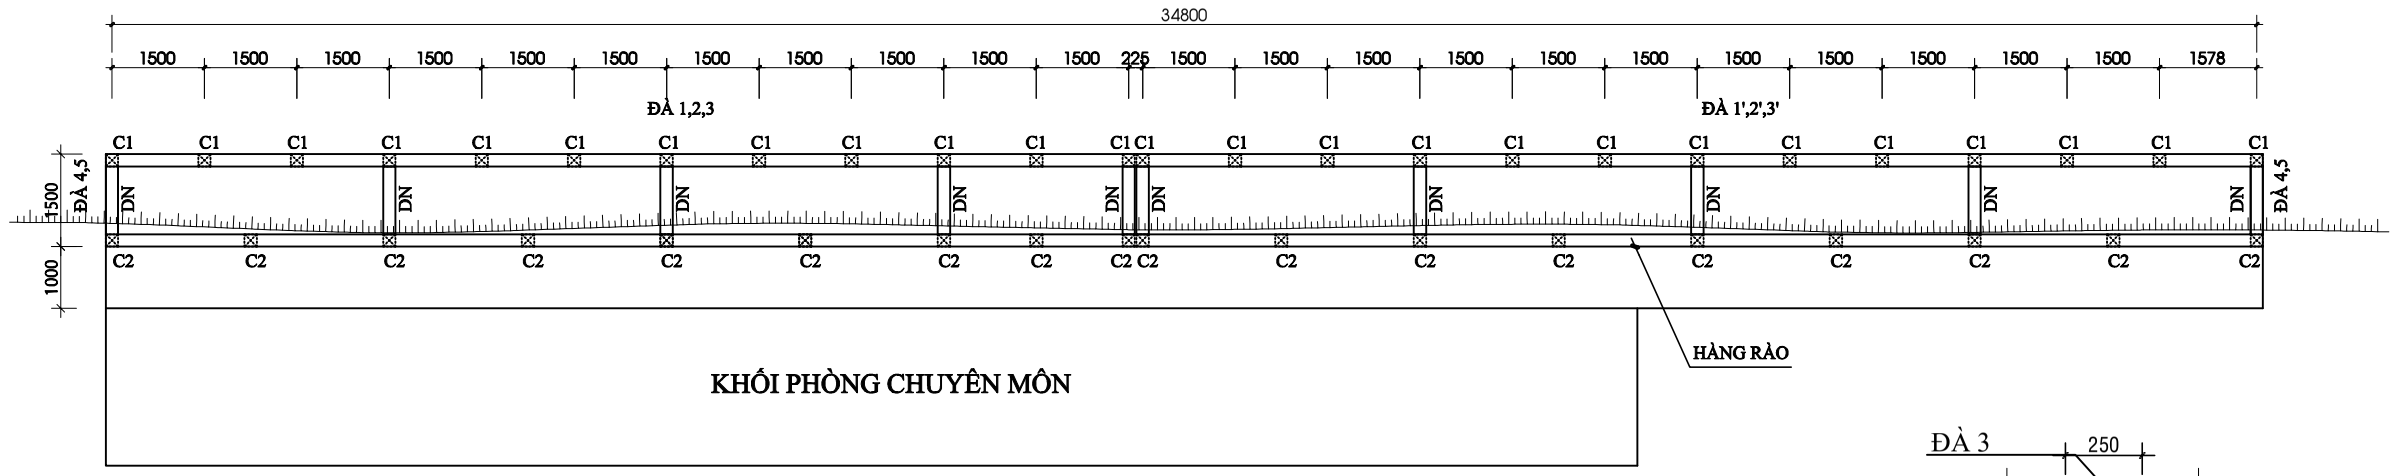


MẶT BẰNG CỌC RÀO- KÈ TL 1 : 100

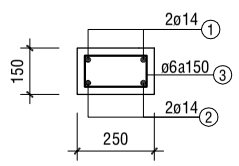


CT ĐÀ 1
L= 16,6m, 1CK, TL 1/20

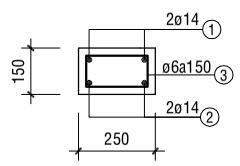


CT ĐÀ 1'
L= 18,2m, 1CK, TL 1/20

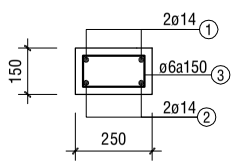


CT ĐÀ 4
L= 1,5m, 2CK, TL 1/20

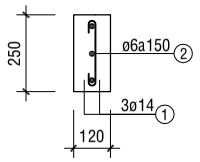


CT ĐÀ 2
L= 16,6m, 1CK, TL 1/20

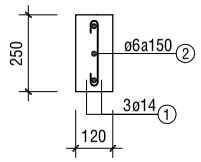


CT ĐÀ 2'
L= 18,2m, 1CK, TL 1/20

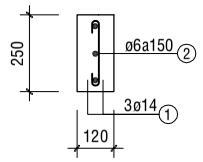


CT ĐÀ 5
L= 1,5m, 2CK, TL 1/20

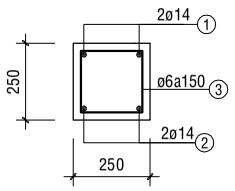


CT ĐÀ 3
L= 16,6m, 1CK, TL 1/20

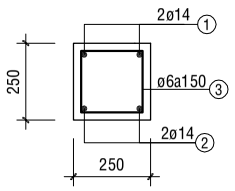


CT ĐÀ 3'
L= 18,2m, 1CK, TL 1/20

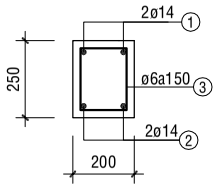


CT DẦM NEO
L= 1,5m, 10CK, TL 1/20

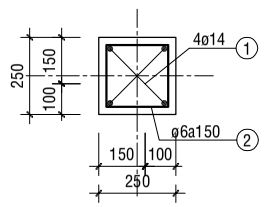

CT CỘT KÈ
L= 2m, 25CK, TL 1/20

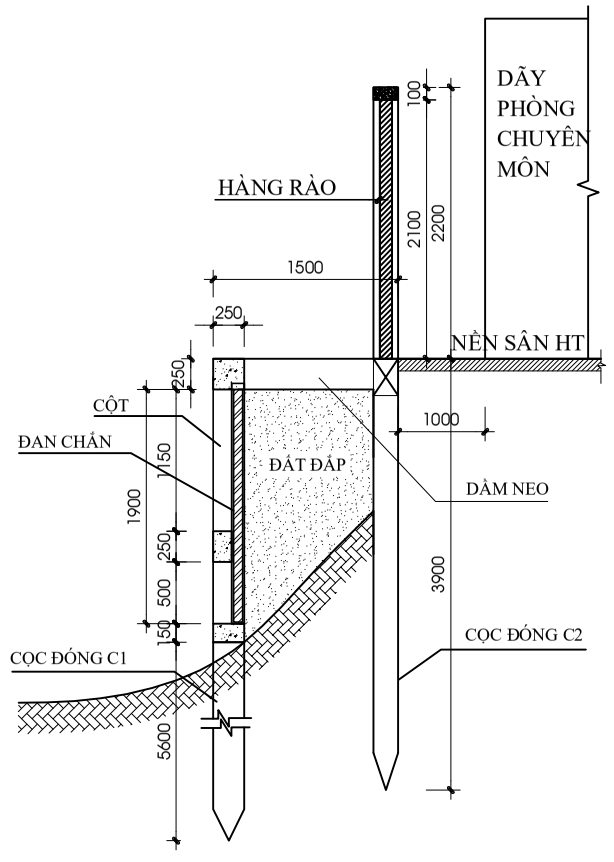

MẶT CẮT NGANG KÈ
TL: 1/50

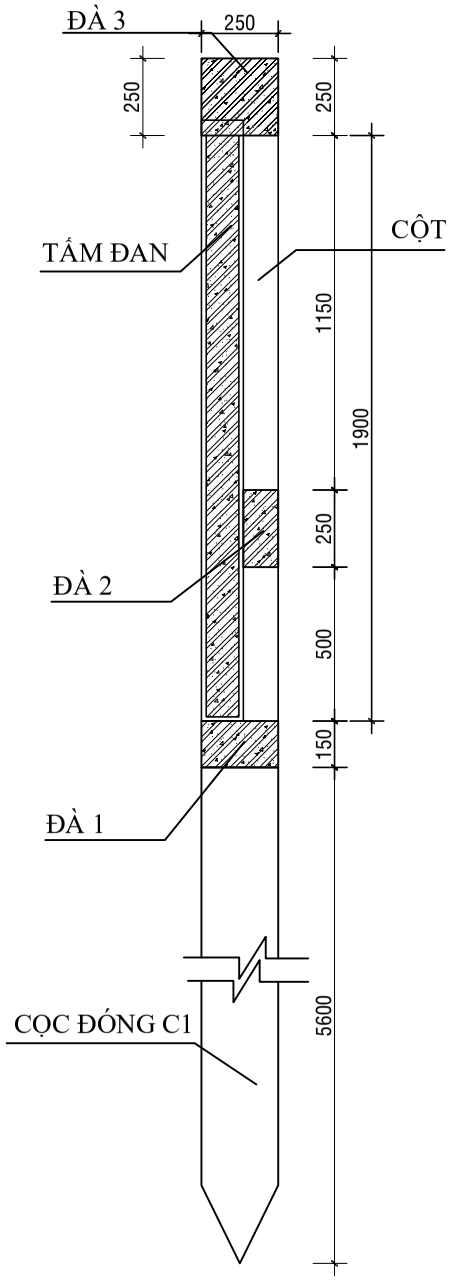

CT CỌC - TƯỜNG KÈ TL: 1/20

CHỦ ĐẦU TƯ:
BQLDA ĐTXD KHU VỰC CHÂU THÀNH A

CÔNG TRÌNH:
NÂNG CẤP, SỬA CHỮA TRỤ SỞ LÀM VIỆC XÃ TRƯỜNG LONG TÂY, XÃ THẠNH XUÂN

HẠNG MỤC:

ĐỊA ĐIỂM XÂY DỰNG:
XÃ THẠNH XUÂN, XÃ TRƯỜNG LONG TÂY TP. CẦN THƠ

CÔNG TY TNHH
TƯ VẤN KIẾN TRÚC XÂY DỰNG
KIẾN HƯNG
ĐT: 0971 310 071

GIÁM ĐỐC:
ĐOÀN THỊ LAN ANH

CHỦ NHIỆM:
KS. ĐOÀN THANH SANG


CHỦ TRÌ - THIẾT KẾ:
KS.NGUYỄN TRỌNG NGUYỄN

VẼ:
KS.NGUYỄN TRỌNG NGUYỄN

KIỂM TRA:
KS.NGUYỄN TRỌNG NGUYỄN


TÊN BẢN VẼ:
MẶT BẰNG CỌC RÀO - KÈ
CHI TIẾT ĐÀ- CT DẦM NEO- CT CỘT
MẶT CẮT NGANG - CT CỌC- TƯỜNG KÈ

KÝ HIỆU BV	KC-06
SỐ LƯỢNG BẢN VẼ:	
HẠNG MỤC	CT
TỔNG SỐ	08
NGÀY HOÀN THÀNH:	2025
LẦN CHỈNH SỬA THỨ:	00

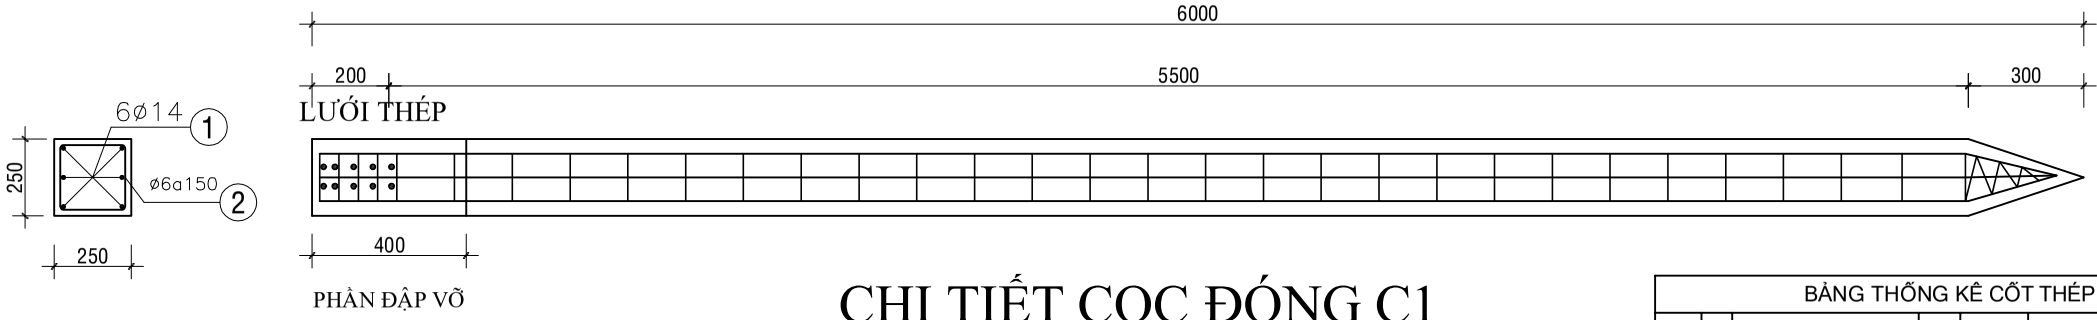


CHI TIẾT CỌC ĐÓNG C1

KT: 25x25cm, L= 6.0m, SL: 25

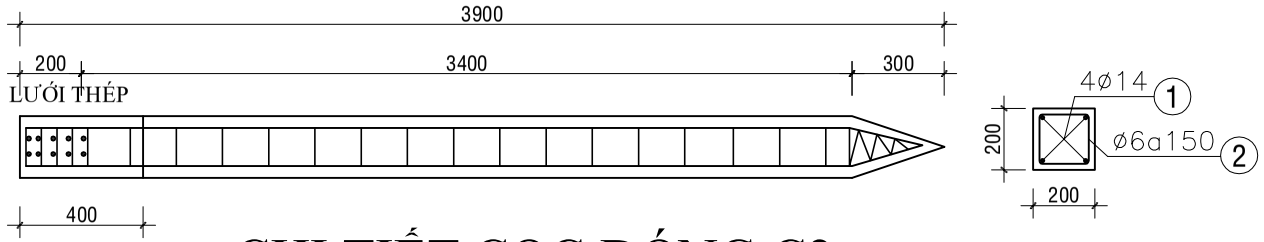

CHI TIẾT CỌC ĐÓNG C2

KT: 20x20cm, L= 3.9m, SL: 18

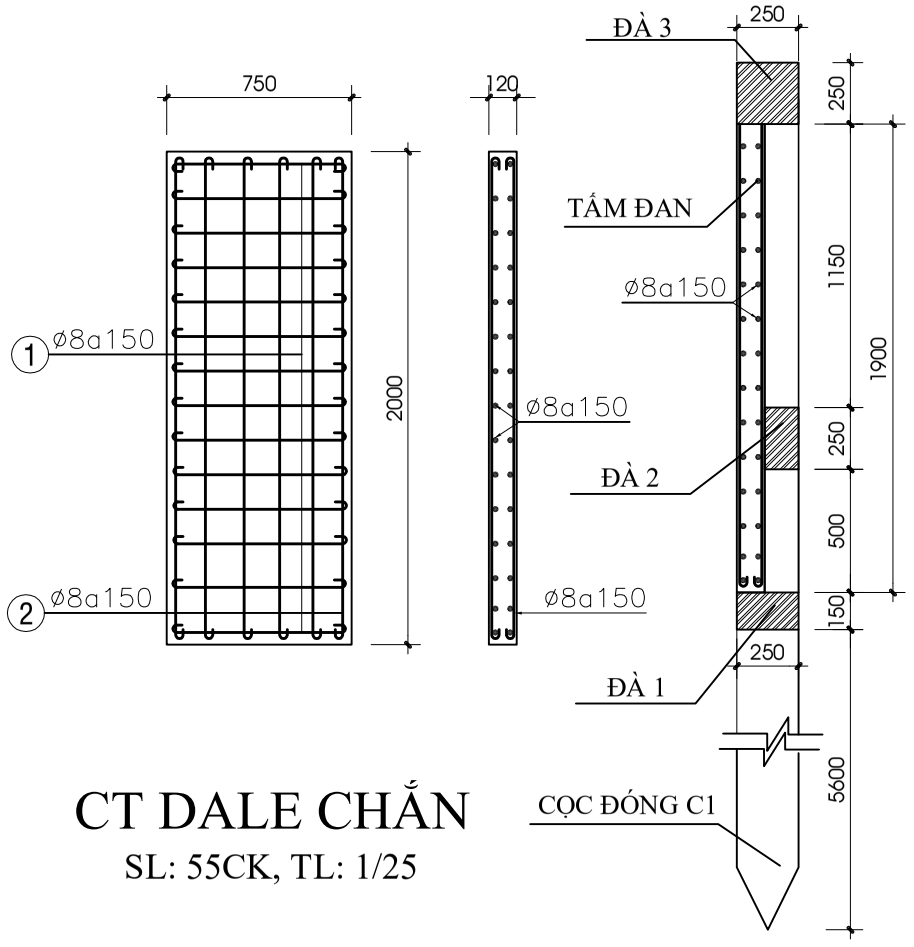

CT DALE CHẮN

SL: 55CK, TL: 1/25

CT CỌC - TƯỜNG KÈ TL: 1/25

BẢNG THỐNG KÊ CỐT THÉP

TÊN C.KIỆN	SỐ HIỆU	HÌNH DẠNG - KÍCH THƯỚC	ĐƯỜNG KÍNH (mm)	CHIỀU DÀI 1 THANH (mm)	SỐ LƯỢNG 1 C.KIỆN	SỐ LƯỢNG T.BỘ	TỔNG CHIỀU DÀI (m)	TỔNG T.LƯỢNG (Kg)
TẤM ĐAN Số lượng: 55	1	30 700 30	8	760	28	1540	1170.4	461.82
	2	30 1950 30	8	2010	10	550	1105.5	436.21

- Trọng lượng thép có đường kính Φ8 = 898.03 kg; Chiều dài = 2275.9 mét

BẢNG THỐNG KÊ CỐT THÉP

TÊN C.KIỆN	SỐ HIỆU	HÌNH DẠNG - KÍCH THƯỚC	ĐƯỜNG KÍNH (mm)	CHIỀU DÀI 1 THANH (mm)	SỐ LƯỢNG 1 C.KIỆN	SỐ LƯỢNG T.BỘ	TỔNG CHIỀU DÀI (m)	TỔNG T.LƯỢNG (Kg)
CỘT KÈ Số lượng: 25	1	300 2000	14	2300	4	100	230	277.94
	2	200 200 50	6	900	13	325	292.5	64.92

- Trọng lượng thép có đường kính Φ6 = 64.92 kg; Chiều dài = 292.5 mét
- Trọng lượng thép có đường kính Φ14 = 277.94 kg; Chiều dài = 230 mét

BẢNG THỐNG KÊ CỐT THÉP

TÊN C.KIỆN	SỐ HIỆU	HÌNH DẠNG - KÍCH THƯỚC	ĐƯỜNG KÍNH (mm)	CHIỀU DÀI 1 THANH (mm)	SỐ LƯỢNG 1 C.KIỆN	SỐ LƯỢNG T.BỘ	TỔNG CHIỀU DÀI (m)	TỔNG T.LƯỢNG (Kg)
ĐÀ KIỀNG Số lượng: 1	1	250 34950 250	14	36710	2	2	73.42	88.72
	2	34950	14	35790	2	2	71.58	86.50
	2	150 250 150	6	1100	233	233	256.3	56.89

- Trọng lượng thép có đường kính Φ6 = 56.89 kg; Chiều dài = 256.3 mét
- Trọng lượng thép có đường kính Φ14 = 175.22 kg; Chiều dài = 145 mét

BẢNG THỐNG KÊ CỐT THÉP

TÊN C.KIỆN	SỐ HIỆU	HÌNH DẠNG - KÍCH THƯỚC	ĐƯỜNG KÍNH (mm)	CHIỀU DÀI 1 THANH (mm)	SỐ LƯỢNG 1 C.KIỆN	SỐ LƯỢNG T.BỘ	TỔNG CHIỀU DÀI (m)	TỔNG T.LƯỢNG (Kg)
ĐÀ 1 Số lượng: 1	1	100 16550 100	14	17170	2	2	34.34	41.50
	2	16550	14	16970	2	2	33.94	41.01
	3	100 200 50	6	700	110	110	77	17.09
ĐÀ 1' Số lượng: 1	2	100 18150 100	14	18770	2	2	37.54	45.36
	3	18150	14	18570	2	2	37.14	44.88
	4	100 200 50	6	700	121	121	84.7	18.80
ĐÀ 2 Số lượng: 1	1	16550	14	16970	3	3	50.91	61.52
	2	39 150 39	6	228	111	111	25.308	5.62
ĐÀ 2' Số lượng: 1	1	18150	14	18570	3	3	55.71	67.32
	2	30 200 30	6	260	121	121	31.46	6.98
ĐÀ 3 Số lượng: 1	1	200 16550 200	14	17370	2	2	34.74	41.98
	2	16550	14	16970	2	2	33.94	41.01
	3	200 200 50	6	900	111	111	99.9	22.17
ĐÀ 3' Số lượng: 1	1	200 18150 200	14	18970	2	2	37.94	45.85
	2	18150	14	18570	2	2	37.14	44.88
	3	200 200 50	6	900	121	121	108.9	24.17
ĐÀ 4 Số lượng: 2	1	200 1450 200	14	1850	2	4	7.4	8.94
	2	1450	14	1450	2	4	5.8	7.01
	3	100 200 50	6	700	10	20	14	3.11
ĐÀ 5 Số lượng: 2	1	1450	14	1450	3	6	8.7	10.51
	2	50 200 50	6	300	10	20	6	1.33

- Trọng lượng thép có đường kính Φ6 = 99.27 kg; Chiều dài = 447.27 mét
- Trọng lượng thép có đường kính Φ14 = 501.77 kg; Chiều dài = 415.24 mét

BẢNG THỐNG KÊ CỐT THÉP

TÊN C.KIỆN	SỐ HIỆU	HÌNH DẠNG - KÍCH THƯỚC	ĐƯỜNG KÍNH (mm)	CHIỀU DÀI 1 THANH (mm)	SỐ LƯỢNG 1 C.KIỆN	SỐ LƯỢNG T.BỘ	TỔNG CHIỀU DÀI (m)	TỔNG T.LƯỢNG (Kg)
DẦM NEO Số lượng: 10	1	200 1450 200	14	1850	2	20	37	44.71
	2	1450	14	1450	2	20	29	35.04
	3	200 200 50	6	900	10	100	90	19.98

- Trọng lượng thép có đường kính Φ6 = 19.98 kg; Chiều dài = 90 mét
- Trọng lượng thép có đường kính Φ14 = 79.75 kg; Chiều dài = 66 mét

BẢNG THỐNG KÊ CỐT THÉP

TÊN C.KIỆN	SỐ HIỆU	HÌNH DẠNG - KÍCH THƯỚC	ĐƯỜNG KÍNH (mm)	CHIỀU DÀI 1 THANH (mm)	SỐ LƯỢNG 1 C.KIỆN	SỐ LƯỢNG T.BỘ	TỔNG CHIỀU DÀI (m)	TỔNG T.LƯỢNG (Kg)
CỌC C1 Số lượng: 25	1	300 5500	14	5800	4	100	580	700.88
	2	6000	14	6000	2	50	300	362.52
	3	200 200 50	6	900	40	1000	900	199.76
CỌC C2 Số lượng: 18	1	300 3600	14	3900	4	72	280.8	339.32
	2	150 150 50	6	700	27	486	340.2	75.51

- Trọng lượng thép có đường kính Φ6 = 275.27 kg; Chiều dài = 1240.2 mét
- Trọng lượng thép có đường kính Φ14 = 1402.72 kg; Chiều dài = 1160.8 mét

CHỦ ĐẦU TƯ:
BQLDA ĐTXD KHU VỰC CHÂU THÀNH A

CÔNG TRÌNH:
NÂNG CẤP, SỬA CHỮA TRỤ SỞ LÀM VIỆC XÃ TRƯỜNG LONG TÂY, XÃ THẠNH XUÂN

HẠNG MỤC:

ĐỊA ĐIỂM XÂY DỰNG:
XÃ THẠNH XUÂN, XÃ TRƯỜNG LONG TÂY TP. CẦN THƠ

CÔNG TY TNHH
TƯ VẤN KIẾN TRÚC XÂY DỰNG
KIẾN HƯNG
ĐT: 0971 310 071

GIÁM ĐỐC:
ĐOÀN THỊ LAN ANH

CHỦ NHIỆM:
KS. ĐOÀN THANH SANG


CHỦ TRÌ - THIẾT KẾ:
KS.NGUYỄN TRỌNG NGUYỄN

VẼ:
KS.NGUYỄN TRỌNG NGUYỄN


KIỂM TRA:
KS.NGUYỄN TRỌNG NGUYỄN

TÊN BẢN VẼ:
CHI TIẾT CỌC - CHI TIẾT ĐAN
BẢNG THỐNG KÊ

KÝ HIỆU BV	KC-07
SỐ LƯỢNG BẢN VẼ:	
HẠNG MỤC	CT
TỔNG SỐ	08
NGÀY HOÀN THÀNH:	2025
LẦN CHỈNH SỬA THỨ:	00

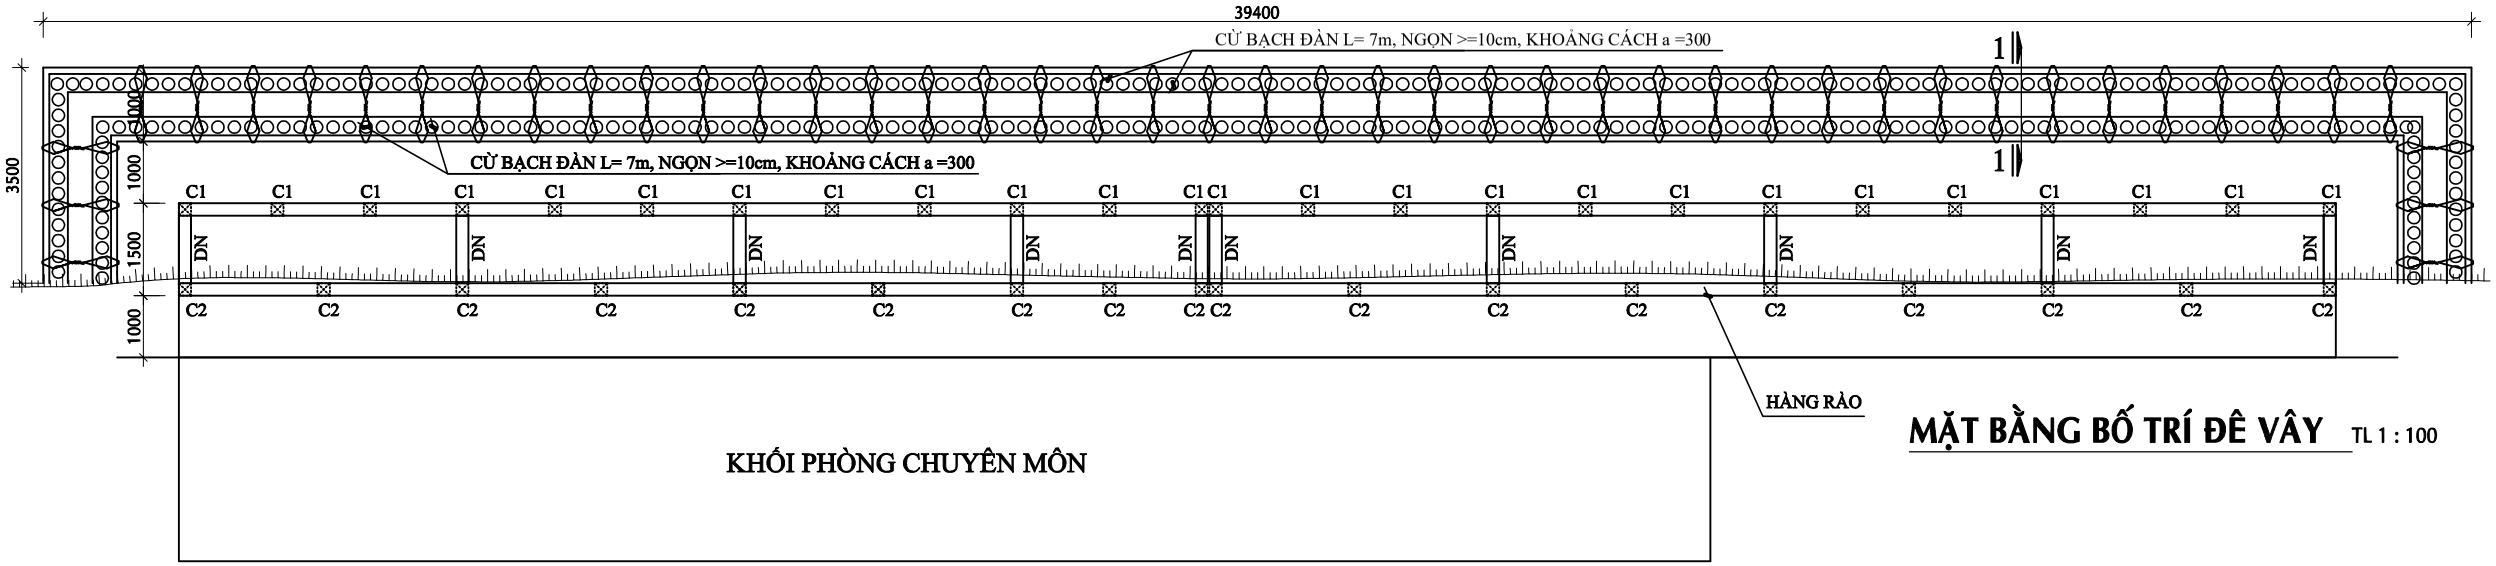


MẶT BẰNG BỐ TRÍ ĐÊ VÂY TL 1 : 100

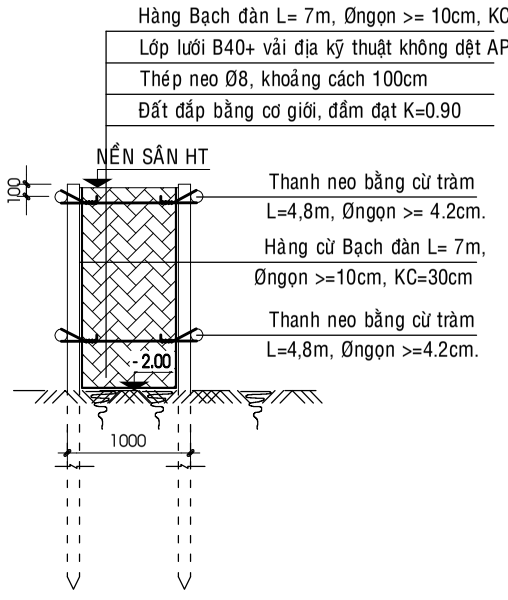


MC.1-1

TL 1/50

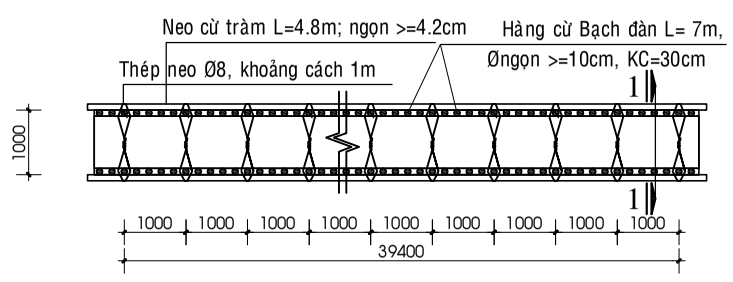

MẶT BẰNG ĐIỂN HÌNH ĐÊ VÂY;

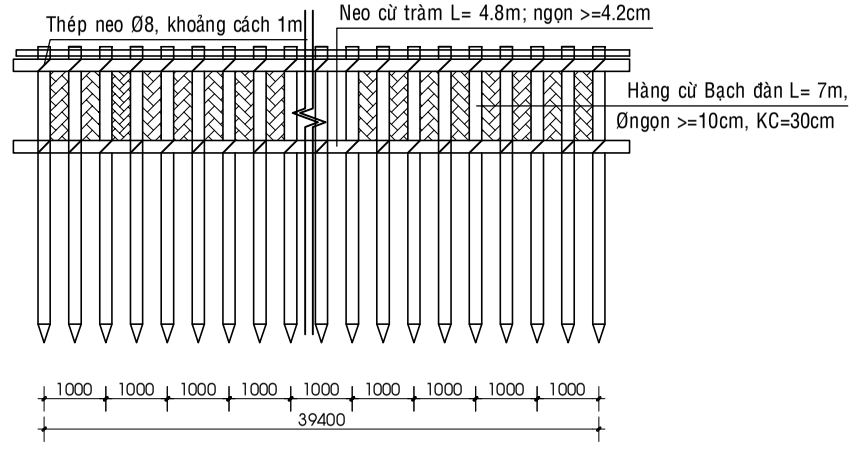

MẶT ĐỨNG ĐIỂN HÌNH ĐÊ VÂY;

BẢNG THỐNG KÊ VẬT TƯ					
STT	TÊN VẬT TƯ - QUY CÁCH	SỐ LƯỢNG	TỔNG	ĐƠN VỊ	GHI CHÚ
01	CỪ BẠCH ĐÀN L=7M, Ø Ngọn >=10cm	155+141	296	CÂY	
02	THANH NEO CỪ TRÀM L=4,8M, Ø Ngọn >=4,2cm	19+19	38	CÂY	
03	VẢI ĐỊA KỸ THUẬT KHÔNG DỆT APT 25KN/m	(39,4+7+37+5)*2+(46,1*1)	222,9	M2	
04	LƯỚI B40	(39,4+7+37+5)*2	222,9	M2	
05	THÉP NEO Ø8	44*1,5*2	132	M	
06	ĐẤT ĐẮP	44*1*2	88	M3	

BẢNG THỐNG KÊ CỐT THÉP								
TÊN C.KIỆN	SỐ HIỆU	HÌNH DẠNG - KÍCH THƯỚC	ĐƯỜNG KÍNH (mm)	CHIỀU DÀI 1 THANH (mm)	SỐ LƯỢNG 1 C.KIỆN	SỐ LƯỢNG T.BỘ	TỔNG CHIỀU DÀI (m)	TỔNG T.LƯỢNG (Kg)
1m SẢN LƯỢNG 1	1	1000	8	1000	1	1	1	0.39

CHỦ ĐẦU TƯ:
BQLDA ĐTXD KHU VỰC CHÂU THÀNH A

CÔNG TRÌNH:
NÂNG CẤP, SỬA CHỮA TRỤ SỞ LÀM VIỆC XÃ TRƯỜNG LONG TÂY, XÃ THẠNH XUÂN

HẠNG MỤC:

ĐỊA ĐIỂM XÂY DỰNG:
XÃ THẠNH XUÂN, XÃ TRƯỜNG LONG TÂY TP. CẦN THƠ

CÔNG TY TNHH
TƯ VẤN KIẾN TRÚC XÂY DỰNG
KIẾN HƯNG
ĐT: 0971 310 071

GIÁM ĐỐC:
ĐOÀN THỊ LAN ANH

CHỦ NHIỆM:
KS. ĐOÀN THANH SANG


CHỦ TRÌ - THIẾT KẾ:
KS.NGUYỄN TRỌNG NGUYỄN

VẼ:
KS.NGUYỄN TRỌNG NGUYỄN


KIỂM TRA:
KS.NGUYỄN TRỌNG NGUYỄN

TÊN BẢN VẼ:
- MẶT BẰNG ĐÊ VÂY
- MẶT CẮT 1-1
- MẶT BẰNG ĐIỂN HÌNH ĐÊ VÂY
- MẶT ĐỨNG ĐIỂN HÌNH ĐÊ VÂY

KÝ HIỆU BV	KC-08
SỐ LƯỢNG BẢN VẼ:	
HẠNG MỤC	CT
TỔNG SỐ	08
NGÀY HOÀN THÀNH:	2025
LẦN CHỈNH SỬA THỨ:	00

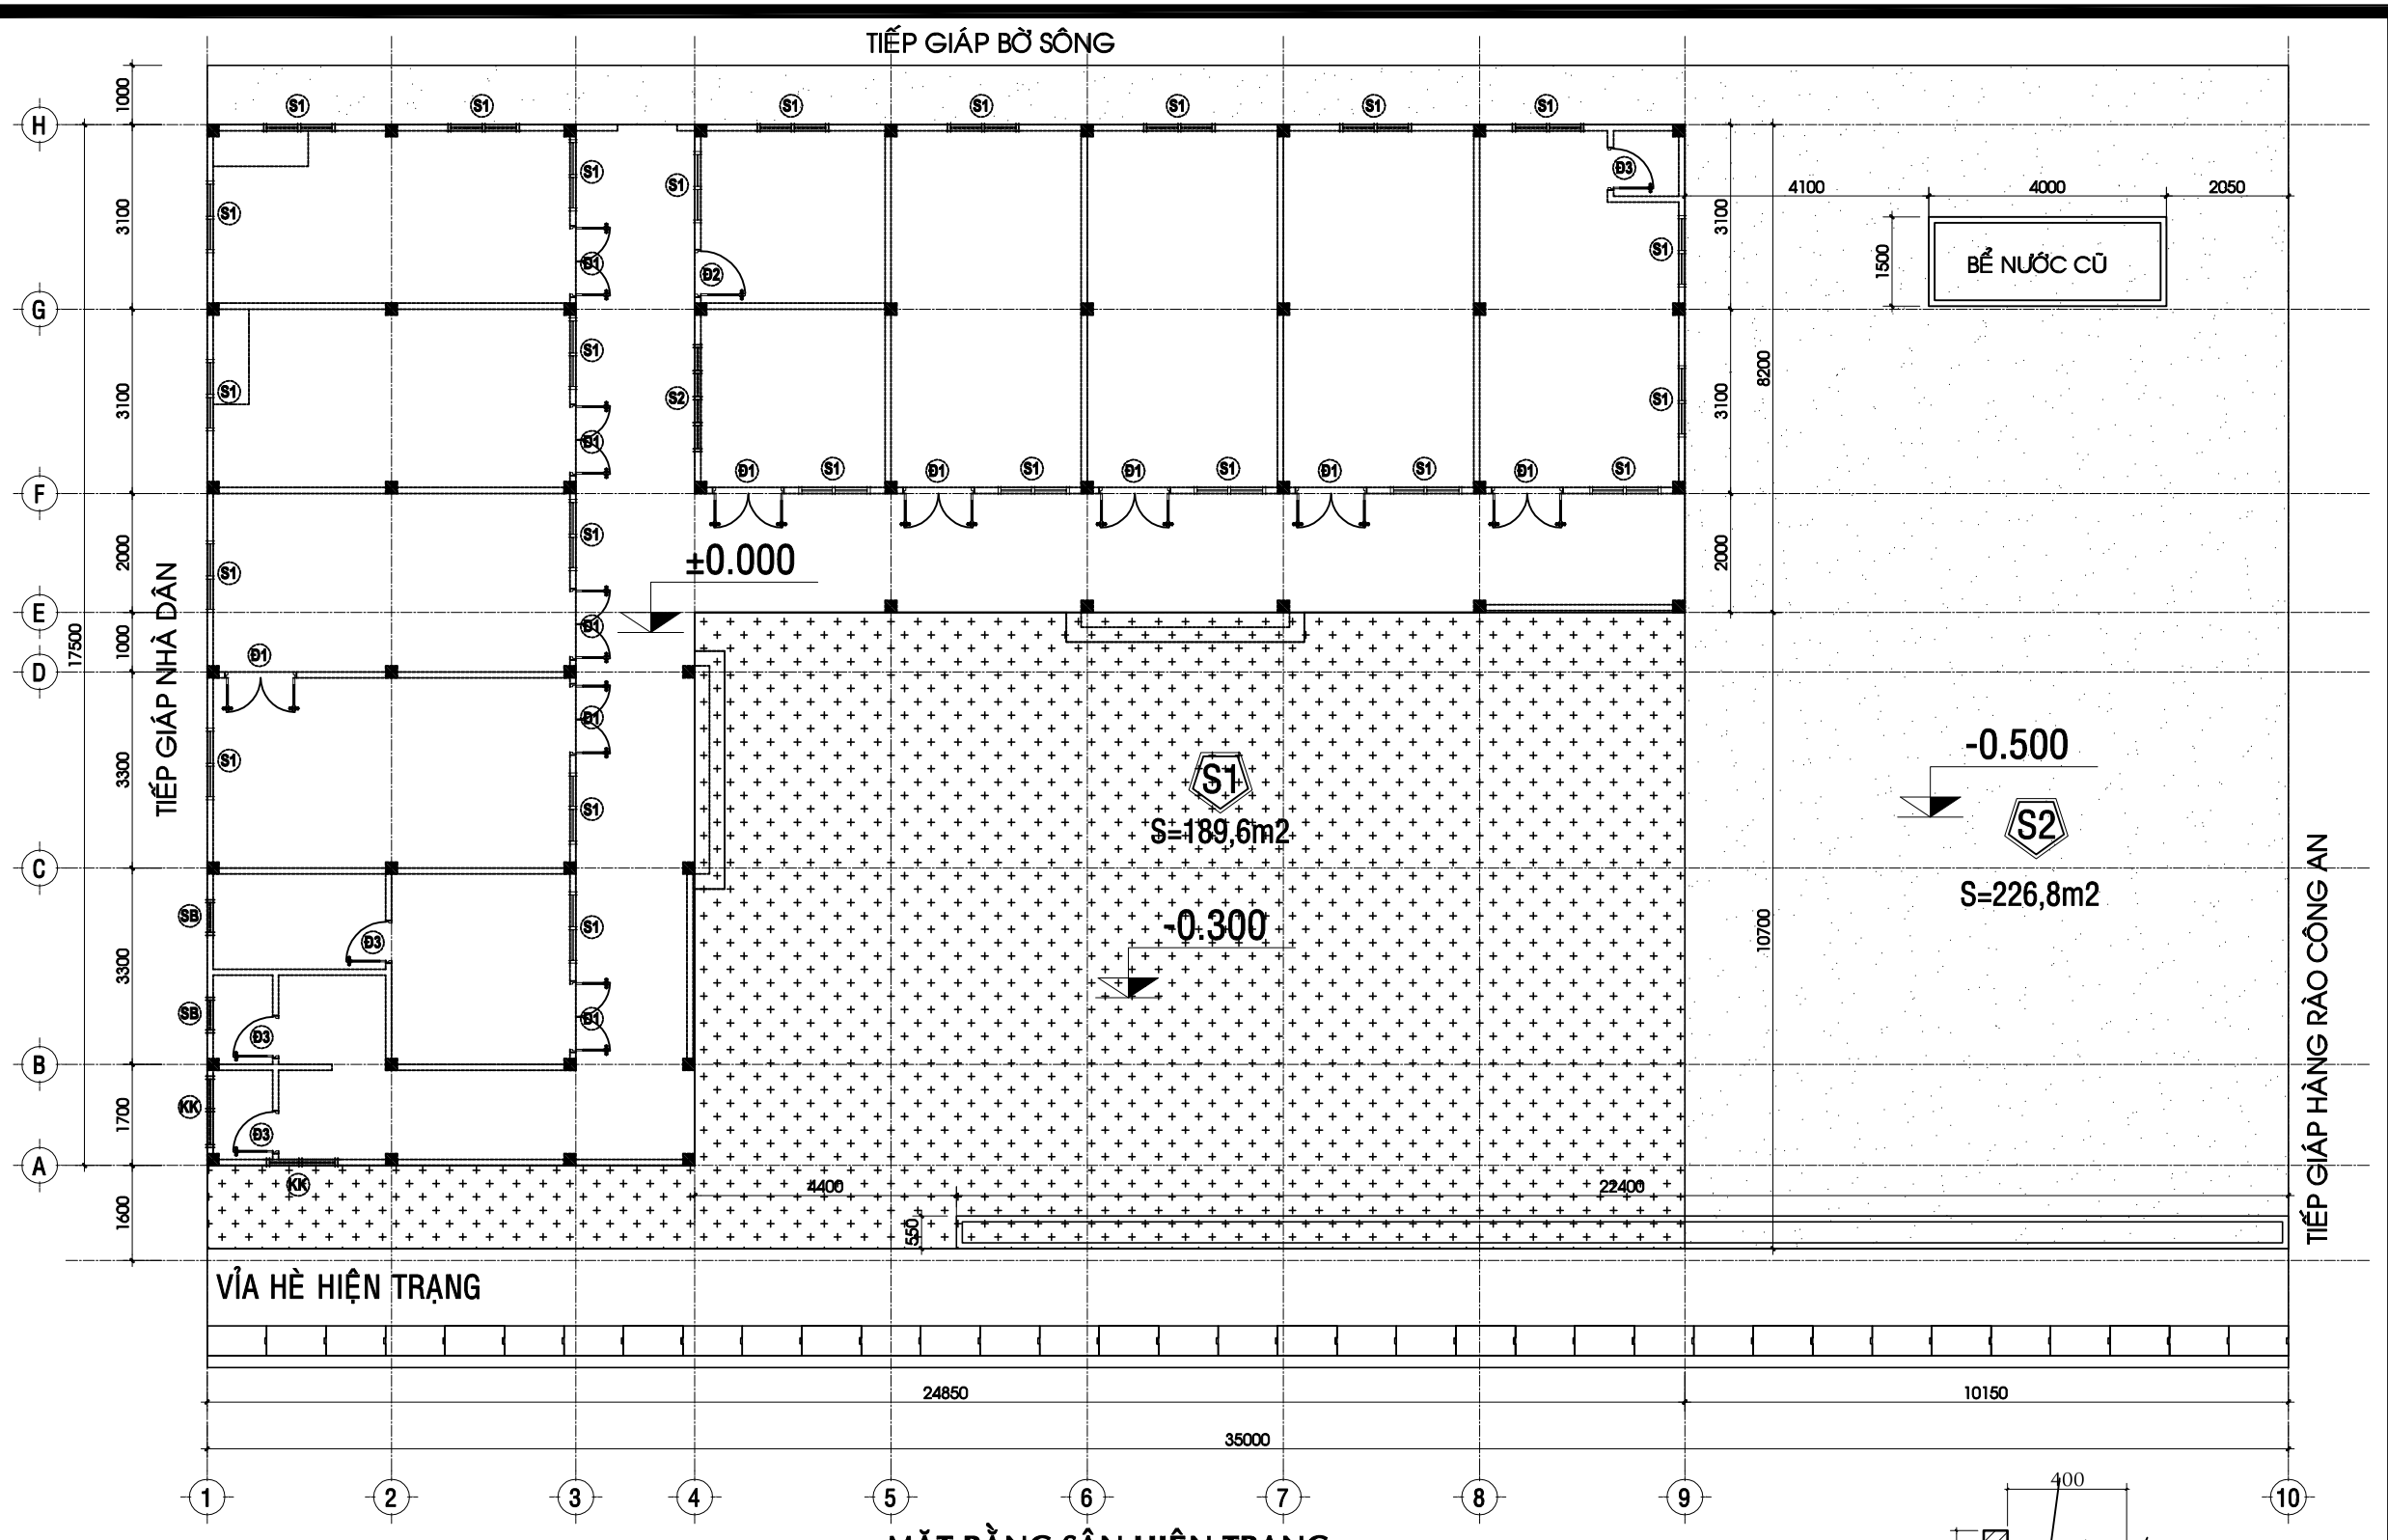


MẶT BẰNG SÂN HIỆN TRẠNG TL 1 : 100

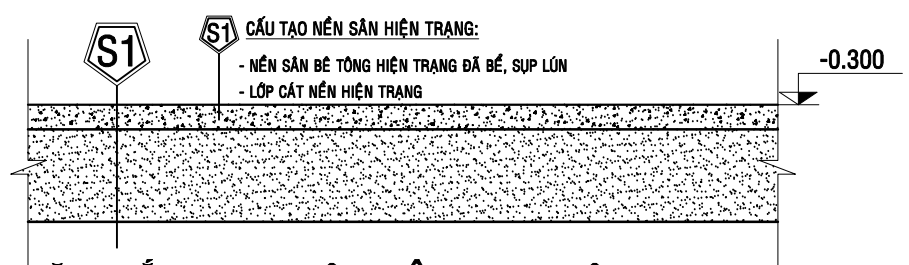

MẶT CẮT ĐẠI DIỆN SÂN S1 HIỆN TRẠNG

TL: 1/20

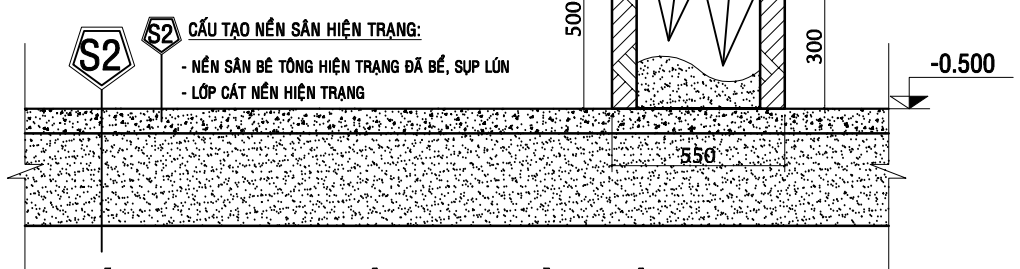

MẶT CẮT ĐẠI DIỆN SÂN S2 - BỒN BÔNG HIỆN TRẠNG

TL: 1/20

CHỦ ĐẦU TƯ:
BQLDA ĐTXD KHU VỰC CHÂU THÀNH A

CÔNG TRÌNH:
NÂNG CẤP, SỬA CHỮA TRỤ SỞ LÀM VIỆC XÃ TRƯỜNG LONG TÂY, XÃ THẠNH XUÂN

HẠNG MỤC:
CẢI TẠO DÃY PHÒNG CHUYÊN MÔN (CŨ)

ĐỊA ĐIỂM XÂY DỰNG:
XÃ TRƯỜNG LONG TÂY, XÃ THẠNH XUÂN TP. CẦN THƠ

CÔNG TY TNHH
TƯ VẤN KIẾN TRÚC XÂY DỰNG
KIẾN HƯNG
ĐT: 0971 310 071

GIÁM ĐỐC:
ĐOÀN THỊ LAN ANH

CHỦ NHIỆM:
KS. ĐOÀN THANH SANG


CHỦ TRÌ - THIẾT KẾ:
KS. NGUYỄN TRƯỜNG TÂY

VẼ:
KS. NGUYỄN TRỌNG NGUYỄN

KIỂM TRA:
KS. NGUYỄN TRƯỜNG TÂY

TÊN BẢN VẼ:
MẶT BẰNG SÂN HIỆN TRẠNG

KÝ HIỆU BV	KT-17
SỐ LƯỢNG BẢN VẼ:	
HẠNG MỤC	CT
TỔNG SỐ	19
NGÀY HOÀN THÀNH:	2025
LẦN CHỈNH SỬA THỨ:	00

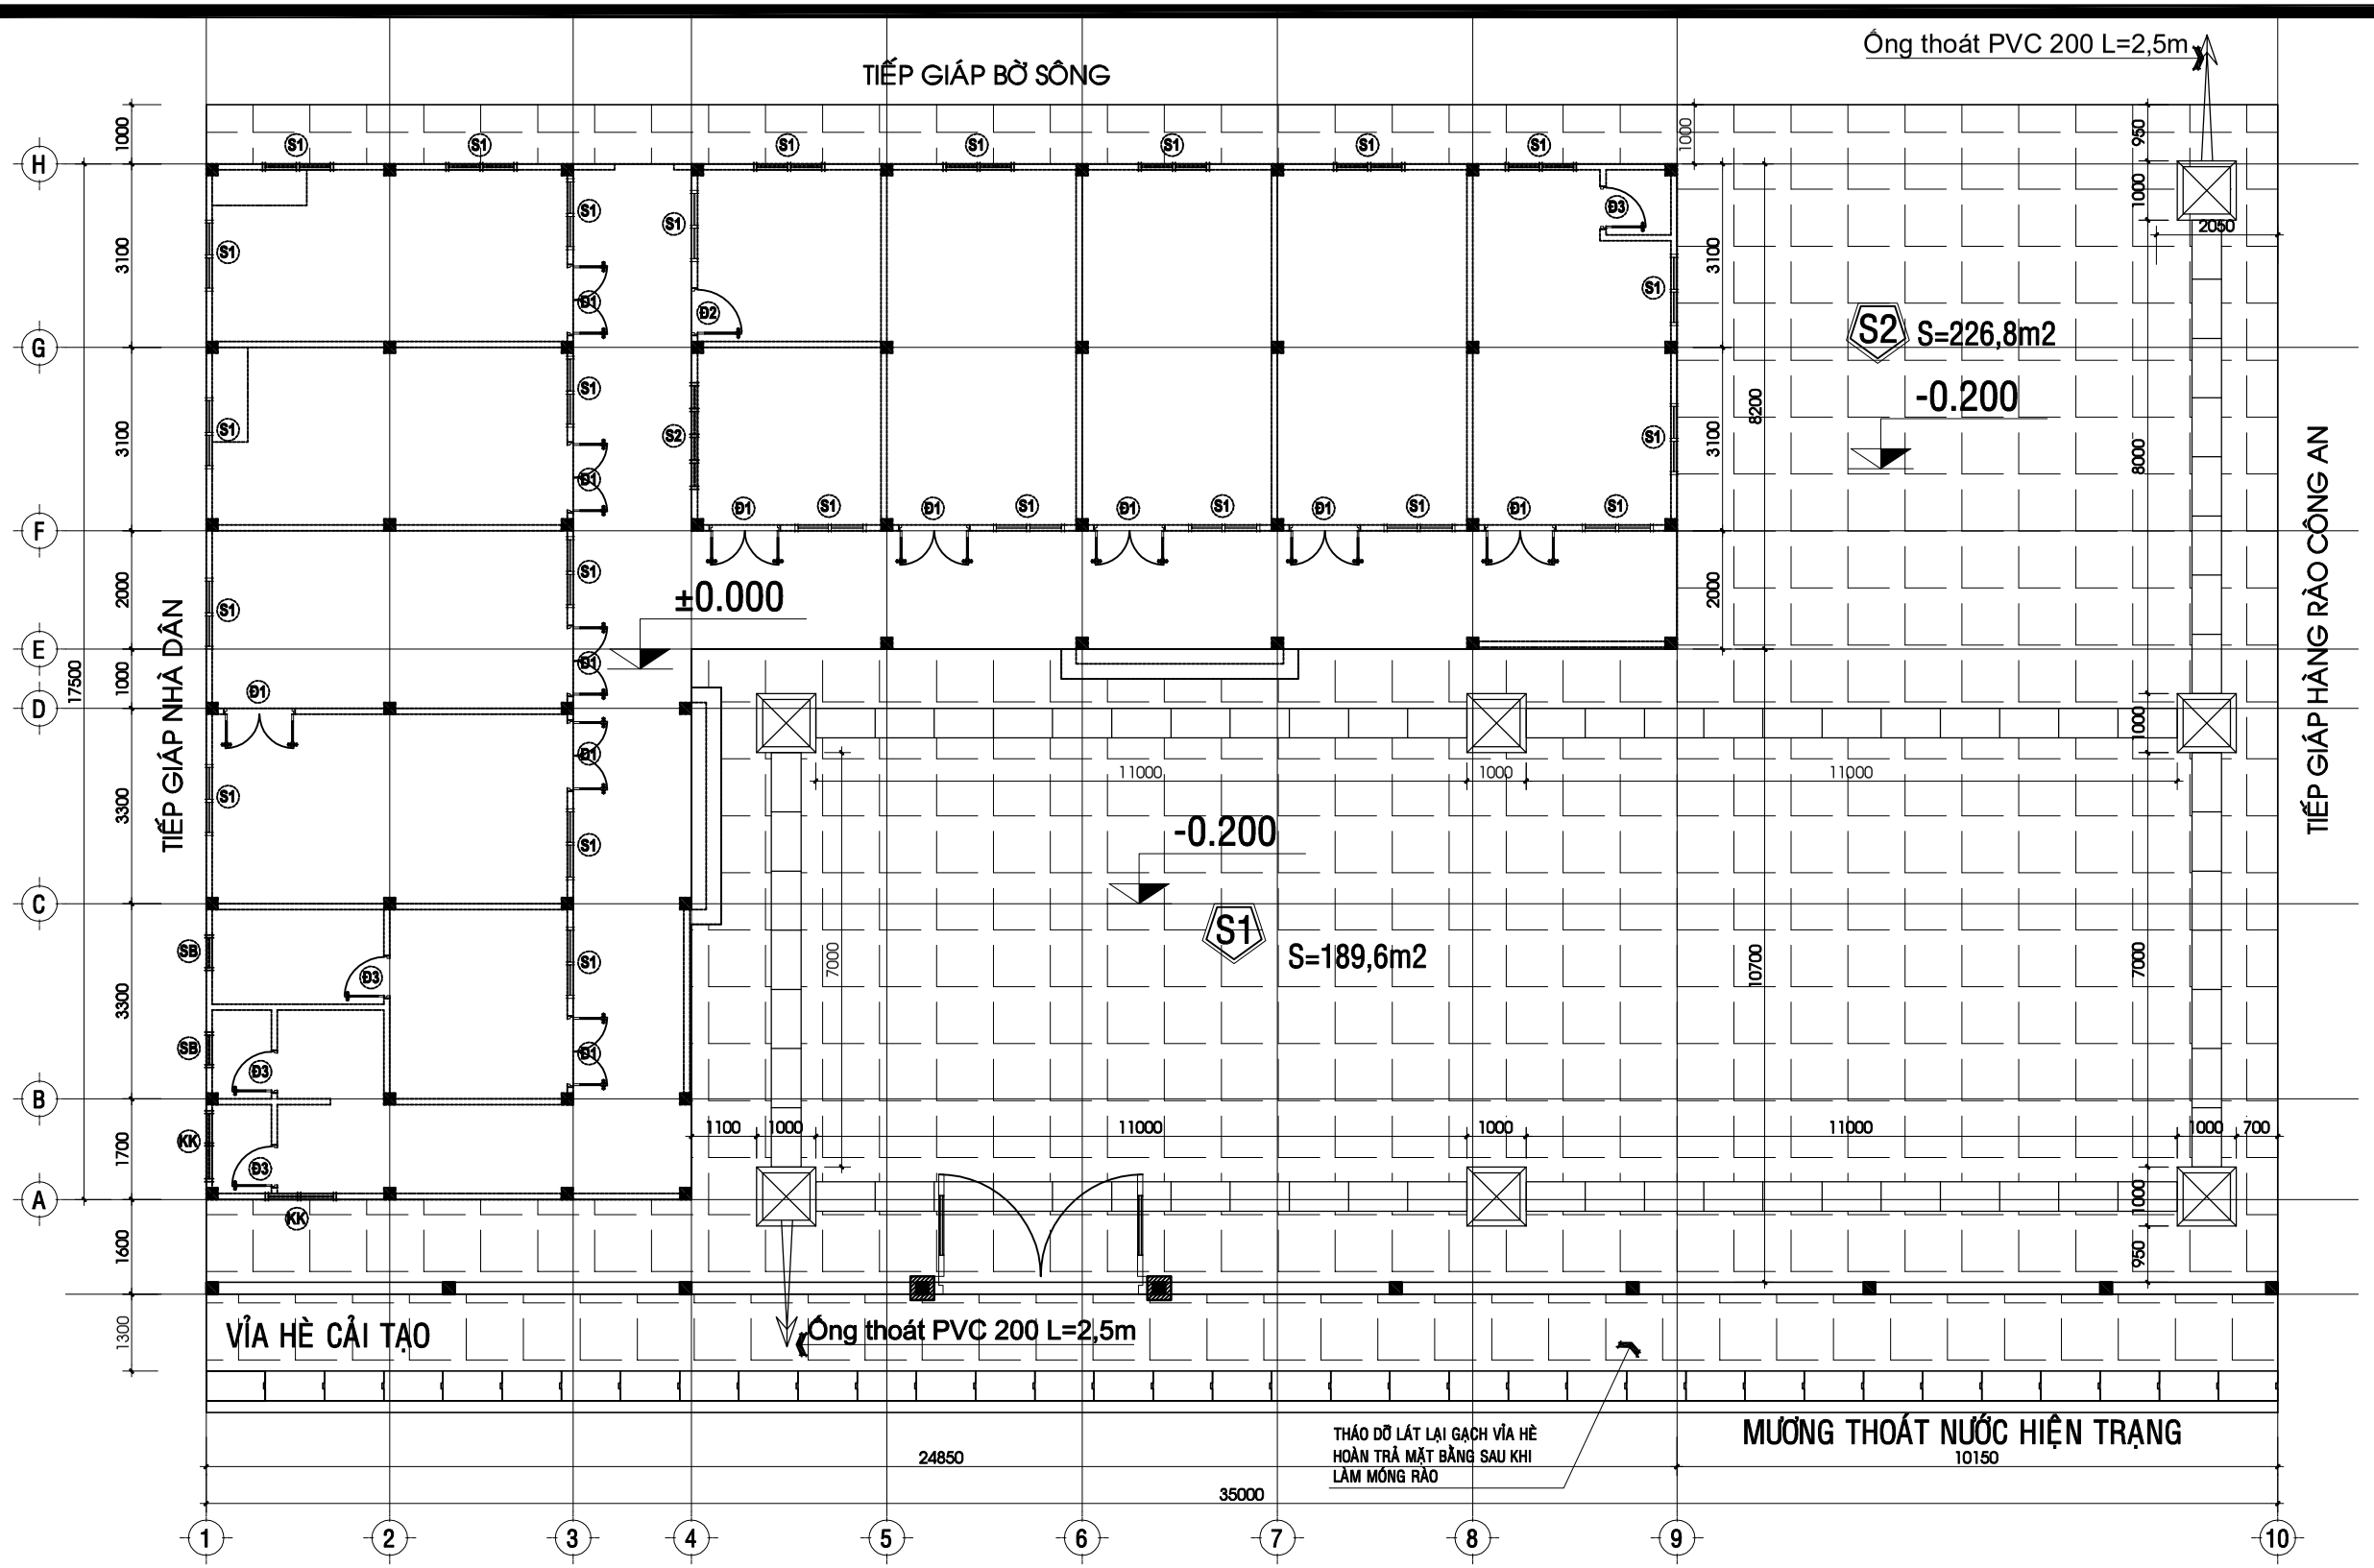

MẶT BẰNG SÂN - MƯƠNG THOÁT NƯỚC CẢI TẠO TL 1 : 100

BẢNG THỐNG KÊ CỐT THÉP

TÊN	SỐ HIỆU	HÌNH DẠNG - KÍCH THƯỚC	ĐƯỜNG KÍNH (mm)	CHIỀU DÀI 1 THANH (mm)	SỐ LƯỢNG 1 C.KIỆN	SỐ LƯỢNG T.BỘ	TỔNG CHIỀU DÀI (m)	TỔNG T.LƯỢNG (Kg)
m2 thép d8	1	30 950 30	8	1010	4	4	4.04	1.59
	2	30 950 30	8	1010	7	7	7.07	2.79

- Trọng lượng thép có đường kính Φ8 = 4.38 kg; Chiều dài = 11.11 mét

CHỦ ĐẦU TƯ:
BQLDA ĐTXD KHU VỰC CHÂU THÀNH A

CÔNG TRÌNH:
NÂNG CẤP, SỬA CHỮA TRỤ SỞ LÀM VIỆC XÃ TRƯỜNG LONG TÂY, XÃ THẠNH XUÂN

HẠNG MỤC:
CẢI TẠO DÃY PHÒNG CHUYÊN MÔN (CŨ)

ĐỊA ĐIỂM XÂY DỰNG:
XÃ TRƯỜNG LONG TÂY, XÃ THẠNH XUÂN TP. CẦN THƠ

CÔNG TY TNHH
TƯ VẤN KIẾN TRÚC XÂY DỰNG
KIẾN HƯNG
ĐT: 0971 310 071

GIÁM ĐỐC:
ĐOÀN THỊ LAN ANH

CHỦ NHIỆM:
KS. ĐOÀN THANH SANG

CHỦ TRÌ - THIẾT KẾ:
KS. NGUYỄN TRƯỜNG TÂY

VẼ:
KS. NGUYỄN TRỌNG NGUYỄN

KIỂM TRA:
KS. NGUYỄN TRƯỜNG TÂY


TÊN BẢN VẼ:
MẶT BẰNG SÂN-
MƯƠNG THOÁT NƯỚC
MẶT CẮT SÂN CẢI TẠO

KÝ HIỆU BV	KT-18
SỐ LƯỢNG BẢN VẼ:	
HẠNG MỤC	CT
TỔNG SỐ	19
NGÀY HOÀN THÀNH:	2025
LẦN CHỈNH SỬA THỨ:	00

S1


CẤU TẠO NỀN SÂN CẢI TẠO:

- LỚP GẠCH VỈA HÈ 30X30X5CM
- LỚP VỮA CÁN NỀN DÀY 3CM M75
- LỚP BTCT ĐÁ 1X2 M200 DÀY 8CM (Sắt Fi8 a 150)
- TẤM NILONG CHỐNG MẤT NƯỚC BÊ TÔNG
- NỀN SÂN HIỆN TRẠNG

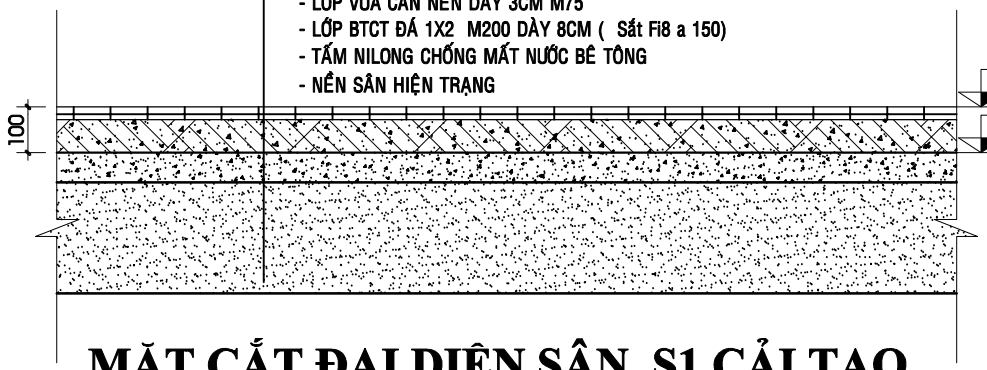


MẶT CẮT ĐẠI DIỆN SÂN S1 CẢI TẠO

TL: 1/20

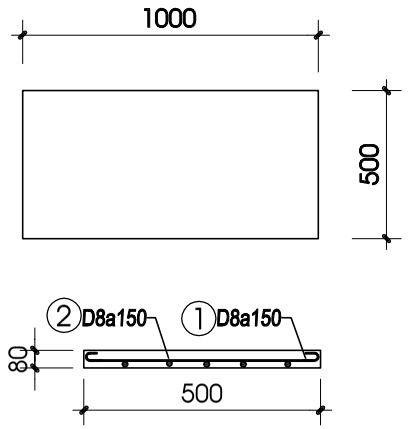

CT NẮP ĐÁY MƯƠNG HỞ (66CK)

TL: 1/25

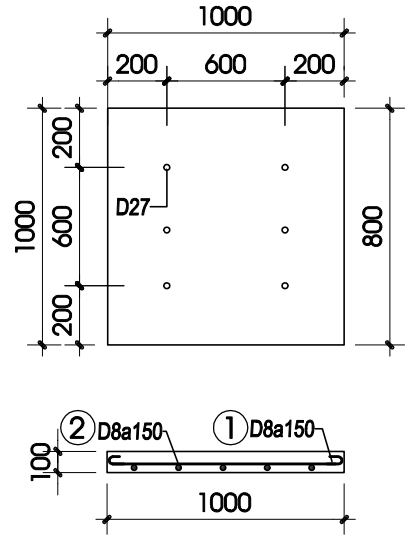


CT NẮP ĐAN HỐ GA (07CK)

TL: 1/25

S2


CẤU TẠO NỀN SÂN CẢI TẠO:

- LỚP GẠCH VỈA HÈ 30X30X5CM
- LỚP VỮA CÁN NỀN DÀY 3CM M75
- LỚP BTCT ĐÁ 1X2 DÀY 5CM M200 (Sắt fi8 a150)
- TẤM NILONG CHỐNG MẤT NƯỚC BÊ TÔNG
- LỚP CÁT BÙ CAO ĐỘ 20CM ĐẦM CHẶT K=0.95
- NỀN SÂN HIỆN TRẠNG

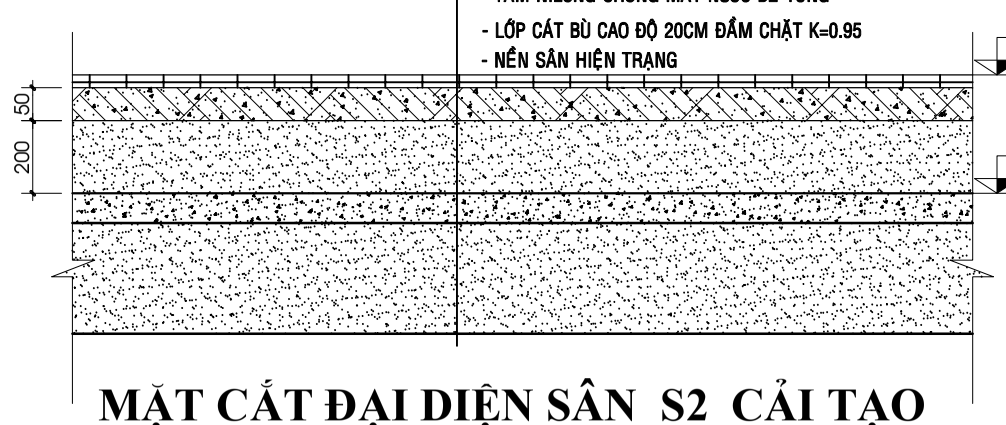


MẶT CẮT ĐẠI DIỆN SÂN S2 CẢI TẠO

TL: 1/20

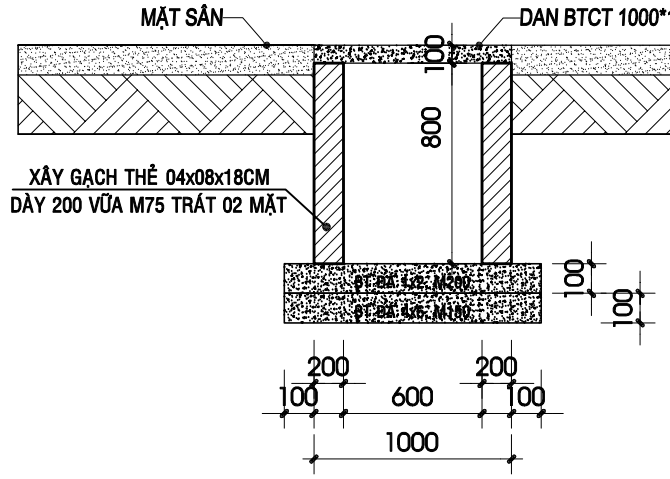

MẶT CẮT HỐ GA

TL: 1/25

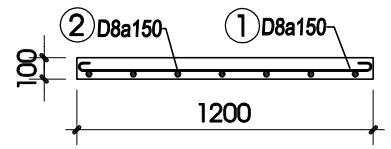


MC ĐAN ĐÁY HỐ GA (07CK)

TL: 1/25

BẢNG THỐNG KÊ CỐT THÉP


TÊN C.KIỆN	SỐ HIỆU	HÌNH DẠNG - KÍCH THƯỚC	ĐƯỜNG KÍNH (mm)	CHIỀU DÀI 1 THANH (mm)	SỐ LƯỢNG 1 C.KIỆN	SỐ LƯỢNG T.BỘ	TỔNG CHIỀU DÀI (m)	TỔNG T.LƯỢNG (Kg)
ĐÁY HỐ GA Số lượng: 7	1	30 1200 30	8	1260	8	56	70.56	27.84
	2	30 1200 30	8	1260	8	56	70.56	27.84
NẮP HỐ GA Số lượng: 7	1	30 1000 30	8	1060	6	42	44.52	17.57
	2	30 1000 30	8	1060	6	42	44.52	17.57
NẮP MƯƠNG HỞ Số lượng: 66	1	30 500 30	8	560	7	462	258.72	102.09
	2	30 1000 30	8	1060	4	264	279.84	110.42
ĐÁY MƯƠNG HỞ Số lượng: 66	1	30 500 30	8	560	7	462	258.72	102.09
	2	30 1000 30	8	1060	4	264	279.84	110.42

- Trọng lượng thép có đường kính Φ8 = 515.84 kg; Chiều dài = 1307.28 mét

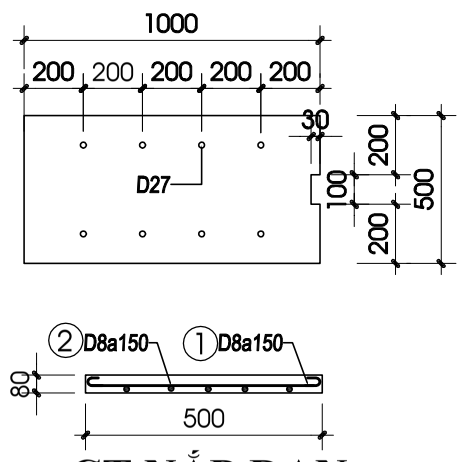

CT NẮP ĐAN MƯƠNG HỞ (66CK)

TL: 1/25

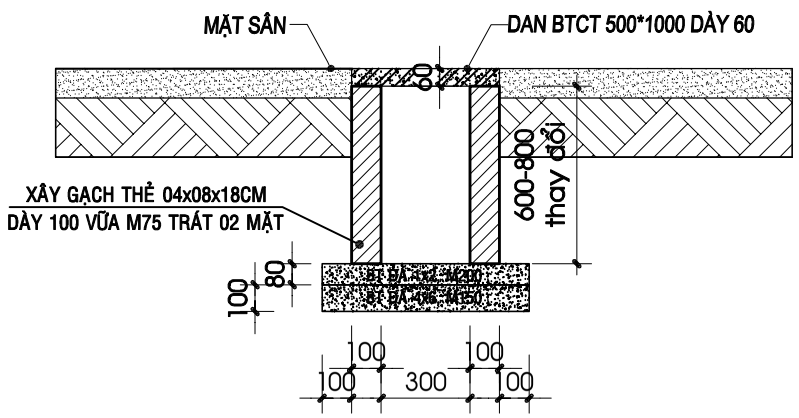

MẶT CẮT MƯƠNG HỞ

TL: 1/25

CHỦ ĐẦU TƯ:
BQLDA ĐTXD KHU VỰC CHÂU THÀNH A

CÔNG TRÌNH:
NÂNG CẤP, SỬA CHỮA TRỤ SỞ LÀM VIỆC XÃ TRƯỜNG LONG TÂY, XÃ THẠNH XUÂN

HẠNG MỤC:
CẢI TẠO DÃY PHÒNG CHUYÊN MÔN (CŨ)

ĐỊA ĐIỂM XÂY DỰNG:
XÃ TRƯỜNG LONG TÂY, XÃ THẠNH XUÂN TP. CẦN THƠ

CÔNG TY TNHH
TƯ VẤN KIẾN TRÚC XÂY DỰNG
KIẾN HƯNG
ĐT: 0971 310 071

GIÁM ĐỐC:
ĐOÀN THỊ LAN ANH

CHỦ NHIỆM:
KS. ĐOÀN THANH SANG

CHỦ TRÌ - THIẾT KẾ:
KS. NGUYỄN TRƯỜNG TÂY

VẼ:
KS. NGUYỄN TRỌNG NGUYỄN


KIỂM TRA:
KS. NGUYỄN TRƯỜNG TÂY

TÊN BẢN VẼ:
MẶT CẮT HỐ GA
MẶT CẮT MƯƠNG THOÁT NƯỚC
CT ĐAN NẮP HỐ GA
CT ĐAN HỐ GA- MƯƠNG NƯỚC

KÝ HIỆU BV	KT-19
SỐ LƯỢNG BẢN VẼ:	
HẠNG MỤC	CT
TỔNG SỐ	19
NGÀY HOÀN THÀNH:	2025
LẦN CHỈNH SỬA THỨ:	00

TRỤ SỞ UBND THẠNH XUÂN
HM9. NÂNG CẤP, CẢI TẠO SÂN, ĐƯỜNG NỘI BỘ VÀ LÀM MỚI CỘT CỜ


STT	HẠNG MỤC	HIỆN TRẠNG	CẢI TẠO
9.Nâng cấp, cải tạo sân, đường nội bộ và làm mới cột cờ.			
1	Nâng cấp, cải tạo sân, đường nội bộ và làm mới cột cờ	+ Ram dốc xung quanh sân bóng chuyền (chưa có) + Nền gạch vỉa hè xung quanh nền khu vực nhà vệ sinh và phía sau hội trường hiện trạng cỏ, rác, nền gạch cũ bị lún sụp. + Hầm tự hoại cũ bị nghẹt. + Nắp đan mương thoát nước hư hỏng. + Lối đi giữa khối phòng Hội trường và Đảng ủy bị thấp. + Cột cờ (vị trí hiện trạng không phù hợp)	+Bê tông ram dốc đá 1x2, cấp độ bền chịu nén B20 (M250). + Làm phẳng bề mặt, lát gạch Terrazzo 30x030x5cm (tận dụng gạch cũ). +Hút hầm tự hoại. +Tháo dỡ thay mới tấm đan bị hư +Xây bó nền gạch 8x8x18cm trát 02 mặt, lớp cát tôn nền dày 10cm, nền lát gạch Terrazzo 30x30x5cm. (Tận dụng). +Phá dỡ cột cờ hiện trạng xây mới, móng bê tông cốt thép, bậc cấp xây gạch ống 8x8x18cm trát vữa M75 dày 1.5cm, Mặt bậc ốp đá Granite dày 17mm. Cột cờ ống inox (D76 - D60) dày 1.5ly. +Phá dỡ bồn hoa ngôi sao hiện trạng làm phẳng. Nền lát gạch Terrazzo 30x30x5cm +Phá dỡ thành bồn hoa hiện trạng thu ngắn bồn hoa, xây hoàn trả thành gạch ống 8x8x18cm, trát 2 mặt vữa trát M75, sơn lại bồn hoa 01 lớp lót 02 lớp phủ hoàn thiện.

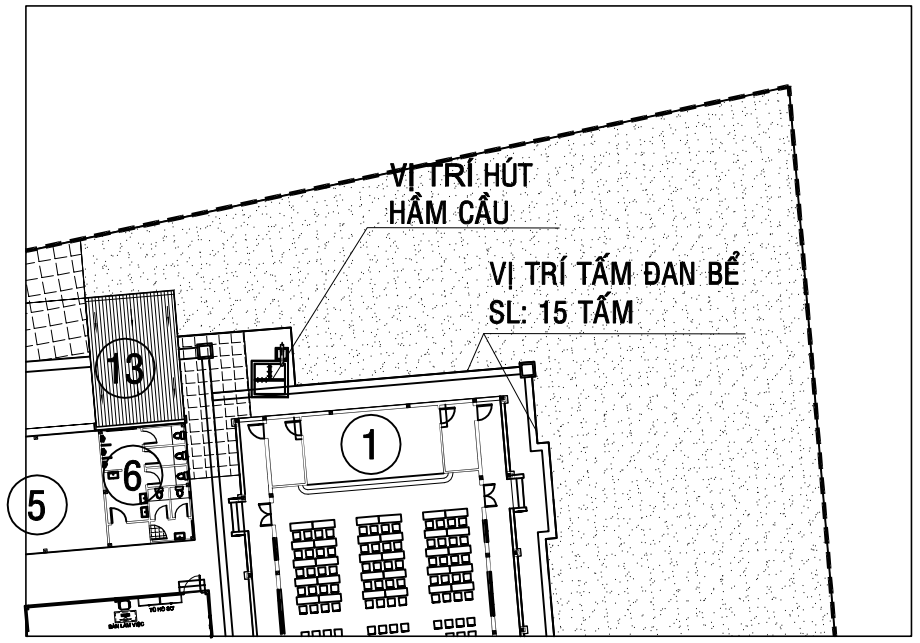

MẶT BẰNG HIỆN TRẠNG HẦM TỰ HOẠI - TẤM ĐAN TL 1/100


GHI CHÚ HIỆN TRẠNG HẦM TỰ HOẠI :
- Hầm tự hoại phía sau hội trường bị nghẹt, tấm đan dọc theo dãy hội trường bị hư hỏng

GHI CHÚ CẢI TẠO HẦM TỰ HOẠI :
- Hầm tự hoại: hút hầm tự hoại, tháo dỡ tấm đan hư hỏng thay mới

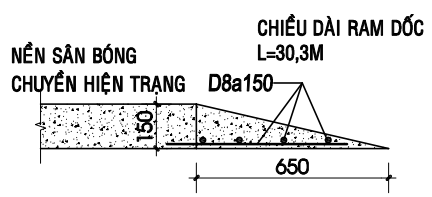


CHI TIẾT RAM DỐC


RD — CẤU TẠO RAM DỐC:
- RAM DỐC BÊ TÔNG CỐT THÉP M200
- NỀN HIỆN TRẠNG

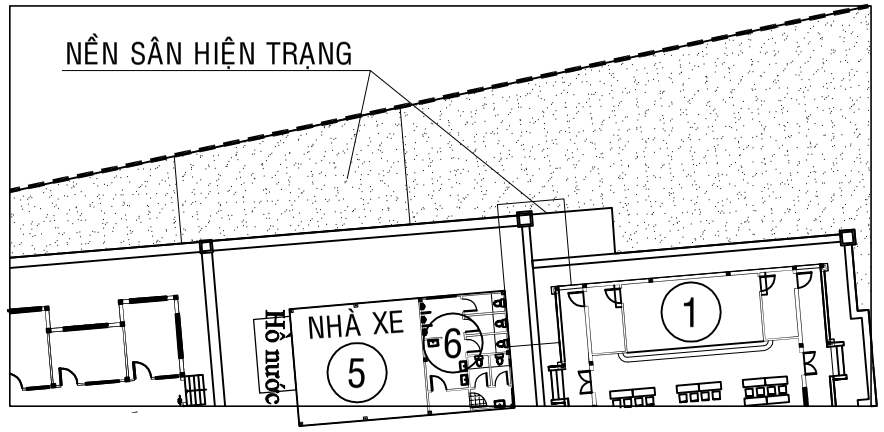


MẶT BẰNG SÂN HIỆN TRẠNG TL 1/100

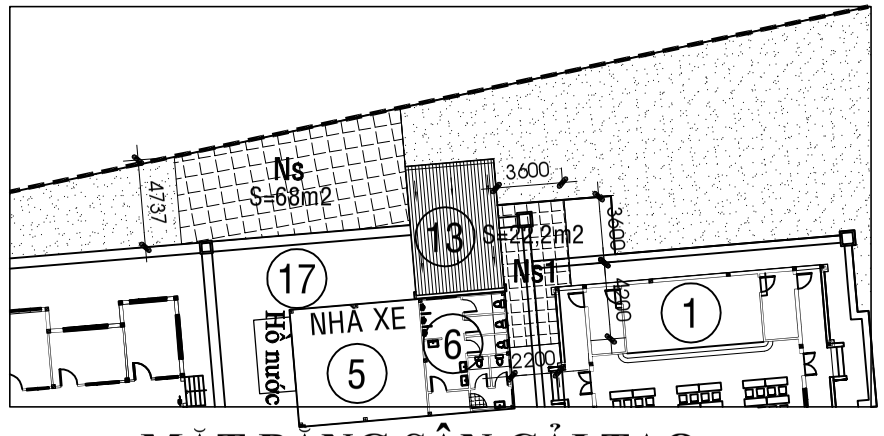

MẶT BẰNG SÂN CẢI TẠO TL 1/100

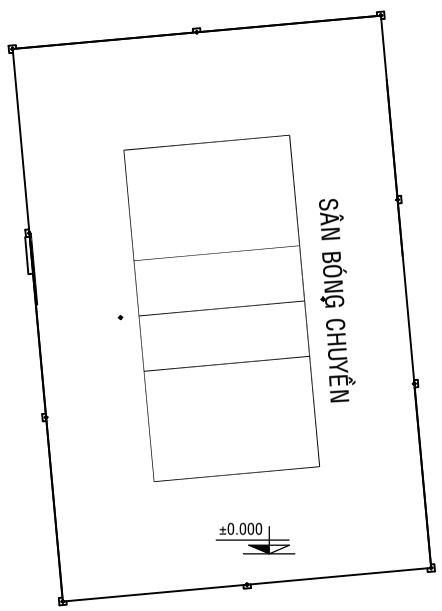

MẶT BẰNG SÂN BÓNG CHUYỀN HIỆN TRẠNG TL 1/400

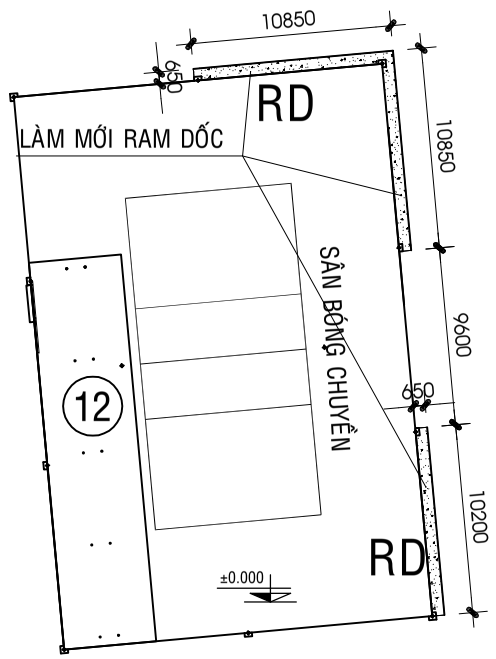

MẶT BẰNG SÂN BÓNG CHUYỀN CẢI TẠO TL 1/400

Ns1 — CẤU TẠO NỀN SÂN CẢI TẠO:
- NỀN LÁT GẠCH TERRAZZO 30x30x5CM (TẬN DỤNG)
- NỀN HIỆN TRẠNG

Ns — CẤU TẠO NỀN SÂN CẢI TẠO:
- NỀN LÁT GẠCH TERRAZZO 30x30x5CM (TẬN DỤNG)
- NỀN HIỆN TRẠNG

GHI CHÚ HIỆN TRẠNG SÂN PHÍA SAU HÀNH CHÍNH CÔNG :
- Nền sân cỏ dại mọc không đảm bảo mỹ quan

GHI CHÚ CẢI TẠO SÂN PHÍA SAU HÀNH CHÍNH CÔNG :
- Làm phẳng nền mặt sân Lát gạch Terrazzo 30x30x5cm (tận dụng)

GHI CHÚ HIỆN TRẠNG SÂN BÓNG CHUYỀN :
- Nền sân bóng chuyền hiện trạng cao khó khăn cho việc xe lên xuống

GHI CHÚ CẢI TẠO SÂN BÓNG CHUYỀN:
- Đổ BTCT ram dốc M200

CHỦ ĐẦU TƯ:
BQLDA ĐTXD KHU VỰC CHÂU THÀNH A

CÔNG TRÌNH:
NÂNG CẤP, SỬA CHỮA TRỤ SỞ LÀM VIỆC XÃ TRƯỜNG LONG TÂY, XÃ THẠNH XUÂN

HẠNG MỤC:
NÂNG CẤP, CẢI TẠO SÂN, ĐƯỜNG NỘI BỘ VÀ LÀM MỚI CỘT CỜ

ĐỊA ĐIỂM XÂY DỰNG:
XÃ TRƯỜNG LONG TÂY, XÃ THẠNH XUÂN TP. CẦN THƠ

CÔNG TY TNHH
TƯ VẤN KIẾN TRÚC XÂY DỰNG
KIẾN HƯNG
ĐT: 0971 310 071

GIÁM ĐỐC: ĐOÀN THỊ LAN ANH

CHỦ NHIỆM: KS. ĐOÀN THANH SANG


CHỦ TRÌ - THIẾT KẾ: KTS. BÙI LONG PHÚ

VẼ: KS.NGUYỄN TRỌNG NGUYỄN


KIỂM TRA: KTS. BÙI LONG PHÚ

TÊN BẢN VẼ:
MB HIỆN TRẠNG HẦM TỰ HOẠI - TẤM ĐAN
MẶT BẰNG SÂN HIỆN TRẠNG
MẶT BẰNG SÂN CẢI TẠO
MB SÂN BÓNG CHUYỀN HIỆN TRẠNG
MB SÂN BÓNG CHUYỀN CẢI TẠO

KÝ HIỆU BV	KT-00
SỐ LƯỢNG BẢN VẼ:	
HẠNG MỤC	CT
TỔNG SỐ	08
NGÀY HOÀN THÀNH:	2025
LẦN CHỈNH SỬA THỨ:	00

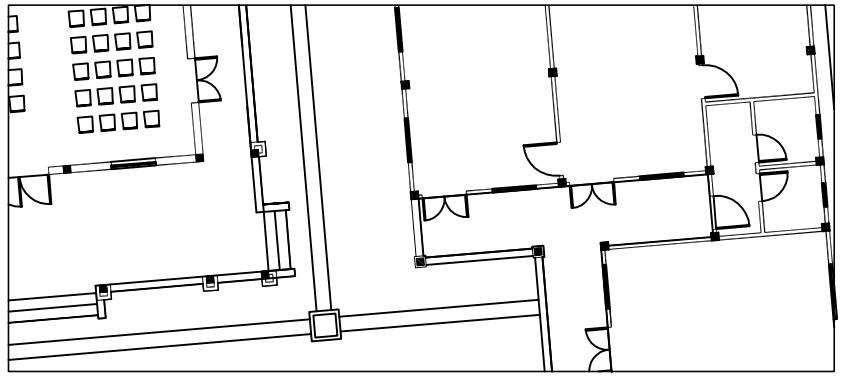

MẶT BẰNG HIỆN TRẠNG GIỮA HỘI TRƯỜNG VÀ ĐẢNG ỦY 2
TL 1/100

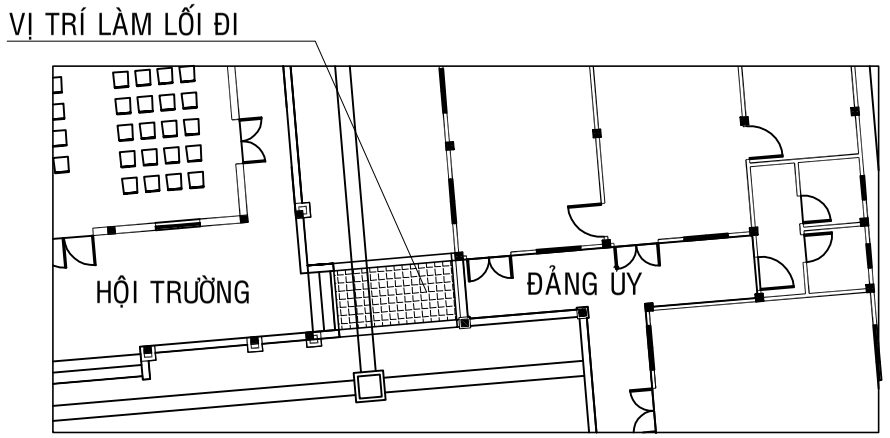

MẶT BẰNG CẢI TẠO GIỮA HỘI TRƯỜNG VÀ ĐẢNG ỦY 2
TL 1/100

GHI CHÚ HIỆN TRẠNG GIỮA HỘI TRƯỜNG VÀ ĐẢNG ỦY :

- Hiện trạng chưa có lối đi liên thông giữa 2 khối, mặt sân trơn trượt


GHI CHÚ CẢI TẠO GIỮA HỘI TRƯỜNG VÀ ĐẢNG ỦY :

- Làm mới lối đi liên thông giữa 02 khối

LĐ

CẤU TẠO LỐI ĐI:

- GẠCH TERAZZOO 30X30X5CM (TẬN DỤNG)
- LỚP CÁT NỀN DÀY 10CM
- THÀNH XÂY BÓ GẠCH 8X8X18CM DÀY 10CM, TRÁT 02 MẶT VỮA M75 DÀY 1.5CM
- NỀN HIỆN TRẠNG

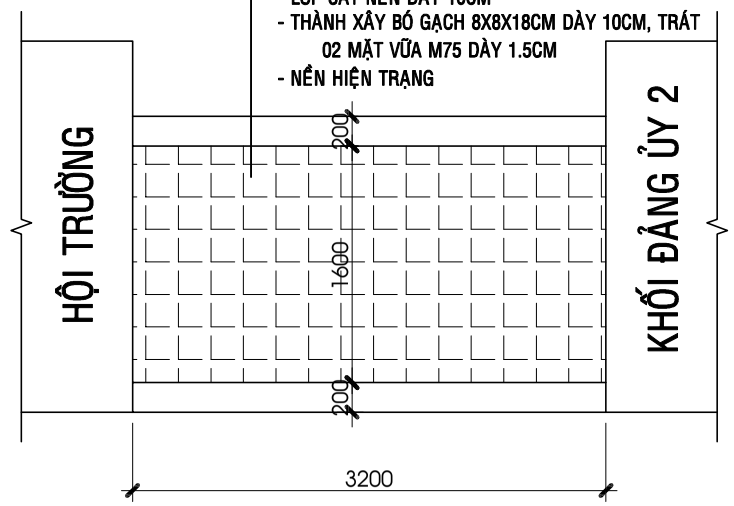

CHI TIẾT LỐI ĐI TL 1/50

BẢNG THỐNG KÊ CỐT THÉP


TÊN C.KIỆN	SỐ HIỆU	HÌNH DẠNG - KÍCH THƯỚC	ĐƯỜNG KÍNH (mm)	CHIỀU DÀI 1 THANH (mm)	SỐ LƯỢNG 1 C.KIỆN	SỐ LƯỢNG T.BỘ	TỔNG CHIỀU DÀI (m)	TỔNG T.LƯỢNG (Kg)
ĐAN Số lượng: 1	1	30 950 30	8	1010	4	4	4.04	1.59
	2	30 950 30	8	1010	7	7	7.07	2.79


- Trọng lượng thép có đường kính Φ8 = 4.38 kg; Chiều dài = 11.11 mét

BẢNG THỐNG KÊ CỐT THÉP

TÊN C.KIỆN	SỐ HIỆU	HÌNH DẠNG - KÍCH THƯỚC	ĐƯỜNG KÍNH (mm)	CHIỀU DÀI 1 THANH (mm)	SỐ LƯỢNG 1 C.KIỆN	SỐ LƯỢNG T.BỘ	TỔNG CHIỀU DÀI (m)	TỔNG T.LƯỢNG (Kg)
ĐD TM2	1	30 950 30	8	1010	7	7	7.07	2.79
	2	30 950 30	8	1010	7	7	7.07	2.79

- Trọng lượng thép có đường kính Φ8 = 5.58 kg; Chiều dài = 14.14 mét

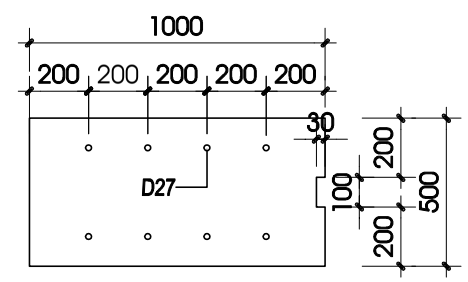

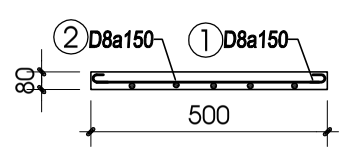

CT NẮP ĐAN MƯƠNG HỞ (15CK)
TL: 1/25

CHỦ ĐẦU TƯ:
BQLDA ĐTXD KHU VỰC CHÂU THÀNH A

CÔNG TRÌNH:
NÂNG CẤP, SỬA CHỮA TRỤ SỞ LÀM VIỆC XÃ TRƯỜNG LONG TÂY, XÃ THẠNH XUÂN

HẠNG MỤC:
NÂNG CẤP, CẢI TẠO SÂN, ĐƯỜNG NỘI BỘ VÀ LÀM MỚI CỘT CỜ

ĐỊA ĐIỂM XÂY DỰNG:
XÃ TRƯỜNG LONG TÂY, XÃ THẠNH XUÂN TP. CẦN THƠ

CÔNG TY TNHH
TƯ VẤN KIẾN TRÚC XÂY DỰNG
KIẾN HƯNG
ĐT: 0971 310 071

GIÁM ĐỐC:
ĐOÀN THỊ LAN ANH

CHỦ NHIỆM:
KS. ĐOÀN THANH SANG


CHỦ TRÌ - THIẾT KẾ:
KTS. BÙI LONG PHÚ

VẼ:
KS.NGUYỄN TRỌNG NGUYỄN


KIỂM TRA:
KTS. BÙI LONG PHÚ

TÊN BẢN VẼ:
MẶT BẰNG HIỆN TRẠNG GIỮA HỘI TRƯỜNG VÀ ĐẢNG ỦY 2
MẶT BẰNG CẢI TẠO GIỮA HỘI TRƯỜNG VÀ ĐẢNG ỦY 2


KÝ HIỆU BV	KT-01
SỐ LƯỢNG BẢN VẼ:	
HẠNG MỤC	CT
TỔNG SỐ	08
NGÀY HOÀN THÀNH:	2025
LẦN CHỈNH SỬA THỨ:	00

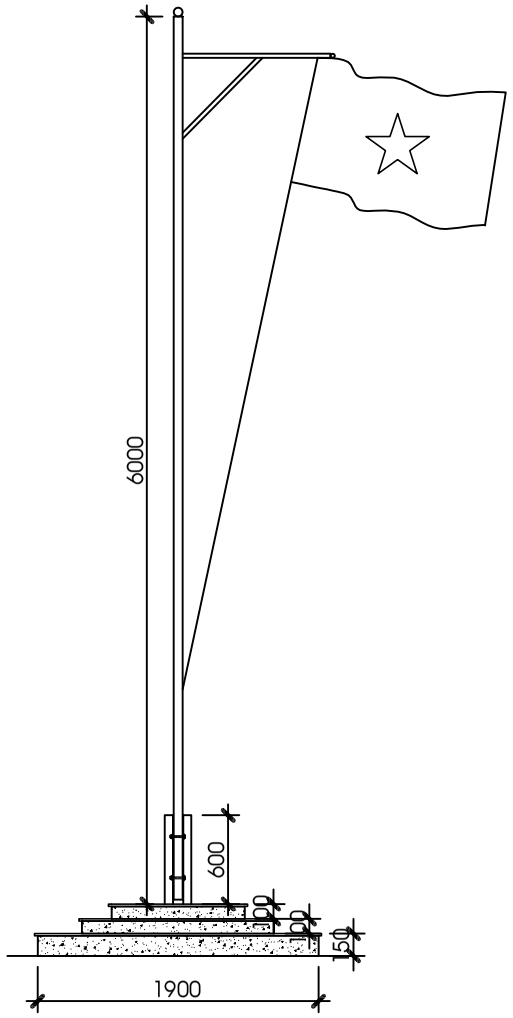

MẶT ĐỨNG CỘT CỜ HIỆN TRẠNG TL: 1/50

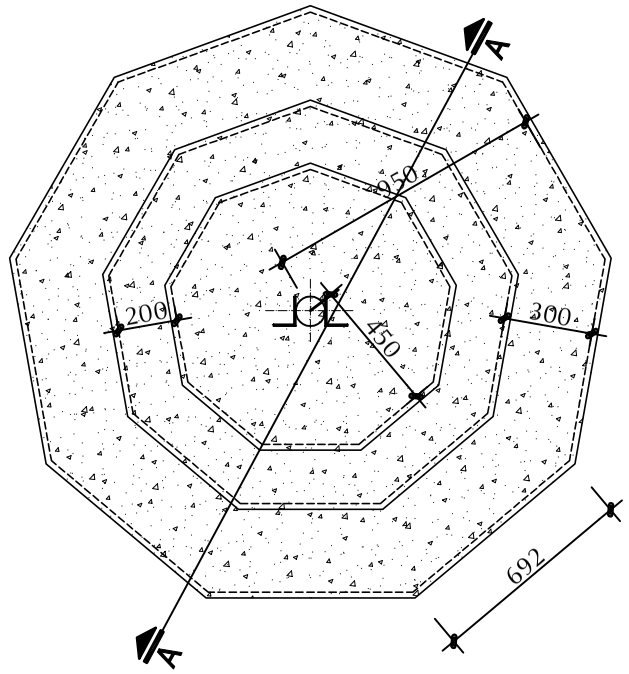


MẶT BẰNG CỘT CỜ HIỆN TRẠNG TL: 1/25

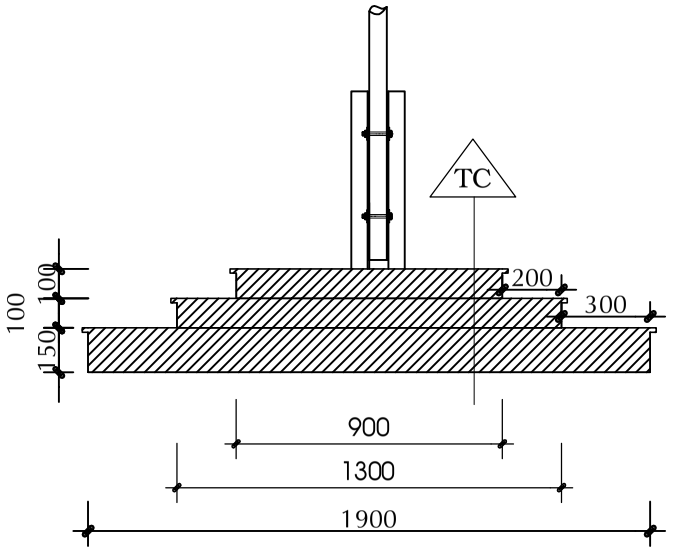

MẶT CẮT A - A CỘT CỜ HIỆN TRẠNG TL: 1/25

TC CẤU TẠO TAM CẤP CỘT CỜ

4	LÓT ĐÁ GRANITE DÀY 17mm
3	VỮA TRÁT M75 DÀY 15mm
2	XÂY GẠCH 40X80X180 DÀY 200mm
1	NỀN BTCT HIỆN TRẠNG

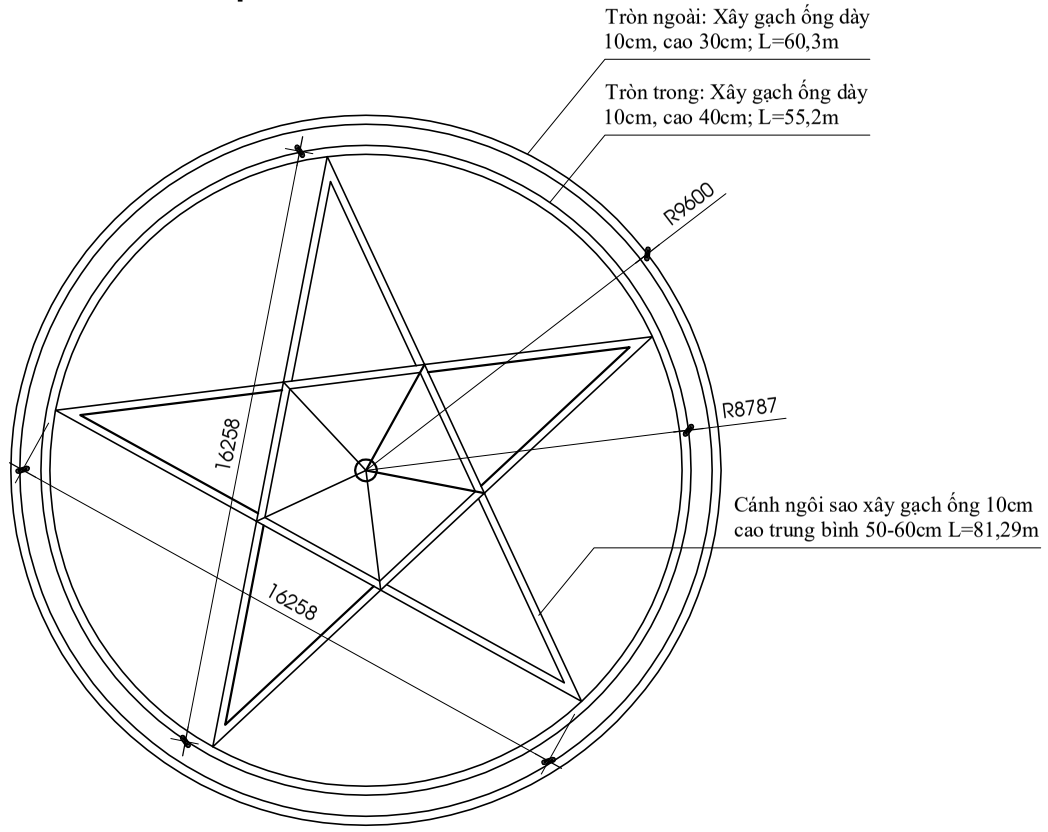

MẶT BẰNG HIỆN TRẠNG BỒN HOA NGÔI SAO TL: 1/200

GHI CHÚ HIỆN TRẠNG CỘT CỜ:
- Cột cờ hiện trạng hư hỏng

GHI CHÚ CẢI TẠO CỘT CỜ:
- Phá dỡ cột cờ hiện trạng, xây mới

GHI CHÚ HIỆN TRẠNG BỒN HOA NGÔI SAO:
- Hiện trạng không còn sử dụng

GHI CHÚ CẢI TẠO BỒN HOA NGÔI SAO:
- Phá dỡ bồn hoa lát mới gạch Terrazzo 30x30x5cm

CHỦ ĐẦU TƯ:
BQLDA ĐTXD KHU VỰC CHÂU THÀNH A

CÔNG TRÌNH:
NÂNG CẤP, SỬA CHỮA TRỤ SỞ LÀM VIỆC XÃ TRƯỜNG LONG TÂY, XÃ THẠNH XUÂN

HẠNG MỤC:
NÂNG CẤP, CẢI TẠO SÂN, ĐƯỜNG NỘI BỘ VÀ LÀM MỚI CỘT CỜ

ĐỊA ĐIỂM XÂY DỰNG:
XÃ TRƯỜNG LONG TÂY, XÃ THẠNH XUÂN TP. CẦN THƠ

CÔNG TY TNHH
TƯ VẤN KIẾN TRÚC XÂY DỰNG
KIẾN HƯNG
ĐT: 0971 310 071

GIÁM ĐỐC:
ĐOÀN THỊ LAN ANH

CHỦ NHIỆM:
KS. ĐOÀN THANH SANG


CHỦ TRÌ - THIẾT KẾ:
KTS. BÙI LONG PHÚ

VẼ:
KS.NGUYỄN TRỌNG NGUYỄN

KIỂM TRA:
KTS. BÙI LONG PHÚ


TÊN BẢN VẼ:
MẶT ĐỨNG CỘT CỜ
MẶT BẰNG CỘT CỜ
MẶT CẮT CỘT CỜ
MB BỒN HOA NGÔI SAO HIỆN TRẠNG

KÝ HIỆU BV	KT-06
SỐ LƯỢNG BẢN VẼ:	
HẠNG MỤC	CT
TỔNG SỐ	08
NGÀY HOÀN THÀNH:	2025
LẦN CHỈNH SỬA THỨ:	00

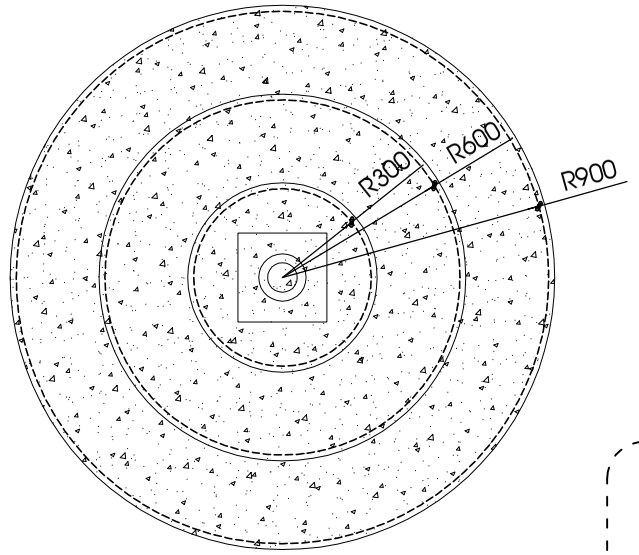


MẶT BẰNG CẢI TẠO

TL 1/20

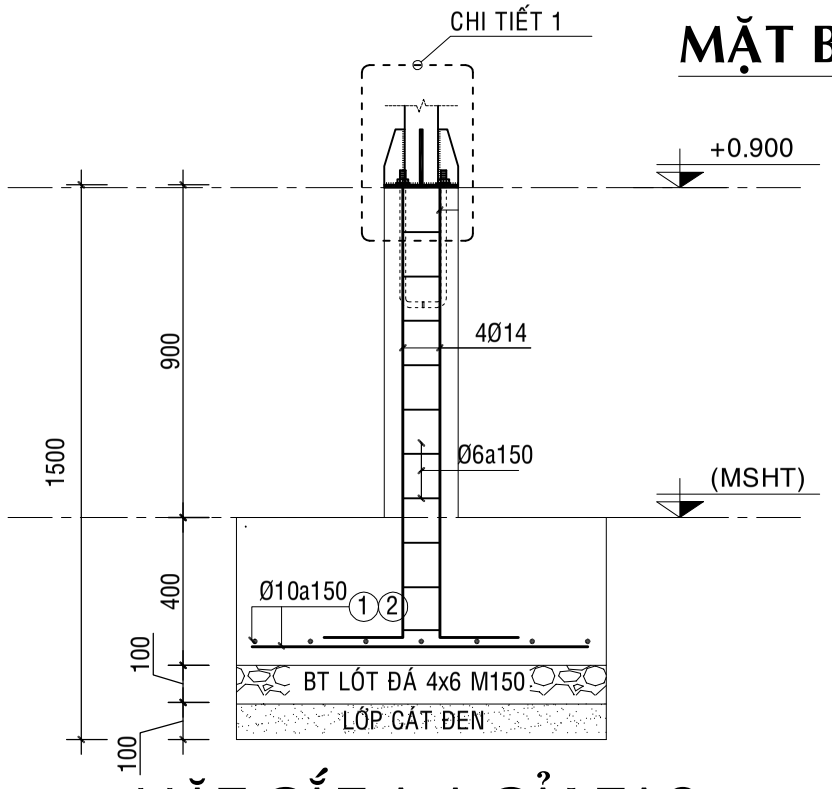


MẶT CẮT A-A CẢI TẠO

TL 1/20

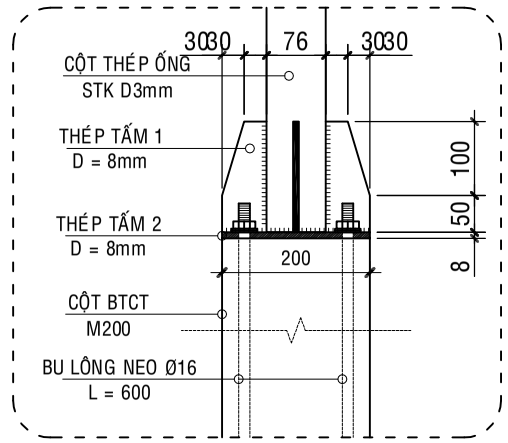


CHI TIẾT 1

TL 1/10

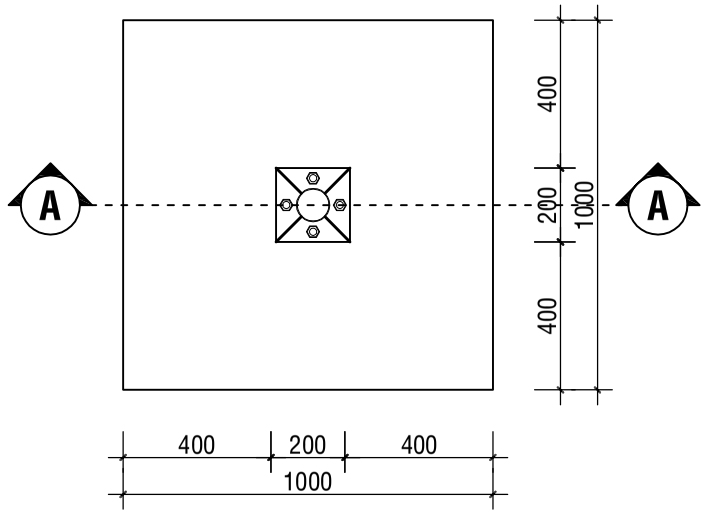


CHI TIẾT MÓNG M1

TL 1/20

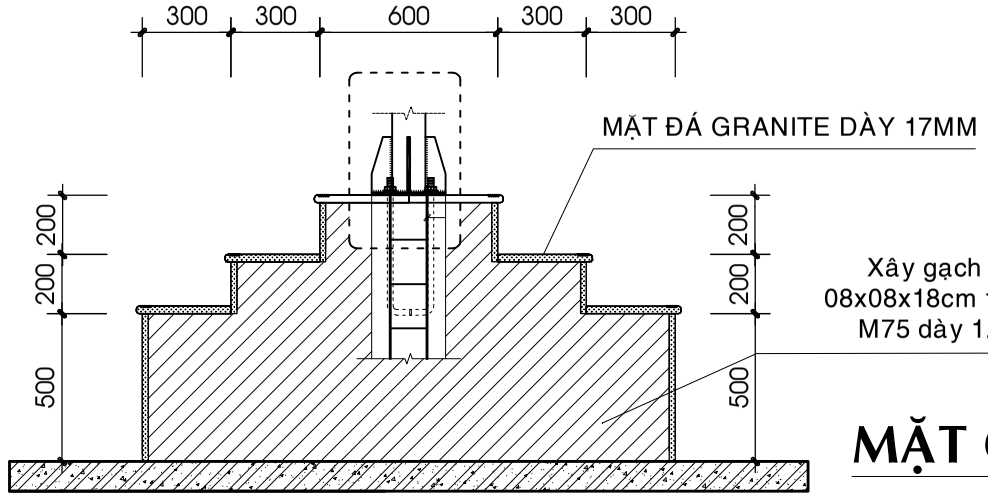

MẶT CẮT CẢI TẠO

TL 1/20

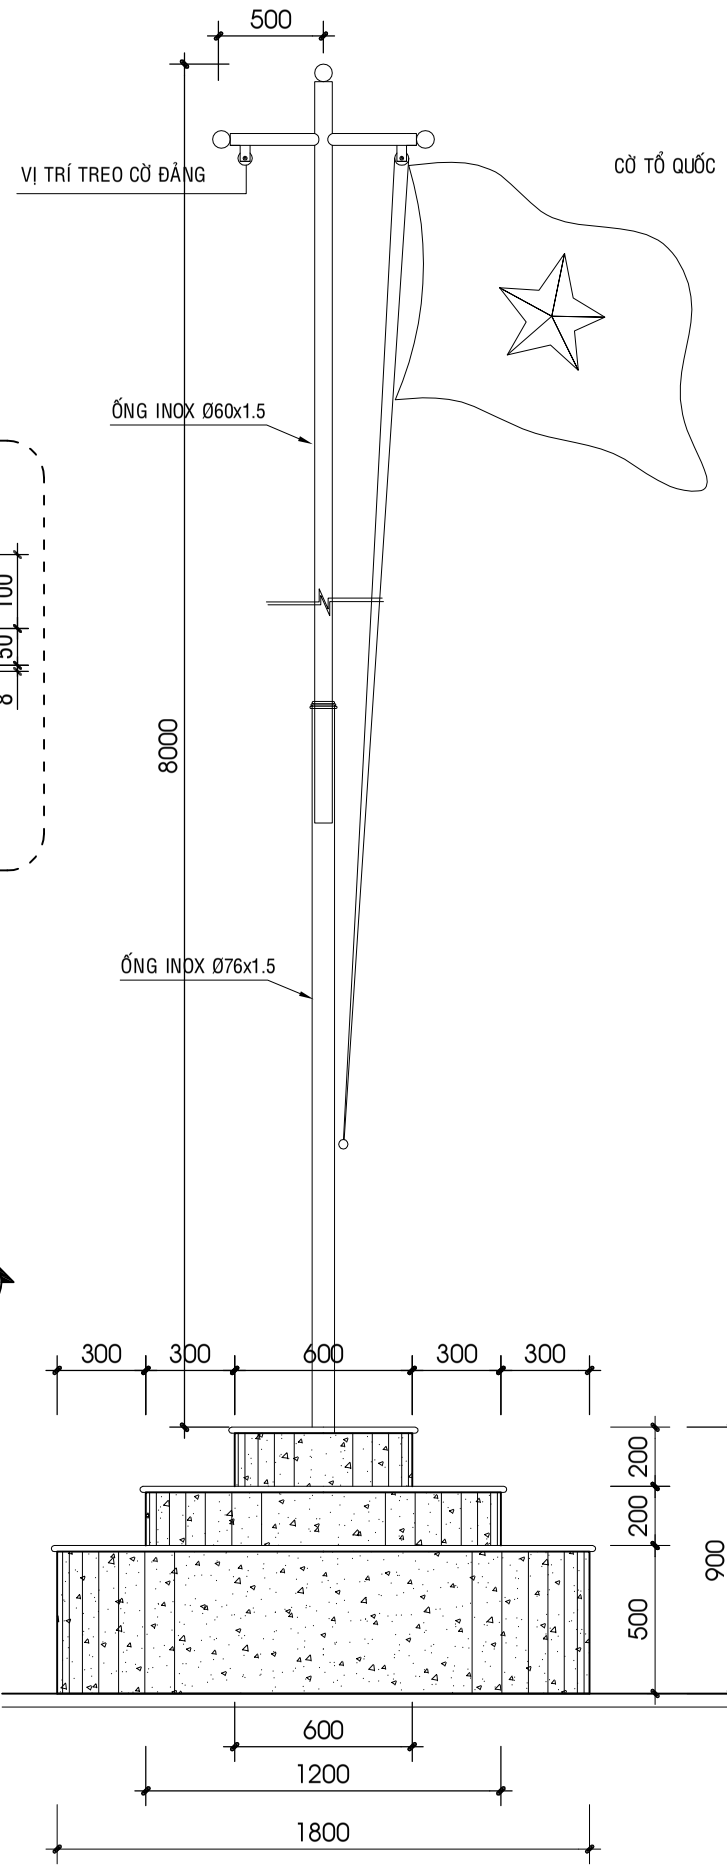

MẶT ĐỨNG CỘT CỜ CẢI TẠO TL 1/20

CHỦ ĐẦU TƯ:
BQLDA ĐTXD KHU VỰC CHÂU THÀNH A

CÔNG TRÌNH:
NÂNG CẤP, SỬA CHỮA TRỤ SỞ LÀM VIỆC XÃ TRƯỜNG LONG TÂY, XÃ THẠNH XUÂN

HẠNG MỤC:
NÂNG CẤP, CẢI TẠO SÂN, ĐƯỜNG NỘI BỘ VÀ LÀM MỚI CỘT CỜ

ĐỊA ĐIỂM XÂY DỰNG:
XÃ THẠNH XUÂN, XÃ TRƯỜNG LONG TÂY TP. CẦN THƠ

CÔNG TY TNHH
TƯ VẤN KIẾN TRÚC XÂY DỰNG
KIẾN HƯNG
ĐT: 0971 310 071

GIÁM ĐỐC:
ĐOÀN THỊ LAN ANH

CHỦ NHIỆM:
KS. ĐOÀN THANH SANG


CHỦ TRÌ - THIẾT KẾ:
KS.NGUYỄN TRỌNG NGUYỄN

VẼ:
KS.NGUYỄN TRỌNG NGUYỄN


KIỂM TRA:
KS.NGUYỄN TRỌNG NGUYỄN

TÊN BẢN VẼ:
MẶT ĐỨNG CỘT CỜ CẢI TẠO
MẶT BẰNG CỘT CỜ CẢI TẠO
MẶT CẮT CỘT CỜ CẢI TẠO
CHI TIẾT 1


KÝ HIỆU BV	KT-07
SỐ LƯỢNG BẢN VẼ:	
HẠNG MỤC	CT
TỔNG SỐ	08
NGÀY HOÀN THÀNH:	2025
LẦN CHỈNH SỬA THỨ:	00

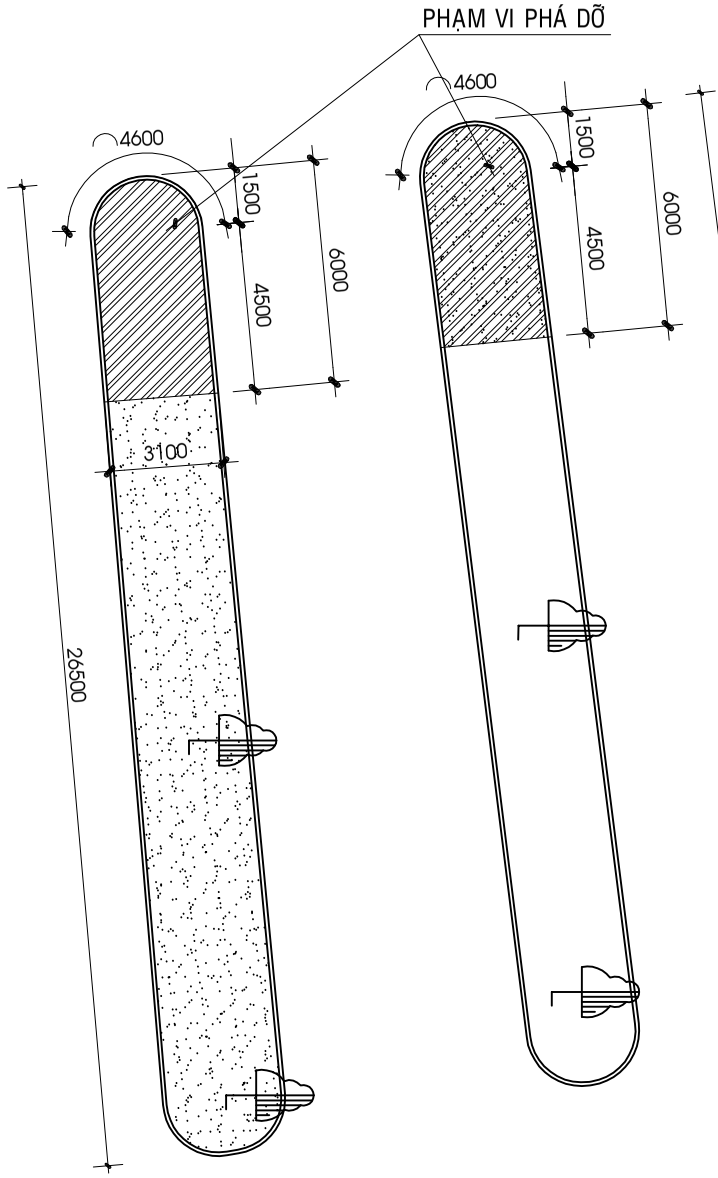


MẶT BẰNG BỒN HOA HIỆN TRẠNG TL 1/400

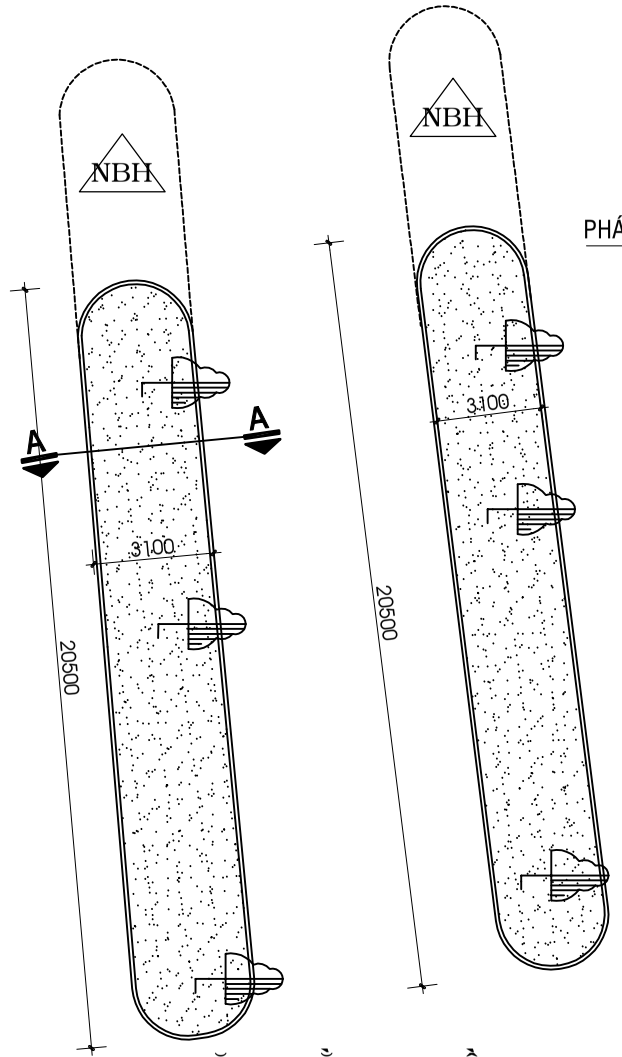

MẶT BẰNG BỒN HOA HIỆN CẢI TẠO TL 1/400

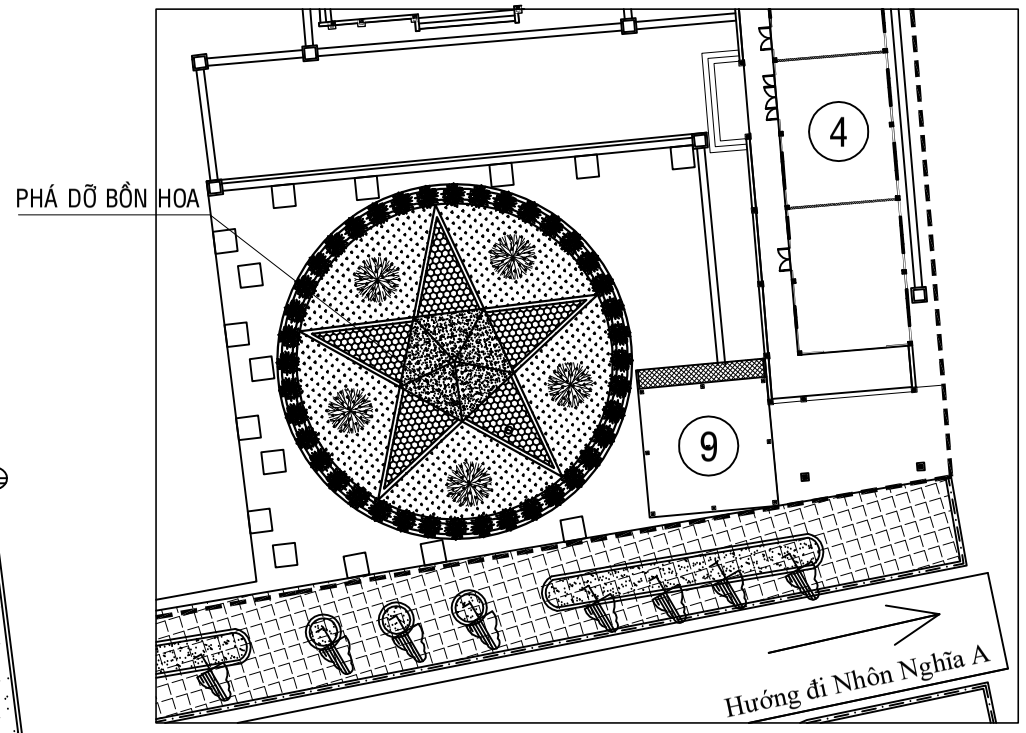


MẶT BẰNG SÂN HIỆN TRẠNG TL 1/400

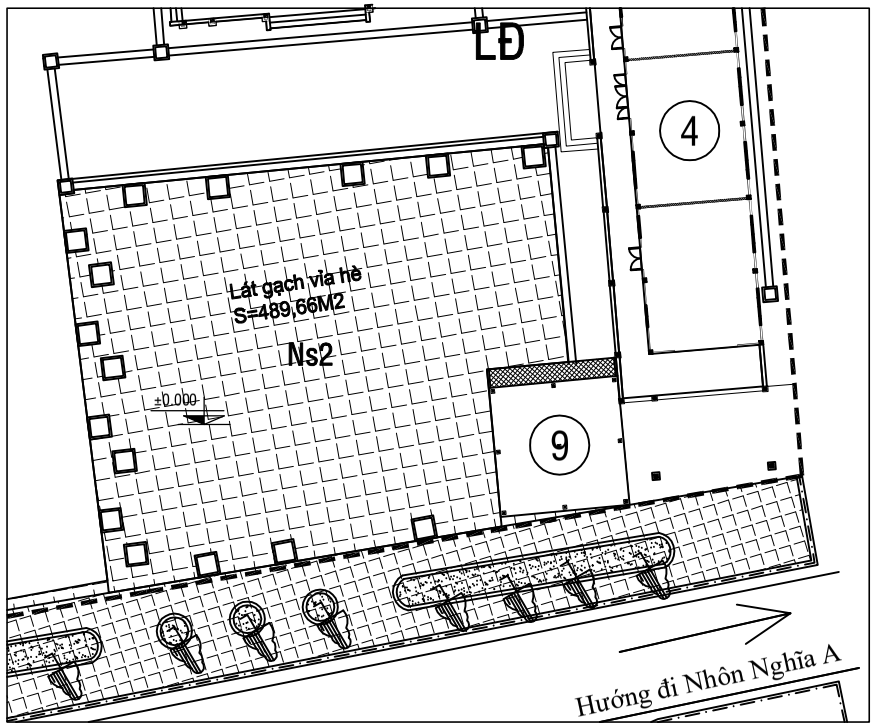

MẶT BẰNG SÂN CẢI TẠO TL 1/400

GHI CHÚ HIỆN TRẠNG BỒN HOA :
- Hiện trạng chiếm diện tích

GHI CHÚ CẢI TẠO BỒN HOA:
- Phá dỡ 1 phần bồn hoa hiện trạng chiều dài phá dỡ L=6m xây hoàn thiện, sơn bồn hoa

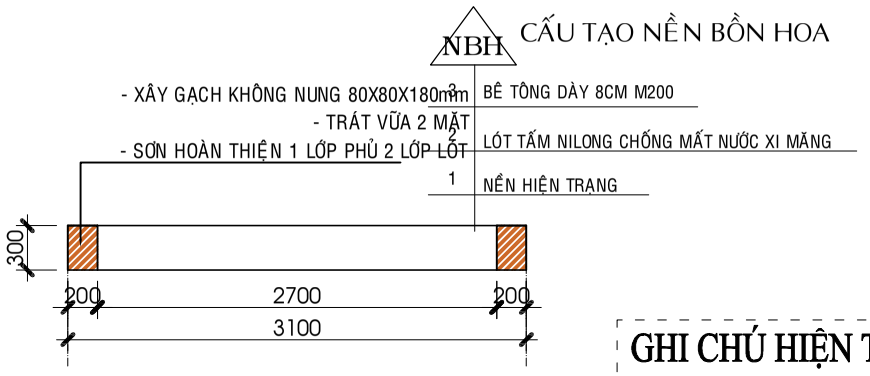

MẶT CẮT BỒN HOA

GHI CHÚ HIỆN TRẠNG BỒN HOA NGÔI SAO:
- Hiện trạng không còn sử dụng

GHI CHÚ CẢI TẠO BỒN HOA NGÔI SAO:
- Phá dỡ bồn hoa lát mới gạch Terrazzo 30x30x5cm

Ns2 — CẤU TẠO NỀN SÂN CẢI TẠO:
- NỀN LÁT GẠCH TERRAZZO 30x30x5CM
- LỚP CÁT TÔN NỀN DÀY 5CM
- NỀN HIỆN TRẠNG LÀM PHẲNG

CHỦ ĐẦU TƯ:
BQLDA ĐTXD KHU VỰC CHÂU THÀNH A

CÔNG TRÌNH:
NÂNG CẤP, SỬA CHỮA TRỤ SỞ LÀM VIỆC XÃ TRƯỜNG LONG TÂY, XÃ THẠNH XUÂN

HẠNG MỤC:
NÂNG CẤP, CẢI TẠO SÂN, ĐƯỜNG NỘI BỘ VÀ LÀM MỚI CỘT CỜ

ĐỊA ĐIỂM XÂY DỰNG:
XÃ TRƯỜNG LONG TÂY, XÃ THẠNH XUÂN TP. CẦN THƠ

CÔNG TY TNHH
TƯ VẤN KIẾN TRÚC XÂY DỰNG
KIẾN HƯNG
ĐT: 0971 310 071

GIÁM ĐỐC: ĐOÀN THỊ LAN ANH

CHỦ NHIỆM: KS. ĐOÀN THANH SANG

CHỦ TRÌ - THIẾT KẾ: KTS. BÙI LONG PHÚ

VẼ: KS.NGUYỄN TRỌNG NGUYỄN


KIỂM TRA: KTS. BÙI LONG PHÚ

TÊN BẢN VẼ:
MẶT BẰNG BỒN HOA HIỆN TRẠNG
MẶT BẰNG BỒN HOA CẢI TẠO
MẶT CẮT BỒN HOA
MẶT BẰNG SÂN HIỆN TRẠNG
MẶT BẰNG SÂN CẢI TẠO

KÝ HIỆU BV	KT-08
SỐ LƯỢNG BẢN VẼ:	
HẠNG MỤC	CT
TỔNG SỐ	08
NGÀY HOÀN THÀNH:	2025
LẦN CHỈNH SỬA THỨ:	00

TRỤ SỞ UBND THẠNH XUÂN
HM10. NÂNG CẤP, CẢI TẠO NHÀ XE CÁN BỘ, CÔNG CHỨC HIỆN HỮU PHÍA SAU TRUNG TÂM PHỤC VỤ HÀNH CHÍNH CÔNG


STT	HẠNG MỤC	HIỆN TRẠNG	CẢI TẠO
10.Nâng cấp, cải tạo nhà xe của cán bộ, công chức hiện hữu phía sau trung tâm Phục Vụ Hành Chính Công.			
1	**Nâng cấp, cải tạo nhà xe của cán bộ, công chức hiện hữu phía sau trung tâm Phục Vụ Hành Chính Công**	**+ Hiện trạng, mái tôn hư hỏng, xuống cấp.**	**+Tháo dỡ cải tạo**

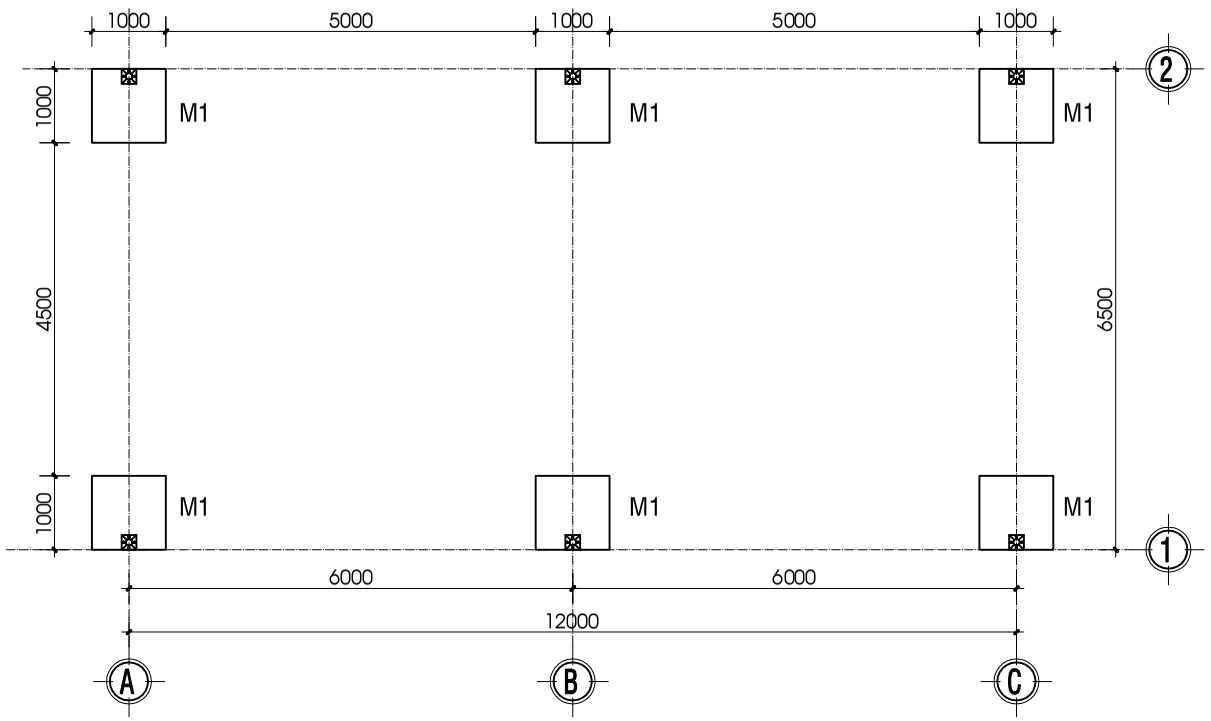


MẶT BẰNG MÓNG MÁI CHE TL : 1/100

CẤU TẠO NỀN


- NỀN HOÀN THIỆN CỦA HẠNG MỤC ĐƯỜNG ĐAN

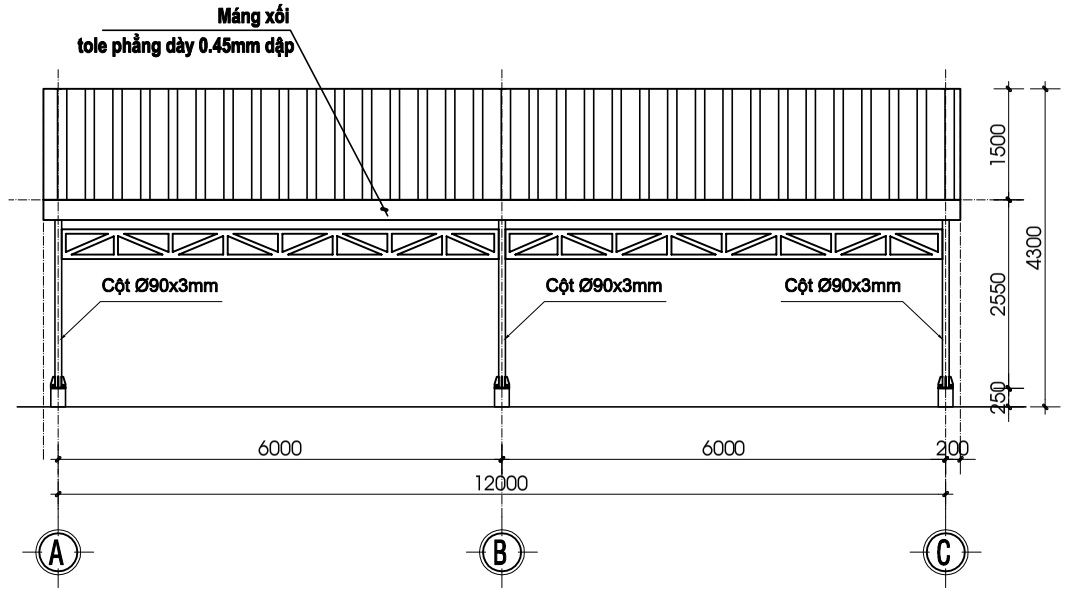

MẶT ĐỨNG MÁI CHE TL : 1/100

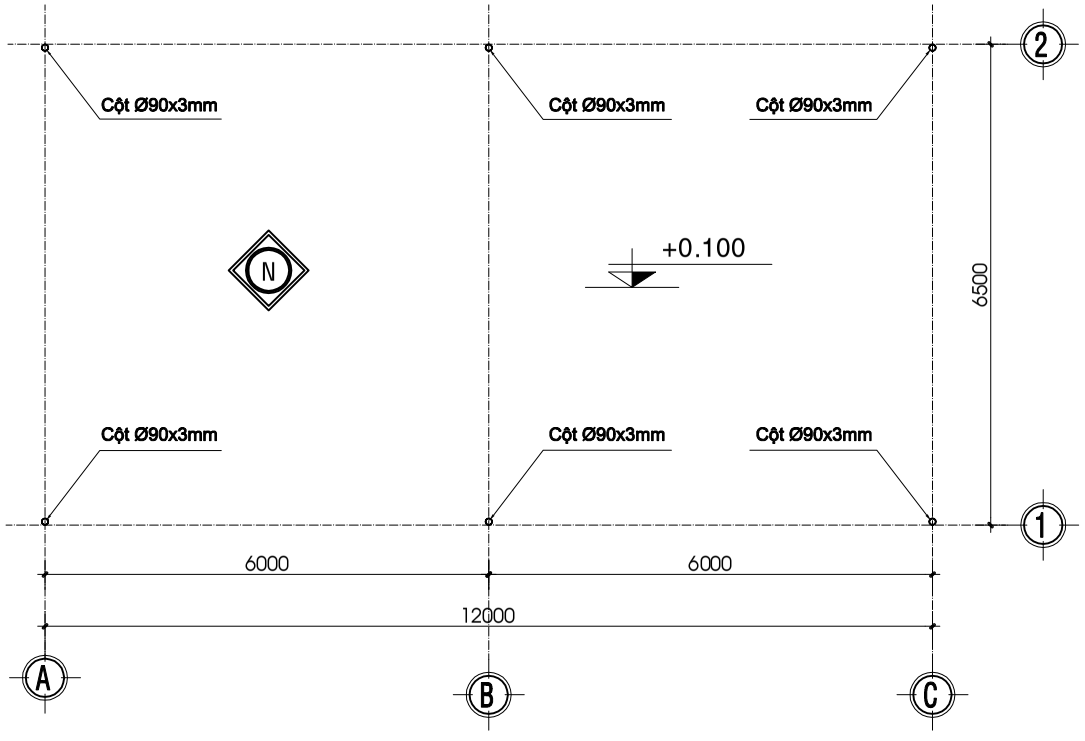

MẶT BẰNG MÁI CHE TL : 1/100

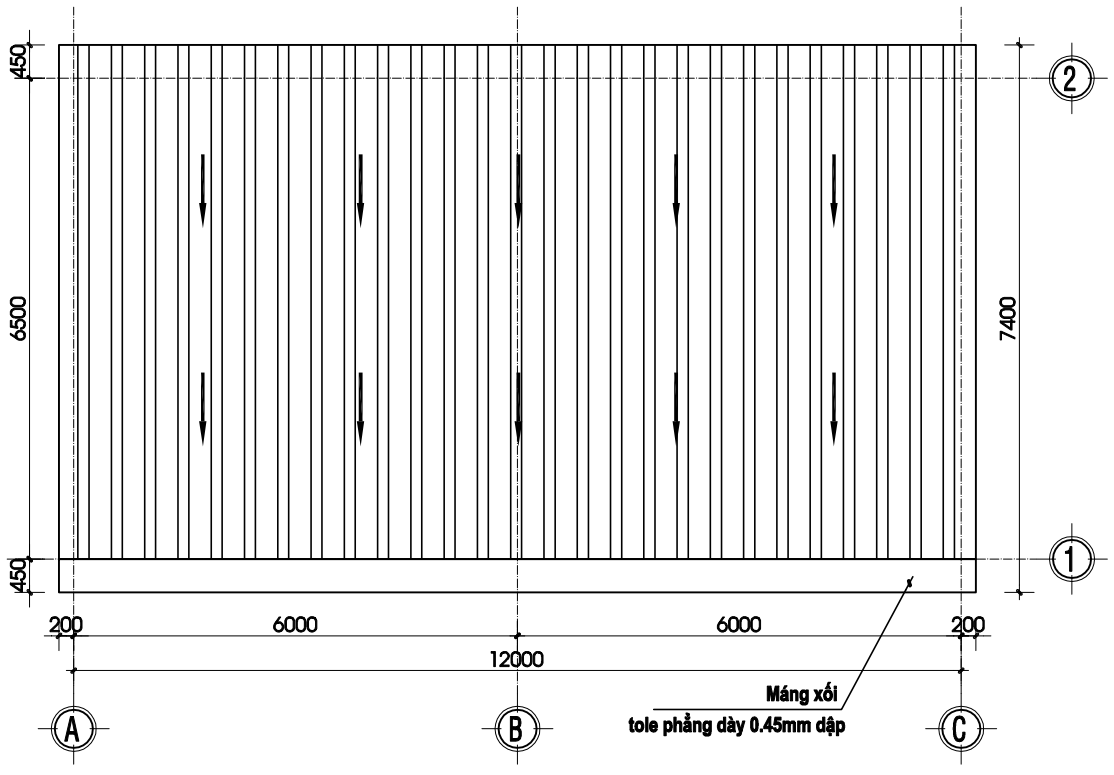

MẶT BẰNG MÁI CHE TL : 1/100

CHỦ ĐẦU TƯ:
BQLDA ĐTXD KHU VỰC CHÂU THÀNH A

CÔNG TRÌNH:
NÂNG CẤP, SỬA CHỮA TRỤ SỞ LÀM VIỆC XÃ TRƯỜNG LONG TÂY, XÃ THẠNH XUÂN

HẠNG MỤC:
NÂNG CẤP, CẢI TẠO NHÀ XE CÁN BỘ CÔNG CHỨC HIỆN HỮU

ĐỊA ĐIỂM XÂY DỰNG:
XÃ THẠNH XUÂN, XÃ TRƯỜNG LONG TÂY TP. CẦN THƠ

CÔNG TY TNHH
TƯ VẤN KIẾN TRÚC XÂY DỰNG
KIẾN HƯNG
ĐT: 0971 310 071

GIÁM ĐỐC:
ĐOÀN THỊ LAN ANH

CHỦ NHIỆM:
KS. ĐOÀN THANH SANG

CHỦ TRÌ - THIẾT KẾ:
KS.NGUYỄN TRỌNG NGUYỄN

VẼ:
KS.NGUYỄN TRỌNG NGUYỄN


KIỂM TRA:
KS.NGUYỄN TRỌNG NGUYỄN

TÊN BẢN VẼ:
MẶT BẰNG MÓNG MÁI CHE
MẶT ĐỨNG MÁI CHE
MẶT BẰNG MÁI CHE
MẶT BẰNG MÁI MÁI CHE


KÝ HIỆU BV	KT-02
SỐ LƯỢNG BẢN VẼ:	
HẠNG MỤC	CT
TỔNG SỐ	08
NGÀY HOÀN THÀNH:	2025
LẦN CHỈNH SỬA THỨ:	00


CẤU TẠO MÁI

- MÁI LỢP TOLE SÓNG VUÔNG MẠ MÀU 0.45 mm
- XÀ GỒ THÉP HỘP MẠ KẼM 50x100X1.4 mm. SƠN HOÀN THIỆN 01 LỚP LÓT 01 LỚP PHỦ
- KHUNG VÌ KÈO THÉP HỘP 60X120X2 mm. SƠN HOÀN THIỆN 01 LỚP LÓT 01 LỚP PHỦ

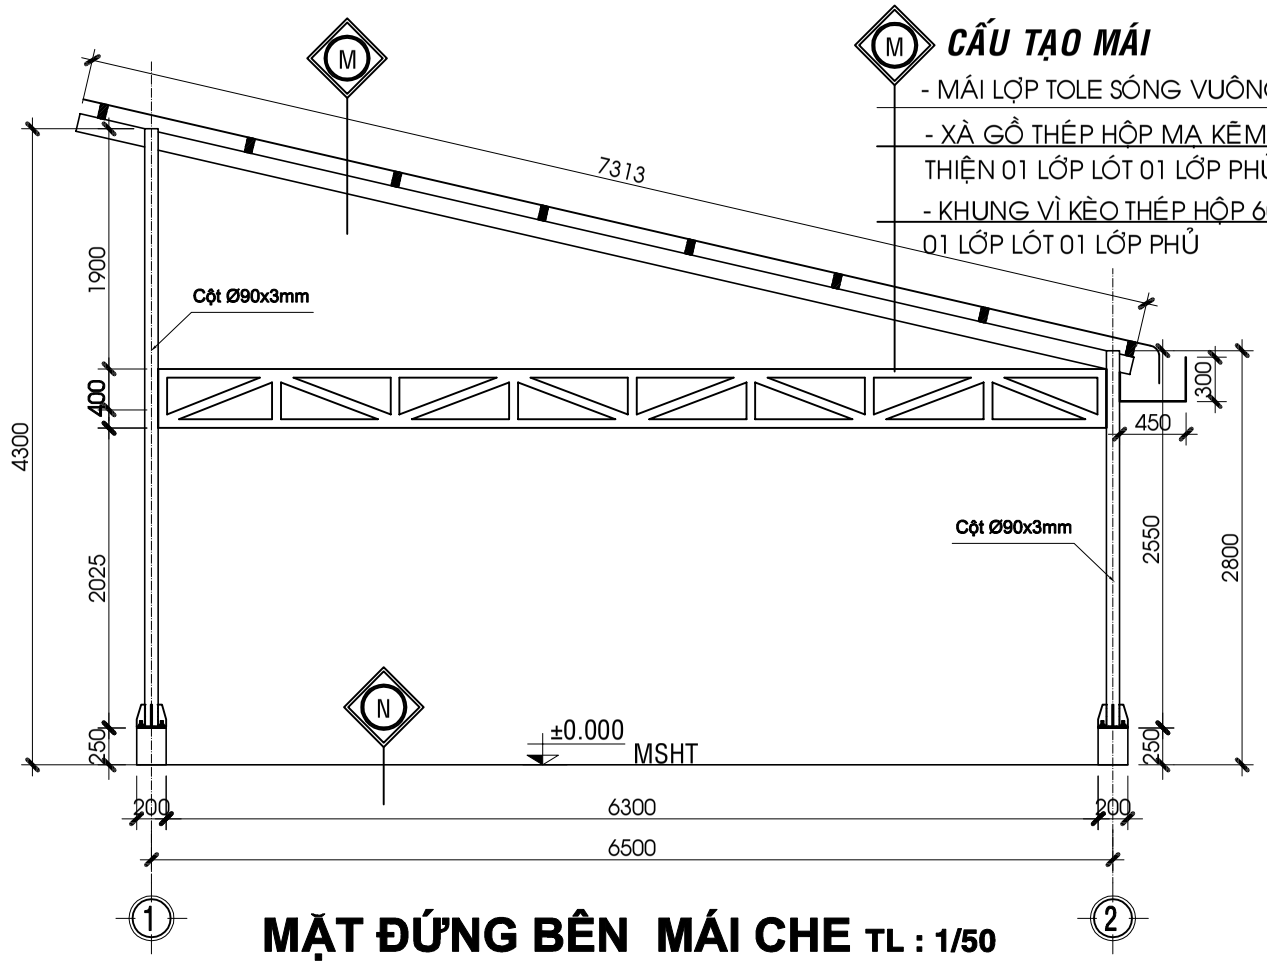

MẶT ĐỨNG BÊN MÁI CHE TL : 1/50

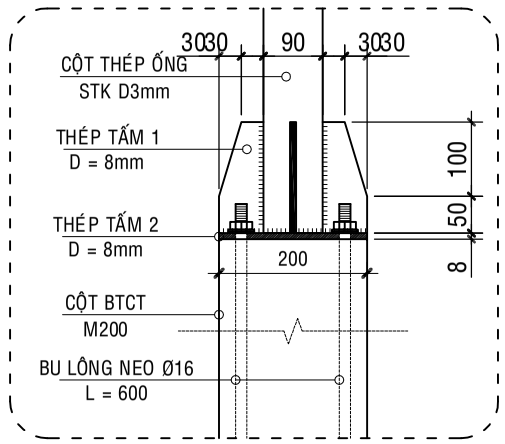


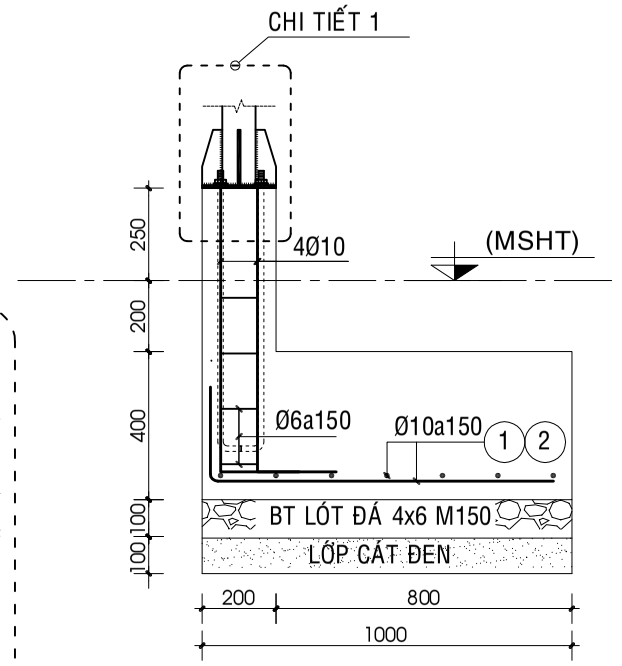


MẶT CẮT A - A TL : 1/20

CHI TIẾT 1


TL : 1/20

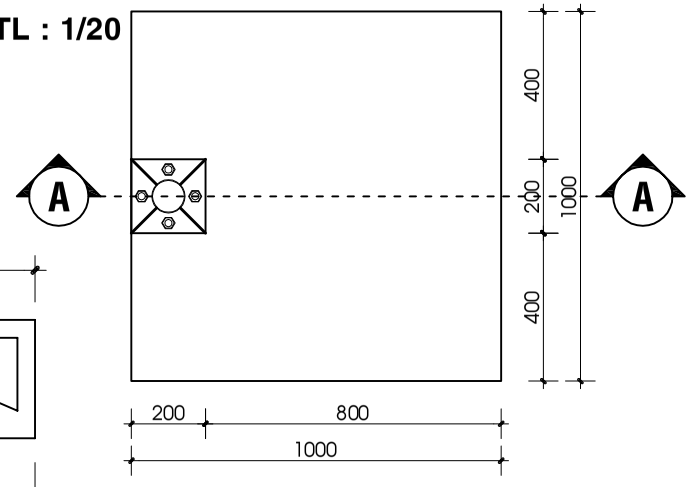

CHI TIẾT MÓNG M1 TL : 1/20

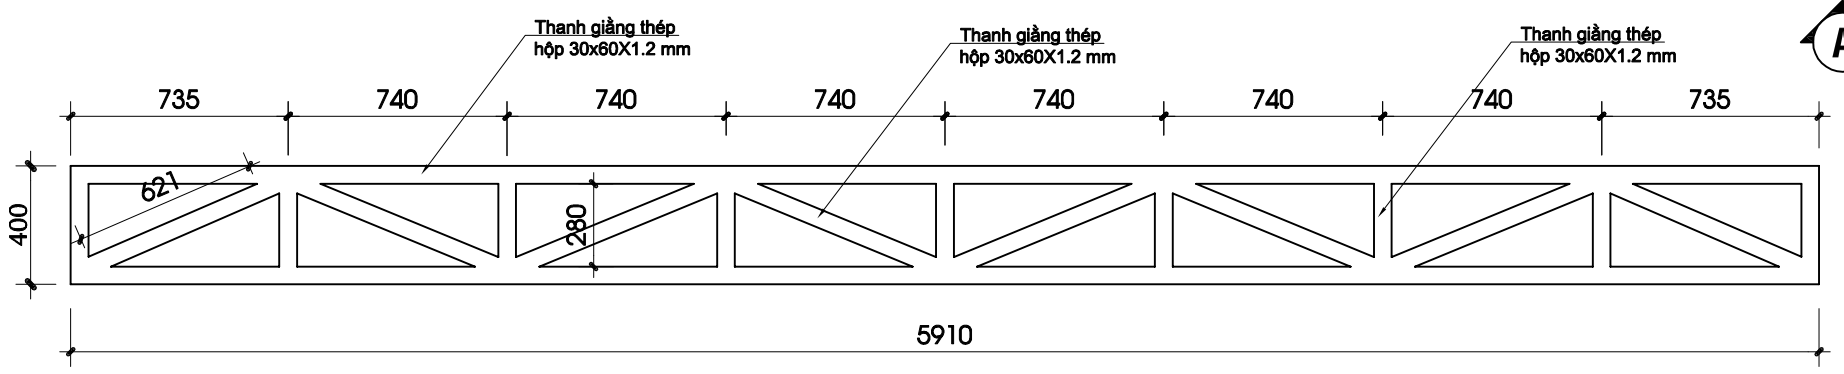

CHI TIẾT KHUNG GIẰNG NHỊP 6.0M TL : 1/25

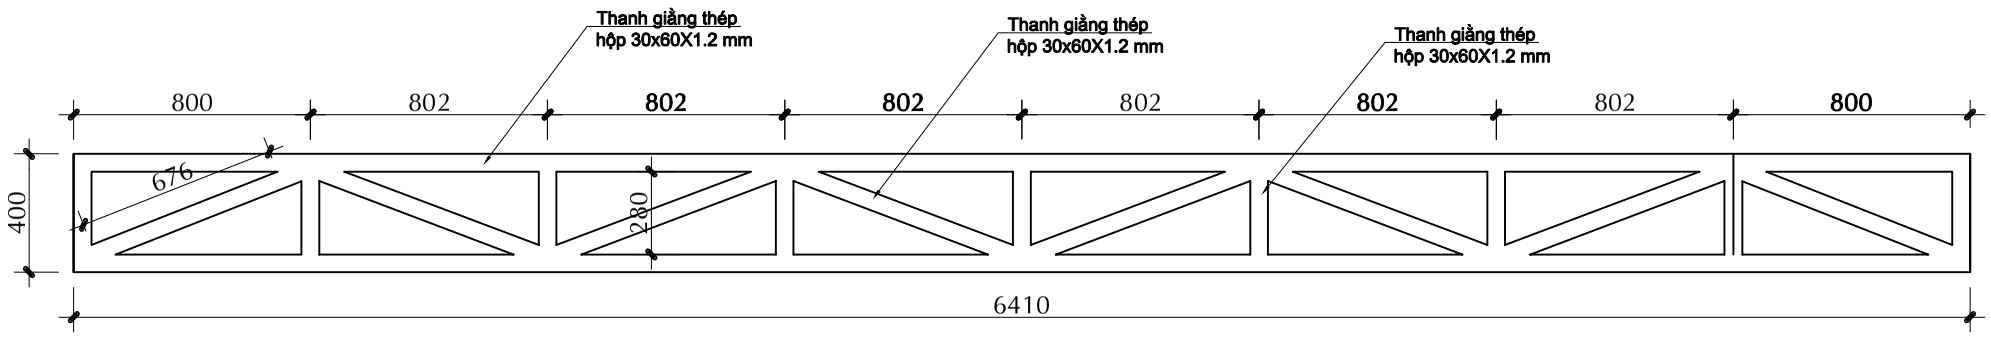

CHI TIẾT KHUNG GIẰNG NHỊP 6.5M TL : 1/25

CHỦ ĐẦU TƯ:
BQLDA ĐTXD KHU VỰC CHÂU THÀNH A

CÔNG TRÌNH:
NÂNG CẤP, SỬA CHỮA TRỤ SỞ LÀM VIỆC XÃ TRƯỜNG LONG TÂY, XÃ THẠNH XUÂN

HẠNG MỤC:
NÂNG CẤP, CẢI TẠO NHÀ XE CÁN BỘ CÔNG CHỨC HIỆN HỮU

ĐỊA ĐIỂM XÂY DỰNG:
XÃ THẠNH XUÂN, XÃ TRƯỜNG LONG TÂY TP. CẦN THƠ

CÔNG TY TNHH
TƯ VẤN KIẾN TRÚC XÂY DỰNG
KIẾN HƯNG
ĐT: 0971 310 071

GIÁM ĐỐC:
ĐOÀN THỊ LAN ANH

CHỦ NHIỆM:
KS. ĐOÀN THANH SANG

CHỦ TRÌ - THIẾT KẾ:
KS.NGUYỄN TRỌNG NGUYỄN

VẼ:
KS.NGUYỄN TRỌNG NGUYỄN

KIỂM TRA:
KS.NGUYỄN TRỌNG NGUYỄN

TÊN BẢN VẼ:
MẶT BÊN MÁI CHE
CHI TIẾT GIẰNG
CHI TIẾT MÓNG

KÝ HIỆU BV	KT-03
SỐ LƯỢNG BẢN VẼ:	
HẠNG MỤC	CT
TỔNG SỐ	08
NGÀY HOÀN THÀNH:	2025
LẦN CHỈNH SỬA THỨ:	00

BẢNG THỐNG KÊ CỐT THÉP

TÊN C.KIỆN	SỐ HIỆU	HÌNH DẠNG - KÍCH THƯỚC	ĐƯỜNG KÍNH (mm)	CHIỀU DÀI 1 THANH (mm)	SỐ LƯỢNG 1 C.KIỆN	SỐ LƯỢNG T.BỘ	TỔNG CHIỀU DÀI (m)	TỔNG T.LƯỢNG (Kg)
CỘT Số lượng: 1	1	Thép ống ø90xd3		4300	3	3	12.9	83.03
	2	Thép ống ø90xd3		2800	3	3	8.4	54.07

- Trọng lượng thép ống tròn có ø90xd3: = 137.1 kg; Chiều dài = 21.3 mét

BẢNG THỐNG KÊ CỐT THÉP

TÊN C.KIỆN	SỐ HIỆU	HÌNH DẠNG - KÍCH THƯỚC	ĐƯỜNG KÍNH (mm)	CHIỀU DÀI 1 THANH (mm)	SỐ LƯỢNG 1 C.KIỆN	SỐ LƯỢNG T.BỘ	TỔNG CHIỀU DÀI (m)	TỔNG T.LƯỢNG (Kg)
KHUNG GIẰNG 6M Số lượng: 4	1	Thép hộp 60x30x1.2		5910	2	8	47.28	78.03
	2	Thép hộp 60x30x1.2		280	9	36	10.08	16.64
	3	Thép hộp 60x30x1.2		621	8	32	19.872	32.80

- Trọng lượng thép ống vuông có BxHxd=60x30x1.2: = 127.47 kg; Chiều dài = 77.23 mét

BẢNG THỐNG KÊ CỐT THÉP

TÊN C.KIỆN	SỐ HIỆU	HÌNH DẠNG - KÍCH THƯỚC	ĐƯỜNG KÍNH (mm)	CHIỀU DÀI 1 THANH (mm)	SỐ LƯỢNG 1 C.KIỆN	SỐ LƯỢNG T.BỘ	TỔNG CHIỀU DÀI (m)	TỔNG T.LƯỢNG (Kg)
KHUNG GIẰNG 6.5M Số lượng: 2	1	Thép hộp 60x30x1.2		6410	2	4	25.64	42.32
	2	Thép hộp 60x30x1.2		280	9	18	5.04	8.32
	3	Thép hộp 60x30x1.2		676	8	16	10.816	17.85

- Trọng lượng thép ống vuông có BxHxd=60x30x1.2: = 68.49 kg; Chiều dài = 41.5 mét

BẢNG THỐNG KÊ CỐT THÉP

TÊN C.KIỆN	SỐ HIỆU	HÌNH DẠNG - KÍCH THƯỚC	ĐƯỜNG KÍNH (mm)	CHIỀU DÀI 1 THANH (mm)	SỐ LƯỢNG 1 C.KIỆN	SỐ LƯỢNG T.BỘ	TỔNG CHIỀU DÀI (m)	TỔNG T.LƯỢNG (Kg)
VÌ KÈO Số lượng: 3	1	Thép hộp 120x60x2		7313	1	3	21.939	121.24

- Trọng lượng thép ống vuông có BxHxd=120x60x2: = 121.24 kg; Chiều dài = 21.94 mét

BẢNG THỐNG KÊ CỐT THÉP

TÊN C.KIỆN	SỐ HIỆU	HÌNH DẠNG - KÍCH THƯỚC	ĐƯỜNG KÍNH (mm)	CHIỀU DÀI 1 THANH (mm)	SỐ LƯỢNG 1 C.KIỆN	SỐ LƯỢNG T.BỘ	TỔNG CHIỀU DÀI (m)	TỔNG T.LƯỢNG (Kg)
XÀ GỒ Số lượng: 8	1	Thép hộp 100x50x1.4		12400	1	8	99.2	320.96

- Trọng lượng thép ống vuông có BxHxd=100x50x1.4: = 320.96 kg; Chiều dài = 99.2 mét

BẢNG THỐNG KÊ CỐT THÉP

TÊN C.KIỆN	SỐ HIỆU	HÌNH DẠNG - KÍCH THƯỚC	ĐƯỜNG KÍNH (mm)	CHIỀU DÀI 1 THANH (mm)	SỐ LƯỢNG 1 C.KIỆN	SỐ LƯỢNG T.BỘ	TỔNG CHIỀU DÀI (m)	TỔNG T.LƯỢNG (Kg)
MÓNG M1 Số lượng: 6	1	250 1000	10	1250	7	42	52.5	32.37
	2	1000	10	1000	7	42	42	25.89

- Trọng lượng thép có đường kính Φ10 = 58.26 kg; Chiều dài = 94.5 mét

BẢNG THỐNG KÊ CỐT THÉP

TÊN C.KIỆN	SỐ HIỆU	HÌNH DẠNG - KÍCH THƯỚC	ĐƯỜNG KÍNH (mm)	CHIỀU DÀI 1 THANH (mm)	SỐ LƯỢNG 1 C.KIỆN	SỐ LƯỢNG T.BỘ	TỔNG CHIỀU DÀI (m)	TỔNG T.LƯỢNG (Kg)
CỔ CỘT Số lượng: 6	1	300 850	10	1150	4	24	27.6	17.02
	2	150 150 50	6	700	6	36	25.2	5.59

- Trọng lượng thép có đường kính Φ6 = 5.59 kg; Chiều dài = 25.2 mét
- Trọng lượng thép có đường kính Φ10 = 17.02 kg; Chiều dài = 27.6 mét

BẢNG THỐNG KÊ CỐT THÉP

TÊN C.KIỆN	SỐ HIỆU	HÌNH DẠNG - KÍCH THƯỚC	ĐƯỜNG KÍNH (mm)	CHIỀU DÀI 1 THANH (mm)	SỐ LƯỢNG 1 C.KIỆN	SỐ LƯỢNG T.BỘ	TỔNG CHIỀU DÀI (m)	TỔNG T.LƯỢNG (Kg)
CHÂN CỘT Số lượng: 6	1	Thép bản 150x60x8			4	24	0.216 m2	13.56
	2	Thép bản 200x200x8			1	6	0.24 m2	15.07

- Trọng lượng thép bản có chiều dày 8 mm = 28.63 kg

CHỦ ĐẦU TƯ:
BQLDA ĐTXD KHU VỰC CHÂU THÀNH A

CÔNG TRÌNH:
NÂNG CẤP, SỬA CHỮA TRỤ SỞ LÀM VIỆC XÃ TRƯỜNG LONG TÂY, XÃ THẠNH XUÂN

HẠNG MỤC:
NÂNG CẤP, CẢI TẠO NHÀ XE CÁN BỘ CÔNG CHỨC HIỆN HỮU

ĐỊA ĐIỂM XÂY DỰNG:
XÃ THẠNH XUÂN, XÃ TRƯỜNG LONG TÂY TP. CẦN THƠ

CÔNG TY TNHH
TƯ VẤN KIẾN TRÚC XÂY DỰNG
KIẾN HƯNG
ĐT: 0971 310 071

GIÁM ĐỐC:
ĐOÀN THỊ LAN ANH

CHỦ NHIỆM:
KS. ĐOÀN THANH SANG

CHỦ TRÌ - THIẾT KẾ:
KS.NGUYỄN TRỌNG NGUYỄN

VẼ:
KS.NGUYỄN TRỌNG NGUYỄN

KIỂM TRA:
KS.NGUYỄN TRỌNG NGUYỄN

TÊN BẢN VẼ:
BẢNG THỐNG KÊ

KÝ HIỆU BV	KT-04
SỐ LƯỢNG BẢN VẼ:	
HẠNG MỤC	CT
TỔNG SỐ	08
NGÀY HOÀN THÀNH:	2025
LẦN CHỈNH SỬA THỨ:	00

BẢNG THỐNG KÊ CỐT THÉP CỘT CỜ

TÊN C.KIỆN	SỐ HIỆU	HÌNH DẠNG - KÍCH THƯỚC	ĐƯỜNG KÍNH (mm)	CHIỀU DÀI 1 THANH (mm)	SỐ LƯỢNG		TỔNG CHIỀU DÀI (m)	TỔNG T.LƯỢNG (Kg)
					1 C.KIỆN	T.BỘ		
Móng Số lượng: 1	1	950	10	950	7	7	6.65	4.10
	2	950	10	950	7	7	6.65	4.10

- Trọng lượng thép có đường kính Φ10 = 8.2 kg; Chiều dài = 13.3 mét

BẢNG THỐNG KÊ CỐT THÉP CỘT CỜ

TÊN C.KIỆN	SỐ HIỆU	HÌNH DẠNG - KÍCH THƯỚC	ĐƯỜNG KÍNH (mm)	CHIỀU DÀI 1 THANH (mm)	SỐ LƯỢNG		TỔNG CHIỀU DÀI (m)	TỔNG T.LƯỢNG (Kg)
					1 C.KIỆN	T.BỘ		
CỔ CỘT Số lượng: 1	1	300 1500	14	1800	4	4	7.2	8.70
	2	150 150 50	6	700	10	10	7	1.55

- Trọng lượng thép có đường kính Φ6 = 1.55 kg; Chiều dài = 7 mét
- Trọng lượng thép có đường kính Φ14 = 8.7 kg; Chiều dài = 7.2 mét

CHỦ ĐẦU TƯ:
BQLDA ĐTXD KHU VỰC CHÂU THÀNH A

CÔNG TRÌNH:
NÂNG CẤP, SỬA CHỮA TRỤ SỞ LÀM VIỆC XÃ TRƯỜNG LONG TÂY, XÃ THẠNH XUÂN

HẠNG MỤC:
NÂNG CẤP, CẢI TẠO NHÀ XE CÁN BỘ CÔNG CHỨC HIỆN HỮU

ĐỊA ĐIỂM XÂY DỰNG:
XÃ THẠNH XUÂN, XÃ TRƯỜNG LONG TÂY TP. CẦN THƠ

CÔNG TY TNHH
TƯ VẤN KIẾN TRÚC XÂY DỰNG
KIẾN HƯNG
ĐT: 0971 310 071

GIÁM ĐỐC:
ĐOÀN THỊ LAN ANH

CHỦ NHIỆM:
KS. ĐOÀN THANH SANG


CHỦ TRÌ - THIẾT KẾ:
KS.NGUYỄN TRỌNG NGUYỄN

VẼ:
KS.NGUYỄN TRỌNG NGUYỄN

KIỂM TRA:
KS.NGUYỄN TRỌNG NGUYỄN


TÊN BẢN VẼ:
BẢNG THỐNG KÊ

KÝ HIỆU BV	KT-05
SỐ LƯỢNG BẢN VẼ:	
HẠNG MỤC	CT
TỔNG SỐ	08
NGÀY HOÀN THÀNH:	2025
LẦN CHỈNH SỬA THỨ:	00

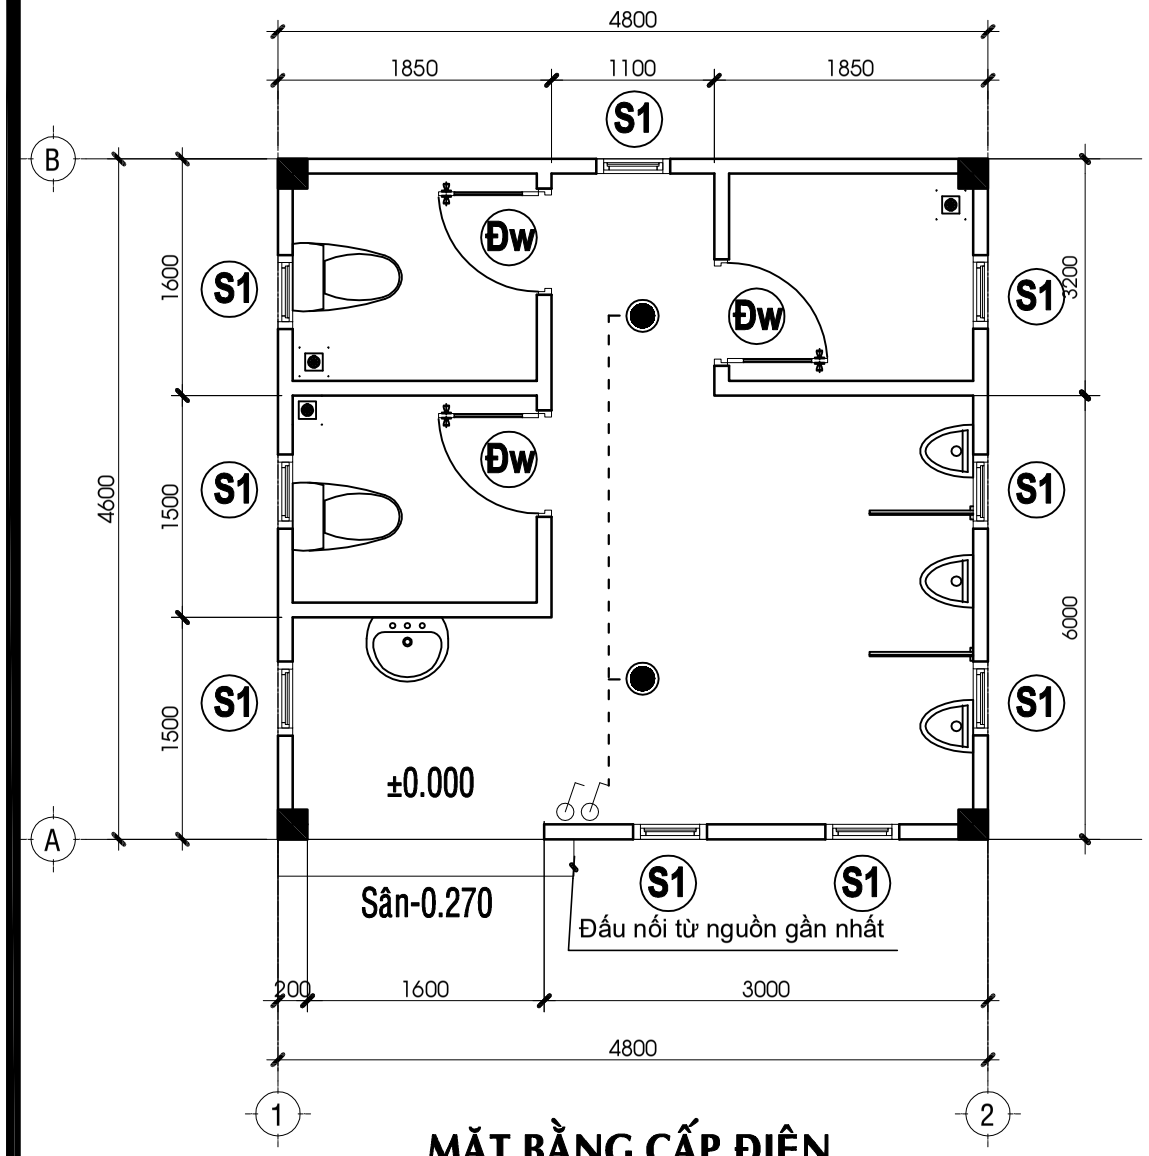

MẶT BẰNG CẤP ĐIỆN

TL 1 : 50

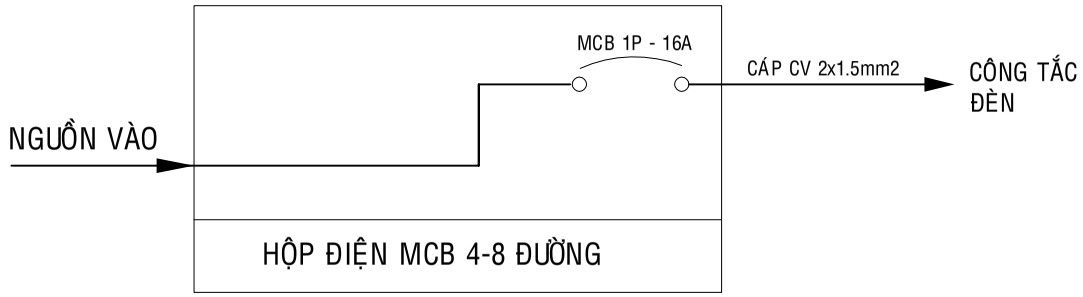

SƠ ĐỒ PHÂN PHỐI ĐIỆN

BẢNG THỐNG KÊ THIẾT BỊ ĐIỆN:

TÊN VẬT LIỆU	KÍ HIỆU	SỐ LƯỢNG	ĐƠN VỊ
CÔNG TẮC ĐƠN		02	
ĐÈN LED TRÒN		02	CÁI
CÁP ĐIỆN CV 1.5mm2		40	m
CÁP ĐIỆN CV 4.0mm2		30	m
NẸP VUÔNG NHỰA 2,5CM		30	m

CHỦ ĐẦU TƯ:
BQLDA ĐTXD KHU VỰC CHÂU THÀNH A

CÔNG TRÌNH:
NÂNG CẤP, SỬA CHỮA TRỤ SỞ LÀM VIỆC XÃ TRƯỜNG LONG TÂY, XÃ THẠNH XUÂN

HẠNG MỤC:
XÂY DỰNG MỚI KHU VỆ SINH PHỤC VỤ CHO TRUNG TÂM PHỤC VỤ HÀNH CHÍNH CÔNG

ĐỊA ĐIỂM XÂY DỰNG:
XÃ TRƯỜNG LONG TÂY, XÃ THẠNH XUÂN, TP. CẦN THƠ

CÔNG TY TNHH
TƯ VẤN KIẾN TRÚC XÂY DỰNG
KIẾN HƯNG
ĐT: 0971 310 071

GIÁM ĐỐC:
ĐOÀN THỊ LAN ANH

CHỦ NHIỆM:
KS. ĐOÀN THANH SANG

CHỦ TRÌ - THIẾT KẾ:
KS.NGUYỄN QUỐC VIỆT

VẼ:
KS.NGUYỄN TRỌNG NGUYỄN

KIỂM TRA:
KS.NGUYỄN QUỐC VIỆT

TÊN BẢN VẼ:
MẶT BẰNG CẤP ĐIỆN

KÝ HIỆU BV	Đ-01
SỐ LƯỢNG BẢN VẼ:	
HẠNG MỤC	XM
TỔNG SỐ	01
NGÀY HOÀN THÀNH:	2025
LẦN CHỈNH SỬA THỨ:	00