


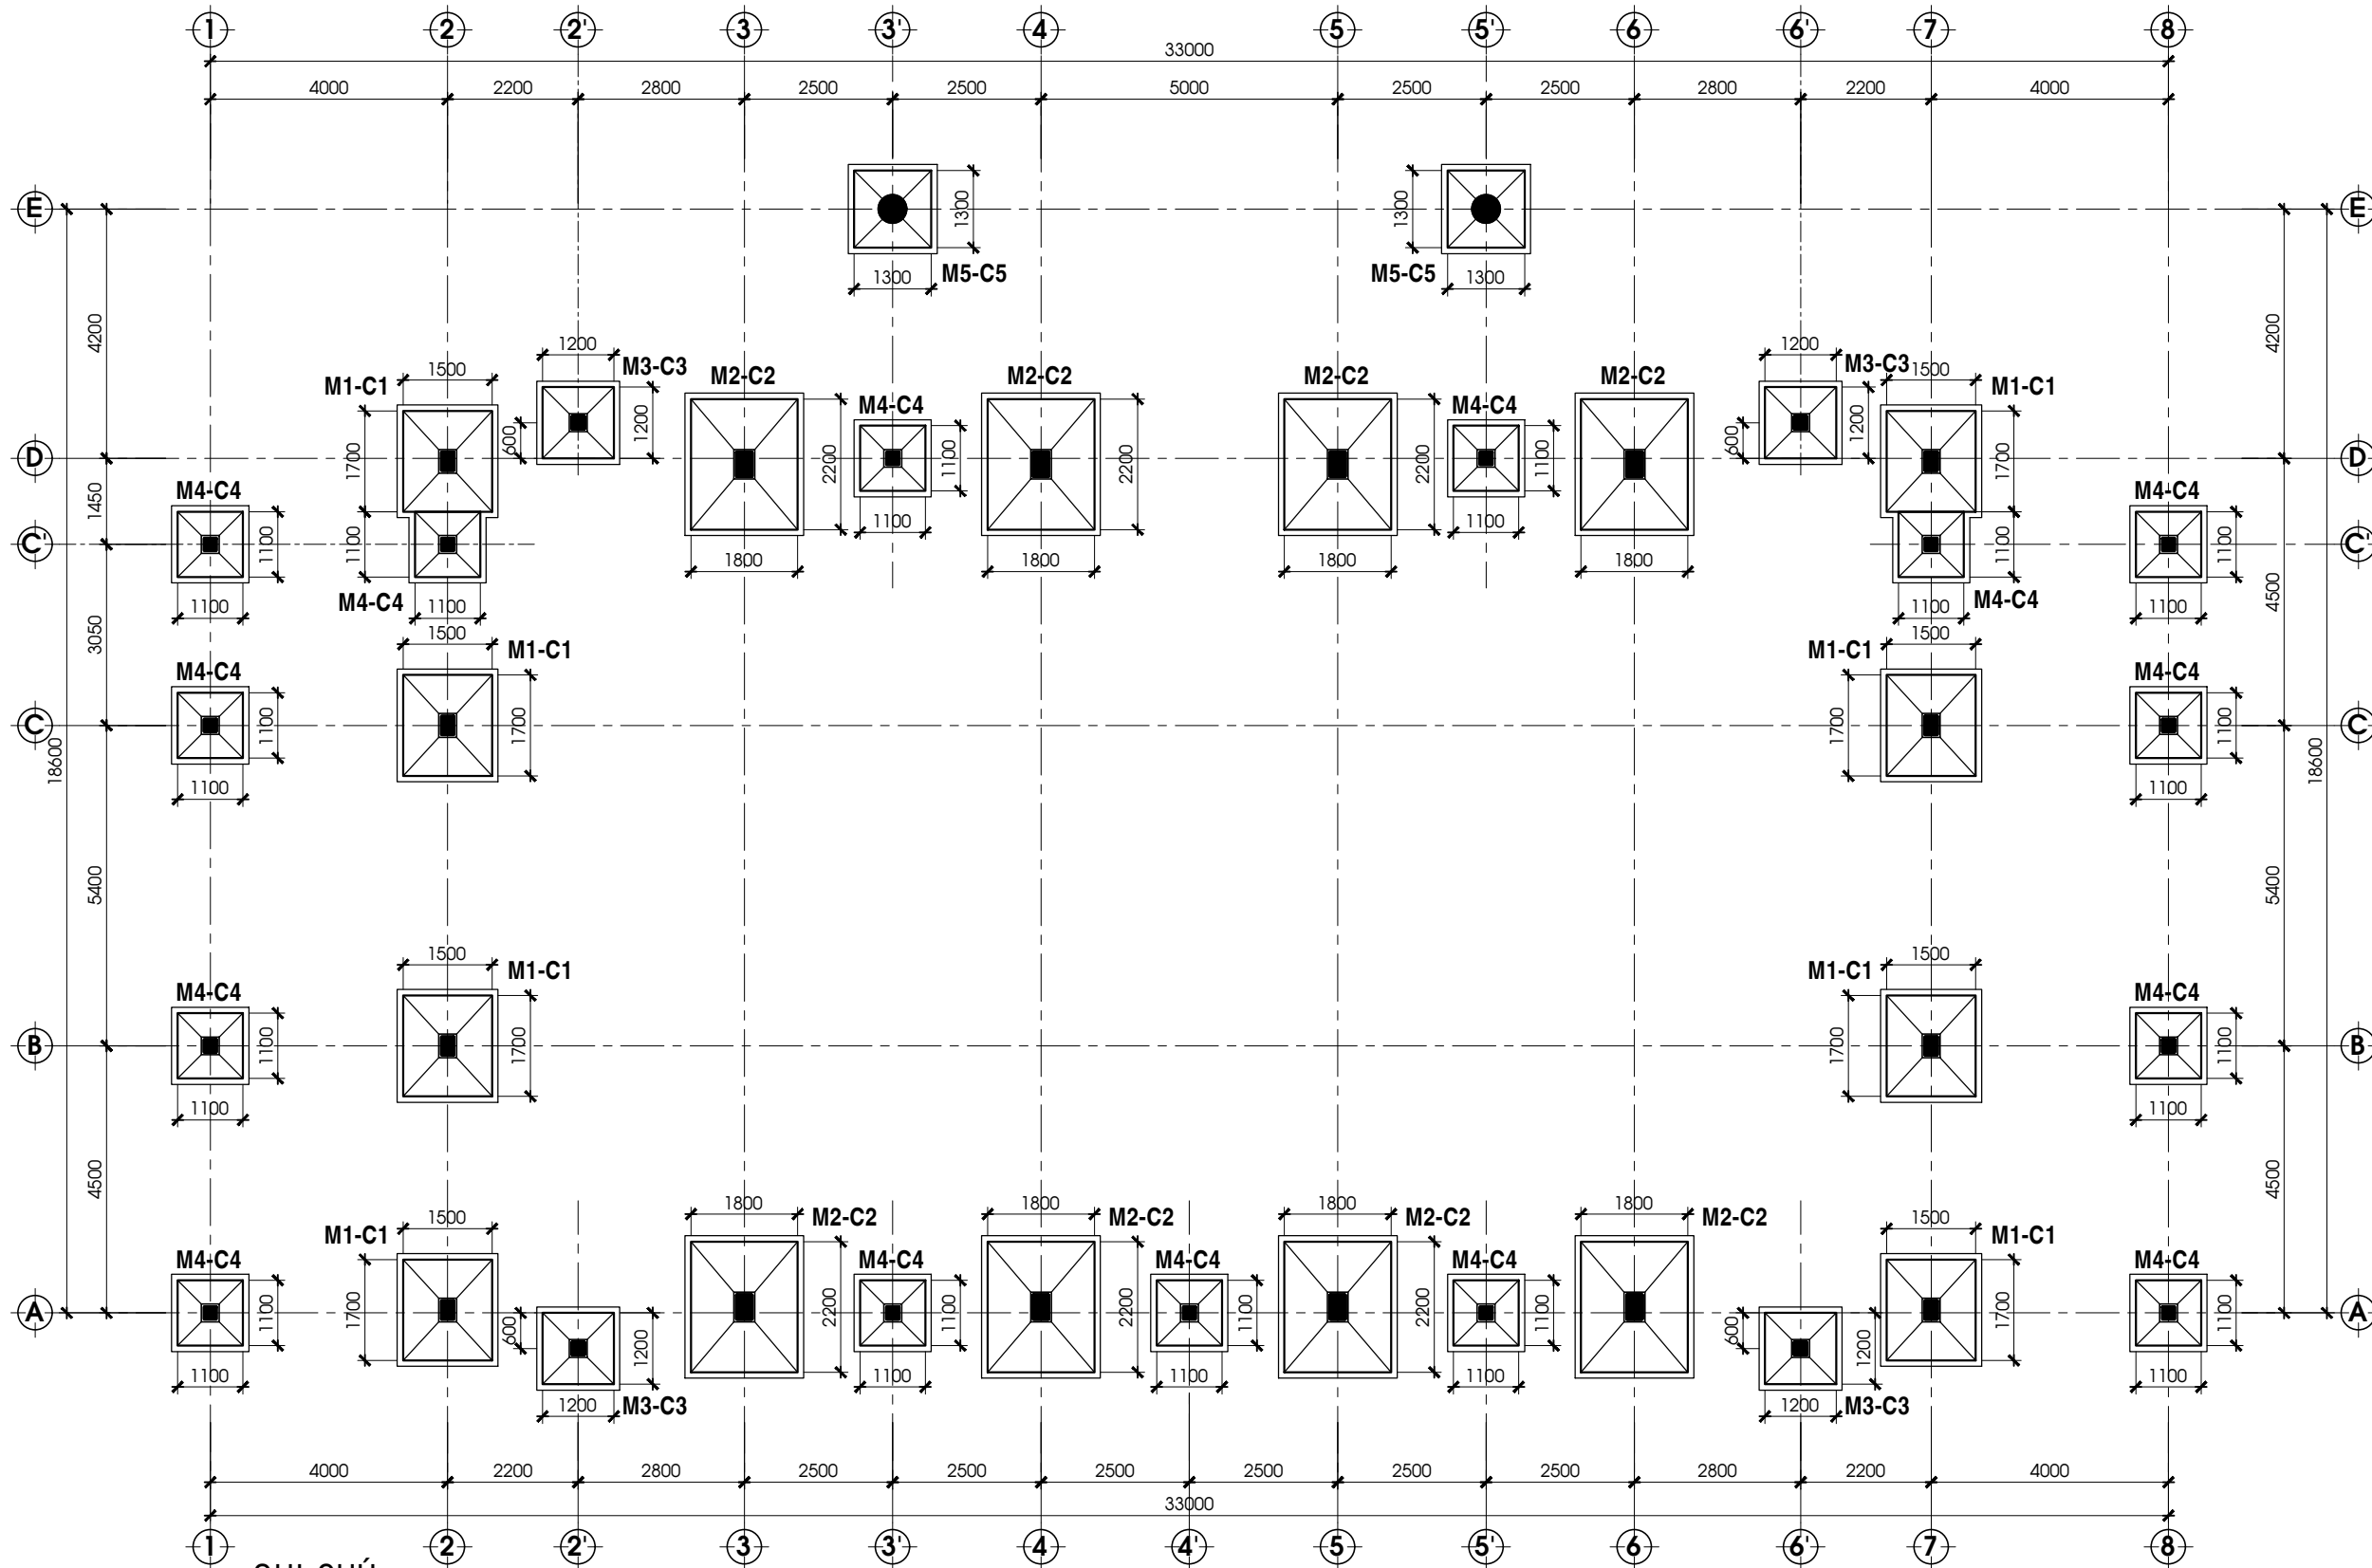

GHI CHÚ:

- ĐÁY MÓNG SAU KHI ĐÀO PHẢI ĐƯỢC ĐÁM KỲ
- MÓNG ĐƯỢC THIẾT KẾ THEO CƯỜNG ĐỘ GIẢ ĐỊNH 1,7Kg/cm2
- BÊTÔNG CẦU KIẾN ĐÁ 40x60 B12.5 (M.150); DÂY 100
- BÊTÔNG MÓNG, CỘT, DẦM SÀN, SẾ NỖ ĐÁ 10x20 B20 (M.250)
- BÊTÔNG LANH TÔ ĐÁ 10x20 B15 (M.200)
- CƯỜNG ĐỘ THÉP Ø <10 BẰNG 2250 KG/CM2
- CƯỜNG ĐỘ THÉP Ø >=10 BẰNG 2800 KG/CM2
- TẤT CẢ CỘT CÓ TƯỜNG PHẢI CẤY RÀU THÉP Ø6, L=600 a500
- LỚP BÊTÔNG BẢO VỆ THÉP DẦM, CỘT=2.5 Cm; SÀN 1.5 Cm
- ĐOẠN NEO NỐI CỐT THÉP PHẢI >= 35d ĐỐI VỚI CỘT;
>= 40d ĐỐI VỚI DẦM

MẶT BẰNG BỐ TRÍ MÓNG - TL: 1/100

CÔNG TRÌNH	PROJECT
XÂY DỰNG NHÀ ĐA NĂNG TRƯỞNG TH VÀ THCS THÁC MỎ, PHƯỜNG PHƯỚC LONG, TỈNH ĐỒNG NAI	
ĐỊA CHỈ:	ADDRESS
PHƯỜNG PHƯỚC LONG, TỈNH ĐỒNG NAI	
CHỦ ĐẦU TƯ	OWNER
PHÒNG KINH TẾ PHƯỜNG PHƯỚC LONG	
ĐƠN VỊ THIẾT KẾ:	
CÔNG TY CỔ PHẦN TƯ VẤN	
ACC	
ĐỊA CHỈ	ADDRESS
ĐƯỜNG HUỖNH MẪN ĐẠT, PHƯỜNG BÌNH PHƯỚC, TỈNH ĐỒNG NAI TEL : 0913735605	
GIÁM ĐỐC	DIRECTOR
ĐÀO HỮU TUẤN	
CHỦ TRÌ THIẾT KẾ	CHIEF ARCHITECT
KS PHẠM ĐỨC THO	THỂ HIỆN
KS PHẠM ĐỨC THO	QUẢN LÝ KỸ THUẬT
KS: PHẠM ĐỨC THO	HẠNG MỤC
NHÀ ĐA NĂNG	
TÊN BẢN VẼ	DRAWING NAME
MẶT BẰNG BỐ TRÍ MÓNG	
LOẠI HỒ SƠ	ISSUED FOR
THIẾT KẾ BẢN VẼ THI CÔNG	
TỈ LỆ/SCALE	NĂM/YEAR
1/100	2026
KÝ HIỆU	DRAW No.
01/24	KC