


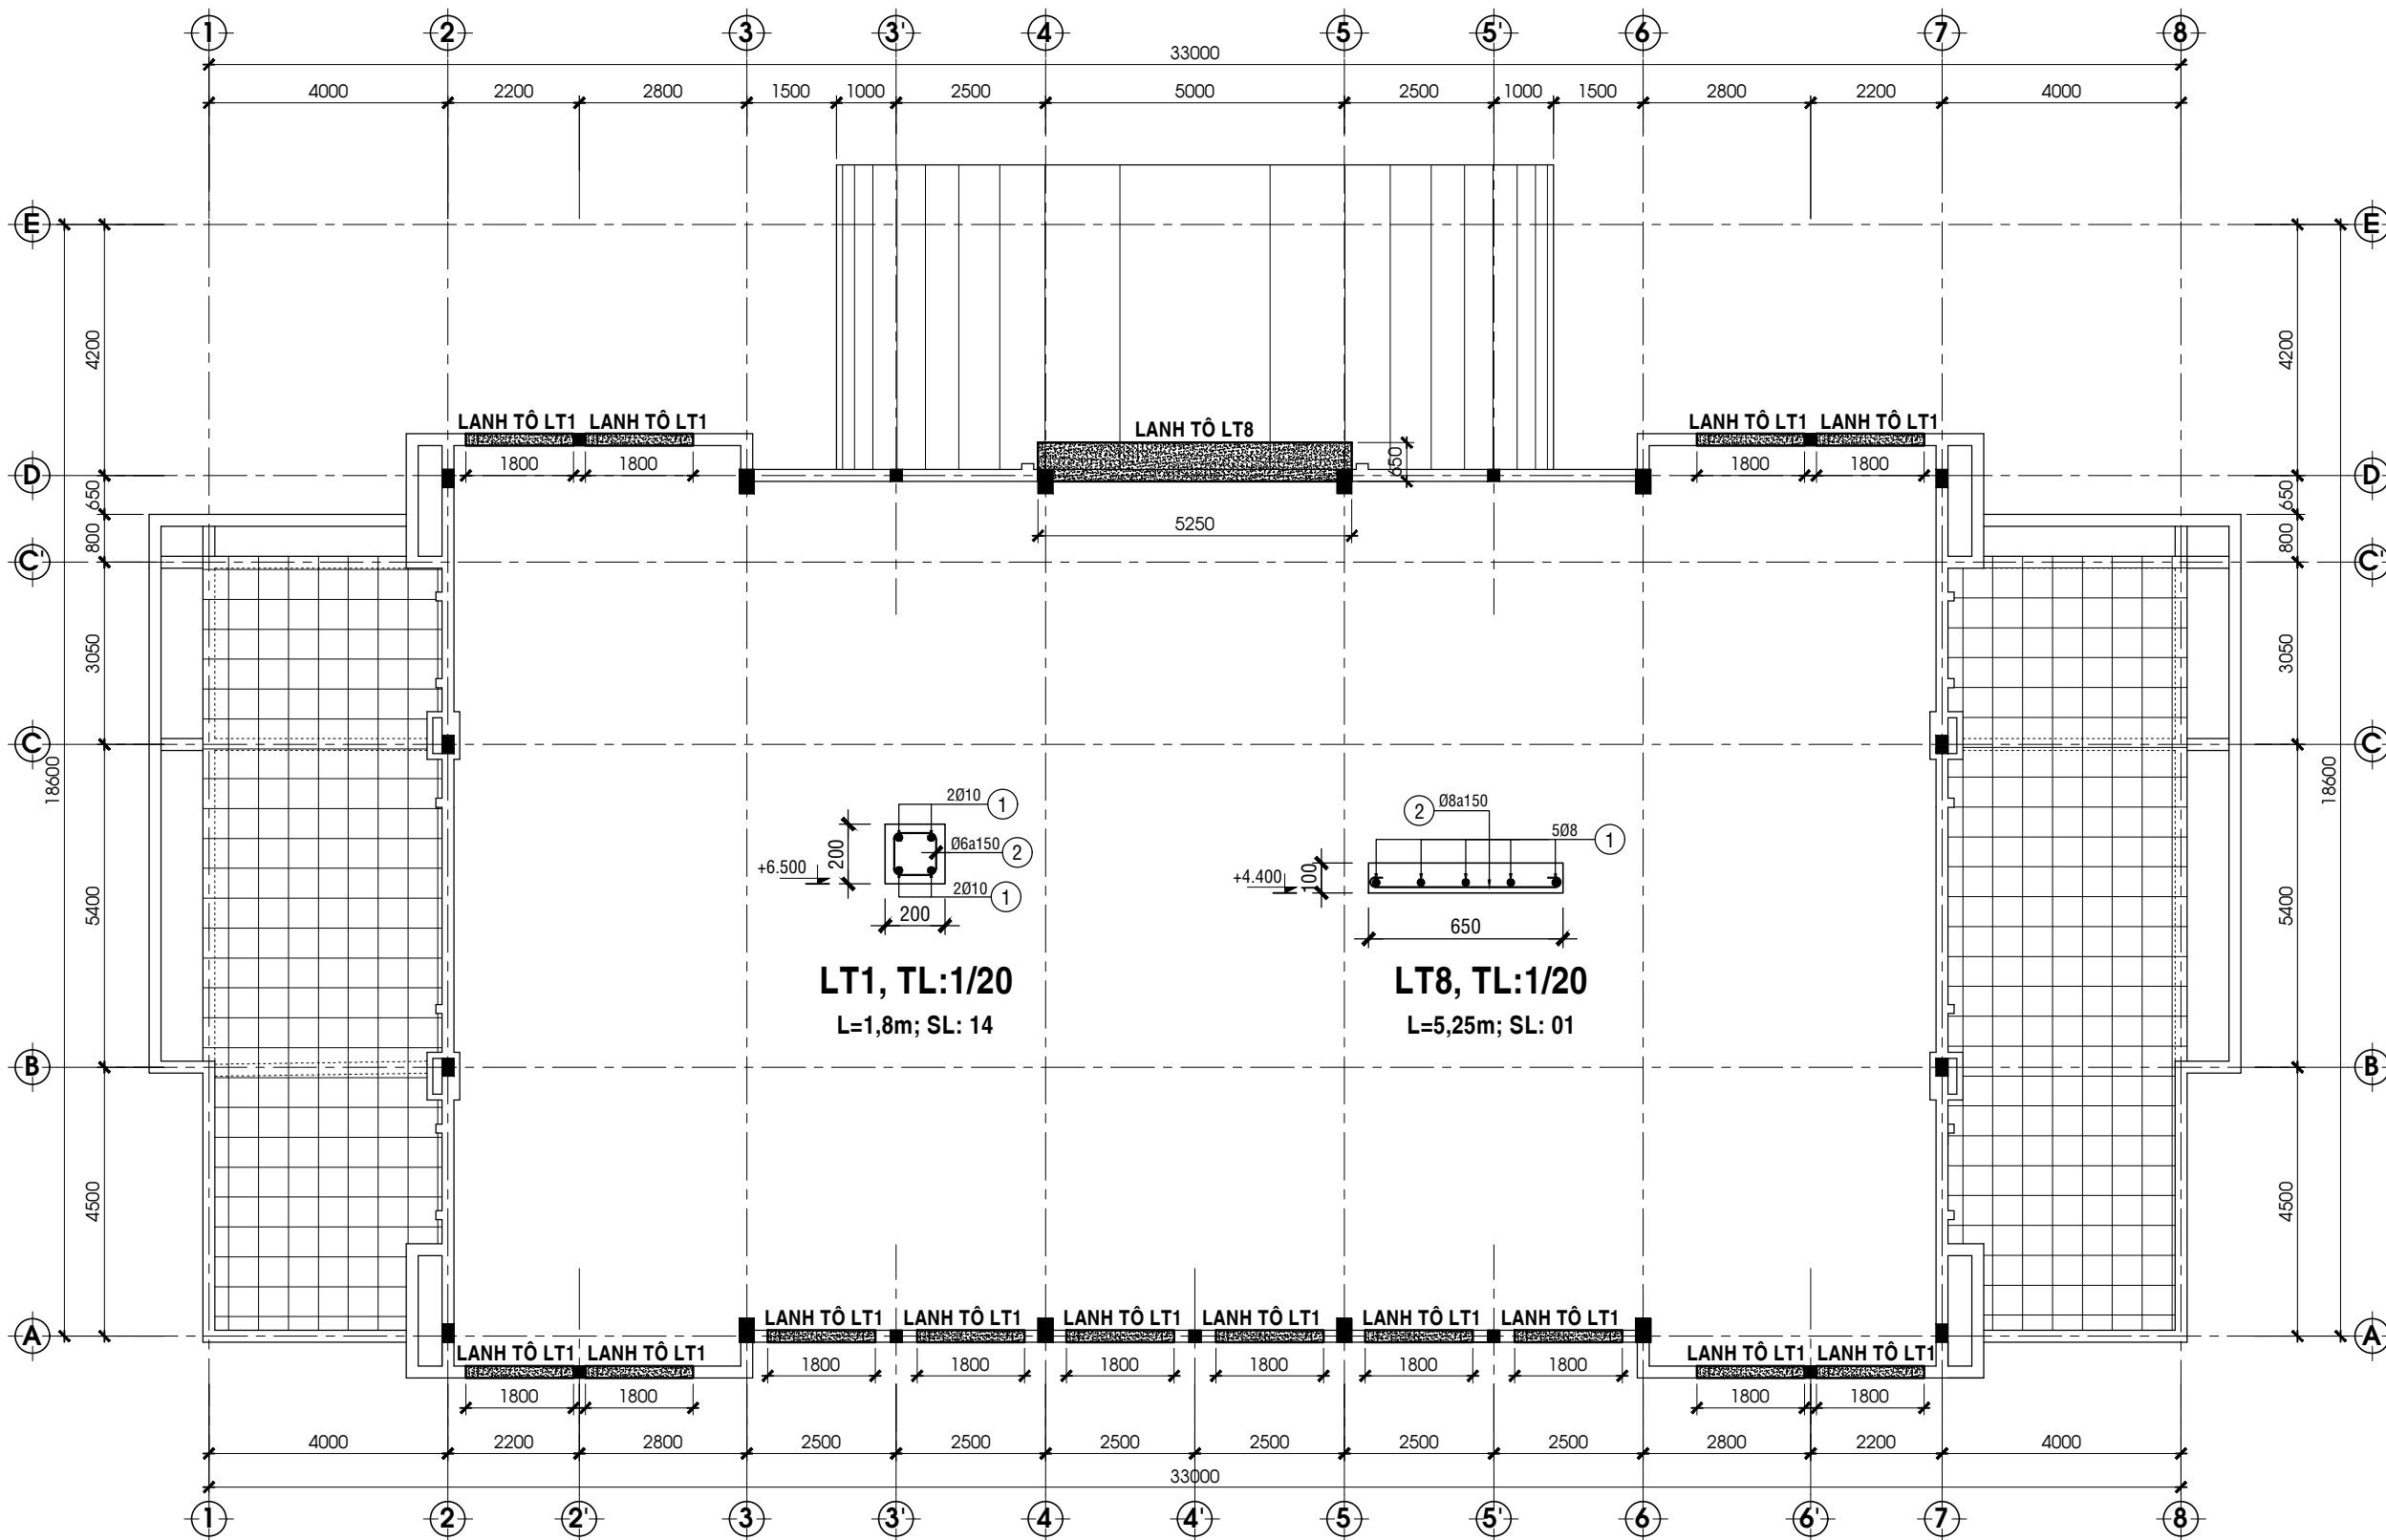

MẶT BẰNG BỐ TRÍ LANH TÔ COS +4.400 VÀ COS +6.500
TL: 1/100

CÔNG TRÌNH		PROJECT	
XÂY DỰNG NHÀ ĐA NĂNG TRƯỜNG TH VÀ THCS THÁC MỜ, PHƯỜNG PHƯỚC LONG, TỈNH ĐỒNG NAI			
ĐỊA CHỈ:		ADDRESS	
PHƯỜNG PHƯỚC LONG, TỈNH ĐỒNG NAI			
CHỦ ĐẦU TƯ		OWNER	
PHÒNG KINH TẾ PHƯỜNG PHƯỚC LONG			
ĐƠN VỊ THIẾT KẾ:			
CÔNG TY CỔ PHẦN TƯ VẤN			
ACC			
ĐỊA CHỈ		ADDRESS	
ĐƯỜNG HUỖNH MẪN ĐẠT, PHƯỜNG BÌNH PHƯỚC, TỈNH ĐỒNG NAI TEL : 0913735605			
GIÁM ĐỐC		DIRECTOR	
			
ĐÀO HỮU TUẤN			
CHỦ TRÌ THIẾT KẾ		CHIEF ARCHITECT	
KS PHẠM ĐỨC THỌ			
THỂ HIỆN		DESIGNER	
KS PHẠM ĐỨC THỌ			
QUẢN LÝ KỸ THUẬT		CHECKED BY	
KS: PHẠM ĐỨC THỌ			
HẠNG MỤC		ITEMS	
NHÀ ĐA NĂNG			
TÊN BẢN VẼ		DRAWING NAME	
MB BỐ TRÍ LANH TÔ CHI TIẾT LANH TÔ			
LOẠI HỒ SƠ		ISSUED FOR	
THIẾT KẾ BẢN VẼ THI CÔNG			
TỈ LỆ/SCALE	NĂM/YEAR	KÝ HIỆU DRAW No.	KC 15/24
1/20-1/100	2026		