




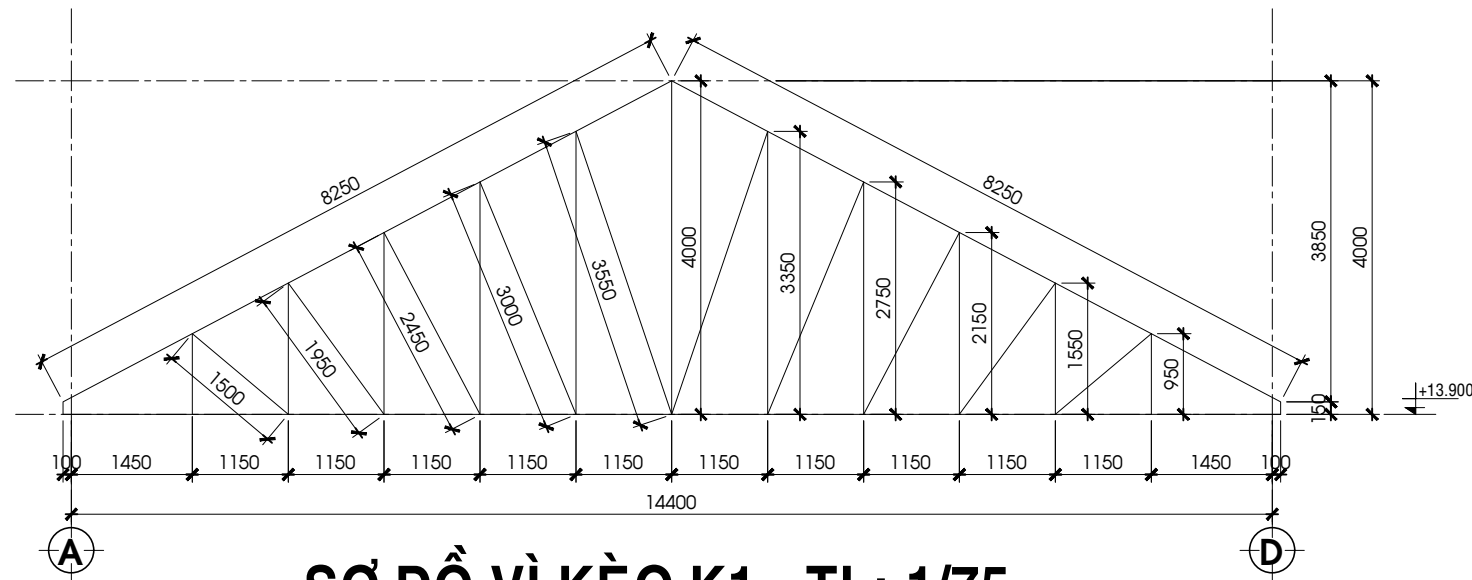


SƠ ĐỒ VÌ KÈO K1 - TL: 1/75

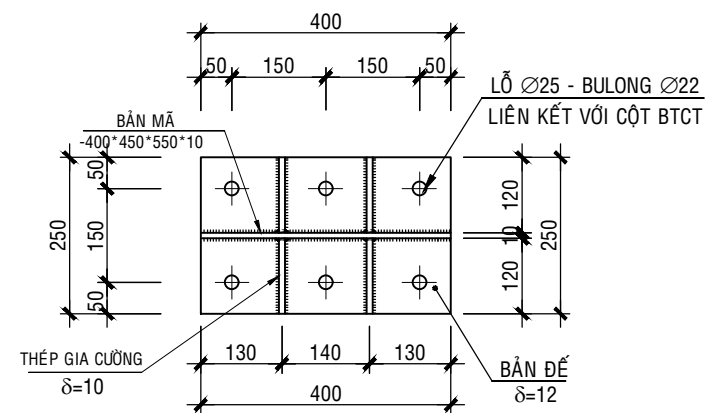

CT BẢN MÃ ĐẦU CỘT
TL: 1/10

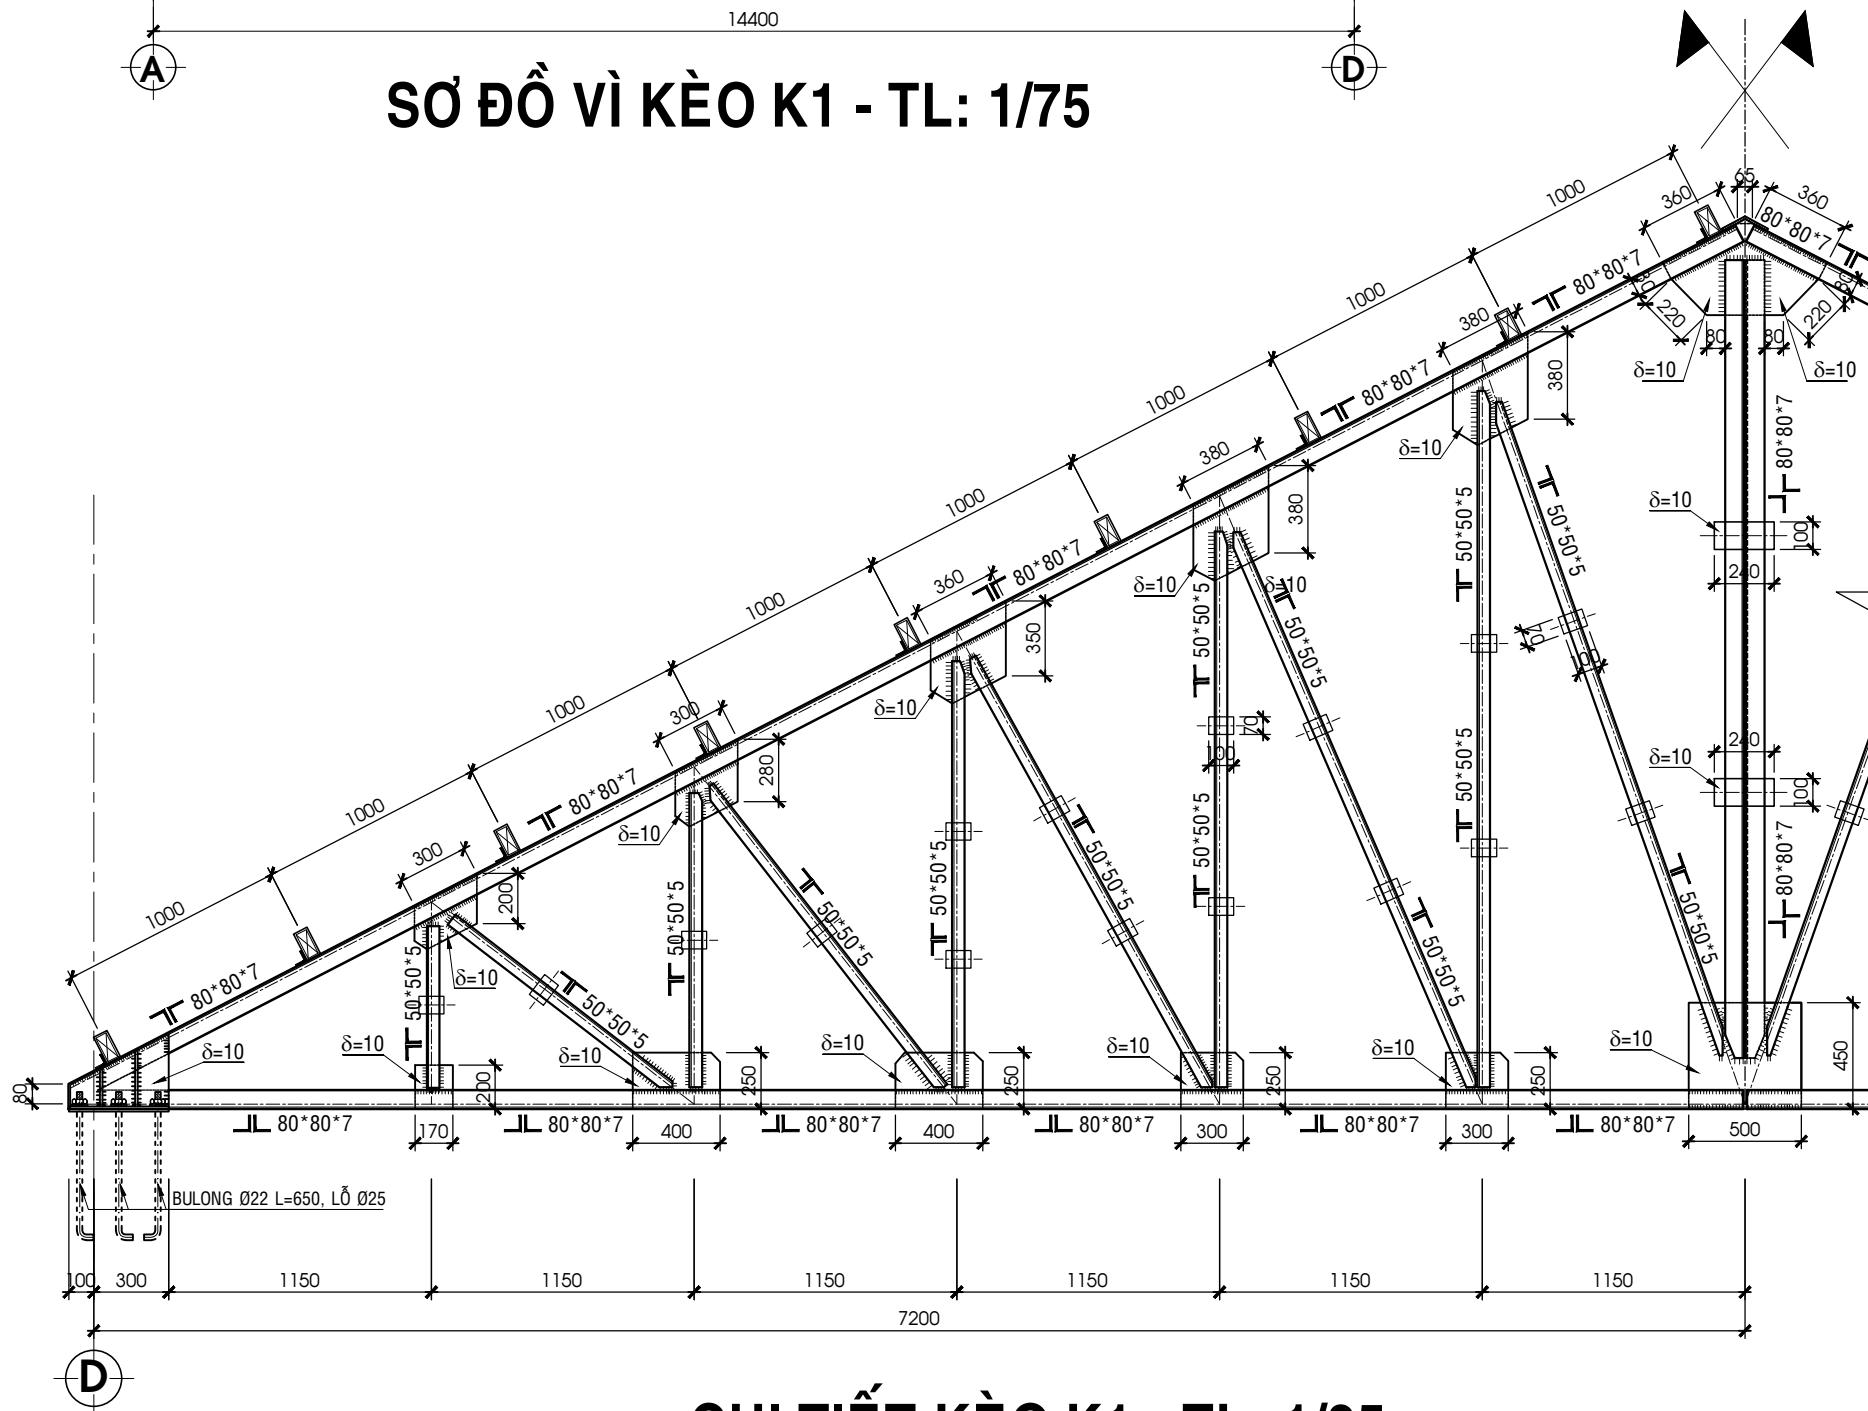

CHI TIẾT KÈO K1 - TL: 1/25

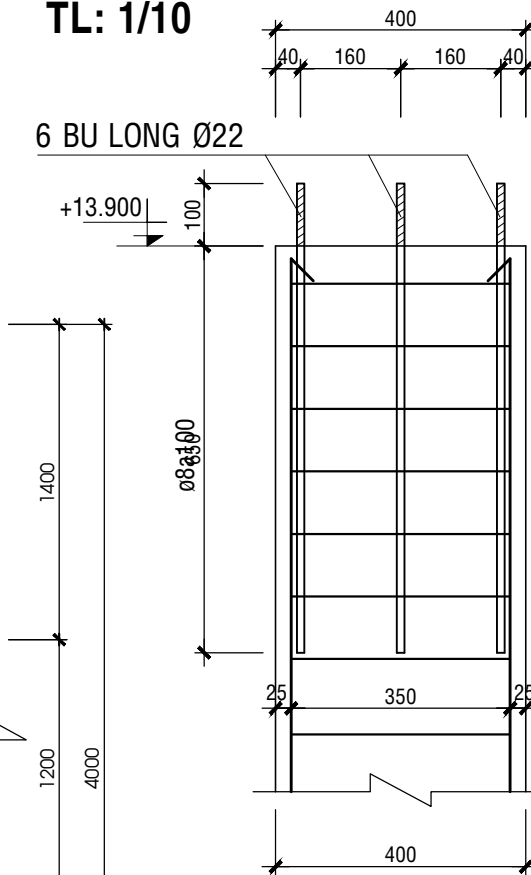

CHI TIẾT ĐẦU CỘT - TL: 1/10
(CỘT LIÊN KẾT VỚI KÈO THÉP)

GHI CHÚ:

- THÉP SỬ DỤNG GIA CÔNG KÈO LÀ THÉP HÌNH SS400.
- BẢN MÃ KÈO SỬ DỤNG: D=10mm2.
- BẢN ĐẾ KÈO SỬ DỤNG: D=12mm2.
- QUE HÀN E43 CÓ CƯỜNG ĐỘ 430Mpa.
- ĐƯỜNG HÀN CÓ CHIỀU DÀI >8cm, D>=5mm.

CÔNG TRÌNH	PROJECT
XÂY DỰNG NHÀ ĐA NĂNG TRƯỜNG TH VÀ THCS THÁC MỎ, PHƯỜNG PHƯỚC LONG, TỈNH ĐỒNG NAI	
ĐỊA CHỈ:	ADDRESS
PHƯỜNG PHƯỚC LONG, TỈNH ĐỒNG NAI	
CHỦ ĐẦU TƯ	OWNER
PHÒNG KINH TẾ PHƯỜNG PHƯỚC LONG	
ĐƠN VỊ THIẾT KẾ:	
CÔNG TY CỔ PHẦN TƯ VẤN	
ACC	
ĐỊA CHỈ	ADDRESS
ĐƯỜNG HUỖNH MẪN ĐẠT, PHƯỜNG BÌNH PHƯỚC, TỈNH ĐỒNG NAI TEL : 0913735605	
GIÁM ĐỐC	DIRECTOR
ĐÀO HỮU TUẤN	
CHỦ TRÌ THIẾT KẾ	CHIEF ARCHITECT
KS PHẠM ĐỨC THO	DESIGNER
THỂ HIỆN	CHECKED BY
KS PHẠM ĐỨC THO	ITEMS
QUẢN LÝ KỸ THUẬT	
KS: PHẠM ĐỨC THO	
HẠNG MỤC	
NHÀ ĐA NĂNG	
TÊN BẢN VẼ	DRAWING NAME
SƠ ĐỒ VÌ KÈO CHI TIẾT KÈO	
LOẠI HỒ SƠ	ISSUED FOR
THIẾT KẾ BẢN VẼ THI CÔNG	
TỈ LỆ/SCALE	NĂM/YEAR
1/20-1/100	2026
KÝ HIỆU	DRAW No.
	KC
	19/24