


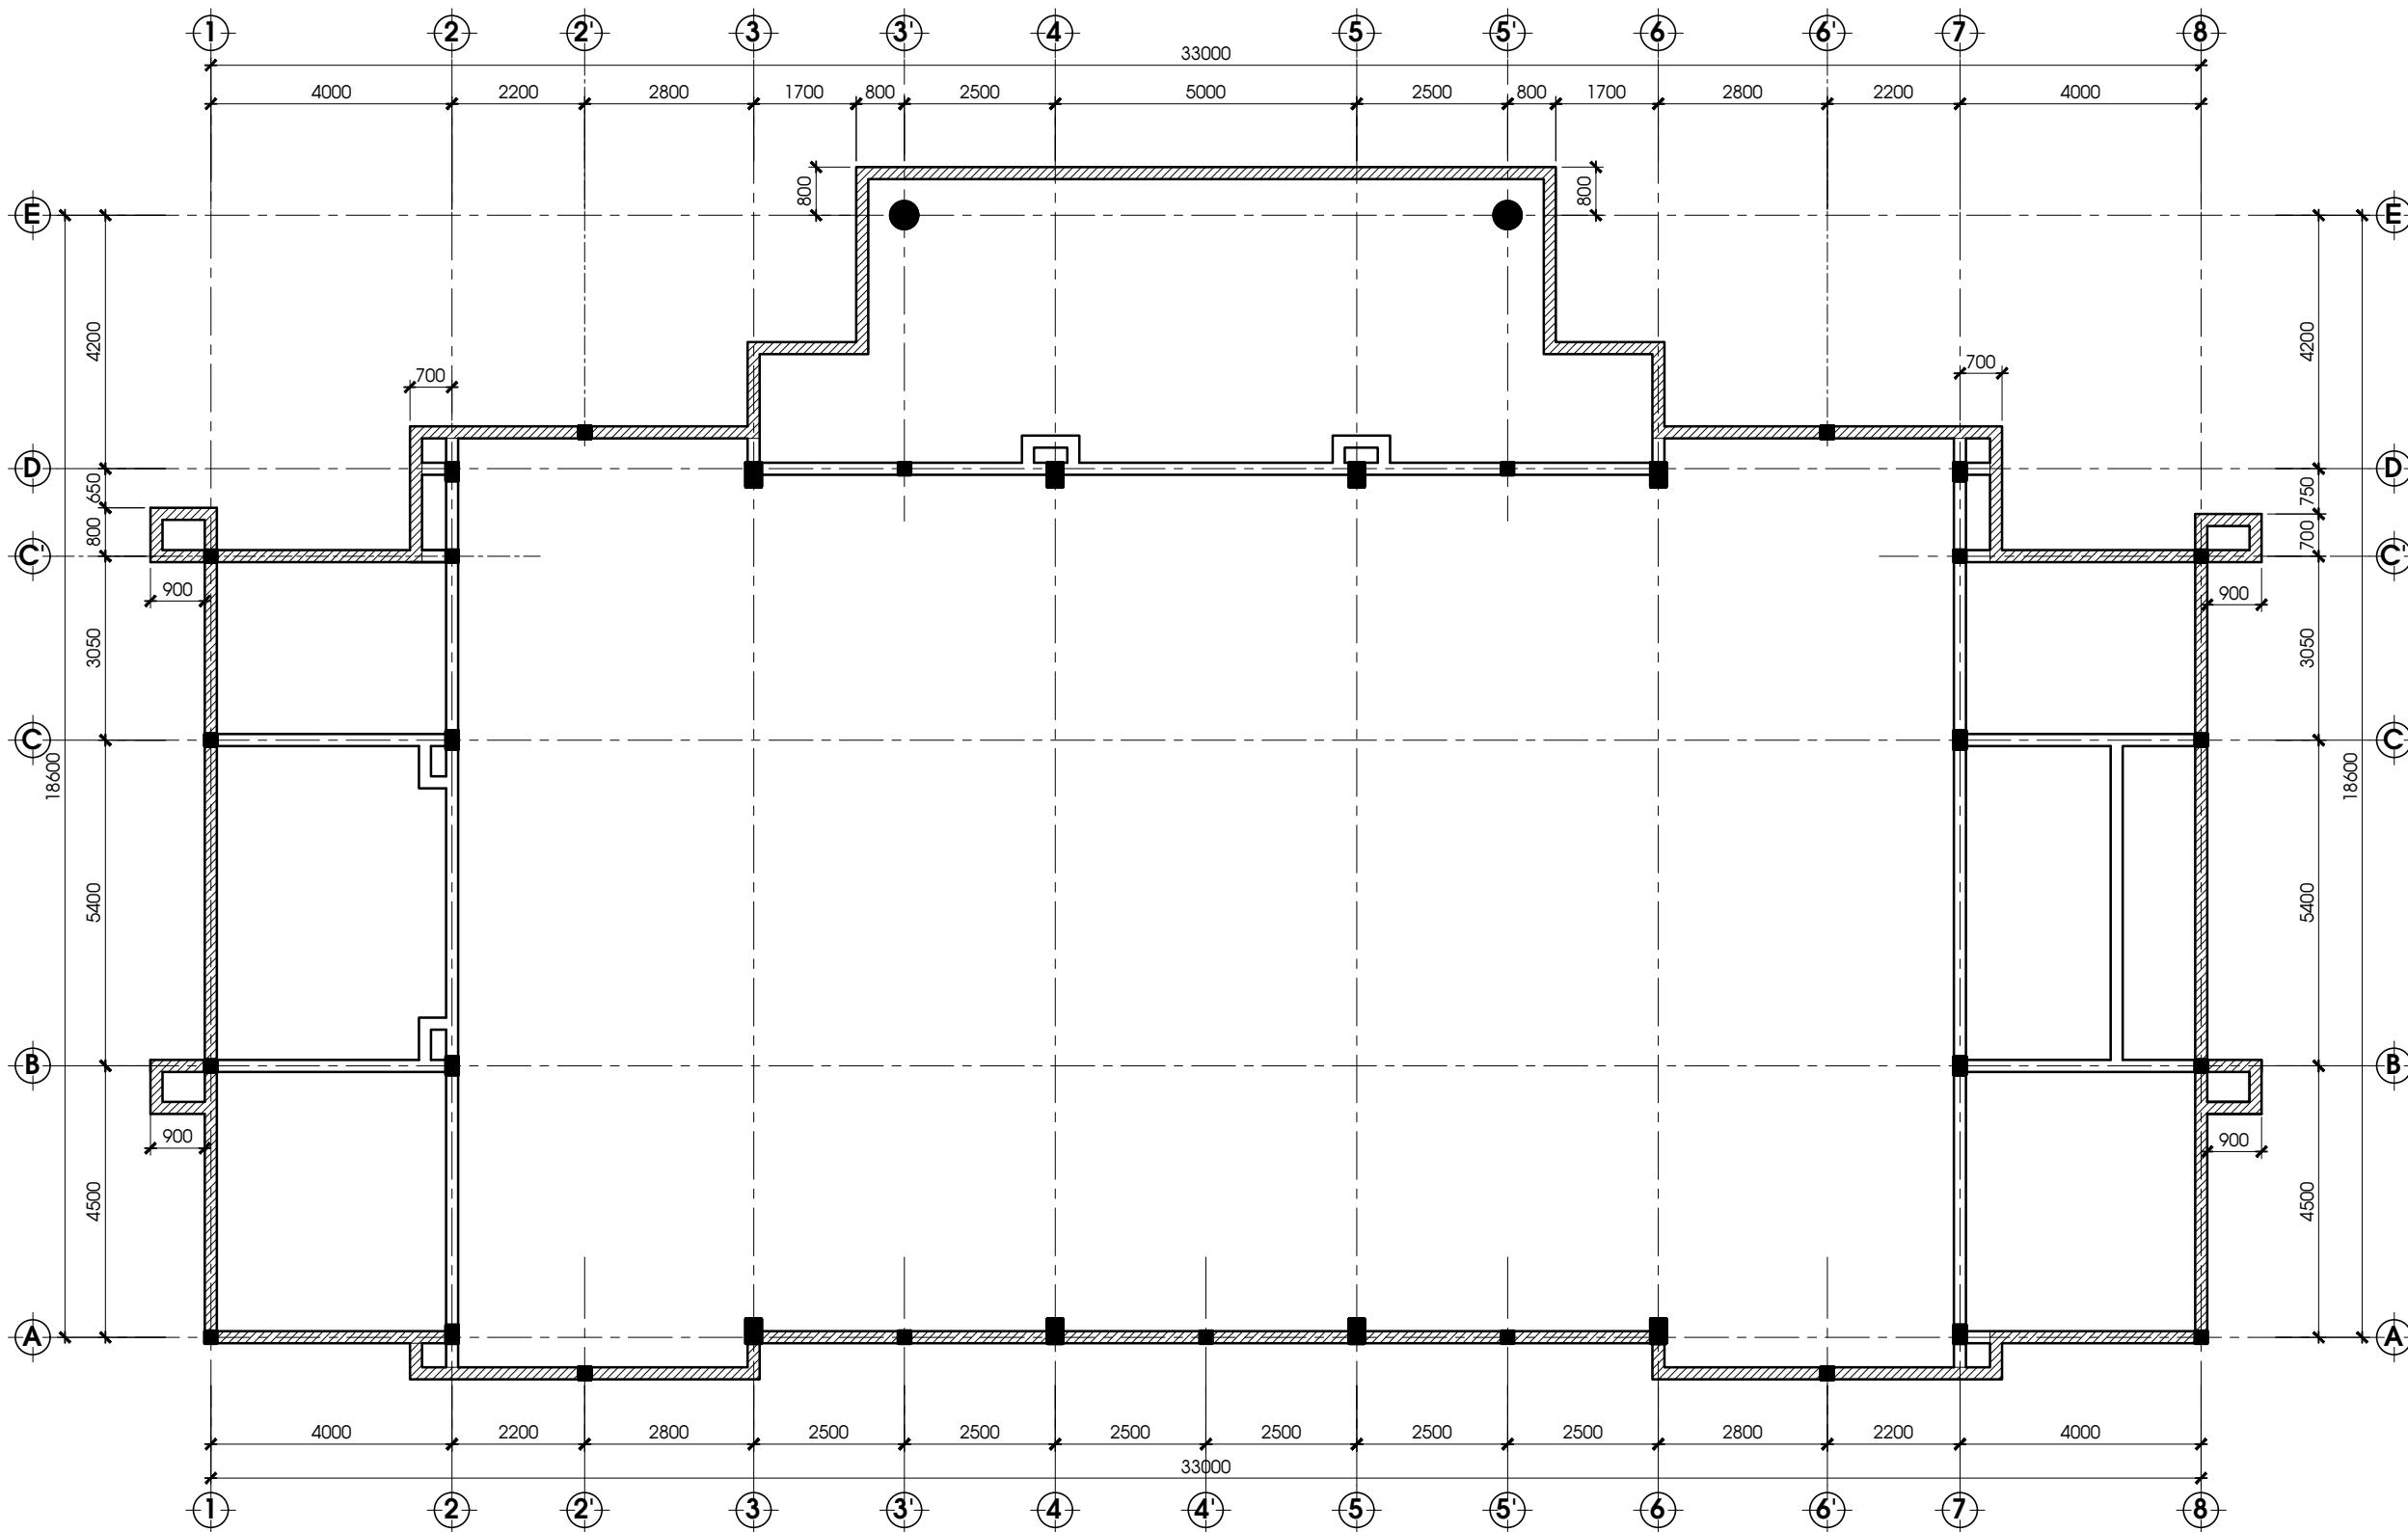

MẶT BẰNG XÂY MÓNG BÓ NỀN - TL: 1/100

CÔNG TRÌNH	PROJECT		
XÂY DỰNG NHÀ ĐA NĂNG TRƯỜNG TH VÀ THCS THÁC MỜ, PHƯỜNG PHƯỚC LONG, TỈNH ĐỒNG NAI			
ĐỊA CHỈ:	ADDRESS		
PHƯỜNG PHƯỚC LONG, TỈNH ĐỒNG NAI			
CHỦ ĐẦU TƯ	OWNER		
PHÒNG KINH TẾ PHƯỜNG PHƯỚC LONG			
ĐƠN VỊ THIẾT KẾ:			
CÔNG TY CỔ PHẦN TƯ VẤN			
ACC			
ĐỊA CHỈ	ADDRESS		
ĐƯỜNG HUỖNH MẪN ĐẠT, PHƯỜNG BÌNH PHƯỚC, TỈNH ĐỒNG NAI TEL : 0913735605			
GIÁM ĐỐC	DIRECTOR		
ĐÀO HỮU TUẤN			
CHỦ TRÌ THIẾT KẾ	CHIEF ARCHITECT		
KS PHẠM ĐỨC THO			
THỂ HIỆN	DESIGNER		
KS PHẠM ĐỨC THO			
QUẢN LÝ KỸ THUẬT	CHECKED BY		
KS: PHẠM ĐỨC THO			
HẠNG MỤC	ITEMS		
NHÀ ĐA NĂNG			
TÊN BẢN VẼ	DRAWING NAME		
MẶT BẰNG XÂY MÓNG BÓ NỀN			
LOẠI HỒ SƠ	ISSUED FOR		
THIẾT KẾ BẢN VẼ THI CÔNG			
TỈ LỆ/SCALE	NĂM/YEAR	KÝ HIỆU	DRAW No.
1/100	2026		KC 05/24