




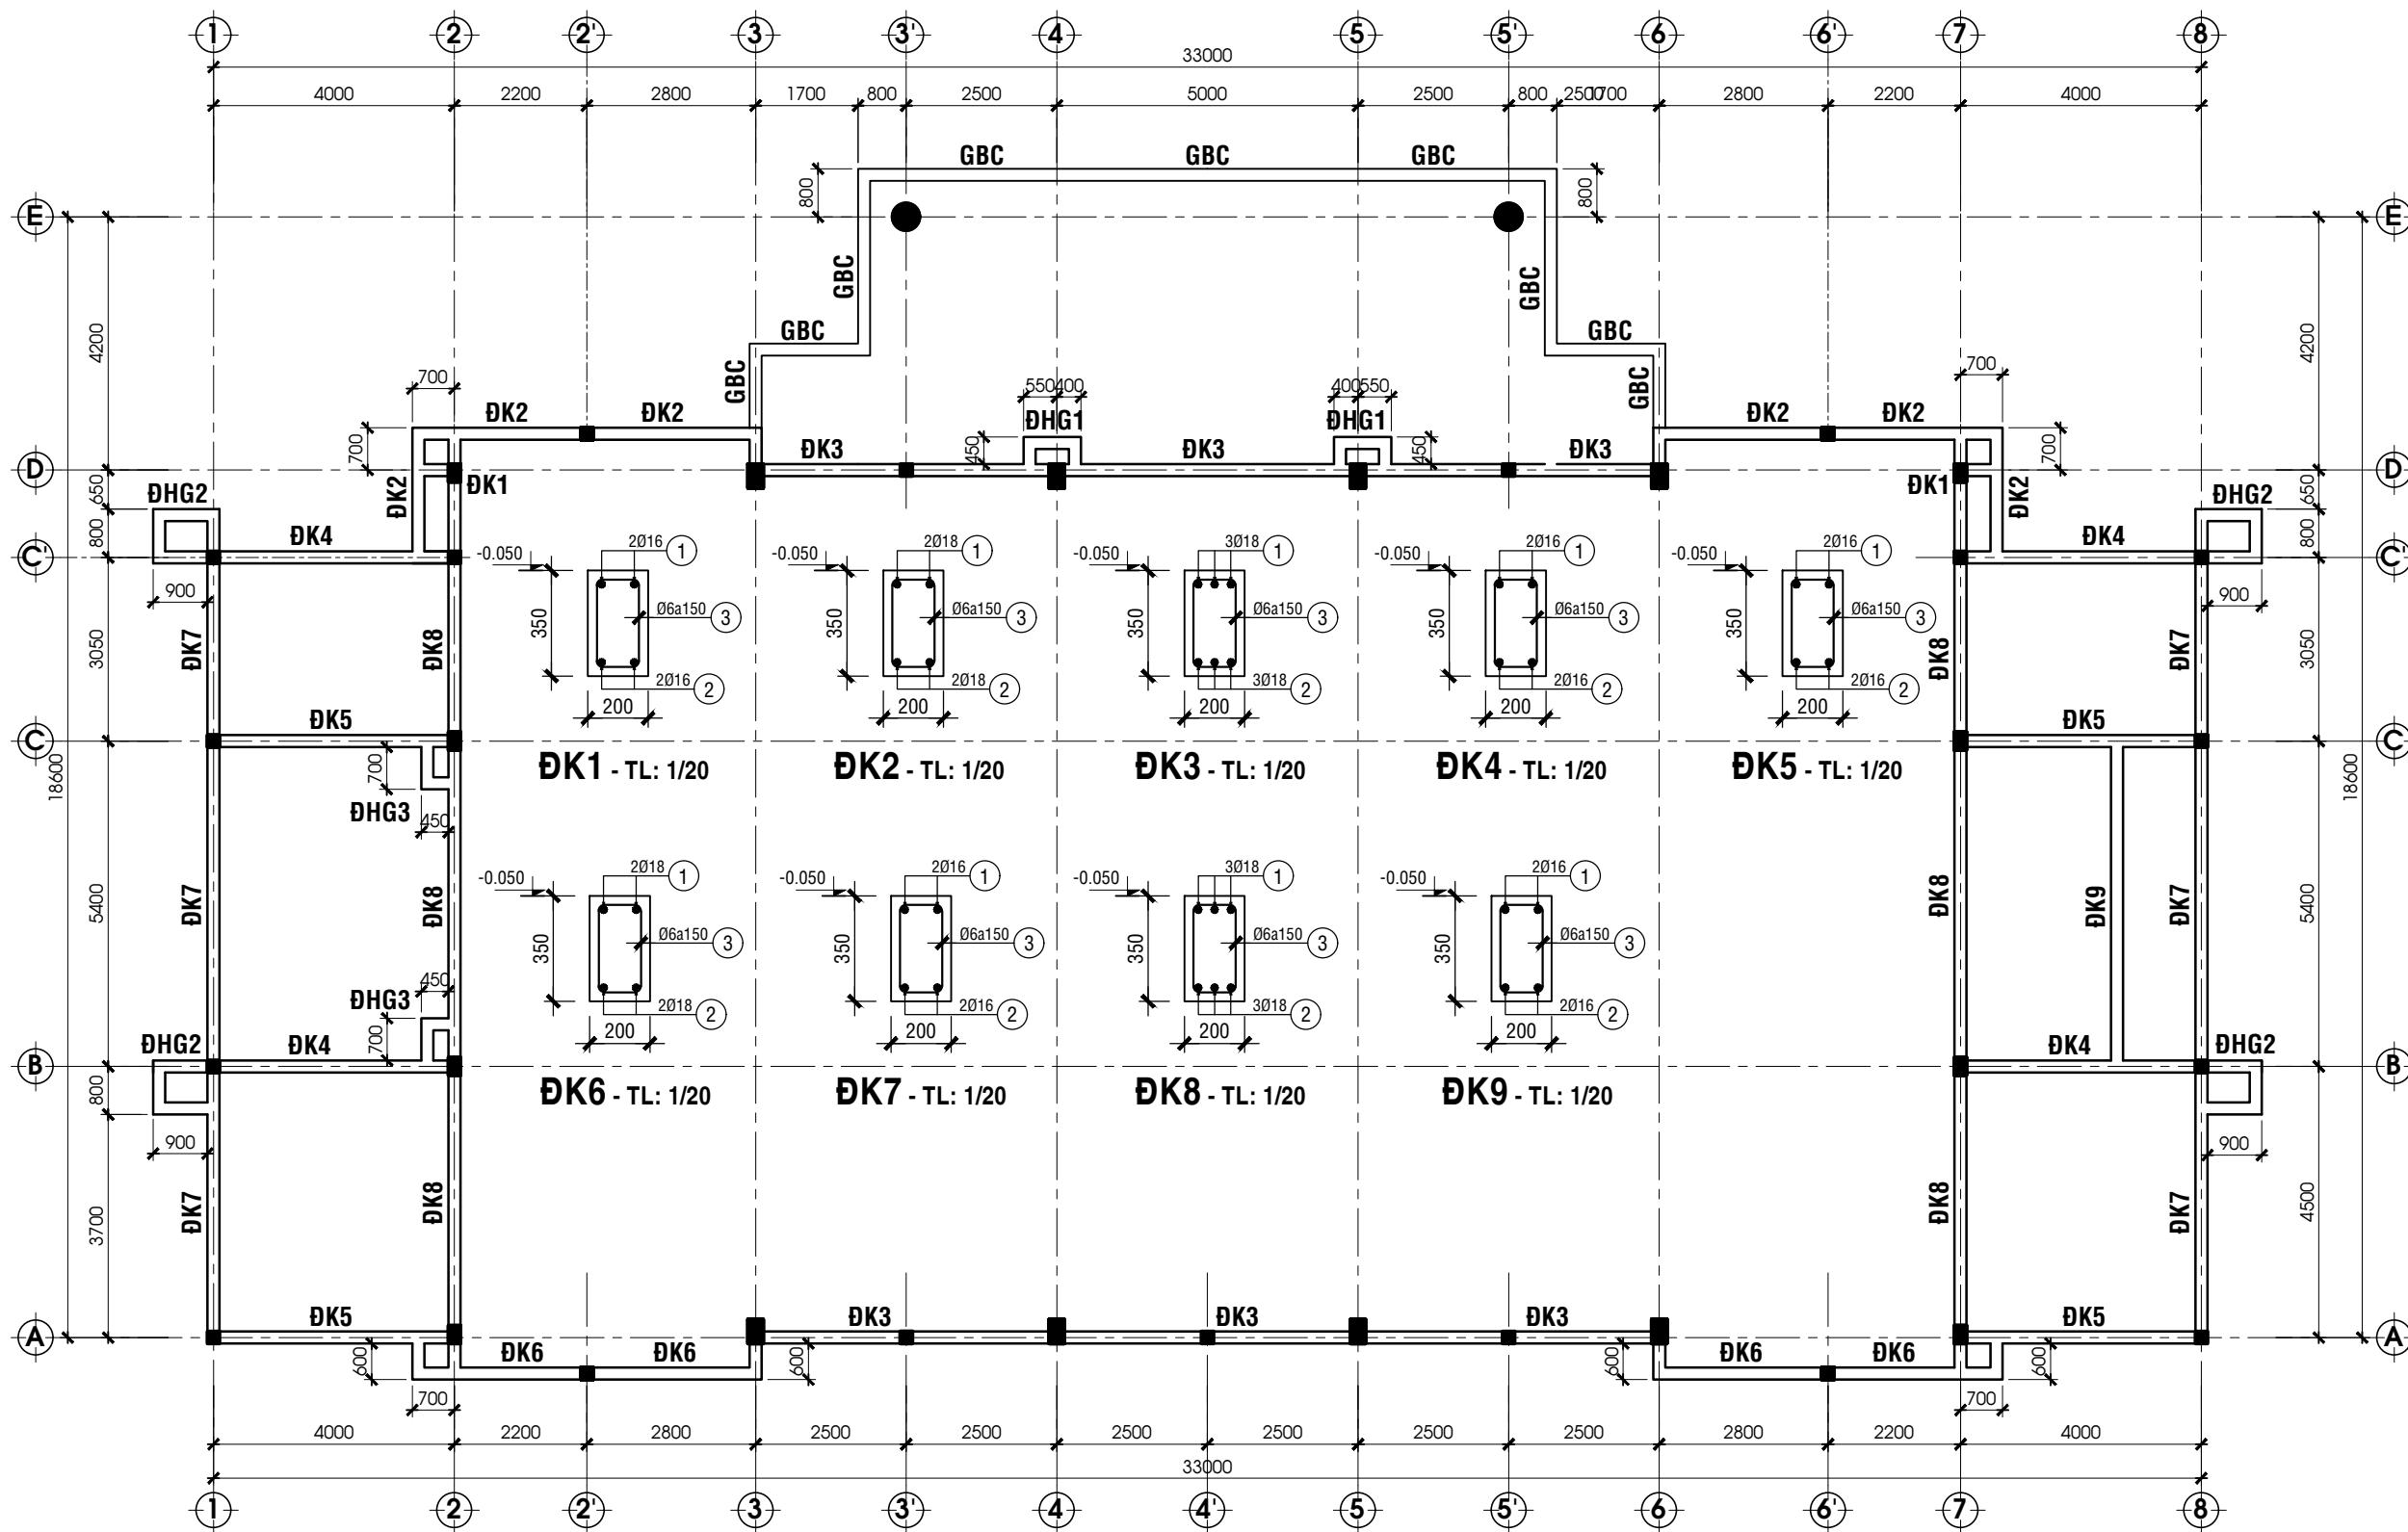


MẶT BẰNG BỐ TRÍ ĐÀ KIỀNG - TL: 1/100

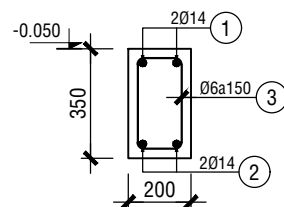


ĐHG1 - TL: 1/20
L=1,45m; SL: 02

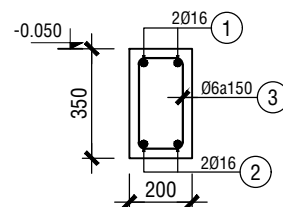

ĐHG2 - TL: 1/20
L=1,4m; SL: 04

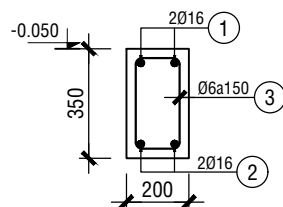

ĐHG3 - TL: 1/20
L=1,15m; SL: 02

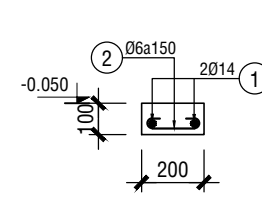

GBC - TL: 1/20
L=23,4m; SL: 01

CÔNG TRÌNH	PROJECT
XÂY DỰNG NHÀ ĐA NĂNG TRƯỞNG TH VÀ THCS THÁC MỎ, PHƯỜNG PHƯỚC LONG, TỈNH ĐỒNG NAI	
ĐỊA CHỈ:	ADDRESS
PHƯỜNG PHƯỚC LONG, TỈNH ĐỒNG NAI	
CHỦ ĐẦU TƯ	OWNER
PHÒNG KINH TẾ PHƯỜNG PHƯỚC LONG	
ĐƠN VỊ THIẾT KẾ:	
CÔNG TY CỔ PHẦN TƯ VẤN	
ACC	
ĐỊA CHỈ	ADDRESS
ĐƯỜNG HUỖNH MẪN ĐẠT, PHƯỜNG BÌNH PHƯỚC, TỈNH ĐỒNG NAI TEL : 0913735605	
GIÁM ĐỐC	DIRECTOR
ĐÀO HỮU TUẤN	
CHỦ TRÌ THIẾT KẾ	CHIEF ARCHITECT
KS PHẠM ĐỨC THO	
THỂ HIỆN	DESIGNER
KS PHẠM ĐỨC THO	
QUẢN LÝ KỸ THUẬT	CHECKED BY
KS: PHẠM ĐỨC THO	
HẠNG MỤC	ITEMS
NHÀ ĐA NĂNG	
TÊN BẢN VẼ	DRAWING NAME
MB BỐ TRÍ ĐÀ KIỀNG CHI TIẾT ĐÀ KIỀNG	
LOẠI HỒ SƠ	ISSUED FOR
THIẾT KẾ BẢN VẼ THI CÔNG	
TỈ LỆ/SCALE	NĂM/YEAR
1/20-1/100	2026
KÝ HIỆU	DRAW No.
	KC
	08/24