




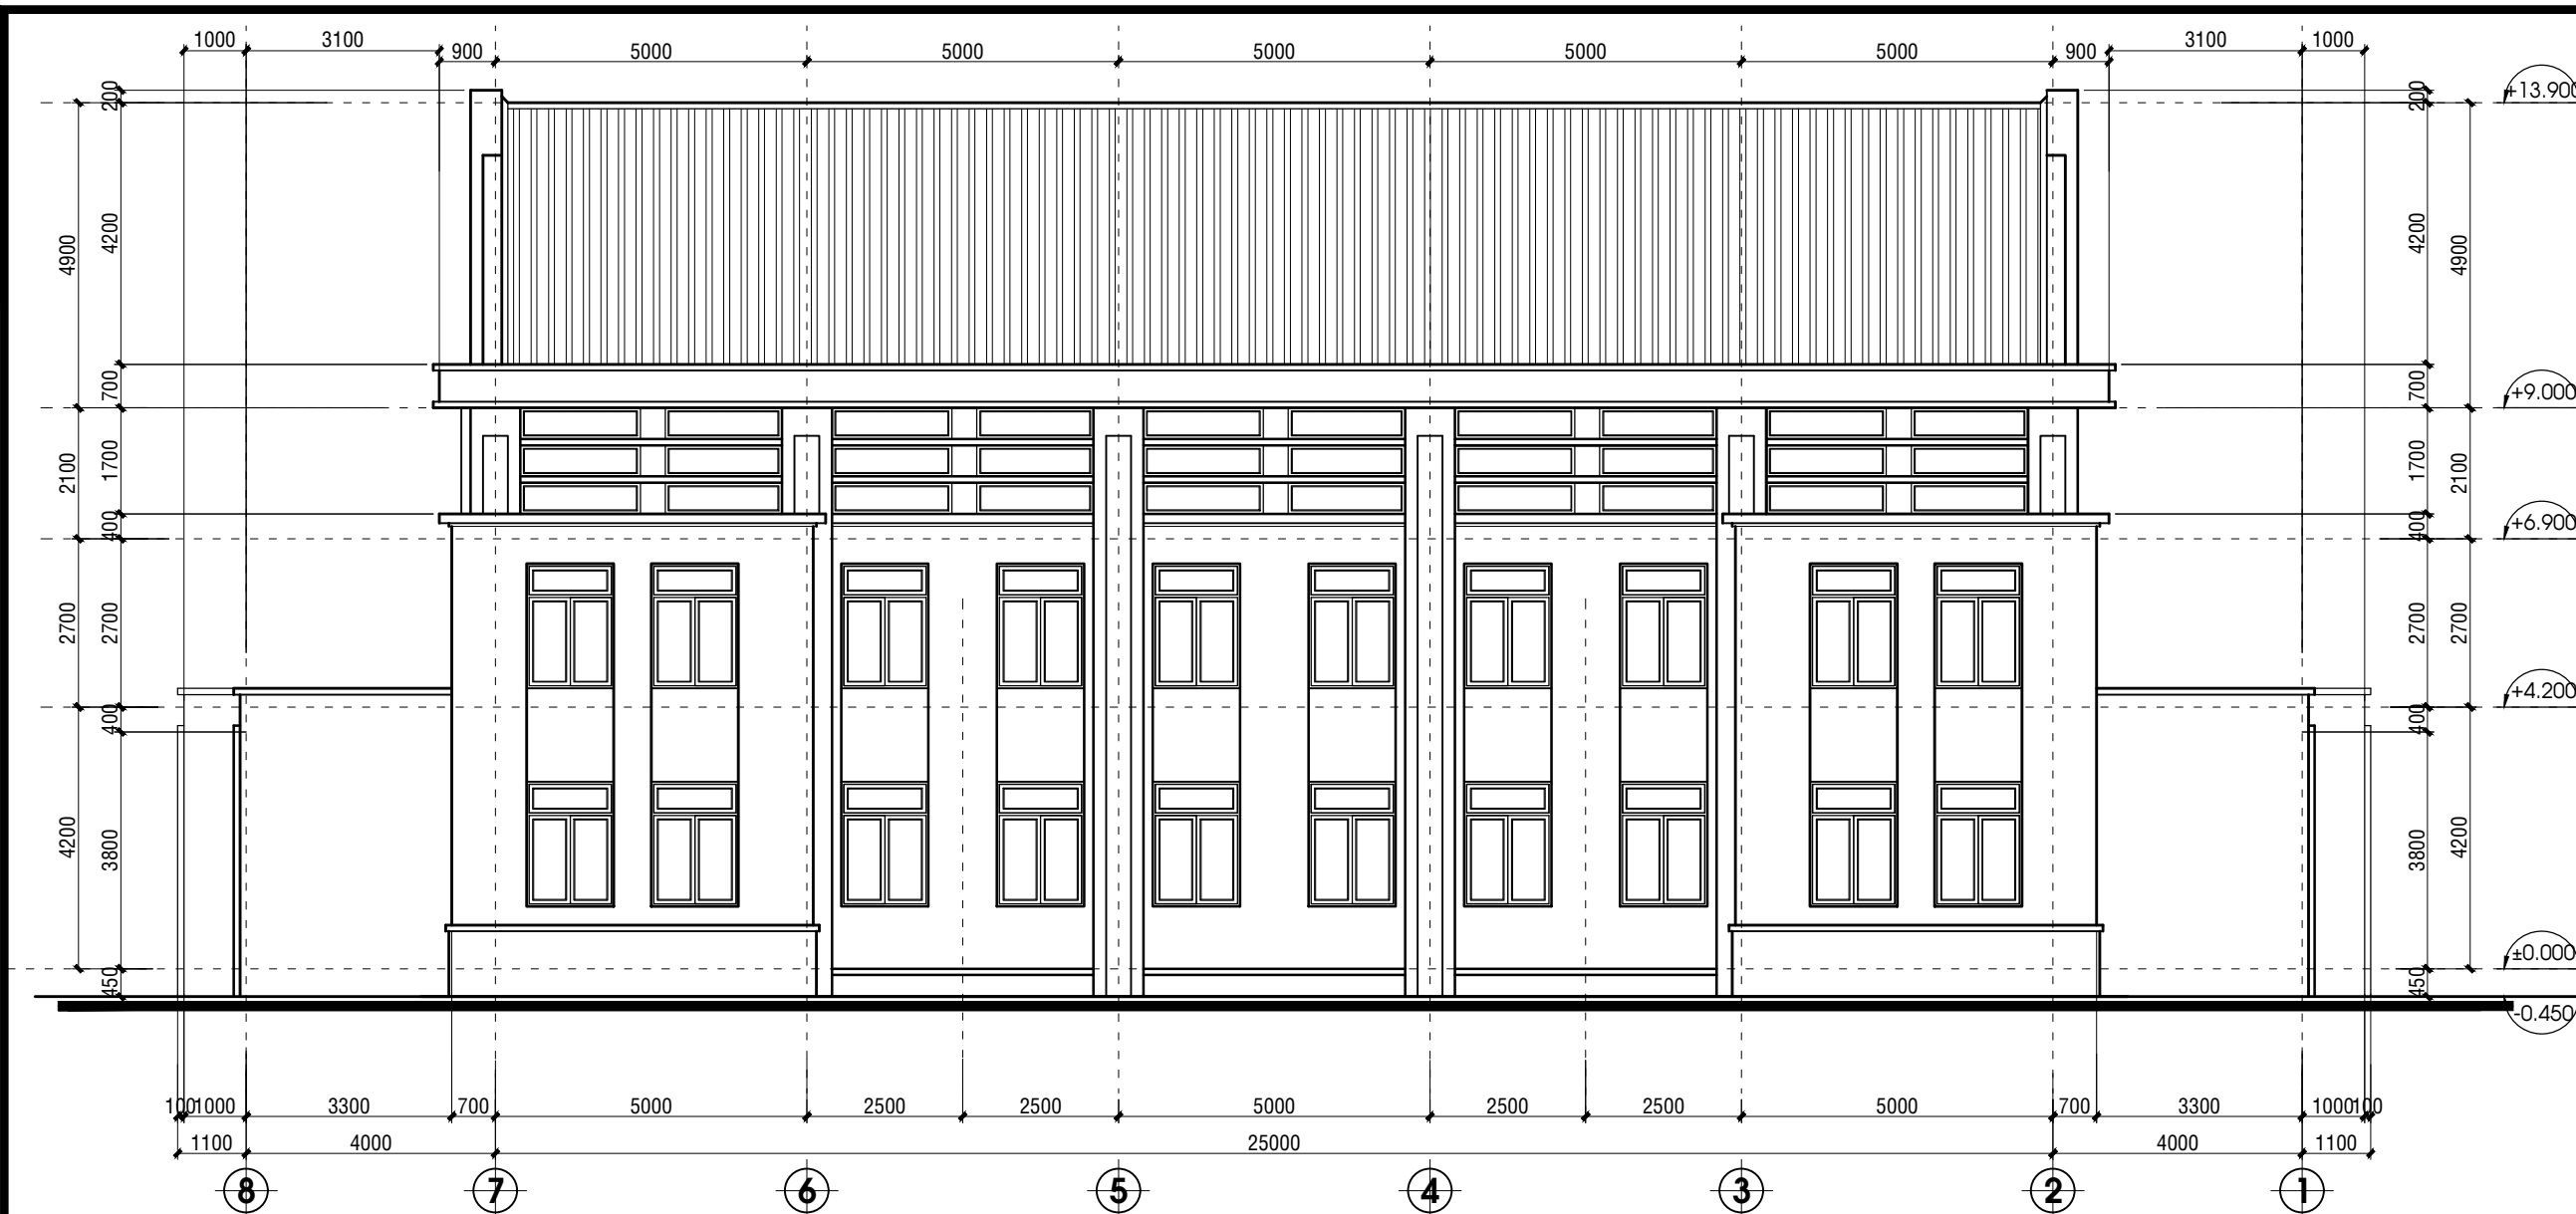


MẶT ĐỨNG TRỰC 8-1 TL:1/100

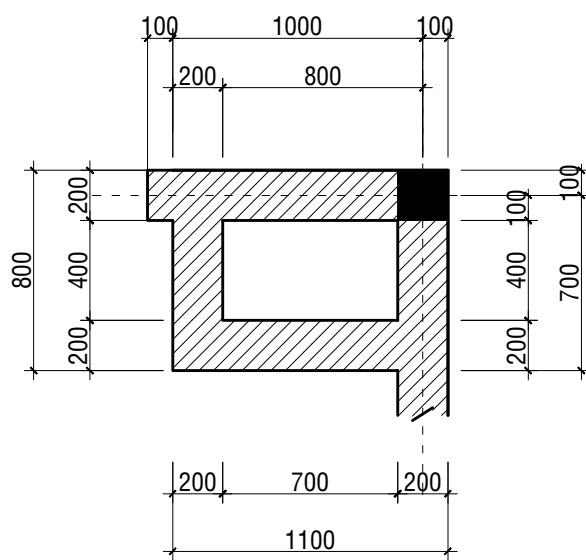


CHI TIẾT HG-11 TL:1/25

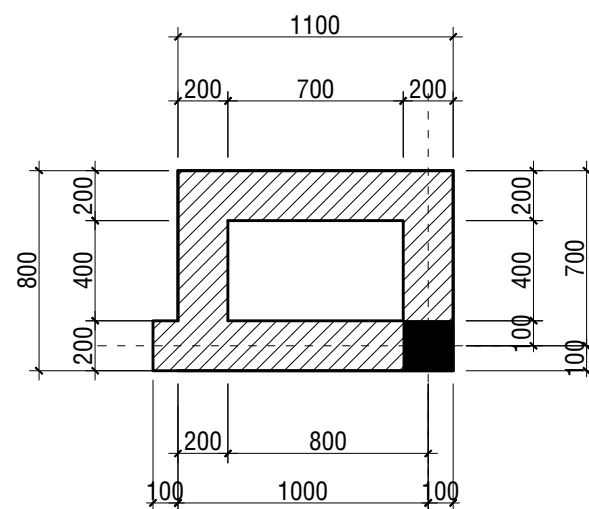

CHI TIẾT HG-12 TL:1/25

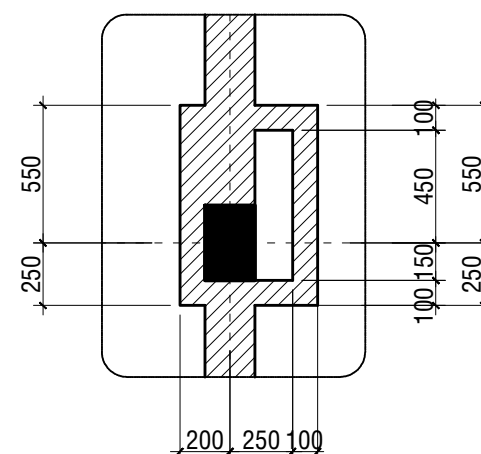

CHI TIẾT HG-07 (COS+4.200) TL:1/25

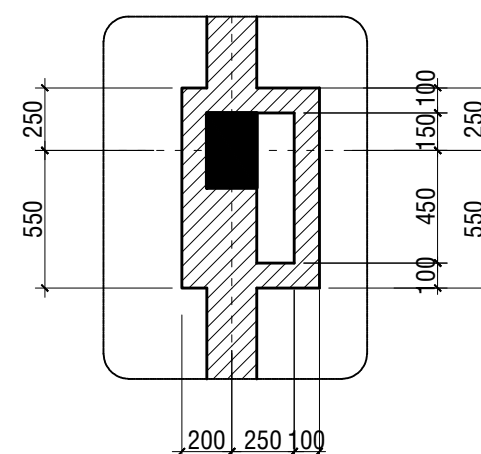

CHI TIẾT HG-08 (COS+4.200) TL:1/25

|                                                                                       |          |                     |       |
|---------------------------------------------------------------------------------------|----------|---------------------|-------|
| CÔNG TRÌNH                                                                            |          | PROJECT             |       |
| XÂY DỰNG NHÀ ĐA NĂNG TRƯỜNG TH THÁC MÔ                                                |          |                     |       |
| CHỦ ĐẦU TƯ                                                                            |          | OWNER               |       |
| PHÒNG KINH TẾ, HẠ TẦNG VÀ ĐÔ THỊ<br>PHƯỜNG PHƯỚC LONG                                 |          |                     |       |
| ĐỊA CHỈ:                                                                              |          | ADDRESS             |       |
| PHƯỜNG PHƯỚC LONG, TỈNH ĐỒNG NAI                                                      |          |                     |       |
| TRƯỜNG PHÒNG                                                                          |          |                     |       |
| ĐƠN VỊ THIẾT KẾ:                                                                      |          |                     |       |
| CÔNG TY CỔ PHẦN TƯ VẤN                                                                |          |                     |       |
| ACC                                                                                   |          |                     |       |
| ĐỊA CHỈ                                                                               |          | ADDRESS             |       |
| ĐƯỜNG HUỖNH MẪN ĐẠT, PHƯỜNG BÌNH PHƯỚC,<br>TỈNH ĐỒNG NAI                              |          |                     |       |
| P. GIÁM ĐỐC                                                                           |          | DIRECTOR            |       |
|  |          |                     |       |
| ĐÀO HỮU TUẤN                                                                          |          |                     |       |
| CHỦ TRÌ THIẾT KẾ                                                                      |          | CHIEF ARCHITECT     |       |
|  |          |                     |       |
| KTS: ĐÀM NGỌC HUY                                                                     |          |                     |       |
| THỂ HIỆN                                                                              |          | DESIGNER            |       |
|  |          |                     |       |
| KTS: ĐÀM NGỌC HUY                                                                     |          |                     |       |
| QUẢN LÝ KỸ THUẬT                                                                      |          | CHECKED BY          |       |
|  |          |                     |       |
| KS: PHẠM ĐỨC THỌ                                                                      |          |                     |       |
| HẠNG MỤC                                                                              |          | ITEMS               |       |
| NHÀ ĐA NĂNG                                                                           |          |                     |       |
| TÊN BẢN VẼ                                                                            |          | DRAWING NAME        |       |
| MẶT ĐỨNG TRỰC 8-1<br>CHI TIẾT HỘP GEN                                                 |          |                     |       |
| LOẠI HỒ SƠ                                                                            |          | ISSUED FOR          |       |
| THIẾT KẾ BẢN VẼ THI CÔNG                                                              |          |                     |       |
| TỈ LỆ/SCALE                                                                           | NĂM/YEAR | KY HIỆU<br>DRAW No. | KT    |
| 1/22-1/50                                                                             | 2026     |                     | 11/22 |