




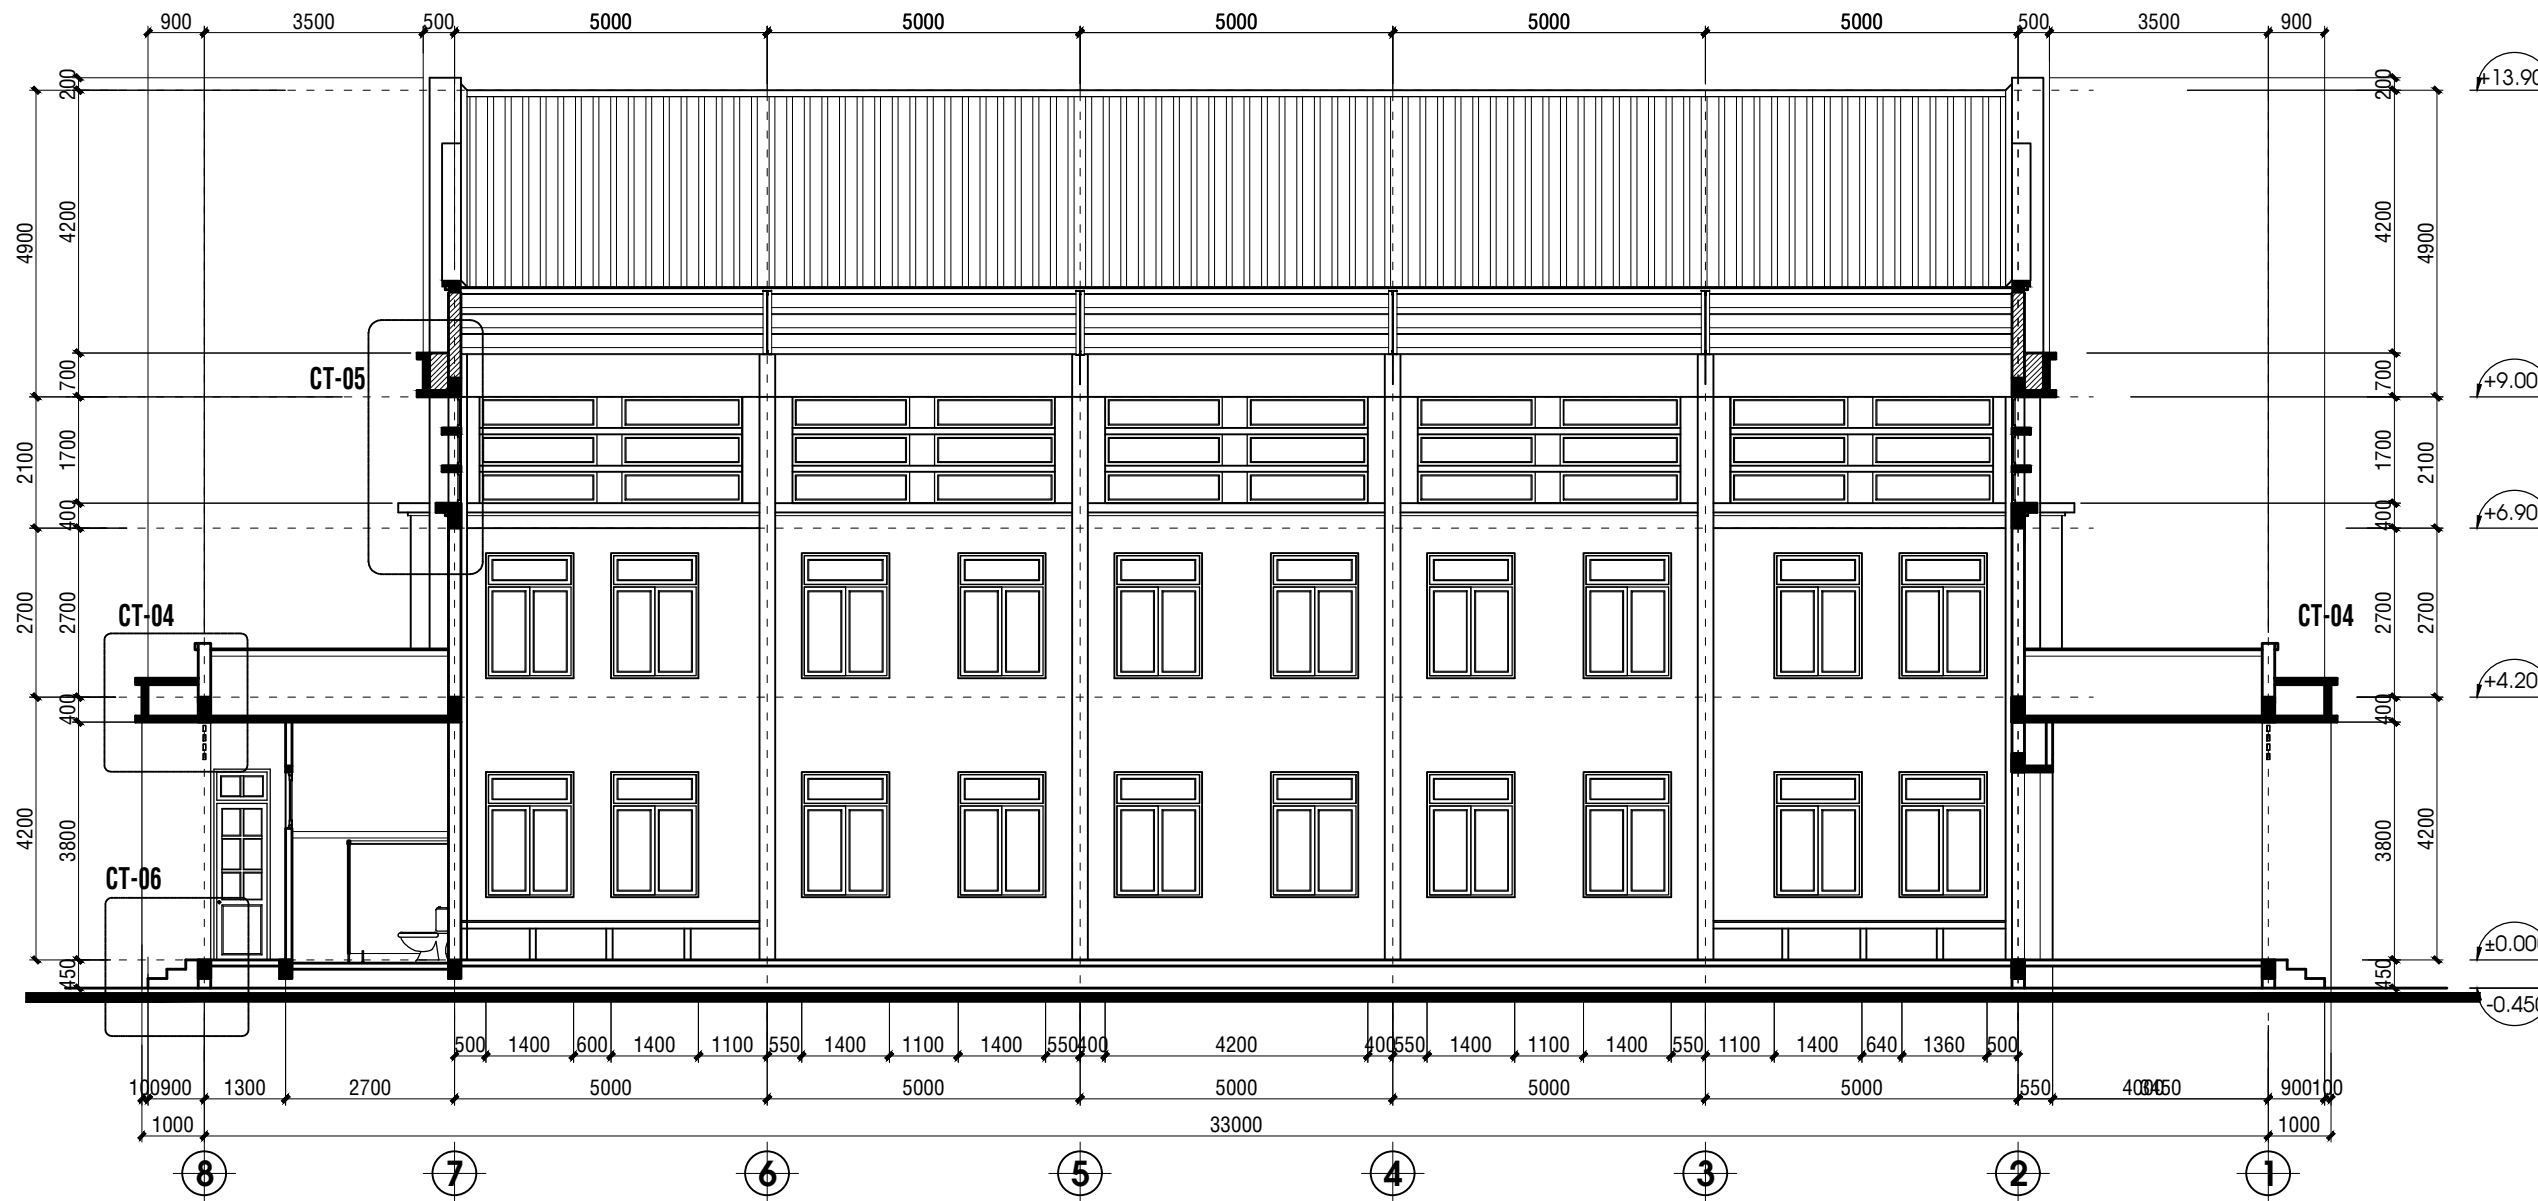


MẶT CẮT 4-4 TL:1/100

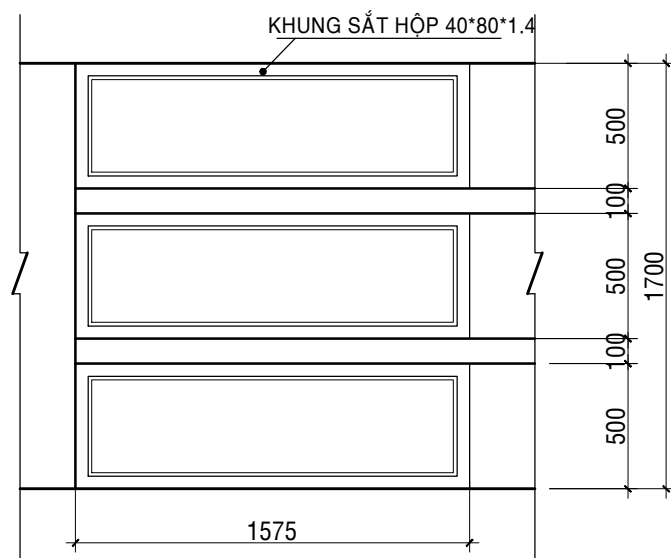

VÁCH KÍNH: VK1
SỐ LƯỢNG: 08 BỘ (3 Ô/1 BỘ)
(KHUNG SẮT - CƯỜNG LỰC 5mm)

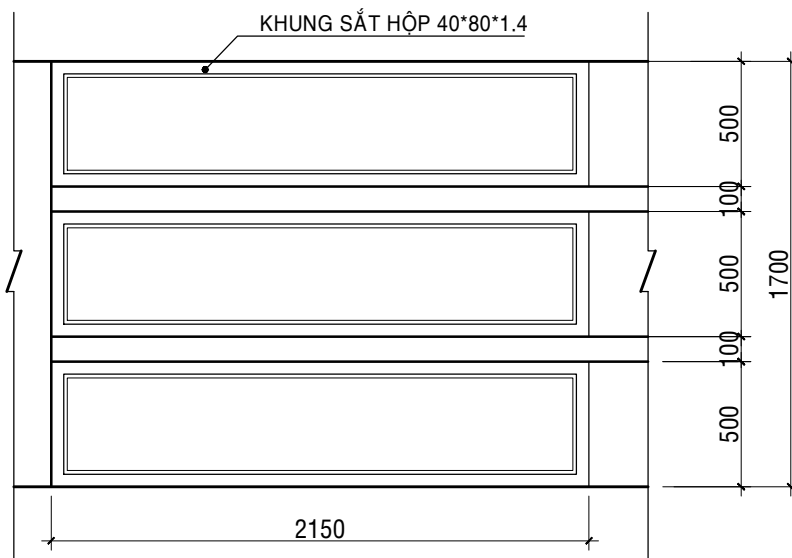

VÁCH KÍNH: VK2
SỐ LƯỢNG: 04 BỘ (3 Ô/1 BỘ)
(KHUNG SẮT - CƯỜNG LỰC 5mm)

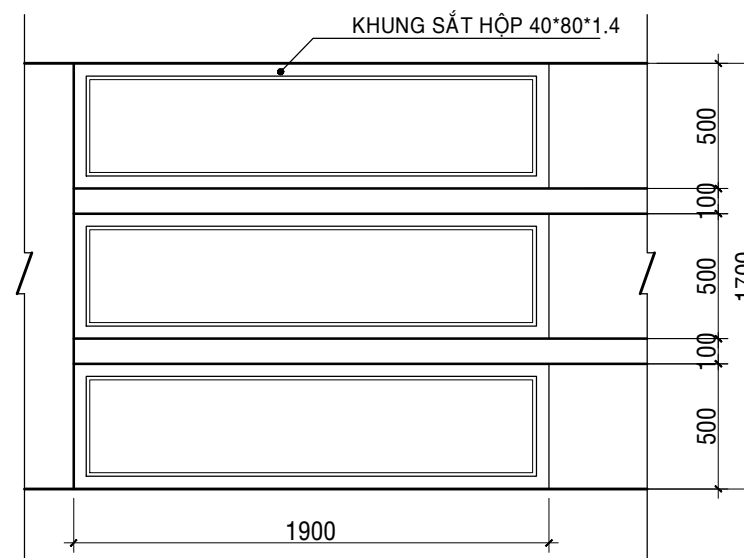

VÁCH KÍNH: VK3
SỐ LƯỢNG: 18 BỘ (3 Ô/1 BỘ)
(KHUNG SẮT - CƯỜNG LỰC 5mm)

CÔNG TRÌNH	PROJECT
XÂY DỰNG NHÀ ĐA NĂNG TRƯỜNG TH THÁC MƠ	
CHỦ ĐẦU TƯ	OWNER
PHÒNG KINH TẾ, HẠ TẦNG VÀ ĐÔ THỊ PHƯỜNG PHƯỚC LONG	
ĐỊA CHỈ:	ADDRESS
PHƯỜNG PHƯỚC LONG, TỈNH ĐỒNG NAI	
TRƯỜNG PHÒNG	
ĐƠN VỊ THIẾT KẾ:	
CÔNG TY CỔ PHẦN TƯ VẤN	
ACC	
ĐỊA CHỈ	ADDRESS
ĐƯỜNG HUỖNH MẪN ĐẠT, PHƯỜNG BÌNH PHƯỚC, TỈNH ĐỒNG NAI	
P. GIÁM ĐỐC	DIRECTOR
ĐÀO HỮU TUẤN	
CHỦ TRÌ THIẾT KẾ	CHIEF ARCHITECT
KTS: ĐÀM NGỌC HUY	DESIGNER
KTS: ĐÀM NGỌC HUY	CHECKED BY
QUẢN LÝ KỸ THUẬT	
KS: PHẠM ĐỨC THỌ	
HẠNG MỤC	ITEMS
NHÀ ĐA NĂNG	
TÊN BẢN VẼ	DRAWING NAME
MẶT CẮT 4-4 CHI TIẾT VÁCH KÍNH	
LOẠI HỒ SƠ	ISSUED FOR
THIẾT KẾ BẢN VẼ THI CÔNG	
TỈ LỆ/SCALE	NĂM/YEAR
1/22-1/50	2026
KÝ HIỆU	DRAW No.
	KT
	15/22