

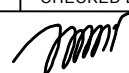



CÔNG TRÌNH		PROJECT	
XÂY DỰNG NHÀ ĐA NĂNG TRƯỜNG TH THẮC MŨI			
CHỦ ĐẦU TƯ		OWNER	
PHÒNG KINH TẾ, HẠ TẦNG VÀ ĐÔ THỊ PHƯỜNG PHƯỚC LONG			
ĐỊA CHỈ:		ADDRESS	
PHƯỜNG PHƯỚC LONG, TỈNH ĐỒNG NAI			
TRƯỜNG PHÒNG			
ĐƠN VỊ THIẾT KẾ:			
CÔNG TY CỔ PHẦN TƯ VẤN			
ACC			
ĐỊA CHỈ		ADDRESS	
ĐƯỜNG HUỖNH MẪN ĐẠT, PHƯỜNG BÌNH PHƯỚC, TỈNH ĐỒNG NAI			
P. GIÁM ĐỐC		DIRECTOR	
			
ĐÀO HỮU TUẤN			
CHỦ TRÌ THIẾT KẾ		CHIEF ARCHITECT	
			
KTS: ĐÀM NGỌC HUY			
THỂ HIỆN		DESIGNER	
			
KTS: ĐÀM NGỌC HUY			
QUẢN LÝ KỸ THUẬT		CHECKED BY	
			
KS: PHẠM ĐỨC THO			
HÀNG MỤC		ITEMS	
NHÀ ĐA NĂNG			
TÊN BẢN VẼ		DRAWING NAME	
CHI TIẾT MÁI SÂN KHẤU			
LOẠI HỒ SƠ		ISSUED FOR	
THIẾT KẾ BẢN VẼ THI CÔNG			
TỈ LỆ/SCALE	NĂM/YEAR	KÝ HIỆU	DRAW No. KT
1/22-1/50	2026		

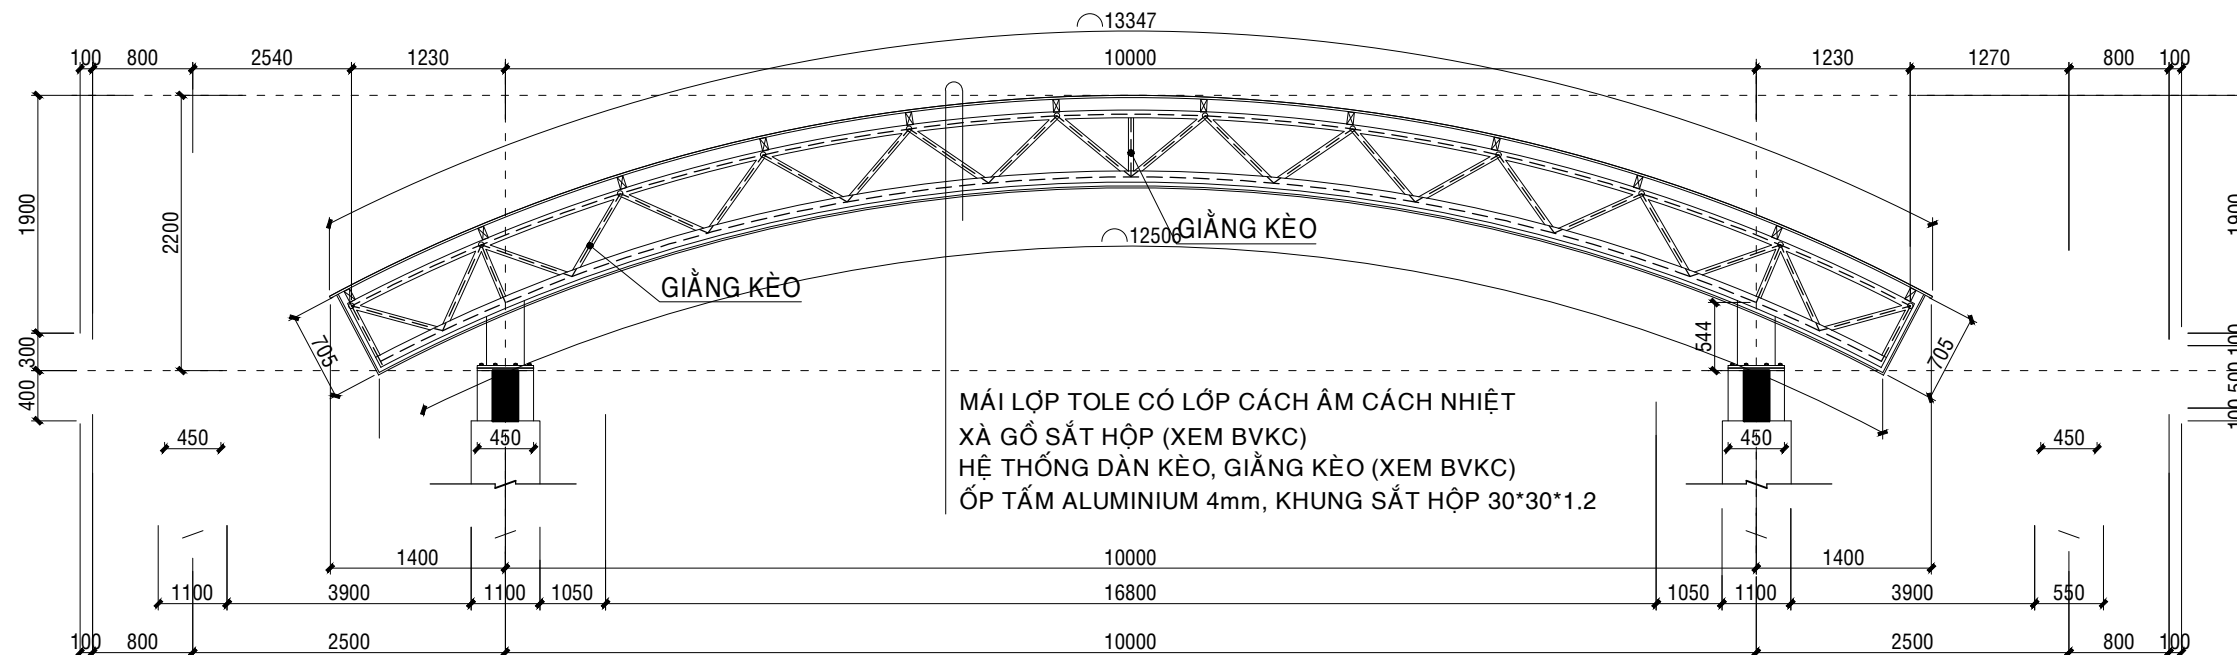


MẶT CẮT CHI TIẾT TRỤC 5-2 DÀN KÈO MÁI VÒM SẴN KẾT HỢP SÂN KHẤU TL: 1/50

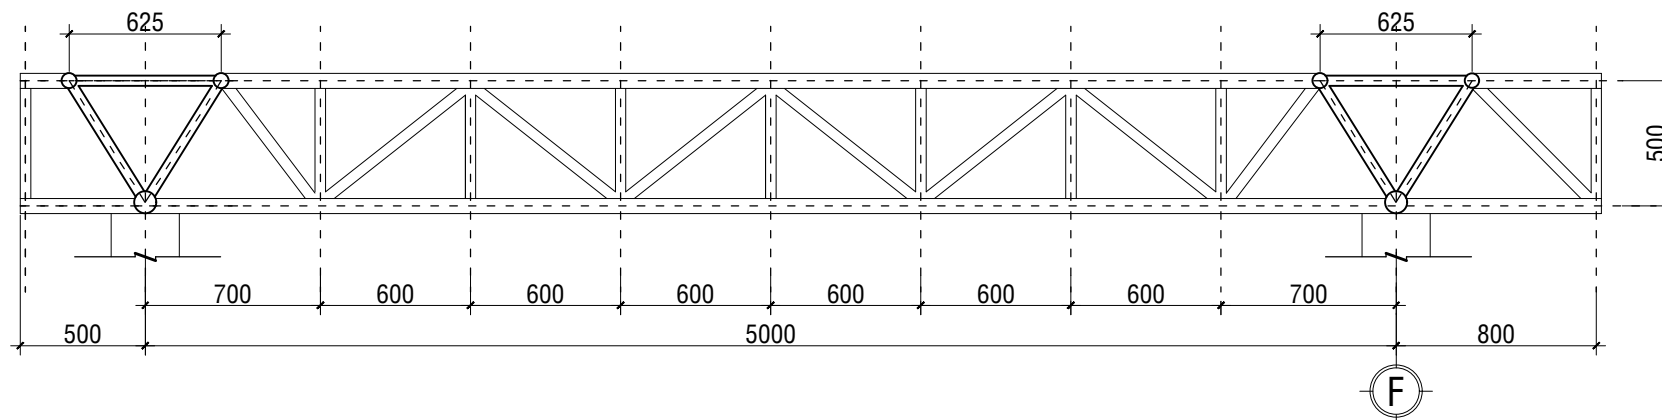


CHI TIẾT GIẢNG KÈO MÁI VÒM SẴN KẾT HỢP SÂN KHẤU TL: 1/25

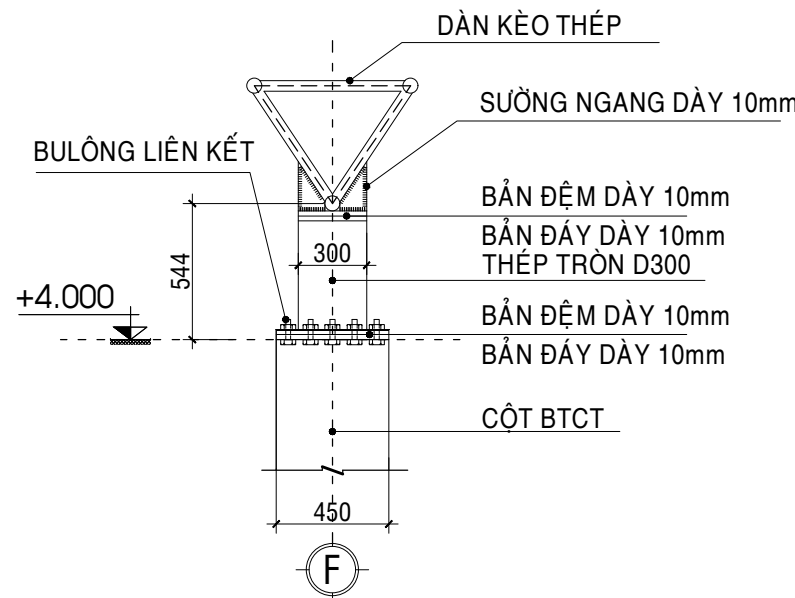

CHI TIẾT LK DÀN KÈO VÀO CỘT TL: 1/25

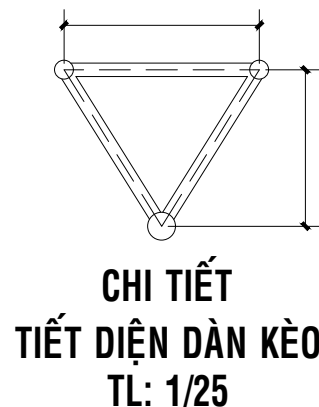

CHI TIẾT TIẾT DIỆN DÀN KÈO TL: 1/25

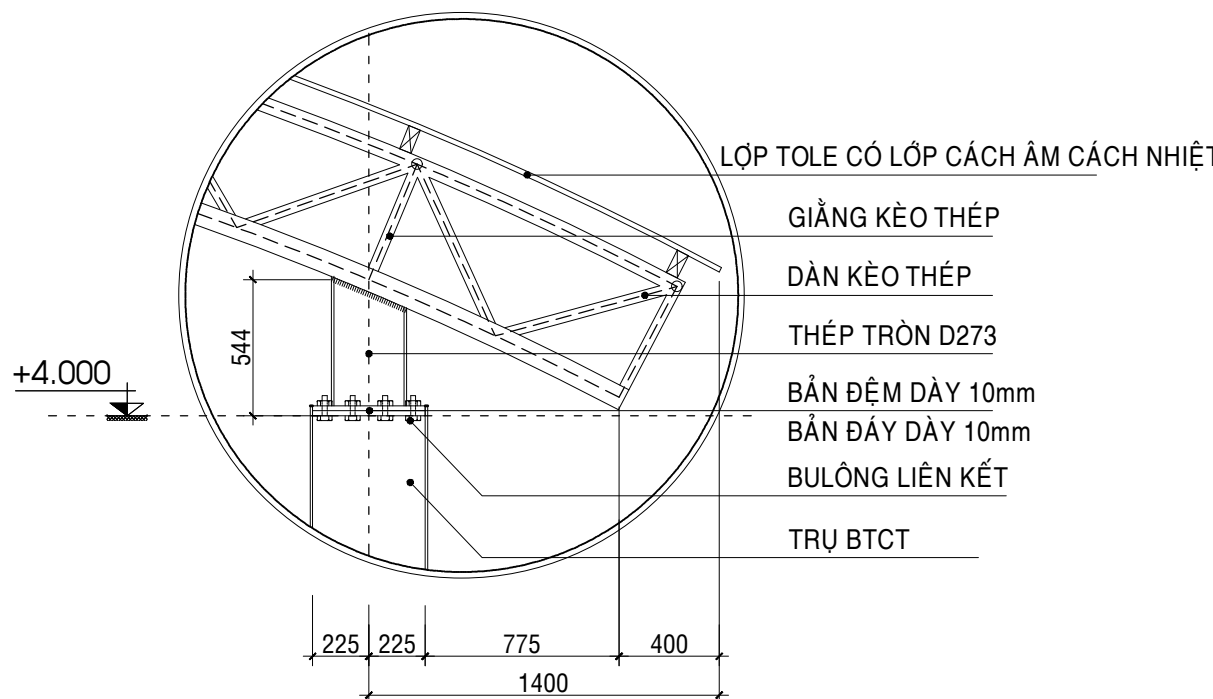

CHI TIẾT LIÊN KẾT DÀN KÈO VÀO DẦM BTCT TL: 1/25