



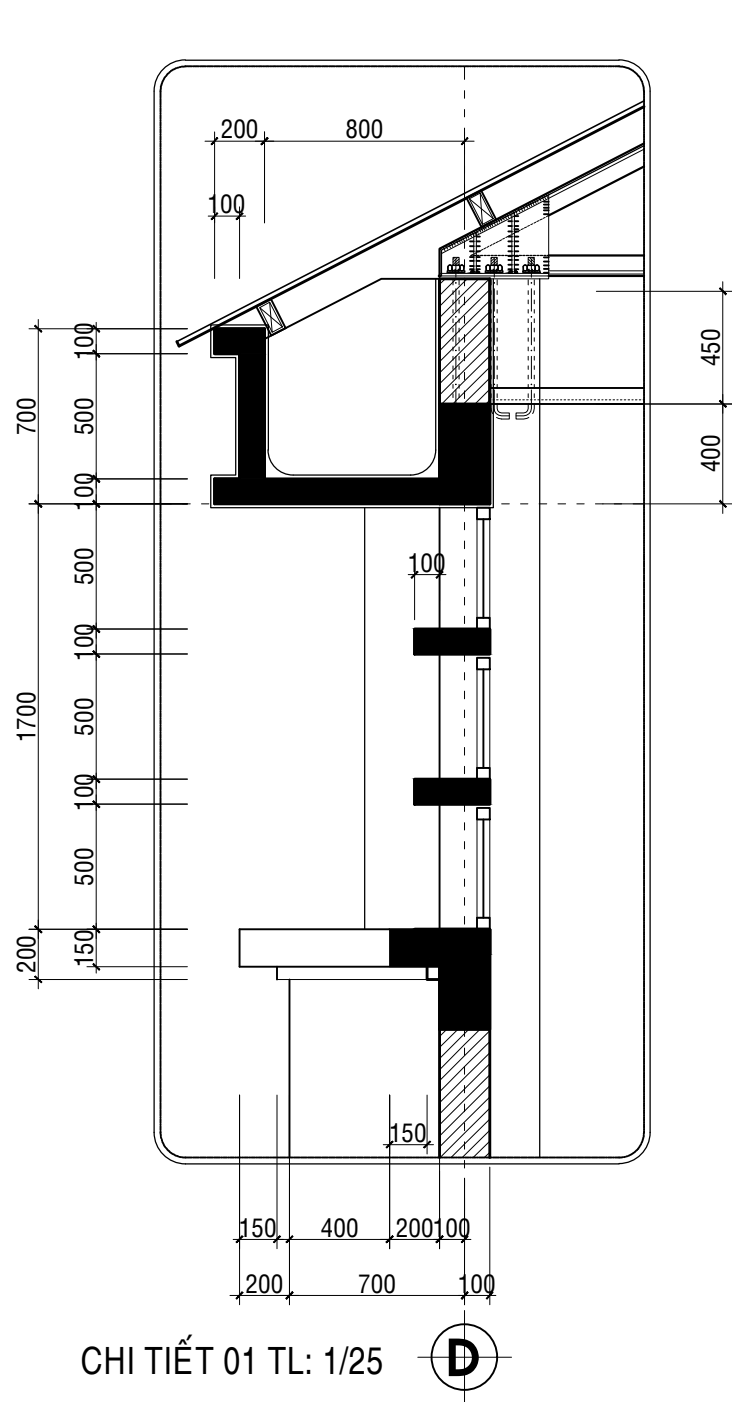

CHI TIẾT 01 TL: 1/25

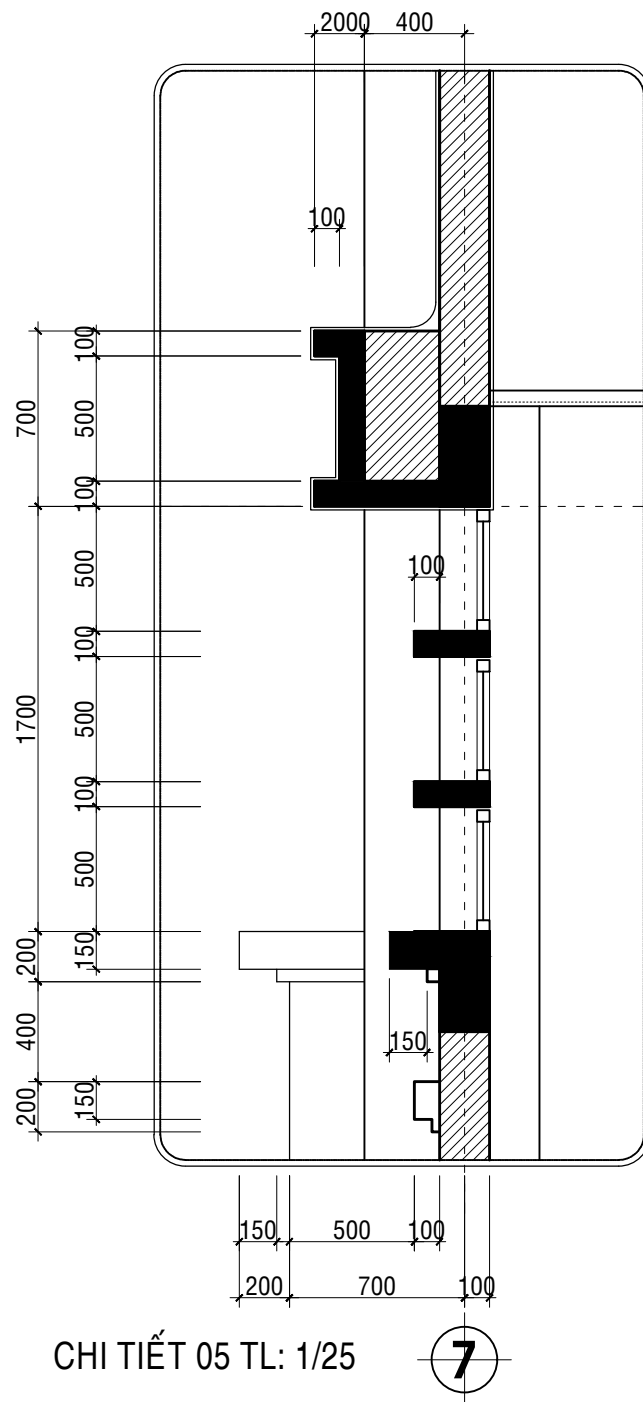

CHI TIẾT 05 TL: 1/25

RD- RAM DỐC

- LÁT GẠCH CERAMIC 500*500 NHÁM MẶT
- BT ĐÁ 40x60 M150 D100
- ĐẤT SAN LẤP ĐẦM CHẶT
- ĐẤT THIÊN NHIÊN DỌN SẠCH

TƯỜNG

- LỚP BẦ MASTIC SƠN NƯỚC (HOẶC ỐP GẠCH TRANG TRÍ)
- LỚP Vữa TRÁT MÁC 75 DÀY 15
- CĂNG LƯỚI THÉP (DẠNG MẮT CÁO) CHỐNG NÚT, TẠI CÁC VỊ TRÍ DẦM GIAO TƯỜNG 20CM, CỘT GIAO VỚI TƯỜNG 20CM, BAO XUNG QUANH CẠNH CỬA ĐI, CỬA SỔ, VK (TB=50CM)
- TƯỜNG XÂY GẠCH KHÔNG NUNG 80*80*180
- TƯỜNG VỊ TRÍ GIÁP NỀN ỐP GẠCH CERAMIC
- LEN CHÂN TƯỜNG KT 120*500 MÀU ĐEN (TRỪ KHU VỆ SINH)

BC- BẬC CẤP

- BẬC CẤP LÁT ĐÁ GRANITE MÀU NÂU ĐỎ
- BẬC XÂY GẠCH THỂ VỮA XÂY MÁC 75
- BT ĐÁ 40x60 M150 D100
- ĐẤT ĐẤP ĐẦM CHẶT
- ĐẤT THIÊN NHIÊN DỌN SẠCH

N2- NỀN SÂN TẬP

- PHỦ LỚP SƠN EBOXY CHỐNG TRƯỢT
- BT ĐÁ 10x20 M200 D100 XOA PHẲNG
- KẾ ROON KT 2000x2000
- ĐÁ 40x60 CHÈN ĐÁ DẦM LU LÊN D100
- ĐẤT ĐẤP NỀN ĐẦM CHẶT
- ĐẤT THIÊN NHIÊN DỌN SẠCH

M1- MÁI NHÀ SÂN TẬP

- TƯỜNG THU HỒI XÂY GẠCH KHÔNG NUNG D200
- MÁI TOLE SÓNG VUÔNG MÀU XANH D0.45LY (TÔN CÁCH ÂM CÁCH NHIỆT)
- XÀ GỖ SẮT HỘP (XEM BVKC)
- HỆ VÌ KÈO, GIẺNG KÈO THÉP (XEM BVKC)

M3- MÁI KHO, SẢNH PHỤ

- TƯỜNG THU HỒI XÂY GẠCH KHÔNG NUNG D200
- MÁI TOLE SÓNG VUÔNG MÀU XANH D0.45LY (TÔN CÁCH ÂM CÁCH NHIỆT)
- SÀN BTCT CHỊU LỰC
- VỮA TÔ M75 D15
- BẦ MASTIC SƠN NƯỚC

N1- NỀN SẢNH, SÂN KHẤU, KHO

- LEN TƯỜNG GẠCH CERAMIC CAO 200
- NỀN GẠCH CERAMIC 500x500
- VỮA LÓT M75 D30
- BT ĐÁ 40x60 M150 D100
- ĐẤT ĐẤP NỀN ĐẦM CHẶT
- ĐẤT THIÊN NHIÊN DỌN SẠCH

N3- NỀN KHU VỆ SINH

- TƯỜNG KHU VỆ SINH ỐP GẠCH CERAMIC 300x600
- CAO ĐỘ +2100 SO VỚI MẶT NỀN KHU VỆ SINH
- NỀN GẠCH CERAMIC 600x600 NHÁM MẶT
- VỮA LÓT M75 D30
- BT ĐÁ 40x60 M150 D100 TẠO DỐC i=2% VỀ LỖ THU NƯỚC
- ĐẤT ĐẤP NỀN ĐẦM CHẶT
- ĐẤT THIÊN NHIÊN DỌN SẠCH

M2- MÁI SÂN KHẤU

- MÁI VÒM TOLE SÓNG VUÔNG MÀU XANH D0.45LY (TÔN CÁCH ÂM CÁCH NHIỆT)
- XÀ GỖ SẮT HỘP (XEM BVKC)
- HỆ DÀN KÈO, GIẺNG KÈO THÉP (XEM BVKC)
- TRẦN ỐP TẤM ALUMINIUM MÀU XẮM 4mm, KHUNG SẮT HỘP 30*30*1.2

M4- MÁI KHU VỆ SINH

- TƯỜNG THU HỒI XÂY GẠCH KHÔNG NUNG D200
- MÁI TOLE SÓNG VUÔNG MÀU XANH D0.45LY (TÔN CÁCH ÂM CÁCH NHIỆT)
- SÀN BTCT CHỊU LỰC
- TRẦN THẠCH CAO KHUNG NHÔM NỔI 600*600

CÔNG TRÌNH	PROJECT
XÂY DỰNG NHÀ ĐA NĂNG TRƯỜNG TH THẮC MƠ	
CHỦ ĐẦU TƯ	OWNER
PHÒNG KINH TẾ, HẠ TẦNG VÀ ĐÔ THỊ PHƯỜNG PHƯỚC LONG	
ĐỊA CHỈ:	ADDRESS
PHƯỜNG PHƯỚC LONG, TỈNH ĐỒNG NAI	
TRƯỜNG PHÒNG	
ĐƠN VỊ THIẾT KẾ:	
CÔNG TY CỔ PHẦN TƯ VẤN	
ACC	
ĐỊA CHỈ	ADDRESS
ĐƯỜNG HUỲNH MẪN ĐẠT, PHƯỜNG BÌNH PHƯỚC, TỈNH ĐỒNG NAI	
P. GIÁM ĐỐC	DIRECTOR
ĐÀO HỮU TUẤN	
CHỦ TRÌ THIẾT KẾ	CHIEF ARCHITECT
KTS: ĐÀM NGỌC HUY	DESIGNER
KTS: ĐÀM NGỌC HUY	CHECKED BY
QUẢN LÝ KỸ THUẬT	
KS: PHẠM ĐỨC THỌ	ITEMS
HẠNG MỤC	
NHÀ ĐA NĂNG	
TÊN BẢN VẼ	DRAWING NAME
CHI TIẾT CẤU TẠO CHI TIẾT VÁCH KÍNH	
LOẠI HỒ SƠ	ISSUED FOR
THIẾT KẾ BẢN VẼ THI CÔNG	
TỈ LỆ/SCALE	NĂM/YEAR
1/22-1/50	2026
KÝ HIỆU	DRAW No.
	KT
	17/22