




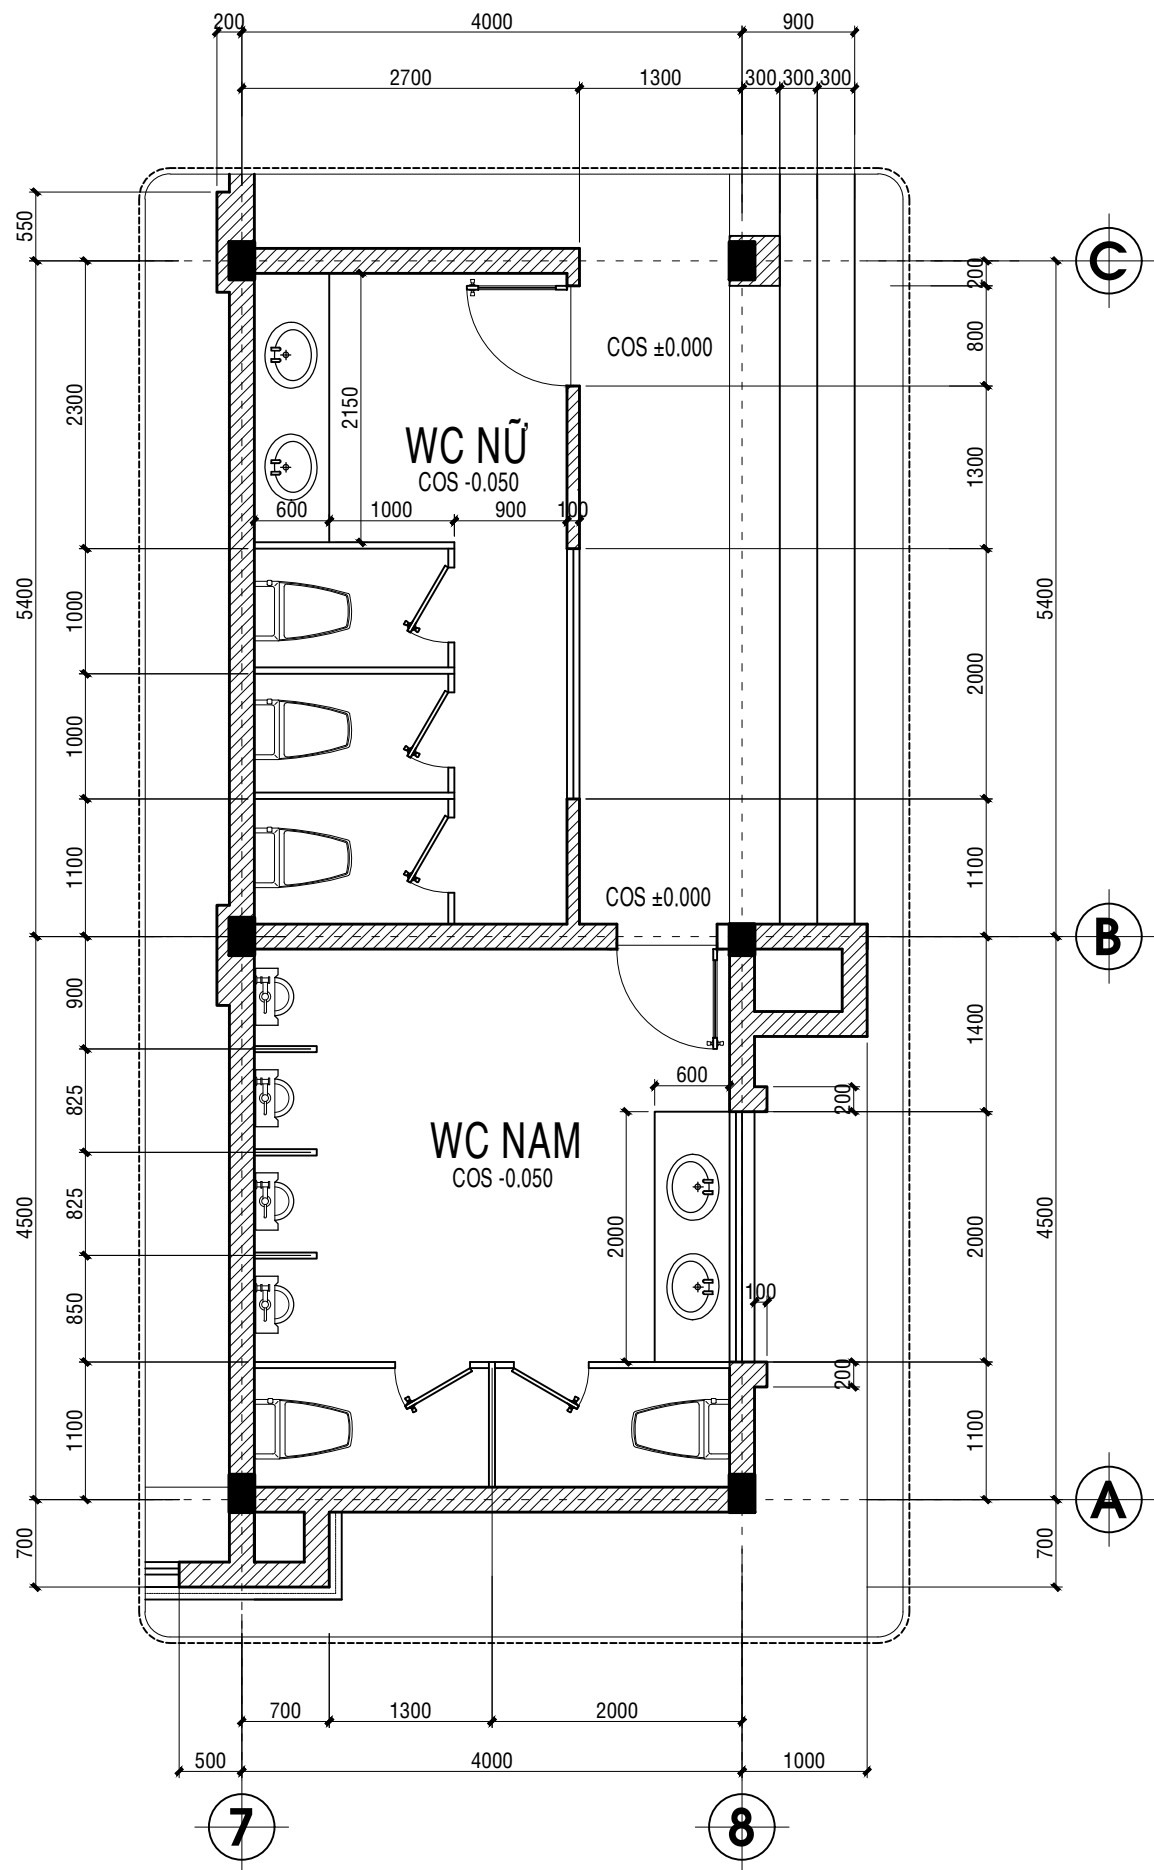

CHI TIẾT MẶT BẰNG KHU VỆ SINH TL: 1/50

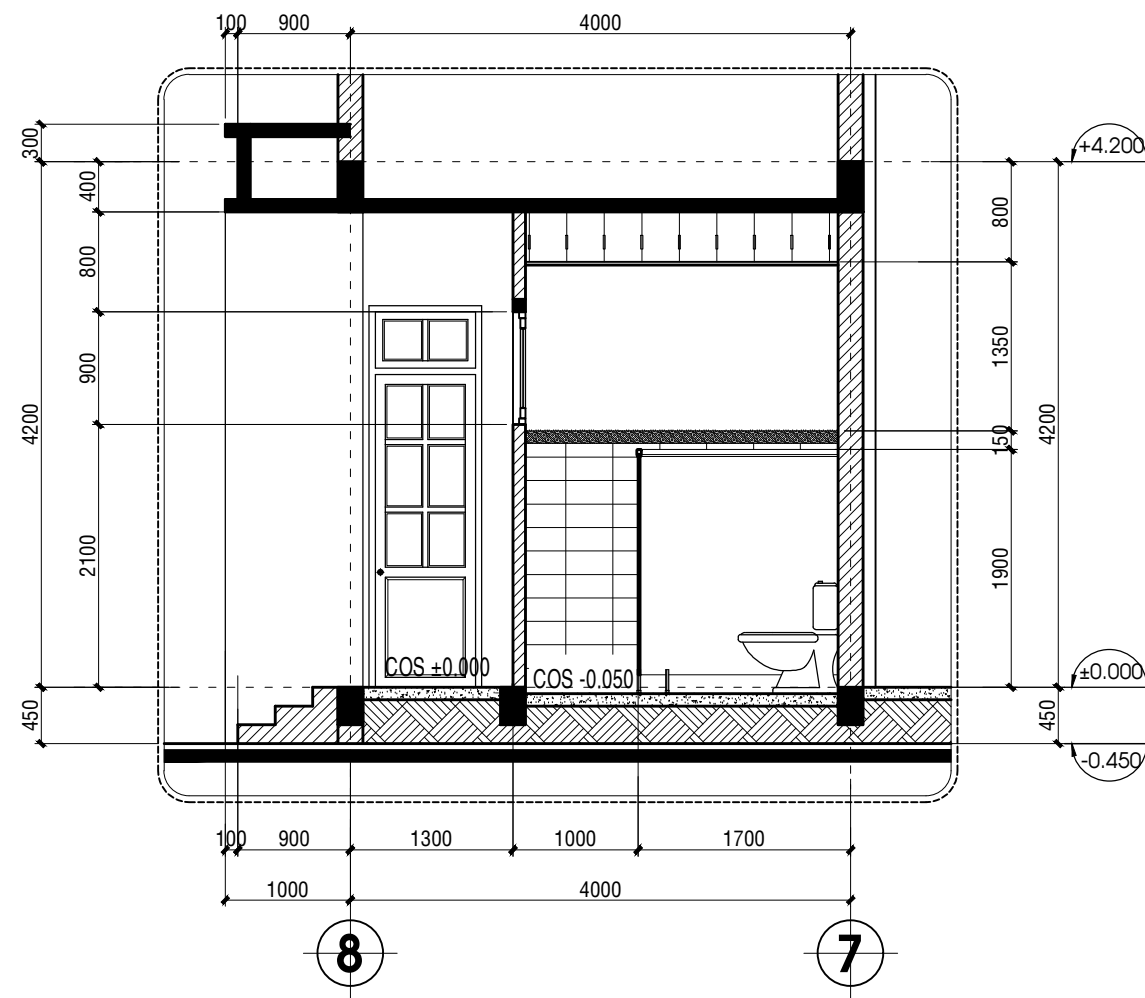

MẶT CẮT 1-1 KHU VỆ SINH TL: 1/50

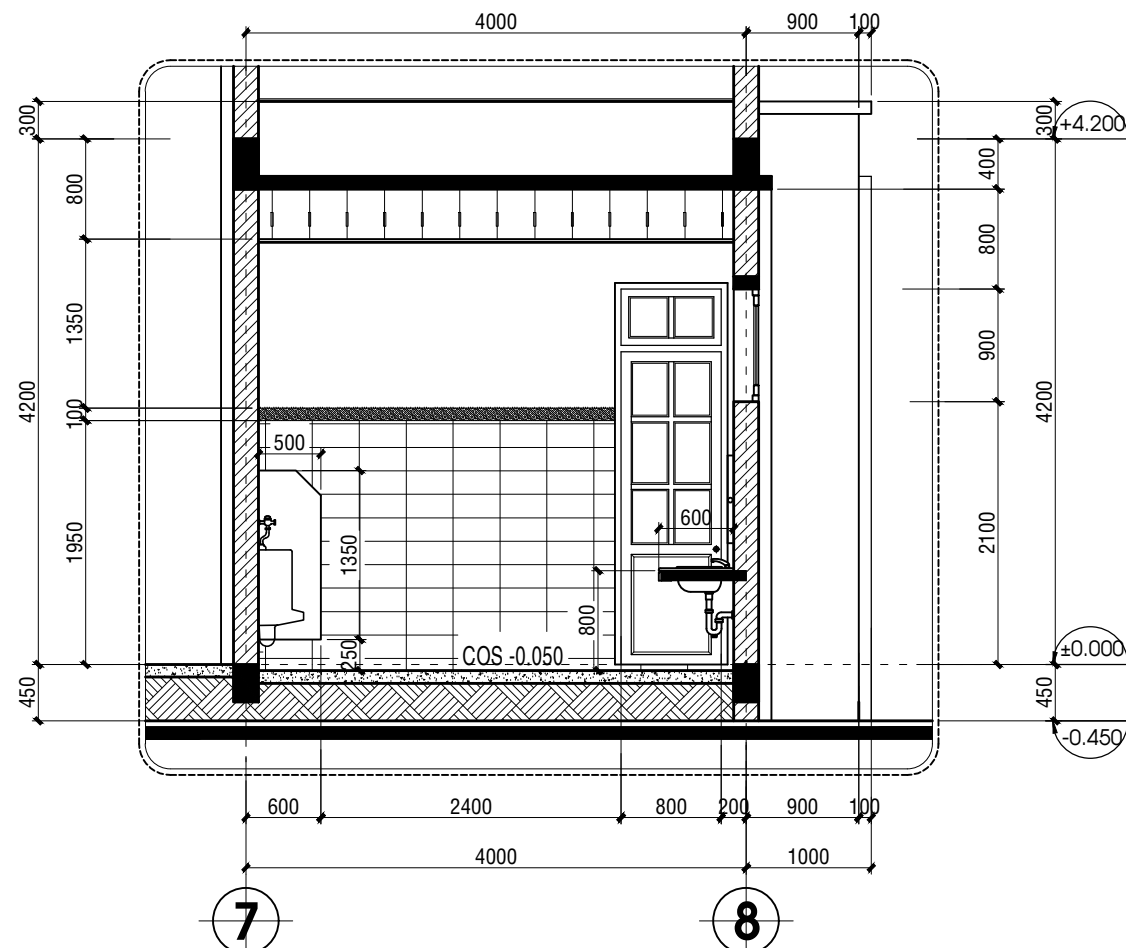

MẶT CẮT 2-2 KHU VỆ SINH TL: 1/50

CÔNG TRÌNH		PROJECT	
XÂY DỰNG NHÀ ĐA NĂNG TRƯỜNG TH THÁC MỖ			
CHỦ ĐẦU TƯ		OWNER	
PHÒNG KINH TẾ, HẠ TẦNG VÀ ĐÔ THỊ PHƯỜNG PHƯỚC LONG			
ĐỊA CHỈ:		ADDRESS	
PHƯỜNG PHƯỚC LONG, TỈNH ĐỒNG NAI			
TRƯỜNG PHÒNG			
ĐƠN VỊ THIẾT KẾ:			
CÔNG TY CỔ PHẦN TƯ VẤN			
ACC			
ĐỊA CHỈ		ADDRESS	
ĐƯỜNG HUỖNH MẪN ĐẠT, PHƯỜNG BÌNH PHƯỚC, TỈNH ĐỒNG NAI			
P. GIÁM ĐỐC		DIRECTOR	
			
ĐÀO HỮU TUẤN			
CHỦ TRÌ THIẾT KẾ		CHIEF ARCHITECT	
			
KTS: ĐÀM NGỌC HUY			
THỂ HIỆN		DESIGNER	
			
KTS: ĐÀM NGỌC HUY			
QUẢN LÝ KỸ THUẬT		CHECKED BY	
			
KS: PHẠM ĐỨC THỌ			
HẠNG MỤC		ITEMS	
NHÀ ĐA NĂNG			
TÊN BẢN VẼ		DRAWING NAME	
CHI TIẾT KHU VỆ SINH			
LOẠI HỒ SƠ		ISSUED FOR	
THIẾT KẾ BẢN VẼ THI CÔNG			
TỈ LỆ/SCALE	NĂM/YEAR	KÝ HIỆU	DRAW No. KT
1/22-1/50	2026		
			18/22