



MẶT BẰNG TỔNG THỂ ĐỊNH VỊ NHÀ ĐA NĂNG VÀ ĐỊNH HƯỚNG PHÁT TRIỂN TRƯỜNG TIỂU HỌC THÁC MỜ

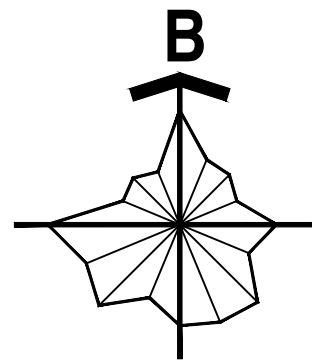

ĐƯỜNG TRẦN HƯNG ĐẠO

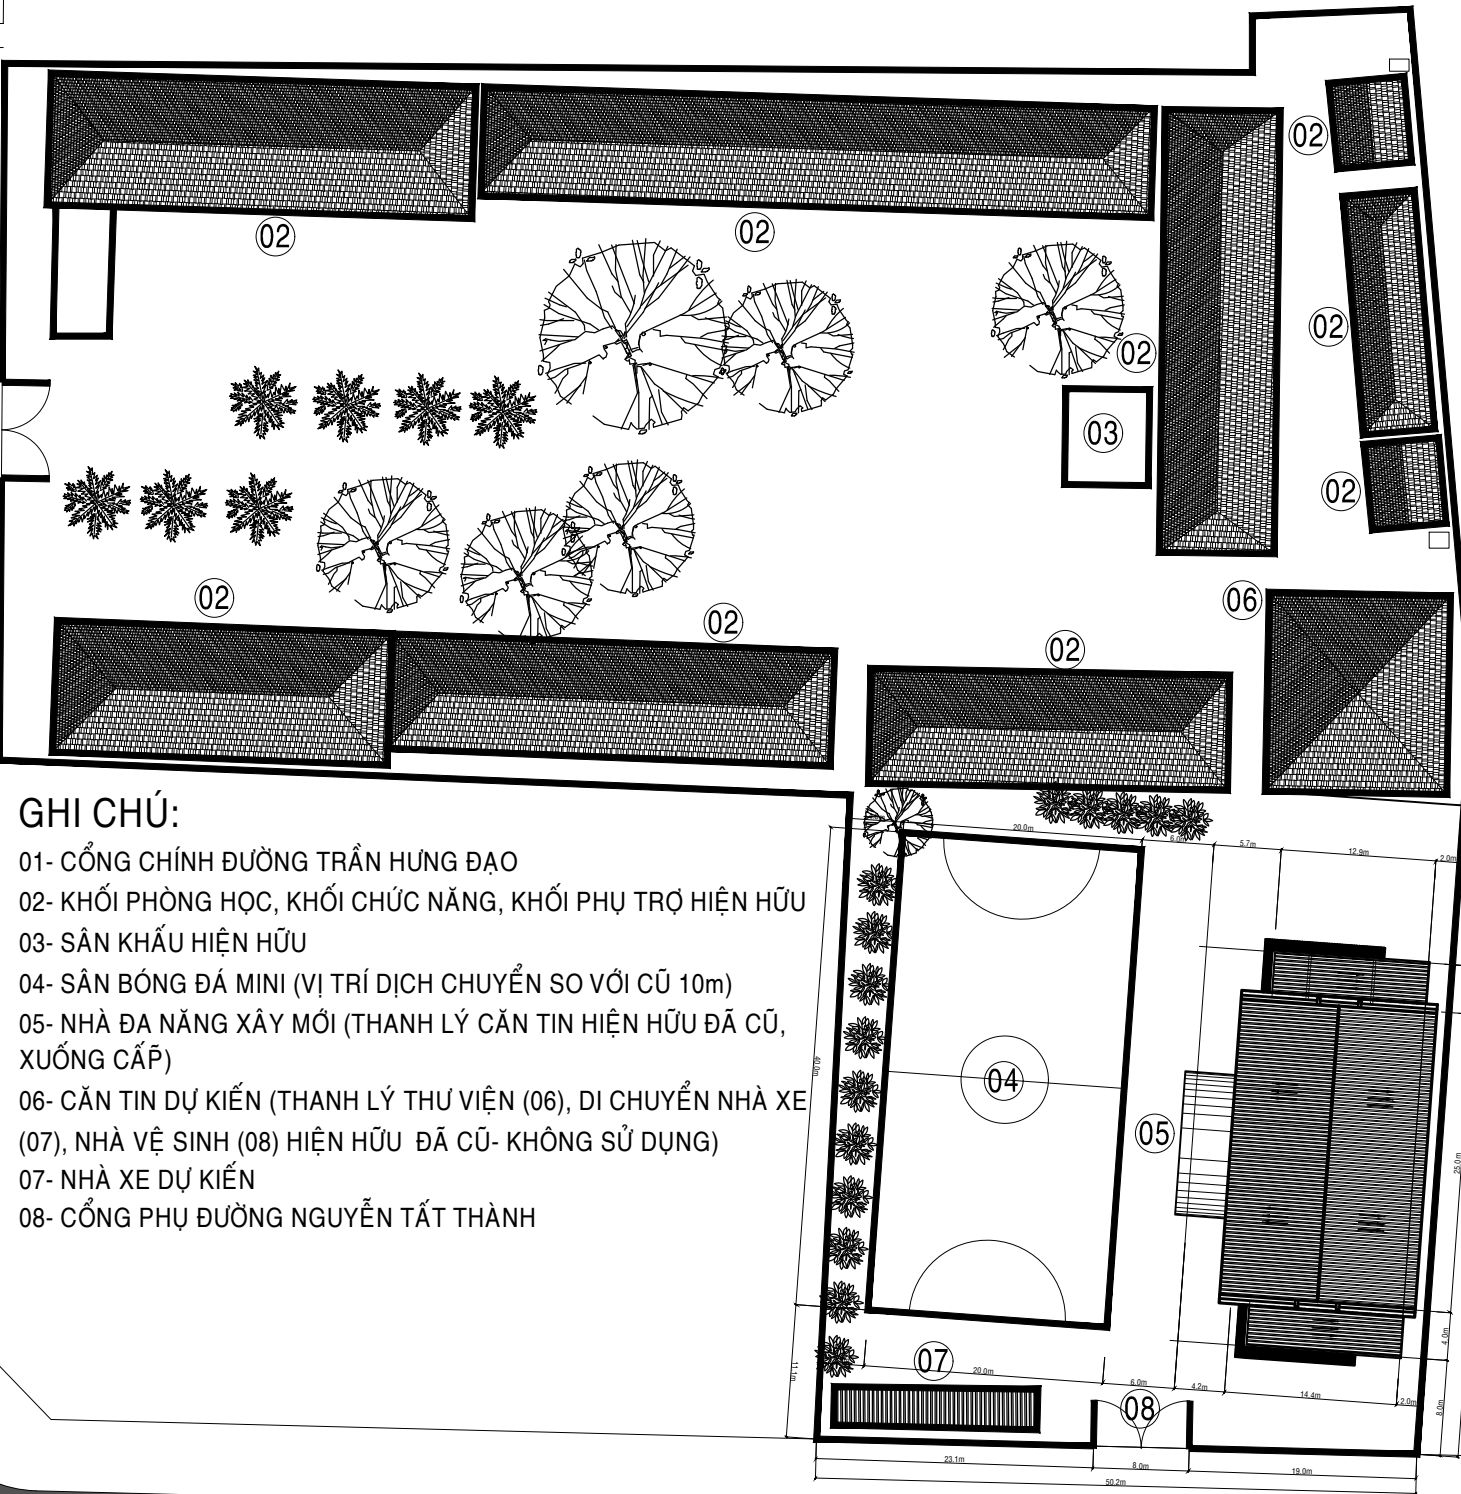


KHU HỌC TẬP

KHU THỂ THAO

GHI CHÚ:

- 01- CỔNG CHÍNH ĐƯỜNG TRẦN HƯNG ĐẠO
02- KHỐI PHÒNG HỌC, KHỐI CHỨC NĂNG, KHỐI PHỤ TRỢ HIỆN HỮU
03- SÂN KHẤU HIỆN HỮU
04- SÂN BÓNG ĐÁ MINI (VỊ TRÍ DỊCH CHUYỂN SO VỚI CŨ 10m)
05- NHÀ ĐA NĂNG XÂY MỚI (THANH LÝ CĂN TIN HIỆN HỮU ĐÃ CŨ, XUỐNG CẤP)
06- CĂN TIN DỰ KIẾN (THANH LÝ THƯ VIỆN (06), DI CHUYỂN NHÀ XE (07), NHÀ VỆ SINH (08) HIỆN HỮU ĐÃ CŨ- KHÔNG SỬ DỤNG)
07- NHÀ XE DỰ KIẾN
08- CỔNG PHỤ ĐƯỜNG NGUYỄN TẤT THÀNH

ĐƯỜNG ĐT 741 (NGUYỄN TẤT THÀNH)

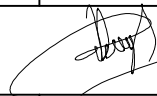CÔNG TRÌNH		PROJECT	
XÂY DỰNG NHÀ ĐA NĂNG TRƯỜNG TH THÁC MỜ			
CHỦ ĐẦU TƯ		OWNER	
PHÒNG KINH TẾ, HẠ TẦNG VÀ ĐÔ THỊ PHƯỜNG PHƯỚC LONG			
ĐỊA CHỈ:		ADDRESS	
PHƯỜNG PHƯỚC LONG, TỈNH ĐỒNG NAI			
TRƯỞNG PHÒNG			
ĐƠN VỊ THIẾT KẾ:			
CÔNG TY CỔ PHẦN TƯ VẤN			
ACC			
ĐỊA CHỈ		ADDRESS	
ĐƯỜNG HUỖNH MẪN ĐẠT, PHƯỜNG BÌNH PHƯỚC, TỈNH ĐỒNG NAI			
P. GIÁM ĐỐC		DIRECTOR	
			
ĐÀO HỮU TUẤN			
CHỦ TRÌ THIẾT KẾ		CHIEF ARCHITECT	
			
KTS: ĐÀM NGỌC HUY			
THỂ HIỆN		DESIGNER	
			
KTS: ĐÀM NGỌC HUY			
QUẢN LÝ KỸ THUẬT		CHECKED BY	
			
KS: PHẠM ĐỨC THO			
HẠNG MỤC		ITEMS	
NHÀ ĐA NĂNG			
TÊN BẢN VẼ		DRAWING NAME	
MẶT BẰNG TỔNG THỂ			
LOẠI HỒ SƠ		ISSUED FOR	
THIẾT KẾ BẢN VẼ THI CÔNG			
TỈ LỆ/SCALE	NĂM/YEAR	KÝ HIỆU	DRAW No.
1/22-1/50	2026		KT
			03/22