
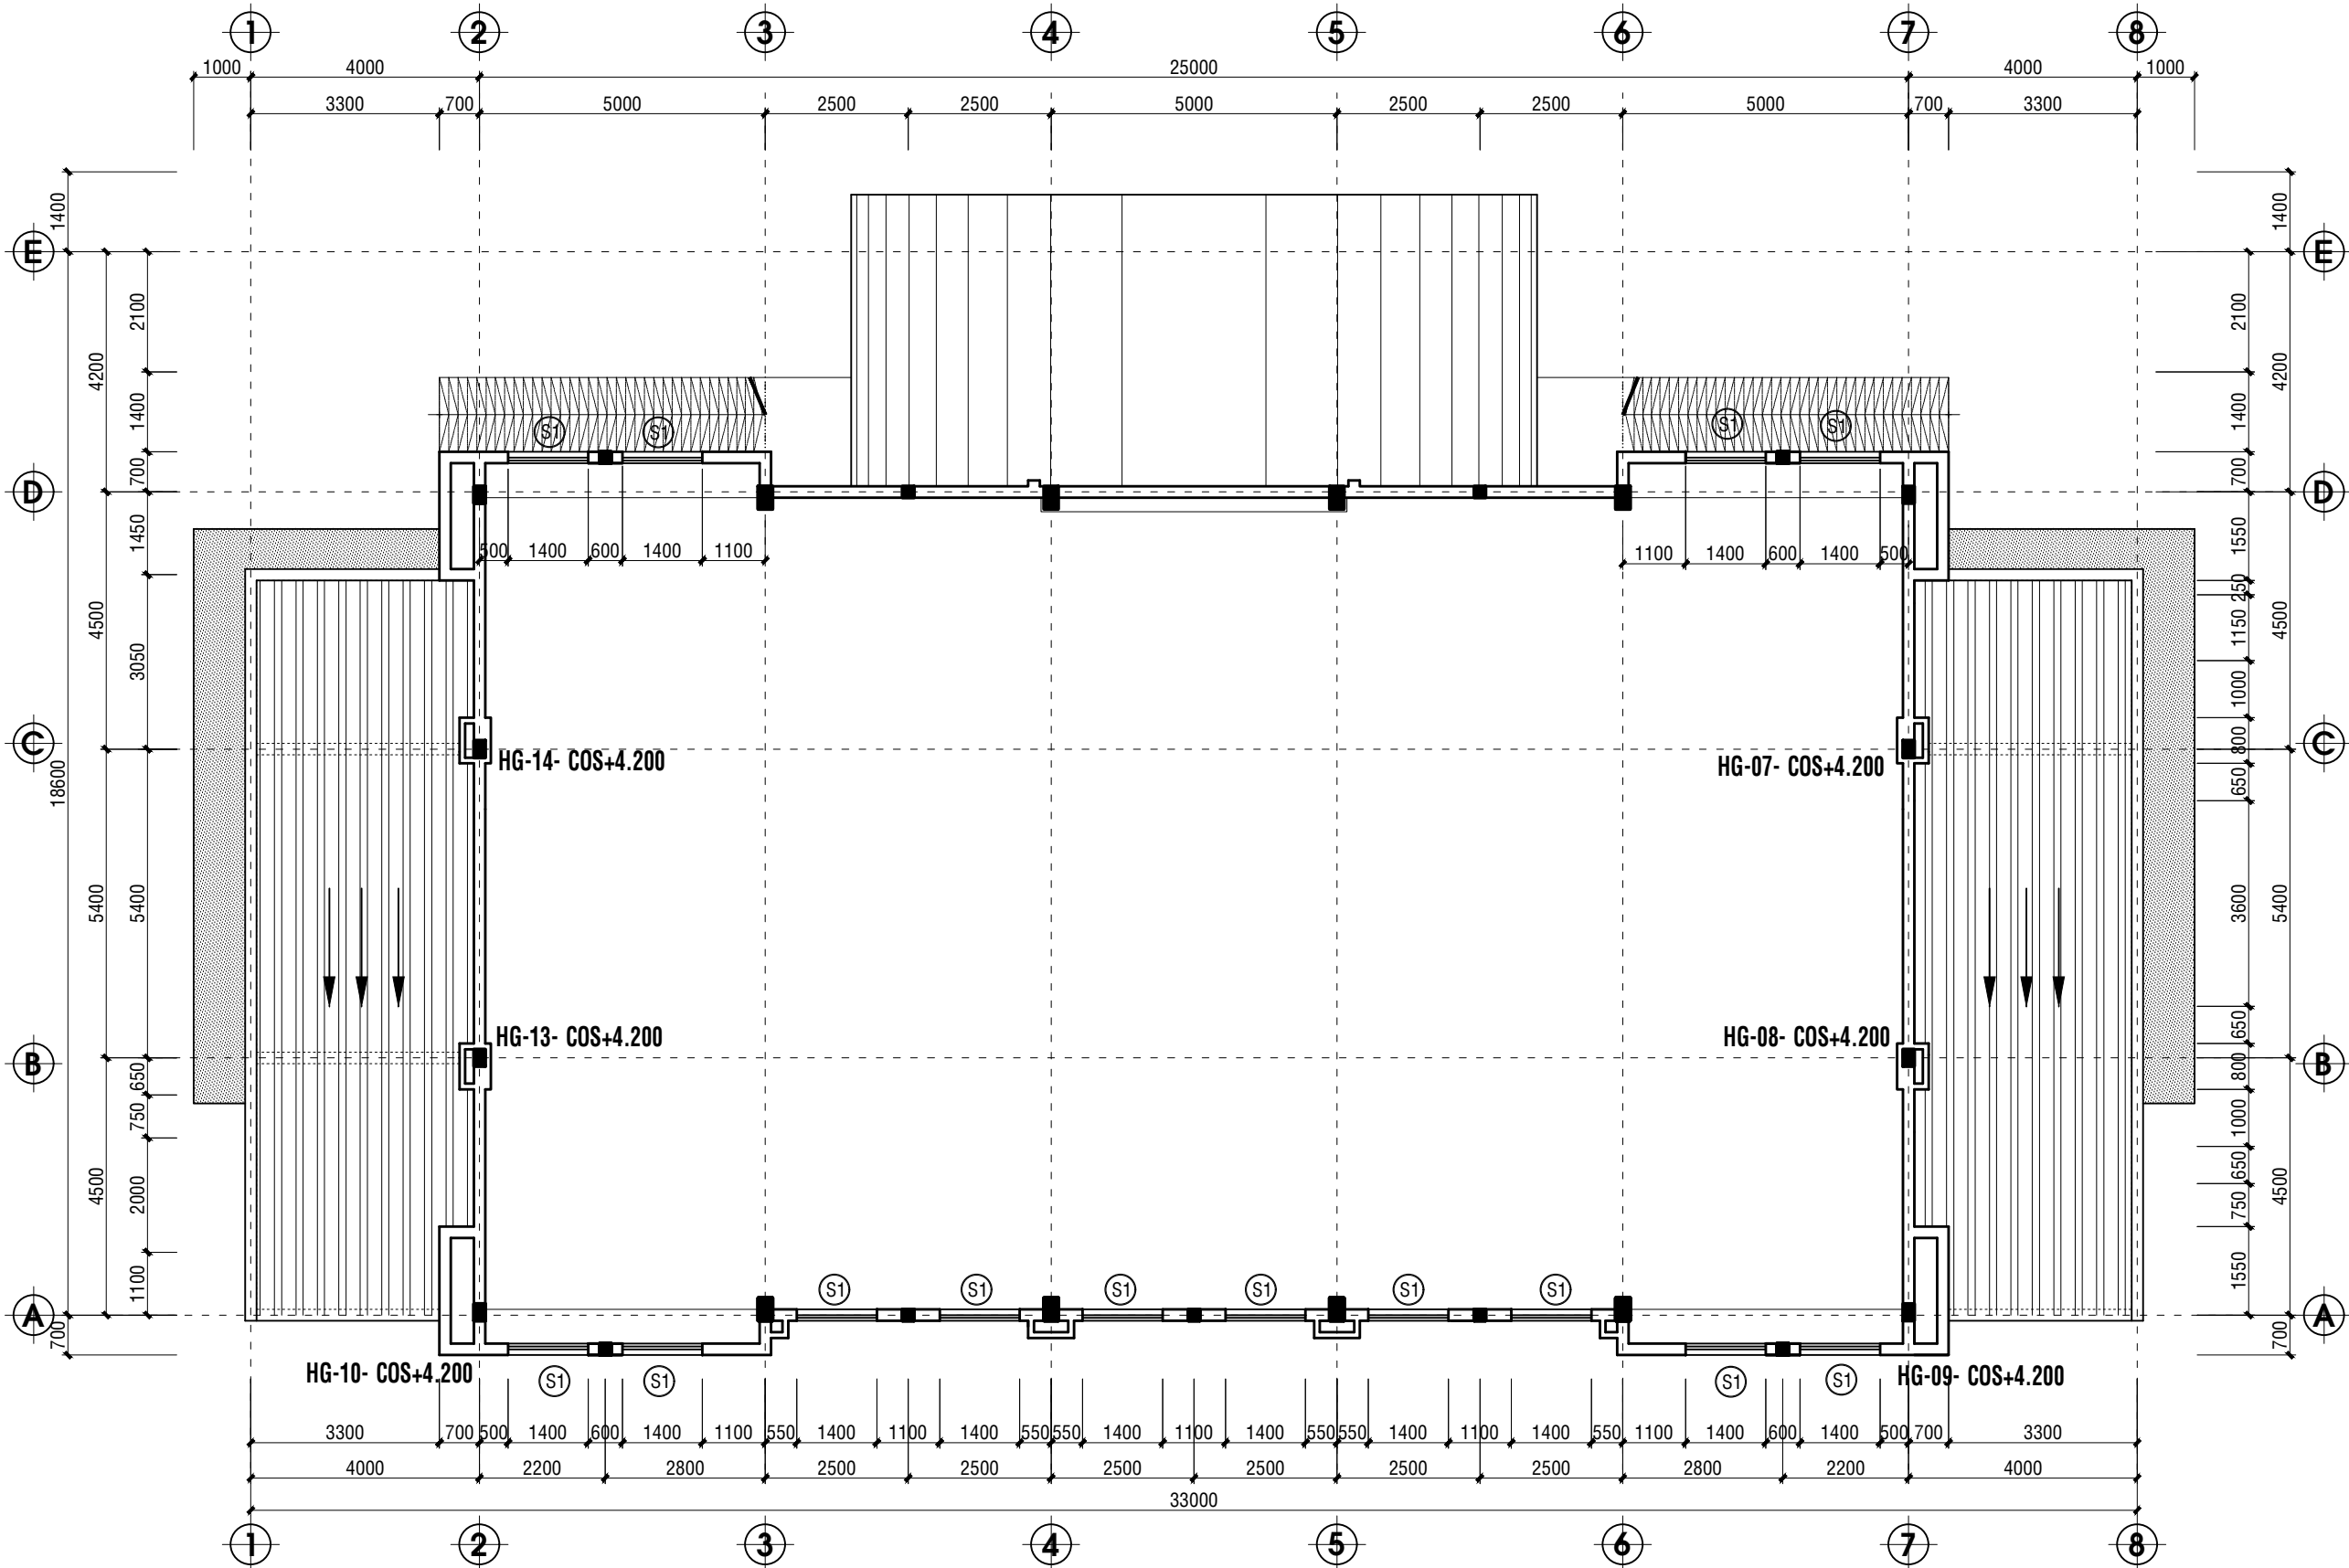


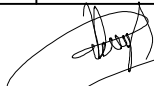

MẶT BẰNG NHÀ ĐA NĂNG COS +4.200 ĐẾN +9.600 - TL:1/100

CÔNG TRÌNH		PROJECT	
XÂY DỰNG NHÀ ĐA NĂNG TRƯỜNG TH THÁC MỒ			
CHỦ ĐẦU TƯ		OWNER	
PHÒNG KINH TẾ, HẠ TẦNG VÀ ĐÔ THỊ PHƯỜNG PHƯỚC LONG			
ĐỊA CHỈ:		ADDRESS	
PHƯỜNG PHƯỚC LONG, TỈNH ĐỒNG NAI			
TRƯỞNG PHÒNG			
ĐƠN VỊ THIẾT KẾ:			
CÔNG TY CỔ PHẦN TƯ VẤN			
ACC			
ĐỊA CHỈ		ADDRESS	
ĐƯỜNG HUỖNH MẪN ĐẠT, PHƯỜNG BÌNH PHƯỚC, TỈNH ĐỒNG NAI			
P. GIÁM ĐỐC		DIRECTOR	
			
ĐÀO HỮU TUẤN			
CHỦ TRÌ THIẾT KẾ		CHIEF ARCHITECT	
			
KTS: ĐÀM NGỌC HUY		DESIGNER	
			
KTS: ĐÀM NGỌC HUY		CHECKED BY	
QUẢN LÝ KỸ THUẬT			
KS: PHẠM ĐỨC THỌ		ITEMS	
HẠNG MỤC		NHÀ ĐA NĂNG	
TÊN BẢN VẼ		DRAWING NAME	
MẶT BẰNG			
COS +4.200 ĐẾN +6.900			
LOẠI HỒ SƠ		ISSUED FOR	
THIẾT KẾ BẢN VẼ THI CÔNG			
TỈ LỆ/SCALE	NĂM/YEAR	KÝ HIỆU	DRAW No. KT 05/22
1/22-1/50	2026		