


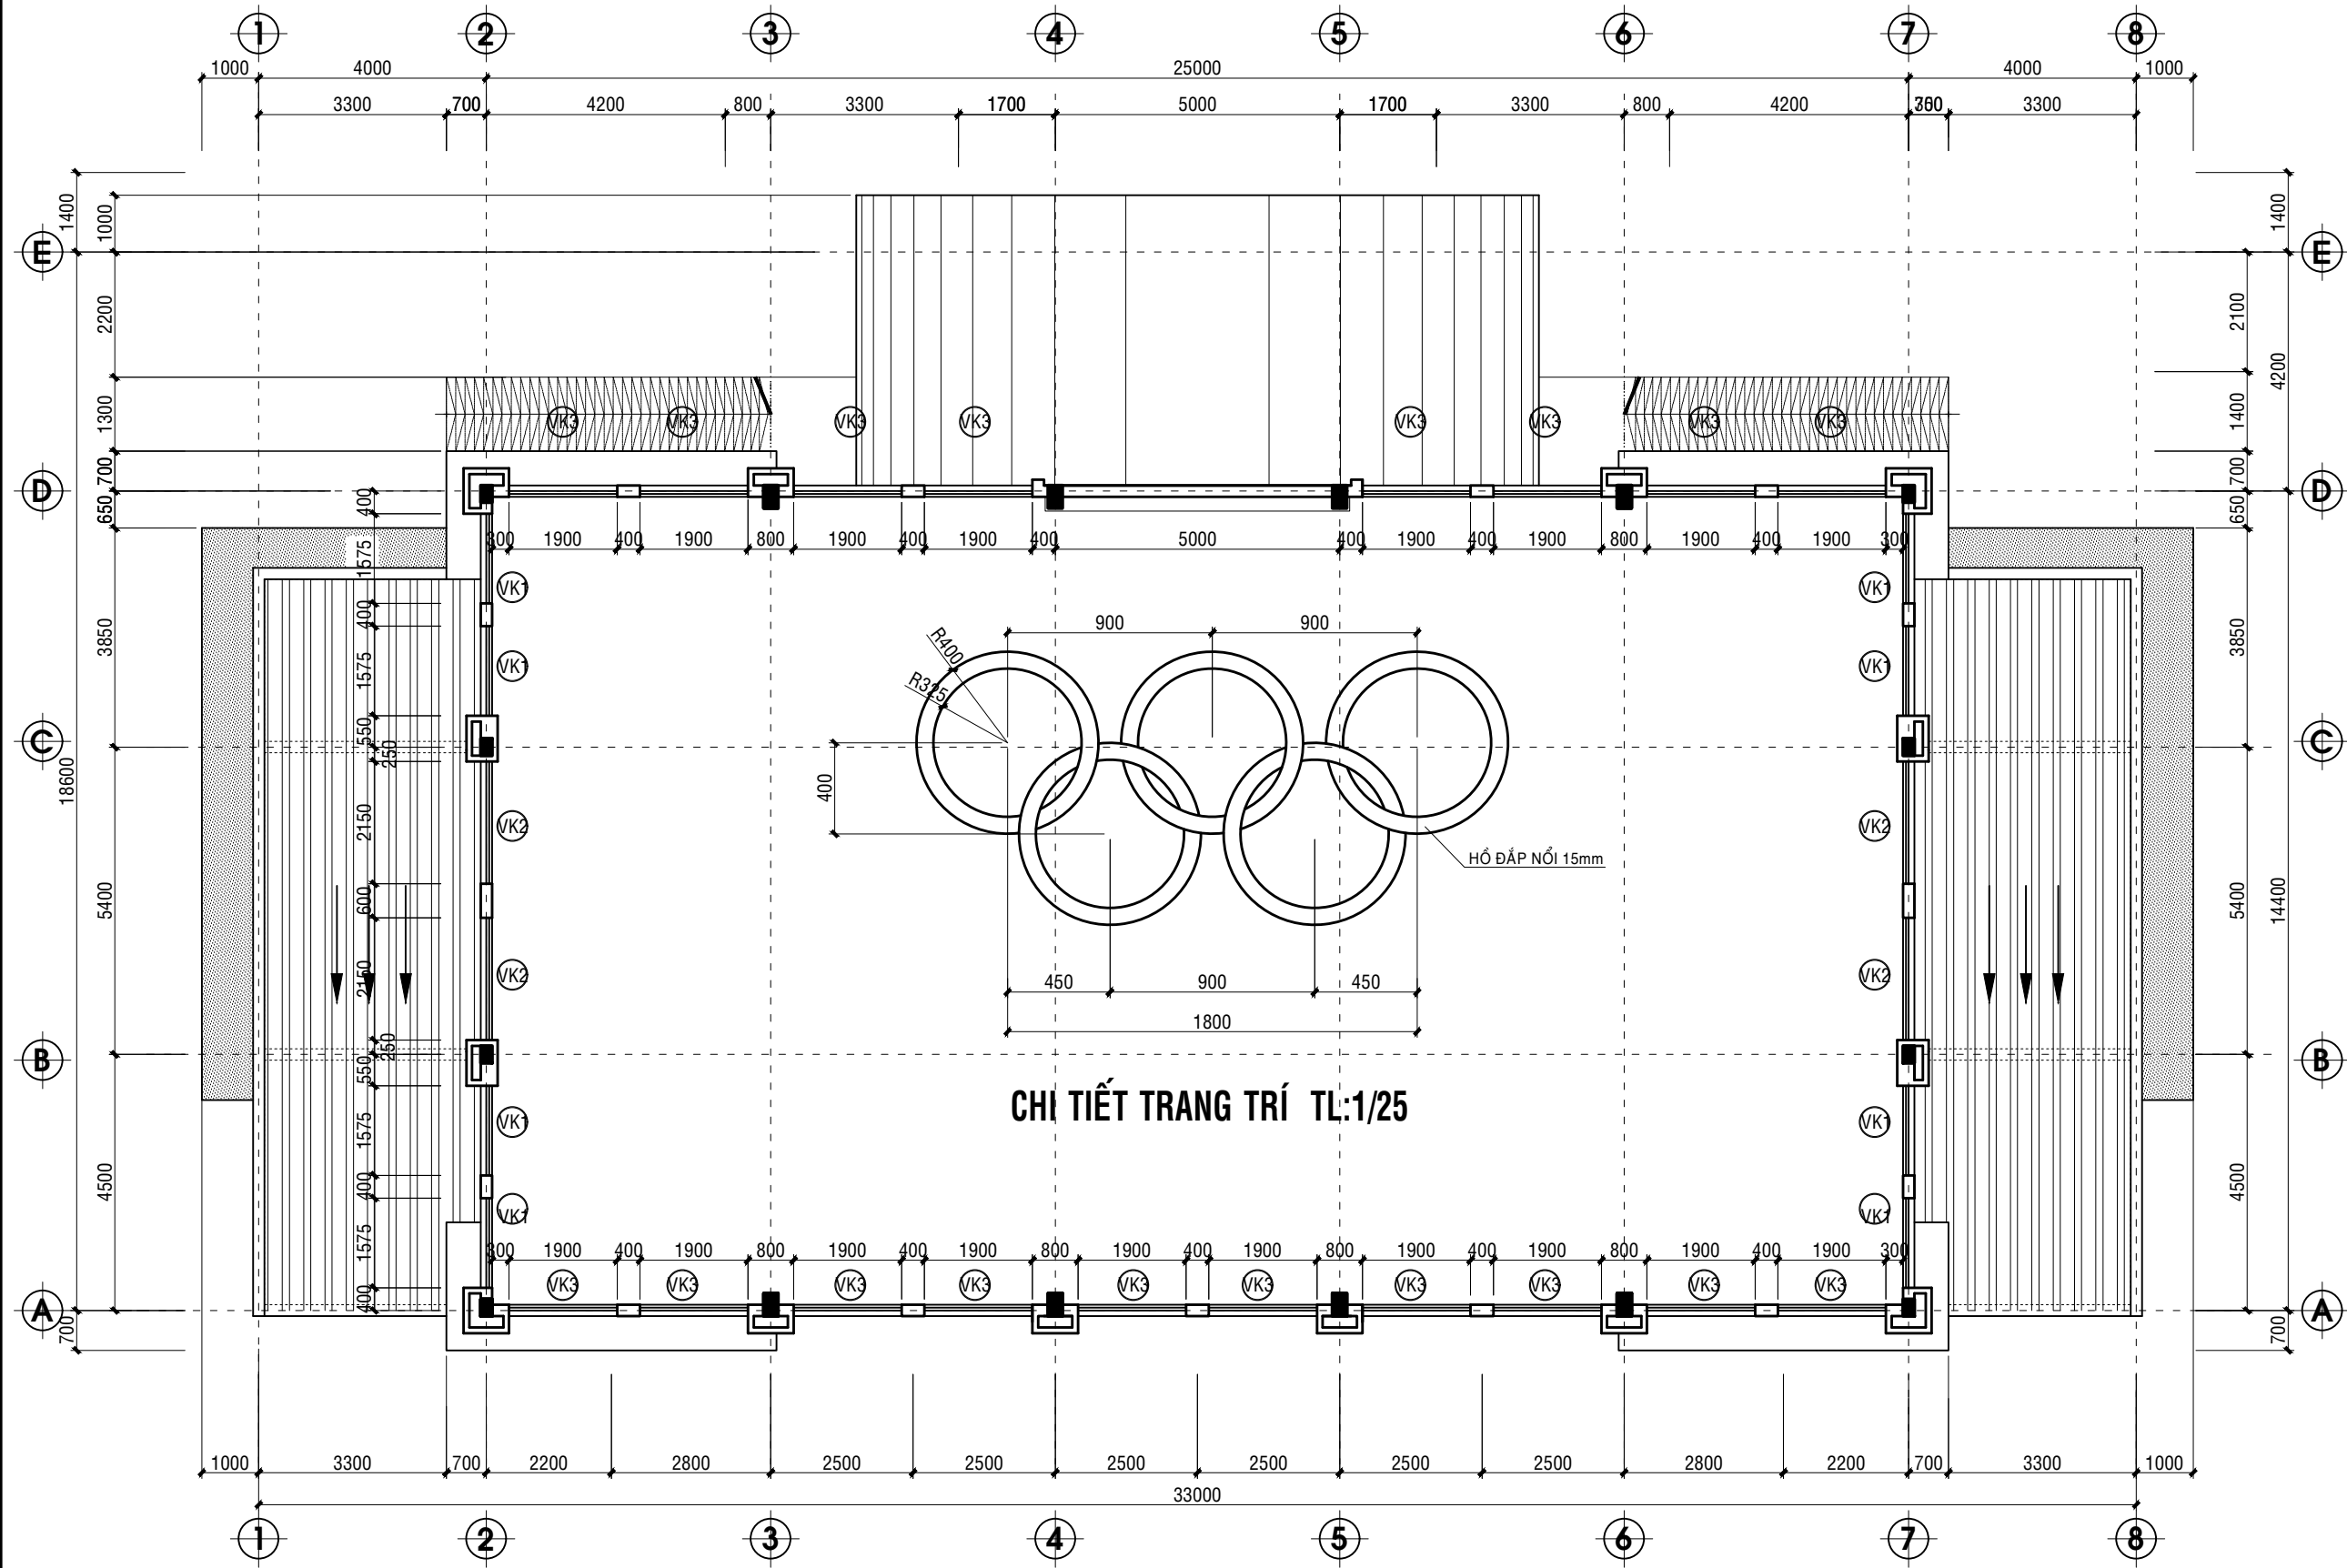

MẶT BẰNG NHÀ ĐA NẲNG COS +6.900 ĐẾN +9.000 - TL:1/100

|                                                                                       |          |                 |       |
|---------------------------------------------------------------------------------------|----------|-----------------|-------|
| CÔNG TRÌNH                                                                            |          | PROJECT         |       |
| XÂY DỰNG NHÀ ĐA NẲNG TRƯỜNG TH THÁC MỒ                                                |          |                 |       |
| CHỦ ĐẦU TƯ                                                                            |          | OWNER           |       |
| PHÒNG KINH TẾ, HẠ TẦNG VÀ ĐÔ THỊ PHƯỜNG PHƯỚC LONG                                    |          |                 |       |
| ĐỊA CHỈ:                                                                              |          | ADDRESS         |       |
| PHƯỜNG PHƯỚC LONG, TỈNH ĐỒNG NAI                                                      |          |                 |       |
| TRƯỞNG PHÒNG                                                                          |          |                 |       |
| ĐƠN VỊ THIẾT KẾ:                                                                      |          |                 |       |
| CÔNG TY CỔ PHẦN TƯ VẤN                                                                |          |                 |       |
| ACC                                                                                   |          |                 |       |
| ĐỊA CHỈ                                                                               |          | ADDRESS         |       |
| ĐƯỜNG HUỲNH MÃN ĐẠT, PHƯỜNG BÌNH PHƯỚC, TỈNH ĐỒNG NAI                                 |          |                 |       |
| P. GIÁM ĐỐC                                                                           |          | DIRECTOR        |       |
|  |          |                 |       |
| ĐÀO HỮU TUẤN                                                                          |          |                 |       |
| CHỦ TRÌ THIẾT KẾ                                                                      |          | CHIEF ARCHITECT |       |
|  |          |                 |       |
| KTS: ĐÀM NGỌC HUY                                                                     |          | DESIGNER        |       |
|  |          |                 |       |
| KTS: ĐÀM NGỌC HUY                                                                     |          | CHECKED BY      |       |
| QUẢN LÝ KỸ THUẬT                                                                      |          | CHECKED BY      |       |
|  |          |                 |       |
| KS: PHẠM ĐỨC THO                                                                      |          | ITEMS           |       |
| HẠNG MỤC                                                                              |          | ITEMS           |       |
| NHÀ ĐA NẲNG                                                                           |          |                 |       |
| TÊN BẢN VẼ                                                                            |          | DRAWING NAME    |       |
| MẶT BẰNG                                                                              |          |                 |       |
| COS +6.900 ĐẾN +9.000                                                                 |          |                 |       |
| LOẠI HỒ SƠ                                                                            |          | ISSUED FOR      |       |
| THIẾT KẾ BẢN VẼ THI CÔNG                                                              |          |                 |       |
| TỈ LỆ/SCALE                                                                           | NĂM/YEAR | KÝ HIỆU         | KT    |
| 1/22-1/50                                                                             | 2026     | DRAW No.        |       |
|                                                                                       |          |                 | 06/22 |