


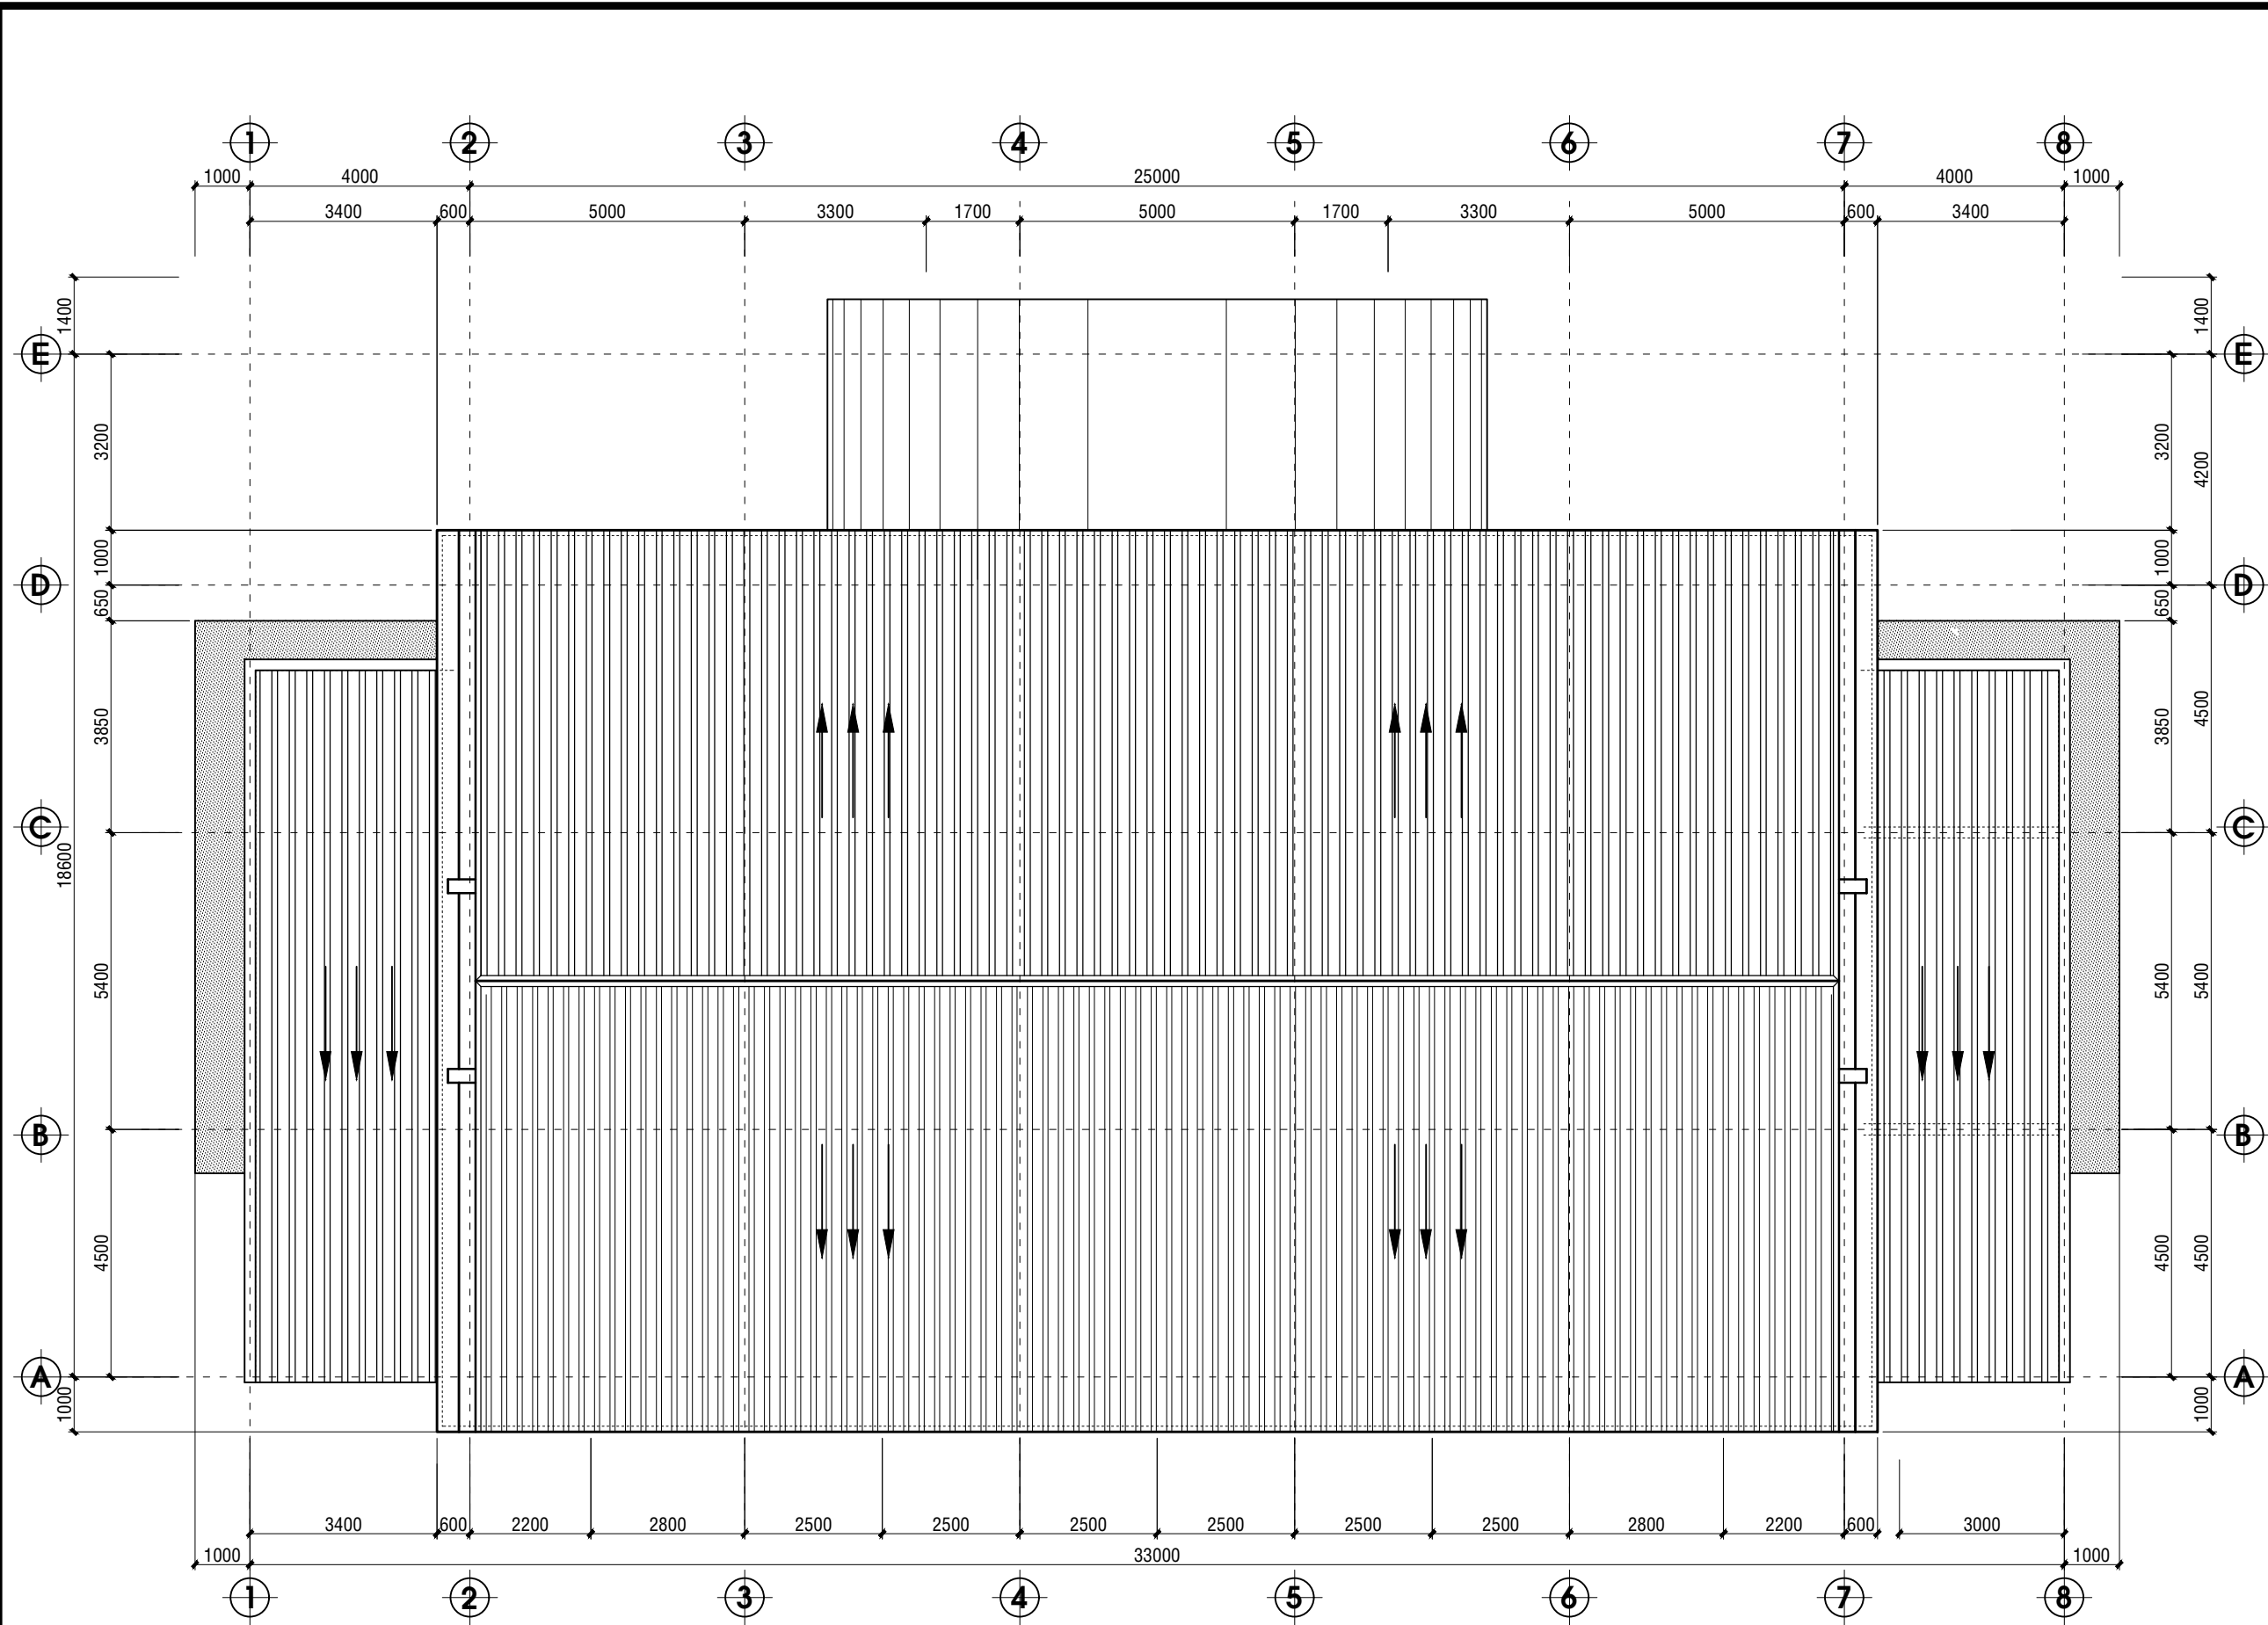

MẶT BẰNG MÁI - TL:1/100

CÔNG TRÌNH	PROJECT		
XÂY DỰNG NHÀ ĐA NĂNG TRƯỜNG TH THÁC MỎ			
CHỦ ĐẦU TƯ	OWNER		
PHÒNG KINH TẾ, HẠ TẦNG VÀ ĐÔ THỊ PHƯỜNG PHƯỚC LONG			
ĐỊA CHỈ:	ADDRESS		
PHƯỜNG PHƯỚC LONG, TỈNH ĐỒNG NAI			
TRƯỜNG PHÒNG			
ĐƠN VỊ THIẾT KẾ:			
CÔNG TY CỔ PHẦN TƯ VẤN			
ACC			
ĐỊA CHỈ	ADDRESS		
ĐƯỜNG HUỖNH MẪN ĐẠT, PHƯỜNG BÌNH PHƯỚC, TỈNH ĐỒNG NAI			
P. GIÁM ĐỐC	DIRECTOR		
ĐÀO HỮU TUẤN	CHỦ TRÌ THIẾT KẾ		
CHỦ TRÌ THIẾT KẾ	CHIEF ARCHITECT		
KTS: ĐÀM NGỌC HUY	THỂ HIỆN		
THỂ HIỆN	DESIGNER		
KTS: ĐÀM NGỌC HUY	QUẢN LÝ KỸ THUẬT		
QUẢN LÝ KỸ THUẬT	CHECKED BY		
KS: PHẠM ĐỨC THỌ	HẠNG MỤC		
HẠNG MỤC	ITEMS		
NHÀ ĐA NĂNG			
TÊN BẢN VẼ	DRAWING NAME		
MẶT BẰNG MÁI			
LOẠI HỒ SƠ	ISSUED FOR		
THIẾT KẾ BẢN VẼ THI CÔNG			
TỈ LỆ/SCALE	NĂM/YEAR	KY HIỆU	DRAW No. KT 07/22
1/22-1/50	2026		