


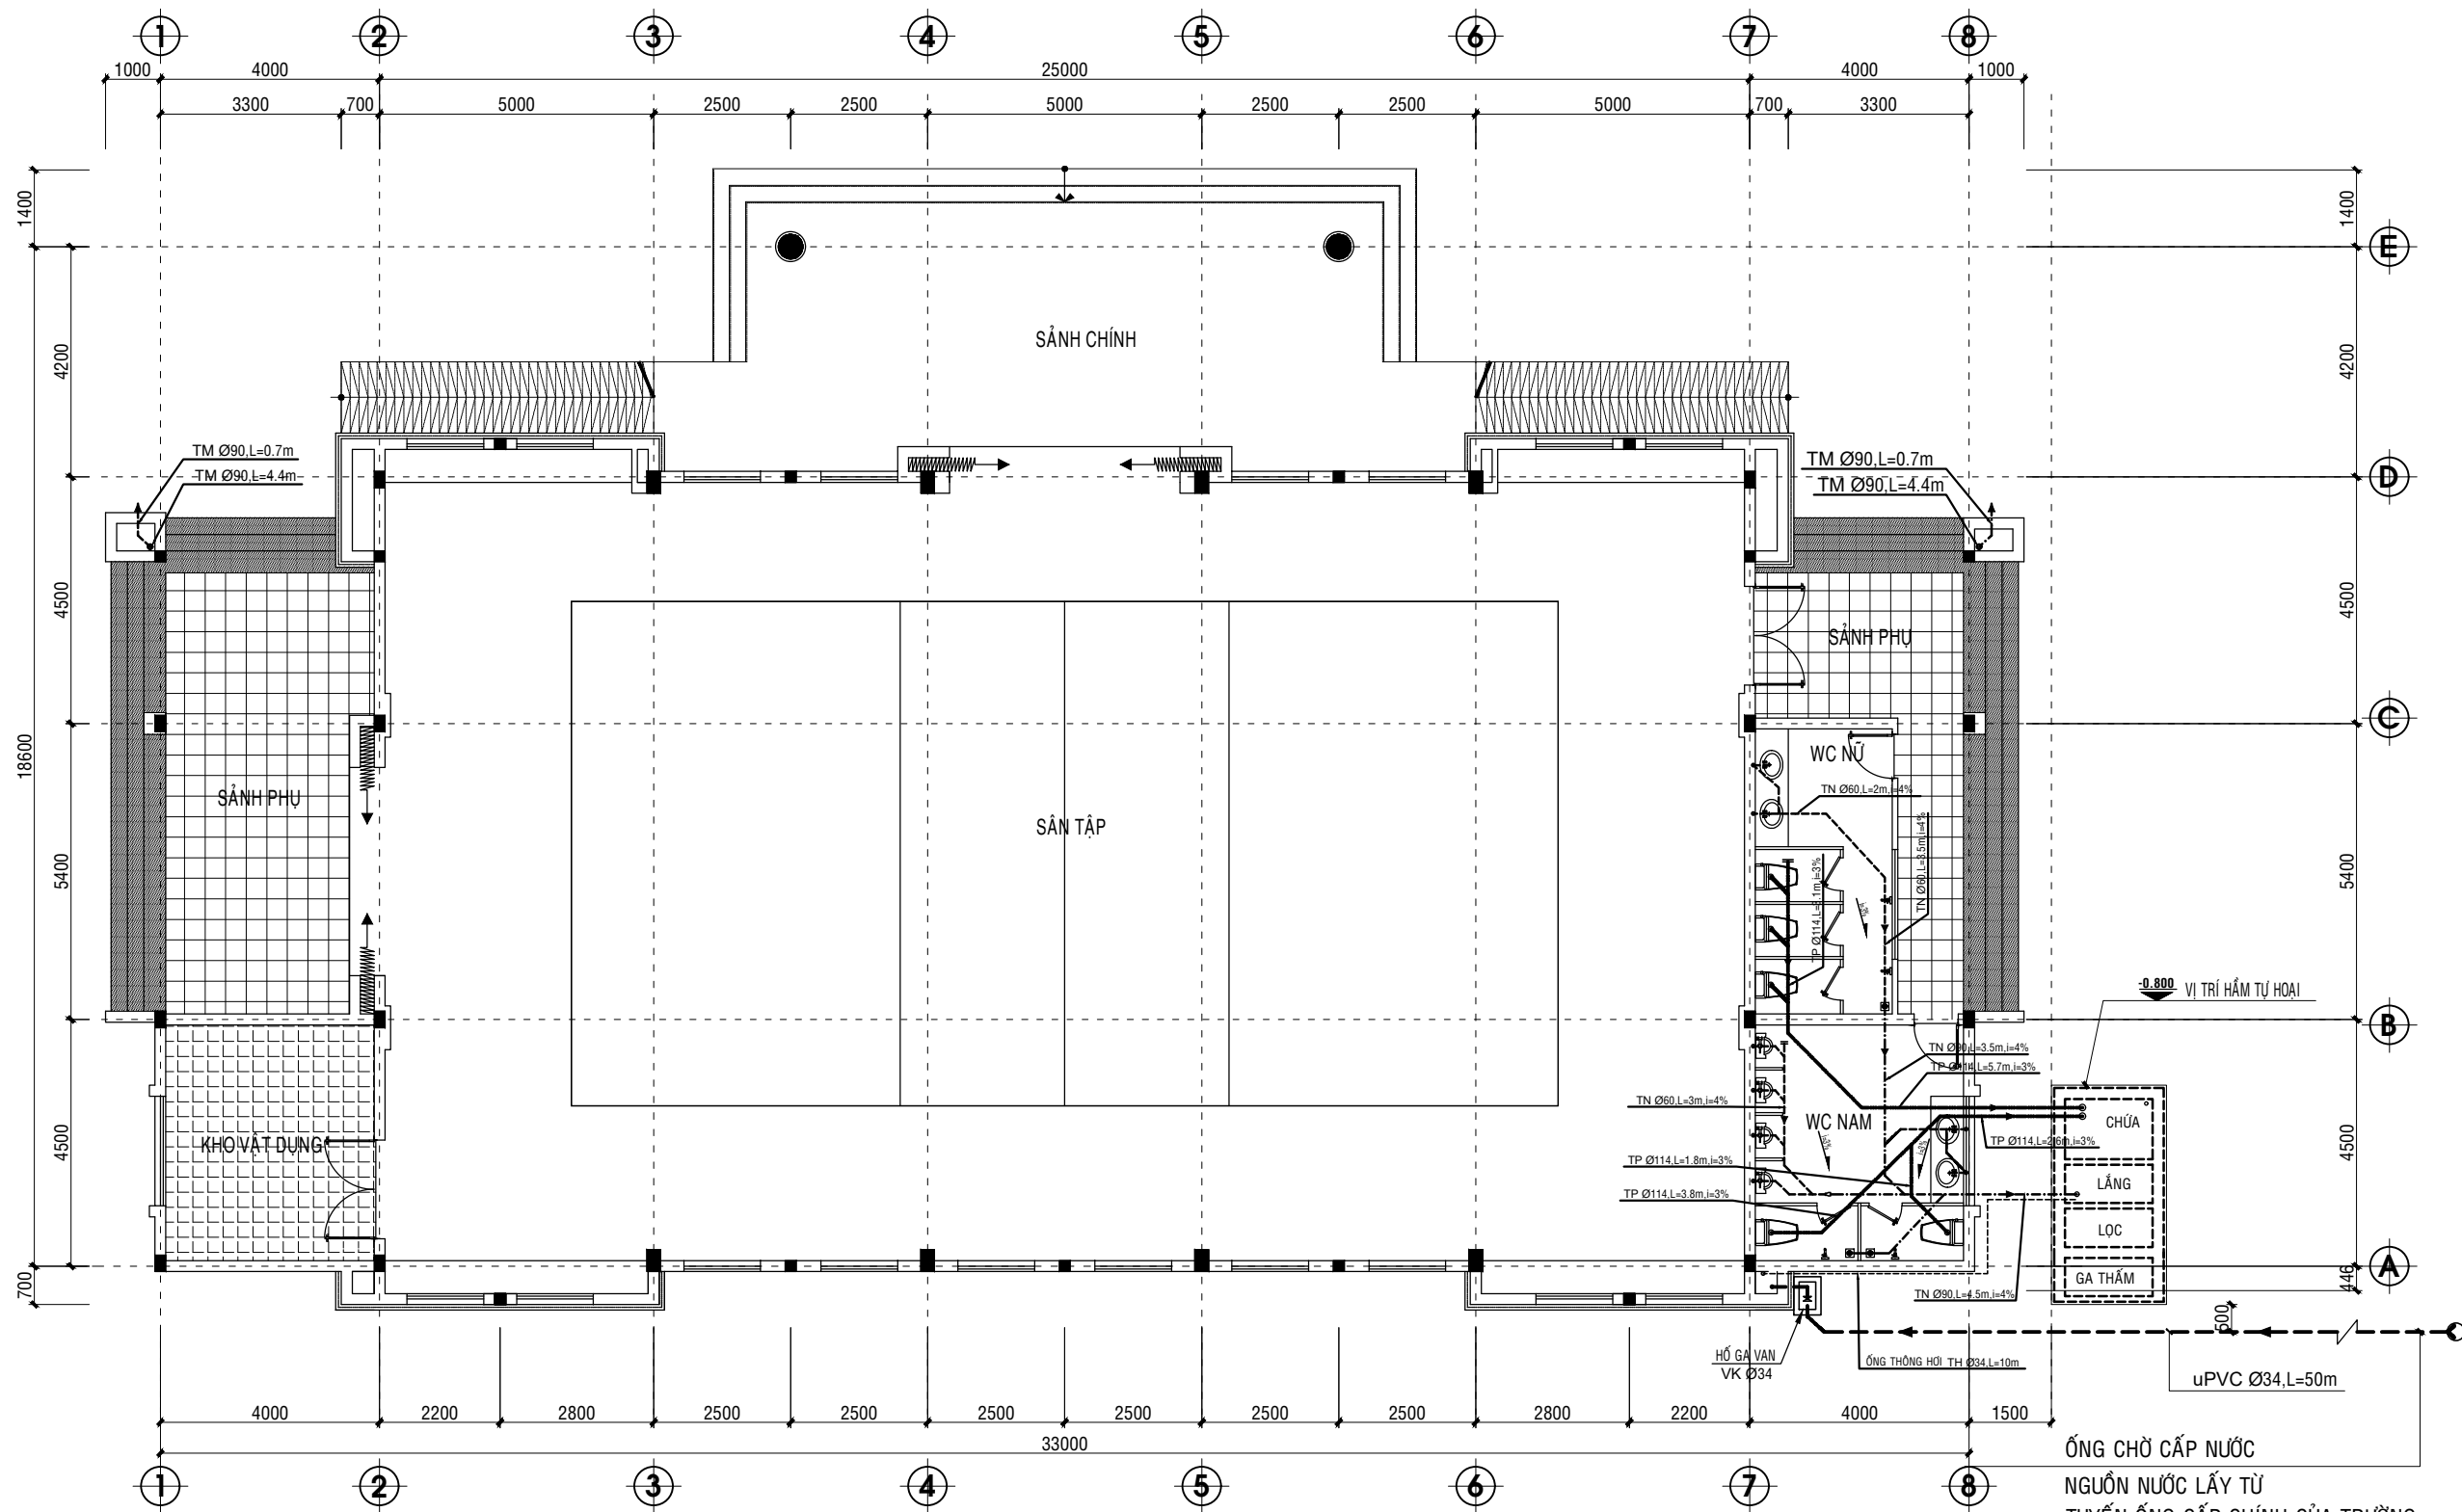

MẶT BẰNG CẤP THOÁT NƯỚC SINH HOẠT VÀ THOÁT NƯỚC MƯA TẦNG TRỆT : TL-1/100

KÍ HIỆU :

- TP : ỐNG THOÁT PHÂN Ø114
- TN : ỐNG THOÁT NƯỚC BẮN Ø60
- TN : ỐNG THOÁT NƯỚC BẮN Ø90
- TH : ỐNG THÔNG HƠI Ø34
- CNL : ỐNG CẤP NƯỚC LÊN Ø34
- CNX : ỐNG CẤP NƯỚC XUỐNG Ø34

CÔNG TRÌNH	PROJECT
XÂY DỰNG NHÀ ĐA NĂNG TRƯỜNG TH THÁC MỎ	
CHỦ ĐẦU TƯ	OWNER
PHÒNG KINH TẾ, HẠ TẦNG VÀ ĐÔ THỊ PHƯỜNG PHƯỚC LONG	
ĐỊA CHỈ:	ADDRESS
PHƯỜNG PHƯỚC LONG, TỈNH ĐỒNG NAI	
TRƯỜNG PHÒNG	
ĐƠN VỊ THIẾT KẾ:	
CÔNG TY CỔ PHẦN TƯ VẤN	
ACC	
ĐỊA CHỈ	ADDRESS
ĐƯỜNG HUỖNH MẪN ĐẠT, PHƯỜNG BÌNH PHƯỚC, TỈNH ĐỒNG NAI	
P. GIÁM ĐỐC	DIRECTOR
ĐÀO HỮU TUẤN	
CHỦ TRÌ THIẾT KẾ	
KS. CAO TẤT BẰNG	
THỂ HIỆN	DESIGNER
KS. CAO TẤT BẰNG	
QUẢN LÝ KỸ THUẬT	CHECKED BY
KS. PHẠM ĐỨC THỌ	
HẠNG MỤC	ITEMS
NHÀ ĐA NĂNG	
TÊN BẢN VẼ	DRAWING NAME
MẶT BẰNG CẤP THOÁT NƯỚC SH VÀ THOÁT NƯỚC MƯA TẦNG TRỆT.	
LOẠI HỒ SƠ	ISSUED FOR
THIẾT KẾ BẢN VẼ THI CÔNG	
TỈ LỆ/SCALE	NĂM/YEAR
1/20-1/50	2026
KÝ HIỆU	DRAW No.
	N
	01/07