


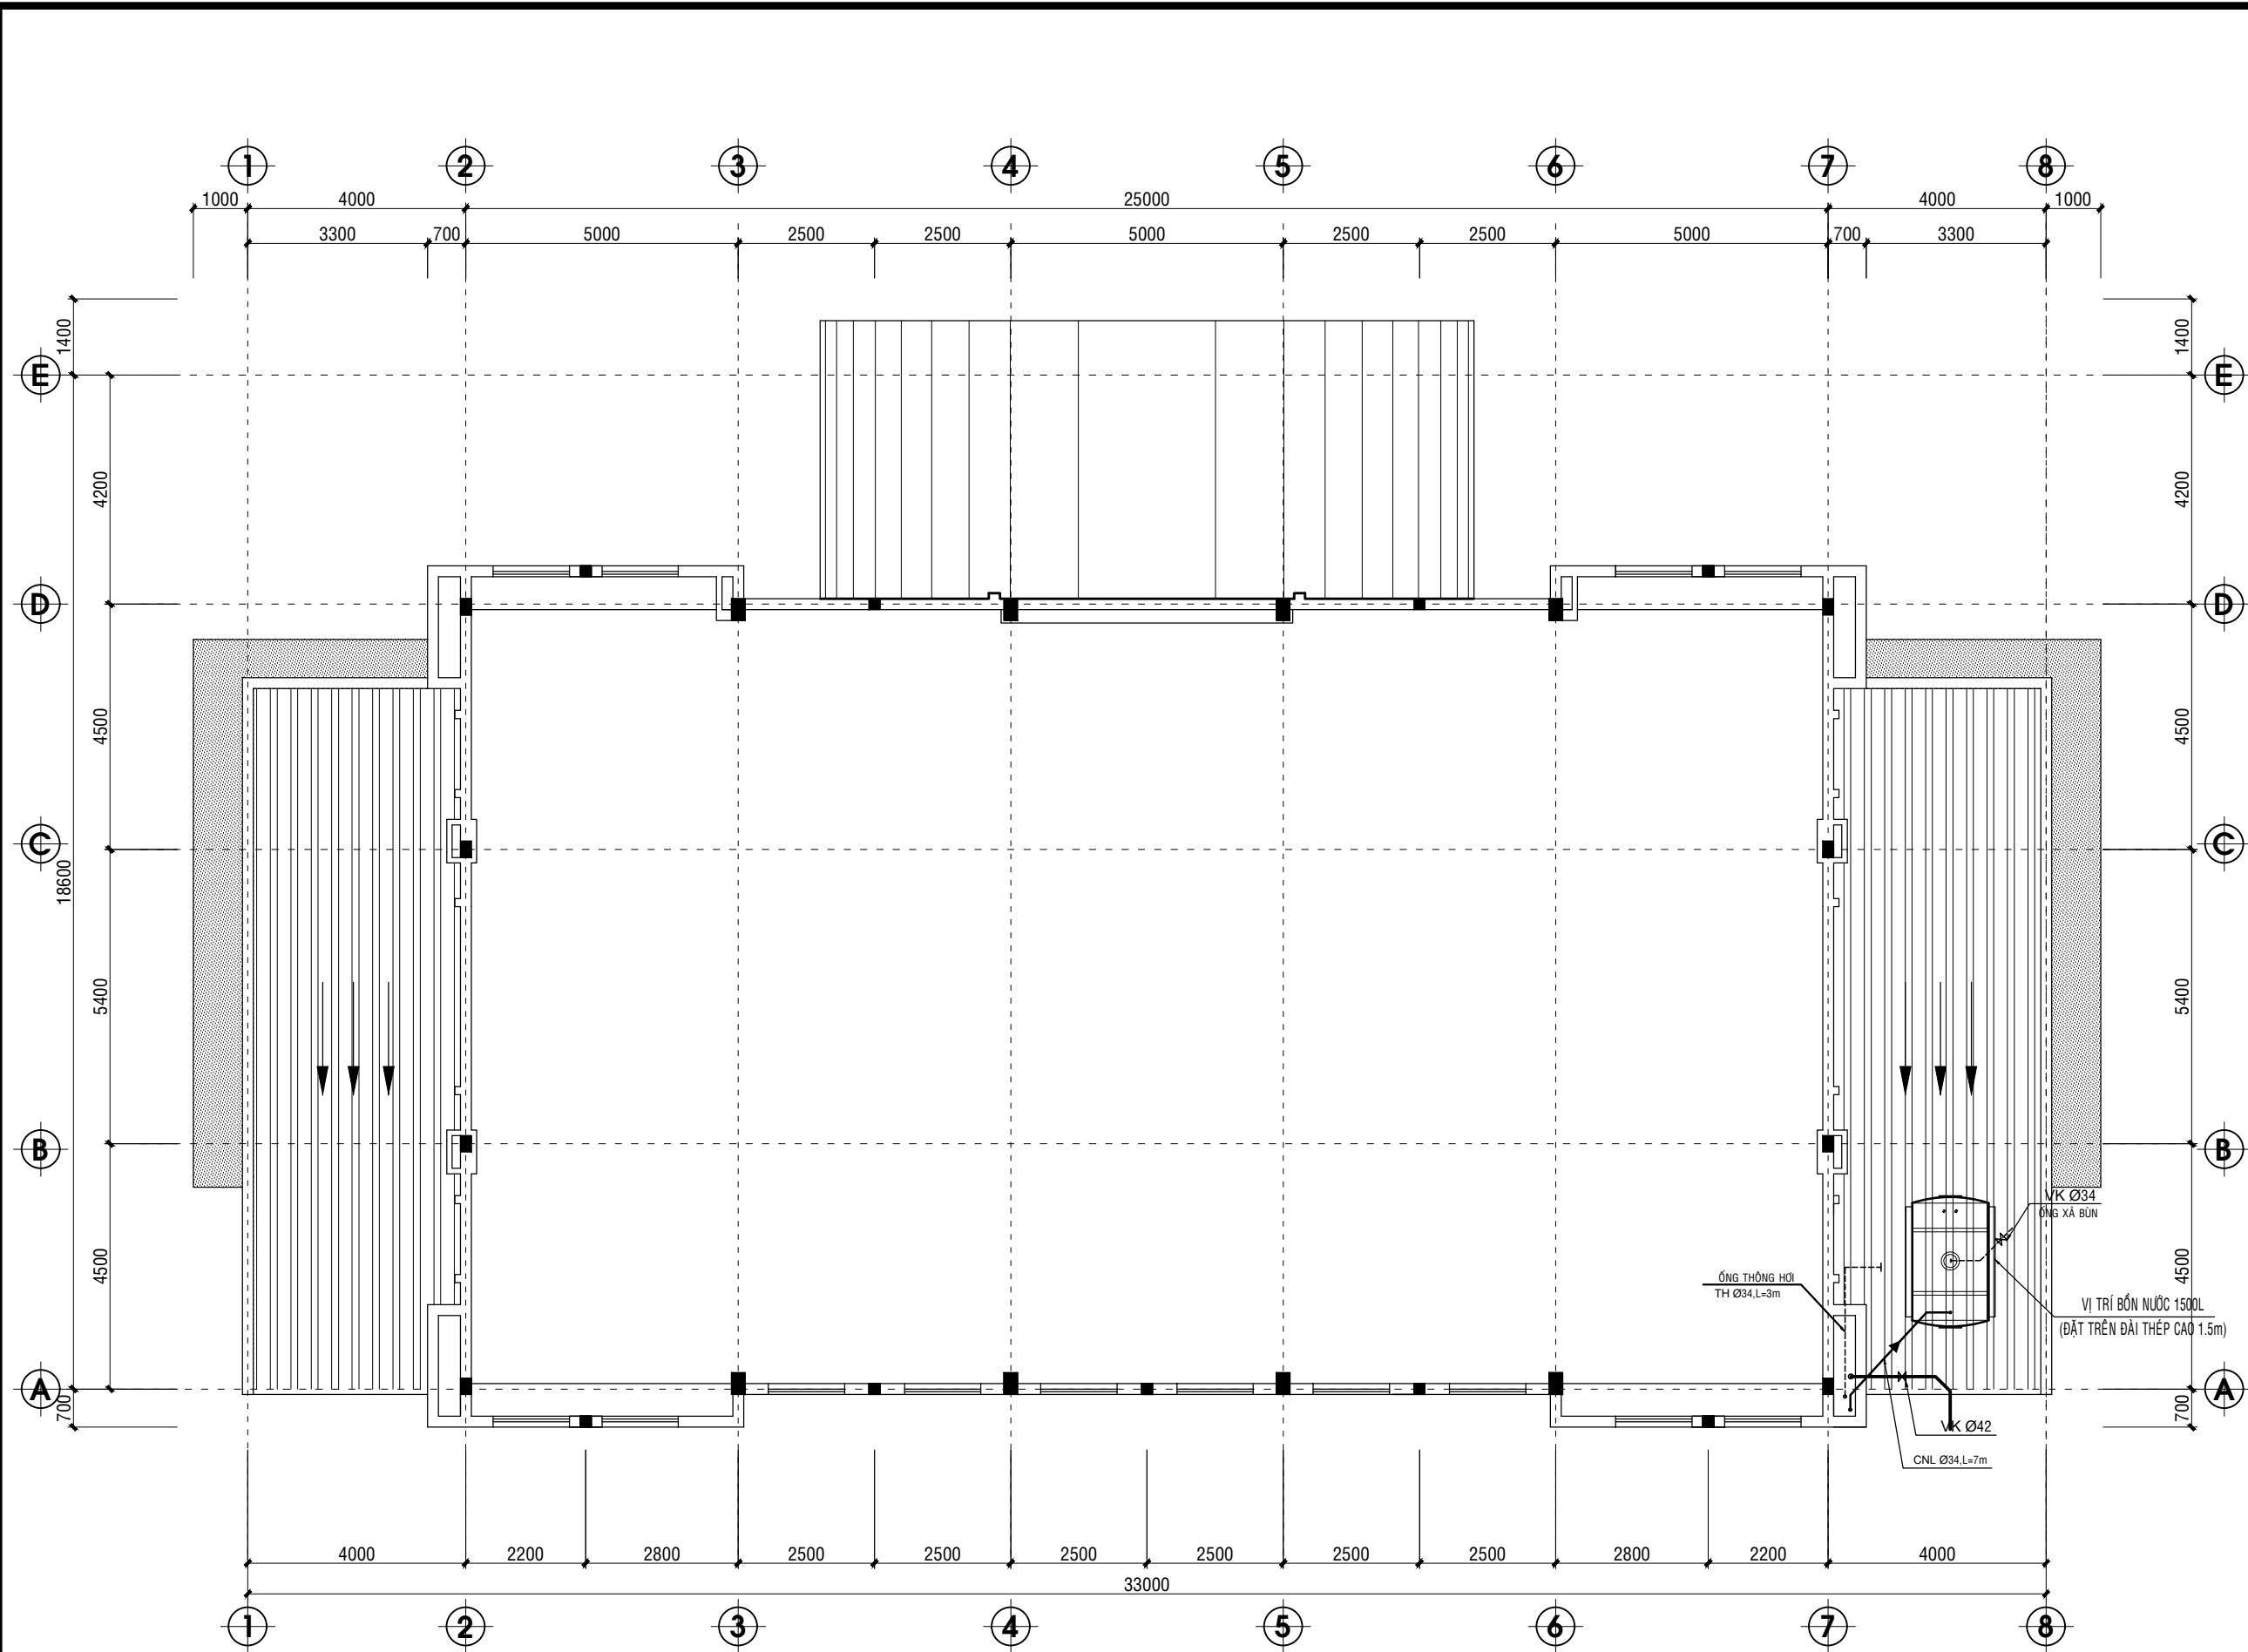

MẶT BẰNG CẤP NƯỚC SINH HOẠT VÀ THOÁT NƯỚC MƯA COS:+4.200: TL-1/100

CÔNG TRÌNH		PROJECT	
XÂY DỰNG NHÀ ĐA NĂNG TRƯỜNG TH THÁC MỎ			
CHỦ ĐẦU TƯ		OWNER	
PHÒNG KINH TẾ, HẠ TẦNG VÀ ĐÔ THỊ PHƯỜNG PHƯỚC LONG			
ĐỊA CHỈ:		ADDRESS	
PHƯỜNG PHƯỚC LONG, TỈNH ĐỒNG NAI			
TRƯỞNG PHÒNG			
ĐƠN VỊ THIẾT KẾ:			
CÔNG TY CỔ PHẦN TƯ VẤN			
ACC			
ĐỊA CHỈ		ADDRESS	
ĐƯỜNG HUỖNH MẪN ĐẠT, PHƯỜNG BÌNH PHƯỚC, TỈNH ĐỒNG NAI			
P. GIÁM ĐỐC		DIRECTOR	
			
ĐÀO HỮU TUẤN			
CHỦ TRÌ THIẾT KẾ			
KS. CAO TẮT BẰNG			
THỂ HIỆN		DESIGNER	
KS. CAO TẮT BẰNG			
QUẢN LÝ KỸ THUẬT		CHECKED BY	
KS. PHẠM ĐỨC THỌ			
HẠNG MỤC		ITEMS	
NHÀ ĐA NĂNG			
TÊN BẢN VẼ		DRAWING NAME	
MẶT BẰNG CẤP NƯỚC SINH HOẠT VÀ THOÁT NƯỚC MƯA COS+4.200.			
LOẠI HỒ SƠ		ISSUED FOR	
THIẾT KẾ BẢN VẼ THI CÔNG			
TỈ LỆ/SCALE	NĂM/YEAR	KÝ HIỆU	DRAW No.
1/20-1/50	2026		N
			02/07