


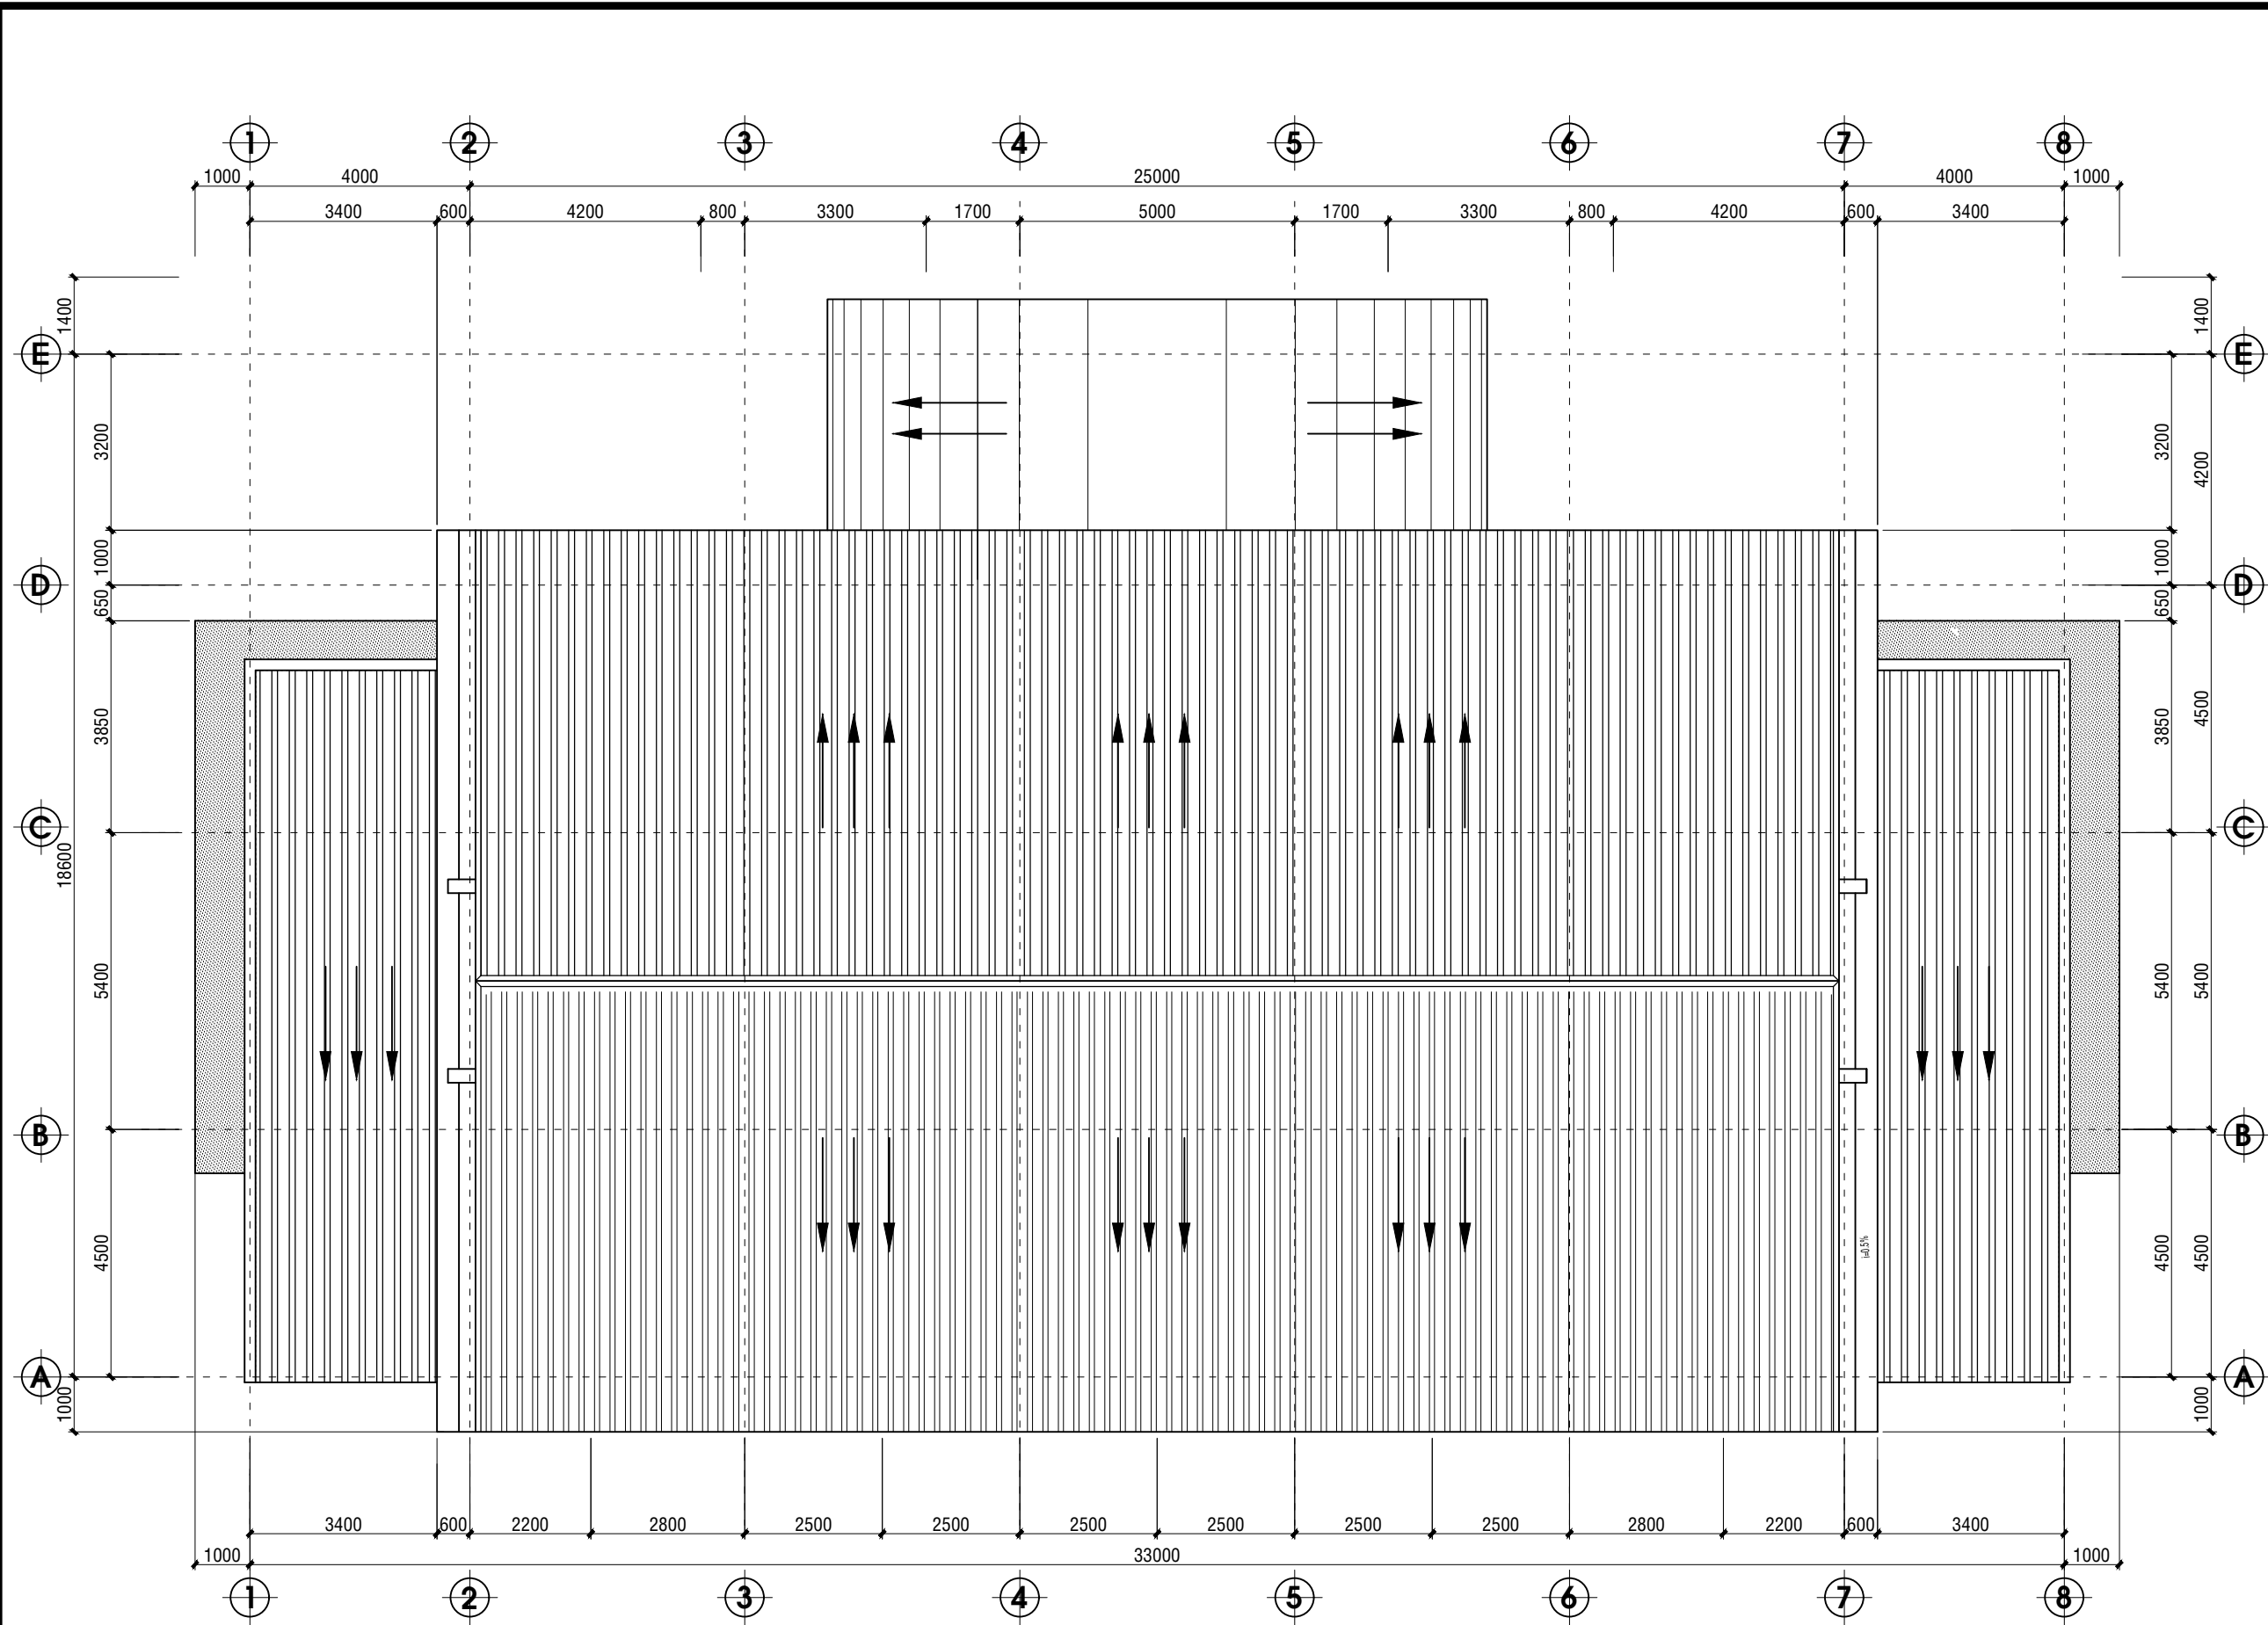

MẶT BẰNG THOÁT NƯỚC MƯA COS:+9.100: TL-1/100

CÔNG TRÌNH		PROJECT	
XÂY DỰNG NHÀ ĐA NĂNG TRƯỜNG TH THÁC MỎ			
CHỦ ĐẦU TƯ		OWNER	
PHÒNG KINH TẾ, HẠ TẦNG VÀ ĐÔ THỊ PHƯỜNG PHƯỚC LONG			
ĐỊA CHỈ:		ADDRESS	
PHƯỜNG PHƯỚC LONG, TỈNH ĐỒNG NAI			
TRƯỜNG PHÒNG			
ĐƠN VỊ THIẾT KẾ:			
CÔNG TY CỔ PHẦN TƯ VẤN			
ACC			
ĐỊA CHỈ		ADDRESS	
ĐƯỜNG HUỖNH MẪN ĐẠT, PHƯỜNG BÌNH PHƯỚC, TỈNH ĐỒNG NAI			
P. GIÁM ĐỐC		DIRECTOR	
			
ĐÀO HỮU TUẤN			
CHỦ TRÌ THIẾT KẾ			
KS. CAO TẮT BẰNG		DESIGNER	
THỂ HIỆN			
KS. CAO TẮT BẰNG		CHECKED BY	
QUẢN LÝ KỸ THUẬT			
KS: PHẠM ĐỨC THỌ		ITEMS	
HẠNG MỤC		NHÀ ĐA NĂNG	
TÊN BẢN VẼ		DRAWING NAME	
MB THOÁT NƯỚC MƯA COS+9.100			
LOẠI HỒ SƠ		ISSUED FOR	
THIẾT KẾ BẢN VẼ THI CÔNG			
TỈ LỆ/SCALE	NĂM/YEAR	KÝ HIỆU	DRAW No.
1/20-1/50	2026		N
			03/07