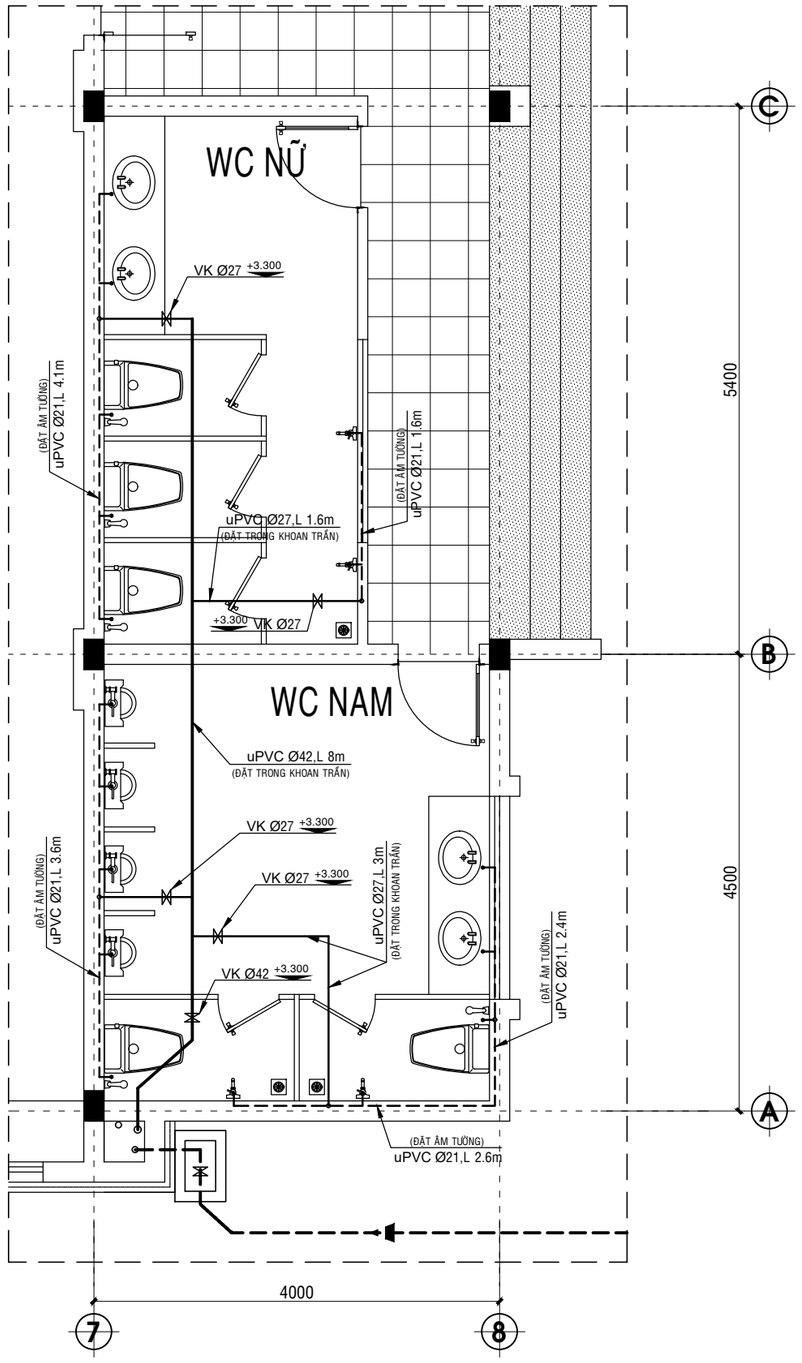

MẶT BẰNG CẤP NƯỚC KHU WC TRỤC 7-8 VÀ A-C TL 1/50

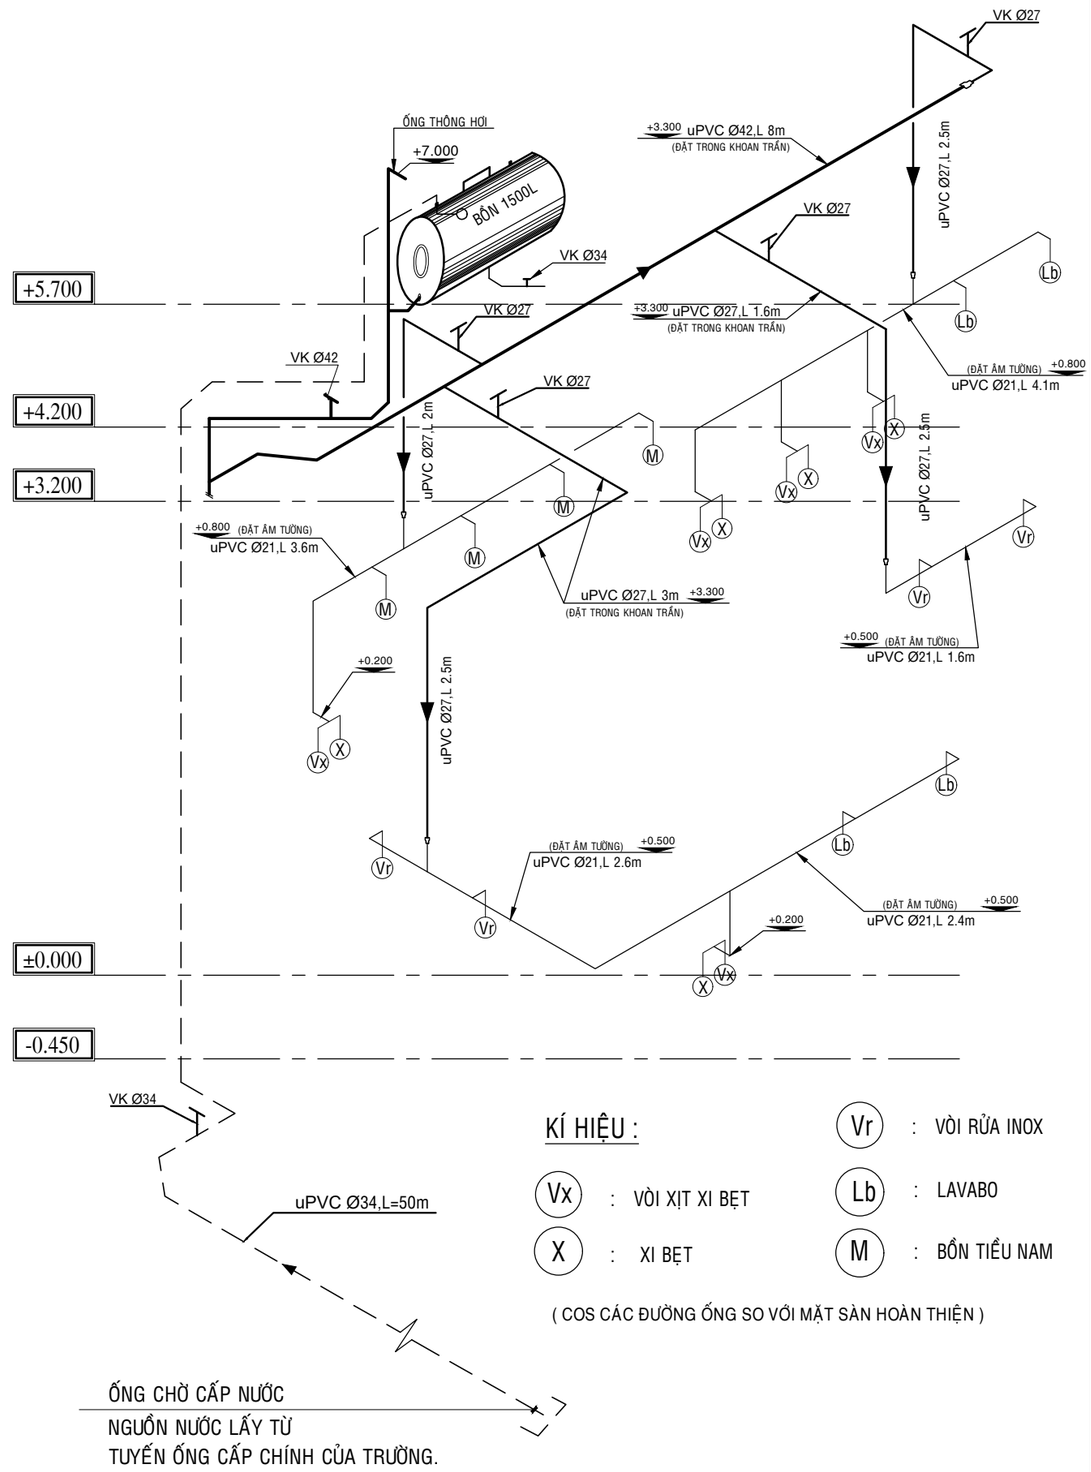

KÍ HIỆU :

- Vx : VÒI XỊT XI BỆT
- X : XI BỆT
- Vr : VÒI RỬA INOX
- Lb : LAVABO
- M : BỒN TIỂU NAM

(COS CÁC ĐƯỜNG ỐNG SO VỚI MẶT SÀN HOÀN THIỆN)

SƠ ĐỒ KHÔNG GIAN CẤP NƯỚC CHO KHU WC NAM VÀ KHU WC NỮ.

CÔNG TRÌNH	PROJECT
XÂY DỰNG NHÀ ĐA NĂNG TRƯỜNG TH THÁC MƠ	
CHỦ ĐẦU TƯ	OWNER
PHÒNG KINH TẾ, HẠ TẦNG VÀ ĐÔ THỊ PHƯỜNG PHƯỚC LONG	
ĐỊA CHỈ:	ADDRESS
PHƯỜNG PHƯỚC LONG, TỈNH ĐỒNG NAI	
TRƯỞNG PHÒNG	
ĐƠN VỊ THIẾT KẾ: CÔNG TY CỔ PHẦN TƯ VẤN ACC	
ĐỊA CHỈ	ADDRESS
ĐƯỜNG HUỲNH MẪN ĐẠT, PHƯỜNG BÌNH PHƯỚC, TỈNH ĐỒNG NAI	
P. GIÁM ĐỐC	DIRECTOR
ĐÀO HỮU TUẤN	
CHỦ TRÌ THIẾT KẾ	
KS. CAO TẤT BẰNG	
THỂ HIỆN	DESIGNER
KS. CAO TẤT BẰNG	
QUẢN LÝ KỸ THUẬT	CHECKED BY
KS: PHẠM ĐỨC THỌ	
HẠNG MỤC	ITEMS
NHÀ ĐA NĂNG	
TÊN BẢN VẼ	DRAWING NAME
MẶT BẰNG VÀ SƠ ĐỒ KHÔNG GIAN CẤP NƯỚC KHU WC.	
LOẠI HỒ SƠ	ISSUED FOR
THIẾT KẾ BẢN VẼ THI CÔNG	
TỈ LỆ/SCALE: 1/20-1/50	NĂM/YEAR: 2026
KÝ HIỆU / DRAW No.	N 04/07