


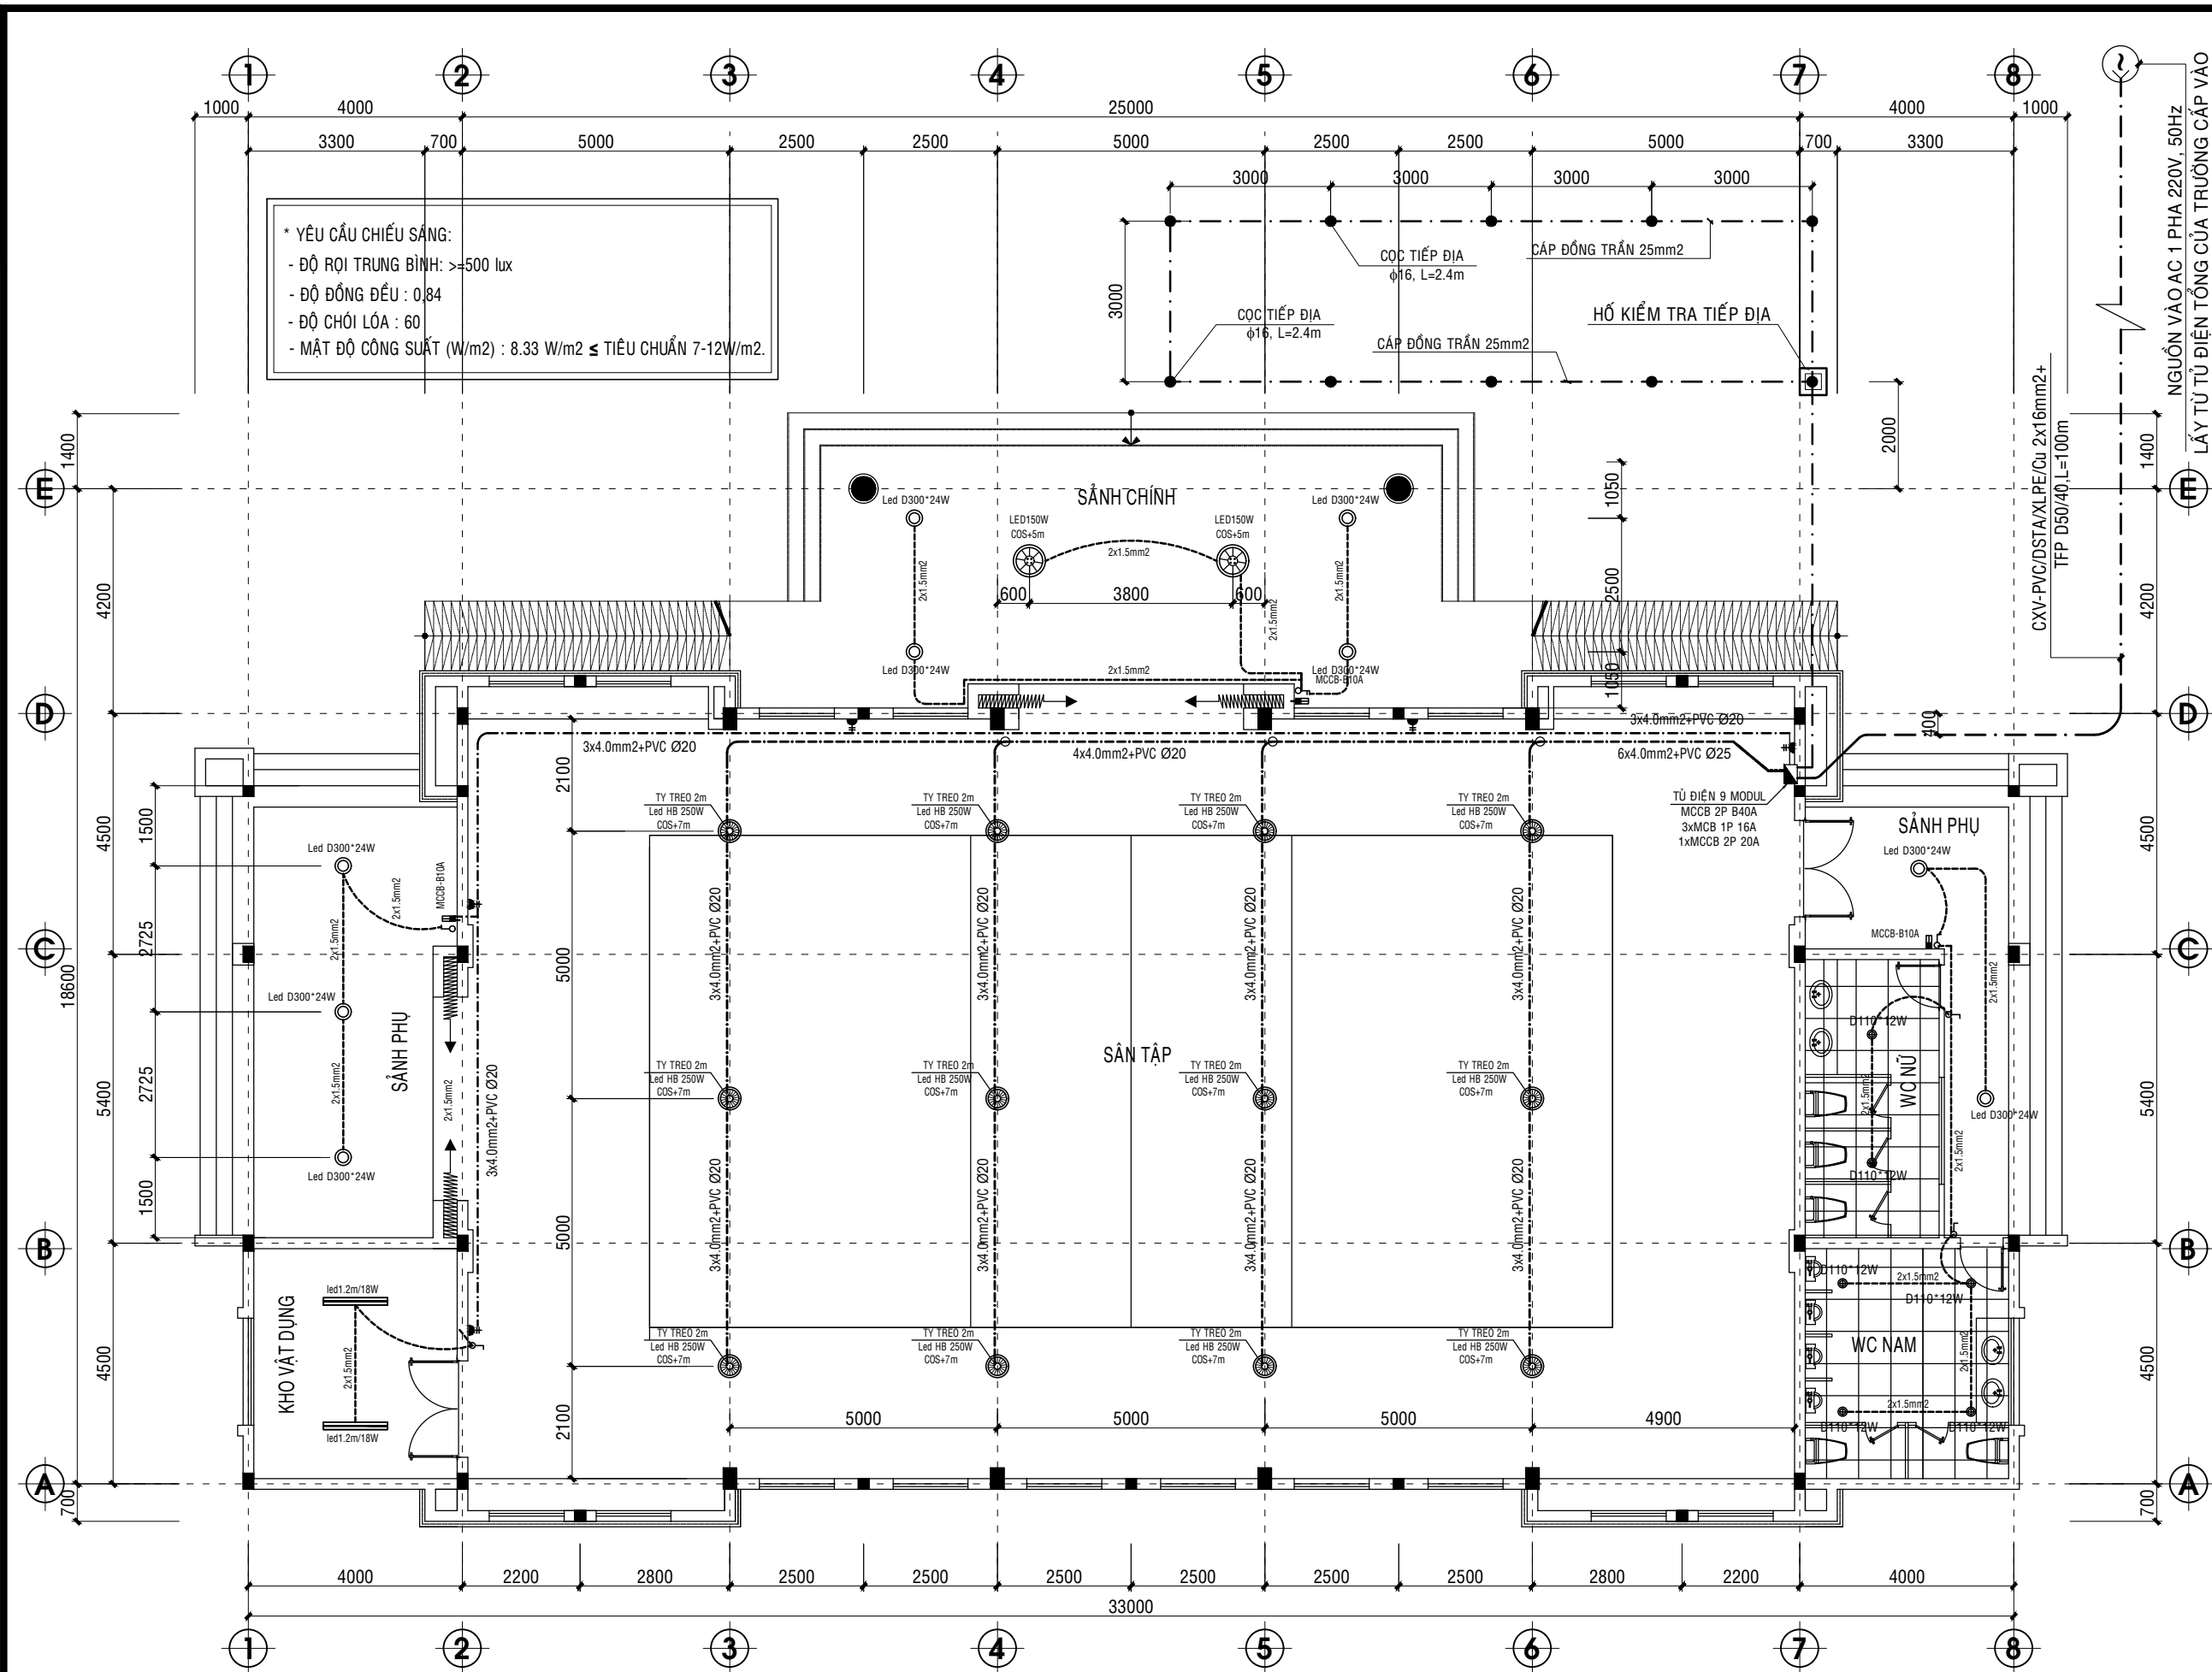

* YÊU CẦU CHIẾU SÁNG:
- ĐỘ RƠI TRUNG BÌNH: >=500 lux
- ĐỘ ĐỒNG ĐỀU : 0,84
- ĐỘ CHỖI LỎA : 60
- MẬT ĐỘ CÔNG SUẤT (W/m²) : 8.33 W/m² ≤ TIÊU CHUẨN 7-12W/m².

CÔNG TRÌNH	PROJECT
XÂY DỰNG NHÀ ĐA NĂNG TRƯỜNG TH THÁC MÔ	
CHỦ ĐẦU TƯ	OWNER
PHÒNG KINH TẾ, HẠ TẦNG VÀ ĐÔ THỊ PHƯỜNG PHƯỚC LONG	
ĐỊA CHỈ:	ADDRESS
PHƯỜNG PHƯỚC LONG, TỈNH ĐỒNG NAI	
TRƯỞNG PHÒNG	
ĐƠN VỊ THIẾT KẾ:	
CÔNG TY CỔ PHẦN TƯ VẤN	
ACC	
ĐỊA CHỈ	ADDRESS
ĐƯỜNG HUỖNH MẪN ĐẠT, PHƯỜNG BÌNH PHƯỚC, TỈNH ĐỒNG NAI	
P. GIÁM ĐỐC	DIRECTOR
ĐÀO HỮU TUẤN	
CHỦ TRÌ THIẾT KẾ	
KS. PHẠM QUANG VỸ	
THỂ HIỆN	DESIGNER
KS. PHẠM QUANG VỸ	
QUẢN LÝ KỸ THUẬT	CHECKED BY
KS. PHẠM ĐỨC THỌ	
HẠNG MỤC	ITEMS
NHÀ ĐA NĂNG	
TÊN BẢN VẼ	DRAWING NAME
MB: ĐIỆN CHIẾU SÁNG COS:+4.2m VÀ COS:+7m	
LOẠI HỒ SƠ	ISSUED FOR
THIẾT KẾ BẢN VẼ THI CÔNG	
TỈ LỆ/SCALE	NĂM/YEAR
1/20-1/50	2026
KÝ HIỆU	DRAW No.
	Đ
	01/03

MẶT BẰNG ĐIỆN - ĐIỆN CHIẾU SÁNG COS +3.800 ĐẾN COS +7.000 - TL:1/100