



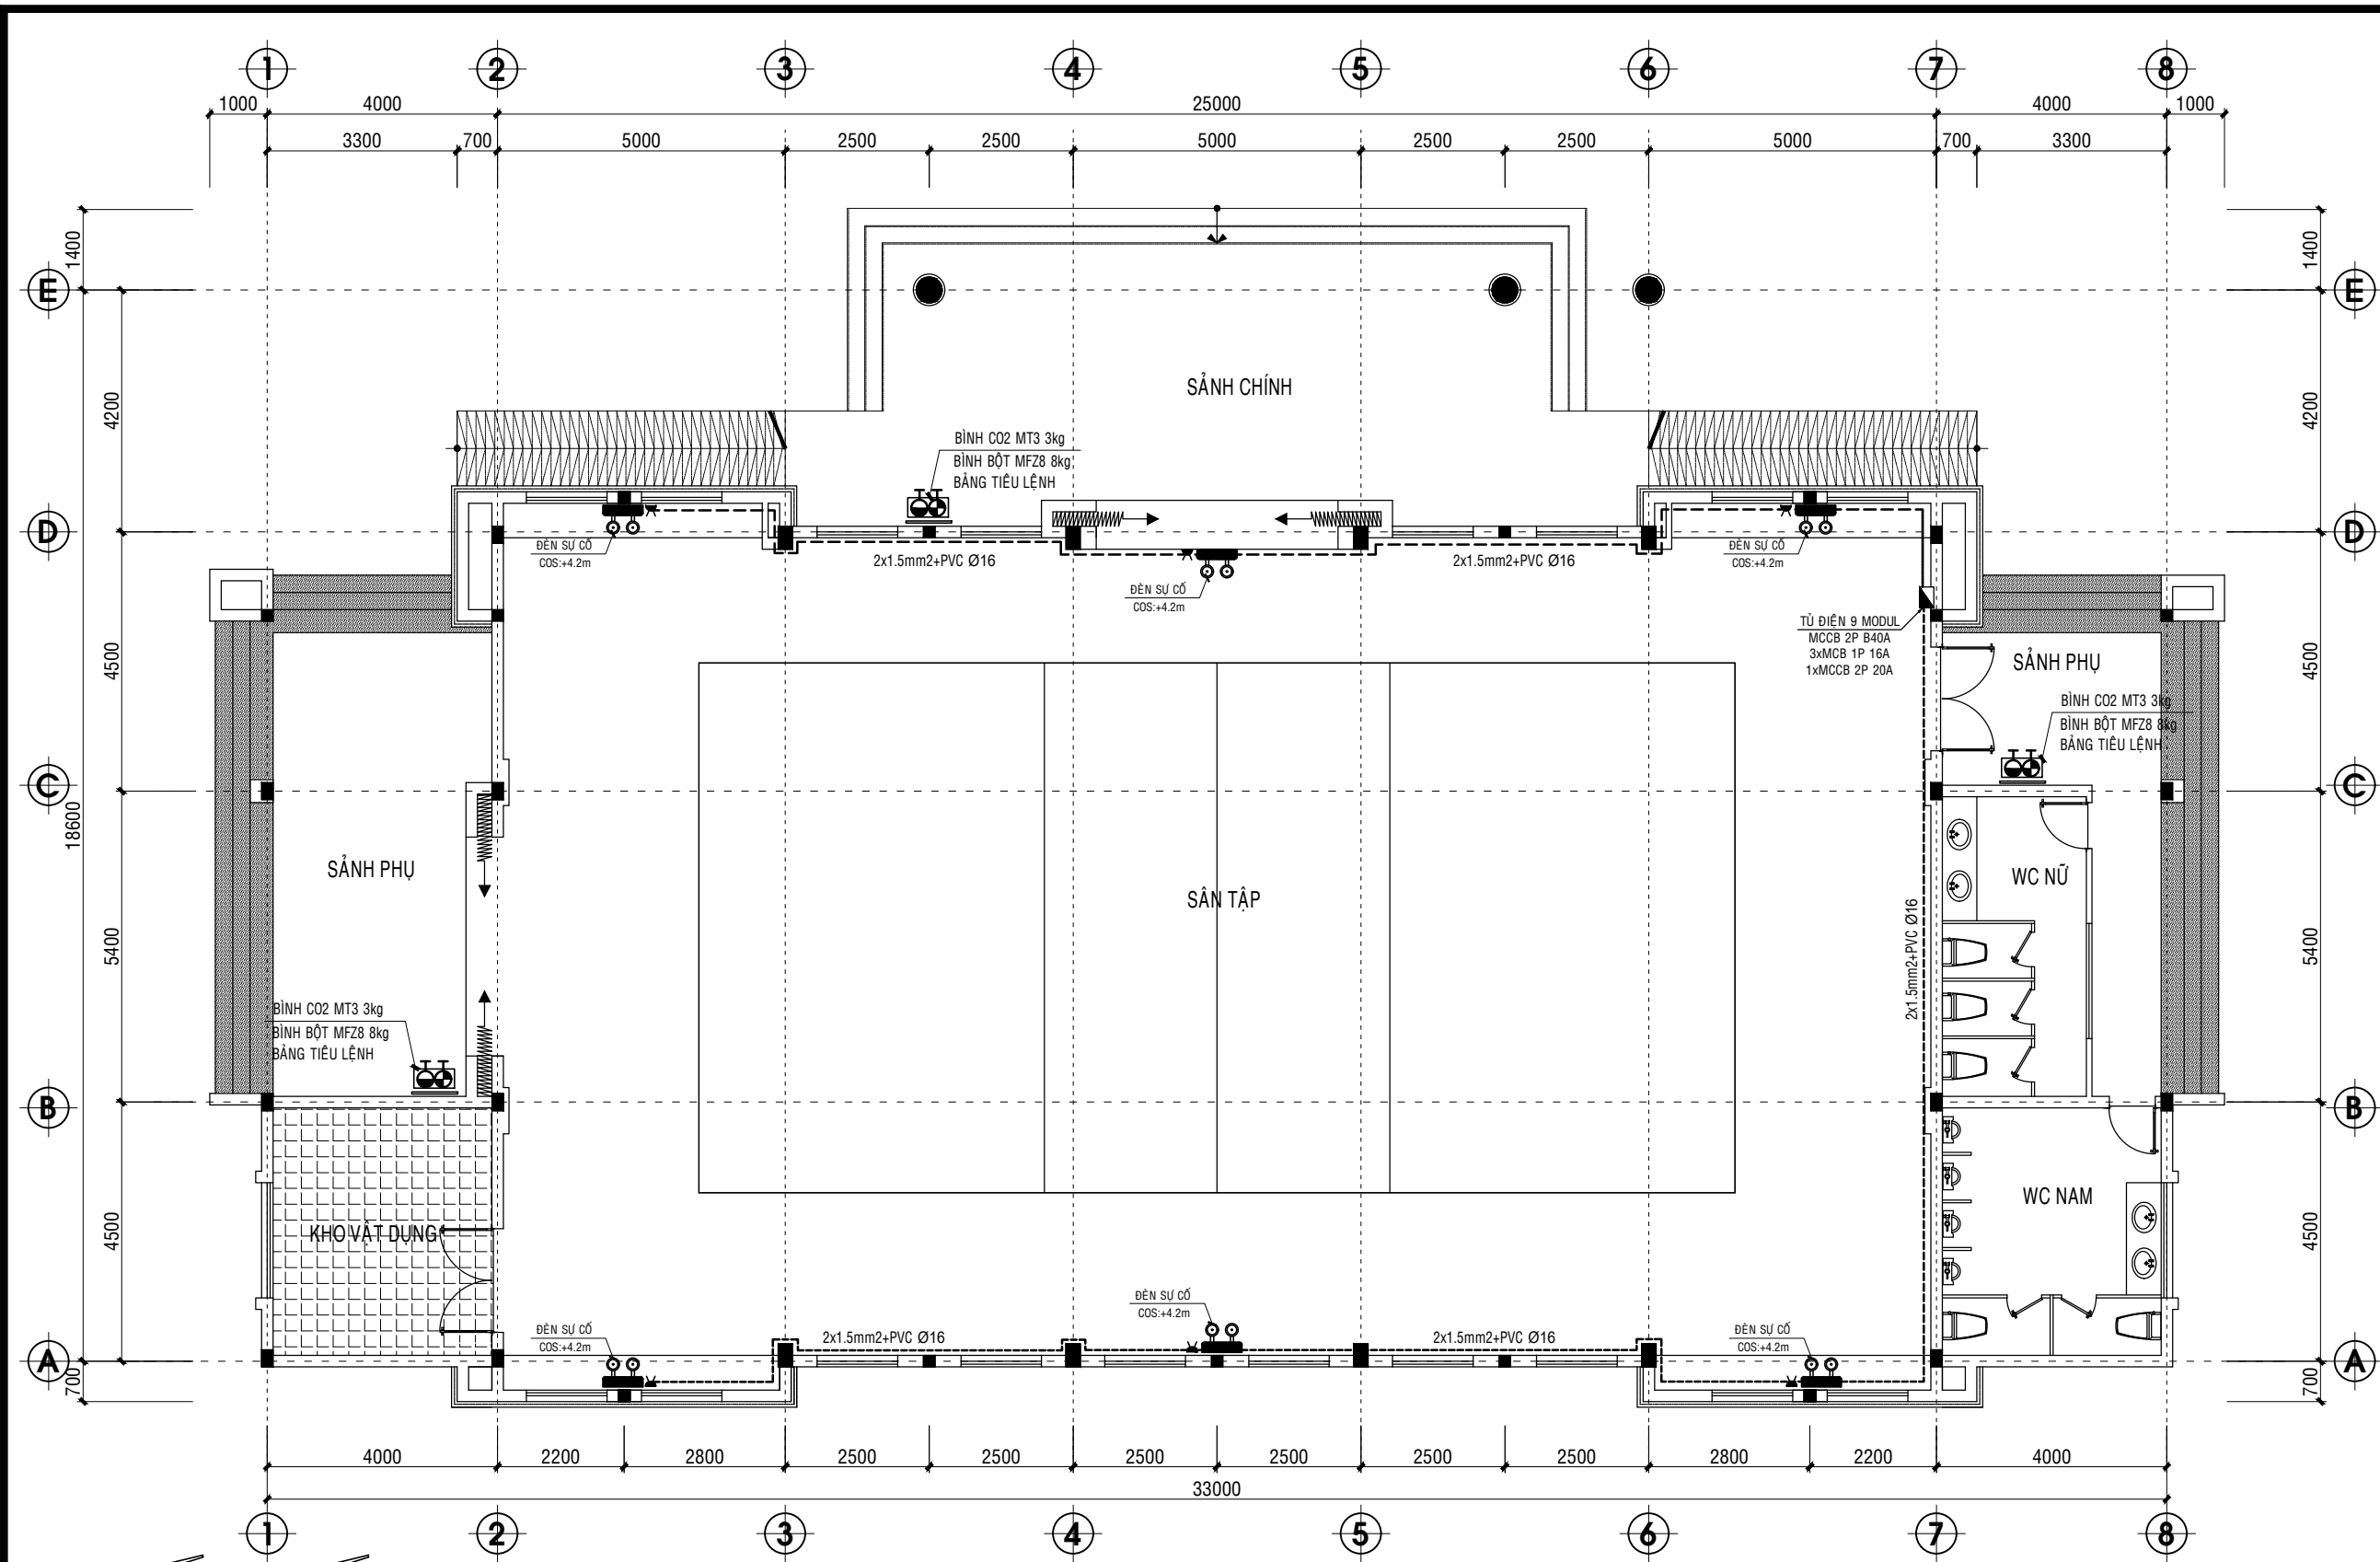

MẶT BẰNG BỐ TRÍ ĐÈN CHIẾU SÁNG SỰ CỐ COS +4.2m VÀ BỐ TRÍ BÌNH BỌT PCCC COS+0.00 - TL:1/100

BẢNG THỐNG KÊ VẬT TƯ PCCC

TÊN VẬT TƯ THIẾT BỊ CHÍNH PCCC	KÍ HIỆU	SỐ LƯỢNG	ĐVT
BÌNH CO2 MT3 3kg XÁCH TAY		3	BÌNH
BÌNH BỘT MFZ8 8kg XÁCH TAY		3	BÌNH
BẢNG TIÊU LỆNH, NỘI QUY PCCC VÀ CHÂN KỆ		3	CÁI

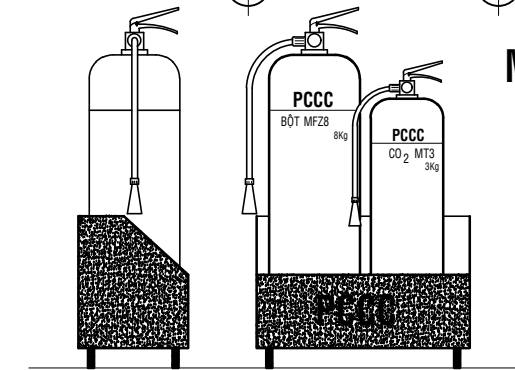

BÌNH CHỮA CHÁY ĐIỂN HÌNH

CÔNG TRÌNH	PROJECT
XÂY DỰNG NHÀ ĐA NĂNG TRƯỜNG TH THÁC MƠ	
CHỦ ĐẦU TƯ	OWNER
PHÒNG KINH TẾ, HẠ TẦNG VÀ ĐÔ THỊ PHƯỜNG PHƯỚC LONG	
ĐỊA CHỈ:	ADDRESS
PHƯỜNG PHƯỚC LONG, TỈNH ĐỒNG NAI	
TRƯỜNG PHÒNG	
ĐƠN VỊ THIẾT KẾ:	
CÔNG TY CỔ PHẦN TƯ VẤN	
ACC	
ĐỊA CHỈ	ADDRESS
ĐƯỜNG HUỖNH MẪN ĐẠT, PHƯỜNG BÌNH PHƯỚC, TỈNH ĐỒNG NAI	
P. GIÁM ĐỐC	DIRECTOR
ĐÀO HỮU TUẤN	
CHỦ TRÌ THIẾT KẾ	
KS. TRẦN CÔNG HẬU	
THỂ HIỆN	DESIGNER
KS. TRẦN CÔNG HẬU	
QUẢN LÝ KỸ THUẬT	CHECKED BY
KS. PHẠM ĐỨC THO	
HẠNG MỤC	ITEMS
NHÀ ĐA NĂNG	
TÊN BẢN VẼ	DRAWING NAME
MB: BỐ TRÍ ĐÈN SỰ CỐ	
MB: BỐ TRÍ BÌNH BỌT PC	
LOẠI HỒ SƠ	ISSUED FOR
THIẾT KẾ BẢN VẼ THI CÔNG	
TỈ LỆ/SCALE	NĂM/YEAR
1/20-1/50	2026
KÝ HIỆU	DRAW No.
	PC
	01/01