


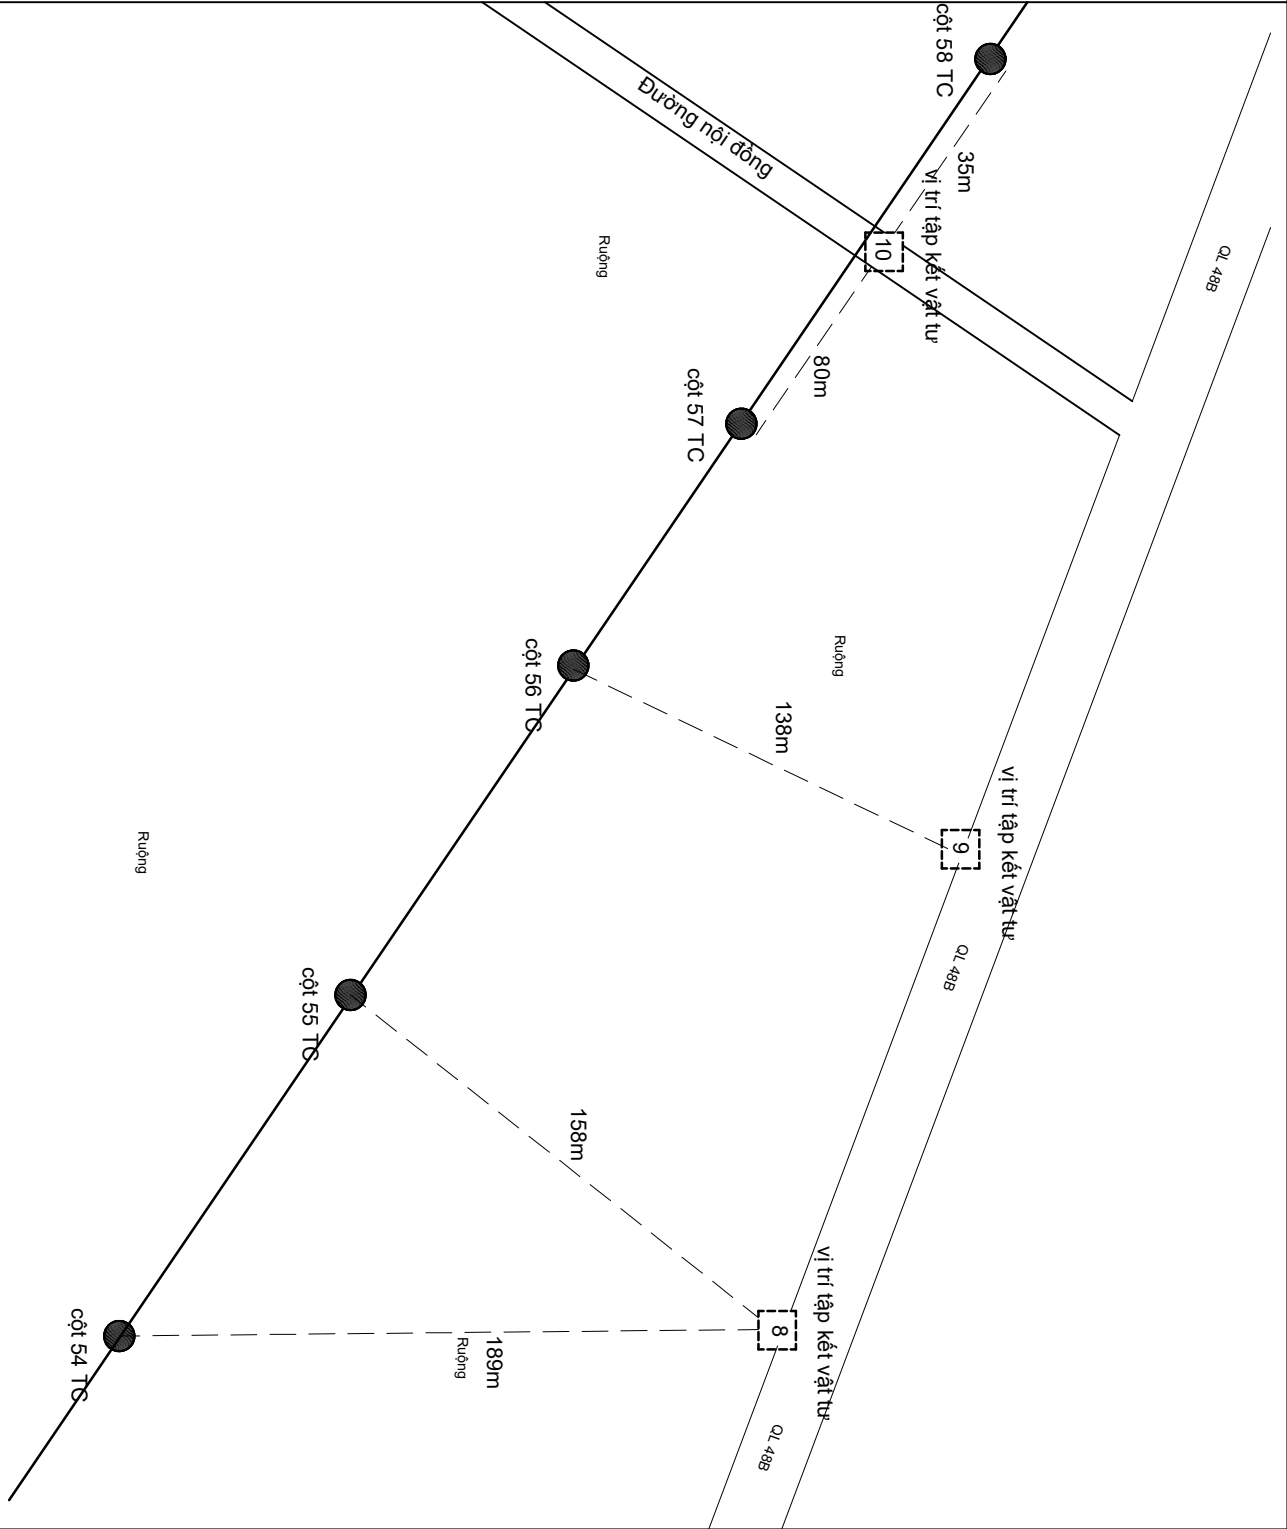
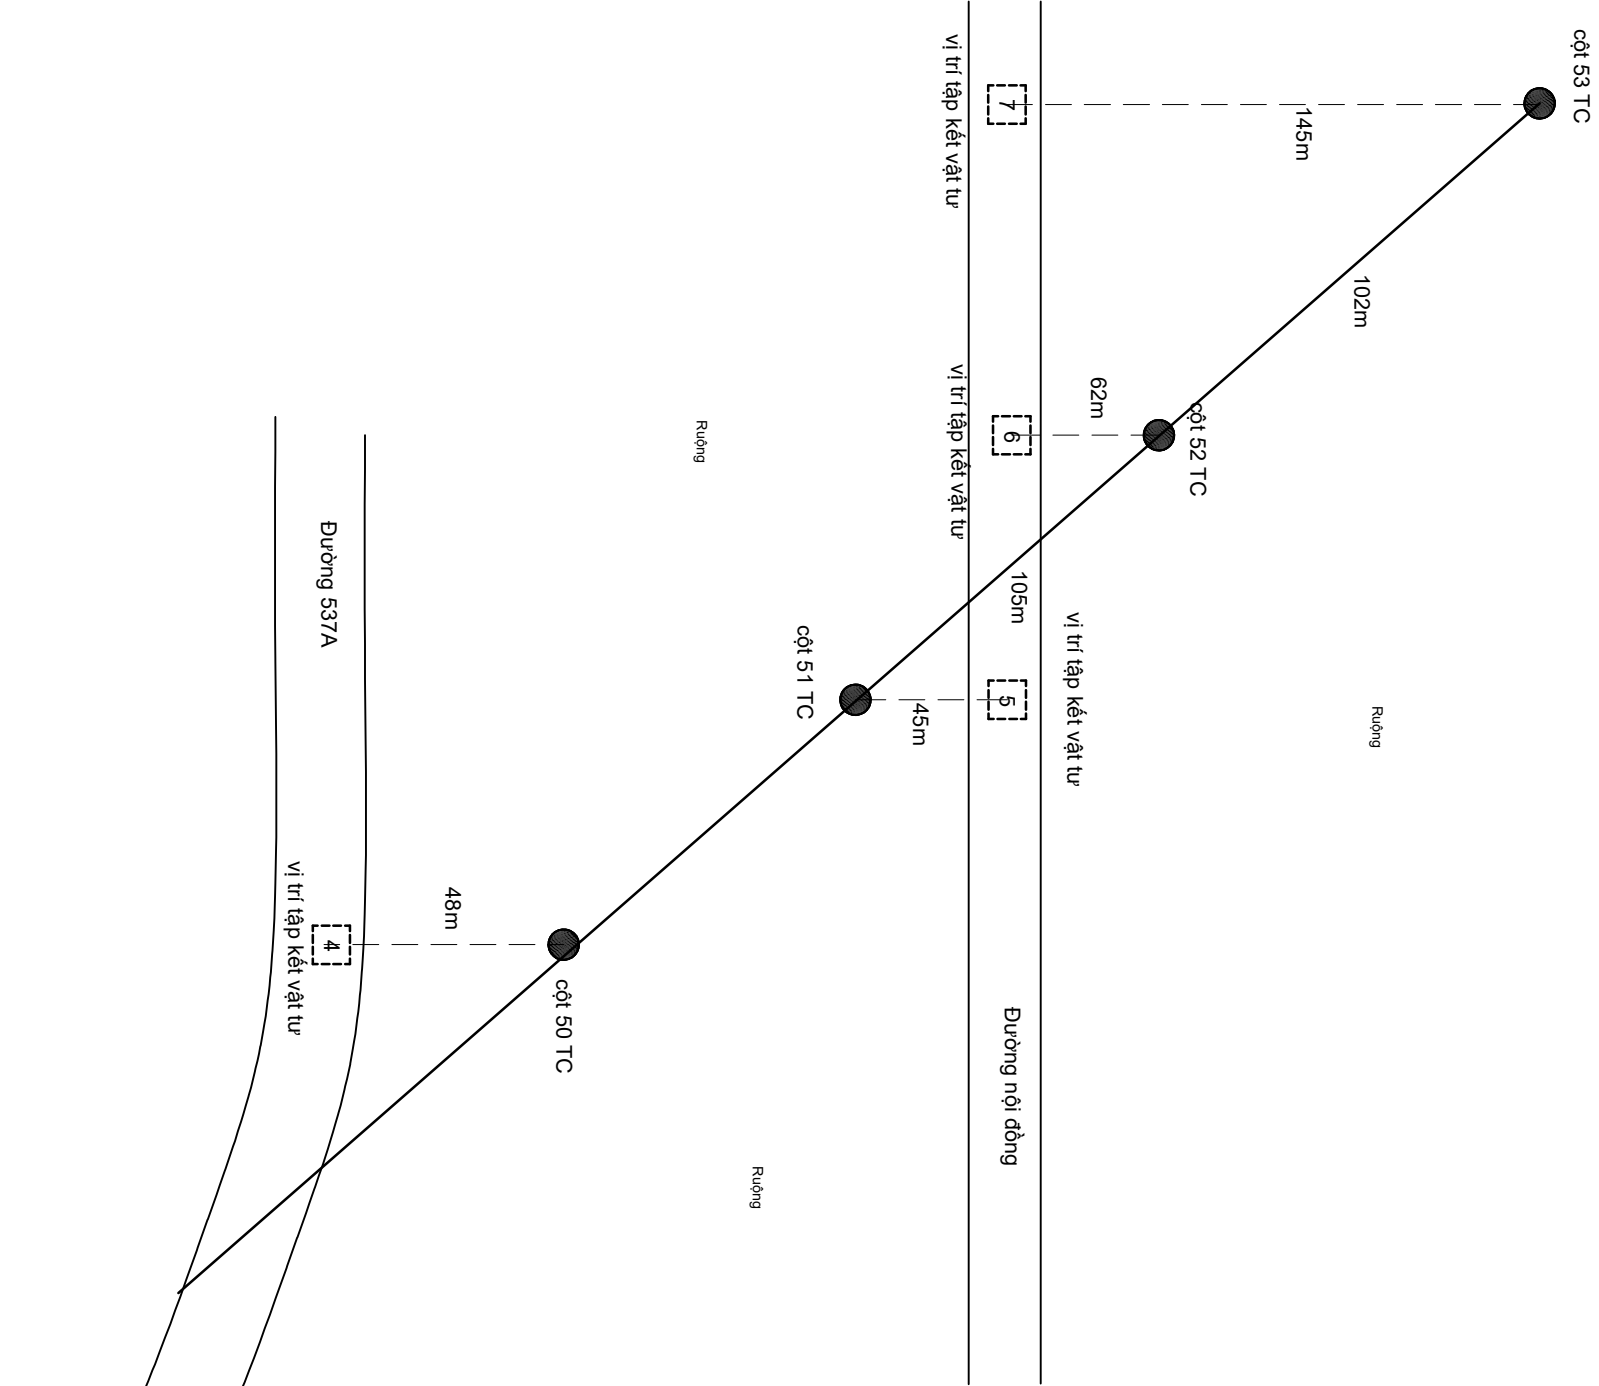



CÁC VỊ TRÍ TRỰC CHÍNH DZ 473E15.5

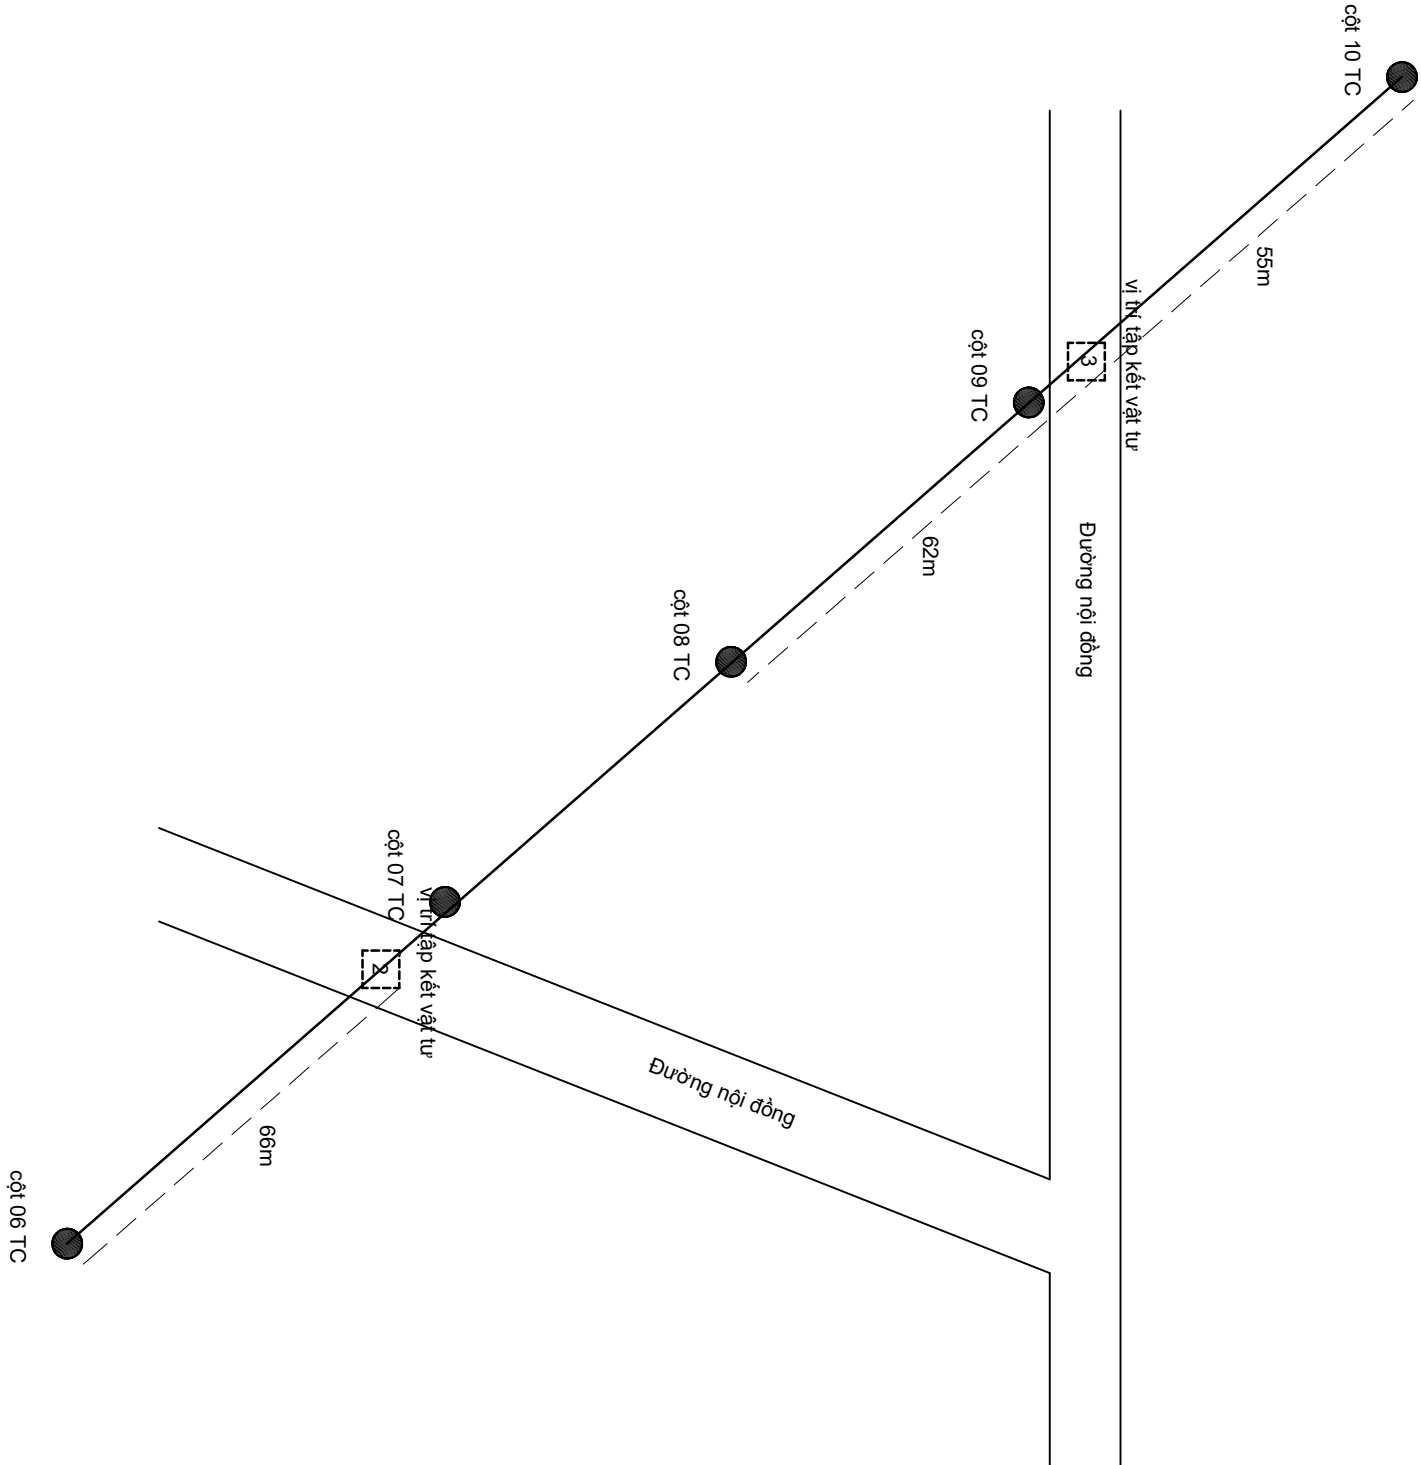



<div><div></div><div>CÔNG TY ĐIỆN LỰC NGHỆ AN ĐIỆN LỰC QUỲNH LƯU</div></div>		<div>HÀNG MỤC: Sửa chữa DZ 473E15.5 từ cột 1 đến cột 76 TC và các NR: Quỳnh Mỹ 2; 3; 4; Ngọc Sơn 1; 4; 7; 8; 9; 10; Quỳnh Lâm 5; 6; 8; 9; 11; 12; 13 do Điện lực Quỳnh Lưu quản lý</div>	
PHÓ TRƯỞNG ĐIỆN LỰC	TỔ KH-KT	BÀN VẼ MẶT BẰNG TẬP KẾT VẬT TƯ DZ 473E15.5	
		PCNA/DL.QL.KT	2026
TRÌNH VĂN HOÀN	NGUYỄN VĂN DÌNH		


CÁC VỊ TRÍ TRỤC CHÍNH DZ 473E15.5

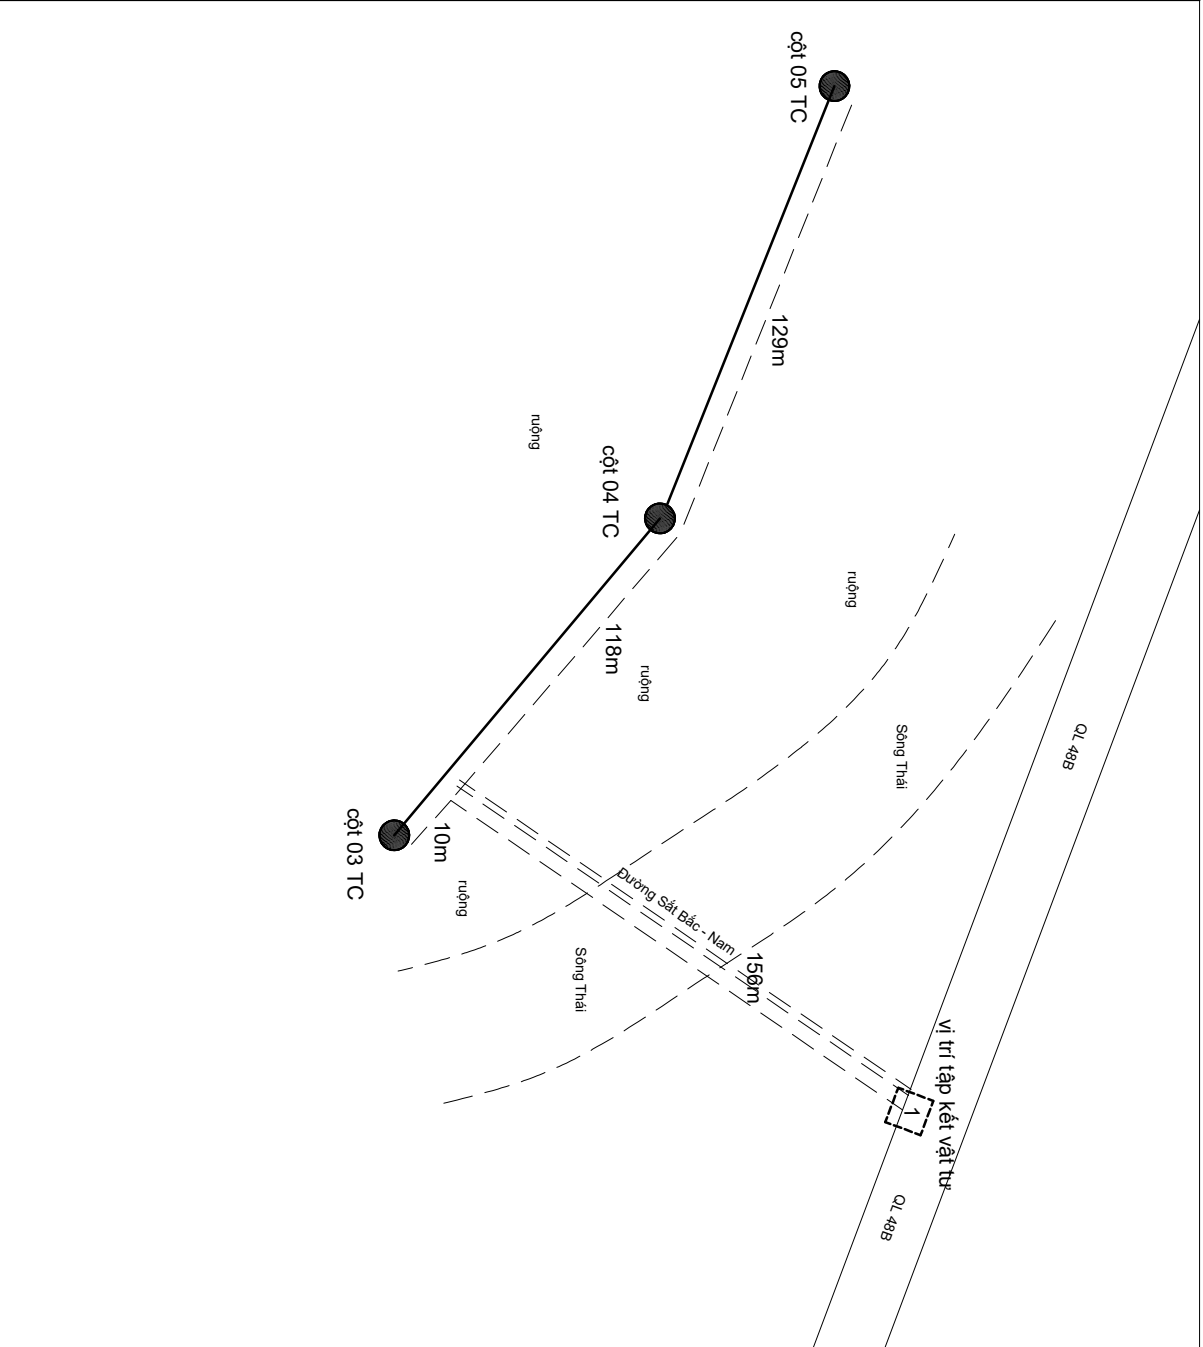



<div><div><div><div>CÔNG TY ĐIỆN LỰC NGHỆ AN</div><div>ĐIỆN LỰC QUỲNH LƯU</div></div></div></div>		<div><div><div>HÀNG MỤC: Sửa chữa DZ 473E15.5 từ cột 1 đến cột 76 TC và các NR: Quỳnh Mỹ 2; 3; 4; Ngọc Sơn 1; 4; 7; 8; 9; 10; Quỳnh Lâm 5; 6; 8; 9; 11; 12; 13 do Điện lực Quỳnh Lưu quản lý</div></div></div>	
PHÓ TRƯỞNG ĐIỆN LỰC	TỔ KH-KT	BẢN VẼ MẶT BẰNG TẬP KẾT VẬT TƯ DZ 473E15.5	
		PCNA/DLQL.KT	2026
TRÌNH VĂN HOÀN	NGUYỄN VĂN DÌNH		


CÁC VỊ TRÍ TRỤC CHÍNH DZ 473E15.5

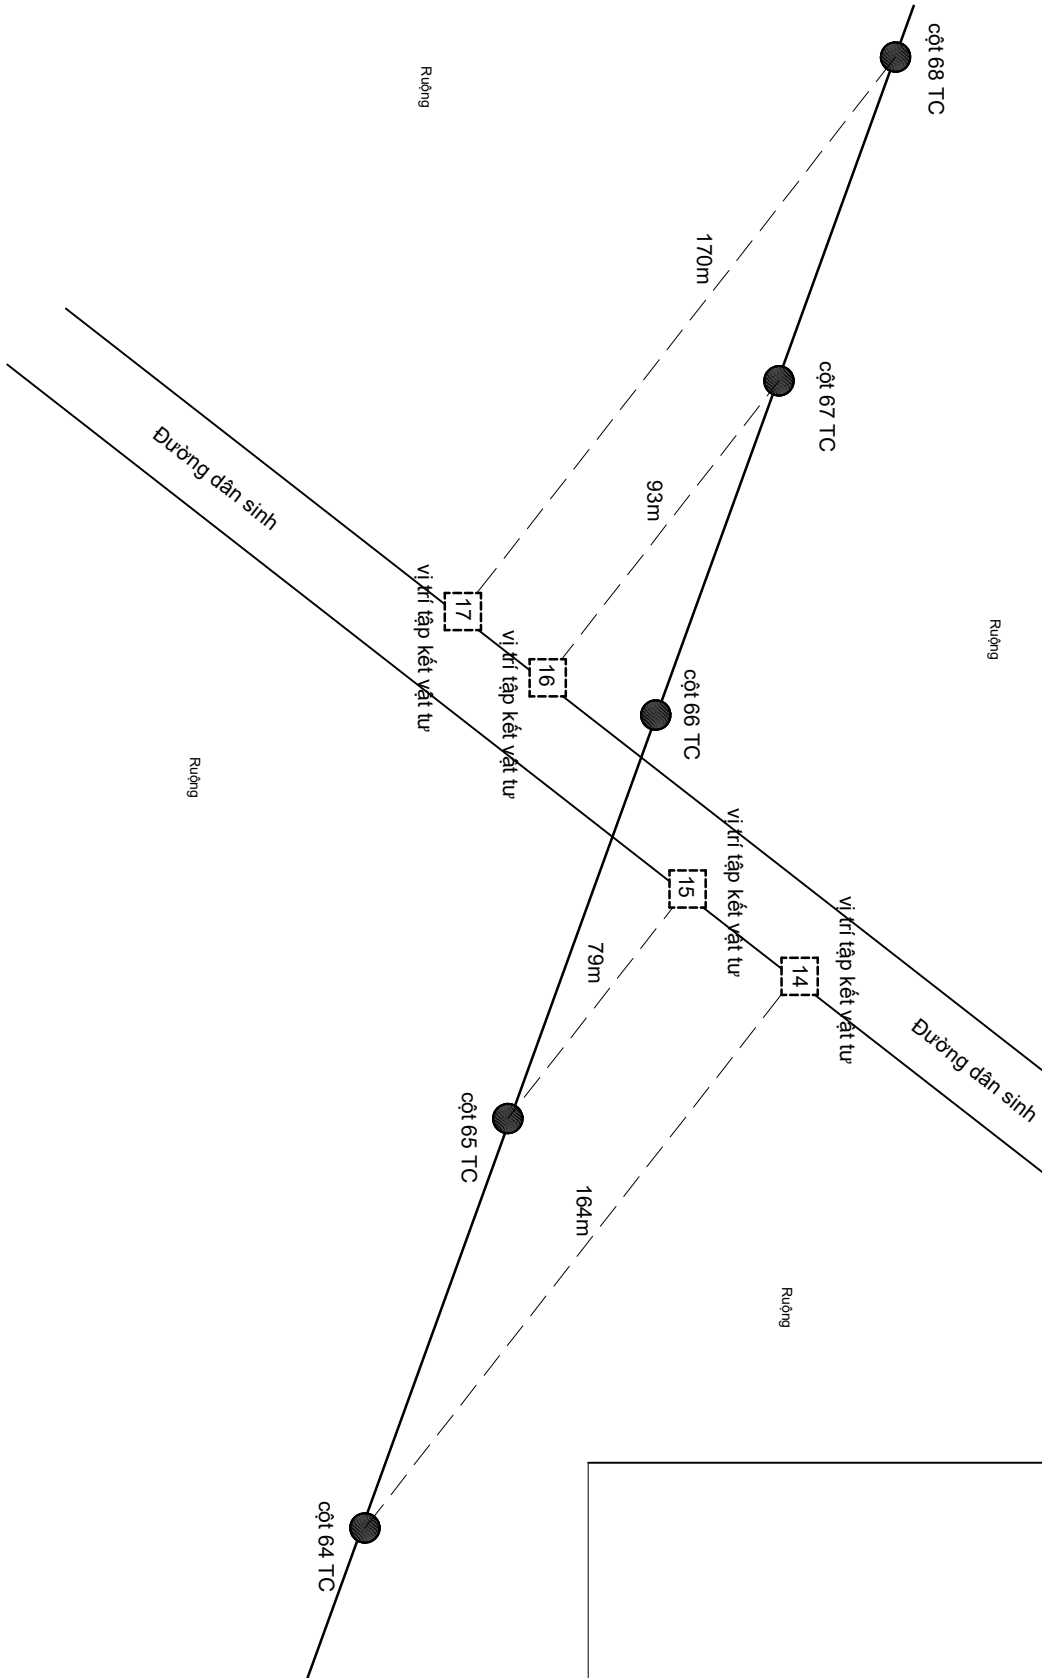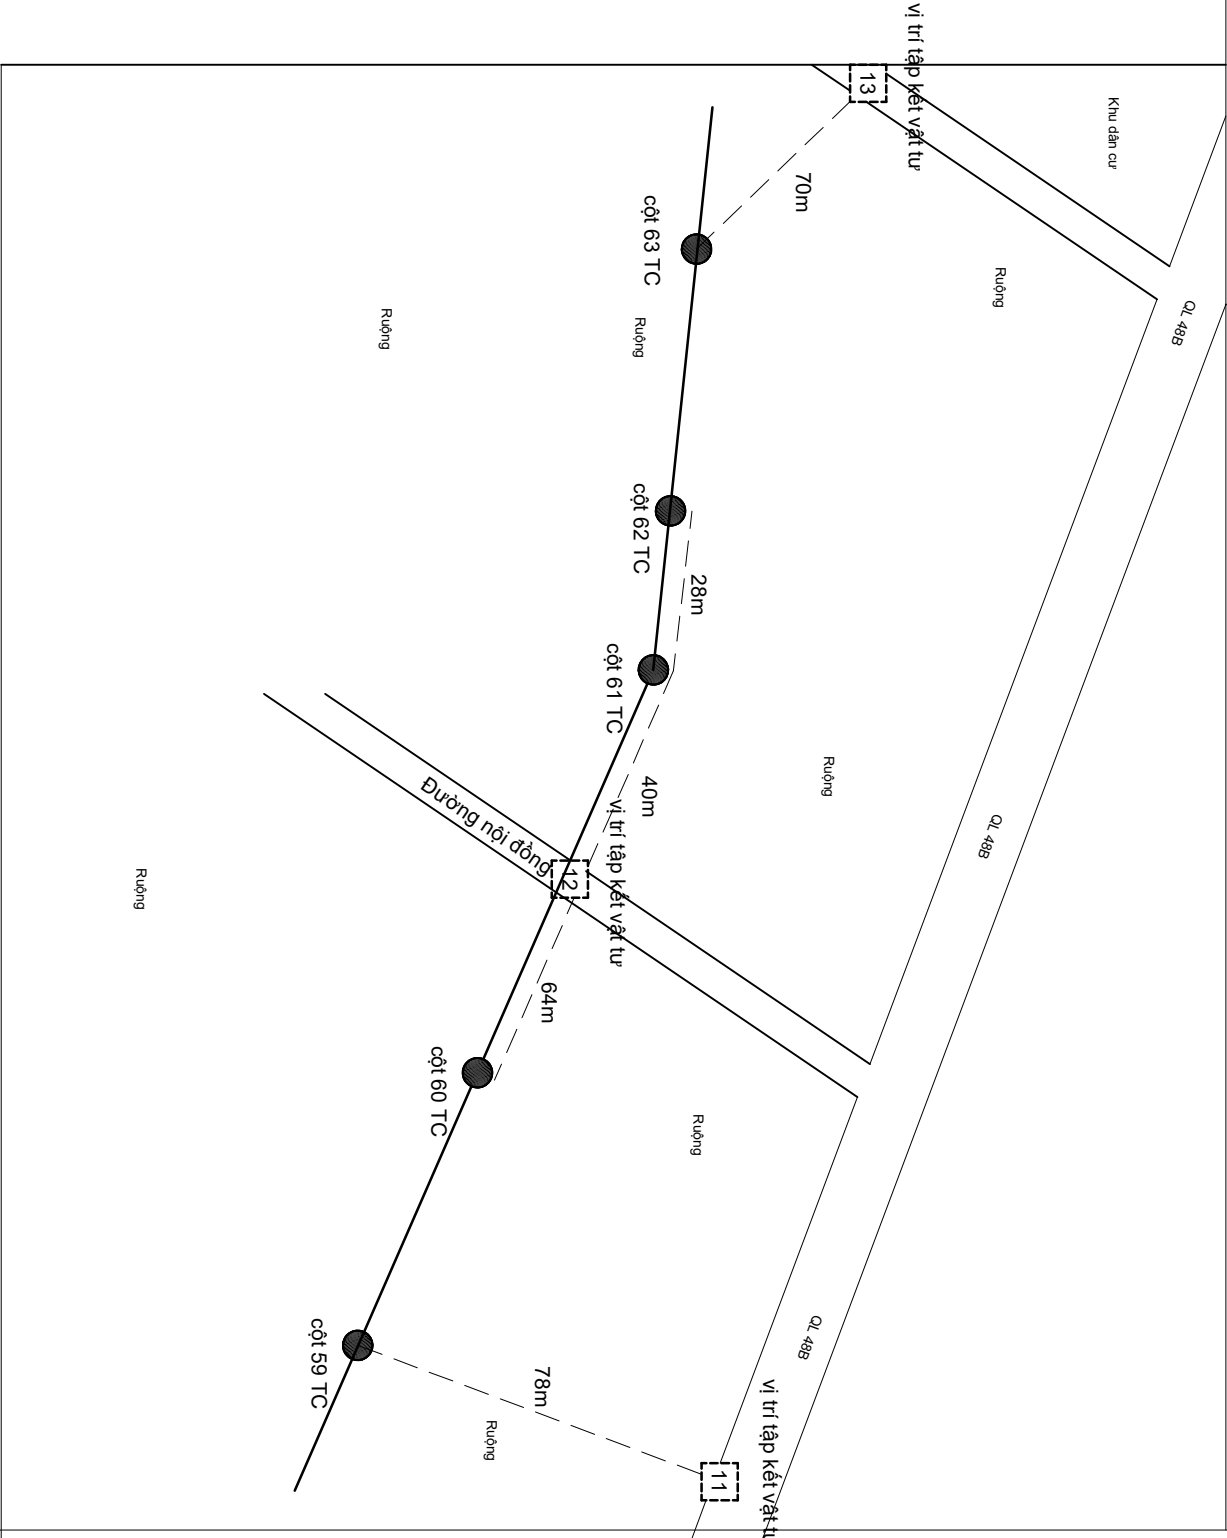


<div><div><div><div>CÔNG TY ĐIỆN LỰC NGHỆ AN</div><div>ĐIỆN LỰC QUỲNH LƯU</div></div></div><div><div><div>HÀNG MỤC: Sửa chữa DZ 473E15.5 từ cột 1 đến cột 76 TC và các NR: Quỳnh Mỹ 2; 3; 4; Ngọc Sơn 1; 4; 7; 8; 9; 10; Quỳnh Lâm 5; 6; 8; 9; 11; 12; 13 do Điện lực Quỳnh Lưu quản lý</div></div></div></div>		
PHÓ TRƯỞNG ĐIỆN LỰC	BẢN VẼ MẶT BẰNG TẬP KẾT VẬT TƯ DZ 473E15.5	
	TỔ KH-KT	PCNA/ĐLQ.LKT
		2026
TRÌNH VĂN HOÀN	NGUYỄN VĂN DÌNH	

CÁC VỊ TRÍ TRỰC CHÍNH ĐZ 473E15.5

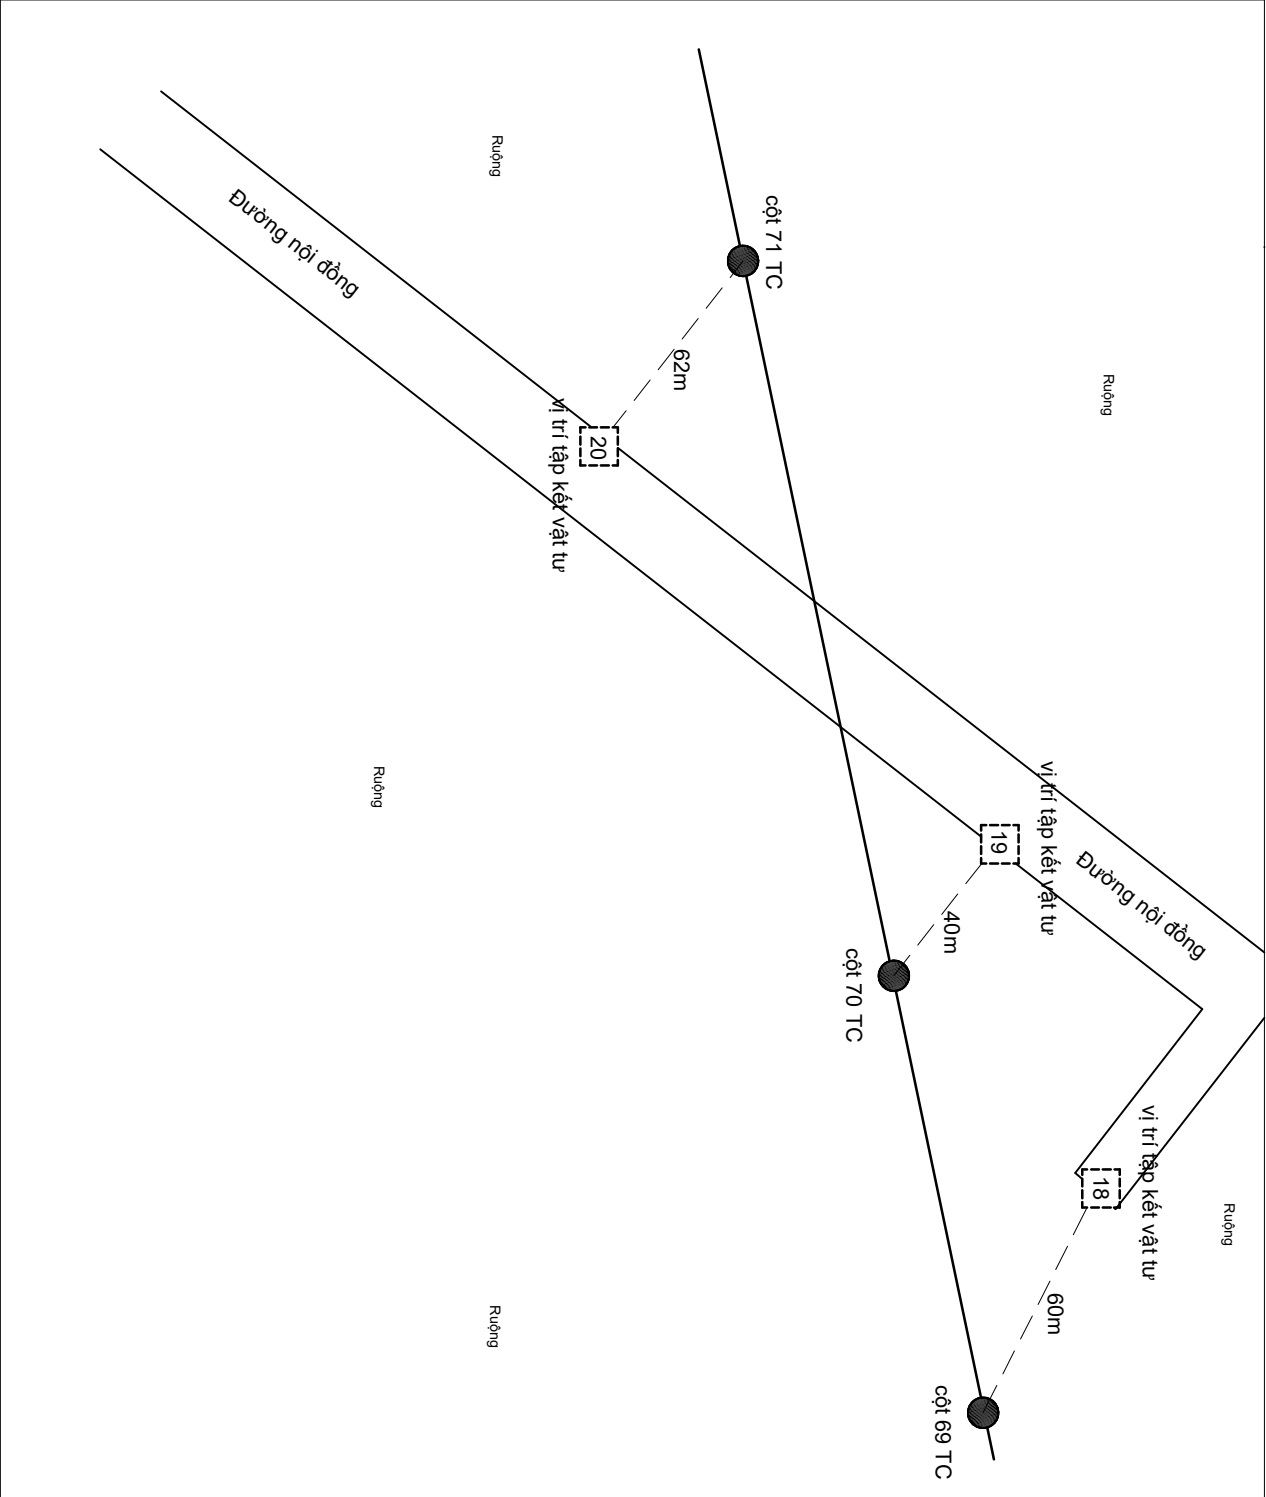
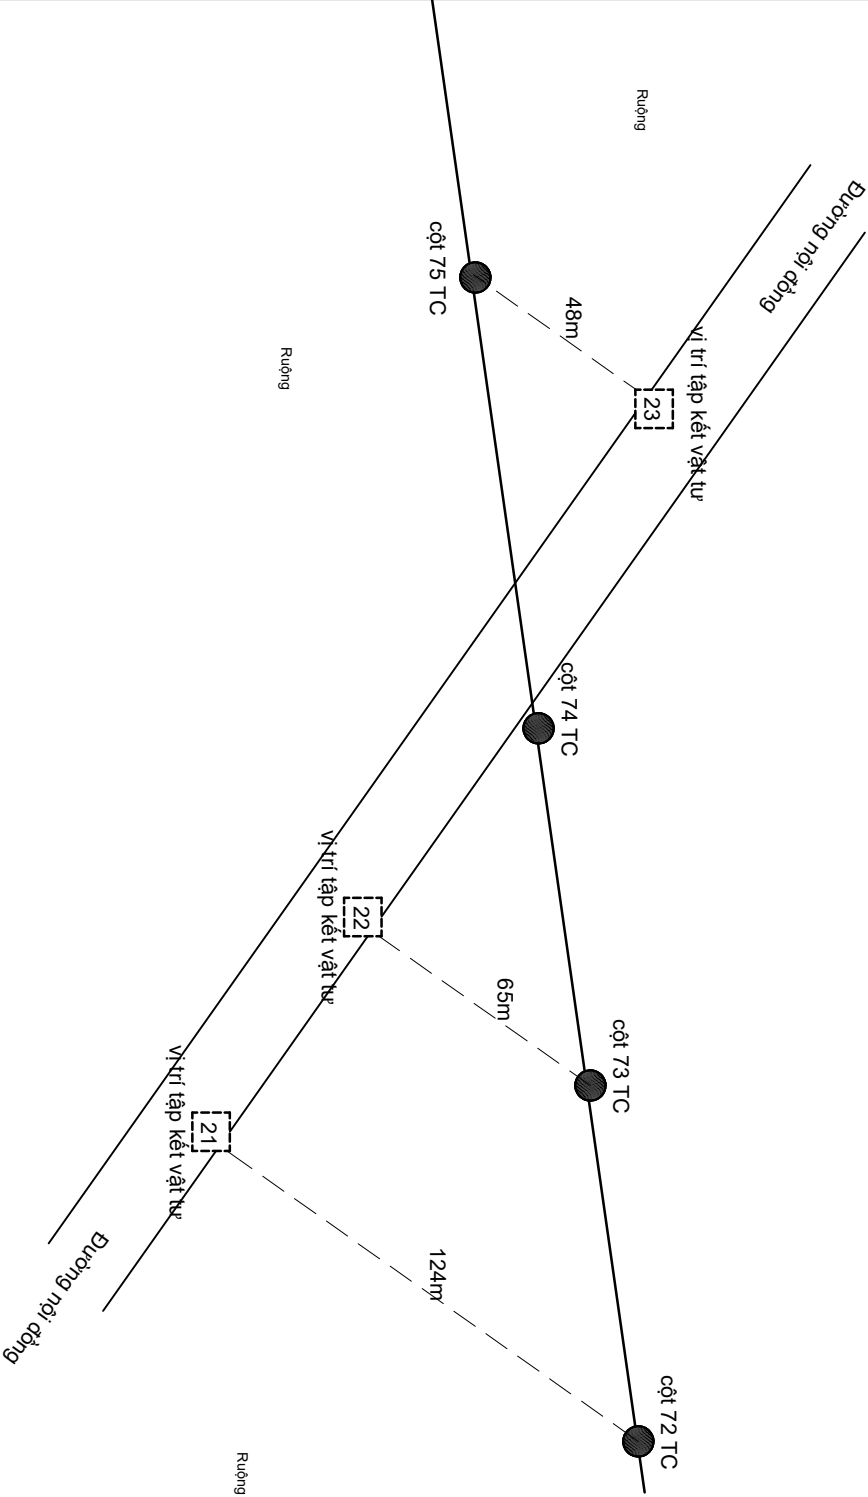



<div><div><div>CÔNG TY ĐIỆN LỰC NGHỆ AN ĐIỆN LỰC QUỲNH LƯU</div></div></div>		<div><div><div><div><div><div>HÀNG MỤC: Sửa chữa ĐZ 473E15.5 từ cột 1 đến cột 76 TC và các NR: Quỳnh Mỹ 2; 3; 4; Ngọc Sơn 1; 4; 7; 8; 9; 10; Quỳnh Lâm 5; 6; 8; 9; 11; 12; 13 do Điện lực Quỳnh Lưu quản lý</div></div></div></div></div></div>	
PHÓ TRƯỞNG ĐIỆN LỰC	BẢN VẼ MẶT BẰNG TẬP KẾT VẬT TƯ ĐZ 473E15.5		
	TỜ KH-KT	PCNA/DL.QL.KT	
		2026	
TRÌNH VĂN HOÀN	NGUYỄN VĂN DÌNH		

CÁC VỊ TRÍ ĐZ 473E15.5 NR QUỲNH LÂM 11


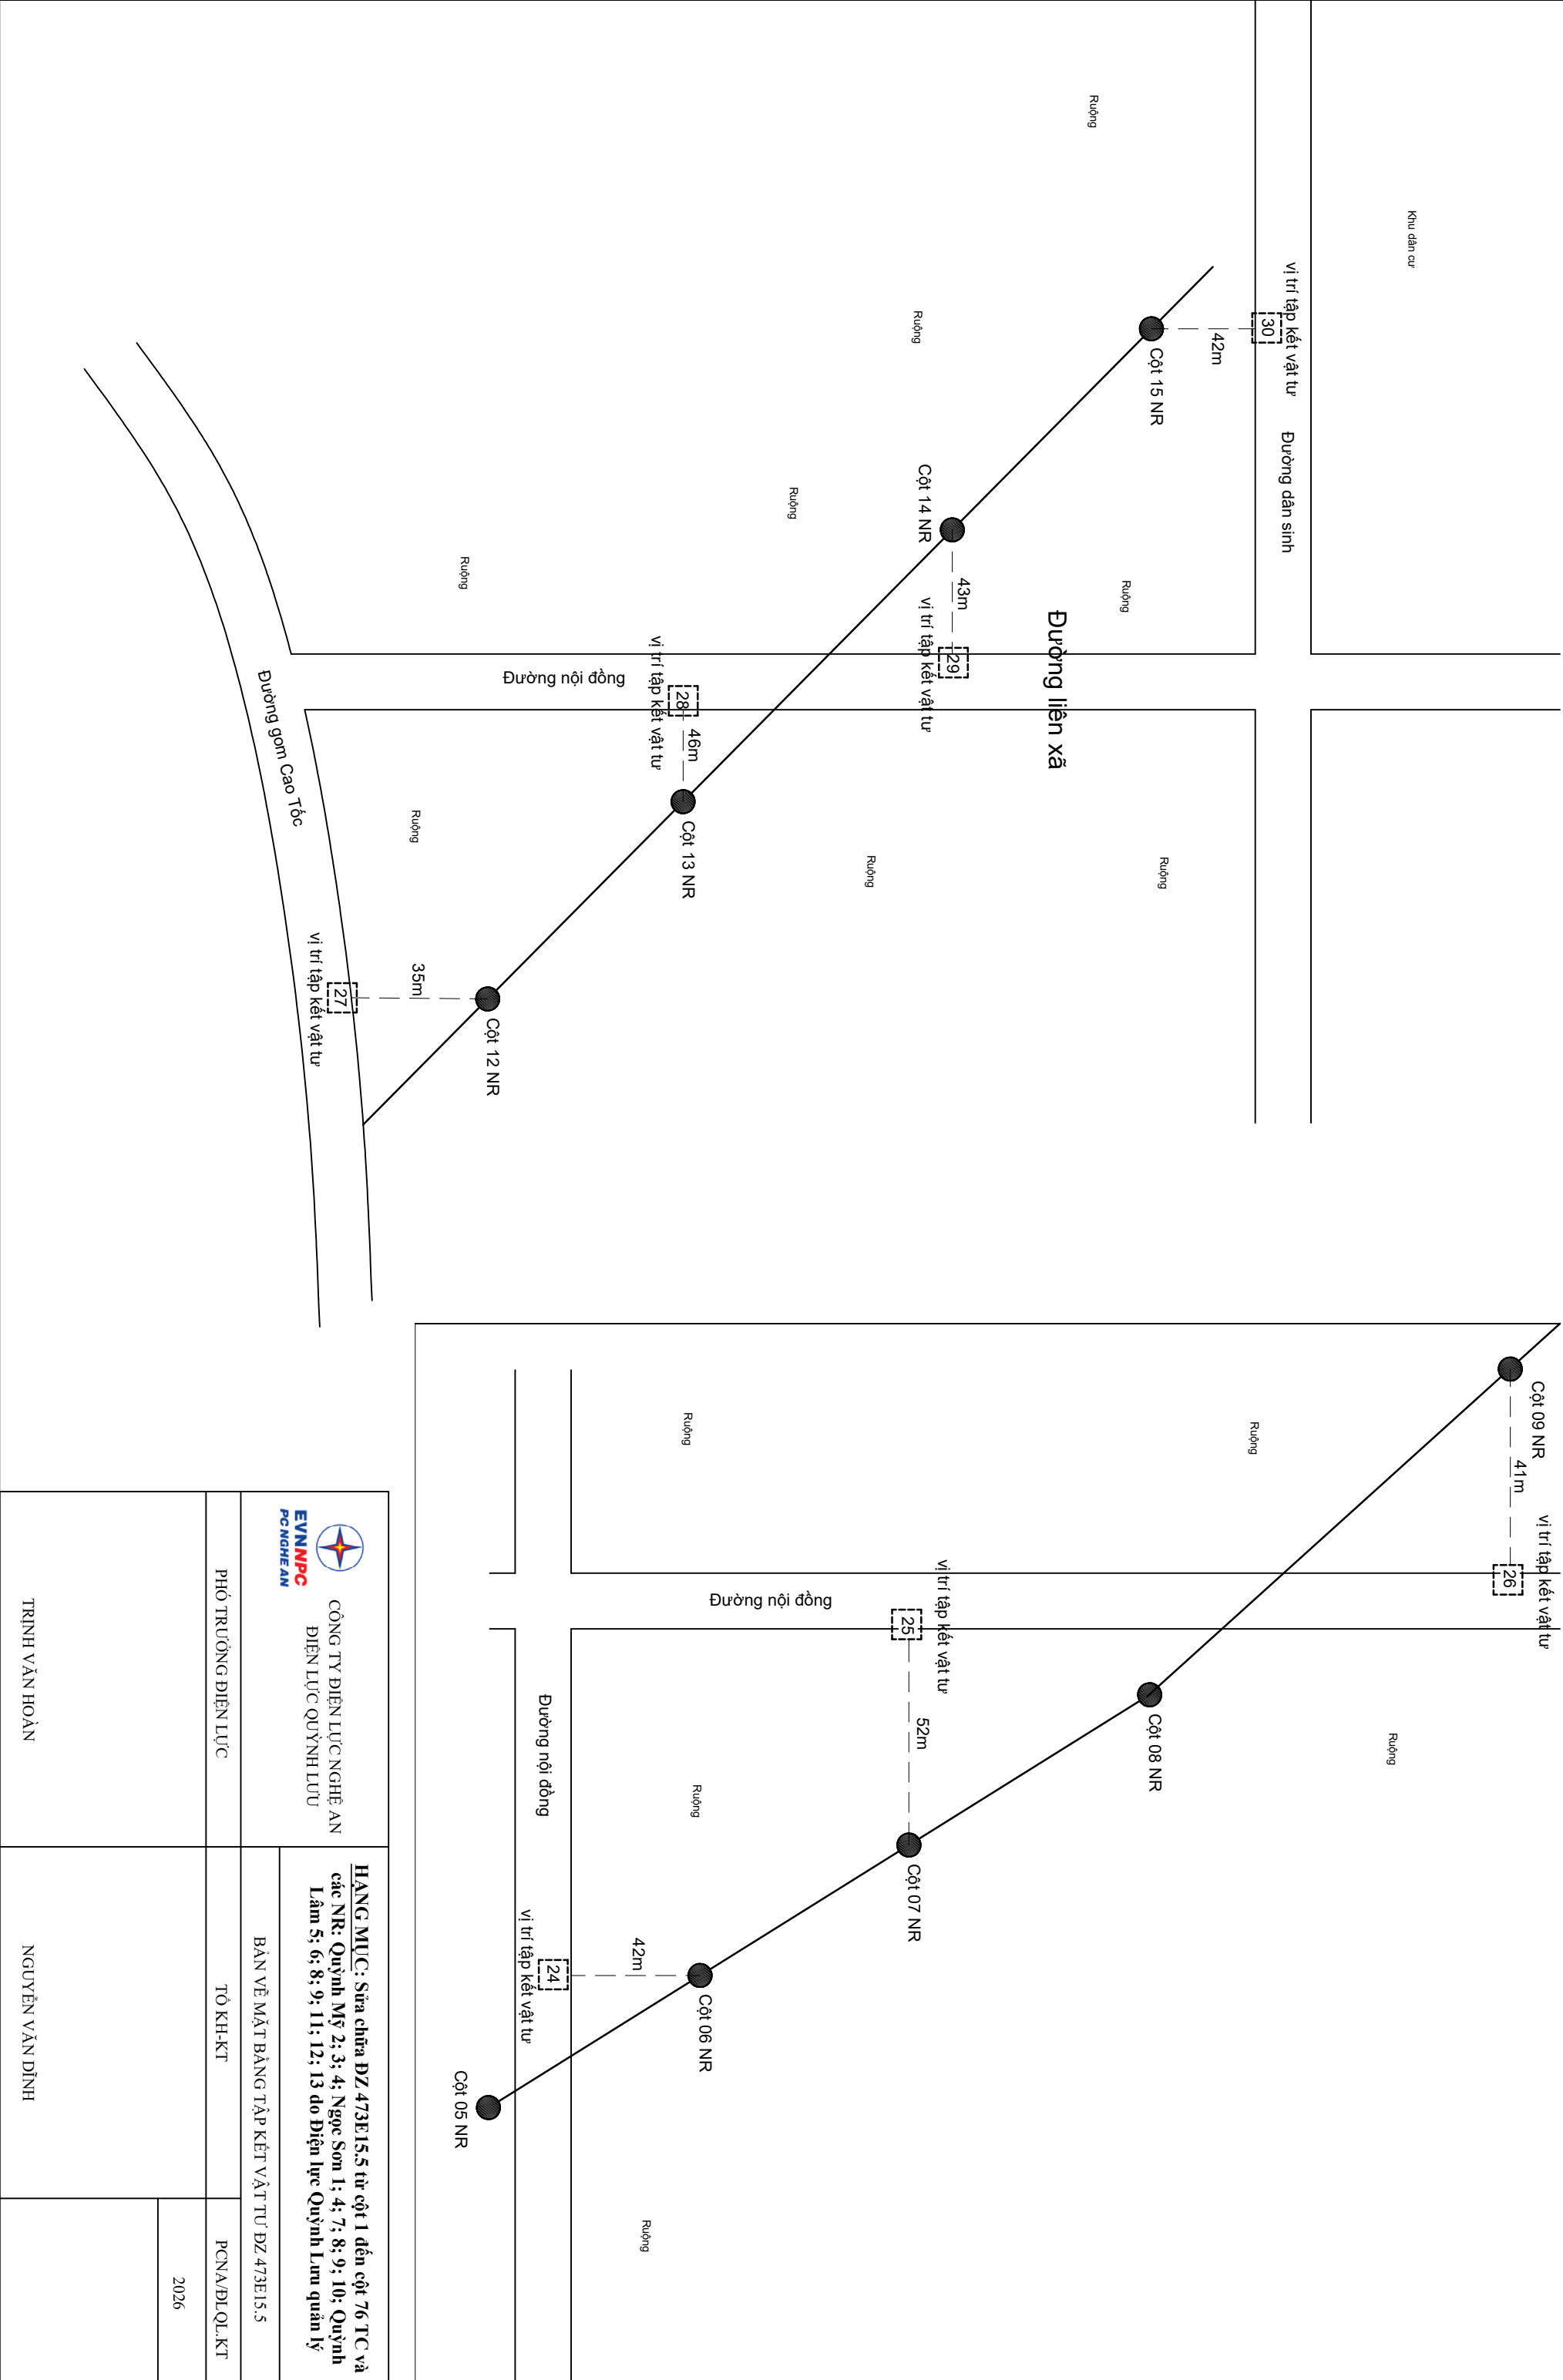



CÁC VỊ TRÍ ĐZ 473E15.5 NR QUỶNH LÂM 11

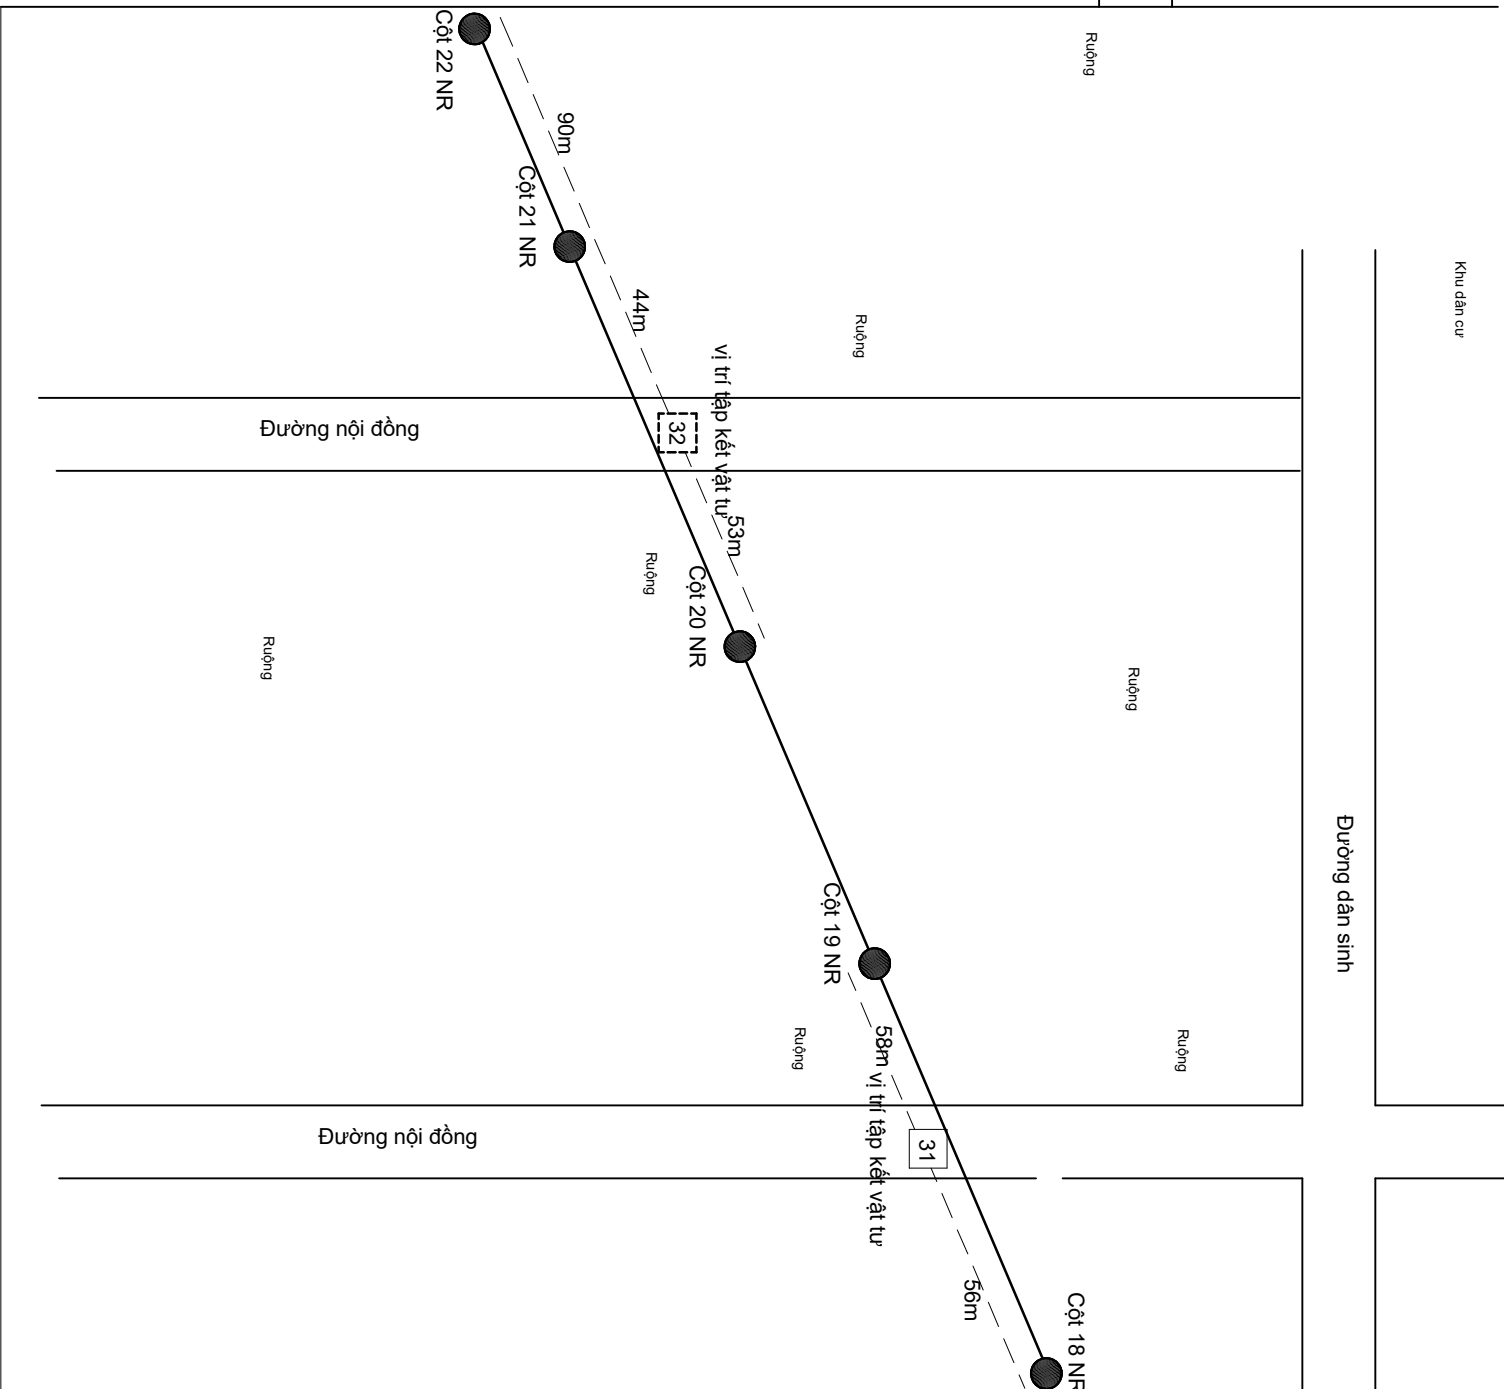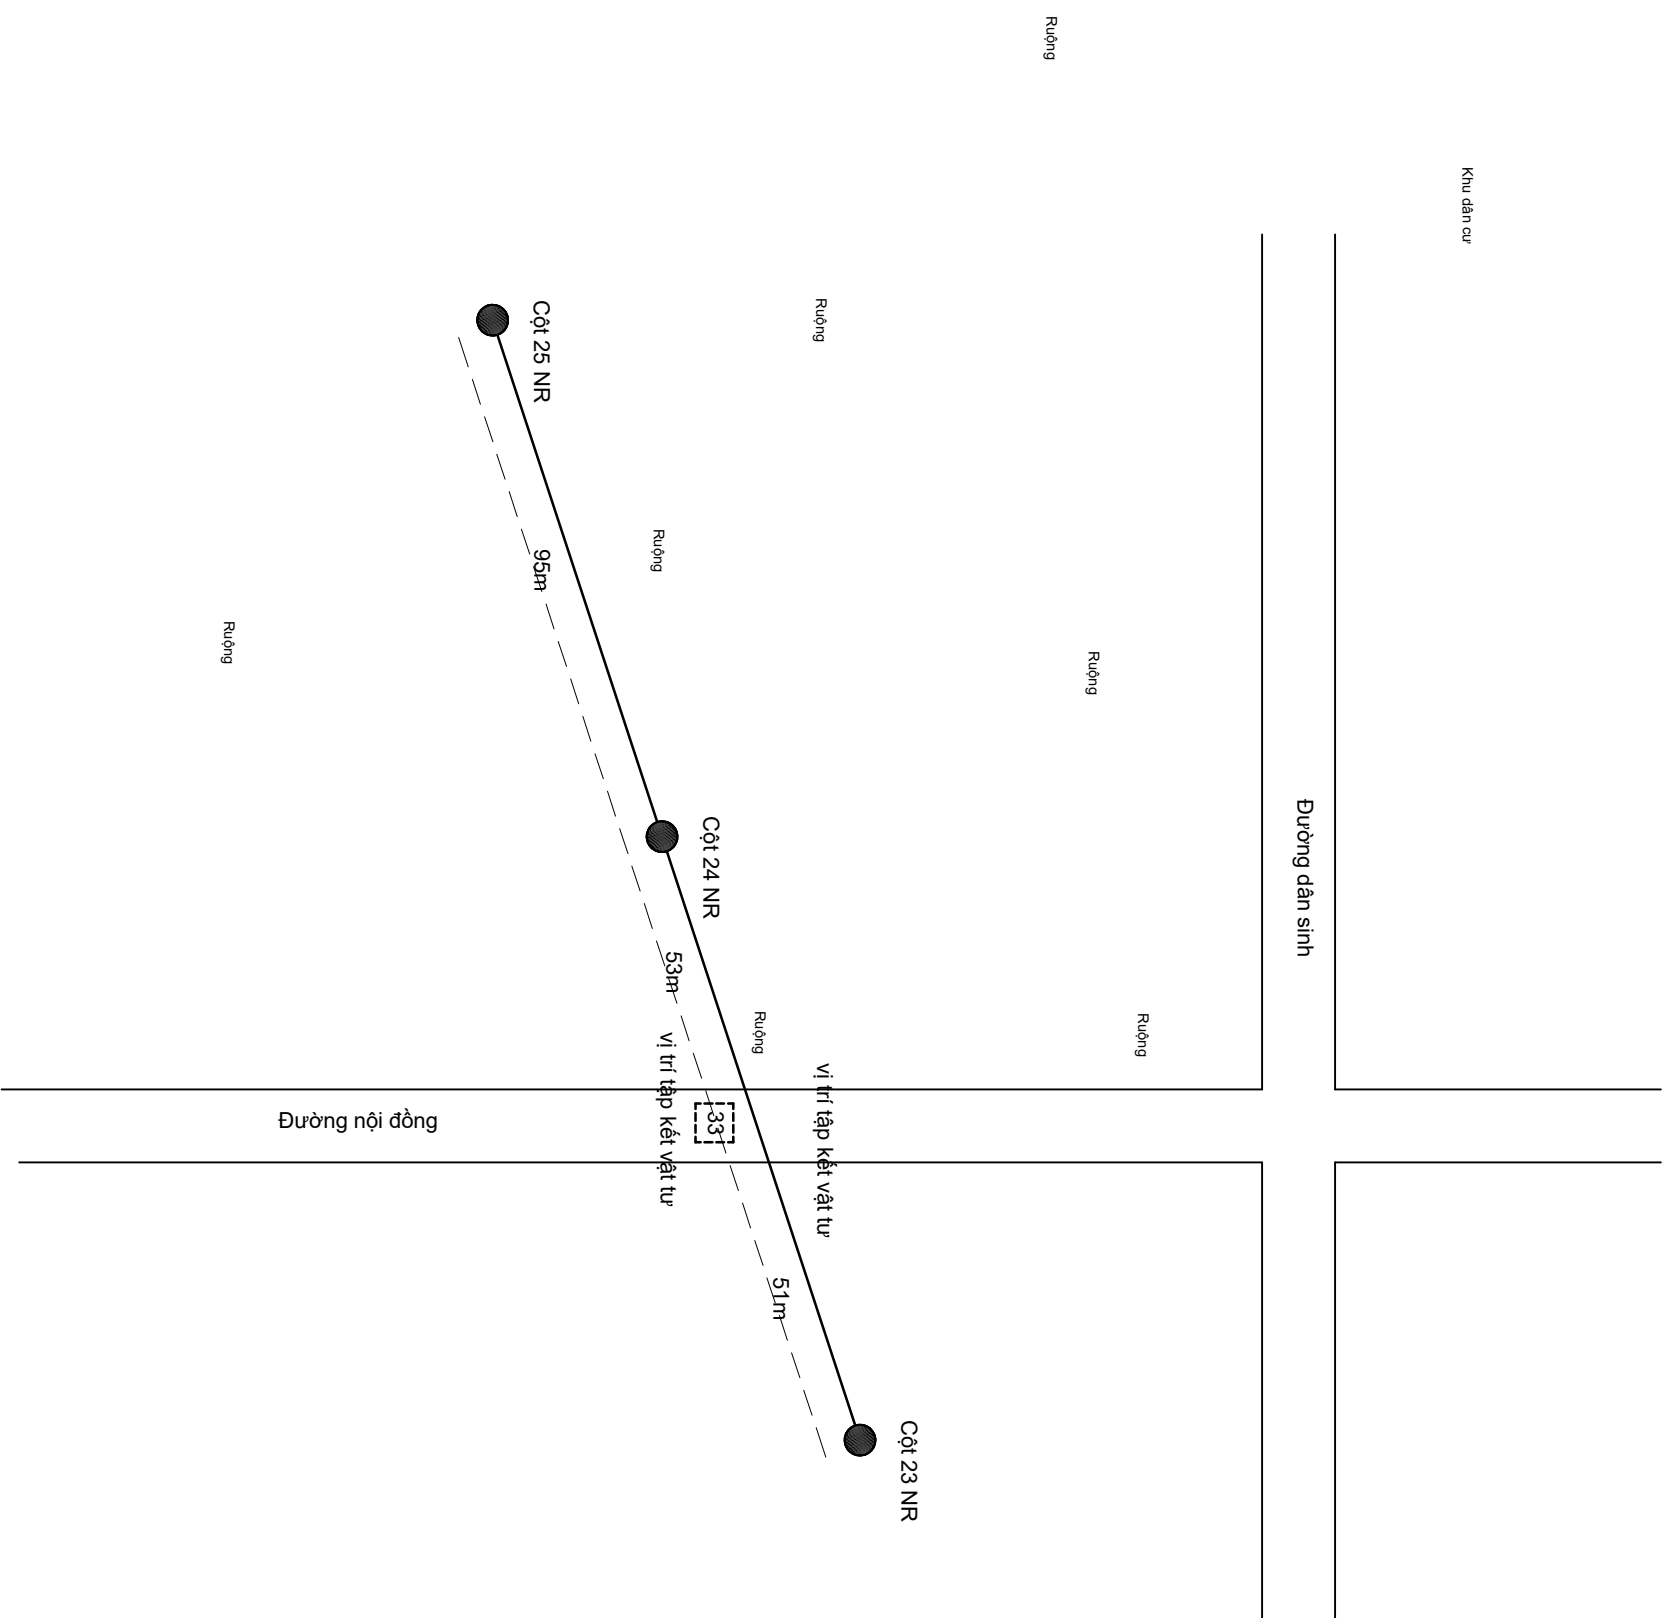


 <p>EVN NPC PC NGHE AN</p> <p>CÔNG TY ĐIỆN LỰC NGHỆ AN ĐIỆN LỰC QUỲNH LƯU</p>	<p>HÀNG MỤC: Sửa chữa DZ 473E15.5 từ cột 1 đến cột 76 TC và các NR: Quỳnh Mỹ 2; 3; 4; Ngọc Sơn 1; 4; 7; 8; 9; 10; Quỳnh Lâm 5; 6; 8; 9; 11; 12; 13 do Điện lực Quỳnh Lưu quản lý</p>		
	<p>BÀN VỀ MẶT BẢNG TẬP KẾT VẬT TƯ DZ 473E15.5</p>		
PHÓ TRƯỞNG ĐIỆN LỰC	TỔ KH-KT	PCNA/ĐLQL-KT	
		2026	
TRÌNH VĂN HOÀN	NGUYỄN VĂN ĐÌNH		


CÁC VỊ TRÍ DZ 473E15.5 NR QUỲNH LÂM 11 VÀ NR QUỲNH LÂM 9

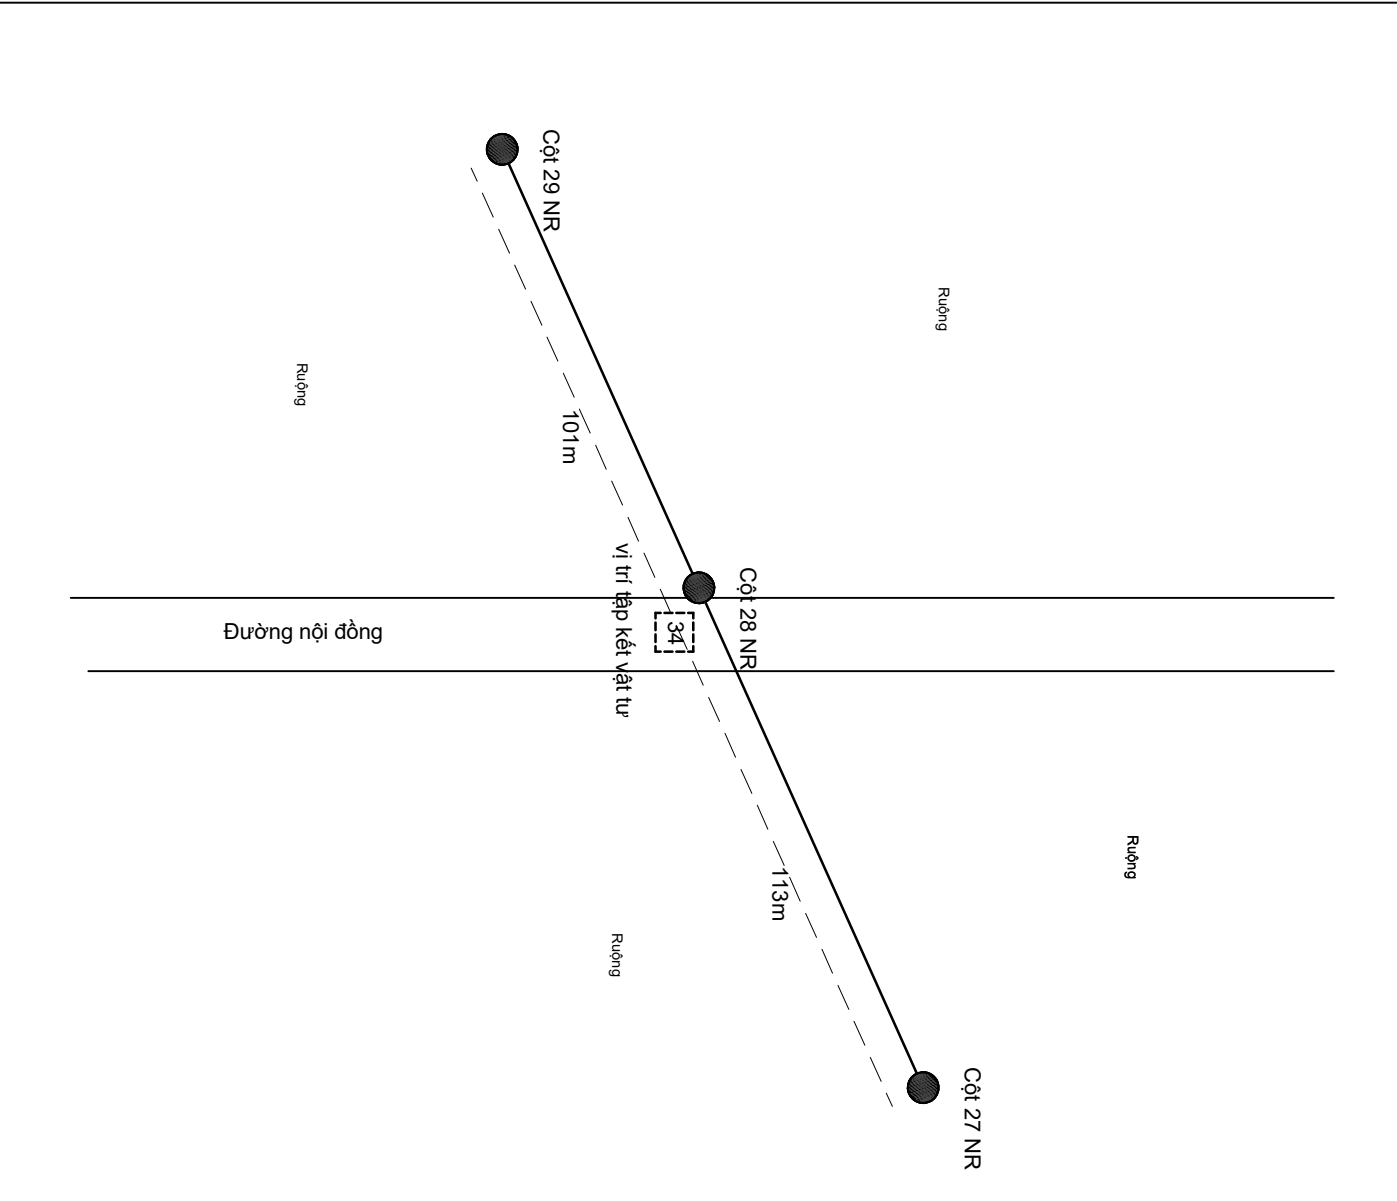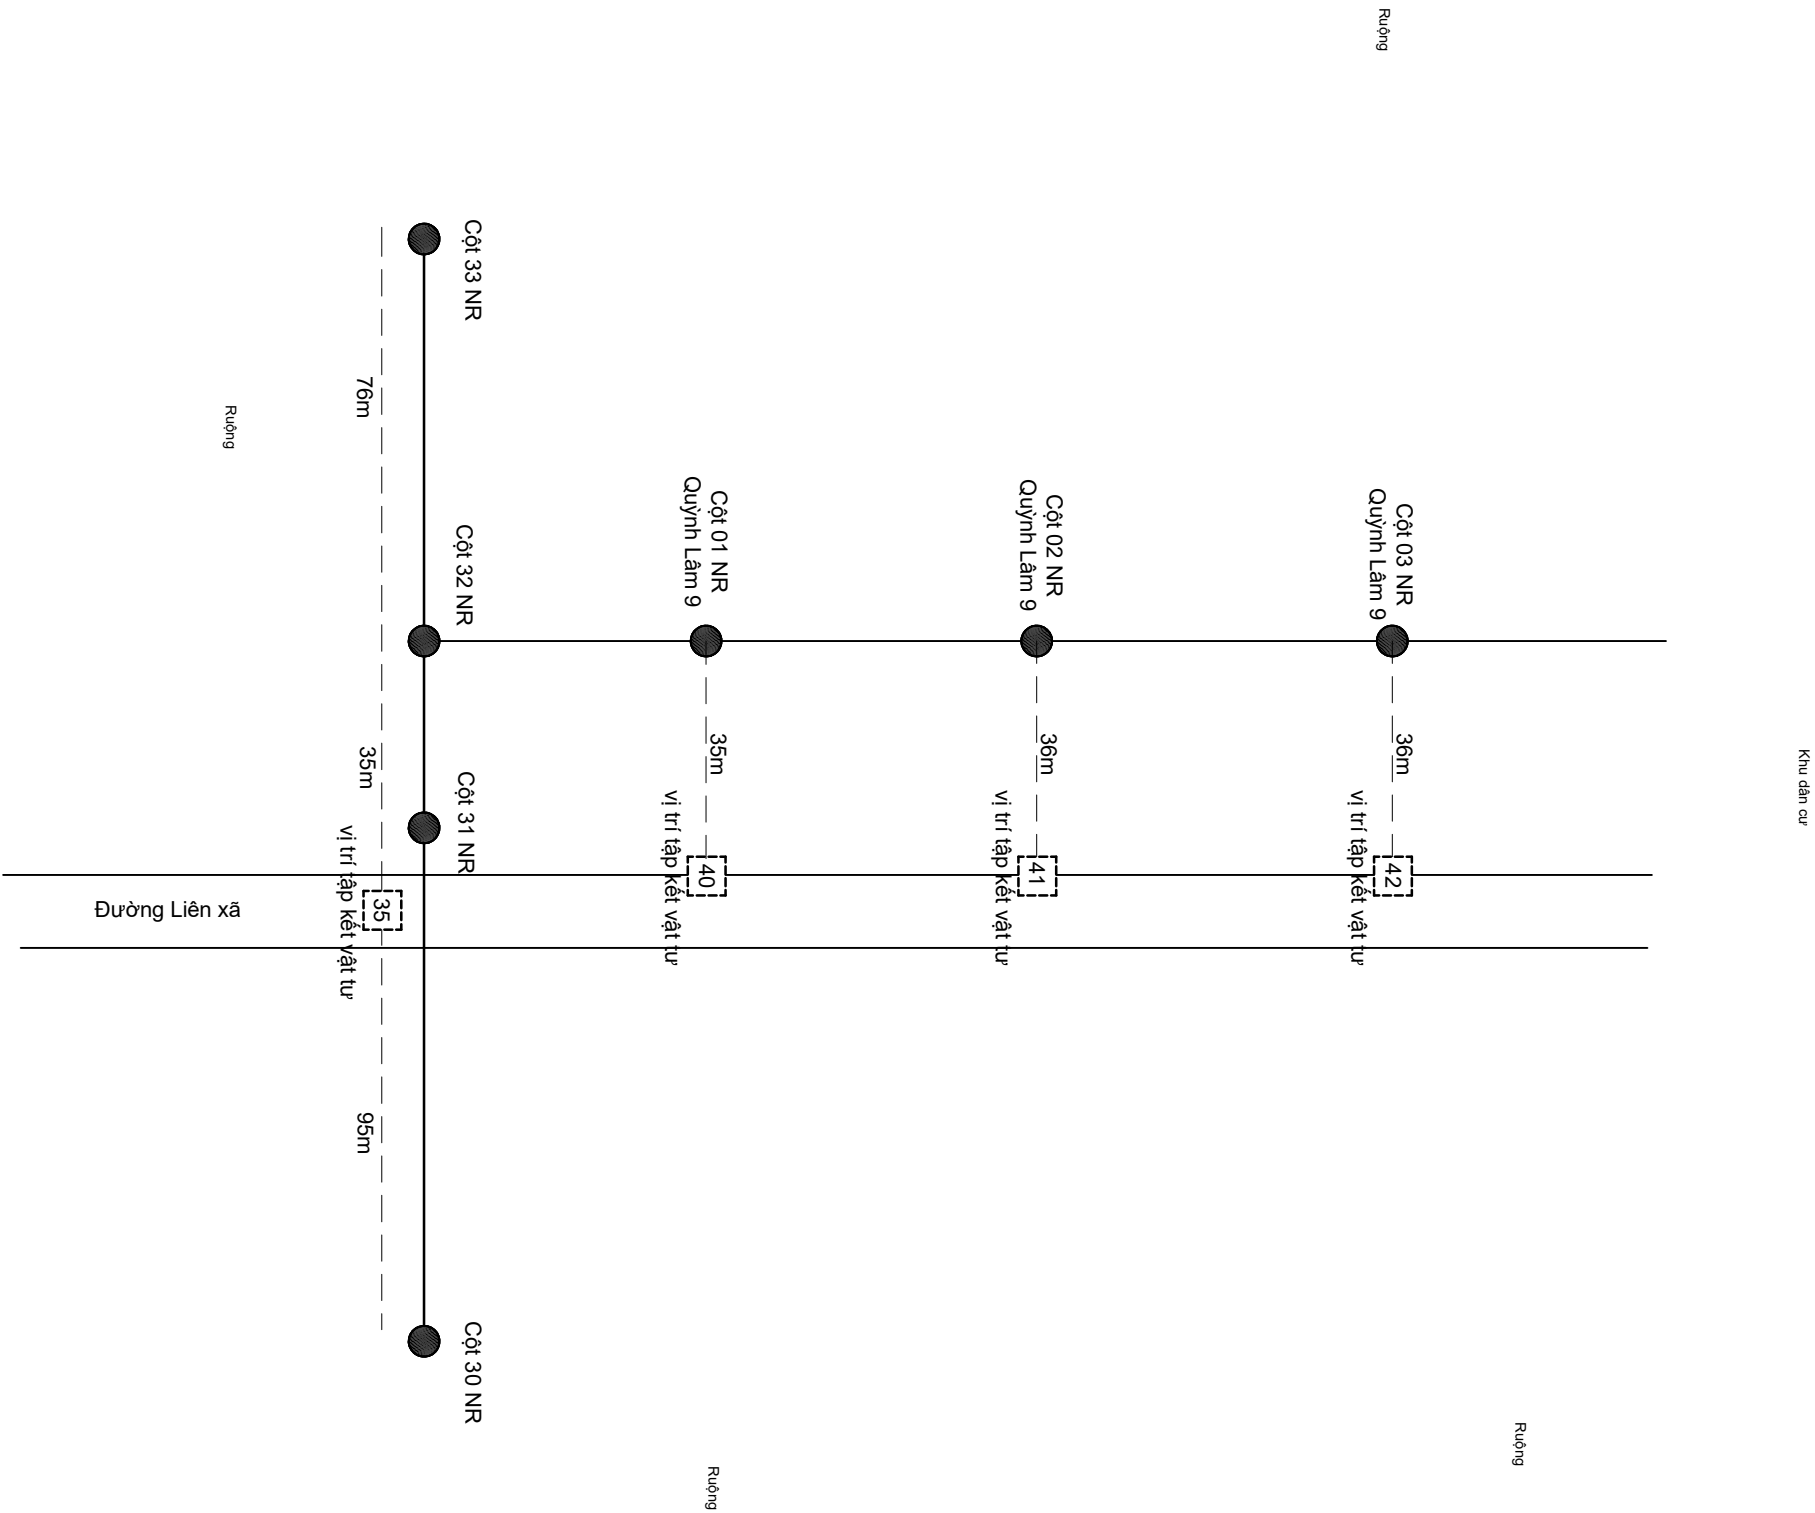



<div><div><div>CÔNG TY ĐIỆN LỰC NGHỆ AN ĐIỆN LỰC QUỲNH LƯU</div></div></div>		<div><div><div>HÀNG MỨC: Sửa chữa DZ 473E15.5 từ cột 1 đến cột 76 TC và các NR: Quỳnh Mỹ 2; 3; 4; Ngọc Sơn 1; 4; 7; 8; 9; 10; Quỳnh Lâm 5; 6; 8; 9; 11; 12; 13 do Điện lực Quỳnh Lưu quản lý</div></div></div>	
PHÓ TRƯỞNG ĐIỆN LỰC	BẢN VẼ MẶT BẰNG TẬP KẾT VẬT TƯ DZ 473E15.5		
	TỜ KH-KT	PCNA/DLQL-KT	
		2026	
TRÌNH VĂN HOÀN	NGUYỄN VĂN DÌNH		


CÁC VỊ TRÍ ĐZ 473E15.5 NR QUỲNH LÂM 8

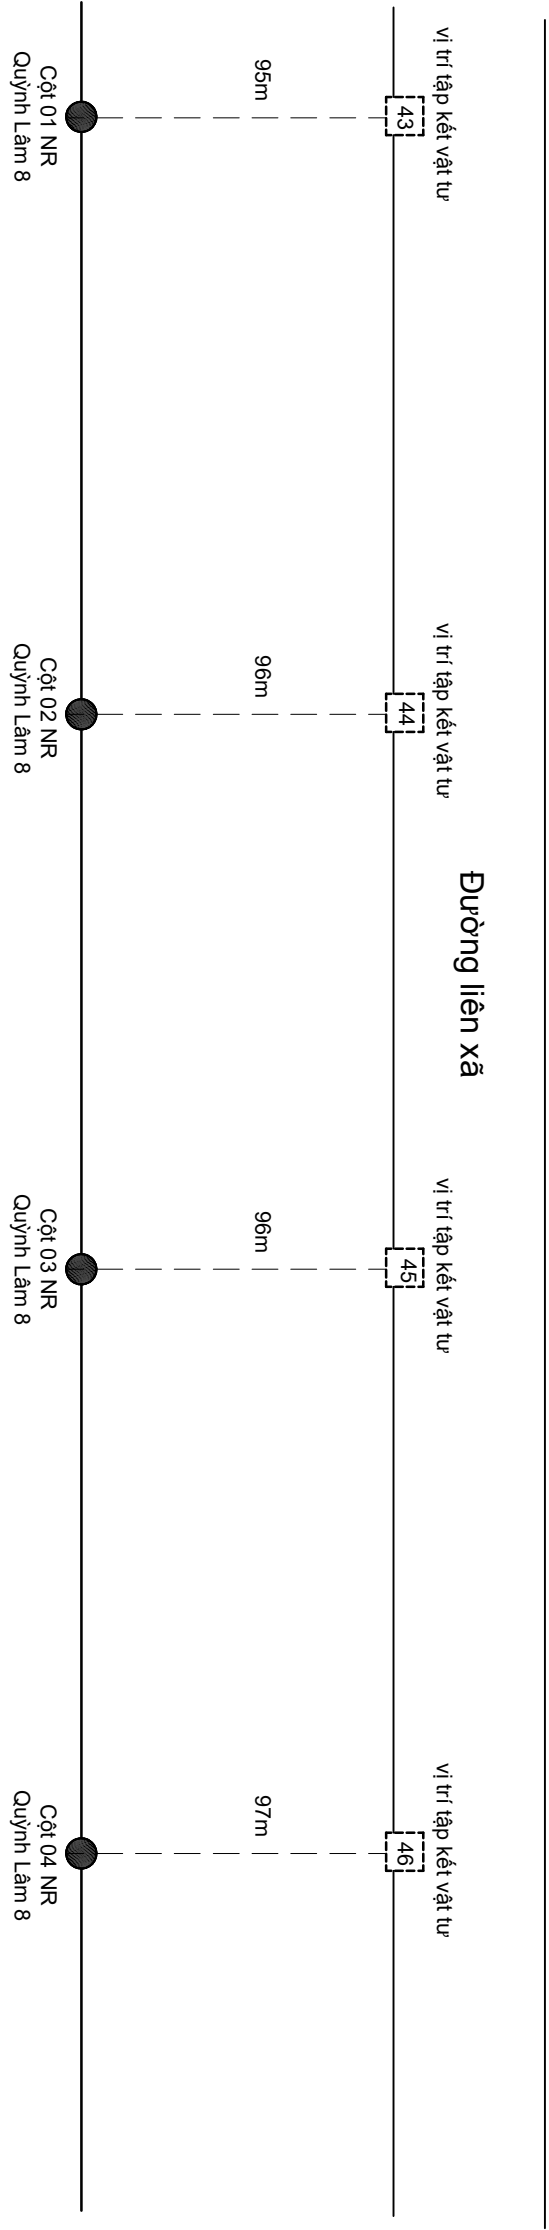



<div><div><div><div>CÔNG TY ĐIỆN LỰC NGHỆ AN</div><div>ĐIỆN LỰC QUỲNH LƯU</div></div></div><div><div>EVNNPC</div><div>PC NGHE AN</div></div></div>		<div><div><div><div><div>HÀNG MỤC: Sửa chữa DZ 473E15.5 từ cột 1 đến cột 76 TC và các NR: Quỳnh Mỹ 2; 3; 4; Ngọc Sơn 1; 4; 7; 8; 9; 10; Quỳnh Lâm 5; 6; 8; 9; 11; 12; 13 do Điện lực Quỳnh Lưu quản lý</div></div></div></div></div>	
PHÓ TRƯỞNG ĐIỆN LỰC	TỔ KH-KT	BẢN VẼ MẶT BẰNG TẬP KẾT VẬT TƯ DZ 473E15.5	
		PCNA/DL.QL.KT	
			2026
TRÌNH VĂN HOÀN	NGUYỄN VĂN ĐÌNH		


CÁC VỊ TRÍ DZ 473E15.5 NR QUỲNH LÂM 11; NR QUỲNH LÂM 13

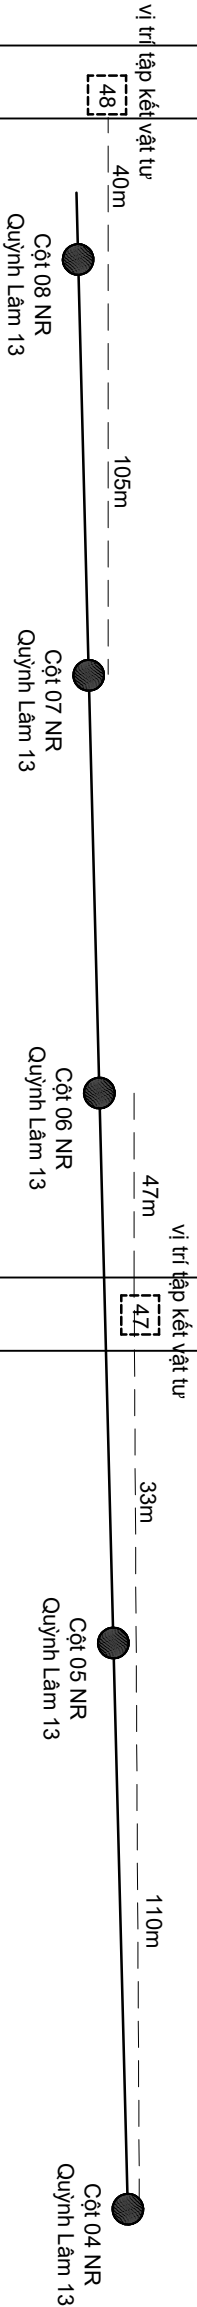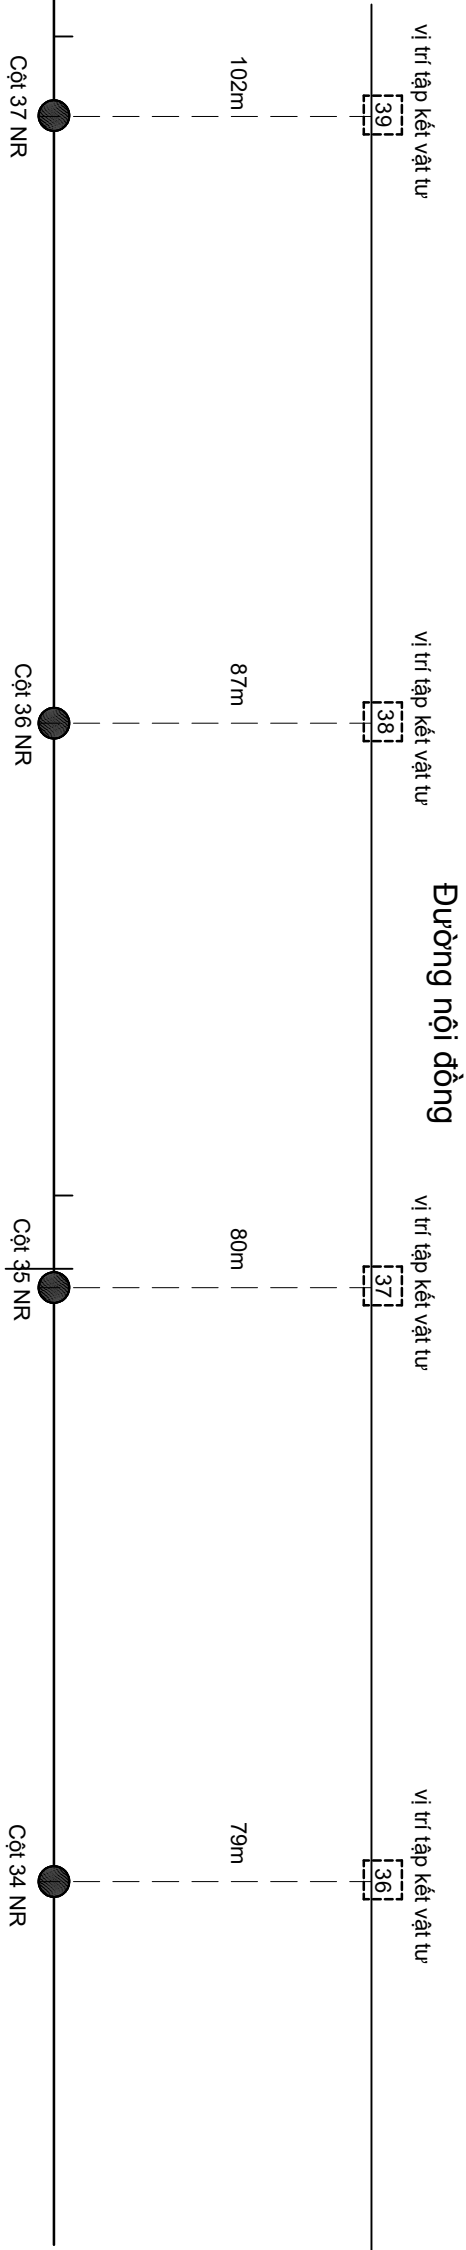



<div><div><div><div>CÔNG TY ĐIỆN LỰC NGHỆ AN</div><div>ĐIỆN LỰC QUỲNH LƯU</div></div></div></div>	<div><div><div><div><div>HÀNG MỤC: Sửa chữa DZ 473E15.5 từ cột 1 đến cột 76 TC và các NR: Quỳnh Mỹ 2; 3; 4; Ngọc Sơn 1; 4; 7; 8; 9; 10; Quỳnh Lâm 5; 6; 8; 9; 11; 12; 13 do Điện lực Quỳnh Lưu quản lý</div></div></div></div></div>		
	PHÓ TRƯỞNG ĐIỆN LỰC	BẢN VẼ MẶT BẰNG TẬP KẾT VẬT TƯ DZ 473E15.5	
		TỔ KH-KT	PCNA/DLQL.KT
TRÌNH VĂN HOÀN	NGUYỄN VĂN DÌNH		

CÁC VỊ TRÍ DZ 473E15.5 NR QUỲNH MỸ 2

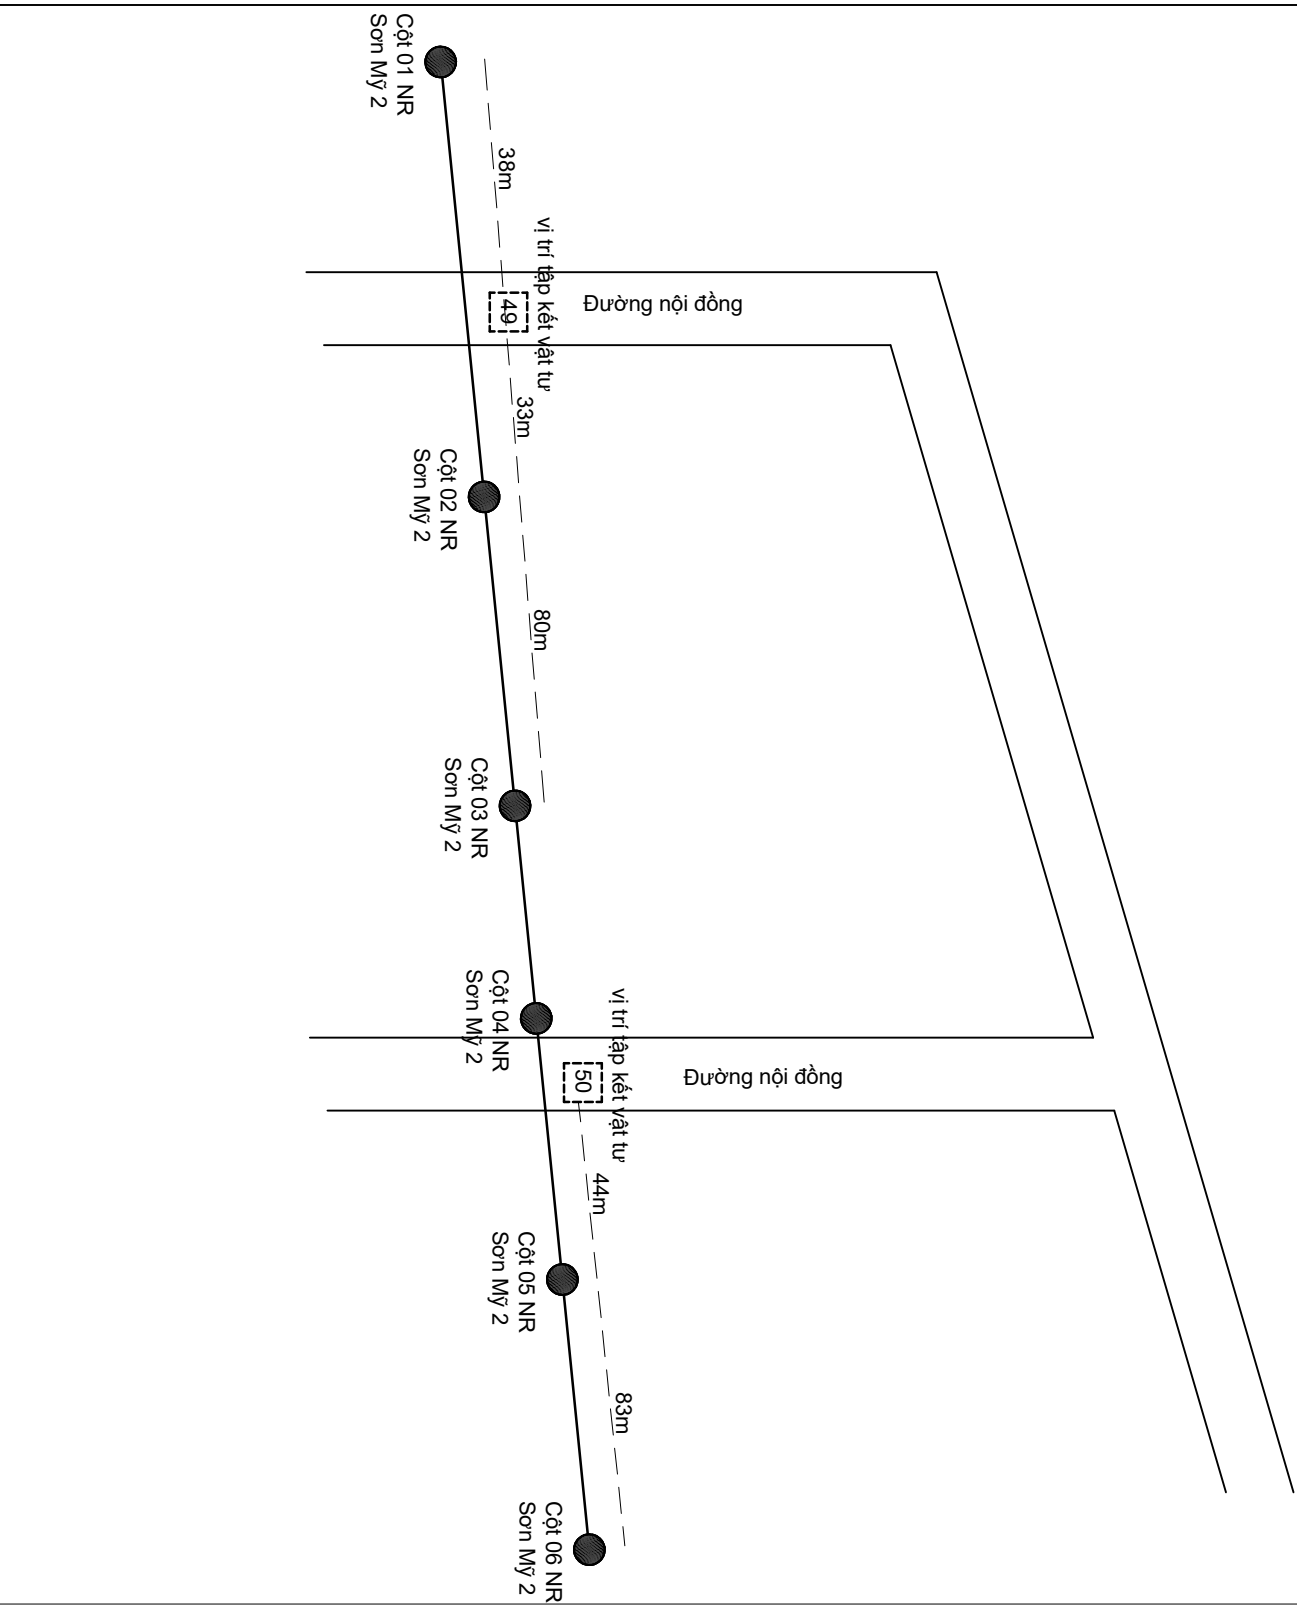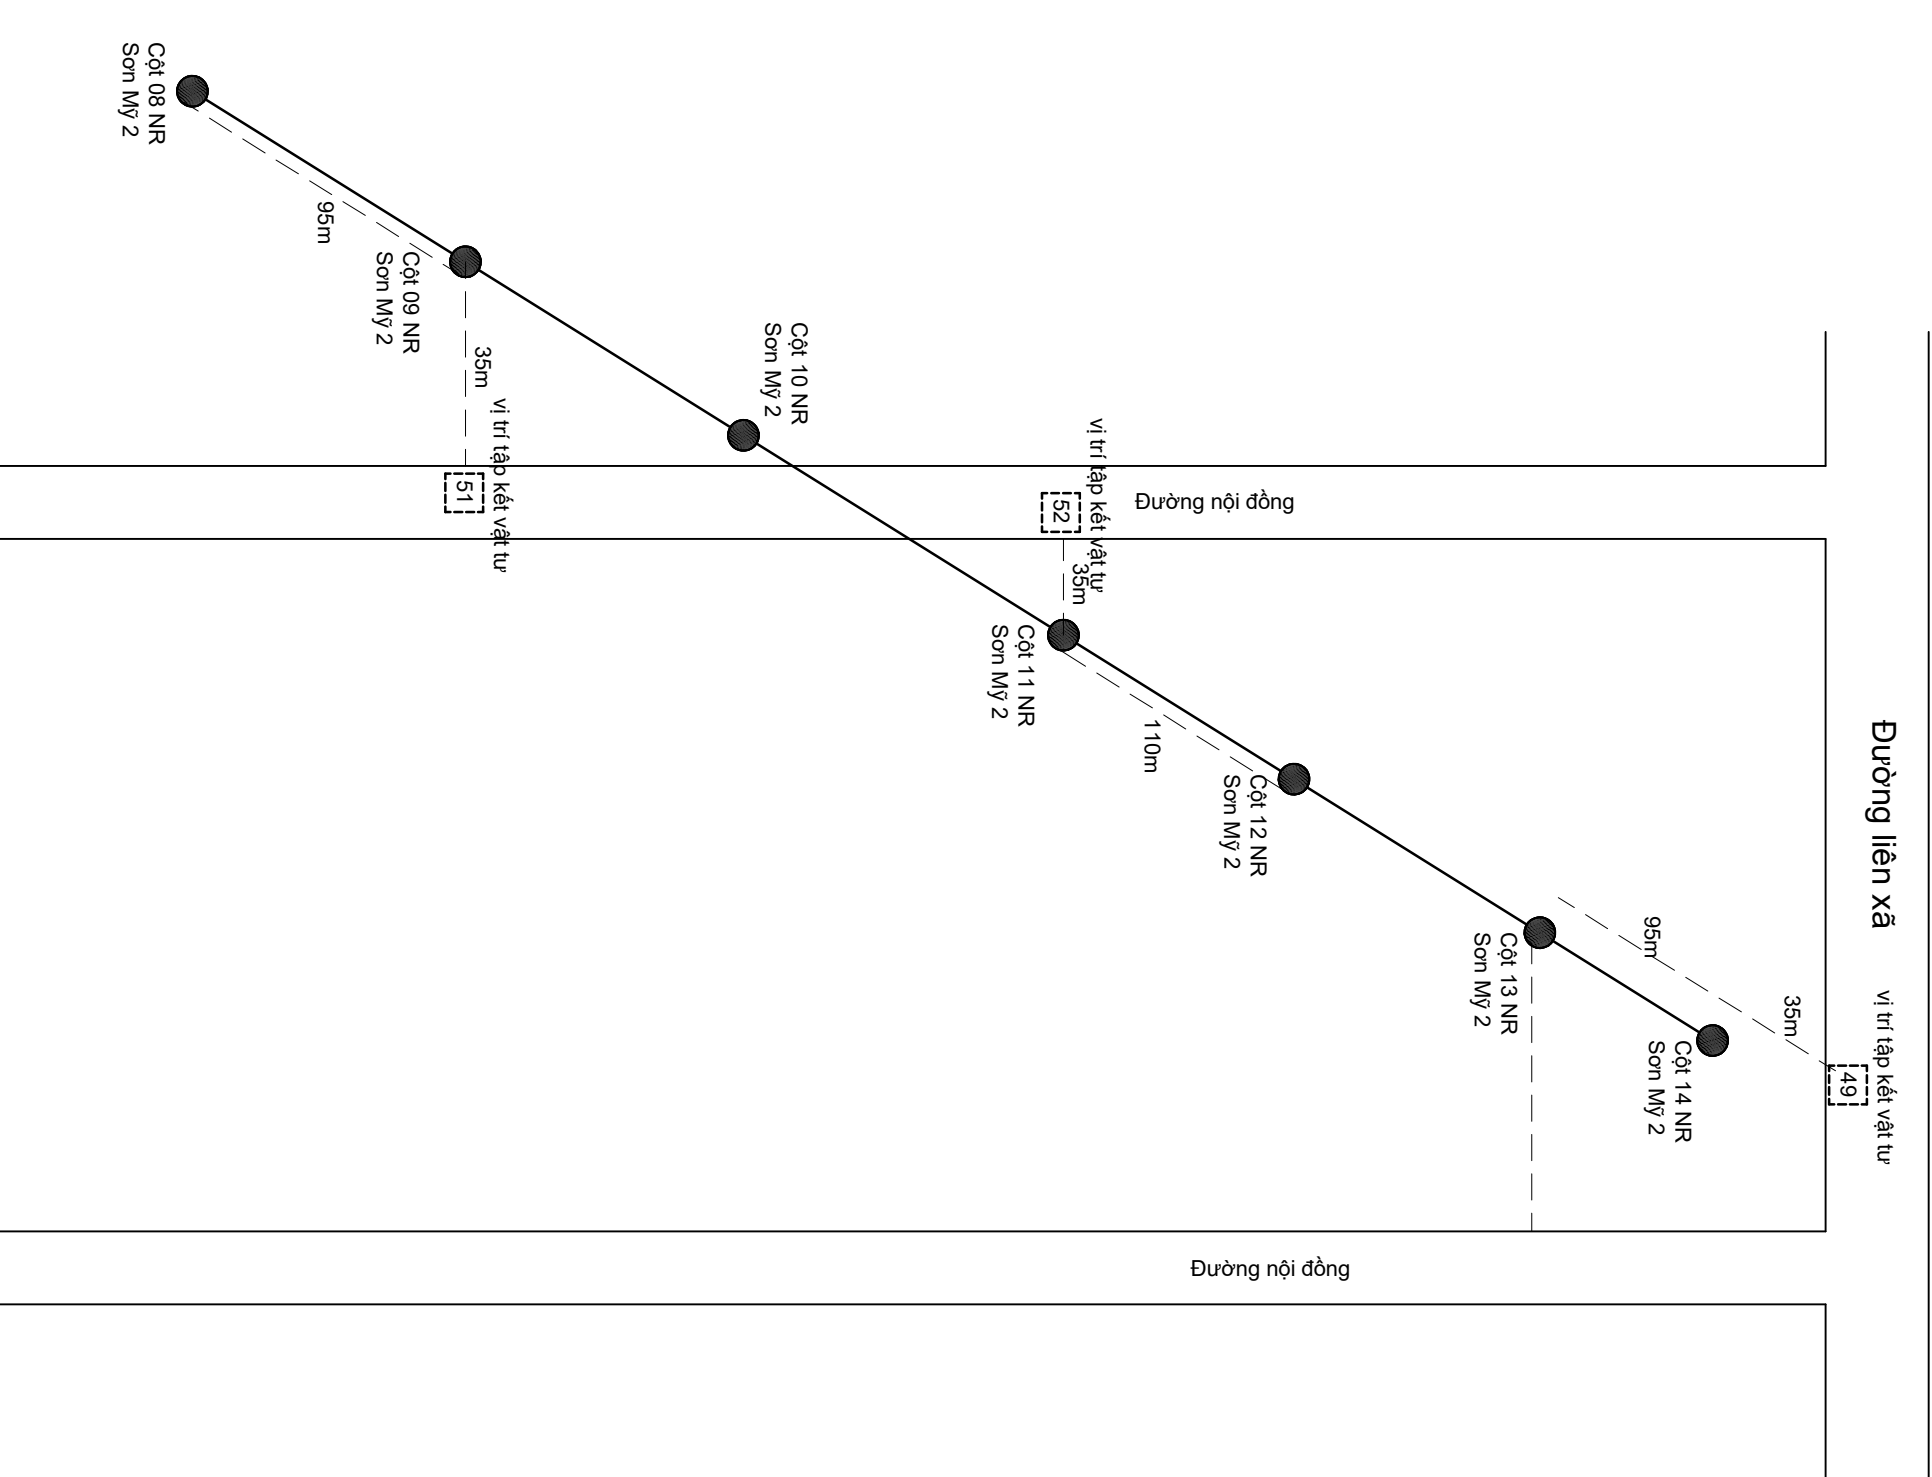


<div><div><div>CÔNG TY ĐIỆN LỰC NGHỆ AN ĐIỆN LỰC QUỲNH LƯU</div></div></div>		<div><div>HÀNG MỤC: Sửa chữa DZ 473E15.5 từ cột 1 đến cột 76 TC và các NR: Quỳnh Mỹ 2; 3; 4; Ngọc Sơn 1; 4; 7; 8; 9; 10; Quỳnh Lâm 5; 6; 8; 9; 11; 12; 13 do Điện lực Quỳnh Lưu quản lý</div></div>	
PHÓ TRƯỞNG ĐIỆN LỰC	BẢN VẼ MẶT BẰNG TẬP KẾT VẬT TƯ DZ 473E15.5		
	TỔ KH-KT	PCNA/DL.QL.KT	
		2026	
TRÌNH VĂN HOÀN	NGUYỄN VĂN ĐÌNH		


CÁC VỊ TRÍ DZ 473E15.5 NR NGỌC SƠN 8

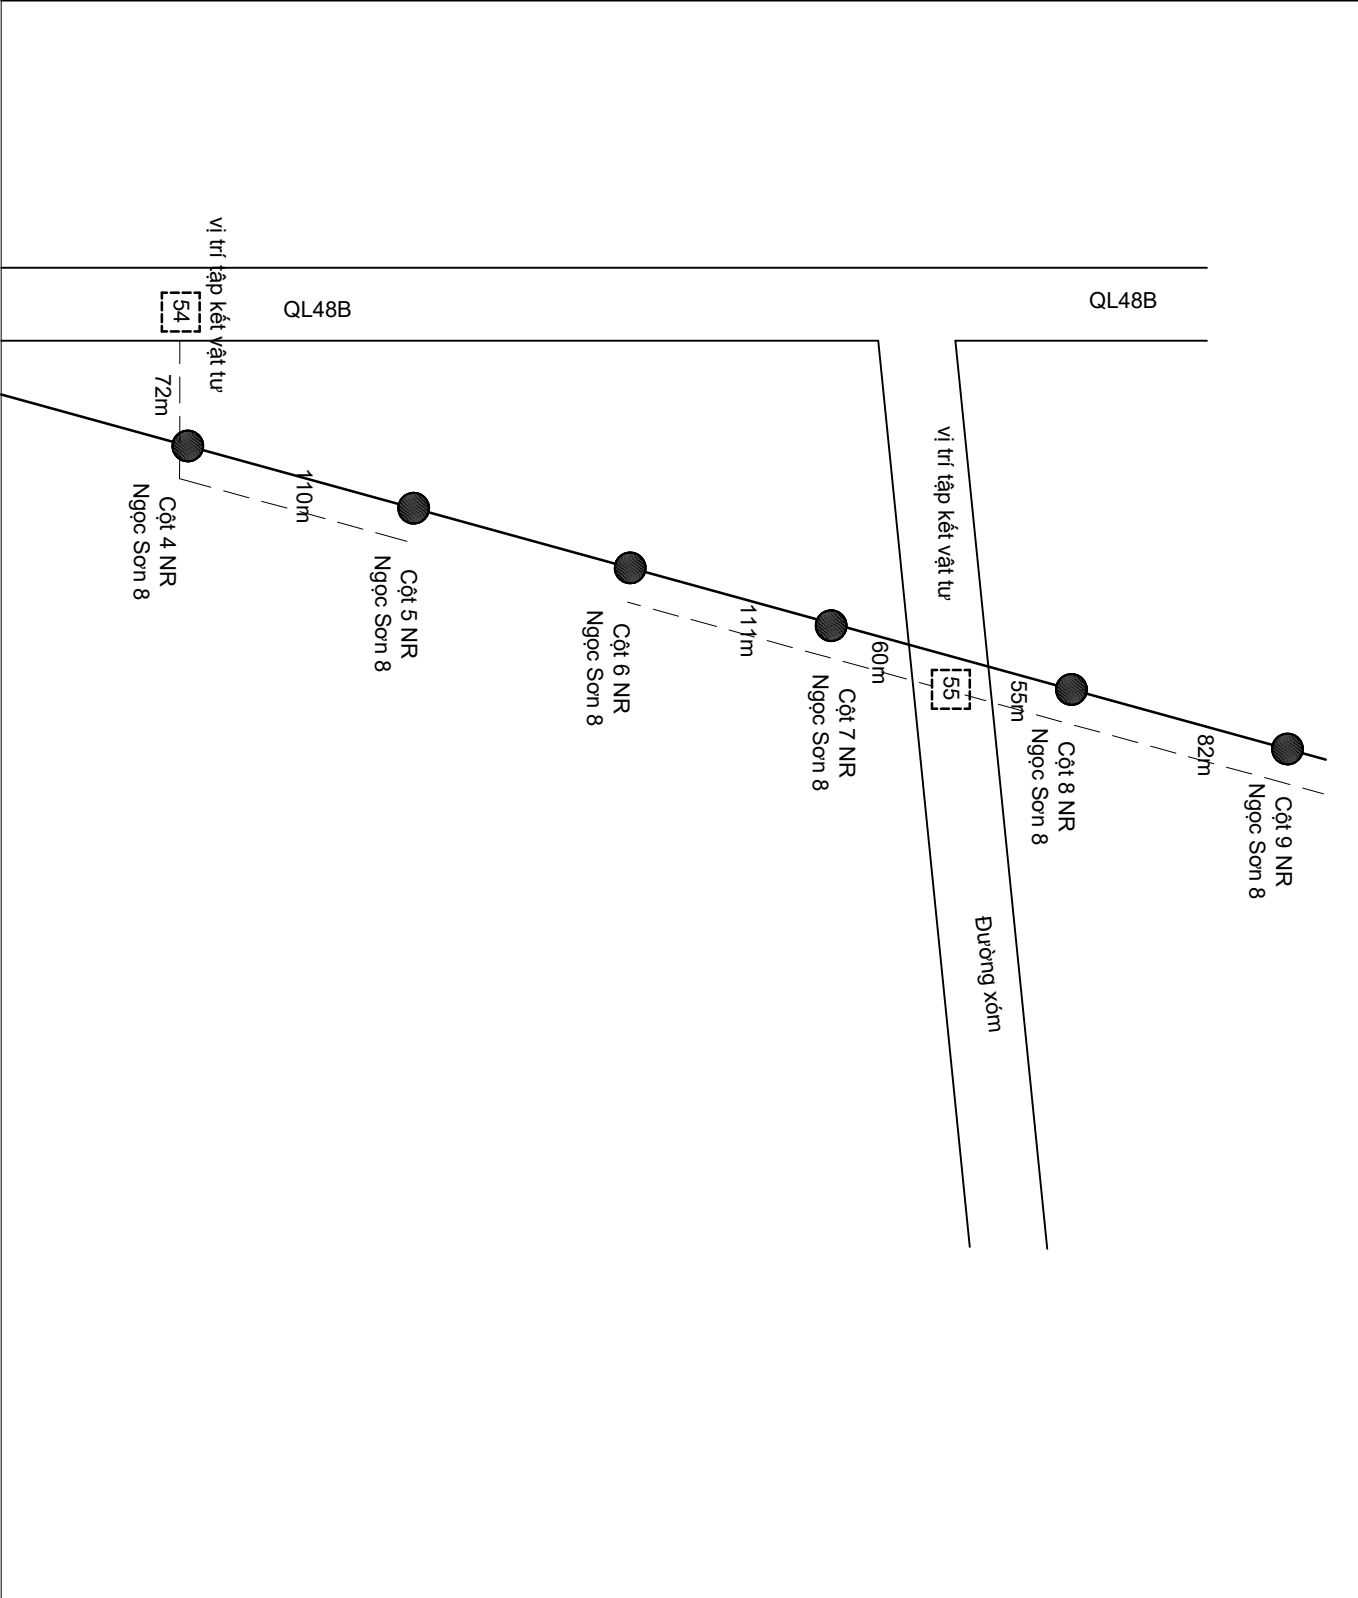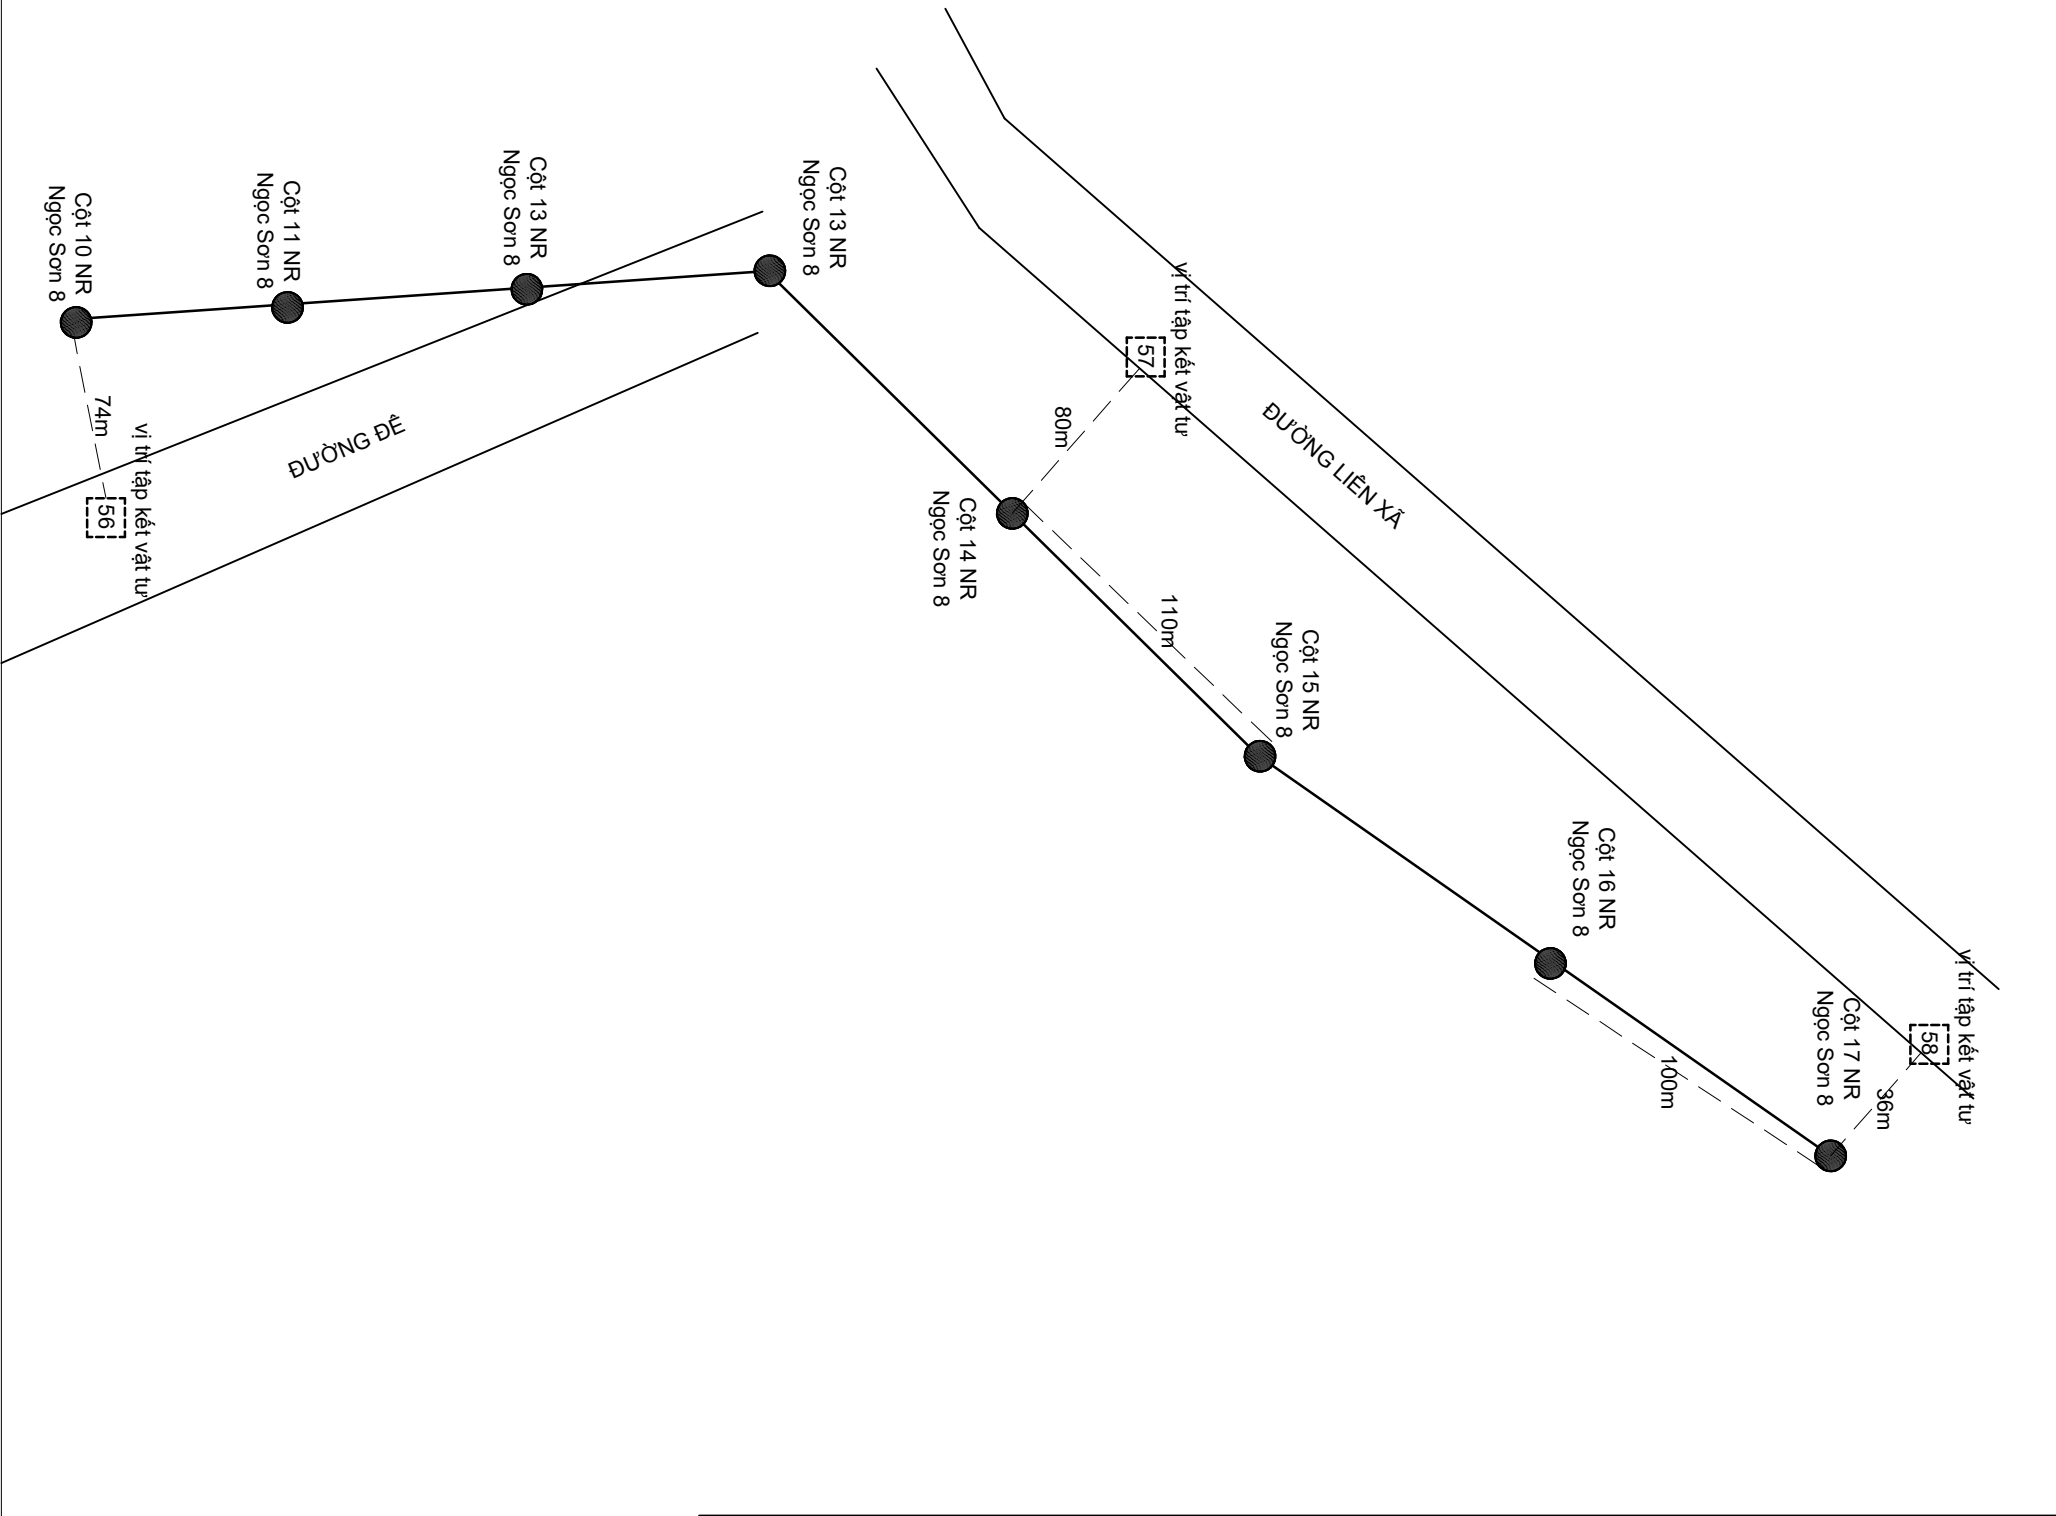



<div><div></div><div>CÔNG TY ĐIỆN LỰC NGHỆ AN ĐIỆN LỰC QUỲNH LƯU</div></div>		HÀNG MỤC: Sửa chữa DZ 473E15.5 từ cột 1 đến cột 76 TC và các NR: Quỳnh Mỹ 2; 3; 4; Ngọc Sơn 1; 4; 7; 8; 9; 10; Quỳnh Lâm 5; 6; 8; 9; 11; 12; 13 do Điện lực Quỳnh Lưu quản lý	
PHÓ TRƯỞNG ĐIỆN LỰC	BÀN VẼ MẶT BẰNG TẬP KẾT VẬT TƯ TỪ DZ 473E15.5		
	TỜ KH-KT	PCNA/DLQL-KT	2026
TRÌNH VĂN HOÀN		NGUYỄN VĂN DÌNH	


CÁC VỊ TRÍ ĐZ 473EI5.5 NR NGỌC SƠN 8

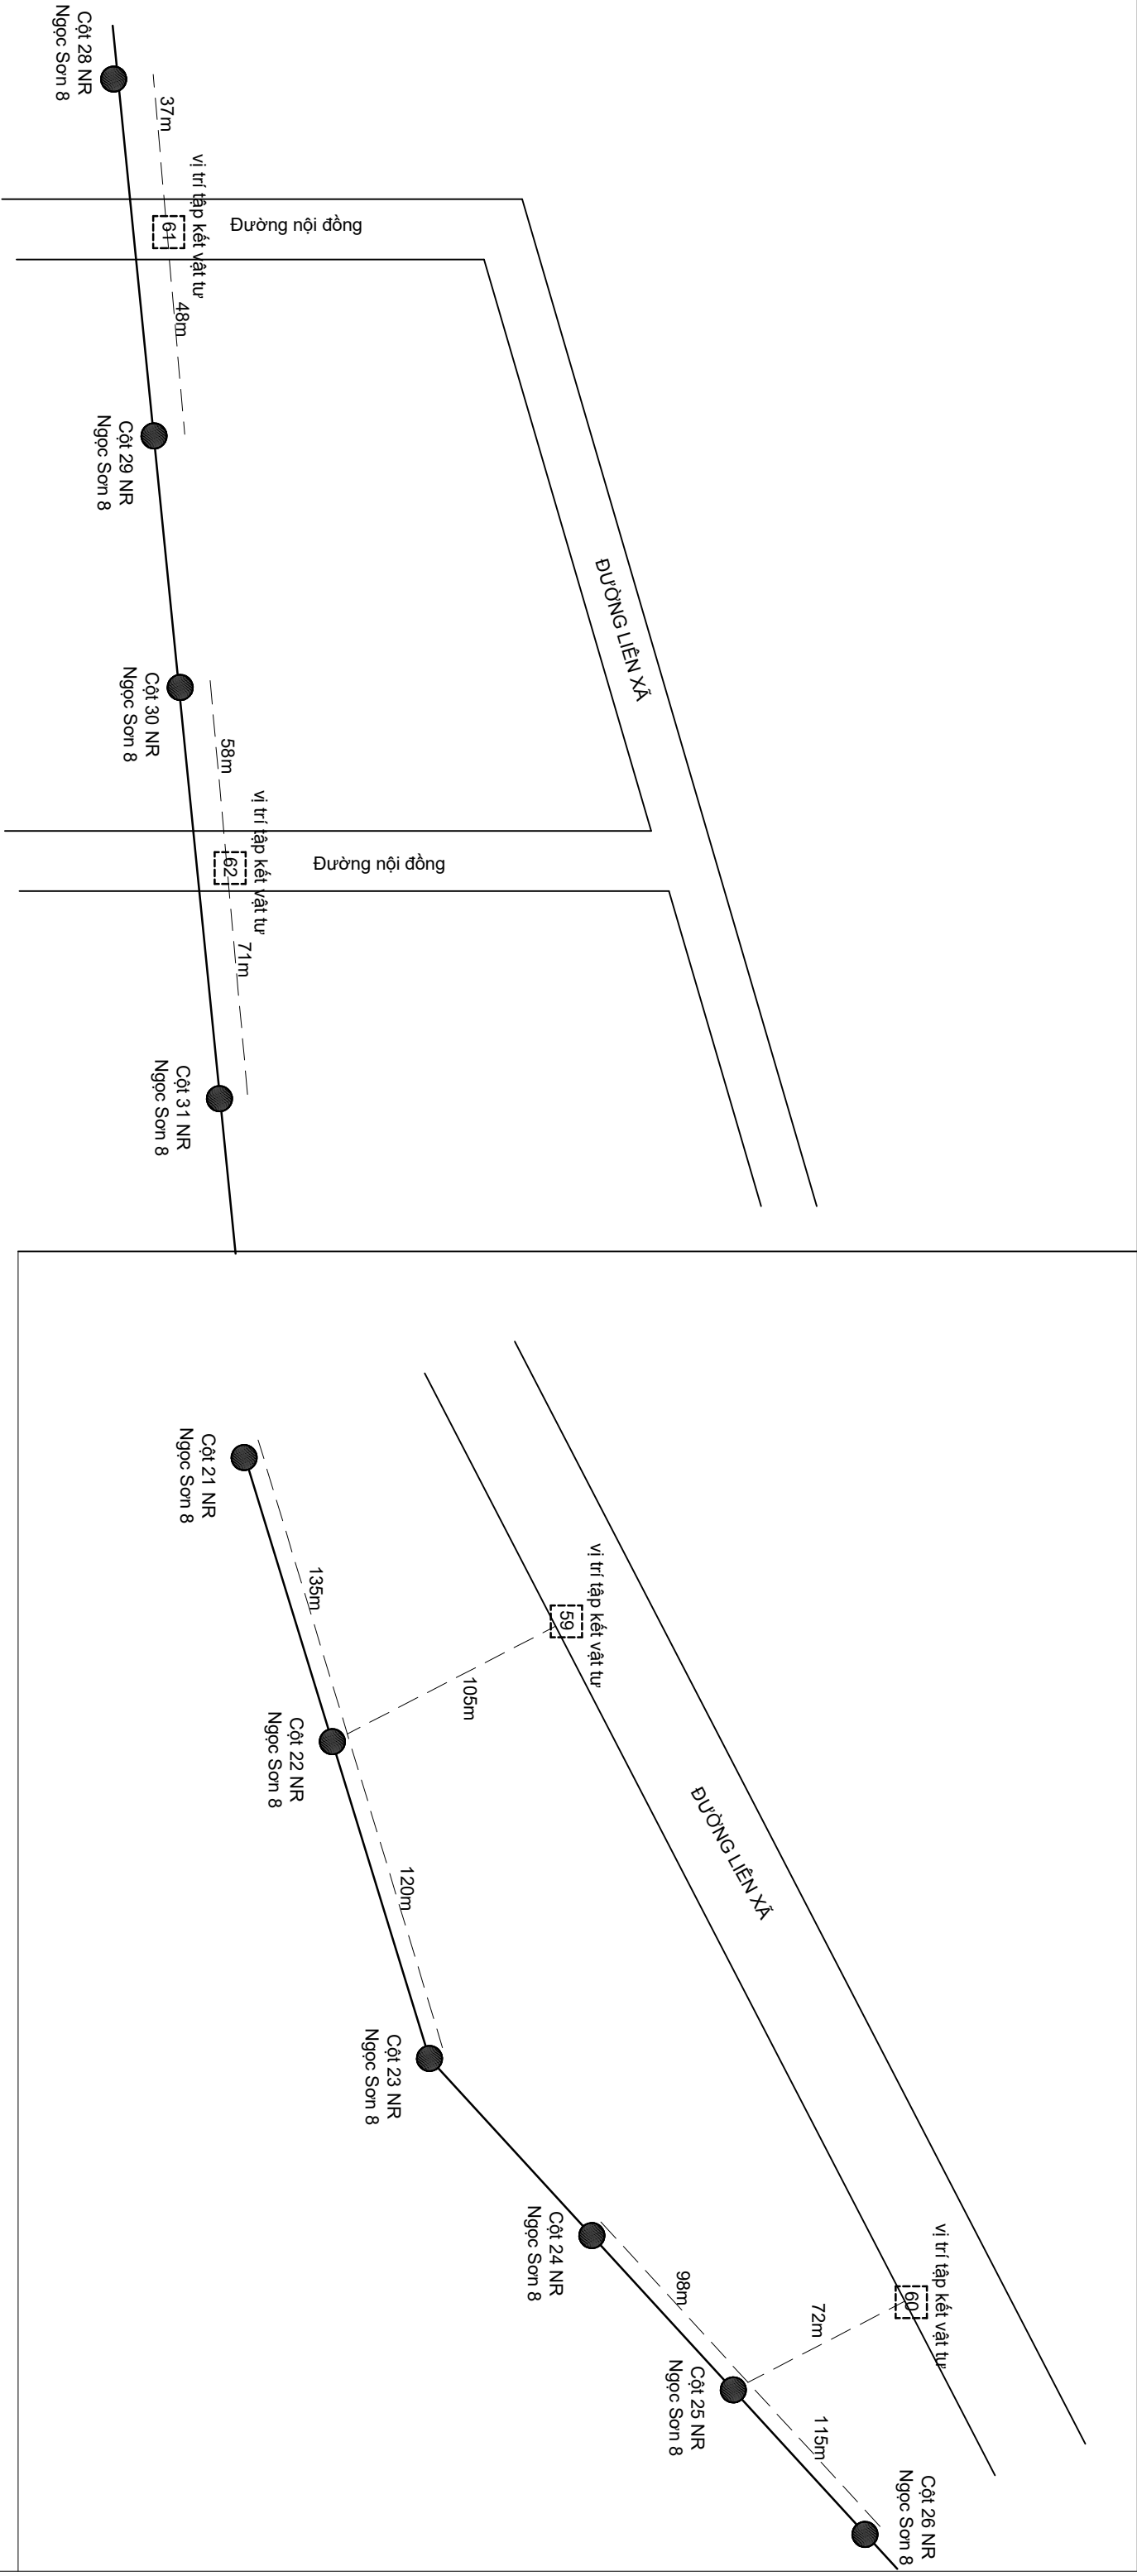


<div><div><div><div>CÔNG TY ĐIỆN LỰC NGHỆ AN</div><div>ĐIỆN LỰC QUỲNH LƯU</div></div></div></div>		<div><div><div><div><div><div>HÀNG MỤC: Sửa chữa ĐZ 473EI5.5 từ cột 1 đến cột 76 TC và các NR: Quỳnh Mỹ 2; 3; 4; Ngọc Sơn 1; 4; 7; 8; 9; 10; Quỳnh Lâm 5; 6; 8; 9; 11; 12; 13 do Điện lực Quỳnh Lưu quản lý</div></div></div></div></div></div>	
PHÓ TRƯỞNG ĐIỆN LỰC	TỔ KH-KT	BẢN VẼ MẶT BẰNG TẬP KẾT VẬT TƯ ĐZ 473EI5.5	
		PCNA/DLQL.KT	
			2026
TRÌNH VẤN HOÀN	NGUYỄN VĂN DÌNH		


CÁC VỊ TRÍ DZ 473E15.5 NR NGỌC SƠN 4

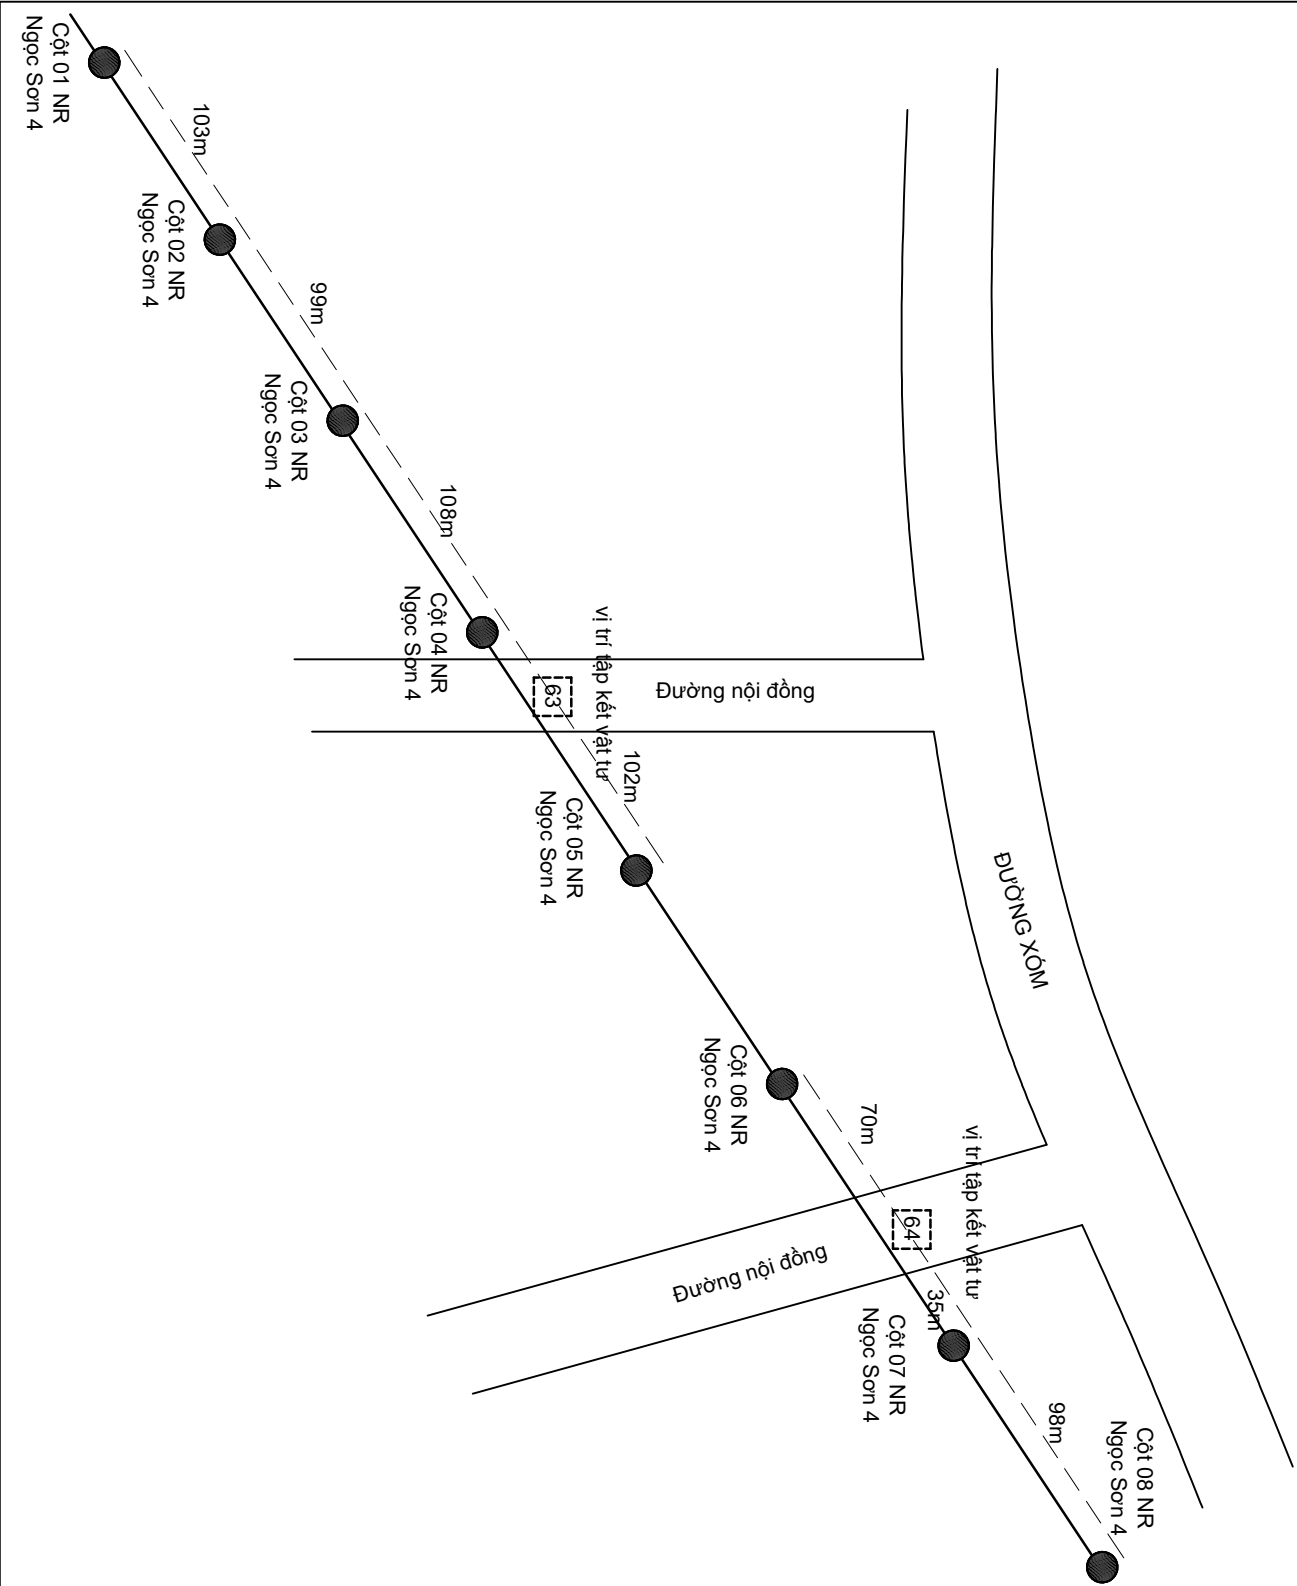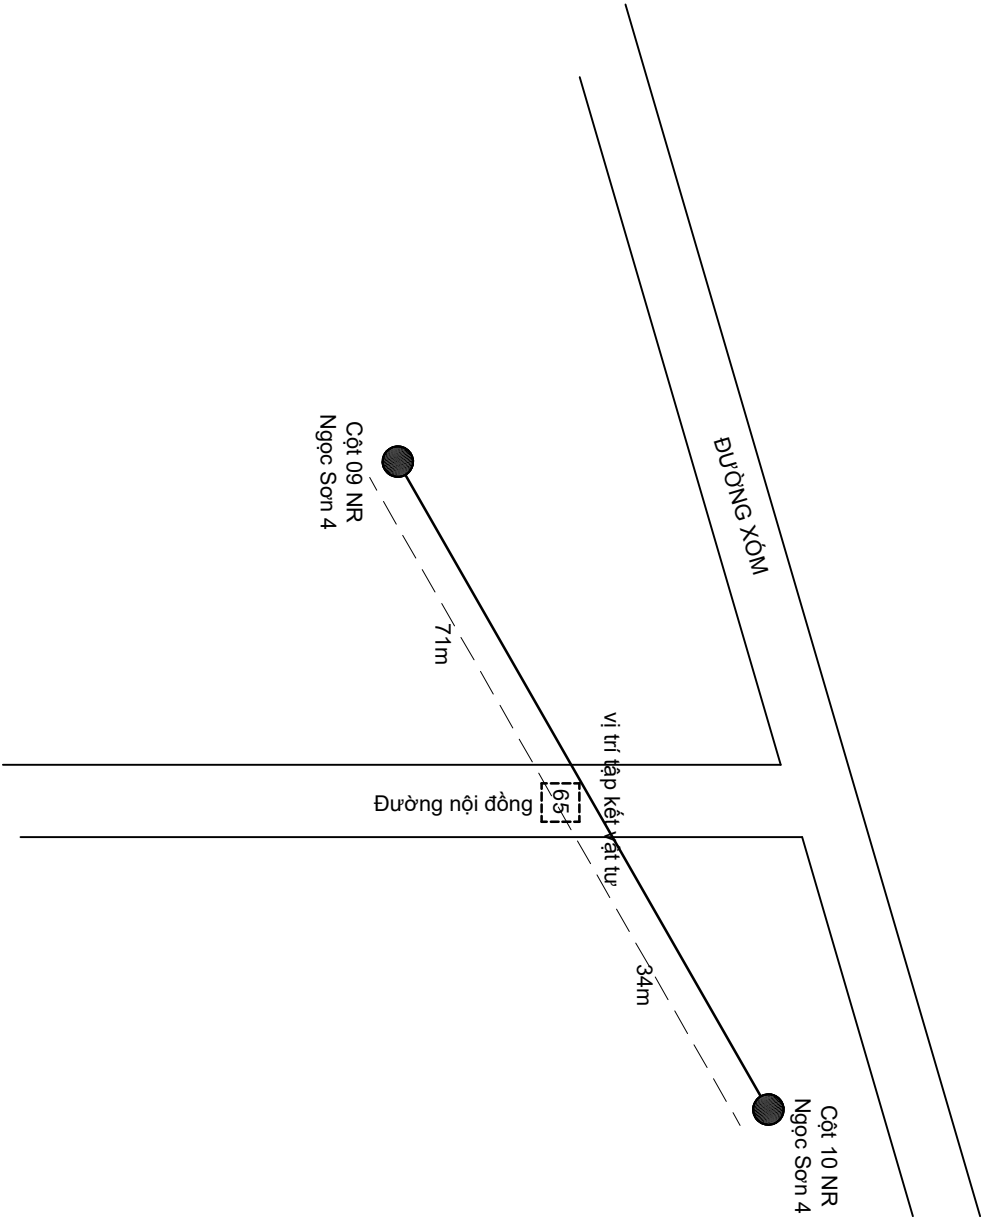

<div><div><div>CÔNG TY ĐIỆN LỰC NGHỆ AN DIỆN LỰC QUỲNH LƯU</div></div></div>	<div><div><div>HÀNG MỤC: Sửa chữa DZ 473E15.5 từ cột 1 đến cột 76 TC và các NR: Quỳnh Mỹ 2; 3; 4; Ngọc Sơn 1; 4; 7; 8; 9; 10; Quỳnh Lâm 5; 6; 8; 9; 11; 12; 13 do Điện lực Quỳnh Lưu quản lý</div></div></div>		
PHÓ TRƯỞNG ĐIỆN LỰC	BẢN VẼ MẶT BẰNG TẬP KẾT VẬT TỰ DZ 473E15.5		
	TỜ KH-KT	PCNA/ĐLQLKT	
		2026	
TRÌNH VĂN HOÀN	NGUYỄN VĂN DÌNH		

CÁC VỊ TRÍ ĐZ 473E15.5 NR QUỶNH LÂM 12

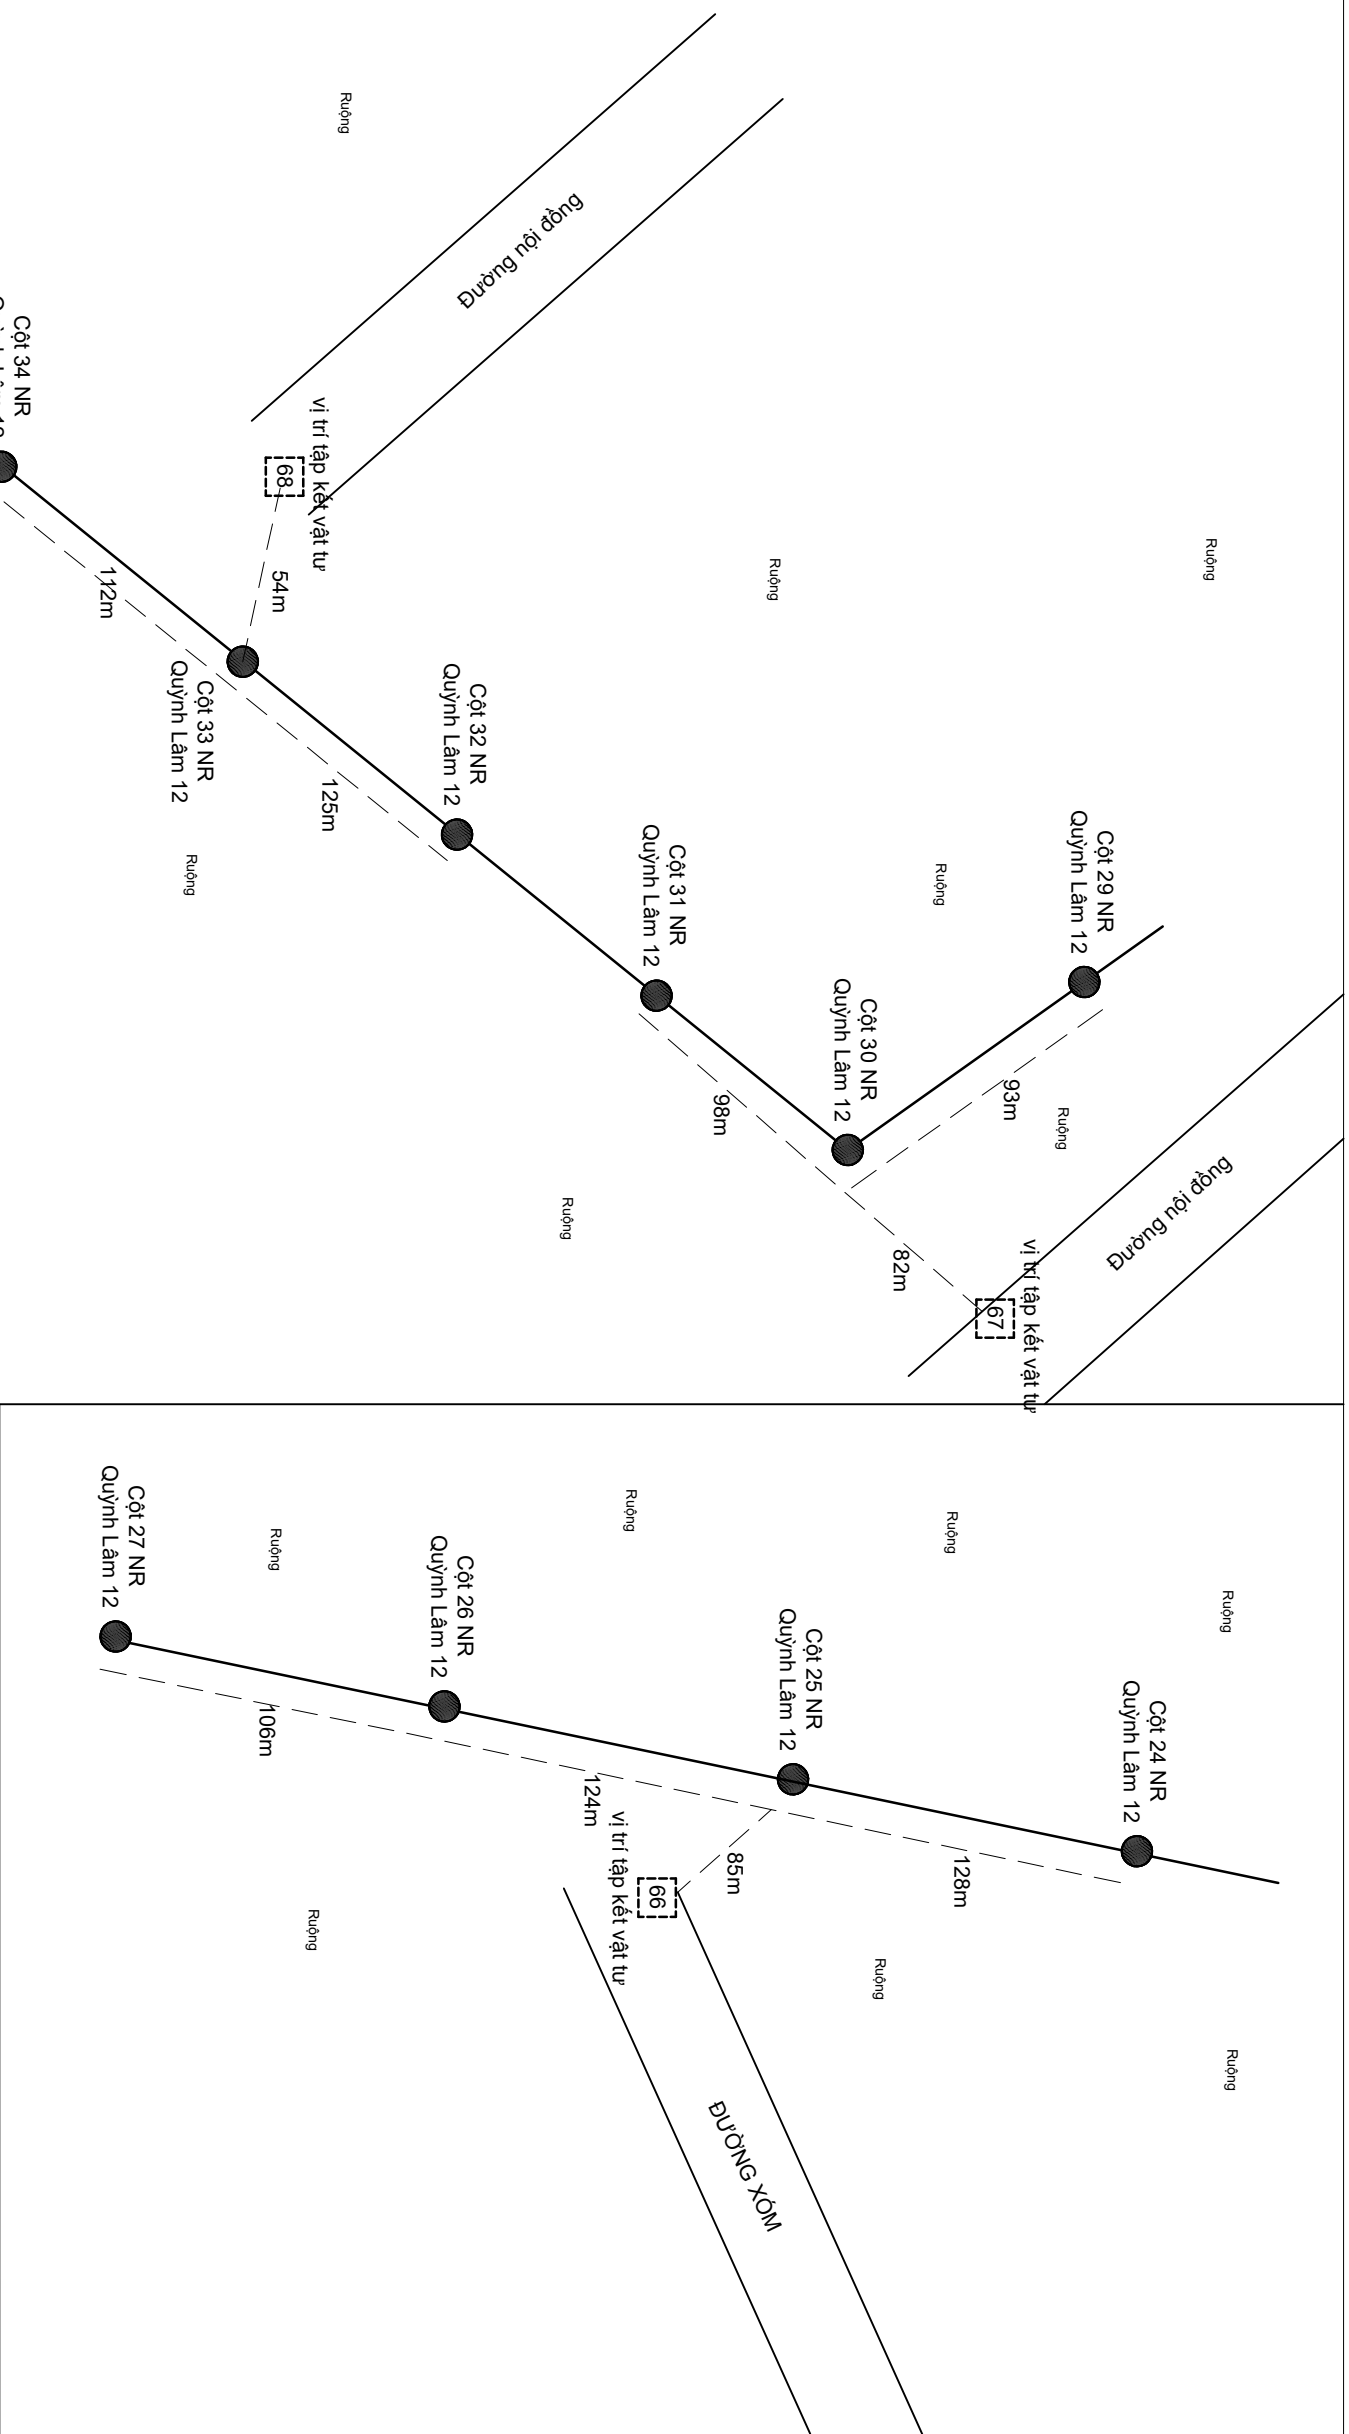

 <p>CÔNG TY ĐIỆN LỰC NGHỆ AN ĐIỆN LỰC QUỲNH LƯU</p>	<p>HÀNG MỤC: Sửa chữa DZ 473E15.5 từ cột 1 đến cột 76 TC và các NR: Quỳnh Mỹ 2; 3; 4; Ngọc Sơn 1; 4; 7; 8; 9; 10; Quỳnh Lâm 5; 6; 8; 9; 11; 12; 13 do Điện lực Quỳnh Lưu quản lý</p>	
	<p>BẢN VẼ MẶT BẰNG TẬP KẾT VẬT TƯ DZ 473E15.5</p>	
PHÓ TRƯỞNG ĐIỆN LỰC	TỔ KH-KT	PCNA/DLQL-KT
TRÌNH VĂN HOÀN		2026
	NGUYỄN VĂN ĐÌNH	