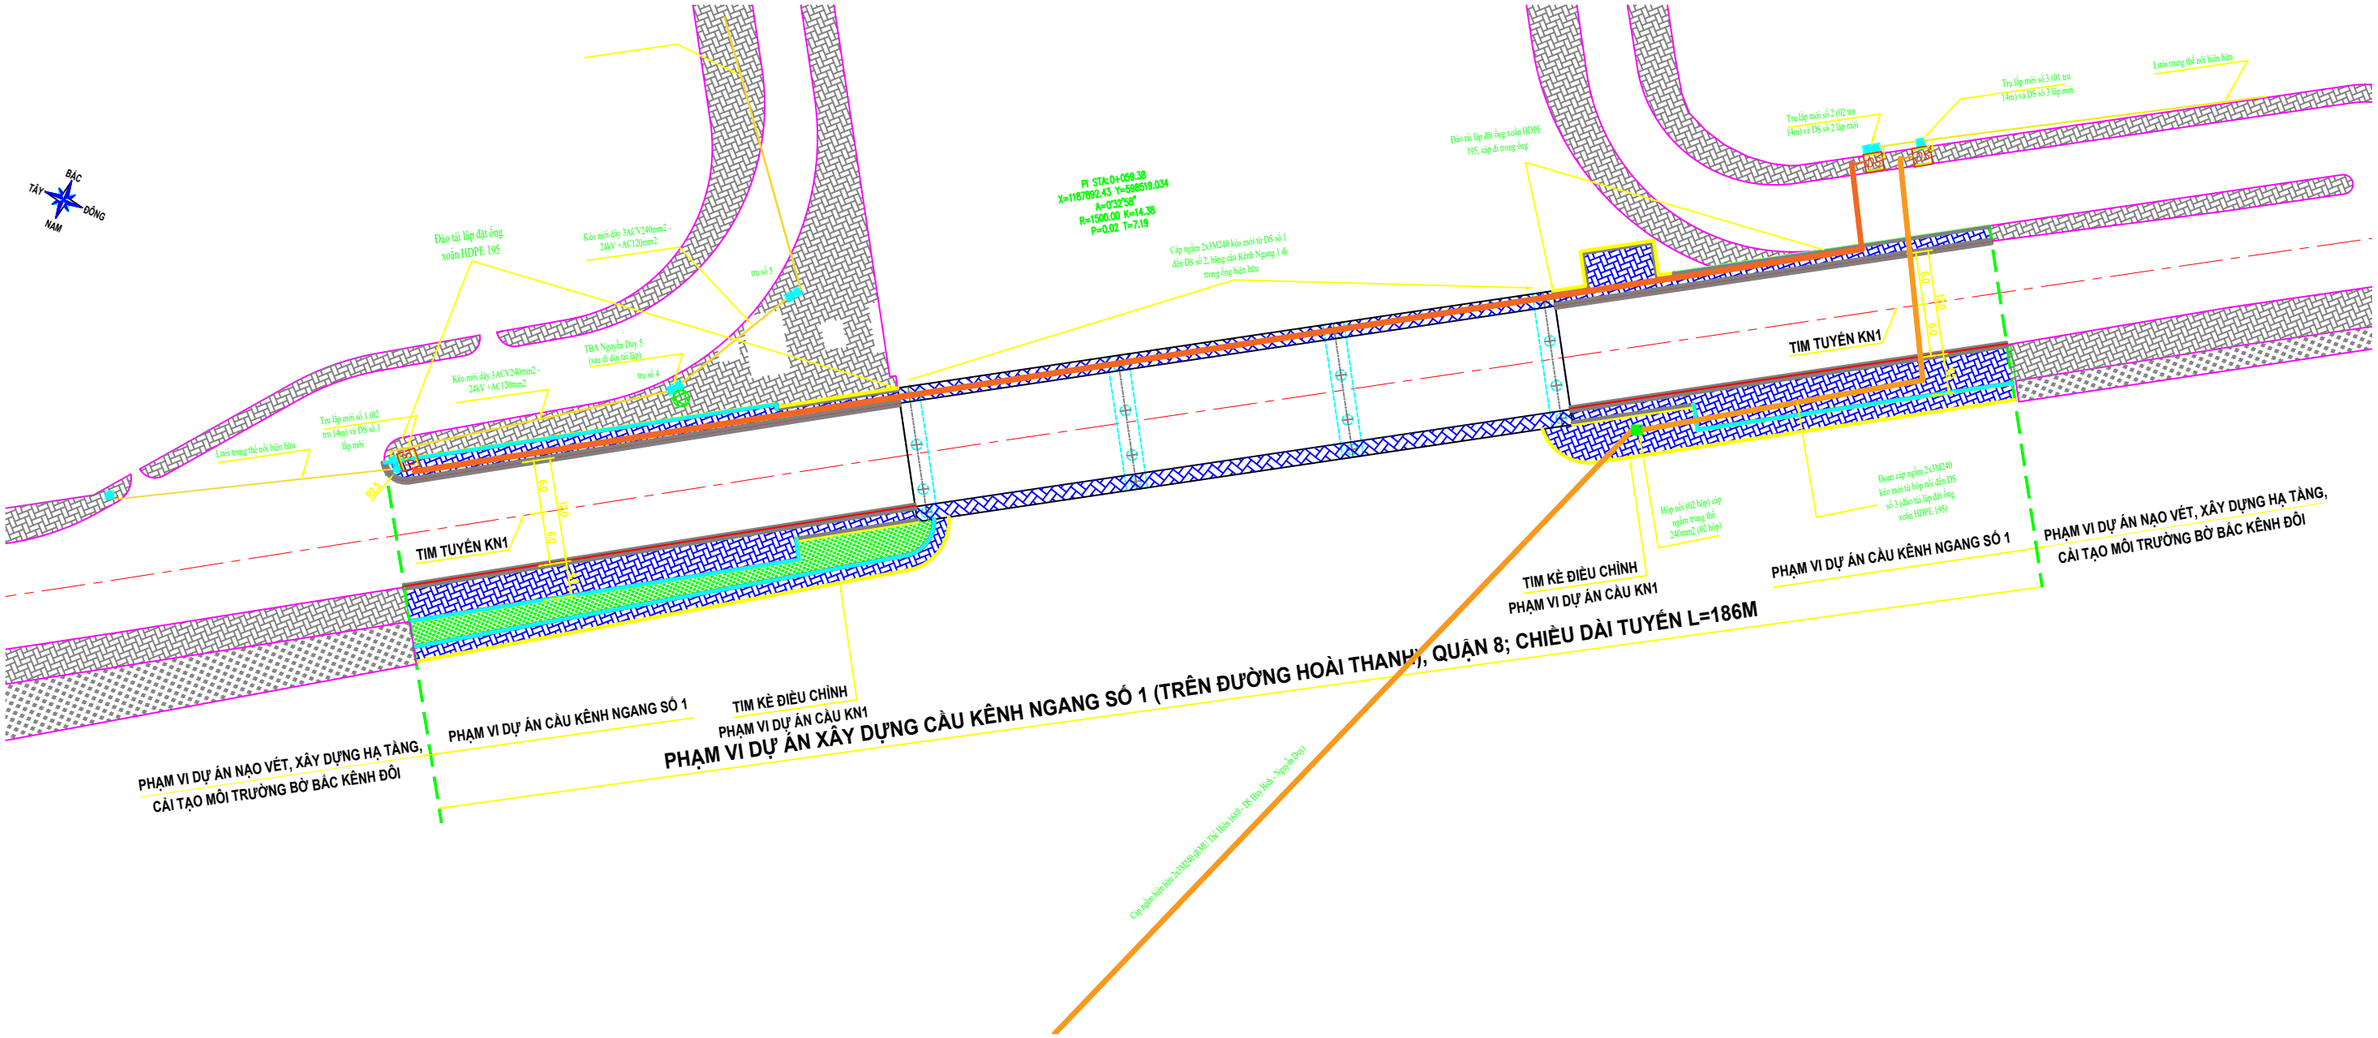
BẮC
TÂY
ĐÔNG
NAM
Đào tái lập đặt ống xoắn HDPE 195
Kéo mới dây 3ACV240mm2 - 24kV +AC120mm2
trụ số 5
TBA Nguyễn Duy 5 (sau di dời tái lập)
trụ số 4
Kéo mới dây 3ACV240mm2 - 24kV +AC120mm2
Trụ lập mới số 1 (02 trụ 14m) và DS số 1 lắp mới
Lưới trung thế nổi hiện hữu
PI STA:0+059.38
X=1187892.43 Y=598519.034
A=0°32'58"
R=1500.00 K=14.38
P=0.02 T=7.19
Cáp ngầm 2x3M240 kéo mới từ DS số 1 đến DS số 2, băng cầu Kênh Ngang 1 đi trong ống hiện hữu
Đào tái lập đặt ống xoắn HDPE 195, cáp đi trong ống
Trụ lập mới số 2 (02 trụ 14m) và DS số 2 lắp mới
Trụ lập mới số 3 (01 trụ 14m) và DS số 3 lắp mới
Lưới trung thế nổi hiện hữu
TIM TUYẾN KN1
TIM TUYẾN KN1
Hộp nối (02 hộp) cáp ngầm trung thế 240mm2 (02 hộp)
Đoạn cáp ngầm 2x3M240 kéo mới từ hộp nối đến DS số 3 (đào tái lập đặt ống xoắn HDPE 195)
TIM KÈ ĐIỀU CHỈNH
PHẠM VI DỰ ÁN CẦU KN1
PHẠM VI DỰ ÁN CẦU KÊNH NGANG SỐ 1
PHẠM VI DỰ ÁN NẠO VÉT, XÂY DỰNG HẠ TẦNG, CẢI TẠO MÔI TRƯỜNG BỜ BẮC KÊNH ĐÔI
PHẠM VI DỰ ÁN CẦU KÊNH NGANG SỐ 1
TIM KÈ ĐIỀU CHỈNH
PHẠM VI DỰ ÁN CẦU KN1
PHẠM VI DỰ ÁN XÂY DỰNG CẦU KÊNH NGANG SỐ 1 (TRÊN ĐƯỜNG HOÀI THANH), QUẬN 8; CHIỀU DÀI TUYẾN L=186M
PHẠM VI DỰ ÁN NẠO VÉT, XÂY DỰNG HẠ TẦNG, CẢI TẠO MÔI TRƯỜNG BỜ BẮC KÊNH ĐÔI
Cáp ngầm hiện hữu 2x3M240 (từ MC Trần Hữu Độ - TB Huỳnh Bích - Nguyễn Duy)