

Đào khuôn đường, vỉa hè : 6.91 m²
 Đào móng công, tường chắn : 33.26 m²
 Đắp nền đường, vỉa hè : 2.16 m²
 Đắp đất móng công, tường chắn : 33.89 m²
 Chiều cao tường : 4.17 m
 Chiều cao bó nền trái : 0.40 m
 Chiều cao bó nền phải : 1.70 m

TÊN CỌC: K3+020.0
 LÝ TRÌNH: 1+020

PHÒNG KINH TẾ XÃ BÀ ĐIỂM

THẨM ĐỊNH

Theo Văn bản số: 911./BCTD-KT

Ngày: 10 tháng 02 năm 2026

Ký Tên:

CÔNG TY TNHH TƯ VẤN XÂY DỰNG NGỌC KIM

THẨM TRA

Theo văn bản số: 02/BCTT

Ngày: 05 tháng 02 năm 2026

Chữ ký và môn ký tên:

Hà Anh Tuấn

MSS:0.00

Cao độ thiết kế (m)		5.19	5.14	5.00	4.93	4.87	5.01	5.11	5.58	5.10	5.01	4.87	4.93	5.00	5.14	5.19				
Khoảng cách lề thiết kế (m)		0.15	2.50	0.60	3.25	3.25	0.60	4.81	0.05	0.30	9.00	0.30	0.05	4.79	0.60	3.25	3.25	0.60	2.50	0.15
Cao độ tự nhiên (m)	4.55	4.81	4.96	4.93	4.89	4.83	4.68	1.41	1.41	1.41	4.67	4.83	4.89	4.93	4.96	4.90	3.46	3.35		
Khoảng cách mìa (m)	5.00	3.00	1.75	1.75	1.50	3.92	4.08	4.00	4.00	4.08	3.92	1.50	1.75	1.75	1.50	1.50	5.00			

Đào khuôn đường, vỉa hè : 6.96 m²
 Đào móng công, tường chắn : 33.14 m²
 Đắp nền đường, vỉa hè : 2.24 m²
 Đắp đất móng công, tường chắn : 33.44 m²
 Chiều cao tường : 4.12 m
 Chiều cao bó nền trái : 0.40 m
 Chiều cao bó nền phải : 1.70 m

TÊN CỌC: K3+040.0
 LÝ TRÌNH: 1+040

ỦY BAN NHÂN DÂN XÃ BÀ ĐIỂM

PHÊ DUYẾT

Theo Quyết định số: 524/QĐ-UBND

Ngày: 11 tháng 02 năm 2026

TƯ VẤN QUẢN LÝ DỰ ÁN

Ngày: 05 tháng 02 năm 2026

Ký tên:

Trần Cửu Thiệp

MSS:0.00

Cao độ thiết kế (m)		5.11	5.06	4.92	4.86	4.79	4.93	5.03	5.50	5.03	4.93	4.79	4.86	4.92	5.06	5.11				
Khoảng cách lề thiết kế (m)		0.15	2.50	0.60	3.25	3.25	0.60	4.81	0.05	0.30	9.00	0.30	0.05	4.79	0.60	3.25	3.25	0.60	2.50	0.15
Cao độ tự nhiên (m)	4.45	4.58	4.83	4.89	4.85	4.82	4.76	4.60	1.39	1.39	4.60	4.76	4.82	4.85	4.89	4.83	3.44	3.29		
Khoảng cách mìa (m)	5.00	1.49	1.50	1.75	1.75	1.50	3.99	4.01	4.00	4.00	4.00	4.00	4.00	1.50	1.75	1.75	1.50	1.50	5.00	

CTY CP TƯ VẤN KIỂM ĐỊNH XÂY DỰNG ĐẠI VIỆT
 Địa chỉ: E10 KDC Tân Nhã Vinh, đường TA13, Khu phố 19,
 Phường Thới An, Tp. Hồ Chí Minh



Website: www.xddaiviet.com;
 Tel: 0282.2020.224;
 Fax: 0282.2020.224;
 Gmail: daivietxdv@gmail.com.

KIỂM TRA		PHAN VĂN TUẤN
THIẾT KẾ		NGUYỄN MINH NHẬT
CHỦ TRÌ THIẾT KẾ		VÕ CHÍ TUYẾN
CHỦ NHIỆM DỰ ÁN		

CÔNG TRÌNH: CẢI TẠO KÊNH TIỂU LIÊN XÃ (GIAI ĐOẠN 2)
 (ĐOẠN QUA ĐỊA BÀN XÃ BÀ ĐIỂM)
 ĐỊA ĐIỂM: XÃ BÀ ĐIỂM - TP. HỒ CHÍ MINH

TRẮC NGANG THIẾT KẾ

GIẢI ĐOẠN	LẬP BCNCKT
SỐ HIỆU	2026ĐV-KT- TINTK- 41/86
NĂM	2026
XUẤT BẢN	LẦN 1




Trần Minh Tuấn

Đào khuôn đường, vỉa hè : 7.00 m²
 Đào móng công, tường chắn : 32.71 m²
 Đắp nền đường, vỉa hè : 2.34 m²
 Đắp đất móng công, tường chắn : 32.68 m²
 Chiều cao tường : 4.06 m
 Chiều cao bó nền trái : 0.40 m
 Chiều cao bó nền phải : 1.70 m

PHÒNG KINH TẾ XÃ BÀ ĐIỂM

THẨM ĐỊNH
 Theo Văn bản số: 911 / BCTĐ-KT
 Ngày: 10 tháng 02 năm 2026
 Ký Tên: [Signature]

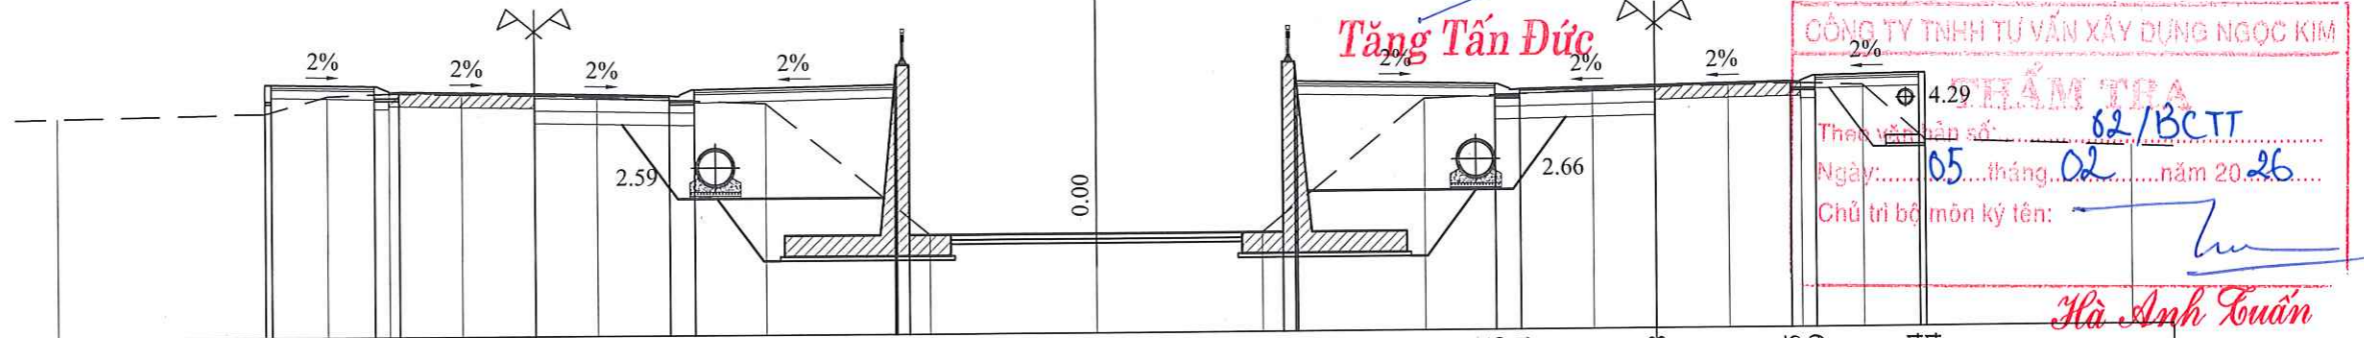

CÔNG TY TNHH TƯ VẤN XÂY DỰNG NGỌC KIM
THẨM TRA
 Theo văn bản số: 02 / BCTT
 Ngày: 05 tháng 02 năm 2026
 Chủ trì bộ môn ký tên: [Signature]

Hà Anh Tuấn


Cao độ thiết kế (m)	5.04	5.04	4.99	4.85	4.78	4.72	4.86	4.96	5.43	5.43	4.95	4.86	4.72	4.78	4.85	4.99	5.04	5.04
Khoảng cách lề thiết kế (m)	0.15	2.50	0.60	3.25	3.25	0.60	4.81	0.05	0.30	0.05	4.79	0.60	3.25	3.25	0.60	2.50	0.15	0.15
Cao độ tự nhiên (m)	4.26	4.35	4.75	4.81	4.78	4.74	4.68	4.52	1.37	1.37	4.52	4.68	4.74	4.78	4.81	4.75	3.43	3.25
Khoảng cách mìa (m)	5.00	0.149	1.50	1.75	1.75	1.50	4.06	3.94	4.00	4.00	3.93	4.07	1.50	1.75	1.75	1.50	1.50	5.00

Đào khuôn đường, vỉa hè : 0.00 m²
 Đào móng công, tường chắn : 0.00 m²
 Đắp nền đường, vỉa hè : 0.00 m²
 Đắp đất móng công, tường chắn : 0.00 m²
 Chiều cao tường : 0.00 m
 Chiều cao bó nền trái : 0.00 m
 Chiều cao bó nền phải : 0.00 m

ỦY BAN NHÂN DÂN XÃ BÀ ĐIỂM
PHÊ DUYỆT
 Theo Quyết định số: 52A / QĐ-UBND
 Ngày 11 tháng 02 năm 2026

CÔNG TY TNHH TƯ VẤN XD KIM KHIA
TƯ VẤN QUẢN LÝ DỰ ÁN
 Ngày: 05 tháng 02 năm 2026
 Ký tên: [Signature]

Trần Cửu Chiếu

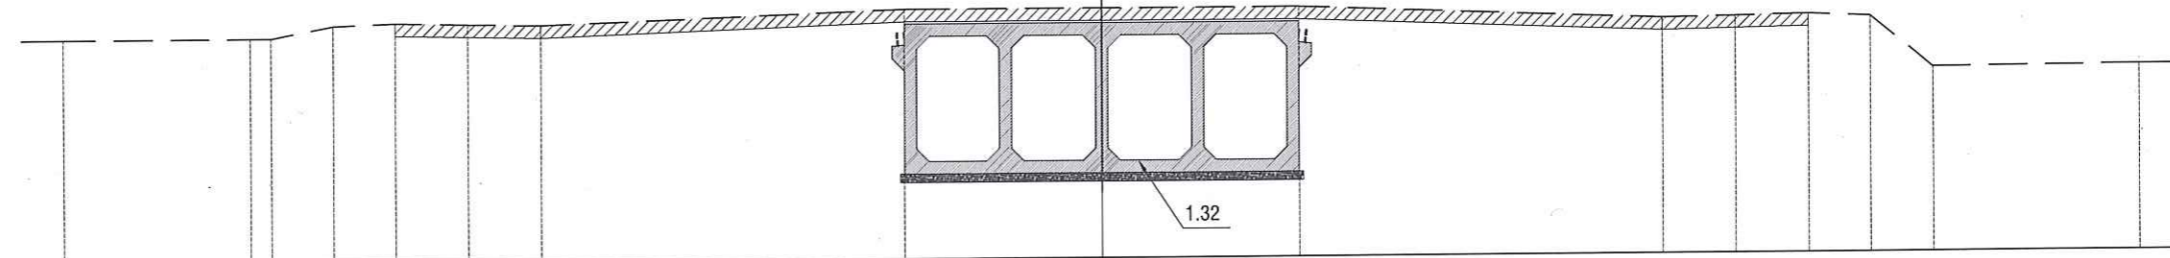

Cao độ thiết kế (m)	4.36	4.36	4.36	4.65	4.71	4.68	4.64	4.98	4.98	4.98	4.64	4.68	4.71	4.65	3.41	3.76
Khoảng cách lề thiết kế (m)	0.50	1.50	1.50	1.75	1.75	1.75	8.75	4.75	4.75	8.75	1.75	1.75	1.50	1.50	5.00	0.15
Cao độ tự nhiên (m)	4.36	4.36	4.65	4.71	4.68	4.64	4.98	4.98	4.98	4.64	4.68	4.71	4.65	3.41	3.76	
Khoảng cách mìa (m)	4.50	0.50	1.50	1.50	1.75	1.75	8.75	4.75	4.75	8.75	1.75	1.75	1.50	1.50	5.00	

CTY CP TƯ VẤN KIỂM ĐỊNH XÂY DỰNG ĐẠI VIỆT
 Địa chỉ: E10 KDC Tân Nhà Vinh, đường TA13, Khu phố 19,
 Phường Thới An, Tp. Hồ Chí Minh



Website: www.xddai viet.com;
 Tel: 0282.2020.224;
 Fax: 0282.2020.224;
 Gmail: dai vietxdv@gmail.com.

KIỂM TRA	<u>[Signature]</u>	PHAN VĂN TUẤN
THIẾT KẾ	<u>[Signature]</u>	NGUYỄN MINH NHẬT
CHỦ TRÌ THIẾT KẾ	<u>[Signature]</u>	VÕ CHÍ TUYÊN
CHỦ NHIỆM DỰ ÁN		

CÔNG TRÌNH: CẢI TẠO KÊNH TIỂU LIÊN XÃ (GIAI ĐOẠN 2)
 (ĐOẠN QUA ĐỊA BÀN XÃ BÀ ĐIỂM)
 ĐỊA ĐIỂM: XÃ BÀ ĐIỂM - TP. HỒ CHÍ MINH

TRẮC NGANG THIẾT KẾ

GIẢI ĐOẠN	LẬP BCNCKT
SỐ HIỆU	2026ĐV-KT- TINTK- 42/86
NĂM	2026
XUẤT BẢN	LẦN 1

CÔNG TY CỔ PHẦN TƯ VẤN KIỂM ĐỊNH XÂY DỰNG ĐẠI VIỆT
 THÀNH PHỐ HỒ CHÍ MINH
 NGUYỄN THÀNH VINH

VĂN PHÒNG HĐND - UBND XÃ BÀ ĐIỂM
 VĂN PHÒNG CHÁNH VĂN PHÒNG
 HỘI ĐỒNG NHÂN DÂN VÀ ỦY BAN NHÂN DÂN
 X. BÀ ĐIỂM - T. P. HỒ CHÍ MINH
[Signature]
Trần Minh Tuấn

Đào móng công, tường chắn : 50.55 m²
 Đắp đất móng công, tường chắn : 17.28 m²
 Chiều cao tường : 3.96 m

PHÒNG KINH TẾ XÃ BÀ ĐIỂM

THẨM ĐỊNH

Theo Văn bản số: 911/BCTĐ-KT
 Ngày 10 tháng 02 năm 2026
 Ký Tên: *[Signature]*

CÔNG TY TNHH TƯ VẤN XÂY DỰNG NGỌC KIM


THẨM TRA

Theo văn bản số: 02/BCTT
 Ngày: 05 tháng 02 năm 2026
 Chủ trì bộ môn ký tên: *[Signature]*

Hà Anh Tuấn

TÊN CỌC: K3+100.0
 LÝ TRÌNH: 1+100

Tầng Tán Đức

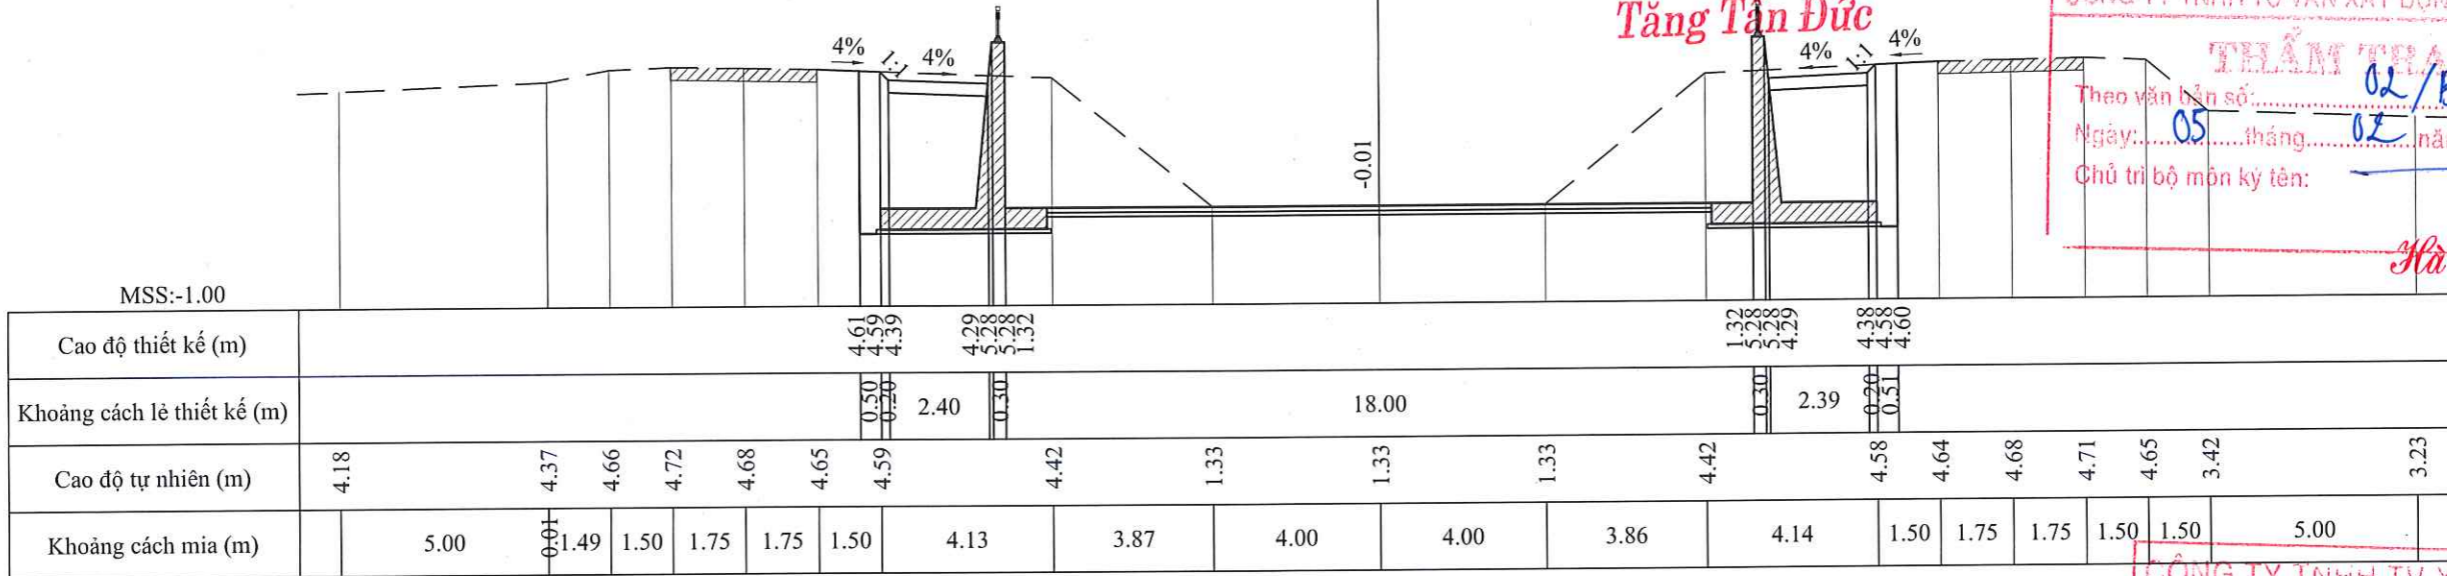

Đào móng công, tường chắn : 50.06 m²
 Đắp đất móng công, tường chắn : 16.96 m²
 Chiều cao tường : 3.90 m

ỦY BAN NHÂN DÂN XÃ BÀ ĐIỂM

PHÊ DUYỆT

Theo Quyết định số: 524/QĐ-UBND
 Ngày 11 tháng 02 năm 2026


CÔNG TY TNHH TƯ VẤN XD KIM KHA

TƯ VẤN QUẢN LÝ DỰ ÁN

Ngày 05 tháng 02 năm 2026
 Ký tên: *[Signature]*

Trần Cửu Thiển

TÊN CỌC: K3+120.0
 LÝ TRÌNH: 1+120

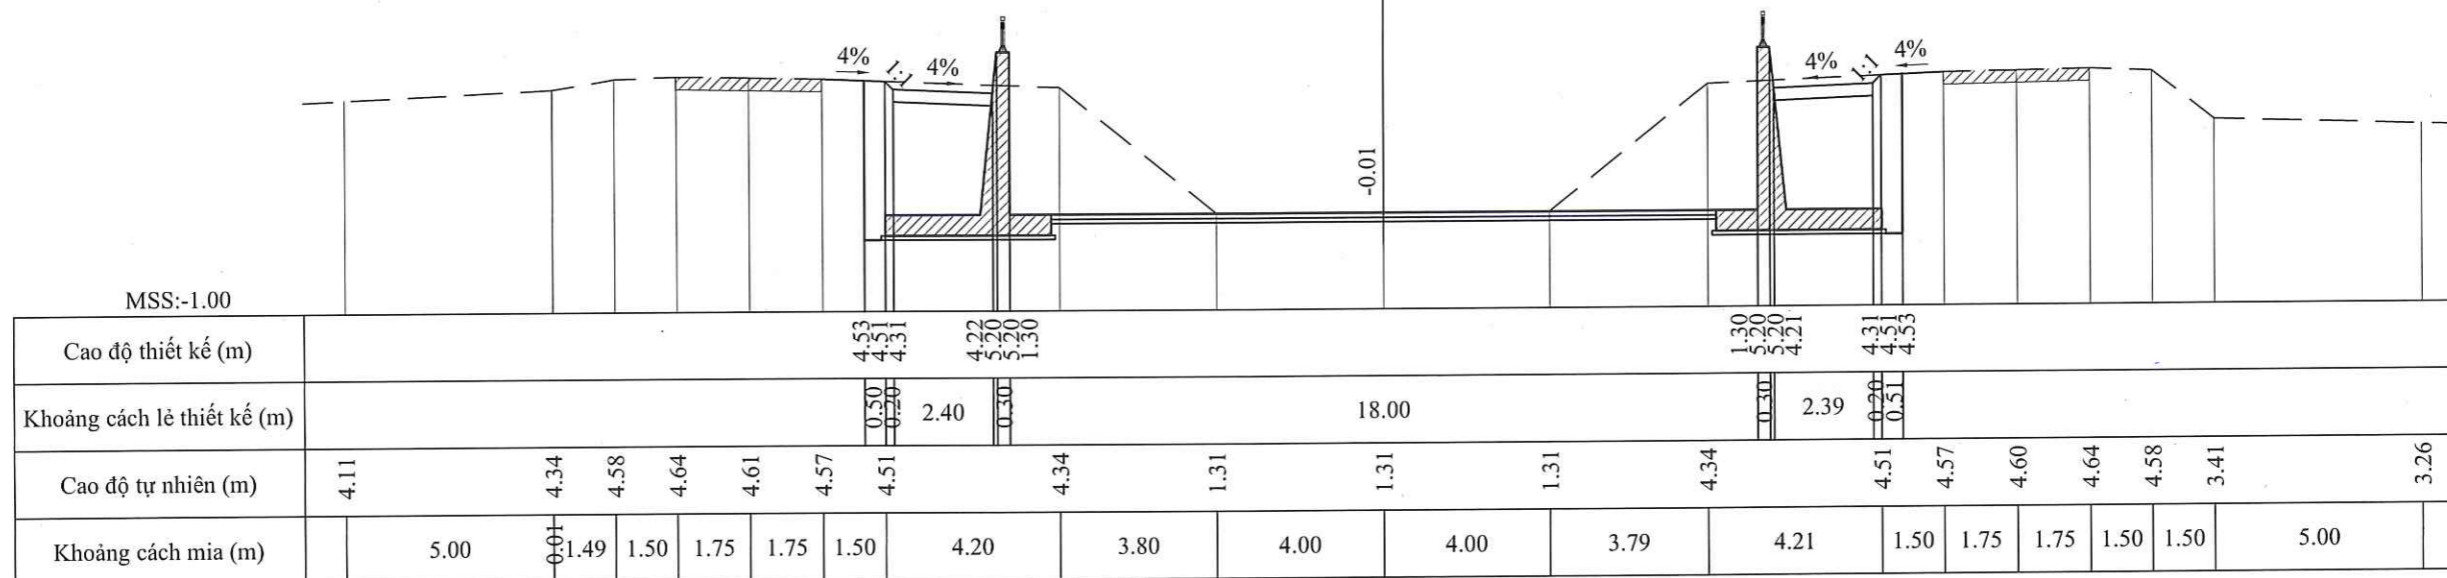

CTY CP TƯ VẤN KIỂM ĐỊNH XÂY DỰNG ĐẠI VIỆT
 Địa chỉ: E10 KDC Tân Nhã Vinh, đường TA13, Khu phố 19,
 Phường Thới An, Tp.Hồ Chí Minh



Website: www.xddaiviet.com;
 Tel: 0282.2020.224;
 Fax: 0282.2020.224;
 Gmail: daivietxdv@gmail.com.

KIỂM TRA	<i>[Signature]</i>	PHAN VĂN TUẤN
THIẾT KẾ	<i>[Signature]</i>	NGUYỄN MINH NHẬT
CHỦ TRÌ THIẾT KẾ	<i>[Signature]</i>	VÕ CHÍ TUYÊN
CHỦ NHIỆM DỰ ÁN	<i>[Signature]</i>	

CÔNG TRÌNH: CẢI TẠO KÊNH TIÊU LIÊN XÃ (GIAI ĐOẠN 2)
 (ĐOẠN QUA ĐỊA BÀN XÃ BÀ ĐIỂM)
 ĐỊA ĐIỂM: XÃ BÀ ĐIỂM - TP. HỒ CHÍ MINH

TRẮC NGANG THIẾT KẾ

GIẢI ĐOẠN	LẬP BCNCKT	08/11/2025
SỐ HIỆU	2026ĐV-KT- TNTK- 42/86	
NĂM	2026	
XUẤT BẢN	LẦN 1	



Trần Minh Tuấn


Đào móng công, tường chắn : 50.22 m²
 Đắp đất móng công, tường chắn : 17.09 m²
 Chiều cao tường : 3.92 m

TÊN CỌC: K3+140.0
 LÝ TRÌNH: 1+140

PHÒNG KINH TẾ XÃ BÀ ĐIỂM
THẨM ĐỊNH
 Theo Văn bản số: 911/BCTĐ-KT
 Ngày 10 tháng 02 năm 2026
 Ký tên: *[Signature]*

CÔNG TY TNHH TƯ VẤN XÂY DỰNG NGỌC KIM
THẨM TRƯA
 Theo văn bản số: 02/BCTT
 Ngày 05 tháng 02 năm 2026
 Chủ trì bộ môn kỹ tên: *[Signature]*
Hà Anh Tuấn

Tầng Tán Đức

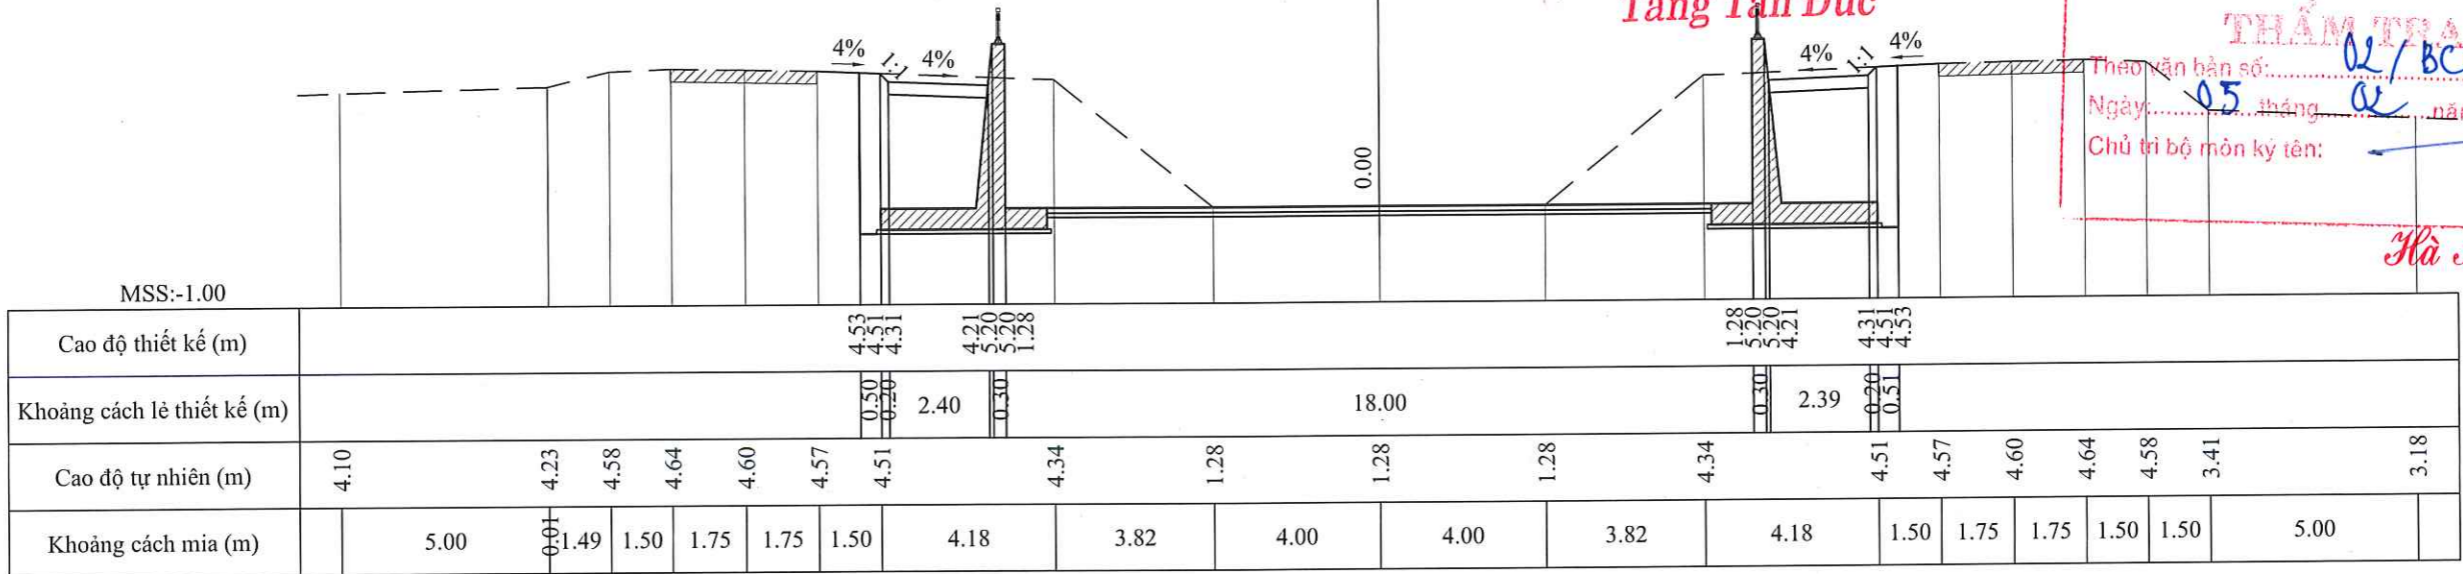


Đào móng công, tường chắn : 50.43 m²
 Đắp đất móng công, tường chắn : 17.21 m²
 Chiều cao tường : 3.95 m

TÊN CỌC: K3+160.0
 LÝ TRÌNH: 1+160

ỦY BAN NHÂN DÂN XÃ BÀ ĐIỂM
PHÊ DUYỆT
 Theo Quyết định số: 524/QĐ-UBND
 Ngày 11 tháng 02 năm 2026

CÔNG TY TNHH TV XD KIM KHA
TƯ VẤN QUẢN LÝ DỰ ÁN
 Ngày 05 tháng 02 năm 2026
 Ký tên: *[Signature]*
Trần Cửu Thiên

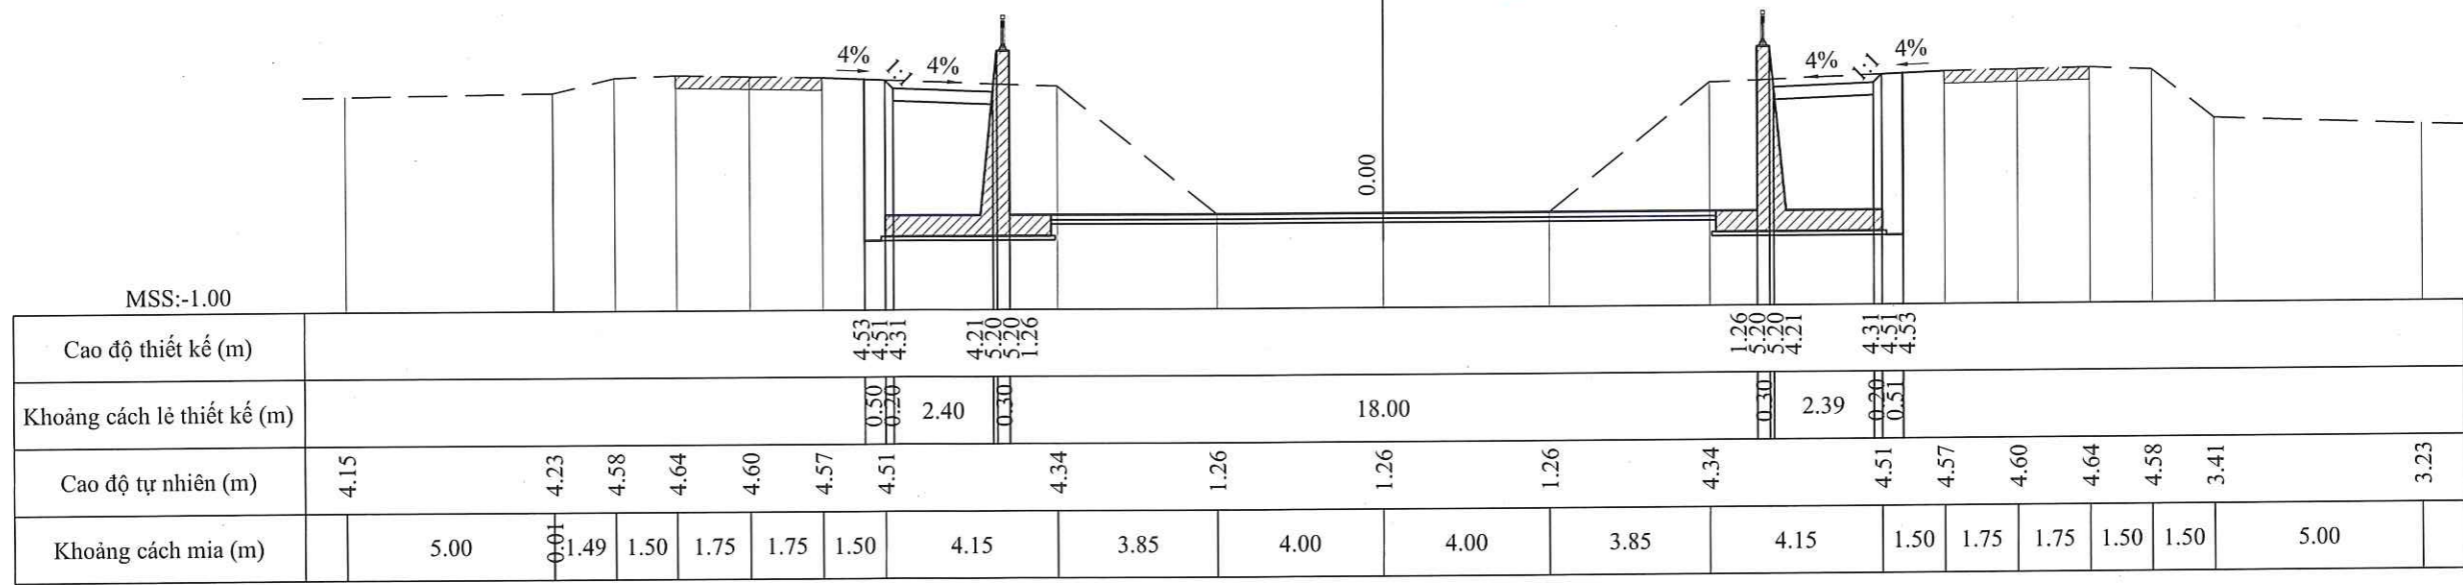

CTY CP TƯ VẤN KIỂM ĐỊNH XÂY DỰNG ĐẠI VIỆT
 Địa chỉ: E10 KDC Tân Nhã Vinh, đường TA13, Khu phố 19,
 Phường Thới An, Tp.Hồ Chí Minh



Website: www.xddaiviet.com;
 Tel: 0282.2020.224;
 Fax: 0282.2020.224;
 Gmail: daivietxdv@gmail.com.

KIỂM TRA	<i>[Signature]</i>	PHAN VĂN TUẤN
THIẾT KẾ	<i>[Signature]</i>	NGUYỄN MINH NHẬT
CHỦ TRÌ THIẾT KẾ	<i>[Signature]</i>	VÕ CHÍ TUYÊN
CHỦ NHIỆM DỰ ÁN	<i>[Signature]</i>	

CÔNG TRÌNH: CẢI TẠO KÊNH TIÊU LIÊN XÃ (GIAI ĐOẠN 2)
 (ĐOẠN QUA ĐỊA BÀN XÃ BÀ ĐIỂM)
 ĐỊA ĐIỂM: XÃ BÀ ĐIỂM - TP. HỒ CHÍ MINH
TRẮC NGANG THIẾT KẾ

GIẢI ĐOẠN	LẬP BCNCKT
SỐ HIỆU	2026ĐV-KT- TNTK- 44786
NĂM	2026
XUẤT BẢN	LẦN 1




CTY CP TƯ VẤN KIỂM ĐỊNH XÂY DỰNG ĐẠI VIỆT
CÔNG TY CỔ PHẦN TƯ VẤN KIỂM ĐỊNH XÂY DỰNG ĐẠI VIỆT
 VẤN PHÒNG GIÁM ĐỐC
 HỒI ĐỒNG NHÂN DÂN VÀ ỦY BAN NHÂN DÂN XÃ BÀ ĐIỂM - TP. HỒ CHÍ MINH
Trần Minh Tuấn
 NGUYỄN THÀNH VINH

Đào móng công, tường chắn : 50.64 m2
 Đắp đất móng công, tường chắn : 17.34 m2
 Chiều cao tường : 3.97 m

PHÒNG KINH TẾ XÃ BÀ ĐIỂM
 • THẨM ĐỊNH
 Theo Văn bản số: 911/BCĐP-KT
 Ngày 10 tháng 02 năm 2026
 Ký Tên: [Signature]

CÔNG TY TNHH TƯ VẤN XÂY DỰNG NGỌC KIM
 THẨM TRA
 Theo văn bản số: 02/BCIT
 Ngày: 05 tháng 02 năm 2026
 Chủ trì bộ môn ký tên: [Signature]

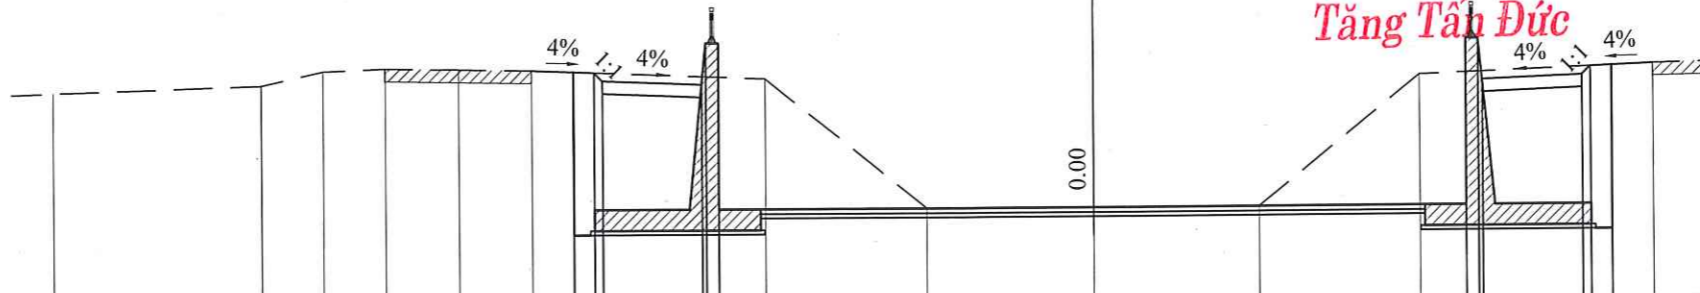


Cao độ thiết kế (m)							4.53 4.51 4.31	4.21 3.20 1.24									1.24 1.20 4.21	4.31 4.51 4.53					
Khoảng cách lề thiết kế (m)							0.50 0.20	2.40 0.30	18.00								0.30	2.39 0.20 0.51					
Cao độ tự nhiên (m)	4.10	4.25	4.58	4.64	4.60	4.57	4.51	4.34	1.24	1.24	1.24	1.24	4.34	4.51	4.57	4.60	4.64	4.58	3.41	3.25			
Khoảng cách mìa (m)	5.00	1.49	1.50	1.75	1.75	1.50	4.12	3.88	4.00	4.00	3.88	4.12	1.50	1.75	1.75	1.50	1.50	5.00					

Kha Anh Tuấn

Đào móng công, tường chắn : 50.84 m2
 Đắp đất móng công, tường chắn : 17.47 m2
 Chiều cao tường : 3.99 m

ỦY BAN NHÂN DÂN XÃ BÀ ĐIỂM
 PHÊ DUYỆT
 Theo Quyết định số: 524/QĐ-UBND
 Ngày 11 tháng 02 năm 2026

CÔNG TY TNHH TV XD KIM KHA
 TƯ VẤN QUẢN LÝ DỰ ÁN
 Ngày: 05 tháng 02 năm 2026
 Ký tên: [Signature]

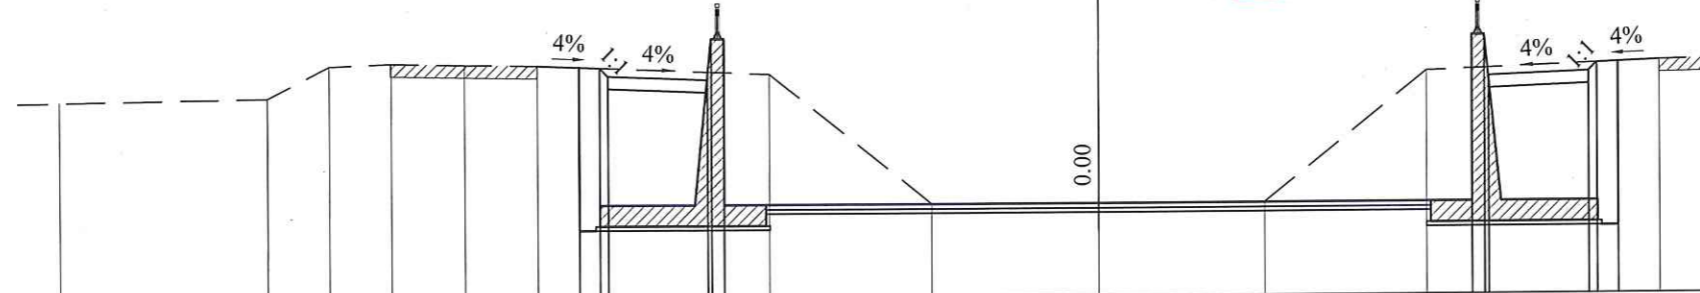

Cao độ thiết kế (m)							4.53 4.51 4.31	4.21 3.20 1.22									1.22 1.20 4.21	4.31 4.51 4.53					
Khoảng cách lề thiết kế (m)							0.50 0.20	2.40 0.30	18.00								0.30	2.39 0.20 0.51					
Cao độ tự nhiên (m)	3.75	3.82	4.58	4.64	4.60	4.57	4.51	4.35	1.22	1.22	1.22	4.35	4.51	4.57	4.60	4.64	4.58	3.43	3.34				
Khoảng cách mìa (m)	5.00	1.49	1.50	1.75	1.75	1.50	4.09	3.91	4.00	4.00	3.91	4.09	1.50	1.75	1.75	1.50	1.50	5.00					

CTY CP TƯ VẤN KIỂM ĐỊNH XÂY DỰNG ĐẠI VIỆT
 Địa chỉ: E10 KDC Tân Nhà Vinh, đường TA13, Khu phố 19,
 Phường Thới An, Tp. Hồ Chí Minh



Website: www.xddaiviet.com;
 Tel: 0282.2020.224;
 Fax: 0282.2020.224;
 Gmail: daivietxdv@gmail.com.

KIỂM TRA	[Signature]	PHAN VĂN TUẤN
THIẾT KẾ	[Signature]	NGUYỄN MINH NHẬT
CHỦ TRÌ THIẾT KẾ	[Signature]	VÕ CHÍ TUYÊN
CHỦ NHIỆM DỰ ÁN	[Signature]	

CÔNG TRÌNH: CẢI TẠO KÊNH TIỂU LIÊN XÃ (GIAI ĐOẠN 2)
 (ĐOẠN QUA ĐỊA BÀN XÃ BÀ ĐIỂM)
 ĐỊA ĐIỂM: XÃ BÀ ĐIỂM - TP. HỒ CHÍ MINH

TRẮC NGANG THIẾT KẾ

GIẢI ĐOẠN	LẬP BCNCKT
SỐ HIỆU	2026ĐV-KT- TNTK- 45/86
NĂM	2026
XUẤT BẢN	LẦN 1



Trần Minh Tuấn

Đào móng công, tường chắn : 50.98 m²
 Đắp đất móng công, tường chắn : 17.57 m²
 Chiều cao tường : 4.01 m

TÊN CỌC: TD11
 LÝ TRÌNH: 1+216:25

PHÒNG KINH TẾ XÃ BÀ ĐIỂM

THẨM ĐỊNH

Theo Văn bản số: 91M/BCTĐ-KT
 Ngày: 10 tháng 02 năm 2026
 Ký Tên: *[Signature]*


Tầng Tán Đức

CÔNG TY TNHH TƯ VẤN XÂY DỰNG NGỌC KIM

THẨM THA

Theo văn bản số: 02/BCTĐ
 Ngày: 05 tháng 02 năm 2026
 Chủ trì bộ môn kỹ tên: *[Signature]*

Hà Anh Tuấn

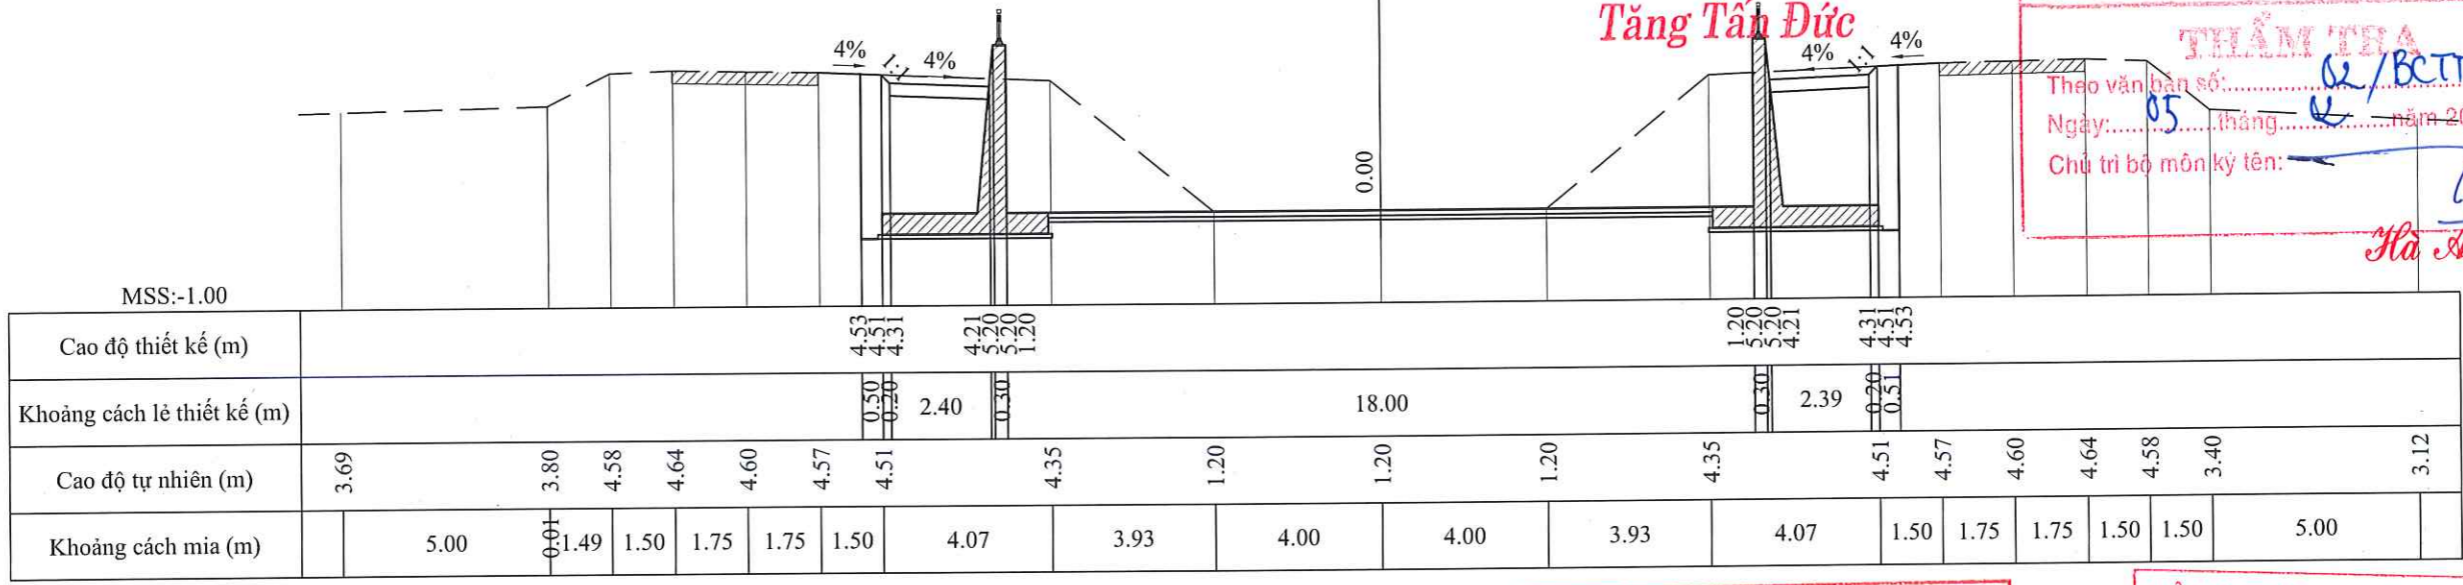

Đào móng công, tường chắn : 51.05 m²
 Đắp đất móng công, tường chắn : 17.60 m²
 Chiều cao tường : 4.01 m

TÊN CỌC: K3+220.0
 LÝ TRÌNH: 1+220

ỦY BAN NHÂN DÂN XÃ BÀ ĐIỂM

PHÊ DUYỆT


Theo Quyết định số: 5.24/QĐ-UBND
 Ngày: 11 tháng 02 năm 2026

CÔNG TY TNHH TV XD KIM KHA

TƯ VẤN QUẢN LÝ DỰ ÁN

Ngày: 05 tháng 02 năm 2026
 Ký tên: *[Signature]*

Trần Cửu Chiếm

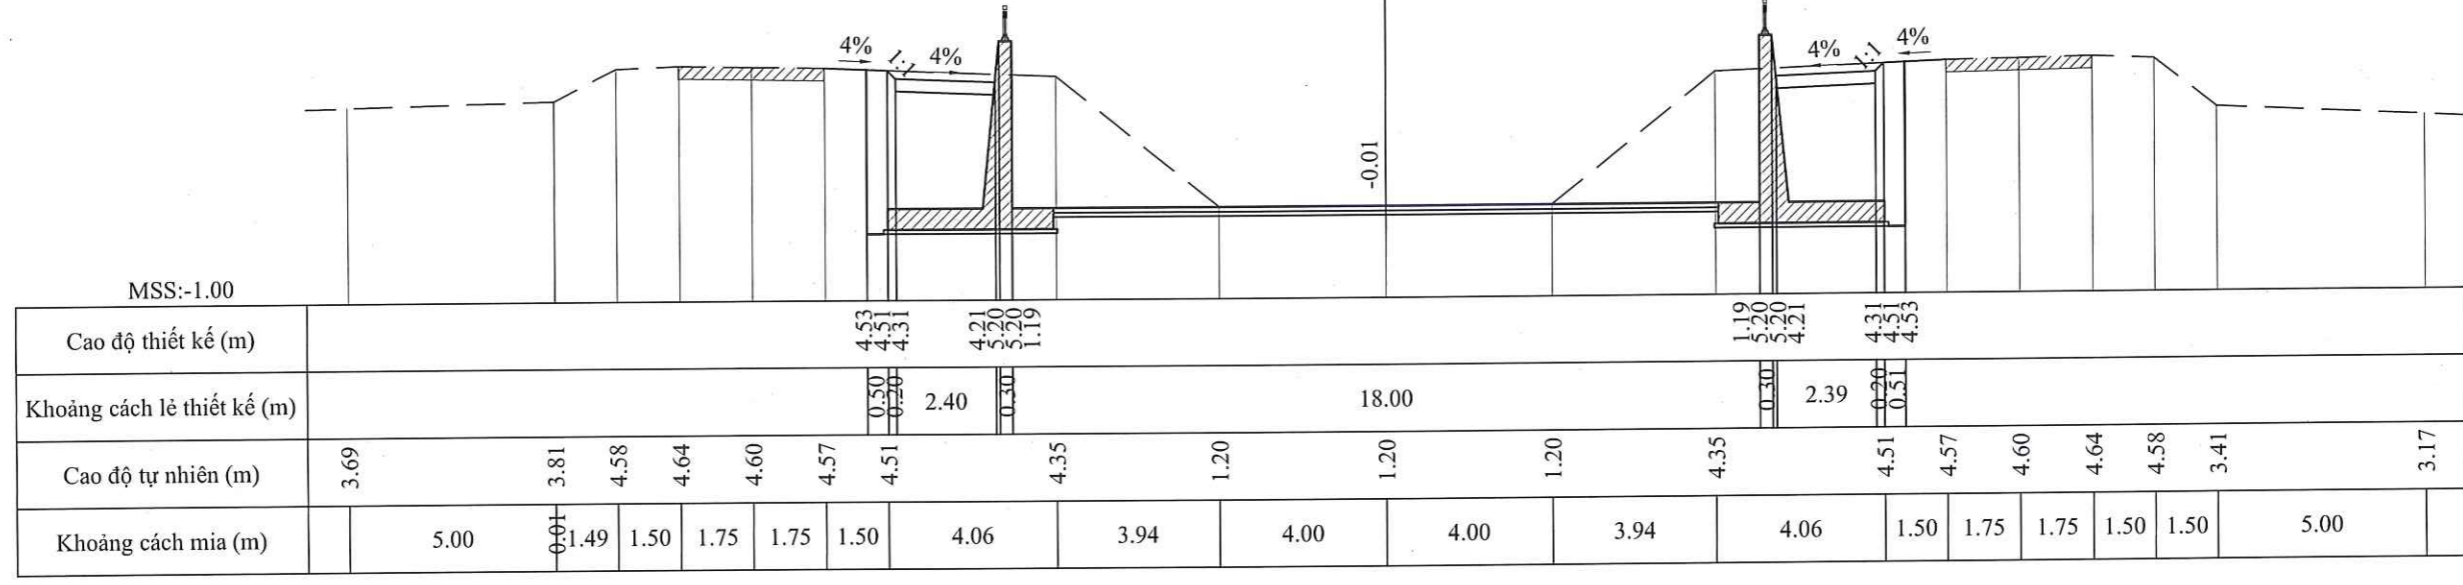

CTY CP TƯ VẤN KIỂM ĐỊNH XÂY DỰNG ĐẠI VIỆT
 Địa chỉ: E10 KDC Tân Nhà Vinh, đường TA13, Khu phố 19,
 Phường Thới An, Tp.Hồ Chí Minh



Website: www.xddaiviet.com;
 Tel: 0282.2020.224;
 Fax: 0282.2020.224;
 Gmail: daivietxv@gmail.com.

KIỂM TRA	<i>[Signature]</i>	PHAN VĂN TUẤN
THIẾT KẾ	<i>[Signature]</i>	NGUYỄN MINH NHẬT
CHỦ TRÌ THIẾT KẾ	<i>[Signature]</i>	VÕ CHÍ TUYÊN
CHỦ NHIỆM DỰ ÁN	<i>[Signature]</i>	

CÔNG TRÌNH: CẢI TẠO KÊNH TIÊU LIÊN XÃ (GIAI ĐOẠN 2)
 (ĐOẠN QUA ĐỊA BÀN XÃ BÀ ĐIỂM)
 ĐỊA ĐIỂM: XÃ BÀ ĐIỂM - TP.HỒ CHÍ MINH

TRẮC NGANG THIẾT KẾ

GIẢI ĐOẠN	LẬP BCNCKT
SỐ HIỆU	2026ĐV-KT- TNTK- 48/86
NĂM	2026
XUẤT BẢN	LẦN 1



NGUYỄN THÀNH VINH
 Minh Tuấn

Đào móng công, tường chắn : 51.15 m²
 Đắp đất móng công, tường chắn : 17.67 m²
 Chiều cao tường : 4.02 m

PHÒNG KINH TẾ XÃ BÀ ĐIỂM

THẨM ĐỊNH

Theo Văn bản số: 911/BCTĐ KT
 Ngày 10 tháng 02 năm 2026
 Ký Tên: *[Signature]*

CÔNG TY TNHH TƯ VẤN XÂY DỰNG NGỌC KIM


THẨM TRA

Theo văn bản số: 02/BCTT
 Ngày 05 tháng 02 năm 2026
 Chủ trì bộ môn ký tên: *[Signature]*

Hà Anh Tuấn

TÊN CỌC: K3+231.0
 LÝ TRÌNH: 1+231

Tầng Tân Đức

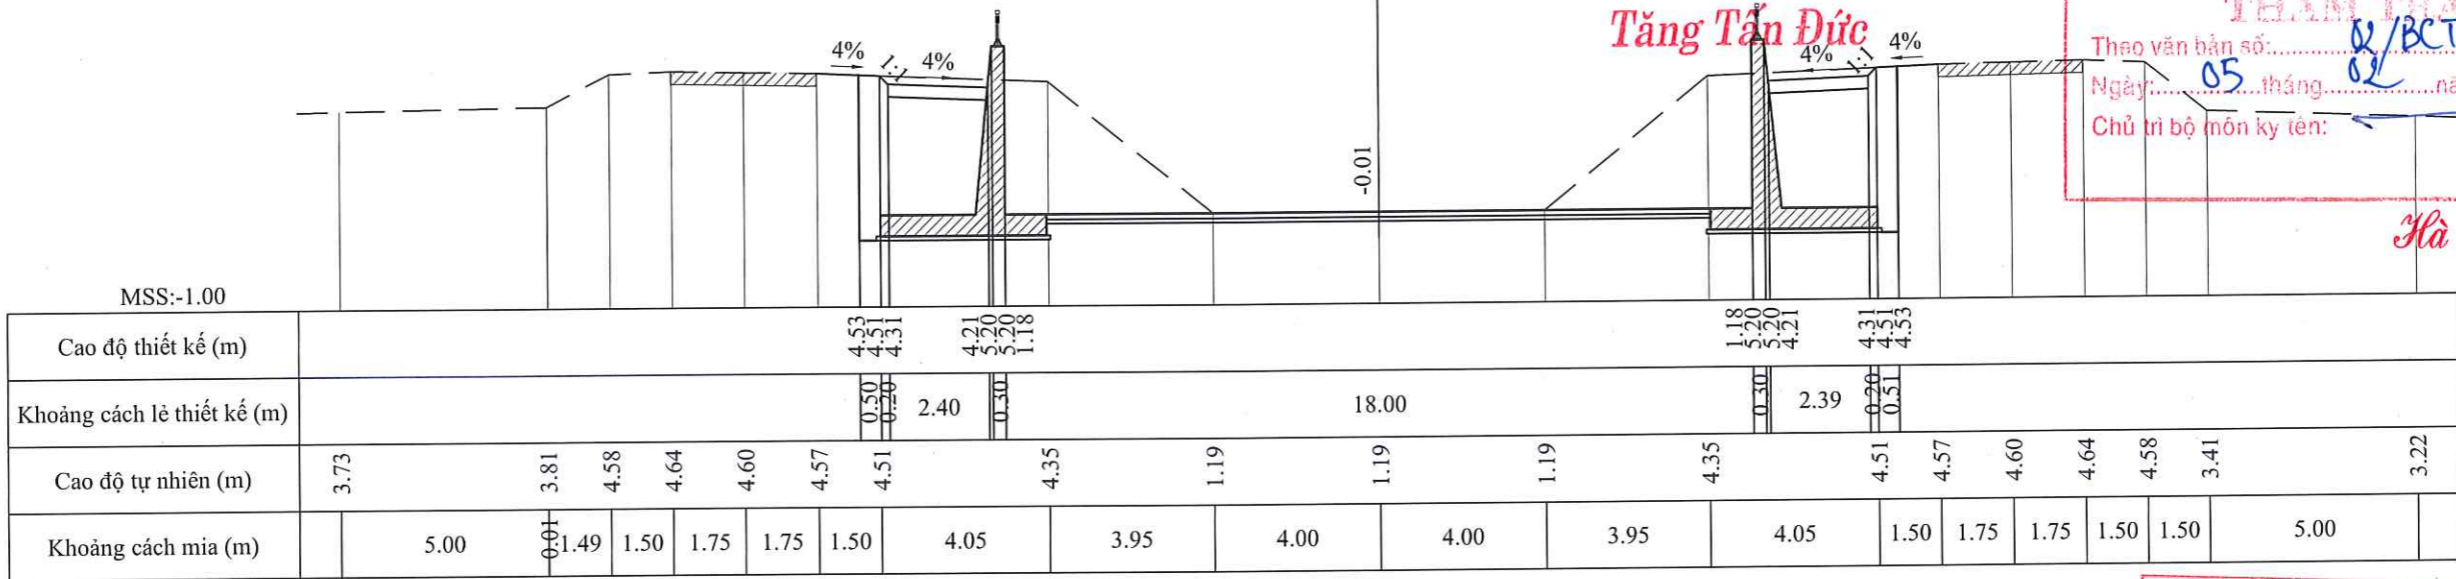

Đào móng công, tường chắn : 51.13 m²
 Đắp đất móng công, tường chắn : 17.68 m²
 Chiều cao tường : 4.02 m

ỦY BAN NHÂN DÂN XÃ BÀ ĐIỂM

PHÊ DUYỆT

Theo Quyết định số: 524/QĐ-UBND
 Ngày 11 tháng 02 năm 2026


CÔNG TY TNHH TV XD KIM KHA

TƯ VẤN QUẢN LÝ DỰ ÁN

Ngày 05 tháng 02 năm 2026
 Ký tên: *[Signature]*

Trần Cửu Thiên

TÊN CỌC: K3+232.5
 LÝ TRÌNH: 1+232.51

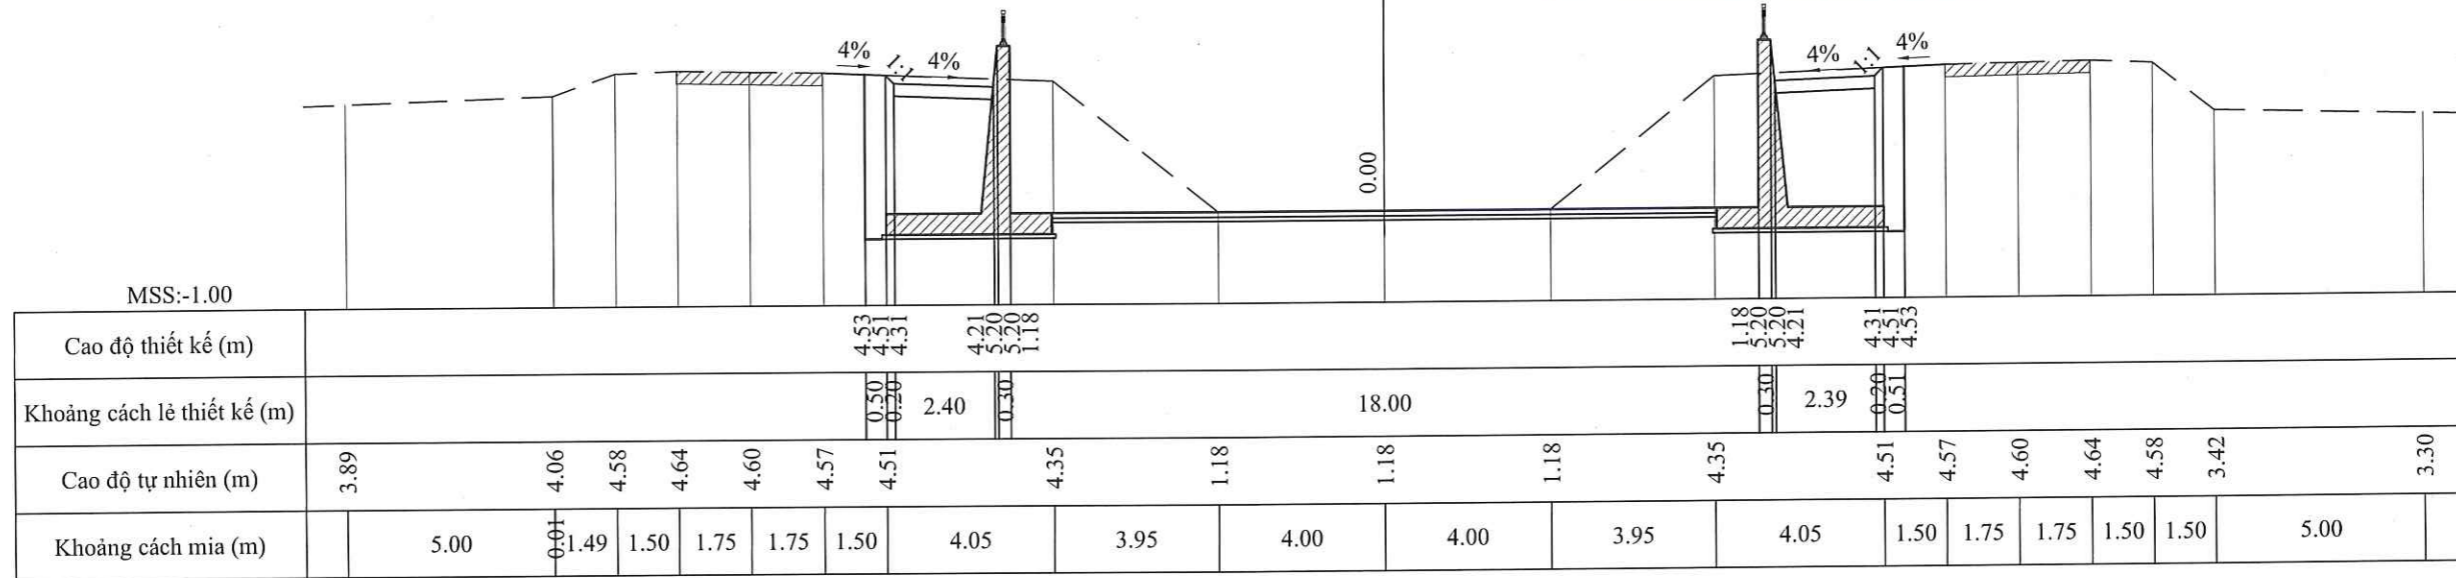

CTY CP TƯ VẤN KIỂM ĐỊNH XÂY DỰNG ĐẠI VIỆT
 Địa chỉ: E10 KDC Tân Nhà Vinh, đường TA13, Khu phố 19,
 Phường Thới An, Tp.Hồ Chí Minh



Website: www.xddaiviet.com;
 Tel: 0282.2020.224;
 Fax: 0282.2020.224;
 Gmail: daivietxdv@gmail.com.

KIỂM TRA	<i>[Signature]</i>	PHAN VĂN TUẤN
THIẾT KẾ	<i>[Signature]</i>	NGUYỄN MINH NHẬT
CHỦ TRÌ THIẾT KẾ	<i>[Signature]</i>	VÕ CHÍ TUYÊN
CHỦ NHIỆM DỰ ÁN		

CÔNG TRÌNH: CẢI TẠO KÊNH TIÊU LIÊN XÃ (GIAI ĐOẠN 2)
 (ĐOẠN QUA ĐỊA BÀN XÃ BÀ ĐIỂM)
 ĐỊA ĐIỂM: XÃ BÀ ĐIỂM - TP.HỒ CHÍ MINH

TRẮC NGANG THIẾT KẾ

GIẢI ĐOẠN	LẬP BCNCKT
SỐ HIỆU	2026ĐV-KT- TNTK- 47/86
NĂM	2026
XUẤT BẢN	LẦN 1



NGUYỄN THÀNH VINH



Trần Minh Tuấn


Đào móng công, tường chắn : 51.15 m²
 Đắp đất móng công, tường chắn : 17.69 m²
 Chiều cao tường : 4.02 m

TÊN CỌC: P11
 LÝ TRÌNH: 1+233.89

PHÒNG KINH TẾ XÃ BÀ ĐIỂM
THẨM ĐỊNH
 Theo Văn bản số: 911/BCTĐ-KT
 Ngày: 10 tháng 02 năm 2026
 Ký Tên: *[Signature]*

CÔNG TY TNHH TƯ VẤN XÂY DỰNG NGỌC KIM
THẨM TRA
 Theo văn bản số: 02/BCT
 Ngày: 05 tháng 02 năm 2026
 Chủ trì bộ môn ký tên: *[Signature]*

Tầng Tán Đức

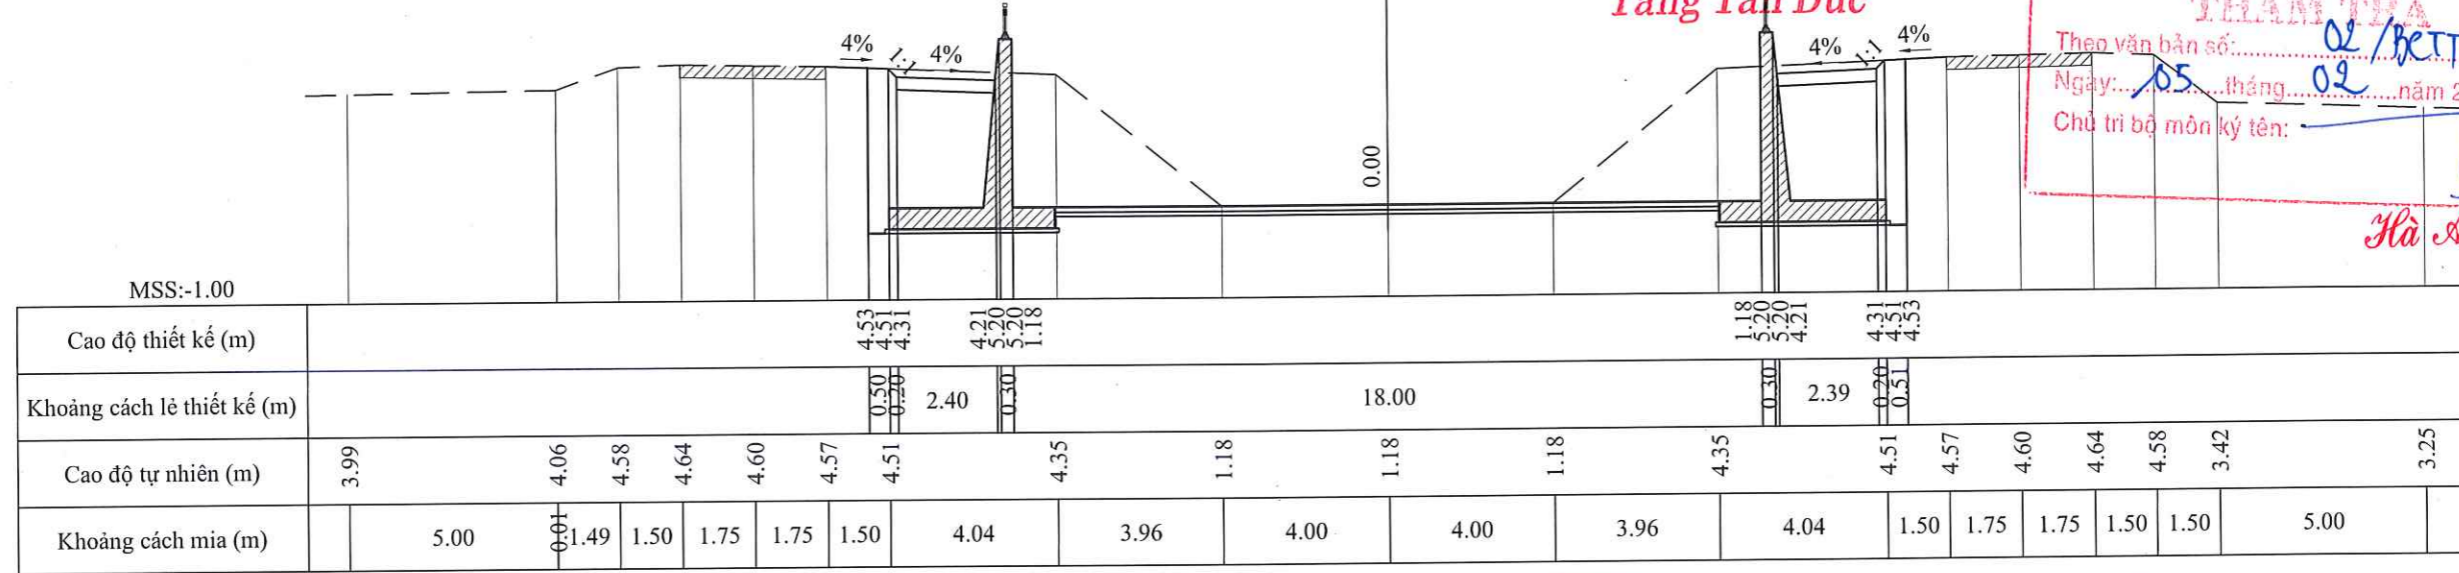


Đào móng công, tường chắn : 51.20 m²
 Đắp đất móng công, tường chắn : 17.71 m²
 Chiều cao tường : 4.03 m

TÊN CỌC: K3+237.5
 LÝ TRÌNH: 1+237.51

ỦY BAN NHÂN DÂN XÃ BÀ ĐIỂM
PHÊ DUYỆT
 Theo Quyết định số: 524/QĐ-UBND
 Ngày: 11 tháng 02 năm 2026

CÔNG TY TNHH TV XD KIM KHA
TƯ VẤN QUẢN LÝ DỰ ÁN
 Ngày: 05 tháng 02 năm 2026
 Ký tên: *[Signature]*

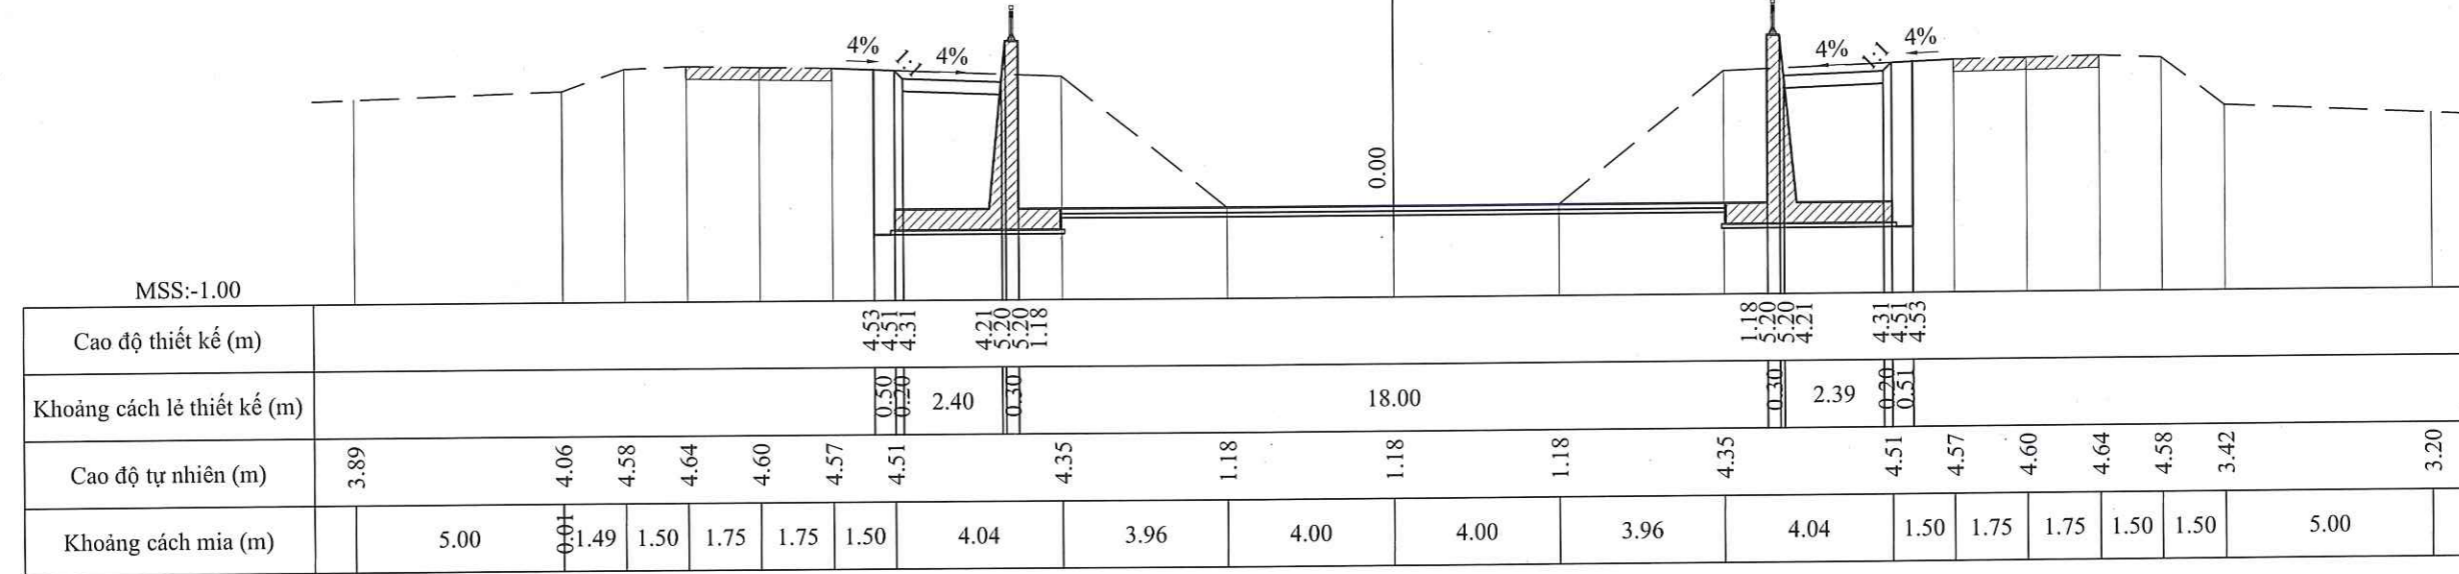

CTY CP TƯ VẤN KIỂM ĐỊNH XÂY DỰNG ĐẠI VIỆT
 Địa chỉ: E10 KDC Tân Nhà Vinh, đường TA13, Khu phố 19,
 Phường Thới An, Tp.Hồ Chí Minh



Website: www.xddaiviet.com;
 Tel: 0282.2020.224;
 Fax: 0282.2020.224;
 Gmail: daivietxdv@gmail.com.

KIỂM TRA	<i>[Signature]</i>	PHAN VĂN TUẤN
THIẾT KẾ	<i>[Signature]</i>	NGUYỄN MINH NHẬT
CHỦ TRÌ THIẾT KẾ	<i>[Signature]</i>	VÕ CHÍ TUYÊN
CHỦ NHIỆM DỰ ÁN	<i>[Signature]</i>	

CÔNG TRÌNH: CẢI TẠO KÊNH TIÊU LIÊN XÃ (GIAI ĐOẠN 2)
 (ĐOẠN QUA ĐỊA BÀN XÃ BÀ ĐIỂM)
 ĐỊA ĐIỂM: XÃ BÀ ĐIỂM - TP.HỒ CHÍ MINH

TRẮC NGANG THIẾT KẾ

GIẢI ĐOẠN	LẬP BCNCKT
SỐ HIỆU	2026ĐV-KT- TNTK- 48/86
NĂM	2026
XUẤT BẢN	LẦN 1

PHÒNG KINH TẾ XÃ BÀ ĐIỂM
 ỦY BAN NHÂN DÂN XÃ BÀ ĐIỂM
 PHÊ DUYỆT

CÔNG TY TNHH TƯ VẤN KIỂM ĐỊNH XÂY DỰNG ĐẠI VIỆT
 VĂN PHÒNG HỒNG - UBND XÃ BÀ ĐIỂM
 VĂN PHÒNG CHANH VĂN PHÒNG
 HỘI ĐỒNG NHÂN DÂN VÀ ỦY BAN NHÂN DÂN
 XÃ BÀ ĐIỂM - TP. HỒ CHÍ MINH

[Signature]
 Trần Minh Tuấn


Đào móng công, tường chắn : 51.41 m²
 Đắp đất móng công, tường chắn : 17.86 m²
 Chiều cao tường : 4.05 m

TÊN CỌC: K3+260.0
 LÝ TRÌNH: 1+260

PHÒNG KINH TẾ XÃ BÀ ĐIỂM
THẨM ĐỊNH
 Theo Văn bản số: 911 / BCTĐ-KT
 Ngày: 10 tháng 02 năm 2026
 Ký Tên: *[Signature]*

CÔNG TY TNHH TƯ VẤN XÂY DỰNG NGỌC KIM
THẨM TRA
 Theo văn bản số: 02/BCTT
 Ngày: 05 tháng 02 năm 2026
 Chủ trì bộ môn ký tên: *[Signature]*

Tầng Tận Đúc

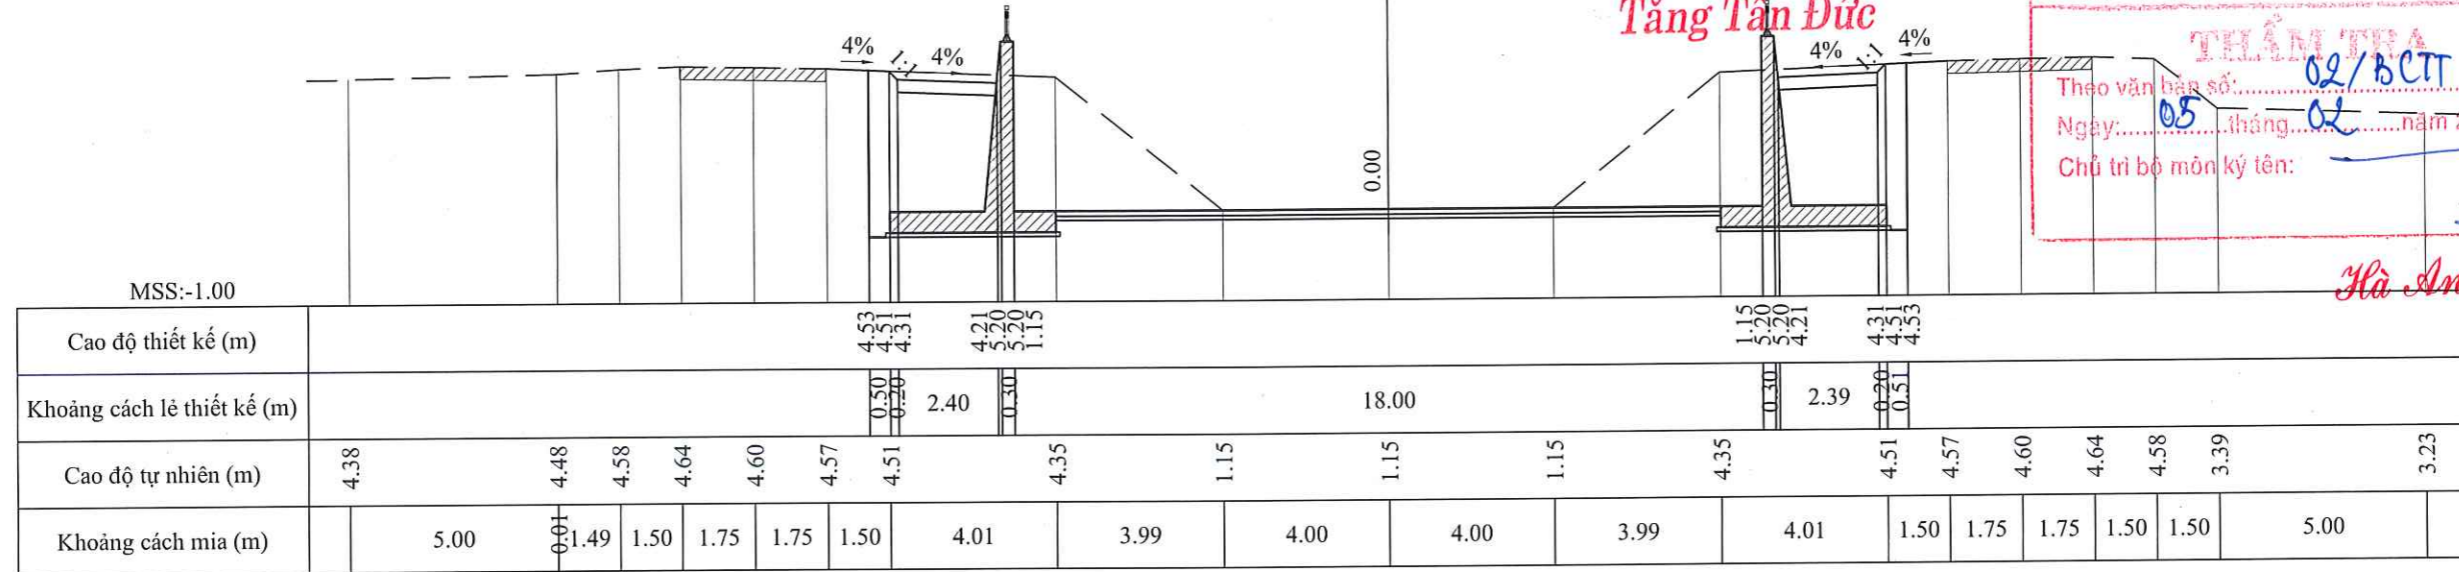


Hà Anh Tuấn

Đào móng công, tường chắn : 51.61 m²
 Đắp đất móng công, tường chắn : 17.98 m²
 Chiều cao tường : 4.07 m

TÊN CỌC: K3+280.0
 LÝ TRÌNH: 1+280

ỦY BAN NHÂN DÂN XÃ BÀ ĐIỂM
PHÊ DUYỆT
 Theo Quyết định số: 524 / QĐ-UBND
 Ngày: 11 tháng 02 năm 2026

CÔNG TY TNHH TV XD KIM KHA
TƯ VẤN QUẢN LÝ DỰ ÁN
 Ngày: 05 tháng 02 năm 2026
 Ký tên: *[Signature]*

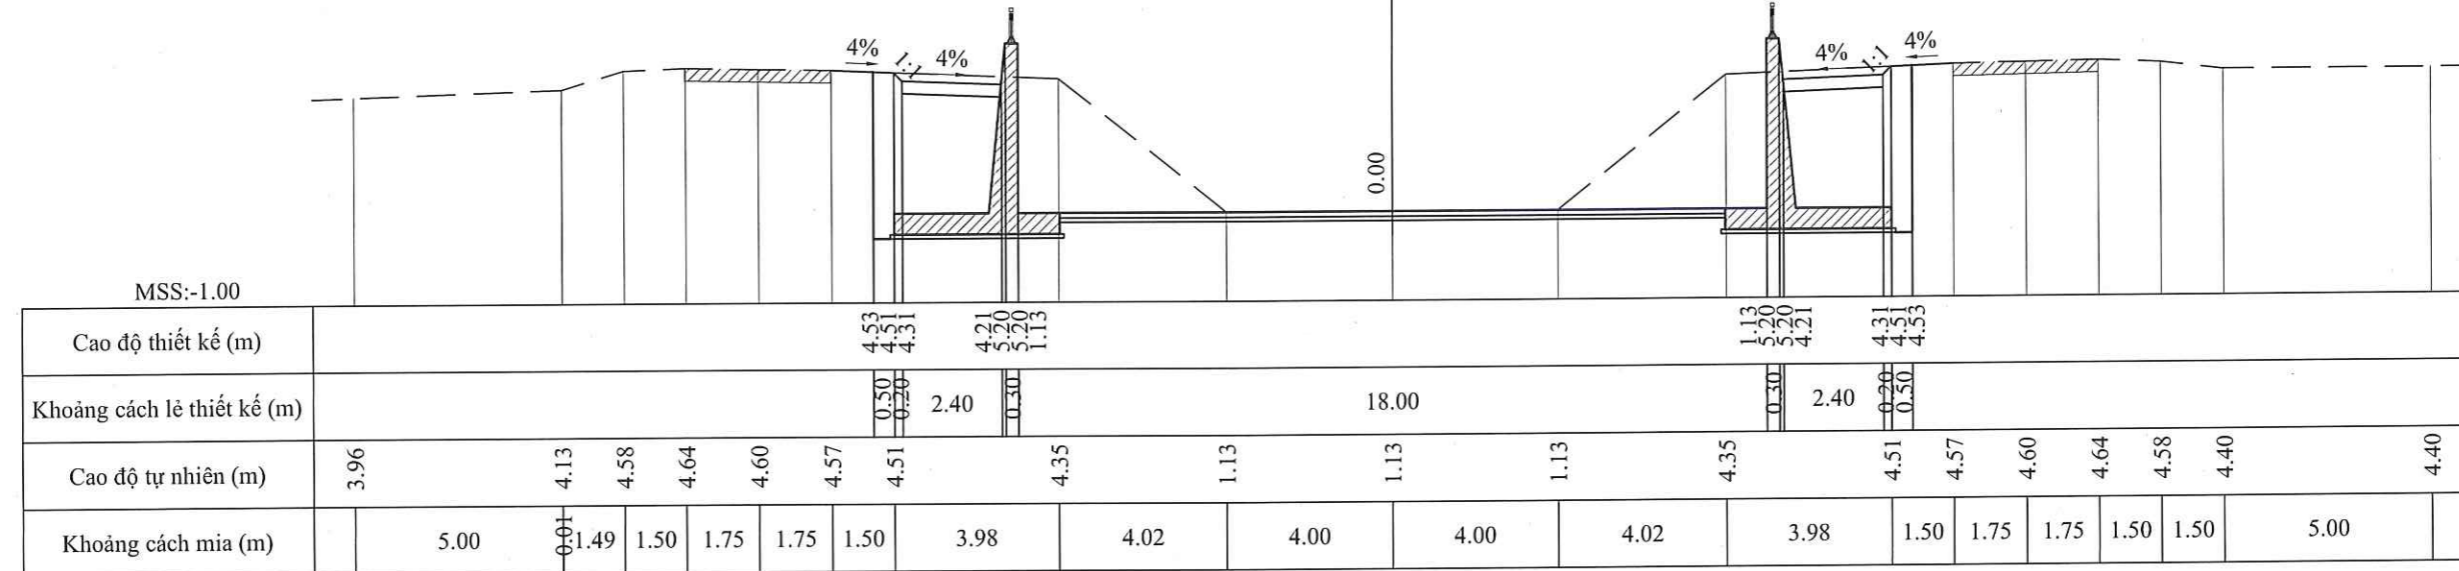

CTY CP TƯ VẤN KIỂM ĐỊNH XÂY DỰNG ĐẠI VIỆT
 Địa chỉ: E10 KDC Tân Nhã Vinh, đường TA13, Khu phố 19,
 Phường Thới An, Tp.Hồ Chí Minh



Website: www.xddaiviet.com;
 Tel: 0282.2020.224;
 Fax: 0282.2020.224;
 Gmail: daivietxdv@gmail.com.

KIỂM TRA	<i>[Signature]</i>	PHAN VĂN TUẤN
THIẾT KẾ	<i>[Signature]</i>	NGUYỄN MINH NHẬT
CHỦ TRÌ THIẾT KẾ	<i>[Signature]</i>	VÕ CHÍ TUYÊN
CHỦ NHIỆM DỰ ÁN		

CÔNG TRÌNH: CẢI TẠO KÊNH TIÊU LIÊN XÃ (GIAI ĐOẠN 2)
 (ĐOẠN QUA ĐỊA BÀN XÃ BÀ ĐIỂM)
 ĐỊA ĐIỂM: XÃ BÀ ĐIỂM - TP. HỒ CHÍ MINH

TRẮC NGANG THIẾT KẾ

GIẢI ĐOẠN	LẬP BCNCKT
SỐ HIỆU	2026ĐV-KT- TNTK- 50286
NĂM	2026
XUẤT BẢN	LẦN 1



Trần Minh Tuấn

Đào móng công, tường chắn : 51.81 m²
 Đắp đất móng công, tường chắn : 18.11 m²
 Chiều cao tường : 4.10 m

TÊN CỌC: K3+300.0
 LÝ TRÌNH: 1+300

PHÒNG KINH TẾ XÃ BÀ ĐIỂM

THẨM ĐỊNH


Theo Văn bản số: 911/BCTĐ-KT
 Ngày: 10 tháng 02 năm 2026
 Ký Tên: *[Signature]*

CÔNG TY TNHH TƯ VẤN XÂY DỰNG NGỌC KIM

THẨM ĐỊNH

Theo văn bản số: 02/BCTT
 Ngày: 05 tháng 02 năm 2026
 Chủ trì bộ môn ký tên: *[Signature]*

Tầng Tân Đức

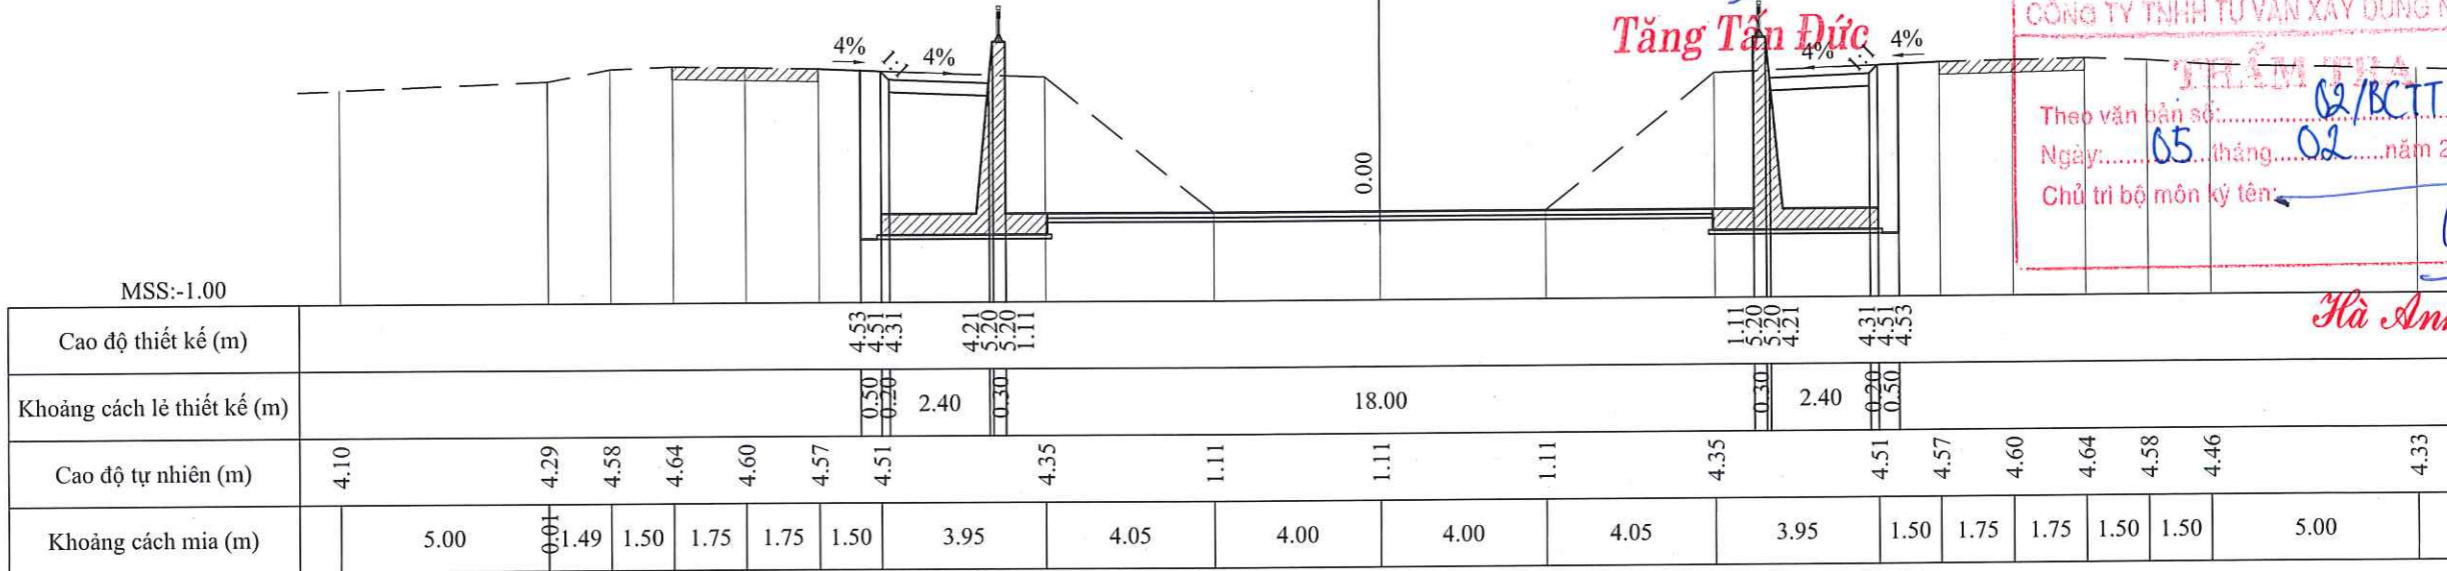

Hà Anh Tuấn

Đào móng công, tường chắn : 52.01 m²
 Đắp đất móng công, tường chắn : 18.24 m²
 Chiều cao tường : 4.12 m

TÊN CỌC: K3+320.0
 LÝ TRÌNH: 1+320

ỦY BAN NHÂN DÂN XÃ BÀ ĐIỂM


PHÊ DUYỆT

Theo Quyết định số: 524/QĐ-UBND
 Ngày: 11 tháng 02 năm 2026

CÔNG TY TNHH TV XD KIM KHÁ

TƯ VẤN QUẢN LÝ DỰ ÁN

Ngày: 05 tháng 02 năm 2026
 Ký tên: *[Signature]*

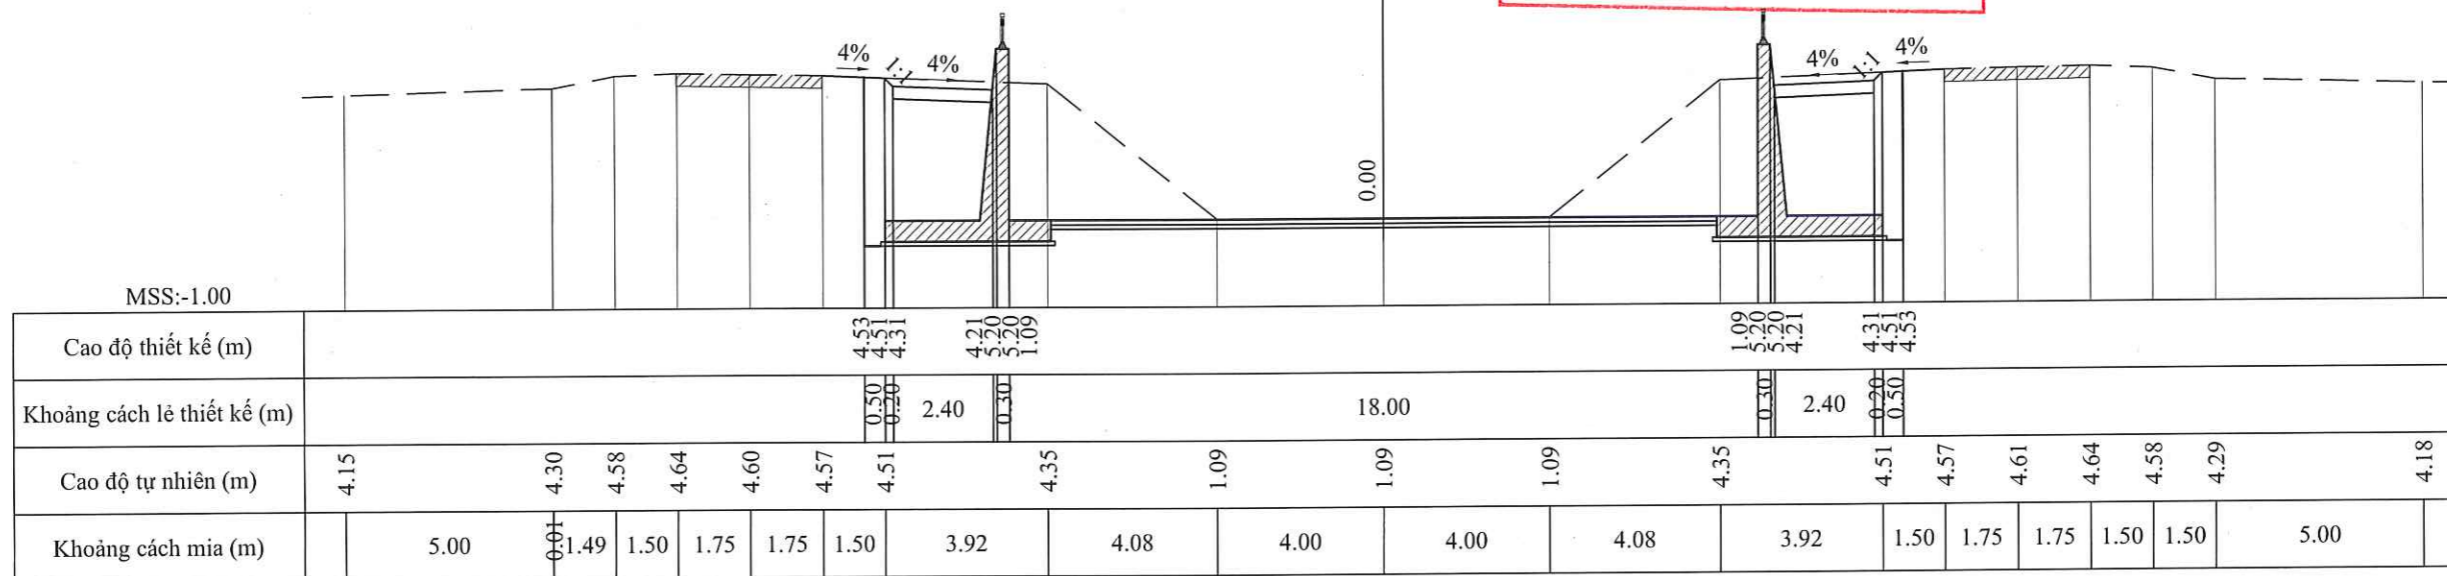

CTY CP TƯ VẤN KIỂM ĐỊNH XÂY DỰNG ĐẠI VIỆT
 Địa chỉ: E10 KDC Tân Nhã Vinh, đường TA13, Khu phố 19,
 Phường Thới An, Tp.Hồ Chí Minh



Website: www.xddai viet.com;
 Tel: 0282.2020.224;
 Fax: 0282.2020.224;
 Gmail: daivietxdv@gmail.com.

KIỂM TRA	<i>[Signature]</i>	PHAN VĂN TUẤN
THIẾT KẾ	<i>[Signature]</i>	NGUYỄN MINH NHẬT
CHỦ TRÌ THIẾT KẾ	<i>[Signature]</i>	VÕ CHÍ TUYÊN
CHỦ NHIỆM DỰ ÁN		

CÔNG TRÌNH: CẢI TẠO KÊNH TIỂU LIÊN XÃ (GIAI ĐOẠN 2)
 (ĐOẠN QUA ĐỊA BÀN XÃ BÀ ĐIỂM)
 ĐỊA ĐIỂM: XÃ BÀ ĐIỂM - TP. HỒ CHÍ MINH

TRẮC NGANG THIẾT KẾ

GIẢI ĐOẠN	LẬP BCNCKT
SỐ HIỆU	2026ĐV-KT- TNTK- 51/46
NĂM	2026
XUẤT BẢN	LẦN 1




Trần Minh Tuấn

Đào móng công, tường chắn : 52.85 m²
 Đắp đất móng công, tường chắn : 18.81 m²
 Chiều cao tường : 4.21 m

PHÒNG KINH TẾ XÃ BÀ ĐIỂM
THẨM ĐỊNH
 Theo Văn bản số: 911.../BC.TĐ-KT
 Ngày: 10 tháng 02 năm 2026
 Ký Tên: [Signature]

CÔNG TY TNHH TƯ VẤN XÂY DỰNG NGỌC KIM
THẨM TRA
 Theo văn bản số: 02/BC.TT
 Ngày: 05 tháng 02 năm 2026
 Chủ trì bộ môn ký tên: [Signature]

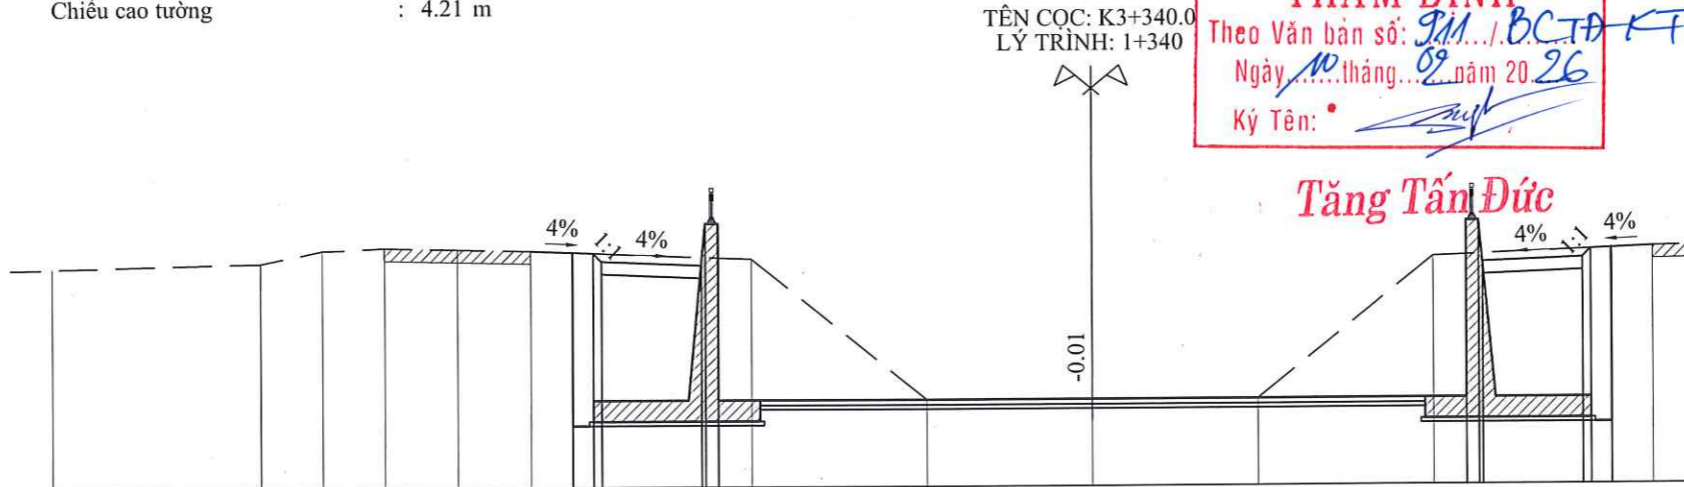


Cao độ thiết kế (m)	4.60 4.58 4.38 4.29 3.28 1.06 4.39 4.59 4.61																			
Khoảng cách lẻ thiết kế (m)	0.50 0.30 2.41 0.30 18.00 2.41 0.20 0.50																			
Cao độ tự nhiên (m)	4.24	4.36	4.65	4.71	4.68	4.64	4.58	4.43	1.07	1.07	1.07	4.43	4.59	4.65	4.68	4.72	4.66	4.52	4.40	
Khoảng cách chia (m)	5.00	0.01	1.49	1.50	1.75	1.75	1.50	3.80	4.20	4.00	4.00	4.21	3.79	1.50	1.75	1.75	1.50	1.50	5.00	

Hà Anh Tuấn

Đào móng công, tường chắn : 53.67 m²
 Đắp đất móng công, tường chắn : 19.39 m²
 Chiều cao tường : 4.31 m

ỦY BAN NHÂN DÂN XÃ BÀ ĐIỂM
PHÊ DUYỆT
 Theo Quyết định số: 524.../QĐ-UBND
 Ngày: 11 tháng 02 năm 2026

CÔNG TY TNHH TƯ VẤN XD KIM KHA
TƯ VẤN QUẢN LÝ DỰ ÁN
 Ngày: 05 tháng 02 năm 2026
 Ký tên: [Signature]

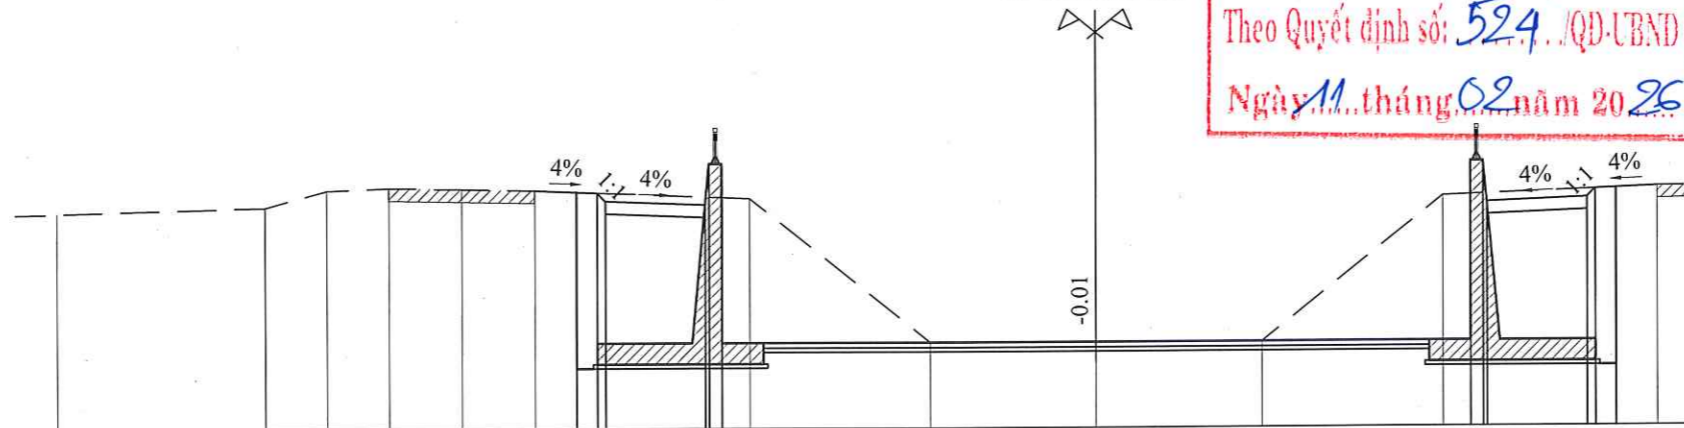

Cao độ thiết kế (m)	4.68 4.66 4.46 4.36 3.35 1.04 4.46 4.68 4.68																			
Khoảng cách lẻ thiết kế (m)	0.50 0.30 2.41 0.30 18.00 2.41 0.20 0.50																			
Cao độ tự nhiên (m)	4.19	4.33	4.73	4.79	4.75	4.72	4.66	4.51	1.05	1.05	1.05	4.51	4.66	4.72	4.76	4.79	4.73	4.55	4.49	
Khoảng cách chia (m)	5.00	0.01	1.49	1.50	1.75	1.75	1.50	3.67	4.33	4.00	4.00	4.33	3.67	1.50	1.75	1.75	1.50	1.50	5.00	

CTY CP TƯ VẤN KIỂM ĐỊNH XÂY DỰNG ĐẠI VIỆT
 Địa chỉ: E10 KDC Tân Nhã Vinh, đường TA13, Khu phố 19, Phường Thới An, Tp.Hồ Chí Minh

Website: www.xddaiviet.com;
 Tel: 0282.2020.224;
 Fax: 0282.2020.224;
 Gmail: daivietxdv@gmail.com.

KIỂM TRA	<u>[Signature]</u>	PHAN VĂN TUẤN
THIẾT KẾ	<u>[Signature]</u>	NGUYỄN MINH NHẬT
CHỦ TRÌ THIẾT KẾ	<u>[Signature]</u>	VÕ CHÍ TUYÊN
CHỦ NHIỆM DỰ ÁN		

CÔNG TRÌNH: CẢI TẠO KÉNH TIÊU LIÊN XÃ (GIAI ĐOẠN 2)
 (ĐOẠN QUA ĐỊA BÀN XÃ BÀ ĐIỂM)
 ĐỊA ĐIỂM: XÃ BÀ ĐIỂM - TP.HỒ CHÍ MINH

TRẮC NGANG THIẾT KẾ

GIẢI ĐOẠN	LẬP BCNCKT
SỐ HIỆU	2026ĐV-KT- TNTK- 52/86
NĂM	2026
XUẤT BẢN	LẦN 1

CÔNG TY TNHH TƯ VẤN KIỂM ĐỊNH XÂY DỰNG ĐẠI VIỆT
 THÀNH PHỐ HỒ CHÍ MINH

CÔNG TY CỔ PHẦN TƯ VẤN KIỂM ĐỊNH XÂY DỰNG ĐẠI VIỆT
 VĂN PHÒNG
 HỘI ĐỒNG NHÂN DÂN
 ỦY BAN NHÂN DÂN

NGUYỄN THÀNH VINH

TRẦN MINH TUẤN

Đạo móng công, tường chắn : 54.43 m²
 Đập đất móng công, tường chắn : 19.96 m²
 Chiều cao tường : 4.41 m

TÊN CỌC: K3+380.0
 LÝ TRÌNH: 1+380


PHÒNG KINH TẾ XÃ BÀ ĐIỂM

THẨM ĐỊNH
 Theo Văn bản số: 911/BCTĐ-KT
 Ngày: 10 tháng 02 năm 2026
 Ký Tên: *[Signature]*

CÔNG TY TNHH TƯ VẤN XÂY DỰNG NGỌC KIM

THẨM TRA
 Theo văn bản số: 02/BCT
 Ngày: 05 tháng 02 năm 2026
 Chủ trì bộ môn kỹ tên: *[Signature]*

Hà Anh Tuấn

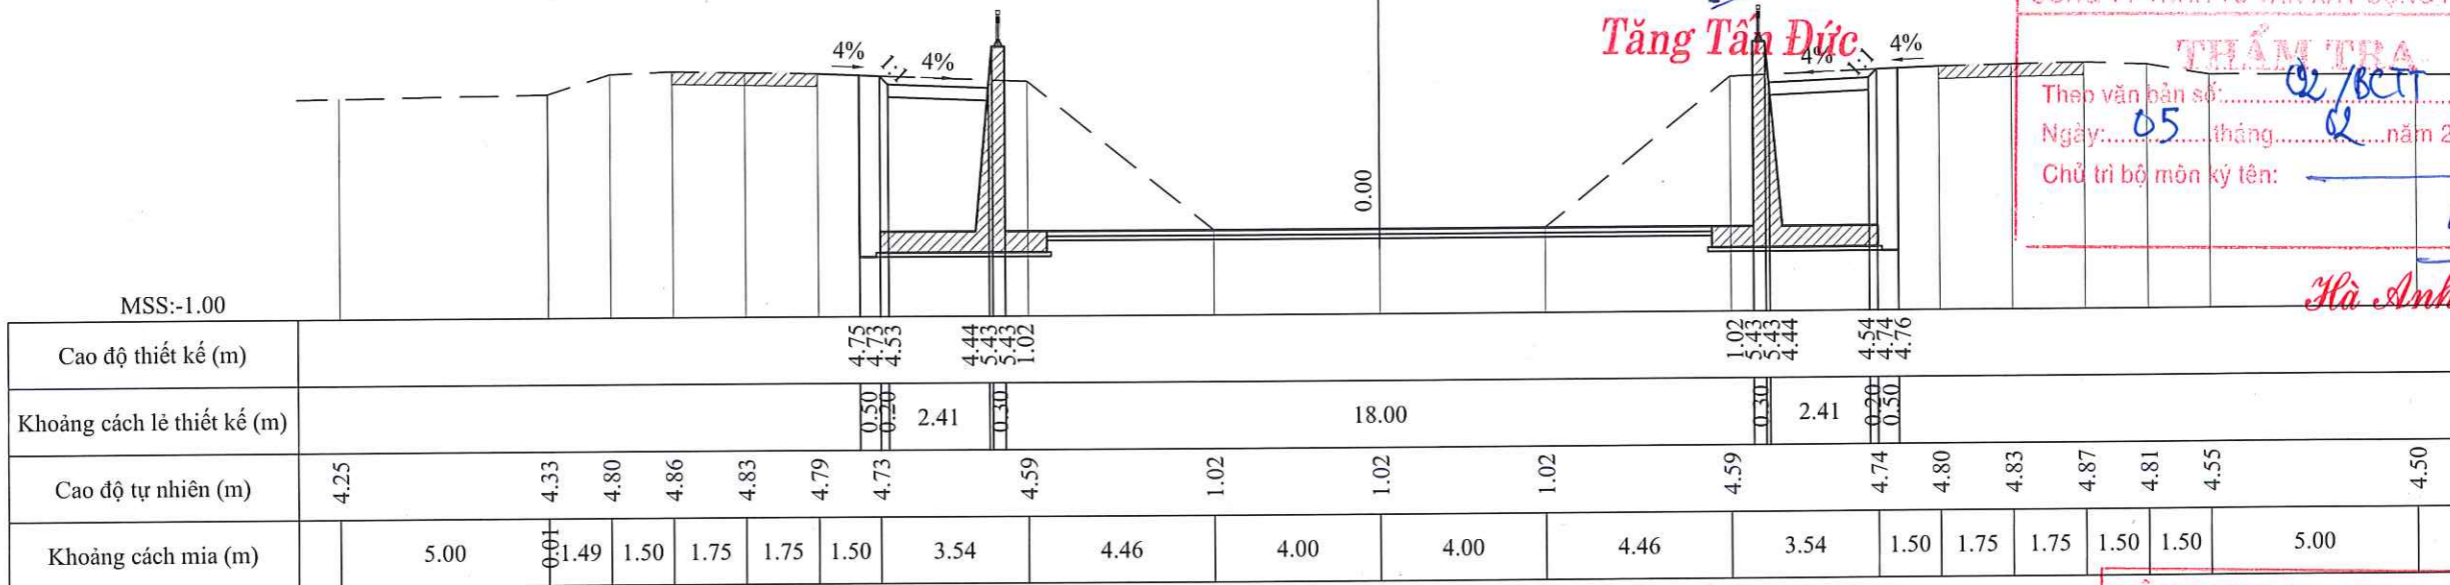


Đạo móng công, tường chắn : 55.20 m²
 Đập đất móng công, tường chắn : 20.54 m²
 Chiều cao tường : 4.50 m

TÊN CỌC: K3+400.0
 LÝ TRÌNH: 1+400

ỦY BAN NHÂN DÂN XÃ BÀ ĐIỂM
PHÊ DUYỆT
 Theo Quyết định số: 524/QĐ-UBND
 Ngày: 11 tháng 02 năm 2026

CÔNG TY TNHH TV XD KIM KHA
TƯ VẤN QUẢN LÝ DỰ ÁN
 Ngày: 05 tháng 02 năm 2026
 Ký tên: *[Signature]*

Trần Cửu Thiên

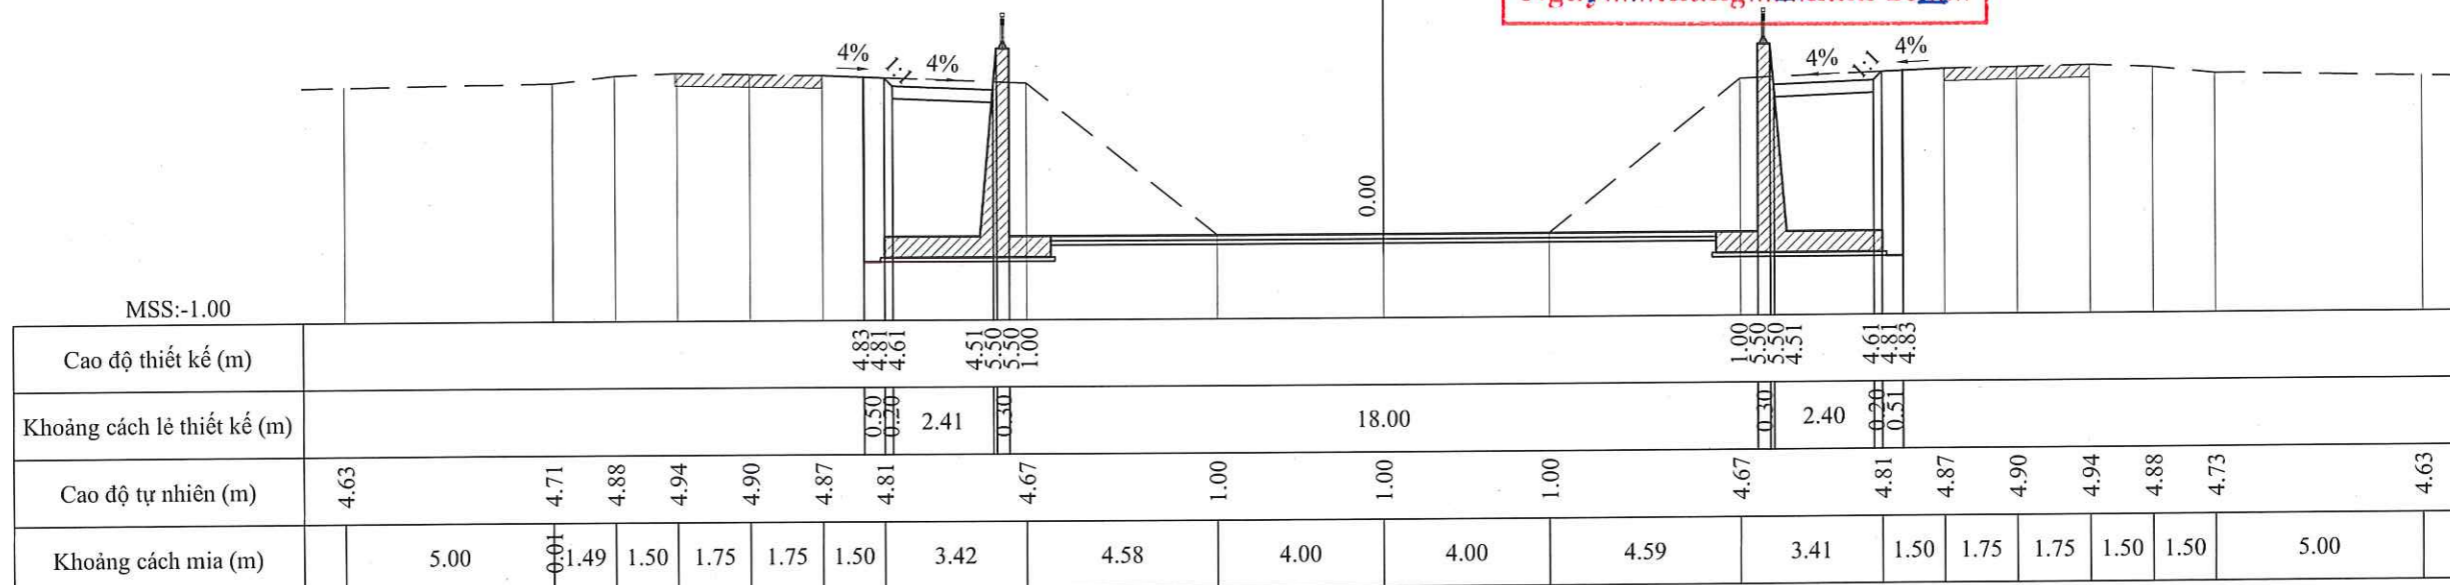

CTY CP TƯ VẤN KIỂM ĐỊNH XÂY DỰNG ĐẠI VIỆT
 Địa chỉ: E10 KDC Tân Nhã Vinh, đường TA13, Khu phố 19,
 Phường Thới An, Tp.Hồ Chí Minh
 Website: www.xddai viet.com;
 Tel: 0282.2020.224;
 Fax: 0282.2020.224;
 Gmail: daivietxv@gmail.com

KIỂM TRA: *[Signature]* PHAN VĂN TUẤN
 THIẾT KẾ: *[Signature]* NGUYỄN MINH NHẬT
 CHỦ TRÌ THIẾT KẾ: *[Signature]* VÕ CHÍ TUYÊN
 CHỦ NHIỆM DỰ ÁN: *[Signature]*

CÔNG TRÌNH: CẢI TẠO KÊNH TIÊU LIÊN XÃ (GIAI ĐOẠN 2)
 (ĐOẠN QUA ĐỊA BÀN XÃ BÀ ĐIỂM)
 ĐỊA ĐIỂM: XÃ BÀ ĐIỂM - TP. HỒ CHÍ MINH
TRẮC NGANG THIẾT KẾ

GIẢI ĐOẠN: LẬP BCNCKT
 SỐ HIỆU: 2026ĐV-KT-TNKT-53786
 NĂM: 2026
 XUẤT BẢN: LẦN 1
 NGUYỄN THÀNH VINH

CÔNG TY TNHH TƯ VẤN KIỂM ĐỊNH XÂY DỰNG ĐẠI VIỆT
 VĂN PHÒNG HỒN Đ - UBND XÃ BÀ ĐIỂM
 CHỖ VẤN PHÒNG
 VĂN PHÒNG
 HỘI ĐỒNG NHÂN DÂN
 VÀ ỦY BAN NHÂN DÂN
Trần Minh Tuấn

Đào móng công, tường chắn : 55.27 m²
 Đắp đất móng công, tường chắn : 20.58 m²
 Chiều cao tường : 4.51 m

TÊN CỌC: TD12
 LÝ TRÌNH: 1+405.03

PHÒNG KINH TẾ XÃ BÀ ĐIỂM

THẨM ĐỊNH

Theo Văn bản số: 92/BCTĐ-KT

Ngày: 10 tháng 02 năm 2026

Ký tên: *[Signature]*

CÔNG TY TNHH TƯ VẤN XÂY DỰNG NGỌC KIM


THẨM TRA

Theo văn bản số: 09/BCTĐ

Ngày: 05 tháng 02 năm 2026

Chủ trì bộ môn ký tên: *[Signature]*

Hà Anh Tuấn

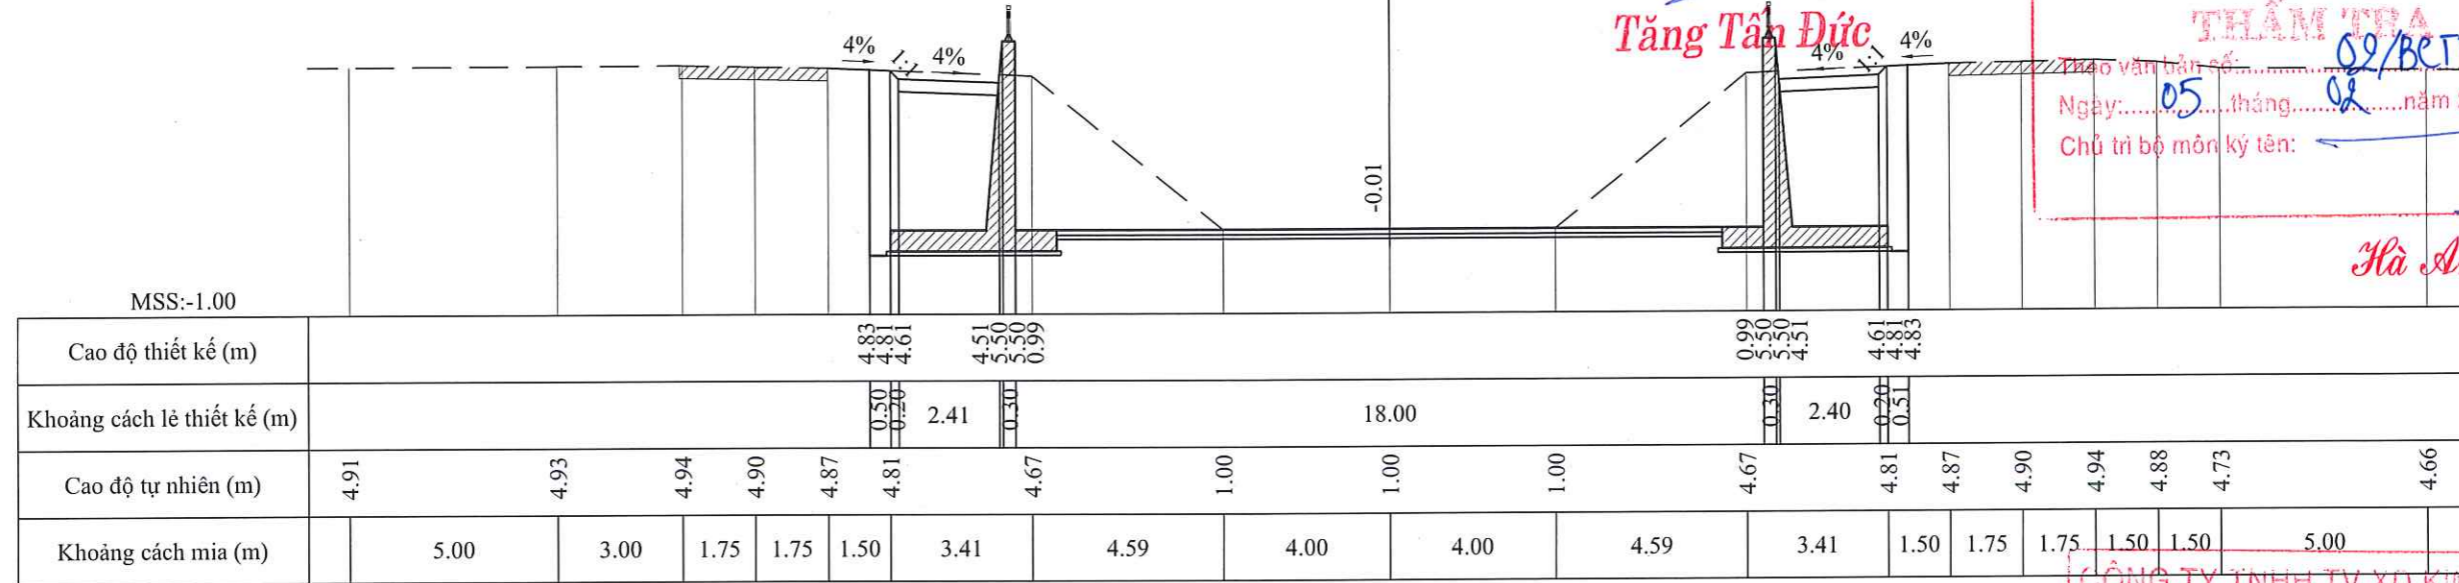

Đào móng công, tường chắn : 55.39 m²
 Đắp đất móng công, tường chắn : 20.67 m²
 Chiều cao tường : 4.53 m

TÊN CỌC: K3+420.0
 LÝ TRÌNH: 1+420

ỦY BAN NHÂN DÂN XÃ BÀ ĐIỂM

PHÊ DUYỆT

Theo Quyết định số: 524 /QĐ-UBND

Ngày: 11 tháng 02 năm 2026


CÔNG TY TNHH TƯ VẤN XÂY DỰNG NGỌC KIM

TƯ VẤN QUẢN LÝ DỰ ÁN

Ngày: 05 tháng 02 năm 2026

Ký tên: *[Signature]*

Trần Cửu Thiên

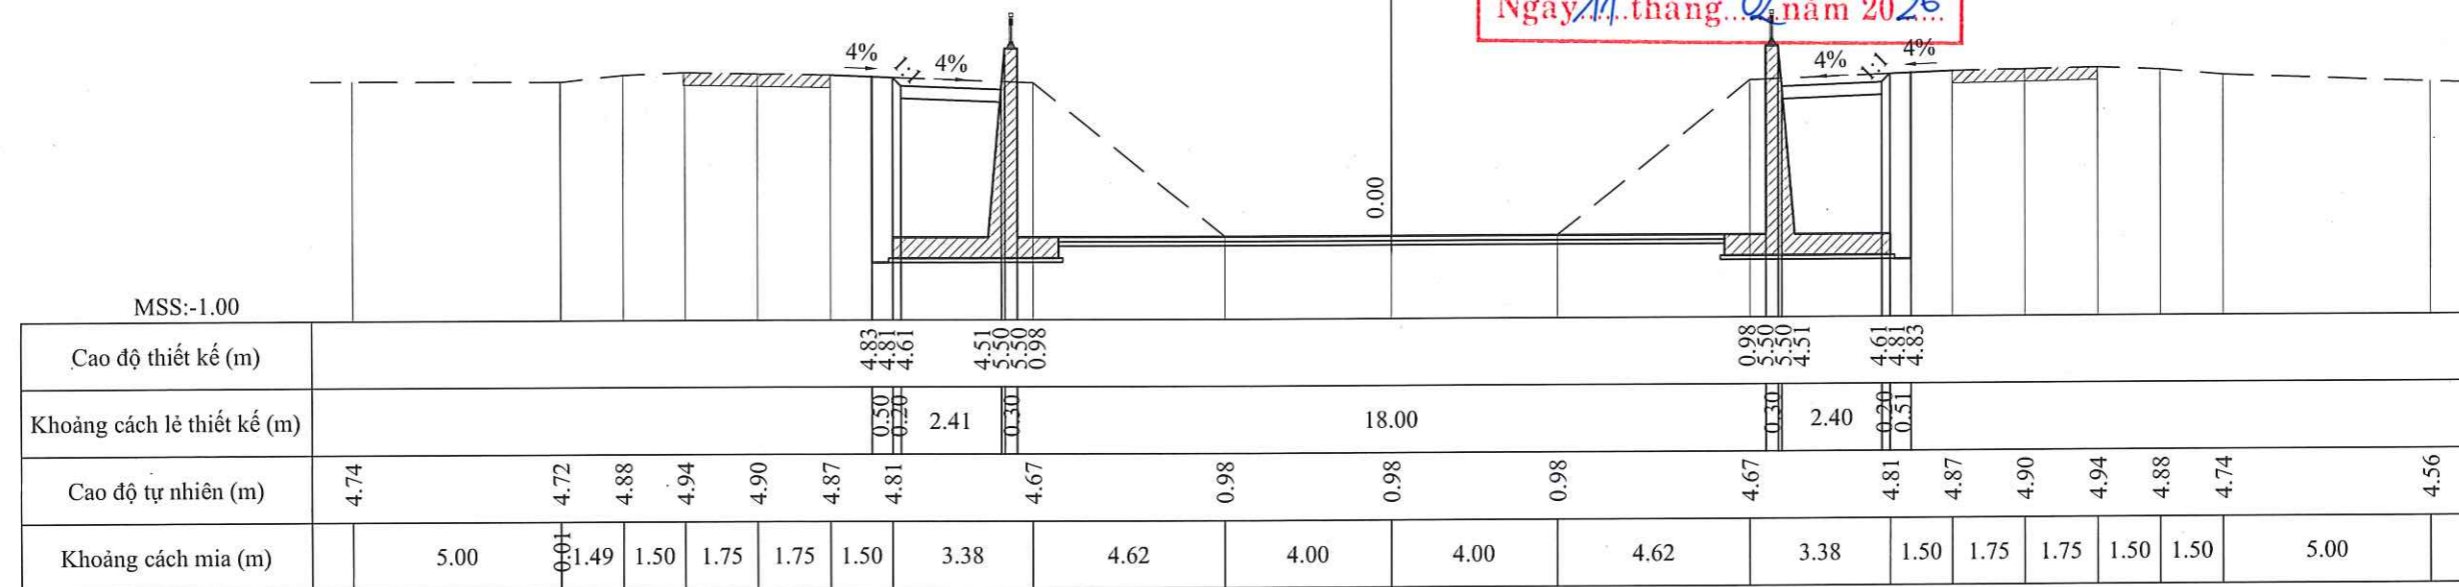

CTY CP TƯ VẤN KIỂM ĐỊNH XÂY DỰNG ĐẠI VIỆT
 Địa chỉ: E10 KDC Tân Nhã Vinh, đường TA13, Khu phố 19,
 Phường Thới An, Tp. Hồ Chí Minh



Website: www.xddai viet.com;
 Tel: 0282.2020.224;
 Fax: 0282.2020.224;
 Gmail: dai vietxdv@gmail.com.

KIỂM TRA	<i>[Signature]</i>	PHAN VĂN TUẤN
THIẾT KẾ	<i>[Signature]</i>	NGUYỄN MINH NHẬT
CHỦ TRÌ THIẾT KẾ	<i>[Signature]</i>	VÕ CHÍ TUYÊN
CHỦ NHIỆM DỰ ÁN	<i>[Signature]</i>	

CÔNG TRÌNH: CẢI TẠO KÊNH TIÊU LIÊN XÃ (GIAI ĐOẠN 2)
 (ĐOẠN QUA ĐỊA BÀN XÃ BÀ ĐIỂM)
 ĐỊA ĐIỂM: XÃ BÀ ĐIỂM - TP. HỒ CHÍ MINH

TRẮC NGANG THIẾT KẾ

GIẢI ĐOẠN	LẬP BCNCKT	NGUYỄN THÀNH VINH
SỐ HIỆU	2026ĐV-KT- TNTK- 54/88	
NĂM	2026	
XUẤT BẢN	LẦN 1	



Đào móng công, tường chắn : 55.55 m²
 Đắp đất móng công, tường chắn : 20.80 m²
 Chiều cao tường : 4.55 m

TÊN CỌC: P12
 LÝ TRÌNH: 1+439.97

PHÒNG KINH TẾ XÃ BÀ ĐIỂM

THẨM ĐỊNH

Theo Văn bản số: 911./BCTĐ-KT
 Ngày: 10 tháng 02 năm 2026
 Ký Tên: *[Signature]*


CÔNG TY TNHH TƯ VẤN XÂY DỰNG NGỌC KIM

THẨM TRA

Theo văn bản số: 02/BCTT
 Ngày: 05 tháng 02 năm 2026
 Chủ trì bộ môn kỹ tên: *[Signature]*

Tầng Tấn Đức

Hà Anh Tuấn

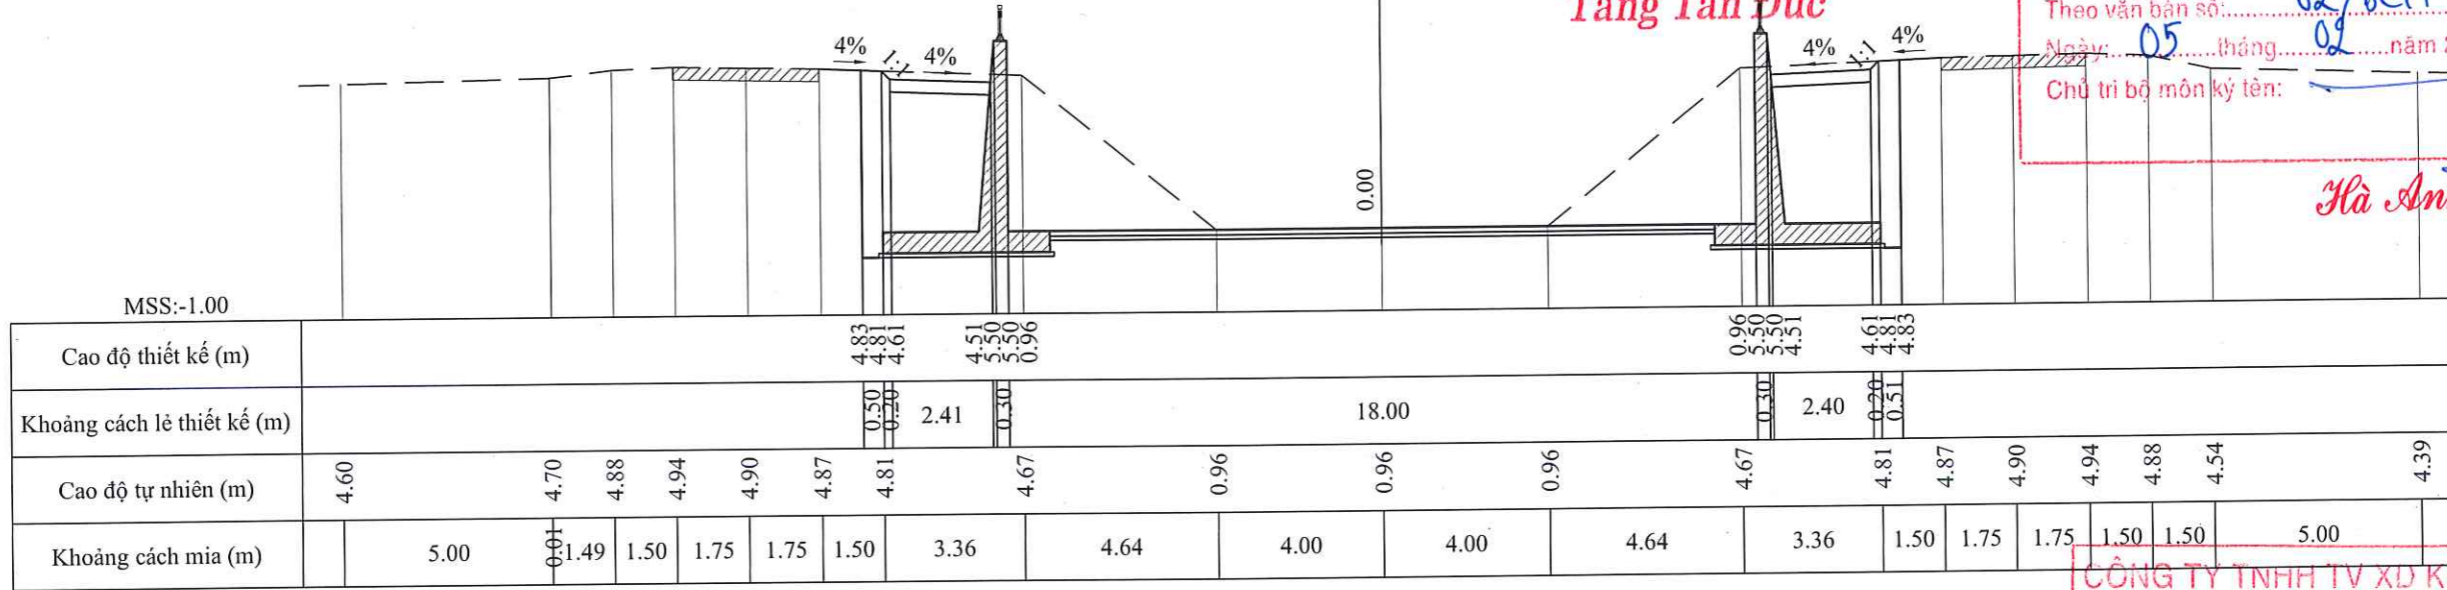

Đào móng công, tường chắn : 55.73 m²
 Đắp đất móng công, tường chắn : 20.93 m²
 Chiều cao tường : 4.57 m

TÊN CỌC: K3+460.0
 LÝ TRÌNH: 1+460

ỦY BAN NHÂN DÂN XÃ BÀ ĐIỂM

PHÊ DUYẾT


Theo Quyết định số: 524./QĐ-UBND
 Ngày: 11 tháng 02 năm 2026

CÔNG TY TNHH TƯ VẤN XÂY DỰNG NGỌC KIM

TƯ VẤN QUẢN LÝ DỰ ÁN

Ngày: 05 tháng 02 năm 2026
 Ký tên: *[Signature]*

Trần Văn Tuấn

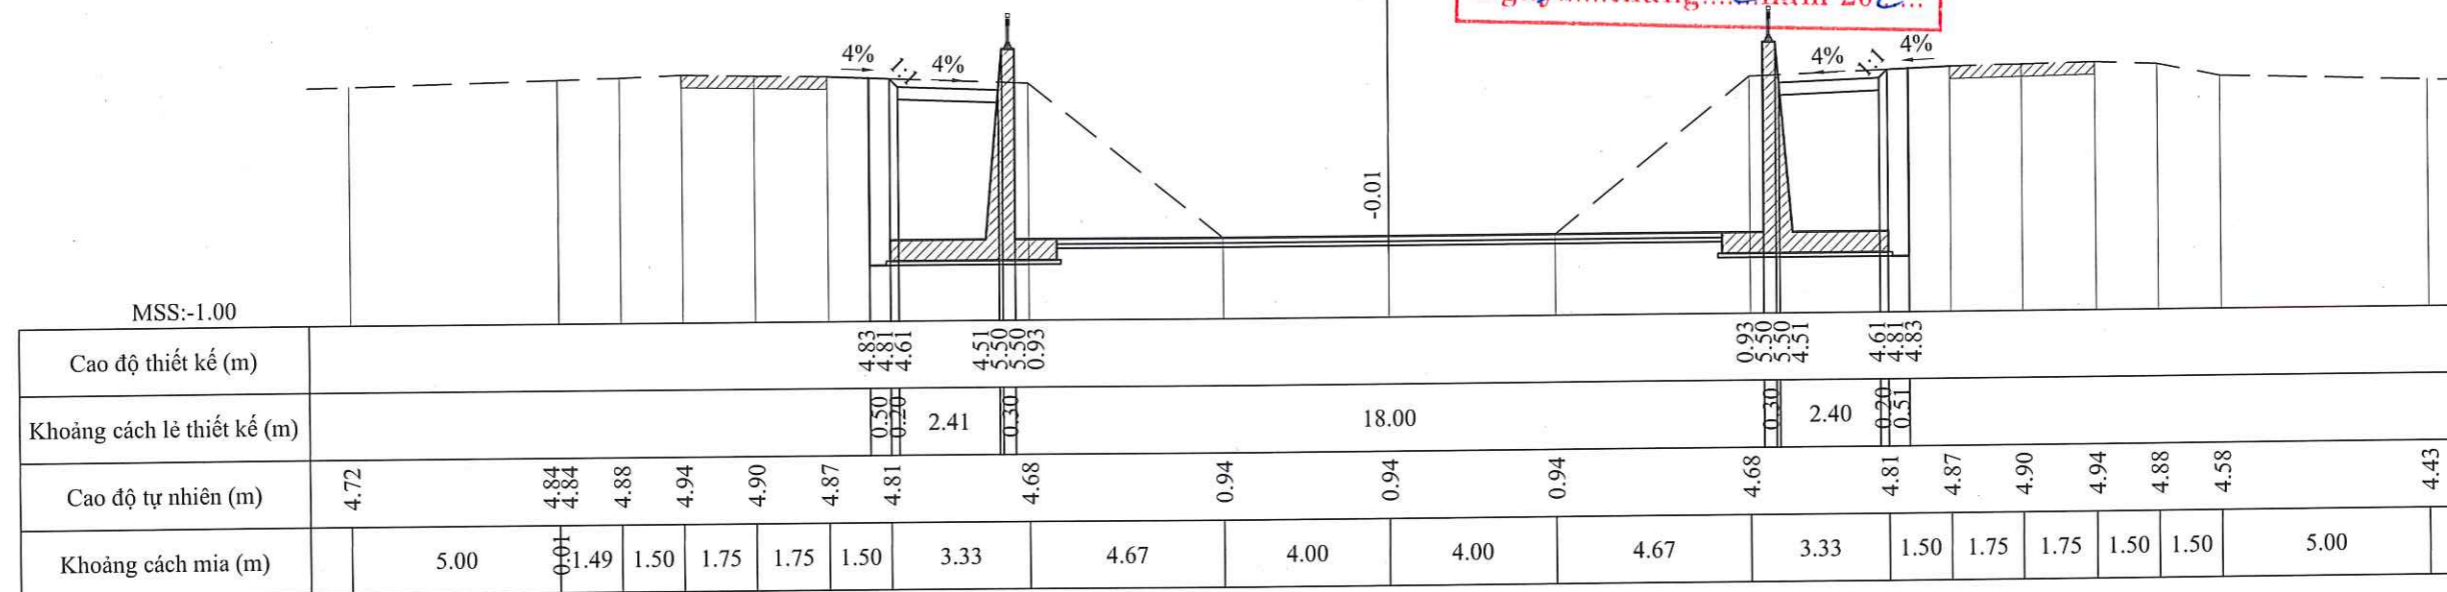

CTY CP TƯ VẤN KIỂM ĐỊNH XÂY DỰNG ĐẠI VIỆT
 Địa chỉ: E10 KDC Tân Nhà Vinh, đường TA13, Khu phố 19,
 Phường Thới An, Tp.Hồ Chí Minh



Website: www.xddaiviet.com;
 Tel: 0282.2020.224;
 Fax: 0282.2020.224;
 Gmail: daivietxdv@gmail.com.

KIỂM TRA	<i>[Signature]</i>	PHAN VĂN TUẤN
THIẾT KẾ	<i>[Signature]</i>	NGUYỄN MINH NHẬT
CHỦ TRÌ THIẾT KẾ	<i>[Signature]</i>	VÕ CHÍ TUYẾN
CHỦ NHIỆM DỰ ÁN		

CÔNG TRÌNH: CẢI TẠO KÊNH TIÊU LIÊN XÃ (GIAI ĐOẠN 2)
 (ĐOẠN QUA ĐỊA BÀN XÃ BÀ ĐIỂM)
 ĐỊA ĐIỂM: XÃ BÀ ĐIỂM - TP.HỒ CHÍ MINH

TRẮC NGANG THIẾT KẾ

GIẢI ĐOẠN	LẬP BCNCKT
SỐ HIỆU	2026ĐV-KT- TNTK- 55/86
NĂM	2026
XUẤT BẢN	LẦN 1



Trần Minh Tuấn

Đào móng công, tường chắn : 55.83 m²
 Đắp đất móng công, tường chắn : 21.03 m²
 Chiều cao tường : 4.59 m

TÊN CỌC: TC12
 LÝ TRÌNH: 1+474.92

PHÒNG KINH TẾ XÃ BÀ ĐIỂM

THẨM ĐỊNH


Theo Văn bản số: 911/BCTĐ-KT
 Ngày 10 tháng 02 năm 2026
 Ký Tên: *[Signature]*

CÔNG TY TNHH TƯ VẤN XÂY DỰNG NGỌC KIM

THẨM TRA

Theo văn bản số: 05/BCTĐ
 Ngày 05 tháng 02 năm 2026
 Chủ trì bộ môn ký tên: *[Signature]*

Hà Anh Tuấn

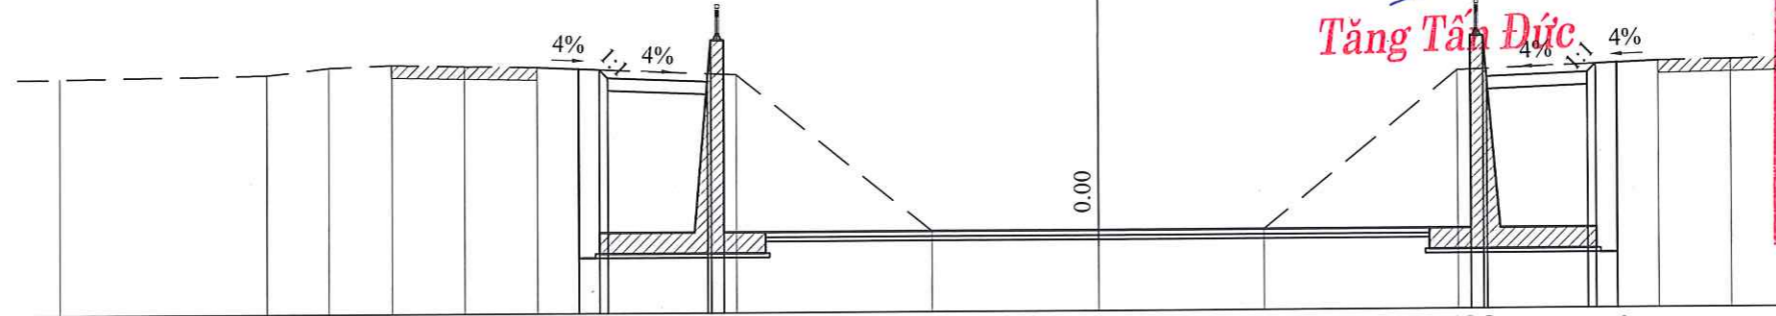

MSS:-1.00

Cao độ thiết kế (m)		4.83	4.81	4.61	4.51	3.50	0.92	4.51	3.50	0.92	4.61	4.81	4.83							
Khoảng cách lề thiết kế (m)		0.50	0.30	2.41	0.30	18.00	0.30	2.40	0.20	0.51										
Cao độ tự nhiên (m)	4.63	4.70	4.88	4.94	4.90	4.87	4.81	4.68	0.92	0.92	0.92	4.68	4.81	4.87	4.90	4.94	4.88	4.44		4.27
Khoảng cách mìa (m)	5.00	0.01	1.49	1.50	1.75	1.75	1.50	3.31	4.69	4.00	4.00	4.69	3.31	1.50	1.75	1.75	1.50	1.50	5.00	

Đào móng công, tường chắn : 55.91 m²
 Đắp đất móng công, tường chắn : 21.06 m²
 Chiều cao tường : 4.59 m

TÊN CỌC: K3+480.0
 LÝ TRÌNH: 1+480

ỦY BAN NHÂN DÂN XÃ BÀ ĐIỂM

PHIẾ DUYỆT


Theo Quyết định số: 524/QĐ-UBND
 Ngày 11 tháng 02 năm 2026

CÔNG TY TNHH TV XD KIM KHA

TƯ VẤN QUẢN LÝ DỰ ÁN

Ngày 05 tháng 02 năm 2026
 Ký tên: *[Signature]*

Trần Cửu Thiên

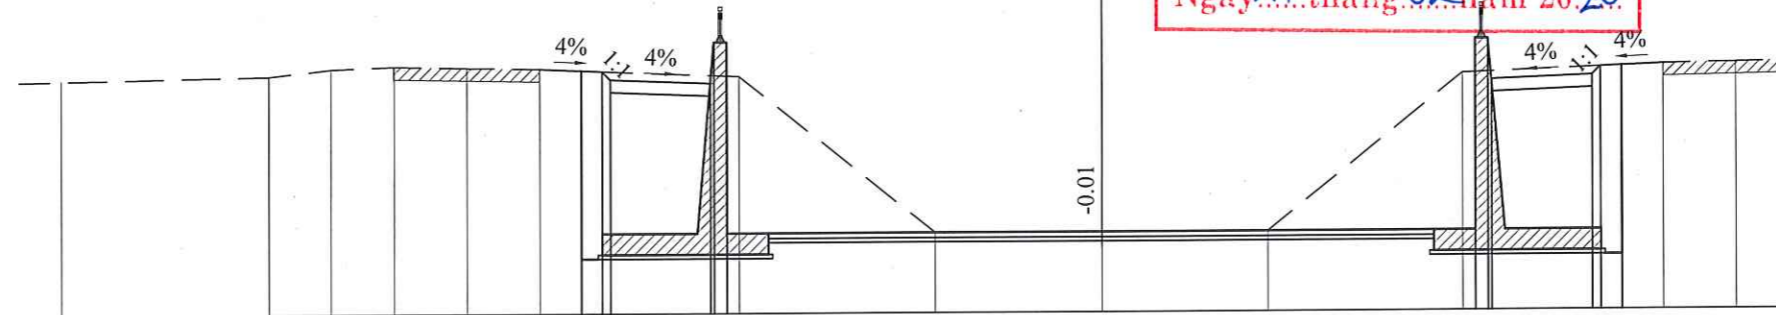

MSS:-1.00

Cao độ thiết kế (m)		4.83	4.81	4.61	4.51	3.50	0.91	4.51	3.50	0.91	4.61	4.81	4.83							
Khoảng cách lề thiết kế (m)		0.50	0.30	2.41	0.30	18.00	0.30	2.40	0.20	0.51										
Cao độ tự nhiên (m)	4.61	4.71	4.88	4.94	4.90	4.87	4.81	4.68	0.92	0.92	0.92	4.68	4.81	4.87	4.90	4.94	4.88	4.44		4.36
Khoảng cách mìa (m)	5.00	0.01	1.49	1.50	1.75	1.75	1.50	3.30	4.70	4.00	4.00	4.70	3.30	1.50	1.75	1.75	1.50	1.50	5.00	

CTY CP TƯ VẤN KIỂM ĐỊNH XÂY DỰNG ĐẠI VIỆT
 Địa chỉ: E10 KDC Tân Nhà Vinh, đường TA13, Khu phố 19,
 Phường Thới An, Tp. Hồ Chí Minh



Website: www.xddaiviet.com;
 Tel: 0282.2020.224;
 Fax: 0282.2020.224;
 Gmail: daivietxdv@gmail.com.

KIỂM TRA	<i>[Signature]</i>	PHAN VĂN TUẤN
THIẾT KẾ	<i>[Signature]</i>	NGUYỄN MINH NHẬT
CHỦ TRÌ THIẾT KẾ	<i>[Signature]</i>	VÕ CHÍ TUYẾN
CHỦ NHIỆM DỰ ÁN	<i>[Signature]</i>	

CÔNG TRÌNH: CẢI TẠO KÊNH TIÊU LIÊN XÃ (GIAI ĐOẠN 2)
 (ĐOẠN QUA ĐỊA BÀN XÃ BÀ ĐIỂM)
 ĐỊA ĐIỂM: XÃ BÀ ĐIỂM - TP. HỒ CHÍ MINH

TRẮC NGANG THIẾT KẾ

GIẢI ĐOẠN	LẬP BCNCKT
SỐ HIỆU	2026ĐV-KT- TNTK- 56/86
NĂM	2026
XUẤT BẢN	LẦN 1



ỦY BAN NHÂN DÂN XÃ BÀ ĐIỂM
 VĂN PHÒNG QUẢN LÝ DỰ ÁN
 Ngày 05 tháng 02 năm 2026
 Ký tên: *[Signature]*
 NGUYỄN THÀNH VINH



Trần Cửu Thiên


Đào móng công, tường chắn : 56.08 m²
 Đắp đất móng công, tường chắn : 21.19 m²
 Chiều cao tường : 4.61 m

TÊN CỌC: K3+500.0
 LÝ TRÌNH: 1+500

PHÒNG KINH TẾ XÃ BÀ ĐIỂM
THẨM ĐỊNH
 Theo Văn bản số: 911./BC-PT-KT
 Ngày: 10 tháng 02 năm 2026
 Ký Tên: *[Signature]*

CÔNG TY TNHH TƯ VẤN XÂY DỰNG NGỌC KIM
THẨM TRA
 Theo văn bản số: 02/BC-TT
 Ngày: 05 tháng 02 năm 2026
 Chủ trì bộ môn kỹ tên: *[Signature]*

Tầng Tân Đức

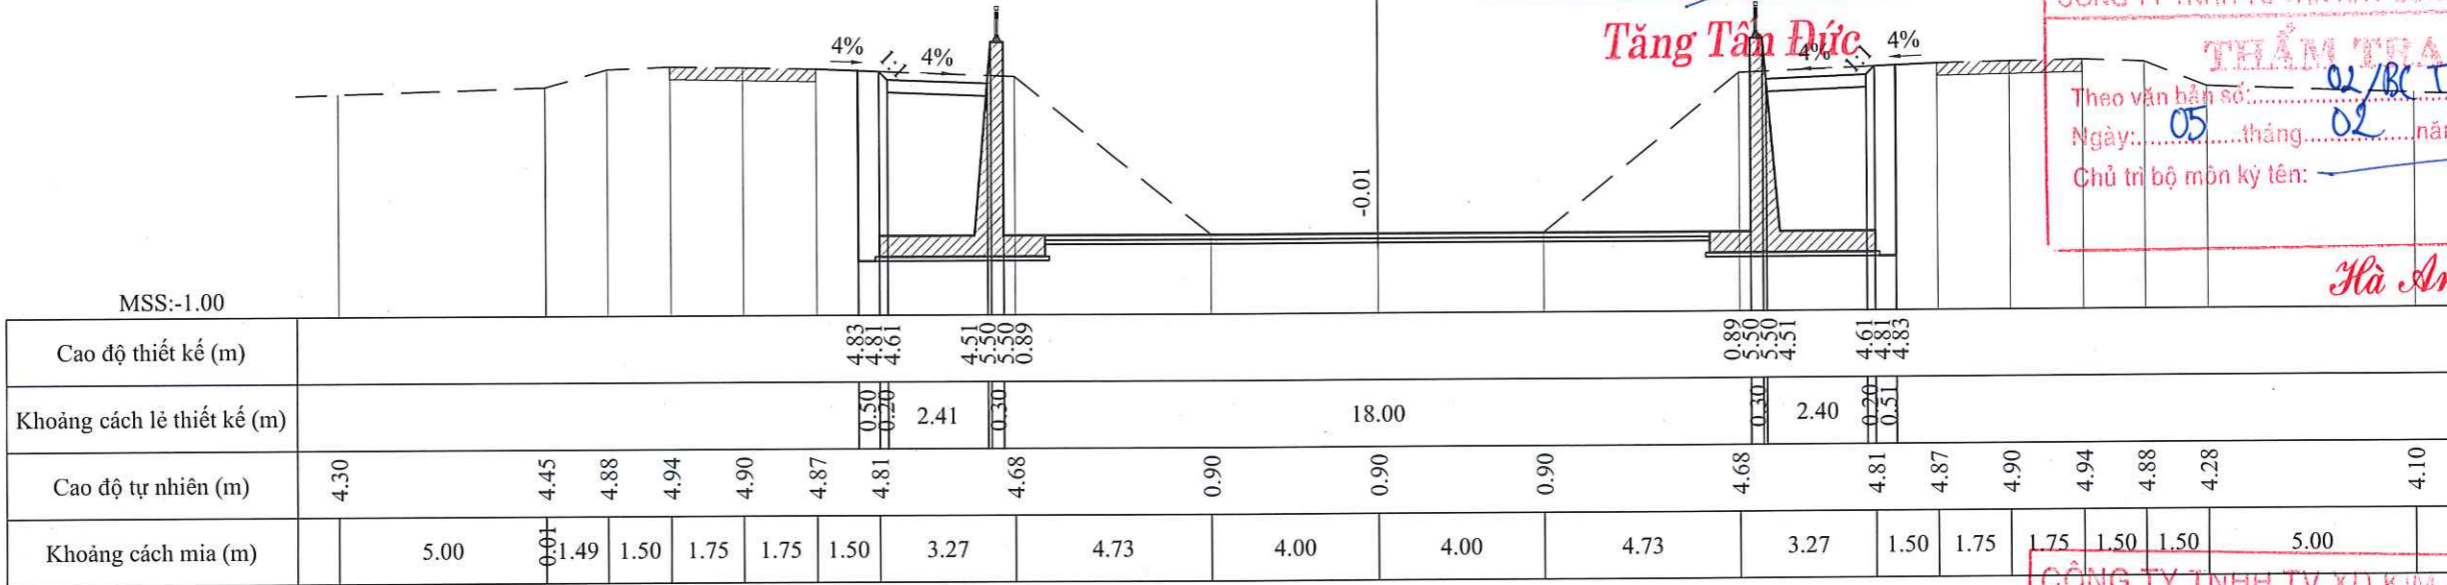


Cao độ thiết kế (m)						4.83	4.81	4.61	4.51	4.50	4.51	4.61	4.81	4.83						
Khoảng cách lề thiết kế (m)						0.50	0.50	2.41	0.30	18.00	0.30	0.50	0.51	2.40						
Cao độ tự nhiên (m)	4.30	4.45	4.88	4.94	4.90	4.87	4.81	4.68	0.90	0.90	0.90	4.68	4.81	4.87	4.90	4.94	4.88	4.28	4.10	
Khoảng cách mìa (m)		5.00	1.49	1.50	1.75	1.75	1.50	3.27	4.73	4.00	4.00	4.73	3.27	1.50	1.75	1.75	1.50	1.50	5.00	

Đào móng công, tường chắn : 56.20 m²
 Đắp đất móng công, tường chắn : 21.32 m²
 Chiều cao tường : 4.63 m

TÊN CỌC: K3+520.0
 LÝ TRÌNH: 1+520

ỦY BAN NHÂN DÂN XÃ BÀ ĐIỂM
PHÊ DUYỆT
 Theo Quyết định số: 524./QĐ-UBND
 Ngày: 11 tháng 02 năm 2026

CÔNG TY TNHH TƯ VẤN XD KIM KHA
TƯ VẤN QUẢN LÝ DỰ ÁN
 Ngày: 05 tháng 02 năm 2026
 Ký tên: *[Signature]*

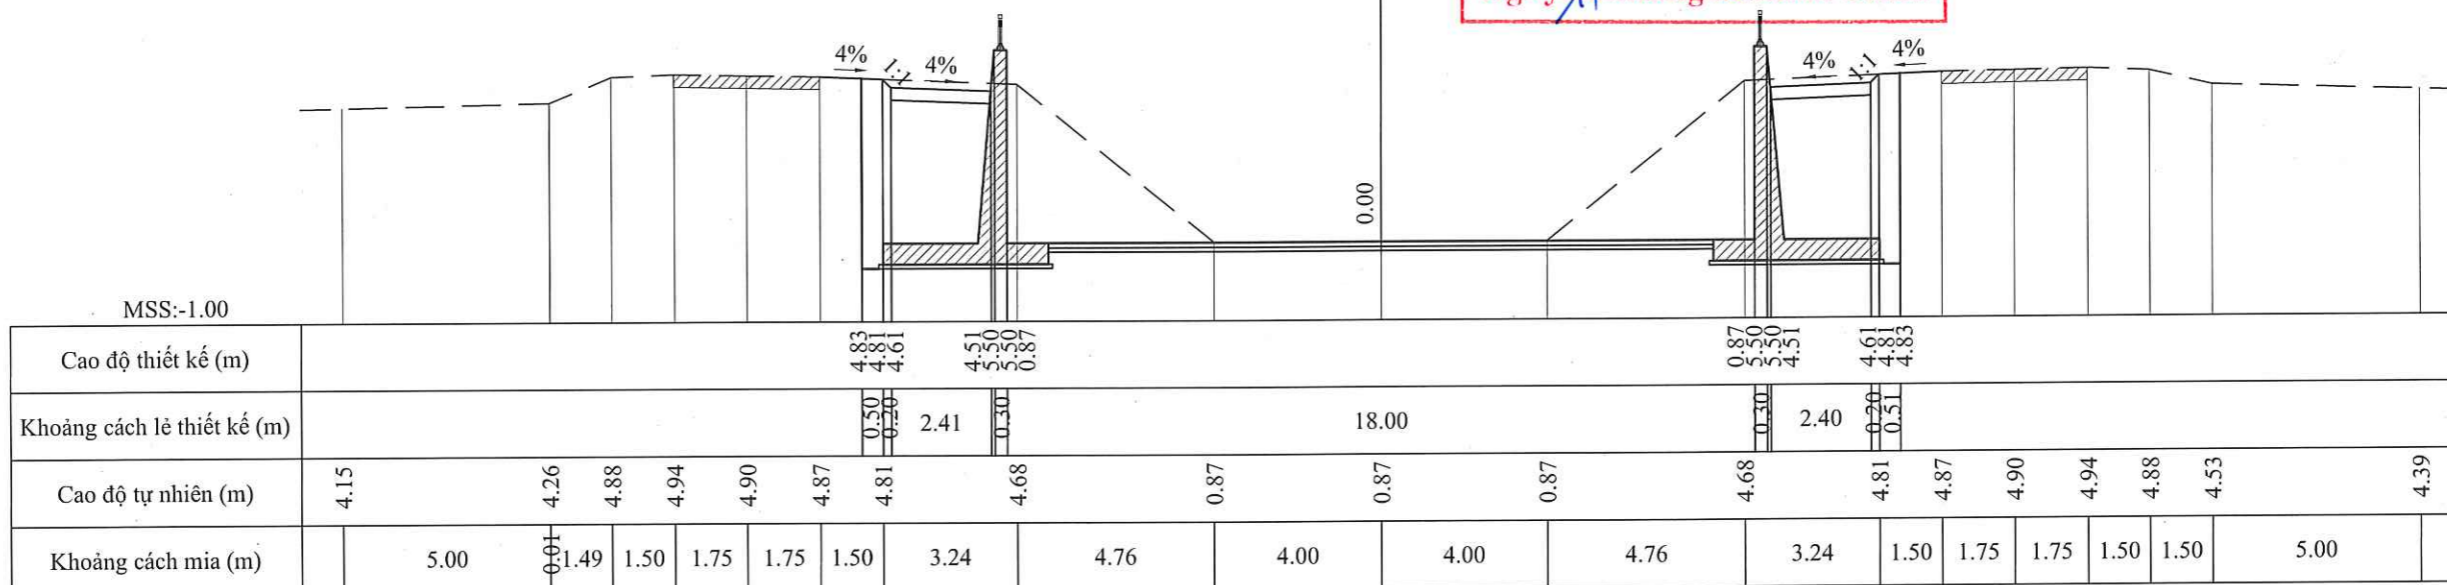

Cao độ thiết kế (m)						4.83	4.81	4.61	4.51	4.50	4.51	4.61	4.81	4.83					
Khoảng cách lề thiết kế (m)						0.50	0.50	2.41	0.30	18.00	0.30	0.50	0.51	2.40					
Cao độ tự nhiên (m)	4.15	4.26	4.88	4.94	4.90	4.87	4.81	4.68	0.87	0.87	0.87	4.68	4.81	4.87	4.90	4.94	4.88	4.53	4.39
Khoảng cách mìa (m)		5.00	1.49	1.50	1.75	1.75	1.50	3.24	4.76	4.00	4.00	4.76	3.24	1.50	1.75	1.75	1.50	1.50	5.00

CTY CP TƯ VẤN KIỂM ĐỊNH XÂY DỰNG ĐẠI VIỆT
 Địa chỉ: E10 KDC Tân Nhà Vinh, đường TA13, Khu phố 19,
 Phường Thới An, Tp.Hồ Chí Minh
 Website: www.xddai viet.com;
 Tel: 0282.2020.224;
 Fax: 0282.2020.224;
 Gmail: daivietxdv@gmail.com.

KIỂM TRA: *[Signature]* PHAN VĂN TUẤN
 THIẾT KẾ: *[Signature]* NGUYỄN MINH NHẬT
 CHỦ TRÌ THIẾT KẾ: *[Signature]* VÕ CHÍ TUYÊN
 CHỦ NHIỆM DỰ ÁN: *[Signature]*

CÔNG TRÌNH: CẢI TẠO KÊNH TIÊU LIÊN XÃ (GIAI ĐOẠN 2)
 (ĐOẠN QUA ĐỊA BÀN XÃ BÀ ĐIỂM)
 ĐỊA ĐIỂM: XÃ BÀ ĐIỂM - TP.HỒ CHÍ MINH
TRẮC NGANG THIẾT KẾ

GIAI ĐOẠN: LẬP BCNCKT
 SỐ HIỆU: 2026ĐV-KT- TNTK- 57/86
 NĂM: 2026
 XUẤT BẢN: LẦN 1

CÔNG TY TNHH TƯ VẤN KIỂM ĐỊNH XÂY DỰNG ĐẠI VIỆT
THÀNH PHỐ HỒ CHÍ MINH
PHÒNG QUẢN LÝ DỰ ÁN
CHẤM VÁN PHÒNG
VĂN PHÒNG
HỘI ĐỒNG NHÂN DÂN
XÃ ỦY BAN NHÂN DÂN
XÃ BÀ ĐIỂM - T.P. HỒ CHÍ MINH
 NGUYỄN THÀNH VINH
 Trần Minh Tuấn

Đào móng công, tường chắn : 56.34 m²
 Đắp đất móng công, tường chắn : 21.41 m²
 Chiều cao tường : 4.65 m


TÊN CỌC: TD13
 LÝ TRÌNH: 1+534.81

PHÒNG KINH TẾ XÃ BÀ ĐIỂM
THẨM ĐỊNH
 Theo Văn bản số: 911/BCTĐ-PT
 Ngày.....tháng.....năm 20.....
 Ký Tên: *[Signature]*

CÔNG TY TNHH TƯ VẤN XÂY DỰNG NGỌC KIM
THẨM TRA
 Theo văn bản số: 02/BC TT
 Ngày: 05 tháng 02 năm 20.26
 Chủ trì bộ môn ký tên: *[Signature]*

Tầng Tân Đức

Hà Anh Tuấn

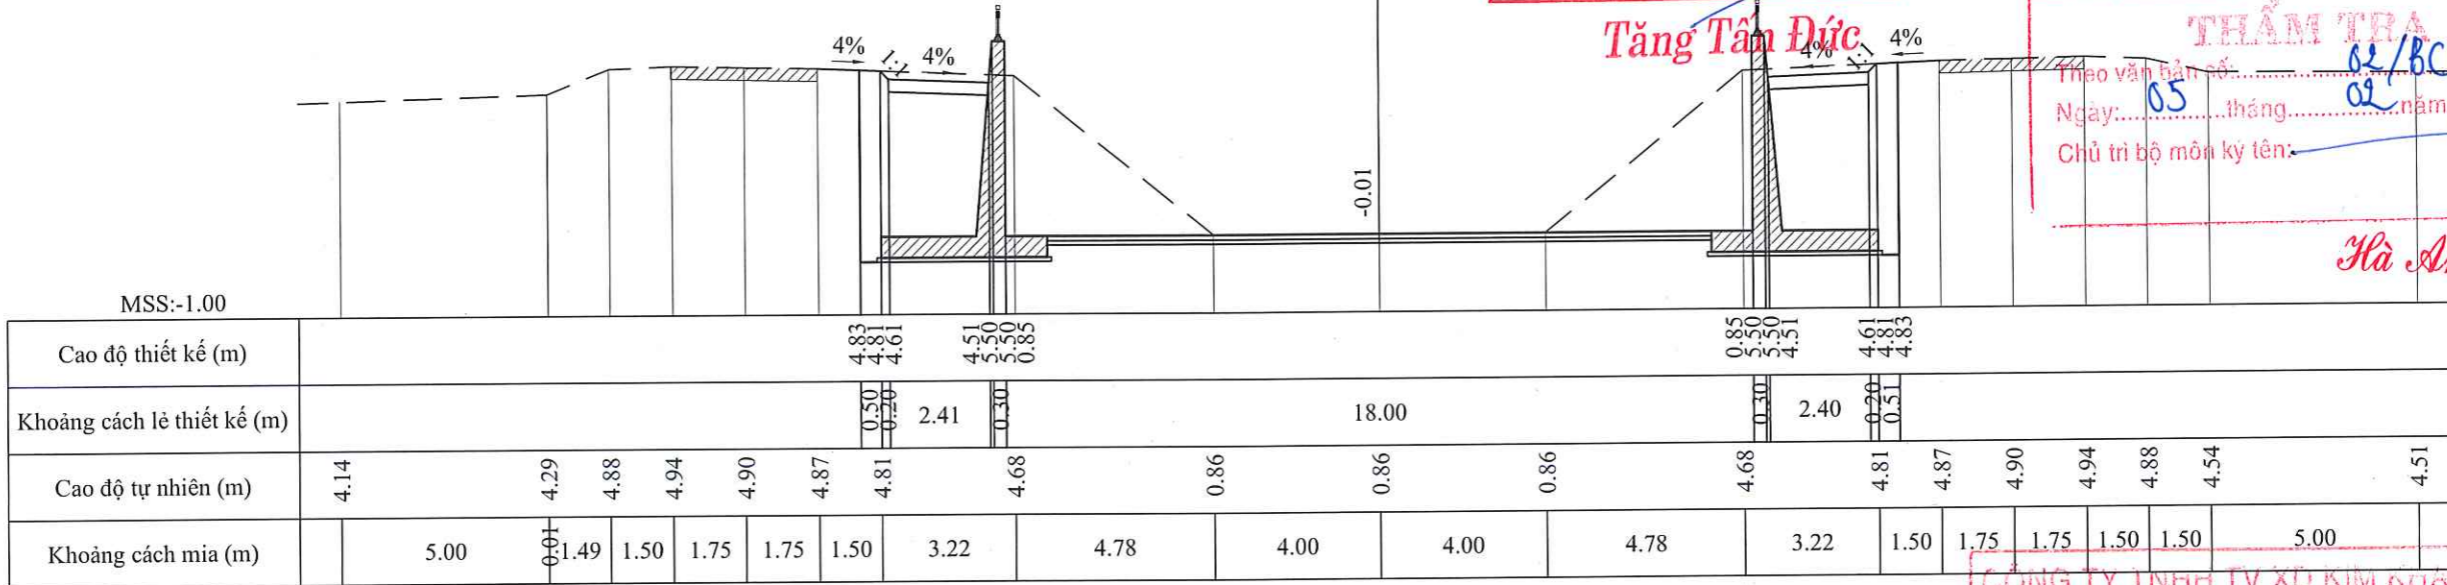


Đào móng công, tường chắn : 56.37 m²
 Đắp đất móng công, tường chắn : 21.45 m²
 Chiều cao tường : 4.66 m

TÊN CỌC: K3+540.0
 LÝ TRÌNH: 1+540

ỦY BAN NHÂN DÂN XÃ BÀ ĐIỂM
PHÊ DUYỆT
 Theo Quyết định số: 524/QĐ-UBND
 Ngày 11 tháng 02 năm 20.26

CÔNG TY TNHH TƯ VẤN XÂY DỰNG NGỌC KIM
TƯ VẤN QUẢN LÝ DỰ ÁN
 Ngày 05 tháng 02 năm 2026
 Ký tên: *[Signature]*

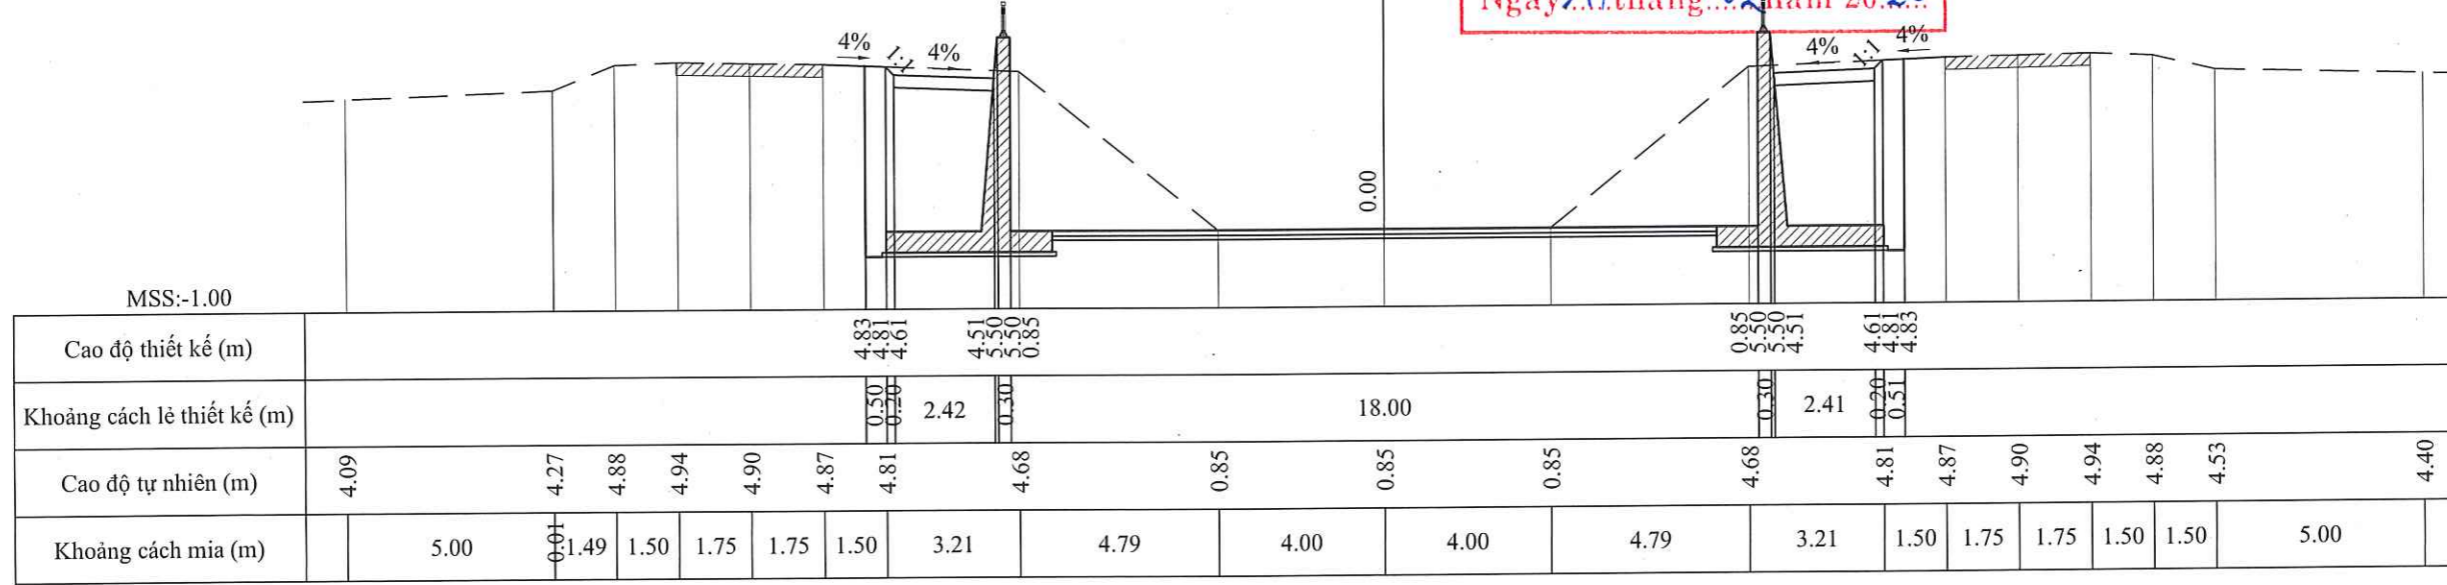

CTY CP TƯ VẤN KIỂM ĐỊNH XÂY DỰNG ĐẠI VIỆT
 Địa chỉ: E10 KDC Tân Nhã Vinh, đường TA13, Khu phố 19,
 Phường Thới An, Tp.Hồ Chí Minh



Website: www.xddaiviet.com;
 Tel: 0282.2020.224;
 Fax: 0282.2020.224;
 Gmail: daivietxdv@gmail.com.

KIỂM TRA	<i>[Signature]</i>	PHAN VĂN TUẤN
THIẾT KẾ	<i>[Signature]</i>	NGUYỄN MINH NHẬT
CHỦ TRÌ THIẾT KẾ	<i>[Signature]</i>	VÕ CHÍ TUYÊN
CHỦ NHIỆM DỰ ÁN		

CÔNG TRÌNH: CẢI TẠO KÊNH TIÊU LIÊN XÃ (GIAI ĐOẠN 2)
 (ĐOẠN QUA ĐỊA BÀN XÃ BÀ ĐIỂM)
 ĐỊA ĐIỂM: XÃ BÀ ĐIỂM - TP.HỒ CHÍ MINH

TRẮC NGANG THIẾT KẾ

GIẢI ĐOẠN	LẬP BCNCKT
SỐ HIỆU	2026ĐV-KT- TNTK- 58/ĐĐ
NĂM	2026
XUẤT BẢN	LẦN 1

Stamp: **CÔNG TY TNHH TƯ VẤN KIỂM ĐỊNH XÂY DỰNG ĐẠI VIỆT**
 Stamp: **CÔNG TY TNHH TƯ VẤN KIỂM ĐỊNH XÂY DỰNG ĐẠI VIỆT**
 Stamp: **HỘI ĐỒNG NHÂN DÂN XÃ BÀ ĐIỂM - TP. HỒ CHÍ MINH**
 Stamp: **VĂN PHÒNG HỒNĐ - UBND XÃ BÀ ĐIỂM**
 Stamp: **VĂN PHÒNG HỒI ĐỒNG NHÂN DÂN XÃ BÀ ĐIỂM - TP. HỒ CHÍ MINH**
 Stamp: **NGUYỄN THÀNH VINH**
 Stamp: **Trần Minh Tuấn**

Đào móng công, tường chắn : 0.00 m²
 Đắp đất móng công, tường chắn : 0.00 m²
 Chiều cao tường : 0.00 m


TÊN CỌC: P13
 LÝ TRÌNH: 1+559.69

PHÒNG KINH TẾ XÃ BÀ ĐIỂM
THẨM ĐỊNH
 Theo Văn bản số: 911./BC.TĐ-KT
 Ngày 10 tháng 02 năm 2026
 Ký Tên: *[Signature]*

CÔNG TY TNHH TƯ VẤN XÂY DỰNG NGỌC KIM
THẨM TRA
 Theo văn bản số: 02/BC.TT
 Ngày: 05 tháng 02 năm 2026
 Chủ trì bộ môn ký tên: *[Signature]*

Tầng Tấn Đức

Hà Anh Tuấn

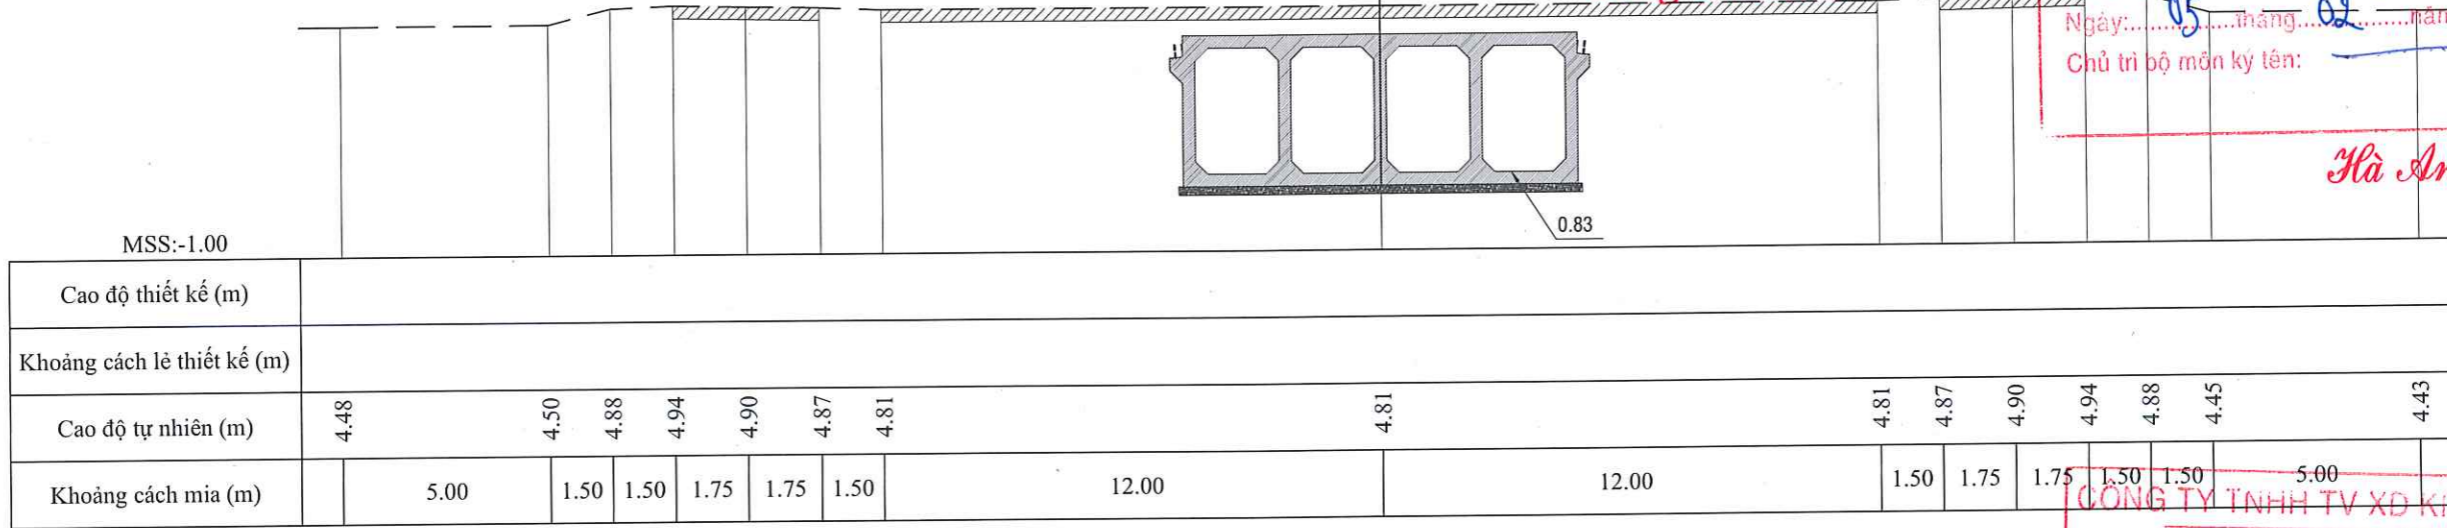


Cao độ thiết kế (m)														
Khoảng cách lẻ thiết kế (m)														
Cao độ tự nhiên (m)	4.48	4.50	4.88	4.94	4.90	4.87	4.81	4.81	4.87	4.90	4.94	4.88	4.45	4.43
Khoảng cách mia (m)	5.00	1.50	1.50	1.75	1.75	1.50	12.00	12.00	1.50	1.75	1.75	1.50	1.50	5.00

Đào móng công, tường chắn : 0.00 m²
 Đắp đất móng công, tường chắn : 0.00 m²
 Chiều cao tường : 0.00 m

TÊN CỌC: K3+561.8
 LÝ TRÌNH: 1+561.79

ỦY BAN NHÂN DÂN XÃ BÀ ĐIỂM
PHÊ DUYỆT
 Theo Quyết định số: 524./QĐ-UBND
 Ngày 11 tháng 02 năm 2026

CÔNG TY TNHH TƯ VẤN XD KIM KHÁ
TƯ VẤN QUẢN LÝ DỰ ÁN
 Ngày: 05 tháng 02 năm 2026
 Ký tên: *[Signature]*

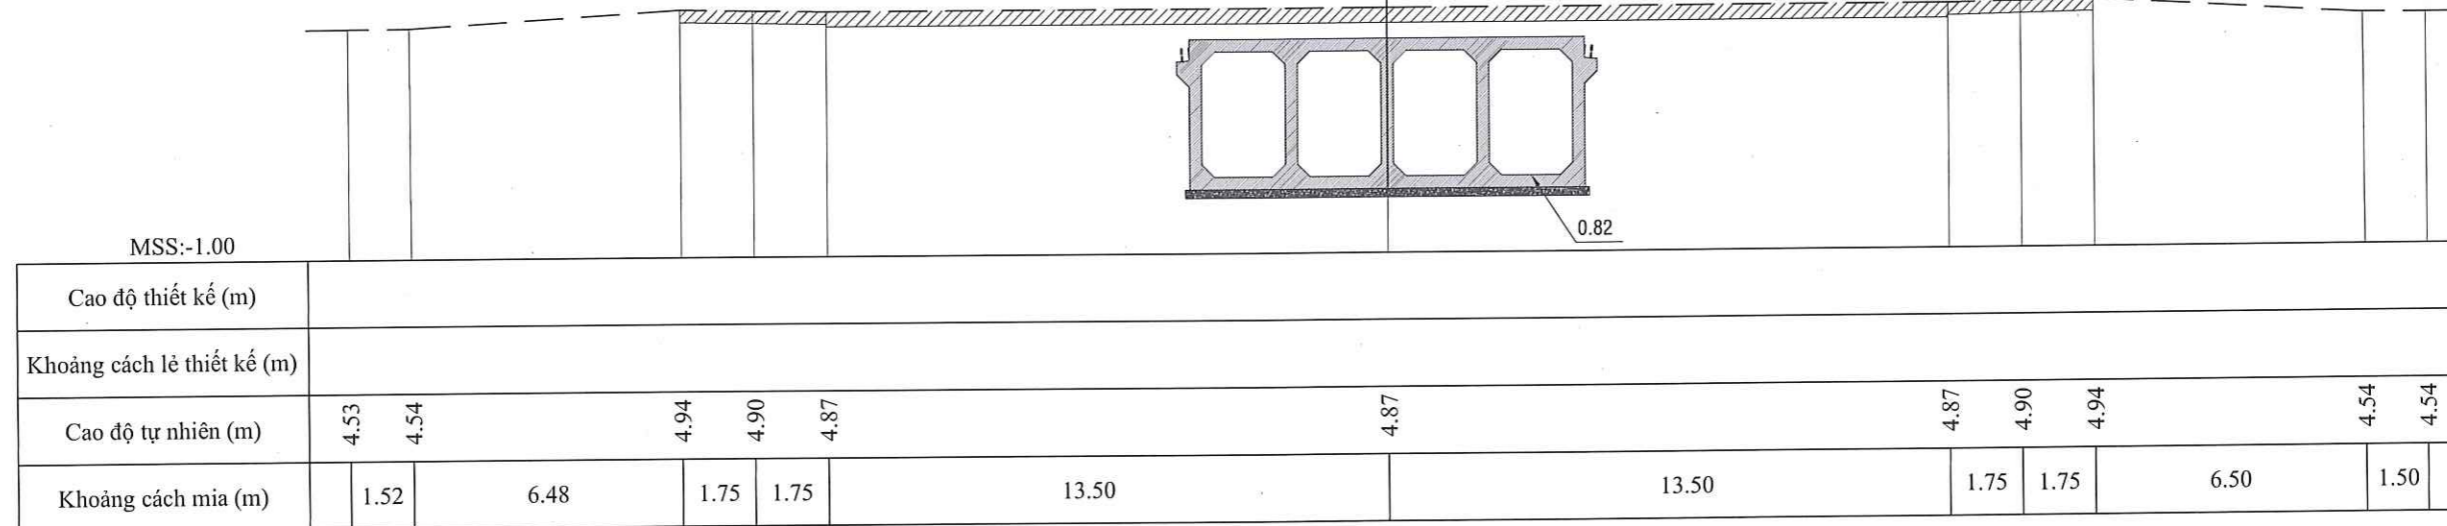

Cao độ thiết kế (m)														
Khoảng cách lẻ thiết kế (m)														
Cao độ tự nhiên (m)	4.53	4.54	4.94	4.90	4.87	4.87	4.87	4.90	4.94	4.54	4.54			
Khoảng cách mia (m)	1.52	6.48	1.75	1.75	13.50	13.50	1.75	1.75	6.50	1.50				

CTY CP TƯ VẤN KIỂM ĐỊNH XÂY DỰNG ĐẠI VIỆT
 Địa chỉ: E10 KDC Tân Nhà Vinh, đường TA13, Khu phố 19,
 Phường Thới An, Tp. Hồ Chí Minh



Website: www.xddaiviet.com;
 Tel: 0282.2020.224;
 Fax: 0282.2020.224;
 Gmail: daivietxdv@gmail.com.

KIỂM TRA	<i>[Signature]</i>	PHAN VĂN TUẤN
THIẾT KẾ	<i>[Signature]</i>	NGUYỄN MINH NHẬT
CHỦ TRÌ THIẾT KẾ	<i>[Signature]</i>	VÕ CHÍ TUYẾN
CHỦ NHIỆM DỰ ÁN		

CÔNG TRÌNH: CẢI TẠO KÊNH TIÊU LIÊN XÃ (GIAI ĐOẠN 2)
 (ĐOẠN QUA ĐỊA BÀN XÃ BÀ ĐIỂM)
 ĐỊA ĐIỂM: XÃ BÀ ĐIỂM - TP. HỒ CHÍ MINH

TRẮC NGANG THIẾT KẾ

GIẢI ĐOẠN	LẬP BCNCKT
SỐ HIỆU	2026ĐV-KT- TNTK- 58/86
NĂM	2026
XUẤT BẢN	LẦN 1




NGUYỄN THÀNH VINH
 NGUYỄN THÀNH VINH
[Signature]

Đào móng công, tường chắn : 0.00 m²
 Đắp đất móng công, tường chắn : 0.00 m²
 Chiều cao tường : 0.00 m

TÊN CỌC: K3+567.0
 LÝ TRÌNH: 1+567

PHÒNG KINH TẾ XÃ BÀ ĐIỂM
THẨM ĐỊNH
 Theo Văn bản số: 911/BCTĐ-KT
 Ngày 10 tháng 09 năm 2026
 Ký Tên: *[Signature]*

CÔNG TY TNHH TƯ VẤN XÂY DỰNG NGỌC KIM
THẨM TRA
 Theo văn bản số: 02/BCIT
 Ngày: 05 tháng 02 năm 2026
 Chủ trì bộ môn ký tên: *[Signature]*
Hà Anh Tuấn

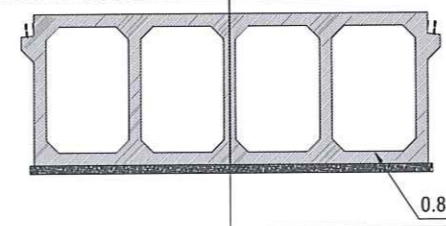

MSS:-1.00


Cao độ thiết kế (m)																
Khoảng cách lề thiết kế (m)																
Cao độ tự nhiên (m)	4.53	4.54	4.88	4.94	4.90	4.87	4.81	4.81	4.81	4.87	4.90	4.94	4.88	4.55	4.54	
Khoảng cách mìa (m)	5.00	1.50	1.50	1.75	1.75	1.50	12.00	12.00	1.50	1.75	1.75	1.50	1.50	5.00		

Đào móng công, tường chắn : 56.59 m²
 Đắp đất móng công, tường chắn : 21.62 m²
 Chiều cao tường : 4.69 m

TÊN CỌC: K3+568.5
 LÝ TRÌNH: 1+568.5

ỦY BAN NHÂN DÂN XÃ BÀ ĐIỂM
PHÊ DUYỆT
 Theo Quyết định số: 524/QĐ-UBND
 Ngày 11 tháng 02 năm 2026

CÔNG TY TNHH TV XD KIM KHA
TƯ VẤN QUẢN LÝ DỰ ÁN
 Ngày 05 tháng 02 năm 2026
 Ký tên: *[Signature]*
Trần Cửu Chiếu

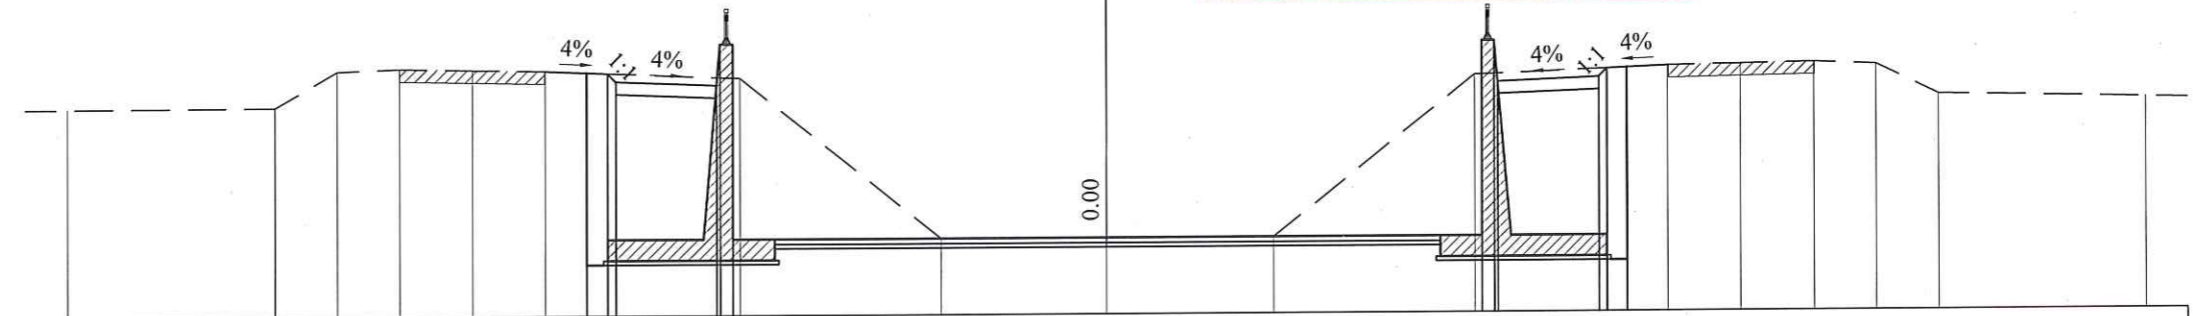

MSS:-1.00

Cao độ thiết kế (m)																			
Khoảng cách lề thiết kế (m)																			
Cao độ tự nhiên (m)	3.98	4.02	4.88	4.94	4.90	4.87	4.81	4.68	0.82	0.82	0.82	4.68	4.81	4.87	4.90	4.94	4.88	4.15	4.05
Khoảng cách mìa (m)	5.00	0.149	1.50	1.75	1.75	1.50	3.17	4.83	4.00	4.00	4.83	3.17	1.50	1.75	1.75	1.50	1.50	5.00	

CTY CP TƯ VẤN KIỂM ĐỊNH XÂY DỰNG ĐẠI VIỆT
 Địa chỉ: E10 KDC Tân Nhà Vinh, đường TA13, Khu phố 19,
 Phường Thới An, Tp.Hồ Chí Minh

Website: www.xddaiviet.com;
 Tel: 0282.2020.224;
 Fax: 0282.2020.224;
 Gmail: daivietxvd@gmail.com.

DAVICOM

KIỂM TRA	<i>[Signature]</i>	PHAN VĂN TUẤN
THIẾT KẾ	<i>[Signature]</i>	NGUYỄN MINH NHẬT
CHỦ TRÌ THIẾT KẾ	<i>[Signature]</i>	VÕ CHÍ TUYÊN
CHỦ NHIỆM DỰ ÁN		

CÔNG TRÌNH: CẢI TẠO KÊNH TIÊU LIÊN XÃ (GIAI ĐOẠN 2)
 (ĐOẠN QUA ĐỊA BÀN XÃ BÀ ĐIỂM)
 ĐỊA ĐIỂM: XÃ BÀ ĐIỂM - TP.HỒ CHÍ MINH

TRẮC NGANG THIẾT KẾ

GIẢI ĐOẠN	LẬP BCNCKT
SỐ HIỆU	2026ĐV-KT- TNTK- 60/66
NĂM	2026
XUẤT BẢN	LẦN 1

CTY CP TƯ VẤN KIỂM ĐỊNH XÂY DỰNG ĐẠI VIỆT
CÔNG TY CỔ PHẦN TƯ VẤN KIỂM ĐỊNH XÂY DỰNG ĐẠI VIỆT
 GIẢM ĐỐC: *[Signature]*
 NGUYỄN THÀNH VINH


CÔNG HOÀ XÃ HỘI CHỦ NGHĨA VIỆT NAM
 VĂN PHÒNG HỘI ĐỒNG NHÂN DÂN VÀ ỦY BAN NHÂN DÂN
 X. BÀ ĐIỂM - TP. HỒ CHÍ MINH
Trần Minh Tuấn

Đào móng công, tường chắn : 56.70 m2
 Đắp đất móng công, tường chắn : 21.71 m2
 Chiều cao tường : 4.70 m

TÊN CỌC: K3+580.0
 LÝ TRÌNH: 1+580

PHÒNG KINH TẾ XÃ BÀ ĐIỂM
THẨM ĐỊNH
 Theo Văn bản số: 911/BCTĐ-KT
 Ngày: 10 tháng 02 năm 2026
 Ký Tên: [Signature]

CÔNG TY TNHH TƯ VẤN XÂY DỰNG NGỌC KIM
THẨM TRA
 Theo văn bản số: 02/BCTT
 Ngày: 05 tháng 02 năm 2026
 Chủ trì bộ môn kỹ tên: [Signature]

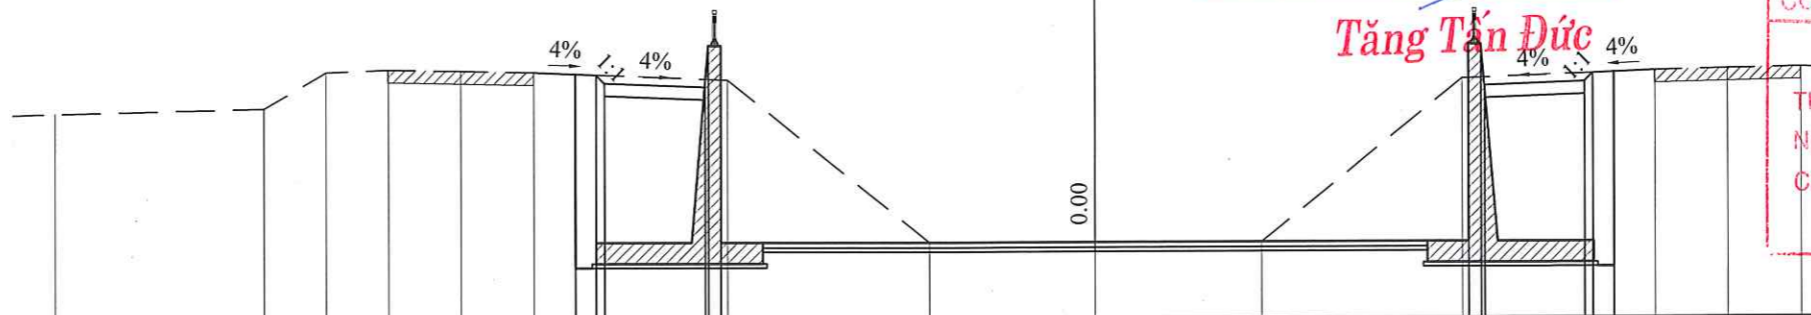

Cao độ thiết kế (m)							4.83	4.81	4.61	4.51	4.30	4.30	4.51	4.61	4.81	4.83							
Khoảng cách lề thiết kế (m)							0.50	0.20	2.42	0.30	18.00	0.30	2.41	0.20	0.51	4.83							
Cao độ tự nhiên (m)	3.90	4.02	4.88	4.94	4.90	4.87	4.81	4.68	0.81	0.81	0.81	4.68	4.81	4.87	4.90	4.94	4.88	4.15	3.98				
Khoảng cách mìa (m)	5.00	0.01	1.49	1.50	1.75	1.75	1.50	3.16	4.84	4.00	4.00	4.84	3.16	1.50	1.75	1.75	1.50	1.50	5.00				


Hà Anh Tuấn

Đào móng công, tường chắn : 56.71 m2
 Đắp đất móng công, tường chắn : 21.73 m2
 Chiều cao tường : 4.70 m

TÊN CỌC: TC13
 LÝ TRÌNH: 1+584.58

ỦY BAN NHÂN DÂN XÃ BÀ ĐIỂM
PHÊ DUYỆT
 Theo Quyết định số: 524/QĐ-UBND
 Ngày: 11 tháng 02 năm 2026

CÔNG TY TNHH TV XD KIM KHÁ
TƯ VẤN QUẢN LÝ DỰ ÁN
 Ngày: 05 tháng 02 năm 2026
 Ký tên: [Signature]

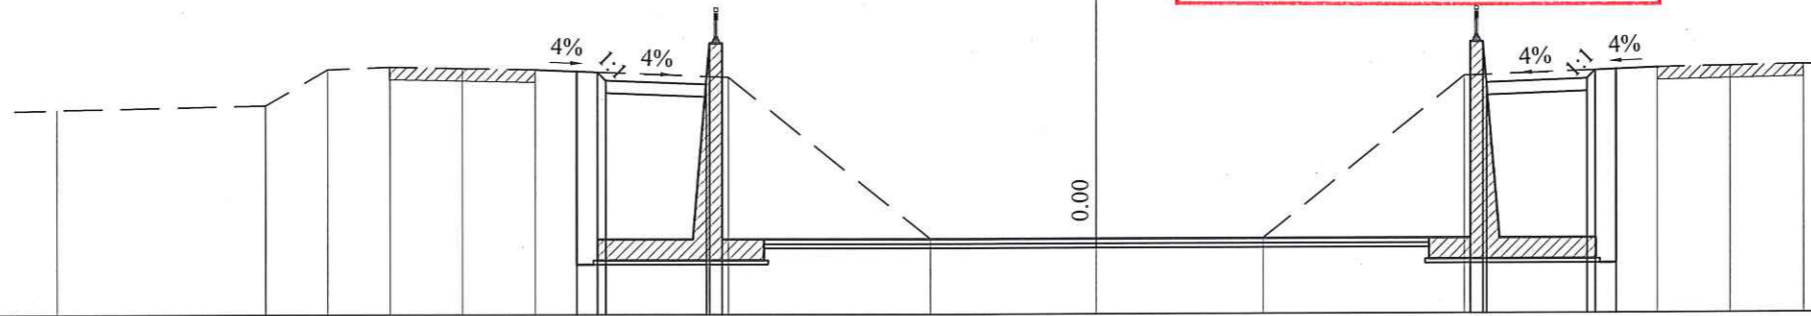

Cao độ thiết kế (m)							4.83	4.81	4.61	4.51	4.30	4.30	4.51	4.61	4.81	4.83							
Khoảng cách lề thiết kế (m)							0.50	0.20	2.42	0.30	18.00	0.30	2.41	0.20	0.51	4.83							
Cao độ tự nhiên (m)	3.91	4.02	4.88	4.94	4.90	4.87	4.81	4.68	0.80	0.80	0.80	4.68	4.81	4.87	4.90	4.94	4.88	4.15	4.02				
Khoảng cách mìa (m)	5.00	0.01	1.49	1.50	1.75	1.75	1.50	3.15	4.85	4.00	4.00	4.85	3.15	1.50	1.75	1.75	1.50	1.50	5.00				

Trần Cửu Thiên

CTY CP TƯ VẤN KIỂM ĐỊNH XÂY DỰNG ĐẠI VIỆT
 Địa chỉ: E10 KDC Tân Nhà Vinh, đường TA13, Khu phố 19,
 Phường Thới An, Tp.Hồ Chí Minh



Website: www.xddai viet.com;
 Tel: 0282.2020.224;
 Fax: 0282.2020.224;
 Gmail: daivietxvd@gmail.com.

KIỂM TRA	[Signature]	PHAN VĂN TUẤN
THIẾT KẾ	[Signature]	NGUYỄN MINH NHẬT
CHỦ TRÌ THIẾT KẾ	[Signature]	VÕ CHÍ TUYÊN
CHỦ NHIỆM DỰ ÁN	[Signature]	

CÔNG TRÌNH: CẢI TẠO KÊNH TIỂU LIÊN XÃ (GIAI ĐOẠN 2)
 (ĐOẠN QUA ĐỊA BÀN XÃ BÀ ĐIỂM)
 ĐỊA ĐIỂM: XÃ BÀ ĐIỂM - TP. HỒ CHÍ MINH

TRẮC NGANG THIẾT KẾ

GIẢI ĐOẠN	LẬP BCNCKT
SỐ HIỆU	2026ĐV-KT- TNTK- 61/86
NĂM	2026
XUẤT BẢN	LẦN 1

CỘNG HÒA XÃ HỘI CHỦ NGHĨA VIỆT NAM
 CÔNG TY TNHH TƯ VẤN KIỂM ĐỊNH XÂY DỰNG ĐẠI VIỆT
 THÀNH PHỐ HỒ CHÍ MINH

VĂN PHÒNG HÀNH VĂN PHÒNG
 HỘI ĐỒNG NHÂN DÂN VÀ ỦY BAN NHÂN DÂN
 XÃ BÀ ĐIỂM - TP. HỒ CHÍ MINH
 [Signature]

Trần Minh Tuấn

Đào móng công, tường chắn : 56.87 m²
 Đắp đất móng công, tường chắn : 21.84 m²
 Chiều cao tường : 4.72 m

TÊN CỌC: K3+600.0
 LÝ TRÌNH: 1+600

PHÒNG KINH TẾ XÃ BÀ ĐIỂM

THẨM ĐỊNH

Theo Văn bản số: 91M./BCTĐ-KT

Ngày: 10 tháng 02 năm 20 26

Ký Tên: *[Signature]*

Tầng Tầm Đức

CÔNG TY TNHH TƯ VẤN XÂY DỰNG NGỌC KIM

THẨM TRA

Theo văn bản số: 02/BCTĐ

Ngày: 05 tháng 02 năm 20 26

Chủ trì bộ môn kỹ tên: *[Signature]*

Hà Anh Tuấn

MSS:-1.00

Cao độ thiết kế (m)	4.83 4.81 4.61 4.51 5.50 5.50 0.78 5.50 5.50 4.51 4.61 4.83																		
Khoảng cách lẻ thiết kế (m)	0.50 0.50 2.42 0.30 18.00 0.30 2.41 0.20 0.51																		
Cao độ tự nhiên (m)	4.12	4.15	4.88	4.94	4.90	4.87	4.81	4.68	0.79	0.79	0.79	4.68	4.81	4.87	4.90	4.94	4.88	4.11	3.97
Khoảng cách chia (m)	5.00	0.149	1.50	1.75	1.75	1.50	3.13	4.87	4.00	4.00	4.87	3.13	1.50	1.75	1.75	1.50	1.50	5.00	

Đào móng công, tường chắn : 57.03 m²
 Đắp đất móng công, tường chắn : 21.96 m²
 Chiều cao tường : 4.74 m

TÊN CỌC: K3+620.0
 LÝ TRÌNH: 1+620

ỦY BAN NHÂN DÂN XÃ BÀ ĐIỂM

PHIẾ DUYỆT

Theo Quyết định số: 524./QĐ-UBND

Ngày: 11 tháng 02 năm 20 26

CÔNG TY TNHH TƯ VẤN XD KIM KHA

TƯ VẤN QUẢN LÝ DỰ ÁN

Ngày: 05 tháng 02 năm 20 26

Ký tên: *[Signature]*

Trần Cầu Thích

MSS:-1.00

Cao độ thiết kế (m)	4.83 4.81 4.61 4.51 5.50 5.50 0.76 5.50 5.50 4.51 4.61 4.83																		
Khoảng cách lẻ thiết kế (m)	0.50 0.50 2.42 0.30 18.00 0.30 2.41 0.20 0.51																		
Cao độ tự nhiên (m)	4.21	4.26	4.88	4.94	4.90	4.87	4.81	4.69	0.77	0.77	0.77	4.69	4.81	4.87	4.90	4.94	4.88	4.36	4.24
Khoảng cách chia (m)	5.00	0.149	1.50	1.75	1.75	1.50	3.10	4.90	4.00	4.00	4.90	3.10	1.50	1.75	1.75	1.50	1.50	5.00	

CTY CP TƯ VẤN KIỂM ĐỊNH XÂY DỰNG ĐẠI VIỆT
 Địa chỉ: E10 KDC Tân Nhã Vinh, đường TA13, Khu phố 19,
 Phường Thới An, Tp.Hồ Chí Minh



Website: www.xddaiviet.com;
 Tel: 0282.2020.224;
 Fax: 0282.2020.224;
 Gmail: daivietxdv@gmail.com.

KIỂM TRA	<i>[Signature]</i>	PHAN VĂN TUẤN
THIẾT KẾ	<i>[Signature]</i>	NGUYỄN MINH NHẬT
CHỦ TRÌ THIẾT KẾ	<i>[Signature]</i>	VÕ CHÍ TUYÊN
CHỦ NHIỆM DỰ ÁN		

CÔNG TRÌNH: CẢI TẠO KÊNH TIỂU LIÊN XÃ (GIAI ĐOẠN 2)
 (ĐOẠN QUA ĐỊA BÀN XÃ BÀ ĐIỂM)
 ĐỊA ĐIỂM: XÃ BÀ ĐIỂM - TP.HỒ CHÍ MINH

TRẮC NGANG THIẾT KẾ

GIẢI ĐOẠN	LẬP BCNCKT
SỐ HIỆU	2026ĐV-KT- TNTK- 62/86
NĂM	2026
XUẤT BẢN	LẦN 1

CÔNG TY TNHH TƯ VẤN KIỂM ĐỊNH XÂY DỰNG ĐẠI VIỆT
 CÔNG TY CỔ PHẦN TƯ VẤN KIỂM ĐỊNH XÂY DỰNG ĐẠI VIỆT
 THÀNH PHỐ HỒ CHÍ MINH

CÔNG HOÀ VẤN PHÒNG HĐND - UBND XÃ BÀ ĐIỂM
 VĂN PHÒNG HỘI ĐỒNG NHÂN DÂN VÀ ỦY BAN NHÂN DÂN
 XÃ BÀ ĐIỂM, TP. HỒ CHÍ MINH
[Signature]
 Trần Minh Tuấn

Đào móng công, tường chắn : 56.30 m²
 Đắp đất móng công, tường chắn : 21.39 m²
 Chiều cao tường : 4.64 m

TÊN CỌC: K3+680.0
 LÝ TRÌNH: 1+680

PHÒNG KINH TẾ XÃ BÀ ĐIỂM

THẨM ĐỊNH

Theo Văn bản số: 911./BCTĐ-KT
 Ngày: 10 tháng 02 năm 2026
 Ký tên: *[Signature]*

CÔNG TY TNHH TƯ VẤN XÂY DỰNG NGỌC KIM

THẨM TRA

Theo văn bản số: 02/BCTT
 Ngày: 05 tháng 02 năm 2026
 Chủ trì bộ môn ký tên: *[Signature]*

Tầng Tán Đức

Hà Anh Tuấn

MSS: -1.00

Cao độ thiết kế (m)	4.67 4.65 4.45 4.35 3.34 3.34 0.70																		0.70 3.34 2.35 4.44 4.64 4.66																	
Khoảng cách lề thiết kế (m)	0.50 0.50 2.42 0.30																		0.30 2.40 0.20 0.51																	
Cao độ tự nhiên (m)	4.19	4.38	4.72	4.78	4.75	4.71	4.65	4.52	0.70	0.70	0.70	4.52	4.64	4.70	4.74	4.77	4.71	4.39	4.22																	
Khoảng cách mia (m)	5.00	0.01	1.49	1.50	1.75	1.75	1.50	3.22	4.78	4.00	4.00	4.77	3.23	1.50	1.75	1.75	1.50	1.50	5.00																	

Đào móng công, tường chắn : 56.09 m²
 Đắp đất móng công, tường chắn : 21.23 m²
 Chiều cao tường : 4.62 m

TÊN CỌC: TD14
 LÝ TRÌNH: 1+688.82

ỦY BAN NHÂN DÂN XÃ BÀ ĐIỂM

PHÊ DUYỆT

Theo Quyết định số: 524./QĐ-UBND
 Ngày: 11 tháng 02 năm 2026

CÔNG TY TNHH TV XD KIM KHA

TƯ VẤN QUẢN LÝ DỰ ÁN

Ngày: 05 tháng 02 năm 2026
 Ký tên: *[Signature]*

Trần Cửu Thiển

MSS: -1.00

Cao độ thiết kế (m)	4.63 4.61 4.41 4.32 3.30 3.30 0.69																		0.69 3.30 2.31 4.41 4.63 4.63																	
Khoảng cách lề thiết kế (m)	0.50 0.50 2.41 0.30																		0.30 2.40 0.20 0.51																	
Cao độ tự nhiên (m)	4.30	4.41	4.68	4.74	4.71	4.67	4.61	4.48	0.69	0.69	0.69	4.48	4.61	4.67	4.70	4.74	4.68	4.38	4.32																	
Khoảng cách mia (m)	5.00	0.01	1.49	1.50	1.75	1.75	1.50	3.26	4.74	4.00	4.00	4.73	3.27	1.50	1.75	1.75	1.50	1.50	5.00																	

CTY CP TƯ VẤN KIỂM ĐỊNH XÂY DỰNG ĐẠI VIỆT
 Địa chỉ: E10 KDC Tân Nhà Vinh, đường TA13, Khu phố 19,
 Phường Thới An, Tp.Hồ Chí Minh



Website: www.xddai viet.com;
 Tel: 0282.2020.224;
 Fax: 0282.2020.224;
 Gmail: dai vietx dv@gmail.com.

KIỂM TRA	<i>[Signature]</i>	PHAN VĂN TUẤN
THIẾT KẾ	<i>[Signature]</i>	NGUYỄN MINH NHẬT
CHỦ TRÌ THIẾT KẾ	<i>[Signature]</i>	VÕ CHÍ TUYÊN
CHỦ NHIỆM DỰ ÁN		

CÔNG TRÌNH: CẢI TẠO KÊNH TIÊU LIÊN XÃ (GIAI ĐOẠN 2)
 (ĐOẠN QUA ĐỊA BÀN XÃ BÀ ĐIỂM)
 ĐỊA ĐIỂM: XÃ BÀ ĐIỂM - TP. HỒ CHÍ MINH

TRẮC NGANG THIẾT KẾ

GIAI ĐOẠN	LẬP BCNCKT
SỐ HIỆU	2026ĐV-KT- TINTK- 64/ĐG
NĂM	2026
XUẤT BẢN	LẦN 1



NGUYỄN THÀNH VINH



Trần Minh Tuấn

Đào móng công, tường chắn : 55.52 m²
 Đắp đất móng công, tường chắn : 20.79 m²
 Chiều cao tường : 4.54 m

TÊN CỌC: P14
 LÝ TRÌNH: 1+713.86

PHÒNG KINH TẾ XÃ BÀ ĐIỂM

THẨM ĐỊNH

Theo Văn bản số: 911/BCĐ-KT
 Ngày 10 tháng 02 năm 2026
 Ký Tên: *[Signature]*


CÔNG TY TNHH TƯ VẤN XÂY DỰNG NGỌC KIM

THẨM TRA

Theo văn bản số: 02/BC TT
 Ngày 05 tháng 02 năm 2026
 Chủ trì bộ môn ký tên: *[Signature]*

Hà Anh Tuấn

Tầng Tần Đức

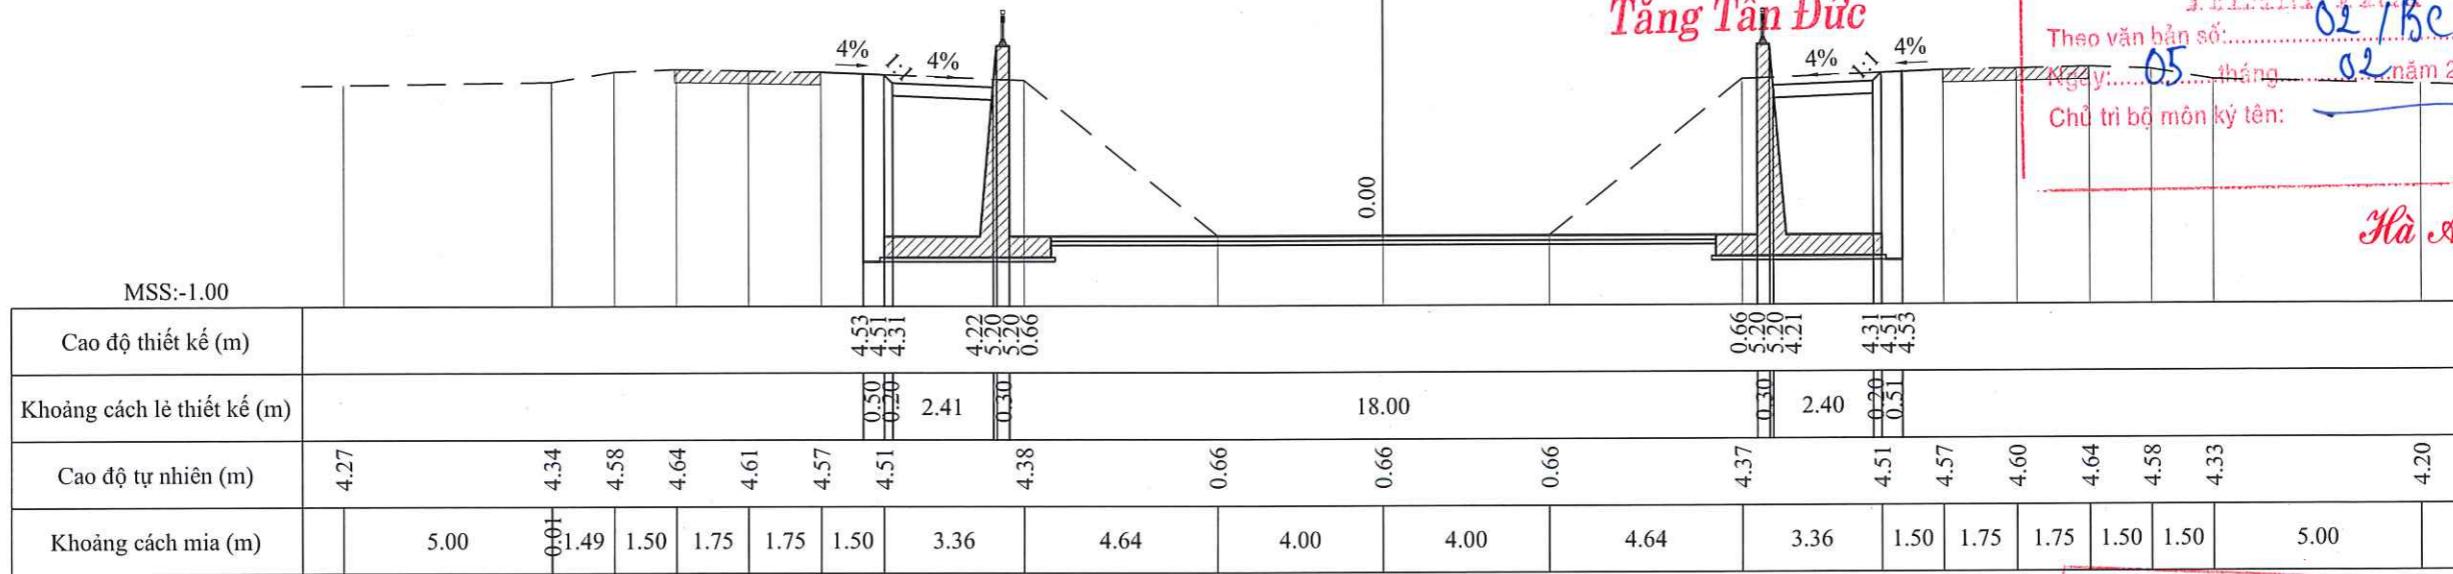

Đào móng công, tường chắn : 55.59 m²
 Đắp đất móng công, tường chắn : 20.82 m²
 Chiều cao tường : 4.55 m

TÊN CỌC: K3+720.0
 LÝ TRÌNH: 1+720

ỦY BAN NHÂN DÂN XÃ BÀ ĐIỂM

PHÊ DUYỆT


Theo Quyết định số: 5.24./QĐ-UBND
 Ngày 11 tháng 02 năm 2026

CÔNG TY TNHH TV XD KIM KHA

TƯ VẤN QUẢN LÝ DỰ ÁN

Ngày 05 tháng 02 năm 2026
 Ký tên: *[Signature]*

Trần Cửu Thiên

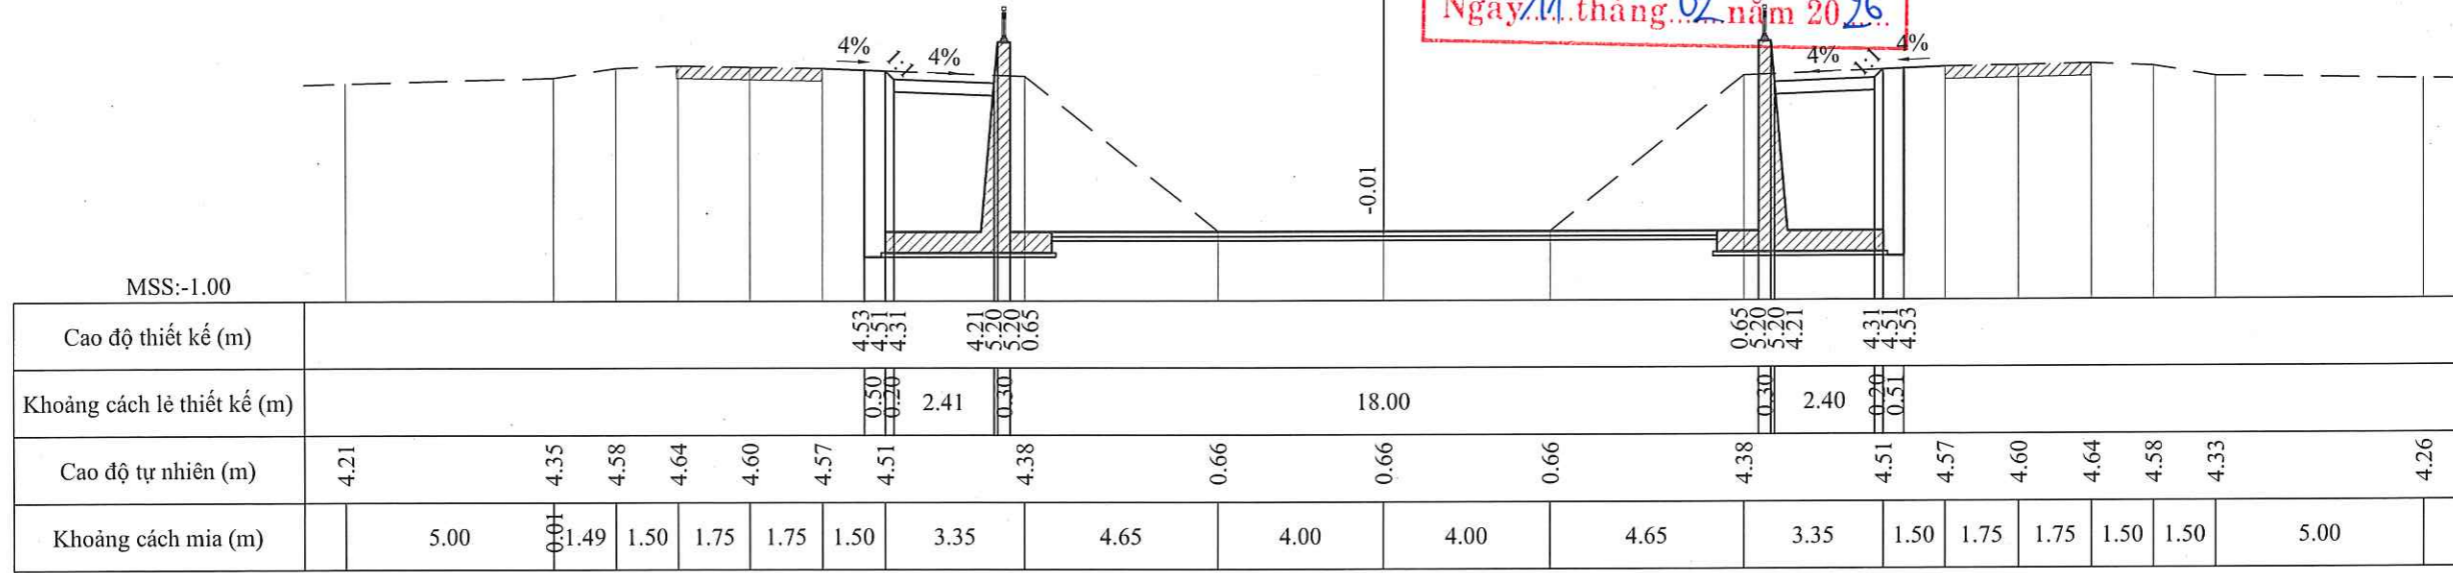

CTY CP TƯ VẤN KIỂM ĐỊNH XÂY DỰNG ĐẠI VIỆT
 Địa chỉ: E10 KDC Tân Nhà Vinh, đường TA13, Khu phố 19,
 Phường Thới An, Tp.Hồ Chí Minh

Website: www.xddaiviet.com;
 Tel: 0282.2020.224;
 Fax: 0282.2020.224;
 Gmail: daivietxdv@gmail.com.

DAVICOM

KIỂM TRA	<i>[Signature]</i>	PHAN VĂN TUẤN
THIẾT KẾ	<i>[Signature]</i>	NGUYỄN MINH NHẬT
CHỦ TRÌ THIẾT KẾ	<i>[Signature]</i>	VÕ CHÍ TUYẾN
CHỦ NHIỆM DỰ ÁN	<i>[Signature]</i>	

CÔNG TRÌNH: CẢI TẠO KÊNH TIỂU LIÊN XÃ (GIAI ĐOẠN 2)
 (ĐOẠN QUA ĐỊA BÀN XÃ BÀ ĐIỂM)
 ĐỊA ĐIỂM: XÃ BÀ ĐIỂM - TP.HỒ CHÍ MINH

TRẮC NGANG THIẾT KẾ

GIẢI ĐOẠN	LẬP BCNCKT
SỐ HIỆU	2026ĐV-KT- TINTK- 66/66
NĂM	2026
XUẤT BẢN	LẦN 1

CÔNG TY TNHH TƯ VẤN KIỂM ĐỊNH XÂY DỰNG ĐẠI VIỆT
 M.S.D.N: 0317839788 - C.T.C

VĂN PHÒNG HỒN Đ - UBND XÃ BÀ ĐIỂM
 CHÁNH VĂN PHÒNG

TRẦN MINH TUẤN

NGUYỄN THÀNH VINH


T.P. HỒ CHÍ MINH

Đào móng công, tường chắn : 55.61 m²
 Đắp đất móng công, tường chắn : 20.83 m²
 Chiều cao tường : 4.55 m

TÊN CỌC: K3+721.5
 LÝ TRÌNH: 1+721.50

PHÒNG KINH TẾ XÃ BÀ ĐIỂM
THẨM ĐỊNH
 Theo Văn bản số: 911./BCTĐKT
 Ngày: 10 tháng 02 năm 2026
 Ký tên: *[Signature]*

CÔNG TY TNHH TƯ VẤN XÂY DỰNG NGỌC KIM
THẨM TRA
 Theo văn bản số: 02/BCTI
 Ngày: 05 tháng 02 năm 2026
 Chủ trì bộ môn kỹ thuật: *[Signature]*
Hà Anh Tuấn

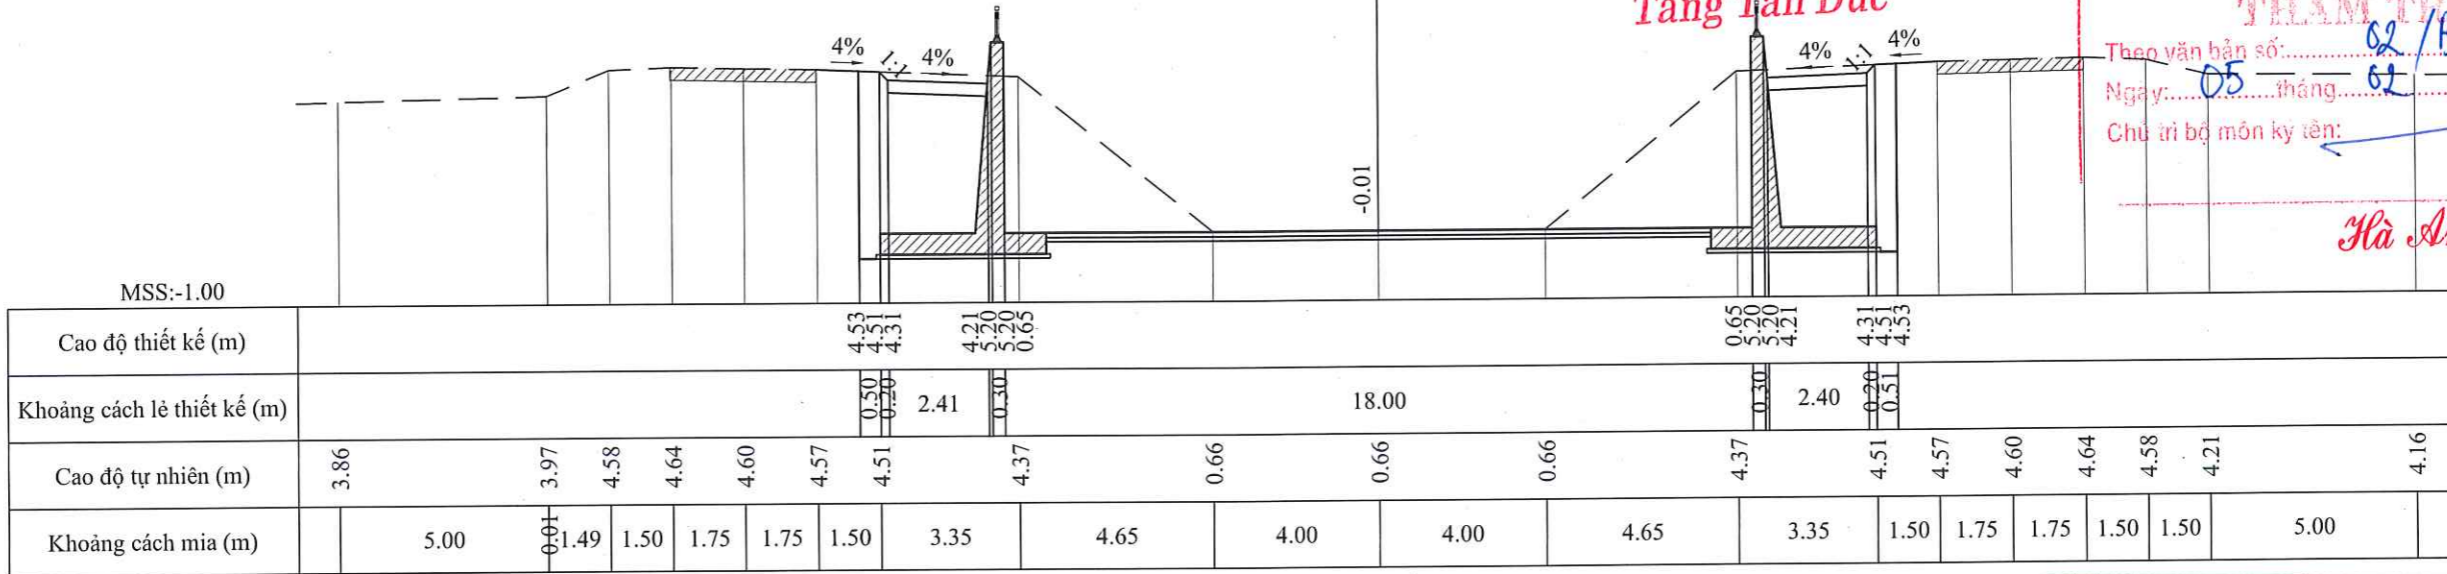


Đào móng công, tường chắn : 55.74 m²
 Đắp đất móng công, tường chắn : 20.94 m²
 Chiều cao tường : 4.57 m

TÊN CỌC: TC14
 LÝ TRÌNH: 1+738.91

ỦY BAN NHÂN DÂN XÃ BÀ ĐIỂM
PHÊ DUYỆT
 Theo Quyết định số: 52/4. QĐ-UBND
 Ngày: 11 tháng 02 năm 2026

CÔNG TY TNHH TV XD KIM KHA
TƯ VẤN QUẢN LÝ DỰ ÁN
 Ngày: 05 tháng 02 năm 2026
 Ký tên: *[Signature]*
Trần Văn Thiên

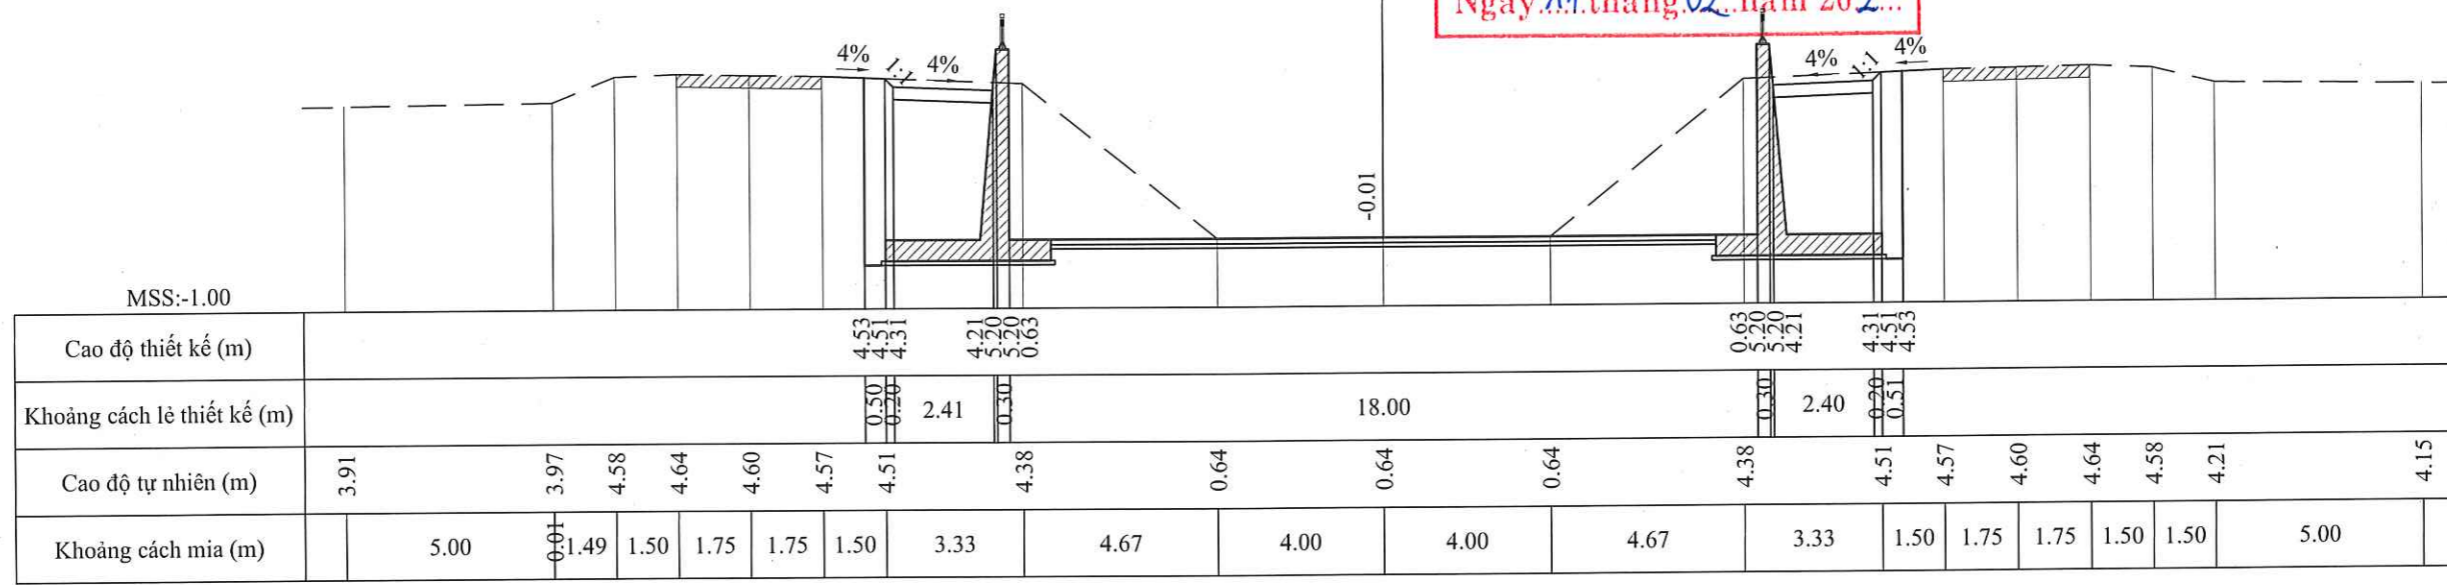

CTY CP TƯ VẤN KIỂM ĐỊNH XÂY DỰNG ĐẠI VIỆT
 Địa chỉ: E10 KDC Tân Nhà Vinh, đường TA13, Khu phố 19,
 Phường Thới An, Tp.Hồ Chí Minh



Website: www.xddaiviet.com;
 Tel: 0282.2020.224;
 Fax: 0282.2020.224;
 Gmail: daivietxdv@gmail.com.

KIỂM TRA	<i>[Signature]</i>	PHAN VĂN TUẤN
THIẾT KẾ	<i>[Signature]</i>	NGUYỄN MINH NHẬT
CHỦ TRÌ THIẾT KẾ	<i>[Signature]</i>	VÕ CHÍ TUYÊN
CHỦ NHIỆM DỰ ÁN		

CÔNG TRÌNH: CẢI TẠO KÊNH TIỂU LIÊN XÃ (GIAI ĐOẠN 2)
 (ĐOẠN QUA ĐỊA BÀN XÃ BÀ ĐIỂM)
 ĐỊA ĐIỂM: XÃ BÀ ĐIỂM - TP. HỒ CHÍ MINH

TRẮC NGANG THIẾT KẾ

GIẢI ĐOẠN	LẬP BCNCKT
SỐ HIỆU	2026ĐV-KT- TNTK- 67/ĐV
NĂM	2026
XUẤT BẢN	LẦN 1

CTY CP TƯ VẤN KIỂM ĐỊNH XÂY DỰNG ĐẠI VIỆT
 CHẤM ĐÓC
CÔNG TY CỔ PHẦN TƯ VẤN KIỂM ĐỊNH XÂY DỰNG ĐẠI VIỆT
 THÀNH PHỐ HỒ CHÍ MINH

VĂN PHÒNG HĐND - UBND XÃ BÀ ĐIỂM
 CHẤM VẤN PHÒNG
HỘI ĐỒNG NHÂN DÂN VÀ ỦY BAN NHÂN DÂN X. B. B. Đ. T. P. H. C. M.
 NGUYỄN THÀNH VINH
Trần Minh Tuấn

Đào móng công, tường chắn : 55.89 m²
 Đắp đất móng công, tường chắn : 21.08 m²
 Chiều cao tường : 4.59 m


TÊN CỌC: K3+760.0
 LÝ TRÌNH: 1+760

PHÒNG KINH TẾ XÃ BÀ ĐIỂM
THẨM ĐỊNH
 Theo Văn bản số: 911./BCTĐ KT
 Ngày 10 tháng 02 năm 2026
 Ký Tên: *[Signature]*

CÔNG TY TNHH TƯ VẤN XÂY DỰNG NGỌC KIM
THẨM TRA
 Theo văn bản số: 02/BCTT
 Ngày: 05 tháng 02 năm 2026
 Chủ trì bộ môn kỹ tên: *[Signature]*

Tầng Tán Đúc

Hà Anh Tuấn

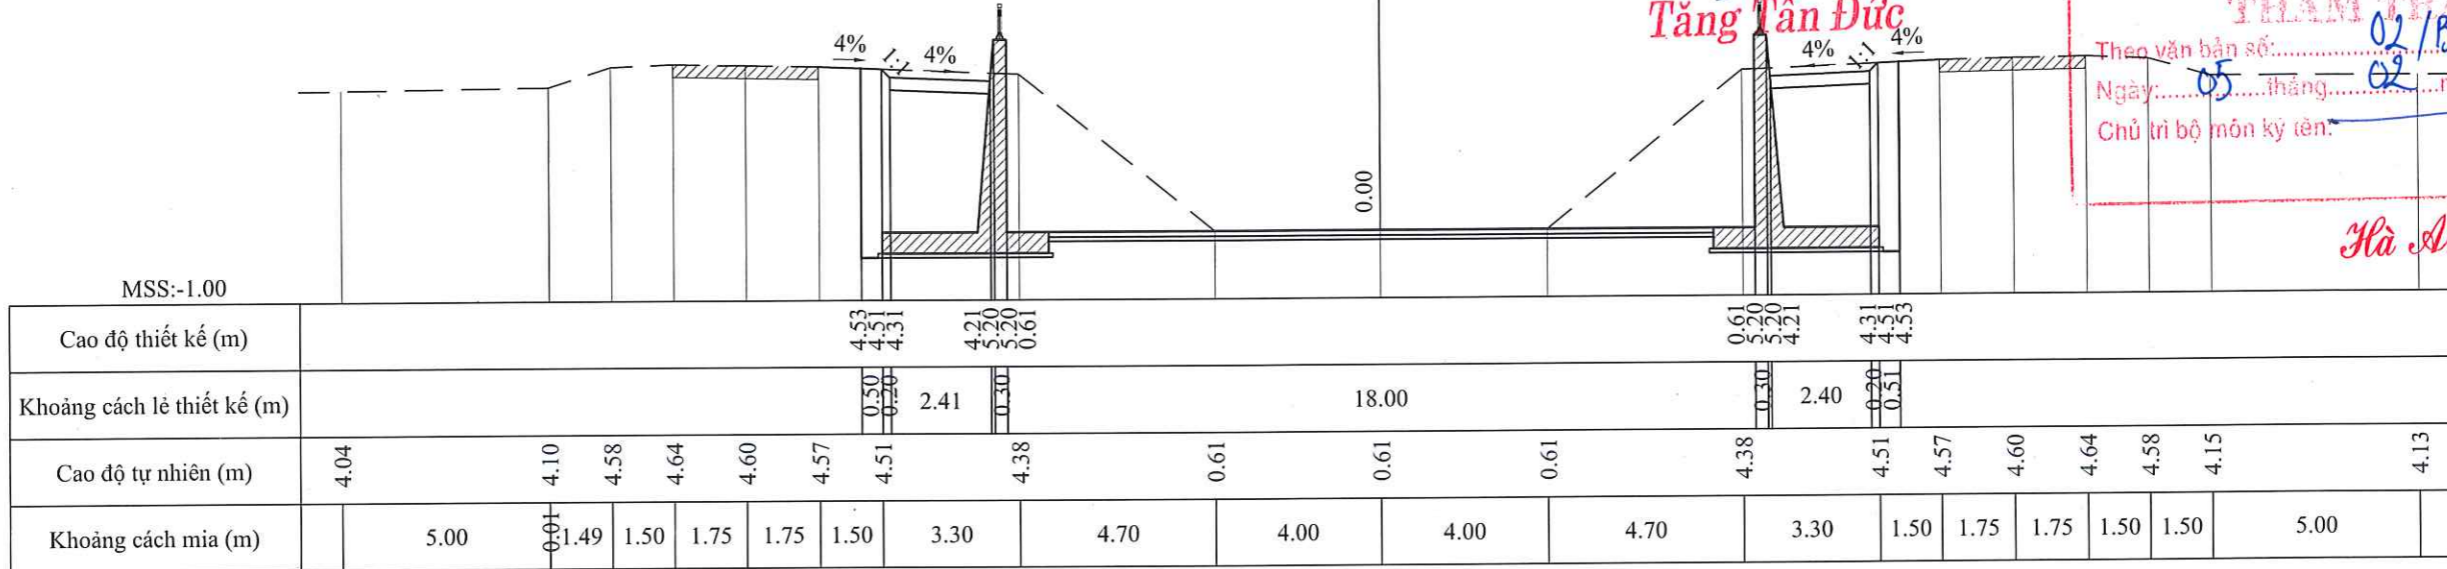


Đào móng công, tường chắn : 56.06 m²
 Đắp đất móng công, tường chắn : 21.21 m²
 Chiều cao tường : 4.61 m

TÊN CỌC: K3+780.0
 LÝ TRÌNH: 1+780

ỦY BAN NHÂN DÂN XÃ BÀ ĐIỂM
PHÊ DUYỆT
 Theo Quyết định số: 524./QĐ-UBND
 Ngày 11 tháng 02 năm 2026

CÔNG TY TNHH TV XD KIM KHA
TƯ VẤN QUẢN LÝ DỰ ÁN
 Ngày: 05 tháng 02 năm 2026
 Ký tên: *[Signature]*

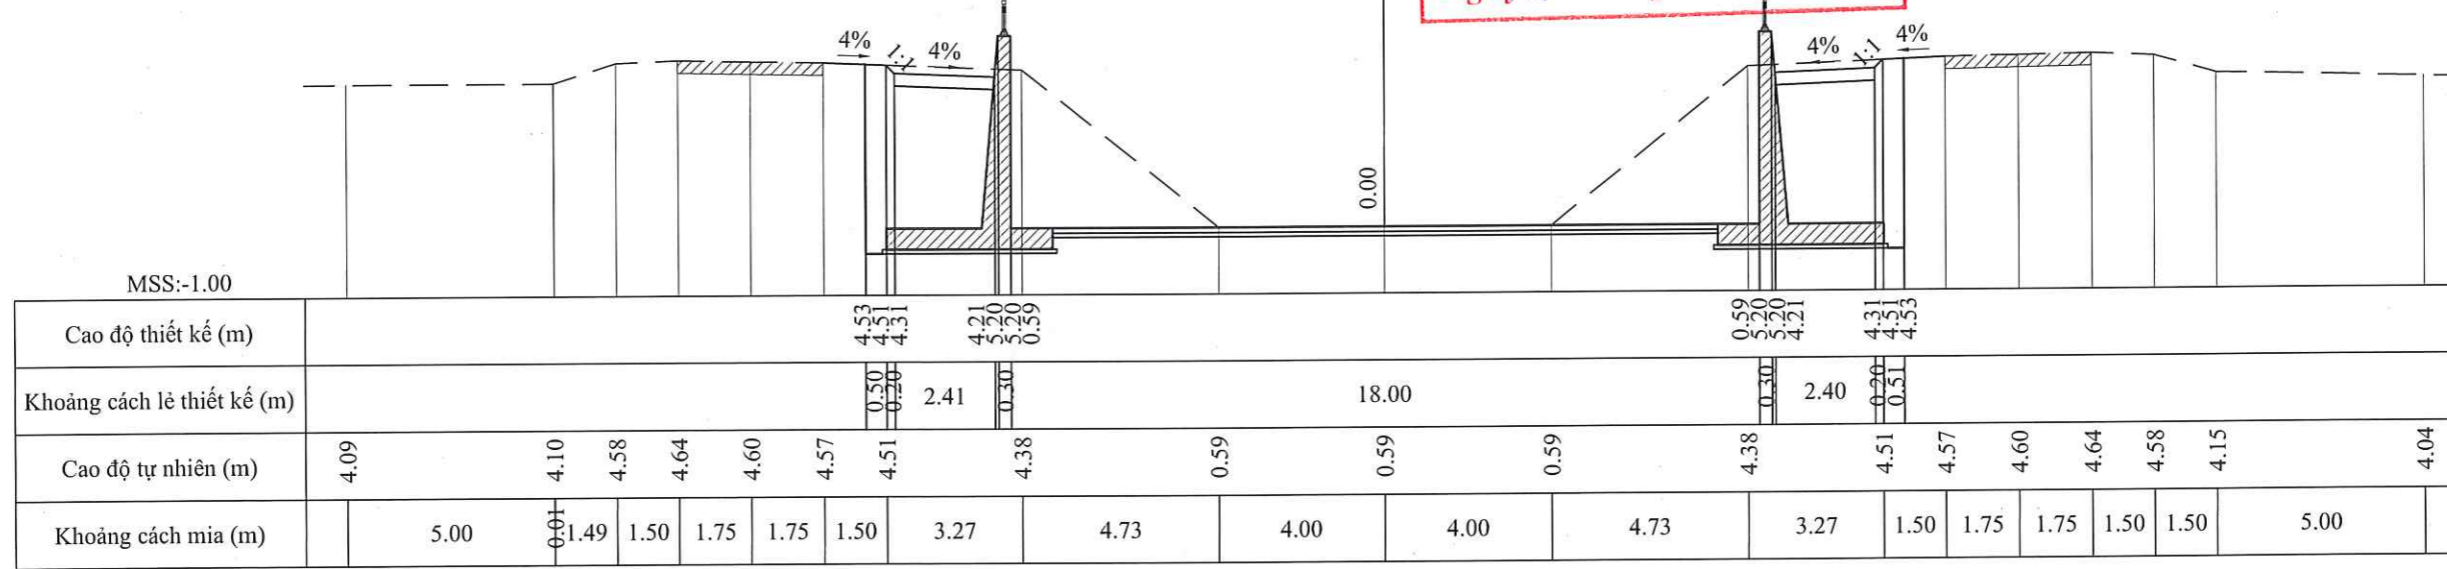

CTY CP TƯ VẤN KIỂM ĐỊNH XÂY DỰNG ĐẠI VIỆT
 Địa chỉ: E10 KDC Tân Nhã Vinh, đường TA13, Khu phố 19,
 Phường Thới An, Tp.Hồ Chí Minh



Website: www.xddaiviet.com;
 Tel: 0282.2020.224;
 Fax: 0282.2020.224;
 Gmail: daivietxdv@gmail.com.

KIỂM TRA	<i>[Signature]</i>	PHAN VĂN TUẤN
THIẾT KẾ	<i>[Signature]</i>	NGUYỄN MINH NHẬT
CHỦ TRÌ THIẾT KẾ	<i>[Signature]</i>	VÕ CHÍ TUYÊN
CHỦ NHIỆM DỰ ÁN		

CÔNG TRÌNH: CẢI TẠO KÊNH TIỂU LIÊN XÃ (GIAI ĐOẠN 2)
 (ĐOẠN QUA ĐỊA BÀN XÃ BÀ ĐIỂM)
 ĐỊA ĐIỂM: XÃ BÀ ĐIỂM - TP. HỒ CHÍ MINH

TRẮC NGANG THIẾT KẾ

GIẢI ĐOẠN	LẬP BCNCKT
SỐ HIỆU	2026ĐV-KT- TNTK- 68/88
NĂM	2026
XUẤT BẢN	LẦN 1

CÔNG TY CỔ PHẦN TƯ VẤN KIỂM ĐỊNH XÂY DỰNG ĐẠI VIỆT
 THÀNH PHỐ HỒ CHÍ MINH

CÔNG TY TNHH TƯ VẤN KIỂM ĐỊNH XÂY DỰNG ĐẠI VIỆT
 VĂN PHÒNG KIỂM ĐỊNH - UBND XÃ BÀ ĐIỂM
 CHÁNH VĂN PHÒNG

TRẦN MINH TUẤN

Đào móng công, tường chắn : 56.14 m2
Đắp đất móng công, tường chắn : 21.31 m2
Chiều cao tường : 4.64 m

TÊN CỌC: K3+800.0
LÝ TRÌNH: 1+800

PHÒNG KINH TẾ XÃ BÀ ĐIỂM

THẨM ĐỊNH

Theo Văn bản số: 911/BCTĐ-KT

Ngày 10 tháng 02 năm 2026

Ký Tên:

Tầng Tán Đúc

CÔNG TY TNHH TƯ VẤN XÂY DỰNG NGỌC KIM


THẨM TRA

Theo văn bản số: 02/BCTT

Ngày 05 tháng 02 năm 2026

Chủ trì bộ môn ký tên:

Hà Anh Tuấn

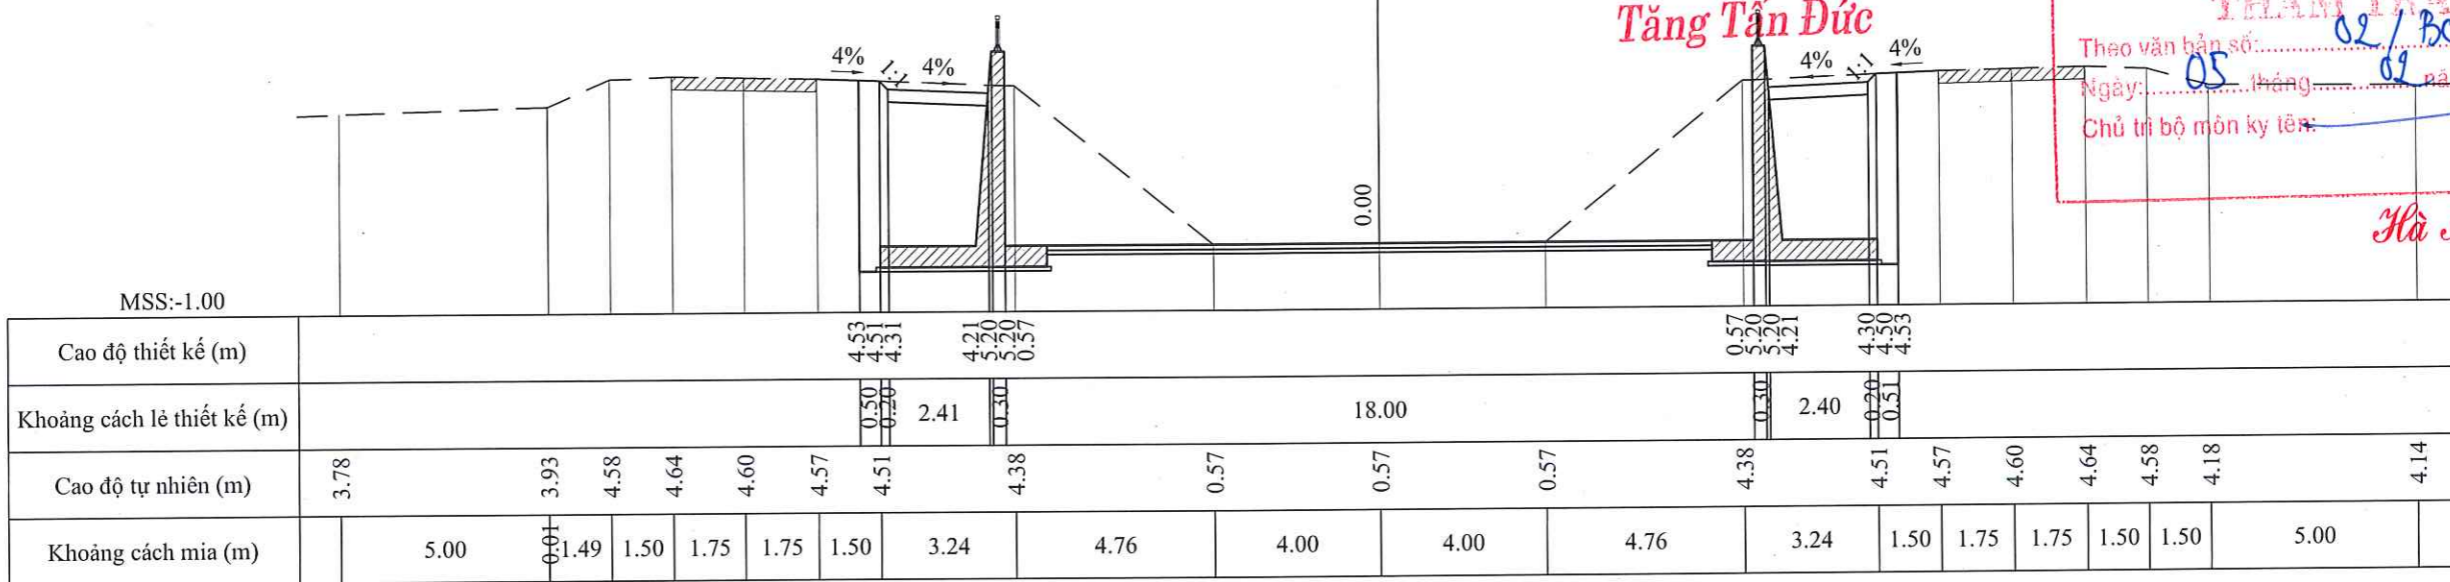

Đào móng công, tường chắn : 56.40 m2
Đắp đất móng công, tường chắn : 21.46 m2
Chiều cao tường : 4.66 m

TÊN CỌC: K3+820.0
LÝ TRÌNH: 1+820

ỦY BAN NHÂN DÂN XÃ BÀ ĐIỂM

PHÊ DUYỆT

Theo Quyết định số: 524/QĐ-UBND

Ngày 11 tháng 02 năm 2026


CÔNG TY TNHH TƯ VẤN XD KIM KHA

TƯ VẤN QUẢN LÝ DỰ ÁN

Ngày 05 tháng 02 năm 2026

Ký tên:

Trần Hữu Thiện

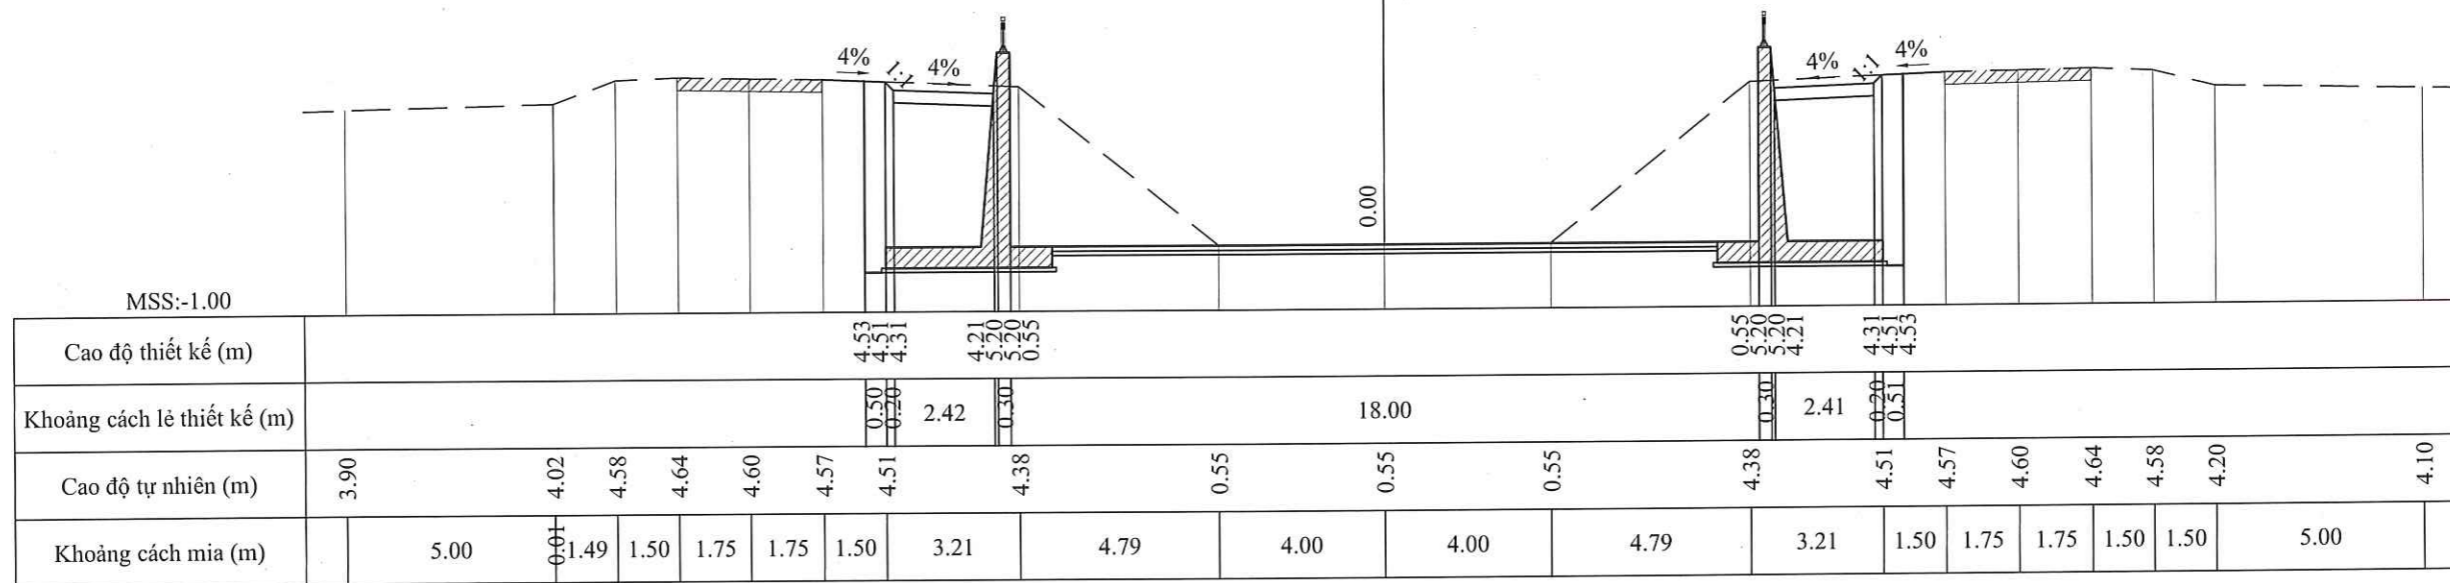

CTY CP TƯ VẤN KIỂM ĐỊNH XÂY DỰNG ĐẠI VIỆT
Địa chỉ: E10 KDC Tân Nhã Vinh, đường TA13, Khu phố 19,
Phường Thới An, Tp.Hồ Chí Minh



Website: www.xddaiviet.com;
Tel: 0282.2020.224;
Fax: 0282.2020.224;
Gmail: daivietxdv@gmail.com.

KIỂM TRA

THIẾT KẾ

CHỦ TRÌ THIẾT KẾ

CHỦ NHIỆM DỰ ÁN

PHAN VĂN TUẤN

NGUYỄN MINH NHẬT

VÕ CHÍ TUYÊN

CÔNG TRÌNH: CẢI TẠO KÊNH TIỂU LIÊN XÃ (GIAI ĐOẠN 2)

(ĐOẠN QUA ĐỊA BÀN XÃ BÀ ĐIỂM)

ĐỊA ĐIỂM: XÃ BÀ ĐIỂM - TP. HỒ CHÍ MINH

TRẮC NGANG THIẾT KẾ

GIAI ĐOẠN

SỐ HIỆU

NĂM

XUẤT BẢN

LẬP BCNCKT

2026ĐV-KT- T/NTK- 69/Đ

2026

LẦN 1

GIÁM ĐỐC

CTY CP TƯ VẤN KIỂM ĐỊNH XÂY DỰNG ĐẠI VIỆT

VĂN PHÒNG HỒN - UBND XÃ BÀ ĐIỂM

CHÍNH VĂN PHÒNG

Trần Minh Tuấn

Đào móng công, tường chắn : 56.85 m²
 Đập đất móng công, tường chắn : 21.85 m²
 Chiều cao tường : 4.72 m

PHÒNG KINH TẾ XÃ BÀ ĐIỂM

THẨM ĐỊNH
 Theo Văn bản số: 911/BCĐ-KT
 Ngày 10 tháng 02 năm 2026
 Ký Tên: *[Signature]*


CÔNG TY TNHH TƯ VẤN XÂY DỰNG NGỌC KIM

THẨM TRA
 Theo văn bản số: 02/BCĐTT
 Ngày: 05 tháng 02 năm 2026
 Chủ trì bộ môn kỹ tên: *[Signature]*

Tăng Tán Đức

Hà Anh Tuấn

TÊN CỌC: K3+880.0
 LÝ TRÌNH: 1+880

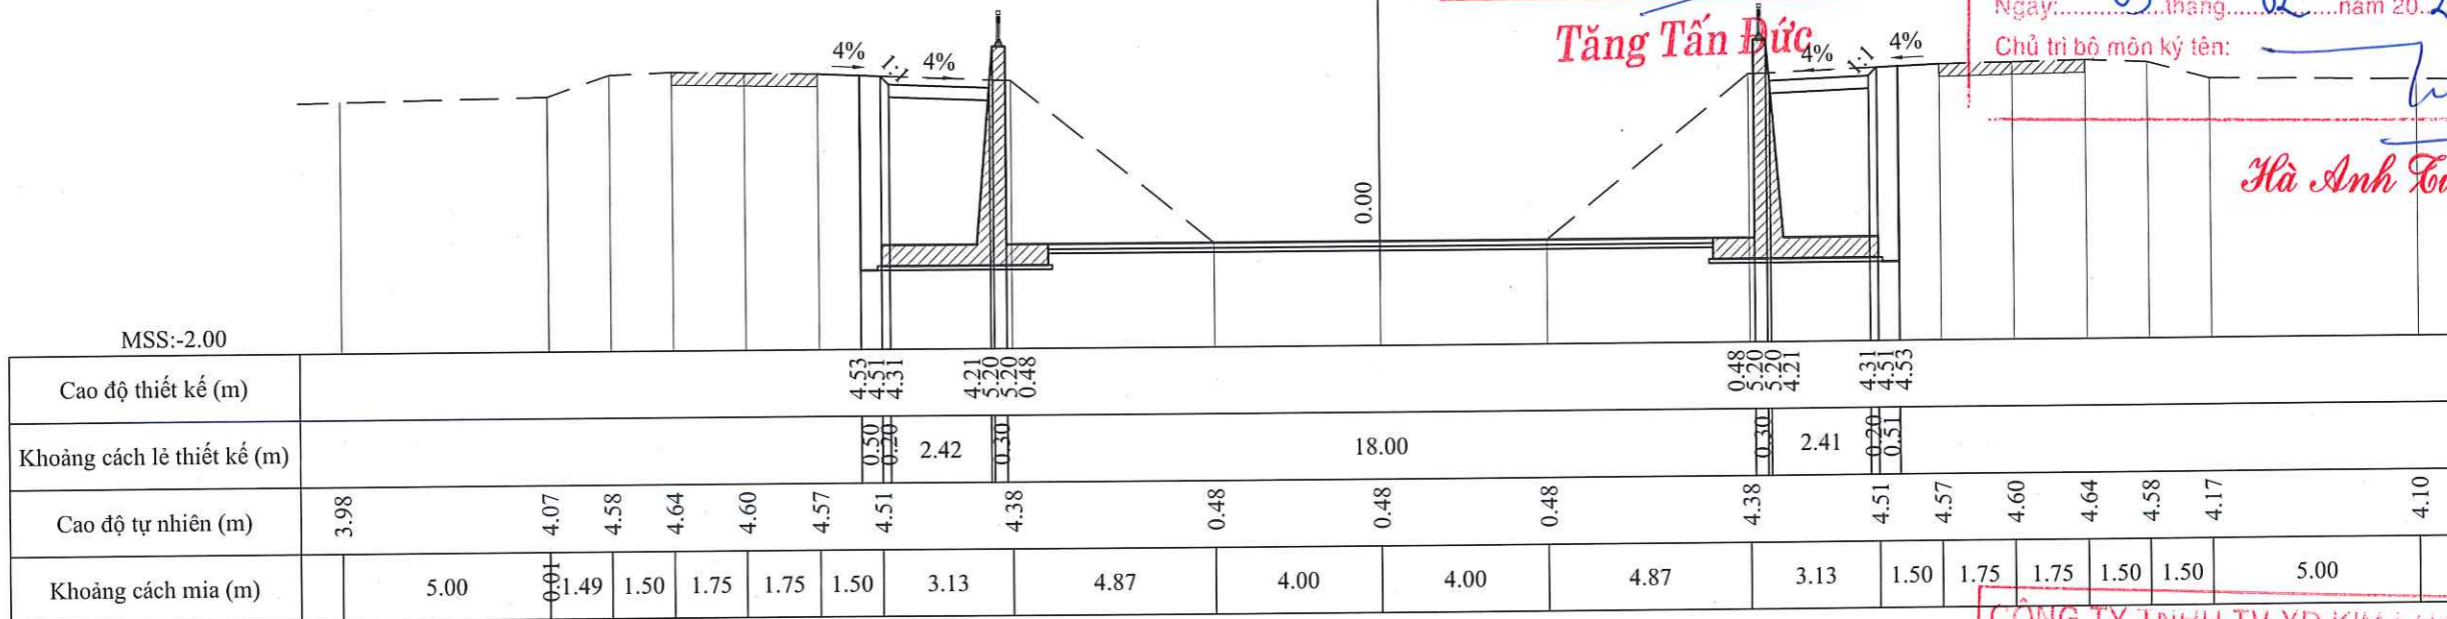

Đào móng công, tường chắn : 57.02 m²
 Đập đất móng công, tường chắn : 21.98 m²
 Chiều cao tường : 4.74 m

ỦY BAN NHÂN DÂN XÃ BÀ ĐIỂM


PHÊ DUYỆT
 Theo Quyết định số: 524/QĐ-UBND
 Ngày 11 tháng 02 năm 2026

CÔNG TY TNHH TV XD KIM KHA

TƯ VẤN QUẢN LÝ DỰ ÁN
 Ngày 05 tháng 02 năm 2026
 Ký tên: *[Signature]*

Trần Cẩm Chiếu

TÊN CỌC: K3+900.0
 LÝ TRÌNH: 1+900

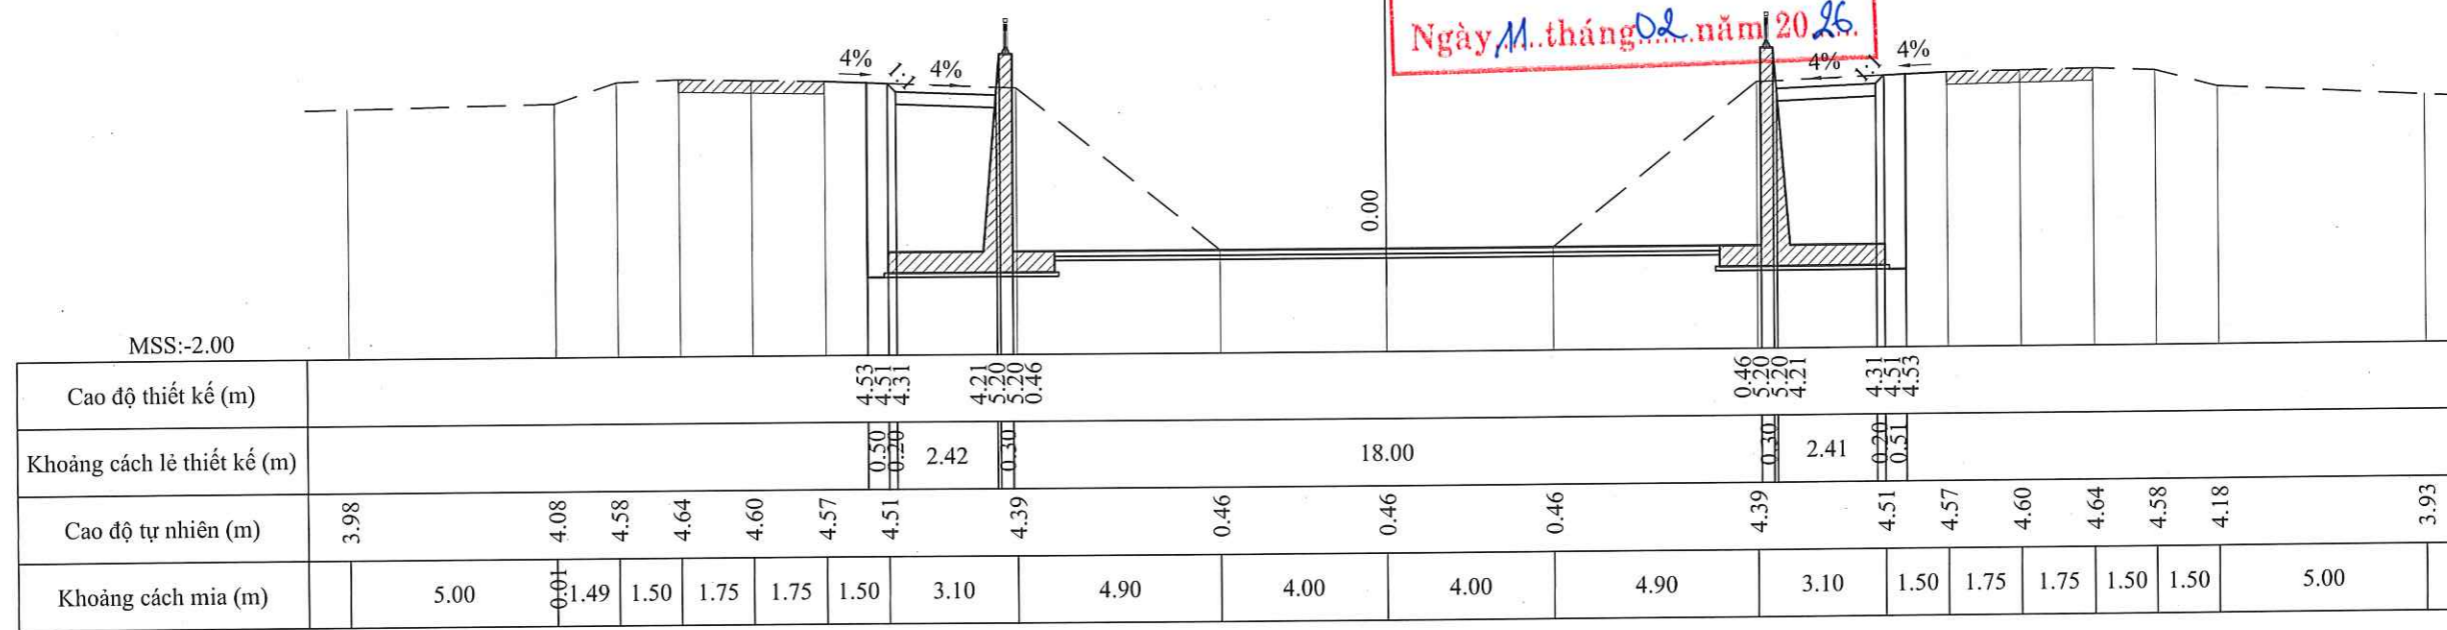

CTY CP TƯ VẤN KIỂM ĐỊNH XÂY DỰNG ĐẠI VIỆT
 Địa chỉ: E10 KDC Tân Nhà Vinh, đường TA13, Khu phố 19,
 Phường Thới An, Tp.Hồ Chí Minh



Website: www.xddaiviet.com;
 Tel: 0282.2020.224;
 Fax: 0282.2020.224;
 Gmail: daivietxdv@gmail.com.

KIỂM TRA	<i>[Signature]</i>	PHAN VĂN TUẤN
THIẾT KẾ	<i>[Signature]</i>	NGUYỄN MINH NHẬT
CHỦ TRÌ THIẾT KẾ	<i>[Signature]</i>	VÕ CHÍ TUYÊN
CHỦ NHIỆM DỰ ÁN	<i>[Signature]</i>	

CÔNG TRÌNH: CẢI TẠO KÊNH TIÊU LIÊN XÃ (GIAI ĐOẠN 2)
 (ĐOẠN QUA ĐỊA BÀN XÃ BÀ ĐIỂM)
 ĐỊA ĐIỂM: XÃ BÀ ĐIỂM - TP.HỒ CHÍ MINH

TRẮC NGANG THIẾT KẾ

GIẢI ĐOẠN	LẬP BCNCKT
SỐ HIỆU	2026ĐV-KT- TNTK- 71/86
NĂM	2026
XUẤT BẢN	LẦN 1



Trần Minh Tuấn


NGUYỄN THÀNH VINH

Đào móng công, tường chắn : 57.18 m²
 Đắp đất móng công, tường chắn : 22.11 m²
 Chiều cao tường : 4.77 m

PHÒNG KINH TẾ XÃ BÀ ĐIỂM
THẨM ĐỊNH
 Theo Văn bản số: 911/BCTA-KT
 Ngày: 10 tháng 02 năm 2026
 Ký Tên: *[Signature]*

CÔNG TY TNHH TƯ VẤN XÂY DỰNG NGỌC KIM
THẨM TRA
 Theo văn bản số: 02/BCIT
 Ngày: 05 tháng 02 năm 2026
 Chủ trì bộ môn ký tên: *[Signature]*
 Hà Anh Tuấn

TÊN CỌC: K3+920.0
 LÝ TRÌNH: 1+920

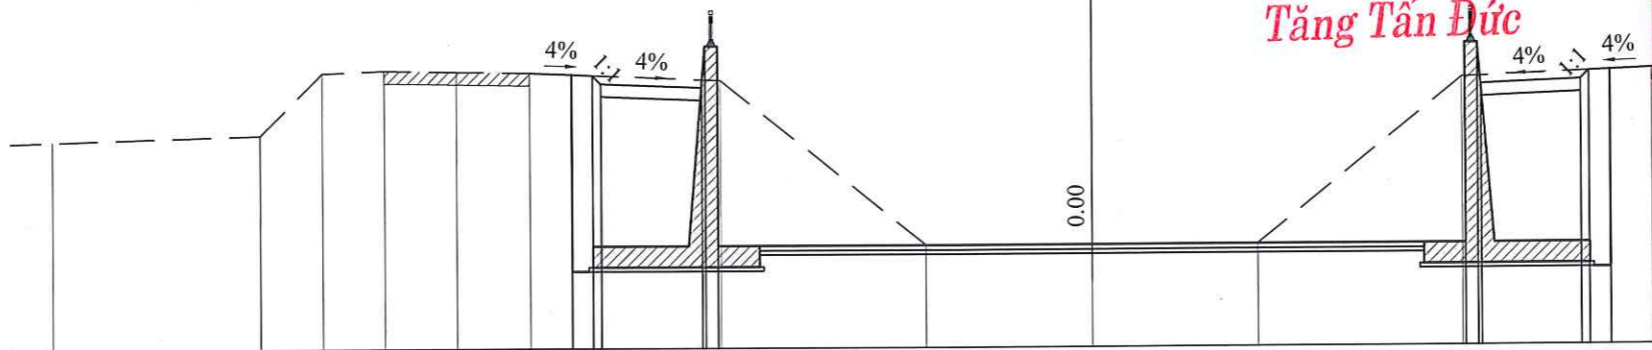


Cao độ thiết kế (m)						4.53	4.51	4.31	4.21	4.20	4.20	4.21	4.31	4.51	4.53				
Khoảng cách lề thiết kế (m)						0.30	0.20	2.42	0.30	18.00	0.30	0.20	2.41	0.30	0.31				
Cao độ tự nhiên (m)	2.96	3.10	4.58	4.64	4.60	4.57	4.51	4.39	0.44	0.44	0.44	4.39	4.51	4.57	4.60	4.64	4.58	3.15	2.92
Khoảng cách mìa (m)	5.00	1.49	1.50	1.75	1.75	1.50	3.07	4.93	4.00	4.00	4.93	3.07	1.50	1.75	1.75	1.50	1.50	5.00	

Đào móng công, tường chắn : 57.23 m²
 Đắp đất móng công, tường chắn : 22.15 m²
 Chiều cao tường : 4.77 m

ỦY BAN NHÂN DÂN XÃ BÀ ĐIỂM
PHÊ DUYỆT
 Theo Quyết định số: 524/QĐ-UBND
 Ngày: 11 tháng 02 năm 2026

CÔNG TY TNHH TƯ VẤN XD KIM KHA
TƯ VẤN QUẢN LÝ DỰ ÁN
 Ngày: 05 tháng 02 năm 2026
 Ký tên: *[Signature]*
 Trần Cửu Thiên

TÊN CỌC: K3+940.0
 LÝ TRÌNH: 1+940

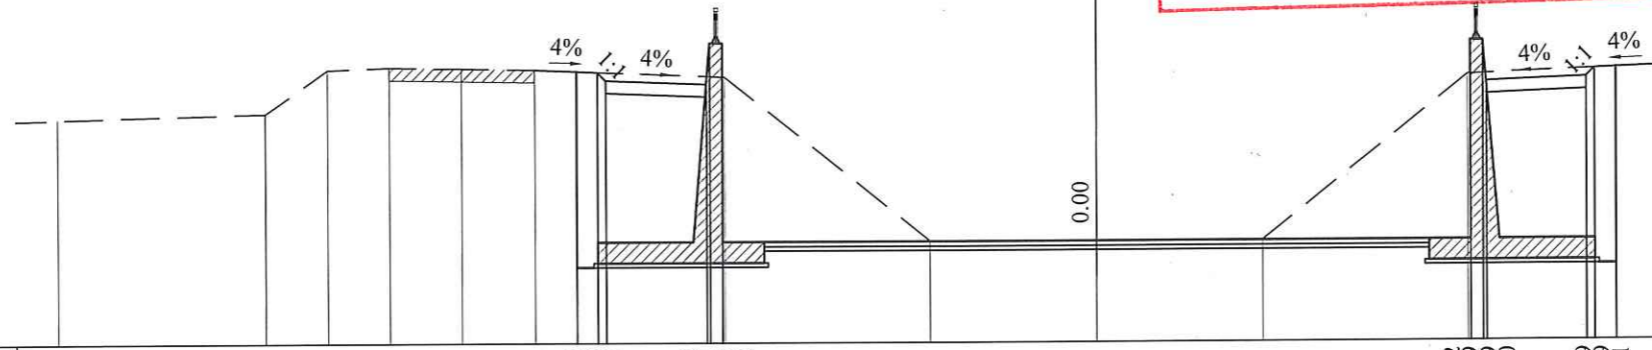

Cao độ thiết kế (m)						4.52	4.50	4.30	4.20	4.20	4.20	4.20	4.29	4.49	4.51				
Khoảng cách lề thiết kế (m)						0.30	0.20	2.42	0.30	18.00	0.30	0.20	2.41	0.30	0.31				
Cao độ tự nhiên (m)	3.39	3.52	4.57	4.63	4.59	4.56	4.50	4.37	0.42	0.42	0.42	4.37	4.49	4.55	4.59	4.62	4.56	3.13	2.97
Khoảng cách mìa (m)	5.00	1.49	1.50	1.75	1.75	1.50	3.06	4.94	4.00	4.00	4.94	3.06	1.50	1.75	1.75	1.50	1.50	5.00	

CTY CP TƯ VẤN KIỂM ĐỊNH XÂY DỰNG ĐẠI VIỆT
 Địa chỉ: E10 KDC Tân Nhã Vinh, đường TA13, Khu phố 19,
 Phường Thới An, Tp.Hồ Chí Minh



Website: www.xddaiviet.com;
 Tel: 0282.2020.224;
 Fax: 0282.2020.224;
 Gmail: daivietxdv@gmail.com.

KIỂM TRA	<i>[Signature]</i>	PHAN VĂN TUẤN
THIẾT KẾ	<i>[Signature]</i>	NGUYỄN MINH NHẬT
CHỦ TRÌ THIẾT KẾ	<i>[Signature]</i>	VÕ CHÍ TUYÊN
CHỦ NHIỆM DỰ ÁN		

CÔNG TRÌNH: CẢI TẠO KÊNH TIÊU LIÊN XÃ (GIAI ĐOẠN 2)
 (ĐOẠN QUA ĐỊA BÀN XÃ BÀ ĐIỂM)
 ĐỊA ĐIỂM: XÃ BÀ ĐIỂM - TP. HỒ CHÍ MINH
TRẮC NGANG THIẾT KẾ

GIẢI ĐOẠN	LẬP BCNCKT
SỐ HIỆU	2026ĐV-KT- TNTK- 72/86
NĂM	2026
XUẤT BẢN	LẦN 1



VĂN PHÒNG HỒN - UBND XÃ BÀ ĐIỂM
 VĂN PHÒNG HÀNH CHÍNH VĂN PHÒNG
 HỘI ĐỒNG NHÂN DÂN VÀ ỦY BAN NHÂN DÂN
 XÃ BÀ ĐIỂM - T.P. HỒ CHÍ MINH
[Signature]
 Nguyễn Thành Vinh

Đào móng công, tường chắn : 57.24 m²
 Đắp đất móng công, tường chắn : 22.18 m²
 Chiều cao tường : 4.78 m

PHÒNG KINH TẾ XÃ BÀ ĐIỂM

THẨM ĐỊNH

theo Văn bản số: 9/M. BCĐT-KT
 Ngày 10 tháng 02 năm 2026
 Ký tên: *[Signature]*


CÔNG TY TNHH TƯ VẤN XÂY DỰNG NGỌC KIM

THẨM TRA

Thao văn bản số: 02/BCTT
 Ngày: 05 tháng 02 năm 2026
 Chủ trì bộ môn ký tên: *[Signature]*

Hà Anh Tuấn

TÊN CỌC: TD15
 LÝ TRÌNH: 1+953199

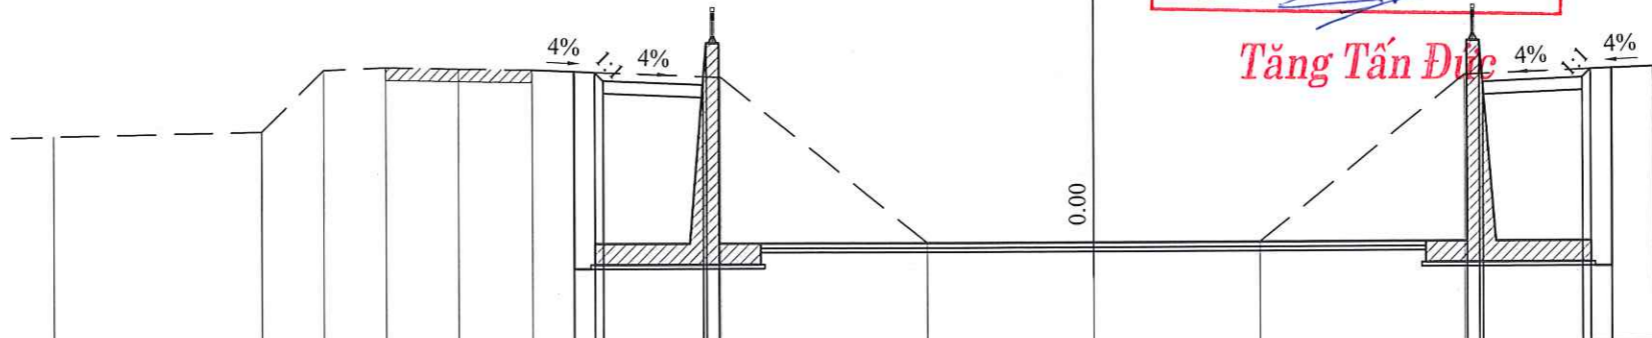

Cao độ thiết kế (m)	4.50 4.48 4.28																				4.19 4.17 4.17 4.40	0.40 5.17 5.19 4.19																				4.28 4.48 4.50	
Khoảng cách lẻ thiết kế (m)	0.50 0.20																				2.42	18.00																				2.41	0.50 0.20
Cao độ tự nhiên (m)	2.99	3.09	4.55	4.61	4.58	4.54	4.48	4.36	0.40	0.40	0.40	4.36	4.48	4.54	4.58	4.61	4.55	3.07	3.02																								
Khoảng cách mia (m)	5.00	0.149	1.50	1.75	1.75	1.50	3.05	4.95	4.00	4.00	4.95	3.05	1.50	1.75	1.75	1.50	1.50	5.00																									

Đào móng công, tường chắn : 57.29 m²
 Đắp đất móng công, tường chắn : 22.19 m²
 Chiều cao tường : 4.78 m

ỦY BAN NHÂN DÂN XÃ BÀ ĐIỂM

PHÊ DUYỆT

Theo Quyết định số: 524/QĐ-UBND
 Ngày 11 tháng 02 năm 2026


CÔNG TY TNHH TƯ VẤN XD KIM KHA

TƯ VẤN QUẢN LÝ DỰ ÁN

Ngày: 05 tháng 02 năm 2026
 Ký tên: *[Signature]*

Trần Cửu Thiên

TÊN CỌC: K3+960.0
 LÝ TRÌNH: 1+960

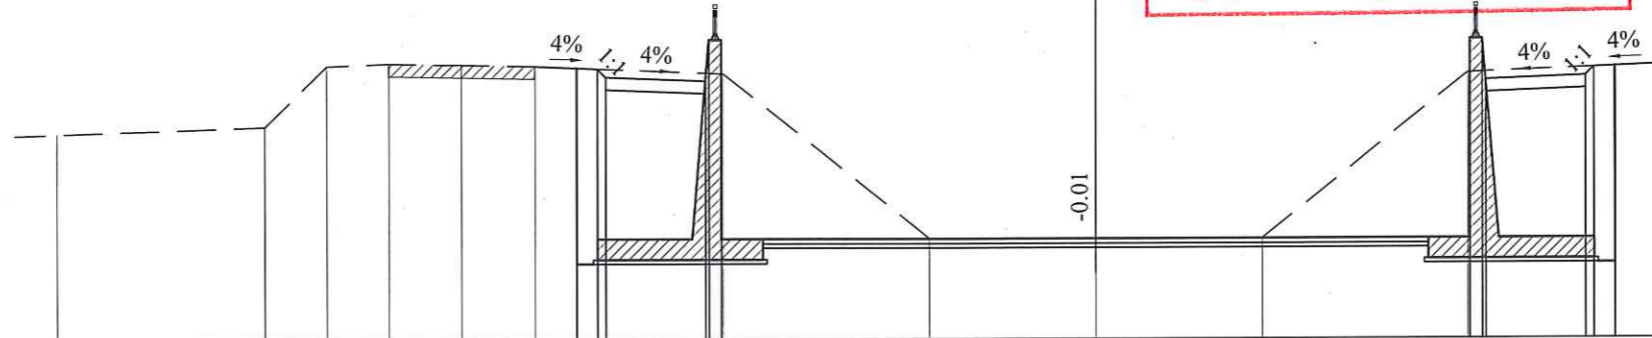

Cao độ thiết kế (m)	4.50 4.48 4.28																				4.18 4.17 4.17 4.39	0.39 5.17 5.18 4.18																				4.28 4.48 4.50	
Khoảng cách lẻ thiết kế (m)	0.50 0.20																				2.42	18.00																				2.41	0.50 0.20
Cao độ tự nhiên (m)	2.93	3.09	4.55	4.61	4.57	4.54	4.48	4.36	0.40	0.40	0.40	4.36	4.48	4.54	4.58	4.61	4.55	3.07	2.89																								
Khoảng cách mia (m)	5.00	0.149	1.50	1.75	1.75	1.50	3.05	4.95	4.00	4.00	4.95	3.05	1.50	1.75	1.75	1.50	1.50	5.00																									

CTY CP TƯ VẤN KIỂM ĐỊNH XÂY DỰNG ĐẠI VIỆT
 Địa chỉ: E10 KDC Tân Nhã Vinh, đường TA13, Khu phố 19,
 Phường Thới An, Tp.Hồ Chí Minh

Website: www.xddaiviet.com;
 Tel: 0282.2020.224;
 Fax: 0282.2020.224;
 Gmail: daivietxdv@gmail.com.

DAVICOM

KIỂM TRA	<i>[Signature]</i>	PHAN VĂN TUẤN
THIẾT KẾ	<i>[Signature]</i>	NGUYỄN MINH NHẬT
CHỦ TRÌ THIẾT KẾ	<i>[Signature]</i>	VŨ CHÍ TUYÊN
CHỦ NHIỆM DỰ ÁN	<i>[Signature]</i>	

CÔNG TRÌNH: CẢI TẠO KÊNH TIÊU LIÊN XÃ (GIAI ĐOẠN 2)
 (ĐOẠN QUA ĐỊA BÀN XÃ BÀ ĐIỂM)
 ĐỊA ĐIỂM: XÃ BÀ ĐIỂM - TP. HỒ CHÍ MINH

TRẮC NGANG THIẾT KẾ

GIAI ĐOẠN	LẬP BCNCKT
SỐ HIỆU	2026ĐV-KT- TNTK- 75/86
NĂM	2026
XUẤT BẢN	LẦN 1

CTY CP TƯ VẤN KIỂM ĐỊNH XÂY DỰNG ĐẠI VIỆT
CÔNG TY CỔ PHẦN TƯ VẤN KIỂM ĐỊNH XÂY DỰNG ĐẠI VIỆT
 THÀNH PHỐ HỒ CHÍ MINH

VĂN PHÒNG - UBND XÃ BÀ ĐIỂM
 VĂN PHÒNG CHẠNH VĂN PHÒNG
 HỘI ĐỒNG NHÂN DÂN VÀ ỦY BAN NHÂN DÂN X. BÀ ĐIỂM - T.P. HỒ CHÍ MINH

Trần Minh Tuấn
 NGUYỄN THÀNH VINH

Đào móng công, tường chắn : 57.31 m²
 Đắp đất móng công, tường chắn : 22.21 m²
 Chiều cao tường : 4.78 m

TÊN CỌC: P15
 LÝ TRÌNH: 1+970.78

PHÒNG KINH TẾ XÃ BÀ ĐIỂM

THẨM ĐỊNH


Theo Văn bản số: 911/BCTĐ-KT
 Ngày: 10 tháng 02 năm 2026
 Ký tên: *[Signature]*

CÔNG TY TNHH TƯ VẤN XÂY DỰNG NGỌC KH

THẨM TRA

Theo văn bản số: 02/BCTT
 Ngày: 05 tháng 02 năm 2026
 Chủ trì bộ môn ký tên: *[Signature]*

Hà Anh Tuấn

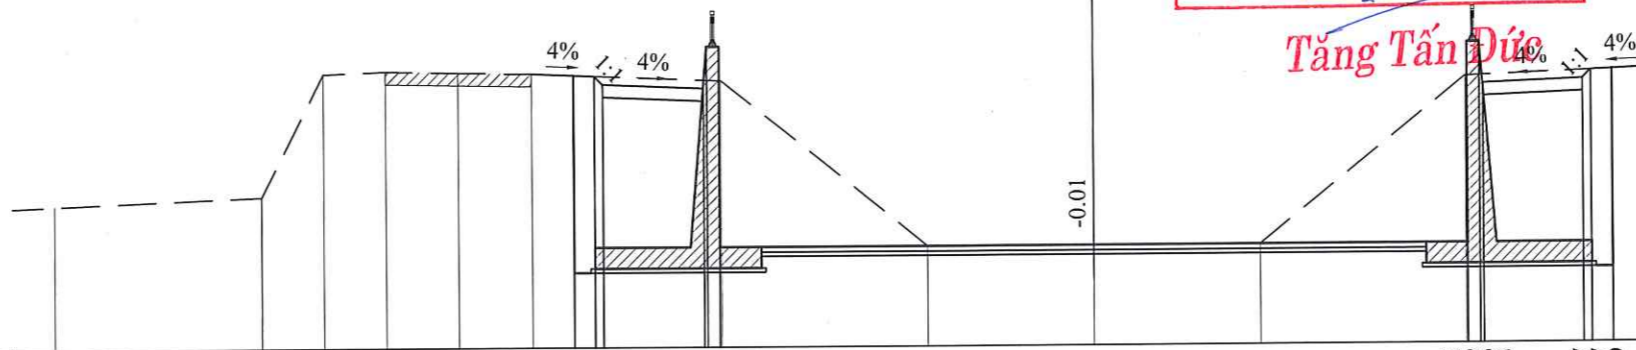

Cao độ thiết kế (m)			4.49 4.47 4.27		4.17 3.16 0.38		18.00			0.38 3.16 4.17		4.27 4.47 4.49							
Khoảng cách lề thiết kế (m)			0.50 0.20		2.42		0.30			2.41		0.20 0.51							
Cao độ tự nhiên (m)	1.41	1.61	4.54	4.60	4.56	4.53	4.47	4.35	0.39	0.39	0.39	4.35	4.47	4.53	4.57	4.60	4.54	3.08	2.74
Khoảng cách mìa (m)	5.00		1.50	1.50	1.75	1.75	1.50	3.05	4.95	4.00	4.00	4.96	3.04	1.50	1.75	1.75	1.50	1.50	5.00

Đào móng công, tường chắn : 57.34 m²
 Đắp đất móng công, tường chắn : 22.23 m²
 Chiều cao tường : 4.79 m

TÊN CỌC: K3+980.0
 LÝ TRÌNH: 1+980

ỦY BAN NHÂN DÂN XÃ BÀ ĐIỂM

PHÊ DUYỆT


Theo Quyết định số: 524/QĐ-UBND
 Ngày: 11 tháng 02 năm 2026

CÔNG TY TNHH TƯ VẤN XD KIM KHA

TƯ VẤN QUẢN LÝ DỰ ÁN

Ngày: 05 tháng 02 năm 2026
 Ký tên: *[Signature]*

Trần Cẩm Chiến

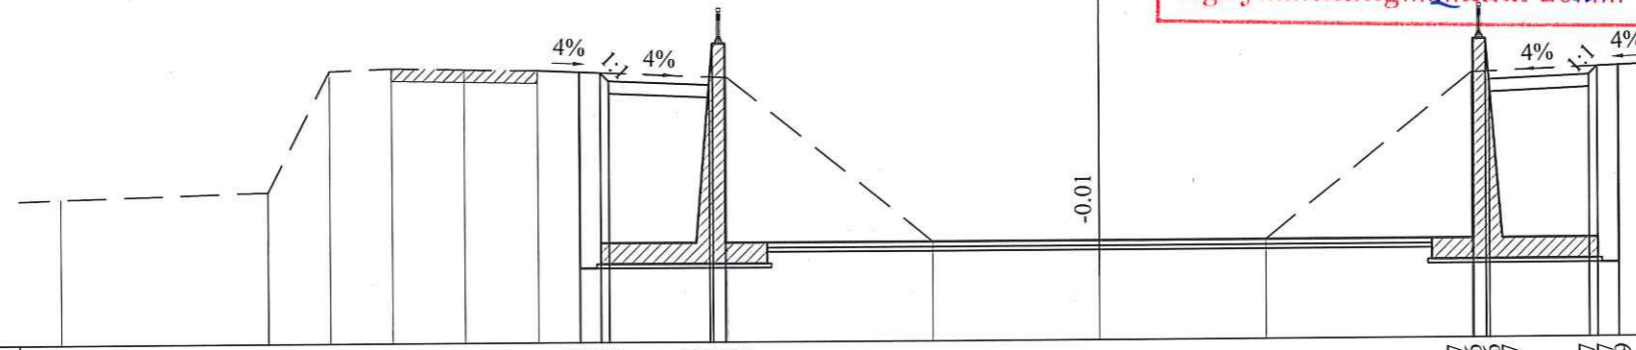

Cao độ thiết kế (m)			4.48 4.46 4.26		4.16 3.16 0.37		18.00			0.37 3.16 4.17		4.27 4.47 4.49							
Khoảng cách lề thiết kế (m)			0.50 0.20		2.42		0.30			2.42		0.20 0.50							
Cao độ tự nhiên (m)	1.48	1.63	4.53	4.59	4.56	4.52	4.46	4.34	0.38	0.38	0.38	4.35	4.47	4.53	4.56	4.60	4.54	3.03	2.74
Khoảng cách mìa (m)	5.00		1.50	1.50	1.75	1.75	1.50	3.05	4.95	4.00	4.00	4.96	3.04	1.50	1.75	1.75	1.50	1.50	5.00

CTY CP TƯ VẤN KIỂM ĐỊNH XÂY DỰNG ĐẠI VIỆT
 Địa chỉ: E10 KDC Tân Nhà Vinh, đường TA13, Khu phố 19,
 Phường Thới An, Tp.Hồ Chí Minh



Website: www.xddai viet.com;
 Tel: 0282.2020.224;
 Fax: 0282.2020.224;
 Gmail: dai vietxdv@gmail.com.

KIỂM TRA	<i>[Signature]</i>	PHAN VĂN TUẤN
THIẾT KẾ	<i>[Signature]</i>	NGUYỄN MINH NHẬT
CHỦ TRÌ THIẾT KẾ	<i>[Signature]</i>	VÕ CHÍ TUYÊN
CHỦ NHIỆM DỰ ÁN		

CÔNG TRÌNH: CẢI TẠO KÊNH TIÊU LIÊN XÃ (GIAI ĐOẠN 2)
 (ĐOẠN QUA ĐỊA BÀN XÃ BÀ ĐIỂM)
 ĐỊA ĐIỂM: XÃ BÀ ĐIỂM - TP.HỒ CHÍ MINH

TRẮC NGANG THIẾT KẾ

GIẢI ĐOẠN	LẬP BCNCKT	CÔNG TY TƯ VẤN KIỂM ĐỊNH XÂY DỰNG ĐẠI VIỆT
SỐ HIỆU	2026DV-KT-TNKT-14/BB	GIÁM ĐỐC
NĂM	2026	
XUẤT BẢN	LẦN 1	NGUYỄN THÀNH VINH

VĂN PHÒNG HỒN - UBND XÃ BÀ ĐIỂM
 VĂN PHÒNG HÀNH VĂN PHÒNG
 HỘI ĐỒNG NHÂN DÂN
 ỦY BAN NHÂN DÂN
 M. T.P. HỒ CHÍ MINH
[Signature]
Trần Minh Tuấn


Đào móng công, tường chắn : 57.34 m²
 Đắp đất móng công, tường chắn : 22.24 m²
 Chiều cao tường : 4.79 m

TÊN CỌC: TC15
 LÝ TRÌNH: 1+987.68

PHÒNG KINH TẾ XÃ BÀ ĐIỂM
THẨM ĐỊNH
 Văn bản số: GM/BCTĐ-KT
 Ngày: 10 tháng 02 năm 2026
 Ký Tên: [Signature]

CÔNG TY TNHH TƯ VẤN XÂY DỰNG NGỌC KIM
THẨM TRA
 Theo văn bản số: 09/BCTT
 Ngày: 05 tháng 02 năm 2026
 Chủ trì bộ môn ký tên: [Signature]
Hà Anh Tuấn

Tầng Tần Đúc

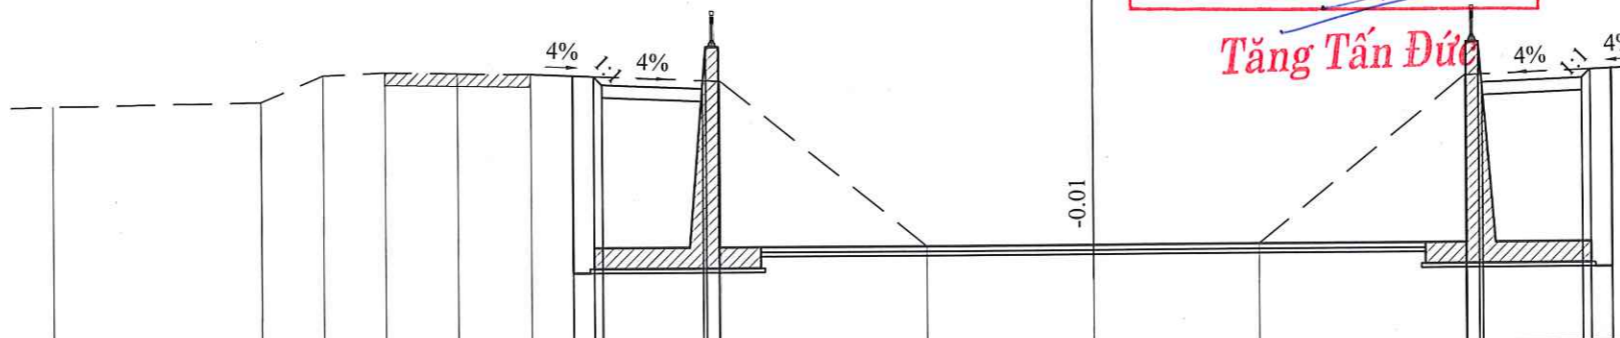

MSS:-2.00


Cao độ thiết kế (m)							4.47 4.45 4.25	4.16 3.15 5.36							0.36 3.15 4.17	4.26 4.46 4.48							
Khoảng cách lè thiết kế (m)							0.50 0.20	2.42	0.30	18.00	0.30	2.42	0.20 0.50										
Cao độ tự nhiên (m)	3.83	3.90	4.52	4.58	4.55	4.51	4.45	4.33	0.37	0.37	0.37	4.34	4.46	4.52	4.56	4.59	4.53	2.70				2.39	
Khoảng cách mìa (m)		5.00	0.01	1.49	1.50	1.75	1.75	1.50	3.05	4.95	4.00	4.00	4.97	3.03	1.50	1.75	1.75	1.50	1.50		5.00		

Đào móng công, tường chắn : 57.40 m²
 Đắp đất móng công, tường chắn : 22.23 m²
 Chiều cao tường : 4.79 m

TÊN CỌC: TD16
 LÝ TRÌNH: 1+987.68

ỦY BAN NHÂN DÂN XÃ BÀ ĐIỂM
PHÊ DUYỆT
 Theo Quyết định số: 524/QĐ-UBND
 Ngày: 11 tháng 02 năm 2026

CÔNG TY TNHH TƯ VẤN XD KIM KHÁ
TƯ VẤN QUẢN LÝ DỰ ÁN
 Ngày: 05 tháng 02 năm 2026
 Ký tên: [Signature]
Trần Cầu Chiến

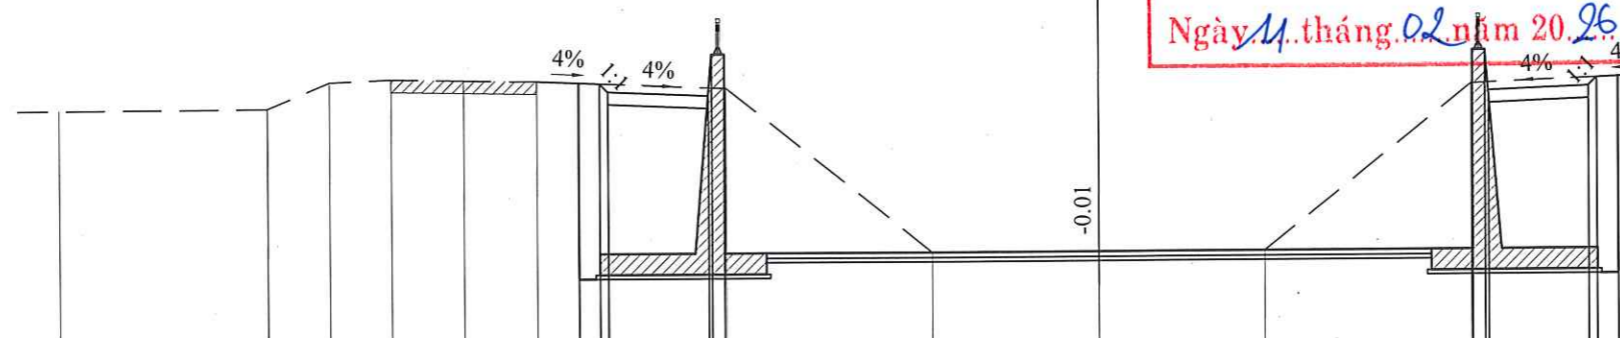

MSS:-2.00

Cao độ thiết kế (m)							4.47 4.45 4.25	4.16 3.15 5.36							0.36 3.15 4.17	4.26 4.46 4.48						
Khoảng cách lè thiết kế (m)							0.50 0.20	2.42	0.30	18.00	0.30	2.42	0.20 0.50									
Cao độ tự nhiên (m)	3.87	3.90	4.52	4.58	4.55	4.51	4.45	4.33	0.37	0.00	0.37	4.34	4.46	4.52	4.56	4.59	4.53	2.70				2.68
Khoảng cách mìa (m)								25.00			4.00	4.97	3.03	2.00	1.75	1.75	1.50	1.50				

CTY CP TƯ VẤN KIỂM ĐỊNH XÂY DỰNG ĐẠI VIỆT
 Địa chỉ: E10 KDC Tân Nhà Vinh, đường TA13, Khu phố 19,
 Phường Thới An, Tp.Hồ Chí Minh

Website: www.xddaiviet.com;
 Tel: 0282.2020.224;
 Fax: 0282.2020.224;
 Gmail: daivietxdv@gmail.com.

KIỂM TRA	<u>[Signature]</u>	PHAN VĂN TUẤN
THIẾT KẾ	<u>[Signature]</u>	NGUYỄN MINH NHẬT
CHỦ TRÌ THIẾT KẾ	<u>[Signature]</u>	VÕ CHÍ TUYÊN
CHỦ NHIỆM DỰ ÁN		

CÔNG TRÌNH: CẢI TẠO KÊNH TIỂU LIÊN XÃ (GIAI ĐOẠN 2)
 (ĐOẠN QUA ĐỊA BÀN XÃ BÀ ĐIỂM)
 ĐỊA ĐIỂM: XÃ BÀ ĐIỂM - TP.HỒ CHÍ MINH

TRẮC NGANG THIẾT KẾ

GIẢI ĐOẠN	LẬP BCNCKT
SỐ HIỆU	2026ĐV-KT- TNTK- 75/86
NĂM	2026
XUẤT BẢN	LẦN 1

Stamp: CÔNG TY TNHH TƯ VẤN KIỂM ĐỊNH XÂY DỰNG ĐẠI VIỆT
 Stamp: ỦY BAN NHÂN DÂN XÃ BÀ ĐIỂM
 Stamp: HỘI ĐỒNG NHÂN DÂN VÀ ỦY BAN NHÂN DÂN XÃ BÀ ĐIỂM - TP. HỒ CHÍ MINH
 Stamp: VĂN PHÒNG HÀNH CHÍNH VĂN PHÒNG
 Stamp: NGUYỄN THÀNH VINH
 Stamp: Trần Minh Tuấn

Đào móng công, tường chắn : 59.07 m²
 Đắp đất móng công, tường chắn : 22.08 m²
 Chiều cao tường : 4.79 m

TÊN CỌC: K4+000.0
 LÝ TRÌNH: 2+000

PHÒNG KINH TẾ XÃ BÀ ĐIỂM

THẨM ĐỊNH

Theo Văn bản số: 911/BCTA-KT

Ngày: 10 tháng 02 năm 2026

Ký Tên: *[Signature]*

Tăng Tấn Đức

CÔNG TY TNHH TƯ VẤN XÂY DỰNG NGỌC KIM

THẨM TRA

Theo văn bản số: 02/BCT

Ngày: 05 tháng 02 năm 2026

Chủ trì bộ môn ký tên: *[Signature]*

Hà Anh Tuấn

MSS:-2.00

Cao độ thiết kế (m)						4.46 4.44 4.24	4.14 5.14 0.35						0.35 5.14 4.11	4.20 4.40 4.42					
Khoảng cách lẻ thiết kế (m)						0.30 0.20	2.42	0.30	18.00				0.30	2.40	0.20 0.51				
Cao độ tự nhiên (m)	3.75	3.86	4.48	4.56	4.51	4.42	3.68	2.34	0.80	0.36	1.29	3.55	4.42	4.54	3.06 3.05			2.90	
Khoảng cách mìa (m)	5.00	0.01	1.92	0.99	3.12	2.51	2.81	2.18	2.85	3.61	4.73	3.66	2.90	6.18	2.26	0.77	5.00		

Đào móng công, tường chắn : 57.37 m²
 Đắp đất móng công, tường chắn : 22.27 m²
 Chiều cao tường : 4.79 m

TÊN CỌC: P16
 LÝ TRÌNH: 2+002.93

ỦY BAN NHÂN DÂN XÃ BÀ ĐIỂM

PHIẾ DUYỆT

Theo Quyết định số: 524/QĐ-UBND

Ngày: 11 tháng 02 năm 2026

CÔNG TY TNHH TV XD KIM KHA

TƯ VẤN QUẢN LÝ DỰ ÁN

Ngày: 05 tháng 02 năm 2026

Ký tên: *[Signature]*

Trần Hữu Chiến

MSS:-2.00

Cao độ thiết kế (m)						4.46 4.44 4.24	4.15 5.14 0.35						0.35 5.14 4.15	4.25 4.45 4.47					
Khoảng cách lẻ thiết kế (m)						0.30 0.20	2.42	0.30	18.00				0.30	2.41	0.20 0.51				
Cao độ tự nhiên (m)	3.81	3.88	4.51	4.57	4.54	4.44	4.32	0.35	0.35	0.35	0.35	4.33	4.45	4.51	4.55	4.58	4.52	3.77	
Khoảng cách mìa (m)	5.00	0.01	1.49	1.50	1.75	1.75	1.50	3.03	4.97	4.00	4.00	4.97	3.03	1.50	1.75	1.75	1.50	1.50	

CTY CP TƯ VẤN KIỂM ĐỊNH XÂY DỰNG ĐẠI VIỆT
 Địa chỉ: E10 KDC Tân Nhã Vinh, đường TA13, Khu phố 19,
 Phường Thới An, Tp.Hồ Chí Minh



Website: www.xddaiviet.com;
 Tel: 0282.2020.224;
 Fax: 0282.2020.224;
 Gmail: daivietxdv@gmail.com.

KIỂM TRA	<i>[Signature]</i>	PHAN VĂN TUẤN
THIẾT KẾ	<i>[Signature]</i>	NGUYỄN MINH NHẬT
CHỦ TRÌ THIẾT KẾ	<i>[Signature]</i>	VÕ CHÍ TUYÊN
CHỦ NHIỆM DỰ ÁN		

CÔNG TRÌNH: CẢI TẠO KÊNH TIÊU LIÊN XÃ (GIAI ĐOẠN 2)
 (ĐOẠN QUA ĐỊA BÀN XÃ BÀ ĐIỂM)
 ĐỊA ĐIỂM: XÃ BÀ ĐIỂM - TP.HỒ CHÍ MINH

TRẮC NGANG THIẾT KẾ

GIẢI ĐOẠN	LẬP BCNCKT
SỐ HIỆU	2026ĐV-KT- TNTK- 76/86
NĂM	2026
XUẤT BẢN	LẦN 1



NGUYỄN THÀNH VINH




Trần Minh Tuấn

Đào móng công, tường chắn : 57.39 m²
 Đắp đất móng công, tường chắn : 22.30 m²
 Chiều cao tường : 4.80 m

TÊN CỌC: TC16
 LÝ TRÌNH: 2+018.18

PHÒNG KINH TẾ XÃ BÀ ĐIỂM
THẨM ĐỊNH
 Theo Văn bản số: 911 / BCTĐ-KT
 Ngày: 10 tháng 02 năm 2026
 Ký Tên: *[Signature]*

CÔNG TY TNHH TƯ VẤN XÂY DỰNG NGỌC KHU
THẨM TRA
 Theo văn bản số: 02 / BCT
 Ngày: 05 tháng 02 năm 2026
 Chủ trì bộ môn kỹ tên: *[Signature]*
Hà Anh Tuấn

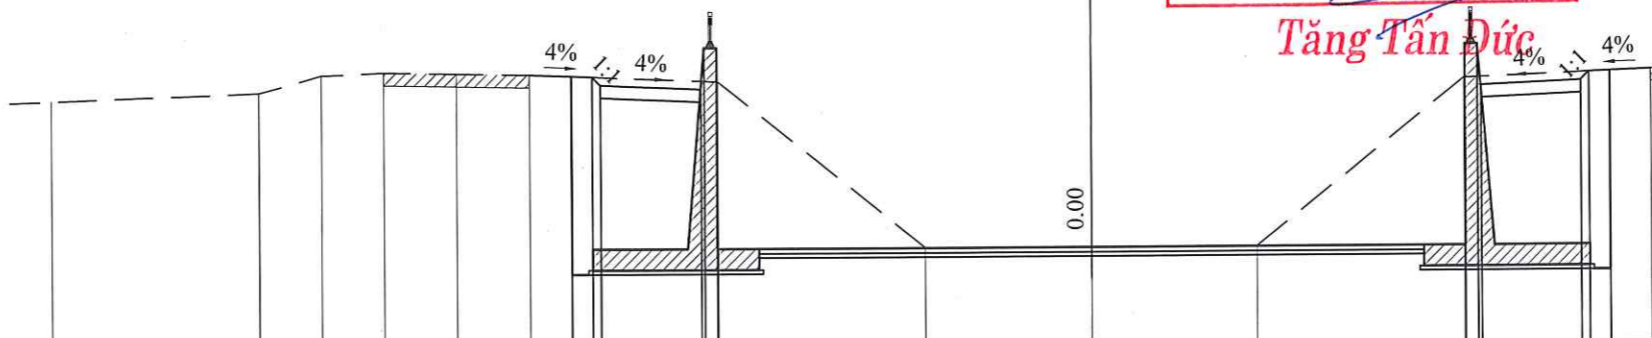


Cao độ thiết kế (m)	4.46 4.44 4.24																		4.14 5.13 0.33	0.33 5.13 4.14																		4.24 4.44 4.46
Khoảng cách lẻ thiết kế (m)	0.50 0.20																		2.42	18.00																		2.41
Cao độ tự nhiên (m)	3.93	4.10	4.51	4.57	4.53	4.50	4.44	4.32	0.33	0.33	0.33	4.31	4.44	4.50	4.53	4.57	4.51	3.25	3.10																			
Khoảng cách mìa (m)	5.00	1.49	1.50	1.75	1.75	1.50	3.02	4.98	4.00	4.00	4.98	3.02	1.50	1.75	1.75	1.50	1.50	5.00																				

Đào móng công, tường chắn : 57.41 m²
 Đắp đất móng công, tường chắn : 22.31 m²
 Chiều cao tường : 4.80 m

TÊN CỌC: K4+020.0
 LÝ TRÌNH: 2+020

ỦY BAN NHÂN DÂN XÃ BÀ ĐIỂM
PHÊ DUYỆT
 Theo Quyết định số: 5.24... / QĐ-UBND
 Ngày: 11 tháng 02 năm 2026

CÔNG TY TNHH TV XD KIM KHA
TƯ VẤN QUẢN LÝ DỰ ÁN
 Ngày: 05 tháng 02 năm 2026
 Ký tên: *[Signature]*
Trần Cửu Thiên

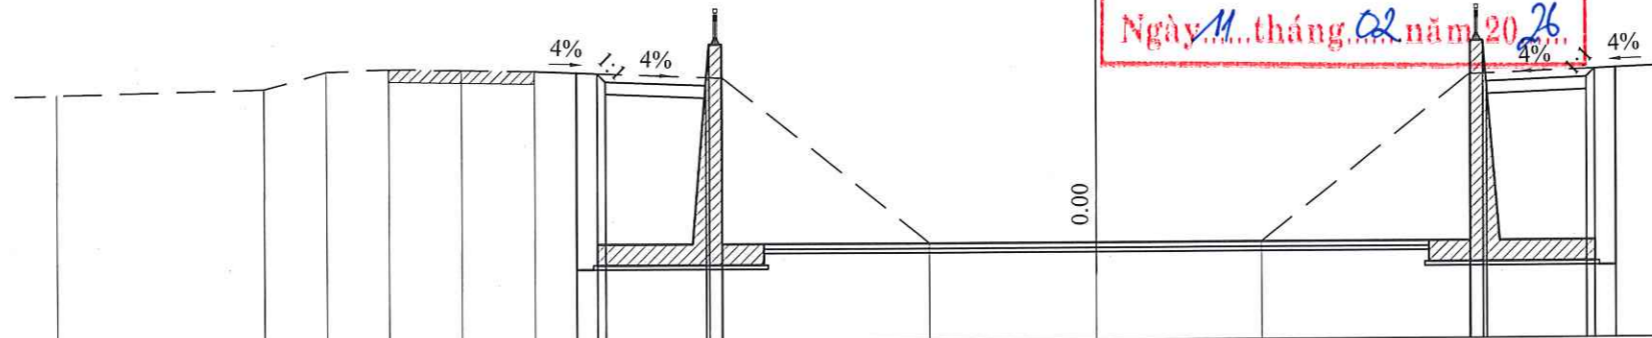

Cao độ thiết kế (m)	4.46 4.44 4.24																		4.14 5.13 0.33	0.33 5.13 4.14																		4.23 4.43 4.46
Khoảng cách lẻ thiết kế (m)	0.50 0.20																		2.42	18.00																		2.41
Cao độ tự nhiên (m)	3.99	4.10	4.51	4.57	4.53	4.50	4.44	4.31	0.33	0.33	0.33	4.31	4.44	4.50	4.53	4.57	4.51	3.26	3.01																			
Khoảng cách mìa (m)	5.00	1.49	1.50	1.75	1.75	1.50	3.02	4.98	4.00	4.00	4.98	3.02	1.50	1.75	1.75	1.50	1.50	5.00																				

CTY CP TƯ VẤN KIỂM ĐỊNH XÂY DỰNG ĐẠI VIỆT
 Địa chỉ: E10 KDC Tân Nhã Vinh, đường TA13, Khu phố 19,
 Phường Thới An, Tp. Hồ Chí Minh



Website: www.xddaiviet.com;
 Tel: 0282.2020.224;
 Fax: 0282.2020.224;
 Gmail: daivietxdv@gmail.com.

KIỂM TRA	<i>[Signature]</i>	PHAN VĂN TUẤN
THIẾT KẾ	<i>[Signature]</i>	NGUYỄN MINH NHẬT
CHỦ TRÌ THIẾT KẾ	<i>[Signature]</i>	VÕ CHÍ TUYÊN
CHỦ NHIỆM DỰ ÁN		

CÔNG TRÌNH: CẢI TẠO KÊNH TIÊU LIÊN XÃ (GIAI ĐOẠN 2)
 (ĐOẠN QUA ĐỊA BÀN XÃ BÀ ĐIỂM)
 ĐỊA ĐIỂM: XÃ BÀ ĐIỂM - TP. HỒ CHÍ MINH

TRẮC NGANG THIẾT KẾ

GIẢI ĐOẠN	LẬP BCNCKT
SỐ HIỆU	2026ĐV-KT- TINTK- 77/86
NĂM	2026
XUẤT BẢN	LẦN 1



CTY CP TƯ VẤN KIỂM ĐỊNH XÂY DỰNG ĐẠI VIỆT
CÔNG TY CỔ PHẦN TƯ VẤN KIỂM ĐỊNH XÂY DỰNG ĐẠI VIỆT
 NGUYỄN THÀNH VINH



VĂN PHÒNG
 HỘI ĐỒNG NHÂN DÂN
 ỦY BAN NHÂN DÂN
Trần Minh Tuấn

Đào móng công, tường chắn : 57.46 m²
 Đắp đất móng công, tường chắn : 22.35 m²
 Chiều cao tường : 4.81 m

PHÒNG KINH TẾ XÃ BÀ ĐIỂM

THẨM ĐỊNH
 Theo Văn bản số: 911.../BCTB-KT
 Ngày 10...tháng...02...năm 20...26
 Ký Tên: *[Signature]*


CÔNG TY TNHH TƯ VẤN XÂY DỰNG NGỌC KIM

THẨM TRA
 Theo văn bản số: 02/BCTT
 Ngày: 05...tháng...02...năm 20...26
 Chủ trì bộ môn ký tên: *[Signature]*

Tầng Tấn Đức

Hà Anh Tuấn

TÊN CỌC: K4+040.0
 LÝ TRÌNH: 2+040

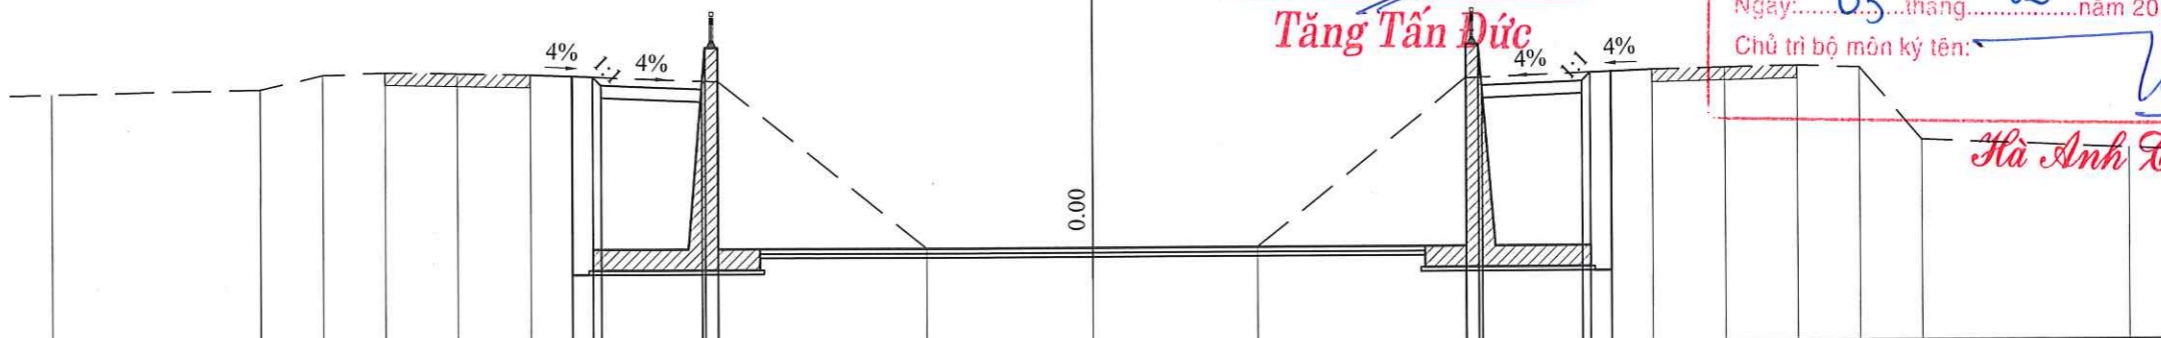

MSS:-2.00																					
Cao độ thiết kế (m)							4.44	4.42	4.22	4.12	3.11	3.31				0.31	3.11	4.12	4.22	4.42	4.44
Khoảng cách lề thiết kế (m)							0.50	0.50	2.42	0.50	0.30					0.30	0.50	2.41	0.50	0.50	4.44
Cao độ tự nhiên (m)	4.06	4.16	4.49	4.55	4.52	4.48	4.42	4.30	0.31	0.31	0.31	4.30	4.42	4.48	4.52	4.55	4.49	2.76			2.55
Khoảng cách mìa (m)	5.00	1.49	1.50	1.75	1.75	1.50	3.01	4.99	4.00	4.00	4.98	3.02	1.50	1.75	1.75	1.50	1.50	5.00			

Đào móng công, tường chắn : 57.52 m²
 Đắp đất móng công, tường chắn : 22.39 m²
 Chiều cao tường : 4.81 m

ỦY BAN NHÂN DÂN XÃ BÀ ĐIỂM


PHÊ DUYỆT
 Theo Quyết định số: 524.../QĐ-UBND
 Ngày 11...tháng...02...năm 20...26

CÔNG TY TNHH TV XD KIM KHA

TƯ VẤN QUẢN LÝ DỰ ÁN
 Ngày 05...tháng...02...năm...2026
 Ký tên: *[Signature]*

Trần Cửu Thiên

TÊN CỌC: K4+060.0
 LÝ TRÌNH: 2+060

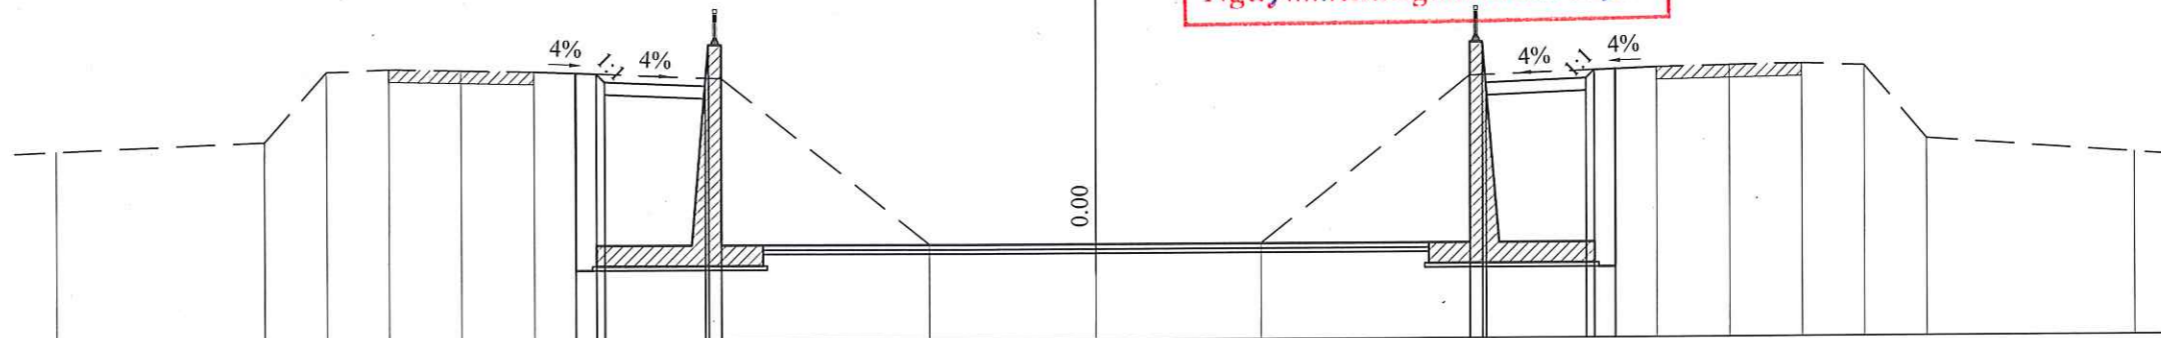

MSS:-2.00																					
Cao độ thiết kế (m)							4.43	4.41	4.21	4.11	3.10	3.10				0.29	3.10	4.11	4.21	4.41	4.43
Khoảng cách lề thiết kế (m)							0.50	0.50	2.42	0.50	0.30					0.30	0.50	2.41	0.50	0.50	4.43
Cao độ tự nhiên (m)	2.58	2.80	4.48	4.54	4.50	4.47	4.41	4.29	0.29	0.29	0.29	4.29	4.41	4.47	4.50	4.54	4.48	2.72			2.36
Khoảng cách mìa (m)	5.00	1.49	1.50	1.75	1.75	1.50	3.01	4.99	4.00	4.00	4.99	3.01	1.50	1.75	1.75	1.50	1.50	5.00			

CTY CP TƯ VẤN KIỂM ĐỊNH XÂY DỰNG ĐẠI VIỆT
 Địa chỉ: E10 KDC Tân Nhã Vinh, đường TA13, Khu phố 19,
 Phường Thới An, Tp.Hồ Chí Minh



Website: www.xddai viet.com;
 Tel: 0282.2020.224;
 Fax: 0282.2020.224;
 Gmail: daivietxdv@gmail.com.

KIỂM TRA	<i>[Signature]</i>	PHAN VĂN TUẤN
THIẾT KẾ	<i>[Signature]</i>	NGUYỄN MINH NHẬT
CHỦ TRÌ THIẾT KẾ	<i>[Signature]</i>	VÕ CHÍ TUYÊN
CHỦ NHIỆM DỰ ÁN		

CÔNG TRÌNH: CẢI TẠO KÊNH TIÊU LIÊN XÃ (GIAI ĐOẠN 2)
 (ĐOẠN QUA ĐỊA BÀN XÃ BÀ ĐIỂM)
 ĐỊA ĐIỂM: XÃ BÀ ĐIỂM - TP.HỒ CHÍ MINH

TRẮC NGANG THIẾT KẾ

GIẢI ĐOẠN	LẬP BCNCKT
SỐ HIỆU	2026ĐV-KT- TNTK- 78/86
NĂM	2026
XUẤT BẢN	LẦN 1

Stamp: CÔNG TY TNHH TƯ VẤN KIỂM ĐỊNH XÂY DỰNG ĐẠI VIỆT
 Stamp: CÔNG TY CỔ PHẦN TƯ VẤN KIỂM ĐỊNH XÂY DỰNG ĐẠI VIỆT
 Stamp: THÀNH PHỐ HỒ CHÍ MINH


Stamp: CÔNG HÒA X H C N
 Stamp: VĂN PHÒNG HỒN - UBND XÃ BÀ ĐIỂM
 Stamp: VĂN PHÒNG CHÁNH VĂN PHÒNG
 Stamp: HỘI ĐỒNG NHÂN DÂN VÀ ỦY BAN NHÂN DÂN
 Stamp: X BÀ ĐIỂM T P HỒ CHÍ MINH
 Signature: *Trần Minh Tuấn*

Đào móng công, tường chắn : 57.57 m²
 Đắp đất móng công, tường chắn : 22.43 m²
 Chiều cao tường : 4.82 m

TÊN CỌC: K4+080.0
 LÝ TRÌNH: 2+080

PHÒNG KINH TẾ XÃ BÀ ĐIỂM
THẨM ĐỊNH
 Theo Văn bản số: 911/BC.TĐ-KT
 Ngày: 10 tháng 02 năm 2026
 Ký Tên: *[Signature]*

CÔNG TY TNHH TƯ VẤN XÂY DỰNG NGỌC KIM
THẨM TRA
 Theo văn bản số: 02/BC.TĐ
 Ngày: 05 tháng 02 năm 2026
 Chủ trì bộ môn ký tên: *[Signature]*
Hà Anh Tuấn

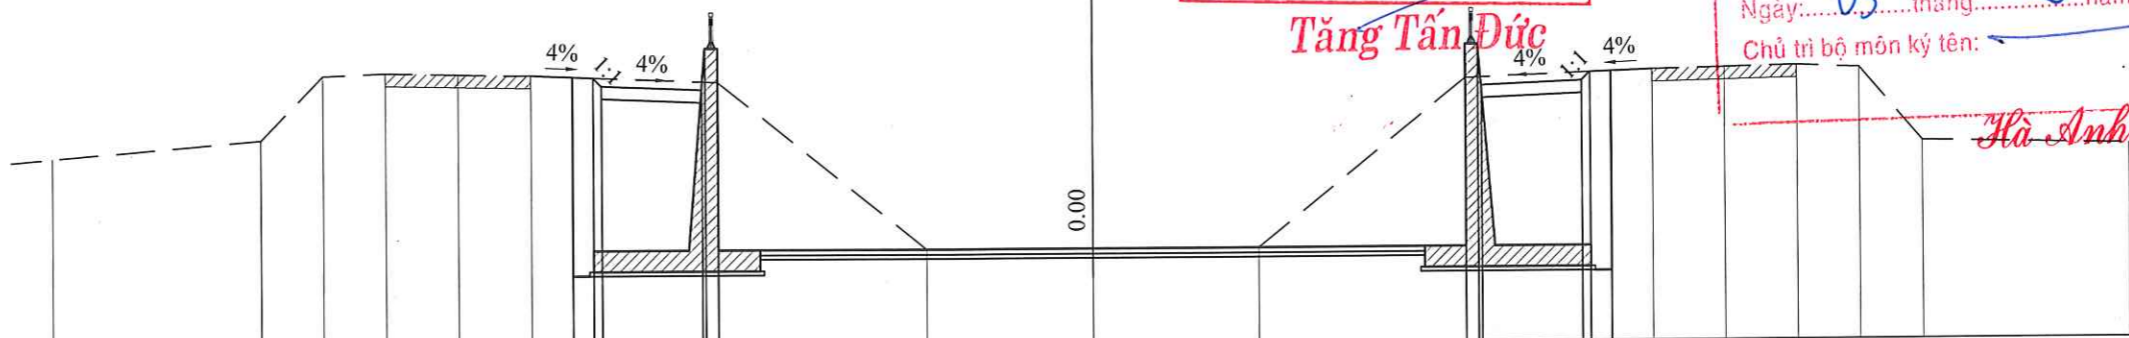


Cao độ thiết kế (m)							4.41	4.39	4.19	4.08	3.08	0.27						4.19	4.39	4.41							
Khoảng cách lề thiết kế (m)							0.50	0.50	2.42	0.50	0.50	18.00						0.50	0.50	2.41	0.50	0.50	0.30				
Cao độ tự nhiên (m)	2.52		2.93	4.46	4.52	4.49	4.45	4.39	4.27		0.27	0.27	0.27	0.27	0.27		4.27	4.39	4.45	4.49	4.49	4.52	4.46	2.71		2.60	
Khoảng cách mìa (m)		5.00	0.01	1.49	1.50	1.75	1.75	1.50	3.00	5.00	4.00	4.00	5.00	3.00	1.50	1.75	1.75	1.50	1.50	5.00							

Đào móng công, tường chắn : 57.63 m²
 Đắp đất móng công, tường chắn : 22.47 m²
 Chiều cao tường : 4.83 m

TÊN CỌC: K4+100.0
 LÝ TRÌNH: 2+100

ỦY BAN NHÂN DÂN XÃ BÀ ĐIỂM
PHÊ DUYẾT
 Theo Quyết định số: 524/QĐ-UBND
 Ngày: 11 tháng 02 năm 2026

CÔNG TY TNHH TV XD KIM KHA
TƯ VẤN QUẢN LÝ DỰ ÁN
 Ngày: 05 tháng 02 năm 2026
 Ký tên: *[Signature]*
Trần Cửu Thiên

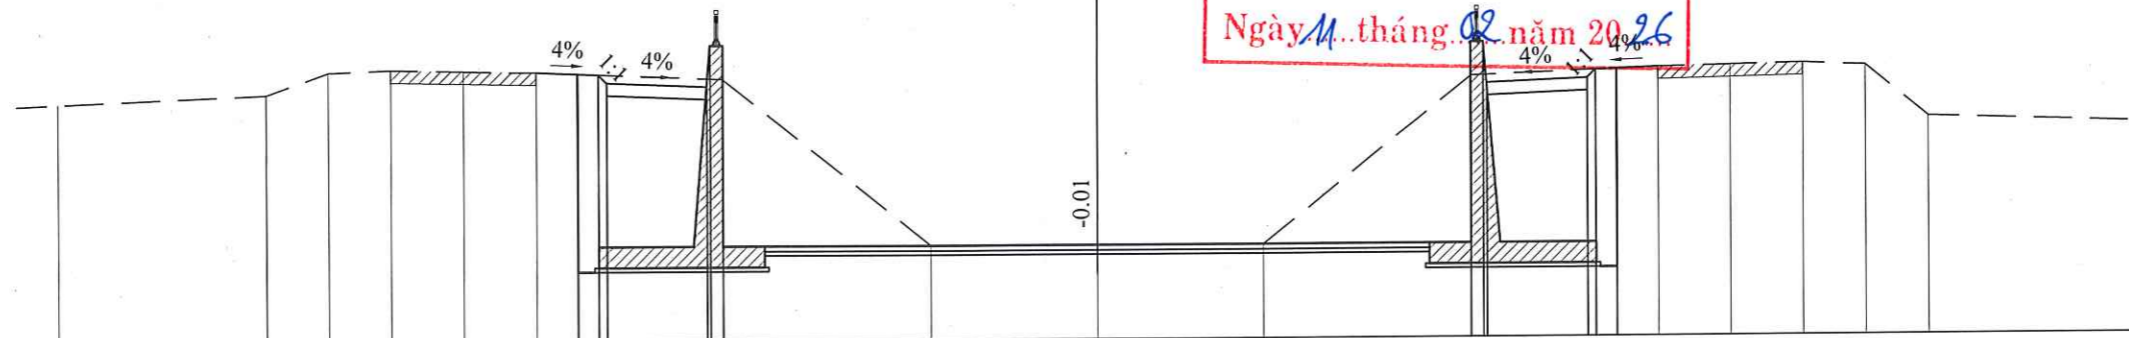

Cao độ thiết kế (m)							4.40	4.38	4.18	4.08	3.07	0.24						4.18	4.38	4.40							
Khoảng cách lề thiết kế (m)							0.50	0.50	2.42	0.50	0.50	18.00						0.50	0.50	2.41	0.50	0.50	0.30				
Cao độ tự nhiên (m)	3.72		3.92	4.45	4.51	4.47	4.44	4.38	4.26		0.25	0.25	0.25	0.25	0.25		4.26	4.38	4.44	4.47	4.51	4.45	3.21		3.05		
Khoảng cách mìa (m)		5.00	0.01	1.49	1.50	1.75	1.75	1.50	2.99	5.01	4.00	4.00	5.01	2.99	1.50	1.75	1.75	1.50	1.50	5.00							

CTY CP TƯ VẤN KIỂM ĐỊNH XÂY DỰNG ĐẠI VIỆT
 Địa chỉ: E10 KDC Tân Nhã Vinh, đường TA13, Khu phố 19,
 Phường Thới An, Tp.Hồ Chí Minh
 Website: www.xddaiviet.com;
 Tel: 0282.2020.224;
 Fax: 0282.2020.224;
 Gmail: daivietxdv@gmail.com

KIỂM TRA	<i>[Signature]</i>	PHAN VĂN TUẤN
THIẾT KẾ	<i>[Signature]</i>	NGUYỄN MINH NHẬT
CHỦ TRÌ THIẾT KẾ	<i>[Signature]</i>	VÕ CHÍ TUYÊN
CHỦ NHIỆM DỰ ÁN	<i>[Signature]</i>	

CÔNG TRÌNH: CẢI TẠO KÊNH TIỂU LIÊN XÃ (GIAI ĐOẠN 2)
 (ĐOẠN QUÁ ĐỊA BÀN XÃ BÀ ĐIỂM)
 ĐỊA ĐIỂM: XÃ BÀ ĐIỂM - TP.HỒ CHÍ MINH

TRẮC NGANG THIẾT KẾ

GIẢI ĐOẠN	LẬP BCNCKT
SỐ HIỆU	2026ĐV-KT- TNTK- 79/89
NĂM	2026
XUẤT BẢN	LẦN 1

CÔNG TY TNHH TƯ VẤN KIỂM ĐỊNH XÂY DỰNG ĐẠI VIỆT
 0311835788
 CÔNG TY CỔ PHẦN TƯ VẤN KIỂM ĐỊNH XÂY DỰNG ĐẠI VIỆT
 THÀNH PHỐ HỒ CHÍ MINH

CÔNG HOÀ X.H.C.N
 VĂN PHÒNG HĐND - UBND XÃ BÀ ĐIỂM
 CHỖ VĂN PHÒNG
VĂN PHÒNG
HỘI ĐỒNG NHÂN DÂN
QUẬN 12 TP. HỒ CHÍ MINH
[Signature]
 NGUYỄN THÀNH VINH
Trần Minh Tuấn

Đào móng công, tường chắn : 57.68 m²
 Đắp đất móng công, tường chắn : 22.51 m²
 Chiều cao tường : 4.83 m

TÊN CỌC: K4+120.0
 LÝ TRÌNH: 2+120

PHÒNG KINH TẾ XÃ BÀ ĐIỂM

THẨM ĐỊNH

Theo Văn bản số: 911 / BC-TA-19

Ngày: 10 tháng 02 năm 20 26

Ký Tên: *[Signature]*

CÔNG TY TNHH TƯ VẤN XÂY DỰNG NGỌC KIM

THẨM TRA


Theo văn bản số: 02/CTT

Ngày: 05 tháng 02 năm 20 26

Chủ trì bộ môn ký tên: *[Signature]*

Hà Anh Tuấn

Tầng Tán Đức

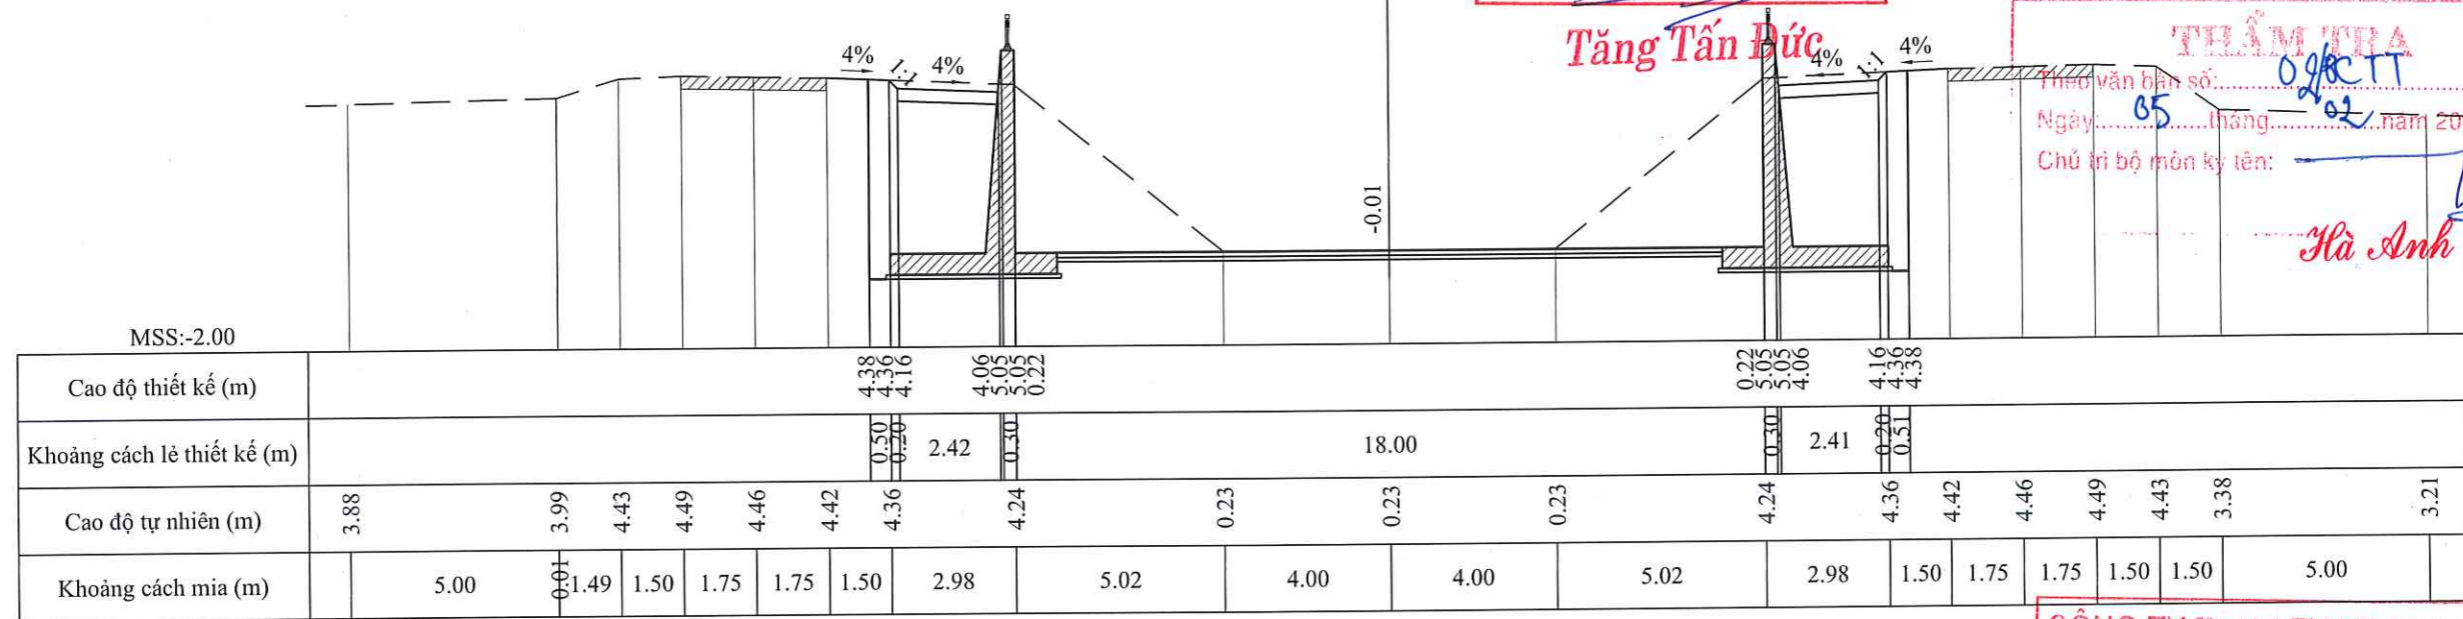

Đào móng công, tường chắn : 57.69 m²
 Đắp đất móng công, tường chắn : 22.55 m²
 Chiều cao tường : 4.84 m

TÊN CỌC: K4+140.0
 LÝ TRÌNH: 2+140

ỦY BAN NHÂN DÂN XÃ BÀ ĐIỂM

PHÊ DUYỆT

Theo Quyết định số: 524 / QĐ-UBND

Ngày: 11 tháng 02 năm 20 26


CÔNG TY TNHH TƯ VẤN XD KIM KHA

TƯ VẤN QUẢN LÝ DỰ ÁN

Ngày: 05 tháng 02 năm 20 26

Ký tên: *[Signature]*

Trần Cửu Thiên

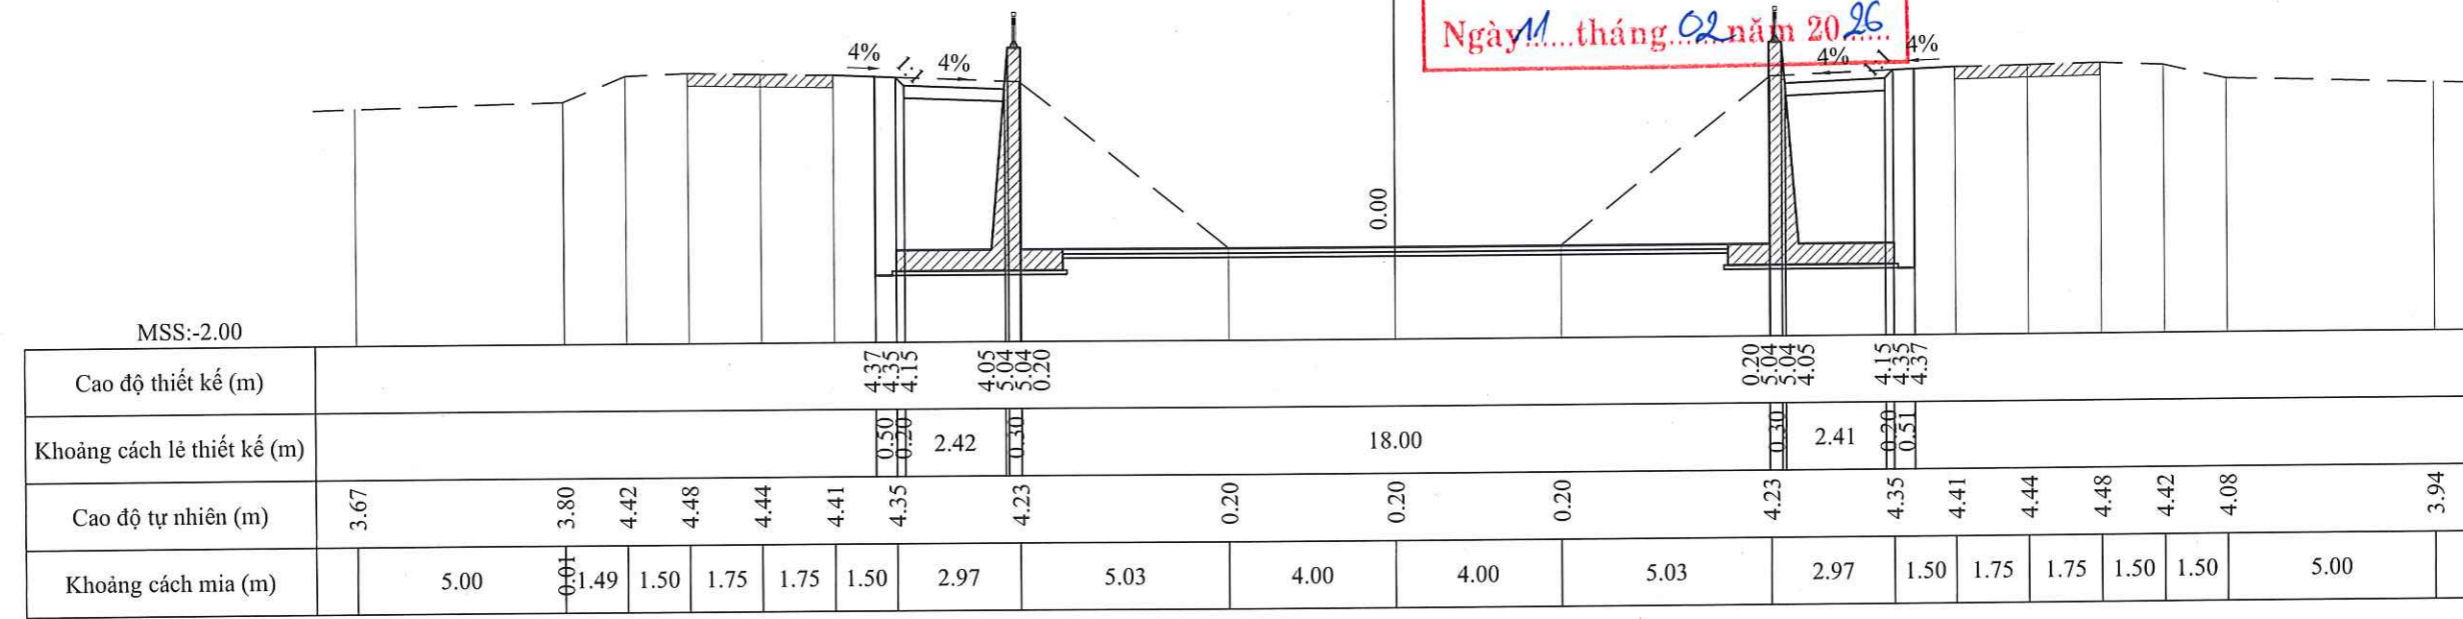

CTY CP TƯ VẤN KIỂM ĐỊNH XÂY DỰNG ĐẠI VIỆT
 Địa chỉ: E10 KDC Tân Nhà Vinh, đường TA13, Khu phố 19,
 Phường Thới An, Tp.Hồ Chí Minh

Website: www.xddai viet.com;
 Tel: 0282.2020.224;
 Fax: 0282.2020.224;
 Gmail: daivietxdv@gmail.com.

DAVICOM

KIỂM TRA	<i>[Signature]</i>	PHAN VĂN TUẤN
THIẾT KẾ	<i>[Signature]</i>	NGUYỄN MINH NHẬT
CHỦ TRÌ THIẾT KẾ	<i>[Signature]</i>	VŨ CHÍ TUYẾN
CHỦ NHIỆM DỰ ÁN	<i>[Signature]</i>	

CÔNG TRÌNH: CẢI TẠO KÊNH TIÊU LIÊN XÃ (GIAI ĐOẠN 2)
 (ĐOẠN QUA ĐỊA BÀN XÃ BÀ ĐIỂM)
 ĐỊA ĐIỂM: XÃ BÀ ĐIỂM - TP.HỒ CHÍ MINH

TRẮC NGANG THIẾT KẾ

GIẢI ĐOẠN	LẬP BCNCKT
SỐ HIỆU	2026ĐV-KT- TNTK- 80/86
NĂM	2026
XUẤT BẢN	LẦN 1

CTY CP TƯ VẤN KIỂM ĐỊNH XÂY DỰNG ĐẠI VIỆT
 CÔNG TY CỔ PHẦN TƯ VẤN KIỂM ĐỊNH XÂY DỰNG ĐẠI VIỆT
 THÀNH PHỐ HỒ CHÍ MINH

VĂN PHÒNG QUẢN LÝ DỰ ÁN
 VĂN PHÒNG QUẢN LÝ DỰ ÁN
 HỘI ĐỒNG NHÂN DÂN
 ỦY BAN NHÂN DÂN

NGUYỄN THÀNH VINH

[Signature]


Trần Minh Tuấn

Đào móng công, tường chắn : 57.75 m2
 Đắp đất móng công, tường chắn : 22.59 m2
 Chiều cao tường : 4.85 m

TÊN CỌC: K4+160.0
 LÝ TRÌNH: 2+160

PHÒNG KINH TẾ XÃ BÀ ĐIỂM
THẨM ĐỊNH
 Theo Văn bản số: 91M/BCTD-KT
 Ngày: 10 tháng 02 năm 2026
 Ký Tên: [Signature]

CÔNG TY TNHH TƯ VẤN XÂY DỰNG NGỌC KIM
THẨM TRA
 Theo văn bản số: 02/BCT
 Ngày: 05 tháng 02 năm 2026
 Chủ trì bộ môn ký tên: [Signature]
Hà Anh Tuấn

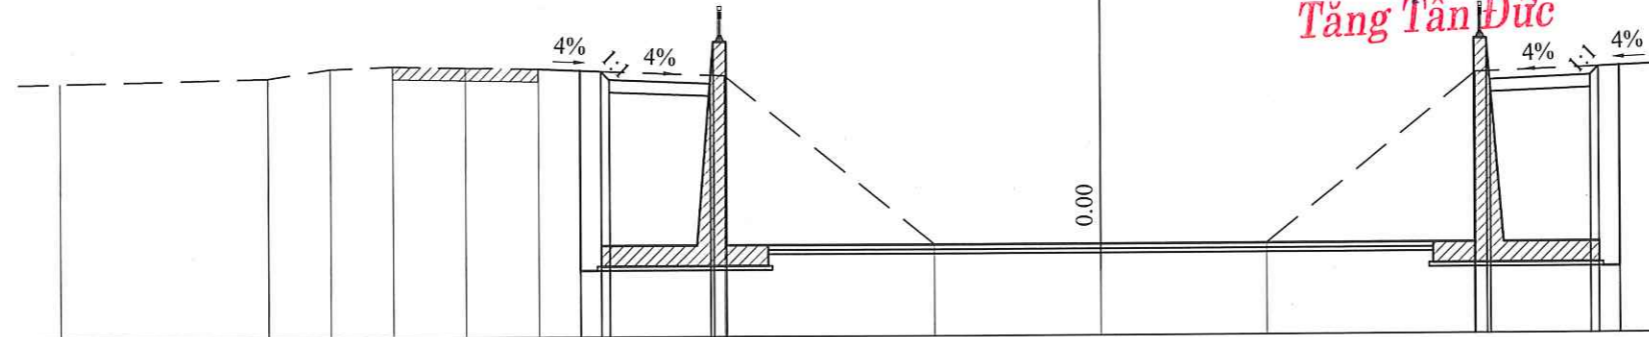


MSS:-2.00																			
Cao độ thiết kế (m)							4.35	4.33	4.13	4.04	5.02	5.02	4.03	4.13	4.33	4.35			
Khoảng cách lề thiết kế (m)							0.50	0.30	2.42	0.30	18.00	0.30	2.41	0.20	0.51				
Cao độ tự nhiên (m)	4.09	4.18	4.40	4.46	4.43	4.39	4.33	4.21	0.18	0.18	0.18	4.21	4.33	4.39	4.43	4.46	4.40	3.50	3.30
Khoảng cách mìa (m)	5.00	0.01	1.49	1.50	1.75	1.75	1.50	2.96	5.04	4.00	4.00	5.04	2.96	1.50	1.75	1.75	1.50	1.50	5.00

Đào móng công, tường chắn : 57.80 m2
 Đắp đất móng công, tường chắn : 22.63 m2
 Chiều cao tường : 4.85 m

TÊN CỌC: K4+180.0
 LÝ TRÌNH: 2+180

ỦY BAN NHÂN DÂN XÃ BÀ ĐIỂM
PHÊ DUYỆT
 Theo Quyết định số: 524 /QĐ-UBND
 Ngày 11 tháng 02 năm 2026

CÔNG TY TNHH TV XD KIM KHA
TƯ VẤN QUẢN LÝ DỰ ÁN
 Ngày: 05 tháng 02 năm 2026
 Ký tên: [Signature]
Trần Cửu Thiệp

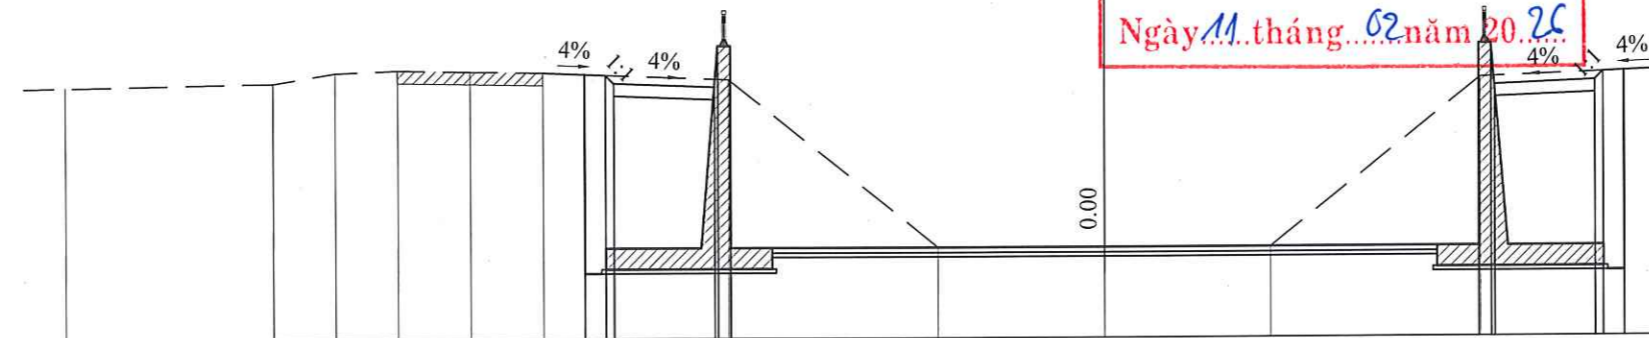

MSS:-2.00																			
Cao độ thiết kế (m)							4.34	4.32	4.12	4.02	5.01	5.01	4.02	4.12	4.32	4.34			
Khoảng cách lề thiết kế (m)							0.50	0.30	2.42	0.30	18.00	0.30	2.41	0.20	0.51				
Cao độ tự nhiên (m)	4.06	4.14	4.39	4.45	4.41	4.38	4.32	4.20	0.16	0.16	0.16	4.20	4.32	4.38	4.41	4.45	4.39	4.19	4.07
Khoảng cách mìa (m)	5.00	0.01	1.49	1.50	1.75	1.75	1.50	2.95	5.05	4.00	4.00	5.05	2.95	1.50	1.75	1.75	1.50	1.50	5.00

CTY CP TƯ VẤN KIỂM ĐỊNH XÂY DỰNG ĐẠI VIỆT
 Địa chỉ: E10 KDC Tân Nhà Vinh, đường TA13, Khu phố 19,
 Phường Thới An, Tp. Hồ Chí Minh



Website: www.xddaiviet.com;
 Tel: 0282.2020.224;
 Fax: 0282.2020.224;
 Gmail: daivietxdv@gmail.com.

KIỂM TRA	[Signature]	PHAN VĂN TUẤN
THIẾT KẾ	[Signature]	NGUYỄN MINH NHẬT
CHỦ TRÌ THIẾT KẾ	[Signature]	VÕ CHÍ TUYẾN
CHỦ NHIỆM DỰ ÁN		

CÔNG TRÌNH: CẢI TẠO KÊNH TIÊU LIÊN XÃ (GIAI ĐOẠN 2)
 (ĐOẠN QUA ĐỊA BÀN XÃ BÀ ĐIỂM)
 ĐỊA ĐIỂM: XÃ BÀ ĐIỂM - TP. HỒ CHÍ MINH
TRẮC NGANG THIẾT KẾ

STAGE	LẬP BCNCKT
NUMBER	2026ĐV-KT- TNTK- 81/86
YEAR	2026
ISSUE	LẦN 1

CTY CP TƯ VẤN KIỂM ĐỊNH XÂY DỰNG ĐẠI VIỆT
CÔNG TY CỔ PHẦN TƯ VẤN KIỂM ĐỊNH XÂY DỰNG ĐẠI VIỆT
 THÀNH PHỐ HỒ CHÍ MINH
 NGUYỄN THÀNH VINH


VĂN PHÒNG HỖNG - UBND XÃ BÀ ĐIỂM
 CHẤM VẤN PHÒNG
 VĂN PHÒNG
 HỘI ĐỒNG NHÂN DÂN
 ỦY BAN NHÂN DÂN
 XÃ BÀ ĐIỂM
Trần Minh Tuấn

Đào móng công, tường chắn : 57.85 m²
 Đắp đất móng công, tường chắn : 22.67 m²
 Chiều cao tường : 4.86 m

TÊN CỌC: K4+200.0
 LÝ TRÌNH: 2+200

PHÒNG KINH TẾ XÃ BÀ ĐIỂM
THẨM ĐỊNH
 Theo Văn bản số: 911./BCTĐ-KT
 Ngày 10 tháng 02 năm 2026
 Ký Tên: [Signature]

CÔNG TY TNHH TƯ VẤN XÂY DỰNG NGỌC KIM
THẨM TRA
 Theo văn bản số: 02/RTT
 Ngày 05 tháng 02 năm 2026
 Chủ trì bộ môn kỹ tên: Hà Anh Tuấn

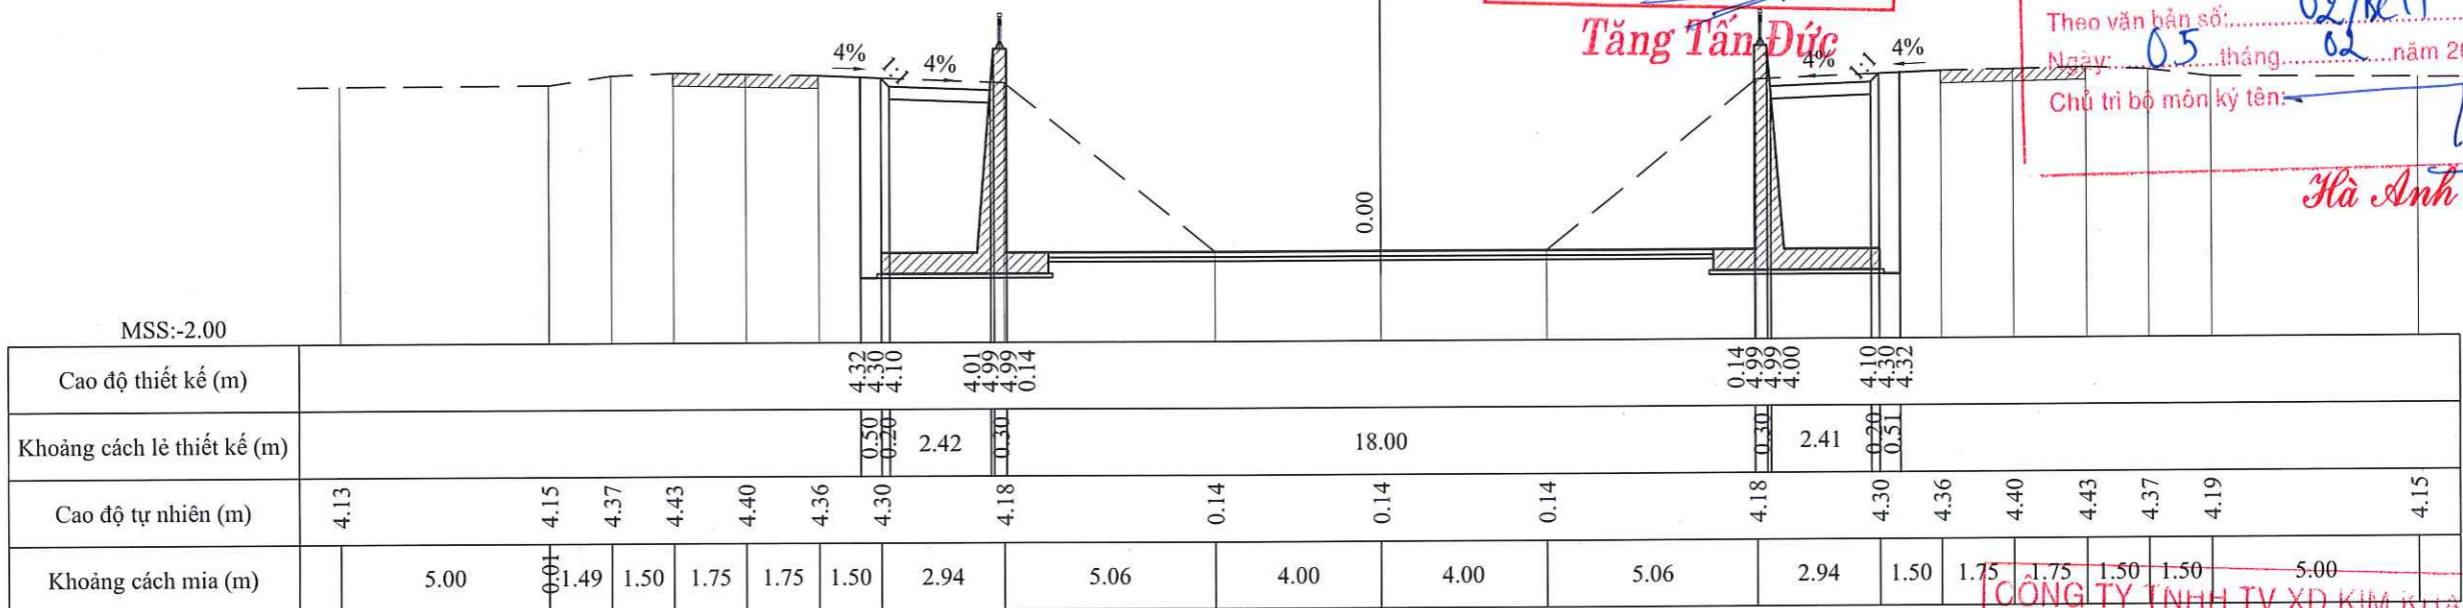


Đào móng công, tường chắn : 57.90 m²
 Đắp đất móng công, tường chắn : 22.71 m²
 Chiều cao tường : 4.87 m

TÊN CỌC: K4+220.0
 LÝ TRÌNH: 2+200

ỦY BAN NHÂN DÂN XÃ BÀ ĐIỂM
PHÊ DUYỆT
 Quyết định số: 524./QĐ-UBND
 Ngày 11 tháng 02 năm 2026

CÔNG TY TNHH TV XD KIM KHA
TƯ VẤN QUẢN LÝ DỰ ÁN
 Ngày 05 tháng 02 năm 2026
 Ký tên: Trần Cửu Thiên

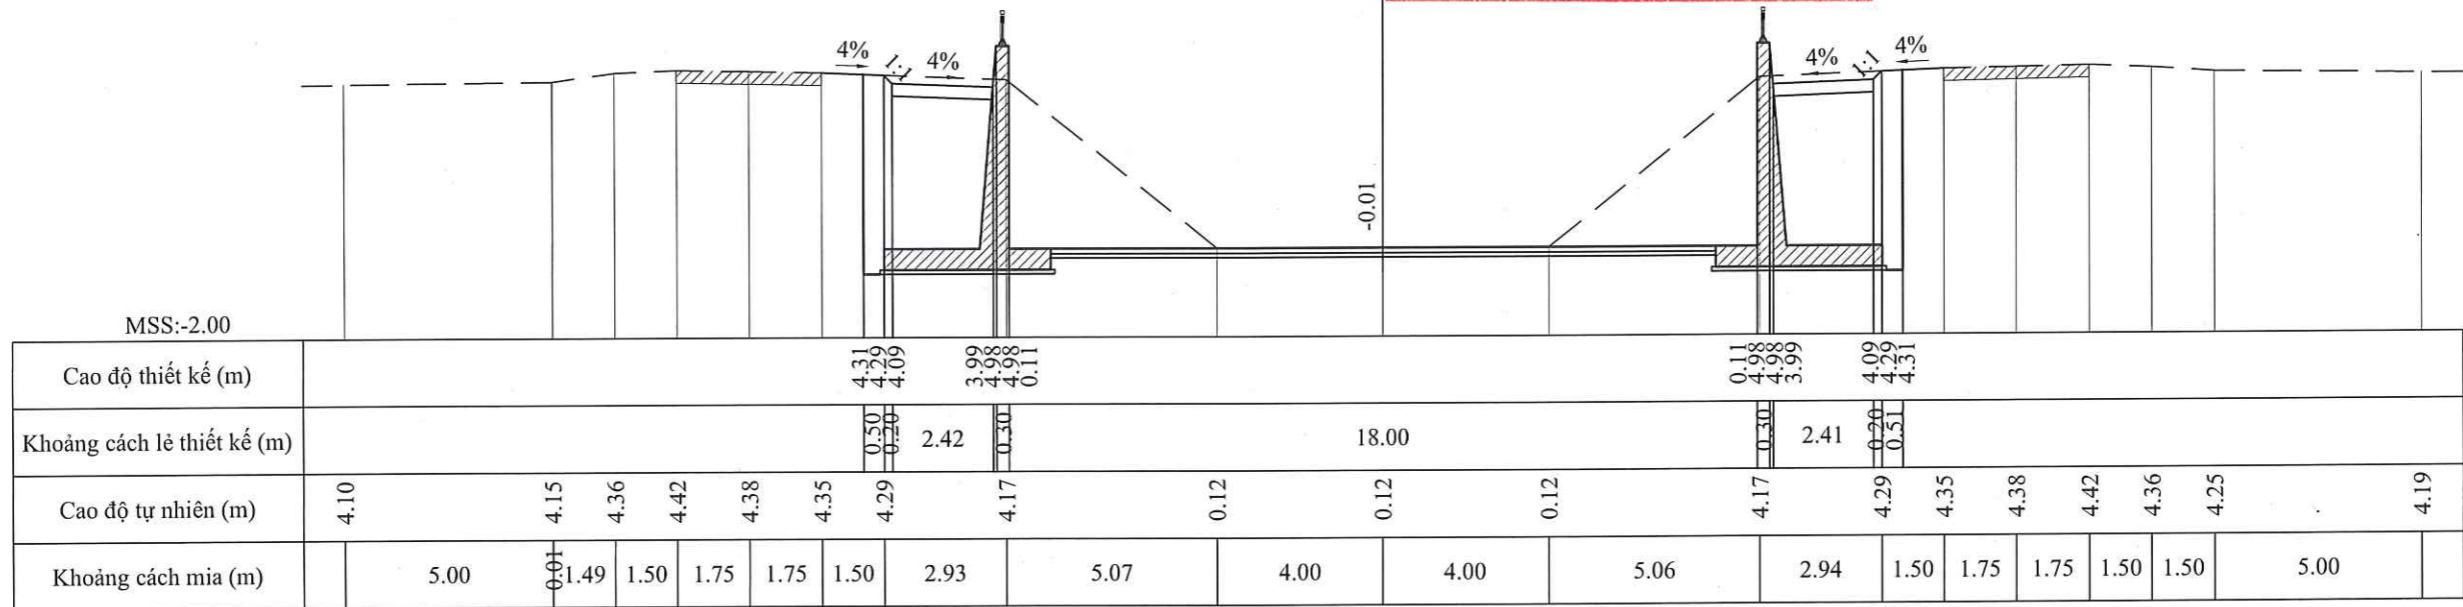

CTY CP TƯ VẤN KIỂM ĐỊNH XÂY DỰNG ĐẠI VIỆT
 Địa chỉ: E10 KDC Tân Nhà Vinh, đường TA13, Khu phố 19,
 Phường Thới An, Tp. Hồ Chí Minh
 Website: www.xddai viet.com;
 Tel: 0282.2020.224;
 Fax: 0282.2020.224;
 Gmail: daivietxdv@gmail.com



KIỂM TRA	[Signature]	PHAN VĂN TUẤN
THIẾT KẾ	[Signature]	NGUYỄN MINH NHẬT
CHỦ TRÌ THIẾT KẾ	[Signature]	VÕ CHÍ TUYÊN
CHỦ NHIỆM DỰ ÁN	[Signature]	

CÔNG TRÌNH: CẢI TẠO KÊNH TIÊU LIÊN XÃ (GIAI ĐOẠN 2)
 (ĐOẠN QUA ĐỊA BÀN XÃ BÀ ĐIỂM)
 ĐỊA ĐIỂM: XÃ BÀ ĐIỂM - TP. HỒ CHÍ MINH
TRẮC NGANG THIẾT KẾ

GIẢI ĐOẠN	LẬP BCNCKT	02/18267/BC
SỐ HIỆU	2026ĐV-KT- TNTK- 82/86	
NĂM	2026	
XUẤT BẢN	LẦN 1	


CHỖ ĐÓNG CHỮ VÀ CHỮ KÝ: NGUYỄN THÀNH VINH, Trần Minh Tuấn

Đào móng công, tường chắn : 57.82 m²
 Đắp đất móng công, tường chắn : 22.73 m²
 Chiều cao tường : 4.87 m

PHÒNG KINH TẾ XÃ BÀ ĐIỂM
THẨM ĐỊNH
 Theo Văn bản số: 911/BCĐ-KT
 Ngày 10 tháng 02 năm 2026
 Ký Tên: *[Signature]*

CÔNG TY TNHH TƯ VẤN XÂY DỰNG NGUYỄN THÀNH VINH
KIỂM TRA
 Theo Văn bản số: 02/BCĐ
 Ngày: 05 tháng 02 năm 2026
 Chủ trì bộ môn kỹ tên: *[Signature]*

Hà Anh Tuấn

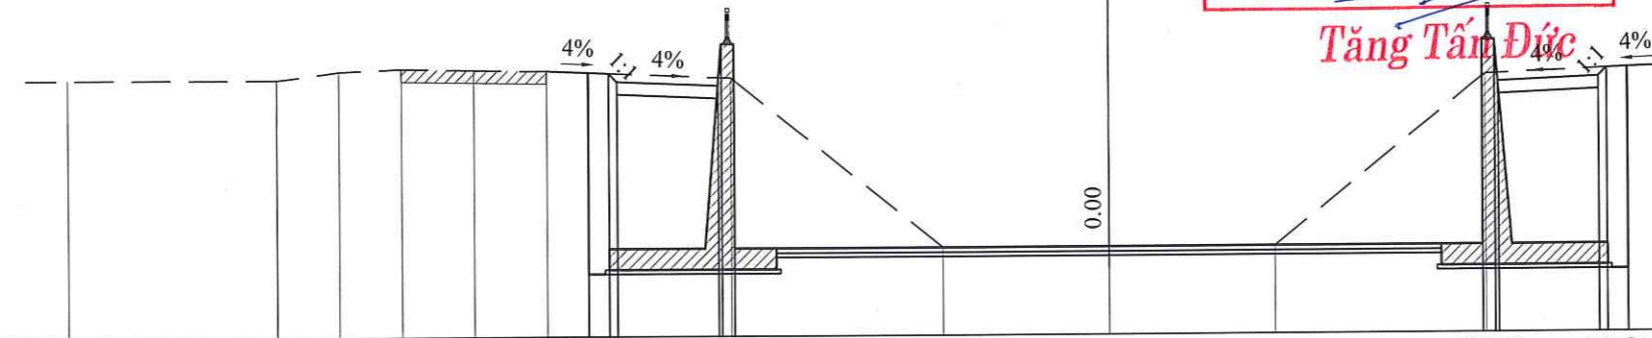


Cao độ thiết kế (m)	4.29 4.27 4.07 3.97 3.96 4.96 0.09 4.09 4.96 3.97 4.07 4.27 4.29																			
Khoảng cách lề thiết kế (m)	0.50 0.50 2.42 18.00 0.50 2.41 0.50 0.51																			
Cao độ tự nhiên (m)	4.16	4.14	4.34	4.40	4.36	4.33	4.27	4.15	0.09	0.09	0.09	4.15	4.27	4.33	4.36	4.40	4.34	4.25	4.15	
Khoảng cách mìa (m)	5.00	0.01	1.49	1.50	1.75	1.75	1.50	2.93	5.07	4.00	4.00	5.07	2.93	1.50	1.75	1.75	1.50	1.50	5.00	4.15

Đào móng công, tường chắn : 57.74 m²
 Đắp đất móng công, tường chắn : 22.60 m²
 Chiều cao tường : 4.88 m

ỦY BAN NHÂN DÂN XÃ BÀ ĐIỂM
PHÊ DUYỆT
 Theo Quyết định số: 524/QĐ-UBND
 Ngày 11 tháng 02 năm 2026

CÔNG TY TNHH TƯ VẤN XD KIM KHA
TƯ VẤN QUẢN LÝ DỰ ÁN
 Ngày: 05 tháng 02 năm 2026
 Ký tên: *[Signature]*

Trần Cẩm Chi

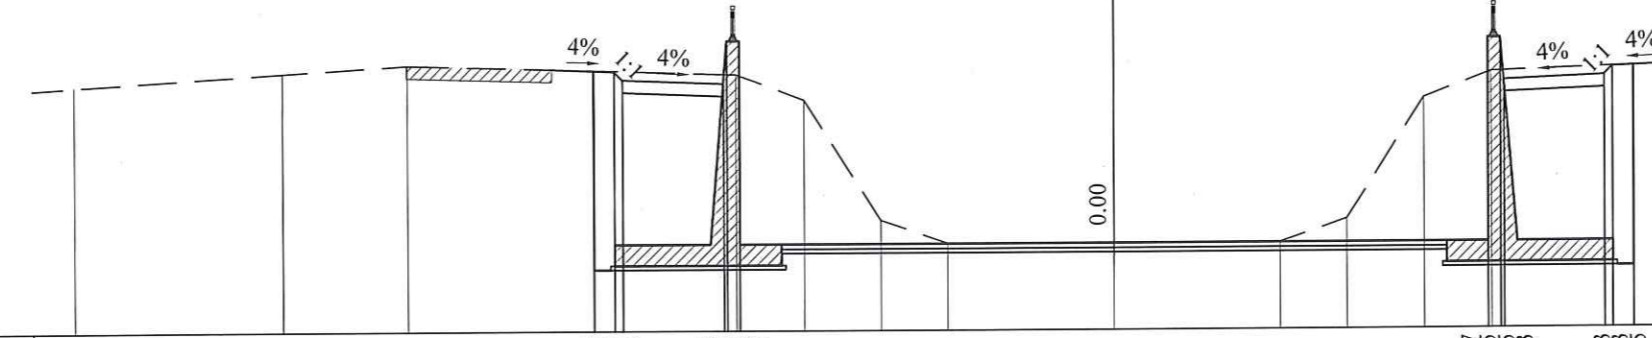

Cao độ thiết kế (m)	4.24 4.22 4.02 3.92 3.95 4.95 0.07 0.07 4.95 3.93 4.03 4.23 4.23																			
Khoảng cách lề thiết kế (m)	0.50 0.50 2.42 18.00 0.50 2.41 0.50 0.51																			
Cao độ tự nhiên (m)	3.89	4.20	4.39				4.14	3.53	0.63	0.07	0.07	0.07	0.63	3.52	4.14	4.35		4.25	4.15	
Khoảng cách mìa (m)	5.00	0.01	2.99				7.92	1.62	1.85	1.61	4.00	4.00	1.61	1.85	1.62	6.17	4.75		5.00	4.15

CTY CP TƯ VẤN KIỂM ĐỊNH XÂY DỰNG ĐẠI VIỆT
 Địa chỉ: E10 KDC Tân Nhã Vinh, đường TA13, Khu phố 19,
 Phường Thới An, Tp.Hồ Chí Minh



Website: www.xddaiviet.com;
 Tel: 0282.2020.224;
 Fax: 0282.2020.224;
 Gmail: daivietxdv@gmail.com.

KIỂM TRA	<i>[Signature]</i>	PHAN VĂN TUẤN
THIẾT KẾ	<i>[Signature]</i>	NGUYỄN MINH NHẬT
CHỦ TRÌ THIẾT KẾ	<i>[Signature]</i>	VÕ CHÍ TUYÊN
CHỦ NHIỆM DỰ ÁN		

CÔNG TRÌNH: CẢI TẠO KÊNH TIỂU LIÊN XÃ (GIAI ĐOẠN 2)
 (ĐOẠN QUA ĐỊA BÀN XÃ BÀ ĐIỂM)
 ĐỊA ĐIỂM: XÃ BÀ ĐIỂM - TP.HỒ CHÍ MINH

TRẮC NGANG THIẾT KẾ

GIẢI ĐOẠN	LẬP BCNCKT
SỐ HIỆU	2026ĐV-KT- TNTK- 83/86
NĂM	2026
XUẤT BẢN	LẦN 1

Stamp: CÔNG TY TNHH TƯ VẤN KIỂM ĐỊNH XÂY DỰNG ĐẠI VIỆT
 Stamp: CÔNG TY TNHH TƯ VẤN XD KIM KHA
 Stamp: ỦY BAN NHÂN DÂN XÃ BÀ ĐIỂM
 Stamp: HỘI ĐỒNG NHÂN DÂN VÀ ỦY BAN NHÂN DÂN XÃ BÀ ĐIỂM
 Stamp: VĂN PHÒNG HĐND - UBND XÃ BÀ ĐIỂM
 Stamp: VĂN PHÒNG CHÁNH VĂN PHÒNG
 Stamp: NGUYỄN THÀNH VINH
 Stamp: PHỐ HỒ CHÍ MINH
 Stamp: *[Signature]*
 Stamp: *[Signature]*
 Stamp: *[Signature]*

Đào móng công, tường chắn : 58.02 m²
 Đắp đất móng công, tường chắn : 22.84 m²
 Chiều cao tường : 4.89 m

PHÒNG KINH TẾ XÃ BÀ ĐIỂM

THẨM ĐỊNH

Theo Văn bản số: 911./... BCTĐ-KT

Ngày 10... tháng 02... năm 2026

Ký Tên: *[Signature]*

Tăng Tấn Đức

CÔNG TY TNHH TƯ VẤN XÂY DỰNG NGỌC KH

THẨM TRA

Theo văn bản số: 02/BCTT

Ngày 05... tháng 02... năm 2026

Chủ trì bộ môn ký tên: *[Signature]*

Hà Anh Tuấn

TÊN CỌC: K4+280.0
 LÝ TRÌNH: 2+280

MSS:-2.00

Cao độ thiết kế (m)							4.26 4.24 4.04	3.95 4.93 4.05					0.05 4.93 3.94	4.04 4.24 4.26						
Khoảng cách lề thiết kế (m)							0.50 0.20	2.42		18.00			0.30	2.41	0.20 0.51					
Cao độ tự nhiên (m)	3.96	3.99	4.31	4.37	4.34	4.30	4.24	4.13	0.05	0.05	0.05		4.13	4.24	4.30	4.34	4.37	4.31	4.45	4.46
Khoảng cách mìa (m)	5.00	0.01	1.49	1.50	1.75	1.75	1.50	2.91	5.09	4.00	4.00	5.09	2.91	1.50	1.75	1.75	1.50	1.36	5.00	

Đào móng công, tường chắn : 58.08 m²
 Đắp đất móng công, tường chắn : 22.88 m²
 Chiều cao tường : 4.89 m

ỦY BAN NHÂN DÂN XÃ BÀ ĐIỂM

TÊN CỌC: K4+300.0
 LÝ TRÌNH: 2+300

PHÊ DUYỆT

Theo Quyết định số: 524.../QĐ-UBND

Ngày 11... tháng 02... năm 2026

TƯ VẤN QUẢN LÝ DỰ ÁN

Ngày 05... tháng 02... năm 2026

Ký tên: *[Signature]*

Trần Cửu Thích

MSS:-2.00

Cao độ thiết kế (m)							4.25 4.23 4.03	3.93 4.92 4.05					0.03 4.92 3.95	4.03 4.23 4.25						
Khoảng cách lề thiết kế (m)							0.50 0.20	2.42		18.00			0.30	2.41	0.20 0.51					
Cao độ tự nhiên (m)	4.12	4.10	4.30	4.36	4.32	4.29	4.23	4.11	0.03	0.03	0.03		4.11	4.23	4.29	4.32	4.36	4.30	4.29	4.28
Khoảng cách mìa (m)	5.00	0.01	1.49	1.50	1.75	1.75	1.50	2.90	5.10	4.00	4.00	5.10	2.90	1.50	1.75	1.75	1.50	1.50	5.00	

CTY CP TƯ VẤN KIỂM ĐỊNH XÂY DỰNG ĐẠI VIỆT
 Địa chỉ: E10 KDC Tân Nhà Vinh, đường TA13, Khu phố 19,
 Phường Thới An, Tp.Hồ Chí Minh



Website: www.xddai viet.com;
 Tel: 0282.2020.224;
 Fax: 0282.2020.224;
 Gmail: dai vietx dv@gmail.com.

KIỂM TRA	<i>[Signature]</i>	PHAN VĂN TUẤN
THIẾT KẾ	<i>[Signature]</i>	NGUYỄN MINH NHẬT
CHỦ TRÌ THIẾT KẾ	<i>[Signature]</i>	VÕ CHÍ TUYÊN
CHỦ NHIỆM DỰ ÁN		

CÔNG TRÌNH: CẢI TẠO KÊNH TIÊU LIÊN XÃ (GIAI ĐOẠN 2)
 (ĐOẠN QUA ĐỊA BÀN XÃ BÀ ĐIỂM)
 ĐỊA ĐIỂM: XÃ BÀ ĐIỂM - TP.HỒ CHÍ MINH

TRẮC NGANG THIẾT KẾ

GIẢI ĐOẠN	LẬP BCNCKT
SỐ HIỆU	2026ĐV-KT- TNTK- 84/88
NĂM	2026
XUẤT BẢN	LẦN 1



CÔNG TY TNHH TƯ VẤN KIỂM ĐỊNH XÂY DỰNG ĐẠI VIỆT
 CHỖ PHÂN TỬ VẤN KIỂM ĐỊNH XÂY DỰNG ĐẠI VIỆT
 NGUYỄN THÀNH VINH




Trần Minh Tuấn

Đào móng cống, tường chắn : 60.35 m²
 Đắp đất móng cống, tường chắn : 22.85 m²
 Chiều cao tường : 4.90 m

PHÒNG KINH TẾ XÃ BÀ ĐIỂM
THẨM ĐỊNH
 TÊN CỌC: K4+314.5
 LÝ TRÌNH: 2+314.5
 Theo văn bản số: 911/BCTP-KT
 Ngày 10 tháng 02 năm 2026
 Ký Tên: *[Signature]*

CÔNG TY TNHH TƯ VẤN XÂY DỰNG NGỌC KHÁ
THẨM TRA
 Theo văn bản số: 02/BCT
 Ngày: 05 tháng 02 năm 2026
 Chữ kí bộ môn kỹ thuật: *[Signature]*
Hà Anh Tuấn

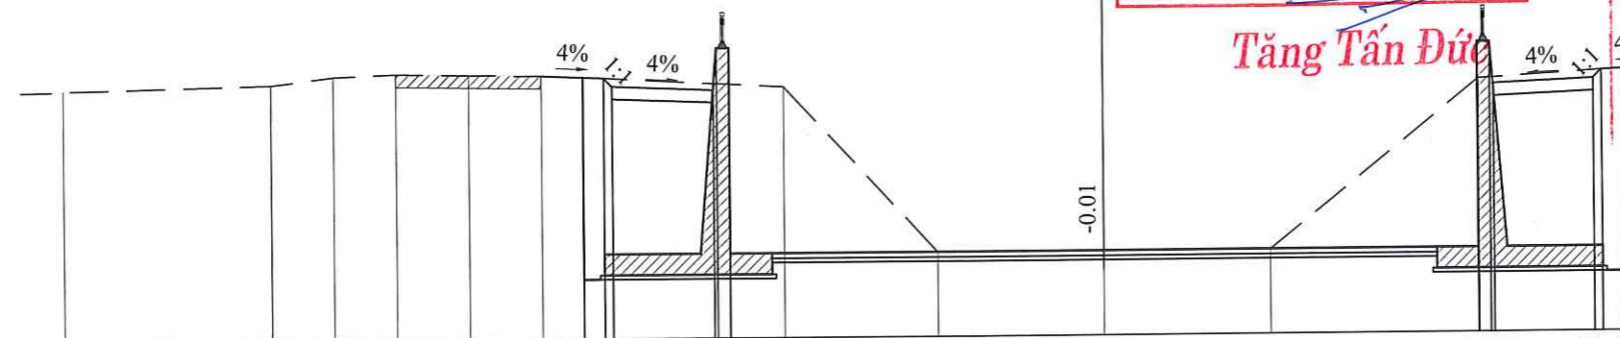


MSS:-2.00

Cao độ thiết kế (m)	4.23 4.21 4.01																3.91 4.91 0.01		0.01 4.91 3.91																4.01 4.21 4.23					
Khoảng cách lẻ thiết kế (m)	0.50 0.20																2.42		0.30																18.00		2.41		0.20 0.51	
Cao độ tự nhiên (m)	3.99	4.09	4.28	4.34	4.30	4.27	4.21	4.21	4.01	3.98	0.01	0.02	0.01	0.01	4.03	4.21	4.27	4.30	4.34	4.28	4.28	4.28																		
Khoảng cách mia (m)	5.00	0.01	1.49	1.50	1.75	1.75	1.50	4.30	3.70	4.00	4.00	5.03	2.97	1.50	1.75	1.75	1.50	1.50	1.50	5.00	4.28																			

Đào móng cống, tường chắn : 60.52 m²
 Đắp đất móng cống, tường chắn : 22.90 m²
 Chiều cao tường : 4.90 m

ỦY BAN NHÂN DÂN XÃ BÀ ĐIỂM
PHÊ DUYỆT
 Theo Quyết định số: 524/QĐ-UBND
 Ngày 11 tháng 02 năm 2026
 TÊN CỌC: K4+320.0
 LÝ TRÌNH: 2+320

CÔNG TY TNHH TƯ VẤN XÂY DỰNG NGỌC KHÁ
TƯ VẤN QUẢN LÝ DỰ ÁN
 Ngày 05 tháng 02 năm 2026
 Ký tên: *[Signature]*
Trần Cửu Thiên

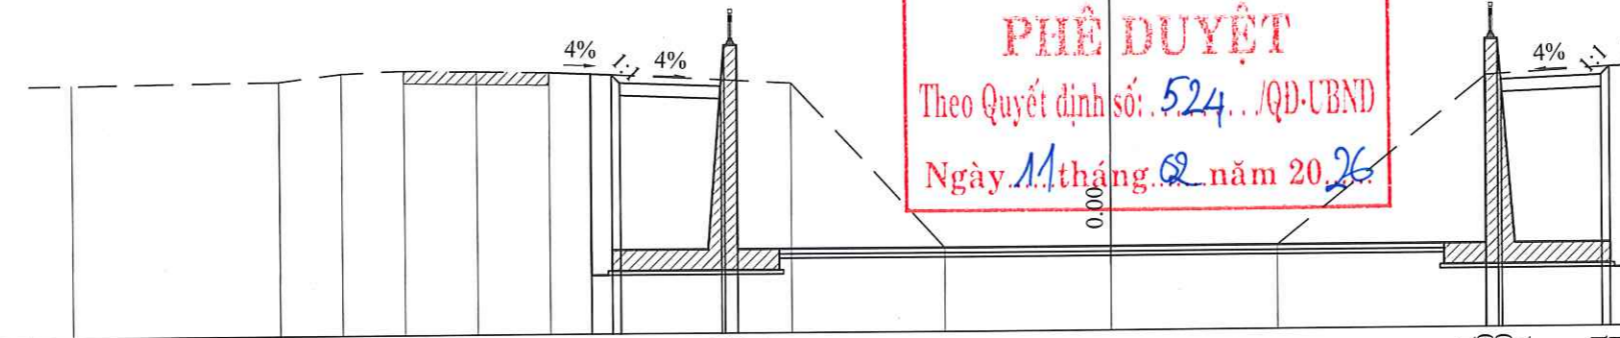

MSS:-2.00

Cao độ thiết kế (m)	4.23 4.21 4.01																3.91 4.90 0.01		0.01 4.90 3.91																4.01 4.21 4.23					
Khoảng cách lẻ thiết kế (m)	0.50 0.20																2.42		0.30																18.00		2.41		0.20 0.51	
Cao độ tự nhiên (m)	4.04	4.10	4.28	4.34	4.31	4.27	4.21	4.21	4.01	3.98	0.01	0.01	0.01	4.03	4.21	4.27	4.31	4.34	4.28	4.28	4.28																			
Khoảng cách mia (m)	5.00	0.01	1.49	1.50	1.75	1.75	1.50	4.30	3.70	4.00	4.00	5.03	2.97	1.50	1.75	1.75	1.50	1.50	1.50	5.00	4.28																			

CTY CP TƯ VẤN KIỂM ĐỊNH XÂY DỰNG ĐẠI VIỆT
 Địa chỉ: E10 KDC Tân Nhà Vinh, đường TA13, Khu phố 19,
 Phường Thới An, Tp.Hồ Chí Minh



Website: www.xddaiviet.com;
 Tel: 0282.2020.224;
 Fax: 0282.2020.224;
 Gmail: daivietxdv@gmail.com.

KIỂM TRA	<i>[Signature]</i>	PHAN VĂN TUẤN
THIẾT KẾ	<i>[Signature]</i>	NGUYỄN MINH NHẬT
CHỦ TRÌ THIẾT KẾ	<i>[Signature]</i>	VÕ CHÍ TUYÊN
CHỦ NHIỆM DỰ ÁN		

CÔNG TRÌNH: CẢI TẠO KÊNH TIÊU LIÊN XÃ (GIAI ĐOẠN 2)
 (ĐOẠN QUA ĐỊA BÀN XÃ BÀ ĐIỂM)
 ĐỊA ĐIỂM: XÃ BÀ ĐIỂM - TP.HỒ CHÍ MINH

TRẮC NGANG THIẾT KẾ

GIẢI ĐOẠN	LẬP BCNCKT
SỐ HIỆU	2026ĐV-KT- TNTK- 85/86
NĂM	2026
XUẤT BẢN	LẦN 1

CÔNG TY TNHH TƯ VẤN KIỂM ĐỊNH XÂY DỰNG ĐẠI VIỆT
 M.S.Đ. N: 0311835788
 CHỖ PHAN
 TƯ VẤN KIỂM ĐỊNH
 XÂY DỰNG
 ĐẠI VIỆT
 THÀNH PHỐ HỒ CHÍ MINH

CÔNG HOÀ XÃ HỘI CHỦ NGHĨA VIỆT NAM
 HỘI ĐỒNG NHÂN DÂN VÀ ỦY BAN NHÂN DÂN
 X. BÀ ĐIỂM - TP. HỒ CHÍ MINH
 VĂN PHÒNG HĐND - UBND XÃ BÀ ĐIỂM
 CHỖ VĂN PHÒNG
Trần Minh Tuấn
 NGUYỄN THÀNH VINH

Đào móng công, tường chắn : 61.24 m²
 Đắp đất móng công, tường chắn : 22.66 m²
 Chiều cao tường : 4.90 m

TÊN CỌC: CT
 LÝ TRÌNH: 2+324.11


PHÒNG KINH TẾ XÃ BÀ ĐIỂM

THẨM ĐỊNH

Theo Văn bản số: 911.../BCTĐ-KT

Ngày: 10 tháng 02 năm 2026

Ký Tên: *[Signature]*

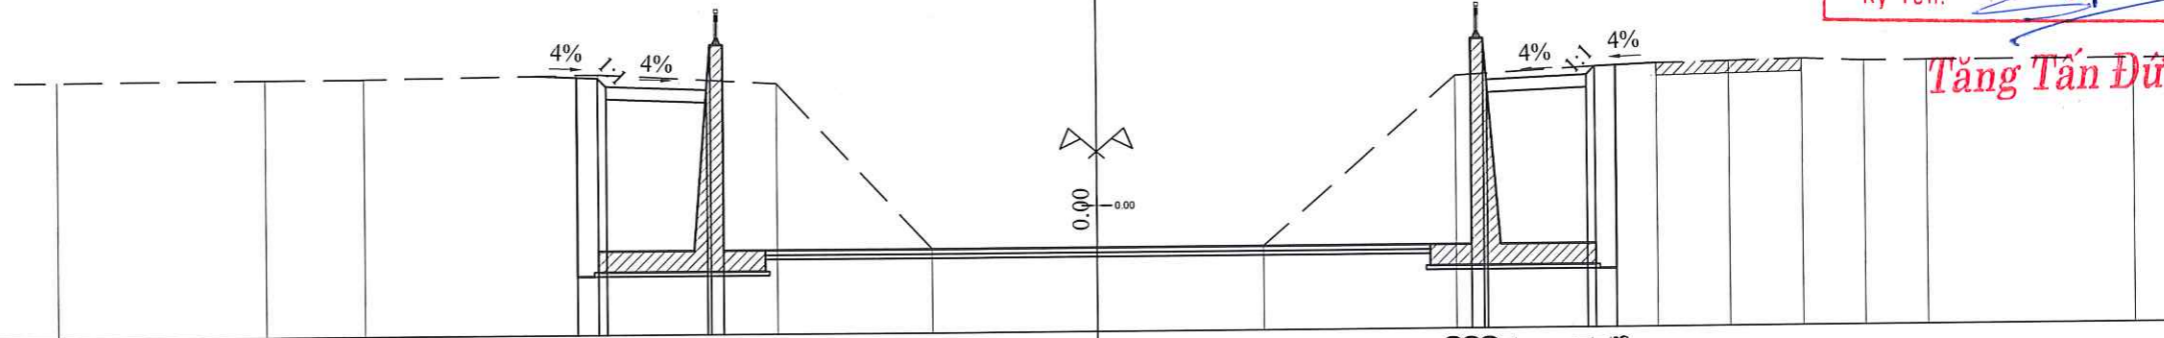

Tầng Tán Đức

MSS:-2.00																							
Cao độ thiết kế (m)				4.15	4.13	3.93	3.83	4.90	4.90	0.00						0.00	4.90	3.91		4.01	4.23		
Khoảng cách lề thiết kế (m)				0.50	0.20		2.41	0.30		18.00						0.30	2.41	0.30		0.90	0.51		
Cao độ tự nhiên (m)	4.11		4.12	4.13	4.21		3.97		0.00	0.00	0.00				4.02	4.21	4.27	4.30	4.34	4.28	4.28	4.28	
Khoảng cách mìa (m)		5.00	2.38	5.63	4.28	3.71	4.00	4.00	4.63	3.37	1.50	1.75	1.75	1.50	1.50	5.00							

ỦY BAN NHÂN DÂN XÃ BÀ ĐIỂM
PHÊ DUYỆT
 Theo Quyết định số: 524.../QĐ-UBND
 Ngày 14 tháng 02 năm 2026.

CÔNG TY TNHH TV XD KIM KHA
TƯ VẤN QUẢN LÝ DỰ ÁN
 Ngày: 05 tháng 02 năm 2026
 Ký tên: *[Signature]*
 Trần Cửu Thiên

CÔNG TY TNHH TƯ VẤN XÂY DỰNG NGỌC KIM
THẨM TRA
 Theo văn bản số: 02/BCTT
 Ngày: 05 tháng 02 năm 2026
 Chủ trì bộ môn ký tên: *[Signature]*
 Hà Anh Tuấn

CTY CP TƯ VẤN KIỂM ĐỊNH XÂY DỰNG ĐẠI VIỆT
 Địa chỉ: E10 KDC Tân Nhà Vinh, đường TA13, Khu phố 19,
 Phường Thới An, Tp. Hồ Chí Minh

Website: www.xddaiviet.com;
 Tel: 0282.2020.224;
 Fax: 0282.2020.224;
 Gmail: daivietxdv@gmail.com.

KIỂM TRA	<i>[Signature]</i>	PHAN VĂN TUẤN
THIẾT KẾ	<i>[Signature]</i>	NGUYỄN MINH NHẬT
CHỦ TRÌ THIẾT KẾ	<i>[Signature]</i>	VÕ CHÍ TUYÊN
CHỦ NHIỆM DỰ ÁN		

CÔNG TRÌNH: CẢI TẠO KÊNH TIÊU LIÊN XÃ (GIAI ĐOẠN 2)
 (ĐOẠN QUA ĐỊA BÀN XÃ BÀ ĐIỂM)
 ĐỊA ĐIỂM: XÃ BÀ ĐIỂM - TP. HỒ CHÍ MINH

TRẮC NGANG THIẾT KẾ

GIẢI ĐOẠN	LẬP BCNCKT
SỐ HIỆU	2026ĐV-KT- TNTK- 86/86
NĂM	2026
XUẤT BẢN	LẦN 1

CÔNG TY TNHH TƯ VẤN KIỂM ĐỊNH XÂY DỰNG ĐẠI VIỆT
CỔ PHẦN
 TƯ VẤN KIỂM ĐỊNH XÂY DỰNG ĐẠI VIỆT

CÔNG HÒA X. H. C. N
 X. B. A. Đ. I. Ệ. M.
 ỦY BAN NHÂN DÂN X. B. A. Đ. I. Ệ. M.

VĂN PHÒNG HĐND - UBND X. B. A. Đ. I. Ệ. M.
 VĂN PHÒNG CHÁNH VĂN PHÒNG

[Signature]
 Trần Minh Tuấn

NGUYỄN THÀNH VINH

LE THI MAI

BÌNH ĐỒ KHỐI LƯỢNG GIAO THÔNG

KENH CẦU SA

TỈ LỆ: 1/500


PHÒNG KINH TẾ XÃ BÀ ĐIỂM
THẨM ĐỊNH
 Theo Văn bản số: 911/BCTĐ-KT
 Ngày 10 tháng 02 năm 2026
 Ký tên: *[Signature]*

Tăng Tấn Đức

CÔNG TY TNHH TV XD KIM KHA
TƯ VẤN QUẢN LÝ DỰ ÁN
 Ngày 05 tháng 02 năm 2026
 Ký tên: *[Signature]*

Trần Cửu Thiên

Wb=0.00 Wl=0.00
 A=0d48'9"
 T=7.00 P=0.02
 R=1000.00 K=14.01

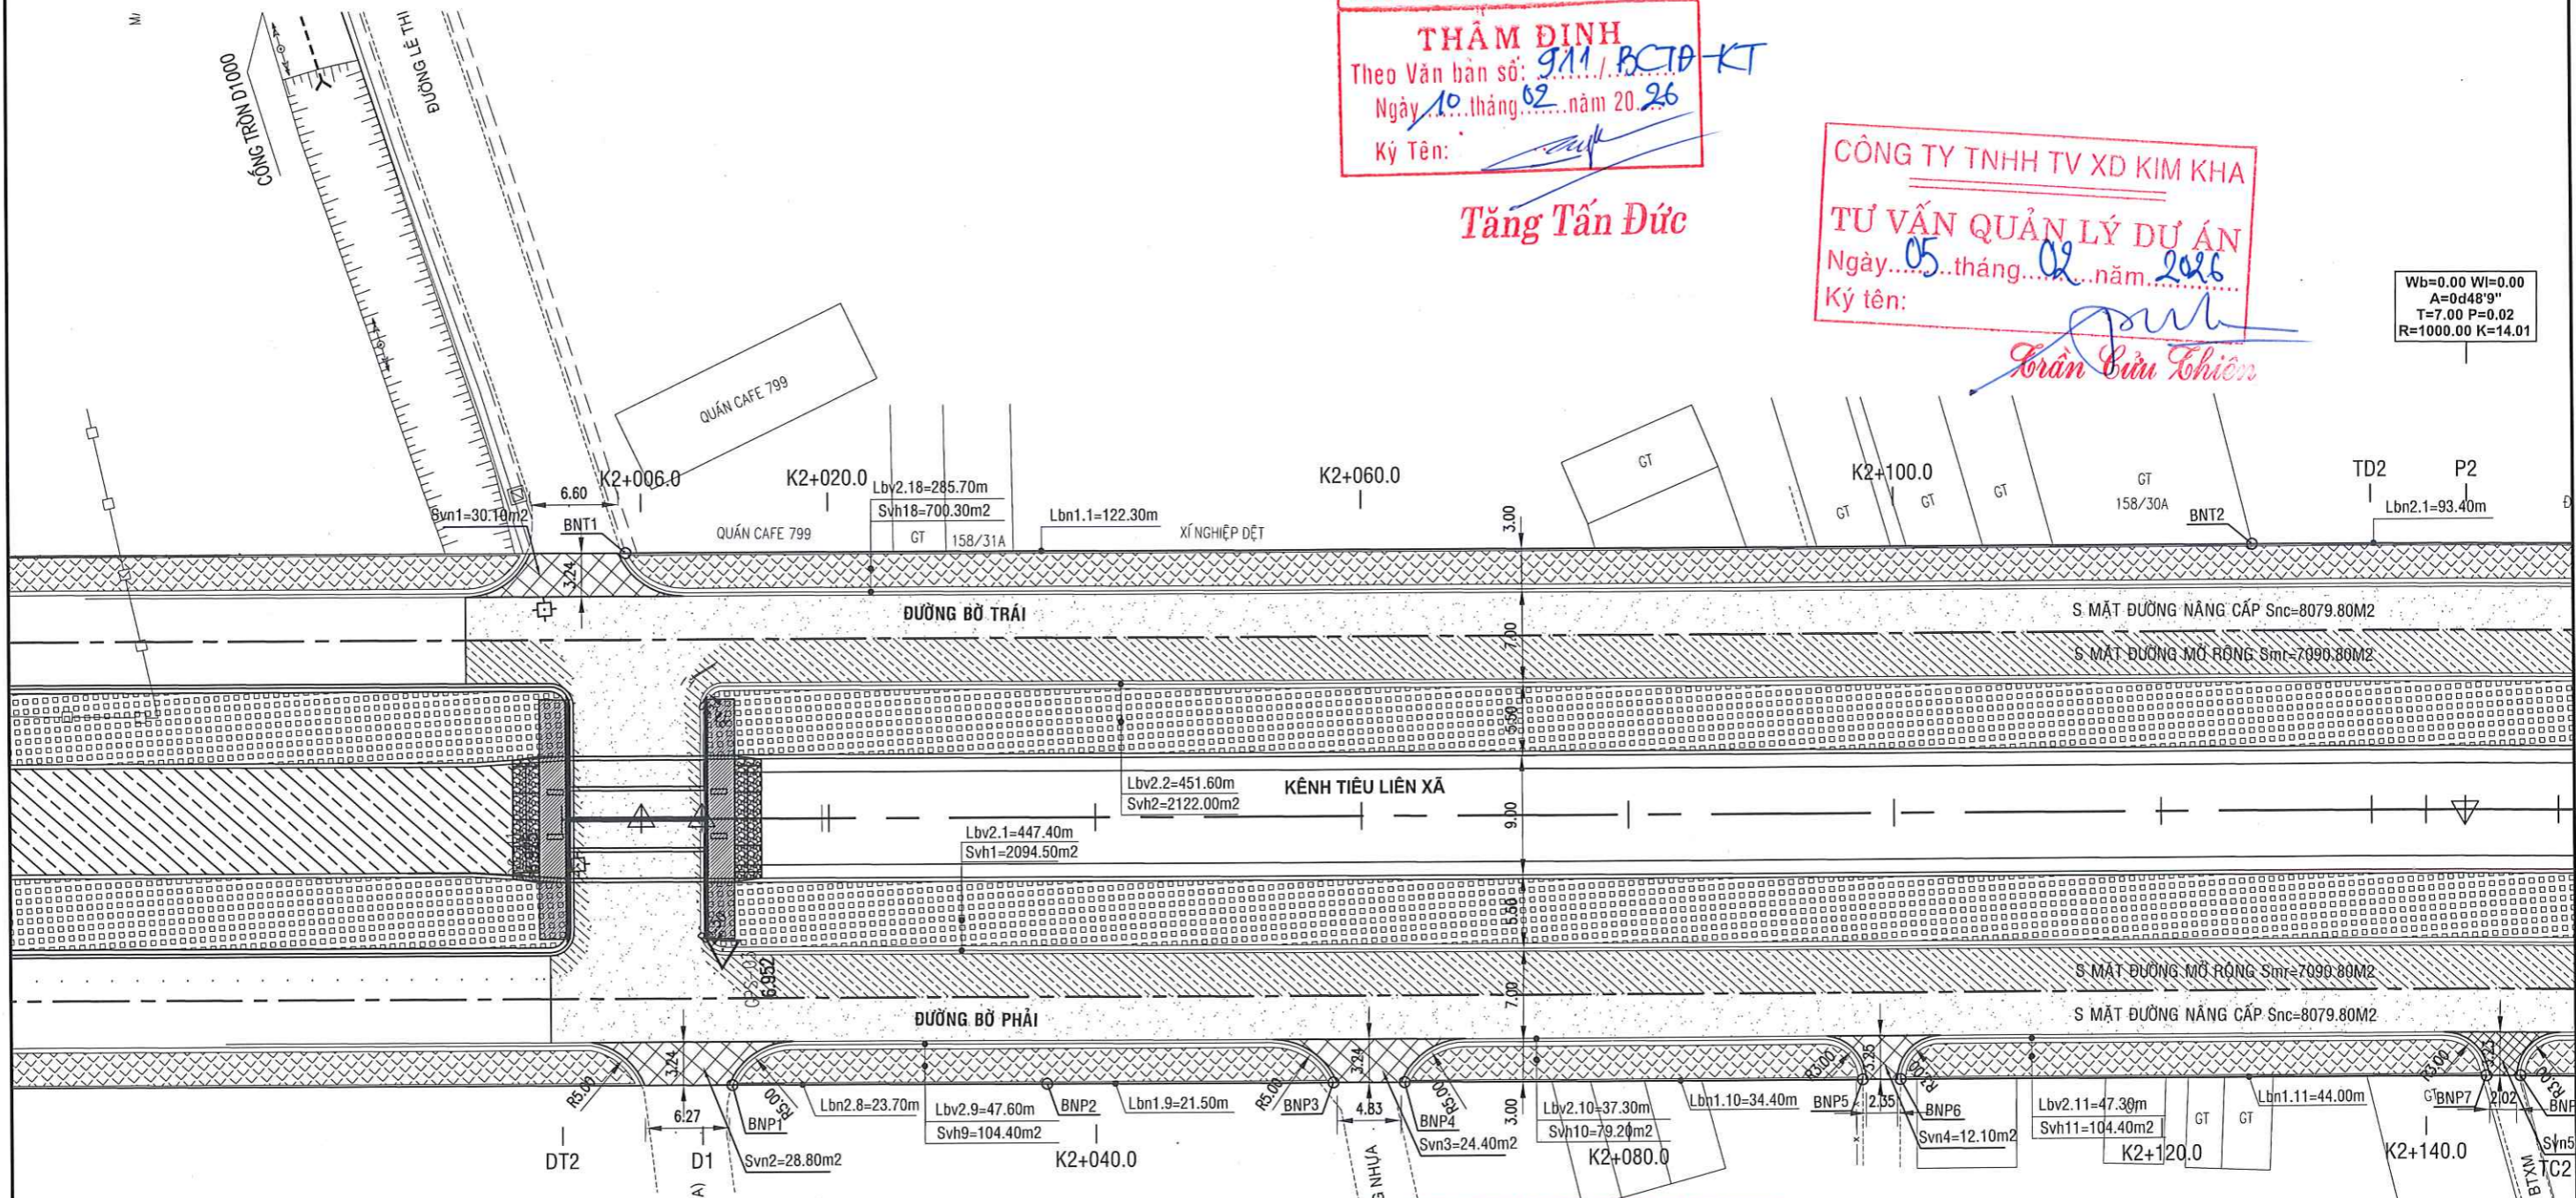

ỦY BAN NHÂN DÂN XÃ BÀ ĐIỂM
PHÊ DUYỆT
 Theo Quyết định số: 524/QĐ-UBND
 Ngày 11 tháng 02 năm 2026

CÔNG TY TNHH TƯ VẤN XÂY DỰNG NGỌC KIM
THẨM TRA
 Theo văn bản số: 02/BCTT
 Ngày 05 tháng 02 năm 2026
 Chủ trì bộ môn ký tên: *[Signature]*

CTY CP TƯ VẤN KIỂM ĐỊNH XÂY DỰNG ĐẠI VIỆT
 Địa chỉ: E10 KDC Tân Nhà Vinh, đường TA13, Khu phố 19,
 Phường Thới An, Tp. Hồ Chí Minh



Website: www.xddai viet.com;
 Tel: 0282.2020.224;
 Fax: 0282.2020.224;
 Gmail: dai viet xdv@gmail.com.

KIỂM TRA	<i>[Signature]</i>	PHAN VĂN TUẤN
THIẾT KẾ	<i>[Signature]</i>	NGUYỄN MINH NHẬT
CHỦ TRÌ THIẾT KẾ	<i>[Signature]</i>	VÕ CHÍ TUYÊN
CHỦ NHIỆM DỰ ÁN	<i>[Signature]</i>	

CÔNG TRÌNH: CẢI TẠO KÊNH TIÊU LIÊN XÃ (GIAI ĐOẠN 2)
 (ĐOẠN QUA ĐỊA BÀN XÃ BÀ ĐIỂM)
 ĐỊA ĐIỂM: XÃ BÀ ĐIỂM - TP. HỒ CHÍ MINH

BÌNH ĐỒ KHỐI LƯỢNG

GIẢI ĐOẠN	LẬP BCNCKT
SỐ HIỆU	2026ĐV-KT- BDKL- 01/14
NĂM	2026
XUẤT BẢN	LẦN 1




PHÒNG KINH TẾ XÃ BÀ ĐIỂM

THẨM ĐỊNH
Theo Văn bản số: 911 / BCTĐ-KT
Ngày 10 tháng 02 năm 2026
Ký Tên: Tăng Tấn Đức

CÔNG TY TNHH TV XD KIM KHA

TƯ VẤN QUẢN LÝ DỰ ÁN
Ngày 05 tháng 02 năm 2026
Ký tên: Trần Cửu Thiên

Wb=0.00 Wi=0.00
A=0d48'9"
T=7.00 P=0.02
R=1000.00 K=14.01

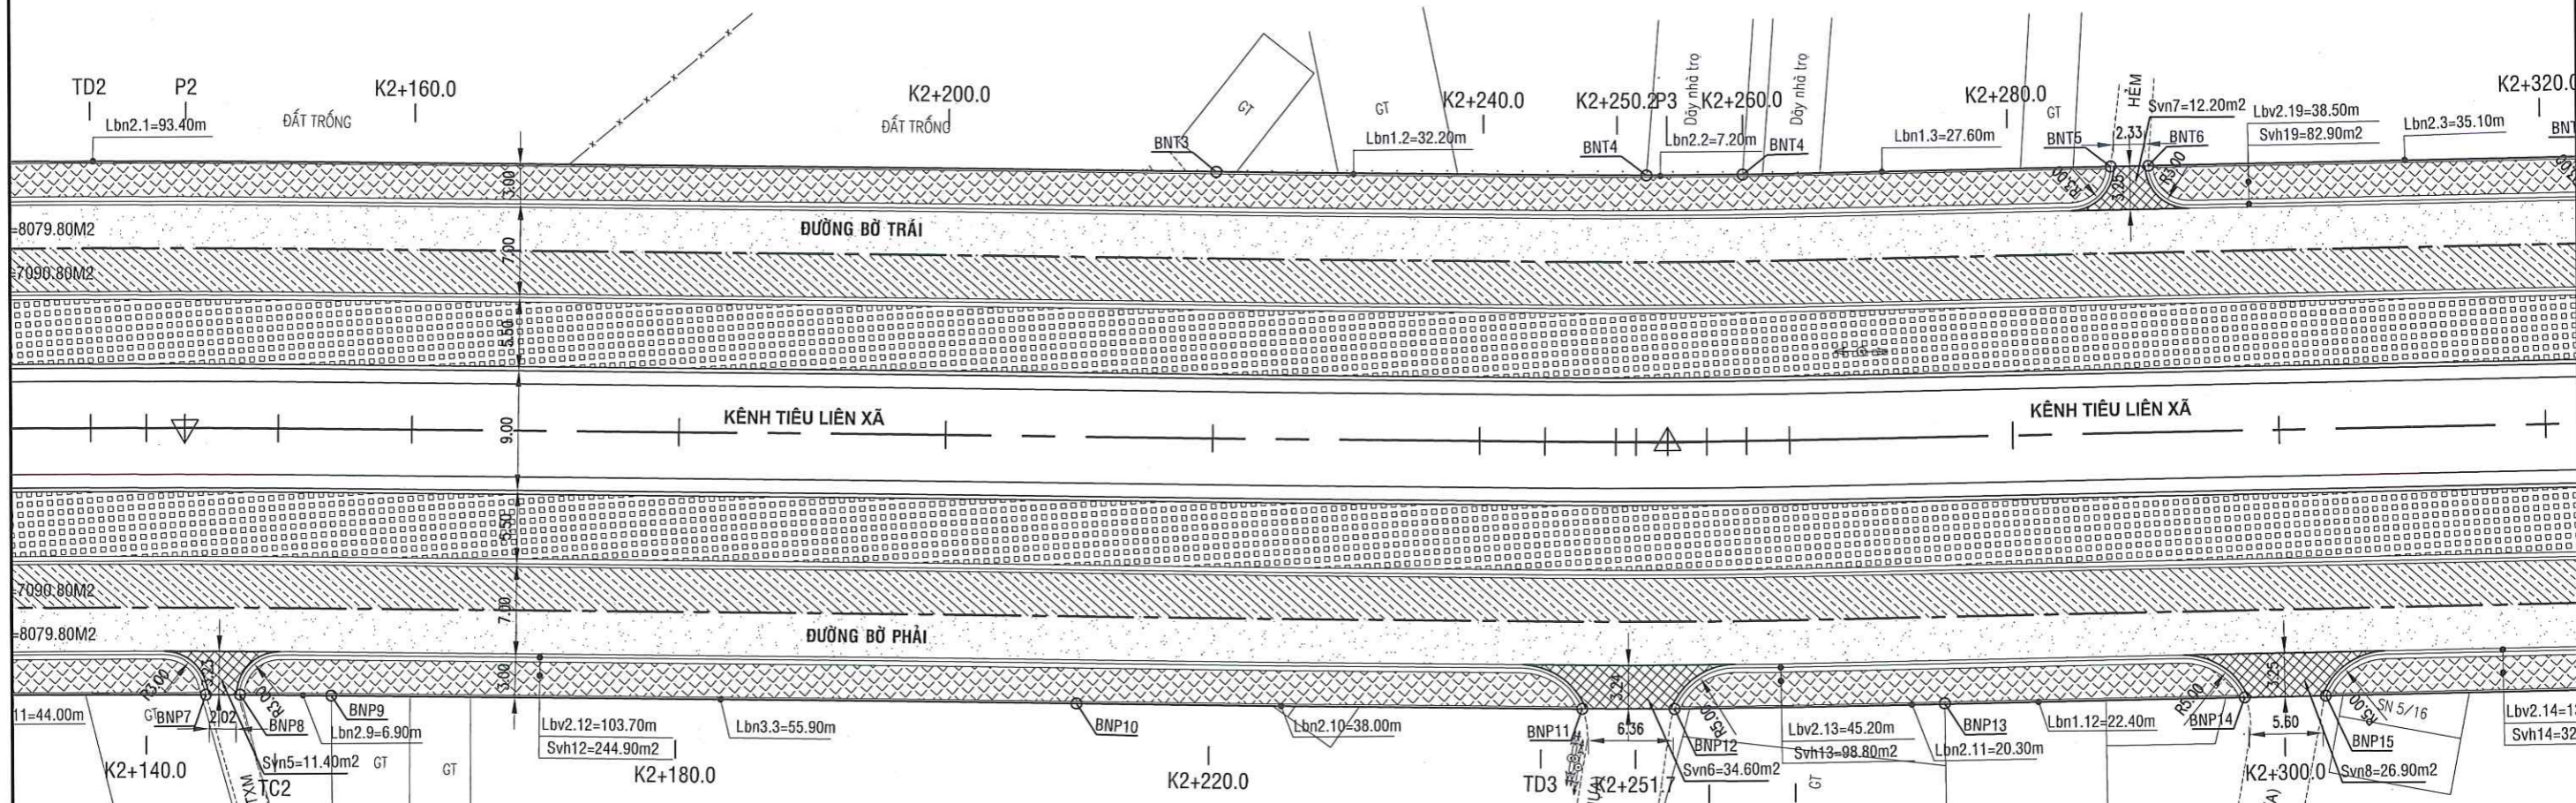

ỦY BAN NHÂN DÂN XÃ BÀ ĐIỂM
PHÊ DUYỆT
Theo Quyết định số: 524 / QĐ-UBND
Ngày 11 tháng 02 năm 2026

R=600.00 K=18.32
T=9.16 P=0.07
A=1d44'59"
Wb=0.00 Wi=0.00

CÔNG TY TNHH TƯ VẤN XÂY DỰNG NGỌC KIM
THẨM ĐỊNH
Theo văn bản số: 02/8CTT
Ngày: 05 tháng 02 năm 2026
Chủ trì bộ môn ký tên: Hà Anh Tuấn

CTY CP TƯ VẤN KIỂM ĐỊNH XÂY DỰNG ĐẠI VIỆT
Địa chỉ: E10 KDC Tân Nhà Vinh, đường TA13, Khu phố 19, Phường Thới An, Tp.Hồ Chí Minh
Website: www.xddaiviet.com;
Tel: 0282.2020.224;
Fax: 0282.2020.224;
Gmail: daivietxdv@gmail.com

Table with 2 columns: Role (KIỂM TRA, THIẾT KẾ, CHỦ TRÌ THIẾT KẾ, CHỦ NHIỆM DỰ ÁN) and Name (PHAN VĂN TUẤN, NGUYỄN MINH NHẬT, VÕ CHÍ TUYÊN).

CÔNG TRÌNH: CẢI TẠO KÊNH TIÊU LIÊN XÃ (GIAI ĐOẠN 2)
(ĐOẠN QUA ĐỊA BÀN XÃ BÀ ĐIỂM)
ĐỊA ĐIỂM: XÃ BÀ ĐIỂM - TP. HỒ CHÍ MINH
BÌNH ĐỒ KHỐI LƯỢNG

Table with 2 columns: Field (GIAI ĐOẠN, SỐ HIỆU, NĂM, XUẤT BẢN) and Value (LẬP BCNCKT, 2026ĐV-KT- BDKL- 02/14, 2026, LẦN 1).

Red circular stamp: CÔNG TY TNHH TƯ VẤN KIỂM ĐỊNH XÂY DỰNG ĐẠI VIỆT.
Red circular stamp: HỘI ĐỒNG NHÂN DÂN XÃ BÀ ĐIỂM.
Red circular stamp: ỦY BAN NHÂN DÂN XÃ BÀ ĐIỂM.
Red circular stamp: PHẠM VĂN PHÒNG.
Red circular stamp: NGUYỄN THÀNH VINH.
Red circular stamp: TRẦN MINH TUẤN.

PHÒNG KINH TẾ XÃ BÀ ĐIỂM

THẨM ĐỊNH
Theo Văn bản số: 911/BCĐ-KT
Ngày: 10 tháng 02 năm 2026
Ký Tên: [Signature]

Tăng Tấn Đức


CÔNG TY TNHH TV XD KIM KIẾM

TƯ VẤN QUẢN LÝ DỰ ÁN

Ngày: 05 tháng 02 năm 2026

Wb=0.00 Wl=0.00
A=34d4'47"
T=18.39 P=2.75
R=60.00 K=35.69

Trần Cửu Thiên

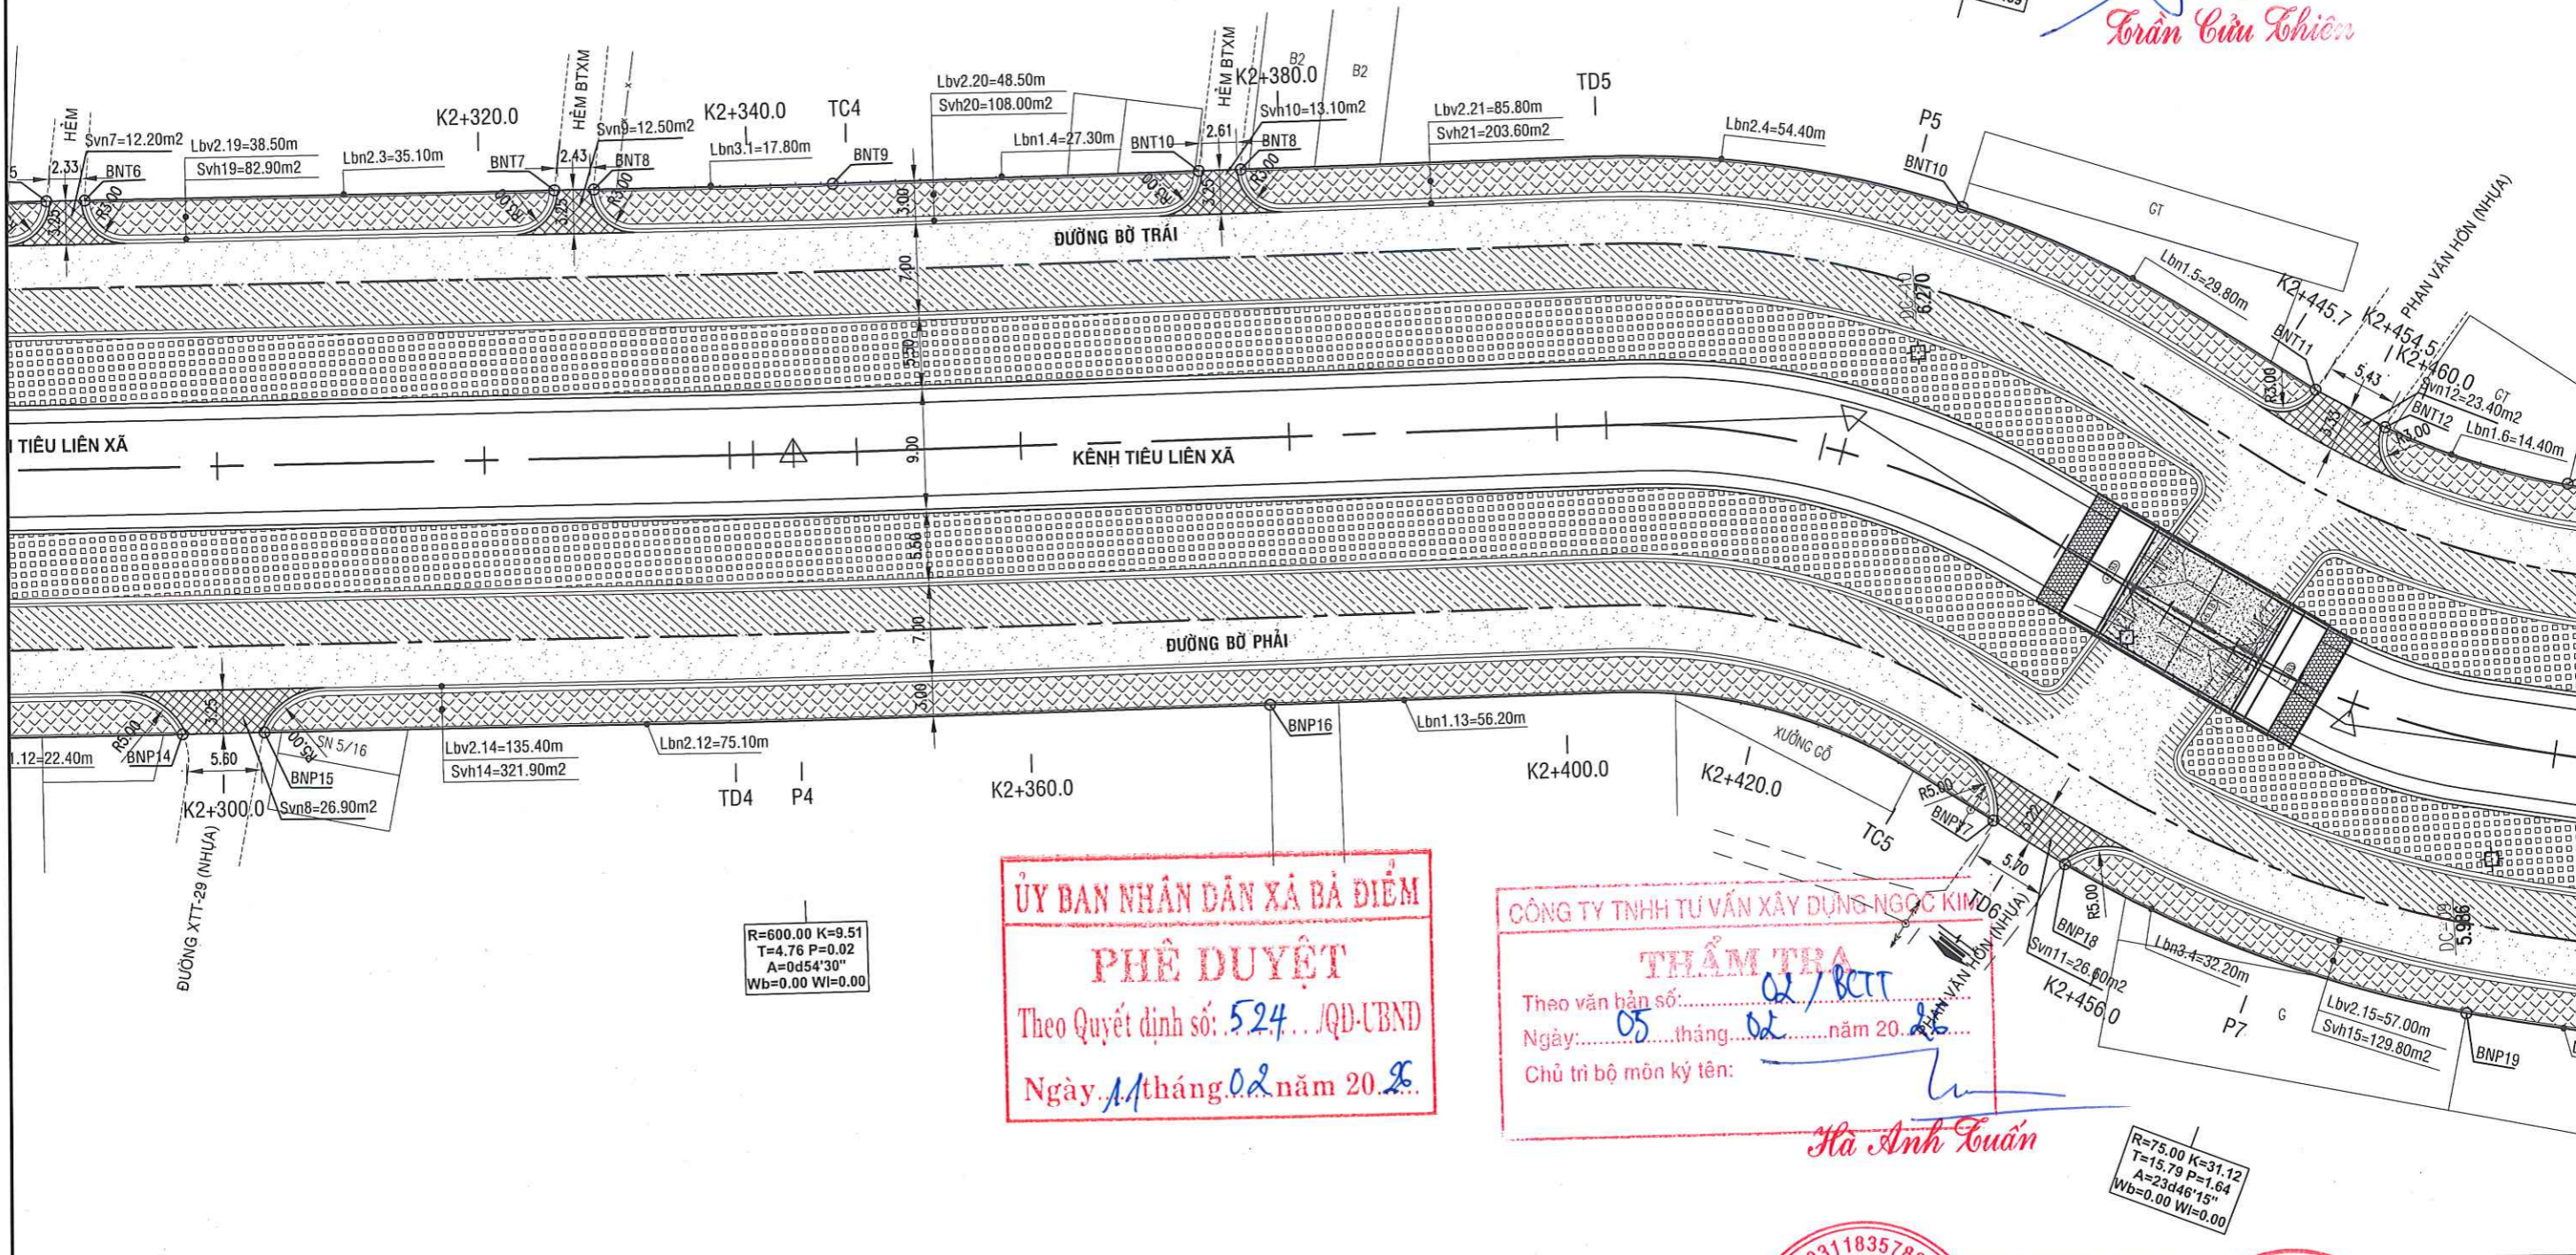

ỦY BAN NHÂN DÂN XÃ BÀ ĐIỂM
PHÊ DUYỆT
Theo Quyết định số: 524.../QĐ-UBND
Ngày: 11 tháng 02 năm 2026

CÔNG TY TNHH TƯ VẤN XÂY DỰNG NGỌC KIM
THẨM TRA
Theo văn bản số: 02/BCTT
Ngày: 05 tháng 02 năm 2026
Chủ trì bộ môn ký tên: [Signature]

Hà Anh Tuấn

CTY CP TƯ VẤN KIỂM ĐỊNH XÂY DỰNG ĐẠI VIỆT Địa chỉ: E10 KDC Tân Nhà Vinh, đường TA13, Khu phố 19, Phường Thới An, Tp.Hồ Chí Minh Website: www.xddaiviet.com; Tel: 0282.2020.224; Fax: 0282.2020.224; Gmail: daivietxdv@gmail.com.	KIỂM TRA	[Signature]	PHAN VĂN TUẤN	CÔNG TRÌNH: CẢI TẠO KÊNH TIÊU LIÊN XÃ (GIAI ĐOẠN 2) (ĐOẠN QUA ĐỊA BÀN XÃ BÀ ĐIỂM) ĐỊA ĐIỂM: XÃ BÀ ĐIỂM - TP.HỒ CHÍ MINH BÌNH ĐỒ KHỐI LƯỢNG	GIAI ĐOẠN LẬP BCNCKT	CÔNG TY TNHH TƯ VẤN KIỂM ĐỊNH XÂY DỰNG ĐẠI VIỆT CHỖ PHÓNG BẰNG - UBND XÃ BÀ ĐIỂM CHỖ VĂN PHÒNG VĂN PHÒNG HỘI ĐỒNG NHÂN DÂN VÀ ỦY BAN NHÂN DÂN XÃ BÀ ĐIỂM, TP. HỒ CHÍ MINH [Signature] Trần Minh Tuấn
	THIẾT KẾ	[Signature]	NGUYỄN MINH NHẬT		SỐ HIỆU 2026ĐV-KT- ĐBKL- 03/14	
CHỦ TRÌ THIẾT KẾ	[Signature]	VÕ CHÍ TUYẾN		NĂM 2026	XUẤT BẢN LẦN 1	

TỈ LỆ: 1/500

PHÒNG KINH TẾ XÃ BÀ ĐIỂM

THẨM ĐỊNH

Theo Văn bản số: 9M/BCTĐ-KT

Ngày 10 tháng 02 năm 2026

Ký Tên: [Signature]

Tăng Tấn Đức


CÔNG TY TNHH TV XD KIM KHA

TƯ VẤN QUẢN LÝ DỰ ÁN

Ngày 05 tháng 02 năm 2026

Ký tên: [Signature]

Trần Cửu Thiên

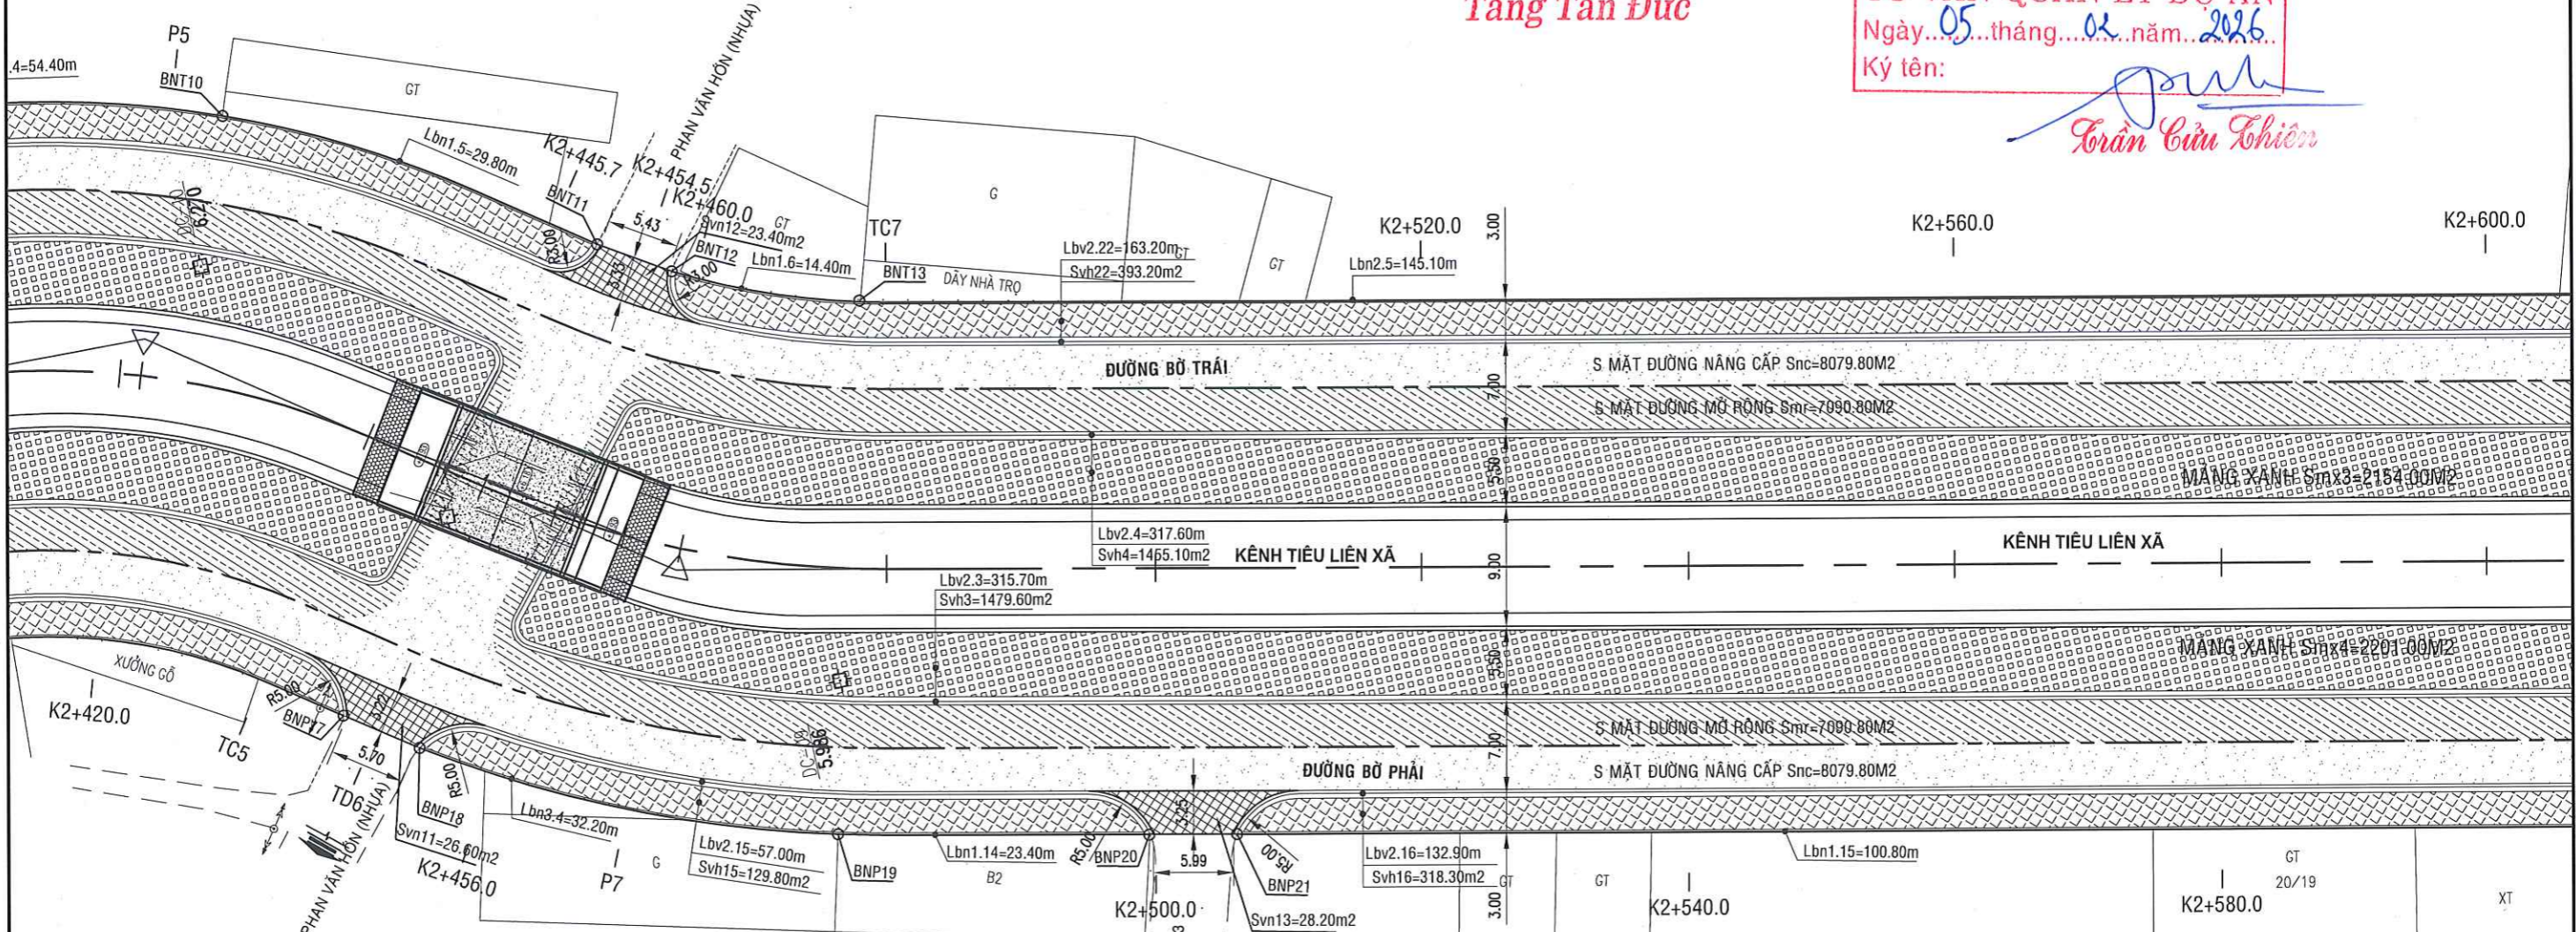

Wb=0.00 VI=0.00
A=34d4'47"
T=18.39 P=2.75
R=60.00 K=35.69

R=75.00 K=31.12
T=15.79 P=1.64
A=23d46'15"
Wb=0.00 VI=0.00

ỦY BAN NHÂN DÂN XÃ BÀ ĐIỂM

PHÊ DUYỆT

Theo Quyết định số: 524/QĐ-UBND

Ngày 11 tháng 02 năm 2026

CÔNG TY TNHH TƯ VẤN XÂY DỰNG NGỌC KIM

THẨM TRA

Theo văn bản số: 02/BCTT

Ngày 05 tháng 02 năm 2026

Chủ trì bộ môn ký tên: [Signature]

Hà Anh Tuấn

CTY CP TƯ VẤN KIỂM ĐỊNH XÂY DỰNG ĐẠI VIỆT Địa chỉ: E10 KDC Tân Nhà Vinh, đường TA13, Khu phố 19, Phường Thới An, Tp.Hồ Chí Minh Website: www.xddai viet.com; Tel: 0282.2020.224; Fax: 0282.2020.224; Gmail: dai vietx dv@gmail.com	KIỂM TRA	[Signature]	PHAN VĂN TUẤN	CÔNG TRÌNH: CẢI TẠO KÊNH TIÊU LIÊN XÃ (GIAI ĐOẠN 2) (ĐOẠN QUA ĐỊA BÀN XÃ BÀ ĐIỂM) ĐỊA ĐIỂM: XÃ BÀ ĐIỂM - TP.HỒ CHÍ MINH BÌNH ĐỒ KHỐI LƯỢNG	GIẢI ĐOẠN	LẬP BCNCKT	CTY CP TƯ VẤN KIỂM ĐỊNH XÂY DỰNG ĐẠI VIỆT CHỨC VỤ: GIÁM ĐỐC NGUYỄN THÀNH VINH	VĂN PHÒNG HỖ ĐỒNG NHÂN DÂN VÀ ỦY BAN NHÂN DÂN XÃ BÀ ĐIỂM TRẦN MINH TUẤN
	THIẾT KẾ	[Signature]	NGUYỄN MINH NHẬT		SỐ HIỆU	2026ĐV-KT- ĐKCL- 04/14		
	CHỦ TRÌ THIẾT KẾ	[Signature]	VÕ CHÍ TUYÊN		NĂM	2026		
	CHỦ NHIỆM DỰ ÁN	[Signature]			XUẤT BẢN	LẦN 1		

← LÊ THỊ MAI

BÌNH ĐỒ KHỐI LƯỢNG GIAO THÔNG

KÊNH CẦU SA →

TỈ LỆ: 1/500

PHÒNG KINH TẾ XÃ BÀ ĐIỂM

THẨM ĐỊNH

Theo Văn bản số: 911/BCTĐ-KT

Ngày 10 tháng 02 năm 2026

Ký Tên:

Tăng Tấn Đức

Wb=0.00 Wl=0.00
A=1d7'11"
T=58.63 P=0.29
R=6000.00 K=117.26


CÔNG TY TNHH TV XD KIM KHI

TƯ VẤN QUẢN LÝ DỰ ÁN

Ngày 05 tháng 02 năm 2026

Ký Tên:

Trần Cửu Thiên

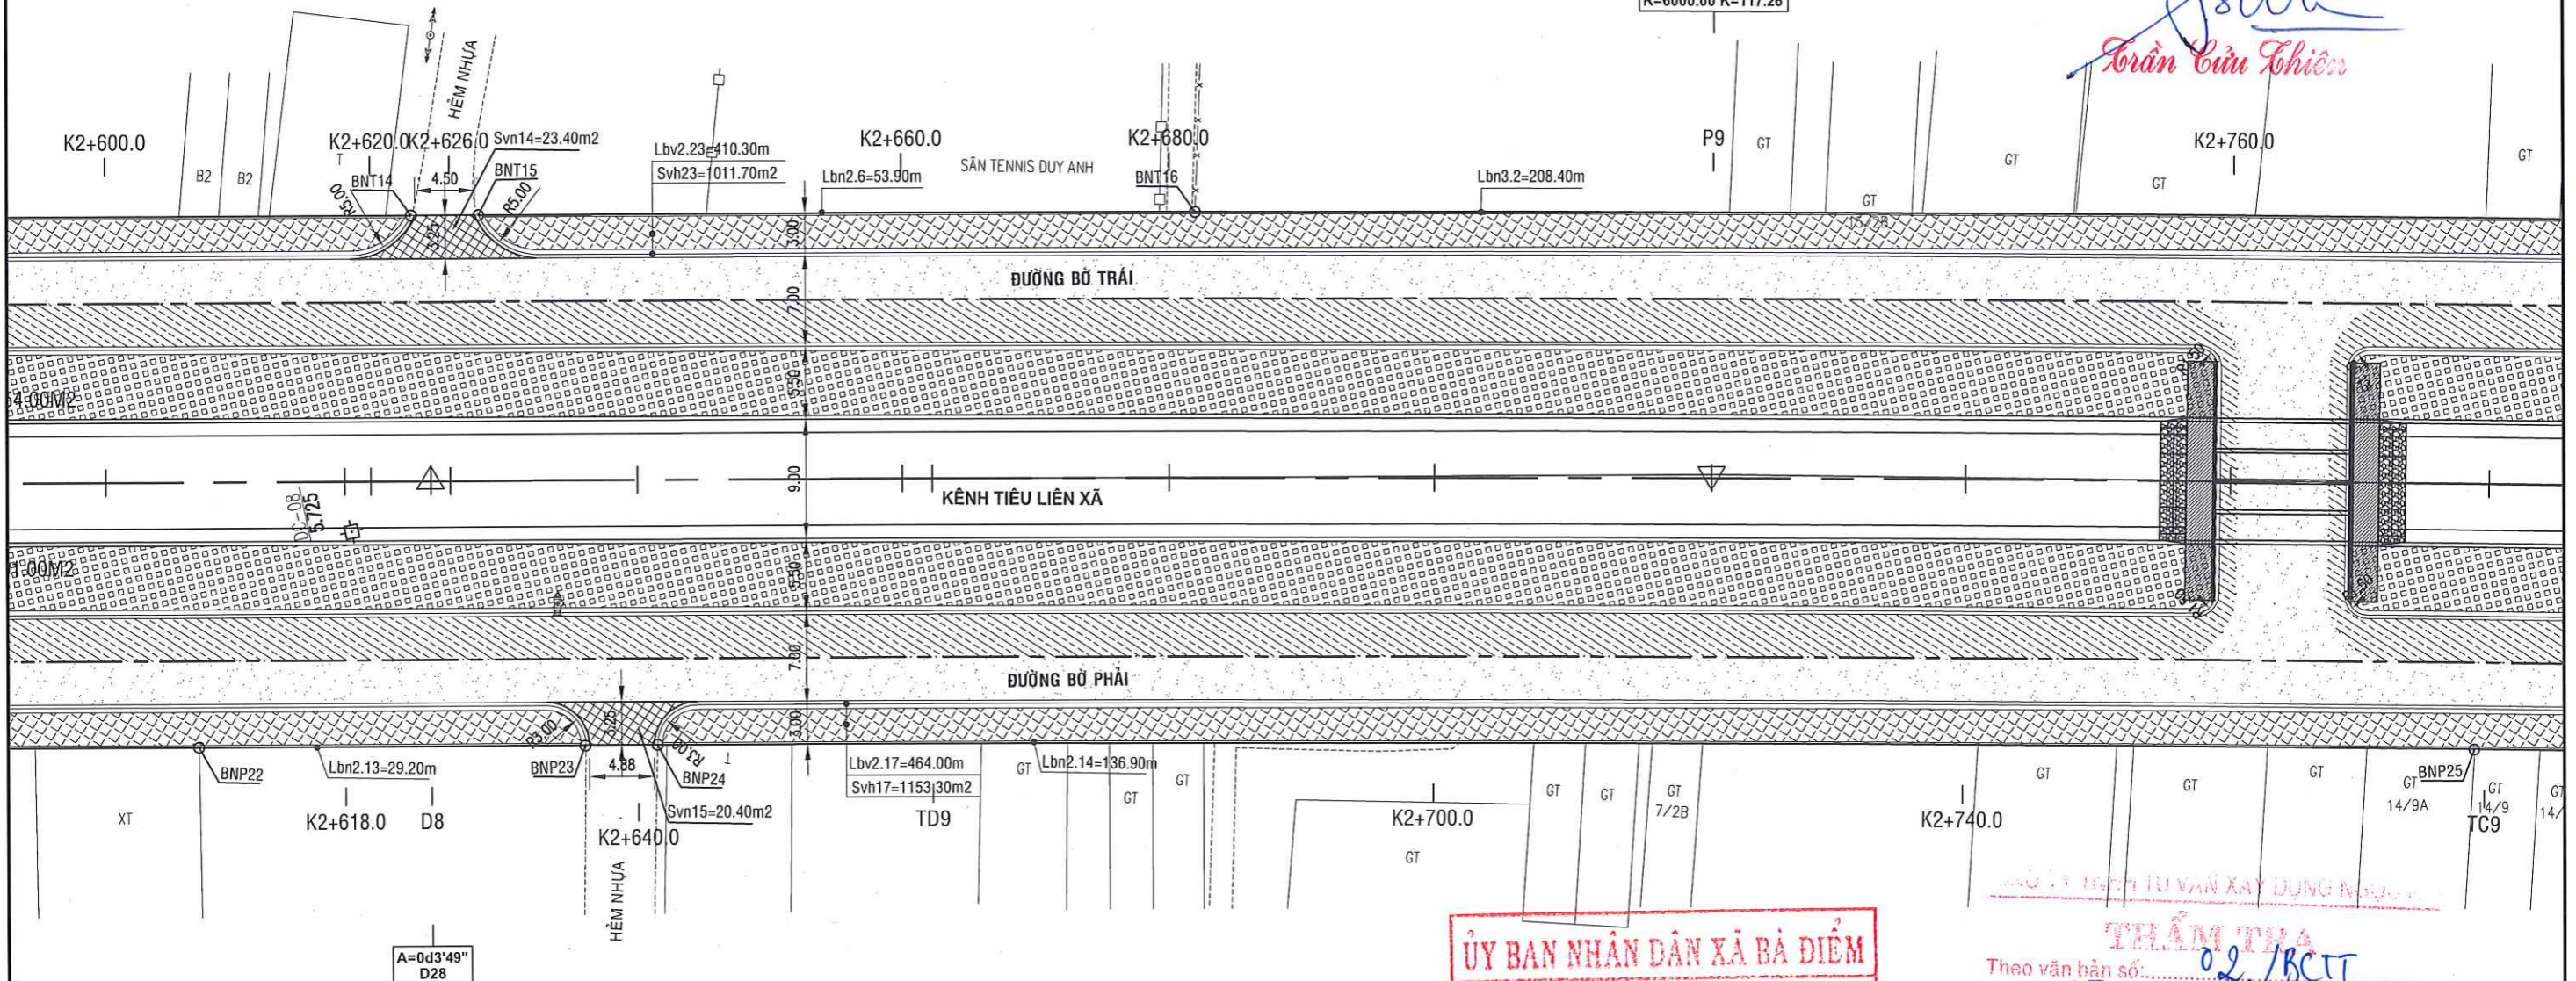

ỦY BAN NHÂN DÂN XÃ BÀ ĐIỂM

PHÊ DUYỆT

Theo Quyết định số: 524/QĐ-UBND

Ngày 11 tháng 02 năm 2026

THẨM TRA

Theo văn bản số: 02/BCTT

Ngày 05 tháng 02 năm 2026

Chủ trì bộ môn ký tên:

Hà Anh Tuấn

CTY CP TƯ VẤN KIỂM ĐỊNH XÂY DỰNG ĐẠI VIỆT Địa chỉ: E10 KDC Tân Nhã Vinh, đường TA13, Khu phố 19, Phường Thới An, Tp. Hồ Chí Minh Website: www.xddai viet.com; Tel: 0282.2020.224; Fax: 0282.2020.224; Gmail: dai vietxdv@gmail.com.	KIỂM TRA		PHAN VĂN TUẤN	CÔNG TRÌNH: CẢI TẠO KÊNH TIÊU LIÊN XÃ (GIAI ĐOẠN 2) (ĐOẠN QUA ĐỊA BÀN XÃ BÀ ĐIỂM) ĐỊA ĐIỂM: XÃ BÀ ĐIỂM - TP. HỒ CHÍ MINH BÌNH ĐỒ KHỐI LƯỢNG	PHASE	LẬP BCNCKT	CTY CP TƯ VẤN KIỂM ĐỊNH XÂY DỰNG ĐẠI VIỆT CÔNG TY CỔ PHẦN TƯ VẤN KIỂM ĐỊNH XÂY DỰNG ĐẠI VIỆT THÀNH PHỐ HỒ CHÍ MINH NGUYỄN THÀNH VINH	CÔNG HOA VĂN PHÒNG HỎNG - UBND XÃ BÀ ĐIỂM VĂN PHÒNG HỘI ĐỒNG NHÂN DÂN VÀ ỦY BAN NHÂN DÂN XÃ BÀ ĐIỂM, TP. HỒ CHÍ MINH Trần Minh Tuấn
	THIẾT KẾ		NGUYỄN MINH NHẬT		SỐ HIỆU	2026ĐV-KT- BDKL- 05/14		
	CHỦ TRÌ THIẾT KẾ		VÕ CHÍ TUYẾN		NĂM	2026		
	CHỦ NHIỆM DỰ ÁN				XUẤT BẢN	LẦN 1		

← LÊ THỊ MAI

BÌNH ĐỒ KHỐI LƯỢNG GIAO THÔNG

KÊNH CẦU SA →

TỈ LỆ: 1/500

PHÒNG KINH TẾ XÃ BÀ ĐIỂM


THẨM ĐỊNH
Theo Văn bản số: 911/BCTĐ-KT
Ngày 10 tháng 02 năm 2026
Ký Tên: *[Signature]*

Tăng Tấn Đức

CÔNG TY TNHH TƯ VẤN XD KIM KHÁ

TƯ VẤN QUẢN LÝ DỰ ÁN
Ngày 05 tháng 02 năm 2026
Ký tên: *[Signature]*

Trần Cửu Thiên

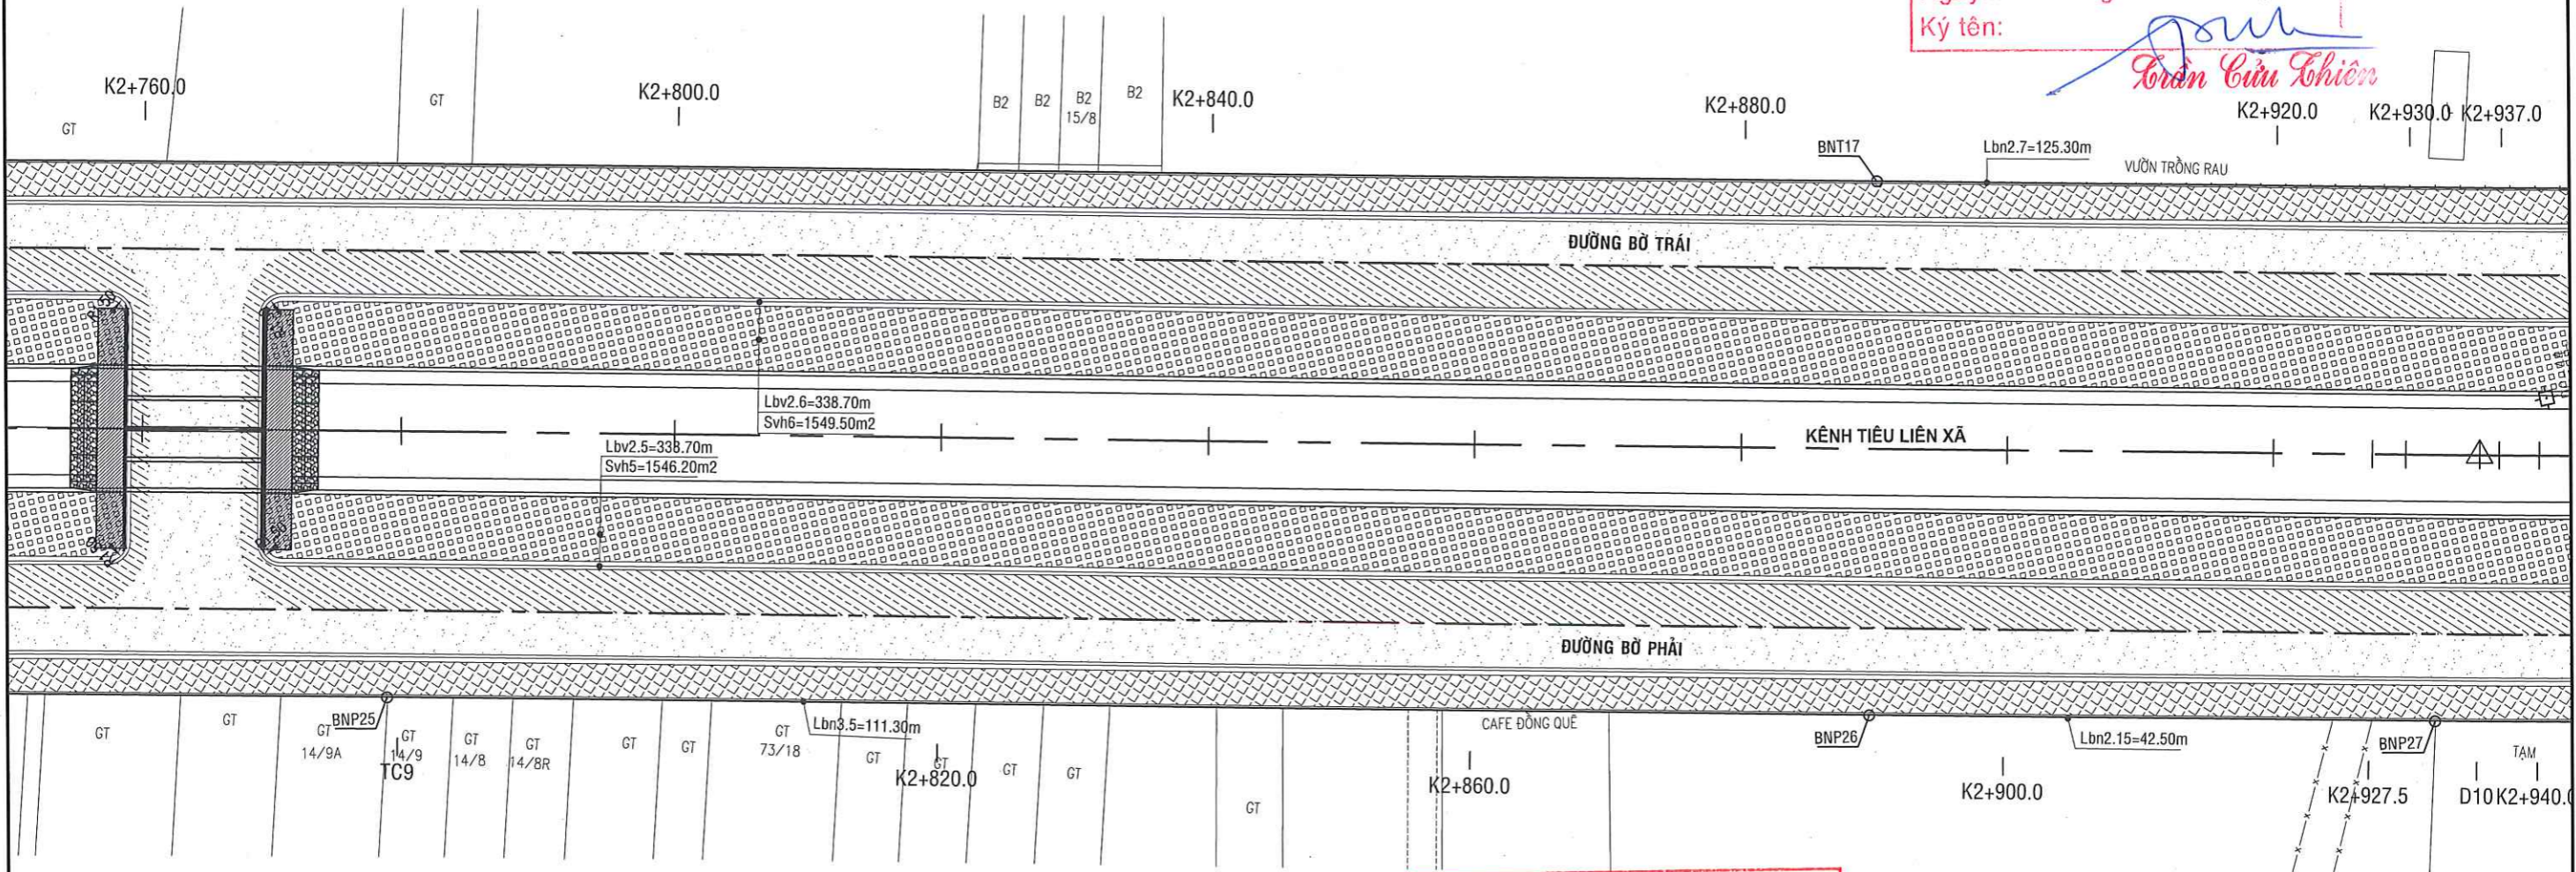

ỦY BAN NHÂN DÂN XÃ BÀ ĐIỂM
PHÊ DUYỆT
Theo Quyết định số: 524/QĐ-UBND
Ngày 11 tháng 02 năm 2026

THẨM TRA
Theo văn bản số: 02/BCTT
Ngày 05 tháng 02 năm 2026
Chủ trì bộ môn ký tên: *[Signature]*
Hà Anh Tuấn

CTY CP TƯ VẤN KIỂM ĐỊNH XÂY DỰNG ĐẠI VIỆT
Địa chỉ: E10 KDC Tân Nhà Vinh, đường TA13, Khu phố 19,
Phường Thới An, Tp.Hồ Chí Minh



Website: www.xddai viet.com;
Tel: 0282.2020.224;
Fax: 0282.2020.224;
Gmail: dai vietxdv@gmail.com.

KIỂM TRA	<i>[Signature]</i>	PHAN VĂN TUẤN
THIẾT KẾ	<i>[Signature]</i>	NGUYỄN MINH NHẬT
CHỦ TRÌ THIẾT KẾ	<i>[Signature]</i>	VÕ CHÍ TUYẾN
CHỦ NHIỆM DỰ ÁN	<i>[Signature]</i>	

CÔNG TRÌNH: CẢI TẠO KÊNH TIÊU LIÊN XÃ (GIAI ĐOẠN 2)
(ĐOẠN QUA ĐỊA BÀN XÃ BÀ ĐIỂM)
ĐỊA ĐIỂM: XÃ BÀ ĐIỂM - TP.HỒ CHÍ MINH

BÌNH ĐỒ KHỐI LƯỢNG

GIAI ĐOẠN	LẬP BCNCKT
SỐ HIỆU	2026ĐV-KT- BDKL- 06/14
NĂM	2026
XUẤT BẢN	LẦN 1



NGUYỄN THÀNH VINH

Trần Minh Tuấn

PHÒNG KINH TẾ XÃ BÀ ĐIỂM

THẨM ĐỊNH

Theo Văn bản số: 911.../BC-TP-KT

Ngày 10 tháng 02 năm 2026

Ký Tên: *[Signature]*

Tăng Tấn Đức


CÔNG TY TNHH TV XD KIM KHIA

TƯ VẤN QUẢN LÝ DỰ ÁN

Ngày 05 tháng 02 năm 2026

Ký tên: *[Signature]*

Trần Cửu Chiếu

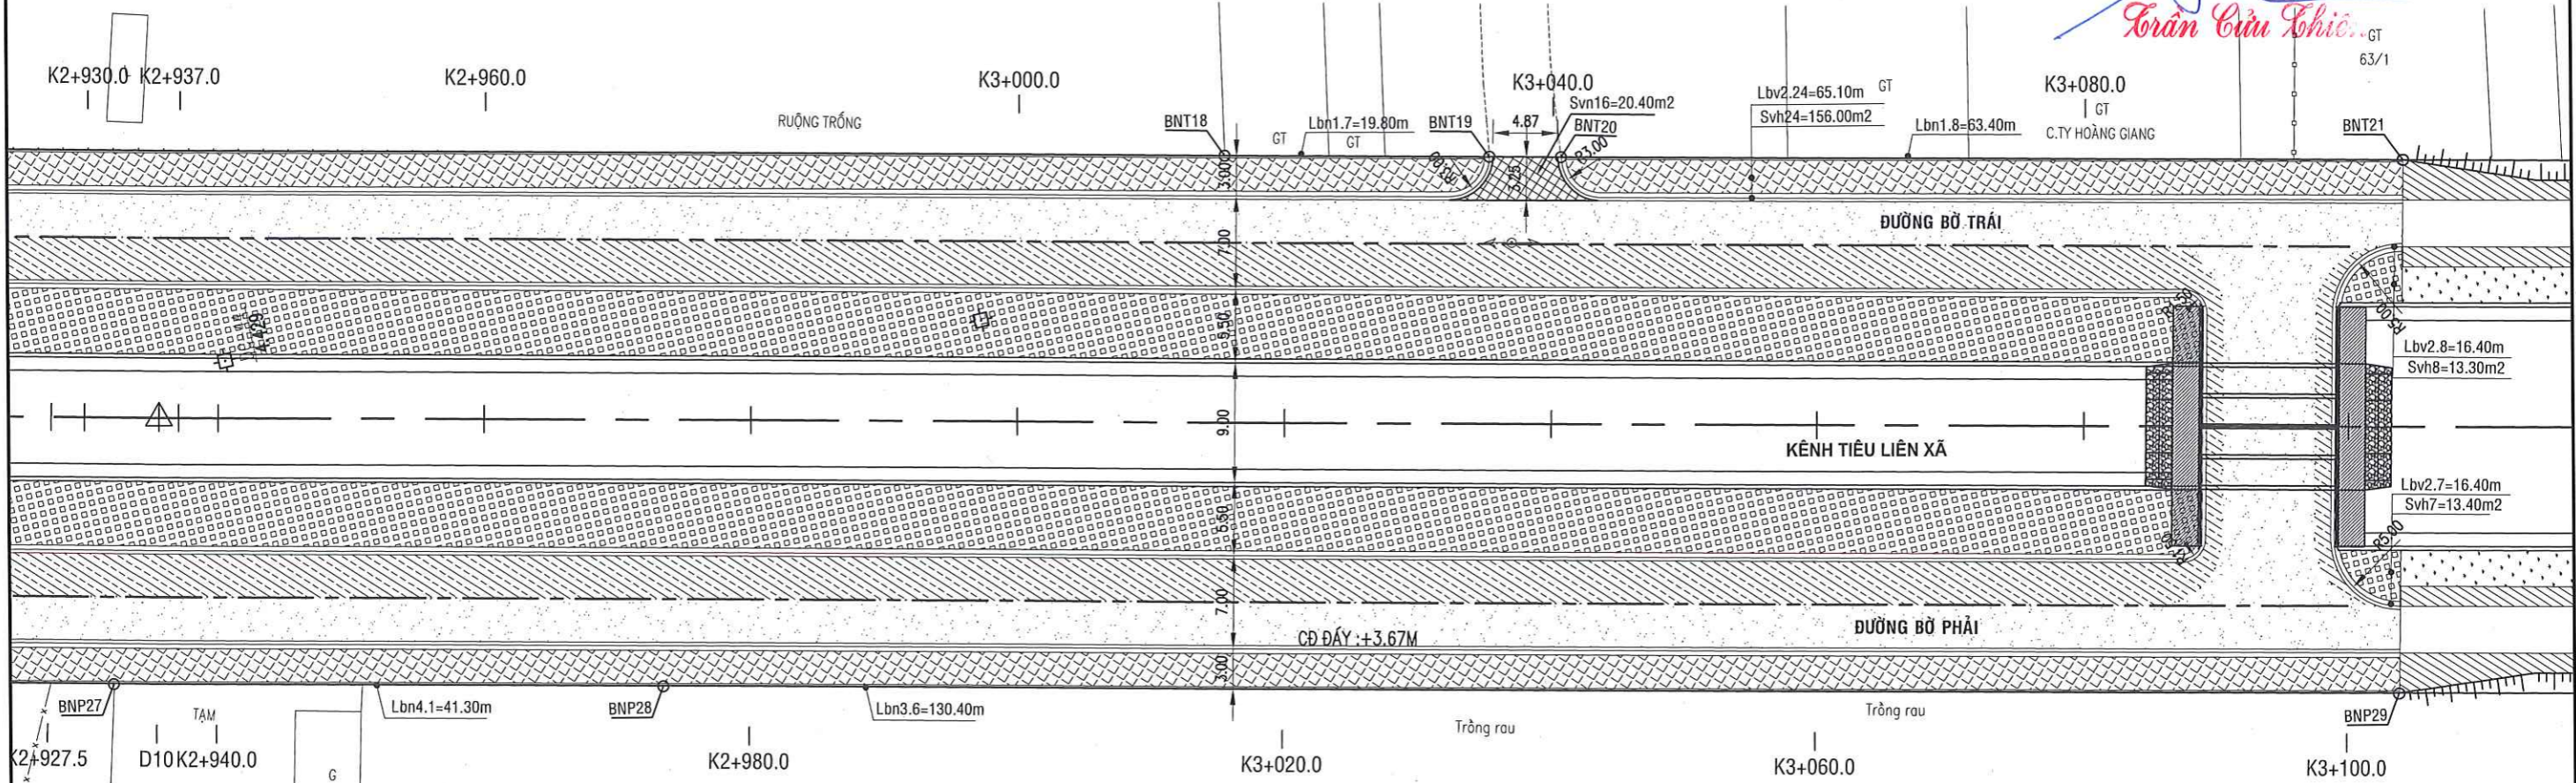

ỦY BAN NHÂN DÂN XÃ BÀ ĐIỂM

PHÊ DUYỆT

Theo Quyết định số: 524/QĐ-UBND

Ngày 11 tháng 02 năm 2026

CÔNG TY TNHH TƯ VẤN XÂY DỰNG NGỌC KIM

THẨM TRA

Theo văn bản số: 02/BC-TT
Ngày 05 tháng 02 năm 2026

Chủ trì bộ môn ký tên: *[Signature]*

Hà Anh Tuấn

CTY CP TƯ VẤN KIỂM ĐỊNH XÂY DỰNG ĐẠI VIỆT
Địa chỉ: E10 KDC Tân Nhà Vinh, đường TA13, Khu phố 19,
Phường Thới An, Tp. Hồ Chí Minh



Website: www.xddaiviet.com;
Tel: 0282.2020.224;
Fax: 0282.2020.224;
Gmail: daivietxdv@gmail.com.

KIỂM TRA	<i>[Signature]</i>	PHAN VĂN TUẤN
THIẾT KẾ	<i>[Signature]</i>	NGUYỄN MINH NHẬT
CHỦ TRÌ THIẾT KẾ	<i>[Signature]</i>	VÕ CHÍ TUYẾN
CHỦ NHIỆM DỰ ÁN		

CÔNG TRÌNH: CẢI TẠO KÊNH TIÊU LIÊN XÃ (GIAI ĐOẠN 2)
(ĐOẠN QUA ĐỊA BÀN XÃ BÀ ĐIỂM)
ĐỊA ĐIỂM: XÃ BÀ ĐIỂM - TP. HỒ CHÍ MINH

BÌNH ĐỒ KHỐI LƯỢNG

GIẢI ĐOẠN	LẬP BCNCKT
SỐ HIỆU	2026ĐV-KT- BDKL- 07/14
NĂM	2026
XUẤT BẢN	LẦN 1



CÔNG TY TNHH TƯ VẤN KIỂM ĐỊNH XÂY DỰNG ĐẠI VIỆT
VĂN PHÒNG KINH ĐO - UBND XÃ BÀ ĐIỂM

CHỖ CHỮ CHỮ ĐÓC
CHỖ CHỮ CHỮ ĐÓC

NGUYỄN THÀNH VINH
Trần Minh Tuấn

← LÊ THỊ MAI

BÌNH ĐỒ KHỐI LƯỢNG GIAO THÔNG

KÊNH CẦU SA →

TỈ LỆ: 1/500

PHÒNG KINH TẾ XÃ BÀ ĐIỂM

THẨM ĐỊNH

Theo Văn bản số: 311/BCĐKT
Ngày: 10 tháng 02 năm 2026
Ký Tên: *[Signature]*


Tăng Tấn Đức

CÔNG TY TNHH TV XD KIM KHIA

TƯ VẤN QUẢN LÝ DỰ ÁN

Ngày: 05 tháng 02 năm 2026
Ký tên: *[Signature]*

Trần Cửu Thiên

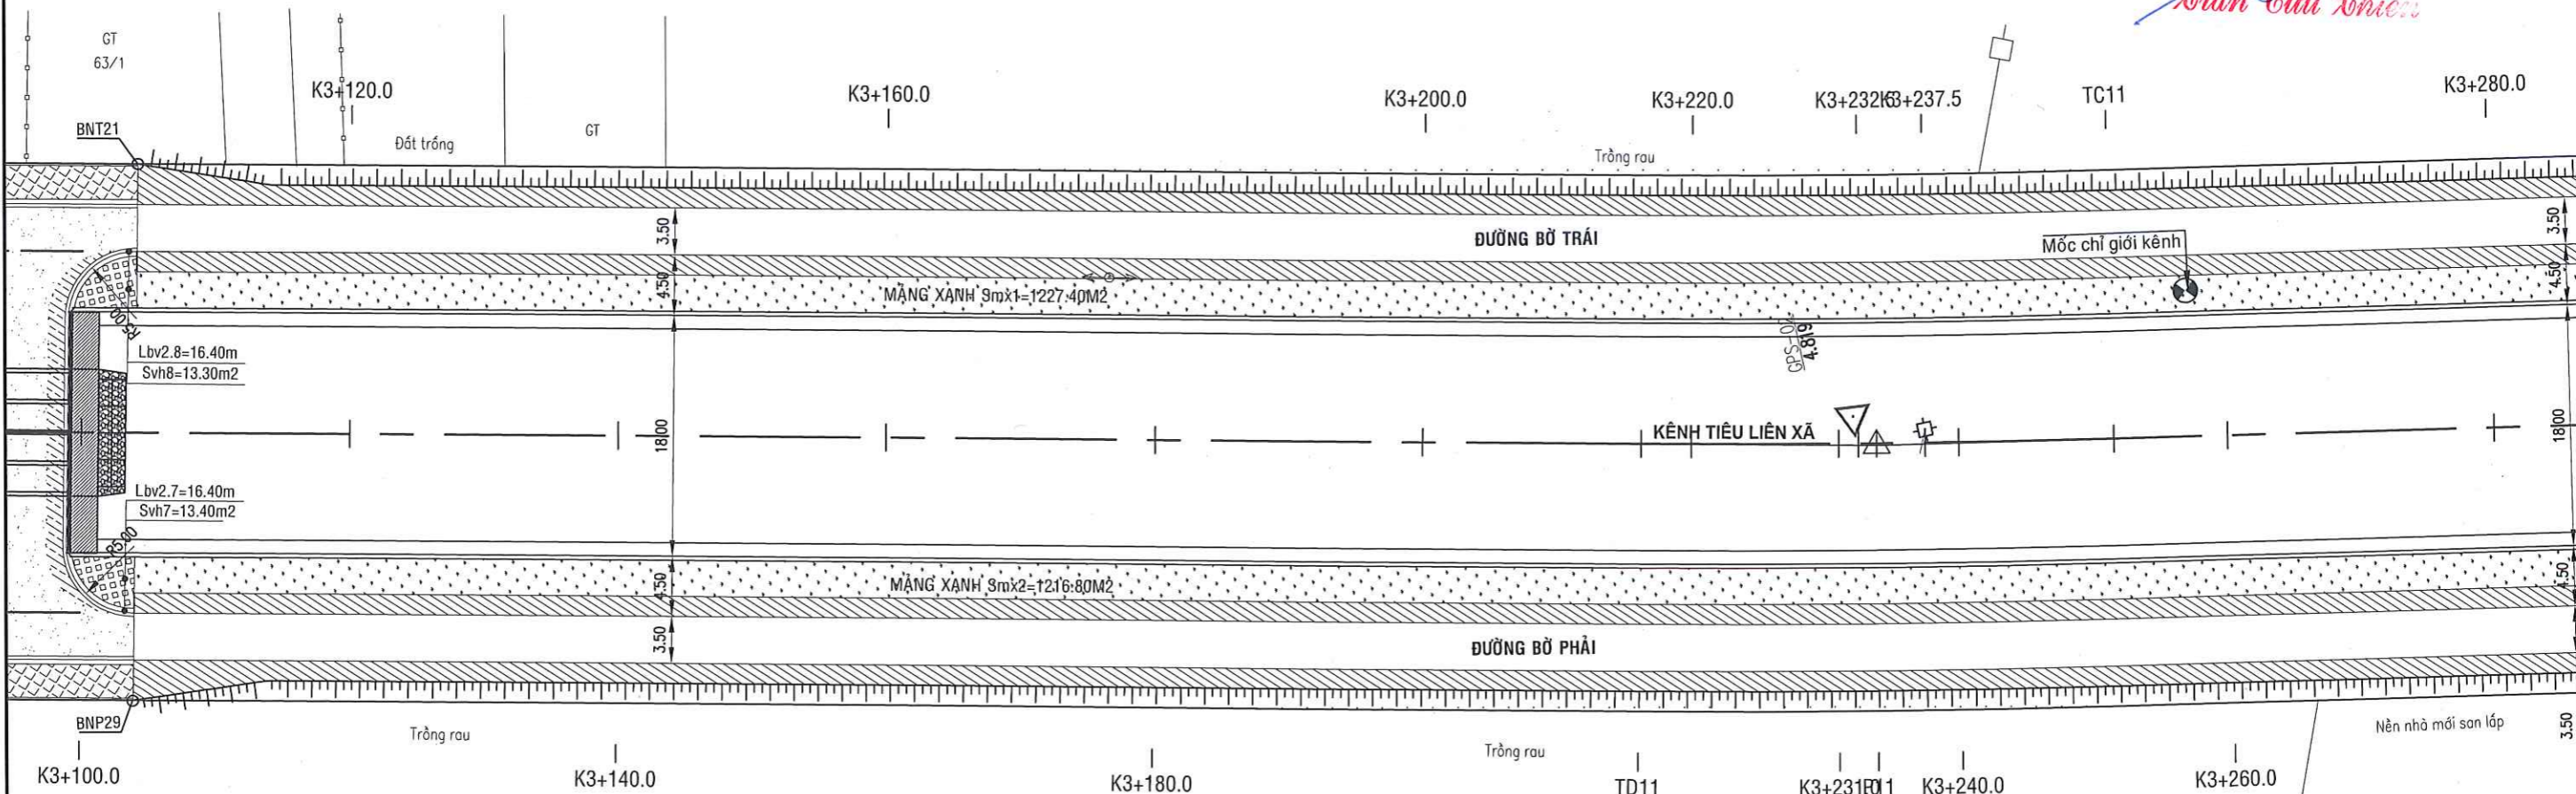

ỦY BAN NHÂN DÂN XÃ BÀ ĐIỂM

PHÊ DUYỆT

Theo Quyết định số: 524/QĐ-UBND
Ngày: 11 tháng 02 năm 2026.

CÔNG TY TNHH TƯ VẤN XÂY DỰNG NGỌC KIM

THẨM TRA

R=1000.00 K=35.30
T=17.65 P=0.16
A=28.121°
Wb=0.00 Wl=0.00

Theo Văn bản số: 02/BCĐT
Ngày: 05 tháng 02 năm 2026
Chủ trì bộ môn ký tên: *[Signature]*

Hà Anh Tuấn

CTY CP TƯ VẤN KIỂM ĐỊNH XÂY DỰNG ĐẠI VIỆT
Địa chỉ: E10 KDC Tân Nhà Vinh, đường TA13, Khu phố 19,
Phường Thới An, Tp, Hồ Chí Minh



Website: www.xddai viet.com;
Tel: 0282.2020.224;
Fax: 0282.2020.224;
Gmail: dai vietx dv@gmail.com.

KIỂM TRA	<i>[Signature]</i>	PHAN VĂN TUẤN
THIẾT KẾ	<i>[Signature]</i>	NGUYỄN MINH NHẬT
CHỦ TRÌ THIẾT KẾ	<i>[Signature]</i>	VÕ CHÍ TUYÊN
CHỦ NHIỆM DỰ ÁN	<i>[Signature]</i>	

CÔNG TRÌNH: CẢI TẠO KÊNH TIÊU LIÊN XÃ (GIAI ĐOẠN 2)
(ĐOẠN QUA ĐỊA BÀN XÃ BÀ ĐIỂM)
ĐỊA ĐIỂM: XÃ BÀ ĐIỂM - TP. HỒ CHÍ MINH

BÌNH ĐỒ KHỐI LƯỢNG

GIAI ĐOẠN	LẬP BCNCKT
SỐ HIỆU	2026ĐV-KT- BDKL- 08/14
NĂM	2026
XUẤT BẢN	LẦN 1



Trần Minh Tuấn

← LÊ THỊ MAI

BÌNH ĐỒ KHỐI LƯỢNG GIAO THÔNG

TỈ LỆ: 1/500

KÊNH CẦU SA →

PHÒNG KINH TẾ XÃ BÀ ĐIỂM

THẨM ĐỊNH

Theo Văn bản số: 911 / BCTĐ-KT

Ngày 10 tháng 02 năm 2026

Ký tên:

Tăng Tấn Đức

CÔNG TY TNHH TV XD KIM KHA


TƯ VẤN QUẢN LÝ

Ngày 05 tháng 02 năm 2026

Ký tên:

Trần Cửu Thiên

WB=0.00 VI=0.00
A=6d40'25"
T=34.98 P=1.02
R=600.00 K=69.89

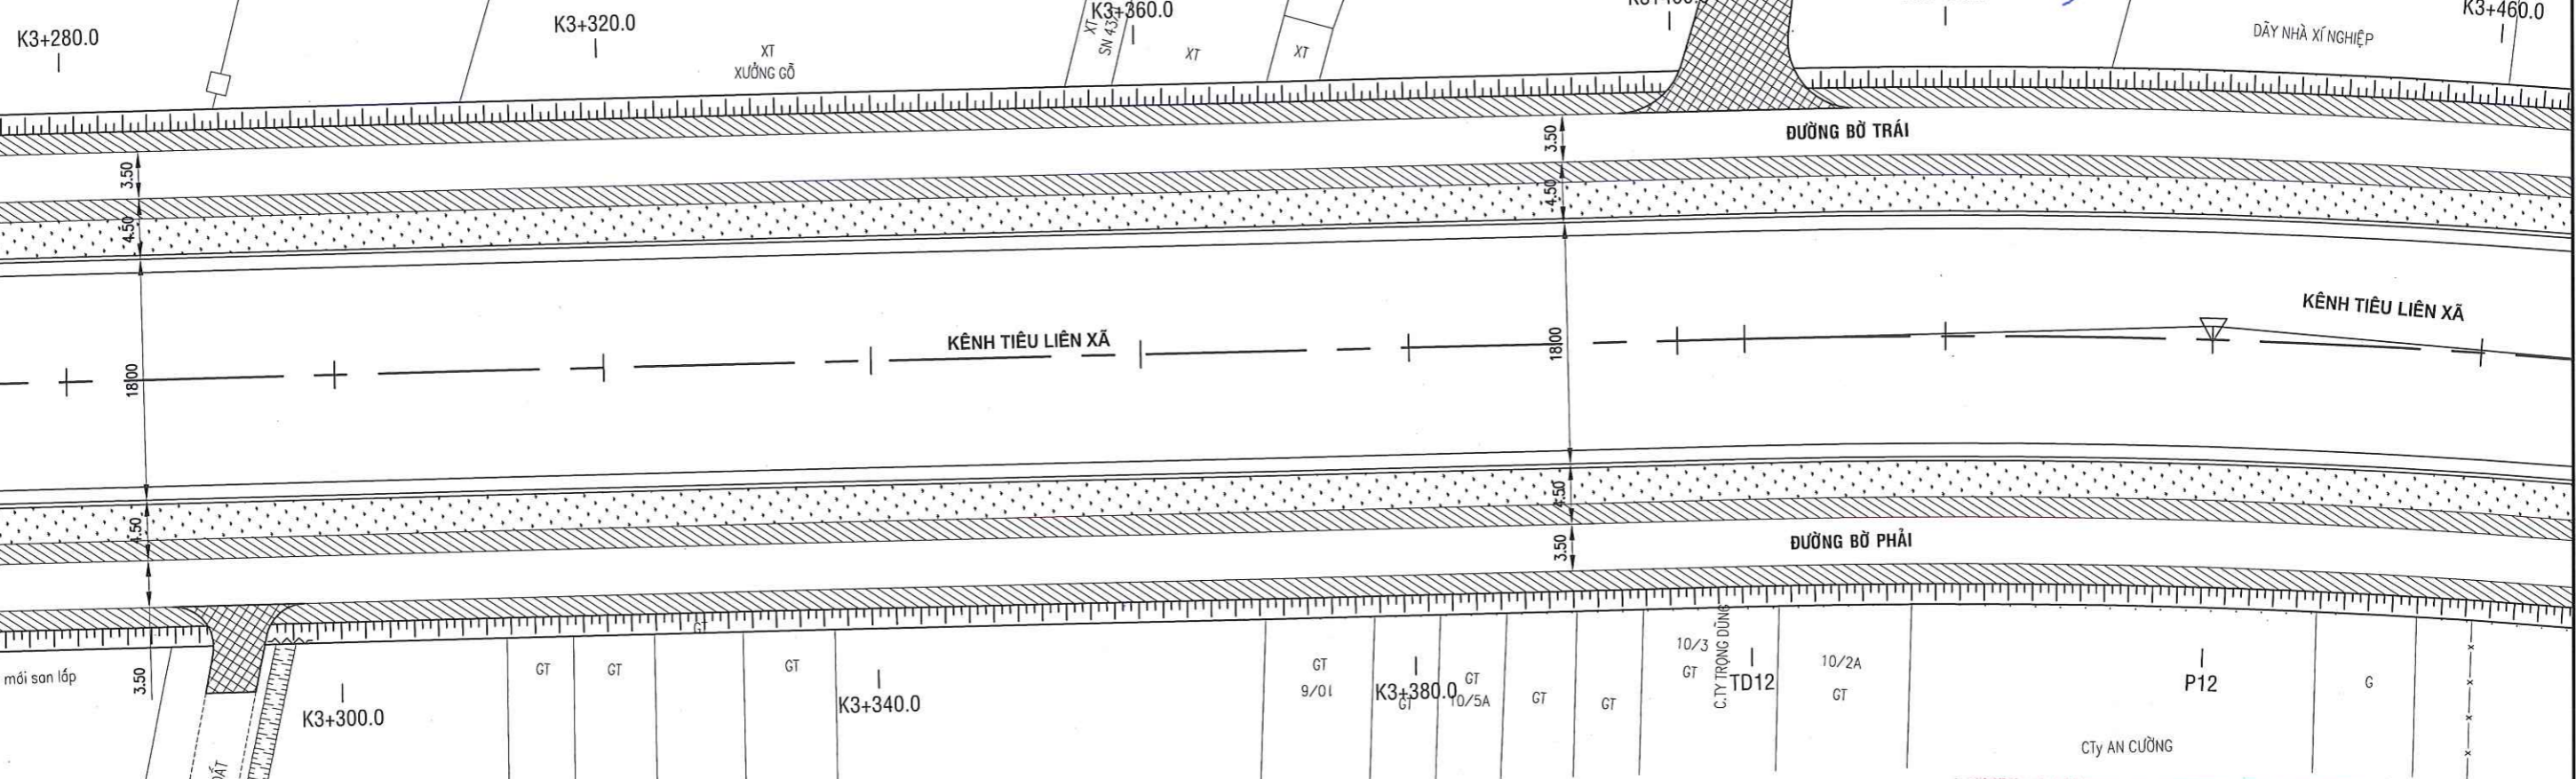

ỦY BAN NHÂN DÂN XÃ BÀ ĐIỂM
PHÊ DUYỆT
 Theo Quyết định số: 524 / QĐ-UBND
 Ngày 11 tháng 02 năm 2026

THẨM TRA
 Theo văn bản số: 02 / BCTT
 Ngày: 05 tháng 02 năm 2026
 Chủ trì bộ môn ký tên: *Hà Anh Tuấn*

CTY CP TƯ VẤN KIỂM ĐỊNH XÂY DỰNG ĐẠI VIỆT
 Địa chỉ: E10 KDC Tân Nhà Vinh, đường TA13, Khu phố 19,
 Phường Thới An, Tp. Hồ Chí Minh

Website: www.xddai viet.com;
 Tel: 0282.2020.224;
 Fax: 0282.2020.224;
 Gmail: dai viet xdv@gmail.com.

DAVICOM

KIỂM TRA	<i>[Signature]</i>	PHAN VĂN TUẤN
THIẾT KẾ	<i>[Signature]</i>	NGUYỄN MINH NHẬT
CHỦ TRÌ THIẾT KẾ	<i>[Signature]</i>	VÕ CHÍ TUYẾN
CHỦ NHIỆM DỰ ÁN		

CÔNG TRÌNH: CẢI TẠO KÊNH TIÊU LIÊN XÃ (GIAI ĐOẠN 2)
 (ĐOẠN QUA ĐỊA BÀN XÃ BÀ ĐIỂM)
 ĐỊA ĐIỂM: XÃ BÀ ĐIỂM - TP. HỒ CHÍ MINH

BÌNH ĐỒ KHỐI LƯỢNG

GIẢI ĐOẠN	LẬP BCNCKT	CTY CP TƯ VẤN KIỂM ĐỊNH XÂY DỰNG ĐẠI VIỆT
SỐ HIỆU	2026ĐV-KT- BDKL-09/18	GIÁM ĐỐC
NĂM	2026	<i>[Signature]</i>
XUẤT BẢN	LẦN 1	NGUYỄN THÀNH VINH

CÔNG TY TNHH TƯ VẤN XÂY DỰNG NGỌC KIM

THẨM TRA
 Theo văn bản số: 02 / BCTT
 Ngày: 05 tháng 02 năm 2026
 Chủ trì bộ môn ký tên: *Hà Anh Tuấn*

TRẦN MINH TUẤN



LIÊN XÃ

BÌNH ĐỒ KHỐI LƯỢNG GIAO THÔNG

TỈ LỆ: 1/500

KÊNH CẦU SA

PHÒNG KINH TẾ XÃ BÀ ĐIỂM

THẨM ĐỊNH
 Theo Văn bản số: 911 / BCTH-KT
 Ngày: 10 tháng 02 năm 2026
 Ký Tên: *[Signature]*

Tăng Tấn Đức


CÔNG TY TNHH TV XD KIM KHA

TƯ VẤN QUẢN LÝ DỰ ÁN

Ngày: 05 tháng 02 năm 2026
 Ký tên: *[Signature]*

Trần Cẩm Thiên

Wb=0.00 Vb=0.00
 A=14d15'23"
 T=25.01 P=1.56
 R=200.00 K=49.76

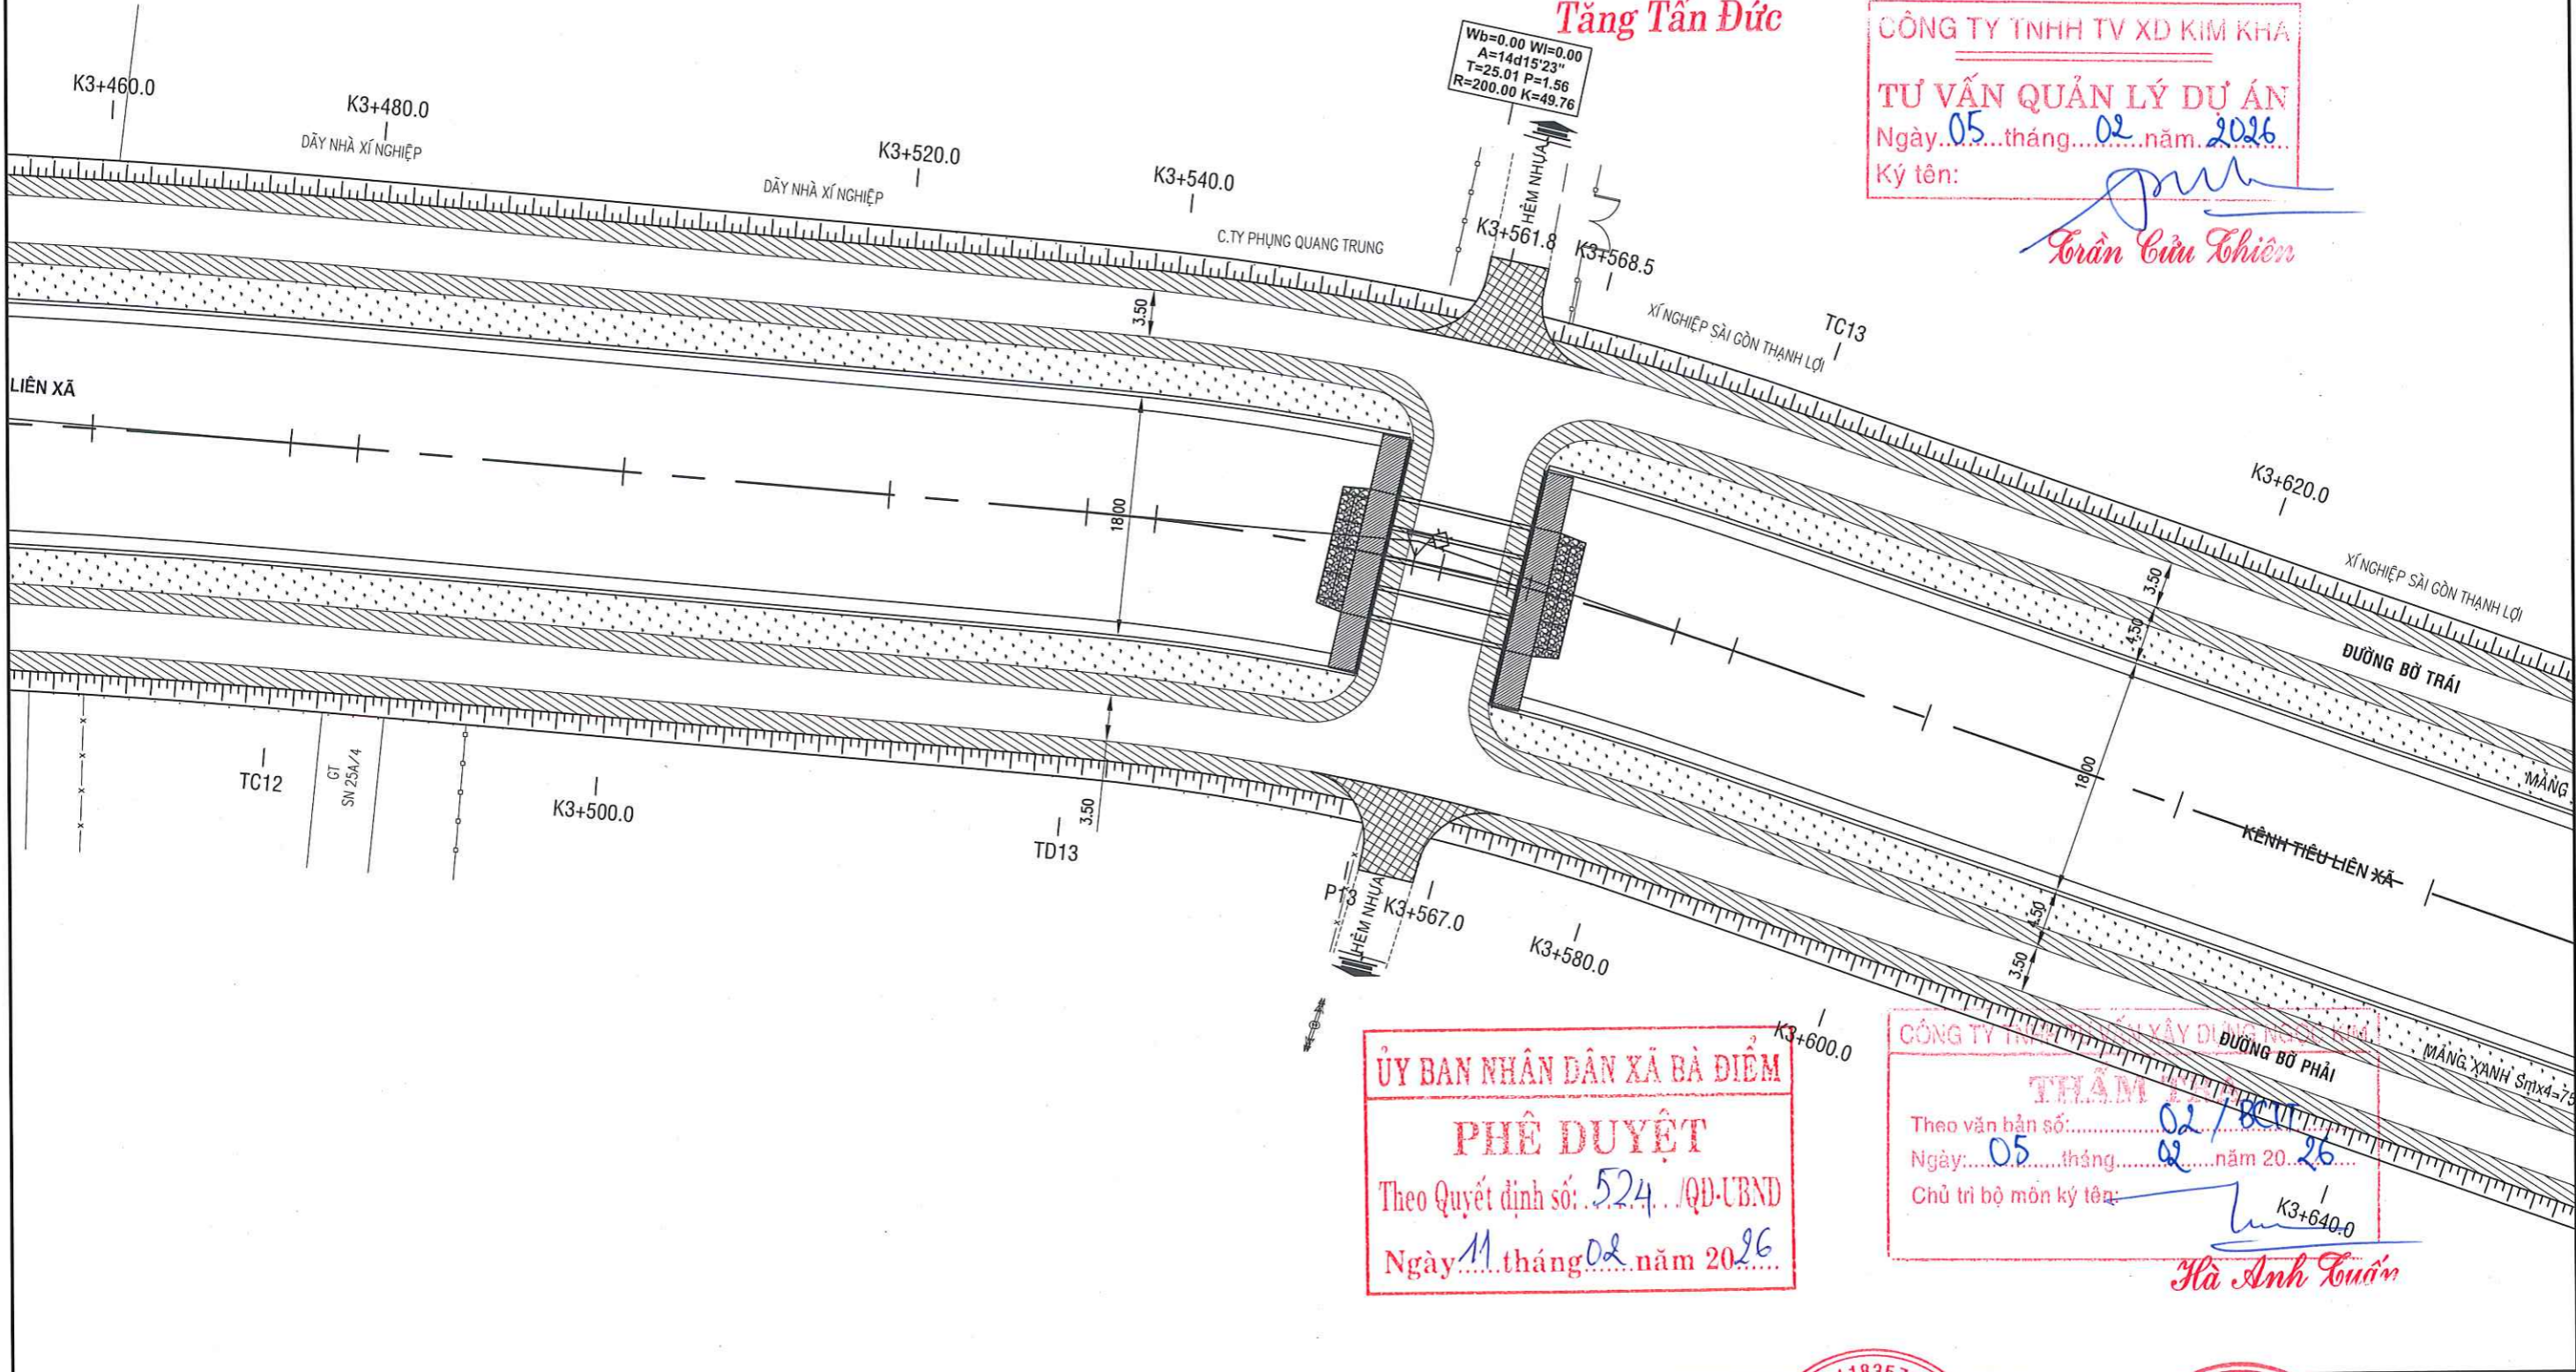

ỦY BAN NHÂN DÂN XÃ BÀ ĐIỂM

PHÊ DUYỆT
 Theo Quyết định số: 524 / QĐ-UBND
 Ngày: 11 tháng 02 năm 2026

CÔNG TY TNHH TV XD KIM KHA

THẨM ĐỊNH
 Theo văn bản số: 02 / BCTH-KT
 Ngày: 05 tháng 02 năm 2026
 Chủ trì bộ môn ký tên: *[Signature]*

Hà Anh Tuấn

CTY CP TƯ VẤN KIỂM ĐỊNH XÂY DỰNG ĐẠI VIỆT Địa chỉ: E10 KDC Tân Nhà Vinh, đường TA13, Khu phố 19, Phường Thới An, Tp. Hồ Chí Minh Website: www.xddaiviet.com; Tel: 0282.2020.224; Fax: 0282.2020.224; Gmail: daivietxdv@gmail.com.	KIỂM TRA	<i>[Signature]</i>	PHAN VĂN TUẤN	CÔNG TRÌNH: CẢI TẠO KÊNH TIÊU LIÊN XÃ (GIAI ĐOẠN 2) (ĐOẠN QUA ĐỊA BÀN XÃ BÀ ĐIỂM) ĐỊA ĐIỂM: XÃ BÀ ĐIỂM - TP. HỒ CHÍ MINH BÌNH ĐỒ KHỐI LƯỢNG	GIAI ĐOẠN SỐ HIỆU NĂM XUẤT BẢN	LẬP BCNCKT 2026ĐV-KT- BĐKL- 10/1 2026 LẦN 1	 NGUYỄN THÀNH VINH PHAN VĂN PHÒNG
	THIẾT KẾ	<i>[Signature]</i>	NGUYỄN MINH NHẬT		CHỦ TRÌ THIẾT KẾ CHỦ NHIỆM DỰ ÁN	VÕ CHÍ TUYÊN <i>[Signature]</i>	

← LÊ THỊ MAI

BÌNH ĐỒ KHỐI LƯỢNG GIAO THÔNG

KÊNH CẦU SA →

TỈ LỆ: 1/500

PHÒNG KINH TẾ XÃ BÀ ĐIỂM


THẨM ĐỊNH
Theo Văn bản số: 911/BCTĐ-KT
Ngày 10 tháng 02 năm 2026
Ký Tên: *[Signature]*

Tăng Tấn Đức

CÔNG TY TNHH TV XD KIM KHÍ

TƯ VẤN QUẢN LÝ DỰ ÁN
Ngày 05 tháng 02 năm 2026
Ký tên: *[Signature]*

Trần Cửu Thiên

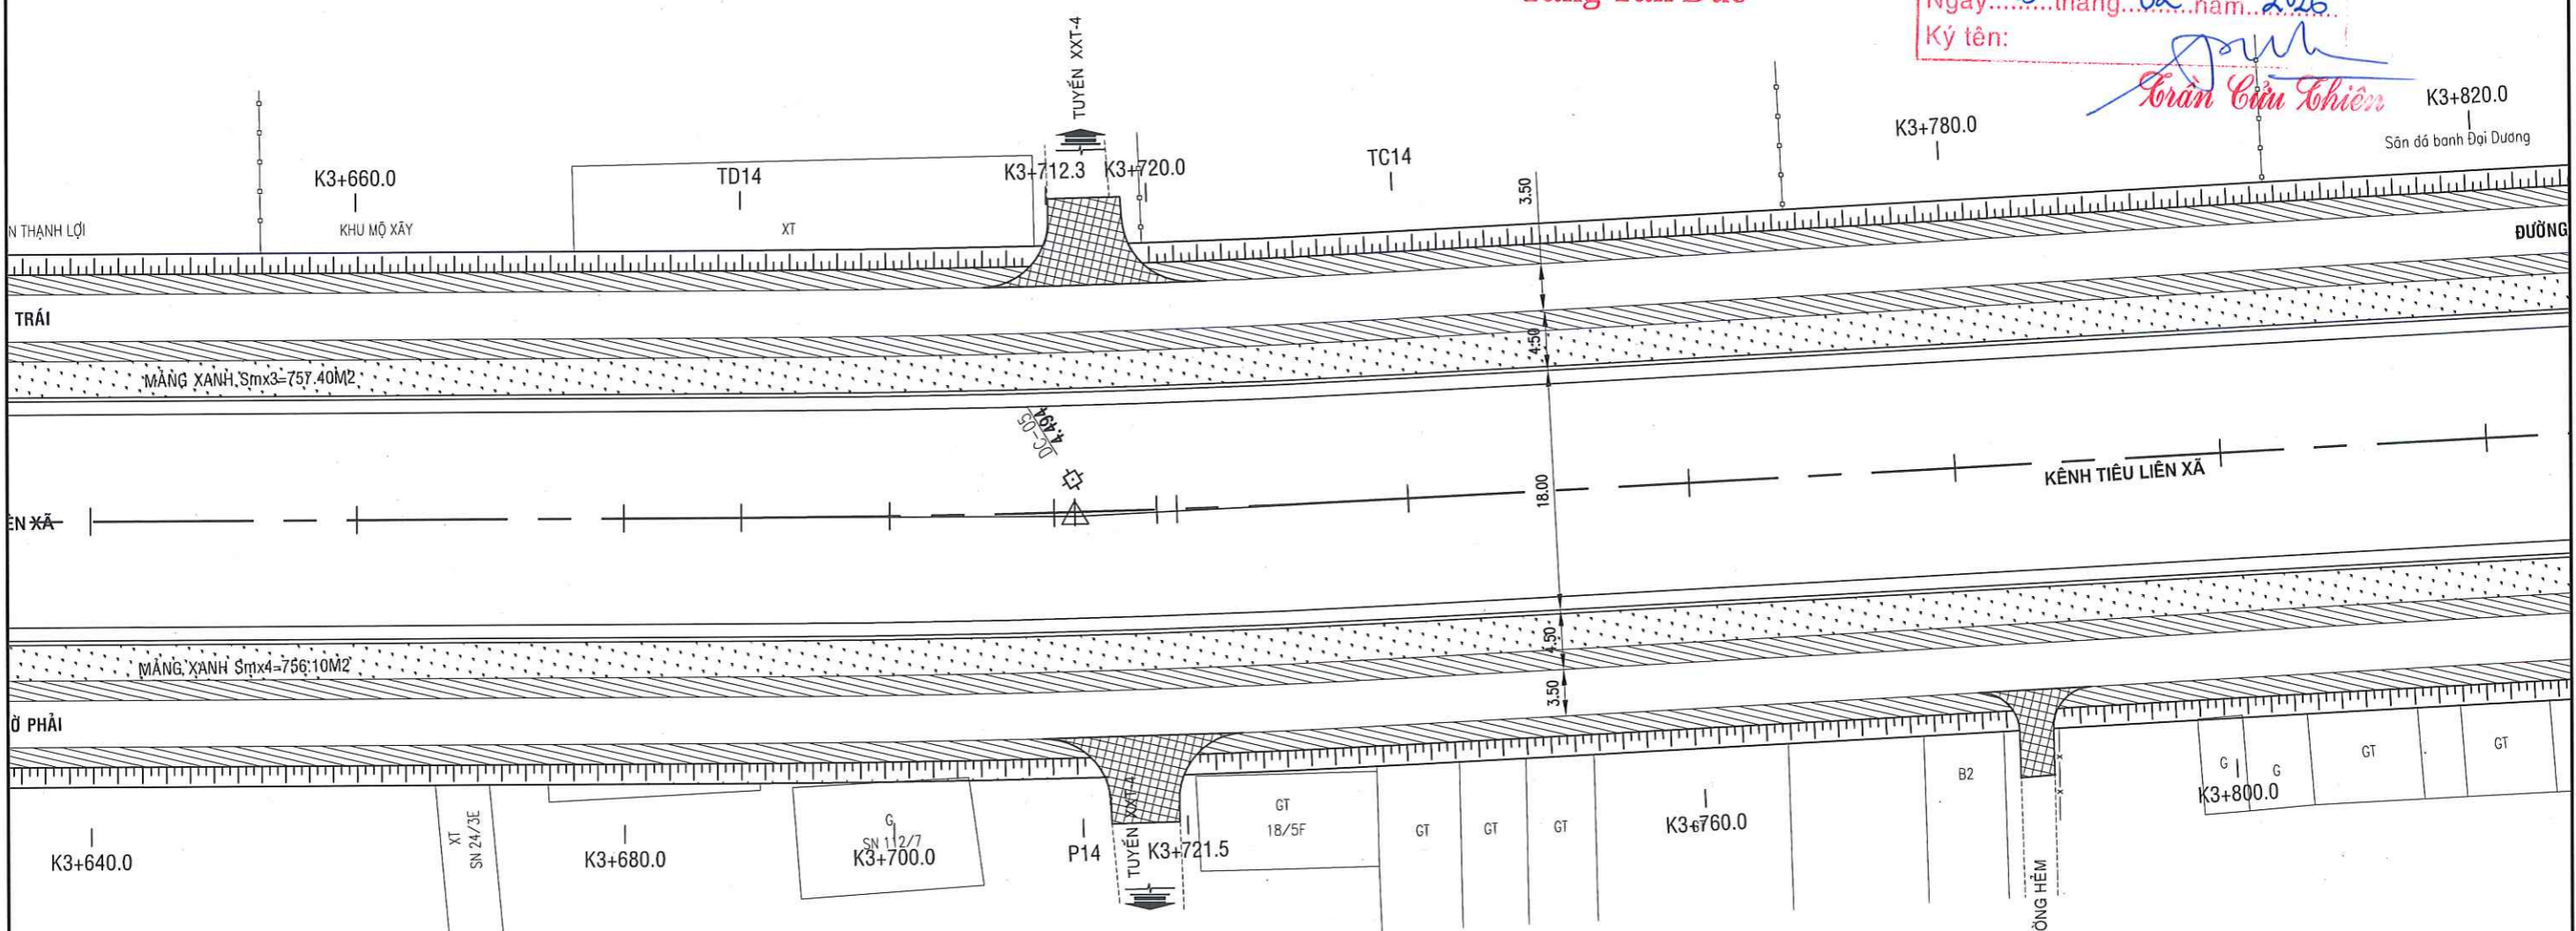

R=1000.00 K=50.09
T=25.05 P=0.31
A=2d52'11"
Wb=0.00 Wl=0.00

ỦY BAN NHÂN DÂN XÃ BÀ ĐIỂM

PHÊ DUYỆT
Theo Quyết định số: 524/QĐ-UBND
Ngày 11 tháng 02 năm 2026

CÔNG TY TNHH TƯ VẤN XÂY DỰNG NGỌC KIM

THẨM TRA
Theo văn bản số: 02/BCTT
Ngày 05 tháng 02 năm 2026
Chủ trì bộ môn ký tên: *[Signature]*

Hà Anh Tuấn

CTY CP TƯ VẤN KIỂM ĐỊNH XÂY DỰNG ĐẠI VIỆT Địa chỉ: E10 KDC Tân Nhà Vinh, đường TA13, Khu phố 19, Phường Thới An, Tp. Hồ Chí Minh Website: www.xddaiviet.com; Tel: 0282.2020.224; Fax: 0282.2020.224; Gmail: daivietxdv@gmail.com.	KIỂM TRA	<i>[Signature]</i>	PHAN VĂN TUẤN	CÔNG TRÌNH: CẢI TẠO KÊNH TIÊU LIÊN XÃ (GIAI ĐOẠN 2) (ĐOẠN QUA ĐỊA BÀN XÃ BÀ ĐIỂM) ĐỊA ĐIỂM: XÃ BÀ ĐIỂM - TP. HỒ CHÍ MINH BÌNH ĐỒ KHỐI LƯỢNG	GIAI ĐOẠN LẬP BCNCKT	CTY CP TƯ VẤN KIỂM ĐỊNH XÂY DỰNG ĐẠI VIỆT CÔNG TY TNHH TƯ VẤN XÂY DỰNG NGỌC KIM CỔ PHẦN TƯ VẤN KIỂM ĐỊNH XÂY DỰNG ĐẠI VIỆT THÀNH PHỐ HỒ CHÍ MINH NGUYỄN THÀNH VINH	VĂN PHÒNG UBND XÃ BÀ ĐIỂM CHÁNH VĂN PHÒNG VĂN PHÒNG HỘI ĐỒNG NHÂN DÂN VÀ ỦY BAN NHÂN DÂN XÃ BÀ ĐIỂM - TP. HỒ CHÍ MINH Trần Minh Tuấn
	THIẾT KẾ	<i>[Signature]</i>	NGUYỄN MINH NHẬT		SỐ HIỆU 2026ĐV-KT- BDKL- 11/14 NĂM 2026 XUẤT BẢN LẦN 1		
	CHỦ TRÌ THIẾT KẾ	<i>[Signature]</i>	VÕ CHÍ TUYÊN				
	CHỦ NHIỆM DỰ ÁN	<i>[Signature]</i>					

← LÊ THỊ MAI

BÌNH ĐỒ KHỐI LƯỢNG GIAO THÔNG

KÊNH CẦU SA →

TỈ LỆ: 1/500

PHÒNG KINH TẾ XÃ BÀ ĐIỂM


THẨM ĐỊNH
 Theo Văn bản số: 941./BC.TĐ-KT
 Ngày: 10 tháng 02 năm 2026
 Ký Tên: *[Signature]*

Tăng Tấn Đức

CÔNG TY TNHH TV XD KIM KIM

TƯ VẤN QUẢN LÝ DỰ ÁN
 Ngày: 05 tháng 02 năm 2026
 Ký tên: *[Signature]*

Wb=0.00 Wl=0.00
 A=32d4'9"
 T=17.24 P=2.43
 R=60.00 K=33.58

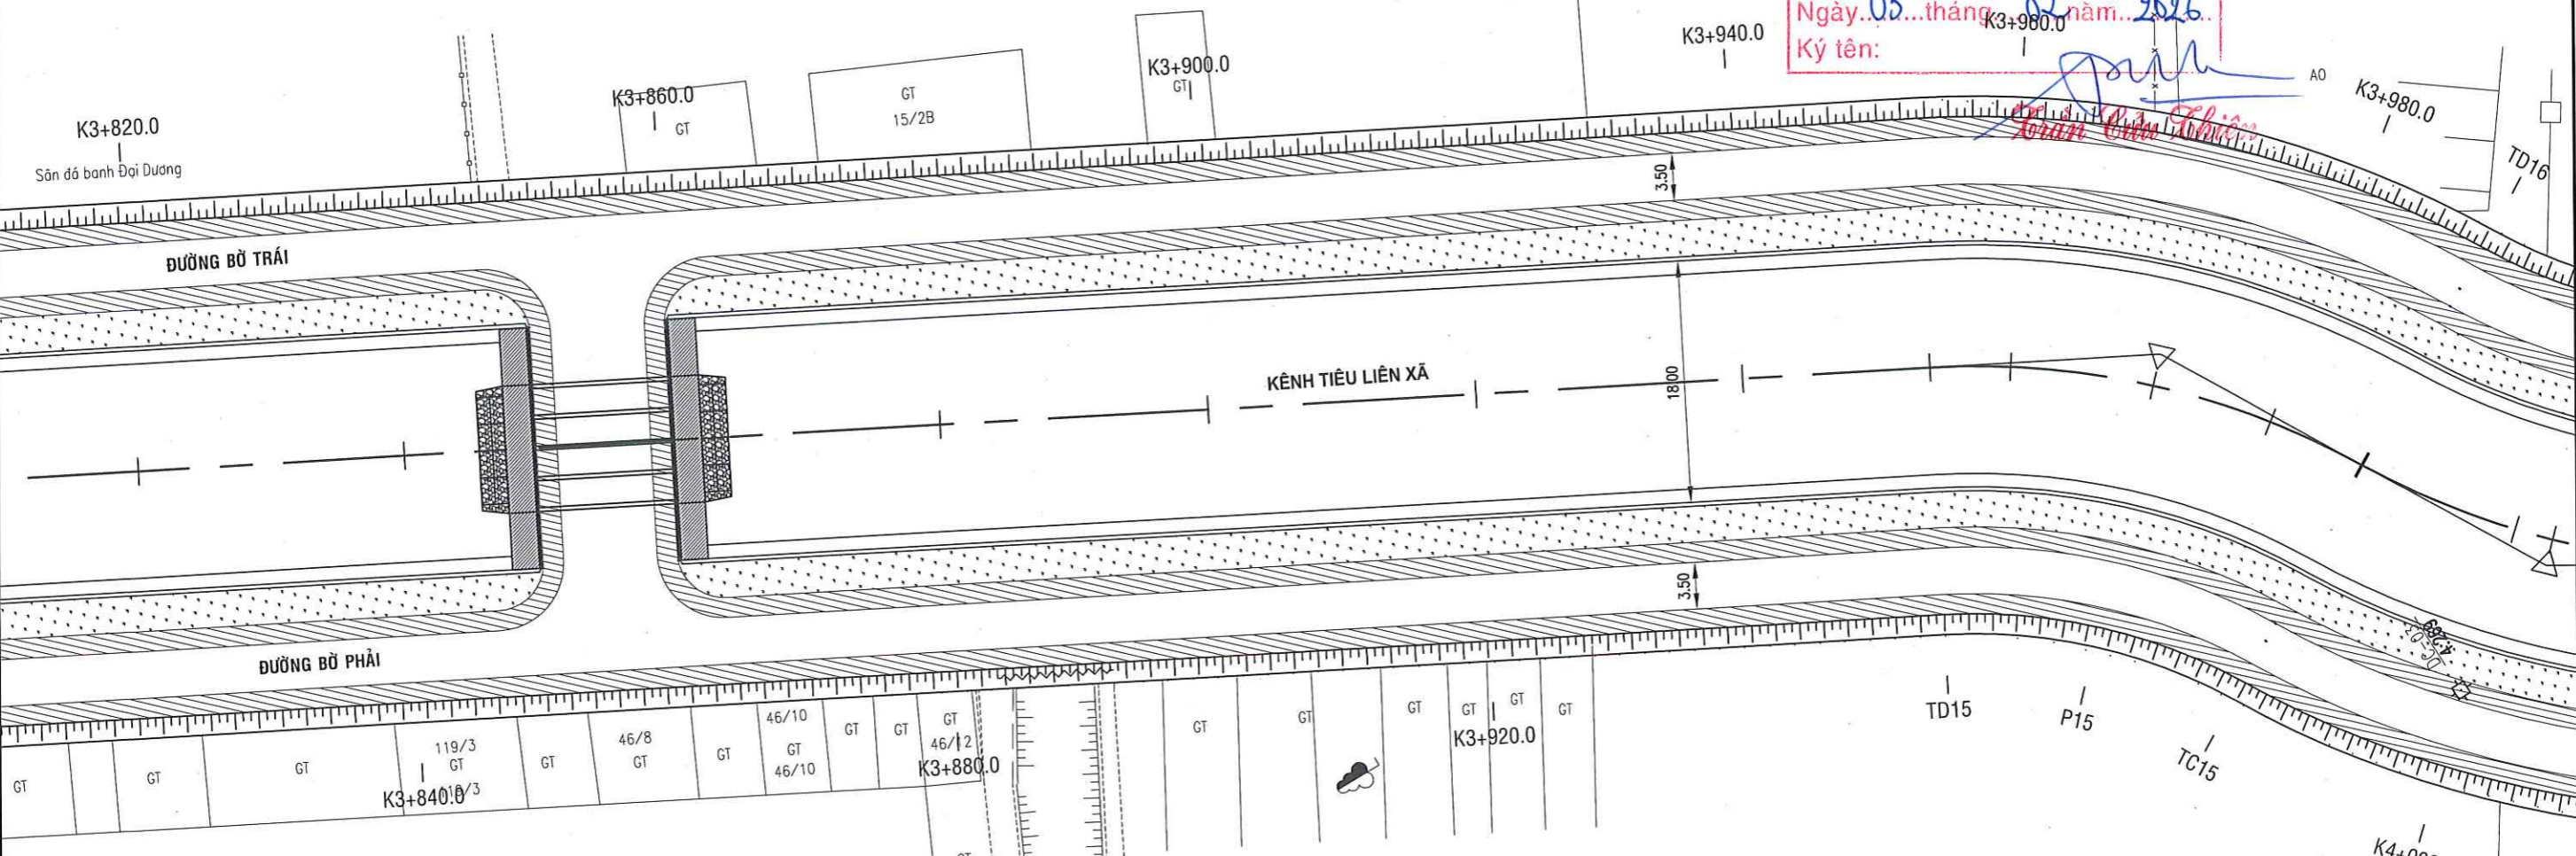

ỦY BAN NHÂN DÂN XÃ BÀ ĐIỂM
PHÊ DUYỆT
 Theo Quyết định số: 524./QĐ-UBND
 Ngày: 11 tháng 02 năm 2026

CÔNG TY TNHH TƯ VẤN XÂY DỰNG NGỌC KIM

THẨM TRA
 Theo văn bản số: 02/BC.TT
 Ngày: 05 tháng 02 năm 2026
 Chủ trì bộ môn ký tên: *[Signature]*

Hà Anh Tuấn

R=60.00 K=30.49
 T=15.58 P=1.99
 A=29d7'10"
 Wb=0.00 Wl=0.00

CTY CP TƯ VẤN KIỂM ĐỊNH XÂY DỰNG ĐẠI VIỆT Địa chỉ: E10 KDC Tân Nhã Vinh, đường TA13, Khu phố 19, Phường Thới An, Tp.Hồ Chí Minh Website: www.xddaiviet.com; Tel: 0282.2020.224; Fax: 0282.2020.224; Gmail: daivietxdv@gmail.com.	KIỂM TRA	<i>[Signature]</i>	PHAN VĂN TUẤN	CÔNG TRÌNH: CẢI TẠO KÊNH TIÊU LIÊN XÃ (GIAI ĐOẠN 2) (ĐOẠN QUA ĐỊA BÀN XÃ BÀ ĐIỂM) ĐỊA ĐIỂM: XÃ BÀ ĐIỂM - TP. HỒ CHÍ MINH BÌNH ĐỒ KHỐI LƯỢNG	GIẢI ĐOẠN	LẬP BCNCKT	CTY CP TƯ VẤN KIỂM ĐỊNH XÂY DỰNG ĐẠI VIỆT CÔNG TY KIỂM ĐỊNH CỔ PHẦN TƯ VẤN KIỂM ĐỊNH XÂY DỰNG ĐẠI VIỆT THÀNH PHỐ HỒ CHÍ MINH NGUYỄN THÀNH VINH	VĂN PHÒNG HỒ ĐỒNG NHÂN DÂN ỦY BAN NHÂN DÂN XÃ BÀ ĐIỂM NGUYỄN VĂN PHÒNG Trần Minh Tuấn
	THIẾT KẾ	<i>[Signature]</i>	NGUYỄN MINH NHẬT		SỐ HIỆU	2026ĐV-KT- BDKL- 12/14		
	CHỦ TRÌ THIẾT KẾ	<i>[Signature]</i>	VÕ CHÍ TUYÊN		NĂM	2026		
	CHỦ NHIỆM DỰ ÁN	<i>[Signature]</i>			XUẤT BẢN	LẦN 1		

LIÊN LÊ THỊ MAI

BÌNH ĐỒ KHỐI LƯỢNG GIAO THÔNG

KÊNH CẦU SA

TỈ LỆ: 1/500

PHÒNG KINH TẾ XÃ BÀ ĐIỂM

THẨM ĐỊNH

Theo Văn bản số 941 / BCTP-KT

Ngày 10 tháng 02 năm 2026

Ký Tên:

Tăng Tấn Đức

CÔNG TY TNHH TƯ VẤN XD KIM KIM


TƯ VẤN QUẢN LÝ DỰ ÁN

Ngày 05 tháng 02 năm 2026

Ký tên:

Trần Cẩm Thiên

0.00
43
58

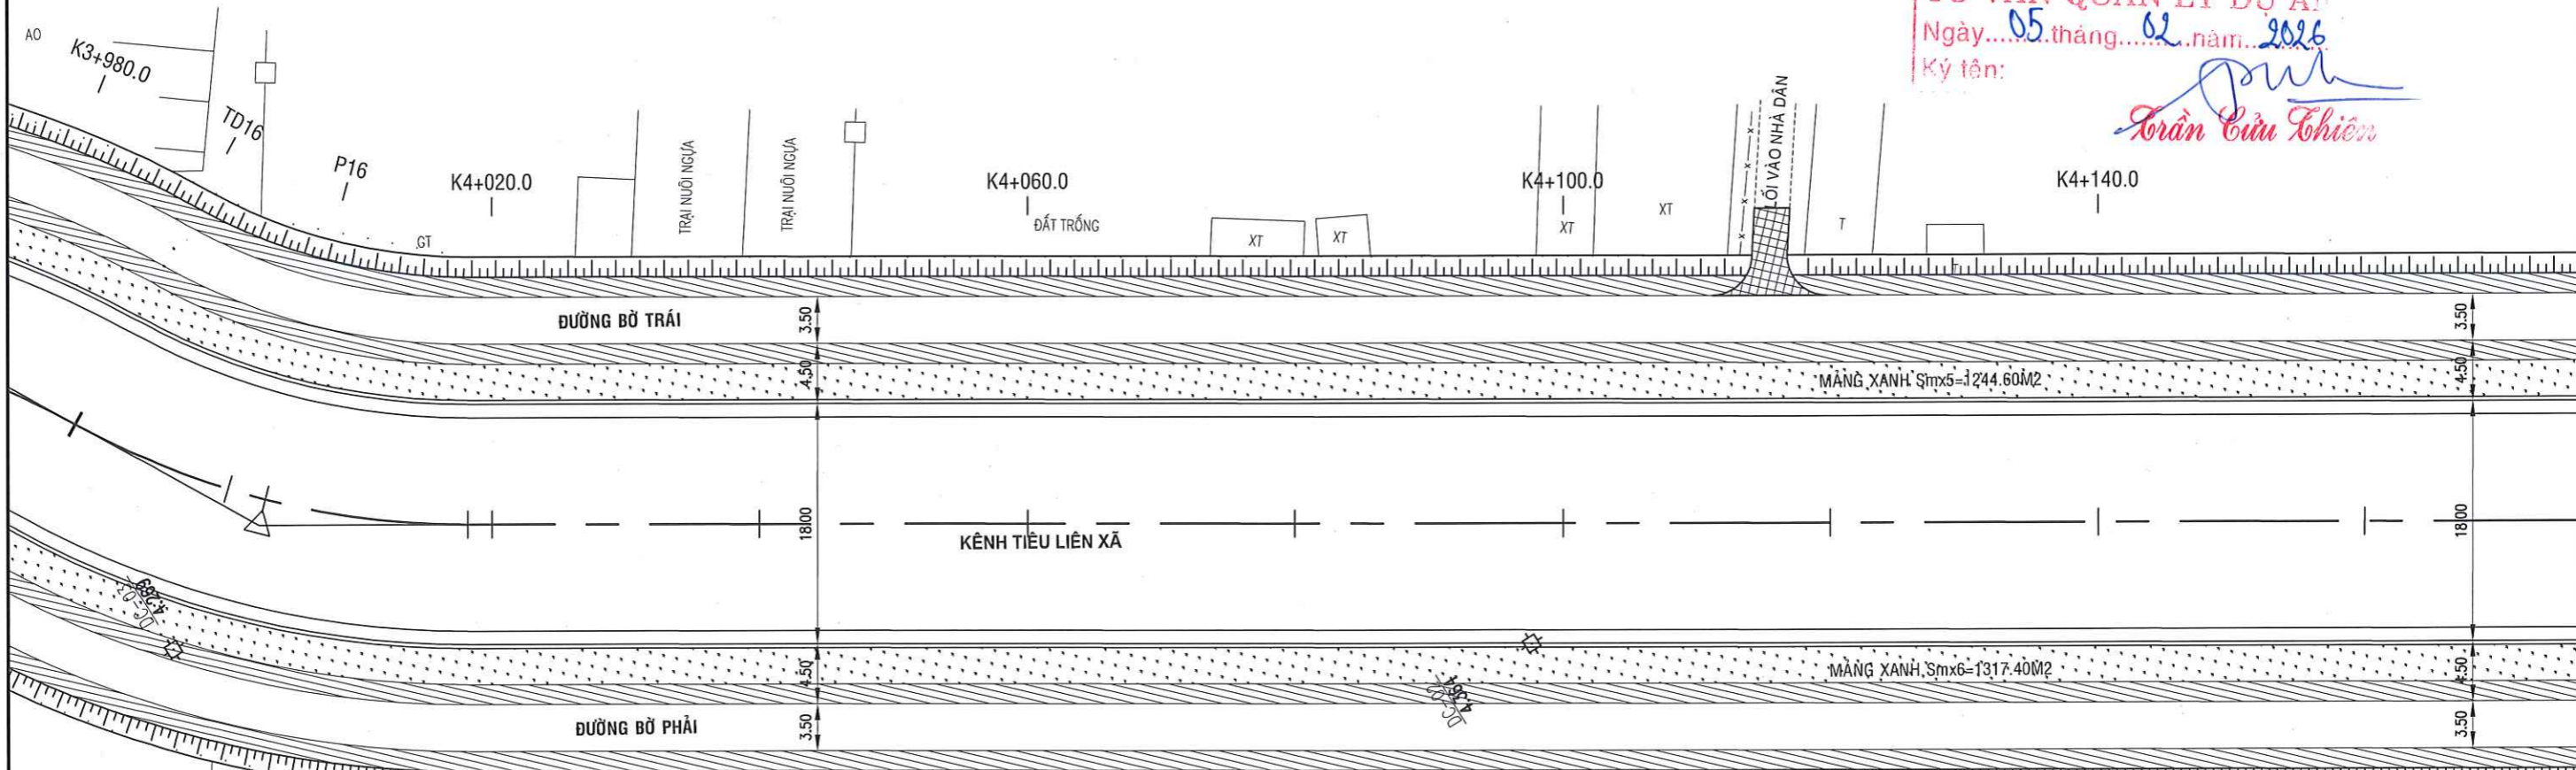

R=60.00 K=30.49
T=15.58 P=1.99
A=29d7'10"
Wb=0.00 Wl=0.00

ỦY BAN NHÂN DÂN XÃ BÀ ĐIỂM

PHÊ DUYỆT

Theo Quyết định số: 524 / QĐ-UBND

Ngày 11 tháng 02 năm 2026

CÔNG TY TNHH TƯ VẤN XÂY DỰNG NGỌC KIM

THẨM TRA

Theo văn bản số: 02 / BCTT

Ngày 05 tháng 02 năm 2026

Chủ trì bộ môn ký tên:

Hà Anh Tuấn

CTY CP TƯ VẤN KIỂM ĐỊNH XÂY DỰNG ĐẠI VIỆT
Địa chỉ: E10 KDC Tân Nhà Vinh, đường TA13, Khu phố 19,
Phường Thới An, Tp. Hồ Chí Minh

Website: www.xddaiviet.com;
Tel: 0282.2020.224;
Fax: 0282.2020.224;
Gmail: daivietxdv@gmail.com.

KIỂM TRA	<i>[Signature]</i>	PHAN VĂN TUẤN
THIẾT KẾ	<i>[Signature]</i>	NGUYỄN MINH NHẬT
CHỦ TRÌ THIẾT KẾ	<i>[Signature]</i>	VÕ CHÍ TUYÊN
CHỦ NHIỆM DỰ ÁN		

CÔNG TRÌNH: CẢI TẠO KÊNH TIÊU LIÊN XÃ (GIAI ĐOẠN 2)
(ĐOẠN QUA ĐỊA BÀN XÃ BÀ ĐIỂM)
ĐỊA ĐIỂM: XÃ BÀ ĐIỂM - TP. HỒ CHÍ MINH

BÌNH ĐỒ KHỐI LƯỢNG

GIAI ĐOẠN	LẬP BCNCKT
SỐ HIỆU	2026ĐV-KT- BDKL-13/14
NĂM	2026
XUẤT BẢN	LẦN 1

CTY CP TƯ VẤN KIỂM ĐỊNH XÂY DỰNG ĐẠI VIỆT
CÔNG TY CỔ PHẦN XÂY DỰNG ĐẠI VIỆT
THÀNH PHỐ HỒ CHÍ MINH

NGUYỄN THÀNH VINH

VAN PHONG BOND - UBND XÃ BÀ ĐIỂM
CHỦ TRƯỞNG VĂN PHÒNG

VĂN PHONG
HỘI ĐỒNG NHÂN DÂN
VÀ ỦY BAN NHÂN DÂN

[Signature]
Trần Minh Tuấn

← LÊ THỊ MAI


BÌNH ĐỒ KHỐI LƯỢNG GIAO THÔNG

KÊNH CẦU SA →

TỈ LỆ: 1/500

PHÒNG KINH TẾ XÃ BÀ ĐIỂM
THẨM ĐỊNH
 Theo Văn bản số: 911/BCTĐ-KT
 Ngày: 10 tháng 02 năm 2026
 Ký Tên: [Signature]
Tăng Tấn Đức

CÔNG TY TNHH TV XD KIM KHA
TƯ VẤN QUẢN LÝ DỰ ÁN
 Ngày: 05 tháng 02 năm 2026
 Ký tên: [Signature]
Trần Cửu Thiệp

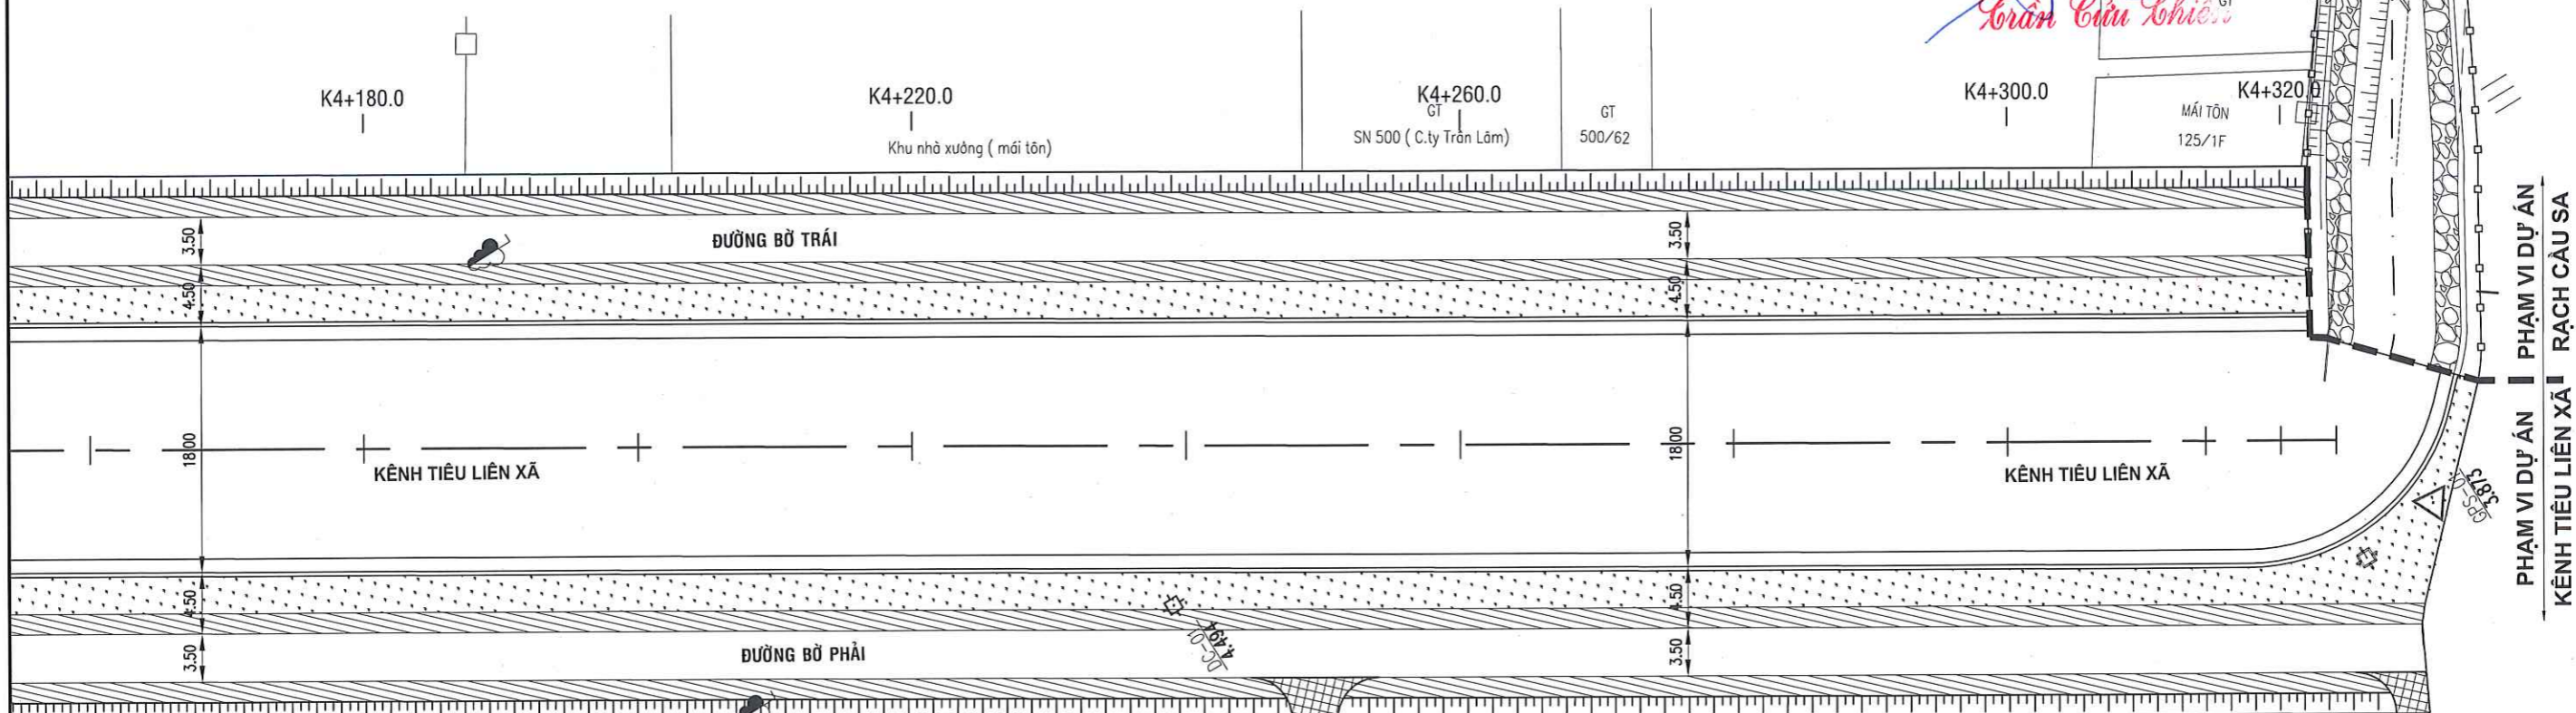

ỦY BAN NHÂN DÂN XÃ BÀ ĐIỂM
PHÊ DUYỆT
 Theo Quyết định số: 524/QĐ-UBND
 Ngày: 11 tháng 02 năm 2026

CÔNG TY TNHH TƯ VẤN XÂY DỰNG NGỌC KIM
THẨM TRA
 Theo văn bản số: 02/BCTT
 Ngày: 05 tháng 02 năm 2026
 Chủ trì bộ môn ký tên: [Signature]
Hà Anh Tuấn

CTY CP TƯ VẤN KIỂM ĐỊNH XÂY DỰNG ĐẠI VIỆT
 Địa chỉ: E10 KDC Tân Nhà Vinh, đường TA13, Khu phố 19,
 Phường Thới An, Tp. Hồ Chí Minh

Website: www.xddaiviet.com;
 Tel: 0282.2020.224;
 Fax: 0282.2020.224;
 Gmail: daivietxdv@gmail.com

DAVICOM

KIỂM TRA	<u>[Signature]</u>	PHAN VĂN TUẤN
THIẾT KẾ	<u>[Signature]</u>	NGUYỄN MINH NHẬT
CHỦ TRÌ THIẾT KẾ	<u>[Signature]</u>	VÕ CHÍ TUYÊN
CHỦ NHIỆM DỰ ÁN		

CÔNG TRÌNH: CẢI TẠO KÊNH TIÊU LIÊN XÃ (GIAI ĐOẠN 2)
 (ĐOẠN QUA ĐỊA BÀN XÃ BÀ ĐIỂM)
 ĐỊA ĐIỂM: XÃ BÀ ĐIỂM - TP. HỒ CHÍ MINH

BÌNH ĐỒ KHỐI LƯỢNG

GIAI ĐOẠN	LẬP BCNCKT
SỐ HIỆU	2026ĐV-KT- BDKL- 14/14
NĂM	2026
XUẤT BẢN	LẦN 1

CÔNG TY TNHH TƯ VẤN XÂY DỰNG ĐẠI VIỆT
 CÔNG TY CỔ PHẦN TƯ VẤN KIỂM ĐỊNH XÂY DỰNG ĐẠI VIỆT
 THÀNH PHỐ HỒ CHÍ MINH

CÔNG HOA X. H. C. N. TP. HỒ CHÍ MINH
 VĂN PHÒNG QUẢN LÝ - UBND XÃ BÀ ĐIỂM
 CHÁNH VĂN PHÒNG
 VĂN PHÒNG HỘI ĐỒNG NHÂN DÂN VÀ ỦY BAN NHÂN DÂN

NGUYỄN THÀNH VINH

Trần Minh Tuấn

PHÒNG KINH TẾ XÃ BÀ ĐIỂM

THẨM ĐỊNH

Theo Văn bản số: 911/BCTĐ-KT

Ngày: 10 tháng 02 năm 2026

BẢNG THỐNG KÊ DIỆN TÍCH MẶT ĐƯỜNG

STT	Ký hiệu	Đơn vị	Diện tích	Ghi chú
1	Snc	m2	8079.80	Diện tích mặt đường nâng cấp
2	Smr	m2	7090.80	Diện tích mặt đường mở rộng
TỔNG		m2	15170.60	Tổng diện tích mặt đường

DIỆN TÍCH VƯỢT NÓI

STT	Ký hiệu	Đơn vị	Diện tích
1	Svn1	m2	30.10
2	Svn2	m2	28.80
3	Svn3	m2	24.40
4	Svn4	m2	12.10
5	Svn5	m2	11.40
6	Svn6	m2	34.60
7	Svn7	m2	12.20
8	Svn8	m2	26.90
9	Svn9	m2	12.50
10	Svn10	m2	13.10
11	Svn11	m2	26.60
12	Svn12	m2	23.40
13	Svn13	m2	28.20
14	Svn14	m2	23.40
15	Svn15	m2	20.40
TỔNG		m2	328.10

BẢNG THỐNG KÊ BÓ NỀN

STT	Loại bó nền	Chiều dài bó nền	Chiều dài 1 đơn nguyên (m)	Số lượng đơn nguyên
1	Loại 1 (H=0.4m)	639.5		
2	Loại 2 (H=1.2m)	887	5.90	150.00
3	Loại 3 (H=1.7m)	556	5.90	94.00
4	Loại 4 (H=2.2m)	41.3	5.90	7.00

BẢNG THỐNG KÊ DIỆN TÍCH VÀ CHIỀU DÀI BỐ VĨA

STT	Ký hiệu	Đơn vị	Diện tích	STT	Ký hiệu	Đơn vị	Diện tích	
1	Svh1	m2	2094.50	1	Lbv2.1	m	447.40	
2	Svh2	m2	2122.00	2	Lbv2.2	m	451.60	
3	Svh3	m2	1479.60	3	Lbv2.3	m	315.70	
4	Svh4	m2	1455.10	4	Lbv2.4	m	317.60	
5	Svh5	m2	1546.20	5	Lbv2.5	m	338.70	
6	Svh6	m2	1549.50	6	Lbv2.6	m	338.70	
7	Svh7	m2	13.40	7	Lbv2.7	m	16.40	
8	Svh8	m2	13.30	8	Lbv2.8	m	16.40	
9	Svh9	m2	104.40	9	Lbv2.9	m	47.60	
10	Svh10	m2	79.20	10	Lbv2.10	m	37.30	
11	Svh11	m2	104.40	11	Lbv2.11	m	47.30	
12	Svh12	m2	244.90	12	Lbv2.12	m	103.70	
13	Svh13	m2	98.80	13	Lbv2.13	m	45.20	
14	Svh14	m2	321.90	14	Lbv2.14	m	135.40	
15	Svh15	m2	129.80	15	Lbv2.15	m	57.00	
16	Svh16	m2	318.30	16	Lbv2.16	m	132.90	
17	Svh17	m2	1153.30	17	Lbv2.17	m	464.00	
18	Svh18	m2	700.30	18	Lbv2.18	m	285.70	
19	Svh19	m2	82.90	19	Lbv2.19	m	38.50	
20	Svh20	m2	108.00	20	Lbv2.20	m	48.50	
21	Svh21	m2	203.60	21	Lbv2.21	m	85.80	
22	Svh22	m2	393.20	22	Lbv2.22	m	163.20	
23	Svh23	m2	1011.70	23	Lbv2.23	m	410.30	
24	Svh24	m2	156.00	24	Lbv2.24	m	65.10	
TỔNG			m2	15484.30	TỔNG		m	4410.00

CÔNG TY TNHH TƯ VẤN XÂY DỰNG NGỌC KIM

Theo văn bản số: 0512

Ngày: 05 tháng 02 năm 2026

Chủ trì bộ môn kỹ thuật:

Hà Anh Tuấn

ỦY BAN NHÂN DÂN XÃ BÀ ĐIỂM

PHÊ DUYỆT

Theo Quyết định số: 524/QĐ-UBND

BẢNG THỐNG KÊ MĂNG XANH

STT	Ký hiệu	Đơn vị	Diện tích
1	Smx1	m2	1227.40
2	Smx2	m2	1216.80
3	Smx3	m2	757.40
4	Smx4	m2	756.10
5	Smx5	m2	1244.60
6	Smx6	m2	1317.40
TỔNG		m2	6519.70

CÔNG TY TNHH TV XD KIM KHA

TƯ VẤN QUẢN LÝ DỰ ÁN

Ngày: 05 tháng 02 năm 2026

Ký tên:

Trần Cửu Thiên

CTY CP TƯ VẤN KIỂM ĐỊNH XÂY DỰNG ĐẠI VIỆT
Địa chỉ: E10 KDC Tân Nhà Vinh, đường TA13, Khu phố 19, Phường Thới An, Tp. Hồ Chí Minh



KIỂM TRA	<i>[Signature]</i>	PHAN VĂN TUẤN
THIẾT KẾ	<i>[Signature]</i>	NGUYỄN MINH NHẬT
CHỦ TRÌ THIẾT KẾ	<i>[Signature]</i>	VÕ CHÍ TUYÊN
CHỦ NHIỆM DỰ ÁN		

CÔNG TRÌNH: CẢI TẠO KÊNH TIÊU LIÊN XÃ (GIAI ĐOẠN 2)
(ĐOẠN QUA ĐỊA BÀN XÃ BÀ ĐIỂM)
ĐỊA ĐIỂM: XÃ BÀ ĐIỂM - TP. HỒ CHÍ MINH

BẢNG THỐNG KÊ KHỐI LƯỢNG

GIẢI ĐOẠN	LẬP BCNCKT
SỐ HIỆU	2026ĐV-KT- BTKKL- 01/21
NĂM	2026
XUẤT BẢN	LẦN 1



NGUYỄN THÀNH VINH

Trần Minh Tuấn

← LÊ THỊ MAI

BÌNH ĐỒ TỔ CHỨC GIAO THÔNG

TỈ LỆ: 1/500

KÊNH CẦU SA →

PHÒNG KINH TẾ XÃ BÀ ĐIỂM

THẨM ĐỊNH

Theo Văn bản số: 9M./BC TP-KT

Ngày 10 tháng 02 năm 2026

Ký Tên: *[Signature]*

Tăng Tấn Đức

CÔNG TY TNHH TV XD KIM KHIA


TƯ VẤN QUẢN LÝ DỰ ÁN

Ngày 05 tháng 02 năm 2026

Ký tên: *[Signature]*

Trần Cẩm Thiên

Wb=0.00 Wl=0.00
A=0d48'9"
T=7.00 P=0.02
R=1000.00 K=14.01

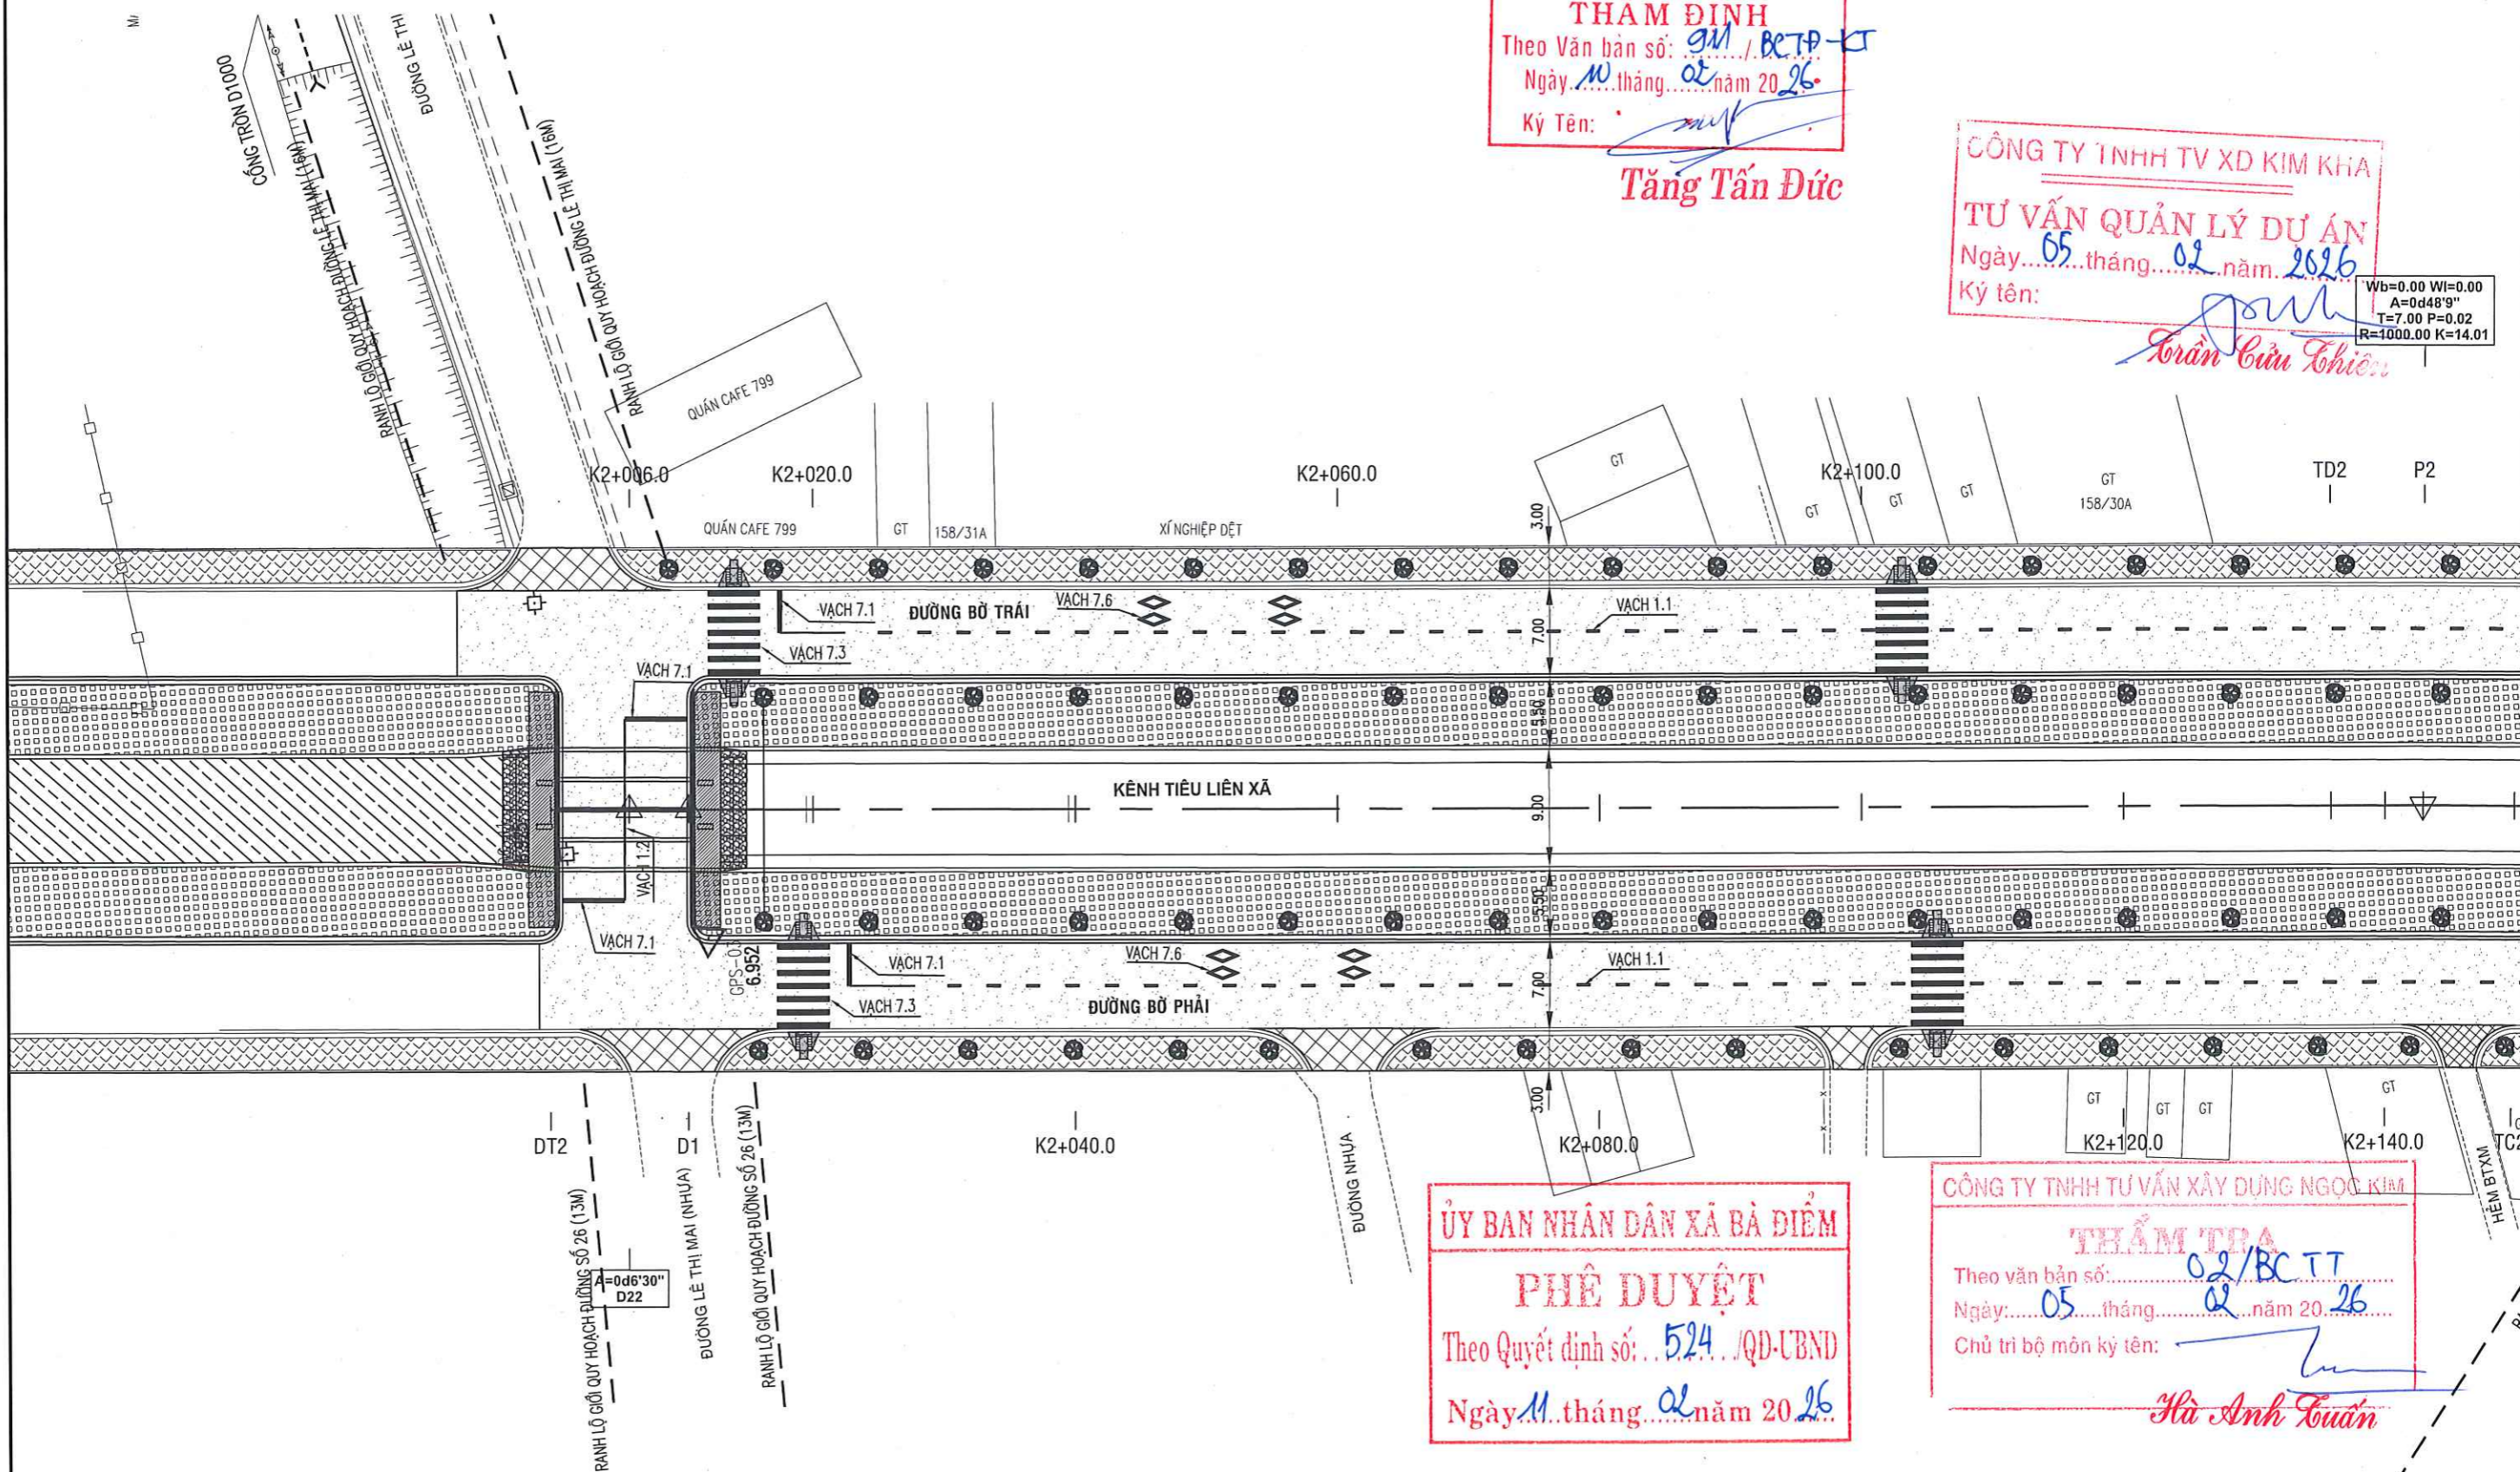

ỦY BAN NHÂN DÂN XÃ BÀ ĐIỂM

PHÊ DUYỆT

Theo Quyết định số: 524./QĐ-UBND

Ngày 11 tháng 02 năm 2026

CÔNG TY TNHH TƯ VẤN XÂY DỰNG NGỌC KIM

THẨM TRA

Theo văn bản số: 02/BC TT

Ngày 05 tháng 02 năm 2026

Chủ trì bộ môn ký tên: *[Signature]*

Hà Anh Tuấn

CTY CP TƯ VẤN KIỂM ĐỊNH XÂY DỰNG ĐẠI VIỆT
Địa chỉ: E10 KDC Tân Nhà Vinh, đường TA13, Khu phố 19,
Phường Thới An, Tp. Hồ Chí Minh



Website: www.xddai viet.com;
Tel: 0282.2020.224;
Fax: 0282.2020.224;
Gmail: dai vietx dv@gmail.com

KIỂM TRA	<i>[Signature]</i>	PHAN VĂN TUẤN
THIẾT KẾ	<i>[Signature]</i>	NGUYỄN MINH NHẬT
CHỦ TRÌ THIẾT KẾ	<i>[Signature]</i>	
CHỦ NHIỆM DỰ ÁN	<i>[Signature]</i>	VÕ CHÍ TUYẾN

CÔNG TRÌNH: CẢI TẠO KÊNH TIÊU LIÊN XÃ (GIAI ĐOẠN 2)
(ĐOẠN QUA ĐỊA BÀN XÃ BÀ ĐIỂM)
ĐỊA ĐIỂM: XÃ BÀ ĐIỂM - TP. HỒ CHÍ MINH

BÌNH ĐỒ TỔ CHỨC GIAO THÔNG

GIẢI ĐOẠN	LẬP BCNCKT
SỐ HIỆU	2026ĐV-KT-BĐTCGT-01/1
NĂM	2026
XUẤT BẢN	LẦN 1

GIÁM ĐỐC
CÔNG TY CỔ PHẦN TƯ VẤN KIỂM ĐỊNH XÂY DỰNG ĐẠI VIỆT
NGUYỄN THÀNH VINH

VĂN PHÒNG HỖNG - UBND XÃ BÀ ĐIỂM
VĂN PHÒNG CHÁNH VĂN PHÒNG
HỘI ĐỒNG NHÂN DÂN VÀ ỦY BAN NHÂN DÂN
Trần Minh Tuấn

TỈ LỆ: 1/500


PHÒNG KINH TẾ XÃ BÀ ĐIỂM

THẨM ĐỊNH
Theo Văn bản số: *GM/BCTP-KT*
Ngày *10* tháng *02* năm *2026*
Ký Tên: *[Signature]*

CÔNG TY TNHH TV XD KIM KHÁ

TƯ VẤN QUẢN LÝ DỰ ÁN
Ngày *05* tháng *02* năm *2026*
Ký tên: *[Signature]*
Trần Văn Chiến

Wb=0.00 Wl=0.00
A=0d48'9"
T=7.00 P=0.02
R=1000.00 K=14.01

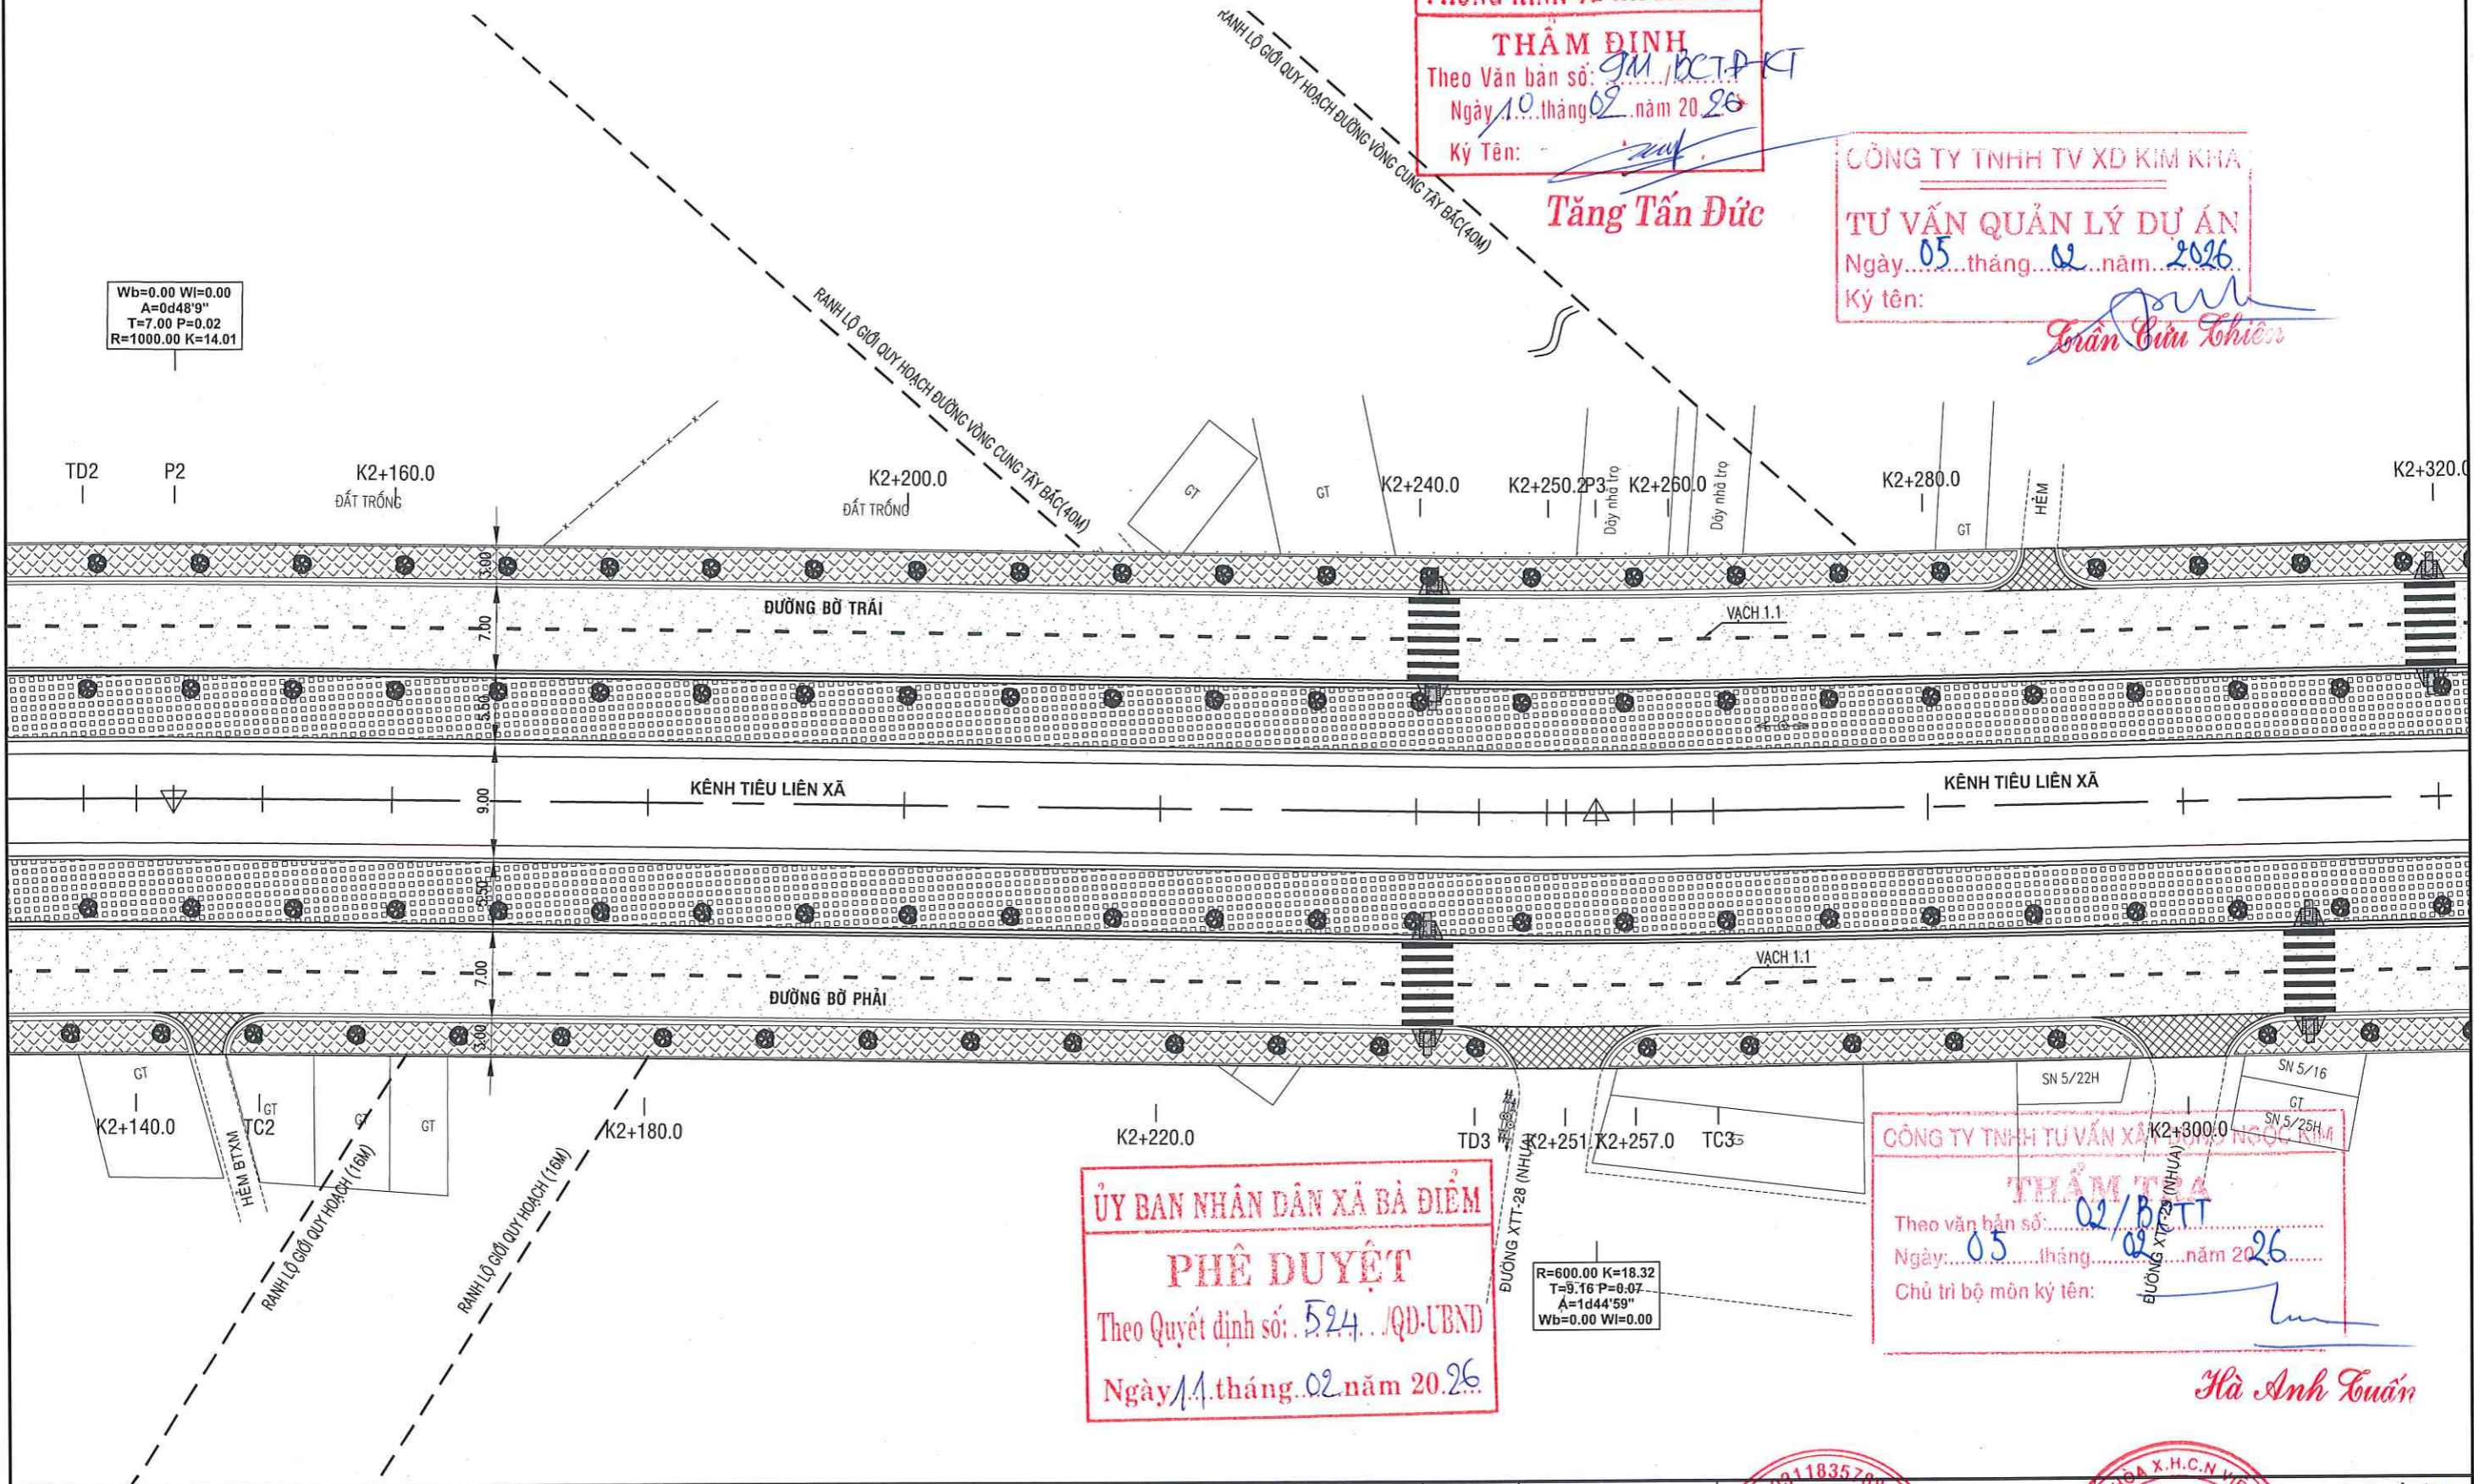

ỦY BAN NHÂN DÂN XÃ BÀ ĐIỂM
PHÊ DUYỆT
Theo Quyết định số: *524/QĐ-UBND*
Ngày *11* tháng *02* năm *2026*

CÔNG TY TNHH TƯ VẤN XÂY DỰNG ĐẠI VIỆT

THẨM TRA
Theo văn bản số: *02/BTT*
Ngày: *05* tháng *02* năm *2026*
Chủ trì bộ môn ký tên: *[Signature]*
Đường XT-28 (NHƯA)

R=600.00 K=18.32
T=9.16 P=0.07
A=1d44'59"
Wb=0.00 Wl=0.00

Hà Anh Tuấn

CTY CP TƯ VẤN KIỂM ĐỊNH XÂY DỰNG ĐẠI VIỆT
Địa chỉ: E10 KDC Tân Nhà Vinh, đường TA13, Khu phố 19,
Phường Thới An, Tp.Hồ Chí Minh

Website: www.xddai viet.com;
Tel: 0282.2020.224;
Fax: 0282.2020.224;
Gmail: dai vietxdv@gmail.com

DAVICOM

KIỂM TRA	<i>[Signature]</i>	PHAN VĂN TUẤN
THIẾT KẾ	<i>[Signature]</i>	NGUYỄN MINH NHẬT
CHỦ TRÌ THIẾT KẾ	<i>[Signature]</i>	
CHỦ NHIỆM DỰ ÁN	<i>[Signature]</i>	VÕ CHÍ TUYÊN

CÔNG TRÌNH: CẢI TẠO KÊNH TIÊU LIÊN XÃ (GIAI ĐOẠN 2)
(ĐOẠN QUA ĐỊA BÀN XÃ BÀ ĐIỂM)
ĐỊA ĐIỂM: XÃ BÀ ĐIỂM - TP.HỒ CHÍ MINH

BÌNH ĐỒ TỔ CHỨC GIAO THÔNG

PHASE	LẬP BCNCKT
SỐ HIỆU	2026ĐV-KT-BĐTCGT-02/14
NĂM	2026
XUẤT BẢN	LẦN 1

CTY CP TƯ VẤN KIỂM ĐỊNH XÂY DỰNG ĐẠI VIỆT
CÔNG TY CỔ PHẦN TƯ VẤN KIỂM ĐỊNH XÂY DỰNG ĐẠI VIỆT

VĂN PHÒNG - UBND XÃ BÀ ĐIỂM
VĂN PHÒNG HÀNH CHÍNH VĂN PHÒNG
HỘI ĐỒNG NHÂN DÂN VÀ ỦY BAN NHÂN DÂN
X. BÀ ĐIỂM - T.P. HỒ CHÍ MINH

[Signature]
Trần Minh Tuấn

← LÊ THỊ MAI

BÌNH ĐỒ TỔ CHỨC GIAO THÔNG

TỈ LỆ: 1/500

KÊNH CẦU SA →

PHÒNG KINH TẾ XÃ BÀ ĐIỂM


THẨM ĐỊNH
Theo Văn bản số: 911/BCTH-KT
Ngày 10 tháng 02 năm 2026
Ký Tên: *[Signature]*

Tăng Tấn Đức

CÔNG TY TNHH TV XD KIM KHÁ

QUẢN LÝ DỰ ÁN
Theo Văn bản số: 02/BCTT
Ngày 05 tháng 02 năm 2026
Ký tên: *[Signature]*

Trần Bình Chiếu

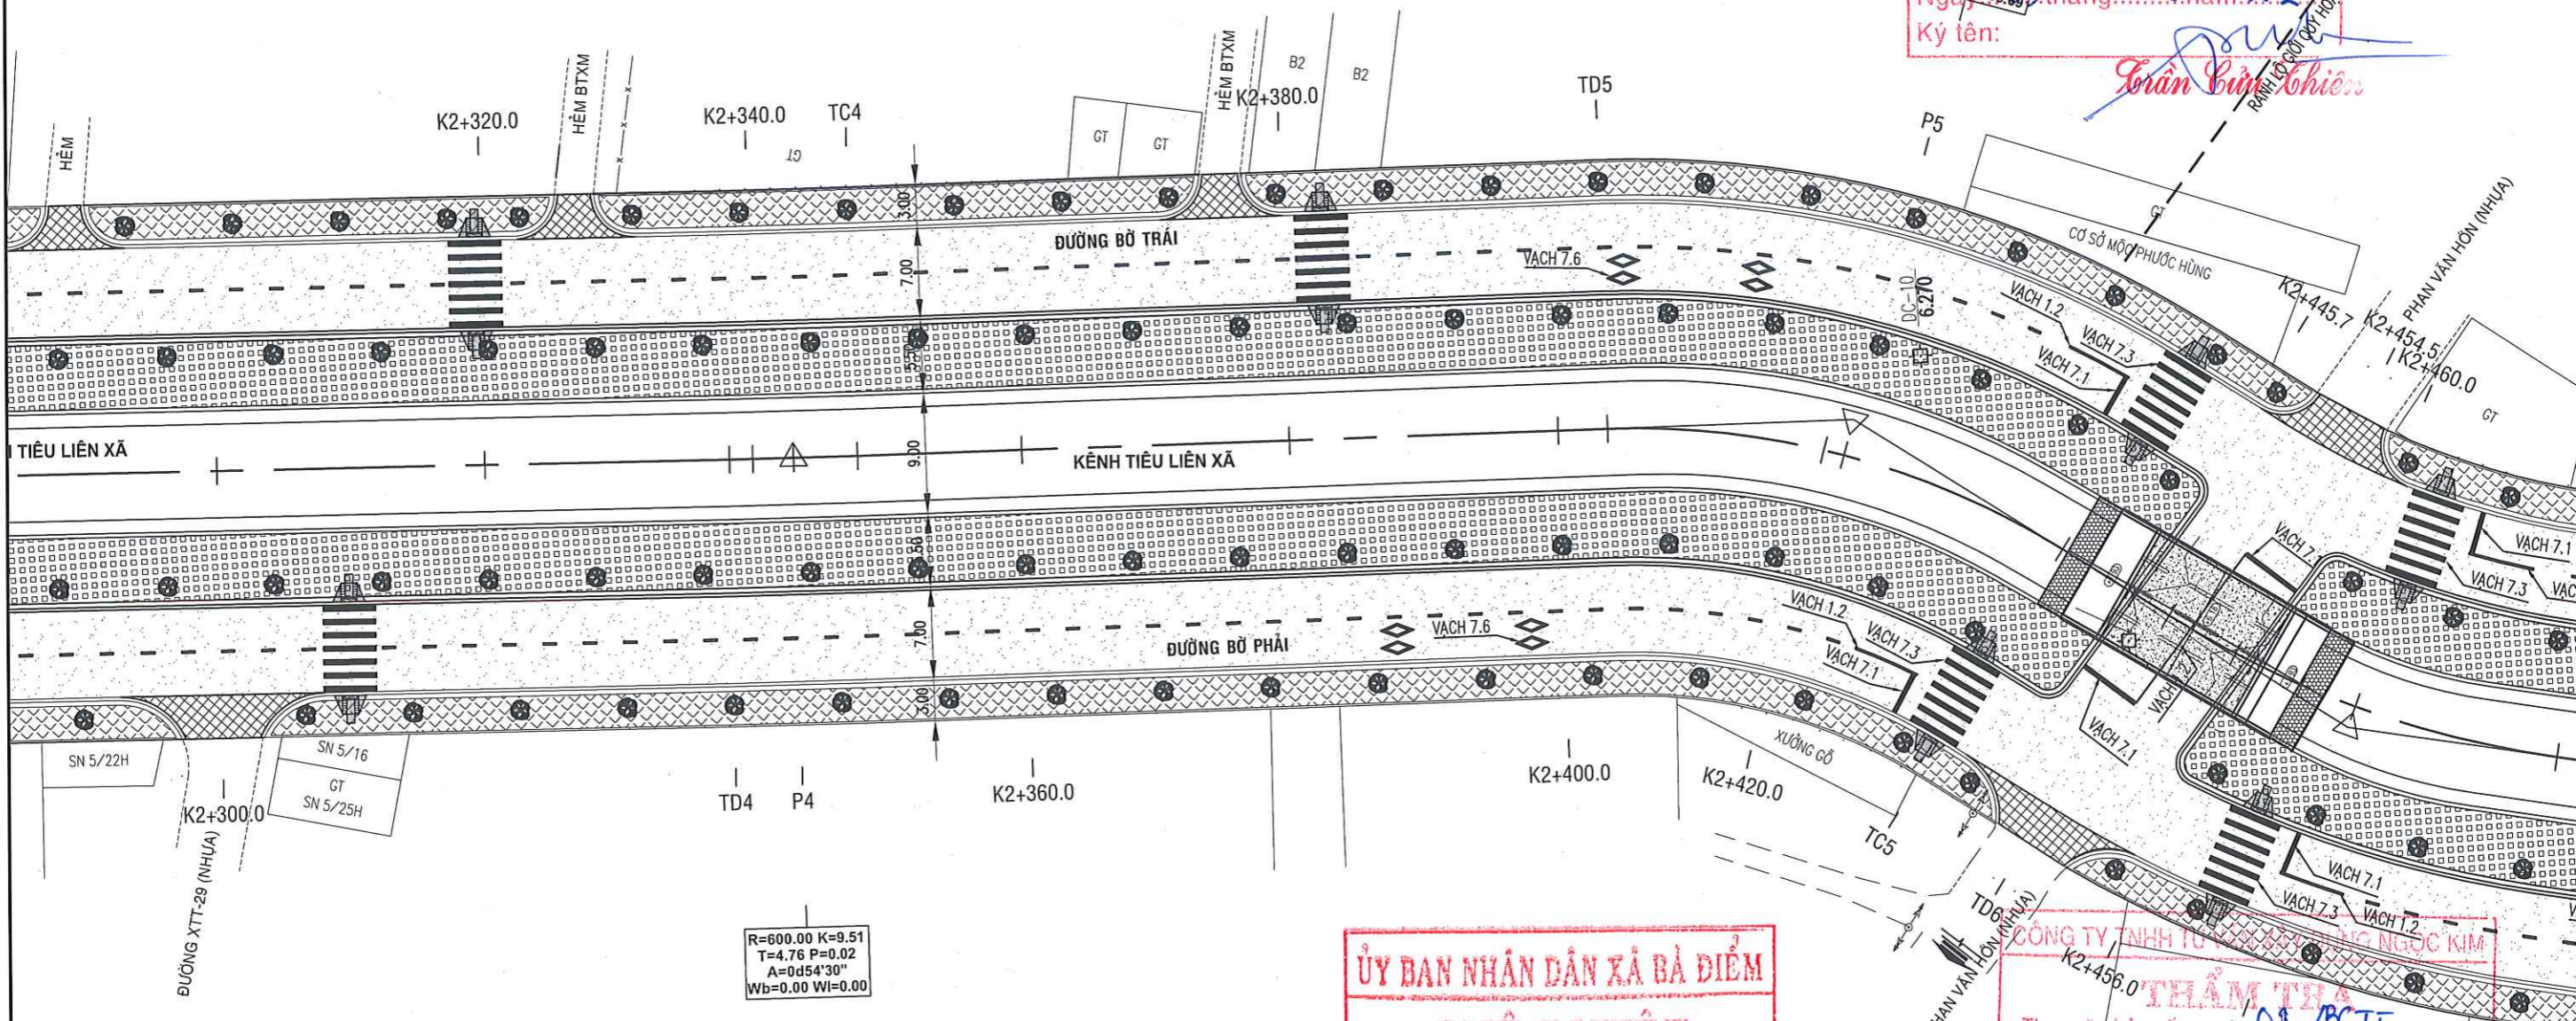

ỦY BAN NHÂN DÂN XÃ BÀ ĐIỂM

PHÊ DUYỆT
Theo Quyết định số: 524/QĐ-UBND
Ngày 11 tháng 02 năm 2026

CÔNG TY TNHH TƯ VẤN KIỂM ĐỊNH NGỌC KIM

THẨM TRA
Theo văn bản số: 02/BCTT
Ngày: 05 tháng 02 năm 2026
Chủ trì bộ môn ký tên: *[Signature]*

Hà Anh Tuấn

R=75.00 K=31.12
T=15.79 P=1.64
A=23d46'15\"
Wb=0.00 Wl=0.00

CTY CP TƯ VẤN KIỂM ĐỊNH XÂY DỰNG ĐẠI VIỆT
Địa chỉ: E10 KDC Tân Nhã Vinh, đường TA13, Khu phố 19,
Phường Thới An, Tp. Hồ Chí Minh

Website: www.xddai viet.com;
Tel: 0282.2020.224;
Fax: 0282.2020.224;
Gmail: daivietxdv@gmail.com.

DAVICOM

KIỂM TRA	<i>[Signature]</i>	PHAN VĂN TUẤN
THIẾT KẾ	<i>[Signature]</i>	NGUYỄN MINH NHẬT
CHỦ TRÌ THIẾT KẾ	<i>[Signature]</i>	VÕ CHÍ TUYÊN
CHỦ NHIỆM DỰ ÁN	<i>[Signature]</i>	

CÔNG TRÌNH: CẢI TẠO KÊNH TIÊU LIÊN XÃ (GIAI ĐOẠN 2)
(ĐOẠN QUA ĐỊA BÀN XÃ BÀ ĐIỂM)
ĐỊA ĐIỂM: XÃ BÀ ĐIỂM - TP. HỒ CHÍ MINH

BÌNH ĐỒ TỔ CHỨC GIAO THÔNG

GIẢI ĐOẠN	LẬP BCNCKT
SỐ HIỆU	2026ĐV-KT-BĐTCGT-03/14
NĂM	2026
XUẤT BẢN	LẦN 1

CÔNG TY TNHH TƯ VẤN KIỂM ĐỊNH XÂY DỰNG ĐẠI VIỆT
CƠ PHÂN TƯ VẤN KIỂM ĐỊNH XÂY DỰNG ĐẠI VIỆT
THÀNH PHỐ HỒ CHÍ MINH

NGUYỄN THÀNH VINH

CÔNG HOÀ X. H. C. N. VIỆT NAM
VĂN PHÒNG HỢNG - UBND XÃ BÀ ĐIỂM
CHÍNH VĂN PHÒNG

TRẦN MINH TUẤN

← LÊ THỊ MAI

BÌNH ĐỒ TỔ CHỨC GIAO THÔNG

KÊNH CẦU SA →

TỈ LỆ: 1/500

PHÒNG KINH TẾ XÃ BÀ ĐIỂM

THẨM ĐỊNH
Theo Văn bản số: 911/BCTĐ-KT
Ngày 10 tháng 02 năm 2026
Ký tên: *[Signature]*


Tăng Tấn Đức

CÔNG TY TNHH TV XD KIM KHA

TƯ VẤN QUẢN LÝ DỰ ÁN

Ngày 05 tháng 02 năm 2026
Ký tên: *[Signature]*

Trần Cửu Thiệp

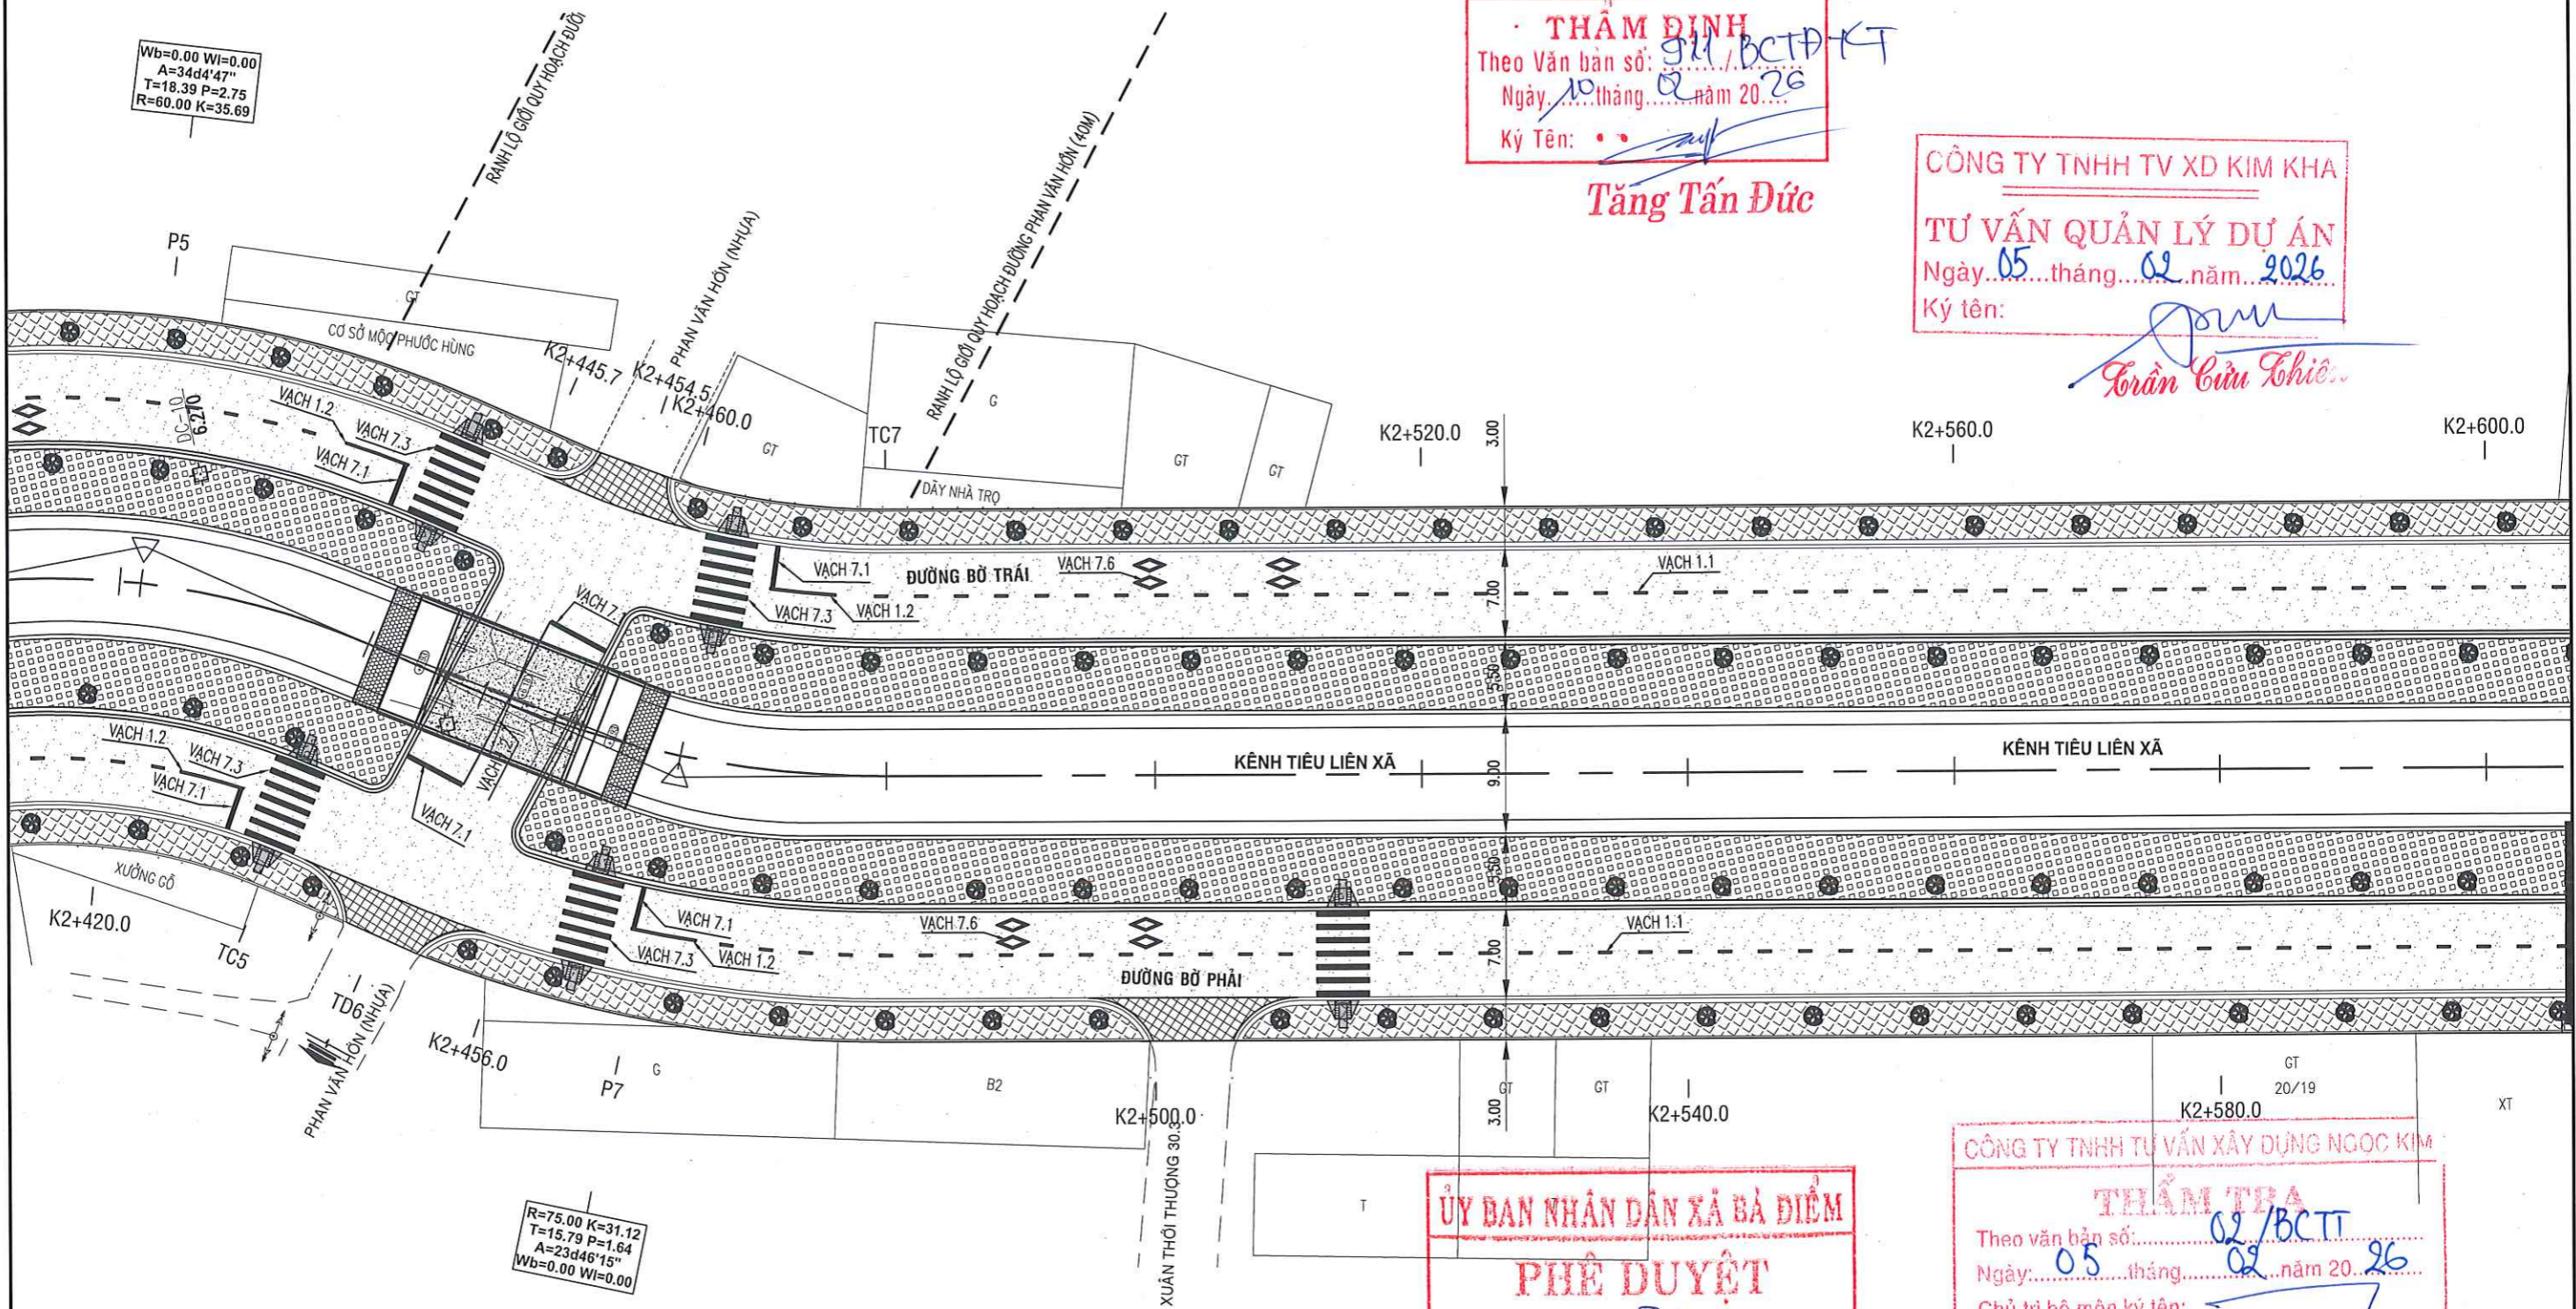

ỦY BAN NHÂN DÂN XÃ BÀ ĐIỂM
PHÊ DUYỆT
Theo Quyết định số: 524/QĐ-UBND
Ngày 11 tháng 09 năm 2026

CÔNG TY TNHH TƯ VẤN XÂY DỰNG NGỌC KIM
THẨM TRA
Theo văn bản số: 02/BCTT
Ngày 05 tháng 02 năm 2026
Chủ trì bộ môn ký tên: *[Signature]*
Hà Anh Tuấn

CTY CP TƯ VẤN KIỂM ĐỊNH XÂY DỰNG ĐẠI VIỆT
Địa chỉ: E10 KDC Tân Nhà Vinh, đường TA13, Khu phố 19,
Phường Thới An, Tp.Hồ Chí Minh

Website: www.xddaiviet.com;
Tel: 0282.2020.224;
Fax: 0282.2020.224;
Gmail: daivietxdv@gmail.com.

DAVICOM

KIỂM TRA	<i>[Signature]</i>	PHAN VĂN TUẤN
THIẾT KẾ	<i>[Signature]</i>	NGUYỄN MINH NHẬT
CHỦ TRÌ THIẾT KẾ	<i>[Signature]</i>	
CHỦ NHIỆM DỰ ÁN	<i>[Signature]</i>	VÕ CHÍ TUYẾN

CÔNG TRÌNH: CẢI TẠO KÊNH TIÊU LIÊN XÃ (GIAI ĐOẠN 2)
(ĐOẠN QUA ĐỊA BÀN XÃ BÀ ĐIỂM)
ĐỊA ĐIỂM: XÃ BÀ ĐIỂM - TP.HỒ CHÍ MINH

BÌNH ĐỒ TỔ CHỨC GIAO THÔNG

GIẢI ĐOẠN	LẬP BCNCKT
SỐ HIỆU	2026ĐV-KT-BĐTCGT-04/24
NĂM	2026
XUẤT BẢN	LẦN 1

CTY CP TƯ VẤN KIỂM ĐỊNH XÂY DỰNG ĐẠI VIỆT
CÔNG TY CỔ PHẦN TƯ VẤN KIỂM ĐỊNH XÂY DỰNG ĐẠI VIỆT
TRẦN PHÚ HỒ CHÍ MINH

GIAM ĐỐC
NGUYỄN THÀNH VINH

VĂN PHÒNG KINH - UBND XÃ BÀ ĐIỂM
CHỖ VẤN PHÒNG
HỘI ĐỒNG NHÂN DÂN VÀ ỦY BAN NHÂN DÂN
Trần Minh Tuấn

← LÊ THỊ MAI

BÌNH ĐỒ TỔ CHỨC GIAO THÔNG

TỈ LỆ: 1/500

KÊNH CẦU SA →


PHÒNG KINH TẾ XÃ BÀ ĐIỂM
THẨM ĐỊNH
 Theo Văn bản số: 911/BCTH-KT
 Ngày 10 tháng 02 năm 2026
 Ký Tên: *[Signature]*

Tăng Tấn Đức

Wb=0.00 Wi=0.00
 A=1d7'11"
 T=58.63 P=0.29
 R=6000.00 K=117.26

CÔNG TY TNHH TV XD KIM KHA
TƯ VẤN QUẢN LÝ DỰ ÁN
 Ngày 05 tháng 02 năm 2026
 Ký tên: *[Signature]*

Trần Cửu Chiếu

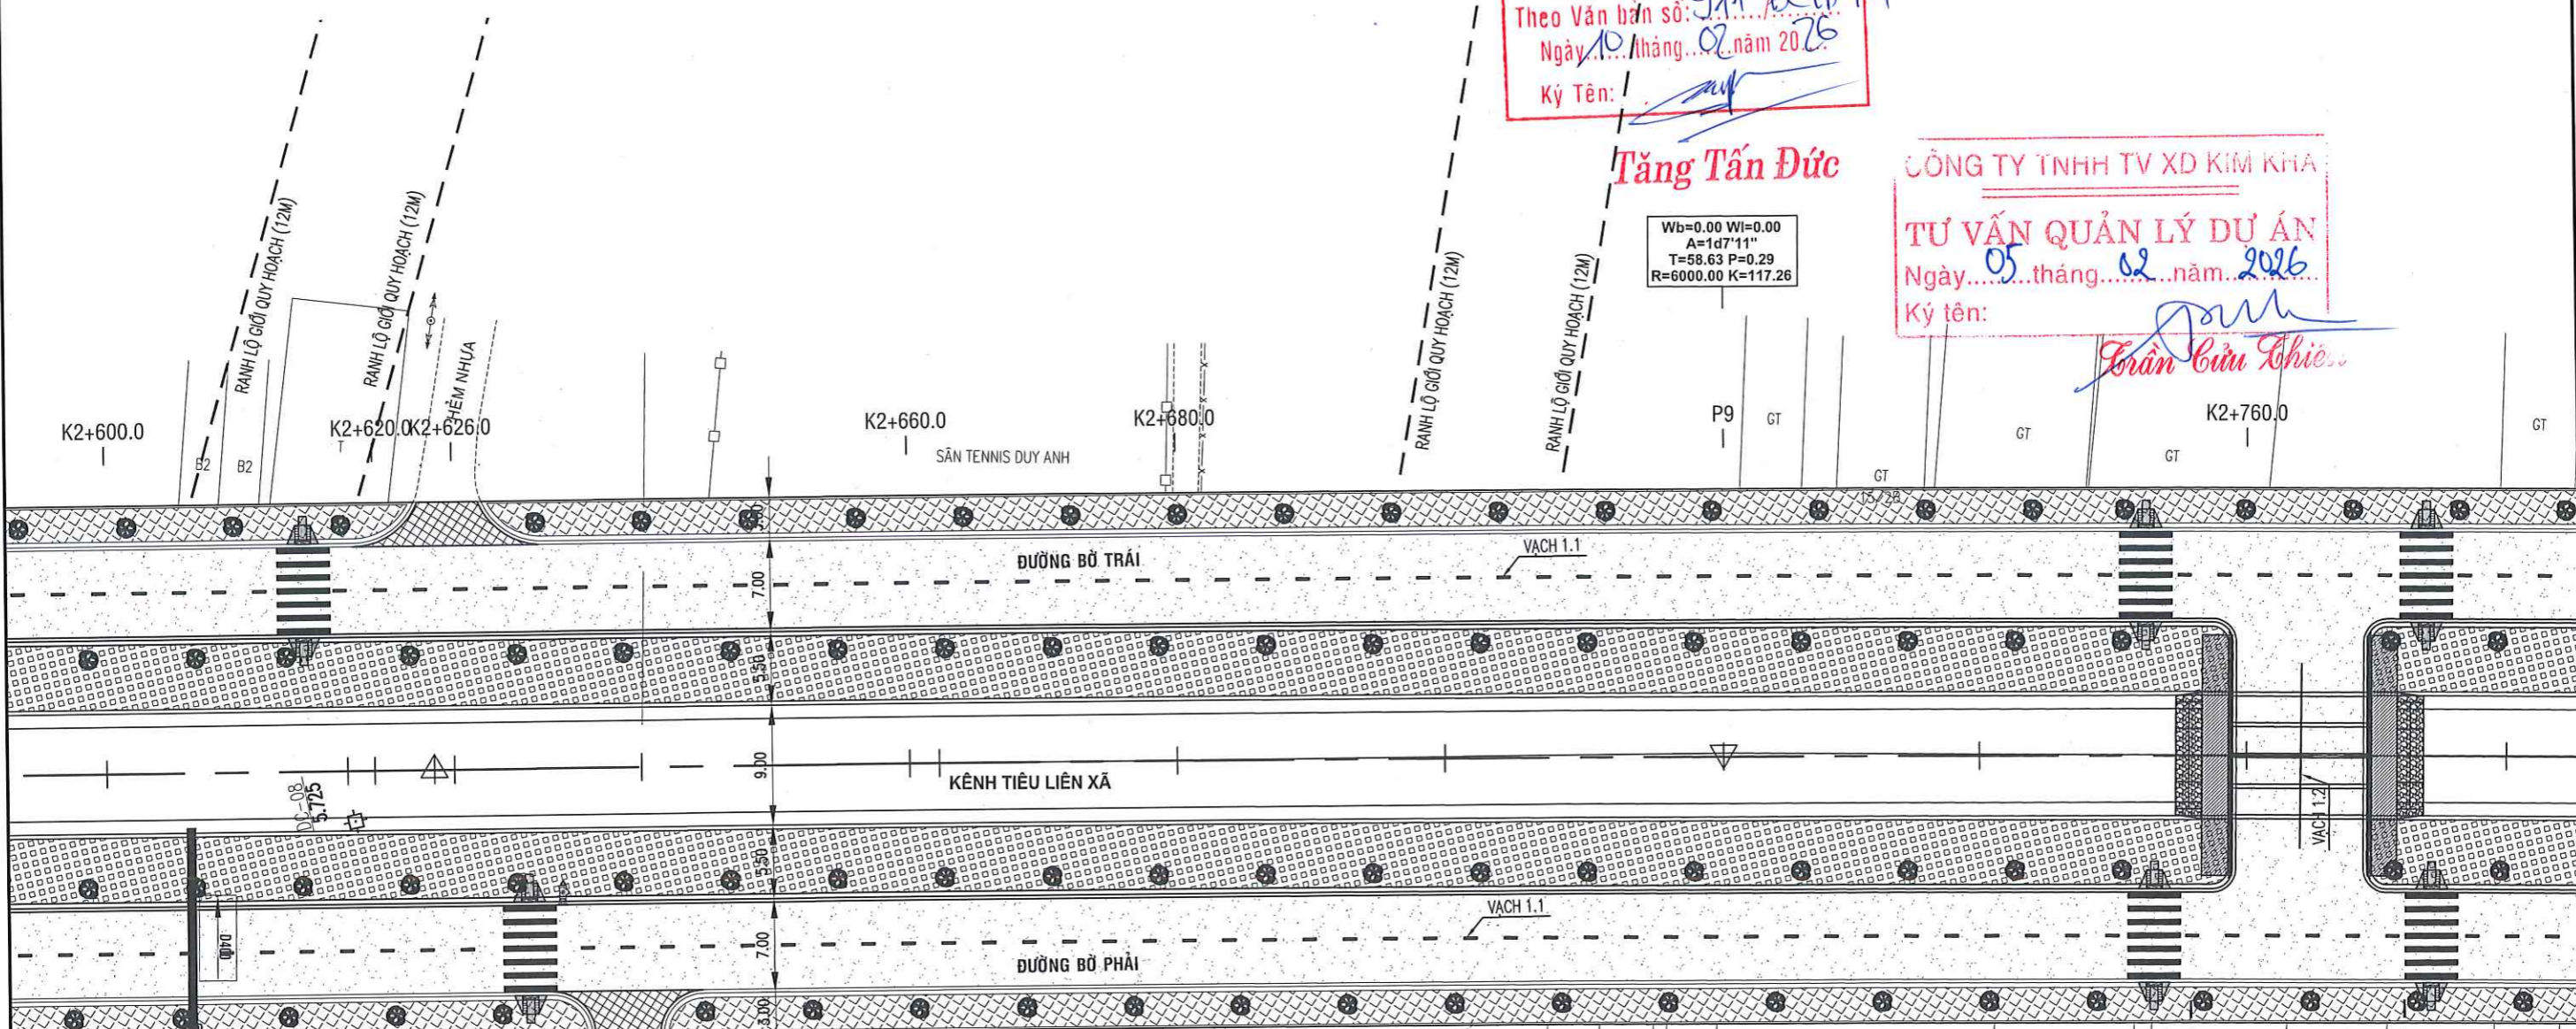

ỦY BAN NHÂN DÂN XÃ BÀ ĐIỂM
PHÊ DUYỆT
 Theo Quyết định số: 524/QĐ-UBND
 Ngày 11 tháng 02 năm 2026

CÔNG TY TNHH TƯ VẤN XÂY DỰNG NGỌC
THẨM TRA
 Theo văn bản số: 02/BCTT
 Ngày 05 tháng 02 năm 2026
 Chủ trì bộ môn ký tên: *[Signature]*
Hà Anh Tuấn

CTY CP TƯ VẤN KIỂM ĐỊNH XÂY DỰNG ĐẠI VIỆT
 Địa chỉ: E10 KDC Tân Nhà Vinh, đường TA13, Khu phố 19,
 Phường Thới An, Tp. Hồ Chí Minh



Website: www.xddaiviet.com;
 Tel: 0282.2020.224;
 Fax: 0282.2020.224;
 Gmail: daivietxdv@gmail.com.

KIỂM TRA	<i>[Signature]</i>	PHAN VĂN TUẤN
THIẾT KẾ	<i>[Signature]</i>	NGUYỄN MINH NHẬT
CHỦ TRÌ THIẾT KẾ	<i>[Signature]</i>	
CHỦ NHIỆM DỰ ÁN	<i>[Signature]</i>	VÕ CHÍ TUYẾN

CÔNG TRÌNH: CẢI TẠO KÊNH TIÊU LIÊN XÃ (GIAI ĐOẠN 2)
 (ĐOẠN QUA ĐỊA BÀN XÃ BÀ ĐIỂM)
 ĐỊA ĐIỂM: XÃ BÀ ĐIỂM - TP. HỒ CHÍ MINH

BÌNH ĐỒ TỔ CHỨC GIAO THÔNG

GIAI ĐOẠN	LẬP BCNCKT
SỐ HIỆU	2026ĐV-KT-BĐT-CGT-03/14
NĂM	2026
XUẤT BẢN	LẦN 1



CÔNG TY TNHH TƯ VẤN KIỂM ĐỊNH XÂY DỰNG ĐẠI VIỆT
CÔNG HÒA XÃ BÀ ĐIỂM - UBND XÃ BÀ ĐIỂM
VĂN PHÒNG
HỘI ĐỒNG NHÂN DÂN VÀ ỦY BAN NHÂN DÂN
Trần Minh Tuấn

← LÊ THỊ MAI

BÌNH ĐỒ TỔ CHỨC GIAO THÔNG

TỈ LỆ: 1/500


KÊNH CẦU SA →

PHÒNG KINH TẾ XÃ BÀ ĐIỂM
THẨM ĐỊNH
 Theo Văn bản số: 911/BCTP-KT
 Ngày 10 tháng 02 năm 2026
 Ký Tên: *[Signature]*

Tăng Tấn Đức

CÔNG TY TNHH TV XD KIM KHA
TƯ VẤN QUẢN LÝ DỰ ÁN
 Ngày 05 tháng 02 năm 2026
 Ký tên: *[Signature]*

Trần Cửu Thiệu

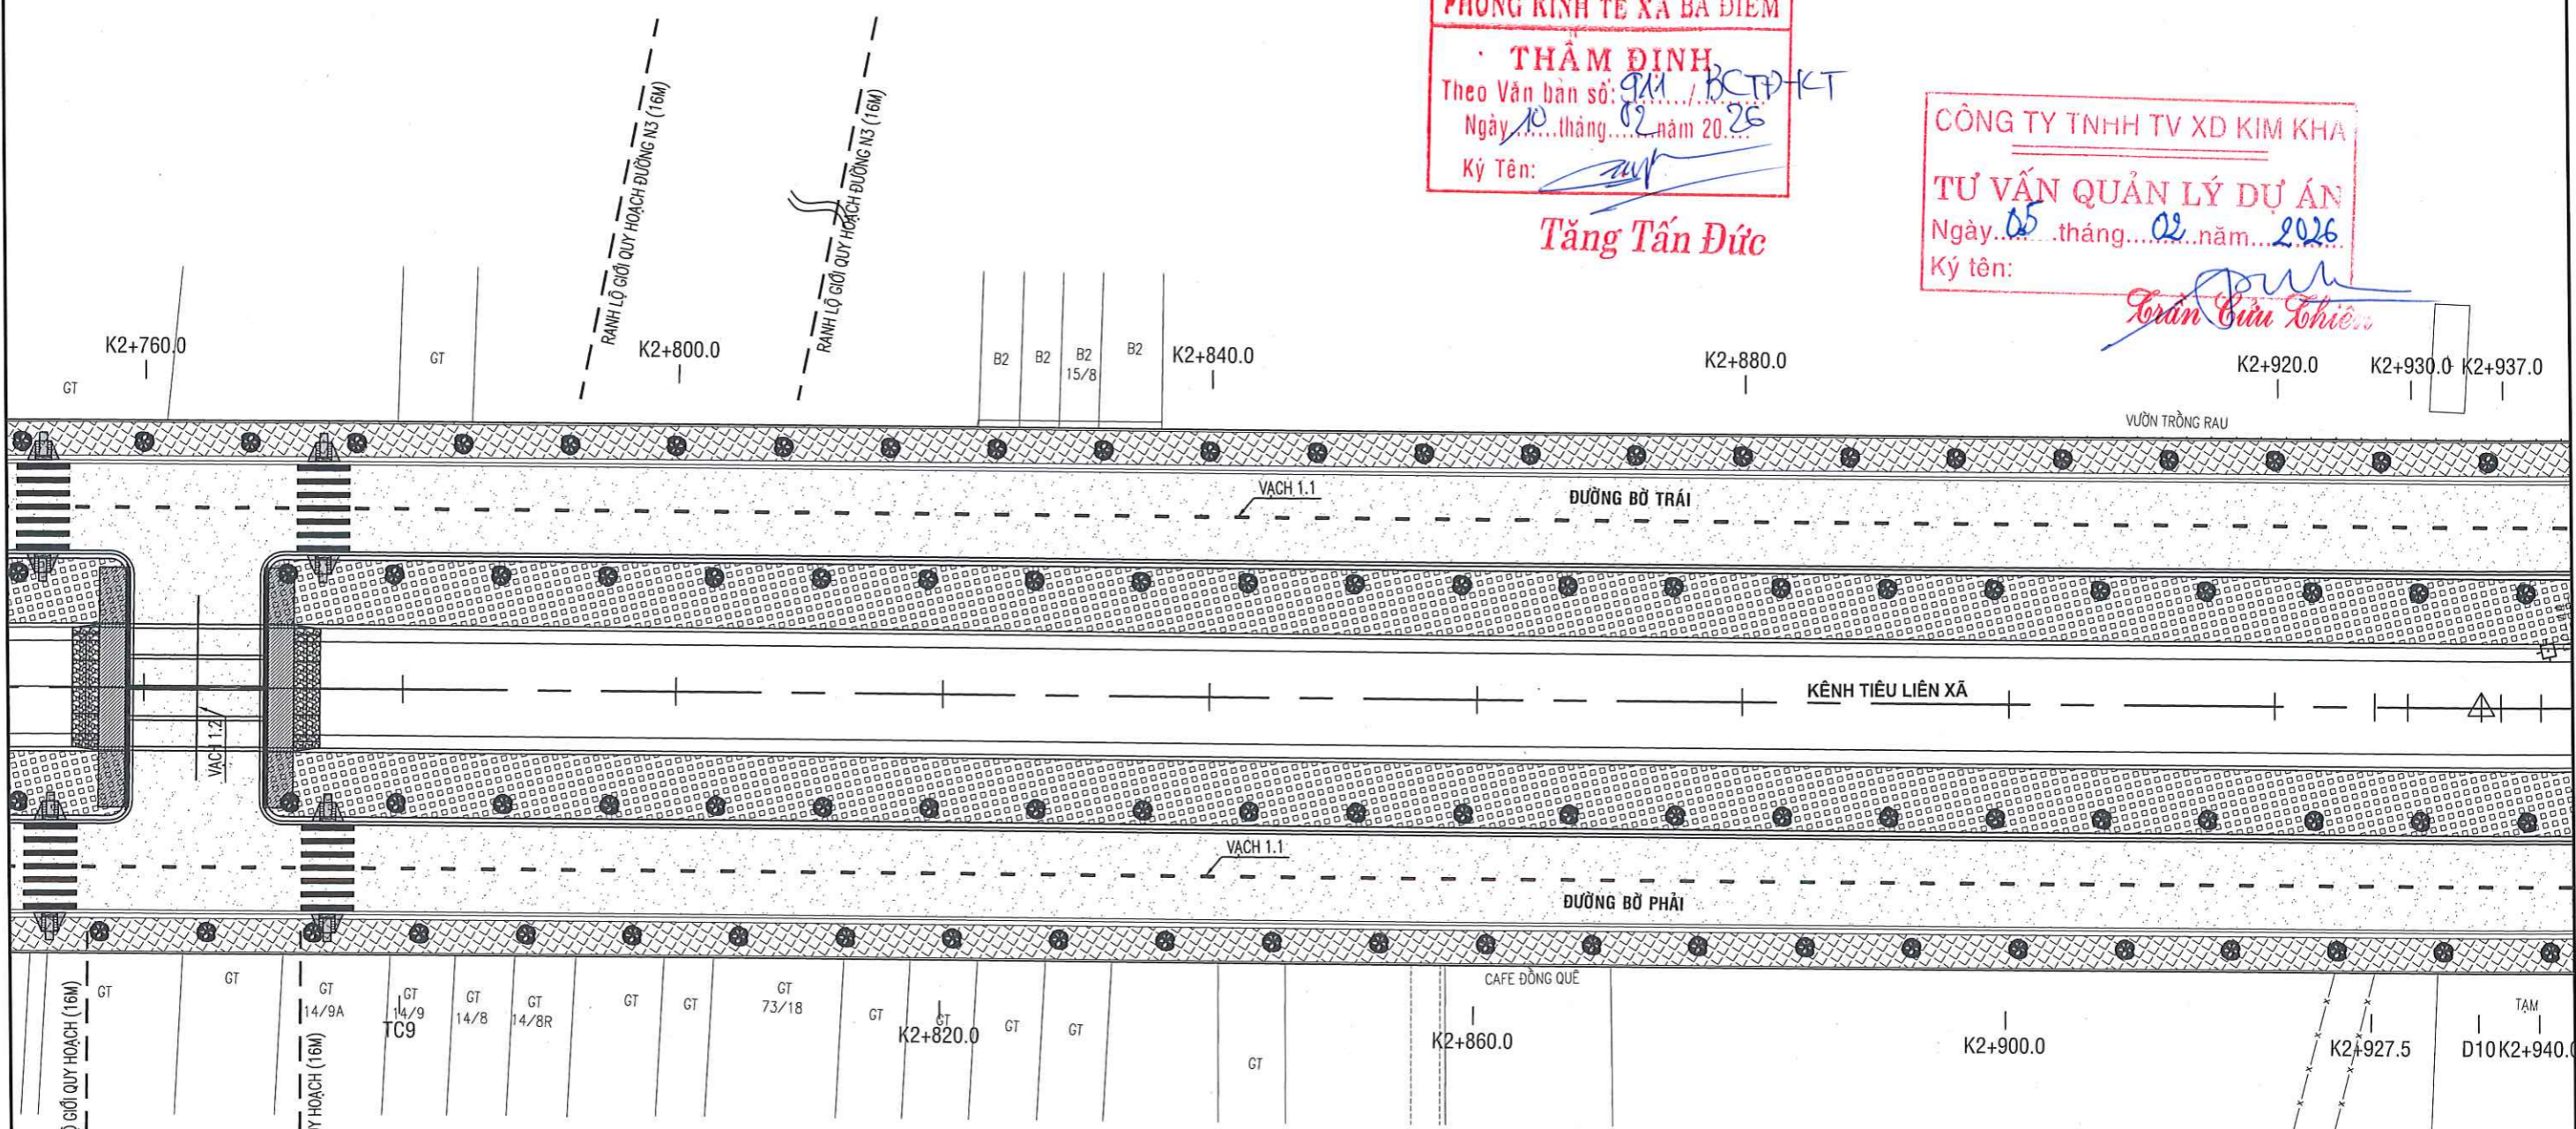

ỦY BAN NHÂN DÂN XÃ BÀ ĐIỂM
PHÊ DUYỆT
 Theo Quyết định số: 524/QĐ-UBND
 Ngày 11 tháng 02 năm 2026

CÔNG TY TNHH TƯ VẤN XÂY DỰNG NGỌC KIM
THẨM TRA
 Theo văn bản số: 02/BCTT
 Ngày 05 tháng 02 năm 2026
 Chủ trì bộ môn ký tên: *[Signature]*

Hà Anh Tuấn

A=0d20'54"
D30

CTY CP TƯ VẤN KIỂM ĐỊNH XÂY DỰNG ĐẠI VIỆT
 Địa chỉ: E10 KDC Tân Nhà Vinh, đường TA13, Khu phố 19,
 Phường Thới An, Tp. Hồ Chí Minh

Website: www.xddai viet.com;
 Tel: 0282.2020.224;
 Fax: 0282.2020.224;
 Gmail: daivietxdv@gmail.com.

KIỂM TRA	<i>[Signature]</i>	PHAN VĂN TUẤN
THIẾT KẾ	<i>[Signature]</i>	NGUYỄN MINH NHẬT
CHỦ TRÌ THIẾT KẾ	<i>[Signature]</i>	VÕ CHÍ TUYÊN
CHỦ NHIỆM DỰ ÁN	<i>[Signature]</i>	

CÔNG TRÌNH: CẢI TẠO KÊNH TIÊU LIÊN XÃ (GIAI ĐOẠN 2)
 (ĐOẠN QUA ĐỊA BÀN XÃ BÀ ĐIỂM)
 ĐỊA ĐIỂM: XÃ BÀ ĐIỂM - TP. HỒ CHÍ MINH

BÌNH ĐỒ TỔ CHỨC GIAO THÔNG

GIAI ĐOẠN	LẬP BCNCKT
SỐ HIỆU	2026ĐV-KT-BĐTCGT-06/14
NĂM	2026
XUẤT BẢN	LẦN 1

ĐY CP TƯ VẤN KIỂM ĐỊNH XÂY DỰNG ĐẠI VIỆT

CÔNG TY CỔ PHẦN TƯ VẤN KIỂM ĐỊNH XÂY DỰNG ĐẠI VIỆT

TRẦN PHỒ HỒ CHÍ MINH

NGUYỄN THÀNH VINH

VĂN PHÒNG HĐND - UBND XÃ BÀ ĐIỂM

CHÁNH VĂN PHÒNG

HỘI ĐỒNG NHÂN DÂN VÀ ỦY BAN NHÂN DÂN

Trần Minh Tuấn

← LÊ THỊ MAI



BÌNH ĐỒ TỔ CHỨC GIAO THÔNG

TỈ LỆ: 1/500

KÈNH CẦU SA →

PHÒNG KINH TẾ XÃ BÀ ĐIỂM
THẨM ĐỊNH
 Theo Văn bản số: 911/BCTĐ-KT
 Ngày 10 tháng 02 năm 2026
 Ký tên: *[Signature]*
Trần Tấn Đức

CÔNG TY TNHH TV XD KIM KHIA
TƯ VẤN QUẢN LÝ DỰ ÁN
 Ngày 05 tháng 02 năm 2026
 Ký tên: *[Signature]*
Trần Cầu Chi

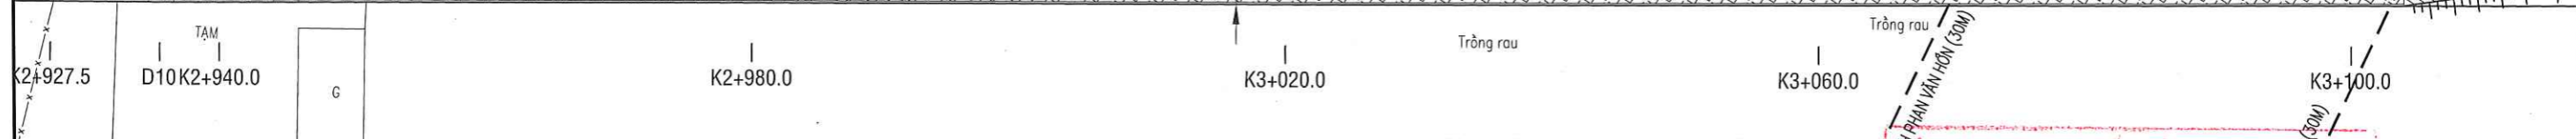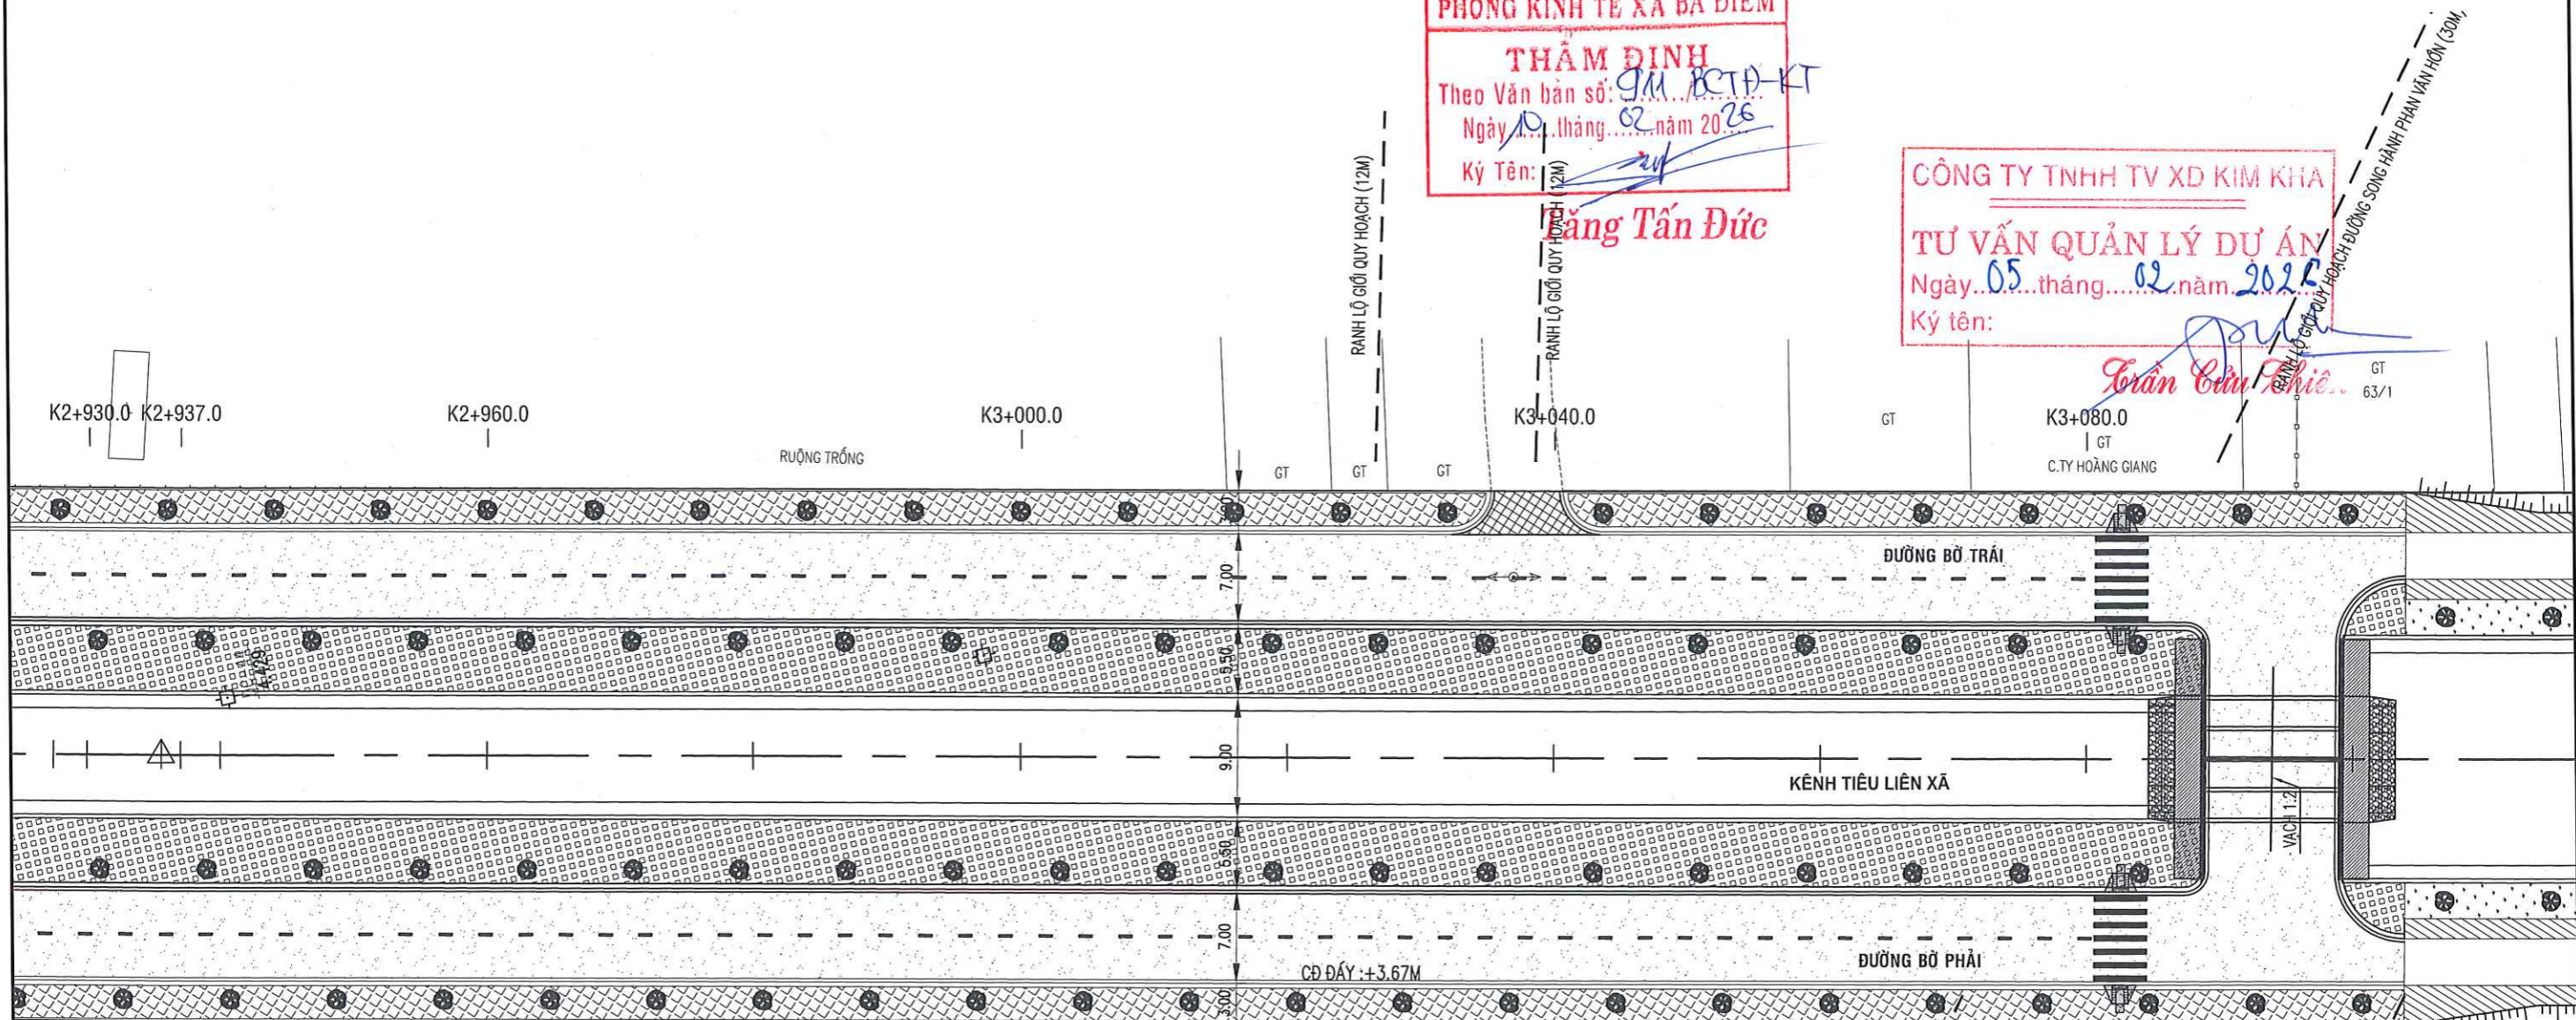

ỦY BAN NHÂN DÂN XÃ BÀ ĐIỂM
PHÊ DUYỆT
 Theo Quyết định số: 594/QĐ-UBND
 Ngày 11 tháng 02 năm 2026

CÔNG TY TNHH TƯ VẤN XÂY DỰNG NGUYỄN THÀNH VINH
THẨM TRA
 Theo văn bản số: 02/BCT
 Ngày 05 tháng 02 năm 2026
 Chủ trì bộ môn ký tên: *[Signature]*
Trần Anh Tuấn

CTY CP TƯ VẤN KIỂM ĐỊNH XÂY DỰNG ĐẠI VIỆT
 Địa chỉ: E10 KDC Tân Nhã Vinh, đường TA13, Khu phố 19,
 Phường Thới An, Tp.Hồ Chí Minh



Website: www.xddaiviet.com;
 Tel: 0282.2020.224;
 Fax: 0282.2020.224;
 Gmail: daivietxdv@gmail.com.

KIỂM TRA	<i>[Signature]</i>	PHAN VĂN TUẤN
THIẾT KẾ	<i>[Signature]</i>	NGUYỄN MINH NHẬT
CHỦ TRÌ THIẾT KẾ	<i>[Signature]</i>	VÕ CHÍ TUYÊN

CÔNG TRÌNH: CẢI TẠO KÈNH TIÊU LIÊN XÃ (GIAI ĐOẠN 2)
 (ĐOẠN QUA ĐỊA BÀN XÃ BÀ ĐIỂM)
 ĐỊA ĐIỂM: XÃ BÀ ĐIỂM - TP.HỒ CHÍ MINH

BÌNH ĐỒ TỔ CHỨC GIAO THÔNG

GIẢI ĐOẠN	LẬP BCNCKT
SỐ HIỆU	2026ĐV-KT-BĐTCGT-07/14
NĂM	2026
XUẤT BẢN	LẦN 1

CÔNG TY TNHH TƯ VẤN KIỂM ĐỊNH XÂY DỰNG ĐẠI VIỆT
GIÁM ĐỐC
[Signature]
Trần Thành Vinh

CỘNG HÒA X.H.C.N VIỆT NAM
VĂN PHÒNG HĐND UBND XÃ BÀ ĐIỂM
VĂN PHÒNG ANH VĂN PHÒNG
HỘI ĐỒNG NHÂN DÂN VÀ ỦY BAN NHÂN DÂN
XÃ BÀ ĐIỂM - TP.HỒ CHÍ MINH
[Signature]
Trần Minh Tuấn

← LÊ THỊ MAI

BÌNH ĐỒ TỔ CHỨC GIAO THÔNG

KÊNH CẦU SA →

TỈ LỆ: 1/500

PHÒNG KINH TẾ XÃ BÀ ĐIỂM

THẨM ĐỊNH

Theo Văn bản số: 911/BCTĐ-KT

Ngày: 10 tháng 02 năm 2026

Ký Tên: *[Signature]*

Tăng Tấn Đức


CÔNG TY TNHH TV XD KIM KHA

TƯ VẤN QUẢN LÝ DỰ ÁN

Ngày: 05 tháng 02 năm 2026

Ký tên:

[Signature]
Trần Cửu Thiệp

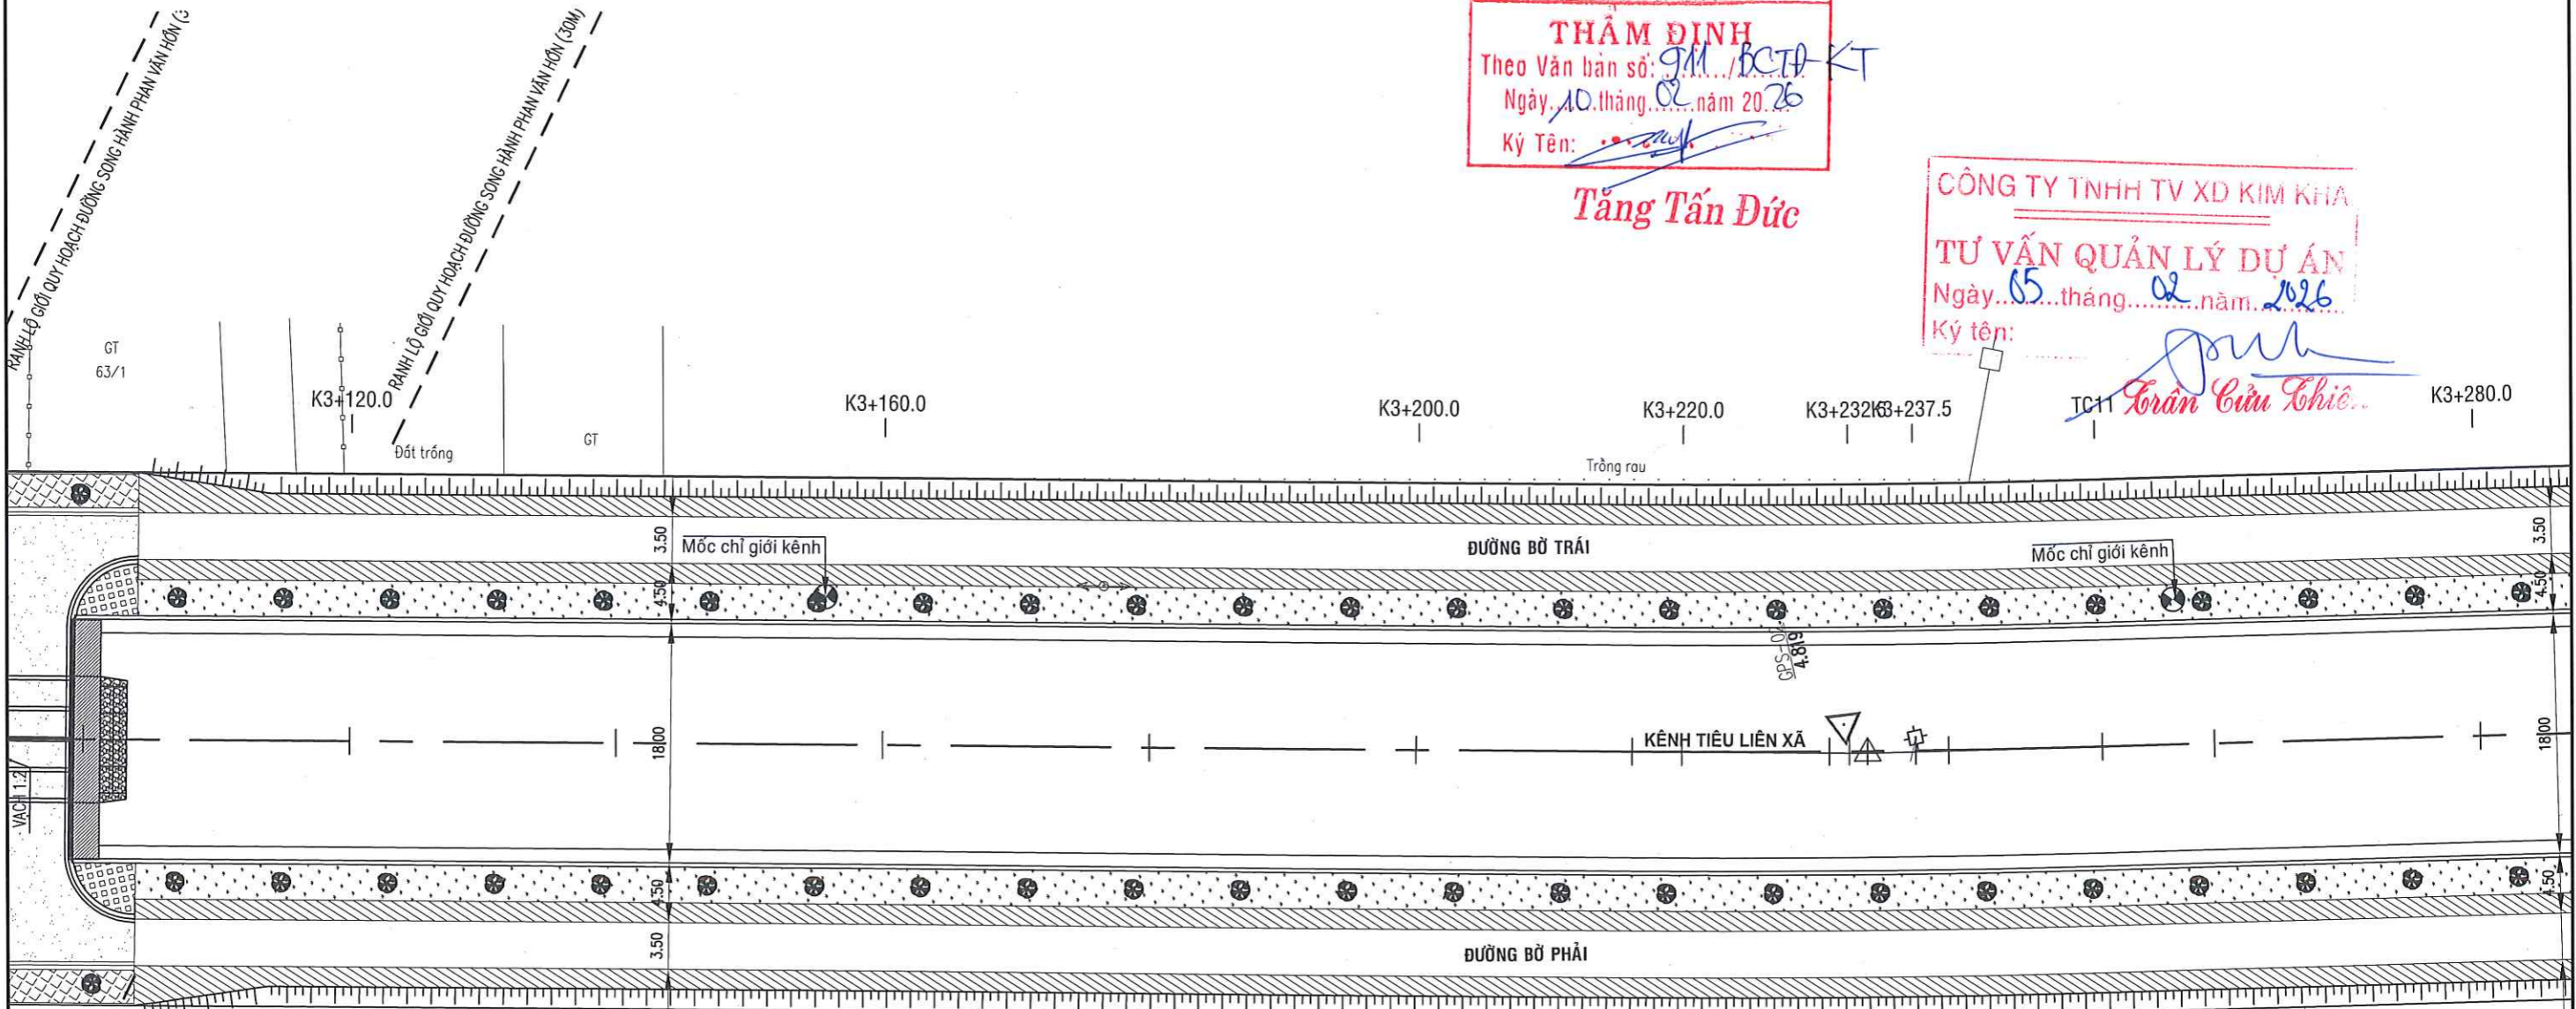

ỦY BAN NHÂN DÂN XÃ BÀ ĐIỂM

PHÊ DUYỆT

Theo Quyết định số: 524/QĐ-UBND

Ngày 11 tháng 02 năm 2026

R=1000.00 K=35.30
T=17.65 P=0.16
A=2d'21"
Wb=0.00 Wl=0.00

CÔNG TY TNHH TƯ VẤN XÂY DỰNG NGỌC KIM

THẨM TRA

Theo văn bản số: 02/BCTT

Ngày: 05 tháng 02 năm 2026

Chủ trì bộ môn ký tên:

[Signature]
Hà Anh Tuấn

CTY CP TƯ VẤN KIỂM ĐỊNH XÂY DỰNG ĐẠI VIỆT
Địa chỉ: E10 KDC Tân Nhà Vinh, đường TA13, Khu phố 19,
Phường Thới An, Tp.Hồ Chí Minh



Website: www.xddai viet.com;
Tel: 0282.2020.224;
Fax: 0282.2020.224;
Gmail: daivietxdv@gmail.com.

KIỂM TRA	<i>[Signature]</i>	PHAN VĂN TUẤN
THIẾT KẾ	<i>[Signature]</i>	NGUYỄN MINH NHẬT
CHỦ TRÌ THIẾT KẾ	<i>[Signature]</i>	
CHỦ NHIỆM DỰ ÁN	<i>[Signature]</i>	VÕ CHÍ TUYÊN

CÔNG TRÌNH: CẢI TẠO KÊNH TIÊU LIÊN XÃ (GIAI ĐOẠN 2)
(ĐOẠN QUA ĐỊA BÀN XÃ BÀ ĐIỂM)
ĐỊA ĐIỂM: XÃ BÀ ĐIỂM - TP.HỒ CHÍ MINH

BÌNH ĐỒ TỔ CHỨC GIAO THÔNG

GIẢI ĐOẠN	LẬP BCNCKT
SỐ HIỆU	2026ĐV-KT-BĐTCGT-08/14
NĂM	2026
XUẤT BẢN	LẦN 1



CTC CÔNG TY TƯ VẤN KIỂM ĐỊNH XÂY DỰNG ĐẠI VIỆT
CỔ PHẦN
TƯ VẤN KIỂM ĐỊNH
XÂY DỰNG
ĐẠI VIỆT
NGUYỄN THÀNH VINH

VĂN PHÒNG
HỘI ĐỒNG NHÂN DÂN
ỦY BAN NHÂN DÂN
XÃ BÀ ĐIỂM - TP.HỒ CHÍ MINH
PHÒNG HẠNG - UBND XÃ BÀ ĐIỂM
HÀNH VĂN PHÒNG

[Signature]
Phan Văn Tuấn

← LÊ THỊ MAI

BÌNH ĐỒ TỔ CHỨC GIAO THÔNG

TỈ LỆ: 1/500


KÊNH CẦU SA →

PHÒNG KINH TẾ XÃ BÀ ĐIỂM
THẨM ĐỊNH
 Theo Văn bản số: 911/BCĐ KT
 Ngày: 10 tháng 02 năm 2026
 Ký Tên: *[Signature]*

Tăng Tấn Đức


CÔNG TY TNHH TƯ VẤN XÂY DỰNG NGỌC KIM
TƯ VẤN QUẢN LÝ DỰ ÁN
 Ngày: 05 tháng 02 năm 2026
 Ký tên: *[Signature]*
 Trần Cửu Thiên DÂY NHÀ XÍ NGHIỆP

Wb=0.00 VI=0.00
 A=6d40'25"
 T=34.98 P=1.02
 R=600.00 K=69.89

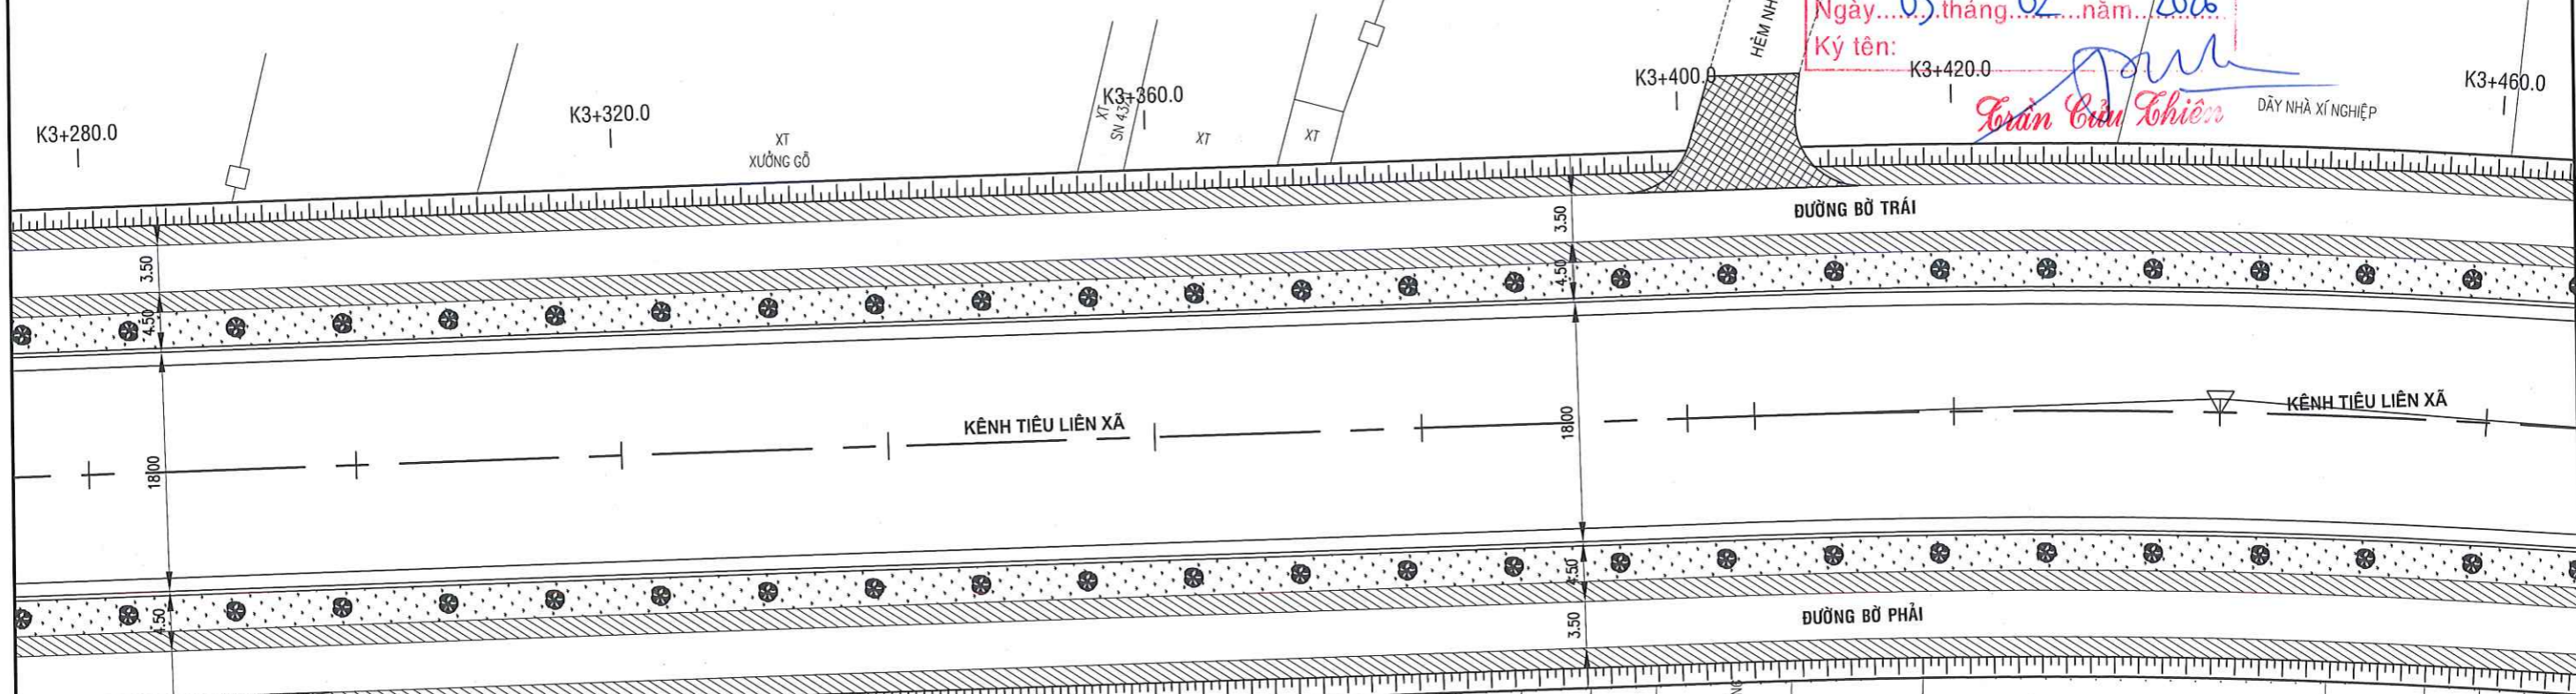

ỦY BAN NHÂN DÂN XÃ BÀ ĐIỂM
PHÊ DUYỆT
 Theo Quyết định số: 524/QĐ-UBND
 Ngày: 11 tháng 02 năm 2026

CÔNG TY TNHH TƯ VẤN XÂY DỰNG NGỌC KIM
THẨM TRA
 Theo văn bản số: 02/BCĐ
 Ngày: 05 tháng 02 năm 2026
 Chủ trì bộ môn ký tên: *[Signature]*
 Hà Anh Tuấn

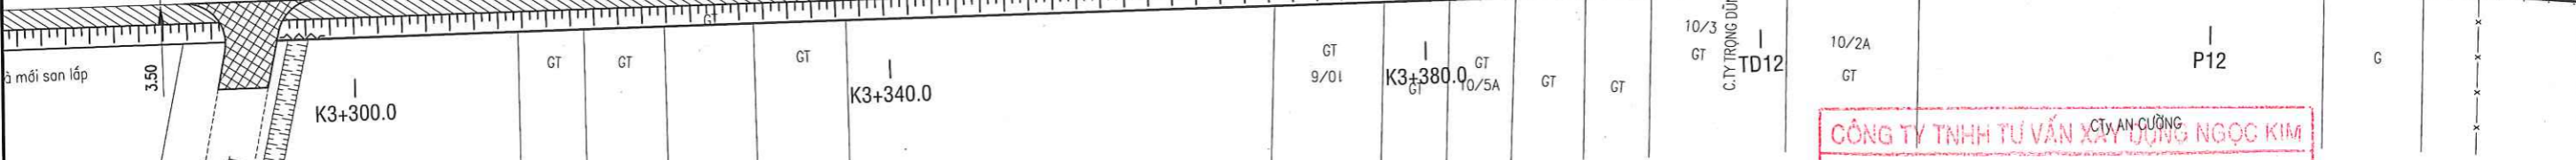

CTY CP TƯ VẤN KIỂM ĐỊNH XÂY DỰNG ĐẠI VIỆT
 Địa chỉ: E10 KDC Tân Nhà Vinh, đường TA13, Khu phố 19,
 Phường Thới An, Tp.Hồ Chí Minh



Website: www.xddaiviet.com;
 Tel: 0282.2020.224;
 Fax: 0282.2020.224;
 Gmail: daivietxdv@gmail.com.

KIỂM TRA	<i>[Signature]</i>	PHAN VĂN TUẤN
THIẾT KẾ	<i>[Signature]</i>	NGUYỄN MINH NHẬT
CHỦ TRÌ THIẾT KẾ	<i>[Signature]</i>	VÕ CHÍ TUYẾN
CHỦ NHIỆM DỰ ÁN	<i>[Signature]</i>	VÕ CHÍ TUYẾN

CÔNG TRÌNH: CẢI TẠO KÊNH TIÊU LIÊN XÃ (GIAI ĐOẠN 2)
 (ĐOẠN QUA ĐỊA BÀN XÃ BÀ ĐIỂM)
 ĐỊA ĐIỂM: XÃ BÀ ĐIỂM - TP.HỒ CHÍ MINH

BÌNH ĐỒ TỔ CHỨC GIAO THÔNG

GIAI ĐOẠN	LẬP BCNCKT
SỐ HIỆU	2026ĐV-KT-BĐTCGT-09/14
NĂM	2026
XUẤT BẢN	LẦN 1



NGUYỄN THÀNH VINH



Trần Minh Tuấn

← LÊ THỊ MAI

BÌNH ĐỒ TỔ CHỨC GIAO THÔNG

TỈ LỆ: 1/500

KÊNH CẦU SA →

PHÒNG KINH TẾ XÃ BÀ ĐIỂM

THẨM ĐỊNH

Theo Văn bản số: 911/BCTĐ-KT

Ngày: 10 tháng 02 năm 2026

Ký Tên: *[Signature]*

Tăng Tấn Đức


CÔNG TY TNHH TV XD KIM KHÁ

TƯ VẤN QUẢN LÝ DỰ ÁN

Ngày: 05 tháng 02 năm 2026

Ký tên: *[Signature]*

Trần Cẩm Thiên

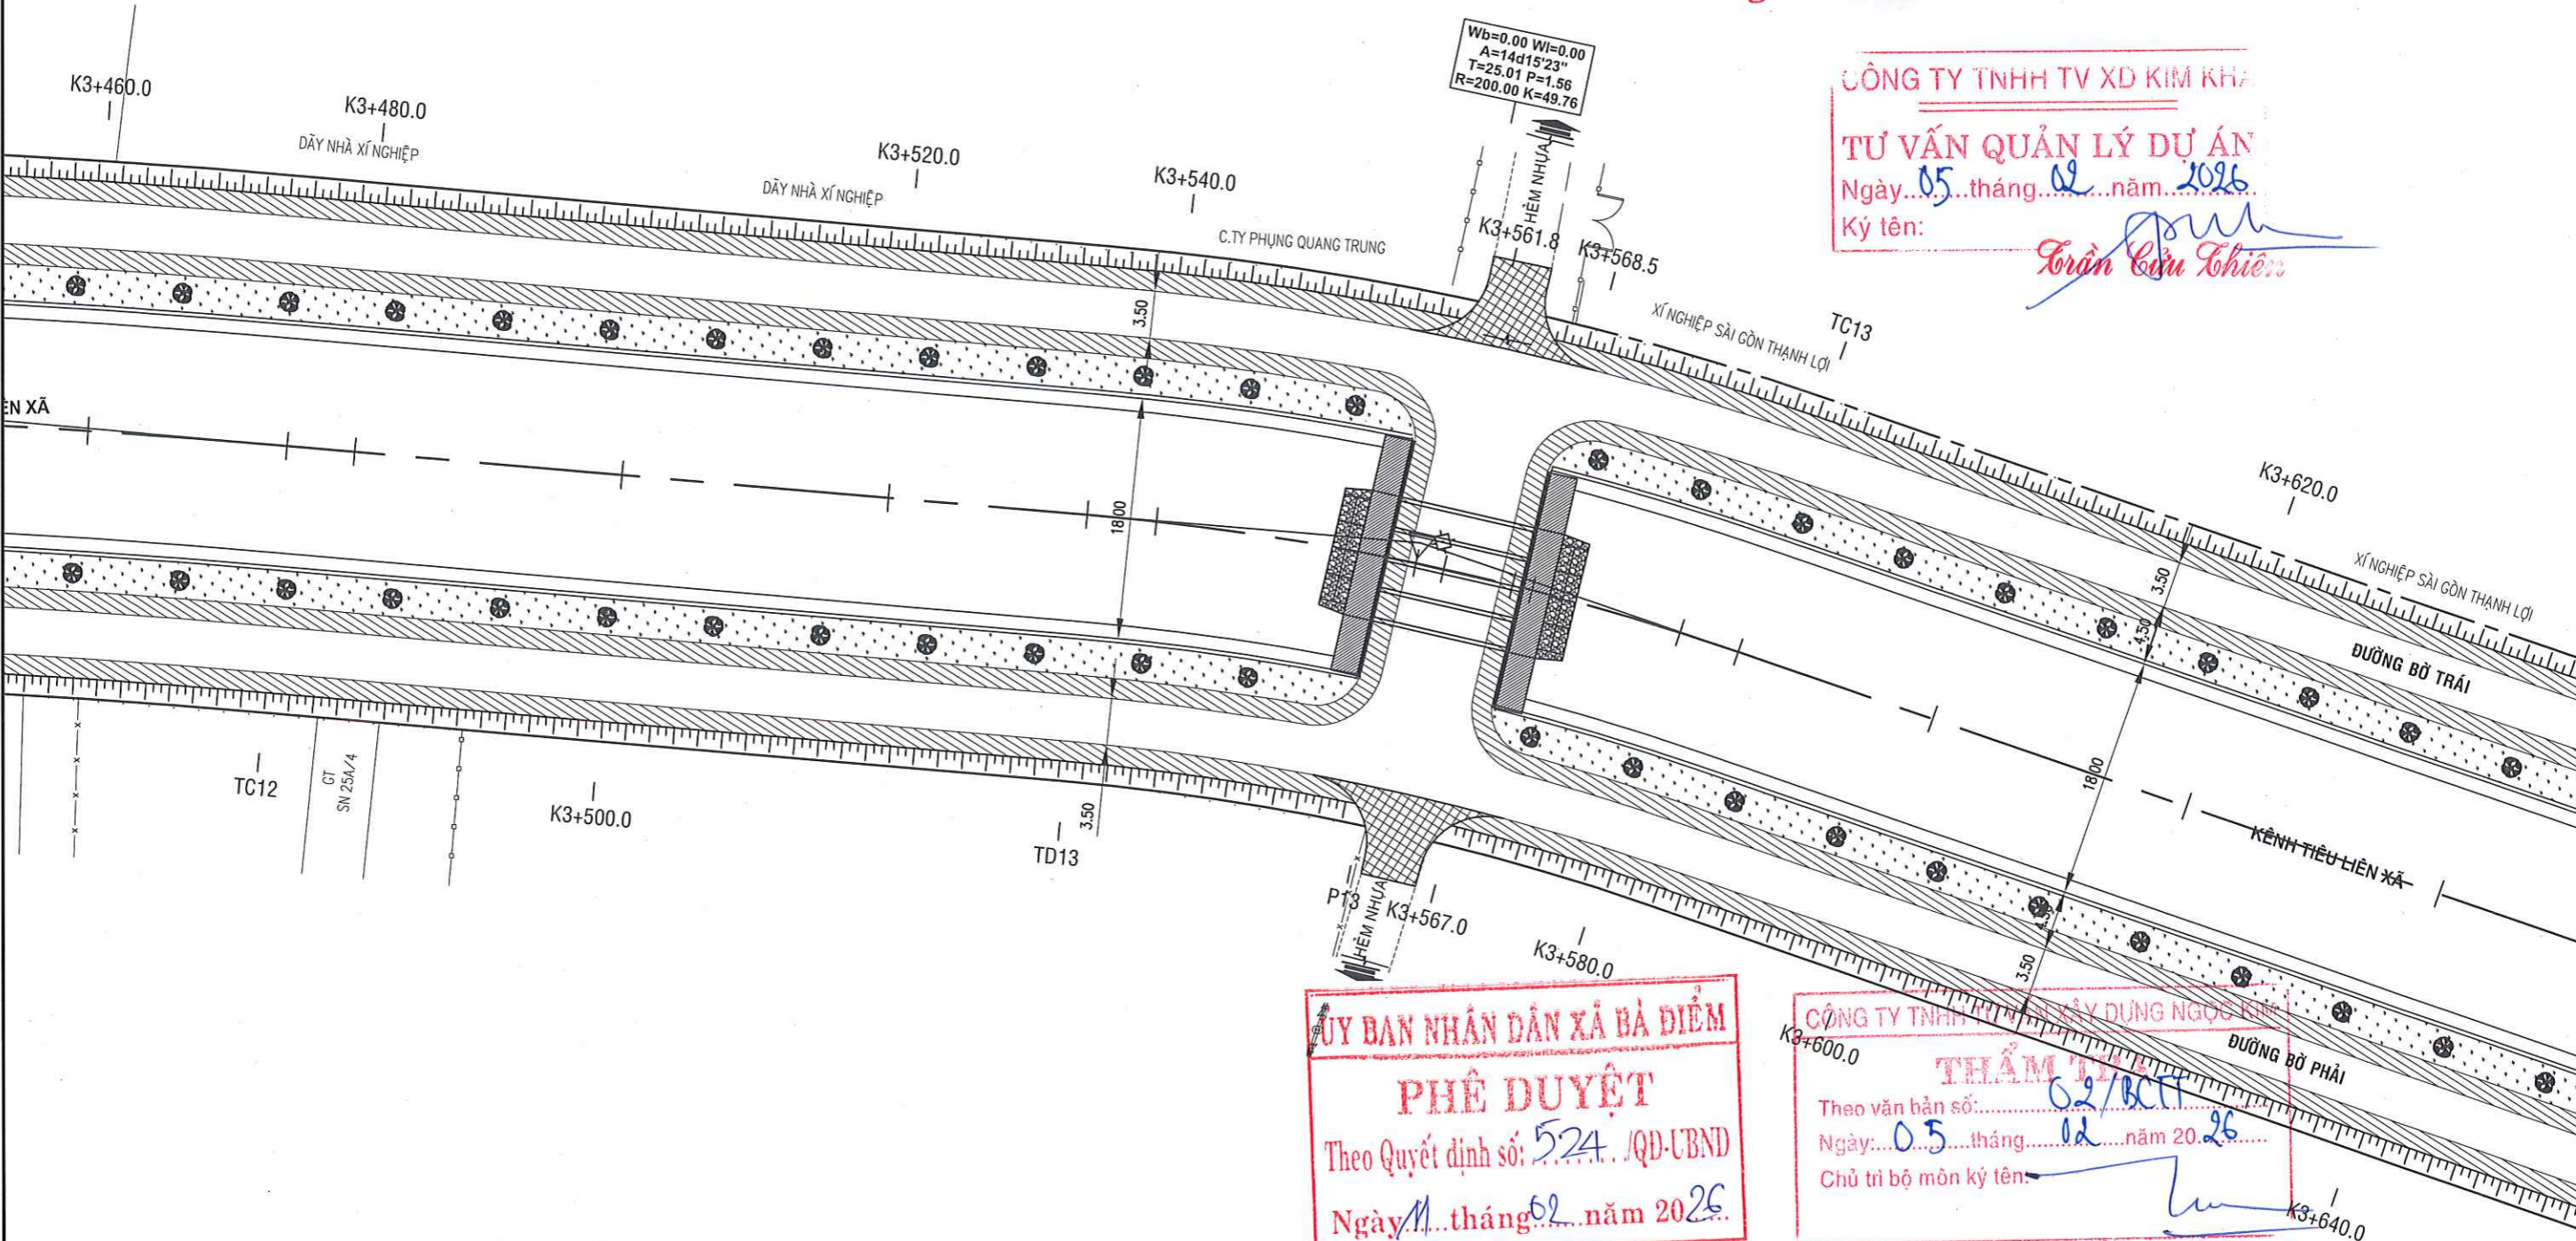

ỦY BAN NHÂN DÂN XÃ BÀ ĐIỂM
PHÊ DUYỆT
 Theo Quyết định số: 524/QĐ-UBND
 Ngày: 11 tháng 02 năm 2026

CÔNG TY TNHH TƯ VẤN KIỂM ĐỊNH XÂY DỰNG ĐẠI VIỆT
THẨM ĐỊNH
 Theo văn bản số: 02/BCTĐ
 Ngày: 05 tháng 02 năm 2026
 Chủ trì bộ môn ký tên: *[Signature]*

Hà Anh Tuấn

CTY CP TƯ VẤN KIỂM ĐỊNH XÂY DỰNG ĐẠI VIỆT
 Địa chỉ: E10 KDC Tân Nhà Vinh, đường TA13, Khu phố 19,
 Phường Thới An, Tp.Hồ Chí Minh

DAVICOM

Website: www.xddaiviet.com;
 Tel: 0282.2020.224;
 Fax: 0282.2020.224;
 Gmail: daivietxdv@gmail.com.

KIỂM TRA	<i>[Signature]</i>	PHAN VĂN TUẤN
THIẾT KẾ	<i>[Signature]</i>	NGUYỄN MINH NHẬT
CHỦ TRÌ THIẾT KẾ	<i>[Signature]</i>	VÕ CHÍ TUYÊN
CHỦ NHIỆM DỰ ÁN	<i>[Signature]</i>	

CÔNG TRÌNH: CẢI TẠO KÊNH TIÊU LIÊN XÃ (GIAI ĐOẠN 2)
 (ĐOẠN QUA ĐỊA BÀN XÃ BÀ ĐIỂM)
 ĐỊA ĐIỂM: XÃ BÀ ĐIỂM - TP.HỒ CHÍ MINH

BÌNH ĐỒ TỔ CHỨC GIAO THÔNG

GIAI ĐOẠN	LẬP BCNCKT
SỐ HIỆU	2026ĐV-KT-BĐTCGT-10/14
NĂM	2026
XUẤT BẢN	LẦN 1

CÔNG TY TNHH TƯ VẤN KIỂM ĐỊNH XÂY DỰNG ĐẠI VIỆT
CỔ PHẦN TƯ VẤN KIỂM ĐỊNH XÂY DỰNG ĐẠI VIỆT
 THÀNH PHỐ HỒ CHÍ MINH

0311835788

VĂN PHÒNG HỖ ĐỒNG NHÂN DÂN VÀ ỦY BAN NHÂN DÂN XÃ BÀ ĐIỂM
 CHÁNH VĂN PHÒNG

NGUYỄN THÀNH VINH

Trần Minh Tuấn

← LÊ THỊ MAI

BÌNH ĐỒ TỔ CHỨC GIAO THÔNG

KÊNH CẦU SA →

TỈ LỆ: 1/500

PHÒNG KINH TẾ XÃ BÀ ĐIỂM

THẨM ĐỊNH

Theo Văn bản số: 911/BCTP-KT

Ngày: 10 tháng 02 năm 2026

Ký Tên: *Tăng Tấn Đức*

Tăng Tấn Đức


CÔNG TY TNHH TV XD KIM KHA

TƯ VẤN QUẢN LÝ DỰ ÁN

Ngày: 05 tháng 02 năm 2026

Ký tên: *Trần Cửu Thiên*

Trần Cửu Thiên

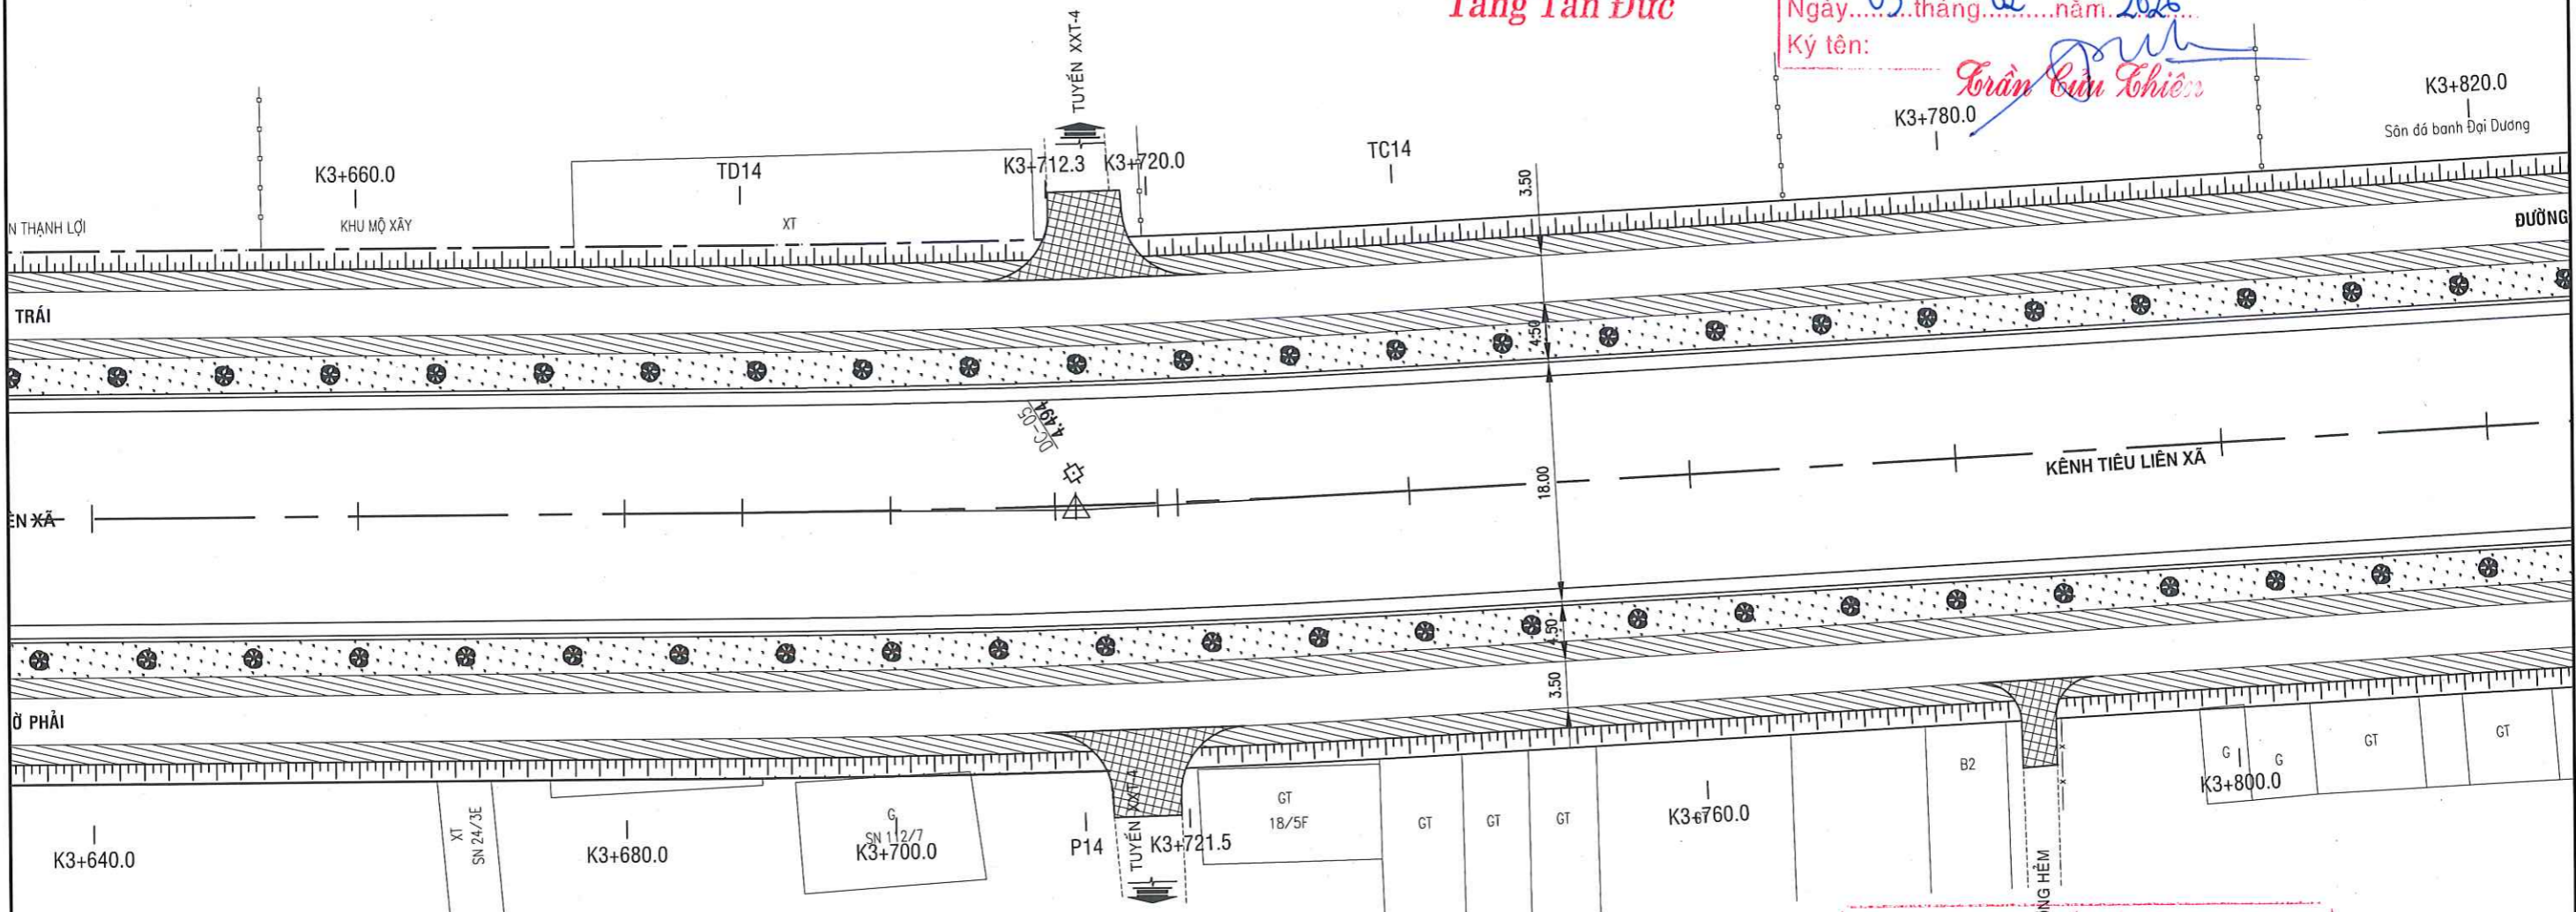

R=1000.00 K=50.09
 T=25.05 P=0.31
 A=2d52'11"
 Wb=0.00 WI=0.00

ỦY BAN NHÂN DÂN XÃ BÀ ĐIỂM

PHÊ DUYỆT

Theo Quyết định số: 524/QĐ-UBND

Ngày: 14 tháng 02 năm 2026

CÔNG TY TNHH TƯ VẤN XÂY DỰNG NGỌC KIM




THẨM TRA

Theo văn bản số: 02/BCTT

Ngày: 05 tháng 02 năm 2026

Chủ trì bộ môn ký tên: *Hà Anh Tuấn*

Hà Anh Tuấn

CTY CP TƯ VẤN KIỂM ĐỊNH XÂY DỰNG ĐẠI VIỆT Địa chỉ: E10 KDC Tân Nhà Vinh, đường TA13, Khu phố 19, Phường Thới An, Tp. Hồ Chí Minh  Website: www.xddai viet.com; Tel: 0282.2020.224; Fax: 0282.2020.224; Gmail: daivietxdv@gmail.com.	KIỂM TRA	<i>[Signature]</i>	PHAN VĂN TUẤN	CÔNG TRÌNH: CẢI TẠO KÊNH TIÊU LIÊN XÃ (GIAI ĐOẠN 2) (ĐOẠN QUA ĐỊA BÀN XÃ BÀ ĐIỂM) ĐỊA ĐIỂM: XÃ BÀ ĐIỂM - TP. HỒ CHÍ MINH BÌNH ĐỒ TỔ CHỨC GIAO THÔNG	GIẢI ĐOẠN	LẬP BCNCKT	CÔNG TY TƯ VẤN KIỂM ĐỊNH XÂY DỰNG ĐẠI VIỆT GIÁM ĐỐC  NGUYỄN THÀNH VINH	VĂN PHÒNG HĐND - UBND XÃ BÀ ĐIỂM VẤN PHÒNG CHẤM VẤN PHÒNG HỘI ĐỒNG NHÂN DÂN VÀ ỦY BAN NHÂN DÂN  Trần Minh Tuấn
	THIẾT KẾ	<i>[Signature]</i>	NGUYỄN MINH NHẬT		SỐ HIỆU	2026ĐV-KT-BĐTCGT-1/14		
	CHỦ TRÌ THIẾT KẾ	<i>[Signature]</i>	VÕ CHÍ TUYÊN		NĂM	2026		
	CHỦ NHIỆM DỰ ÁN	<i>[Signature]</i>			XUẤT BẢN	LẦN 1		

← LÊ THỊ MAI

BÌNH ĐỒ TỔ CHỨC GIAO THÔNG

KÊNH CẦU SA →

TỈ LỆ: 1/500


PHÒNG KINH TẾ XÃ BÀ ĐIỂM

THẨM ĐỊNH
Theo Văn bản số: 911/BCTĐ-KT
Ngày 10 tháng 02 năm 2026
Ký Tên: *[Signature]*

Tăng Tấn Đức

CÔNG TY TNHH TV XD KIM K
TƯ VẤN QUẢN LÝ DỰ ÁN
Ngày 05 tháng 02 năm 2026
Ký tên: *[Signature]*
Trần Cửu Thiên

Wb=0.00 Wl=0.00
A=32d4'9"
T=17.24 P=2.43
R=60.00 K=33.58

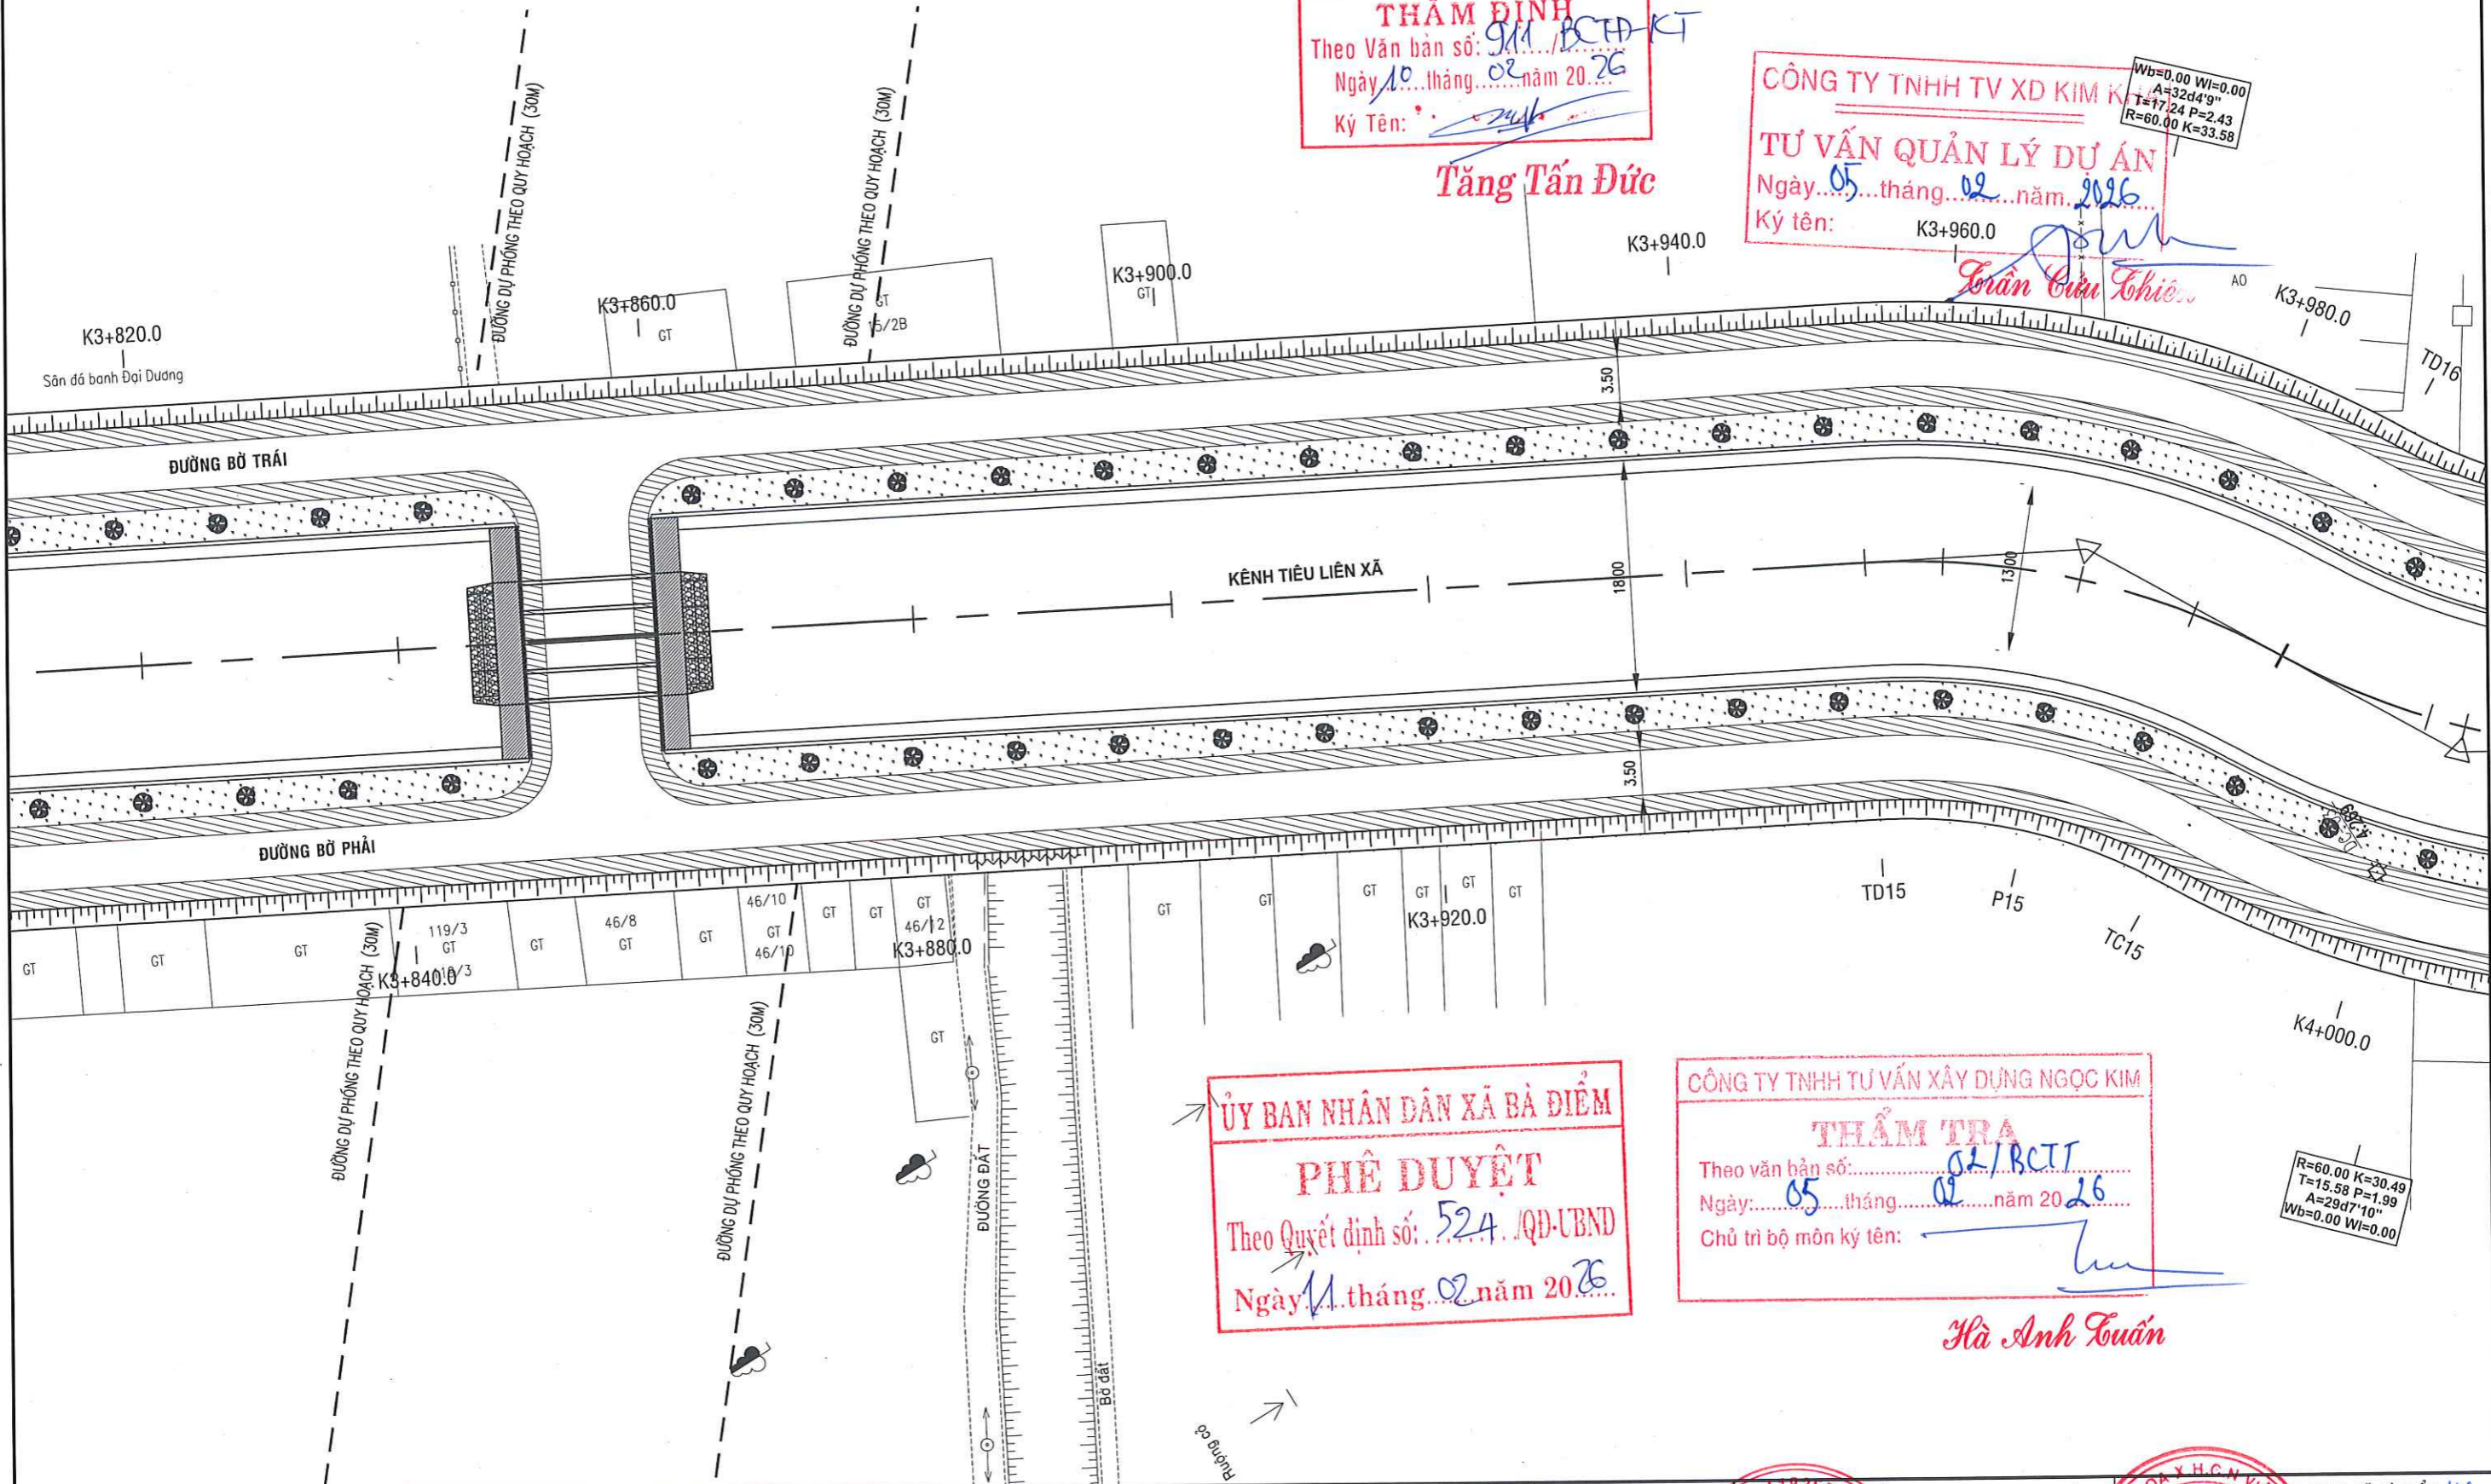

ỦY BAN NHÂN DÂN XÃ BÀ ĐIỂM
PHÊ DUYỆT
Theo Quyết định số: 524/QĐ-UBND
Ngày 11 tháng 02 năm 2026

CÔNG TY TNHH TƯ VẤN XÂY DỰNG NGỌC KIM
THẨM TRA
Theo văn bản số: 021/BCTT
Ngày 05 tháng 02 năm 2026
Chủ trì bộ môn ký tên: *[Signature]*
Hà Anh Tuấn

R=60.00 K=30.49
T=15.58 P=1.99
A=29d7'10"
Wb=0.00 Wl=0.00

CTY CP TƯ VẤN KIỂM ĐỊNH XÂY DỰNG ĐẠI VIỆT
Địa chỉ: E10 KDC Tân Nhà Vinh, đường TA13, Khu phố 19,
Phường Thới An, Tp.Hồ Chí Minh



Website: www.xddai viet.com;
Tel: 0282.2020.224;
Fax: 0282.2020.224;
Gmail: dai vietx dv@gmail.com.

KIỂM TRA	<i>[Signature]</i>	PHAN VĂN TUẤN
THIẾT KẾ	<i>[Signature]</i>	NGUYỄN MINH NHẬT
CHỦ TRÌ THIẾT KẾ	<i>[Signature]</i>	VÕ CHÍ TUYÊN

CÔNG TRÌNH: CẢI TẠO KÊNH TIÊU LIÊN XÃ (GIAI ĐOẠN 2)
(ĐOẠN QUA ĐỊA BÀN XÃ BÀ ĐIỂM)
ĐỊA ĐIỂM: XÃ BÀ ĐIỂM - TP.HỒ CHÍ MINH

BÌNH ĐỒ TỔ CHỨC GIAO THÔNG

GIẢI ĐOẠN	LẬP BCNCKT
SỐ HIỆU	2026ĐV-KT-BĐTCGT/214
NĂM	2026
XUẤT BẢN	LẦN 1



CÔNG TY TNHH TƯ VẤN KIỂM ĐỊNH XÂY DỰNG ĐẠI VIỆT
CHỖ TRƯỞNG KIỂM ĐỊNH
[Signature]

VĂN PHÒNG HỒN - UBND XÃ BÀ ĐIỂM
VĂN PHÒNG HÀNH VIÊN PHÒNG
HỘI ĐỒNG NHÂN DÂN VÀ ỦY BAN NHÂN DÂN
[Signature]
Trần Minh Tuấn

← LÊ THỊ MAI

BÌNH ĐỒ TỔ CHỨC GIAO THÔNG

KÊNH CẦU SA →


TỈ LỆ: 1/500

PHÒNG KINH TẾ XÃ BÀ ĐIỂM
THẨM ĐỊNH
 Theo Văn bản số: 911/BCTP-KT
 Ngày 10 tháng 02 năm 2026
 Ký tên: *[Signature]*

Tăng Tấn Đức

CÔNG TY TNHH TV XD KIM R...
TƯ VẤN QUẢN LÝ DỰ ÁN
 Ngày 05 tháng 02 năm 2026
 Ký tên: *[Signature]*

Trần Cửu Thiên

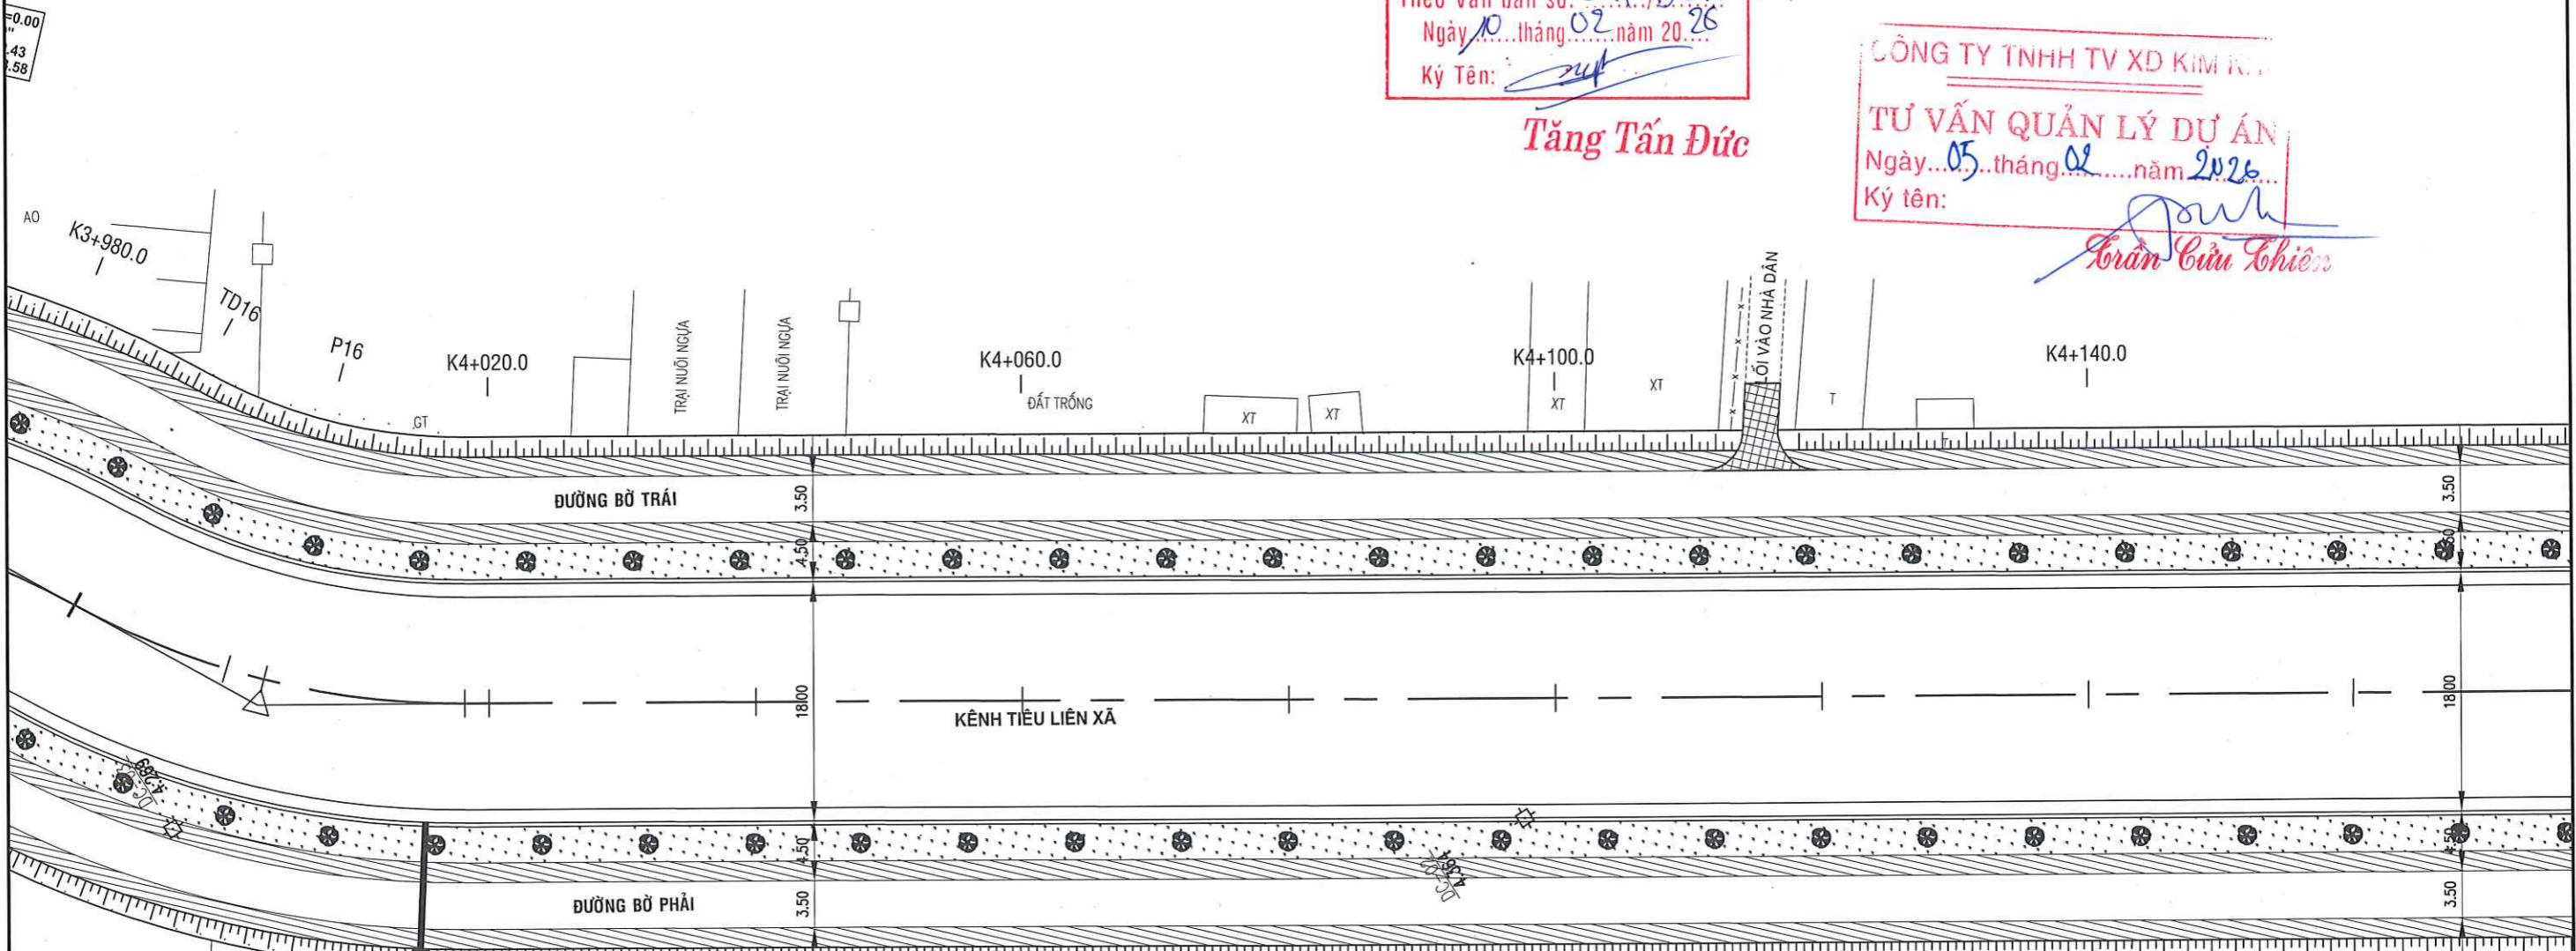

ỦY BAN NHÂN DÂN XÃ BÀ ĐIỂM
PHÊ DUYỆT
 Theo Quyết định số: 524/QĐ-UBND
 Ngày 11 tháng 02 năm 2026

CÔNG TY TNHH TƯ VẤN XÂY DỰNG NGỌC KIM
THẨM TRA
 Theo văn bản số: 02/BCTT
 Ngày: 05 tháng 02 năm 2026
 Chủ trì bộ môn ký tên: *[Signature]*

Hà Anh Tuấn

CTY CP TƯ VẤN KIỂM ĐỊNH XÂY DỰNG ĐẠI VIỆT
 Địa chỉ: E10 KDC Tân Nhà Vinh, đường TA13, Khu phố 19,
 Phường Thới An, Tp. Hồ Chí Minh



Website: www.xddai viet.com;
 Tel: 0282.2020.224;
 Fax: 0282.2020.224;
 Gmail: dai viet xdv@gmail.com.

KIỂM TRA	<i>[Signature]</i>	PHAN VĂN TUẤN
THIẾT KẾ	<i>[Signature]</i>	NGUYỄN MINH NHẬT
CHỦ TRÌ THIẾT KẾ	<i>[Signature]</i>	
CHỦ NHIỆM DỰ ÁN	<i>[Signature]</i>	VÕ CHÍ TUYẾN

CÔNG TRÌNH: CẢI TẠO KÊNH TIÊU LIÊN XÃ (GIAI ĐOẠN 2)
 (ĐOẠN QUA ĐỊA BÀN XÃ BÀ ĐIỂM)
 ĐỊA ĐIỂM: XÃ BÀ ĐIỂM - TP. HỒ CHÍ MINH

BÌNH ĐỒ TỔ CHỨC GIAO THÔNG

GIẢI ĐOẠN	LẬP BCNCKT
SỐ HIỆU	2026ĐV-KT-BĐTCGT-13/14
NĂM	2026
XUẤT BẢN	LẦN 1



Trần Minh Tuấn

← LÊ THỊ MAI

BÌNH ĐỒ TỔ CHỨC GIAO THÔNG

TỈ LỆ: 1/500


PHÒNG KINH TẾ XÃ BÀ ĐIỂM

THẨM ĐỊNH
Theo Văn bản số: 02/BCĐ KT
Ngày 10 tháng 02 năm 2026
Ký tên: *[Signature]*

Tăng Tấn Đức

CÔNG TY TNHH TV XD KIM KHA
TƯ VẤN QUẢN LÝ DỰ ÁN
Ngày 05 tháng 02 năm 2026
Ký tên: *[Signature]*
Trần Cửu Khoa

KÊNH CẦU SA →

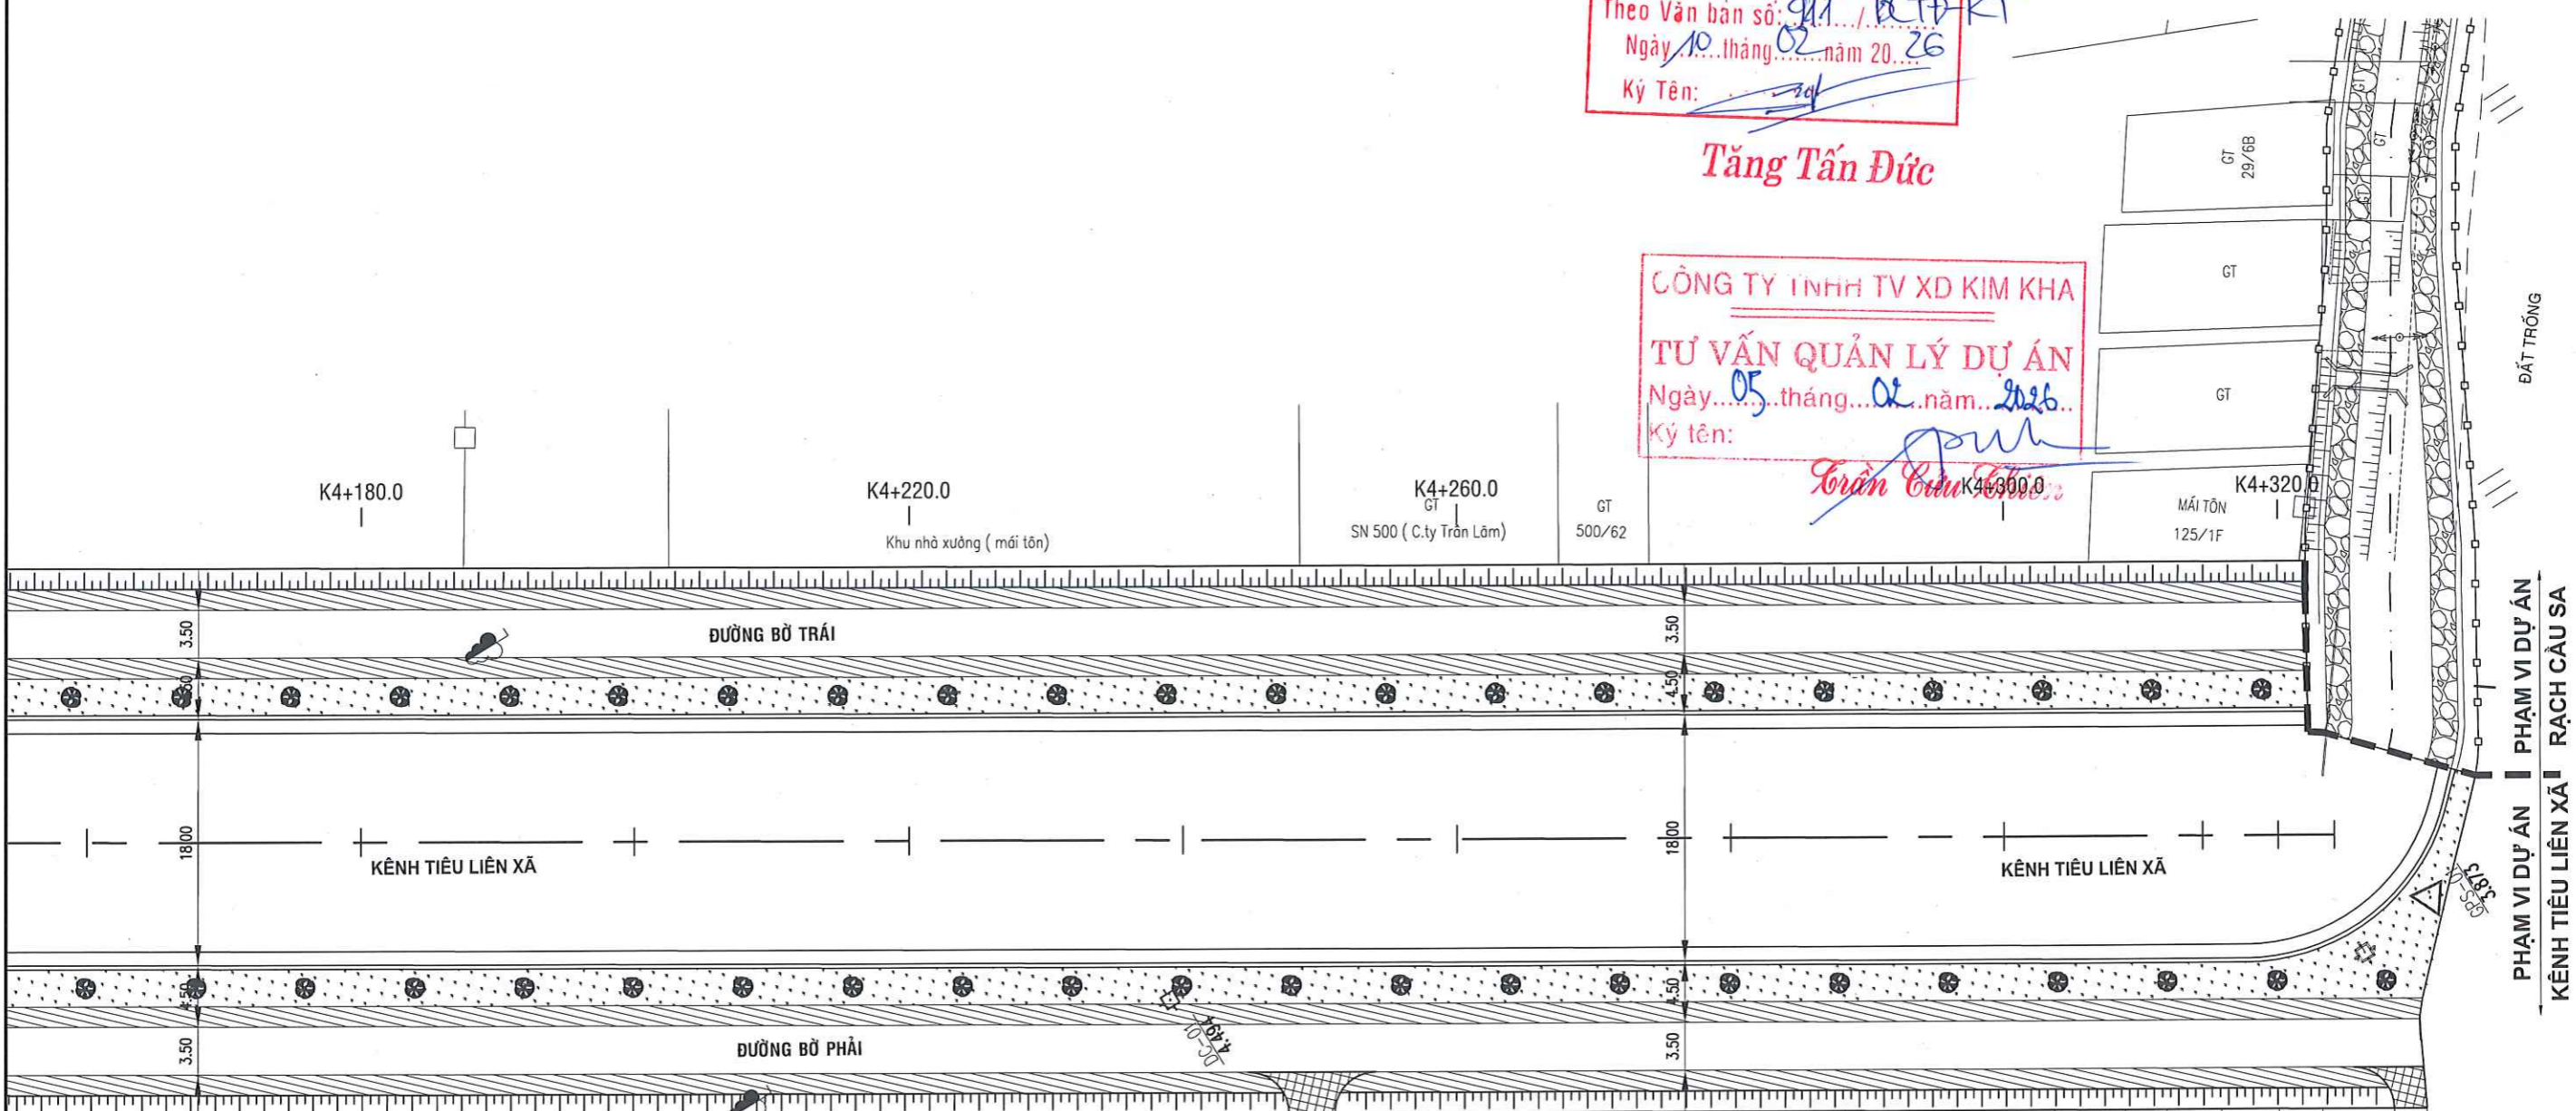

ỦY BAN NHÂN DÂN XÃ BÀ ĐIỂM
PHÊ DUYỆT
Theo Quyết định số: 594/QĐ-UBND
Ngày 11 tháng 02 năm 2026

CÔNG TY TNHH TƯ VẤN XÂY DỰNG NGỌC KIM
THẨM TRA
Theo văn bản số: 02/BCĐ
Ngày: 05 tháng 02 năm 2026
Chủ trì bộ môn ký tên: *[Signature]*
Hà Anh Tuấn

CTY CP TƯ VẤN KIỂM ĐỊNH XÂY DỰNG ĐẠI VIỆT
Địa chỉ: E10 KDC Tân Nhã Vinh, đường TA13, Khu phố 19,
Phường Thới An, Tp.Hồ Chí Minh

Website: www.xddaiviet.com;
Tel: 0282.2020.224;
Fax: 0282.2020.224;
Gmail: daivietxv@gmail.com.

KIỂM TRA	<i>[Signature]</i>	PHAN VĂN TUẤN
THIẾT KẾ	<i>[Signature]</i>	NGUYỄN MINH NHẬT
CHỦ TRÌ THIẾT KẾ	<i>[Signature]</i>	
CHỦ NHIỆM DỰ ÁN	<i>[Signature]</i>	VÕ CHÍ TUYÊN

CÔNG TRÌNH: CẢI TẠO KÊNH TIÊU LIÊN XÃ (GIAI ĐOẠN 2)
(ĐOẠN QUA ĐỊA BÀN XÃ BÀ ĐIỂM)
ĐỊA ĐIỂM: XÃ BÀ ĐIỂM - TP.HỒ CHÍ MINH

BÌNH ĐỒ TỔ CHỨC GIAO THÔNG

STAGE	LẬP BCNCKT
SỐ HIỆU	2026DV-KT-BĐTCGT/14/14
NĂM	2026
XUẤT BẢN	LẦN 1

CÔNG TY TNHH TƯ VẤN KIỂM ĐỊNH XÂY DỰNG ĐẠI VIỆT
CƠ PHÂN TƯ VẤN KIỂM ĐỊNH XÂY DỰNG ĐẠI VIỆT
THÀNH PHỐ HỒ CHÍ MINH

NGUYỄN THÀNH VINH


PHÒNG KINH TẾ - UBND XÃ BÀ ĐIỂM
VĂN PHÒNG CHÁNH VĂN PHÒNG
HỘI ĐỒNG NHÂN DÂN VÀ ỦY BAN NHÂN DÂN XÃ BÀ ĐIỂM - TP. HỒ CHÍ MINH

Trần Minh Tuấn


PHÒNG KINH TẾ XÃ BÀ ĐIỂM
THẨM ĐỊNH
 Theo Văn bản số: QU. BCTP-KT
 Ngày 10 tháng 09 năm 2026
 Ký Tên: [Signature]

CHI TIẾT VẠCH SƠN



Tầng Tấn Đức

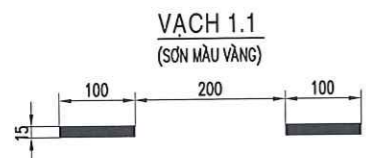

VẠCH CHỈ DẪN SẮP ĐẾN CHỖ CÓ BỐ TRÍ VẠCH ĐI BỘ QUA ĐƯỜNG

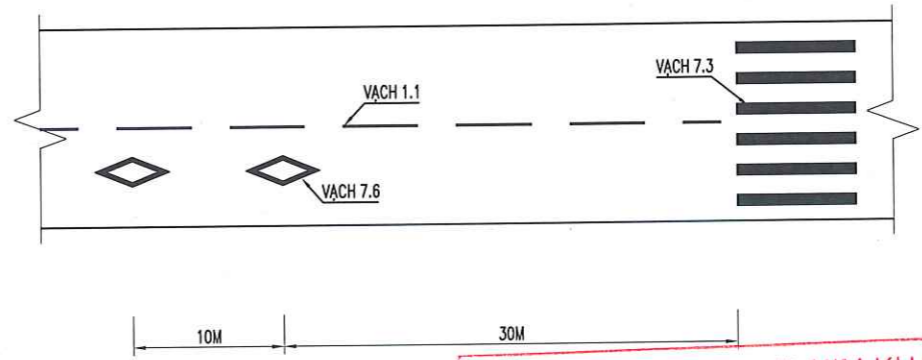

VẠCH 7.1
(VẠCH DỪNG XE)
 Tỷ lệ: 1/100

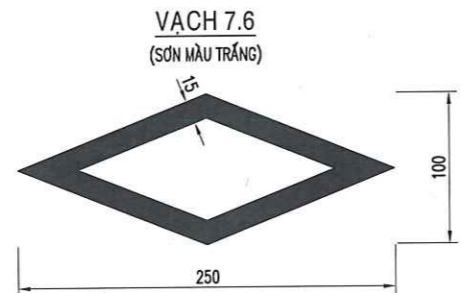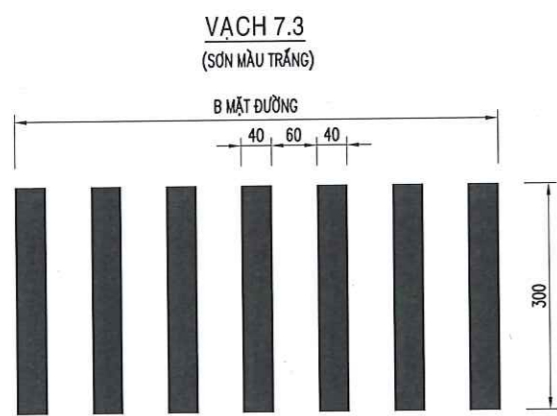

ỦY BAN NHÂN DÂN XÃ BÀ ĐIỂM
PHÊ DUYỆT
 Theo Quyết định số: 524 /QĐ-UBND
 Ngày 11 tháng 09 năm 2026

CÔNG TY TNHH TV XD KIM KHA
TƯ VẤN QUẢN LÝ DỰ ÁN
 Ngày 05 tháng 09 năm 2026
 Ký tên: [Signature]

CÔNG TY TNHH TƯ VẤN XÂY DỰNG NGỌC KIM
THẨM TRA
 Theo văn bản số: 02/BCTT
 Ngày 05 tháng 09 năm 2026
 Chủ trì bộ môn ký tên: [Signature]

THỐNG KÊ VẠCH SƠN

STT	HẠNG MỤC	ĐƠN VỊ	KHỐI LƯỢNG
1	VẠCH 1.1 (BỀ DÀY VẠCH SƠN 2MM)	M2	98.40
2	VẠCH 1.2 (BỀ DÀY VẠCH SƠN 2MM)	M2	12.90
3	VẠCH 7.1 (BỀ DÀY VẠCH SƠN 2MM)	M2	13.00
4	VẠCH 7.3 (BỀ DÀY VẠCH SƠN 2MM)	M2	184.80
5	VẠCH 7.6 (BỀ DÀY VẠCH SƠN 2MM)	M2	16.32
TỔNG		M2	325.42

GHI CHÚ:
 - KÍCH THƯỚC BẢN VẼ ĐƠN VỊ CENTIMET, TRỪ KHI ĐƯỢC GHI CỤ THỂ TRÊN BẢN VẼ.
 - CHI TIẾT VẠCH SƠN, BIẾN BÁO TUÂN THEO ĐIỀU LỆ BẢO HIỆU ĐƯỜNG BỘ QCVN 41:2024/BGTVT.

CTY CP TƯ VẤN KIỂM ĐỊNH XÂY DỰNG ĐẠI VIỆT
 Địa chỉ: E10 KDC Tân Nhã Vinh, đường TA13, Khu phố 19,
 Phường Thới An, Tp.Hồ Chí Minh

Website: www.xddaiviet.com;
 Tel: 0282.2020.224;
 Fax: 0282.2020.224;
 Gmail: daivietxdv@gmail.com.

KIỂM TRA	<u>[Signature]</u>	PHAN VĂN TUẤN
THIẾT KẾ	<u>[Signature]</u>	NGUYỄN MINH NHẬT
CHỦ TRÌ THIẾT KẾ	<u>[Signature]</u>	VÕ CHÍ TUYÊN

CÔNG TRÌNH: CẢI TẠO KÊNH TIÊU LIÊN XÃ (GIAI ĐOẠN 2)
 (ĐOẠN QUA ĐỊA BÀN XÃ BÀ ĐIỂM)
 ĐỊA ĐIỂM: XÃ BÀ ĐIỂM - TP.HỒ CHÍ MINH

CHI TIẾT VẠCH SƠN

GIẢI ĐOẠN	LẬP BCNCKT
SỐ HIỆU	2026ĐV-KT- CTVS-01/01
NĂM	2026
XUẤT BẢN	LẦN 1

CÔNG TY TNHH TƯ VẤN KIỂM ĐỊNH XÂY DỰNG ĐẠI VIỆT
 CHỖ CHỮ: NGUYỄN THÀNH VINH


CÔNG TY TNHH TƯ VẤN XÂY DỰNG NGỌC KIM
 CHỖ CHỮ: NGUYỄN THÀNH VINH

ỦY BAN NHÂN DÂN XÃ BÀ ĐIỂM
 CHỖ CHỮ: NGUYỄN THÀNH VINH


PHÒNG KINH TẾ XÃ BÀ ĐIỂM
 CHỖ CHỮ: NGUYỄN THÀNH VINH

Trần Minh Tuấn

MẶT BẰNG
TL:1/15

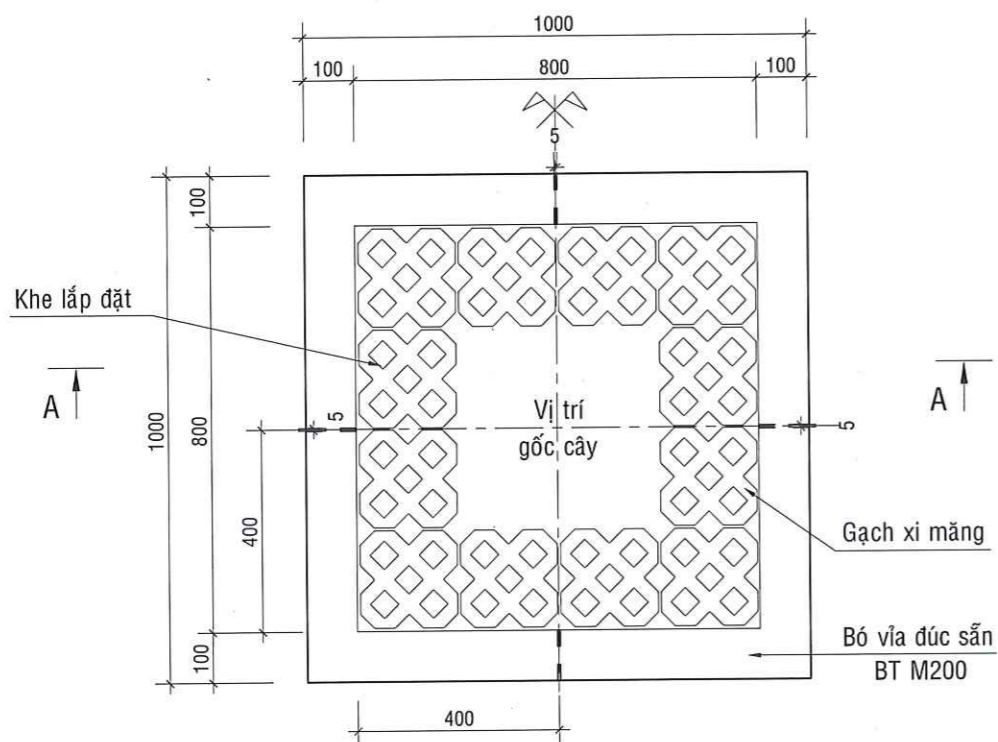

QUI CÁCH GẠCH XI MĂNG

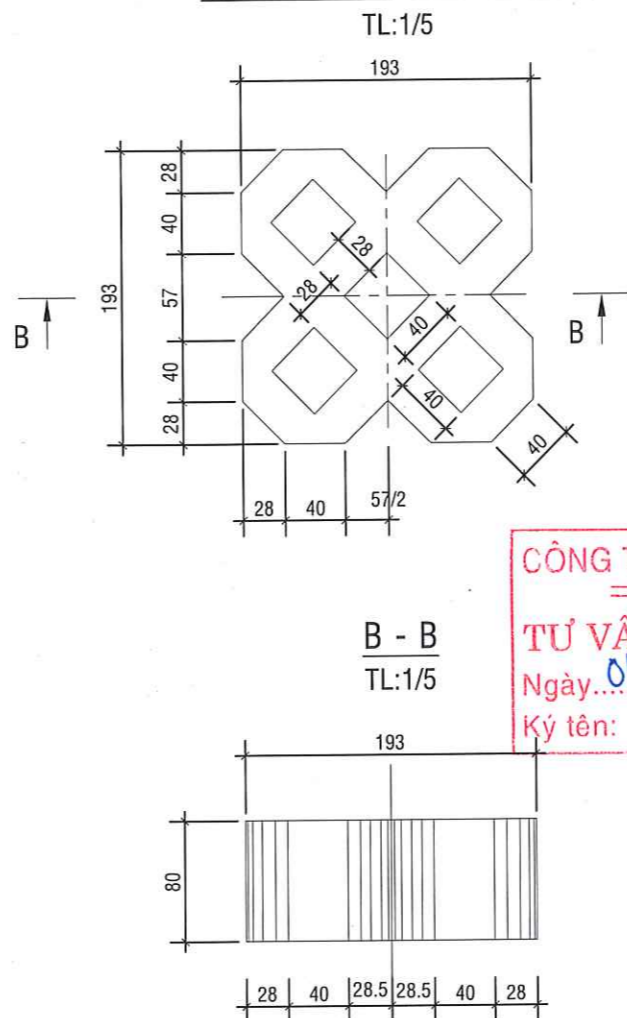

CHI TIẾT TRỒNG CÂY XANH

Cây Kèn hồng
Cao >=3m, đường kính >=6cm


CÔNG TY TNHH TV XD KIM KHA
TƯ VẤN QUẢN LÝ DỰ ÁN
Ngày...05...tháng...02...năm...2026
Ký tên: *Trần Cửu Tuấn*

PHÒNG KINH TẾ XÃ BÀ ĐIỂM


THẨM ĐỊNH

Theo Văn bản số: 911/BCTDKT
Ngày...tháng...năm 20...
Ký tên: *Trần Cửu Tuấn*

Tặng Tặng Đức

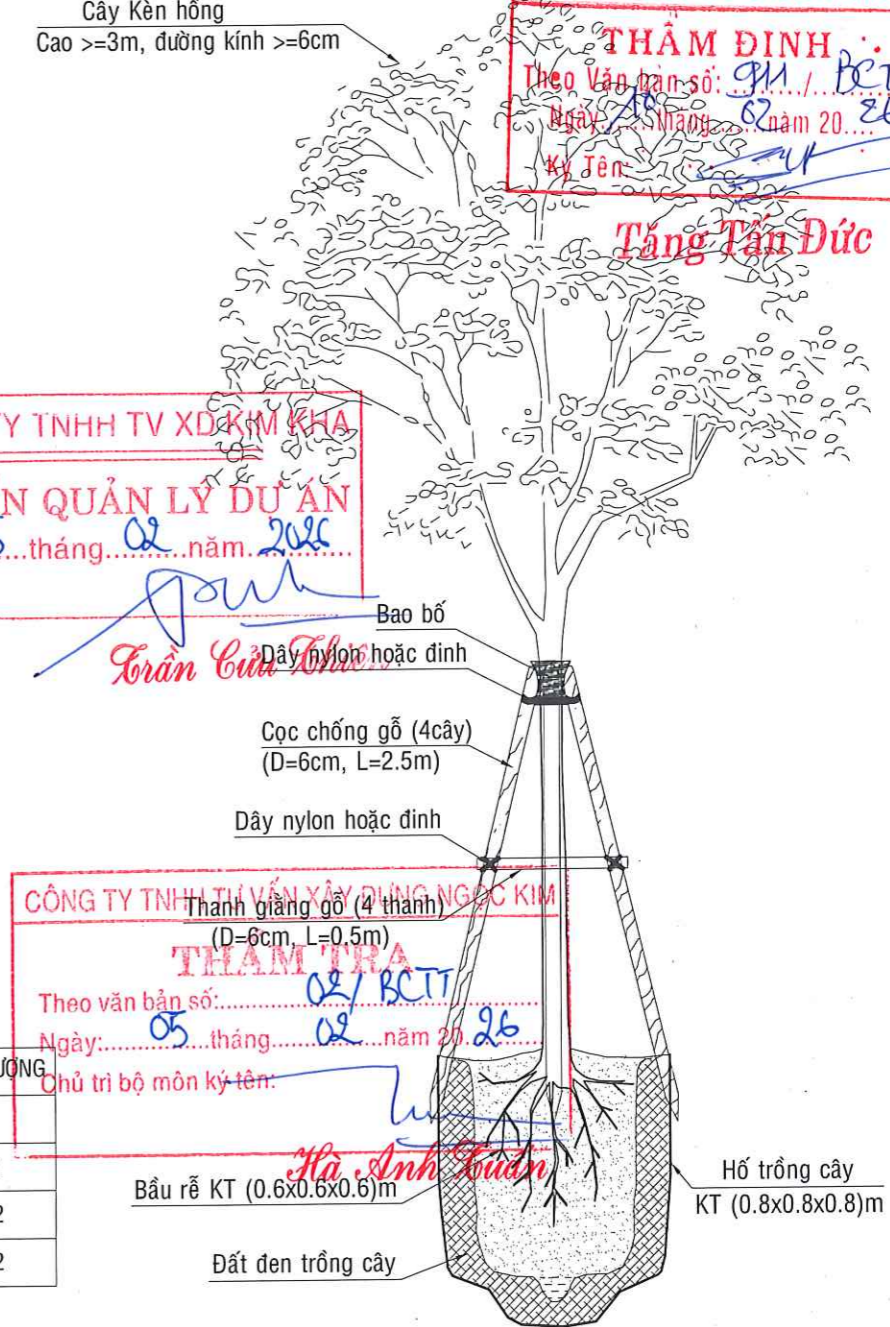

MẶT CẮT A-A
TL:1/15

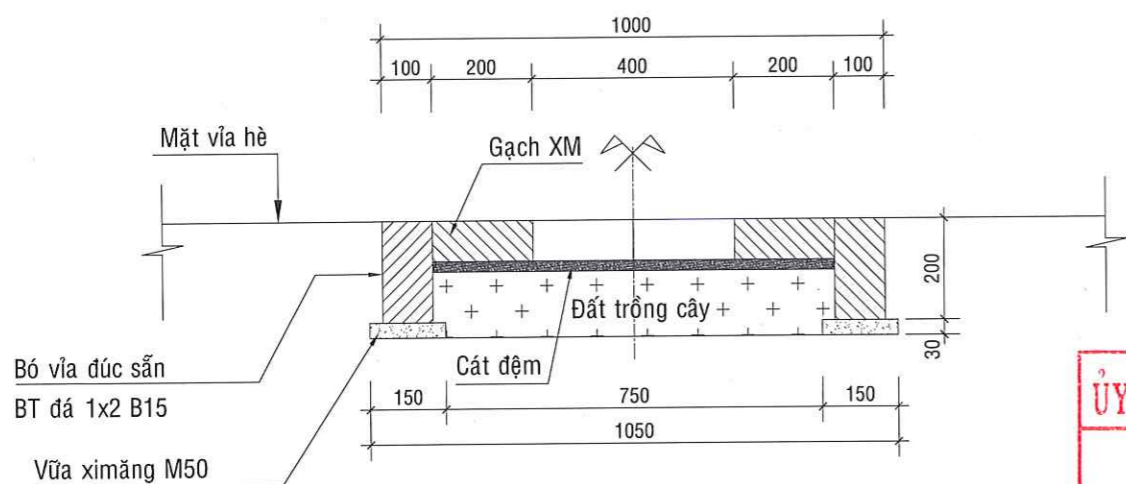

BẢNG TỔNG HỢP KHỐI LƯỢNG

STT	VẬT LIỆU	TỔNG K.LƯỢNG
1	GẠCH XI MĂNG (Viên)	12
2	BÊ TÔNG M200 (M³)	0.072
3	VỮA XI MĂNG CÁT M50 (M³)	0.0162
4	CÁT ĐỆM GỐC CÂY (M³)	0.0192

CÔNG TY TNHH TƯ VẤN XÂY DỰNG NGỌC KIM
THẨM TRA
Theo văn bản số: 02/BCTT
Ngày: 05 tháng 02 năm 2026
Chủ trì bộ môn ký tên: *Hà Anh Tuấn*

ỦY BAN NHÂN DÂN XÃ BÀ ĐIỂM
PHÊ DUYỆT
Theo Quyết định số: 524/QĐ-UBND
Ngày 11 tháng 02 năm 2026

GHI CHÚ:

- VỊ TRÍ TRỒNG CÂY XEM Ở BẢN VẼ BÌNH ĐỒ THIẾT KẾ, CÓ THỂ DỊCH CHUYỂN VỊ TRÍ PHÙ HỢP THỰC TẾ.
- CÂY ĐEM TRỒNG KHÔNG SÂU BỆNH, CAO TỐI THIỂU 3.0M, ĐƯỜNG KÍNH THÂN CÂY TỐI THIỂU 6CM.
- CÂY SAU KHI TRỒNG ĐƯỢC BẢO VỆ BẰNG 4 CỌC CHỐNG GỖ. TƯỚC NƯỚC BẢO DƯỠNG TRONG 90 NGÀY.


CTY CP TƯ VẤN KIỂM ĐỊNH XÂY DỰNG ĐẠI VIỆT Địa chỉ: E10 KDC Tân Nhà Vinh, đường TA13, Khu phố 19, Phường Thới An, Tp.Hồ Chí Minh Website: www.xddai viet.com; Tel: 0282.2020.224; Fax: 0282.2020.224; Gmail: daivietxdv@gmail.com.	KIỂM TRA	<i>[Signature]</i>	PHAN VĂN TUẤN	CÔNG TRÌNH: CẢI TẠO KÊNH TIÊU LIÊN XÃ (GIAI ĐOẠN 2) (ĐOẠN QUA ĐỊA BÀN XÃ BÀ ĐIỂM) ĐỊA ĐIỂM: XÃ BÀ ĐIỂM - TP.HỒ CHÍ MINH	PHASE	LẬP BCNCKT	CÔNG TY TNHH TƯ VẤN KIỂM ĐỊNH XÂY DỰNG ĐẠI VIỆT CHỨC VỤ: GIÁM ĐỐC NGUYỄN THÀNH VINH	VĂN PHÒNG HỎNG - UBND XÃ BÀ ĐIỂM VĂN PHÒNG CHÁNH VĂN PHÒNG HỘI ĐỒNG NHÂN DÂN VÀ ỦY BAN NHÂN DÂN XÃ BÀ ĐIỂM - T.P. HỒ CHÍ MINH <i>[Signature]</i> Trần Minh Tuấn
	THIẾT KẾ	<i>[Signature]</i>	NGUYỄN MINH NHẬT		SỐ HIỆU	2026ĐV-KT-CTTC-0170		
	CHỦ TRÌ THIẾT KẾ	<i>[Signature]</i>	VÕ CHÍ TUYÊN		NĂM	2026		
	CHỦ NHIỆM DỰ ÁN	<i>[Signature]</i>			XUẤT BẢN	LẦN 1		

MẶT ĐỨNG LAN CAN THÉP (1 ĐƠN NGUYÊN DÀI 11.8M)

TỈ LỆ: 1/40

MẶT CẮT A-A

TỈ LỆ: 1/40

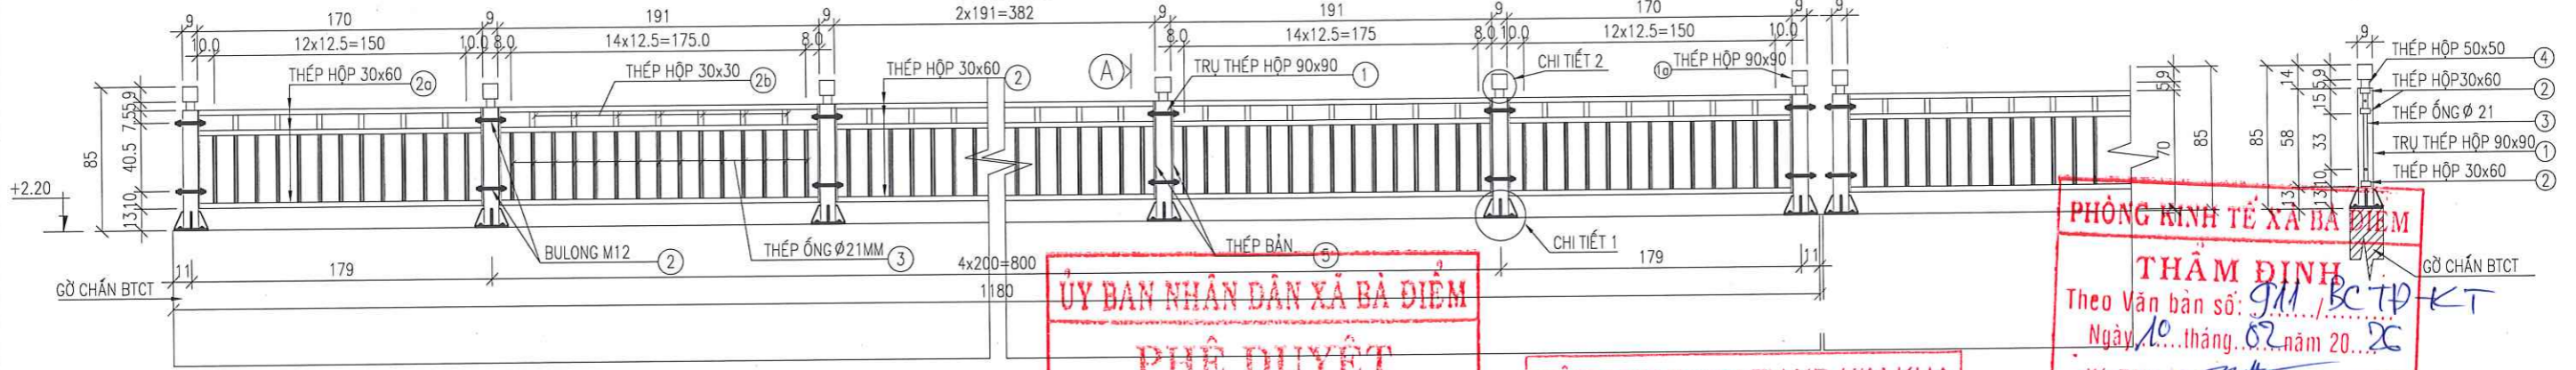


ỦY BAN NHÂN DÂN XÃ BÀ ĐIỂM
PHÊ DUYỆT
 Theo Quyết định số: 524/QĐ-UBND
 Ngày: 10 tháng 02 năm 2026


CÔNG TY TNHH TV XD KIM KHA
TƯ VẤN QUẢN LÝ DỰ ÁN
 Ngày: 05 tháng 02 năm 2026
 Ký tên: Trần Cường

PHÒNG KINH TẾ XÃ BÀ ĐIỂM
THẨM ĐỊNH
 Theo Văn bản số: 911/BC-TP-KT
 Ngày: 10 tháng 02 năm 2026
 Ký tên: Trần Cường


CHI TIẾT 1
TỈ LỆ: 1/10
MẶT ĐỨNG

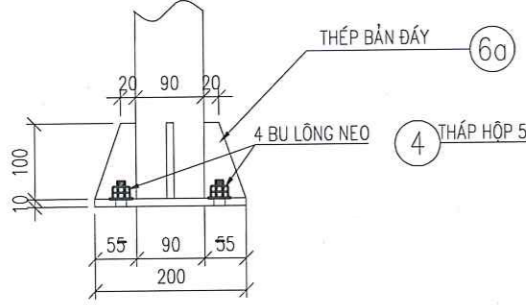


CHI TIẾT 2
TỈ LỆ: 1/10
MẶT ĐỨNG

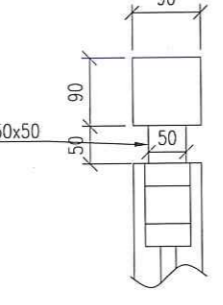

MẶT BẰNG

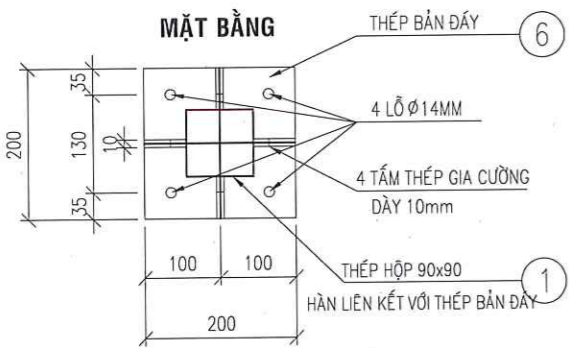


MẶT BẰNG

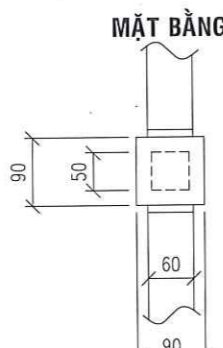


CHI TIẾT BU LÔNG


BU LÔNG NEO B1

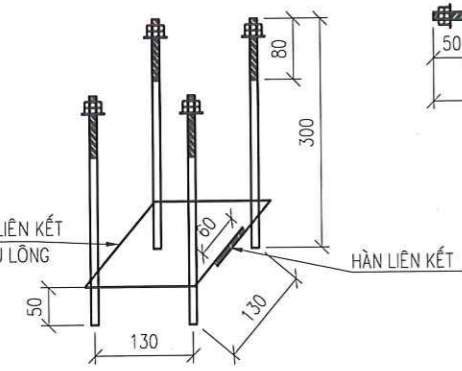


BU LÔNG B2

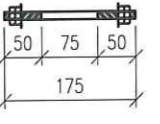


CHI TIẾT THÉP SỐ 4

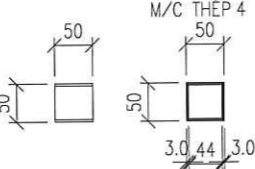


CHI TIẾT THÉP SỐ 1a

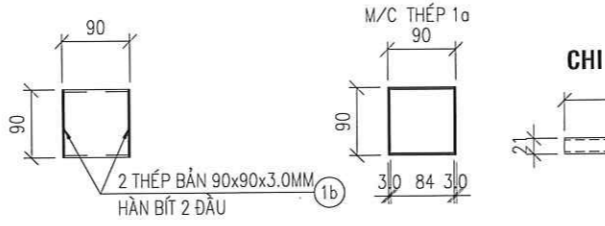


CHI TIẾT THÉP SỐ 2

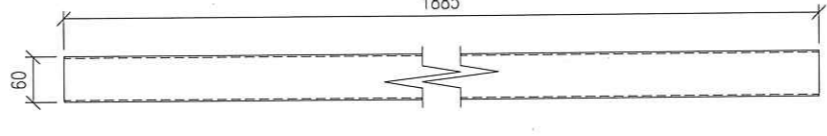


CHI TIẾT THÉP SỐ 2a

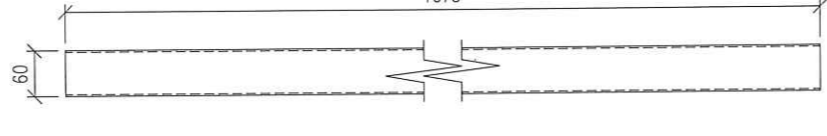

CHI TIẾT THÉP SỐ 5

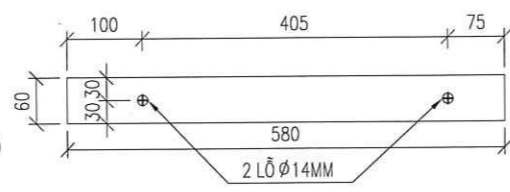

CHI TIẾT THÉP SỐ 2b

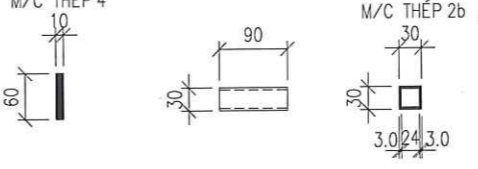

Chiều dày (Đường kính) (mm)	Chiều dài (thanh) (m)	Số lượng (thanh)	Tổng chiều dài (m)	Trọng lượng đơn vị (Kg/m)	Khối lượng (Kg)
3.0	0.700	7	4.9	8.138	39.878
3.0	0.090	7	0.63	8.138	5.127
3.0	1.885	12	22.62	3.900	88.218
3.0	1.675	6	10.05	3.900	39.195
3.0	0.090	40	3.6	3.900	14.040
2.78	0.400	86	34.4	1.270	43.688
3.0	0.050	7	0.35	4.372	1.530
10	0.700	14	9.8	4.710	46.158
10		7		3.140	21.980
10		28		0.294	8.232
8	0.710	7	4.97	0.395	1.963
12	0.300	28	8.4	0.888	7.459
12	0.175	14	2.45	0.888	2.176

Tên vật liệu	Loại	Đơn vị	Diễn giải	Khối lượng (Kg)
Thép hình		kg		187.988
Thép tấm		kg		79.044
Thép ống		kg		43.688
Thép thanh	D<=10	kg		1.963
Bu lông	M12	cái		42.000
É cu		cái		112.000
Long đèn		cái		56.000


GHI CHÚ:
 - KÍCH THƯỚC BẢN VẼ CÓ ĐƠN VỊ LÀ M, TRỪ TRƯỜNG HỢP GHI CỤ THỂ.
 - CÁC CHI TIẾT ĐẦU BÍT, ĐƯỜNG HÀN MỐI NỐI SAU GIA CÔNG ĐƯỢC MÀI NHẪN.
 - TẤT CẢ CÁC CHI TIẾT THÉP LAN CAN ĐƯỢC MÀ KÈM NHỮNG NÓNG.

CTY CP TƯ VẤN KIỂM ĐỊNH XÂY DỰNG ĐẠI VIỆT Địa chỉ: E10 KDC Tân Nhã Vinh, đường TA13, Khu phố 19, Phường Thới An, Tp.Hồ Chí Minh Website: www.xddaiviet.com; Tel: 0282.2020.224; Fax: 0282.2020.224; Gmail: daivietxdv@gmail.com.	KIỂM TRA		PHAN VĂN TUẤN	CÔNG TRÌNH: CẢI TẠO KÈNH TIÊU LIÊN XÃ (GIAI ĐOẠN 2) (ĐOẠN QUA ĐỊA BÀN XÃ BÀ ĐIỂM) ĐỊA ĐIỂM: XÃ BÀ ĐIỂM - TP.HỒ CHÍ MINH CHI TIẾT LAN CAN THÉP	GIẢI ĐOẠN	LẬP BCNCKT	CÔNG TY TƯ VẤN KIỂM ĐỊNH XÂY DỰNG ĐẠI VIỆT VĂN PHÒNG HỒN Đ - UBND XÃ BÀ ĐIỂM VÂN PHÒNG CHÁNH VĂN PHÒNG HỒ ĐỒNG NHÂN DÂN VÀ ỦY BAN NHÂN DÂN T. P. HỒ CHÍ MINH Trần Minh Tuấn
	THIẾT KẾ		NGUYỄN MINH NHẬT		SỐ HIỆU	2026ĐV-KT- CTLC- 01/01	
	CHỦ TRÌ THIẾT KẾ		VÕ CHÍ TUYÊN		NĂM	2026	
	CHỦ NHIỆM DỰ ÁN				XUẤT BẢN	LẦN 1	


PHÒNG KINH TẾ XÃ BÀ ĐIỂM
THẨM ĐỊNH
 Theo Văn bản số: 917/BCĐ-KT
 Ngày 10 tháng 02 năm 2026
 Ký Tên: *[Signature]*

Tăng Tấn Đức

MẶT BẰNG TẤM BT GIA CỔ ĐÁY KÊNH (TL: 1/25)

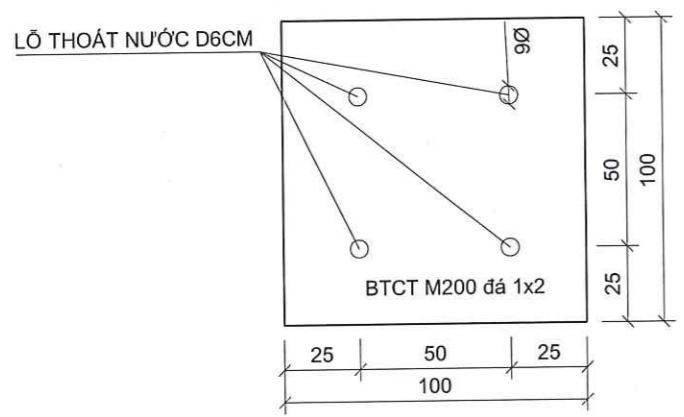


MẶT BẰNG BỐ TRÍ THÉP TẤM BT (TL: 1/25)

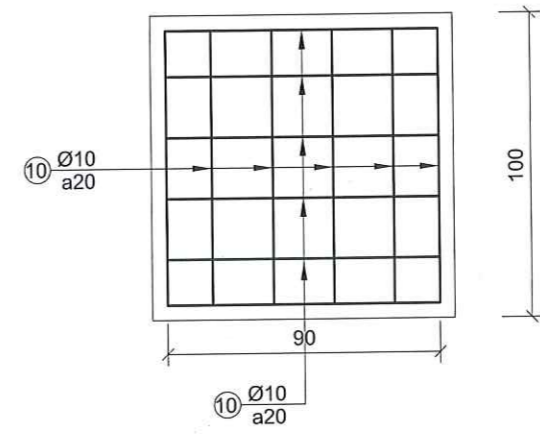


CÔNG TY TNHH TV XD KIM KHA
TƯ VẤN QUẢN LÝ DỰ ÁN
 Ngày 05 tháng 02 năm 2026
 Tên: *Trần Văn Thiện*

CẮT NGANG TẤM BT GIA CỔ ĐÁY KÊNH (TL: 1/25)

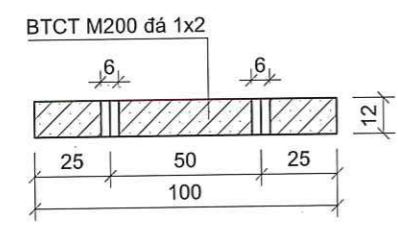

CẮT NGANG BỐ TRÍ THÉP TẤM BT (TL: 1/25)

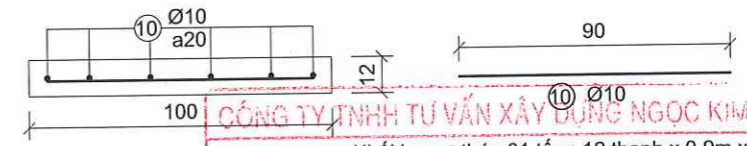

CÔNG TY TNHH TƯ VẤN XÂY DỰNG NGỌC KIM
 Khối lượng thép 01 tấm: 12 thanh x 0.9m x 0.62 Kg/m = 6.696 kg
THẨM TRA
 Theo văn bản số: 02/BCĐT
 Ngày: 05 tháng 02 năm 2026
 Chủ trì bộ môn kỹ tên: *[Signature]*

Hà Anh Tuấn

ỦY BAN NHÂN DÂN XÃ BÀ ĐIỂM
PHÊ DUYỆT
 Theo Quyết định số: 524/QĐ-UBND
 Ngày 11 tháng 02 năm 2026

GHI CHÚ:
 - Kích thước bản vẽ là cm
 - Lớp bê tông bảo vệ cốt thép 5cm
 - Cốt thép Ø<=10 dùng thép CB240-T
 - Cốt thép Ø>10 dùng thép CB300-T
 - Bản vẽ này xem cùng các bản vẽ liên quan

CTY CP TƯ VẤN KIỂM ĐỊNH XÂY DỰNG ĐẠI VIỆT
 Địa chỉ: E10 KDC Tân Nhã Vinh, đường TA13, Khu phố 19,
 Phường Thới An, Tp.Hồ Chí Minh



Website: www.xddaiviet.com;
 Tel: 0282.2020.224;
 Fax: 0282.2020.224;
 Gmail: daivietxdv@gmail.com.


KIỂM TRA	<i>[Signature]</i>	PHAN VĂN TUẤN
THIẾT KẾ	<i>[Signature]</i>	NGUYỄN MINH NHẬT
CHỦ TRÌ THIẾT KẾ	<i>[Signature]</i>	VÕ CHÍ TUYÊN
CHỦ NHIỆM DỰ ÁN		

CÔNG TRÌNH: CẢI TẠO KÊNH TIÊU LIÊN XÃ (GIAI ĐOẠN 2)
 (ĐOẠN QUA ĐỊA BÀN XÃ BÀ ĐIỂM)
 ĐỊA ĐIỂM: XÃ BÀ ĐIỂM - TP.HỒ CHÍ MINH
CHI TIẾT TẤM BÊ TÔNG GIA CỔ ĐÁY KÊNH

GIAI ĐOẠN	LẬP BCNCKT
SỐ HIỆU	2026ĐV-KT- BTGC- 01/01
NĂM	2026
XUẤT BẢN	LẦN 1

Stamp: CÔNG TY TNHH TƯ VẤN KIỂM ĐỊNH XÂY DỰNG ĐẠI VIỆT
 Stamp: ỦY BAN NHÂN DÂN XÃ BÀ ĐIỂM
 Stamp: VĂN PHÒNG HĐND - UBND XÃ BÀ ĐIỂM
 Stamp: VĂN PHÒNG HỘI ĐỒNG NHÂN DÂN XÃ BÀ ĐIỂM
 Stamp: ỦY BAN NHÂN DÂN XÃ BÀ ĐIỂM
 Stamp: NGUYỄN THÀNH VINH
 Stamp: Trần Minh Tuấn


MẶT BẰNG ĐIỀN HÌNH BÓ NỀN (TL: 1/25)

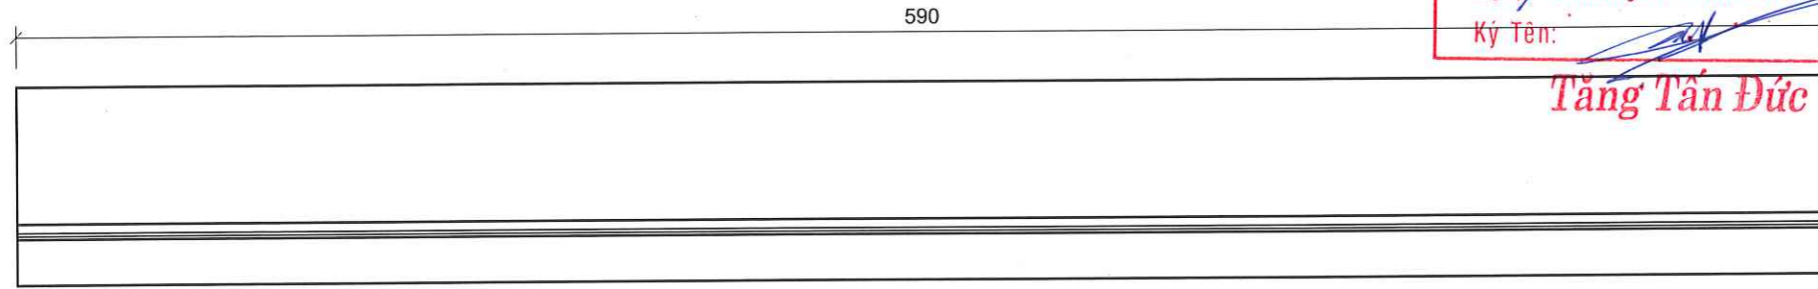

PHÒNG KINH TẾ XÃ BÀ ĐIỂM
THẨM ĐỊNH
 Theo Văn bản số: 911/BCTĐ-KT
 Ngày 10 tháng 02 năm 2026
 Ký Tên: *[Signature]*

Tầng Tản Đúc

MẶT CẮT NGANG (TL: 1/25)

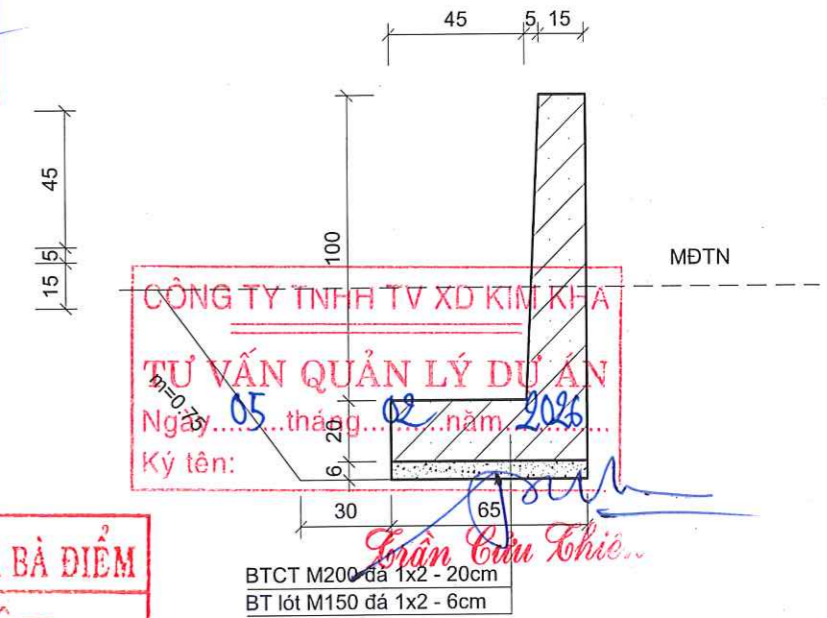

ỦY BAN NHÂN DÂN XÃ BÀ ĐIỂM
PHÊ DUYỆT
 Theo Quyết định số: 524./QĐ-UBND
 Ngày 11 tháng 02 năm 2026


GHI CHÚ:

- Kích thước bản vẽ là cm
- Lớp bê tông bảo vệ cốt thép 5cm
- Chiều dài đoạn nối thép 40D
- Cốt thép $\phi \leq 10$ dùng thép CB240-T
- Cốt thép $\phi > 10$ dùng thép CB300-T
- Bản vẽ này xem cùng các bản vẽ liên quan

BẢNG THÔNG KÊ KHỐI LƯỢNG THÉP 1 ĐƠN NGUYÊN - CAO 1,2M

Số hiệu	Hình dạng và kích thước (cm)	ϕ	Chiều dài thanh	Số lượng		Tổng chiều dài (m)	Khối lượng (Kg)		
				1CK	Toàn bộ		Tổng	$10 < \phi \leq 18\text{mm}$	$\phi \leq 10\text{mm}$
							187.746	122.936	64.811
1	14 59 14	$\phi 12$	87	31	30.5	26.54	23.558	23.558	
2	59	$\phi 12$	59	31	30.5	18.00	15.976	15.976	
3	584	$\phi 10$	584	18	18	105.12	64.811		64.811
4	40 114	$\phi 12$	154	31	30.5	46.97	41.701	41.701	
5	40 114	$\phi 12$	154	31	30.5	46.97	41.701	41.701	

BỐ TRÍ THÉP (TL: 1/25)

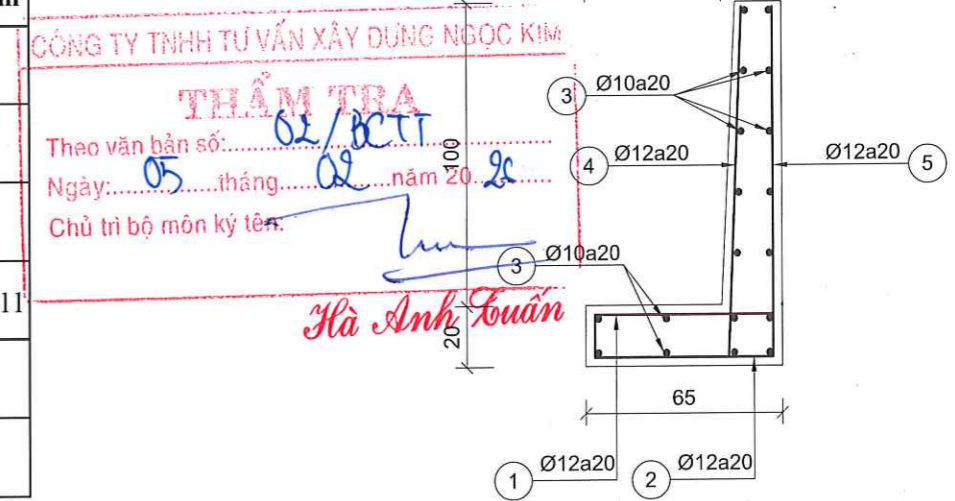

CÔNG TY TNHH TƯ VẤN XÂY DỰNG NGỌC KIM
THẨM TRA
 Theo văn bản số: 02/BCTT
 Ngày: 05 tháng 02 năm 2026
 Chủ trì bộ môn ký tên: *[Signature]*

CTY CP TƯ VẤN KIỂM ĐỊNH XÂY DỰNG ĐẠI VIỆT
 Địa chỉ: E10 KDC Tân Nhã Vinh, đường TA13, Khu phố 19,
 Phường Thới An, Tp.Hồ Chí Minh



Website: www.xddaiviet.com;
 Tel: 0282.2020.224;
 Fax: 0282.2020.224;
 Gmail: daivietxdv@gmail.com.

KIỂM TRA	<i>[Signature]</i>	PHAN VĂN TUẤN
THIẾT KẾ	<i>[Signature]</i>	NGUYỄN MINH NHẬT
CHỦ TRÌ THIẾT KẾ	<i>[Signature]</i>	VÕ CHÍ TUYÊN
CHỦ NHIỆM DỰ ÁN	<i>[Signature]</i>	

CÔNG TRÌNH: CẢI TẠO KÊNH TIÊU LIÊN XÃ (GIAI ĐOẠN 2)
 (ĐOẠN QUA ĐỊA BÀN XÃ BÀ ĐIỂM)
 ĐỊA ĐIỂM: XÃ BÀ ĐIỂM - TP. HỒ CHÍ MINH


CHI TIẾT BÓ NỀN CAO 1.2M

GIẢI ĐOẠN	LẬP BCNCKT
SỐ HIỆU	2026ĐV-KT- CTBN- 01/08
NĂM	2026
XUẤT BẢN	LẦN 1

CÔNG TY TNHH TƯ VẤN KIỂM ĐỊNH XÂY DỰNG ĐẠI VIỆT
THẨM TRA
 Theo văn bản số: 05/1836
 Ngày: 05 tháng 02 năm 2026
 Chủ trì bộ môn ký tên: *[Signature]*

VĂN PHÒNG HĐND - UBND XÃ BÀ ĐIỂM
CHẤM VẤN PHÒNG
 HỒI ĐỒNG NHÂN DÂN VÀ ỦY BAN NHÂN DÂN
 XÃ BÀ ĐIỂM - T.P. HỒ CHÍ MINH
[Signature]


MẶT BẰNG ĐIỂN HÌNH BỐ NỀN (TL: 1/25)

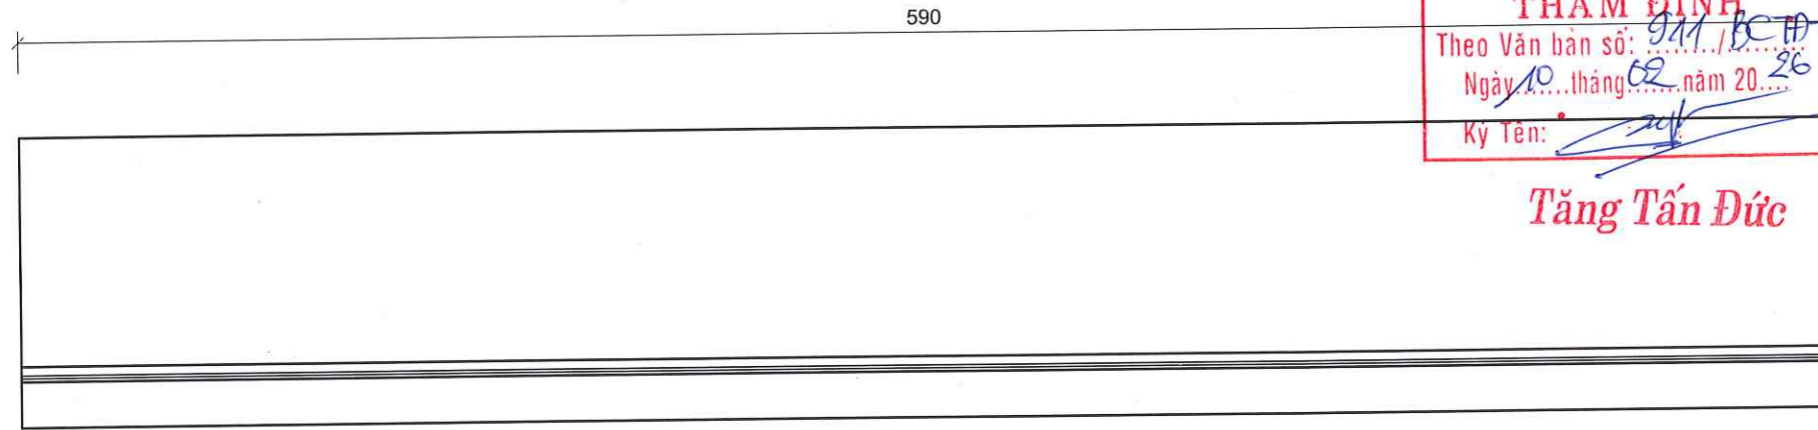

PHÒNG KINH TẾ XÃ BÀ ĐIỂM
THẨM ĐỊNH
 Theo Văn bản số: 911/BCTD-KT
 Ngày 10 tháng 02 năm 2026
 Ký Tên: *[Signature]*

Tăng Tấn Đức

MẶT CẮT NGANG (TL: 1/25)

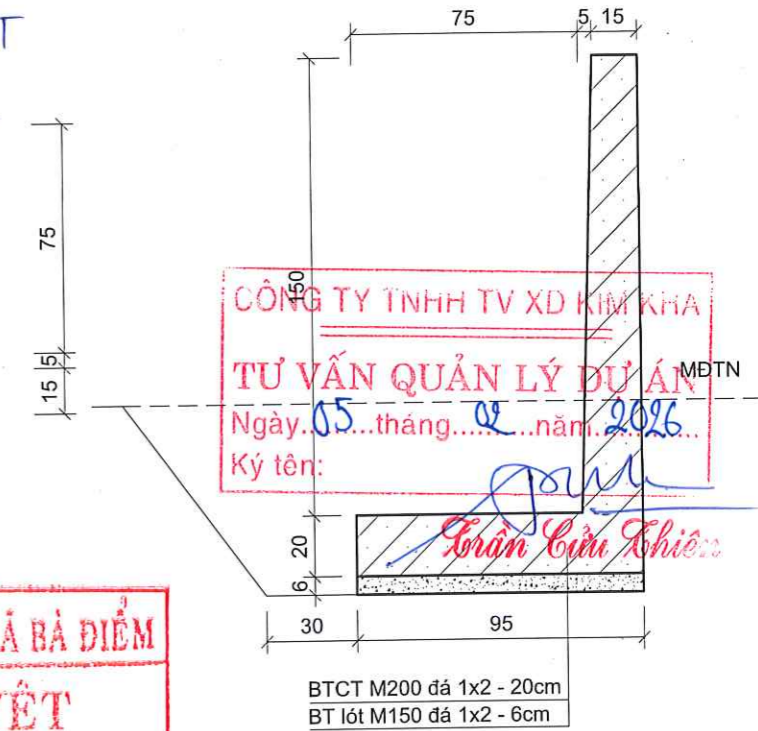

CÔNG TY TNHH TƯ VẤN XD KIM KHA
TƯ VẤN QUẢN LÝ DỰ ÁN
 Ngày 05 tháng 02 năm 2026
 Ký tên: *[Signature]*

BTCT M200 đá 1x2 - 20cm
 BT lót M150 đá 1x2 - 6cm

GHI CHÚ:


- Kích thước bản vẽ là cm
- Lớp bê tông bảo vệ cốt thép 5cm
- Chiều dài đoạn nối thép 40D
- Cốt thép $\phi \leq 10$ dùng thép CB240-T
- Cốt thép $\phi > 10$ dùng thép CB300-T
- Bản vẽ này xem cùng các bản vẽ liên quan

ỦY BAN NHÂN DÂN XÃ BÀ ĐIỂM
PHÊ DUYỆT
 Theo Quyết định số: 52A/QĐ-UBND
 Ngày 11 tháng 02 năm 2026

BẢNG THỐNG KÊ KHỐI LƯỢNG THÉP 1 ĐƠN NGUYÊN - CAO 1,7M

Số hiệu	Hình dạng và kích thước (cm)	ϕ	Chiều dài thanh	Số lượng		Tổng chiều dài (m)	Khối lượng (Kg)		
				1CK	Toàn bộ		Tổng	$10 < \phi \leq 18\text{mm}$	$\phi \leq 10\text{mm}$
							287.026	186.209	100.816
1	14 89 14	$\phi 12$	117	31	30.5	35.69	31.682	31.682	
2	89	$\phi 12$	89	31	30.5	27.15	24.100	24.100	
3	584	$\phi 10$	584	28	28	163.52	100.816		100.816
4	40 164	$\phi 14$	204	31	30.5	62.22	75.188	75.188	
5	40 164	$\phi 12$	204	31	30.5	62.22	55.240	55.240	

BỐ TRÍ THÉP (TL: 1/25)

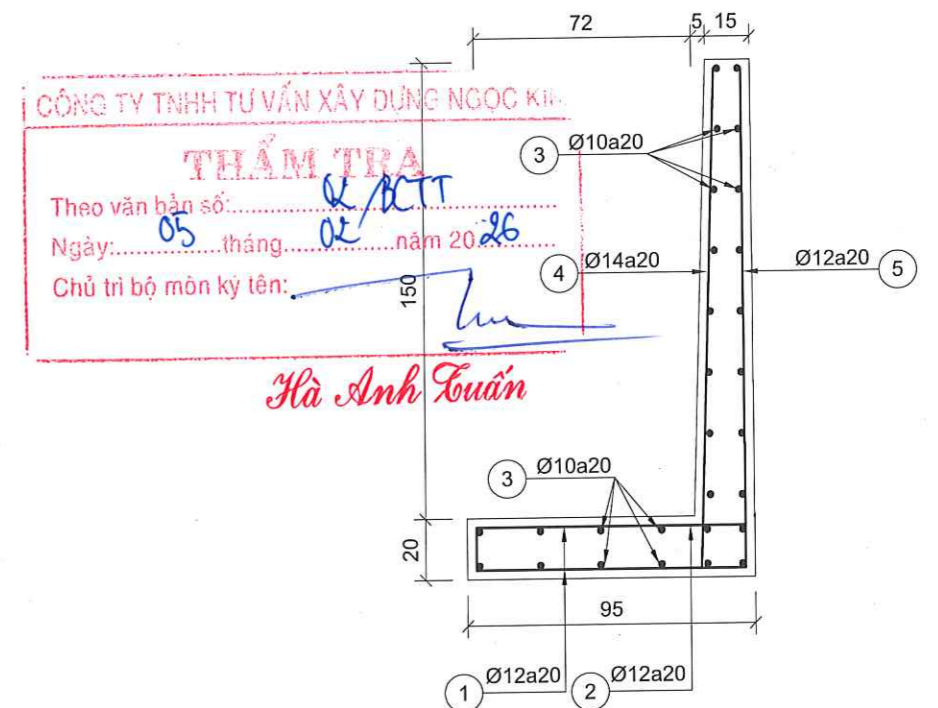

CÔNG TY TNHH TƯ VẤN XÂY DỰNG NGỌC KIM
THẨM TRA
 Theo văn bản số: 05/BCTT
 Ngày: 05 tháng 02 năm 2026
 Chủ trì bộ môn ký tên: *[Signature]*
Hà Anh Tuấn

CTY CP TƯ VẤN KIỂM ĐỊNH XÂY DỰNG ĐẠI VIỆT
 Địa chỉ: E10 KDC Tân Nhà Vinh, đường TA13, Khu phố 19,
 Phường Thới An, Tp. Hồ Chí Minh



Website: www.xddaiviet.com;
 Tel: 0282.2020.224;
 Fax: 0282.2020.224;
 Gmail: daivietxdv@gmail.com.

KIỂM TRA: *[Signature]* PHAN VĂN TUẤN
 THIẾT KẾ: *[Signature]* NGUYỄN MINH NHẬT
 CHỦ TRÌ THIẾT KẾ: *[Signature]*
 CHỦ NHIỆM DỰ ÁN: *[Signature]* VÕ CHÍ TUYÊN

CÔNG TRÌNH: CẢI TẠO KÊNH TIÊU LIÊN XÃ (GIAI ĐOẠN 2)
 (ĐOẠN QUA ĐỊA BÀN XÃ BÀ ĐIỂM)
 ĐỊA ĐIỂM: XÃ BÀ ĐIỂM - TP. HỒ CHÍ MINH


**CHI TIẾT BỐ NỀN
 CAO 1.7M**

GIAI ĐOẠN: LẬP BCNCKT
 SỐ HIỆU: 2026ĐV-KT- CTBN-02/03
 NĂM: 2026
 XUẤT BẢN: LẦN 1

31183529
 CÔNG TY CỔ PHẦN TƯ VẤN KIỂM ĐỊNH XÂY DỰNG ĐẠI VIỆT
 NGUYỄN THÀNH VINH

VĂN PHÒNG HỖ ĐỒNG NHÂN DÂN VÀ ỦY BAN NHÂN DÂN XÃ BÀ ĐIỂM
 CHÁNH VĂN PHÒNG
Trần Minh Tuấn


MẶT BẰNG ĐIỀN HÌNH BỐ NỀN (TL: 1/25)

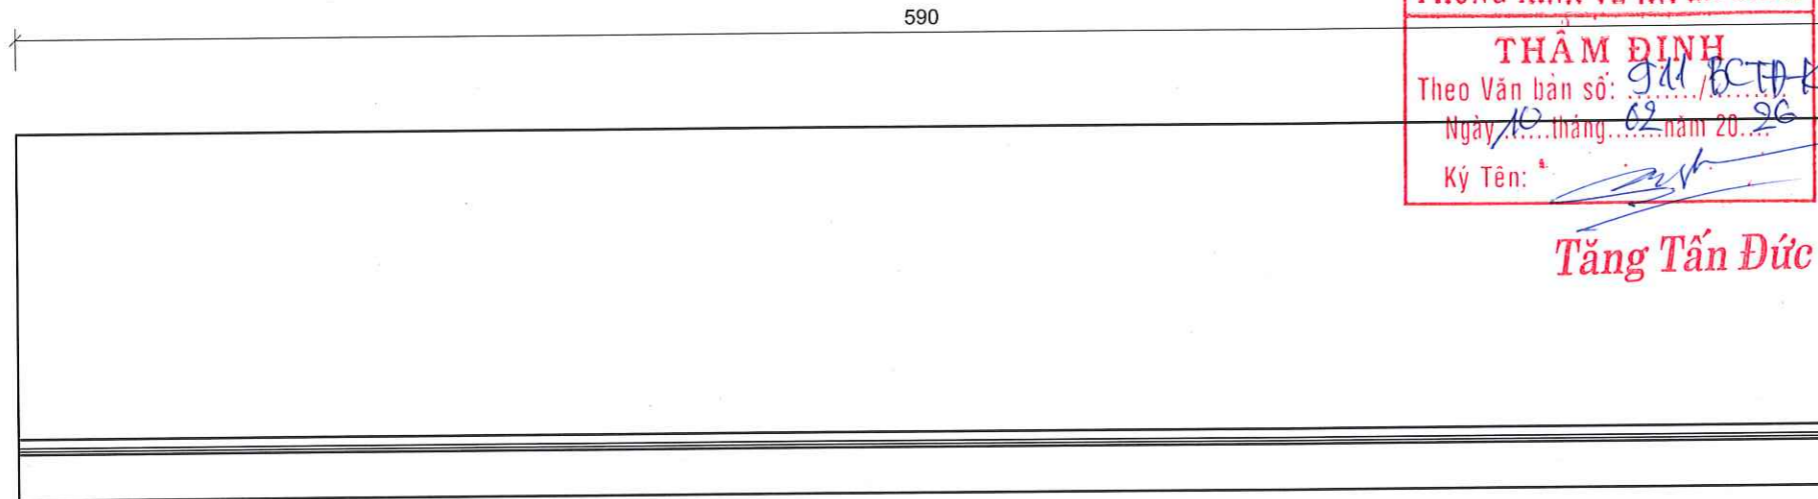

PHÒNG KINH TẾ XÃ BÀ ĐIỂM
THẨM ĐỊNH
 Theo Văn bản số: 911/BCĐ-KT
 Ngày 10 tháng 02 năm 2026
 Ký tên: *[Signature]*

Tăng Tấn Đức


MẶT CẮT NGANG (TL: 1/25)

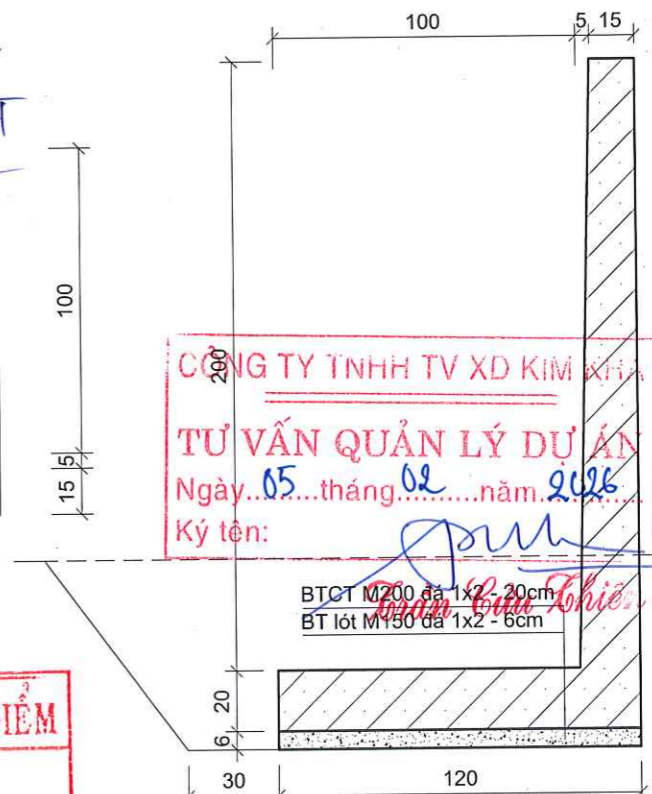

CÔNG TY TNHH TƯ VẤN XD KIM KHÍ
TƯ VẤN QUẢN LÝ DỰ ÁN
 Ngày 05 tháng 02 năm 2026
 Ký tên: *[Signature]*

BTCT M200 đá 1x2 - 20cm
 BT lót M150 đá 1x2 - 6cm

BỐ TRÍ THÉP (TL: 1/25)

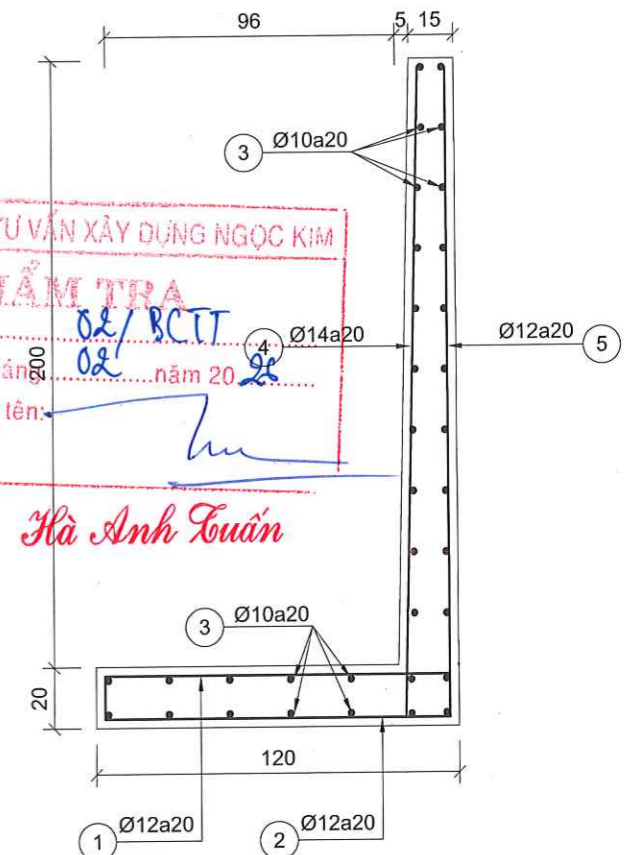

CÔNG TY TNHH TƯ VẤN XÂY DỰNG NGỌC KIM
THẨM TRA
 Theo văn bản số: 02/BCĐT
 Ngày 05 tháng 02 năm 2026
 Chủ trì bộ môn ký tên: *[Signature]*

Hà Anh Tuấn

GHI CHÚ:

- Kích thước bản vẽ là cm
- Lớp bê tông bảo vệ cốt thép 5cm
- Chiều dài đoạn nối thép 40D
- Cốt thép $\phi \leq 10$ dùng thép CB240-T
- Cốt thép $\phi > 10$ dùng thép CB300-T
- Bản vẽ này xem cùng các bản vẽ liên quan

ỦY BAN NHÂN DÂN XÃ BÀ ĐIỂM
PHÊ DUYỆT
 Theo Quyết định số: 524/QĐ-UBND
 Ngày 11 tháng 02 năm 2026

BẢNG THỐNG KÊ KHỐI LƯỢNG THÉP 1 ĐƠN NGUYÊN - CAO 2.2M

Số hiệu	Hình dạng và kích thước (cm)	ϕ	Chiều dài thanh	Số lượng		Tổng chiều dài (m)	Khối lượng (Kg)		
				1CK	Toàn bộ		Tổng	$10 < \phi \leq 18\text{mm}$	$\phi \leq 10\text{mm}$
							354.136	231.716	122.420
1	14 114 14	$\phi 12$	142	31	30.5	43.31	38.451	38.451	
2	114	$\phi 12$	114	31	30.5	34.77	30.869	30.869	
3	584	$\phi 10$	584	34	34	198.56	122.420		122.420
4	40 214	$\phi 14$	254	31	30.5	77.47	93.616	93.616	
5	40 214	$\phi 12$	254	31	30.5	77.47	68.779	68.779	

CTY CP TƯ VẤN KIỂM ĐỊNH XÂY DỰNG ĐẠI VIỆT
 Địa chỉ: E10 KDC Tân Nhã Vinh, đường TA13, Khu phố 19,
 Phường Thới An, Tp.Hồ Chí Minh



Website: www.xddaiviet.com;
 Tel: 0282.2020.224;
 Fax: 0282.2020.224;
 Gmail: daivietxdv@gmail.com.

KIỂM TRA	<i>[Signature]</i>	PHAN VĂN TUẤN
THIẾT KẾ	<i>[Signature]</i>	NGUYỄN MINH NHẬT
CHỦ TRÌ THIẾT KẾ	<i>[Signature]</i>	VÕ CHÍ TUYẾN
CHỦ NHIỆM DỰ ÁN		

CÔNG TRÌNH: CẢI TẠO KÊNH TIÊU LIÊN XÃ (GIAI ĐOẠN 2)
 (ĐOẠN QUA ĐỊA BÀN XÃ BÀ ĐIỂM)
 ĐỊA ĐIỂM: XÃ BÀ ĐIỂM - TP.HỒ CHÍ MINH

**CHI TIẾT BỐ NỀN
 CAO 2.2M**

GIAI ĐOẠN	LẬP BCNCKT
SỐ HIỆU	2026ĐV-KT- CTBN- 03/03
NĂM	2026
XUẤT BẢN	LẦN 1

CÔNG TY CỔ PHẦN TƯ VẤN KIỂM ĐỊNH XÂY DỰNG ĐẠI VIỆT
 GIÁM ĐỐC
 NGUYỄN THÀNH VINH

CỘNG HÒA X.H.C.N K
 ỦY BAN NHÂN DÂN XÃ BÀ ĐIỂM
 VĂN PHÒNG HỒN - UBND XÃ BÀ ĐIỂM
 VẤN PHÒNG HỒN - UBND XÃ BÀ ĐIỂM
 HỘI ĐỒNG NHÂN DÂN VÀ ỦY BAN NHÂN DÂN XÃ BÀ ĐIỂM - T.P
Trần Minh Tuấn

← LÊ THỊ MAI

BÌNH ĐỒ ĐƠN NGUYÊN TƯỜNG CHẮN

TỈ LỆ: 1/500

KÊNH CẦU SA →

PHÒNG KINH TẾ XÃ BÀ ĐIỂM


• **THẨM ĐỊNH**
 Theo Văn bản số: PM/BCTĐ-KT
 Ngày: 10 tháng 02 năm 2026
 Ký Tên: [Signature]

Tăng Tấn Đức

ỦY BAN NHÂN DÂN XÃ BÀ ĐIỂM
PHÊ DUYỆT
 Theo Quyết định số: 52A/QĐ-UBND
 Ngày 11 tháng 02 năm 2026

CÔNG TY TNHH TV XD KIM KHA
TƯ VẤN QUẢN LÝ DỰ ÁN
 Ngày: 05 tháng 02 năm 2026
 Ký tên: [Signature]

Wb=0.00 Wl=0.00
 A=0d48'9"
 T=7.00 P=0.02
 R=1000.00 K=14.01

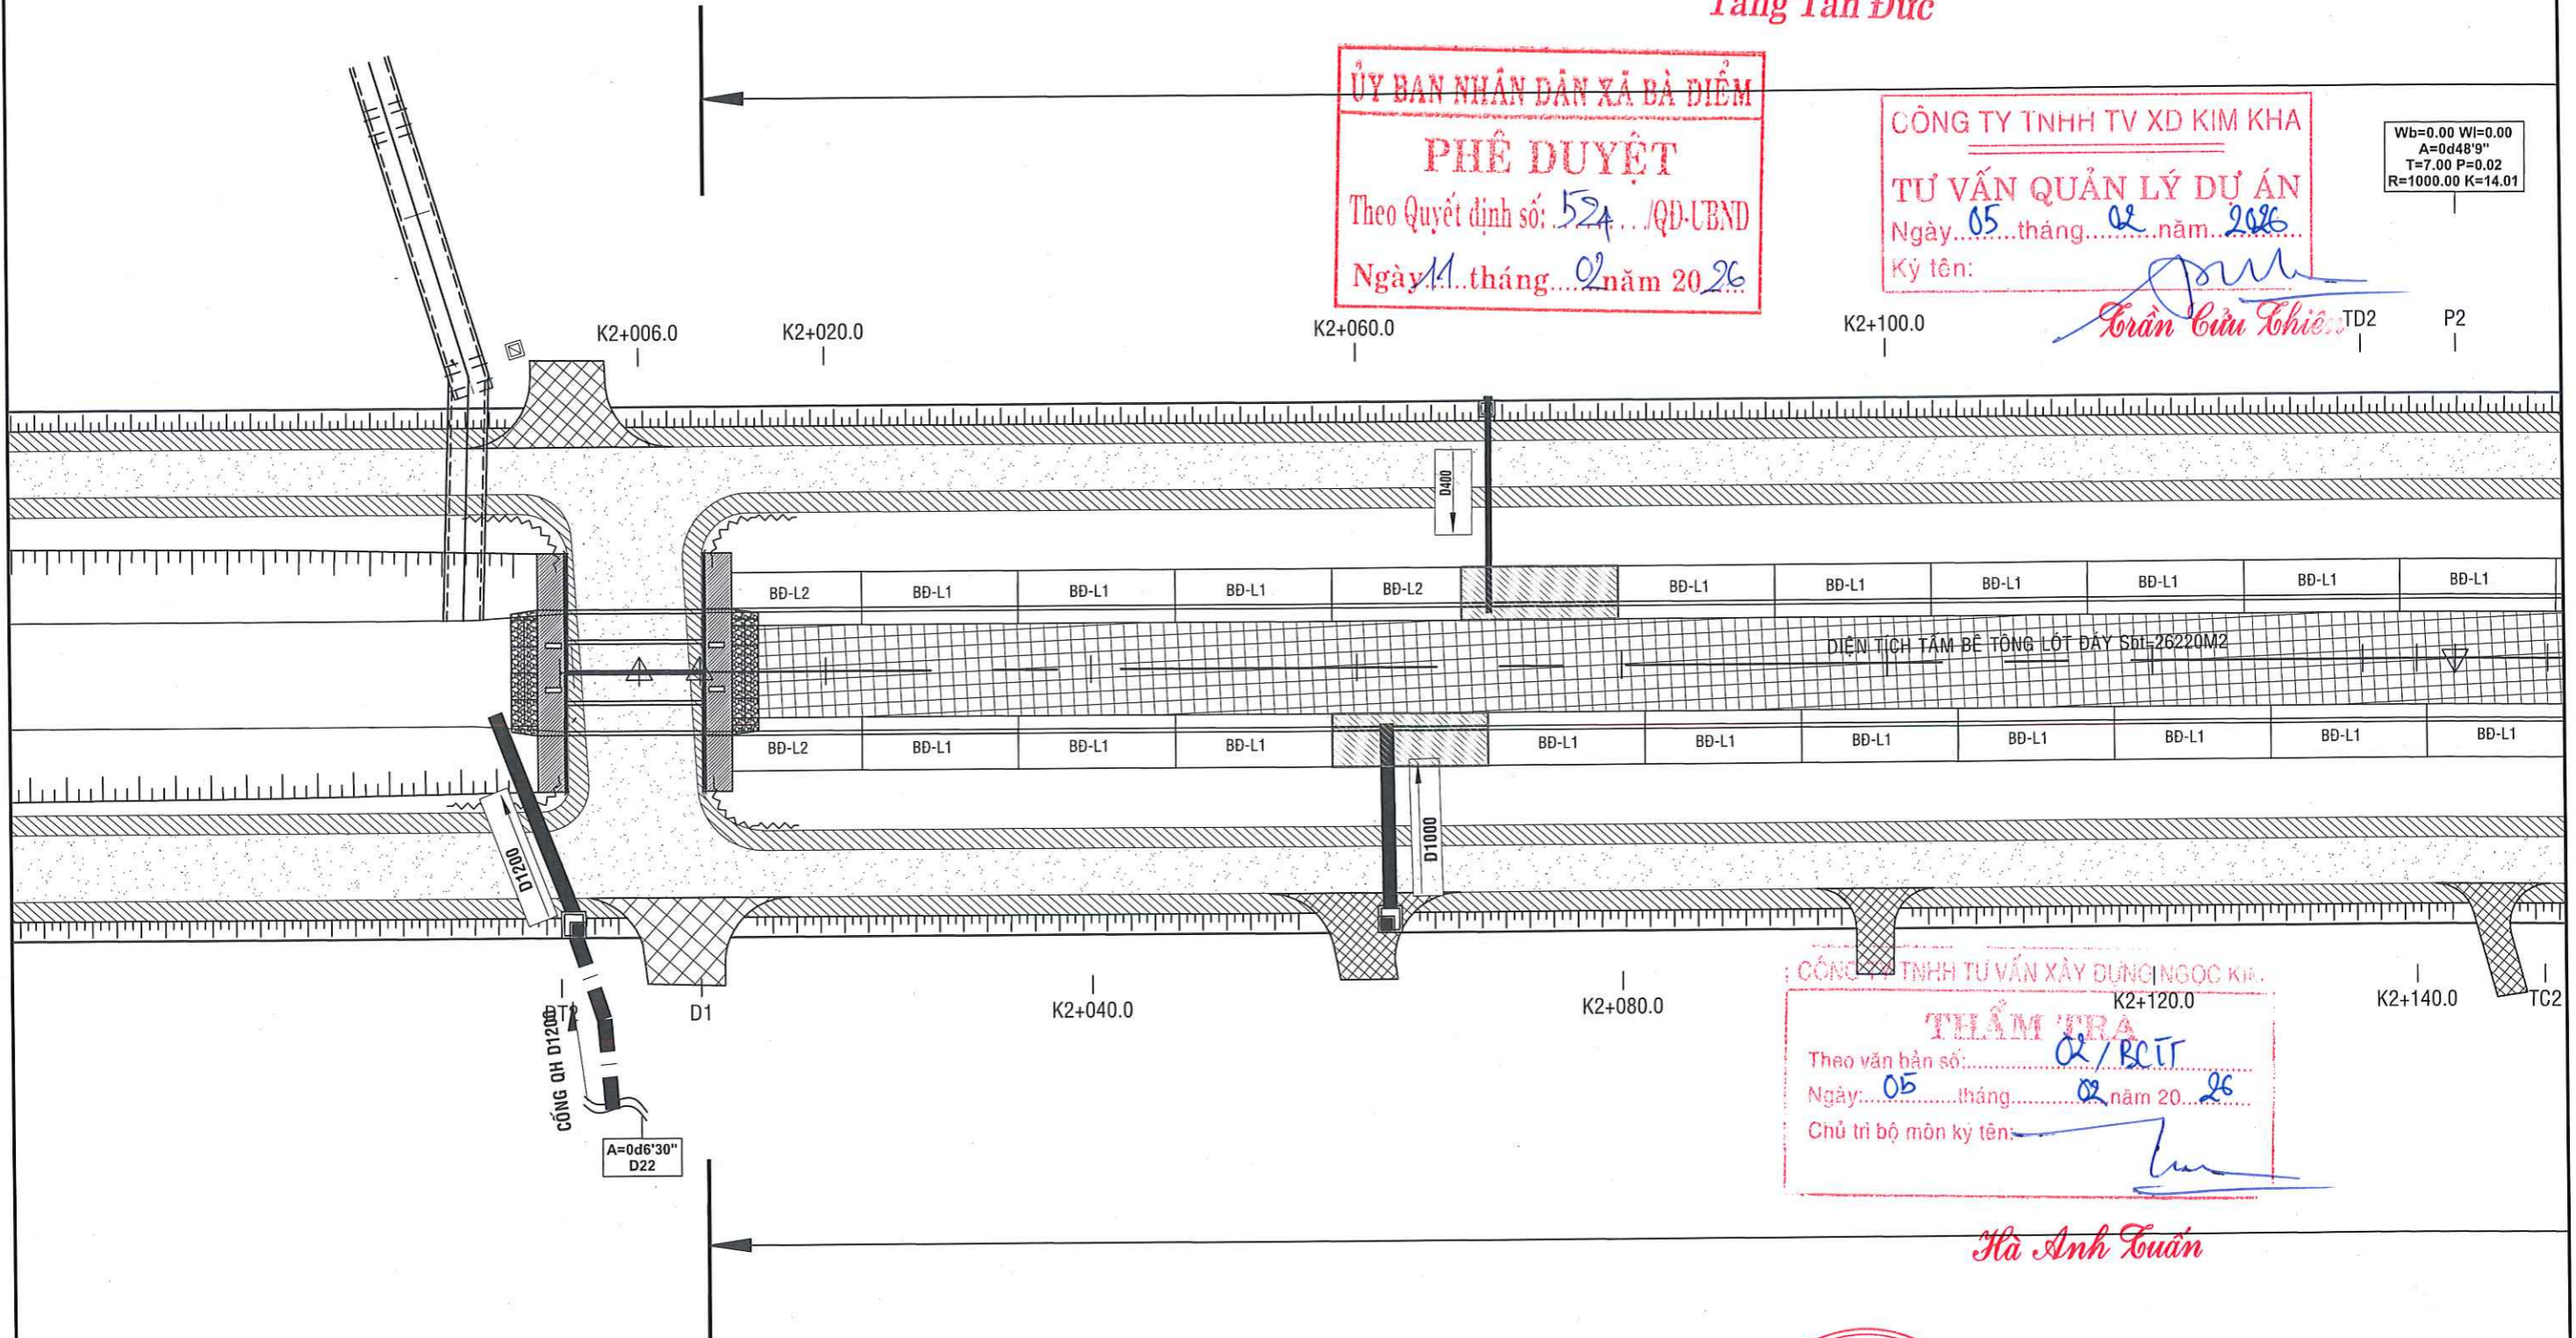

CÔNG TY TNHH TƯ VẤN XÂY DỰNG NGOC KIM
THẨM TRA
 Theo văn bản số: 02/BCT
 Ngày: 05 tháng 02 năm 2026
 Chủ trì bộ môn ký tên: [Signature]

Hà Anh Tuấn

CTY CP TƯ VẤN KIỂM ĐỊNH XÂY DỰNG ĐẠI VIỆT
 Địa chỉ: E10 KDC Tân Nhã Vinh, đường TA13, Khu phố 19,
 Phường Thới An, Tp.Hồ Chí Minh



Website: www.xddaiviet.com;
 Tel: 0282.2020.224;
 Fax: 0282.2020.224;
 Gmail: daivietxdv@gmail.com.

KIỂM TRA	<u>[Signature]</u>	PHAN VĂN TUẤN
THIẾT KẾ	<u>[Signature]</u>	NGUYỄN MINH NHẬT
CHỦ TRÌ THIẾT KẾ	<u>[Signature]</u>	VÕ CHÍ TUYÊN
CHỦ NHIỆM DỰ ÁN		

CÔNG TRÌNH: CẢI TẠO KÊNH TIÊU LIÊN XÃ (GIAI ĐOẠN 2) (ĐOẠN QUA ĐỊA BÀN XÃ BÀ ĐIỂM)	
ĐỊA ĐIỂM: XÃ BÀ ĐIỂM - TP.HỒ CHÍ MINH	
BÌNH ĐỒ ĐƠN NGUYÊN TƯỜNG	

GIẢI ĐOẠN	LẬP BCNCKT
SỐ HIỆU	2026ĐV-KT- BĐĐN-01/24
NĂM	2026
XUẤT BẢN	LẦN 1



Trần Minh Tuấn

← LÊ THỊ MAI

BÌNH ĐỒ ĐƠN NGUYÊN TƯỜNG CHẮN

TỈ LỆ: 1/500

PHÒNG KINH TẾ XÃ BÀ ĐIỂM

KÊNH CẦU SA →

THẨM ĐỊNH
 Theo Văn bản số: 02/BCTĐ-KT
 Ngày 10 tháng 02 năm 2026
 Ký Tên: *[Signature]*

ỦY BAN NHÂN DÂN XÃ BÀ ĐIỂM
PHÊ DUYỆT
 Theo Quyết định số: 524/QĐ-UBND
 Ngày 11 tháng 02 năm 2026


Tăng Tân Đức

CÔNG TY TNHH TV XD KIM KHÁ
TƯ VẤN QUẢN LÝ DỰ ÁN
 Ngày 05 tháng 02 năm 2026
 Ký tên: *[Signature]*
Trần Cửu Thiên

PHẠM VI THÂN TƯỜNG CHẮN LOẠI 1 TT-L1 Ltt1-1=692.70M

7 VỊ TRÍ TƯỜNG CHẮN CỬA XÃ HIỆN HỮU

Wb=0.00 WI=0.00
 A=0d48'9"
 T=7.00 P=0.02
 R=1000.00 K=14.01

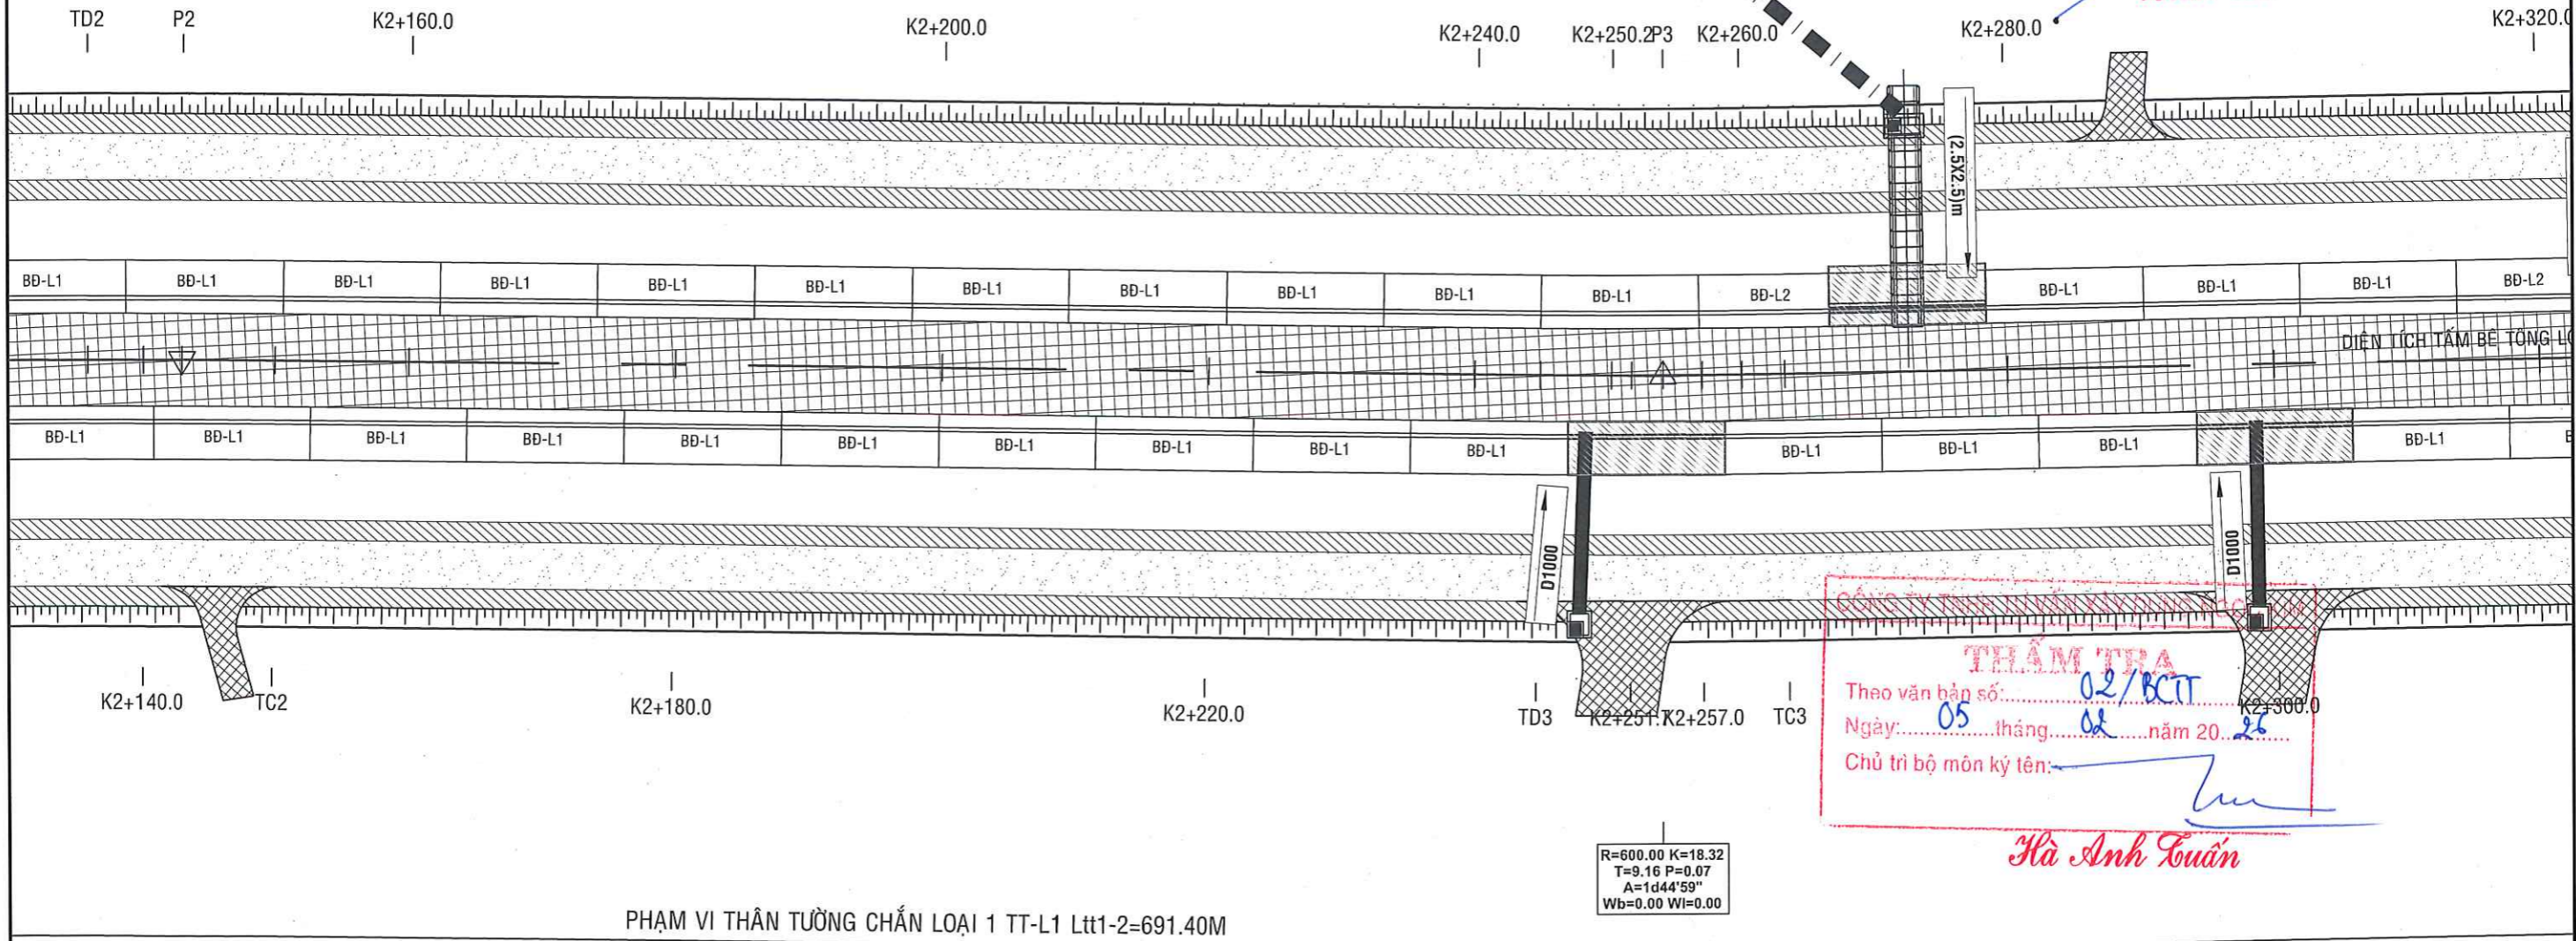

R=600.00 K=18.32
 T=9.16 P=0.07
 A=1d44'59"
 Wb=0.00 WI=0.00

THẨM TRA
 Theo văn bản số: 02/BCTT
 Ngày 05 tháng 02 năm 2026
 Chủ trì bộ môn ký tên: *[Signature]*
Hà Anh Tuấn

PHẠM VI THÂN TƯỜNG CHẮN LOẠI 1 TT-L1 Ltt1-2=691.40M

7 VỊ TRÍ TƯỜNG CHẮN CỬA XÃ HIỆN HỮU

CTY CP TƯ VẤN KIỂM ĐỊNH XÂY DỰNG ĐẠI VIỆT
 Địa chỉ: E10 KDC Tân Nhà Vinh, đường TA13, Khu phố 19,
 Phường Thới An, Tp.Hồ Chí Minh

Website: www.xddai viet.com;
 Tel: 0282.2020.224;
 Fax: 0282.2020.224;
 Gmail: dai viet xdv@gmail.com.

DAVICOM

KIỂM TRA	<i>[Signature]</i>	PHAN VĂN TUẤN
THIẾT KẾ	<i>[Signature]</i>	NGUYỄN MINH NHẬT
CHỦ TRÌ THIẾT KẾ	<i>[Signature]</i>	VÕ CHÍ TUYÊN
CHỦ NHIỆM DỰ ÁN		

CÔNG TRÌNH: CẢI TẠO KÊNH TIÊU LIÊN XÃ (GIAI ĐOẠN 2)
 (ĐOẠN QUA ĐỊA BÀN XÃ BÀ ĐIỂM)
 ĐỊA ĐIỂM: XÃ BÀ ĐIỂM - TP.HỒ CHÍ MINH

BÌNH ĐỒ ĐƠN NGUYÊN TƯỜNG

GIẢI ĐOẠN	LẬP BCNCKT	CTY CP TƯ VẤN KIỂM ĐỊNH XÂY DỰNG ĐẠI VIỆT	VĂN PHÒNG HỒND - UBND XÃ BÀ ĐIỂM
SỐ HIỆU	2026ĐV-KT- BDDN	CÔNG TY CỔ PHẦN TƯ VẤN KIỂM ĐỊNH XÂY DỰNG ĐẠI VIỆT	CHÁNH VĂN PHÒNG
NĂM	2026	THÀNH PHỐ HỒ CHÍ MINH	HỘI ĐỒNG NHÂN DÂN VÀ ỦY BAN NHÂN DÂN
XUẤT BẢN	LẦN 1	NGUYỄN THÀNH VINH	<i>[Signature]</i>

Trần Minh Tuấn

← LÊ THỊ MAI

BÌNH ĐỒ ĐƠN NGUYÊN TƯỜNG CHẤ

TỈ LỆ: 1/500

PHÒNG KINH TẾ XÃ BÀ ĐIỂM

THẨM ĐỊNH

Theo Văn bản số: 911/BCĐP-KT

Ngày 10 tháng 02 năm 2026

Ký Tên: *[Signature]*

KÊNH CẦU SA →

ỦY BAN NHÂN DÂN XÃ BÀ ĐIỂM

PHÊ DUYỆT

Theo Quyết định số: 524/QĐ-UBND

Ngày 11 tháng 02 năm 2026

Tăng Tấn Đức


CÔNG TY TNHH TƯ VẤN XÂY DỰNG ĐẠI VIỆT

PHẦN QUẢN LÝ DỰ ÁN

Ngày 05 tháng 02 năm 2026

Ký tên: *[Signature]*

Trần Cửu Chiếu

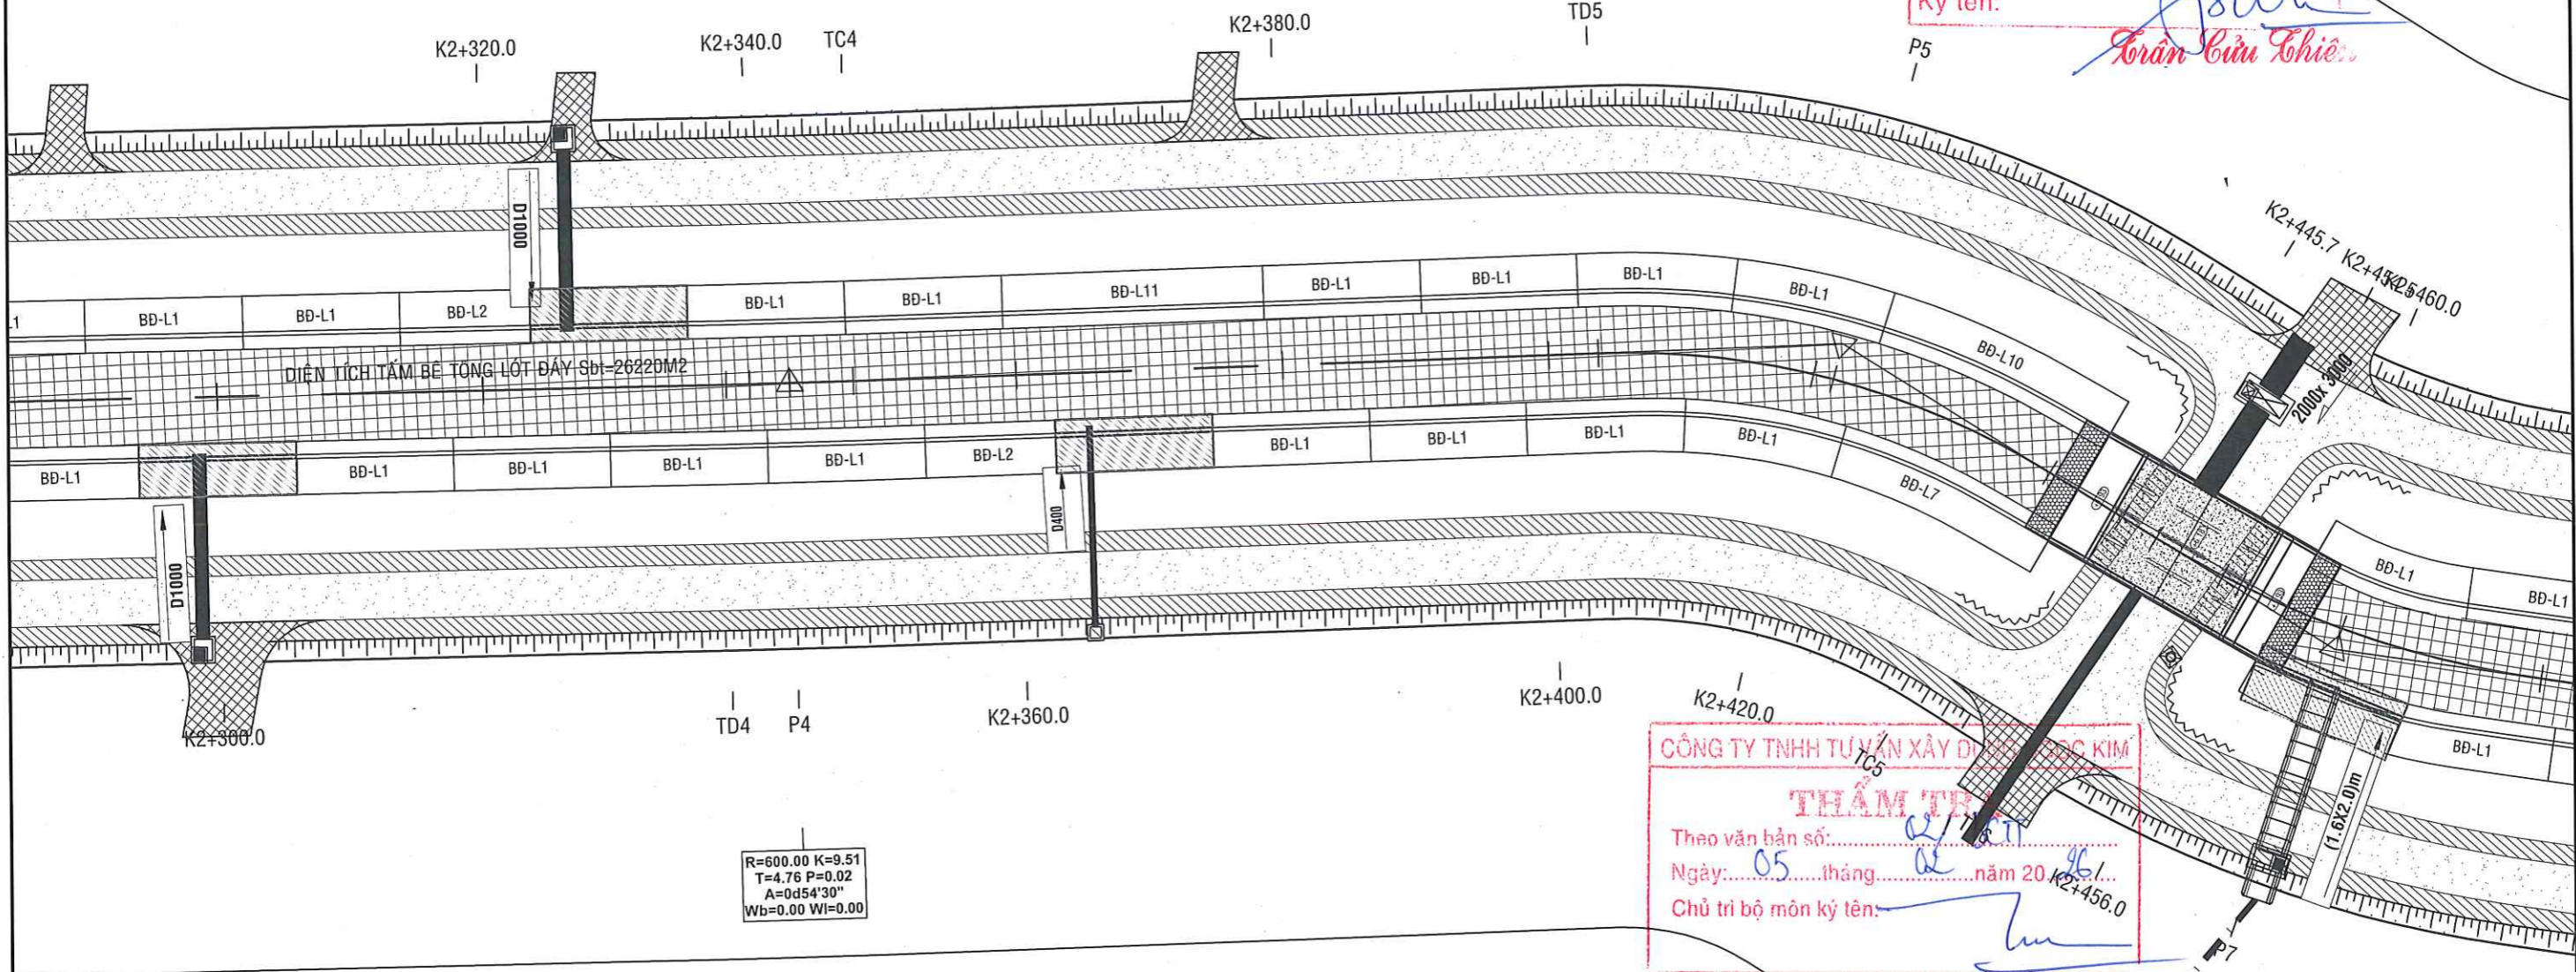

CÔNG TY TNHH TƯ VẤN XÂY DỰNG ĐẠI VIỆT

THẨM ĐỊNH

Theo văn bản số: 911/BCĐP-KT

Ngày 05 tháng 02 năm 2026

Chủ trì bộ môn kỹ tên: *[Signature]*

Hà Anh Tuấn

CTY CP TƯ VẤN KIỂM ĐỊNH XÂY DỰNG ĐẠI VIỆT

Địa chỉ: E10 KDC Tân Nhã Vinh, đường TA13, Khu phố 19, Phường Thới An, Tp.Hồ Chí Minh



Website: www.xddai viet.com;
 Tel: 0282.2020.224;
 Fax: 0282.2020.224;
 Gmail: dai vietx dv@gmail.com.

KIỂM TRA	<i>[Signature]</i>	PHAN VĂN TUẤN
THIẾT KẾ	<i>[Signature]</i>	NGUYỄN MINH NHẬT
CHỦ TRÌ THIẾT KẾ	<i>[Signature]</i>	VÕ CHÍ TUYẾN
CHỦ NHIỆM DỰ ÁN	<i>[Signature]</i>	

CÔNG TRÌNH: CẢI TẠO KÊNH TIÊU LIÊN XÃ (GIAI ĐOẠN 2)
 (ĐOẠN QUA ĐỊA BÀN XÃ BÀ ĐIỂM)

ĐỊA ĐIỂM: XÃ BÀ ĐIỂM - TP.HỒ CHÍ MINH

BÌNH ĐỒ ĐƠN NGUYÊN TƯỜNG

GIẢI ĐOẠN	LẬP BCNCKT
SỐ HIỆU	2026ĐV-KT- BĐĐN-03/14
NĂM	2026
XUẤT BẢN	LẦN 1

CÔNG TY TNHH TƯ VẤN KIỂM ĐỊNH XÂY DỰNG ĐẠI VIỆT

CÔNG TY CỔ PHẦN TƯ VẤN KIỂM ĐỊNH XÂY DỰNG ĐẠI VIỆT

THÀNH PHỐ HỒ CHÍ MINH

VĂN PHÒNG HỖNG - UBND XÃ BÀ ĐIỂM

CHÁNH VĂN PHÒNG

VĂN PHÒNG HỘI ĐỒNG NHÂN DÂN VÀ ỦY BAN NHÂN DÂN X. B. Đ.

T. P. HỒ CHÍ MINH

Trần Minh Tuấn

← LÊ THỊ MAI

BÌNH ĐỒ ĐƠN NGUYÊN TƯỜNG CHẮN

TỈ LỆ: 1/500

PHÒNG KINH TẾ XÃ BÀ ĐIỂM
THẨM ĐỊNH
 Theo Văn bản số 911/BCTĐ-KT
 Ngày 10 tháng 02 năm 2026
 Ký Tên: *[Signature]*


KÊNH CẦU SA →

Tăng Tấn Đức

PHẠM VI THÂN TƯỜNG CHẮN LOẠI 1 TT-L1 Ltt1-1=692.70M

7 VỊ TRÍ TƯỜNG CHẮN CỦA XÃ HIỆN HỮU NHH TV XD KIM KHA

TƯ VẤN QUẢN LÝ DỰ ÁN
 Ngày 05 tháng 02 năm 2026
 Ký tên: *Trần Cẩm Nhiễm*

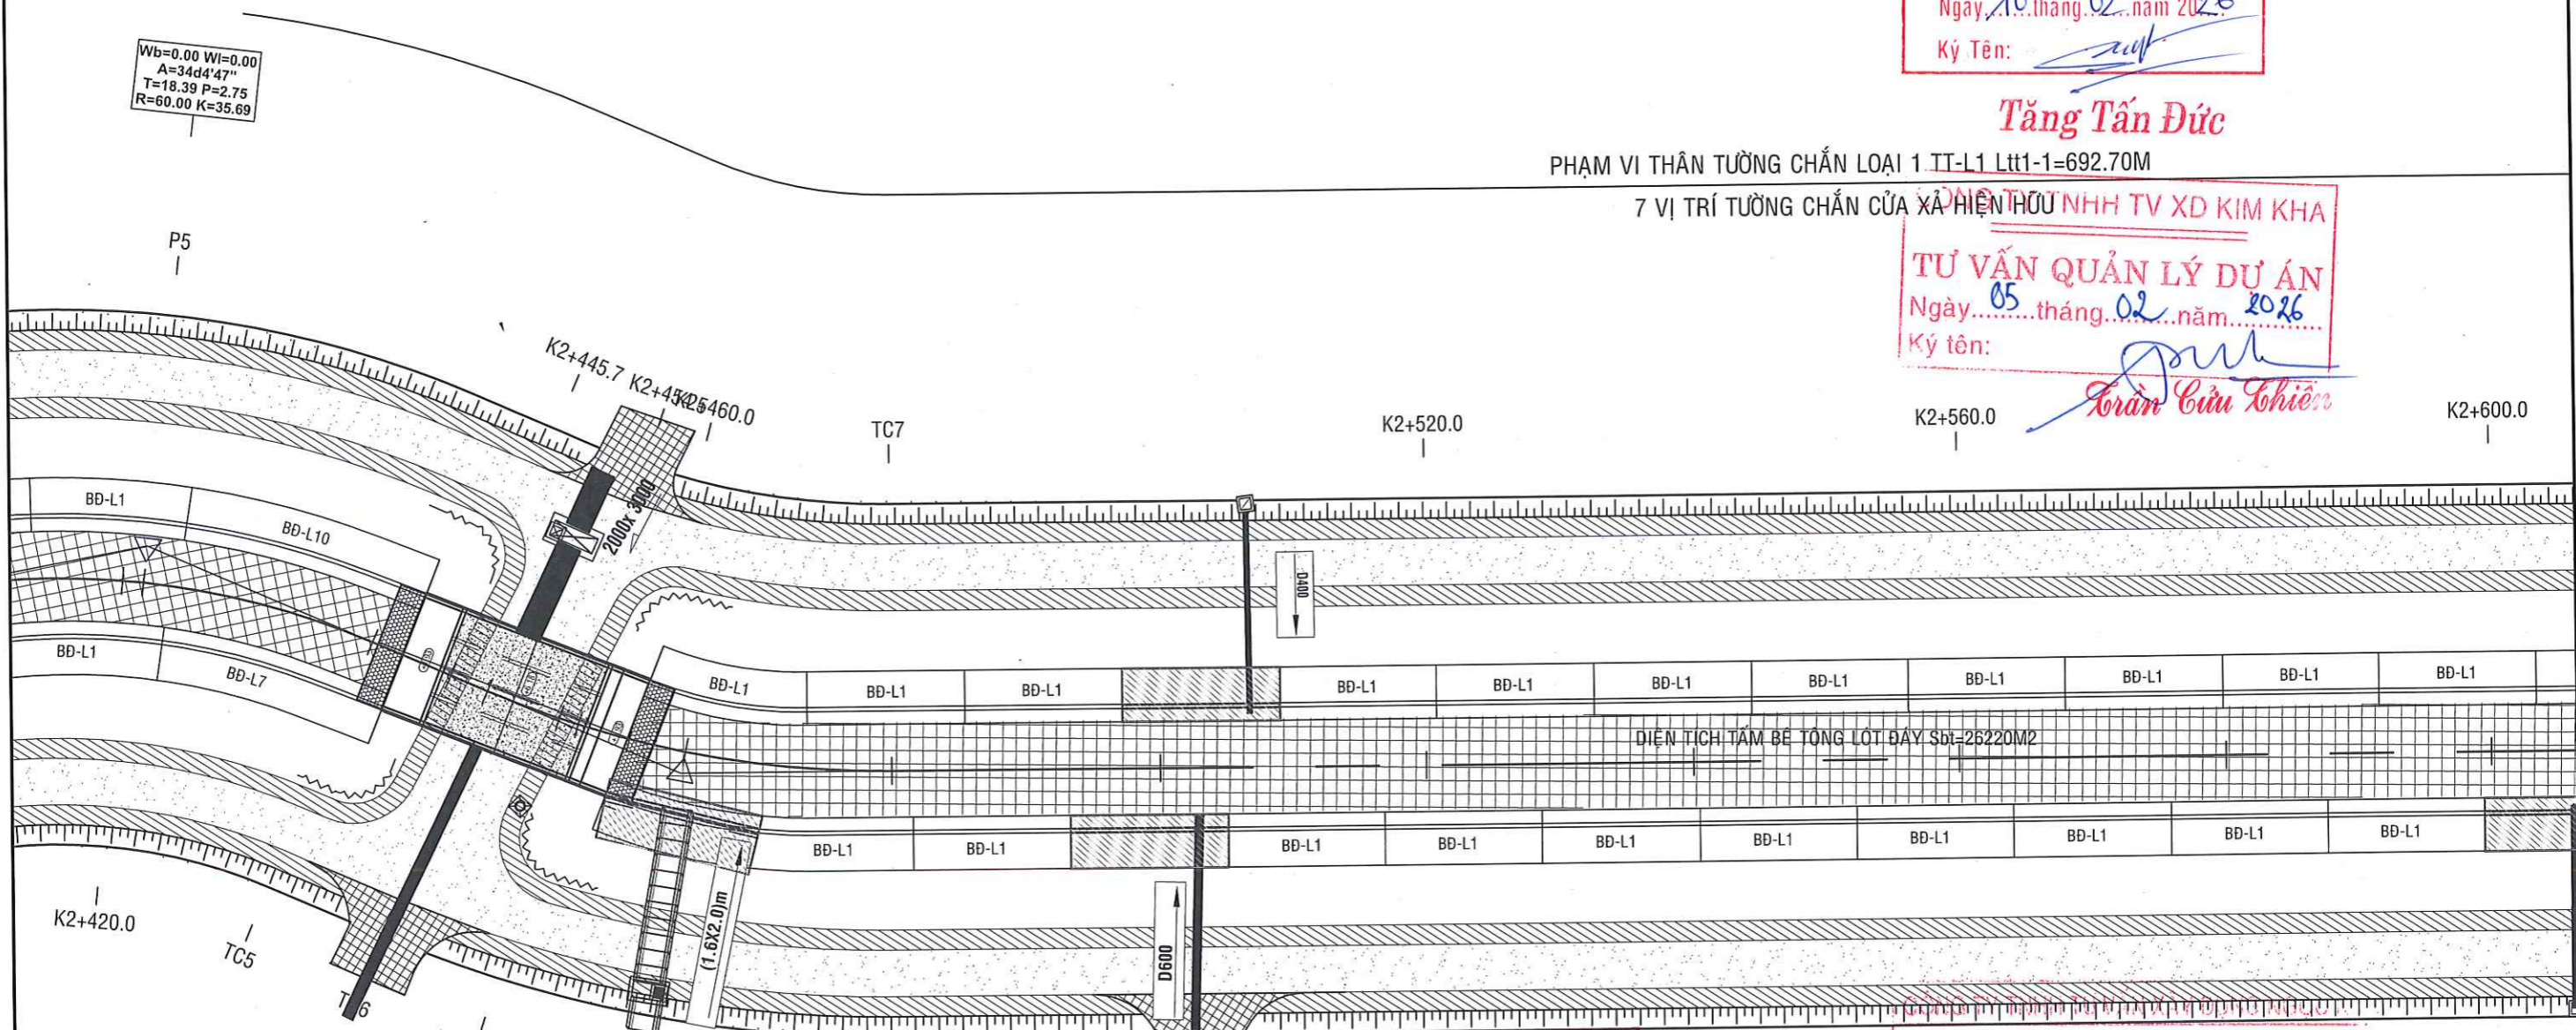

ỦY BAN NHÂN DÂN XÃ BÀ ĐIỂM
PHÊ DUYỆT
 Theo Quyết định số: 594/QĐ-UBND
 Ngày 11 tháng 02 năm 2026.

THẨM TRA
 Theo văn bản số: 02/BCTĐ-KT
 Ngày: 05 tháng 02 năm 2026
 Chủ trì bộ môn ký tên: *[Signature]*
Hà Anh Tuấn

PHẠM VI THÂN TƯỜNG CHẮN LOẠI 1 TT-L1 Ltt1-2=691.40M

7 VỊ TRÍ TƯỜNG CHẮN CỦA XÃ HIỆN HỮU

CTY CP TƯ VẤN KIỂM ĐỊNH XÂY DỰNG ĐẠI VIỆT
 Địa chỉ: E10 KDC Tân Nhà Vinh, đường TA13, Khu phố 19,
 Phường Thới An, Tp. Hồ Chí Minh



Website: www.xddaiviet.com;
 Tel: 0282.2020.224;
 Fax: 0282.2020.224;
 Gmail: daivietxdv@gmail.com.

KIỂM TRA	<i>[Signature]</i>	PHAN VĂN TUẤN
THIẾT KẾ	<i>[Signature]</i>	NGUYỄN MINH NHẬT
CHỦ TRÌ THIẾT KẾ	<i>[Signature]</i>	VÕ CHÍ TUYÊN
CHỦ NHIỆM DỰ ÁN		

CÔNG TRÌNH: CẢI TẠO KÊNH TIÊU LIÊN XÃ (GIAI ĐOẠN 2)
 (ĐOẠN QUA ĐỊA BÀN XÃ BÀ ĐIỂM)
 ĐỊA ĐIỂM: XÃ BÀ ĐIỂM - TP. HỒ CHÍ MINH

BÌNH ĐỒ ĐƠN NGUYÊN TƯỜNG

GIẢI ĐOẠN	LẬP BCNCKT
SỐ HIỆU	2026ĐV-KT- BDDN-04/14
NĂM	2026
XUẤT BẢN	LẦN 1

CÔNG TY CỔ PHẦN TƯ VẤN KIỂM ĐỊNH XÂY DỰNG ĐẠI VIỆT
 NGUYỄN THÀNH VINH

VĂN PHÒNG HỖ TRỢ - UBND XÃ BÀ ĐIỂM
 VĂN PHÒNG CHÁNH VĂN PHÒNG
 HỘI ĐỒNG NHÂN DÂN VÀ ỦY BAN NHÂN DÂN
Trần Minh Tuấn

← LÊ THỊ MAI

BÌNH ĐỒ ĐƠN NGUYÊN TƯỜNG CHẮN

TỈ LỆ: 1/500

PHÒNG KINH TẾ XÃ BÀ ĐIỂM

KÊNH CẦU SA →

THẨM ĐỊNH

Theo Văn bản số: 919 / BC TD KT

Ngày 10 tháng 02 năm 2026

Ký Tên: *[Signature]*

Tăng Tấn Đức

Wb=0.00 Wl=0.00
A=107.11"
T=58.63 P=0.29
R=6000.00 K=117.26


CÔNG TY TNHH TV XD KIM KHA

TƯ VẤN QUẢN LÝ DỰ ÁN

Ngày 05 tháng 02 năm 2026

Ký tên: *[Signature]*

Trần Cửu Chí

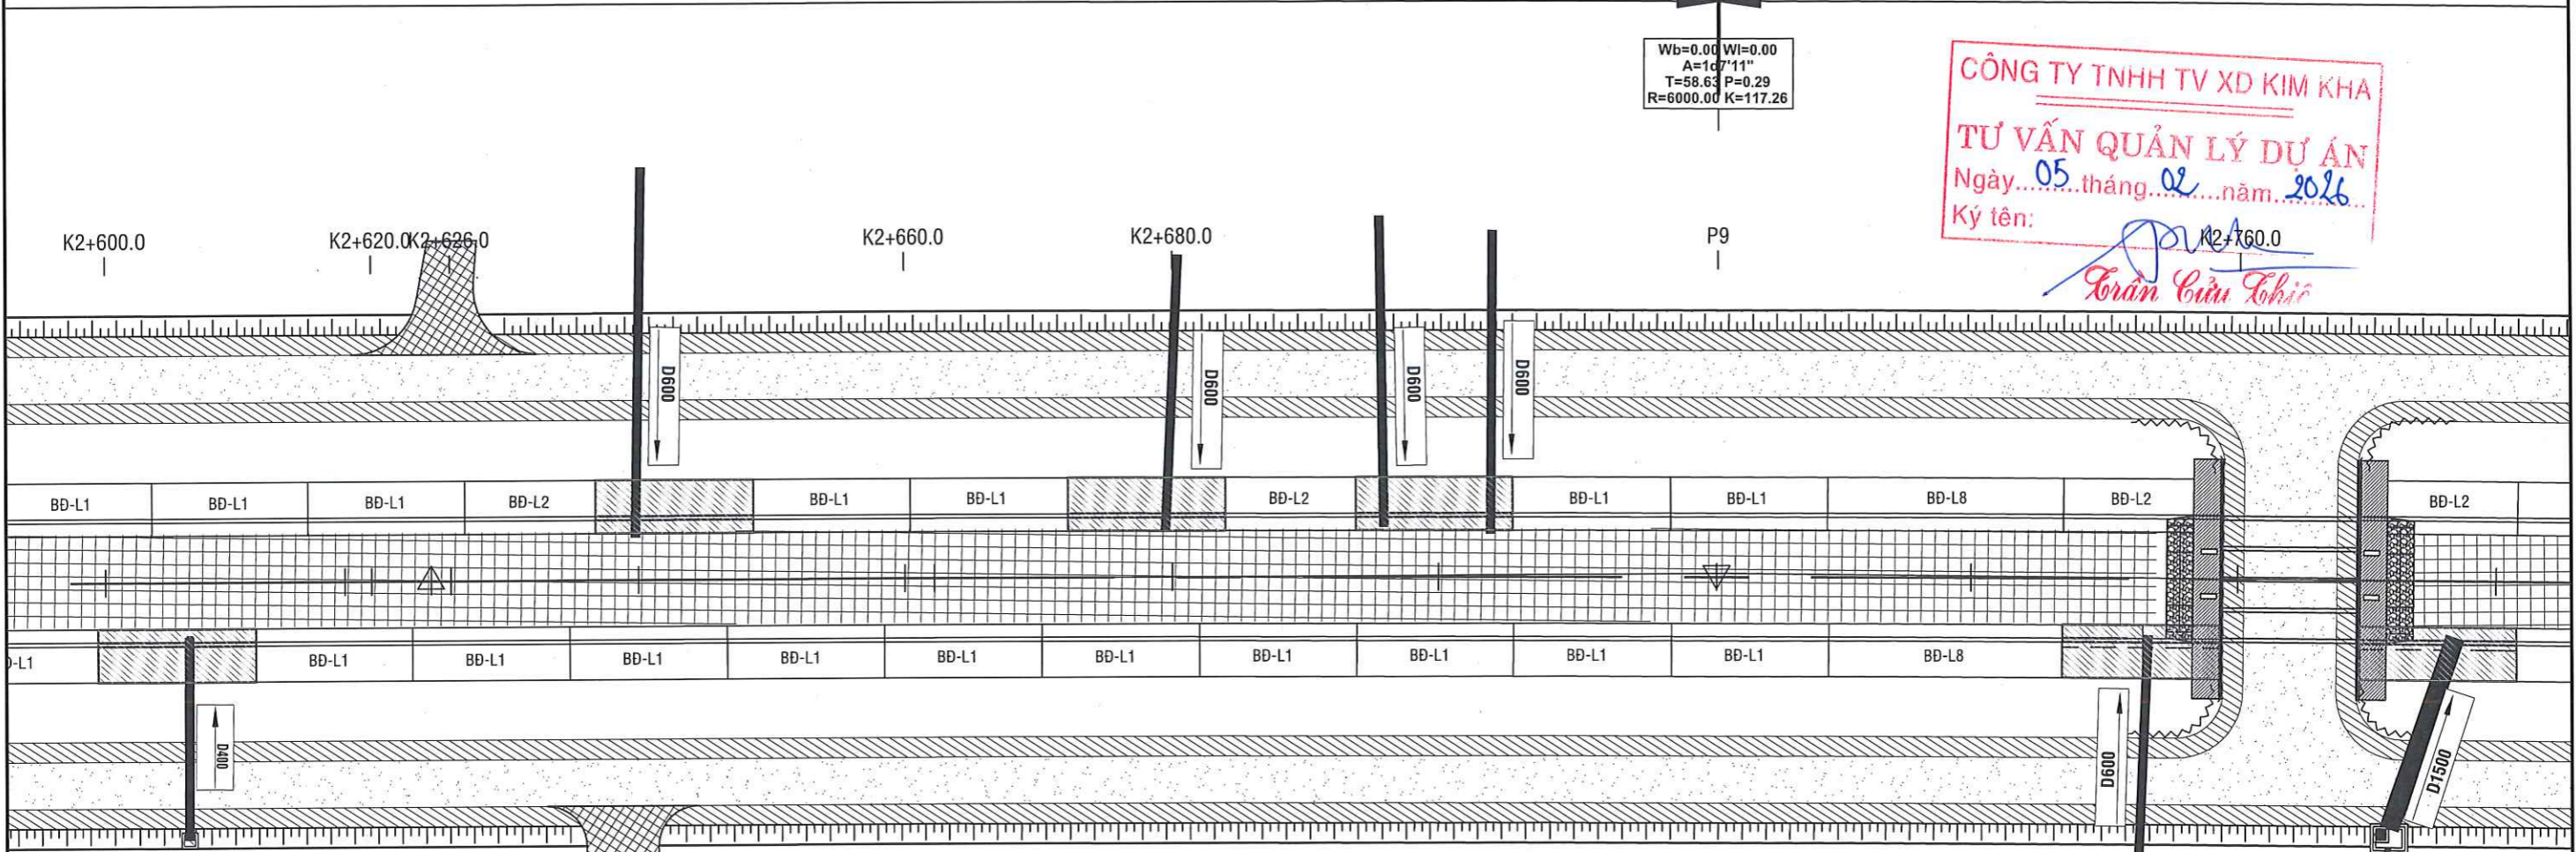

A=0d3'49"
D28

ỦY BAN NHÂN DÂN XÃ BÀ ĐIỂM
PHÊ DUYỆT
Theo Quyết định số: 524 / QĐ-UBND
Ngày 11 tháng 02 năm 2026

CÔNG TY TNHH TƯ VẤN XÂY DỰNG NGỌC KIM

THẨM TRA

Theo văn bản số: 02 / BC TT

Ngày 05 tháng 02 năm 2026

Chủ trì bộ môn ký tên: *[Signature]*

Hà Anh Tuấn

CTY CP TƯ VẤN KIỂM ĐỊNH XÂY DỰNG ĐẠI VIỆT
Địa chỉ: E10 KDC Tân Nhà Vinh, đường TA13, Khu phố 19,
Phường Thới An, Tp.Hồ Chí Minh

Website: www.xddaiviet.com;
Tel: 0282.2020.224;
Fax: 0282.2020.224;
Gmail: daivietxdv@gmail.com.

DAVICOM

KIỂM TRA	<i>[Signature]</i>	PHAN VĂN TUẤN
THIẾT KẾ	<i>[Signature]</i>	NGUYỄN MINH NHẬT
CHỦ TRÌ THIẾT KẾ	<i>[Signature]</i>	VÕ CHÍ TUYẾN
CHỦ NHIỆM DỰ ÁN		

CÔNG TRÌNH: CẢI TẠO KÊNH TIÊU LIÊN XÃ (GIAI ĐOẠN 2)
(ĐOẠN QUA ĐỊA BÀN XÃ BÀ ĐIỂM)
ĐỊA ĐIỂM: XÃ BÀ ĐIỂM - TP.HỒ CHÍ MINH

BÌNH ĐỒ ĐƠN NGUYÊN TƯỜNG

GIẢI ĐOẠN	LẬP BCNCKT
SỐ HIỆU	2026ĐV-KT- BĐDN-05.74
NĂM	2026
XUẤT BẢN	LẦN 1

CTY CP TƯ VẤN KIỂM ĐỊNH XÂY DỰNG ĐẠI VIỆT
CÔNG TY CỔ PHẦN TƯ VẤN KIỂM ĐỊNH XÂY DỰNG ĐẠI VIỆT
THÀNH PHỐ HỒ CHÍ MINH

NGUYỄN THÀNH VINH

CÔNG HÒA X. H. C. P.
VĂN PHÒNG QUẢN LÝ - UBND XÃ BÀ ĐIỂM
CHÁNH VĂN PHÒNG

HỘI ĐỒNG NHÂN DÂN VÀ ỦY BAN NHÂN DÂN X. B. ĐIỂM - T. P. HỒ CHÍ MINH

[Signature]
Trần Minh Tuấn

← LÊ THỊ MAI

BÌNH ĐỒ ĐƠN NGUYÊN TƯỜNG CHẮN

KÊNH CẦU SA →

TỈ LỆ: 1/500

PHÒNG KINH TẾ XÃ BÀ ĐIỂM

THẨM ĐỊNH

Theo Văn bản số: 111 / BCTĐ-KT

Ngày: 10 tháng 02 năm 2026

Ký Tên: [Signature]

PHẠM VI THÂN TƯỜNG CHẮN LOẠI 2 TT-L2 Lt2-1=378.00M

2 VỊ TRÍ TƯỜNG CHẮN CỬA XÃ HIỆN HỮU

CÔNG TY TNHH TV XD KIM KHA


TƯ VẤN QUẢN LÝ DỰ ÁN

Ngày: 05 tháng 02 năm 2026

Ký tên: [Signature]

Trần Cửu Chiếu

Tăng Tấn Đức

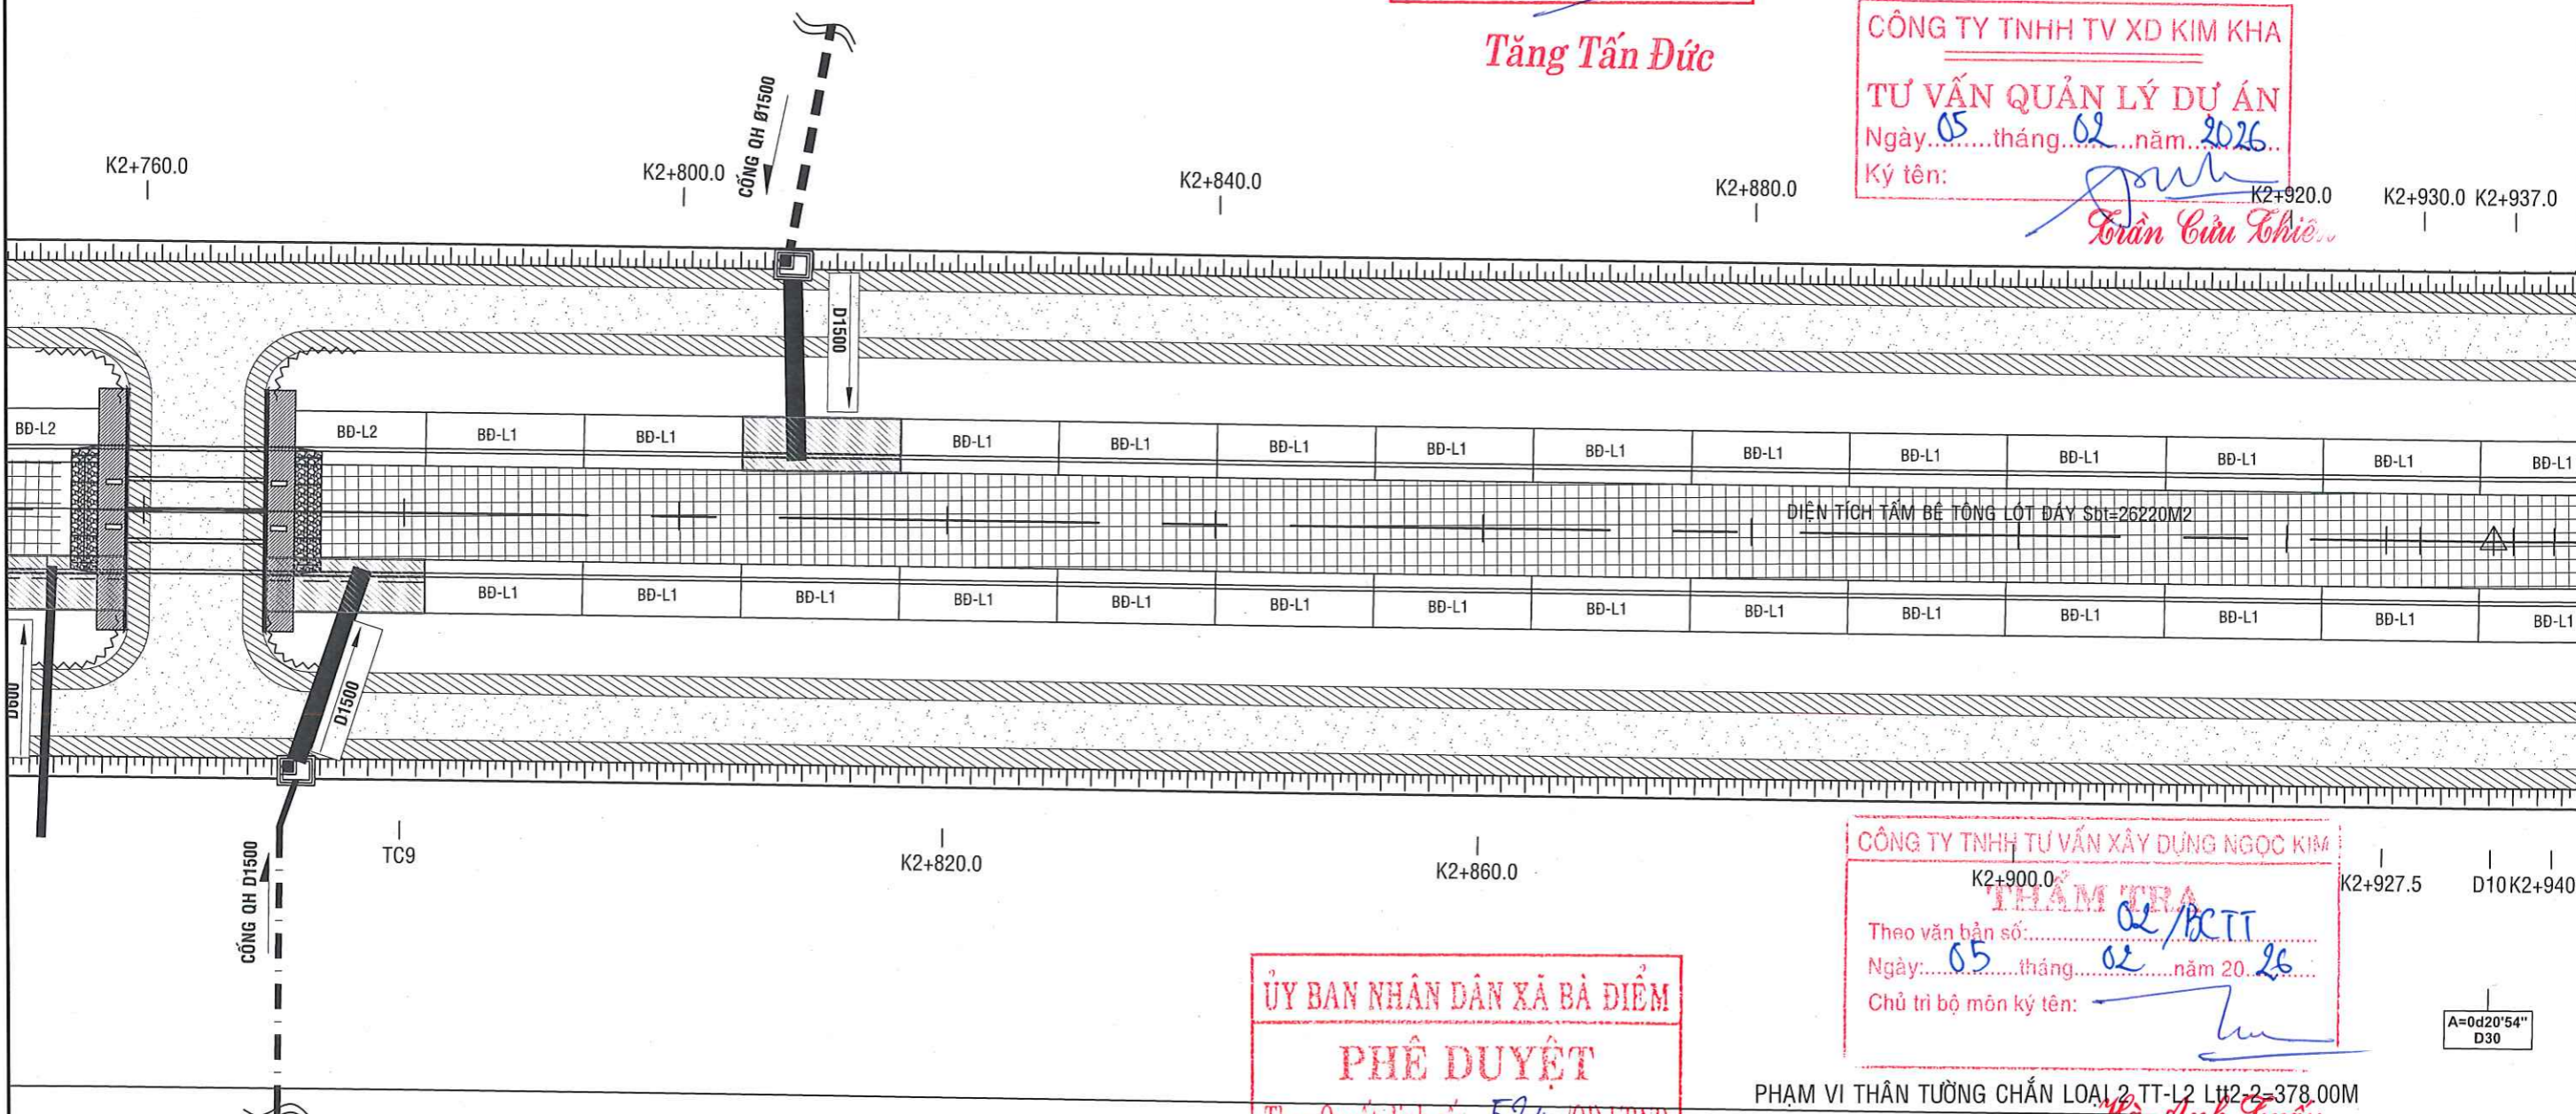

ỦY BAN NHÂN DÂN XÃ BÀ ĐIỂM

PHÊ DUYỆT

Theo Quyết định số: 524 / QĐ-UBND

Ngày: 11 tháng 02 năm 2026

CÔNG TY TNHH TƯ VẤN XÂY DỰNG NGỌC KIM

THẨM TRA

Theo văn bản số: 02 / BCTT

Ngày: 05 tháng 02 năm 2026

Chủ trì bộ môn ký tên: [Signature]

A=0d20'54"
D30

PHẠM VI THÂN TƯỜNG CHẮN LOẠI 2 TT-L2 Lt2-2=378.00M

3 VỊ TRÍ TƯỜNG CHẮN CỬA XÃ HIỆN HỮU

Hồ Anh Tuấn

CTY CP TƯ VẤN KIỂM ĐỊNH XÂY DỰNG ĐẠI VIỆT
Địa chỉ: E10 KDC Tân Nhà Vinh, đường TA13, Khu phố 19,
Phường Thới An, Tp. Hồ Chí Minh

Website: www.xddai viet.com;
Tel: 0282.2020.224;
Fax: 0282.2020.224;
Gmail: dai vietxdv@gmail.com.

DAVICOM

KIỂM TRA	<u>[Signature]</u>	PHAN VĂN TUẤN
THIẾT KẾ	<u>[Signature]</u>	NGUYỄN MINH NHẬT
CHỦ TRÌ THIẾT KẾ	<u>[Signature]</u>	VÕ CHÍ TUYẾN
CHỦ NHIỆM DỰ ÁN		

CÔNG TRÌNH: CẢI TẠO KÊNH TIÊU LIÊN XÃ (GIAI ĐOẠN 2)
(ĐOẠN QUA ĐỊA BÀN XÃ BÀ ĐIỂM)
ĐỊA ĐIỂM: XÃ BÀ ĐIỂM - TP. HỒ CHÍ MINH

BÌNH ĐỒ ĐƠN NGUYÊN TƯỜNG

GIẢI ĐOẠN	LẬP BCNCKT
SỐ HIỆU	2026ĐV-KT- BDDN-06/24
NĂM	2026
XUẤT BẢN	LẦN 1

CTY CP TƯ VẤN KIỂM ĐỊNH XÂY DỰNG ĐẠI VIỆT
CÔNG TY CỔ PHẦN TƯ VẤN KIỂM ĐỊNH XÂY DỰNG ĐẠI VIỆT
THÀNH PHỐ HỒ CHÍ MINH

VĂN PHÒNG HỒNG - UBND XÃ BÀ ĐIỂM
VĂN PHÒNG CHẤM VẤN PHÒNG
HỘI ĐỒNG NHÂN DÂN VÀ ỦY BAN NHÂN DÂN XÃ BÀ ĐIỂM - TP. HỒ CHÍ MINH

NGUYỄN THÀNH VINH
Trần Minh Tuấn

← LÊ THỊ MAI

BÌNH ĐỒ ĐƠN NGUYÊN TƯỜNG CHẤ

KÊNH CẦU SA →

TỈ LỆ: 1/500

PHÒNG KINH TẾ XÃ BÀ ĐIỂM

THẨM ĐỊNH

Theo Văn bản số: 02/BCĐKT

Ngày 10 tháng 02 năm 2026

Ký Tên: *[Signature]*

CÔNG TY TNHH TV XD KIM KHA

TƯ VẤN QUẢN LÝ DỰ ÁN

Ngày 05 tháng 02 năm 2026

Ký tên:

Trần Cửu Thiệp

Tăng Tấn Đức

K2+930.0 K2+937.0

K2+960.0

K3+000.0

K3+040.0

K3+080.0

BD-L1

BD-L1

BD-L1

BD-L1

BD-L1

BD-L1

BD-L1

BD-L1

BD-L8

BD-L1

BD-L9

BD-L2

BD-L1

BD-L1

BD-L1

BD-L1

BD-L1

BD-L1

BD-L1

BD-L1

BD-L1

BD-L1

BD-L1

BD-L6

BD-L2

BD

BD-L2

BD

K2+927.5

D10 K2+940.0

K2+980.0

K3+020.0

K3+060.0

K3+100.0

A=0d20'54"
D30

ỦY BAN NHÂN DÂN XÃ BÀ ĐIỂM

PHÊ DUYỆT

Theo Quyết định số: 524/QĐ-UBND

Ngày 11 tháng 02 năm 2026

CÔNG TY TNHH TƯ VẤN XÂY DỰNG NGỌC K

THẨM TRA

Theo văn bản số: 02/BCĐKT
Ngày 05 tháng 02 năm 2026

Chủ trì bộ môn ký tên:

Hà Anh Tuấn

CỔNG QH 2(2500x2000)

CTY CP TƯ VẤN KIỂM ĐỊNH XÂY DỰNG ĐẠI VIỆT
Địa chỉ: E10 KDC Tân Nhà Vinh, đường TA13, Khu phố 19,
Phường Thới An, Tp. Hồ Chí Minh



Website: www.xddaiviet.com;
Tel: 0282.2020.224;
Fax: 0282.2020.224;
Gmail: daivietxdv@gmail.com.

KIỂM TRA

THIẾT KẾ

CHỦ TRÌ THIẾT KẾ

CHỦ NHIỆM DỰ ÁN

[Signature]

[Signature]

[Signature]

[Signature]

PHAN VĂN TUẤN

NGUYỄN MINH NHẬT

VÕ CHÍ TUYẾN

CÔNG TRÌNH: CẢI TẠO KÊNH TIÊU LIÊN XÃ (GIAI ĐOẠN 2)

(ĐOẠN QUA ĐỊA BÀN XÃ BÀ ĐIỂM)

ĐỊA ĐIỂM: XÃ BÀ ĐIỂM - TP. HỒ CHÍ MINH

BÌNH ĐỒ ĐƠN NGUYÊN TƯỜNG

GIAI ĐOẠN

SỐ HIỆU

NĂM

XUẤT BẢN

LẬP BCNCKT

2026ĐV-KT- BDDN-07/14

2026

LẦN 1



CTC CÔNG TY TƯ VẤN KIỂM ĐỊNH XÂY DỰNG ĐẠI VIỆT

GIÁM ĐỐC

NGUYỄN THÀNH VINH

VĂN PHÒNG

HỘI ĐỒNG NHÂN DÂN VÀ ỦY BAN NHÂN DÂN

CHÍNH VĂN PHÒNG

Trần Minh Tuấn

← LÊ THỊ MAI

BÌNH ĐỒ ĐƠN NGUYÊN TƯỜNG CHẮN

TỈ LỆ: 1/500

PHÒNG KINH TẾ XÃ BÀ ĐIỂM

THẨM ĐỊNH
Theo Văn bản số: 911/BCĐP-KT
Ngày 10 tháng 02 năm 2026
Ký Tên: *[Signature]*

KÊNH CẦU SA →

Tăng Tấn Đức

PHẠM VI THÂN TƯỜNG CHẮN LOẠI 3 TT-L3 Lt3-1=199.80M

CÔNG TY TNHH TV XD KIM KHA

TƯ VẤN QUẢN LÝ DỰ ÁN
Ngày 05 tháng 02 năm 2026
Ký tên: *[Signature]*

Trần Cửu Thiên

K3+120.0

K3+160.0


K3+200.0

K3+220.0

K3+232.63+237.5

TC11

K3+280.0

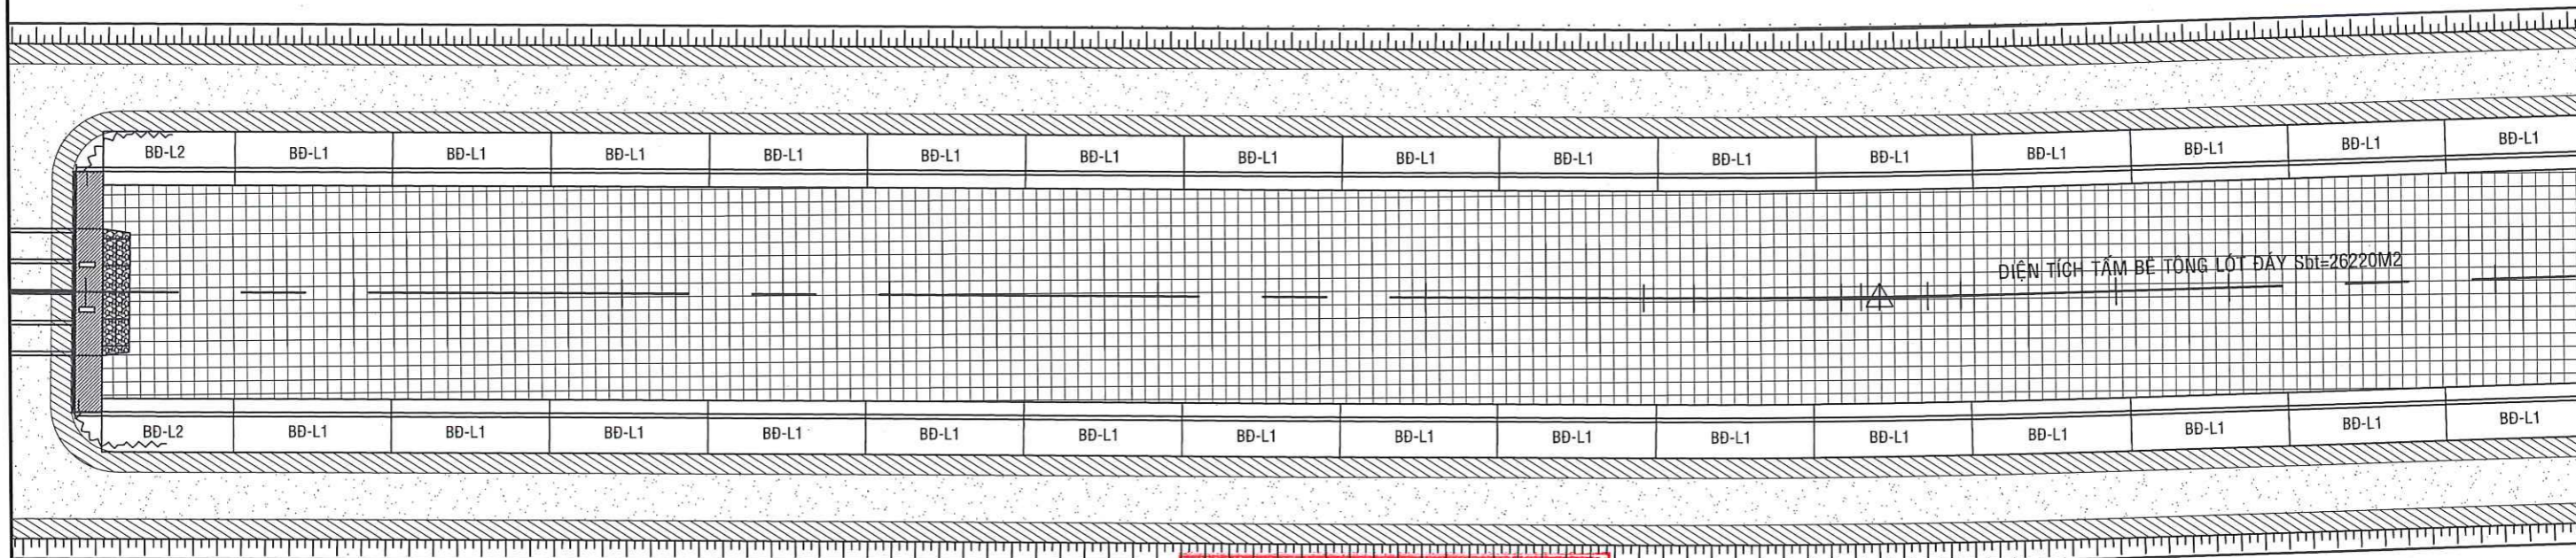

K3+100.0

K3+140.0

K3+180.0

TD11

K3+231.01

K3+240.0

K3+260.0

ỦY BAN NHÂN DÂN XÃ BÀ ĐIỂM
PHÊ DUYỆT
Theo Quyết định số: 524/QĐ-UBND
Ngày 11 tháng 02 năm 2026

CÔNG TY TNHH TƯ VẤN XÂY DỰNG NGỌC KIM

THẨM TRA
Theo văn bản số: 02/BTT
Ngày 05 tháng 02 năm 2026
Bộ môn ký tên: *[Signature]*

R=1000.00 K=35.30
T=17.65 P=0.16
A=2d1'21"
Wb=0.00 Wih=0.00

Hà Anh Tuấn

PHẠM VI THÂN TƯỜNG CHẮN LOẠI 3 TT-L3 Lt3-2=200.20M

CTY CP TƯ VẤN KIỂM ĐỊNH XÂY DỰNG ĐẠI VIỆT
Địa chỉ: E10 KDC Tân Nhã Vinh, đường TA13, Khu phố 19,
Phường Thới An, Tp.Hồ Chí Minh

Website: www.xddai viet.com;
Tel: 0282.2020.224;
Fax: 0282.2020.224;
Gmail: dai vietx dv@gmail.com.

KIỂM TRA	<i>[Signature]</i>	PHAN VĂN TUẤN
THIẾT KẾ	<i>[Signature]</i>	NGUYỄN MINH NHẬT
CHỦ TRÌ THIẾT KẾ	<i>[Signature]</i>	VÕ CHÍ TUYÊN
CHỦ NHIỆM DỰ ÁN	<i>[Signature]</i>	

CÔNG TRÌNH: CẢI TẠO KÊNH TIÊU LIÊN XÃ (GIAI ĐOẠN 2)
(ĐOẠN QUA ĐỊA BÀN XÃ BÀ ĐIỂM)
ĐỊA ĐIỂM: XÃ BÀ ĐIỂM - TP.HỒ CHÍ MINH

BÌNH ĐỒ ĐƠN NGUYÊN TƯỜNG

GIẢI ĐOẠN	LẬP BCNCKT
SỐ HIỆU	2026ĐV-KT- BDDN-08/14
NĂM	2026
XUẤT BẢN	LẦN 1

CTY CP TƯ VẤN KIỂM ĐỊNH XÂY DỰNG ĐẠI VIỆT
CÔNG TY CỔ PHẦN TƯ VẤN KIỂM ĐỊNH XÂY DỰNG ĐẠI VIỆT
TRẦN PHỒ HỒ CHÍ MINH

VĂN PHÒNG HỖN D - UBND XÃ BÀ ĐIỂM
VĂN PHÒNG HỖN D - UBND XÃ BÀ ĐIỂM
VĂN PHÒNG HỖN D - UBND XÃ BÀ ĐIỂM

Trần Minh Tuấn

← LÊ THỊ MAI

BÌNH ĐỒ ĐƠN NGUYÊN TƯỜNG CHẤN

TỈ LỆ: 1/500


KÊNH CẦU SA →

PHÒNG KINH TẾ XÃ BÀ ĐIỂM
THẨM ĐỊNH
 Theo Văn bản số: 011 / BCTĐ-KT
 Ngày: 10 tháng 02 năm 2026
 Ký tên: [Signature]

Tăng Tấn Đức

CÔNG TY TNHH TV XD KIM KHA
TU VẤN QUẢN LÝ DỰ ÁN
 Ngày: 05 tháng 02 năm 2026
 Ký tên: [Signature]
 Wb=0.00 Wl=0.00
 A=6440'25"
 T=898 P=1.02
 R=600.00 R=69.89

Trần Cửu Thiên

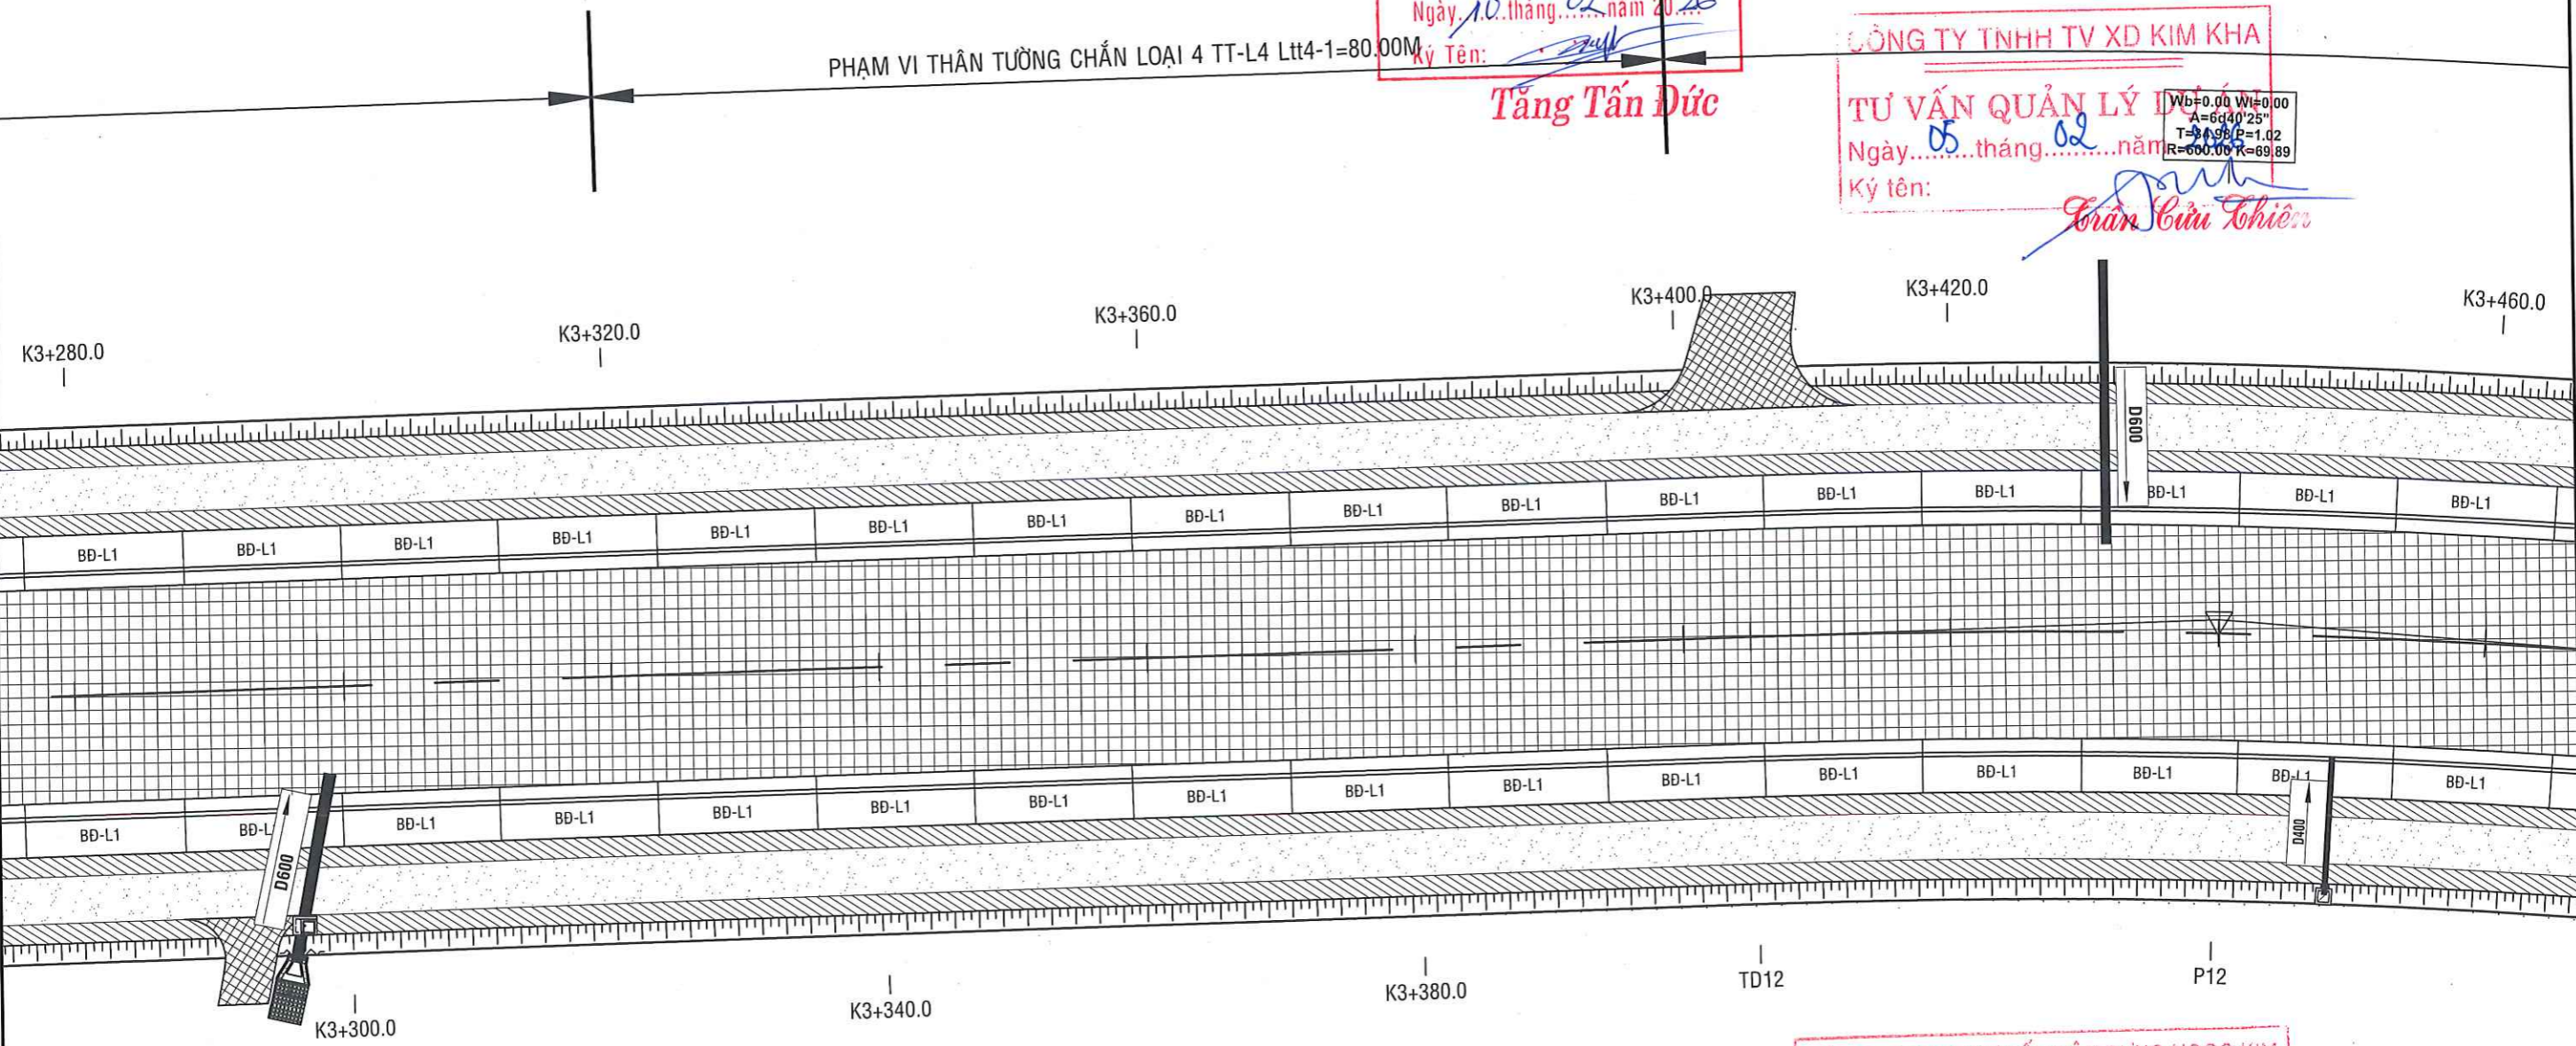

ỦY BAN NHÂN DÂN XÃ BÀ ĐIỂM
PHÊ DUYỆT
 Theo Quyết định số: 524 / QĐ-UBND
 Ngày: 11 tháng 02 năm 2026

CÔNG TY TNHH TƯ VẤN XÂY DỰNG NGỌC KIM
THẨM TRA
 Theo văn bản số: 02 / BCTT
 Ngày: 05 tháng 02 năm 2026
 Chủ trì bộ môn ký tên: [Signature]

Hà Anh Tuấn

CTY CP TƯ VẤN KIỂM ĐỊNH XÂY DỰNG ĐẠI VIỆT
 Địa chỉ: E10 KDC Tân Nhà Vinh, đường TA13, Khu phố 19,
 Phường Thới An, Tp.Hồ Chí Minh



Website: www.xddaiviet.com;
 Tel: 0282.2020.224;
 Fax: 0282.2020.224;
 Gmail: daivietxdv@gmail.com.

KIỂM TRA	<u>[Signature]</u>	PHAN VĂN TUẤN
THIẾT KẾ	<u>[Signature]</u>	NGUYỄN MINH NHẬT
CHỦ TRÌ THIẾT KẾ	<u>[Signature]</u>	VÕ CHÍ TUYẾN
CHỦ NHIỆM DỰ ÁN		

CÔNG TRÌNH: CẢI TẠO KÊNH TIÊU LIÊN XÃ (GIAI ĐOẠN 2)
 (ĐOẠN QUA ĐỊA BÀN XÃ BÀ ĐIỂM)
 ĐỊA ĐIỂM: XÃ BÀ ĐIỂM - TP.HỒ CHÍ MINH

BÌNH ĐỒ ĐƠN NGUYÊN TƯỜNG

GIẢI ĐOẠN	LẬP BCNCKT
SỐ HIỆU	2026ĐV-KT- BDDN-09
NĂM	2026
XUẤT BẢN	LẦN 1

CÔNG TY TNHH TƯ VẤN KIỂM ĐỊNH XÂY DỰNG ĐẠI VIỆT
GIÁM ĐỐC
 CHỖ CHỮ KÝ VÀ CHỮ ĐÓNG
 NGUYỄN THÀNH VINH

CÔNG HOÀ HỒ CHÍ MINH
VĂN PHÒNG
HỘI ĐỒNG NHÂN DÂN VÀ ỦY BAN NHÂN DÂN
 XÃ BÀ ĐIỂM - TP. HỒ CHÍ MINH
Trần Minh Tuấn

← LÊ THỊ MAI

BÌNH ĐỒ ĐƠN NGUYÊN TƯỜNG CHẨN

TỈ LỆ: 1/500

PHÒNG KINH TẾ XÃ BÀ ĐIỂM

KÊNH CẦU SA →

THẨM ĐỊNH

Theo Văn bản số: 91/BCTD-KT

Ngày 10 tháng 02 năm 2026

Ký Tên: *[Signature]*

Tăng Tấn Đức


CÔNG TY TNHH TV XD KIM KHA

TƯ VẤN QUẢN LÝ DỰ ÁN

Ngày 05 tháng 02 năm 2026

Ký tên: *[Signature]*

Trần Cẩm Nhi

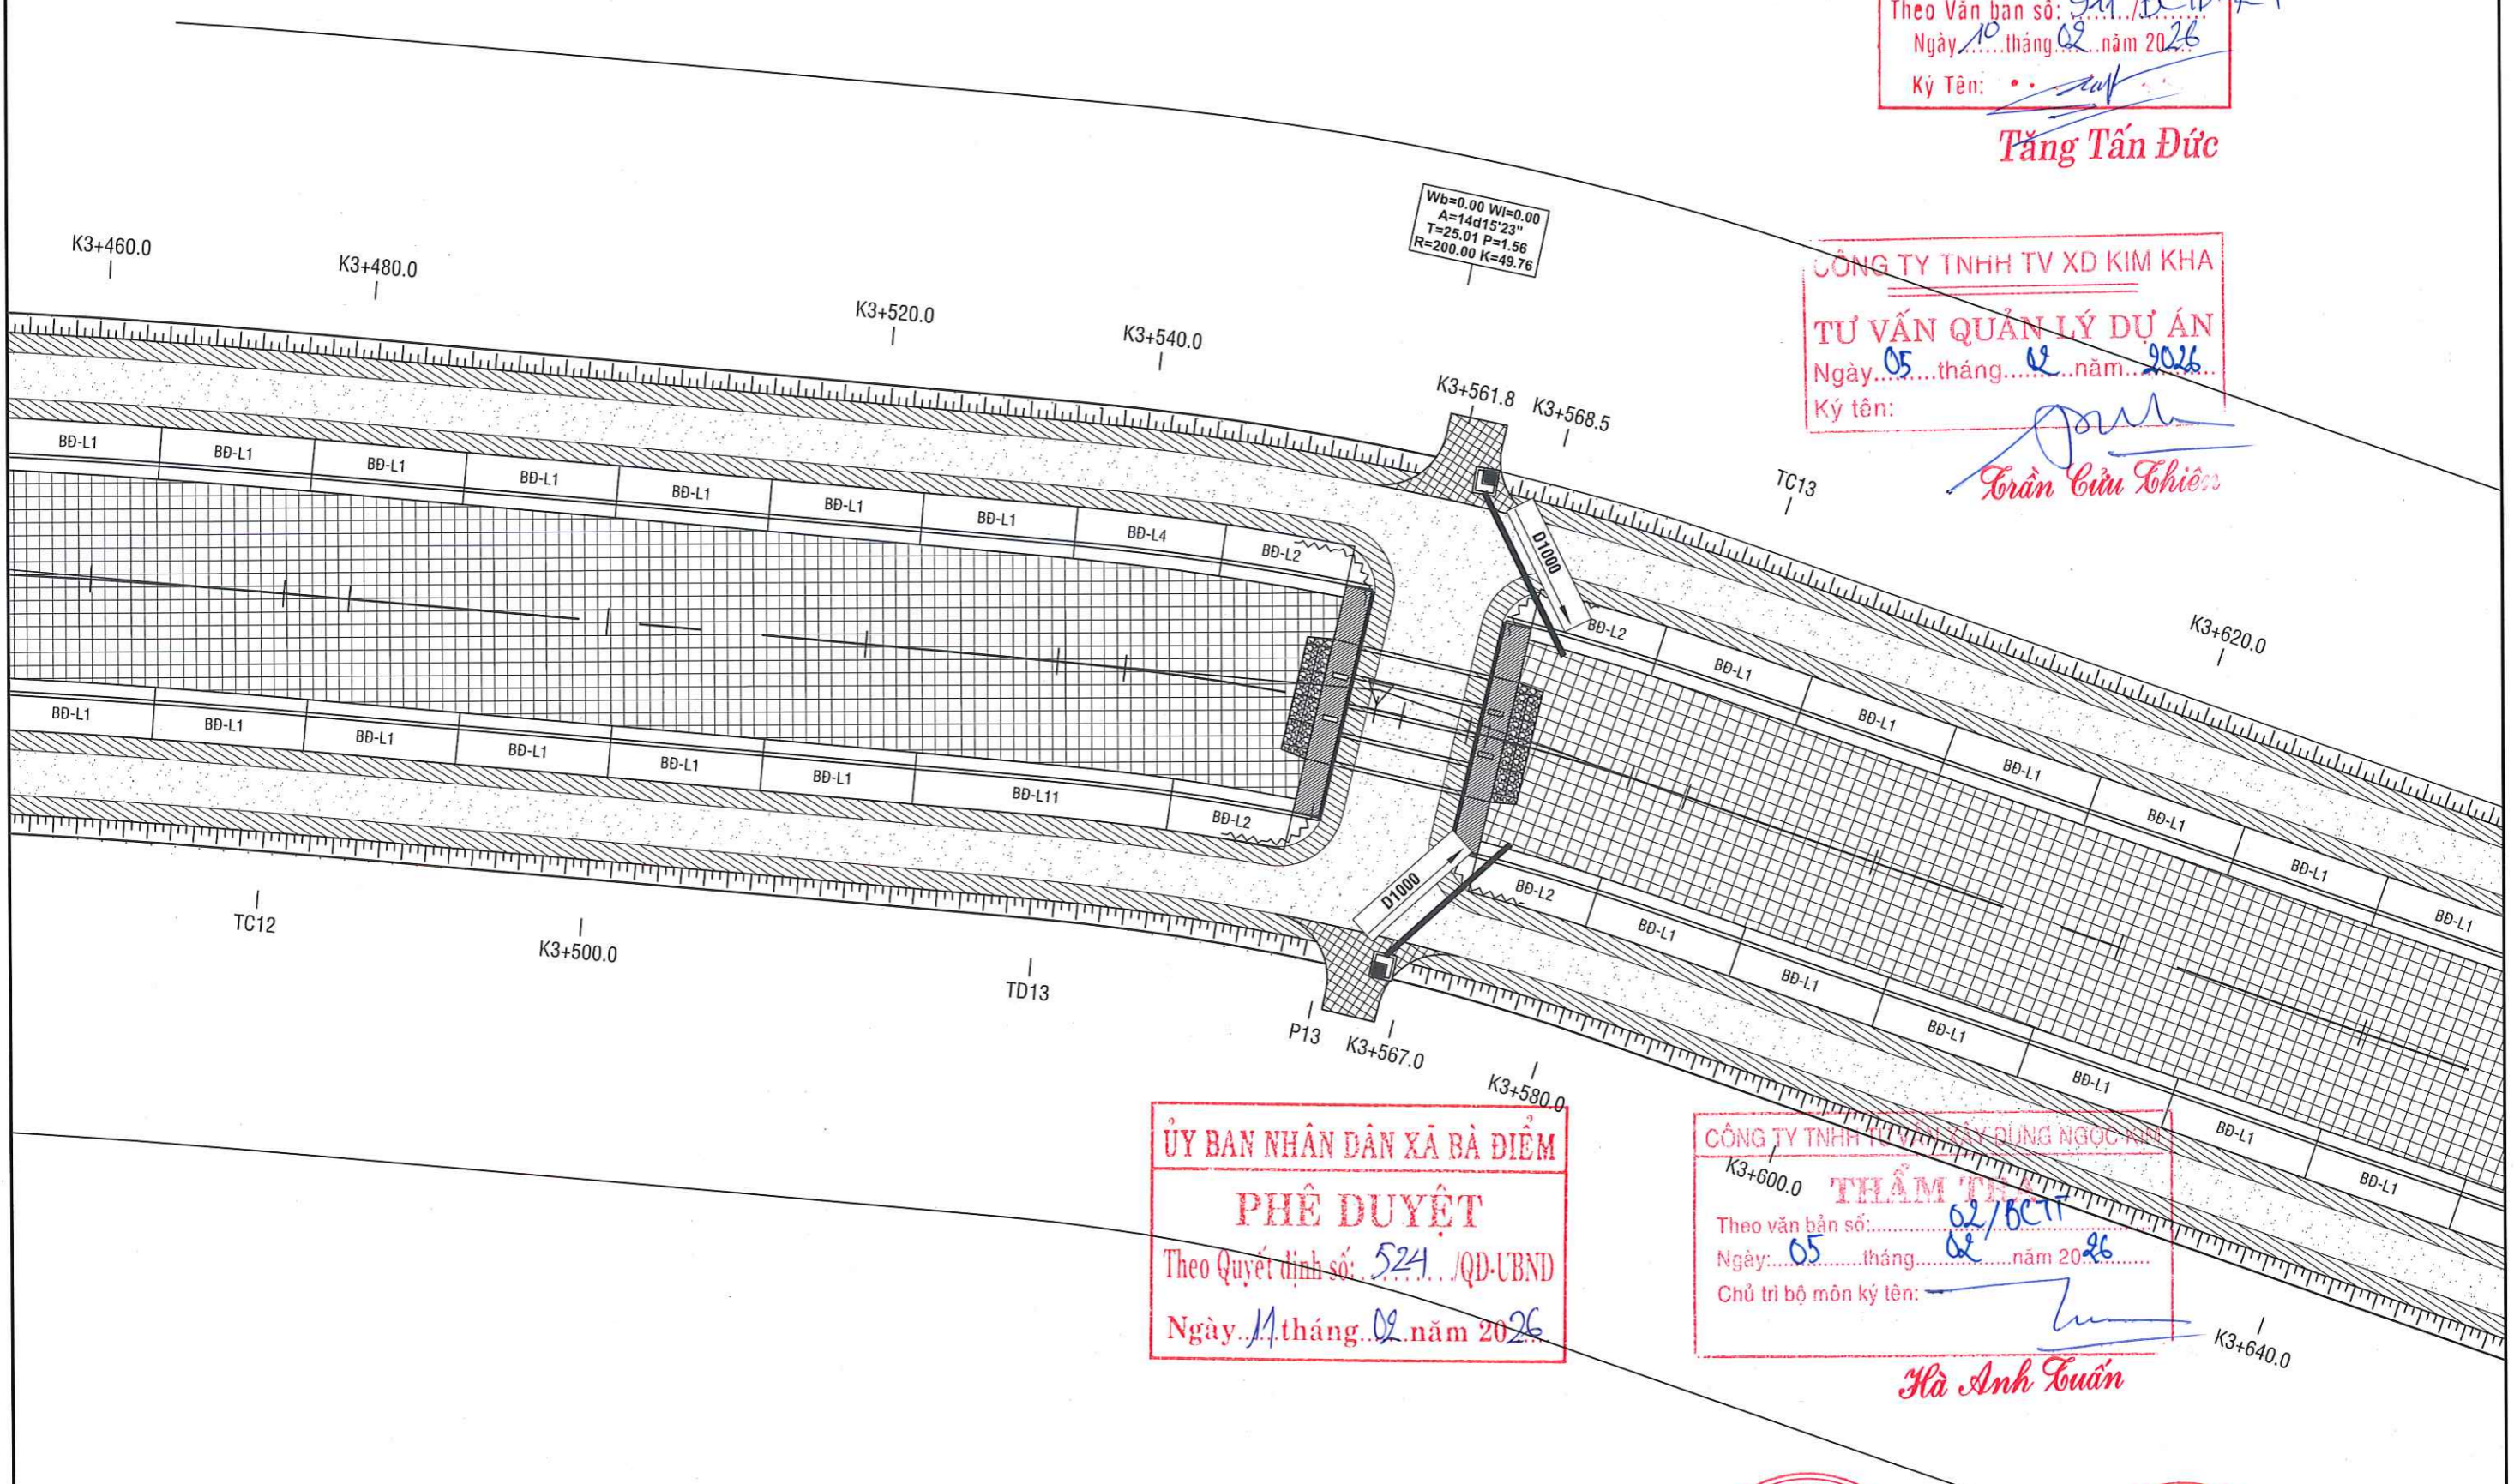

ỦY BAN NHÂN DÂN XÃ BÀ ĐIỂM

PHÊ DUYỆT

Theo Quyết định số: 524/QĐ-UBND

Ngày 11 tháng 02 năm 2026

CÔNG TY TNHH TƯ VẤN KIỂM ĐỊNH XÂY DỰNG NGỌC KIM

THẨM ĐỊNH

Theo văn bản số: 02/BCTD

Ngày 05 tháng 02 năm 2026

Chủ trì bộ môn ký tên: *[Signature]*

Hà Anh Tuấn

CTY CP TƯ VẤN KIỂM ĐỊNH XÂY DỰNG ĐẠI VIỆT Địa chỉ: E10 KDC Tân Nhã Vinh, đường TA13, Khu phố 19, Phường Thới An, Tp.Hồ Chí Minh Website: www.xddai viet.com; Tel: 0282.2020.224; Fax: 0282.2020.224; Gmail: daivietxdv@gmail.com.	KIỂM TRA	<i>[Signature]</i>	PHAN VĂN TUẤN	CÔNG TRÌNH: CẢI TẠO KÊNH TIÊU LIÊN XÃ (GIAI ĐOẠN 2) (ĐOẠN QUA ĐỊA BÀN XÃ BÀ ĐIỂM) ĐỊA ĐIỂM: XÃ BÀ ĐIỂM - TP.HỒ CHÍ MINH BÌNH ĐỒ ĐƠN NGUYÊN TƯỜNG	GIẢI ĐOẠN	LẬP BCNCKT	CTY CP TƯ VẤN KIỂM ĐỊNH XÂY DỰNG ĐẠI VIỆT CÔNG TY CỔ PHẦN TƯ VẤN KIỂM ĐỊNH XÂY DỰNG ĐẠI VIỆT THÀNH PHỐ HỒ CHÍ MINH NGUYỄN THÀNH VINH	VĂN PHÒNG HỢNG - UBND XÃ BÀ ĐIỂM CHÁNH VĂN PHÒNG VĂN PHÒNG HỒI ĐỒNG NHÂN DÂN VÀ ỦY BAN NHÂN DÂN Trần Minh Tuấn
	THIẾT KẾ	<i>[Signature]</i>	NGUYỄN MINH NHẬT		SỐ HIỆU	2026ĐV-KT- BDDN-10714		
	CHỦ TRÌ THIẾT KẾ	<i>[Signature]</i>	VÕ CHÍ TUYÊN		NĂM	2026		
	CHỦ NHIỆM DỰ ÁN	<i>[Signature]</i>			XUẤT BẢN	LẦN 1		

← LÊ THỊ MAI

BÌNH ĐỒ ĐƠN NGUYÊN TƯỜNG CHẤN

KÊNH CẦU SA →

TỈ LỆ: 1/500


PHÒNG KINH TẾ XÃ BÀ ĐIỂM
THẨM ĐỊNH
 Theo Văn bản số: 911/BCTĐ-KT
 Ngày 10 tháng 09 năm 2026
 Ký Tên: *[Signature]*

Tăng Tấn Đức

PHẠM VI THÂN TƯỜNG CHẤN LOẠI 5 TT-L5 Lt5-1=904.90M

CÔNG TY TNHH TƯ VẤN XD KIM KHA
TƯ VẤN QUẢN LÝ DỰ ÁN
 Ngày 05 tháng 02 năm 2026
 Ký tên: *[Signature]*

K3+820.0

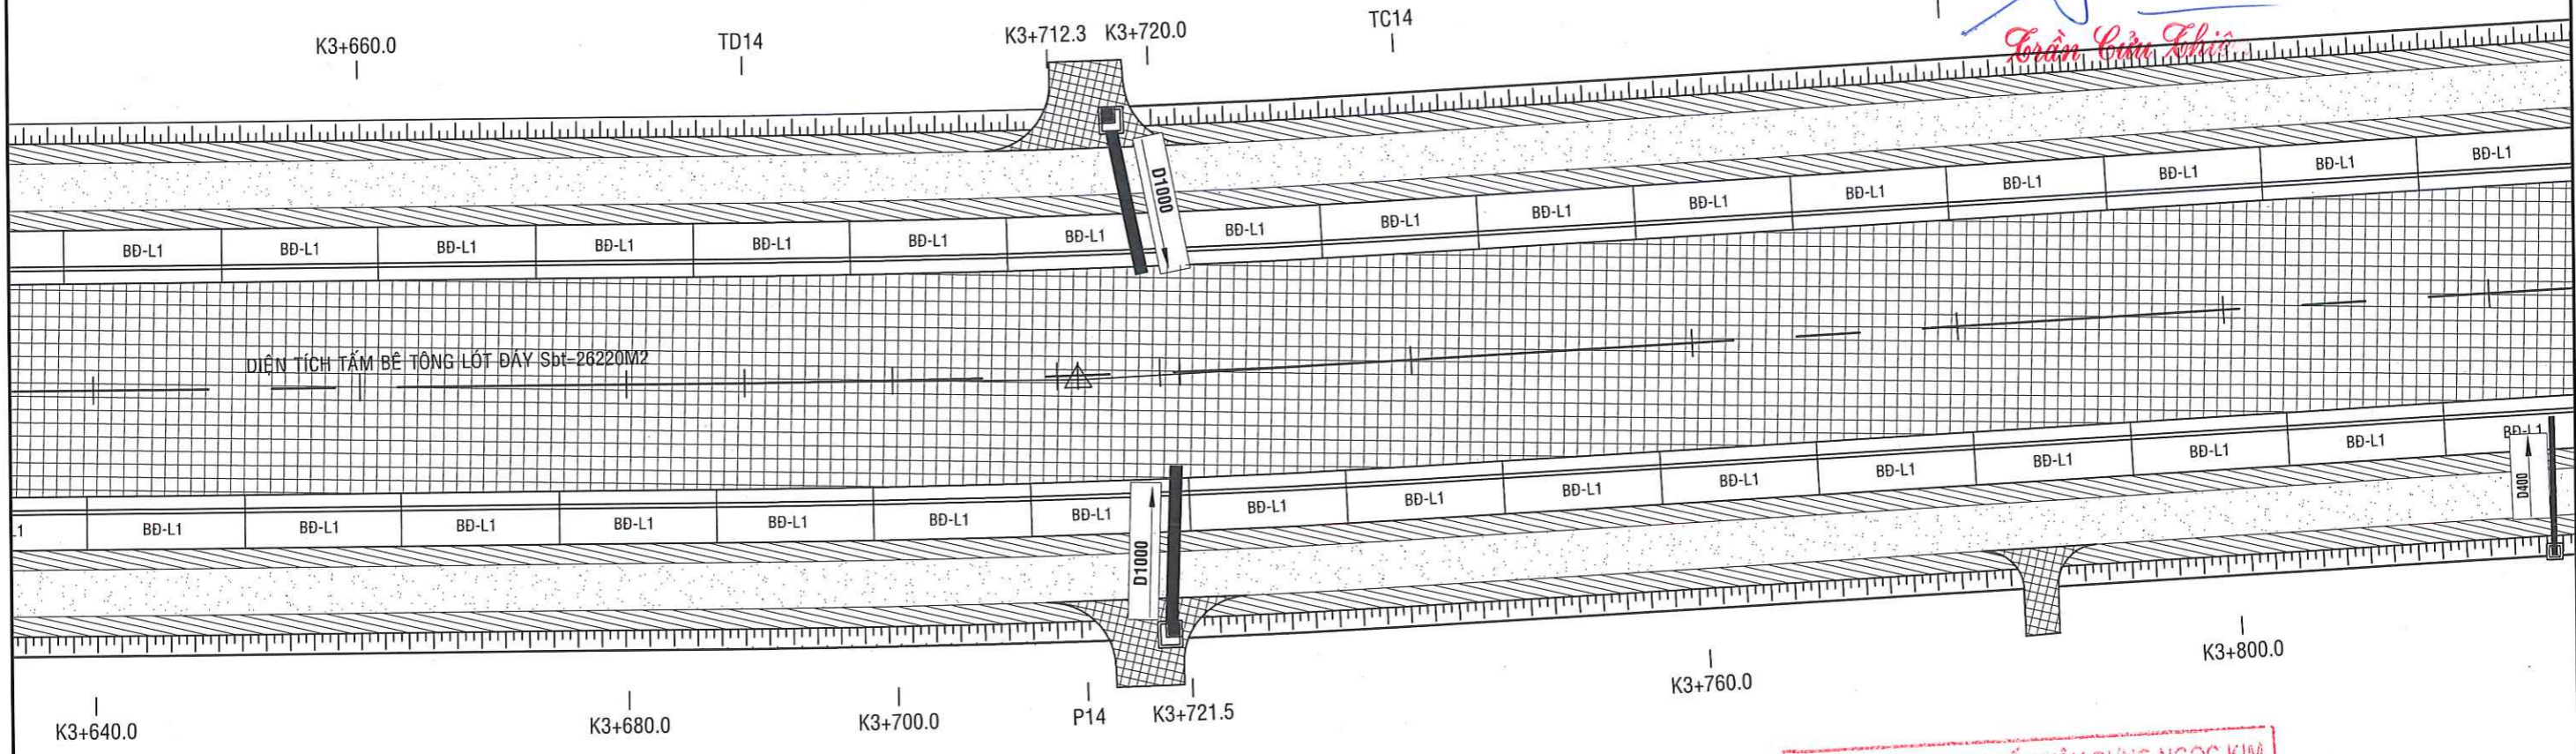

R=1000.00 K=50.09
 T=25.05 P=0.31
 A=2d52'11"
 Wb=0.00 Wl=0.00

ỦY BAN NHÂN DÂN XÃ BÀ ĐIỂM
PHÊ DUYỆT
 Theo Quyết định số: 524/QĐ-UBND
 Ngày 11 tháng 02 năm 2026

CÔNG TY TNHH TƯ VẤN XÂY DỰNG NGỌC KIM
THẨM TRA
 Theo văn bản số: 02/BCTT
 Ngày 05 tháng 02 năm 2026
 Chủ trì bộ môn: *[Signature]*
Hà Anh Tuấn

CTY CP TƯ VẤN KIỂM ĐỊNH XÂY DỰNG ĐẠI VIỆT
 Địa chỉ: E10 KDC Tân Nhã Vinh, đường TA13, Khu phố 19,
 Phường Thới An, Tp.Hồ Chí Minh



Website: www.xddaiviet.com;
 Tel: 0282.2020.224;
 Fax: 0282.2020.224;
 Gmail: daivietxdv@gmail.com.

KIỂM TRA	<i>[Signature]</i>	PHAN VĂN TUẤN
THIẾT KẾ	<i>[Signature]</i>	NGUYỄN MINH NHẬT
CHỦ TRÌ THIẾT KẾ	<i>[Signature]</i>	VÕ CHÍ TUYÊN
CHỦ NHIỆM DỰ ÁN		

CÔNG TRÌNH: CẢI TẠO KÊNH TIỂU LIÊN XÃ (GIAI ĐOẠN 2)
 (ĐOẠN QUA ĐỊA BÀN XÃ BÀ ĐIỂM)
 ĐỊA ĐIỂM: XÃ BÀ ĐIỂM - TP.HỒ CHÍ MINH

BÌNH ĐỒ ĐƠN NGUYÊN TƯỜNG

GIẢI ĐOẠN	LẬP BCNCKT
SỐ HIỆU	2026ĐV-KT- BĐĐN-17/14
NĂM	2026
XUẤT BẢN	LẦN 1



Trần Minh Tuấn

NGUYỄN THÀNH VINH

← LÊ THỊ MAI

BÌNH ĐỒ ĐƠN NGUYÊN TƯỜNG CHẮN

KÊNH CẦU SA →

Tỉ lệ: 1/500

PHÒNG KINH TẾ XÃ BÀ ĐIỂM

THẨM ĐỊNH

Theo Văn bản số: 941.../BCTĐ-KT
Ngày 10 tháng 02 năm 2026
Ký tên: *[Signature]*

Tăng Tấn Đức


CÔNG TY TNHH TV XD KIM KHA

TƯ VẤN QUẢN LÝ DỰ ÁN

Ngày 05 tháng 02 năm 2026
Ký tên: *[Signature]*

Trần Cửu Thiên

Wb=0.00 Wl=0.00
A=32d4'9"
T=17.24 P=2.43
R=60.00 K=33.58

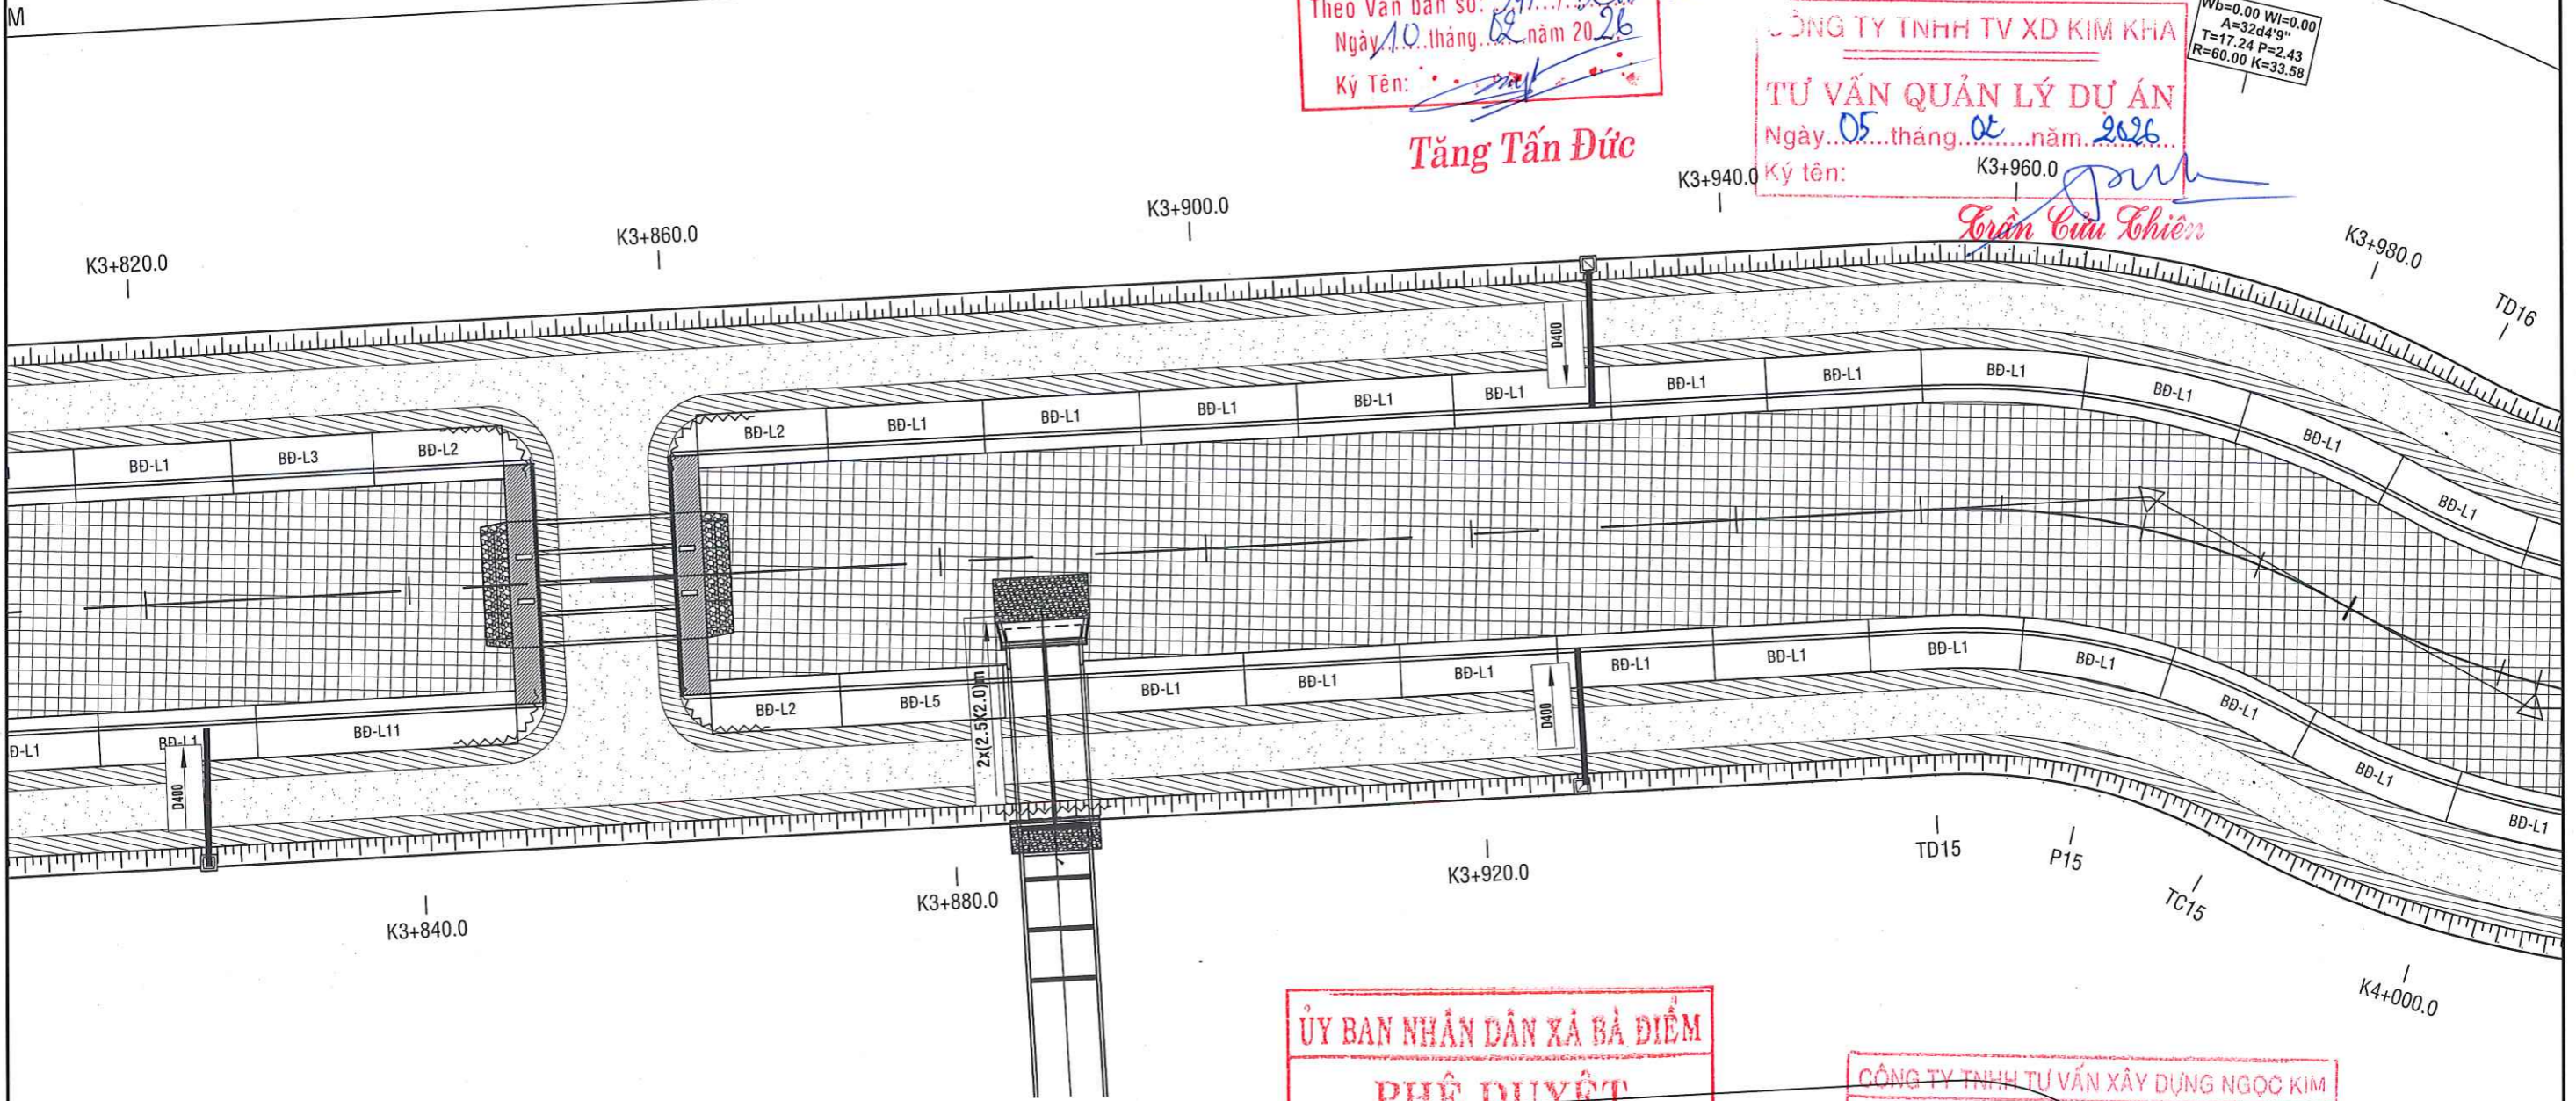

ỦY BAN NHÂN DÂN XÃ BÀ ĐIỂM

PHÊ DUYỆT

Theo Quyết định số: 524/QĐ-UBND
Ngày 11 tháng 02 năm 2026

CÔNG TY TNHH TƯ VẤN XÂY DỰNG NGỌC KIM

THẨM TRA

Theo văn bản số: 02/BCTĐ
Ngày 05 tháng 02 năm 2026
Chủ trì bộ môn ký tên: *[Signature]*

Hà Anh Tuấn

R=60.00 K=30.49
T=15.58 P=1.99
A=29d7'10"
Wb=0.00 Wl=0.00

15.30M

CTY CP TƯ VẤN KIỂM ĐỊNH XÂY DỰNG ĐẠI VIỆT Địa chỉ: E10 KDC Tân Nhà Vinh, đường TA13, Khu phố 19, Phường Thới An, Tp. Hồ Chí Minh Website: www.xddaiviet.com; Tel: 0282.2020.224; Fax: 0282.2020.224; Gmail: daivietxdv@gmail.com.	KIỂM TRA	<i>[Signature]</i>	PHAN VĂN TUẤN	CÔNG TRÌNH: CẢI TẠO KÊNH TIÊU LIÊN XÃ (GIAI ĐOẠN 2) (ĐOẠN QUA ĐỊA BÀN XÃ BÀ ĐIỂM) ĐỊA ĐIỂM: XÃ BÀ ĐIỂM - TP. HỒ CHÍ MINH BÌNH ĐỒ ĐƠN NGUYÊN TƯỜNG	PHASE	LẬP BCNCKT	CTY CP TƯ VẤN KIỂM ĐỊNH XÂY DỰNG ĐẠI VIỆT VĂN PHÒNG HỒN - UBND XÃ BÀ ĐIỂM GIÁM ĐỐC NGUYỄN THÀNH VINH	VĂN PHÒNG HỒN - UBND XÃ BÀ ĐIỂM VẤN PHÒNG CHÁNH VĂN PHÒNG HỘI ĐỒNG NHÂN DÂN VÀ ỦY BAN NHÂN DÂN Trần Minh Tuấn
	THIẾT KẾ	<i>[Signature]</i>	NGUYỄN MINH NHẬT		SỐ HIỆU	2026ĐV-KT- BDDN-12/14		
	CHỦ TRÌ THIẾT KẾ	<i>[Signature]</i>	VÕ CHÍ TUYẾN		NĂM	2026		
	CHỦ NHIỆM DỰ ÁN	<i>[Signature]</i>			XUẤT BẢN	LẦN 1		

← LÊ THỊ MAI

BÌNH ĐỒ ĐƠN NGUYÊN TƯỜNG CHẮN

TỈ LỆ: 1/500

PHÒNG KINH TẾ XÃ BÀ ĐIỂM

THẨM ĐỊNH

Theo Văn bản số: 941.../BCTĐ-KT

Ngày 10 tháng 02 năm 2026

Ký Tên: *[Signature]*

Tăng Tấn Đức

KÊNH CẦU SA →

±0.00
1.43
1.58


CÔNG TY TNHH TV XD KIM KHA

TƯ VẤN QUẢN LÝ DỰ ÁN

Ngày 05 tháng 02 năm 2026

Ký tên:

[Signature]
Trần Cửu Thích

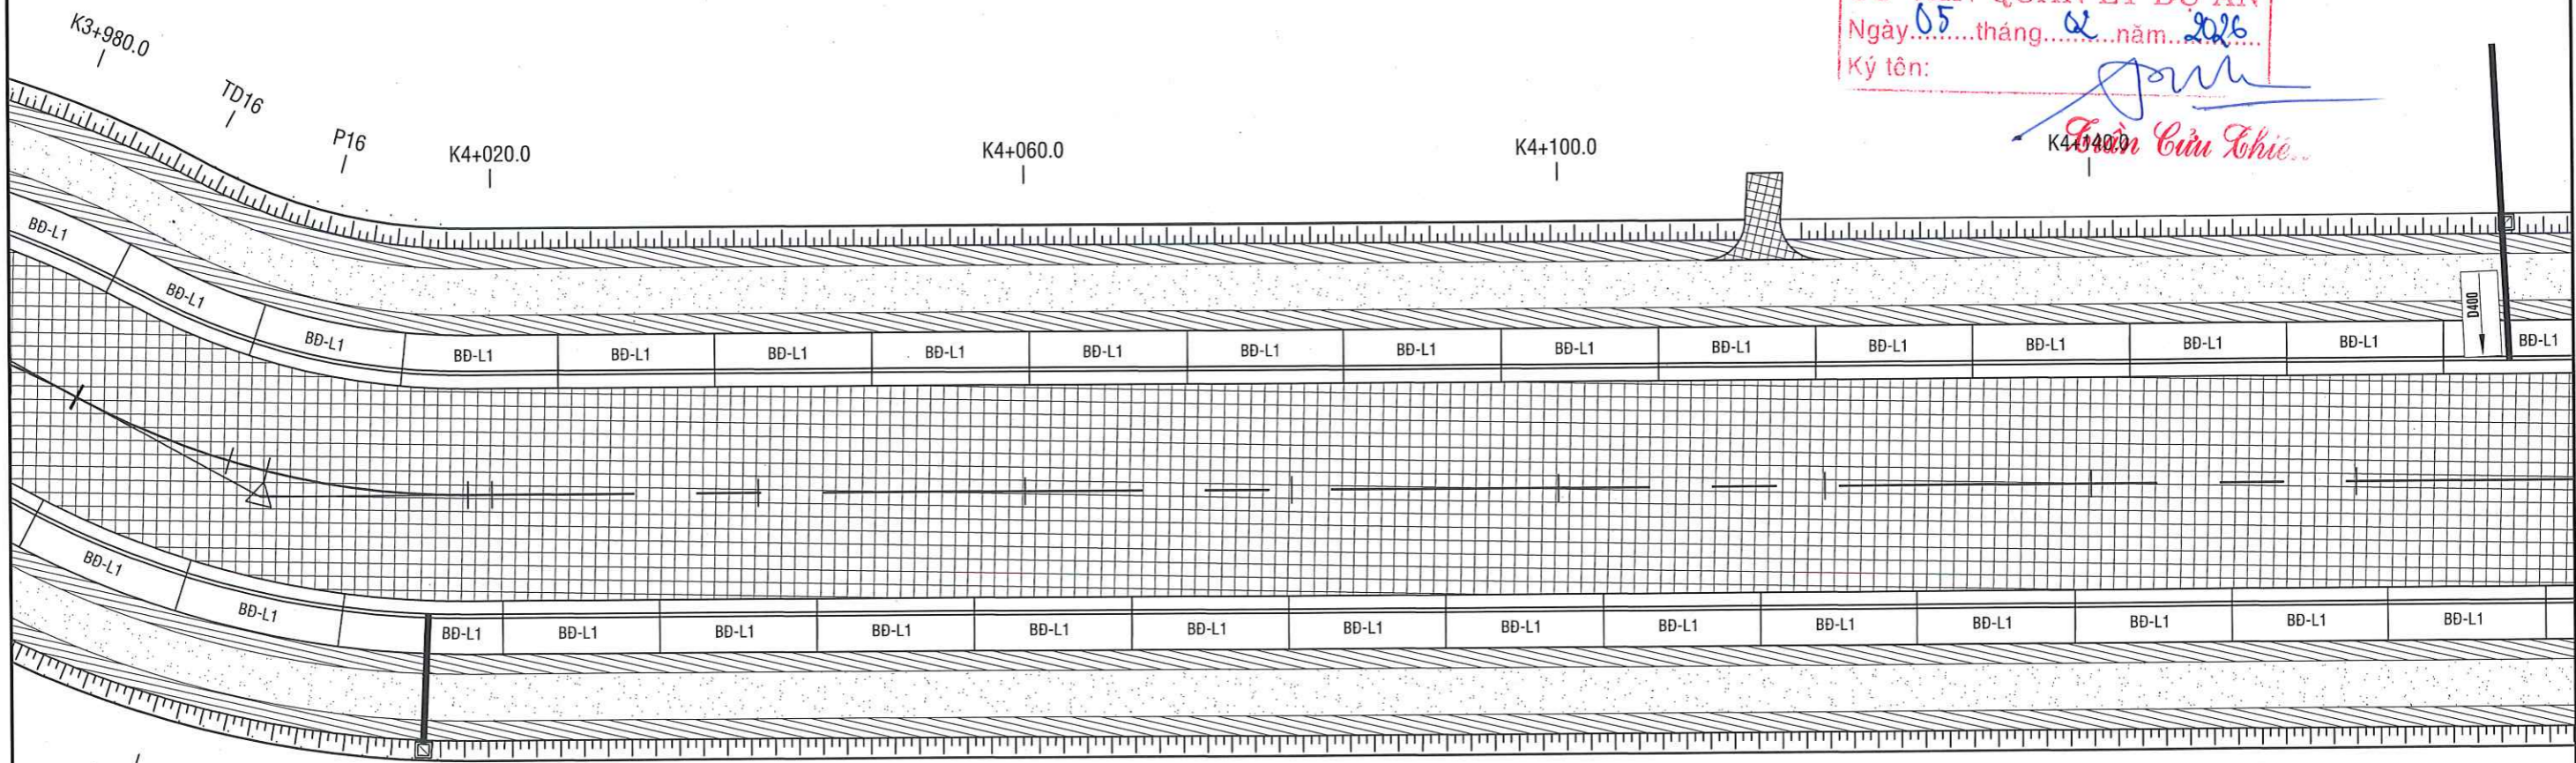

ỦY BAN NHÂN DÂN XÃ BÀ ĐIỂM

PHÊ DUYỆT

Theo Quyết định số: 52A.../QĐ-UBND

Ngày 11 tháng 02 năm 2026

CÔNG TY TNHH TƯ VẤN XÂY DỰNG NGỌC KIM

THẨM TRA

Theo văn bản số: 02/BCT

Ngày 05 tháng 02 năm 2026

Chủ trì bộ môn ký tên:

[Signature]
Hà Anh Tuấn

CTY CP TƯ VẤN KIỂM ĐỊNH XÂY DỰNG ĐẠI VIỆT
Địa chỉ: E10 KDC Tân Nhã Vinh, đường TA13, Khu phố 19,
Phường Thới An, Tp.Hồ Chí Minh



Website: www.xddai viet.com;
Tel: 0282.2020.224;
Fax: 0282.2020.224;
Gmail: dalvietxdv@gmail.com.

KIỂM TRA	<i>[Signature]</i>	PHAN VĂN TUẤN
THIẾT KẾ	<i>[Signature]</i>	NGUYỄN MINH NHẬT
CHỦ TRÌ THIẾT KẾ	<i>[Signature]</i>	VÕ CHÍ TUYÊN
CHỦ NHIỆM DỰ ÁN	<i>[Signature]</i>	

CÔNG TRÌNH: CẢI TẠO KÊNH TIÊU LIÊN XÃ (GIAI ĐOẠN 2)
(ĐOẠN QUA ĐỊA BÀN XÃ BÀ ĐIỂM)
ĐỊA ĐIỂM: XÃ BÀ ĐIỂM - TP.HỒ CHÍ MINH

BÌNH ĐỒ ĐƠN NGUYÊN TƯỜNG

GIẢI ĐOẠN	LẬP BCNCKT
SỐ HIỆU	2026ĐV-KT- BDDN-13/44
NĂM	2026
XUẤT BẢN	LẦN 1



[Signature]
Trần Minh Tuấn

← LÊ THỊ MAI

BÌNH ĐỒ ĐƠN NGUYÊN TƯỜNG CHẮN

TỈ LỆ: 1/500

PHÒNG KINH TẾ XÃ BÀ ĐIỂM

THẨM ĐỊNH

Theo Văn bản số: 911/BCTĐ-KT

Ngày: 10 tháng 02 năm 2026

Ký Tên: *Tăng Tấn Đức*

Tăng Tấn Đức

ỦY BAN NHÂN DÂN XÃ BÀ ĐIỂM

PHÊ DUYỆT

Theo Quyết định số: 524/QĐ-UBND

Ngày: 11 tháng 02 năm 2026

CÔNG TY TNHH TƯ VẤN XD KIM KHA


TƯ VẤN QUẢN LÝ DỰ ÁN

Ngày: 05 tháng 02 năm 2026

Ký tên: *Trần Cửu Chi*

Trần Cửu Chi

KÊNH CẦU SA →

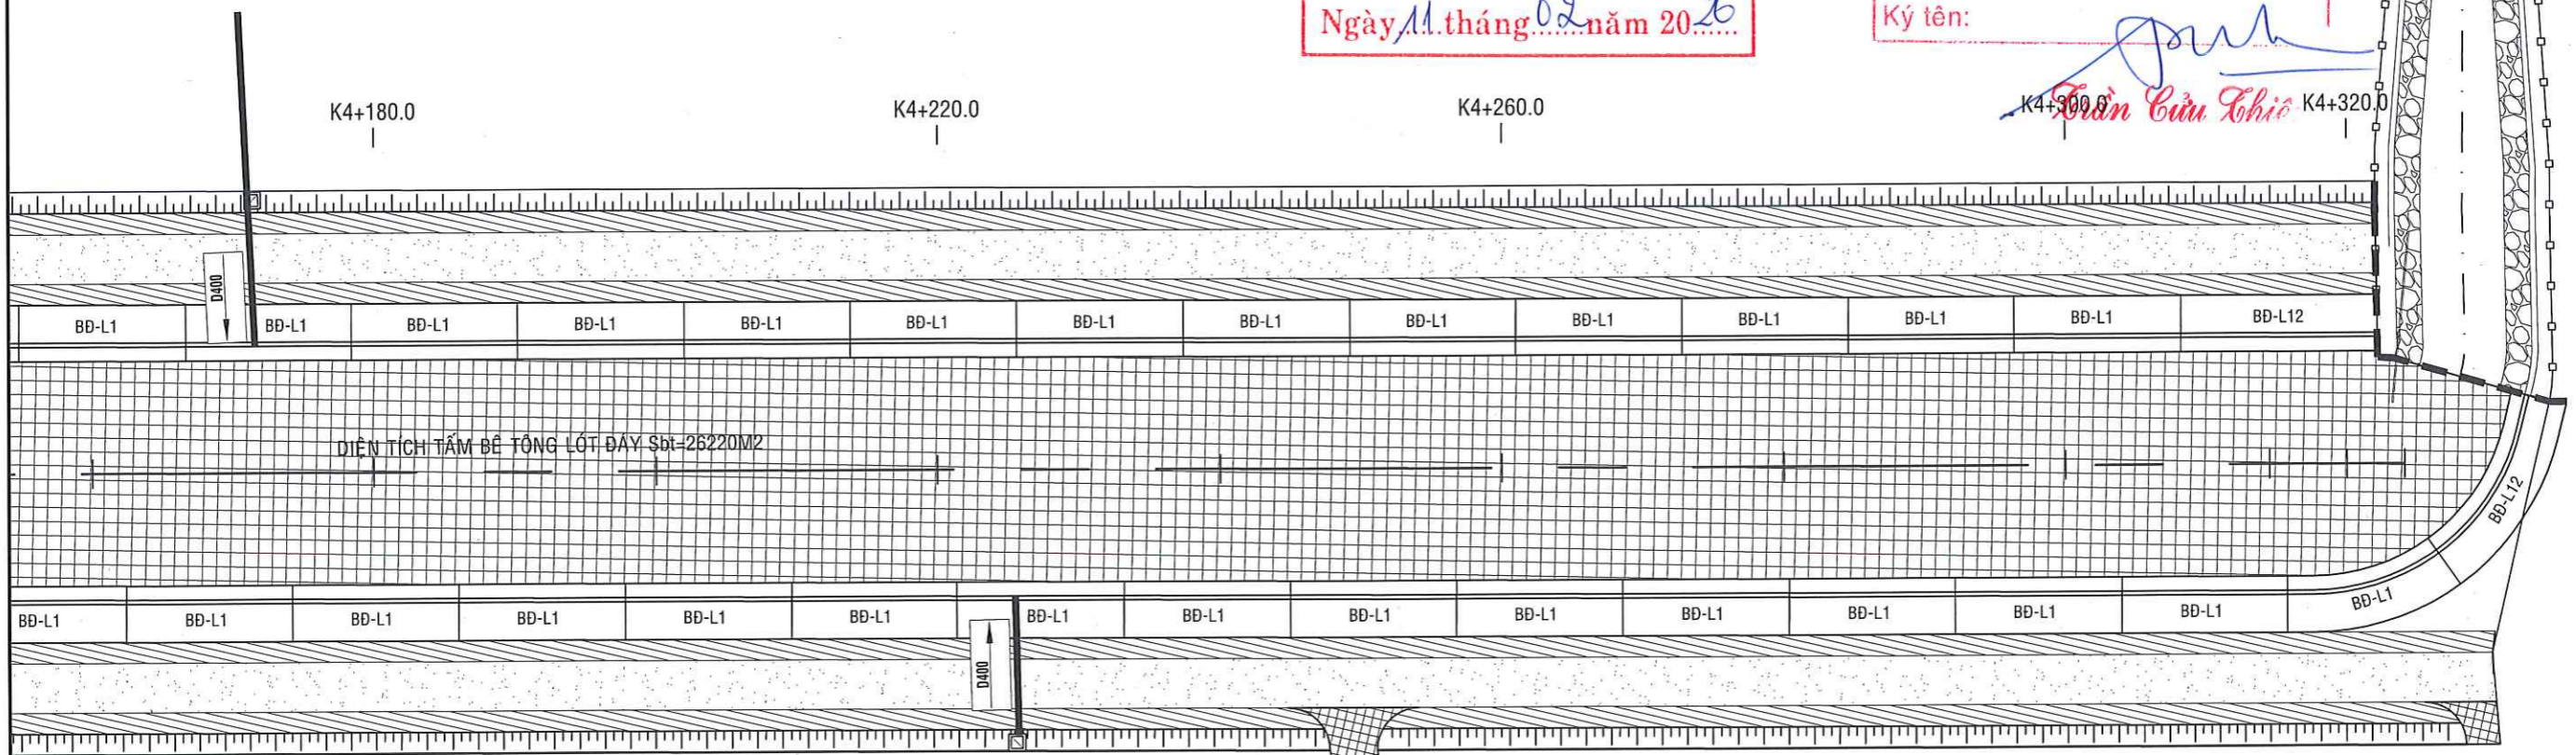

K4+180.0

K4+220.0

K4+260.0

K4+300.0 K4+320.0

K4+160.0

K4+200.0

K4+240.0

K4+280.0

CÔNG TY TNHH TƯ VẤN XÂY DỰNG NGỌC KIM
K4+314.5 CT

THẨM TRA

Theo văn bản số: 02/BCTĐ

Ngày: 05 tháng 02 năm 2026

Chủ trì bộ môn ký tên: *Hà Anh Tuấn*

Hà Anh Tuấn

CTY CP TƯ VẤN KIỂM ĐỊNH XÂY DỰNG ĐẠI VIỆT
Địa chỉ: E10 KDC Tân Nhà Vinh, đường TA13, Khu phố 19,
Phường Thới An, Tp. Hồ Chí Minh



Website: www.xddaiviet.com;
Tel: 0282.2020.224;
Fax: 0282.2020.224;
Gmail: daivietxdv@gmail.com.

KIỂM TRA	<i>[Signature]</i>	PHAN VĂN TUẤN
THIẾT KẾ	<i>[Signature]</i>	NGUYỄN MINH NHẬT
CHỦ TRÌ THIẾT KẾ	<i>[Signature]</i>	VÕ CHÍ TUYÊN
CHỦ NHIỆM DỰ ÁN	<i>[Signature]</i>	

CÔNG TRÌNH: CẢI TẠO KÊNH TIÊU LIÊN XÃ (GIAI ĐOẠN 2)
(ĐOẠN QUA ĐỊA BÀN XÃ BÀ ĐIỂM)
ĐỊA ĐIỂM: XÃ BÀ ĐIỂM - TP. HỒ CHÍ MINH

BÌNH ĐỒ ĐƠN NGUYÊN TƯỜNG

GIẢI ĐOẠN	LẬP BCNCKT
SỐ HIỆU	2026ĐV-KT- BDDN-14/24
NĂM	2026
XUẤT BẢN	LẦN 1



Trần Minh Tuấn

BẢNG THỐNG KÊ ĐƠN NGUYÊN BẢN ĐÁY TƯỜNG CHẨN

STT	Loại đơn nguyên	Số lượng đơn nguyên	Chiều dài 1 đơn nguyên (m)	Tổng chiều dài (m)
1	BĐ-L1	324	11.80	3823.20
2	BĐ-L2	20	9.80	196.00
3	BĐ-L3	1	10.70	10.70
4	BĐ-L4	1	11.30	11.30
5	BĐ-L5	1	12.30	12.30
6	BĐ-L6	1	12.60	12.60
7	BĐ-L7	1	17.20	17.20
8	BĐ-L8	3	17.60	52.80
9	BĐ-L9	1	18.70	18.70
10	BĐ-L10	1	19.00	19.00
11	BĐ-L11	3	19.70	59.10
12	BĐ-L12	2	14.00	28.00

BẢNG THỐNG KÊ ĐƠN NGUYÊN THÂN TƯỜNG CHẨN

STT	Loại đơn nguyên	Chiều dài thân tường (m)	Tường chắn cửa xả hiện hữu (m)	Chiều dài 1 đơn nguyên (m)	Chiều cao tường đơn nguyên (m)	Số lượng đơn nguyên
1	TT-L1	1384.10	165.20	11.80	4.92	103.00
2	TT-L2	756.00	59.00	11.80	4.46	59.00
3	TT-L3	400.00		11.80	4.00	34.00
4	TT-L4	160.00		11.80	4.30	14.00
5	TT-L5	1820.20	6.30	11.80	4.70	154.00

PHÒNG KINH TẾ XÃ BÀ ĐIỂM
THẨM ĐỊNH
 Theo Văn bản số: 941.../PCTP-KT
 Ngày: 10 tháng 07 năm 2026
 Ký Tên: *[Signature]*

Tăng Tấn Đức

CÔNG TY TNHH TV XD KIM KHA
TƯ VẤN QUẢN LÝ DỰ ÁN
 Ngày: 05 tháng 02 năm 2026
 Ký tên: *[Signature]*

Trần Cửu Thiên

ỦY BAN NHÂN DÂN XÃ BÀ ĐIỂM
PHÊ DUYỆT
 Theo Quyết định số: 524.../QĐ-UBND
 Ngày: 11 tháng 09 năm 2026

CÔNG TY TNHH TƯ VẤN XÂY DỰNG NGỌC KIM
THẨM TRA
 Theo văn bản số: 02/BTT
 Ngày: 05 tháng 02 năm 2026
 Chủ trì bộ môn ký tên: *[Signature]*

Hà Anh Tuấn

CTY CP TƯ VẤN KIỂM ĐỊNH XÂY DỰNG ĐẠI VIỆT
 Địa chỉ: E10 KDC Tân Nhà Vinh, đường TA13, Khu phố 19,
 Phường Thới An, Tp.Hồ Chí Minh



Website: www.xddaiviet.com;
 Tel: 0282.2020.224;
 Fax: 0282.2020.224;
 Gmail: daivietxdv@gmail.com.

KIỂM TRA	<i>[Signature]</i>	PHAN VĂN TUẤN
THIẾT KẾ	<i>[Signature]</i>	NGUYỄN MINH NHẬT
CHỦ TRÌ THIẾT KẾ	<i>[Signature]</i>	VÕ CHÍ TUYÊN
CHỦ NHIỆM DỰ ÁN		


CÔNG TRÌNH: CẢI TẠO KÊNH TIỂU LIÊN XÃ (GIAI ĐOẠN 2)
 (ĐOẠN QUA ĐỊA BÀN XÃ BÀ ĐIỂM)
 ĐỊA ĐIỂM: XÃ BÀ ĐIỂM - TP.HỒ CHÍ MINH
BẢNG THỐNG KÊ ĐƠN NGUYÊN

GIẢI ĐOẠN	LẬP BCNCKT
SỐ HIỆU	2026ĐV-KT- TKĐN- 01/01
NĂM	2026
XUẤT BẢN	LẦN 1




Trần Minh Tuấn

MẶT BẰNG TƯỜNG CHẴN KÊNH (TL: 1/50)

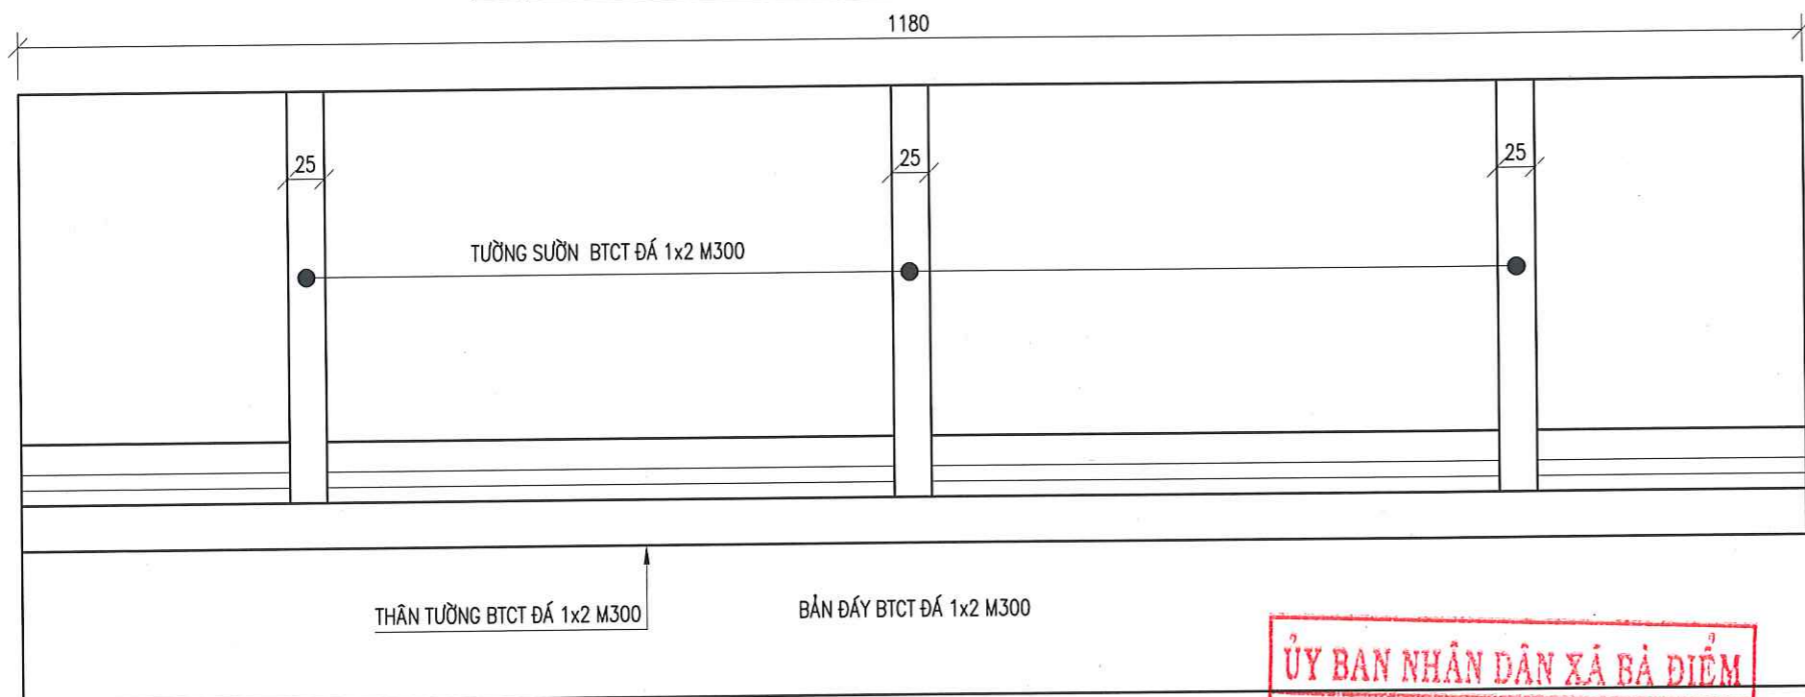


MẶT ĐỨNG TƯỜNG CHẴN KÊNH (TL: 1/50)

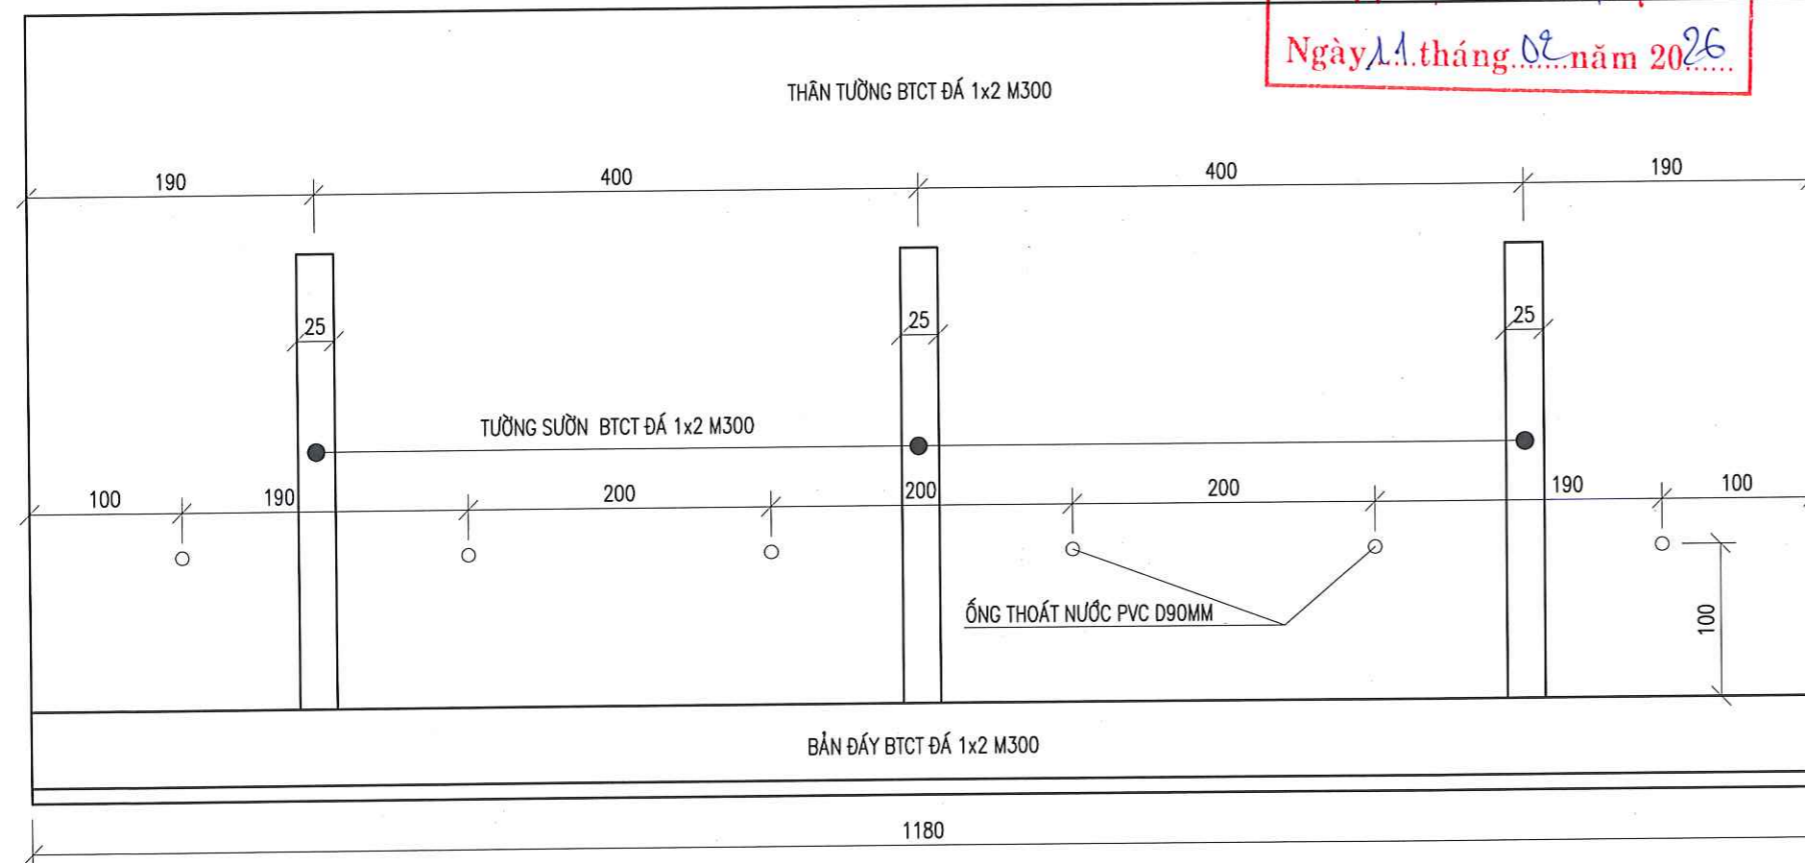

CHI TIẾT TẦNG LỘC NGƯỢC (TL: 1/25)

VẢI ĐỊA KỸ THUẬT 12KN/M, S=1.60M²/VỊ TRÍ
 ĐÁ DẪM 1x2, V=0.096M³/VỊ TRÍ
 ỐNG THOÁT NƯỚC PVC D90MM, L=0.8M/VỊ TRÍ

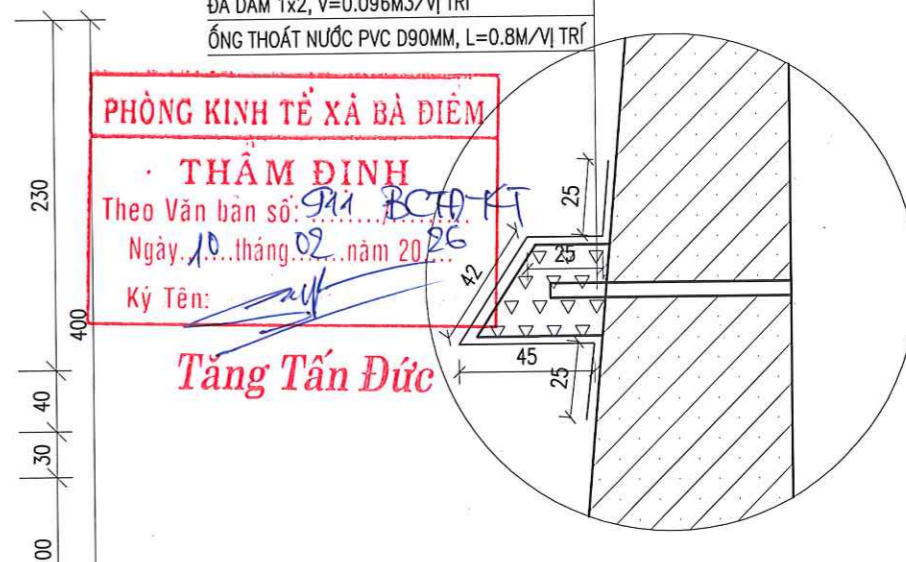


PHÒNG KINH TẾ XÃ BÀ ĐIỂM
THẨM ĐỊNH
 Theo Văn bản số: 911 /BCCT-KT
 Ngày: 10 tháng 02 năm 2026
 Ký Tên: *Tăng Tấn Đức*

ỦY BAN NHÂN DÂN XÃ BÀ ĐIỂM
PHÊ DUYỆT
 Theo Quyết định số: 524 /QĐ-UBND
 Ngày: 11 tháng 02 năm 2026

CÔNG TY TNHH TV XD KIM KHA
TƯ VẤN QUẢN LÝ DỰ ÁN
 Ngày: 05 tháng 02 năm 2026
 Ký tên: *Trần Cửu Thiên*

MẶT CẮT NGANG (TL: 1/50)

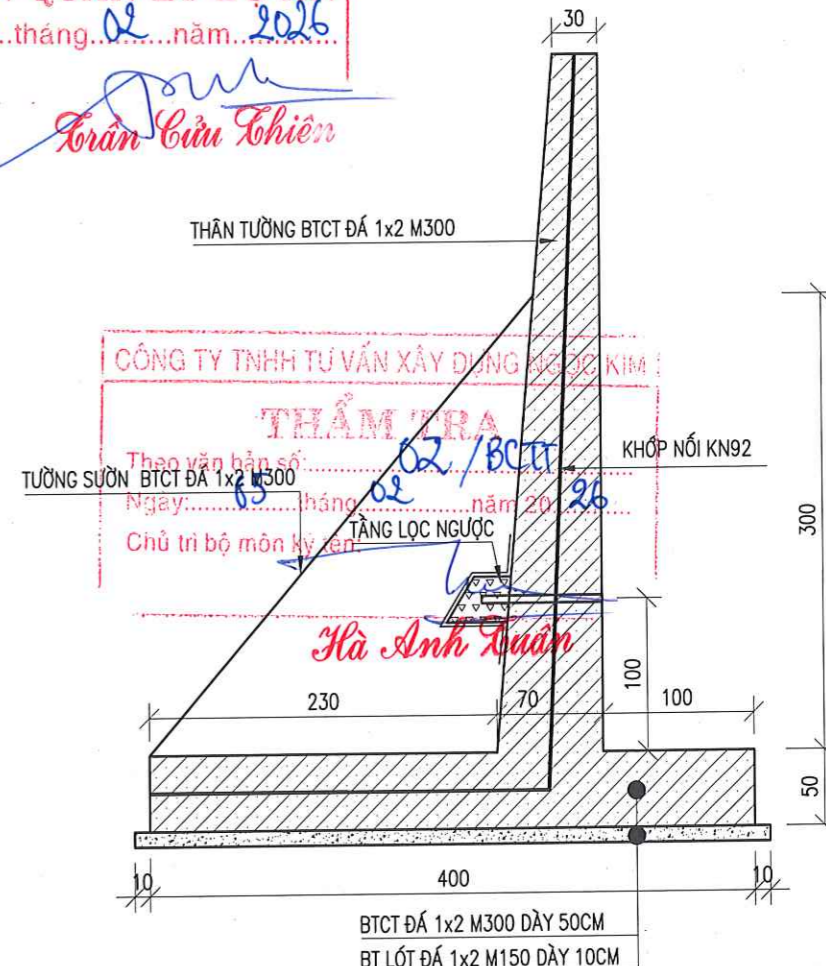

CÔNG TY TNHH TƯ VẤN XÂY DỰNG KIM KHA
THẨM TRA
 Theo văn bản số: 02 /BCCT
 Ngày: 05 tháng 02 năm 2026
 Chủ trì bộ môn kỹ thuật: *Hà Anh Tuấn*

GHI CHÚ:

- KÍCH THƯỚC BẢN VẼ LÀ CM, TRỪ TRƯỜNG HỢP GHI CỤ THỂ

CTY CP TƯ VẤN KIỂM ĐỊNH XÂY DỰNG ĐẠI VIỆT
 Địa chỉ: E10 KDC Tân Nhã Vinh, đường TA13, Khu phố 19,
 Phường Thới An, Tp.Hồ Chí Minh

DAVICOM
 Website: www.xddaiviet.com;
 Tel: 0282.2020.224;
 Fax: 0282.2020.224;
 Gmail: daivietxdv@gmail.com.

KIỂM TRA	<i>[Signature]</i>	PHAN VĂN TUẤN
THIẾT KẾ	<i>[Signature]</i>	NGUYỄN MINH NHẬT
CHỦ TRÌ THIẾT KẾ	<i>[Signature]</i>	VÕ CHÍ TUYÊN
CHỦ NHIỆM DỰ ÁN		


CÔNG TRÌNH: CẢI TẠO KÊNH TIÊU LIÊN XÃ (GIAI ĐOẠN 2)
 (ĐOẠN QUA ĐỊA BÀN XÃ BÀ ĐIỂM)
 ĐỊA ĐIỂM: XÃ BÀ ĐIỂM - TP.HỒ CHÍ MINH
CHI TIẾT BẢN ĐÁY TƯỜNG CHẴN
BĐ-L1 (L=11.80M)

GIAI ĐOẠN	LẬP BCNCKT
SỐ HIỆU	2026ĐV-KT- CTTC-1/28
NĂM	2026
XUẤT BẢN	LẦN 1


CÔNG TY TNHH TƯ VẤN KIỂM ĐỊNH XÂY DỰNG ĐẠI VIỆT
GIÁM ĐỐC
[Signature]
 NGUYỄN THÀNH VINH

CÔNG HOA X. H. C. N. TP. HCM
VĂN PHÒNG HỒN - UBND XÃ BÀ ĐIỂM
CHÁNH VĂN PHÒNG
VĂN PHÒNG
HỘI ĐỒNG NHÂN DÂN VÀ ỦY BAN NHÂN DÂN
X. BÀ ĐIỂM - T.P. HỒ CHÍ MINH
[Signature]
Trần Minh Tuấn

BỐ TRÍ THÉP BÀN ĐÁY (TL: 1/50)

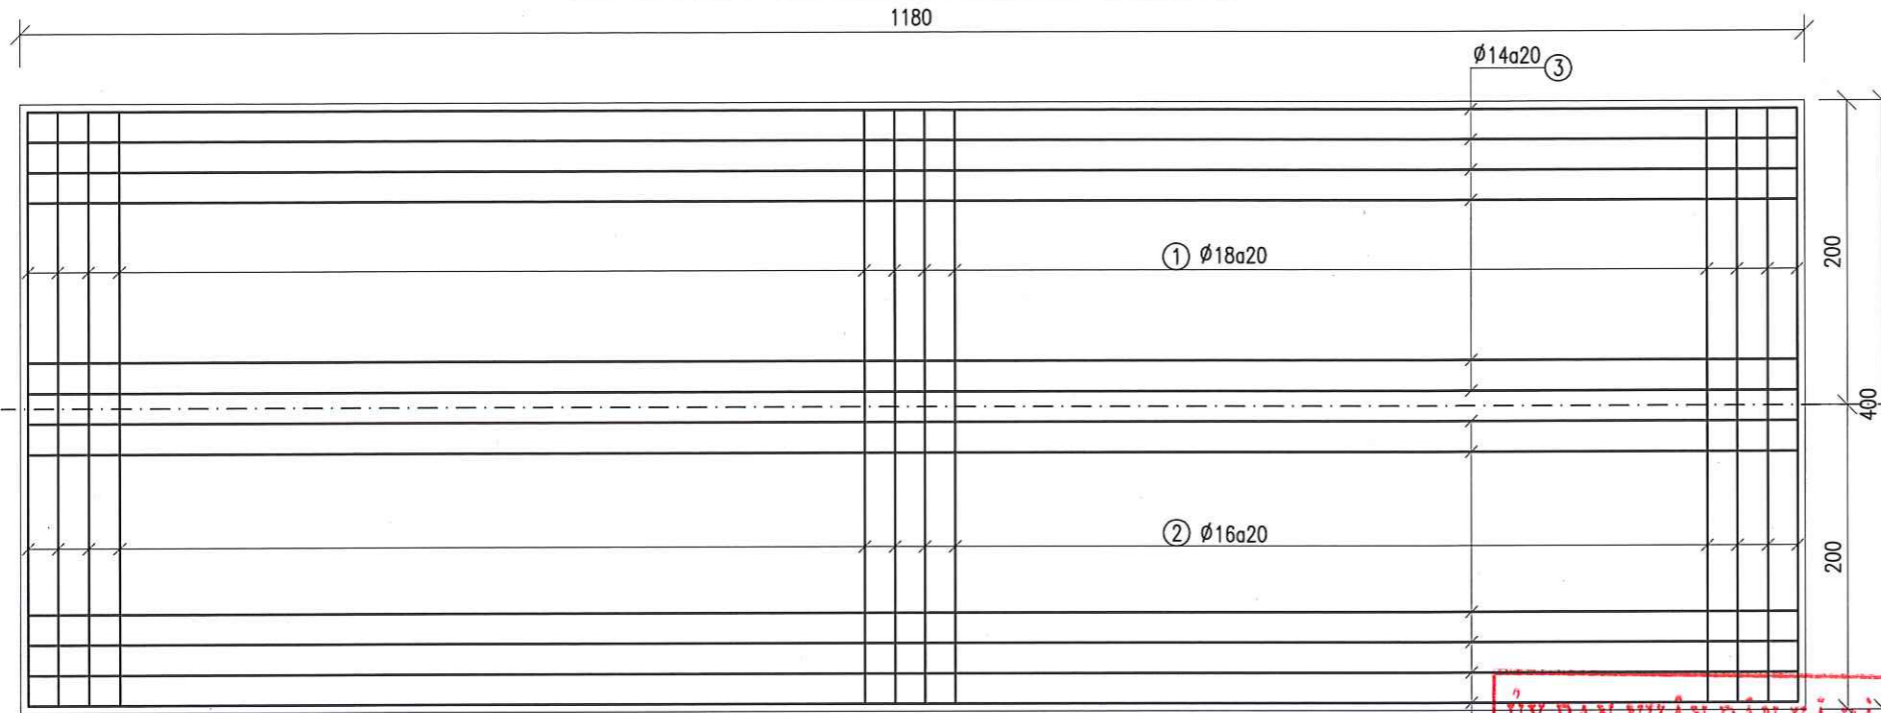

BỐ TRÍ THÉP TƯỜNG SƯỜN (TL: 1/50)

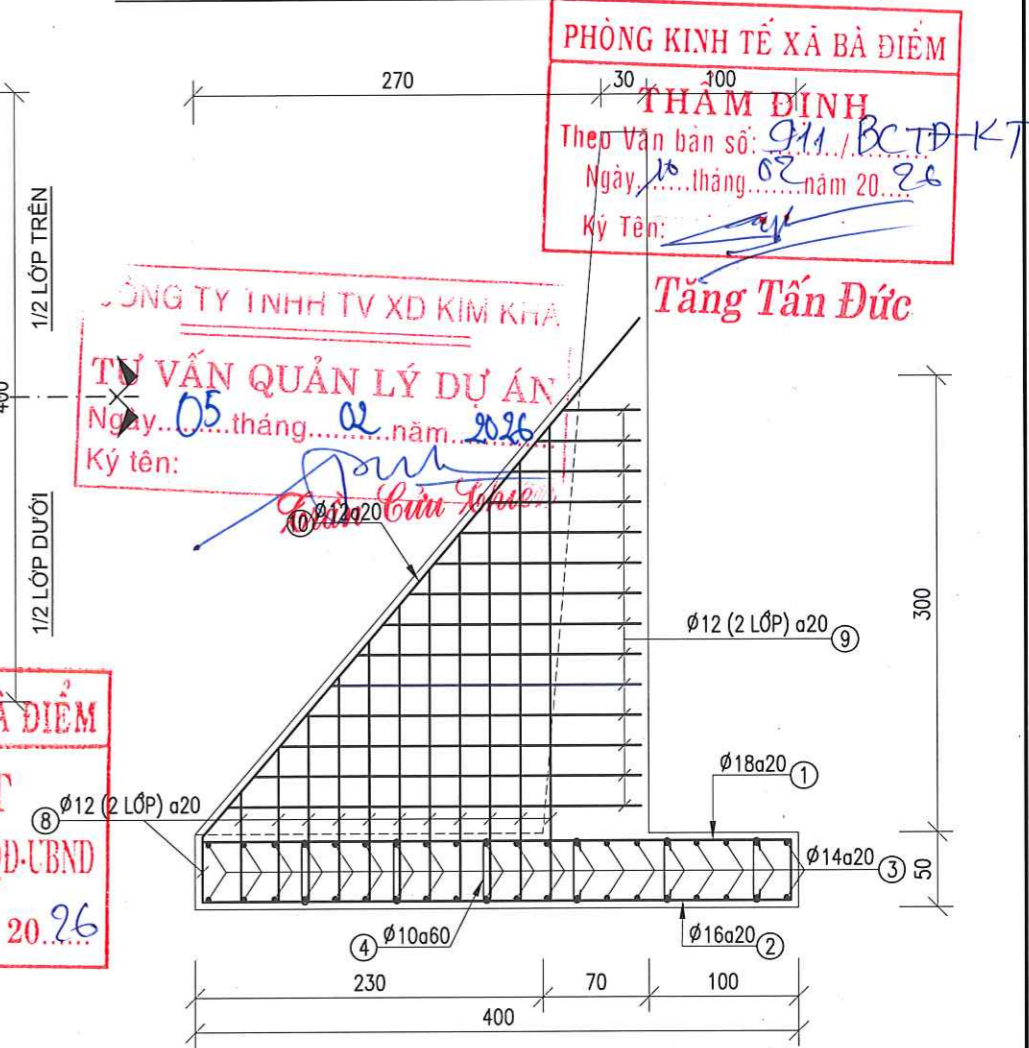

PHÒNG KINH TẾ XÃ BÀ ĐIỂM
THẨM ĐỊNH
 Theo Văn bản số: 911/BC.TĐ-KT
 Ngày: 10 tháng 02 năm 2026
 Ký tên: *[Signature]*

CÔNG TY TNHH TV XD KIM KHA
TƯ VẤN QUẢN LÝ DỰ ÁN
 Ngày: 05 tháng 02 năm 2026
 Ký tên: *[Signature]*

ỦY BAN NHÂN DÂN XÃ BÀ ĐIỂM
PHÊ DUYỆT
 Theo Quyết định số: 524/QĐ-UBND
 Ngày: 11 tháng 02 năm 2026

CÔNG TY TNHH TƯ VẤN XÂY DỰNG NGỌC KIM
THẨM TRA
 Theo văn bản số: 02/BC.TT
 Ngày: 05 tháng 02 năm 2026
 Chủ trì bộ môn kỹ tên: *[Signature]*

Hà Anh Tuấn

BẢNG THỐNG KẾ KHỐI LƯỢNG THÉP BÀN ĐÁY ĐƠN NGUYÊN BỀ-L1

Số hiệu	Hình dạng và kích thước (cm)	φ	Chiều dài thanh (mm)	Mối nối	Số lượng		Tổng chiều dài (m)	Khối lượng (Kg)		
					ICK	Toàn bộ		Tổng	10 < φ <= 18mm	φ <= 10mm
BÀN ĐÁY								1.534,566	1.498,190	36,376
1	40 390 40	φ18	470	0	60	60	282,00	563,319	563,319	
2	390	φ16	390	0	60	60	234,00	369,332	369,332	
3	1170	φ14	1170	0	40	40	468,00	565,539	565,539	
4	5 40 5	φ10	50	0	118	118	59,00	36,376		36,376
TƯỜNG SƯỜN								269,541	269,541	-
8	TB 215	φ12	215	0	24	72	154,80	137,434	137,434	
9	TB 145	φ12	145	0	28	84	121,80	108,136	108,136	
10	450	φ12	450	0	2	6	27,00	23,971	23,971	

GHI CHÚ:

- KÍCH THƯỚC BẢN VẼ LÀ CM
- LỚP BÊ TÔNG BẢO VỆ CỐT THÉP 5CM
- CHIỀU DÀI ĐOẠN NỐI THÉP 40D
- CỐT THÉP φ <= 10 DÙNG THÉP CB240-T
- CỐT THÉP φ > 10 DÙNG THÉP CB400-T
- BẢN VẼ NÀY XEM CÙNG CÁC BẢN VẼ LIÊN QUAN

CTY CP TƯ VẤN KIỂM ĐỊNH XÂY DỰNG ĐẠI VIỆT
 Địa chỉ: E10 KDC Tân Nhã Vinh, đường TA13, Khu phố 19, Phường Thới An, Tp.Hồ Chí Minh
 Website: www.xddaiviet.com;
 Tel: 0282.2020.224;
 Fax: 0282.2020.224;
 Gmail: daivietxdv@gmail.com.

KIỂM TRA	<i>[Signature]</i>	PHAN VĂN TUẤN
THIẾT KẾ	<i>[Signature]</i>	NGUYỄN MINH NHẬT
CHỦ TRÌ THIẾT KẾ	<i>[Signature]</i>	VÕ CHÍ TUYÊN
CHỦ NHIỆM DỰ ÁN	<i>[Signature]</i>	

CÔNG TRÌNH: CẢI TẠO KÊNH TIÊU LIÊN XÃ (GIAI ĐOẠN 2)
 (ĐOẠN QUA ĐỊA BÀN XÃ BÀ ĐIỂM)
 ĐỊA ĐIỂM: XÃ BÀ ĐIỂM - TP.HỒ CHÍ MINH


CHI TIẾT BÀN ĐÁY TƯỜNG CHẮN BỀ-L1 (L=11.80M)

GIẢI ĐOẠN	LẬP BCNCKT
SỐ HIỆU	2026ĐV-KT- CTTC- 2/28
NĂM	2026
XUẤT BẢN	LẦN 1


CÔNG TY TNHH TƯ VẤN KIỂM ĐỊNH XÂY DỰNG ĐẠI VIỆT
 VĂN PHÒNG HNĐ - UBND XÃ BÀ ĐIỂM
 CHỖ PHÓNG
 HỒ ĐỒNG NHÂN DÂN
 ỦY BAN NHÂN DÂN

NGUYỄN THÀNH VINH

MẶT BẰNG TƯỜNG CHẮN KÊNH (TL: 1/50)

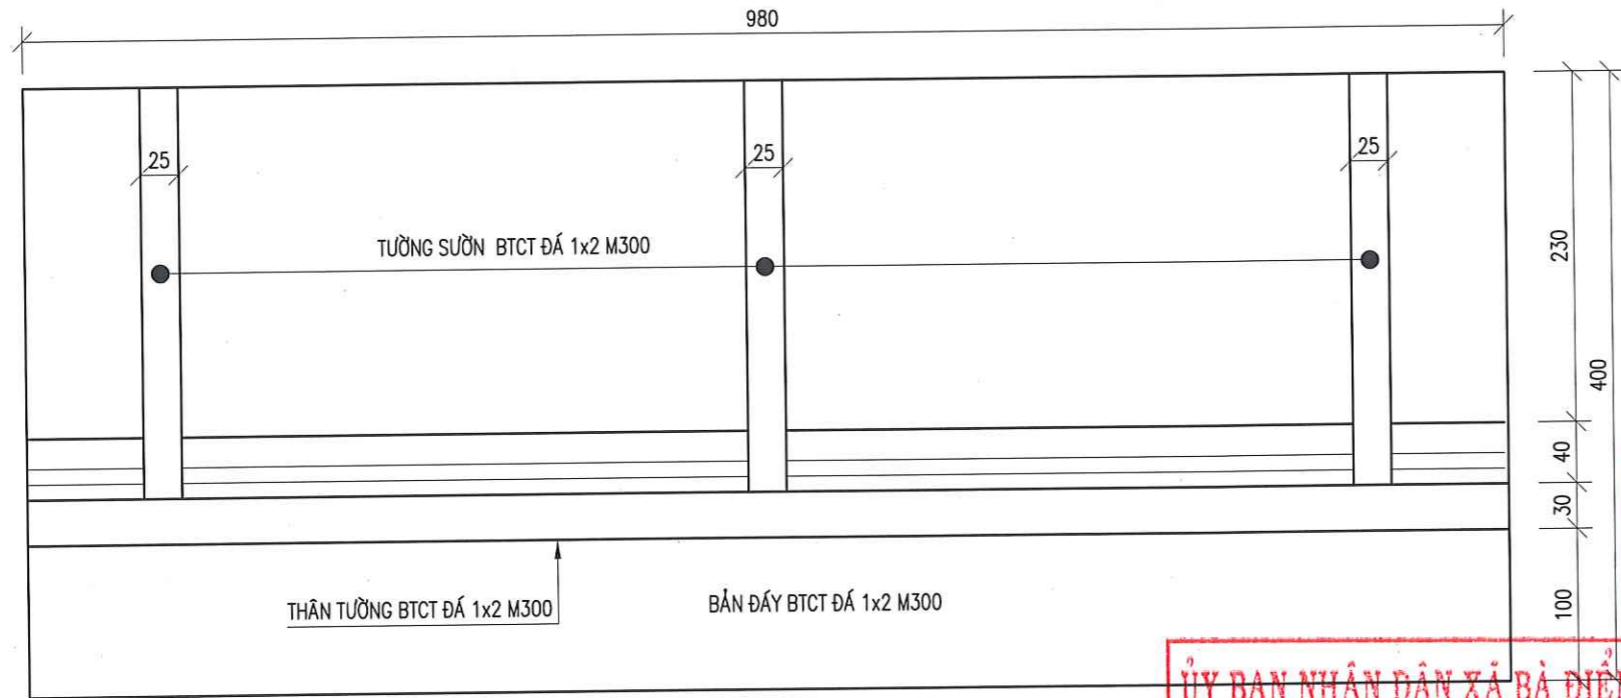


MẶT ĐỨNG TƯỜNG CHẮN KÊNH (TL: 1/50)

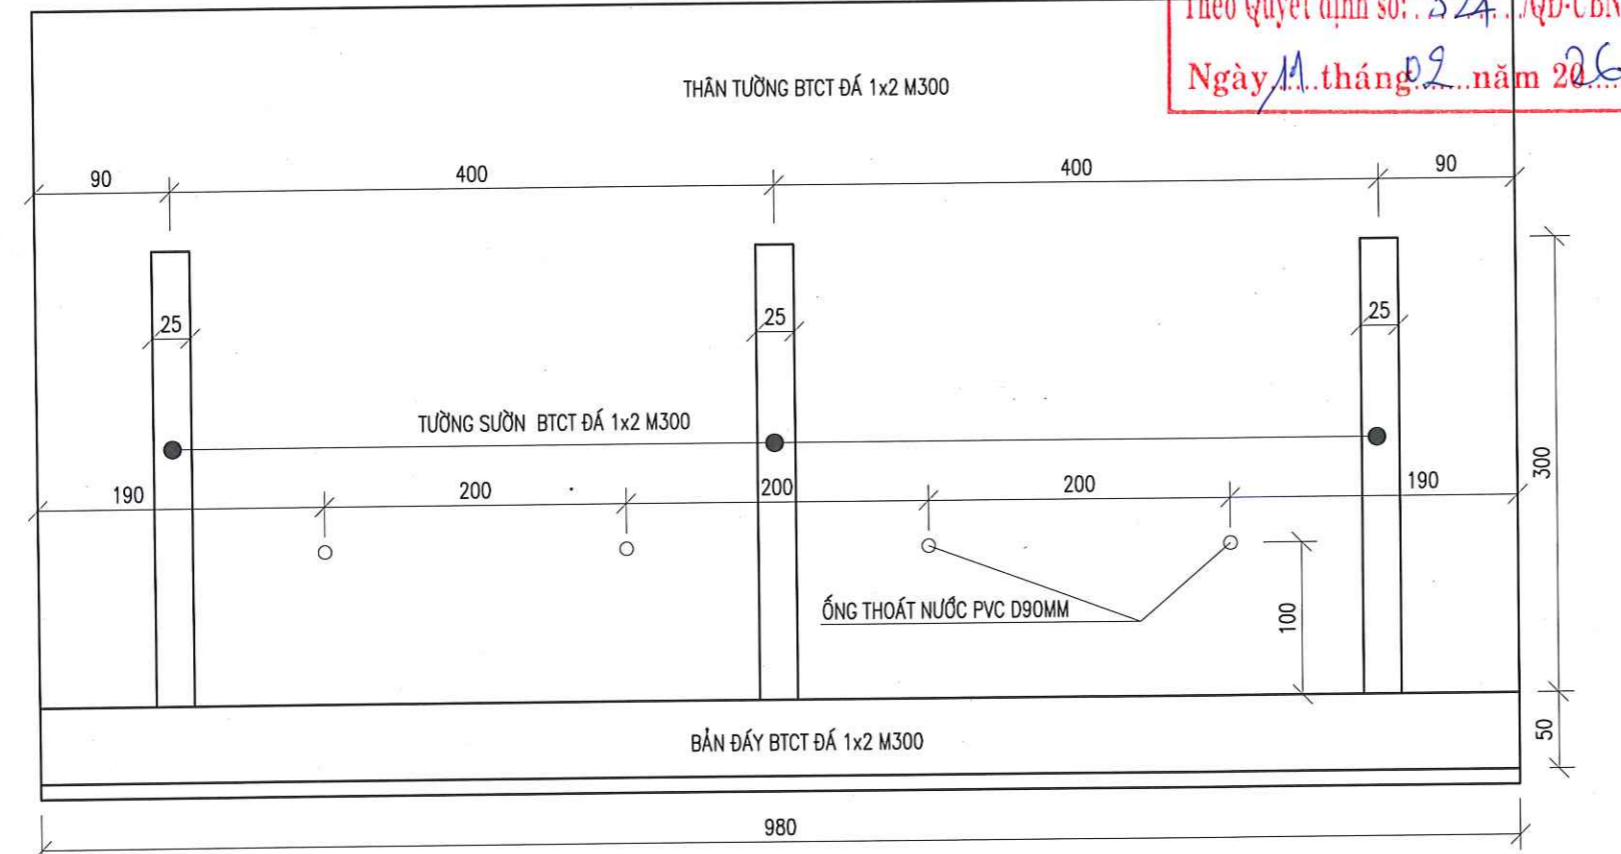

CHI TIẾT TẦNG LỘC NGƯỢC (TL: 1/25)


VẢI ĐỊA KỸ THUẬT 12KN/M, S=1.60M2/VỊ TRÍ
 ĐÁ DẪM 1x2, V=0.096M3/VỊ TRÍ
 ỐNG THOÁT NƯỚC PVC D90MM, L=0.8M/VỊ TRÍ

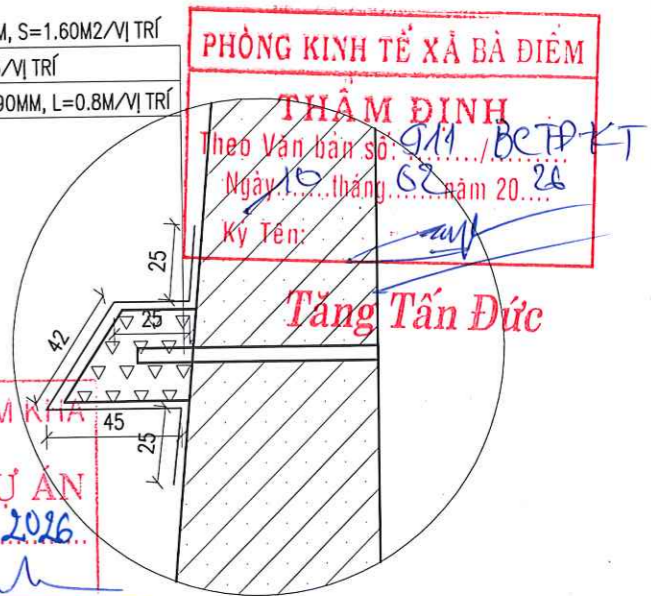

CÔNG TY TNHH TV XD KIM KIM
TƯ VẤN QUẢN LÝ DỰ ÁN
 Ngày 05 tháng 02 năm 2026
 Ký tên: Trần Cửu Thiên

ỦY BAN NHÂN DÂN XÃ BÀ ĐIỂM
PHÊ DUYỆT
 Theo Quyết định số: 524/QĐ-UBND
 Ngày 11 tháng 02 năm 2026

MẶT CẮT NGANG (TL: 1/50)

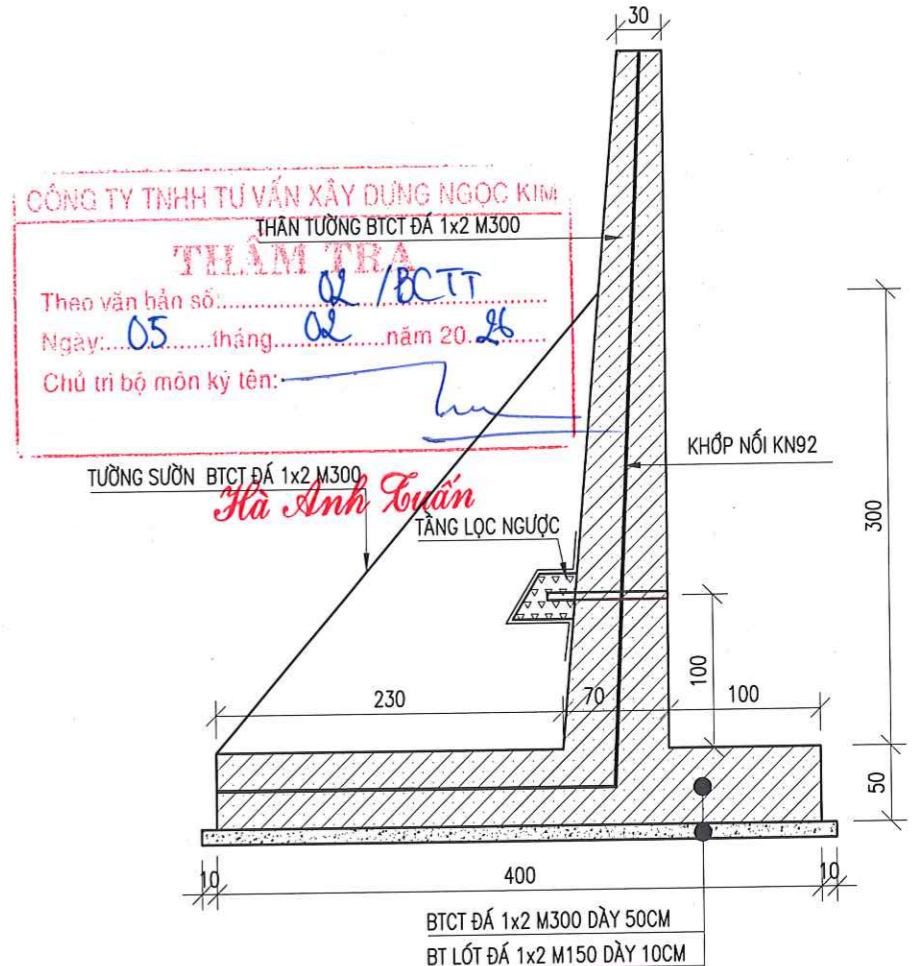


CÔNG TY TNHH TƯ VẤN XÂY DỰNG NGỌC KIM
THẨM TRA
 Theo văn bản số: 02/BCTT
 Ngày: 05 tháng 02 năm 2026
 Chủ trì bộ môn ký tên: Hà Anh Tuấn


GHI CHÚ:
 - KÍCH THƯỚC BẢN VẼ LÀ CM, TRỪ TRƯỜNG HỢP GHI CỤ THỂ

CTY CP TƯ VẤN KIỂM ĐỊNH XÂY DỰNG ĐẠI VIỆT Địa chỉ: E10 KDC Tân Nhã Vinh, đường TA13, Khu phố 19, Phường Thới An, Tp, Hồ Chí Minh Website: www.xddaiviet.com; Tel: 0282.2020.224; Fax: 0282.2020.224; Gmail: daivietxdv@gmail.com.	KIỂM TRA	<i>[Signature]</i>	PHAN VĂN TUẤN	CÔNG TRÌNH: CẢI TẠO KÊNH TIÊU LIÊN XÃ (GIAI ĐOẠN 2) (ĐOẠN QUA ĐỊA BÀN XÃ BÀ ĐIỂM) ĐỊA ĐIỂM: XÃ BÀ ĐIỂM - TP. HỒ CHÍ MINH CHI TIẾT BẢN ĐÁY TƯỜNG CHẮN BĐ-L2 (L=9.80M)	GIẢI ĐOẠN	LẬP BCNCKT	CÔNG TY CỔ PHẦN TƯ VẤN KIỂM ĐỊNH XÂY DỰNG ĐẠI VIỆT THÀNH PHỐ HỒ CHÍ MINH NGUYỄN THÀNH VINH
	THIẾT KẾ	<i>[Signature]</i>	NGUYỄN MINH NHẬT		SỐ HIỆU	2026ĐV-KT-CTTC/128	
	CHỦ TRÌ THIẾT KẾ	<i>[Signature]</i>	VÕ CHÍ TUYÊN		NĂM	2026	
	CHỦ NHIỆM DỰ ÁN	<i>[Signature]</i>			XUẤT BẢN	LẦN 1	

BỐ TRÍ THÉP BÀN ĐÁY (TL: 1/50)

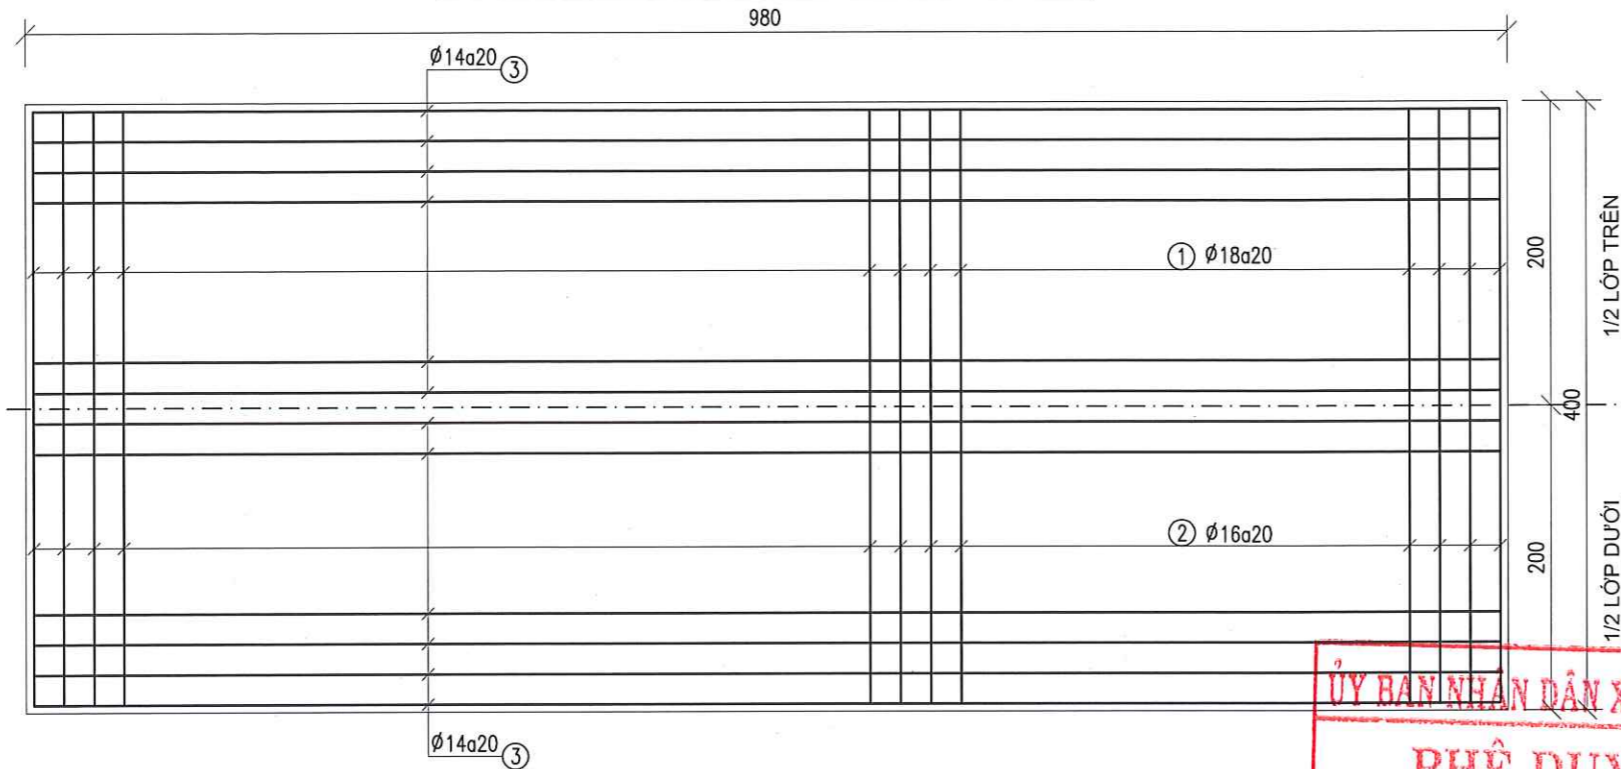

BỐ TRÍ THÉP TƯỜNG SƯỜN (TL: 1/50)

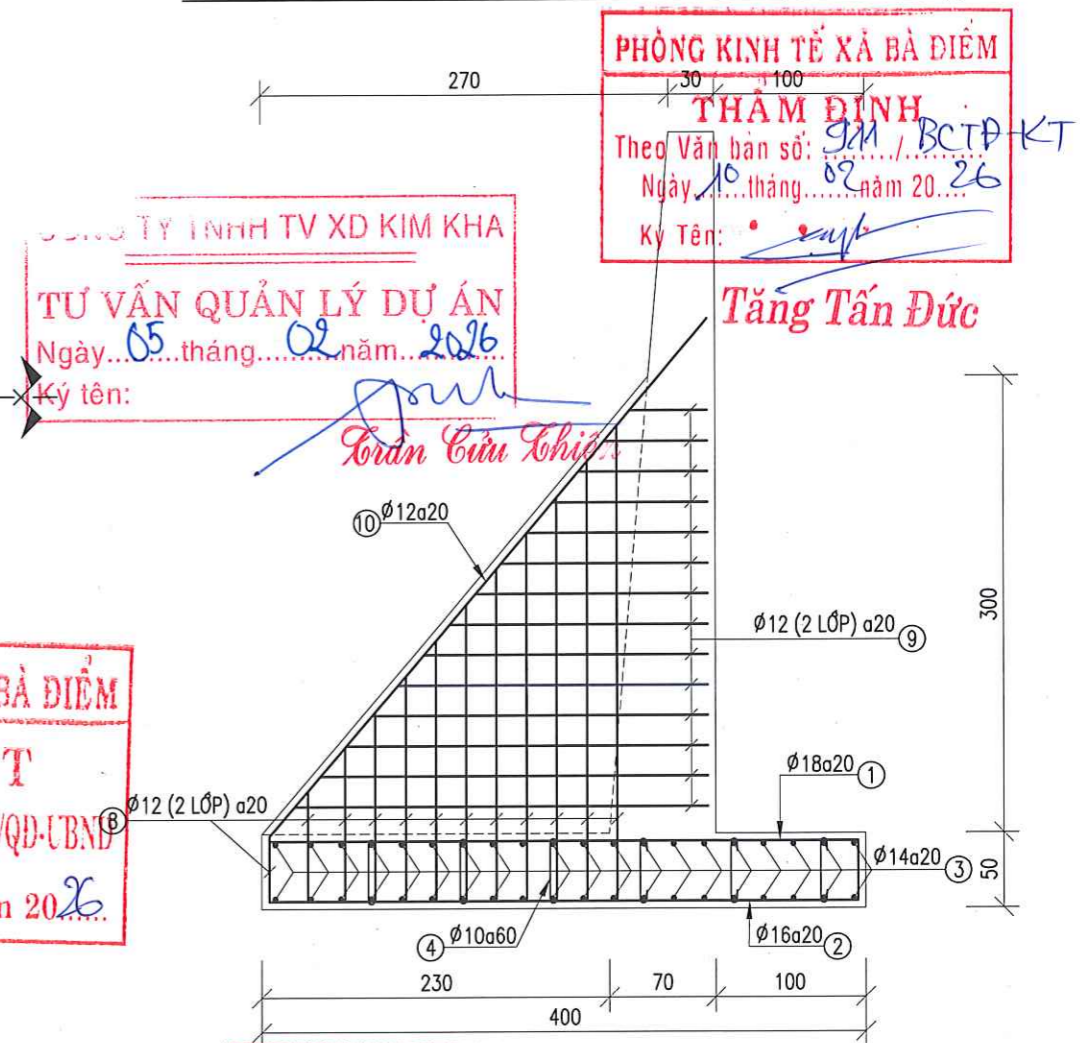

PHÒNG KINH TẾ XÃ BÀ ĐIỂM
THẨM ĐỊNH
 Theo Văn bản số: 921 / BCTP-KT
 Ngày: 10 tháng 02 năm 2026
 Ký tên: *[Signature]*

CÔNG TY TNHH TV XD KIM KHA
TƯ VẤN QUẢN LÝ DỰ ÁN
 Ngày: 05 tháng 02 năm 2026
 Ký tên: *[Signature]*

ỦY BAN NHÂN DÂN XÃ BÀ ĐIỂM
PHÊ DUYỆT
 Theo Quyết định số: 524 / QĐ-UBND
 Ngày: 11 tháng 02 năm 2026

CÔNG TY TNHH TƯ VẤN XÂY DỰNG NGỌC KIM
THẨM TRA
 Theo văn bản số: 02 / BTT
 Ngày: 05 tháng 02 năm 2026
 Chủ trì bộ môn ký tên: *[Signature]*

Hà Anh Tuấn

BẢNG THỐNG KÊ KHỐI LƯỢNG THÉP BÀN ĐÁY ĐƠN NGUYÊN BỀ-L2

Số hiệu	Hình dạng và kích thước (cm)	φ	Chiều dài thanh (mm)	Mối nối	Số lượng		Tổng chiều dài (m)	Khối lượng (Kg)		
					1CK	Toàn bộ		Tổng	10 < φ <= 18mm	φ <= 10mm
BÀN ĐÁY								1.276,285	1.246,075	30,210
1	40 390 40	φ18	470	0	50	50	235,00	469,433	469,433	
2	390	φ16	390	0	50	50	195,00	307,776	307,776	
3	970	φ14	970	0	40	40	388,00	468,866	468,866	
4	5 40 5	φ10	50	0	98	98	49,00	30,210		30,210
TƯỜNG SƯỜN								269,541	269,541	-
8	TB 215	φ12	215	0	24	72	154,80	137,434	137,434	
9	TB 145	φ12	145	0	28	84	121,80	108,136	108,136	
10	450	φ12	450	0	2	6	27,00	23,971	23,971	

GHI CHÚ:

- KÍCH THƯỚC BẢN VẼ LÀ CM
- LỚP BÊ TÔNG BẢO VỆ CỐT THÉP 5CM
- CHIỀU DÀI ĐOẠN NỐI THÉP 40D
- CỐT THÉP φ <= 10 DÙNG THÉP CB240-T
- CỐT THÉP φ > 10 DÙNG THÉP CB400-T
- BẢN VẼ NÀY XEM CÙNG CÁC BẢN VẼ LIÊN QUAN

CTY CP TƯ VẤN KIỂM ĐỊNH XÂY DỰNG ĐẠI VIỆT
 Địa chỉ: E10 KDC Tân Nhã Vinh, đường TA13, Khu phố 19,
 Phường Thới An, Tp.Hồ Chí Minh
 Website: www.xddaiviet.com;
 Tel: 0282.2020.224;
 Fax: 0282.2020.224;
 Gmail: daivietxdv@gmail.com.

KIỂM TRA: *[Signature]* PHAN VĂN TUẤN
 THIẾT KẾ: *[Signature]* NGUYỄN MINH NHẬT
 CHỦ TRÌ THIẾT KẾ: *[Signature]*
 CHỦ NHIỆM DỰ ÁN: *[Signature]* VÕ CHÍ TUYÊN

CÔNG TRÌNH: CẢI TẠO KÊNH TIÊU LIÊN XÃ (GIAI ĐOẠN 2)
 (ĐOẠN QUA ĐỊA BÀN XÃ BÀ ĐIỂM)
 ĐỊA ĐIỂM: XÃ BÀ ĐIỂM - TP.HỒ CHÍ MINH
CHI TIẾT BÀN ĐÁY TƯỜNG CHẮN BỀ-L2 (L=9.80M)


GIAI ĐOẠN: LẬP BCNCKT
 SỐ HIỆU: 2026ĐV-KT-CTTC-2/28
 NĂM: 2026
 XUẤT BẢN: LẦN 1

CTY CP TƯ VẤN KIỂM ĐỊNH XÂY DỰNG ĐẠI VIỆT
 CÔNG TY CỔ PHẦN TƯ VẤN KIỂM ĐỊNH XÂY DỰNG ĐẠI VIỆT
 PHỐ HỒ CHÍ MINH
 NGUYỄN THÀNH VINH


PHÒNG KINH TẾ XÃ BÀ ĐIỂM
 VĂN PHÒNG HỘI ĐỒNG NHÂN DÂN VÀ ỦY BAN NHÂN DÂN XÃ BÀ ĐIỂM - TP. HỒ CHÍ MINH
 CHÁNH VĂN PHÒNG
[Signature]



MẶT BẰNG TƯỜNG CHẮN KÊNH (TL: 1/50)

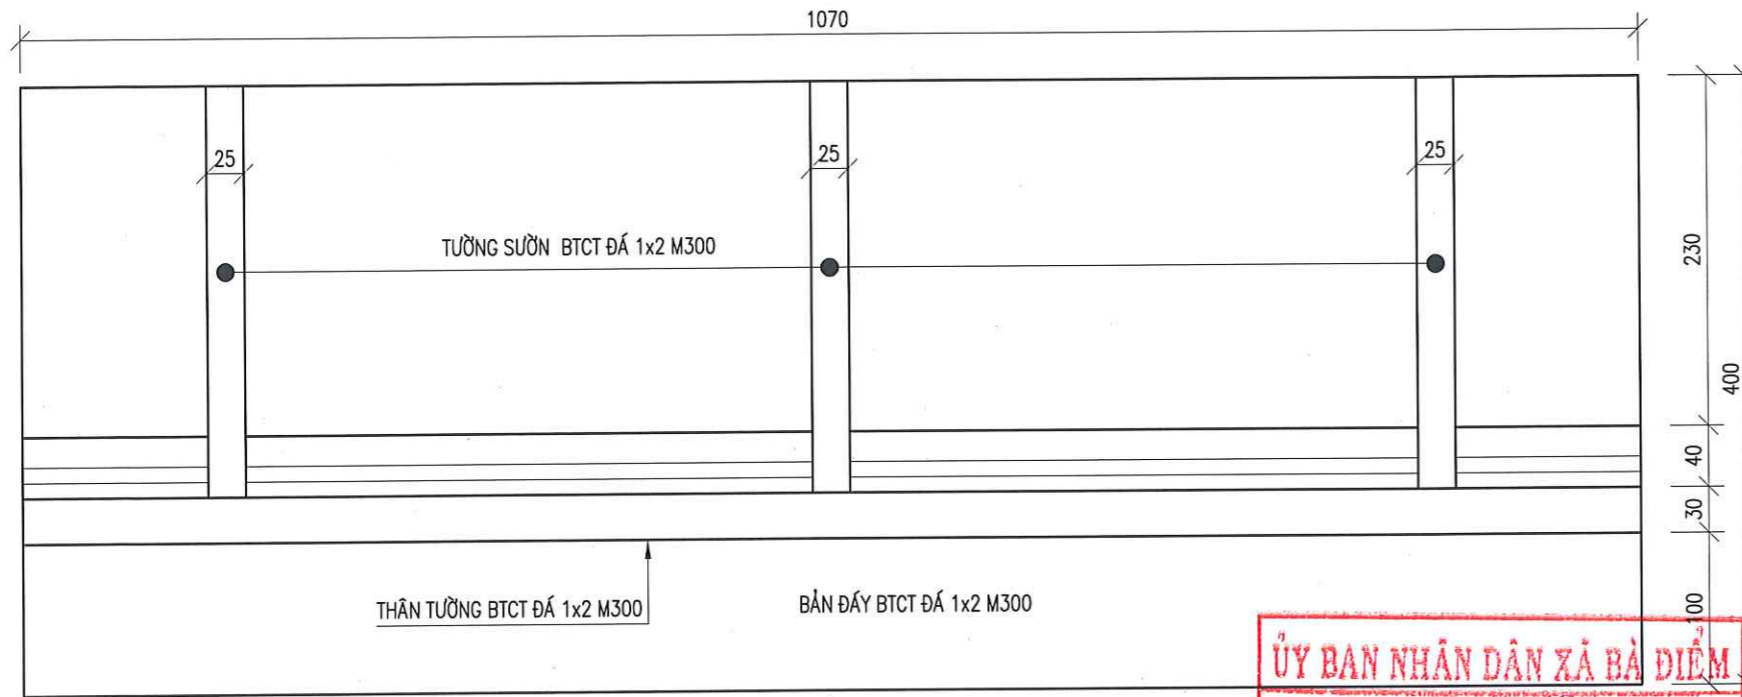


MẶT ĐỨNG TƯỜNG CHẮN KÊNH (TL: 1/50)

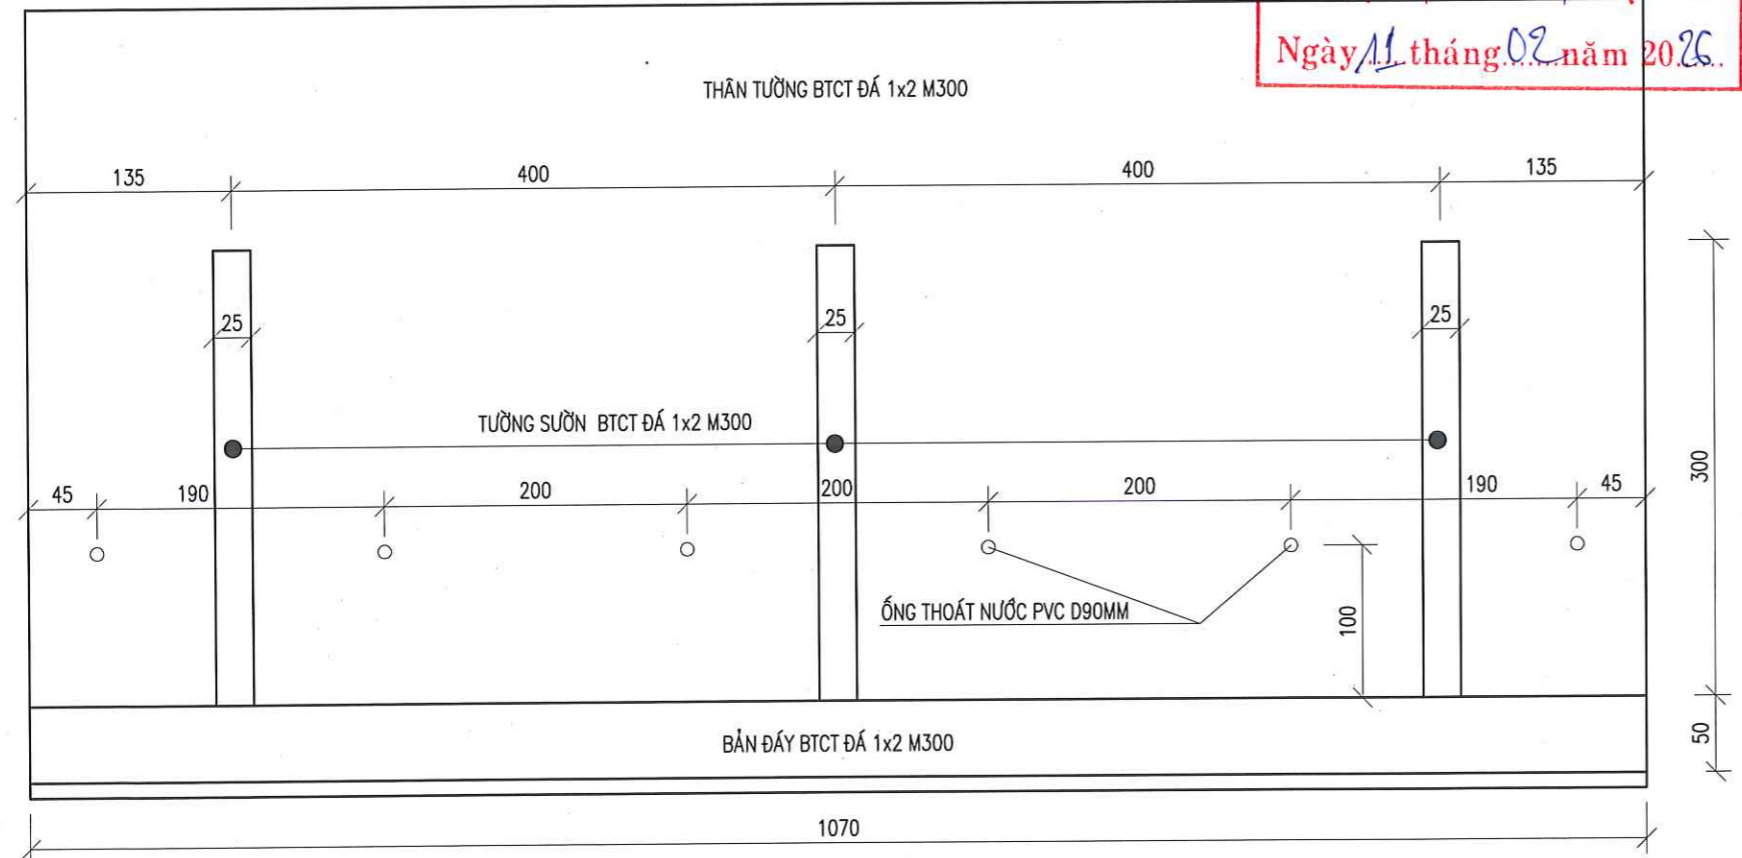

ỦY BAN NHÂN DÂN XÃ BÀ ĐIỂM
PHÊ DUYỆT
 Theo Quyết định số: 524/QĐ-UBND
 Ngày 11 tháng 02 năm 2026.


CHI TIẾT TẦNG LỘC NGƯỢC (TL: 1/25)

VẢI ĐỊA KỸ THUẬT 12KN/M, S=1.60M²/VỊ TRÍ
 ĐÁ DẪM 1x2, V=0.096M³/VỊ TRÍ
 ỐNG THOÁT NƯỚC PVC D90MM, L=0.8M/VỊ TRÍ

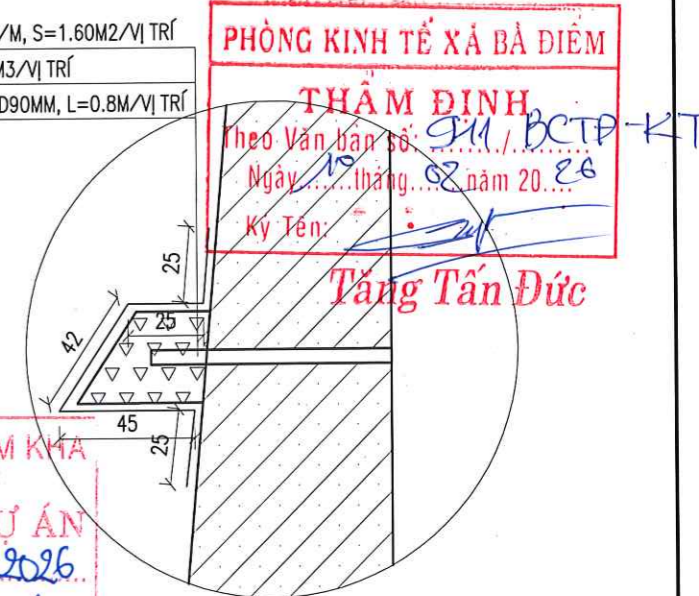

CÔNG TY TNHH TV XD KIM KHÁ
TƯ VẤN QUẢN LÝ DỰ ÁN
 Ngày 05 tháng 02 năm 2026
 Ký tên: Trần Cửu Chiếu

MẶT CẮT NGANG (TL: 1/50)

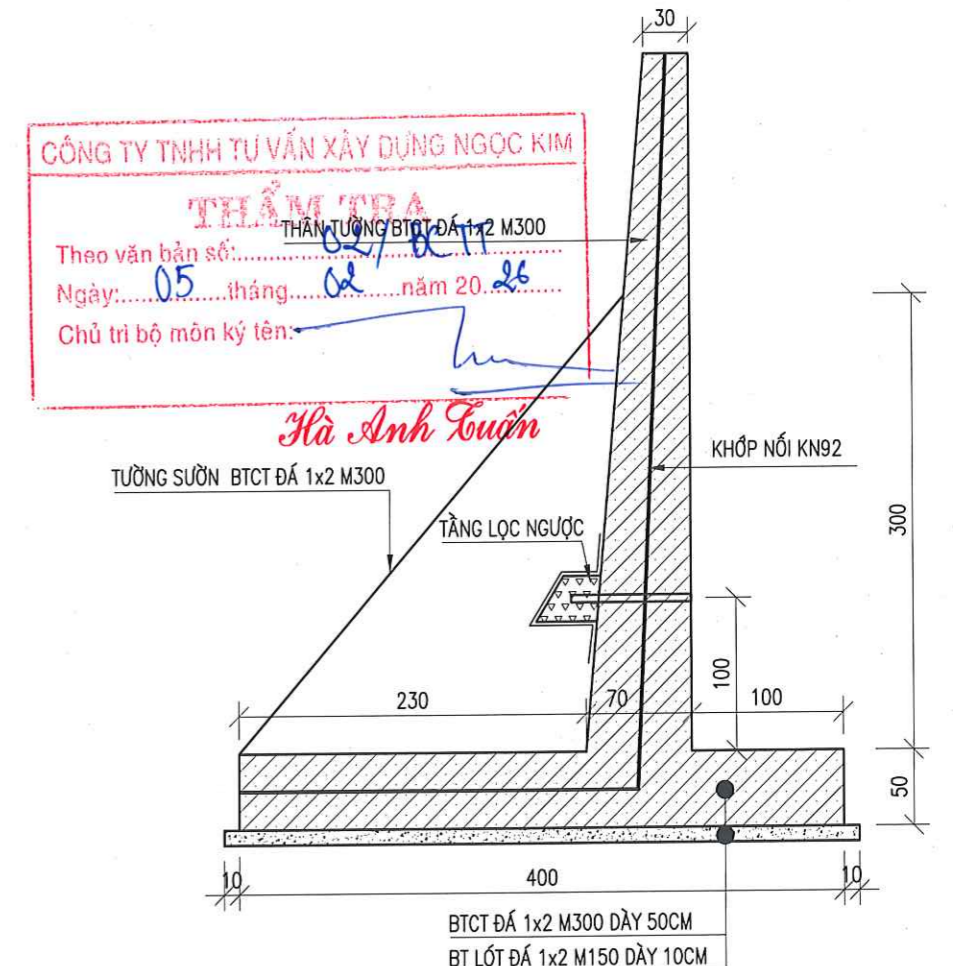


CÔNG TY TNHH TƯ VẤN XÂY DỰNG NGỌC KIM
THẨM TRA
 Theo văn bản số: 527/ĐTT
 Ngày 05 tháng 02 năm 2026
 Chủ trì bộ môn ký tên: Hà Anh Tuấn

GHI CHÚ:


- KÍCH THƯỚC BẢN VẼ LÀ CM, TRỪ TRƯỜNG HỢP GHI CỤ THỂ

CTY CP TƯ VẤN KIỂM ĐỊNH XÂY DỰNG ĐẠI VIỆT Địa chỉ: E10 KDC Tân Nhã Vinh, đường TA13, Khu phố 19, Phường Thới An, Tp.Hồ Chí Minh Website: www.xddaiviet.com; Tel: 0282.2020.224; Fax: 0282.2020.224; Gmail: daivietxdv@gmail.com.	KIỂM TRA	<i>[Signature]</i>	PHAN VĂN TUẤN	CÔNG TRÌNH: CẢI TẠO KÊNH TIÊU LIÊN XÃ (GIAI ĐOẠN 2) (ĐOẠN QUA ĐỊA BÀN XÃ BÀ ĐIỂM) ĐỊA ĐIỂM: XÃ BÀ ĐIỂM - TP.HỒ CHÍ MINH	GIẢI ĐOẠN	LẬP BCNCKT	ĐTY CP TƯ VẤN KIỂM ĐỊNH XÂY DỰNG ĐẠI VIỆT CÔNG TY CỔ PHẦN TƯ VẤN KIỂM ĐỊNH XÂY DỰNG ĐẠI VIỆT TRUNG ƯƠNG PHỐ HỒ CHÍ MINH NGUYỄN THÀNH VINH
	THIẾT KẾ	<i>[Signature]</i>	NGUYỄN MINH NHẬT		SỐ HIỆU	2026ĐV-KT-CTTC-1728	
	CHỦ TRÌ THIẾT KẾ	<i>[Signature]</i>	VÕ CHÍ TUYẾN	NĂM	2026		
	CHỦ NHIỆM DỰ ÁN	<i>[Signature]</i>		XUẤT BẢN	LẦN 1		

BỐ TRÍ THÉP BÀN ĐÁY (TL: 1/50)

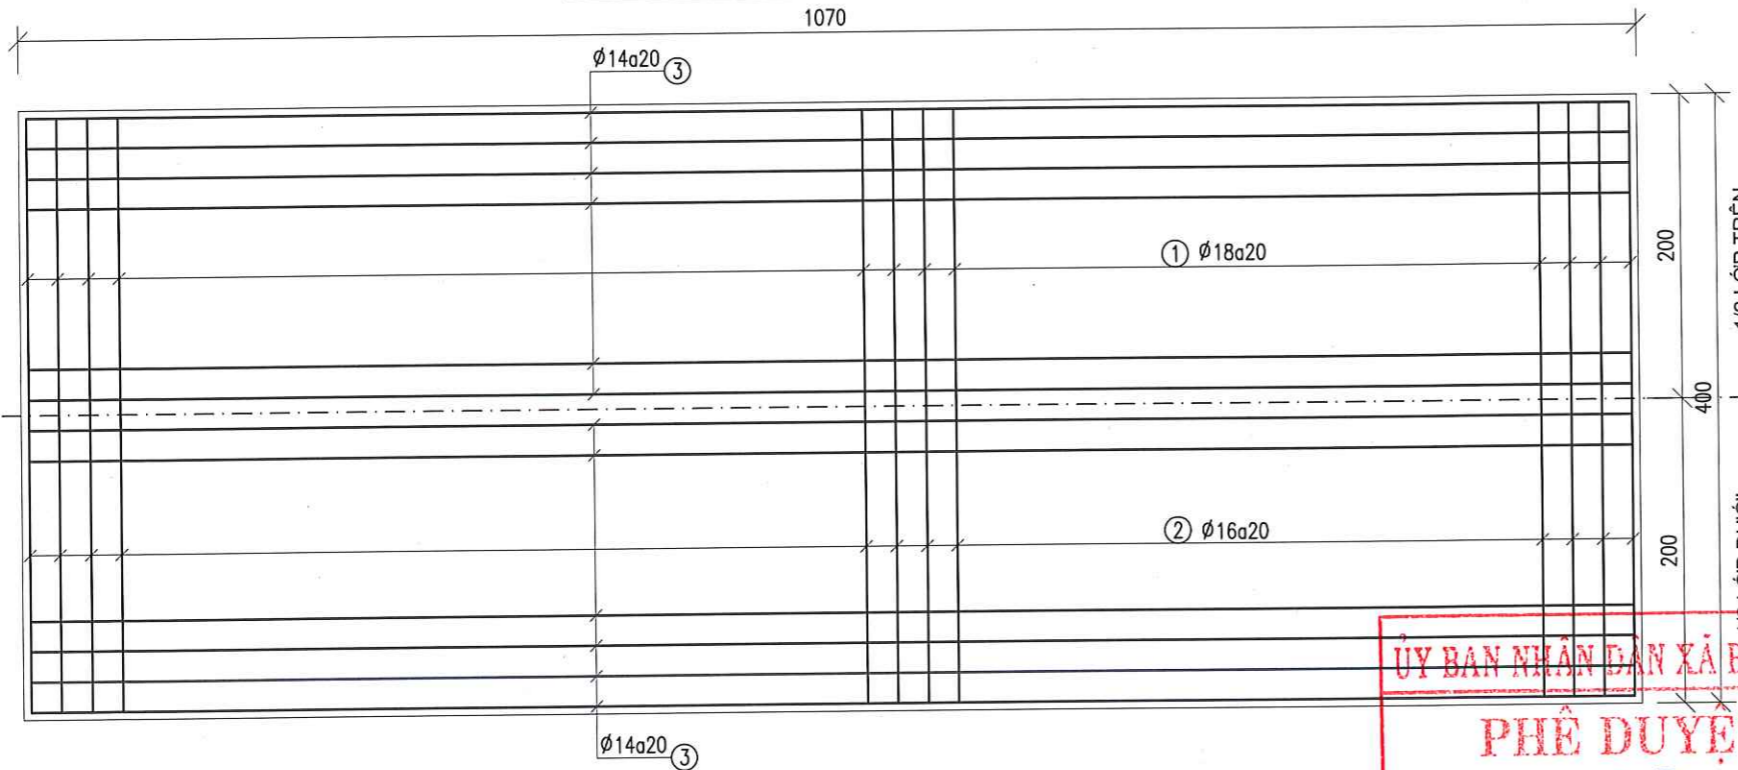

BỐ TRÍ THÉP TƯỜNG SƯỜN (TL: 1/50)

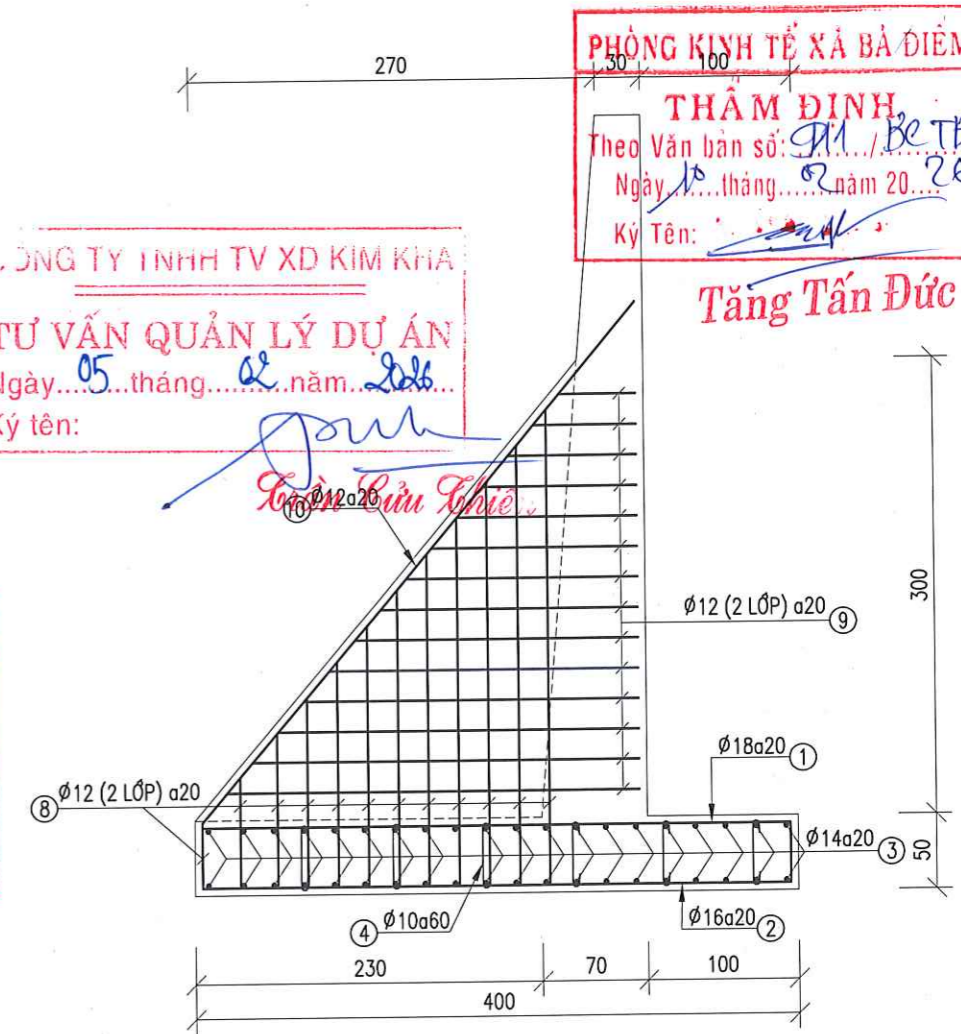

PHÒNG KINH TẾ XÃ BÀ ĐIỂM
THẨM ĐỊNH
 Theo Văn bản số: 01/ BCTP-KT
 Ngày 10 tháng 02 năm 2026
 Ký Tên: [Signature]

CÔNG TY TNHH TV XD KIM KHA
TƯ VẤN QUẢN LÝ DỰ ÁN
 Ngày 05 tháng 02 năm 2026
 Ký tên: [Signature]

ỦY BAN NHÂN DÂN XÃ BÀ ĐIỂM
PHÊ DUYỆT
 Theo Quyết định số: 524/QĐ-UBND
 Ngày 11 tháng 02 năm 2026

CÔNG TY TNHH TƯ VẤN XÂY DỰNG NGỌC KIM
THẨM TRA
 Theo văn bản số: 02/BCTT
 Ngày: 05 tháng 02 năm 2026
 Chủ trì bộ môn ký tên: [Signature]
Hà Anh Tuấn

BẢNG THỐNG KÊ KHỐI LƯỢNG THÉP BÀN ĐÁY ĐƠN NGUYÊN BĐ-L3

Số hiệu	Hình dạng và kích thước (cm)	φ	Chiều dài thanh (mm)	Mỗi nối	Số lượng		Tổng chiều dài (m)	Khối lượng (Kg)		
					1CK	Toàn bộ		Tổng	10 < φ <= 18mm	φ <= 10mm
BÀN ĐÁY								1.392,511	1.359,526	32,985
1	40 40	φ18	470	0	55	55	256,15	511,682	511,682	
2	390	φ16	390	0	55	55	212,55	335,476	335,476	
3	1060	φ14	1060	0	40	40	424,00	512,369	512,369	
4	5 40 5	φ10	50	0	107	107	53,50	32,985		32,985
TƯỜNG SƯỜN								269,541	269,541	-
8	TB 215	φ12	215	0	24	72	154,80	137,434	137,434	
9	TB 145	φ12	145	0	28	84	121,80	108,136	108,136	
10	450	φ12	450	0	2	6	27,00	23,971	23,971	

- GHI CHÚ:**
- KÍCH THƯỚC BẢN VẼ LÀ CM
 - LỚP BÊ TÔNG BẢO VỆ CỐT THÉP 5CM
 - CHIỀU DÀI ĐOẠN NỐI THÉP 40D
 - CỐT THÉP φ <= 10 DÙNG THÉP CB240-T
 - CỐT THÉP φ > 10 DÙNG THÉP CB400-T
 - BẢN VẼ NÀY XEM CÙNG CÁC BẢN VẼ LIÊN QUAN

CTY CP TƯ VẤN KIỂM ĐỊNH XÂY DỰNG ĐẠI VIỆT
 Địa chỉ: E10 KDC Tân Nhã Vinh, đường TA13, Khu phố 19,
 Phường Thới An, Tp, Hồ Chí Minh

DAVICOM
 Website: www.xddaiviet.com;
 Tel: 0282.2020.224;
 Fax: 0282.2020.224;
 Gmail: daivietxdv@gmail.com.

KIỂM TRA: [Signature] PHAN VĂN TUẤN
 THIẾT KẾ: [Signature] NGUYỄN MINH NHẬT
 CHỦ TRÌ THIẾT KẾ: [Signature]
 CHỦ NHIỆM DỰ ÁN: [Signature] VÕ CHÍ TUYÊN


CÔNG TRÌNH: CẢI TẠO KÊNH TIÊU LIÊN XÃ (GIAI ĐOẠN 2)
 (ĐOẠN QUA ĐỊA BÀN XÃ BÀ ĐIỂM)
 ĐỊA ĐIỂM: XÃ BÀ ĐIỂM - TP. HỒ CHÍ MINH
**CHI TIẾT BẢN ĐÁY TƯỜNG CHẮN
 BĐ-L3 (L=10.70M)**

GIAI ĐOẠN: LẬP BCNCKT
 SỐ HIỆU: 2026ĐV-KT-CTTC-2/28
 NĂM: 2026
 XUẤT BẢN: LẦN 1

CÔNG TY TNHH TƯ VẤN KIỂM ĐỊNH XÂY DỰNG ĐẠI VIỆT
GIÁM ĐỐC
 NGUYỄN THÀNH VINH


CÔNG HOÀ X. H. C. A. X. B. Đ. I. E. M.
VĂN PHÒNG HĐND - UBND XÃ BÀ ĐIỂM
CHÁNH VĂN PHÒNG
VĂN PHÒNG
HỘI ĐỒNG NHÂN DÂN VÀ ỦY BAN NHÂN DÂN
TRẦN MINH TUẤN

MẶT BẰNG TƯỜNG CHẮN KÊNH (TL: 1/50)

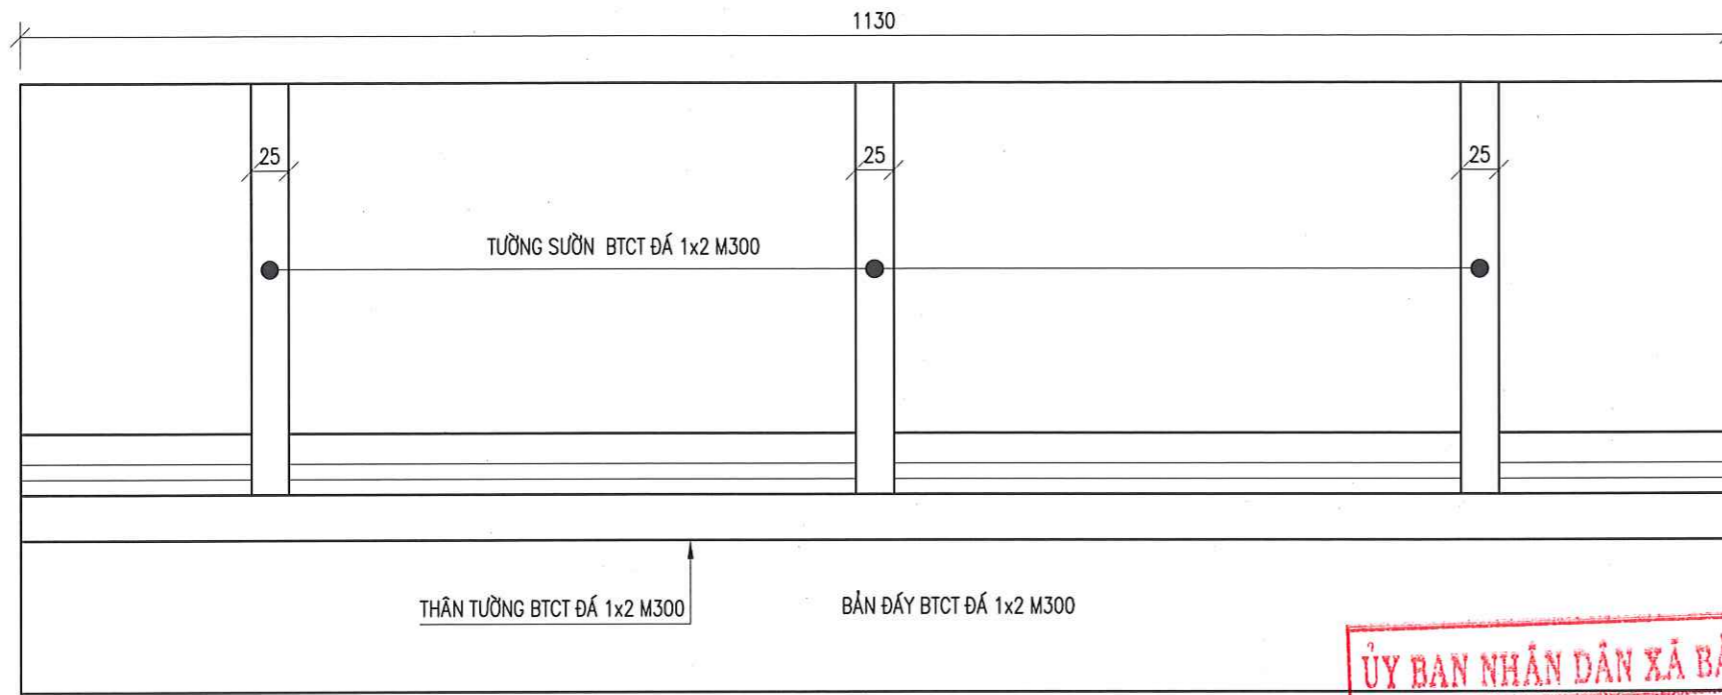

CHI TIẾT TẦNG LỘC NGƯỢC (TL: 1/25)

VẢI ĐỊA KỸ THUẬT 12KN/M, S=1.60M2/VỊ TRÍ
 ĐÁ DẦM 1x2, V=0.096M3/VỊ TRÍ
 ỐNG THOÁT NƯỚC PVC D90MM, L=0.8M/VỊ TRÍ

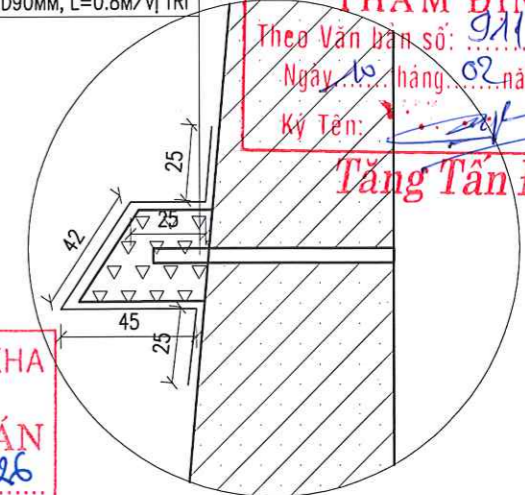


PHÒNG KINH TẾ XÃ BÀ ĐIỂM
THẨM ĐỊNH
 Theo Văn bản số: 911/BCTĐ-KT
 Ngày: 05 tháng 02 năm 2026
 Ký tên: *[Signature]*

Tầng Tấn Đức


CÔNG TY TNHH TV XD KIM KHA
TƯ VẤN QUẢN LÝ DỰ ÁN
 Ngày: 05 tháng 02 năm 2026
 Ký tên: *[Signature]*

ỦY BAN NHÂN DÂN XÃ BÀ ĐIỂM
PHÊ DUYỆT
 Theo Quyết định số: 524/QĐ-UBND
 Ngày: 11 tháng 02 năm 2026

MẶT ĐỨNG TƯỜNG CHẮN KÊNH (TL: 1/50)

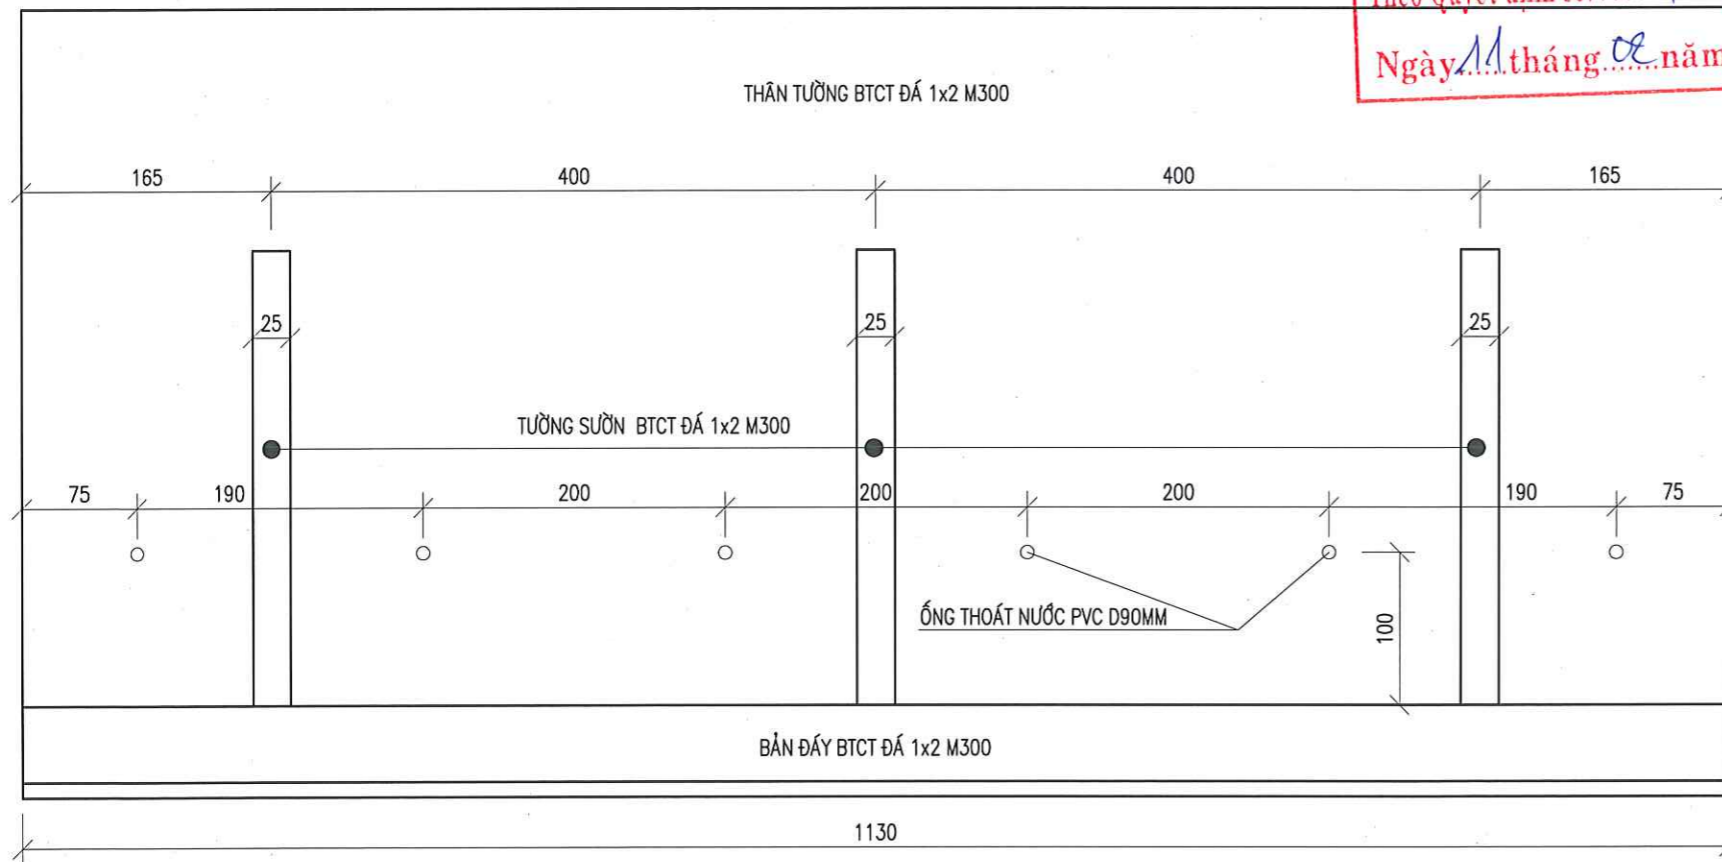

MẶT CẮT NGANG (TL: 1/50)

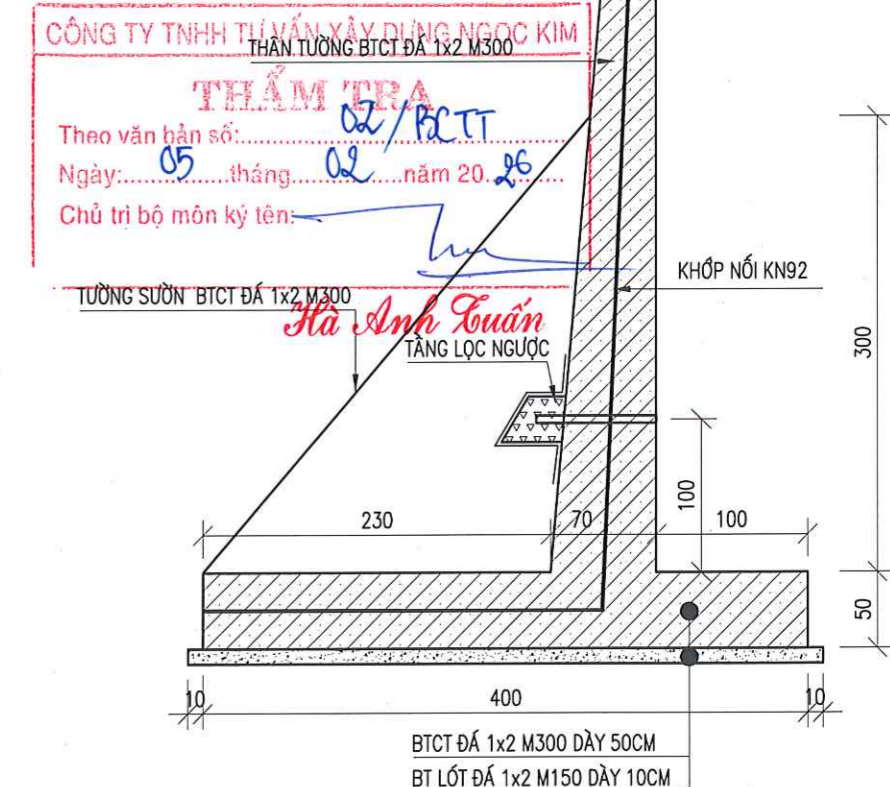

CÔNG TY TNHH TƯ VẤN XÂY DỰNG NGỌC KIM
THẨM TRA
 Theo văn bản số: 02/BCTT
 Ngày: 05 tháng 02 năm 2026
 Chủ trì bộ môn ký tên: *[Signature]*

Hà Anh Tuấn
 TẦNG LỘC NGƯỢC


BTCT ĐÁ 1x2 M300 DÀY 50CM
 BT LÓT ĐÁ 1x2 M150 DÀY 10CM

GHI CHÚ:


- KÍCH THƯỚC BẢN VẼ LÀ CM, TRỪ TRƯỜNG HỢP GHI CỤ THỂ

CTY CP TƯ VẤN KIỂM ĐỊNH XÂY DỰNG ĐẠI VIỆT Địa chỉ: E10 KDC Tân Nhã Vinh, đường TA13, Khu phố 19, Phường Thới An, Tp. Hồ Chí Minh Website: www.xddaiviet.com; Tel: 0282.2020.224; Fax: 0282.2020.224; Gmail: daivietxdv@gmail.com.	KIỂM TRA	<i>[Signature]</i>	PHAN VĂN TUẤN	CÔNG TRÌNH: CẢI TẠO KÊNH TIÊU LIÊN XÃ (GIAI ĐOẠN 2) (ĐOẠN QUA ĐỊA BÀN XÃ BÀ ĐIỂM) ĐỊA ĐIỂM: XÃ BÀ ĐIỂM - TP. HỒ CHÍ MINH	GIAI ĐOẠN LẬP BCNCKT	CTY CP TƯ VẤN KIỂM ĐỊNH XÂY DỰNG ĐẠI VIỆT GIÁM ĐỐC CÔNG TY CỔ PHẦN TƯ VẤN KIỂM ĐỊNH XÂY DỰNG ĐẠI VIỆT THÀNH PHỐ HỒ CHÍ MINH NGUYỄN THÀNH VINH	VĂN PHÒNG HỒN - UBND XÃ BÀ ĐIỂM CHÁNH VĂN PHÒNG VĂN PHÒNG HỘI ĐỒNG NHÂN DÂN VÀ ỦY BAN NHÂN DÂN XÃ BÀ ĐIỂM - T.P. HỒ CHÍ MINH Trần Minh Tuấn
	THIẾT KẾ	<i>[Signature]</i>	NGUYỄN MINH NHẬT		SỐ HIỆU		
	CHỦ TRÌ THIẾT KẾ	<i>[Signature]</i>	VÕ CHÍ TUYÊN	NĂM	2026		
	CHỦ NHIỆM DỰ ÁN	<i>[Signature]</i>	VÕ CHÍ TUYÊN	XUẤT BẢN	LẦN 1		
CHI TIẾT BẢN ĐÁY TƯỜNG CHẮN BĐ-L4 (L=11.30M)							

BỐ TRÍ THÉP BÀN ĐÁY (TL: 1/50)

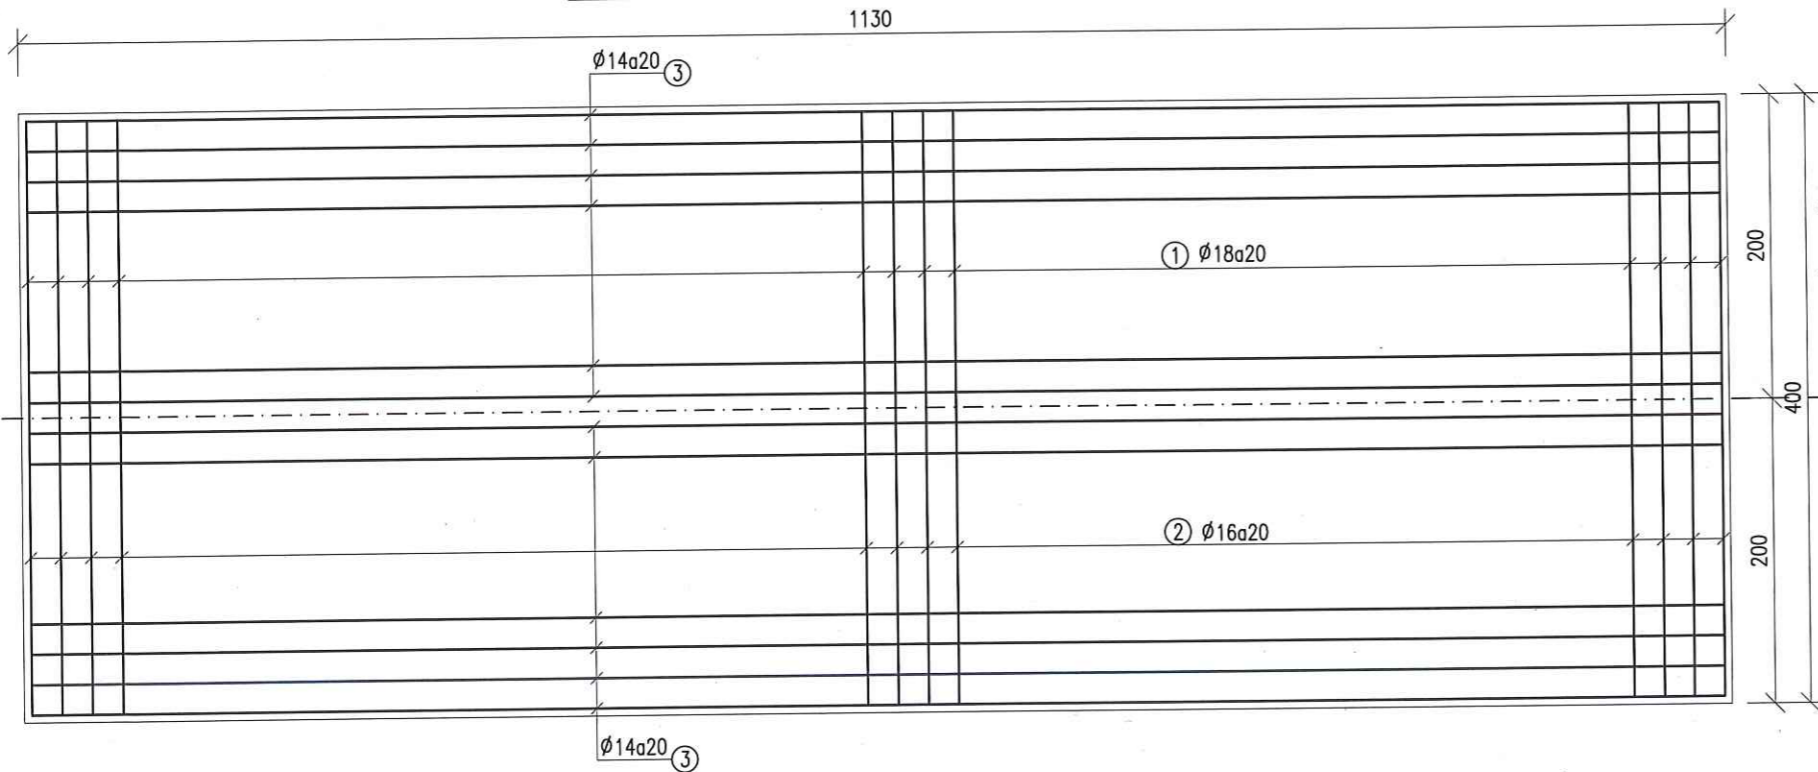

BỐ TRÍ THÉP TƯỜNG SƯỜN (TL: 1/50)

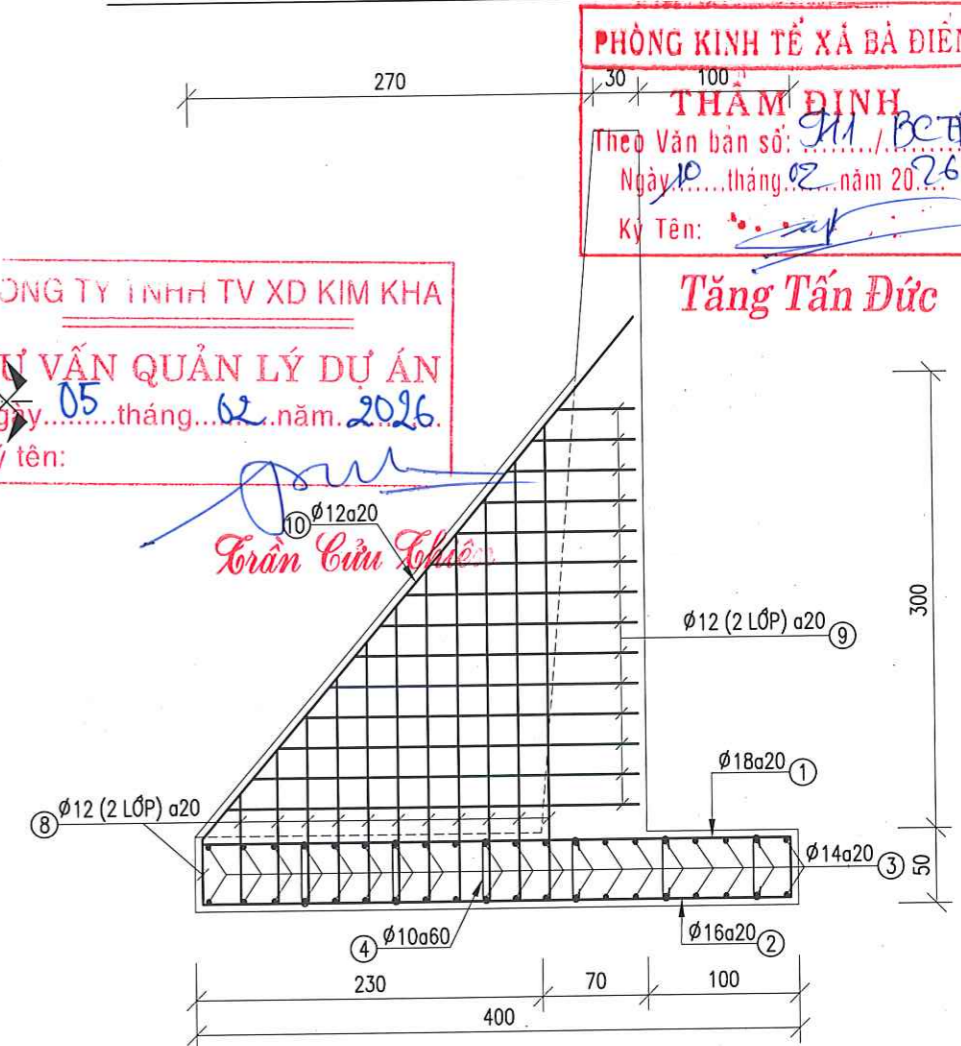

BẢNG THỐNG KÊ KHỐI LƯỢNG THÉP BÀN ĐÁY ĐƠN NGUYÊN BĐ-L4

Số hiệu	Hình dạng và kích thước (cm)	φ	Chiều dài thanh (mm)	Mỗi nối	Số lượng		Tổng chiều dài (m)	Khối lượng (Kg)		
					1CK	Toàn bộ		Tổng	10 < φ ≤ 18mm	φ ≤ 10mm
BÀN ĐÁY								1,469.995	1,435.161	34.834
1	40 40	φ18	470	0	58	58	270.25	539.848	539.848	
2	390	φ16	390	0	58	58	224.25	353.943	353.943	
3	1120	φ14	1120	0	40	40	448.00	541.371	541.371	
4	5 40	φ10	50	0	113	113	56.50	34.834		34.834
TƯỜNG SƯỜN								269.541	269.541	
8	TB 215	φ12	215	0	24	72	154.80	137.434	137.434	
9	TB 145	φ12	145	0	28	84	121.80	108.136	108.136	
10	450	φ12	450	0	2	6	27.00	23.971	23.971	

CÔNG TY TNHH TV XD KIM KHA
TƯ VẤN QUẢN LÝ DỰ ÁN
 Ngày... tháng... năm 2026.
 Ký tên: *Trần Cẩm Tú*

PHÒNG KINH TẾ XÃ BÀ ĐIỂM
THẨM ĐỊNH
 Theo Văn bản số: .../...
 Ngày... tháng... năm 2026.
 Ký Tên: *Nguyễn Văn Bình*

Tầng Tấn Đức

CÔNG TY TNHH TƯ VẤN XÂY DỰNG NGỌC KIM
THẨM TRA
 Theo văn bản số: .../...
 Ngày: 05 tháng 02 năm 2026.
 Chủ trì bộ môn ký tên: *Hà Anh Tuấn*

ỦY BAN NHÂN DÂN XÃ BÀ ĐIỂM
PHÊ DUYỆT
 Theo Quyết định số: .../...
 Ngày... tháng... năm 2026.

GHI CHÚ:
 - KÍCH THƯỚC BẢN VẼ LÀ CM
 - LỚP BÊ TÔNG BẢO VỆ CỐT THÉP 5CM
 - CHIỀU DÀI ĐOẠN NỐI THÉP 40D
 - CỐT THÉP φ ≤ 10 DÙNG THÉP CB240-T
 - CỐT THÉP φ > 10 DÙNG THÉP CB400-T
 - BẢN VẼ NÀY XEM CÙNG CÁC BẢN VẼ LIÊN QUAN

CTY CP TƯ VẤN KIỂM ĐỊNH XÂY DỰNG ĐẠI VIỆT
 Địa chỉ: E10 KDC Tân Nhã Vinh, đường TA13, Khu phố 19,
 Phường Thới An, Tp.Hồ Chí Minh




KIỂM TRA: *Phan Văn Tuấn*
 THIẾT KẾ: *Nguyễn Minh Nhật*
 CHỦ TRÌ THIẾT KẾ: *Võ Chí Tuyên*
 CHỦ NHIỆM DỰ ÁN: *Võ Chí Tuyên*

CÔNG TRÌNH: CẢI TẠO KÊNH TIÊU LIÊN XÃ (GIAI ĐOẠN 2)
 (ĐOẠN QUA ĐỊA BÀN XÃ BÀ ĐIỂM)
 ĐỊA ĐIỂM: XÃ BÀ ĐIỂM - TP.HỒ CHÍ MINH
CHI TIẾT BÀN ĐÁY TƯỜNG CHẮN
 BĐ-L4 (L=11.30M)

GIAI ĐOẠN: LẬP BCNCKT
 SỐ HIỆU: 2026ĐV-KT- CTTC- 2/28
 NĂM: 2026
 XUẤT BẢN: LẦN 1


Seals and signatures of the design and approval units, including the Design Institute and the Commune People's Committee.

MẶT BẰNG TƯỜNG CHẮN KÊNH (TL: 1/50)

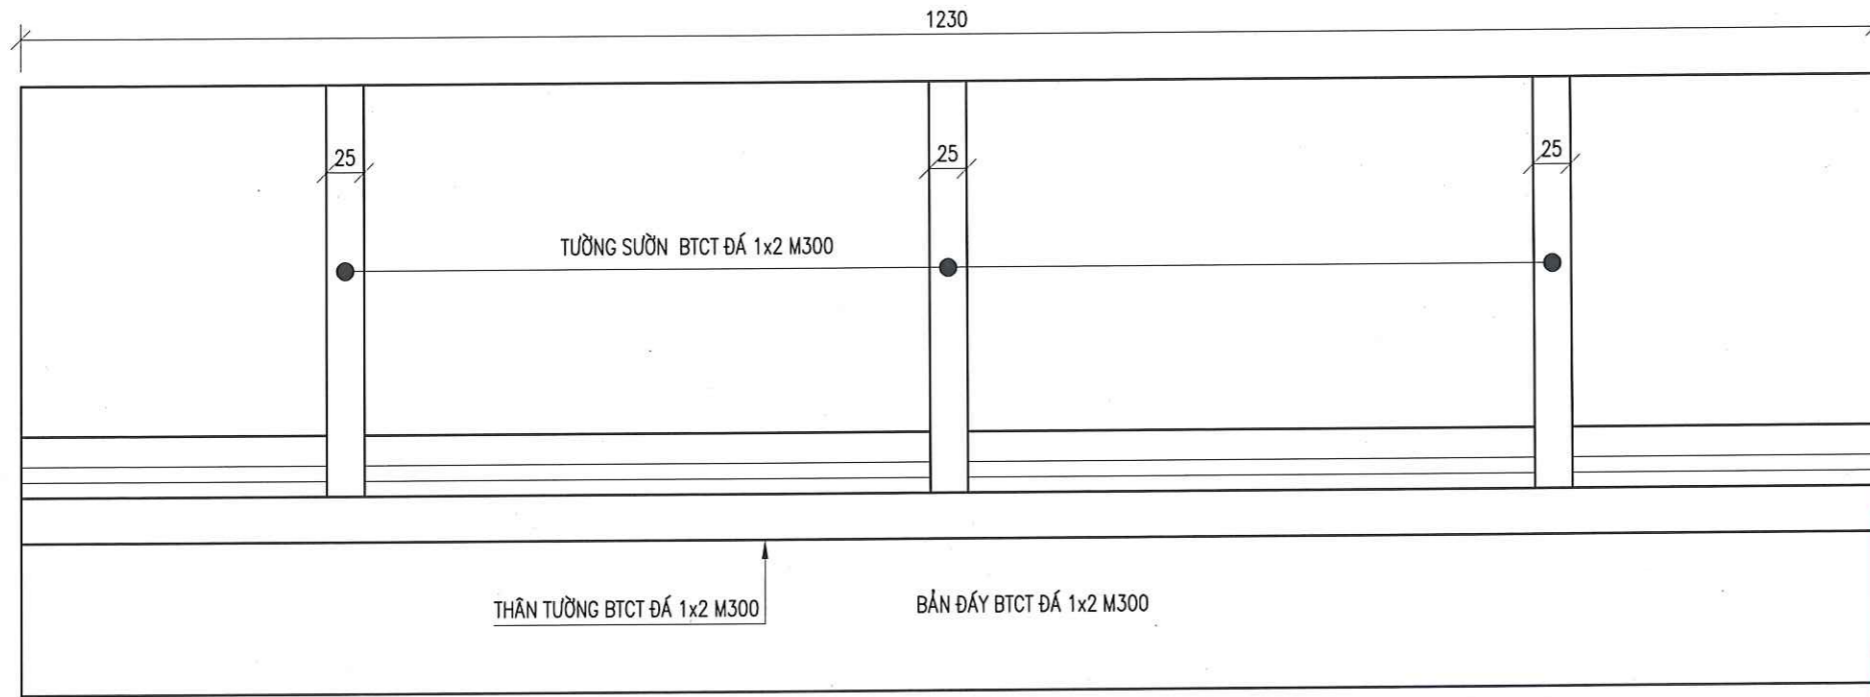


CHI TIẾT TẦNG LỌC NGƯỢC (TL: 1/25)

VẢI ĐỊA KỸ THUẬT 12KN/M, S=1.60M²/VỊ TRÍ
 ĐÁ DẦM 1x2, V=0.096M³/VỊ TRÍ
 ỐNG THOÁT NƯỚC PVC D90MM, L=0.8M/VỊ TRÍ

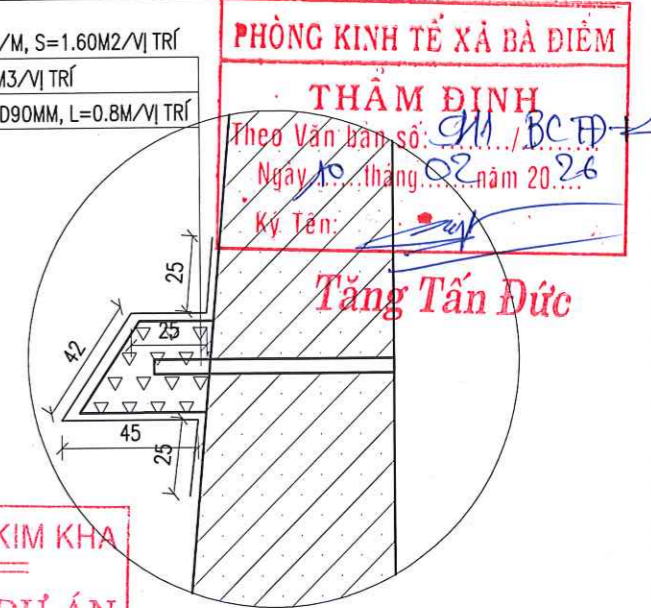


CÔNG TY TNHH TV XD KIM KHA
TƯ VẤN QUẢN LÝ DỰ ÁN
 Ngày... 05... tháng... 02... năm... 2026
 Ký tên: *[Signature]*

MẶT ĐỪNG TƯỜNG CHẮN KÊNH (TL: 1/50)

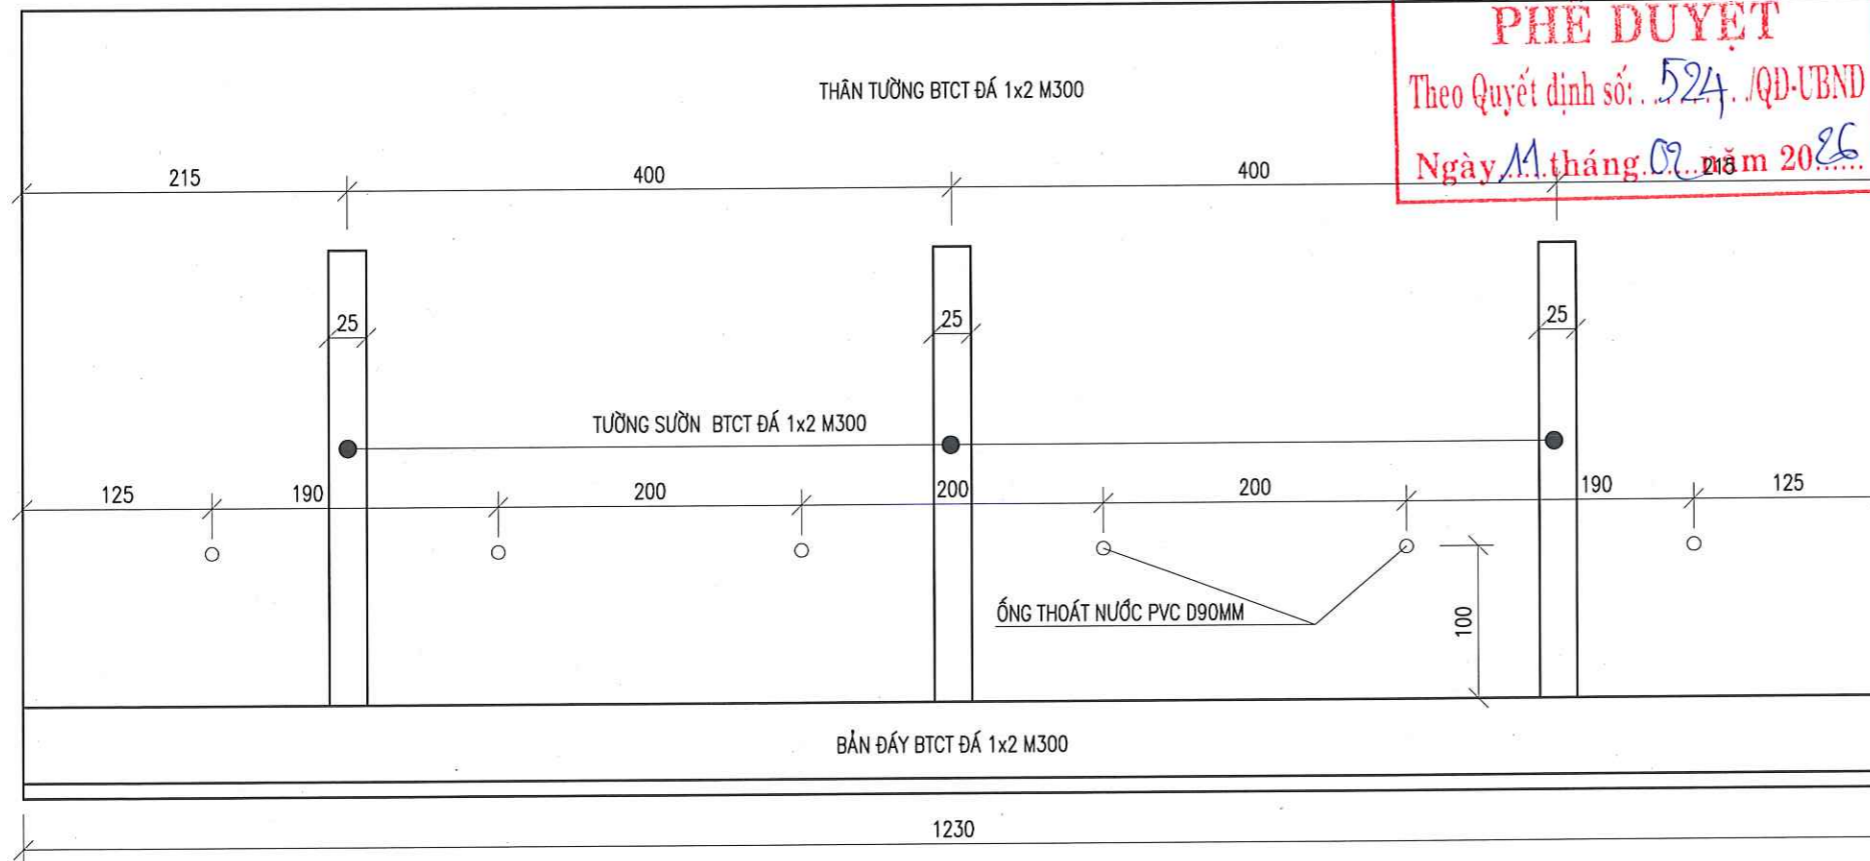

ỦY BAN NHÂN DÂN XÃ BÀ ĐIỂM
PHÊ DUYỆT
 Theo Quyết định số: 524 /QĐ-UBND
 Ngày 11 tháng 02 năm 2026

MẶT CẮT NGANG (TL: 1/50)

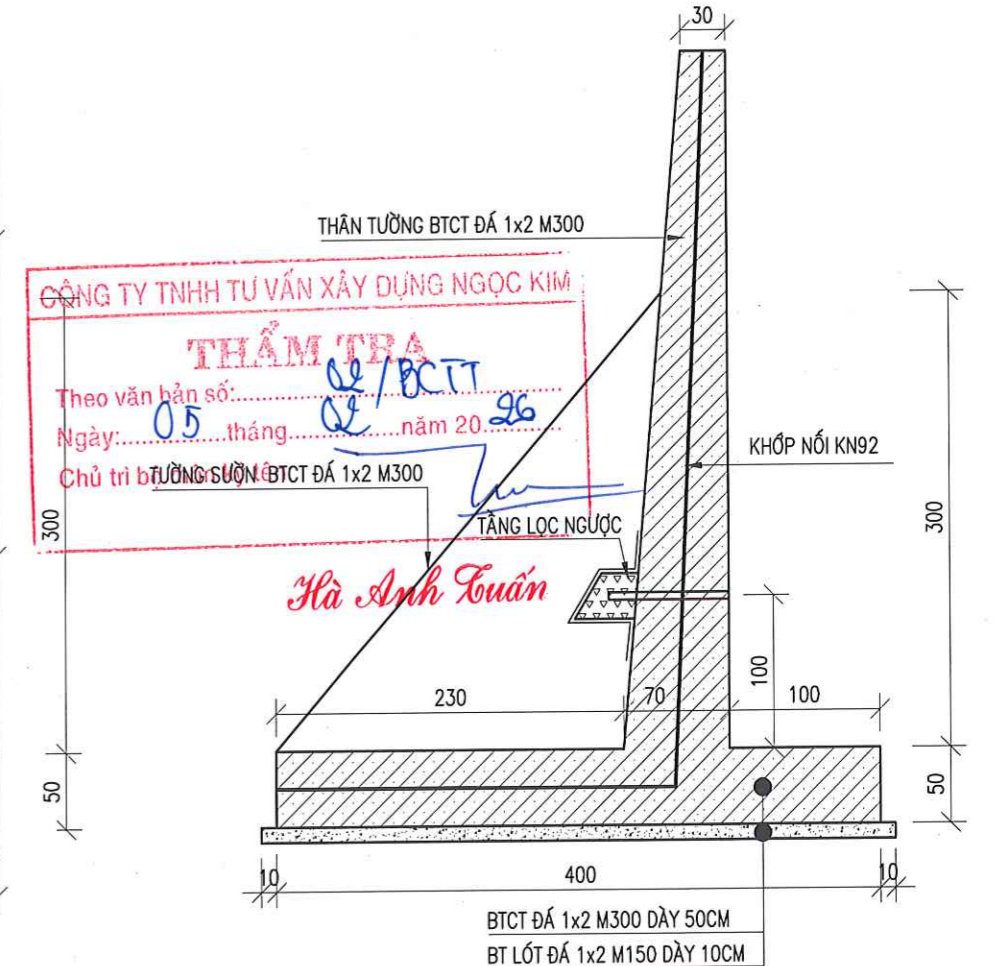


CÔNG TY TNHH TƯ VẤN XÂY DỰNG NGỌC KIM
THẨM TRA
 Theo văn bản số: 02 /BC TT
 Ngày: 05 tháng 02 năm 2026
 Chủ trì: *[Signature]*

GHI CHÚ:


- KÍCH THƯỚC BẢN VẼ LÀ CM, TRỪ TRƯỜNG HỢP GHI CỤ THỂ

CTY CP TƯ VẤN KIỂM ĐỊNH XÂY DỰNG ĐẠI VIỆT Địa chỉ: E10 KDC Tân Nhà Vinh, đường TA13, Khu phố 19, Phường Thới An, Tp.Hồ Chí Minh Website: www.xddaiviet.com; Tel: 0282.2020.224; Fax: 0282.2020.224; Gmail: daivietxv@gmail.com.	KIỂM TRA <i>[Signature]</i>	PHAN VĂN TUẤN	CÔNG TRÌNH: CẢI TẠO KÊNH TIÊU LIÊN XÃ (GIAI ĐOẠN 2) (ĐOẠN QUA ĐỊA BÀN XÃ BÀ ĐIỂM) ĐỊA ĐIỂM: XÃ BÀ ĐIỂM - TP.HỒ CHÍ MINH CHI TIẾT BẢN ĐÁY TƯỜNG CHẮN BĐ-L5 (L=12.30M)	GIAI ĐOẠN LẬP BCNCKT	02/1835700 CTY CP TƯ VẤN KIỂM ĐỊNH XÂY DỰNG ĐẠI VIỆT CÔNG TY CỐ PHẦN TƯ VẤN KIỂM ĐỊNH XÂY DỰNG ĐẠI VIỆT THỊNH PHỐ HỒ CHÍ MINH	CHỖ TRƯỞNG KIỂM ĐỊNH XÂY DỰNG ĐẠI VIỆT GIÁM ĐỐC <i>[Signature]</i>
	THIẾT KẾ <i>[Signature]</i>	NGUYỄN MINH NHẬT		SỐ HIỆU 2026ĐV-KT- CTTC-	28	CHỖ TRƯỞNG KIỂM ĐỊNH XÂY DỰNG ĐẠI VIỆT GIÁM ĐỐC <i>[Signature]</i>
	CHỦ TRÌ THIẾT KẾ <i>[Signature]</i>	VÕ CHÍ TUYẾN		NĂM 2026	2026	CHỖ TRƯỞNG KIỂM ĐỊNH XÂY DỰNG ĐẠI VIỆT GIÁM ĐỐC <i>[Signature]</i>
	CHỦ NHIỆM DỰ ÁN <i>[Signature]</i>	NGUYỄN THÀNH VINH		XUẤT BẢN LẦN 1	LẦN 1	CHỖ TRƯỞNG KIỂM ĐỊNH XÂY DỰNG ĐẠI VIỆT GIÁM ĐỐC <i>[Signature]</i>

BỐ TRÍ THÉP BÀN ĐÁY (TL: 1/50)

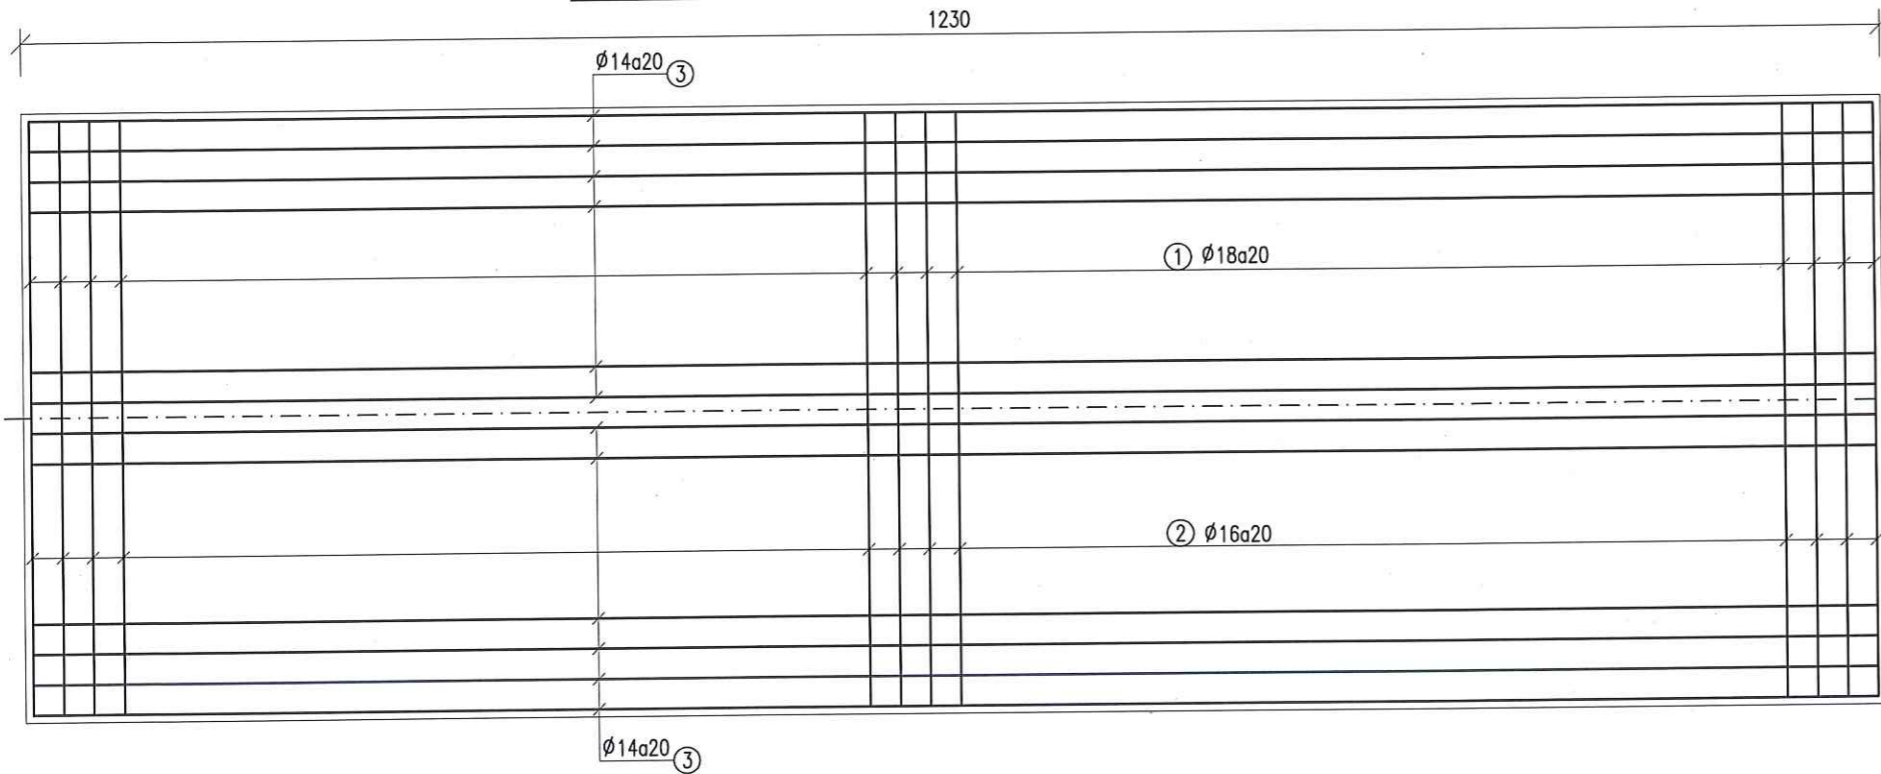

BỐ TRÍ THÉP TƯỜNG SƯỜN (TL: 1/50)

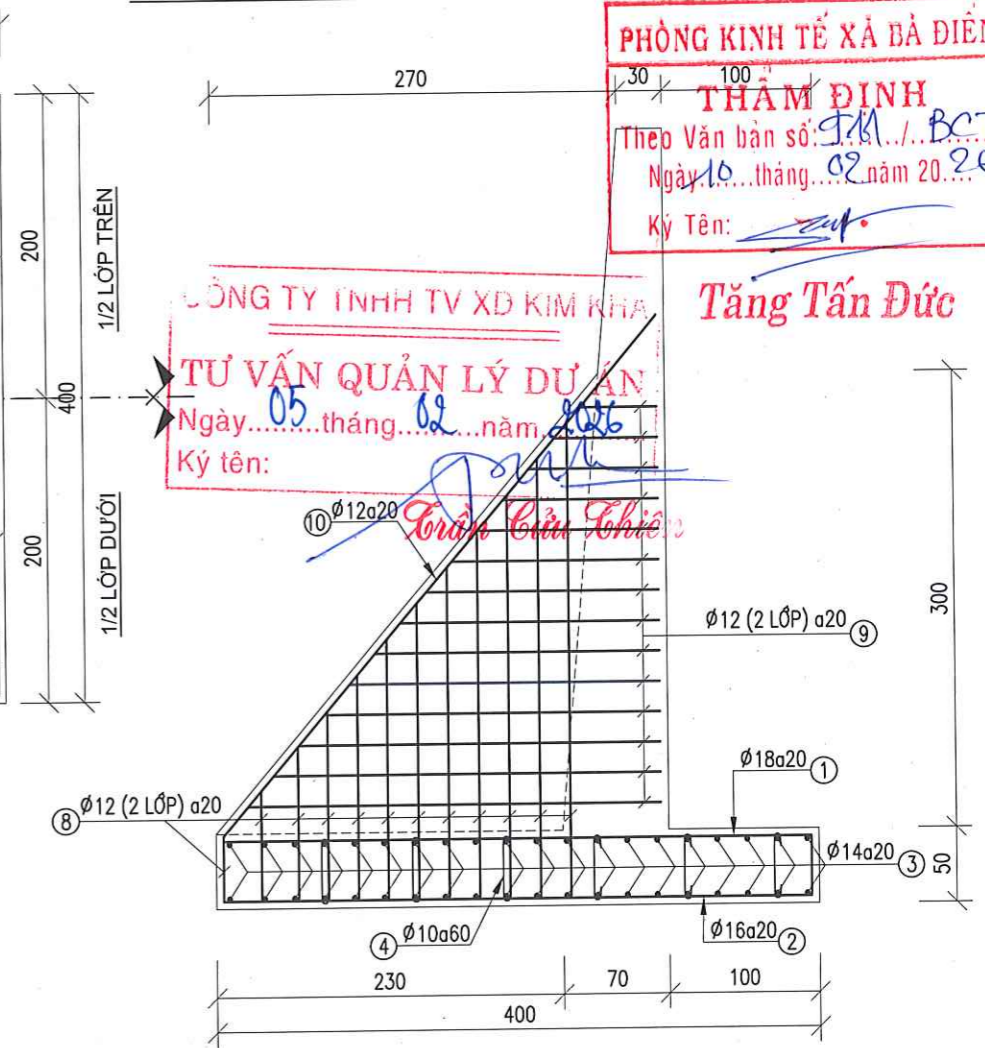

BẢNG THÔNG KÊ KHỐI LƯỢNG THÉP BÀN ĐÁY ĐƠN NGUYÊN BÐ-L5

Số hiệu	Hình dạng và kích thước (cm)	φ	Chiều dài thanh (mm)	Mỗi nối	Số lượng		Tổng chiều dài (m)	Khối lượng (Kg)		
					1CK	Toàn bộ		Tổng	10 < φ <= 18mm	φ <= 10mm
BÀN ĐÁY								1,869.821	1,831.904	37.917
1	40 390 40	φ18	470	0	63	63	293.75	586.791	586.791	
2	390	φ16	390	0	63	63	243.75	384.720	384.720	
3	1220	φ14	1220	1	40	40	712.00	860.393	860.393	
4	5 40 5	φ10	50	0	123	123	61.50	37.917		37.917
TƯỜNG SƯỜN								269.541	269.541	
8	TB 215	φ12	215	0	24	72	154.80	137.434	137.434	
9	TB 145	φ12	145	0	28	84	121.80	108.136	108.136	
10	450	φ12	450	0	2	6	27.00	23.971	23.971	

PHÒNG KINH TẾ XÃ BÀ ĐIỂM
THẨM ĐỊNH
 Theo Văn bản số: 5.24 / QĐ-UBND
 Ngày 10 tháng 02 năm 2026
 Ký Tên: *[Signature]*

CÔNG TY TNHH TV XD KIM KHA
TƯ VẤN QUẢN LÝ DỰ ÁN
 Ngày 05 tháng 02 năm 2026
 Ký tên: *[Signature]*

CÔNG TY TNHH TƯ VẤN XÂY DỰNG NGỌC KIM
THẨM TRA
 Theo văn bản số: 02/BCTT
 Ngày 05 tháng 02 năm 2026
 Chủ trì bộ môn ký tên: *[Signature]*

ỦY BAN NHÂN DÂN XÃ BÀ ĐIỂM
PHÊ DUYỆT
 Theo Quyết định số: 5.24 / QĐ-UBND
 Ngày 11 tháng 02 năm 2026

Hà Anh Tuấn

- GHI CHÚ:**
- KÍCH THƯỚC BẢN VẼ LÀ CM
 - LỚP BÊ TÔNG BẢO VỆ CỐT THÉP 5CM
 - CHIỀU DÀI ĐOẠN NỐI THÉP 40D
 - CỐT THÉP φ <= 10 DÙNG THÉP CB240-T
 - CỐT THÉP φ > 10 DÙNG THÉP CB400-T
 - BẢN VẼ NÀY XEM CÙNG CÁC BẢN VẼ LIÊN QUAN

CTY CP TƯ VẤN KIỂM ĐỊNH XÂY DỰNG ĐẠI VIỆT
 Địa chỉ: E10 KDC Tân Nhã Vinh, đường TA13, Khu phố 19,
 Phường Thới An, Tp.Hồ Chí Minh



Website: www.xddaiviet.com;
 Tel: 0282.2020.224;
 Fax: 0282.2020.224;
 Gmail: daivietxdv@gmail.com.

KIỂM TRA	<i>[Signature]</i>	PHAN VĂN TUẤN
THIẾT KẾ	<i>[Signature]</i>	NGUYỄN MINH NHẬT
CHỦ TRÌ THIẾT KẾ	<i>[Signature]</i>	VÕ CHÍ TUYẾN
CHỦ NHIỆM DỰ ÁN		

CÔNG TRÌNH: CẢI TẠO KÊNH TIỂU LIÊN XÃ (GIAI ĐOẠN 2)
 (ĐOẠN QUA ĐỊA BÀN XÃ BÀ ĐIỂM)
 ĐỊA ĐIỂM: XÃ BÀ ĐIỂM - TP.HỒ CHÍ MINH


CHI TIẾT BẢN ĐÁY TƯỜNG CHẮN BÐ-L5 (L=12.30M)

GIẢI ĐOẠN	LẬP BCNCKT
SỐ HIỆU	2026ĐV-KT-CTTC-2/28
NĂM	2026
XUẤT BẢN	LẦN 1


CÔNG TY TNHH TƯ VẤN KIỂM ĐỊNH XÂY DỰNG ĐẠI VIỆT
CỔ PHẦN
 TƯ VẤN KIỂM ĐỊNH XÂY DỰNG ĐẠI VIỆT
 THÀNH PHỐ HỒ CHÍ MINH
 NGUYỄN THÀNH VINH

CÔNG HÒA XÃ BÀ ĐIỂM
 VĂN PHÒNG HỢP ĐỒNG - UBND XÃ BÀ ĐIỂM
 VĂN PHÒNG HỘI ĐỒNG NHÂN DÂN VÀ ỦY BAN NHÂN DÂN
 XÃ BÀ ĐIỂM - TP. HỒ CHÍ MINH
[Signature]
Trần Minh Tuấn


MẶT BẰNG TƯỜNG CHẮN KÊNH (TL: 1/50)

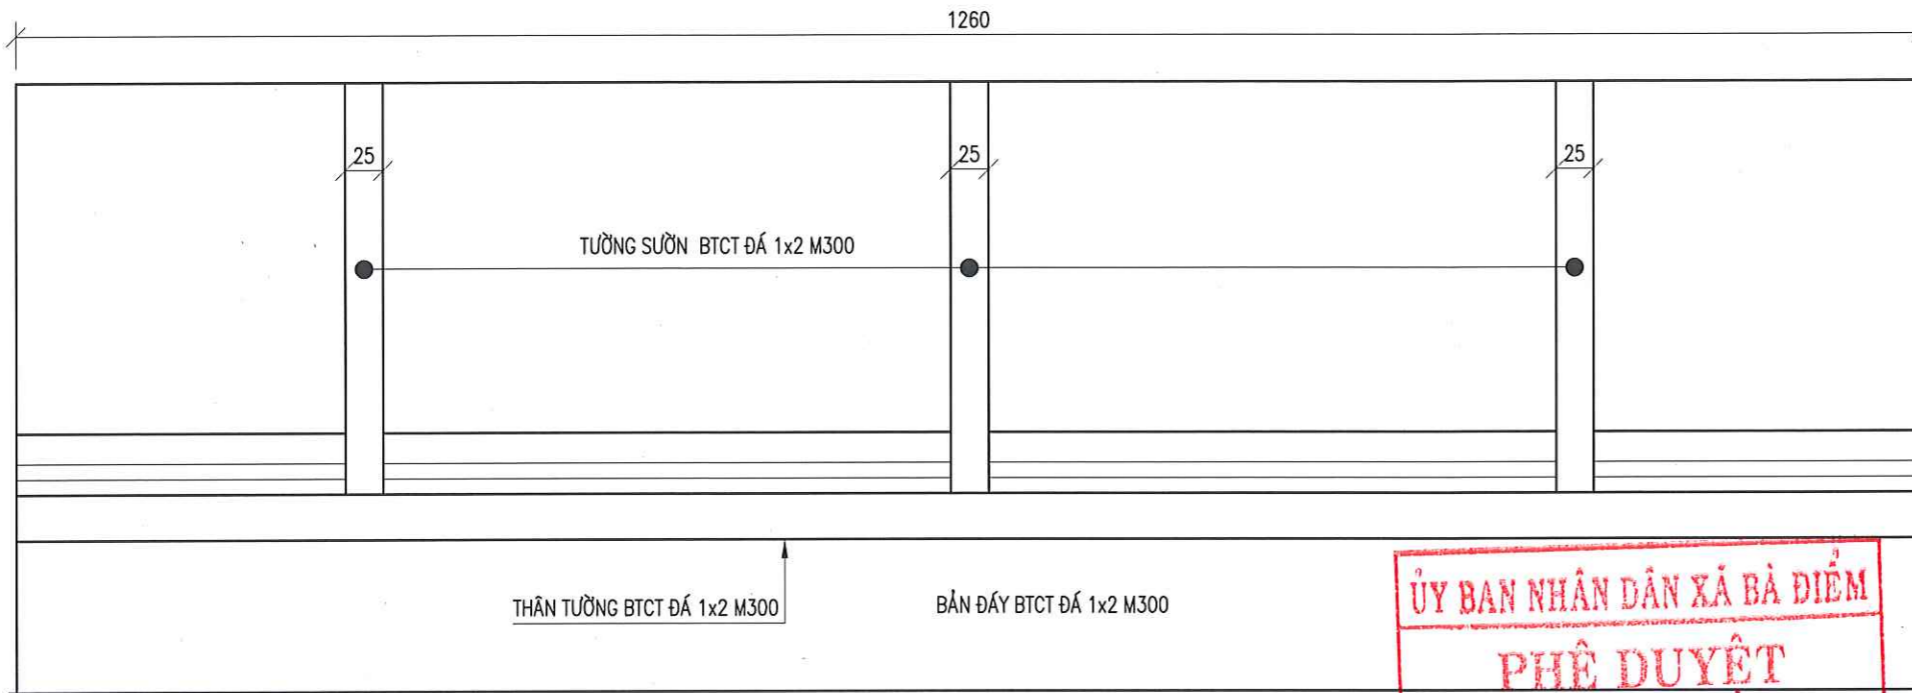

MẶT ĐỨNG TƯỜNG CHẮN KÊNH (TL: 1/50)

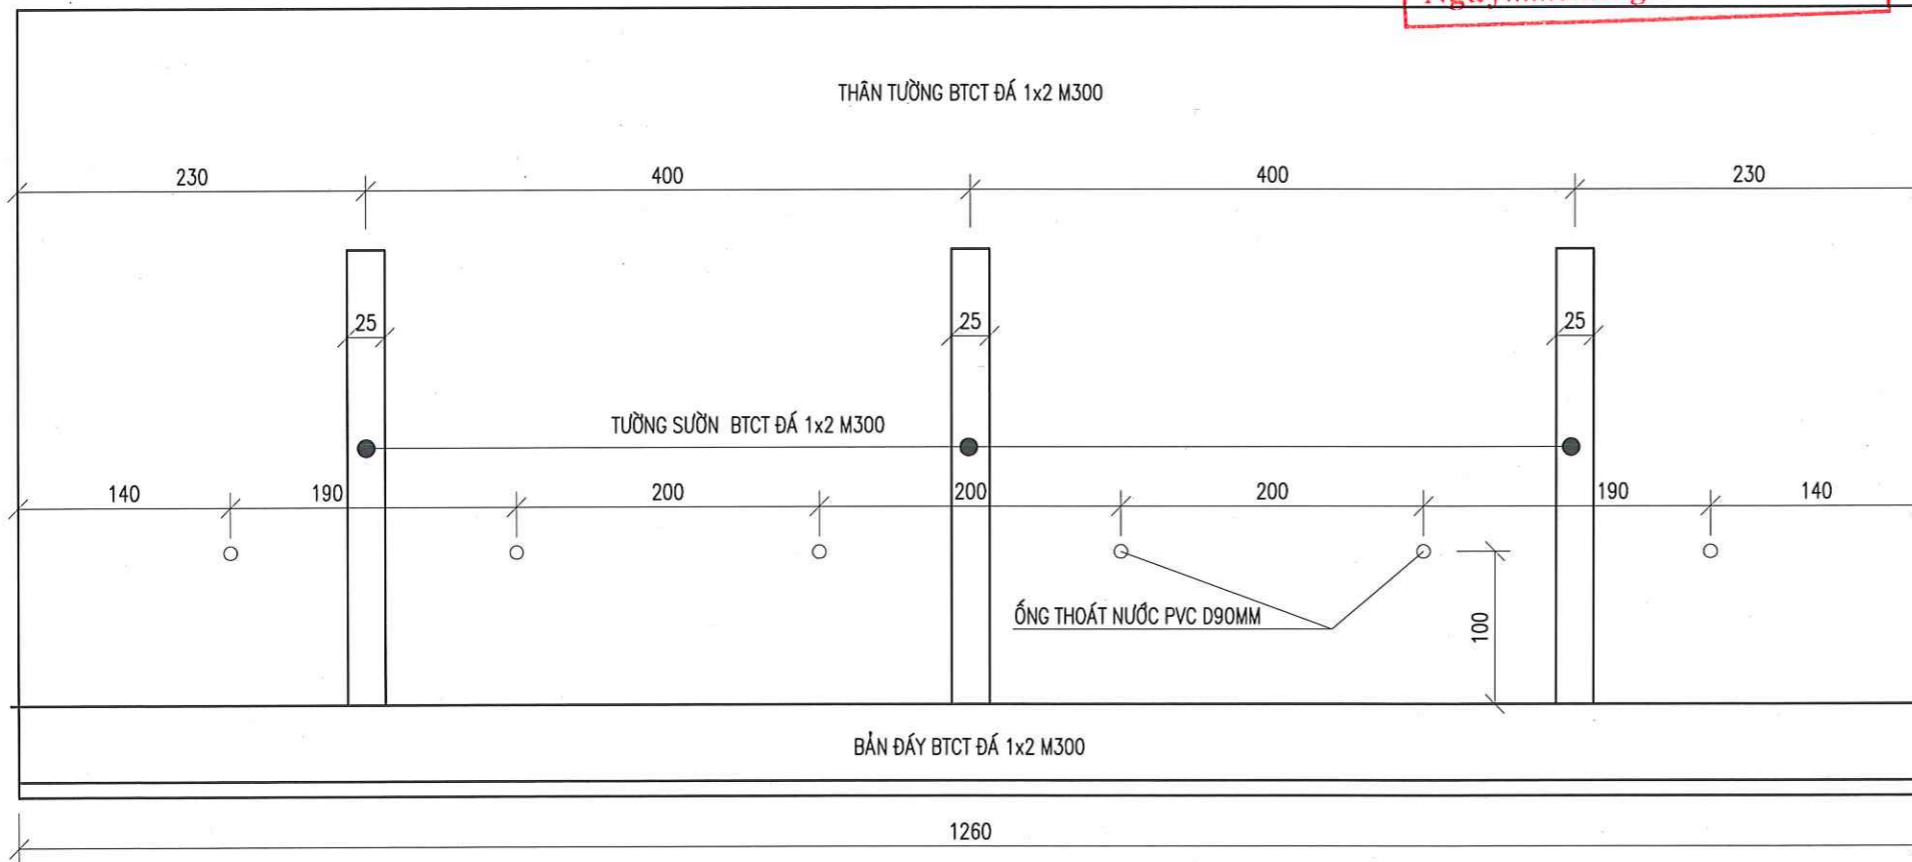


CHI TIẾT TẦNG LỘC NGƯỢC (TL: 1/25)

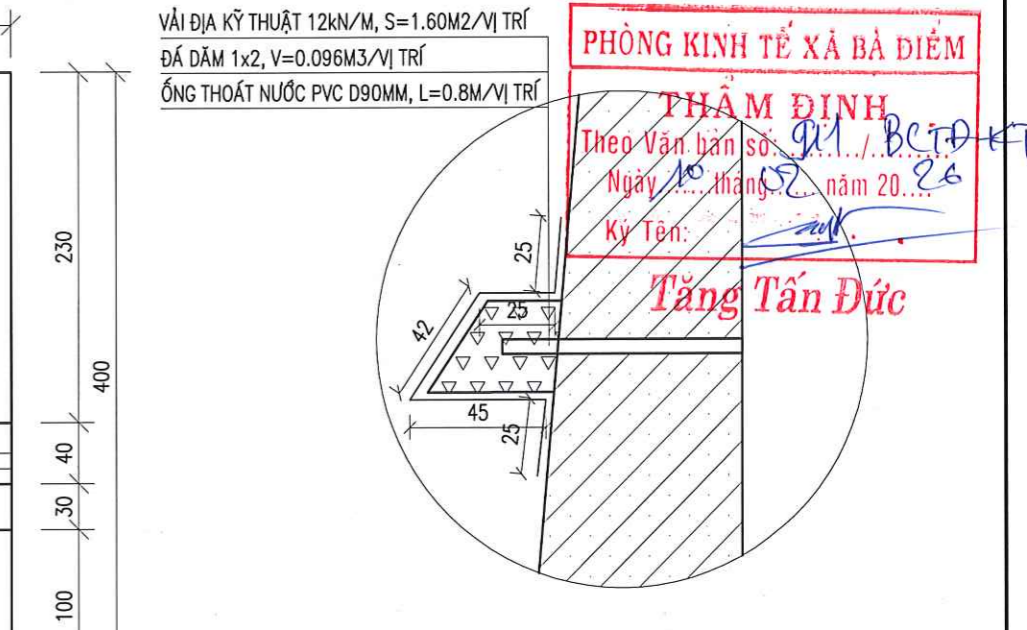

ỦY BAN NHÂN DÂN XÃ BÀ ĐIỂM
PHÊ DUYỆT
 Theo Quyết định số: 524 /QĐ-UBND
 Ngày 11 tháng 09 năm 2026

CÔNG TY TNHH TƯ VẤN XD KIM KHA
MẶT CẮT NGANG (TL: 1/50)
 TỰ VẤN QUẢN LÝ DỰ ÁN
 Ngày: 05 tháng 02 năm 2026
 Ký tên: *Trần Cửu Thọ*

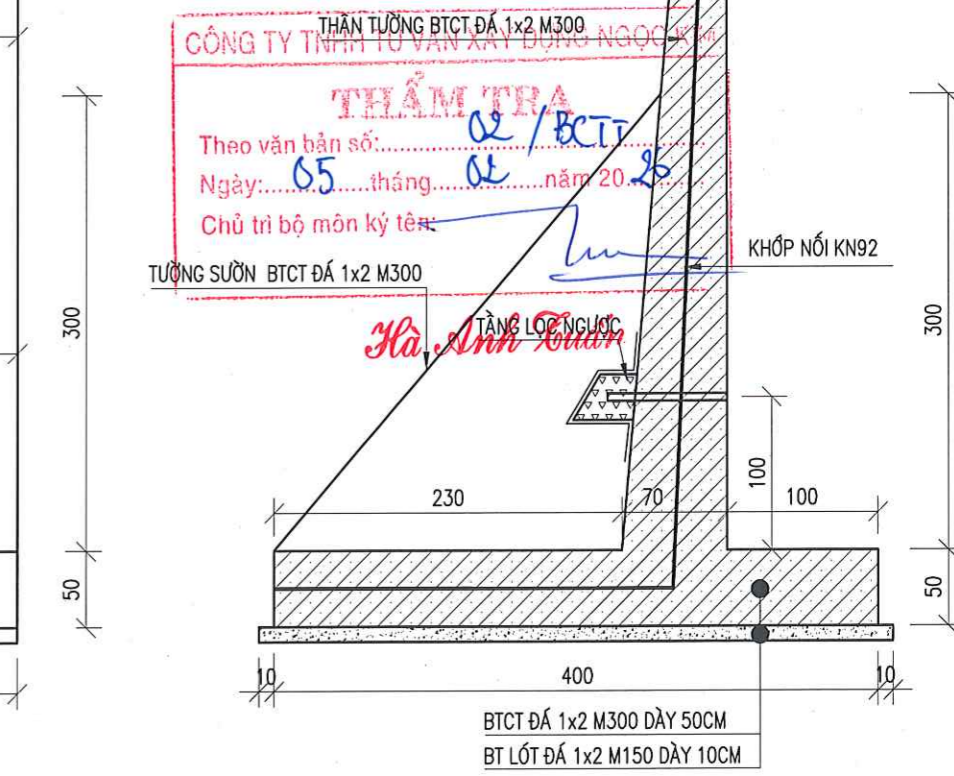



GHI CHÚ:

- KÍCH THƯỚC BẢN VẼ LÀ CM, TRỪ TRƯỜNG HỢP GHI CỤ THỂ

CTY CP TƯ VẤN KIỂM ĐỊNH XÂY DỰNG ĐẠI VIỆT Địa chỉ: E10 KDC Tân Nhà Vinh, đường TA13, Khu phố 19, Phường Thới An, Tp, Hồ Chí Minh Website: www.xddaiviet.com; Tel: 0282.2020.224; Fax: 0282.2020.224; Gmail: daivietxdv@gmail.com.	KIỂM TRA <i>[Signature]</i> PHAN VĂN TUẤN	CÔNG TRÌNH: CẢI TẠO KÊNH TIÊU LIÊN XÃ (GIAI ĐOẠN 2) (ĐOẠN QUA ĐỊA BÀN XÃ BÀ ĐIỂM) ĐỊA ĐIỂM: XÃ BÀ ĐIỂM - TP. HỒ CHÍ MINH	GIAI ĐOẠN LẬP BCNCKT	311835 CÔNG TY CP TƯ VẤN KIỂM ĐỊNH XÂY DỰNG ĐẠI VIỆT GIÁM ĐỐC CÔNG TY CỔ PHẦN TƯ VẤN KIỂM ĐỊNH XÂY DỰNG ĐẠI VIỆT NGUYỄN THÀNH VINH	311835 CÔNG HOA VĂN PHÒNG HĐND - UBND XÃ BÀ ĐIỂM VĂN PHÒNG HỘI ĐỒNG NHÂN DÂN VÀ ỦY BAN NHÂN DÂN TRẦN MINH TUẤN
	THIẾT KẾ <i>[Signature]</i> NGUYỄN MINH NHẬT		SỐ HIỆU 2026ĐV-KT-CTTC-128		
	CHỦ TRÌ THIẾT KẾ <i>[Signature]</i>	CHI TIẾT BẢN ĐÁY TƯỜNG CHẮN BĐ-L6 (L=12.60M)	NĂM 2026	X. B. Đ. M. H. C. T. P. H. C. M. H.	X. B. Đ. M. H. C. T. P. H. C. M. H.
	CHỦ NHIỆM DỰ ÁN <i>[Signature]</i> VÕ CHÍ TUYÊN		XUẤT BẢN LẦN 1		

BỐ TRÍ THÉP BÀN ĐÁY (TL: 1/50)

BỐ TRÍ THÉP TƯỜNG SƯỜN (TL: 1/50)

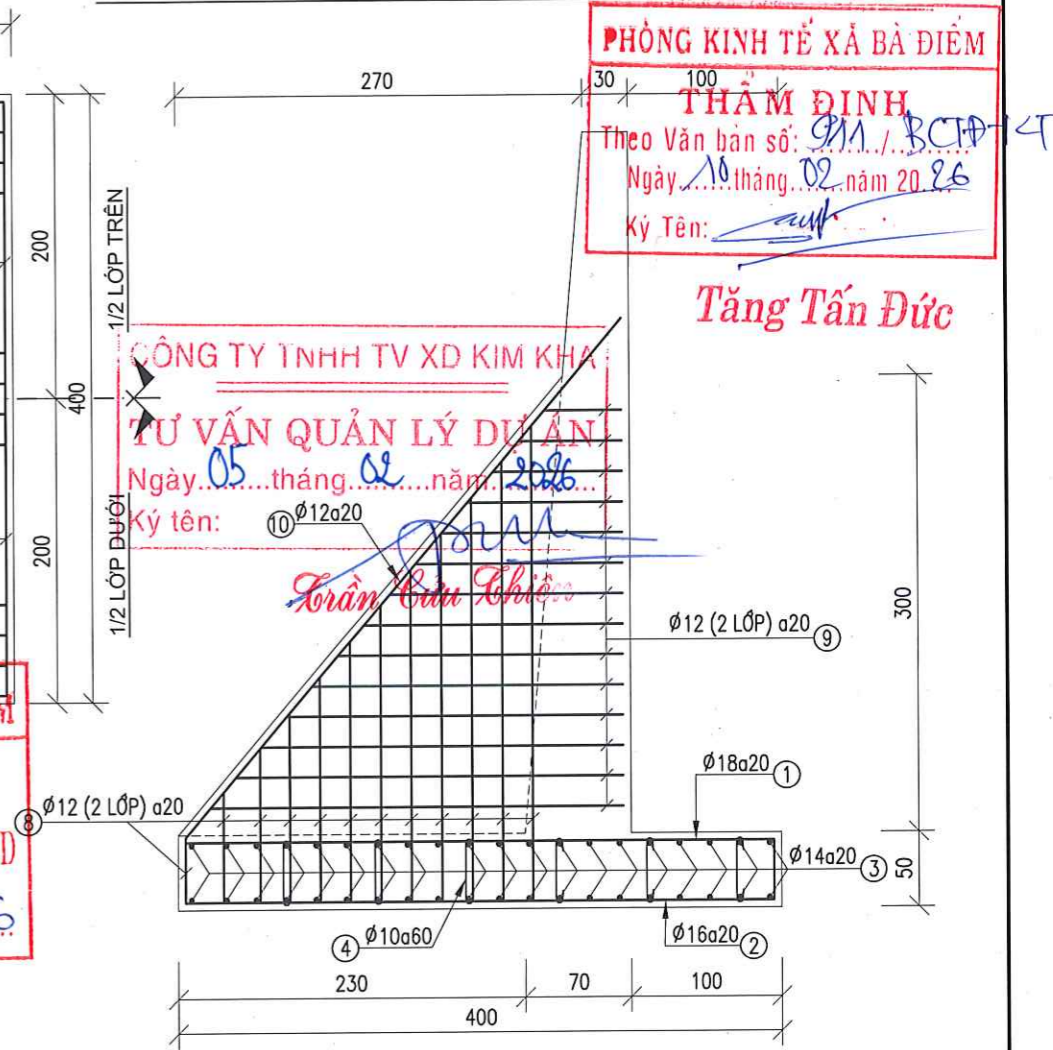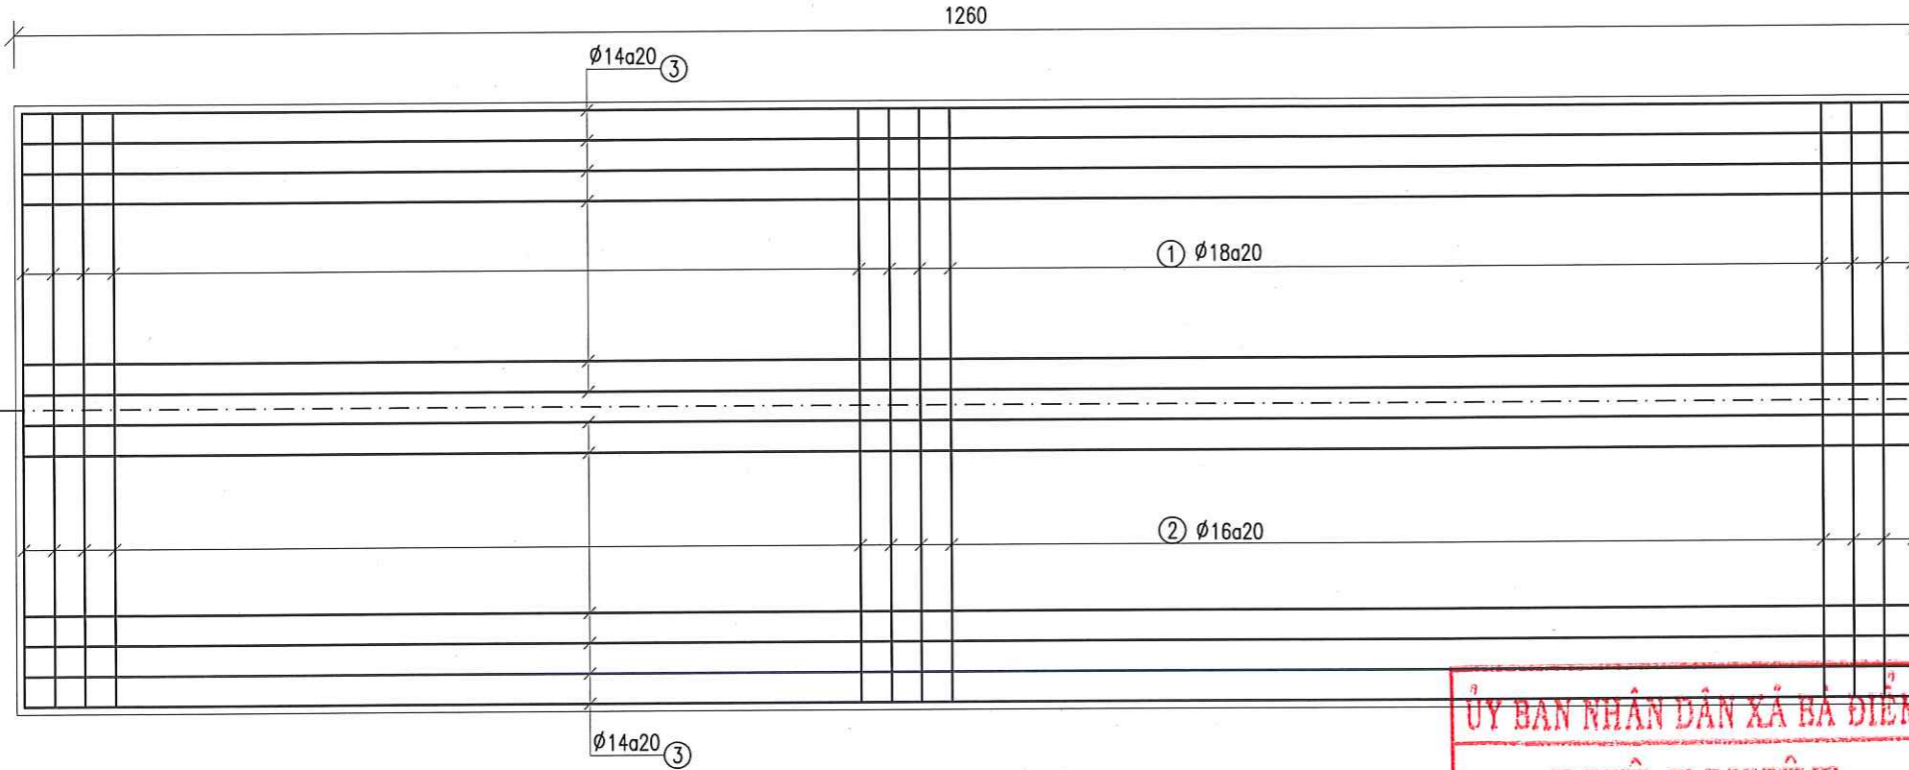

PHÒNG KINH TẾ XÃ BÀ ĐIỂM
THẨM ĐỊNH
 Theo Văn bản số: 011./BCĐP-CT
 Ngày: 10 tháng 02 năm 2026
 Ký Tên: *[Signature]*

Tầng Tán Đúc

CÔNG TY TNHH TV XD KIM KHA
TƯ VẤN QUẢN LÝ DỰ ÁN
 Ngày: 05 tháng 02 năm 2026
 Ký tên: *[Signature]*

ỦY BAN NHÂN DÂN XÃ BÀ ĐIỂM
PHÊ DUYỆT
 Theo Quyết định số: 524./QĐ-UBND
 Ngày: 11 tháng 02 năm 2026

CÔNG TY TNHH TƯ VẤN XÂY DỰNG NGỌC KIM
THẨM TRA
 Theo văn bản số: 02/BCĐT
 Ngày: 05 tháng 02 năm 2026
 Chủ trì bộ môn ký tên: *[Signature]*

Kà Anh Tuấn

BẢNG THỐNG KÊ KHỐI LƯỢNG THÉP BÀN ĐÁY ĐƠN NGUYÊN BỐ L6

Số hiệu	Hình dạng và kích thước (cm)	φ	Chiều dài thanh (mm)	Mỗi nối	Số lượng		Tổng chiều dài (m)	Khối lượng (Kg)		
					1CK	Toàn bộ		Tổng	10 < φ ≤ 18mm	φ ≤ 10mm
BÀN ĐÁY								1,908.563	1,869.721	38.842
1	40 390 40	φ18	470	0	64	64	300.80	600.874	600.874	
2	390	φ16	390	0	64	64	249.60	393.954	393.954	
3	1250	φ14	1250	1	40	40	724.00	874.894	874.894	
4	5 40 5	φ10	50	0	126	126	63.00	38.842		38.842
TƯỜNG SƯỜN								269.541	269.541	-
8	TB 215	φ12	215	0	24	72	154.80	137.434	137.434	
9	TB 145	φ12	145	0	28	84	121.80	108.136	108.136	
10	450	φ12	450	0	2	6	27.00	23.971	23.971	

- GHI CHÚ:**
- KÍCH THƯỚC BẢN VẼ LÀ CM
 - LỚP BÊ TÔNG BẢO VỆ CỐT THÉP 5CM
 - CHIỀU DÀI ĐOẠN NỐI THÉP 40D
 - CỐT THÉP φ ≤ 10 DÙNG THÉP CB240-T
 - CỐT THÉP φ > 10 DÙNG THÉP CB400-T
 - BẢN VẼ NÀY XEM CÙNG CÁC BẢN VẼ LIÊN QUAN

CÔNG TY CP TƯ VẤN KIỂM ĐỊNH XÂY DỰNG ĐẠI VIỆT
 Địa chỉ: E10 KDC Tân Nhã Vinh, đường TA13, Khu phố 19, Phường Thới An, Tp.Hồ Chí Minh



Website: www.xddaiviet.com;
 Tel: 0282.2020.224;
 Fax: 0282.2020.224;
 Gmail: daivietxdv@gmail.com.

KIỂM TRA	<i>[Signature]</i>	PHAN VĂN TUẤN
THIẾT KẾ	<i>[Signature]</i>	NGUYỄN MINH NHẬT
CHỦ TRÌ THIẾT KẾ	<i>[Signature]</i>	VÕ CHÍ TUYẾN
CHỦ NHIỆM DỰ ÁN	<i>[Signature]</i>	

CÔNG TRÌNH: CẢI TẠO KÊNH TIÊU LIÊN XÃ (GIAI ĐOẠN 2)
 (ĐOẠN QUA ĐỊA BÀN XÃ BÀ ĐIỂM)
 ĐỊA ĐIỂM: XÃ BÀ ĐIỂM - TP.HỒ CHÍ MINH


CHI TIẾT BÀN ĐÁY TƯỜNG CHẨN BỐ-L6 (L=12.60M)

GIẢI ĐOẠN	LẬP BCNCKT
SỐ HIỆU	2026ĐV-KT-CTTC-2/28
NĂM	2026
XUẤT BẢN	LẦN 1


CÔNG TY TNHH TƯ VẤN KIỂM ĐỊNH XÂY DỰNG ĐẠI VIỆT
 CHỖ TRƯỞNG KIỂM ĐỊNH XÂY DỰNG ĐẠI VIỆT
 NGUYỄN THÀNH VINH

PHÒNG KINH TẾ XÃ BÀ ĐIỂM
 ỦY BAN NHÂN DÂN XÃ BÀ ĐIỂM
 TRAN MINH TUẤN

MẶT BẰNG TƯỜNG CHẮN KÊNH (TL: 1/50)

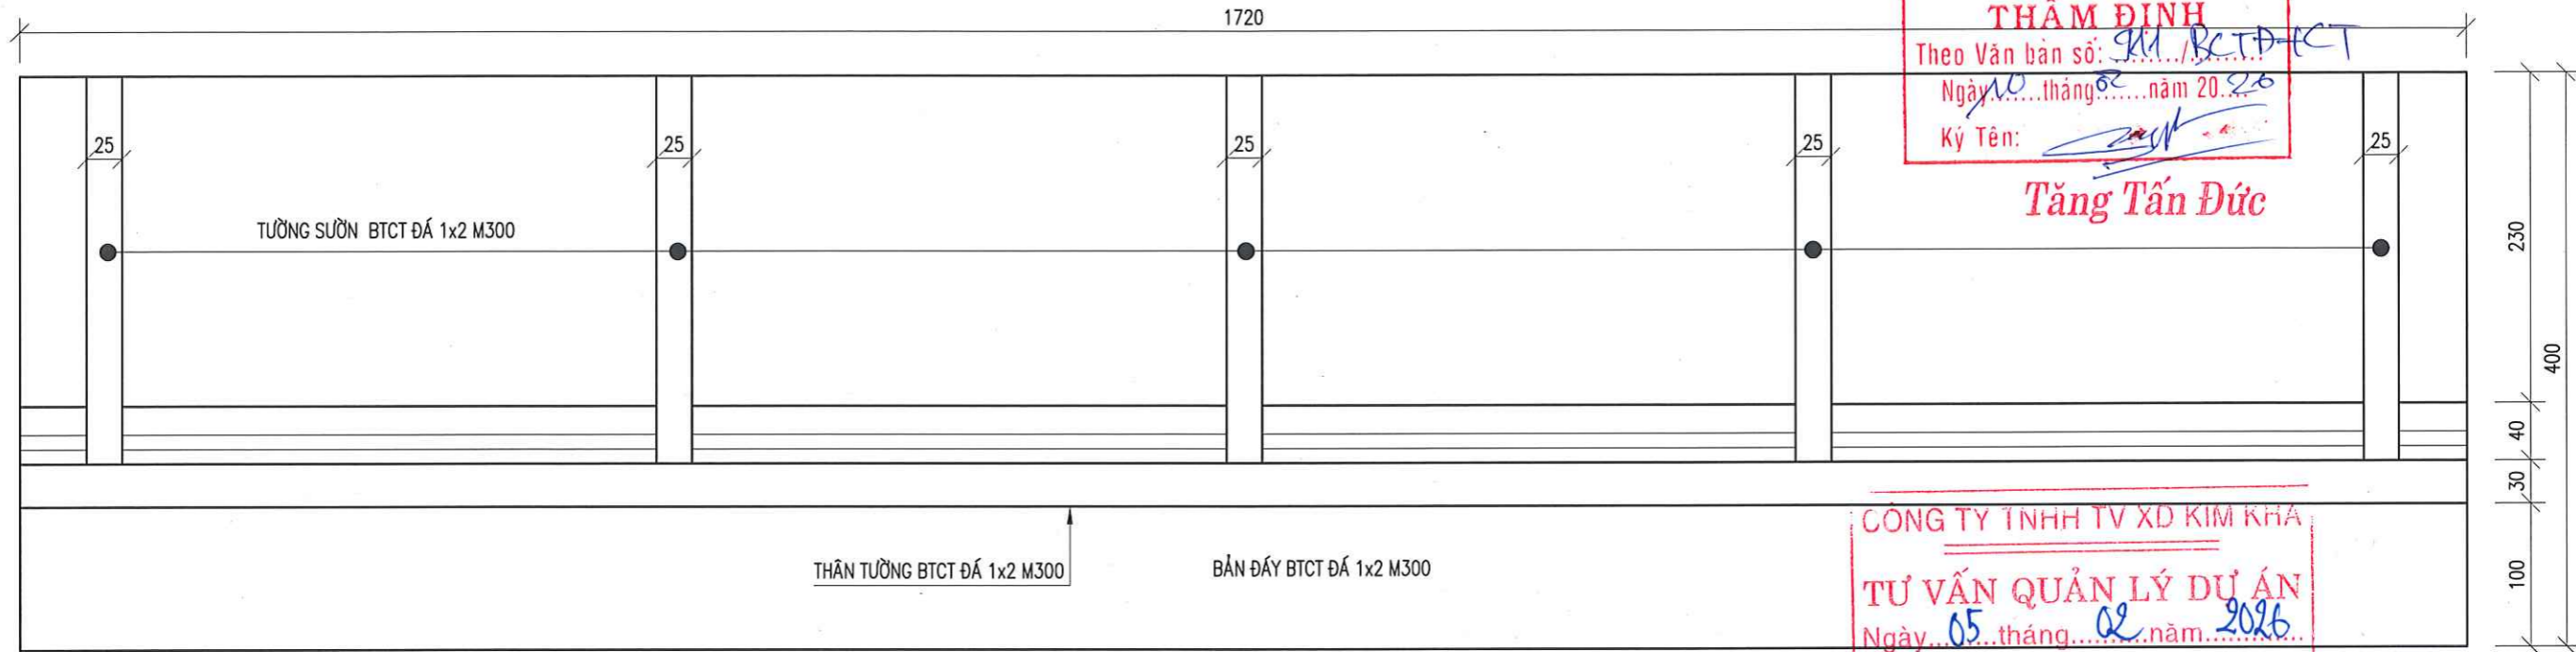


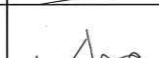


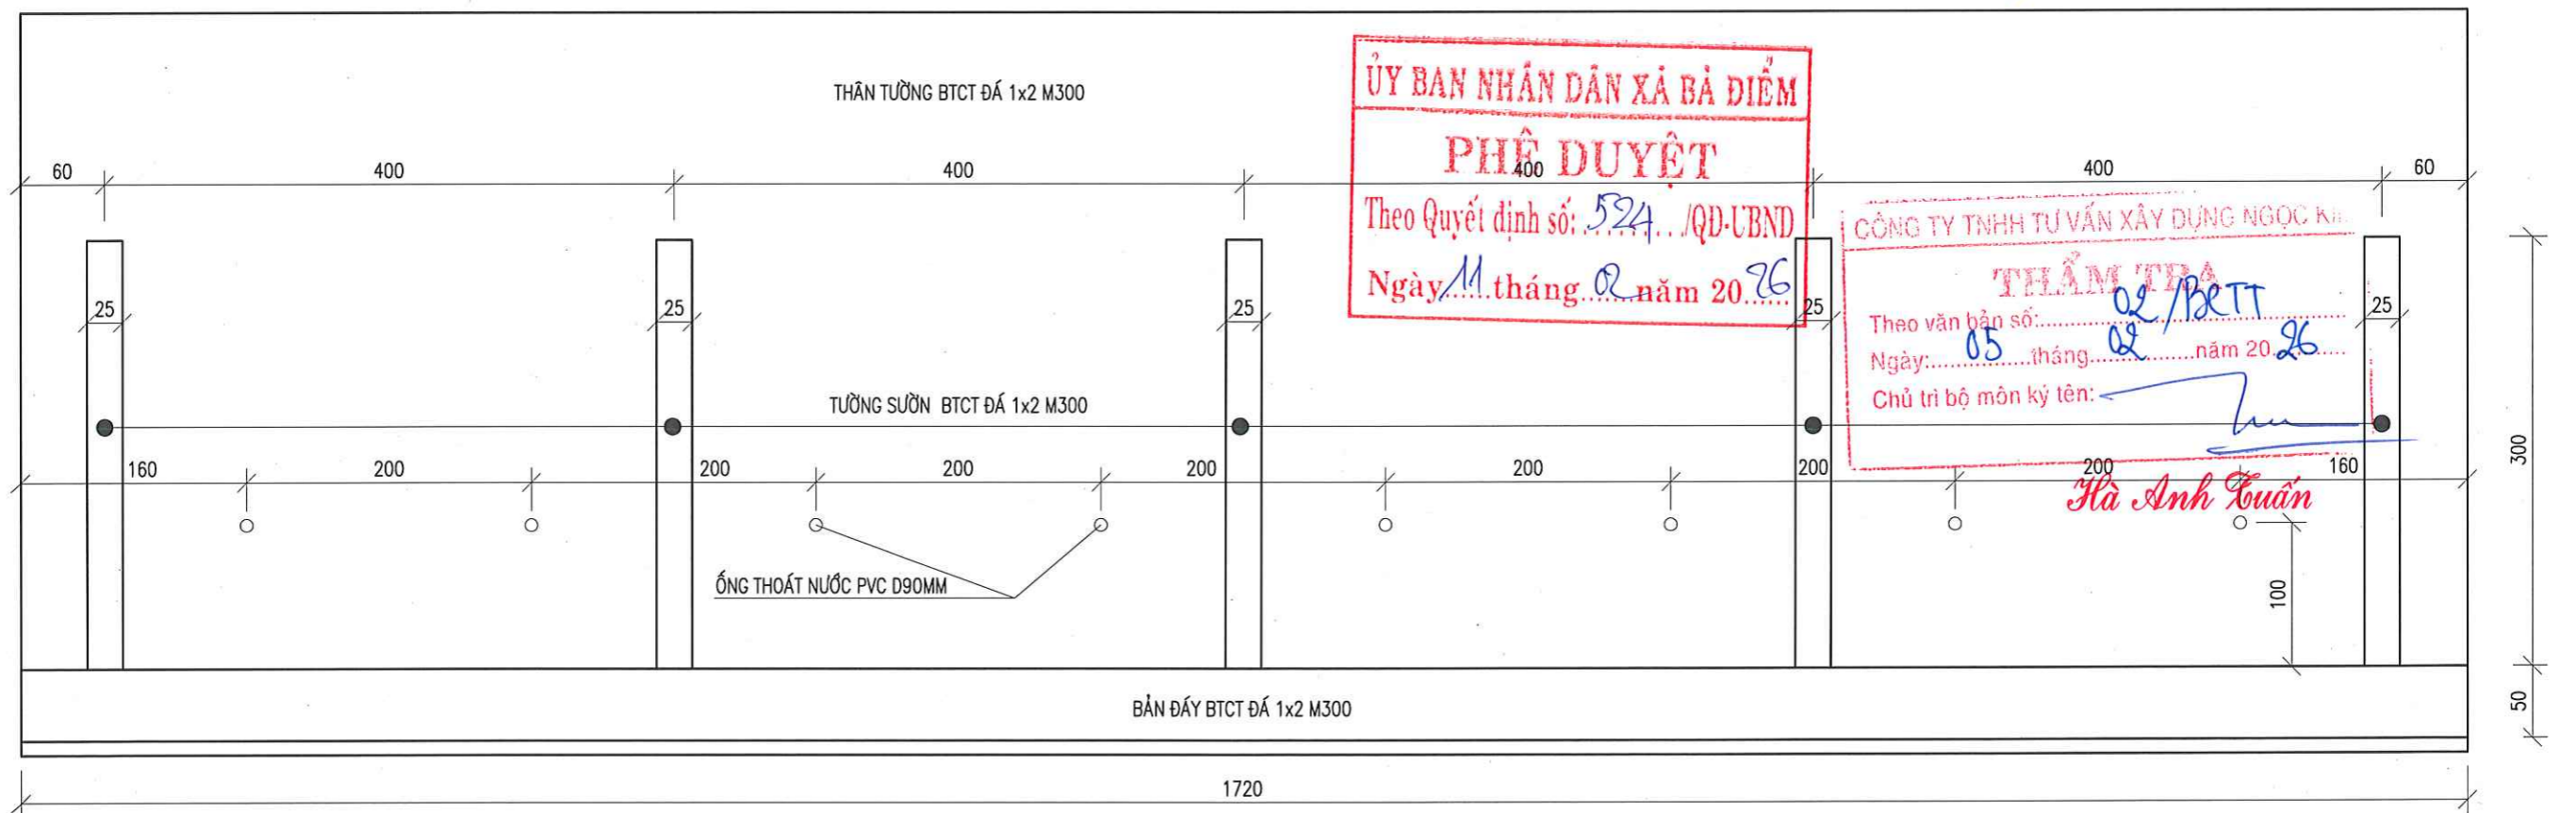
MẶT ĐỨNG TƯỜNG CHẮN KÊNH (TL: 1/50)




GHI CHÚ:

- KÍCH THƯỚC BẢN VẼ LÀ CM, TRỪ TRƯỜNG HỢP CHI CỤ THỂ


CTY CP TƯ VẤN KIỂM ĐỊNH XÂY DỰNG ĐẠI VIỆT Địa chỉ: E10 KDC Tân Nhà Vinh, đường TA13, Khu phố 19, Phường Thới An, Tp.Hồ Chí Minh  Website: www.xddaiviet.com; Tel: 0282.2020.224; Fax: 0282.2020.224; Gmail: daivietxdv@gmail.com.	KIỂM TRA  PHAN VĂN TUẤN	CÔNG TRÌNH: CẢI TẠO KÊNH TIÊU LIÊN XÃ (GIAI ĐOẠN 2) (ĐOẠN QUA ĐỊA BÀN XÃ BÀ ĐIỂM) ĐỊA ĐIỂM: XÃ BÀ ĐIỂM - TP.HỒ CHÍ MINH CHI TIẾT BẢN ĐÁY TƯỜNG CHẮN BĐ-L7 (L=17.20M)	GIAI ĐOẠN LẬP BCNCKT	CTY CP TƯ VẤN KIỂM ĐỊNH XÂY DỰNG ĐẠI VIỆT CÔNG TY TNHH TƯ VẤN XÂY DỰNG NGỌC KH CHỦ TRÌ THIẾT KẾ NGUYỄN THÀNH VINH	NGÀY: 10/02/2026 KÝ TÊN: Tăng Tấn Đức
	THIẾT KẾ  NGUYỄN MINH NHẬT		SỐ HIỆU 2026ĐV-KT-CTTC-128		NGÀY: 05/02/2026 KÝ TÊN: Trần Cửu Thiên
	CHỦ TRÌ THIẾT KẾ  VÕ CHÍ TUYÊN		NĂM 2026		NGÀY: 11/02/2026 KÝ TÊN: Hà Anh Tuấn
	CHỦ NHIỆM DỰ ÁN  VÕ CHÍ TUYÊN		XUẤT BẢN LẦN 1		NGÀY: 05/02/2026 KÝ TÊN: Hà Anh Tuấn

MẶT CẮT NGANG (TL: 1/50)

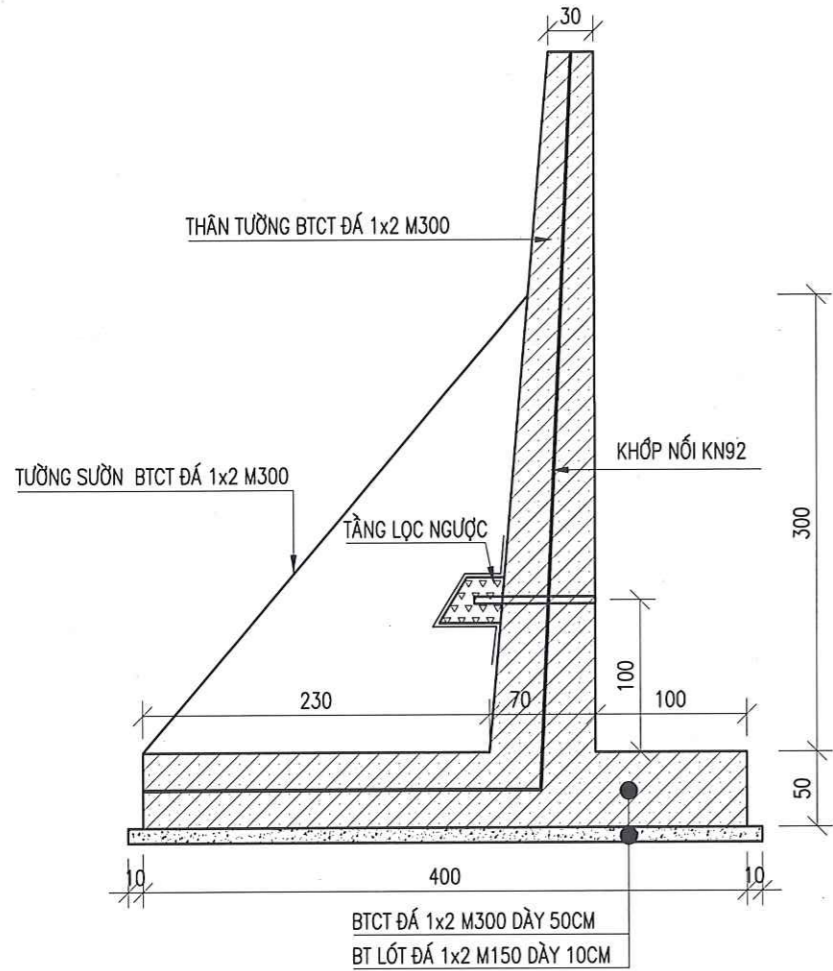

CHI TIẾT TẦNG LỌC NGƯỢC (TL: 1/25)

VẢI ĐỊA KỸ THUẬT 12KN/M, S=1.60M²/VỊ TRÍ
 ĐÁ DẪM 1x2, V=0.096M³/VỊ TRÍ
 ỐNG THOÁT NƯỚC PVC D90MM, L=0.8M/VỊ TRÍ

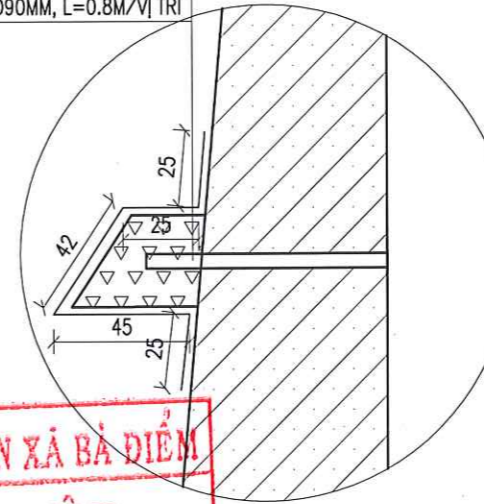


PHÒNG KINH TẾ XÃ BÀ ĐIỂM
THẨM ĐỊNH
 Theo Văn bản số: 911/BCTĐ-KT
 Ngày 10 tháng 02 năm 2026
 Ký Tên: *[Signature]*
Tăng Tấn Đức

CÔNG TY TNHH TV XD KIM KHA
TƯ VẤN QUẢN LÝ DỰ ÁN
 Ngày 05 tháng 02 năm 2026
 Ký tên: *[Signature]*
Trần Cửu Thiên

ỦY BAN NHÂN DÂN XÃ BÀ ĐIỂM
PHÊ DUYỆT
 Theo Quyết định số: 524/QĐ-UBND
 Ngày 11 tháng 02 năm 2026

GHI CHÚ:
 - KÍCH THƯỚC BẢN VẼ LÀ CM
 - LỚP BÊ TÔNG BẢO VỆ CỐT THÉP 5CM
 - CHIỀU DÀI ĐOẠN NỐI THÉP 40D
 - CỐT THÉP Ø ≤ 10 DÙNG THÉP CB240-T
 - CỐT THÉP Ø > 10 DÙNG THÉP CB400-T
 - BẢN VẼ NÀY XEM CÙNG CÁC BẢN VẼ LIÊN QUAN

BỐ TRÍ THÉP BÀN ĐÁY (TL: 1/50)

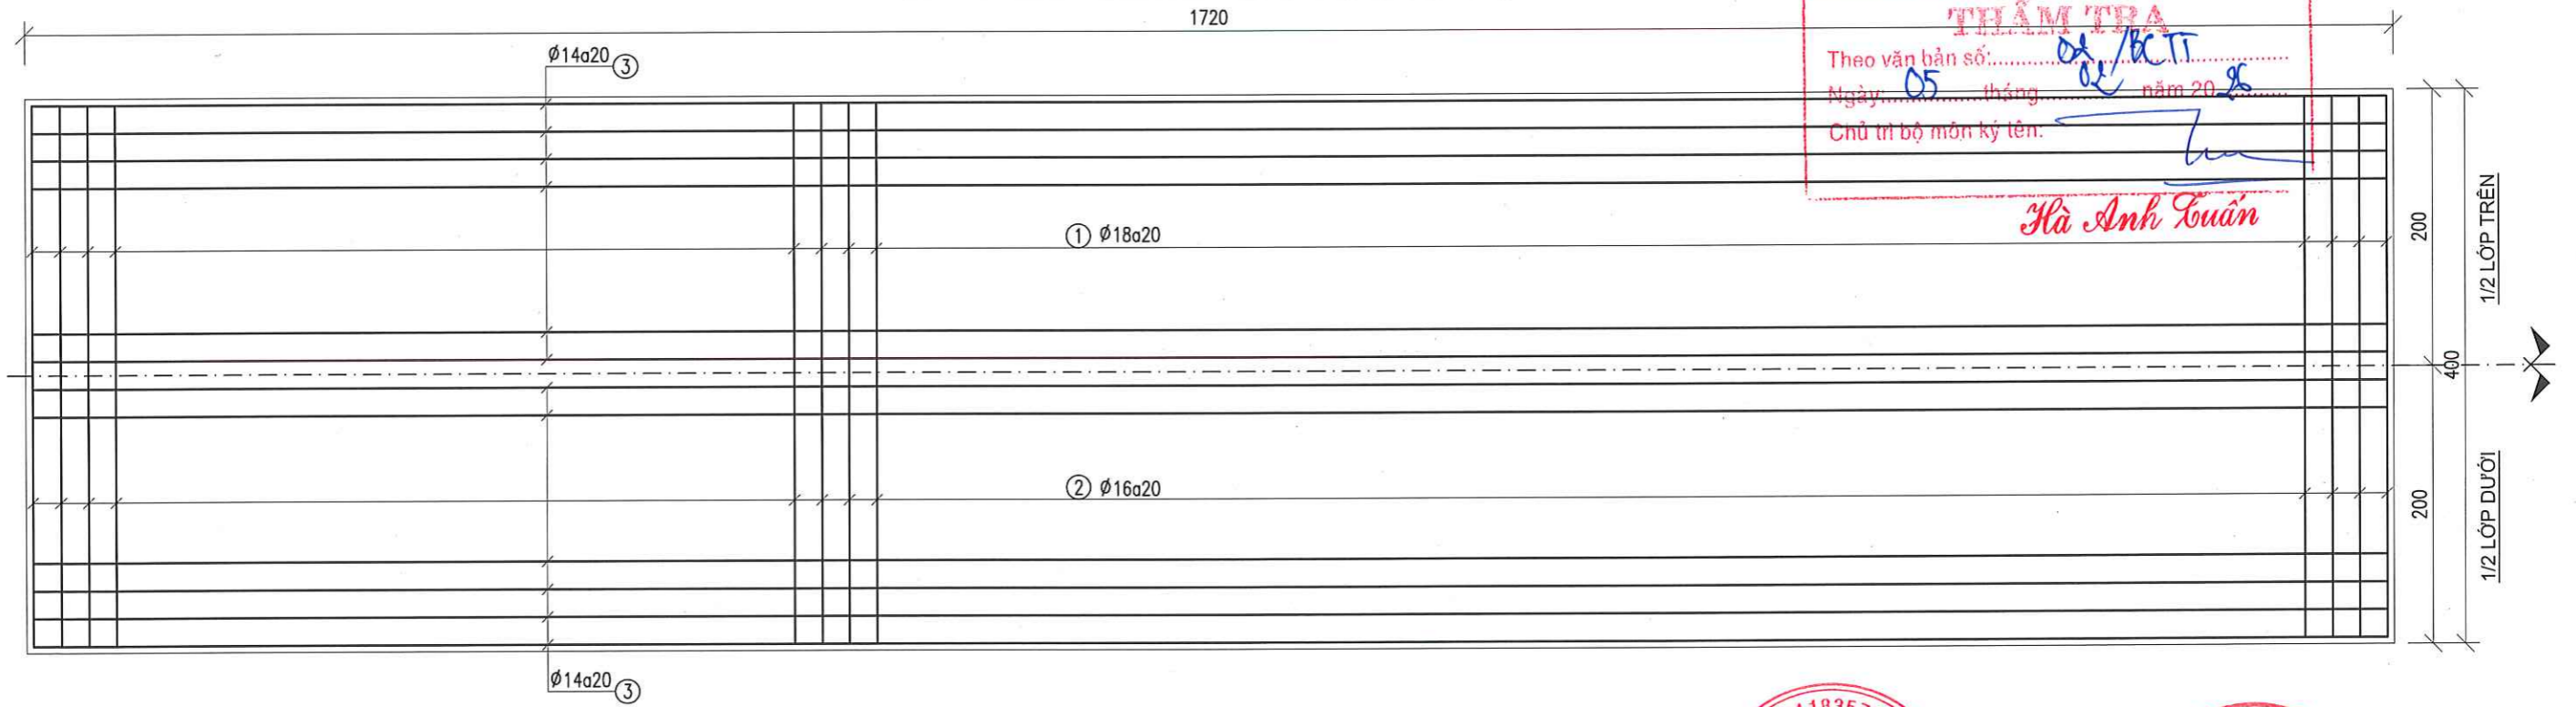


CÔNG TY TNHH TƯ VẤN XÂY DỰNG NGỌC KIM
THẨM TRA
 Theo văn bản số: 02/BCT
 Ngày 05 tháng 02 năm 2026
 Chủ trì bộ môn ký tên: *[Signature]*
Hà Anh Tuấn

CTY CP TƯ VẤN KIỂM ĐỊNH XÂY DỰNG ĐẠI VIỆT Địa chỉ: E10 KDC Tân Nhà Vinh, đường TA13, Khu phố 19, Phường Thới An, Tp.Hồ Chí Minh Website: www.xddaiviet.com; Tel: 0282.2020.224; Fax: 0282.2020.224; Gmail: daivietxdv@gmail.com	KIỂM TRA	<i>[Signature]</i>	PHAN VĂN TUẤN	CÔNG TRÌNH: CẢI TẠO KÊNH TIÊU LIÊN XÃ (GIAI ĐOẠN 2) (ĐOẠN QUA ĐỊA BÀN XÃ BÀ ĐIỂM) ĐỊA ĐIỂM: XÃ BÀ ĐIỂM - TP.HỒ CHÍ MINH	GIẢI ĐOẠN	LẬP BCNCKT	CTY CP TƯ VẤN KIỂM ĐỊNH XÂY DỰNG ĐẠI VIỆT CHỨC VỤ: GIÁM ĐỐC NGUYỄN THÀNH VINH	CÔNG HÒA XÃ HỘI CHỦ NGHĨA VIỆT NAM VĂN PHÒNG HỘI ĐỒNG NHÂN DÂN VÀ ỦY BAN NHÂN DÂN XÃ BÀ ĐIỂM - TP. HỒ CHÍ MINH NGUYỄN THÀNH VINH
	THIẾT KẾ	<i>[Signature]</i>	NGUYỄN MINH NHẬT		SỐ HIỆU	2026ĐV-KT-CTTC-2728		
	CHỦ TRÌ THIẾT KẾ	<i>[Signature]</i>	VÕ CHÍ TUYẾN	NĂM	2026			
	CHỦ NHIỆM DỰ ÁN	<i>[Signature]</i>		XUẤT BẢN	LẦN 1			

PHÒNG KINH TẾ XÃ BÀ ĐIỂM
THẨM ĐỊNH
 Theo Văn bản số: 911/BCTĐ-KT
 Ngày: 10 tháng 02 năm 2026
 Ký Tên: *[Signature]*

CÔNG TY TNHH TV XD KIM KHA
TƯ VẤN QUẢN LÝ DỰ ÁN
 Ngày: 05 tháng 02 năm 2026
 Ký tên: *[Signature]*

BỐ TRÍ THÉP TƯỜNG SƯỜN (TL: 1/50)

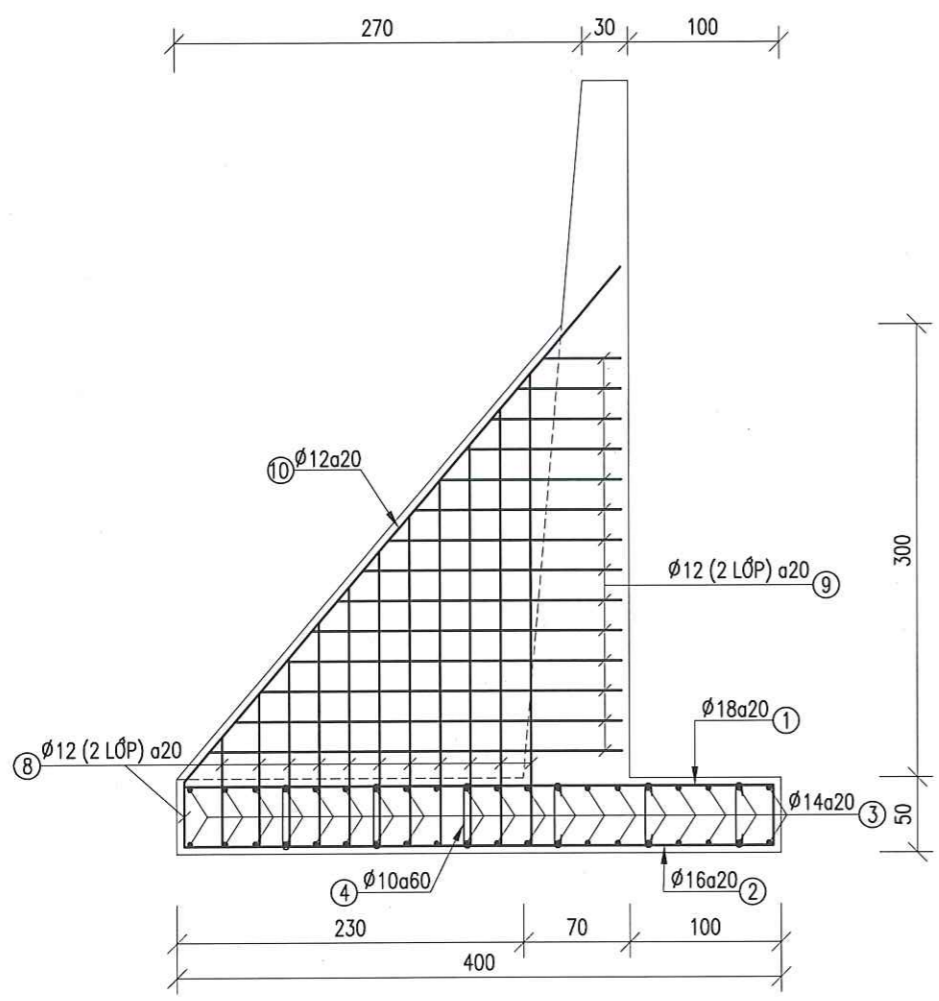

BẢNG THÔNG KẾ KHỐI LƯỢNG THÉP BẢN ĐÁY ĐƠN NGUYÊN BỐ-L7

Số hiệu	Hình dạng và kích thước (cm)	φ	Chiều dài thanh (mm)	Mỗi nối	Số lượng		Tổng chiều dài (m)	Khối lượng (kg)			
					1 CK	Toàn bộ		Tổng	10 < φ <= 18mm	φ <= 10mm	
BẢN ĐÁY									2.502,608	2.449,586	53,022
1	40 390 40	φ18	470	0	87	87	408,90	816,813	816,813		
2	390	φ16	390	0	87	87	339,30	535,531	535,531		
3	1710	φ14	1710	1	40	40	908,00	1097,242	1097,242		
4	5 40 5	φ10	50	0	172	172	86,00	53,022		53,022	
TƯỜNG SƯỜN									449,235	449,235	-
8	TB 215	φ12	215	0	24	120	258,00	229,057	229,057		
9	TB 145	φ12	145	0	28	140	203,00	180,227	180,227		
10	450	φ12	450	0	2	10	45,00	39,952	39,952		

CÔNG TY TNHH TƯ VẤN XÂY DỰNG NGỌC KIM
THẨM TRA
 Theo văn bản số: 02/BCTT
 Ngày: 05 tháng 02 năm 2026
 Chủ trì bộ môn ký tên: *[Signature]*


ỦY BAN NHÂN DÂN XÃ BÀ ĐIỂM
PHÊ DUYỆT
 Theo Quyết định số: 524/QĐ-UBND
 Ngày: 11 tháng 02 năm 2026

Hà Anh Tuấn

- GHI CHÚ:**
- KÍCH THƯỚC BẢN VẼ LÀ CM
 - LỚP BÊ TÔNG BẢO VỆ CỐT THÉP 5CM
 - CHIỀU DÀI ĐOẠN NỐI THÉP 40D
 - CỐT THÉP φ <= 10 DÙNG THÉP CB240-T
 - CỐT THÉP φ > 10 DÙNG THÉP CB400-T
 - BẢN VẼ NÀY XEM CÙNG CÁC BẢN VẼ LIÊN QUAN


CTY CP TƯ VẤN KIỂM ĐỊNH XÂY DỰNG ĐẠI VIỆT Địa chỉ: E10 KDC Tân Nhà Vinh, đường TA13, Khu phố 19, Phường Thới An, Tp.Hồ Chí Minh Website: www.xddai viet.com; Tel: 0282.2020.224; Fax: 0282.2020.224; Gmail: dai vietxdv@gmail.com	KIỂM TRA	<i>[Signature]</i>	PHAN VĂN TUẤN	CÔNG TRÌNH: CẢI TẠO KÊNH TIÊU LIÊN XÃ (GIAI ĐOẠN 2) (ĐOẠN QUA ĐỊA BÀN XÃ BÀ ĐIỂM) ĐỊA ĐIỂM: XÃ BÀ ĐIỂM - TP.HỒ CHÍ MINH CHI TIẾT BẢN ĐÁY TƯỜNG CHẮN BỐ-L7 (L=17.20M)	GIẢI ĐOẠN	LẬP BCNCKT	CTY CP TƯ VẤN KIỂM ĐỊNH XÂY DỰNG ĐẠI VIỆT CHỨC VỤ: GIÁM ĐỐC NGUYỄN THÀNH VINH	CÔNG TY TNHH TƯ VẤN XÂY DỰNG NGỌC KIM CHỨC VỤ: CHÁNH VĂN PHÒNG TRẦN MINH TUẤN
	THIẾT KẾ	<i>[Signature]</i>	NGUYỄN MINH NHẬT		SỐ HIỆU	2026ĐV-KT-CTTC-2728		
	CHỦ TRÌ THIẾT KẾ	<i>[Signature]</i>	VÕ CHÍ TUYẾN		NĂM	2026		
	CHỦ NHIỆM DỰ ÁN	<i>[Signature]</i>			XUẤT BẢN	LẦN 1		

MẶT CẮT NGANG (TL: 1/50)

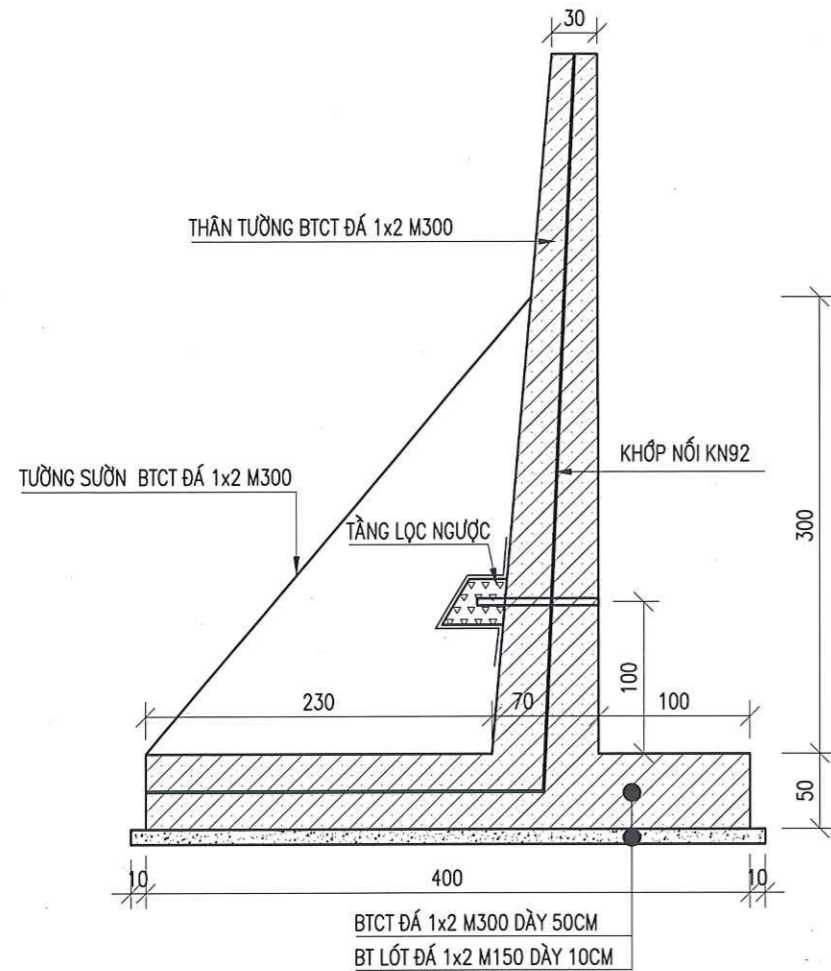

CHI TIẾT TẦNG LỘC NGƯỢC (TL: 1/25)

VẢI ĐỊA KỸ THUẬT 12KN/M, S=1.60M2/VỊ TRÍ
 ĐÁ DẪM 1x2, V=0.096M3/VỊ TRÍ
 ỐNG THOÁT NƯỚC PVC D90MM, L=0.8M/VỊ TRÍ

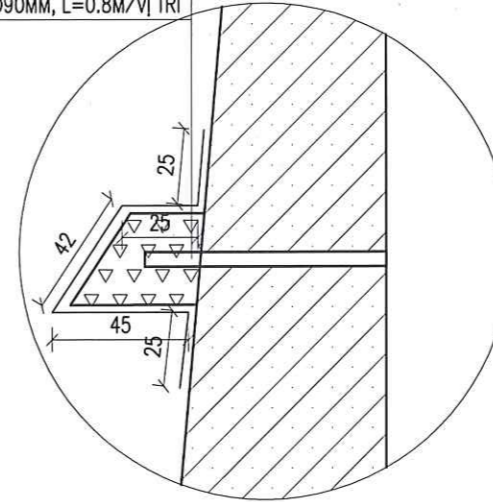

PHÒNG KINH TẾ XÃ BÀ ĐIỂM

THẨM ĐỊNH
 Theo Văn bản số: 911 / BCTĐ-KT
 Ngày: 10 tháng 02 năm 2026
 Ký Tên: *[Signature]*


Tầng Tấn Đức

CÔNG TY TNHH TƯ VẤN XD KIM KHÁ
TƯ VẤN QUẢN LÝ DỰ ÁN
 Ngày: 05 tháng 02 năm 2026
Trần Cẩm Thiên

ỦY BAN NHÂN DÂN XÃ BÀ ĐIỂM
PHÊ DUYỆT
 Theo Quyết định số: 524 / QĐ-UBND
 Ngày: 11 tháng 02 năm 2026

GHI CHÚ:
 - KÍCH THƯỚC BẢN VẼ LÀ CM
 - LỚP BÊ TÔNG BẢO VỆ CỐT THÉP 5CM
 - CHIỀU DÀI ĐOẠN NỐI THÉP 40D
 - CỐT THÉP $\phi \leq 10$ DÙNG THÉP CB240-T
 - CỐT THÉP $\phi > 10$ DÙNG THÉP CB400-T
 BẢN VẼ NÀY XEM CÙNG CÁC BẢN VẼ LIÊN QUAN

BỐ TRÍ THÉP BÀN ĐÁY (TL: 1/50)

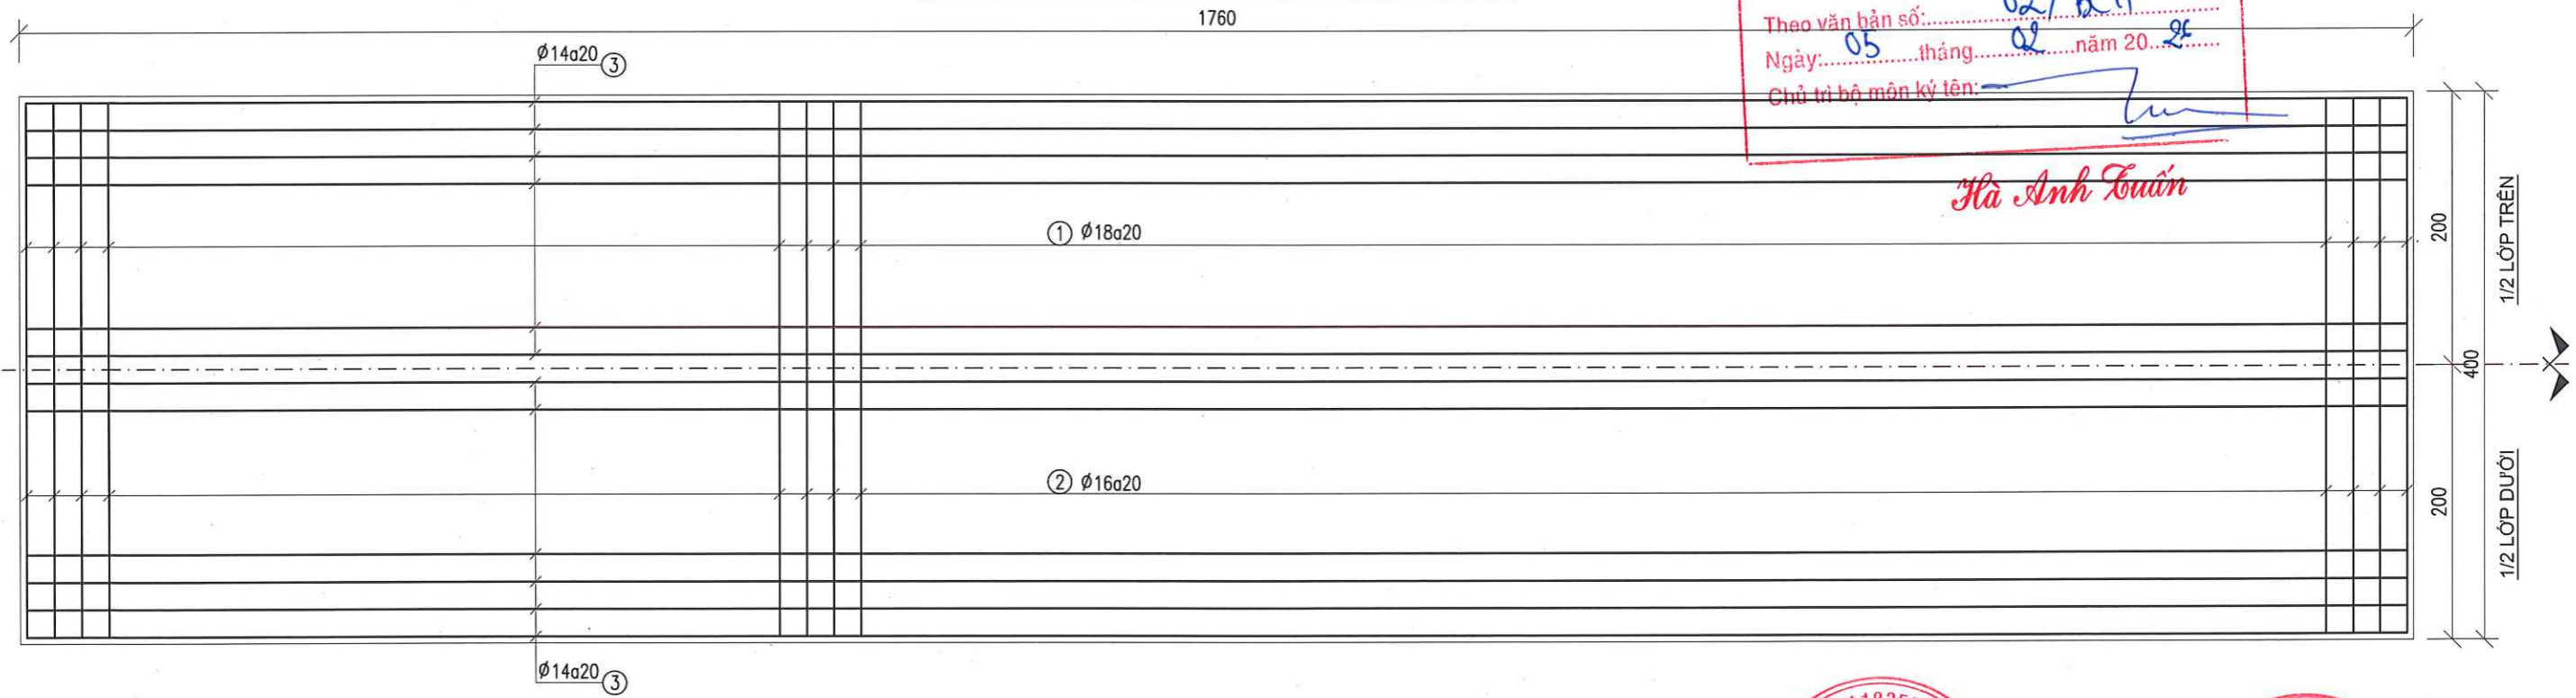

CÔNG TY TNHH TƯ VẤN XÂY DỰNG NGỌC KH
THẨM TRA
 Theo văn bản số: 02 / BCT
 Ngày: 05 tháng 02 năm 2026
 Chủ trì bộ môn ký tên: *[Signature]*
Hà Anh Tuấn

CTY CP TƯ VẤN KIỂM ĐỊNH XÂY DỰNG ĐẠI VIỆT Địa chỉ: E10 KDC Tân Nhã Vinh, đường TA13, Khu phố 19, Phường Thới An, Tp.Hồ Chí Minh Website: www.xddaiviet.com; Tel: 0282.2020.224; Fax: 0282.2020.224; Gmail: daivietxdv@gmail.com 	KIỂM TRA	<i>[Signature]</i>	PHAN VĂN TUẤN	CÔNG TRÌNH: CẢI TẠO KÊNH TIÊU LIÊN XÃ (GIAI ĐOẠN 2) (ĐOẠN QUA ĐỊA BÀN XÃ BÀ ĐIỂM) ĐỊA ĐIỂM: XÃ BÀ ĐIỂM - TP.HỒ CHÍ MINH	GIẢI ĐOẠN	LẬP BCNCKT	CTY CP TƯ VẤN KIỂM ĐỊNH XÂY DỰNG ĐẠI VIỆT CÔNG TY CỔ PHẦN TƯ VẤN KIỂM ĐỊNH XÂY DỰNG ĐẠI VIỆT THÀNH PHỐ HỒ CHÍ MINH NGUYỄN THÀNH VINH	CÔNG HÒA XÃ HỘI CHỦ NGHĨA VIỆT NAM ỦY BAN NHÂN DÂN VÀ ỦY BAN NHÂN DÂN XÃ BÀ ĐIỂM - T.P. HỒ CHÍ MINH CHÁNH VĂN PHÒNG <i>[Signature]</i> Trần Minh Tuấn
	THIẾT KẾ	<i>[Signature]</i>	NGUYỄN MINH NHẬT		CHI TIẾT BẢN ĐÁY TƯỜNG CHẮN BĐ-L8 (L=17.60M)	SỐ HIỆU		
	CHỦ TRÌ THIẾT KẾ	<i>[Signature]</i>	VÕ CHÍ TUYÊN		NĂM	2026		
	CHỦ NHIỆM DỰ ÁN	<i>[Signature]</i>			XUẤT BẢN	LẦN 1		

PHÒNG KINH TẾ XÃ BÀ ĐIỂM

THẨM ĐỊNH

Theo Văn bản số: 911/BCTĐ-KT

Ngày: 10 tháng 02 năm 2026

Ký Tên: *[Signature]*

Tăng Tấn Đức


CÔNG TY TNHH TV XD KIM KHA

TƯ VẤN QUẢN LÝ DỰ ÁN

Ngày: 05 tháng 02 năm 2026

Ký tên: *[Signature]*

BỐ TRÍ THÉP TƯỜNG SƯỜN (TL: 1/50)

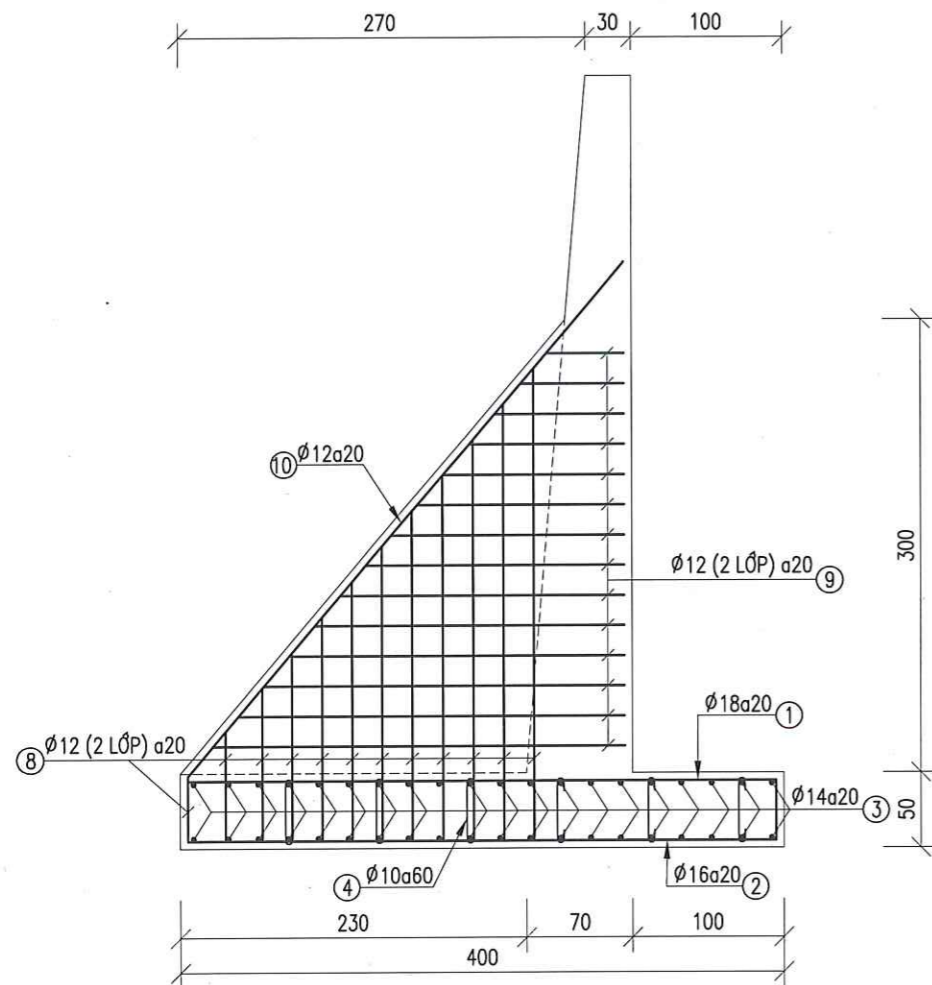

BẢNG THỐNG KÊ KHỐI LƯỢNG THÉP BẢN ĐÁY ĐƠN NGUYÊN BĐ-L8

Số hiệu	Hình dạng và kích thước (cm)	φ	Chiều dài thanh (mm)	Mỗi nối	Số lượng		Tổng chiều dài (m)	Khối lượng (Kg)		
					1CK	Toàn bộ		Tổng	10<φ<=18mm	φ<=10mm
BẢN ĐÁY								2.554,264	2.500,009	54,255
1	40 [390] 40	φ18	470	0	89	89	418,30	835,590	835,590	
2	390	φ16	390	0	89	89	347,10	547,842	547,842	
3	1750	φ14	1750	1	40	40	924,00	1116,577	1116,577	
4	5 [40] 5	φ10	50	0	176	176	88,00	54,255		54,255
TƯỜNG SƯỜN								449,235	449,235	-
8	TB 215	φ12	215	0	24	120	258,00	229,057	229,057	
9	TB 145	φ12	145	0	28	140	203,00	180,227	180,227	
10	450	φ12	450	0	2	10	45,00	39,952	39,952	

ỦY BAN NHÂN DÂN XÃ BÀ ĐIỂM
PHÊ DUYỆT
 Theo Quyết định số: 524/QĐ-UBND
 Ngày 11 tháng 02 năm 2026

CÔNG TY TNHH TƯ VẤN XÂY DỰNG NGỌC KIM
THẨM TRA
 Theo văn bản số: 02/BCTT
 Ngày: 05 tháng 02 năm 2026
 Chủ trì: *[Signature]*


Hà Anh Tuấn

GHI CHÚ:

- KÍCH THƯỚC BẢN VẼ LÀ CM
- LỚP BÊ TÔNG BẢO VỆ CỐT THÉP 5CM
- CHIỀU DÀI ĐOẠN NỐI THÉP 40D
- CỐT THÉP φ<=10 DÙNG THÉP CB240-T
- CỐT THÉP φ>10 DÙNG THÉP CB400-T
- BẢN VẼ NÀY XEM CÙNG CÁC BẢN VẼ LIÊN QUAN

CTY CP TƯ VẤN KIỂM ĐỊNH XÂY DỰNG ĐẠI VIỆT Địa chỉ: E10 KDC Tân Nhà Vinh, đường TA13, Khu phố 19, Phường Thới An, Tp.Hồ Chí Minh Website: www.xddaiviet.com; Tel: 0282.2020.224; Fax: 0282.2020.224; Gmail: daivietxdv@gmail.com.	KIỂM TRA	<i>[Signature]</i>	PHAN VĂN TUẤN	CÔNG TRÌNH: CẢI TẠO KÊNH TIÊU LIÊN XÃ (GIAI ĐOẠN 2) (ĐOẠN QUA ĐỊA BÀN XÃ BÀ ĐIỂM) ĐỊA ĐIỂM: XÃ BÀ ĐIỂM - TP.HỒ CHÍ MINH	GIẢI ĐOẠN	LẬP BCNCKT	CÔNG TY CP TƯ VẤN KIỂM ĐỊNH XÂY DỰNG ĐẠI VIỆT GIÁM ĐỐC NGUYỄN THÀNH VINH	VĂN PHÒNG HỢNG - UBND XÃ BÀ ĐIỂM CHÁNH VĂN PHÒNG VĂN PHÒNG HỘI ĐỒNG NHÂN DÂN VÀ ỦY BAN NHÂN DÂN XÃ BÀ ĐIỂM - TP. HỒ CHÍ MINH <i>Trần Minh Tuấn</i>
	THIẾT KẾ	<i>[Signature]</i>	NGUYỄN MINH NHẬT		CHI TIẾT BẢN ĐÁY TƯỜNG CHẮN BĐ-L8 (L=17.60M)	SỐ HIỆU		
	CHỦ TRÌ THIẾT KẾ	<i>[Signature]</i>	VÕ CHÍ TUYẾN		NĂM	2026		
	CHỦ NHIỆM DỰ ÁN	<i>[Signature]</i>			XUẤT BẢN	LẦN 1		

MẶT BẰNG TƯỜNG CHẮN KÊNH (TL: 1/50)

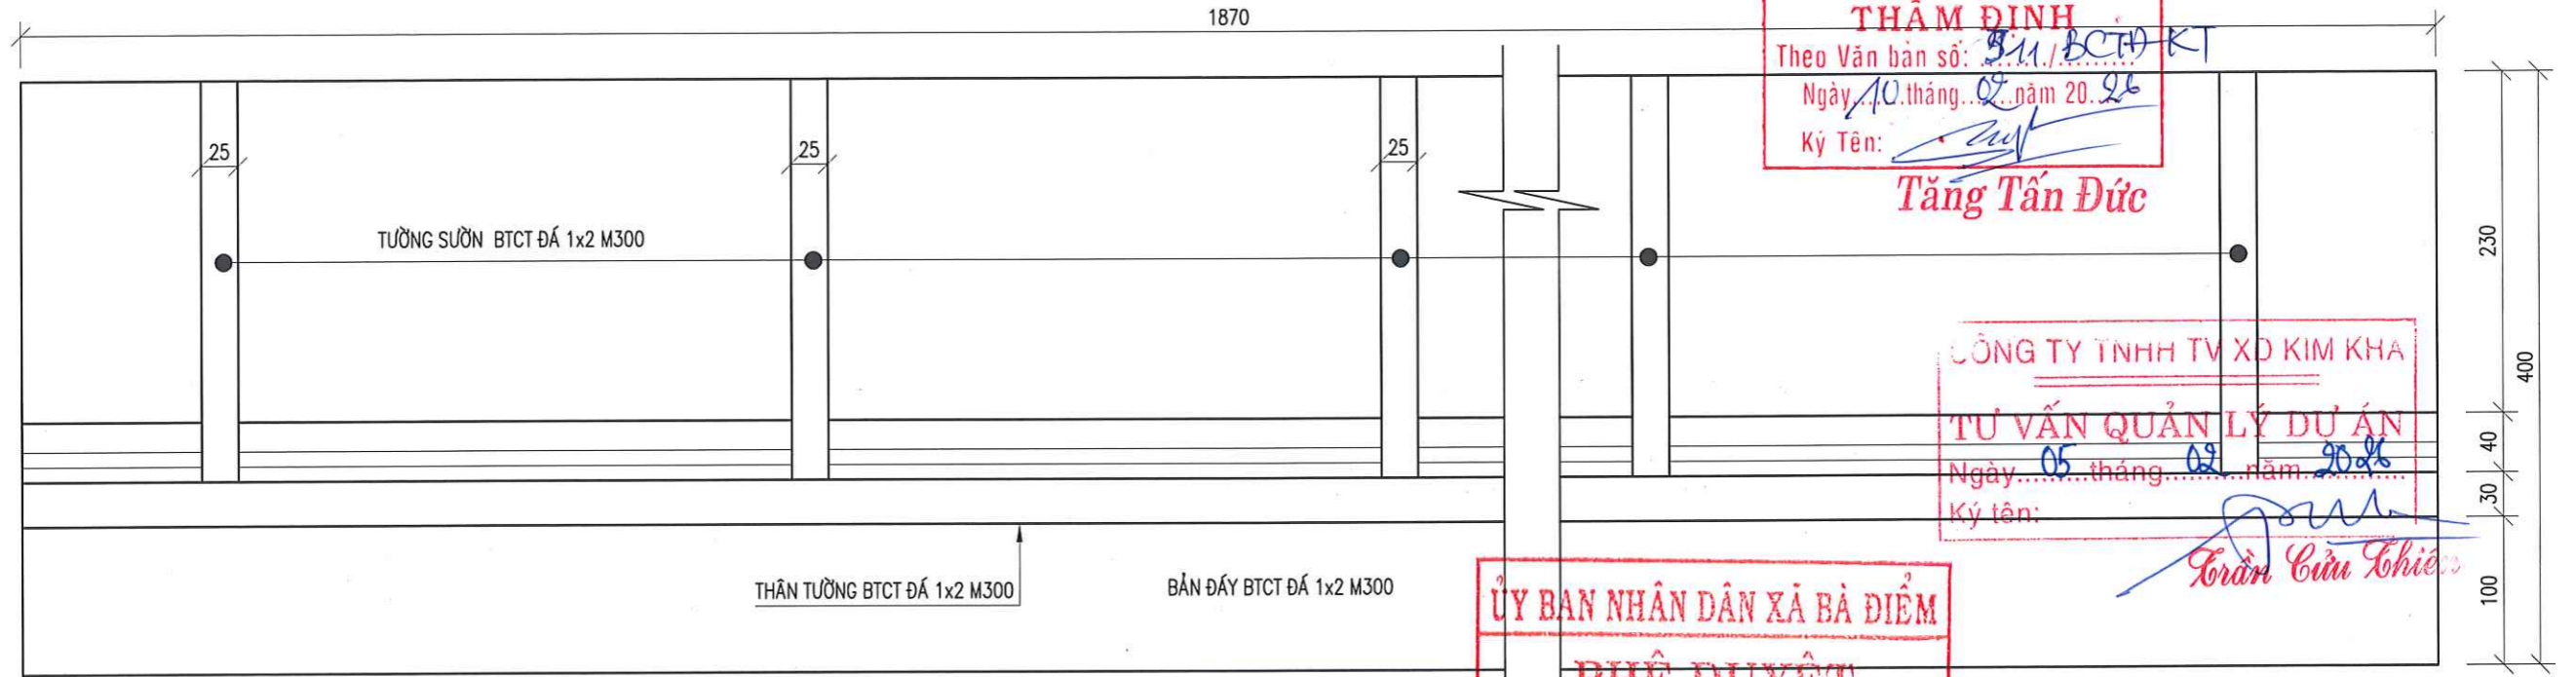

PHÒNG KINH TẾ XÃ BÀ ĐIỂM
THẨM ĐỊNH
 Theo Văn bản số: 911/BCTH-KT
 Ngày 10 tháng 02 năm 2026
 Ký Tên: *[Signature]*


Tăng Tấn Đức

CÔNG TY TNHH TƯ VẤN XÂY DỰNG NGỌC KIM
TƯ VẤN QUẢN LÝ DỰ ÁN
 Ngày 05 tháng 02 năm 2026
 Ký tên: *[Signature]*

Trần Cẩm Nhi

ỦY BAN NHÂN DÂN XÃ BÀ ĐIỂM
PHÊ DUYỆT
 Theo Quyết định số: 524.../QĐ-UBND
 Ngày 11 tháng 02 năm 2026

MẶT ĐỨNG TƯỜNG CHẮN KÊNH (TL: 1/50)

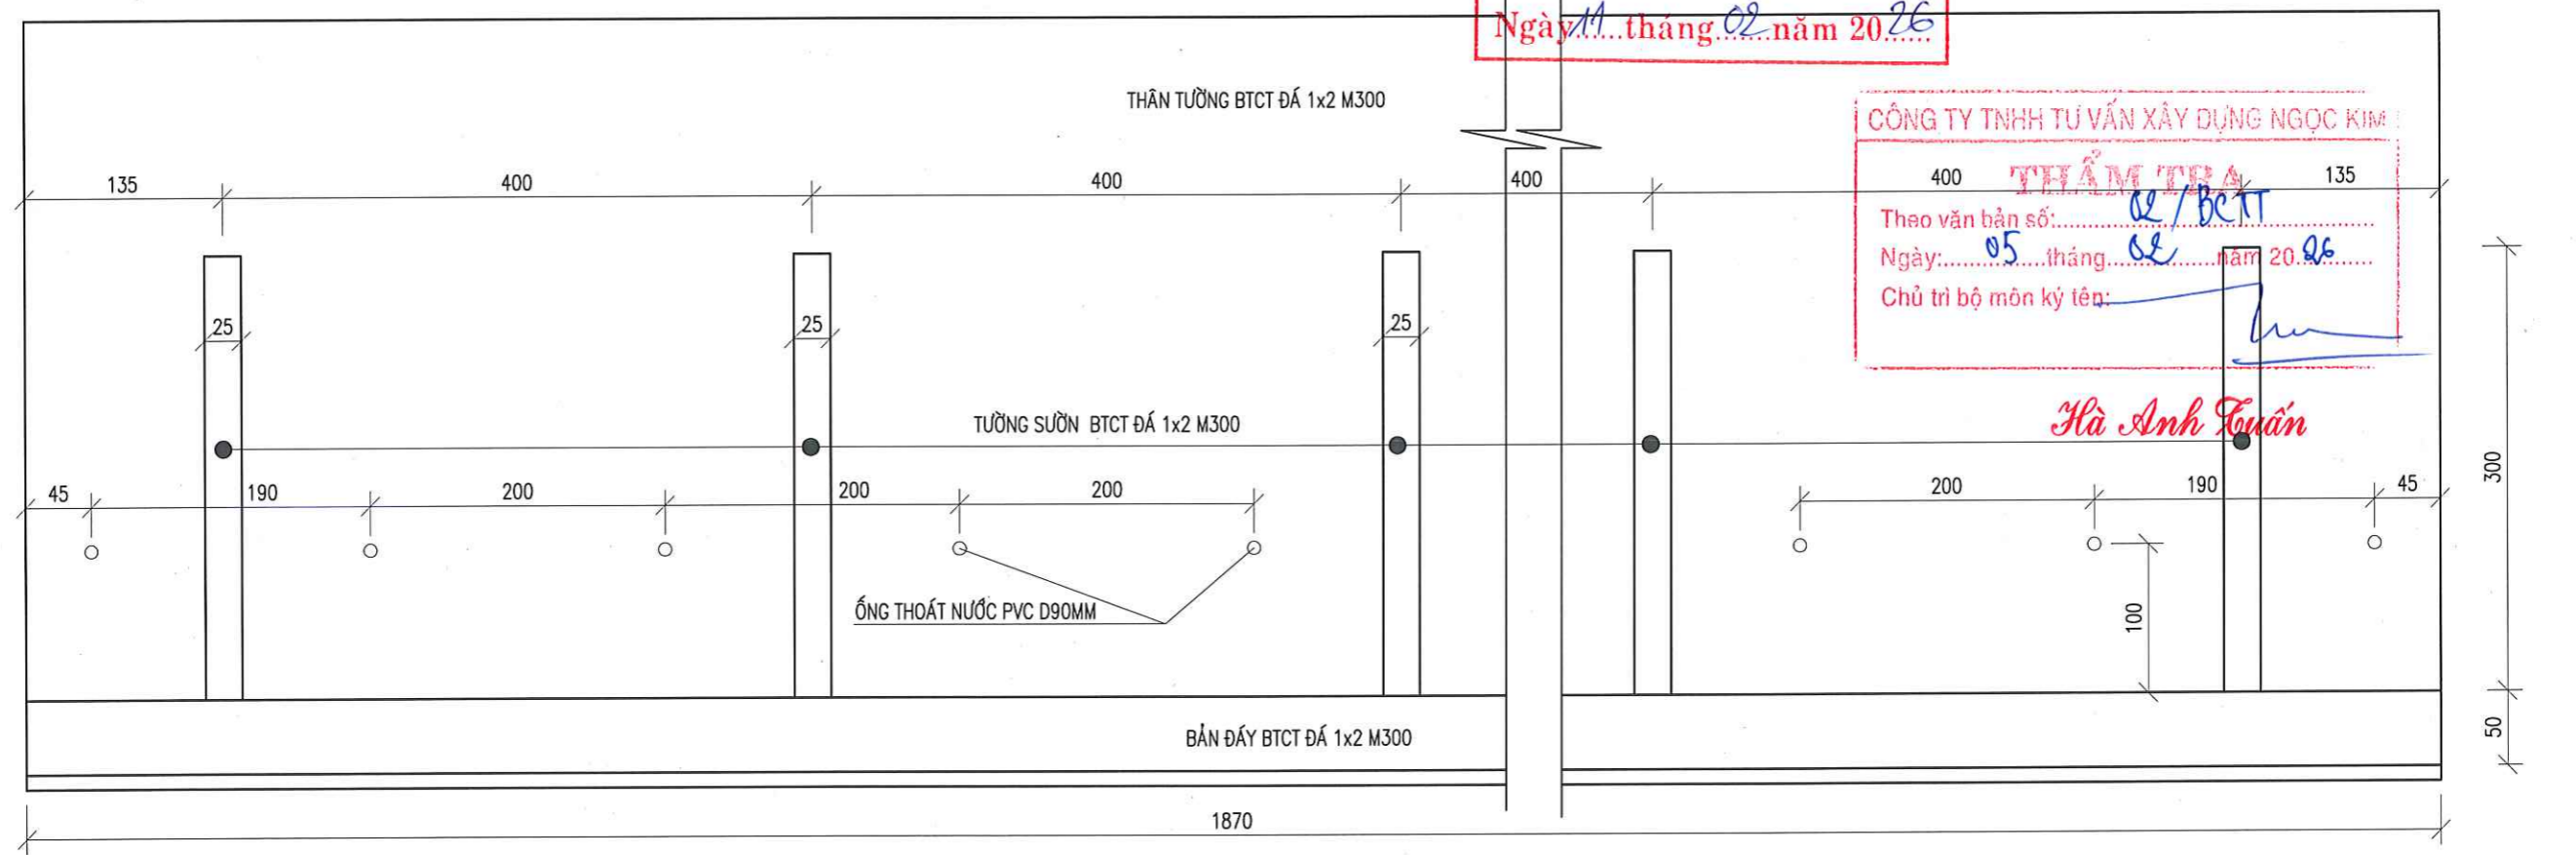

CÔNG TY TNHH TƯ VẤN XÂY DỰNG NGỌC KIM
THẨM TRA
 Theo văn bản số: 02/BCTT
 Ngày 05 tháng 02 năm 2026
 Chủ trì bộ môn ký tên: *[Signature]*


Hà Anh Tuấn

GHI CHÚ:

- KÍCH THƯỚC BẢN VẼ LÀ CM, TRỪ TRƯỜNG HỢP GHI CỤ THỂ


CTY CP TƯ VẤN KIỂM ĐỊNH XÂY DỰNG ĐẠI VIỆT Địa chỉ: E10 KDC Tân Nhà Vinh, đường TA13, Khu phố 19, Phường Thới An, Tp.Hồ Chí Minh Website: www.xddaiviet.com; Tel: 0282.2020.224; Fax: 0282.2020.224; Gmail: daivietxdv@gmail.com.	KIỂM TRA <i>[Signature]</i>	PHAN VĂN TUẤN	CÔNG TRÌNH: CẢI TẠO KÊNH TIÊU LIÊN XÃ (GIAI ĐOẠN 2) (ĐOẠN QUA ĐỊA BÀN XÃ BÀ ĐIỂM) ĐỊA ĐIỂM: XÃ BÀ ĐIỂM - TP.HỒ CHÍ MINH CHI TIẾT BẢN ĐÁY TƯỜNG CHẮN BĐ-L9 (L=18.70M)	GIAI ĐOẠN LẬP BCNCKT	02/1835 CTY CP TƯ VẤN KIỂM ĐỊNH XÂY DỰNG ĐẠI VIỆT CÔNG TY GIÁM ĐỐC CỐ PHẦN TƯ VẤN KIỂM ĐỊNH XÂY DỰNG ĐẠI VIỆT THÀNH PHỐ HỒ CHÍ MINH	VẤN PHÒNG HỒN - UBND XÃ BÀ ĐIỂM CHẤM VẤN PHÒNG VẤN PHÒNG HỘI ĐỒNG NHÂN DÂN VÀ ỦY BAN NHÂN DÂN XÃ BÀ ĐIỂM - TP.HỒ CHÍ MINH Trần Minh Tuấn
	THIẾT KẾ <i>[Signature]</i>	NGUYỄN MINH NHẬT		SỐ HIỆU 2026ĐV-KT- CTTC- 1/28	NGÀY 2026	NGUYỄN THÀNH VINH
	CHỦ TRÌ THIẾT KẾ <i>[Signature]</i>	VÕ CHÍ TUYẾN		NĂM 2026	XUẤT BẢN LẦN 1	
	CHỦ NHIỆM DỰ ÁN <i>[Signature]</i>					

MẶT CẮT NGANG (TL: 1/50)

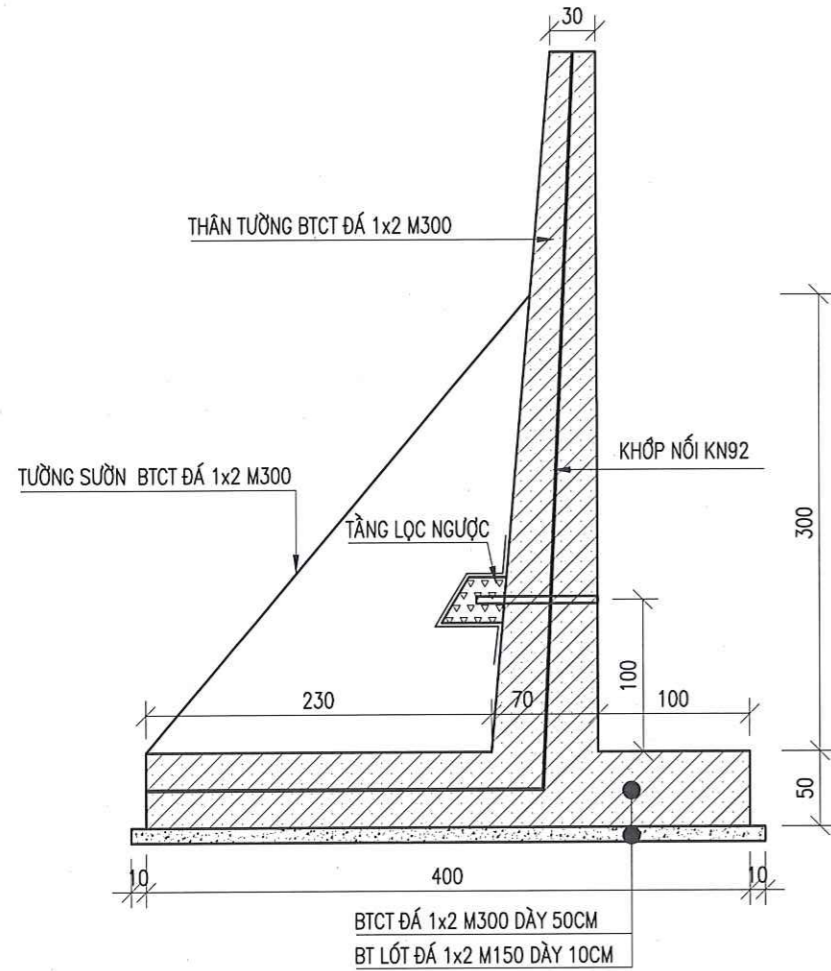

CHI TIẾT TẦNG LỌC NGƯỢC (TL: 1/25)

VẢI ĐỊA KỸ THUẬT 12KN/M, S=1.60M²/VỊ TRÍ
 ĐÁ DẦM 1x2, V=0.096M³/VỊ TRÍ
 ỐNG THOÁT NƯỚC PVC D90MM, L=0.8M/VỊ TRÍ

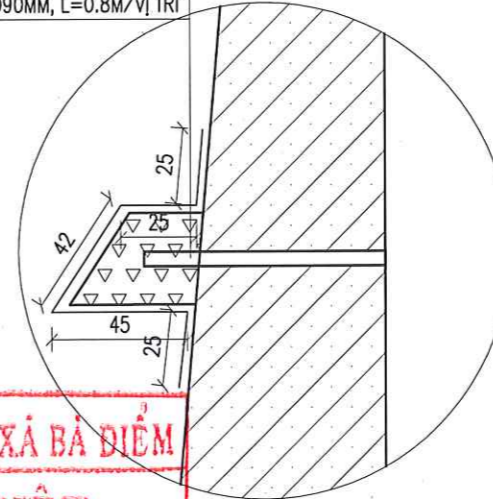

PHÒNG KINH TẾ XÃ BÀ ĐIỂM

THẨM ĐỊNH
 Theo Văn bản số: 911/BCTĐ-KT
 Ngày: 05 tháng 02 năm 2026
 Ký Tên: *[Signature]*

Tăng Tấn Đức


CÔNG TY TNHH TV XD KIM KHA
 TƯ VẤN QUẢN LÝ DỰ ÁN
 Ngày: 05 tháng 02 năm 2026
 Ký tên: *[Signature]*

Trần Cửu Chiên

ỦY BAN NHÂN DÂN XÃ BÀ ĐIỂM
 PHÊ DUYỆT
 Theo Quyết định số: 524/QĐ-UBND
 Ngày: 11 tháng 02 năm 2026

- GHI CHÚ:
- KÍCH THƯỚC BẢN VẼ LÀ CM
 - LỚP BÊ TÔNG BẢO VỆ CỐT THÉP 5CM
 - CHIỀU DÀI ĐOẠN NỐI THÉP 40D
 - CỐT THÉP $\phi \leq 10$ DÙNG THÉP CB240-T
 - CỐT THÉP $\phi > 10$ DÙNG THÉP CB400-T
 - BẢN VẼ NÀY XEM CÙNG CÁC BẢN VẼ LIÊN QUAN

BỐ TRÍ THÉP BẢN ĐÁY (TL: 1/50)

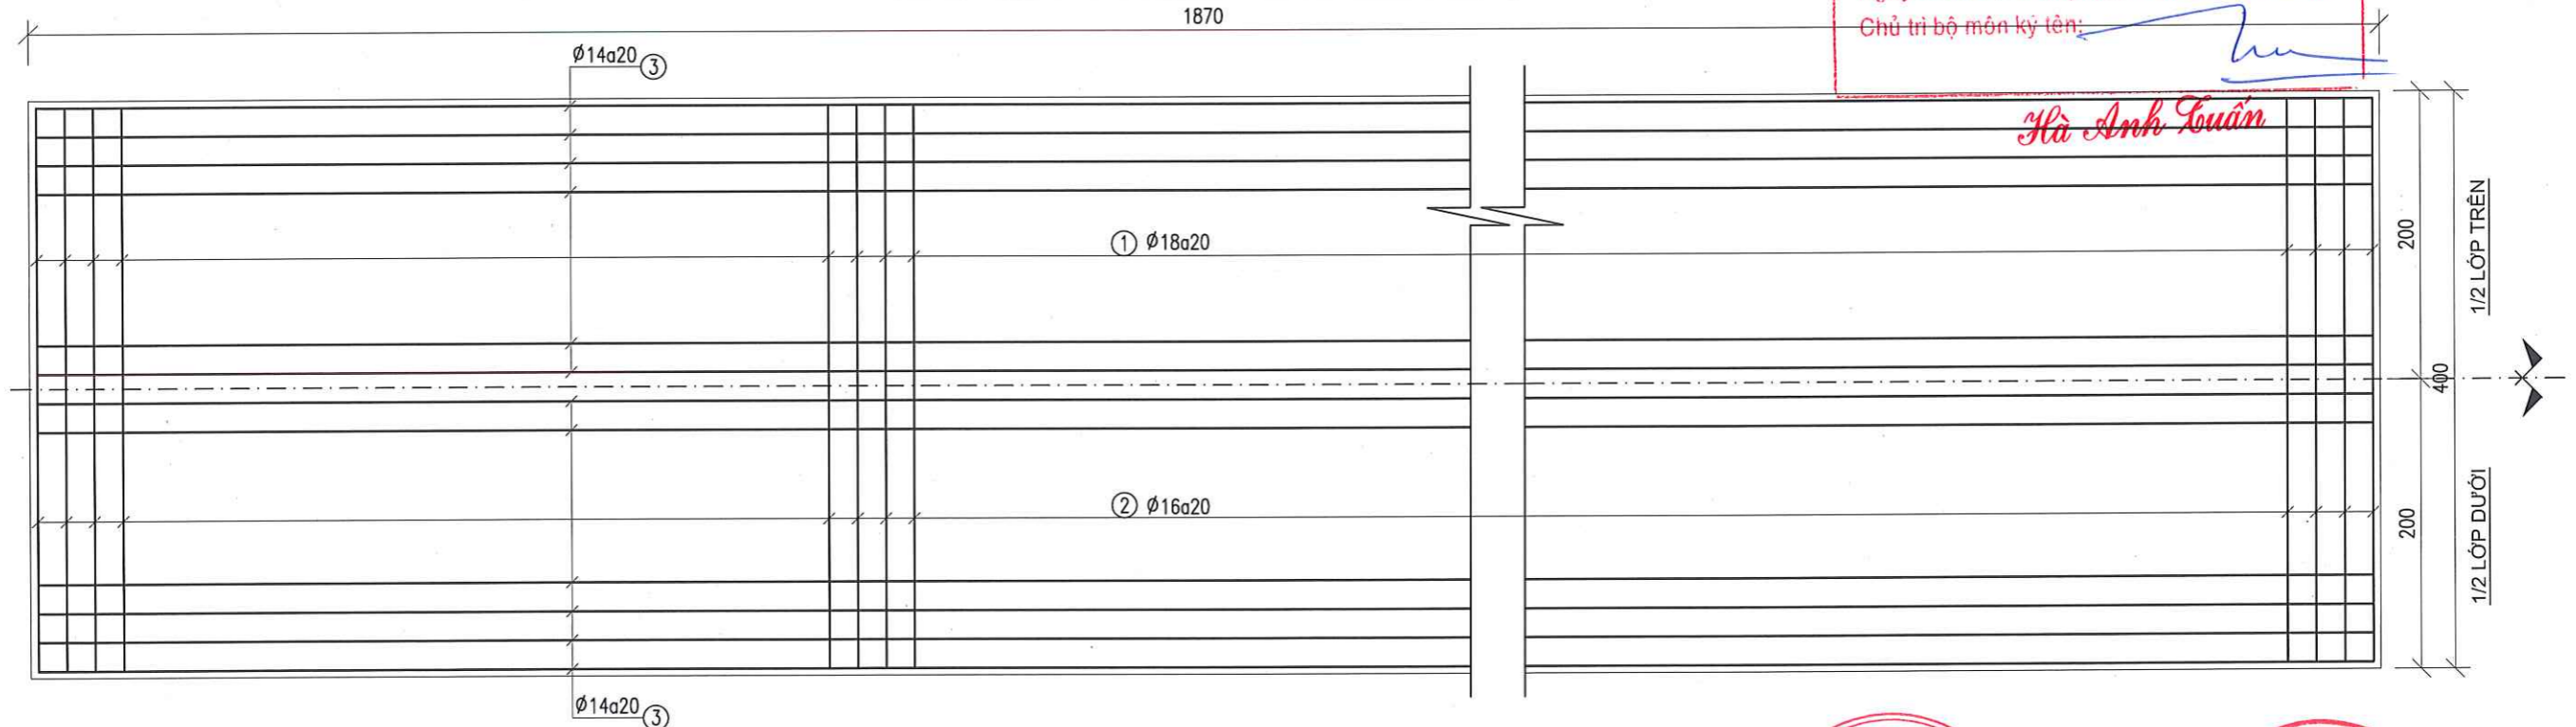

CÔNG TY TNHH TƯ VẤN XÂY DỰNG
 KIỂM TRA
 Theo văn bản số: 02/BC TT
 Ngày: 05 tháng 02 năm 2026
 Chủ trì bộ môn kỹ tên: *[Signature]*

Hà Anh Tuấn

CTY CP TƯ VẤN KIỂM ĐỊNH XÂY DỰNG ĐẠI VIỆT Địa chỉ: E10 KDC Tân Nhà Vinh, đường TA13, Khu phố 19, Phường Thới An, Tp.Hồ Chí Minh Website: www.xddaiviet.com; Tel: 0282.2020.224; Fax: 0282.2020.224; Gmail: daivietxdv@gmail.com.	KIỂM TRA	<i>[Signature]</i>	PHAN VĂN TUẤN	CÔNG TRÌNH: CẢI TẠO KÉNH TIÊU LIÊN XÃ (GIAI ĐOẠN 2) (ĐOẠN QUA ĐỊA BÀN XÃ BÀ ĐIỂM) ĐỊA ĐIỂM: XÃ BÀ ĐIỂM - TP.HỒ CHÍ MINH	GIẢI ĐOẠN	LẬP BCNCKT	CTY CP TƯ VẤN KIỂM ĐỊNH XÂY DỰNG ĐẠI VIỆT CÔNG TY CỔ PHẦN TƯ VẤN KIỂM ĐỊNH XÂY DỰNG ĐẠI VIỆT TỈNH PHỐ HỒ CHÍ MINH NGUYỄN THÀNH VINH	VĂN PHÒNG HỒN - UBND XÃ BÀ ĐIỂM CHÁNH VĂN PHÒNG VĂN PHÒNG HỘI ĐỒNG NHÂN DÂN VÀ ỦY BAN NHÂN DÂN T. P. HỒ CHÍ MINH NGUYỄN THÀNH VINH
	THIẾT KẾ	<i>[Signature]</i>	NGUYỄN MINH NHẬT		CHI TIẾT BẢN ĐÁY TƯỜNG CHẮN BĐ-L9 (L=18.70M)	SỐ HIỆU		
	CHỦ TRÌ THIẾT KẾ	<i>[Signature]</i>	VÕ CHÍ TUYẾN		NĂM	2026		
	CHỦ NHIỆM DỰ ÁN	<i>[Signature]</i>			XUẤT BẢN	LẦN 1		

PHÒNG KINH TẾ XÃ BÀ ĐIỂM

THẨM ĐỊNH

Theo Văn bản số: 911.../KT-KT
 Ngày: 10 tháng 02 năm 2026
 Ký Tên: *[Signature]*


CÔNG TY TNHH TV XD KIM KHA

TƯ VẤN QUẢN LÝ DỰ ÁN

Ngày: 05 tháng 02 năm 2026
 Ký tên: *[Signature]*

Tầng Tán Đúc

BỐ TRÍ THÉP TƯỜNG SƯỜN (TL: 1/50)

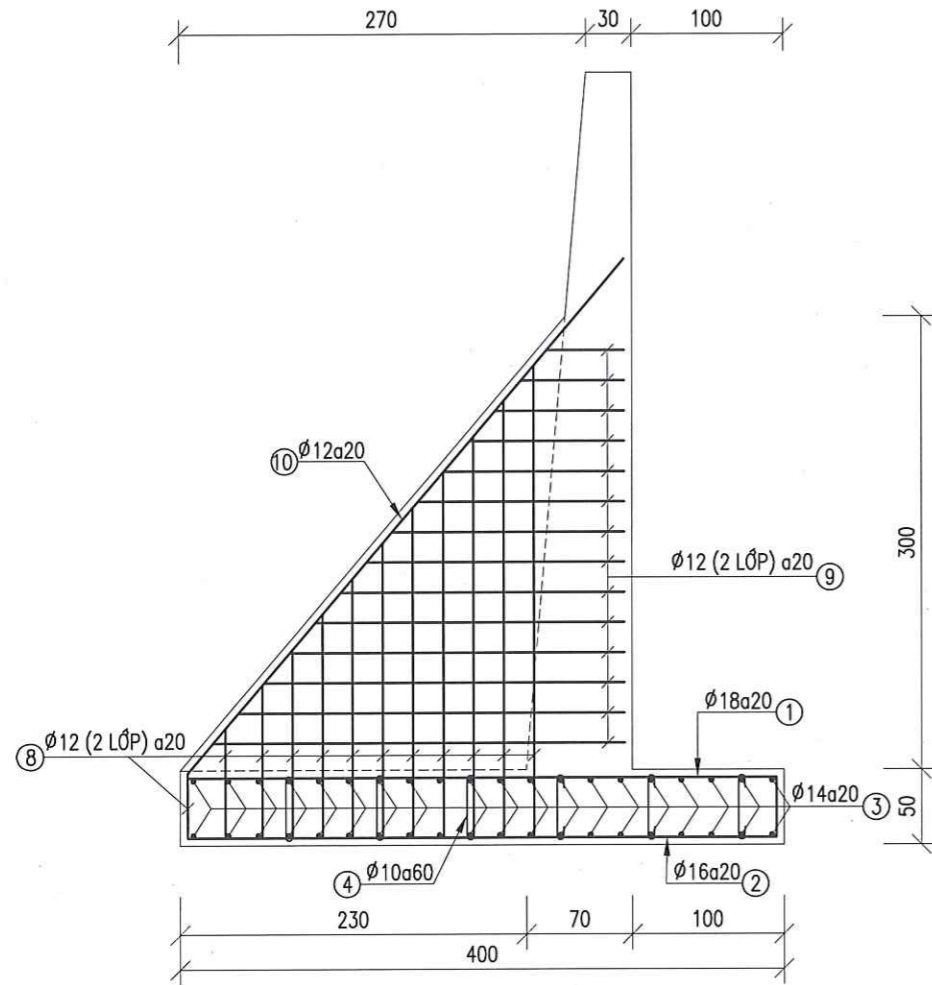

BẢNG THỐNG KÊ KHỐI LƯỢNG THÉP BÀN ĐÁY ĐƠN NGUYÊN BỐ-L9

Số hiệu	Hình dạng và kích thước (cm)	φ	Chiều dài thanh (mm)	Mỗi nối	Số lượng		Tổng chiều dài (m)	Khối lượng (Kg)			
					1CK	Toàn bộ		Tổng	10 < φ <= 18mm	φ <= 10mm	
BẢN ĐÁY									2.696,319	2.638,672	57,646
1	40 390 40	φ18	470	0	95	95	444,15	887,228	887,228		
2	390	φ16	390	0	95	95	368,55	581,697	581,697		
3	1860	φ14	1860	1	40	40	968,00	1169,747	1169,747		
4	5 40 5	φ10	50	0	187	187	93,50	57,646		57,646	
TƯỜNG SƯỜN									449,235	449,235	-
8	TB 215	φ12	215	0	24	120	258,00	229,057	229,057		
9	TB 145	φ12	145	0	28	140	203,00	180,227	180,227		
10	450	φ12	450	0	2	10	45,00	39,952	39,952		

CÔNG TY TNHH TƯ VẤN XÂY DỰNG NGỌC KIM

THẨM TRA

Theo văn bản số: 02/BC TT
 Ngày: 05 tháng 02 năm 2026
 Chủ trì bộ môn ký tên: *[Signature]*

Hà Anh Tuấn

ỦY BAN NHÂN DÂN XÃ BÀ ĐIỂM

PHÊ DUYỆT

Theo Quyết định số: 524/QĐ-UBND
 Ngày: 11 tháng 02 năm 2026

GHI CHÚ:

- KÍCH THƯỚC BẢN VẼ LÀ CM
- LỚP BÊ TÔNG BẢO VỆ CỐT THÉP 5CM
- CHIỀU DÀI ĐOẠN NỐI THÉP 40D
- CỐT THÉP φ <= 10 DÙNG THÉP CB240-T
- CỐT THÉP φ > 10 DÙNG THÉP CB400-T
- BẢN VẼ NÀY XEM CÙNG CÁC BẢN VẼ LIÊN QUAN

CTY CP TƯ VẤN KIỂM ĐỊNH XÂY DỰNG ĐẠI VIỆT
 Địa chỉ: E10 KDC Tân Nhà Vinh, đường TA13, Khu phố 19,
 Phường Thới An, Tp. Hồ Chí Minh



Website: www.xddaiviet.com;
 Tel: 0282.2020.224;
 Fax: 0282.2020.224;
 Gmail: daivietxdv@gmail.com.

KIỂM TRA	<i>[Signature]</i>	PHAN VĂN TUẤN
THIẾT KẾ	<i>[Signature]</i>	NGUYỄN MINH NHẬT
CHỦ TRÌ THIẾT KẾ	<i>[Signature]</i>	VÕ CHÍ TUYẾN
CHỦ NHIỆM DỰ ÁN		

CÔNG TRÌNH: CẢI TẠO KÊNH TIÊU LIÊN XÃ (GIAI ĐOẠN 2)
 (ĐOẠN QUA ĐỊA BÀN XÃ BÀ ĐIỂM)
 ĐỊA ĐIỂM: XÃ BÀ ĐIỂM - TP. HỒ CHÍ MINH

CHI TIẾT BẢN ĐÁY TƯỜNG CHẮN
 BĐ-L9 (L=18.70M)

GIẢI ĐOẠN	LẬP BCNCKT
SỐ HIỆU	2026ĐV-KT- CTTC- 2 28
NĂM	2026
XUẤT BẢN	LẦN 1




CTY CP TƯ VẤN KIỂM ĐỊNH XÂY DỰNG ĐẠI VIỆT
 GIÁM ĐỐC




Trần Minh Tuấn

NGUYỄN THÀNH VINH

MẶT BẰNG TƯỜNG CHẴN KÊNH (TL: 1/50)

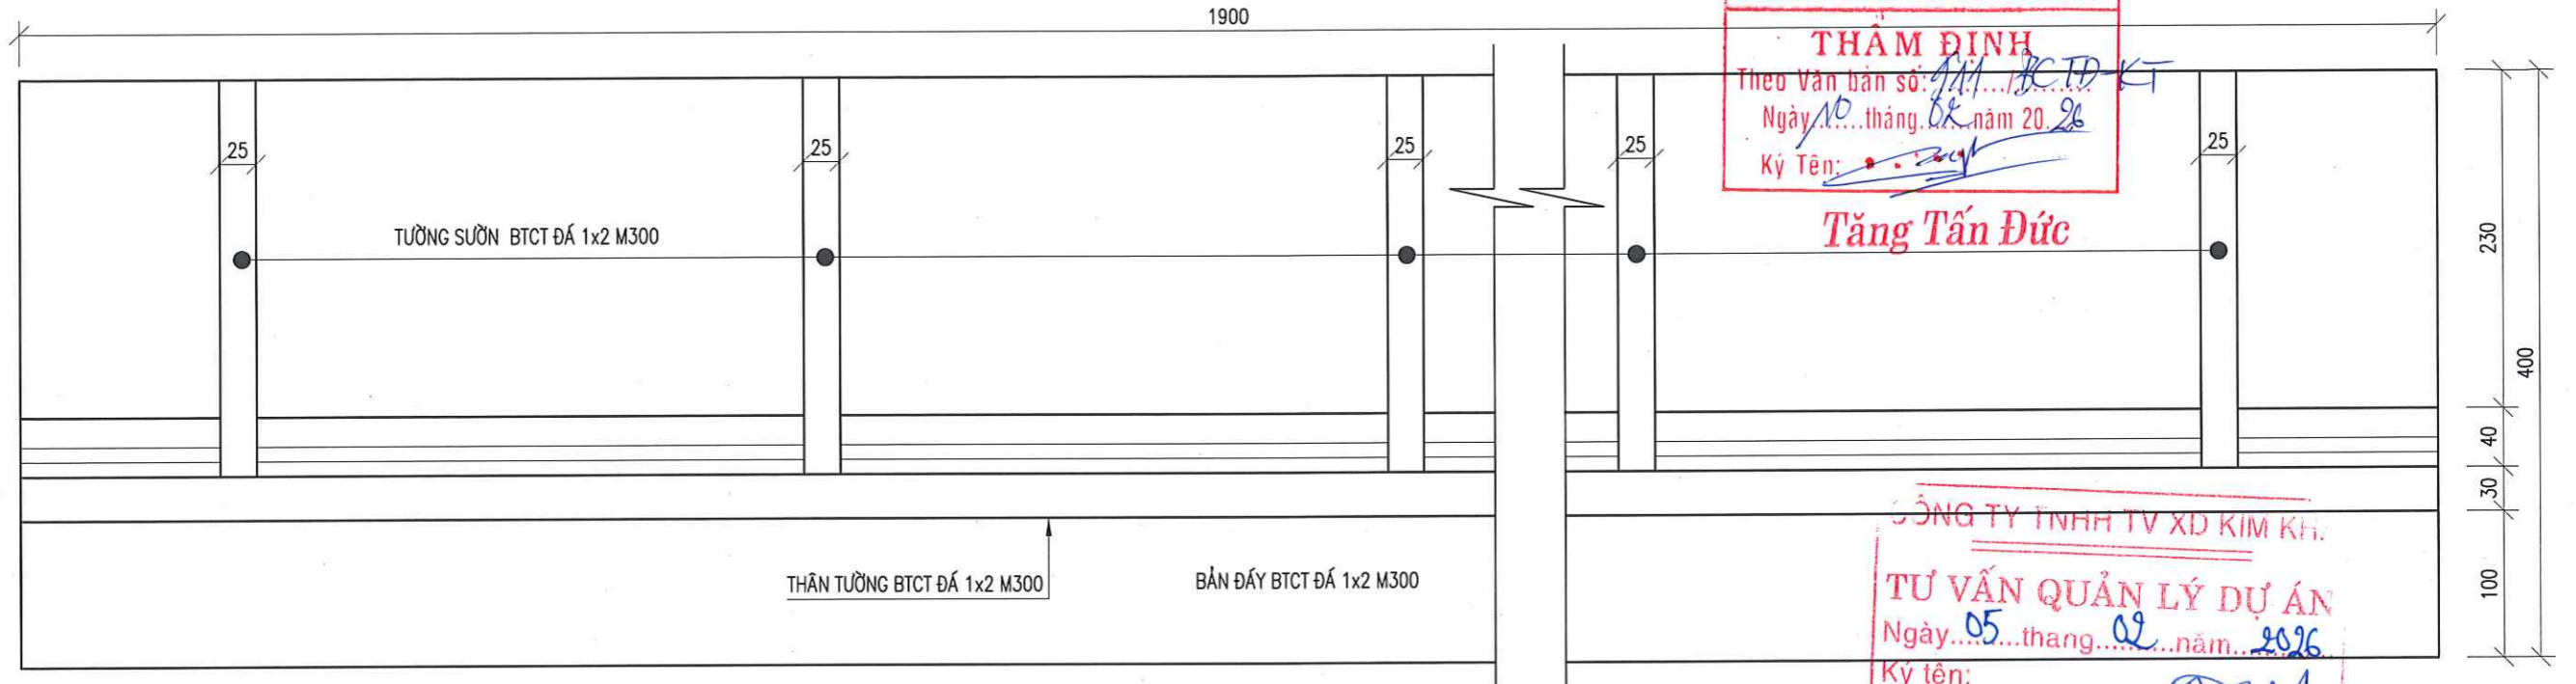

MẶT ĐỨNG TƯỜNG CHẴN KÊNH (TL: 1/50)

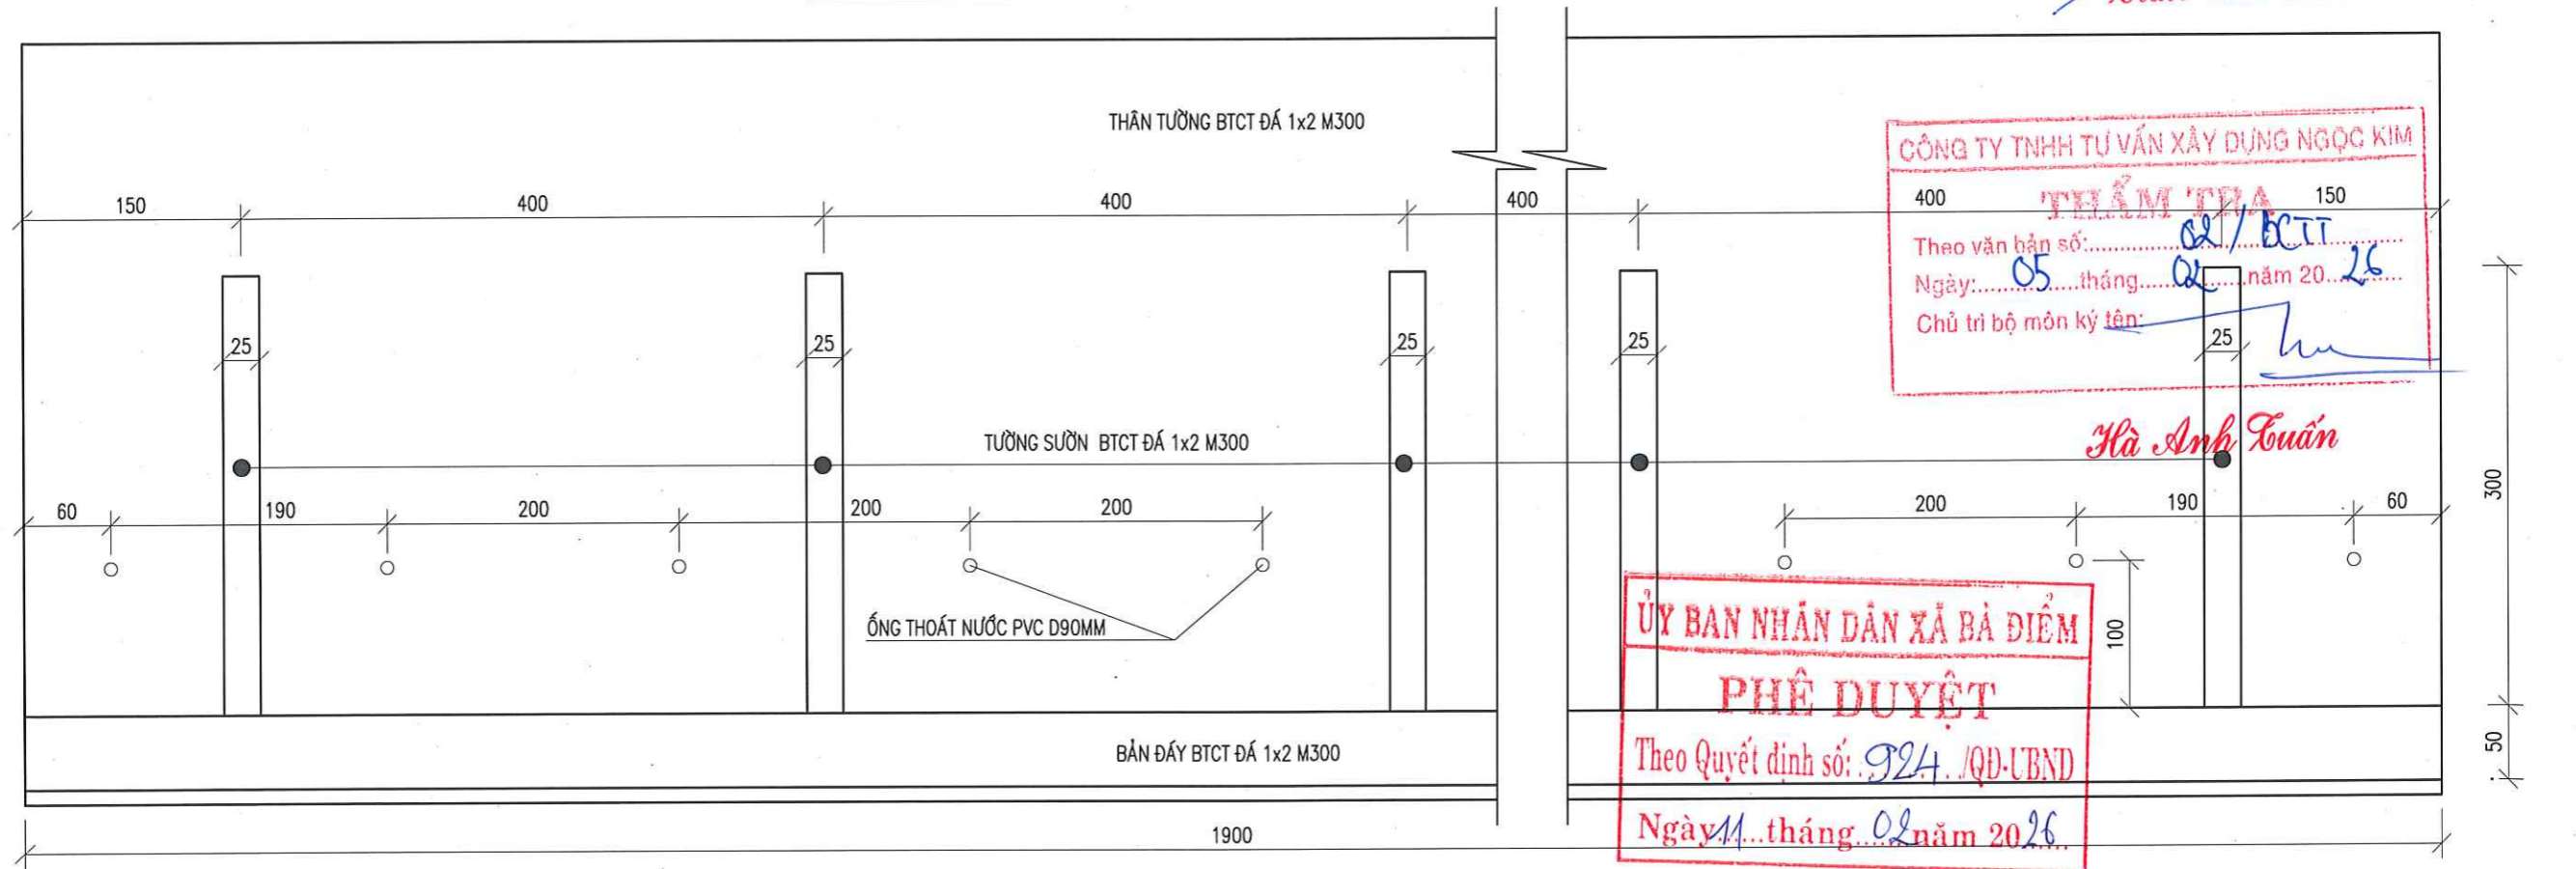

GHI CHÚ:

- KÍCH THƯỚC BẢN VẼ LÀ CM, TRỪ TRƯỜNG HỢP GHI CỤ THỂ

CTY CP TƯ VẤN KIỂM ĐỊNH XÂY DỰNG ĐẠI VIỆT Địa chỉ: E10 KDC Tân Nhã Vinh, đường TA13, Khu phố 19, Phường Thới An, Tp.Hồ Chí Minh Website: www.xddaiviet.com; Tel: 0282.2020.224; Fax: 0282.2020.224; Gmail: daivietxdv@gmail.com.	KIỂM TRA	<i>[Signature]</i>	PHAN VĂN TUẤN	CÔNG TRÌNH: CẢI TẠO KÊNH TIỂU LIÊN XÃ (GIAI ĐOẠN 2) (ĐOẠN QUA ĐỊA BÀN XÃ BÀ ĐIỂM) ĐỊA ĐIỂM: XÃ BÀ ĐIỂM - TP.HỒ CHÍ MINH	GIẢI ĐOẠN	LẬP BCNCKT	CTY CP TƯ VẤN KIỂM ĐỊNH XÂY DỰNG ĐẠI VIỆT CHỖ PHÂN GIẢM ĐỐC CÔNG TY TNHH TƯ VẤN XÂY DỰNG NGỌC KIM HỒI ĐỒNG NHÂN DÂN VÀ ỦY BAN NHÂN DÂN XÃ BÀ ĐIỂM NGUYỄN THÀNH VINH	ỦY BAN NHÂN DÂN XÃ BÀ ĐIỂM PHÊ DUYỆT Theo Quyết định số: 924/QĐ-UBND Ngày 11 tháng 02 năm 2026
	THIẾT KẾ	<i>[Signature]</i>	NGUYỄN MINH NHẬT		SỐ HIỆU	2026ĐV-KT-CTTC-1/28		
	CHỦ TRÌ THIẾT KẾ	<i>[Signature]</i>	VÕ CHÍ TUYẾN	NĂM	2026			
	CHỦ NHIỆM DỰ ÁN	<i>[Signature]</i>		XUẤT BẢN	LẦN 1			