TRƯỜNG PHÁT
COMPANY

CỘNG HOÀ XÃ HỘI CHỦ NGHĨA VIỆT NAM
ĐỘC LẬP - TỰ DO - HẠNH PHÚC
----------&----------

HỒ SƠ THIẾT KẾ BẢN VẼ THI CÔNG

(THEO KẾT QUẢ THẨM ĐỊNH SỐ 498/KT NGÀY 01/6/2026 CỦA PHÒNG KINH TẾ XÃ QUỐC OAI)

DỰ ÁN:

CẢI TẠO, NÂNG CẤP TRUNG TÂM CHÍNH TRỊ XÃ QUỐC OAI

ĐỊA ĐIỂM:

XÃ QUỐC OAI, THÀNH PHỐ HÀ NỘI

ĐẠI DIỆN CHỦ ĐẦU TƯ:

BAN QUẢN LÝ DỰ ÁN ĐẦU TƯ - HẠ TẦNG XÃ QUỐC OAI

ĐƠN VỊ TƯ VẤN:

CÔNG TY TNHH KINH DOANH VÀ XÂY DỰNG TRƯỜNG PHÁT

CÔNG TY TNHH D & H
ĐÃ THẨM TRA
Theo văn bản số: 491/D&H/BC-TTr
Ngày 28 tháng 5 năm 2026
Ký tên:

HÀ NỘI, NĂM 2026

TRƯỜNG PHÁT
COMPANY

CỘNG HOÀ XÃ HỘI CHỦ NGHĨA VIỆT NAM
ĐỘC LẬP - TỰ DO - HẠNH PHÚC
&

HỒ SƠ THIẾT KẾ BẢN VẼ THI CÔNG

(THEO KẾT QUẢ THẨM ĐỊNH SỐ 498/KT NGÀY 01/6/2026 CỦA PHÒNG KINH TẾ XÃ QUỐC OAI)

DỰ ÁN:

CẢI TẠO, NÂNG CẤP TRUNG TÂM CHÍNH TRỊ XÃ QUỐC OAI

ĐỊA ĐIỂM:

XÃ QUỐC OAI, THÀNH PHỐ HÀ NỘI

ĐẠI DIỆN CHỦ ĐẦU TƯ:

BAN QUẢN LÝ DỰ ÁN ĐẦU TƯ - HẠ TẦNG XÃ QUỐC OAI

ĐƠN VỊ TƯ VẤN:

CÔNG TY TNHH KINH DOANH VÀ XÂY DỰNG TRƯỜNG PHÁT

CÔNG TY TNHH D & H
ĐÃ THẨM TRA
Theo văn bản số: 491D&H/BC-TK
Ngày 28 tháng 5 năm 2026
Ký tên:

ĐẠI DIỆN CHỦ ĐẦU TƯ

U.B.N.D XÃ QUỐC OAI T.P HÀ NỘI
BAN QUẢN LÝ DỰ ÁN ĐẦU TƯ - HẠ TẦNG

GIÁM ĐỐC
Nguyễn Duy Hoàn

PHÒNG KINH TẾ XÃ QUỐC OAI
THẨM ĐỊNH
Theo Văn bản số:...../.....
Ngày .....tháng .....năm 20.....
Người thẩm định ký tên:

HÀ NỘI, NGÀY.....THÁNG.....NĂM 2026

ĐƠN VỊ THIẾT KẾ

M.S.D.N: 0106... C.T.I.N.H
CÔNG TY TNHH KINH DOANH VÀ XÂY DỰNG TRƯỜNG PHÁT
THÀNH PHỐ HÀ NỘI

GIÁM ĐỐC
KS: Nguyễn Văn Chiến

HÀ NỘI, NĂM 2026

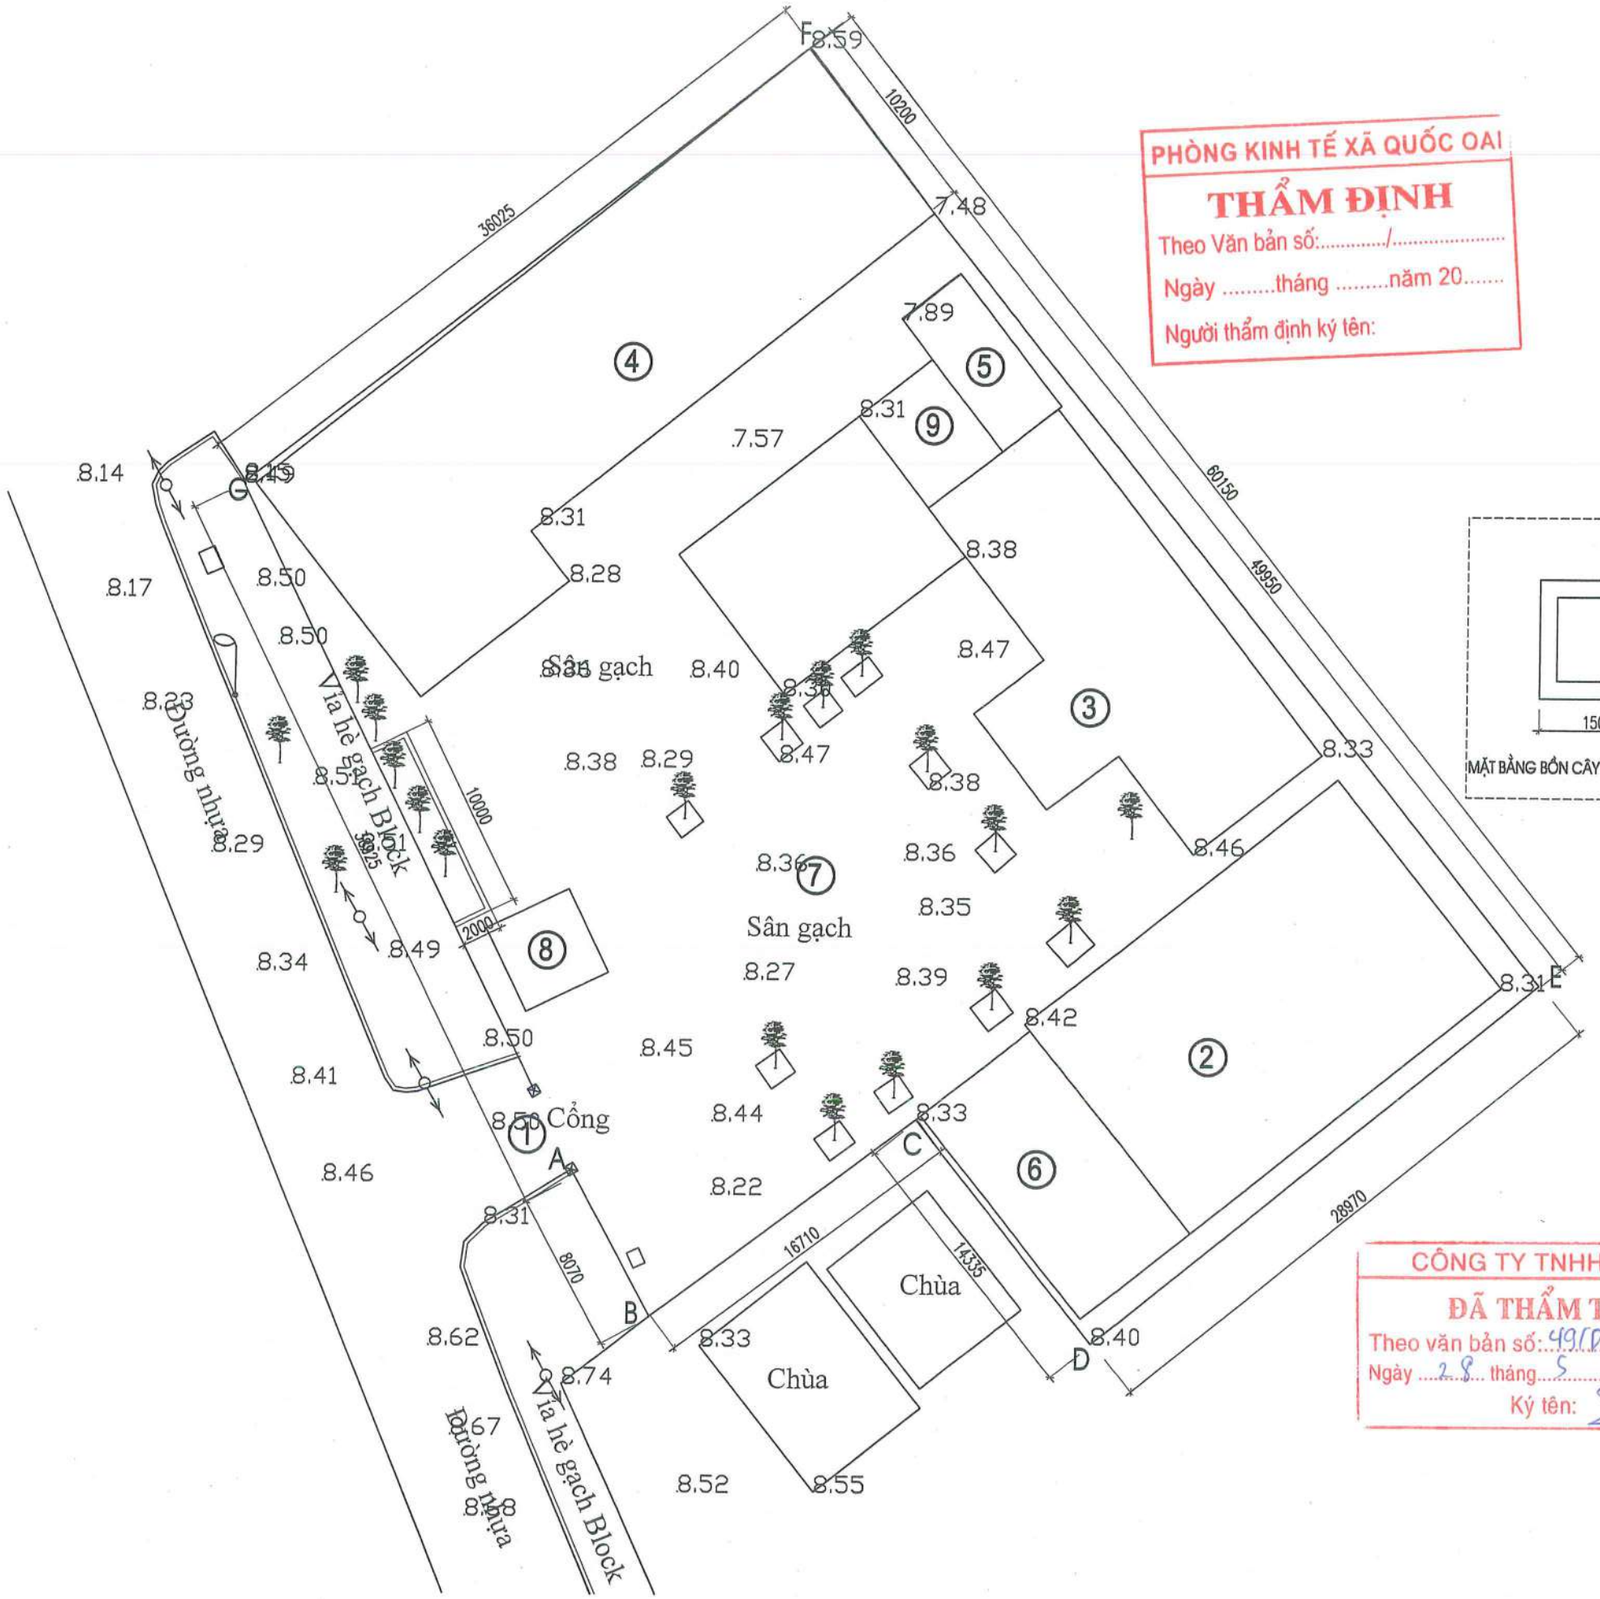

PHÒNG KINH TẾ XÃ QUỐC OAI

THẨM ĐỊNH

Theo Văn bản số:...../.....

Ngày .....tháng .....năm 20.....

Người thẩm định ký tên:

KÝ HIỆU

1. CỔNG CHÍNH (hiện trạng)
2. NHÀ HỘI TRƯỜNG (hiện trạng)
3. NHÀ LÀM VIỆC 2 TẦNG (hiện trạng)
4. NHÀ LỚP HỌC 2 TẦNG (hiện trạng)
5. NHÀ VỆ SINH (phá dỡ)
6. NHÀ XE (phá dỡ)
7. SÂN LÁT GẠCH (phá dỡ)
8. NHÀ BẢO VỆ (hiện trạng)
9. MÁI TÔN (hiện trạng)

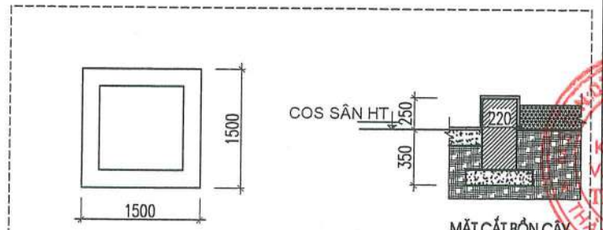

MẶT BẰNG BỒN CÂY HIỆN TRẠNG (SL: 11 BỒN)

MẶT CẮT BỒN CÂY

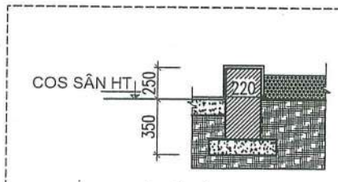

MẶT CẮT BỒN HOA HIỆN TRẠNG (L=10M)

CÔNG TY TNHH D & H

ĐÃ THẨM TRA

Theo văn bản số: 491/D&H/BC-TTr

Ngày 28 tháng 5 năm 2026

Ký tên:

TỔNG MẶT BẰNG HIỆN TRẠNG

HIỆU CHỈNH		
1		
2		
TT	NGÀY	NỘI DUNG

CHỦ ĐẦU TƯ: BAN QLDA ĐẦU TƯ- HẠ TẦNG XÃ QUỐC OAI

ĐỊA ĐIỂM: XÃ QUỐC OAI, THÀNH PHỐ HÀ NỘI

CƠ QUAN THIẾT KẾ

TRƯỜNG PHÁT COMPANY

CÔNG TY TNHH KINH DOANH VÀ XÂY DỰNG TRƯỜNG PHÁT

ĐC: Kiều Phú, Hà Nội
Tel: 0936.339.568
Email: xaytruongphat2018@gmail.com

GIÁM ĐỐC	KS. NGUYỄN VĂN CHIẾN
CHỦ NHIỆM DỰ ÁN	KTS. LÊ VÕ QUANG HUY
CHỦ TRÌ THIẾT KẾ	KTS. LÊ VÕ QUANG HUY
THIẾT KẾ	KTS: NGUYỄN VĂN KHẢI
Q.L.K.T	KS: NGUYỄN VĂN CHIẾN

DỰ ÁN: CẢI TẠO, NÂNG CẤP TRUNG TÂM CHÍNH TRỊ XÃ QUỐC OAI

HẠNG MỤC:

TÊN BẢN VẼ: TỔNG MẶT BẰNG HIỆN TRẠNG

HỒ SƠ THIẾT KẾ BẢN VẼ THI CÔNG

KÝ HIỆU BẢN VẼ: HT-01

THỜI GIAN: 2026

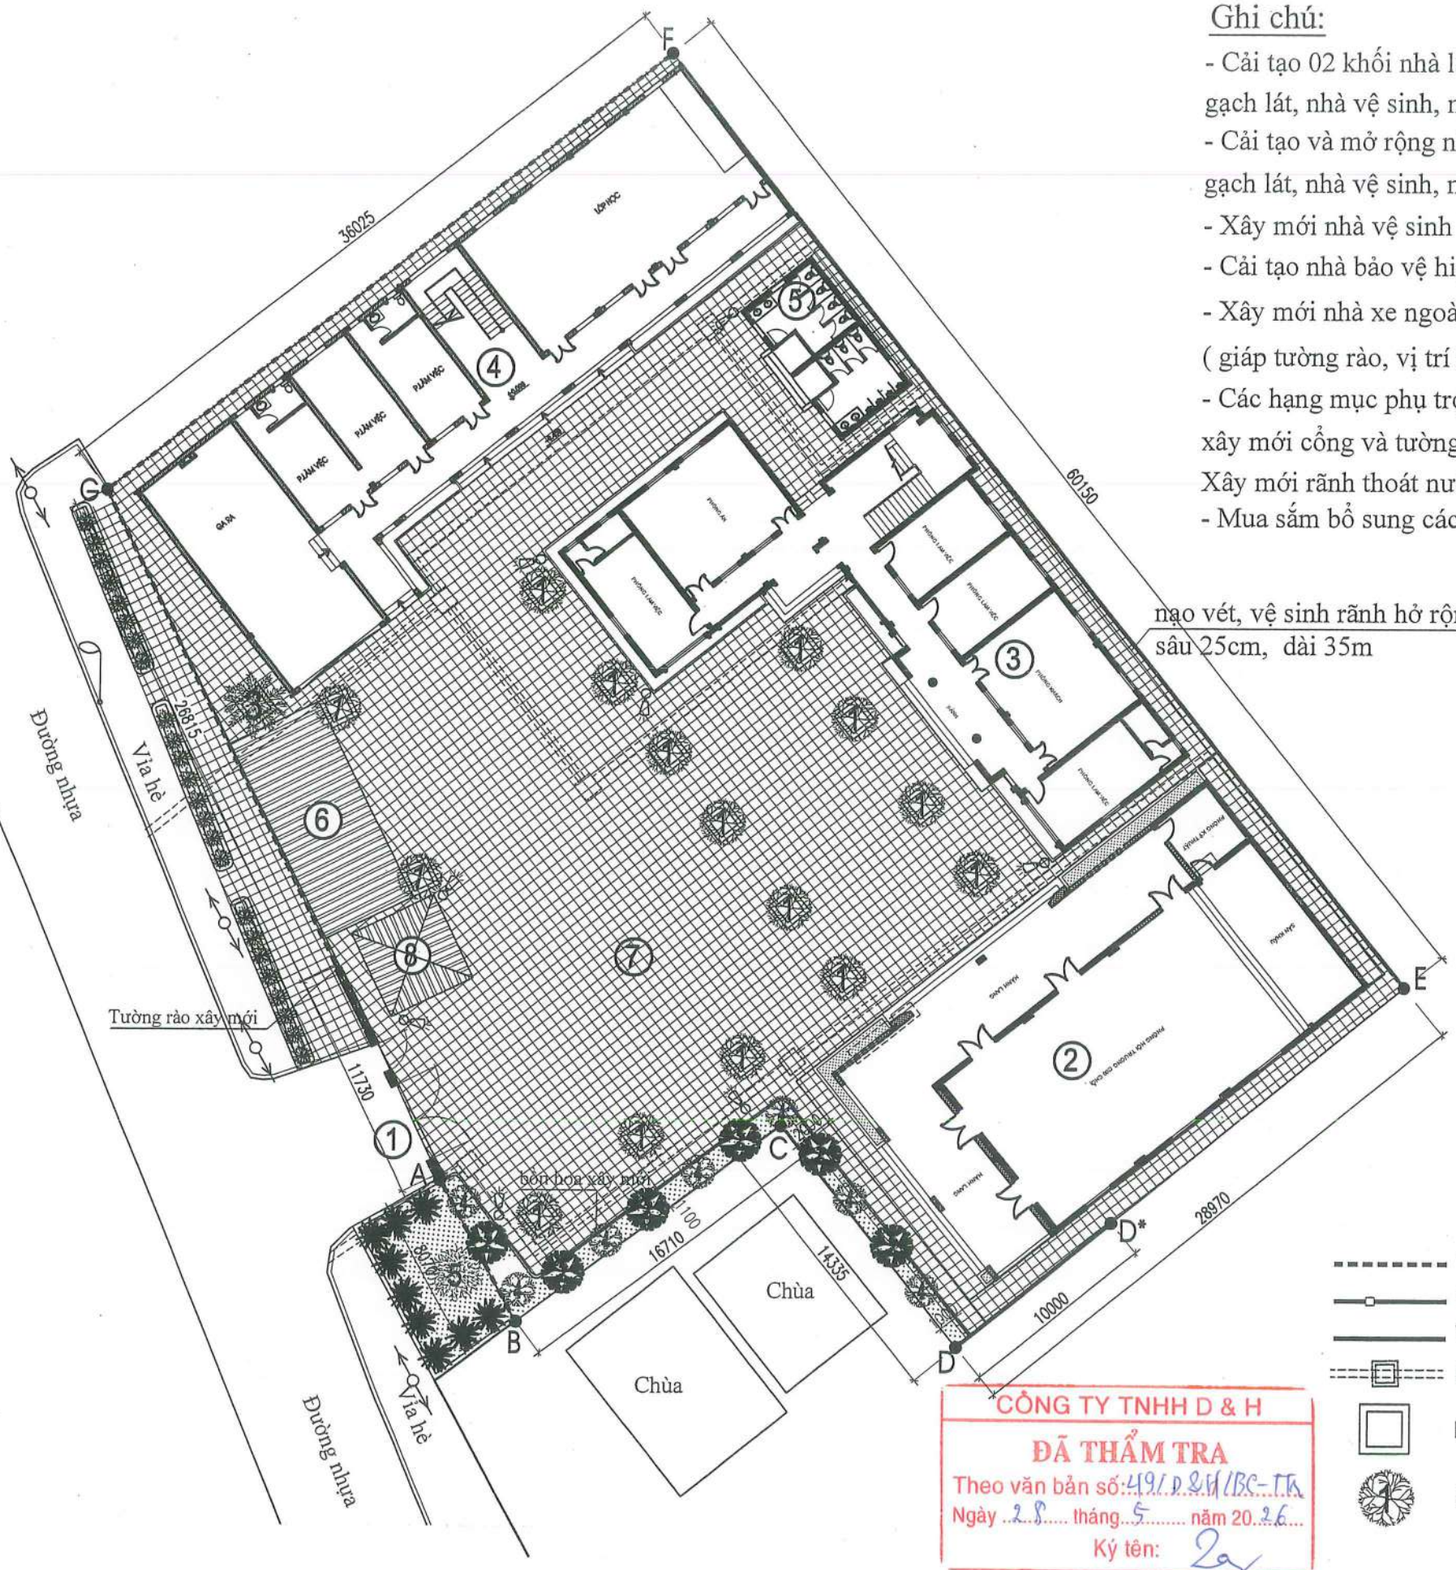

Ghi chú:

- Cải tạo 02 khối nhà làm việc 2 tầng hiện có (tường, trần, gạch lát, nhà vệ sinh, mái, hệ thống điện.....)
- Cải tạo và mở rộng nhà hội trường 1 tầng hiện có (tường, trần, gạch lát, nhà vệ sinh, mái, hệ thống điện.....)
- Xây mới nhà vệ sinh 1 tầng ngoài trời, S=37 m2
- Cải tạo nhà bảo vệ hiện có (tường, trần, gạch lát, mái, hệ thống điện...)
- Xây mới nhà xe ngoài trời S=48.5 m2 (giáp tường rào, vị trí bồn hoa phá dỡ)
- Các hạng mục phụ trợ còn lại: Lát sân gạch bê tông giả đá 400x400mm, xây mới cổng và tường rào, cải tạo lại tường rào đoạn E-F, D-D*, Xây mới rãnh thoát nước, xây mới bồn cây, lắp mới điện chiếu sáng ngoài nhà
- Mua sắm bổ sung các trang thiết bị còn thiếu.

nạo vét, vệ sinh rãnh hở rộng 25cm, sâu 25cm, dài 35m

PHÒNG KINH TẾ-XÃ QUỐC OAI
THẨM ĐỊNH
Theo Văn bản số:...../.....
Ngày .....tháng .....năm 20.....
Người thẩm định ký tên:

- KHUÔN VIÊN ĐƯỢC GIỚI HẠN BỞI CÁC ĐIỂM A, B, C, D, E, F, G,A.
- DIỆN TÍCH: 2299M2
- GỒM CÁC HẠNG MỤC SAU:

1. CỔNG CHÍNH (xây mới)
2. NHÀ HỘI TRƯỜNG (cải tạo, mở rộng)
3. NHÀ LÀM VIỆC 2 TẦNG (cải tạo)
4. NHÀ LỚP HỌC 2 TẦNG (cải tạo)
5. NHÀ VỆ SINH (xây mới)
6. NHÀ XE (xây mới)
7. SÂN LÁT GẠCH TERRAZZO (làm mới)
8. NHÀ BẢO VỆ (cải tạo)

TƯỜNG BAO THOÁNG (xây mới) ĐOẠN G-A-B, L= 47M
TƯỜNG BAO ĐẶC (xây mới) ĐOẠN F-G, L=36M
TƯỜNG BAO ĐẶC (Cải tạo) ĐOẠN E-F, L=49,95M
RÃNH+ HỐ GA (XÂY MỚI, L=150m)
BỒN CÂY (xây mới)
CÂY XANH (TRỒNG MỚI -XEM BẢN VẼ CHI TIẾT)

CÔNG TY TNHH D & H
ĐÃ THẨM TRA
Theo văn bản số: 491/P&H/BC-TK
Ngày 28 tháng 5 năm 2026
Ký tên:

TỔNG MẶT BẰNG CẢI TẠO

TỔNG MẶT BẰNG CẢI TẠO

HIỆU CHỈNH		
1		
2		
TT	NGÀY	NỘI DUNG

CHỦ ĐẦU TƯ:
BAN QLDA ĐẦU TƯ- HẠ TẦNG XÃ QUỐC OAI

ĐỊA ĐIỂM:
XÃ QUỐC OAI, THÀNH PHỐ HÀ NỘI

CƠ QUAN THIẾT KẾ

TRƯỜNG PHÁT COMPANY

CÔNG TY TNHH KINH DOANH VÀ XÂY DỰNG TRƯỜNG PHÁT
ĐC: Kiều Phú, Hà Nội
Tel: 0936.332.668
Email: xdtruongphat2018@gmail.com

GIÁM ĐỐC	KS. NGUYỄN VĂN CHIẾN
CHỦ NHIỆM DỰ ÁN	KTS. LÊ VÕ QUANG HUY
CHỦ TRÌ THIẾT KẾ	KTS. LÊ VÕ QUANG HUY
THIẾT KẾ	KTS: NGUYỄN VĂN KHẢI
Q.L.K.T	KS: NGUYỄN VĂN CHIẾN

DỰ ÁN:
CẢI TẠO, NÂNG CẤP TRUNG TÂM CHÍNH TRỊ XÃ QUỐC OAI

HẠNG MỤC:

TÊN BẢN VẼ:
TỔNG MẶT BẰNG CẢI TẠO

HỒ SƠ THIẾT KẾ BẢN VẼ THI CÔNG

KÝ HIỆU BẢN VẼ: TT-01

THỜI GIAN: 2026

TRƯỜNG PHÁT
COMPANY

CÔNG TY TNHH D & H
ĐÃ THẨM TRA
Theo văn bản số: 49/D&H/BC-TTr
Ngày 28 tháng 5 năm 2026
Ký tên:

NHÀ LỚP HỌC 2 TẦNG

PHẦN HIỆN TRẠNG

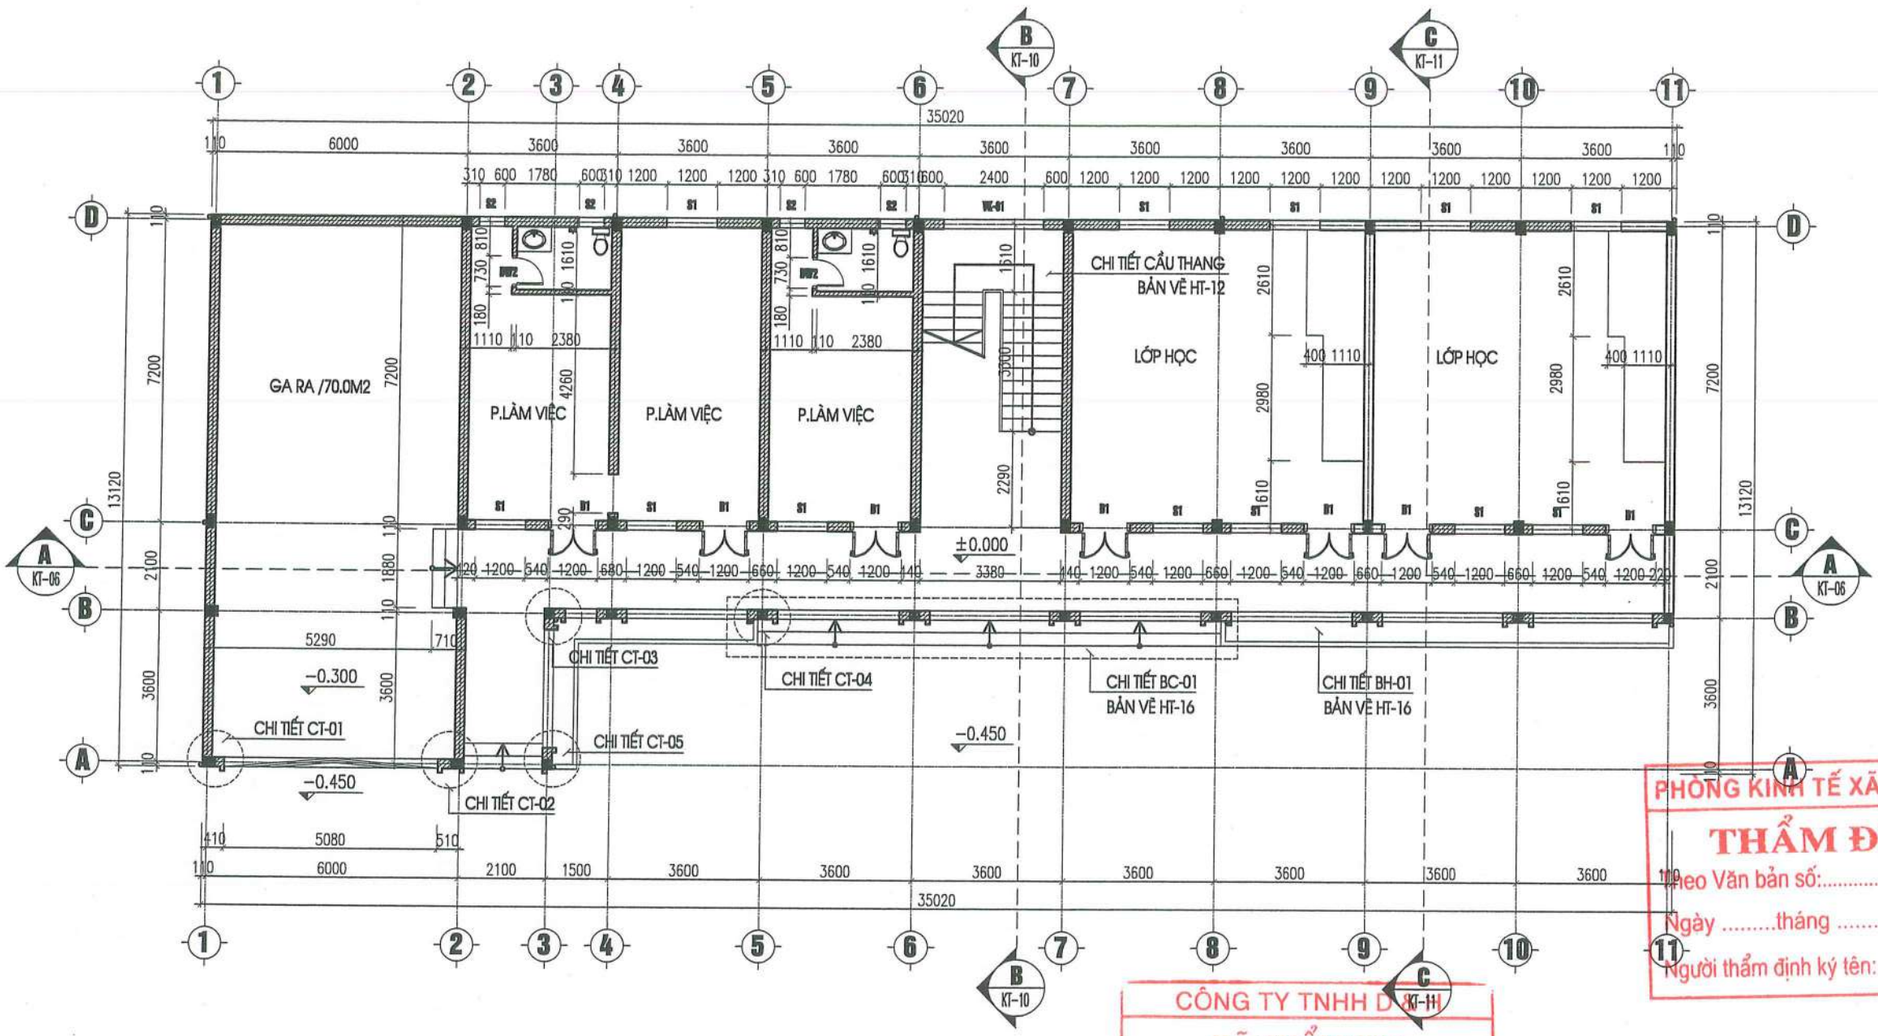

MẶT BẰNG HIỆN TRẠNG TẦNG 1

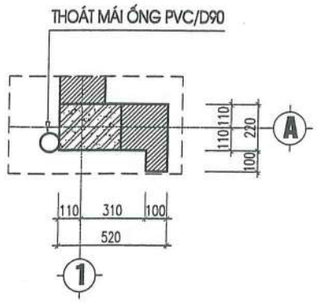

CHI TIẾT CT-01

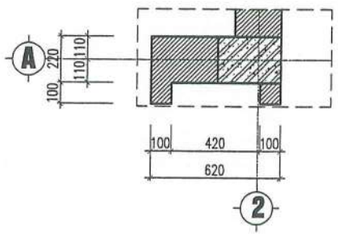

CHI TIẾT CT-02

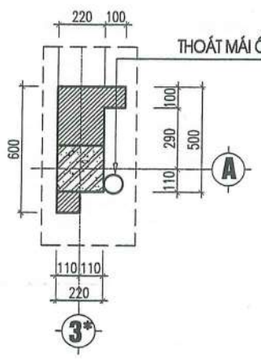

CHI TIẾT CT-05

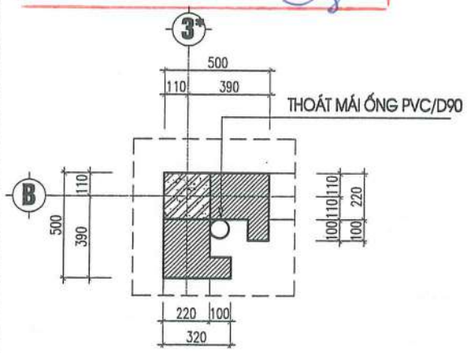

CHI TIẾT CT-03

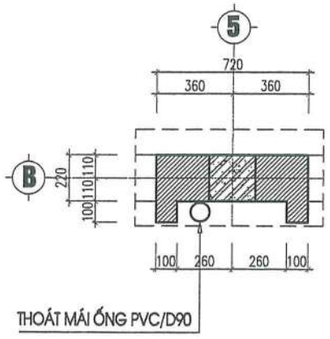

CHI TIẾT CT-04

PHÒNG KINH TẾ XÃ QUỐC OAI

THẨM ĐỊNH

Theo Văn bản số:...../.....

Ngày .....tháng .....năm 20.....

Người thẩm định ký tên:

CÔNG TY TNHH D...

ĐÃ THẨM TRA

Theo văn bản số: 491/D&CN/BC-TĐ

Ngày 28 tháng 5 năm 2026

Ký tên:

HIỆU CHỈNH		
1		
2		
TT	NGÀY	NỘI DUNG

CHỦ ĐẦU TƯ:
BAN QLDA ĐẦU TƯ- HẠ TẦNG XÃ QUỐC OAI

ĐỊA ĐIỂM:
XÃ QUỐC OAI, THÀNH PHỐ HÀ NỘI

CƠ QUAN THIẾT KẾ

TRƯỜNG PHÁT COMPANY

CÔNG TY TNHH KINH DOANH VÀ XÂY DỰNG TRƯỜNG PHÁT

P.Q. Kiều Phú, Hà Nội
Tel: 0936.339.555
Email: xdtruongphat2018@gmail.com

GIÁM ĐỐC	KS. NGUYỄN VĂN CHIẾN
CHỦ NHIỆM DỰ ÁN	KTS. LÊ VÕ QUANG HUY
CHỦ TRÌ THIẾT KẾ	KTS. LÊ VÕ QUANG HUY
THIẾT KẾ	KTS: NGUYỄN VĂN KHẢI
Q.L.K.T	KTS. TRẦN VĂN DƯƠNG

CÔNG TRÌNH:
CẢI TẠO, NÂNG CẤP TRUNG TÂM CHÍNH TRỊ XÃ QUỐC OAI

HẠNG MỤC:

TÊN BẢN VẼ:
MẶT BẰNG HIỆN TRẠNG TẦNG 1

HỒ SƠ THIẾT KẾ BẢN VẼ THI CÔNG

KÝ HIỆU BẢN VẼ: HT-01

THỜI GIAN: 2026

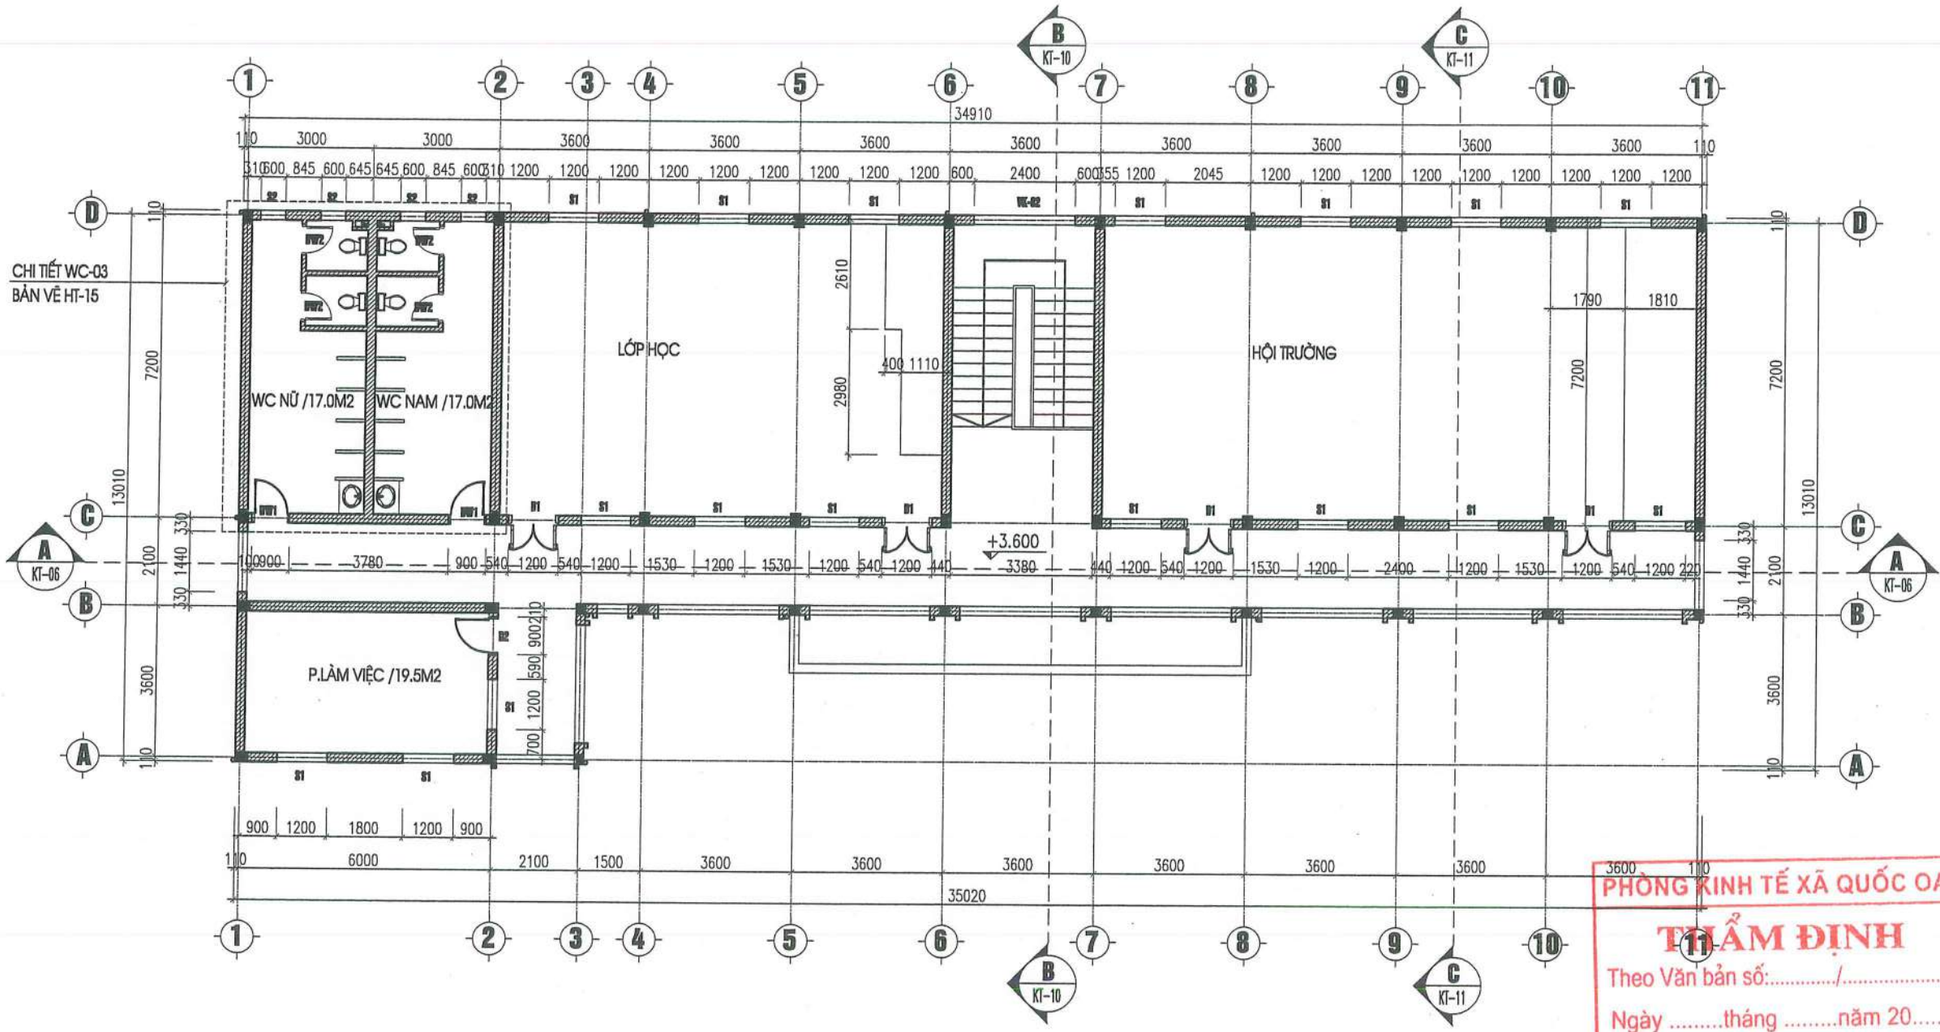

MẶT BẰNG HIỆN TRẠNG TẦNG 2

PHÒNG KINH TẾ XÃ QUỐC OAI
THẨM ĐỊNH
Theo Văn bản số:...../.....
Ngày .....tháng .....năm 20.....
Người thẩm định ký tên:

CÔNG TY TNHH D & H
ĐÃ THẨM TRA
Theo văn bản số: 49/D&H/BC-TTR
Ngày 28 tháng 5 năm 2026
Ký tên:

HIỆU CHỈNH		
1		
2		
TT	NGÀY	NỘI DUNG

CHỦ ĐẦU TƯ:
BAN QLDA ĐẦU TƯ- HẠ TẦNG XÃ QUỐC OAI

ĐỊA ĐIỂM:
XÃ QUỐC OAI, THÀNH PHỐ HÀ NỘI

CƠ QUAN THIẾT KẾ

TRƯỜNG PHÁT COMPANY

CÔNG TY TNHH KINH DOANH VÀ XÂY DỰNG TRƯỜNG PHÁT
ĐC: Kiều Phú, Hà Nội
Tel: 0936.339.668
Email: xdtruongphat2018@gmail.com

GIÁM ĐỐC	KS. NGUYỄN VĂN CHIẾN
CHỦ NHIỆM DỰ ÁN	KTS. LÊ VÕ QUANG HUY
CHỦ TRÌ THIẾT KẾ	KTS. LÊ VÕ QUANG HUY
THIẾT KẾ	KTS: NGUYỄN VĂN KHẢI
Q.L.K.T	KTS. TRẦN VĂN DƯƠNG

CÔNG TRÌNH:
CẢI TẠO, NÂNG CẤP TRUNG TÂM CHÍNH TRỊ XÃ QUỐC OAI

HẠNG MỤC:

TÊN BẢN VẼ:
MẶT BẰNG HIỆN TRẠNG TẦNG 2

HỒ SƠ THIẾT KẾ BẢN VẼ THI CÔNG

KÝ HIỆU BẢN VẼ: HT-02

THỜI GIAN: 2026

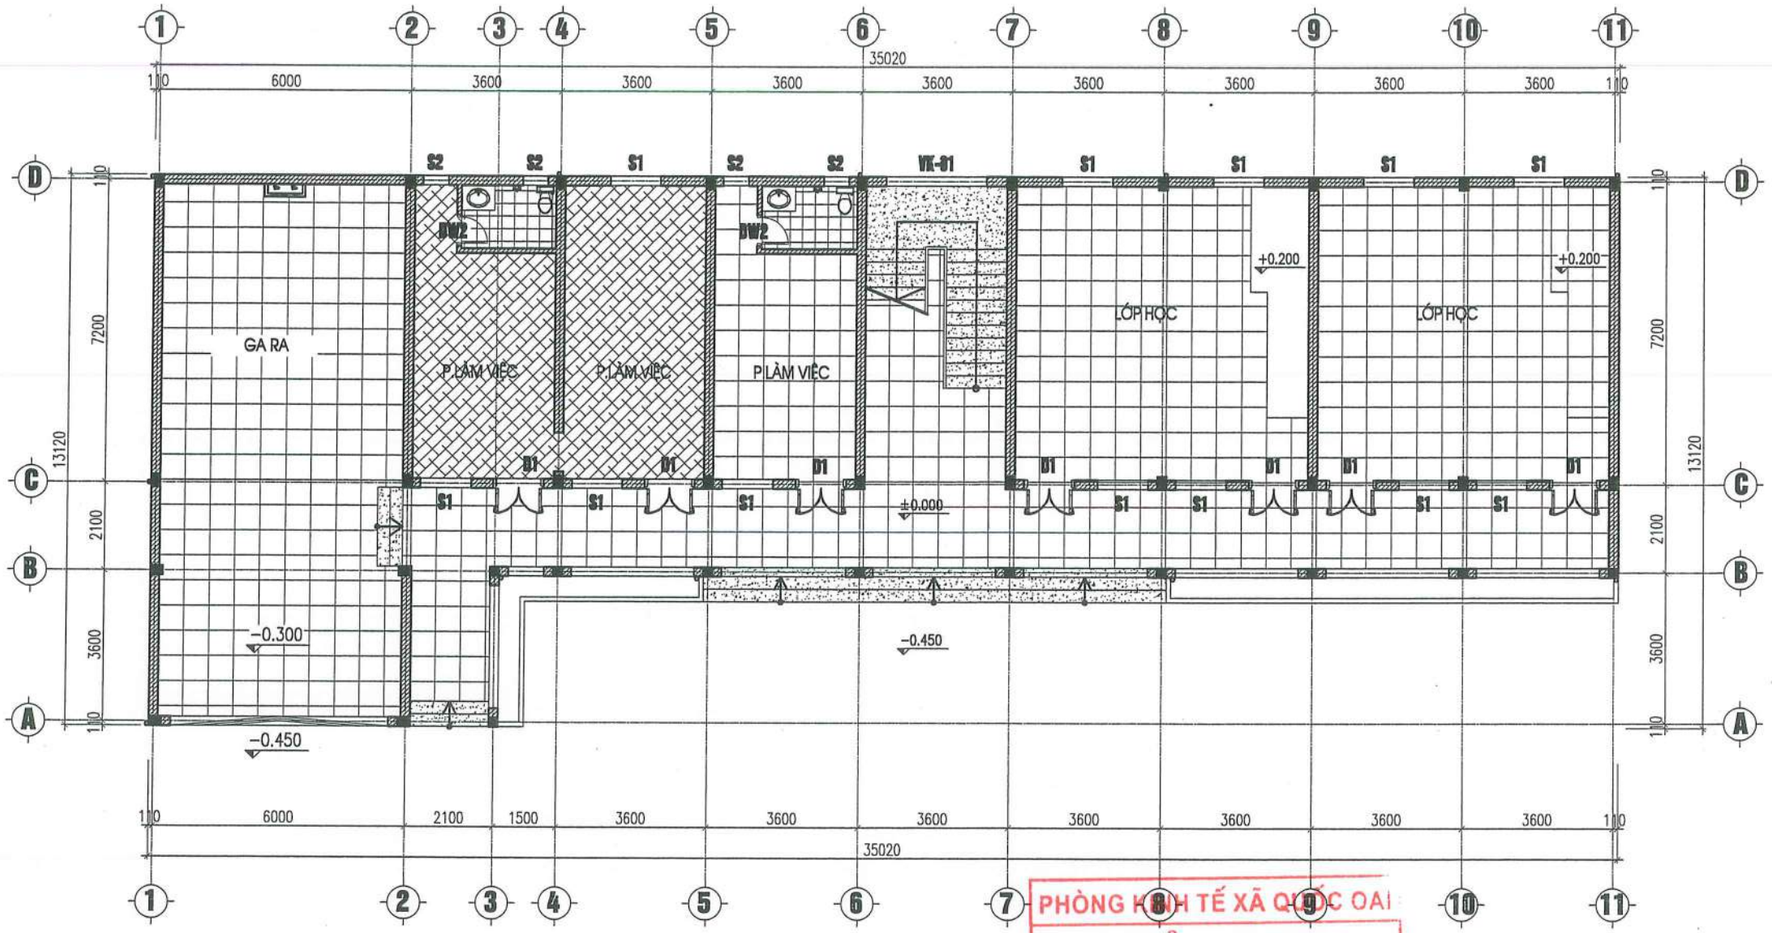

PHÒNG KINH TẾ XÃ QUỐC OAI

THẨM ĐỊNH

Theo Văn bản số:...../.....

Ngày .....tháng .....năm 20.....

Người thẩm định ký tên:

MẶT BẰNG NỀN TẦNG 1 HIỆN TRẠNG

CHÚ THÍCH VẬT LIỆU :

- SÀN LÁT GẠCH 600X600MM
- SÀN VỆ SINH LÁT GẠCH 300X300MM
- GRANITO BẬC TAM CẤP, BẬC CẦU THANG
- NỀN LÁT GỖ CÔNG NGHIỆP

CÔNG TY TNHH D & H

ĐÃ THẨM TRA

Theo văn bản số: 49/D&H/BC-TK

Ngày 28 tháng 5 năm 2026

Ký tên:

HIỆU CHỈNH		
1		
2		
TT	NGÀY	NỘI DUNG

CHỦ ĐẦU TƯ:
BAN QLDA ĐẦU TƯ- HẠ TẦNG XÃ QUỐC OAI

ĐỊA ĐIỂM:
XÃ QUỐC OAI, THÀNH PHỐ HÀ NỘI

CƠ QUAN THIẾT KẾ

TRƯỜNG PHÁT COMPANY

CÔNG TY TNHH KINH DOANH VÀ XÂY DỰNG TRƯỜNG PHÁT

ĐC: Kiều Phú, Hà Nội
Tel: 0936.339.668
Email: xaytruongphat2018@gmail.com

M.S.D.N: 0108... CÔNG TY TNHH KINH DOANH VÀ XÂY DỰNG TRƯỜNG PHÁT ... THÀNH PHỐ HÀ NỘI

GIÁM ĐỐC	KS. NGUYỄN VĂN CHIẾN
CHỦ NHIỆM DỰ ÁN	KTS. LÊ VÕ QUANG HUY
CHỦ TRÌ THIẾT KẾ	KTS. LÊ VÕ QUANG HUY
THIẾT KẾ	KTS: NGUYỄN VĂN KHẢI
Q.L.K.T	KTS. TRẦN VĂN DƯƠNG

CÔNG TRÌNH:
CẢI TẠO, NÂNG CẤP TRUNG TÂM CHÍNH TRỊ XÃ QUỐC OAI

HẠNG MỤC:

TÊN BẢN VẼ:
MẶT BẰNG TẦNG 1 HIỆN TRẠNG

HỒ SƠ THIẾT KẾ BẢN VẼ THI CÔNG

KÝ HIỆU BẢN VẼ: **HT-03**

THỜI GIAN: 2026

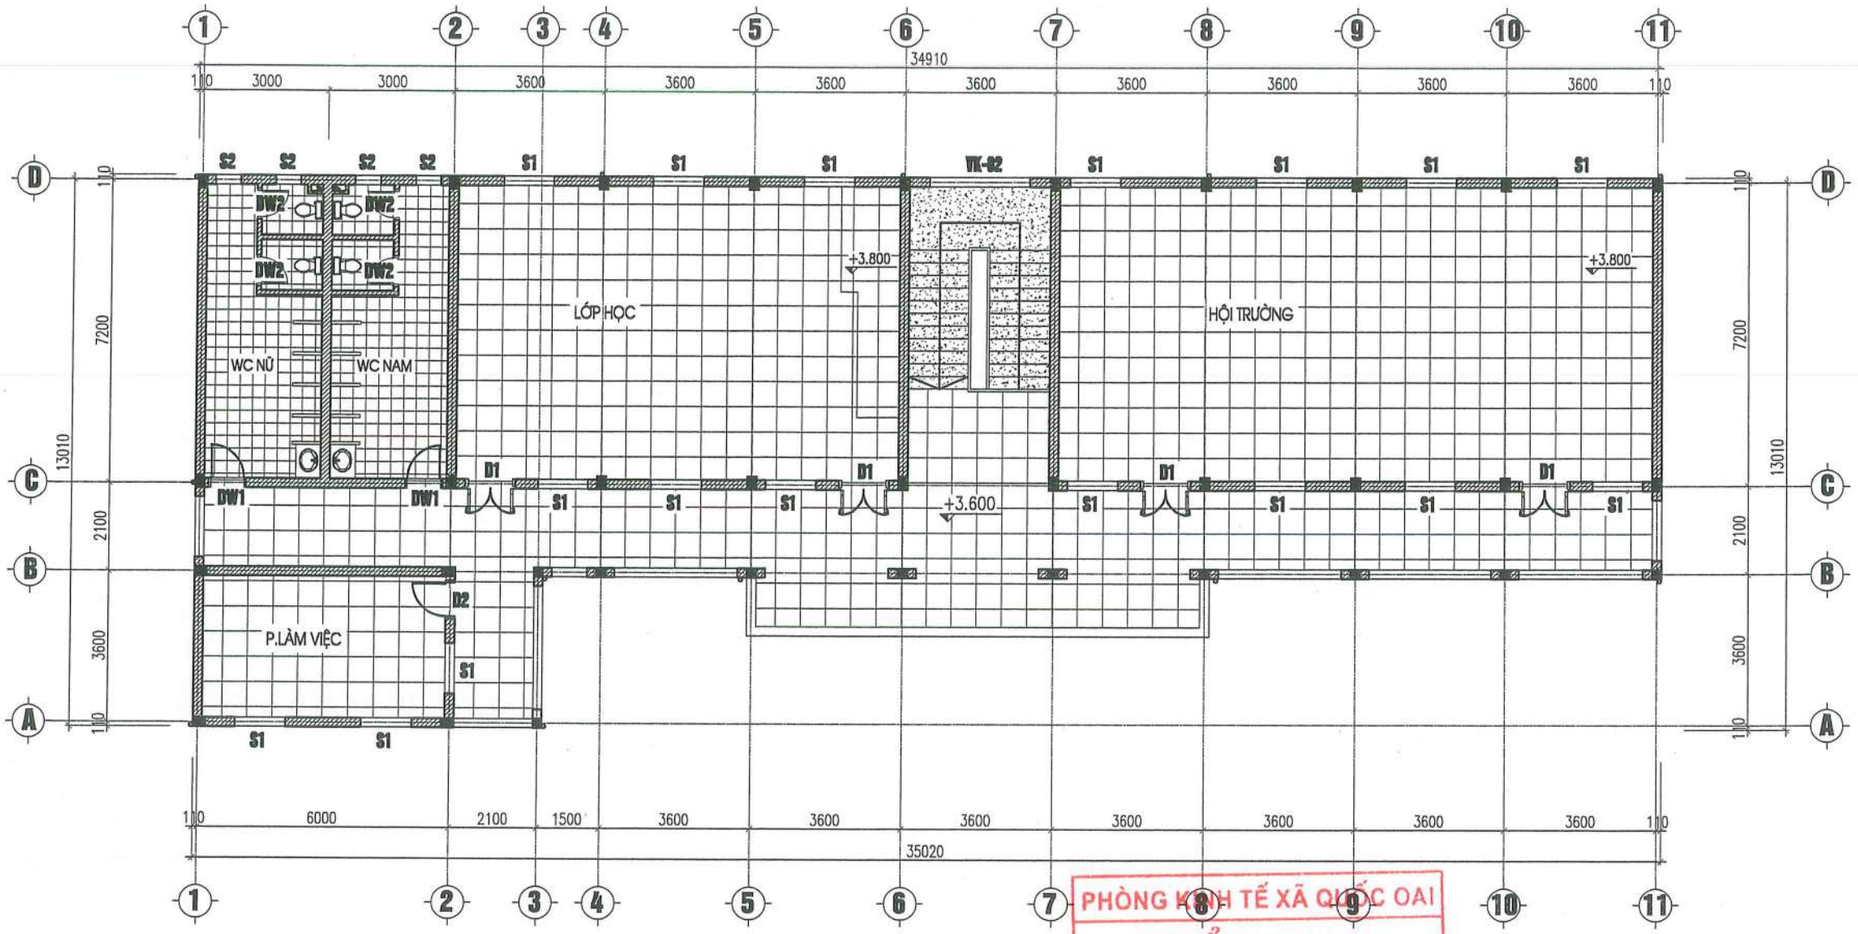

MẶT BẰNG NỀN TẦNG 2 HIỆN TRẠNG

PHÒNG KINH TẾ XÃ QUỐC OAI
THẨM ĐỊNH
Theo Văn bản số:...../.....
Ngày .....tháng .....năm 20.....
Người thẩm định ký tên:

CÔNG TY TNHH D & H
ĐÃ THẨM TRA
Theo văn bản số: 49/D&H/BC-TT
Ngày 28 tháng 5 năm 2026
Ký tên:

CHÚ THÍCH VẬT LIỆU :

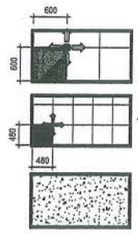

- SÀN LÁT GẠCH 600X600MM
- SÀN VỆ SINH LÁT GẠCH 300X300MM
- GRANITO BẬC TAM CẤP, BẬC CẦU THANG

HIỆU CHỈNH		
1		
2		
TT	NGÀY	NỘI DUNG

CHỦ ĐẦU TƯ:
BAN QLDA ĐẦU TƯ- HẠ TẦNG XÃ QUỐC OAI

ĐỊA ĐIỂM:
XÃ QUỐC OAI, THÀNH PHỐ HÀ NỘI

CƠ QUAN THIẾT KẾ

TRƯỜNG PHÁT COMPANY

CÔNG TY TNHH KINH DOANH VÀ XÂY DỰNG TRƯỜNG PHÁT

ĐC : Kiều Phú, Hà Nội
Tel : 0936.339.668
Email: xaytruongphat2018@gmail.com

GIÁM ĐỐC	KS. NGUYỄN VĂN CHIẾN
CHỦ NHIỆM DỰ ÁN	KTS. LÊ VÕ QUANG HUY
CHỦ TRÌ THIẾT KẾ	KTS. LÊ VÕ QUANG HUY
THIẾT KẾ	KTS: NGUYỄN VĂN KHẢI
Q.L.K.T	KTS. TRẦN VĂN DƯƠNG

CÔNG TRÌNH:
CẢI TẠO, NÂNG CẤP TRUNG TÂM CHÍNH TRỊ XÃ QUỐC OAI

HẠNG MỤC:

TÊN BẢN VẼ:
MẶT BẰNG TẦNG 2 HIỆN TRẠNG

HỒ SƠ THIẾT KẾ BẢN VẼ THI CÔNG

KÝ HIỆU BẢN VẼ: KT-04

THỜI GIAN: 2026

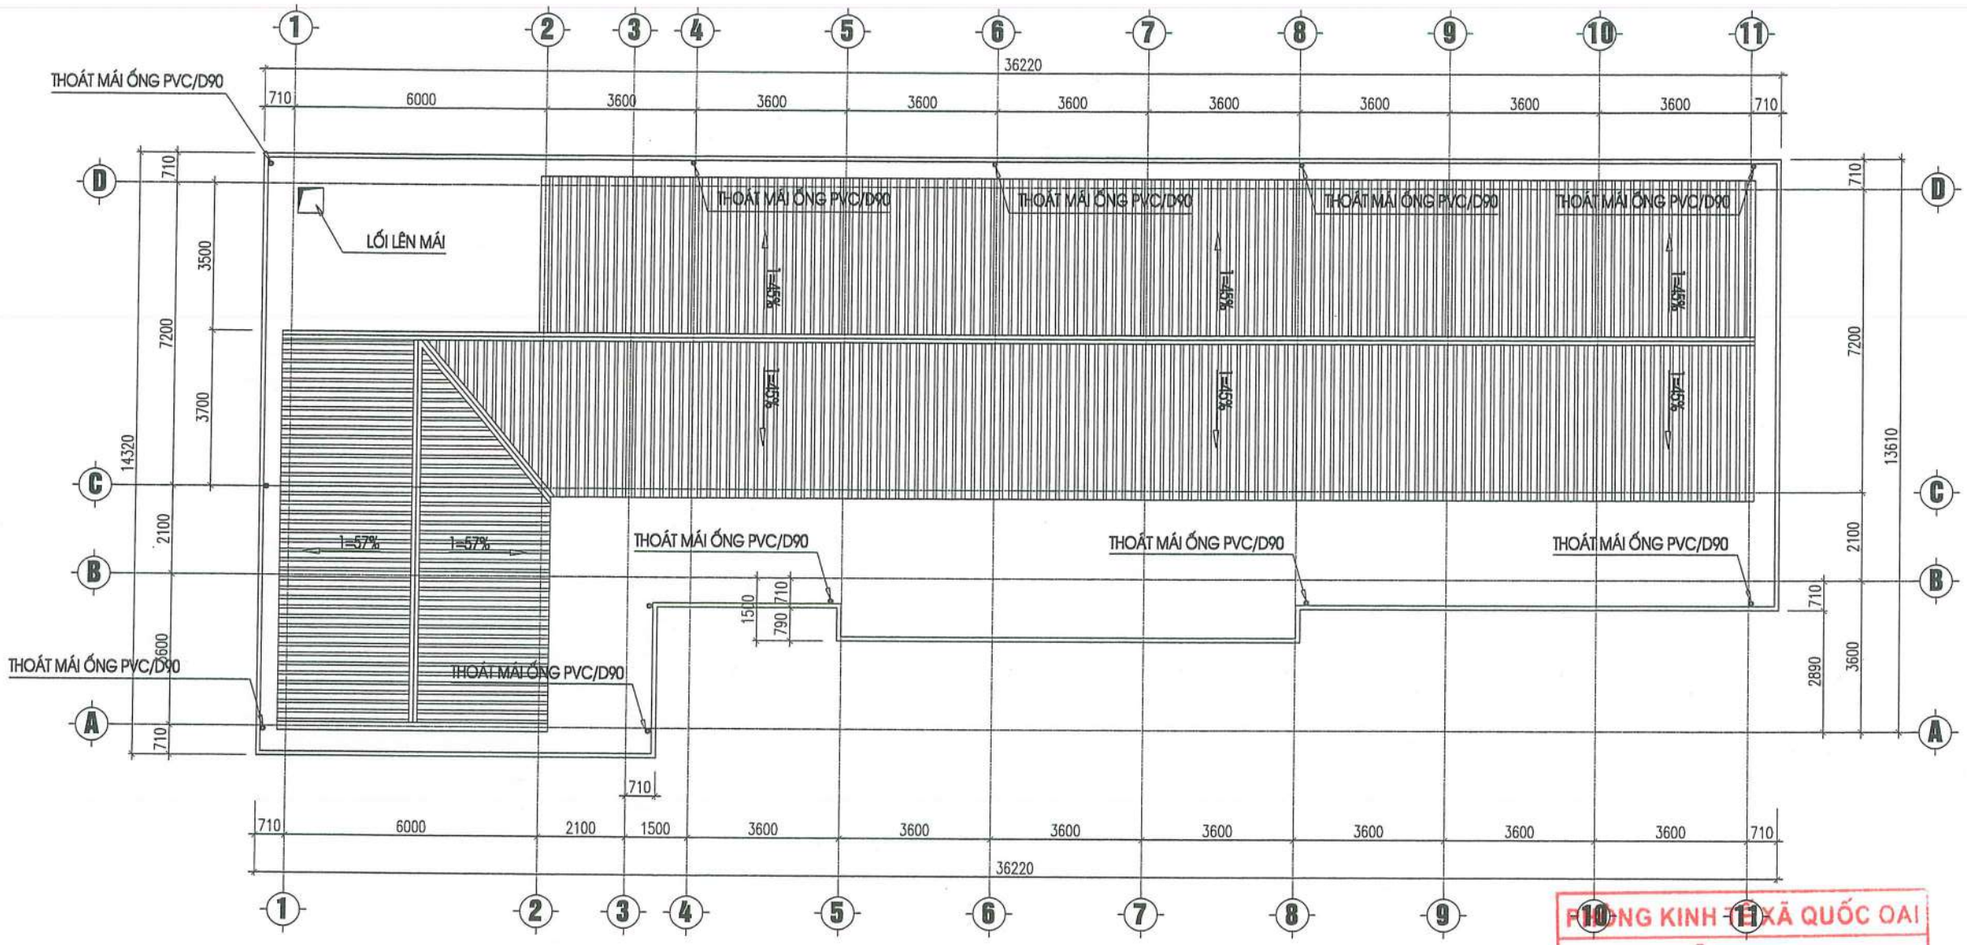

MẶT BẰNG HIỆN TRẠNG MÁI

CÔNG TY TNHH D & H
ĐÃ THẨM TRA
Theo văn bản số: 491/D&H/BC-TH
Ngày 28 tháng 5 năm 2026
Ký tên:

PHÒNG KINH TẾ XÃ QUỐC OAI
THẨM ĐỊNH
Theo Văn bản số:...../.....
Ngày .....tháng .....năm 20.....
Người thẩm định ký tên:

HIỆU CHỈNH		
1		
2		
TT	NGÀY	NỘI DUNG

CHỦ ĐẦU TƯ:
BAN QLDA ĐẦU TƯ- HẠ TẦNG XÃ QUỐC OAI

ĐỊA ĐIỂM:
XÃ QUỐC OAI, THÀNH PHỐ HÀ NỘI

CƠ QUAN THIẾT KẾ

TRƯỜNG PHÁT COMPANY

CÔNG TY TNHH KINH DOANH VÀ XÂY DỰNG TRƯỜNG PHÁT

ĐC : Kiều Phú, Hà Nội
Tel: 0936.332.668
Email: xaytruongphat2018@gmail.com

GIÁM ĐỐC	KS. NGUYỄN VĂN CHIẾN
CHỦ NHIỆM DỰ ÁN	KTS. LÊ VÕ QUANG HUY
CHỦ TRÌ THIẾT KẾ	KTS. LÊ VÕ QUANG HUY
THIẾT KẾ	KTS: NGUYỄN VĂN KHẢI
Q.L.K.T	KTS. TRẦN VĂN DƯƠNG

CÔNG TRÌNH:
CẢI TẠO, NÂNG CẤP TRUNG TÂM CHÍNH TRỊ XÃ QUỐC OAI

HẠNG MỤC:

TÊN BẢN VẼ:
MẶT BẰNG HIỆN TRẠNG MÁI

HỒ SƠ THẾT KẾ BẢN VẼ THI CÔNG

KÝ HIỆU BẢN VẼ: HT-05

THỜI GIAN: 2026

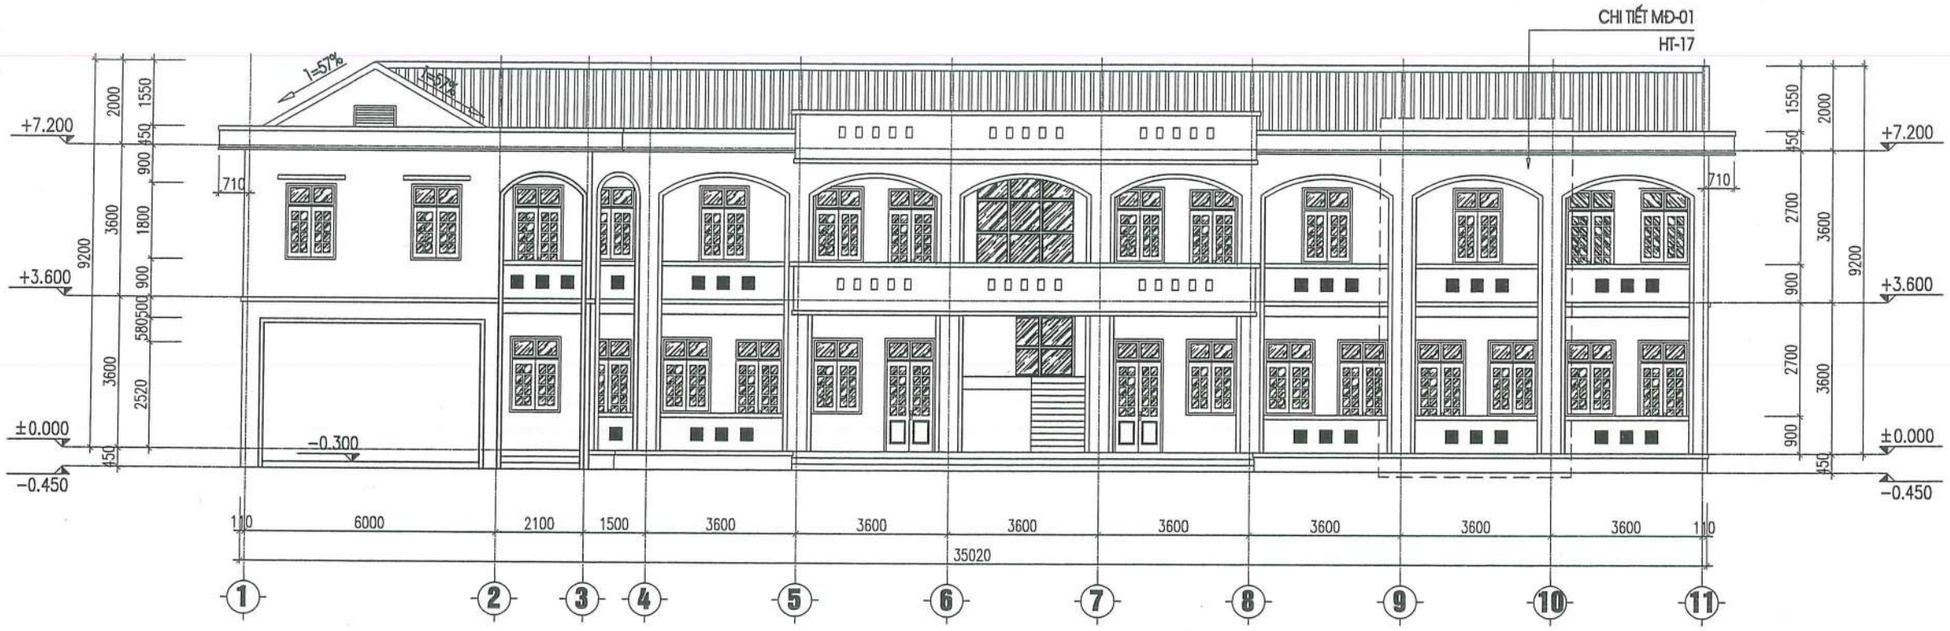

MẶT ĐỨNG TRỤC 1-11

CÔNG TY TNHH D & H
ĐÃ THẨM TRA
Theo văn bản số: 491/D2H/BC-TTr
Ngày 28 tháng 5 năm 2026
Ký tên:

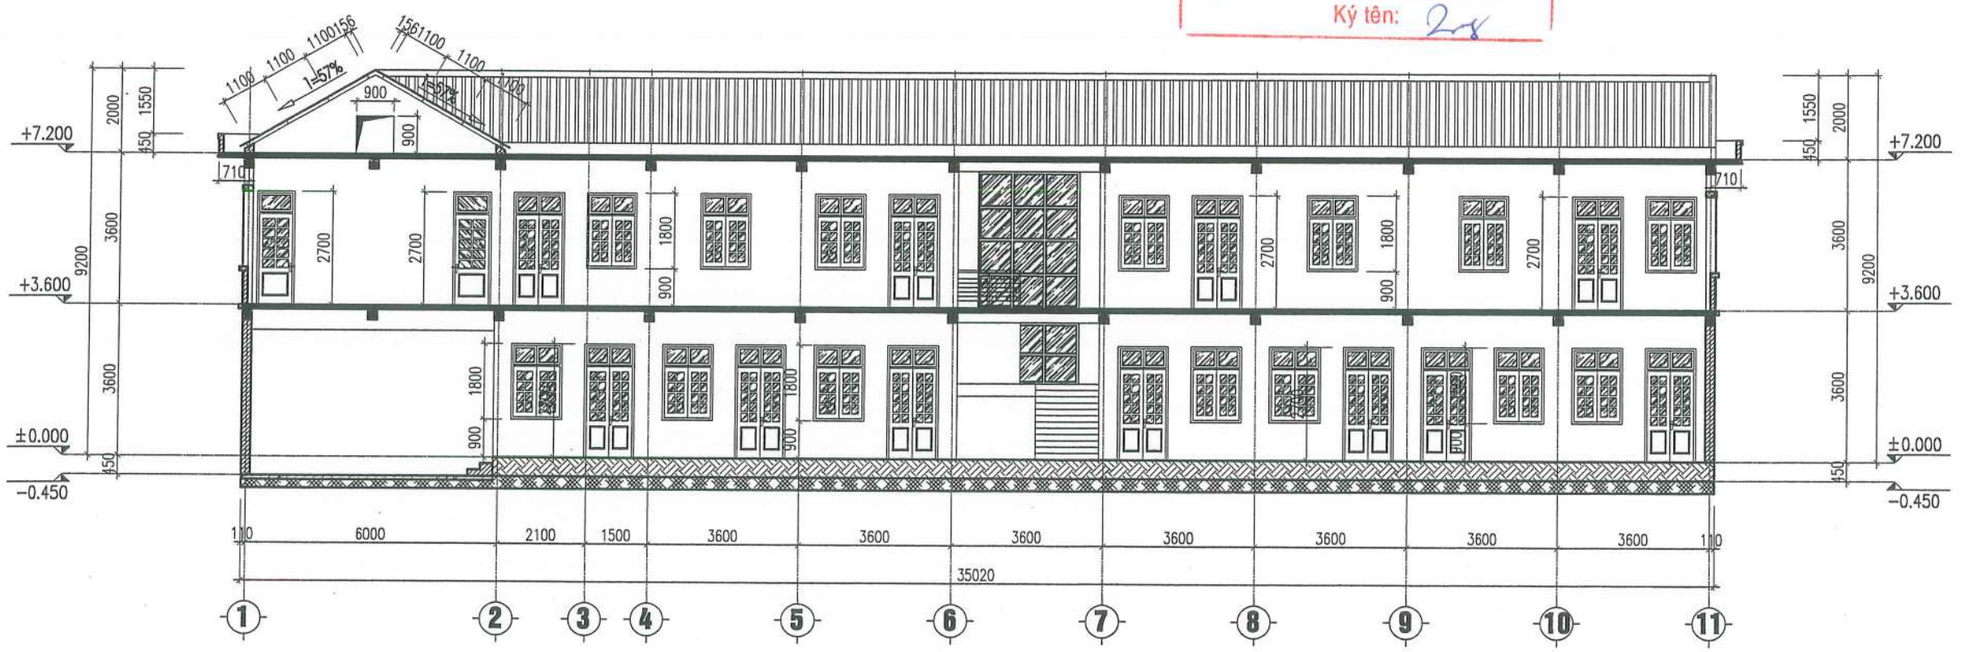

MẶT CẮT A-A

HIỆU CHỈNH		
1		
2		
TT	NGÀY	NỘI DUNG

CHỦ ĐẦU TƯ:
BAN QLDA ĐẦU TƯ- HẠ TẦNG XÃ QUỐC OAI

ĐỊA ĐIỂM:
XÃ QUỐC OAI, THÀNH PHỐ HÀ NỘI

CƠ QUAN THIẾT KẾ

TRƯỜNG PHÁT COMPANY

CÔNG TY TNHH KINH DOANH VÀ XÂY DỰNG TRƯỜNG PHÁT

ĐC : Kiều Phú, Hà Nội
Tel: 0936.339.668
Email: xdtruongphat2018@gmail.com

GIÁM ĐỐC	KS. NGUYỄN VĂN CHIẾN
CHỦ NHIỆM DỰ ÁN	KTS. LÊ VÕ QUANG HUY
CHỦ TRÌ THIẾT KẾ	KTS. LÊ VÕ QUANG HUY
THIẾT KẾ	KTS: NGUYỄN VĂN KHẢI
Q.L.K.T	KTS. TRẦN VĂN DƯƠNG

CÔNG TY TNHH KINH DOANH VÀ XÂY DỰNG TRƯỜNG PHÁT

CÔNG TRÌNH:
CẢI TẠO, NÂNG CẤP TRUNG TÂM CHÍNH TRỊ XÃ QUỐC OAI

HẠNG MỤC:

TÊN BẢN VẼ:
MẶT ĐỨNG TRỤC 1-11
MẶT CẮT A-A

HỒ SƠ THIẾT KẾ BẢN VẼ THI CÔNG

KÝ HIỆU BẢN VẼ: HT-08

THỜI GIAN: 2026

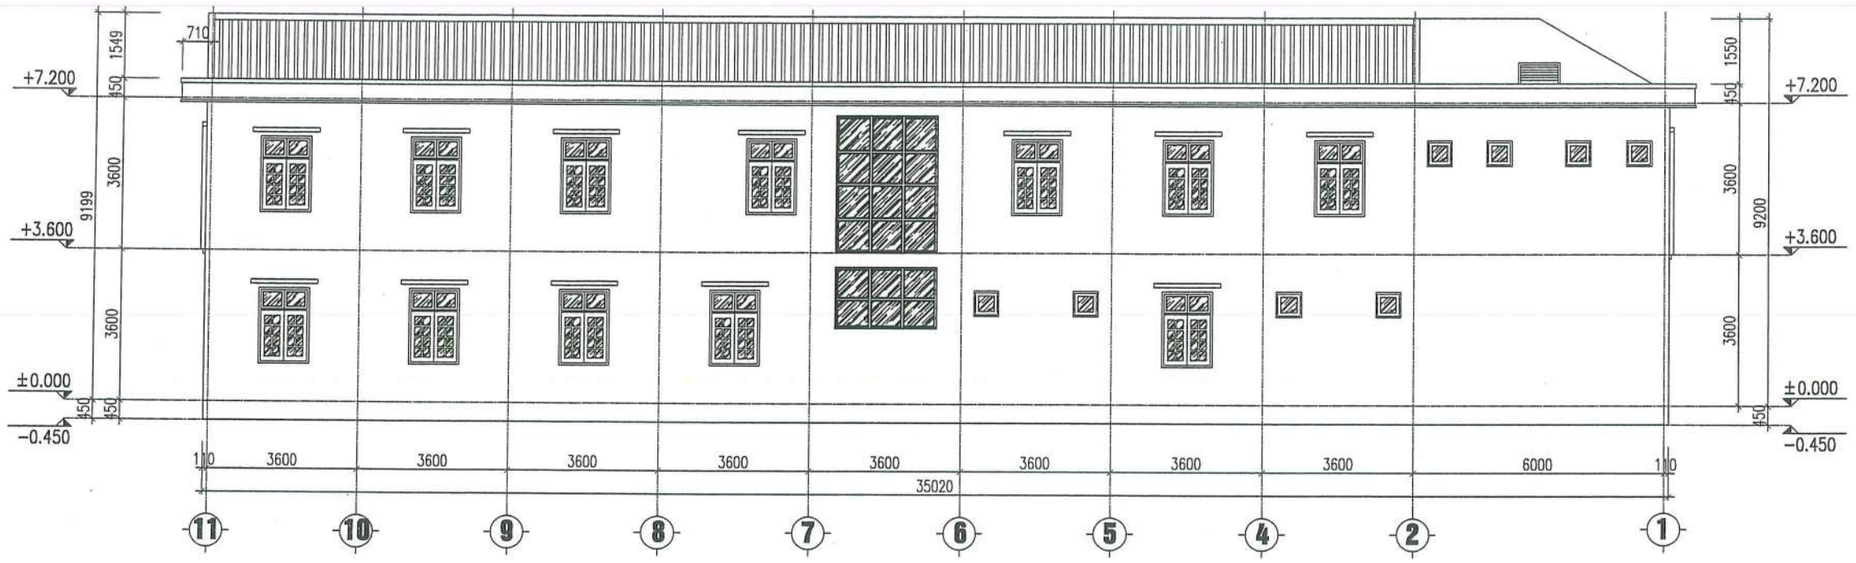

MẶT ĐỨNG TRỤC 11-1

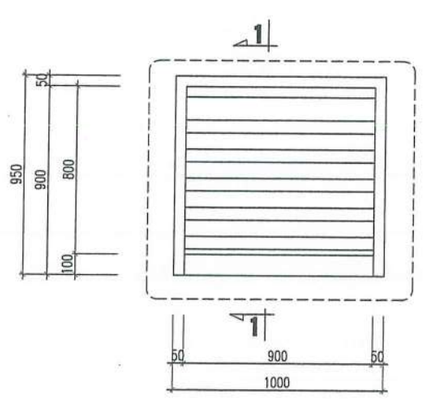

CHI TIẾT CT-01

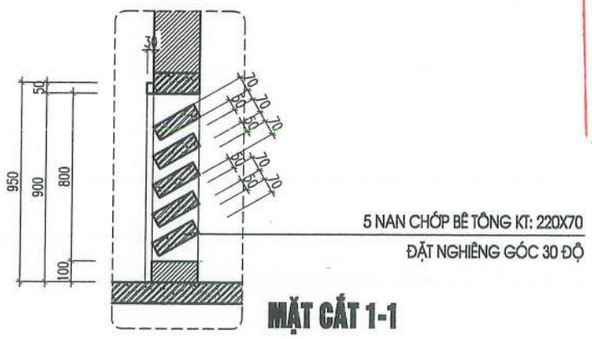

MẶT CẮT 1-1

CÔNG TY TNHH D & H
ĐÃ THẨM TRA
Theo văn bản số: 491/D&H/BC-TT
Ngày 28 tháng 5 năm 2026
Ký tên:

HIỆU CHỈNH		
1		
2		
TT	NGÀY	NỘI DUNG

CHỦ ĐẦU TƯ:
BAN QLDA ĐẦU TƯ- HẠ TẦNG XÃ QUỐC OAI

ĐỊA ĐIỂM:
XÃ QUỐC OAI, THÀNH PHỐ HÀ NỘI

CƠ QUAN THIẾT KẾ

TRƯỜNG PHÁT COMPANY

CÔNG TY TNHH KINH DOANH VÀ XÂY DỰNG TRƯỜNG PHÁT

ĐC: Kiều Phú, Hà Nội
Tel: 0936.339.668
Email: xaydungphat2018@gmail.com

GIÁM ĐỐC	KS. NGUYỄN VĂN CHIẾN
CHỦ NHIỆM DỰ ÁN	KTS. LÊ VÕ QUANG HUY
CHỦ TRÌ THIẾT KẾ	KTS. LÊ VÕ QUANG HUY
THIẾT KẾ	KTS: NGUYỄN VĂN KHẢI
Q.L.K.T	KTS. TRẦN VĂN DƯƠNG

CÔNG TRÌNH:
CẢI TẠO, NÂNG CẤP TRUNG TÂM CHÍNH TRỊ XÃ QUỐC OAI

HẠNG MỤC:

TÊN BẢN VẼ:
MẶT ĐỨNG TRỤC 11-1

HỒ SƠ THIẾT KẾ BẢN VẼ THI CÔNG

KÝ HIỆU BẢN VẼ: KT-07

THỜI GIAN: 2026

MẶT ĐỨNG TRỤC D-A

CÔNG TY TNHH D & H
ĐÃ THẨM TRA
Theo văn bản số: 4910&4911BC-TTr
Ngày 28 tháng 5 năm 2026
Ký tên:

HIỆU CHỈNH		
1		
2		
TT	NGÀY	NỘI DUNG

CHỦ ĐẦU TƯ:
BAN QLDA ĐẦU TƯ- HẠ TẦNG XÃ QUỐC OAI

ĐỊA ĐIỂM:
XÃ QUỐC OAI, THÀNH PHỐ HÀ NỘI

CƠ QUAN THIẾT KẾ

TRƯỜNG PHÁT COMPANY

CÔNG TY TNHH KINH DOANH VÀ XÂY DỰNG TRƯỜNG PHÁT
ĐC : Kiều Phú, Hà Nội
Tel : 0936.389.668
Email: xdtruongphat2018@gmail.com

GIÁM ĐỐC	KS. NGUYỄN VĂN CHIẾN
CHỦ NHIỆM DỰ ÁN	KTS. LÊ VÕ QUANG HUY
CHỦ TRÌ THIẾT KẾ	KTS. LÊ VÕ QUANG HUY
THIẾT KẾ	KTS: NGUYỄN VĂN KHẢI
Q.L.K.T	KTS. TRẦN VĂN DƯƠNG

CÔNG TRÌNH:
CẢI TẠO, NÂNG CẤP TRUNG TÂM CHÍNH TRỊ XÃ QUỐC OAI

HẠNG MỤC:

TÊN BẢN VẼ:
MẶT ĐỨNG TRỤC D-A

HỒ SƠ THIẾT KẾ BẢN VẼ THI CÔNG

KÝ HIỆU BẢN VẼ: KT-08

THỜI GIAN: 2026

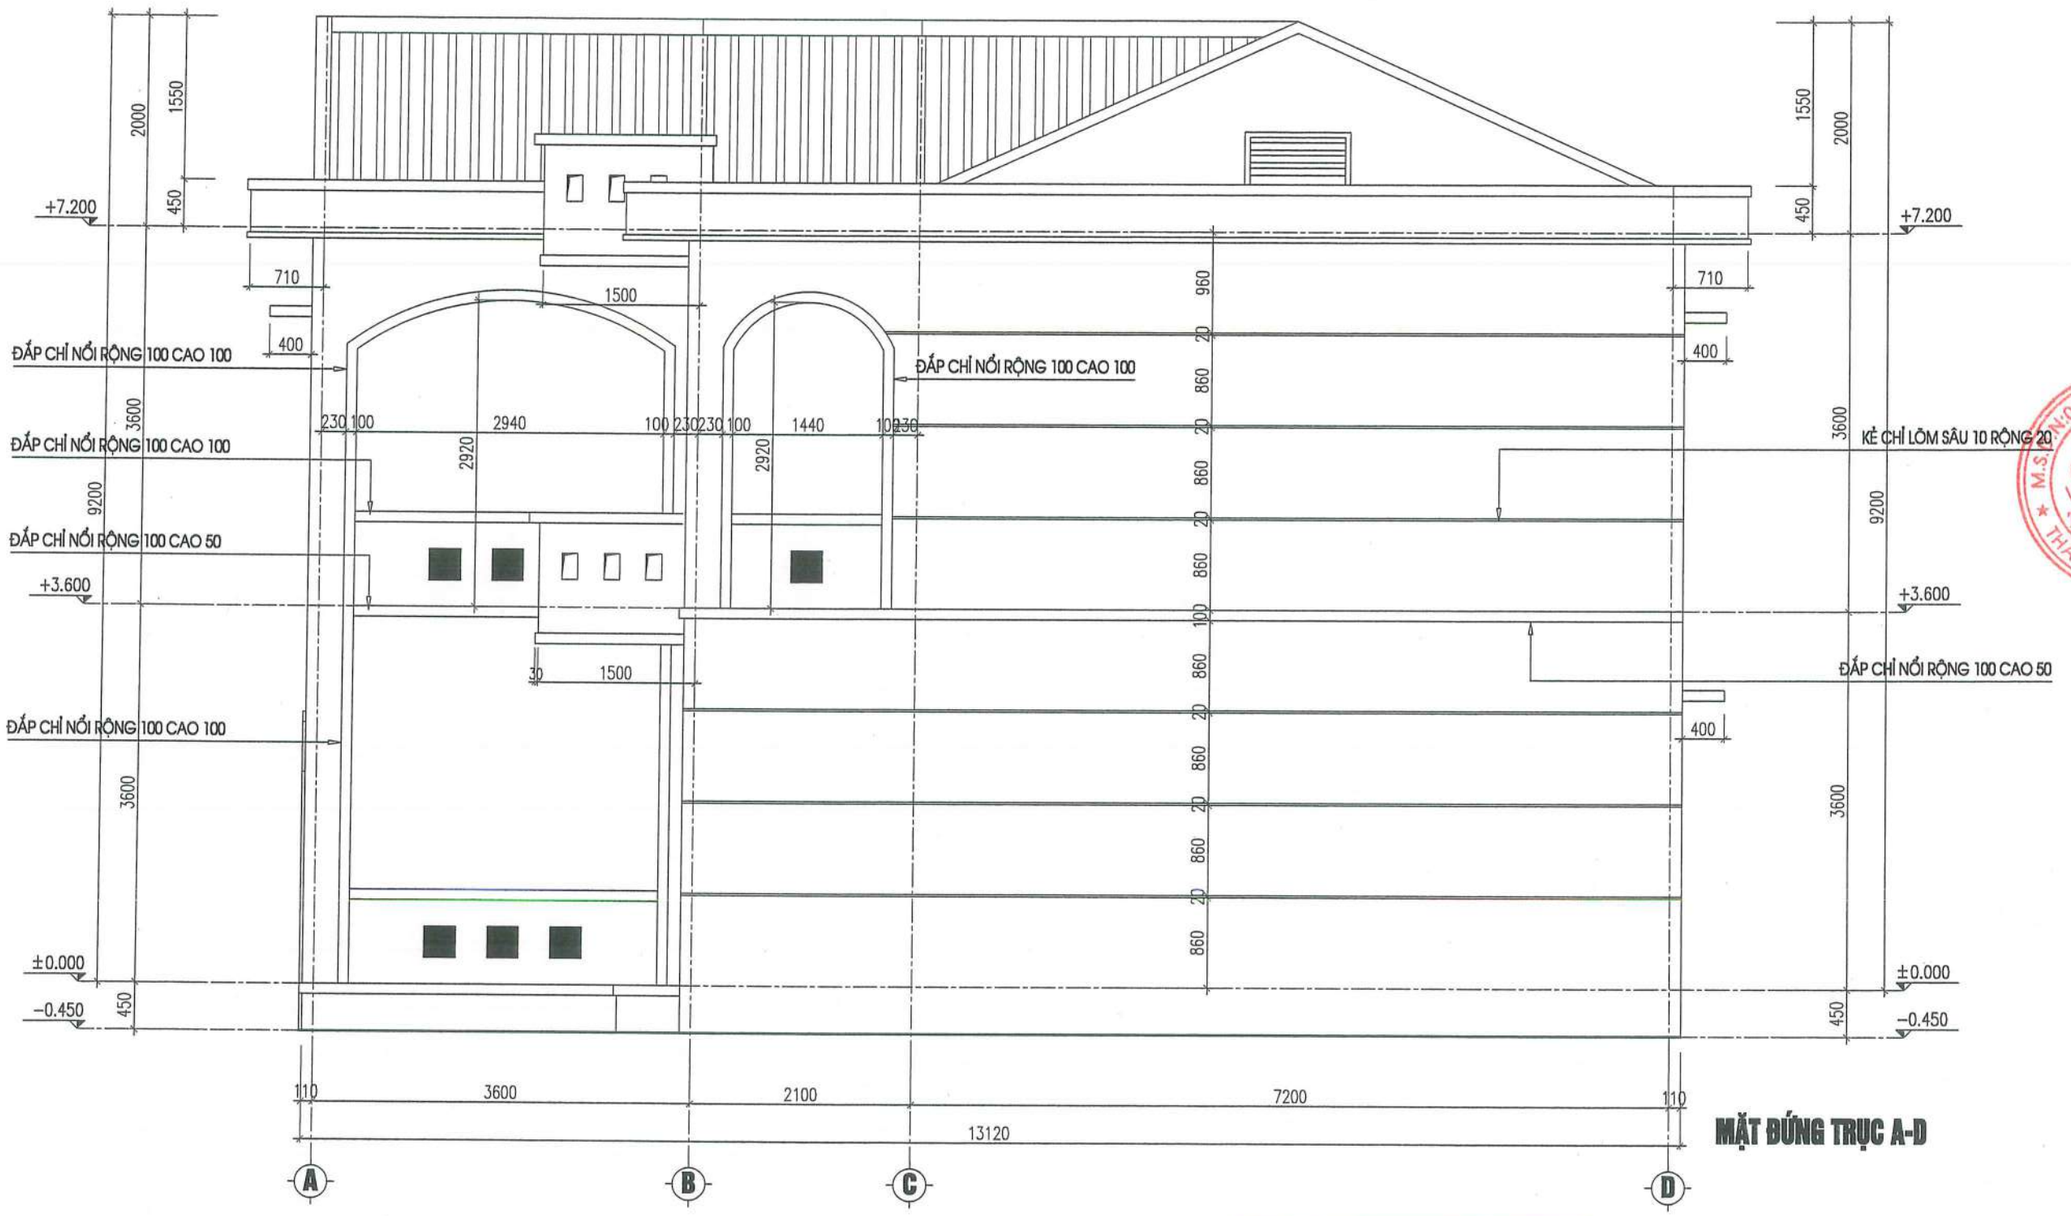

MẶT ĐỨNG TRỤC A-D

CÔNG TY TNHH D & H
ĐÃ THẨM TRA
Theo văn bản số: 419/D&H/BC-TTr
Ngày 28 tháng 5 năm 2026
Ký tên:

HIỆU CHỈNH		
1		
2		
TT	NGÀY	NỘI DUNG

CHỦ ĐẦU TƯ:
BAN QLDA ĐẦU TƯ- HẠ TẦNG XÃ QUỐC OAI

ĐỊA ĐIỂM:
XÃ QUỐC OAI, THÀNH PHỐ HÀ NỘI

CƠ QUAN THIẾT KẾ

TRƯỜNG PHÁT COMPANY

CÔNG TY TNHH KINH DOANH VÀ XÂY DỰNG TRƯỜNG PHÁT
ĐC: Kiều Phú, Hà Nội
Tel: 0936.339.668
Email: xdtruongphat2018@gmail.com

GIÁM ĐỐC	KS. NGUYỄN VĂN CHIẾN
CHỦ NHIỆM DỰ ÁN	KTS. LÊ VÕ QUANG HUY
CHỦ TRÌ THIẾT KẾ	KTS. LÊ VÕ QUANG HUY
THIẾT KẾ	KTS: NGUYỄN VĂN KHẢI
Q.L.K.T	KTS. TRẦN VĂN DƯƠNG

CÔNG TRÌNH:
CẢI TẠO, NÂNG CẤP TRUNG TÂM CHÍNH TRỊ XÃ QUỐC OAI

HẠNG MỤC:

TÊN BẢN VẼ:
MẶT ĐỨNG TRỤC A-D

HỒ SƠ THIẾT KẾ BẢN VẼ THI CÔNG

KÝ HIỆU BẢN VẼ: KT-08

THỜI GIAN: 2026

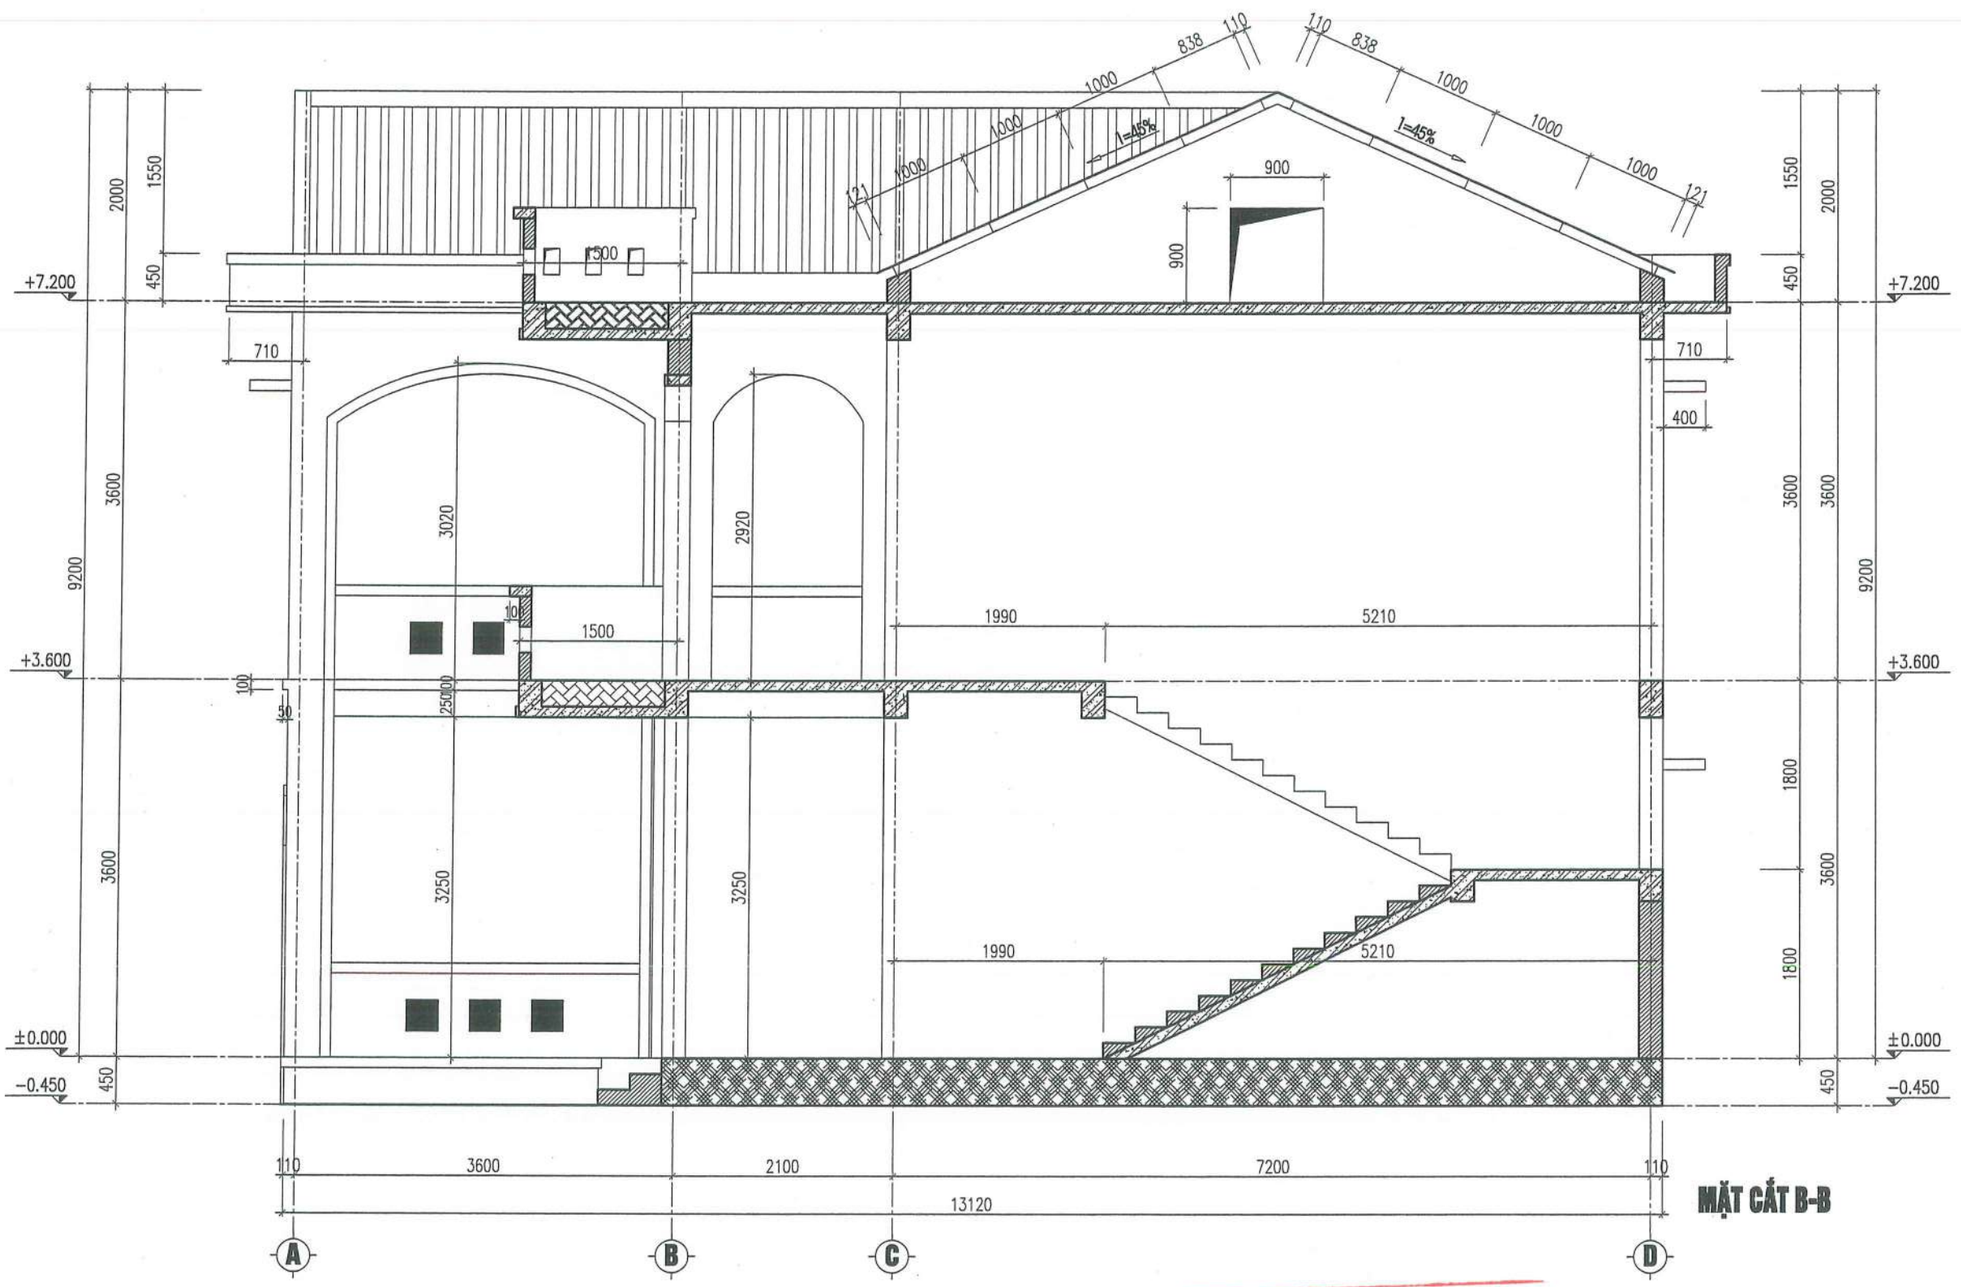

MẶT CẮT B-B

CÔNG TY TNHH D & H
ĐÃ THẨM TRA
Theo văn bản số: 419/D&H/BC-TT
Ngày 28 tháng 5 năm 2026
Ký tên:

HIỆU CHỈNH		
1		
2		
TT	NGÀY	NỘI DUNG

CHỦ ĐẦU TƯ:
BAN QLDA ĐẦU TƯ- HẠ TẦNG XÃ QUỐC OAI

ĐỊA ĐIỂM:
XÃ QUỐC OAI, THÀNH PHỐ HÀ NỘI

CƠ QUAN THIẾT KẾ

TRƯỜNG PHÁT COMPANY

CÔNG TY TNHH KINH DOANH VÀ XÂY DỰNG TRƯỜNG PHÁT
ĐC: Kiều Phú, Hà Nội
Tel: 0936.337.668
Email: xaytruongphat2018@gmail.com

GIÁM ĐỐC	KS. NGUYỄN VĂN CHIẾN
CHỦ NHIỆM DỰ ÁN	KTS. LÊ VÕ QUANG HUY
CHỦ TRÌ THIẾT KẾ	KTS. LÊ VÕ QUANG HUY
THIẾT KẾ	KTS: NGUYỄN VĂN KHẢI
Q.L.K.T	KTS. TRẦN VĂN DƯƠNG

CÔNG TRÌNH:
CẢI TẠO, NÂNG CẤP TRUNG TÂM CHÍNH TRỊ XÃ QUỐC OAI

HẠNG MỤC:

TÊN BẢN VẼ:
MẶT CẮT B-B

HỒ SƠ THIẾT KẾ BẢN VẼ THI CÔNG

KÝ HIỆU BẢN VẼ: KT-10

THỜI GIAN: 2026

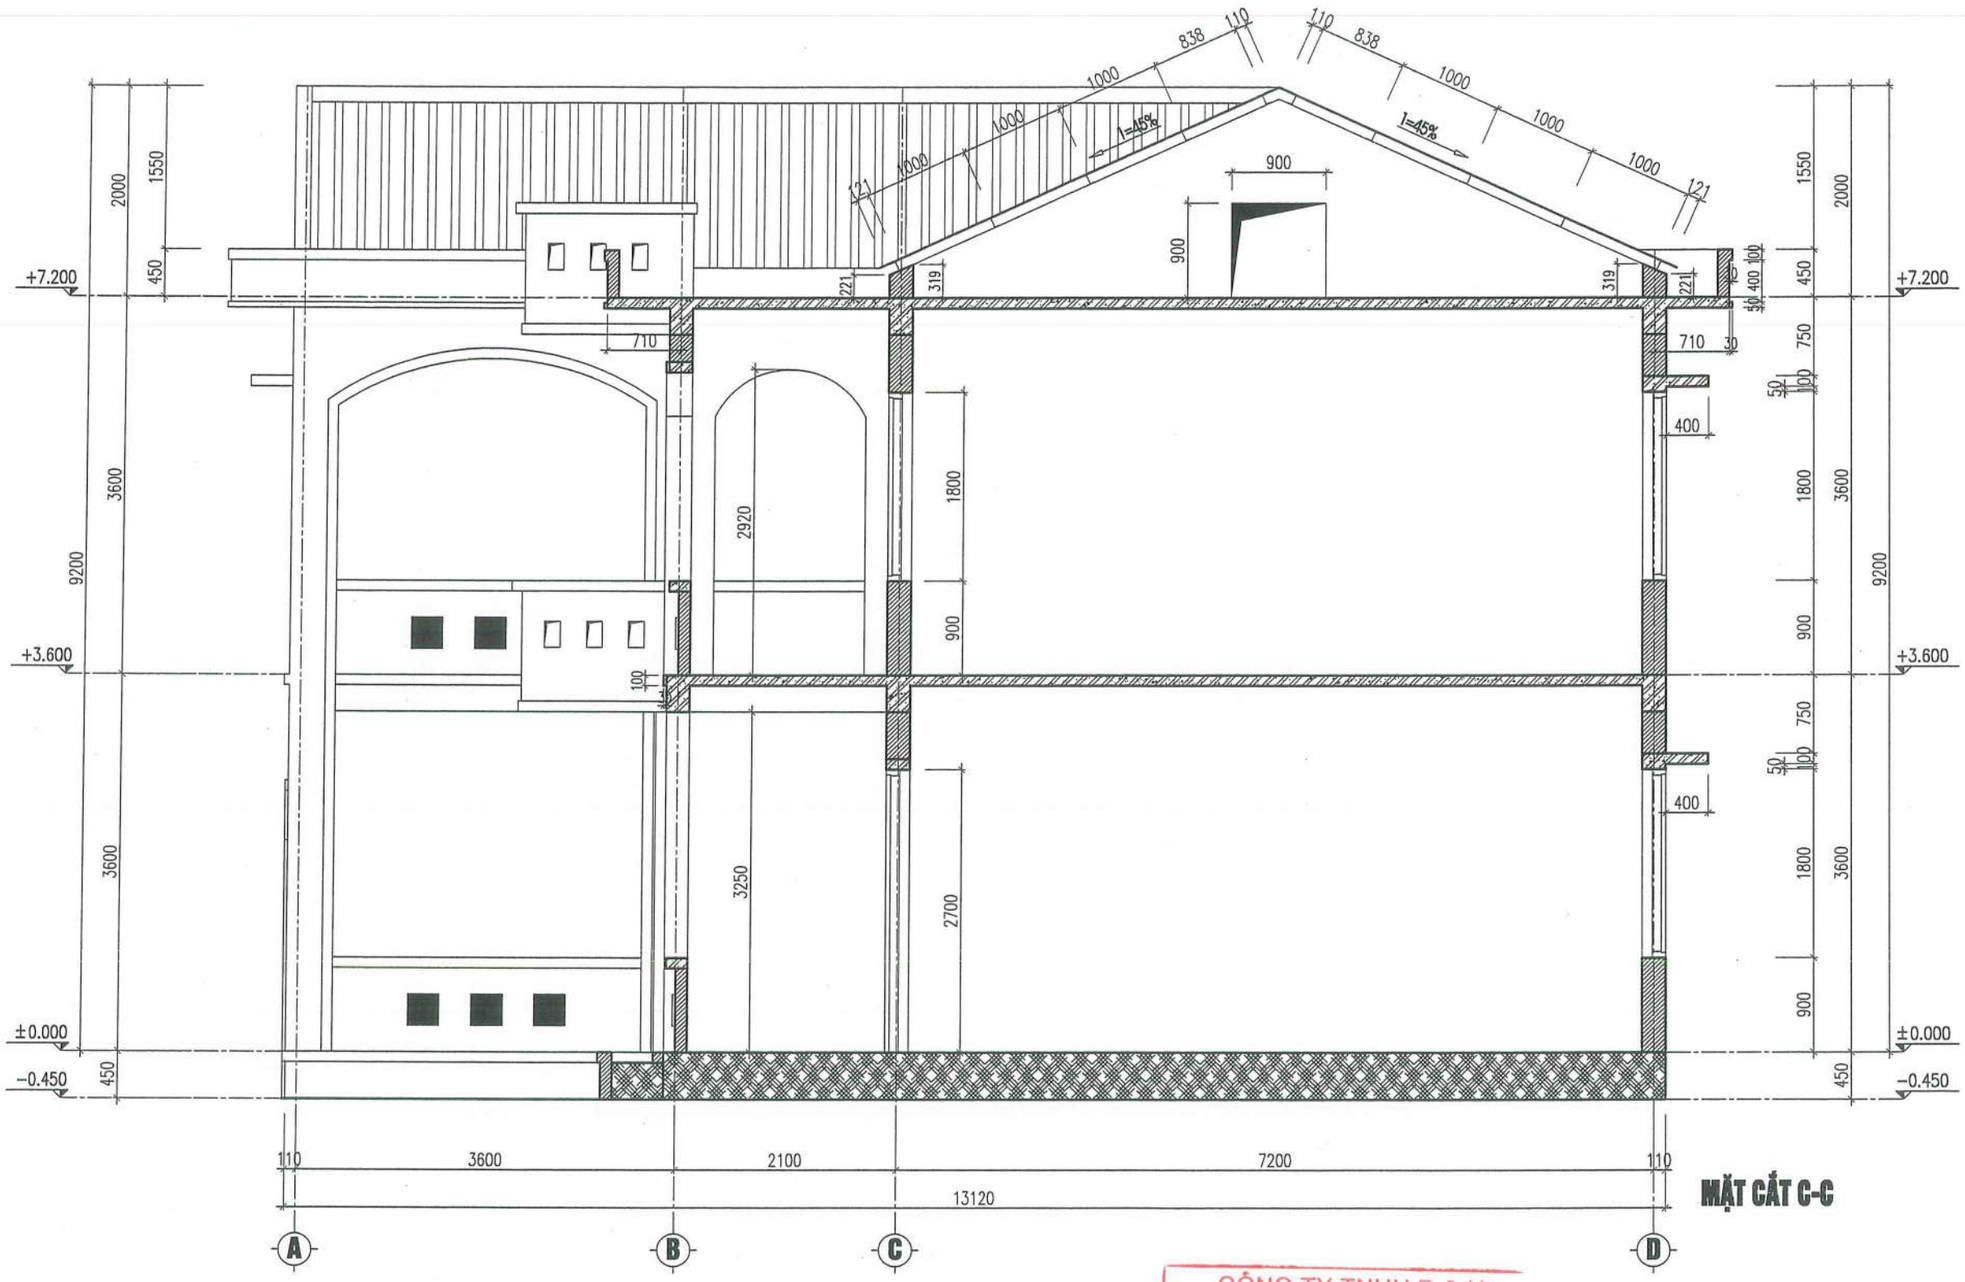

MẶT CẮT C-C

CÔNG TY TNHH D & H
ĐÃ THẨM TRA
Theo văn bản số: 491/D&H/BC-TK
Ngày 28 tháng 5 năm 2026
Ký tên:

HIỆU CHỈNH		
1		
2		
TT	NGÀY	NỘI DUNG

CHỦ ĐẦU TƯ:
BAN QLDA ĐẦU TƯ- HẠ TẦNG XÃ QUỐC OAI

ĐỊA ĐIỂM:
XÃ QUỐC OAI, THÀNH PHỐ HÀ NỘI

CƠ QUAN THIẾT KẾ

TRƯỜNG PHÁT COMPANY

CÔNG TY TNHH KINH DOANH VÀ XÂY DỰNG TRƯỜNG PHÁT
Đ.C: Kiều Phú, Hà Nội
Tel : 0936.339.668
Email: xaytruongphat2018@gmail.com

GIÁM ĐỐC	KS. NGUYỄN VĂN CHIẾN
CHỦ NHIỆM DỰ ÁN	KTS. LÊ VÕ QUANG HUY
CHỦ TRÌ THIẾT KẾ	KTS. LÊ VÕ QUANG HUY
THIẾT KẾ	KTS: NGUYỄN VĂN KHẢI
Q.L.K.T	KTS. TRẦN VĂN DƯƠNG

CÔNG TRÌNH:
CẢI TẠO, NÂNG CẤP TRUNG TÂM CHÍNH TRỊ XÃ QUỐC OAI

HẠNG MỤC:

TÊN BẢN VẼ:
MẶT CẮT C-C

HỒ SƠ THIẾT KẾ BẢN VẼ THI CÔNG

KÝ HIỆU BẢN VẼ: KT-11

THỜI GIAN: 2026

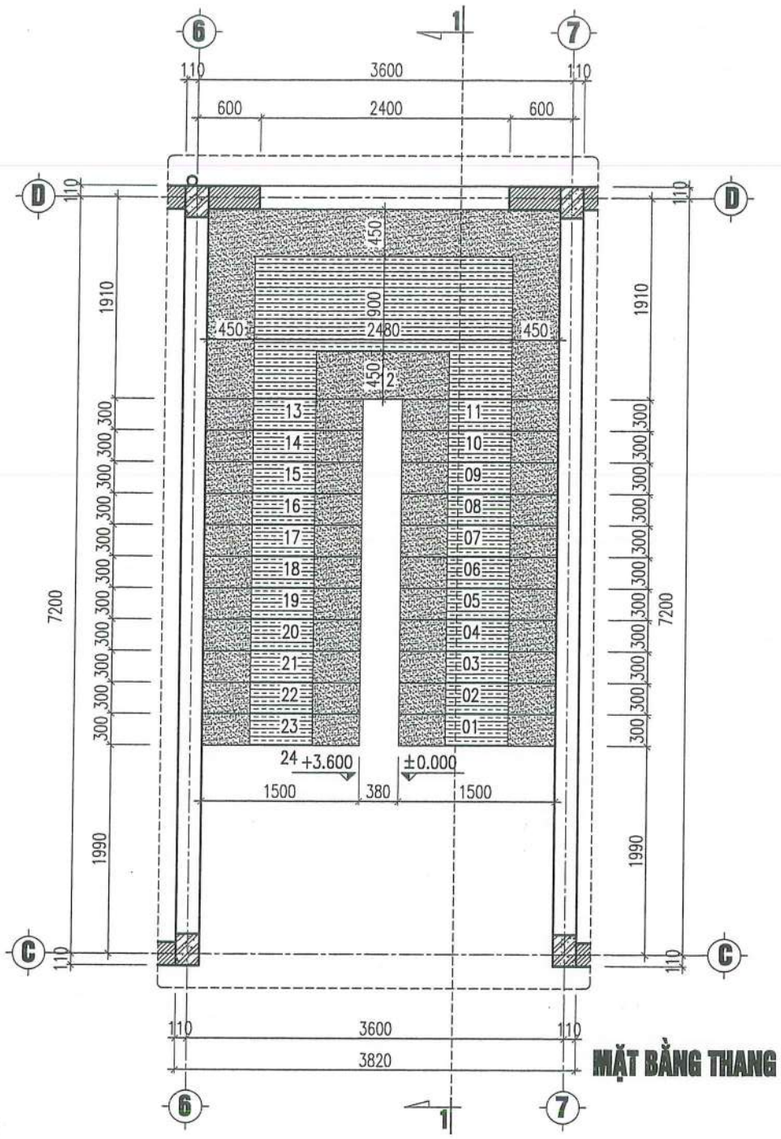

MẶT BẰNG THANG

GHI CHÚ :

- MẶT BẬC MÀI GRANITO MÀU ĐỎ
- MẶT BẬC MÀI GRANITO MÀU VÀNG

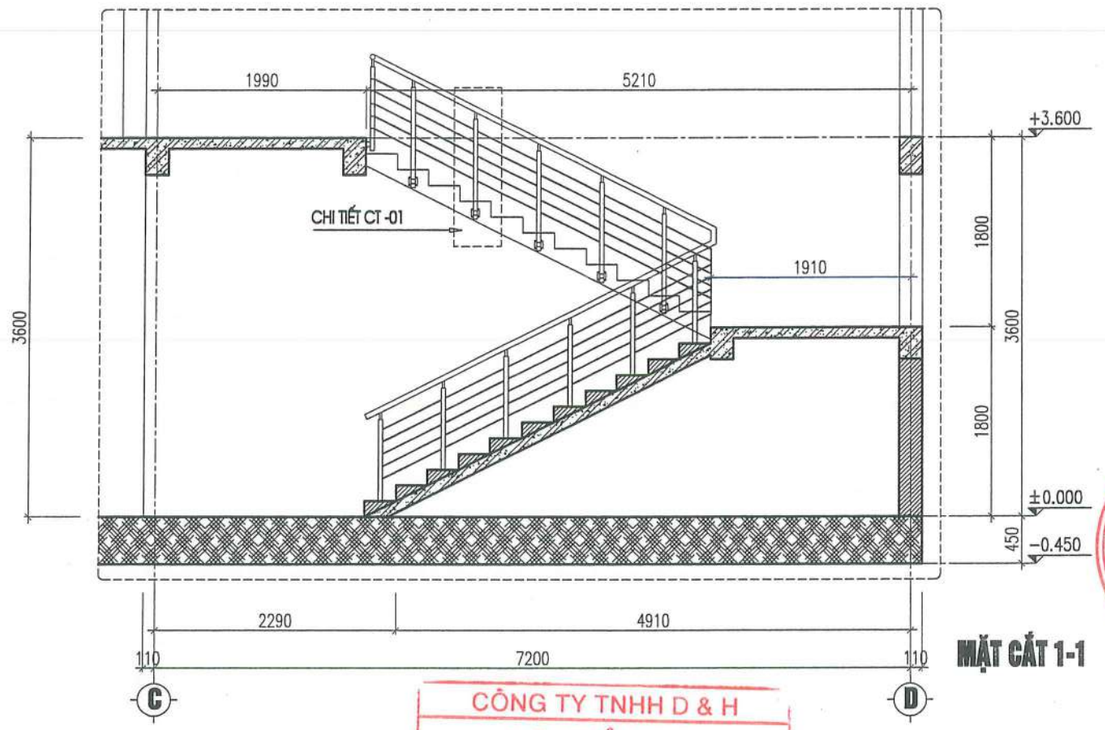

MẶT CẮT 1-1

CÔNG TY TNHH D & H
ĐÃ THẨM TRA
Theo văn bản số: 49/D&H/BC-TTr
Ngày 28 tháng 5 năm 2026
Ký tên:

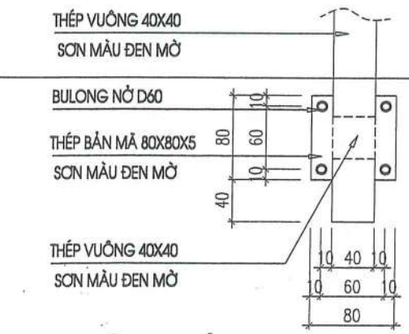

CHI TIẾT THÉP BẢN MÃ

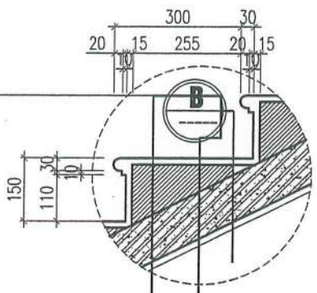

CHI TIẾT BẬC THANG

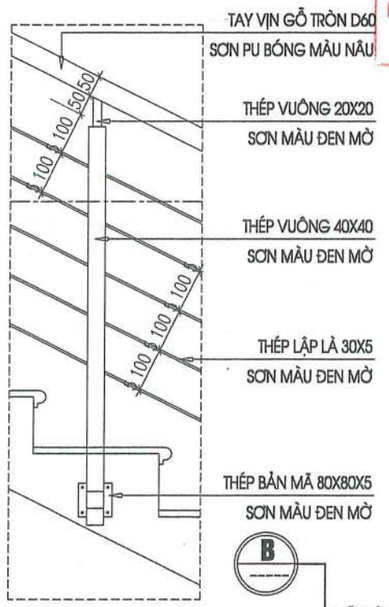

CHI TIẾT CT -01

MẶT BẬC MÀI GRANITO
TRÁT XI MĂNG TẠO MŨI BẬC
BẬC XÂY GẠCH
BẢN B.T.C.T ĐỔ TẠI CHỖ
TRÁT HOÀN THIỆN BẰNG V.XM

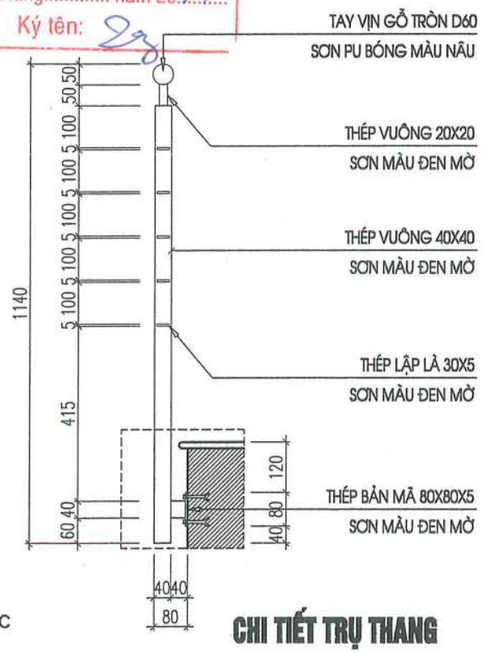

CHI TIẾT TRỤ THANG

HIỆU CHỈNH		
1		
2		
TT	NGÀY	NỘI DUNG

CHỦ ĐẦU TƯ:
BAN QLDA ĐẦU TƯ- HẠ TẦNG XÃ QUỐC OAI

ĐỊA ĐIỂM:
XÃ QUỐC OAI, THÀNH PHỐ HÀ NỘI

CƠ QUAN THIẾT KẾ

TRƯỜNG PHÁT COMPANY

CÔNG TY TNHH KINH DOANH VÀ XÂY DỰNG TRƯỜNG PHÁT

ĐC.: Kiều Phú, Hà Nội
Tel.: 0936.335.668
Email: xdtruongphat2018@gmail.com

GIÁM ĐỐC	KS. NGUYỄN VĂN CHIẾN
CHỦ NHIỆM DỰ ÁN	KTS. LÊ VÕ QUANG HUY
CHỦ TRÌ THIẾT KẾ	KTS. LÊ VÕ QUANG HUY
THIẾT KẾ	KTS: NGUYỄN VĂN KHẢI
Q.L.K.T	KTS. TRẦN VĂN DƯƠNG

CÔNG TRÌNH:
CẢI TẠO, NÂNG CẤP TRUNG TÂM CHÍNH TRỊ XÃ QUỐC OAI

HẠNG MỤC:

TÊN BẢN VẼ:
CHI TIẾT THANG

HỒ SƠ THẾT KẾ BẢN VẼ THI CÔNG

KÝ HIỆU BẢN VẼ: **KT-12**

THỜI GIAN: 2026

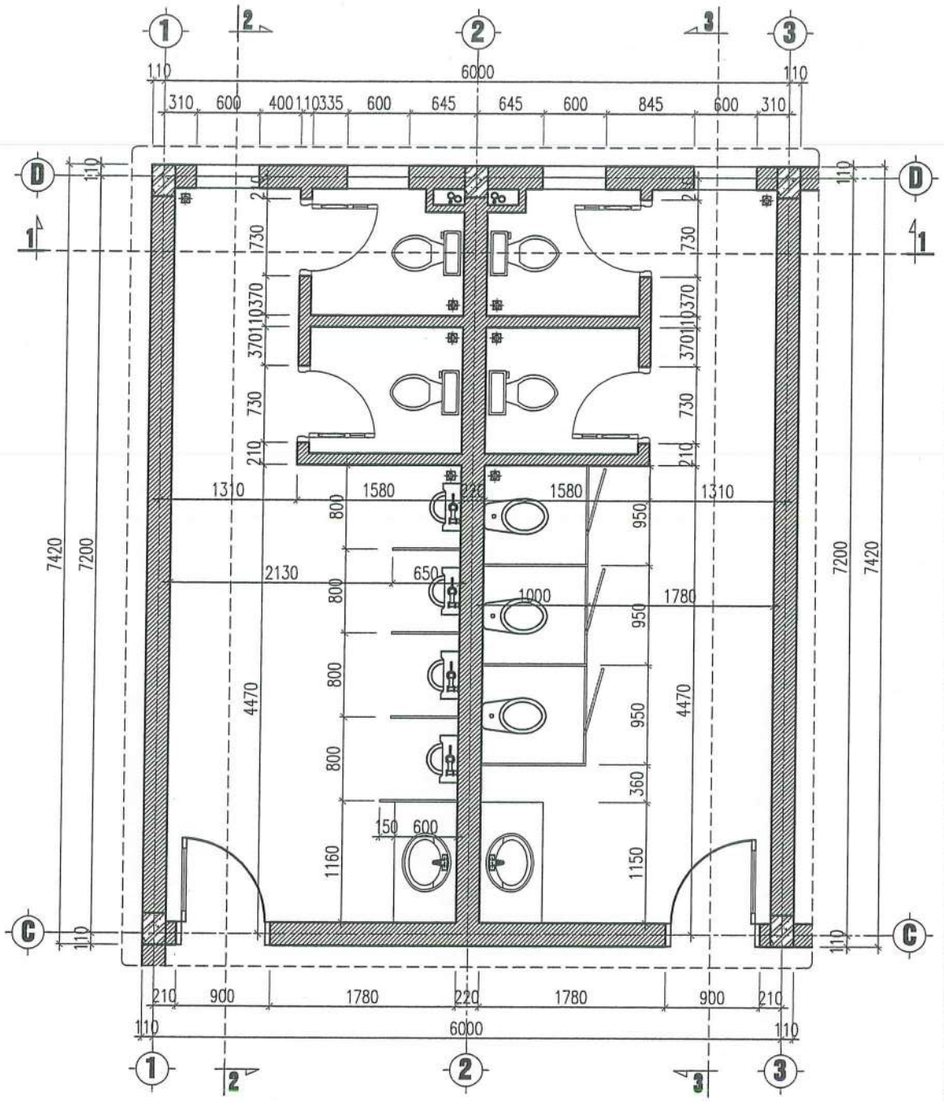

MẶT BẰNG ĐỊNH VỊ THIẾT BỊ WC-03

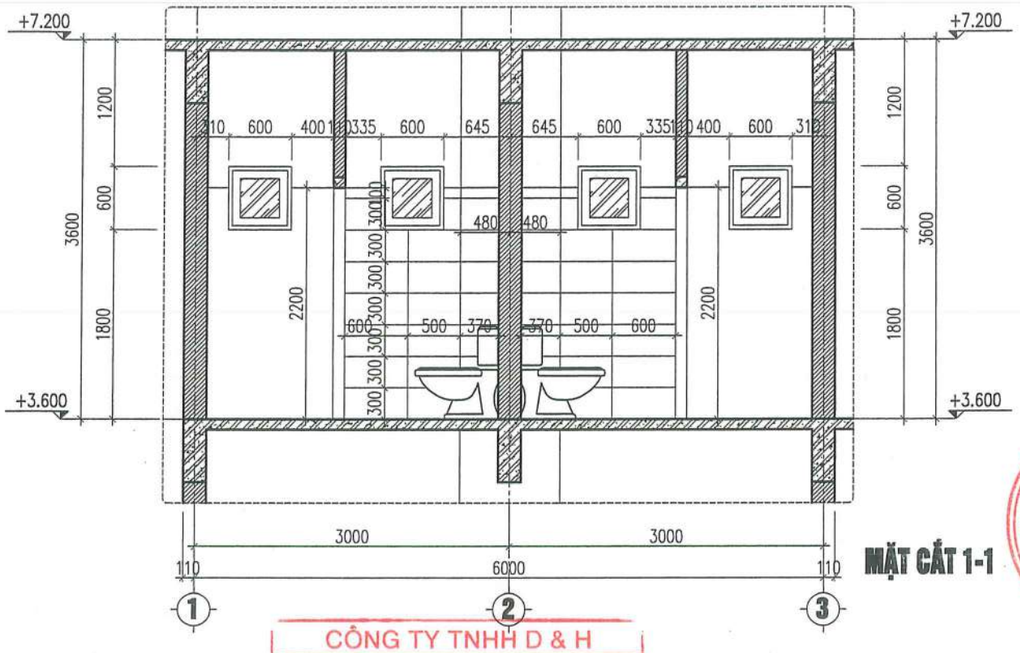

MẶT CẮT 1-1

CÔNG TY TNHH D & H
ĐÃ THẨM TRA
Theo văn bản số: 49/DRH/IBC-TTr
Ngày 28 tháng 5 năm 2026
Ký tên:

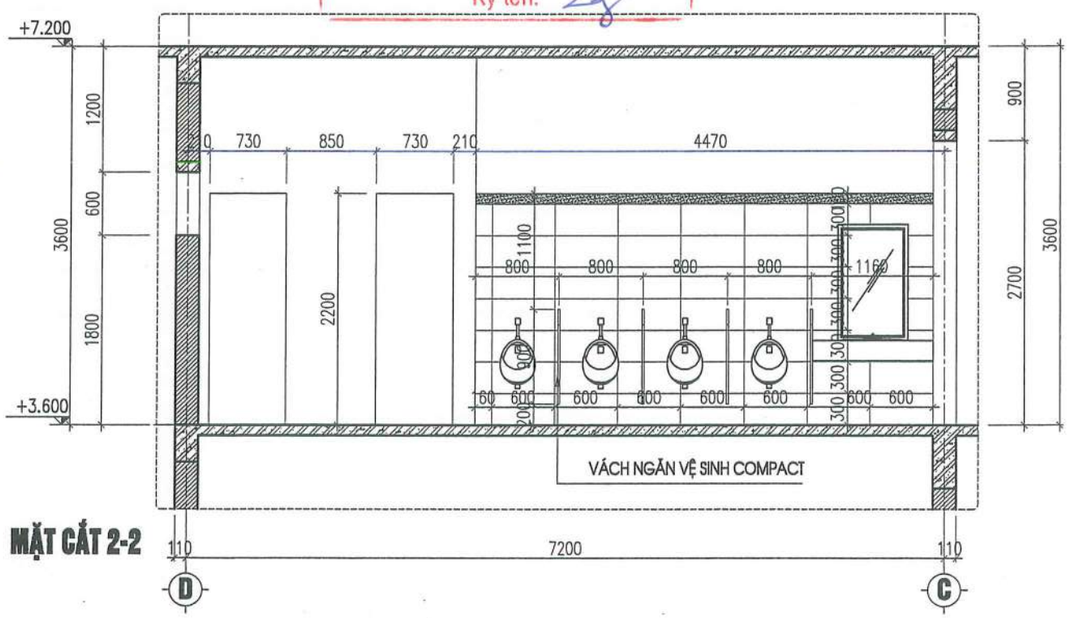

MẶT CẮT 2-2

SW

- SÀN LÁT GẠCH CHỐNG TRƠN 300 X 300MM
- VXM LÓT
- SÀN BTCT ĐỔ TẠI CHỖ
- TRẦN THẠCH CAO

HIỆU CHỈNH		
1		
2		
TT	NGÀY	NỘI DUNG

CHỦ ĐẦU TƯ:
BAN QLDA ĐẦU TƯ- HẠ TẦNG XÃ QUỐC OAI

ĐỊA ĐIỂM:
XÃ QUỐC OAI, THÀNH PHỐ HÀ NỘI

CƠ QUAN THIẾT KẾ

TRƯỜNG PHÁT COMPANY

CÔNG TY TNHH KINH DOANH VÀ XÂY DỰNG TRƯỜNG PHÁT

ĐC: Kiêu Phú, Hà Nội
Tel: 0936.339.606
Email: xaytruongphat2818@gmail.com

GIÁM ĐỐC	KS. NGUYỄN VĂN CHIẾN
CHỦ NHIỆM DỰ ÁN	KTS. LÊ VÕ QUANG HUY
CHỦ TRÌ THIẾT KẾ	KTS. LÊ VÕ QUANG HUY
THIẾT KẾ	KTS: NGUYỄN VĂN KHẢI
Q.L.K.T	KTS. TRẦN VĂN DƯƠNG

CÔNG TRÌNH:
CẢI TẠO, NÂNG CẤP TRUNG TÂM CHÍNH TRỊ XÃ QUỐC OAI

HẠNG MỤC:

TÊN BẢN VẼ:
CHI TIẾT WC-03

HỒ SƠ THIẾT KẾ BẢN VẼ THI CÔNG

KÝ HIỆU BẢN VẼ: **KT-13**

THỜI GIAN: 2026

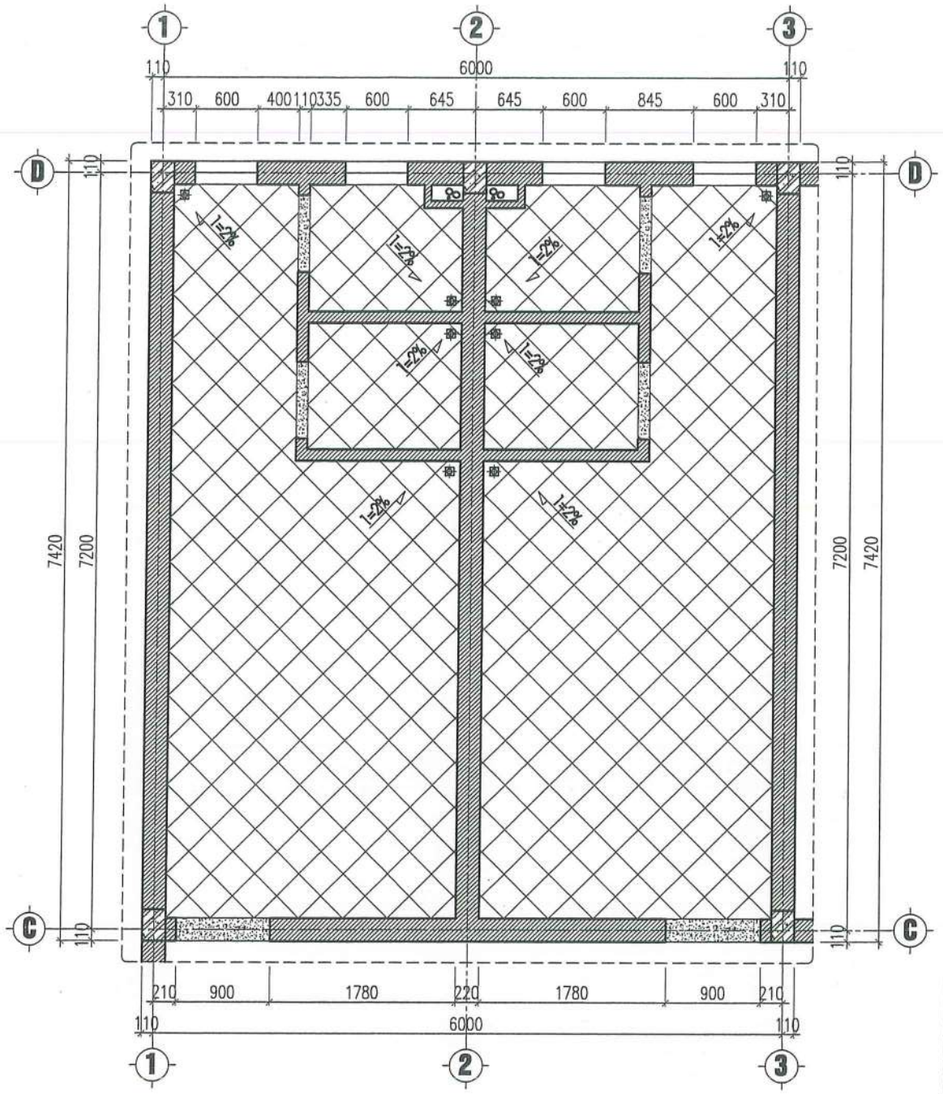

MẶT BẰNG ĐỊNH VỊ THIẾT BỊ WC-03

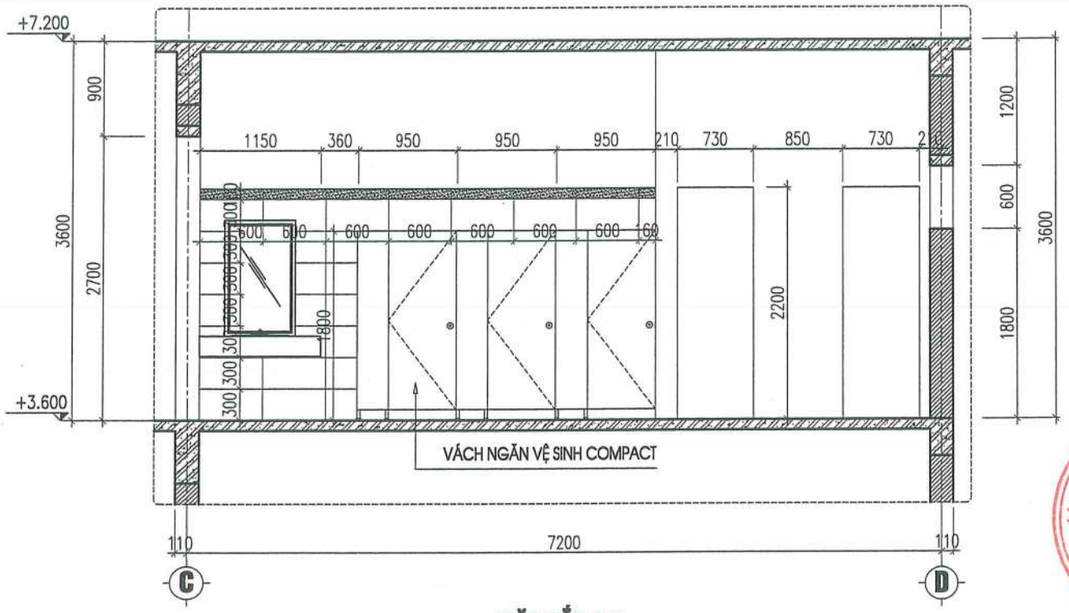

MẶT CẮT 3-3

GHI CHÚ :

- ỐP ĐÁ GRANIT MÀU ĐEN
- NỀN LÁT GẠCH CHỐNG TRƠN KT: 300X300
- TƯỜNG ỐP GẠCH CERAMIC KT: 300X600

SW
- SÀN LÁT GẠCH CHỐNG TRƠN 300 X 300MM
- VXM LÓT
- SÀN BTCT ĐỔ TẠI CHỖ
- TRẦN THẠCH CAO

CÔNG TY TNHH D & H
ĐÃ THẨM TRA
Theo văn bản số: 49/D&H/DC-TT
Ngày 28 tháng 5 năm 2026
Ký tên:

HIỆU CHỈNH		
1		
2		
TT	NGÀY	NỘI DUNG

CHỦ ĐẦU TƯ:
BAN QLDA ĐẦU TƯ- HẠ TẦNG XÃ QUỐC OAI

ĐỊA ĐIỂM:
XÃ QUỐC OAI, THÀNH PHỐ HÀ NỘI

CƠ QUAN THIẾT KẾ

TRƯỜNG PHÁT COMPANY

CÔNG TY TNHH KINH DOANH VÀ XÂY DỰNG TRƯỜNG PHÁT

ĐC : Kiều Phú, Hà Nội
Tel : 0936 639 668
Email: xdtruongphat2018@gmail.com

GIÁM ĐỐC	KS. NGUYỄN VĂN CHIẾN
CHỦ NHIỆM DỰ ÁN	KTS. LÊ VÕ QUANG HUY
CHỦ TRÌ THIẾT KẾ	KTS. LÊ VÕ QUANG HUY
THIẾT KẾ	KTS: NGUYỄN VĂN KHẢI
Q.L.K.T	KTS. TRẦN VĂN DƯƠNG

CÔNG TRÌNH:
CẢI TẠO, NÂNG CẤP TRUNG TÂM CHÍNH TRỊ XÃ QUỐC OAI

HẠNG MỤC:

TÊN BẢN VẼ:
CHI TIẾT WC-03

HỒ SƠ THIẾT KẾ BẢN VẼ THI CÔNG

KÝ HIỆU BẢN VẼ: KT-14

THỜI GIAN: 2026

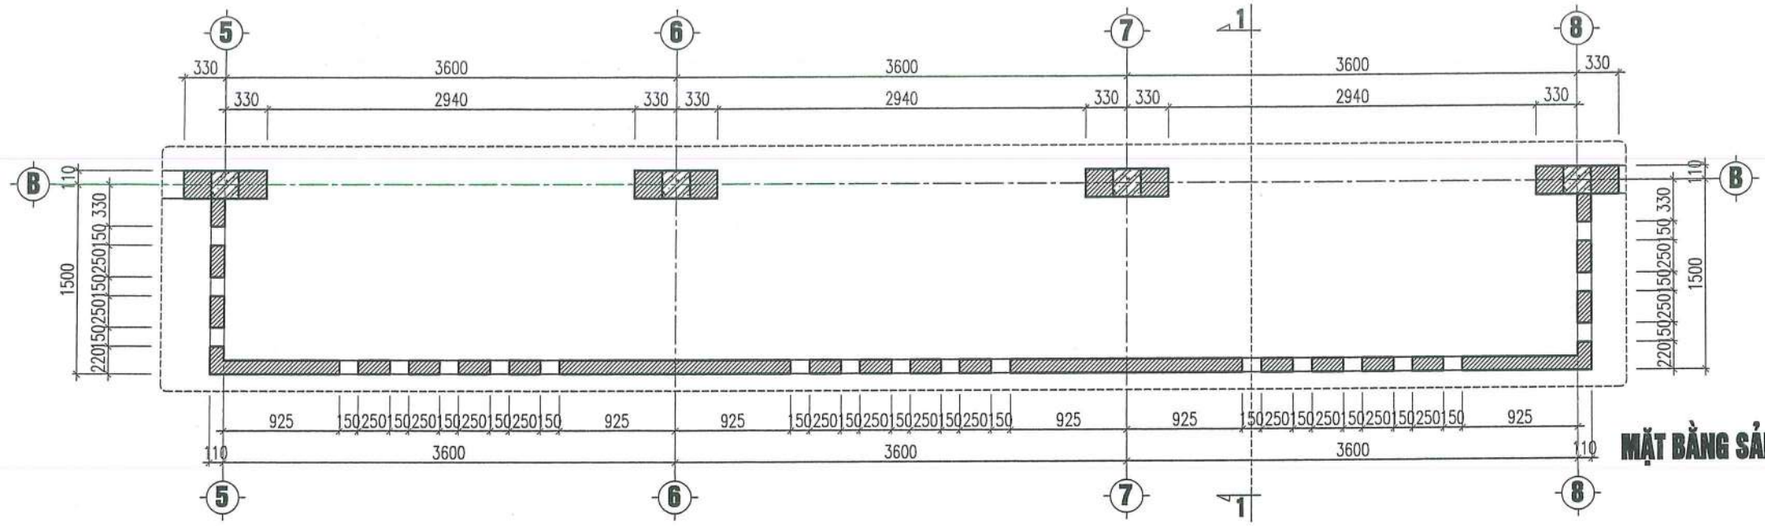

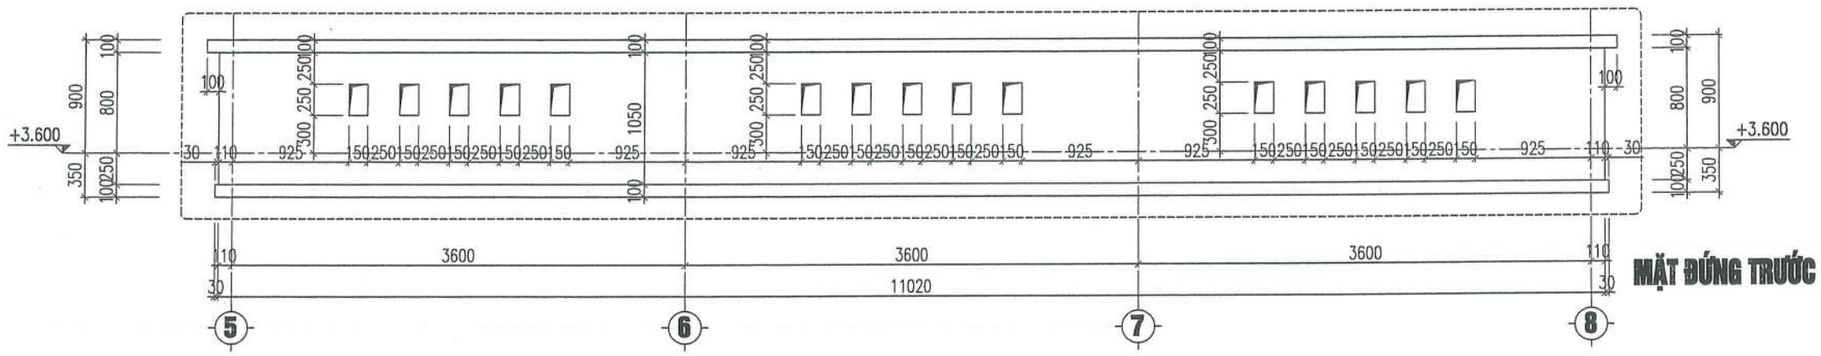

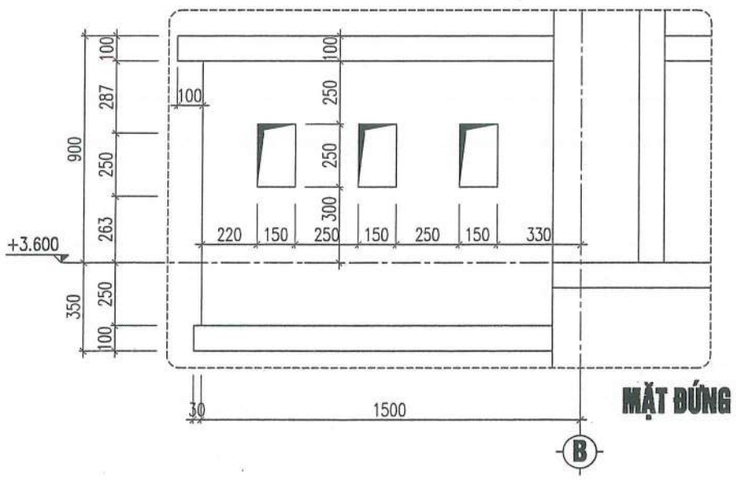

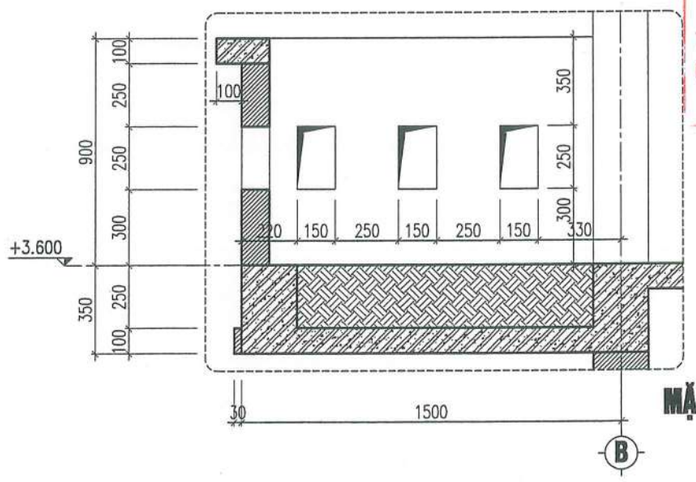

CÔNG TY TNHH D & H

ĐÃ THẨM TRA

Theo văn bản số: 49/D&H/BC-TT

Ngày 28 tháng 5 năm 2026

Ký tên:

HIỆU CHỈNH		
1		
2		
TT	NGÀY	NỘI DUNG

CHỦ ĐẦU TƯ:

BAN QLDA ĐẦU TƯ- HẠ TẦNG XÃ QUỐC OAI

ĐỊA ĐIỂM:

XÃ QUỐC OAI, THÀNH PHỐ HÀ NỘI

CƠ QUAN THIẾT KẾ

TRƯỜNG PHÁT COMPANY

CÔNG TY TNHH KINH DOANH VÀ XÂY DỰNG TRƯỜNG PHÁT

ĐC : Kiều Phú, Hà Nội

Tel : 0936.339.668

Email: xaitruongphat2018@gmail.com

GIÁM ĐỐC	KS. NGUYỄN VĂN CHIẾN
CHỦ NHIỆM DỰ ÁN	KTS. LÊ VÕ QUANG HUY
CHỦ TRÌ THIẾT KẾ	KTS. LÊ VÕ QUANG HUY
THIẾT KẾ	KTS: NGUYỄN VĂN KHẢI
Q.L.K.T	KTS. TRẦN VĂN DƯƠNG

CÔNG TRÌNH:

CẢI TẠO, NÂNG CẤP TRUNG TÂM CHÍNH TRỊ XÃ QUỐC OAI

HẠNG MỤC:

TÊN BẢN VẼ:

CHI TIẾT SÀNH TRƯỚC

HỒ SƠ THIẾT KẾ BẢN VẼ THI CÔNG

KÝ HIỆU BẢN VẼ: HT-15

THỜI GIAN: 2026

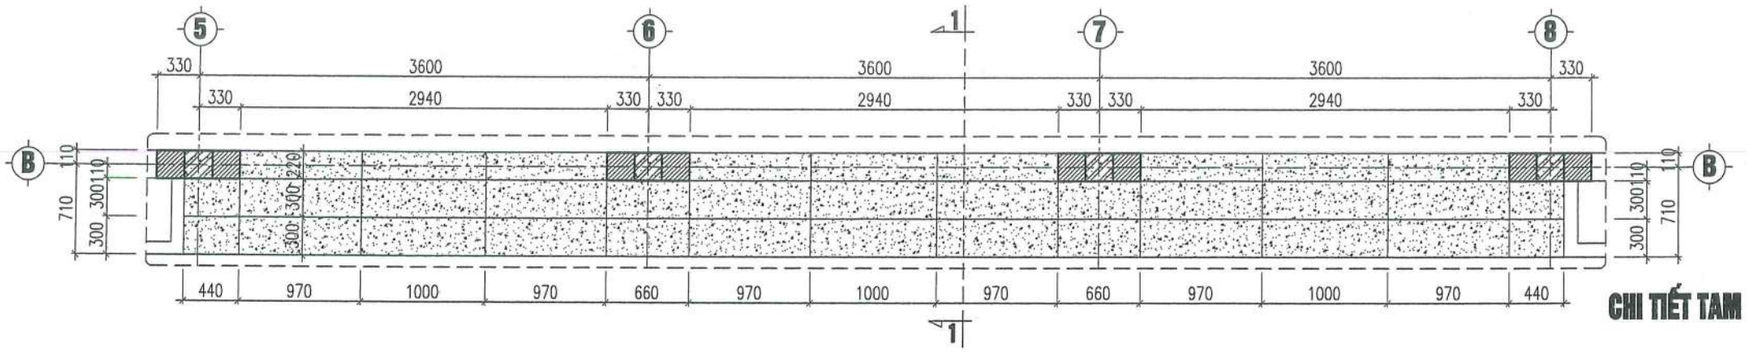

CHI TIẾT TAM CẤP TC-01

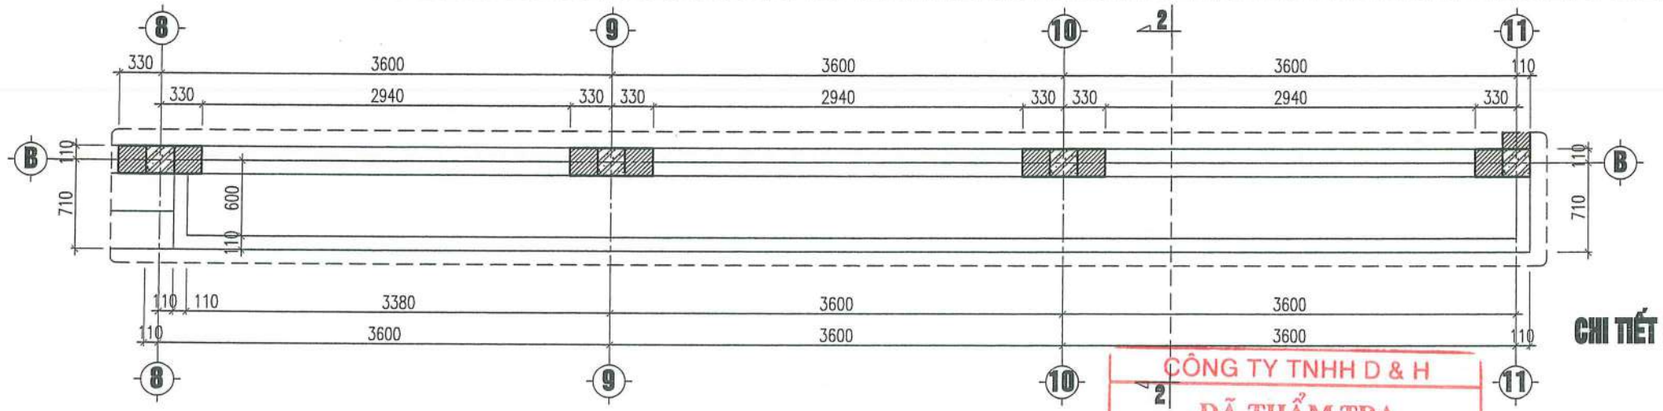

CHI TIẾT BỒN HOA BH-01

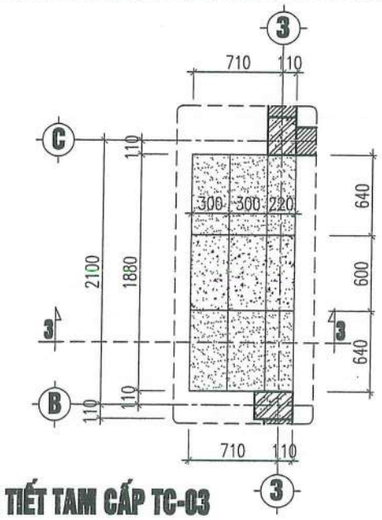

CHI TIẾT TAM CẤP TC-03

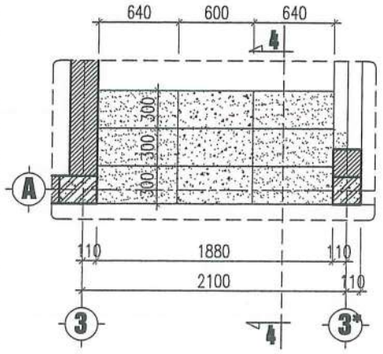

CHI TIẾT TAM CẤP TC-02

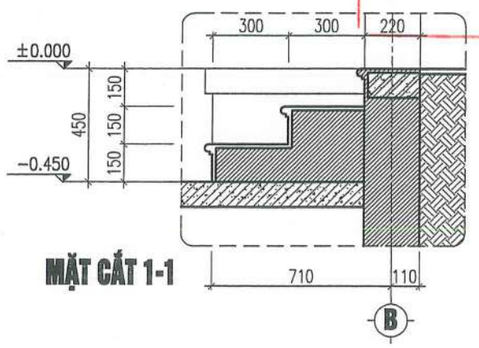

MẶT CẮT 1-1

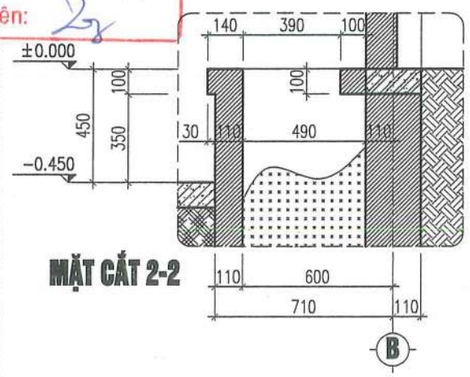

MẶT CẮT 2-2

GHI CHÚ :

- MẶT BẬC MÀI GRANITO

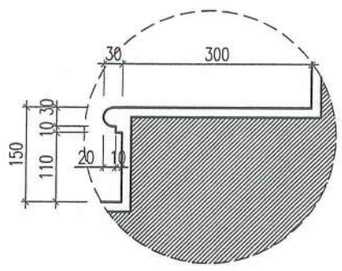

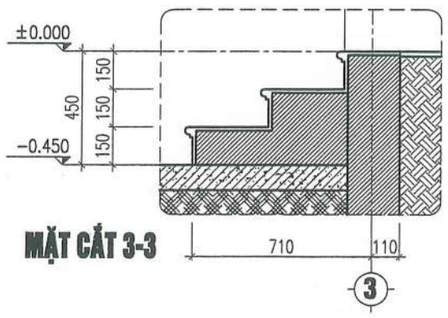

MẶT CẮT 3-3

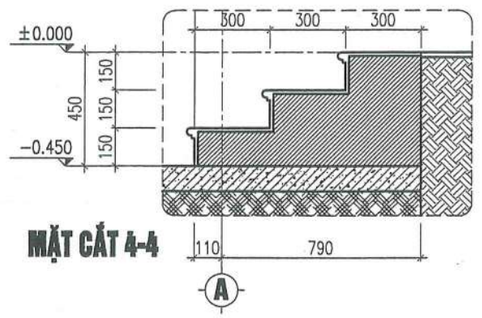

MẶT CẮT 4-4

CÔNG TY TNHH D & H
ĐÃ THẨM TRA
Theo văn bản số: 99/DRH/BC-TĐ
Ngày 29 tháng 5 năm 2026
Ký tên:

HIỆU CHỈNH		
1		
2		
TT	NGÀY	NỘI DUNG

CHỦ ĐẦU TƯ:
BAN QLDA ĐẦU TƯ- HẠ TẦNG XÃ QUỐC OAI

ĐỊA ĐIỂM:
XÃ QUỐC OAI, THÀNH PHỐ HÀ NỘI

CƠ QUAN THIẾT KẾ

TRƯỜNG PHÁT COMPANY

CÔNG TY TNHH KINH DOANH VÀ XÂY DỰNG TRƯỜNG PHÁT
ĐC: Kiều Phú, Hà Nội
Tel: 0936.339.668
Email: xdtruongphat2018@gmail.com

M.S.D.N: 0108125983 CÔNG TY TNHH KINH DOANH VÀ XÂY DỰNG TRƯỜNG PHÁT THÀNH PHỐ HÀ NỘI

GIÁM ĐỐC	KS. NGUYỄN VĂN CHIẾN
CHỦ NHIỆM DỰ ÁN	KTS. LÊ VÕ QUANG HUY
CHỦ TRÌ THIẾT KẾ	KTS. LÊ VÕ QUANG HUY
THIẾT KẾ	KTS: NGUYỄN VĂN KHẢI
Q.L.K.T	KTS. TRẦN VĂN DƯƠNG

CÔNG TRÌNH:
CẢI TẠO, NÂNG CẤP TRUNG TÂM CHÍNH TRỊ XÃ QUỐC OAI

HẠNG MỤC:

TÊN BẢN VẼ:
CHI TIẾT TAM CẤP, BỒN HOA

HỒ SƠ THIẾT KẾ BẢN VẼ THI CÔNG

KÝ HIỆU BẢN VẼ: **HT-10**

THỜI GIAN: 2026

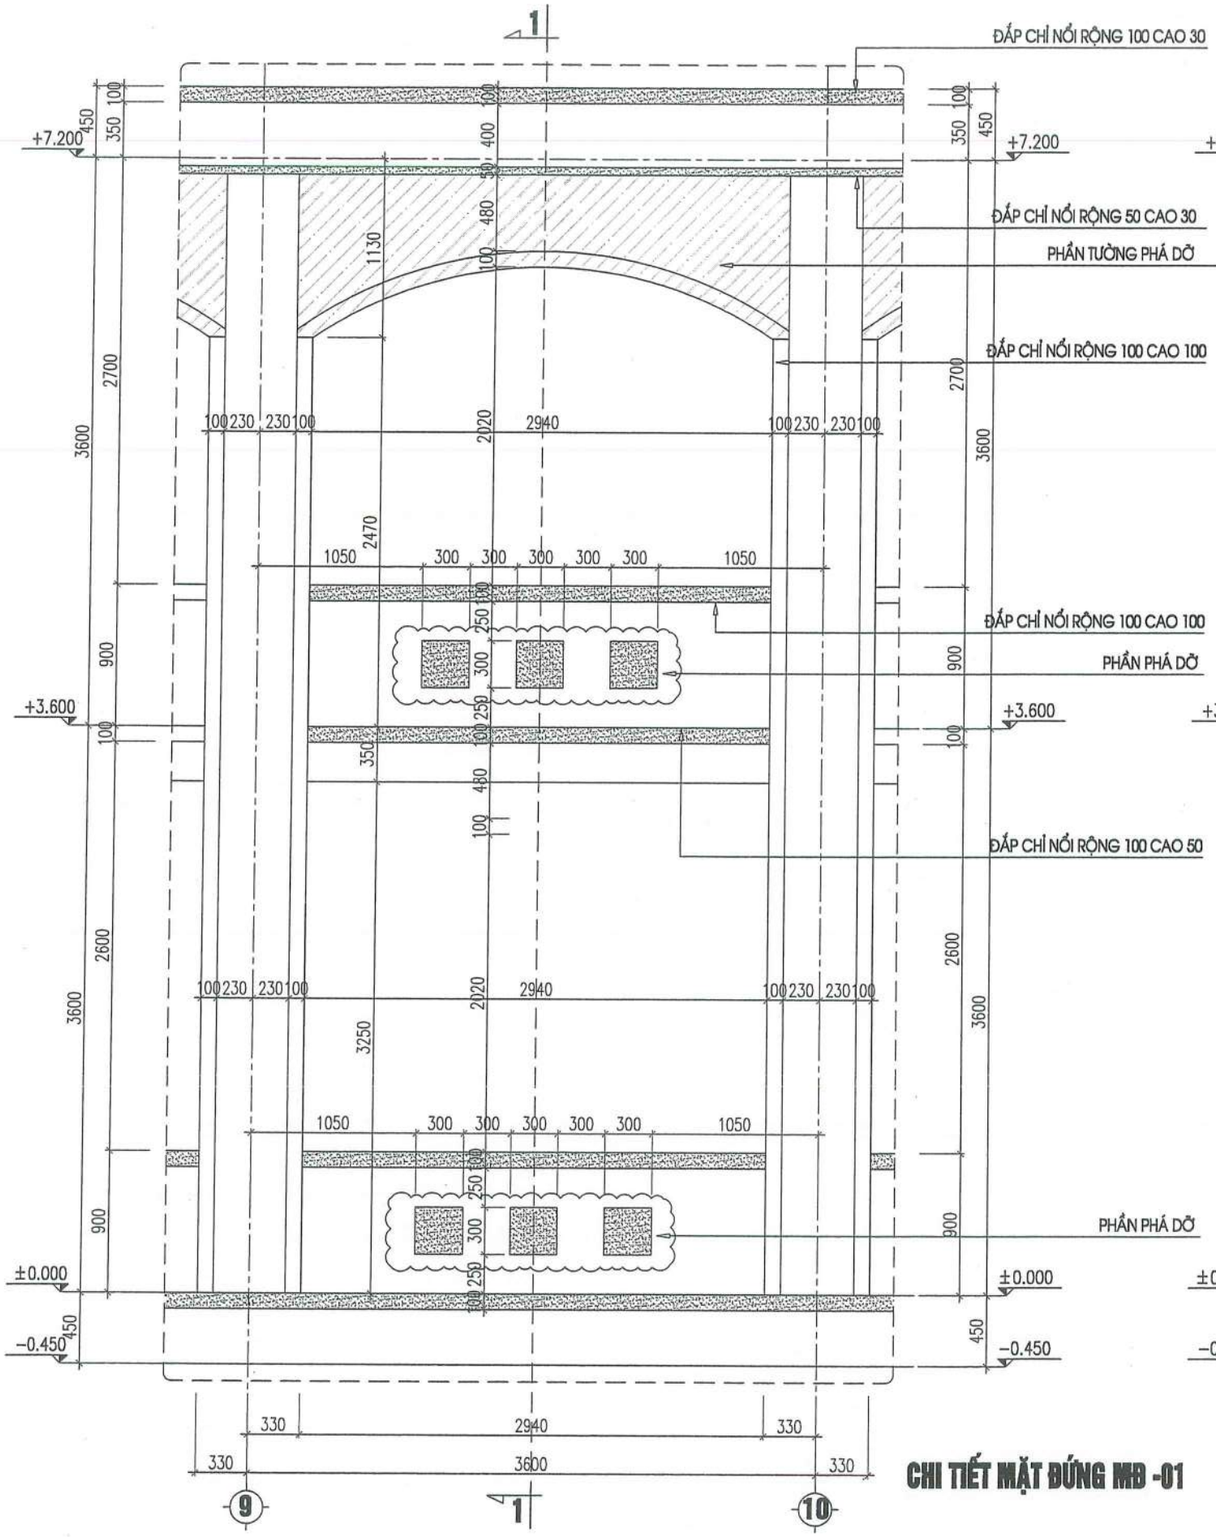

CHI TIẾT MẶT ĐỨNG MĐ -01

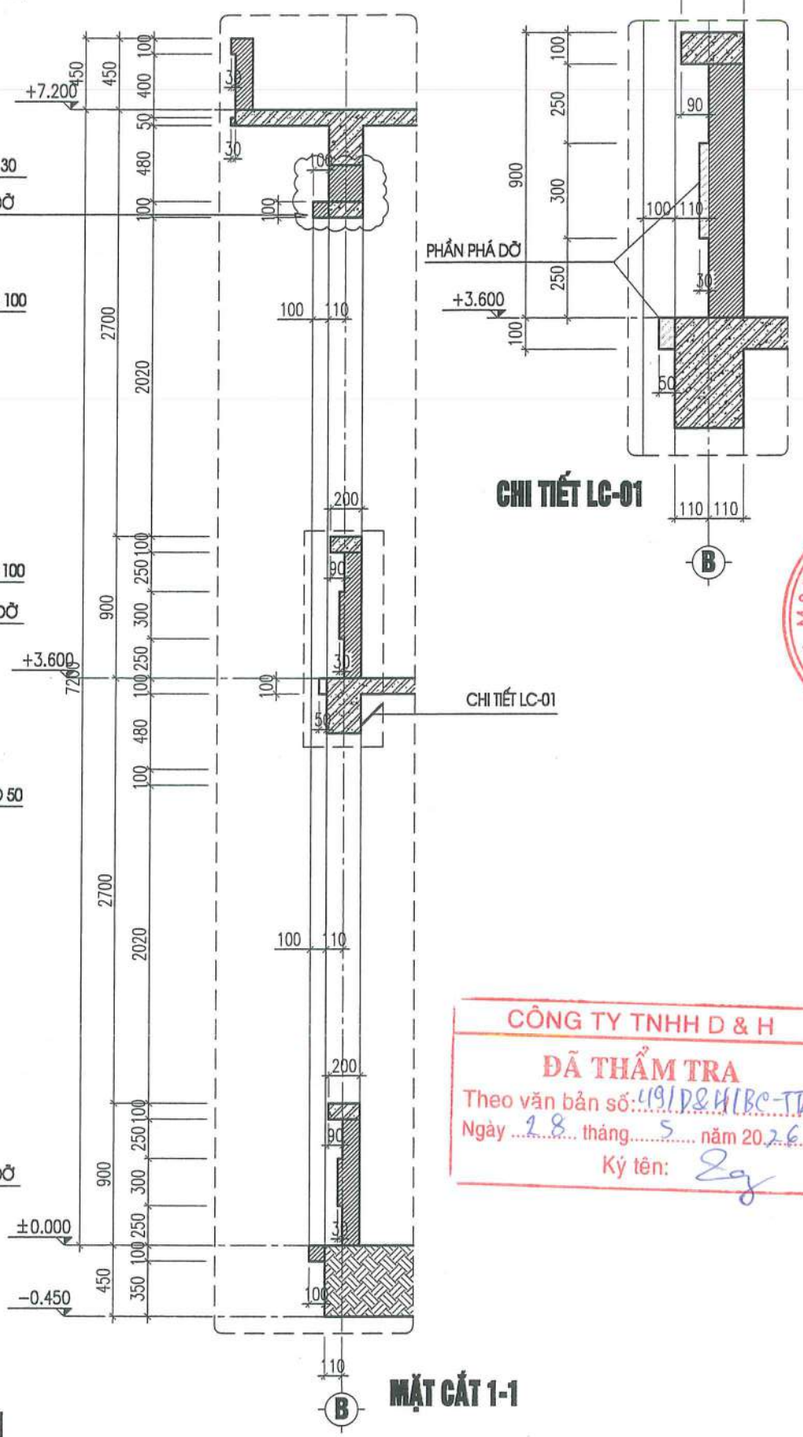

MẶT CẮT 1-1

CHI TIẾT LC-01

PHẦN TƯỜNG PHÁ DỠ

CÔNG TY TNHH D & H
ĐÃ THẨM TRA
Theo văn bản số: 419/D&H/BC-TK
Ngày 28 tháng 5 năm 2026
Ký tên:

HIỆU CHỈNH		
1		
2		
TT	NGÀY	NỘI DUNG

CHỦ ĐẦU TƯ:
BAN QLDA ĐẦU TƯ- HẠ TẦNG XÃ QUỐC OAI

ĐỊA ĐIỂM:
XÃ QUỐC OAI, THÀNH PHỐ HÀ NỘI

CƠ QUAN THIẾT KẾ

TRƯỜNG PHÁT COMPANY

CÔNG TY TNHH KINH DOANH VÀ XÂY DỰNG TRƯỜNG PHÁT

ĐC: Kiều Phú, Hà Nội
Tel: 0934.339.668
Email: xaytruongphat2018@gmail.com

GIÁM ĐỐC	KS. NGUYỄN VĂN CHIẾN
CHỦ NHIỆM DỰ ÁN	KTS. LÊ VÕ QUANG HUY
CHỦ TRÌ THIẾT KẾ	KTS. LÊ VÕ QUANG HUY
THIẾT KẾ	KTS: NGUYỄN VĂN KHẢI
Q.L.K.T	KTS. TRẦN VĂN DƯƠNG

CÔNG TRÌNH:
CẢI TẠO, NÂNG CẤP TRUNG TÂM CHÍNH TRỊ XÃ QUỐC OAI

HẠNG MỤC:

TÊN BẢN VẼ:
CHI TIẾT MẶT ĐỨNG MĐ -01

HỒ SƠ THIẾT KẾ BẢN VẼ THI CÔNG

KÝ HIỆU BẢN VẼ: KT-17

THỜI GIAN: 2026

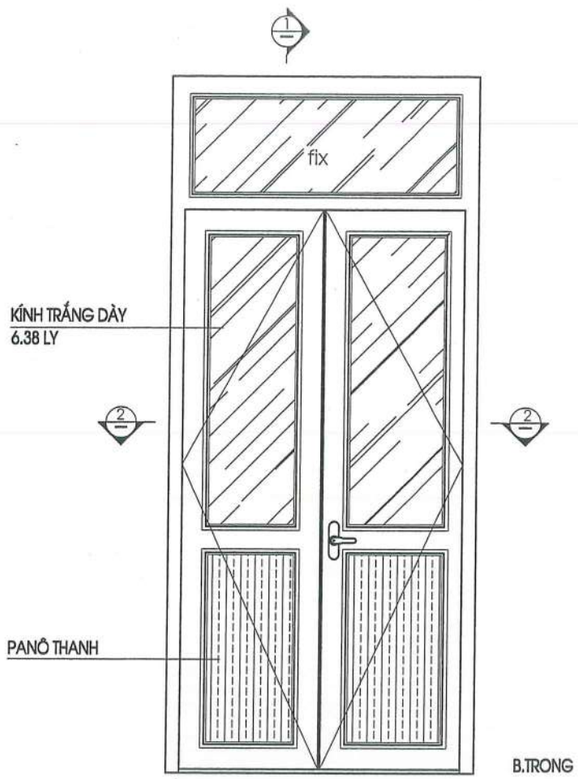

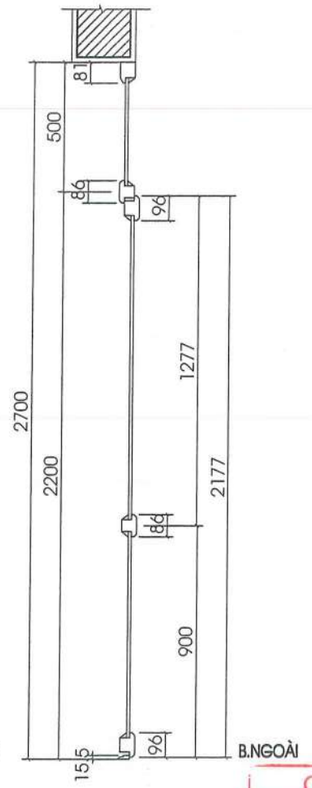

CẮT 1-1

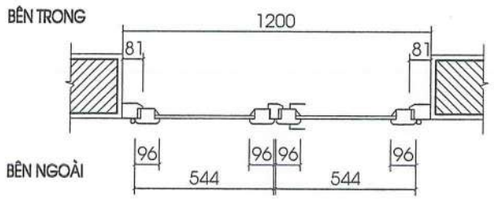

CẮT 2-2

CỬA D1 (11 BỘ - THÁO DỠ)

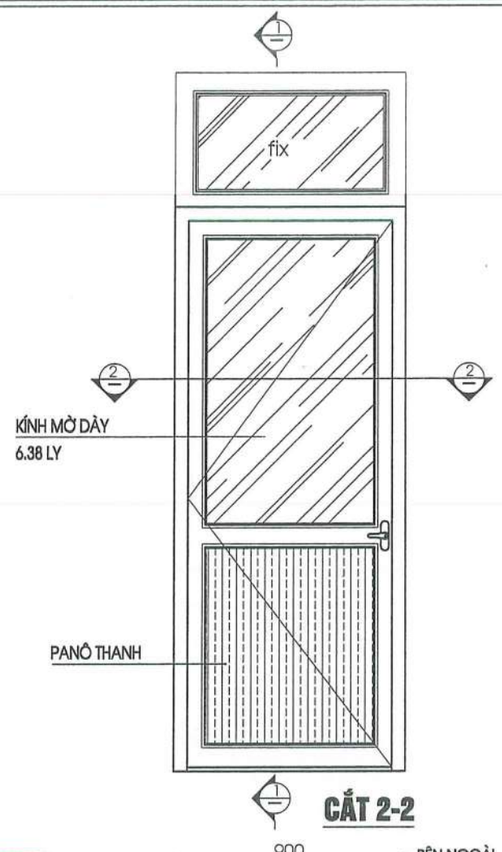

CẮT 2-2

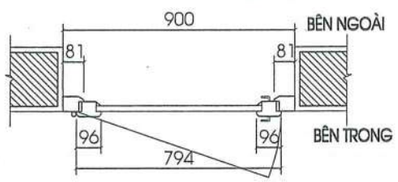

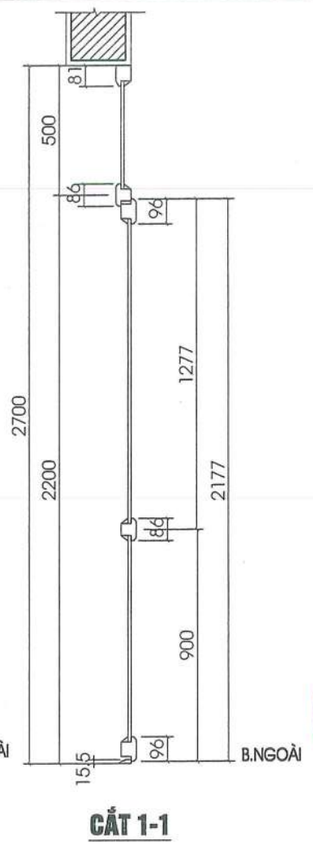

CẮT 1-1

CỬA D2,DW1 (03 BỘ - THÁO DỠ)

CỬA DW2 (06 BỘ - THÁO DỠ)

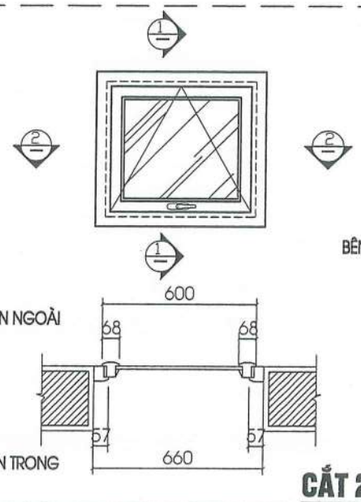

CẮT 2-2

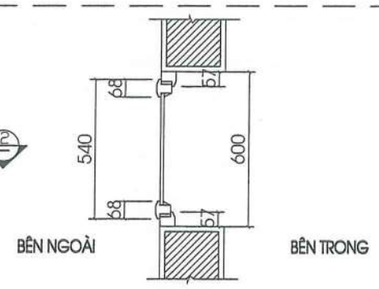

CẮT 1-1

CỬA S2(08 BỘ - THÁO DỠ)

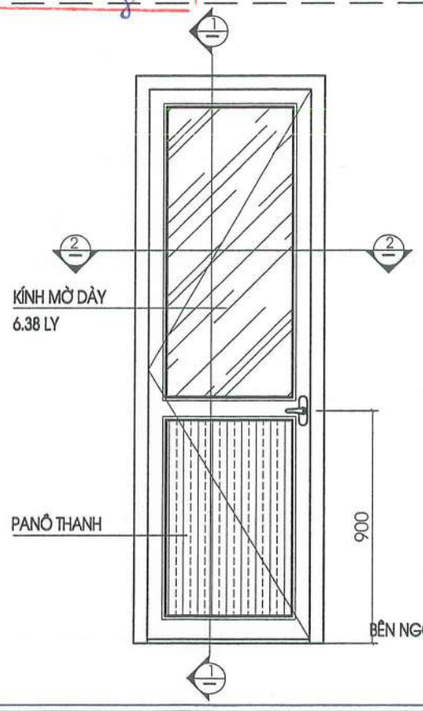

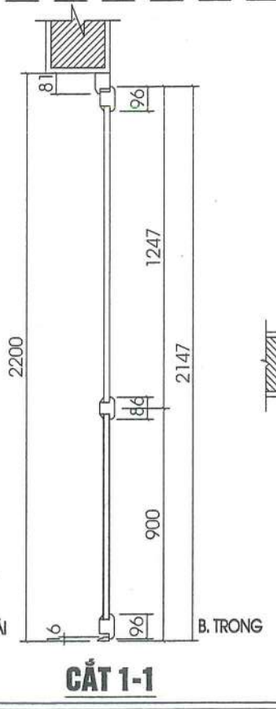

CẮT 1-1

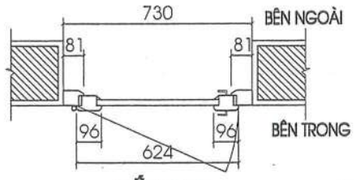

CẮT 2-2

CÔNG TY TNHH D & H
ĐÃ THẨM TRA
Theo văn bản số: 49/D&H/BC-TTr
Ngày 28 tháng 5 năm 2026
Ký tên:

HIỆU CHỈNH		
1		
2		
TT	NGÀY	NỘI DUNG

CHỦ ĐẦU TƯ:
BAN QLDA ĐẦU TƯ- HẠ TẦNG XÃ QUỐC OAI

ĐỊA ĐIỂM:
XÃ QUỐC OAI, THÀNH PHỐ HÀ NỘI

CƠ QUAN THIẾT KẾ

TRƯỜNG PHÁT COMPANY

CÔNG TY TNHH KINH DOANH VÀ XÂY DỰNG TRƯỜNG PHÁT
ĐC: Kiều Phú, Hà Nội
Tel: 0936.399.668
Email: xdtruongphat2018@gmail.com

GIÁM ĐỐC	KS. NGUYỄN VĂN CHIẾN
CHỦ NHIỆM DỰ ÁN	KTS. LÊ VÕ QUANG HUY
CHỦ TRÌ THIẾT KẾ	KTS. LÊ VÕ QUANG HUY
THIẾT KẾ	KTS: NGUYỄN VĂN KHẢI
Q.L.K.T	KTS. TRẦN VĂN DƯƠNG

CÔNG TRÌNH:
CẢI TẠO, NÂNG CẤP TRUNG TÂM CHÍNH TRỊ XÃ QUỐC OAI

HẠNG MỤC:

TÊN BẢN VẼ:
CHI TIẾT CỬA HIỆN TRẠNG- THÁO DỠ

HỒ SƠ THIẾT KẾ BẢN VẼ THI CÔNG

KÝ HIỆU BẢN VẼ: KT-18

THỜI GIAN: 2026

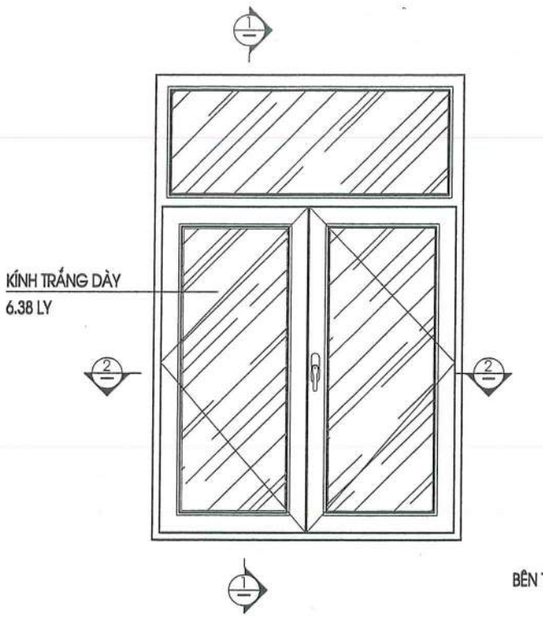

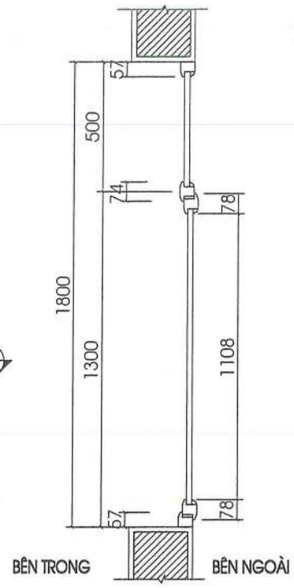

CẮT 1-1

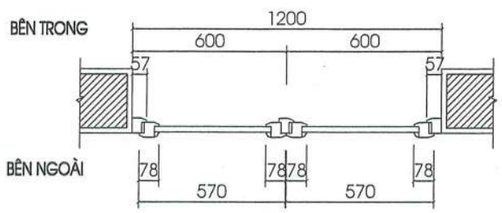

CẮT 2-2

CỬA SỔ S1 (29 BỘ - THÁO DỠ)

CÔNG TY TNHH D & H
ĐÃ THẨM TRA
Theo văn bản số: 49/D&H/BC-TTa
Ngày 28 tháng 5 năm 2026
Ký tên:

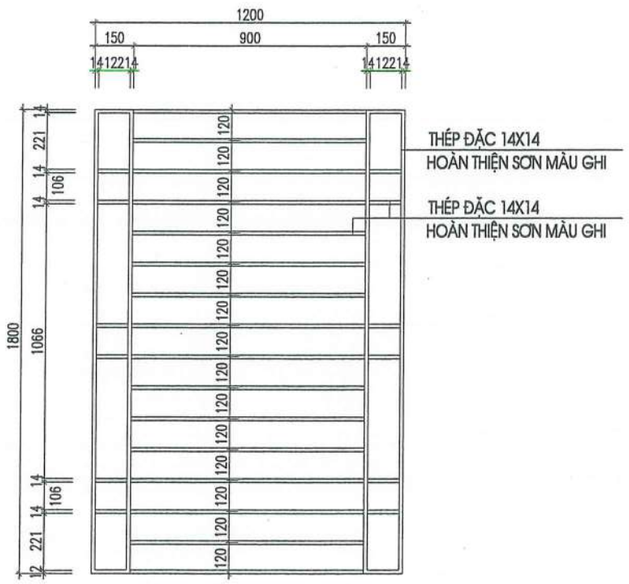

HOA SẮT CỬA SỔ S1 (29 BỘ - CẠO BỎ LỚP SƠN)

CHI TIẾT VÁCH KÍNH VK-01 (SL: 01 BỘ - THÁO DỠ)

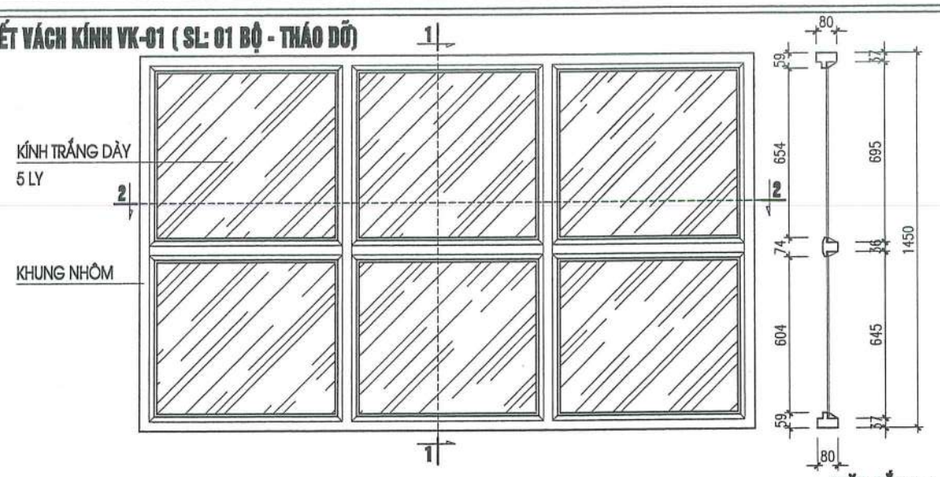

MẶT CẮT 1-1

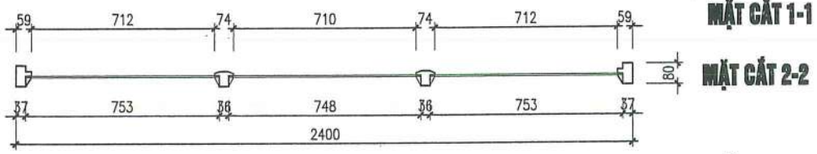

MẶT CẮT 2-2

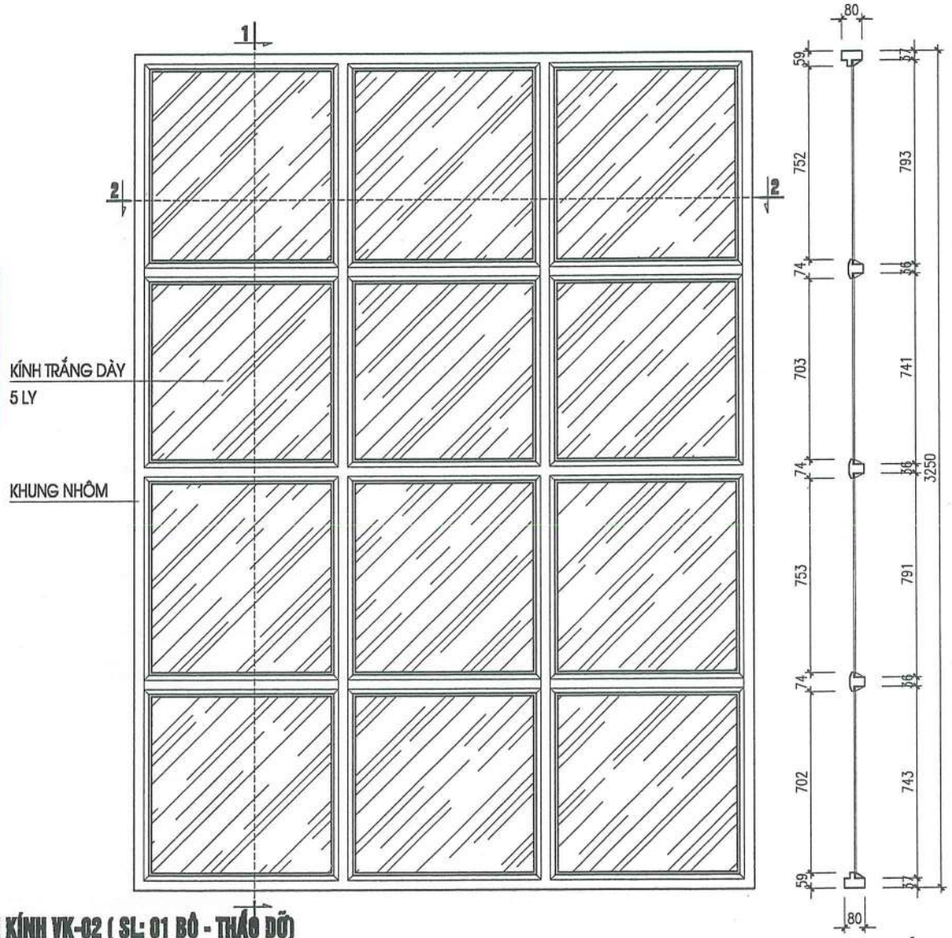

CHI TIẾT VÁCH KÍNH VK-02 (SL: 01 BỘ - THÁO DỠ)

MẶT CẮT 1-1

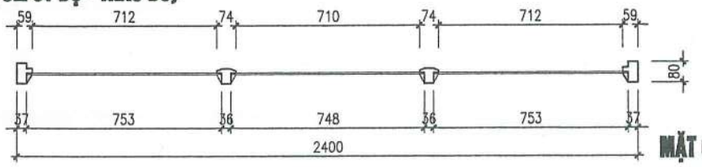

MẶT CẮT 2-2

HIỆU CHỈNH		
1		
2		
TT	NGÀY	NỘI DUNG

CHỦ ĐẦU TƯ:
BAN QLDA ĐẦU TƯ- HẠ TẦNG XÃ QUỐC OAI

ĐỊA ĐIỂM:
XÃ QUỐC OAI, THÀNH PHỐ HÀ NỘI

CƠ QUAN THIẾT KẾ

TRƯỜNG PHÁT COMPANY

CÔNG TY TNHH KINH DOANH VÀ XÂY DỰNG TRƯỜNG PHÁT
ĐC : Kiều Phú, Hà Nội
Tel : 0936.339.668
Email: xdtruongphat2018@gmail.com

GIÁM ĐỐC	KS. NGUYỄN VĂN CHIẾN
CHỦ NHIỆM DỰ ÁN	KTS. LÊ VÕ QUANG HUY
CHỦ TRÌ THIẾT KẾ	KTS. LÊ VÕ QUANG HUY
THIẾT KẾ	KTS: NGUYỄN VĂN KHẢI
Q.L.K.T	KTS. TRẦN VĂN DƯƠNG

CÔNG TRÌNH:
CẢI TẠO, NÂNG CẤP TRUNG TÂM CHÍNH TRỊ XÃ QUỐC OAI

HẠNG MỤC:

TÊN BẢN VẼ:
VÁCH KÍNH

HỒ SƠ THIẾT KẾ BẢN VẼ THI CÔNG

KÝ HIỆU BẢN VẼ: **KT-10**

THỜI GIAN: 2026

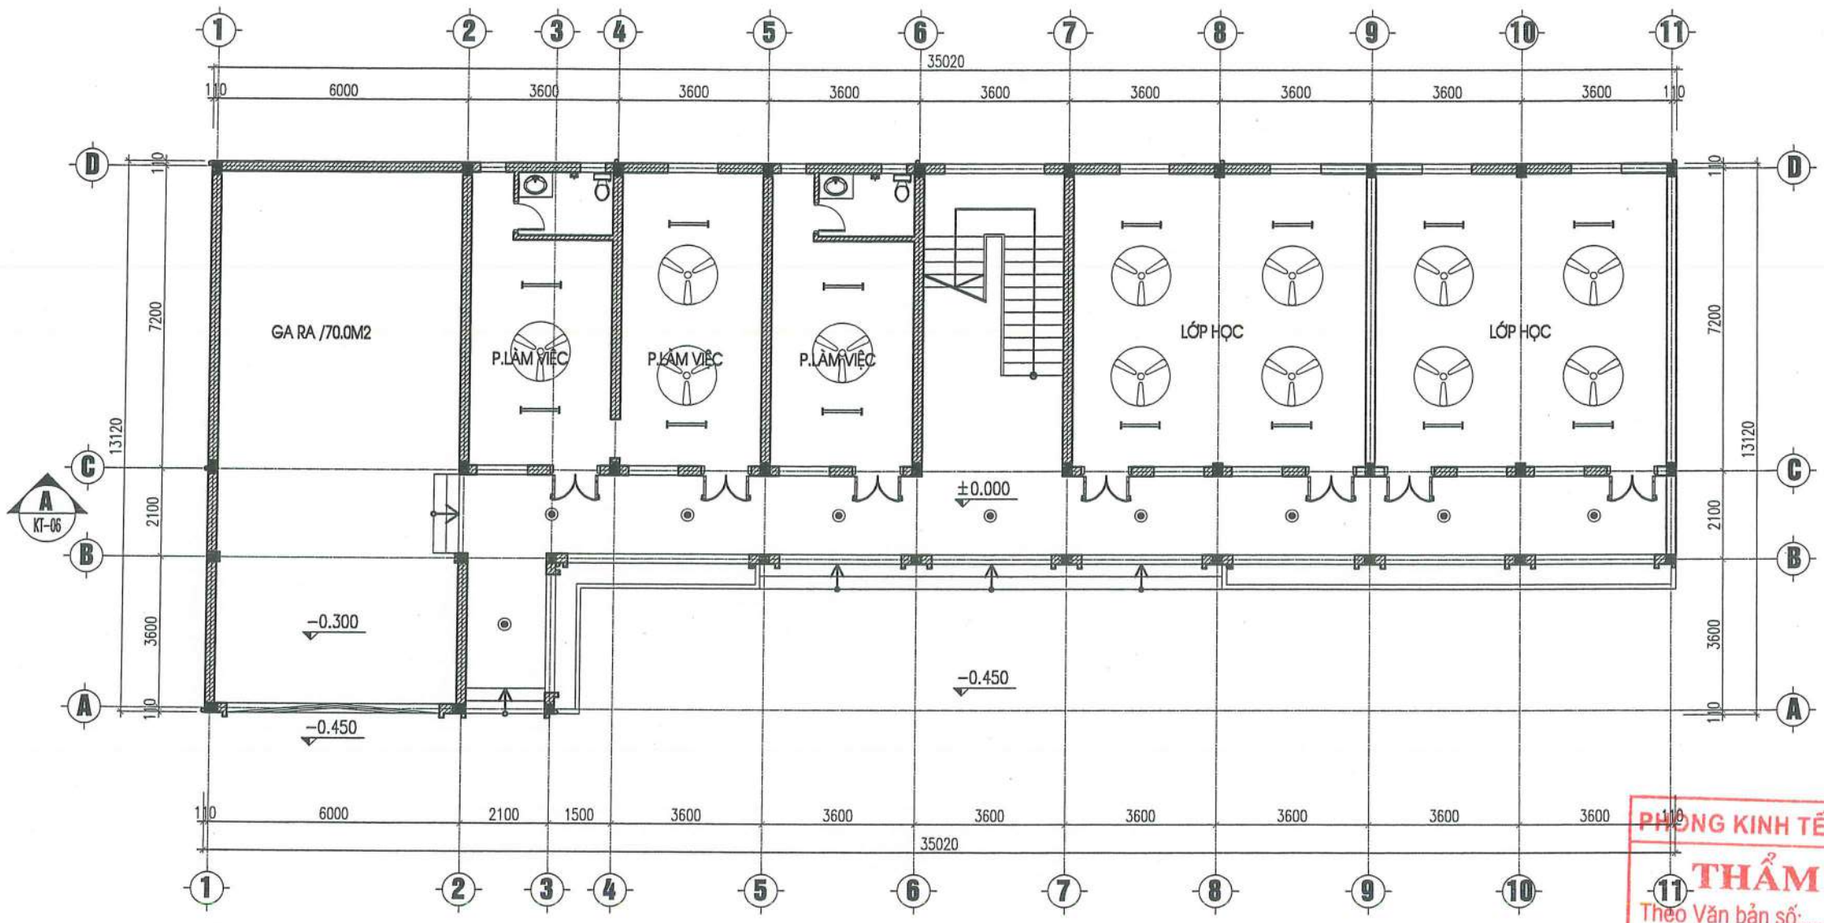

MẶT BẰNG BỐ TRÍ THIẾT BỊ ĐIỆN TẦNG 1 HIỆN TRẠNG

GHI CHÚ:	
◉	ĐÈN ỐP TRẦN ĐƯỜNG KÍNH 22CM (THÁO DỠ)
✳	QUẠT TRẦN (GIỮ NGUYÊN)
═	BỘ ĐÈN TUÝP 2 BÓNG (THÁO DỠ)

PHÒNG KINH TẾ XÃ QUỐC OAI
THẨM ĐỊNH
Theo Văn bản số:...../.....
Ngày .....tháng .....năm 20.....
Người thẩm định ký tên:

CÔNG TY TNHH D & H
ĐÃ THẨM TRA
Theo văn bản số: 49/BBKH/BC-TTK
Ngày 28 tháng 5 năm 2026
Ký tên:

HIỆU CHỈNH		
1		
2		
TT	NGÀY	NỘI DUNG

CHỦ ĐẦU TƯ:
BAN QLDA ĐẦU TƯ- HẠ TẦNG XÃ QUỐC OAI

ĐỊA ĐIỂM:
XÃ QUỐC OAI, THÀNH PHỐ HÀ NỘI

CƠ QUAN THIẾT KẾ

TRƯỜNG PHÁT COMPANY

CÔNG TY TNHH KINH DOANH VÀ XÂY DỰNG TRƯỜNG PHÁT
ĐC : Kiều Phú, Hà Nội
Tel : 0936.389.668
Email: xaytruongphat2018@gmail.com

GIÁM ĐỐC	KS. NGUYỄN VĂN CHIẾN
CHỦ NHIỆM DỰ ÁN	KTS. LÊ VÕ QUANG HUY
CHỦ TRÌ THIẾT KẾ	KTS. LÊ VÕ QUANG HUY
THIẾT KẾ	KTS: NGUYỄN VĂN KHẢI
Q.L.K.T	KTS. TRẦN VĂN DƯƠNG

CÔNG TRÌNH:
CẢI TẠO, NÂNG CẤP TRUNG TÂM CHÍNH TRỊ XÃ QUỐC OAI

HẠNG MỤC:

TÊN BẢN VẼ:
MẶT BỐ TRÍ TB ĐIỆN TẦNG 1 HIỆN TRẠNG

HỒ SƠ THẾT KẾ BẢN VẼ THI CÔNG

KÝ HIỆU BẢN VẼ: E-01

THỜI GIAN: 2026

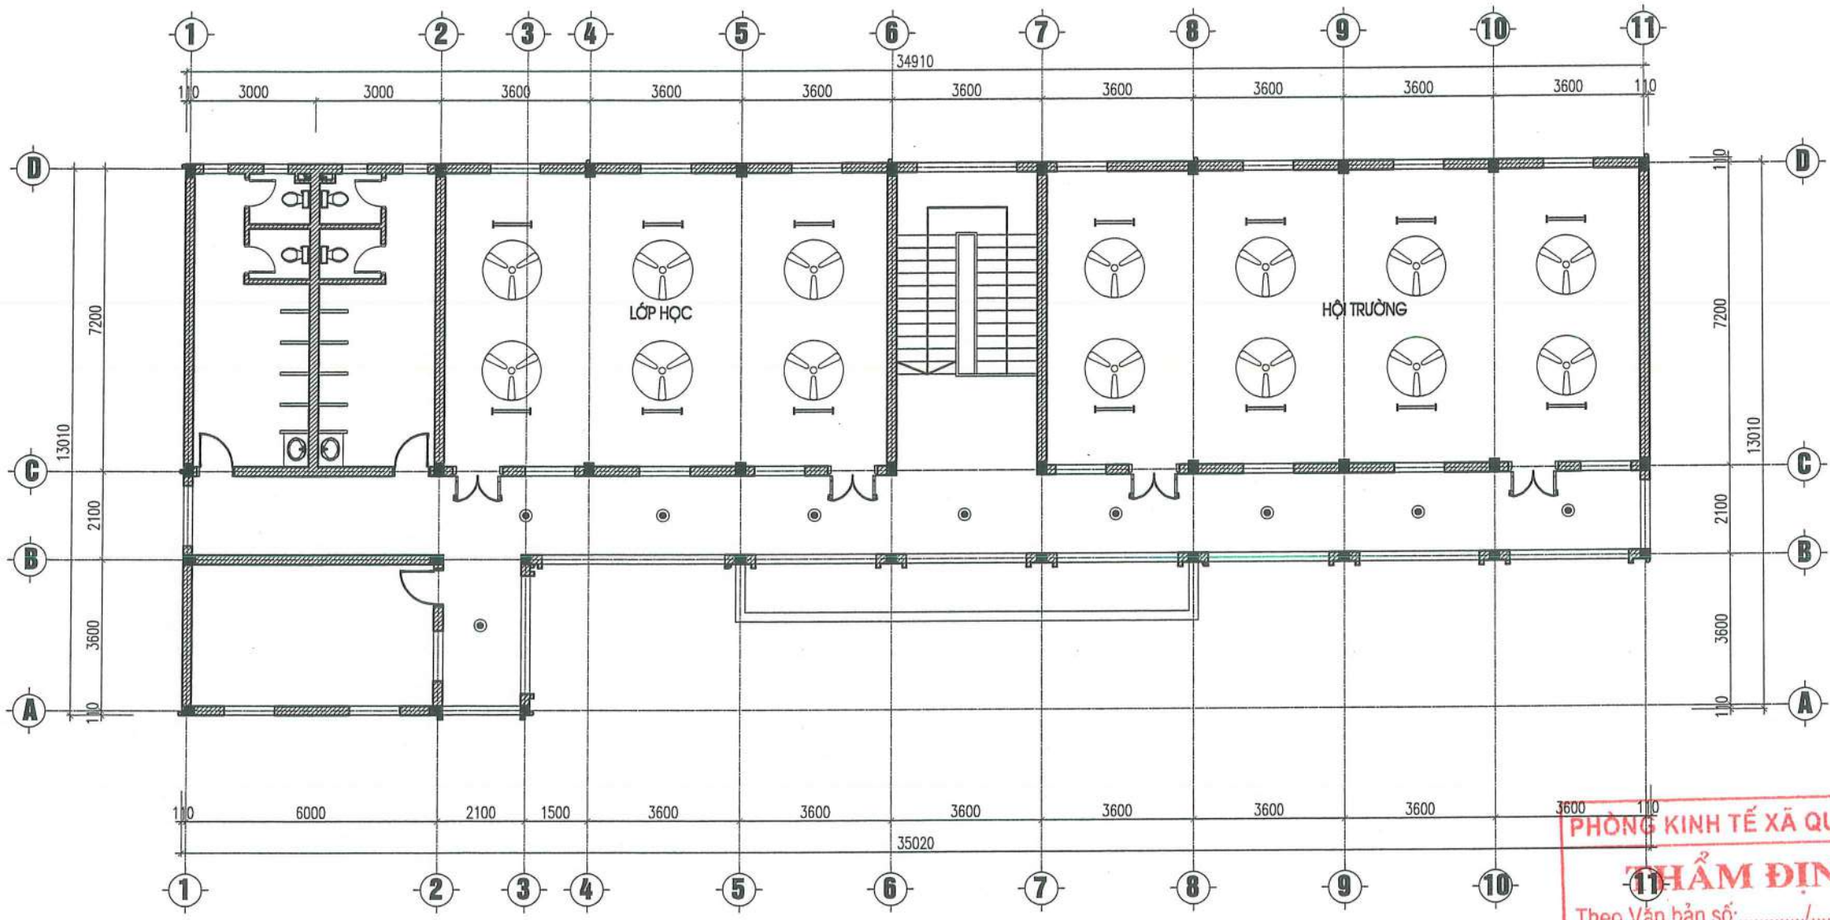

MẶT BẰNG BỐ TRÍ THIẾT BỊ ĐIỆN TẦNG 2 HIỆN TRẠNG

GHI CHÚ:	
◉	ĐÈN ỐP TRẦN ĐƯỜNG KÍNH 22CM (THÁO DỠ)
✳	QUẠT TRẦN (GIỮ NGUYÊN)
▬	BỘ ĐÈN TUÝP 2 BÓNG (THÁO DỠ)

PHÒNG KINH TẾ XÃ QUỐC OAI
THẨM ĐỊNH
Theo Văn bản số:...../.....
Ngày .....tháng .....năm 20.....
Người thẩm định ký tên:

CÔNG TY TNHH D &LH
ĐÃ THẨM TRA
Theo văn bản số: 49/ DLH/BC-TD
Ngày 28 tháng 5 năm 2026
Ký tên:

HIỆU CHỈNH		
1		
2		
TT	NGÀY	NỘI DUNG

CHỦ ĐẦU TƯ:
BAN QLDA ĐẦU TƯ- HẠ TẦNG XÃ QUỐC OAI

ĐỊA ĐIỂM:
XÃ QUỐC OAI, THÀNH PHỐ HÀ NỘI

CƠ QUAN THIẾT KẾ

TRƯỜNG PHÁT COMPANY

CÔNG TY TNHH KINH DOANH VÀ XÂY DỰNG TRƯỜNG PHÁT

Đc: Kiều Phú, Hà Nội
Tel: 0938.359.668
Email: xdtruongphat2018@gmail.com

GIÁM ĐỐC	KS. NGUYỄN VĂN CHIẾN
CHỦ NHIỆM DỰ ÁN	KTS. LÊ VÕ QUANG HUY
CHỦ TRÌ THIẾT KẾ	KTS. LÊ VÕ QUANG HUY
THIẾT KẾ	KTS: NGUYỄN VĂN KHẢI
Q.L.K.T	KTS. TRẦN VĂN DƯƠNG

CÔNG TRÌNH:
CẢI TẠO, NÂNG CẤP TRUNG TÂM CHÍNH TRỊ XÃ QUỐC OAI

HẠNG MỤC:

TÊN BẢN VẼ:
MB BỐ TRÍ TB ĐIỆN TẦNG 1 HIỆN TRẠNG

HỒ SƠ THIẾT KẾ BẢN VẼ THI CÔNG

KÝ HIỆU BẢN VẼ: B-02

THỜI GIAN: 2026

TRƯỜNG PHÁT
COMPANY

NHÀ LỚP HỌC 2 TẦNG

PHẦN CẢI TẠO

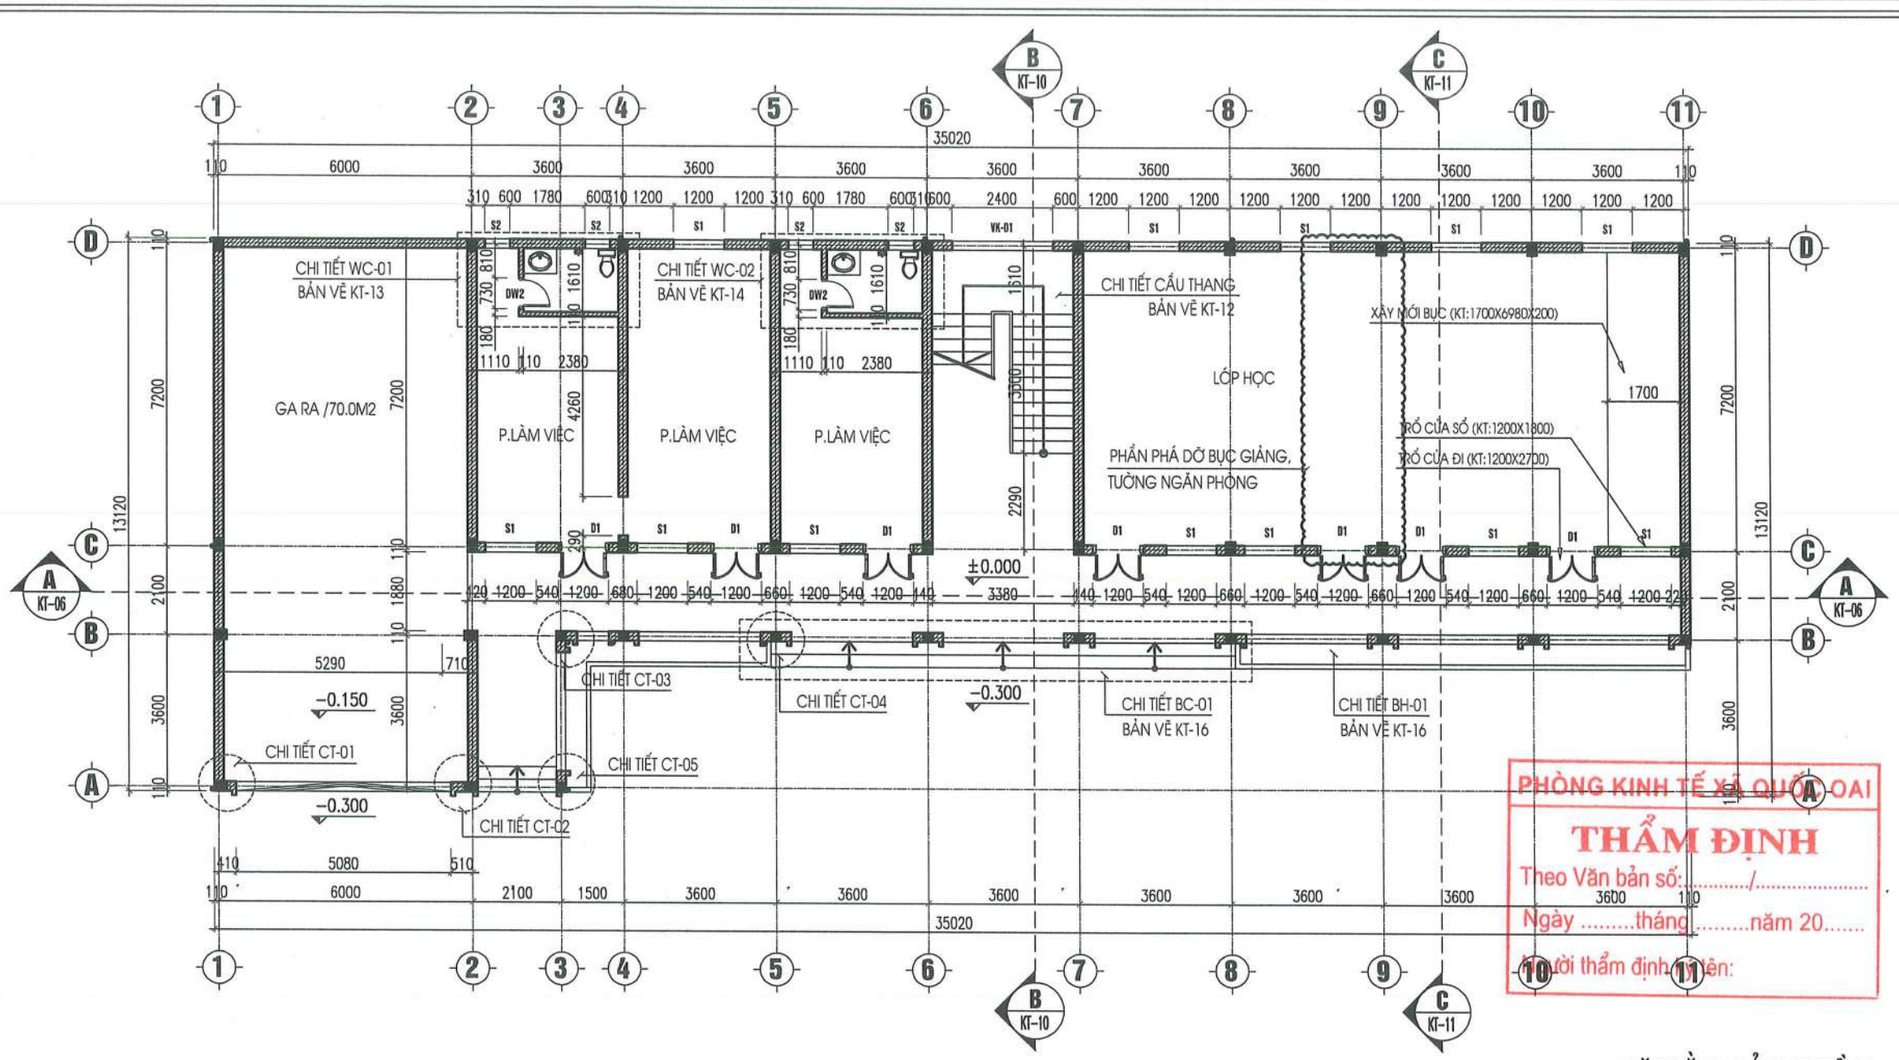

PHÒNG KINH TẾ XÃ QUỐC OAI

THẨM ĐỊNH

Theo Văn bản số:...../.....

Ngày .....tháng.....năm 20.....

Người thẩm định ký tên:

MẶT BẰNG CẢI TẠO TẦNG 1

NỘI DUNG CẢI TẠO:

+ TÔN NỀN GARA SAU ĐÓ LÁT LẠI TOÀN BỘ NỀN GARA VÀ SÀN TẦNG 2 BẰNG GẠCH GRANITE KT: 600X600MM; ỐP GẠCH CHÂN TƯỜNG BẰNG GẠCH GRANITE 120X600MM; ỐP LẠI TOÀN BỘ BẬC CẤP BẰNG ĐÁ GRANITE .
+ SƠN LẠI TƯỜNG, TRẦN TRONG VÀ NGOÀI NHÀ, ỐP GẠCH INAX TƯỜNG NGOÀI NHÀ (VỊ TRÍ KÝ HIỆU TRÊN BẢN VẼ);
+ SỬA LẠI PHẦN VÒM TRANG TRÍ MẶT TRƯỚC NHÀ, XÂY BỊT Ô THOÁNG LAN CAN HÀNH LANG;
+ PHẦN CỬA : THAY MỚI TOÀN BỘ CỬA NHỰA LÕI THÉP BẰNG CỬA NHÔM KÍNH; SƠN LẠI HOA SẮT CỬA;
+ SỬA LẠI BẬC CẤP (XEM CHI TIẾT BẢN VẼ);
+ PHÁ DỠ TƯỜNG NGĂN GIỮA 2 PHÒNG HỌC TẦNG 1 (TẠI VỊ TRÍ TRỤC 9) ĐỂ LÀM PHÒNG HỌC LỚN, XÂY MỚI BỤC GIẢNG, LÁT GẠCH GRANITE 600X600MM;
+ PHÁ DỠ TOÀN BỘ PHÒNG VỆ SINH TẦNG 2: THÁO DỠ THIẾT BỊ VỆ SINH, BÓC BỎ LỚP GẠCH ỐP TƯỜNG VÀ GẠCH LÁT SÀN, PHÁ DỠ TƯỜNG NGĂN PHÒNG VỆ SINH VÀ TƯỜNG NGĂN PHÒNG TẠI VỊ TRÍ TRỤC 2. LÁT LẠI SÀN BẰNG GẠCH GRANITE 6006X600MM, TRÁT VÀ SƠN LẠI TƯỜNG Ở VỊ TRÍ BÓC LỚP GẠCH ỐP TƯỜNG CŨ.
+ THAY MỚI MÁI TÔN HIỆN TRẠNG BẰNG TÔN MÚI DÀY 0.45MM VÀ HỆ THỐNG ỐNG PVC THOÁT NƯỚC MÁI, CHỐNG THẤM SÊ NÔ MÁI.
+ ỐP LẠI BẬC CẤU THANG BẰNG ĐÁ GRANITE, THAY MỚI LAN CAN, TAY VỊN CẦU THANG.
+ THAY MỚI MỘT SỐ THIẾT BỊ ĐIỆN.
+ VỆ SINH CÔNG NGHIỆP 2 PHÒNG VỆ SINH TRONG PHÒNG LÀM VIỆC TẠI TẦNG 1.

CÔNG TY TNHH D & H

ĐÃ THẨM TRA

Theo văn bản số: 491/P&H/B.C-Tra

Ngày 28 tháng 5 năm 2026

Ký tên:

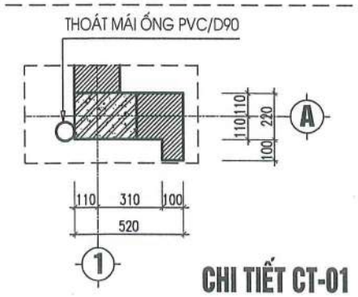

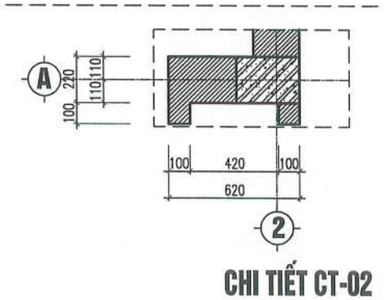

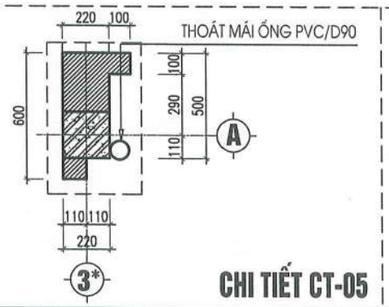

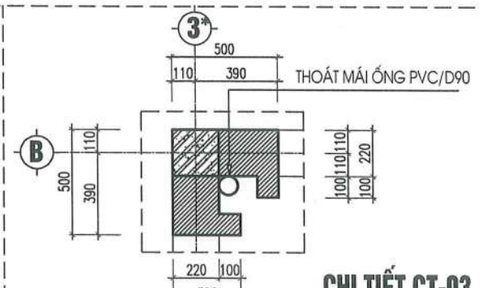

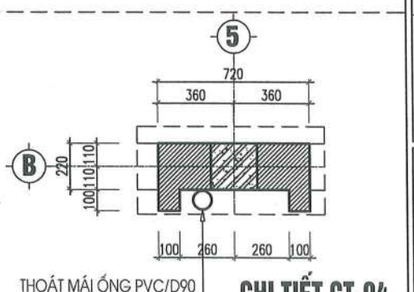

HIỆU CHỈNH		
1		
2		
TT	NGÀY	NỘI DUNG

CHỦ ĐẦU TƯ:
BAN QLDA ĐẦU TƯ- HẠ TẦNG XÃ QUỐC OAI

ĐỊA ĐIỂM:
XÃ QUỐC OAI, THÀNH PHỐ HÀ NỘI

CƠ QUAN THIẾT KẾ

TRƯỜNG PHÁT COMPANY

CÔNG TY TNHH KINH DOANH VÀ XÂY DỰNG TRƯỜNG PHÁT

ĐC : Kiều Phú, Hà Nội
Tel : 0936.339.668
Email: xaydungphat2018@gmail.com

GIÁM ĐỐC	KS. NGUYỄN VĂN CHIẾN
CHỦ NHIỆM DỰ ÁN	KTS. LÊ VÕ QUANG HUY
CHỦ TRÌ THIẾT KẾ	KTS. LÊ VÕ QUANG HUY
THIẾT KẾ	KTS: NGUYỄN VĂN KHẢI
Q.L.K.T	KTS. TRẦN VĂN DƯƠNG

CÔNG TRÌNH:
CẢI TẠO, NÂNG CẤP TRUNG TÂM CHÍNH TRỊ XÃ QUỐC OAI

HẠNG MỤC:

TÊN BẢN VẼ:
MẶT BẰNG CẢI TẠO TẦNG 1

HỒ SƠ THẾT KẾ BẢN VẼ THI CÔNG

KÝ HIỆU BẢN VẼ: KT-01

THỜI GIAN: 2026

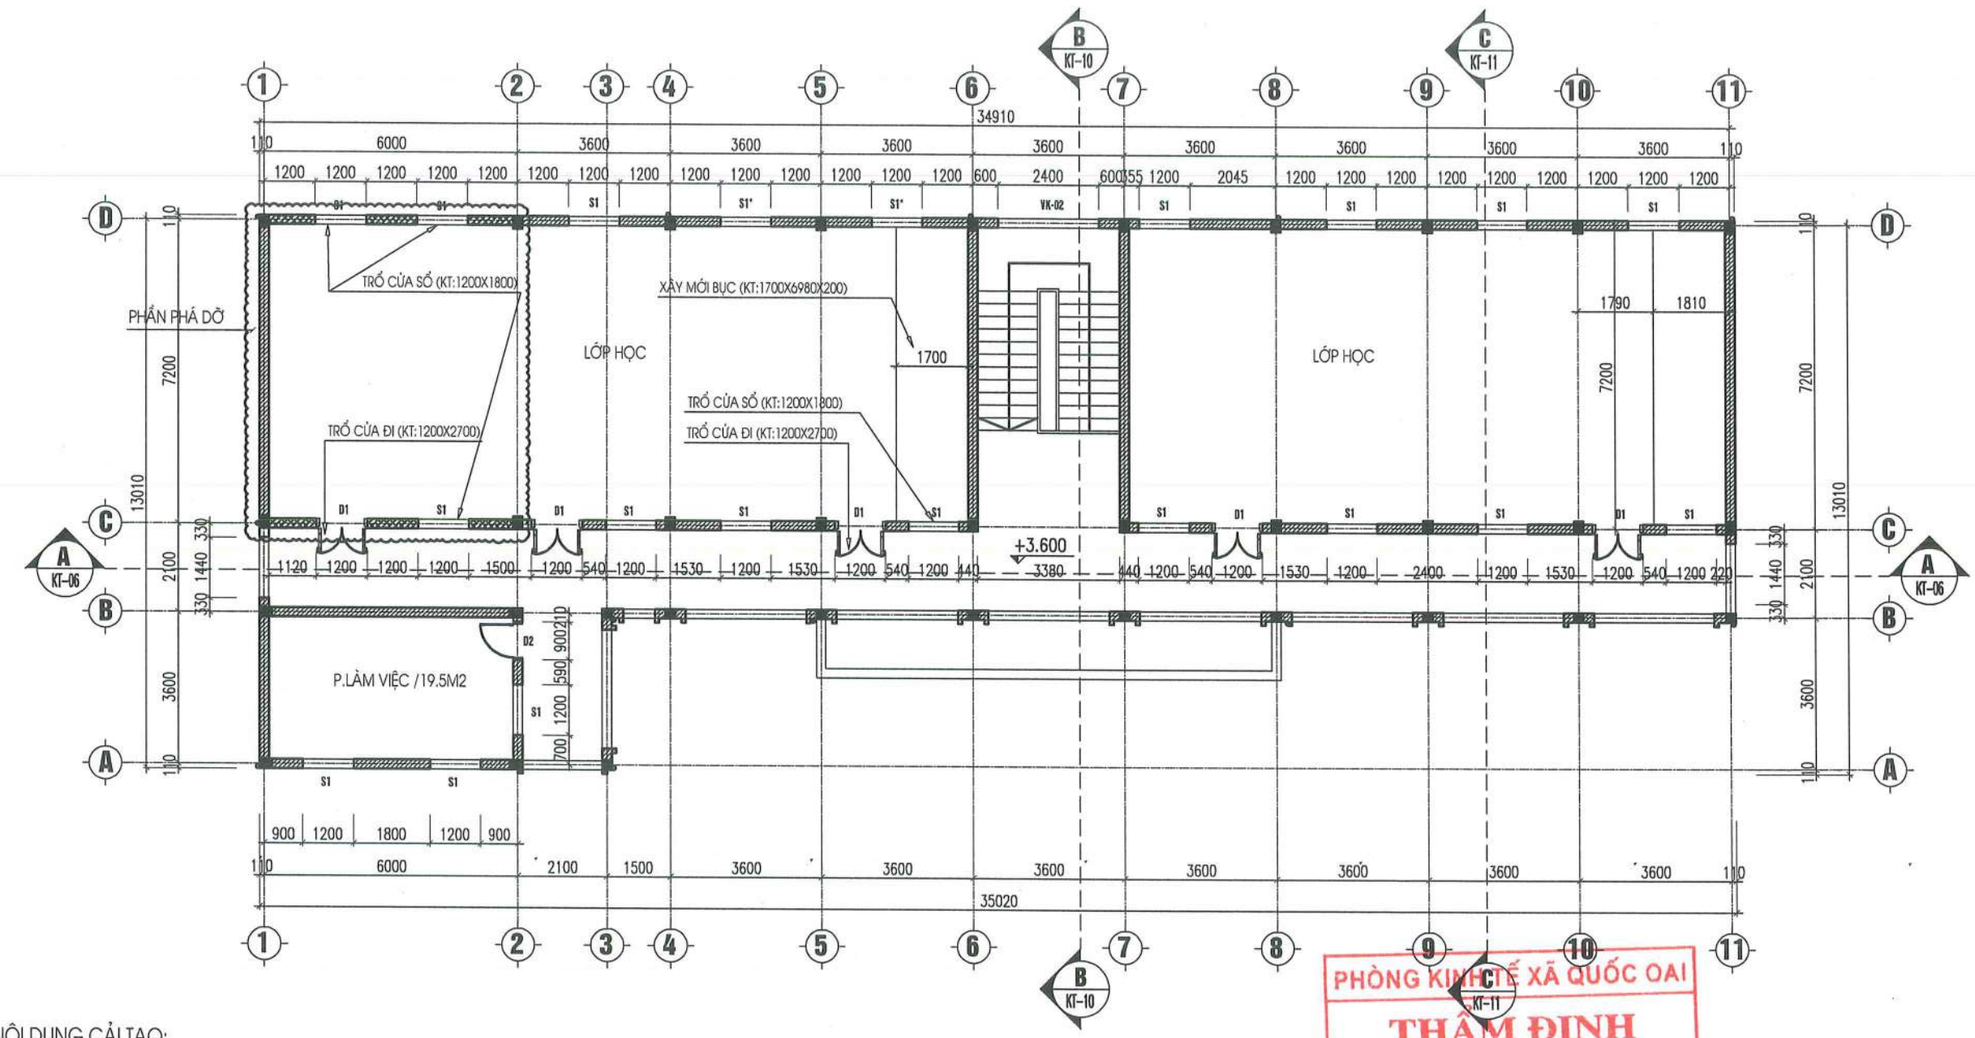

NỘI DUNG CẢI TẠO:

+ TÔN NỀN GARA SAU ĐÓ LÁT LẠI TOÀN BỘ NỀN GARA VÀ SÀN TẦNG 2 BẰNG GẠCH GRANITE KT: 600X600MM; ỐP GẠCH CHÂN TƯỜNG BẰNG GẠCH GRANITE 120X600MM; ỐP LẠI TOÀN BỘ BẬC CẤP BẰNG ĐÁ GRANITE;
+ SƠN LẠI TƯỜNG, TRẦN TRONG VÀ NGOÀI NHÀ, ỐP GẠCH INAX TƯỜNG NGOÀI NHÀ (VỊ TRÍ KÝ HIỆU TRÊN BẢN VẼ);
+ SỬA LẠI PHẦN VÔM TRANG TRÍ MẶT TRƯỚC NHÀ, XÂY BỊT Ô THOÁNG LAN CAN HÀNH LANG;
+ PHẦN CỬA : THAY MỚI TOÀN BỘ CỬA NHỰA LÕI THÉP BẰNG CỬA NHÔM KÍNH; SƠN LẠI HOA SẮT CỬA;
+ SỬA LẠI BẬC CẤP (XEM CHI TIẾT BẢN VẼ);
+ PHÁ DỠ TƯỜNG NGĂN GIỮA 2 PHÒNG HỌC TẦNG 1 (TẠI VỊ TRÍ TRỤC 9) ĐỂ LÀM PHÒNG HỌC LỚN, XÂY MỚI BỤC GIẢNG, LÁT GẠCH GRANITE 600X600MM;
+ PHÁ DỠ TOÀN BỘ PHÒNG VỆ SINH TẦNG 2: THÁO DỠ THIẾT BỊ VỆ SINH, BÓC BỎ LỚP GẠCH ỐP TƯỜNG VÀ GẠCH LÁT SÀN, PHÁ DỠ TƯỜNG NGĂN PHÒNG VỆ SINH VÀ TƯỜNG NGĂN PHÒNG TẠI VỊ TRÍ TRỤC 2. LÁT LẠI SÀN BẰNG GẠCH GRANITE 6006X600MM, TRÁT VÀ SƠN LẠI TƯỜNG Ở VỊ TRÍ BÓC LỚP GẠCH ỐP TƯỜNG CŨ.
+ THAY MỚI MÁI TÔN HIỆN TRẠNG BẰNG TÔN MÚI DÀY 0.45MM VÀ HỆ THỐNG ỐNG PVC THOÁT NƯỚC MÁI, CHỐNG THẤM SÊ NÔ MÁI.
+ ỐP LẠI BẬC CẦU THANG BẰNG ĐÁ GRANITE, THAY MỚI LAN CAN, TAY VỊN CẦU THANG.
+ THAY MỚI MỘT SỐ THIẾT BỊ ĐIỆN.
+ VỆ SINH CÔNG NGHIỆP 2 PHÒNG VỆ SINH TRONG PHÒNG LÀM VIỆC TẠI TẦNG 1.

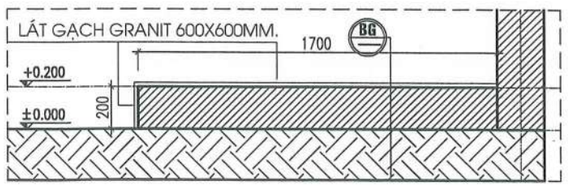

CHI TIẾT BỤC GIẢNG XÂY MỚI

B
- LÁT GẠCH GRANITE 600X600MM.
- XÂY GẠCH ĐẶC VXM MÁC 75#.
- NỀN NHÀ HIỆN TRẠNG.

PHÒNG KINH TẾ XÃ QUỐC OAI
THẨM ĐỊNH
Theo Văn bản số:...../.....
Ngày .....tháng .....năm 20.....
Người thẩm định ký tên:

CÔNG TY TNHH D & H
ĐÃ THẨM TRA
Theo văn bản số: 49/D&H/BC-TTA
Ngày 28 tháng 5 năm 2026
Ký tên:

MẶT BẰNG HIỆN TRẠNG TẦNG 2

HIỆU CHỈNH		
1		
2		
TT	NGÀY	NỘI DUNG

CHỦ ĐẦU TƯ:
BAN QLDA ĐẦU TƯ- HẠ TẦNG XÃ QUỐC OAI

ĐỊA ĐIỂM:
XÃ QUỐC OAI, THÀNH PHỐ HÀ NỘI

CƠ QUAN THIẾT KẾ

TRƯỜNG PHÁT COMPANY

CÔNG TY TNHH KINH DOANH VÀ XÂY DỰNG TRƯỜNG PHÁT

ĐC : Kiều Phú, Hà Nội
Tel : 0936.339.668
Email: xaytruongphat2018@gmail.com

GIÁM ĐỐC	KS. NGUYỄN VĂN CHIẾN
CHỦ NHIỆM DỰ ÁN	KTS. LÊ VÕ QUANG HUY
CHỦ TRÌ THIẾT KẾ	KTS. LÊ VÕ QUANG HUY
THIẾT KẾ	KTS: NGUYỄN VĂN KHẢI
Q.L.K.T	KTS. TRẦN VĂN DƯƠNG

CÔNG TRÌNH:
CẢI TẠO, NÂNG CẤP TRUNG TÂM CHÍNH TRỊ XÃ QUỐC OAI

HẠNG MỤC:

TÊN BẢN VẼ:
MẶT BẰNG CẢI TẠO TẦNG 2

HỒ SƠ THIẾT KẾ BẢN VẼ THI CÔNG

KÝ HIỆU BẢN VẼ: KT-02

THỜI GIAN: 2026

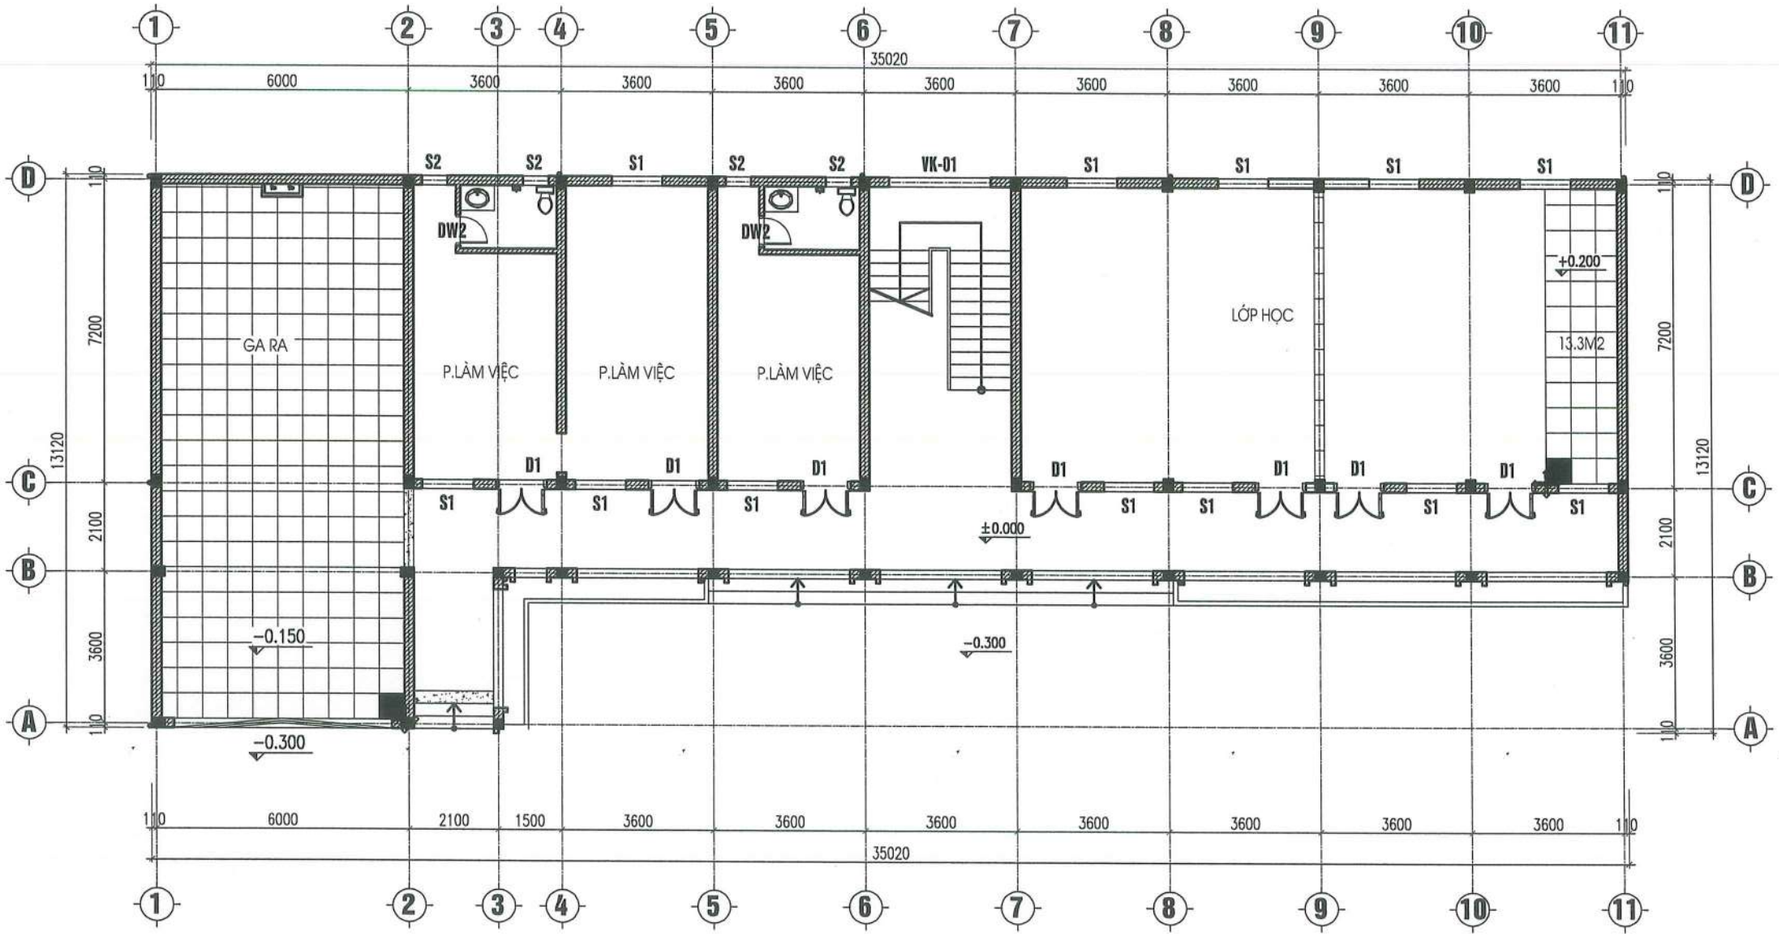

MẶT BẰNG LÁT NỀN TẦNG 1

CHÚ THÍCH VẬT LIỆU :

600 / 600 — LÁT GẠCH GRANITE 600X600MM MÀU SÁNG

ĐÁ GRANITE BẬC TAM CẤP, BẬC CẦU THANG

PHẦN ỐP GẠCH CHÂN TƯỜNG

CÔNG TY TNHH D & H
ĐÃ THẨM TRA
Theo văn bản số: 491 D&H/BC-TT
Ngày 28 tháng 5 năm 2026
Ký tên:

PHÒNG KINH TẾ XÃ QUỐC OAI
THẨM ĐỊNH
Theo Văn bản số:...../.....
Ngày .....tháng .....năm 20.....
Người thẩm định ký tên:

HIỆU CHỈNH		
1		
2		
TT	NGÀY	NỘI DUNG

CHỦ ĐẦU TƯ:
BAN QLDA ĐẦU TƯ- HẠ TẦNG XÃ QUỐC OAI

ĐỊA ĐIỂM:
XÃ QUỐC OAI, THÀNH PHỐ HÀ NỘI

CƠ QUAN THIẾT KẾ

TRƯỜNG PHÁT COMPANY

CÔNG TY TNHH KINH DOANH VÀ XÂY DỰNG TRƯỜNG PHÁT
Đ. Kiều Phú, Hà Nội
Tel: 0936.339.668
Email: xaydungphat2018@gmail.com

GIÁM ĐỐC	KS. NGUYỄN VĂN CHIẾN
CHỦ NHIỆM DỰ ÁN	KTS. LÊ VÕ QUANG HUY
CHỦ TRÌ THIẾT KẾ	KTS. LÊ VÕ QUANG HUY
THIẾT KẾ	KTS: NGUYỄN VĂN KHẢI
Q.L.K.T	KTS. TRẦN VĂN DƯƠNG

CÔNG TRÌNH:
CẢI TẠO, NÂNG CẤP TRUNG TÂM CHÍNH TRỊ XÃ QUỐC OAI

HẠNG MỤC:

TÊN BẢN VẼ:
MẶT BẰNG LÁT NỀN TẦNG 1

HỒ SƠ THẾT KẾ BẢN VẼ THI CÔNG

KÝ HIỆU BẢN VẼ: KT-03

THỜI GIAN: 2026

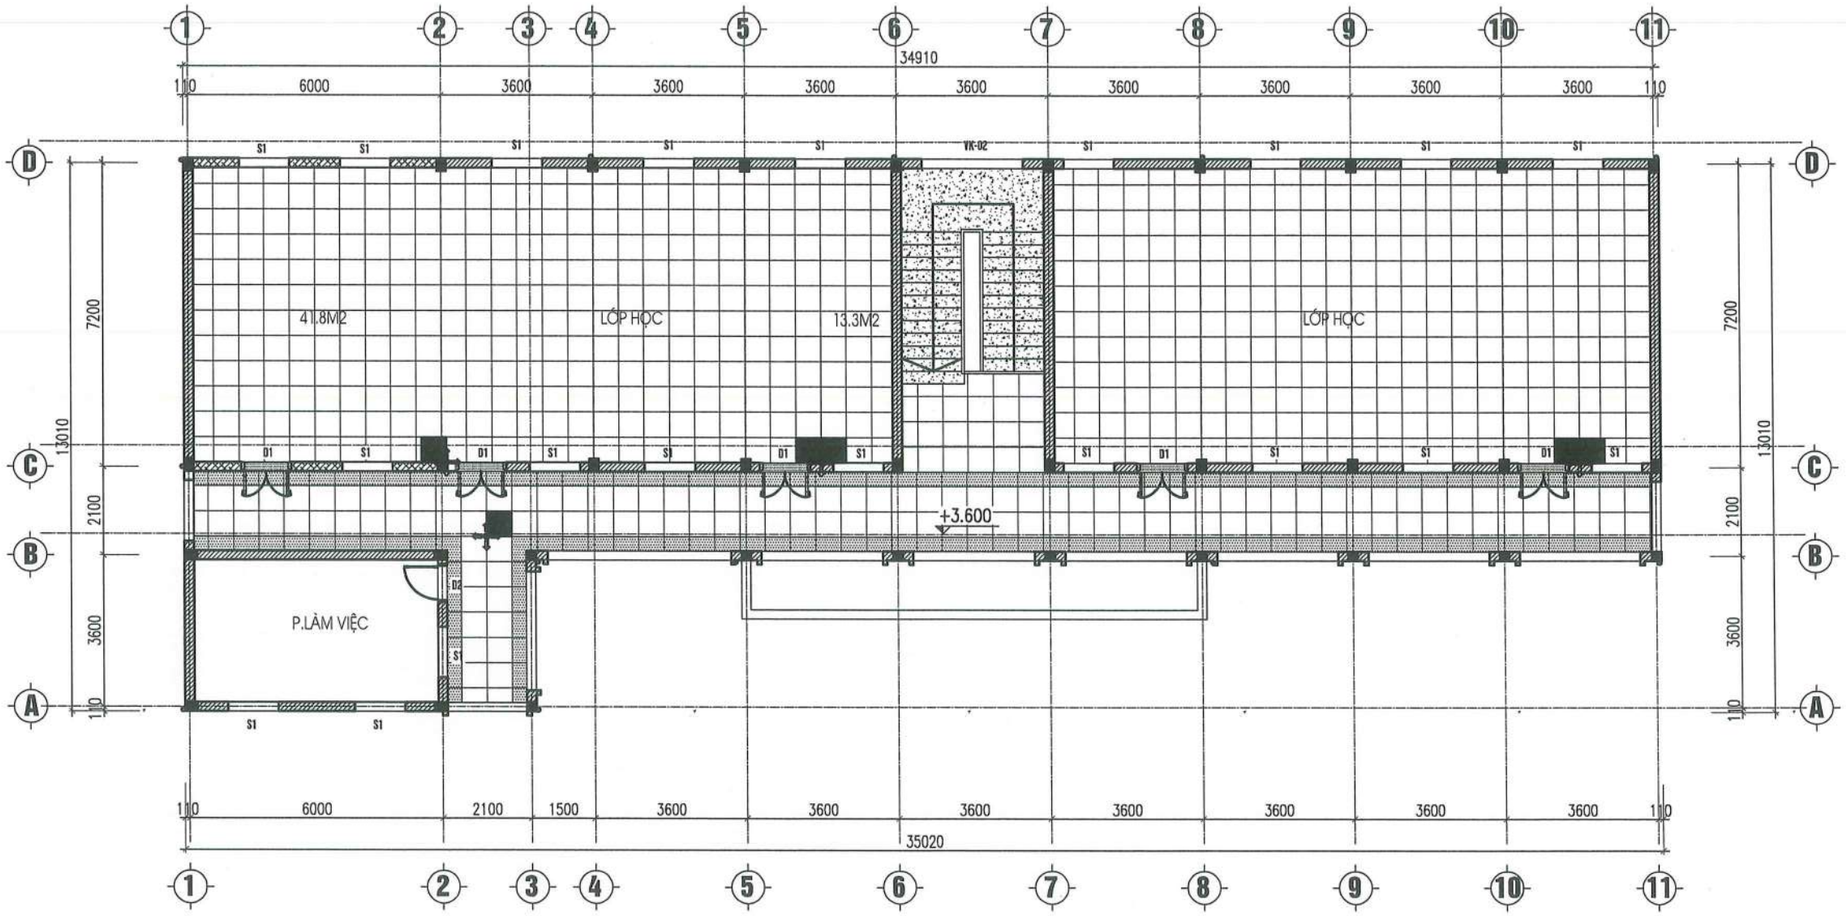

MẶT BẰNG LÁT SÀN TẦNG 2

CHÚ THÍCH VẬT LIỆU :

600

600

LÁT GẠCH GRANITE 600X600MM MÀU SÁNG

ĐÁ GRANITE BẬC TAM CẤP, BẬC CẦU THANG

GẠCH GRANITE 120X600MM MÀU ĐEN
ỐP GẠCH CHÂN TƯỜNG, GẠCH VIỀN

PHẦN ỐP GẠCH CHÂN TƯỜNG

CÔNG TY TNHH D & H
ĐÃ THẨM TRA
Theo văn bản số: 491.D&H.IBC-TTr
Ngày 28 tháng 5 năm 2026
Ký tên:

PHÒNG KINH TẾ XÃ QUỐC OAI
THẨM ĐỊNH
Theo Văn bản số:...../.....
Ngày .....tháng .....năm 20.....
Người thẩm định ký tên:

HIỆU CHỈNH		
1		
2		
TT	NGÀY	NỘI DUNG

CHỦ ĐẦU TƯ:
BAN QLDA ĐẦU TƯ- HẠ TẦNG XÃ QUỐC OAI

ĐỊA ĐIỂM:
XÃ QUỐC OAI, THÀNH PHỐ HÀ NỘI

CƠ QUAN THIẾT KẾ

TRƯỜNG PHÁT
COMPANY

CÔNG TY TNHH KINH DOANH VÀ XÂY DỰNG TRƯỜNG PHÁT
Đc: Kiêu Phú, Hà Nội
Tel: 0936.087.668
Email: xdtruongphat2018@gmail.com

GIÁM ĐỐC	KS. NGUYỄN VĂN CHIẾN
CHỦ NHIỆM DỰ ÁN	KTS. LÊ VÕ QUANG HUY
CHỦ TRÌ THIẾT KẾ	KTS. LÊ VÕ QUANG HUY
THIẾT KẾ	KTS: NGUYỄN VĂN KHẢI
Q.L.K.T	KTS. TRẦN VĂN DƯƠNG

CÔNG TRÌNH:
CẢI TẠO, NÂNG CẤP TRUNG TÂM CHÍNH TRỊ XÃ QUỐC OAI

HẠNG MỤC:

TÊN BẢN VẼ:
MẶT BẰNG LÁT SÀN TẦNG 2

HỒ SƠ THẾT KẾ BẢN VẼ THI CÔNG

KÝ HIỆU BẢN VẼ: KT-04

THỜI GIAN: 2026

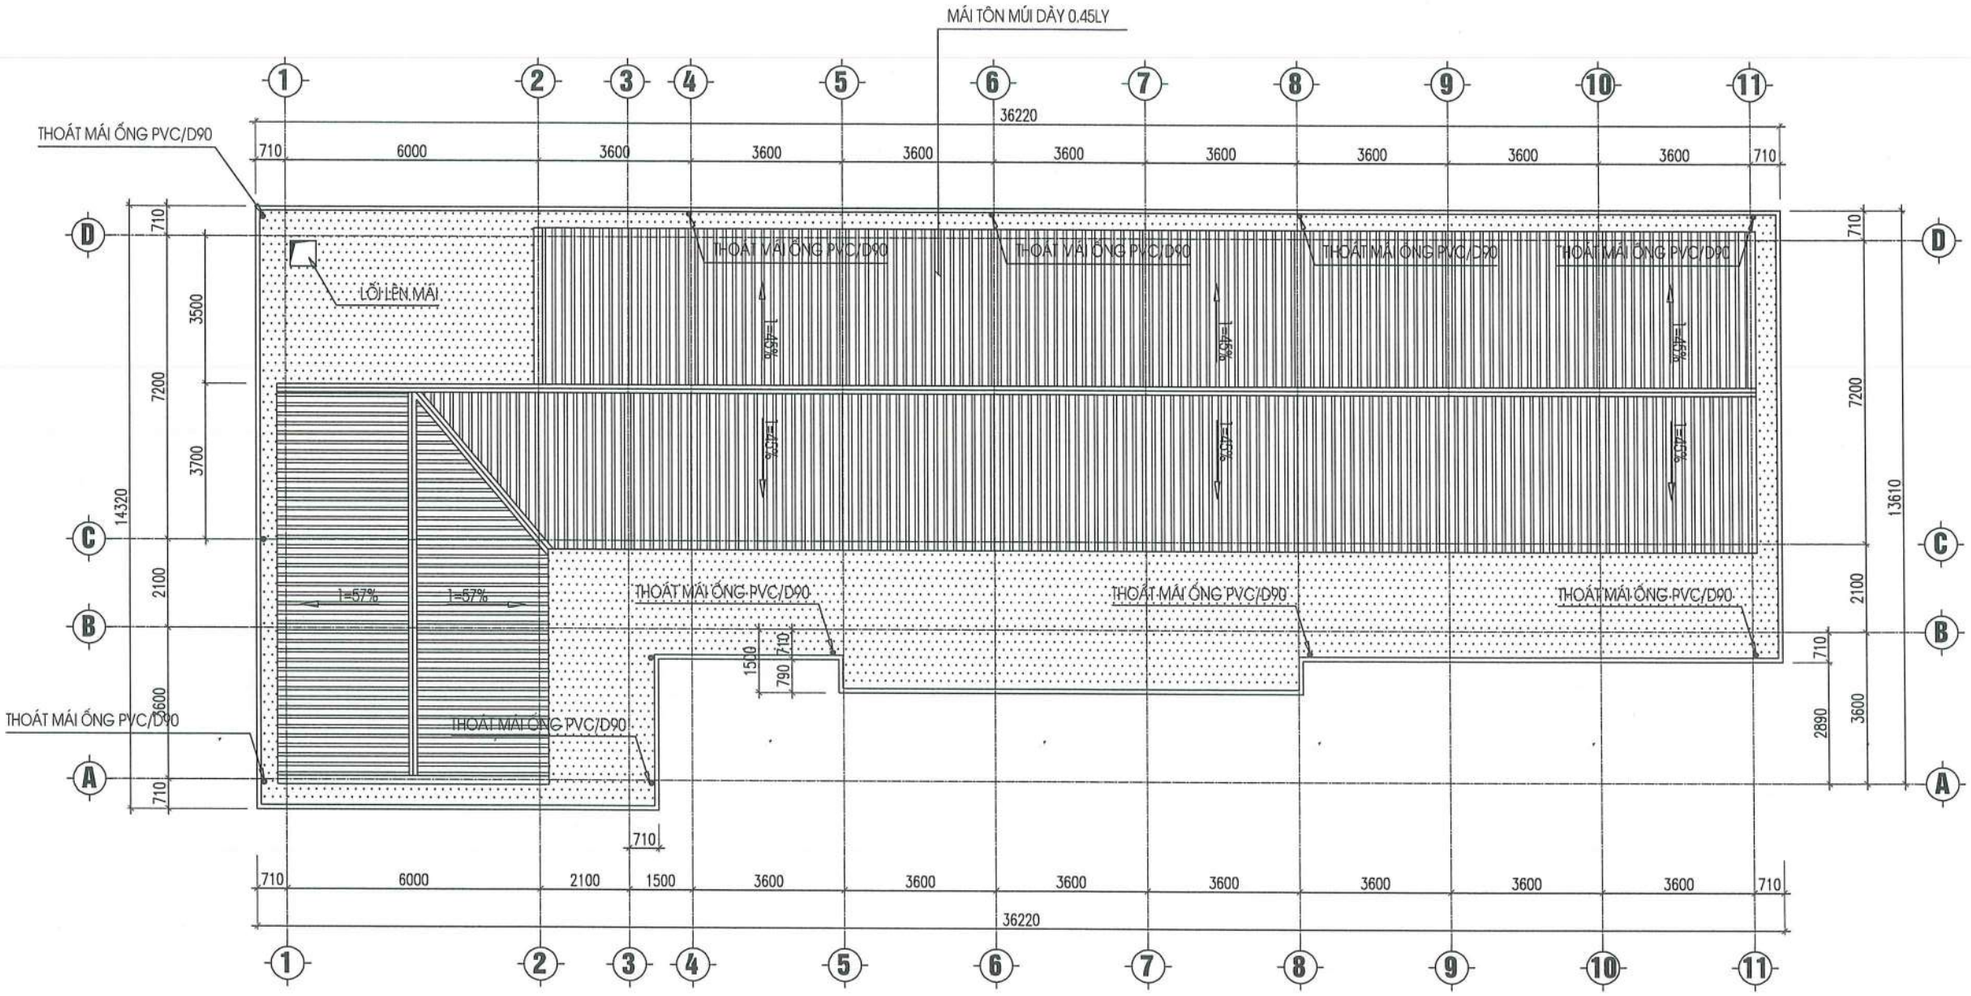

MẶT BẰNG HIỆN TRẠNG MÁI

GHI CHÚ CẢI TẠO:

- THÁO DỠ MÁI TÔN CŨ. THAY MỚI BẰNG TÔN MÚI DÀY 0.45LY.
- ĐỤC BỎ LỚP CHỐNG THẤM SÊ NÔ CŨ. CHỐNG THẤM LẠI TOÀN BỘ SÊ NÔ.
- THAY HỆ THỐNG ỐNG PVC THOÁT NƯỚC MÁI MỚI

PHẦN CHỐNG THẤM MÁI

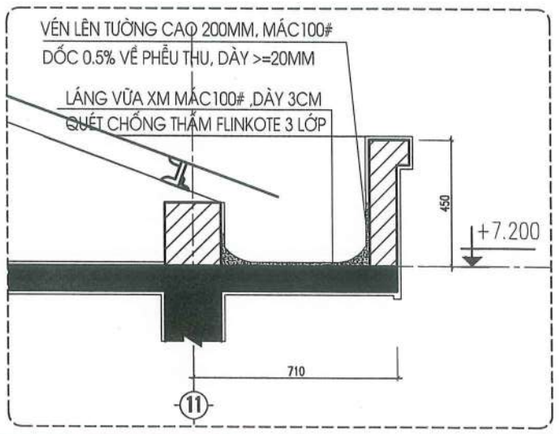

CÔNG TY TNHH D & H
ĐÃ THẨM TRA
Theo văn bản số: 491D&H/BC-TT
Ngày 28 tháng 8 năm 2026
Ký tên:

PHÒNG KINH TẾ XÃ QUỐC OAI
THẨM ĐỊNH
Theo Văn bản số: ...../.....
Ngày .....tháng .....năm 20.....
Người thẩm định ký tên:

HIỆU CHỈNH		
1		
2		
TT	NGÀY	NỘI DUNG

CHỦ ĐẦU TƯ:
BAN QLDA ĐẦU TƯ- HẠ TẦNG XÃ QUỐC OAI

ĐỊA ĐIỂM:
XÃ QUỐC OAI, THÀNH PHỐ HÀ NỘI

CƠ QUAN THIẾT KẾ

TRƯỜNG PHÁT COMPANY

CÔNG TY TNHH KINH DOANH VÀ XÂY DỰNG TRƯỜNG PHÁT
Đ/C: Đầu Cầu, Hà Nội
Tel: 0936.339.658
Email: xaydungtruongphat2018@gmail.com

GIÁM ĐỐC	KS. NGUYỄN VĂN CHIẾN
CHỦ NHIỆM DỰ ÁN	KTS. LÊ VÕ QUANG HUY
CHỦ TRÌ THIẾT KẾ	KTS. LÊ VÕ QUANG HUY
THIẾT KẾ	KTS: NGUYỄN VĂN KHẢI
Q.L.K.T	KTS. TRẦN VĂN DƯƠNG

CÔNG TRÌNH:
CẢI TẠO, NÂNG CẤP TRUNG TÂM CHÍNH TRỊ XÃ QUỐC OAI

HẠNG MỤC:

TÊN BẢN VẼ:
MẶT BẰNG CẢI TẠO MÁI

HỒ SƠ THIẾT KẾ BẢN VẼ THI CÔNG

KÝ HIỆU BẢN VẼ: KT-05

THỜI GIAN: 2026

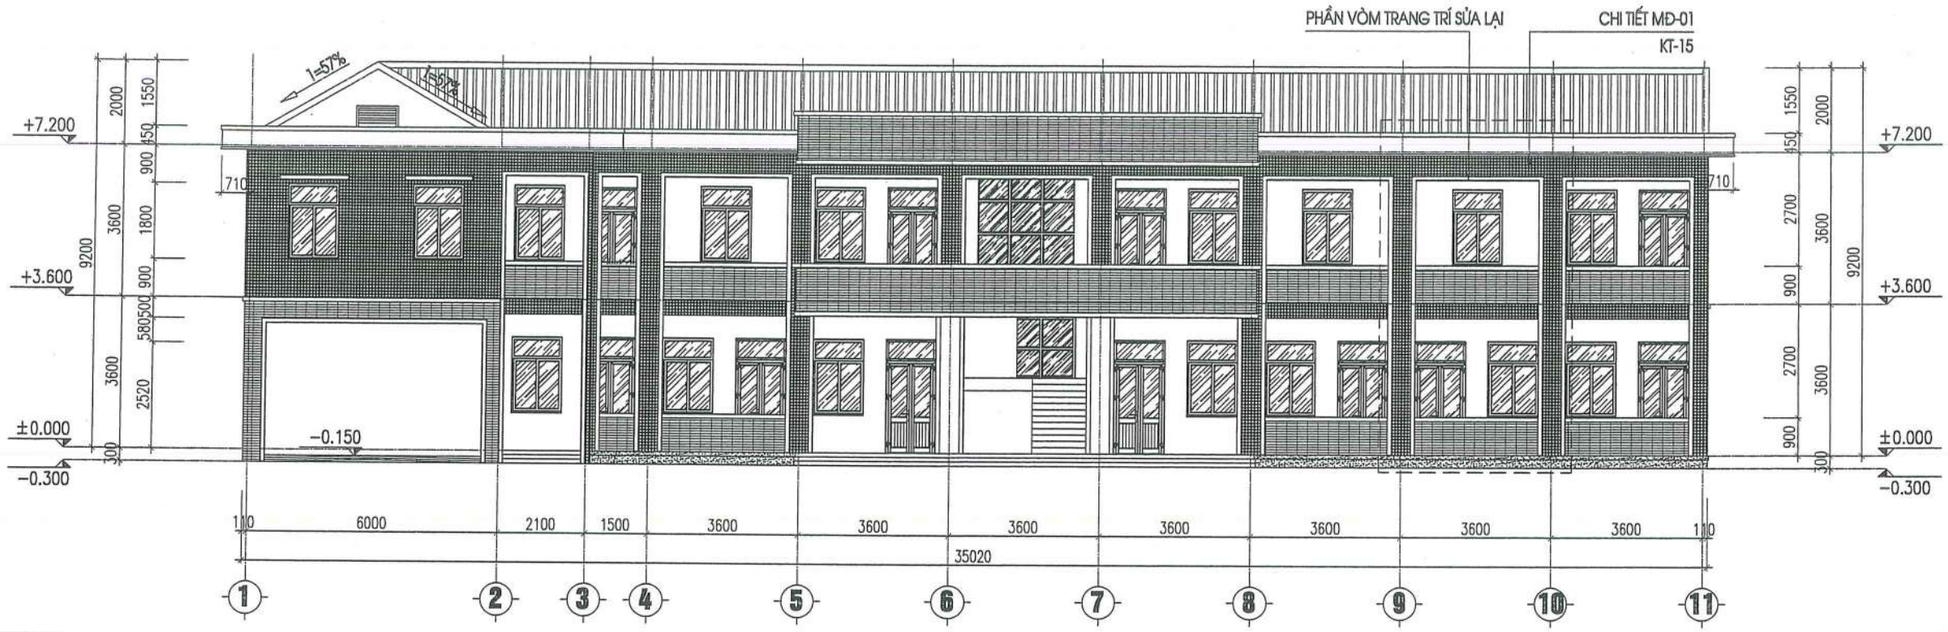

ỐP GẠCH INAX MÀU VÀNG KEM

ỐP GẠCH INAX MÀU GHI NHẠT

ỐP ĐÁ BÓC ĐEN ÁNH KIM

CÔNG TY TNHH D & H
ĐÃ THẨM TRA
Theo văn bản số: 49/D&H/BC-TTr
Ngày 28 tháng 5 năm 2026
Ký tên:

MẶT ĐỨNG TRỤC 1-11

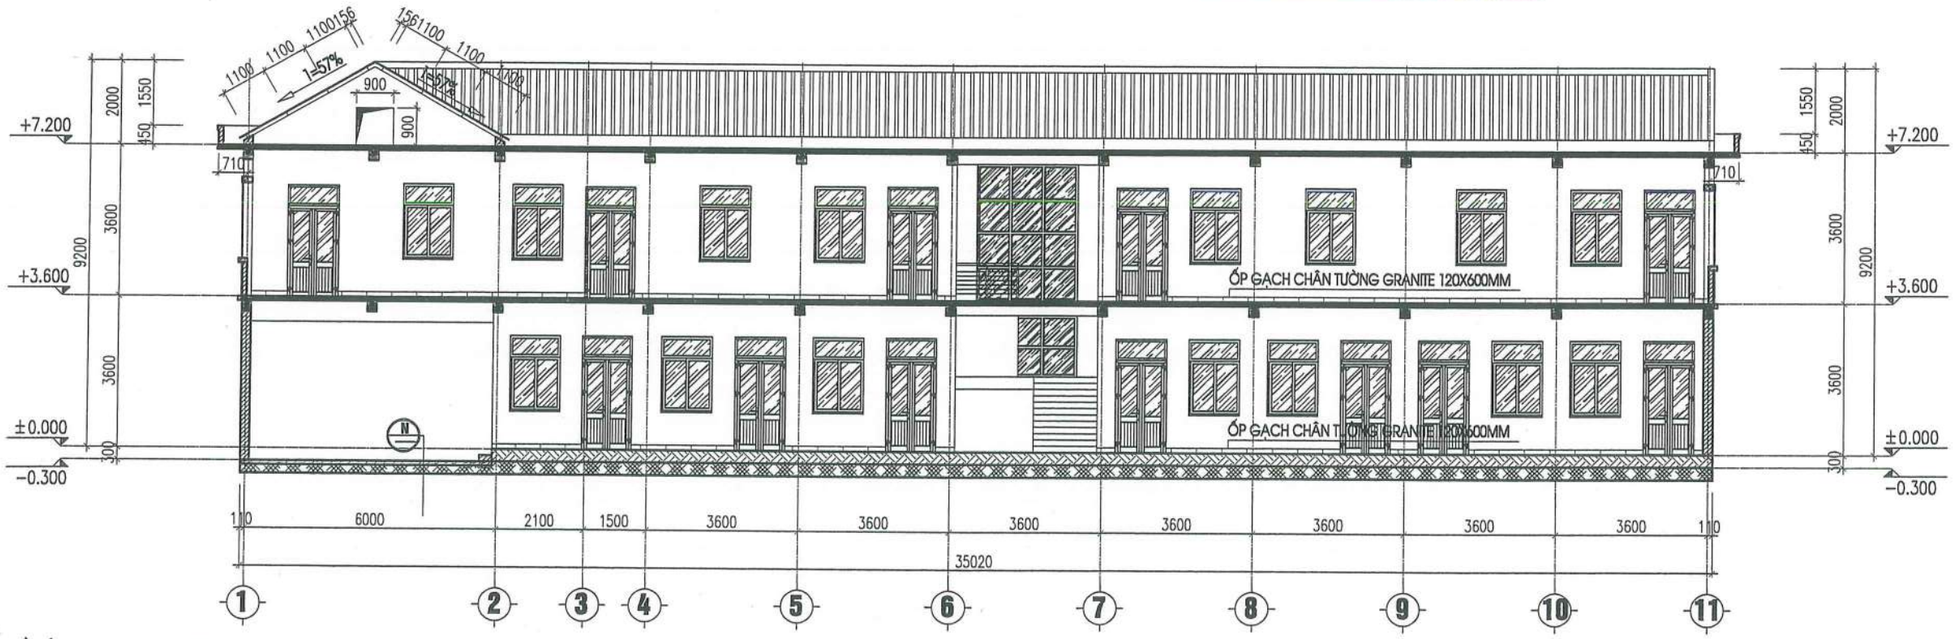

N
- NỀN LÁT GẠCH GRANITE 600X600MM.
- VỮA LÓT XM 75# DÀY 20 ĐÁNH DỐC 2% VỀ HƯỚNG SÂN.
- LỚP BT NỀN ĐÁ 2X4 MÁC 150# DÀY 100MM.
- LỚP NỀN GẠCH HIỆN TRẠNG.

MẶT CẮT A-A

HIỆU CHỈNH		
1		
2		
TT	NGÀY	NỘI DUNG

CHỦ ĐẦU TƯ:
BAN QLDA ĐẦU TƯ- HẠ TẦNG XÃ QUỐC OAI

ĐỊA ĐIỂM:
XÃ QUỐC OAI, THÀNH PHỐ HÀ NỘI

CƠ QUAN THIẾT KẾ

TRƯỜNG PHÁT COMPANY

CÔNG TY TNHH KINH DOANH VÀ XÂY DỰNG TRƯỜNG PHÁT
ĐC : Kiều Phú, Hà Nội
Tel: 0936.339.668
Email: xdtruongphat2018@gmail.com

GIÁM ĐỐC	KS. NGUYỄN VĂN CHIẾN
CHỦ NHIỆM DỰ ÁN	KTS. LÊ VÕ QUANG HUY
CHỦ TRÌ THIẾT KẾ	KTS. LÊ VÕ QUANG HUY
THIẾT KẾ	KTS: NGUYỄN VĂN KHẢI
Q.L.K.T	KTS. TRẦN VĂN DƯƠNG

CÔNG TRÌNH:
CẢI TẠO, NÂNG CẤP TRUNG TÂM CHÍNH TRỊ XÃ QUỐC OAI

HẠNG MỤC:

TÊN BẢN VẼ:
MẶT ĐỨNG TRỤC 1-11
MẶT CẮT A-A

HỒ SƠ THIẾT KẾ BẢN VẼ THI CÔNG

KÝ HIỆU BẢN VẼ: KT-09

THỜI GIAN: 2026

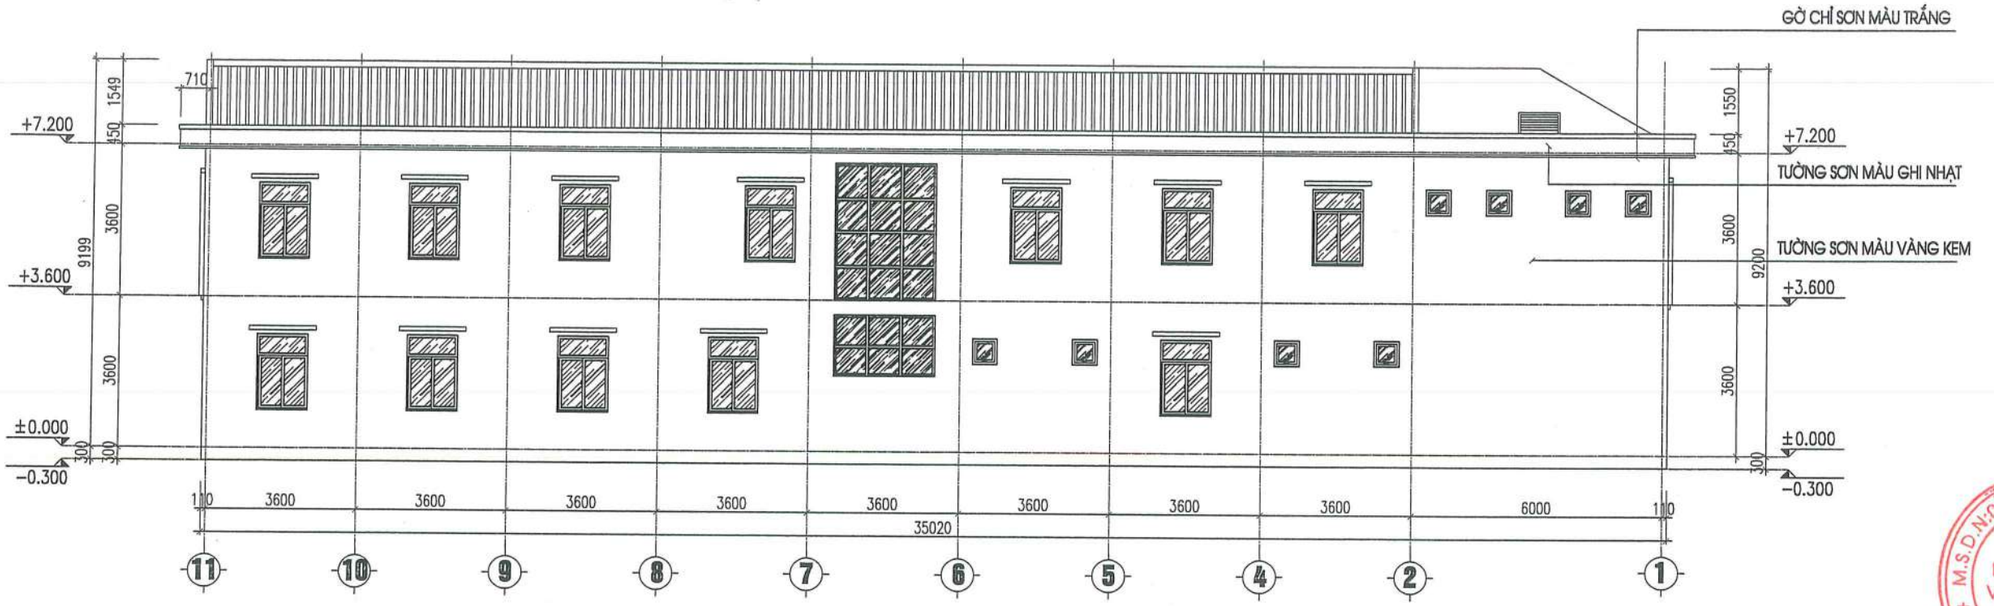

MẶT ĐỨNG TRỤC 11-1

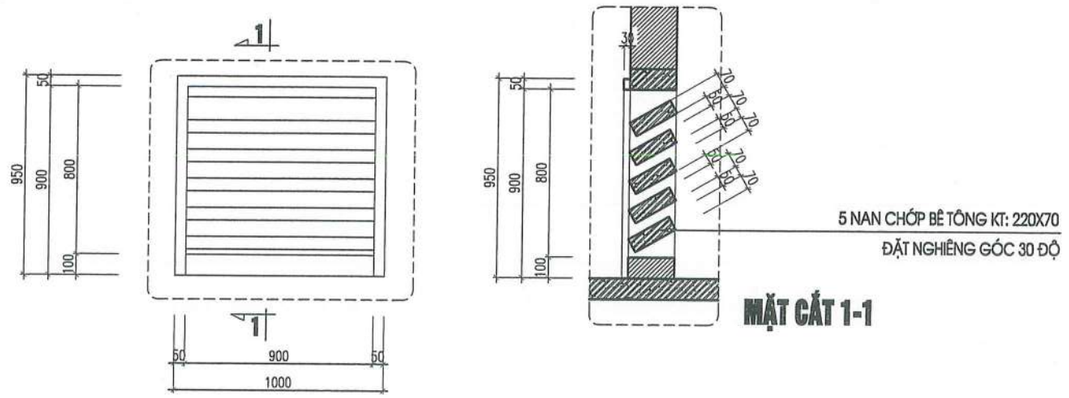

MẶT CẮT 1-1

CHI TIẾT CT-01

CÔNG TY TNHH D & H
ĐÃ THẨM TRA
Theo văn bản số: 491/D&H/BC-TTr
Ngày 28 tháng 5 năm 2026
Ký tên:

HIỆU CHỈNH		
1		
2		
TT	NGÀY	NỘI DUNG

CHỦ ĐẦU TƯ:
BAN QLDA ĐẦU TƯ- HẠ TẦNG XÃ QUỐC OAI

ĐỊA ĐIỂM:
XÃ QUỐC OAI, THÀNH PHỐ HÀ NỘI

CƠ QUAN THIẾT KẾ

TRƯỜNG PHÁT COMPANY

CÔNG TY TNHH KINH DOANH VÀ XÂY DỰNG TRƯỜNG PHÁT

ĐC: - Kiều Phú, Hà Nội
Tel: 0936.386.668
Email: xdtruongphat2018@gmail.com

GIÁM ĐỐC	KS. NGUYỄN VĂN CHIẾN
CHỦ NHIỆM DỰ ÁN	KTS. LÊ VÕ QUANG HUY
CHỦ TRÌ THIẾT KẾ	KTS. LÊ VÕ QUANG HUY
THIẾT KẾ	KTS: NGUYỄN VĂN KHẢI
Q.L.K.T	KTS. TRẦN VĂN DƯƠNG

CÔNG TRÌNH:
CẢI TẠO, NÂNG CẤP TRUNG TÂM CHÍNH TRỊ XÃ QUỐC OAI

HẠNG MỤC:

TÊN BẢN VẼ:
MẶT ĐỨNG TRỤC 11-1

HỒ SƠ THẾT KẾ BẢN VẼ THI CÔNG

KÝ HIỆU BẢN VẼ: KT-07

THỜI GIAN: 2026

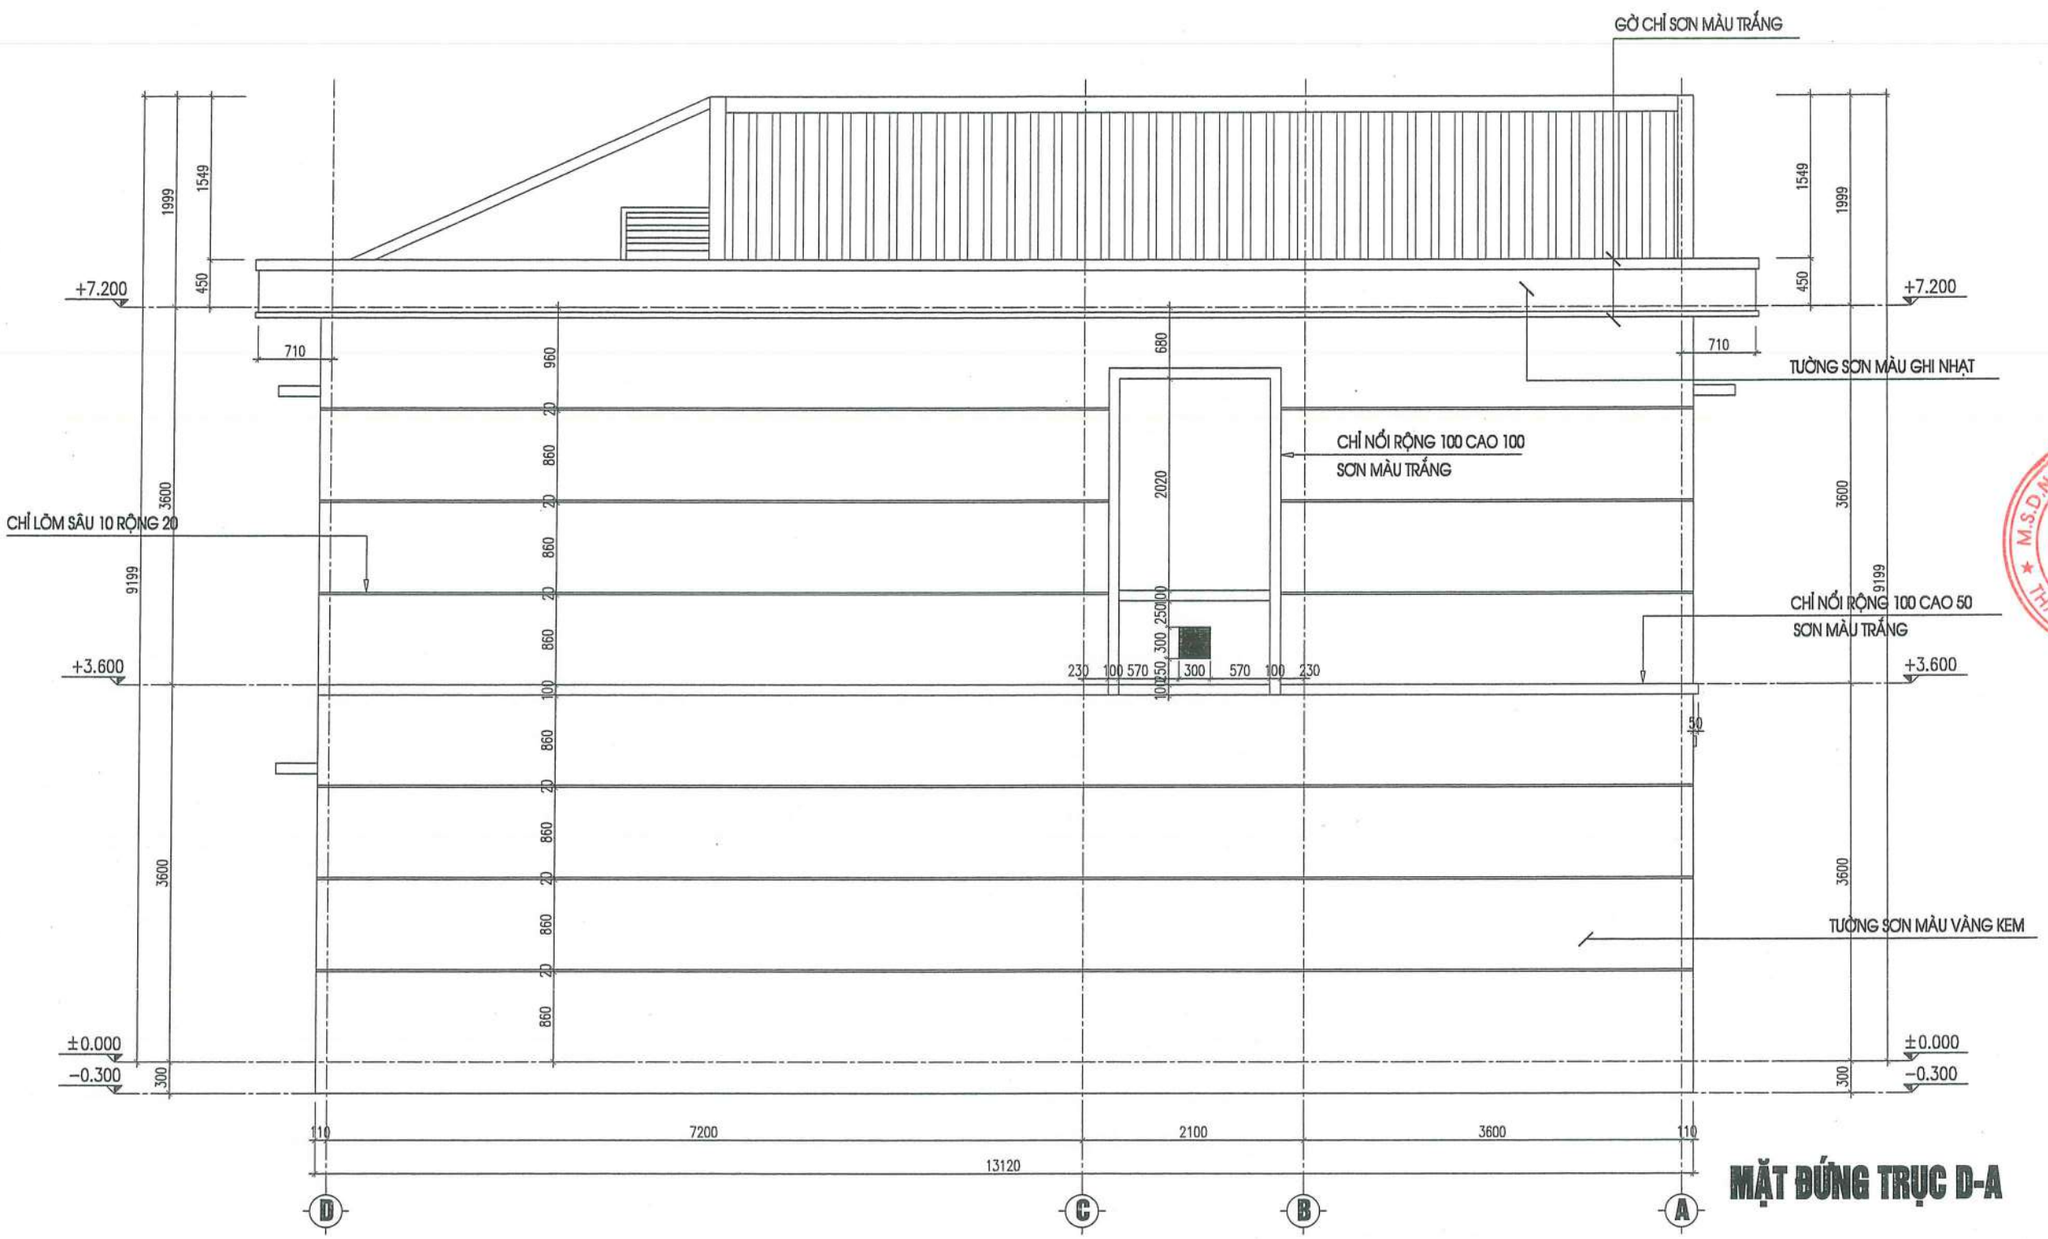

MẶT ĐỨNG TRỤC D-A

CÔNG TY TNHH D & H
ĐÃ THẨM TRA
Theo văn bản số: 49/D&H/BC-TTr
Ngày 28 tháng 5 năm 2026
Ký tên:

HIỆU CHỈNH		
1		
2		
TT	NGÀY	NỘI DUNG

CHỦ ĐẦU TƯ:
BAN QLDA ĐẦU TƯ- HẠ TẦNG XÃ QUỐC OAI

ĐỊA ĐIỂM:
XÃ QUỐC OAI, THÀNH PHỐ HÀ NỘI

CƠ QUAN THIẾT KẾ

TRƯỜNG PHÁT COMPANY

CÔNG TY TNHH KINH DOANH VÀ XÂY DỰNG TRƯỜNG PHÁT

ĐC: Kiều Phú, Hà Nội
Tel: 0936.339.658
Email: xdtruongphat2018@gmail.com

GIÁM ĐỐC	KS. NGUYỄN VĂN CHIẾN
CHỦ NHIỆM DỰ ÁN	KTS. LÊ VÕ QUANG HUY
CHỦ TRÌ THIẾT KẾ	KTS. LÊ VÕ QUANG HUY
THIẾT KẾ	KTS: NGUYỄN VĂN KHẢI
Q.L.K.T	KTS. TRẦN VĂN DƯƠNG

CÔNG TRÌNH:
CẢI TẠO, NÂNG CẤP TRUNG TÂM CHÍNH TRỊ XÃ QUỐC OAI

HẠNG MỤC:

TÊN BẢN VẼ:
MẶT ĐỨNG TRỤC D-A

HỒ SƠ THIẾT KẾ BẢN VẼ THI CÔNG

KÝ HIỆU BẢN VẼ: KT-03

THỜI GIAN: 2026

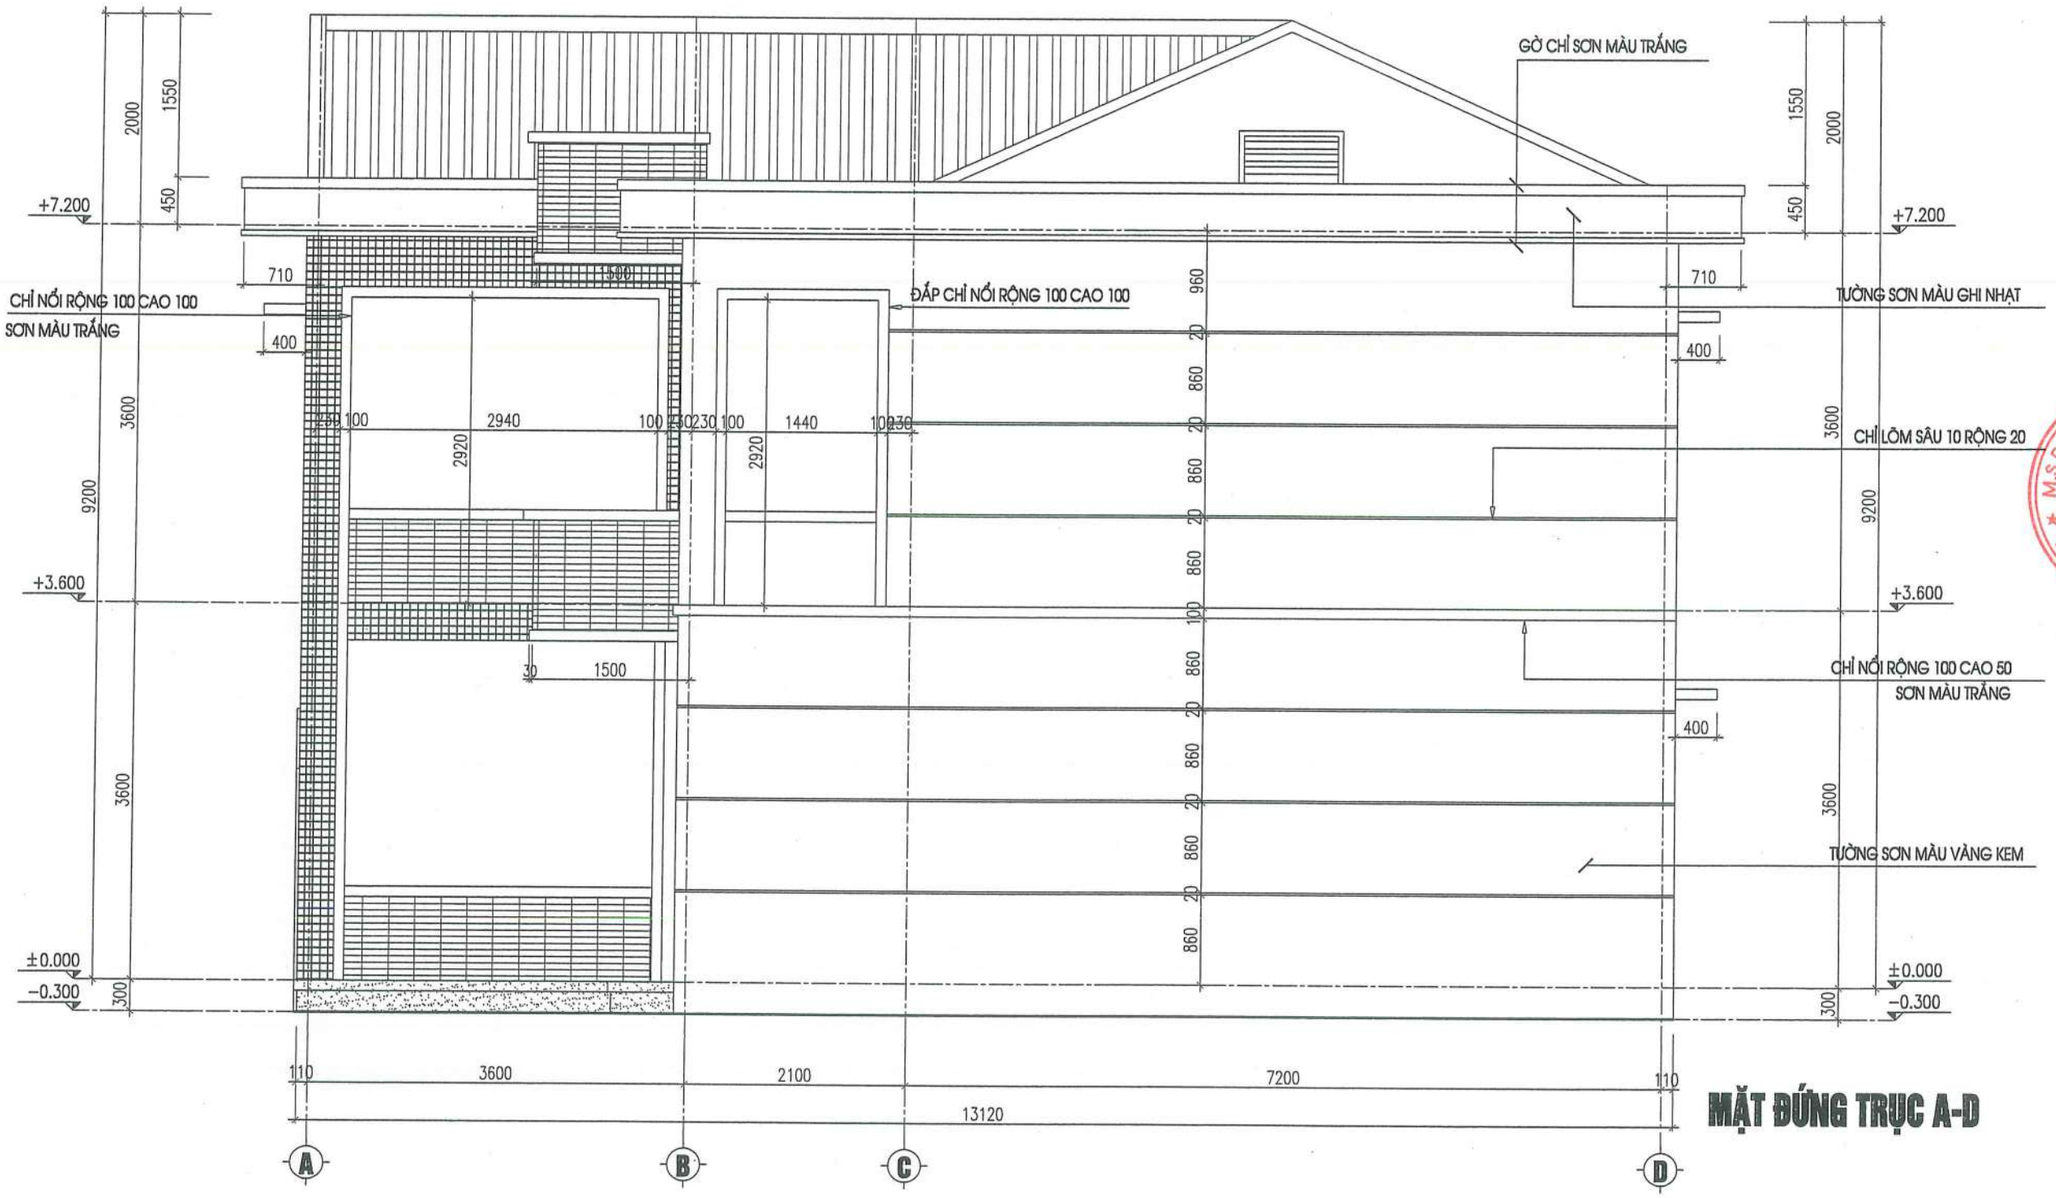

MẶT ĐỨNG TRỤC A-D

ỐP GẠCH INAX MÀU VÀNG KEM

ỐP GẠCH INAX MÀU GHI NHẠT

ỐP ĐÁ BÓC ĐEN ÁNH KIM

CÔNG TY TNHH D & H
ĐÃ THẨM TRA
Theo văn bản số: 49/P.Đ.H/BC-TTr
Ngày 28 tháng 5 năm 2026
Ký tên:

HIỆU CHỈNH		
1		
2		
TT	NGÀY	NỘI DUNG

CHỦ ĐẦU TƯ:
BAN QLDA ĐẦU TƯ- HẠ TẦNG XÃ QUỐC OAI

ĐỊA ĐIỂM:
XÃ QUỐC OAI, THÀNH PHỐ HÀ NỘI

CƠ QUAN THIẾT KẾ

TRƯỜNG PHÁT COMPANY

CÔNG TY TNHH KINH DOANH VÀ XÂY DỰNG TRƯỜNG PHÁT

ĐC : Kiều Phú, Hà Nội
Tel : 0936.339.668
Email: xdtruongphat2018@gmail.com

GIÁM ĐỐC	KS. NGUYỄN VĂN CHIẾN
CHỦ NHIỆM DỰ ÁN	KTS. LÊ VÕ QUANG HUY
CHỦ TRÌ THIẾT KẾ	KTS. LÊ VÕ QUANG HUY
THIẾT KẾ	KTS: NGUYỄN VĂN KHẢI
Q.L.K.T	KTS. TRẦN VĂN DƯƠNG

CÔNG TRÌNH:
CẢI TẠO, NÂNG CẤP TRUNG TÂM CHÍNH TRỊ XÃ QUỐC OAI

HẠNG MỤC:

TÊN BẢN VẼ:
MẶT ĐỨNG TRỤC A-D

HỒ SƠ THIẾT KẾ BẢN VẼ THI CÔNG

KÝ HIỆU BẢN VẼ: KT-08

THỜI GIAN: 2026

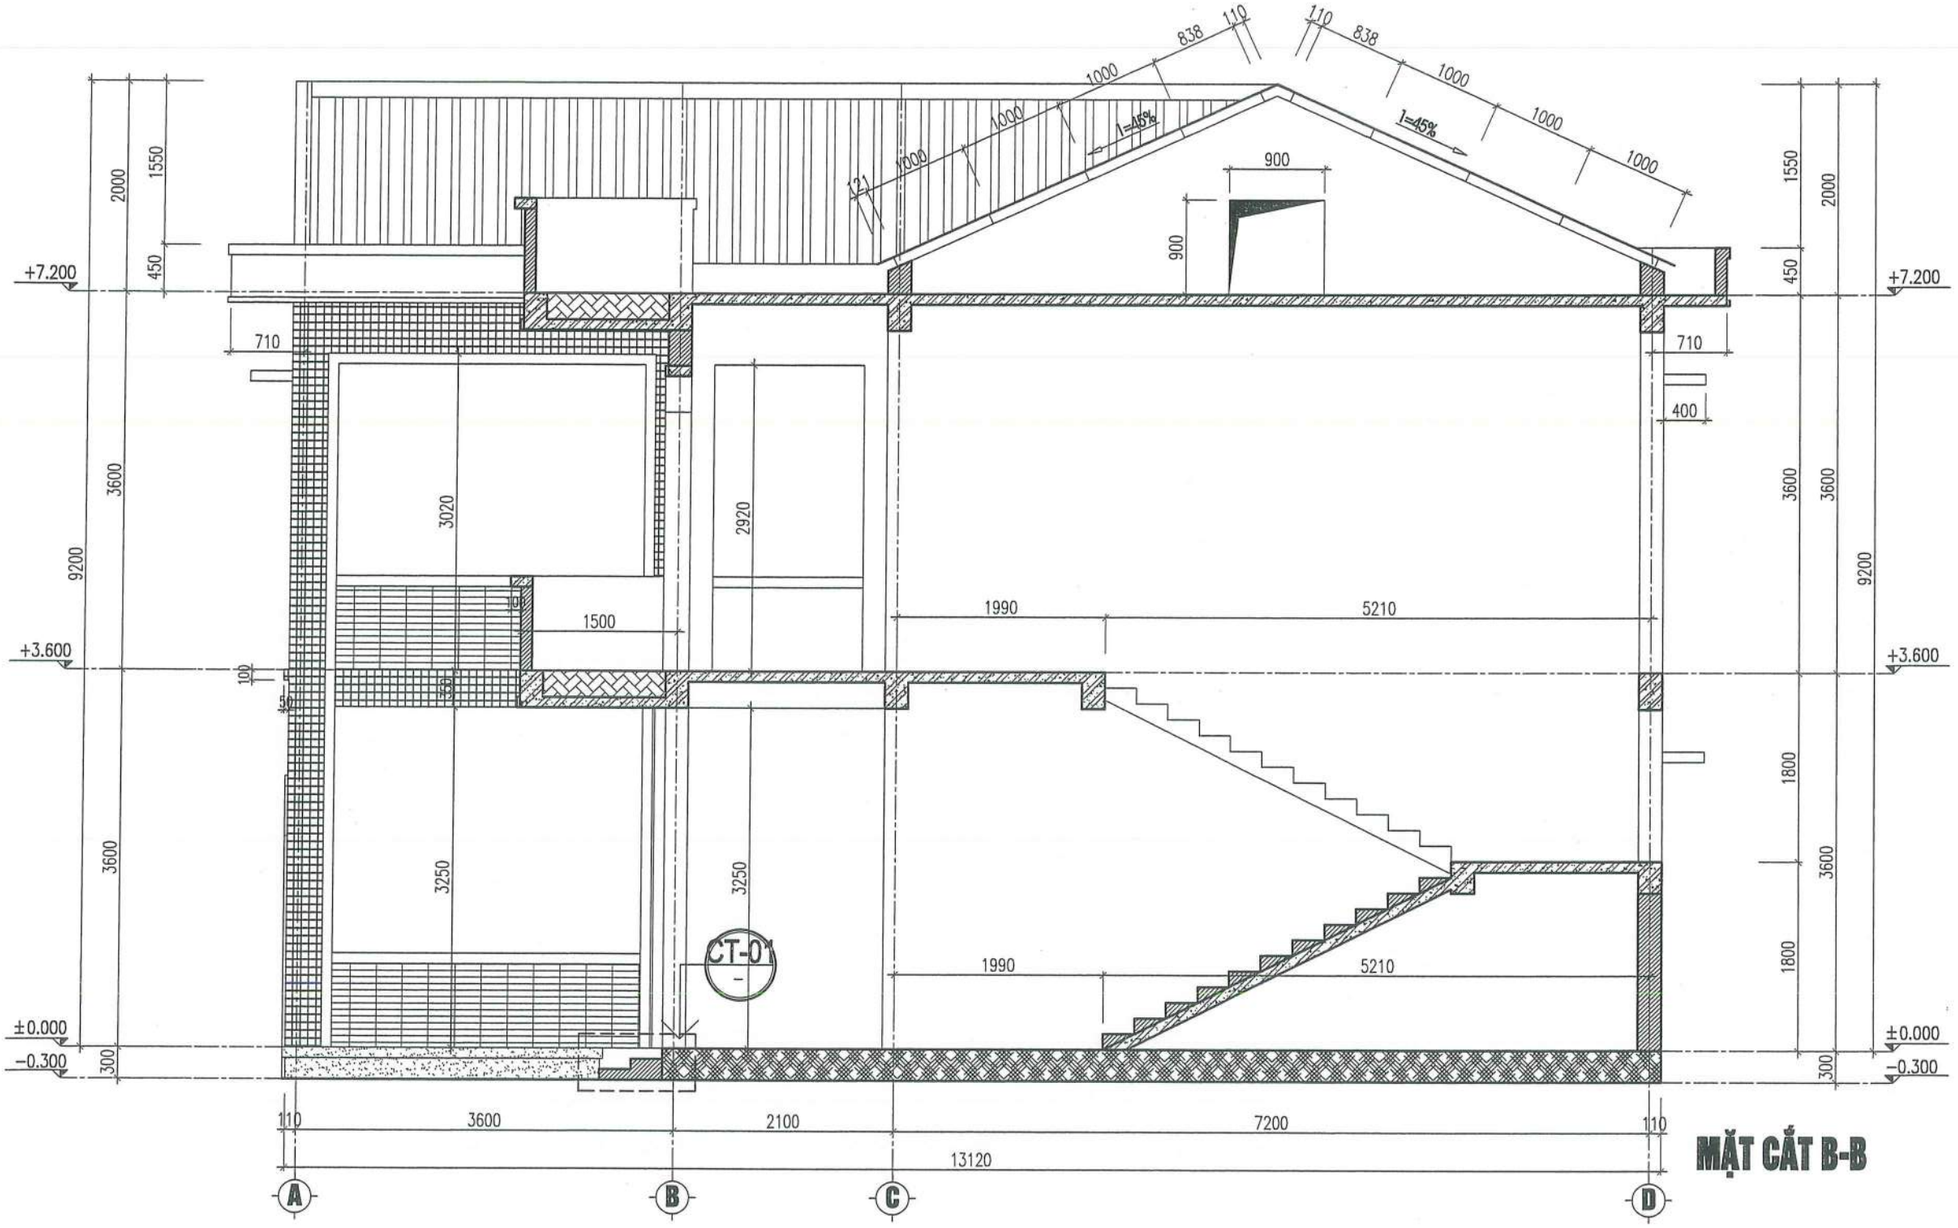

MẶT CẮT B-B

CÔNG TY TNHH D & H
ĐÃ THẨM TRA
Theo văn bản số: 419/D&H/CBC-TTr
Ngày 28 tháng 5 năm 2026
Ký tên:

HIỆU CHỈNH		
1		
2		
TT	NGÀY	NỘI DUNG

CHỦ ĐẦU TƯ:
BAN QLDA ĐẦU TƯ- HẠ TẦNG XÃ QUỐC OAI

ĐỊA ĐIỂM:
XÃ QUỐC OAI, THÀNH PHỐ HÀ NỘI

CƠ QUAN THIẾT KẾ

TRƯỜNG PHÁT COMPANY

CÔNG TY TNHH KINH DOANH VÀ XÂY DỰNG TRƯỜNG PHÁT

ĐC : Kiều Phú, Hà Nội
Tel: 0936.339.668
Email: xaytruongphat2018@gmail.com

GIÁM ĐỐC	KS. NGUYỄN VĂN CHIẾN
CHỦ NHIỆM DỰ ÁN	KTS. LÊ VÕ QUANG HUY
CHỦ TRÌ THIẾT KẾ	KTS. LÊ VÕ QUANG HUY
THIẾT KẾ	KTS: NGUYỄN VĂN KHẢI
Q.L.K.T	KTS. TRẦN VĂN DƯƠNG

CÔNG TRÌNH:
CẢI TẠO, NÂNG CẤP TRUNG TÂM CHÍNH TRỊ XÃ QUỐC OAI

HẠNG MỤC:

TÊN BẢN VẼ:
MẶT CẮT B-B

HỒ SƠ THIẾT KẾ BẢN VẼ THI CÔNG

KÝ HIỆU BẢN VẼ: KT-10

THỜI GIAN: 2026

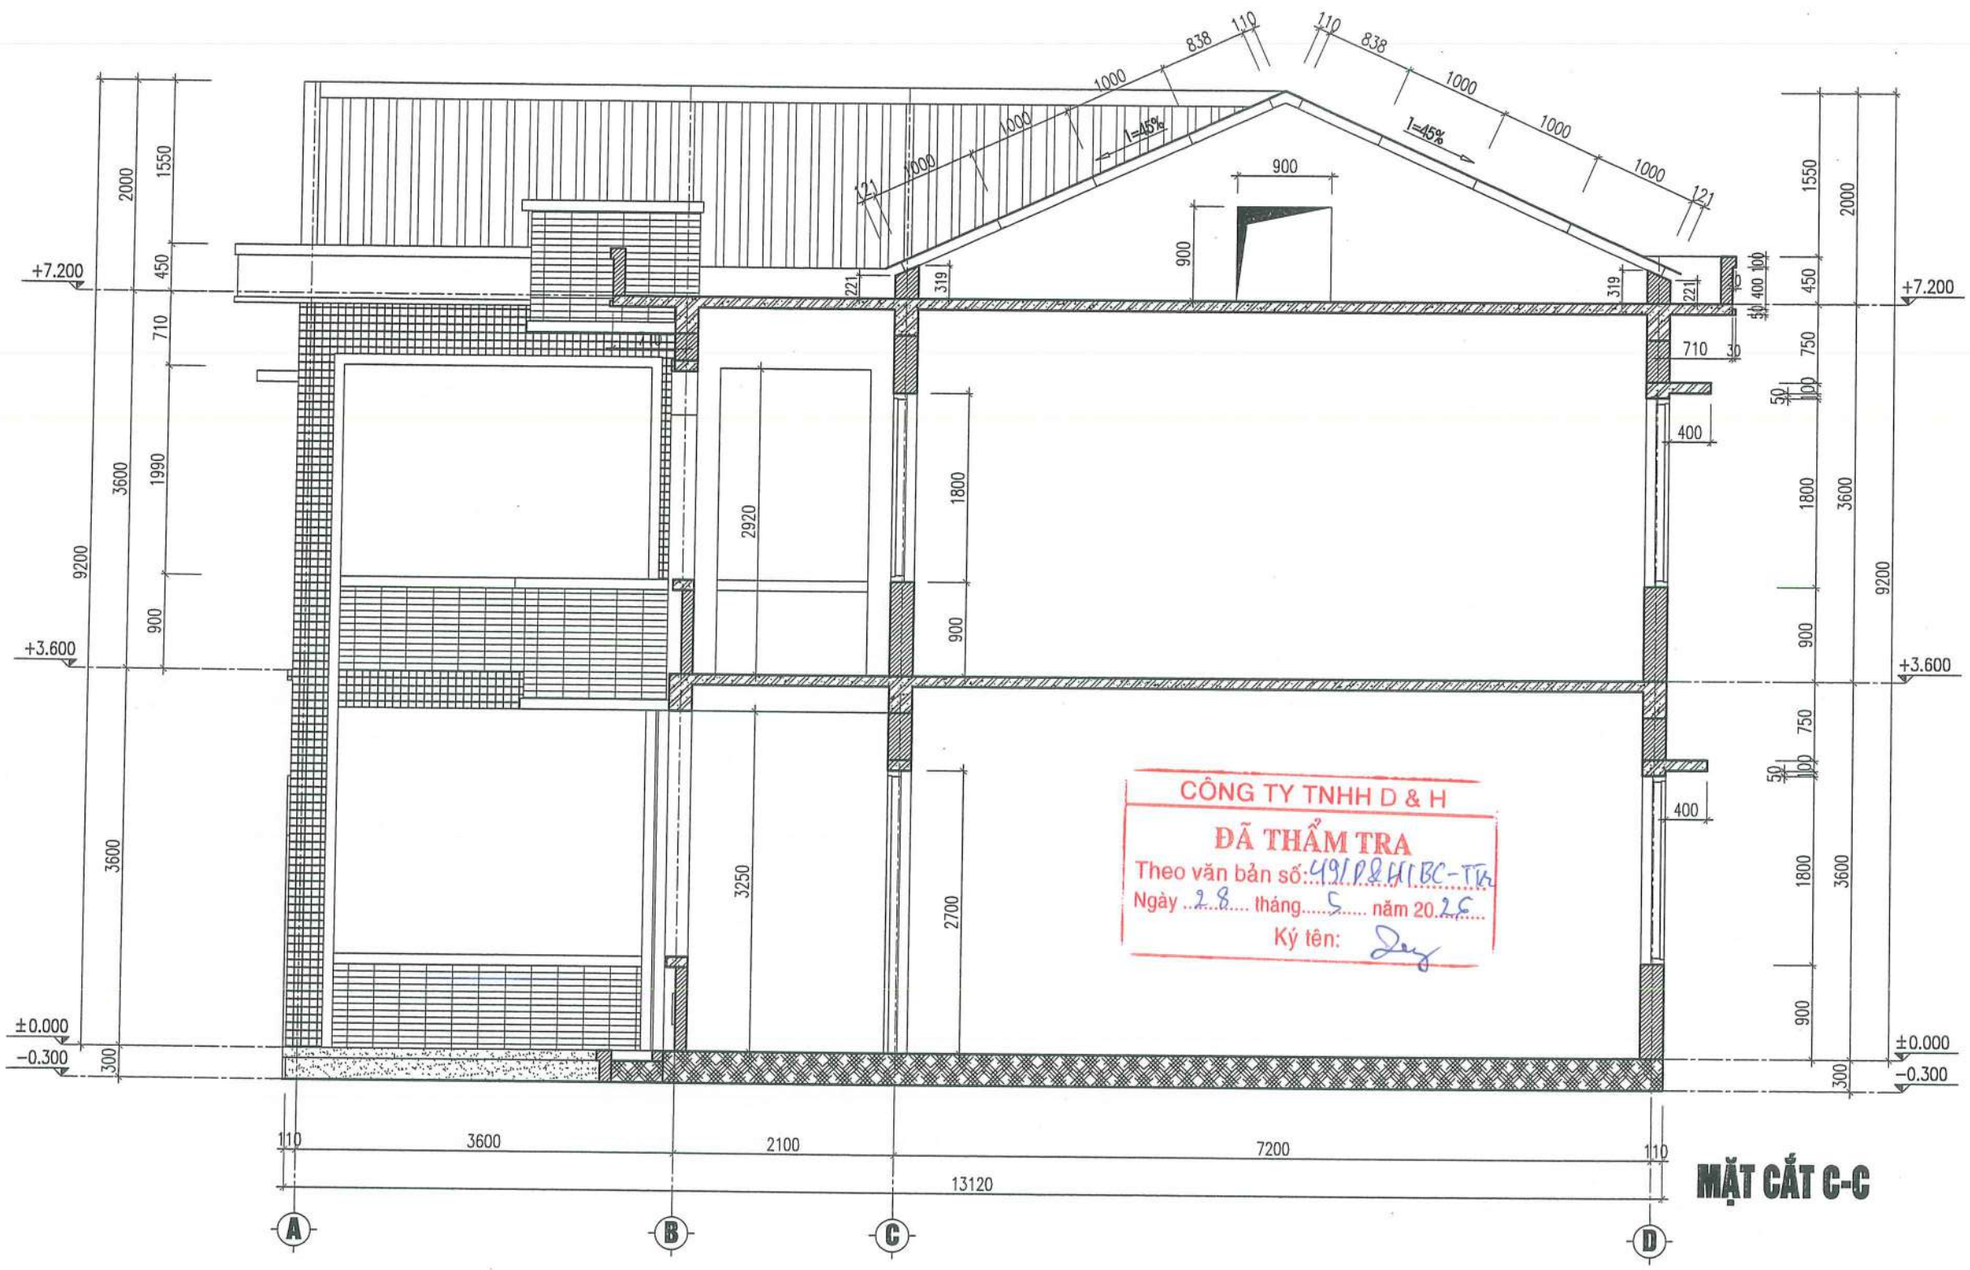

CÔNG TY TNHH D & H

ĐÃ THẨM TRA

Theo văn bản số: 491/P&H/BC-TT

Ngày 28 tháng 5 năm 2026

Ký tên:

MẶT CẮT C-C

HIỆU CHỈNH		
1		
2		
TT	NGÀY	NỘI DUNG

CHỦ ĐẦU TƯ:

BAN QLDA ĐẦU TƯ- HẠ TẦNG XÃ QUỐC OAI

ĐỊA ĐIỂM:

XÃ QUỐC OAI, THÀNH PHỐ HÀ NỘI

CƠ QUAN THIẾT KẾ

TRƯỜNG PHÁT COMPANY

CÔNG TY TNHH KINH DOANH VÀ XÂY DỰNG TRƯỜNG PHÁT

ĐC : Kiều Phú, Hà Nội

Tel: 0936.339.068

Email: xdtruongphat2018@gmail.com

GIÁM ĐỐC	KS. NGUYỄN VĂN CHIẾN
CHỦ NHIỆM DỰ ÁN	KTS. LÊ VÕ QUANG HUY
CHỦ TRÌ THIẾT KẾ	KTS. LÊ VÕ QUANG HUY
THIẾT KẾ	KTS: NGUYỄN VĂN KHẢI
Q.L.K.T	KTS. TRẦN VĂN DƯƠNG

CÔNG TRÌNH:

CẢI TẠO, NÂNG CẤP TRUNG TÂM CHÍNH TRỊ XÃ QUỐC OAI

HẠNG MỤC:

TÊN BẢN VẼ:

MẶT CẮT C-C

HỒ SƠ THIẾT KẾ BẢN VẼ THI CÔNG

KÝ HIỆU BẢN VẼ: KT-11

THỜI GIAN: 2026

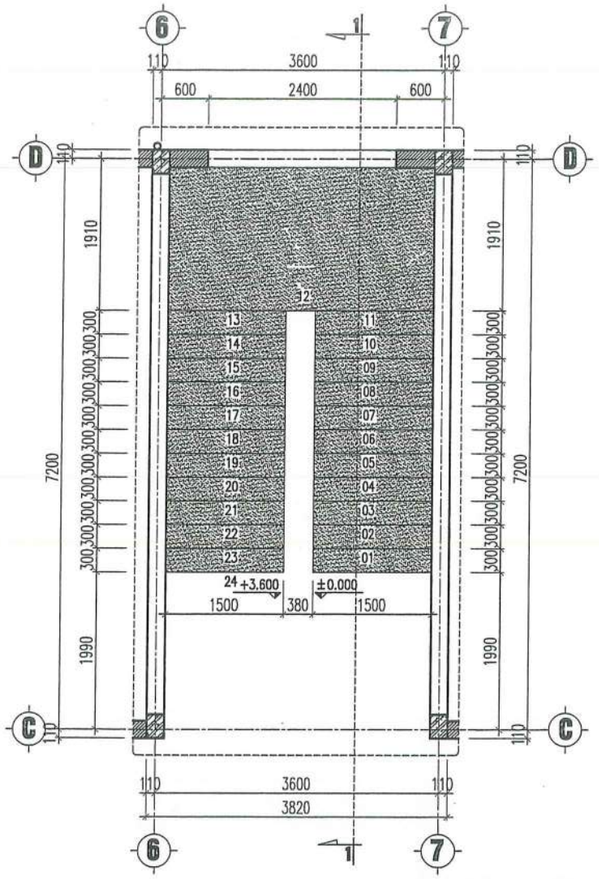

MẶT BẰNG THANG

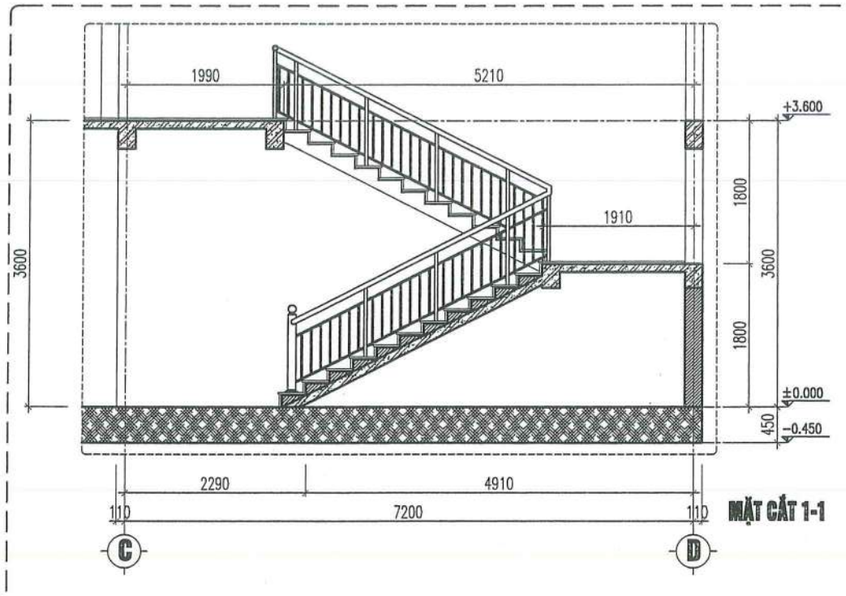

MẶT CẮT 1-1

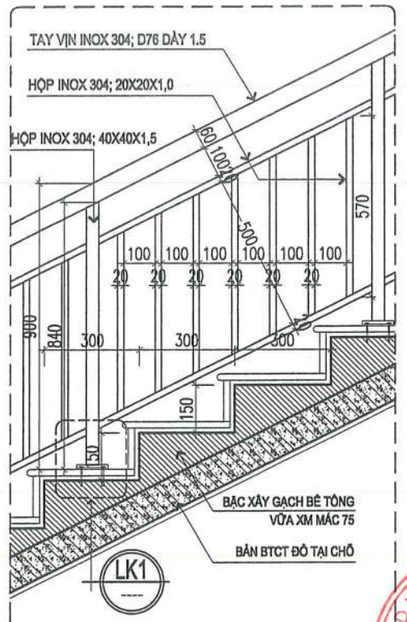

CHI TIẾT LAN CAN THANG

GHI CHÚ :

- TOÀN BỘ PHẦN LAN CAN CẦU THANG LÀM BẰNG INOX 304.
- BẬC CẦU THANG LÁT ĐÁ GRANNIT.

ỐP ĐÁ GRANIT

CÔNG TY TNHH D & H
ĐÃ THẨM TRA
Theo văn bản số: 49/D&H/BC-TTA
Ngày 28 tháng 5 năm 2026
Ký tên:

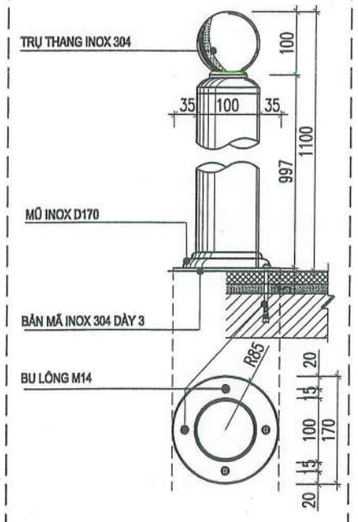

CHI TIẾT TRỤ LAN CAN THANG

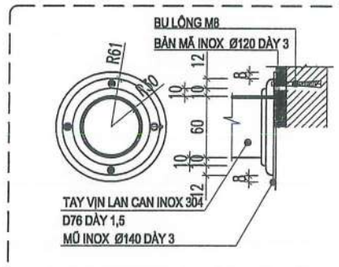

CHI TIẾT LIÊN KẾT VÀO TƯỜNG

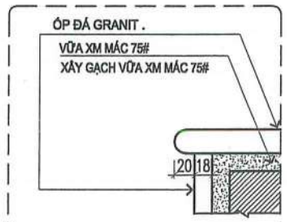

CHI TIẾT MŨI BẬC

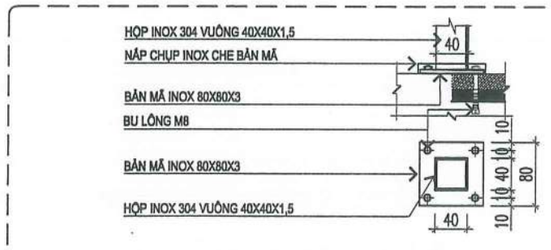

CHI TIẾT LIÊN KẾT LK1

BẢNG THỐNG KÊ

STT	Nội dung	Đơn vị tính	Diễn giải KL	Chiều dài	Trọng lượng 1m	Tổng khối lượng
I	Lan can cầu thang	kg				88.47
1	Gia công inox D76x1,5	m	8.2+1,94	9.94	2.79	27.75
2	Gia công inox hộp 40x40x1,5	m	10*0,84	8.40	1.84	15.46
3	Gia công inox hộp 20x20x1,2	m	10,14*2+72*0,57	61.32	0.71	43.74
4	Bản mã inox	m	10*0,08*0,08*0,003*7930	1.52		1.52
5	Chụp mũ inox	m	10.00	10.00		10.00
6	Trụ cầu thang inox	m	1.00	1.00		1.00

HIỆU CHỈNH		
1		
2		
TT	NGÀY	NỘI DUNG

CHỦ ĐẦU TƯ:
BAN QLDA ĐẦU TƯ- HẠ TẦNG XÃ QUỐC OAI

ĐỊA ĐIỂM:
XÃ QUỐC OAI, THÀNH PHỐ HÀ NỘI

CƠ QUAN THIẾT KẾ

TRƯỜNG PHÁT COMPANY

CÔNG TY TNHH KINH DOANH VÀ XÂY DỰNG TRƯỜNG PHÁT
ĐC: . Kiều Phú, Hà Nội
Tel: 0936.339.668
Email: xaytruongphat2018@gmail.com

GIÁM ĐỐC	KS. NGUYỄN VĂN CHIẾN
CHỦ NHIỆM DỰ ÁN	KTS. LÊ VÕ QUANG HUY
CHỦ TRÌ THIẾT KẾ	KTS. LÊ VÕ QUANG HUY
THIẾT KẾ	KTS: NGUYỄN VĂN KHẢI
Q.L.K.T	KTS. TRẦN VĂN DƯƠNG

CÔNG TRÌNH:
CẢI TẠO, NÂNG CẤP TRUNG TÂM CHÍNH TRỊ XÃ QUỐC OAI

HẠNG MỤC:

TÊN BẢN VẼ:
CHI TIẾT CẦU THANG

HỒ SƠ THẾT KẾ BẢN VẼ THI CÔNG

KÝ HIỆU BẢN VẼ: KT-12

THỜI GIAN: 2026

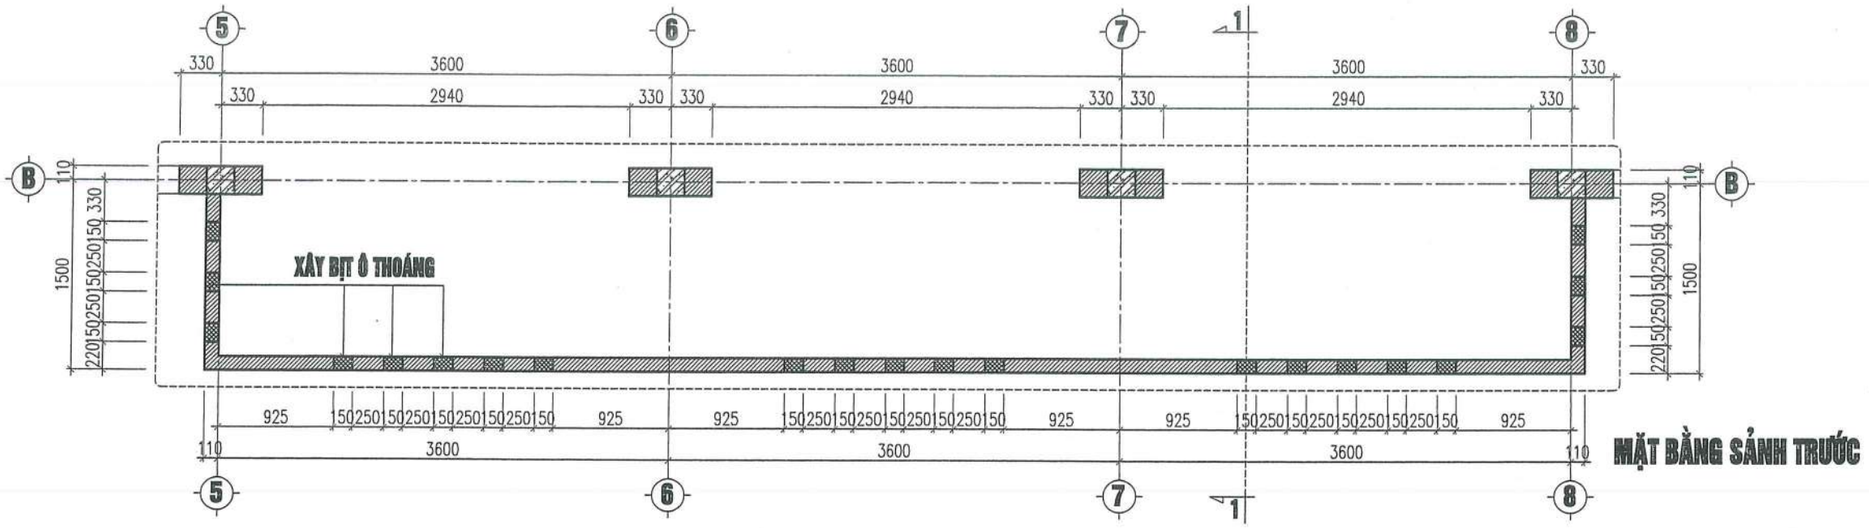

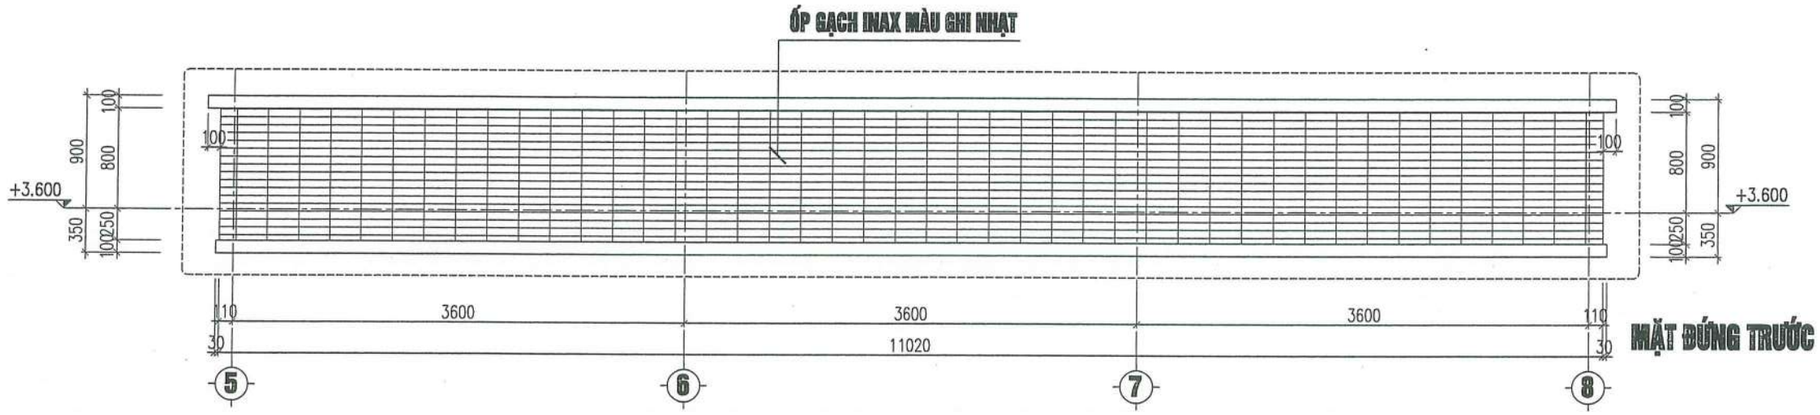

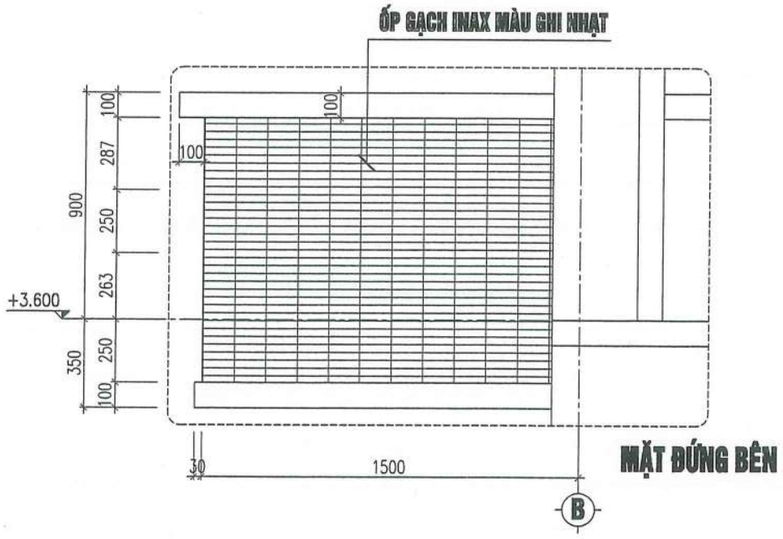

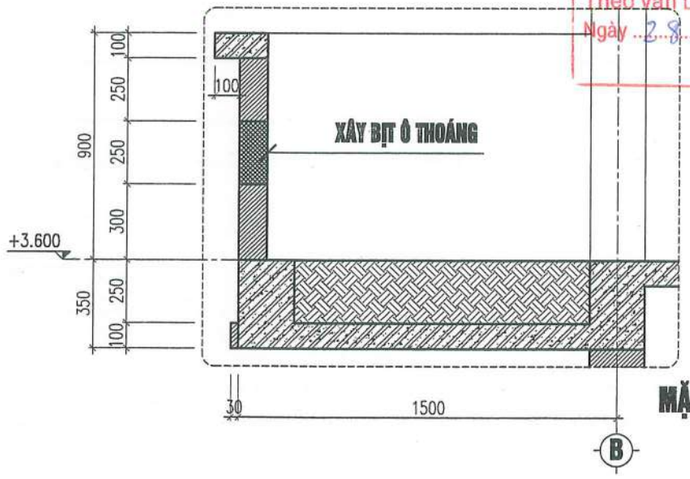

CÔNG TY TNHH D & H
ĐÃ THẨM TRA
Theo văn bản số: 4910/8 HYBC-TTr
Ngày 28 tháng 5 năm 2026
Ký tên:

HIỆU CHỈNH		
1		
2		
TT	NGÀY	NỘI DUNG

CHỦ ĐẦU TƯ:
BAN QLDA ĐẦU TƯ- HẠ TẦNG XÃ QUỐC OAI

ĐỊA ĐIỂM:
XÃ QUỐC OAI, THÀNH PHỐ HÀ NỘI

CƠ QUAN THIẾT KẾ

TRƯỜNG PHÁT COMPANY

CÔNG TY TNHH KINH DOANH VÀ XÂY DỰNG TRƯỜNG PHÁT

ĐC: Kiều Phú, Hà Nội
Tel: 0936.339.668
Email: xaytruongphat2018@gmail.com

GIÁM ĐỐC	KS. NGUYỄN VĂN CHIẾN
CHỦ NHIỆM DỰ ÁN	KTS. LÊ VÕ QUANG HUY
CHỦ TRÌ THIẾT KẾ	KTS. LÊ VÕ QUANG HUY
THIẾT KẾ	KTS: NGUYỄN VĂN KHẢI
Q.L.K.T	KTS. TRẦN VĂN DƯƠNG

CÔNG TRÌNH:
CẢI TẠO, NÂNG CẤP TRUNG TÂM CHÍNH TRỊ XÃ QUỐC OAI

HẠNG MỤC:

TÊN BẢN VẼ:
CHI TIẾT SÁNH TRƯỚC

HỒ SƠ THIẾT KẾ BẢN VẼ THI CÔNG

KÝ HIỆU BẢN VẼ: KT-13

THỜI GIAN: 2026

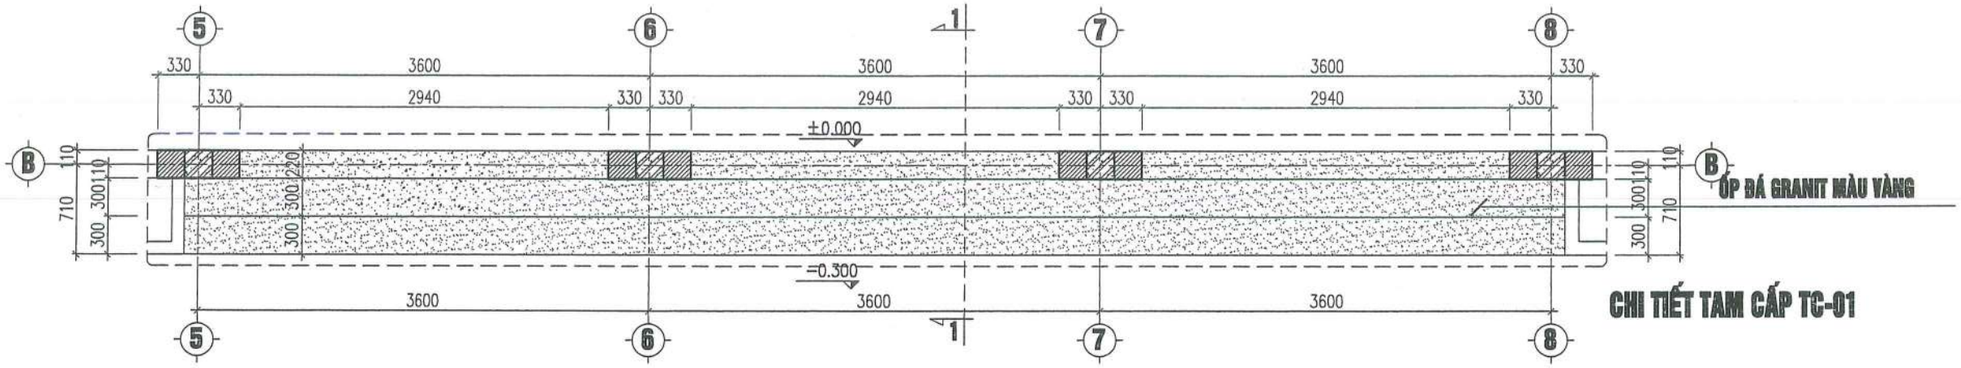

CHI TIẾT TAM CẤP TC-01

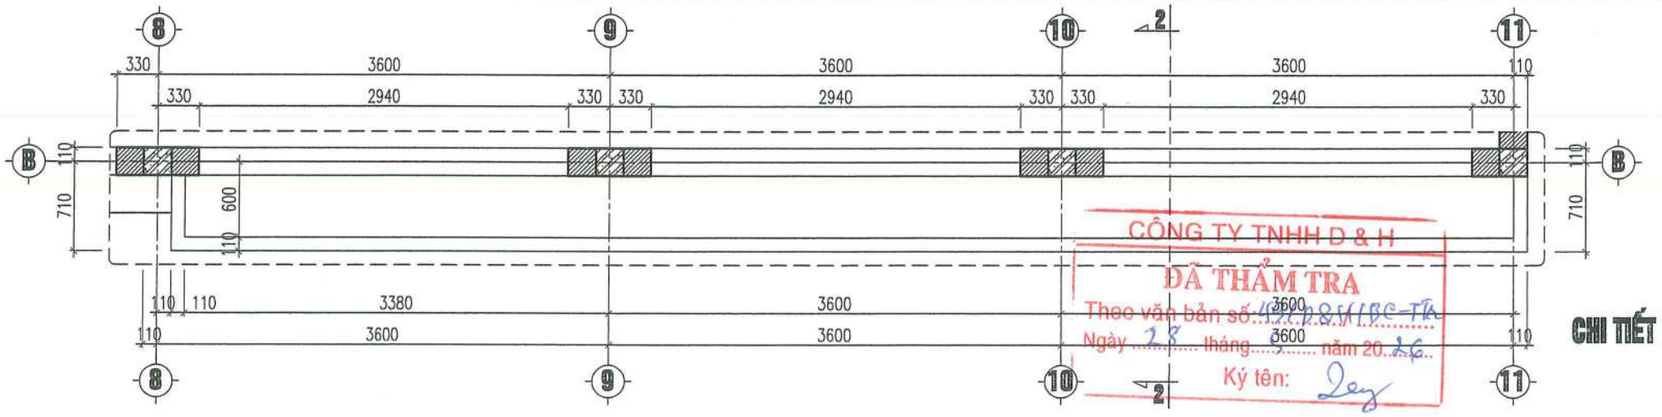

CHI TIẾT BỒN HOA BH-01

CÔNG TY TNHH D & H
ĐÃ THẨM TRA
Theo văn bản số: 422.D&H/BC-TĐ
Ngày 28 tháng 5 năm 2026
Ký tên:

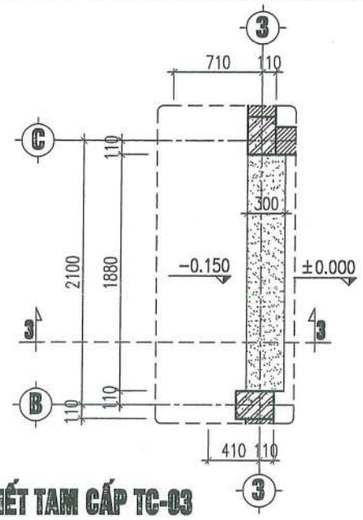

CHI TIẾT TAM CẤP TC-03

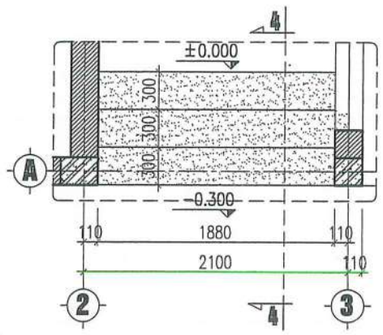

CHI TIẾT TAM CẤP TC-02

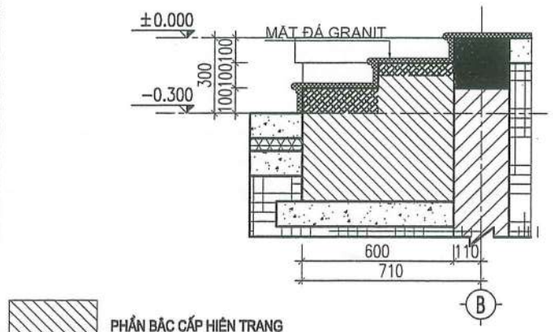

MẶT CẮT 1-1

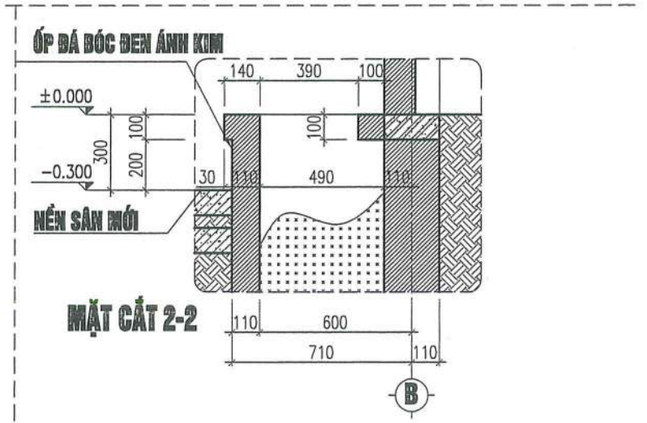

MẶT CẮT 2-2

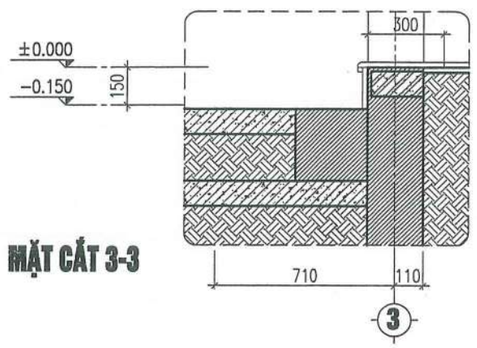

MẶT CẮT 3-3

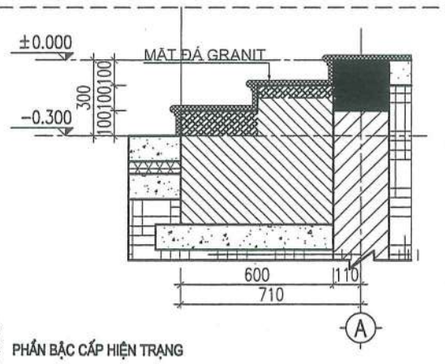

MẶT CẮT 4-4

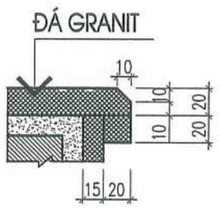

CHI TIẾT MŨI BẬC

GHI CHÚ :

ỐP ĐÁ GRANIT MÀU VÀNG

HIỆU CHỈNH		
1		
2		
TT	NGÀY	NỘI DUNG

CHỦ ĐẦU TƯ:
BAN QLDA ĐẦU TƯ- HẠ TẦNG XÃ QUỐC OAI

ĐỊA ĐIỂM:
XÃ QUỐC OAI, THÀNH PHỐ HÀ NỘI

CƠ QUAN THIẾT KẾ

TRƯỜNG PHÁT COMPANY

CÔNG TY TNHH KINH DOANH VÀ XÂY DỰNG TRƯỜNG PHÁT

ĐC : Kiều Phú, Hà Nội
Tel : 0936.337.668
Email: xaydungtruongphat2018@gmail.com

M.S.D.N: 0108... CÔNG TY TNHH KINH DOANH VÀ XÂY DỰNG TRƯỜNG PHÁT ★ THÀNH PHỐ HÀ...

GIÁM ĐỐC	KS. NGUYỄN VĂN CHIẾN
CHỦ NHIỆM DỰ ÁN	KTS. LÊ VÕ QUANG HUY
CHỦ TRÌ THIẾT KẾ	KTS. LÊ VÕ QUANG HUY
THIẾT KẾ	KTS: NGUYỄN VĂN KHẢI
Q.L.K.T	KTS. TRẦN VĂN DƯƠNG

CÔNG TRÌNH:
CẢI TẠO, NÂNG CẤP TRUNG TÂM CHÍNH TRỊ XÃ QUỐC OAI

HẠNG MỤC:

TÊN BẢN VẼ:
CHI TIẾT TAM CẤP, BỒN HOA

HỒ SƠ THẾT KẾ BẢN VẼ THI CÔNG

KÝ HIỆU BẢN VẼ: KT-14

THỜI GIAN: 2026

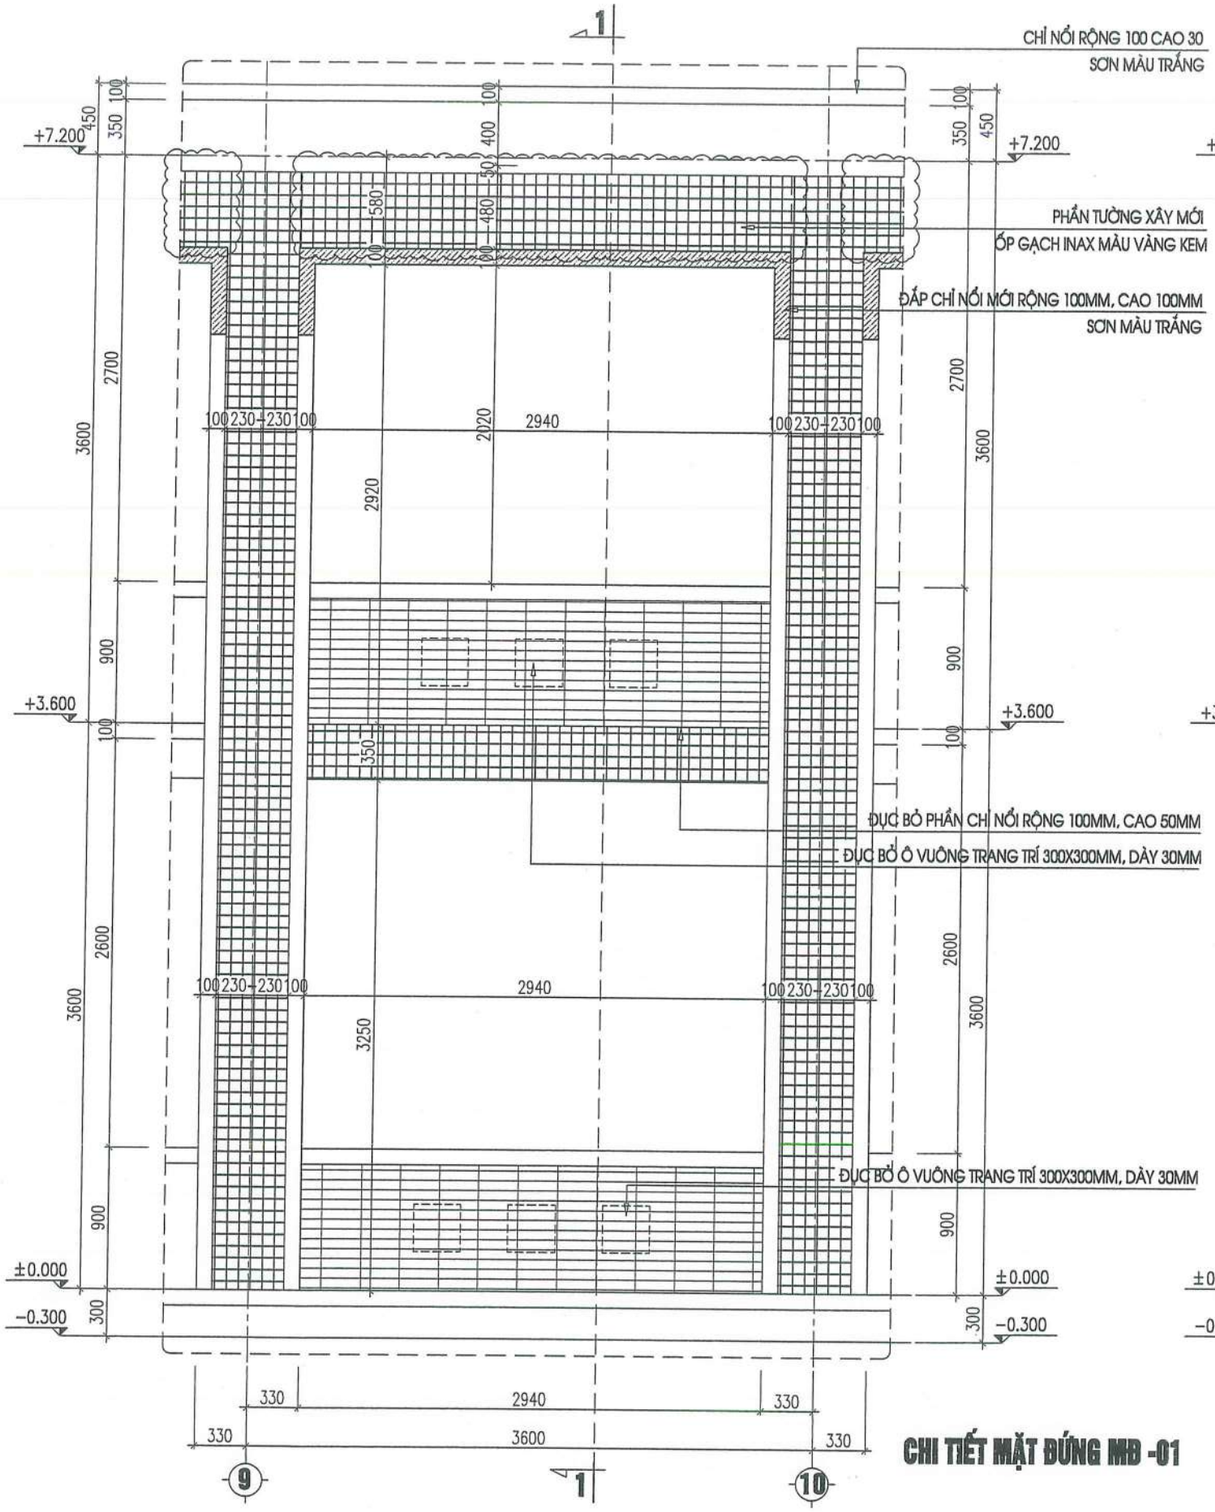

CHI TIẾT MẶT ĐỨNG MB -01

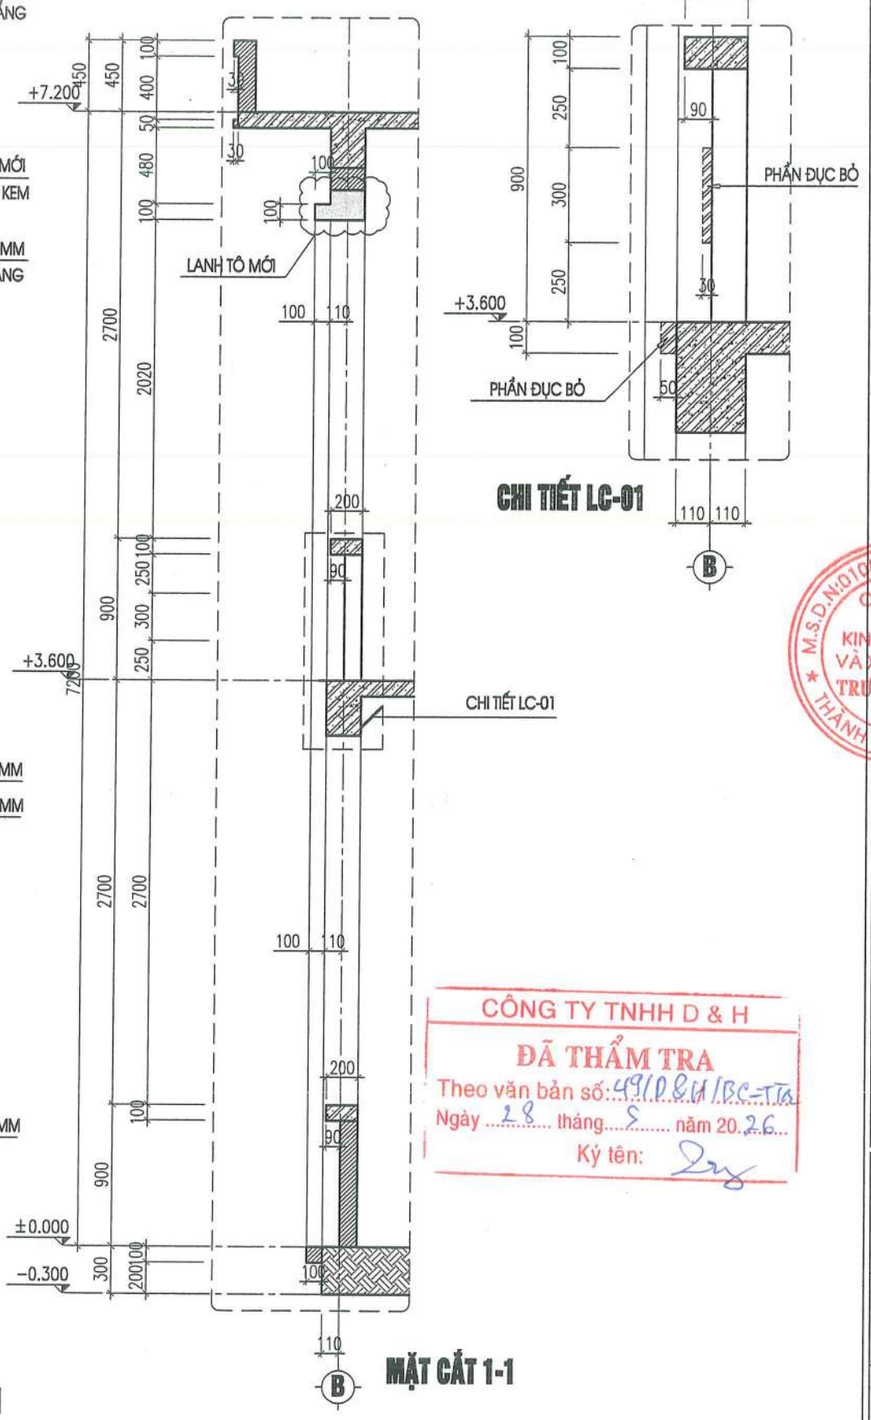

MẶT CẮT 1-1

CHI TIẾT LC-01

ỐP GẠCH INAX MÀU VÀNG KEM

ỐP GẠCH INAX MÀU GHI NHẠT

CÔNG TY TNHH D & H
ĐÃ THẨM TRA
Theo văn bản số: 491/D&H/BC-TTr
Ngày 28 tháng 5 năm 2026
Ký tên:

HIỆU CHỈNH		
1		
2		
TT	NGÀY	NỘI DUNG

CHỦ ĐẦU TƯ:
BAN QLDA ĐẦU TƯ- HẠ TẦNG XÃ QUỐC OAI

ĐỊA ĐIỂM:
XÃ QUỐC OAI, THÀNH PHỐ HÀ NỘI

CƠ QUAN THIẾT KẾ

TRƯỜNG PHÁT COMPANY

CÔNG TY TNHH KINH DOANH VÀ XÂY DỰNG TRƯỜNG PHÁT

DC.: Kiêu Phú, Hà Nội
Tel.: 0936.389.668
Email: xaytruongphat2018@gmail.com

GIÁM ĐỐC	KS. NGUYỄN VĂN CHIẾN
CHỦ NHIỆM DỰ ÁN	KTS. LÊ VÕ QUANG HUY
CHỦ TRÌ THIẾT KẾ	KTS. LÊ VÕ QUANG HUY
THIẾT KẾ	KTS: NGUYỄN VĂN KHẢI
Q.L.K.T	KTS. TRẦN VĂN DƯƠNG

CÔNG TRÌNH:
CẢI TẠO, NÂNG CẤP TRUNG TÂM CHÍNH TRỊ XÃ QUỐC OAI

HẠNG MỤC:

TÊN BẢN VẼ:
CHI TIẾT MẶT ĐỨNG MB -01

HỒ SƠ THIẾT KẾ BẢN VẼ THI CÔNG

KÝ HIỆU BẢN VẼ: KT-15

THỜI GIAN: 2026

CHI TIẾT CỬA ĐI D1

KÍ HIỆU	KÍCH THƯỚC	SỐ LƯỢNG	VỊ TRÍ	HÌNH THỨC
D1	1200X2700MM	12 BỘ	CỬA RA VÀO PHÒNG	CỬA KHUNG NHÔM ĐỊNH HÌNH
GHI CHÚ: THAY MỚI 11 BỘ, LÀM MỚI 01 BỘ THI CÔNG KIỂM TRA KÍCH THƯỚC THỰC TẾ				KÍNH TRẮNG DÀY 6.38 LY

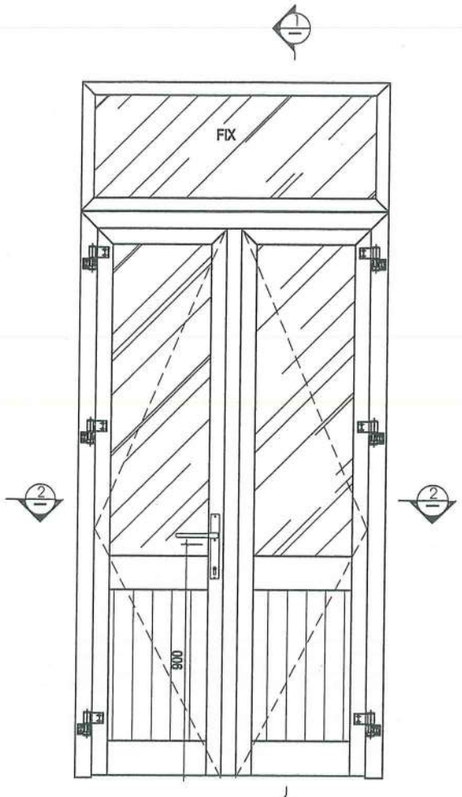

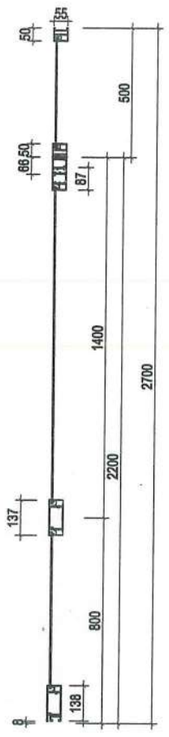

MẶT CẮT 1-1

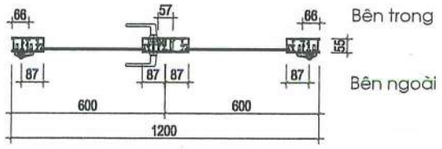

MẶT CẮT 2-2

CHI TIẾT CỬA ĐI D2

KÍ HIỆU	KÍCH THƯỚC	SỐ LƯỢNG	VỊ TRÍ	HÌNH THỨC
D2	900X2700MM	01 BỘ	CỬA RA VÀO PHÒNG	CỬA KHUNG NHÔM ĐỊNH HÌNH
GHI CHÚ: THI CÔNG KIỂM TRA KÍCH THƯỚC THỰC TẾ				KÍNH TRẮNG DÀY 6.38 LY

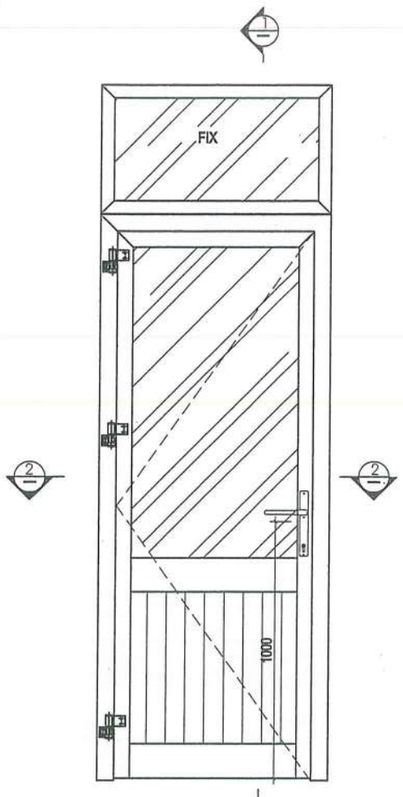

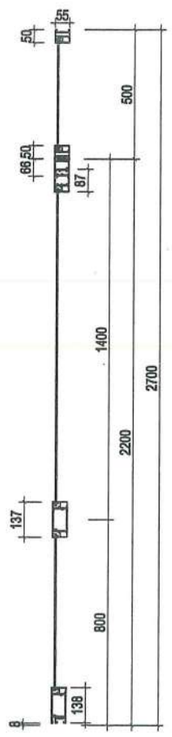

MẶT CẮT 1-1

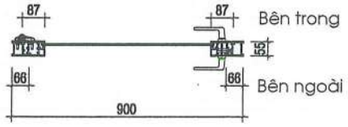

MẶT CẮT 2-2

CHI TIẾT CỬA ĐI DW2

KÍ HIỆU	KÍCH THƯỚC	SỐ LƯỢNG	VỊ TRÍ	HÌNH THỨC
DW2	730X2200MM	02 BỘ	CỬA RA VÀO PHÒNG	CỬA KHUNG NHÔM ĐỊNH HÌNH
GHI CHÚ: THI CÔNG KIỂM TRA KÍCH THƯỚC THỰC TẾ				KÍNH TRẮNG DÀY 6.38 LY

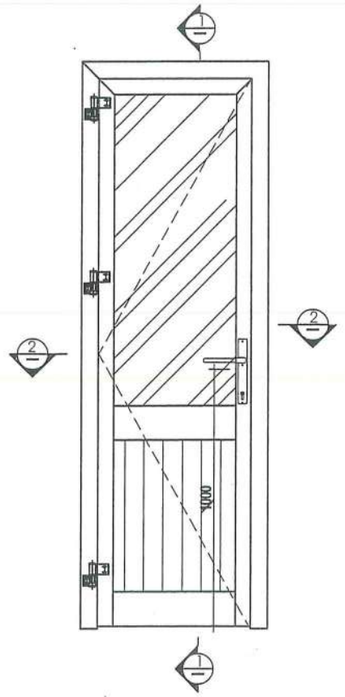

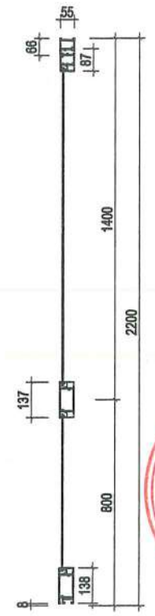

MẶT CẮT 1-1

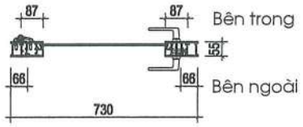

MẶT CẮT 2-2

CÔNG TY TNHH D & H
ĐÃ THẨM TRA
Theo văn bản số: 491/D&H/IBC-TTr
Ngày 28 tháng 5 năm 2026
Ký tên:

BẢNG THỐNG KÊ CỬA LÀM MỚI

STT	KÝ HIỆU	KÍCH THƯỚC	ĐƠN VỊ	SỐ LƯỢNG	GHI CHÚ
01	D1	1200 X 2700	BỘ	12	- CỬA KHUNG NHÔM HỆ (CỬA ĐI DÀY 1.4MM) (CỬA SỔ , VÁCH KÍNH DÀY 1,4MM.) - KÍNH AN TOÀN DÀY 6,38MM - PHÒNG HỌC DÙNG KÍNH MÀU TRẮNG . - CỬA SỔ, CỬA ĐI KHU VỆ SINH DÙNG KÍNH DÁN MỜ
02	D2	900 X 2700	BỘ	01	
03	DW2	730 X 2200	BỘ	02	
04	S1	1200 X1800	BỘ	32	
05	S2	600 X 600	BỘ	04	

HIỆU CHỈNH		
1		
2		
TT	NGÀY	NỘI DUNG

CHỦ ĐẦU TƯ:
BAN QLDA ĐẦU TƯ- HẠ TẦNG XÃ QUỐC OAI

ĐỊA ĐIỂM:
XÃ QUỐC OAI, THÀNH PHỐ HÀ NỘI

CƠ QUAN THIẾT KẾ

TRƯỜNG PHÁT COMPANY

CÔNG TY TNHH KINH DOANH VÀ XÂY DỰNG TRƯỜNG PHÁT

ĐC : Kiều Phú, Hà Nội
Tel : 0936.839.668
Email: xaydungphat2018@gmail.com

GIÁM ĐỐC	KS. NGUYỄN VĂN CHIẾN
CHỦ NHIỆM DỰ ÁN	KTS. LÊ VÕ QUANG HUY
CHỦ TRÌ THIẾT KẾ	KTS. LÊ VÕ QUANG HUY
THIẾT KẾ	KTS: NGUYỄN VĂN KHẢI
Q.L.K.T	KTS. TRẦN VĂN DƯƠNG

CÔNG TRÌNH:
CẢI TẠO, NÂNG CẤP TRUNG TÂM CHÍNH TRỊ XÃ QUỐC OAI

HẠNG MỤC:

TÊN BẢN VẼ:
CHI TIẾT CỬA LÀM MỚI

HỒ SƠ THẾT KẾ BẢN VẼ THI CÔNG

KÝ HIỆU BẢN VẼ: KT-10

THỜI GIAN: 2026

CHI TIẾT VÁCH KÍNH VK-01 (SL: 01 BỘ - THAY MỚI)

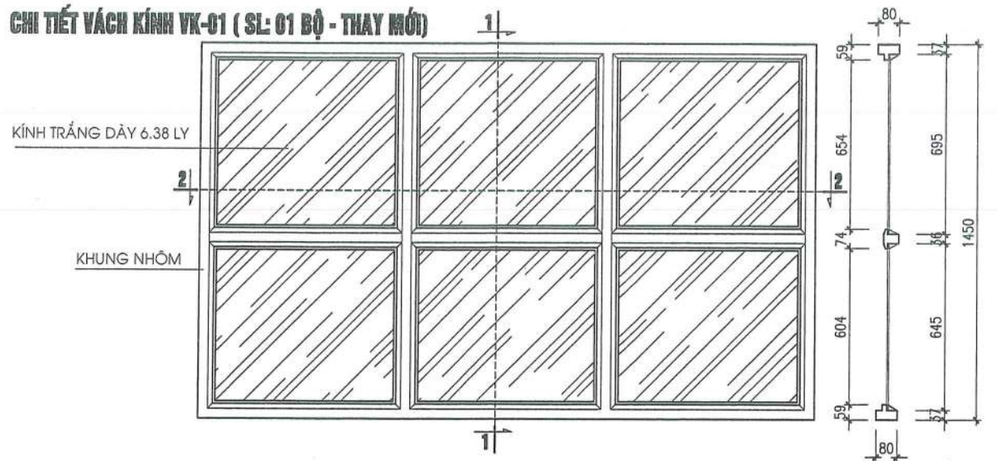

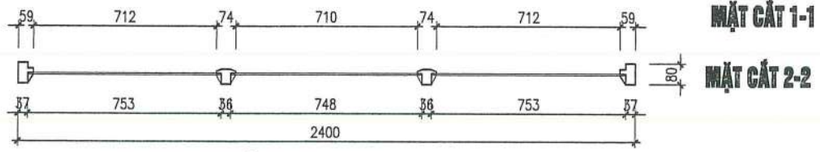

MẶT CẮT 1-1

MẶT CẮT 2-2

CHI TIẾT VÁCH KÍNH VK-02 (SL: 01 BỘ - THAY MỚI)

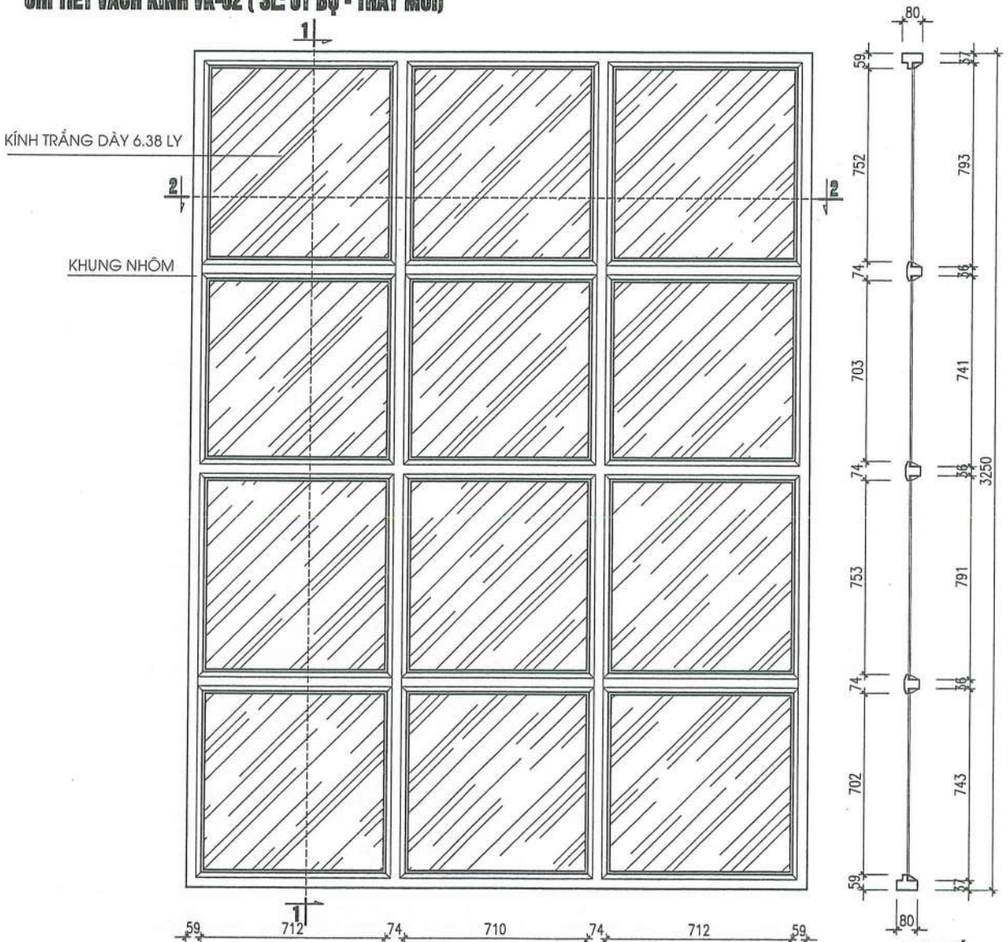

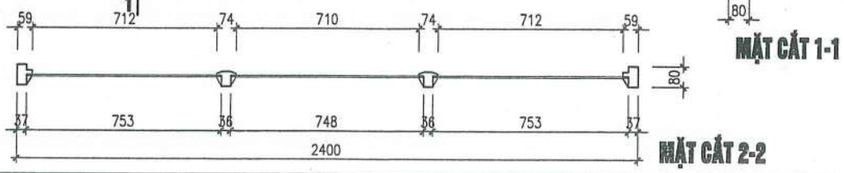

MẶT CẮT 1-1

MẶT CẮT 2-2

CÔNG TY TNHH D & H
ĐÃ THẨM TRA
Theo văn bản số: 491D&H/BC-TTa
Ngày 28 tháng 5 năm 2026
Ký tên:

HIỆU CHỈNH		
1		
2		
TT	NGÀY	NỘI DUNG

CHỦ ĐẦU TƯ:
BAN QLDA ĐẦU TƯ- HẠ TẦNG XÃ QUỐC OAI

ĐỊA ĐIỂM:
XÃ QUỐC OAI, THÀNH PHỐ HÀ NỘI

CƠ QUAN THIẾT KẾ

TRƯỜNG PHÁT COMPANY

CÔNG TY TNHH KINH DOANH VÀ XÂY DỰNG TRƯỜNG PHÁT

ĐC : Kiều Phú, Hà Nội
Tel : 0936.399.668
Email: kdtruongphat2018@gmail.com

GIÁM ĐỐC	KS. NGUYỄN VĂN CHIẾN
CHỦ NHIỆM DỰ ÁN	KTS. LÊ VÕ QUANG HUY
CHỦ TRÌ THIẾT KẾ	KTS. LÊ VÕ QUANG HUY
THIẾT KẾ	KTS: NGUYỄN VĂN KHẢI
Q.L.K.T	KTS. TRẦN VĂN DƯƠNG

CÔNG TRÌNH:
CẢI TẠO, NÂNG CẤP TRUNG TÂM CHÍNH TRỊ XÃ QUỐC OAI

HẠNG MỤC:

TÊN BẢN VẼ:
CHI TIẾT CỬA, IMA SÁT CỬA LÀM MỚI VÁCH KÍNH THAY MỚI

HỒ SƠ THIẾT KẾ BẢN VẼ THI CÔNG

KÝ HIỆU BẢN VẼ: KT-18

THỜI GIAN: 2026

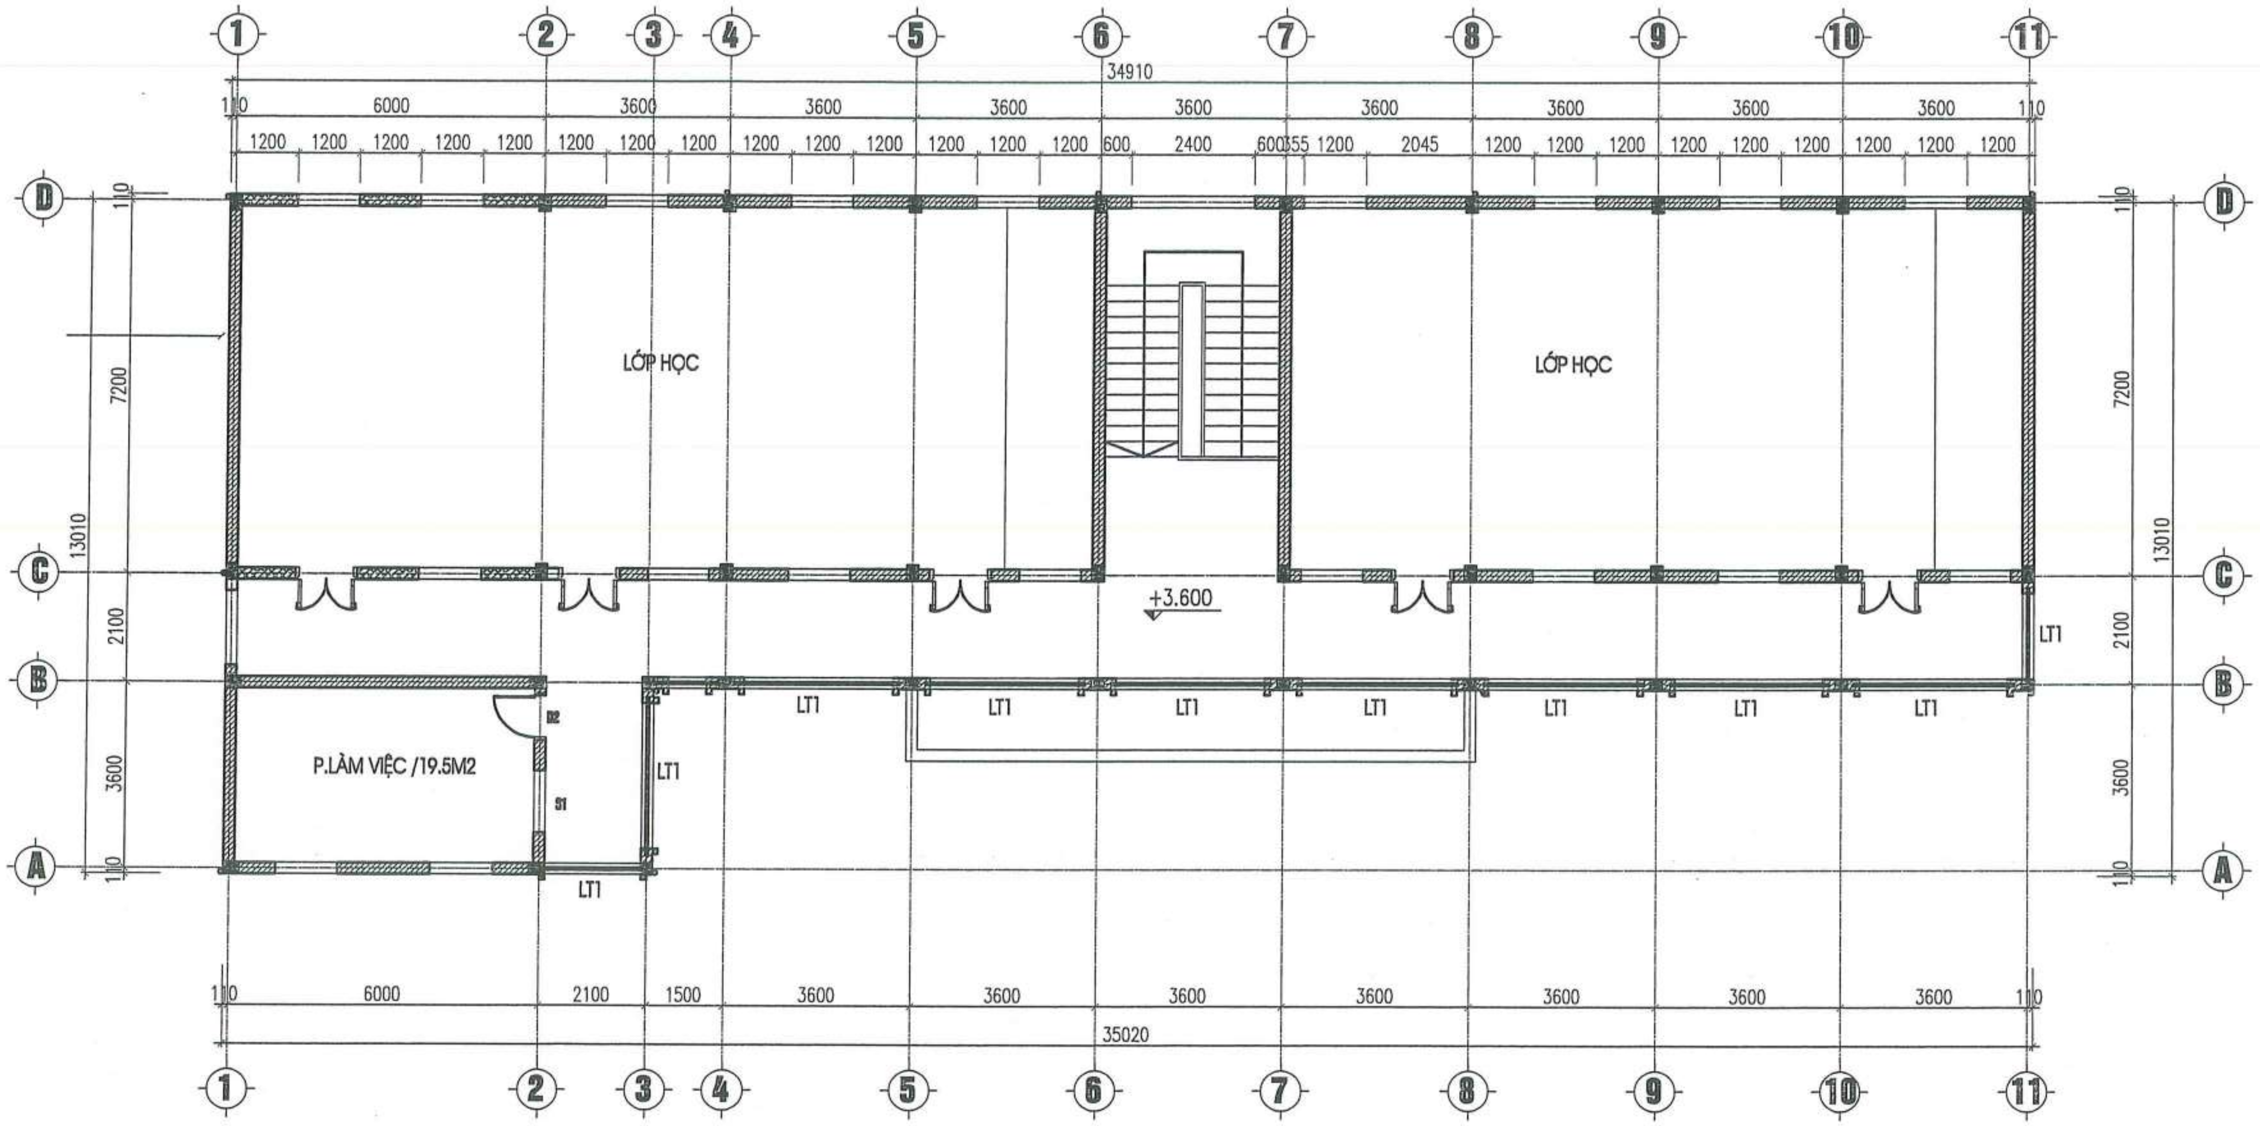

MẶT BẰNG LANH TÔ MỚI

CÔNG TY TNHH D & H
ĐÃ THẨM TRA
Theo văn bản số: 491/P&H/BC-TTr
Ngày 28 tháng 5 năm 20.26
Ký tên:

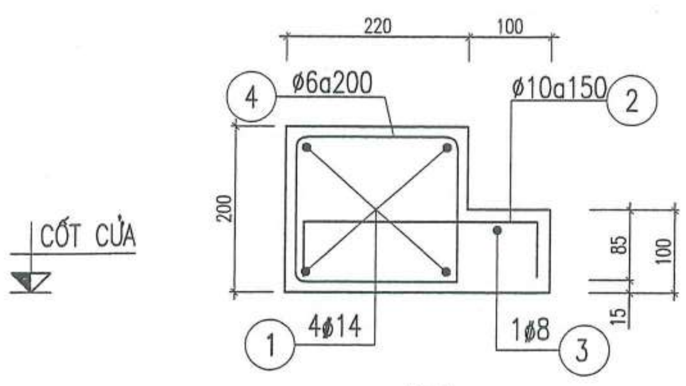

LT1

(SL:01 L=30.5m)

BẢNG THỐNG KÊ CỐT THÉP LANH TÔ - GIẰNG THU HỒI (TK CHO 1 CẤU KIỆN)

Tên CK	Số hiệu	Hình dạng Kích thước	ϕ	Ch.dài 1 thanh	Số lượng thanh 1 CK	Số lượng thanh Toàn bộ	Tổng Ch.dài (m)	Tổng t.lg (kg)
LT1 (SL:01,L=20M)	1	30500	14	31340	4	4	125.4	151.5
	2	70 270 70	10	410	204	204	83.6	51.5
	3	50 30500 50	8	30600	1	1	30.6	12.1
	4	150 170 50	6	740	153	153	113.2	25.1

HIỆU CHỈNH		
1		
2		
TT	NGÀY	NỘI DUNG

CHỦ ĐẦU TƯ:
BAN QLDA ĐẦU TƯ- HẠ TẦNG XÃ QUỐC OAI

ĐỊA ĐIỂM:
XÃ QUỐC OAI, THÀNH PHỐ HÀ NỘI

CƠ QUAN THIẾT KẾ

TRƯỜNG PHÁT COMPANY

CÔNG TY TNHH KINH DOANH VÀ XÂY DỰNG TRƯỜNG PHÁT
ĐC: Kiều Phú, Hà Nội
Tel: 0936.339.668
Email: xdtruongphat2018@gmail.com

GIÁM ĐỐC	KS. NGUYỄN VĂN CHIẾN
CHỦ NHIỆM DỰ ÁN	KTS. LÊ VÕ QUANG HUY
CHỦ TRÌ THIẾT KẾ	KTS. LÊ VÕ QUANG HUY
THIẾT KẾ	KTS: NGUYỄN VĂN KHẢI
Q.L.K.T	KTS. TRẦN VĂN DƯƠNG

CÔNG TRÌNH:
CẢI TẠO, NÂNG CẤP TRUNG TÂM CHÍNH TRỊ XÃ QUỐC OAI

HẠNG MỤC:

TÊN BẢN VẼ:
MẶT BẰNG LANH TÔ

HỒ SƠ THIẾT KẾ BẢN VẼ THI CÔNG

KÝ HIỆU BẢN VẼ: KC-01

THỜI GIAN: 2026

TRƯỜNG PHÁT
COMPANY

NHÀ LỚP HỌC 2 TẦNG

PHẦN CẢI TẠO ĐIỆN

CÔNG TY TNHH D & H
ĐÃ THẨM TRA
Theo văn bản số: 49/D&H/BC-TT
Ngày 28 tháng 5 năm 2026
Ký tên:

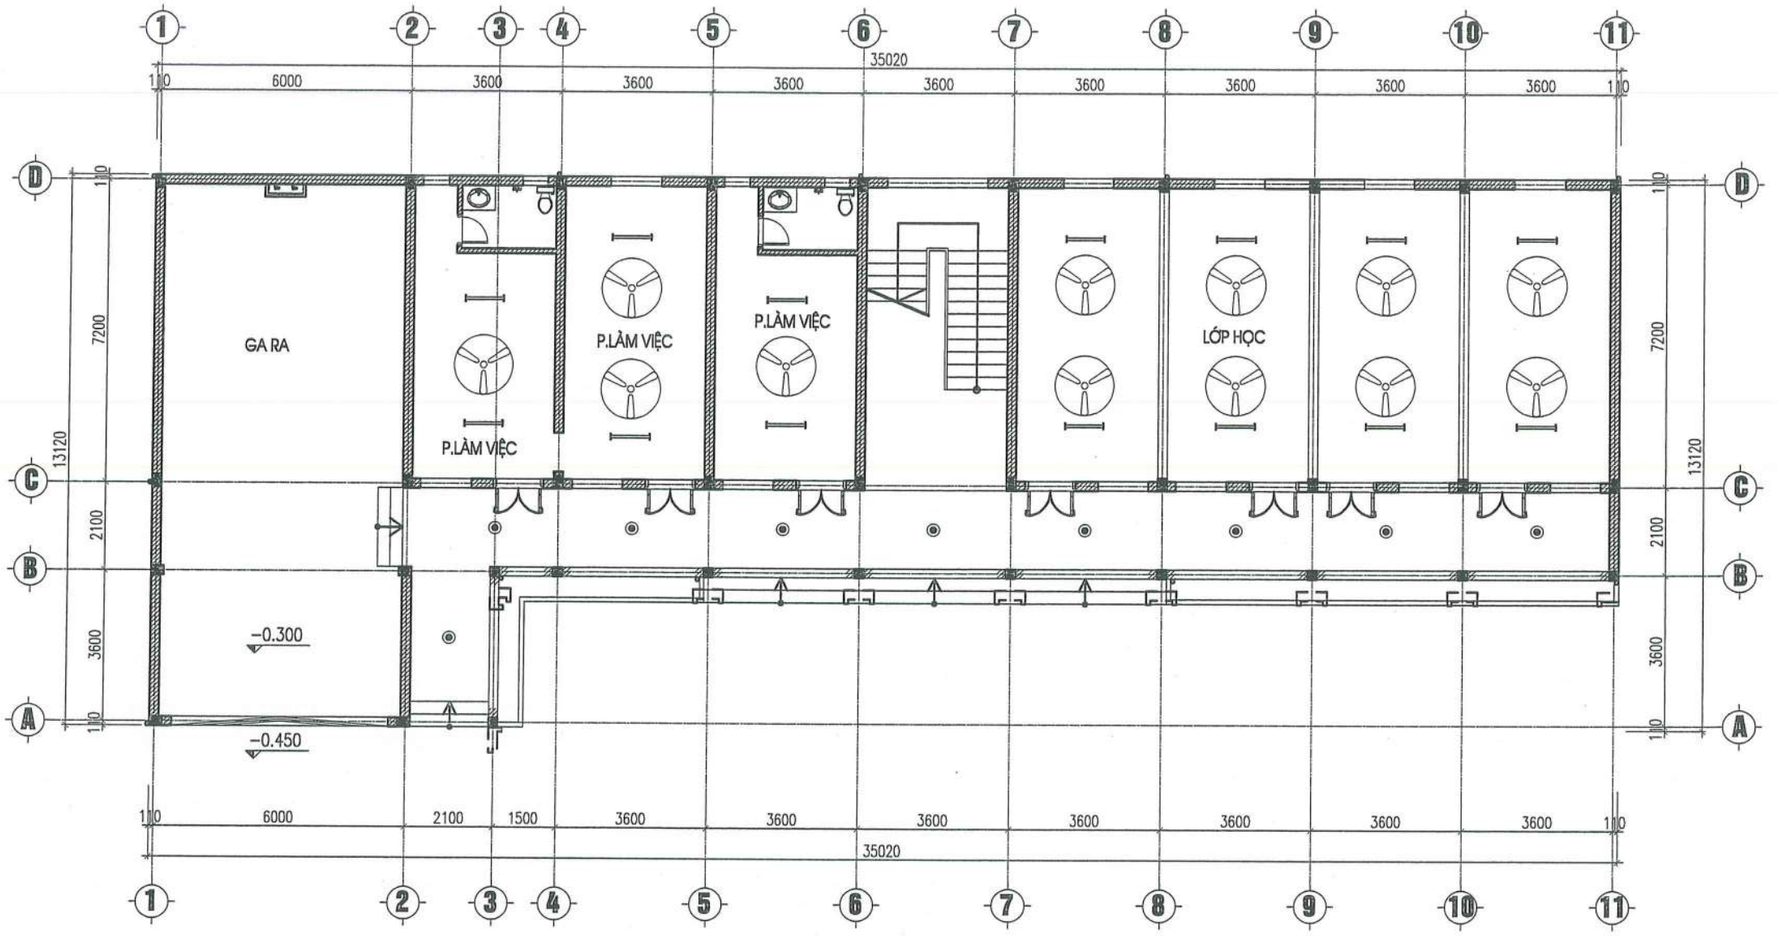

MẶT BẰNG ĐIỆN TRẦN TẦNG 1 CẢI TẠO

GHI CHÚ CẢI TẠO:

- THAY MỚI TOÀN BỘ ĐÈN ỐP TRẦN HÀNH LANG.
- THAY MỚI TOÀN BỘ BÓNG ĐÈN TUÝP ỐP TRẦN TRONG CÁC PHÒNG
- GIỮ NGUYÊN TOÀN BỘ QUẠT TRẦN HIỆN TRẠNG

GHI CHÚ:		
KÝ HIỆU	QUY CÁCH	SỐ LƯỢNG (THAY MỚI)
	ĐÈN ỐP TRẦN ĐƯỜNG KÍNH 22CM 18W	09
	QUẠT TRẦN GIỮ NGUYÊN	
	BỘ ĐÈN TUÝP 2 BÓNG, 18WX2	14

CÔNG TY TNHH D & H
ĐÃ THẨM TRA
Theo văn bản số: 491D&H/BC-TTA
Ngày 28 tháng 5 năm 2026
Ký tên:

PHÒNG KINH TẾ XÃ QUỐC OAI
THẨM ĐỊNH
Theo Văn bản số:...../.....
Ngày .....tháng .....năm 20.....
Người thẩm định ký tên:

HIỆU CHỈNH		
1		
2		
TT	NGÀY	NỘI DUNG

CHỦ ĐẦU TƯ:
BAN QLDA ĐẦU TƯ- HẠ TẦNG XÃ QUỐC OAI

ĐỊA ĐIỂM:
XÃ QUỐC OAI, THÀNH PHỐ HÀ NỘI

CƠ QUAN THIẾT KẾ

TRƯỜNG PHÁT COMPANY

CÔNG TY TNHH KINH DOANH VÀ XÂY DỰNG TRƯỜNG PHÁT
ĐC : Kiêu Phú, Hà Nội
Tel : 0936.339.668
Email: xdtruongphat2018@gmail.com

GIÁM ĐỐC	KS. NGUYỄN VĂN CHIẾN
CHỦ NHIỆM DỰ ÁN	KTS. LÊ VÕ QUANG HUY
CHỦ TRÌ THIẾT KẾ	KTS. LÊ VÕ QUANG HUY
THIẾT KẾ	KTS: NGUYỄN VĂN KHẢI
Q.L.K.T	KTS. TRẦN VĂN DƯƠNG

CÔNG TRÌNH:
CẢI TẠO, NÂNG CẤP TRUNG TÂM CHÍNH TRỊ XÃ QUỐC OAI

HẠNG MỤC:

TÊN BẢN VẼ:
MB BỐ TRÍ TB ĐIỆN TẦNG 1 CẢI TẠO

HỒ SƠ THIẾT KẾ BẢN VẼ THI CÔNG

KÝ HIỆU BẢN VẼ: **D-01**

THỜI GIAN: 2026

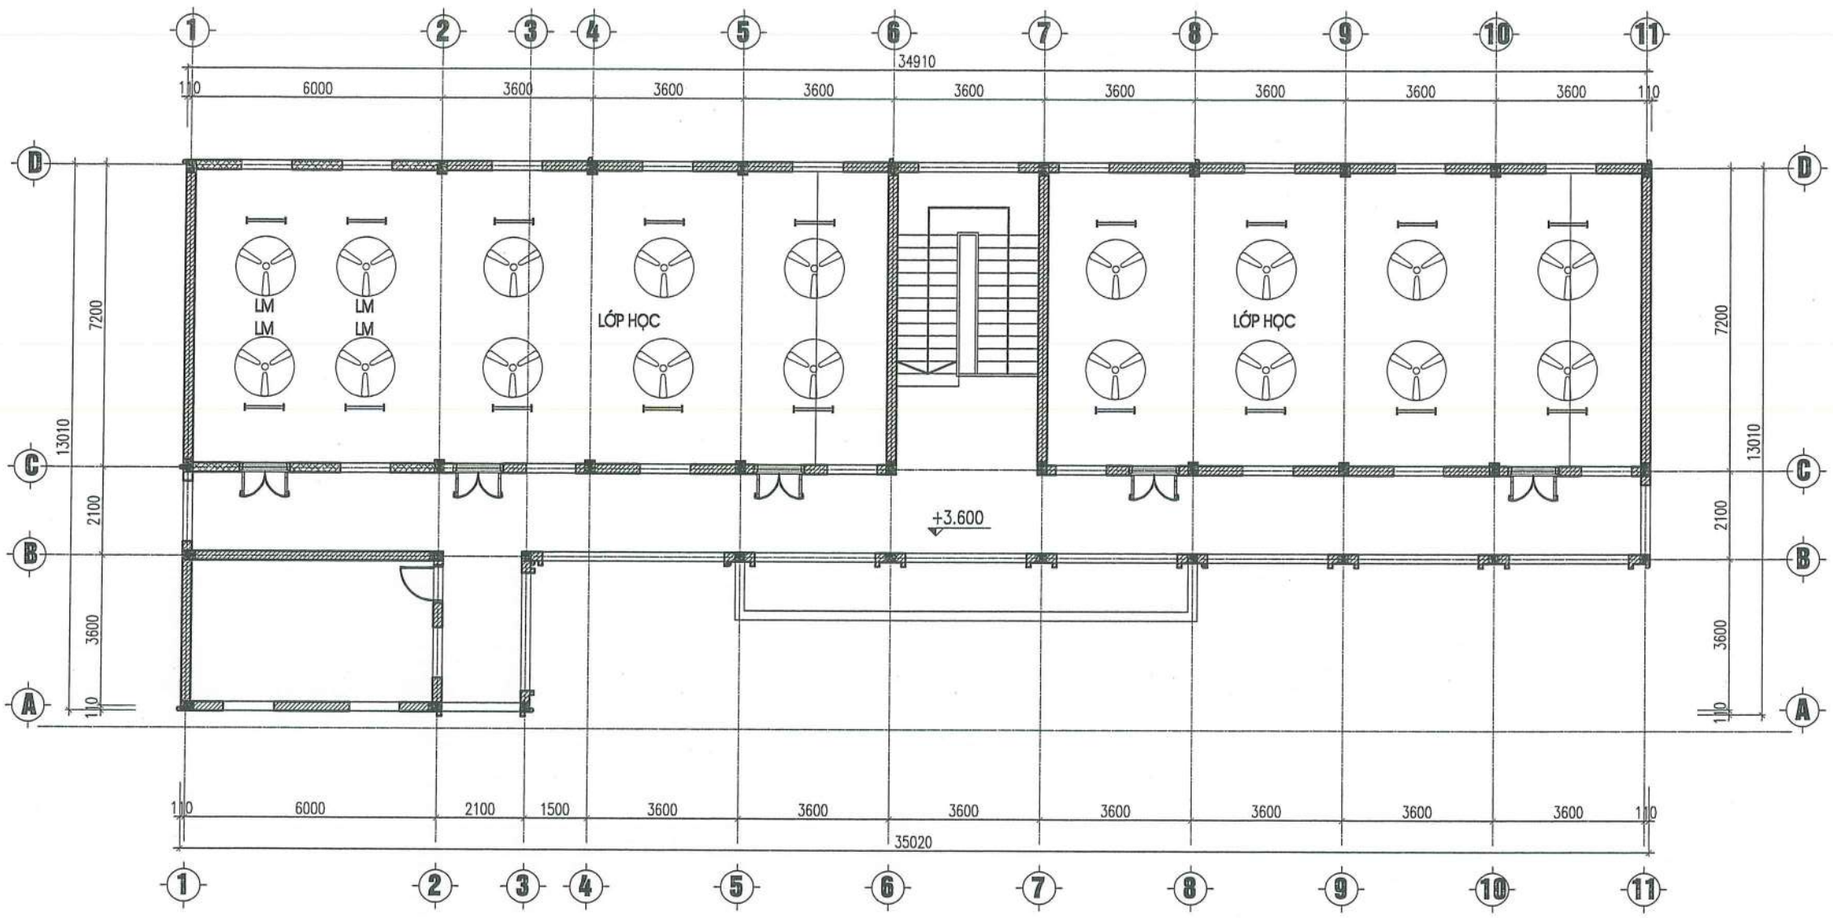

MẶT BẰNG ĐIỆN TRẦN TẦNG 2 CẢI TẠO

GHI CHÚ CẢI TẠO:

- THAY MỚI TOÀN BỘ ĐÈN ỐP TRẦN HÀNH LANG.
- THAY MỚI TOÀN BỘ BÓNG ĐÈN TUÝP ỐP TRẦN TRONG CÁC PHÒNG
- GIỮ NGUYÊN TOÀN BỘ QUẠT TRẦN HIỆN TRẠNG

GHI CHÚ:		
KÝ HIỆU	QUY CÁCH	SỐ LƯỢNG (THAY MỚI)
◉	ĐÈN ỐP TRẦN ĐƯỜNG KÍNH 22CM 18W	09
LM	QUẠT TRẦN LÀM MỚI BỔ SUNG	04
▬	BỘ ĐÈN TUÝP 2 BÓNG, 18WX2	20

CÔNG TY TNHH D & H
ĐÃ THẨM TRA
Theo văn bản số: 491/D&H/IBC-TTK
Ngày 29 tháng 5 năm 2026
Ký tên:

PHÒNG KINH TẾ XÃ QUỐC OAI
THẨM ĐỊNH
Theo Văn bản số:...../.....
Ngày .....tháng .....năm 20.....
Người thẩm định ký tên:

HIỆU CHỈNH		
1		
2		
TT	NGÀY	NỘI DUNG

CHỦ ĐẦU TƯ:
BAN QLDA ĐẦU TƯ- HẠ TẦNG XÃ QUỐC OAI

ĐỊA ĐIỂM:
XÃ QUỐC OAI, THÀNH PHỐ HÀ NỘI

CƠ QUAN THIẾT KẾ

TRƯỜNG PHÁT COMPANY

CÔNG TY TNHH KINH DOANH VÀ XÂY DỰNG TRƯỜNG PHÁT

ĐC : Kiều Phú, Hà Nội
Tel : 0936.382.668
Email: xdtruongphat2018@gmail.com

GIÁM ĐỐC	KS. NGUYỄN VĂN CHIẾN
CHỦ NHIỆM DỰ ÁN	KTS. LÊ VÕ QUANG HUY
CHỦ TRÌ THIẾT KẾ	KTS. LÊ VÕ QUANG HUY
THIẾT KẾ	KTS: NGUYỄN VĂN KHẢI
Q.L.K.T	KTS. TRẦN VĂN DƯƠNG

CÔNG TRÌNH:
CẢI TẠO, NÂNG CẤP TRUNG TÂM CHÍNH TRỊ XÃ QUỐC OAI

HẠNG MỤC:

TÊN BẢN VẼ:
MB BỐ TRÍ TB ĐIỆN TẦNG 1 HIỆN TRẠNG

HỒ SƠ THIẾT KẾ BẢN VẼ THI CÔNG

KÝ HIỆU BẢN VẼ: B-02

THỜI GIAN: 2026

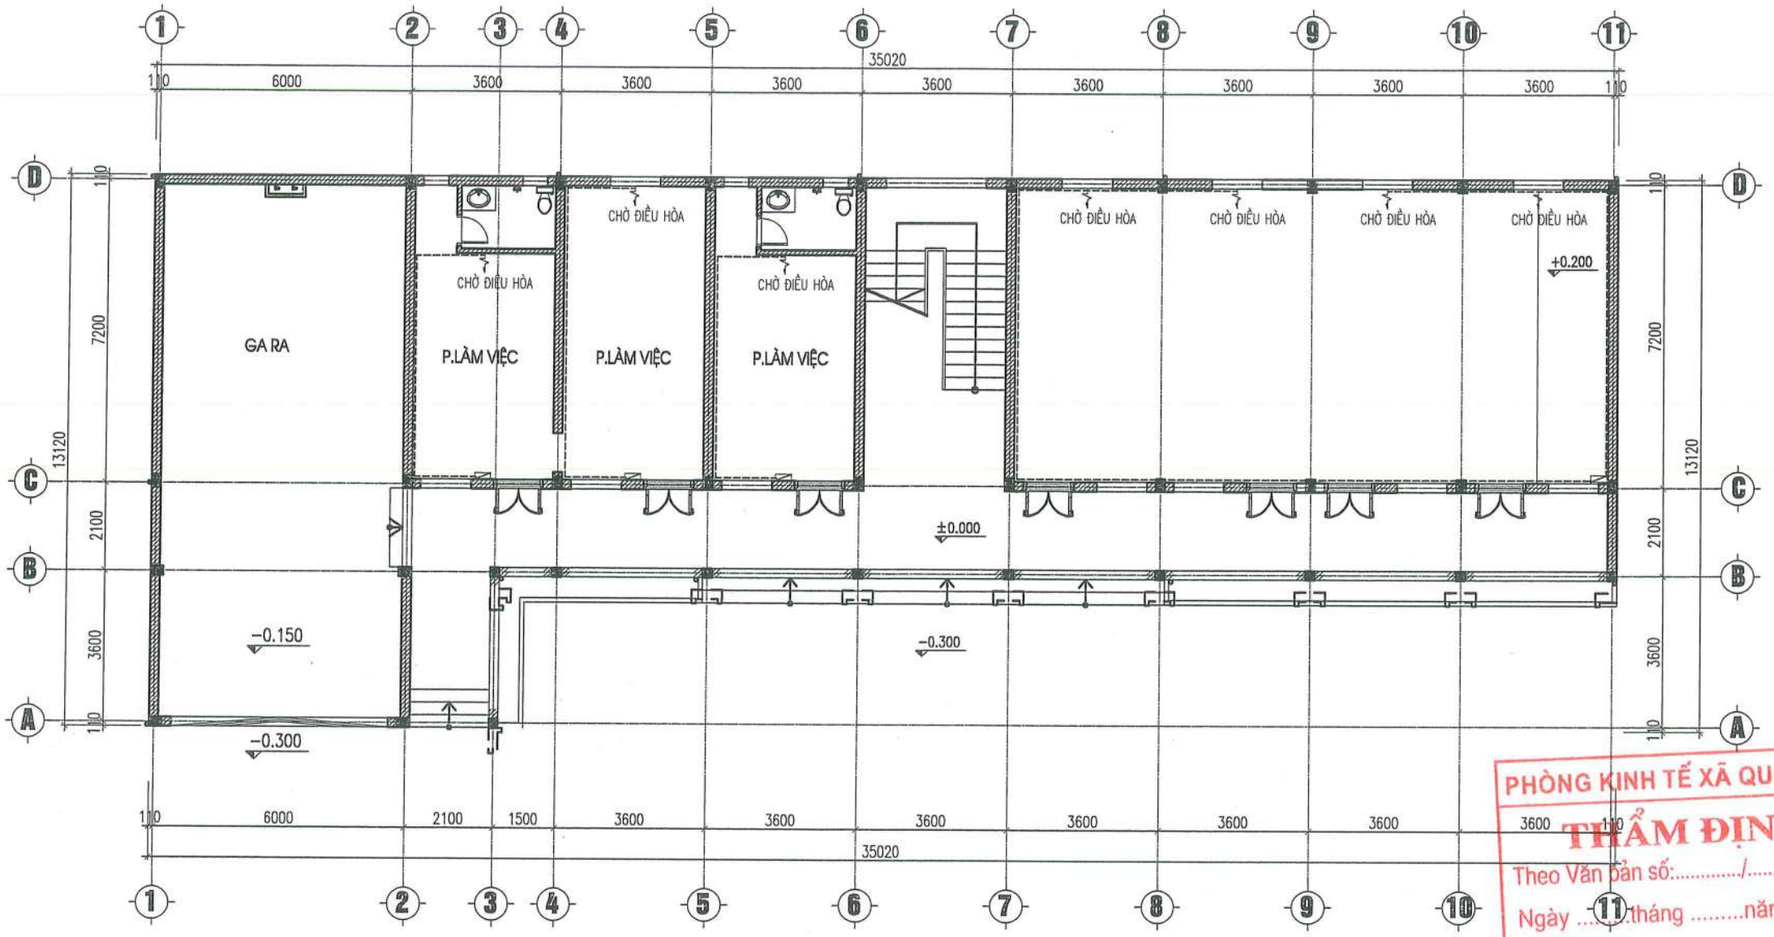

PHÒNG KINH TẾ XÃ QUỐC OAI

THẨM ĐỊNH

Theo Văn bản số:...../.....

Ngày ...11.. tháng .....năm 20.....

Người thẩm định ký tên:

CÔNG TY TNHH D & H

ĐÃ THẨM TRA

Theo văn bản số: 49/D&H/BC-TK

Ngày 28 tháng 5 năm 20.26

Ký tên:

MẶT BẰNG CẢI TẠO ĐIỆN TẦNG 1

NỘI DUNG CẢI TẠO:

+ CẢI TẠO, BỔ SUNG MỘT SỐ THIẾT BỊ ĐIỆN ĐIỀU HÒA

THỐNG KÊ VẬT TƯ THIẾT BỊ ĐIỆN BỔ SUNG TẦNG 1

TT	KÝ HIỆU	TÊN VẬT TƯ– QUY CÁCH	ĐƠN VỊ	SỐ LƯỢNG
1		TỦ ĐIỆN PHÒNG HIỆN TRẠNG – GIỮ NGUYÊN		
2		APTOMAT MCB 20A–1P–4,5KA	CÁI	7
3		DÂY CU/PVC 1X2,5MM2	M	395
4		ỐNG CHỐNG CHÁY LUỒN DÂY D20	M	395

HIỆU CHỈNH		
1		
2		
TT	NGÀY	NỘI DUNG

CHỦ ĐẦU TƯ:

BAN QLDA ĐẦU TƯ- HẠ TẦNG XÃ QUỐC OAI

ĐỊA ĐIỂM:

XÃ QUỐC OAI, THÀNH PHỐ HÀ NỘI

CƠ QUAN THIẾT KẾ

TRƯỜNG PHÁT COMPANY

CÔNG TY TNHH KINH DOANH VÀ XÂY DỰNG TRƯỜNG PHÁT

ĐC : Kiều Phú, Hà Nội

Tel : 0936.339.668

Email: xaytruongphat2018@gmail.com

GIÁM ĐỐC	KS. NGUYỄN VĂN CHIẾN
CHỦ NHIỆM DỰ ÁN	KTS. LÊ VÕ QUANG HUY
CHỦ TRÌ THIẾT KẾ	KTS. LÊ VÕ QUANG HUY
THIẾT KẾ	KTS: NGUYỄN VĂN KHẢI
Q.L.K.T	KTS. TRẦN VĂN DƯƠNG

CÔNG TRÌNH:

CẢI TẠO, NÂNG CẤP TRUNG TÂM CHÍNH TRỊ XÃ QUỐC OAI

HẠNG MỤC:

TÊN BẢN VẼ:

MẶT BẰNG CẢI TẠO ĐIỆN TẦNG 1

HỒ SƠ THIẾT KẾ BẢN VẼ THI CÔNG

KÝ HIỆU BẢN VẼ: KT-03

THỜI GIAN: 2026

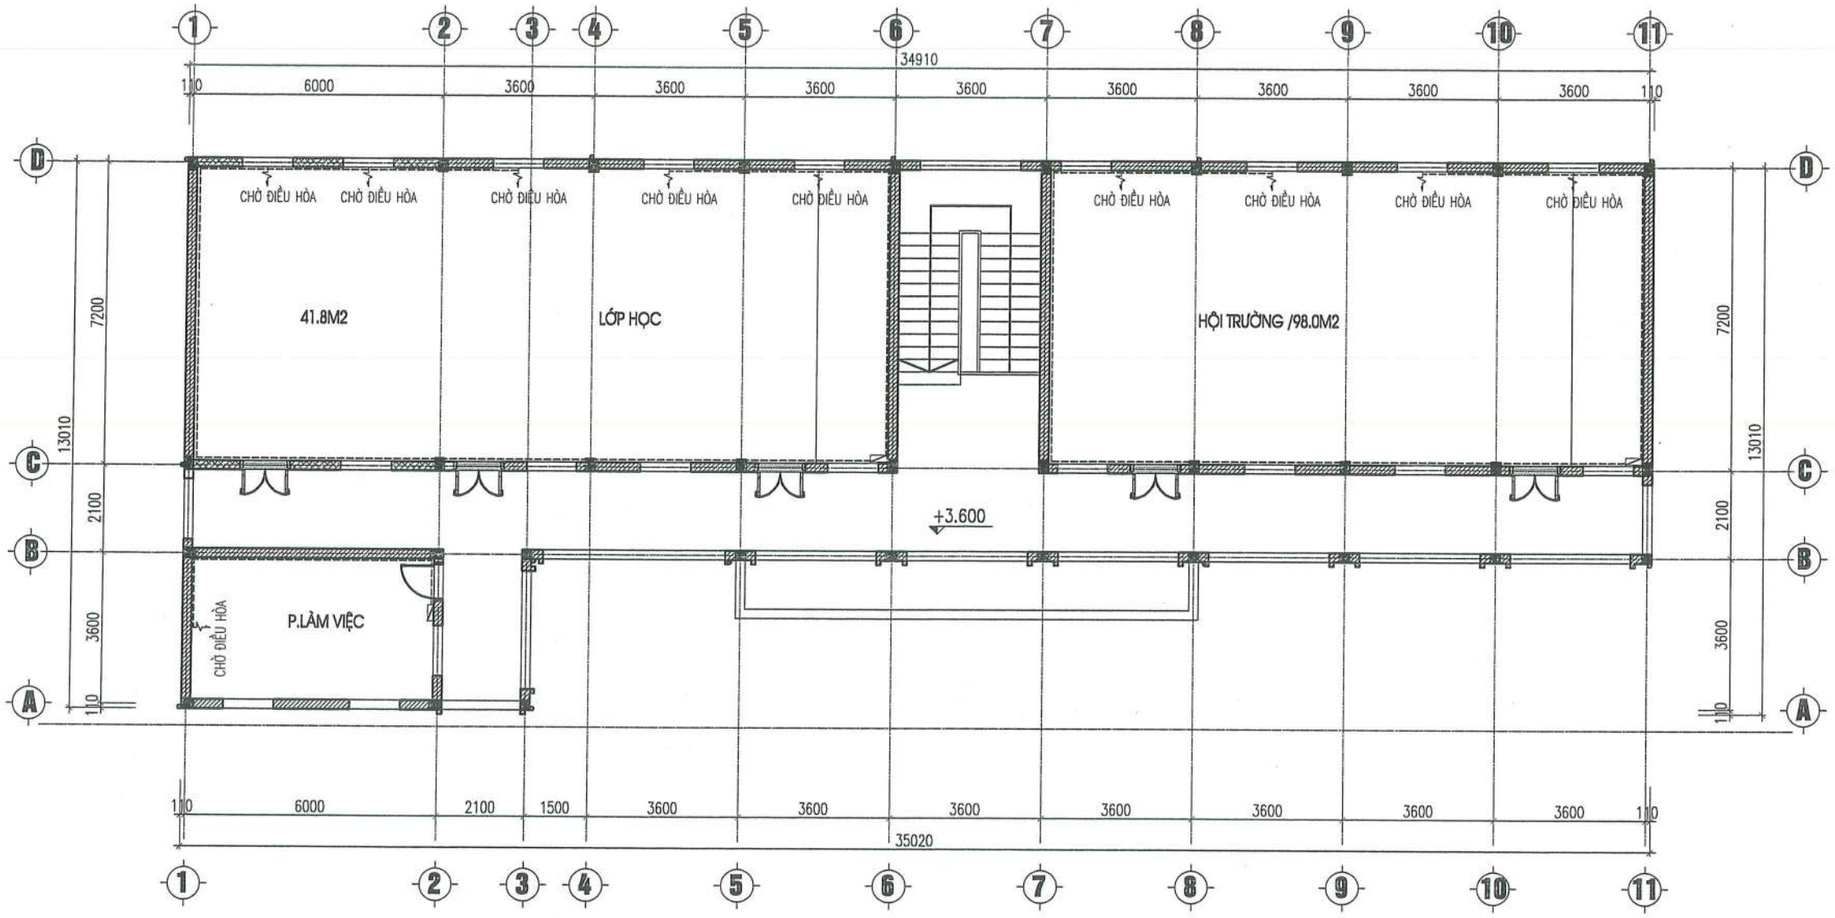

NỘI DUNG CẢI TẠO:

+ CẢI TẠO, BỔ SUNG MỘT SỐ THIẾT BỊ ĐIỆN ĐIỀU HÒA

CÔNG TY TNHH D & H
ĐÃ THẨM TRA
Theo văn bản số: 491/D&H/BC-TTr
Ngày 28 tháng 5 năm 2026
Ký tên:

PHÒNG KINH TẾ XÃ QUỐC OAI
THẨM ĐỊNH
Theo Văn bản số:...../.....
Ngày .....tháng .....năm 20.....
Người thẩm định ký tên:

MẶT BẰNG CẢI TẠO, BỔ SUNG ĐIỆN TẦNG 2

THỐNG KÊ VẬT TƯ THIẾT BỊ ĐIỆN BỔ SUNG TẦNG 2

TT	KÝ HIỆU	TÊN VẬT TƯ– QUY CÁCH	ĐƠN VỊ	SỐ LƯỢNG
1		TỦ ĐIỆN PHÒNG HIỆN TRẠNG – GIỮ NGUYÊN		
2		APTOMAT MCB 20A–1P–4,5KA	CÁI	10
3		DÂY CU/PVC 1X2,5MM2	M	495
4		ỐNG CHỐNG CHÁY LUỒN DÂY D20	M	495

HIỆU CHỈNH		
1		
2		
TT	NGÀY	NỘI DUNG

CHỦ ĐẦU TƯ:
BAN QLDA ĐẦU TƯ- HẠ TẦNG XÃ QUỐC OAI

ĐỊA ĐIỂM:
XÃ QUỐC OAI, THÀNH PHỐ HÀ NỘI

CƠ QUAN THIẾT KẾ

TRƯỜNG PHÁT COMPANY

CÔNG TY TNHH KINH DOANH VÀ XÂY DỰNG TRƯỜNG PHÁT
DC : Kiều Phú, Hà Nội
Tel : 0936.839.668
Email: xdtruongphat2018@gmail.com

GIÁM ĐỐC	KS. NGUYỄN VĂN CHIẾN
CHỦ NHIỆM DỰ ÁN	KTS. LÊ VÕ QUANG HUY
CHỦ TRÌ THIẾT KẾ	KTS. LÊ VÕ QUANG HUY
THIẾT KẾ	KTS: NGUYỄN VĂN KHẢI
Q.L.K.T	KTS. TRẦN VĂN DƯƠNG

CÔNG TRÌNH:
CẢI TẠO, NÂNG CẤP TRUNG TÂM CHÍNH TRỊ XÃ QUỐC OAI

HẠNG MỤC:

TÊN BẢN VẼ:
MẶT BẰNG CẢI TẠO ĐIỆN TẦNG 2

HỒ SƠ THIẾT KẾ BẢN VẼ THI CÔNG

KÝ HIỆU BẢN VẼ: KT-04

THỜI GIAN: 2026

TRƯỜNG PHÁT
COMPANY

NHÀ LỚP HỌC 2 TẦNG

PHẦN PCCC

CÔNG TY TNHH D & H
ĐÃ THẨM TRA
Theo văn bản số: 491/D&H/BC-TTA
Ngày 28 tháng 5 năm 2026
Ký tên:

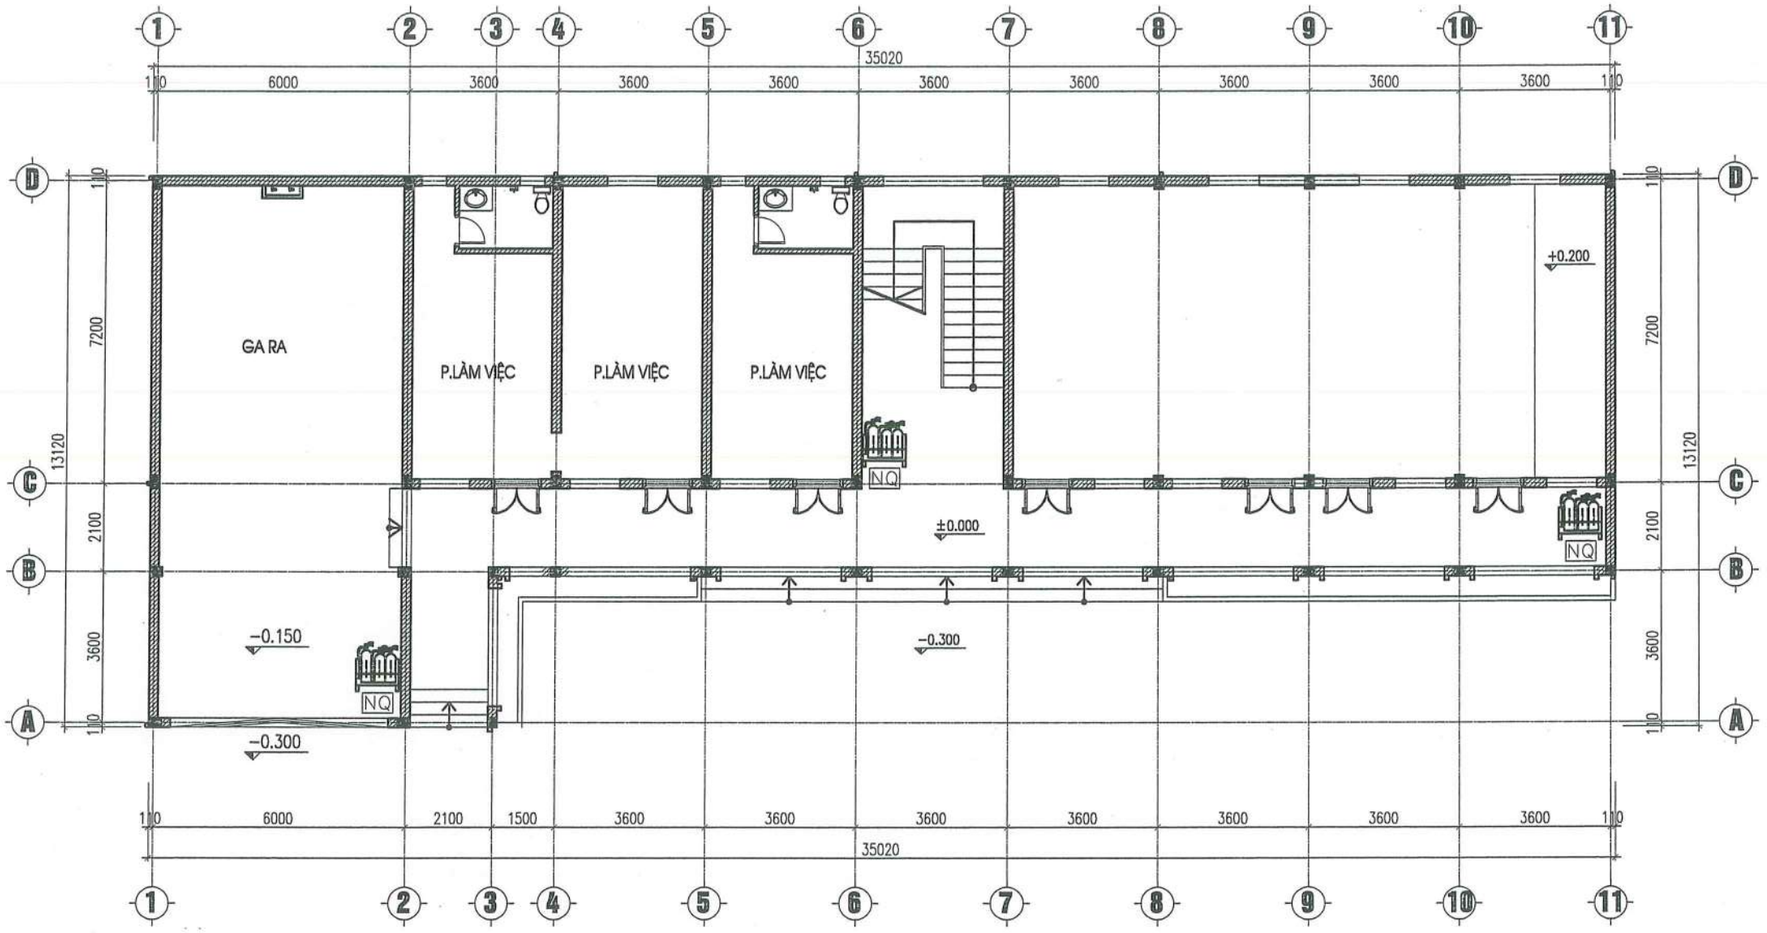

PHÒNG KINH TẾ XÃ QUỐC OA

THẨM ĐỊNH

Theo Văn bản số:...../.....

Ngày .....tháng .....năm 20.....

Người thẩm định ký tên:

CÔNG TY TNHH D & H

ĐÃ THẨM TRA

Theo văn bản số: 491D & H/BC-TT

Ngày 28 tháng 5 năm 2026

Ký tên:

MẶT BẰNG PCCC TẦNG 1

NỘI DUNG CẢI TẠO:

+ BỔ SUNG MỘT SỐ THIẾT BỊ PCCC

THỐNG KÊ, KÝ HIỆU VÀ CHÚ THÍCH

KÝ HIỆU	CHÚ THÍCH CÁC KÝ HIỆU	SỐ LƯỢNG
	BÌNH PCCC XÁCH TAY ABC 8KG	9
	KỆ ĐỰNG BÌNH CHỮA CHÁY	03
NQ	NỘI QUY, TIỂU LỆNH	03

HIỆU CHỈNH		
1		
2		
TT	NGÀY	NỘI DUNG

CHỦ ĐẦU TƯ:

BAN QLDA ĐẦU TƯ- HẠ TẦNG XÃ QUỐC OAI

ĐỊA ĐIỂM:

XÃ QUỐC OAI, THÀNH PHỐ HÀ NỘI

CƠ QUAN THIẾT KẾ

TRƯỜNG PHÁT COMPANY

CÔNG TY TNHH KINH DOANH VÀ XÂY DỰNG TRƯỜNG PHÁT

ĐC: Kiều Phú, Hà Nội
Tel: 0936.339.668
Email: xdtruongphat2018@gmail.com

GIÁM ĐỐC	KS. NGUYỄN VĂN CHIẾN
CHỦ NHIỆM DỰ ÁN	KTS. LÊ VÕ QUANG HUY
CHỦ TRÌ THIẾT KẾ	KTS. LÊ VÕ QUANG HUY
THIẾT KẾ	KTS: NGUYỄN VĂN KHẢI
Q.L.K.T	KTS. TRẦN VĂN DƯƠNG

CÔNG TRÌNH:

CẢI TẠO, NÂNG CẤP TRUNG TÂM CHÍNH TRỊ XÃ QUỐC OAI

HẠNG MỤC:

TÊN BẢN VẼ:

MẶT BẰNG PCCC TẦNG 1

HỒ SƠ THIẾT KẾ BẢN VẼ THI CÔNG

KÝ HIỆU BẢN VẼ: PCCC-01

THỜI GIAN: 2026

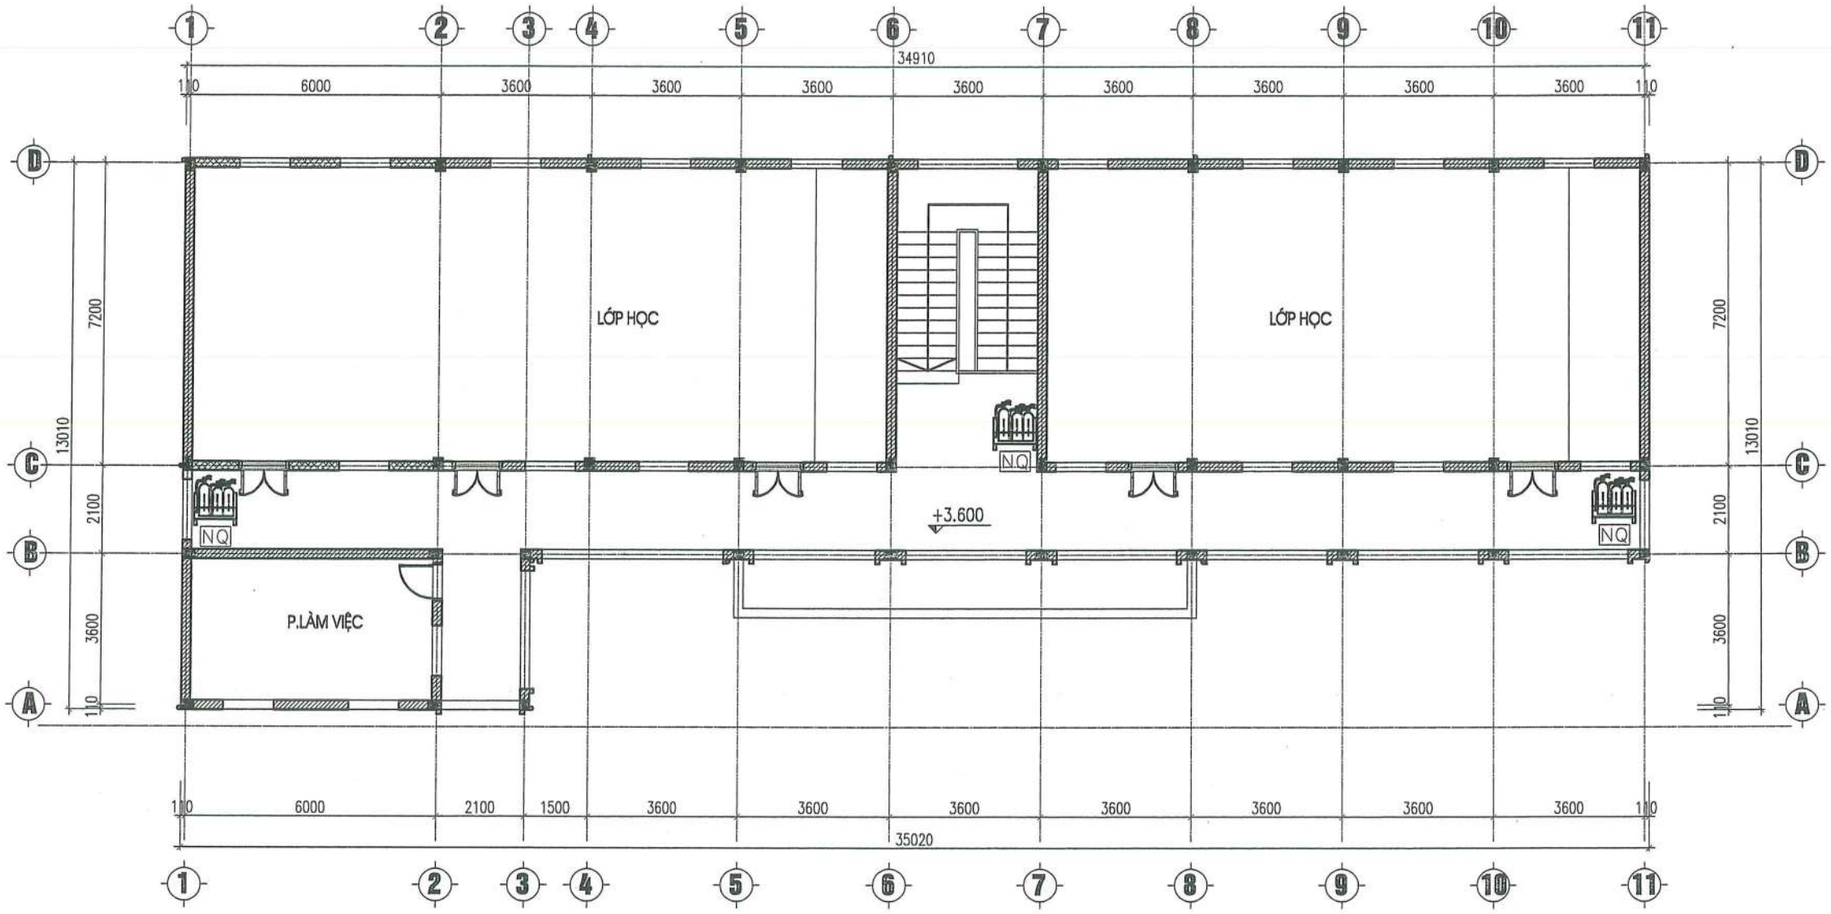

MẶT BẰNG PCCC TẦNG 2

NỘI DUNG CẢI TẠO:
+ BỔ SUNG MỘT SỐ THIẾT BỊ PCCC

PHÒNG KINH TẾ XÃ QUỐC OAI
THẨM ĐỊNH
Theo Văn bản số:...../.....
Ngày .....tháng .....năm 20.....
Người thẩm định ký tên:

CÔNG TY TNHH D & H
ĐÃ THẨM TRA
Theo văn bản số: 491/D&H/BC-TTK
Ngày 28 tháng 5 năm 2026
Ký tên:

THỐNG KÊ, KÝ HIỆU VÀ CHÚ THÍCH

KÝ HIỆU	CHÚ THÍCH CÁC KÝ HIỆU	SỐ LƯỢNG
	BÌNH PCCC XÁCH TAY ABC 8KG	9
	KỆ ĐỰNG BÌNH CHỮA CHÁY	03
NQ	NỘI QUY, TIÊU LỆNH	03

HIỆU CHỈNH		
1		
2		
TT	NGÀY	NỘI DUNG

CHỦ ĐẦU TƯ:
BAN QLDA ĐẦU TƯ- HẠ TẦNG XÃ QUỐC OAI

ĐỊA ĐIỂM:
XÃ QUỐC OAI, THÀNH PHỐ HÀ NỘI

CƠ QUAN THIẾT KẾ

TRƯỜNG PHÁT COMPANY

CÔNG TY TNHH KINH DOANH VÀ XÂY DỰNG TRƯỜNG PHÁT

ĐC: Kiều Phú, Hà Nội
Tel: 0936.337.681
Email: xdtruongphat2018@gmail.com

GIÁM ĐỐC	KS. NGUYỄN VĂN CHIẾN
CHỦ NHIỆM DỰ ÁN	KTS. LÊ VÕ QUANG HUY
CHỦ TRÌ THIẾT KẾ	KTS. LÊ VÕ QUANG HUY
THIẾT KẾ	KTS: NGUYỄN VĂN KHẢI
Q.L.K.T	KTS. TRẦN VĂN DƯƠNG

CÔNG TRÌNH:
CẢI TẠO, NÂNG CẤP TRUNG TÂM CHÍNH TRỊ XÃ QUỐC OAI

HẠNG MỤC:

TÊN BẢN VẼ:
MẶT BẰNG PCCC TẦNG 2

HỒ SƠ THẾT KẾ BẢN VẼ THI CÔNG

KÝ HIỆU BẢN VẼ: PCCC-02

THỜI GIAN: 2026

TRƯỜNG PHÁT
COMPANY

NHÀ LÀM VIỆC 2 TẦNG

PHẦN HIỆN TRẠNG

CÔNG TY TNHH D & H
ĐÃ THẨM TRA
Theo văn bản số: 49/D&H/BC-TTr
Ngày 28 tháng 5 năm 2026
Ký tên:

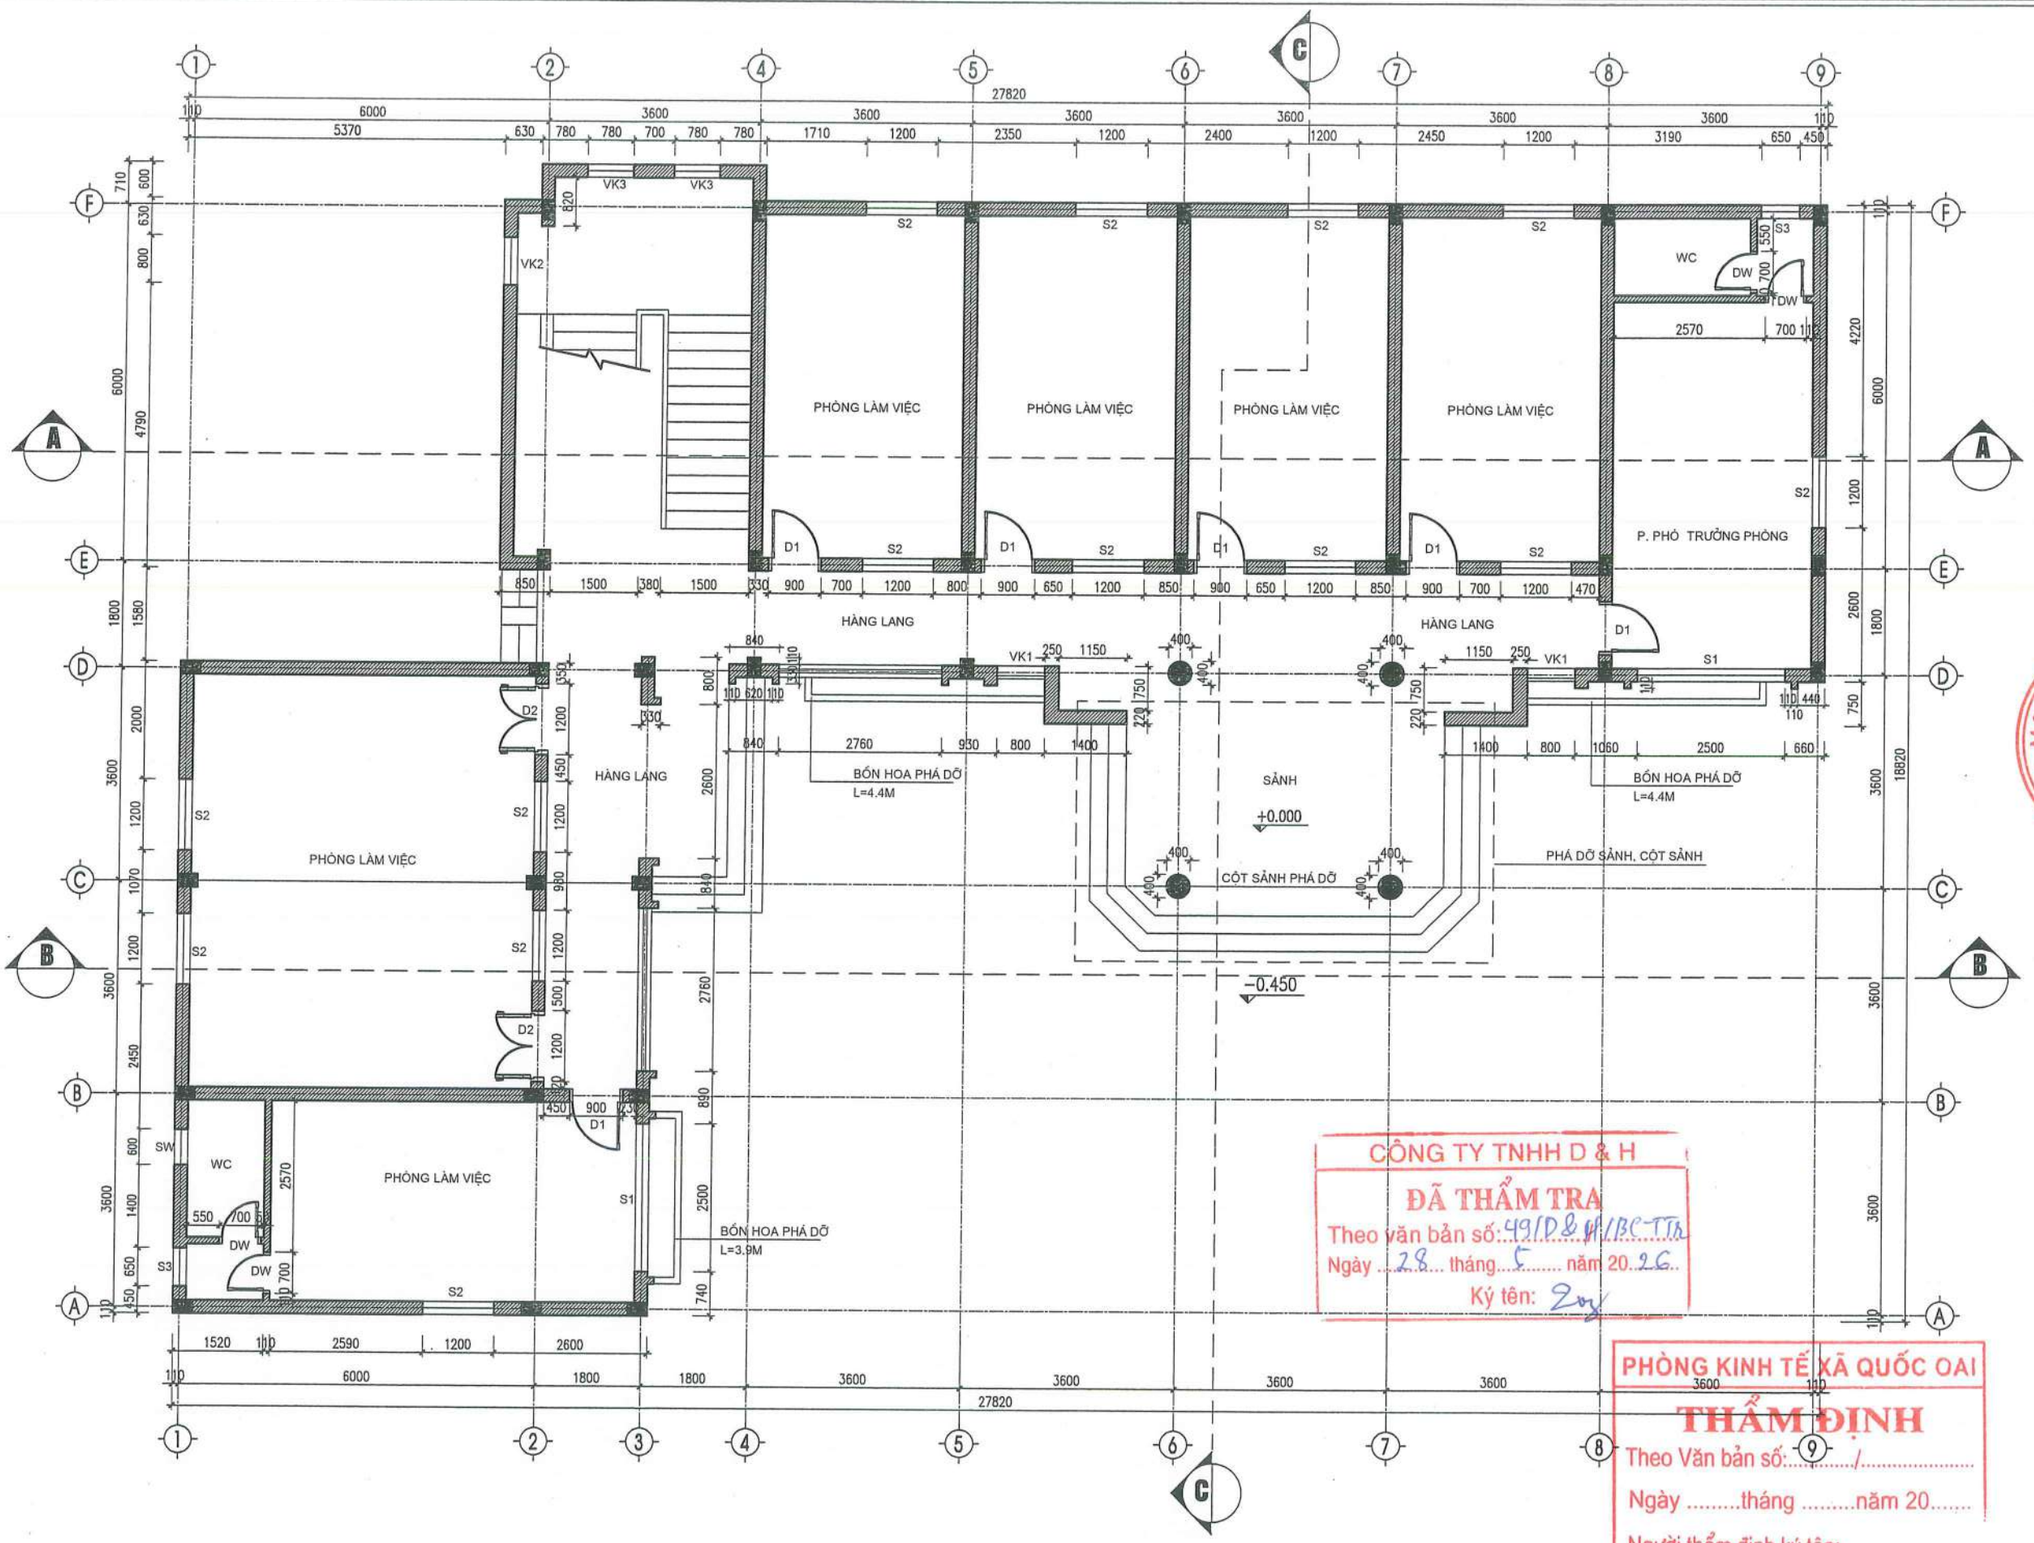

MẶT BẰNG HIỆN TRẠNG TẦNG 1

CÔNG TY TNHH D & H
ĐÃ THẨM TRA
Theo văn bản số: 49/D&H/BC-TTr
Ngày 28 tháng 5 năm 2026
Ký tên:

PHÒNG KINH TẾ XÃ QUỐC OAI
THẨM ĐỊNH
Theo Văn bản số: ...../.....
Ngày .....tháng .....năm 20.....
Người thẩm định ký tên:

HIỆU CHỈNH		
1		
2		
TT	NGÀY	NỘI DUNG

CHỦ ĐẦU TƯ:
BAN QLDA ĐẦU TƯ- HẠ TẦNG XÃ QUỐC OAI

ĐỊA ĐIỂM:
XÃ QUỐC OAI, THÀNH PHỐ HÀ NỘI

CƠ QUAN THIẾT KẾ

TRƯỜNG PHÁT COMPANY

CÔNG TY TNHH KINH DOANH VÀ XÂY DỰNG TRƯỜNG PHÁT

ĐC : Kiều Phú, Hà Nội
Tel.: 0936.339.668
Email: xaytruongphat2018@gmail.com

GIÁM ĐỐC	KS. NGUYỄN VĂN CHIẾN
CHỦ NHIỆM DỰ ÁN	KTS. LÊ VÕ QUANG HUY
CHỦ TRÌ THIẾT KẾ	KTS. LÊ VÕ QUANG HUY
THIẾT KẾ	KTS: NGUYỄN VĂN KHẢI
Q.L.K.T	KS: NGUYỄN VĂN CHIẾN

DỰ ÁN:
CẢI TẠO, NÂNG CẤP TRUNG TÂM CHÍNH TRỊ XÃ QUỐC OAI

HẠNG MỤC:

TÊN BẢN VẼ:
MẶT BẰNG HIỆN TRẠNG TẦNG 1

HỒ SƠ THIẾT KẾ BẢN VẼ THI CÔNG

KÝ HIỆU BẢN VẼ: HT-01

THỜI GIAN: 2026

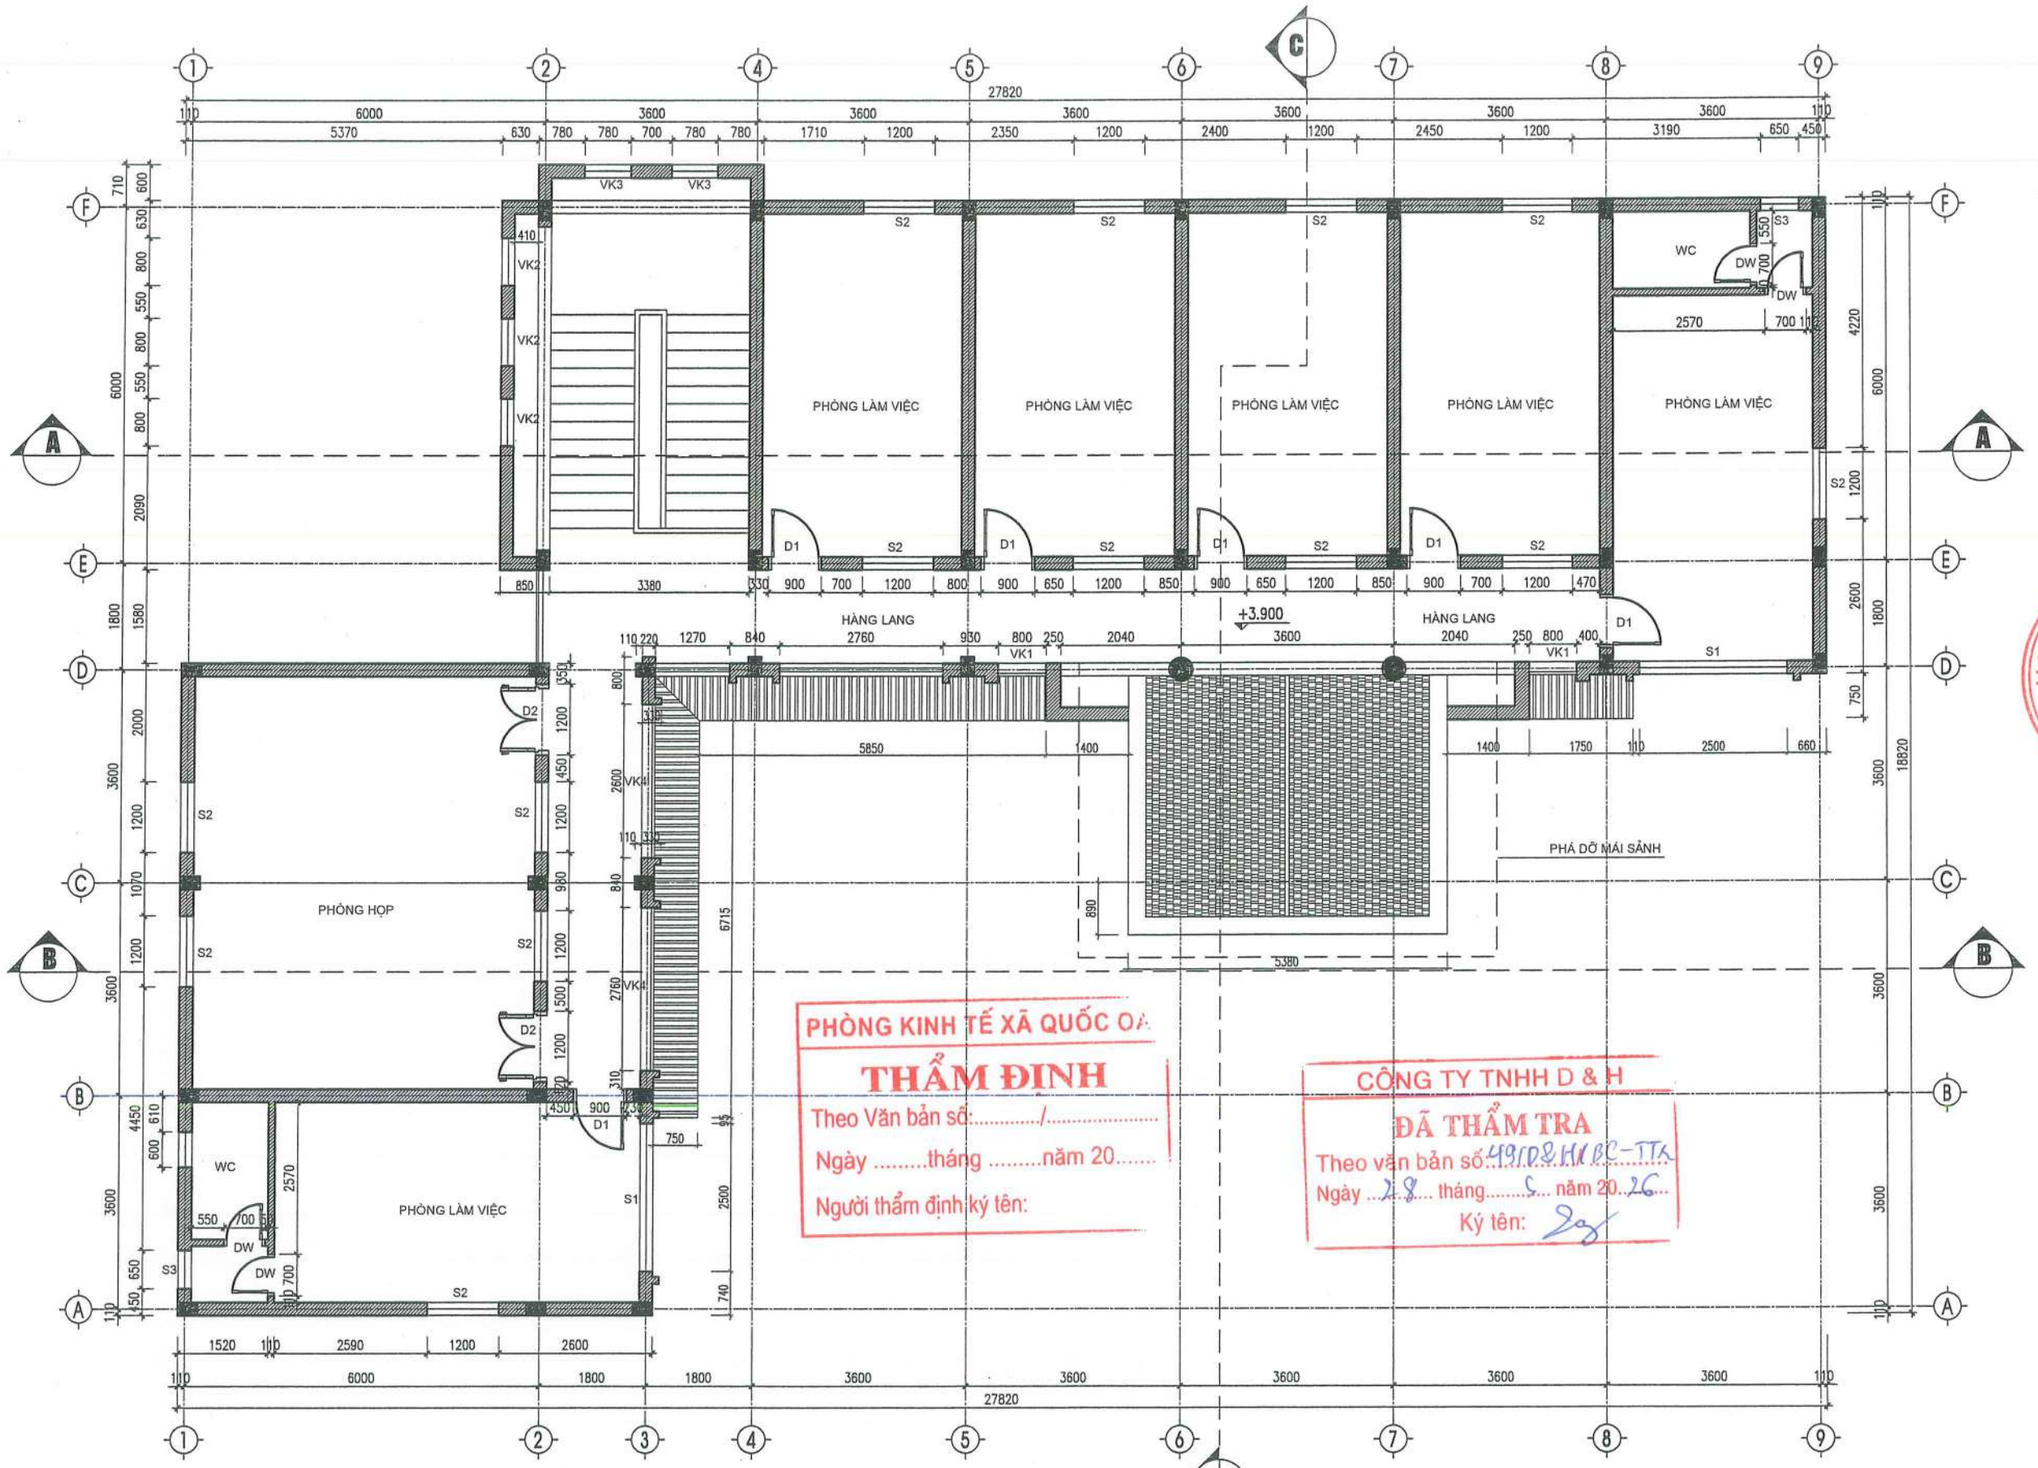

PHÒNG KINH TẾ XÃ QUỐC OAI

THẨM ĐỊNH

Theo Văn bản số...../.....

Ngày .....tháng .....năm 20.....

Người thẩm định ký tên:

CÔNG TY TNHH D & H

ĐÃ THẨM TRA

Theo văn bản số 49/D&H/BC-TTr

Ngày 28 tháng 5 năm 2026

Ký tên:

MẶT BẰNG HIỆN TRẠNG TẦNG 2

HIỆU CHỈNH		
1		
2		
TT	NGÀY	NỘI DUNG

CHỦ ĐẦU TƯ:
BAN QLDA ĐẦU TƯ- HẠ TẦNG XÃ QUỐC OAI

ĐỊA ĐIỂM:
XÃ QUỐC OAI, THÀNH PHỐ HÀ NỘI

CƠ QUAN THIẾT KẾ

TRƯỜNG PHÁT COMPANY

CÔNG TY TNHH KINH DOANH VÀ XÂY DỰNG TRƯỜNG PHÁT

ĐC : Kiều Phú, Hà Nội
Tel : 0936.389.668
Email: kdxdtruongphat2018@gmail.com

GIÁM ĐỐC	KS. NGUYỄN VĂN CHIẾN
CHỦ NHIỆM DỰ ÁN	KTS. LÊ VÕ QUANG HUY
CHỦ TRÌ THIẾT KẾ	KTS. LÊ VÕ QUANG HUY
THIẾT KẾ	KTS: NGUYỄN VĂN KHẢI
Q.L.K.T	KS: NGUYỄN VĂN CHIẾN

DỰ ÁN:
CẢI TẠO, NÂNG CẤP TRUNG TÂM CHÍNH TRỊ XÃ QUỐC OAI

HẠNG MỤC:

TÊN BẢN VẼ:
MẶT BẰNG HIỆN TRẠNG TẦNG 2

HỒ SƠ THIẾT KẾ BẢN VẼ THI CÔNG

KÝ HIỆU BẢN VẼ: HT-02

THỜI GIAN: 2026

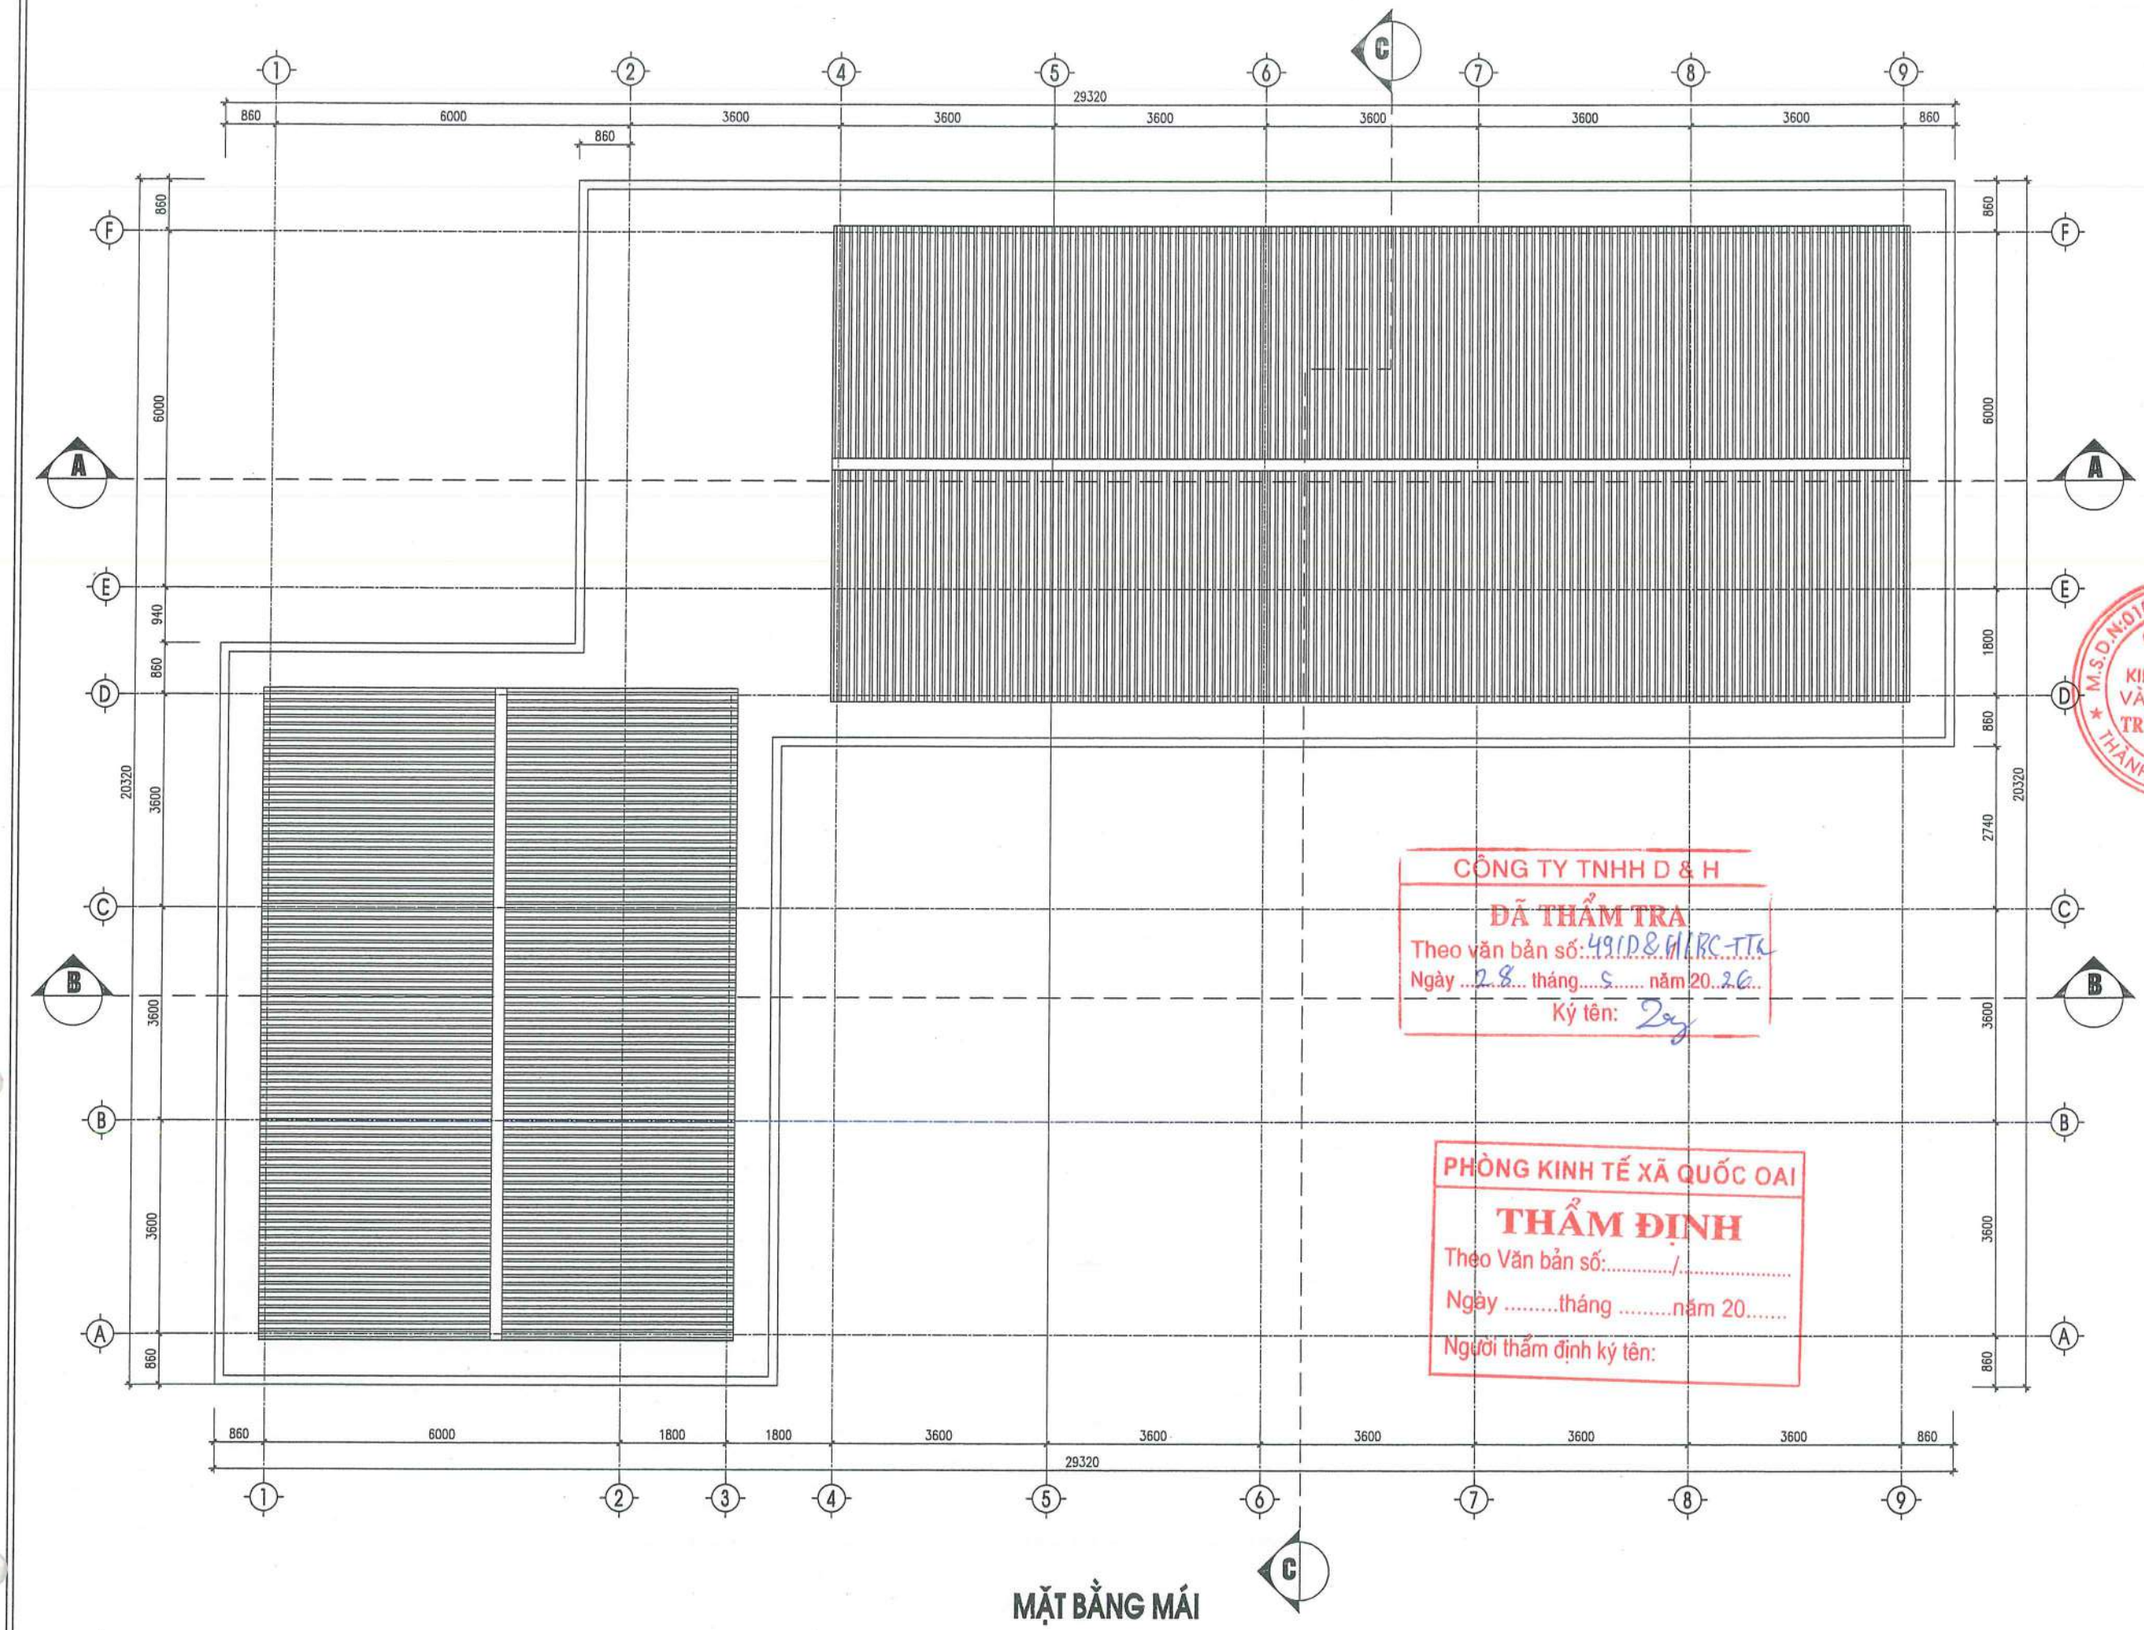

MẶT BẰNG MÁI

HIỆU CHỈNH		
1		
2		
TT	NGÀY	NỘI DUNG

CHỦ ĐẦU TƯ:
BAN QLDA ĐẦU TƯ- HẠ TẦNG XÃ QUỐC OAI

ĐỊA ĐIỂM:
XÃ QUỐC OAI, THÀNH PHỐ HÀ NỘI

CƠ QUAN THIẾT KẾ

TRƯỜNG PHÁT COMPANY

CÔNG TY TNHH KINH DOANH VÀ XÂY DỰNG TRƯỜNG PHÁT
ĐC: Kiều Phú, Hà Nội
Tel: 0936.339.668
Email: xaytruongphat2018@gmail.com

GIÁM ĐỐC	KS. NGUYỄN VĂN CHIẾN
CHỦ NHIỆM DỰ ÁN	KTS. LÊ VÕ QUANG HUY
CHỦ TRÌ THIẾT KẾ	KTS. LÊ VÕ QUANG HUY
THIẾT KẾ	KTS: NGUYỄN VĂN KHẢI
Q.L.K.T	KS: NGUYỄN VĂN CHIẾN

DỰ ÁN:
CẢI TẠO, NÂNG CẤP TRUNG TÂM CHÍNH TRỊ XÃ QUỐC OAI

HẠNG MỤC:

TÊN BẢN VẼ:
MẶT BẰNG MÁI

HỒ SƠ THIẾT KẾ BẢN VẼ THI CÔNG

KÝ HIỆU BẢN VẼ: HT-03

THỜI GIAN: 2026

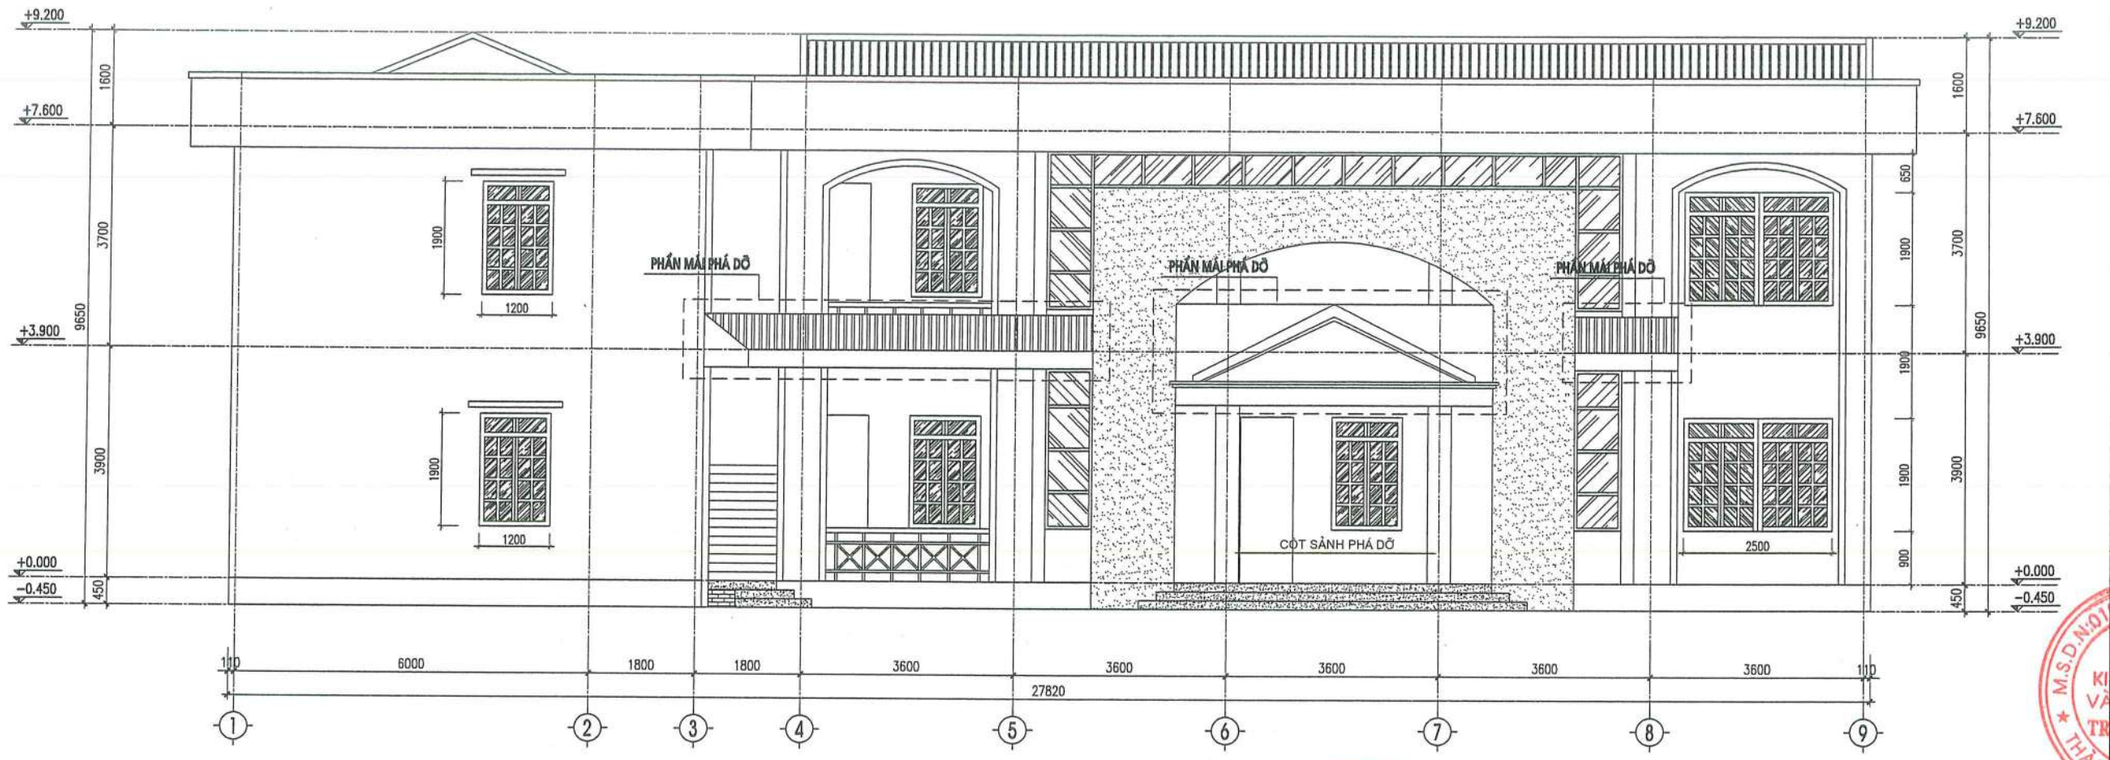

MẶT ĐỨNG TRỤC 1-9

MẶT ĐỨNG TRỤC 9-1

CÔNG TY TNHH D & H
ĐÃ THẨM TRA
Theo văn bản số: 4910&H/BC-TTA
Ngày 28 tháng 5 năm 20..26
Ký tên:

HIỆU CHỈNH		
1		
2		
TT	NGÀY	NỘI DUNG

CHỦ ĐẦU TƯ:
BAN QLDA ĐẦU TƯ- HẠ TẦNG XÃ QUỐC OAI

ĐỊA ĐIỂM:
XÃ QUỐC OAI, THÀNH PHỐ HÀ NỘI

CƠ QUAN THIẾT KẾ

TRƯỜNG PHÁT COMPANY

CÔNG TY TNHH KINH DOANH VÀ XÂY DỰNG TRƯỜNG PHÁT

ĐC : Kiều Phú, Hà Nội
Tel : 0936.339.668
Email: xdtruongphat2018@gmail.com

GIÁM ĐỐC	KS. NGUYỄN VĂN CHIẾN
CHỦ NHIỆM DỰ ÁN	KTS. LÊ VÕ QUANG HUY
CHỦ TRÌ THIẾT KẾ	KTS. LÊ VÕ QUANG HUY
THIẾT KẾ	KTS: NGUYỄN VĂN KHẢI
Q.L.K.T	KS: NGUYỄN VĂN CHIẾN

DỰ ÁN:
CẢI TẠO, NÂNG CẤP TRUNG TÂM CHÍNH TRỊ XÃ QUỐC OAI

HẠNG MỤC:

TÊN BẢN VẼ:
MẶT ĐỨNG TRỤC 1-9, 9-1

HỒ SƠ THIẾT KẾ BẢN VẼ THI CÔNG

KÝ HIỆU BẢN VẼ: HT-04

THỜI GIAN: 2026

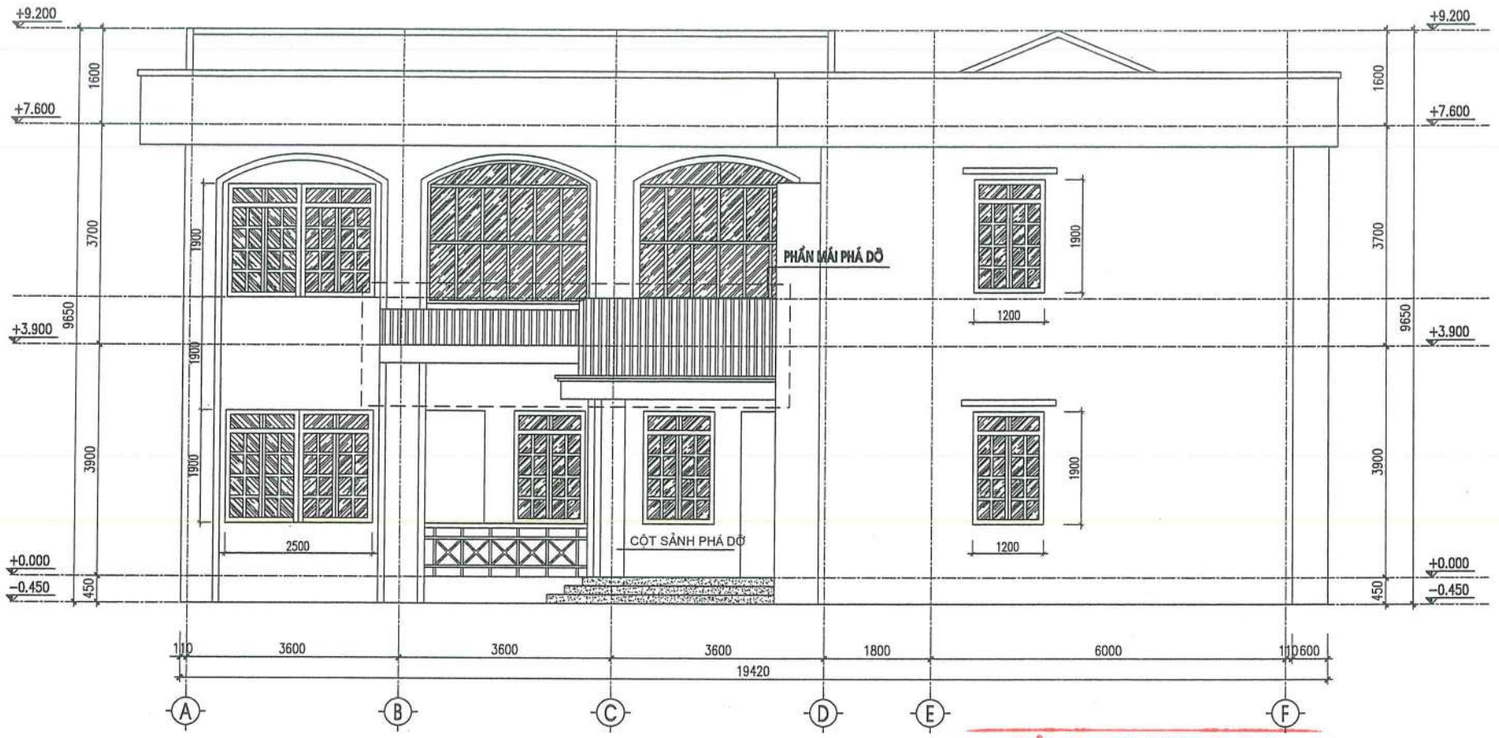

MẶT ĐỨNG TRỤC A-F

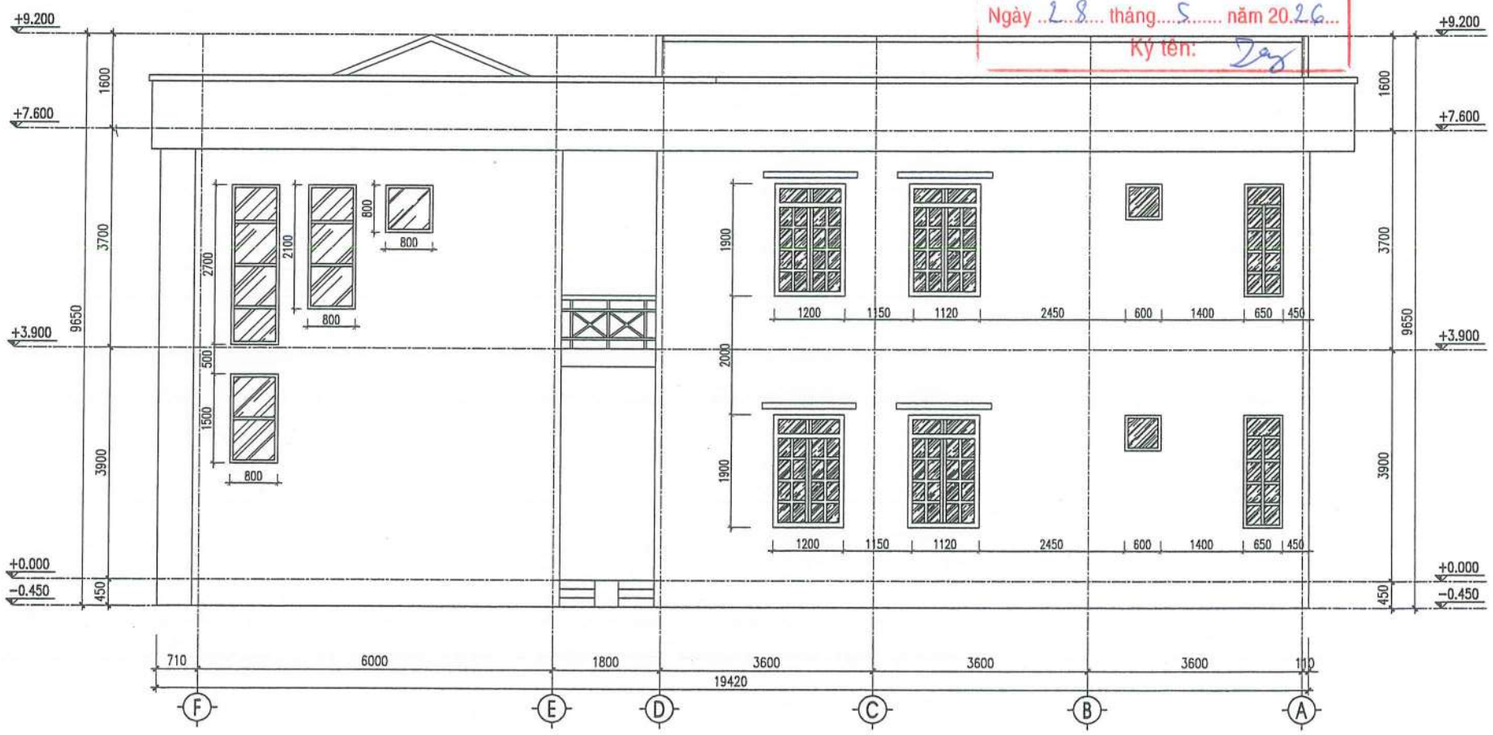

MẶT ĐỨNG TRỤC F-A

CÔNG TY TNHH D & H
ĐÃ THẨM TRA
Theo văn bản số: 49/D&H/BC-TR
Ngày 28 tháng 5 năm 2026
Ký tên:

HIỆU CHỈNH		
1		
2		
TT	NGÀY	NỘI DUNG

CHỦ ĐẦU TƯ:
BAN QLDA ĐẦU TƯ- HẠ TẦNG XÃ QUỐC OAI

ĐỊA ĐIỂM:
XÃ QUỐC OAI, THÀNH PHỐ HÀ NỘI

CƠ QUAN THIẾT KẾ

TRƯỜNG PHÁT COMPANY

CÔNG TY TNHH KINH DOANH VÀ XÂY DỰNG TRƯỜNG PHÁT

ĐC : Kiều Phú, Hà Nội
Tel: 0930.339.668
Email:xaytruongphat2018@gmail.com

GIÁM ĐỐC	KS. NGUYỄN VĂN CHIẾN
CHỦ NHIỆM DỰ ÁN	KTS. LÊ VÕ QUANG HUY
CHỦ TRÌ THIẾT KẾ	KTS. LÊ VÕ QUANG HUY
THIẾT KẾ	KTS: NGUYỄN VĂN KHẢI
Q.L.K.T	KS: NGUYỄN VĂN CHIẾN

DỰ ÁN:
CẢI TẠO, NÂNG CẤP TRUNG TÂM CHÍNH TRỊ XÃ QUỐC OAI

HẠNG MỤC:

TÊN BẢN VẼ:
MẶT ĐỨNG TRỤC A-F, F-A

HỒ SƠ THIẾT KẾ BẢN VẼ THI CÔNG

KÝ HIỆU BẢN VẼ: HT-05

THỜI GIAN: 2026

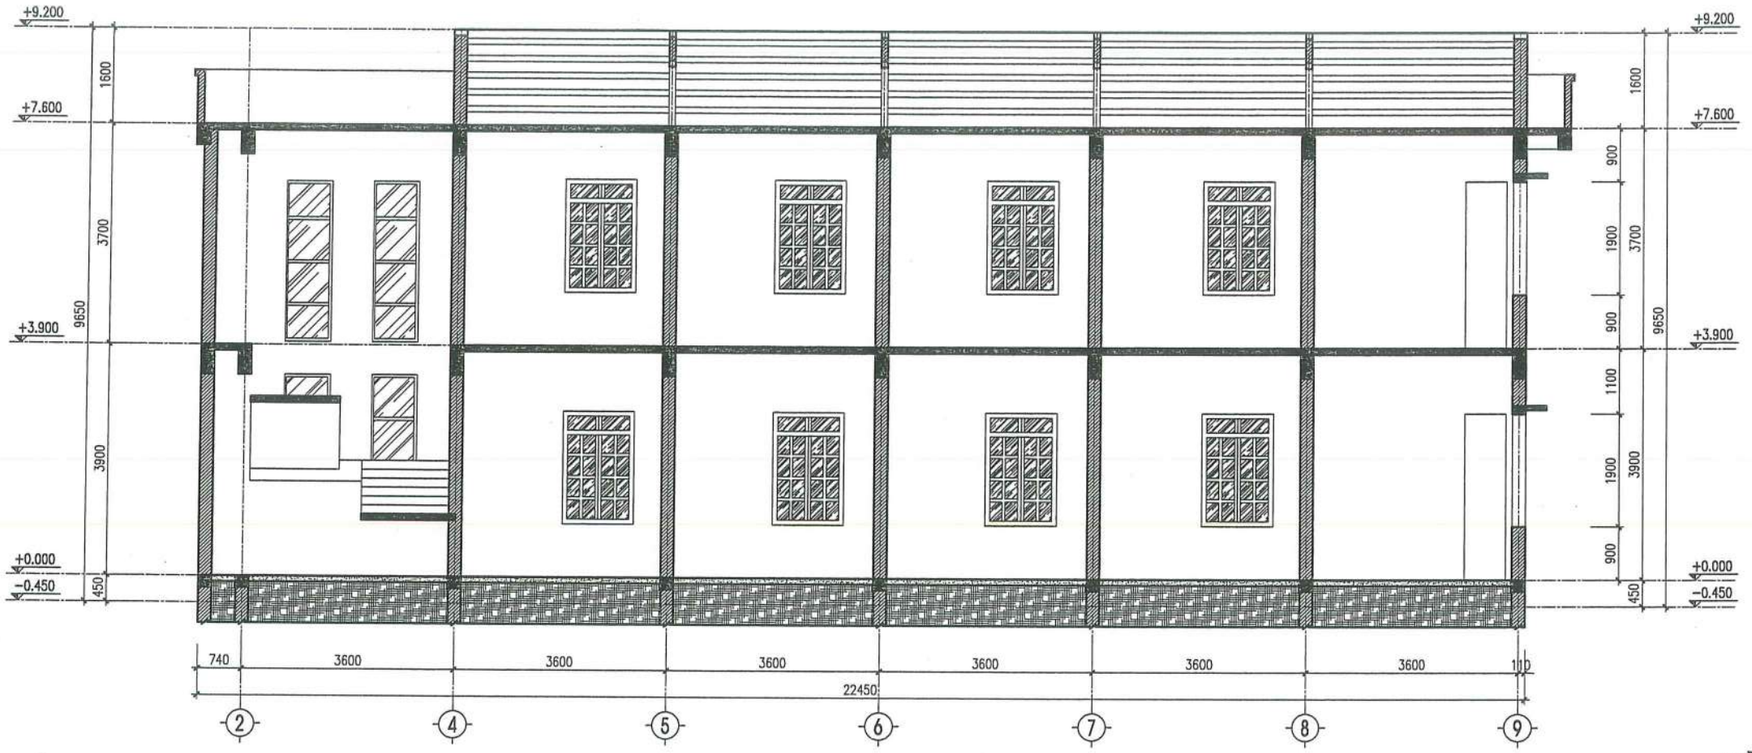

MẶT CẮT A-A

CÔNG TY TNHH D & H

ĐÃ THẨM TRA

Theo văn bản số: 4910 &11 BC-TTr

Ngày 28 tháng 5 năm 2026

Ký tên:

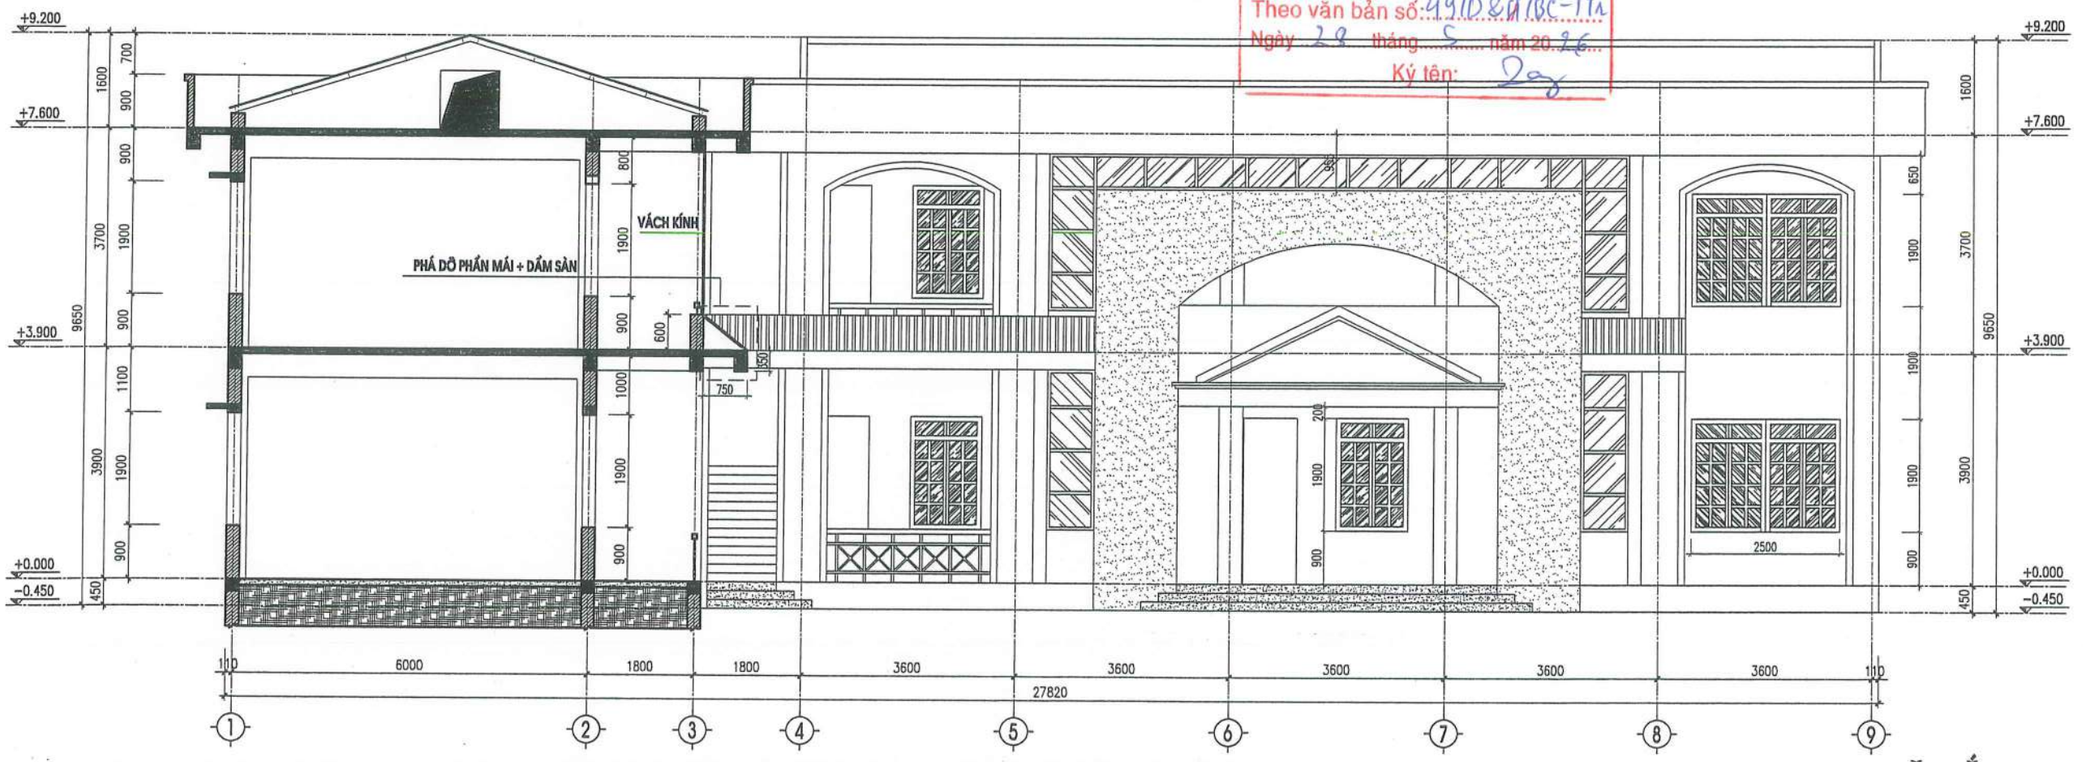

MẶT CẮT B-B

HIỆU CHỈNH		
1		
2		
TT	NGÀY	NỘI DUNG

CHỦ ĐẦU TƯ:
BAN QLDA ĐẦU TƯ- HẠ TẦNG XÃ QUỐC OAI

ĐỊA ĐIỂM:
XÃ QUỐC OAI, THÀNH PHỐ HÀ NỘI

CƠ QUAN THIẾT KẾ

TRƯỜNG PHÁT COMPANY

CÔNG TY TNHH KINH DOANH VÀ XÂY DỰNG TRƯỜNG PHÁT

ĐC : Kiều Phú, Hà Nội
Tel : 0986.339.668
Email: xdtruongphat2018@gmail.com

GIÁM ĐỐC	KS. NGUYỄN VĂN CHIẾN
CHỦ NHIỆM DỰ ÁN	KTS. LÊ VÕ QUANG HUY
CHỦ TRÌ THIẾT KẾ	KTS. LÊ VÕ QUANG HUY
THIẾT KẾ	KTS: NGUYỄN VĂN KHẢI
Q.L.K.T	KS: NGUYỄN VĂN CHIẾN

DỰ ÁN:
CẢI TẠO, NÂNG CẤP TRUNG TÂM CHÍNH TRỊ XÃ QUỐC OAI

HẠNG MỤC:

TÊN BẢN VẼ:
MẶT CẮT A-A, B-B

HỒ SƠ THIẾT KẾ BẢN VẼ THI CÔNG

KÝ HIỆU BẢN VẼ: HT-06

THỜI GIAN: 2026

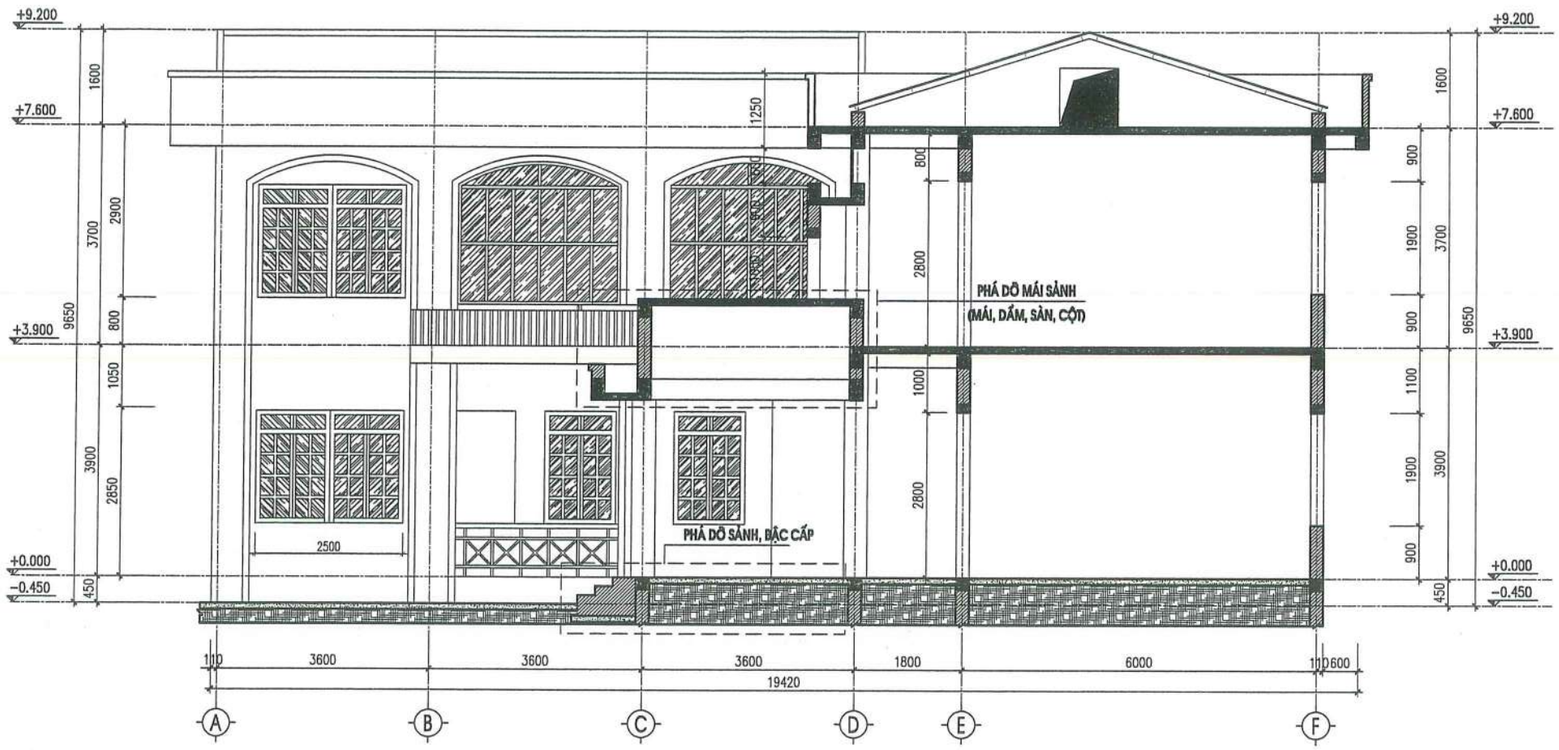

MẶT CẮT C-C

CÔNG TY TNHH D & H
ĐÃ THẨM TRA
Theo văn bản số: 491/D&H/BC-TK
Ngày 28 tháng 5 năm 2026
Ký tên:

HIỆU CHỈNH		
1		
2		
TT	NGÀY	NỘI DUNG

CHỦ ĐẦU TƯ:
BAN QLDA ĐẦU TƯ- HẠ TẦNG XÃ QUỐC OAI

ĐỊA ĐIỂM:
XÃ QUỐC OAI, THÀNH PHỐ HÀ NỘI

CƠ QUAN THIẾT KẾ

TRƯỜNG PHÁT COMPANY

CÔNG TY TNHH KINH DOANH VÀ XÂY DỰNG TRƯỜNG PHÁT

ĐC : Kiều Phú, Hà Nội
Tel : 0936.339.668
Email: xdtruongphat2018@gmail.com

GIÁM ĐỐC	KS. NGUYỄN VĂN CHIẾN
CHỦ NHIỆM DỰ ÁN	KTS. LÊ VÕ QUANG HUY
CHỦ TRÌ THIẾT KẾ	KTS. LÊ VÕ QUANG HUY
THIẾT KẾ	KTS: NGUYỄN VĂN KHẢI
Q.L.K.T	KS: NGUYỄN VĂN CHIẾN

DỰ ÁN:
CẢI TẠO, NÂNG CẤP TRUNG TÂM CHÍNH TRỊ XÃ QUỐC OAI

HẠNG MỤC:

TÊN BẢN VẼ:
MẶT CẮT C-C

HỒ SƠ THIẾT KẾ BẢN VẼ THI CÔNG

KÝ HIỆU BẢN VẼ: HT-07

THỜI GIAN: 2026

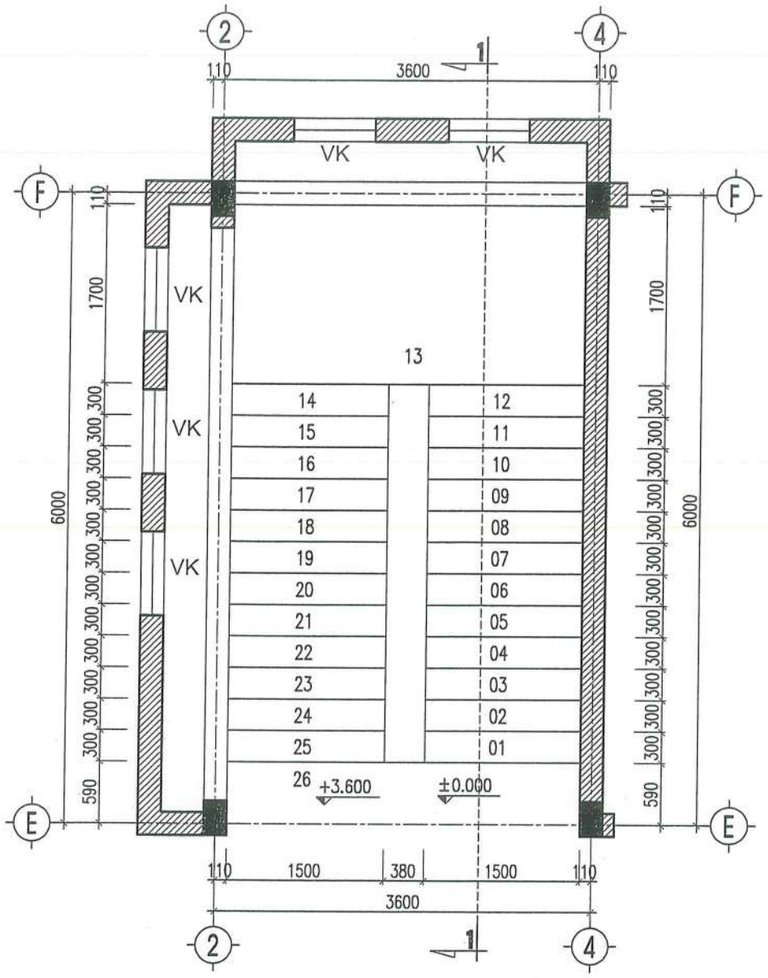

MẶT BẰNG THANG

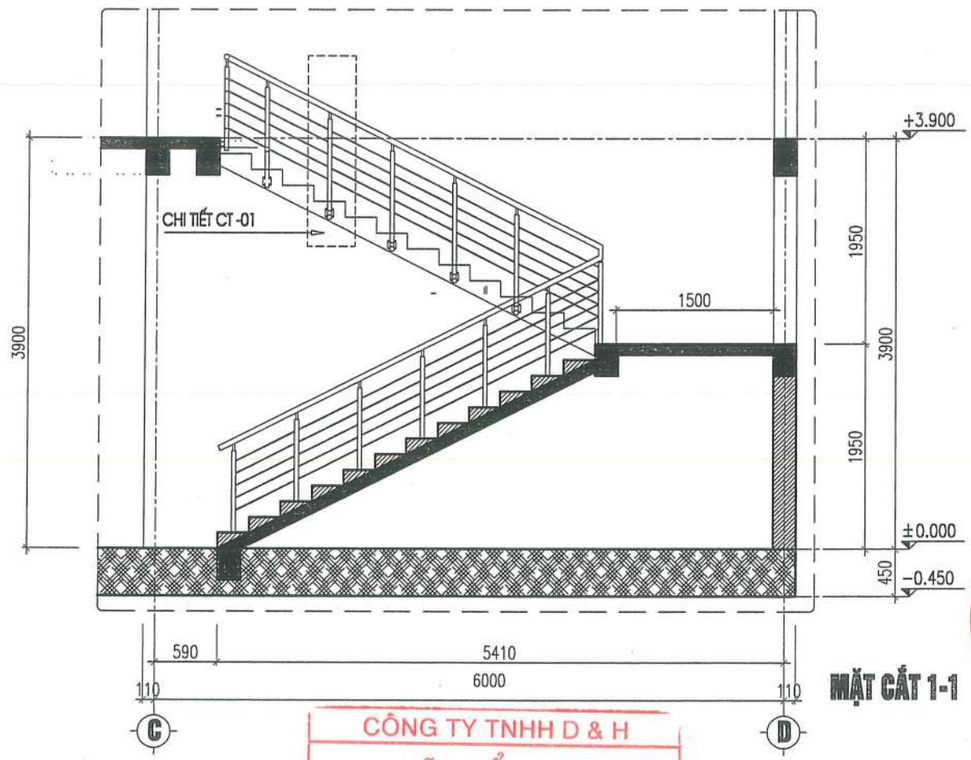

MẶT CẮT 1-1

- MẶT BẬC MÀI GRANITO MÀU VÀNG

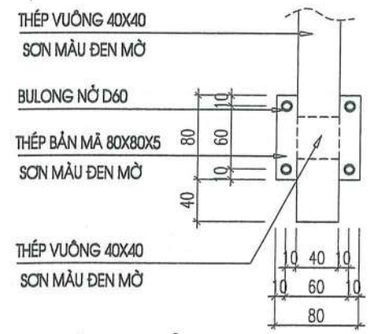

CHI TIẾT THÉP BẢN MÃ

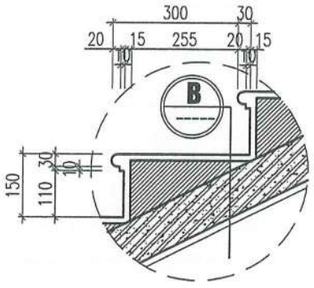

CHI TIẾT BẬC THANG

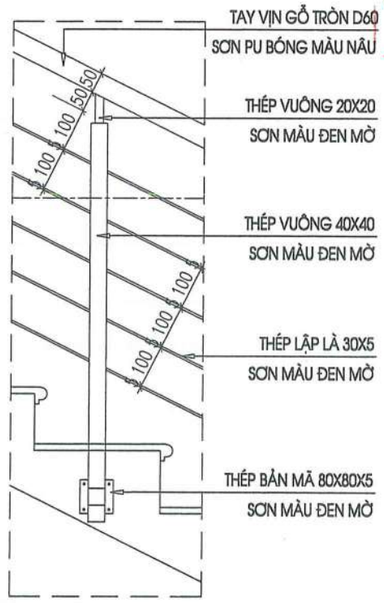

CHI TIẾT CT -01

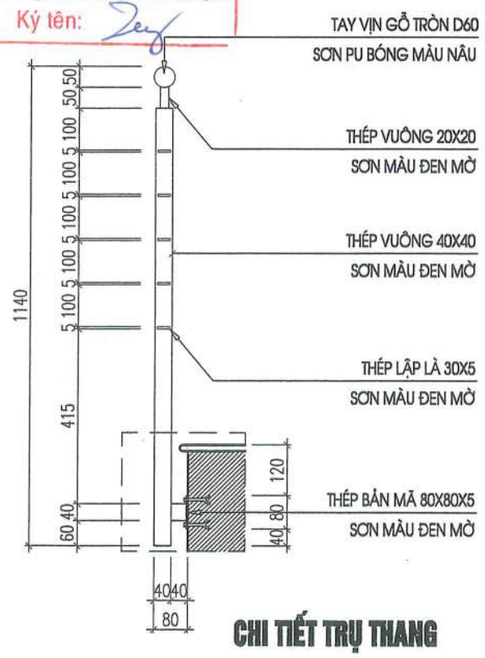

CHI TIẾT TRỤ THANG

CÔNG TY TNHH D & H
ĐÃ THẨM TRA
Theo văn bản số: 49/D&H/BC-TTr
Ngày 28 tháng 5 năm 2026
Ký tên:

HIỆU CHỈNH		
1		
2		
TT	NGÀY	NỘI DUNG

CHỦ ĐẦU TƯ:
BAN QLDA ĐẦU TƯ- HẠ TẦNG XÃ QUỐC OAI

ĐỊA ĐIỂM:
XÃ QUỐC OAI, THÀNH PHỐ HÀ NỘI

CƠ QUAN THIẾT KẾ

TRƯỜNG PHÁT COMPANY

CÔNG TY TNHH KINH DOANH VÀ XÂY DỰNG TRƯỜNG PHÁT

ĐC : Kiều Phú, Hà Nội
Tel: 0936.339.668
Email: xdtruongphat2018@gmail.com

GIÁM ĐỐC	KS. NGUYỄN VĂN CHIẾN
CHỦ NHIỆM DỰ ÁN	KTS. LÊ VÕ QUANG HUY
CHỦ TRÌ THIẾT KẾ	KTS. LÊ VÕ QUANG HUY
THIẾT KẾ	KTS: NGUYỄN VĂN KHẢI
Q.L.K.T	KTS. TRẦN VĂN DƯƠNG

CÔNG TRÌNH:
CẢI TẠO, NÂNG CẤP TRUNG TÂM CHÍNH TRỊ XÃ QUỐC OAI

HẠNG MỤC:

TÊN BẢN VẼ:
CHI TIẾT THANG

HỒ SƠ THẾT KẾ BẢN VẼ THI CÔNG

KÝ HIỆU BẢN VẼ: KT-03

THỜI GIAN: 2026

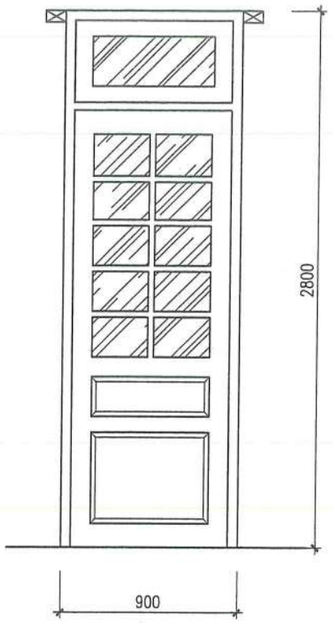

CỬA ĐI D1
(SL : 12 BỘ)

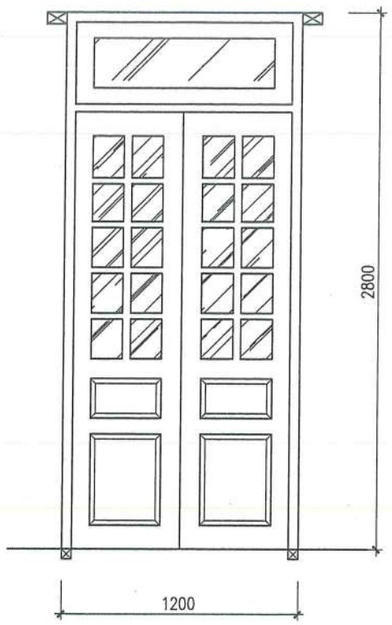

CỬA ĐI D2
(SL : 04 BỘ)

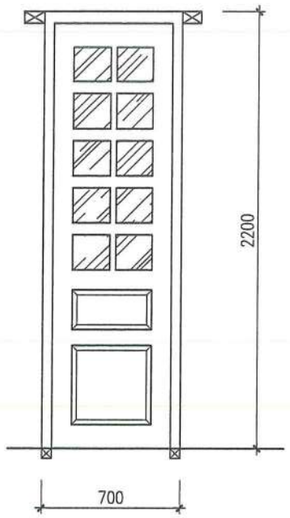

CỬA ĐI DW
(SL : 08 BỘ)

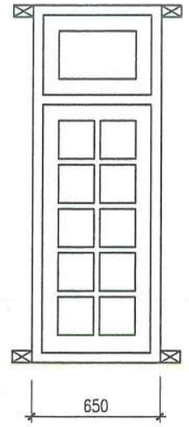

CỬA SỔ S3
(SL : 06 BỘ)

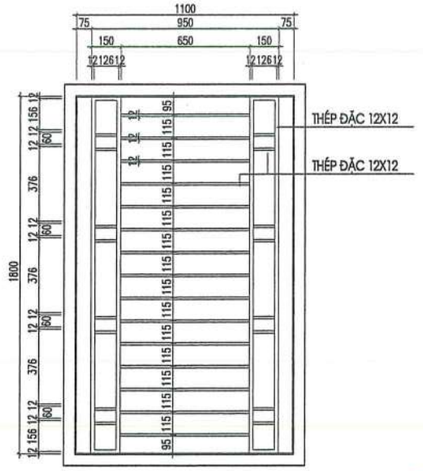

HOA SẮT CỬA SỔ S3
(SL : 28 BỘ)

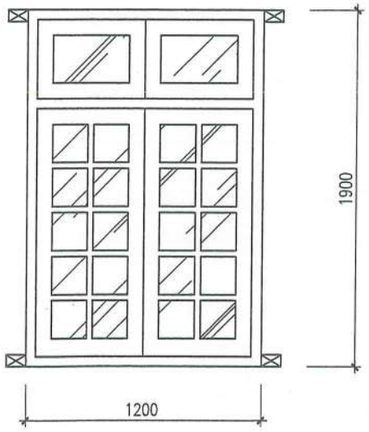

CỬA SỔ S2
(SL : 28 BỘ)

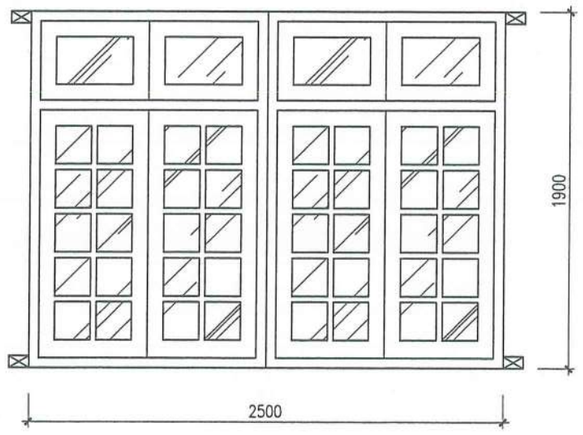

CỬA SỔ S1
(SL : 04 BỘ)

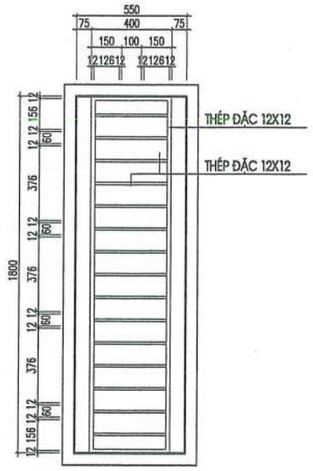

HOA SẮT CỬA SỔ S3
(SL : 06 BỘ)

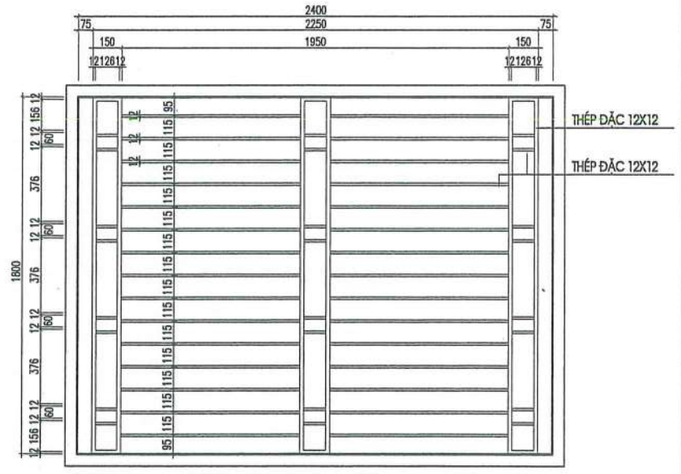

HOA SẮT CỬA SỔ S1
(SL : 04 BỘ)

CÔNG TY TNHH D & H
ĐÃ THẨM TRA
Theo văn bản số: 491D&H/BC-TTr
Ngày 28 tháng 5 năm 2026
Ký tên:

HIỆU CHỈNH		
1		
2		
TT	NGÀY	NỘI DUNG

CHỦ ĐẦU TƯ:
BAN QLDA ĐẦU TƯ- HẠ TẦNG XÃ QUỐC OAI

ĐỊA ĐIỂM:
XÃ QUỐC OAI, THÀNH PHỐ HÀ NỘI

CƠ QUAN THIẾT KẾ

TRƯỜNG PHÁT COMPANY

CÔNG TY TNHH KINH DOANH VÀ XÂY DỰNG TRƯỜNG PHÁT

ĐC : Kiều Phú, Hà Nội
Tel : 0936.339.668
Email: xdtruongphat2018@gmail.com

GIÁM ĐỐC	KS. NGUYỄN VĂN CHIẾN
CHỦ NHIỆM DỰ ÁN	KTS. LÊ VÕ QUANG HUY
CHỦ TRÌ THIẾT KẾ	KTS. LÊ VÕ QUANG HUY
THIẾT KẾ	KTS: NGUYỄN VĂN KHẢI
Q.L.K.T	KTS. TRẦN VĂN DƯƠNG

CÔNG TRÌNH:
CẢI TẠO, NÂNG CẤP TRUNG TÂM CHÍNH TRỊ XÃ QUỐC OAI

HẠNG MỤC:

TÊN BẢN VẼ:
CHI TIẾT CỬA

HỒ SƠ THIẾT KẾ BẢN VẼ THI CÔNG

KÝ HIỆU BẢN VẼ: **KT-03**

THỜI GIAN: 2026

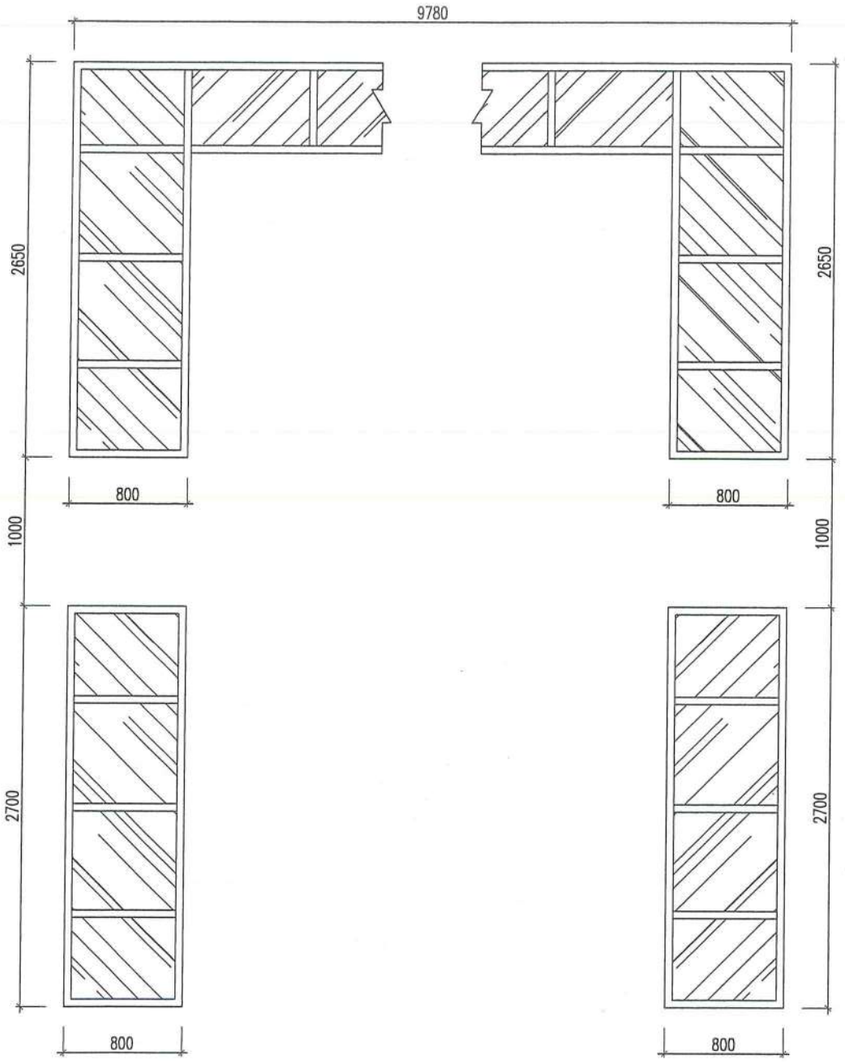

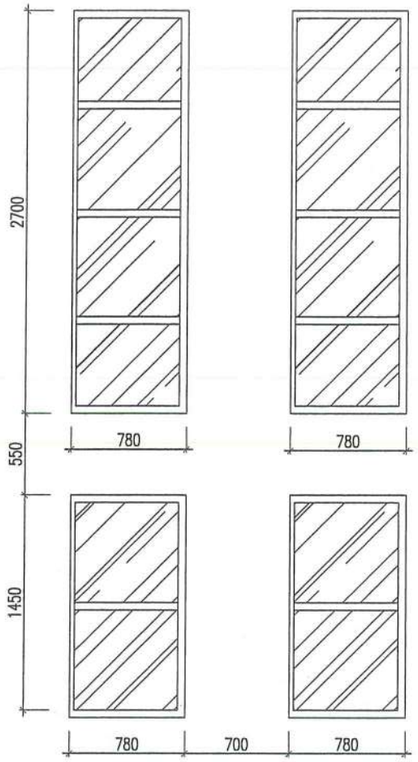

CHI TIẾT VÁCH KÍNH VK3
(SL : 01 BỘ)

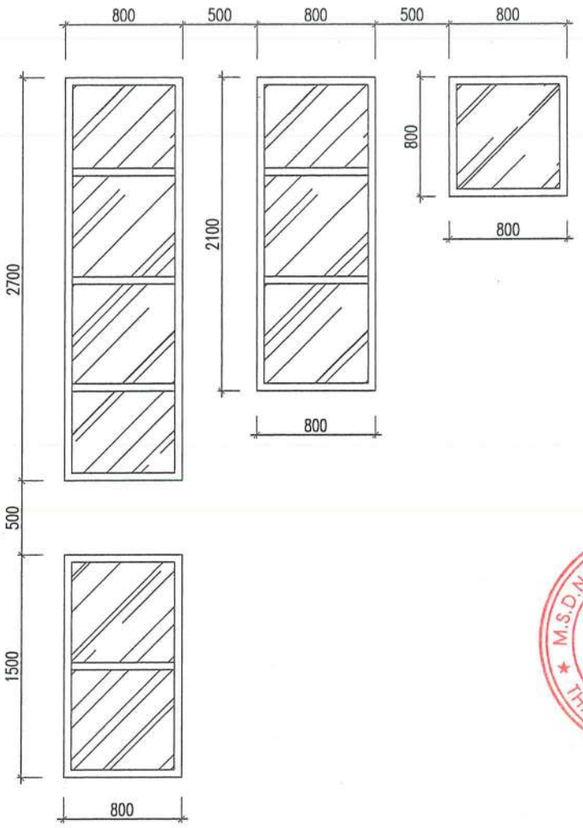

CHI TIẾT VÁCH KÍNH VK2
(SL : 01 BỘ)

CÔNG TY TNHH D & H
ĐÃ THẨM TRA
Theo văn bản số: 491/D&H/BC-TĐ
Ngày 28 tháng 5 năm 2026
Ký tên:

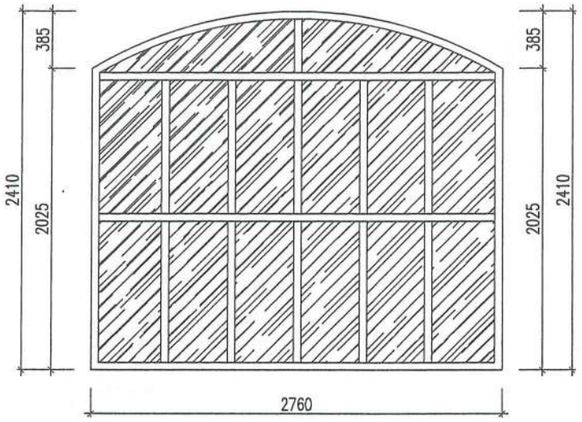

CHI TIẾT VÁCH KÍNH VK4
(SL : 02 BỘ)

HIỆU CHỈNH		
1		
2		
TT	NGÀY	NỘI DUNG

CHỦ ĐẦU TƯ:
BAN QLDA ĐẦU TƯ- HẠ TẦNG XÃ QUỐC OAI

ĐỊA ĐIỂM:
XÃ QUỐC OAI, THÀNH PHỐ HÀ NỘI

CƠ QUAN THIẾT KẾ

TRƯỜNG PHÁT COMPANY

CÔNG TY TNHH KINH DOANH VÀ XÂY DỰNG TRƯỜNG PHÁT

ĐC : Kiều Phú, Hà Nội
Tel: 0936.339.668
Email: xdtruongphat2018@gmail.com

GIÁM ĐỐC	KS. NGUYỄN VĂN CHIẾN
CHỦ NHIỆM DỰ ÁN	KTS. LÊ VÕ QUANG HUY
CHỦ TRÌ THIẾT KẾ	KTS. LÊ VÕ QUANG HUY
THIẾT KẾ	KTS: NGUYỄN VĂN KHẢI
Q.L.K.T	KTS. TRẦN VĂN DƯƠNG

CÔNG TRÌNH:
CẢI TẠO, NÂNG CẤP TRUNG TÂM CHÍNH TRỊ XÃ QUỐC OAI

HẠNG MỤC:

TÊN BẢN VẼ:
CHI TIẾT VÁCH KÍNH

HỒ SƠ THIẾT KẾ BẢN VẼ THI CÔNG

KÝ HIỆU BẢN VẼ: KT-10

THỜI GIAN: 2026

TRƯỜNG PHÁT
COMPANY

NHÀ LÀM VIỆC 2 TẦNG

PHẦN CẢI TẠO

CÔNG TY TNHH D & H
ĐÃ THẨM TRA
Theo văn bản số: 491/D&H/BC-TTA
Ngày 28 tháng 5 năm 2026
Ký tên:

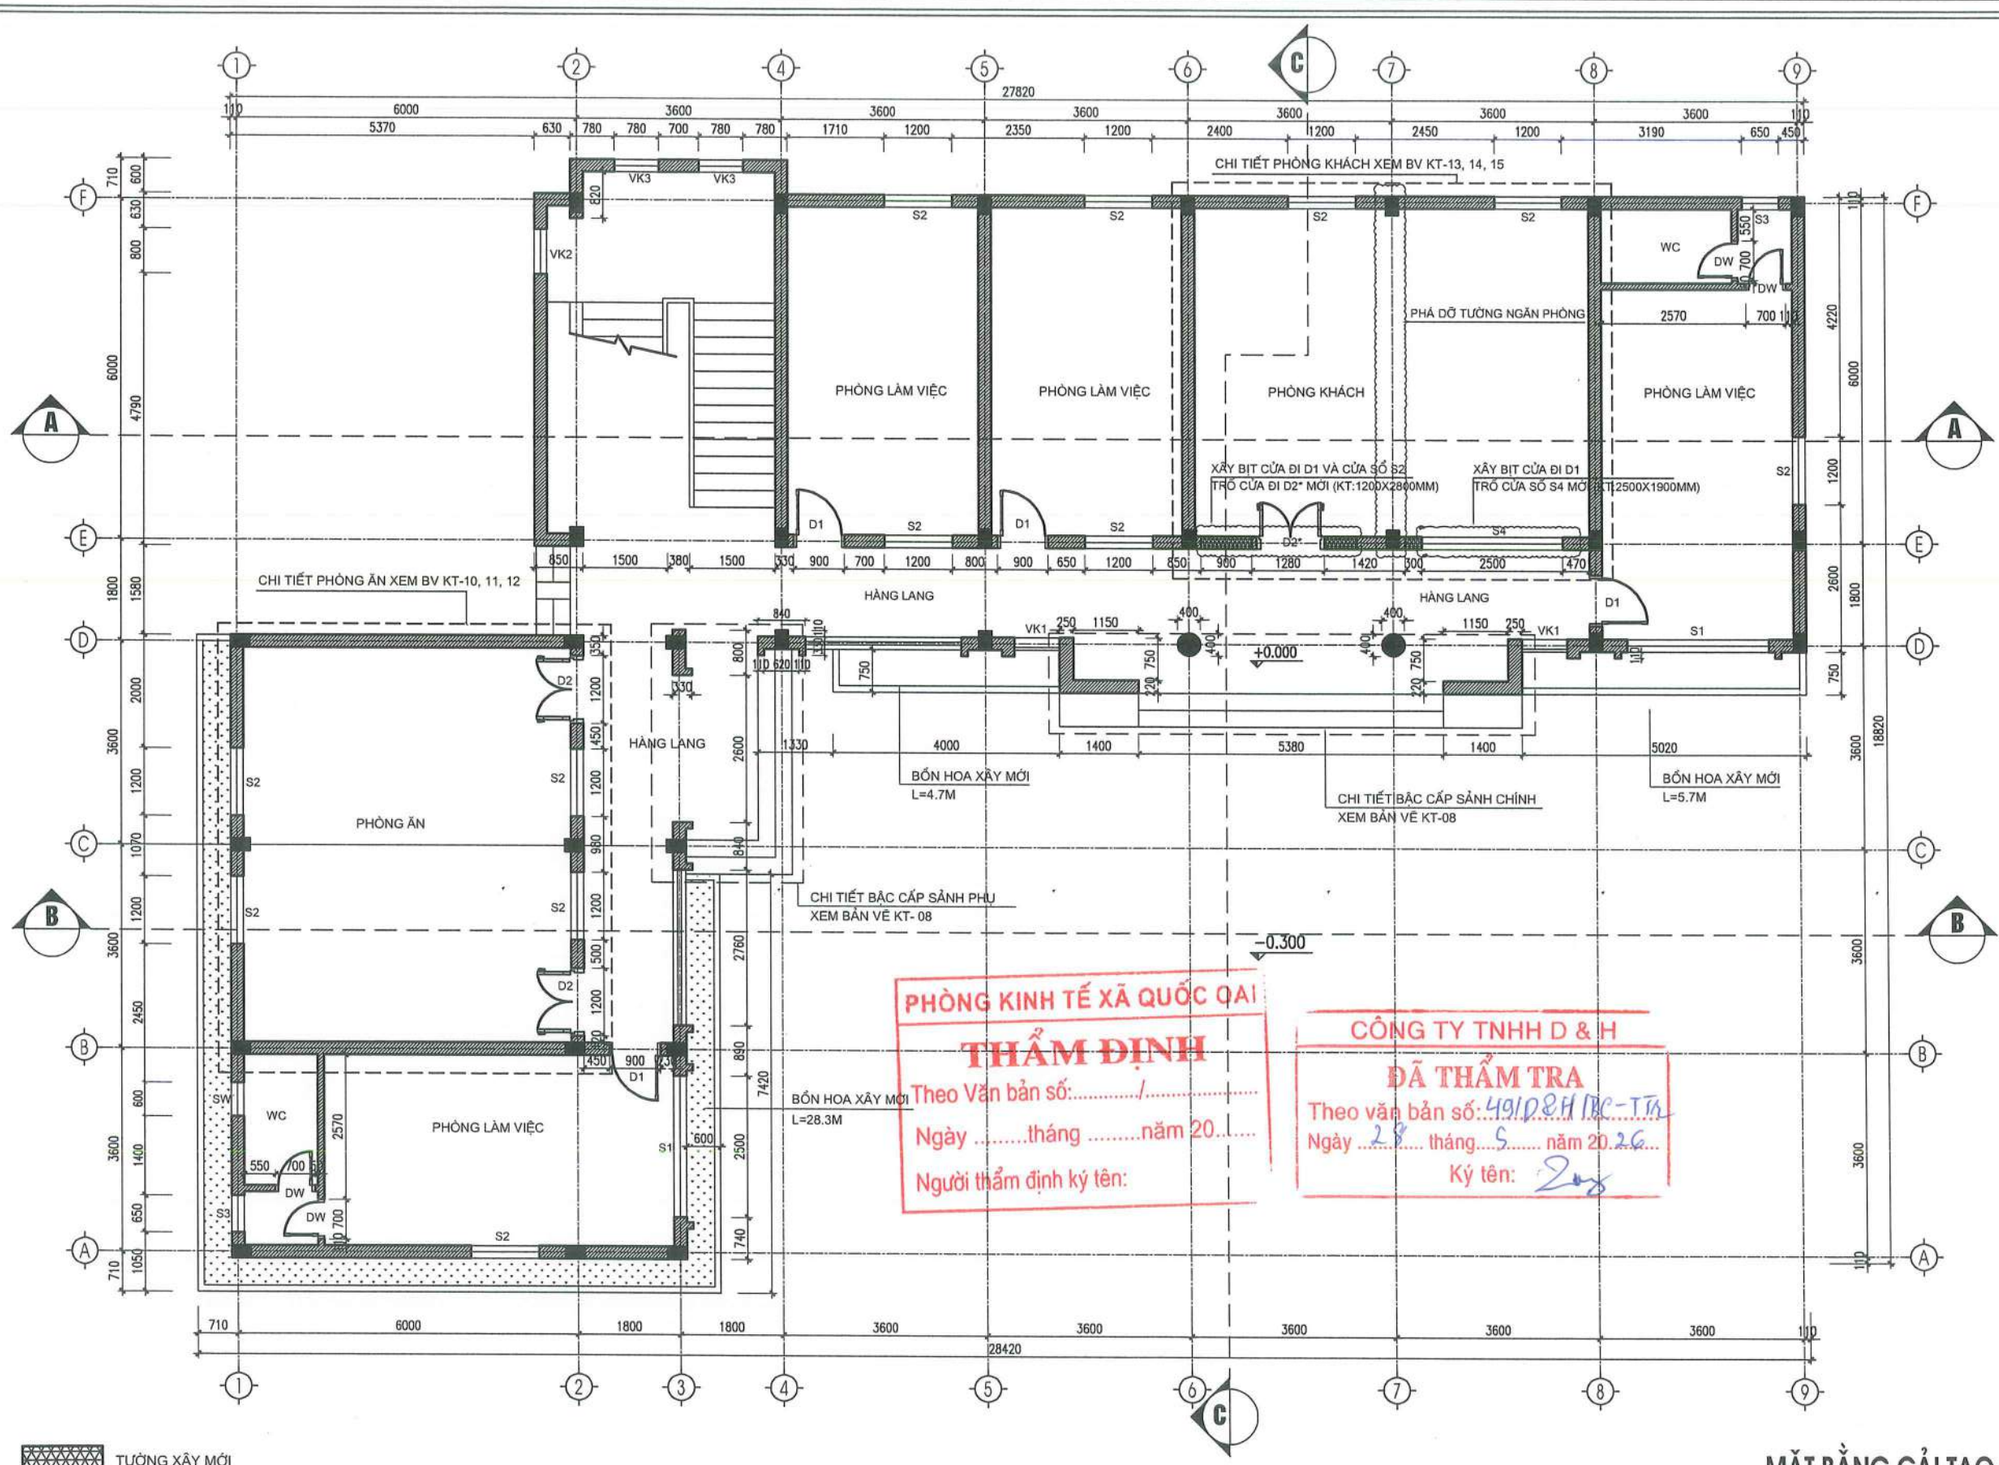

PHÒNG KINH TẾ XÃ QUỐC OAI
THẨM ĐỊNH
Theo Văn bản số:...../.....
Ngày .....tháng .....năm 20.....
Người thẩm định ký tên:

CÔNG TY TNHH D & H
ĐÃ THẨM TRA
Theo văn bản số: 491/D&H/TKC-TTR
Ngày 28 tháng 5 năm 2026
Ký tên:

TƯỜNG XÂY MỚI

MẶT BẰNG CẢI TẠO TẦNG 1

NỘI DUNG CẢI TẠO:

+ BÓC LỚP TRÁT TƯỜNG, TRẦN TRONG VÀ NGOÀI NHÀ SAU ĐÓ TRÁT VÀ SƠN LẠI TƯỜNG, TRẦN TRONG VÀ NGOÀI NHÀ, ỐP GẠCH INAX TƯỜNG NGOÀI NHÀ (VỊ TRÍ KÝ HIỆU TRÊN BẢN VẼ);
+CẢI TẠO MẶT ĐỨNG TRƯỚC NHÀ: PHÁ DỠ SẢNH VÀ MÁI SẢNH, PHÁ DỠ MÁI TRANG TRÍ, SỬA LẠI VÒM TRANG TRÍ, ... (XEM CHI TIẾT BẢN VẼ).
+XÂY MỚI BỒN HOA NGOÀI NHÀ (XEM CHI TIẾT BẢN VẼ)
+PHÁ DỠ BẬC CẤP SẢNH CHÍNH VÀ XÂY MỚI, CẢI TẠO LẠI BẬC CẤP SẢNH PHỤ (XEM CHI TIẾT BẢN VẼ)
+ PHẦN CỬA : THAY MỚI TOÀN BỘ CỬA , VÁCH KÍNH BẰNG CỬA NHÔM KÍNH, THAY MỚI HOA SẮT CỬA.
+ PHÁ DỠ TƯỜNG NGĂN GIỮA 2 PHÒNG LÀM VIỆC TẦNG 1 (TẠI VỊ TRÍ TRỤC 7).CẢI TẠO THÀNH PHÒNG TIẾP KHÁCH: ỐP TƯỜNG BẰNG TẤM PANEL, LÀM TRẦN THẠCH CAO MỚI,MUA SẮM TRANG THIẾT BỊ. (XEM CHI TIẾT BẢN VẼ)
+ THAY MỚI MÁI TÔN HIỆN TRẠNG BẰNG TÔN MÚI DÀY 0.45LY, CHỐNG THẤM SÊ NÔ MÁI, ỐNG THOÁT NƯỚC MÁI.
+ BÓC BỎ TOÀN BỘ GẠCH LÁT NỀN, SÀN TRONG NHÀ VÀ HÀNH LANG. LÁT LẠI BẰNG GẠCH GRANITE 600X600MM.
+ ỐP GẠCH CHÂN TƯỜNG, GẠCH GRANITE 120X600MM.
+ ỐP LẠI BẬC CẤU THANG BẰNG ĐÁ GRANITE, THAY MỚI LAN CAN, TAY VỊ CẦU THANG; THAY MỚI LAN CAN HÀNH LANG.
+ CẢI TẠO PHÒNG LÀM VIỆC TẦNG 2 THÀNH PHÒNG THỜ BÁC HỒ: XÂY BỊT CỬA SỔ S1, ỐP TƯỜNG TRỤC F BẰNG VÁCH GỖ CÔNG NGHIỆP CẮT CNC.
+ LẮP ĐIỀU HOÀ, MUA SẮM THIẾT BỊ...CHO CÁC PHÒNG LÀM VIỆC.
+ THAY MỚI TOÀN BỘ THIẾT BỊ ĐIỆN VÀ ĐƯỜNG DÂY ĐIỆN.
+ VỆ SINH CÔNG NGHIỆP VÀ THAY TOÀN BỘ THIẾT BỊ VỆ SINH CỦA 4 PHÒNG VỆ SINH TRONG PHÒNG LÀM VIỆC TẦNG 1, TẦNG 2.

THỐNG KÊ THIẾT BỊ VỆ SINH THAY MỚI

STT	TÊN THIẾT BỊ	SỐ LƯỢNG
1	LAVABO	02
2	XÍ BỆT	02
3	VÒI SEN	02
4	BÌNH NÓNG LẠNH	02

HIỆU CHỈNH		
1		
2		
TT	NGÀY	NỘI DUNG

CHỦ ĐẦU TƯ:
BAN QLDA ĐẦU TƯ- HẠ TẦNG XÃ QUỐC OAI

ĐỊA ĐIỂM:
XÃ QUỐC OAI, THÀNH PHỐ HÀ NỘI

CƠ QUAN THIẾT KẾ

TRƯỜNG PHÁT COMPANY

CÔNG TY TNHH KINH DOANH VÀ XÂY DỰNG TRƯỜNG PHÁT
ĐC: Kiều Phú, Hà Nội
Tel: 0936.939.668
Email: xdtruongphat2018@gmail.com

GIÁM ĐỐC	KS. NGUYỄN VĂN CHIẾN
CHỦ NHIỆM DỰ ÁN	KTS. LÊ VÕ QUANG HUY
CHỦ TRÌ THIẾT KẾ	KTS. LÊ VÕ QUANG HUY
THIẾT KẾ	KTS: NGUYỄN VĂN KHẢI
Q.L.K.T	KS: NGUYỄN VĂN CHIẾN

DỰ ÁN:
CẢI TẠO, NÂNG CẤP TRUNG TÂM CHÍNH TRỊ XÃ QUỐC OAI

HẠNG MỤC:

TÊN BẢN VẼ:
MẶT BẰNG CẢI TẠO TẦNG 1

HỒ SƠ THIẾT KẾ BẢN VẼ THI CÔNG

KÝ HIỆU BẢN VẼ: KT-01

THỜI GIAN: 2026

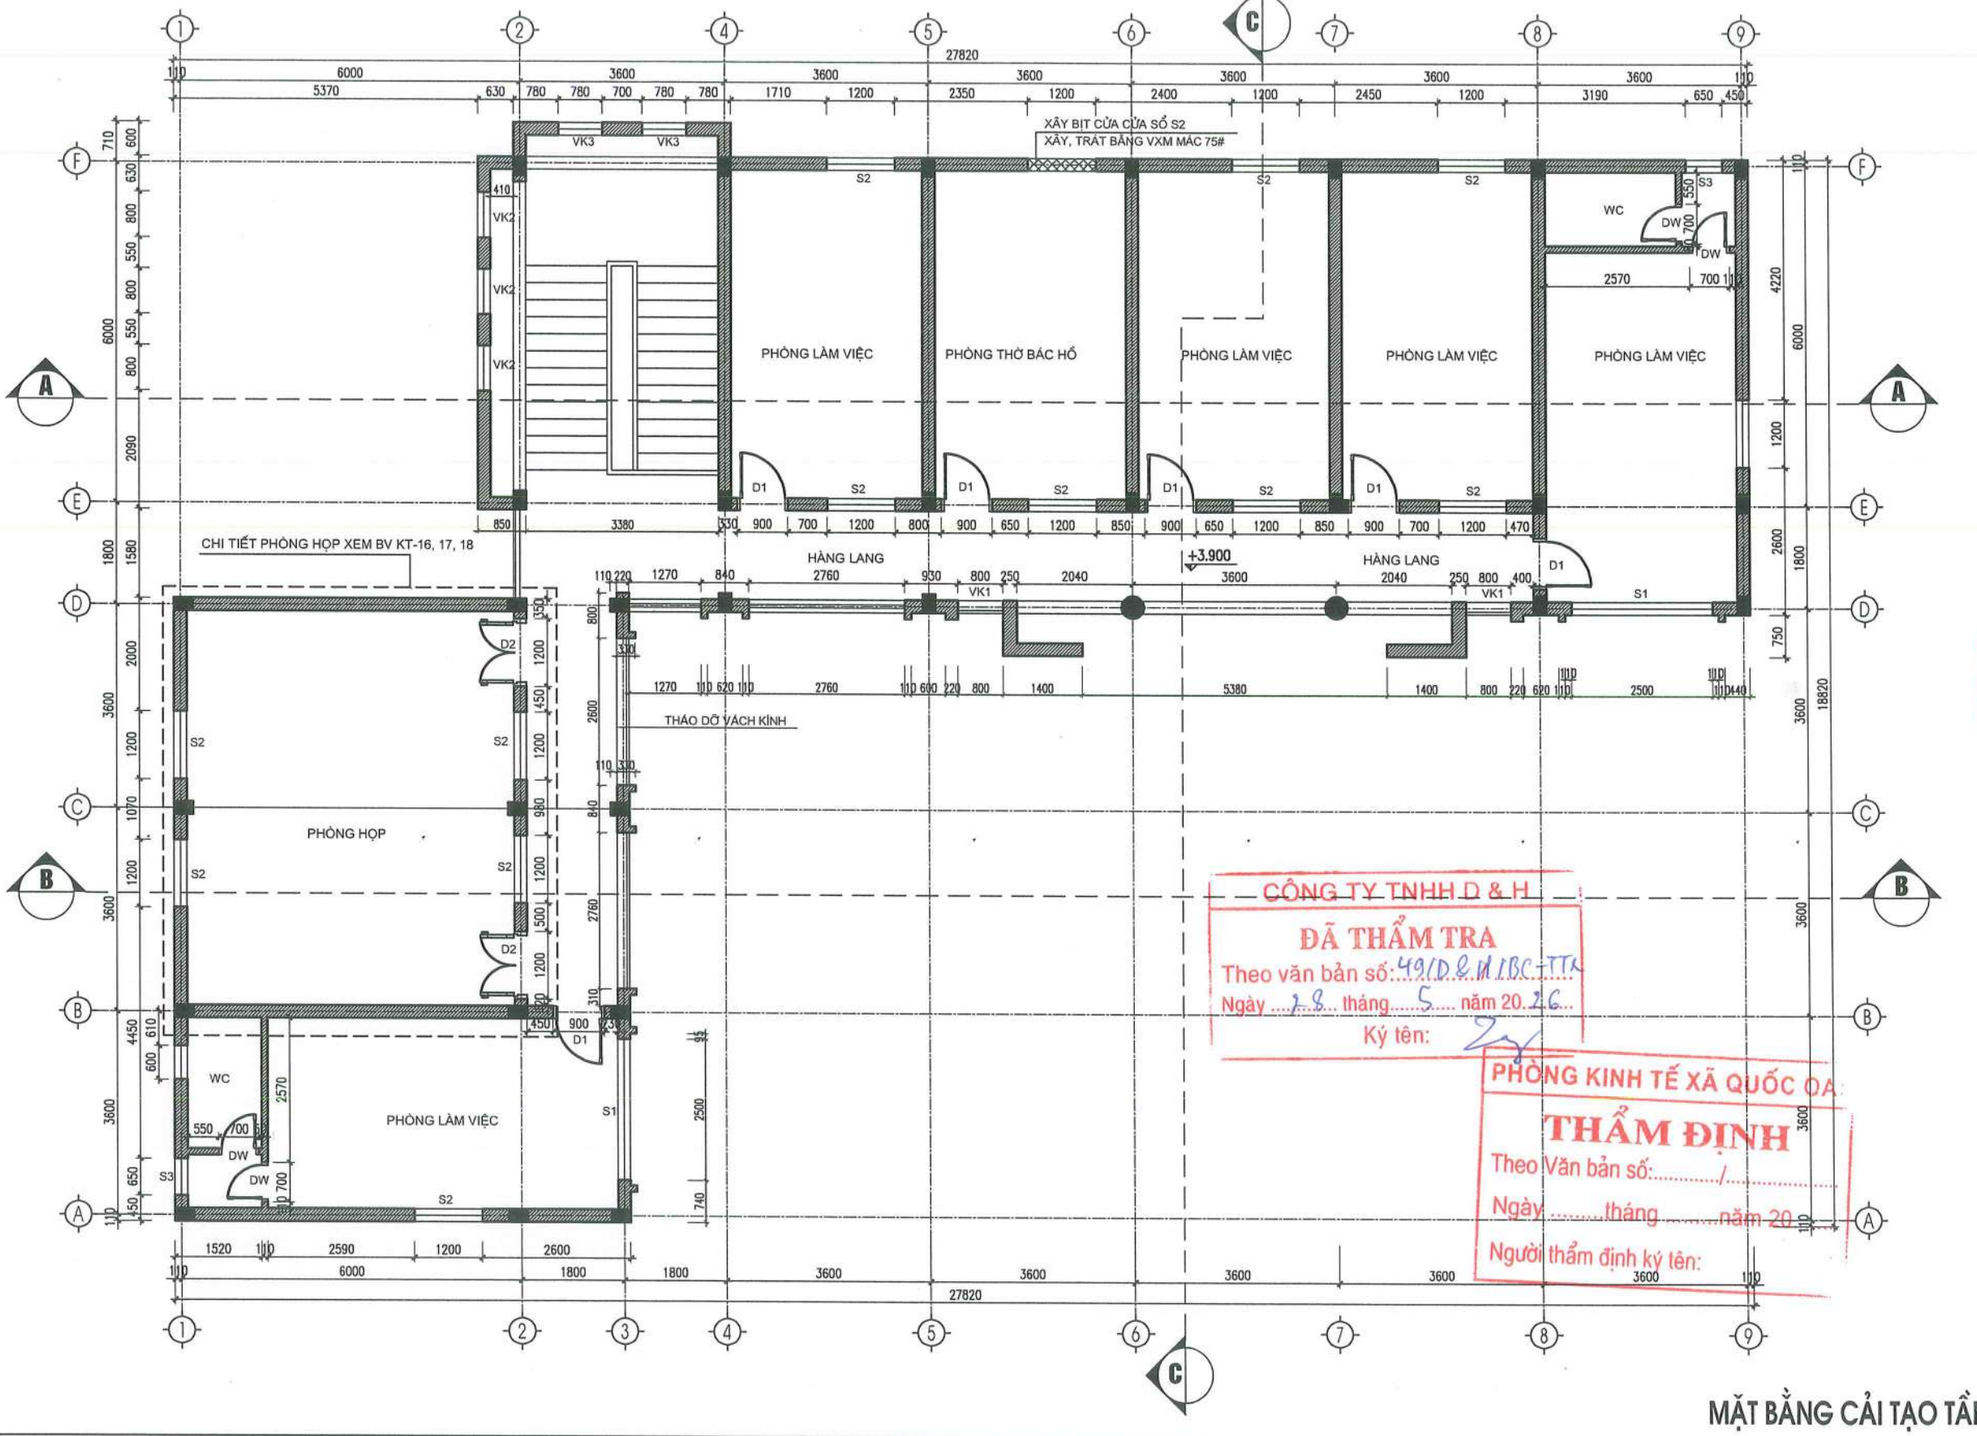

MẶT BẰNG CẢI TẠO TẦNG 2

NỘI DUNG CẢI TẠO:

+ BÓC LỚP TRÁT TƯỜNG, TRẦN TRONG VÀ NGOÀI NHÀ SAU ĐÓ TRÁT VÀ SƠN LẠI TƯỜNG, TRẦN TRONG VÀ NGOÀI NHÀ, ỐP GẠCH INAX TƯỜNG NGOÀI NHÀ (VỊ TRÍ KÝ HIỆU TRÊN BẢN VẼ);
+CẢI TẠO MẶT ĐỨNG TRƯỚC NHÀ: PHÁ DỠ SẢNH VÀ MÁI SẢNH, PHÁ DỠ MÁI TRANG TRÍ, SỬA LẠI VÒM TRANG TRÍ, ... (XEM CHI TIẾT BẢN VẼ).
+XÂY MỚI BỒN HOA NGOÀI NHÀ (XEM CHI TIẾT BẢN VẼ)
+PHÁ DỠ BẬC CẤP SẢNH CHÍNH VÀ XÂY MỚI, CẢI TẠO LẠI BẬC CẤP SẢNH PHỤ (XEM CHI TIẾT BẢN VẼ)
+ PHẦN CỬA : THAY MỚI TOÀN BỘ CỬA , VÁCH KÍNH BẰNG CỬA NHÔM KÍNH, THAY MỚI HOA SẮT CỬA.
+ PHÁ DỠ TƯỜNG NGĂN GIỮA 2 PHÒNG LÀM VIỆC TẦNG 1 (TẠI VỊ TRÍ TRỤC 7).CẢI TẠO THÀNH PHÒNG TIẾP KHÁCH: ỐP TƯỜNG BẰNG TẤM PANEL, LÀM TRẦN THẠCH CAO MỚI,MUA SẮM TRANG THIẾT BỊ. (XEM CHI TIẾT BẢN VẼ)
+ THAY MỚI MÁI TÔN HIỆN TRẠNG BẰNG TÔN MÚI DÀY 0.45LY, CHỐNG THẤM SÊ NÔ MÁI, ỐNG THOÁT NƯỚC MÁI.

+ BÓC BỎ TOÀN BỘ GẠCH LÁT NỀN, SÀN TRONG NHÀ VÀ HÀNH LANG. LÁT LẠI BẰNG GẠCH GRANITE 600X600MM.
+ ỐP GẠCH CHÂN TƯỜNG, GẠCH GRANITE 120X600MM.
+ ỐP LẠI BẬC CẤU THANG BẰNG ĐÁ GRANITE, THAY MỚI LAN CAN, TAY VỊ CẦU THANG; THAY MỚI LAN CAN HÀNH LANG.
+ CẢI TẠO PHÒNG LÀM VIỆC TẦNG 2 THÀNH PHÒNG THỜ BÁC HỒ: XÂY BỊT CỬA SỔ S1, ỐP TƯỜNG TRỤC F BẰNG VÁCH GỖ CÔNG NGHIỆP CẮT CNC.
+ LẮP ĐIỀU HOÀ, MUA SẮM THIẾT BỊ...CHO CÁC PHÒNG LÀM VIỆC.
+ THAY MỚI TOÀN BỘ THIẾT BỊ ĐIỆN VÀ ĐƯỜNG DÂY ĐIỆN.
+ VỆ SINH CÔNG NGHIỆP VÀ THAY TOÀN BỘ THIẾT BỊ VỆ SINH CỦA 4 PHÒNG VỆ SINH TRONG PHÒNG LÀM VIỆC TẦNG 1, TẦNG 2.

THỐNG KÊ THIẾT BỊ VỆ SINH THAY MỚI

STT	TÊN THIẾT BỊ	SỐ LƯỢNG
1	LAVABO	02
2	XÍ BỆT	02
3	VÒI SEN	02
4	BÌNH NÓNG LẠNH	02

CÔNG TY TNHH D & H
ĐÃ THẨM TRA
Theo văn bản số: 49/D&H/IBC-TTA
Ngày 18 tháng 5 năm 2026
Ký tên:

PHÒNG KINH TẾ XÃ QUỐC OAI
THẨM ĐỊNH
Theo Văn bản số: ...../.....
Ngày .....tháng .....năm 20...
Người thẩm định ký tên:

HIỆU CHỈNH		
1		
2		
TT	NGÀY	NỘI DUNG

CHỦ ĐẦU TƯ:
BAN QLDA ĐẦU TƯ- HẠ TẦNG XÃ QUỐC OAI

ĐỊA ĐIỂM:
XÃ QUỐC OAI, THÀNH PHỐ HÀ NỘI

CƠ QUAN THIẾT KẾ

TRƯỜNG PHÁT COMPANY

CÔNG TY TNHH KINH DOANH VÀ XÂY DỰNG TRƯỜNG PHÁT
Đ... Kiều Phú, Hà Nội
Tel: 0936.639.668
Email: xdtruongphat2018@gmail.com

GIÁM ĐỐC	KS. NGUYỄN VĂN CHIẾN
CHỦ NHIỆM DỰ ÁN	KTS. LÊ VÕ QUANG HUY
CHỦ TRÌ THIẾT KẾ	KTS. LÊ VÕ QUANG HUY
THIẾT KẾ	KTS: NGUYỄN VĂN KHẢI
Q.L.K.T	KS: NGUYỄN VĂN CHIẾN

DỰ ÁN:
CẢI TẠO, NÂNG CẤP TRUNG TÂM CHÍNH TRỊ XÃ QUỐC OAI

HẠNG MỤC:

TÊN BẢN VẼ:
MẶT BẰNG CẢI TẠO TẦNG 2

HỒ SƠ THIẾT KẾ BẢN VẼ THI CÔNG

KÝ HIỆU BẢN VẼ: KT-02

THỜI GIAN: 2026

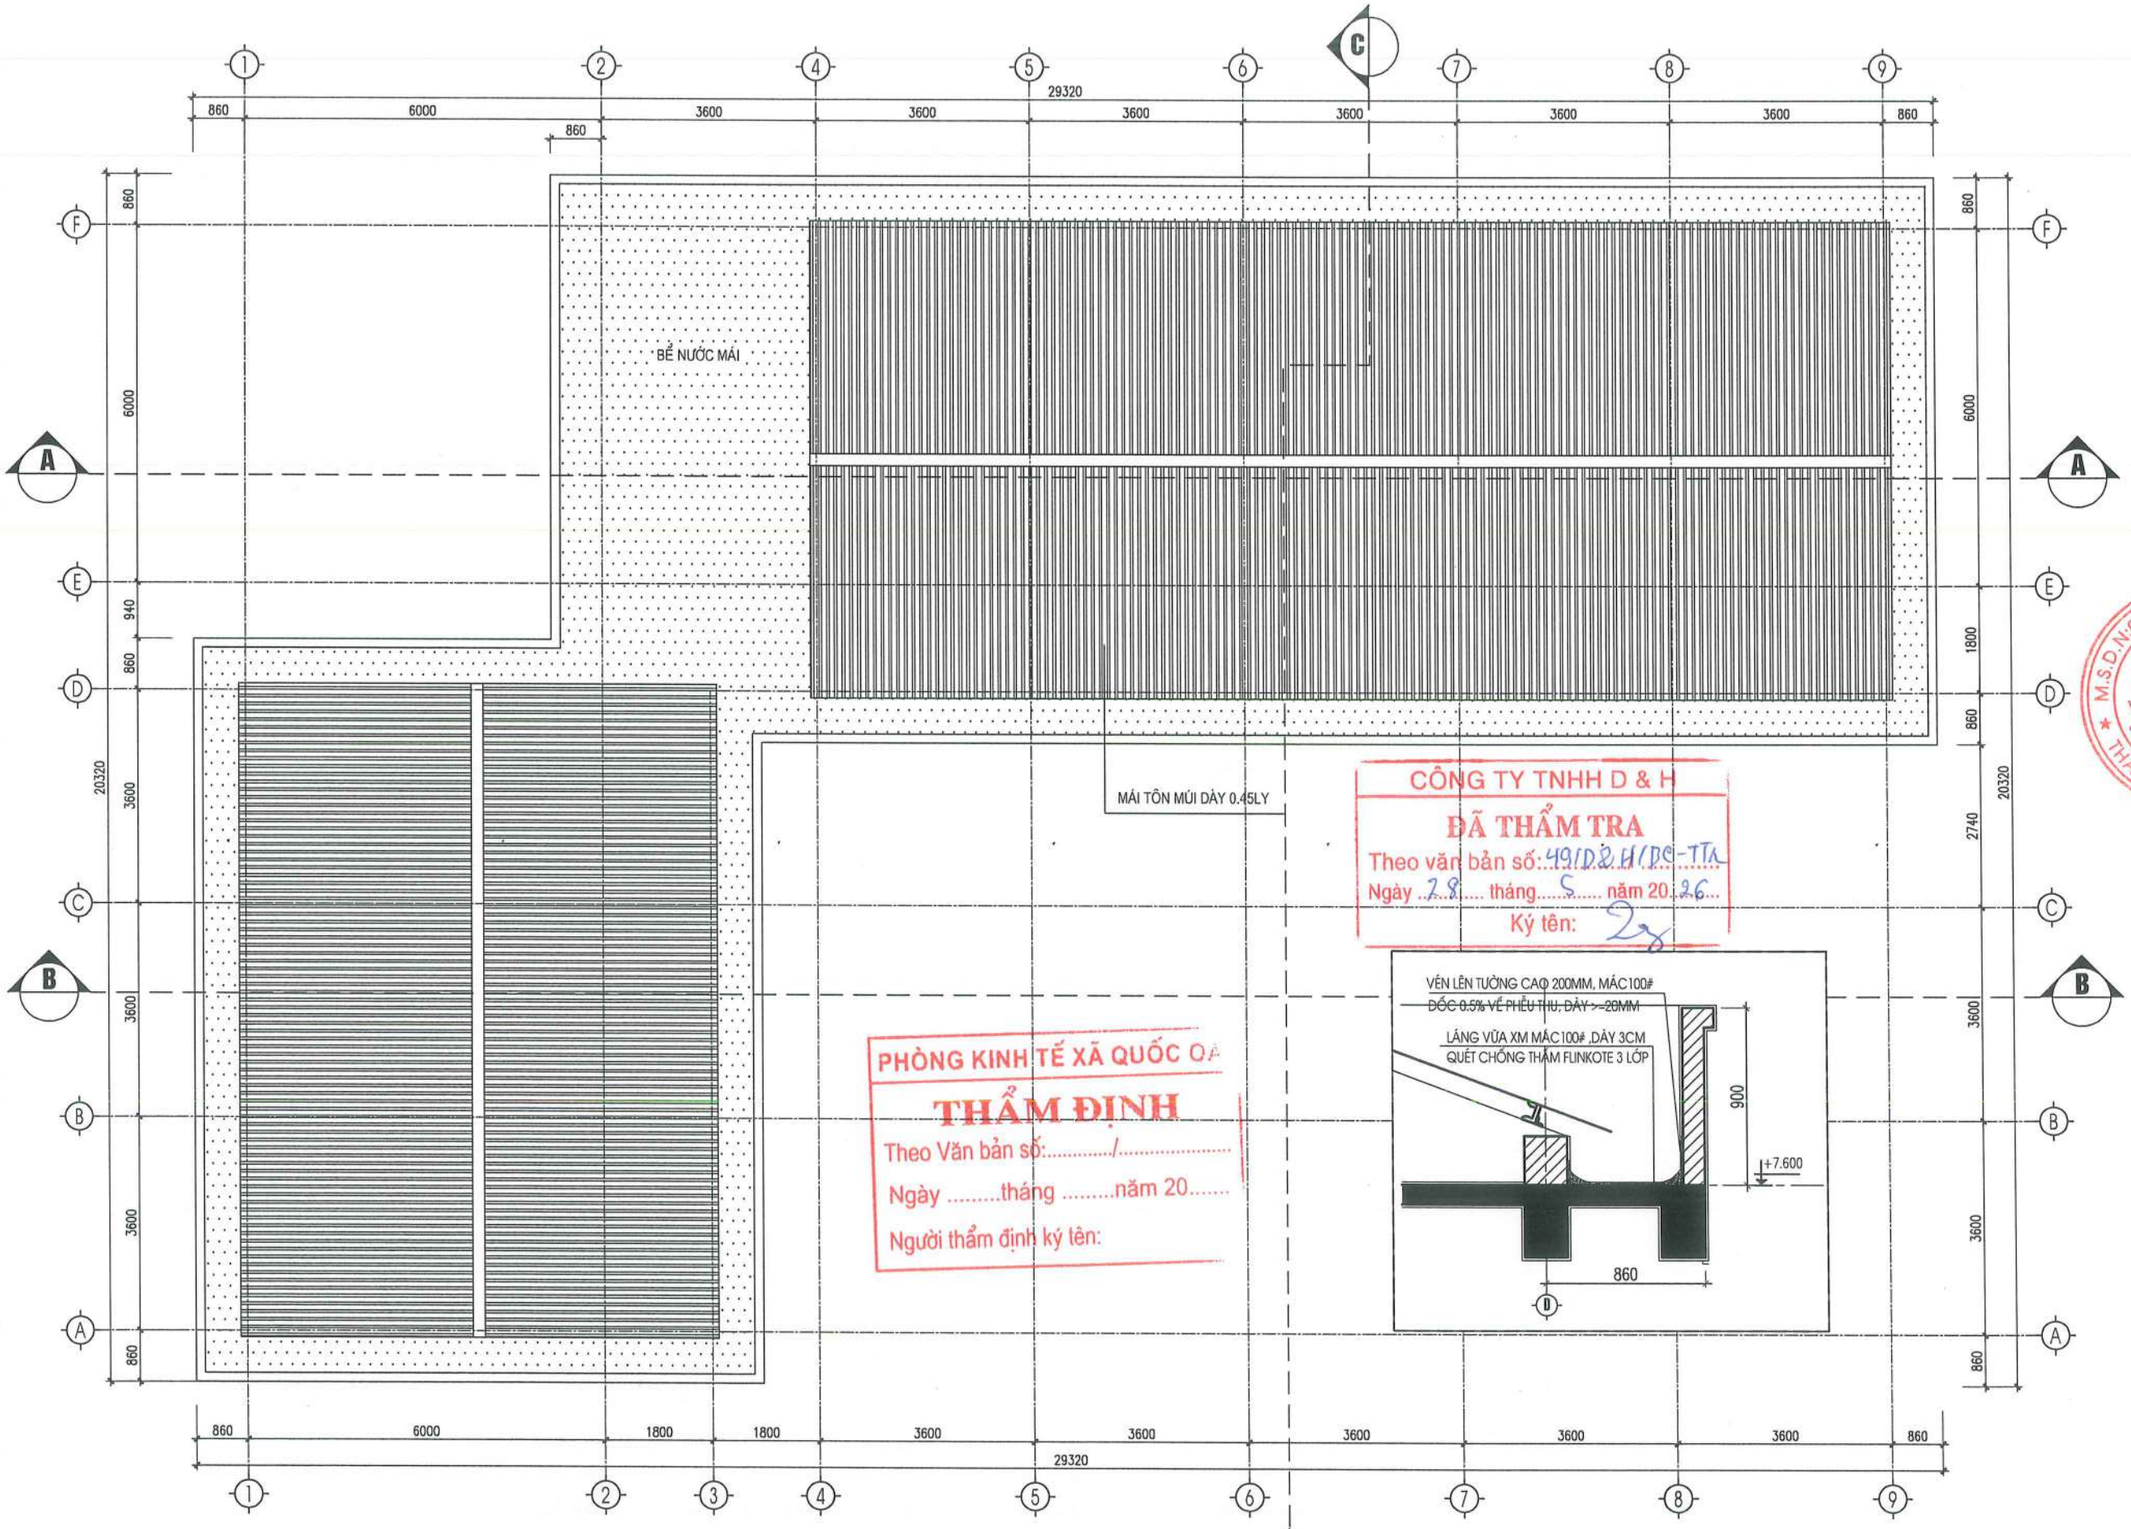

CÔNG TY TNHH D & H
ĐÃ THẨM TRA
Theo văn bản số: 491D&H/DC-TTK
Ngày 28 tháng 5 năm 2026
Ký tên:

PHÒNG KINH TẾ XÃ QUỐC OAI
THẨM ĐỊNH
Theo Văn bản số:...../.....
Ngày .....tháng .....năm 20.....
Người thẩm định ký tên:

GHI CHÚ CẢI TẠO:

- THÁO DỠ MÁI TÔN CŨ. THAY MỚI BẰNG TÔN MÚI DÀY 0.45LY.
- ĐỤC BỎ LỚP CHỐNG THẤM SÊ NÔ CŨ. CHỐNG THẤM LẠI TOÀN BỘ SÊ NÔ.
- THAY HỆ THỐNG ỐNG PVC THOÁT NƯỚC MÁI MỚI

PHẦN CHỐNG THẤM MÁI
(S=125M2)

MẶT BẰNG MÁI

HIỆU CHỈNH		
1		
2		
TT	NGÀY	NỘI DUNG

CHỦ ĐẦU TƯ:
BAN QLDA ĐẦU TƯ- HẠ TẦNG XÃ QUỐC OAI

ĐỊA ĐIỂM:
XÃ QUỐC OAI, THÀNH PHỐ HÀ NỘI

CƠ QUAN THIẾT KẾ

TRƯỜNG PHÁT COMPANY

CÔNG TY TNHH KINH DOANH VÀ XÂY DỰNG TRƯỜNG PHÁT
ĐC : Kiều Phú, Hà Nội
Tel : 0936.339.668
Email: xaydunghaphat2018@gmail.com

GIÁM ĐỐC	KS. NGUYỄN VĂN CHIẾN
CHỦ NHIỆM DỰ ÁN	KTS. LÊ VÕ QUANG HUY
CHỦ TRÌ THIẾT KẾ	KTS. LÊ VÕ QUANG HUY
THIẾT KẾ	KTS: NGUYỄN VĂN KHẢI
Q.L.K.T	KS: NGUYỄN VĂN CHIẾN

DỰ ÁN:
CẢI TẠO, NÂNG CẤP TRUNG TÂM CHÍNH TRỊ XÃ QUỐC OAI

HẠNG MỤC:

TÊN BẢN VẼ:
MẶT BẰNG MÁI

HỒ SƠ THIẾT KẾ BẢN VẼ THI CÔNG

KÝ HIỆU BẢN VẼ: KT-03

THỜI GIAN: 2026

CHI TIẾT MĐ-01, KT-08

ỐP GẠCH INAX MÀU VÀNG KEM

SƠN MÀU TRẮNG KEM

ỐP GẠCH INAX MÀU GHI NHẠT

ỐP ĐÁ BÓC ĐEN ÁNH KIM

MẶT ĐỨNG TRỤC 1-9

CÔNG TY TNHH D & H
ĐÃ THẨM TRA
Theo văn bản số: 494/D&H/BC-TĐ
Ngày 28 tháng 5 năm 2026
Ký tên:

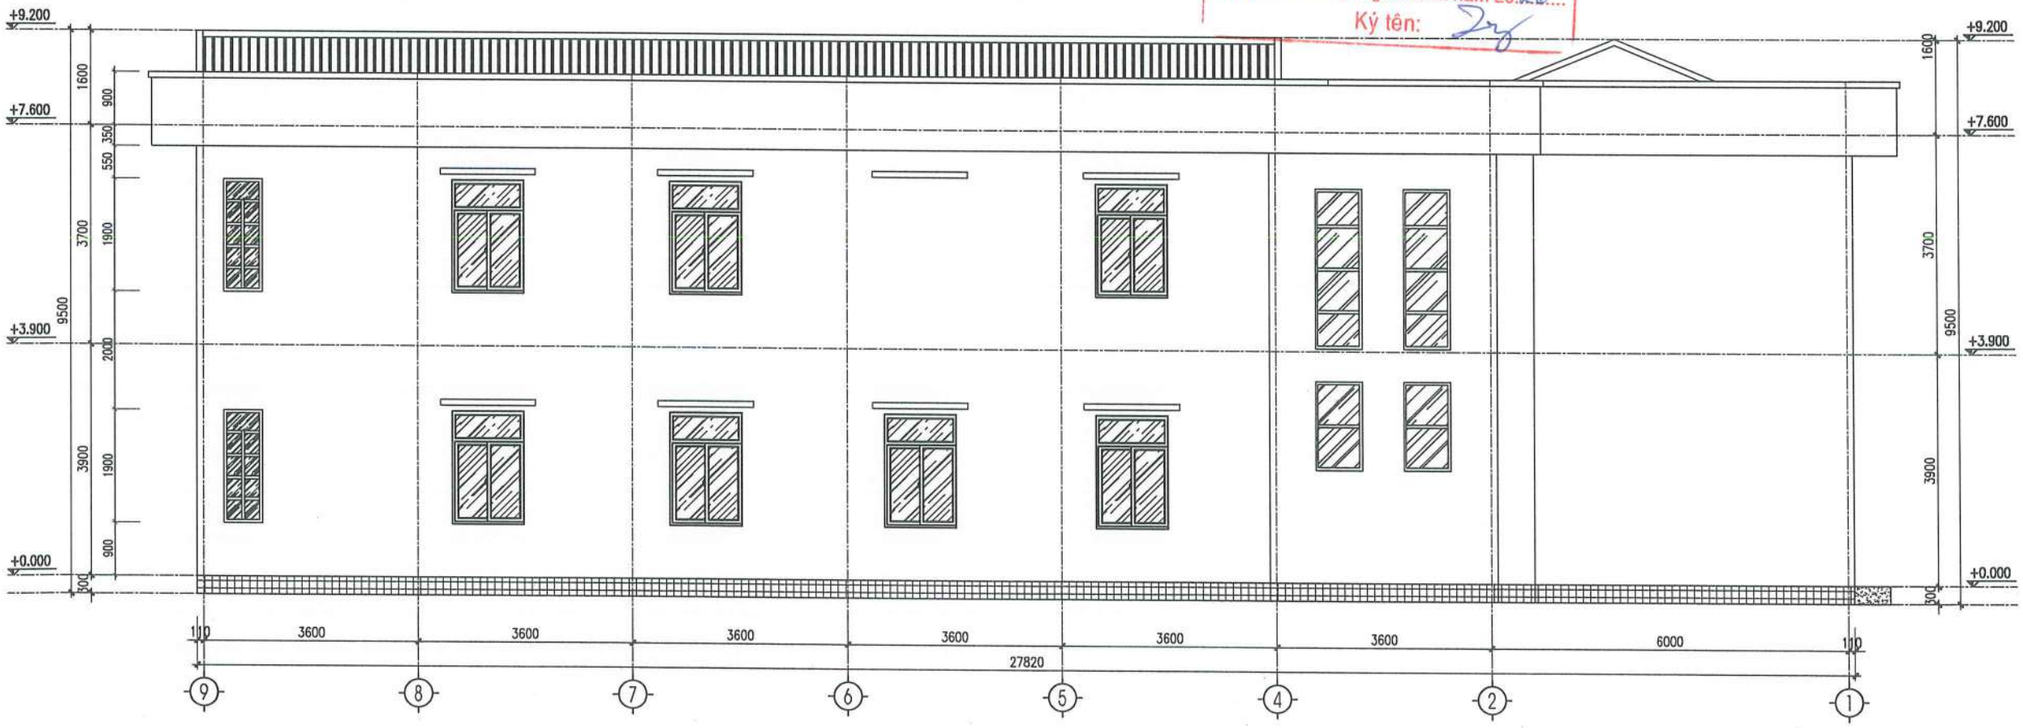

SƠN MÀU TRẮNG KEM

ỐP GẠCH INAX MÀU VÀNG KEM

MẶT ĐỨNG TRỤC 9-1

HIỆU CHỈNH		
1		
2		
TT	NGÀY	NỘI DUNG

CHỦ ĐẦU TƯ:
BAN QLDA ĐẦU TƯ- HẠ TẦNG XÃ QUỐC OAI

ĐỊA ĐIỂM:
XÃ QUỐC OAI, THÀNH PHỐ HÀ NỘI

CƠ QUAN THIẾT KẾ

TRƯỜNG PHÁT COMPANY

CÔNG TY TNHH KINH DOANH VÀ XÂY DỰNG TRƯỜNG PHÁT

ĐC : Kiều Phú, Hà Nội
Tel : 0936.139.668
Email: xdtruongphat2018@gmail.com

GIÁM ĐỐC	KS. NGUYỄN VĂN CHIẾN
CHỦ NHIỆM DỰ ÁN	KTS. LÊ VÕ QUANG HUY
CHỦ TRÌ THIẾT KẾ	KTS. LÊ VÕ QUANG HUY
THIẾT KẾ	KTS: NGUYỄN VĂN KHẢI
Q.L.K.T	KS: NGUYỄN VĂN CHIẾN

DỰ ÁN:
CẢI TẠO, NÂNG CẤP TRUNG TÂM CHÍNH TRỊ XÃ QUỐC OAI

HẠNG MỤC:

TÊN BẢN VẼ:
MẶT ĐỨNG TRỤC 1-9, 9-1

HỒ SƠ THIẾT KẾ BẢN VẼ THI CÔNG

KÝ HIỆU BẢN VẼ: KT-04

THỜI GIAN: 2026

CHI TIẾT MĐ-02, KT-09

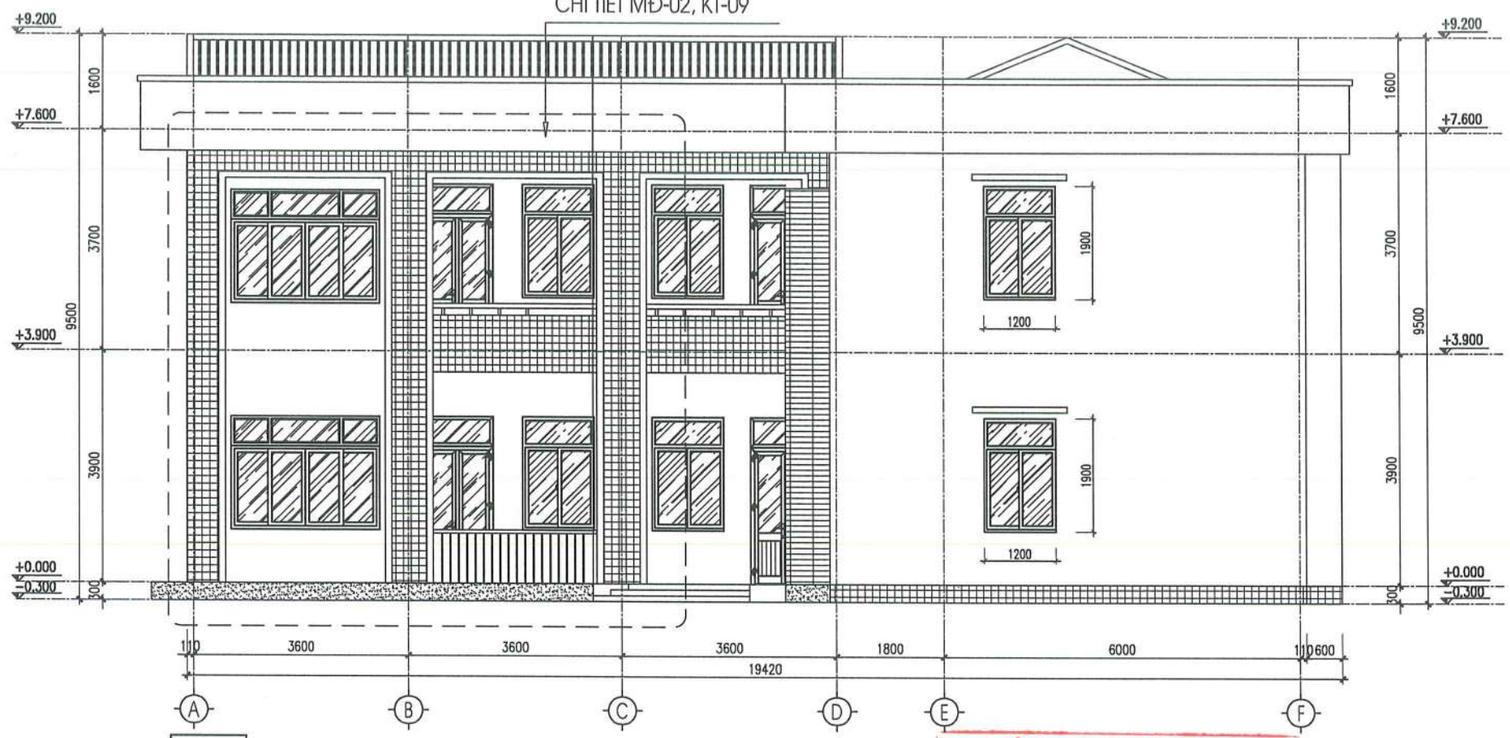

ỐP GẠCH INAX MÀU VÀNG KEM

SƠN MÀU TRẮNG KEM

ỐP GẠCH INAX MÀU GHI NHẠT

ỐP ĐÁ BÓC ĐEN ÁNH KIM

CÔNG TY TNHH D & H

ĐÃ THẨM TRA

Theo văn bản số: 49/D&H/TBC-TTK

Ngày 28 tháng 5 năm 2026

Ký tên:

MẶT ĐỨNG TRỤC A-F

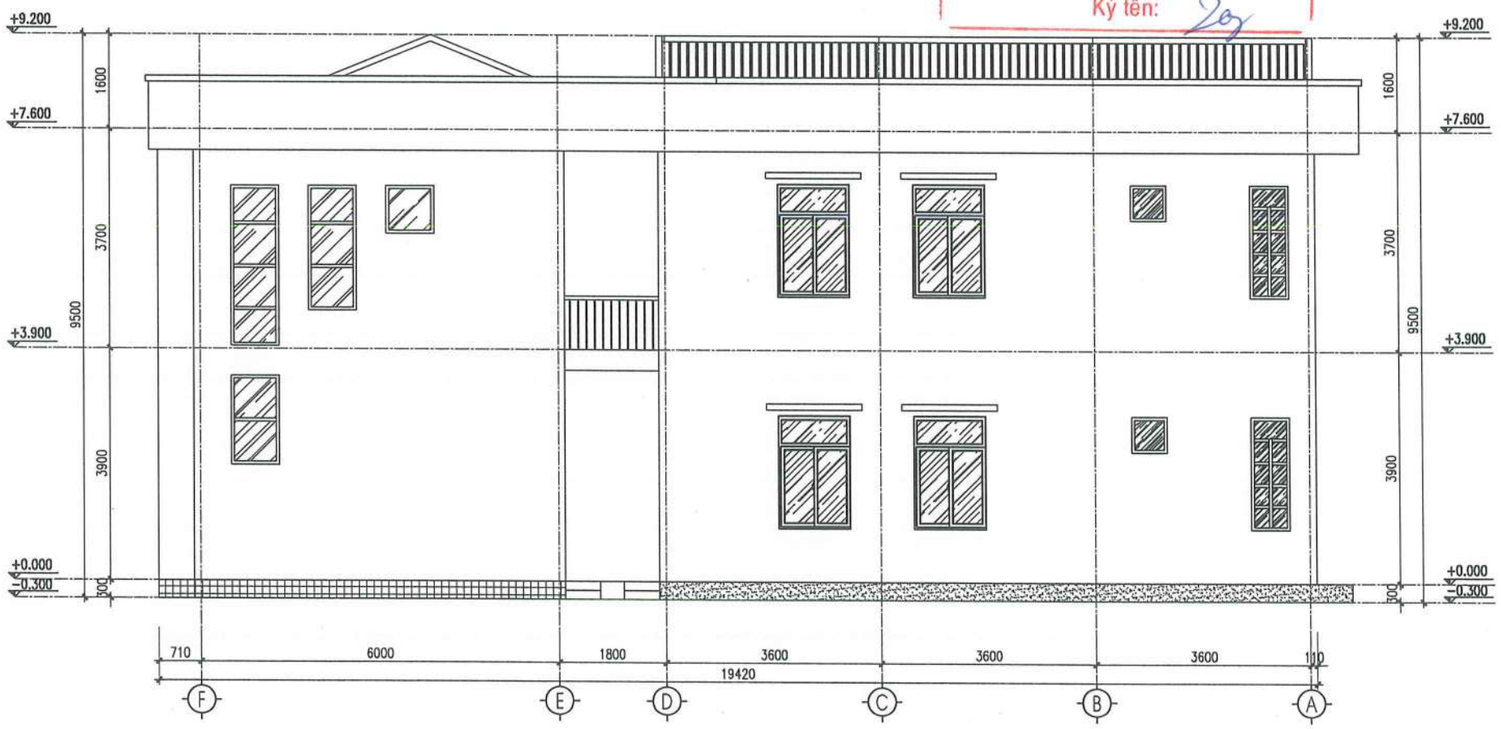

SƠN MÀU TRẮNG KEM

ỐP GẠCH INAX MÀU VÀNG KEM

MẶT ĐỨNG TRỤC F-A

HIỆU CHỈNH		
1		
2		
TT	NGÀY	NỘI DUNG

CHỦ ĐẦU TƯ:
BAN QLDA ĐẦU TƯ- HẠ TẦNG XÃ QUỐC OAI

ĐỊA ĐIỂM:
XÃ QUỐC OAI, THÀNH PHỐ HÀ NỘI

CƠ QUAN THIẾT KẾ

TRƯỜNG PHÁT COMPANY

CÔNG TY TNHH KINH DOANH VÀ XÂY DỰNG TRƯỜNG PHÁT

ĐC : Kiều Phú, Hà Nội
Tel: 0936.339.658
Email: xdtruongphat2018@gmail.com

GIÁM ĐỐC	KS. NGUYỄN VĂN CHIẾN
CHỦ NHIỆM DỰ ÁN	KTS. LÊ VÕ QUANG HUY
CHỦ TRÌ THIẾT KẾ	KTS. LÊ VÕ QUANG HUY
THIẾT KẾ	KTS: NGUYỄN VĂN KHẢI
Q.L.K.T	KS: NGUYỄN VĂN CHIẾN

DỰ ÁN:
CẢI TẠO, NÂNG CẤP TRUNG TÂM CHÍNH TRỊ XÃ QUỐC OAI

HẠNG MỤC:

TÊN BẢN VẼ:
MẶT ĐỨNG TRỤC A-F, F-A

HỒ SƠ THIẾT KẾ BẢN VẼ THI CÔNG

KÝ HIỆU BẢN VẼ: KT-05

THỜI GIAN: 2026

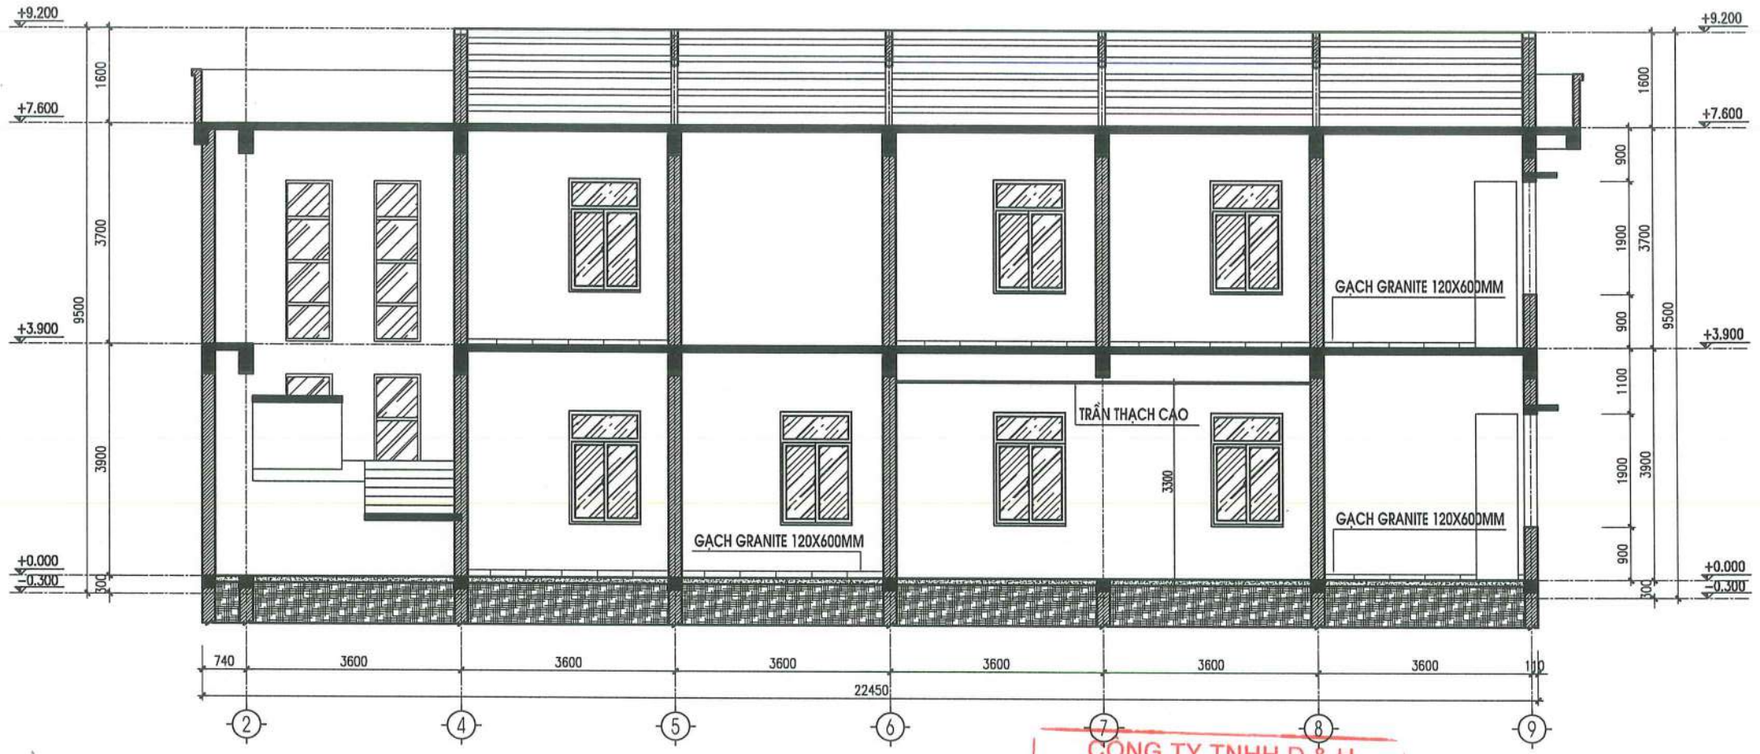

MẶT CẮT A-A

MẶT CẮT B-B

CÔNG TY TNHH D & H
ĐÃ THẨM TRA
Theo văn bản số: 491/D&H/BC-TTR
Ngày 29 tháng 5 năm 2026
Ký tên:

HIỆU CHỈNH		
1		
2		
TT	NGÀY	NỘI DUNG

CHỦ ĐẦU TƯ:
BAN QLDA ĐẦU TƯ- HẠ TẦNG XÃ QUỐC OAI

ĐỊA ĐIỂM:
XÃ QUỐC OAI, THÀNH PHỐ HÀ NỘI

CƠ QUAN THIẾT KẾ

TRƯỜNG PHÁT COMPANY

CÔNG TY TNHH KINH DOANH VÀ XÂY DỰNG TRƯỜNG PHÁT

ĐC: Kiều Phú, Hà Nội
Tel: 0936239 668
Email: xdtruongphat2018@gmail.com

CÔNG TY TNHH KINH DOANH VÀ XÂY DỰNG TRƯỜNG PHÁT

GIÁM ĐỐC	KS. NGUYỄN VĂN CHIẾN
CHỦ NHIỆM DỰ ÁN	KTS. LÊ VÕ QUANG HUY
CHỦ TRÌ THIẾT KẾ	KTS. LÊ VÕ QUANG HUY
THIẾT KẾ	KTS: NGUYỄN VĂN KHẢI
Q.L.K.T	KS: NGUYỄN VĂN CHIẾN

DỰ ÁN:
CẢI TẠO, NÂNG CẤP TRUNG TÂM CHÍNH TRỊ XÃ QUỐC OAI

HẠNG MỤC:

TÊN BẢN VẼ:
MẶT CẮT A-A, B-B

HỒ SƠ THIẾT KẾ BẢN VẼ THI CÔNG

KÝ HIỆU BẢN VẼ: KT-06

THỜI GIAN: 2026

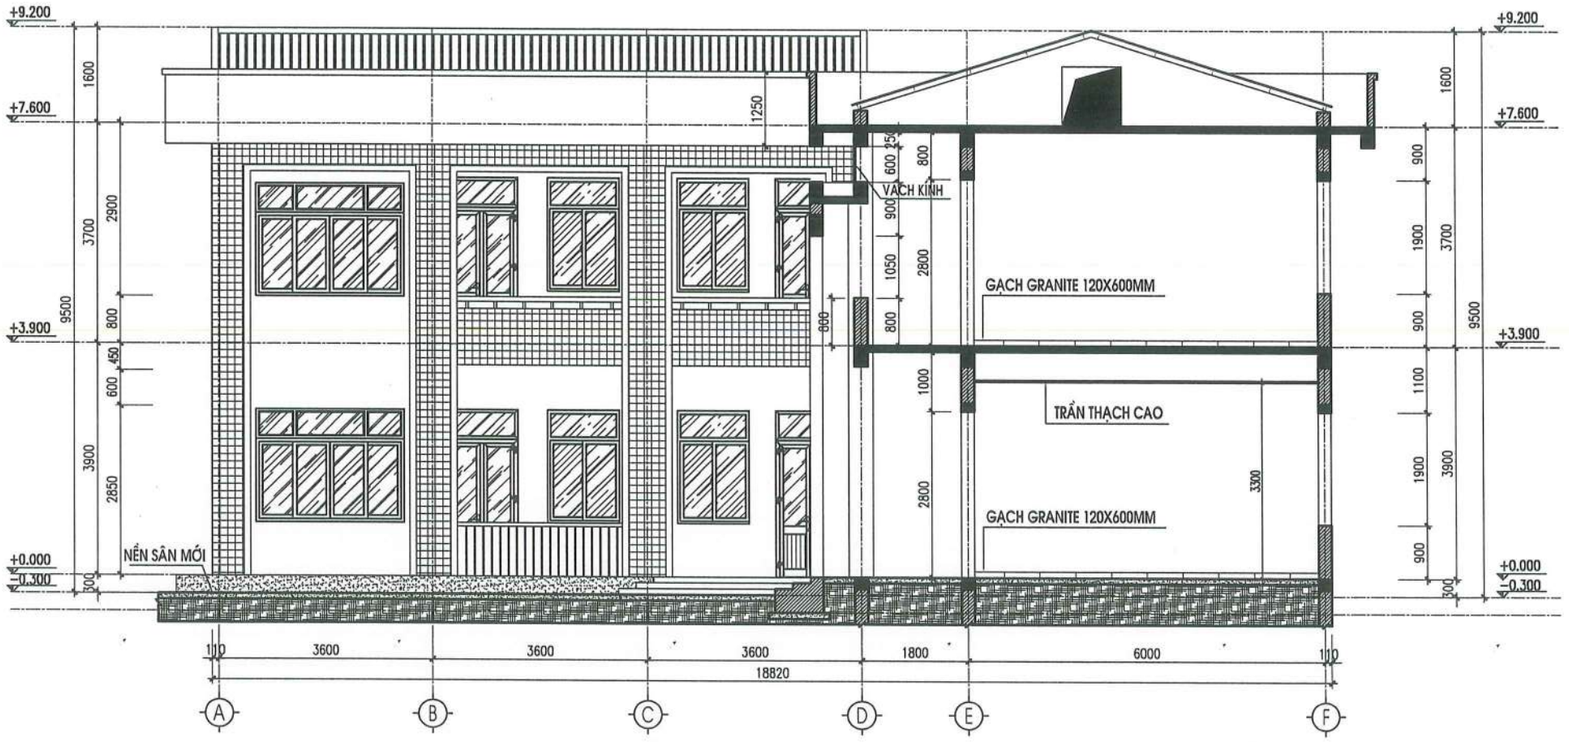

MẶT CẮT C-C

CÔNG TY TNHH D & H
ĐÃ THẨM TRA
Theo văn bản số: 491/D&H/BC-TTr
Ngày 29 tháng 5 năm 2026
Ký tên:

HIỆU CHỈNH		
1		
2		
TT	NGÀY	NỘI DUNG

CHỦ ĐẦU TƯ:
BAN QLDA ĐẦU TƯ- HẠ TẦNG XÃ QUỐC OAI

ĐỊA ĐIỂM:
XÃ QUỐC OAI, THÀNH PHỐ HÀ NỘI

CƠ QUAN THIẾT KẾ

TRƯỜNG PHÁT COMPANY

CÔNG TY TNHH KINH DOANH VÀ XÂY DỰNG TRƯỜNG PHÁT

ĐC : Kiều Phú, Hà Nội
Tel : 0036.339.668
Email: xdtruongphat2018@gmail.com

GIÁM ĐỐC	KS. NGUYỄN VĂN CHIẾN
CHỦ NHIỆM DỰ ÁN	KTS. LÊ VÕ QUANG HUY
CHỦ TRÌ THIẾT KẾ	KTS. LÊ VÕ QUANG HUY
THIẾT KẾ	KTS: NGUYỄN VĂN KHẢI
Q.L.K.T	KS: NGUYỄN VĂN CHIẾN

DỰ ÁN:
CẢI TẠO, NÂNG CẤP TRUNG TÂM CHÍNH TRỊ XÃ QUỐC OAI

HẠNG MỤC:

TÊN BẢN VẼ:
MẶT CẮT C-C

HỒ SƠ THIẾT KẾ BẢN VẼ THI CÔNG

KÝ HIỆU BẢN VẼ: KT-07

THỜI GIAN: 2026

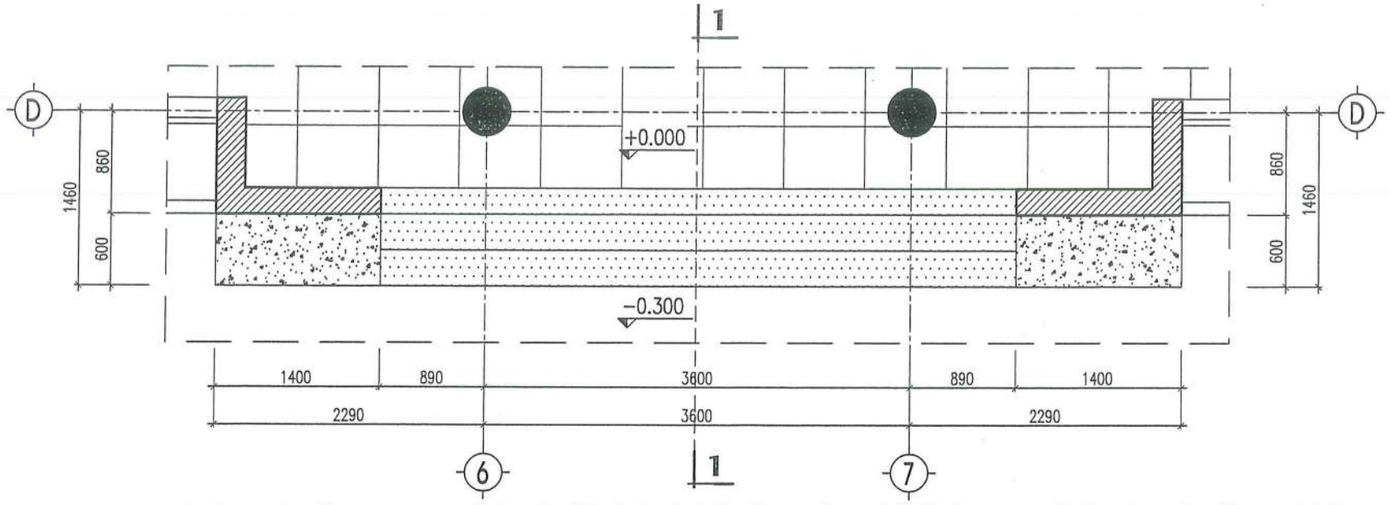

MẶT BẰNG BẬC CẤP SẢNH CHÍNH XÂY MỚI

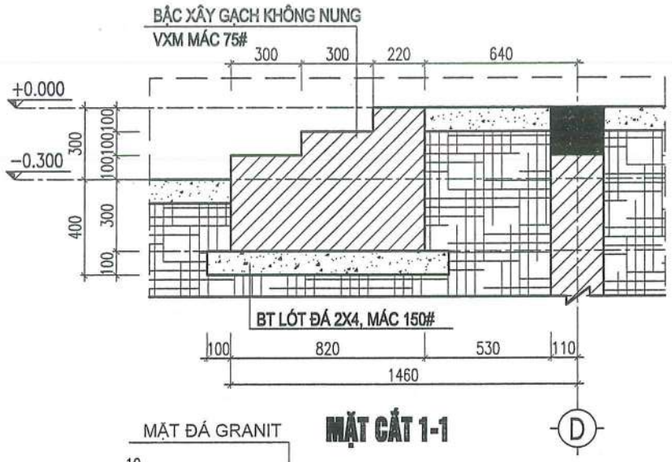

MẶT CẮT 1-1

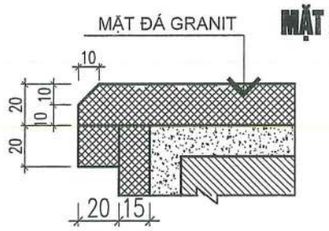

CHI TIẾT MŨI BẬC

GẠCH GRANITE 600X600MM

ĐÁ GRANITE MÀU VÀNG KEM

ĐÁ GRANITE MÀU NÂU CAFE

- PHÁ DỠ BẬC CẤP SẢNH CHÍNH, XÂY LẠI BẬC CẤP MỚI.

CÔNG TY TNHH D & H
ĐÃ THẨM TRA
Theo văn bản số: 4918 2411 BC-TT2
Ngày 28 tháng 5 năm 2026
Ký tên:

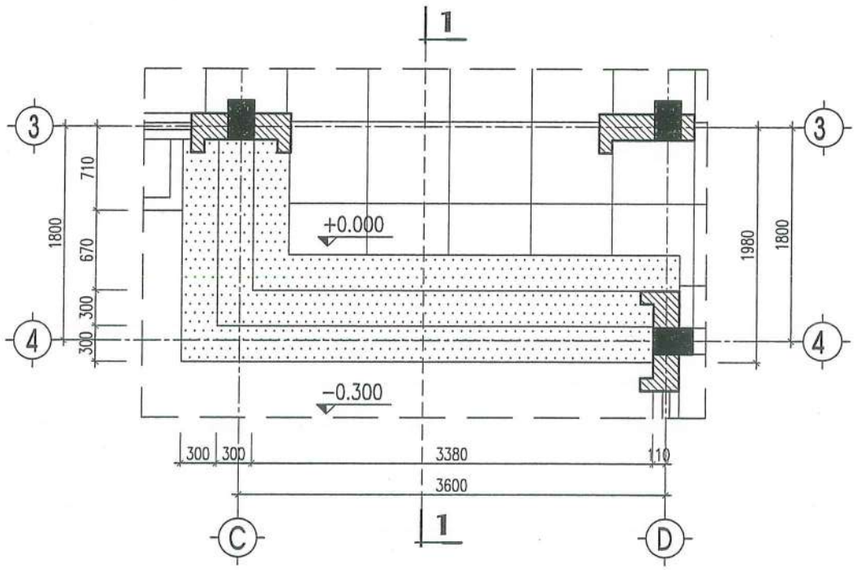

MẶT BẰNG BẬC CẤP SẢNH PHỤ CẢI TẠO

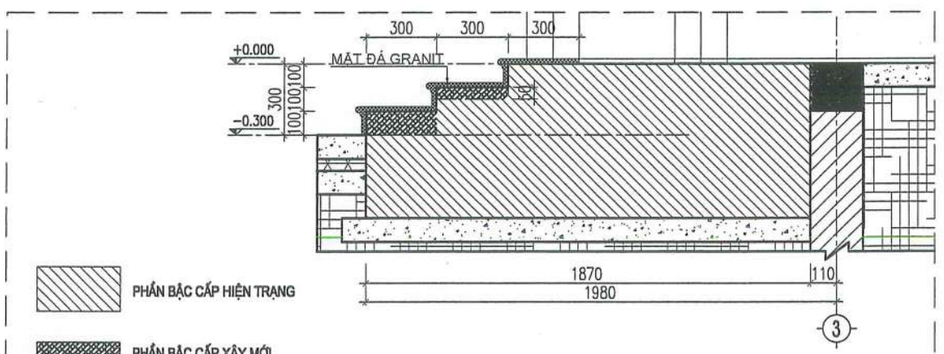

MẶT CẮT 1-1

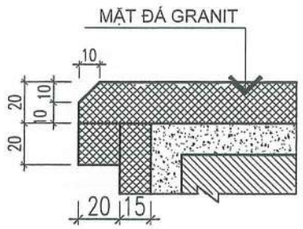

CHI TIẾT MŨI BẬC

GẠCH GRANITE 600X600MM

ĐÁ GRANITE MÀU VÀNG KEM

- XÂY CẢI TẠO LẠI BẬC CẤP SẢNH PHỤ

HIỆU CHỈNH		
1		
2		
TT	NGÀY	NỘI DUNG

CHỦ ĐẦU TƯ:
BAN QLDA ĐẦU TƯ- HẠ TẦNG XÃ QUỐC OAI

ĐỊA ĐIỂM:
XÃ QUỐC OAI, THÀNH PHỐ HÀ NỘI

CƠ QUAN THIẾT KẾ

TRƯỜNG PHÁT COMPANY

CÔNG TY TNHH KINH DOANH VÀ XÂY DỰNG TRƯỜNG PHÁT

ĐC : Kiều Phú, Hà Nội
Tel : 0936.339.668
Email: xdtruongphat2018@gmail.com

GIÁM ĐỐC	KS. NGUYỄN VĂN CHIẾN
CHỦ NHIỆM DỰ ÁN	KTS. LÊ VÕ QUANG HUY
CHỦ TRÌ THIẾT KẾ	KTS. LÊ VÕ QUANG HUY
THIẾT KẾ	KTS: NGUYỄN VĂN KHẢI
Q.L.K.T	KS: NGUYỄN VĂN CHIẾN

DỰ ÁN:
CẢI TẠO, NÂNG CẤP TRUNG TÂM CHÍNH TRỊ XÃ QUỐC OAI

HẠNG MỤC:

TÊN BẢN VẼ:
CHI TIẾT SẢNH + BẬC CẤP

HỒ SƠ THIẾT KẾ BẢN VẼ THI CÔNG

KÝ HIỆU BẢN VẼ: KT-08

THỜI GIAN: 2026

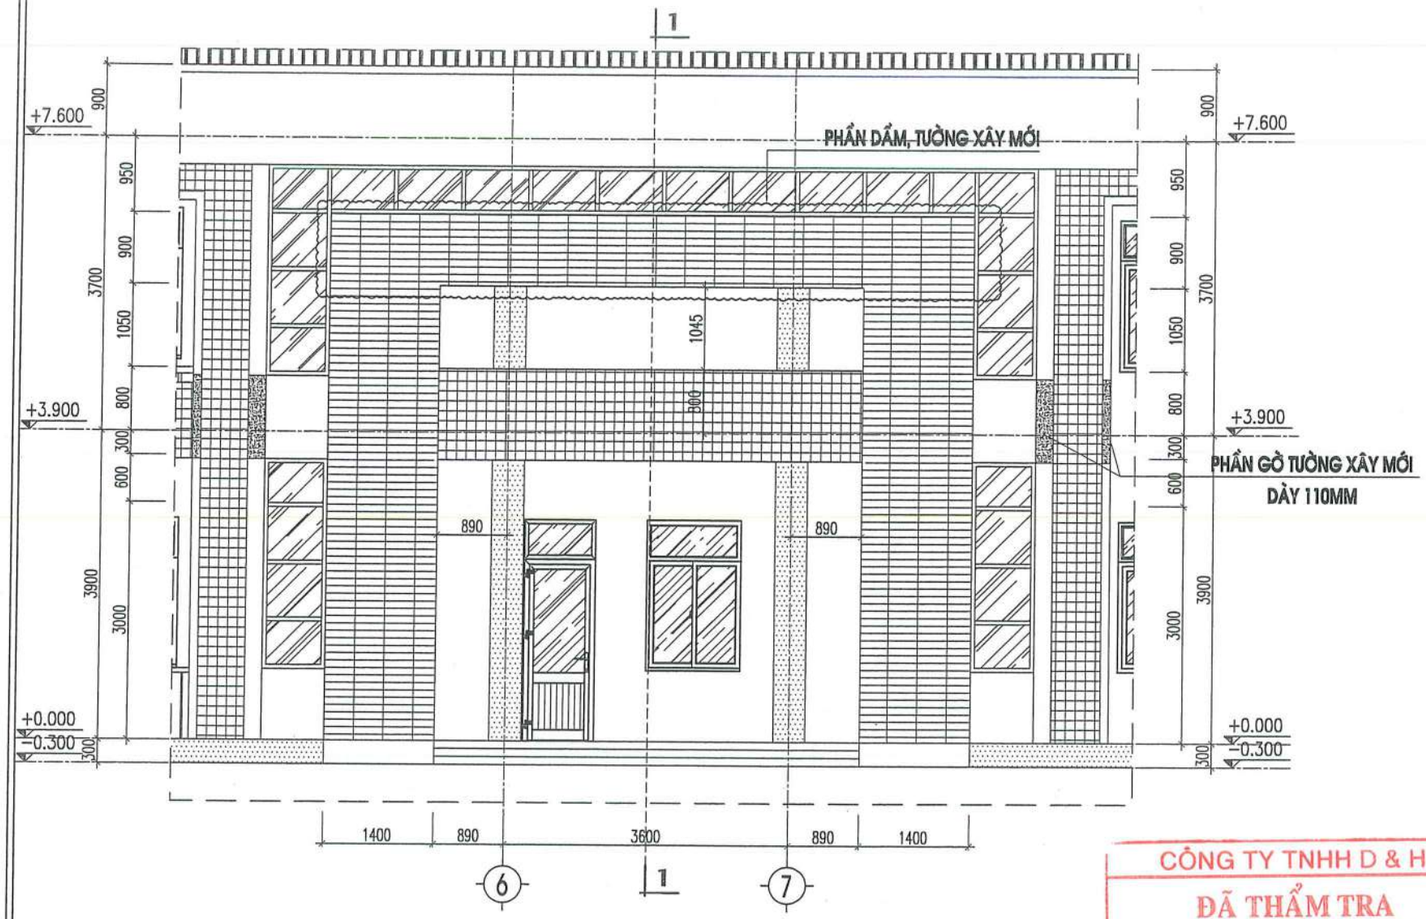

CHI TIẾT MẶT ĐỨNG MĐ-01

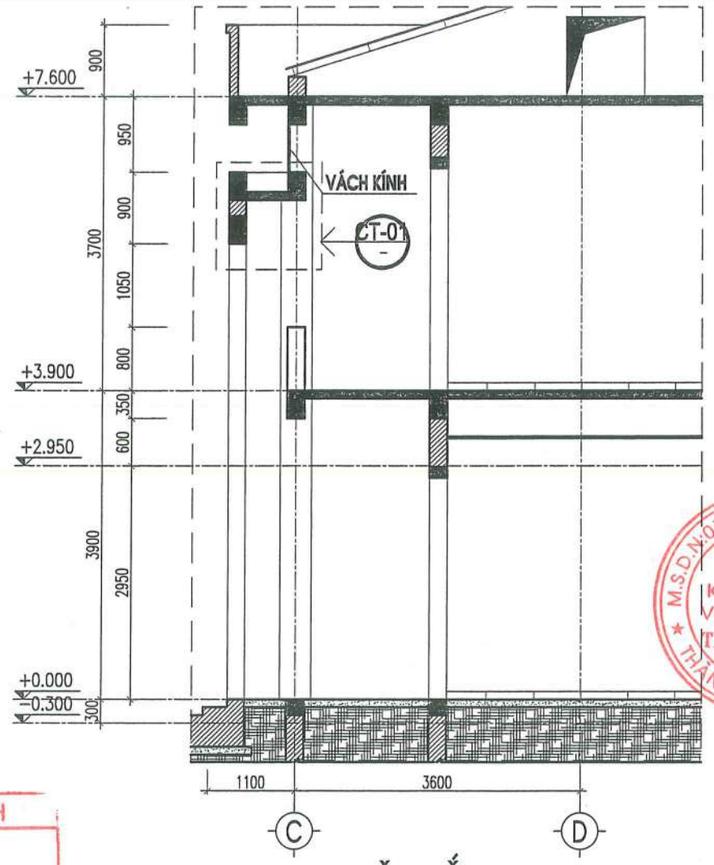

MẶT CẮT 1-1

CÔNG TY TNHH D & H
ĐÃ THẨM TRA
Theo văn bản số: 49/D&H/BC-TTr
Ngày 28 tháng 5 năm 2026
Ký tên:

GHI CHÚ:

- PHÁ DỠ BẬC CẤP SẢNH, CỘT, DẦM, SÀN, MÁI SẢNH CHÍNH, PHẦN VÒM TRANG TRÍ.
- LÀM MỚI LANH TÔ PHẦN VÒM PHÁ DỠ.
- XÂY MỚI BẬC CẤP SẢNH CHÍNH.

ỐP GẠCH INAX MÀU VÀNG KEM

ỐP GẠCH INAX MÀU GHI NHẠT

SƠN MÀU TRẮNG

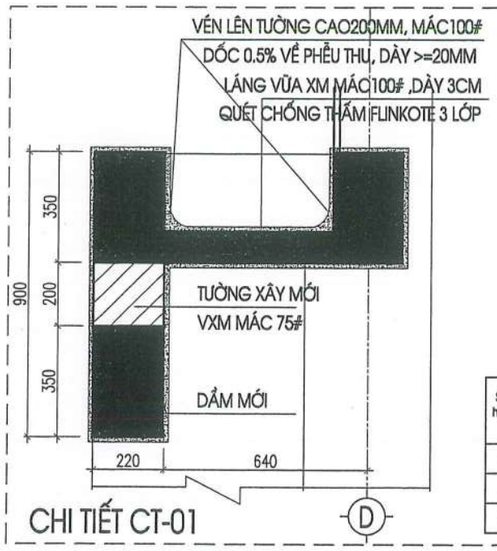

CHI TIẾT CT-01

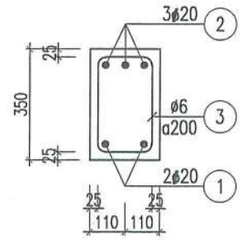

MẶT CẮT DẦM

BẢNG THỐNG KÊ CỐT THÉP DẦM (MỚI)

Số hiệu	Hình dạng Kích thước	ϕ	Ch.dài 1 thanh	Số lượng thanh		Tổng Ch.dài (m)	Tổng t.lg (kg)
				1 CK	Toàn bộ		
1	8100	20	8100	2	2	16.2	39.9
2	500 8100 250	20	8850	3	3	26.6	65.6
3	170 300 50	6	1040	41	41	42.64	9.5

HIỆU CHỈNH		
1		
2		
TT	NGÀY	NỘI DUNG

CHỦ ĐẦU TƯ:
BAN QLDA ĐẦU TƯ- HẠ TẦNG XÃ QUỐC OAI

ĐỊA ĐIỂM:
XÃ QUỐC OAI, THÀNH PHỐ HÀ NỘI

CƠ QUAN THIẾT KẾ

TRƯỜNG PHÁT COMPANY

CÔNG TY TNHH KINH DOANH VÀ XÂY DỰNG TRƯỜNG PHÁT

ĐC: - Kiều Phú, Hà Nội
Tel: 0936.339.668
Email: xdtruongphat2018@gmail.com

GIÁM ĐỐC	KS. NGUYỄN VĂN CHIẾN
CHỦ NHIỆM DỰ ÁN	KTS. LÊ VÕ QUANG HUY
CHỦ TRÌ THIẾT KẾ	KTS. LÊ VÕ QUANG HUY
THIẾT KẾ	KTS: NGUYỄN VĂN KHẢI
Q.L.K.T	KS: NGUYỄN VĂN CHIẾN

DỰ ÁN:
CẢI TẠO, NÂNG CẤP TRUNG TÂM CHÍNH TRỊ XÃ QUỐC OAI

HẠNG MỤC:

TÊN BẢN VẼ:
CHI TIẾT MẶT ĐỨNG MĐ-01

HỒ SƠ THIẾT KẾ BẢN VẼ THI CÔNG

KÝ HIỆU BẢN VẼ: KT-09

THỜI GIAN: 2026

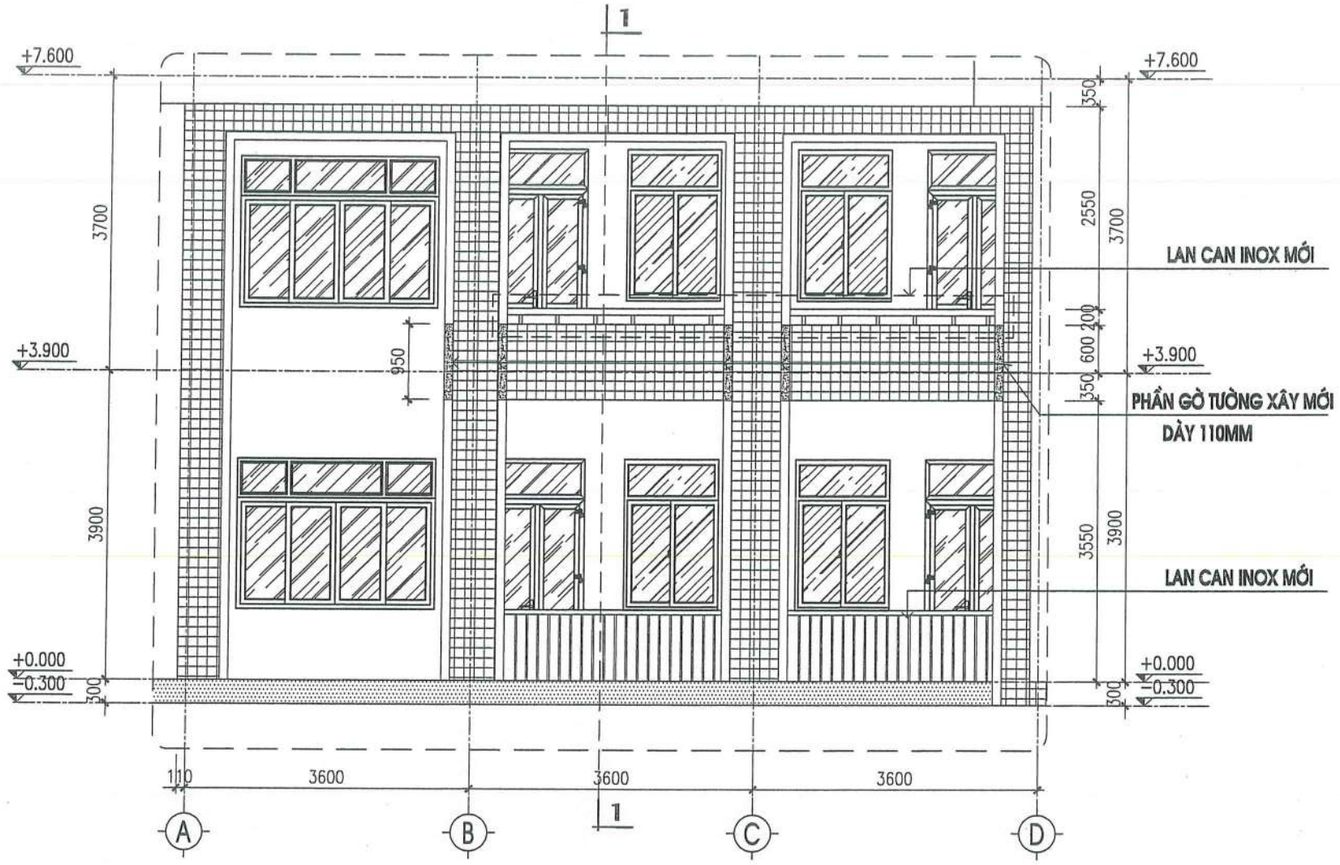

CHI TIẾT MẶT ĐỨNG MĐ-02

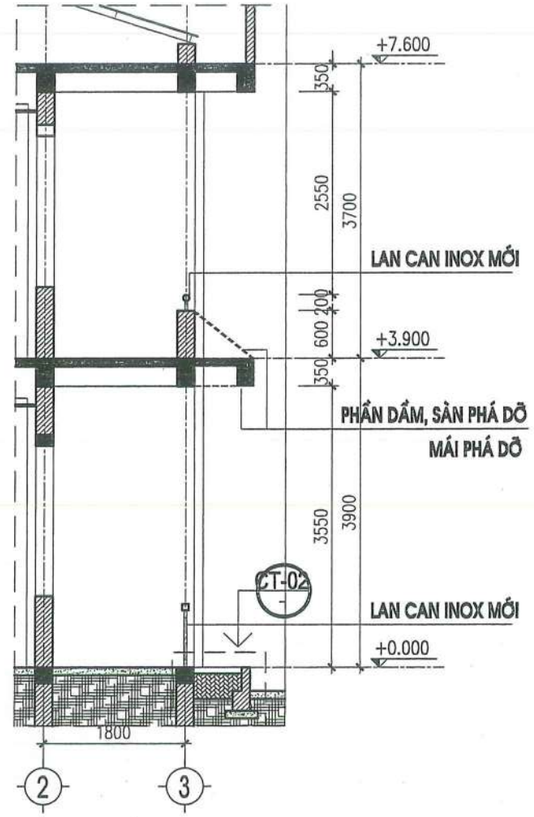

MẶT CẮT 1-1

GHI CHÚ:

- PHÁ DỠ PHẦN DẦM, SÀN, MÁI TRANG TRÍ (GHI CHÚ BẢN VẼ)
- XÂY MỚI 1 ĐOẠN GỜ TƯỜNG (GHI CHÚ BẢN VẼ)
- LÀM MỚI LAN CAN INOX HÀNH LANG

ỐP GẠCH INAX MÀU VÀNG KEM

ỐP GẠCH INAX MÀU GHI NHẠT

SƠN MÀU TRẮNG

ỐP ĐÁ BÓC ĐEN ÁNH KIM

CÔNG TY TNHH D & H
ĐÃ THẨM TRA
Theo văn bản số: 491/D&H/BC-TTr
Ngày 28 tháng 5 năm 2026
Ký tên:

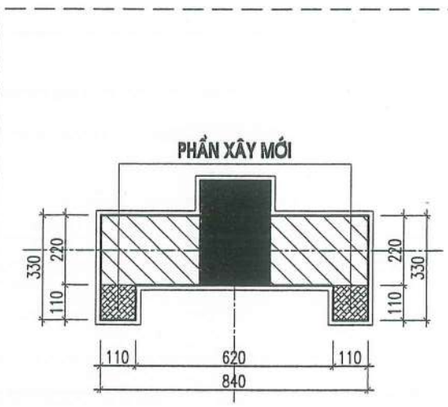

CHI TIẾT GỜ TƯỜNG XÂY MỚI

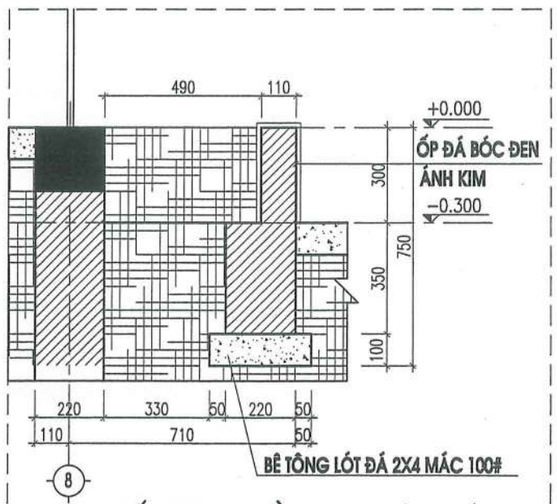

CHI TIẾT CT-02 (BỒN HOA XÂY MỚI)

HIỆU CHỈNH		
1		
2		
TT	NGÀY	NỘI DUNG

CHỦ ĐẦU TƯ:
BAN QLDA ĐẦU TƯ- HẠ TẦNG XÃ QUỐC OAI

ĐỊA ĐIỂM:
XÃ QUỐC OAI, THÀNH PHỐ HÀ NỘI

CƠ QUAN THIẾT KẾ

TRƯỜNG PHÁT COMPANY

CÔNG TY TNHH KINH DOANH VÀ XÂY DỰNG TRƯỜNG PHÁT
ĐC: Kiều Phú, Hà Nội
Tel: 0906.339.638
Email: xdtruongphat2018@gmail.com

GIÁM ĐỐC	KS. NGUYỄN VĂN CHIẾN
CHỦ NHIỆM DỰ ÁN	KTS. LÊ VÕ QUANG HUY
CHỦ TRÌ THIẾT KẾ	KTS. LÊ VÕ QUANG HUY
THIẾT KẾ	KTS: NGUYỄN VĂN KHẢI
Q.L.K.T	KS: NGUYỄN VĂN CHIẾN

DỰ ÁN:
CẢI TẠO, NÂNG CẤP TRUNG TÂM CHÍNH TRỊ XÃ QUỐC OAI

HẠNG MỤC:

TÊN BẢN VẼ:
CHI TIẾT MẶT ĐỨNG MĐ-02

HỒ SƠ THIẾT KẾ BẢN VẼ THI CÔNG

KÝ HIỆU BẢN VẼ: KT-10

THỜI GIAN: 2026

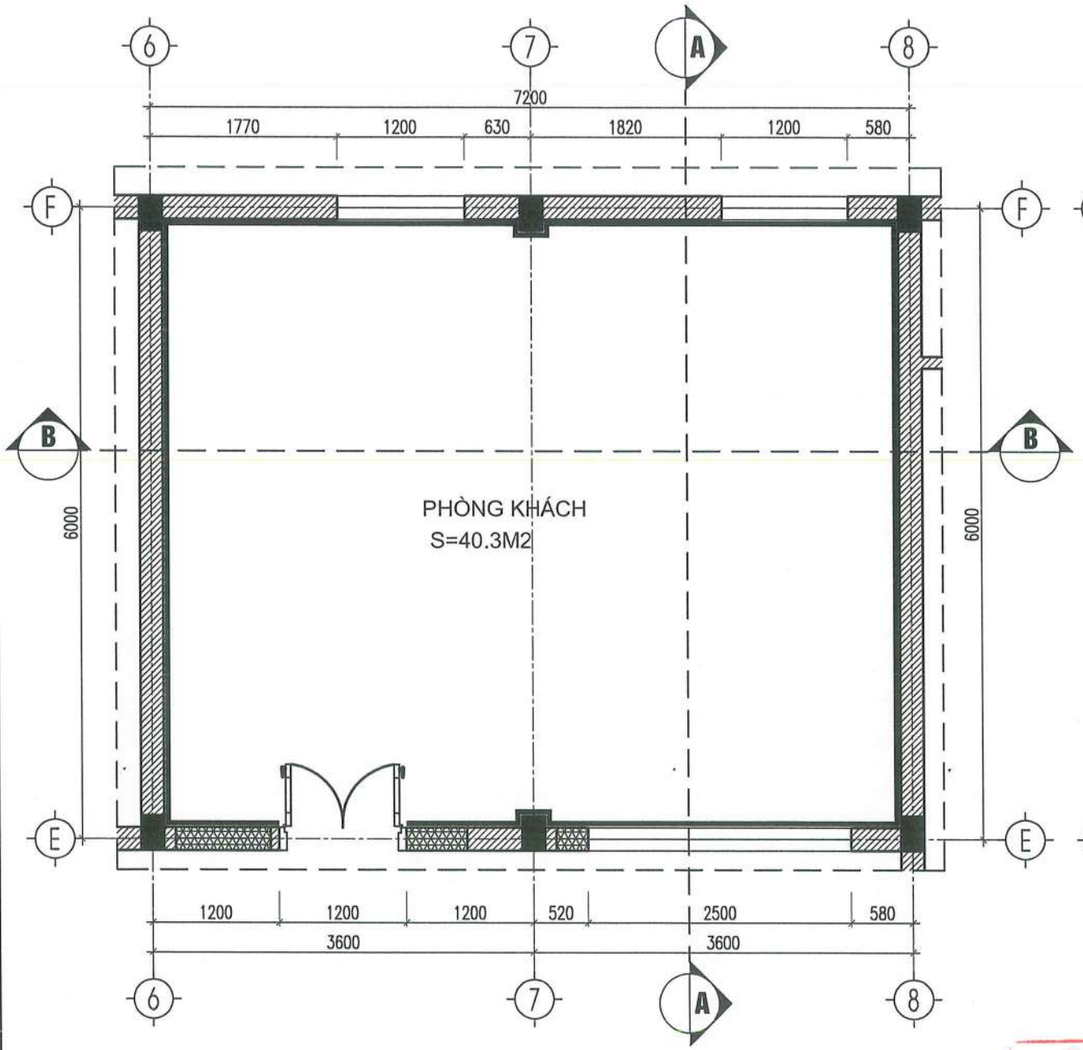

MẶT BẰNG PHÒNG KHÁCH

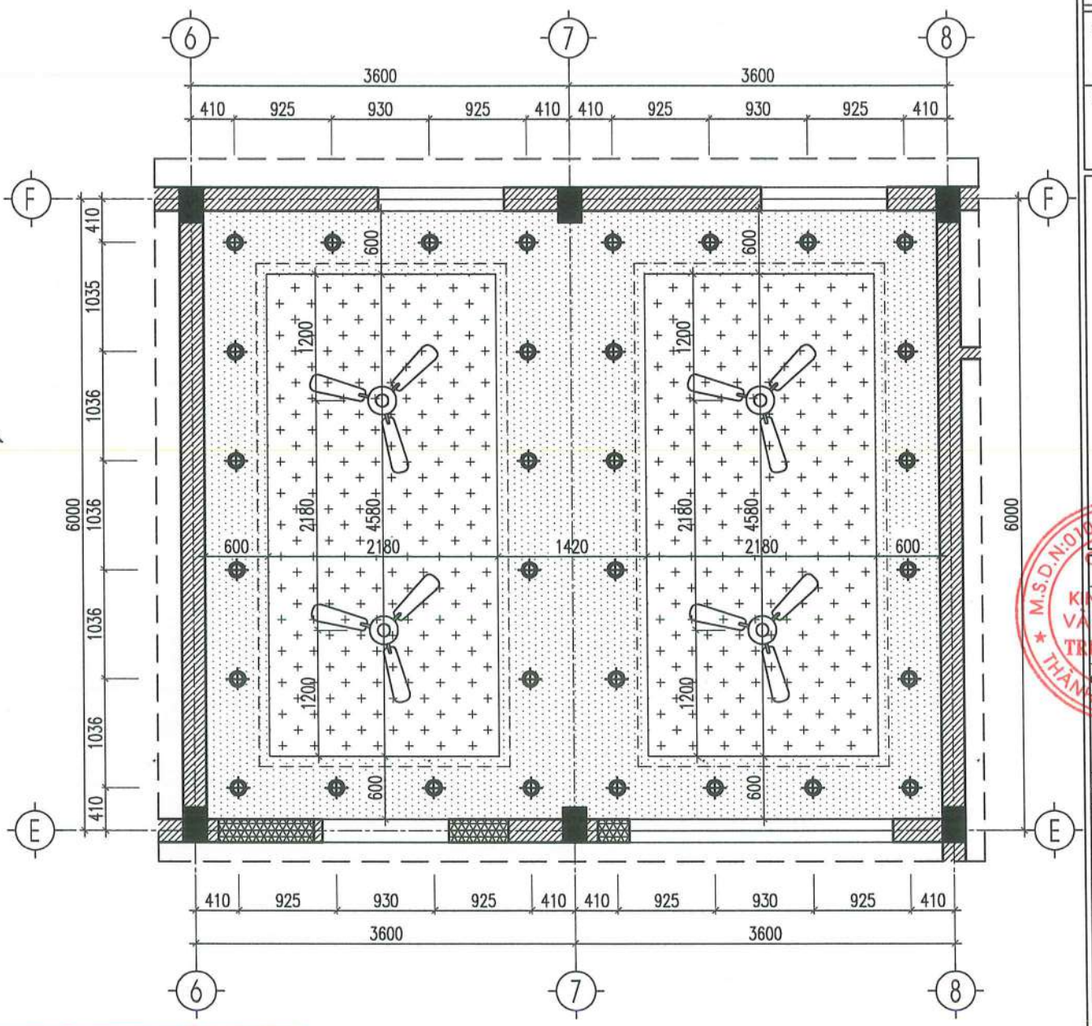

MẶT BẰNG TRẦN

CÔNG TY TNHH D & H
ĐÃ THẨM TRA
Theo văn bản số: 49/D&H/BC-TTr
Ngày 28 tháng 5 năm 2026
Ký tên:

GHI CHÚ:

- VÁCH NHỰA TIÊU ÂM
- TRẦN THẠCH CAO CÁCH NỀN 3300MM
- TRẦN THẠCH CAO CÁCH NỀN 3460MM

- LÁT LẠI TOÀN BỘ NỀN BẰNG GẠCH GRANITE 600X600MM
-LÀM TRẦN THẠCH CAO MỚI
-ÓP TOÀN BỘ TƯỜNG BẰNG VÁCH NHỰA TIÊU ÂM
-THAY QUẠT TRẦN MỚI
- MUA SẮM BỔ SUNG MỘT SỐ TRANG THIẾT BỊ MỚI

BẢNG THỐNG KÊ

⊕	ĐÈN DOWLIGHT ÂM TRẦN Ø 90 (32 BỘ)	- - - - -	ĐÈN LED DÂY (L=30M)
—	VÁCH NHỰA NANO	✳	QUẠT TRẦN

HIỆU CHỈNH		
1		
2		
TT	NGÀY	NỘI DUNG

CHỦ ĐẦU TƯ:
BAN QLDA ĐẦU TƯ- HẠ TẦNG XÃ QUỐC OAI

ĐỊA ĐIỂM:
XÃ QUỐC OAI, THÀNH PHỐ HÀ NỘI

CƠ QUAN THIẾT KẾ

TRƯỜNG PHÁT COMPANY

CÔNG TY TNHH KINH DOANH VÀ XÂY DỰNG TRƯỜNG PHÁT

ĐC : Kiều Phú, Hà Nội
Tel : 0936.339.565
Email: xaytruongphat2018@gmail.com

GIÁM ĐỐC	KS. NGUYỄN VĂN CHIẾN
CHỦ NHIỆM DỰ ÁN	KTS. LÊ VÕ QUANG HUY
CHỦ TRÌ THIẾT KẾ	KTS. LÊ VÕ QUANG HUY
THIẾT KẾ	KTS: NGUYỄN VĂN KHẢI
Q.L.K.T	KTS. TRẦN VĂN DƯƠNG

CÔNG TRÌNH:
CẢI TẠO, NÂNG CẤP TRUNG TÂM CHÍNH TRỊ XÃ QUỐC OAI

HẠNG MỤC:

TÊN BẢN VẼ:
CHI TIẾT PHÒNG KHÁCH

HỒ SƠ THẾT KẾ BẢN VẼ THI CÔNG

KÝ HIỆU BẢN VẼ: KT-11

THỜI GIAN: 2026

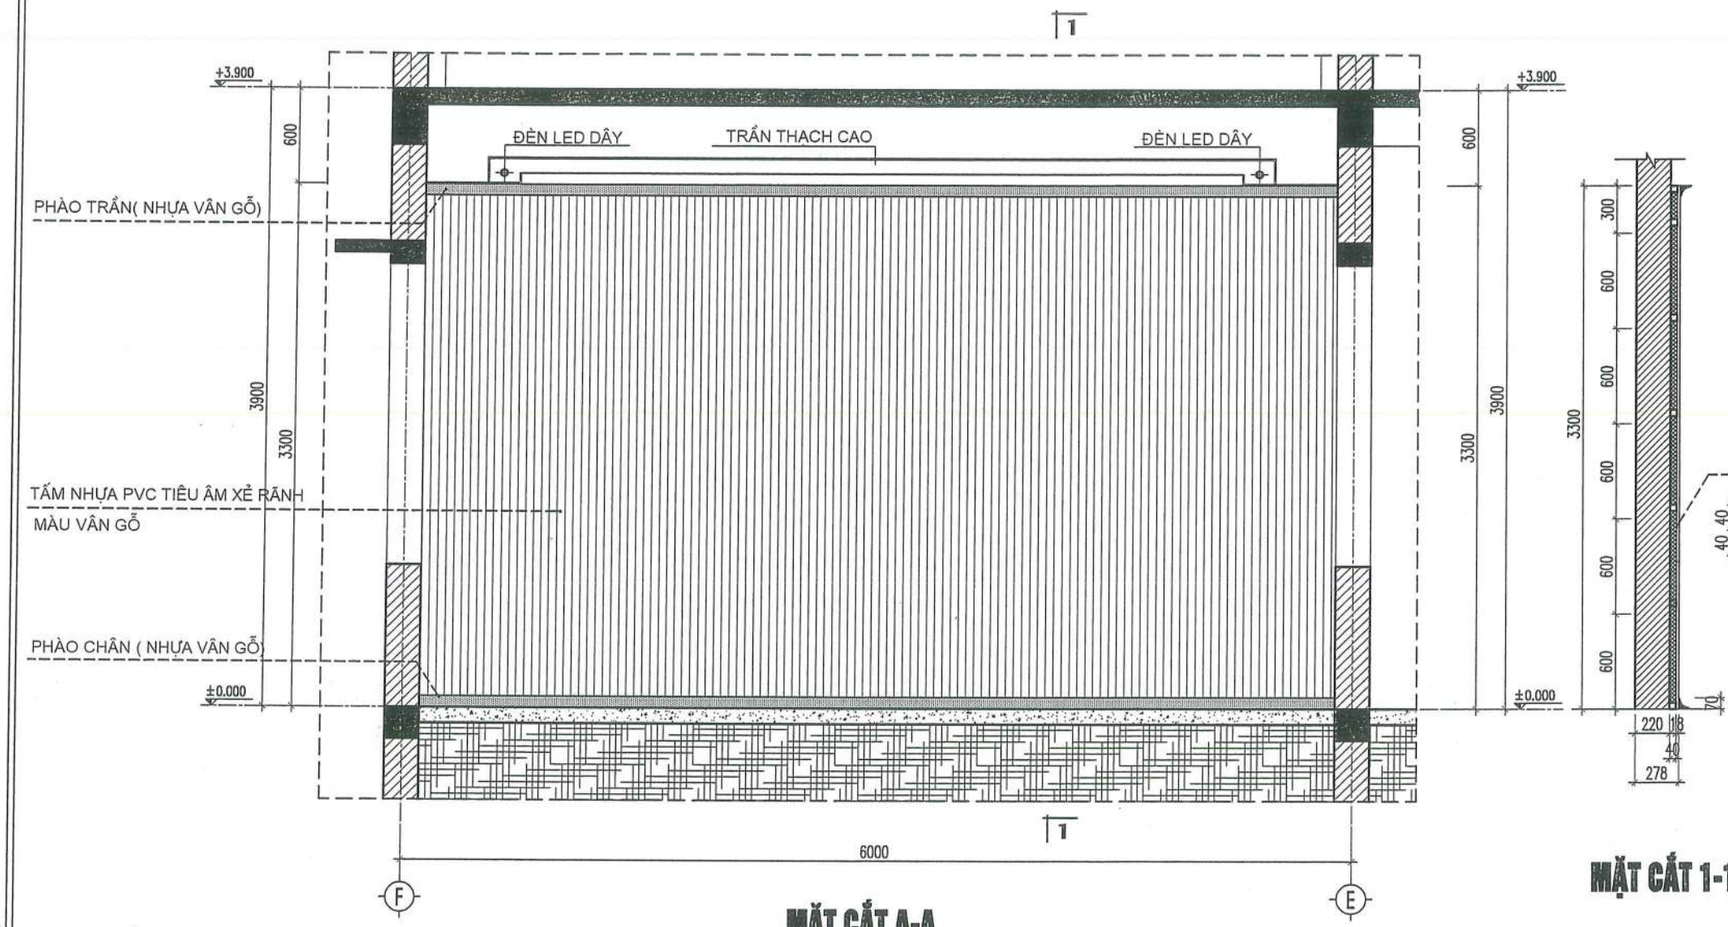

MẶT CẮT A-A

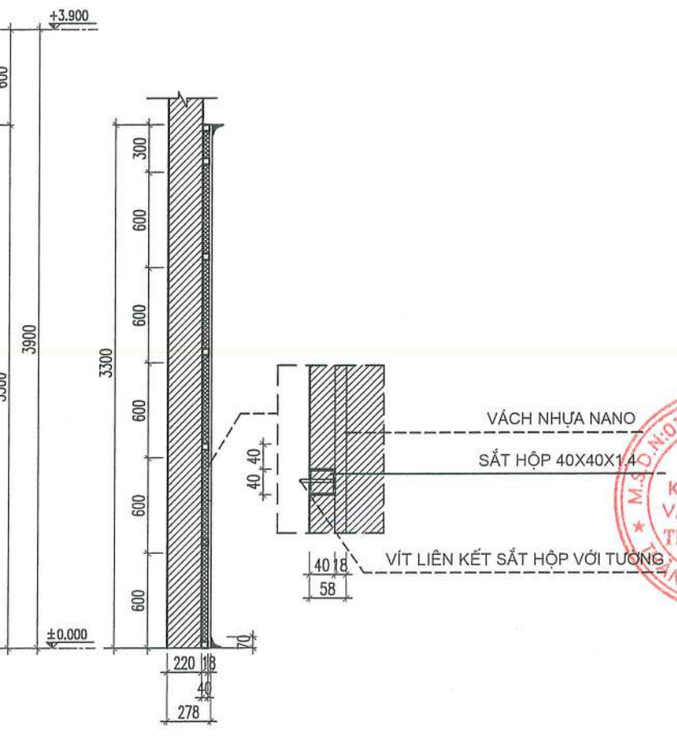

MẶT CẮT 1-1

GHI CHÚ

- SỬ DỤNG VÁCH NHỰA NANO
- KHUNG GIA CỐ SẮT HỘP 40X40X1.4
- TẠI CÁC VỊ TRÍ CỬA SỔ, CỬA ĐI, GÓC NHÀ SỬ DỤNG NẸP CHE INOX MẠ VÀNG PVD

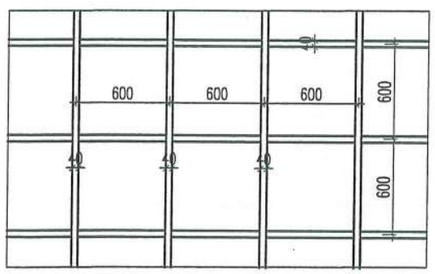

CHI TIẾT KHUNG THÉP VÁCH ĐIỂN HÌNH

KL: 6.52KG/M2

CÔNG TY TNHH D & H
ĐÃ THẨM TRA
Theo văn bản số: 491/D&H/BC-TK
Ngày 28 tháng 5 năm 2026
Ký tên:

CHI TIẾT VÁCH NHỰA NANO
MẶT CẮT A-A

HIỆU CHỈNH		
1		
2		
TT	NGÀY	NỘI DUNG

CHỦ ĐẦU TƯ:
BAN QLDA ĐẦU TƯ- HẠ TẦNG XÃ QUỐC OAI

ĐỊA ĐIỂM:
XÃ QUỐC OAI, THÀNH PHỐ HÀ NỘI

CƠ QUAN THIẾT KẾ

TRƯỜNG PHÁT COMPANY

CÔNG TY TNHH KINH DOANH VÀ XÂY DỰNG TRƯỜNG PHÁT

ĐC : Kiều Phú, Hà Nội
Tel : 0936.339.668
Email: xdtruongphat2018@gmail.com

GIÁM ĐỐC	KS. NGUYỄN VĂN CHIẾN
CHỦ NHIỆM DỰ ÁN	KTS. LÊ VÕ QUANG HUY
CHỦ TRÌ THIẾT KẾ	KTS. LÊ VÕ QUANG HUY
THIẾT KẾ	KTS: NGUYỄN VĂN KHẢI
Q.L.K.T	KTS. TRẦN VĂN DƯƠNG

CÔNG TRÌNH:
CẢI TẠO, NÂNG CẤP TRUNG TÂM CHÍNH TRỊ XÃ QUỐC OAI

HẠNG MỤC:

TÊN BẢN VẼ:
CHI TIẾT PHÒNG KHÁCH

HỒ SƠ THIẾT KẾ BẢN VẼ THI CÔNG

KÝ HIỆU BẢN VẼ: KT-12

THỜI GIAN: 2026

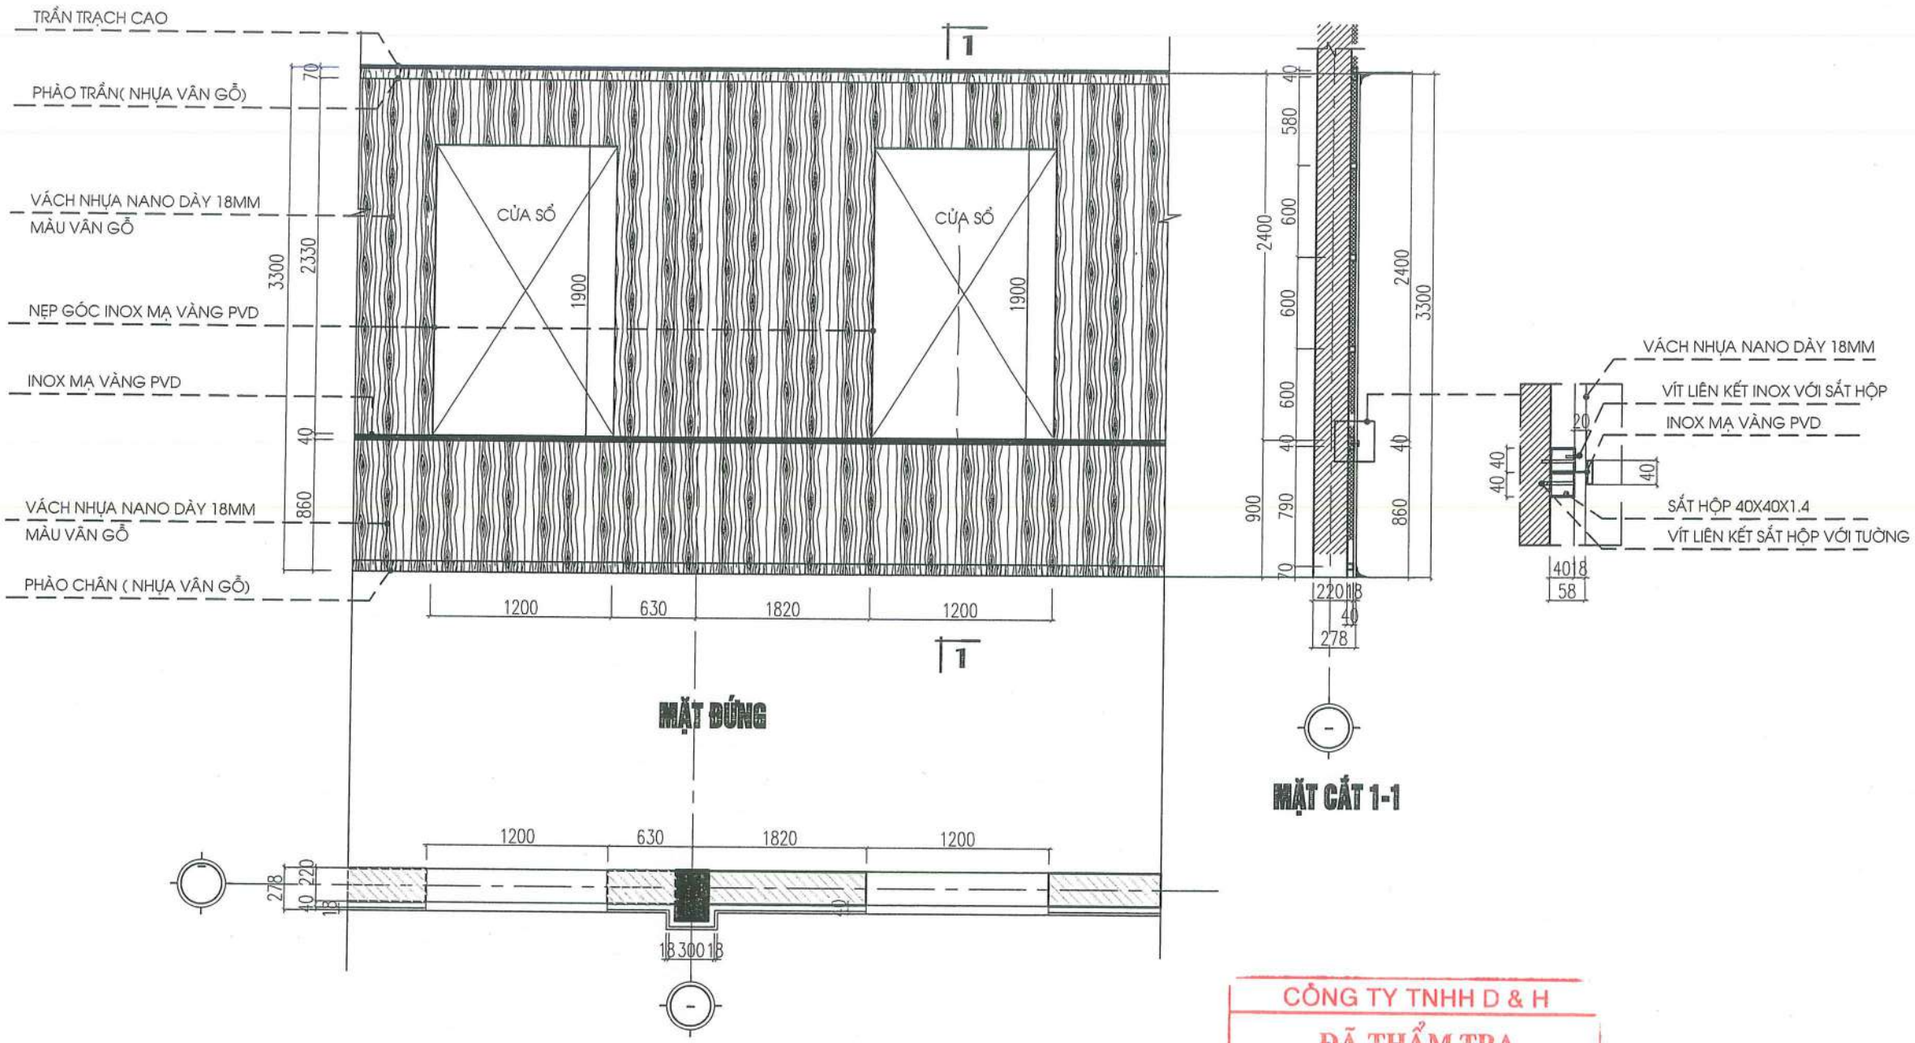

MẶT ĐỨNG

MẶT CẮT 1-1

MẶT BẰNG

CÔNG TY TNHH D & H
ĐÃ THẨM TRA
Theo văn bản số: 491/D&H/BC-TTr
Ngày 28 tháng 5 năm 2026
Ký tên:

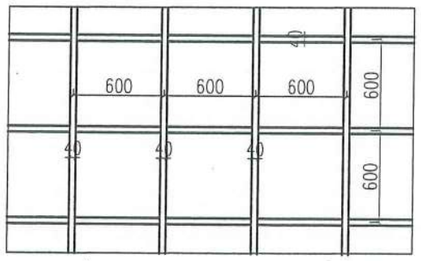

CHI TIẾT KHUNG THÉP VÁCH ĐIỂN HÌNH
KL: 6.52KG/M2

GHI CHÚ

- SỬ DỤNG VÁCH NHỰA TIÊU ÂM
- KHUNG GIA CỐ SẮT HỘP 40X40X1.4
- LỚP CAO SU NON DÀY 4CM
- TẠI CÁC VỊ TRÍ CỬA SỔ, CỬA ĐI, GÓC NHÀ SỬ DỤNG NẸP CHE INOX MẠ VÀNG PVD

CHI TIẾT VÁCH NHỰA NANO
MẶT CẮT A-A

HIỆU CHỈNH		
1		
2		
TT	NGÀY	NỘI DUNG

CHỦ ĐẦU TƯ:
BAN QLDA ĐẦU TƯ- HẠ TẦNG XÃ QUỐC OAI

ĐỊA ĐIỂM:
XÃ QUỐC OAI, THÀNH PHỐ HÀ NỘI

CƠ QUAN THIẾT KẾ

TRƯỜNG PHÁT COMPANY

CÔNG TY TNHH KINH DOANH VÀ XÂY DỰNG TRƯỜNG PHÁT

ĐC : Kiêu Phú, Hà Nội
Tel : 0936.339.668
Email: xdtruongphat2018@gmail.com

GIÁM ĐỐC	KS. NGUYỄN VĂN CHIẾN
CHỦ NHIỆM DỰ ÁN	KTS. LÊ VÕ QUANG HUY
CHỦ TRÌ THIẾT KẾ	KTS. LÊ VÕ QUANG HUY
THIẾT KẾ	KTS: NGUYỄN VĂN KHẢI
Q.L.K.T	KTS. TRẦN VĂN DƯƠNG

CÔNG TRÌNH:
CẢI TẠO, NÂNG CẤP TRUNG TÂM CHÍNH TRỊ XÃ QUỐC OAI

HẠNG MỤC:

TÊN BẢN VẼ:
CHI TIẾT PHÒNG KHÁCH

HỒ SƠ THIẾT KẾ BẢN VẼ THI CÔNG

KÝ HIỆU BẢN VẼ: KT-13

THỜI GIAN: 2026

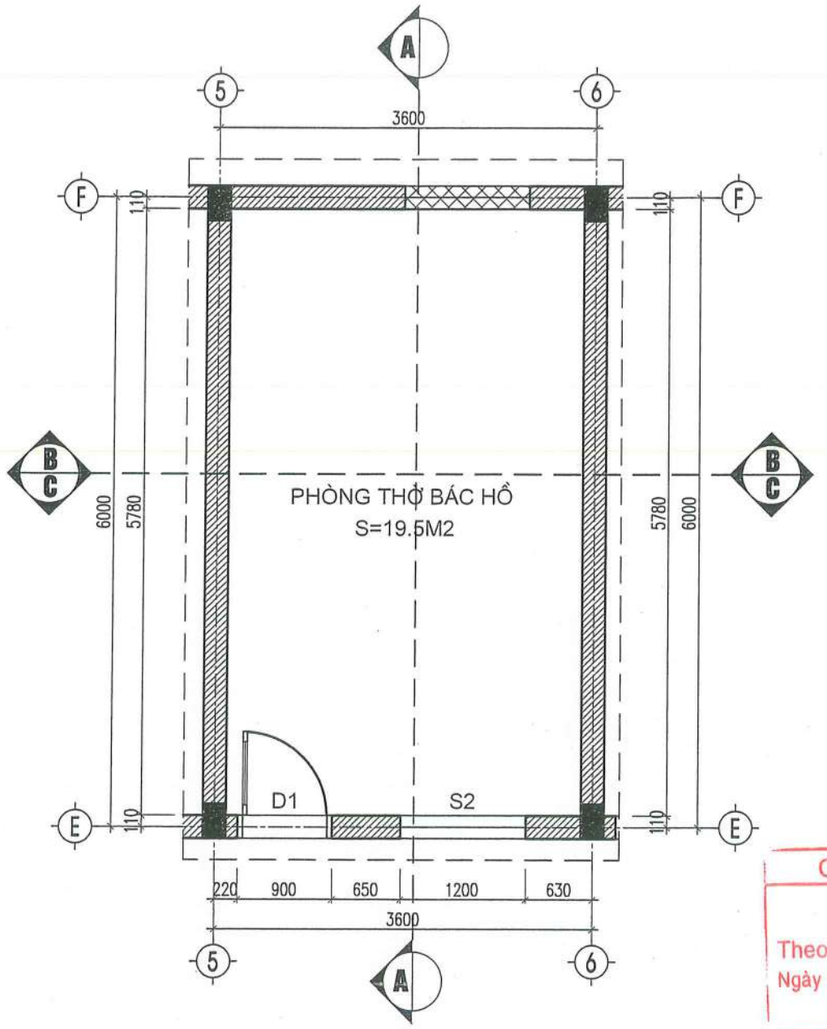

CÔNG TY TNHH D & H
ĐÃ THẨM TRA
Theo văn bản số: 491/D&H/BC-TTr
Ngày 28 tháng 5 năm 20.26
Ký tên:

MẶT BẰNG PHÒNG THỜ BÁC HỒ

GHI CHÚ:

+CẢI TẠO PHÒNG LÀM VIỆC TẦNG 2 THÀNH PHÒNG THỜ BÁC HỒ: XÂY BỊT CỬA SỔ S1, ỐP TƯỜNG TRỤC F BẰNG VÁCH GỖ CÔNG NGHIỆP CẮT CNC.

——— VÁCH GỖ CÔNG NGHIỆP CẮT CNC.

HIỆU CHỈNH		
1		
2		
TT	NGÀY	NỘI DUNG

CHỦ ĐẦU TƯ:
BAN QLDA ĐẦU TƯ- HẠ TẦNG XÃ QUỐC OAI

ĐỊA ĐIỂM:
XÃ QUỐC OAI, THÀNH PHỐ HÀ NỘI

CƠ QUAN THIẾT KẾ

TRƯỜNG PHÁT COMPANY

CÔNG TY TNHH KINH DOANH VÀ XÂY DỰNG TRƯỜNG PHÁT
ĐC : Kiều Phú, Hà Nội
Tel: 0336.359.648
Email: xdtruongphat2018@gmail.com

GIÁM ĐỐC	KS. NGUYỄN VĂN CHIẾN
CHỦ NHIỆM DỰ ÁN	KTS. LÊ VÕ QUANG HUY
CHỦ TRÌ THIẾT KẾ	KTS. LÊ VÕ QUANG HUY
THIẾT KẾ	KTS: NGUYỄN VĂN KHẢI
Q.L.K.T	KTS. TRẦN VĂN DƯƠNG

CÔNG TRÌNH:
CẢI TẠO, NÂNG CẤP TRUNG TÂM CHÍNH TRỊ XÃ QUỐC OAI

HẠNG MỤC:

TÊN BẢN VẼ:
CHI TIẾT PHÒNG THỜ BÁC HỒ

HỒ SƠ THIẾT KẾ BẢN VẼ THI CÔNG

KÝ HIỆU BẢN VẼ: KT-14

THỜI GIAN: 2026

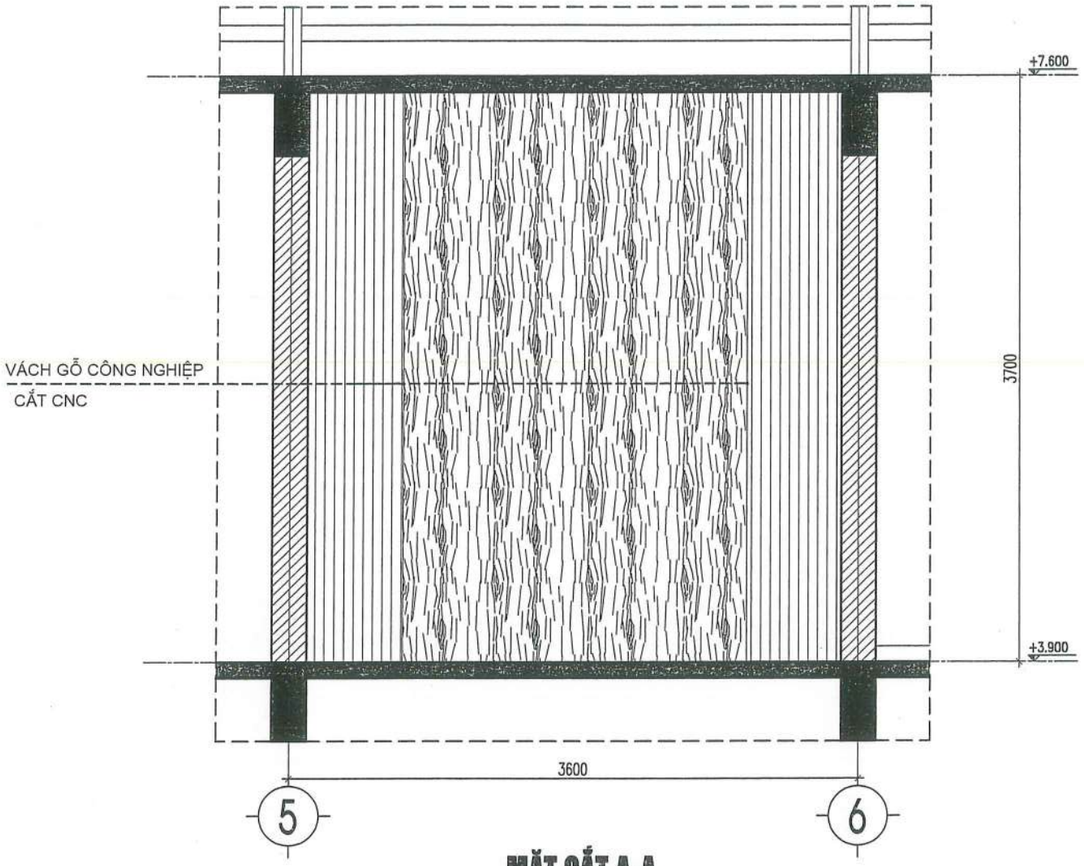

MẶT CẮT A-A

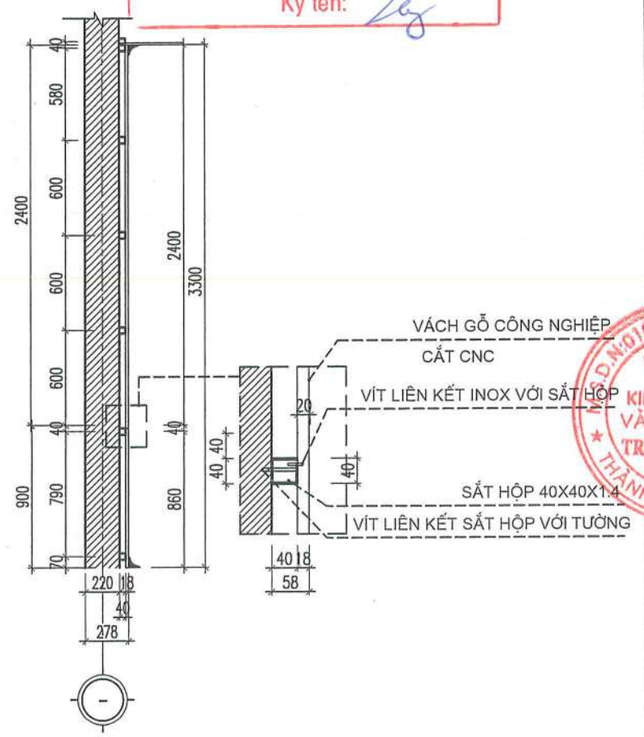

MẶT CẮT 1-1

GHI CHÚ

- SỬ DỤNG VÁCH NHỰA NANO
- KHUNG GIA CỐ SẮT HỘP 40X40X1.4
- TẠI CÁC VỊ TRÍ CỬA SỔ, CỬA ĐI, GÓC NHÀ SỬ DỤNG NẸP CHE INOX MẠ VÀNG PVD

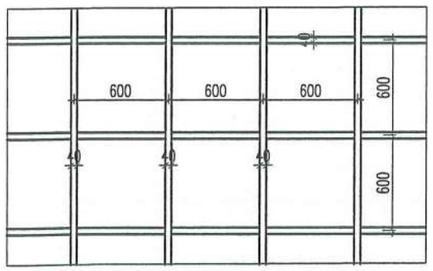

CHI TIẾT KHUNG THÉP VÁCH ĐIỂN HÌNH

KL: 6.52KG/M2

CHI TIẾT VÁCH GỖ CÔNG NGHIỆP CẮT CNC MẶT CẮT A-A

CÔNG TY TNHH D & H
ĐÃ THẨM TRA
Theo văn bản số: 49/D&H/BC-TTa
Ngày 28 tháng 5 năm 2026
Ký tên:

HIỆU CHỈNH		
1		
2		
TT	NGÀY	NỘI DUNG

CHỦ ĐẦU TƯ:
BAN QLDA ĐẦU TƯ- HẠ TẦNG XÃ QUỐC OAI

ĐỊA ĐIỂM:
XÃ QUỐC OAI, THÀNH PHỐ HÀ NỘI

CƠ QUAN THIẾT KẾ

TRƯỜNG PHÁT COMPANY

CÔNG TY TNHH KINH DOANH VÀ XÂY DỰNG TRƯỜNG PHÁT

ĐC : Kiều Phú, Hà Nội
Tel: 0936.339.668
Email: xaytruongphat2018@gmail.com

GIÁM ĐỐC	KS. NGUYỄN VĂN CHIẾN
CHỦ NHIỆM DỰ ÁN	KTS. LÊ VÕ QUANG HUY
CHỦ TRÌ THIẾT KẾ	KTS. LÊ VÕ QUANG HUY
THIẾT KẾ	KTS: NGUYỄN VĂN KHẢI
Q.L.K.T	KTS. TRẦN VĂN DƯƠNG

CÔNG TRÌNH:
CẢI TẠO, NÂNG CẤP TRUNG TÂM CHÍNH TRỊ XÃ QUỐC OAI

HẠNG MỤC:

TÊN BẢN VẼ:
CHI TIẾT PHÒNG THỜ BÁC HỒ

HỒ SƠ THẾT KẾ BẢN VẼ THI CÔNG

KÝ HIỆU BẢN VẼ: KT-15

THỜI GIAN: 2026

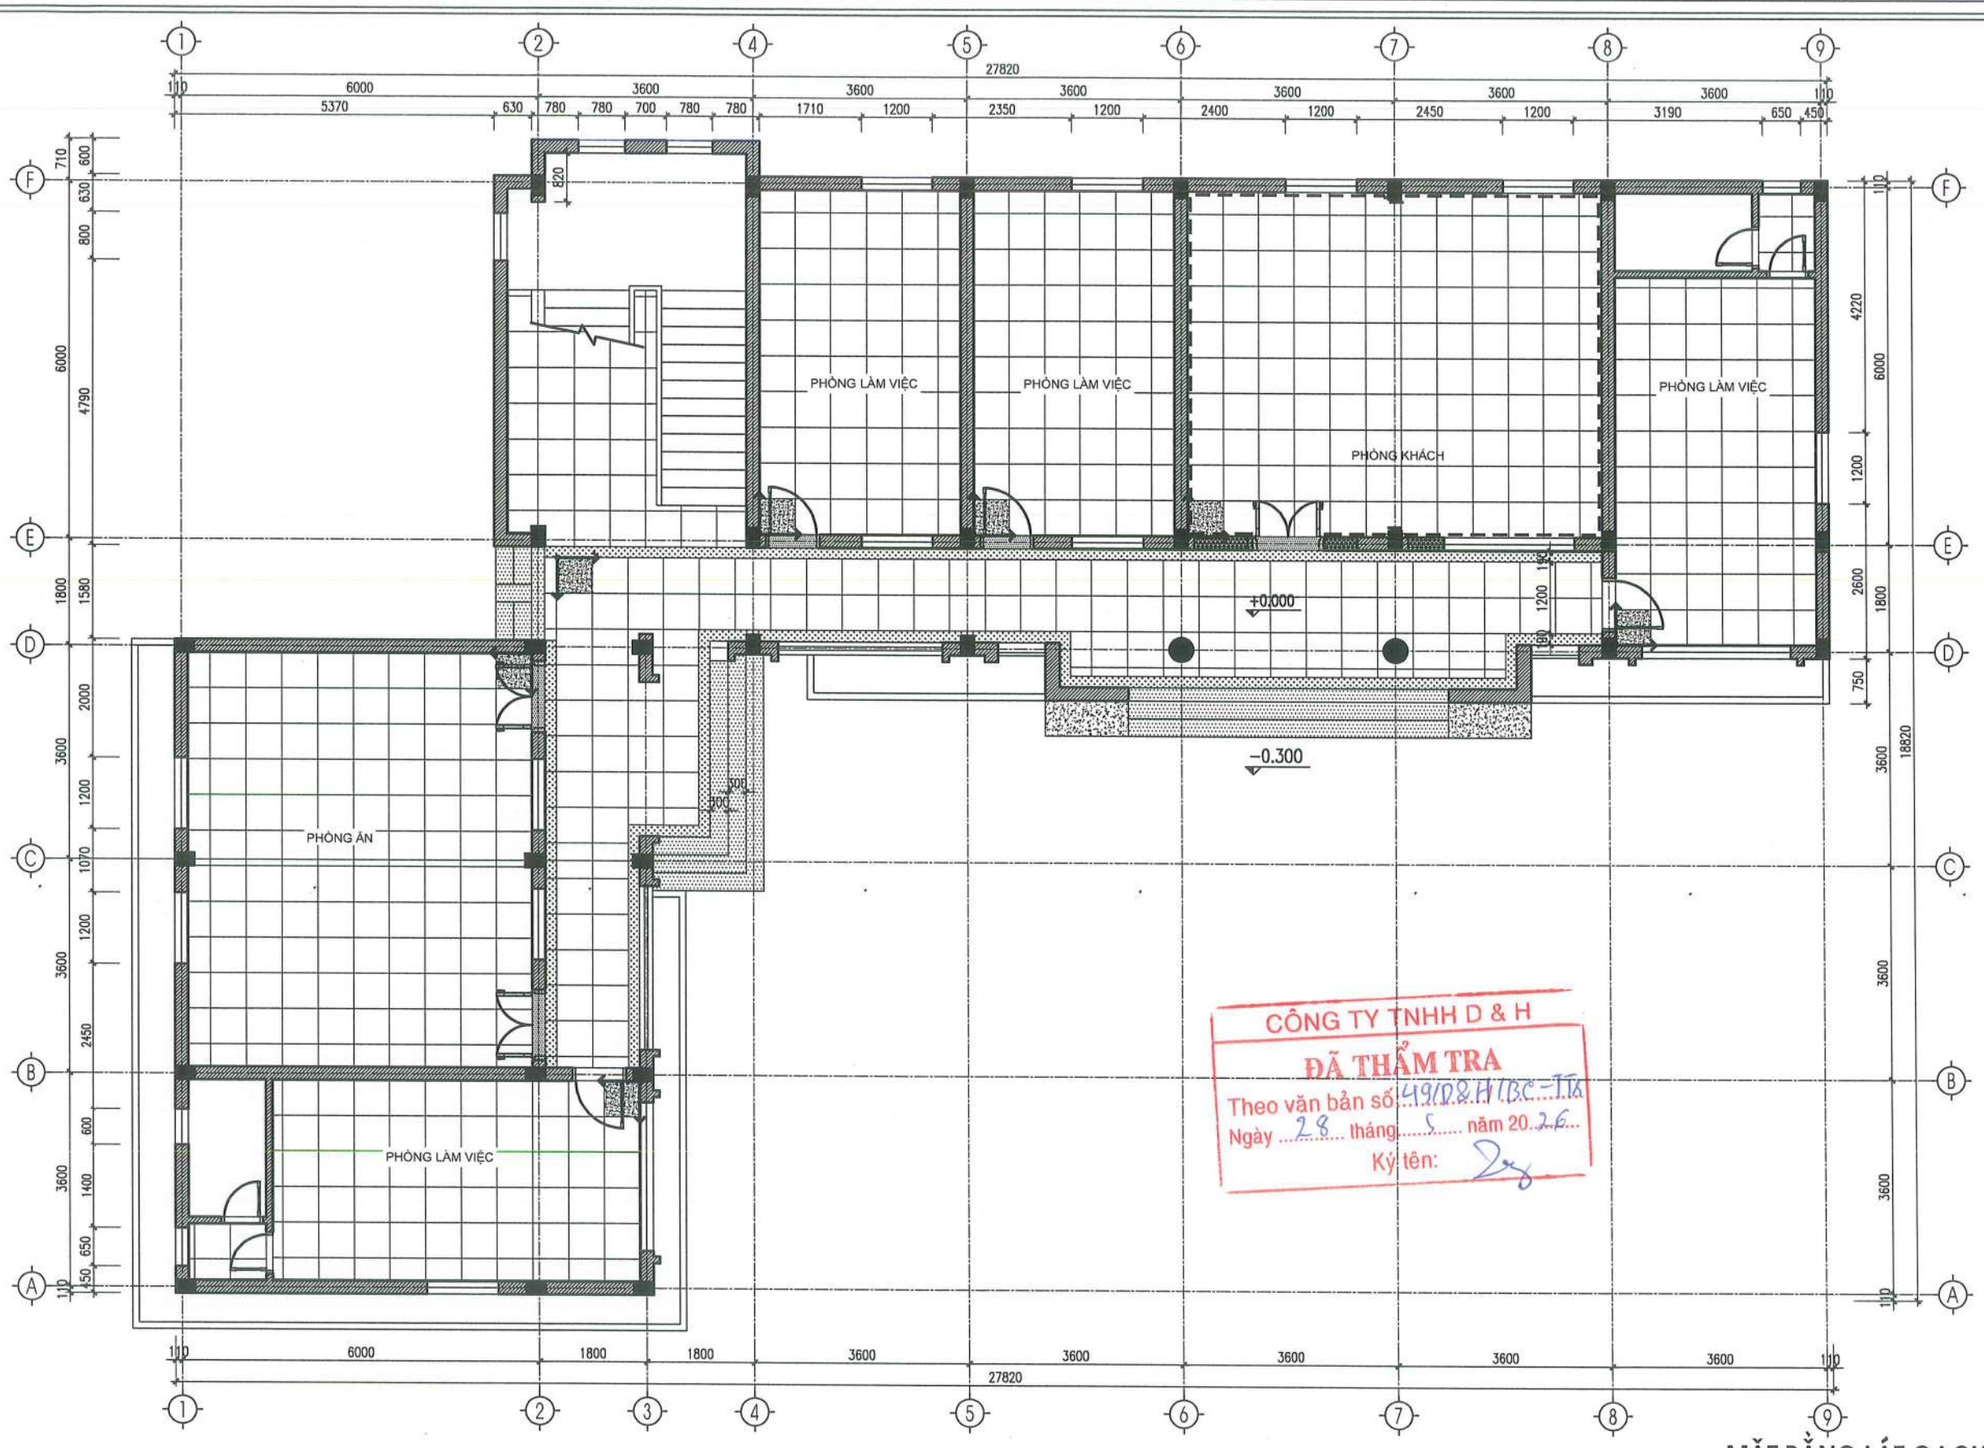

MẶT BẰNG LÁT GẠCH TẦNG 1

GHI CHÚ:

- BÓC BỎ TOÀN BỘ LỚP GẠCH LÁT NỀN TRONG NHÀ VÀ HÀNH LANG. LÁT LẠI BẰNG GẠCH GRANITE 600X600MM.
- ỐP CHÂN TƯỜNG BẰNG GẠCH GRANITE CAO 120MM.
- ỐP TOÀN BỘ TƯỜNG TRONG PHÒNG ĂN, PHÒNG KHÁCH BẰNG VÁCH NHỰA NANO.

NỀN NHÀ LÁT GẠCH GRANITE 600X600MM MÀU SÁNG

BẬC CẤP ỐP ĐÁ GRANITE MÀU VÀNG KEM

ỐP CHÂN TƯỜNG GẠCH GRANITE 120X600MM MÀU ĐEN

VIÊN GẠCH LÁT ĐỊNH VỊ

HƯỚNG LÁT GẠCH

VÁCH NHỰA NANO

GẠCH GRANITE LÁT VIỀN KT 600X600MM (KT CẮT 190X600MM)MÀU ĐEN

HIỆU CHỈNH		
1		
2		
TT	NGÀY	NỘI DUNG

CHỦ ĐẦU TƯ:
BAN QLDA ĐẦU TƯ- HẠ TẦNG XÃ QUỐC OAI

ĐỊA ĐIỂM:
XÃ QUỐC OAI, THÀNH PHỐ HÀ NỘI

CƠ QUAN THIẾT KẾ

TRƯỜNG PHÁT COMPANY

CÔNG TY TNHH KINH DOANH VÀ XÂY DỰNG TRƯỜNG PHÁT

ĐC : Kiều Phú, Hà Nội
Tel: 0936.339.628
Email: xaytruongphat2018@gmail.com

GIÁM ĐỐC	KS.NGUYỄN VĂN CHIẾN
CHỦ NHIỆM DỰ ÁN	KTS. LÊ VÕ QUANG HUY
CHỦ TRÌ THIẾT KẾ	KTS. LÊ VÕ QUANG HUY
THIẾT KẾ	KTS: NGUYỄN VĂN KHẢI
Q.L.K.T	KS: NGUYỄN VĂN CHIẾN

DỰ ÁN:
CẢI TẠO, NÂNG CẤP TRUNG TÂM CHÍNH TRỊ XÃ QUỐC OAI

HẠNG MỤC:

TÊN BẢN VẼ:
MẶT BẰNG LÁT GẠCH TẦNG 1

HỒ SƠ THIẾT KẾ BẢN VẼ THI CÔNG

KÝ HIỆU BẢN VẼ: KT-16

THỜI GIAN: 2026

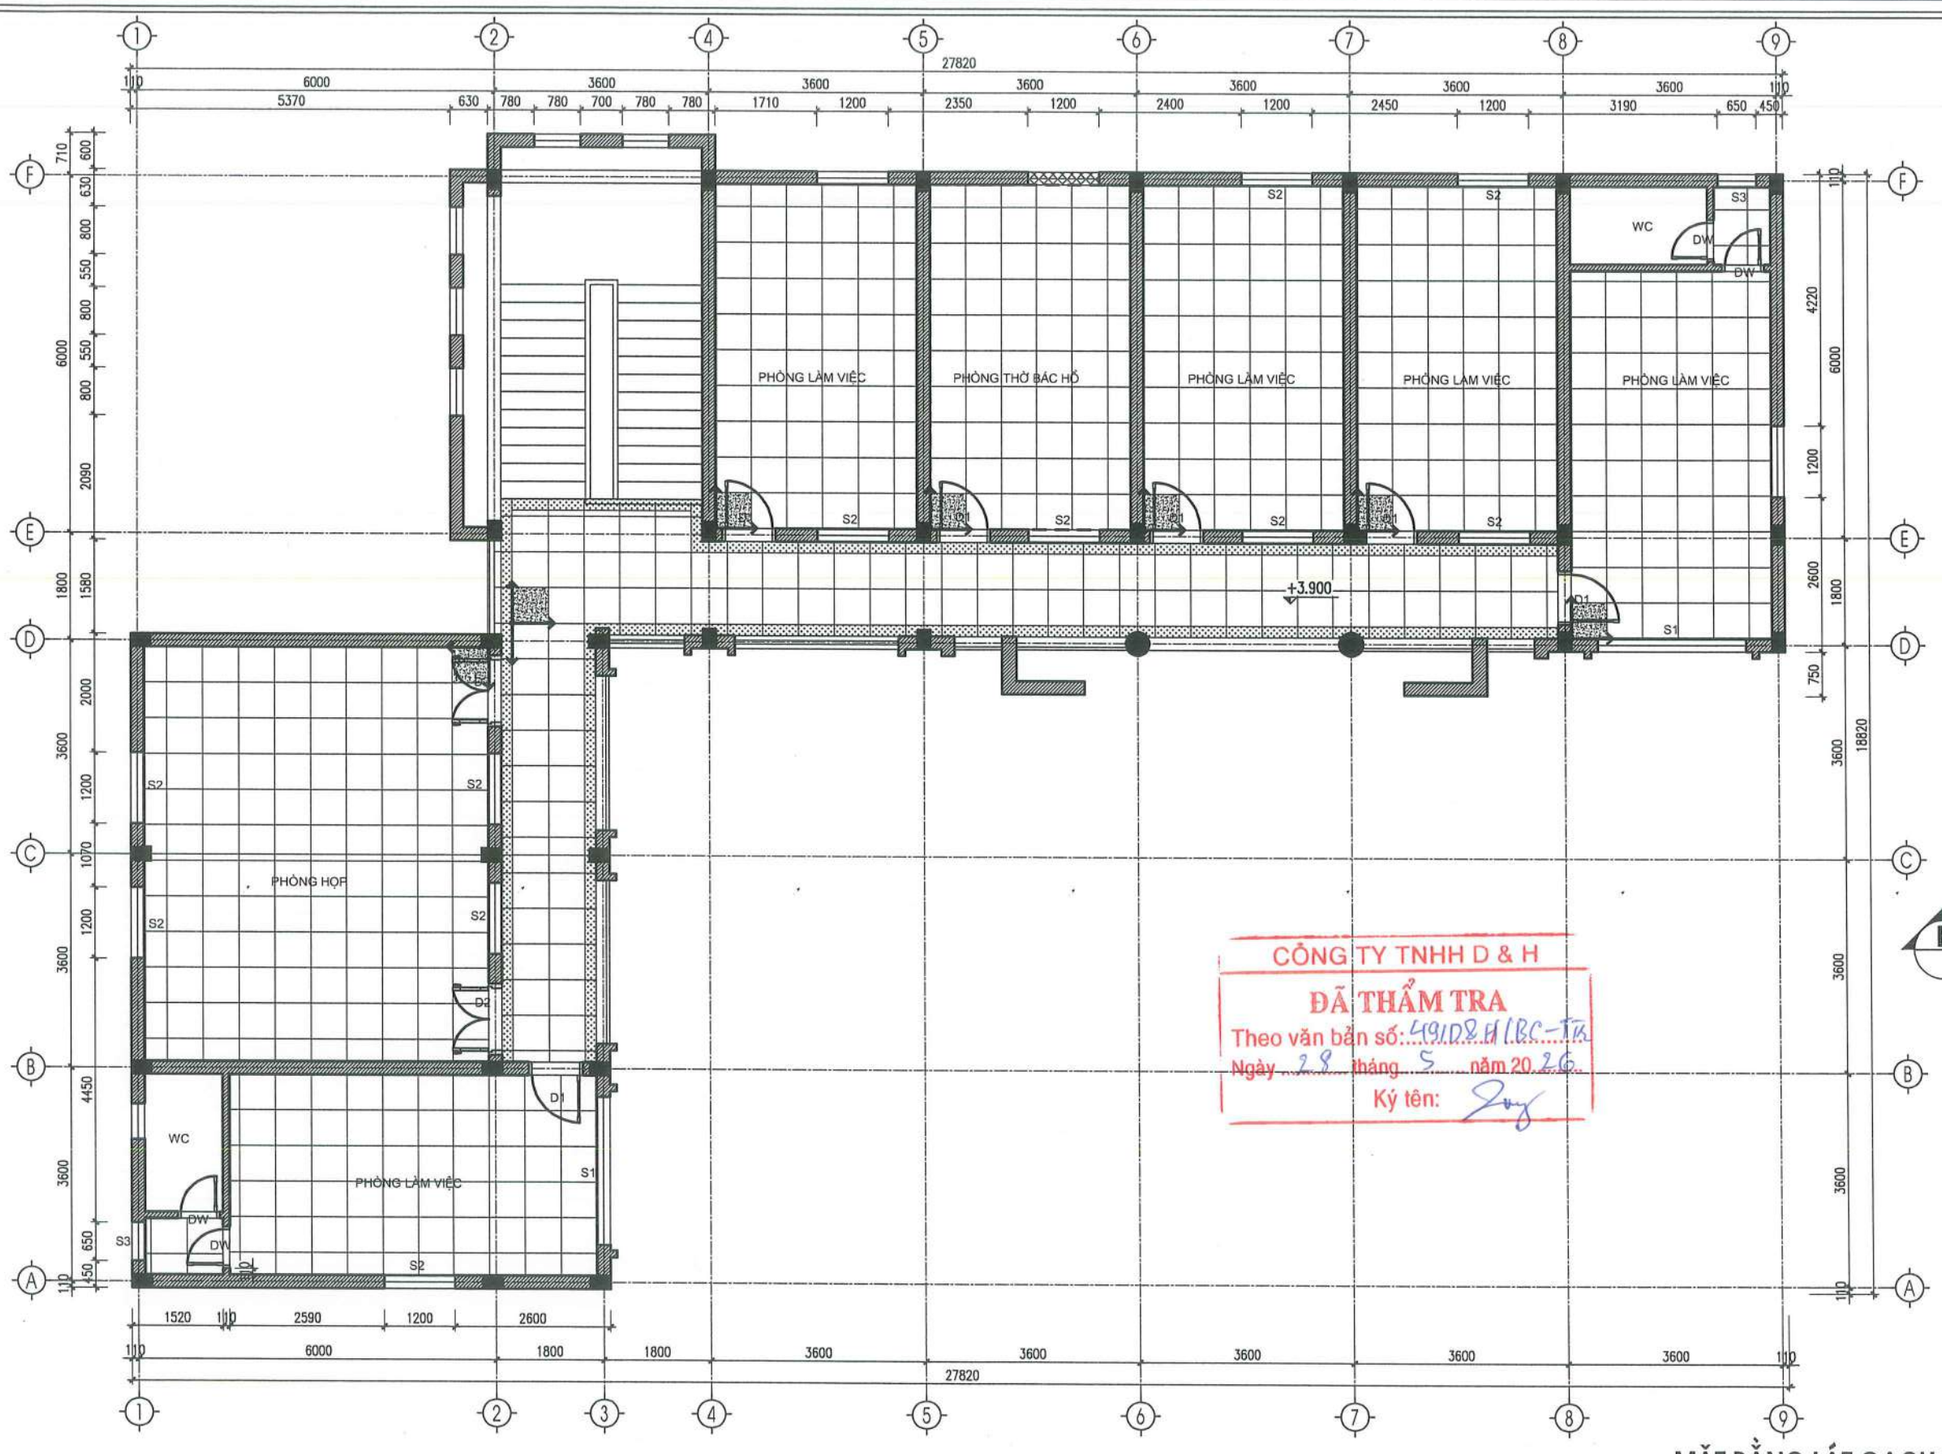

CÔNG TY TNHH D & H
ĐÃ THẨM TRA
Theo văn bản số: 491/D&H/BC-TK
Ngày 28 tháng 5 năm 2026
Ký tên:

MẶT BẰNG LÁT GẠCH TẦNG 2

GHI CHÚ:

- BÓC BỎ TOÀN BỘ LỚP GẠCH LÁT NỀN TRONG NHÀ VÀ HÀNH LANG. LÁT LẠI BẰNG GẠCH GRANITE 600X600MM.
- ỐP CHÂN TƯỜNG BẰNG GẠCH GRANITE CAO 120MM.
- ỐP TOÀN BỘ TƯỜNG TRONG PHÒNG ĂN, PHÒNG KHÁCH BẰNG VÁCH NHỰA NANO.

NỀN NHÀ LÁT GẠCH GRANITE 600X600MM MÀU SÁNG
BẬC CẤP ỐP ĐÁ GRANITE MÀU VÀNG KEM
ỐP CHÂN TƯỜNG GẠCH GRANITE 120X600MM MÀU ĐEN
VIỀN GẠCH LÁT ĐỊNH VỊ
HƯỚNG LÁT GẠCH
VÁCH NHỰA NANO
GẠCH GRANITE LÁT VIỀN KT 600X600MM (KT CẮT 190X600MM)MÀU ĐEN

HIỆU CHỈNH		
1		
2		
TT	NGÀY	NỘI DUNG

CHỦ ĐẦU TƯ:
BAN QLDA ĐẦU TƯ- HẠ TẦNG XÃ QUỐC OAI

ĐỊA ĐIỂM:
XÃ QUỐC OAI, THÀNH PHỐ HÀ NỘI

CƠ QUAN THIẾT KẾ

TRƯỜNG PHÁT COMPANY

CÔNG TY TNHH KINH DOANH VÀ XÂY DỰNG TRƯỜNG PHÁT
ĐC : Kiều Phú, Hà Nội
Tel : 0936.339.668
Email: xaydungphat2018@gmail.com

GIÁM ĐỐC	KS. NGUYỄN VĂN CHIẾN
CHỦ NHIỆM DỰ ÁN	KTS. LÊ VÕ QUANG HUY
CHỦ TRÌ THIẾT KẾ	KTS. LÊ VÕ QUANG HUY
THIẾT KẾ	KTS: NGUYỄN VĂN KHẢI
Q.L.K.T	KS: NGUYỄN VĂN CHIẾN

DỰ ÁN:
CẢI TẠO, NÂNG CẤP TRUNG TÂM CHÍNH TRỊ XÃ QUỐC OAI

HẠNG MỤC:

TÊN BẢN VẼ:
MẶT BẰNG LÁT GẠCH TẦNG 2

HỒ SƠ THIẾT KẾ BẢN VẼ THI CÔNG

KÝ HIỆU BẢN VẼ: KT-17

THỜI GIAN: 2026

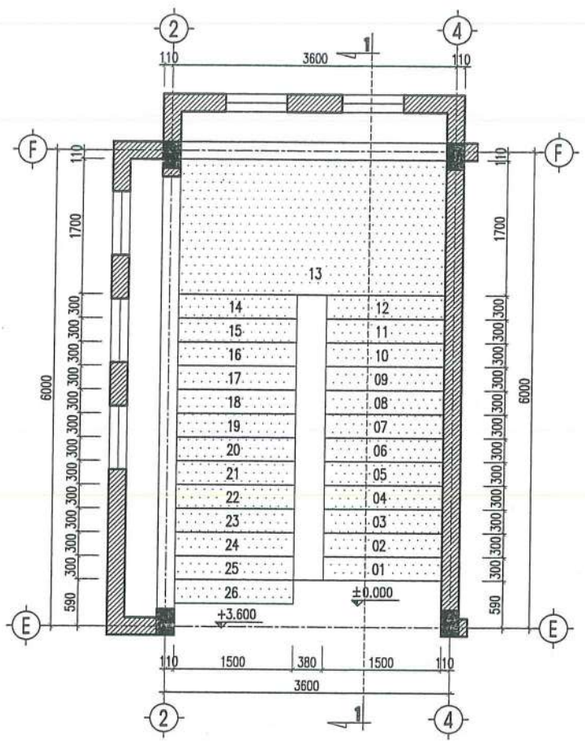

MẶT BẰNG THANG

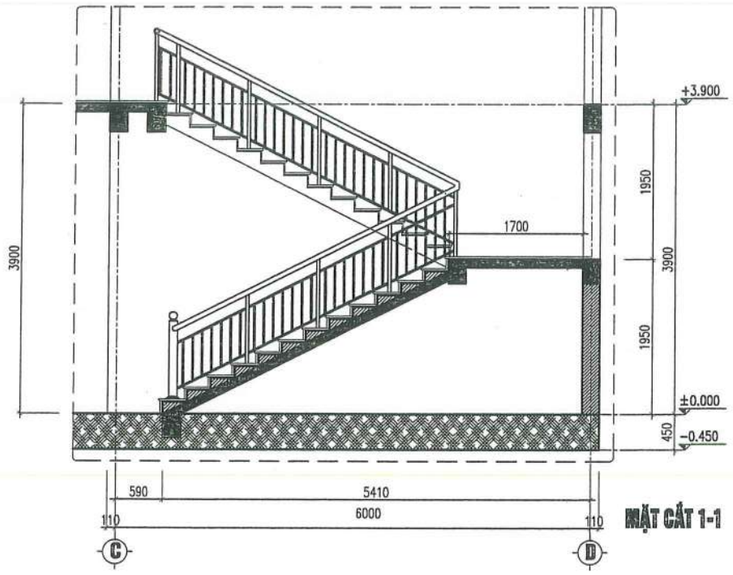

MẶT CẮT 1-1

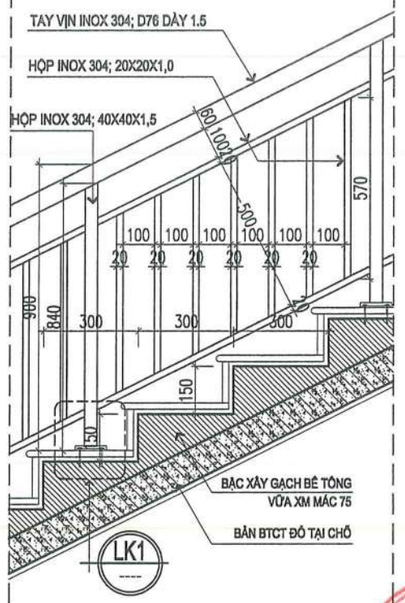

CHI TIẾT LAN CAN THANG

GHI CHÚ :

- CẠO BỎ TOÀN BỘ LỚP GRANITO CẦU THANG CŨ. ÓP LẠI BẰNG ĐÁ GRANITE MÀU VÀNG KEM.
-THÁO DỠ LAN CAN CẦU THANG CŨ, THAY MỚI TOÀN BỘ PHẦN LAN CAN CẦU THANG BẰNG INOX 304.

ÓP ĐÁ GRANIT MÀU VÀNG KEM

CÔNG TY TNHH D & H
ĐÃ THẨM TRA
Theo văn bản số: 49/D&H/BC-TTr
Ngày 28 tháng 5 năm 2026
Ký tên:

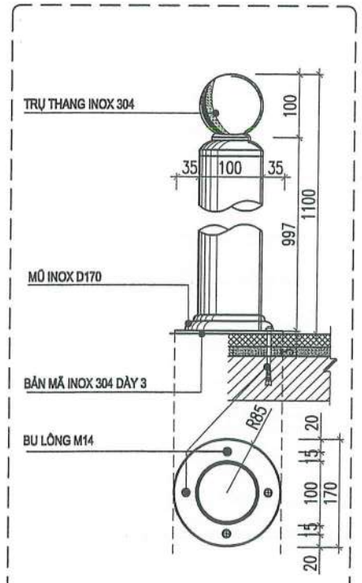

CHI TIẾT TRỤ LAN CAN THANG

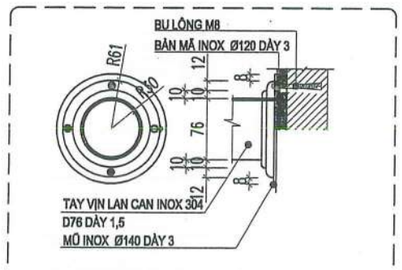

CHI TIẾT LIÊN KẾT VÀO TƯỜNG

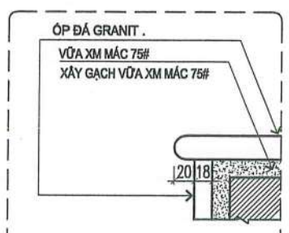

CHI TIẾT MŨI BẠC

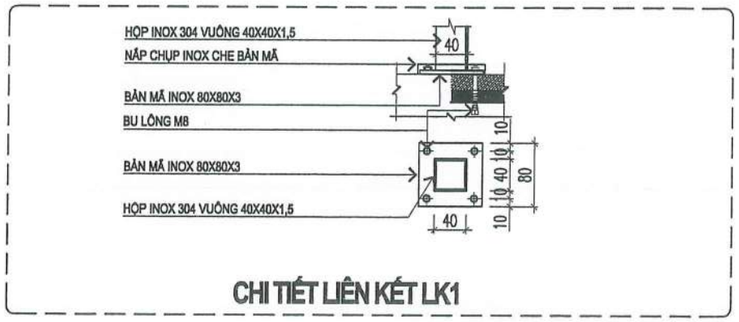

CHI TIẾT LIÊN KẾT LK1

BẢN THỐNG KÊ LAN CAN CẦU THANG

SỐ T.T	HÌNH DÁNG KÍCH THƯỚC	C.DÀI 1 THANH (MM)	SỐ LƯỢNG		TỔNG C.DÀI (M)	TỔNG T.LƯỢNG (KG)
			C.KIỆN	T.BỘ		
1	INOX D76X1.5	10500	1	1	10.5	29.3
2	INOX HỘP 40X40X1.5	840	1	11	9.24	17.0
3	INOX HỘP 20X20X1.2	5100	1	1	5.1	3.6
4	BẢN MÃ INOX	0.152	1	11	1.8	1.8
5	CHỤP MŨ	-	11	11	-	-
6	TRỤ CẦU THANG	-	1	1	-	-

HIỆU CHỈNH		
1		
2		
TT	NGÀY	NỘI DUNG

CHỦ ĐẦU TƯ:
BAN QLDA ĐẦU TƯ- HẠ TẦNG XÃ QUỐC OAI

ĐỊA ĐIỂM:
XÃ QUỐC OAI, THÀNH PHỐ HÀ NỘI

CƠ QUAN THIẾT KẾ

TRƯỜNG PHÁT COMPANY

CÔNG TY TNHH KINH DOANH VÀ XÂY DỰNG TRƯỜNG PHÁT

ĐC : Kiều Phú, Hà Nội
Tel : 0936.339.668
Email: xaydungphat2018@gmail.com

GIÁM ĐỐC	KS. NGUYỄN VĂN CHIẾN
CHỦ NHIỆM DỰ ÁN	KTS. LÊ VÕ QUANG HUY
CHỦ TRÌ THIẾT KẾ	KTS. LÊ VÕ QUANG HUY
THIẾT KẾ	KTS: NGUYỄN VĂN KHẢI
Q.L.K.T	KTS. TRẦN VĂN DƯƠNG

CÔNG TRÌNH:
CẢI TẠO, NÂNG CẤP TRUNG TÂM CHÍNH TRỊ XÃ QUỐC OAI

HẠNG MỤC:

TÊN BẢN VẼ:
CHI TIẾT CẦU THANG

HỒ SƠ THIẾT KẾ BẢN VẼ THI CÔNG

KÝ HIỆU BẢN VẼ: KT-18

THỜI GIAN: 2026

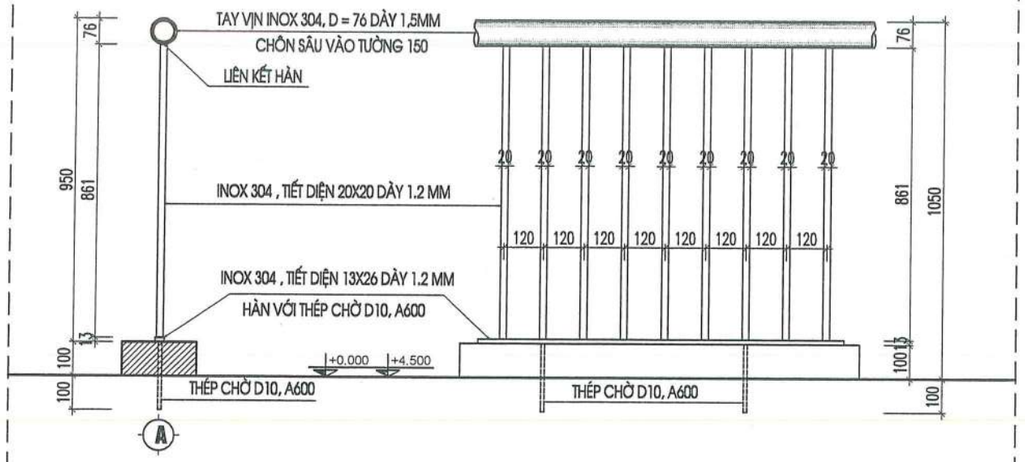

LAN CAN TẦNG 1 ĐIỂN HÌNH
(L=5.52M)

BẢN THỐNG KÊ LAN CAN HÀNH LANG

SỐ T.T	HÌNH DÁNG KÍCH THƯỚC	C.DÀI 1 THANH (MM)	SỐ LƯỢNG		TỔNG C.DÀI (M)	TỔNG T.LƯỢNG (KG)
			C.KIỆN	T.BỘ		
LAN CAN TẦNG 1						
1	INOX D76X1.5	5520	1	1	5.52	15.4
2	INOX HỘP 20X20X1.2	861	1	48	41.33	19.4
3	INOX HỘP 13X26X1.2	5520	1	1	5.52	19.4
4	CHỤP MŨ INOX 2 ĐẦU	-	4	4	-	-
LAN CAN TẦNG 2						
1	INOX D76X1.5	9390	1	1	9.39	26.2
2	INOX HỘP 30X30X1.4	124	1	18	2.23	2.8
3	THÉP D10	100	1	18	1.8	1.11
4	CHỤP MŨ INOX 2 ĐẦU	-	8	8	-	-

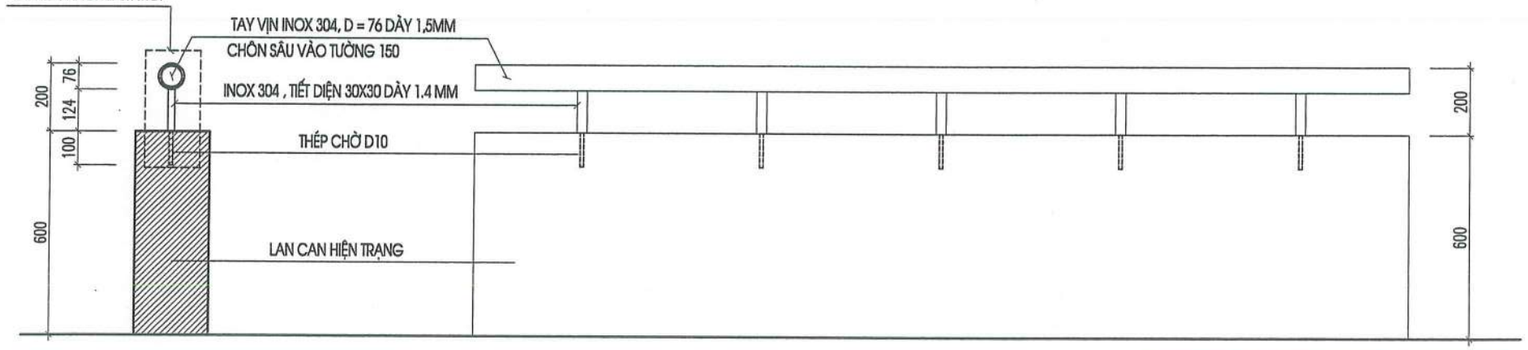

LAN CAN TẦNG 2 ĐIỂN HÌNH
(L=9.39M)

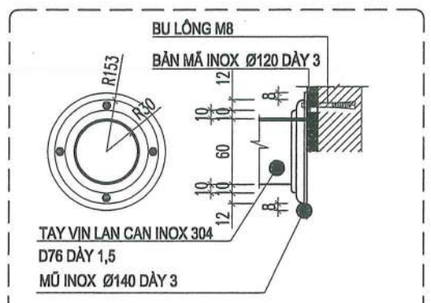

CHI TIẾT LIÊN KẾT VÀO TƯỜNG

CÔNG TY TNHH D & H
ĐÃ THẨM TRA
Theo văn bản số: 491/D&H/TC-TK
Ngày 28 tháng 5 năm 2026
Ký tên:

HIỆU CHỈNH		
1		
2		
TT	NGÀY	NỘI DUNG

CHỦ ĐẦU TƯ:
BAN QLDA ĐẦU TƯ- HẠ TẦNG XÃ QUỐC OAI

ĐỊA ĐIỂM:
XÃ QUỐC OAI, THÀNH PHỐ HÀ NỘI

CƠ QUAN THIẾT KẾ

TRƯỜNG PHÁT COMPANY

CÔNG TY TNHH KINH DOANH VÀ XÂY DỰNG TRƯỜNG PHÁT

ĐC : Kiều Phú, Hà Nội
Tel : 0936.339.668
Email: xaytruongphat2018@gmail.com

GIÁM ĐỐC	KS. NGUYỄN VĂN CHIẾN
CHỦ NHIỆM DỰ ÁN	KTS. LÊ VÕ QUANG HUY
CHỦ TRÌ THIẾT KẾ	KTS. LÊ VÕ QUANG HUY
THIẾT KẾ	KTS: NGUYỄN VĂN KHẢI
Q.L.K.T	KTS. TRẦN VĂN DƯƠNG

CÔNG TRÌNH:
CẢI TẠO, NÂNG CẤP TRUNG TÂM CHÍNH TRỊ XÃ QUỐC OAI

HẠNG MỤC:

TÊN BẢN VẼ:
CHI TIẾT LAN CAN

HỒ SƠ THIẾT KẾ BẢN VẼ THI CÔNG

KÝ HIỆU BẢN VẼ: KT-19

THỜI GIAN: 2026

CHI TIẾT CỬA D1

- CỬA KHUNG NHÔM ĐỊNH HÌNH DÀY 1.4LY
- CỬA TRÊN KÍNH , DƯỚI PA NÔ
- KÍNH TRẮNG TRONG SUỐT AN TOÀN DÀY 6,38MM.
- SỐ LƯỢNG: 10 BỘ

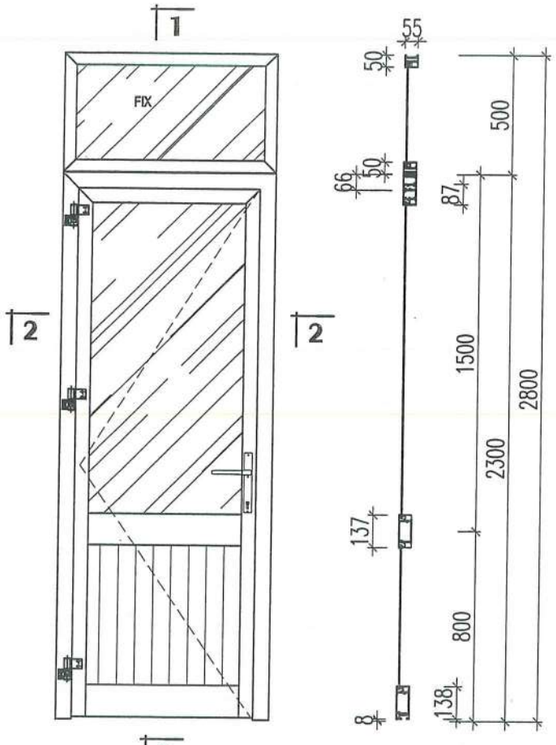

MẶT CẮT 1-1

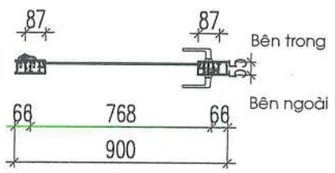

MẶT CẮT 2-2

CHI TIẾT CỬA D2, D2*

- CỬA KHUNG NHÔM ĐỊNH HÌNH DÀY 1.4LY
- CỬA TRÊN KÍNH , DƯỚI PA NÔ
- KÍNH TRẮNG TRONG SUỐT AN TOÀN DÀY 6,38MM.
- SỐ LƯỢNG: 05 BỘ

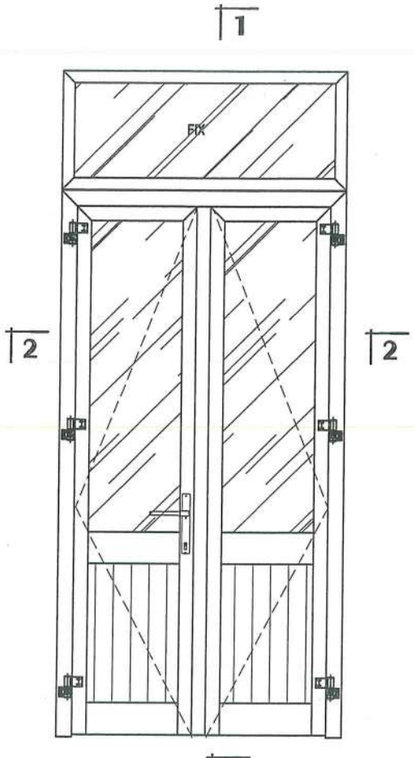

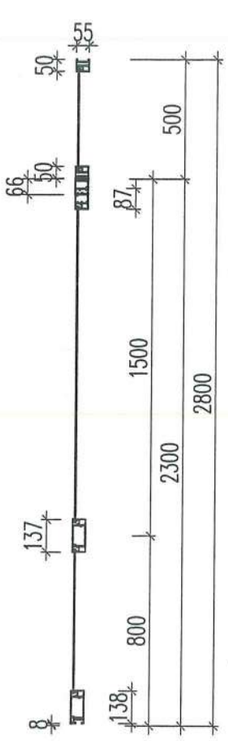

MẶT CẮT 1-1

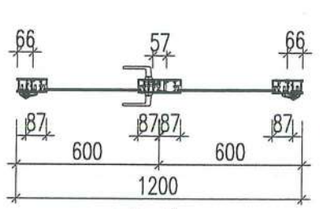

MẶT CẮT 2-2

CÔNG TY TNHH D & H
ĐÃ THẨM TRA
Theo văn bản số: 491/D&H/BC-TK
Ngày 29 tháng 5 năm 2026
Ký tên:

CHI TIẾT CỬA DW

- CỬA KHUNG NHÔM ĐỊNH HÌNH DÀY 1.4LY
- CỬA TRÊN KÍNH , DƯỚI PA NÔ
- KÍNH DÁN MỜ DÀY 6,38MM.
- SỐ LƯỢNG: 08 BỘ

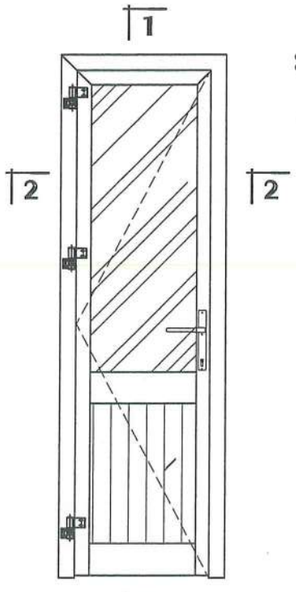

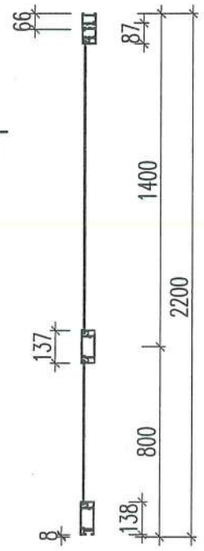

MẶT CẮT 1-1

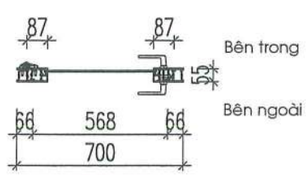

MẶT CẮT 2-2

BẢNG THỐNG KÊ CỬA

STT	KÝ HIỆU	KÍCH THƯỚC	ĐƠN VỊ	SỐ LƯỢNG	GHI CHÚ
01	D1	900 X 2800	BỘ	10	- CỬA KHUNG NHÔM HỆ (CỬA ĐI DÀY 1,4MM) (CỬA SỔ, VÁCH KÍNH DÀY 1,4MM.) - KÍNH AN TOÀN DÀY 6,38MM - CỬA ĐI, CỬA SỔ CÁC PHÒNG DÙNG KÍNH MÀU TRẮNG . - CỬA SỔ, CỬA ĐI KHU VỆ SINH DÙNG KÍNH DÁN MỜ
02	D2	1200 X 2800	BỘ	04	
03	D2*	1200 X 2800	BỘ	01	
04	DW	700 X 2800	BỘ	08	
05	S1	2500 X1900	BỘ	04	
06	S4	2500 X1900	BỘ	01	
07	S2	1200 X 1900	BỘ	26	
08	S3	650 X 1900	BỘ	06	

BẢNG THỐNG KÊ LAN CAN HÀNH LANG

SỐ T.T	HÌNH DÁNG KÍCH THƯỚC	C.DÀI 1 THANH (MM)	SỐ LƯỢNG C.KIỆN	SỐ LƯỢNG T.BỘ	TỔNG C.DÀI (M)	TỔNG T.LƯỢNG (KG)
HOA CỬA SỔ S1, S4						
1	INOX HỘP 13X26X1.2	45320	1	5	226.6	158.62
HOA CỬA SỔ S2						
1	INOX HỘP 13X26X1.2	22000	1	26	572.0	400.4
HOA CỬA SỔ S3						
1	INOX HỘP 13X26X1.2	12900	1	6	77.4	54.2

HIỆU CHỈNH		
1		
2		
TT	NGÀY	NỘI DUNG

CHỦ ĐẦU TƯ:
BAN QLDA ĐẦU TƯ- HẠ TẦNG XÃ QUỐC OAI

ĐỊA ĐIỂM:
XÃ QUỐC OAI, THÀNH PHỐ HÀ NỘI

CƠ QUAN THIẾT KẾ

TRƯỜNG PHÁT COMPANY

CÔNG TY TNHH KINH DOANH VÀ XÂY DỰNG TRƯỜNG PHÁT

ĐC : Kiều Phú, Hà Nội
Tel: 0936.339.268
Email: xaydungphat2018@gmail.com

M.S.D.N: 0108... CÔNG TY TNHH KINH DOANH VÀ XÂY DỰNG TRƯỜNG PHÁT ... THÀNH PHỐ HÀ NỘI

GIÁM ĐỐC	KS. NGUYỄN VĂN CHIẾN
CHỦ NHIỆM DỰ ÁN	KTS. LÊ VÕ QUANG HUY
CHỦ TRÌ THIẾT KẾ	KTS. LÊ VÕ QUANG HUY
THIẾT KẾ	KTS: NGUYỄN VĂN KHẢI
Q.L.K.T	KTS. TRẦN VĂN DƯƠNG

CÔNG TRÌNH:
CẢI TẠO, NÂNG CẤP TRUNG TÂM CHÍNH TRỊ XÃ QUỐC OAI

HẠNG MỤC:

TÊN BẢN VẼ:
CHI TIẾT CỬA

HỒ SƠ THIẾT KẾ BẢN VẼ THI CÔNG

KÝ HIỆU BẢN VẼ: KT-20

THỜI GIAN: 2026

CHI TIẾT CỬA SỔ S1, S4

- CỬA KHUNG NHÔM ĐỊNH HÌNH DÀY 1.4LY
- CỬA TRÊN KÍNH , DƯỚI PA NÔ
- KÍNH DÁN MỜ DÀY 6,38MM.
- SỐ LƯỢNG: 05 BỘ

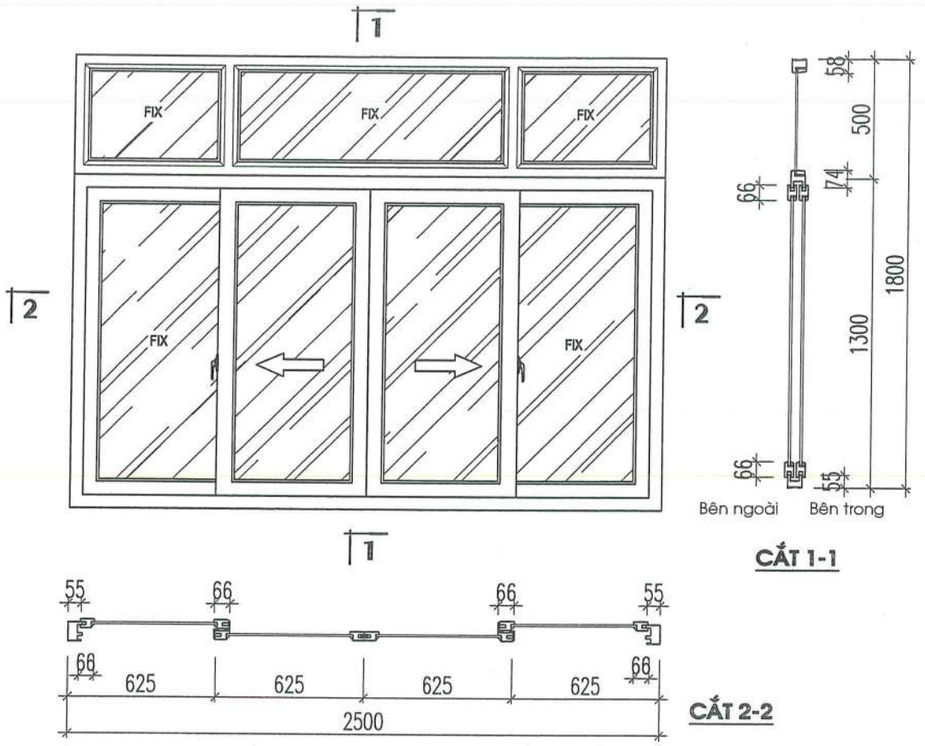

CHI TIẾT CỬA S2

- CỬA KHUNG NHÔM ĐỊNH HÌNH DÀY 1.4LY
- KÍNH TRẮNG TRONG SUỐT AN TOÀN DÀY 6,38MM.
- SỐ LƯỢNG: 25 BỘ

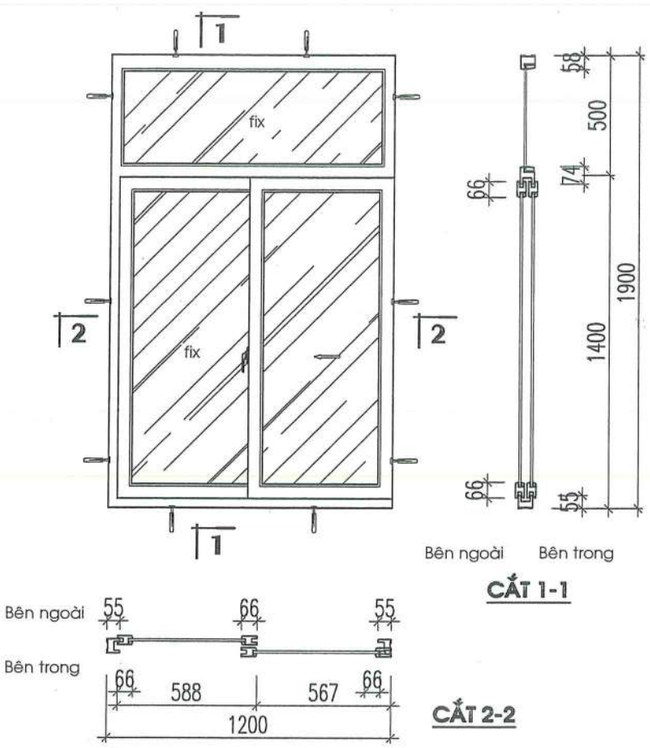

CHI TIẾT HOA CỬA SỔ S3

- HOA INOX 13x26x1.2
- SỐ LƯỢNG: 06 BỘ

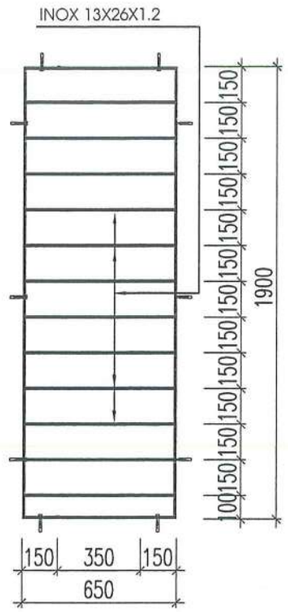

CHI TIẾT CỬA S3

- CỬA KHUNG NHÔM ĐỊNH HÌNH DÀY 1.4LY
- KÍNH TRẮNG TRONG SUỐT AN TOÀN DÀY 6,38MM.
- SỐ LƯỢNG: 06 BỘ

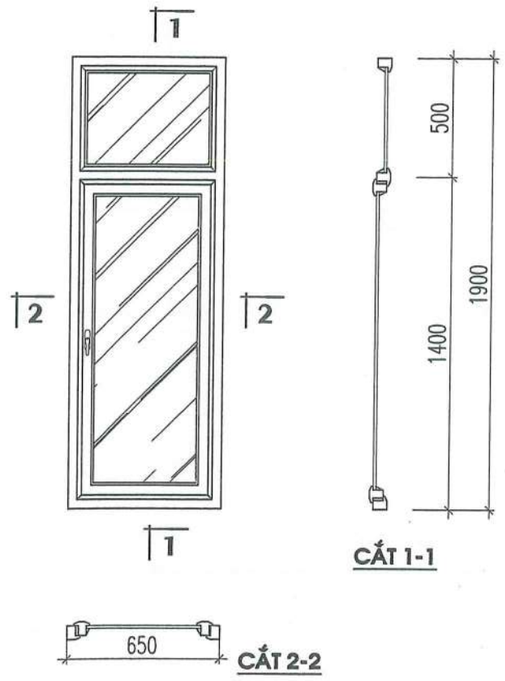

CHI TIẾT HOA CỬA SỔ S1, S4

- HOA INOX 13x26x1.2
- SỐ LƯỢNG: 05 BỘ

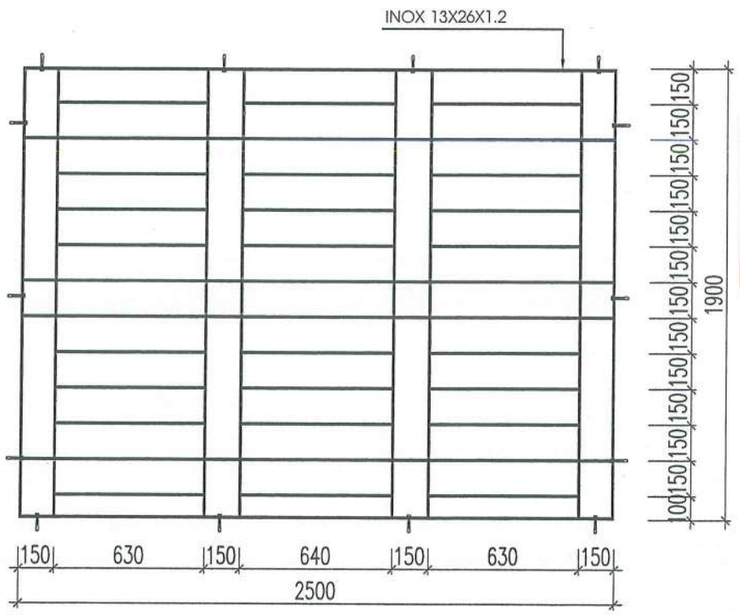

CHI TIẾT HOA CỬA SỔ S2

- HOA INOX 13x26x1.2
- SỐ LƯỢNG: 26 BỘ

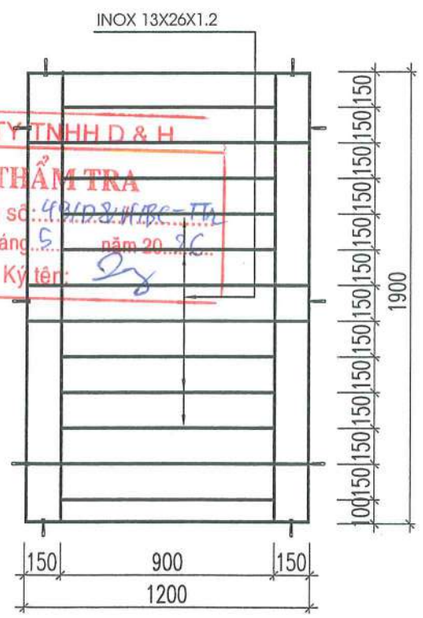

CÔNG TY TNHH D & H
ĐÃ THẨM TRA
Theo văn bản số: 49/D&H/BC-TH
Ngày 28 tháng 5 năm 2026
Ký tên:

HIỆU CHỈNH		
1		
2		
TT	NGÀY	NỘI DUNG

CHỦ ĐẦU TƯ:
BAN QLDA ĐẦU TƯ- HẠ TẦNG XÃ QUỐC OAI

ĐỊA ĐIỂM:
XÃ QUỐC OAI, THÀNH PHỐ HÀ NỘI

CƠ QUAN THIẾT KẾ

TRƯỜNG PHÁT COMPANY

CÔNG TY TNHH KINH DOANH VÀ XÂY DỰNG TRƯỜNG PHÁT

ĐC: Kiều Phú, Hà Nội
Tel: 0936.339.668
Email: xdtruongphat2018@gmail.com

GIÁM ĐỐC	KS. NGUYỄN VĂN CHIẾN
CHỦ NHIỆM DỰ ÁN	KTS. LÊ VÕ QUANG HUY
CHỦ TRÌ THIẾT KẾ	KTS. LÊ VÕ QUANG HUY
THIẾT KẾ	KTS: NGUYỄN VĂN KHẢI
Q.L.K.T	KTS. TRẦN VĂN DƯƠNG

CÔNG TRÌNH:
CẢI TẠO, NÂNG CẤP TRUNG TÂM CHÍNH TRỊ XÃ QUỐC OAI

HẠNG MỤC:

TÊN BẢN VẼ:
CHI TIẾT CỬA

HỒ SƠ THIẾT KẾ BẢN VẼ THI CÔNG

KÝ HIỆU BẢN VẼ: KT-21

THỜI GIAN: 2026

CHI TIẾT VÁCH KÍNH VK1

- KHUNG NHÔM ĐỊNH HÌNH DÀY 1.4 LY.
- KÍNH TRẮNG TRONG SUỐT AN TOÀN DÀY 6,38MM.
- SỐ LƯỢNG: 01 BỘ

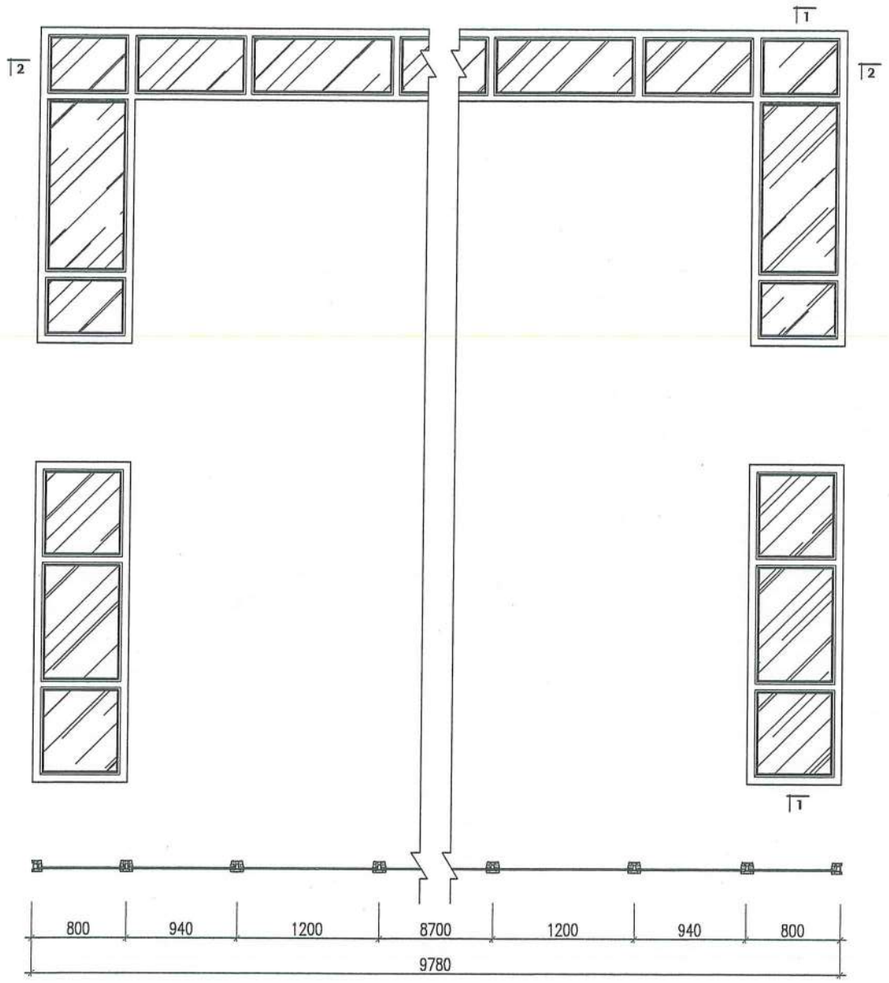

MẶT CẮT 2-2

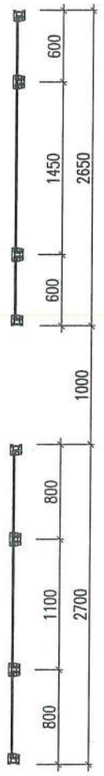

MẶT CẮT 1-1

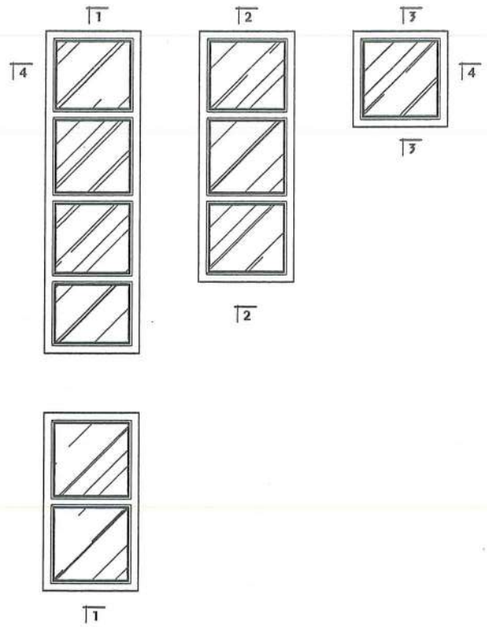

MẶT CẮT 4-4

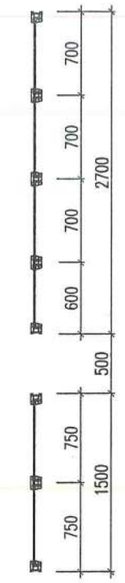

MẶT CẮT 1-1

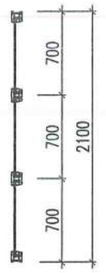

MẶT CẮT 2-2

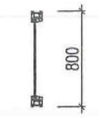

MẶT CẮT 3-3

CÔNG TY TNHH D & H
ĐÃ THẨM TRA
Theo văn bản số: 49/D&H/BC-TTr
Ngày 28 tháng 5 năm 2026
Ký tên:

CHI TIẾT VÁCH KÍNH VK2

- KHUNG NHÔM ĐỊNH HÌNH DÀY 1.4 LY.
- KÍNH TRẮNG TRONG SUỐT AN TOÀN DÀY 6,38MM.
- SỐ LƯỢNG: 01 BỘ

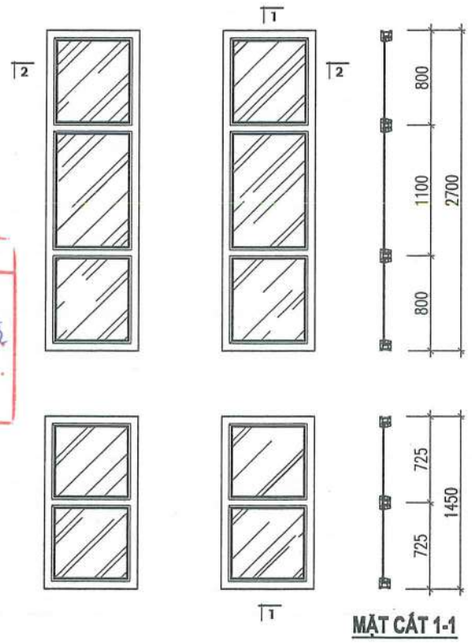

MẶT CẮT 2-2

MẶT CẮT 1-1

CHI TIẾT VÁCH KÍNH VK3

- KHUNG NHÔM ĐỊNH HÌNH DÀY 1.4 LY.
- KÍNH TRẮNG TRONG SUỐT AN TOÀN DÀY 6,38MM.
- SỐ LƯỢNG: 01 BỘ

HIỆU CHỈNH		
1		
2		
TT	NGÀY	NỘI DUNG

CHỦ ĐẦU TƯ:
BAN QLDA ĐẦU TƯ- HẠ TẦNG XÃ QUỐC OAI

ĐỊA ĐIỂM:
XÃ QUỐC OAI, THÀNH PHỐ HÀ NỘI

CƠ QUAN THIẾT KẾ

TRƯỜNG PHÁT COMPANY

CÔNG TY TNHH KINH DOANH VÀ XÂY DỰNG TRƯỜNG PHÁT

ĐC: Kiều Phú, Hà Nội
Tel: 0936.339.668
Email: xaytruongphat2018@gmail.com

M.S.D.N: 0102... CÔNG TY TNHH KINH DOANH VÀ XÂY DỰNG TRƯỜNG PHÁT THÀNH PHỐ HÀ...

GIÁM ĐỐC	KS. NGUYỄN VĂN CHIẾN
CHỦ NHIỆM DỰ ÁN	KTS. LÊ VÕ QUANG HUY
CHỦ TRÌ THIẾT KẾ	KTS. LÊ VÕ QUANG HUY
THIẾT KẾ	KTS: NGUYỄN VĂN KHẢI
Q.L.K.T	KTS. TRẦN VĂN DƯƠNG

CÔNG TRÌNH:
CẢI TẠO, NÂNG CẤP TRUNG TÂM CHÍNH TRỊ XÃ QUỐC OAI

HẠNG MỤC:

TÊN BẢN VẼ:
CHI TIẾT VÁCH KÍNH

HỒ SƠ THIẾT KẾ BẢN VẼ THI CÔNG

KÝ HIỆU BẢN VẼ: KT-22

THỜI GIAN: 2026

TRƯỜNG PHÁT
COMPANY

CÔNG TY TNHH D & H
ĐÃ THẨM TRA
Theo văn bản số: 49/D&H/BC-TK
Ngày 28 tháng 5 năm 2026
Ký tên:

NHÀ LÀM VIỆC 2 TẦNG

PHẦN ĐIỆN CẢI TẠO

KÝ HIỆU

TT	KÝ HIỆU	TÊN VẬT TƯ- QUY CÁCH
1		ĐÈN TUÝP LED 2 BÓNG LẮP NỔI, CÔNG SUẤT 2X18W
2		ĐÈN LED NỔI VUÔNG 220X220, CÔNG SUẤT 18W
3		QUẠT TRẦN D1400, CÔNG SUẤT 1X75W
4		ĐÈN PHA LED 150W
5		QUẠT HÚT GIÓ GẮN TƯỜNG
6		CÔNG TẮC ĐƠN 250V-10A
7		CÔNG TẮC ĐÔI 250V-10A
8		CÔNG TẮC BA 250V-10A
9		CÔNG TẮC ĐƠN HAI CHIỀU 250V-10A
10		CÔNG TẮC ĐÔI HAI CHIỀU 250V-10A
11		CÔNG TẮC ĐÔI (1CT HAI CHIỀU) 250V-10A
12		Ổ CẮM ĐÔI 250V-10A
13		TỦ ĐIỆN TỔNG VỎ KIM LOẠI, ÂM TƯỜNG
14		TỦ ĐIỆN TẦNG DẠNG MODULE, ÂM TƯỜNG
15		APTOMAT TRONG TỦ ĐIỆN
16		DÂY VÀ CÁP ĐIỆN

GHI CHÚ

- ĐIỀU KHIỂN CÁC LOẠI ĐÈN BẰNG DÂY CU/PVC 2.(1X1,5)MM2 LUỒN TRONG ỐNG GEN ĐI CHÌM TRONG TƯỜNG, TRẦN
- CẤP ĐIỆN CHO CÔNG TẮC ĐIỀU KHIỂN BẰNG DÂY CU/PVC 2.(1X1,5)MM2 LUỒN TRONG ỐNG GENĐI CHÌM TRONG TƯỜNG, TRẦN
- CẤP ĐIỆN CHO Ổ CẮM BẰNG DÂY 3.(1X2,5)MM2 LUỒN TRONG ỐNG GENĐI CHÌM TRONG TƯỜNG, TRẦN
- TỦ ĐIỆN ĐẶT CÁCH SÀN 1,5M, CÔNG TẮC ĐẶT CÁCH SÀN 1,25M.
- Ổ CẮM ĐIỆN ĐẶT CÁCH SÀN 0,4M (TRÙ TRƯỜNG HỢP CÓ GHI CHÚ CAO ĐỘ).
- ĐỘ CAO ĐI ỐNG GEN LUỒN DÂY TRÊN TƯỜNG LÀ 2,4M HOẶC 0,4M SO VỚI CỐT SÀN HOÀN THIỆN

CÔNG TY TNHH D & H
ĐÃ THẨM TRA
Theo văn bản số: 4902HIBC-TTA
Ngày 28 tháng 5 năm 2026
Ký tên:

HIỆU CHỈNH		
1		
2		
TT	NGÀY	NỘI DUNG

CHỦ ĐẦU TƯ:
BAN QLDA ĐẦU TƯ- HẠ TẦNG XÃ QUỐC OAI

ĐỊA ĐIỂM:
XÃ QUỐC OAI, THÀNH PHỐ HÀ NỘI

CƠ QUAN THIẾT KẾ

TRƯỜNG PHÁT COMPANY

CÔNG TY TNHH KINH DOANH VÀ XÂY DỰNG TRƯỜNG PHÁT

ĐC : Kiều Phú, Hà Nội
Tel: 0936.839.068
Email: xdtruongphat2018@gmail.com

GIÁM ĐỐC	KS. NGUYỄN VĂN CHIẾN
CHỦ NHIỆM DỰ ÁN	KTS. LÊ VÕ QUANG HUY
CHỦ TRÌ THIẾT KẾ	KTS. LÊ VÕ QUANG HUY
THIẾT KẾ	KTS: NGUYỄN VĂN KHẢI
Q.L.K.T	KS: NGUYỄN VĂN CHIẾN

DỰ ÁN:
CẢI TẠO, NÂNG CẤP TRUNG TÂM CHÍNH TRỊ XÃ QUỐC OAI

HẠNG MỤC:

TÊN BẢN VẼ:
KÝ HIỆU VÀ GHI CHÚ

HỒ SƠ THIẾT KẾ BẢN VẼ THI CÔNG

KÝ HIỆU BẢN VẼ: Đ - 01

THỜI GIAN: 2026

SƠ ĐỒ PHÂN PHỐI ĐIỆN TỔNG TẦNG 1(TĐT)

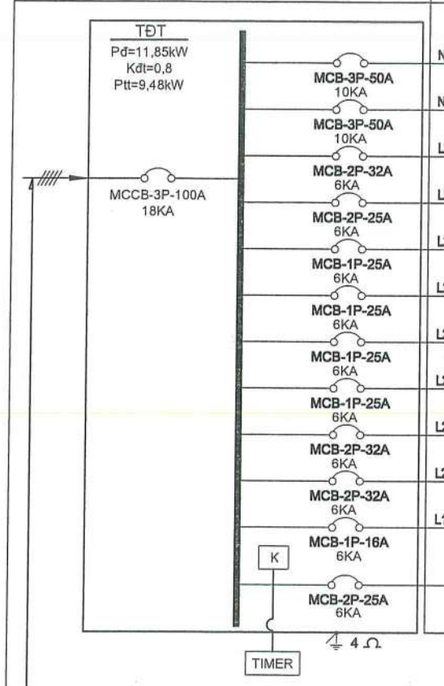

TỦ ĐIỆN	SH	PHA	C.SUẤT (W)	CÁCH ĐẶT DÂY HOẶC CÁP	CẤP ĐIỆN CHO
	N1	ABC	15130	CÁP CU/XLPE/PVC (4X10)+(1X10).E ON HDPE D50/40	- CẤP ĐIỆN NHÀ HỘI TRƯỜNG (NHT)
	N2	ABC	15130	CÁP CU/XLPE/PVC (4X10)+(1X10).E ON D40	- CẤP ĐIỆN TẦNG 2 (TĐ-T2)
	L2	C	1000	CÁP CU/XLPE/PVC (2X6)+(1X6).E ON HDPE D40/32	- NHÀ BẢO VỆ
	L2	C	1000	CÁP CU/XLPE/PVC (2X4)+(1X4).E ON HDPE D40/32	- NHÀ VỆ SINH
	L2	C	1000	CÁP CU/PVC (2X4)+(1X4).E ON D20/MC	- CẤP ĐIỆN PHÒNG LÀM VIỆC (TP1)
	L2	C	1000	CÁP CU/PVC (2X4)+(1X4).E ON D20/MC	- CẤP ĐIỆN PHÒNG LÀM VIỆC (TP1)
	L2	C	1000	CÁP CU/PVC (2X4)+(1X4).E ON D20/MC	- CẤP ĐIỆN PHÒNG LÀM VIỆC (TP1)
	L2	C	1000	CÁP CU/PVC (2X4)+(1X4).E ON D20/MC	- CẤP ĐIỆN PHÒNG LÀM VIỆC (TP1)
	L2	C	1000	CÁP CU/XLPE/PVC (2X6)+(1X6).E ON D32/MC	- CẤP ĐIỆN PHÒNG ĂN (TP2)
	L2	C	1000	CÁP CU/XLPE/PVC (2X6)+(1X6).E ON D32/MC	- CẤP ĐIỆN PHÒNG KHÁCH (TP2)
	L1	C	500	CU/PVC 2X1X1,5MM2 ON D20	- CHIẾU SÁNG HÀNH LANG, CẦU THANG, ĐIỆN NHẸ
					- DỰ PHÒNG

CÔNG TY TNHH D & H
ĐÃ THẨM TRA
Theo văn bản số: 99/D&H/IBC-TTr
Ngày 29 tháng 5 năm 2026
Ký tên:

SƠ ĐỒ PHÂN PHỐI ĐIỆN TẦNG 2 (TĐ-T2)

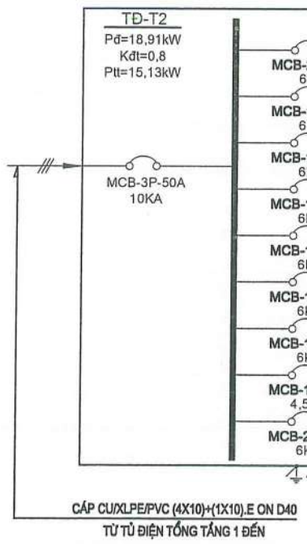

TỦ ĐIỆN	SH	PHA	C.SUẤT (W)	CÁCH ĐẶT DÂY HOẶC CÁP	CẤP ĐIỆN CHO
	N1	A	6800	CÁP CU/XLPE/PVC (2X6)+(1X6).E ON D32/MC	- CẤP ĐIỆN PHÒNG HỌP (TP2)
	N2	B	3870	CÁP CU/PVC/PVC (2X4)+(1X4).E ON D20/MC	- CẤP ĐIỆN PHÒNG THỜ (TP1)
	N3	C	3870	CÁP CU/PVC/PVC (2X4)+(1X4).E ON D20/MC	- CẤP ĐIỆN PHÒNG LÀM VIỆC (TP1)
	N4	B	3870	CÁP CU/PVC/PVC (2X4)+(1X4).E ON D20/MC	- CẤP ĐIỆN PHÒNG LÀM VIỆC (TP1)
	N4	B	3870	CÁP CU/PVC/PVC (2X4)+(1X4).E ON D20/MC	- CẤP ĐIỆN PHÒNG LÀM VIỆC (TP1)
	N4	B	3870	CÁP CU/PVC/PVC (2X4)+(1X4).E ON D20/MC	- CẤP ĐIỆN PHÒNG LÀM VIỆC (TP1)
	N4	B	3870	CÁP CU/PVC/PVC (2X4)+(1X4).E ON D20/MC	- CẤP ĐIỆN PHÒNG LÀM VIỆC (TP1)
	L1	C	500	CU/PVC 2X1X1,5MM2 ON D20	- CHIẾU SÁNG HÀNH LANG
					- DỰ PHÒNG

HIỆU CHỈNH		
1		
2		
TT	NGÀY	NỘI DUNG

CHỦ ĐẦU TƯ:
BAN QLDA ĐẦU TƯ- HẠ TẦNG XÃ QUỐC OAI

ĐỊA ĐIỂM:
XÃ QUỐC OAI, THÀNH PHỐ HÀ NỘI

CƠ QUAN THIẾT KẾ

TRƯỜNG PHÁT COMPANY

CÔNG TY TNHH KINH DOANH VÀ XÂY DỰNG TRƯỜNG PHÁT

ĐC : Kiều Phú, Hà Nội
Tel : 0936.339.668
Email: xdtruongphat2018@gmail.com

GIÁM ĐỐC	KS. NGUYỄN VĂN CHIẾN
CHỦ NHIỆM DỰ ÁN	KTS. LÊ VÕ QUANG HUY
CHỦ TRÌ THIẾT KẾ	KTS. LÊ VÕ QUANG HUY
THIẾT KẾ	KTS: NGUYỄN VĂN KHẢI
Q.L.K.T	KS: NGUYỄN VĂN CHIẾN

DỰ ÁN:
CẢI TẠO, NÂNG CẤP TRUNG TÂM CHÍNH TRỊ XÃ QUỐC OAI

HẠNG MỤC:

TÊN BẢN VẼ:
SƠ ĐỒ PHÂN PHỐI ĐIỆN 01

HỒ SƠ THIẾT KẾ BẢN VẼ THI CÔNG

KÝ HIỆU BẢN VẼ: Đ - 02

THỜI GIAN: 2026

SƠ ĐỒ PHÂN PHỐI ĐIỆN PHÒNG ĐIỂN HÌNH TP1
(PHÒNG THỜ, CÁC PHÒNG LÀM VIỆC - SL: 10 PHÒNG)

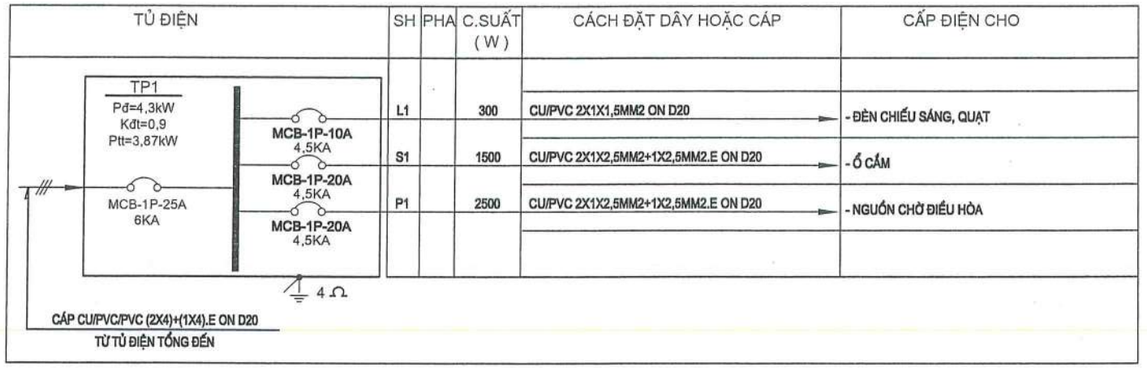

TỦ ĐIỆN	SH	PHA	C.SUẤT (W)	CÁCH ĐẶT DÂY HOẶC CÁP	CẤP ĐIỆN CHO
	L1		300	CU/PVC 2X1X1,5MM2 ON D20	- ĐÈN CHIẾU SÁNG, QUẠT
	S1		1500	CU/PVC 2X1X2,5MM2+1X2,5MM2.E ON D20	- Ổ CẮM
	P1		2500	CU/PVC 2X1X2,5MM2+1X2,5MM2.E ON D20	- NGUỒN CHỜ ĐIỀU HÒA

SƠ ĐỒ PHÂN PHỐI ĐIỆN PHÒNG ĐIỂN HÌNH TP2
(PHÒNG ĂN, PHÒNG KHÁCH, PHÒNG HỌP - SL: 03 PHÒNG)

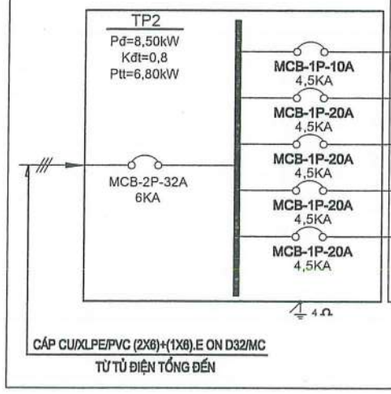

TỦ ĐIỆN	SH	PHA	C.SUẤT (W)	CÁCH ĐẶT DÂY HOẶC CÁP	CẤP ĐIỆN CHO
	L1		500	CU/PVC 2X1X1,5MM2 ON D20	- ĐÈN CHIẾU SÁNG, QUẠT
	S1		1500	CU/PVC 2X1X2,5MM2+1X2,5MM2.E ON D20	- Ổ CẮM
	S2		1500	CU/PVC 2X1X2,5MM2+1X2,5MM2.E ON D20	- Ổ CẮM
	P1		2500	CU/PVC 2X1X2,5MM2+1X2,5MM2.E ON D20	- NGUỒN CHỜ ĐIỀU HÒA
	P2		2500	CU/PVC 2X1X2,5MM2+1X2,5MM2.E ON D20	- NGUỒN CHỜ ĐIỀU HÒA

CÔNG TY TNHH D & H
ĐÃ THẨM TRA
Theo văn bản số: 49/P.&HBC-TĐ
Ngày 28 tháng 5 năm 2026
Ký tên:

HIỆU CHỈNH		
1		
2		
TT	NGÀY	NỘI DUNG

CHỦ ĐẦU TƯ:
BAN QLDA ĐẦU TƯ- HẠ TẦNG XÃ QUỐC OAI

ĐỊA ĐIỂM:
XÃ QUỐC OAI, THÀNH PHỐ HÀ NỘI

CƠ QUAN THIẾT KẾ

TRƯỜNG PHÁT COMPANY

CÔNG TY TNHH KINH DOANH VÀ XÂY DỰNG TRƯỜNG PHÁT
ĐC: Kiều Phú, Hà Nội
Tel: 0986.539.668
Email: xdtruongphat2018@gmail.com

GIÁM ĐỐC	KS. NGUYỄN VĂN CHIẾN
CHỦ NHIỆM DỰ ÁN	KTS. LÊ VÕ QUANG HUY
CHỦ TRÌ THIẾT KẾ	KTS. LÊ VÕ QUANG HUY
THIẾT KẾ	KTS: NGUYỄN VĂN KHẢI
Q.L.K.T	KS: NGUYỄN VĂN CHIẾN

DỰ ÁN:
CẢI TẠO, NÂNG CẤP TRUNG TÂM CHÍNH TRỊ XÃ QUỐC OAI

HẠNG MỤC:

TÊN BẢN VẼ:
SƠ ĐỒ PHÂN PHỐI ĐIỆN 02

HỒ SƠ THIẾT KẾ BẢN VẼ THI CÔNG

KÝ HIỆU BẢN VẼ: Đ - 03

THỜI GIAN: 2026

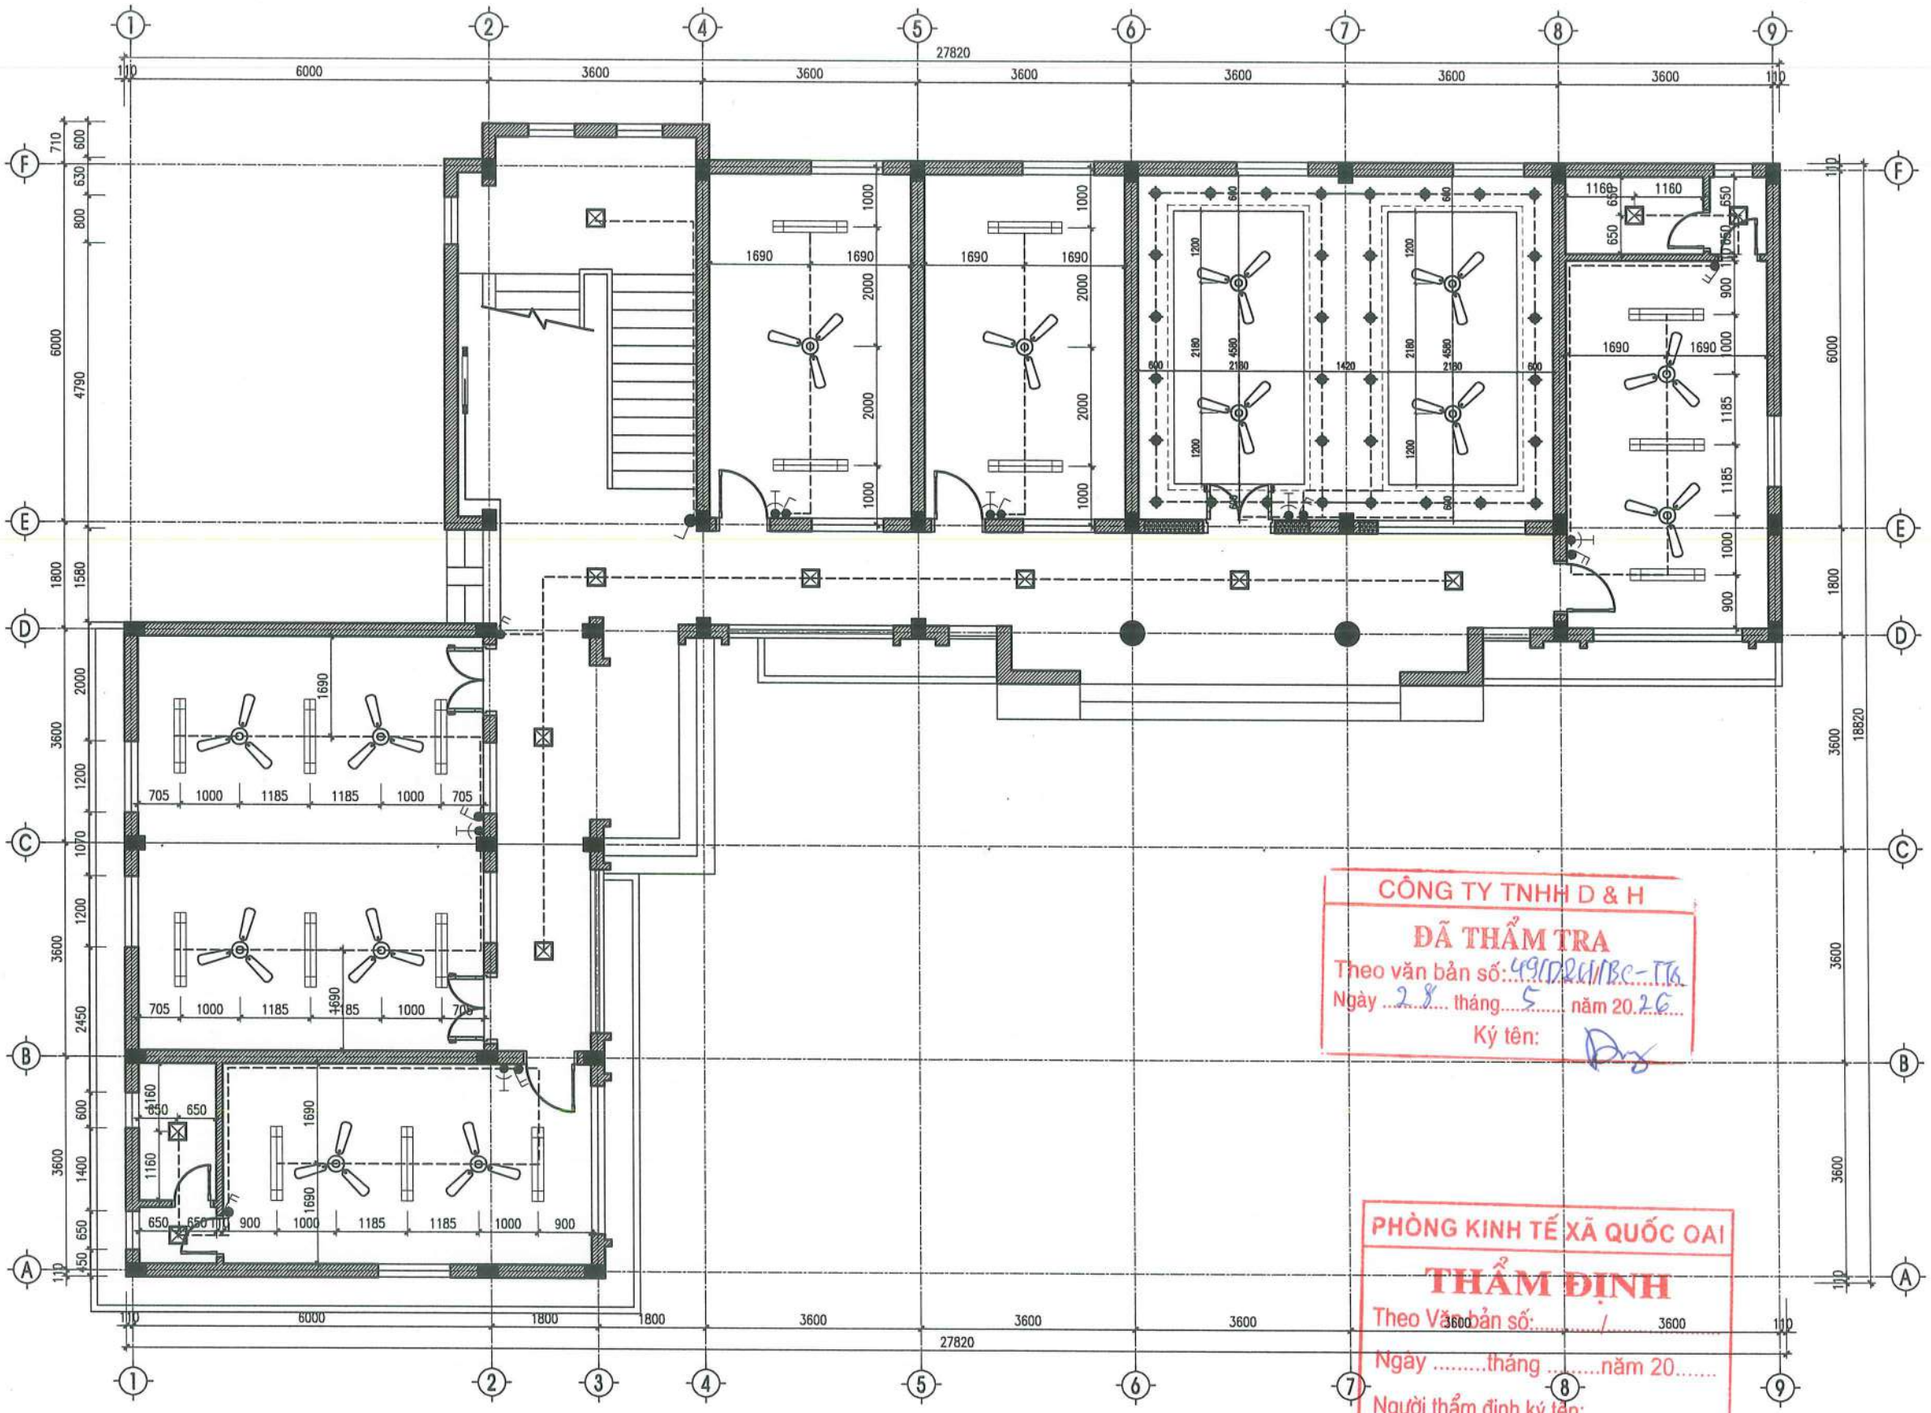

MẶT BẰNG CẢI TẠO ĐIỆN TẦNG 1

HIỆU CHỈNH		
1		
2		
TT	NGÀY	NỘI DUNG

CHỦ ĐẦU TƯ:
BAN QLDA ĐẦU TƯ- HẠ TẦNG XÃ QUỐC OAI

ĐỊA ĐIỂM:
XÃ QUỐC OAI, THÀNH PHỐ HÀ NỘI

CƠ QUAN THIẾT KẾ

TRƯỜNG PHÁT COMPANY

CÔNG TY TNHH KINH DOANH VÀ XÂY DỰNG TRƯỜNG PHÁT

ĐC : Kiều Phú, Hà Nội
Tel : 0926.939.668
Email:xaytruongphat2018@gmail.com

GIÁM ĐỐC	KS. NGUYỄN VĂN CHIẾN
CHỦ NHIỆM DỰ ÁN	KTS. LÊ VÕ QUANG HUY
CHỦ TRÌ THIẾT KẾ	KTS. LÊ VÕ QUANG HUY
THIẾT KẾ	KTS: NGUYỄN VĂN KHẢI
Q.L.K.T	KS: NGUYỄN VĂN CHIẾN

DỰ ÁN:
CẢI TẠO, NÂNG CẤP TRUNG TÂM CHÍNH TRỊ XÃ QUỐC OAI

HẠNG MỤC:

TÊN BẢN VẼ:
MẶT BẰNG CẢI TẠO ĐIỆN TẦNG 1

HỒ SƠ THIẾT KẾ BẢN VẼ THI CÔNG

KÝ HIỆU BẢN VẼ: Đ-04

THỜI GIAN: 2026

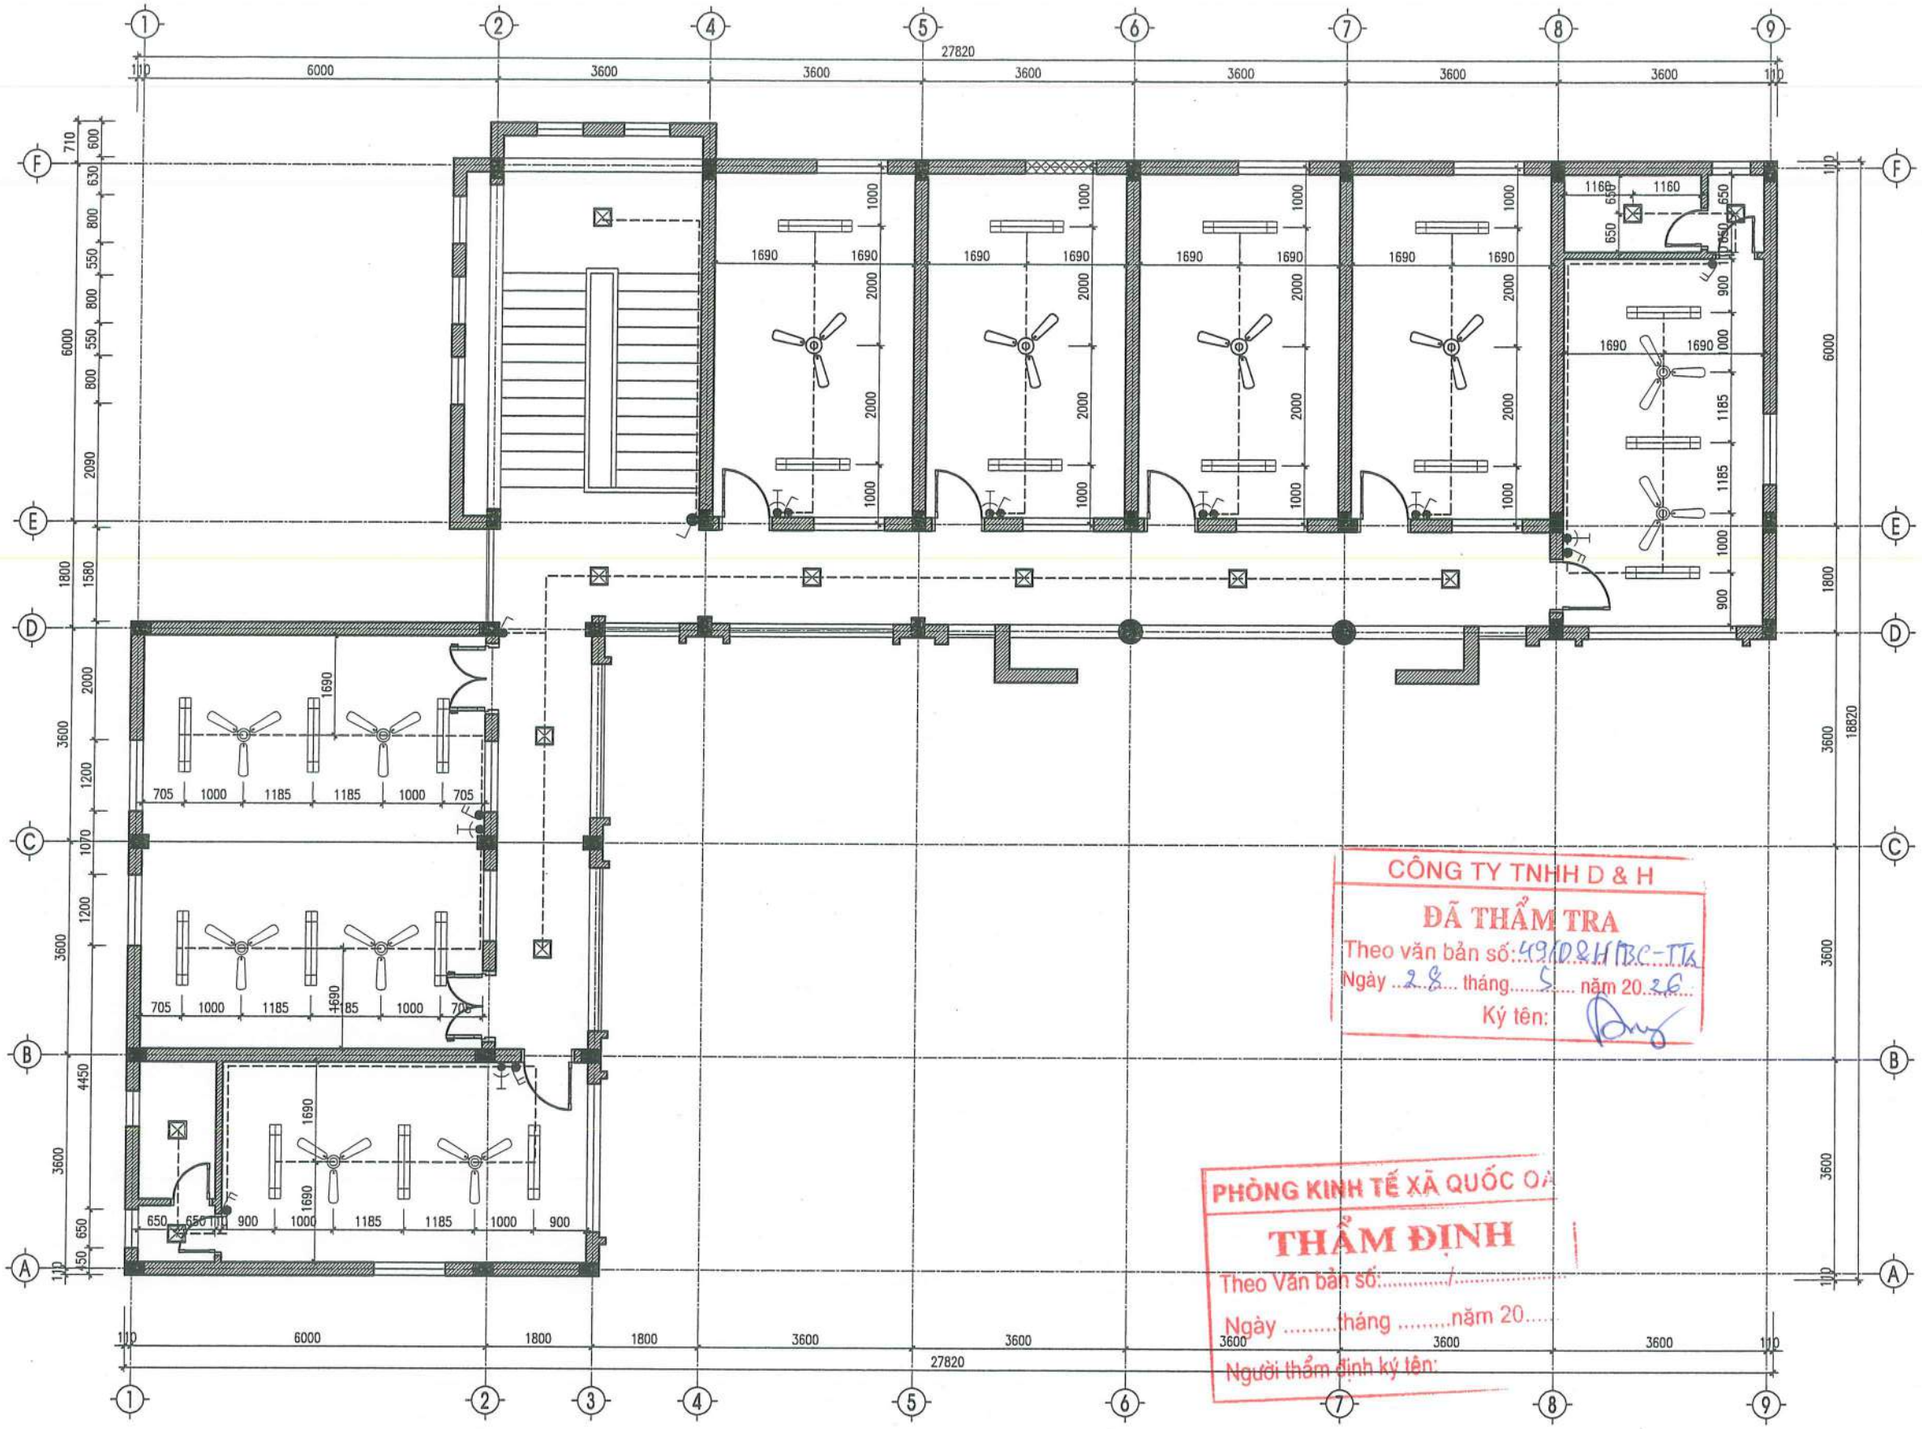

CÔNG TY TNHH D & H
ĐÃ THẨM TRA
Theo văn bản số: 49/D&H/BC-TTr
Ngày 28 tháng 5 năm 2026
Ký tên:

PHÒNG KINH TẾ XÃ QUỐC OAI
THẨM ĐỊNH
Theo Văn bản số: ...../.....
Ngày .....tháng .....năm 20.....
Người thẩm định ký tên:

MẶT BẰNG CẢI TẠO ĐIỆN TẦNG 2

HIỆU CHỈNH		
1		
2		
TT	NGÀY	NỘI DUNG

CHỦ ĐẦU TƯ:
BAN QLDA ĐẦU TƯ- HẠ TẦNG XÃ QUỐC OAI

ĐỊA ĐIỂM:
XÃ QUỐC OAI, THÀNH PHỐ HÀ NỘI

CƠ QUAN THIẾT KẾ

TRƯỜNG PHÁT COMPANY

CÔNG TY TNHH KINH DOANH VÀ XÂY DỰNG TRƯỜNG PHÁT

ĐC : Kiều Phú, Hà Nội
Tel: 0936.339.668
Email: xdtruongphat2018@gmail.com

GIÁM ĐỐC	KS. NGUYỄN VĂN CHIẾN
CHỦ NHIỆM DỰ ÁN	KTS. LÊ VÕ QUANG HUY
CHỦ TRÌ THIẾT KẾ	KTS. LÊ VÕ QUANG HUY
THIẾT KẾ	KTS: NGUYỄN VĂN KHẢI
Q.L.K.T	KS: NGUYỄN VĂN CHIẾN

DỰ ÁN:
CẢI TẠO, NÂNG CẤP TRUNG TÂM CHÍNH TRỊ XÃ QUỐC OAI

HẠNG MỤC:

TÊN BẢN VẼ:
MẶT BẰNG CẢI TẠO ĐIỆN TẦNG 2

HỒ SƠ THIẾT KẾ BẢN VẼ THI CÔNG

KÝ HIỆU BẢN VẼ: Đ -05

THỜI GIAN: 2026

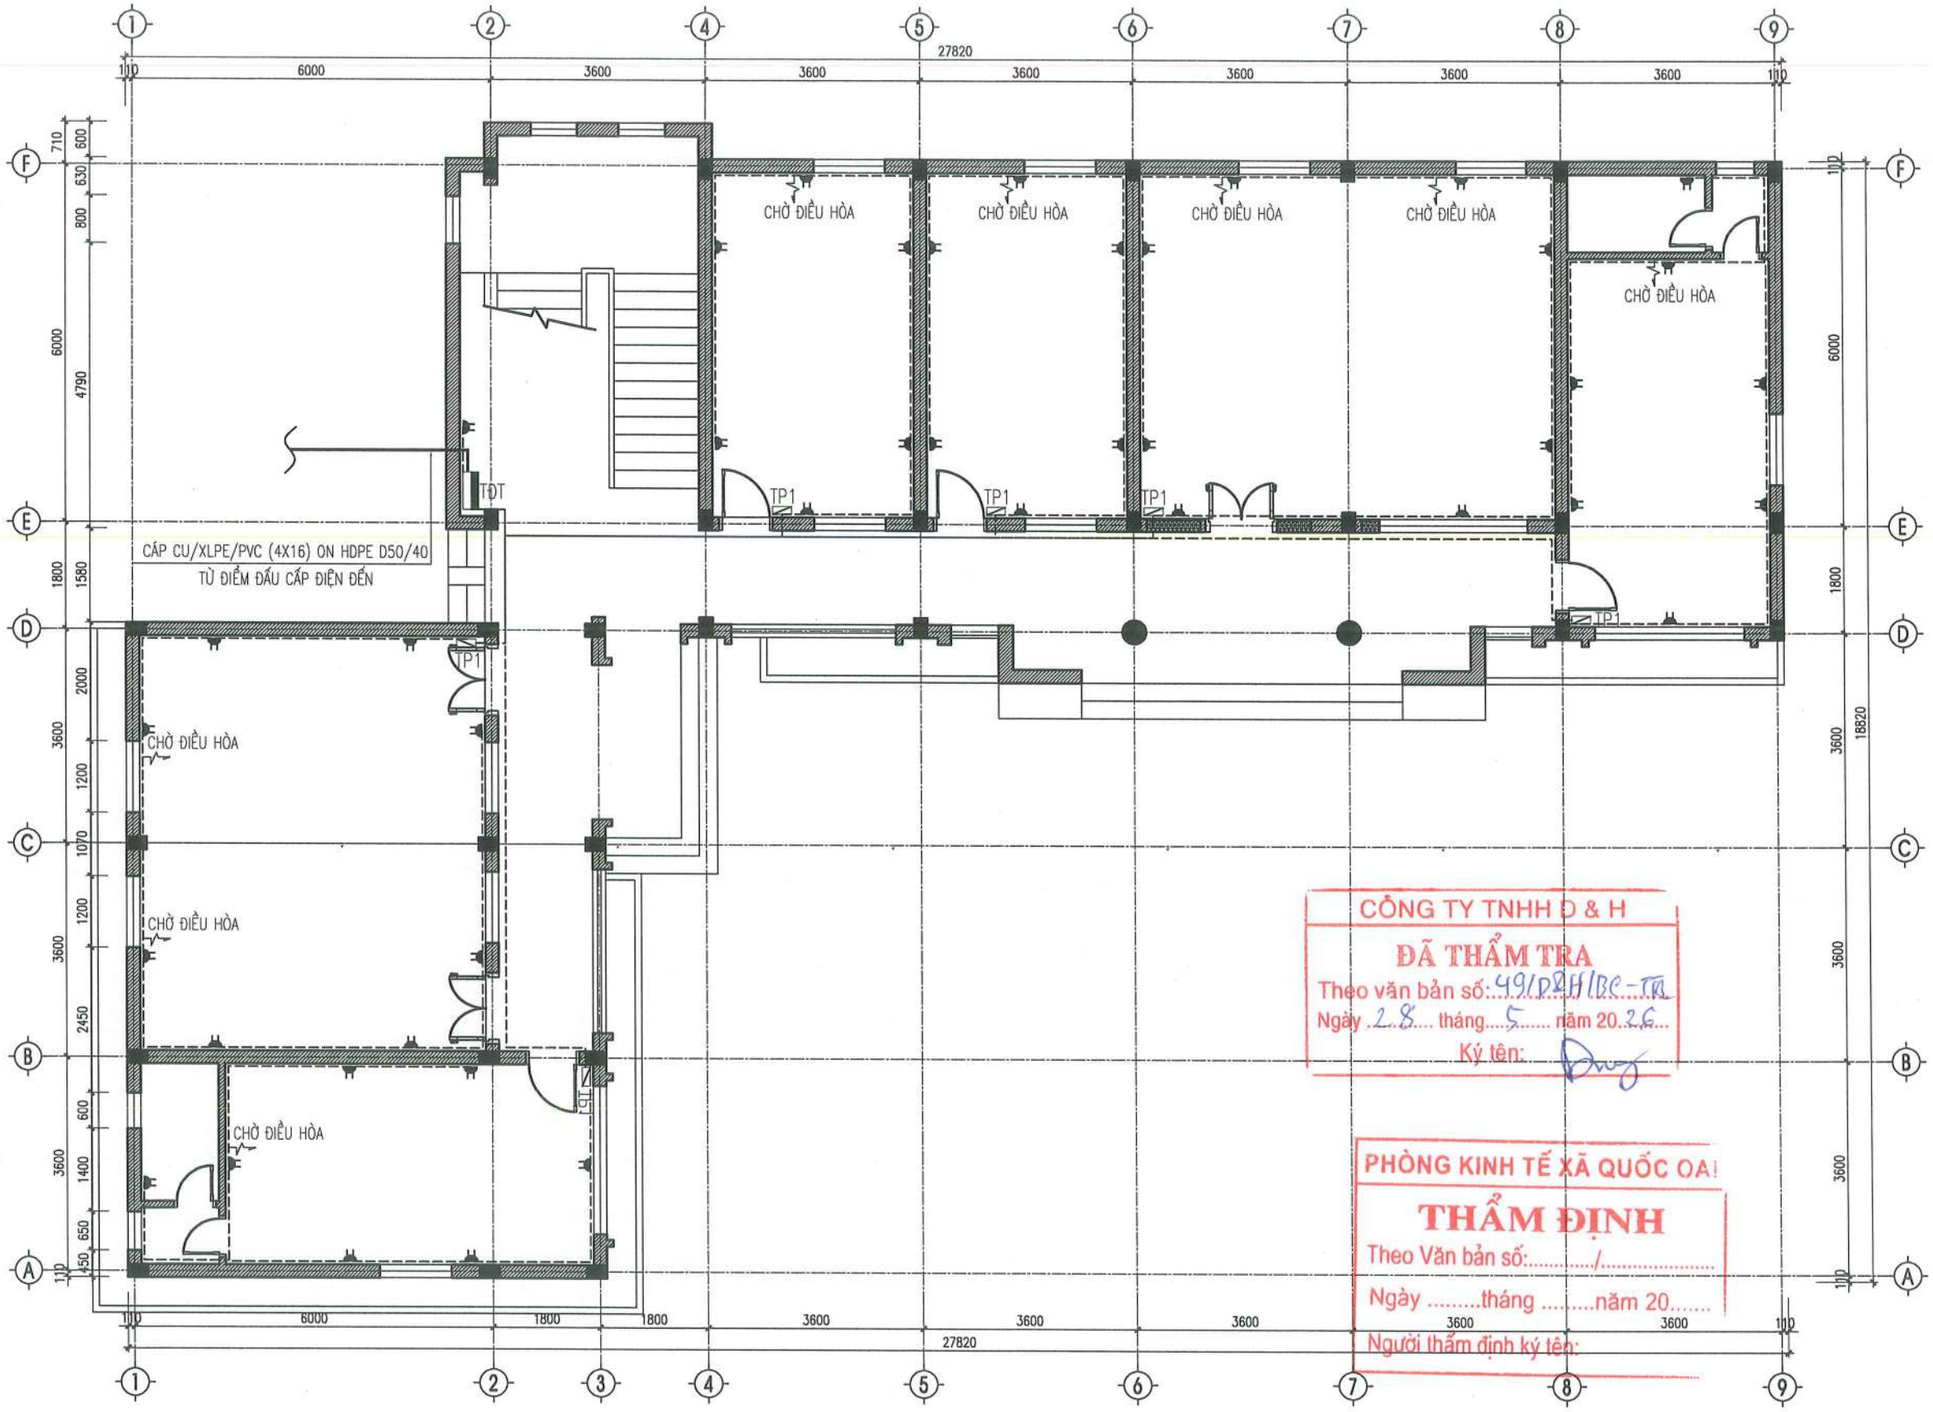

CÔNG TY TNHH Đ & H
ĐÃ THẨM TRA
Theo văn bản số: 491/D&H/BC-TĐ
Ngày 28 tháng 5 năm 2026
Ký tên:

PHÒNG KINH TẾ XÃ QUỐC OAI
THẨM ĐỊNH
Theo Văn bản số:...../.....
Ngày .....tháng .....năm 20.....
Người thẩm định ký tên:

MẶT BẰNG CẤP NGUỒN VÀ Ổ CẮM TẦNG 1

HIỆU CHỈNH		
1		
2		
TT	NGÀY	NỘI DUNG

CHỦ ĐẦU TƯ:
BAN QLDA ĐẦU TƯ- HẠ TẦNG XÃ QUỐC OAI

ĐỊA ĐIỂM:
XÃ QUỐC OAI, THÀNH PHỐ HÀ NỘI

CƠ QUAN THIẾT KẾ

TRƯỜNG PHÁT COMPANY

CÔNG TY TNHH KINH DOANH VÀ XÂY DỰNG TRƯỜNG PHÁT
ĐC : Kiều Phú, Hà Nội
Tel : 0936.339.668
Email: xaytruongphat2018@gmail.com

GIÁM ĐỐC	KS. NGUYỄN VĂN CHIẾN
CHỦ NHIỆM DỰ ÁN	KTS. LÊ VÕ QUANG HUY
CHỦ TRÌ THIẾT KẾ	KTS. LÊ VÕ QUANG HUY
THIẾT KẾ	KTS: NGUYỄN VĂN KHẢI
Q.L.K.T	KS: NGUYỄN VĂN CHIẾN

DỰ ÁN:
CẢI TẠO, NÂNG CẤP TRUNG TÂM CHÍNH TRỊ XÃ QUỐC OAI

HẠNG MỤC:

TÊN BẢN VẼ:
MẶT BẰNG CẢI TẠO ĐIỆN TẦNG 1

HỒ SƠ THIẾT KẾ BẢN VẼ THI CÔNG

KÝ HIỆU BẢN VẼ: Đ - 06

THỜI GIAN: 2026

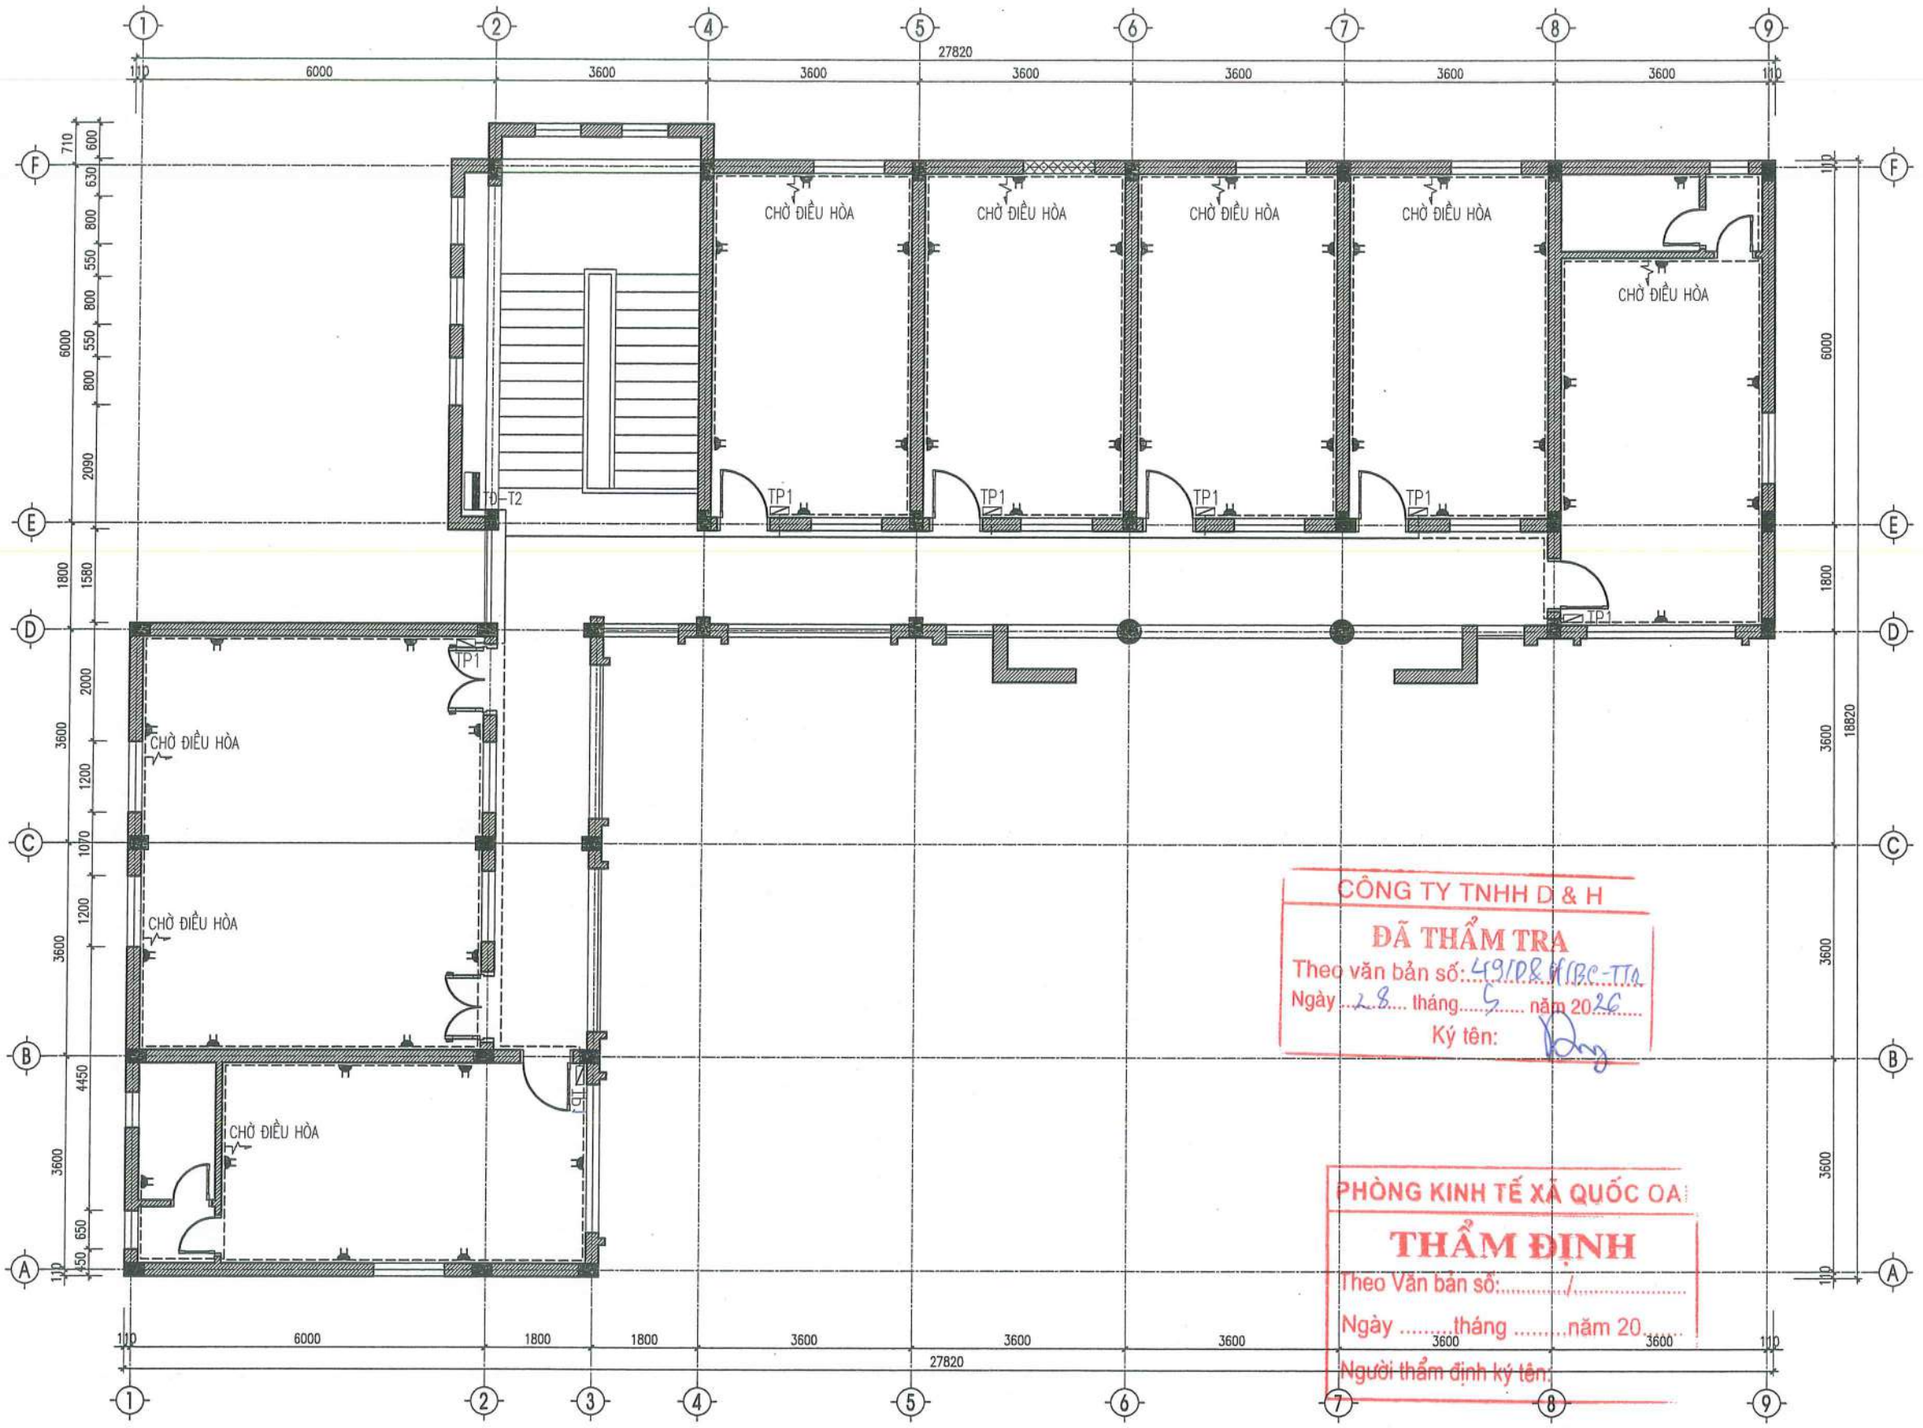

CÔNG TY TNHH D & H
ĐÃ THẨM TRA
Theo văn bản số: 49/DR-HIBC-TTA
Ngày 28 tháng 5 năm 2026
Ký tên:

PHÒNG KINH TẾ XÃ QUỐC OAI
THẨM ĐỊNH
Theo Văn bản số: ...../.....
Ngày .....tháng .....năm 20.....
Người thẩm định ký tên:

MẶT BẰNG CẤP NGUỒN VÀ Ổ CẮM TẦNG 2

HIỆU CHỈNH		
1		
2		
TT	NGÀY	NỘI DUNG

CHỦ ĐẦU TƯ:
BAN QLDA ĐẦU TƯ- HẠ TẦNG XÃ QUỐC OAI

ĐỊA ĐIỂM:
XÃ QUỐC OAI, THÀNH PHỐ HÀ NỘI

CƠ QUAN THIẾT KẾ

TRƯỜNG PHÁT COMPANY

CÔNG TY TNHH KINH DOANH VÀ XÂY DỰNG TRƯỜNG PHÁT

ĐC : Kiều Phú, Hà Nội
Tel : 0936.399.568
Email: xaytruongphat2018@gmail.com

GIÁM ĐỐC	KS. NGUYỄN VĂN CHIẾN
CHỦ NHIỆM DỰ ÁN	KTS. LÊ VÕ QUANG HUY
CHỦ TRÌ THIẾT KẾ	KTS. LÊ VÕ QUANG HUY
THIẾT KẾ	KTS: NGUYỄN VĂN KHẢI
Q.L.K.T	KS: NGUYỄN VĂN CHIẾN

DỰ ÁN:
CẢI TẠO, NÂNG CẤP TRUNG TÂM CHÍNH TRỊ XÃ QUỐC OAI

HẠNG MỤC:

TÊN BẢN VẼ:
MẶT BẰNG CẢI TẠO ĐIỆN TẦNG 2

HỒ SƠ THIẾT KẾ BẢN VẼ THI CÔNG

KÝ HIỆU BẢN VẼ: Đ - 07

THỜI GIAN: 2026

CHI TIẾT LẮP ĐẶT CÔNG TẮC, Ổ CẮM TRÊN TƯỜNG

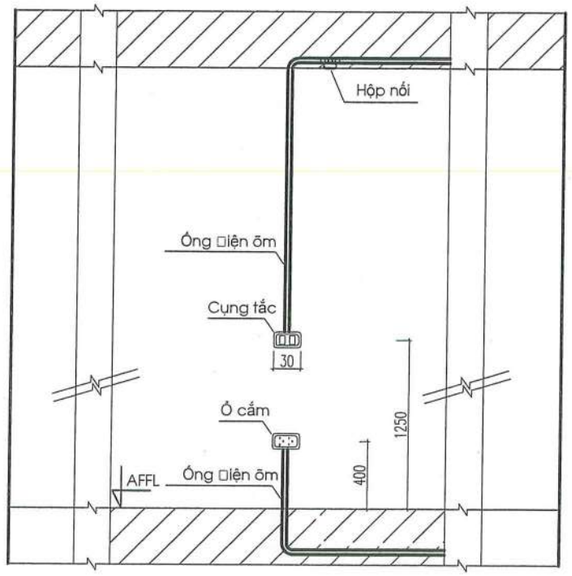

MẶT ĐỨNG

TƯỜNG W250

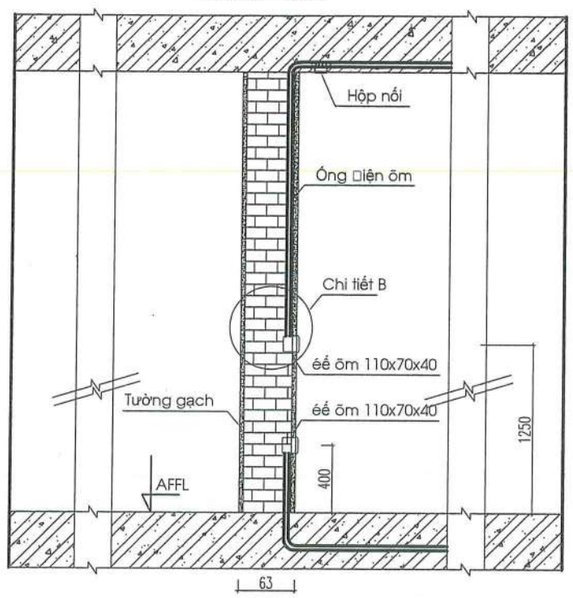

MẶT CẠNH

TƯỜNG W140

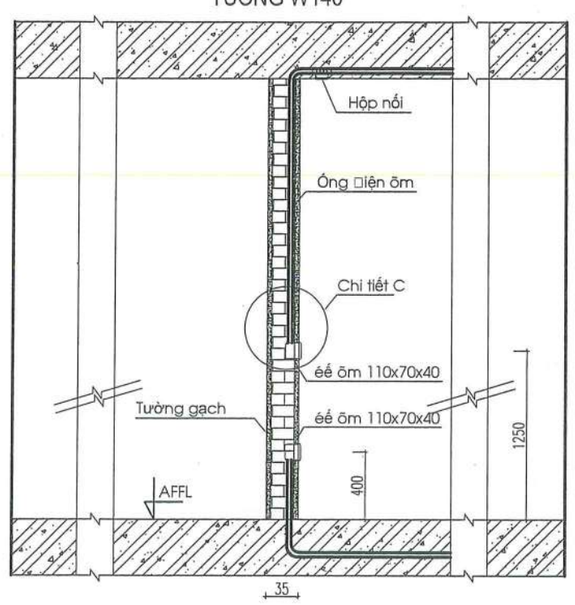

MẶT CẠNH

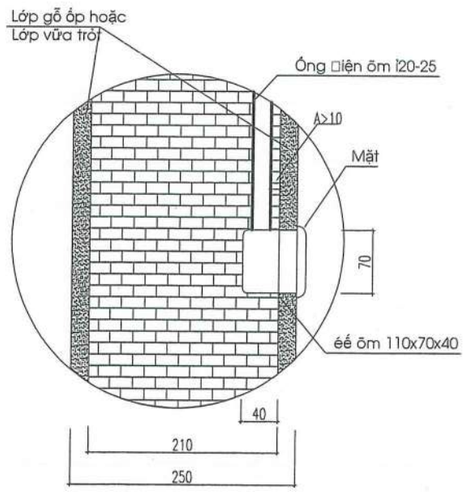

CHI TIẾT B

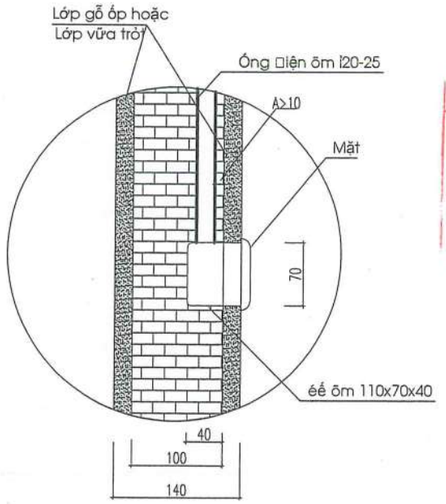

CHI TIẾT C

CÔNG TY TNHH D & H
ĐÃ THẨM TRA
Theo văn bản số: 49/D&H/BC-TTr
Ngày 28 tháng 5 năm 2026
Ký tên:

HIỆU CHỈNH		
1		
2		
TT	NGÀY	NỘI DUNG

CHỦ ĐẦU TƯ:
BAN QLDA ĐẦU TƯ- HẠ TẦNG XÃ QUỐC OAI

ĐỊA ĐIỂM:
XÃ QUỐC OAI, THÀNH PHỐ HÀ NỘI

CƠ QUAN THIẾT KẾ

TRƯỜNG PHÁT COMPANY

CÔNG TY TNHH KINH DOANH VÀ XÂY DỰNG TRƯỜNG PHÁT

ĐC : Kiều Phú, Hà Nội
Tel : 0936.339.668
Email: xdtruongphat2018@gmail.com

GIÁM ĐỐC	KS. NGUYỄN VĂN CHIẾN
CHỦ NHIỆM DỰ ÁN	KTS. LÊ VÕ QUANG HUY
CHỦ TRÌ THIẾT KẾ	KTS. LÊ VÕ QUANG HUY
THIẾT KẾ	KTS: NGUYỄN VĂN KHẢI
Q.L.K.T	KS: NGUYỄN VĂN CHIẾN

DỰ ÁN:
CẢI TẠO, NÂNG CẤP TRUNG TÂM CHÍNH TRỊ XÃ QUỐC OAI

HẠNG MỤC:

TÊN BẢN VẼ:
CHI TIẾT LẮP ĐẶT ĐIỆN 01

HỒ SƠ THIẾT KẾ BẢN VẼ THI CÔNG

KÝ HIỆU BẢN VẼ: Đ - 08

THỜI GIAN: 2026

CHI TIẾT LẮP ĐẶT TỦ ĐIỆN ÂM TƯỜNG

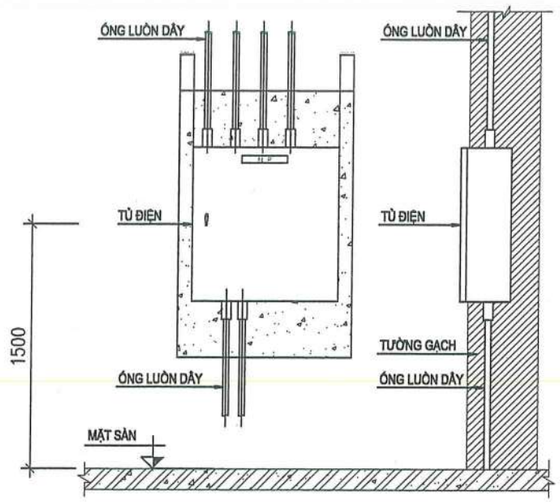

CHI TIẾT LẮP ĐẶT ĐÈN TUÝP LED LẮP NỔI SÁT TRẦN

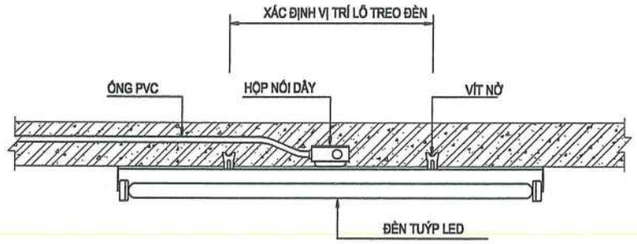

CHI TIẾT LẮP ĐẶT ĐÈN ỐP SÁT TRẦN

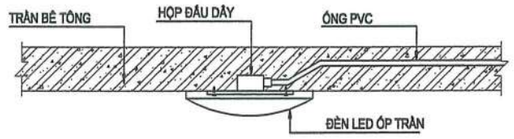

CHI TIẾT LẮP ĐẶT ĐÈN TUÝP LED LẮP TRÊN TƯỜNG

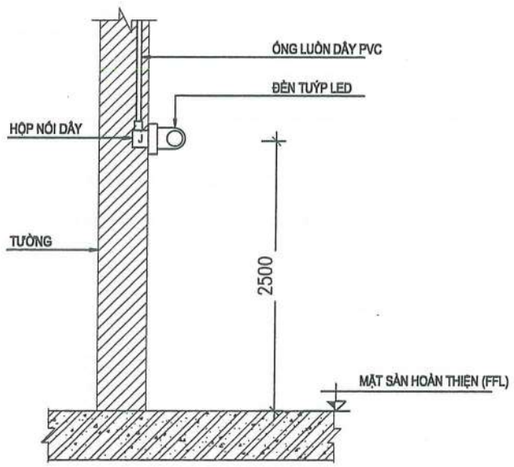

CHI TIẾT LẮP ĐẶT QUẠT TRẦN

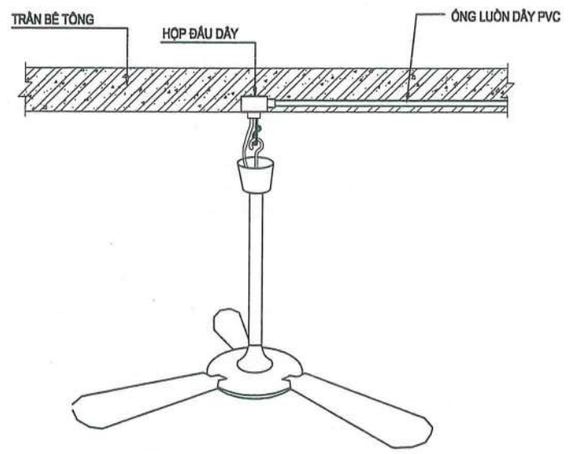

CÔNG TY TNHH D & H
ĐÃ THẨM TRA
Theo văn bản số: 49/D&H/BC-TTS
Ngày 28 tháng 5 năm 2026
Ký tên:

HIỆU CHỈNH		
1		
2		
TT	NGÀY	NỘI DUNG

CHỦ ĐẦU TƯ:
BAN QLDA ĐẦU TƯ- HẠ TẦNG XÃ QUỐC OAI

ĐỊA ĐIỂM:
XÃ QUỐC OAI, THÀNH PHỐ HÀ NỘI

CƠ QUAN THIẾT KẾ

TRƯỜNG PHÁT COMPANY

CÔNG TY TNHH KINH DOANH VÀ XÂY DỰNG TRƯỜNG PHÁT

ĐC : Kiều Phú, Hà Nội
Tel : 0936.339.668
Email: xdtruongphat2018@gmail.com

GIÁM ĐỐC	KS. NGUYỄN VĂN CHIẾN
CHỦ NHIỆM DỰ ÁN	KTS. LÊ VÕ QUANG HUY
CHỦ TRÌ THIẾT KẾ	KTS. LÊ VÕ QUANG HUY
THIẾT KẾ	KTS: NGUYỄN VĂN KHẢI
Q.L.K.T	KS: NGUYỄN VĂN CHIẾN

DỰ ÁN:
CẢI TẠO, NÂNG CẤP TRUNG TÂM CHÍNH TRỊ XÃ QUỐC OAI

HẠNG MỤC:

TÊN BẢN VẼ:
CHI TIẾT LẮP ĐẶT ĐIỆN 02

HỒ SƠ THIẾT KẾ BẢN VẼ THI CÔNG

KÝ HIỆU BẢN VẼ: Đ-10

THỜI GIAN: 2026

THỐNG KÊ VẬT TƯ THIẾT BỊ ĐIỆN TRONG NHÀ

TT	KÝ HIỆU	TÊN VẬT TƯ– QUY CÁCH	ĐƠN VỊ	SỐ LƯỢNG
1		ĐÈN TUÝP LED 2 BÓNG LẮP NỔI, CÔNG SUẤT 2X18W	CÁI	36
2		ĐÈN TUÝP LED 1 BÓNG LẮP NỔI, CÔNG SUẤT 1X18W	CÁI	01
3		ĐÈN LED NỔI VUÔNG 220X220, CÔNG SUẤT 18W	CÁI	24
4		QUẠT TRẦN + TRIẾT ÁP (D1400, CÔNG SUẤT 1X75W)	BỘ	26
5		CÔNG TẮC ĐƠN 250V–10A	CÁI	6
6		CÔNG TẮC ĐÔI 250V–10A	CÁI	13
7		CÔNG TẮC ĐƠN HAI CHIỀU 250V–10A	CÁI	02
8		Ổ CẮM ĐÔI 250V–10A	CÁI	91
9		ĐẾ ÂM TƯỜNG CHỐNG CHÁY HÌNH CHỮ NHẬT	CÁI	112
10	--------	DÂY CU/PVC 1X1,5MM2	M	2070
11	--------	DÂY CU/PVC 1X2,5MM2	M	1664
12	--------	DÂY CU/PVC 1X4MM2	M	223
13	--------	DÂY CU/PVC 1X6MM2	M	169
14	--------	DÂY CU/PVC 1X10MM2	M	80
15	--------	DÂY CU/PVC 1X16MM2	M	92
16	--------	CÁP CU/PVC/PVC (2X4)	M	172
17	--------	CÁP CU/XLPE/PVC (2X6)	M	130
18	--------	CÁP CU/XLPE/PVC (4X10)	M	47
19	--------	CÁP CU/XLPE/PVC (4X16)	M	68
20		ỐNG CHỐNG CHÁY LUỒN DÂY D20	M	1358
21		ỐNG CHỐNG CHÁY LUỒN DÂY D32	M	60
22		ỐNG CHỐNG CHÁY LUỒN DÂY D40	M	10
23		ỐNG HDPE D40/30	M	60
24		ỐNG HDPE D50/40	M	111
25		VẬT LIỆU PHỤ	%	2

TT	KÝ HIỆU	TÊN VẬT TƯ– QUY CÁCH	ĐƠN VỊ	SỐ LƯỢNG
1		TỦ ĐIỆN PHÒNG TP1 (ÂM TƯỜNG 05 MODULE)	TỦ	10
		APTOMAT TỔNG MCB–25A–1P–6KA	CÁI	10
		APTOMAT MCB 20A–1P–4,5KA	CÁI	20
		APTOMAT MCB 10A–1P–4,5KA	CÁI	10
2		TỦ ĐIỆN PHÒNG TP2 (ÂM TƯỜNG 07 MODULE)	TỦ	03
		APTOMAT TỔNG MCB–32A–2P–6KA	CÁI	03
		APTOMAT MCB 20A–1P–4,5KA	CÁI	12
		APTOMAT MCB 10A–1P–4,5KA	CÁI	03
4		TỦ ĐIỆN TẦNG 2 TĐ–T2 (ÂM TƯỜNG, KT 600X400X150)	TỦ	01
		APTOMAT TỔNG MCB–50A–3P–10KA	CÁI	01
		APTOMAT MCB 32A–3P–6KA	CÁI	01
		APTOMAT MCB 25A–2P–6KA	CÁI	07
		APTOMAT MCB 16A–1P–4,5KA	CÁI	01
5		TỦ ĐIỆN TỔNG TĐT (ÂM TƯỜNG, KT 800X600X200)	TỦ	01
		APTOMAT TỔNG MCCB–100A–3P–18KA	CÁI	01
		APTOMAT MCB 50A–3P–10KA	CÁI	02
		APTOMAT MCB 32A–3P–6KA	CÁI	03
		APTOMAT MCB 25A–1P–6KA	CÁI	06
		APTOMAT MCB 16A–1P–6KA	CÁI	01
	K	CONTACTOR 1P–25A	CÁI	01
	TIMER	TIMER	CÁI	01

CÔNG TY TNHH D & H
ĐÃ THẨM TRA
Theo văn bản số: 491/D&H/IBC-TK
Ngày 28 tháng 5 năm 2026
Ký tên:

HIỆU CHỈNH		
1		
2		
TT	NGÀY	NỘI DUNG

CHỦ ĐẦU TƯ:
BAN QLDA ĐẦU TƯ- HẠ TẦNG XÃ QUỐC OAI

ĐỊA ĐIỂM:
XÃ QUỐC OAI, THÀNH PHỐ HÀ NỘI

CƠ QUAN THIẾT KẾ

TRƯỜNG PHÁT COMPANY

CÔNG TY TNHH KINH DOANH VÀ XÂY DỰNG TRƯỜNG PHÁT

ĐC: Kiêu Kỵ, Hà Nội
Tel: 0936.369.468
Email: xdtruongphat2018@gmail.com

M.S.D.N: 0102... CÔNG TY TNHH KINH DOANH VÀ XÂY DỰNG TRƯỜNG PHÁT

GIÁM ĐỐC	KS. NGUYỄN VĂN CHIẾN
CHỦ NHIỆM DỰ ÁN	KTS. LÊ VÕ QUANG HUY
CHỦ TRÌ THIẾT KẾ	KTS. LÊ VÕ QUANG HUY
THIẾT KẾ	KTS: NGUYỄN VĂN KHẢI
Q.L.K.T	KS: NGUYỄN VĂN CHIẾN

DỰ ÁN:
CẢI TẠO, NÂNG CẤP TRUNG TÂM CHÍNH TRỊ XÃ QUỐC OAI

HẠNG MỤC:

TÊN BẢN VẼ:
THỐNG KÊ VẬT TƯ THIẾT BỊ ĐIỆN

HỒ SƠ THIẾT KẾ BẢN VẼ THI CÔNG

KÝ HIỆU BẢN VẼ: Đ-11

THỜI GIAN: 2026

TRƯỜNG PHÁT
COMPANY

CÔNG TY TNHH D & H
ĐÃ THẨM TRA
Theo văn bản số: 491/D&H/BC-TTA
Ngày 28 tháng 5 năm 2026
Ký tên:

NHÀ LÀM VIỆC 2 TẦNG

PHẦN ĐIỆN NHẸ CẢI TẠO

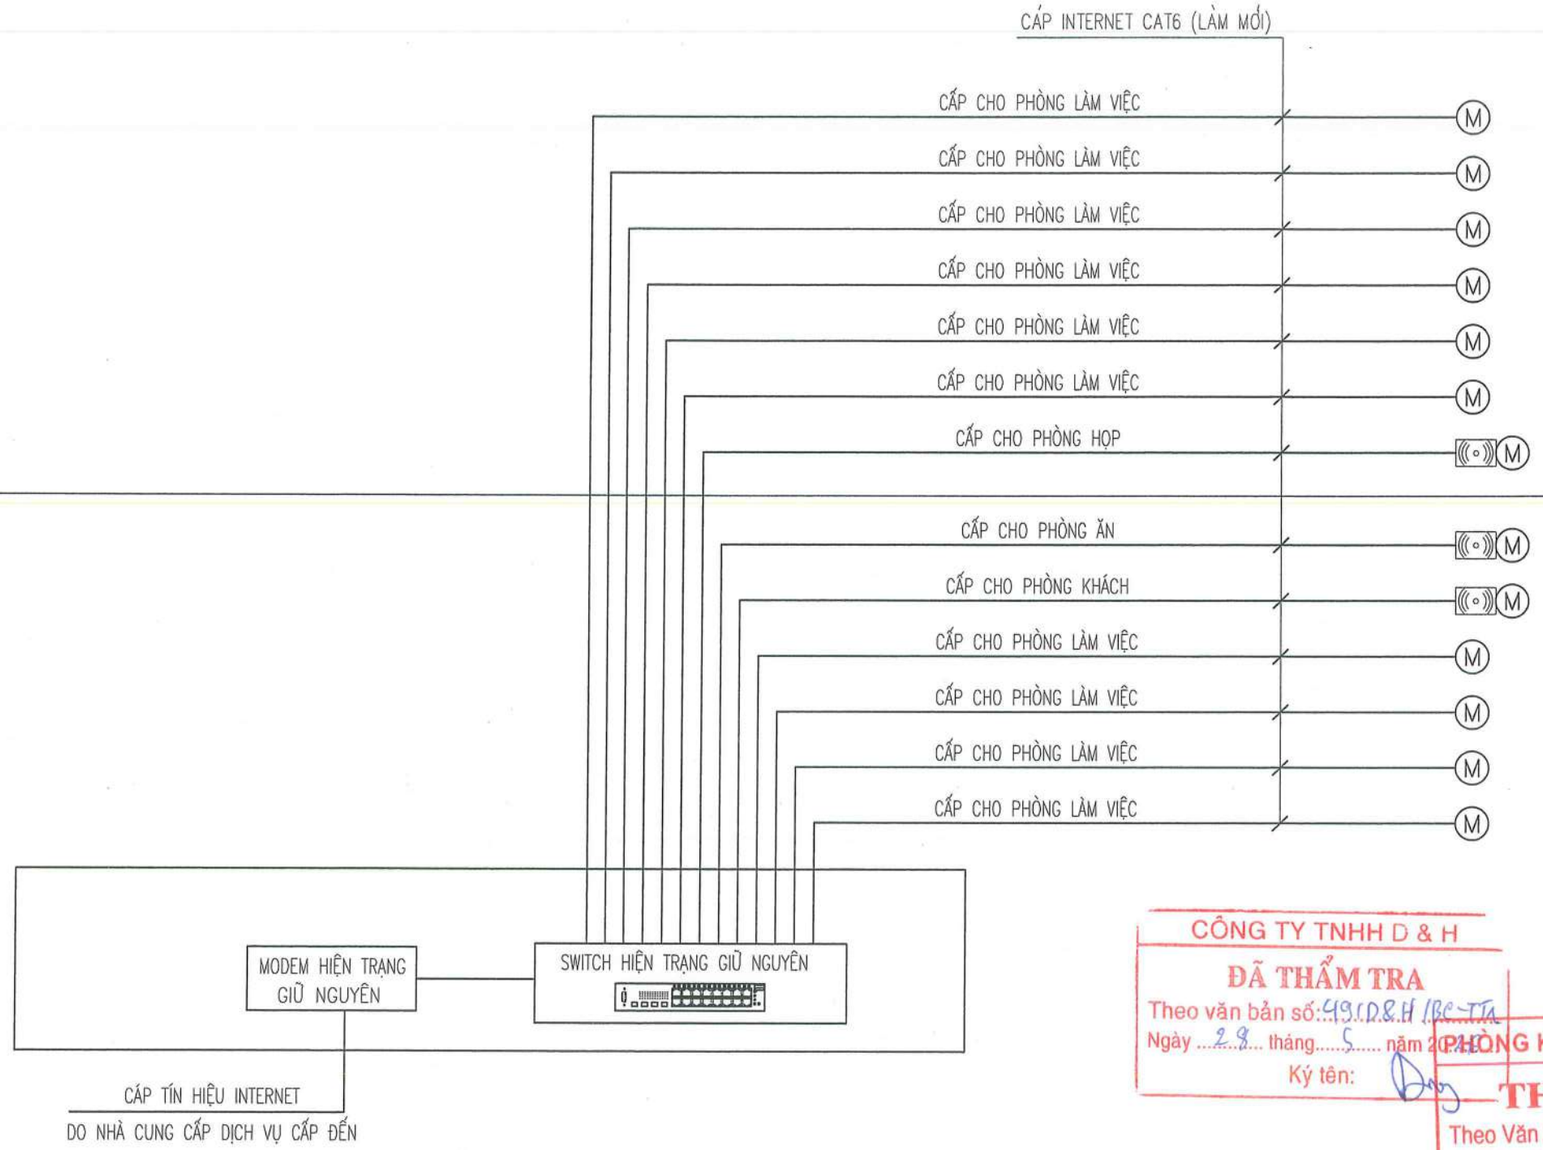

CÔNG TY TNHH D & H
ĐÃ THẨM TRA
Theo văn bản số: 491/D&H/BC-TTA
Ngày 29 tháng 5 năm 2026
Ký tên:

PHÒNG KINH TẾ XÃ QUỐC OAI
THẨM ĐỊNH
Theo Văn bản số:...../.....
Ngày .....tháng .....năm 20.....
Người thẩm định ký tên:

SƠ ĐỒ NGUYÊN LÝ HỆ THỐNG INTERNET

KÝ HIỆU:	DIỄN GIẢI
M	Ổ CẮM INTERNET (LÀM MỚI)
	BỘ PHÁT WIFI (03 BỘ LÀM MỚI)
ACCESS SWITCH	BỘ CHIA MẠNG HIỆN TRẠNG (GIỮ NGUYÊN)
	CÁP UTP CAT6 (LÀM MỚI)

HIỆU CHỈNH		
1		
2		
TT	NGÀY	NỘI DUNG

CHỦ ĐẦU TƯ:
BAN QLDA ĐẦU TƯ- HẠ TẦNG XÃ QUỐC OAI

ĐỊA ĐIỂM:
XÃ QUỐC OAI, THÀNH PHỐ HÀ NỘI

CƠ QUAN THIẾT KẾ

TRƯỜNG PHÁT COMPANY

CÔNG TY TNHH KINH DOANH VÀ XÂY DỰNG TRƯỜNG PHÁT
ĐC : Kiều Phú, Hà Nội
Tel : 0936.339.668
Email: kdtruongphat2018@gmail.com

M.S.D.N: 0109123663 CÔNG TY TNHH KINH DOANH VÀ XÂY DỰNG TRƯỜNG PHÁT THÀNH PHỐ HÀ NỘI

GIÁM ĐỐC	KS. NGUYỄN VĂN CHIẾN
CHỦ NHIỆM ĐỒ ÁN	KTS. LÊ VÕ QUANG HUY
CHỦ TRÌ THIẾT KẾ	KTS. LÊ VÕ QUANG HUY
THIẾT KẾ	KTS: NGUYỄN VĂN KHẢI
Q.L.K.T	KS: NGUYỄN VĂN CHIẾN

DỰ ÁN:
CẢI TẠO, NÂNG CẤP TRUNG TÂM CHÍNH TRỊ XÃ QUỐC OAI

HẠNG MỤC:

TÊN BẢN VẼ:
SƠ ĐỒ NGUYÊN LÝ HỆ THỐNG INTERNET

HỒ SƠ THIẾT KẾ BẢN VẼ THI CÔNG

KÝ HIỆU BẢN VẼ: ĐN - 01

THỜI GIAN: 2026

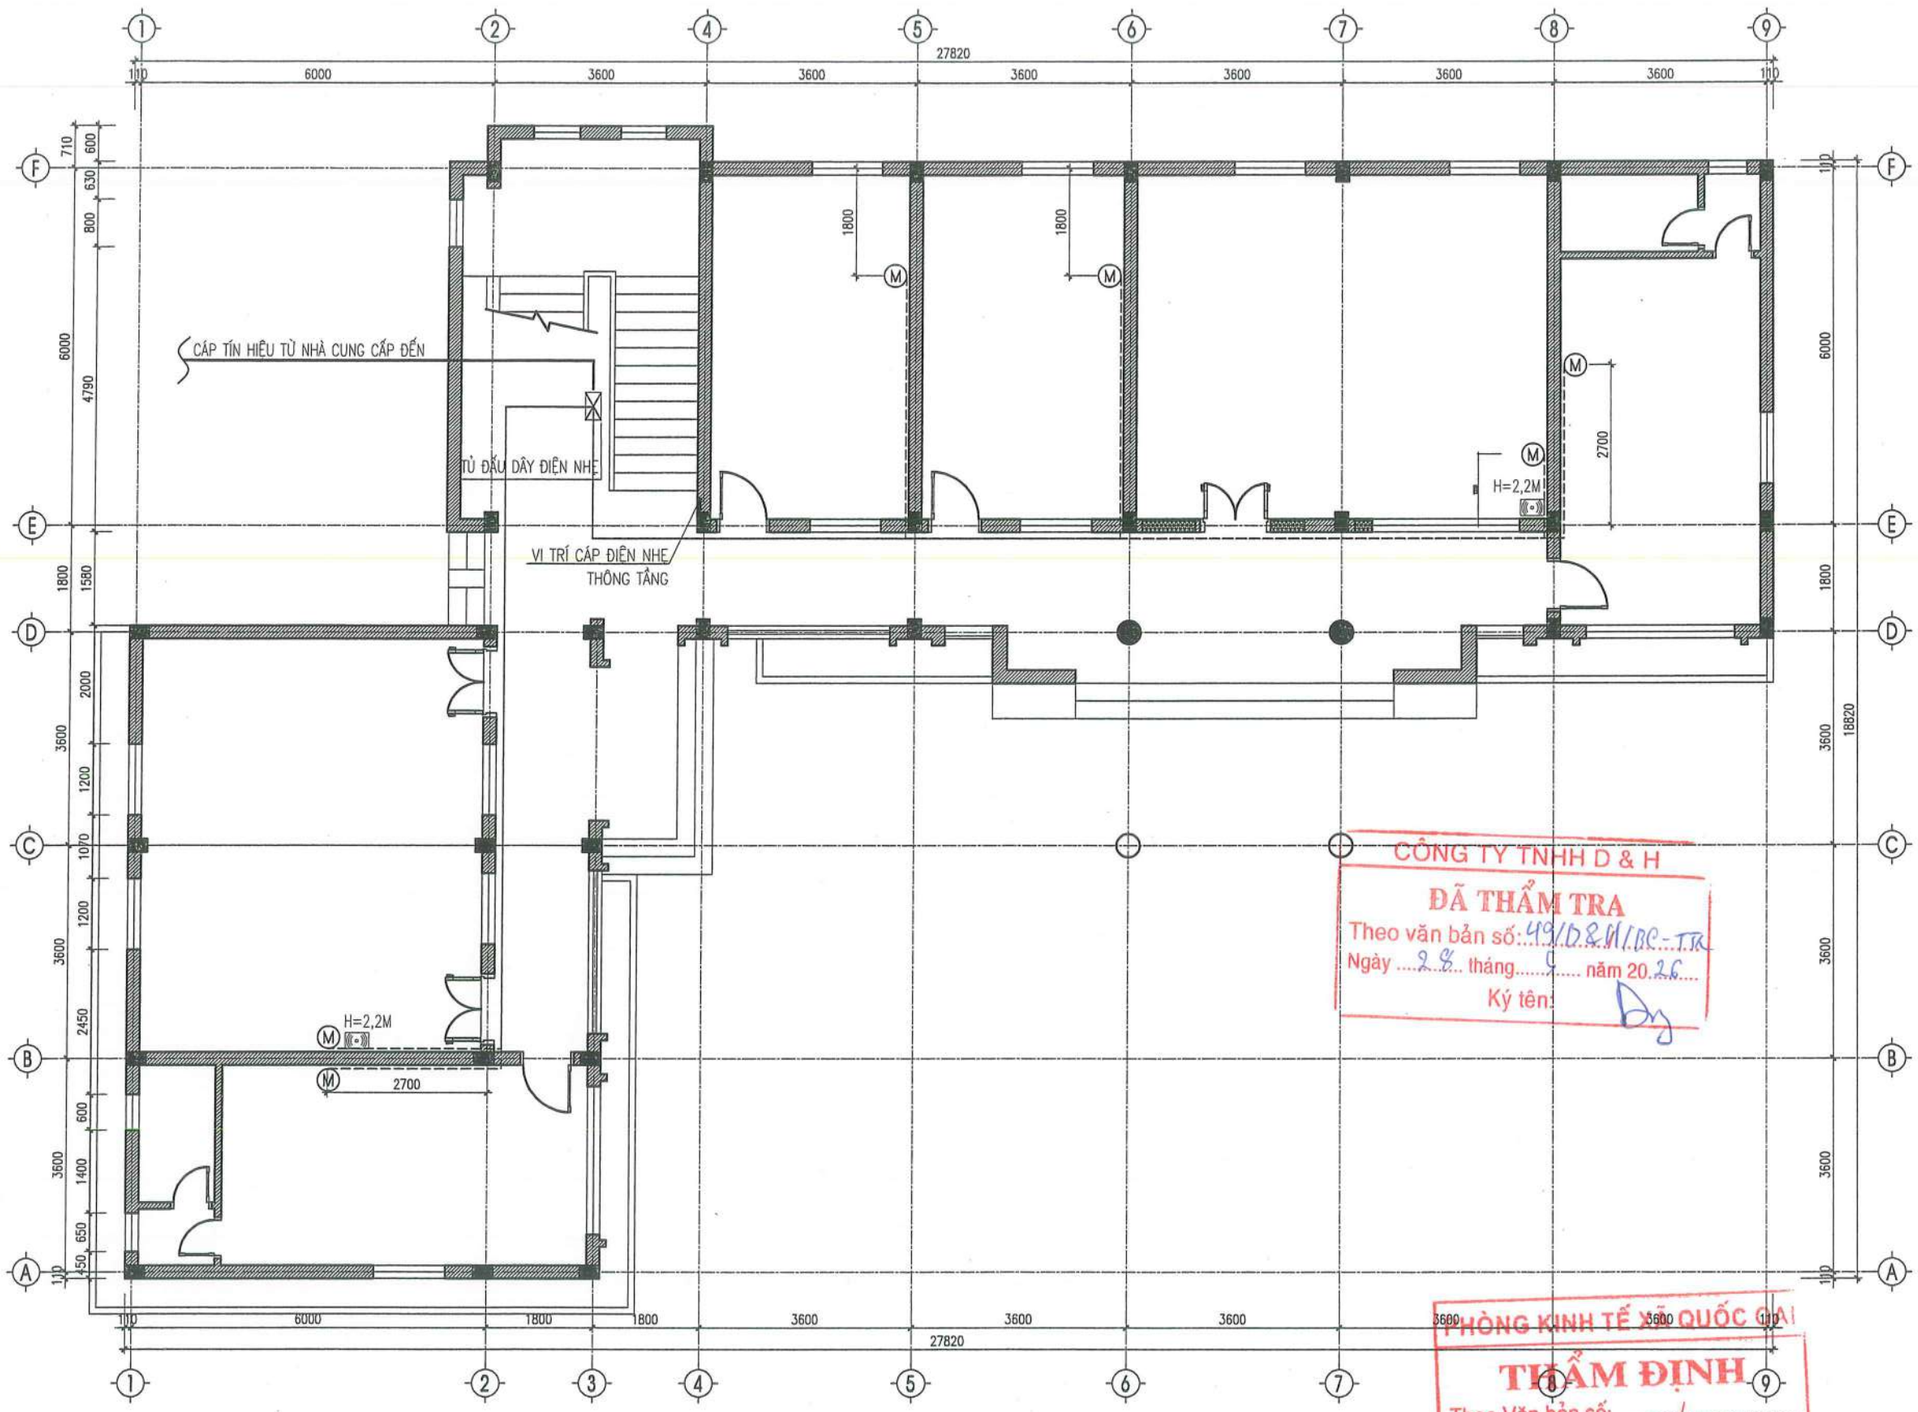

KÝ HIỆU:

- Ⓜ Ổ CẮM INTERNET ÂM TƯỜNG
- BỘ PHÁT WIFI
- CÁP INTERNET CAT6 ĐI TRONG ỐNG NHỰA PVC D20

MẶT BẰNG ĐIỆN NHẸ TẦNG 1

CÔNG TY TNHH D & H
ĐÃ THẨM TRA
Theo văn bản số: 49/D&H/BC-TK
Ngày 28 tháng 4 năm 2026
Ký tên:

PHÒNG KINH TẾ XÃ QUỐC OAI
THẨM ĐỊNH
Theo Văn bản số:...../.....
Ngày .....tháng .....năm 20.....
Người thẩm định ký tên:

HIỆU CHỈNH		
1		
2		
TT	NGÀY	NỘI DUNG

CHỦ ĐẦU TƯ:
BAN QLDA ĐẦU TƯ- HẠ TẦNG XÃ QUỐC OAI

ĐỊA ĐIỂM:
XÃ QUỐC OAI, THÀNH PHỐ HÀ NỘI

CƠ QUAN THIẾT KẾ

TRƯỜNG PHÁT COMPANY

CÔNG TY TNHH KINH DOANH VÀ XÂY DỰNG TRƯỜNG PHÁT
ĐC: Kiều Phú, Hà Nội
Tel: 0936.339.668
Email: xdtruongphat2018@gmail.com

GIÁM ĐỐC	KS. NGUYỄN VĂN CHIẾN
CHỦ NHIỆM DỰ ÁN	KTS. LÊ VÕ QUANG HUY
CHỦ TRÌ THIẾT KẾ	KTS. LÊ VÕ QUANG HUY
THIẾT KẾ	KTS: NGUYỄN VĂN KHẢI
Q.L.K.T	KS: NGUYỄN VĂN CHIẾN

DỰ ÁN:
CẢI TẠO, NÂNG CẤP TRUNG TÂM CHÍNH TRỊ XÃ QUỐC OAI

HẠNG MỤC:

TÊN BẢN VẼ:
MẶT BẰNG ĐIỆN NHẸ TẦNG 1

HỒ SƠ THIẾT KẾ BẢN VẼ THI CÔNG

KÝ HIỆU BẢN VẼ: ĐN - 02

THỜI GIAN: 2026

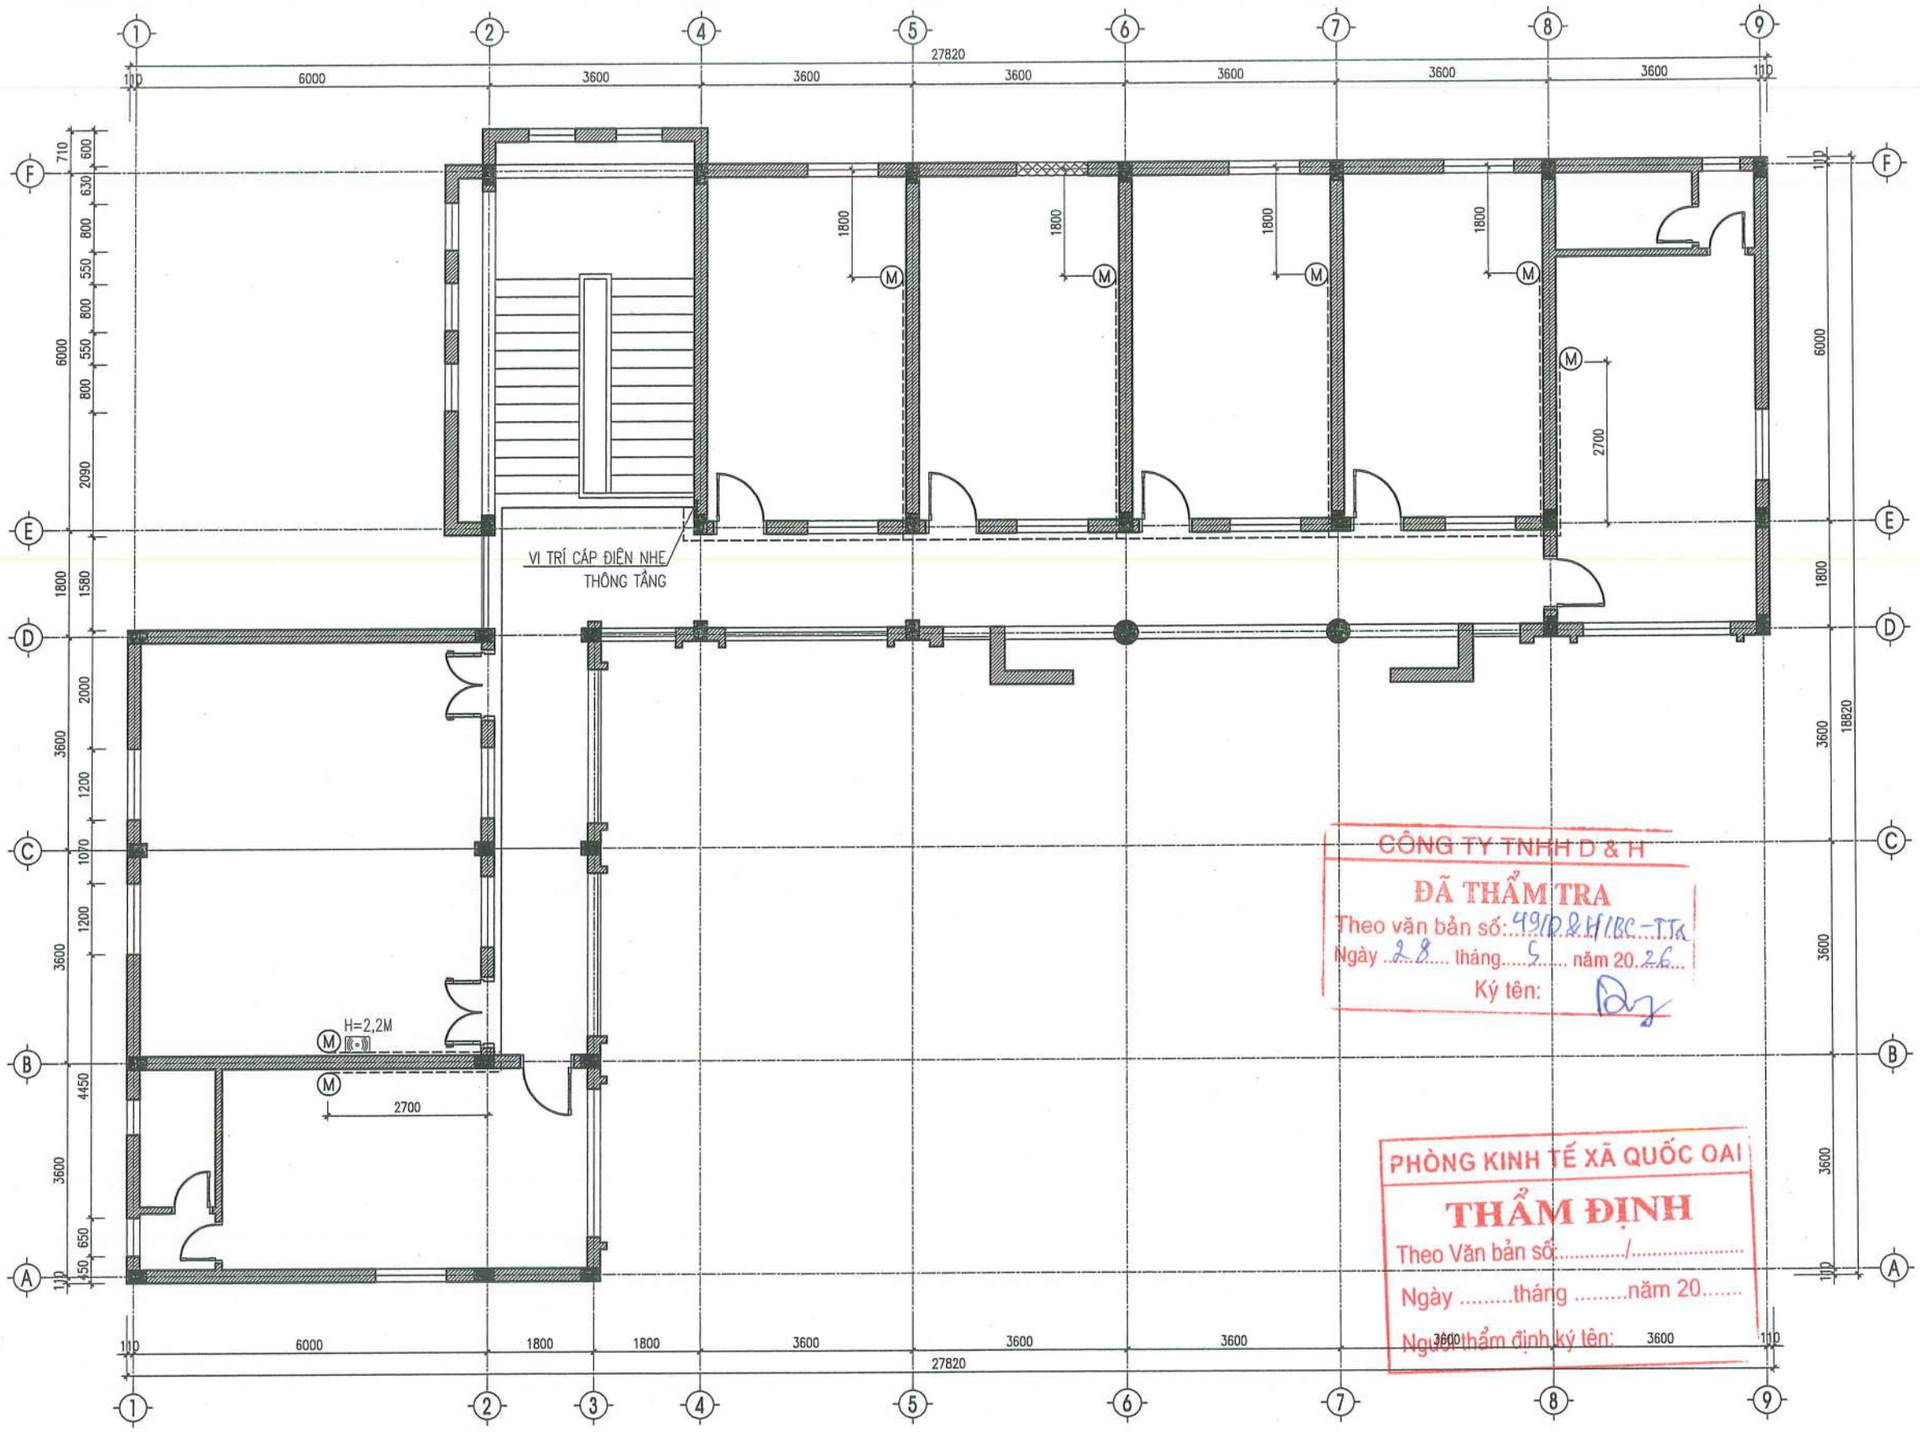

KÝ HIỆU:

- Ⓜ Ổ CẮM INTERNET ÂM TƯỜNG
- BỘ PHÁT WIFI
- -------- CÁP INTERNET CAT6 ĐI TRONG ỐNG NHỰA PVC D20

CÔNG TY TNHH D & H
ĐÃ THẨM TRA
Theo văn bản số: 49/D&H/IBC-TTa
Ngày 28 tháng 5 năm 2026
Ký tên:

PHÒNG KINH TẾ XÃ QUỐC OAI
THẨM ĐỊNH
Theo Văn bản số:...../.....
Ngày .....tháng .....năm 20.....
Người thẩm định ký tên:

MẶT BẰNG ĐIỆN NHẸ TẦNG 2

HIỆU CHỈNH		
1		
2		
TT	NGÀY	NỘI DUNG

CHỦ ĐẦU TƯ:
BAN QLDA ĐẦU TƯ- HẠ TẦNG XÃ QUỐC OAI

ĐỊA ĐIỂM:
XÃ QUỐC OAI, THÀNH PHỐ HÀ NỘI

CƠ QUAN THIẾT KẾ

TRƯỜNG PHÁT COMPANY

CÔNG TY TNHH KINH DOANH VÀ XÂY DỰNG TRƯỜNG PHÁT
ĐC: Kiến Phú, Hà Nội
Tel: 0936.339.668
Email: xdtruongphat2018@gmail.com

GIÁM ĐỐC	KS. NGUYỄN VĂN CHIẾN
CHỦ NHIỆM DỰ ÁN	KTS. LÊ VÕ QUANG HUY
CHỦ TRÌ THIẾT KẾ	KTS. LÊ VÕ QUANG HUY
THIẾT KẾ	KTS: NGUYỄN VĂN KHẢI
Q.L.K.T	KS: NGUYỄN VĂN CHIẾN

DỰ ÁN:
CẢI TẠO, NÂNG CẤP TRUNG TÂM CHÍNH TRỊ XÃ QUỐC OAI

HẠNG MỤC:

TÊN BẢN VẼ:
MẶT BẰNG ĐIỆN NHẸ TẦNG 2

HỒ SƠ THIẾT KẾ BẢN VẼ THI CÔNG

KÝ HIỆU BẢN VẼ: ĐN - 03

THỜI GIAN: 2026

CHI TIẾT LẮP ĐẶT Ổ CẮM ÂM TƯỜNG

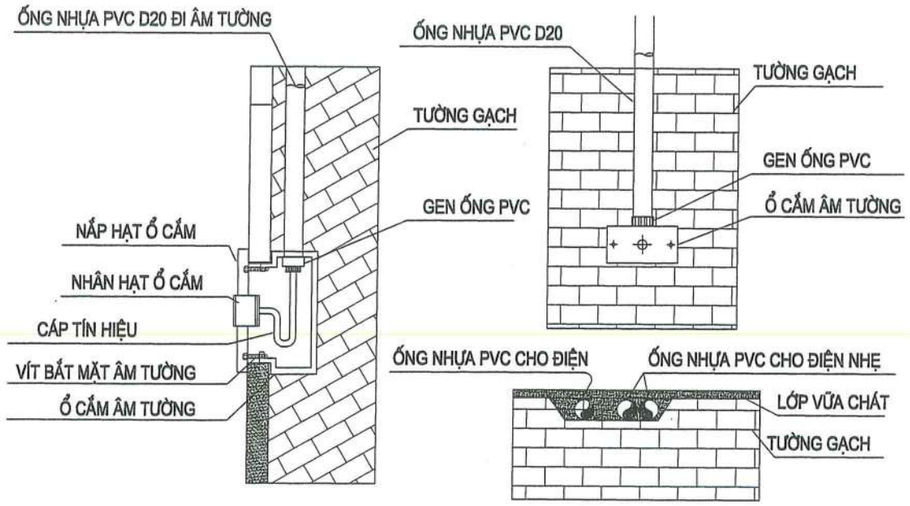

CHI TIẾT LẮP ĐẶT ỐNG XUYÊN TƯỜNG NGĂN CHÁY

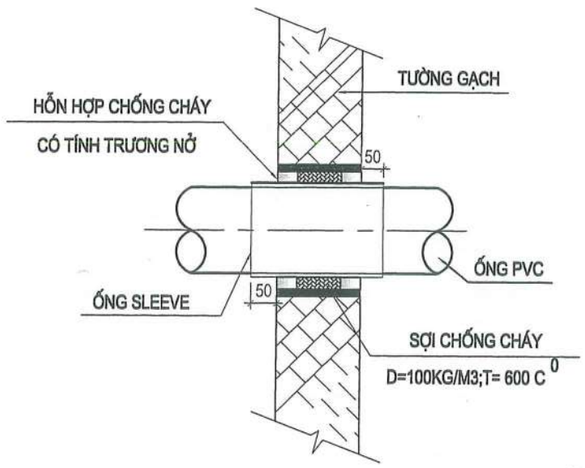

BẢNG THỐNG KÊ VẬT TƯ - THIẾT BỊ

STT	VẬT TƯ THIẾT BỊ– QUY CÁCH THIẾT BỊ	ĐƠN VỊ	SỐ LƯỢNG
1	Ổ CẮM MẠNG INTERNET ÂM TƯỜNG	CÁI	13
2	BỘ MODEM PHÁT WIFI	CÁI	03
3	SWICH CHIA (HIỆN TRẠNG, GIỮ NGUYÊN)		
4	CÁP MẠNG 4 ĐÔI UTP CAT6	M	320
5	ỐNG LUỒN DÂY ø20	M	320
6	TỦ ĐẤU DÂY ĐIỆN NHẸ	CÁI	01

CÔNG TY TNHH D & H
ĐÃ THẨM TRA
Theo văn bản số: 491D&H/BC-TTr
Ngày 28 tháng 5 năm 2026
Ký tên:

HIỆU CHỈNH		
1		
2		
TT	NGÀY	NỘI DUNG

CHỦ ĐẦU TƯ:
BAN QLDA ĐẦU TƯ- HẠ TẦNG XÃ QUỐC OAI

ĐỊA ĐIỂM:
XÃ QUỐC OAI, THÀNH PHỐ HÀ NỘI

CƠ QUAN THIẾT KẾ

TRƯỜNG PHÁT COMPANY

CÔNG TY TNHH KINH DOANH VÀ XÂY DỰNG TRƯỜNG PHÁT

ĐC: Kiều Phú, Hà Nội
Tel: 0936.399.668
Email: xdtruongphat2018@gmail.com

GIÁM ĐỐC	KS. NGUYỄN VĂN CHIẾN
CHỦ NHIỆM DỰ ÁN	KTS. LÊ VÕ QUANG HUY
CHỦ TRÌ THIẾT KẾ	KTS. LÊ VÕ QUANG HUY
THIẾT KẾ	KTS: NGUYỄN VĂN KHẢI
Q.L.K.T	KS: NGUYỄN VĂN CHIẾN

DỰ ÁN:
CẢI TẠO, NÂNG CẤP TRUNG TÂM CHÍNH TRỊ XÃ QUỐC OAI

HẠNG MỤC:

TÊN BẢN VẼ:
CHI TIẾT VÀ THỐNG KÊ PHẦN ĐIỆN NHẸ

HỒ SƠ THIẾT KẾ BẢN VẼ THI CÔNG

KÝ HIỆU BẢN VẼ: ĐN - 04

THỜI GIAN: 2026

TRƯỜNG PHÁT
COMPANY

NHÀ LÀM VIỆC 2 TẦNG

PHẦN CHỐNG SÉT CẢI TẠO

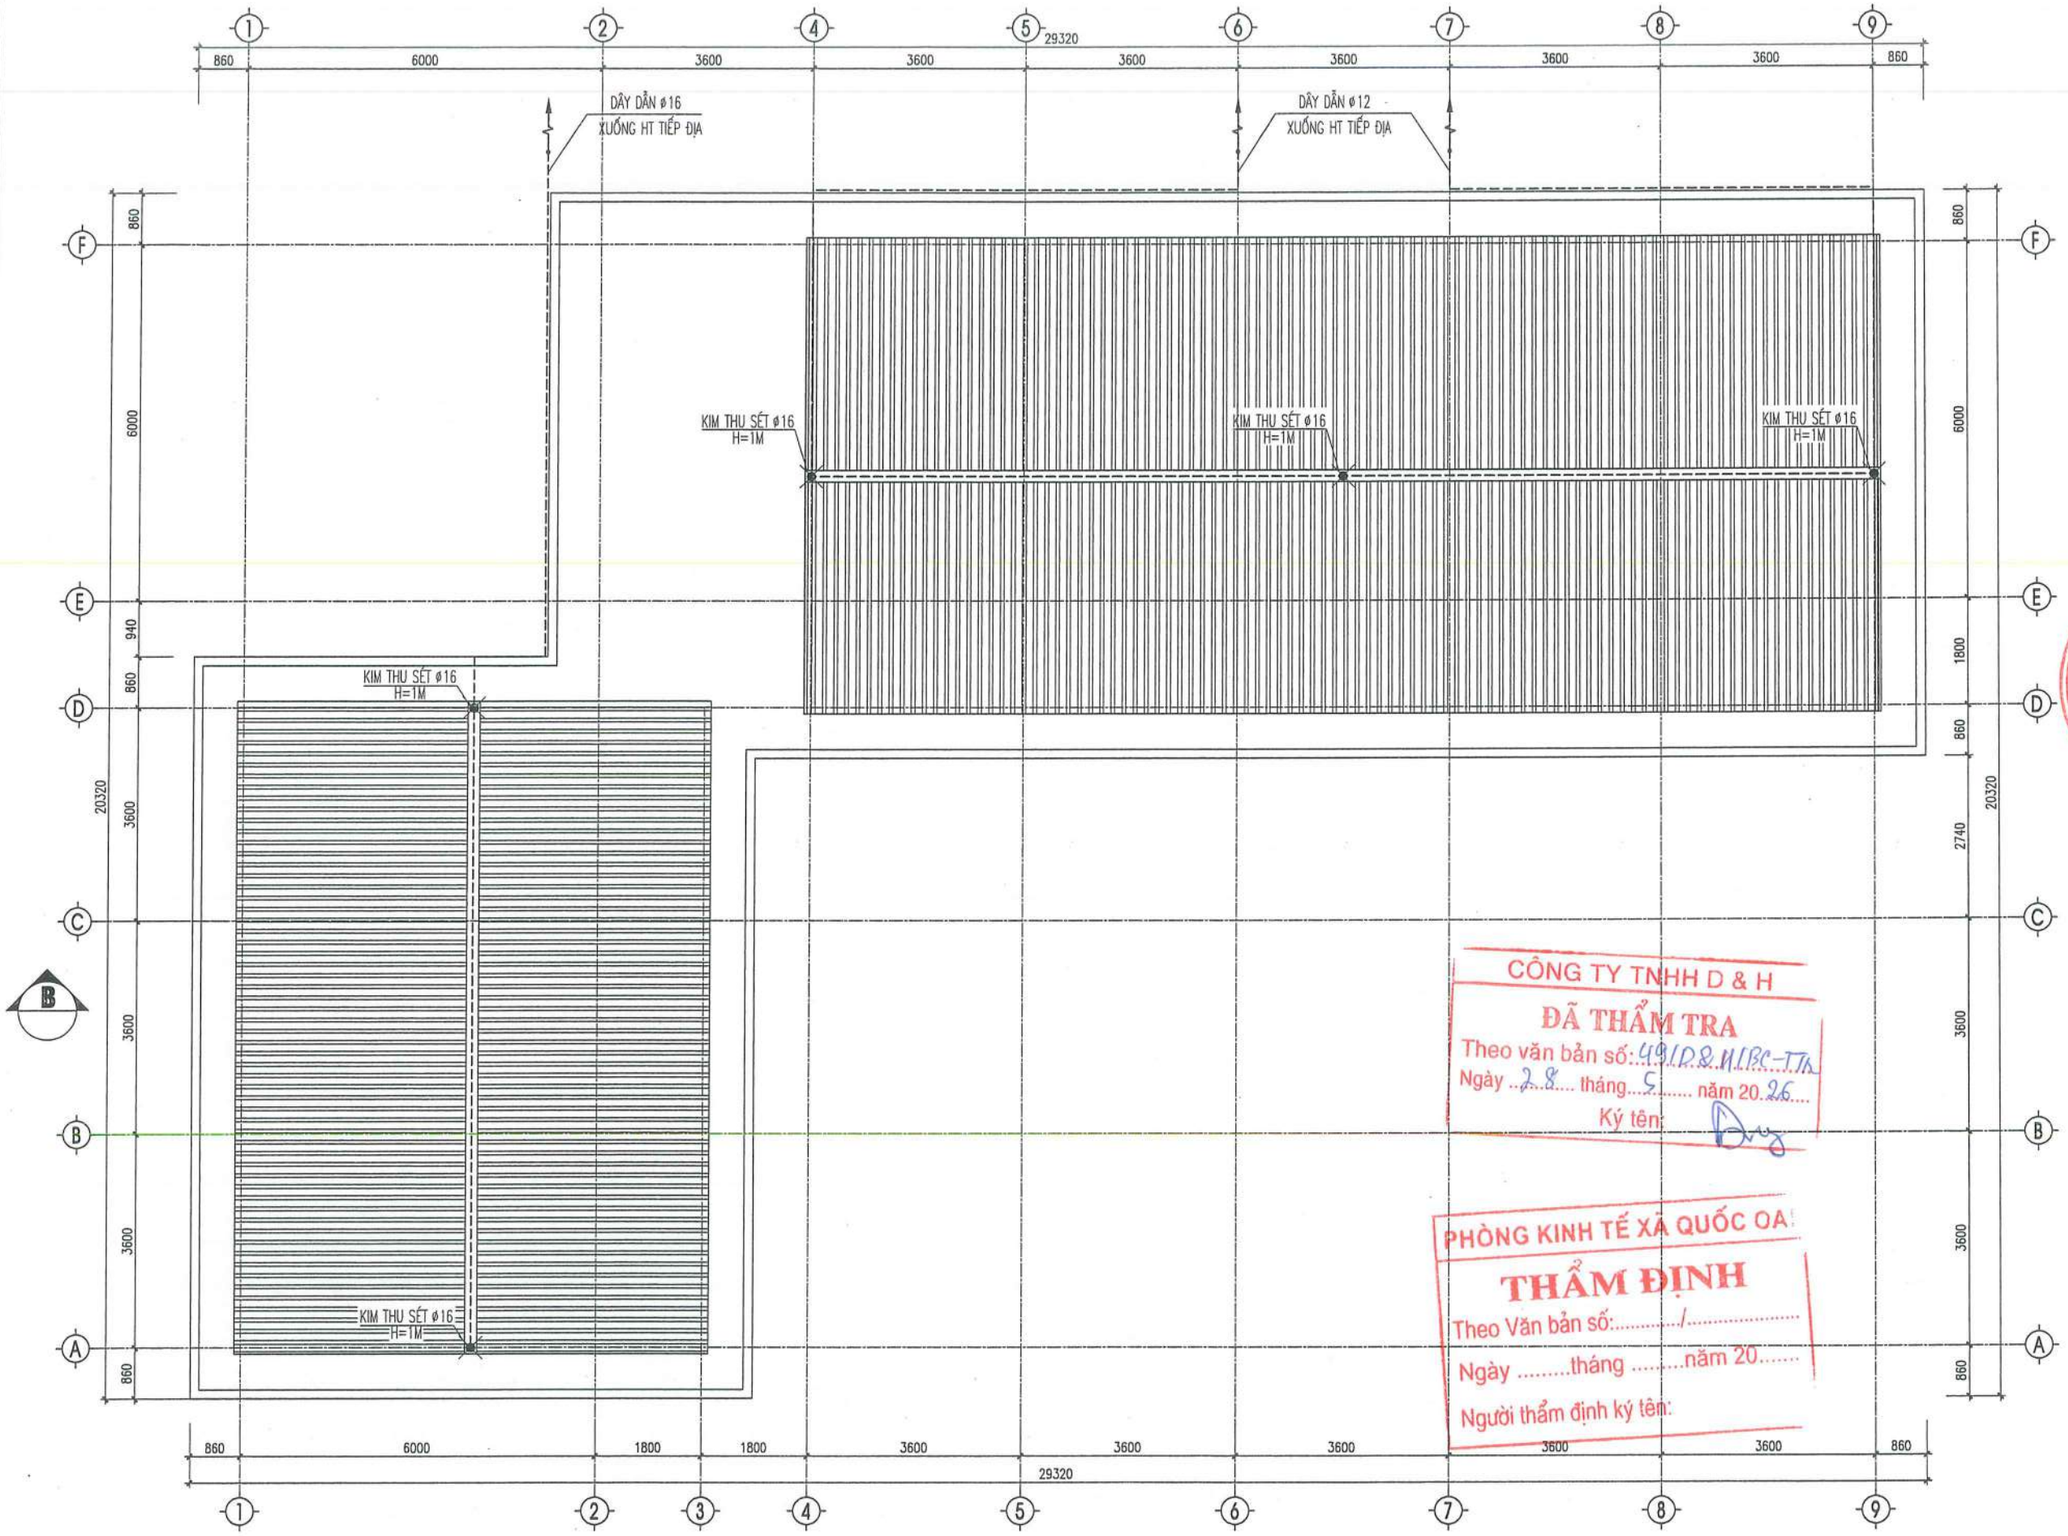

CÔNG TY TNHH D & H
ĐÃ THẨM TRA
Theo văn bản số: 49/D&H/BC-TT
Ngày 28 tháng 5 năm 2026
Ký tên:

PHÒNG KINH TẾ XÃ QUỐC OAI
THẨM ĐỊNH
Theo Văn bản số:...../.....
Ngày .....tháng .....năm 20.....
Người thẩm định ký tên:

MẶT BẰNG CHỐNG SÉT TẦNG MÁI

HIỆU CHỈNH		
1		
2		
TT	NGÀY	NỘI DUNG

CHỦ ĐẦU TƯ:
BAN QLDA ĐẦU TƯ- HẠ TẦNG XÃ QUỐC OAI

ĐỊA ĐIỂM:
XÃ QUỐC OAI, THÀNH PHỐ HÀ NỘI

CƠ QUAN THIẾT KẾ

TRƯỜNG PHÁT COMPANY

CÔNG TY TNHH KINH DOANH VÀ XÂY DỰNG TRƯỜNG PHÁT
Đ.Q.1 Kiều Phú, Hà Nội
Tel: 0936.439.668
Email: xdtruongphat2018@gmail.com

GIÁM ĐỐC	KS. NGUYỄN VĂN CHIẾN
CHỦ NHIỆM DỰ ÁN	KTS. LÊ VÕ QUANG HUY
CHỦ TRÌ THIẾT KẾ	KTS. LÊ VÕ QUANG HUY
THIẾT KẾ	KTS: NGUYỄN VĂN KHẢI
Q.L.K.T	KS: NGUYỄN VĂN CHIẾN

DỰ ÁN:
CẢI TẠO, NÂNG CẤP TRUNG TÂM CHÍNH TRỊ XÃ QUỐC OAI

HẠNG MỤC:

TÊN BẢN VẼ:
MẶT BẰNG CHỐNG SÉT TẦNG MÁI

HỒ SƠ THIẾT KẾ BẢN VẼ THI CÔNG

KÝ HIỆU BẢN VẼ: CS-01

THỜI GIAN: 2026

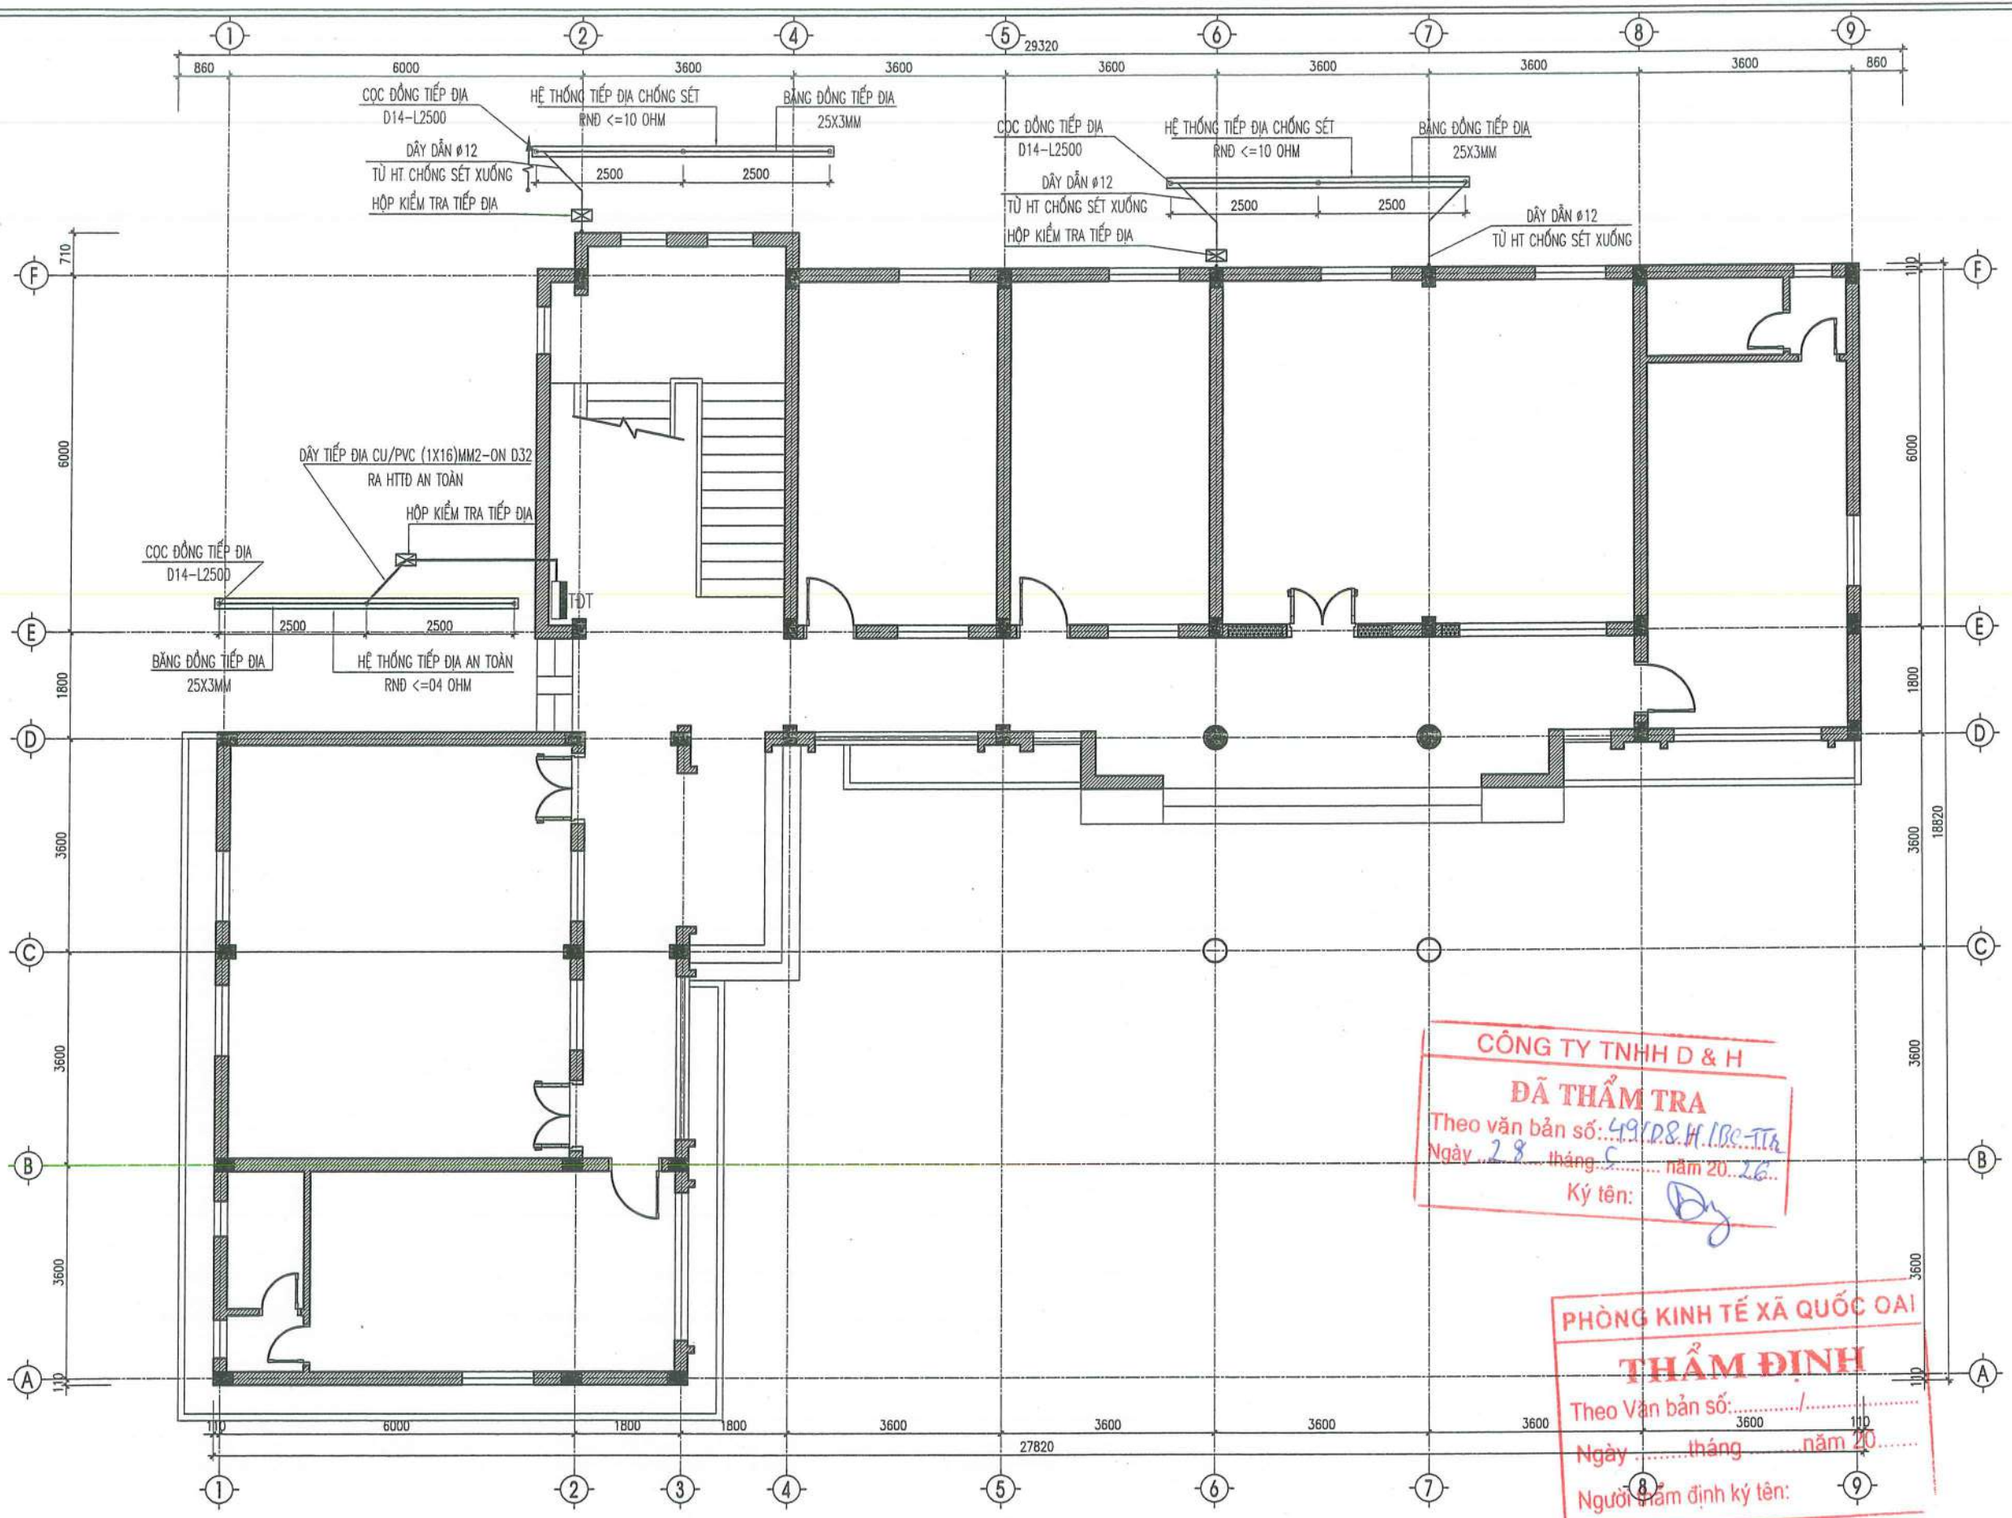

CÔNG TY TNHH D & H
ĐÃ THẨM TRA
Theo văn bản số: 49/D&H.IBC-TTr
Ngày 28 tháng 5 năm 2026
Ký tên:

PHÒNG KINH TẾ XÃ QUỐC OAI
THẨM ĐỊNH
Theo Văn bản số: ...../.....
Ngày ..... tháng ..... năm 20.....
Người thẩm định ký tên:

MẶT BẰNG TIẾP ĐỊA TẦNG 1

HIỆU CHỈNH		
1		
2		
TT	NGÀY	NỘI DUNG

CHỦ ĐẦU TƯ:
BAN QLDA ĐẦU TƯ- HẠ TẦNG XÃ QUỐC OAI

ĐỊA ĐIỂM:
XÃ QUỐC OAI, THÀNH PHỐ HÀ NỘI

CƠ QUAN THIẾT KẾ

TRƯỜNG PHÁT COMPANY

CÔNG TY TNHH KINH DOANH VÀ XÂY DỰNG TRƯỜNG PHÁT

ĐC : Kiều Phú, Hà Nội
Tel: 0932.339.668
Email: xaytruongphat2018@gmail.com

GIÁM ĐỐC	KS. NGUYỄN VĂN CHIẾN
CHỦ NHIỆM DỰ ÁN	KTS. LÊ VÕ QUANG HUY
CHỦ TRÌ THIẾT KẾ	KTS. LÊ VÕ QUANG HUY
THIẾT KẾ	KTS: NGUYỄN VĂN KHẢI
Q.L.K.T	KS: NGUYỄN VĂN CHIẾN

DỰ ÁN:
CẢI TẠO, NÂNG CẤP TRUNG TÂM CHÍNH TRỊ XÃ QUỐC OAI

HẠNG MỤC:

TÊN BẢN VẼ:
MẶT BẰNG TIẾP ĐỊA TẦNG 1

HỒ SƠ THIẾT KẾ BẢN VẼ THI CÔNG

KÝ HIỆU BẢN VẼ: CS-02

THỜI GIAN: 2026

CHI TIẾT KIM THU SÉT

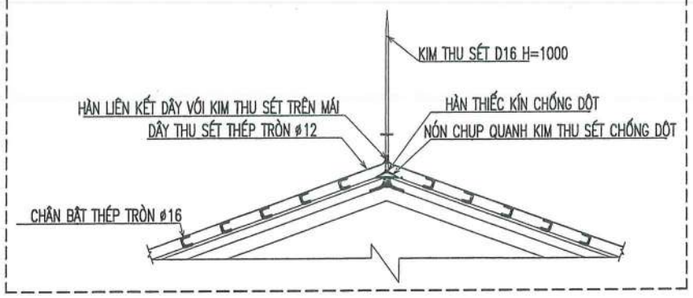

CHI TIẾT HỆ THỐNG TIẾP ĐẤT VÀ HỘP KIỂM TRA

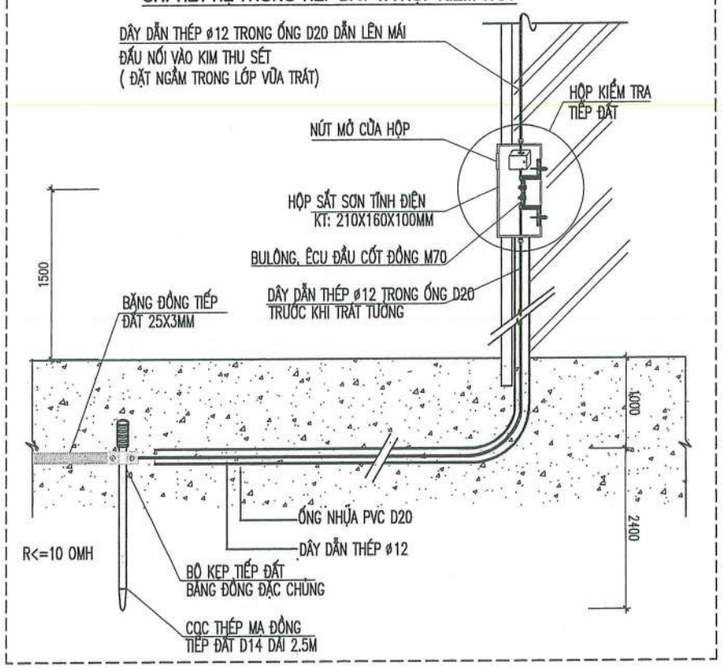

MẶT CẮT HỆ THỐNG TIẾP ĐẤT

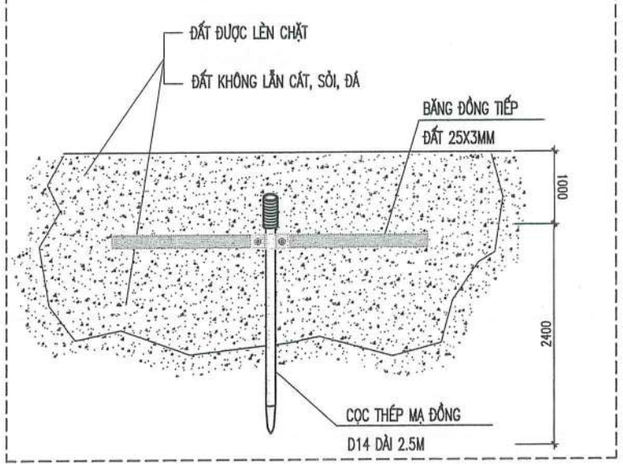

GHI CHÚ

1– KẸP KIỂM TRA NỐI GIỮA DÂY THU SÉT VỚI DÂY TIẾP ĐỊA ĐỂ KIỂM TRA ĐIỆN TRỞ CỦA HỆ THỐNG TIẾP ĐỊA.

2– MÁ TRÊN KẸP KIỂM TRA ĐƯỢC HÀN VỚI DÂY THU SÉT (CHI TIẾT 1) HOẶC ĐƯỢC HÀN TRỰC TIẾP VÀO BỘ PHẬN BẰNG THÉP CỦA CÔNG TRÌNH ĐƯỢC THIẾT KẾ QUY ĐỊNH LÀM DÂY DẪN SÉT (CHI TIẾT 2).

3– MÁ DƯỚI KẸP KIỂM TRA ĐƯỢC HÀN VỚI HỆ THỐNG TIẾP ĐẤT. CHIỀU DÀI MỖI HÀN XẾP CHỒNG CỦA DÂY TIẾP ĐẤT ĐẢM BÁO CHIỀU DÀI HÀN LÀ 100MM.

4– SƠN CHỐNG GỈ CHO KẸP KIỂM TRA BẰNG 2 LỚP SƠN CHỐNG GỈ NGOÀI SƠN ĐEN HOẶC GHI SẪM. RIÊNG BỀ MẶT TIẾP XÚC 2 MÁ VỚI TẤM CHÌ CỦA KẸP KIỂM TRA CẦN ĐÁNH SẠCH GỈ TỚI ÁNH KIM.

5– VỊ TRÍ ĐẶT KIM THU SÉT, DÂY THU DẪN SÉT VÀ CHÔN CỌC TIẾP ĐỊA ĐƯỢC XÁC ĐỊNH TRÊN BẢN VẼ CHỐNG SÉT, GIÁ ĐỠ DÂY THU SÉT THEO GIÀN HIÊN TRÊN MÁI CÁCH 1 MÉT ĐẶT 1 GIÁ, GIÁ ĐỠ DÂY DẪN SÉT MEN THEO TƯỜNG CÁCH 1,5 MÉT ĐẶT 1 GIÁ.

6– ĐẦU KIM THU SÉT CẦN CHUỐT NHỌN VÀ TRÁNG THIẾC.

7– CỌC TIẾP ĐỊA KHÔNG ĐƯỢC SƠN VÀ ĐƯỢC ĐÓNG NGẬP SÂU XUỐNG DƯỚI MẶT ĐẤT 0,7M. DÂY TIẾP ĐỊA PHẢI HÀN CHẮC CHẮN VÀO CỌC TIẾP ĐỊA, KHI HÀN XONG PHẢI KIỂM TRA MỐI HÀN TRƯỚC KHI LẤP ĐẤT.

8– SAU KHI THI CÔNG XONG SƠN CHỐNG GỈ CHO DÂY THU VÀ DẪN SÉT BẰNG 2 LỚP SƠN DẪN ĐIỆN ĐỒNG THỜI, KIỂM TRA LẠI ĐIỆN TRỞ CỦA HỆ THỐNG TIẾP ĐỊA ĐẢM BẢO <10 , NẾU LỚN HƠN PHẢI ĐÓNG THÊM CỌC.

CÔNG TY TNHH D & H
ĐÃ THẨM TRA
Theo văn bản số: 491/D&H/BC-TTa
Ngày 28 tháng 5 năm 2026
Ký tên:

THỐNG KÊ VẬT LIỆU

STT	KÍ HIỆU	TÊN GỌI – QUY CÁCH VẬT LIỆU	ĐƠN VỊ	SỐ LƯỢNG	GHI CHÚ
1	⊗	KIM THU SÉT ø16; H=1000.	CÁI	05	
2	◉	CỌC TIẾP ĐẤT D14, L=2500.	CÁI	09	CẢ HTTĐ AN TOÀN
3	-------	DÂY DẪN SÉT ø12 .	MÉT	101	
4	-------	ỐNG CHỐNG CHÁY LUỒN DÂY D20	MÉT	101	
5	-------	BĂNG ĐỒNG TIẾP ĐỊA 25X3MM	MÉT	15	CẢ HTTĐ AN TOÀN
6		BỘ KẸP ĐẶC CHỦNG	CÁI	15	CẢ HTTĐ AN TOÀN
7	▭	HỘP KIỂM TRA TIẾP ĐỊA	CÁI	03	
8		BU LÔNG ĐAI ỐC, VÀNH ĐỆM TCVN–M12X25	BỘ	03	
9		ĐỆM CHÌ LÁ 40X120, δ=3MM	MÉT	03	

THỐNG KÊ VÀ CHI TIẾT PHẦN CHỐNG SÉT

HIỆU CHỈNH		
1		
2		
TT	NGÀY	NỘI DUNG

CHỦ ĐẦU TƯ:
BAN QLDA ĐẦU TƯ- HẠ TẦNG XÃ QUỐC OAI

ĐỊA ĐIỂM:
XÃ QUỐC OAI, THÀNH PHỐ HÀ NỘI

CƠ QUAN THIẾT KẾ

TRƯỜNG PHÁT COMPANY

CÔNG TY TNHH KINH DOANH VÀ XÂY DỰNG TRƯỜNG PHÁT
ĐC: - Kiều Phú, Hà Nội
Tel : 0936.339.068
Email: xdtruongphat2018@gmail.com

GIÁM ĐỐC	KS. NGUYỄN VĂN CHIẾN
CHỦ NHIỆM DỰ ÁN	KTS. LÊ VÕ QUANG HUY
CHỦ TRÌ THIẾT KẾ	KTS. LÊ VÕ QUANG HUY
THIẾT KẾ	KTS: NGUYỄN VĂN KHẢI
Q.L.K.T	KS: NGUYỄN VĂN CHIẾN

DỰ ÁN:
CẢI TẠO, NÂNG CẤP TRUNG TÂM CHÍNH TRỊ XÃ QUỐC OAI

HẠNG MỤC:

TÊN BẢN VẼ:
THỐNG KÊ VÀ CHI TIẾT PHẦN CHỐNG SÉT

HỒ SƠ THIẾT KẾ BẢN VẼ THI CÔNG

KÝ HIỆU BẢN VẼ: CS-03

THỜI GIAN: 2026

TRƯỜNG PHÁT
COMPANY

NHÀ LÀM VIỆC 2 TẦNG

PHẦN PCCC

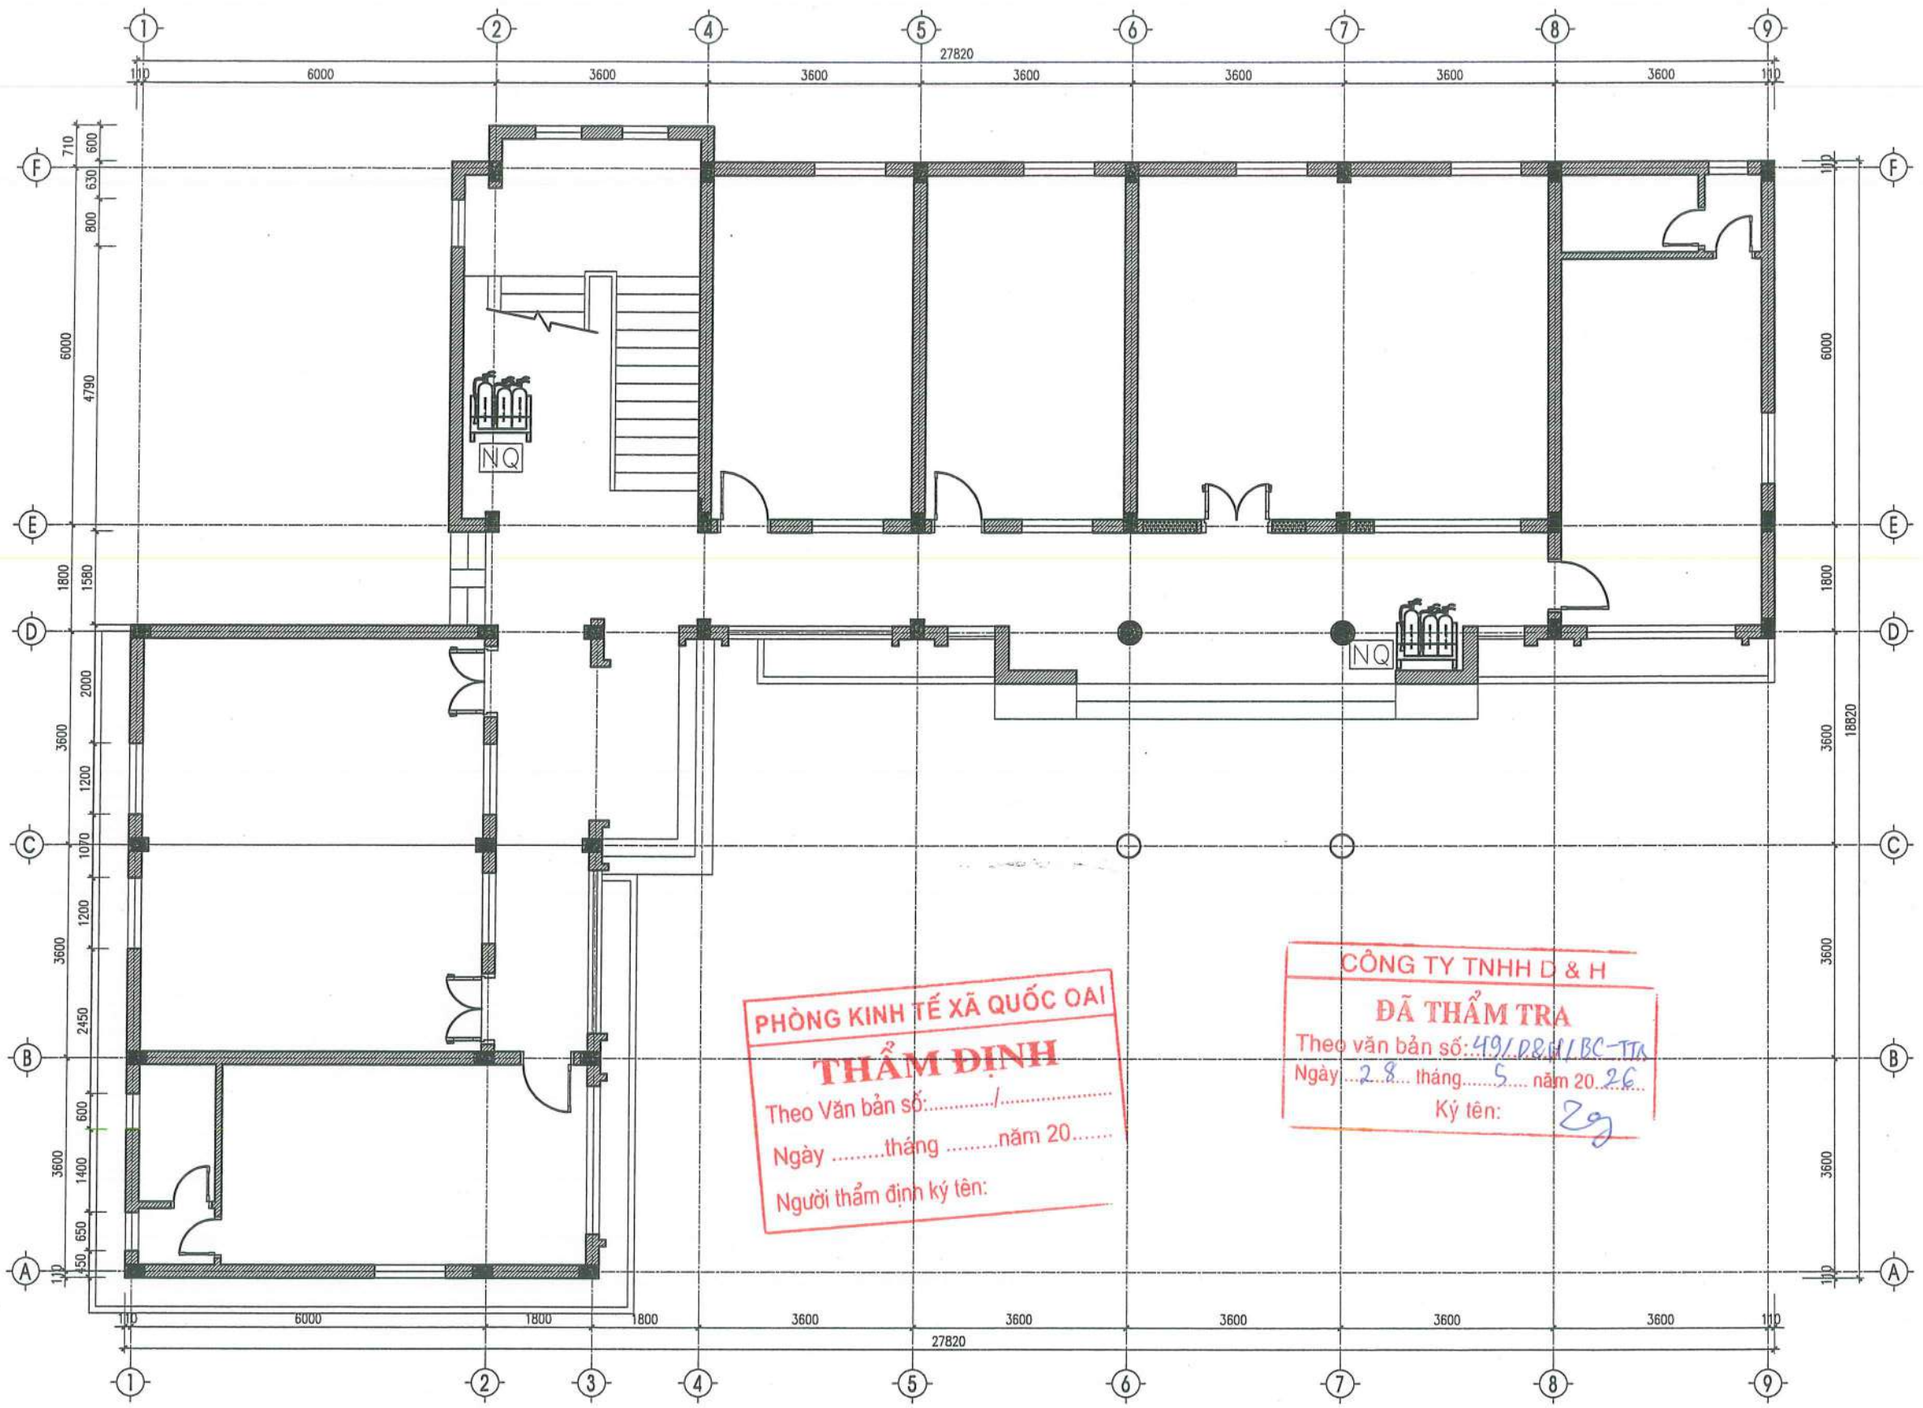

MẶT BẰNG PCCC TẦNG 1

NỘI DUNG CẢI TẠO:
+ BỔ SUNG MỘT SỐ THIẾT BỊ PCCC

THỐNG KÊ, KÝ HIỆU VÀ CHÚ THÍCH

KÝ HIỆU	CHÚ THÍCH CÁC KÝ HIỆU	SỐ LƯỢNG
	BÌNH PCCC XÁCH TAY ABC 8KG	6
	KỆ ĐỰNG BÌNH CHỮA CHÁY	02
NQ	NỘI QUY, TIÊU LỆNH	02

HIỆU CHỈNH

TT	NGÀY	NỘI DUNG
1		
2		

CHỦ ĐẦU TƯ:
BAN QLDA ĐẦU TƯ- HẠ TẦNG XÃ QUỐC OAI

ĐỊA ĐIỂM:
XÃ QUỐC OAI, THÀNH PHỐ HÀ NỘI

CƠ QUAN THIẾT KẾ

TRƯỜNG PHÁT COMPANY

CÔNG TY TNHH KINH DOANH VÀ XÂY DỰNG TRƯỜNG PHÁT
ĐC : Kiều Phú, Hà Nội
Tel : 0936.339.668
Email: xdtruongphat2018@gmail.com

GIÁM ĐỐC	KS. NGUYỄN VĂN CHIẾN
CHỦ NHIỆM DỰ ÁN	KTS. LÊ VÕ QUANG HUY
CHỦ TRÌ THIẾT KẾ	KTS. LÊ VÕ QUANG HUY
THIẾT KẾ	KTS: NGUYỄN VĂN KHẢI
Q.L.K.T	KS: NGUYỄN VĂN CHIẾN

DỰ ÁN:
CẢI TẠO, NÂNG CẤP TRUNG TÂM CHÍNH TRỊ XÃ QUỐC OAI

HẠNG MỤC:

TÊN BẢN VẼ:
MẶT BẰNG PCCC TẦNG 1

HỒ SƠ THIẾT KẾ BẢN VẼ THI CÔNG

KÝ HIỆU BẢN VẼ: PCCC - 01

THỜI GIAN: 2026

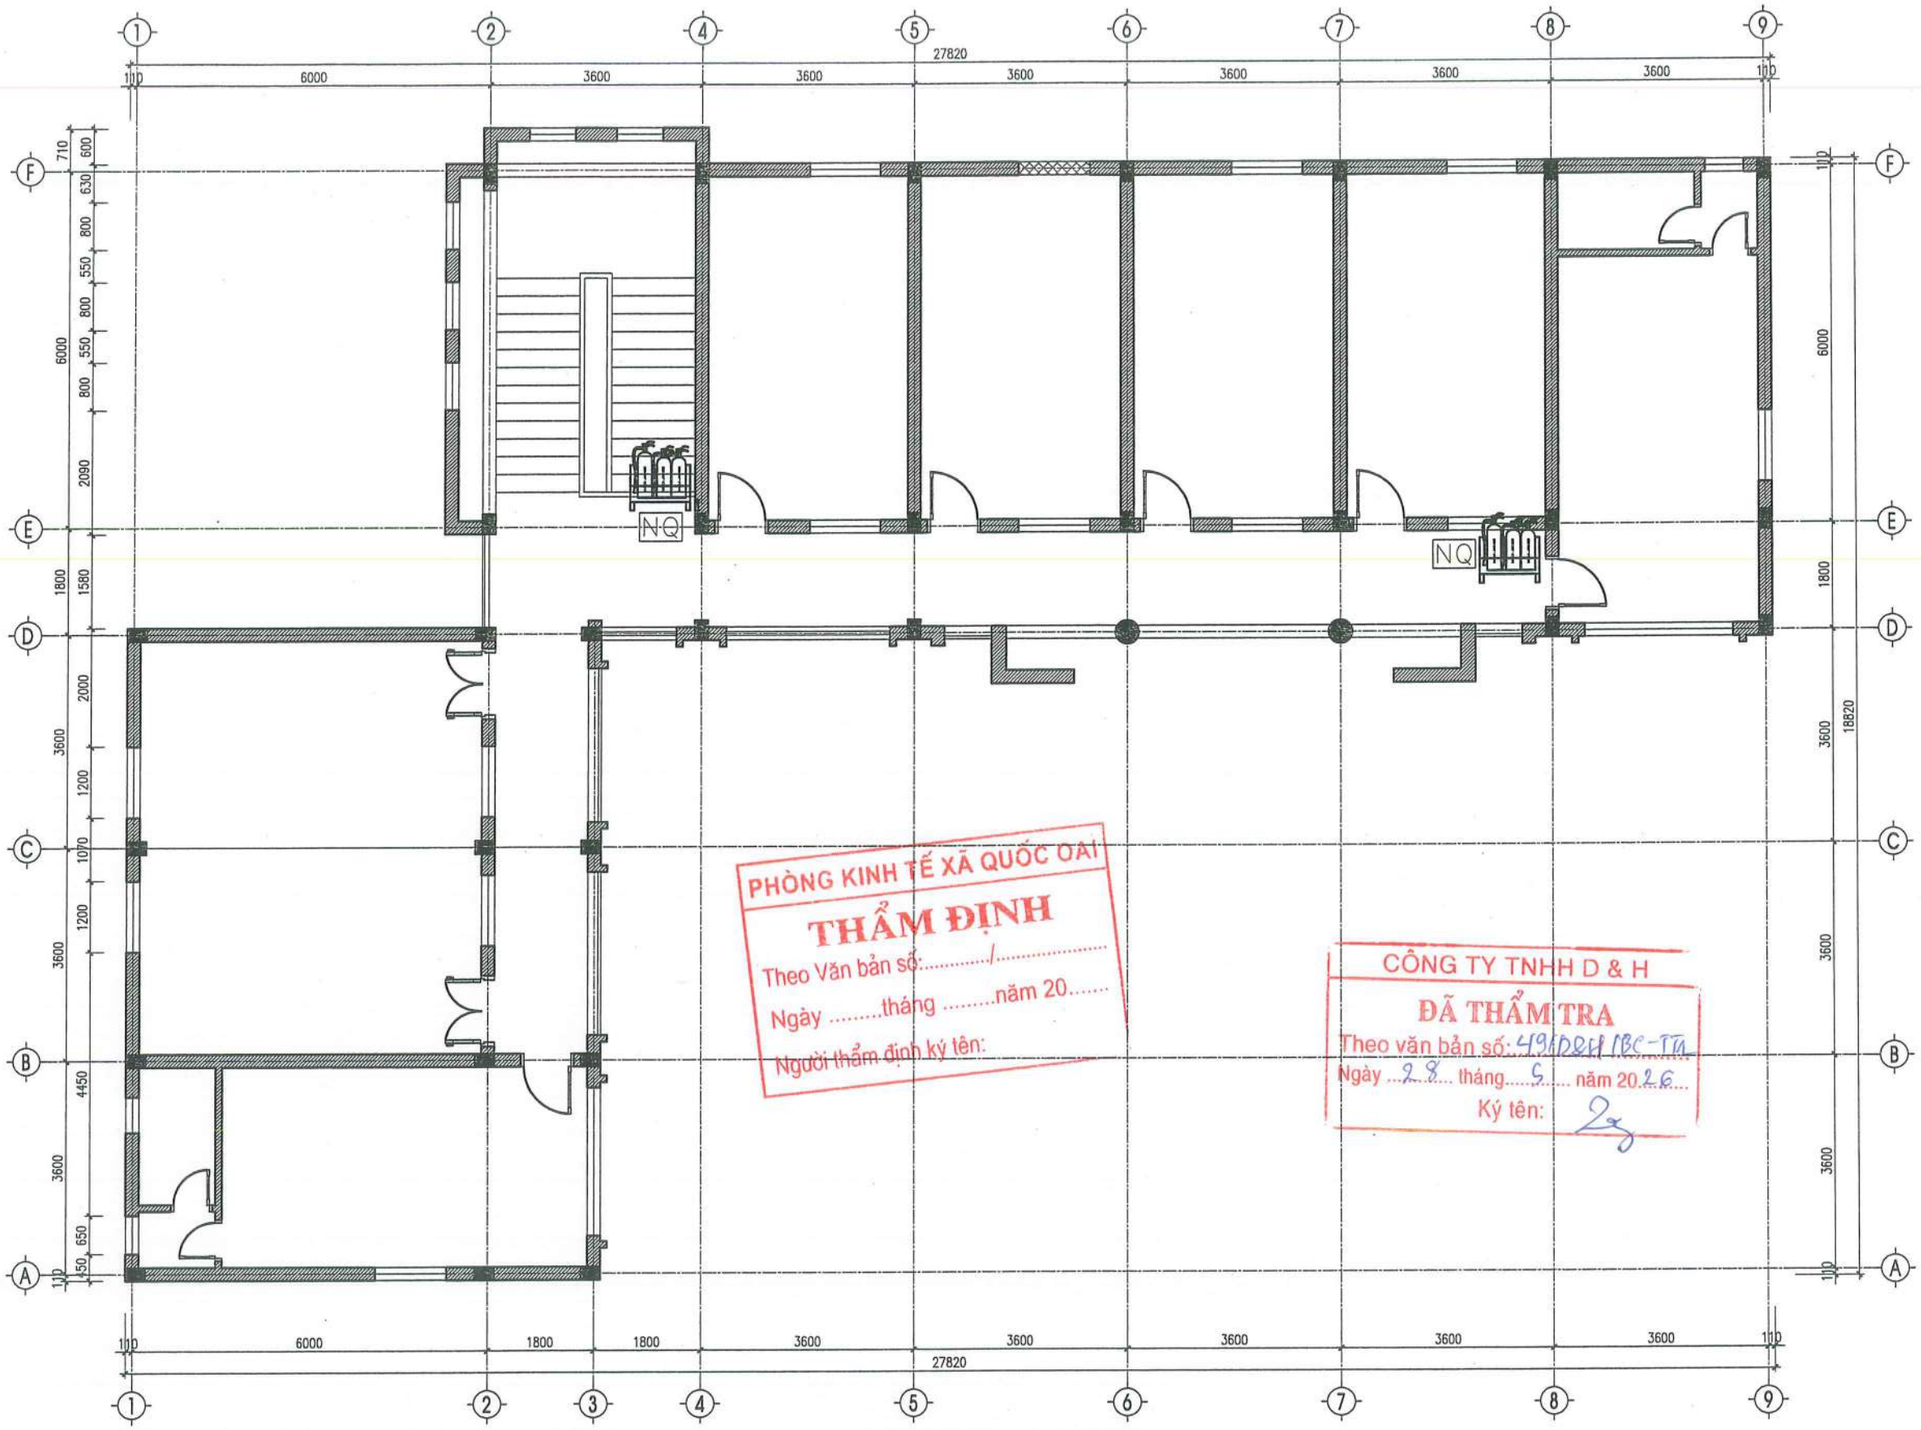

PHÒNG KINH TẾ XÃ QUỐC OAI
THẨM ĐỊNH
Theo Văn bản số:...../.....
Ngày .....tháng .....năm 20.....
Người thẩm định ký tên:

CÔNG TY TNHH D & H
ĐÃ THẨM TRA
Theo văn bản số: 491/DĐH/IBC-TTA
Ngày 28 tháng 5 năm 2026
Ký tên:

MẶT BẰNG PCCC TẦNG 2

NỘI DUNG CẢI TẠO:
+ BỔ SUNG MỘT SỐ THIẾT BỊ PCCC

THỐNG KÊ, KÝ HIỆU VÀ CHÚ THÍCH

KÝ HIỆU	CHÚ THÍCH CÁC KÝ HIỆU	SỐ LƯỢNG
	BÌNH PCCC XÁCH TAY ABC 8KG	6
	KỆ ĐỰNG BÌNH CHỮA CHÁY	02
NQ	NỘI QUY, TIÊU LỆNH	02

HIỆU CHỈNH		
1		
2		
TT	NGÀY	NỘI DUNG

CHỦ ĐẦU TƯ:
BAN QLDA ĐẦU TƯ- HẠ TẦNG XÃ QUỐC OAI

ĐỊA ĐIỂM:
XÃ QUỐC OAI, THÀNH PHỐ HÀ NỘI

CƠ QUAN THIẾT KẾ

TRƯỜNG PHÁT COMPANY

CÔNG TY TNHH KINH DOANH VÀ XÂY DỰNG TRƯỜNG PHÁT
ĐC : Kiều Phú, Hà Nội
Tel : 0936.339.668
Email: xdtruongphat2018@gmail.com

GIÁM ĐỐC	KS. NGUYỄN VĂN CHIẾN
CHỦ NHIỆM DỰ ÁN	KTS. LÊ VÕ QUANG HUY
CHỦ TRÌ THIẾT KẾ	KTS. LÊ VÕ QUANG HUY
THIẾT KẾ	KTS: NGUYỄN VĂN KHẢI
Q.L.K.T	KS: NGUYỄN VĂN CHIẾN

DỰ ÁN:
CẢI TẠO, NÂNG CẤP TRUNG TÂM CHÍNH TRỊ XÃ QUỐC OAI

HẠNG MỤC:

TÊN BẢN VẼ:
MẶT BẰNG PCCC TẦNG 2

HỒ SƠ THIẾT KẾ BẢN VẼ THI CÔNG

KÝ HIỆU BẢN VẼ: PCCC - 02

THỜI GIAN: 2026

TRƯỜNG PHÁT
COMPANY

HẠNG MỤC: NHÀ HỘI TRƯỜNG

PHẦN HIỆN TRẠNG

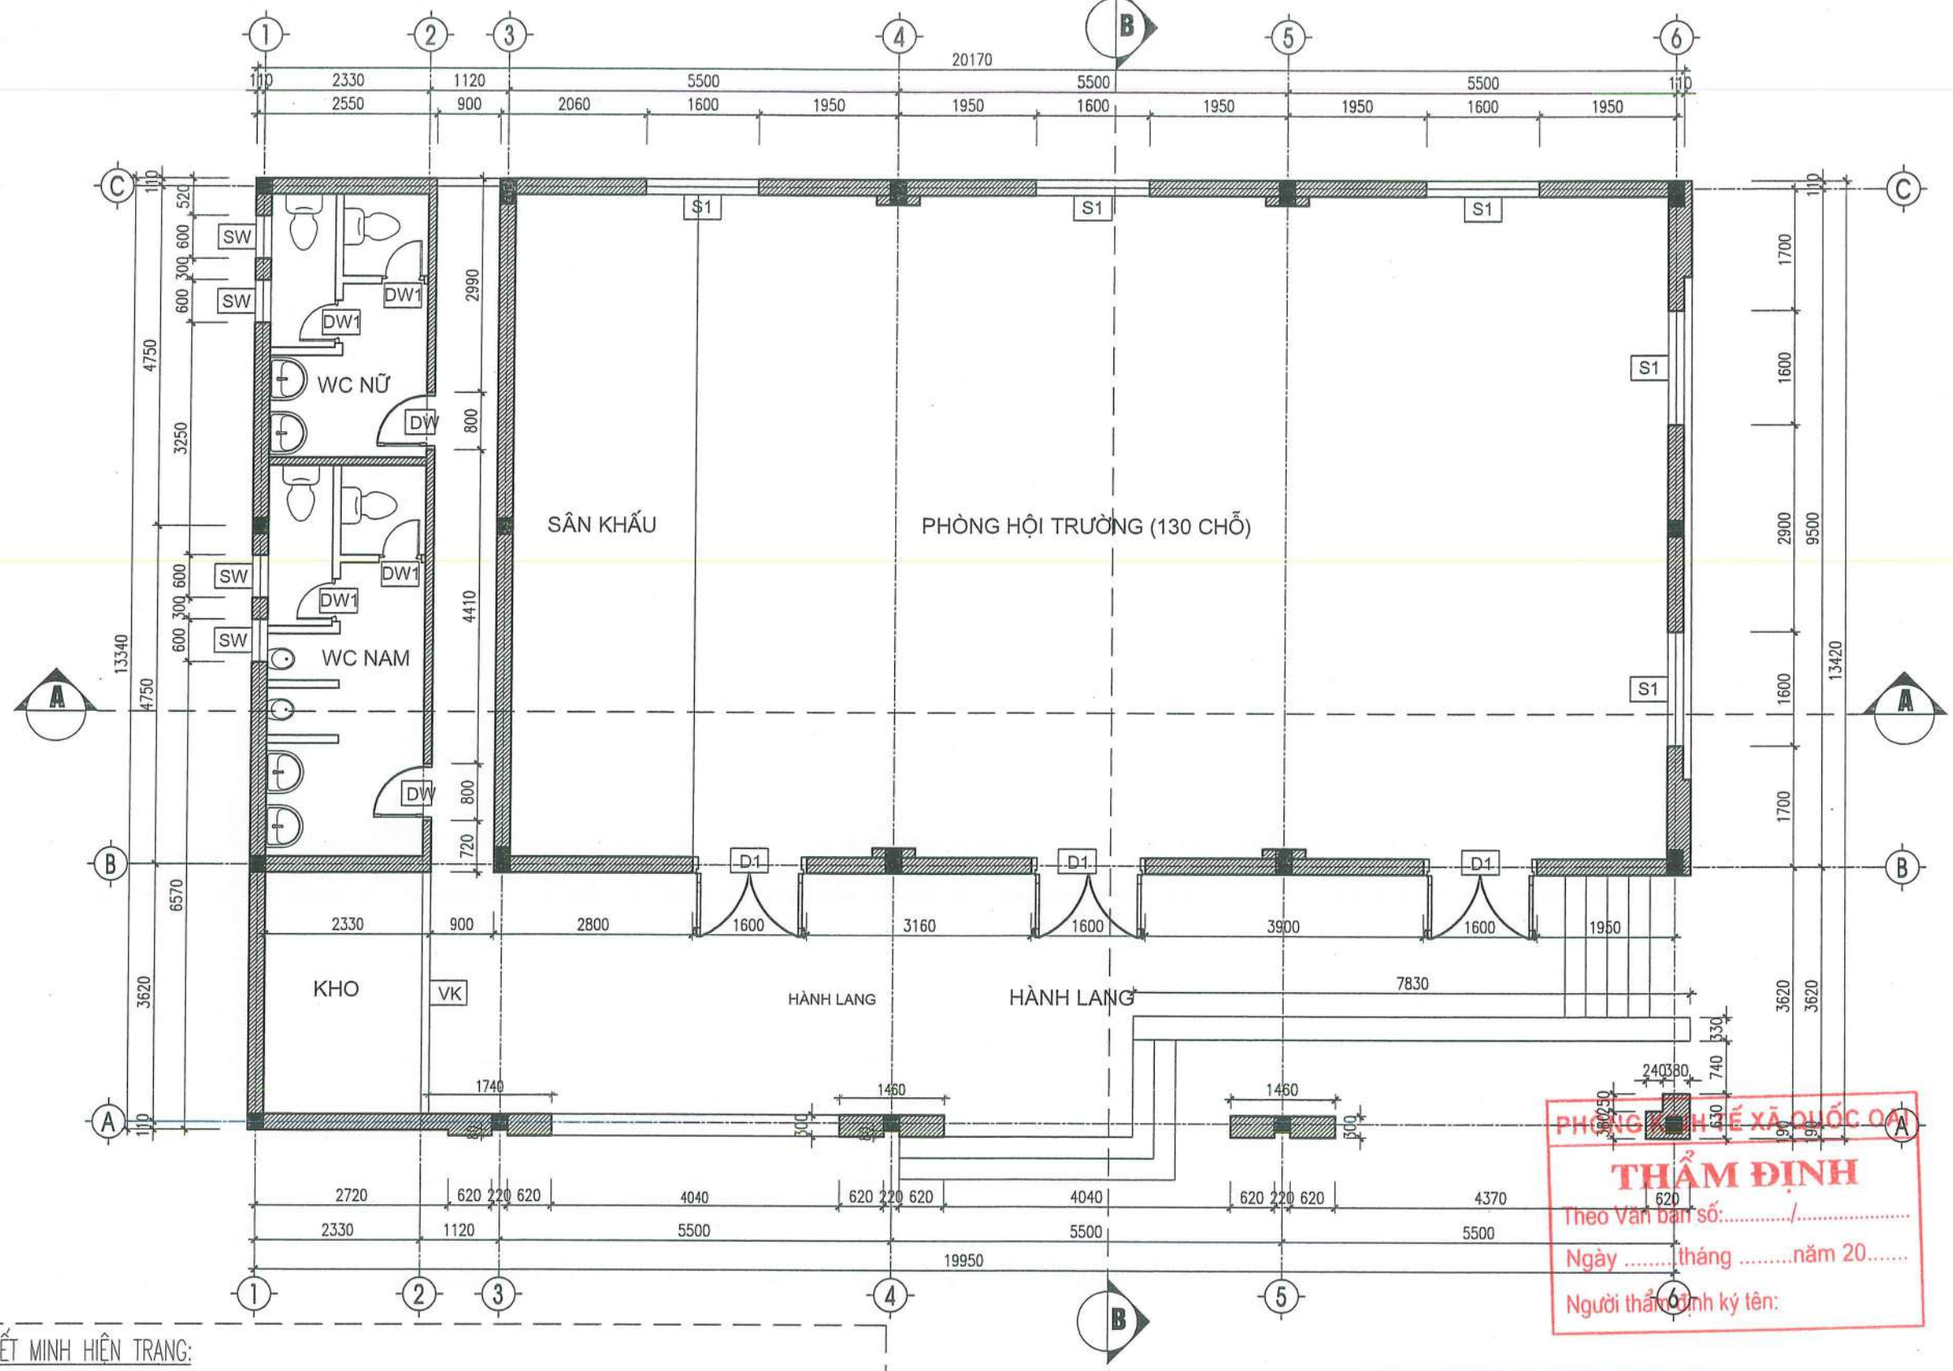

** THUYẾT MINH HIỆN TRẠNG:

- NHÀ HỘI TRƯỜNG HIỆN TRẠNG ĐÃ XUỐNG CẤP NHIỀU HẠNG MỤC VÀ THIẾU DIỆN TÍCH CHỖ NGỒI KHI CÓ HỘI NGHỊ LỚN
- MỘT SỐ VỊ TRÍ TƯỜNG ĐÃ BONG LỞ (20%); LỚP SƠN CŨ TRONG VÀ NGOÀI NHÀ ĐÃ BONG CHÓC, RÊU MỐC
- NỀN GẠCH TOÀN BỘ TRONG VÀ NGOÀI NHÀ VÀ BẬC TAM CẤP ĐÃ NỨT VỠ, BONG LỞ
- MÁI TÔN CŨ VÀ MÁNG THU NƯỚC ĐÃ GỈ SÉT; THẤM DỘT, ỐNG THOÁT NƯỚC ĐÃ VỠ HỎNG, SÊ NÔ MÁI ĐÃ THẤM DỘT
- TRẦN THẠCH CAO LÂU NĂM ĐÃ CONG VÕNG, BONG LỞ
- CỬA ĐI, CỬA SỔ GỖ ĐÃ CONG VÊNH, MỐI MỌT; HOA SẮT CỬA ĐÃ HOEN GỈ
- MỘT SỐ THIẾT BỊ ĐIỆN ĐÃ CŨ HỎNG
- CÁC THIẾT BỊ VỆ SINH, TƯỜNG NGĂN ĐÃ CŨ HỎNG VÀ LÂU KO ĐƯỢC SỬ DỤNG
- MỘT SỐ TRANG THIẾT BỊ CÒN THIẾU VÀ CHƯA ĐỒNG BỘ.

PHÒNG KINH TẾ XÃ QUỐC OAI
THẨM ĐỊNH
Theo Văn bản số:...../.....
Ngày .....tháng .....năm 20.....
Người thẩm định ký tên:

CÔNG TY TNHH D & H
ĐÃ THẨM TRA
Theo văn bản số: 49/D&H/BC-TTr
Ngày 28 tháng 5 năm 2026
Ký tên:

MẶT BẰNG NHÀ HỘI TRƯỜNG HIỆN TRẠNG

HIỆU CHỈNH		
1		
2		
TT	NGÀY	NỘI DUNG

CHỦ ĐẦU TƯ:
BAN QLDA ĐẦU TƯ- HẠ TẦNG XÃ QUỐC OAI

ĐỊA ĐIỂM:
XÃ QUỐC OAI, THÀNH PHỐ HÀ NỘI

CƠ QUAN THIẾT KẾ

TRƯỜNG PHÁT COMPANY

CÔNG TY TNHH KINH DOANH VÀ XÂY DỰNG TRƯỜNG PHÁT
ĐC: Kiêu Phú Hà Nội
Tel : 0936.339.668
Email: kdtruongphat2018@gmail.com

GIÁM ĐỐC	KS. NGUYỄN VĂN CHIẾN
CHỦ NHIỆM DỰ ÁN	KTS. LÊ VÕ QUANG HUY
CHỦ TRÌ THIẾT KẾ	KTS. LÊ VÕ QUANG HUY
THIẾT KẾ	KTS: NGUYỄN VĂN KHẢI
Q.L.K.T	KS: NGUYỄN VĂN CHIẾN

DỰ ÁN:
CẢI TẠO, NÂNG CẤP TRUNG TÂM CHÍNH TRỊ XÃ QUỐC OAI

HẠNG MỤC:
NHÀ HỘI TRƯỜNG

TÊN BẢN VẼ:
MẶT BẰNG NHÀ HỘI TRƯỜNG HIỆN TRẠNG

HỒ SƠ THIẾT KẾ BẢN VẼ THI CÔNG

KÝ HIỆU BẢN VẼ: HT - 01

THỜI GIAN: 2026

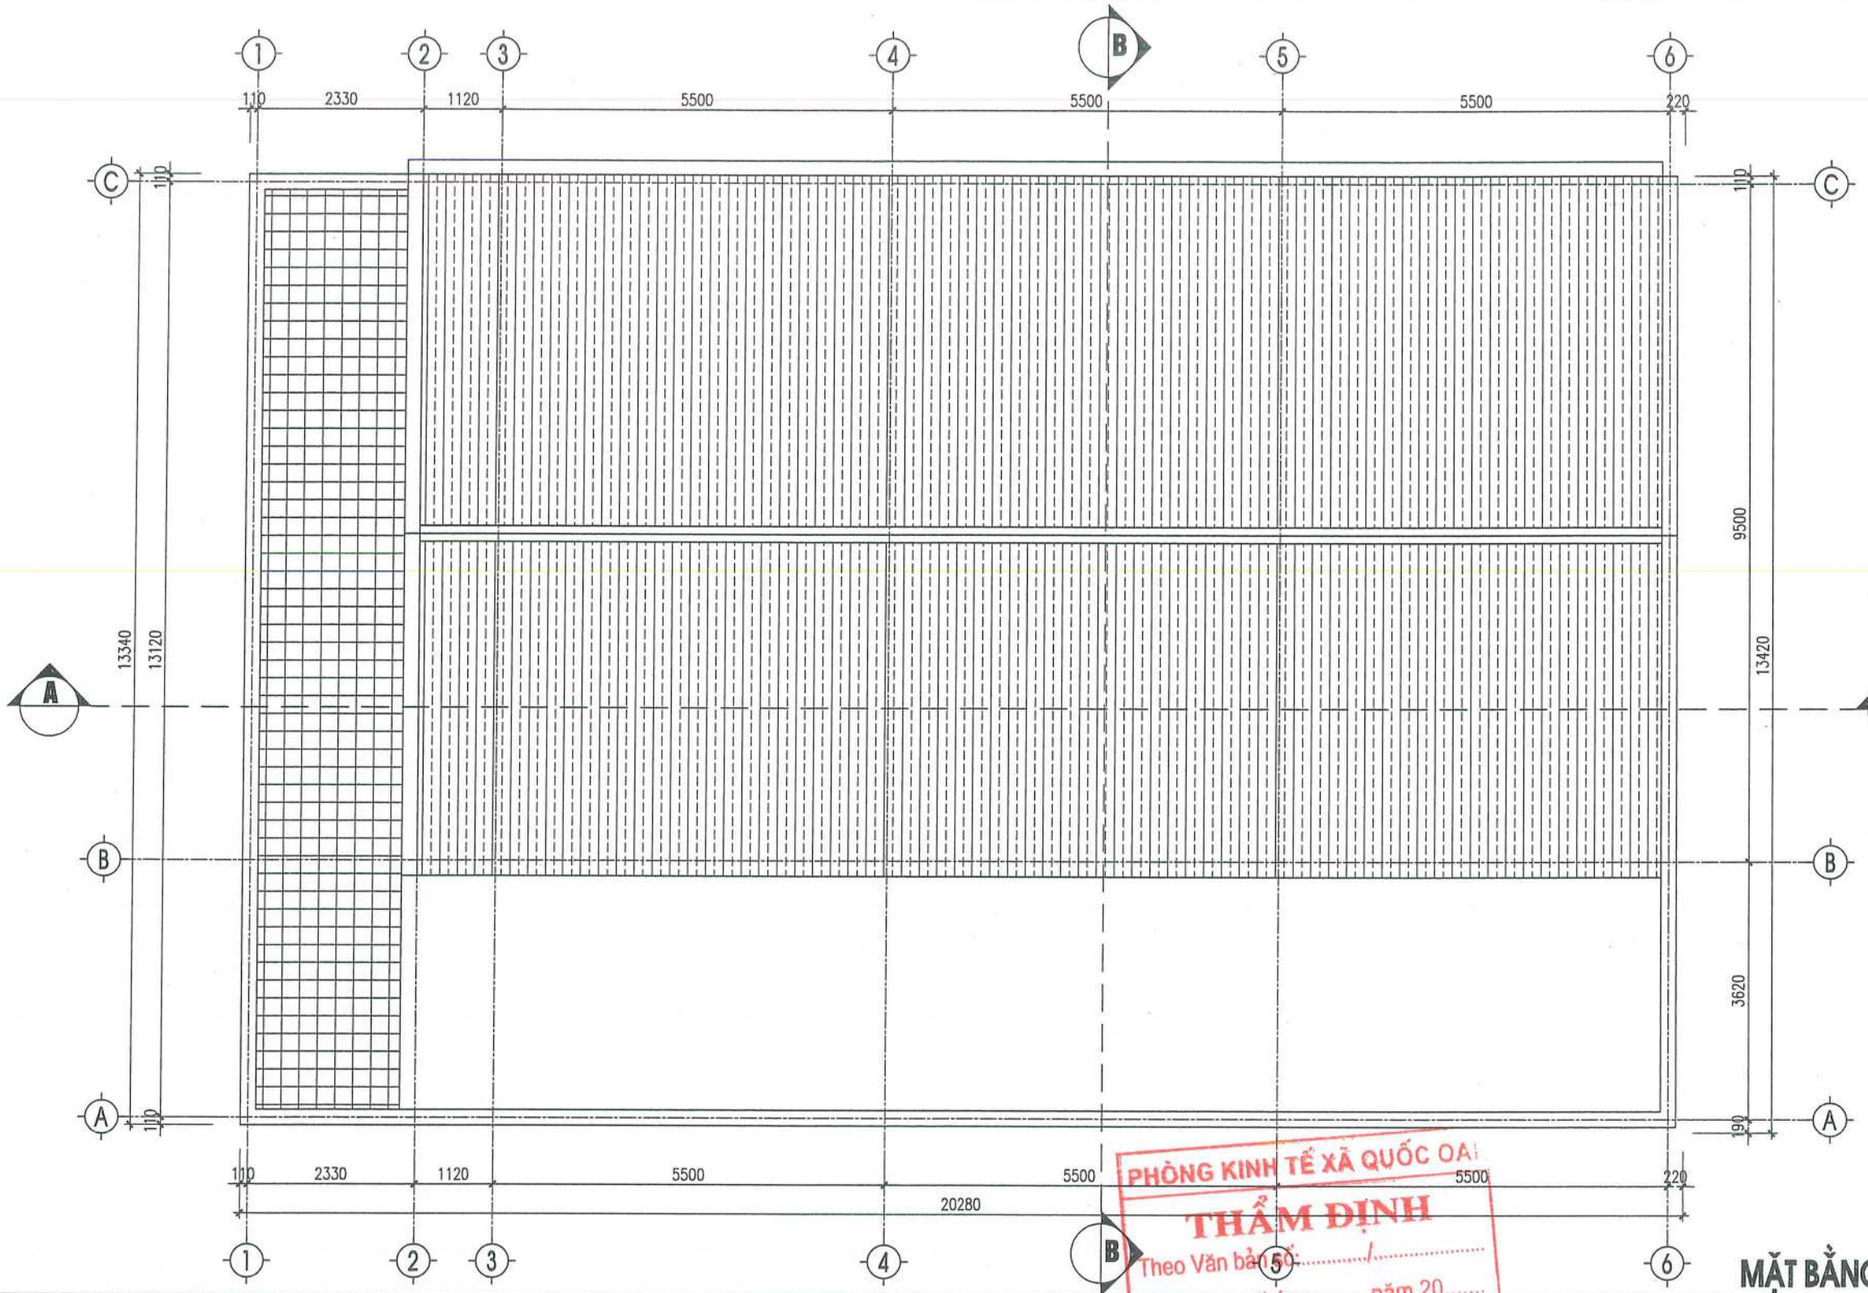

MẶT BẰNG MÁI

** THUYẾT MINH HIỆN TRẠNG:

- NHÀ HỘI TRƯỜNG HIỆN TRẠNG ĐÃ XUỐNG CẤP NHIỀU HẠNG MỤC VÀ THIẾU DIỆN TÍCH CHỖ NGỒI KHI CÓ HỘI NGHỊ LỚN
- MỘT SỐ VỊ TRÍ TƯỜNG ĐÃ BONG LỞ (20%); LỚP SƠN CŨ TRONG VÀ NGOÀI NHÀ ĐÃ BONG CHÓC, RÊU MỐC
- NỀN GẠCH TOÀN BỘ TRONG VÀ NGOÀI NHÀ VÀ BẬC TAM CẤP ĐÃ NỨT VỠ, BONG LỞ
- MÁI TÔN CŨ VÀ MÁNG THU NƯỚC ĐÃ GỈ SÉT; THẤM DỘT, ỐNG THOÁT NƯỚC ĐÃ VỠ HỎNG, SÊ NÔ MÁI ĐÃ THẤM DỘT
- TRẦN THẠCH CAO LÂU NĂM ĐÃ CONG VÕNG, BONG LỞ
- CỬA ĐI, CỬA SỔ GỖ ĐÃ CONG VÊNH, MỐI MỌT; HOA SẮT CỬA ĐÃ HOEN GỈ
- MỘT SỐ THIẾT BỊ ĐIỆN ĐÃ CŨ HỎNG
- CÁC THIẾT BỊ VỆ SINH, TƯỜNG NGĂN ĐÃ CŨ HỎNG VÀ LÂU KO ĐƯỢC SỬ DỤNG
- MỘT SỐ TRANG THIẾT BỊ CÒN THIẾU VÀ CHƯA ĐỒNG BỘ.

PHÒNG KINH TẾ XÃ QUỐC OAI
THẨM ĐỊNH
Theo Văn bản số: ...../.....
Ngày .....tháng .....năm 20.....
Người thẩm định ký tên:

CÔNG TY TNHH D & H
ĐÃ THẨM TRA
Theo văn bản số: 491 D&H/TTC-TTA
Ngày 28 tháng 5 năm 2026
Ký tên:

HIỆU CHỈNH		
1		
2		
TT	NGÀY	NỘI DUNG

CHỦ ĐẦU TƯ:
BAN QLDA ĐẦU TƯ- HẠ TẦNG XÃ QUỐC OAI

ĐỊA ĐIỂM:
XÃ QUỐC OAI, THÀNH PHỐ HÀ NỘI

CƠ QUAN THIẾT KẾ

TRƯỜNG PHÁT COMPANY

CÔNG TY TNHH KINH DOANH VÀ XÂY DỰNG TRƯỜNG PHÁT
ĐC : Kiều Phú, Hà Nội
Tel : 0936.439.668
Email: xdtruongphat2018@gmail.com

M.S.D.N:0108123867 CÔNG TY TNHH KINH DOANH VÀ XÂY DỰNG TRƯỜNG PHÁT THÀNH PHỐ HÀ NỘI

GIÁM ĐỐC	KS. NGUYỄN VĂN CHIẾN
CHỦ NHIỆM DỰ ÁN	KTS. LÊ VÕ QUANG HUY
CHỦ TRÌ THIẾT KẾ	KTS. LÊ VÕ QUANG HUY
THIẾT KẾ	KTS: NGUYỄN VĂN KHẢI
Q.L.K.T	KS: NGUYỄN VĂN CHIẾN

DỰ ÁN:
CẢI TẠO, NÂNG CẤP TRUNG TÂM CHÍNH TRỊ XÃ QUỐC OAI

HẠNG MỤC:
NHÀ HỘI TRƯỜNG

TÊN BẢN VẼ:
MẶT BẰNG MÁI

HỒ SƠ THIẾT KẾ BẢN VẼ THI CÔNG

KÝ HIỆU BẢN VẼ: HT - 02

THỜI GIAN: 2026

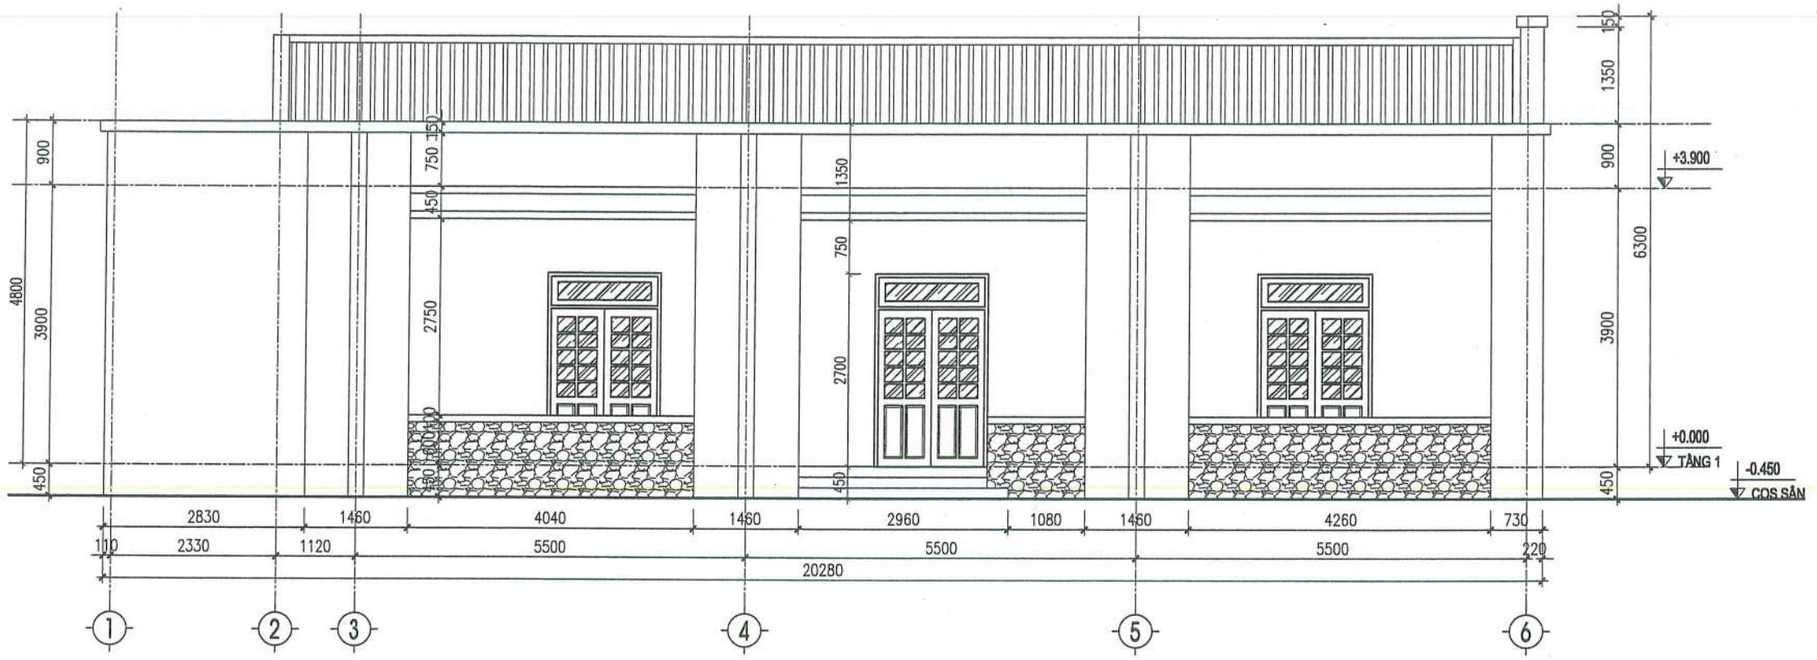

MẶT ĐỨNG TRỤC 1-6

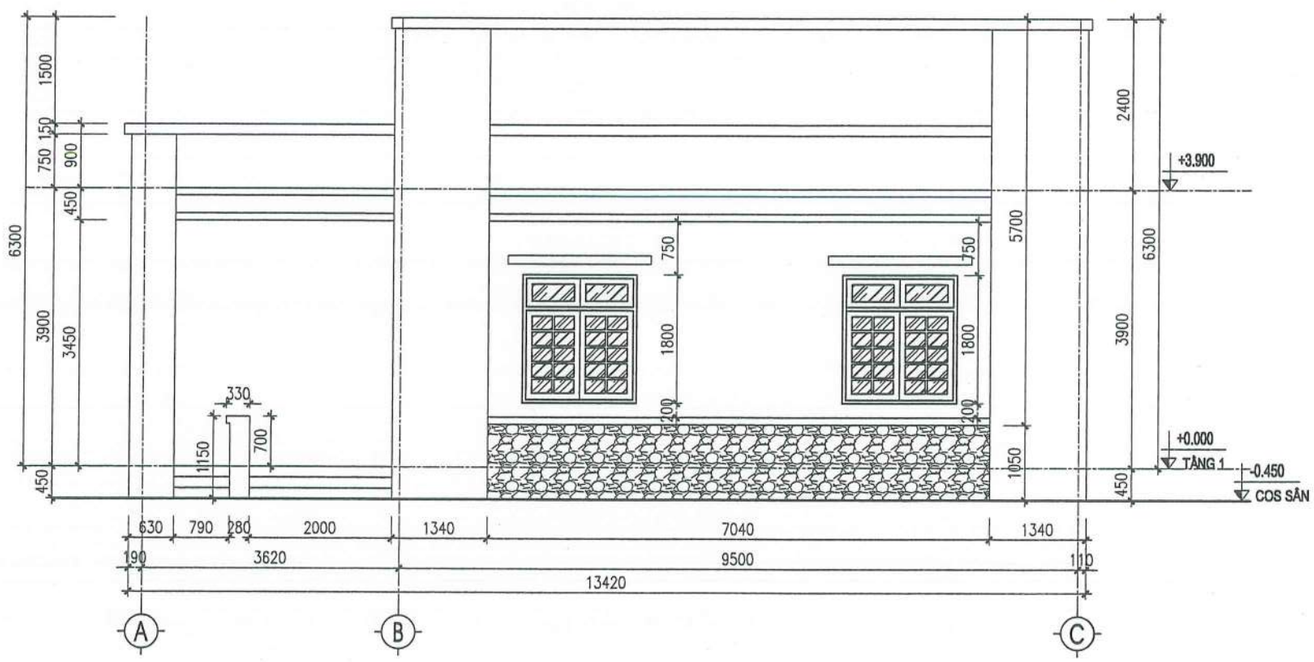

MẶT ĐỨNG TRỤC A-C

CÔNG TY TNHH D & H
ĐÃ THẨM TRA
Theo văn bản số: 491/D&H/BC-TTr
Ngày 28 tháng 5 năm 2026
Ký tên:

HIỆU CHỈNH		
1		
2		
TT	NGÀY	NỘI DUNG

CHỦ ĐẦU TƯ:
BAN QLDA ĐẦU TƯ- HẠ TẦNG XÃ QUỐC OAI

ĐỊA ĐIỂM:
XÃ QUỐC OAI, THÀNH PHỐ HÀ NỘI

CƠ QUAN THIẾT KẾ

TRƯỜNG PHÁT COMPANY

CÔNG TY TNHH KINH DOANH VÀ XÂY DỰNG TRƯỜNG PHÁT

ĐC : Kiều Phú, Hà Nội
Tel : 0936.339.668
Email: xdtruongphat2018@gmail.com

GIÁM ĐỐC	KS. NGUYỄN VĂN CHIẾN
CHỦ NHIỆM DỰ ÁN	KTS. LÊ VÕ QUANG HUY
CHỦ TRÌ THIẾT KẾ	KTS. LÊ VÕ QUANG HUY
THIẾT KẾ	KTS: NGUYỄN VĂN KHẢI
Q.L.K.T	KS: NGUYỄN VĂN CHIẾN

DỰ ÁN:
CẢI TẠO, NÂNG CẤP TRUNG TÂM CHÍNH TRỊ XÃ QUỐC OAI

HẠNG MỤC:
NHÀ HỘI TRƯỜNG

TÊN BẢN VẼ:
MẶT ĐỨNG TRỤC 1-6
MẶT ĐỨNG TRỤC A-C

HỒ SƠ THIẾT KẾ BẢN VẼ THI CÔNG

KÝ HIỆU BẢN VẼ: HT - 03

THỜI GIAN: 2026

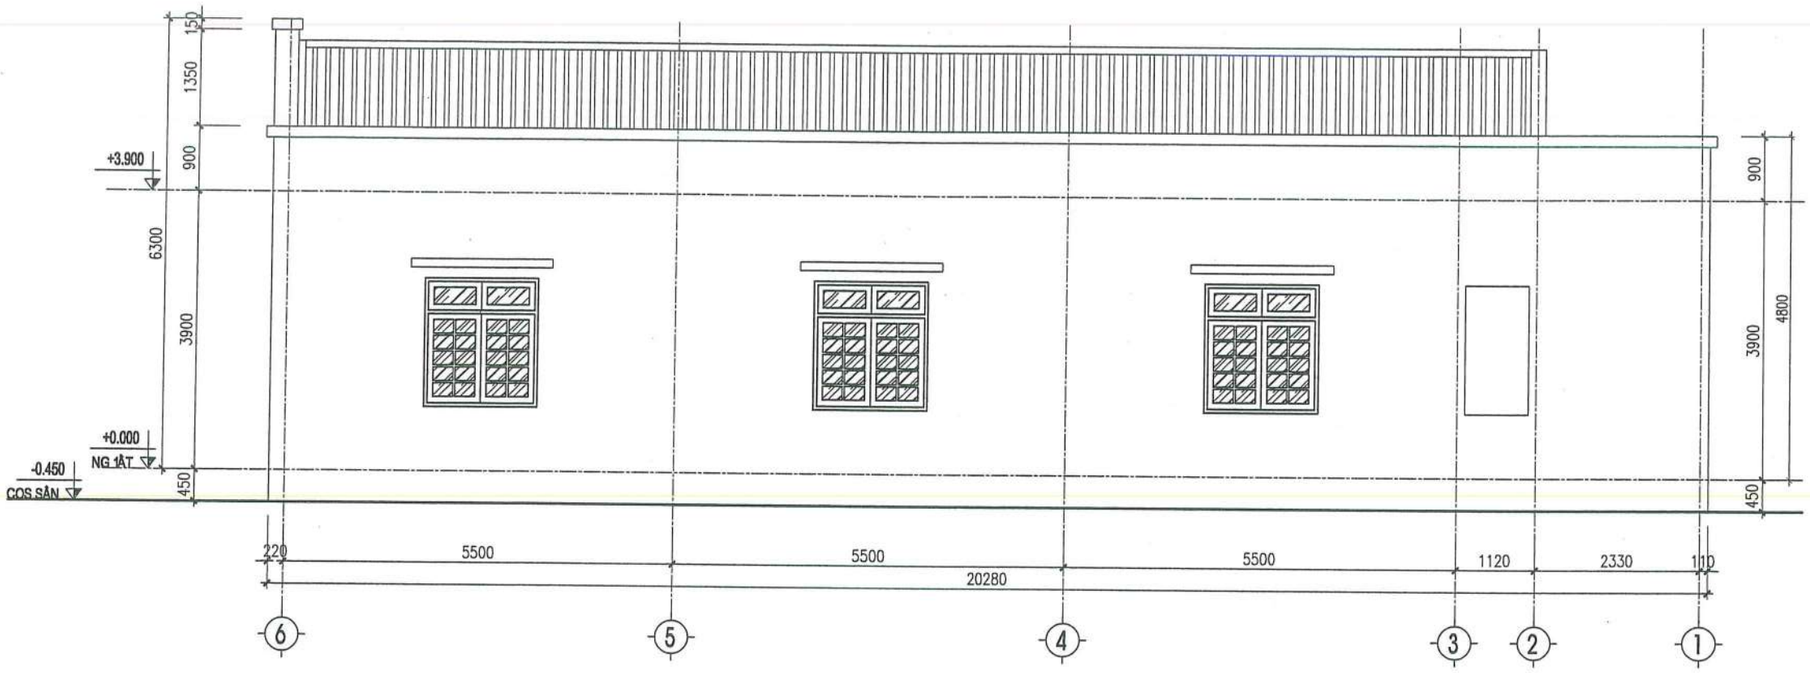

MẶT ĐỨNG TRỤC 6-1

CÔNG TY TNHH D & H
ĐÃ THẨM TRA
Theo văn bản số: 491/D&H/BC-TK
Ngày 28 tháng 5 năm 2026
Ký tên:

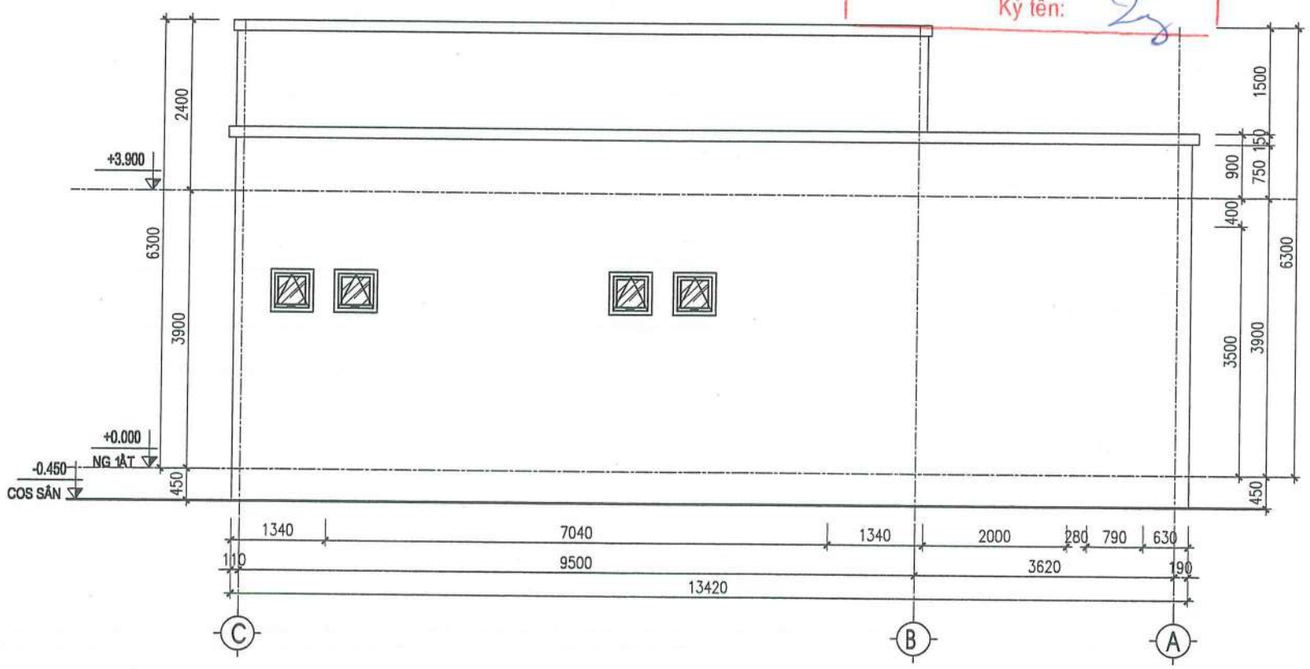

MẶT ĐỨNG TRỤC C-A

HIỆU CHỈNH		
1		
2		
TT	NGÀY	NỘI DUNG

CHỦ ĐẦU TƯ:
BAN QLDA ĐẦU TƯ- HẠ TẦNG XÃ QUỐC OAI

ĐỊA ĐIỂM:
XÃ QUỐC OAI, THÀNH PHỐ HÀ NỘI

CƠ QUAN THIẾT KẾ

TRƯỜNG PHÁT COMPANY

CÔNG TY TNHH KINH DOANH VÀ XÂY DỰNG TRƯỜNG PHÁT

ĐC: Kiều Phú, Hà Nội
Tel: 0936.339.668
Email: xdtruongphat2018@gmail.com

GIÁM ĐỐC	KS. NGUYỄN VĂN CHIẾN
CHỦ NHIỆM DỰ ÁN	KTS. LÊ VÕ QUANG HUY
CHỦ TRÌ THIẾT KẾ	KTS. LÊ VÕ QUANG HUY
THIẾT KẾ	KTS: NGUYỄN VĂN KHẢI
Q.L.K.T	KS: NGUYỄN VĂN CHIẾN

DỰ ÁN:
CẢI TẠO, NÂNG CẤP TRUNG TÂM CHÍNH TRỊ XÃ QUỐC OAI

HẠNG MỤC:
NHÀ HỘI TRƯỜNG

TÊN BẢN VẼ:
MẶT ĐỨNG TRỤC 6-1
MẶT ĐỨNG TRỤC C-A

HỒ SƠ THIẾT KẾ BẢN VẼ THI CÔNG

KÝ HIỆU BẢN VẼ: HT - 04

THỜI GIAN: 2026

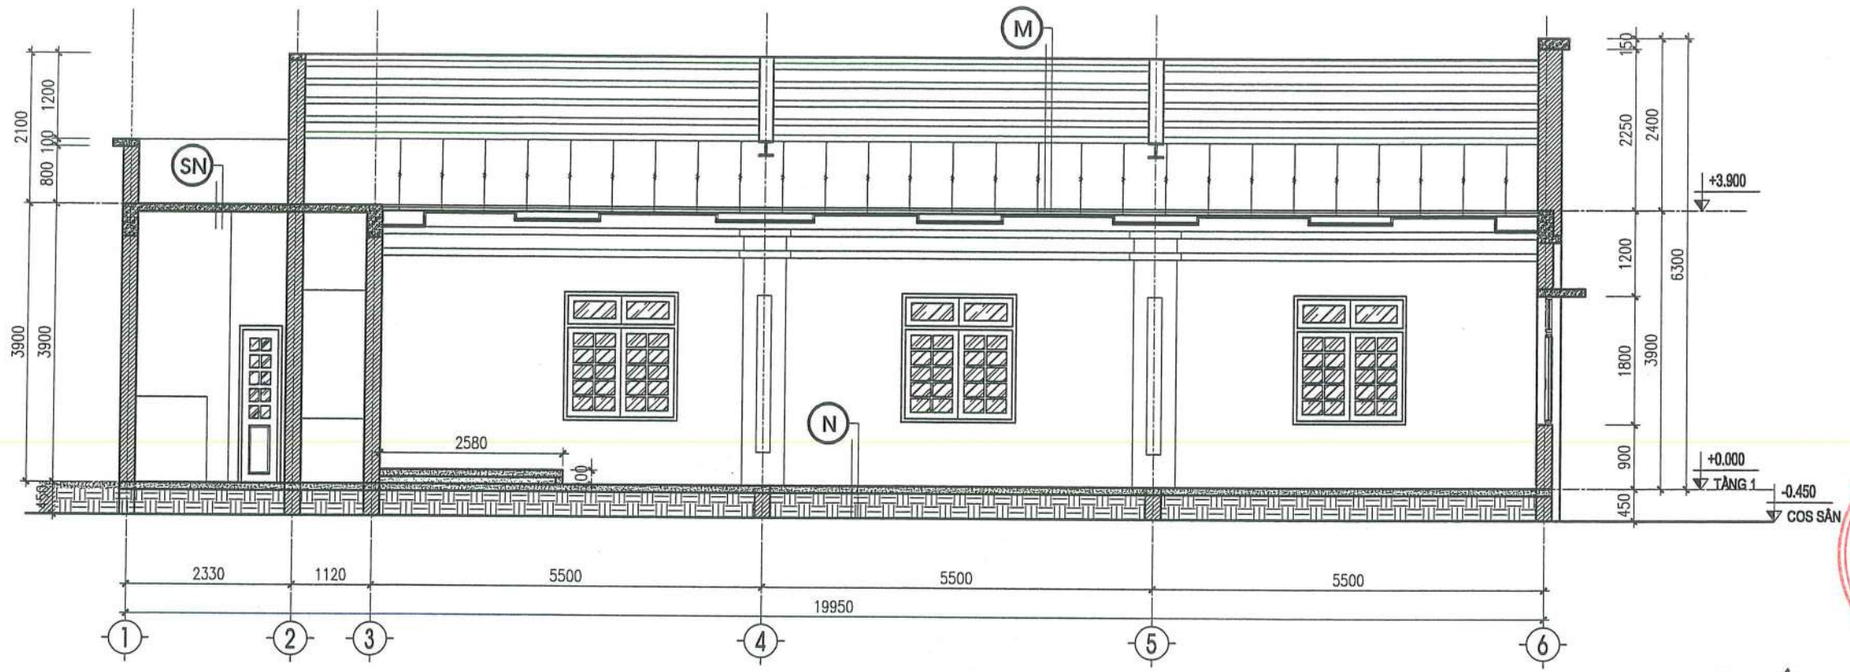

MẶT CẮT A-A

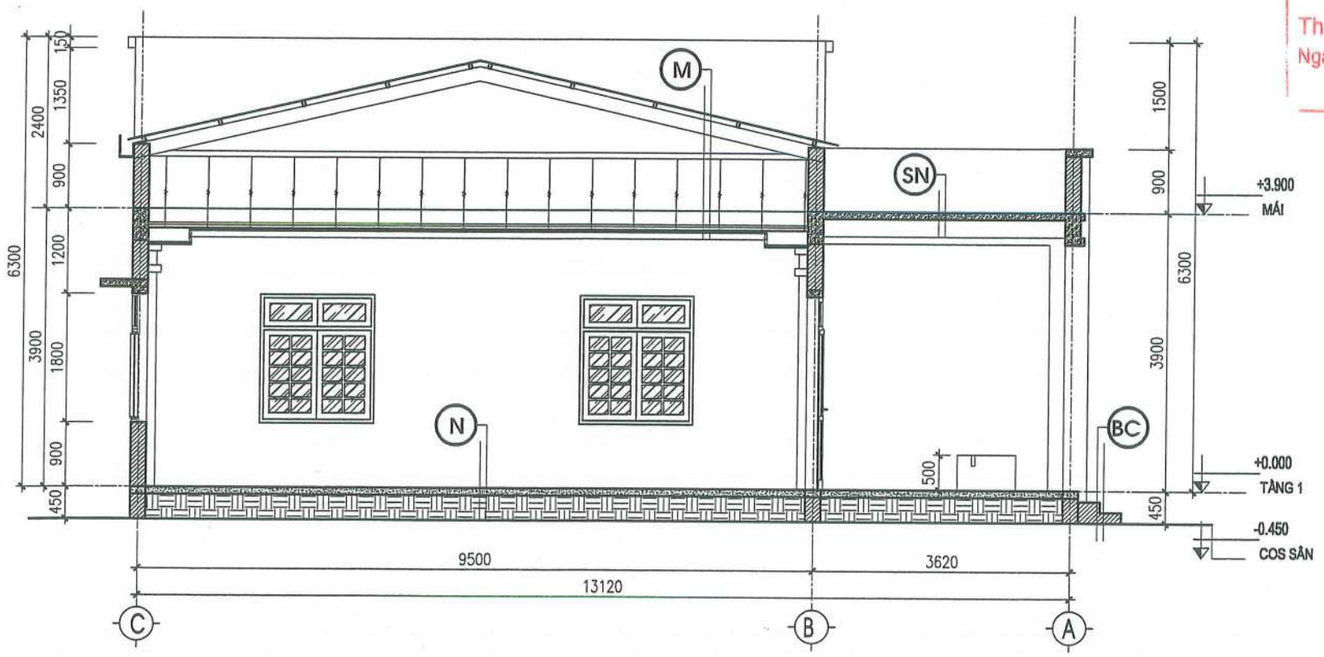

MẶT CẮT B-B

CÔNG TY TNHH D & H
ĐÃ THẨM TRA
Theo văn bản số: 493/D&H/BC-TTr
Ngày 29 tháng 5 năm 2026
Ký tên:

M
- MÁI TÔN MŨI HIỆN TRẠNG (THÁO DỠ)
- XÀ GỒ THÉP HỘP HIỆN TRẠNG (GIỮ NGUYÊN)
- VÌ KÈO THÉP HIỆN TRẠNG (GIỮ NGUYÊN)
- TRẦN THẠCH CAO (THÁO DỠ)

BC
- MẶT BẬC, CỔ BẬC HIỆN TRẠNG (PHÁ DỠ)
- LỚP VỮA XM HIỆN TRẠNG (PHÁ DỠ)
- BẬC XÂY GẠCH HIỆN TRẠNG (GIỮ NGUYÊN)
- LỚP CÁT TÔN NỀN HIỆN TRẠNG (GIỮ NGUYÊN)
- ĐẤT TỰ NHIÊN

N
- NỀN LÁT GẠCH HIỆN TRẠNG (PHÁ DỠ)
- LỚP VỮA XM HIỆN TRẠNG (PHÁ DỠ)
- BÊ TÔNG NỀN HIỆN TRẠNG (PHÁ DỠ)
- LỚP CÁT TÔN NỀN HIỆN TRẠNG (GIỮ NGUYÊN)
- ĐẤT TỰ NHIÊN

SN
- LỚP VỮA CÁN NỀN HIỆN TRẠNG (PHÁ DỠ)
- LỚP BÊ TÔNG CỐT THÉP HIỆN TRẠNG (GIỮ NGUYÊN)
- LỚP VỮA XM HIỆN TRẠNG (GIỮ NGUYÊN)

HIỆU CHỈNH		
1		
2		
TT	NGÀY	NỘI DUNG

CHỦ ĐẦU TƯ:
BAN QLDA ĐẦU TƯ- HẠ TẦNG XÃ QUỐC OAI

ĐỊA ĐIỂM:
XÃ QUỐC OAI, THÀNH PHỐ HÀ NỘI

CƠ QUAN THIẾT KẾ

TRƯỜNG PHÁT COMPANY

CÔNG TY TNHH KINH DOANH VÀ XÂY DỰNG TRƯỜNG PHÁT
ĐC: Kiều Phú, Hà Nội
Tel: 0986.339.668
Email: xdtruongphat2018@gmail.com

GIÁM ĐỐC	KS. NGUYỄN VĂN CHIẾN
CHỦ NHIỆM ĐỒ ÁN	KTS. LÊ VÕ QUANG HUY
CHỦ TRÌ THIẾT KẾ	KTS. LÊ VÕ QUANG HUY
THIẾT KẾ	KTS: NGUYỄN VĂN KHẢI
Q.L.K.T	KS: NGUYỄN VĂN CHIẾN

DỰ ÁN:
CẢI TẠO, NÂNG CẤP TRUNG TÂM CHÍNH TRỊ XÃ QUỐC OAI

HẠNG MỤC:
NHÀ HỘI TRƯỜNG

TÊN BẢN VẼ:
MẶT ĐỨNG TRỤC A-A
MẶT ĐỨNG TRỤC B-B

HỒ SƠ THIẾT KẾ BẢN VẼ THI CÔNG

KÝ HIỆU BẢN VẼ: HT - 05

THỜI GIAN: 2026

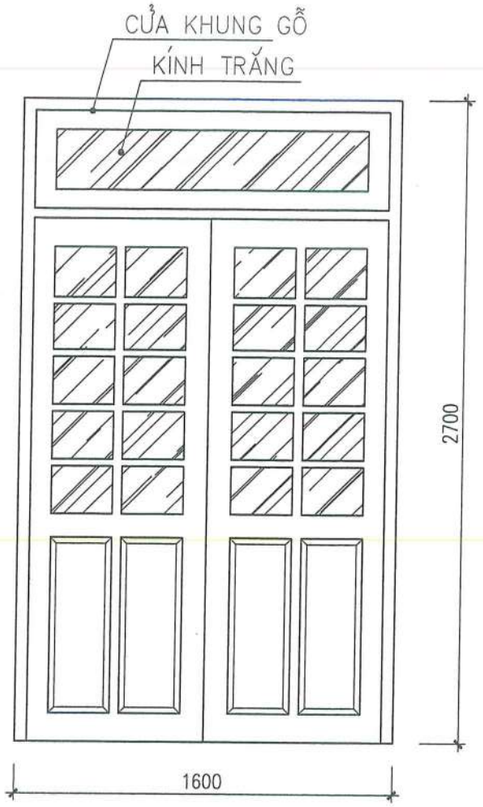

CỬA ĐI D1 HIỆN TRẠNG (THÁO DỠ)
(SL : 03 BỘ)

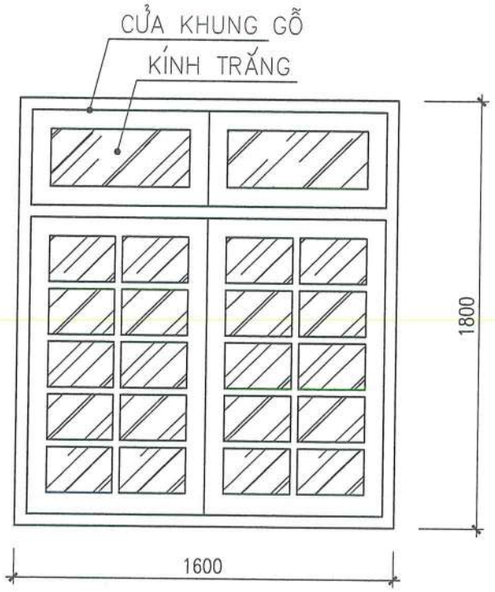

CỬA SỔ S1 (THÁO DỠ)
(SL : 05 BỘ)

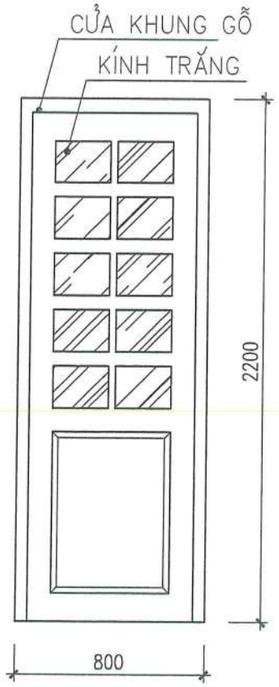

CỬA ĐI DW (THÁO DỠ)
(SL : 02 BỘ)

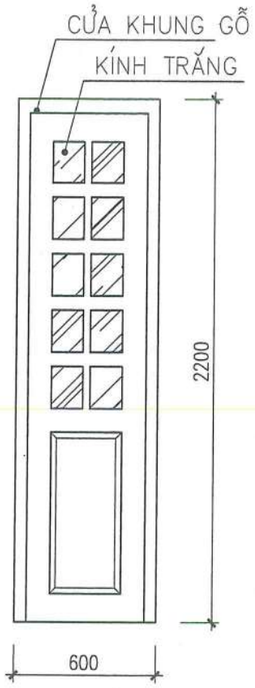

CỬA ĐI DW1 (THÁO DỠ)
(SL : 04BỘ)

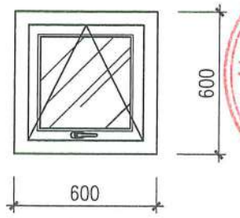

CỬA SỔ SW (THÁO DỠ)
(SL : 04 BỘ)

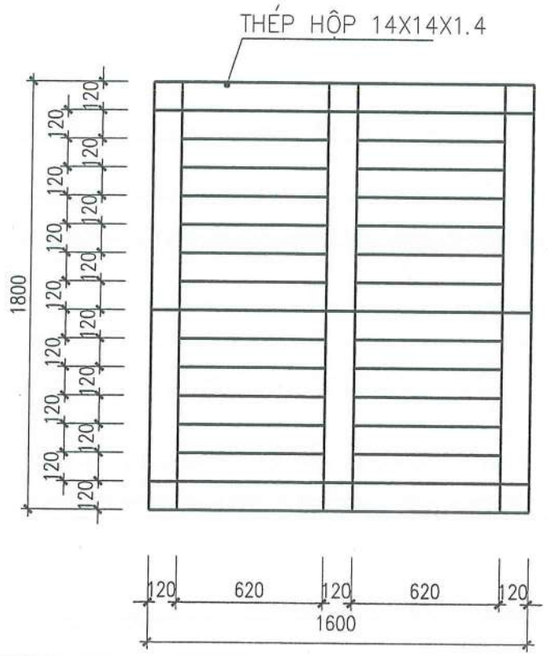

CHI TIẾT HOA SẮT CỬA SỔ S1 (THÁO DỠ)
(SL : 05 BỘ)

CÔNG TY TNHH D & H
ĐÃ THẨM TRA
Theo văn bản số: 491/D&H/BC-TTr
Ngày 29 tháng 5 năm 2026
Ký tên:

HIỆU CHỈNH		
1		
2		
TT	NGÀY	NỘI DUNG

CHỦ ĐẦU TƯ:
BAN QLDA ĐẦU TƯ- HẠ TẦNG XÃ QUỐC OAI

ĐỊA ĐIỂM:
XÃ QUỐC OAI, THÀNH PHỐ HÀ NỘI

CƠ QUAN THIẾT KẾ

TRƯỜNG PHÁT COMPANY

CÔNG TY TNHH KINH DOANH VÀ XÂY DỰNG TRƯỜNG PHÁT
ĐC : Kiều Phú, Hà Nội
Tel : 0936.359.868
Email: xdtruongphat2018@gmail.com

GIÁM ĐỐC	KS. NGUYỄN VĂN CHIẾN
CHỦ NHIỆM DỰ ÁN	KTS. LÊ VÕ QUANG HUY
CHỦ TRÌ THIẾT KẾ	KTS. LÊ VÕ QUANG HUY
THIẾT KẾ	KTS: NGUYỄN VĂN KHẢI
Q.L.K.T	KS: NGUYỄN VĂN CHIẾN

DỰ ÁN:
CẢI TẠO, NÂNG CẤP TRUNG TÂM CHÍNH TRỊ XÃ QUỐC OAI

HẠNG MỤC:
NHÀ HỘI TRƯỜNG

TÊN BẢN VẼ:
CHI TIẾT CỬA HIỆN TRẠNG

HỒ SƠ THIẾT KẾ BẢN VẼ THI CÔNG

KÝ HIỆU BẢN VẼ: HT - 06

THỜI GIAN: 2026

TRƯỜNG PHÁT
COMPANY

HẠNG MỤC: NHÀ HỘI TRƯỜNG

PHẦN PHÁ DỠ

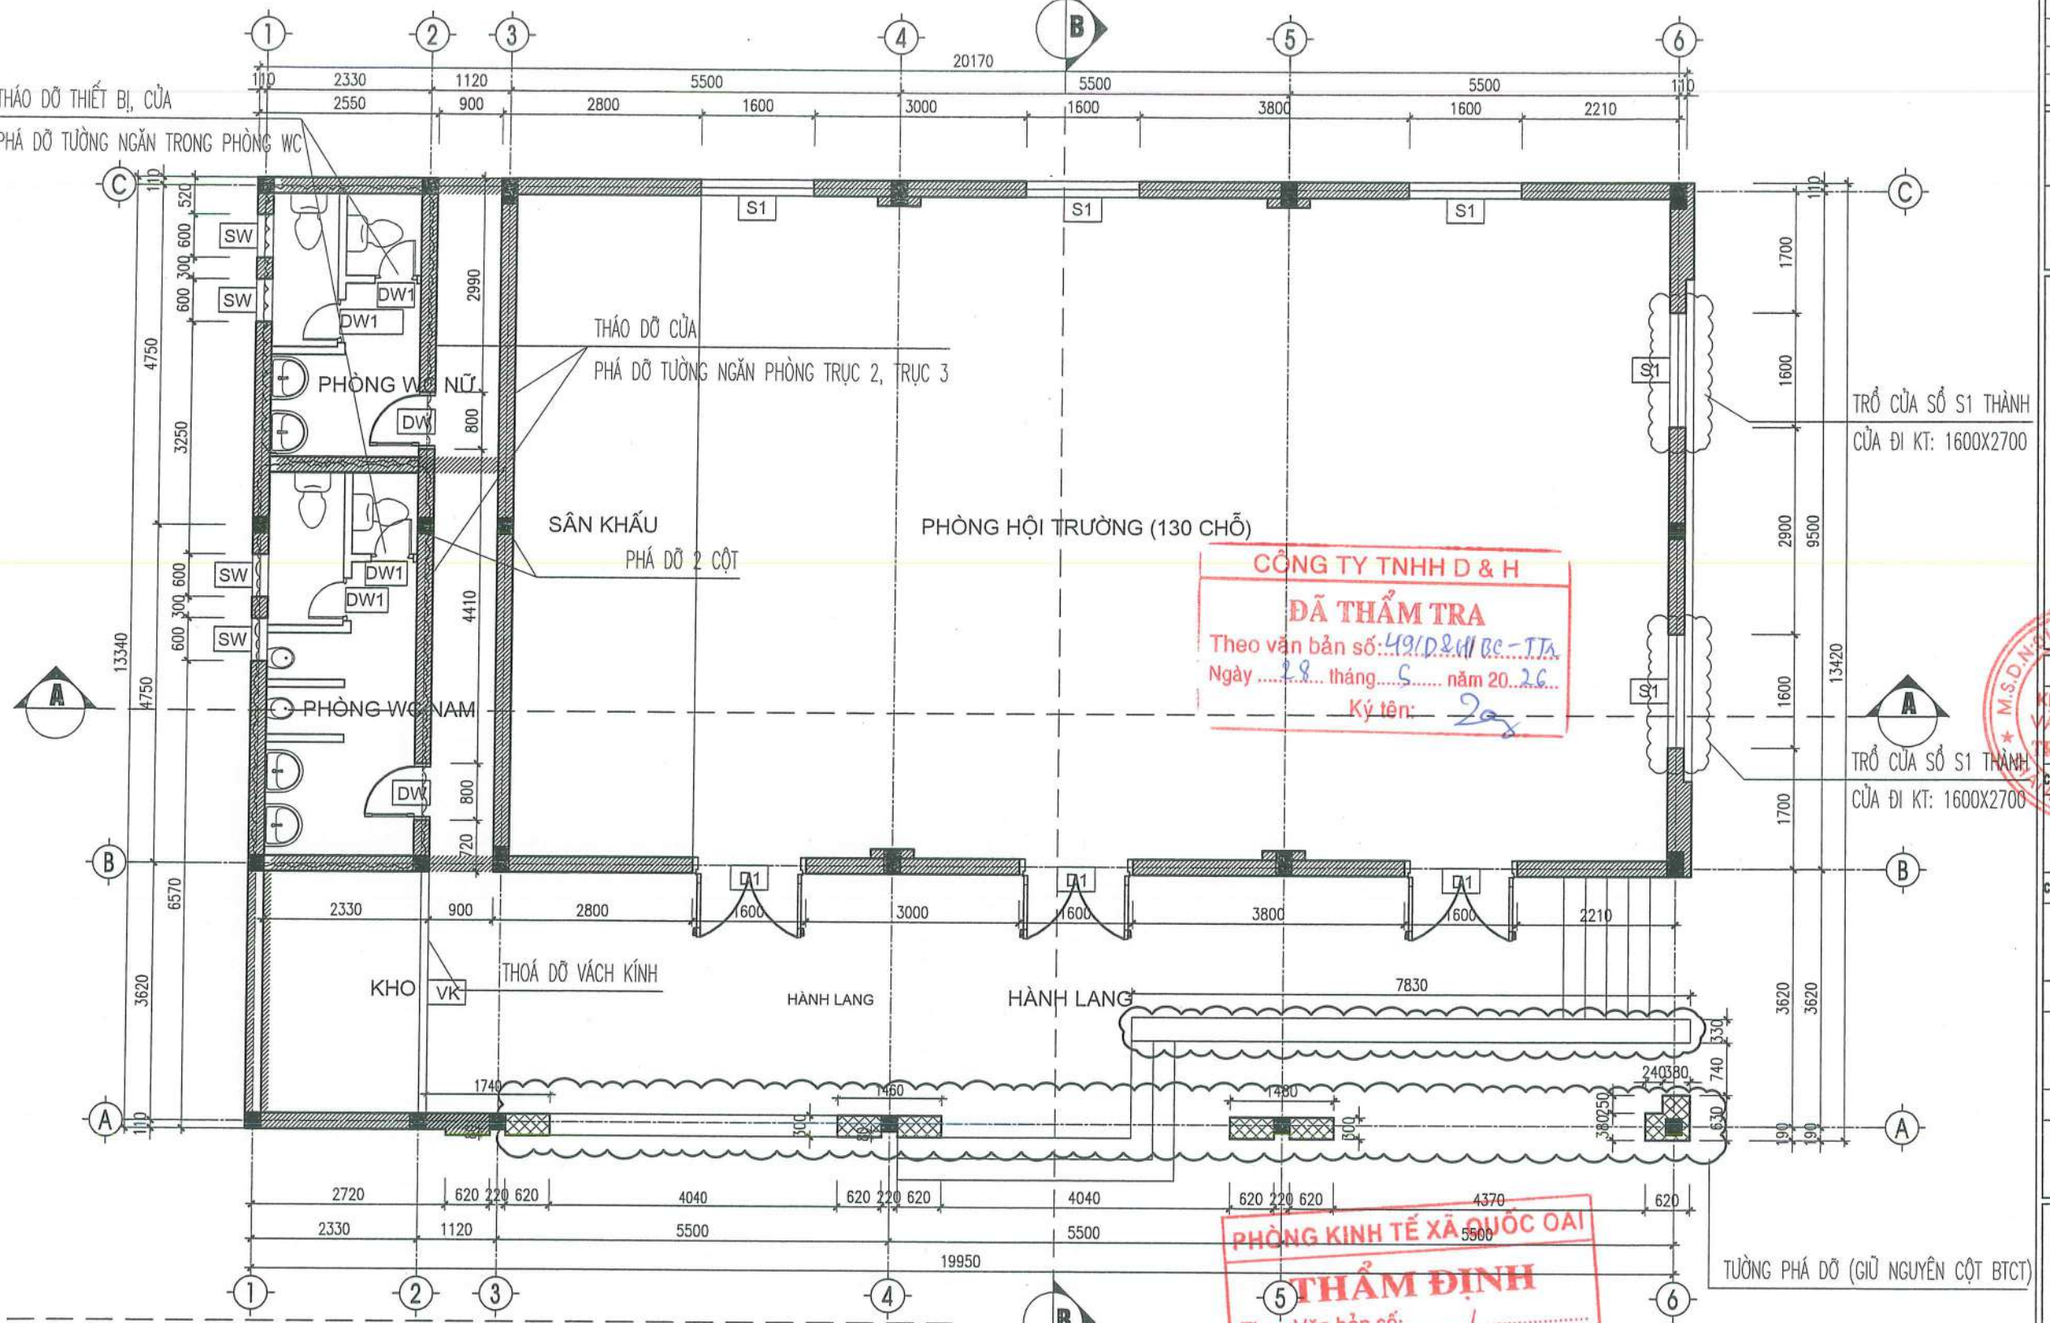

** THUYẾT MINH HIỆN TRẠNG:

- NHÀ HỘI TRƯỜNG HIỆN TRẠNG ĐÃ XUỐNG CẤP NHIỀU HẠNG MỤC VÀ THIẾU DIỆN TÍCH CHỖ NGỒI KHI CÓ HỘI NGHỊ LỚN
- MỘT SỐ VỊ TRÍ TƯỜNG ĐÃ BONG LỞ (20%); LỚP SƠN CŨ TRONG VÀ NGOÀI NHÀ ĐÃ BONG CHÓC, RÊU MỐC
- NỀN GẠCH TOÀN BỘ TRONG VÀ NGOÀI NHÀ VÀ BẬC TAM CẤP ĐÃ NỨT VỠ, BONG LỞ
- MÁI TÔN CŨ VÀ MÁNG THU NƯỚC ĐÃ GỈ SÉT; THẤM DỘT, ỐNG THOÁT NƯỚC ĐÃ VỠ HỎNG, SÊ NÔ MÁI ĐÃ THẤM DỘT
- TRẦN THẠCH CAO LÂU NĂM ĐÃ CONG VÕNG, BONG LỞ
- CỬA ĐI, CỬA SỔ GỖ ĐÃ CONG VÊNH, MỐI MỌT; HOA SẮT CỬA ĐÃ HOEN GỈ
- MỘT SỐ THIẾT BỊ ĐIỆN ĐÃ CŨ HỎNG
- CÁC THIẾT BỊ VỆ SINH, TƯỜNG NGĂN ĐÃ CŨ HỎNG VÀ LÂU KO ĐƯỢC SỬ DỤNG
- MỘT SỐ TRANG THIẾT BỊ CÒN THIẾU VÀ CHƯA ĐỒNG BỘ.

** GHI CHÚ

- THÁO DỠ TOÀN BỘ CỬA ĐI, CỬA SỔ, NỀN NHÀ
- TƯỜNG HIỆN TRẠNG
- TƯỜNG PHÁ DỠ
- PHẦN PHÁ DỠ

** GHI CHÚ THIẾT BỊ THÁO DỠ

- CHẬU RỬA: 04 BỘ
- BỒN CẦU: 04 BỘ
- TIỂU NAM: 02 BỘ

CÔNG TY TNHH D & H
ĐÃ THẨM TRA
Theo văn bản số: 491/D&H/BC-TTa
Ngày 28 tháng 5 năm 2026
Ký tên:

PHÒNG KINH TẾ XÃ QUỐC OAI
THẨM ĐỊNH
Theo Văn bản số:...../.....
Ngày .....tháng .....năm 20.....
Người thẩm định ký tên:

MẶT BẰNG NHÀ HỘI TRƯỜNG HIỆN TRẠNG- PHÁ DỠ

HIỆU CHỈNH		
1		
2		
TT	NGÀY	NỘI DUNG

CHỦ ĐẦU TƯ:
BAN QLDA ĐẦU TƯ- HẠ TẦNG XÃ QUỐC OAI

ĐỊA ĐIỂM:
XÃ QUỐC OAI, THÀNH PHỐ HÀ NỘI

CƠ QUAN THIẾT KẾ

TRƯỜNG PHÁT COMPANY

CÔNG TY TNHH KINH DOANH VÀ XÂY DỰNG TRƯỜNG PHÁT
ĐC : Kiều Phú, Hà Nội
Tel : 0936.339.668
Email: xaytruongphat2018@gmail.com

GIÁM ĐỐC	KS. NGUYỄN VĂN CHIẾN
CHỦ NHIỆM DỰ ÁN	KTS. LÊ VÕ QUANG HUY
CHỦ TRÌ THIẾT KẾ	KTS. LÊ VÕ QUANG HUY
THIẾT KẾ	KTS: NGUYỄN VĂN KHẢI
Q.L.K.T	KS: NGUYỄN VĂN CHIẾN

DỰ ÁN:
CẢI TẠO, NÂNG CẤP TRUNG TÂM CHÍNH TRỊ XÃ QUỐC OAI

HẠNG MỤC:
NHÀ HỘI TRƯỜNG

TÊN BẢN VẼ:
MẶT BẰNG NHÀ HỘI TRƯỜNG HIỆN TRẠNG- PHÁ DỠ

HỒ SƠ THIẾT KẾ BẢN VẼ THI CÔNG

KÝ HIỆU BẢN VẼ: HT - 01

THỜI GIAN: 2026

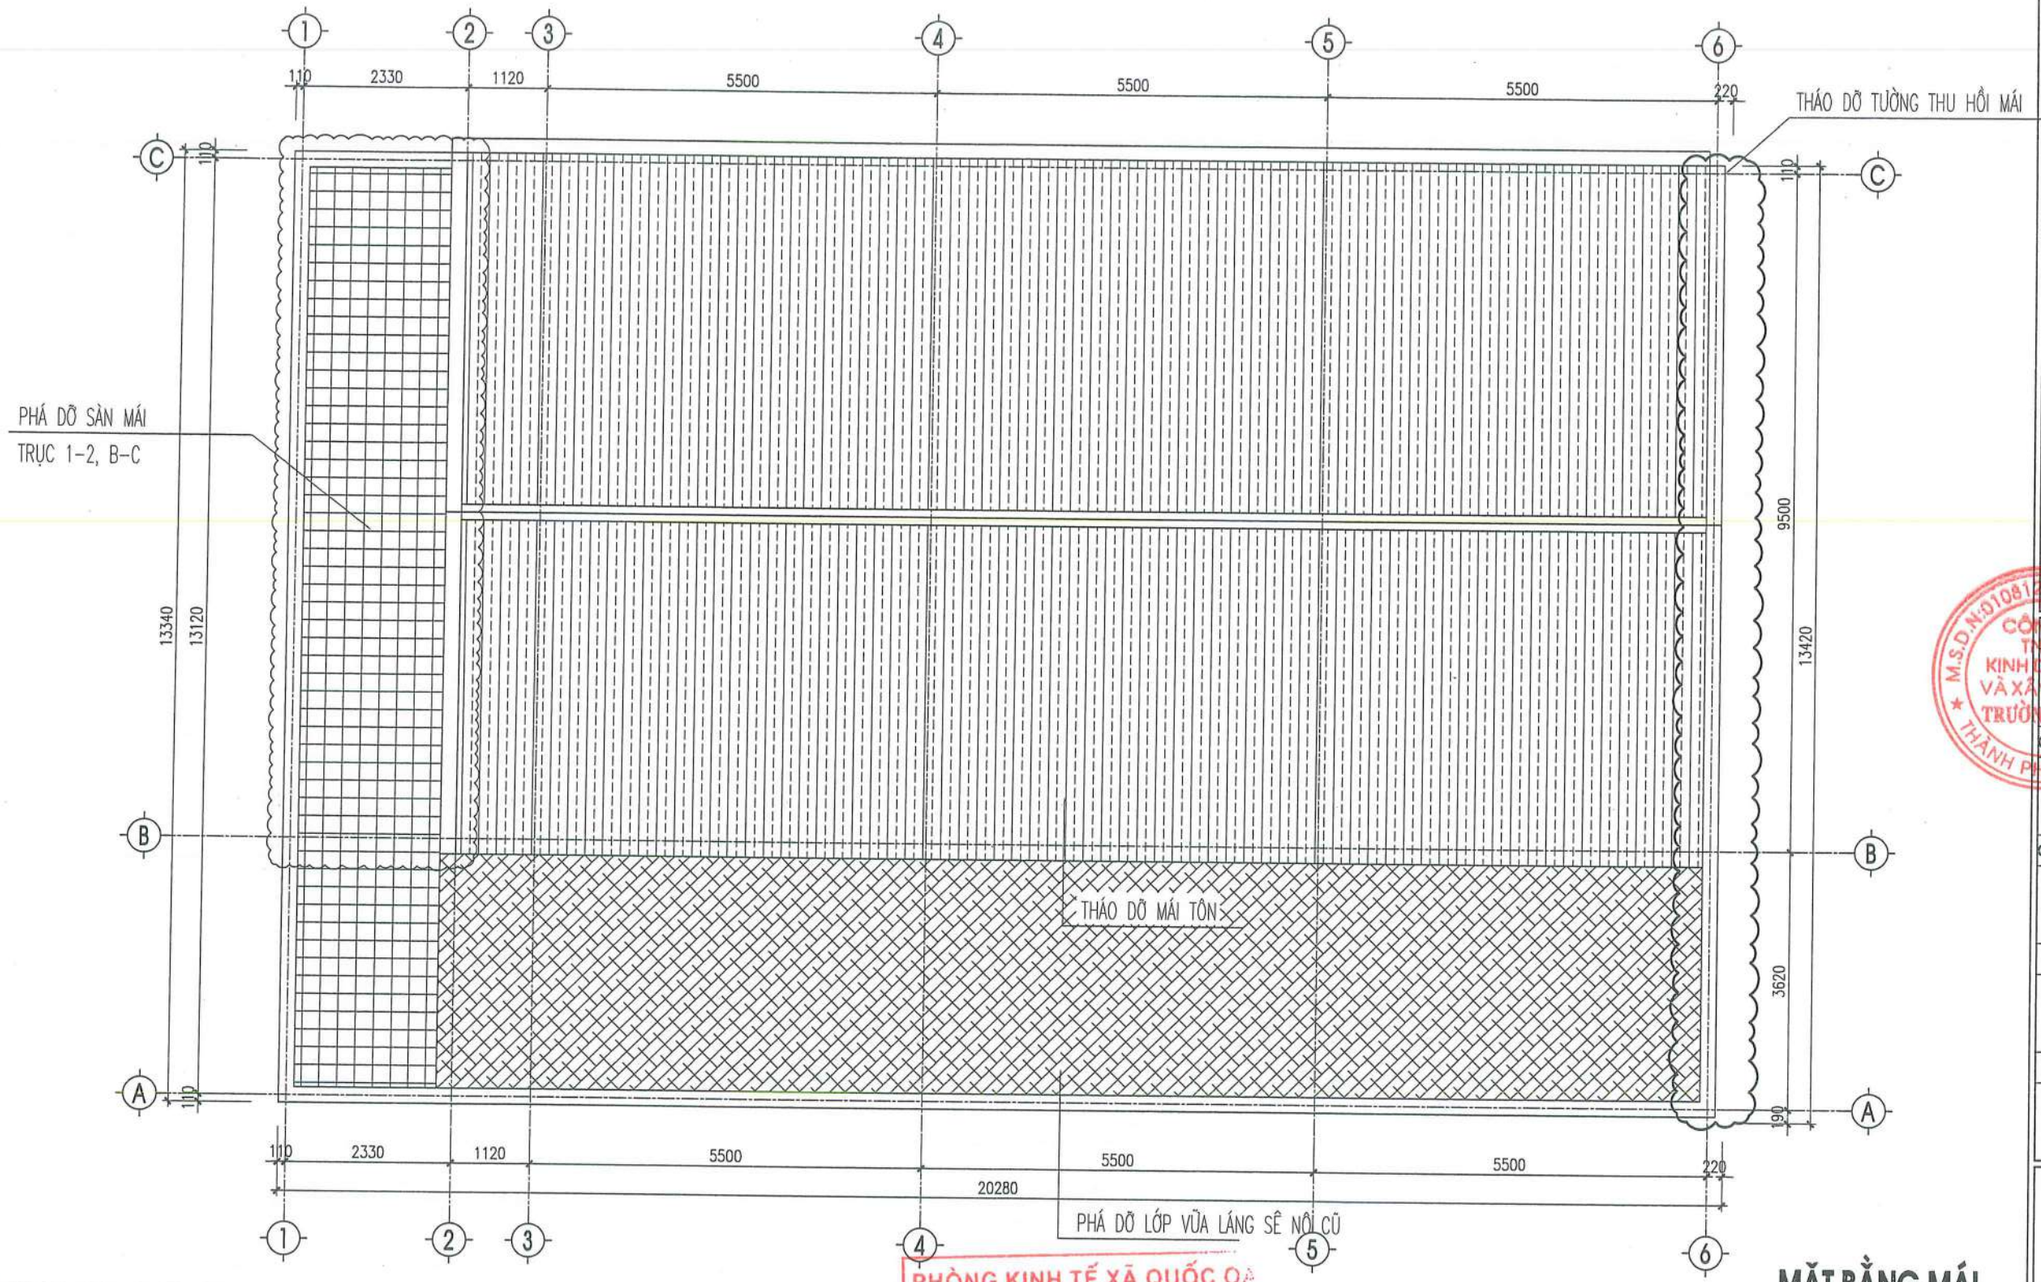

MẶT BẰNG MÁI

** GHI CHÚ

- THÁO DỠ MÁI TÔN
- PHÁ DỠ LỚP VỮA LÁNG SÊ NÔ CŨ
- PHẦN PHÁ DỠ

PHÒNG KINH TẾ XÃ QUỐC OA

THẨM ĐỊNH

Theo Văn bản số:...../.....

Ngày .....tháng .....năm 20.....

Người thẩm định ký tên:

CÔNG TY TNHH D & H

ĐÃ THẨM TRA

Theo văn bản số: 491/D&H/BC-TT

Ngày 28 tháng 5 năm 2026

Ký tên:

HIỆU CHỈNH		
1		
2		
TT	NGÀY	NỘI DUNG

CHỦ ĐẦU TƯ:
BAN QLDA ĐẦU TƯ- HẠ TẦNG XÃ QUỐC OAI

ĐỊA ĐIỂM:
XÃ QUỐC OAI, THÀNH PHỐ HÀ NỘI

CƠ QUAN THIẾT KẾ

TRƯỜNG PHÁT COMPANY

CÔNG TY TNHH KINH DOANH VÀ XÂY DỰNG TRƯỜNG PHÁT

ĐC : Kiều Phú, Hà Nội
Tel : 0936.339.668
Email: xdtruongphat2018@gmail.com

M.S.D.N: 0108122... CÔNG TY TNHH KINH DOANH VÀ XÂY DỰNG TRƯỜNG PHÁT THÀNH PHỐ HÀ...

GIÁM ĐỐC	KS. NGUYỄN VĂN CHIẾN
CHỦ NHIỆM DỰ ÁN	KTS. LÊ VÕ QUANG HUY
CHỦ TRÌ THIẾT KẾ	KTS. LÊ VÕ QUANG HUY
THIẾT KẾ	KTS: NGUYỄN VĂN KHẢI
Q.L.K.T	KS: NGUYỄN VĂN CHIẾN

DỰ ÁN:
CẢI TẠO, NÂNG CẤP TRUNG TÂM CHÍNH TRỊ XÃ QUỐC OAI

HẠNG MỤC:
NHÀ HỘI TRƯỜNG

TÊN BẢN VẼ:
MẶT BẰNG MÁI

HỒ SƠ THIẾT KẾ BẢN VẼ THI CÔNG

KÝ HIỆU BẢN VẼ: HT - 02

THỜI GIAN: 2026

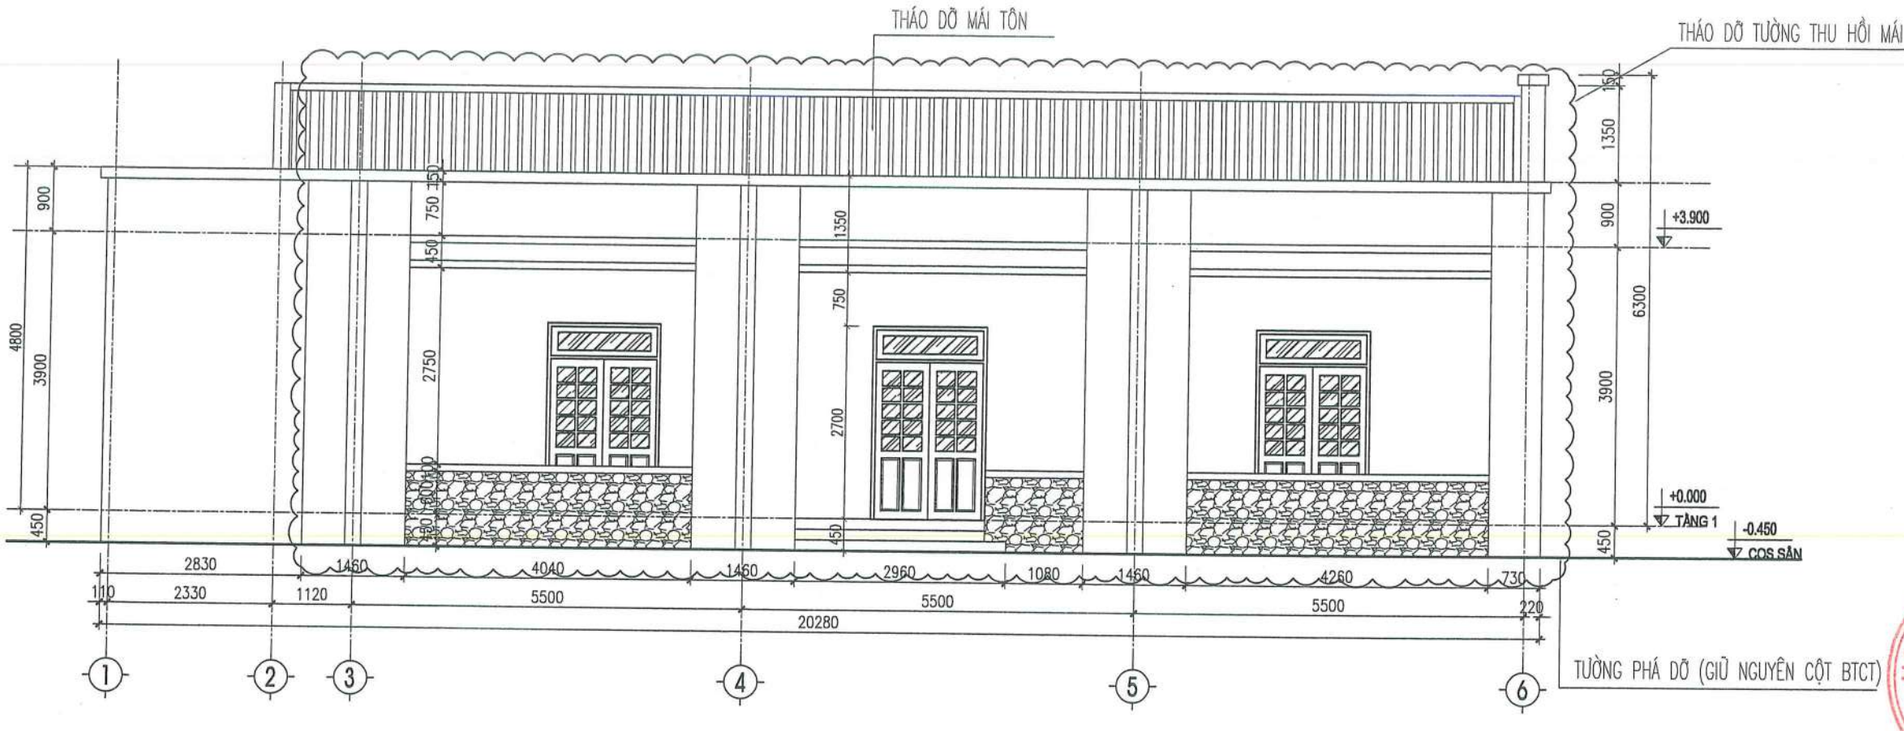

MẶT ĐỨNG TRỤC 1-6

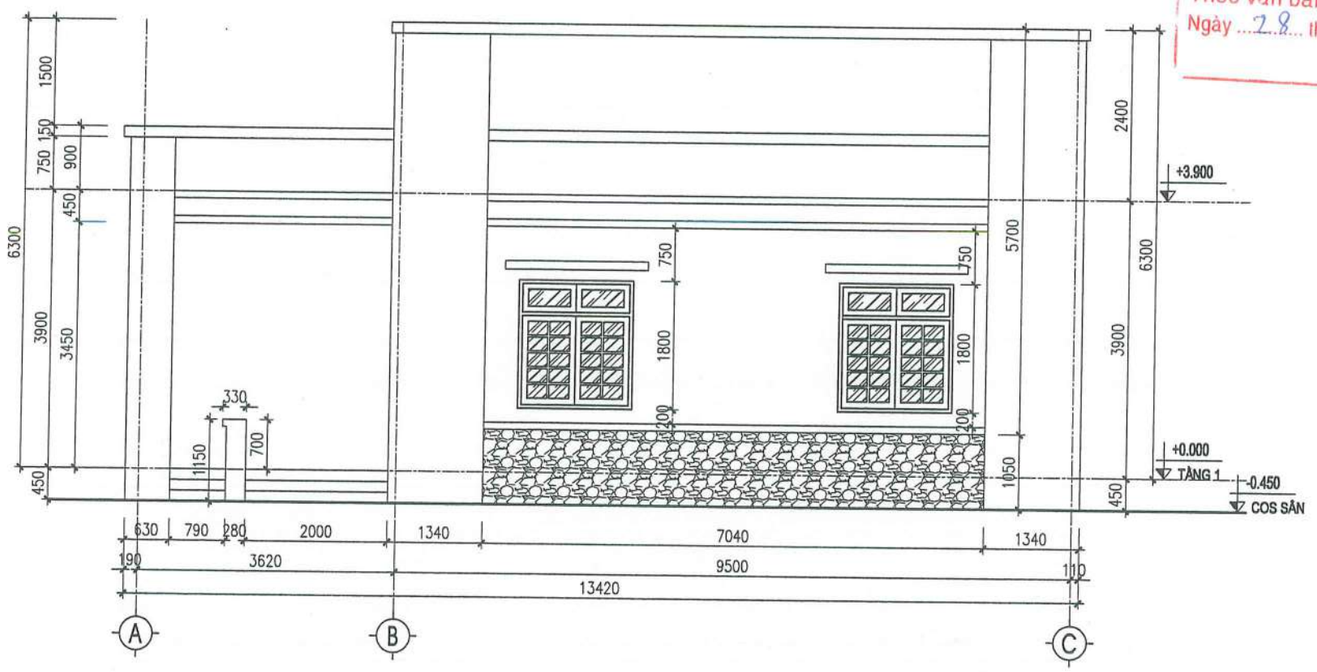

** GHI CHÚ

- PHÁ DỠ LỚP ĐÁ ỐP TƯỜNG HÀNH LANG
- PHẦN PHÁ DỠ

MẶT ĐỨNG TRỤC A-C

CÔNG TY TNHH D & H
ĐÃ THẨM TRA
Theo văn bản số: 491/D&H/QC-TK
Ngày 28 tháng 5 năm 2026
Ký tên:

HIỆU CHỈNH		
1		
2		
TT	NGÀY	NỘI DUNG

CHỦ ĐẦU TƯ:
BAN QLDA ĐẦU TƯ- HẠ TẦNG XÃ QUỐC OAI

ĐỊA ĐIỂM:
XÃ QUỐC OAI, THÀNH PHỐ HÀ NỘI

CƠ QUAN THIẾT KẾ

TRƯỜNG PHÁT COMPANY

CÔNG TY TNHH KINH DOANH VÀ XÂY DỰNG TRƯỜNG PHÁT

ĐC: Kiều Phú- Hà Nội
Tel: 0936.339.668
Email: xdtruongphat2018@gmail.com

GIÁM ĐỐC	KS. NGUYỄN VĂN CHIẾN
CHỦ NHIỆM DỰ ÁN	KTS. LÊ VÕ QUANG HUY
CHỦ TRÌ THIẾT KẾ	KTS. LÊ VÕ QUANG HUY
THIẾT KẾ	KTS: NGUYỄN VĂN KHẢI
Q.L.K.T	KS: NGUYỄN VĂN CHIẾN

DỰ ÁN:
CẢI TẠO, NÂNG CẤP TRUNG TÂM CHÍNH TRỊ XÃ QUỐC OAI

HẠNG MỤC:
NHÀ HỘI TRƯỜNG

TÊN BẢN VẼ:
MẶT ĐỨNG TRỤC 1-6
MẶT ĐỨNG TRỤC A-C

HỒ SƠ THIẾT KẾ BẢN VẼ THI CÔNG

KÝ HIỆU BẢN VẼ: HT - 03

THỜI GIAN: 2026

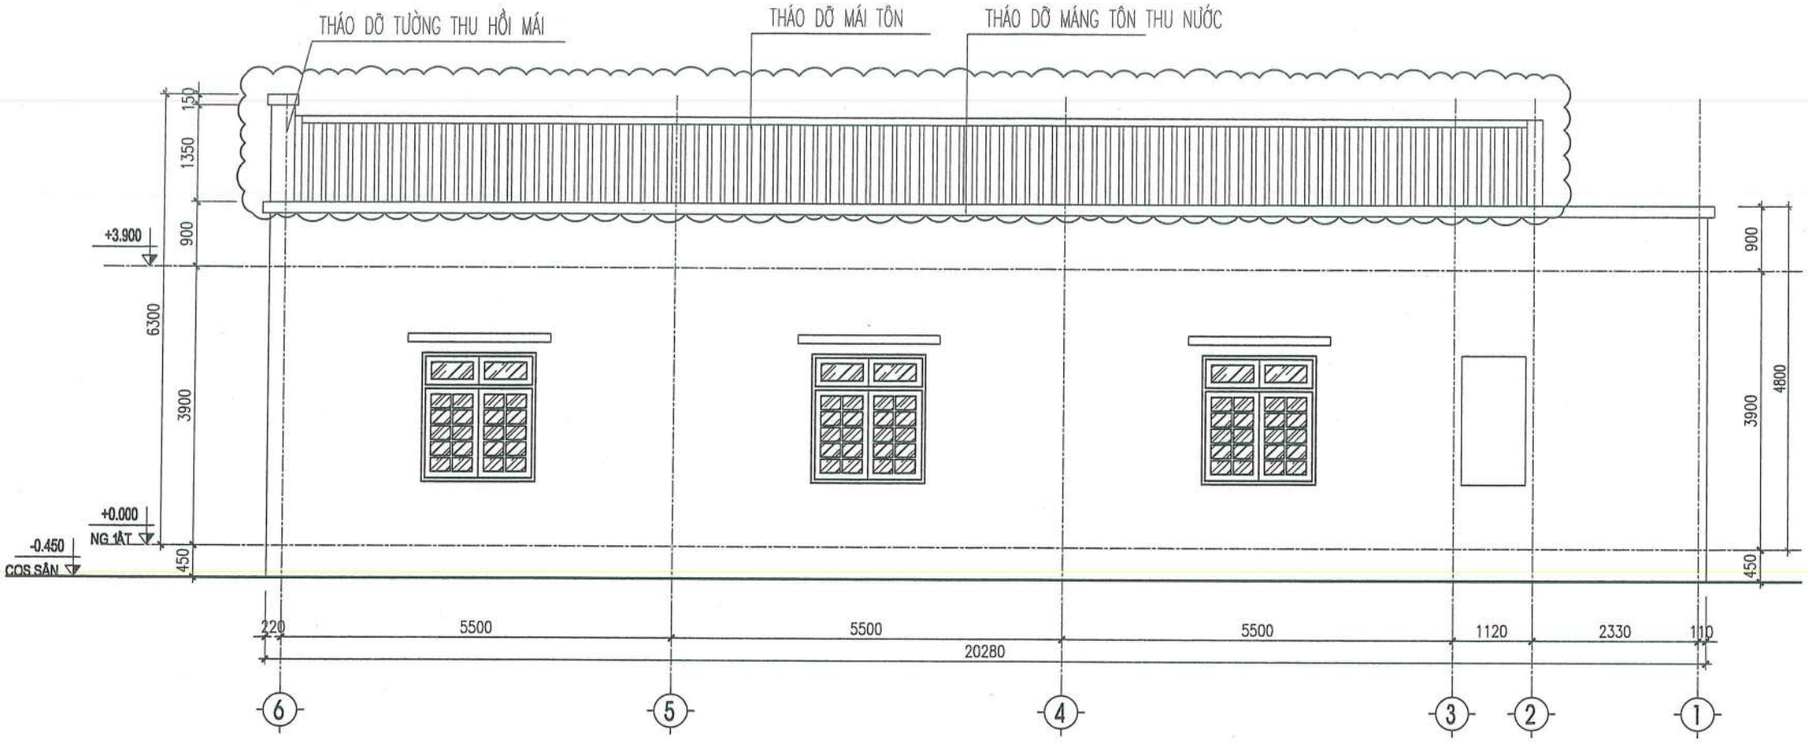

MẶT ĐỨNG TRỤC 6-1

CÔNG TY TNHH D & H
ĐÃ THẨM TRA
Theo văn bản số: 49/D&H/BC-TTr
Ngày 29 tháng 5 năm 2026
Ký tên:

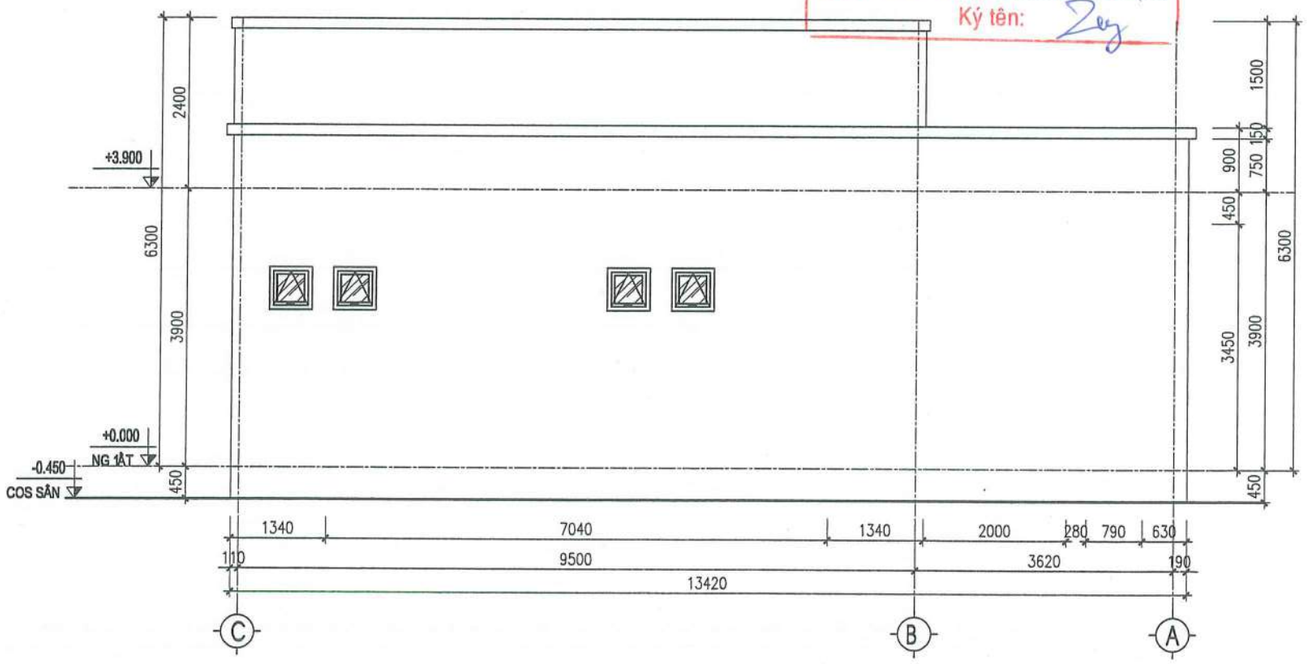

MẶT ĐỨNG TRỤC C-A

HIỆU CHỈNH		
1		
2		
TT	NGÀY	NỘI DUNG

CHỦ ĐẦU TƯ:
BAN QLDA ĐẦU TƯ- HẠ TẦNG XÃ QUỐC OAI

ĐỊA ĐIỂM:
XÃ QUỐC OAI, THÀNH PHỐ HÀ NỘI

CƠ QUAN THIẾT KẾ

TRƯỜNG PHÁT COMPANY

CÔNG TY TNHH KINH DOANH VÀ XÂY DỰNG TRƯỜNG PHÁT

ĐC : Kiều Phú, Hà Nội
Tel : 0936.339.668
Email: xdtruongphat2018@gmail.com

GIÁM ĐỐC	KS. NGUYỄN VĂN CHIẾN
CHỦ NHIỆM DỰ ÁN:	KTS. LÊ VÕ QUANG HUY
CHỦ TRÌ THIẾT KẾ	KTS. LÊ VÕ QUANG HUY
THIẾT KẾ	KTS: NGUYỄN VĂN KHẢI
Q.L.K.T	KS: NGUYỄN VĂN CHIẾN

DỰ ÁN:
CẢI TẠO, NÂNG CẤP TRUNG TÂM CHÍNH TRỊ XÃ QUỐC OAI

HẠNG MỤC:
NHÀ HỘI TRƯỜNG

TÊN BẢN VẼ:
MẶT ĐỨNG TRỤC 6-1
MẶT ĐỨNG TRỤC C-A

HỒ SƠ THIẾT KẾ BẢN VẼ THI CÔNG

KÝ HIỆU BẢN VẼ: HT - 04

THỜI GIAN: 2026

THÁO DỠ THIẾT BỊ, CỬA

PHÁ DỠ TƯỜNG NGĂN TRONG PHÒNG WC

PHÁ DỠ TƯỜNG NGĂN PHÒNG TRỤC 2, TRỤC 3

PHÁ DỠ DẦM TRỤC 3

PHÁ DỠ SÀN MÁI TRỤC 1-2-3, TRỤC B-C

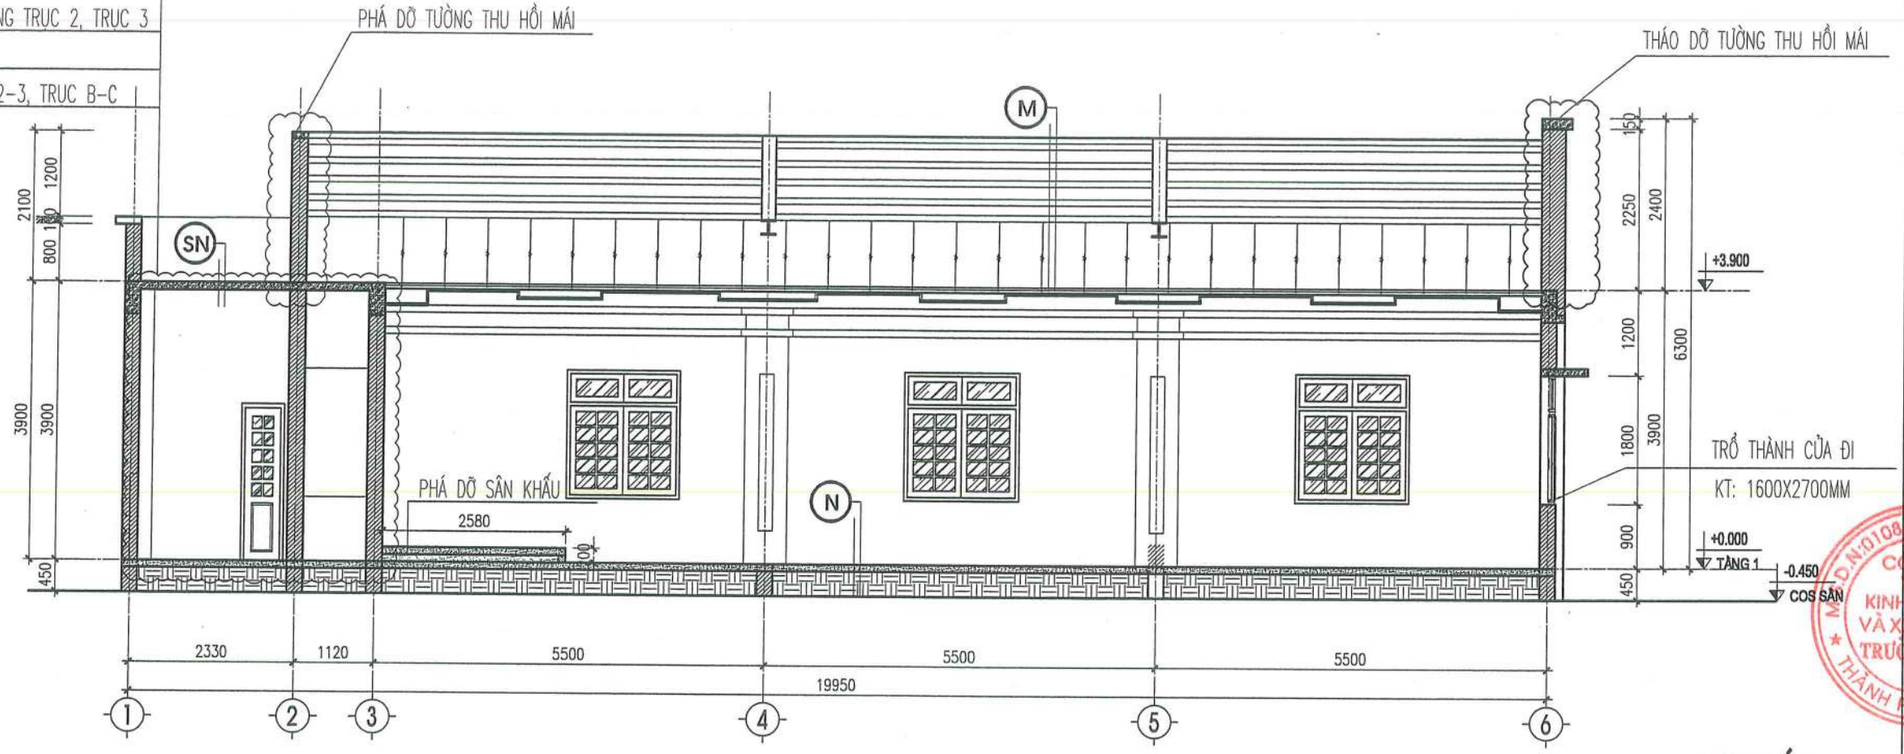

MẶT CẮT A-A

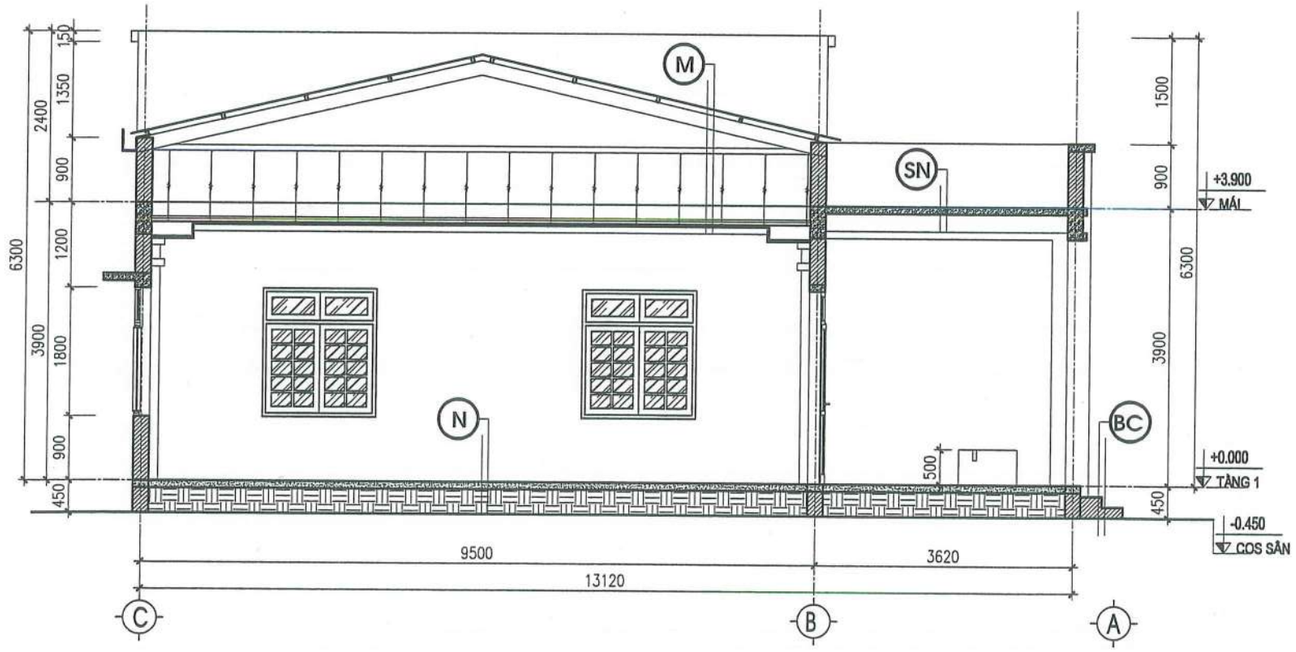

MẶT CẮT B-B

CÔNG TY TNHH D & H

ĐÃ THẨM TRA

Theo văn bản số: 491/D&H/BC-TTA

Ngày 28 tháng 5 năm 2026

Ký tên:

M

- MOI TÔN MÚI HIỆN TRẠNG (THÁO DỠ)
- XÀ GỒ THÉP HỘP HIỆN TRẠNG (THÁO DỠ)
- VÌ KÈO THÉP HIỆN TRẠNG (THÁO DỠ)
- TRẦN THẠCH CAO (THÁO DỠ)

BC

- MẶT BẬC, CỔ BẬC HIỆN TRẠNG (PHÁ DỠ)
- LỚP VỮA XM HIỆN TRẠNG (PHÁ DỠ)
- BẬC XÂY GẠCH HIỆN TRẠNG (GIỮ NGUYÊN)
- LỚP CÁT TÔN NỀN HIỆN TRẠNG (GIỮ NGUYÊN)
- ĐẤT TỰ NHIÊN

N

- NỀN LÁT GẠCH HIỆN TRẠNG (PHÁ DỠ)
- LỚP VỮA XM HIỆN TRẠNG (PHÁ DỠ)
- BÊ TÔNG NỀN HIỆN TRẠNG (GIỮ NGUYÊN)
- LỚP CÁT TÔN NỀN HIỆN TRẠNG (GIỮ NGUYÊN)
- ĐẤT TỰ NHIÊN

SN

- LỚP VỮA CÁN NỀN HIỆN TRẠNG (PHÁ DỠ)
- LỚP BÊ TÔNG CỐT THÉP HIỆN TRẠNG (GIỮ NGUYÊN)
- LỚP VỮA XM HIỆN TRẠNG (GIỮ NGUYÊN)

HIỆU CHỈNH		
1		
2		
TT	NGÀY	NỘI DUNG

CHỦ ĐẦU TƯ:
BAN QLDA ĐẦU TƯ- HẠ TẦNG XÃ QUỐC OAI

ĐỊA ĐIỂM:
XÃ QUỐC OAI, THÀNH PHỐ HÀ NỘI

CƠ QUAN THIẾT KẾ

TRƯỜNG PHÁT COMPANY

CÔNG TY TNHH KINH DOANH VÀ XÂY DỰNG TRƯỜNG PHÁT
ĐC: Kiều Phú, Hà Nội
Tel : 0936.389.668
Email: xaytruongphat2018@gmail.com

GIÁM ĐỐC	KS. NGUYỄN VĂN CHIẾN
CHỦ NHIỆM DỰ ÁN	KTS. LÊ VÕ QUANG HUY
CHỦ TRÌ THIẾT KẾ	KTS. LÊ VÕ QUANG HUY
THIẾT KẾ	KTS: NGUYỄN VĂN KHẢI
Q.L.K.T	KS: NGUYỄN VĂN CHIẾN

DỰ ÁN:
CẢI TẠO, NÂNG CẤP TRUNG TÂM CHÍNH TRỊ XÃ QUỐC OAI

HẠNG MỤC:
NHÀ HỘI TRƯỜNG

TÊN BẢN VẼ:
MẶT ĐỨNG TRỤC A-A
MẶT ĐỨNG TRỤC B-B

HỒ SƠ THIẾT KẾ BẢN VẼ THI CÔNG

KÝ HIỆU BẢN VẼ: HT - 05

THỜI GIAN: 2026

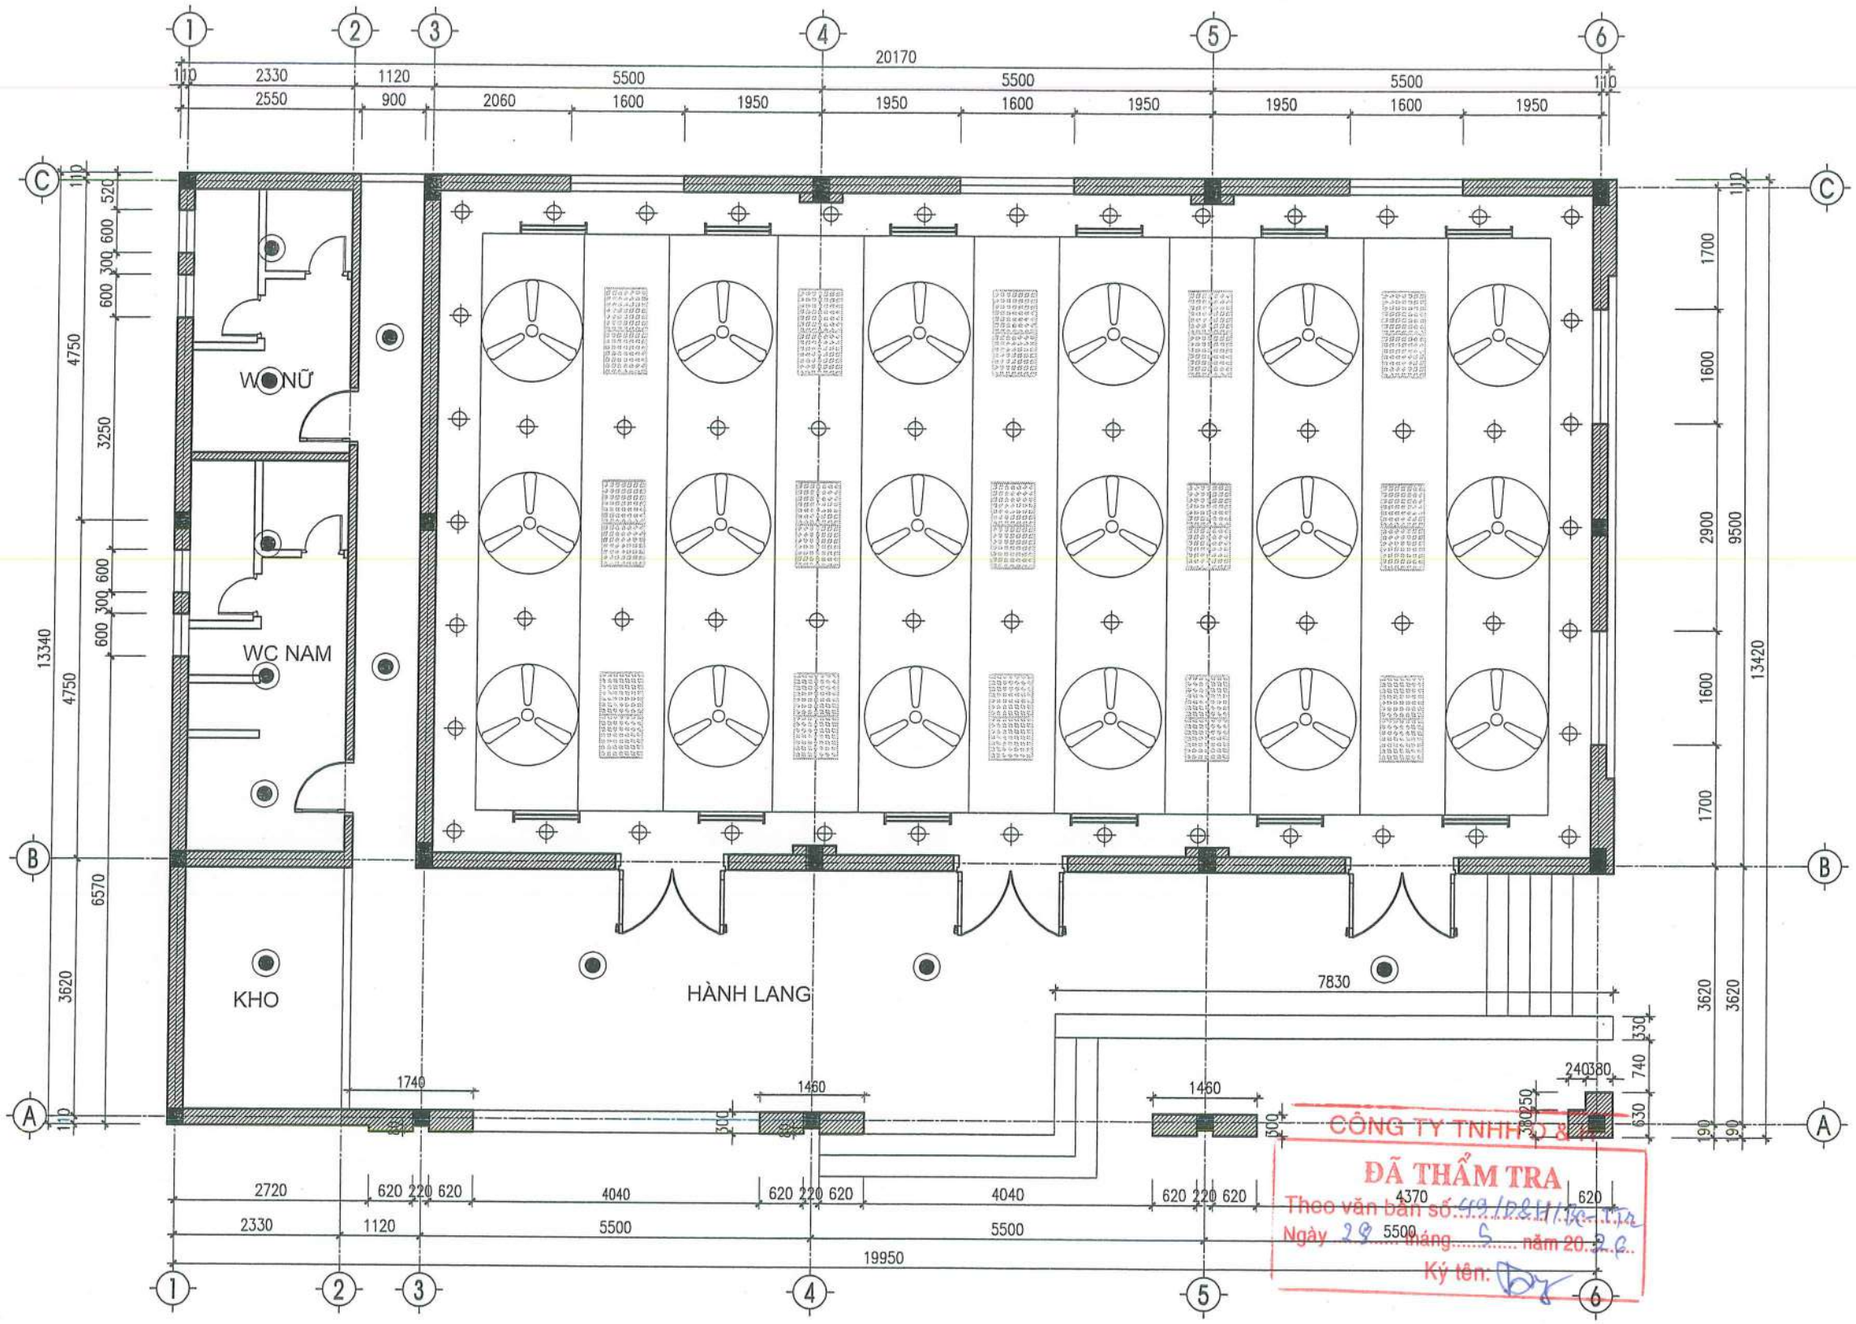

CÔNG TY TNHH KINH DOANH VÀ XÂY DỰNG TRƯỜNG PHÁT
ĐÃ THẨM TRA
Theo văn bản số 49/DĐH/TP-...
Ngày 29 tháng 5 năm 2026
Ký tên:

MẶT BẰNG BỐ TRÍ ĐÈN + QUẠT TRẦN

GHI CHÚ THIẾT BỊ ĐIỆN THÁO DỠ:

- Đèn led 600x1200mm (SL: 15 đèn)
- Quạt trần + Chiết áp quạt (SL: 18 Bộ)
- Đèn ốp trần (SL: 12 đèn)
- Đèn ốp trần (SL: 11 đèn)
- Đèn mắt trâu (SL: 58 đèn)

HIỆU CHỈNH		
1		
2		
TT	NGÀY	NỘI DUNG

CHỦ ĐẦU TƯ:
BAN QLDA ĐẦU TƯ- HẠ TẦNG XÃ QUỐC OAI

ĐỊA ĐIỂM:
XÃ QUỐC OAI, THÀNH PHỐ HÀ NỘI

CƠ QUAN THIẾT KẾ

TRƯỜNG PHÁT COMPANY

CÔNG TY TNHH KINH DOANH VÀ XÂY DỰNG TRƯỜNG PHÁT
ĐC : Kiều Phú, Hà Nội
Tel : 0936.339.668
Email: xdtruongphat2018@gmail.com

GIÁM ĐỐC	KS. NGUYỄN VĂN CHIẾN
CHỦ NHIỆM DỰ ÁN	KTS. LÊ VÕ QUANG HUY
CHỦ TRÌ THIẾT KẾ	KTS. LÊ VÕ QUANG HUY
THIẾT KẾ	KTS: NGUYỄN VĂN KHẢI
Q.L.K.T	KS: NGUYỄN VĂN CHIẾN

DỰ ÁN:
CẢI TẠO, NÂNG CẤP TRUNG TÂM CHÍNH TRỊ XÃ QUỐC OAI

HẠNG MỤC:
NHÀ HỘI TRƯỜNG

TÊN BẢN VẼ:
MẶT BẰNG BỐ TRÍ ĐÈN + QUẠT TRẦN

HỒ SƠ THIẾT KẾ BẢN VẼ THI CÔNG

KÝ HIỆU BẢN VẼ: HT - 06

THỜI GIAN: 2026

TRƯỜNG PHÁT
COMPANY

HẠNG MỤC: NHÀ HỘI TRƯỜNG

PHẦN CẢI TẠO VÀ MỞ RỘNG

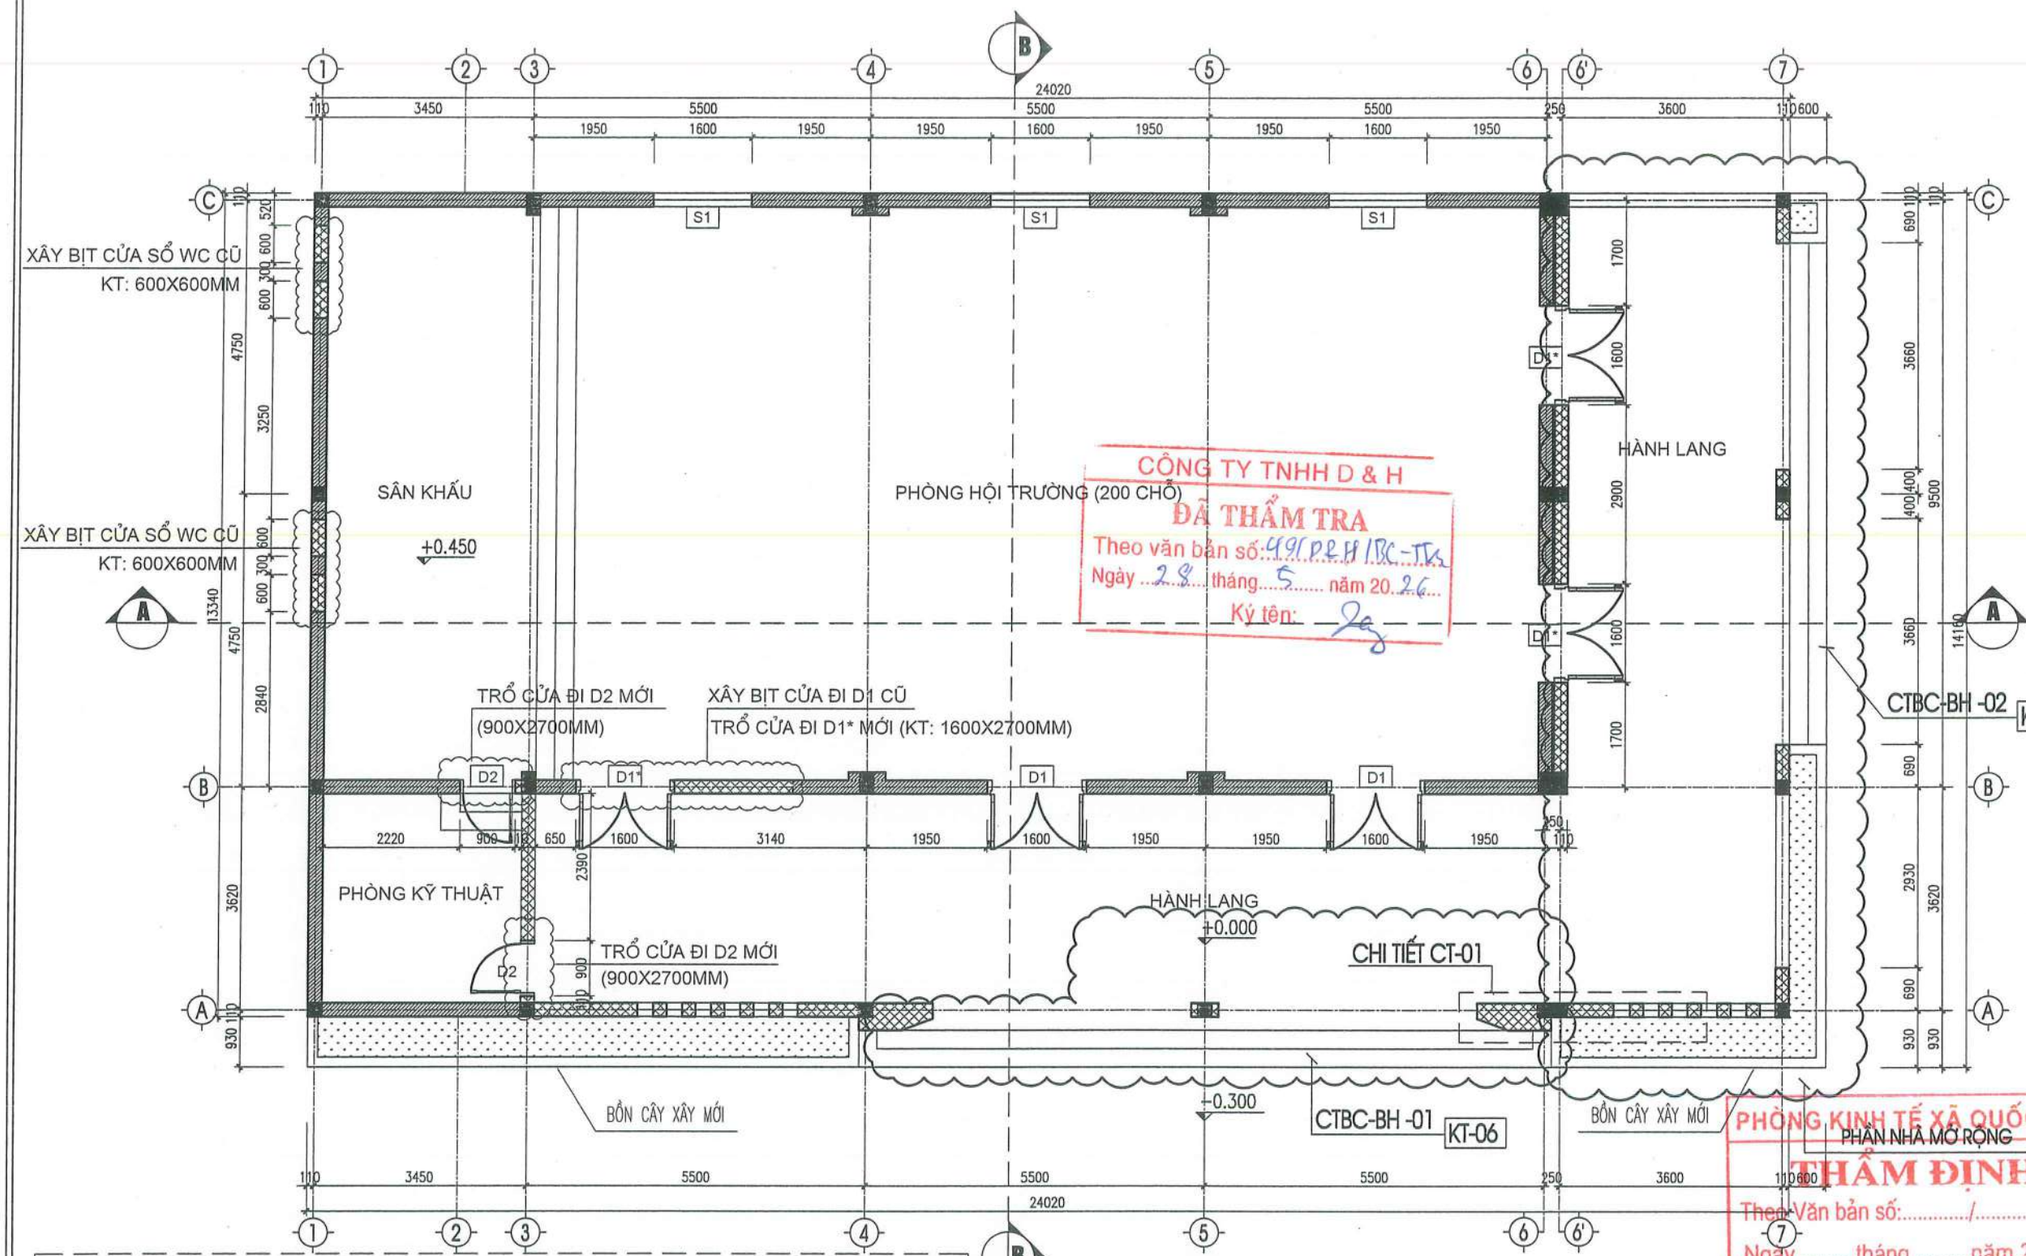

CÔNG TY TNHH D & H
ĐÃ THẨM TRA
Theo văn bản số: 491 D&H/BC-TK
Ngày 28 tháng 5 năm 2026
Ký tên:

PHÒNG KINH TẾ XÃ QUỐC OAI
THẨM ĐỊNH
Theo Văn bản số:...../.....
Ngày .....tháng .....năm 20.....
Người thẩm định ký tên:

** NỘI DUNG CẢI TẠO

- LÀM MỚI PHẦN NHÀ HỘI TRƯỜNG MỞ RỘNG (TỪ MÓNG LÊN MÁI, HOÀN THIỆN ĐỒNG BỘ VỚI NHÀ HIỆN TRẠNG)
- DÓC, TRÁT LẠI MỘT SỐ VỊ TRÍ TƯỜNG (20%); CẠO BỎ LỚP SƠN CŨ, SƠN LẠI TOÀN BỘ TRONG VÀ NGOÀI NHÀ
- SỬA LẠI MẶT ĐỨNG TRƯỚC VÀ ỐP GẠCH INAX. (GHI CHÚ ỐP GẠCH TRÊN BẢN VẼ)
- LÁT LẠI NỀN TOÀN BỘ TRONG VÀ NGOÀI NHÀ BẰNG GẠCH GRANIT; ỐP ĐÁ BẬC CẤP BẰNG ĐÁ GRANIT TỰ NHIÊN
- THAY MỚI MÁI TÔN XỐP CHỐNG NÓNG DÀY 0.45MM; THAY MÁNG THU NƯỚC; ỐNG THOÁT NƯỚC; CHỐNG THẤM SENO MÁI
- LÀM MỚI HỆ KHUNG VÌ KÈO THÉP, XÀ GỒ MÁI PHẦN CẢI TẠO (GHI CHÚ TRÊN BẢN VẼ)
- THAY MỚI TRẦN NHÔM KT 600X600MM, LÀM VỚI VÁCH NHỰA TIÊU ÂM
- THÁO DỠ TOÀN BỘ CỬA ĐI, CỬA SỔ, HOA SẮT CỬA, KHUÔN CỬA.THAY MỚI CỬA ĐI, CỬA SỔ NHÔM KÍNH HỆ; THAY MỚI HOA SẮT CỬA
- THAY MỚI, CẢI TẠO HỆ THỐNG ĐIỆN, THIẾT BỊ ĐIỆN
- PHÁ DỠ BỎ CÁC THIẾT BỊ VỆ SINH, TƯỜNG NGĂN, CẢI TẠO THÀNH PHÒNG HỘI TRƯỜNG
- MUA SẮM BỔ SUNG MỘT SỐ TRANG THIẾT BỊ CÒN THIẾU

** GHI CHÚ

- TƯỜNG HIỆN TRẠNG
- TƯỜNG XÂY MỚI GẠCH KHÔNG NUNG VXM M75#
- PHẦN LÀM MỚI, MỞ RỘNG

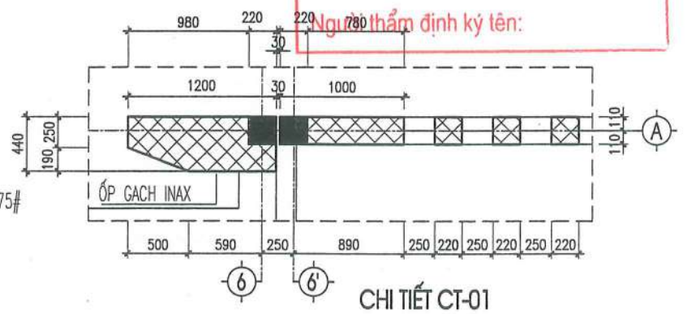

CHI TIẾT CT-01

MẶT BẰNG NHÀ HỘI TRƯỜNG CẢI TẠO, MỞ RỘNG

HIỆU CHỈNH		
1		
2		
TT	NGÀY	NỘI DUNG

CHỦ ĐẦU TƯ:
BAN QLDA ĐẦU TƯ- HẠ TẦNG XÃ QUỐC OAI

ĐỊA ĐIỂM:
XÃ QUỐC OAI, THÀNH PHỐ HÀ NỘI

CƠ QUAN THIẾT KẾ

TRƯỜNG PHÁT COMPANY

CÔNG TY TNHH KINH DOANH VÀ XÂY DỰNG TRƯỜNG PHÁT

ĐC: Kiều Phú, Hà Nội
Tel: 0936.339.668
Email: xaytruongphat2018@gmail.com

GIÁM ĐỐC	KS. NGUYỄN VĂN CHIẾN
CHỦ NHIỆM DỰ ÁN	KTS. LÊ VÕ QUANG HUY
CHỦ TRÌ THIẾT KẾ	KTS. LÊ VÕ QUANG HUY
THIẾT KẾ	KTS: NGUYỄN VĂN KHẢI
Q.L.K.T	KS: NGUYỄN VĂN CHIẾN

DỰ ÁN:
CẢI TẠO, NÂNG CẤP TRUNG TÂM CHÍNH TRỊ XÃ QUỐC OAI

HẠNG MỤC:
NHÀ HỘI TRƯỜNG

TÊN BẢN VẼ:
MB NHÀ HỘI TRƯỜNG CẢI TẠO

HỒ SƠ THIẾT KẾ BẢN VẼ THI CÔNG

KÝ HIỆU BẢN VẼ: KT-01

THỜI GIAN: 2026

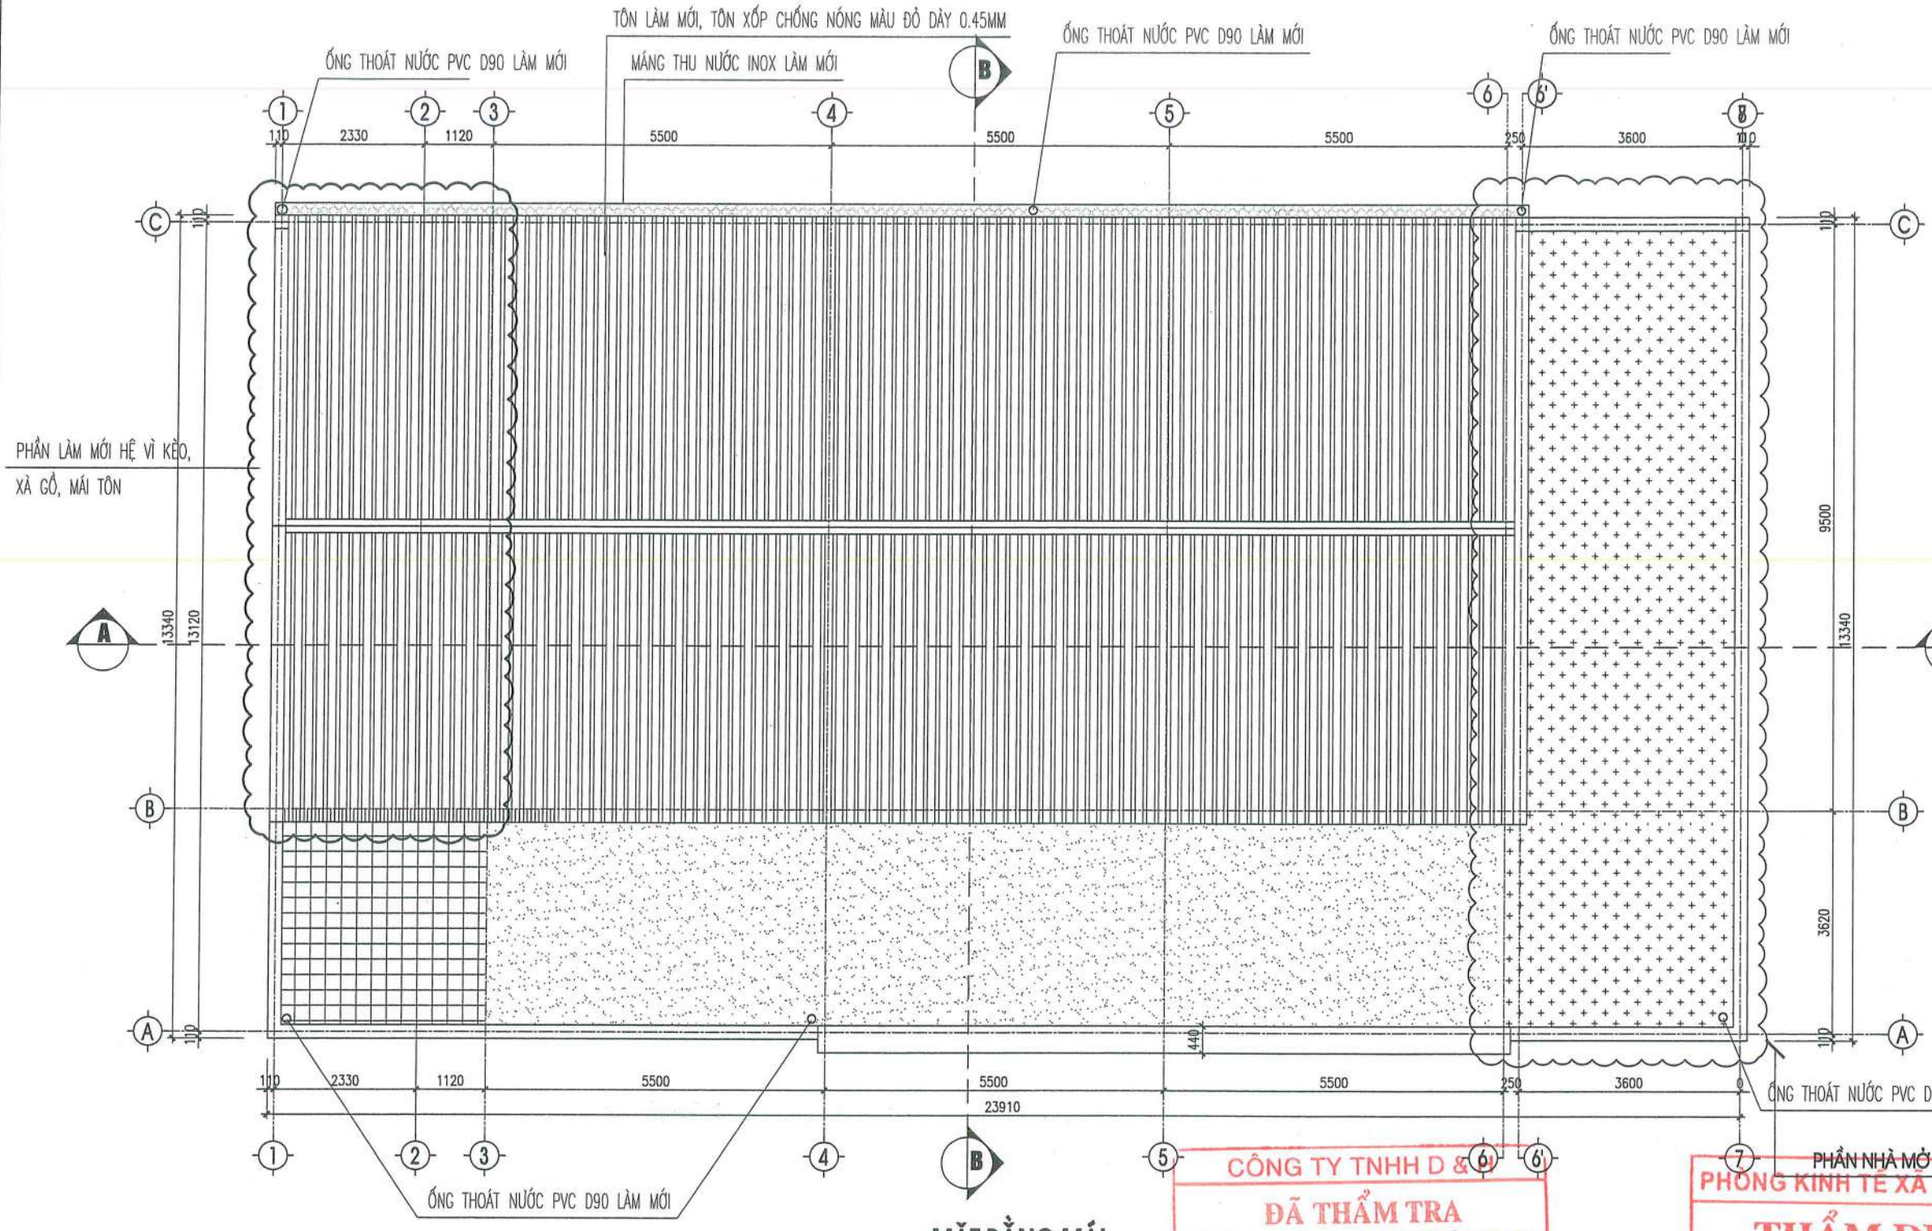

MẶT BẰNG MÁI

** NỘI DUNG CẢI TẠO

- LÀM MỚI PHẦN NHÀ HỘI TRƯỜNG MỞ RỘNG (TỪ MÓNG LÊN MÁI, HOÀN THIỆN ĐỒNG BỘ VỚI NHÀ HIỆN TRẠNG)
- DÓC, TRÁT LẠI MỘT SỐ VỊ TRÍ TƯỜNG (20%); CẠO BỎ LỚP SƠN CŨ, SƠN LẠI TOÀN BỘ TRONG VÀ NGOÀI NHÀ
- SỬA LẠI MẶT ĐỨNG TRƯỚC VÀ ỐP GẠCH INAX. (GHI CHÚ ỐP GẠCH TRÊN BẢN VẼ)
- LÁT LẠI NỀN TOÀN BỘ TRONG VÀ NGOÀI NHÀ BẰNG GẠCH GRANIT; ỐP ĐÁ BẬC CẤP BẰNG ĐÁ GRANIT TỰ NHIÊN
- THAY MỚI MÁI TÔN XỐP CHỐNG NÓNG DÀY 0.45MM; THAY MÁNG THU NƯỚC; ỐNG THOÁT NƯỚC; CHỐNG THẤM SENO MÁI
- LÀM MỚI HỆ KHUNG VÌ KÈO THÉP, XÀ GỒ MÁI PHẦN CẢI TẠO (GHI CHÚ TRÊN BẢN VẼ)
- THAY MỚI TRẦN NHÔM KT 600X600MM, LÀM VỚI VÁCH NHỰA TIÊU ÂM
- THÁO DỠ TOÀN BỘ CỬA ĐI, CỬA SỔ, HOA SẮT CỬA, KHUÔN CỬA.THAY MỚI CỬA ĐI, CỬA SỔ NHÔM KÍNH HỆ; THAY MỚI HOA SẮT CỬA
- THAY MỚI, CẢI TẠO HỆ THỐNG ĐIỆN, THIẾT BỊ ĐIỆN
- PHÁ DỠ BỎ CÁC THIẾT BỊ VỆ SINH, TƯỜNG NGĂN, CẢI TẠO THÀNH PHÒNG HỘI TRƯỜNG
- MUA SẮM BỔ SUNG MỘT SỐ TRANG THIẾT BỊ CÒN THIẾU

** GHI CHÚ

- TÔN LÀM MỚI, TÔN XỐP CHỐNG NÓNG MÀU ĐỎ DÀY 0.45MM
- PHẦN CHỐNG THẤM SÊ NÔ MÁI
- PHẦN CHỐNG THẤM SÊ NÔ MÁI MỚI MỞ RỘNG
- PHẦN MÁI LÁT GẠCH ĐỎ HIỆN TRẠNG (GIỮ NGUYÊN)

CÔNG TY TNHH D &
ĐÃ THẨM TRA
Theo văn bản số: 491/D2H/IBC-TTr
Ngày 29 tháng 5 năm 2026
Ký tên:

PHÒNG KINH TẾ XÃ QUỐC OAI
THẨM ĐỊNH
Theo Văn bản số:...../.....
Ngày .....tháng .....năm 20.....
Người thẩm định ký tên:

BẢNG THỐNG KÊ THOÁT NƯỚC MÁI

STT	VẬT TƯ	ĐVT	SỐ LƯỢNG
1	ỐNG PVC D90	M	43.5
2	CHẾCH PVC D90	CÁI	6
3	CÚT PVC D90	CÁI	12

HIỆU CHỈNH		
1		
2		
TT	NGÀY	NỘI DUNG

CHỦ ĐẦU TƯ:
BAN QLDA ĐẦU TƯ- HẠ TẦNG XÃ QUỐC OAI

ĐỊA ĐIỂM:
XÃ QUỐC OAI, THÀNH PHỐ HÀ NỘI

CƠ QUAN THIẾT KẾ

TRƯỜNG PHÁT COMPANY

CÔNG TY TNHH KINH DOANH VÀ XÂY DỰNG TRƯỜNG PHÁT
ĐC : Kiều Phú, Hà Nội
Tel : 0936.339.668
Email: xaydungphat2018@gmail.com

GIÁM ĐỐC	KS. NGUYỄN VĂN CHIẾN
CHỦ NHIỆM DỰ ÁN	KTS. LÊ VÕ QUANG HUY
CHỦ TRÌ THIẾT KẾ	KTS. LÊ VÕ QUANG HUY
THIẾT KẾ	KTS: NGUYỄN VĂN KHẢI
Q.L.K.T	KS: NGUYỄN VĂN CHIẾN

DỰ ÁN:
CẢI TẠO, NÂNG CẤP TRUNG TÂM CHÍNH TRỊ XÃ QUỐC OAI

HẠNG MỤC:
NHÀ HỘI TRƯỜNG

TÊN BẢN VẼ:
MẶT BẰNG MÁI

HỒ SƠ THIẾT KẾ BẢN VẼ THI CÔNG

KÝ HIỆU BẢN VẼ: KT-02

THỜI GIAN: 2026

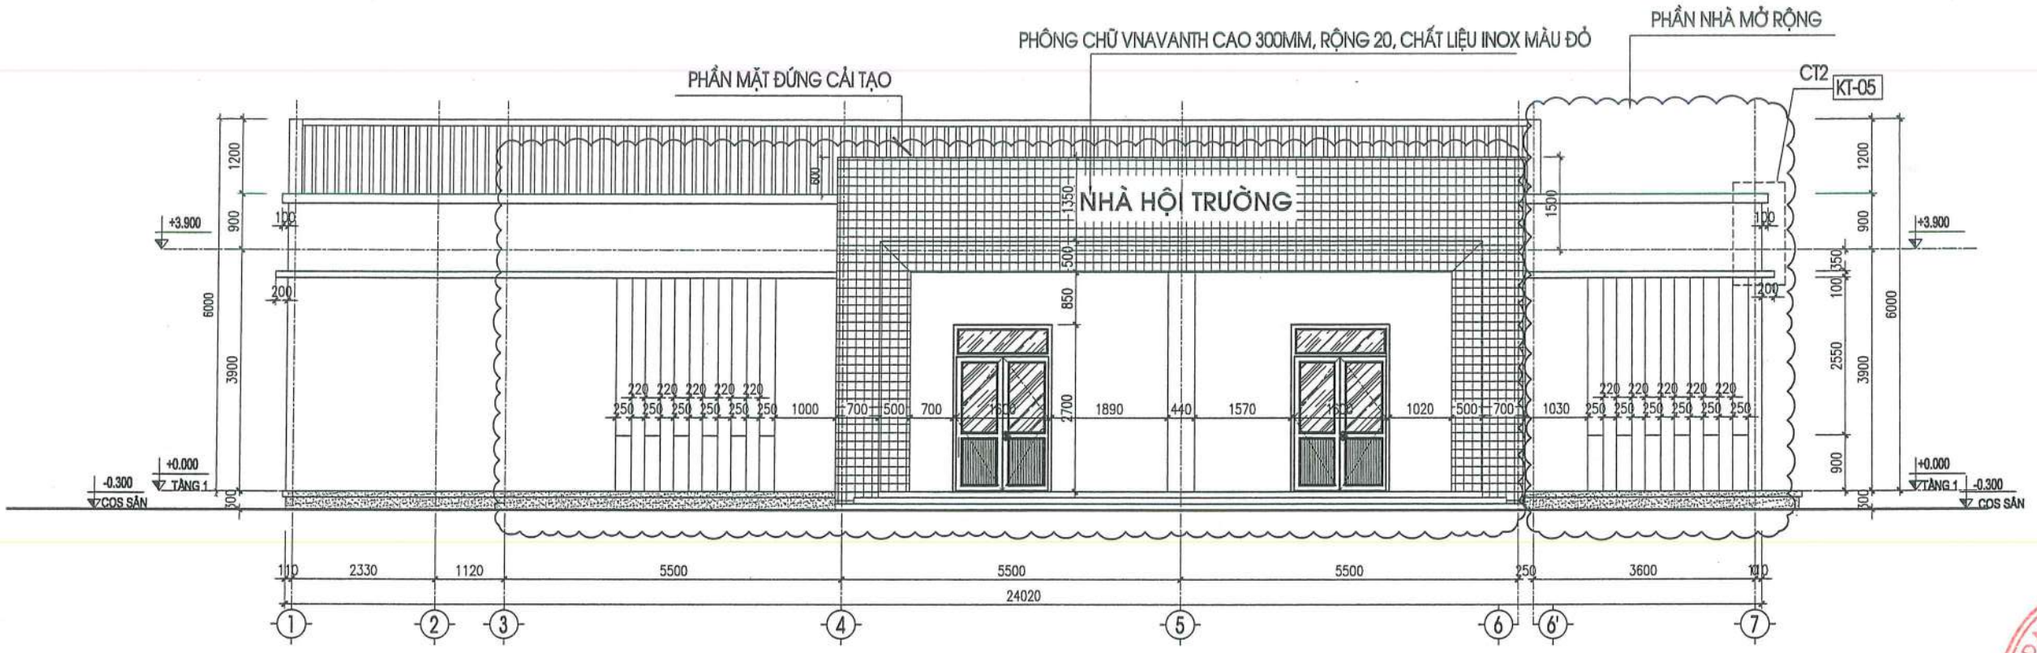

MẶT ĐỨNG TRỤC 1-7

ỐP ĐÁ BÓC ĐEN ÁNH KIM

ỐP GẠCH INAX MÀU VÀNG KEM

TƯỜNG SƠN MÀU TRẮNG KEM

CÔNG TY TNHH D & H
ĐÃ THẨM TRA
Theo văn bản số: 491/DRHI/BC-TK
Ngày 28 tháng 5 năm 2026
Ký tên:

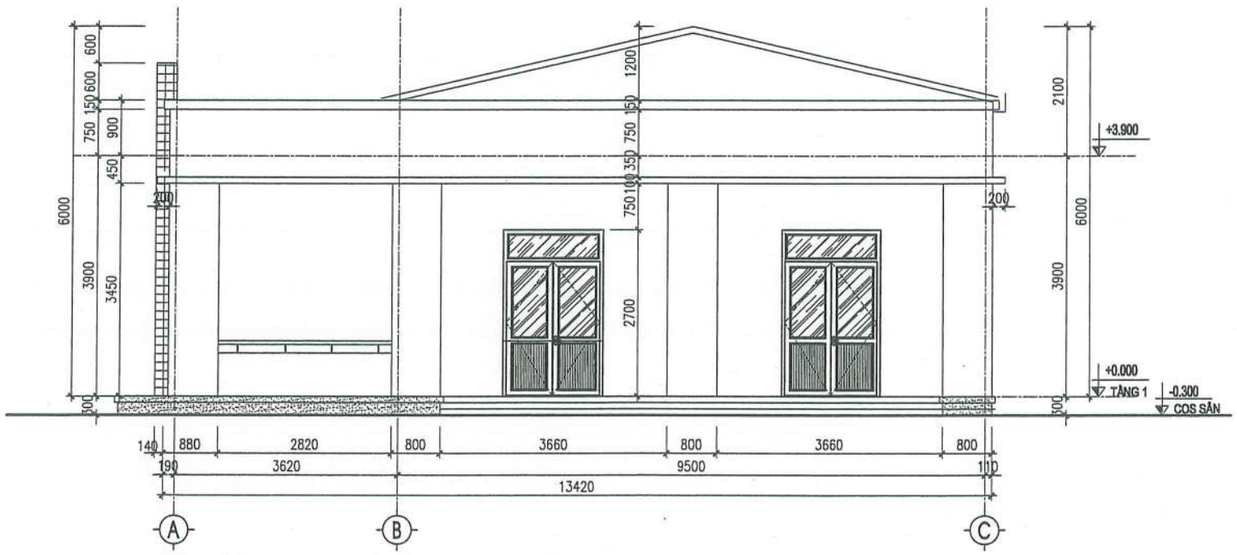

MẶT ĐỨNG TRỤC A-C

ỐP ĐÁ BÓC ĐEN ÁNH KIM

ỐP GẠCH INAX MÀU VÀNG KEM

TƯỜNG SƠN MÀU TRẮNG KEM

HIỆU CHỈNH		
1		
2		
TT	NGÀY	NỘI DUNG

CHỦ ĐẦU TƯ:
BAN QLDA ĐẦU TƯ- HẠ TẦNG XÃ QUỐC OAI

ĐỊA ĐIỂM:
XÃ QUỐC OAI, THÀNH PHỐ HÀ NỘI

CƠ QUAN THIẾT KẾ

TRƯỜNG PHÁT COMPANY

CÔNG TY TNHH KINH DOANH VÀ XÂY DỰNG TRƯỜNG PHÁT

ĐC : Kiều Phú, Hà Nội
Tel: 0936.389.668
Email: xaytruongphat2018@gmail.com

GIÁM ĐỐC	KS. NGUYỄN VĂN CHIẾN
CHỦ NHIỆM DỰ ÁN	KTS. LÊ VÕ QUANG HUY
CHỦ TRÌ THIẾT KẾ	KTS. LÊ VÕ QUANG HUY
THIẾT KẾ	KTS: NGUYỄN VĂN KHẢI
Q.L.K.T	KS: NGUYỄN VĂN CHIẾN

DỰ ÁN:
CẢI TẠO, NÂNG CẤP TRUNG TÂM CHÍNH TRỊ XÃ QUỐC OAI

HẠNG MỤC:
NHÀ HỘI TRƯỜNG

TÊN BẢN VẼ:
MẶT ĐỨNG TRỤC 1-6
MẶT ĐỨNG TRỤC A-C

HỒ SƠ THIẾT KẾ BẢN VẼ THI CÔNG

KÝ HIỆU BẢN VẼ: KT-03

THỜI GIAN: 2026

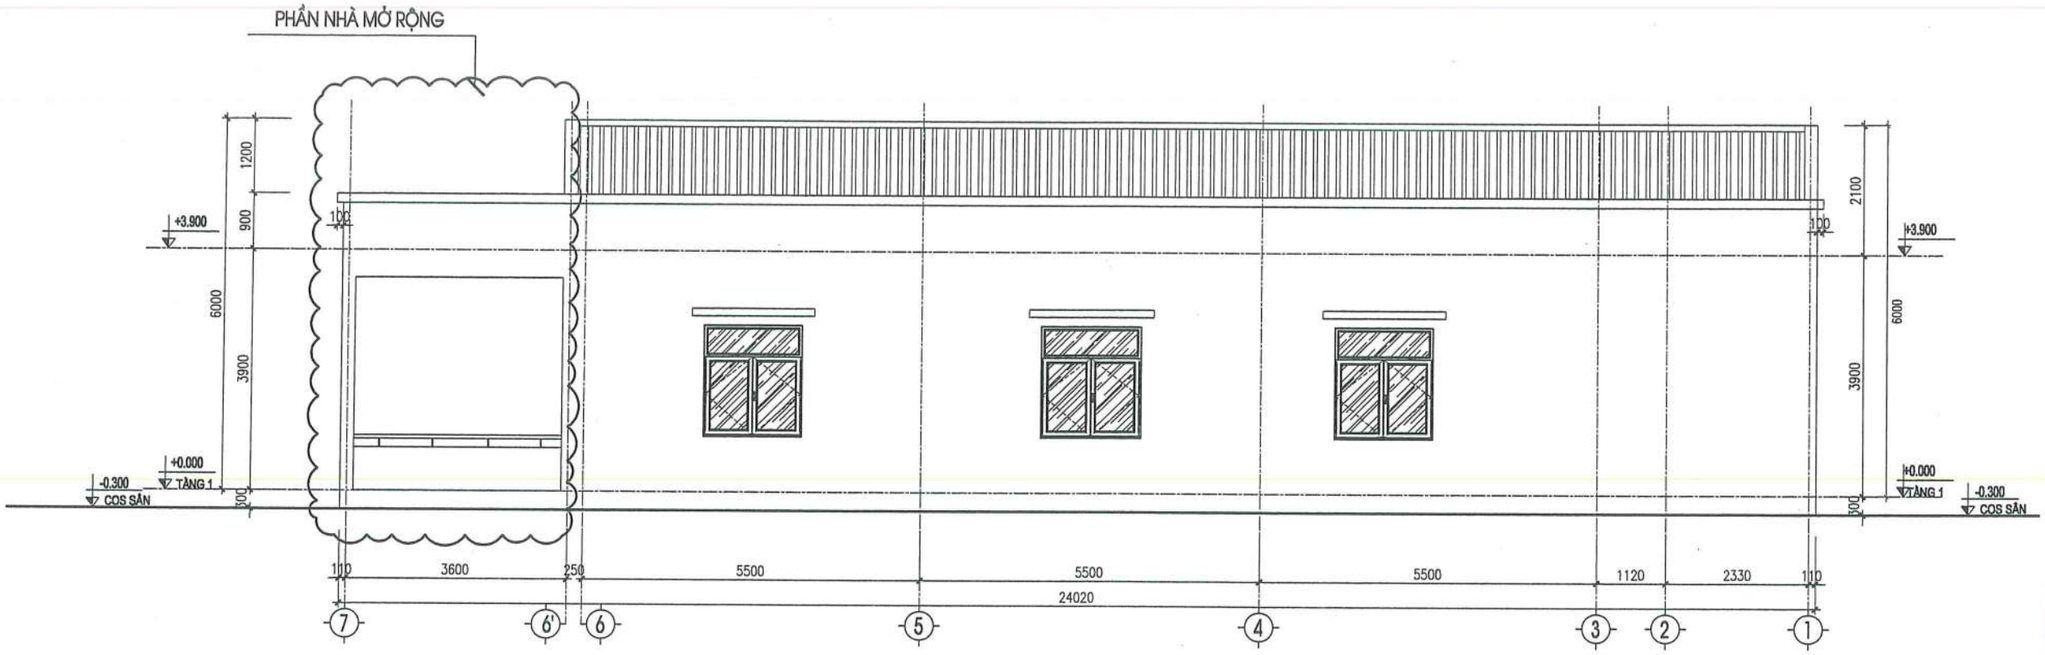

TƯỜNG SƠN MÀU TRẮNG KEM

MẶT ĐỨNG TRỤC 8-1

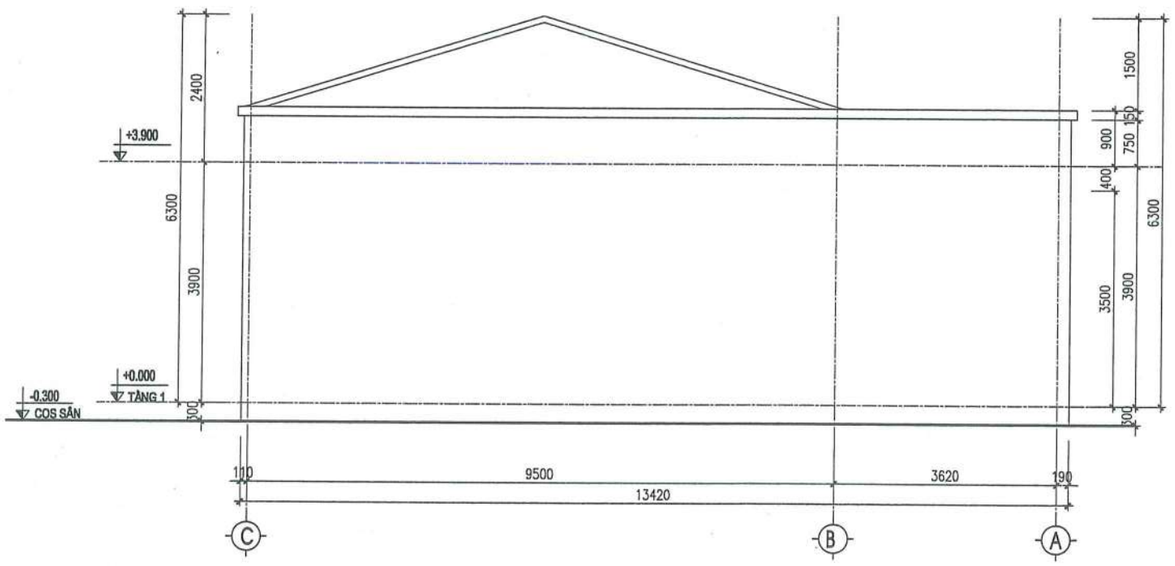

CÔNG TY TNHH D & H
ĐÃ THẨM TRA
Theo văn bản số: 491/D.&H/BC-TTr
Ngày 28 tháng 5 năm 2026
Ký tên:

MẶT ĐỨNG TRỤC C-A

TƯỜNG SƠN MÀU TRẮNG KEM

HIỆU CHỈNH		
1		
2		
TT	NGÀY	NỘI DUNG

CHỦ ĐẦU TƯ:
BAN QLDA ĐẦU TƯ- HẠ TẦNG XÃ QUỐC OAI

ĐỊA ĐIỂM:
XÃ QUỐC OAI, THÀNH PHỐ HÀ NỘI

CƠ QUAN THIẾT KẾ

TRƯỜNG PHÁT COMPANY

CÔNG TY TNHH KINH DOANH VÀ XÂY DỰNG TRƯỜNG PHÁT
ĐC: Kiều Phú, Hà Nội
Tel: 0936.339.668
Email: xdtruongphat2018@gmail.com

GIÁM ĐỐC	KS. NGUYỄN VĂN CHIẾN
CHỦ NHIỆM DỰ ÁN	KTS. LÊ VÕ QUANG HUY
CHỦ TRÌ THIẾT KẾ	KTS. LÊ VÕ QUANG HUY
THIẾT KẾ	KTS: NGUYỄN VĂN KHẢI
Q.L.K.T	KS: NGUYỄN VĂN CHIẾN

DỰ ÁN:
CẢI TẠO, NÂNG CẤP TRUNG TÂM CHÍNH TRỊ XÃ QUỐC OAI

HẠNG MỤC:
NHÀ HỘI TRƯỜNG

TÊN BẢN VẼ:
MẶT ĐỨNG TRỤC 1-6
MẶT ĐỨNG TRỤC A-C

HỒ SƠ THIẾT KẾ BẢN VẼ THI CÔNG

KÝ HIỆU BẢN VẼ: KT-04

THỜI GIAN: 2026

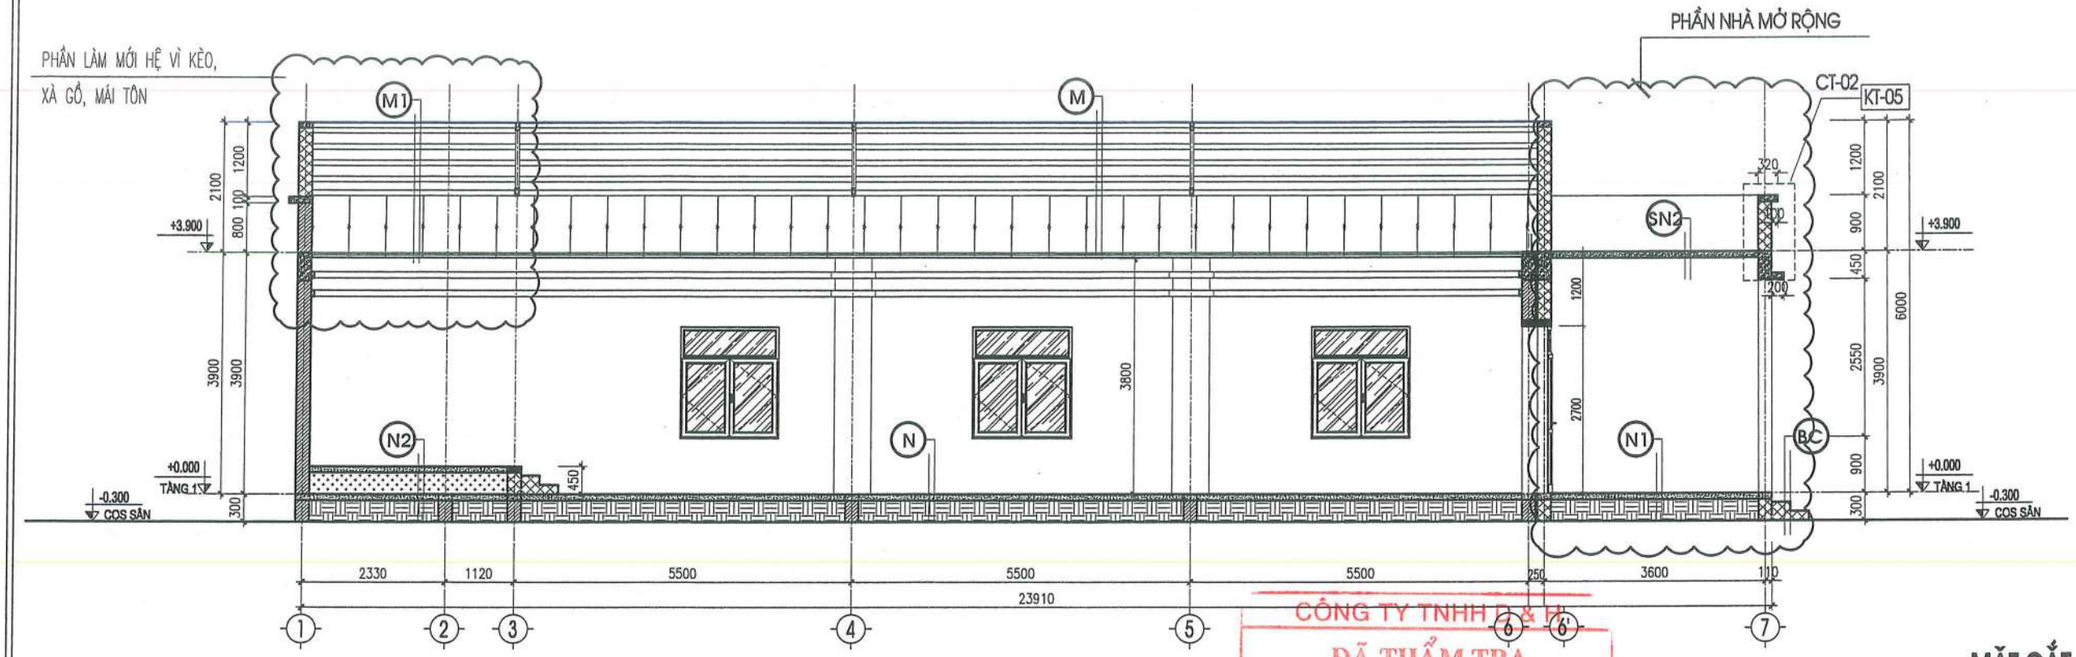

MẶT CẮT A-A

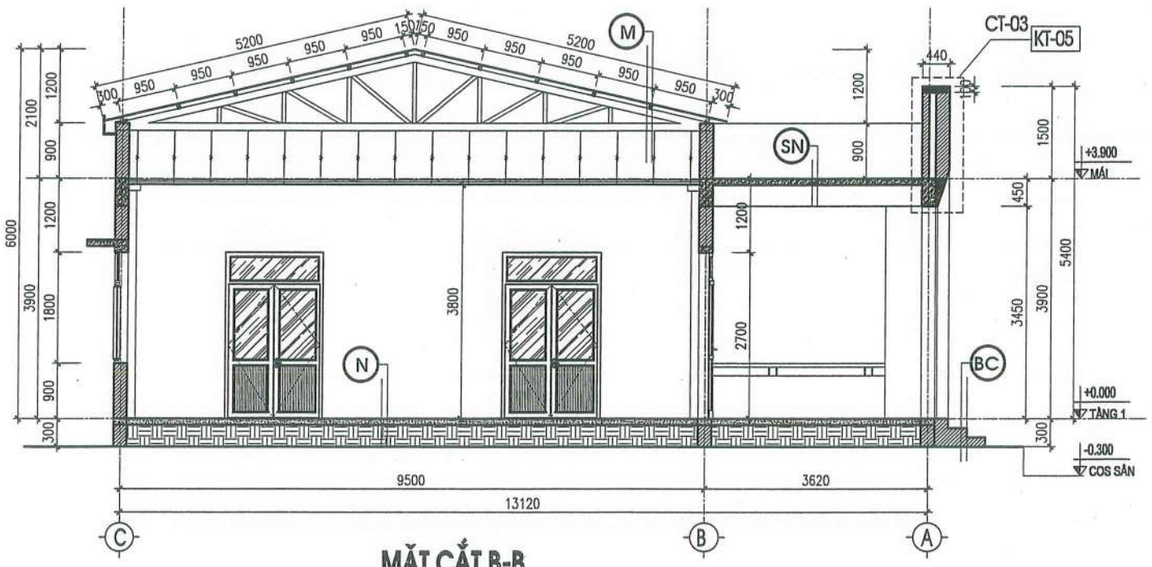

MẶT CẮT B-B

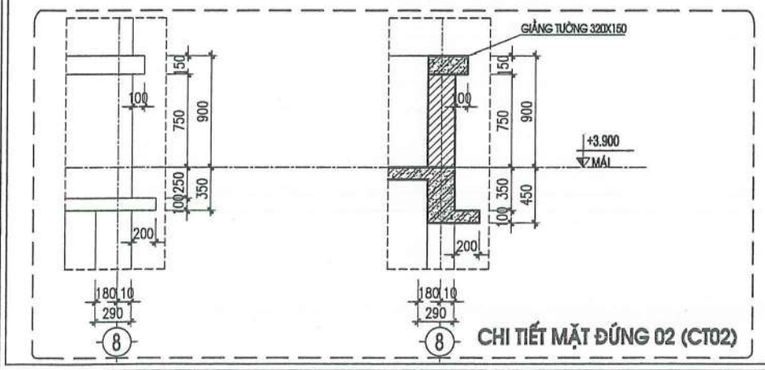

CHI TIẾT MẶT ĐỨNG 02 (CT02)

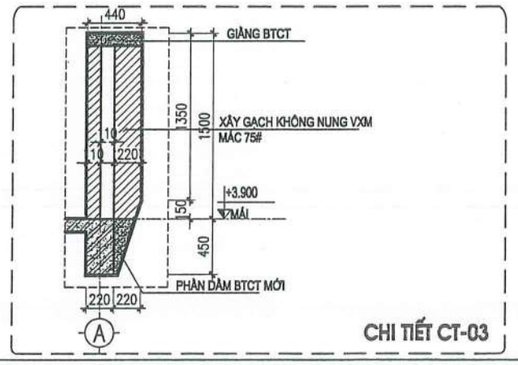

CHI TIẾT CT-03

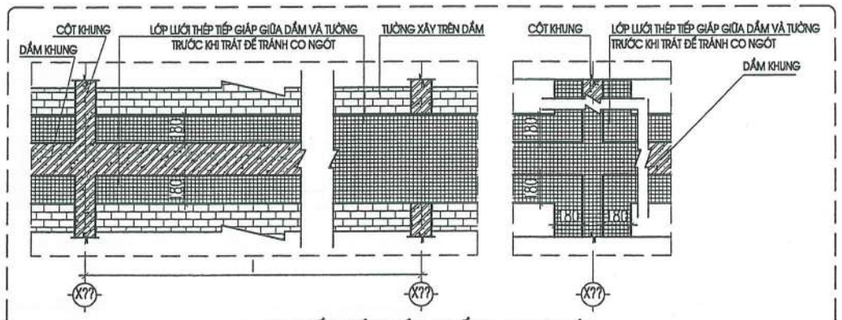

CHI TIẾT LƯỚI THÉP CHỐNG CO NGÓT

N
- LỚP GẠCH GRANIT LÁT NỀN 600X600MM (LÀM MỚI)
- LỚP VỮA XM M75# DÀY 20 MM (LÀM MỚI)
- BÊ TÔNG NỀN (GIỮ NGUYÊN)
- LỚP CÁT TÔN NỀN HIỆN TRẠNG (GIỮ NGUYÊN)
- ĐẤT TỰ NHIÊN

M
- TÔN XỐP DÀY 0.45MM (THAY MỚI)
- XÀ GỒ THÉP HỘP HIỆN TRẠNG (GIỮ NGUYÊN)
- VÌ KÈO THÉP HIỆN TRẠNG (GIỮ NGUYÊN)
- TRẦN NHÔM KHUNG XƯƠNG NỔI (LÀM MỚI)

SN
** QUY TRÌNH CHỐNG THẤM SÊ NÔ
- QUÉT 3 LỚP FLINKOTE, CUỐN LÊN THÀNH CAO 30CM
- LỚP LƯỚI THUỶ TINH,CUỐN LÊN THÀNH CAO 30CM
- LỚP VỮA CÁN NỀN TẠO DỐC XM MÁC #100 DÀY 3CM
- VỆ SINH SẠCH BỀ MẶT
- ĐỤC LỚP VỮA CÁN NỀN HIỆN TRẠNG
- LỚP BÊ TÔNG CỐT THÉP HIỆN TRẠNG

N1
- LỚP GẠCH GRANIT LÁT NỀN 600X600MM (LÀM MỚI)
- LỚP VỮA XM M75# DÀY 20 MM (LÀM MỚI)
- BÊ TÔNG NỀN ĐÁ 1X2 MÁC 150# DÀY 10CM (LÀM MỚI)
- LỚP CÁT TÔN NỀN ĐẦM CHẶT (LÀM MỚI)
- ĐẤT TỰ NHIÊN

M1
- TÔN XỐP DÀY 0.45MM (LÀM MỚI)
- XÀ GỒ THÉP HỘP 40X80 (LÀM MỚI)
- VÌ KÈO THÉP HỘP 60X120 (LÀM MỚI)
- TRẦN NHÔM KHUNG XƯƠNG NỔI (LÀM MỚI)

SN2
** QUY TRÌNH CHỐNG THẤM SÊ NÔ
- QUÉT 3 LỚP FLINKOTE, CUỐN LÊN THÀNH CAO 30CM
- LỚP LƯỚI THUỶ TINH,CUỐN LÊN THÀNH CAO 30CM
- LỚP VỮA CÁN NỀN TẠO DỐC XM MÁC #100 DÀY 3CM
- LỚP BÊ TÔNG CỐT THÉP ĐÁ 1X2 MÁC 250# DÀY 100MM
- LỚP VỮA TRÁT TRẦN DÀY 15MM, MÁC 75#
- LỚP SƠN TRẮNG TRẦN, 3 NƯỚC

N2
- LỚP GẠCH GRANIT LÁT NỀN 600X600MM (LÀM MỚI)
- LỚP VỮA XM M75# DÀY 20 MM (LÀM MỚI)
- BÊ TÔNG NỀN ĐÁ 1X2 MÁC 150# DÀY 100MM (LÀM MỚI)
- LỚP CÁT TÔN NỀN ĐẦM CHẶT DÀY 320MM (LÀM MỚI)
- NỀN HIỆN TRẠNG

BC
- MẶT BẬC, CỔ BẬC ỐP ĐÁ GRANIT (LÀM MỚI)
- LỚP VỮA XM MÁC 75# (LÀM MỚI)
- BẬC XÂY GẠCH KHÔNG NUNG VXM MÁC 75# (LÀM MỚI)
- LỚP BÊ TÔNG LÓT ĐÁ 1X2 MÁC 150# (LÀM MỚI)
- ĐẤT TỰ NHIÊN

CÔNG TY TNHH D & H
ĐÃ THẨM TRA
Theo văn bản số: 49/D&H/TBC-TTa
Ngày 29 tháng 5 năm 2026
Ký tên:

HIỆU CHỈNH		
1		
2		
TT	NGÀY	NỘI DUNG

CHỦ ĐẦU TƯ:
BAN QLDA ĐẦU TƯ- HẠ TẦNG XÃ QUỐC OAI

ĐỊA ĐIỂM:
XÃ QUỐC OAI, THÀNH PHỐ HÀ NỘI

CƠ QUAN THIẾT KẾ

TRƯỜNG PHÁT COMPANY

CÔNG TY TNHH KINH DOANH VÀ XÂY DỰNG TRƯỜNG PHÁT

ĐC: Kiều Phú, Hà Nội
Tel: 0936.339.668
Email: xdtruongphat2018@gmail.com

GIÁM ĐỐC	KS. NGUYỄN VĂN CHIẾN
CHỦ NHIỆM DỰ ÁN	KTS. LÊ VÕ QUANG HUY
CHỦ TRÌ THIẾT KẾ	KTS. LÊ VÕ QUANG HUY
THIẾT KẾ	KTS: NGUYỄN VĂN KHẢI
Q.L.K.T	KS: NGUYỄN VĂN CHIẾN

DỰ ÁN:
CẢI TẠO, NÂNG CẤP TRUNG TÂM CHÍNH TRỊ XÃ QUỐC OAI

HẠNG MỤC:
NHÀ HỘI TRƯỜNG

TÊN BẢN VẼ:
MẶT ĐỨNG TRỤC 1-6
MẶT ĐỨNG TRỤC A-C

HỒ SƠ THIẾT KẾ BẢN VẼ THI CÔNG

KÝ HIỆU BẢN VẼ: KT-05

THỜI GIAN: 2026

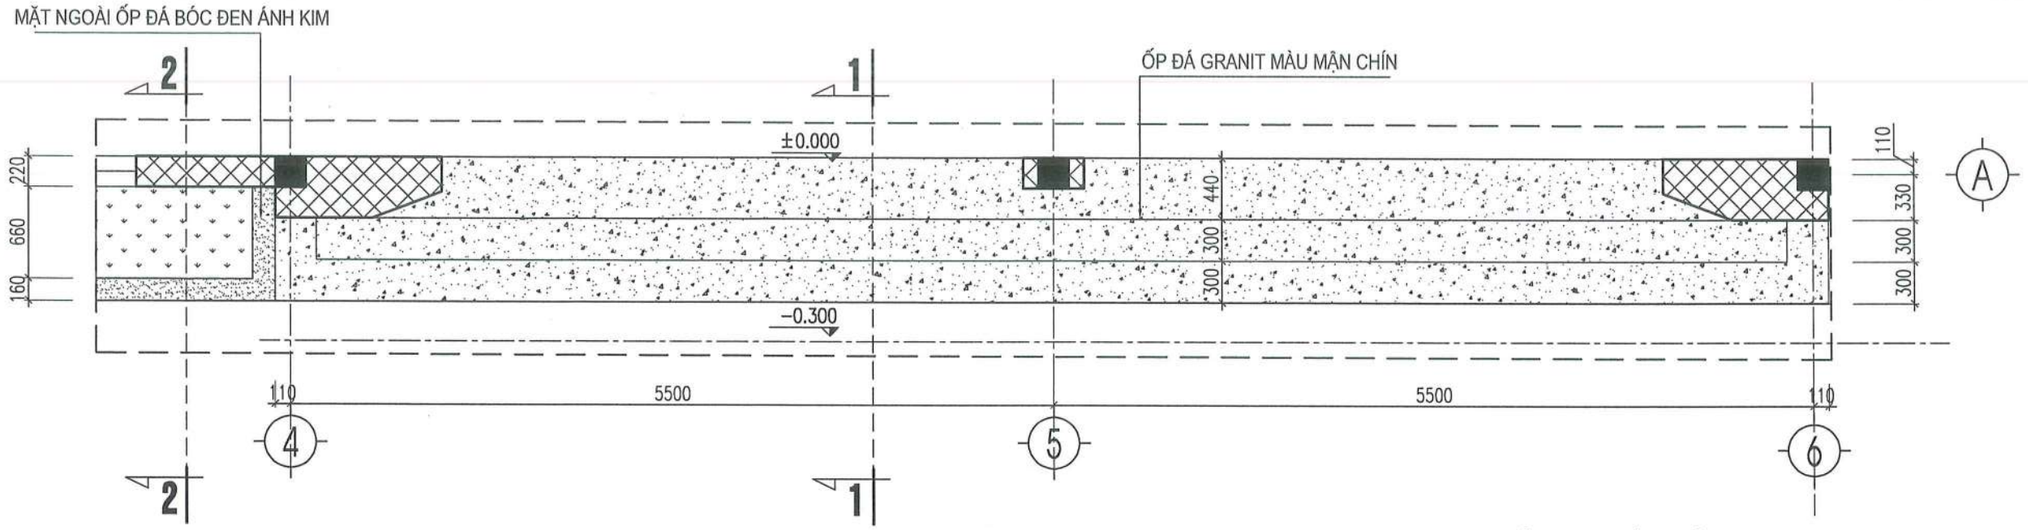

CHI TIẾT TAM CẤP, BỒN HOA XÂY MỚI (CTBC-BH -01)

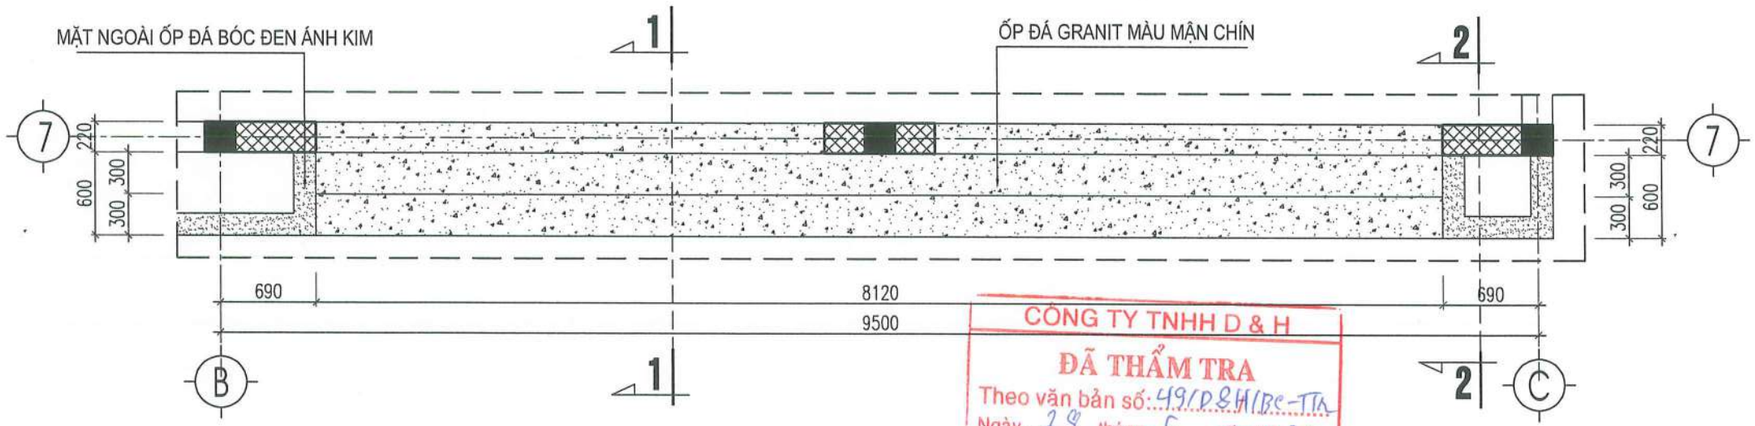

CÔNG TY TNHH D & H
ĐÃ THẨM TRA
Theo văn bản số: 49/D&H/BC-TTA
Ngày 29 tháng 5 năm 2026
Ký tên:

CHI TIẾT TAM CẤP, BỒN HOA XÂY MỚI (CTBC-BH-02)

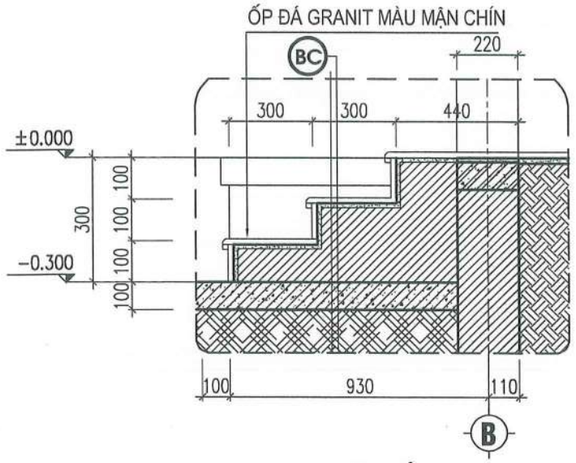

- BC
  - MẶT BẬC, CỔ BẬC ỐP ĐÁ GRANIT MÀU MẬN CHÍN (LÀM MỚI)
  - LỚP VỮA XM MÁC 75# (LÀM MỚI)
  - BẬC XÂY GẠCH KHÔNG NUNG VXM MÁC 75# (LÀM MỚI)
  - LỚP BÊ TÔNG LÓT ĐÁ 1X2 MÁC 150# (LÀM MỚI)
  - ĐẤT TỰ NHIÊN

MẶT CẮT 1-1

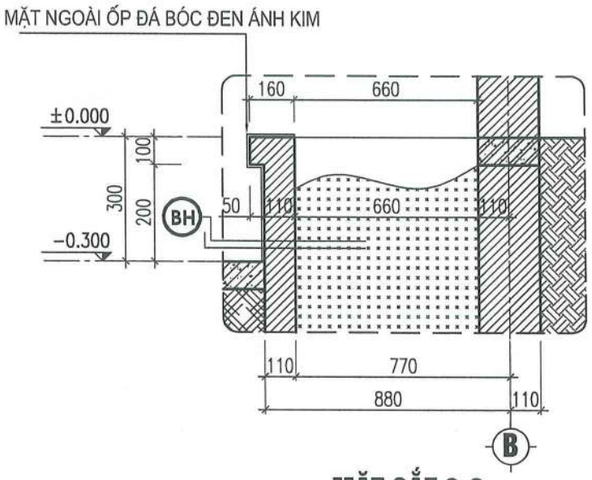

- BH
  - MẶT ỐP ĐÁ BÓC ĐEN ÁNH KIM (LÀM MỚI)
  - LỚP VỮA XM MÁC 75# (LÀM MỚI)
  - XÂY GẠCH KHÔNG NUNG VXM MÁC 75# (LÀM MỚI)
  - LỚP ĐẤT MÀU TRỒNG CÂY (ĐỔ MỚI)
  - ĐẤT TỰ NHIÊN

MẶT CẮT 2-2

HIỆU CHỈNH		
1		
2		
TT	NGÀY	NỘI DUNG

CHỦ ĐẦU TƯ:
BAN QLDA ĐẦU TƯ- HẠ TẦNG XÃ QUỐC OAI

ĐỊA ĐIỂM:
XÃ QUỐC OAI, THÀNH PHỐ HÀ NỘI

CƠ QUAN THIẾT KẾ

TRƯỜNG PHÁT COMPANY

CÔNG TY TNHH KINH DOANH VÀ XÂY DỰNG TRƯỜNG PHÁT

ĐC : Kiều Phú, Hà Nội
Tel: 0986.339.668
Email: xdtruongphat2018@gmail.com

GIÁM ĐỐC	KS. NGUYỄN VĂN CHIẾN
CHỦ NHIỆM ĐỒ ÁN	KTS. LÊ VÕ QUANG HUY
CHỦ TRÌ THIẾT KẾ	KTS. LÊ VÕ QUANG HUY
THIẾT KẾ	KTS: NGUYỄN VĂN KHẢI
Q.L.K.T	KS: NGUYỄN VĂN CHIẾN

DỰ ÁN:
CẢI TẠO, NÂNG CẤP TRUNG TÂM CHÍNH TRỊ XÃ QUỐC OAI

HẠNG MỤC:
NHÀ HỘI TRƯỜNG

TÊN BẢN VẼ:
CHI TIẾT TAM CẤP, BỒN HOA

HỒ SƠ THIẾT KẾ BẢN VẼ THI CÔNG

KÝ HIỆU BẢN VẼ: KT - 06

THỜI GIAN: 2026

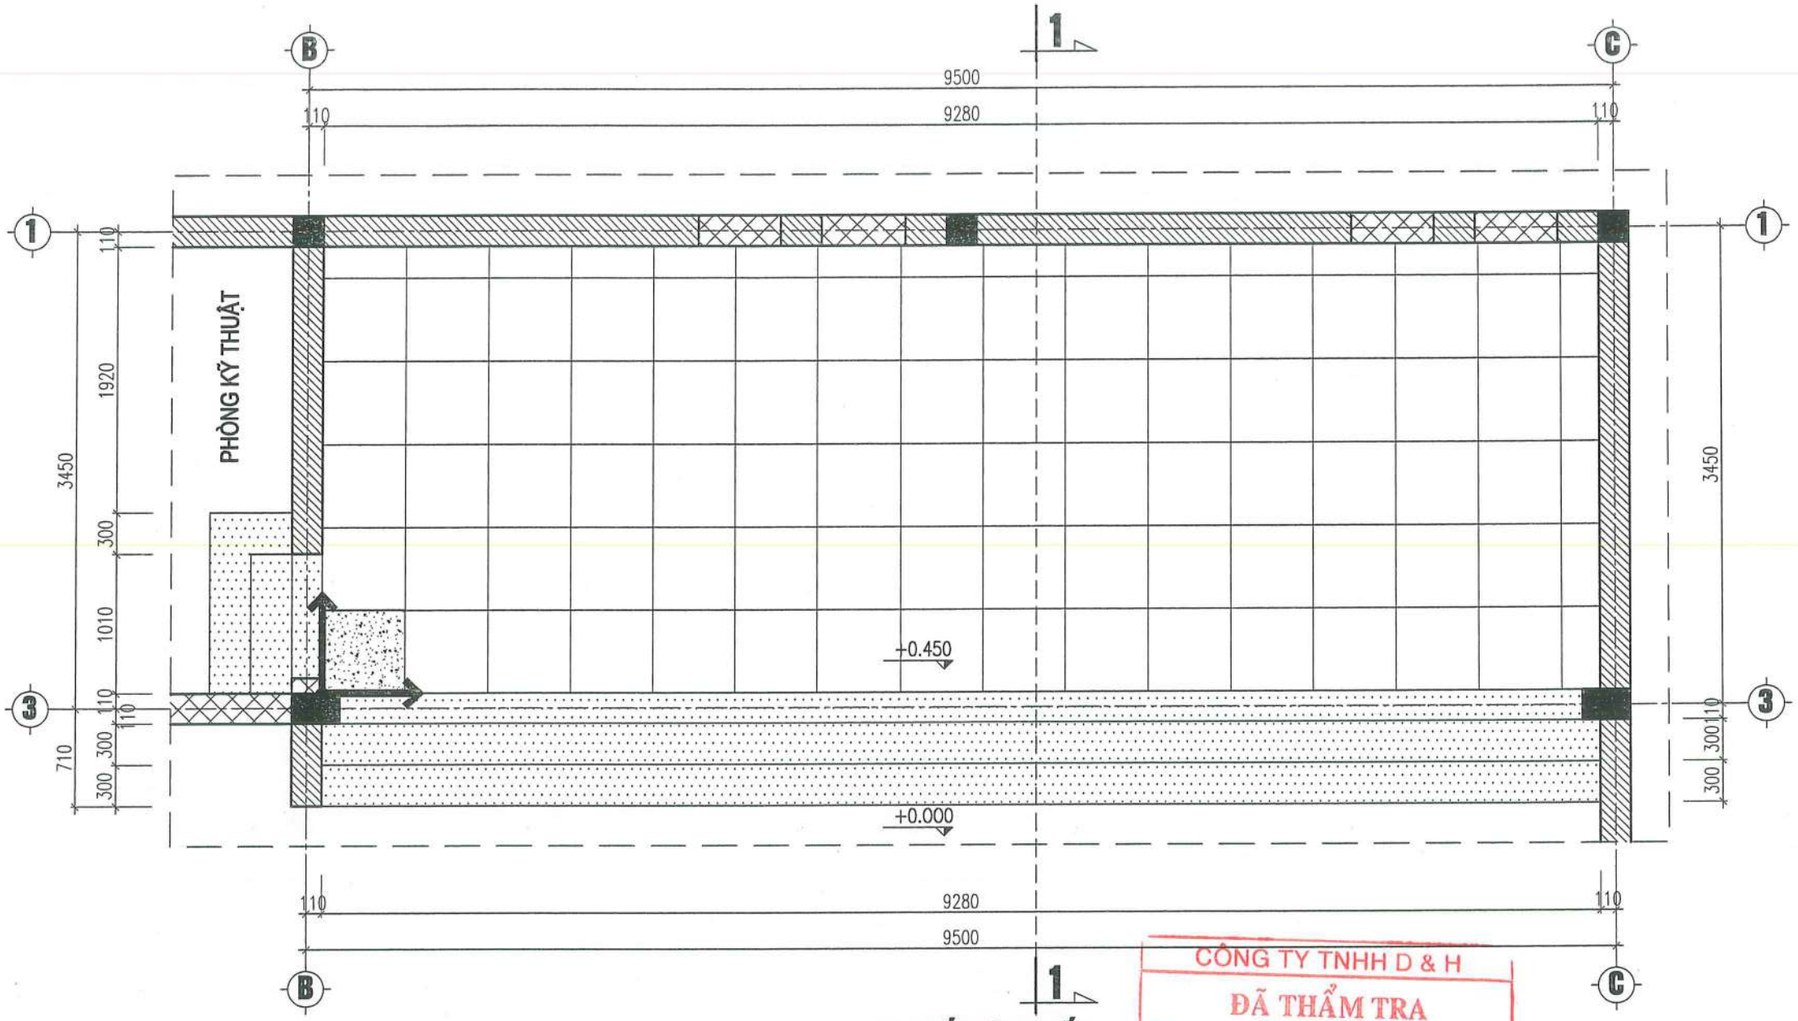

CHI TIẾT SÂN KHẤU

CHI CHÚ:

- GẠCH GRANITE 600X600MM
- VIÊN GẠCH LÁT ĐỊNH VỊ
- ĐÁ GRANITE MÀU VÀNG KEM
- HƯỚNG LÁT GẠCH

CÔNG TY TNHH D & H
ĐÃ THẨM TRA
Theo văn bản số: 491/D&H/BC-TTA
Ngày 28 tháng 5 năm 2026
Ký tên:

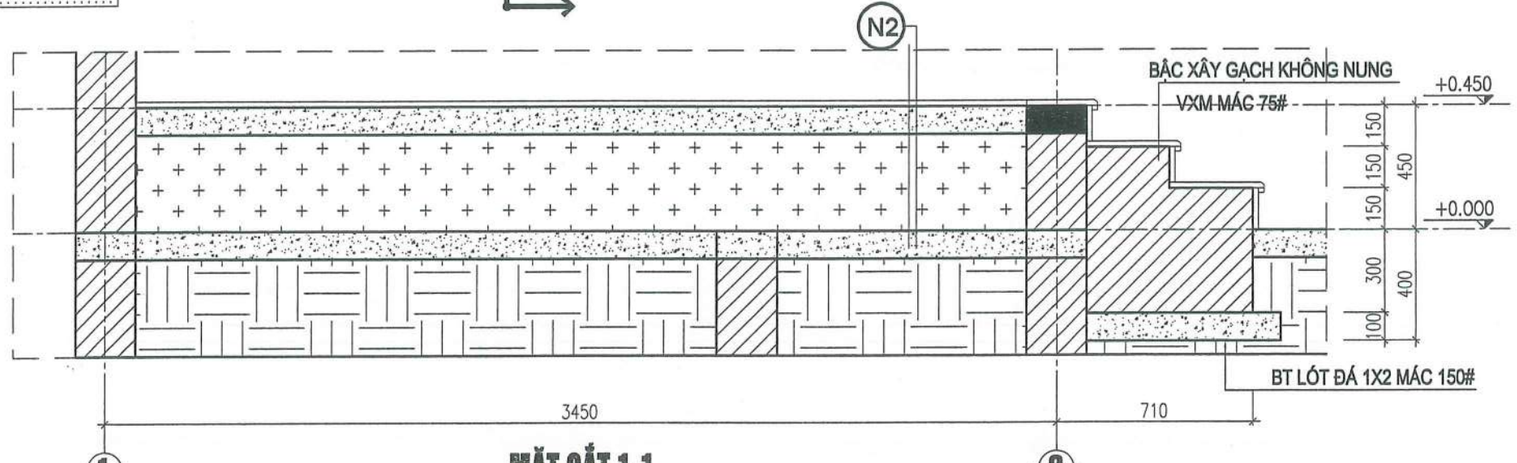

MẶT CẮT 1-1

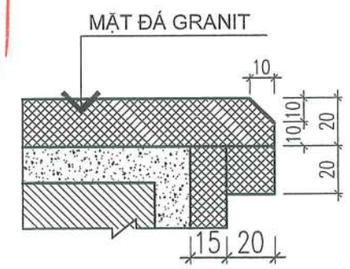

CHI TIẾT MŨI BẬC

N2

- LỚP GẠCH GRANIT LÁT NỀN 600X600MM (LÀM MỚI)
- LỚP VỮA XM M75# DÀY 20 MM (LÀM MỚI)
- BÊ TÔNG NỀN ĐÁ 1X2 MÁC 150# DÀY 100MM (LÀM MỚI)
- LỚP CÁT TÔN NỀN ĐẦM CHẶT DÀY 320MM (LÀM MỚI)
- NỀN HIỆN TRẠNG

HIỆU CHỈNH		
1		
2		
TT	NGÀY	NỘI DUNG

CHỦ ĐẦU TƯ:
BAN QLDA ĐẦU TƯ- HẠ TẦNG XÃ QUỐC OAI

ĐỊA ĐIỂM:
XÃ QUỐC OAI, THÀNH PHỐ HÀ NỘI

CƠ QUAN THIẾT KẾ

TRƯỜNG PHÁT COMPANY

CÔNG TY TNHH KINH DOANH VÀ XÂY DỰNG TRƯỜNG PHÁT

ĐC : Kiều Phú, Hà Nội
Tel.: 0936.339.668
Email: xdtruongphat2018@gmail.com

GIÁM ĐỐC	KS. NGUYỄN VĂN CHIẾN
CHỦ NHIỆM DỰ ÁN	KTS. LÊ VÕ QUANG HUY
CHỦ TRÌ THIẾT KẾ	KTS. LÊ VÕ QUANG HUY
THIẾT KẾ	KTS: NGUYỄN VĂN KHẢI
Q.L.K.T	KS: NGUYỄN VĂN CHIẾN

DỰ ÁN:
CẢI TẠO, NÂNG CẤP TRUNG TÂM CHÍNH TRỊ XÃ QUỐC OAI

HẠNG MỤC:
NHÀ HỘI TRƯỜNG

TÊN BẢN VẼ:
CHI TIẾT TAM CẤP, BỒN HOA

HỒ SƠ THIẾT KẾ BẢN VẼ THI CÔNG

KÝ HIỆU BẢN VẼ: KT - 07

THỜI GIAN: 2026

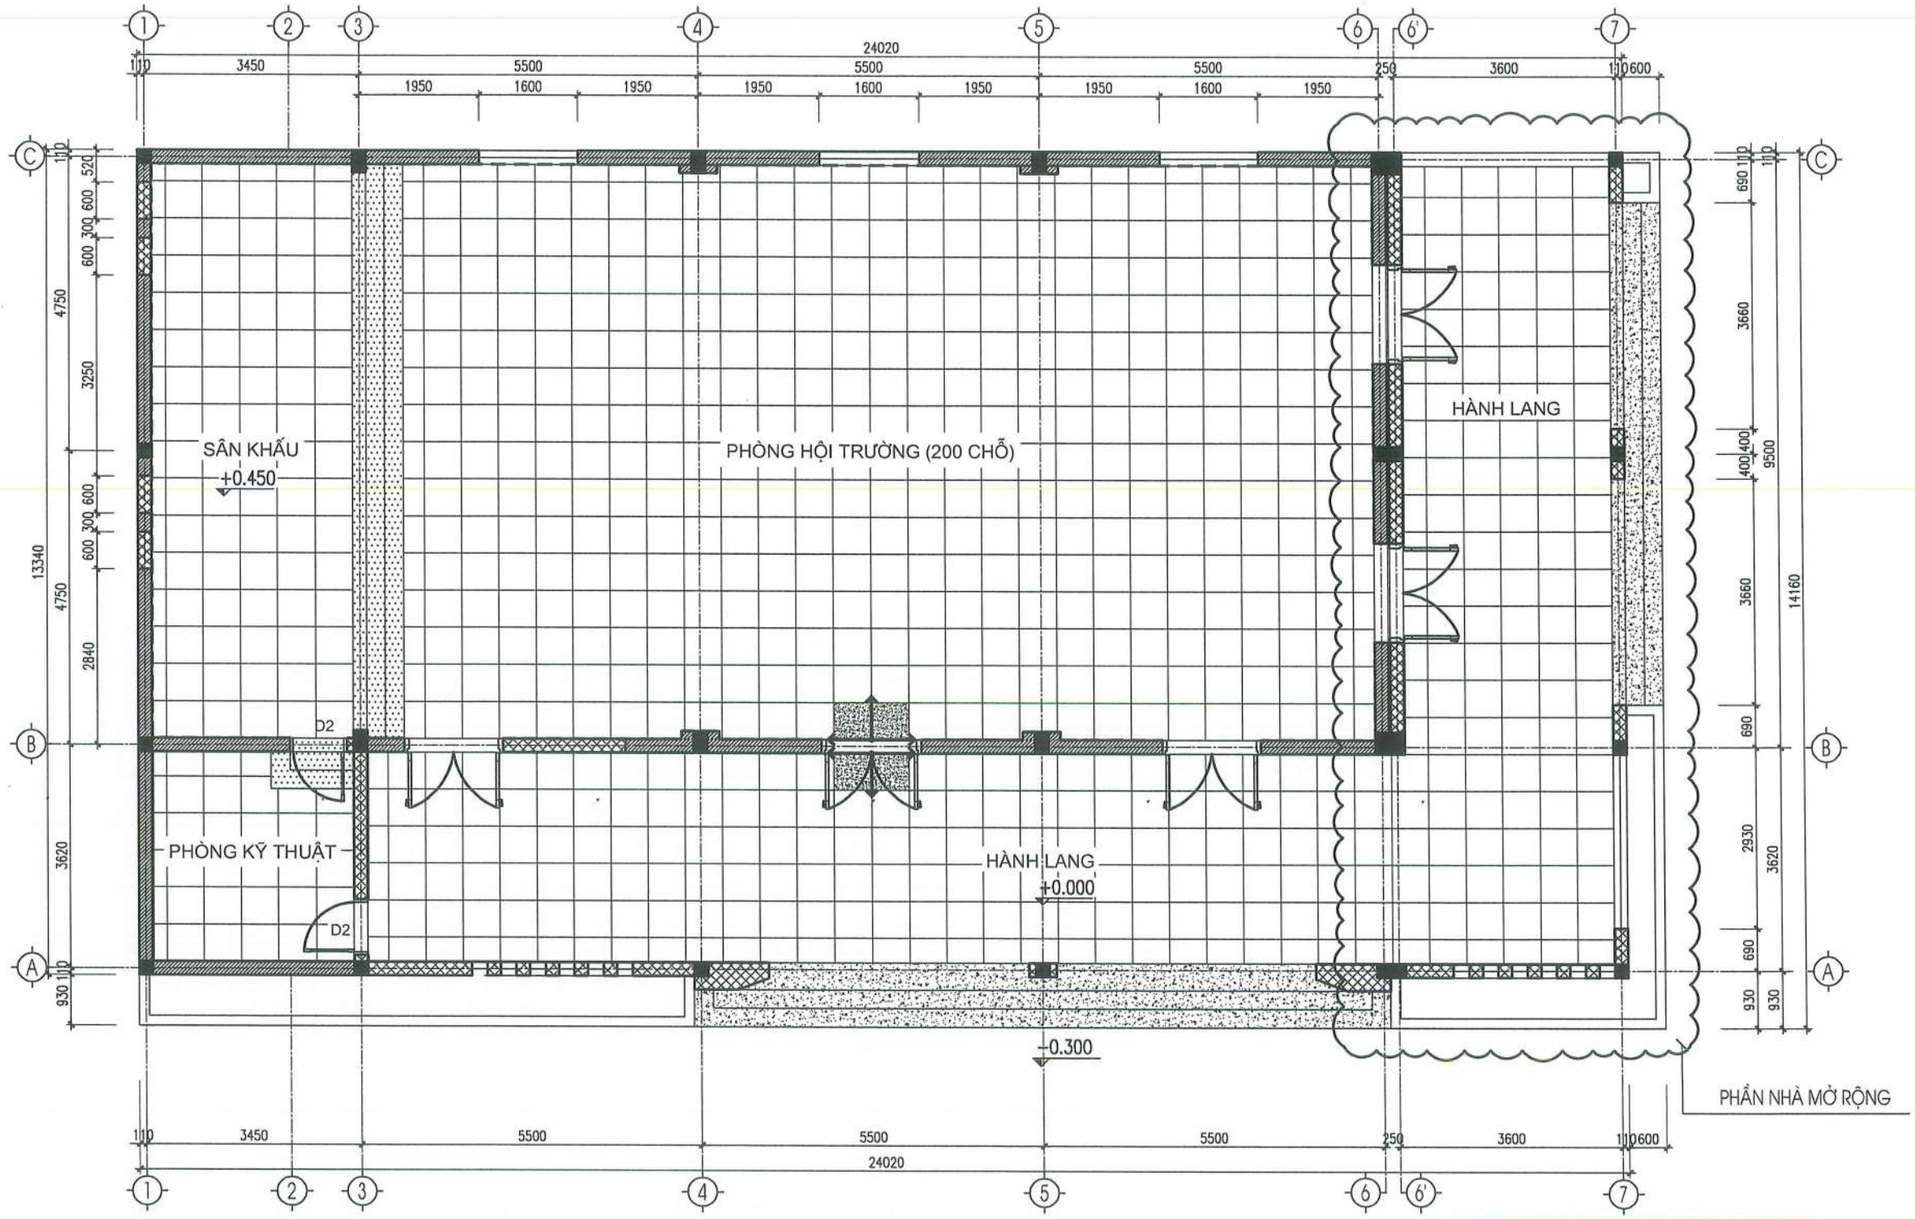

GHI CHÚ:

- BÓC BỎ TOÀN BỘ LỚP GẠCH LÁT NỀN TRONG VÀ NGOÀI NHÀ. LÁT LẠI BẰNG GẠCH GRANITE 600X600MM.
- ỐP TOÀN BỘ TƯỜNG BÊN TRONG PHÒNG HỘI TRƯỜNG BẰNG VÁCH NHỰA NANO.

NỀN NHÀ LÁT GẠCH GRANITE 600X600MM

BẬC CẤP ỐP ĐÁ GRANITE MÀU VÀNG KEM

BẬC CẤP ỐP ĐÁ GRANITE MÀU MẬN CHÍN

VIỀN GẠCH LÁT ĐỊNH VỊ

HƯỚNG LÁT GẠCH

ỐP VÁCH NHỰA NANO

ỐP GẠCH CHÂN TƯỜNG, GẠCH GRANITE 120X600MM

MẶT BẰNG LÁT NỀN NHÀ HỘI TRƯỜNG CẢI TẠO, MỞ RỘNG

CÔNG TY TNHH D & H
ĐÃ THẨM TRA
Theo văn bản số: 491/D&H/BC-TT
Ngày 28 tháng 5 năm 2026
Ký tên:

HIỆU CHỈNH		
1		
2		
TT	NGÀY	NỘI DUNG

CHỦ ĐẦU TƯ:
BAN QLDA ĐẦU TƯ- HẠ TẦNG XÃ QUỐC OAI

ĐỊA ĐIỂM:
XÃ QUỐC OAI, THÀNH PHỐ HÀ NỘI

CƠ QUAN THIẾT KẾ

TRƯỜNG PHÁT COMPANY

CÔNG TY TNHH KINH DOANH VÀ XÂY DỰNG TRƯỜNG PHÁT

ĐC : Kiều Phú, Hà Nội
Tel : 0934.339.668
Email: xdtruongphat2016@gmail.com

GIÁM ĐỐC	KS. NGUYỄN VĂN CHIẾN
CHỦ NHIỆM DỰ ÁN	KTS. LÊ VÕ QUANG HUY
CHỦ TRÌ THIẾT KẾ	KTS. LÊ VÕ QUANG HUY
THIẾT KẾ	KTS: NGUYỄN VĂN KHẢI
Q.L.K.T	KS: NGUYỄN VĂN CHIẾN

DỰ ÁN:
CẢI TẠO, NÂNG CẤP TRUNG TÂM CHÍNH TRỊ XÃ QUỐC OAI

HẠNG MỤC:
NHÀ HỘI TRƯỜNG

TÊN BẢN VẼ:
MB LÁT NỀN NHÀ HỘI TRƯỜNG

HỒ SƠ THIẾT KẾ BẢN VẼ THI CÔNG

KÝ HIỆU BẢN VẼ: KT-08

THỜI GIAN: 2026

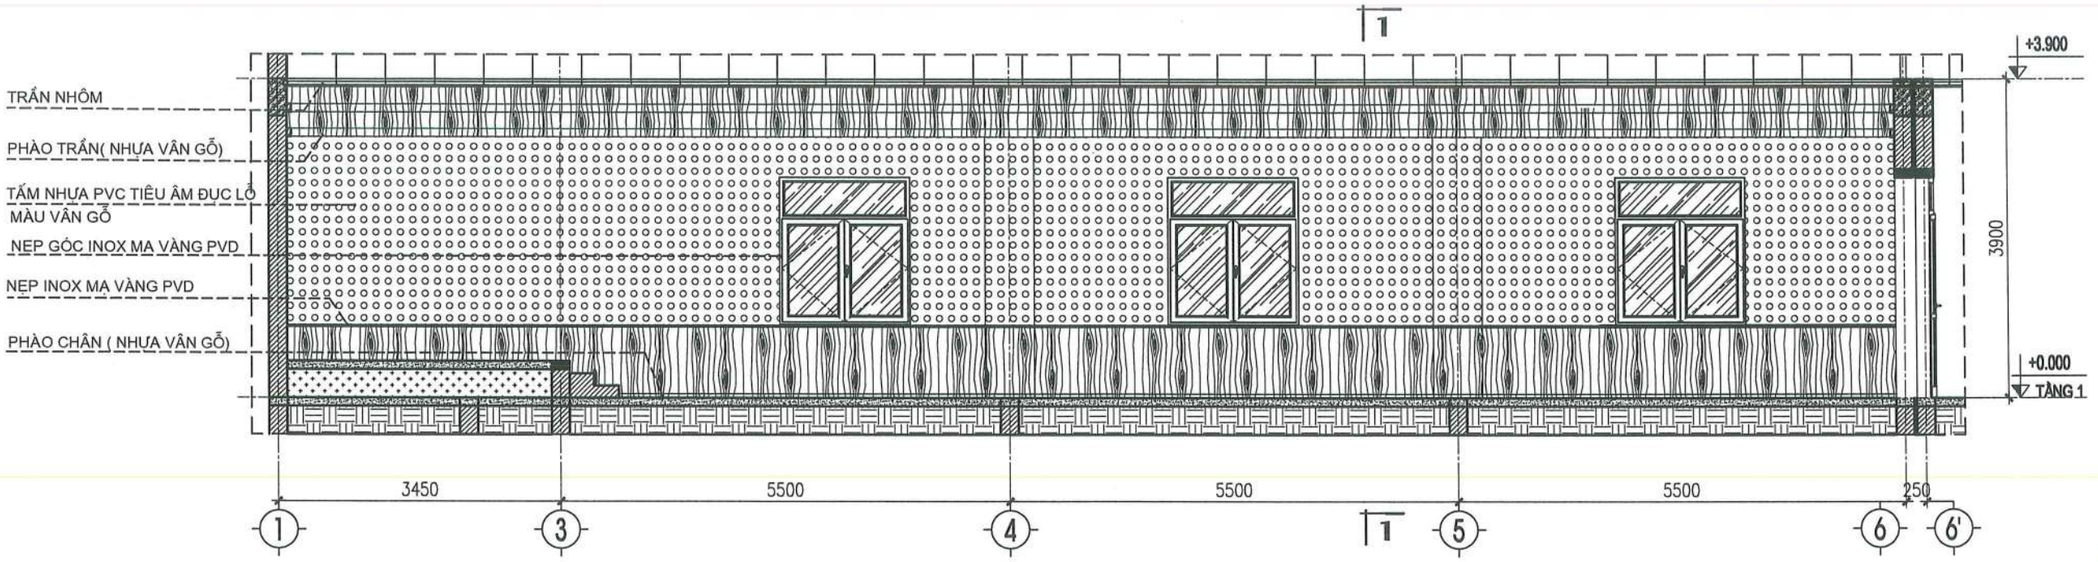

CHI TIẾT ỐP VÁCH ĐIỂN HÌNH

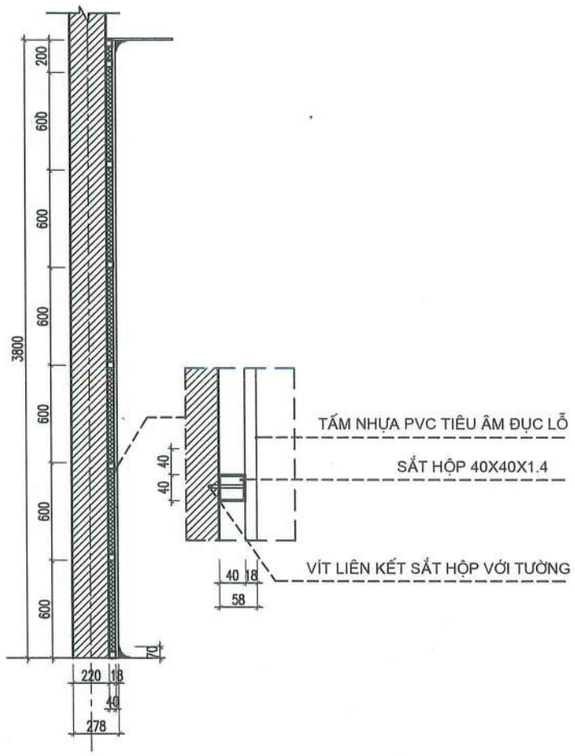

MẶT CẮT 1-1

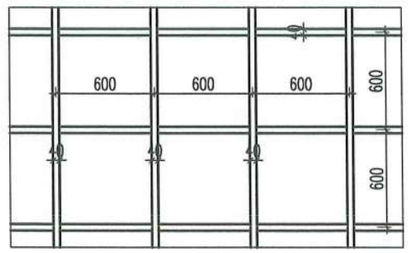

CHI TIẾT KHUNG THÉP VÁCH ĐIỂN HÌNH
KL: 6.52KG/M2

GHI CHÚ

- SỬ DỤNG VÁCH NHỰA TIÊU ÂM
- KHUNG GIA CỐ SẮT HỘP 40X40X1.4
- TẠI CÁC VỊ TRÍ CỬA SỔ, CỬA ĐI, GÓC NHÀ SỬ DỤNG NẸP CHE INOX MẠ VÀNG PVD

CÔNG TY TNHH D & H
ĐÃ THẨM TRA
Theo văn bản số: 491/PRM/BC-TTA
Ngày 28 tháng 5 năm 2026
Ký tên:

CHI TIẾT ỐP VÁCH NHÀ HỘI TRƯỜNG

HIỆU CHỈNH		
1		
2		
TT	NGÀY	NỘI DUNG

CHỦ ĐẦU TƯ:
BAN QLDA ĐẦU TƯ- HẠ TẦNG XÃ QUỐC OAI

ĐỊA ĐIỂM:
XÃ QUỐC OAI, THÀNH PHỐ HÀ NỘI

CƠ QUAN THIẾT KẾ

TRƯỜNG PHÁT COMPANY

CÔNG TY TNHH KINH DOANH VÀ XÂY DỰNG TRƯỜNG PHÁT
ĐC : Kiều Phú, Hà Nội
Tel: 0936.239.668
Email: xaydungphat2018@gmail.com

GIÁM ĐỐC	KS. NGUYỄN VĂN CHIẾN
CHỦ NHIỆM DỰ ÁN	KTS. LÊ VÕ QUANG HUY
CHỦ TRÌ THIẾT KẾ	KTS. LÊ VÕ QUANG HUY
THIẾT KẾ	KTS: NGUYỄN VĂN KHẢI
Q.L.K.T	KS: NGUYỄN VĂN CHIẾN

DỰ ÁN:
CẢI TẠO, NÂNG CẤP TRUNG TÂM CHÍNH TRỊ XÃ QUỐC OAI

HẠNG MỤC:
NHÀ HỘI TRƯỜNG

TÊN BẢN VẼ:
CHI TIẾT ỐP VÁCH NHÀ HỘI TRƯỜNG

HỒ SƠ THIẾT KẾ BẢN VẼ THI CÔNG

KÝ HIỆU BẢN VẼ: KT-09

THỜI GIAN: 2026

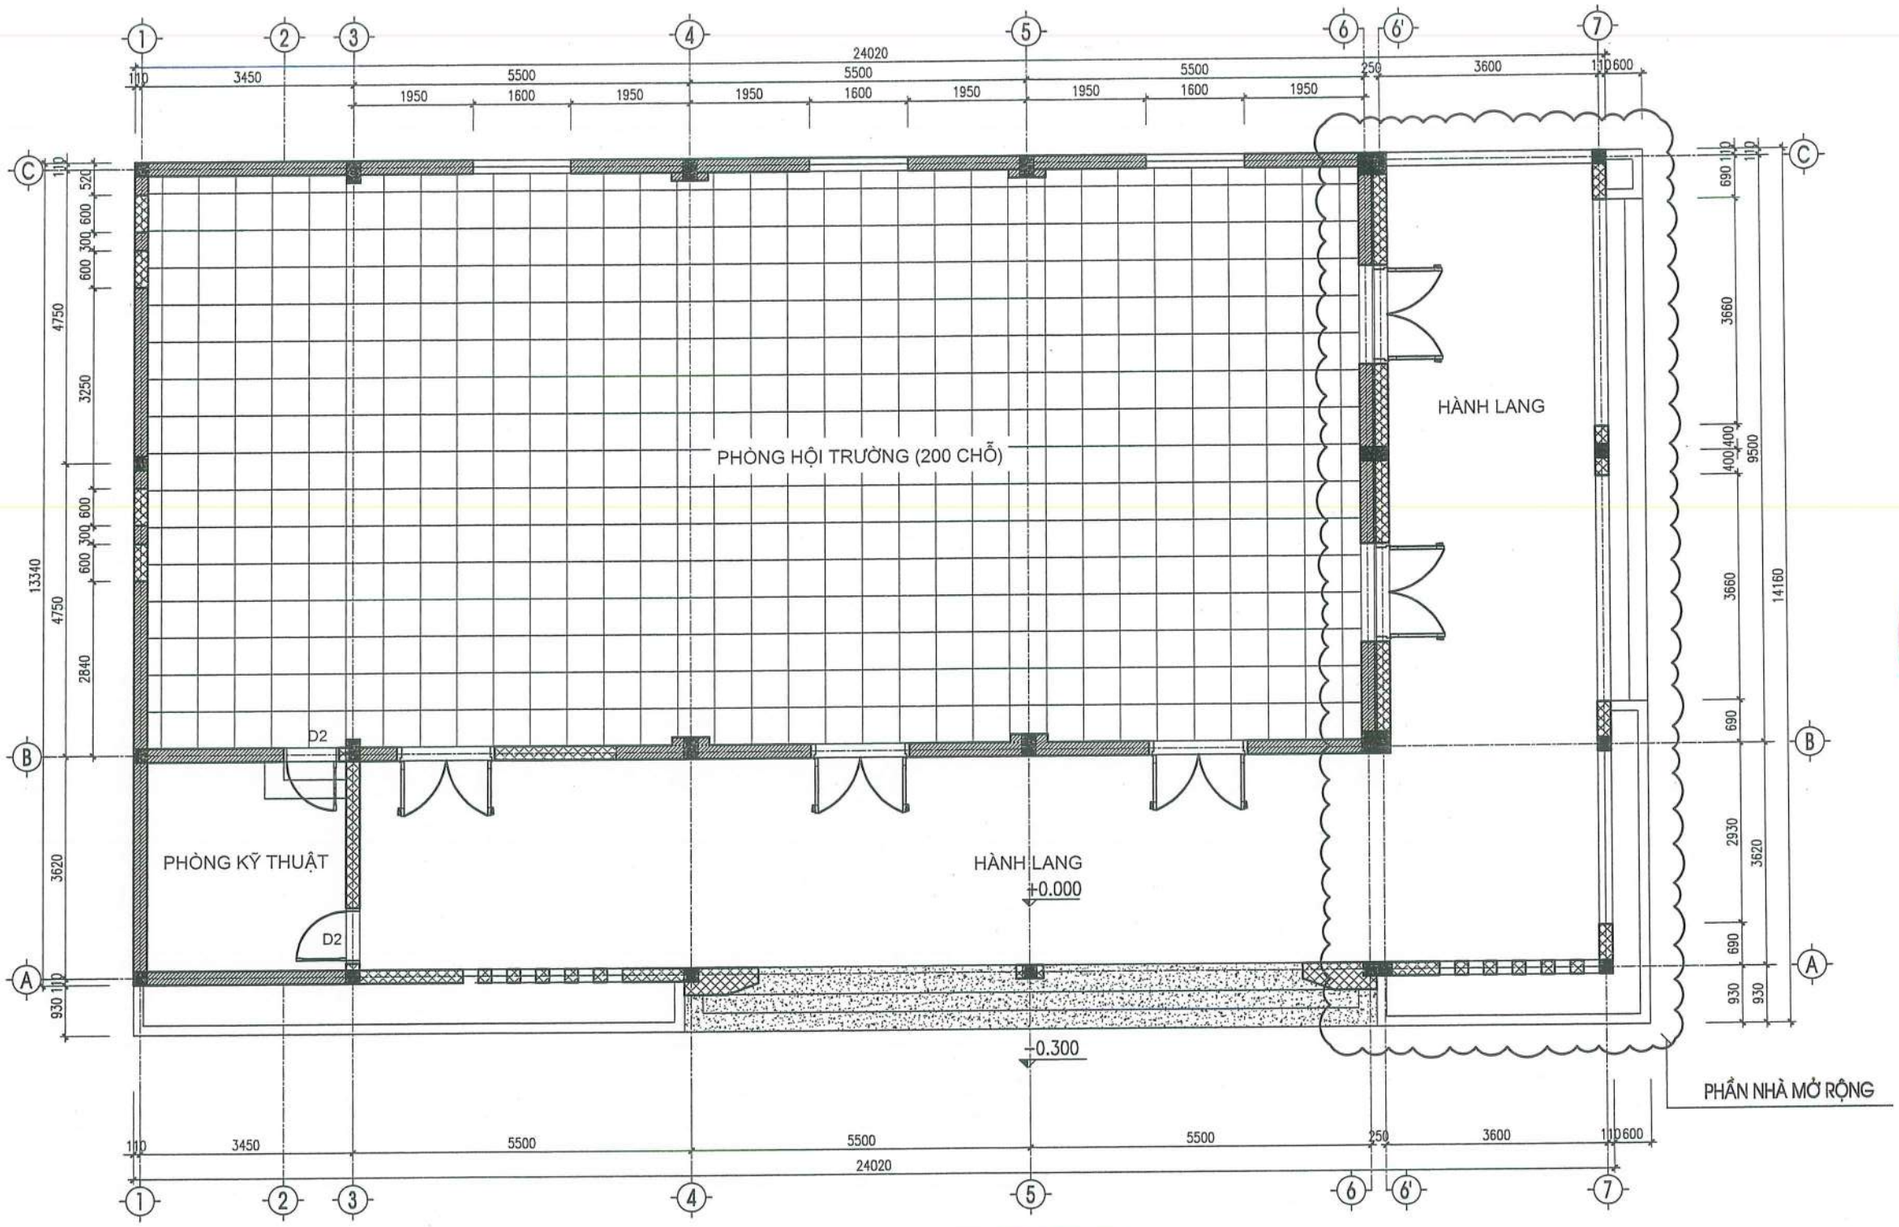

GHI CHÚ:

- THÁO DỠ BỎ TOÀN BỘ TRẦN THẠCH CAO CŨ
- THAY MỚI HỆ KHUNG XƯƠNG VÀ TRẦN NHÔM TẤM 600X600MM

TRẦN NHÔM TẤM 600X600MM

PHÒNG KINH TẾ XÃ QUỐC OAI
THẨM ĐỊNH
Theo Văn bản số:...../.....
Ngày .....tháng .....năm 20.....
Người thẩm định ký tên:

CÔNG TY TNHH D & H
ĐÃ THẨM TRA
Theo văn bản số: 491D&H/BC-TTr
Ngày 28 tháng 5 năm 2026
Ký tên:

MẶT BẰNG TRẦN NHÔM

HIỆU CHỈNH		
1		
2		
TT	NGÀY	NỘI DUNG

CHỦ ĐẦU TƯ:
BAN QLDA ĐẦU TƯ- HẠ TẦNG XÃ QUỐC OAI

ĐỊA ĐIỂM:
XÃ QUỐC OAI, THÀNH PHỐ HÀ NỘI

CƠ QUAN THIẾT KẾ

TRƯỜNG PHÁT COMPANY

CÔNG TY TNHH KINH DOANH VÀ XÂY DỰNG TRƯỜNG PHÁT

ĐC: Kiêu Phú, Hà Nội
Tel: 0936.339.668
Email: xaitruongphat2018@gmail.com

GIÁM ĐỐC	KS. NGUYỄN VĂN CHIẾN
CHỦ NHIỆM DỰ ÁN	KTS. LÊ VÕ QUANG HUY
CHỦ TRÌ THIẾT KẾ	KTS. LÊ VÕ QUANG HUY
THIẾT KẾ	KTS: NGUYỄN VĂN KHẢI
Q.L.K.T	KS: NGUYỄN VĂN CHIẾN

DỰ ÁN:
CẢI TẠO, NÂNG CẤP TRUNG TÂM CHÍNH TRỊ XÃ QUỐC OAI

HẠNG MỤC:
NHÀ HỘI TRƯỜNG

TÊN BẢN VẼ:
MẶT BẰNG TRẦN NHÔM

HỒ SƠ THIẾT KẾ BẢN VẼ THI CÔNG

KÝ HIỆU BẢN VẼ: KT-10

THỜI GIAN: 2026

CHI TIẾT MẶT BẰNG: TRẦN CLIP-IN 600X600

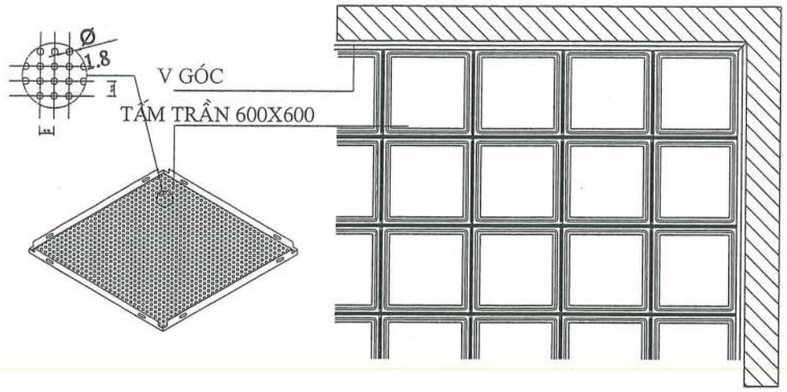

CHI TIẾT MẶT CẮT: TRẦN CLIP-IN

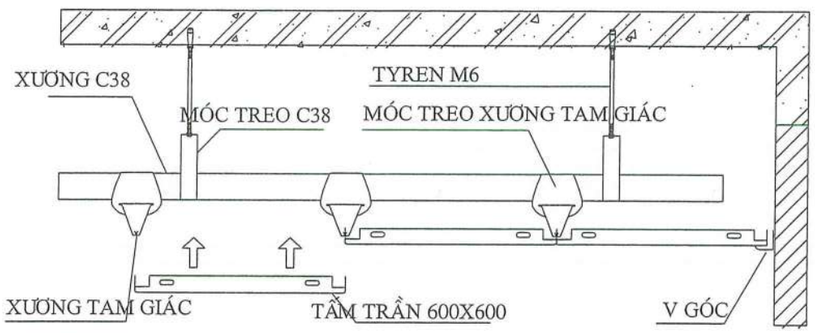

PHỤ KIỆN: TẤM TRẦN CLIP-IN

NỐI XƯƠNG TAM GIÁC | MÓC C38

THANH C38 | XƯƠNG TAM GIÁC | MÓC TAM GIÁC

CHI TIẾT LẮP ĐẶT : TẤM TRẦN CLIP-IN 600X600

(A):=< 300 MM
(B):=< 1200 MM
(C):=< 300 MM
(D):=< 1200 MM

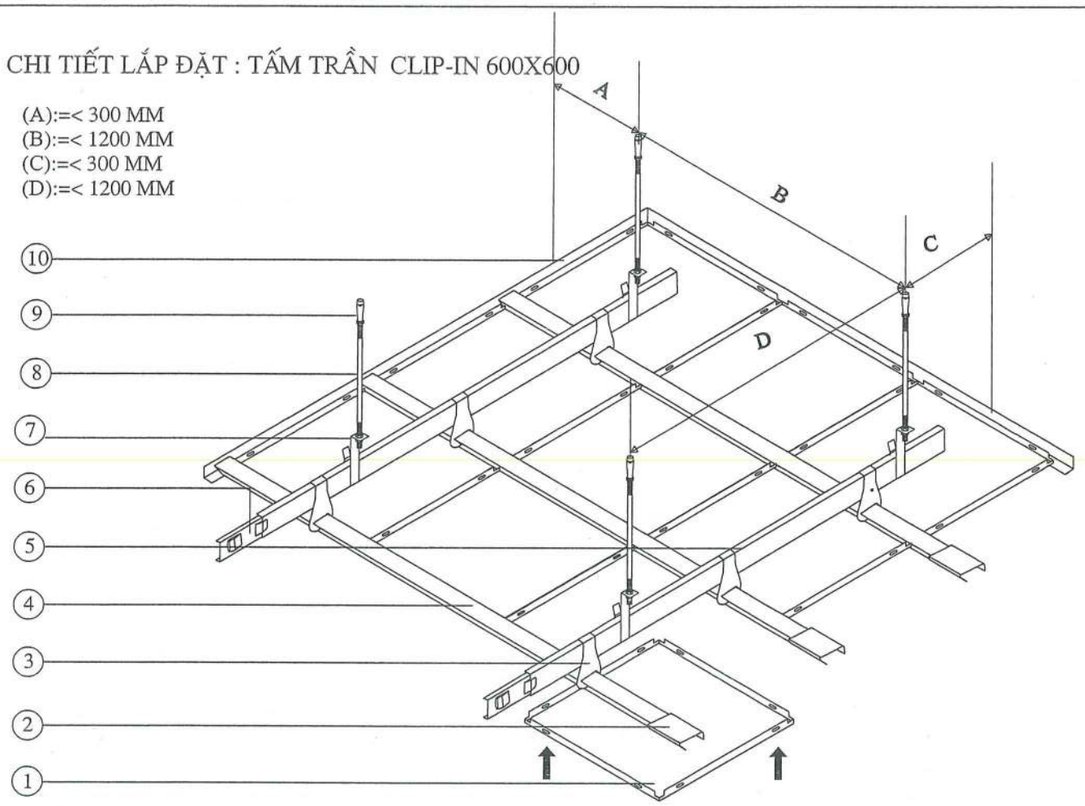

1. TẤM TRẦN CLIP-IN 600X600 (TRƠN /ĐỤC LỖ)
2. NỐI XƯƠNG TAM GIÁC
SỬ DỤNG NỐI CÁC THANH CLIP-IN
3. MÓC XƯƠNG TAM GIÁC
CÓ TÁC DỤNG LIÊN KẾT XƯƠNG TAM GIÁC VÀO THANH C38
4. XƯƠNG TAM GIÁC
ĐƯỢC LÀM TỪ THÉP MẠ KẼM
CÓ TÁC DỤNG KẸP GIỮ CÁC TẤM TRẦN.
5. THANH C38
CÓ TÁC DỤNG LÀM PHẲNG HỆ XƯƠNG LÊN THANH TREO
GIÚP CHO HỆ THỐNG KHUNG XƯƠNG VỮNG CHẮC.
NỐI XƯƠNG C38
6. NỐI THANH C38
CÓ TÁC DỤNG NỐI CÁC THANH C38
7. MÓC THANH C38
CÓ TÁC DỤNG LIÊN KẾT CÁC HỆ XƯƠNG LÊN THANH TREO.
8. THANH TYREN M6
CÓ TÁC DỤNG TREO HỆ KHUNG XƯƠNG LÊN TRẦN.
9. NỞ SẮT M6
CÓ TÁC DỤNG LIÊN KẾT TYREN LÊN TRẦN BÊ TÔNG.
10.THANH V GÓC
CÓ TÁC DỤNG NẸP BO VIỀN TRẦN.
GHI CHÚ: NẾU THANH TYREN DÀI QUÁ 2500MM THÌ NÊN BỔ SUNG XƯƠNG PHỤ ĐỂ TĂNG TÍNH ỔN ĐỊNH CHO HỆ TRẦN

CÔNG TY TNHH D & H
ĐÃ THẨM TRA
Theo văn bản số: 491/D&H/BC-TA
Ngày 28 tháng 5 năm 2026
Ký tên:

CHI TIẾT TRẦN NHÔM

HIỆU CHỈNH		
1		
2		
TT	NGÀY	NỘI DUNG

CHỦ ĐẦU TƯ:
BAN QLDA ĐẦU TƯ- HẠ TẦNG XÃ QUỐC OAI

ĐỊA ĐIỂM:
XÃ QUỐC OAI, THÀNH PHỐ HÀ NỘI

CƠ QUAN THIẾT KẾ

TRƯỜNG PHÁT COMPANY

CÔNG TY TNHH KINH DOANH VÀ XÂY DỰNG TRƯỜNG PHÁT

ĐC : Kiều Phú, Hà Nội
Tel : 0936.339.668
Email: xdtruongphat2018@gmail.com

GIÁM ĐỐC	KS. NGUYỄN VĂN CHIẾN
CHỦ NHIỆM DỰ ÁN	KTS. LÊ VÕ QUANG HUY
CHỦ TRÌ THIẾT KẾ	KTS. LÊ VÕ QUANG HUY
THIẾT KẾ	KTS: NGUYỄN VĂN KHẢI
Q.L.K.T	KS: NGUYỄN VĂN CHIẾN

DỰ ÁN:
CẢI TẠO, NÂNG CẤP TRUNG TÂM CHÍNH TRỊ XÃ QUỐC OAI

HẠNG MỤC:
NHÀ HỘI TRƯỜNG

TÊN BẢN VẼ:
CHI TIẾT TRẦN NHÔM

HỒ SƠ THIẾT KẾ BẢN VẼ THI CÔNG

KÝ HIỆU BẢN VẼ: KT-11

THỜI GIAN: 2026

CHI TIẾT CỬA ĐI D1 (THAY MỚI), D1* (LÀM MỚI)
(TỔNG SL : 05 BỘ)

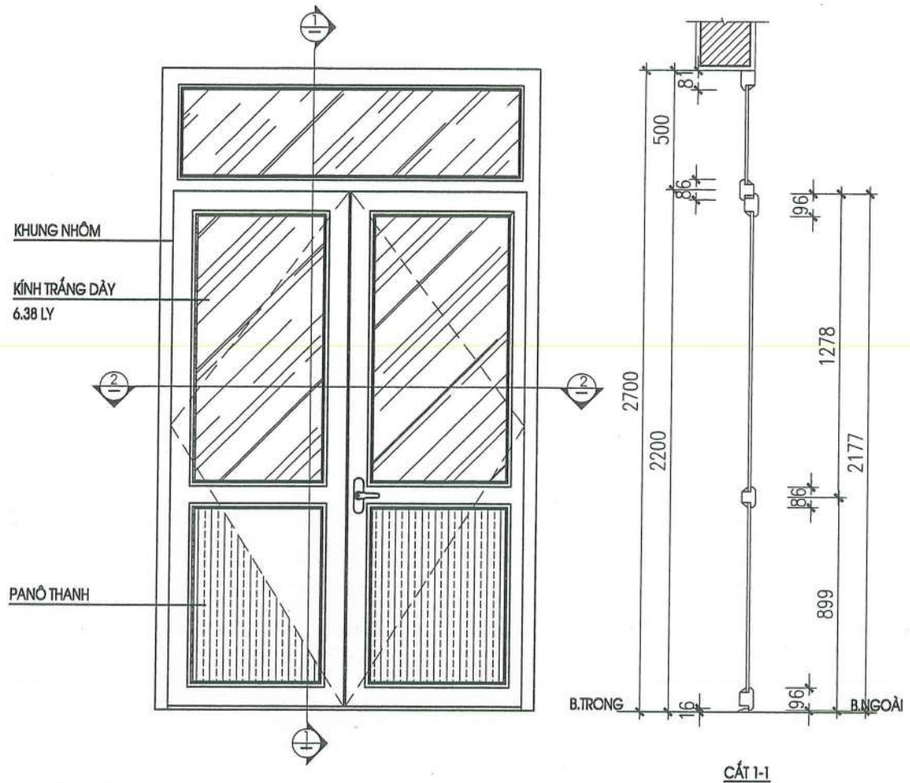

CẮT 1-1

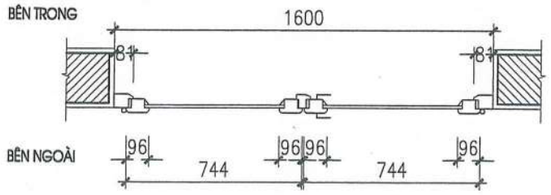

CẮT 2-2

CỬA ĐI D2 (LÀM MỚI)
(SL : 02 BỘ)

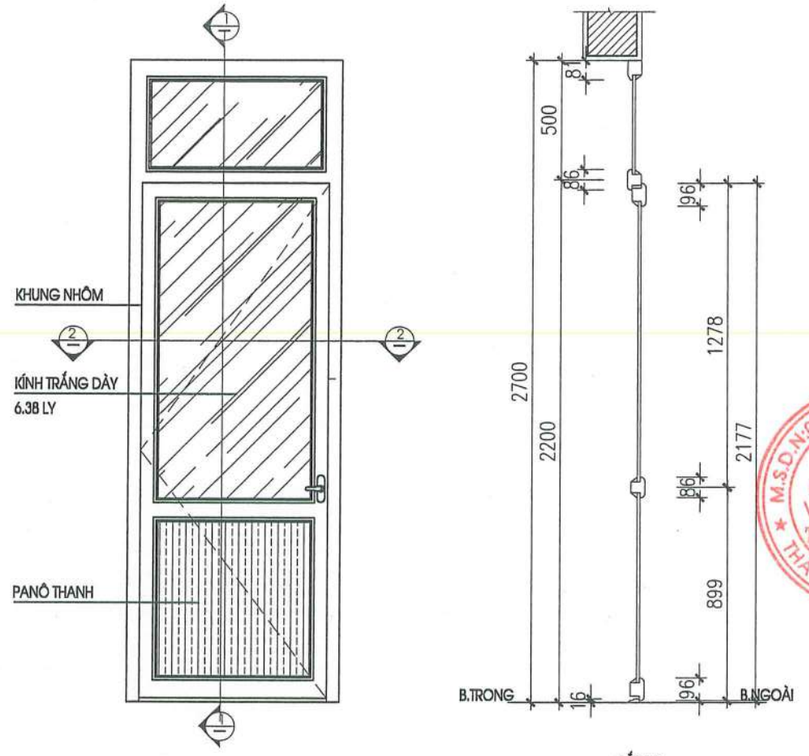

CẮT 1-1

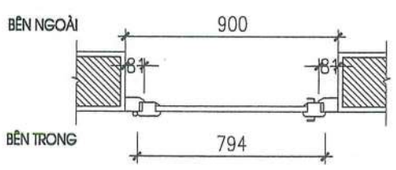

CẮT 2-2

CÔNG TY TNHH D & H
ĐÃ THẨM TRA
Theo văn bản số: 491/D&H/BC-TK
Ngày 29 tháng 5 năm 2026
Ký tên:

HIỆU CHỈNH		
1		
2		
TT	NGÀY	NỘI DUNG

CHỦ ĐẦU TƯ:
BAN QLDA ĐẦU TƯ- HẠ TẦNG XÃ QUỐC OAI

ĐỊA ĐIỂM:
XÃ QUỐC OAI, THÀNH PHỐ HÀ NỘI

CƠ QUAN THIẾT KẾ

TRƯỜNG PHÁT COMPANY

CÔNG TY TNHH KINH DOANH VÀ XÂY DỰNG TRƯỜNG PHÁT

ĐC : Kiều Phú, Hà Nội
Tel : 0936.339.668
Email: xaydungphat2018@gmail.com

CÔNG TY TNHH KINH DOANH VÀ XÂY DỰNG TRƯỜNG PHÁT M.S.D.N:0108 THÀNH PHỐ HÀ NỘI

GIÁM ĐỐC	KS. NGUYỄN VĂN CHIẾN
CHỦ NHIỆM DỰ ÁN	KTS. LÊ VÕ QUANG HUY
CHỦ TRÌ THIẾT KẾ	KTS. LÊ VÕ QUANG HUY
THIẾT KẾ	KTS: NGUYỄN VĂN KHẢI
Q.L.K.T	KS: NGUYỄN VĂN CHIẾN

DỰ ÁN:
CẢI TẠO, NÂNG CẤP TRUNG TÂM CHÍNH TRỊ XÃ QUỐC OAI

HẠNG MỤC:
NHÀ HỘI TRƯỜNG

TÊN BẢN VẼ:
CHI TIẾT CỬA LÀM MỚI

HỒ SƠ THIẾT KẾ BẢN VẼ THI CÔNG

KÝ HIỆU BẢN VẼ: KT - 12

THỜI GIAN: 2026

CHI TIẾT CỬA S1 (THAY MỚI)
(TỔNG SL : 03 BỘ)

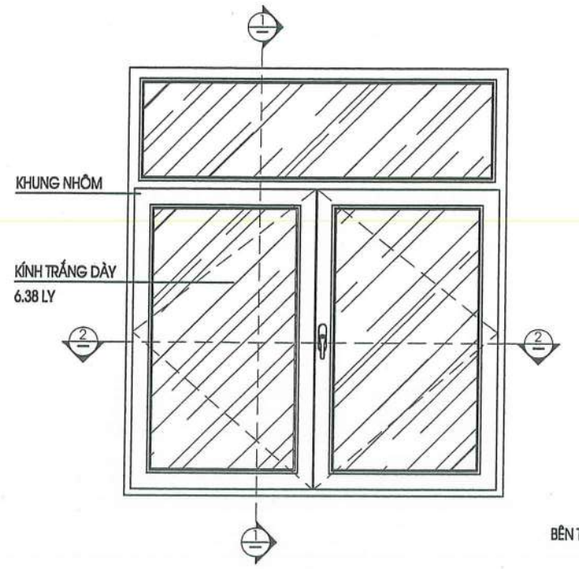

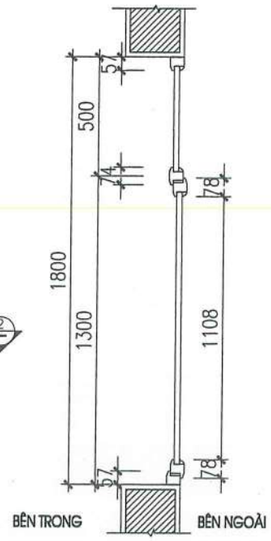

CẮT 1-1

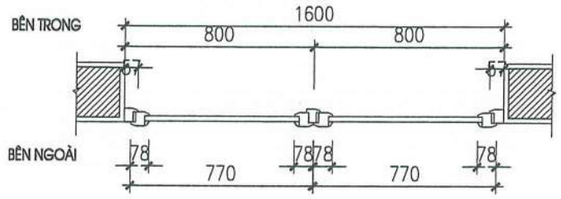

CẮT 2-2

CHI TIẾT HOA SẮT CỬA S1 (THAY MỚI),
(TỔNG SL : 03BỘ)

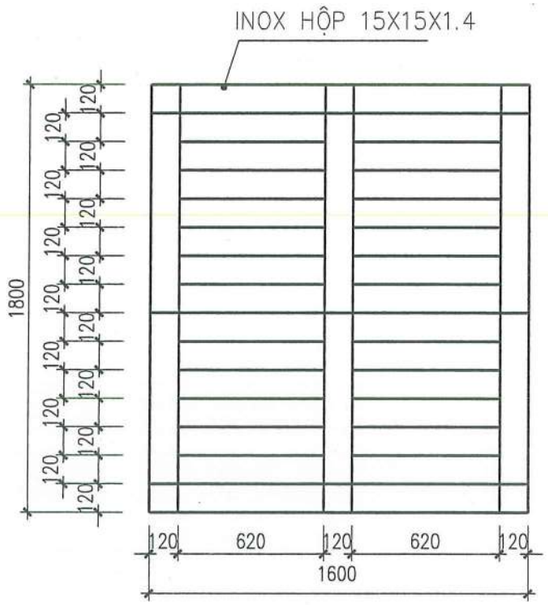

BẢNG THỐNG KÊ HOA INOX CỬA SỔ				
LOẠI CỬA	QUY CÁCH	CHIỀU DÀI (M)	SỐ LƯỢNG	KHỐI LƯỢNG (KG)
S1	INOX HỘP 15X15X1.4	32.44	3	58.4

CÔNG TY TNHH D & H
ĐÃ THẨM TRA
Theo văn bản số: 49/D&H/BC-TH
Ngày 28 tháng 5 năm 2026
Ký tên:

HIỆU CHỈNH		
1		
2		
TT	NGÀY	NỘI DUNG

CHỦ ĐẦU TƯ:
BAN QLDA ĐẦU TƯ- HẠ TẦNG XÃ QUỐC OAI

ĐỊA ĐIỂM:
XÃ QUỐC OAI, THÀNH PHỐ HÀ NỘI

CƠ QUAN THIẾT KẾ

TRƯỜNG PHÁT COMPANY

CÔNG TY TNHH KINH DOANH VÀ XÂY DỰNG TRƯỜNG PHÁT

ĐC : Kiều Phú, Hà Nội
Tel : 0936.339.268
Email: xaitruongphat2018@gmail.com

GIÁM ĐỐC	KS. NGUYỄN VĂN CHIẾN
CHỦ NHIỆM DỰ ÁN	KTS. LÊ VÕ QUANG HUY
CHỦ TRÌ THIẾT KẾ	KTS. LÊ VÕ QUANG HUY
THIẾT KẾ	KTS: NGUYỄN VĂN KHẢI
Q.L.K.T	KS: NGUYỄN VĂN CHIẾN

DỰ ÁN:
CẢI TẠO, NÂNG CẤP TRUNG TÂM CHÍNH TRỊ XÃ QUỐC OAI

HẠNG MỤC:
NHÀ HỘI TRƯỜNG

TÊN BẢN VẼ:
CHI TIẾT CỬA LÀM MỚI

HỒ SƠ THIẾT KẾ BẢN VẼ THI CÔNG

KÝ HIỆU BẢN VẼ: KT - 13

THỜI GIAN: 2026

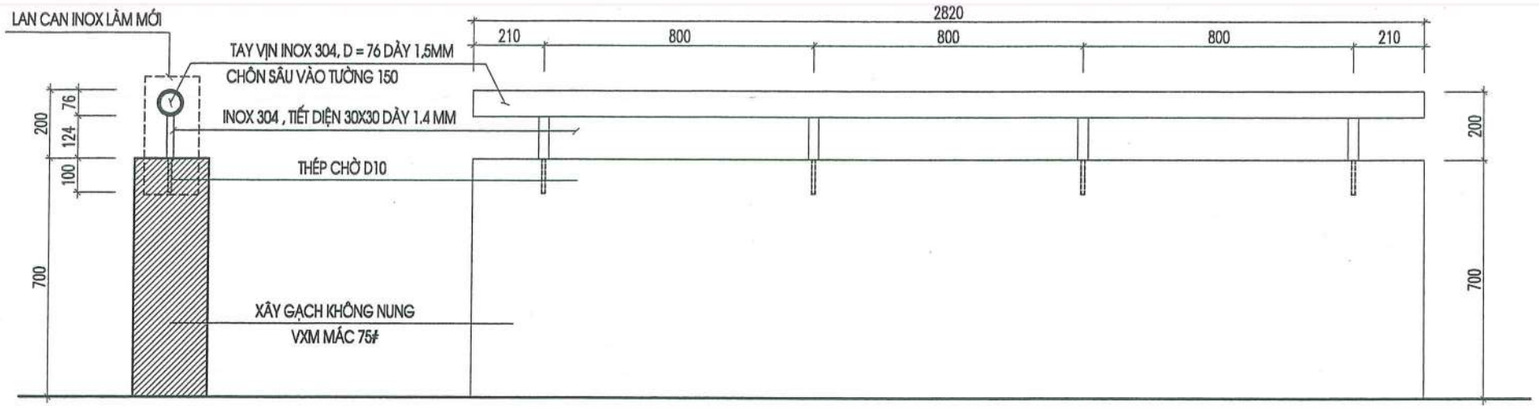

CHI TIẾT LAN CAN LC-01
(L=2.82M)

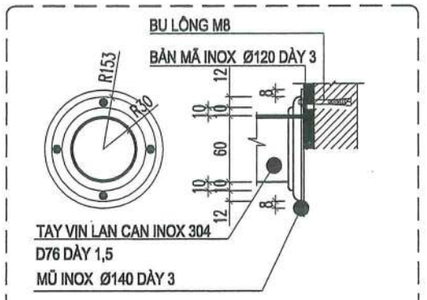

CHI TIẾT LIÊN KẾT VÀO TƯỜNG

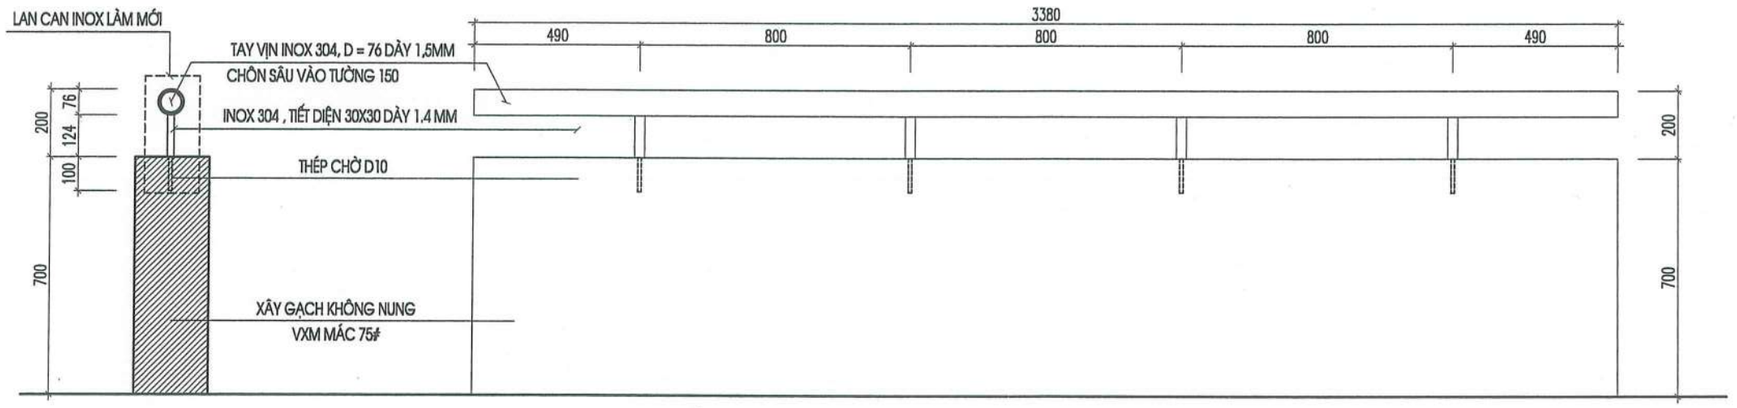

CHI TIẾT LAN CAN LC-02
(L=3.38M)

BẢN THỐNG KÊ LAN CAN HÀNH LANG

SỐ T.T	HÌNH DÁNG KÍCH THƯỚC	C.DÀI 1 THANH (MM)	SỐ LƯỢNG		TỔNG C.DÀI (M)	TỔNG T.LƯỢNG (KG)
			C.KIỆN	T.BỘ		
1	INOX D76X1.5	6200	1	1	6.2	17
2	INOX HỘP 30X30X1.4	124	1	8	0.99	1.26
3	THÉP D10	100	1	8	0.8	0.5
4	CHỤP MŨ INOX 2 ĐẦU	-	4	4	-	-

CÔNG TY TNHH D & H
ĐÃ THẨM TRA
Theo văn bản số: 491.D&H.IBC-TR
Ngày 28 tháng 5 năm 2026
Ký tên:

HIỆU CHỈNH		
1		
2		
TT	NGÀY	NỘI DUNG

CHỦ ĐẦU TƯ:
BAN QLDA ĐẦU TƯ- HẠ TẦNG XÃ QUỐC OAI

ĐỊA ĐIỂM:
XÃ QUỐC OAI, THÀNH PHỐ HÀ NỘI

CƠ QUAN THIẾT KẾ

TRƯỜNG PHÁT COMPANY

CÔNG TY TNHH KINH DOANH VÀ XÂY DỰNG TRƯỜNG PHÁT

ĐC : Kiều Phú, Hà Nội
Tel : 0936.339.668
Email: xaytruongphat2018@gmail.com

GIÁM ĐỐC	KS. NGUYỄN VĂN CHIẾN
CHỦ NHIỆM DỰ ÁN	KTS. LÊ VÕ QUANG HUY
CHỦ TRÌ THIẾT KẾ	KTS. LÊ VÕ QUANG HUY
THIẾT KẾ	KTS: NGUYỄN VĂN KHẢI
Q.L.K.T	KTS. TRẦN VĂN DƯƠNG

CÔNG TRÌNH:
CẢI TẠO, NÂNG CẤP TRUNG TÂM CHÍNH TRỊ XÃ QUỐC OAI

HẠNG MỤC:

TÊN BẢN VẼ:
CHI TIẾT LAN CAN

HỒ SƠ THIẾT KẾ BẢN VẼ THI CÔNG

KÝ HIỆU BẢN VẼ: KT-14

THỜI GIAN: 2026

TRƯỜNG PHÁT
COMPANY

HẠNG MỤC: NHÀ HỘI TRƯỜNG

PHẦN CẢI TẠO VÀ MỞ RỘNG (KẾT CẤU)

1. TỔNG QUÁT

1.1. PHẠM VI ÁP DỤNG

- NGOẠI TRỪ NHỮNG QUY ĐỊNH ĐƯỢC CHỈ RÕ TRÊN BẢN VẼ, THUYẾT MINH, NẾU KHÔNG CÁC QUY ĐỊNH CHUNG ÁP DỤNG CHO HỒ SƠ THIẾT KẾ BẢN VẼ THI CÔNG PHẦN KẾT CẤU CỦA CÔNG TRÌNH
- CÁC YÊU CẦU GIẢI THÍCH RÕ RÀNG TRONG QUY ĐỊNH CHUNG NÀY PHẢI ĐƯỢC ƯU TIÊN THỰC HIỆN HƠN SO VỚI CÁC GIẢI THÍCH KHÁC TRONG HỒ SƠ MỜI THẦU.
- CÁC CHI TIẾT ĐƯỢC ĐỀ CẬP CỤ THỂ TRONG PHẦN BẢN VẼ CHI TIẾT SẼ ĐƯỢC ƯU TIÊN THỰC HIỆN SO VỚI CÁC CHI TIẾT TRONG QUY ĐỊNH CHUNG NÀY.

1.1. LƯU Ý

- NHÀ THẦU PHẢI KIỂM TRA & ĐÁNH DẤU ĐỂ LƯU Ý VỀ CÁC SAI SÓT TRÊN BẢN VẼ HOẶC HỒ SƠ MỜI THẦU TRƯỚC KHI CÔNG VIỆC ĐƯỢC BẮT ĐẦU TẠI CÔNG TRƯỜNG. PHẦN DIỄN GIẢI CỦA KỸ SƯ ĐẠI DIỆN CHỦ ĐẦU TƯ TRÊN CÁC BẢN VẼ, YÊU CẦU KỸ THUẬT, QUI PHẠM, TIÊU CHUẨN... SẼ LÀ QUYẾT ĐỊNH CUỐI CÙNG.
- TẤT CẢ CÁC BẢN VẼ KẾT CẤU SẼ ĐƯỢC ĐỌC KẾT HỢP VỚI BẢN VẼ KIẾN TRÚC, CƠ ĐIỆN, CÔNG NGHỆ, THIẾT BỊ, CẤP THOÁT NƯỚC VÀ CÁC BẢN VẼ KHÁC LIÊN QUAN
- NHÀ THẦU PHẢI KIỂM TRA TẤT CẢ BẢN VẼ, XÁC ĐỊNH CÁC CAO ĐỘ & KÍCH THƯỚC TẠI CÔNG TRƯỜNG TRƯỚC KHI BẮT ĐẦU CÔNG VIỆC, NHÀ THẦU PHẢI THÔNG BÁO CÁC SAI SÓT NẾU CÓ ĐẾN CHỦ ĐẦU TƯ VÀ TƯ VẤN THIẾT KẾ TRƯỚC KHI BẮT ĐẦU CÁC CÔNG VIỆC.
- TRONG TRƯỜNG HỢP CÓ SỰ KHÁC BIỆT GIỮA CÁC TIÊU CHUẨN, ƯU TIÊN SỬ DỤNG CHỈ DẪN KỸ THUẬT KỸ THUẬT.
- KHI THI CÔNG CẦN XEM KẾT HỢP CÁC BẢN VẼ CỦA CÁC BỘ MÔN CÓ LIÊN QUAN (KIẾN TRUC, ĐIỆN, CẤP THOÁT NƯỚC, ĐIỀU HÒA KHÔNG KHÍ...) ĐỂ XÁC ĐỊNH CHÍNH XÁC CÁC CHI TIẾT NHƯ: CAO ĐỘ ĐÁY CÁC LANH TÔ; VỊ TRÍ CÁC VÁCH NGĂN PHỤ, GỜ, RÃNH, CÁC CHI TIẾT CHỜ ĐỂ LẮP THIẾT BỊ; VỊ TRÍ ĐẶT ỐNG CẤP THOÁT NƯỚC QUA SÀN CÓ KÍCH THƯỚC THÔNG THỦY LỚN NHẤT D < 200MM; TẠO ĐỘ DỐC CHO SÀN; CHI TIẾT THÉP CHỜ CHO CÁC CẤU KIỆN ĐỔ SAU...;
- KHI CẦN TẠO THÊM CÁC LỖ, HỐC QUA CÁC KẾT CẤU CHỊU LỰC, ĐƠN VỊ THI CÔNG CẦN BÁO CHO CHỦ ĐẦU TƯ VÀ TƯ VẤN THIẾT KẾ BIẾT ĐỂ XEM XÉT KIỂM TRA VÀ BỔ SUNG CÁC CHI TIẾT GIA CỐ PHÙ HỢP;
- CÁC CẤU KIỆN BTCT TREO PHẢI ĐƯỢC CHỐNG ĐỠ TRONG SUỐT QUÁ TRÌNH THI CÔNG ĐẾN KHI ĐẠT ĐỦ CƯỜNG ĐỘ YÊU CẦU.
- CỐP PHA DẦM CỘT PHẢI TIẾN HÀNH KIỂM TRA KỸ VỀ KÍCH THƯỚC VÀ VÁNG CHỐNG CHẮC CHẮN TRƯỚC KHI ĐỔ BÊ TÔNG. VÁN KHUÔN VÀ HỆ ĐÀ GIÁO PHẢI PHÙ HỢP VỚI HÌNH DẠNG CẤU KIỆN. ĐỨNG TÂM - TRỤC. ĐỦ CỨNG VÀ CHẮC CHẮN ĐỂ KHÔNG BỊ BIẾN HÌNH, LÚN, SỤT KHI CÓ TẢI TRỌNG THI CÔNG. VÁN KHUÔN CẦN KÍN, KHÍT ĐỂ KHÔNG BỊ MẤT NƯỚC XI MĂNG TRONG QUÁ TRÌNH ĐẦM RUNG;
- TRƯỚC KHI ĐỔ BÊ TÔNG PHẢI TIẾN HÀNH NGHIỆM THU CỐT THÉP, CẤP DỰ ỨNG LỰC THEO QUY ĐỊNH;
- CẤP PHỐI BÊ TÔNG PHẢI PHÙ HỢP VỚI MÁC BÊ TÔNG THEO THIẾT KẾ VÀ PHÙ HỢP VỚI CÁC TIÊU CHUẨN XÂY DỰNG HIỆN HÀNH;
- THỰC HIỆN VIỆC LẤY MẪU THỬ CƯỜNG ĐỘ BÊ TÔNG THEO QUY ĐỊNH;
- TỔ CHỨC THI CÔNG VÀ NGHIỆM THU CÔNG TÁC BÊ TÔNG CỐT THÉP THEO CÁC TIÊU CHUẨN. QUY PHẠM THI CÔNG HIỆN HÀNH;
- ĐỂ TRÁNH NỨT CHO CẤU KIỆN BÊ TÔNG DO CO NGÓT SAU KHI THI CÔNG CẦN THỰC HIỆN, TUÂN THỦ THEO TIÊU CHUẨN VÀ QUY ĐỊNH HIỆN HÀNH VỀ VIỆC CHỐNG CO NGÓT CỦA BÊ TÔNG.

1.2. QUY ĐỊNH KÍCH THƯỚC TRÊN HỆ THỐNG BẢN VẼ

NGOẠI TRỪ NHỮNG KÍCH THƯỚC ĐƯỢC CHỈ RÕ TRÊN BẢN VẼ, TRONG MỌI TRƯỜNG HỢP:

- TẤT CẢ CÁC KÍCH THƯỚC TRONG HỒ SƠ THIẾT KẾ KẾT CẤU ĐƯỢC GHI BẰNG MILIMET (mm)
- TẤT CẢ CÁC CAO ĐỘ TÍNH BẰNG M
- NGOẠI TRỪ CÁC CHỈ ĐỊNH CỤ THỂ, TẤT CẢ CÁC CAO ĐỘ TRONG BẢN VẼ KẾT CẤU THAM KHẢO MẶT TRÊN CỦA CẤU KIỆN BÊ TÔNG, KHÔNG KỂ PHẦN HOÀN THIỆN.

1.3. TẢI TRỌNG TẠM THỜI TRONG QUÁ TRÌNH THI CÔNG

- VẬT LIỆU DÙNG ĐỂ THI CÔNG CẦN ĐƯỢC DẢN ĐỀU TRÊN MẶT SÀN VÀ PHẢI CÓ TRỌNG LƯỢNG NHỎ HƠN HOẠT TẢI THIẾT KẾ, HOẶC PHẢI TÍNH TOÁN BIỆN PHÁP GIA CỐ CÁC KẾT CẤU CHỊU TẢI BỔ SUNG.
- NHÀ THẦU THI CÔNG KHÔNG ĐƯỢC PHÉP CHẤT TẢI CỤC BỘ LÊN CÁC CẤU KIỆN CỦA CÔNG TRÌNH.

1.4. MÓNG

- MÓNG ĐƯỢC THIẾT KẾ DỰA TRÊN BÁO CÁO KHẢO SÁT ĐỊA CHẤT CÔNG TRÌNH DO CHỦ ĐẦU TƯ CUNG CẤP. TRƯỜNG HỢP THI CÔNG SAI KHÁC CẦN BÁO CHO TƯ VẤN THIẾT KẾ XỬ LÝ
- NHÀ THẦU THI CÔNG PHẢI LẬP BIỆN PHÁP THI CÔNG PHẦN NGẦM CÔNG TRÌNH VÀ THẨM DUYỆT THEO QUY ĐỊNH TRƯỚC KHI THI CÔNG.
- NHÀ THẦU THI CÔNG CÓ TRÁCH NHIỆM LẬP BIỆN PHÁP THI CÔNG KẾT CẤU PHẦN NGẦM ĐỂ KHÔNG LÀM ẢNH HƯỞNG ĐẾN CÁC CÔNG TRÌNH LÂN CẬN VÀ PHẢI ĐƯỢC CHỦ ĐẦU TƯ CHẤP THUẬN TRƯỚC KHI THI CÔNG
- TRƯỜNG HỢP MÓNG ĐƯỢC ĐẶT TRÊN NỀN ĐẤT ĐẮP NHÀ THẦU PHẢI THÍ NGHIỆM KIỂM TRA LẠI GIÁ THIẾT THIẾT KẾ. NẾU CƯỜNG ĐỘ ĐẤT NỀN LỚP ĐẤT SAN LẤP DƯỚI ĐÁY MÓNG NHỎ HƠN GIÁ THIẾT THIẾT KẾ PHẢI BÁO CHO TƯ VẤN THIẾT KẾ ĐỂ ĐIỀU CHỈNH TRƯỚC KHI THI CÔNG.
- TẤT CẢ CÁC ĐÁY CẤU KIỆN BÊ TÔNG NẾU THEO THIẾT KẾT ĐƯỢC ĐẶT TRÊN NỀN ĐẤT PHẢI ĐẶT TRÊN NỀN ĐẤT THIÊN NHIÊN NGUYÊN TRẠNG HOẶC NỀN ĐẤT ĐÃ ĐƯỢC XỬ LÝ, ĐẦM CHẶT CÓ HỆ SỐ ĐẦM CHẶT K≥0.95; TẤT CẢ CHÂN MÓNG CỦA CÁC TƯỜNG TẠM THỜI PHỤ VỤ THI CÔNG ĐỀU PHẢI ĐẶT TRÊN LỚP ĐẤT ĐẦM CHẶT CÓ HỆ SỐ ĐẦM CHẶT K≥0.90
- NẾU PHÁT HIỆN CÁC HỐ ĐÀO ĐÃ BỊ LẤP ĐI, CÁC GIẾNG THU NƯỚC BẨN, CÁC BỂ NGẦM, HOẶC DỊ VẬT CHÔN TRONG ĐẤT CẦN PHẢI THÔNG BÁO NGAY CHO TƯ VẤN GIÁM SÁT VÀ TƯ VẤN THIẾT KẾ (NẾU CẦN) ĐỂ ĐƯA RA BIỆN PHÁP XỬ LÝ PHÙ HỢP.
- ĐẤT LẤP HỐ MÓNG, SAN NỀN PHẢI ĐƯỢC ĐẦM CHẶT TỪNG LỚP, MỖI LỚP CÓ CHIỀU DÀY ≤ 30CM, ĐỘ CHẶT MỖI LỚP K≥0.90

1.5. TIÊU CHUẨN VÀ QUY PHẠM ÁP DỤNG :

- TCVN 2737: 2023 TẢI TRỌNG VÀ TÁC ĐỘNG - TIÊU CHUẨN THIẾT KẾ
- TCVN 5574:2018 THIẾT KẾ KẾT CẤU BÊ TÔNG VÀ BÊ TÔNG CỐT THÉP- TIÊU CHUẨN THIẾT KẾ
- TCVN 5575:2012 KẾT CẤU THÉP - TIÊU CHUẨN THIẾT KẾ
- TCVN 9362:2012 NỀN, NHÀ VÀ CÔNG TRÌNH - TIÊU CHUẨN THIẾT KẾ
- TCVN 5573:2011 KẾT CẤU GẠCH ĐÁ VÀ GẠCH ĐÁ CỐT THÉP
- TCVN 9398:2012 CÔNG TÁC TRẮC ĐỊA TRONG XÂY DỰNG CÔNG TRÌNH
- TCVN 4453:1995 TIÊU CHUẨN NGHIỆM THU KẾT CẤU BÊ TÔNG CỐT THÉ
- TCVN 170:1989 KẾT CẤU THÉP - GIA CÔNG LẮP RÁP VÀ NGHIỆM THU - YÊU CẦU KỸ THUẬT
- TCXDVN 305:2004 BÊ TÔNG KHỐI LỚN - QUY PHẠM THI CÔNG VÀ NGHIỆM THU
- TCXDVN 391:2007 BÊ TÔNG YÊU CẦU DƯỠNG ẨM TỰ NHIÊN
- CÁC TIÊU CHUẨN THIẾT KẾ, THI CÔNG VÀ NGHIỆM THU THEO HỆ TCVN HIỆN HÀNH
- CÁC TIÊU CHUẨN THIẾT KẾ, THI CÔNG VÀ NGHIỆM THU THEO HỆ TCVN HIỆN HÀNH
- QCVN 02-2022/BXD QUY CHUẨN KỸ THUẬT QUỐC GIA VỀ SỐ LIỆU ĐIỀU KIỆN TỰ NHIÊN DÙNG TRONG XÂY DỰNG

2. VẬT LIỆU XÂY DỰNG

2.1. BÊ TÔNG

- CẤP PHỐI BÊ TÔNG THEO TIÊU CHUẨN VIỆT NAM HOẶC TƯƠNG ĐƯƠNG ĐƯỢC CHẤP NHẬN
- TẠI NHỮNG VỊ TRÍ GIAO NHAU GIỮA CÁC LOẠI MÁC BÊ TÔNG THÌ BÊ TÔNG MÁC CAO ĐƯỢC ƯU TIÊN
- NGOẠI TRỪ CÁC CHỈ ĐỊNH ĐẶC BIỆT, CƯỜNG ĐỘ ĐẶC TRƯNG BÊ TÔNG (KHỐI VUÔNG) ĐƯỢC SỬ DỤNG VỚI CÁC LOẠI CẤU KIỆN NHƯ SAU:

TT	HẠNG MỤC	CẤP ĐỘ BỀN CHỊU NÉN (MÁC)	Rb (MPa)	Rbt (MPa)	ĐỘ SỤT (MM)	MÁC CHỐNG THẤM
1	CỌC BTCT	B20 (M250)	11.5	0.9	12~14	
2	MÓNG, GIẰNG MÓNG, CỔ CỘT	B20 (M250)	11.5	0.9	12~14	
3	CỘT	B20 (M250)	11.5	0.9	12~14	
4	DẦM, SÀN TẦNG	B20 (M250)	11.5	0.9	12~14	
5	LANH TÔ, CẦU THANG, TRỤ TƯỜNG, GIẰNG TƯỜNG	B20 (M250)	11.5	0.9	12~14	
6	BỂ PHỐT, BỂ NƯỚC	B20 (M250)	11.5	0.9	12~14	
7	BÊ TÔNG LÓT	B7.5 (M100)	-	-	-	

2.2. CỐT THÉP TRONG BÊ TÔNG

- KÝ HIỆU CỐT THÉP SỬ DỤNG TRONG HỆ THỐNG BẢN VẼ: Ød
  Ø: KÝ HIỆU CỐT THÉP TRÒN
  d: GIÁ TRỊ ĐƯỜNG KÍNH DANH NGHĨA CỐT THÉP (MM)
- CÁC CHỈ ĐỊNH TRONG MỤC NÀY CĂN CỨ THEO ĐIỀU 5, MỤC 5.2 - TCVN 5574 : 2018 VÀ CÁC TIÊU CHUẨN TCVN 1651-1:2018, TCVN 1651-2:2018
- CỐT THÉP ÁP DỤNG CHO MỌI CẤU KIỆN

TT	ĐƯỜNG KÍNH DANH NGHĨA (MM)	NHÓM CỐT THÉP	Rs (MPa)	Rsw (MPa)
1	d < 10	CB240-T	210	170
2	18>d ≥ 10	CB300-V	280	210
3	d ≥ 18	CB400-V	350	280

2.4. CÁC KHỐI XÂY

QUY ĐỊNH NÀY ÁP DỤNG CHO CÁC KHỐI XÂY CHỊU LỰC (MÓNG, CỘT, TƯỜNG CHỊU LỰC, TƯỜNG BÊ,...). CÁC KHỐI XÂY NGĂN CHIA XEM QUY ĐỊNH Ở BẢN VẼ KIẾN TRÚC.

- MÁC GẠCH : M75
- MÁC VỮA: M75
- VỮA XÂY PHẢI ĐẠT ĐỘ DẺO THEO ĐỘ SỤT CÔN TIÊU CHUẨN NHƯ SAU:
  + KHỐI XÂY TƯỜNG, CỘT GẠCH: TỪ 9cm ĐẾN 13cm;
  + KHỐI XÂY LANH TÔ VÍA: TỪ 5cm ĐẾN 8cm;
  + CÁC KHỐI XÂY KHÁC: TỪ 9cm ĐẾN 13cm;
- KHI THI CÔNG CÔNG TRÌNH TRONG THỜI TIẾT HANH KHÔ, CÁC KHỐI XÂY CỘT VÀ TƯỜNG CHỊU LỰC YÊU CẦU MẠCH VỮA PHẢI NO VÀ PHẢI CÓ ĐỘ SỤT 14cm.

3. CHI TIẾT MẠCH NGỪNG THI CÔNG

- MẠCH NGỪNG THI CÔNG TUÂN THỦ THEO ĐIỀU 8.8 TCVN 4453:1995
- TẠI VỊ TRÍ MẠCH NGỪNG THI CÔNG KHI ĐỔ BÊ TÔNG MỚI, BỀ MẶT BÊ TÔNG CŨ CẦN ĐƯỢC XỬ LÝ, LÀM NHÁM, BƠM NƯỚC ÁP LỰC LÀM SẠCH BỀ MẶT, QUÉT PHỦ GIA LIÊN KẾT (NẾU KHÔNG CHỈ ĐỊNH RÕ DÙNG SIKABUR 732 HOẶC TƯƠNG ĐƯƠNG).
- CÁC MẠCH NGỪNG CHO CÁC KẾT CẤU YÊU CẦU HẠN CHẾ THẤM (SÀN VÀ TƯỜNG HẦM, BỂ NƯỚC, BỂ BƠI, ...) CẦN BỐ TRÍ CÁC BĂNG CẢN NƯỚC. NẾU KHÔNG CÓ CHỈ ĐỊNH CỤ THỂ ÁP DỤNG NHƯ SAU:

THEO PHƯƠNG NGANG (ÁP DỤNG CHO SÀN, ĐÁY BỂ)	THEO PHƯƠNG ĐỨNG
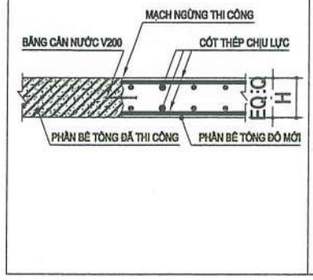	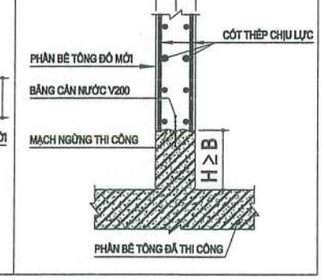

BẢNG 3.1: VỊ TRÍ MẠCH NGỪNG THI CÔNG

TT	LOẠI CẤU KIỆN	KHU VỰC BỐ TRÍ MẠCH NGỪNG
1	CỘT	CỐT SÀN, DẦM
2	DẦM	(0.25-0.35) Lo
3	SÀN SƯỜNG	(0.2-0.3) Lo
Lo: LÀ CHIỀU DÀI THÔNG THỦY		

4. CHỐNG THẤM

NGOÀI NHỮNG BIỆN PHÁP CHỐNG THẤM ĐƯỢC CHỈ DẪN CỤ THỂ TRÊN BẢN VẼ KIẾN TRÚC HOẶC BẢN VẼ CHI TIẾT:

- SAU 10 GIỜ KỂ TỪ KHI ĐỔ BÊ TÔNG BẢN MÁI, MẶNG NƯỚC, KHU VỆ SINH CẦN TIẾN HÀNH BE BỜ CHIA Ô ĐỂ ĐẢM BẢO MỌI VỊ TRÍ CÓ CHIỀU SÂU CHỨA NƯỚC ÍT NHẤT 100MM;
- SAU 24 GIỜ KỂ TỪ KHI KẾT THÚC VIỆC ĐỔ BÊ TÔNG, PHẢI TIẾN HÀNH NGẬM NƯỚC XI MĂNG VỚI LIỀU LƯỢNG: 5KG XI MĂNG CHO 1M3 NƯỚC, NƯỚC DÙNG ĐỂ NGÂM PHẢI SẠCH NHƯ NƯỚC ĐỔ BÊ TÔNG, CỨ HAI GIỜ PHẢI KHUẤY ĐỀU NƯỚC 1 LẦN ĐỂ KHI NÀO NƯỚC KHÔNG CÒN NGẬM QUA MỚI THÔI, NHƯNG TỐI THIỂU PHẢI ĐƯỢC 7 NGÀY ĐÊM;
- CÔNG VIỆC NGẬM CHỐNG THẤM PHẢI ĐƯỢC KIỂM TRA THƯỜNG XUYÊN VÀ CÓ BIÊN BẢN NGHIỆM THU GIỮA ĐƠN VỊ THI CÔNG VÀ CHỦ ĐẦU TƯ;
- LƯU Ý: VIỆC ĐỤC TẨY PHỤC VỤ CHỐNG THẤM CÁC VỊ TRÍ CỤC BỘ KHÔNG ĐƯỢC TÁC ĐỘNG LÀM GIẢM KHẢ NĂNG CHỊU LỰC CỦA CẤU KIỆN. CÁC TRƯỜNG HỢP BẮT BUỘC ĐỤC TẨY ẢNH HƯỞNG TỚI CỐT THÉP, LÀM GIẢM KÍCH THƯỚC HÌNH HỌC CẤU KIỆN PHẢI PHỐI HỢP VỚI TƯ VẤN THIẾT KẾ ĐỂ XỬ LÝ.
- NẾU KHÔNG CÓ CHỈ ĐỊNH CỤ THỂ VỊ TRÍ ỐNG XUYÊN SÀN, TƯỜNG NƠI TIẾP XÚC VỚI NƯỚC ÁP DỤNG THEO CHI TIẾT SAU:

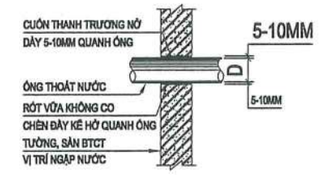

5. LỚP BẢO VỆ CỐT THÉP TRONG BÊ TÔNG

- CHIỀU DÀY LỚP BẢO VỆ CỐT THÉP ĐƯỢC XÁC ĐỊNH BẰNG KHOẢNG CÁCH TỪ MÉP NGOÀI THANH THÉP DỌC NGOÀI CÙNG TỚI BIÊN CỦA TIẾT DIỆN CẤU KIỆN BÊ TÔNG

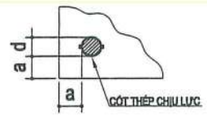

3.1 MÓNG
+ a = 50MM

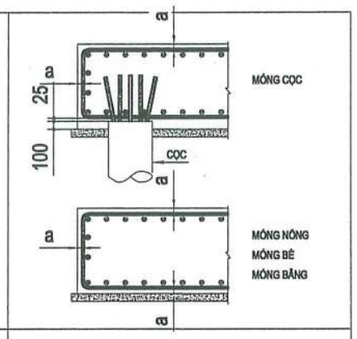

3.3 CỘT VÀ VÁCH
- TRONG ĐẤT:
  a = MAX (40mm, d)
- TRONG KHÔNG KHÍ (CÓ TRÁT):
  a = MAX (25mm, d)
- TRONG KHÔNG KHÍ (KHÔNG TRÁT):
  a = MAX (30mm, d)

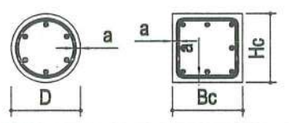

3.3 DẦM
- TRONG ĐẤT:
  a = MAX (40mm, d)
- TRONG KHÔNG KHÍ (CÓ TRÁT):
  a = MAX (25mm, d)
- TRONG KHÔNG KHÍ (KHÔNG TRÁT):
  a = MAX (30mm, d)

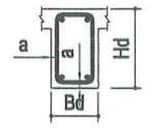

3.3 SÀN
- TRONG ĐẤT:
  a = MAX (40mm, d)
- TRONG KHÔNG KHÍ (CÓ TRÁT)
  a = MAX (20mm, d)
- TRONG KHÔNG KHÍ (KHÔNG TRÁT):
  a = MAX (30mm, d)

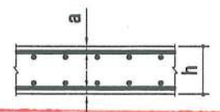

GHI CHÚ:
d: LÀ ĐƯỜNG KÍNH CỐT THÉP DỌC:

CÔNG TY TNHH D & H
ĐÃ THẨM TRA
Theo văn bản số: 119/28/H - HĐ - TTA
Ngày 28 tháng 5 năm 2026
Ký tên:

HIỆU CHỈNH		
1		
2		
TT	NGÀY	NỘI DUNG

CHỦ ĐẦU TƯ:
BAN QLDA ĐẦU TƯ- HẠ TẦNG XÃ QUỐC OAI

ĐỊA ĐIỂM:
XÃ QUỐC OAI, THÀNH PHỐ HÀ NỘI

CƠ QUAN THIẾT KẾ

TRƯỜNG PHÁT COMPANY

CÔNG TY TNHH KINH DOANH VÀ XÂY DỰNG TRƯỜNG PHÁT

ĐC : Kiều Phú, Hà Nội
Tel: 0932.339.668
Email: xaydungphat2018@gmail.com

M.S.D.N: 0108... CÔNG TY TNHH KINH DOANH VÀ XÂY DỰNG TRƯỜNG PHÁT THÀNH PHỐ HÀ...

GIÁM ĐỐC	KS. NGUYỄN VĂN CHIẾN
CHỦ NHIỆM DỰ ÁN	KTS. LÊ VÕ QUANG HUY
CHỦ TRÌ THIẾT KẾ	KS. NGUYỄN VĂN CHIẾN
THIẾT KẾ	KS. NGUYỄN VĂN CHIẾN
Q.L.K.T	KS: NGUYỄN VĂN CHIẾN

DỰ ÁN:
CẢI TẠO, NÂNG CẤP TRUNG TÂM CHÍNH TRỊ XÃ QUỐC OAI

HẠNG MỤC:
KẾT CẤU

TÊN BẢN VẼ:
GHI CHÚ CHUNG

HỒ SƠ THIẾT KẾ BẢN VẼ THI CÔNG

KÝ HIỆU BẢN VẼ: KC-01

THỜI GIAN: 2026

6. CHẾ TẠO CỐT THÉP

6.1. CHẾ TẠO CỐT THÉP

- MỌI CỐT THÉP BỊ HƯ HỎNG TRONG QUÁ TRÌNH CHẾ TẠO (NỨT, THU NHỎ THIẾT DIỆN,...) ĐỀU KHÔNG ĐƯỢC ĐƯA VÀO SỬ DỤNG DƯỚI BẤT KỲ HÌNH THỨC NÀO.
- THÉP TRONG CUỘN TRÒN PHẢI ĐƯỢC KÉO THẲNG TRƯỚC KHI SỬ DỤNG BẰNG CÁC DỤNG CỤ KÉO THÉP, TRONG QUÁ TRÌNH KÉO THẲNG THÉP KHÔNG ĐƯỢC LÀM HƯ HỎNG THÉP.
- KHÔNG SỬ DỤNG CÁC PHƯƠNG PHÁP GIA CÔNG NHIỆT (UỐN, KÉO,...) TRỪ KHI CÓ CÁC CHỈ DẪN CHỈ THỊ TRONG BẢN VẼ THIẾT KẾ CỐT THÉP
- CỐT THÉP PHẢI ĐƯỢC CẮT THEO KÍCH THƯỚC ĐÃ ĐỊNH TRƯỚC PHÙ HỢP VỚI BẢN VẼ THIẾT KẾ, BẢN VẼ THI CÔNG VÀ THỰC TẾ HIỆN TRƯỜNG, CHỈ ĐƯỢC SỬ DỤNG CÁC DỤNG CỤ CHUYÊN DỤNG ĐỂ CẮT THÉP.
- PHẢI SỬ DỤNG PHƯƠNG PHÁP UỐN NGUỘI BẰNG CÁC PHƯƠNG PHÁP CƠ HỌC.
- NỐI CỐT THÉP CHỈ NÊN DÙNG NỐI BUỘC. KHI DÙNG NỐI HÀN TRÊN CÔNG TRƯỜNG THÌ MỐI HÀN PHẢI ĐƯỢC NGHIỆM THU THEO QUY TRÌNH, QUY PHẠM.
- CÁC SAI SỐ VỀ KÍCH THƯỚC CỐT THÉP TRONG KHI CHẾ TẠO PHẢI TUÂN THỦ THEO BẢN VẼ THIẾT KẾ, NẾU TRONG BẢN VẼ THIẾT KẾ KHÔNG ĐỀ CẬP TỚI SAI SỐ THÌ SAI SỐ CHẾ TẠO CỐT THÉP PHẢI TUÂN THEO BẢNG 4.1.1
- CỐT THÉP UỐN ĐIỂN HÌNH PHẢI PHÙ HỢP VỚI BẢNG 4.1.2 VÀ BẢNG 4.1.3

BẢNG 4.1.1: DUNG SAI

TT	LOẠI THÉP	SAI SỐ TỐI ĐA CHO PHÉP
1	TỔNG CHIỀU DÀI SAU KHI CHẾ TẠO	20 mm
2	GÓC UỐN CỦA CỐT THÉP	3 ĐỘ
3	KÍCH THƯỚC MÓC UỐN	CHIỀU DÀY LỚP BẢO VỆ CỐT THÉP

BẢNG 4.1.2: MÓC UỐN

GÓC UỐN	ĐƯỜNG KÍNH CỐT THÉP	Lext (mm)	QUY CÁCH
180 ĐỘ	d < Ø10	6d	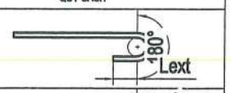
	Ø10 ≥ d ≤ Ø16	Max (6d, 65)	
	d > Ø16	Max (6d, 65)	
135 ĐỘ	d < Ø10	6d	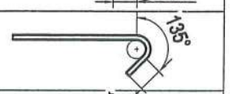
	Ø10 ≥ d ≤ Ø16	Max (6d, 75)	
	d > Ø16	Max (6d, 75)	
90 ĐỘ	d < Ø10	6d	
	Ø10 ≥ d ≤ Ø16	Max (6d, 75)	
	d > Ø16	12d	

BẢNG 4.1.3: GÓI UỐN

HÌNH ẢNH MINH HỌA	LOẠI CỐT THÉP	d	D
	THÉP TRƠN	< Ø20	≥2.5d
		≥ Ø20	≥4d
	THÉP GÂN	< Ø20	≥5d
		≥ Ø20	≥8d

- UỐN CHUYỂN HƯỚNG CỐT THÉP DỌC CHỊU LỰC:

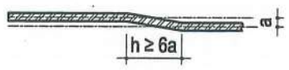

4.2. CẤU TẠO CỐT ĐAI DẦM CỘT

d LÀ ĐƯỜNG KÍNH CỐT ĐAI

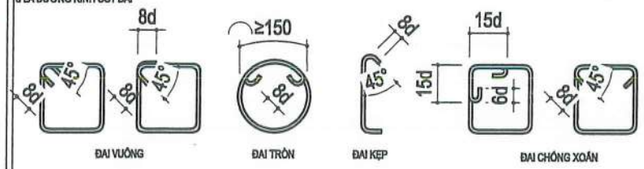

5. LẮP ĐẶT CỐT THÉP

- SỬ DỤNG THÉP BUỘC TẠI CÁC ĐIỂM NỐI THÉP, THÉP CÓ ĐƯỜNG KÍNH NHỎ NHẤT D1MM.
- ĐỂ GIỮ KHOẢNG CÁCH GIỮA CÁC CỐT THÉP PHẢI SỬ DỤNG CÁC CON KÊ BÊ TÔNG HOẶC THÉP
- KHOẢNG TRỐNG GIỮA CÁC CỐT THÉP PHẢI LỚN HƠN CÁC GIÁ TRỊ SAU:
  + 1.5 LẦN KÍCH THƯỚC CỐT LIỆU LỚN NHẤT
  + D: ĐƯỜNG KÍNH CỐT THÉP
  + 25mm: ĐỐI VỚI CÁC THANH CỐT THÉP DƯỚI ĐƯỢC BỐ TRÍ THÀNH MỘT HOẶC HAI LỚP VÀ NẰM NGANG HOẶC NGHIÊNG TRONG LÚC ĐỔ BÊ TÔNG
  + 30MM: ĐỐI VỚI CÁC THANH CỐT THÉP TRÊN ĐƯỢC BỐ TRÍ THÀNH MỘT HOẶC HAI LỚP NẰM NGANG NGANG HOẶC NẰM NGHIÊNG TRONG LÚC ĐỔ BÊ TÔNG
  + 50MM: ĐỐI VỚI CÁC THANH CỐT THÉP DƯỚI ĐƯỢC BỐ TRÍ THÀNH 3 LỚP TRỞ LÊN (TRỪ CÁC THANH CỦA HAI LỚP DƯỚI CÙNG) VÀ NẰM NGANG HOẶC NGHIÊNG TRONG LÚC ĐỔ BÊ TÔNG.
  + 50MM: ĐỐI VỚI CÁC THANH NẰM THEO PHƯƠNG ĐỨNG

KHOẢNG TRỐNG GIỮA CỐT THÉP

7. NỐI CỐT THÉP

- CHIỀU DÀI NỐI CỐT THÉP ĐƯỢC ÁP DỤNG VỚI BÊ TÔNG NẶNG VÀ CỐT THÉP KHÔNG SƠN PHỦ HÓA CHẤT LÀM THAY ĐỔI KHẢ NĂNG BÁM DÍNH CỐT THÉP VỚI BÊ TÔNG
- CÁC VỊ TRÍ NỐI CỐT THÉP NẰM TRONG CÙNG MỘT MẶT CẮT KHÔNG ĐƯỢC QUÁ 50%
- MỐI NỐI BUỘC CHỈ ÁP DỤNG CHO CÁC THANH THÉP CÓ ĐƯỜNG KÍNH LỚN HƠN 36MM
- NỐI LỆCH TRỤC: ÁP DỤNG CHO NỐI CHỒNG CỐT THÉP ĐƯỜNG KÍNH : d < 20 (MM)
- NỐI CÙNG TRỤC: ÁP DỤNG CHO NỐI CHỒNG CỐT THÉP ĐƯỜNG KÍNH : 20 ≤ d ≤ 36 (MM)
- KHÔNG DÙNG MỐI NỐI BUỘC ĐỐI VỚI CỐT THÉP NHÓM A-IV, C-IV TRỞ LÊN

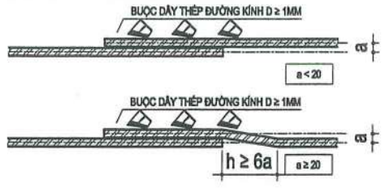

- KHI NỐI CHỒNG CÁC THANH ĐỐI ĐẦU CẦN PHẢI XẾP KÊ SÁT NHAU; TRƯỜNG HỢP KHÔNG THỂ GHÉP SÁT NHAU THÌ CHO PHÉP KHOẢNG HỞ a GIỮA CHÚNG VÀ a < 4d

- TRONG TIẾT DIỆN CẤU KIỆN, NÊN BỐ TRÍ CÁC MỐI NỐI ĐỐI XỨNG NHAU
- CÁC MỐI NỐI BỐ TRÍ SO LE DỌC THEO CHIỀU DÀI CẤU KIỆN, KHÔNG ĐƯỢC NỐI TRÊN MỘT TIẾT DIỆN QUÁ 50% TỔNG DIỆN TÍCH CỐT THÉP CHỊU KÉO ĐỐI VỚI CỐT THÉP GAI VÀ KHÔNG QUÁ 25% ĐỐI VỚI CỐT THÉP TRÒN TRƠN

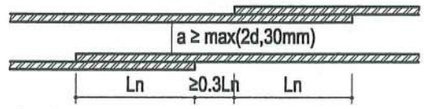

7.1. CHIỀU DÀI NỐI CỐT THÉP

BẢNG 7.1.1: CHIỀU DÀI NỐI CỐT THÉP TỐI THIỂU (Lnoi)

BÊ TÔNG SỬ DỤNG	NHÓM CỐT THÉP	CỘT, VÁCH	DẦM	SÀN
B20	CB240-T	40d	40d	40d
	CB300-V	40d	40d	40d
	CB400-V	40d	40d	40d
	CB500-V	40d	40d	40d

ĐỐI VỚI CÁC HẠNG MỤC CẤU TẠO NHƯ LANH TÔ, TRỤ TƯỜNG, GIẰNG TƯỜNG CÁC GIÁ TRỊ Lnoi = 30d

7.2. VỊ TRÍ NỐI CỐT THÉP SÀN

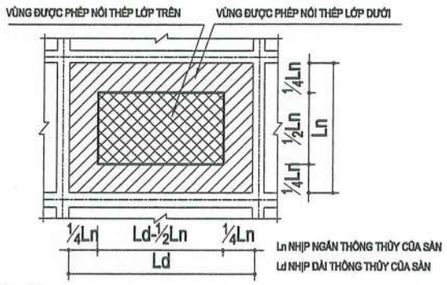

7.3. VỊ TRÍ NỐI CỐT THÉP DẦM, CỘT

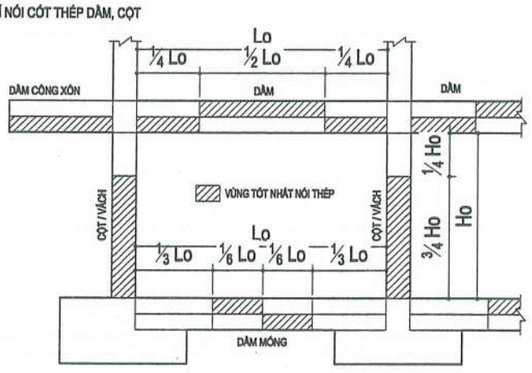

8. NEO CỐT THÉP

- CHIỀU DÀI NEO CỐT THÉP ĐƯỢC QUY ĐỊNH TRONG BẢNG DƯỚI, TRỪ NHỮNG GHI CHÚ CỤ THỂ KHÁC.
  TRONG ĐÓ: d ĐƯỜNG KÍNH CỐT THÉP DỌC LỚN NHẤT

BẢNG 8.1: CHIỀU DÀI NEO CỐT THÉP TỐI THIỂU

BÊ TÔNG SỬ DỤNG	NHÓM CỐT THÉP	NEO CỐT THÉP VÙNG KÉO (LneoK)			NEO CỐT THÉP VÙNG NÉ (LneoN)
		CỘT, VÁCH	DẦM	SÀN	DẦM, SÀN
B20	CB240-T	40d	40d	40d	Max (15d và 200mm)
	CB300-V	40d	40d	40d	
	CB400-V	40d	40d	40d	
	CB500-V	40d	40d	40d	

ĐỐI VỚI CÁC HẠNG MỤC CẤU TẠO NHƯ LANH TÔ, TRỤ TƯỜNG, GIẰNG TƯỜNG CÁC GIÁ TRỊ LneoK = 30d, LneoN = Max(15d,200mm)

7.1. NEO CỐT THÉP SÀN VÀO DẦM, CỘT, VÁCH

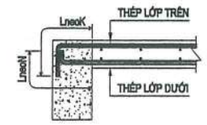

7.2. NEO CỐT THÉP DẦM VÀO CỘT, VÁCH

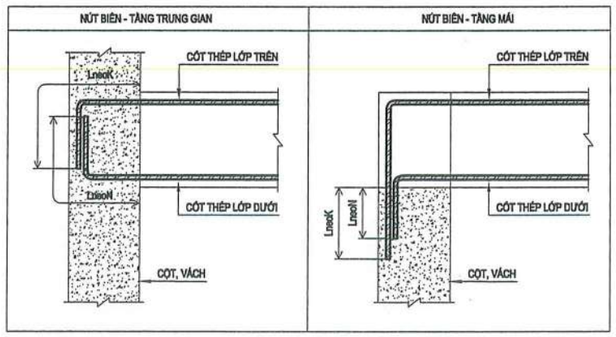

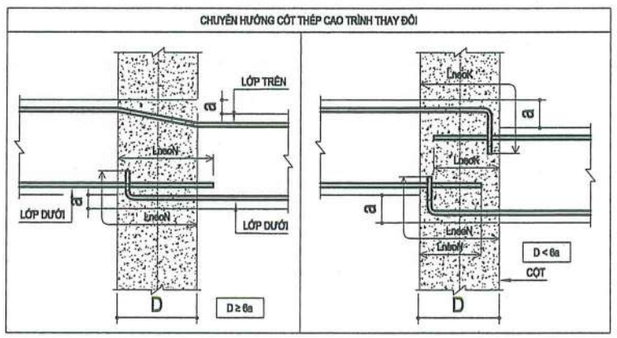

7.3. NEO THÉP CỘT

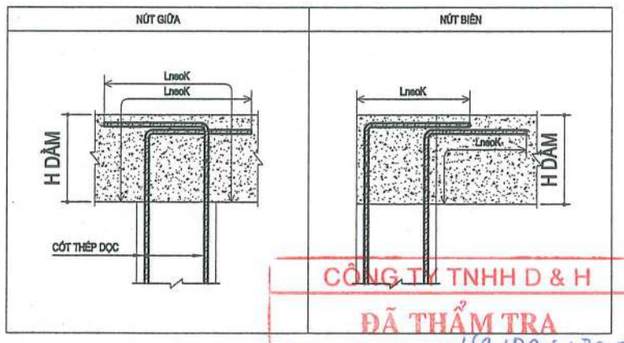

CÔNG TY TNHH D & H
ĐÃ THẨM TRA
Theo văn bản số: 491/D&H/BC-TT
Ngày 28 tháng 5 năm 2026
Ký tên:

HIỆU CHỈNH		
1		
2		
TT	NGÀY	NỘI DUNG

CHỦ ĐẦU TƯ:
BAN QLDA ĐẦU TƯ- HẠ TẦNG XÃ QUỐC OAI

ĐỊA ĐIỂM:
XÃ QUỐC OAI, THÀNH PHỐ HÀ NỘI

CƠ QUAN THIẾT KẾ

TRƯỜNG PHÁT COMPANY

CÔNG TY TNHH KINH DOANH VÀ XÂY DỰNG TRƯỜNG PHÁT

ĐC : Kiều Phú, Hà Nội
Tel : 0936.339.668
Email: xdtruongphat2018@gmail.com

GIÁM ĐỐC	KS. NGUYỄN VĂN CHIẾN
CHỦ NHIỆM DỰ ÁN	KTS. LÊ VÕ QUANG HUY
CHỦ TRÌ THIẾT KẾ	KS. NGUYỄN VĂN CHIẾN
THIẾT KẾ	KS. NGUYỄN VĂN CHIẾN
Q.L.K.T	KS: NGUYỄN VĂN CHIẾN

DỰ ÁN:
CẢI TẠO, NÂNG CẤP TRUNG TÂM CHÍNH TRỊ XÃ QUỐC OAI

HẠNG MỤC:
KẾT CẤU

TÊN BẢN VẼ:
GHI CHÚ CHUNG

HỒ SƠ THIẾT KẾ BẢN VẼ THI CÔNG

KÝ HIỆU BẢN VẼ: KC-02

THỜI GIAN: 2026

9. CẤU TẠO THÉP CỘT

CHI TIẾT NÚT GIAO DẦM CỘT

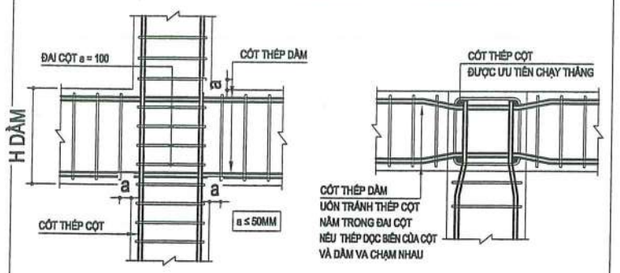

CẤU TẠO CỘT THAY ĐỔI THIẾT DIỆN

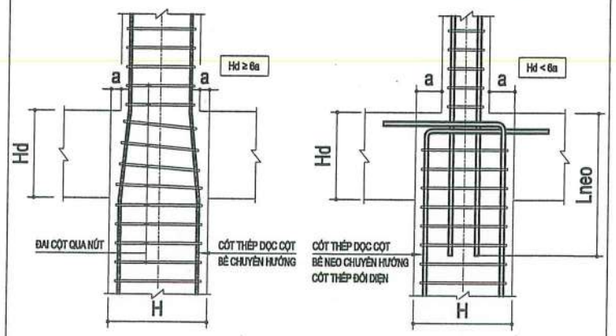

CHI TIẾT DẦM ĐỠ CỘT CÂY MỚI

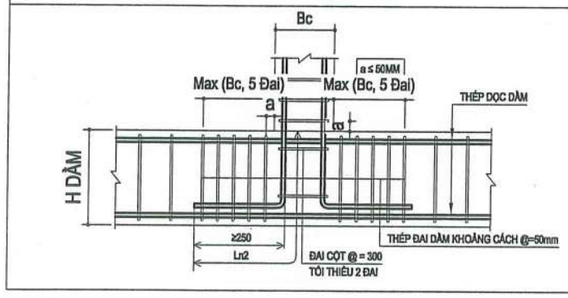

10. CẤU TẠO THÉP DẦM

CHI TIẾT NÚT GIAO DẦM CHÍNH, DẦM PHỤ

TRONG TRƯỜNG HỢP CẦN CỐT THÉP TREO SẼ ĐƯỢC CHỈ ĐỊNH CỤ THỂ TRONG BẢN VẼ CHI TIẾT DẦM

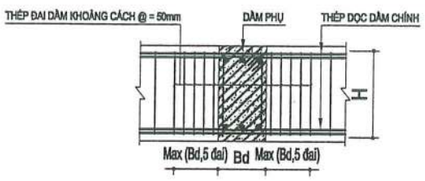

CẤU TẠO DẦM GẤU KHÚC

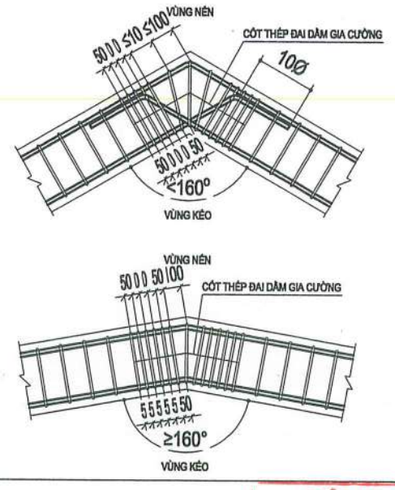

CÔNG TY TNHH D & H
ĐÃ THẨM TRA
Theo văn bản số 49/D&H/BC-TTr
Ngày 29 tháng 5 năm 2026
Ký tên:

11. CHI TẾT SÀN

CON KÊ THÉP SÀN

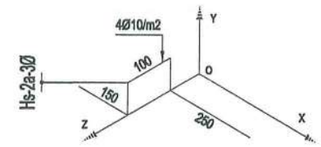

(CHỐNG GIỮA 2 LỚP THÉP)
a: CHIỀU DÀY LỚP BÊ TÔNG BẢO VỆ SÀN (XEM MỤC 5)
Ø: ĐƯỜNG KÍNH CHỊU LỰC CỦA SÀN

THAY ĐỔI CỐT SÀN

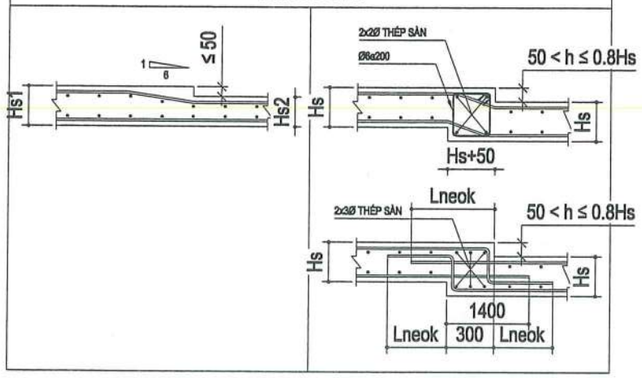

THAY ĐỔI CỐT SÀN

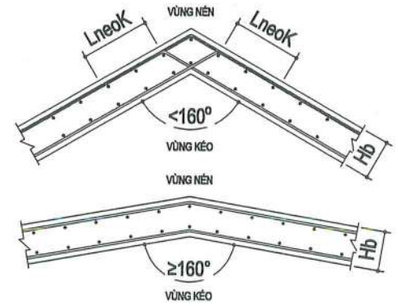

CHI TIẾT GIA CƯỜNG GÓC SÀN

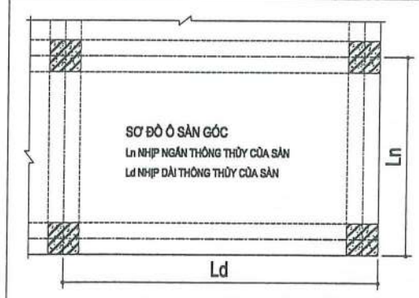

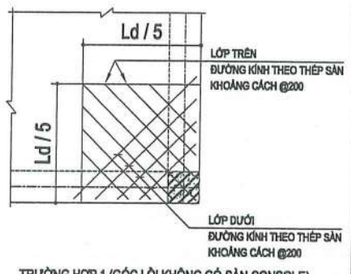

TRƯỜNG HỢP 1 (GÓC LỒI KHÔNG CÓ SÀN CONSOLE)

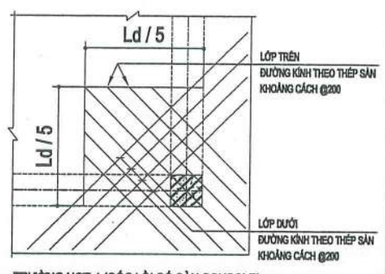

TRƯỜNG HỢP 1 (GÓC LỒI CÓ SÀN CONSOLE)

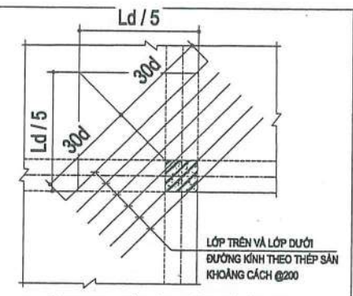

TRƯỜNG HỢP 3 (GÓC LÕM KHÔNG CÓ SÀN COSOLE)

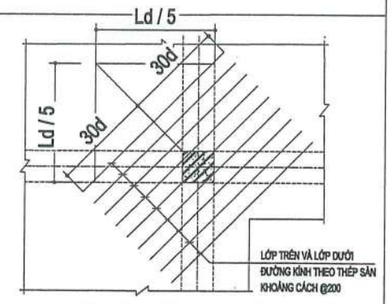

TRƯỜNG HỢP 4 (GÓC LÕM CÓ SÀN COSOLE)

HIỆU CHỈNH		
1		
2		
TT	NGÀY	NỘI DUNG

CHỦ ĐẦU TƯ:
BAN QLDA ĐẦU TƯ- HẠ TẦNG XÃ QUỐC OAI

ĐỊA ĐIỂM:
XÃ QUỐC OAI, THÀNH PHỐ HÀ NỘI

CƠ QUAN THIẾT KẾ

TRƯỜNG PHÁT COMPANY

CÔNG TY TNHH KINH DOANH VÀ XÂY DỰNG TRƯỜNG PHÁT

ĐC : Kiều Phú, Hà Nội
Tel: 0936.392.668
Email: xdtruongphat2018@gmail.com

GIÁM ĐỐC	KS. NGUYỄN VĂN CHIẾN
CHỦ NHIỆM DỰ ÁN	KTS. LÊ VÕ QUANG HUY
CHỦ TRÌ THIẾT KẾ	KS. NGUYỄN VĂN CHIẾN
THIẾT KẾ	KS. NGUYỄN VĂN CHIẾN
Q.L.K.T	KS: NGUYỄN VĂN CHIẾN

DỰ ÁN:
CẢI TẠO, NÂNG CẤP TRUNG TÂM CHÍNH TRỊ XÃ QUỐC OAI

HẠNG MỤC:
KẾT CẤU

TÊN BẢN VẼ:
GHI CHÚ CHUNG

HỒ SƠ THIẾT KẾ BẢN VẼ THI CÔNG

KÝ HIỆU BẢN VẼ: KC-03

THỜI GIAN: 2026

12. CHI TIẾT GIA CƯỜNG LỖ MỞ SÀN

- VỚI CÁC LỖ MỞ KHÔNG CÓ ẢNH HƯỞNG ĐÁNG KỂ ĐẾN KẾT CẤU SÀN CỐT THÉP SÀN SẼ ĐƯỢC CẮT THEO CÁC CHI TIẾT SAU, TÙY THUỘC VÀO KÍCH THƯỚC LỖ MỞ (L : CẠNH LỚN HƠN CỦA LỖ MỞ TRÊN MẶT BẰNG)

a. TRƯỜNG HỢP 1: L≤200MM

- CÁC THANH THÉP TRONG PHẠM VI LỖ MỞ ĐƯỢC CHUYỂN VỀ MÉP LỖ MỞ VÀ THỎA MÃN CÁC ĐIỀU KIỆN SAU:
  + CHIỀU DÀY SÀN KHÔNG LỚN HƠN 250MM
  + TỔNG KHOẢNG CÁCH CÁC CỐT THÉP NÀY KHÔNG LỚN HƠN 3 LẦN CHIỀU CAO HỮU HIỆU CỦA SÀN. NẾU MỘT TRONG
- NẾU 2 ĐIỀU KIỆN TRÊN KHÔNG ĐƯỢC THỎA MÃN, SẼ CẮT THÉP THEO TRƯỜNG HỢP 2. KHÔNG CẮT CỐT THÉP CHỊU LỰC MÀ CHỈNH VỊ TRÍ CÁC THANH THÉP NÀY TRÁNH VỊ TRÍ LỖ MỞ

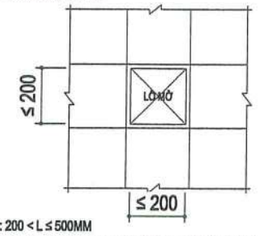

b. TRƯỜNG HỢP 2: 200 < L ≤ 500MM

- CẮT CÁC THANH THÉP ĐI QUA LỖ MỞ VÀ THAY THẾ BẰNG CÁC THANH CÓ CÙNG ĐƯỜNG KÍNH Ở XUNG QUANH LỖ MỞ. NẾU SỐ THANH BỊ CẮT LÀ LẺ THÌ PHẢI CẦN THÊM CÁC THANH BỔ SUNG.
- CŨNG CẮT CỐT THÉP PHÂN BỐ (CỐT CẤU TẠO) ĐI QUA LỖ MỞ. CÁC THANH THÉP THAY THẾ KÉO DÀI QUA LỖ MỞ KÉO DÀI MỘT ĐOẠN BẰNG CHIỀU DÀI NEO CỐT THÉP CHỊU KÉO.

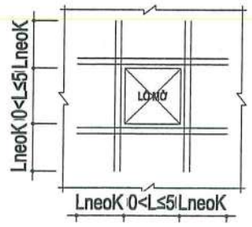

c. TRƯỜNG HỢP 3: 500 < L ≤ 1000MM

- CẮT CỐT THÉP CHỊU LỰC NHƯ ĐỐI VỚI CHI TIẾT B, THÊM CÁC THANH THAY THẾ CÙNG KÍCH THƯỚC XUNG QUANH LỖ MỞ. PHẢI BỐ TRÍ THÊM CÁC THANH THÉP XIÊN DƯỚI DẠNG CỐT ĐAI HOẶC THANH THẲNG Ở CÁC GÓC LỖ MỞ CÓ CÙNG ĐƯỜNG KÍNH VÀ CÁC CỐT GIÁ HOẶC CỐT ĐAI ĐỠ CHIỀU DÀI HIỆU CỦA THAN THÉP XIÊN BẰNG HAI LẦN CHIỀU DÀI NEO CỐT THÉP.

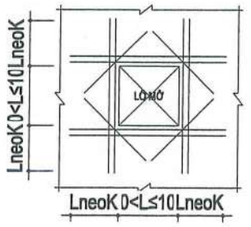

GHI CHÚ CHO CÁC THANH THÉP THAY THẾ:
- SỐ LƯỢNG KHÔNG ÍT HƠN SỐ THANH BỊ CẮT
- BỐ TRÍ ÍT NHẤT 2 THANH MỖI MẶT BÊN LỖ MỞ, ĐƯỜNG KÍNH THÉP THAY THẾ BẰNG ĐƯỜNG KÍNH LỚN NHẤT CÁC THANH BỊ CẮT
- BỐ TRÍ THÉP NHƯ CHI TIẾT TRÊN ÁP DỤNG CHO CẢ 2 LỚP THÉP

d. CHI TIẾT CẮT THÉP SÀN CHO NHÓM LỖ MỞ

- VỚI KHOẢNG CÁCH CÁC LỖ MỞ NHỎ HƠN 1.5 LẦN CHIỀU RỘNG LỖ MỞ TO NHẤT CẢ NHÓM CÓ THỂ THAY BẰNG MỘT LỖ MỞ ĐƠN VỚI CÁC KÍCH THƯỚC LÀ CHIỀU DÀI VÀ CHIỀU RỘNG ẢNH HƯỞNG NHƯ THỂ HIỆN TRÊN HÌNH VẼ. CẤU TẠO THEO TRƯỜNG HỢP 2 HOẶC TRƯỜNG HỢP 3 TÙY THUỘC CHIỀU RỘNG ẢNH HƯỞNG CỦA NHÓM CÓ GIĂNG BỐ TRÍ CÁC THANH THÉP RA MÉP CỦA CÁC LỖ MỞ. PHẢI CÓ TỐI THIỂU MỘT THANH D12 TRÊN VÀ DƯỚI XEN GIỮA CÁC LỖ MỞ.

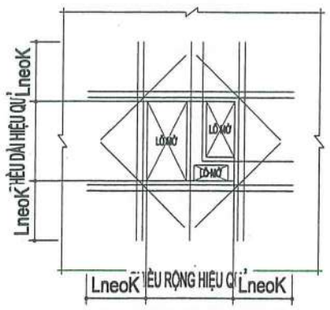

GHI CHÚ CHO CÁC THANH THÉP THAY THẾ:
- SỐ LƯỢNG KHÔNG ÍT HƠN SỐ THANH BỊ CẮT.
- BỐ TRÍ ÍT NHẤT 2 THANH MỖI MẶT BÊN LỖ MỞ, ĐƯỜNG KÍNH THÉP THAY THẾ BẰNG ĐƯỜNG KÍNH LỚN NHẤT CÁC THANH BỊ CẮT.
- BỐ TRÍ THÉP NHƯ CHI TIẾT TRÊN ÁP DỤNG CHO CẢ 2 LỚP THÉP SÀN THEO HAI PHƯƠNG.

d. LỖ MỞ TRÊN SÀN - KÍCH THƯỚC LỚN

- VỚI CÁC LỖ MỞ CÓ KÍCH THƯỚC 1000 ≤ L ≤ 1600MM VÀ KHÔNG CÓ CHỈ DẪN RÕ TRONG BẢN VẼ CHI TIẾT, THÌ SẼ ĐƯỢC GIA CƯỜNG THEO YÊU CẦU DƯỚI ĐÂY:

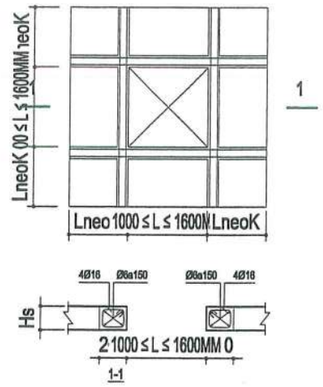

13. CHI TIẾT GIA CƯỜNG LỖ MỞ TRÊN DẦM

- CÁC CHỈ DẪN TRONG MỤC NÀY CHỈ ÁP DỤNG CHO CÁC LỖ MỞ CÓ KÍCH THƯỚC KHÔNG LỚN HƠN 500 (mm)

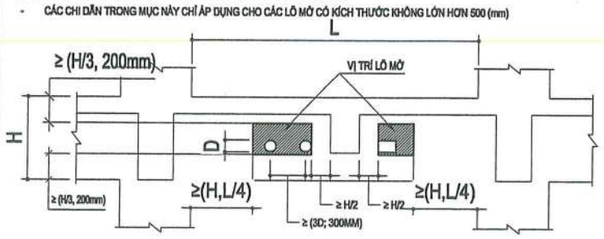

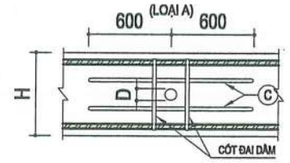

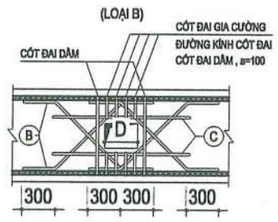

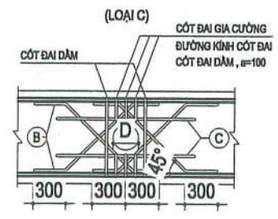

ĐƯỜNG KÍNH LỖ (R)	THÉP PHƯƠNG NGANG (a)	THÉP PHƯƠNG CHÉO (b)	SỐ LƯỢNG VÀ VỊ TRÍ
≤100mm	d10a200	2x2-d10	XEM BẢN VẼ KIẾN TRÚC VÀ BẢN VẼ THIẾT BỊ
100<Rs150mm	d10a200	4x2-d10	
150<Rs250mm	d16a200	4x2-d16	
350<Rs500mm	d18a200	4x2-d18	

14. CHI TIẾT LIÊN KẾT CỘT TƯỜNG

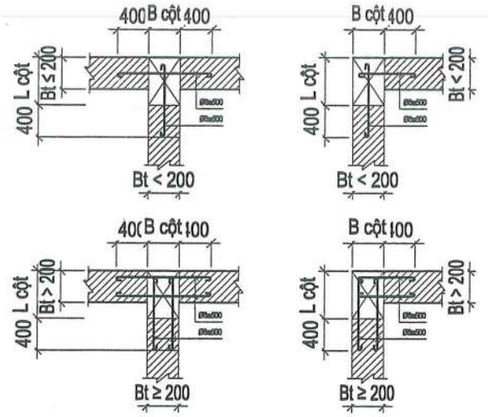

GHI CHÚ:
Bt: CHIỀU DÀY TƯỜNG.
TÙY THEO VỊ TRÍ TƯỜNG MÀ ĐỂ THÉP CHỜ LIÊN KẾT CỘT VỚI TƯỜNG

14. CHI TIẾT TRỤ TƯỜNG

14.1. QUY CÁCH TRỤ TƯỜNG, GIĂNG TƯỜNG ĐIỂN HÌNH

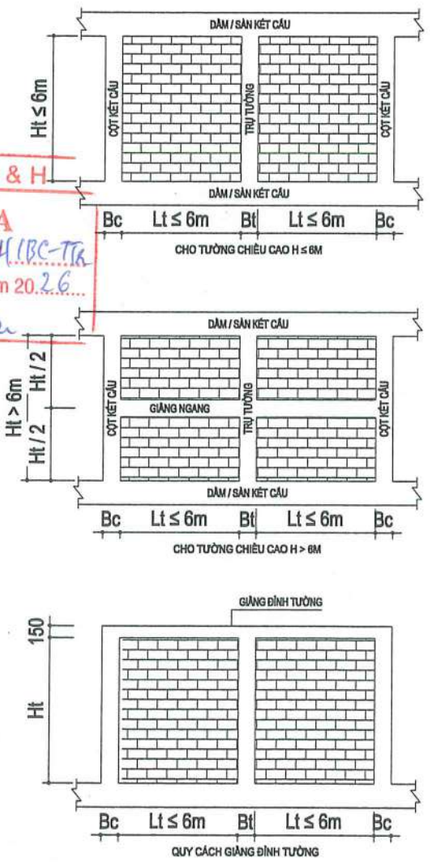

GHI CHÚ:
- KHI THI CÔNG CẦN KẾT HỢP VỚI BẢN VẼ TƯỜNG XÂY KIẾN TRÚC ĐỂ BỐ TRÍ TRỤ TƯỜNG
- ÁP DỤNG ĐỐI VỚI CÁC BỨC TƯỜNG CÓ CHIỀU DÀI LIÊN TỤC (TỪ TIM CỘT ĐẾN TIM CỘT) ≥ 6M VÀ KHÔNG CÓ BẤT KỲ MỘT TƯỜNG VUÔNG GÓC CÙNG TIẾT DIỆN NÀO ĐẦU VÀO
- VỊ TRÍ TRỤ CÓ THỂ THAY ĐỔI TRÊN MẶT BẰNG TÙY THUỘC VÀO MẶT BẰNG TƯỜNG XÂY KIẾN TRÚC

CÔNG TY TNHH D & H
ĐÃ THẨM TRA
Theo văn bản số: 491/D&H/IBC-TT
Ngày 28 tháng 5 năm 2026
Ký tên:

HIỆU CHỈNH		
1		
2		
TT	NGÀY	NỘI DUNG

CHỦ ĐẦU TƯ:
BAN QLDA ĐẦU TƯ- HẠ TẦNG XÃ QUỐC OAI

ĐỊA ĐIỂM:
XÃ QUỐC OAI, THÀNH PHỐ HÀ NỘI

CƠ QUAN THIẾT KẾ

TRƯỜNG PHÁT COMPANY

CÔNG TY TNHH KINH DOANH VÀ XÂY DỰNG TRƯỜNG PHÁT
ĐC: Kiều Phú, Hà Nội
Tel: 0936339458
Email: xaydungphat2018@gmail.com

M.S.D.N: 0108 ... CÔNG TY TNHH KINH DOANH VÀ XÂY DỰNG TRƯỜNG PHÁT

GIÁM ĐỐC	KS. NGUYỄN VĂN CHIẾN
CHỦ NHIỆM DỰ ÁN	KTS. LÊ VÕ QUANG HUY
CHỦ TRÌ THIẾT KẾ	KS. NGUYỄN VĂN CHIẾN
THIẾT KẾ	KS. NGUYỄN VĂN CHIẾN
Q.L.K.T	KS: NGUYỄN VĂN CHIẾN

DỰ ÁN:
CẢI TẠO, NÂNG CẤP TRUNG TÂM CHÍNH TRỊ XÃ QUỐC OAI

HẠNG MỤC:
KẾT CẤU

TÊN BẢN VẼ:
GHI CHÚ CHUNG

HỒ SƠ THIẾT KẾ BẢN VẼ THI CÔNG

KÝ HIỆU BẢN VẼ: KC-04

THỜI GIAN: 2026

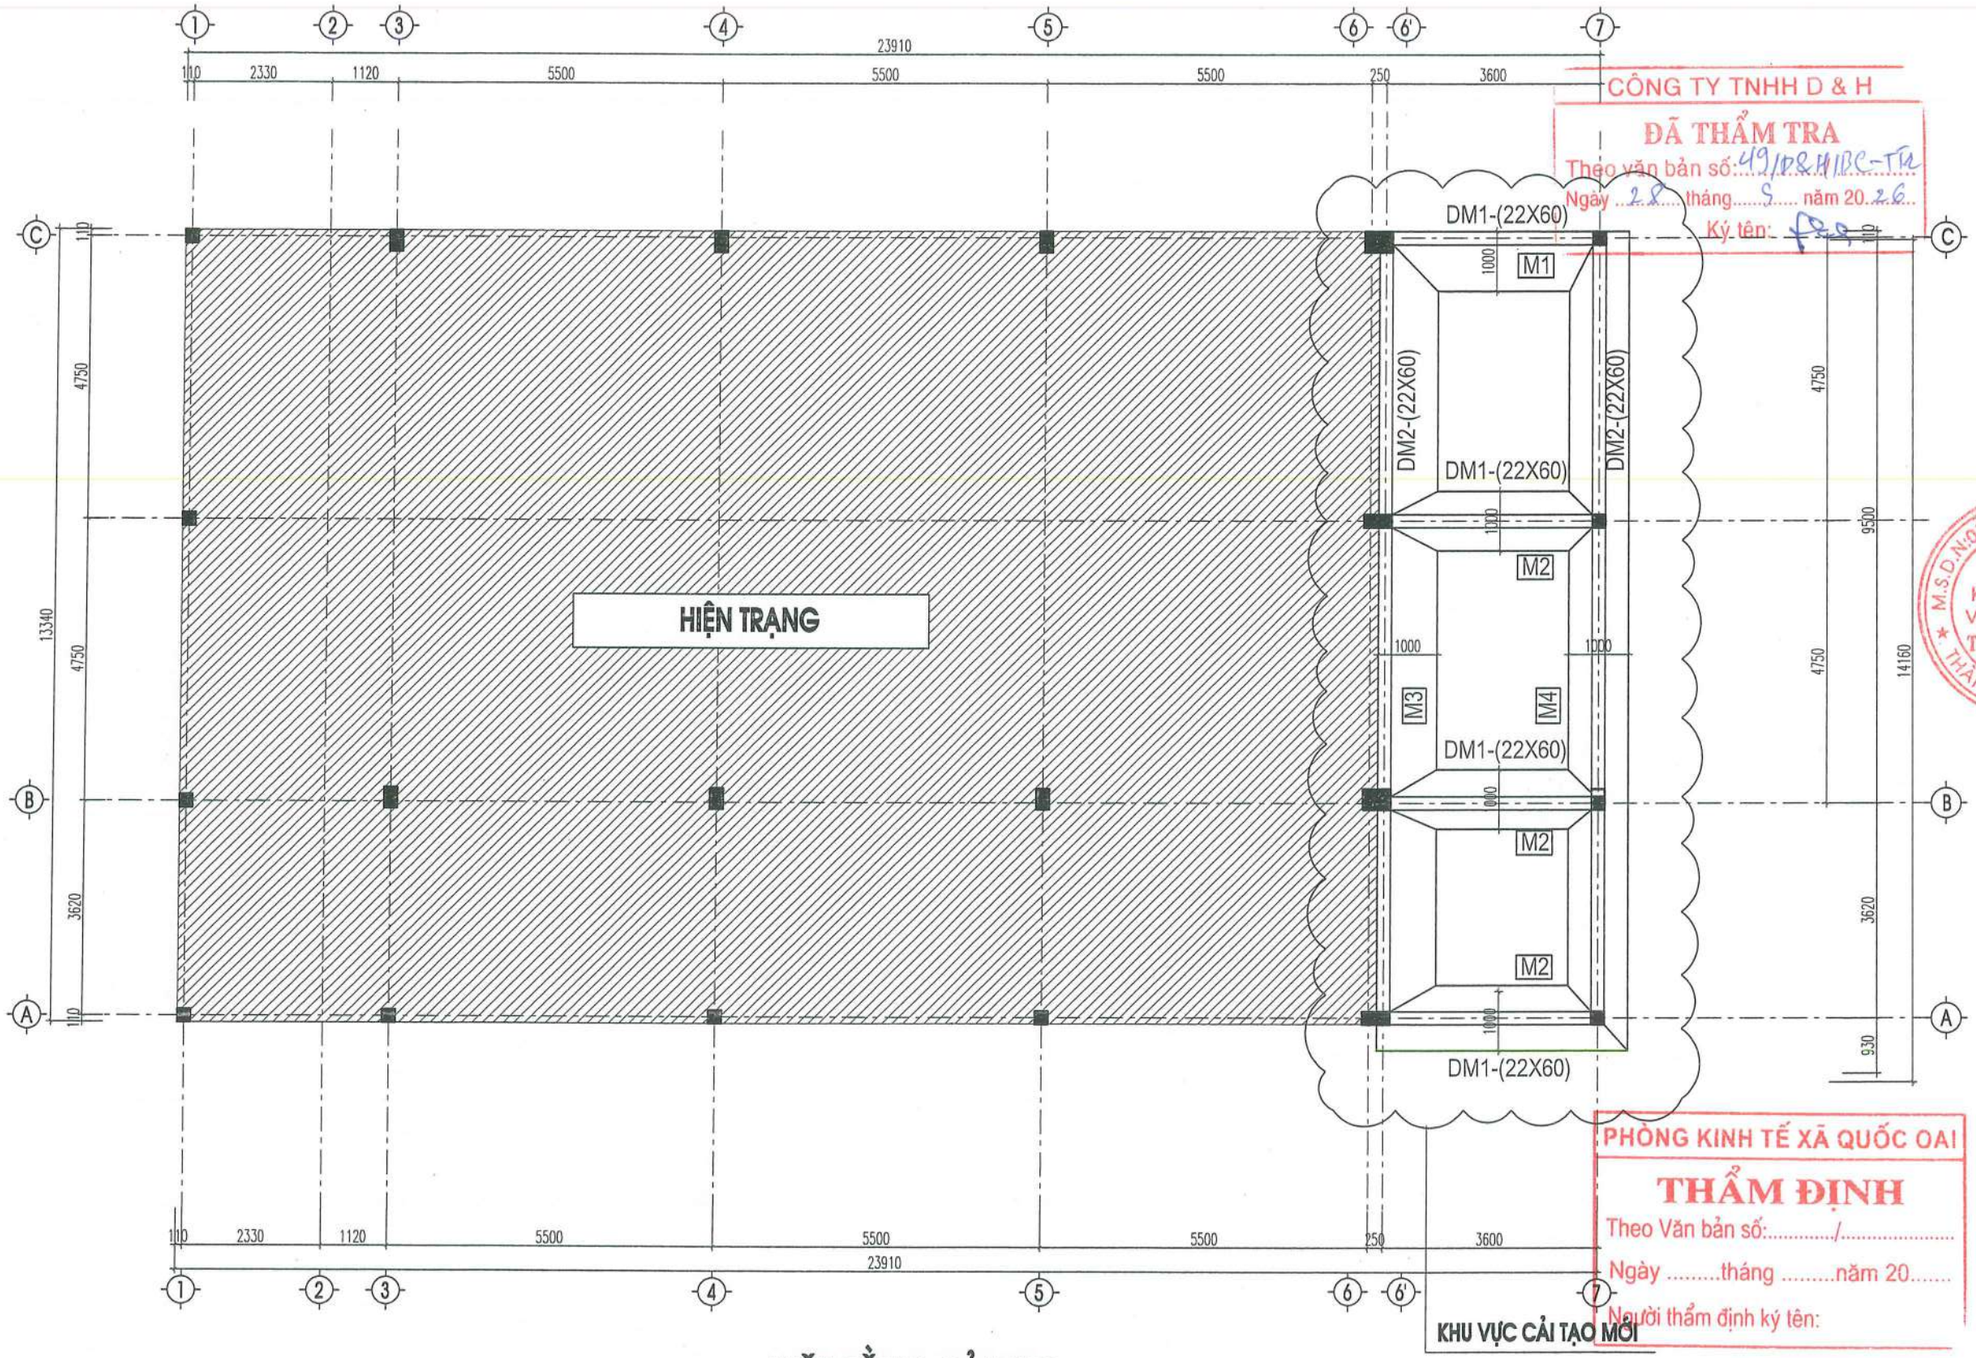

CÔNG TY TNHH D & H
ĐÃ THẨM TRA
Theo văn bản số: 49/D&H/BC-TH
Ngày 28 tháng 8 năm 2026
Ký tên:

PHÒNG KINH TẾ XÃ QUỐC OAI
THẨM ĐỊNH
Theo Văn bản số:...../.....
Ngày .....tháng .....năm 20.....
Người thẩm định ký tên:

MẶT BẰNG CẢI TẠO
KẾT CẤU MÓNG LÀM MỚI

*NỘI DUNG CẢI TẠO:
- VỊ TRÍ LÀM MỚI TỪ TRỤC 6'-7/A-C
- ĐÀO ĐẾN COST MÓNG HIỆN TRẠNG
- ĐẦM CHẶT ĐẤT NỀN MÓNG VÀ THI CÔNG MÓNG MỚI

HIỆU CHỈNH		
1		
2		
TT	NGÀY	NỘI DUNG

CHỦ ĐẦU TƯ:
BAN QLDA ĐẦU TƯ- HẠ TẦNG XÃ QUỐC OAI

ĐỊA ĐIỂM:
XÃ QUỐC OAI, THÀNH PHỐ HÀ NỘI

CƠ QUAN THIẾT KẾ
TRƯỜNG PHÁT COMPANY
CÔNG TY TNHH KINH DOANH VÀ XÂY DỰNG TRƯỜNG PHÁT
ĐC: Kiều Phú- Hà Nội
Tel: 0936.339.668
Email: xdtruongphat2018@gmail.com

GIÁM ĐỐC	KS. NGUYỄN VĂN CHIẾN
CHỦ NHIỆM DỰ ÁN	KTS. LÊ VÕ QUANG HUY
CHỦ TRÌ THIẾT KẾ	KS. NGUYỄN VĂN CHIẾN
THIẾT KẾ	KS. NGUYỄN VĂN CHIẾN
Q.L.K.T	KS: NGUYỄN VĂN CHIẾN

DỰ ÁN:
CẢI TẠO, NÂNG CẤP TRUNG TÂM CHÍNH TRỊ XÃ QUỐC OAI

HẠNG MỤC:
KẾT CẤU

TÊN BẢN VẼ:
MẶT BẰNG MÓNG

HỒ SƠ THIẾT KẾ BẢN VẼ THI CÔNG

KÝ HIỆU BẢN VẼ: KC-05

THỜI GIAN: 2026

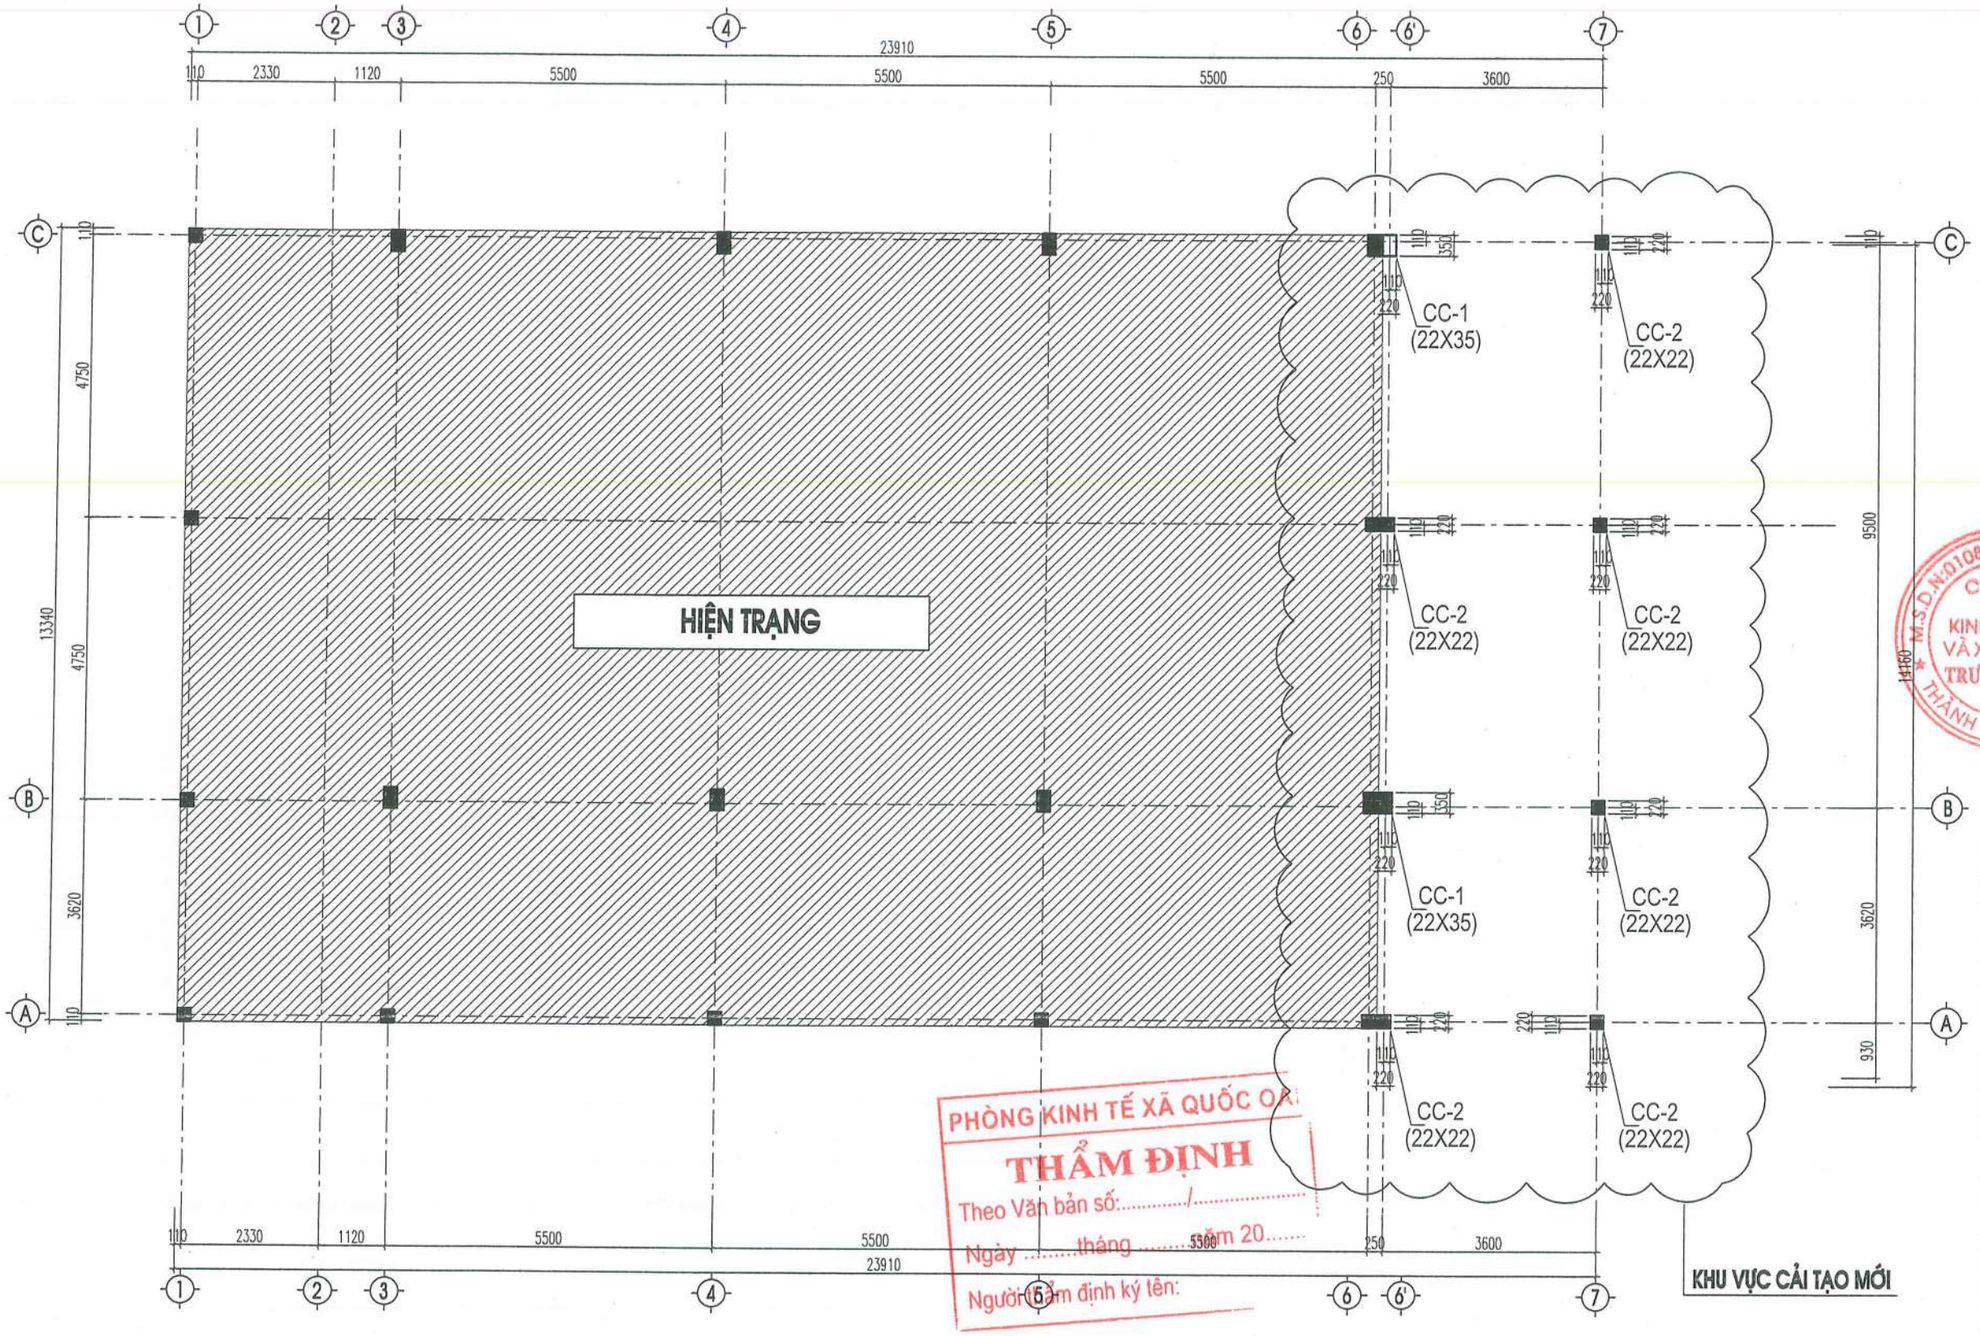

MẶT BẰNG CẢI TẠO
ĐỊNH VỊ CỔ CỘT LÀM MỚI

PHÒNG KINH TẾ XÃ QUỐC OAI
THẨM ĐỊNH
Theo Văn bản số:...../.....
Ngày .....tháng.....năm 20.....
Người thẩm định ký tên:

CÔNG TY TNHH D & H
ĐÃ THẨM TRA
Theo văn bản số: 491/D&H/BC-TK
Ngày 18 tháng 6 năm 2026
Ký tên:

HIỆU CHỈNH		
1		
2		
TT	NGÀY	NỘI DUNG

CHỦ ĐẦU TƯ:
BAN QLDA ĐẦU TƯ- HẠ TẦNG XÃ QUỐC OAI

ĐỊA ĐIỂM:
XÃ QUỐC OAI, THÀNH PHỐ HÀ NỘI

CƠ QUAN THIẾT KẾ

TRƯỜNG PHÁT COMPANY

CÔNG TY TNHH KINH DOANH VÀ XÂY DỰNG TRƯỜNG PHÁT

ĐC : Kiều Phú, Hà Nội
Tel : 0936.339.668
Email: xaytruongphat2018@gmail.com

GIÁM ĐỐC	KS. NGUYỄN VĂN CHIẾN
CHỦ NHIỆM DỰ ÁN	KTS. LÊ VÕ QUANG HUY
CHỦ TRÌ THIẾT KẾ	KS. NGUYỄN VĂN CHIẾN
THIẾT KẾ	KS. NGUYỄN VĂN CHIẾN
Q.L.K.T	KS: NGUYỄN VĂN CHIẾN

DỰ ÁN:
CẢI TẠO, NÂNG CẤP TRUNG TÂM CHÍNH TRỊ XÃ QUỐC OAI

HẠNG MỤC:
KẾT CẤU

TÊN BẢN VẼ:
MẶT BẰNG CỔ CỘT

HỒ SƠ THIẾT KẾ BẢN VẼ THI CÔNG

KÝ HIỆU BẢN VẼ: KC-06

THỜI GIAN: 2026

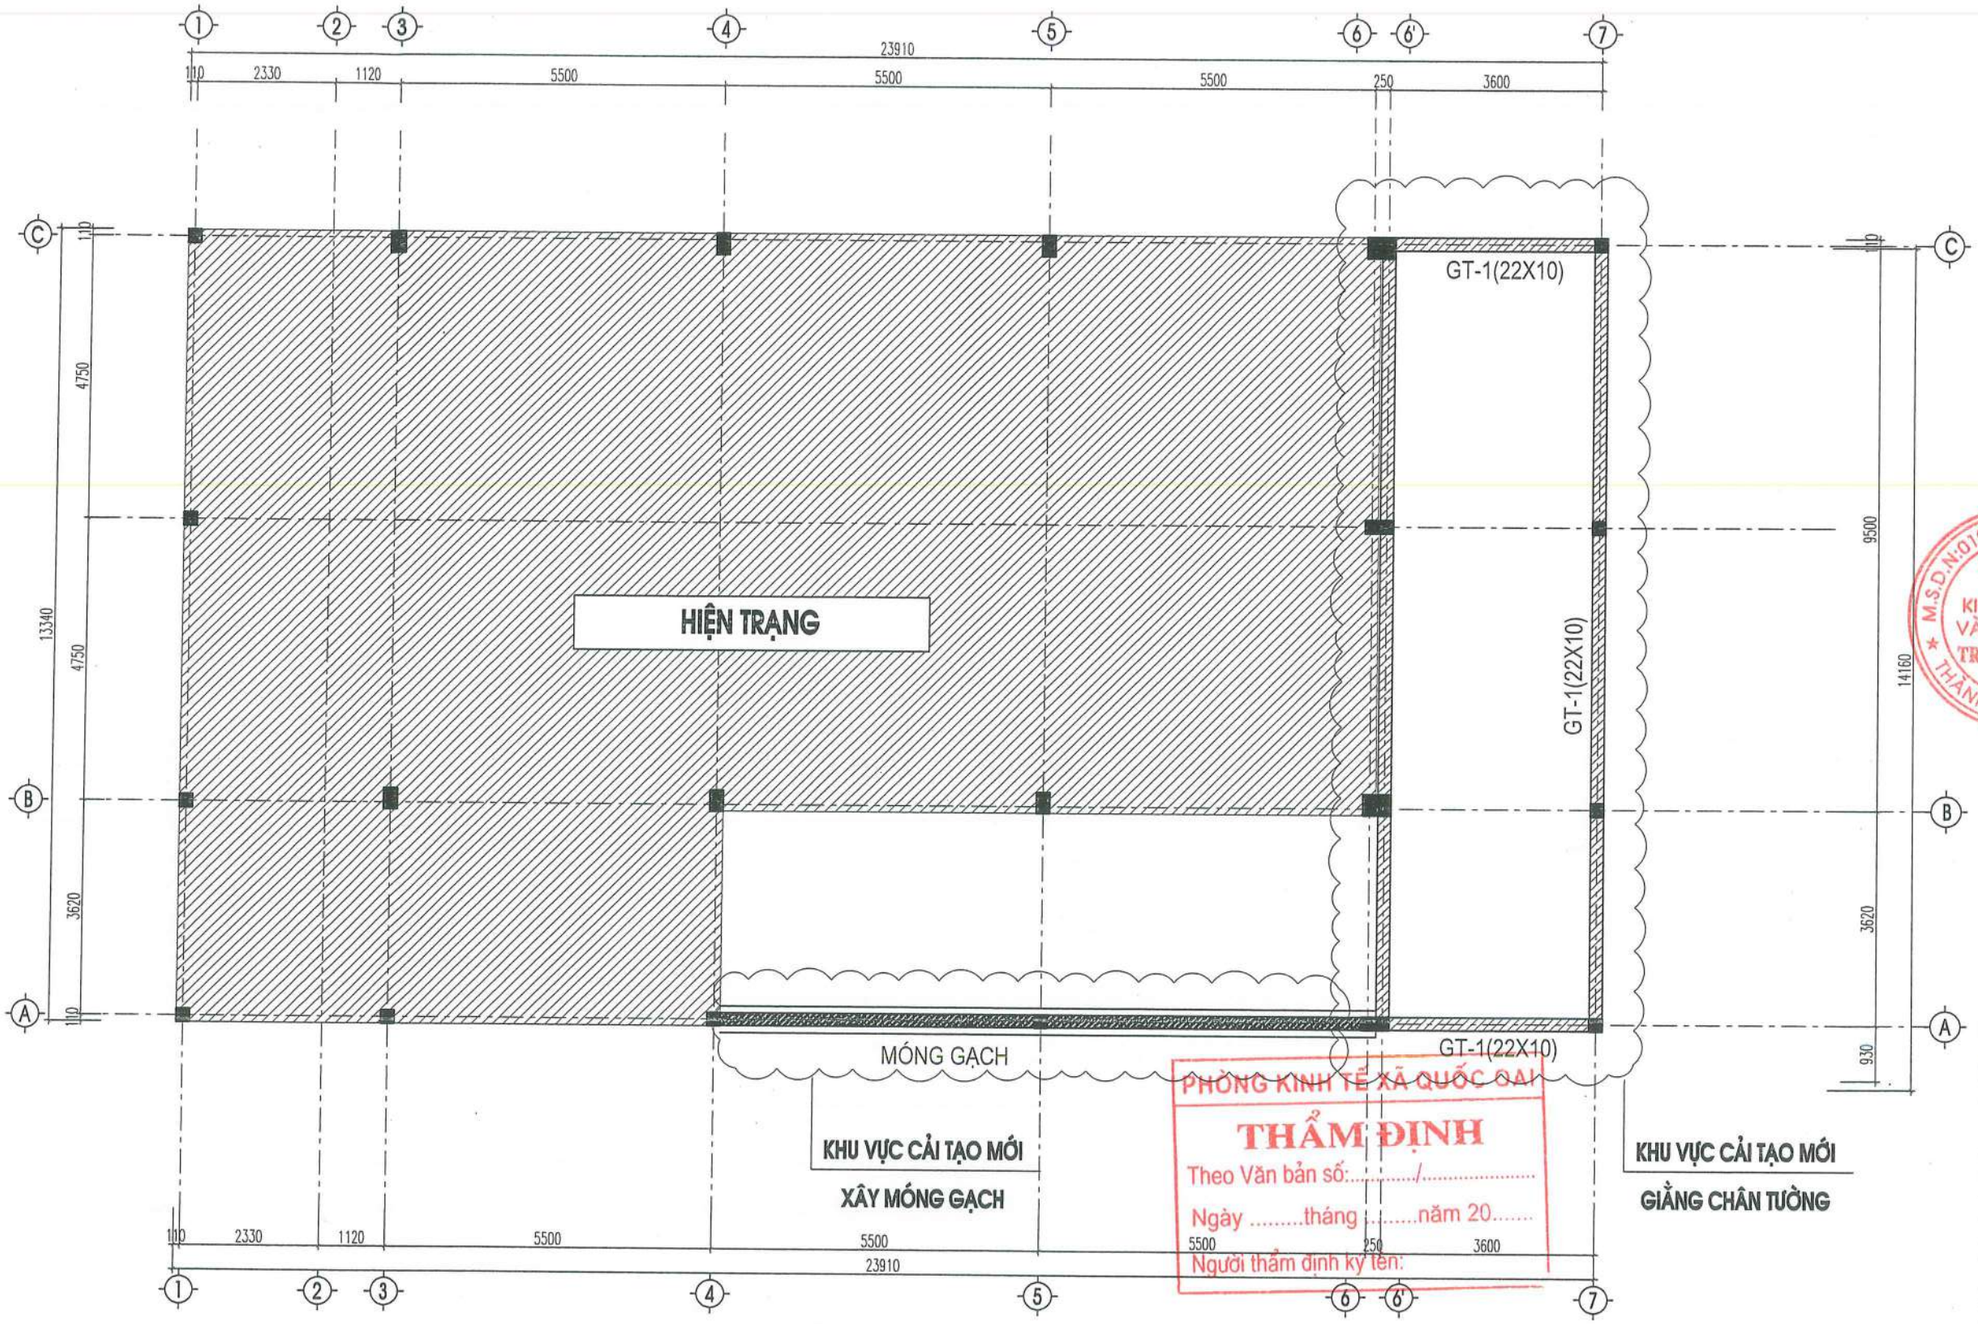

PHÒNG KINH TẾ XÃ QUỐC OAI
THẨM ĐỊNH
Theo Văn bản số:...../.....
Ngày .....tháng .....năm 20.....
Người thẩm định ký tên:

CÔNG TY TNHH D & H
ĐÃ THẨM TRA
Theo văn bản số: 419.D&H.IBC-TK
Ngày 28 tháng 5 năm 2026
Ký tên:

MẶT BẰNG CẢI TẠO GIẰNG CHÂN TƯỜNG

HIỆU CHỈNH		
1		
2		
TT	NGÀY	NỘI DUNG

CHỦ ĐẦU TƯ:
BAN QLDA ĐẦU TƯ- HẠ TẦNG XÃ QUỐC OAI

ĐỊA ĐIỂM:
XÃ QUỐC OAI, THÀNH PHỐ HÀ NỘI

CƠ QUAN THIẾT KẾ

TRƯỜNG PHÁT COMPANY

CÔNG TY TNHH KINH DOANH VÀ XÂY DỰNG TRƯỜNG PHÁT

ĐC : Kiều Phú, Hà Nội
Tel : 0936.389.668
Email: xaitruongphat2018@gmail.com

GIÁM ĐỐC	KS. NGUYỄN VĂN CHIẾN
CHỦ NHIỆM DỰ ÁN	KTS. LÊ VÕ QUANG HUY
CHỦ TRÌ THIẾT KẾ	KS. NGUYỄN VĂN CHIẾN
THIẾT KẾ	KS. NGUYỄN VĂN CHIẾN
Q.L.K.T	KS: NGUYỄN VĂN CHIẾN

DỰ ÁN:
CẢI TẠO, NÂNG CẤP TRUNG TÂM CHÍNH TRỊ XÃ QUỐC OAI

HẠNG MỤC:
KẾT CẤU

TÊN BẢN VẼ:
MẶT BẰNG GIẰNG CHÂN TƯỜNG

HỒ SƠ THIẾT KẾ BẢN VẼ THI CÔNG

KÝ HIỆU BẢN VẼ: KC-07

THỜI GIAN: 2026

MẶT CẮT CHI TIẾT MÓNG CÂN

M2, SL=03CK, L=3.6M
M4, SL=01CK, L=13.78M

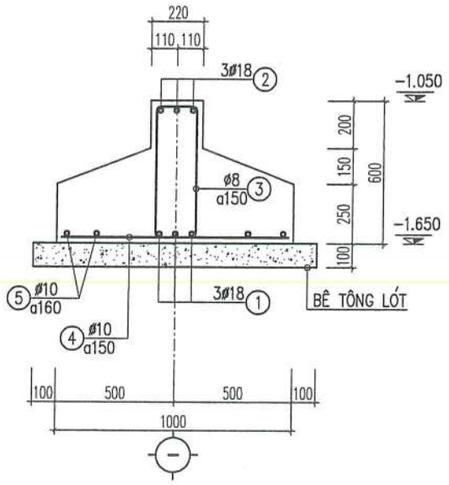

MẶT CẮT CHI TIẾT MÓNG LỆCH

M1, SL=01CK, L=3.6M
M3, SL=01CK, L=13.78M

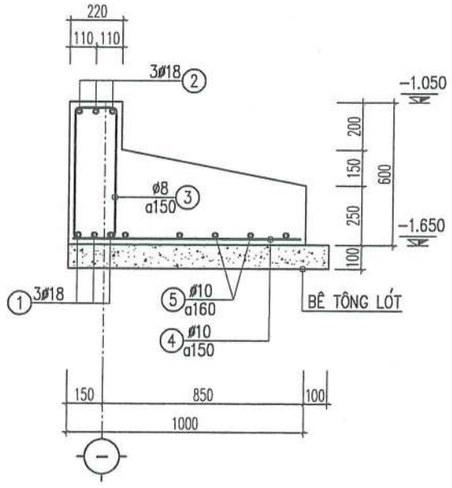

CHI TIẾT GIẰNG CHÂN TƯỜNG

SL=01CK, L=35.52M

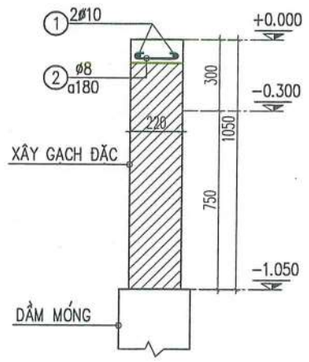

CHI TIẾT MÓNG GẠCH

SL=01CK, L=11.00M

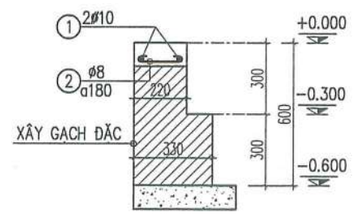

CÔNG TY TNHH D & H
ĐÃ THẨM TRA
Theo văn bản số: 4910 & VIBC-TH
Ngày 29 tháng 5 năm 2026
Ký tên:

HIỆU CHỈNH		
1		
2		
TT	NGÀY	NỘI DUNG

CHỦ ĐẦU TƯ:
BAN QLDA ĐẦU TƯ- HẠ TẦNG XÃ QUỐC OAI

ĐỊA ĐIỂM:
XÃ QUỐC OAI, THÀNH PHỐ HÀ NỘI

CƠ QUAN THIẾT KẾ

TRƯỜNG PHÁT COMPANY

CÔNG TY TNHH KINH DOANH VÀ XÂY DỰNG TRƯỜNG PHÁT

ĐC: Kiều Phú, Hà Nội
Tel: 0936.339.268
Email: xaytruongphat2018@gmail.com

GIÁM ĐỐC	KS. NGUYỄN VĂN CHIẾN
CHỦ NHIỆM DỰ ÁN	KTS. LÊ VÕ QUANG HUY
CHỦ TRÌ THIẾT KẾ	KS. NGUYỄN VĂN CHIẾN
THIẾT KẾ	KS. NGUYỄN VĂN CHIẾN
Q.L.K.T	KS: NGUYỄN VĂN CHIẾN

DỰ ÁN:
CẢI TẠO, NÂNG CẤP TRUNG TÂM CHÍNH TRỊ XÃ QUỐC OAI

HẠNG MỤC:
KẾT CẤU

TÊN BẢN VẼ:
CHI TIẾT MÓNG

HỒ SƠ THIẾT KẾ BẢN VẼ THI CÔNG

KÝ HIỆU BẢN VẼ: KC-08

THỜI GIAN: 2026

CHI TIẾT CỔ CỘT
CC-1(22X35), SL=02CK

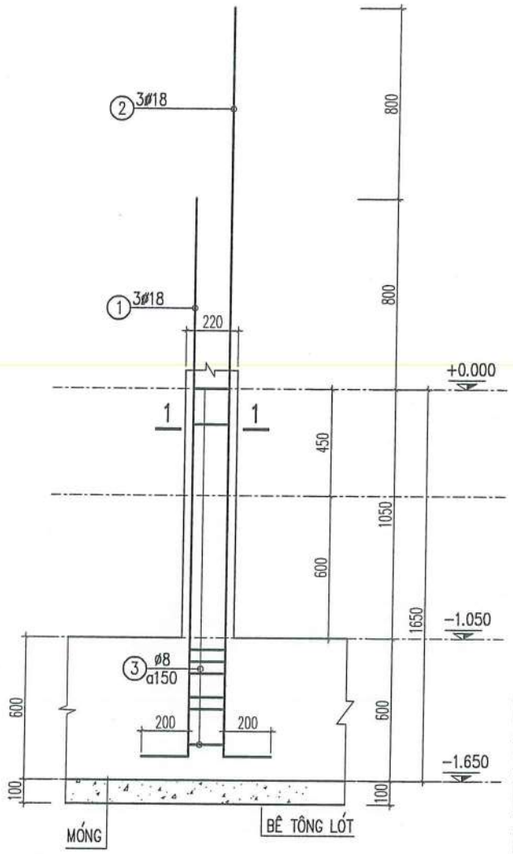

1-1

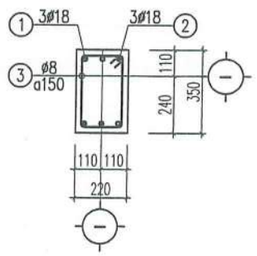

CHI TIẾT CỔ CỘT
CC-2(22X22), SL=06CK

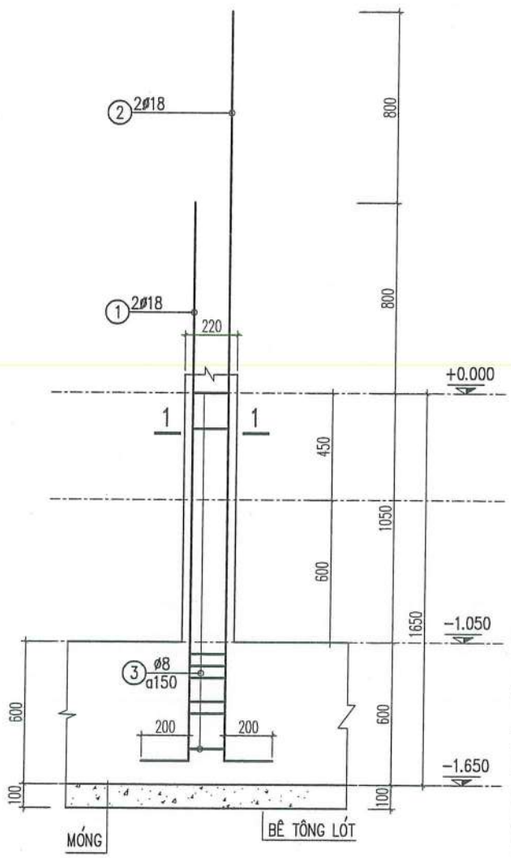

1-1

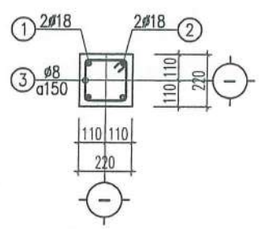

CÔNG TY TNHH D & H
ĐÃ THẨM TRA
Theo văn bản số: 491/D&H/BC-TK
Ngày 28 tháng 5 năm 2026
Ký tên:

HIỆU CHỈNH		
1		
2		
TT	NGÀY	NỘI DUNG

CHỦ ĐẦU TƯ:
BAN QLDA ĐẦU TƯ- HẠ TẦNG XÃ QUỐC OAI

ĐỊA ĐIỂM:
XÃ QUỐC OAI, THÀNH PHỐ HÀ NỘI

CƠ QUAN THIẾT KẾ

TRƯỜNG PHÁT COMPANY

CÔNG TY TNHH KINH DOANH VÀ XÂY DỰNG TRƯỜNG PHÁT
ĐC : Kiều Phú, Hà Nội
Tel: 0936.339.668
Email: xaydungphat2018@gmail.com

GIÁM ĐỐC	KS. NGUYỄN VĂN CHIẾN
CHỦ NHIỆM DỰ ÁN	KTS. LÊ VÕ QUANG HUY
CHỦ TRÌ THIẾT KẾ	KS. NGUYỄN VĂN CHIẾN
THIẾT KẾ	KS. NGUYỄN VĂN CHIẾN
Q.L.K.T	KS: NGUYỄN VĂN CHIẾN

DỰ ÁN:
CẢI TẠO, NÂNG CẤP TRUNG TÂM CHÍNH TRỊ XÃ QUỐC OAI

HẠNG MỤC:
KẾT CẤU

TÊN BẢN VẼ:
CHI TIẾT CỔ CỘT

HỒ SƠ THIẾT KẾ BẢN VẼ THI CÔNG

KÝ HIỆU BẢN VẼ: KC-09

THỜI GIAN: 2026

BẢNG THỐNG KÊ CỐT THÉP

TÊN C.KIỆN	SỐ HIỆU	HÌNH DẠNG - KÍCH THƯỚC	ĐƯỜNG KÍNH (mm)	CHIỀU DÀI 1 THANH (mm)	SỐ LƯỢNG		TỔNG CHIỀU DÀI (m)	TỔNG T.LƯỢNG (Kg)
					1 C.KIỆN	T.BỘ		
M1 Số lượng: 1	1	540 | 3600 | 540	18	4680	3	3	14.04	28.05
	2	540 | 3600 | 540	18	4680	3	3	14.04	28.05
	3	170 | 550 | 80	8	1400	24	24	33.6	13.27
	4	1000	10	1000	35	35	35	21.58
	5	3600	10	3600	5	5	18	11.10
M2 Số lượng: 3	1	540 | 3600 | 540	18	4680	3	9	42.12	84.14
	2	540 | 3600 | 540	18	4680	3	9	42.12	84.14
	3	170 | 550 | 80	8	1400	24	72	100.8	39.82
	4	1000	10	1000	35	105	105	64.74
	5	3600	10	3600	5	15	54	33.29
M3 Số lượng: 1	1	540 | 13780 | 540	18	15400	3	3	46.2	92.29
	2	540 | 13780 | 540	18	15400	3	3	46.2	92.29
	3	170 | 550 | 80	8	1400	92	92	128.8	50.88
	4	1000	10	1000	92	92	92	56.72
	5	13780	10	14080	5	5	70.4	43.40
M4 Số lượng: 1	1	540 | 13780 | 540	18	15400	3	3	46.2	92.29
	2	540 | 13780 | 540	18	15400	3	3	46.2	92.29
	3	170 | 550 | 80	8	1400	92	92	128.8	50.88
	4	1000	10	1000	92	92	92	56.72
	5	13780	10	14080	5	5	70.4	43.40
GT1 Số lượng: 1	1	35350	10	36250	2	2	72.5	44.70
	2	80 170 80	6	330	236	236	77.88	17.29
CC1(22.35) Số lượng: 2	1	170 | 2400	18	2570	3	6	15.42	30.80
	2	170 | 2400	18	2570	3	6	15.42	30.80
	3	170 | 300 | 80	8	1100	10	20	22	8.68
CC2(22.22) Số lượng: 6	1	170 | 2400	18	2570	2	12	30.84	61.61
	2	170 | 2400	18	2570	2	12	30.84	61.61
	3	170 | 170 | 80	8	840	10	60	50.4	19.89

CÔNG TY TNHH D & H
ĐÃ THẨM TRA
Theo văn bản số: 491D.2.1/BC-TTr
Ngày 28 tháng 5 năm 2026
Ký tên:

HIỆU CHỈNH		
1		
2		
TT	NGÀY	NỘI DUNG

CHỦ ĐẦU TƯ:
BAN QLDA ĐẦU TƯ- HẠ TẦNG XÃ QUỐC OAI

ĐỊA ĐIỂM:
XÃ QUỐC OAI, THÀNH PHỐ HÀ NỘI

CƠ QUAN THIẾT KẾ

TRƯỜNG PHÁT COMPANY

CÔNG TY TNHH KINH DOANH VÀ XÂY DỰNG TRƯỜNG PHÁT

ĐC : Kiều Phú, Hà Nội
Tel: 0986739268
Email: xaymongphat2018@gmail.com

M.S.D.N: 0106... CÔNG TY TNHH KINH DOANH VÀ XÂY DỰNG TRƯỜNG PHÁT ... THÀNH PHỐ HÀ NỘI

GIÁM ĐỐC	KS. NGUYỄN VĂN CHIẾN
CHỦ NHIỆM DỰ ÁN	KTS. LÊ VÕ QUANG HUY
CHỦ TRÌ THIẾT KẾ	KS. NGUYỄN VĂN CHIẾN
THIẾT KẾ	KS. NGUYỄN VĂN CHIẾN
Q.L.K.T	KS: NGUYỄN VĂN CHIẾN

DỰ ÁN:
CẢI TẠO, NÂNG CẤP TRUNG TÂM CHÍNH TRỊ XÃ QUỐC OAI

HẠNG MỤC:
KẾT CẤU

TÊN BẢN VẼ:
THỐNG KÊ THÉP MÓNG

HỒ SƠ THIẾT KẾ BẢN VẼ THI CÔNG

KÝ HIỆU BẢN VẼ: KC-10

THỜI GIAN: 2026

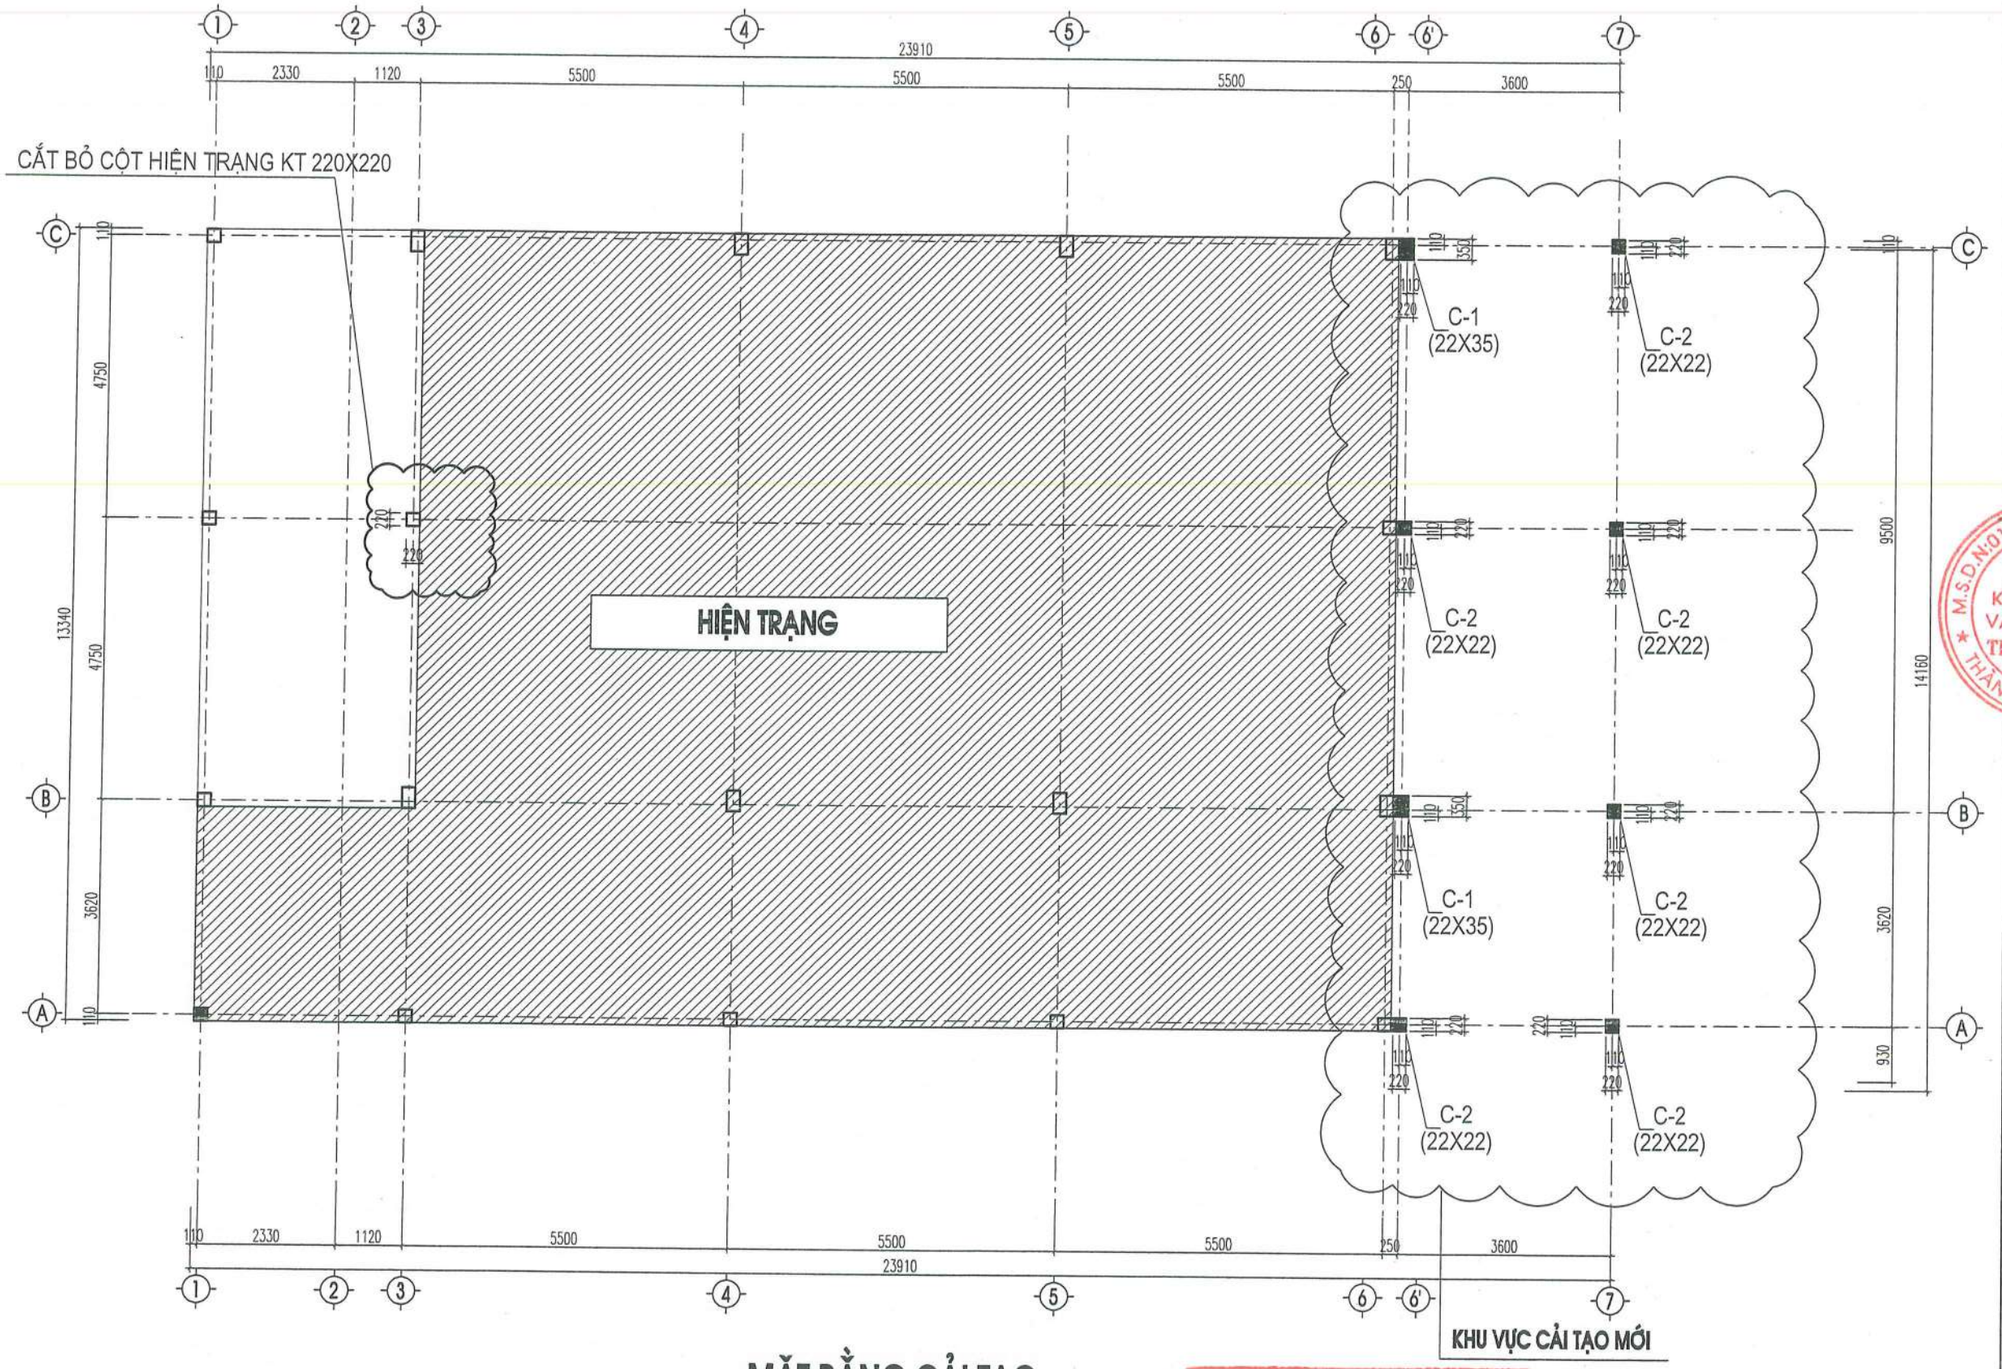

MẶT BẰNG CẢI TẠO ĐỊNH VỊ CỘT LÀM MỚI

CÔNG TY TNHH D & H
ĐÃ THẨM TRA
Theo văn bản số: 4910&H/BC-TK
Ngày 28 tháng 5 năm 2026
Ký tên:

HIỆU CHỈNH		
1		
2		
TT	NGÀY	NỘI DUNG

CHỦ ĐẦU TƯ:
BAN QLDA ĐẦU TƯ- HẠ TẦNG XÃ QUỐC OAI

ĐỊA ĐIỂM:
XÃ QUỐC OAI, THÀNH PHỐ HÀ NỘI

CƠ QUAN THIẾT KẾ

TRƯỜNG PHÁT COMPANY

CÔNG TY TNHH KINH DOANH VÀ XÂY DỰNG TRƯỜNG PHÁT
DC: Kiều Phú- Hà Nội
Tel: 0936.339.668
Email: xdtruongphat2018@gmail.com

GIÁM ĐỐC	KS. NGUYỄN VĂN CHIẾN
CHỦ NHIỆM DỰ ÁN	KTS. LÊ VÕ QUANG HUY
CHỦ TRÌ THIẾT KẾ	KS. NGUYỄN VĂN CHIẾN
THIẾT KẾ	KS. NGUYỄN VĂN CHIẾN
Q.L.K.T	KS: NGUYỄN VĂN CHIẾN

DỰ ÁN:
CẢI TẠO, NÂNG CẤP TRUNG TÂM CHÍNH TRỊ XÃ QUỐC OAI

HẠNG MỤC:
KẾT CẤU

TÊN BẢN VẼ:
CHI TIẾT CỘT

HỒ SƠ THIẾT KẾ BẢN VẼ THI CÔNG

KÝ HIỆU BẢN VẼ: KC-11

THỜI GIAN: 2026

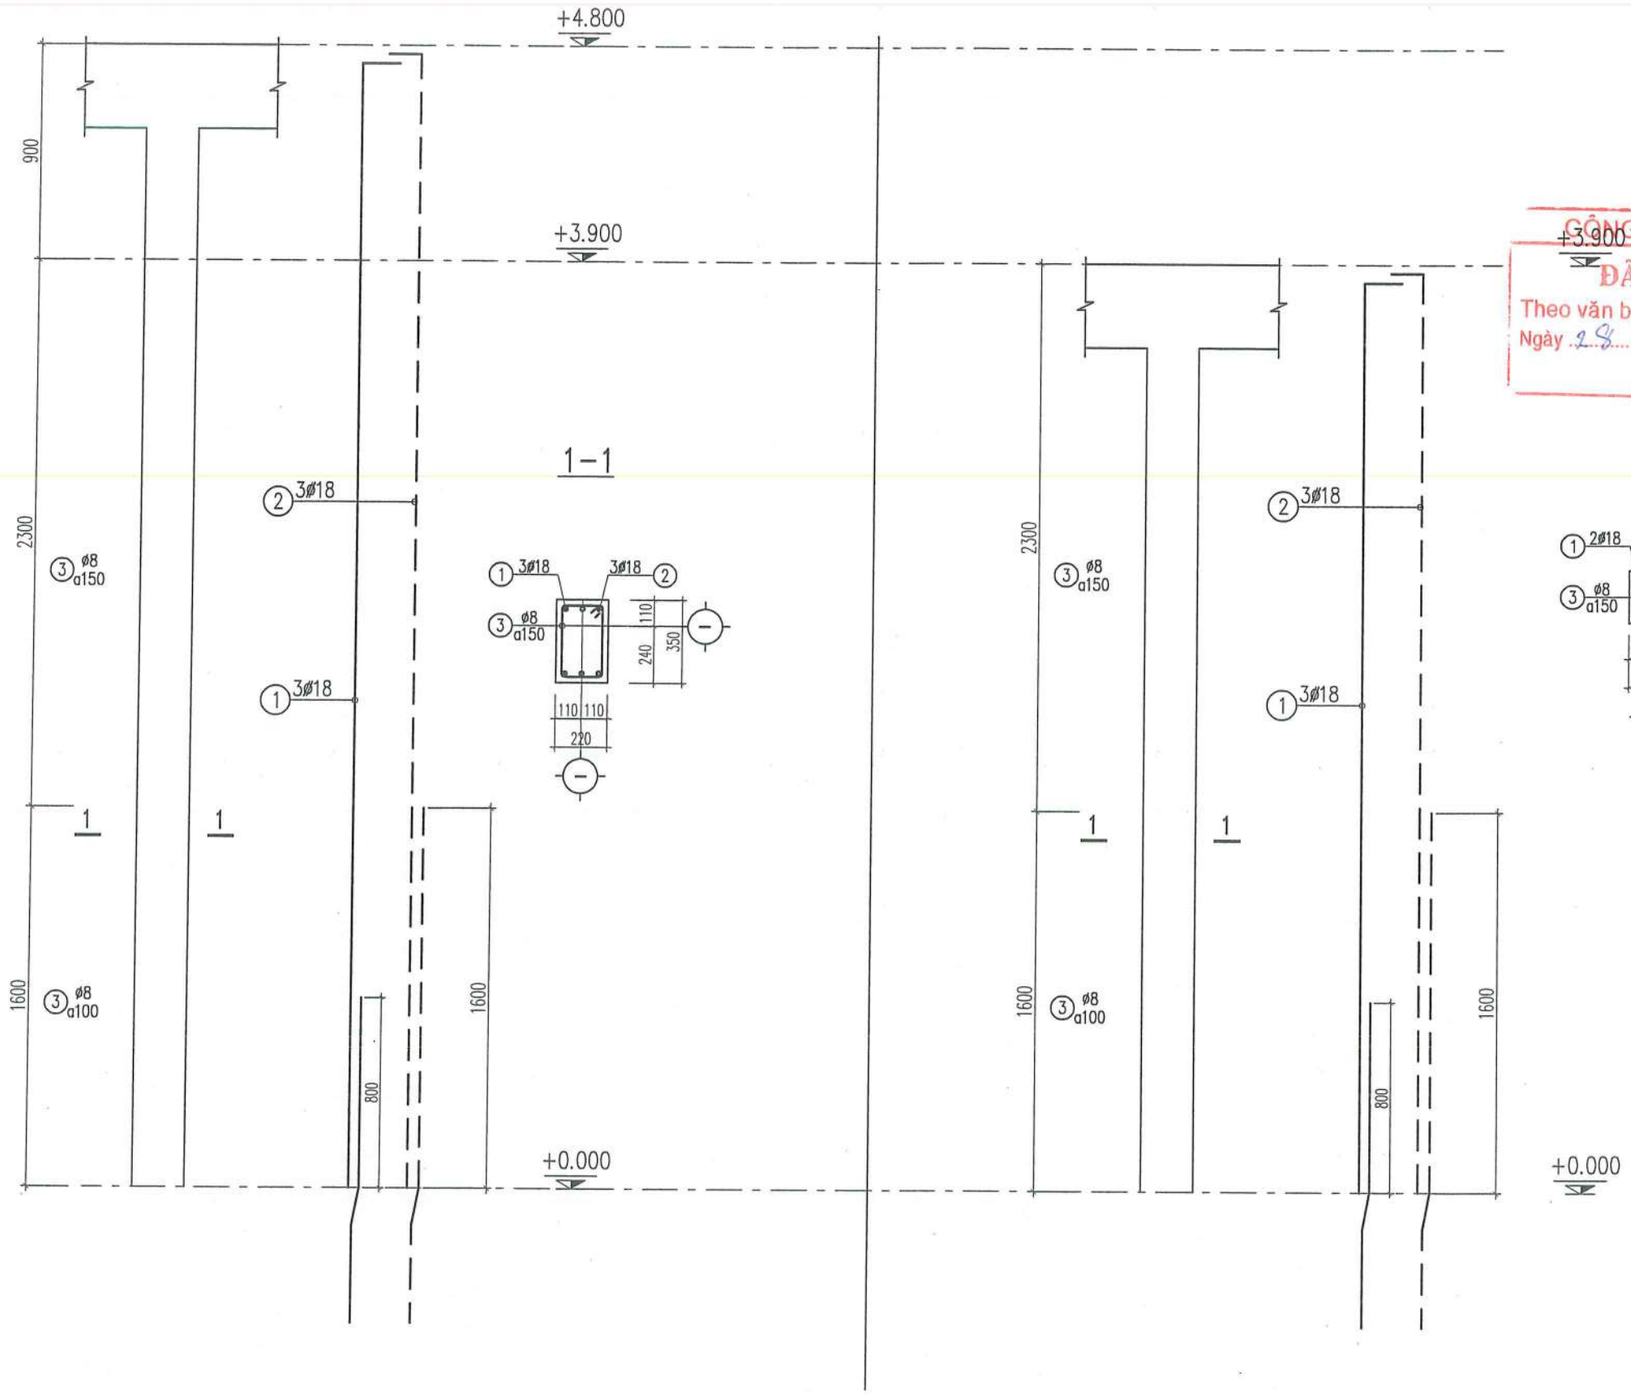

C-1(22X35), SL=02CK

C-2(22X22), SL=06CK

CÔNG TY TNHH D & H
ĐÃ THẨM TRA
Theo văn bản số: 419/D&H/BC-TT
Ngày 28 tháng 5 năm 2026
Ký tên:

HIỆU CHỈNH		
1		
2		
TT	NGÀY	NỘI DUNG

CHỦ ĐẦU TƯ:
BAN QLDA ĐẦU TƯ- HẠ TẦNG XÃ QUỐC OAI

ĐỊA ĐIỂM:
XÃ QUỐC OAI, THÀNH PHỐ HÀ NỘI

CƠ QUAN THIẾT KẾ

TRƯỜNG PHÁT COMPANY

CÔNG TY TNHH KINH DOANH VÀ XÂY DỰNG TRƯỜNG PHÁT

ĐC : Kiều Phú, Hà Nội
Tel : 0936.339.668
Email: xdtruongphat2018@gmail.com

GIÁM ĐỐC	KS. NGUYỄN VĂN CHIẾN
CHỦ NHIỆM DỰ ÁN	KTS. LÊ VÕ QUANG HUY
CHỦ TRÌ THIẾT KẾ	KS. NGUYỄN VĂN CHIẾN
THIẾT KẾ	KS. NGUYỄN VĂN CHIẾN
Q.L.K.T	KS: NGUYỄN VĂN CHIẾN

DỰ ÁN:
CẢI TẠO, NÂNG CẤP TRUNG TÂM CHÍNH TRỊ XÃ QUỐC OAI

HẠNG MỤC:
KẾT CẤU

TÊN BẢN VẼ:
CHI TIẾT CỘT

HỒ SƠ THIẾT KẾ BẢN VẼ THI CÔNG

KÝ HIỆU BẢN VẼ: KC-12

THỜI GIAN: 2026

CÔNG TY TNHH D & H
ĐÃ THẨM TRA
Theo văn bản số: 49/D&H/BC-TTK
Ngày 28 tháng 5 năm 2026
Ký tên:

BẢNG THỐNG KÊ CỐT THÉP

TÊN C.KIỆN	SỐ HIỆU	HÌNH DẠNG - KÍCH THƯỚC	ĐƯỜNG KÍNH (mm)	CHIỀU DÀI 1 THANH (mm)	SỐ LƯỢNG		TỔNG CHIỀU DÀI (m)	TỔNG T.LƯỢNG (Kg)
					1 C.KIỆN	T.BỘ		
C1-(22.35) Số lượng: 2	1	250 | 4800	18	5050	3	6	30.3	60.53
	2	250 | 4800	18	5050	3	6	30.3	60.53
	CD	170 | 300 | 80	8	1100	32	64	70.4	27.78
C2-(22.22) Số lượng: 6	1	250 | 3900	18	4150	2	12	49.8	99.48
	2	250 | 3900	18	4150	2	12	49.8	99.48
	CD	170 | 170 | 80	8	840	32	192	161.28	63.64

- Trọng lượng thép có đường kính Φ8 = 91.42 kg; Chiều dài = 231.68 mét
- Trọng lượng thép có đường kính Φ18 = 320.02 kg; Chiều dài = 160.2 mét

HIỆU CHỈNH		
1		
2		
TT	NGÀY	NỘI DUNG

CHỦ ĐẦU TƯ:
BAN QLDA ĐẦU TƯ- HẠ TẦNG XÃ QUỐC OAI

ĐỊA ĐIỂM:
XÃ QUỐC OAI, THÀNH PHỐ HÀ NỘI

CƠ QUAN THIẾT KẾ

TRƯỜNG PHÁT COMPANY

CÔNG TY TNHH KINH DOANH VÀ XÂY DỰNG TRƯỜNG PHÁT
ĐC : Kiều Phú, Hà Nội
Tel : 0936.339.668
Email: xdtruongphat2018@gmail.com

GIÁM ĐỐC	KS. NGUYỄN VĂN CHIẾN
CHỦ NHIỆM DỰ ÁN	KTS. LÊ VÕ QUANG HUY
CHỦ TRÌ THIẾT KẾ	KS. NGUYỄN VĂN CHIẾN
THIẾT KẾ	KS. NGUYỄN VĂN CHIẾN
Q.L.K.T	KS: NGUYỄN VĂN CHIẾN

DỰ ÁN:
CẢI TẠO, NÂNG CẤP TRUNG TÂM CHÍNH TRỊ XÃ QUỐC OAI

HẠNG MỤC:
KẾT CẤU

TÊN BẢN VẼ:
THỐNG KÊ THÉP CỘT

HỒ SƠ THIẾT KẾ BẢN VẼ THI CÔNG

KÝ HIỆU BẢN VẼ: KC-13

THỜI GIAN: 2026

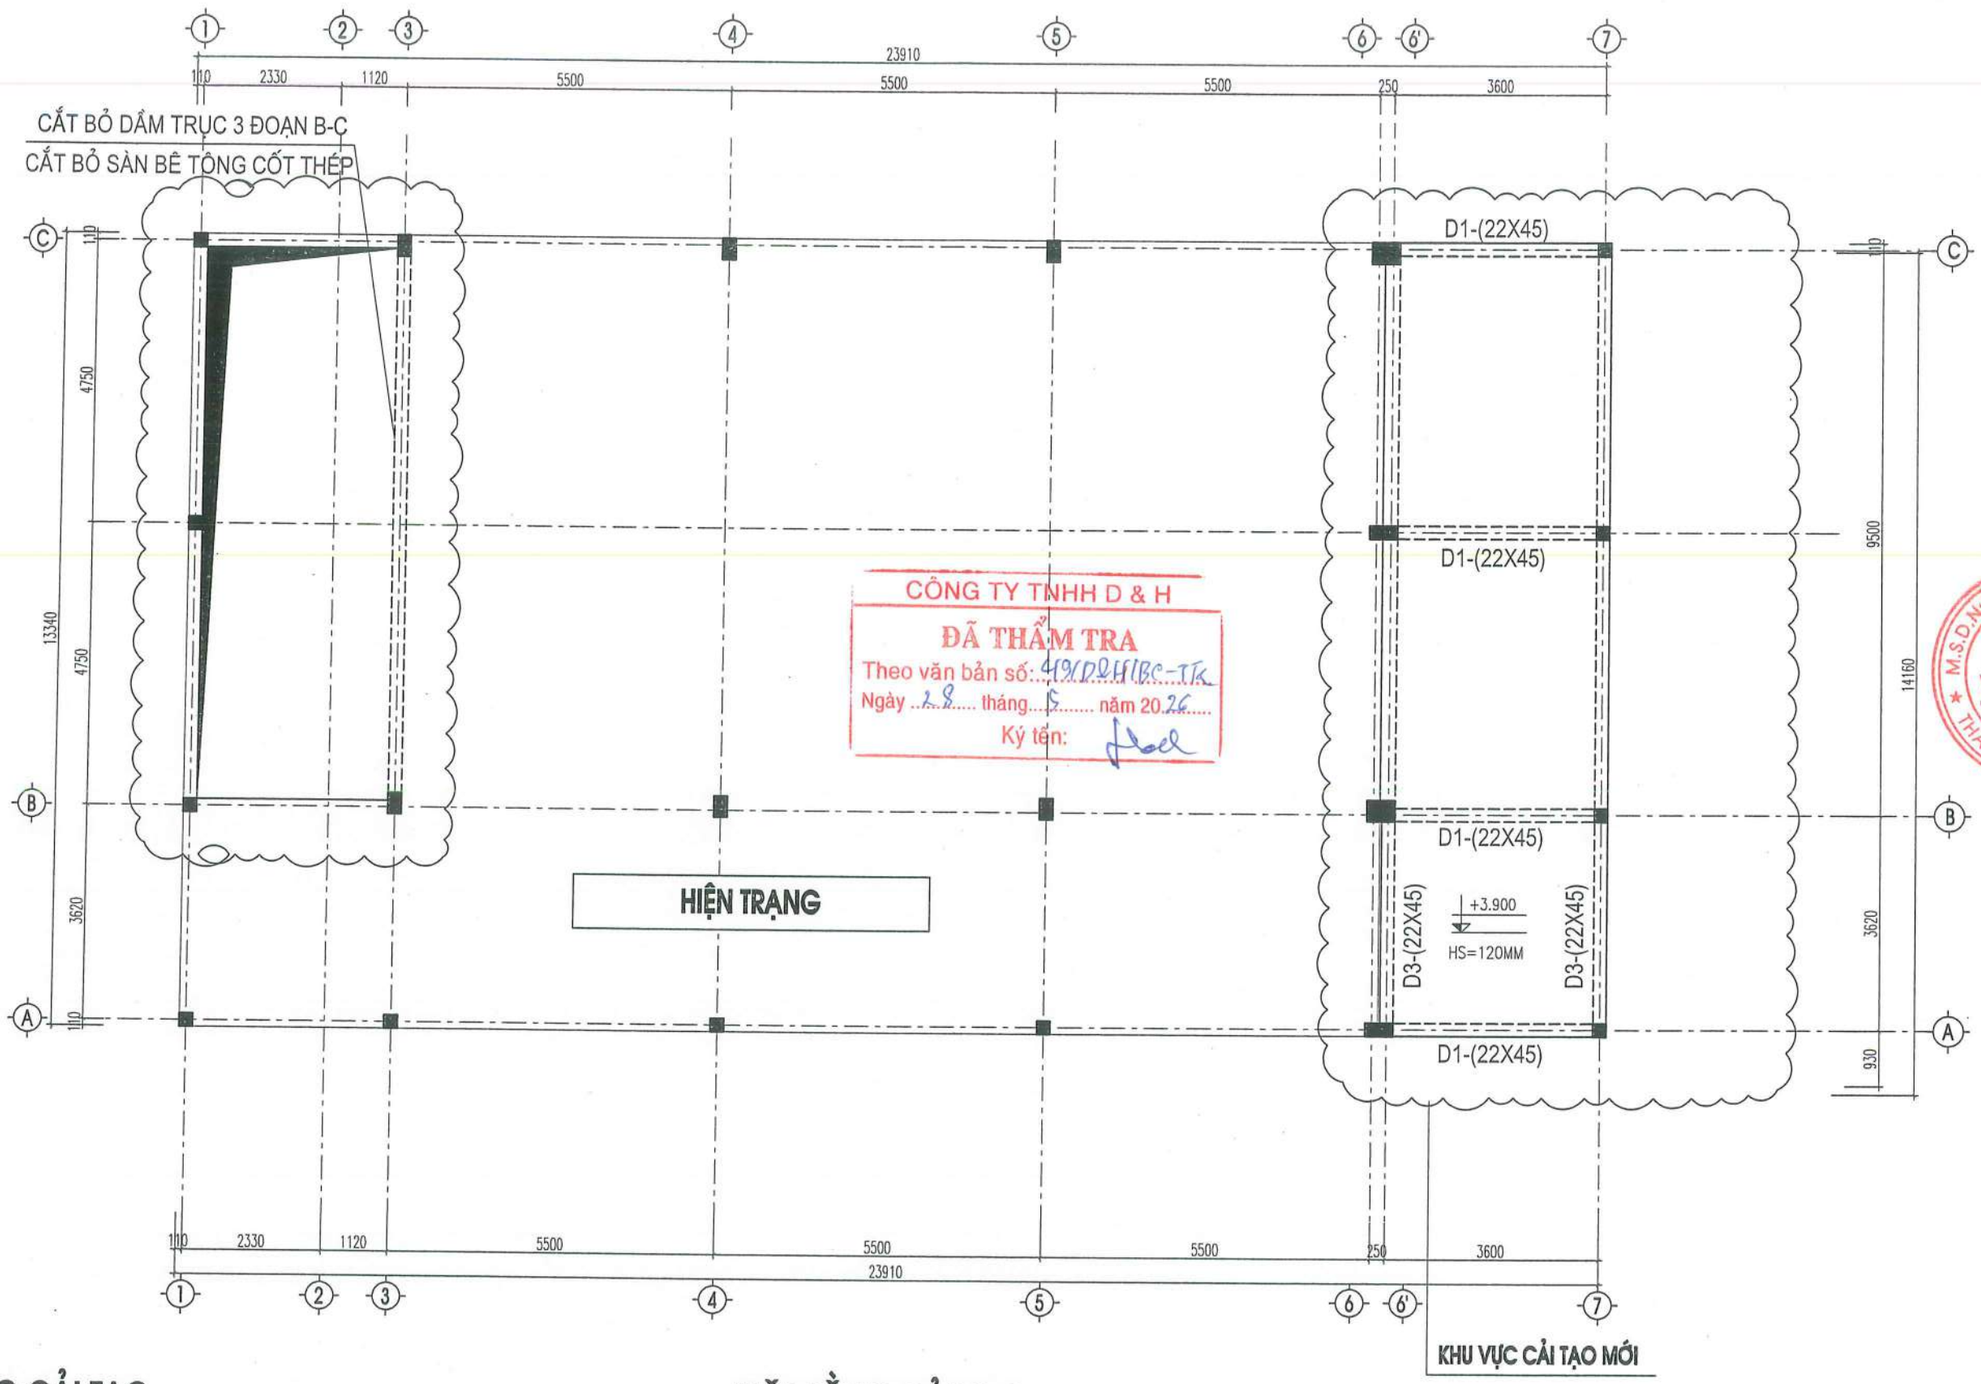

CÔNG TY TNHH D & H
ĐÃ THẨM TRA
Theo văn bản số: 419/D&H/BC-TK
Ngày 28 tháng 5 năm 2026
Ký tên:

NỘI DUNG CẢI TẠO:

- + CẮT CỘT GIỮA NHÀ TRỤC 3. GIỮ LẠI CỘT BIÊN
- + CẮT BỎ DẦM TRỤC 3 /BC
- + PHÁ BỎ SÀN TRỤC 1,3/BC
- + PHÁ BỎ TƯỜNG THU HỒI TRỤC 3/BC
- + GIỮ LẠI DẦM BO XUNG QUANH NHƯ BẢN VẼ MẶT BẰNG
- + GÁC VÌ KÈO + XÀ GỒ VỊ TRÍ VỪA PHÁ
- + (KẾT HỢP BẢN VẼ KIẾN TRÚC TRƯỚC KHI TIẾN HÀNH PHÁ DỠ CÔNG TRÌNH)

MẶT BẰNG CẢI TẠO
KẾT CẤU SÀN MÁI

HIỆU CHỈNH		
1		
2		
TT	NGÀY	NỘI DUNG

CHỦ ĐẦU TƯ:
BAN QLDA ĐẦU TƯ- HẠ TẦNG XÃ QUỐC OAI

ĐỊA ĐIỂM:
XÃ QUỐC OAI, THÀNH PHỐ HÀ NỘI

CƠ QUAN THIẾT KẾ

TRƯỜNG PHÁT COMPANY

CÔNG TY TNHH KINH DOANH VÀ XÂY DỰNG TRƯỜNG PHÁT
Đ/C : Kiều Phú, Hà Nội
Tel : 0936.339.688
Email: xaydungphat2018@gmail.com

GIÁM ĐỐC	KS. NGUYỄN VĂN CHIẾN
CHỦ NHIỆM DỰ ÁN	KTS. LÊ VÕ QUANG HUY
CHỦ TRÌ THIẾT KẾ	KS. NGUYỄN VĂN CHIẾN
THIẾT KẾ	KS. NGUYỄN VĂN CHIẾN
Q.L.K.T	KS: NGUYỄN VĂN CHIẾN

DỰ ÁN:
CẢI TẠO, NÂNG CẤP TRUNG TÂM CHÍNH TRỊ XÃ QUỐC OAI

HẠNG MỤC:
KẾT CẤU

TÊN BẢN VẼ:
MẶT BẰNG KẾT CẤU MÁI

HỒ SƠ THIẾT KẾ BẢN VẼ THI CÔNG

KÝ HIỆU BẢN VẼ: KC-14

THỜI GIAN: 2026

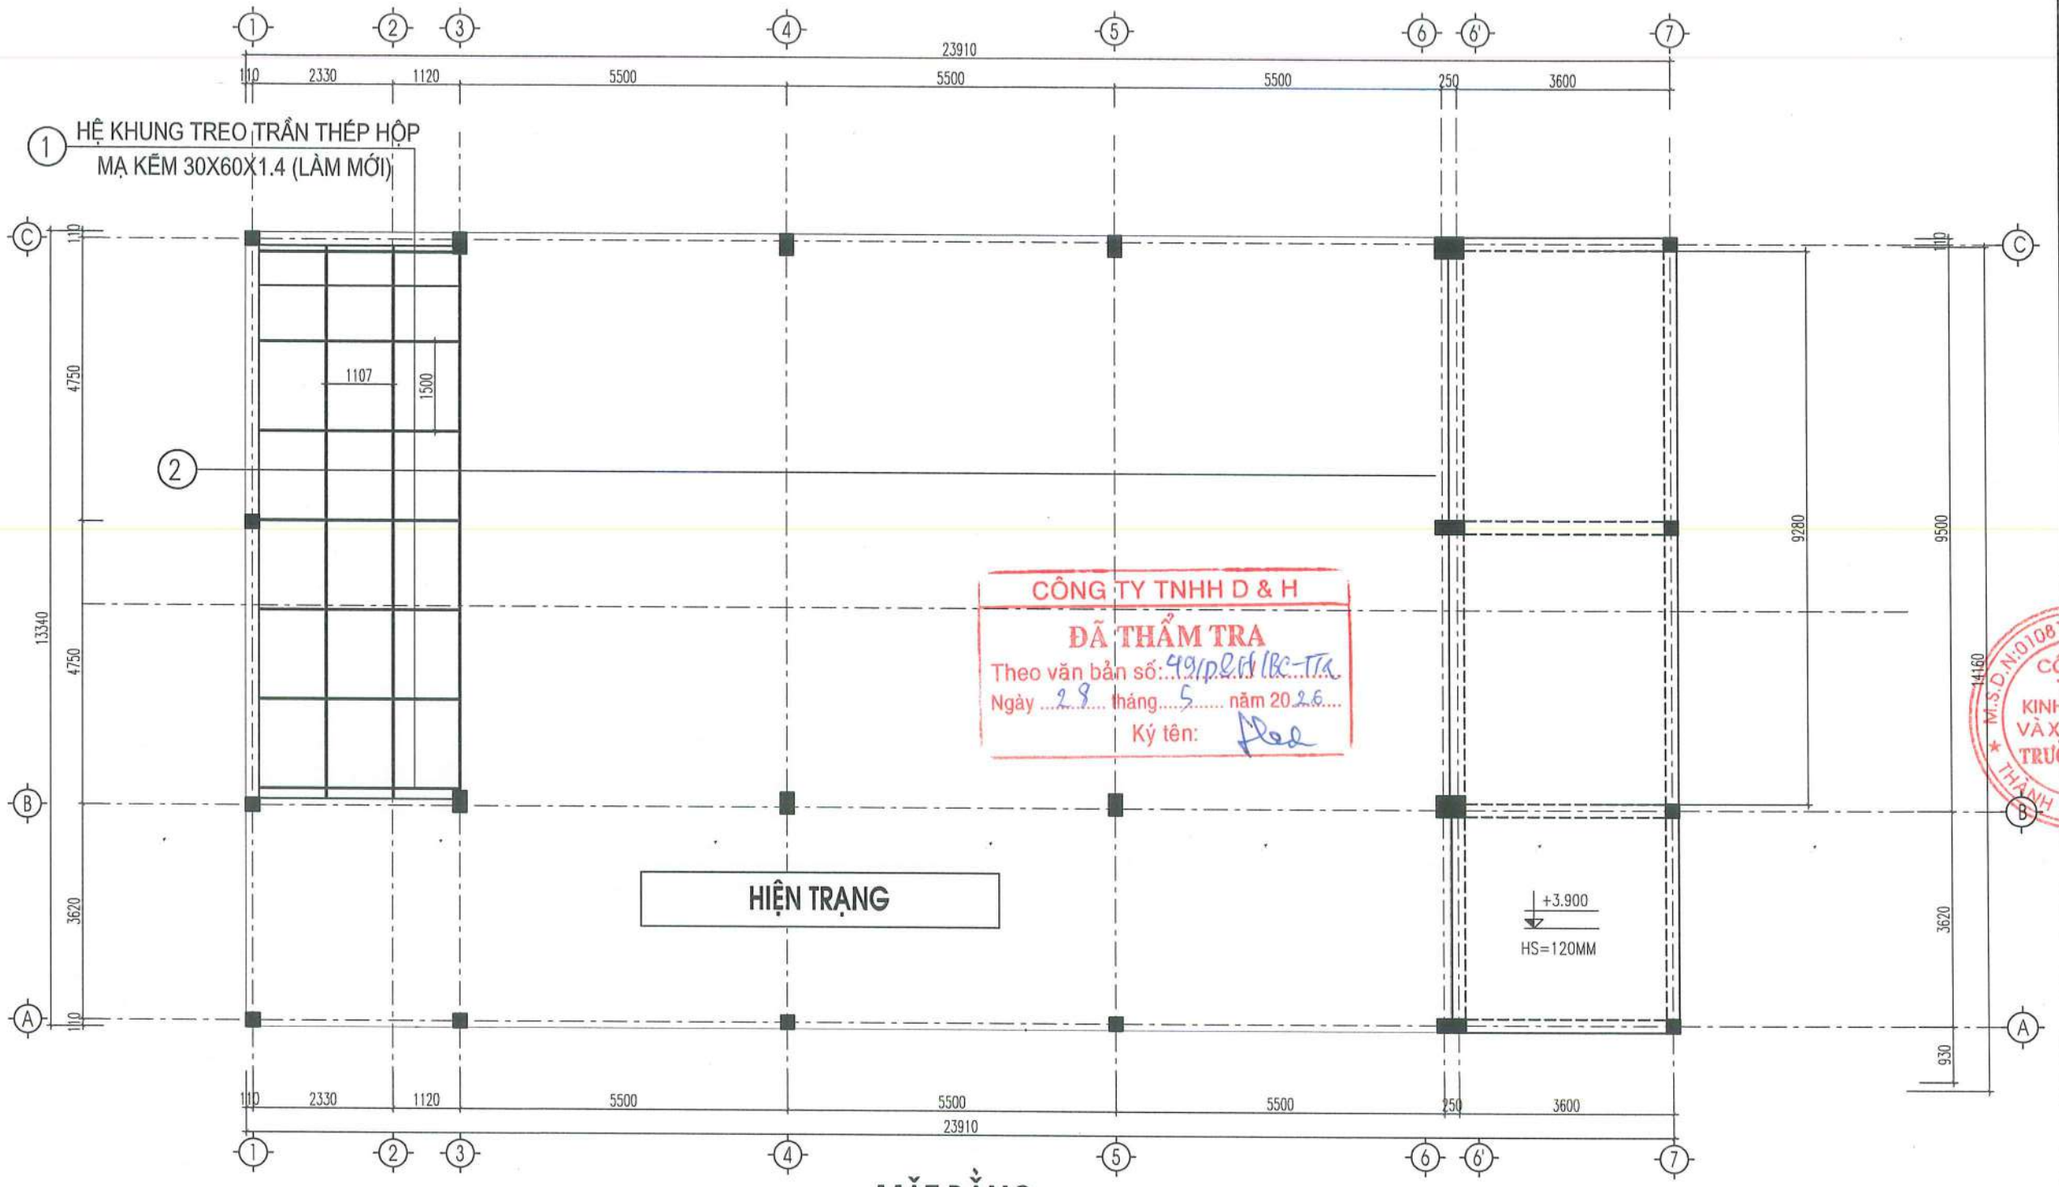

MẶT BẰNG
HỆ KHUNG TREO TRẦN

CÔNG TY TNHH D & H
ĐÃ THẨM TRA
Theo văn bản số: 49/DAH/BC-TTr
Ngày 28 tháng 5 năm 2026
Ký tên:

BẢNG THỐNG KÊ CỐT THÉP

TÊN C.KIỆN	SỐ HIỆU	HÌNH DẠNG - KÍCH THƯỚC	ĐƯỜNG KÍNH (mm)	CHIỀU DÀI 1 THANH (mm)	SỐ LƯỢNG 1 C.KIỆN	SỐ LƯỢNG T.BỘ	TỔNG CHIỀU DÀI (m)	TỔNG T.LƯỢNG (Kg)
KHUNG TRẦN Số lượng: 1	2	Thép hộp 30x60x1.4		4570	7	7	31.99	61.31
	3	Thép hộp 30x60x1.4		9500	4	4	38	72.83

- Trọng lượng thép ống vuông có BxHxd=30x60x1.4: = 134.14 kg; Chiều dài = 69.99 mét

HIỆU CHỈNH		
1		
2		
TT	NGÀY	NỘI DUNG

CHỦ ĐẦU TƯ:
BAN QLDA ĐẦU TƯ- HẠ TẦNG XÃ QUỐC OAI

ĐỊA ĐIỂM:
XÃ QUỐC OAI, THÀNH PHỐ HÀ NỘI

CƠ QUAN THIẾT KẾ

TRƯỜNG PHÁT COMPANY

CÔNG TY TNHH KINH DOANH VÀ XÂY DỰNG TRƯỜNG PHÁT

ĐC : Kiều Phú, Hà Nội
Tel : 0936.339.668
Email: xaytruongphat2018@gmail.com

GIÁM ĐỐC	KS. NGUYỄN VĂN CHIẾN
CHỦ NHIỆM DỰ ÁN	KTS. LÊ VÕ QUANG HUY
CHỦ TRÌ THIẾT KẾ	KS. NGUYỄN VĂN CHIẾN
THIẾT KẾ	KS. NGUYỄN VĂN CHIẾN
Q.L.K.T	KS: NGUYỄN VĂN CHIẾN

DỰ ÁN:
CẢI TẠO, NÂNG CẤP TRUNG TÂM CHÍNH TRỊ XÃ QUỐC OAI

HẠNG MỤC:
KẾT CẤU

TÊN BẢN VẼ:
MẶT BẰNG KẾT CẤU MÁI

HỒ SƠ THIẾT KẾ BẢN VẼ THI CÔNG

KÝ HIỆU BẢN VẼ: KC-14

THỜI GIAN: 2026

XÀ GỒ MÁI THÉP HỘP MẠ KẼM 40X80X1.4
KHOẢNG CÁCH DÀI 1000MM

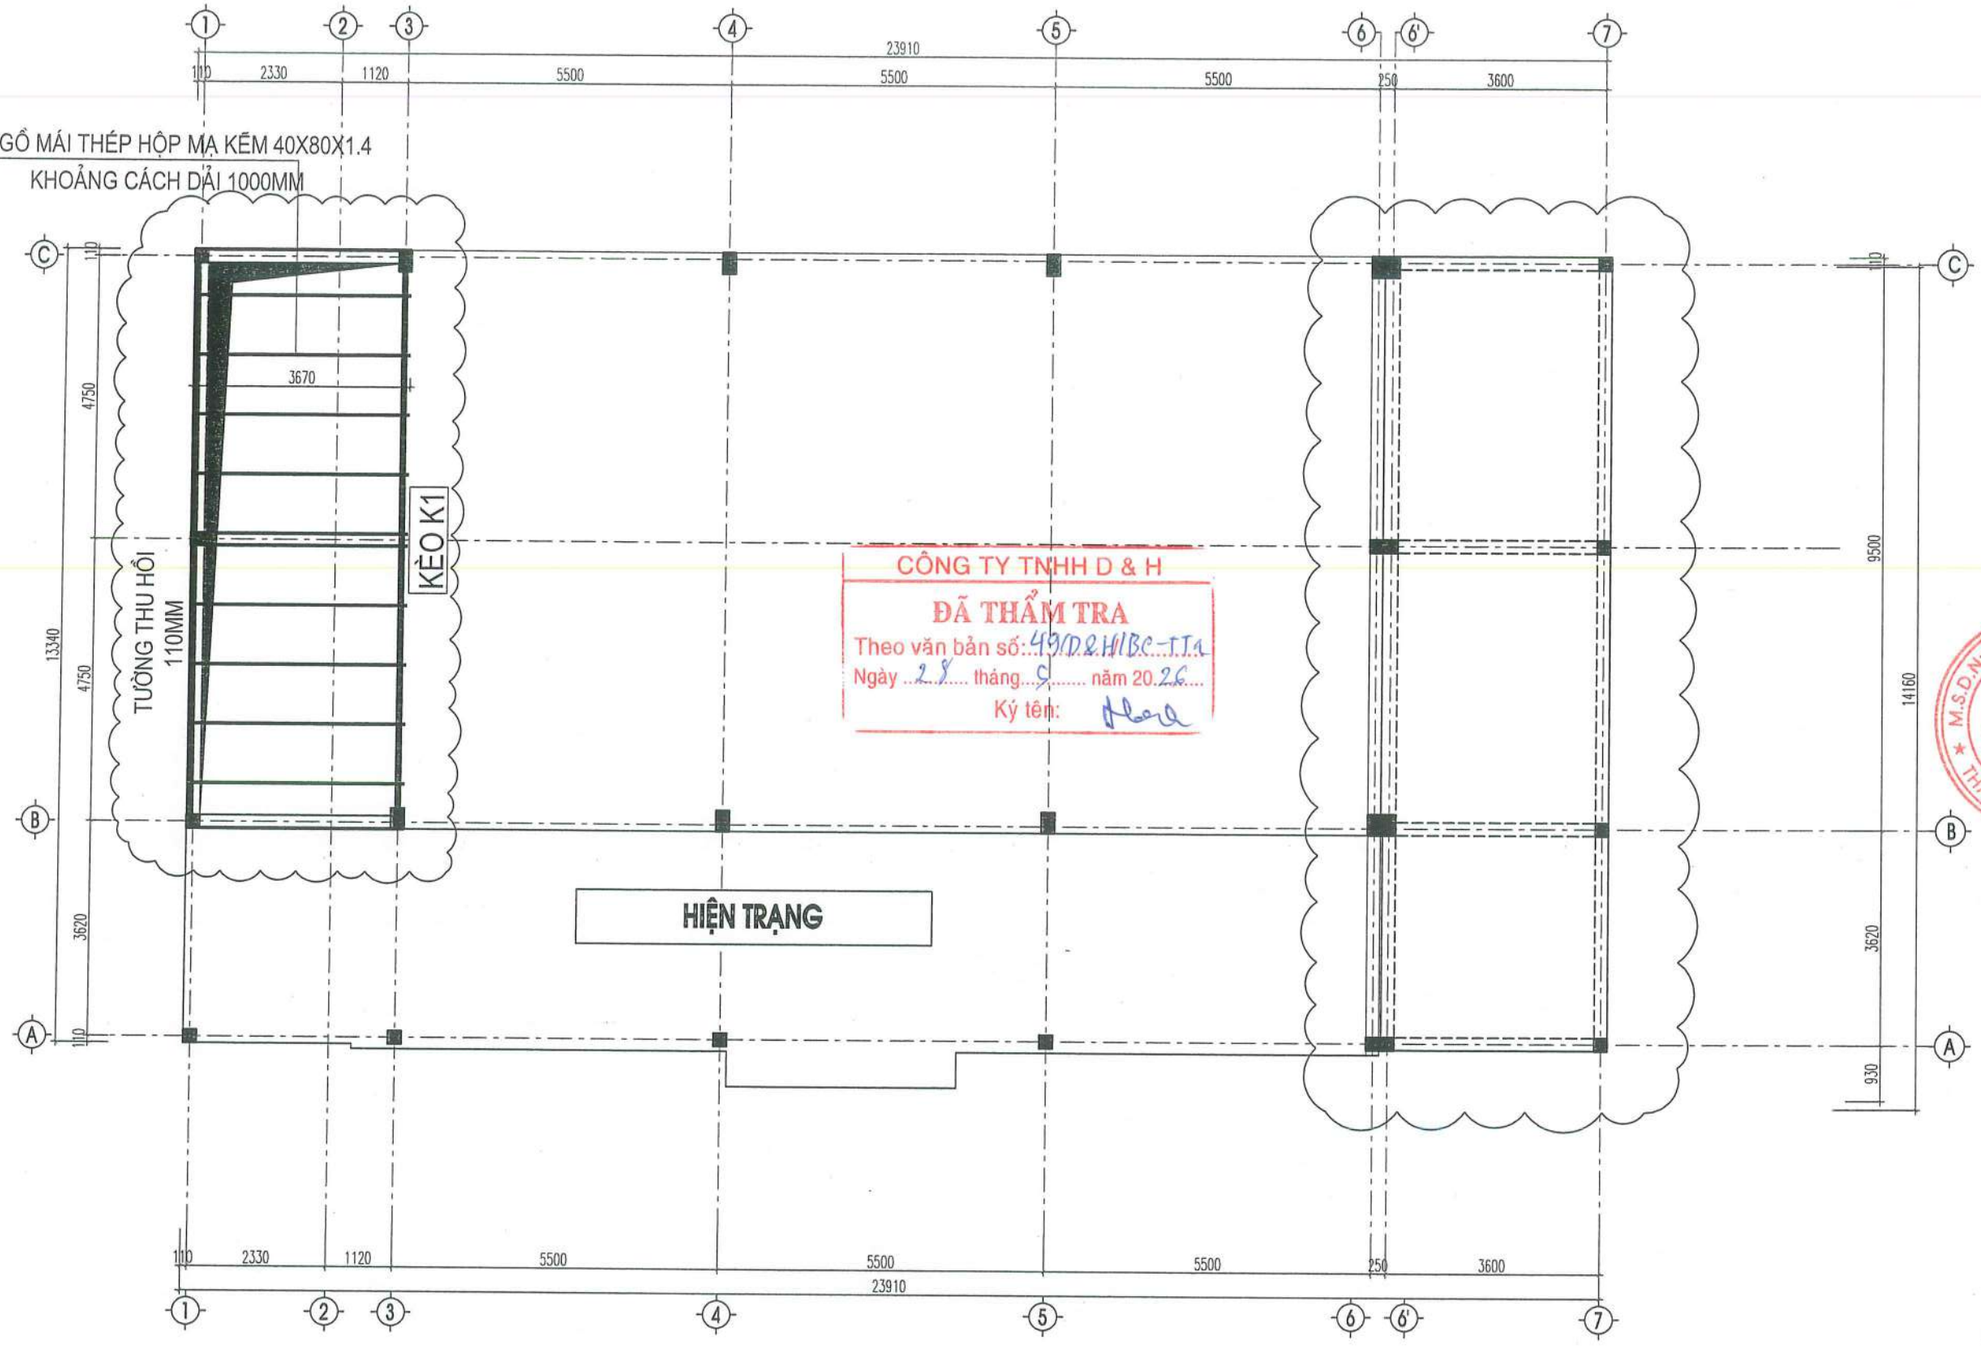

CÔNG TY TNHH D & H
ĐÃ THẨM TRA
Theo văn bản số: 49/D&H/BC-TTA
Ngày 28 tháng 9 năm 2026
Ký tên:

HIỆN TRẠNG

MẶT BẰNG CẢI TẠO
BỐ TRÍ KÈO + XÀ GỒ MÁI

HIỆU CHỈNH		
1		
2		
TT	NGÀY	NỘI DUNG

CHỦ ĐẦU TƯ:
BAN QLDA ĐẦU TƯ- HẠ TẦNG XÃ QUỐC OAI

ĐỊA ĐIỂM:
XÃ QUỐC OAI, THÀNH PHỐ HÀ NỘI

CƠ QUAN THIẾT KẾ

TRƯỜNG PHÁT COMPANY

CÔNG TY TNHH KINH DOANH VÀ XÂY DỰNG TRƯỜNG PHÁT

ĐC : Kiều Phú, Hà Nội
Tel : 0936.339.668
Email: xdtruongphat2018@gmail.com

GIÁM ĐỐC	KS. NGUYỄN VĂN CHIẾN
CHỦ NHIỆM DỰ ÁN	KTS. LÊ VÕ QUANG HUY
CHỦ TRÌ THIẾT KẾ	KS. NGUYỄN VĂN CHIẾN
THIẾT KẾ	KS. NGUYỄN VĂN CHIẾN
Q.L.K.T	KS: NGUYỄN VĂN CHIẾN

DỰ ÁN:
CẢI TẠO, NÂNG CẤP TRUNG TÂM CHÍNH TRỊ XÃ QUỐC OAI

HẠNG MỤC:
KẾT CẤU

TÊN BẢN VẼ:
MẶT BẰNG KÈO + XÀ GỒ MÁI

HỒ SƠ THIẾT KẾ BẢN VẼ THI CÔNG

KÝ HIỆU BẢN VẼ: KC-15

THỜI GIAN: 2026

D1-(22X35)

SL:03CK

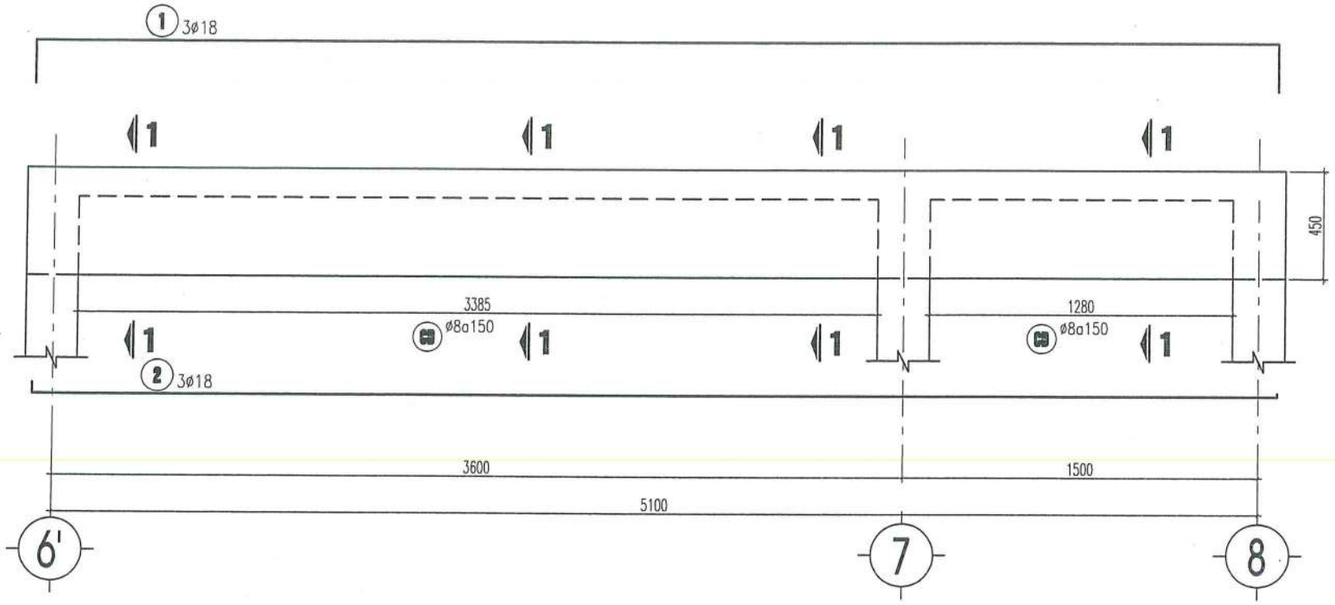

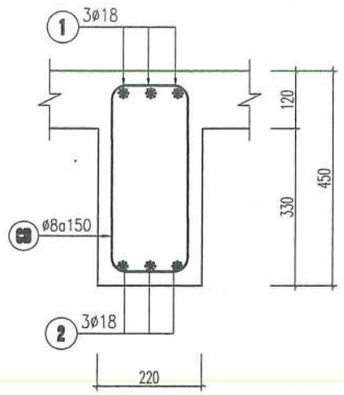

MC 1-1

D3-(22X35)

SL:02CK

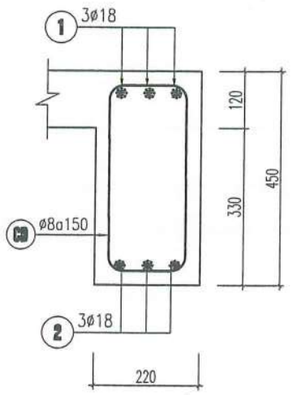

CÔNG TY TNHH D & H

ĐÃ THẨM TRA

Theo văn bản số: 491/D&H/BC-TTK

Ngày 28 tháng 5 năm 2026

Ký tên:

HIỆU CHỈNH		
1		
2		
TT	NGÀY	NỘI DUNG

CHỦ ĐẦU TƯ:
BAN QLDA ĐẦU TƯ- HẠ TẦNG XÃ QUỐC OAI

ĐỊA ĐIỂM:
XÃ QUỐC OAI, THÀNH PHỐ HÀ NỘI

CƠ QUAN THIẾT KẾ

TRƯỜNG PHÁT COMPANY

CÔNG TY TNHH KINH DOANH VÀ XÂY DỰNG TRƯỜNG PHÁT

ĐC : Kiều Phú, Hà Nội
Tel: 0936.339.668
Email: xaydungphat2018@gmail.com

GIÁM ĐỐC	KS. NGUYỄN VĂN CHIẾN
CHỦ NHIỆM DỰ ÁN	KTS. LÊ VÕ QUANG HUY
CHỦ TRÌ THIẾT KẾ	KS. NGUYỄN VĂN CHIẾN
THIẾT KẾ	KS. NGUYỄN VĂN CHIẾN
Q.L.K.T	KS: NGUYỄN VĂN CHIẾN

DỰ ÁN:
CẢI TẠO, NÂNG CẤP TRUNG TÂM CHÍNH TRỊ XÃ QUỐC OAI

HẠNG MỤC:
KẾT CẤU

TÊN BẢN VẼ:
CHI TIẾT DẦM

HỒ SƠ THIẾT KẾ BẢN VẼ THI CÔNG

KÝ HIỆU BẢN VẼ:

THỜI GIAN: 2026

KÈO K1

SL:01CK

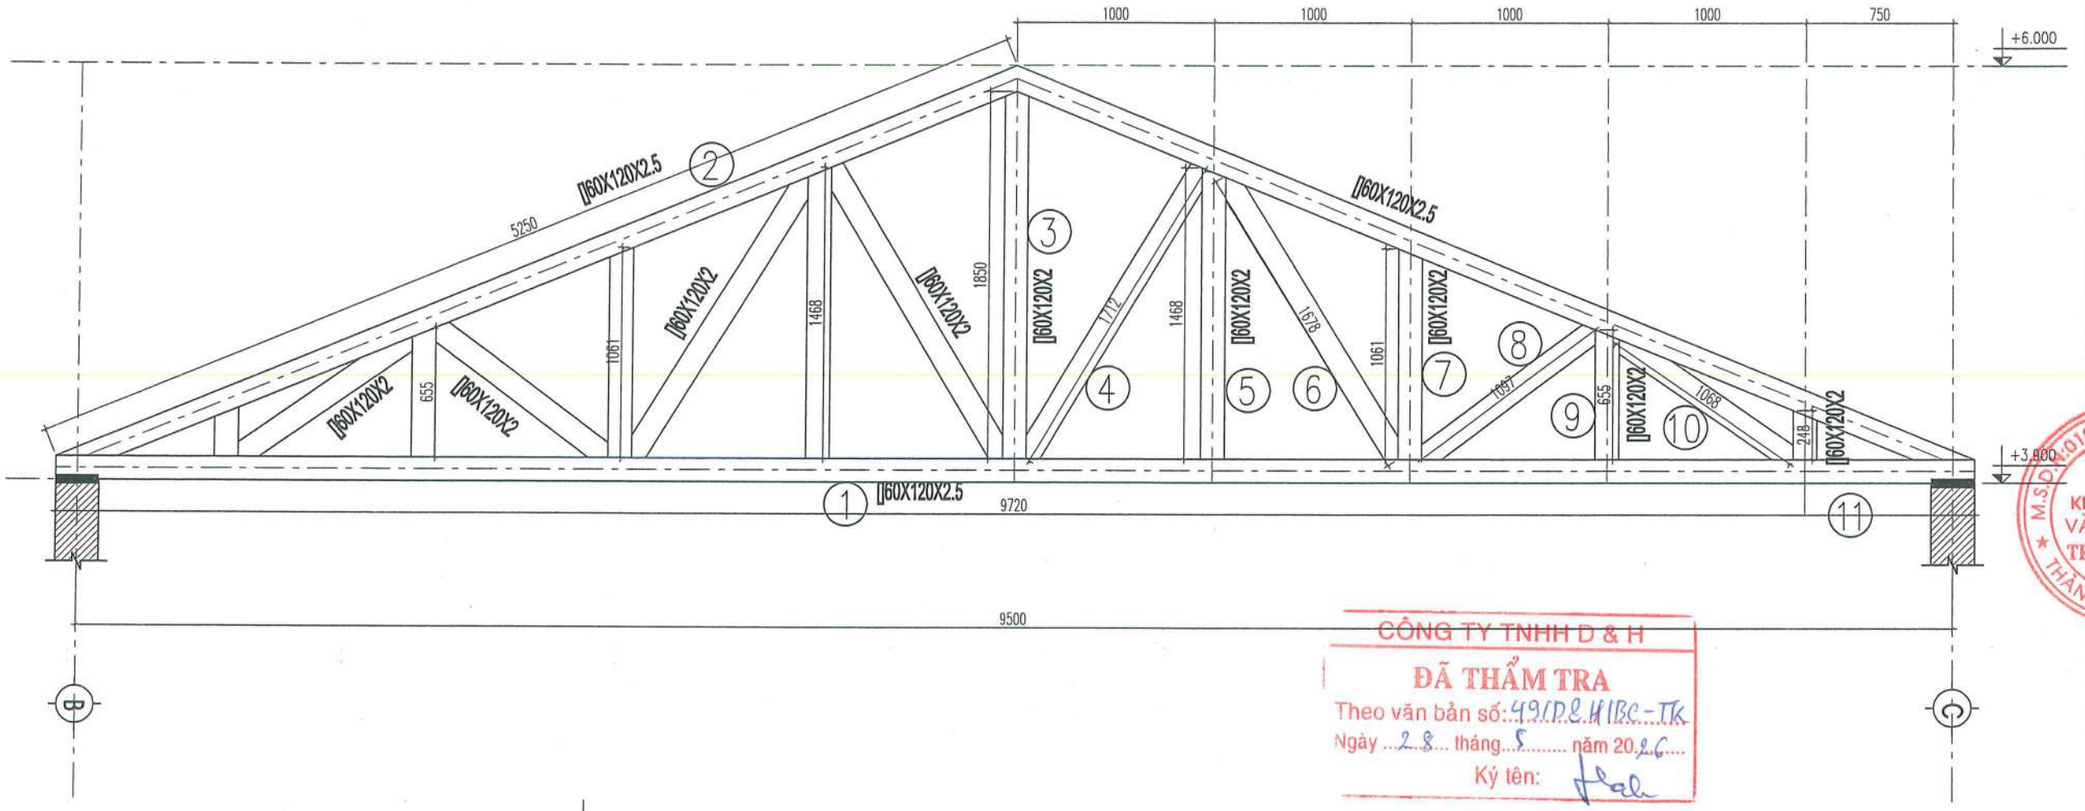

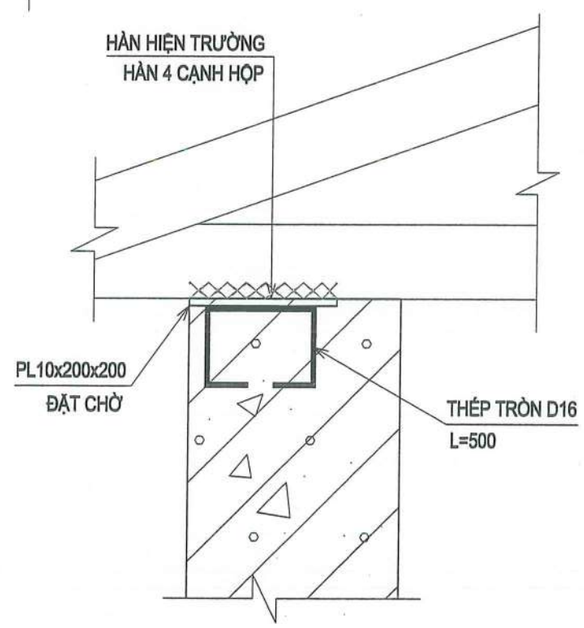

KC-16

CHI TIẾT MÃ ĐẶT SẴN

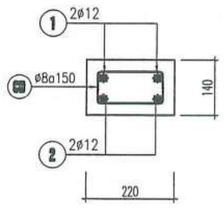

GIẰNG ĐỈNH TƯỜNG THU HỒI

SL:01CK, L=10.5M

BẢNG THỐNG KÊ CỐT THÉP

TÊN C.KIỆN	SỐ HIỆU	HÌNH DẠNG - KÍCH THƯỚC	ĐƯỜNG KÍNH (mm)	CHIỀU DÀI 1 THANH (mm)	SỐ LƯỢNG 1 C.KIỆN	SỐ LƯỢNG T.BỘ	TỔNG CHIỀU DÀI (m)	TỔNG T.LƯỢNG (Kg)
GIANG MAI Số lượng: 1	1	10500	12	10500	2	2	21	18.64
	2	10500	12	10500	2	2	21	18.64
	3	170 100 80	8	700	70	70	49	19.33

- Trọng lượng thép có đường kính Φ8 = 19.33 kg; Chiều dài = 49 mét
- Trọng lượng thép có đường kính Φ12 = 37.28 kg; Chiều dài = 42 mét

CÔNG TY TNHH D & H
ĐÃ THẨM TRA
Theo văn bản số: 491/D&H/BC-TK
Ngày 28 tháng 5 năm 2026
Ký tên:

HIỆU CHỈNH		
1		
2		
TT	NGÀY	NỘI DUNG

CHỦ ĐẦU TƯ:
BAN QLDA ĐẦU TƯ- HẠ TẦNG XÃ QUỐC OAI

ĐỊA ĐIỂM:
XÃ QUỐC OAI, THÀNH PHỐ HÀ NỘI

CƠ QUAN THIẾT KẾ

TRƯỜNG PHÁT COMPANY

CÔNG TY TNHH KINH DOANH VÀ XÂY DỰNG TRƯỜNG PHÁT

ĐC : Kiều Phú, Hà Nội
Tel: 0936.332.669
Email: xaydungphat2018@gmail.com

GIÁM ĐỐC	KS. NGUYỄN VĂN CHIẾN
CHỦ NHIỆM DỰ ÁN	KTS. LÊ VÕ QUANG HUY
CHỦ TRÌ THIẾT KẾ	KS. NGUYỄN VĂN CHIẾN
THIẾT KẾ	KS. NGUYỄN VĂN CHIẾN
Q.L.K.T	KS: NGUYỄN VĂN CHIẾN

DỰ ÁN:
CẢI TẠO, NÂNG CẤP TRUNG TÂM CHÍNH TRỊ XÃ QUỐC OAI

HẠNG MỤC:
KẾT CẤU

TÊN BẢN VẼ:
CHI TIẾT KÈO MÁI

HỒ SƠ THIẾT KẾ BẢN VẼ THI CÔNG

KÝ HIỆU BẢN VẼ: KC-17

THỜI GIAN: 2026

BẢNG THỐNG KÊ CỐT THÉP

TÊN C.KIỆN	SỐ HIỆU	HÌNH DẠNG - KÍCH THƯỚC	ĐƯỜNG KÍNH (mm)	CHIỀU DÀI 1 THANH (mm)	SỐ LƯỢNG		TỔNG CHIỀU DÀI (m)	TỔNG T.LƯỢNG (Kg)
					1 C.KIỆN	T.BỘ		
Dầm D1 Số lượng: 3	1	5350	18	5350	3	9	48.15	96.18
	2	400 | 5350 | 400	18	5950	3	9	53.55	106.97
	3	170 | 400 | 80	8	1100	36	108	118.8	46.88
Dầm D3 Số lượng: 2	1	13340	18	13880	3	6	83.28	166.36
	2	400 | 13340 | 400	18	14480	3	6	86.88	173.55
	3	170 | 400 | 80	8	1100	89	178	195.8	77.26

- Trọng lượng thép có đường kính Φ8 = 124.14 kg; Chiều dài = 314.6 mét
- Trọng lượng thép có đường kính Φ18 = 543.06 kg; Chiều dài = 271.86 mét

BẢNG THỐNG KÊ CỐT THÉP

TÊN C.KIỆN	SỐ HIỆU	HÌNH DẠNG - KÍCH THƯỚC	ĐƯỜNG KÍNH (mm)	CHIỀU DÀI 1 THANH (mm)	SỐ LƯỢNG		TỔNG CHIỀU DÀI (m)	TỔNG T.LƯỢNG (Kg)
					1 C.KIỆN	T.BỘ		
KÈO K1 Số lượng: 1	1	Thép hộp 60x120x2.5		9720	1	1	9.72	66.76
	2	Thép hộp 60x120x2.5		5250	2	2	10.5	72.12
	3	Thép hộp 60x120x2		1850	1	1	1.85	10.22
	4	Thép hộp 60x120x2		1721	2	2	3.442	19.02
	5	Thép hộp 60x120x2		1468	2	2	2.936	16.23
	6	Thép hộp 60x120x2		1678	2	2	3.356	18.55
	7	Thép hộp 60x120x2		1061	2	2	2.122	11.73
	8	Thép hộp 60x120x2		1097	2	2	2.194	12.12
	9	Thép hộp 60x120x2		655	2	2	1.31	7.24
	10	Thép hộp 60x120x2		1068	2	2	2.136	11.80
	11	Thép hộp 60x120x2		248	2	2	0.496	2.74
XÀ GỒ SL: 12	1	Thép hộp 40x80x1.4		3670	12	12	44.04	113.45

- Trọng lượng thép ống vuông có BxHxd=40x80x1.4: = 113.45 kg; Chiều dài = 44.04 mét
- Trọng lượng thép ống vuông có BxHxd=60x120x2.5: = 138.88 kg; Chiều dài = 20.22 mét
- Trọng lượng thép ống vuông có BxHxd=60x120x2: = 109.65 kg; Chiều dài = 19.84 mét

CÔNG TY TNHH D & H
ĐÃ THẨM TRA
Theo văn bản số: 491/D&H/BC-TR
Ngày 28 tháng 5 năm 2026
Ký tên:

HIỆU CHỈNH		
1		
2		
TT	NGÀY	NỘI DUNG

CHỦ ĐẦU TƯ:
BAN QLDA ĐẦU TƯ- HẠ TẦNG XÃ QUỐC OAI

ĐỊA ĐIỂM:
XÃ QUỐC OAI, THÀNH PHỐ HÀ NỘI

CƠ QUAN THIẾT KẾ

TRƯỜNG PHÁT COMPANY

CÔNG TY TNHH KINH DOANH VÀ XÂY DỰNG TRƯỜNG PHÁT
ĐC: Kiều Phú, Hà Nội
Tel: 0936.839.668
Email: xaytruongphat2018@gmail.com

GIÁM ĐỐC	KS. NGUYỄN VĂN CHIẾN
CHỦ NHIỆM DỰ ÁN	KTS. LÊ VÕ QUANG HUY
CHỦ TRÌ THIẾT KẾ	KS. NGUYỄN VĂN CHIẾN
THIẾT KẾ	KS. NGUYỄN VĂN CHIẾN
Q.L.K.T	KS: NGUYỄN VĂN CHIẾN

DỰ ÁN:
CẢI TẠO, NÂNG CẤP TRUNG TÂM CHÍNH TRỊ XÃ QUỐC OAI

HẠNG MỤC:
KẾT CẤU

TÊN BẢN VẼ:
CHI TIẾT KÈO MÁI

HỒ SƠ THIẾT KẾ BẢN VẼ THI CÔNG

KÝ HIỆU BẢN VẼ: KC-17

THỜI GIAN: 2026

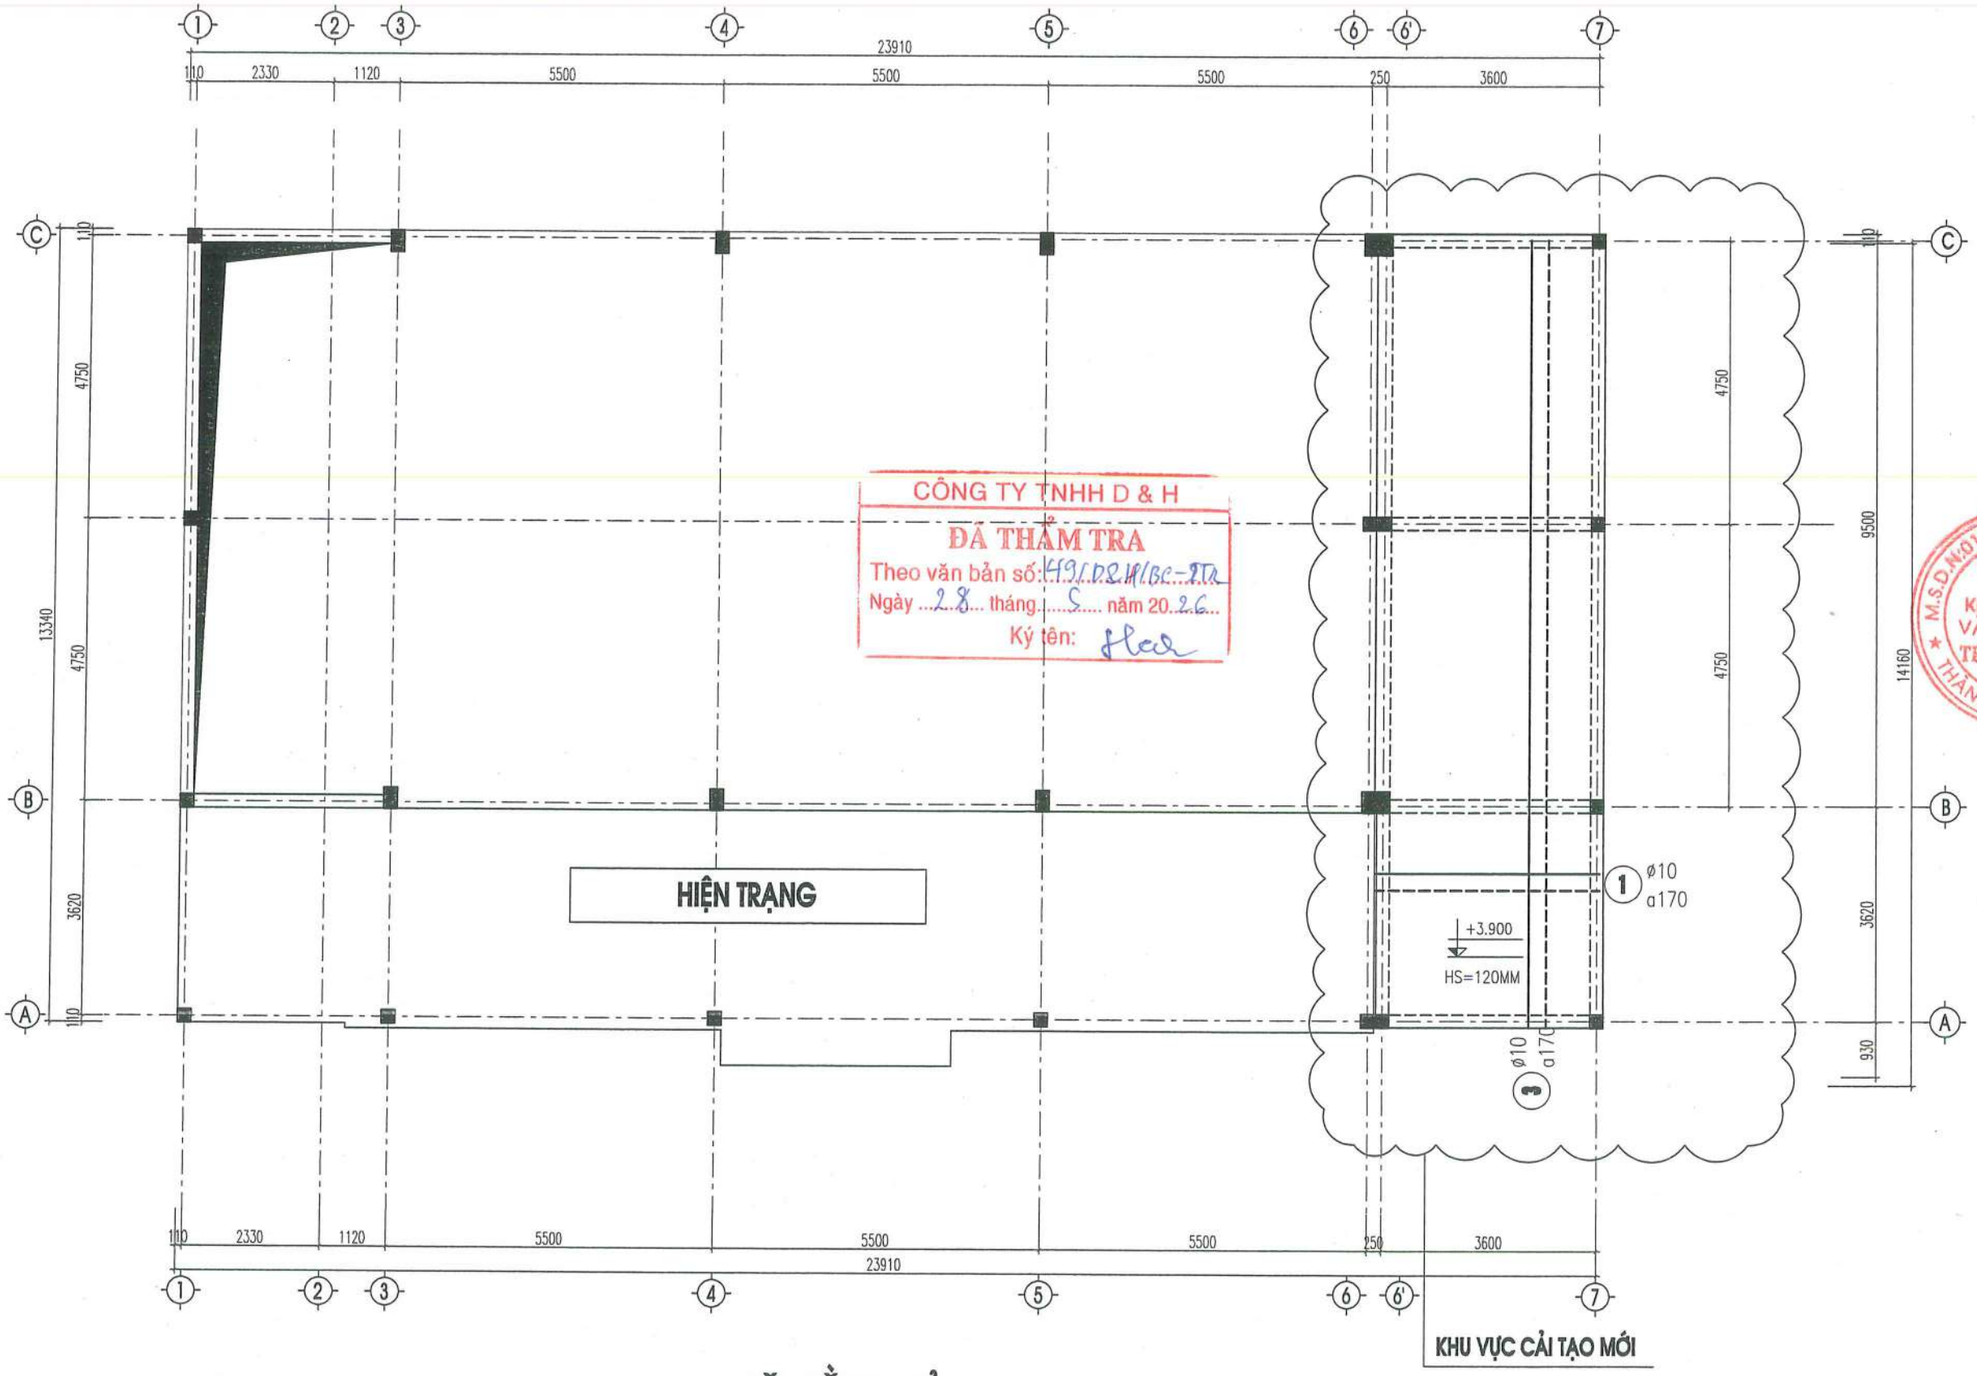

CÔNG TY TNHH D & H
ĐÃ THẨM TRA
Theo văn bản số: 491/D2H/BC-TT
Ngày 28 tháng 5 năm 2026
Ký tên:

MẶT BẰNG CẢI TẠO THÉP SÀN MÁI

HIỆU CHỈNH		
1		
2		
TT	NGÀY	NỘI DUNG

CHỦ ĐẦU TƯ:
BAN QLDA ĐẦU TƯ- HẠ TẦNG XÃ QUỐC OAI

ĐỊA ĐIỂM:
XÃ QUỐC OAI, THÀNH PHỐ HÀ NỘI

CƠ QUAN THIẾT KẾ

TRƯỜNG PHÁT COMPANY

CÔNG TY TNHH KINH DOANH VÀ XÂY DỰNG TRƯỜNG PHÁT

ĐC: Kiều Phú, Hà Nội
Tel: 0936.339.669
Email: xdtruongphat2018@gmail.com

GIÁM ĐỐC	KS. NGUYỄN VĂN CHIẾN
CHỦ NHIỆM ĐỒ ÁN	KTS. LÊ VÕ QUANG HUY
CHỦ TRÌ THIẾT KẾ	KS. NGUYỄN VĂN CHIẾN
THIẾT KẾ	KS. NGUYỄN VĂN CHIẾN
Q.L.K.T	KS: NGUYỄN VĂN CHIẾN

DỰ ÁN:
CẢI TẠO, NÂNG CẤP TRUNG TÂM CHÍNH TRỊ XÃ QUỐC OAI

HẠNG MỤC:
KẾT CẤU

TÊN BẢN VẼ:
MẶT BẰNG THÉP SÀN MÁI

HỒ SƠ THIẾT KẾ BẢN VẼ THI CÔNG

KÝ HIỆU BẢN VẼ: KC-18

THỜI GIAN: 2026

BẢNG THỐNG KÊ CỐT THÉP

TÊN C.KIỆN	SỐ HIỆU	HÌNH DẠNG - KÍCH THƯỚC	ĐƯỜNG KÍNH (mm)	CHIỀU DÀI 1 THANH (mm)	SỐ LƯỢNG		TỔNG CHIỀU DÀI (m)	TỔNG T.LƯỢNG (Kg)
					1 C.KIỆN	T.BỘ		
SAN Số lượng: 1	1	3600	10	3600	89	89	320.4	197.54
	1	100 | 3600 | 100	10	3800	88	88	334.4	206.17
	3	100 | 13340 | 100	10	13840	24	24	332.16	204.79
	4	13340	10	13640	24	24	327.36	201.83

- Trọng lượng thép có đường kính Φ10 = 810.33 kg; Chiều dài = 1314.32 mét

CÔNG TY TNHH D & H
ĐÃ THẨM TRA
Theo văn bản số: 4910&H IBC-TK
Ngày 29 tháng 5 năm 2026
Ký tên:

HIỆU CHỈNH

TT	NGÀY	NỘI DUNG
1		
2		

CHỦ ĐẦU TƯ:
BAN QLDA ĐẦU TƯ- HẠ TẦNG XÃ QUỐC OAI

ĐỊA ĐIỂM:
XÃ QUỐC OAI, THÀNH PHỐ HÀ NỘI

CƠ QUAN THIẾT KẾ

TRƯỜNG PHÁT COMPANY

CÔNG TY TNHH KINH DOANH VÀ XÂY DỰNG TRƯỜNG PHÁT

DC: Kiều Phú, Hà Nội
Tel: 0326.397.665
Email: xaytruongphat2018@gmail.com

GIÁM ĐỐC	KS. NGUYỄN VĂN CHIẾN
CHỦ NHIỆM DỰ ÁN	KTS. LÊ VÕ QUANG HUY
CHỦ TRÌ THIẾT KẾ	KS. NGUYỄN VĂN CHIẾN
THIẾT KẾ	KS. NGUYỄN VĂN CHIẾN
Q.L.K.T	KS: NGUYỄN VĂN CHIẾN

DỰ ÁN:
CẢI TẠO, NÂNG CẤP TRUNG TÂM CHÍNH TRỊ XÃ QUỐC OAI

HẠNG MỤC:
KẾT CẤU

TÊN BẢN VẼ:
THỐNG KÊ THÉP SÀN

HỒ SƠ THIẾT KẾ BẢN VẼ THI CÔNG

KÝ HIỆU BẢN VẼ: KC-19

THỜI GIAN: 2026

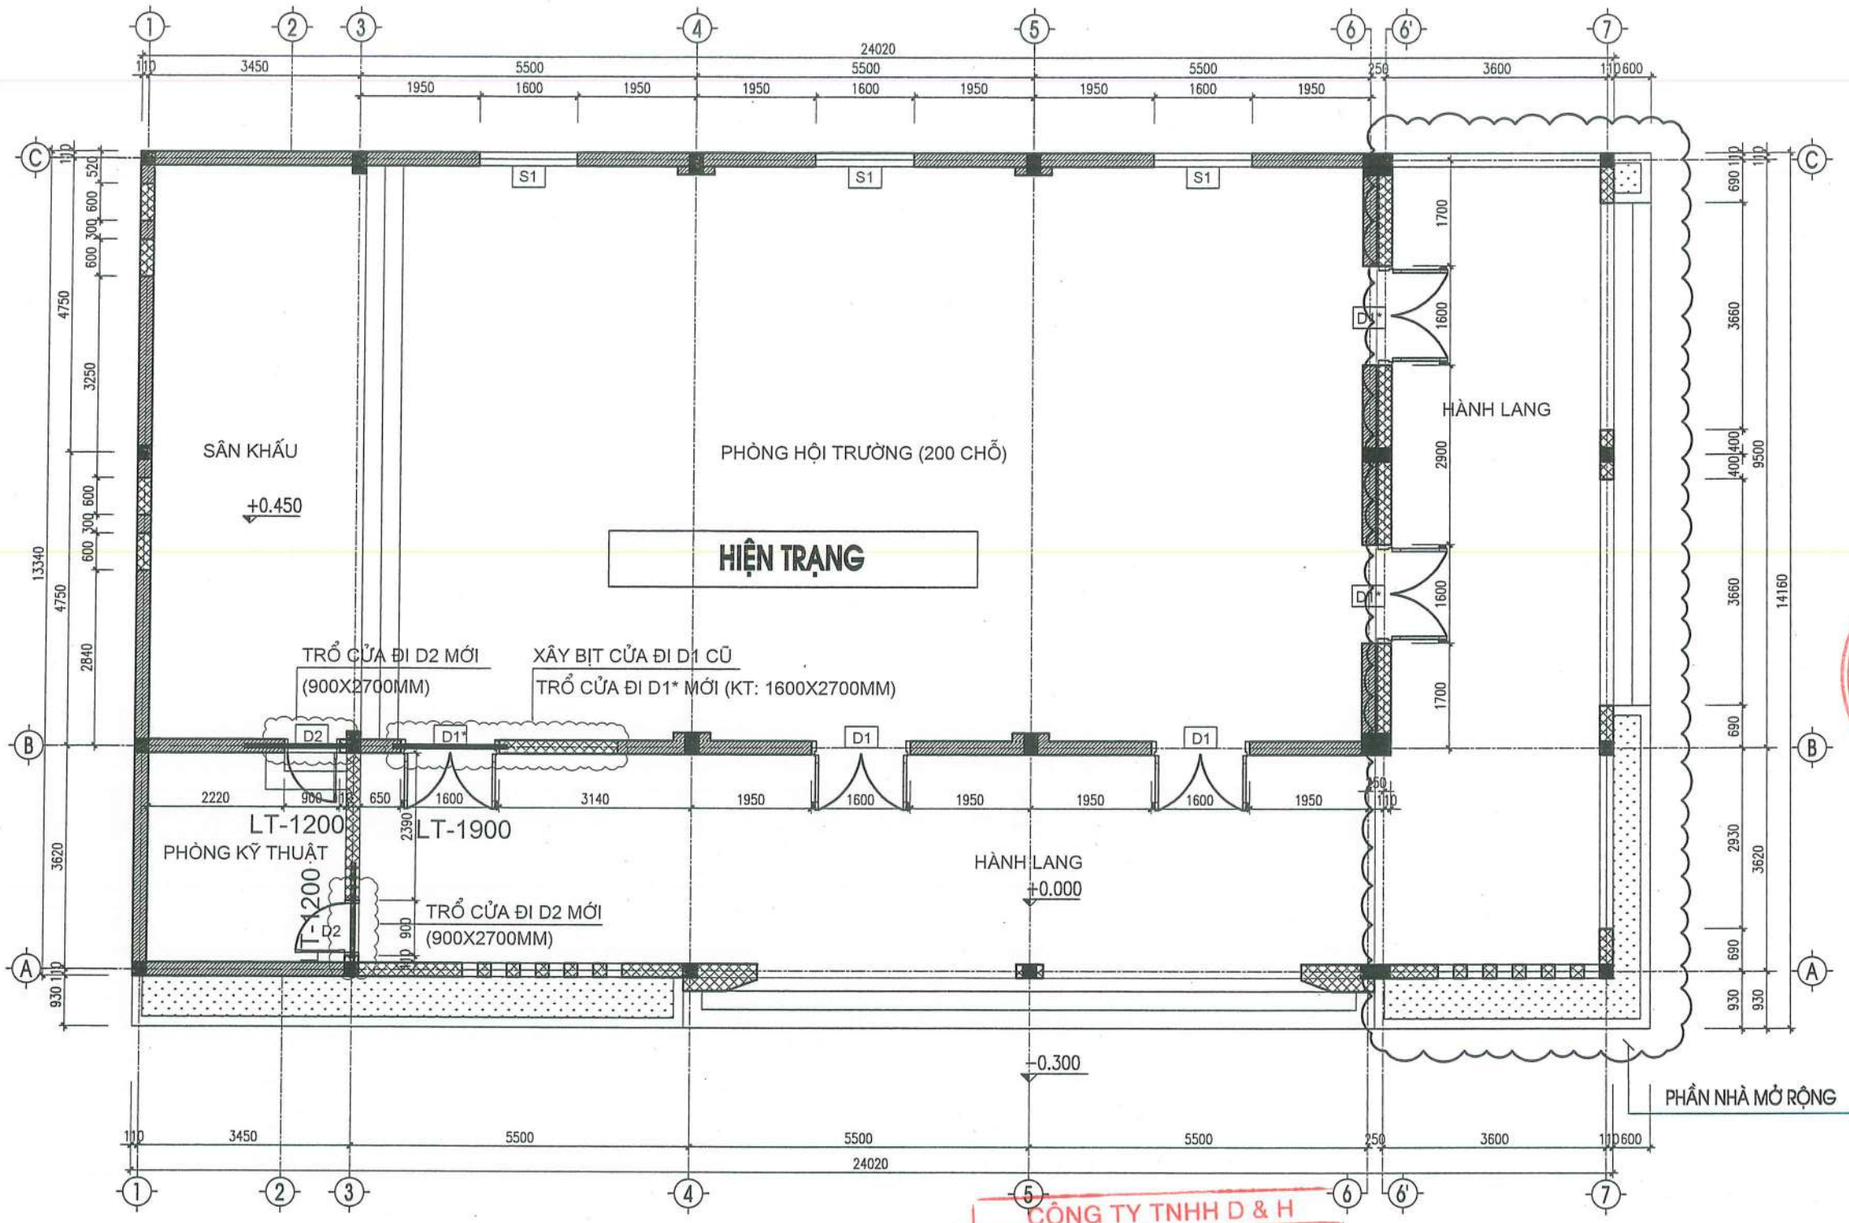

** GHI CHÚ

- TƯỜNG HIỆN TRẠNG
- TƯỜNG XÂY MỚI

CÔNG TY TNHH D & H
ĐÃ THẨM TRA
Theo văn bản số: 491/D&H/BC-TT
Ngày 28 tháng 5 năm 2026
Ký tên:

MẶT BẰNG CẢI TẠO
LANH TÔ CỬA

HIỆU CHỈNH		
1		
2		
TT	NGÀY	NỘI DUNG

CHỦ ĐẦU TƯ:
BAN QLDA ĐẦU TƯ- HẠ TẦNG XÃ QUỐC OAI

ĐỊA ĐIỂM:
XÃ QUỐC OAI, THÀNH PHỐ HÀ NỘI

CƠ QUAN THIẾT KẾ

TRƯỜNG PHÁT COMPANY

CÔNG TY TNHH KINH DOANH VÀ XÂY DỰNG TRƯỜNG PHÁT

ĐC: Kiều Phú, Hà Nội
Tel: 0936.339.668
Email: xdtruongphat2018@gmail.com

GIÁM ĐỐC	KS. NGUYỄN VĂN CHIẾN
CHỦ NHIỆM DỰ ÁN	KTS. LÊ VÕ QUANG HUY
CHỦ TRÌ THIẾT KẾ	KS. NGUYỄN VĂN CHIẾN
THIẾT KẾ	KS. NGUYỄN VĂN CHIẾN
Q.L.K.T	KS: NGUYỄN VĂN CHIẾN

DỰ ÁN:
CẢI TẠO, NÂNG CẤP TRUNG TÂM CHÍNH TRỊ XÃ QUỐC OAI

HẠNG MỤC:
KẾT CẤU

TÊN BẢN VẼ:
MẶT BẰNG LANH TÔ CỬA

HỒ SƠ THIẾT KẾ BẢN VẼ THI CÔNG

KÝ HIỆU BẢN VẼ: KC-20

THỜI GIAN: 2026

LT-1900
SL:01CK

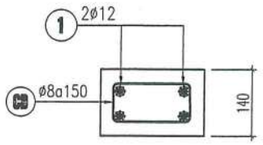

BẢNG THỐNG KÊ CỐT THÉP

TÊN C.KIỆN	SỐ HIỆU	HÌNH DẠNG - KÍCH THƯỚC	ĐƯỜNG KÍNH (mm)	CHIỀU DÀI 1 THANH (mm)	SỐ LƯỢNG		TỔNG CHIỀU DÀI (m)	TỔNG T.LƯỢNG (Kg)
					1 C.KIỆN	T.BỘ		
LT-1900 Số lượng: 2Số lượng: 1	1	1900	12	1900	4	4	7.6	6.75
	CD	100 100 80	8	560	13	13	7.28	2.87
LT-1200 Số lượng: 2	1	1200	12	1200	4	8	9.6	8.52
	CD	100 100 80	8	560	13	26	14.56	5.75

- Trọng lượng thép có đường kính Φ8 = 8.62 kg; Chiều dài = 21.84 mét
- Trọng lượng thép có đường kính Φ12 = 15.27 kg; Chiều dài = 17.2 mét

LT-1200
SL:02CK

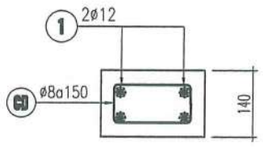

CÔNG TY TNHH D & H
ĐÃ THẨM TRA
Theo văn bản số: 491D&HIBC-TR
Ngày 28 tháng 5 năm 2026
Ký tên:

HIỆU CHỈNH		
1		
2		
TT	NGÀY	NỘI DUNG

CHỦ ĐẦU TƯ:
BAN QLDA ĐẦU TƯ- HẠ TẦNG XÃ QUỐC OAI

ĐỊA ĐIỂM:
XÃ QUỐC OAI, THÀNH PHỐ HÀ NỘI

CƠ QUAN THIẾT KẾ

TRƯỜNG PHÁT COMPANY

CÔNG TY TNHH KINH DOANH VÀ XÂY DỰNG TRƯỜNG PHÁT
ĐC: Kiều Phú, Hà Nội
Tel: 0936.339.668
Email: xdtruongphat2018@gmail.com

GIÁM ĐỐC	KS. NGUYỄN VĂN CHIẾN
CHỦ NHIỆM DỰ ÁN	KTS. LÊ VÕ QUANG HUY
CHỦ TRÌ THIẾT KẾ	KS. NGUYỄN VĂN CHIẾN
THIẾT KẾ	KS. NGUYỄN VĂN CHIẾN
Q.L.K.T	KS: NGUYỄN VĂN CHIẾN

DỰ ÁN:
CẢI TẠO, NÂNG CẤP TRUNG TÂM CHÍNH TRỊ XÃ QUỐC OAI

HẠNG MỤC:
KẾT CẤU

TÊN BẢN VẼ:
CHI TIẾT LANH TÔ

HỒ SƠ THIẾT KẾ BẢN VẼ THI CÔNG

KÝ HIỆU BẢN VẼ: KC-21

THỜI GIAN: 2026

TRƯỜNG PHÁT
COMPANY

HẠNG MỤC: NHÀ HỘI TRƯỜNG

PHẦN ĐIỆN CẢI TẠO

KÝ HIỆU

TT	KÝ HIỆU	TÊN VẬT TƯ- QUY CÁCH
1		ĐÈN TUÝP LED 2 BÓNG LẮP NỔI, CÔNG SUẤT 2X18W
2		ĐÈN LED NỔI VUÔNG 220X220, CÔNG SUẤT 18W
3		QUẠT TRẦN D1400, CÔNG SUẤT 1X75W
4		ĐÈN PHA LED 150W
5		QUẠT HÚT GIÓ GẮN TƯỜNG
6		CÔNG TẮC ĐƠN 250V–10A
7		CÔNG TẮC ĐÔI 250V–10A
8		CÔNG TẮC BA 250V–10A
9		CÔNG TẮC ĐƠN HAI CHIỀU 250V–10A
10		CÔNG TẮC ĐÔI HAI CHIỀU 250V–10A
11		CÔNG TẮC ĐÔI (1CT HAI CHIỀU) 250V–10A
12		Ổ CẮM ĐÔI 250V–10A
13		TỦ ĐIỆN TỔNG VỎ KIM LOẠI, ÂM TƯỜNG
14		TỦ ĐIỆN TẦNG DẠNG MODULE, ÂM TƯỜNG
15		APTOMAT TRONG TỦ ĐIỆN
16		DÂY VÀ CÁP ĐIỆN

GHI CHÚ

– ĐIỀU KHIỂN CÁC LOẠI ĐÈN BẰNG DÂY CU/PVC 2.(1X1,5)MM2 LUỒN TRONG ỐNG GEN ĐI CHÌM TRONG TƯỜNG, TRẦN

– CẤP ĐIỆN CHO CÔNG TẮC ĐIỀU KHIỂN BẰNG DÂY CU/PVC 2.(1X1,5)MM2 LUỒN TRONG ỐNG GENĐI CHÌM TRONG TƯỜNG, TRẦN

– CẤP ĐIỆN CHO Ổ CẮM BẰNG DÂY 3.(1X2,5)MM2 LUỒN TRONG ỐNG GENĐI CHÌM TRONG TƯỜNG, TRẦN

– TỦ ĐIỆN ĐẶT CÁCH SÀN 1,5M, CÔNG TẮC ĐẶT CÁCH SÀN 1,25M.

– Ổ CẮM ĐIỆN ĐẶT CÁCH SÀN 0,4M (TRỪ TRƯỜNG HỢP CÓ GHI CHÚ CAO ĐỘ).

– ĐỘ CAO ĐI ỐNG GEN LUỒN DÂY TRÊN TƯỜNG LÀ 2,4M HOẶC 0,4M SO VỚI CỐT SÀN HOÀN THIỆN

PHÒNG KINH TẾ XÃ QUỐC OAI
THẨM ĐỊNH
Theo Văn bản số: ...../.....
Ngày .....tháng .....năm 20.....
Người thẩm định ký tên:

SƠ ĐỒ PHÂN PHỐI ĐIỆN PHÒNG HỘI TRƯỜNG

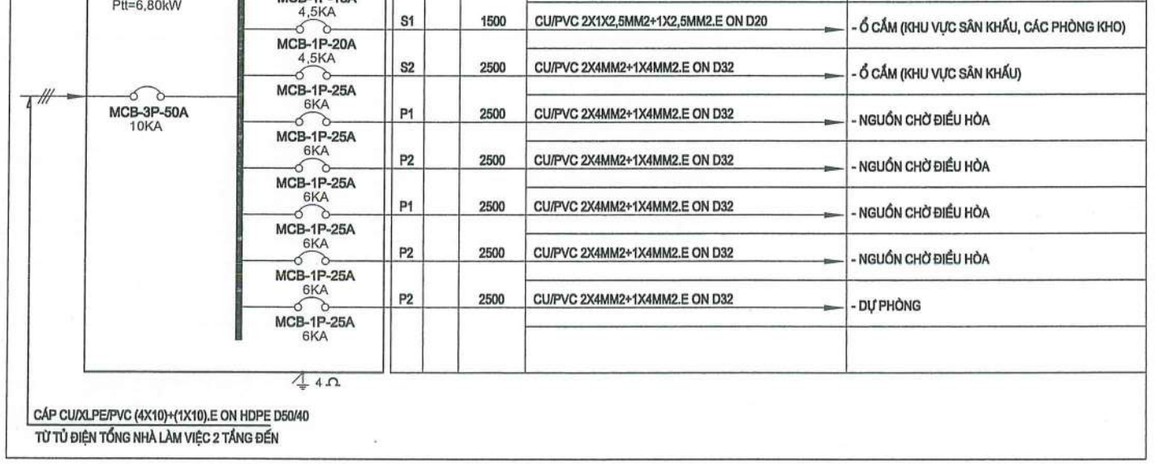

TỦ ĐIỆN	SH	PHA	C.SUẤT (W)	CÁCH ĐẶT DÂY HOẶC CÁP	CẤP ĐIỆN CHO
	L1		500	CU/PVC 2X1X1,5MM2 ON D20	- ĐÈN CHIẾU SÁNG, QUẠT
	S1		1500	CU/PVC 2X1X2,5MM2+1X2,5MM2.E ON D20	- Ổ CẮM (KHU VỰC SÂN KHẤU, CÁC PHÒNG KHO)
	S2		2500	CU/PVC 2X4MM2+1X4MM2.E ON D32	- Ổ CẮM (KHU VỰC SÂN KHẤU)
	P1		2500	CU/PVC 2X4MM2+1X4MM2.E ON D32	- NGUỒN CHỜ ĐIỀU HÒA
	P2		2500	CU/PVC 2X4MM2+1X4MM2.E ON D32	- NGUỒN CHỜ ĐIỀU HÒA
	P1		2500	CU/PVC 2X4MM2+1X4MM2.E ON D32	- NGUỒN CHỜ ĐIỀU HÒA
	P2		2500	CU/PVC 2X4MM2+1X4MM2.E ON D32	- NGUỒN CHỜ ĐIỀU HÒA
	P2		2500	CU/PVC 2X4MM2+1X4MM2.E ON D32	- DỰ PHÒNG

CÁP CU/XLPE/PVC (4X10)+(1X10).E ON HDPE D50/40
TỪ TỦ ĐIỆN TỔNG NHÀ LÀM VIỆC 2 TẦNG ĐẾN

CÔNG TY TNHH D & H
ĐÃ THẨM TRA
Theo văn bản số: 491/D&H/IBC-TTA
Ngày 28 tháng 5 năm 2026
Ký tên:

HIỆU CHỈNH		
1		
2		
TT	NGÀY	NỘI DUNG

CHỦ ĐẦU TƯ:
BAN QLDA ĐẦU TƯ- HẠ TẦNG XÃ QUỐC OAI

ĐỊA ĐIỂM:
XÃ QUỐC OAI, THÀNH PHỐ HÀ NỘI

CƠ QUAN THIẾT KẾ

TRƯỜNG PHÁT COMPANY

CÔNG TY TNHH KINH DOANH VÀ XÂY DỰNG TRƯỜNG PHÁT

ĐC : Kiều Phú, Hà Nội
Tel : 0936.339.668
Email: xaydungphat2018@gmail.com

GIÁM ĐỐC	KS. NGUYỄN VĂN CHIẾN
CHỦ NHIỆM DỰ ÁN	KTS. LÊ VÕ QUANG HUY
CHỦ TRÌ THIẾT KẾ	KTS. LÊ VÕ QUANG HUY
THIẾT KẾ	KTS: NGUYỄN VĂN KHẢI
Q.L.K.T	KS: NGUYỄN VĂN CHIẾN

DỰ ÁN:
CẢI TẠO, NÂNG CẤP TRUNG TÂM CHÍNH TRỊ XÃ QUỐC OAI

HẠNG MỤC:

TÊN BẢN VẼ:
KÝ HIỆU VÀ GHI CHÚ
SƠ ĐỒ PHÂN PHỐI ĐIỆN 02

HỒ SƠ THIẾT KẾ BẢN VẼ THI CÔNG

KÝ HIỆU BẢN VẼ: Đ - 01

THỜI GIAN: 2026

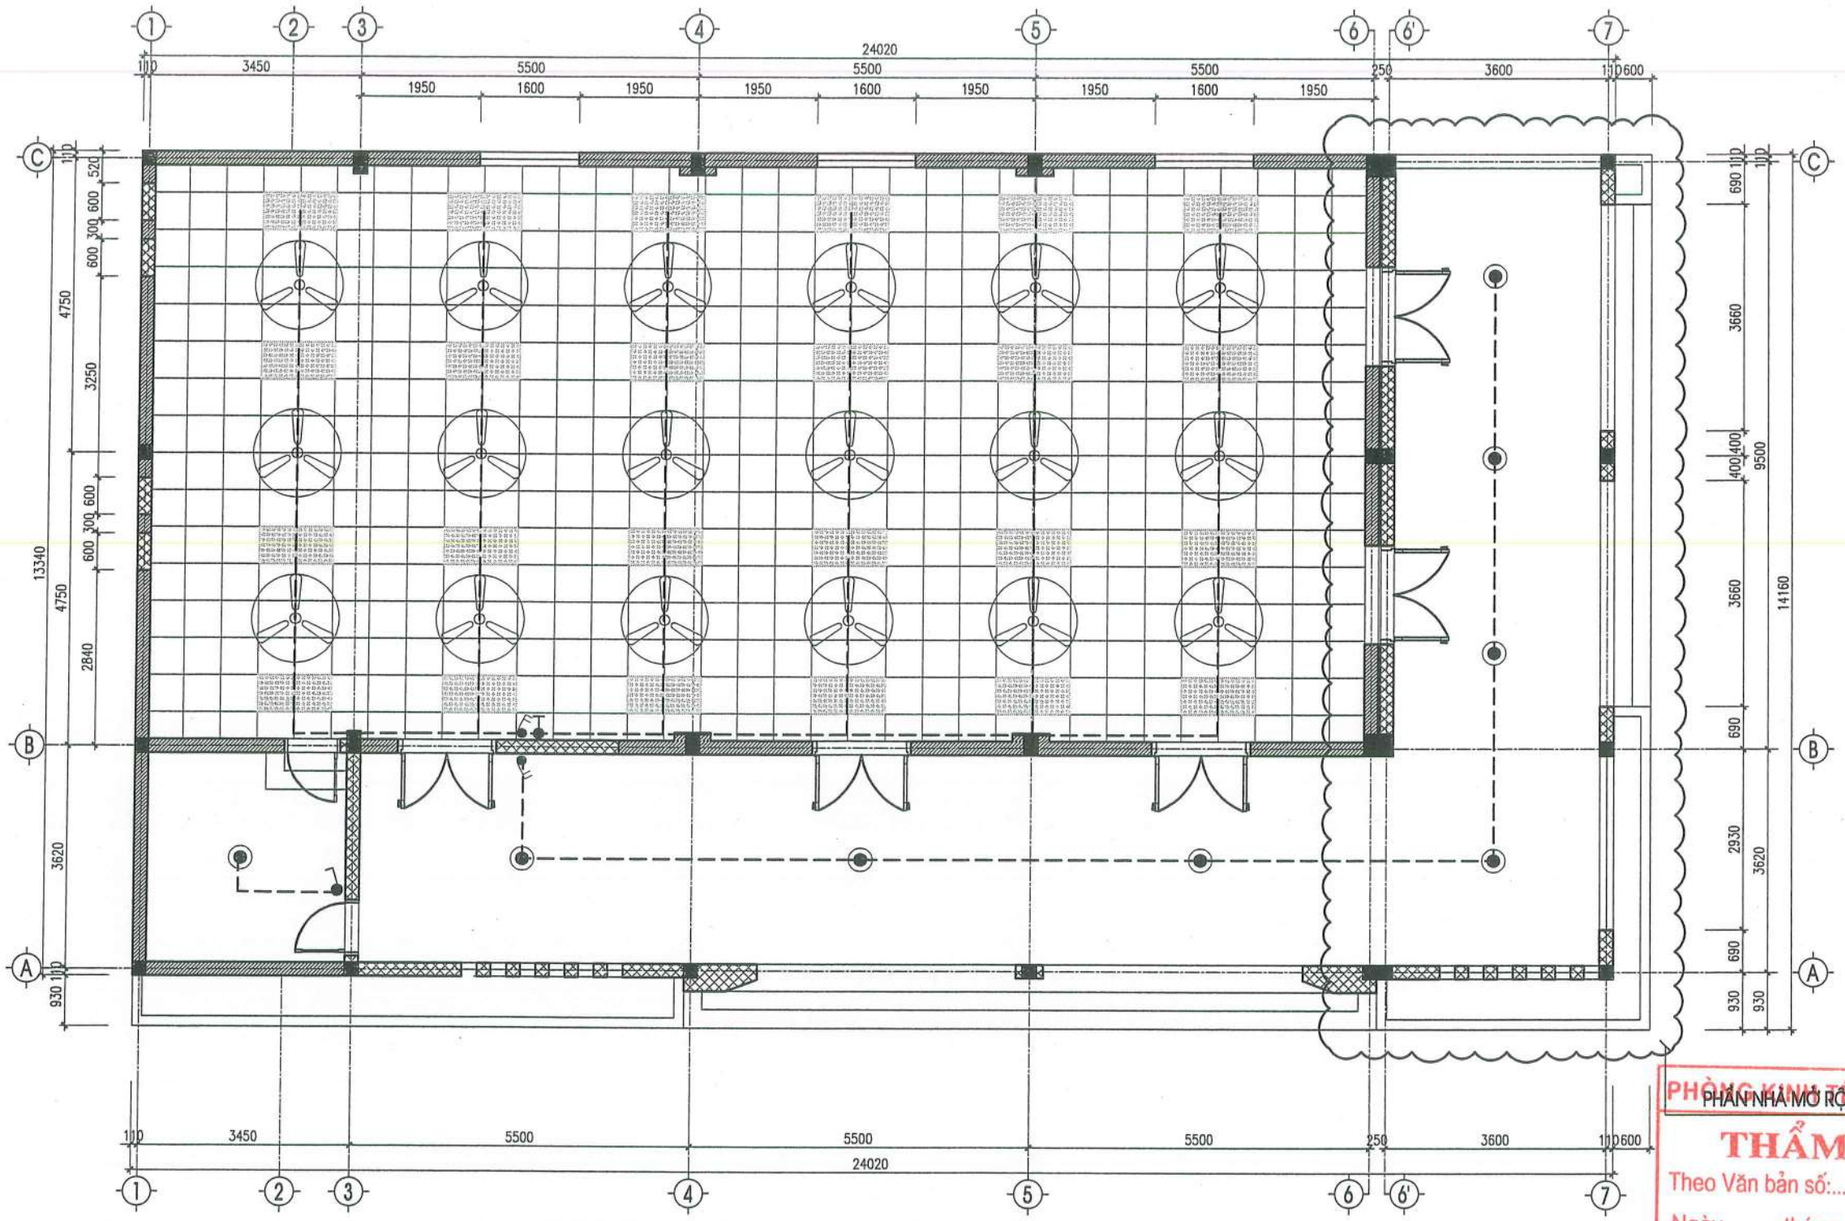

PHẦN NHÀ MỞ RỘNG

GHI CHÚ:

- THÁO DỠ TOÀN BỘ BÓNG ĐIỆN CŨ VÀ THAY THẾ BẰNG ĐÈN LED PANEL
- THÁO DỠ, THAY MỚI QUẠT TRẦN
- THÁO DỠ BỎ HỆ THỐNG ĐIỆN CŨ, THAY MỚI HỆ THỐNG ĐIỆN

TRẦN NHÔM TẤM 600X600MM

GHI CHÚ:

- Đèn led 600x1200mm (làm mới)
- Quạt trần + Chiết áp quạt (Làm mới)
- Công tắc (Làm mới)
- Đèn ốp trần (Thay mới)
- Dây dẫn điện (Thay mới)

MẶT BẰNG BỐ TRÍ THIẾT BỊ ĐIỆN TRẦN CẢI TẠO

PHÒNG KINH TẾ XÃ QUỐC OAI
THẨM ĐỊNH
Theo Văn bản số:...../.....
Ngày .....tháng .....năm 20.....
Người thẩm định ký tên:

CÔNG TY TNHH D & H
ĐÃ THẨM TRA
Theo văn bản số: 43/CĐ.24/IBC-TTA
Ngày 28 tháng 5 năm 2026
Ký tên:

HIỆU CHỈNH		
1		
2		
TT	NGÀY	NỘI DUNG

CHỦ ĐẦU TƯ:
BAN QLDA ĐẦU TƯ- HẠ TẦNG XÃ QUỐC OAI

ĐỊA ĐIỂM:
XÃ QUỐC OAI, THÀNH PHỐ HÀ NỘI

CƠ QUAN THIẾT KẾ

TRƯỜNG PHÁT COMPANY

CÔNG TY TNHH KINH DOANH VÀ XÂY DỰNG TRƯỜNG PHÁT
ĐC : Kiều Phú, Hà Nội
Tel : 0936.339.668
Email: xaytruongphat2018@gmail.com

GIÁM ĐỐC	KS. NGUYỄN VĂN CHIẾN
CHỦ NHIỆM DỰ ÁN	KTS. LÊ VÕ QUANG HUY
CHỦ TRÌ THIẾT KẾ	KTS. LÊ VÕ QUANG HUY
THIẾT KẾ	KTS: NGUYỄN VĂN KHẢI
Q.L.K.T	KS: NGUYỄN VĂN CHIẾN

DỰ ÁN:
CẢI TẠO, NÂNG CẤP TRUNG TÂM CHÍNH TRỊ XÃ QUỐC OAI

HẠNG MỤC:
NHÀ HỘI TRƯỜNG

TÊN BẢN VẼ:
MẶT BẰNG BỐ TRÍ THIẾT BỊ ĐIỆN TRẦN CẢI TẠO

HỒ SƠ THIẾT KẾ BẢN VẼ THI CÔNG

KÝ HIỆU BẢN VẼ: Đ-02

THỜI GIAN: 2026

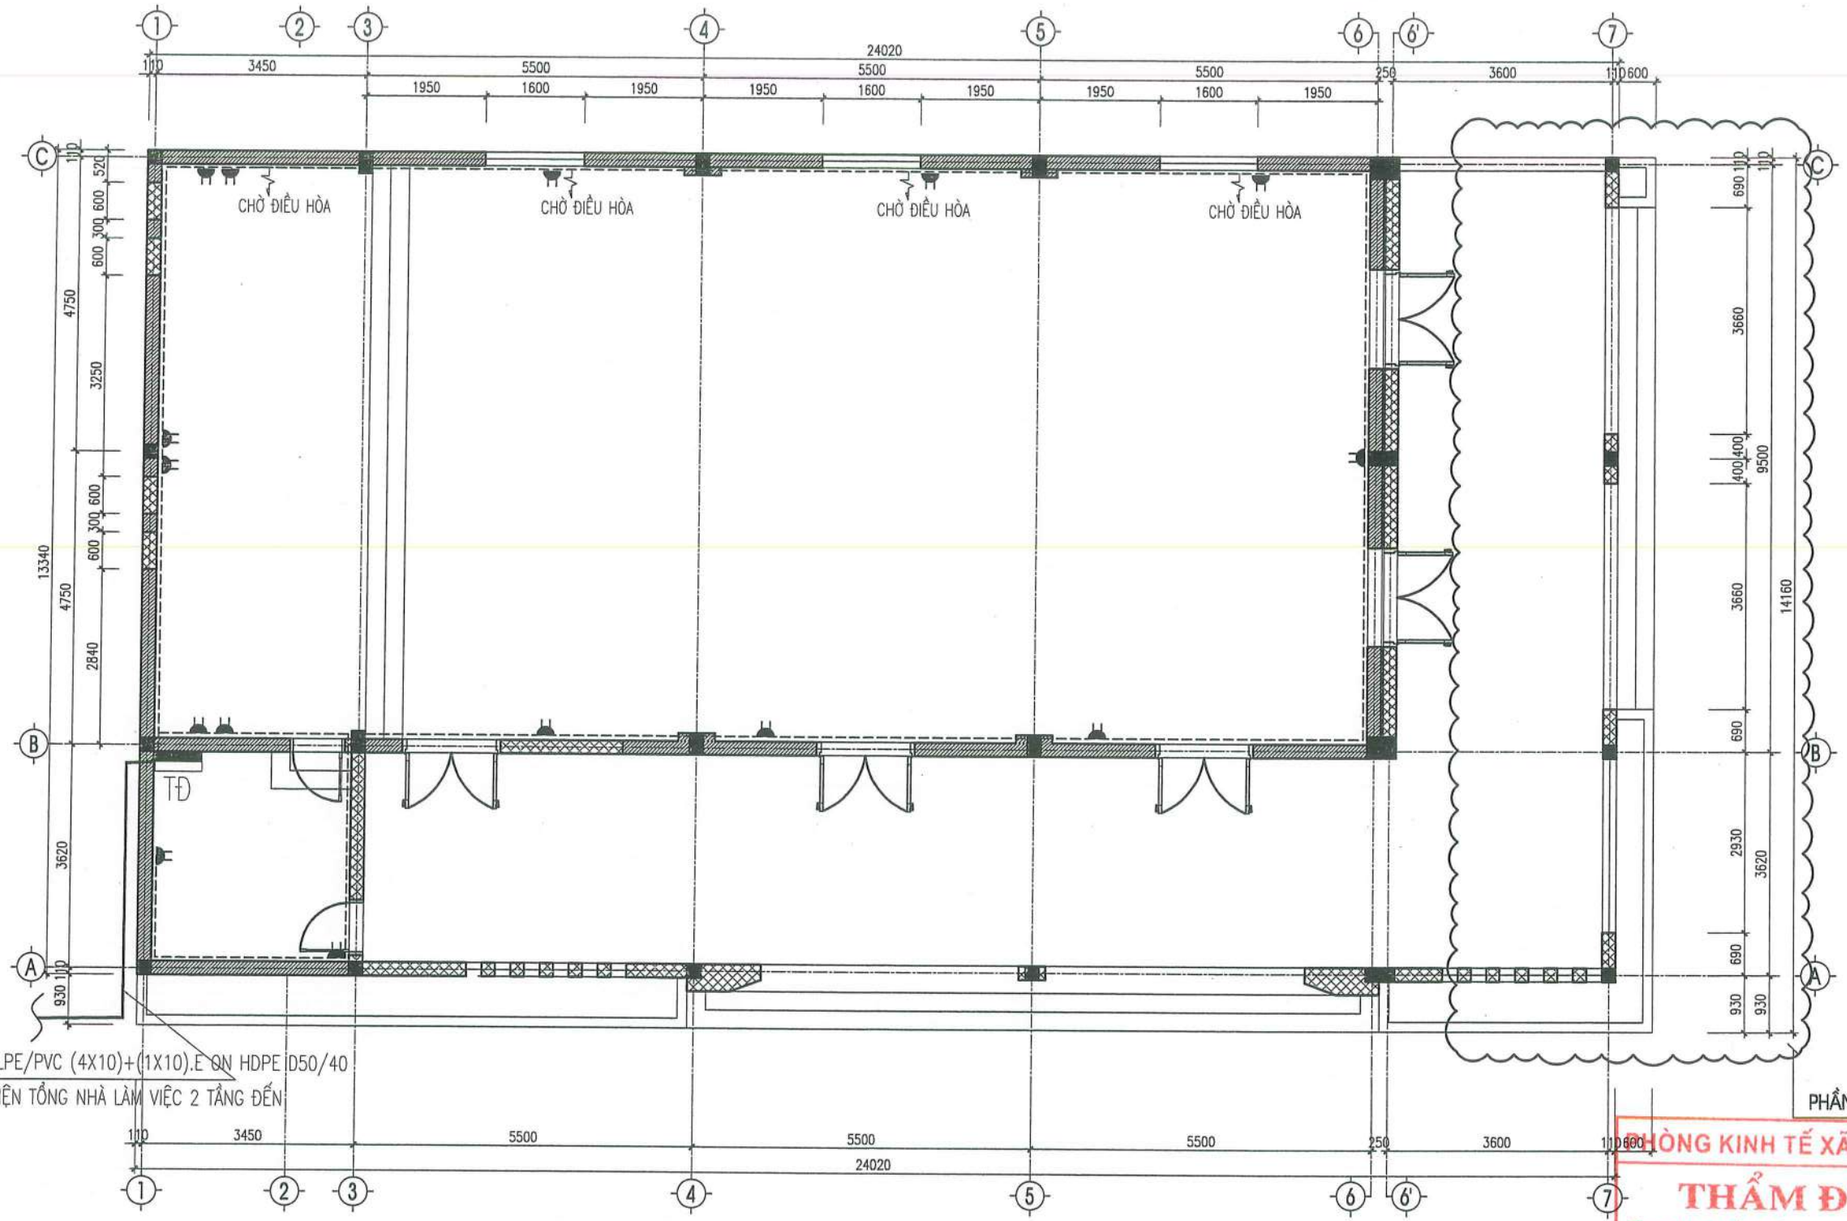

HIỆU CHỈNH		
1		
2		
TT	NGÀY	NỘI DUNG

CHỦ ĐẦU TƯ:
BAN QLDA ĐẦU TƯ- HẠ TẦNG XÃ QUỐC OAI

ĐỊA ĐIỂM:
XÃ QUỐC OAI, THÀNH PHỐ HÀ NỘI

CƠ QUAN THIẾT KẾ

TRƯỜNG PHÁT COMPANY

CÔNG TY TNHH KINH DOANH VÀ XÂY DỰNG TRƯỜNG PHÁT

ĐC : Kiều Phú, Hà Nội
Tel.: 0936.339.668
Email: xaytruongphat2018@gmail.com

GIÁM ĐỐC	KS. NGUYỄN VĂN CHIẾN
CHỦ NHIỆM ĐỒ ÁN	KTS. LÊ VÕ QUANG HUY
CHỦ TRÌ THIẾT KẾ	KTS. LÊ VÕ QUANG HUY
THIẾT KẾ	KTS: NGUYỄN VĂN KHẢI
Q.L.K.T	KS: NGUYỄN VĂN CHIẾN

DỰ ÁN:
CẢI TẠO, NÂNG CẤP TRUNG TÂM CHÍNH TRỊ XÃ QUỐC OAI

HẠNG MỤC:
NHÀ HỘI TRƯỜNG

TÊN BẢN VẼ:
MẶT BẰNG CẤP NGUỒN VÀ Ổ CẮM

HỒ SƠ THIẾT KẾ BẢN VẼ THI CÔNG

KÝ HIỆU BẢN VẼ: Đ-03

THỜI GIAN: 2026

PHÒNG KINH TẾ XÃ QUỐC OAI
THẨM ĐỊNH
Theo Văn bản số:...../.....
Ngày .....tháng .....năm 20.....
Người thẩm định ký tên:

CÔNG TY TNHH D & H
ĐÃ THẨM TRA
Theo văn bản số: 491/D&H/BC-TT
Ngày 28 tháng 5 năm 2026
Ký tên:

MẶT BẰNG CẤP NGUỒN VÀ Ổ CẮM

THỐNG KÊ VẬT TƯ THIẾT BỊ ĐIỆN TRONG NHÀ

TT	KÝ HIỆU	TÊN VẬT TƯ- QUY CÁCH	ĐƠN VỊ	SỐ LƯỢNG
1				
2		ĐÈN LED PANEL 80W (KT: 600X1200MM)	CÁI	24
3		ĐÈN LED ỐP TRẦN D300, CÔNG SUẤT 24W	CÁI	08
4		QUẠT TRẦN + TRIẾT ÁP (D1400, CÔNG SUẤT 1X75W)	BỘ	18
5		CÔNG TẮC ĐƠN 250V-10A	CÁI	3
6		CÔNG TẮC ĐÔI 250V-10A	CÁI	1
7		Ổ CẮM ĐÔI 250V-10A	CÁI	15
8		ĐẾ ÂM TƯỜNG CHỐNG CHÁY HÌNH CHỮ NHẬT	CÁI	25
9	---------	DÂY CU/PVC 1X1,5MM2	M	550
10	---------	DÂY CU/PVC 1X2,5MM2	M	350
11	---------	DÂY CU/PVC 1X4MM2	M	205
12	---------	CÁP CU/PVC/PVC (2X4)	M	198
13	---------	ỐNG CHỐNG CHÁY LUỒN DÂY D20	M	360
14		ỐNG CHỐNG CHÁY LUỒN DÂY D32	M	208
15		VẬT LIỆU PHỤ	%	2

TT	KÝ HIỆU	TÊN VẬT TƯ- QUY CÁCH	ĐƠN VỊ	SỐ LƯỢNG
1		TỦ ĐIỆN TẦNG 2 TĐ-T2 (ÂM TƯỜNG, KT 600X400X150)	TỦ	01
2		APTOMAT TỔNG MCB-50A-3P-10KA	CÁI	01
3		APTOMAT MCB 25A-1P-6KA	CÁI	06
4		APTOMAT MCB 20A-1P-4,5KA	CÁI	01
5		APTOMAT MCB 16A-1P-4,5KA	CÁI	01

CÔNG TY TNHH D & H
ĐÃ THẨM TRA
Theo văn bản số: 491/08.H/IBC-TTr
Ngày 28 tháng 5 năm 2026
Ký tên:

HIỆU CHỈNH		
1		
2		
TT	NGÀY	NỘI DUNG

CHỦ ĐẦU TƯ:
BAN QLDA ĐẦU TƯ- HẠ TẦNG XÃ QUỐC OAI

ĐỊA ĐIỂM:
XÃ QUỐC OAI, THÀNH PHỐ HÀ NỘI

CƠ QUAN THIẾT KẾ

TRƯỜNG PHÁT COMPANY

CÔNG TY TNHH KINH DOANH VÀ XÂY DỰNG TRƯỜNG PHÁT

ĐC : Kiều Phú, Hà Nội
Tel : 0936.339.668
Email: xdtruongphat2018@gmail.com

GIÁM ĐỐC	KS. NGUYỄN VĂN CHIẾN
CHỦ NHIỆM DỰ ÁN	KTS. LÊ VÕ QUANG HUY
CHỦ TRÌ THIẾT KẾ	KTS. LÊ VÕ QUANG HUY
THIẾT KẾ	KTS: NGUYỄN VĂN KHẢI
Q.L.K.T	KS: NGUYỄN VĂN CHIẾN

DỰ ÁN:
CẢI TẠO, NÂNG CẤP TRUNG TÂM CHÍNH TRỊ XÃ QUỐC OAI

HẠNG MỤC:

TÊN BẢN VẼ:
THỐNG KÊ VẬT TƯ THIẾT BỊ ĐIỆN

HỒ SƠ THIẾT KẾ BẢN VẼ THI CÔNG

KÝ HIỆU BẢN VẼ: Đ-4

THỜI GIAN: 2026

TRƯỜNG PHÁT
COMPANY

HẠNG MỤC: NHÀ HỘI TRƯỜNG

PHẦN ĐIỆN NHẸ CẢI TẠO

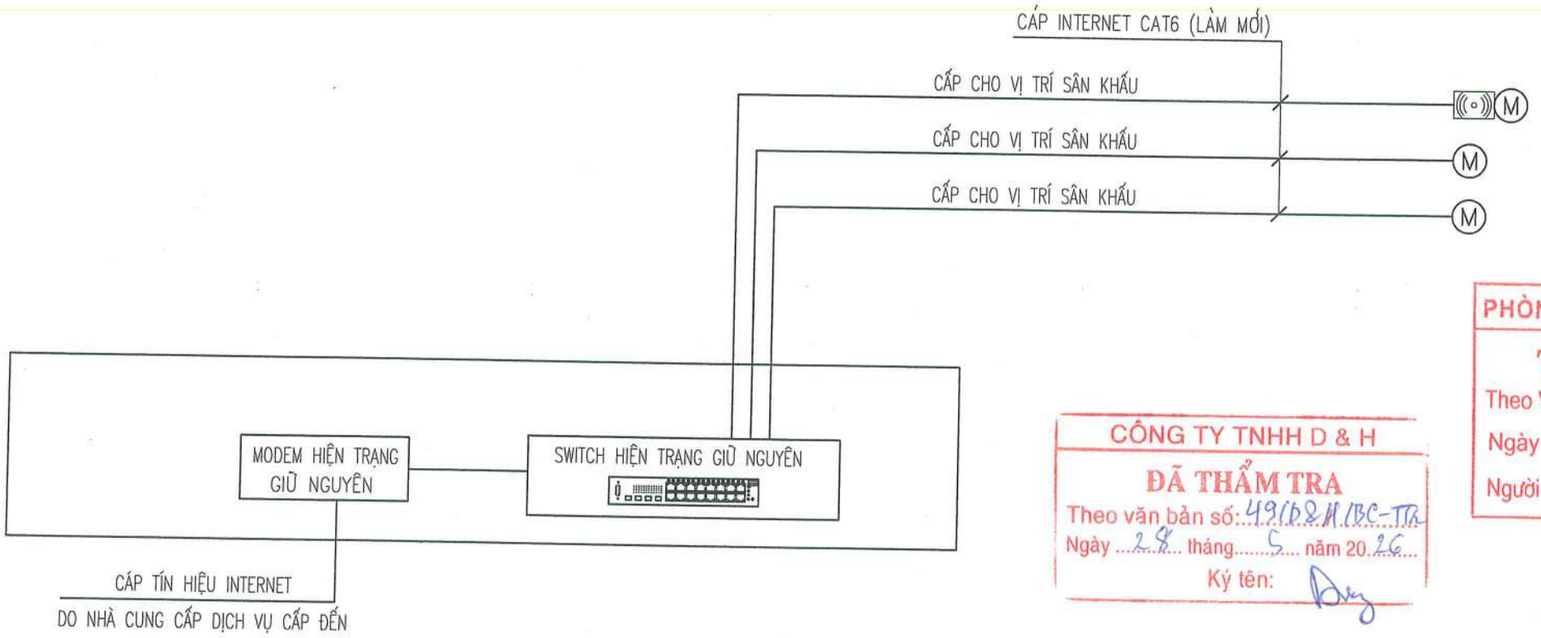

TẦNG 1

SƠ ĐỒ NGUYÊN LÝ HỆ THỐNG INTERNET

KÝ HIỆU:	DIỄN GIẢI
M	Ổ CẮM INTERNET (LÀM MỚI)
	BỘ PHÁT WIFI (01 BỘ LÀM MỚI)
ACCESS SWITCH	BỘ CHIA MẠNG HIỆN TRẠNG (GIỮ NGUYÊN)
	CÁP UTP CAT6 (LÀM MỚI)

CÔNG TY TNHH D & H
ĐÃ THẨM TRA
Theo văn bản số: 4916/2.M.IBC-TTR
Ngày 28 tháng 5 năm 20 26
Ký tên:

PHÒNG KINH TẾ XÃ QUỐC OAI
THẨM ĐỊNH
Theo Văn bản số:...../.....
Ngày .....tháng .....năm 20.....
Người thẩm định ký tên:

HIỆU CHỈNH		
1		
2		
TT	NGÀY	NỘI DUNG

CHỦ ĐẦU TƯ:
BAN QLDA ĐẦU TƯ- HẠ TẦNG XÃ QUỐC OAI

ĐỊA ĐIỂM:
XÃ QUỐC OAI, THÀNH PHỐ HÀ NỘI

CƠ QUAN THIẾT KẾ

TRƯỜNG PHÁT COMPANY

CÔNG TY TNHH KINH DOANH VÀ XÂY DỰNG TRƯỜNG PHÁT

ĐC : Kiều Phú, Hà Nội
Tel : 0936.339.268
Email: xaffuo@gphat2018@gmail.com

GIÁM ĐỐC	KS. NGUYỄN VĂN CHIẾN
CHỦ NHIỆM DỰ ÁN	KTS. LÊ VÕ QUANG HUY
CHỦ TRÌ THIẾT KẾ	KTS. LÊ VÕ QUANG HUY
THIẾT KẾ	KTS: NGUYỄN VĂN KHẢI
Q.L.K.T	KS: NGUYỄN VĂN CHIẾN

DỰ ÁN:
CẢI TẠO, NÂNG CẤP TRUNG TÂM CHÍNH TRỊ XÃ QUỐC OAI

HẠNG MỤC:

TÊN BẢN VẼ:
SƠ ĐỒ NGUYÊN LÝ HỆ THỐNG INTERNET

HỒ SƠ THIẾT KẾ BẢN VẼ THI CÔNG

KÝ HIỆU BẢN VẼ: ĐN - 01

THỜI GIAN: 2026

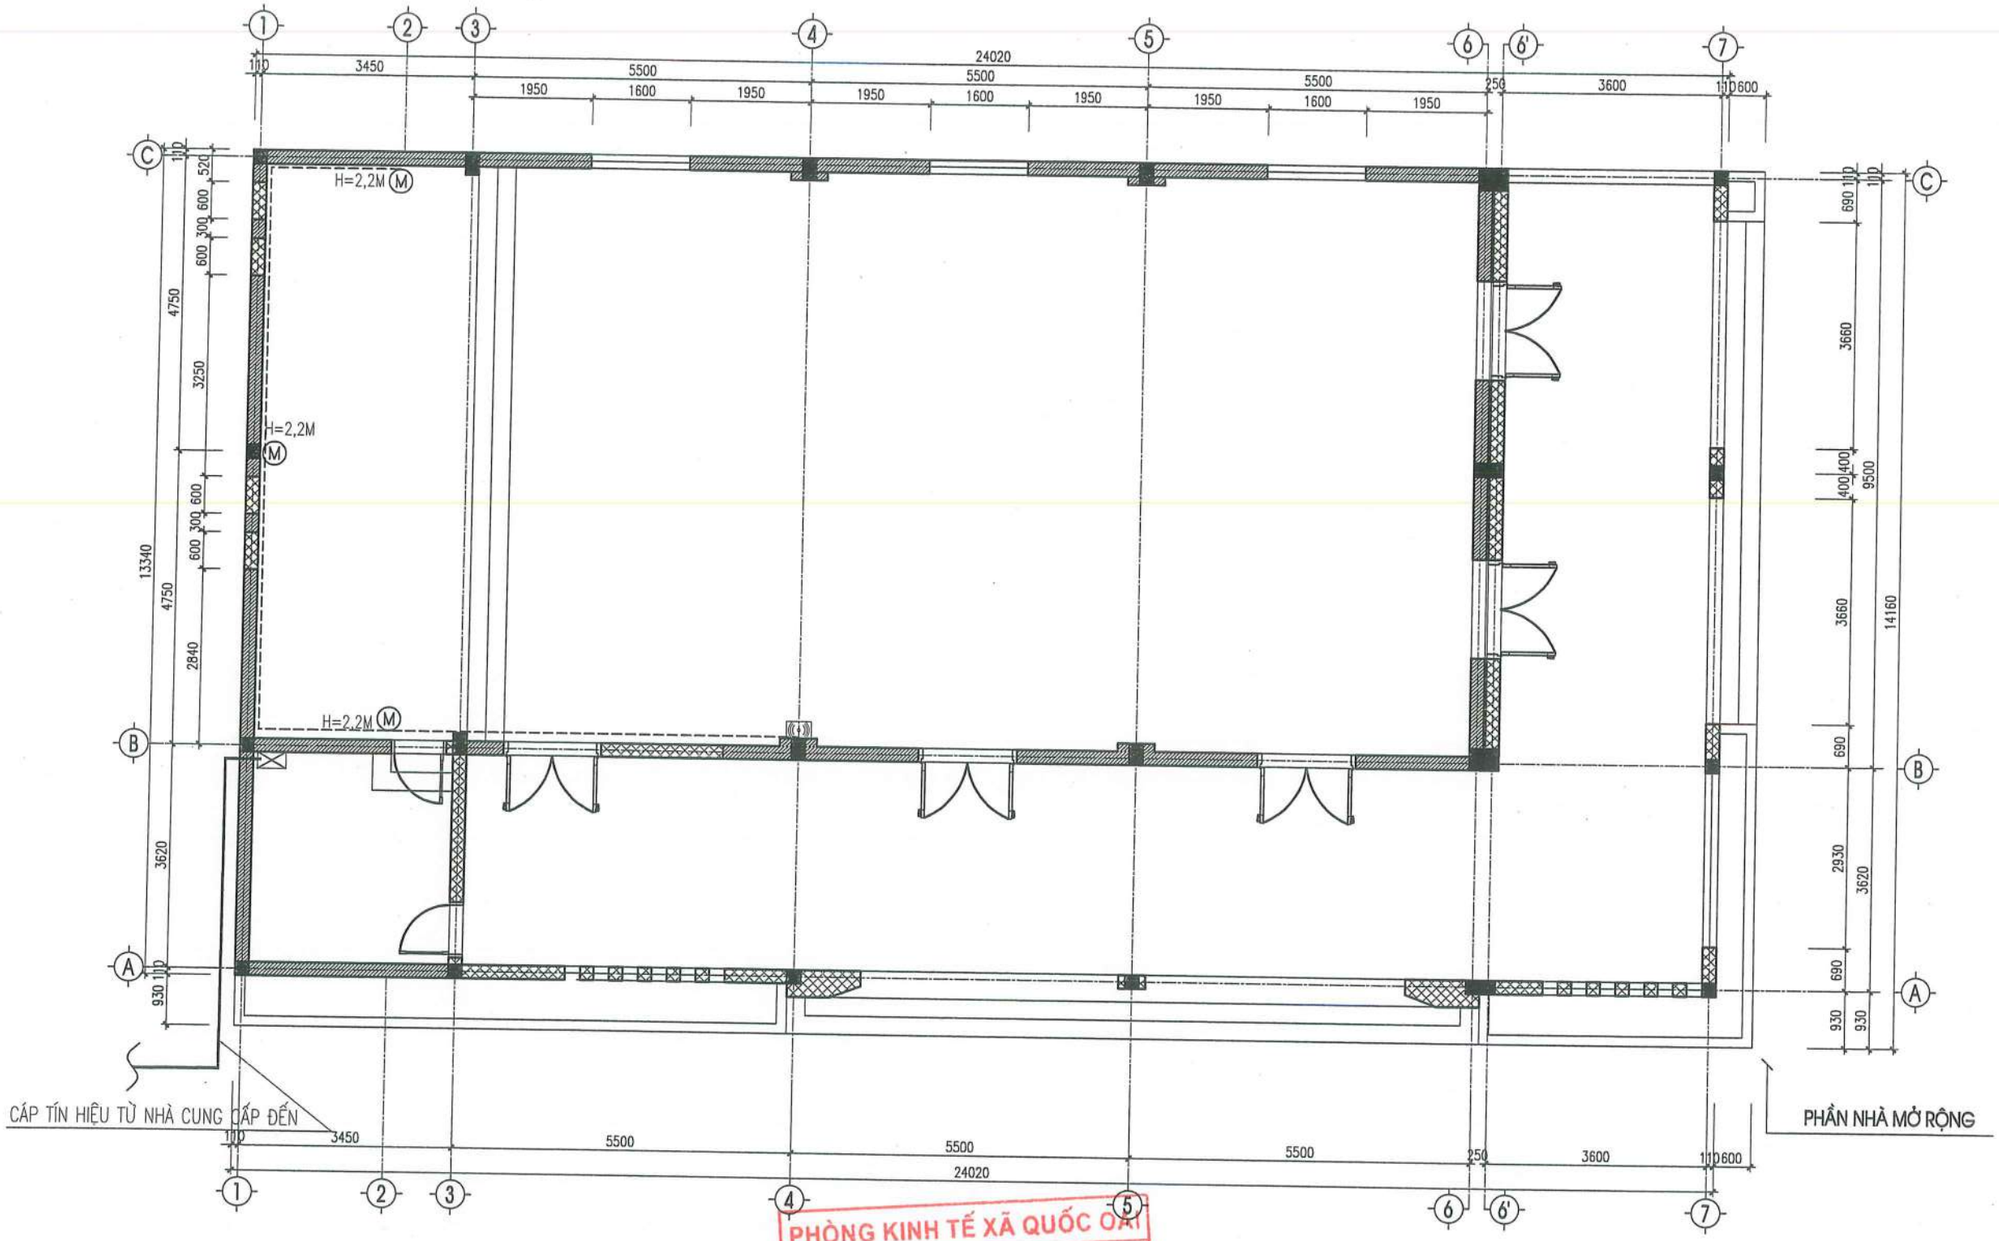

KÝ HIỆU:

- Ⓜ Ổ CẮM INTERNET ÂM TƯỜNG
- BỘ PHÁT WIFI
- -------- CÁP INTERNET CAT6 ĐI TRONG ỐNG NHỰA PVC D20

PHÒNG KINH TẾ XÃ QUỐC OAI
THẨM ĐỊNH
Theo Văn bản số:...../.....
Ngày .....tháng .....năm 20.....
Người thẩm định ký tên:

CÔNG TY TNHH D & H
ĐÃ THẨM TRA
Theo văn bản số: 49/D&H/BC-TH
Ngày 28 tháng 5 năm 2026
Ký tên:

MẶT BẰNG ĐIỆN NHẸ

HIỆU CHỈNH		
1		
2		
TT	NGÀY	NỘI DUNG

CHỦ ĐẦU TƯ:
BAN QLDA ĐẦU TƯ- HẠ TẦNG XÃ QUỐC OAI

ĐỊA ĐIỂM:
XÃ QUỐC OAI, THÀNH PHỐ HÀ NỘI

CƠ QUAN THIẾT KẾ

TRƯỜNG PHÁT COMPANY

CÔNG TY TNHH KINH DOANH VÀ XÂY DỰNG TRƯỜNG PHÁT

ĐC : Kiều Phú, Hà Nội
Tel : 0936.339.668
Email: xdtruongphat2018@gmail.com

GIÁM ĐỐC	KS. NGUYỄN VĂN CHIẾN
CHỦ NHIỆM DỰ ÁN	KTS. LÊ VÕ QUANG HUY
CHỦ TRÌ THIẾT KẾ	KTS. LÊ VÕ QUANG HUY
THIẾT KẾ	KTS: NGUYỄN VĂN KHẢI
Q.L.K.T	KS: NGUYỄN VĂN CHIẾN

DỰ ÁN:
CẢI TẠO, NÂNG CẤP TRUNG TÂM CHÍNH TRỊ XÃ QUỐC OAI

HẠNG MỤC:
NHÀ HỘI TRƯỜNG

TÊN BẢN VẼ:
MẶT BẰNG ĐIỆN NHẸ

HỒ SƠ THIẾT KẾ BẢN VẼ THI CÔNG

KÝ HIỆU BẢN VẼ: Đ-03

THỜI GIAN: 2026

CHI TIẾT LẮP ĐẶT Ổ CẮM ÂM TƯỜNG

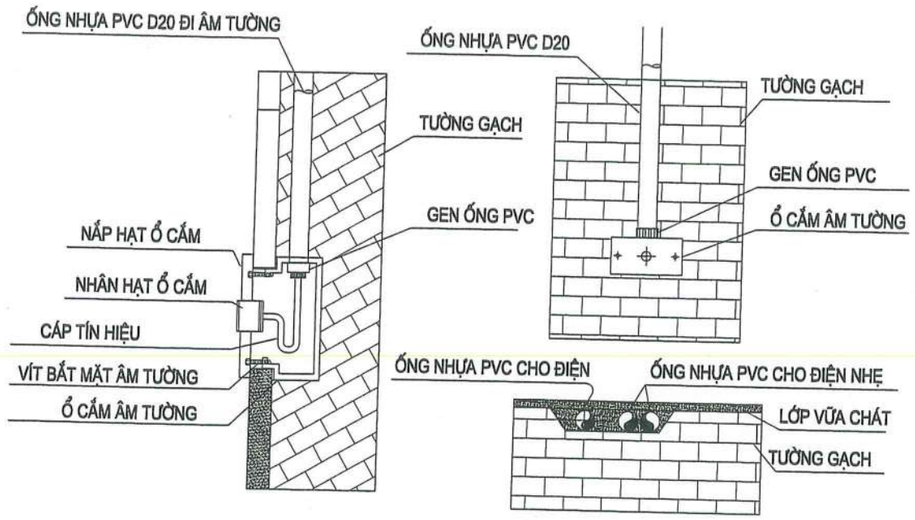

CHI TIẾT LẮP ĐẶT ỐNG XUYÊN TƯỜNG NGĂN CHÁY

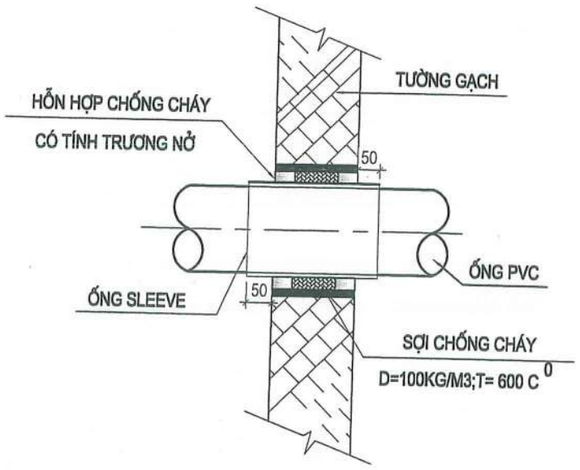

BẢNG THỐNG KÊ VẬT TƯ - THIẾT BỊ

STT	VẬT TƯ THIẾT BỊ– QUY CÁCH THIẾT BỊ	ĐƠN VỊ	SỐ LƯỢNG
1	Ổ CẮM MẠNG INTERNET ÂM TƯỜNG	CÁI	3
2	BỘ MODEM PHÁT WIFI	CÁI	01
3	SWICH CHIA (HIỆN TRẠNG, GIỮ NGUYÊN)		
4	CÁP MẠNG 4 ĐÔI UTP CAT6	M	35
5	ỐNG LUỒN DÂY ø20	M	35

CÔNG TY TNHH D & H
ĐÃ THẨM TRA
Theo văn bản số: 49/D&H/BC-TT
Ngày 28 tháng 5 năm 2026
Ký tên:

HIỆU CHỈNH		
1		
2		
TT	NGÀY	NỘI DUNG

CHỦ ĐẦU TƯ:
BAN QLDA ĐẦU TƯ- HẠ TẦNG XÃ QUỐC OAI

ĐỊA ĐIỂM:
XÃ QUỐC OAI, THÀNH PHỐ HÀ NỘI

CƠ QUAN THIẾT KẾ

TRƯỜNG PHÁT COMPANY

CÔNG TY TNHH KINH DOANH VÀ XÂY DỰNG TRƯỜNG PHÁT

ĐC : Kiều Phú, Hà Nội
Tel : 0932.339.668
Email: xdtruongphat2018@gmail.com

GIÁM ĐỐC	KS. NGUYỄN VĂN CHIẾN
CHỦ NHIỆM DỰ ÁN	KTS. LÊ VÕ QUANG HUY
CHỦ TRÌ THIẾT KẾ	KTS. LÊ VÕ QUANG HUY
THIẾT KẾ	KTS: NGUYỄN VĂN KHẢI
Q.L.K.T	KS: NGUYỄN VĂN CHIẾN

DỰ ÁN:
CẢI TẠO, NÂNG CẤP TRUNG TÂM CHÍNH TRỊ XÃ QUỐC OAI

HẠNG MỤC:

TÊN BẢN VẼ:
CHI TIẾT VÀ THỐNG KÊ PHẦN ĐIỆN NHẸ

HỒ SƠ THIẾT KẾ BẢN VẼ THI CÔNG

KÝ HIỆU BẢN VẼ: ĐN - 04

THỜI GIAN: 2026

TRƯỜNG PHÁT
COMPANY

HẠNG MỤC: NHÀ HỘI TRƯỜNG

PHẦN CHỐNG SÉT CẢI TẠO

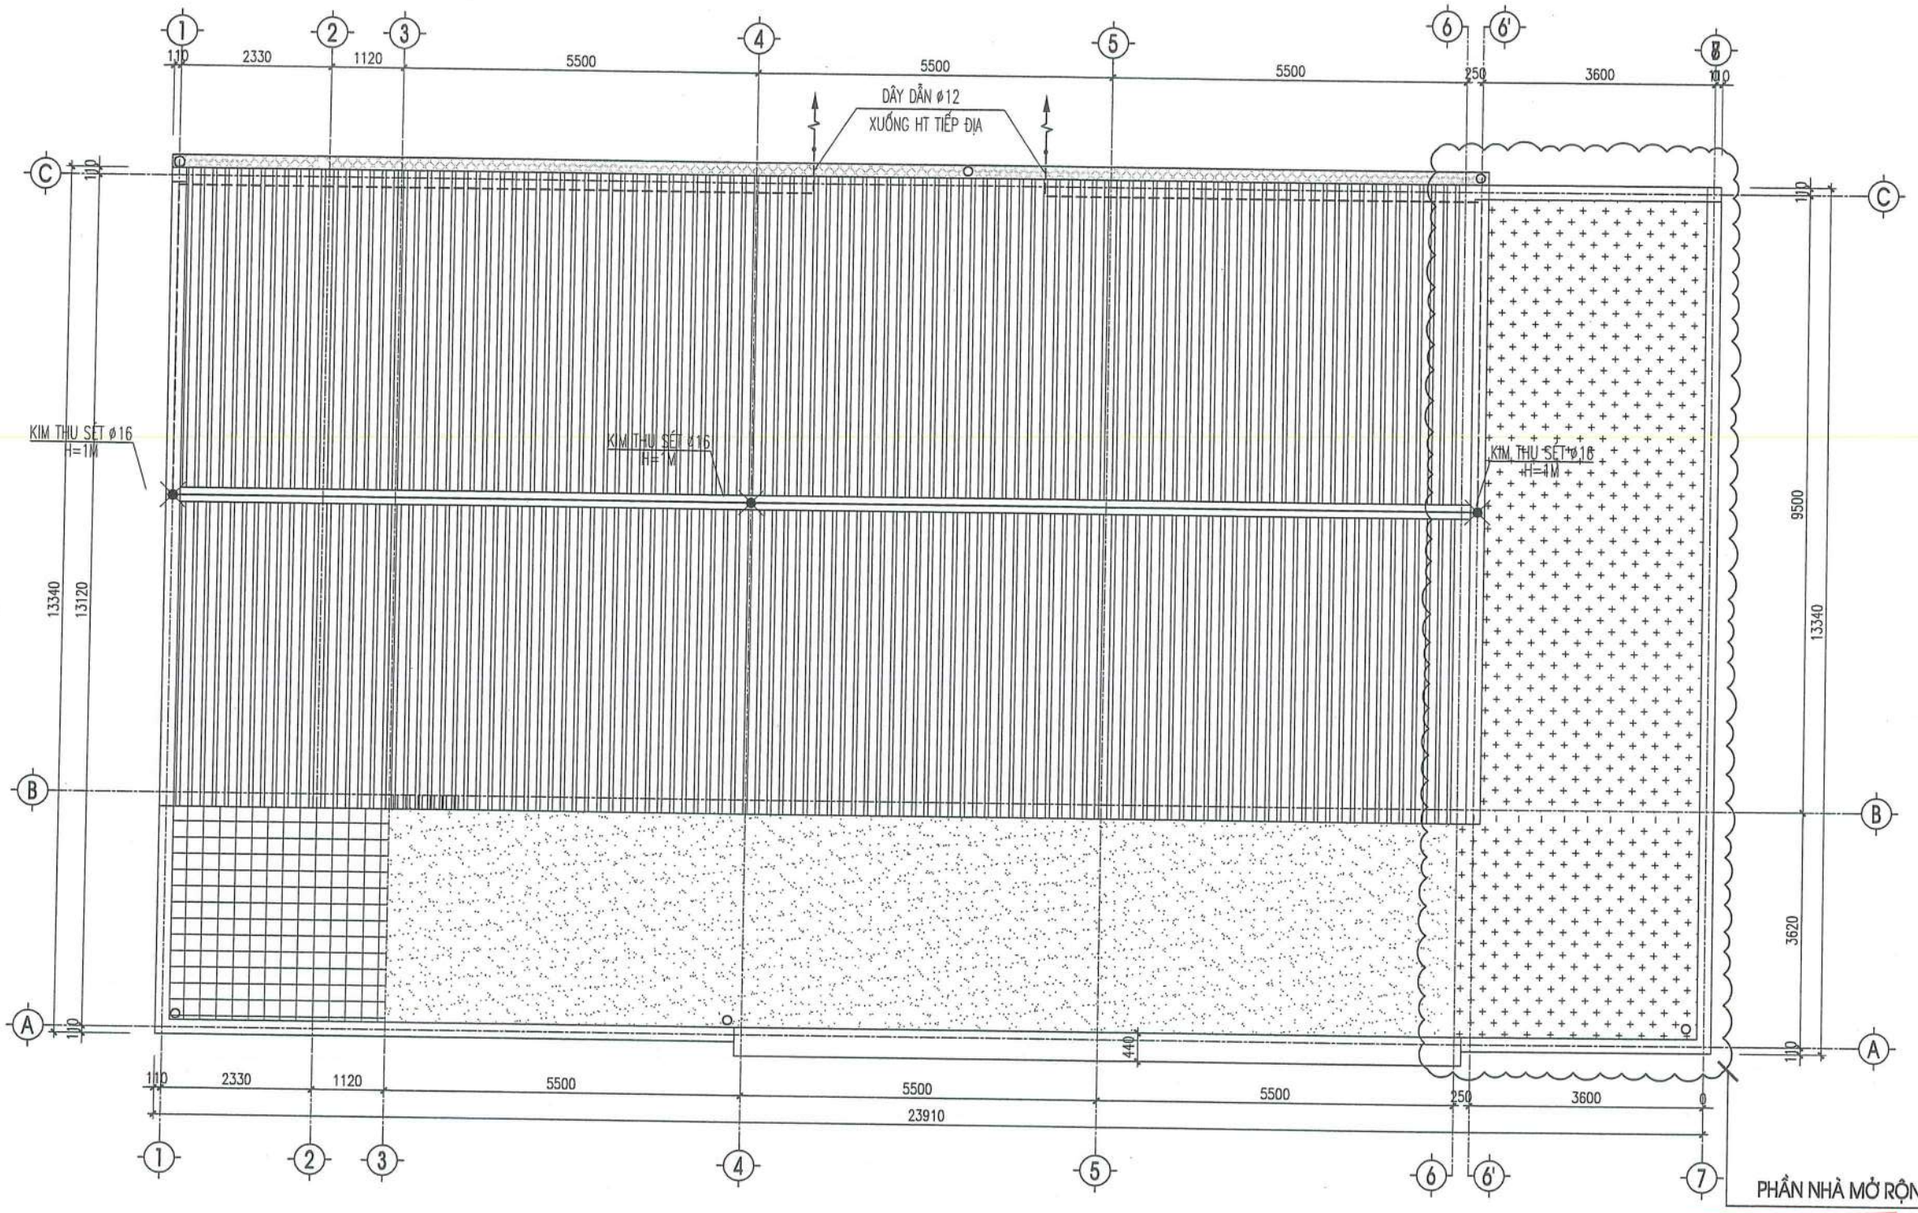

CÔNG TY TNHH D & H
ĐÃ THẨM TRA
Theo văn bản số: 49/D&H/BC-TK
Ngày 28 tháng 5 năm 2026
Ký tên:

PHÒNG KINH TẾ XÃ QUỐC OAI
THẨM ĐỊNH
Theo Văn bản số:...../.....
Ngày .....tháng .....năm 20.....
Người thẩm định ký tên:

MẶT BẰNG CHỐNG SÉT TẦNG MÁI

HIỆU CHỈNH		
1		
2		
TT	NGÀY	NỘI DUNG

CHỦ ĐẦU TƯ:
BAN QLDA ĐẦU TƯ- HẠ TẦNG XÃ QUỐC OAI

ĐỊA ĐIỂM:
XÃ QUỐC OAI, THÀNH PHỐ HÀ NỘI

CƠ QUAN THIẾT KẾ

TRƯỜNG PHÁT COMPANY

CÔNG TY TNHH KINH DOANH VÀ XÂY DỰNG TRƯỜNG PHÁT

ĐC : Kiều Phú, Hà Nội
Tel : 0936.339.668
Email: xaydungtruongphat2018@gmail.com

GIÁM ĐỐC	KS. NGUYỄN VĂN CHIẾN
CHỦ NHIỆM DỰ ÁN	KTS. LÊ VÕ QUANG HUY
CHỦ TRÌ THIẾT KẾ	KTS. LÊ VÕ QUANG HUY
THIẾT KẾ	KTS: NGUYỄN VĂN KHẢI
Q.L.K.T	KS: NGUYỄN VĂN CHIẾN

DỰ ÁN:
CẢI TẠO, NÂNG CẤP TRUNG TÂM CHÍNH TRỊ XÃ QUỐC OAI

HẠNG MỤC:
NHÀ HỘI TRƯỜNG

TÊN BẢN VẼ:
MẶT BẰNG CHỐNG SÉT TẦNG MÁI

HỒ SƠ THIẾT KẾ BẢN VẼ THI CÔNG

KÝ HIỆU BẢN VẼ: CS- 02

THỜI GIAN: 2026

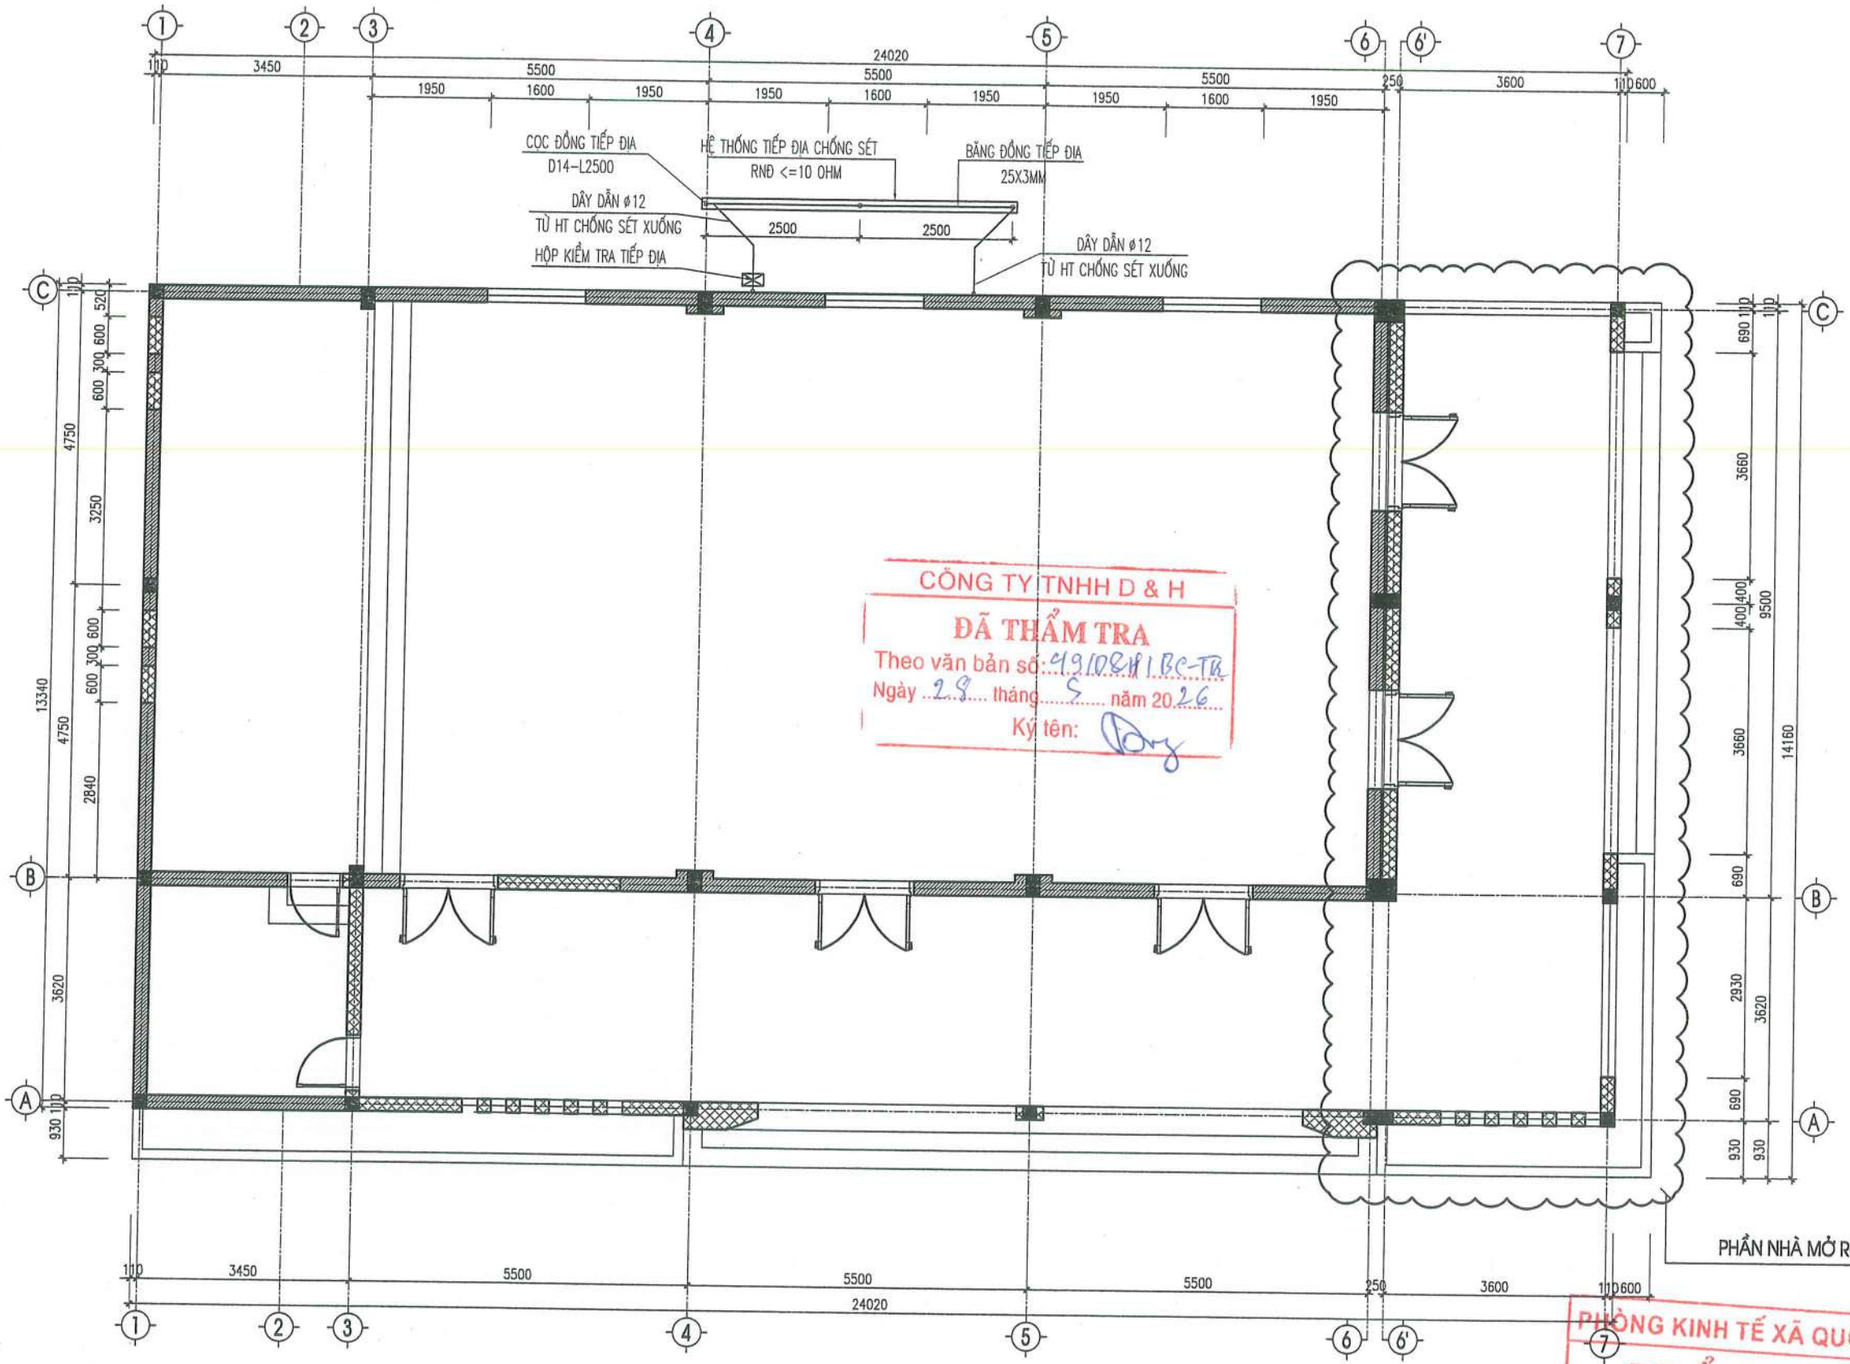

CÔNG TY TNHH D & H
ĐÃ THẨM TRA
Theo văn bản số: 4910821/BC-TĐ
Ngày 29 tháng 5 năm 2026
Ký tên:

PHÒNG KINH TẾ XÃ QUỐC OAI
THẨM ĐỊNH
Theo Văn bản số:...../.....
Ngày .....tháng .....năm 20.....
Người thẩm định ký tên:

MẶT BẰNG TIẾP ĐỊA

HIỆU CHỈNH		
1		
2		
TT	NGÀY	NỘI DUNG

CHỦ ĐẦU TƯ:
BAN QLDA ĐẦU TƯ- HẠ TẦNG XÃ QUỐC OAI

ĐỊA ĐIỂM:
XÃ QUỐC OAI, THÀNH PHỐ HÀ NỘI

CƠ QUAN THIẾT KẾ

TRƯỜNG PHÁT COMPANY

CÔNG TY TNHH KINH DOANH VÀ XÂY DỰNG TRƯỜNG PHÁT
ĐC : Kiều Phú, Hà Nội
Tel : 0936.939.668
Email: xaytruongphat2018@gmail.com

GIÁM ĐỐC	KS. NGUYỄN VĂN CHIẾN
CHỦ NHIỆM DỰ ÁN	KTS. LÊ VÕ QUANG HUY
CHỦ TRÌ THIẾT KẾ	KTS. LÊ VÕ QUANG HUY
THIẾT KẾ	KTS: NGUYỄN VĂN KHẢI
Q.L.K.T	KS: NGUYỄN VĂN CHIẾN

DỰ ÁN:
CẢI TẠO, NÂNG CẤP TRUNG TÂM CHÍNH TRỊ XÃ QUỐC OAI

HẠNG MỤC:
NHÀ HỘI TRƯỜNG

TÊN BẢN VẼ:
MẶT BẰNG TIẾP ĐỊA

HỒ SƠ THIẾT KẾ BẢN VẼ THI CÔNG

KÝ HIỆU BẢN VẼ: Đ-03

THỜI GIAN: 2026

CHI TIẾT KIM THU SÉT

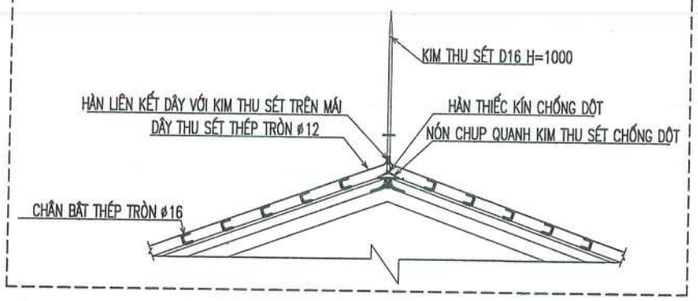

CHI TIẾT HỆ THỐNG TIẾP ĐẤT VÀ HỘP KIỂM TRA

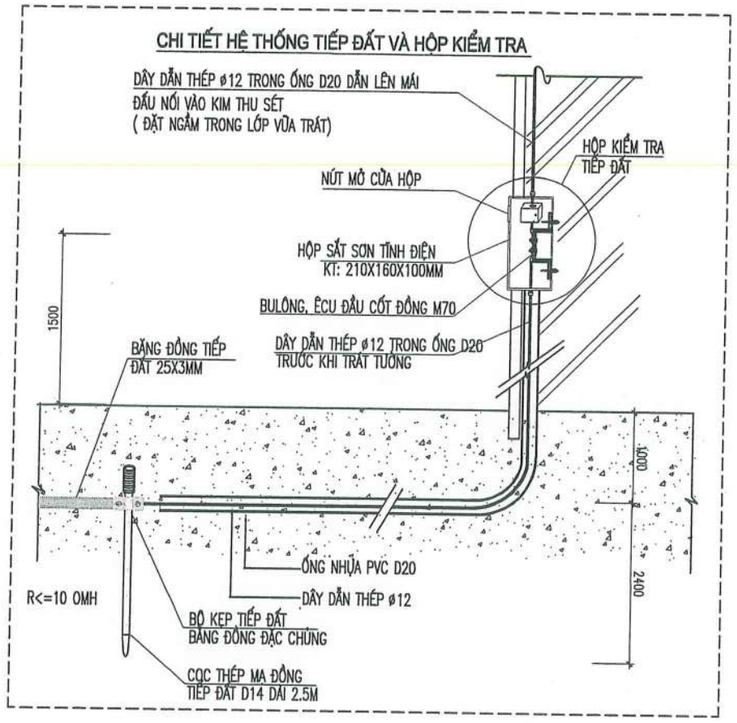

MẶT CẮT HỆ THỐNG TIẾP ĐẤT

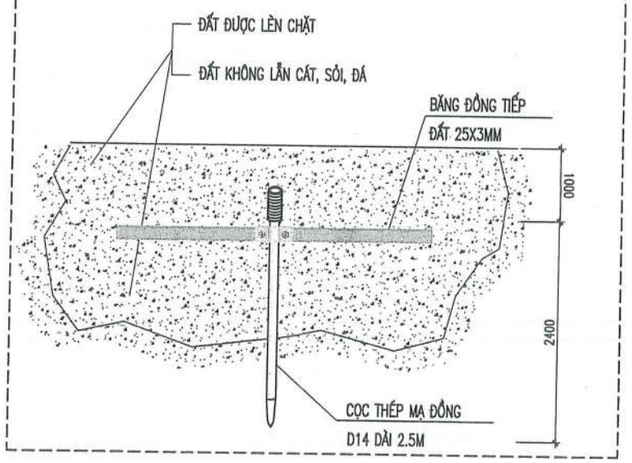

GHI CHÚ

1– KẸP KIỂM TRA NỐI GIỮA DÂY THU SÉT VỚI DÂY TIẾP ĐỊA ĐỂ KIỂM TRA ĐIỆN TRỞ CỦA HỆ THỐNG TIẾP ĐỊA.

2– MÁ TRÊN KẸP KIỂM TRA ĐƯỢC HÀN VỚI DÂY THU SÉT (CHI TIẾT 1) HOẶC ĐƯỢC HÀN TRỰC TIẾP VÀO BỘ PHẬN BẰNG THÉP CỦA CÔNG TRÌNH ĐƯỢC THIẾT KẾ QUY ĐỊNH LÀM DÂY DẪN SÉT (CHI TIẾT 2).

3– MÁ DƯỚI KẸP KIỂM TRA ĐƯỢC HÀN VỚI HỆ THỐNG TIẾP ĐẤT. CHIỀU DÀI MỐI HÀN XẾP CHỒNG CỦA DÂY TIẾP ĐẤT ĐẢM BẢO CHIỀU DÀI HÀN LÀ 100MM.

4– SƠN CHỐNG GỈ CHO KẸP KIỂM TRA BẰNG 2 LỚP SƠN CHỐNG GỈ NGOÀI SƠN ĐEN HOẶC GHI SẪM. RIÊNG BỀ MẶT TIẾP XÚC 2 MÁ VỚI TẤM CHÌ CỦA KẸP KIỂM TRA CẦN ĐÁNH SẠCH GỈ TỚI ÁNH KIM.

5– VỊ TRÍ ĐẶT KIM THU SÉT, DÂY THU DẪN SÉT VÀ CHÔN CỌC TIẾP ĐỊA ĐƯỢC XÁC ĐỊNH TRÊN BẢN VẼ CHỐNG SÉT, GIÁ ĐỠ DÂY THU SÉT THEO GIÀN HIÊN TRÊN MÁI CÁCH 1 MÉT ĐẶT 1 GIÁ, GIÁ ĐỠ DÂY DẪN SÉT MEN THEO TƯỜNG CÁCH 1,5 MÉT ĐẶT 1 GIÁ.

6– ĐẦU KIM THU SÉT CẦN CHUỐT NHỌN VÀ TRÁNG THIẾC.

7– CỌC TIẾP ĐỊA KHÔNG ĐƯỢC SƠN VÀ ĐƯỢC ĐÓNG NGẬP SÂU XUỐNG DƯỚI MẶT ĐẤT 0,7M. DÂY TIẾP ĐỊA PHẢI HÀN CHẮC CHẮN VÀO CỌC TIẾP ĐỊA, KHI HÀN XONG PHẢI KIỂM TRA MỐI HÀN TRƯỚC KHI LẤP ĐẤT.

8– SAU KHI THI CÔNG XONG SƠN CHỐNG GỈ CHO DÂY THU VÀ DẪN SÉT BẰNG 2 LỚP SƠN DẪN ĐIỆN ĐỒNG THỜI, KIỂM TRA LẠI ĐIỆN TRỞ CỦA HỆ THỐNG TIẾP ĐỊA ĐẢM BẢO <10 Ω, NẾU LỚN HƠN PHẢI ĐÓNG THÊM CỌC.

CÔNG TY TNHH D & H
ĐÃ THẨM TRA
Theo văn bản số: 49/D&H/BC-TTa
Ngày 28 tháng 5 năm 2026
Ký tên:

THỐNG KÊ VẬT LIỆU

STT	KÍ HIỆU	TÊN GỌI – QUY CÁCH VẬT LIỆU	ĐƠN VỊ	SỐ LƯỢNG	GHI CHÚ
1	✕	KIM THU SÉT ø16; H=1000.	CÁI	03	
2	◉	CỌC TIẾP ĐẤT D14, L=2500.	CÁI	03	CẢ HTTĐ AN TOÀN
3	-------	DÂY DẪN SÉT ø12 .	MÉT	70	
4	-------	ỐNG CHỐNG CHÁY LUỒN DÂY D20	MÉT	70	
5	-------	BĂNG ĐỒNG TIẾP ĐỊA 25X3MM	MÉT	5	CẢ HTTĐ AN TOÀN
6		BỘ KẸP ĐẶC CHỦNG	CÁI	5	CẢ HTTĐ AN TOÀN
7	▭	HỘP KIỂM TRA TIẾP ĐỊA	CÁI	1	
8		BU LÔNG ĐAI ỐC, VÀNH ĐỆM TCVN–M12X25	BỘ	1	
9		ĐỆM CHÌ LÁ 40X120, σ=3MM	MÉT	1	

THỐNG KÊ VÀ CHI TIẾT PHẦN CHỐNG SÉT

HIỆU CHỈNH		
1		
2		
TT	NGÀY	NỘI DUNG

CHỦ ĐẦU TƯ:
BAN QLDA ĐẦU TƯ- HẠ TẦNG XÃ QUỐC OAI

ĐỊA ĐIỂM:
XÃ QUỐC OAI, THÀNH PHỐ HÀ NỘI

CƠ QUAN THIẾT KẾ

TRƯỜNG PHÁT COMPANY

CÔNG TY TNHH KINH DOANH VÀ XÂY DỰNG TRƯỜNG PHÁT
ĐC : Kiều Phú, Hà Nội
Tel : 0936.339.668
Email: xdtruongphat2018@gmail.com

M.S.D.N: 0106... CÔNG TY TNHH KINH DOANH VÀ XÂY DỰNG TRƯỜNG PHÁT THÀNH PHỐ HÀ NỘI

GIÁM ĐỐC	KS. NGUYỄN VĂN CHIẾN
CHỦ NHIỆM DỰ ÁN	KTS. LÊ VÕ QUANG HUY
CHỦ TRÌ THIẾT KẾ	KTS. LÊ VÕ QUANG HUY
THIẾT KẾ	KTS: NGUYỄN VĂN KHẢI
Q.L.K.T	KS: NGUYỄN VĂN CHIẾN

DỰ ÁN:
CẢI TẠO, NÂNG CẤP TRUNG TÂM CHÍNH TRỊ XÃ QUỐC OAI

HẠNG MỤC:

TÊN BẢN VẼ:
THỐNG KÊ VÀ CHI TIẾT PHẦN CHỐNG SÉT

HỒ SƠ THIẾT KẾ BẢN VẼ THI CÔNG

KÝ HIỆU BẢN VẼ: CS-03

THỜI GIAN: 2026

TRƯỜNG PHÁT
COMPANY

HẠNG MỤC: NHÀ HỘI TRƯỜNG

PHẦN PCCC

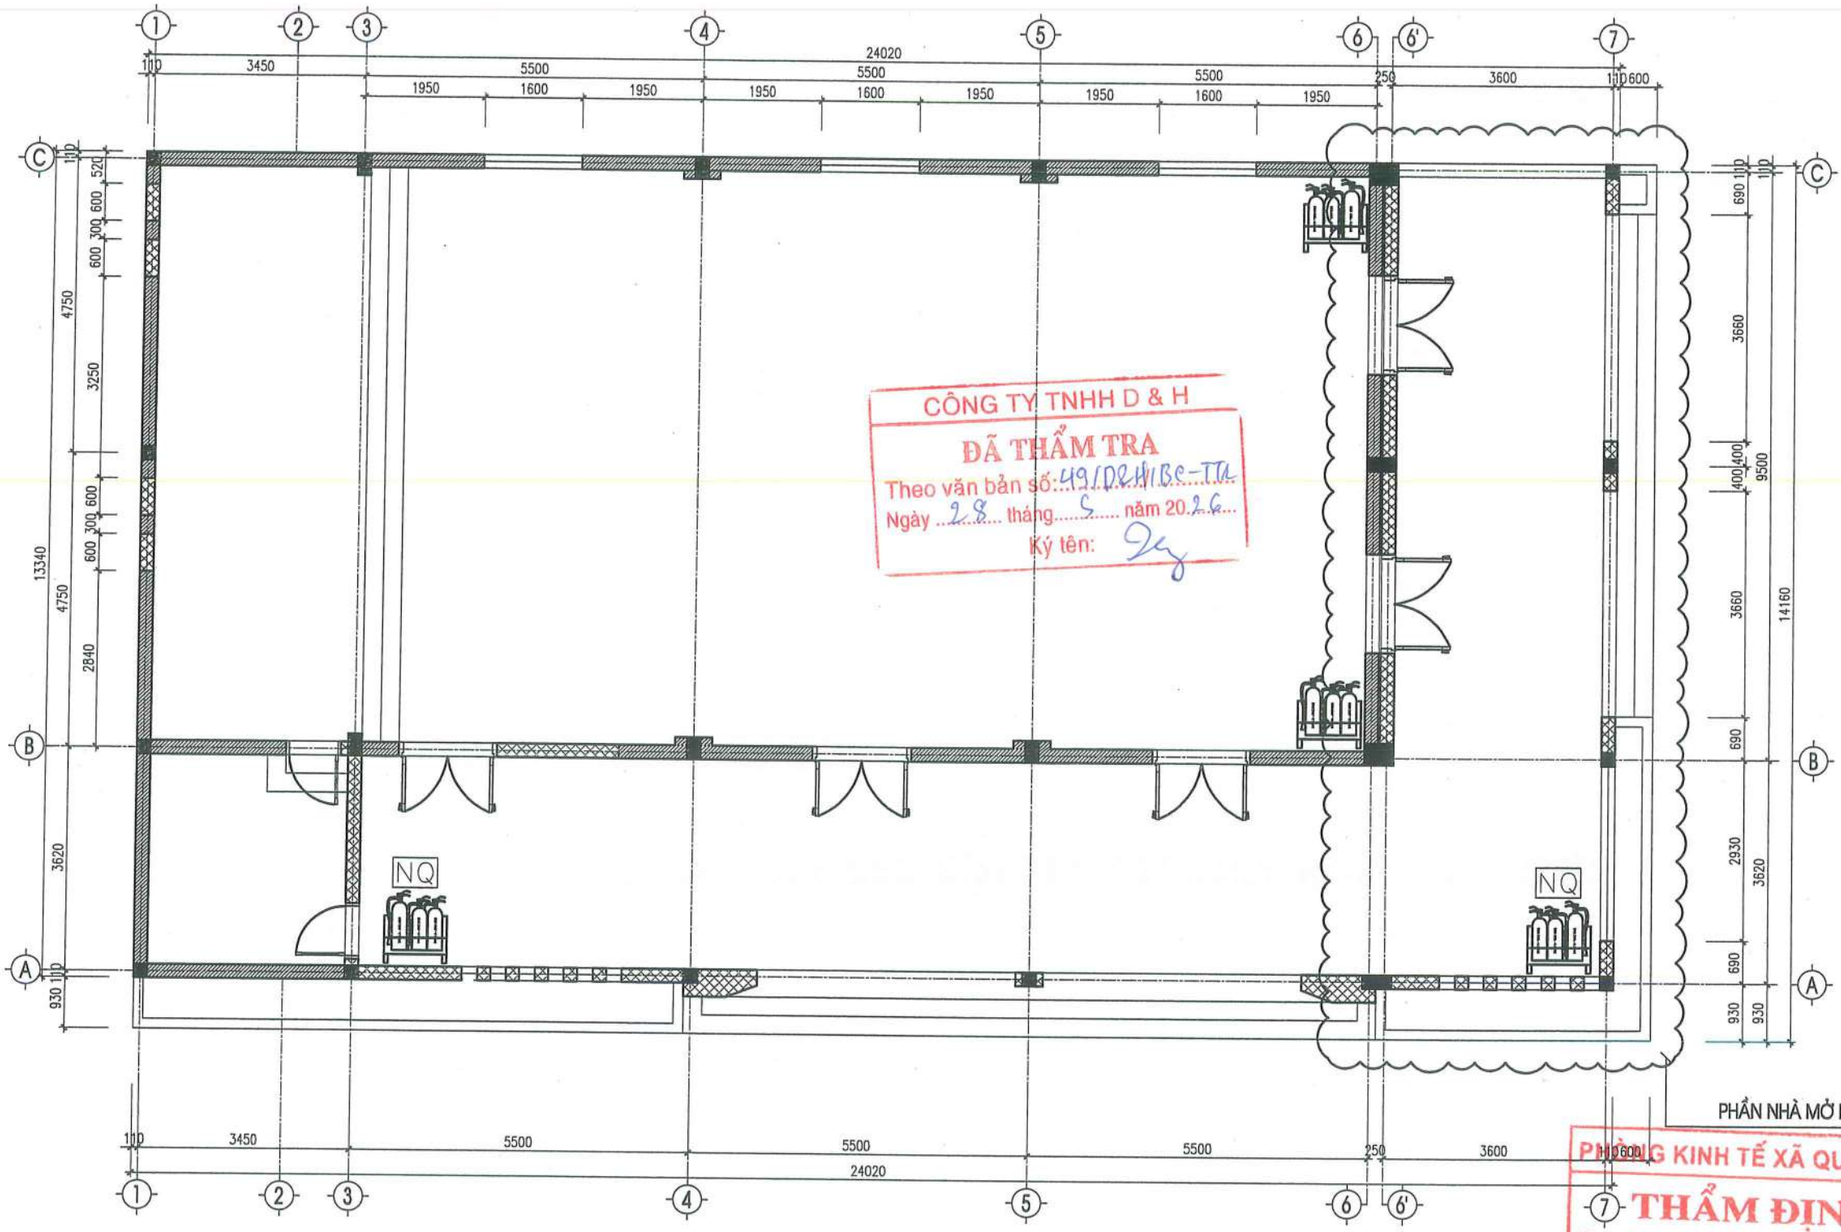

CÔNG TY TNHH D & H
ĐÃ THẨM TRA
Theo văn bản số: 491/DCHBC-TTA
Ngày 28 tháng 5 năm 2026
Ký tên:

PHÒNG KINH TẾ XÃ QUỐC OAI
THẨM ĐỊNH
Theo Văn bản số:...../.....
Ngày .....tháng .....năm 20.....
Người thẩm định ký tên:

MẶT BẰNG PCCC NHÀ HỘI TRƯỜNG

NỘI DUNG CẢI TẠO:
+ BỔ SUNG MỘT SỐ THIẾT BỊ PCCC

THỐNG KÊ, KÝ HIỆU VÀ CHÚ THÍCH

KÝ HIỆU	CHÚ THÍCH CÁC KÝ HIỆU	SỐ LƯỢNG
	BÌNH PCCC XÁCH TAY ABC 8KG	12
	KỆ ĐỰNG BÌNH CHỮA CHÁY	4
NQ	NỘI QUY, TIÊU LỆNH	02

HIỆU CHỈNH		
1		
2		
TT	NGÀY	NỘI DUNG

CHỦ ĐẦU TƯ:
BAN QLDA ĐẦU TƯ- HẠ TẦNG XÃ QUỐC OAI

ĐỊA ĐIỂM:
XÃ QUỐC OAI, THÀNH PHỐ HÀ NỘI

CƠ QUAN THIẾT KẾ

TRƯỜNG PHÁT COMPANY

CÔNG TY TNHH KINH DOANH VÀ XÂY DỰNG TRƯỜNG PHÁT
ĐC : Kiều Phú, Hà Nội
Tel : 0936.339.668
Email: xdtruongphat2018@gmail.com

GIÁM ĐỐC	KS. NGUYỄN VĂN CHIẾN
CHỦ NHIỆM DỰ ÁN	KTS. LÊ VÕ QUANG HUY
CHỦ TRÌ THIẾT KẾ	KTS. LÊ VÕ QUANG HUY
THIẾT KẾ	KTS: NGUYỄN VĂN KHẢI
Q.L.K.T	KS: NGUYỄN VĂN CHIẾN

DỰ ÁN:
CẢI TẠO, NÂNG CẤP TRUNG TÂM CHÍNH TRỊ XÃ QUỐC OAI

HẠNG MỤC:
NHÀ HỘI TRƯỜNG

TÊN BẢN VẼ:
MẶT BẰNG PCCC TẦNG 1

HỒ SƠ THIẾT KẾ BẢN VẼ THI CÔNG

KÝ HIỆU BẢN VẼ: PCCC - 01

THỜI GIAN: 2026

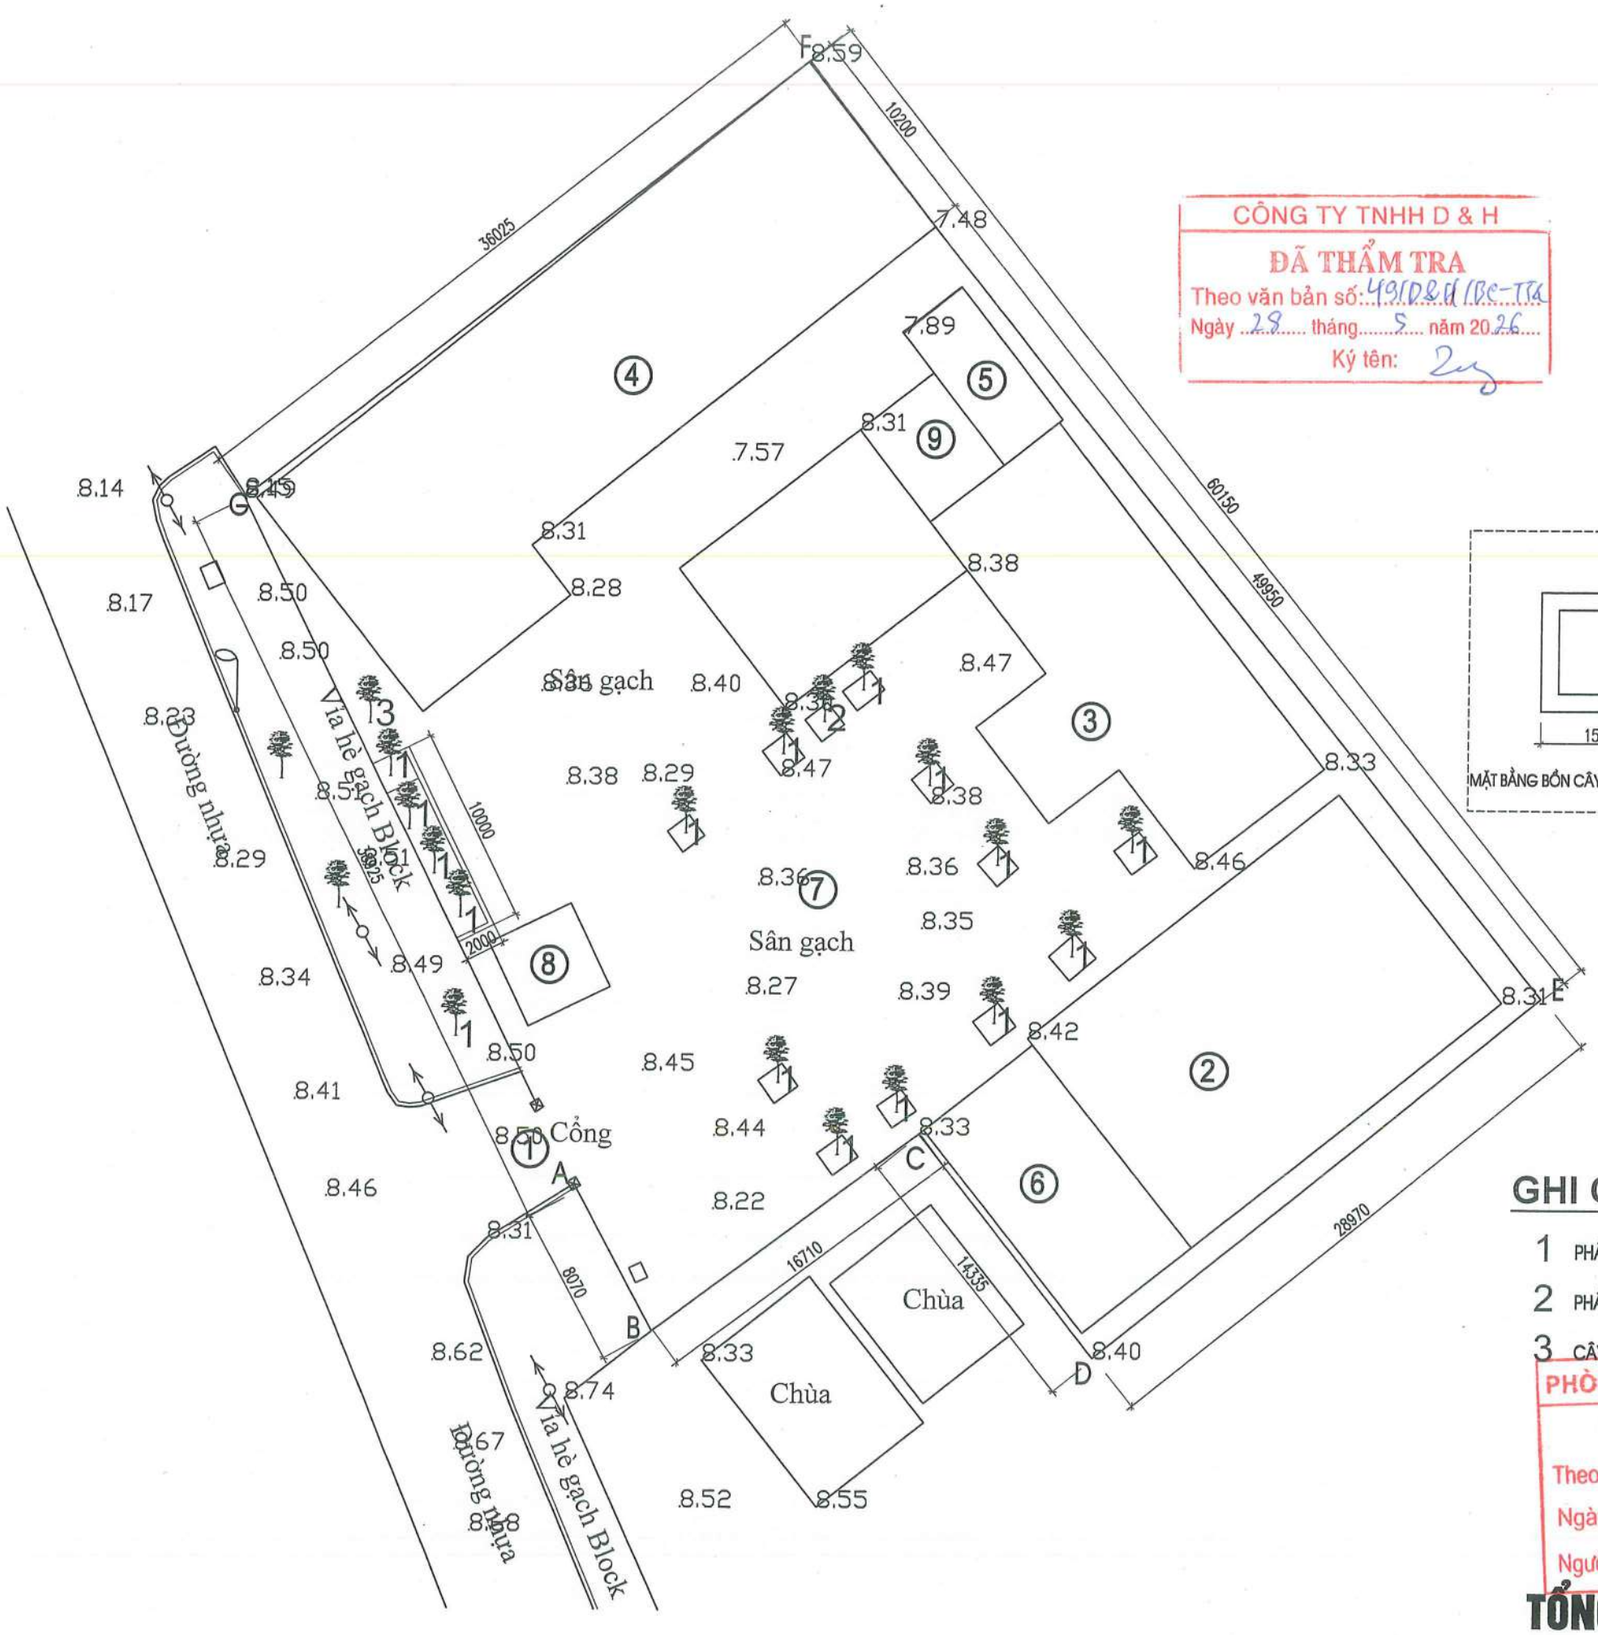

CÔNG TY TNHH D & H

ĐÃ THẨM TRA

Theo văn bản số: 4910 & 11/BC-TTĐ

Ngày 28 tháng 5 năm 2026

Ký tên:

KÝ HIỆU

1. CỔNG CHÍNH (hiện trạng)
2. NHÀ HỘI TRƯỜNG (hiện trạng)
3. NHÀ LÀM VIỆC 2 TẦNG (hiện trạng)
4. NHÀ LỚP HỌC 2 TẦNG (hiện trạng)
5. NHÀ VỆ SINH (phá dỡ)
6. NHÀ XE (phá dỡ)
7. SÂN LÁT GẠCH (phá dỡ)
8. NHÀ BẢO VỆ (hiện trạng)
9. MÁI TÔN (hiện trạng)

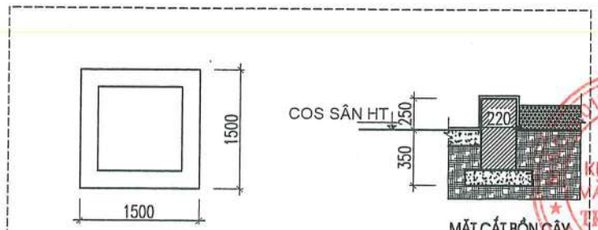

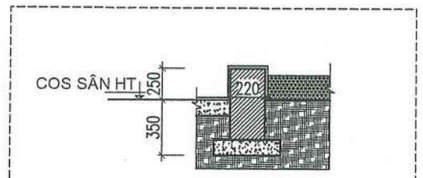

GHI CHÚ:

1. PHÁ DỠ BỒN CÂY, CHẶT VÀ ĐÀO CÂY
2. PHÁ DỠ BỒN CÂY, DI CHUYỂN CÂY
3. CÂY GIỮ NGUYÊN

PHÒNG KINH TẾ XÃ QUỐC OAI

THẨM ĐỊNH

Theo Văn bản số:...../.....

Ngày .....tháng .....năm 20.....

Người thẩm định ký tên:

TỔNG MẶT BẰNG HIỆN TRẠNG CÁC HẠNG MỤC PHỤ TRỢ

HIỆU CHỈNH		
1		
2		
TT	NGÀY	NỘI DUNG

CHỦ ĐẦU TƯ:
BAN QLDA ĐẦU TƯ- HẠ TẦNG XÃ QUỐC OAI

ĐỊA ĐIỂM:
XÃ QUỐC OAI, THÀNH PHỐ HÀ NỘI

CƠ QUAN THIẾT KẾ

TRƯỜNG PHÁT COMPANY

CÔNG TY TNHH KINH DOANH VÀ XÂY DỰNG TRƯỜNG PHÁT

ĐC : Kiều Phú, Hà Nội
Tel : 0936.339.628
Email: xdtruongphat2018@gmail.com

GIÁM ĐỐC	KS. NGUYỄN VĂN CHIẾN
CHỦ NHIỆM DỰ ÁN	KTS. LÊ VÕ QUANG HUY
CHỦ TRÌ THIẾT KẾ	KTS. LÊ VÕ QUANG HUY
THIẾT KẾ	KTS: NGUYỄN VĂN KHẢI
Q.L.K.T	KS: NGUYỄN VĂN CHIẾN

DỰ ÁN:
CẢI TẠO, NÂNG CẤP TRUNG TÂM CHÍNH TRỊ XÃ QUỐC OAI

HẠNG MỤC:

TÊN BẢN VẼ:
TỔNG MẶT BẰNG HIỆN TRẠNG

HỒ SƠ THIẾT KẾ BẢN VẼ THI CÔNG

KÝ HIỆU BẢN VẼ: HT-01

THỜI GIAN: 2026

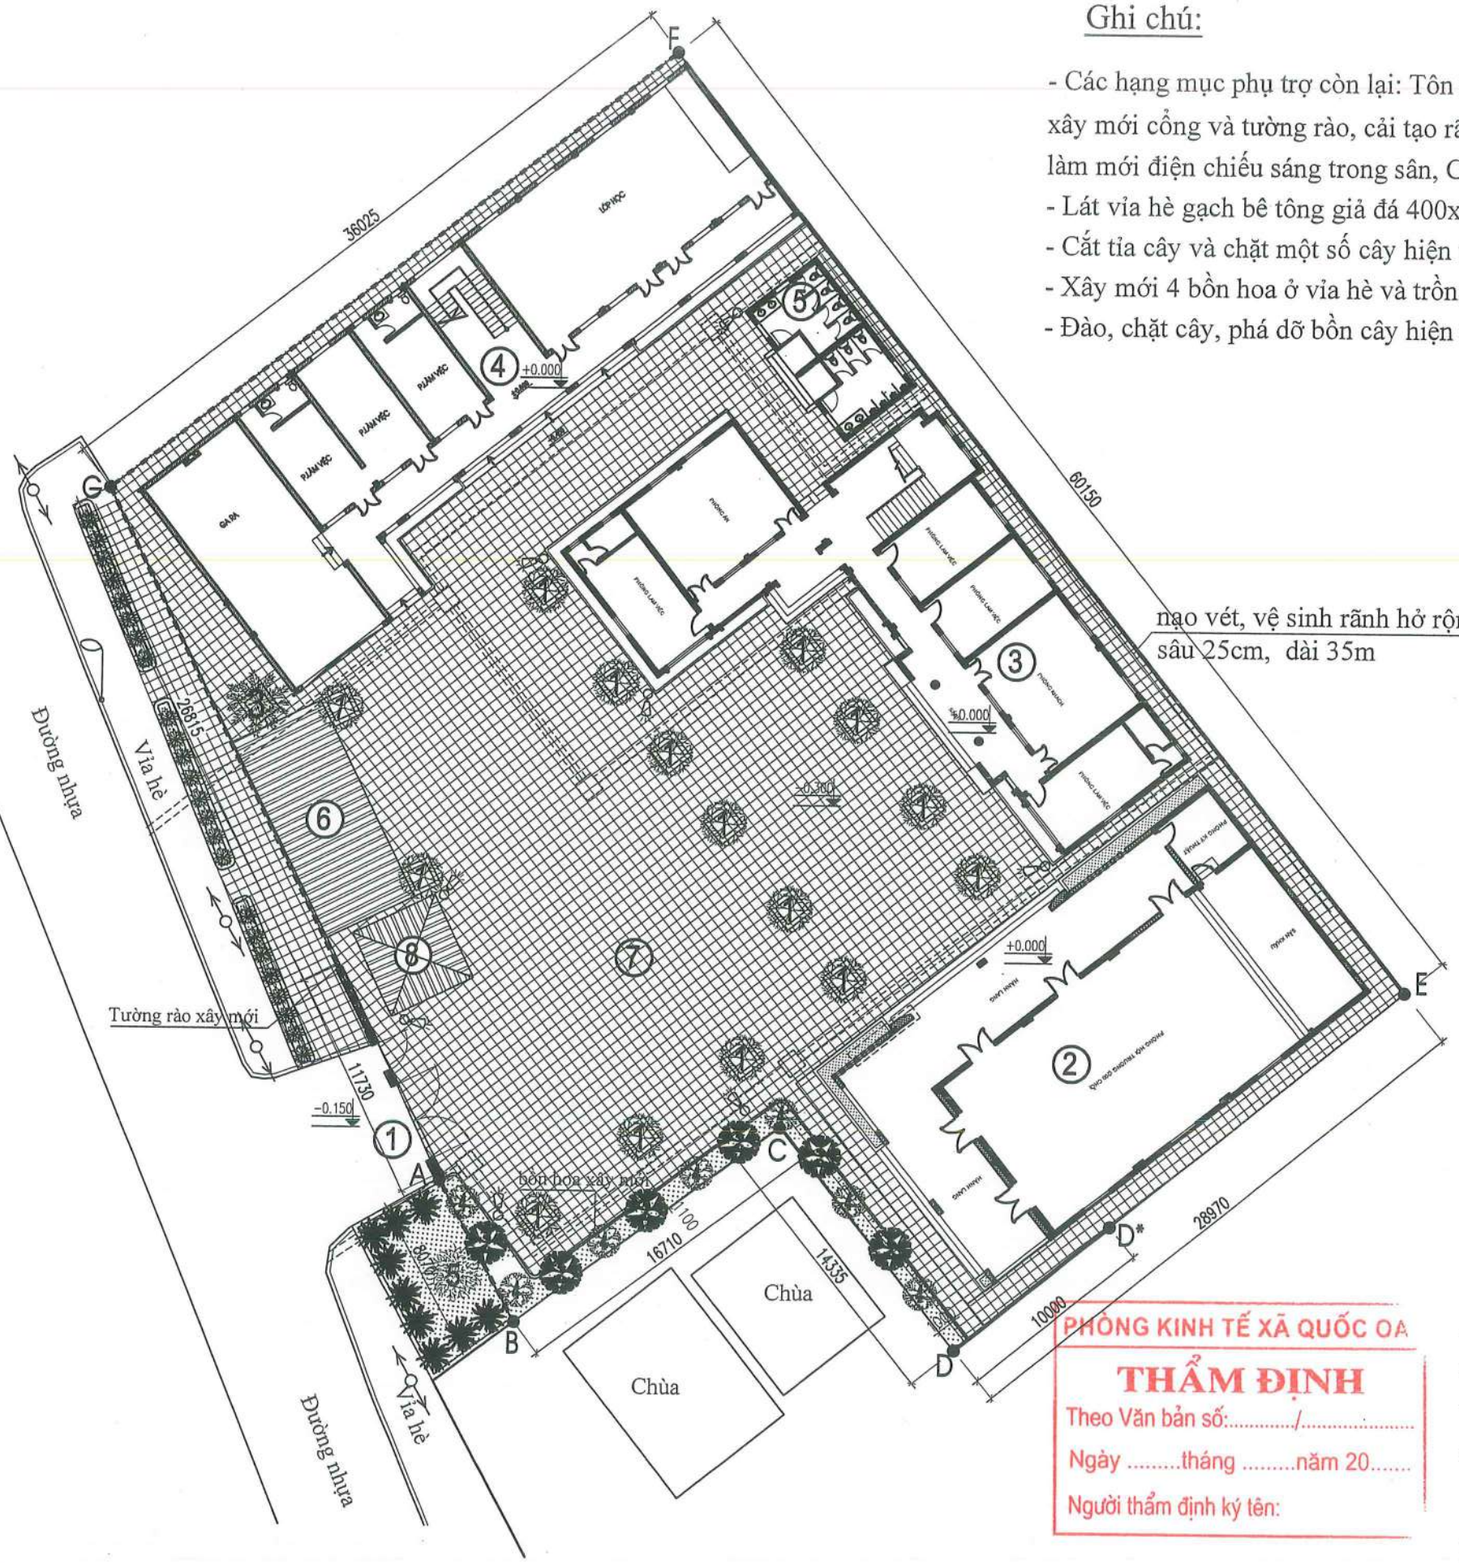

TỔNG MẶT BẰNG CẢI TẠO CÁC HẠNG MỤC PHỤ TRỢ

Ghi chú:

- Các hạng mục phụ trợ còn lại: Tôn sân cao 15cm và lát gạch bê tông giả đá 400x400mm, xây mới cổng và tường rào, cải tạo rãnh nước, xây mới bồn cây, làm mới điện chiếu sáng trong sân, Cải tạo lại tường rào đoạn F-G, D-D*
- Lát vỉa hè gạch bê tông giả đá 400x400mm (ghi chú trên bản vẽ)
- Cắt tỉa cây và chặt một số cây hiện trạng ở vỉa hè.
- Xây mới 4 bồn hoa ở vỉa hè và trồng cây.
- Đào, chặt cây, phá dỡ bồn cây hiện trạng ở sân. Xây mới 16 bồn cây ở sân và trồng cây.

CÔNG TY TNHH D & H
ĐÃ THẨM TRA
Theo văn bản số: 491/DCH/BC-TTr
Ngày 28 tháng 5 năm 2026
Ký tên:

nạo vét, vệ sinh rãnh hở rộng 25cm, sâu 25cm, dài 35m

- KHUÔN VIÊN ĐƯỢC GIỚI HẠN BỞI CÁC ĐIỂM A, B, C, D, E, F, G,A.
- DIỆN TÍCH: 2299M2
- GỒM CÁC HẠNG MỤC SAU:

(1) CỔNG CHÍNH (xây mới)
(2) NHÀ HỘI TRƯỜNG (cải tạo, mở rộng)
(3) NHÀ LÀM VIỆC 2 TẦNG (cải tạo)
(4) NHÀ LỚP HỌC 2 TẦNG (cải tạo)
(5) NHÀ VỆ SINH (xây mới)
(6) NHÀ XE (xây mới)
(7) SÂN LÁT GẠCH TERRAZZO (làm mới)
(8) NHÀ BẢO VỆ (cải tạo)

BỒN CÂY (xây mới)
TƯỜNG BAO THOÁNG (xây mới) ĐOẠN G-A-B, L= 47M
TƯỜNG BAO ĐẶC (xây mới) ĐOẠN F-G, L=36M
TƯỜNG BAO ĐẶC (Cải tạo) ĐOẠN E-F,D-D* L=59,95M
RÃNH+ HỐ GA (XÂY MỚI, L=150m)
ĐÈN CHIẾU SÁNG NGOÀI TRỜI (Làm mới)
GẠCH BÊ TÔNG GIẢ ĐÁ KT 400X400MM

PHÒNG KINH TẾ XÃ QUỐC OA
THẨM ĐỊNH
Theo Văn bản số:...../.....
Ngày .....tháng .....năm 20.....
Người thẩm định ký tên:

HIỆU CHỈNH		
1		
2		
TT	NGÀY	NỘI DUNG

CHỦ ĐẦU TƯ: BAN QLDA ĐẦU TƯ- HẠ TẦNG XÃ QUỐC OAI

ĐỊA ĐIỂM: XÃ QUỐC OAI, THÀNH PHỐ HÀ NỘI

CƠ QUAN THIẾT KẾ

TRƯỜNG PHÁT COMPANY

CÔNG TY TNHH KINH DOANH VÀ XÂY DỰNG TRƯỜNG PHÁT

ĐC : Kiều Phú, Hà Nội
Tel : 0936.389.668
Email: xdtruongphat2018@gmail.com

GIÁM ĐỐC	KS. NGUYỄN VĂN CHIẾN
CHỦ NHIỆM DỰ ÁN	KTS. LÊ VÕ QUANG HUY
CHỦ TRÌ THIẾT KẾ	KTS. LÊ VÕ QUANG HUY
THIẾT KẾ	KTS: NGUYỄN VĂN KHẢI
Q.L.K.T	KS: NGUYỄN VĂN CHIẾN

DỰ ÁN: CẢI TẠO, NÂNG CẤP TRUNG TÂM CHÍNH TRỊ XÃ QUỐC OAI

HẠNG MỤC:

TÊN BẢN VẼ: TỔNG MẶT BẰNG CẢI TẠO CÁC HẠNG MỤC PHỤ TRỢ

HỒ SƠ THIẾT KẾ BẢN VẼ THI CÔNG

KÝ HIỆU BẢN VẼ: TT-01

THỜI GIAN: 2026

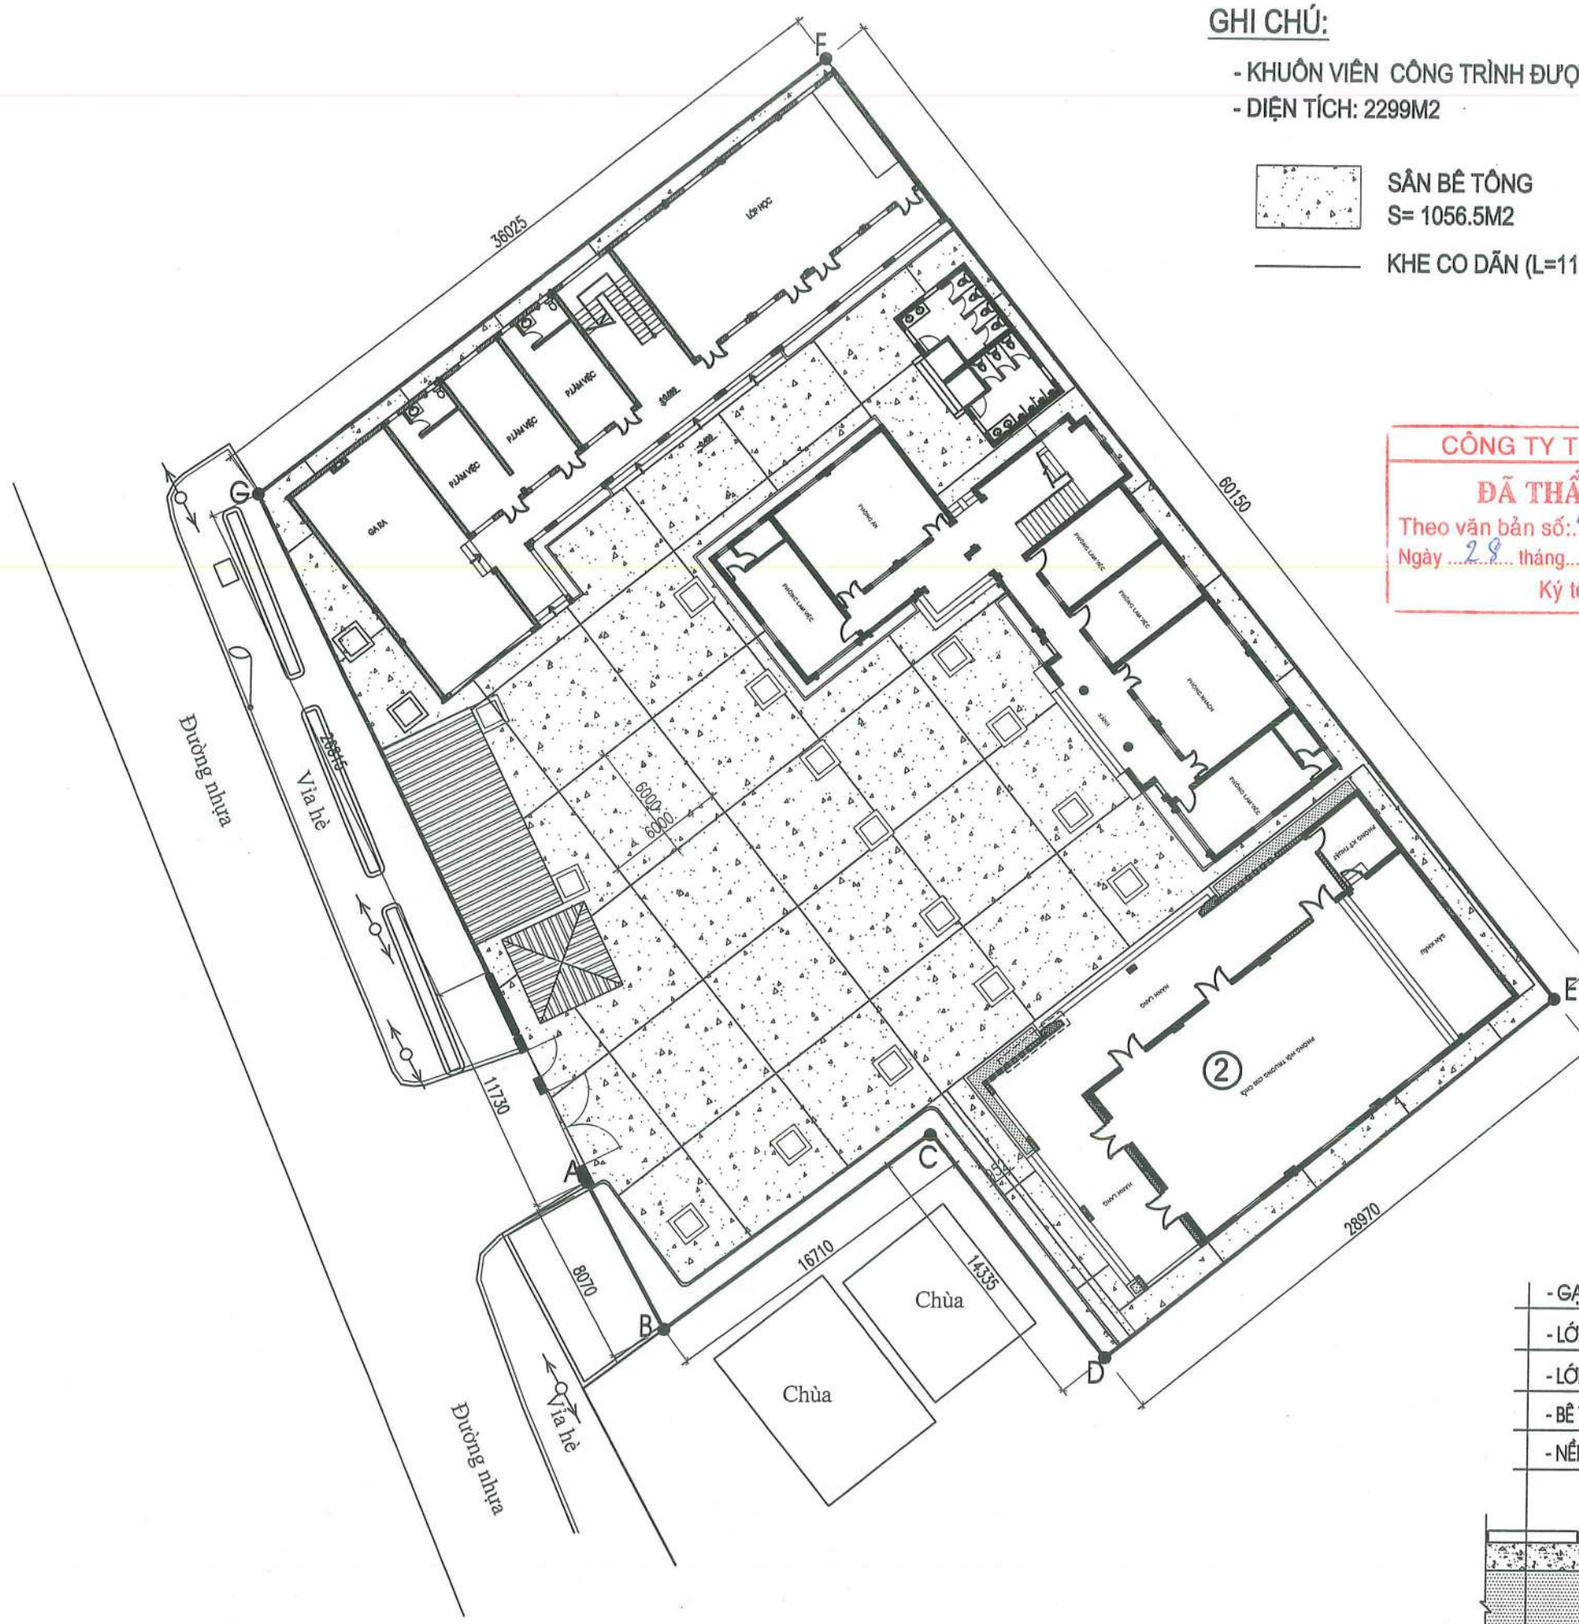

GHI CHÚ:

- KHUÔN VIÊN CÔNG TRÌNH ĐƯỢC GIỚI HẠN BỞI CÁC ĐIỂM A, B, C, D, E, F, G,A.
- DIỆN TÍCH: 2299M2

SÂN BÊ TÔNG
S= 1056.5M2

KHE CO DÃN (L=115M)

CÔNG TY TNHH D & H
ĐÃ THẨM TRA
Theo văn bản số: 491/DRH/BC-TTR
Ngày 29 tháng 5 năm 2026
Ký tên:

PHÒNG KINH TẾ XÃ QUỐC OAI
THẨM ĐỊNH
Theo Văn bản số:...../.....
Ngày .....tháng .....năm 20.....
Người thẩm định ký tên:

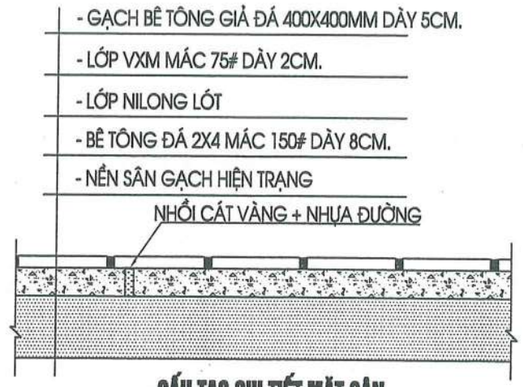

CẤU TẠO CHI TIẾT MẶT SÂN
(6M CÓ 1 KHE CO DÃN, TỔNG CHIỀU DÀI 115M)

MẶT BẰNG SÂN BÊ TÔNG

HIỆU CHỈNH		
1		
2		
TT	NGÀY	NỘI DUNG

CHỦ ĐẦU TƯ:
BAN QLDA ĐẦU TƯ- HẠ TẦNG XÃ QUỐC OAI

ĐỊA ĐIỂM:
XÃ QUỐC OAI, THÀNH PHỐ HÀ NỘI

CƠ QUAN THIẾT KẾ

TRƯỜNG PHÁT COMPANY

CÔNG TY TNHH KINH DOANH VÀ XÂY DỰNG TRƯỜNG PHÁT

ĐC : Kiều Phú, Hà Nội
Tel: 0936.392.668
Email: xaydungphat2018@gmail.com

GIÁM ĐỐC	KS. NGUYỄN VĂN CHIẾN
CHỦ NHIỆM DỰ ÁN	KTS. LÊ VÕ QUANG HUY
CHỦ TRÌ THIẾT KẾ	KTS. LÊ VÕ QUANG HUY
THIẾT KẾ	KTS: NGUYỄN VĂN KHẢI
Q.L.K.T	KS: NGUYỄN VĂN CHIẾN

DỰ ÁN:
CẢI TẠO, NÂNG CẤP TRUNG TÂM CHÍNH TRỊ XÃ QUỐC OAI

HẠNG MỤC:

TÊN BẢN VẼ:
MẶT BẰNG SÂN BÊ TÔNG

HỒ SƠ THIẾT KẾ BẢN VẼ THI CÔNG

KÝ HIỆU BẢN VẼ: **S-01**

THỜI GIAN: 2026

GHI CHÚ:

- KHUÔN VIÊN CÔNG TRÌNH ĐƯỢC GIỚI HẠN BỞI CÁC ĐIỂM A, B, C, D, E, F, G,A.
- DIỆN TÍCH: 2299M2

SÂN LÁT GẠCH BÊ TÔNG GIẢ ĐÁ 400X400MM.
S= 1056.5M2

VỈA HÈ LÁT GẠCH BÊ TÔNG GIẢ ĐÁ 400X400MM.
S= 70M2

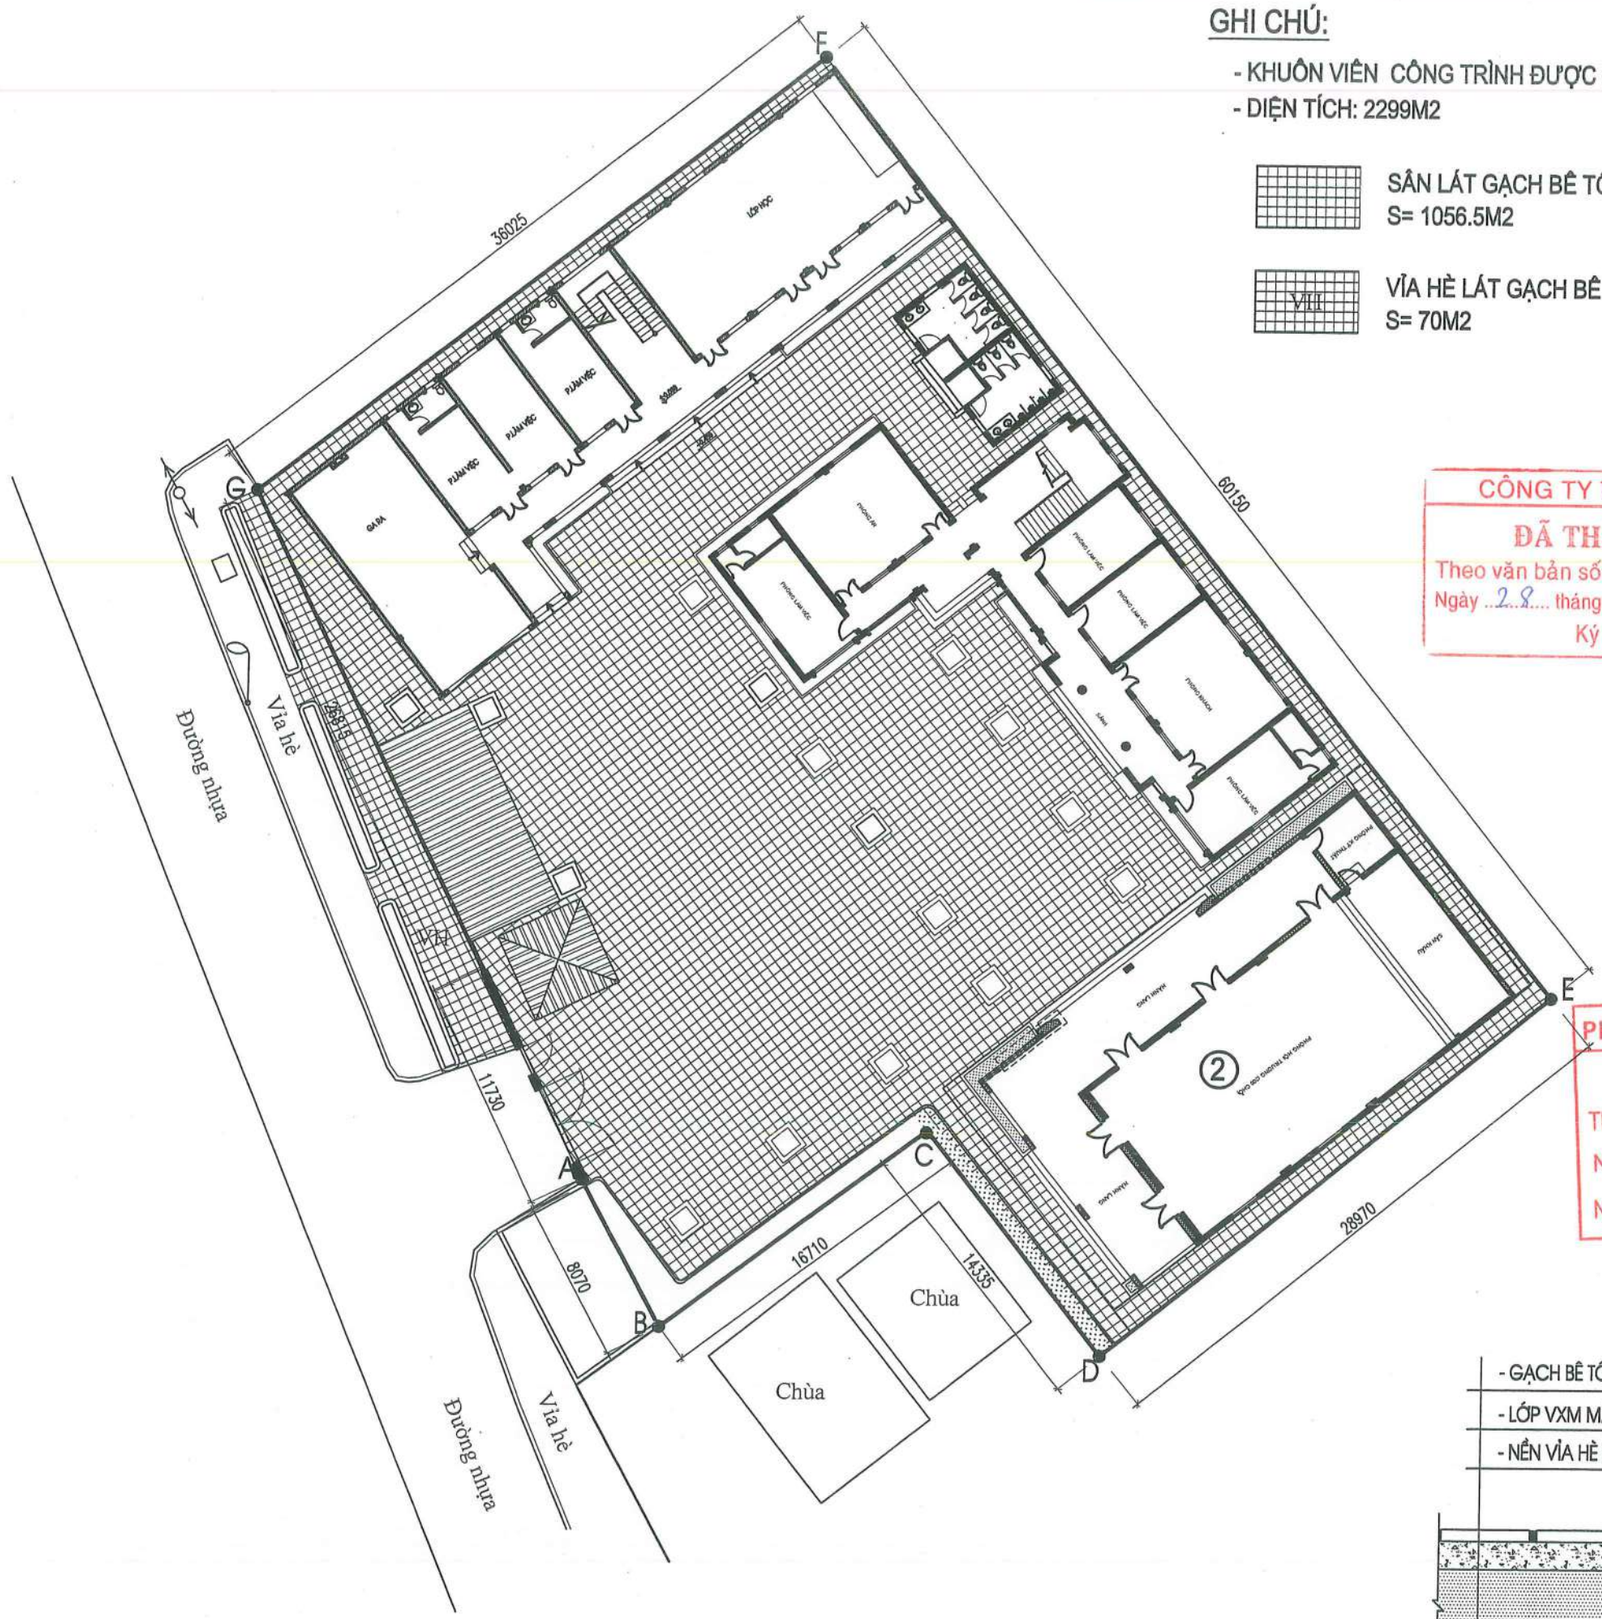

CÔNG TY TNHH D & H
ĐÃ THẨM TRA
Theo văn bản số: 491/D&H/BC-TTr
Ngày 28 tháng 5 năm 2026
Ký tên:

PHÒNG KINH TẾ XÃ QUỐC OAI
THẨM ĐỊNH
Theo Văn bản số:...../.....
Ngày .....tháng .....năm 20.....
Người thẩm định ký tên:

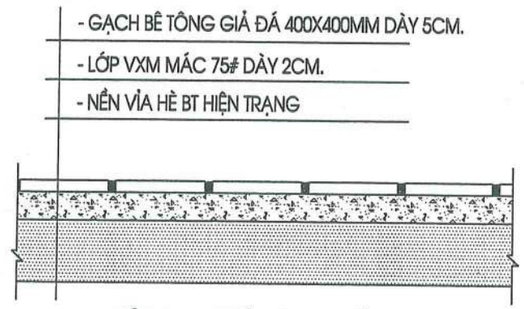

CẤU TẠO CHI TIẾT LÁT GẠCH VỈA HÈ

MẶT BẰNG LÁT GẠCH NỀN SÂN

HIỆU CHỈNH		
1		
2		
TT	NGÀY	NỘI DUNG

CHỦ ĐẦU TƯ:
BAN QLDA ĐẦU TƯ- HẠ TẦNG XÃ QUỐC OAI

ĐỊA ĐIỂM:
XÃ QUỐC OAI, THÀNH PHỐ HÀ NỘI

CƠ QUAN THIẾT KẾ

TRƯỜNG PHÁT COMPANY

CÔNG TY TNHH KINH DOANH VÀ XÂY DỰNG TRƯỜNG PHÁT
Đ/C : Kiều Phú, Hà Nội
Tel : 0936.339.668
Email: xdtruongphat2018@gmail.com

GIÁM ĐỐC	KS. NGUYỄN VĂN CHIẾN
CHỦ NHIỆM DỰ ÁN	KTS. LÊ VÕ QUANG HUY
CHỦ TRÌ THIẾT KẾ	KTS. LÊ VÕ QUANG HUY
THIẾT KẾ	KTS: NGUYỄN VĂN KHẢI
Q.L.K.T	KS: NGUYỄN VĂN CHIẾN

DỰ ÁN:
CẢI TẠO, NÂNG CẤP TRUNG TÂM CHÍNH TRỊ XÃ QUỐC OAI

HẠNG MỤC:

TÊN BẢN VẼ:
MẶT BẰNG LÁT GẠCH NỀN SÂN

HỒ SƠ THIẾT KẾ BẢN VẼ THI CÔNG

KÝ HIỆU BẢN VẼ: S-02

THỜI GIAN: 2026

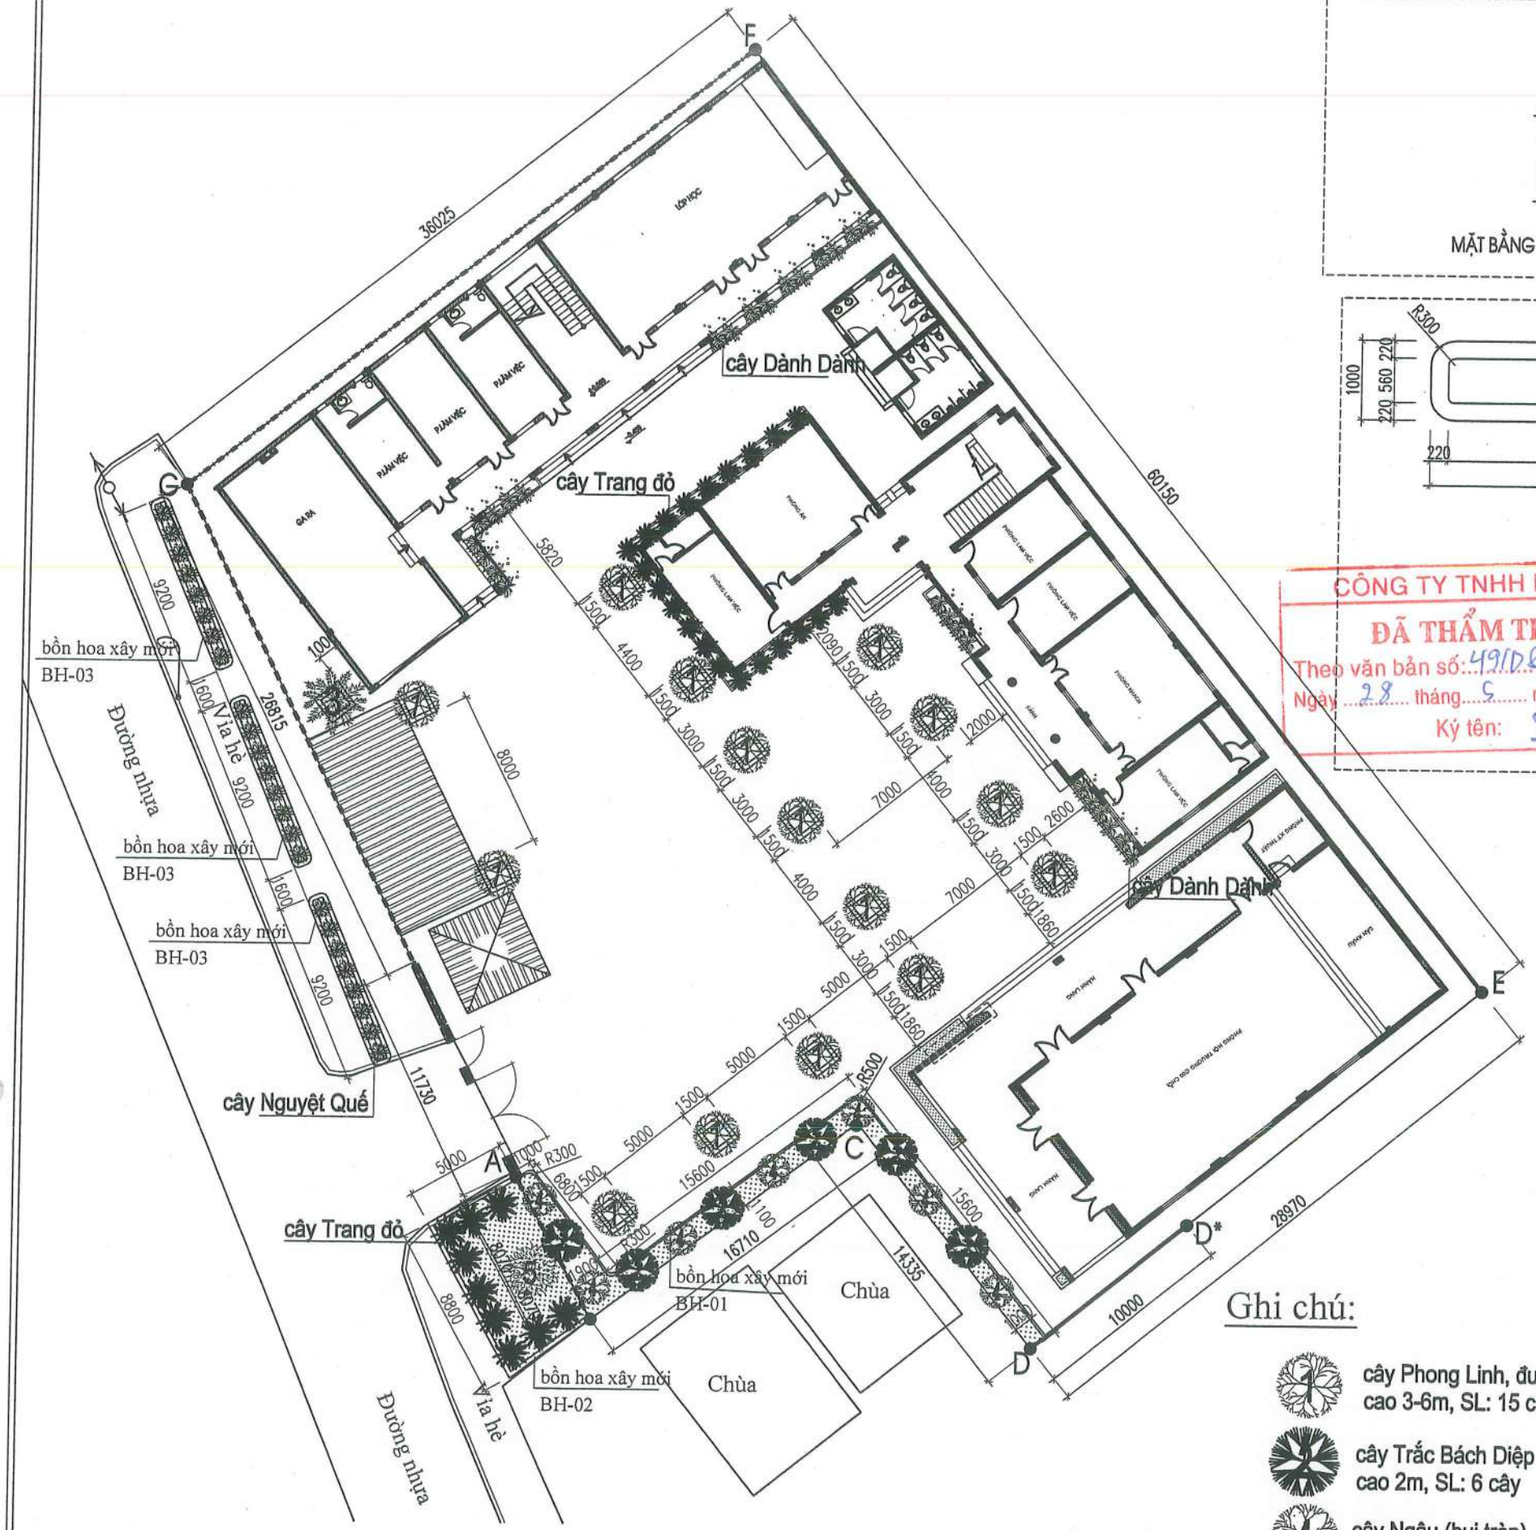

Ghi chú:

- cây Phong Linh, đường kính d14-16 cao 3-6m, SL: 15 cây
- cây Trắc Bách Diệp cao 2m, SL: 6 cây
- cây Ngâu (bụi tròn) cao 80cm, SL: 7 cây
- cây Cau Vua (hiện trạng) SL: 1 cây
- cây Lộc Vừng (hiện trạng) (di chuyển, trồng tại bồn hoa vỉa hè) SL: 1 cây
- cây Nguyệt Quế SL: 24 cây
- cây Trang đỏ SL: 34 cây
- cây Dành Dành SL: 55 cây

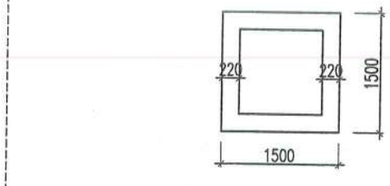

MẶT BẰNG BỒN CÂY XÂY MỚI (SL: 16 BỒN)

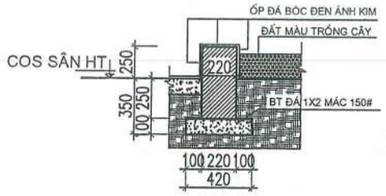

MẶT CẮT BỒN CÂY

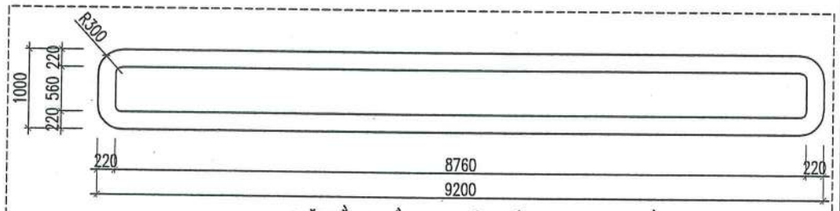

MẶT BẰNG BỒN HOA XÂY MỚI BH-03 (SL= 03 BỒN)

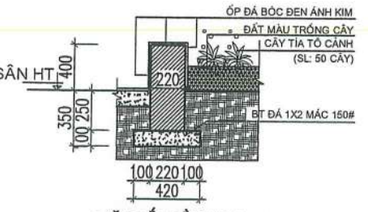

MẶT CẮT BỒN HOA

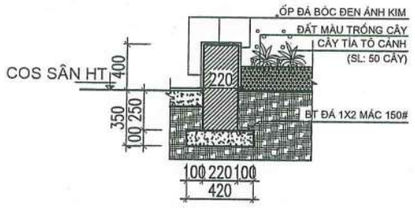

MẶT CẮT BỒN HOA XÂY MỚI BH-01, BH-02(L=58M)

CÔNG TY TNHH D & H
ĐÃ THẨM TRA
Theo văn bản số: 491/D.RHIBC-TTa
Ngày 28 tháng 5 năm 2026
Ký tên:

PHÒNG KINH TẾ XÃ QUỐC OAI
THẨM ĐỊNH
Theo Văn bản số: ...../.....
Ngày .....tháng .....năm 20.....
Người thẩm định ký tên:

HIỆU CHỈNH		
1		
2		
TT	NGÀY	NỘI DUNG

CHỦ ĐẦU TƯ:
BAN QLDA ĐẦU TƯ- HẠ TẦNG XÃ QUỐC OAI

ĐỊA ĐIỂM:
XÃ QUỐC OAI, THÀNH PHỐ HÀ NỘI

CƠ QUAN THIẾT KẾ

TRƯỜNG PHÁT COMPANY

CÔNG TY TNHH KINH DOANH VÀ XÂY DỰNG TRƯỜNG PHÁT

ĐC : Kiều Phú, Hà Nội
Tel : 0936.339.668
Email: xdtruongphat2018@gmail.com

GIÁM ĐỐC	KS. NGUYỄN VĂN CHIẾN
CHỦ NHIỆM DỰ ÁN	KTS. LÊ VÕ QUANG HUY
CHỦ TRÌ THIẾT KẾ	KTS. LÊ VÕ QUANG HUY
THIẾT KẾ	KTS: NGUYỄN VĂN KHẢI
Q.L.K.T	KS: NGUYỄN VĂN CHIẾN

DỰ ÁN:
CẢI TẠO, NÂNG CẤP TRUNG TÂM CHÍNH TRỊ XÃ QUỐC OAI

HẠNG MỤC:

TÊN BẢN VẼ:
MẶT BẰNG ĐỊNH VỊ BỒN CÂY, BỒN HOA

HỒ SƠ THIẾT KẾ BẢN VẼ THI CÔNG

KÝ HIỆU BẢN VẼ: BC-01

THỜI GIAN: 2026

MẶT BẰNG ĐỊNH VỊ BỒN CÂY, BỒN HOA

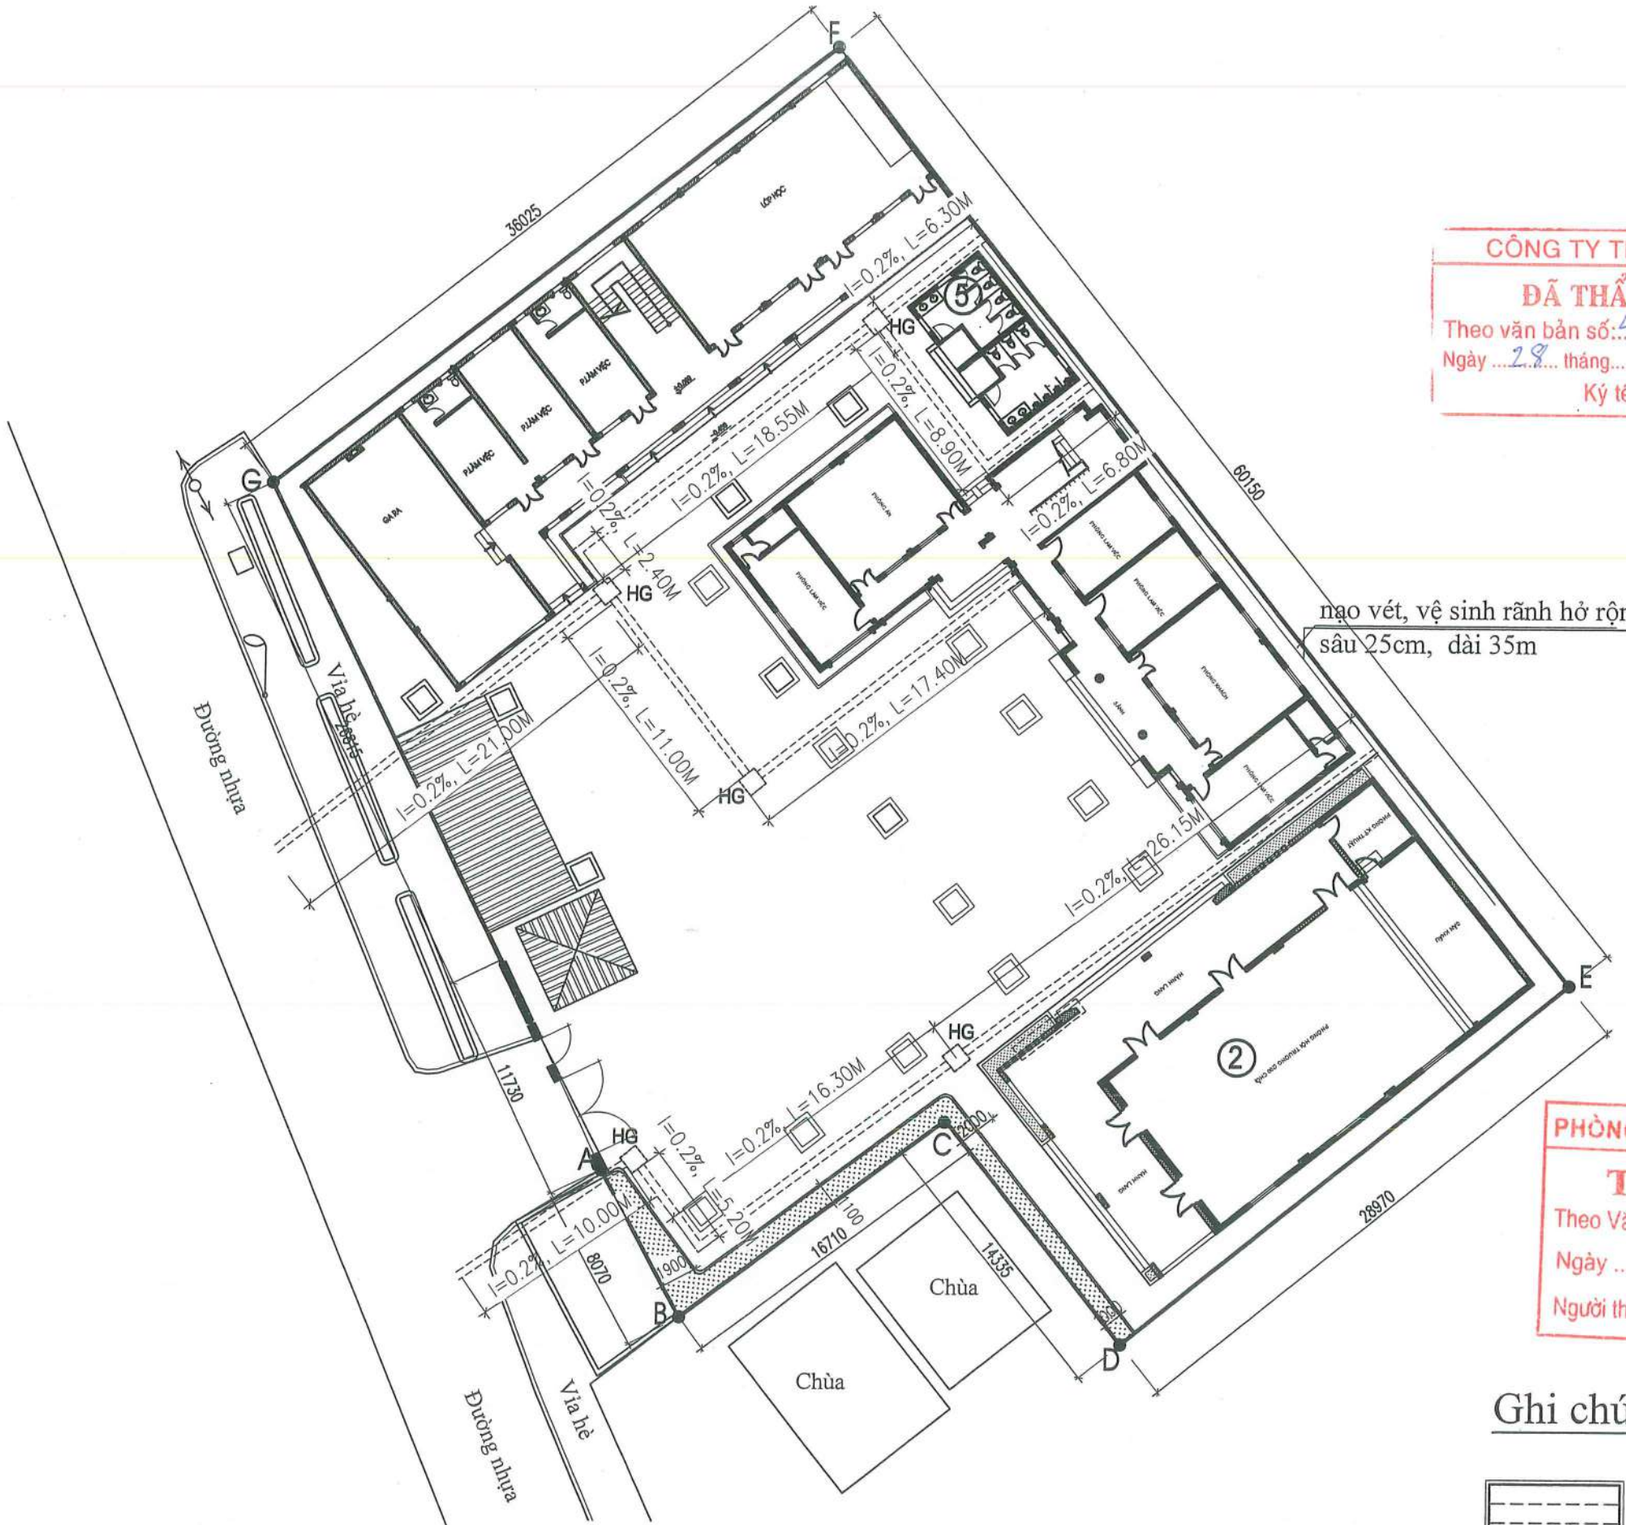

nạo vét, vệ sinh rãnh hở rộng 25cm, sâu 25cm, dài 35m

CÔNG TY TNHH D & H

ĐÃ THẨM TRA

Theo văn bản số: 491D&H/BC-TTA

Ngày 28 tháng 5 năm 2026

Ký tên:

PHÒNG KINH TẾ XÃ QUỐC OAI

THẨM ĐỊNH

Theo Văn bản số:...../.....

Ngày .....tháng .....năm 20.....

Người thẩm định ký tên:

Ghi chú:

RÃNH THOÁT NƯỚC MƯA B400

HG HỐ GA THU NƯỚC

HƯỚNG THOÁT NƯỚC

MẶT BẰNG RÃNH THOÁT NƯỚC XÂY MỚI

HIỆU CHỈNH		
1		
2		
TT	NGÀY	NỘI DUNG

CHỦ ĐẦU TƯ:
BAN QLDA ĐẦU TƯ- HẠ TẦNG XÃ QUỐC OAI

ĐỊA ĐIỂM:
XÃ QUỐC OAI, THÀNH PHỐ HÀ NỘI

CƠ QUAN THIẾT KẾ

TRƯỜNG PHÁT COMPANY

CÔNG TY TNHH KINH DOANH VÀ XÂY DỰNG TRƯỜNG PHÁT

ĐC : Kiều Phú, Hà Nội
Tel : 0936.839.668
Email: xdtruongphat2018@gmail.com

GIÁM ĐỐC	KS. NGUYỄN VĂN CHIẾN
CHỦ NHIỆM DỰ ÁN	KTS. LÊ VÕ QUANG HUY
CHỦ TRÌ THIẾT KẾ	KTS. LÊ VÕ QUANG HUY
THIẾT KẾ	KTS: NGUYỄN VĂN KHẢI
Q.L.K.T	KS: NGUYỄN VĂN CHIẾN

DỰ ÁN:
CẢI TẠO, NÂNG CẤP TRUNG TÂM CHÍNH TRỊ XÃ QUỐC OAI

HẠNG MỤC:

TÊN BẢN VẼ:
MẶT BẰNG RÃNH THOÁT NƯỚC

HỒ SƠ THIẾT KẾ BẢN VẼ THI CÔNG

KÝ HIỆU BẢN VẼ: R-01

THỜI GIAN: 2026

MẶT BẰNG RÃNH B400

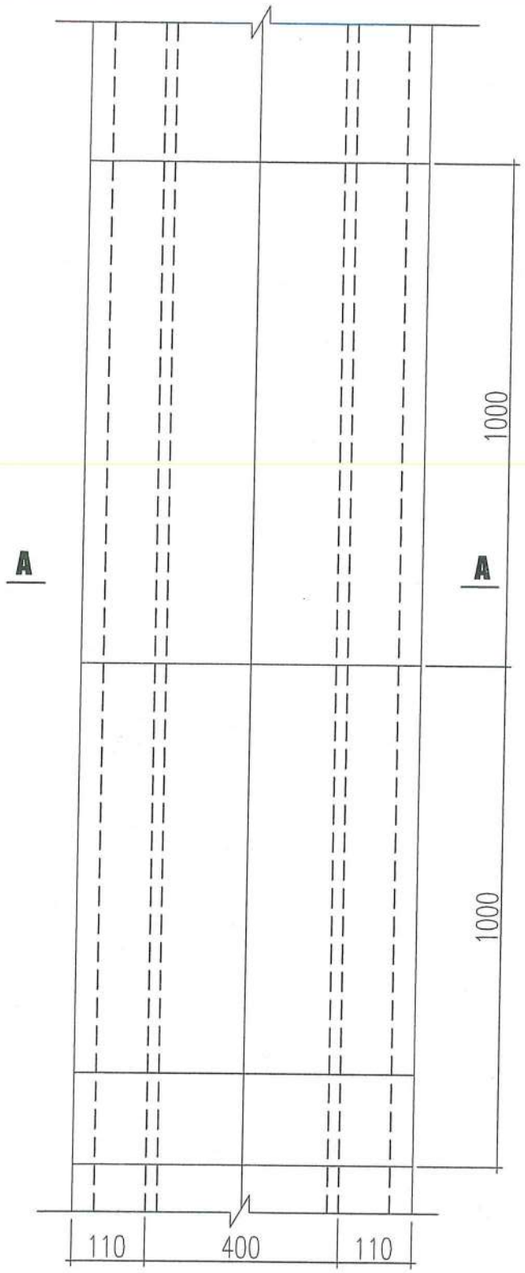

CHI TIẾT RÃNH THOÁT NƯỚC B400 XÂY MỚI

(CHIỀU DÀI: 150M)

MẶT CẮT NGANG RÃNH B400 XÂY MỚI

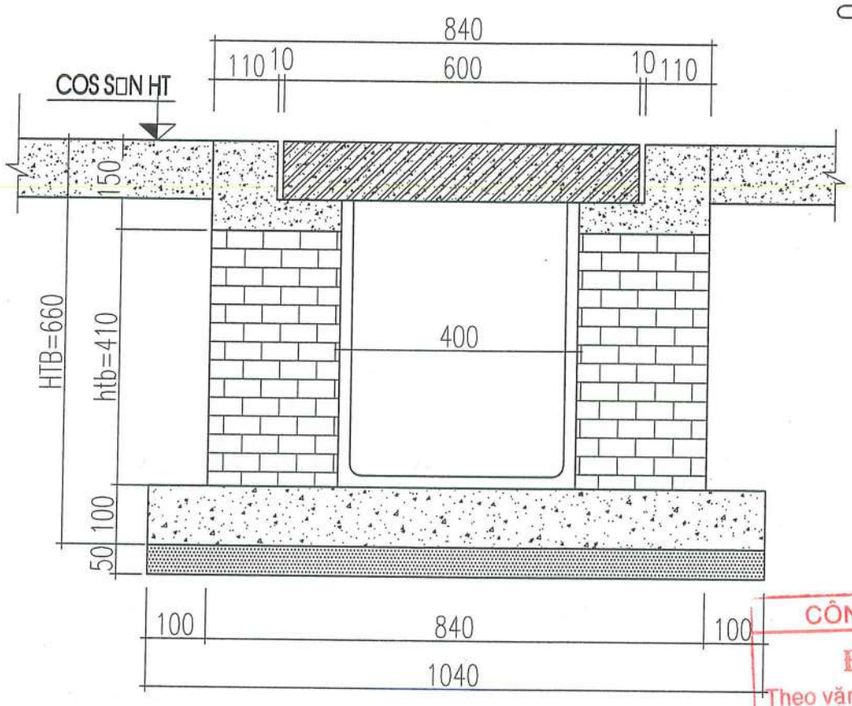

CẤU TẠO TẤM ĐAN RÃNH

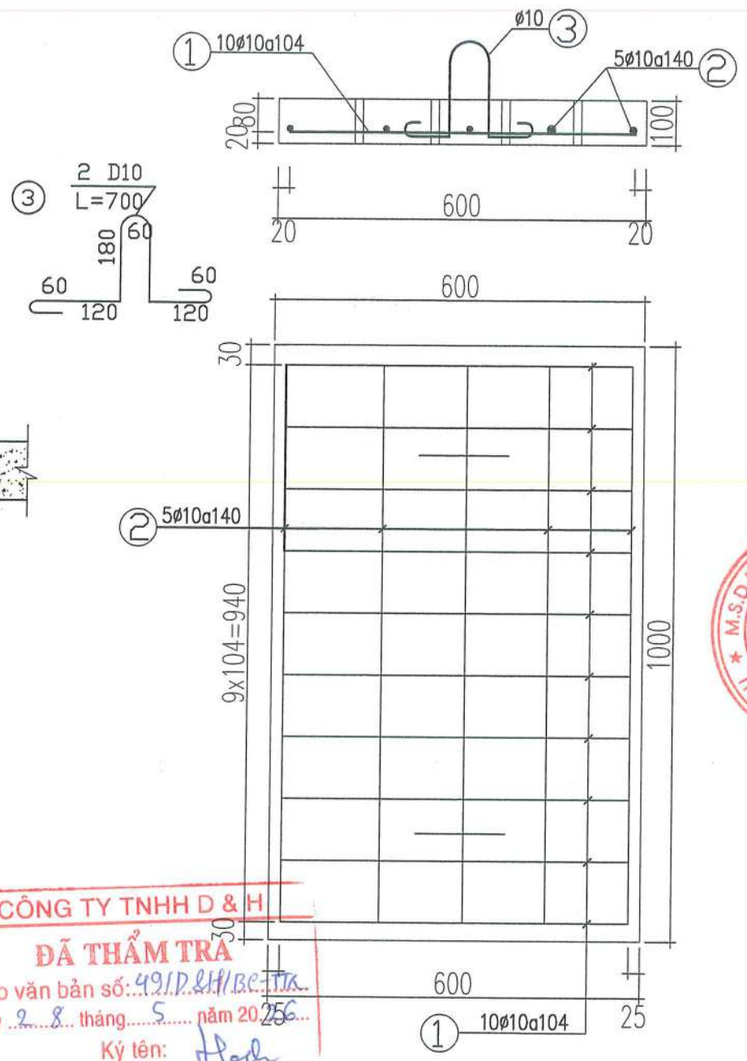

CHI TIẾT MŨ RÃNH

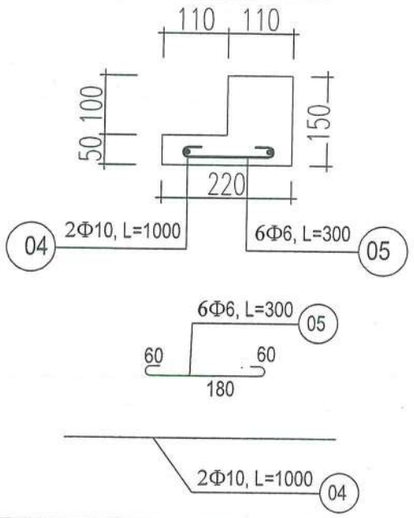

GHI CHÚ:

- LỚP CÁT ĐEN ĐỆM MÓNG DÀY 5CM ĐẦM CHẶT.
- LỚP NILONG LÓT
- ĐÁY RÃNH BTXM ĐÁ 2X4 M150 DÀY 10 CM
- THÂN RÃNH XÂY GẠCH KHÔNG NUNG VỮA XM M75 BÊN TRONG TRÁT VỮA XM M75, DÀY TB 20MM;
- TẤM ĐAN RÃNH BTCT M200, ĐÁ 1X2, DÀY 120
- MŨ RÃNH BTCT M200, ĐÁ 1X2, DÀY 200
- KHI THI CÔNG CẦN XEM KẾT HỢP CÁC BẢN VẼ KHÁC

THỐNG KÊ CỐT THÉP CHO 1M RÃNH

TÊN C.KIỆN	SỐ HIỆU	HÌNH DẠNG - KÍCH THƯỚC	ĐƯỜNG KÍNH (mm)	CHIỀU DÀI 1 THANH (mm)	SỐ LƯỢNG		TỔNG CHIỀU DÀI (m)	TỔNG T.LƯỢNG (Kg)
					1 C.KIỆN	T.BỘ		
Tấm đan Số lượng: 1	1	550	10	550	10	10	5.5	3.39
	2	940	10	940	5	5	4.7	2.90
	3	60 → 180 60 120 / 180 60 120	10	780	2	2	1.56	0.96
Mũ rãnh Số lượng: 1	04	1000	10	1000	2	4	4	2.47
	05	60 180 60	6	300	6	12	3.6	0.8

CÔNG TY TNHH D & H
ĐÃ THẨM TRA
Theo văn bản số: 491D.&H/BC.TTr
Ngày 28 tháng 5 năm 2025
Ký tên:

HIỆU CHỈNH		
1		
2		
TT	NGÀY	NỘI DUNG

CHỦ ĐẦU TƯ:

ĐỊA ĐIỂM:

CƠ QUAN THIẾT KẾ

TRƯỜNG PHÁT COMPANY

CÔNG TY TNHH KINH DOANH VÀ XÂY DỰNG TRƯỜNG PHÁT

ĐC: Kiều Phú, Hà Nội
Tel: 0936.339.628
Email: xaydungphat2018@gmail.com

GIÁM ĐỐC	KS. NGUYỄN VĂN CHIẾN
CHỦ NHIỆM DỰ ÁN	KTS. LÊ VÕ QUANG HUY
CHỦ TRÌ THIẾT KẾ	KTS. LÊ VÕ QUANG HUY
THIẾT KẾ	KTS: NGUYỄN VĂN KHẢI
Q.L.K.T	KTS. TRẦN VĂN DƯƠNG

CÔNG TRÌNH:

HẠNG MỤC:

TÊN BẢN VẼ:

CHI TIẾT RÃNH THOÁT NƯỚC

HỒ SƠ THIẾT KẾ BẢN VẼ THI CÔNG

KÝ HIỆU BẢN VẼ: R-02

THỜI GIAN: 2025

CHI TIẾT HỐ GA RÃNH XÂY MỚI

(SỐ LƯỢNG: 05)

MẶT BẰNG GA

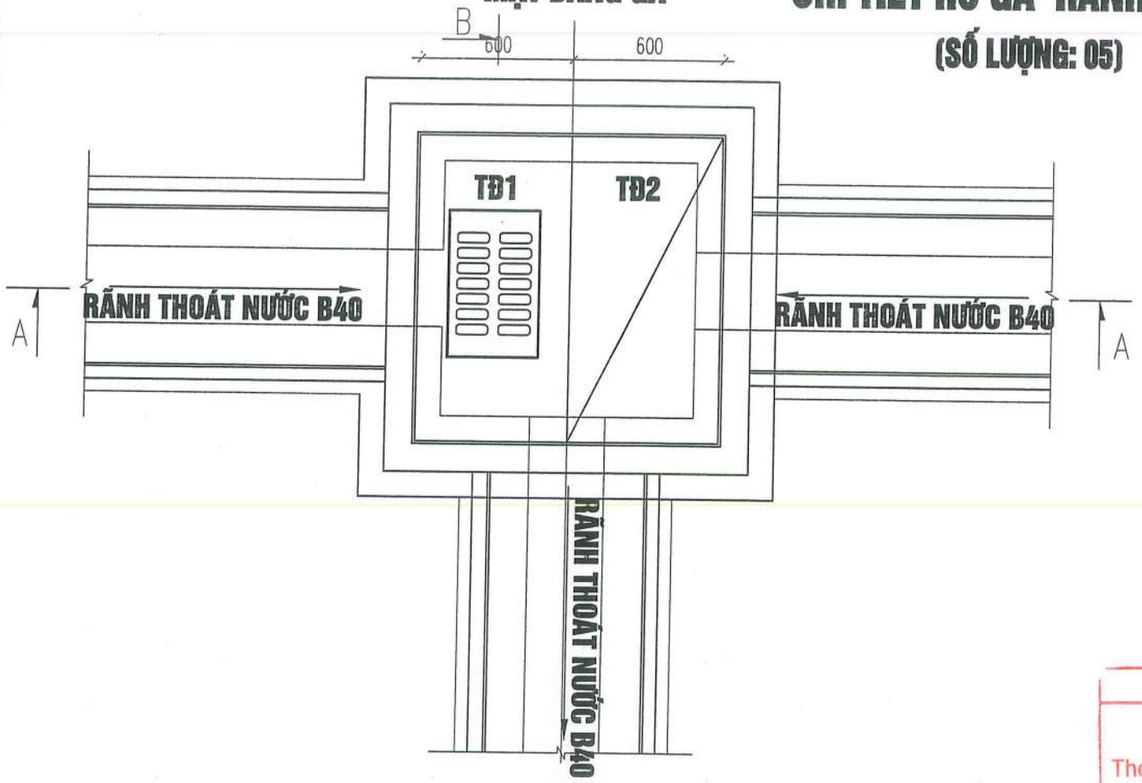

MẶT CẮT B - B

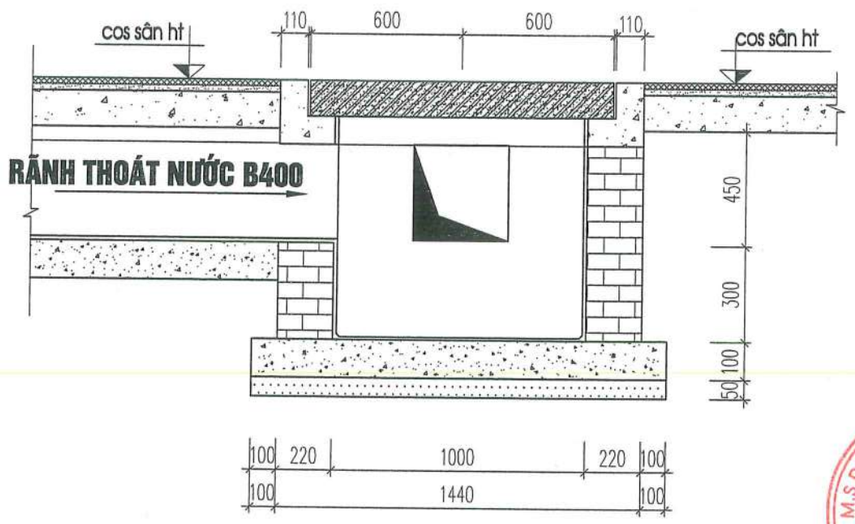

CÔNG TY TNHH D & H

ĐÃ THẨM TRA

Theo văn bản số: 49/D.&H/BC-TK

Ngày 28 tháng 5 năm 2026

Ký tên:

MẶT CẮT A-A

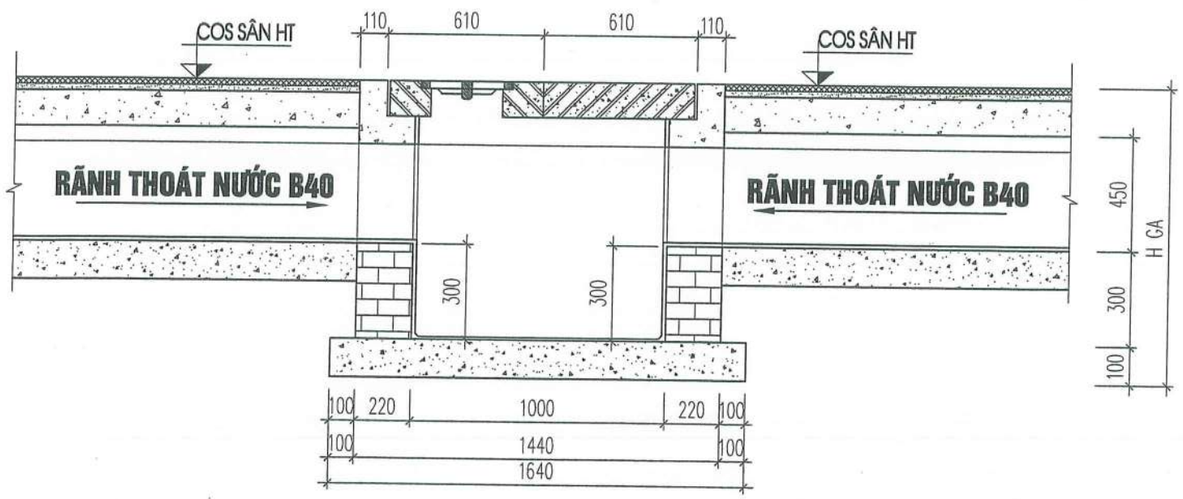

CHI TIẾT CỐT THÉP TẤM ĐAN 2

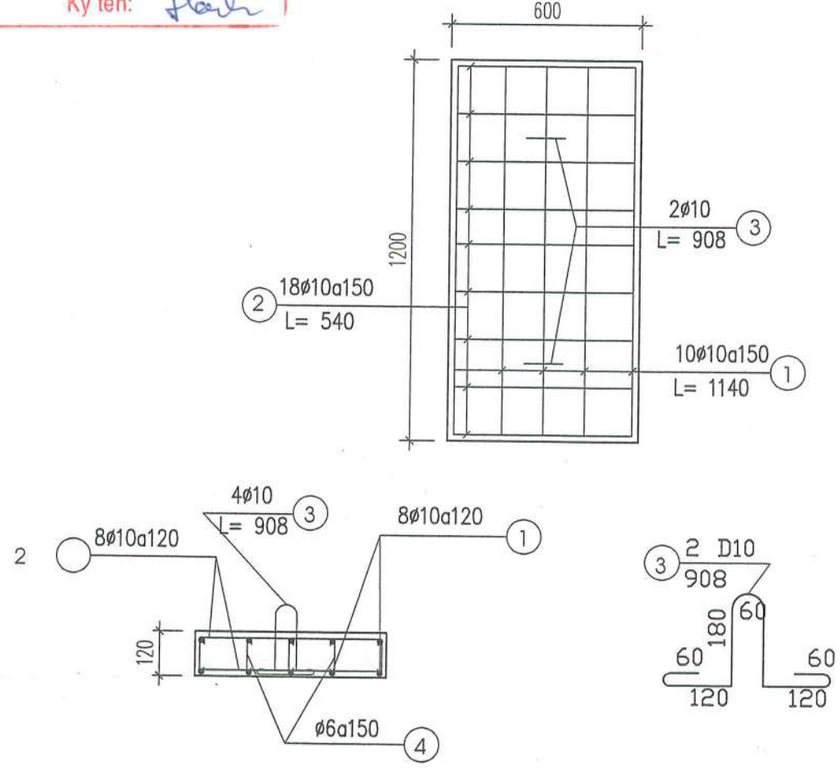

HIỆU CHỈNH		
1		
2		
TT	NGÀY	NỘI DUNG

CHỦ ĐẦU TƯ:

ĐỊA ĐIỂM:

CƠ QUAN THIẾT KẾ

TRƯỜNG PHÁT COMPANY

CÔNG TY TNHH KINH DOANH VÀ XÂY DỰNG TRƯỜNG PHÁT

ĐC : Kiêu Phú, Hà Nội
Tel : 0936.582668
Email: xdtruongphat2018@gmail.com

GIÁM ĐỐC	KS. NGUYỄN VĂN CHIẾN
CHỦ NHIỆM DỰ ÁN	KTS. LÊ VÕ QUANG HUY
CHỦ TRÌ THIẾT KẾ	KTS. LÊ VÕ QUANG HUY
THIẾT KẾ	KTS: NGUYỄN VĂN KHẢI
Q.L.K.T	KTS. TRẦN VĂN DƯƠNG

CÔNG TRÌNH:

HẠNG MỤC:

TÊN BẢN VẼ:

CHI TIẾT HỐ GA

HỒ SƠ THIẾT KẾ BẢN VẼ THI CÔNG

KÝ HIỆU BẢN VẼ: R-03

THỜI GIAN: 2025

CHI TIẾT CỐT THÉP TẤM ĐAN 1

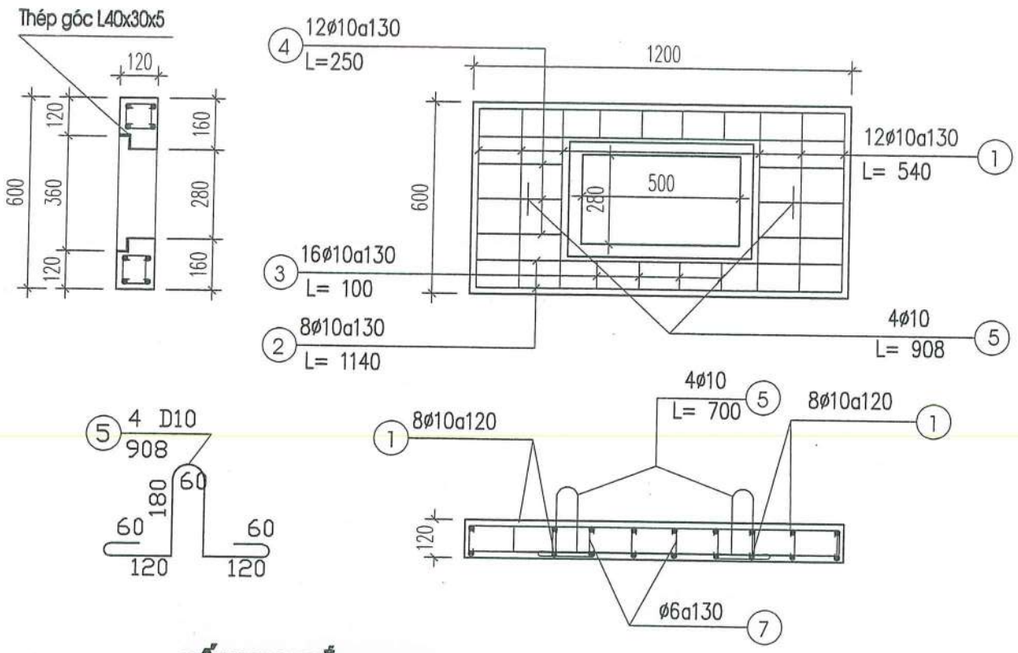

CẤU TẠO NẮP GANG

CHI TIẾT MŨ GA

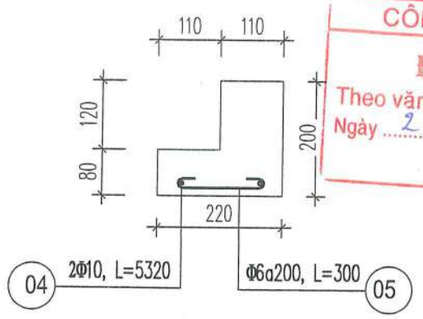

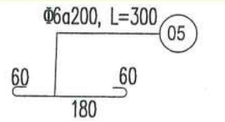

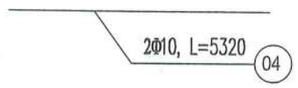

CÔNG TY TNHH D & H
ĐÃ THẨM TRA
Theo văn bản số: 491/D&H/BC-TTA
Ngày 28 tháng 5 năm 2026
Ký tên:

BẢNG THỐNG KÊ CỐT THÉP

TÊN C.KIỆN	SỐ HIỆU	HÌNH DẠNG - KÍCH THƯỚC	ĐƯỜNG KÍNH (mm)	CHIỀU DÀI 1 THANH (mm)	SỐ LƯỢNG 1 C.KIỆN	SỐ LƯỢNG T.BỘ	TỔNG CHIỀU DÀI (m)	TỔNG T.LƯỢNG (Kg)
TẤM ĐAN 1 / Số lượng: 1	1	540	10	540	12	12	6.48	4.00
	2	1140	10	1140	8	8	9.12	5.62
	3	100	10	100	16	16	1.6	0.99
	4	250	10	250	12	12	3	1.85
	5	60, 180, 60, 120, 180, 60, 120	10	780	2	2	1.56	0.96
	6	50, 80, 50	6	180	58	58	10.44	2.32
TẤM ĐAN 2 / Số lượng: 1	1	1140	10	1140	10	10	11.4	7.03
	2	540	10	540	18	18	9.72	5.99
	3	60, 180, 60, 120, 180, 60, 120	10	780	2	2	1.56	0.96
	4	50, 80, 50	6	180	45	45	8.1	1.80
Mũ ga / Số lượng: 1	04	5320	10	5320	2	2	10.64	6.56
	05	60, 180, 60	6	300	27	27	8.1	1.8

GHI CHÚ:

- LỚP CÁT ĐEN ĐỆM MÓNG DÀY 5CM ĐẦM CHẶT.
- LỚP NILONG LÓT
- ĐÁY GA BTXM ĐÁ 2X4 M150 DÀY 10 CM
- THÂN GA XÂY GẠCH KHÔNG NUNG VỮA XM M75 BÊN TRONG TRÁT VỮA XM M75, DẦY TB 20MM;
- TẤM ĐAN GA BTCT M200, ĐÁ 1X2, DẦY 120
- MŨ GA BTCT M200, ĐÁ 1X2, DẦY 200
- KHI THI CÔNG CẦN XEM KẾT HỢP CÁC BẢN VẼ KHÁC

HIỆU CHỈNH		
1		
2		
TT	NGÀY	NỘI DUNG

CHỦ ĐẦU TƯ:

ĐỊA ĐIỂM:

CƠ QUAN THIẾT KẾ

TRƯỜNG PHÁT COMPANY

CÔNG TY TNHH KINH DOANH VÀ XÂY DỰNG TRƯỜNG PHÁT

ĐC : Kiều Phú, Hà Nội
Tel : 0936.332.668
Email: xdtruongphat2018@gmail.com

GIÁM ĐỐC	KS. NGUYỄN VĂN CHIẾN
CHỦ NHIỆM DỰ ÁN	KTS. LÊ VÕ QUANG HUY
CHỦ TRÌ THIẾT KẾ	KTS. LÊ VÕ QUANG HUY
THIẾT KẾ	KTS: NGUYỄN VĂN KHẢI
Q.L.K.T	KTS. TRẦN VĂN DƯƠNG

CÔNG TRÌNH:

HẠNG MỤC:

TÊN BẢN VẼ:

CHI TIẾT HỐ GA

HỒ SƠ THIẾT KẾ BẢN VẼ THI CÔNG

KÝ HIỆU BẢN VẼ: R-04

THỜI GIAN: 2025

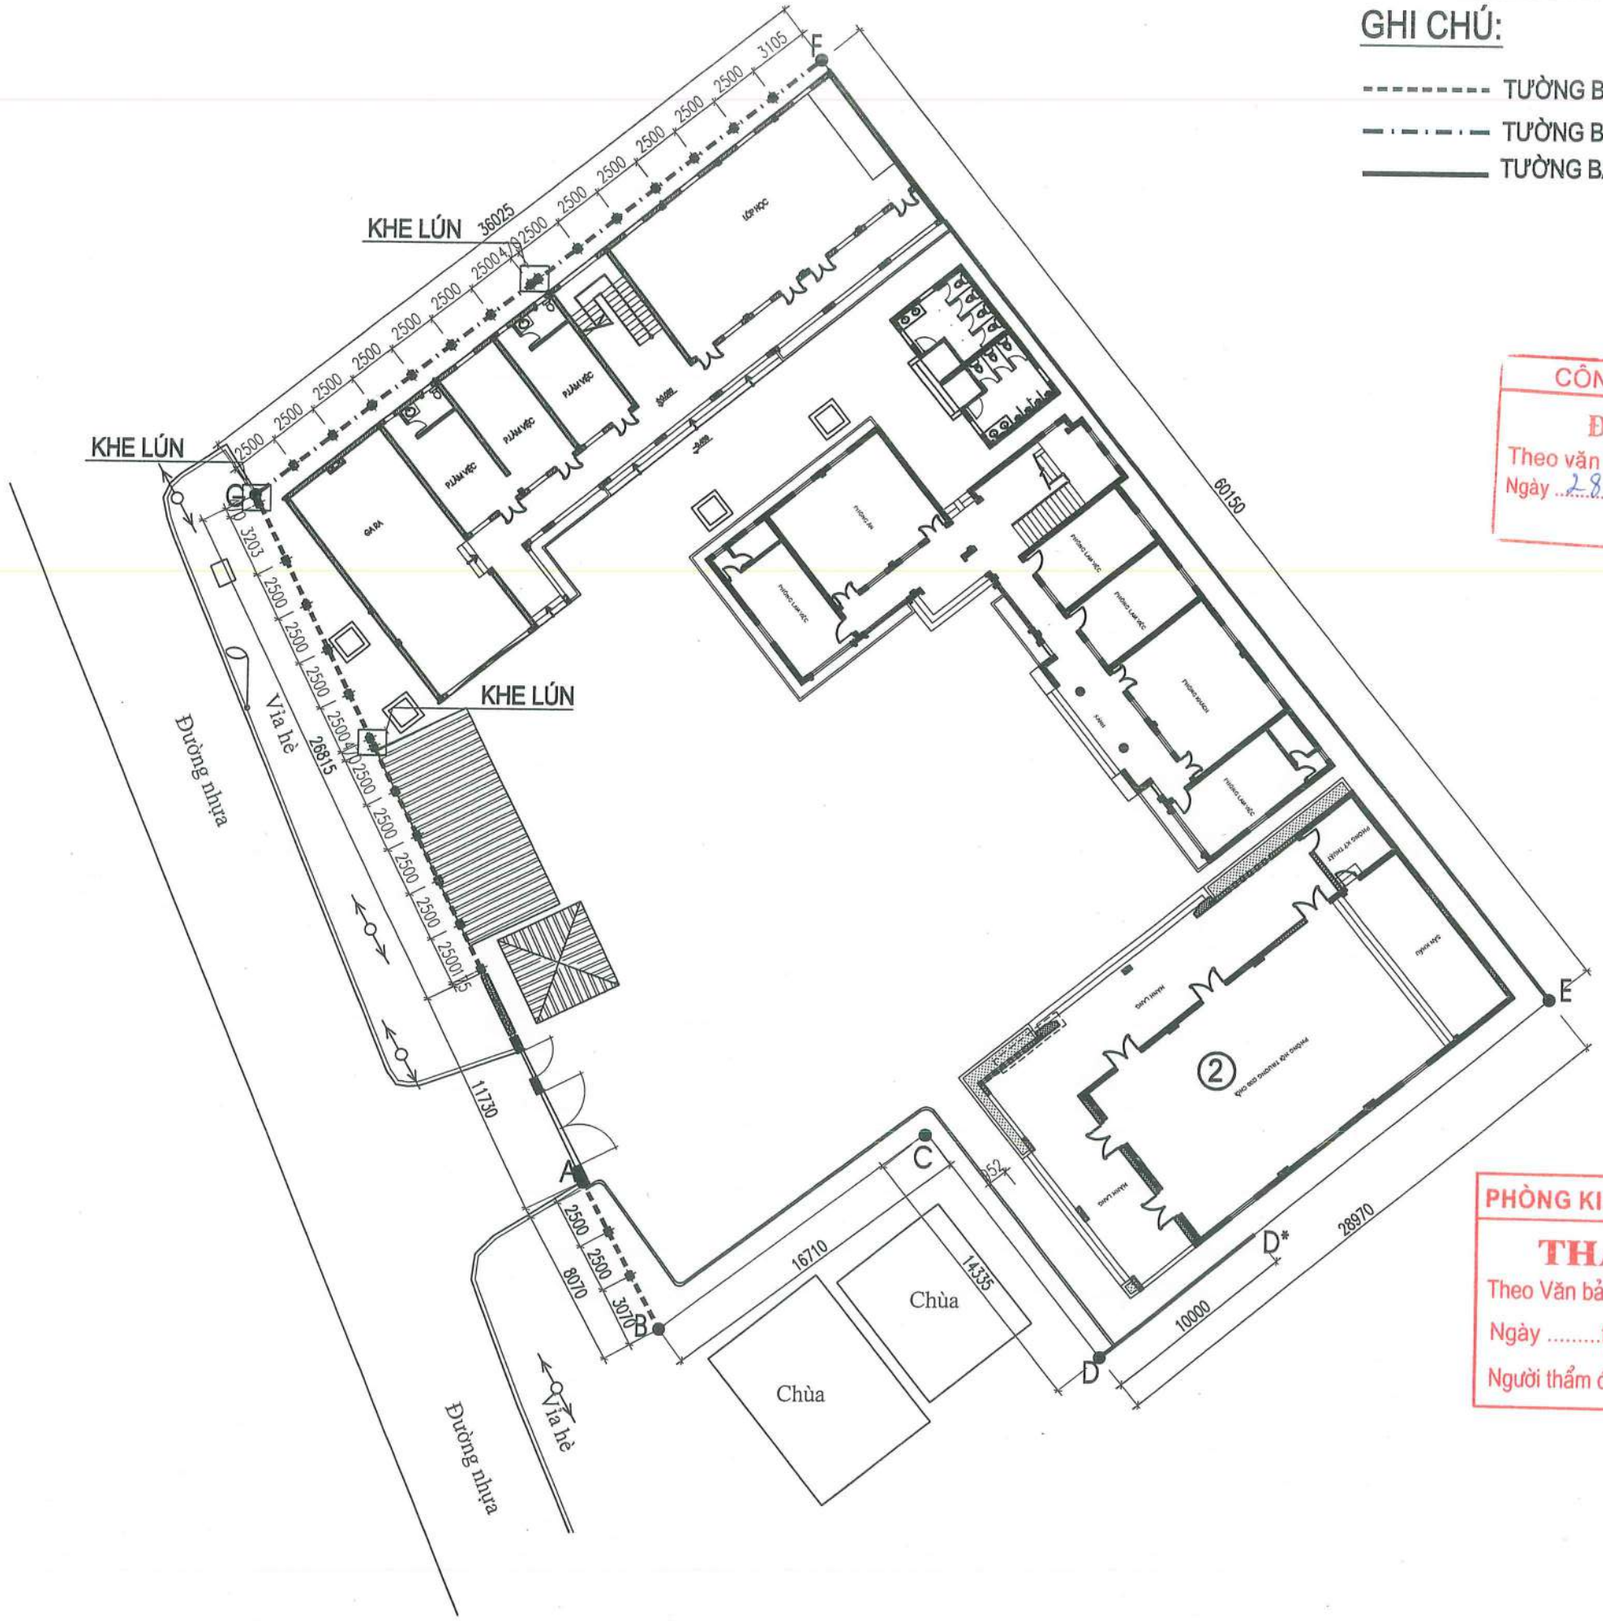

GHI CHÚ:

- TƯỜNG BAO THOÁNG (xây mới) ĐOẠN G-A-B, L= 47M
- TƯỜNG BAO ĐẶC (xây mới) ĐOẠN F-G, L=36M
- TƯỜNG BAO ĐẶC (Cải tạo) ĐOẠN E-F, D-D* L=59,95M

CÔNG TY TNHH D & H
ĐÃ THẨM TRA
Theo văn bản số: 491/DH/BC-TTR
Ngày 28 tháng 5 năm 2026
Ký tên:

PHÒNG KINH TẾ XÃ QUỐC OAI
THẨM ĐỊNH
Theo Văn bản số:...../.....
Ngày .....tháng .....năm 20.....
Người thẩm định ký tên:

MẶT BẰNG ĐỊNH VỊ CỔNG - TƯỜNG BAO

HIỆU CHỈNH		
1		
2		
TT	NGÀY	NỘI DUNG

CHỦ ĐẦU TƯ:
BAN QLDA ĐẦU TƯ- HẠ TẦNG XÃ QUỐC OAI

ĐỊA ĐIỂM:
XÃ QUỐC OAI, THÀNH PHỐ HÀ NỘI

CƠ QUAN THIẾT KẾ

TRƯỜNG PHÁT COMPANY

CÔNG TY TNHH KINH DOANH VÀ XÂY DỰNG TRƯỜNG PHÁT
ĐC : Kiều Phú, Hà Nội
Tel : 0933.339.668
Email: xaytruongphat2018@gmail.com

GIÁM ĐỐC	KS. NGUYỄN VĂN CHIẾN
CHỦ NHIỆM DỰ ÁN	KTS. LÊ VÕ QUANG HUY
CHỦ TRÌ THIẾT KẾ	KTS. LÊ VÕ QUANG HUY
THIẾT KẾ	KTS: NGUYỄN VĂN KHẢI
Q.L.K.T	KS: NGUYỄN VĂN CHIẾN

DỰ ÁN:
CẢI TẠO, NÂNG CẤP TRUNG TÂM CHÍNH TRỊ XÃ QUỐC OAI

HẠNG MỤC:

TÊN BẢN VẼ:
MẶT BẰNG ĐỊNH VỊ CỔNG - TƯỜNG BAO

HỒ SƠ THIẾT KẾ BẢN VẼ THI CÔNG

KÝ HIỆU BẢN VẼ: TTB-01

THỜI GIAN: 2026

CHI CỔNG - TƯỜNG BAO HIỆN TRẠNG (PHÁ DỠ)

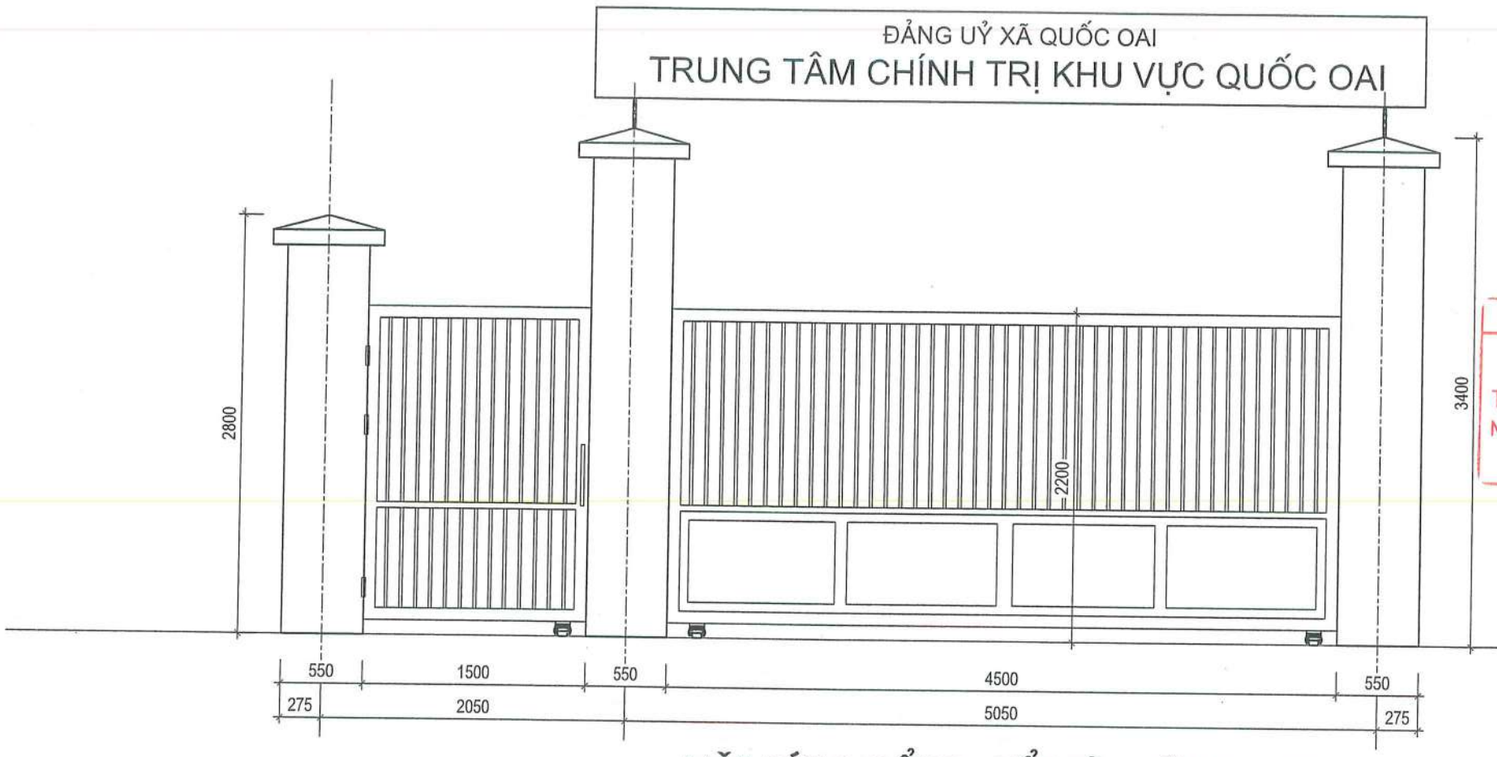

MẶT ĐỨNG CỔNG- BIỂN TÊN HIỆN TRẠNG

CÔNG TY TNHH D & H
ĐÃ THẨM TRA
Theo văn bản số: 49/D2H/BC-TTR
Ngày 29 tháng 5 năm 2026
Ký tên:

PHÒNG KINH TẾ XÃ QUỐC OAI
THẨM ĐỊNH
Theo Văn bản số:...../.....
Ngày .....tháng .....năm 20.....
Người thẩm định ký tên:

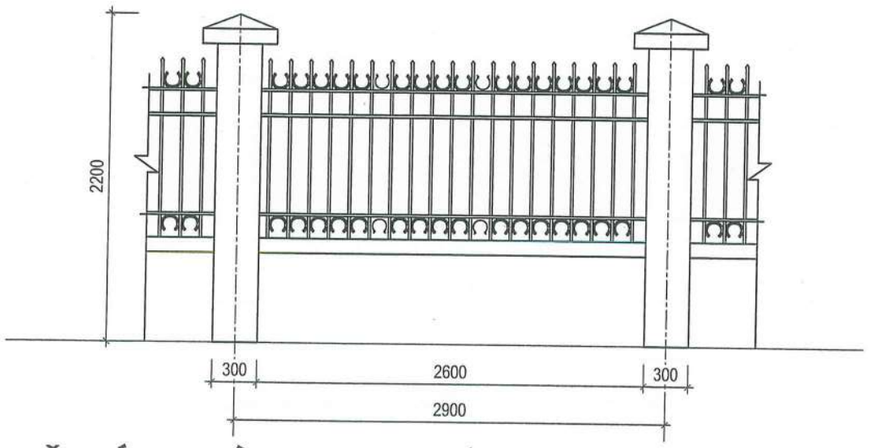

MẶT ĐỨNG TƯỜNG BAO THOÁNG ĐOẠN G-A-B, L=47M

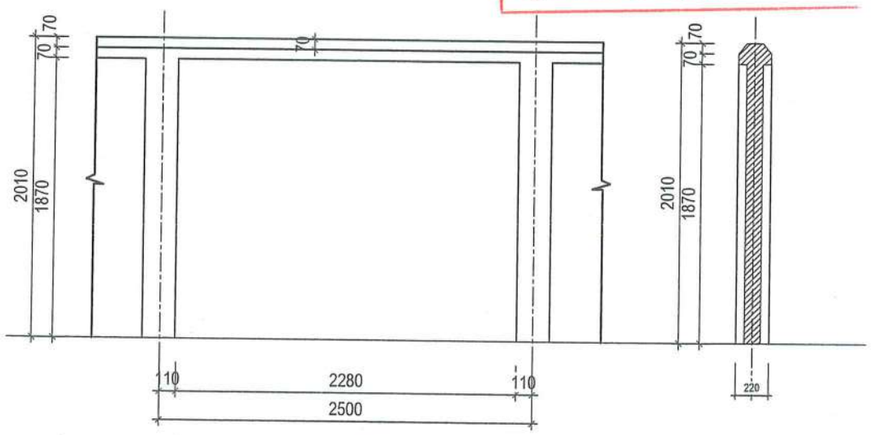

MẶT ĐỨNG TƯỜNG BAO ĐẶC ĐOẠN F-G, L=46M

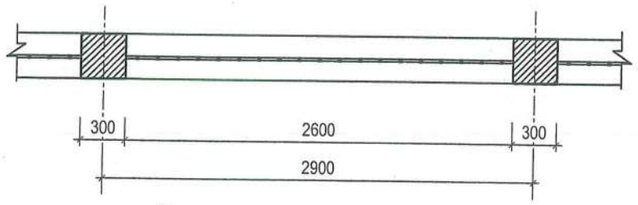

MẶT BẰNG TƯỜNG BAO THOÁNG

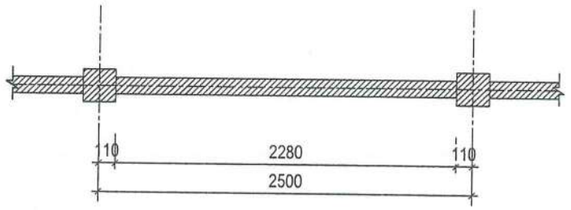

MẶT BẰNG TƯỜNG BAO ĐẶC

HIỆU CHỈNH		
1		
2		
TT	NGÀY	NỘI DUNG

CHỦ ĐẦU TƯ:
BAN QLDA ĐẦU TƯ- HẠ TẦNG XÃ QUỐC OAI

ĐỊA ĐIỂM:
XÃ QUỐC OAI, THÀNH PHỐ HÀ NỘI

CƠ QUAN THIẾT KẾ

TRƯỜNG PHÁT COMPANY

CÔNG TY TNHH KINH DOANH VÀ XÂY DỰNG TRƯỜNG PHÁT
ĐC : Kiều Phú, Hà Nội
Tel : 0936.339.668
Email: xdtruongphat2018@gmail.com

GIÁM ĐỐC	KS. NGUYỄN VĂN CHIẾN
CHỦ NHIỆM DỰ ÁN	KTS. LÊ VÕ QUANG HUY
CHỦ TRÌ THIẾT KẾ	KTS. LÊ VÕ QUANG HUY
THIẾT KẾ	KTS: NGUYỄN VĂN KHẢI
Q.L.K.T	KS: NGUYỄN VĂN CHIẾN

DỰ ÁN:
CẢI TẠO, NÂNG CẤP TRUNG TÂM CHÍNH TRỊ XÃ QUỐC OAI

HẠNG MỤC:

TÊN BẢN VẼ:
CỔNG - TƯỜNG BAO HIỆN TRẠNG

HỒ SƠ THIẾT KẾ BẢN VẼ THI CÔNG

KÝ HIỆU BẢN VẼ: CHT- 01

THỜI GIAN: 2026

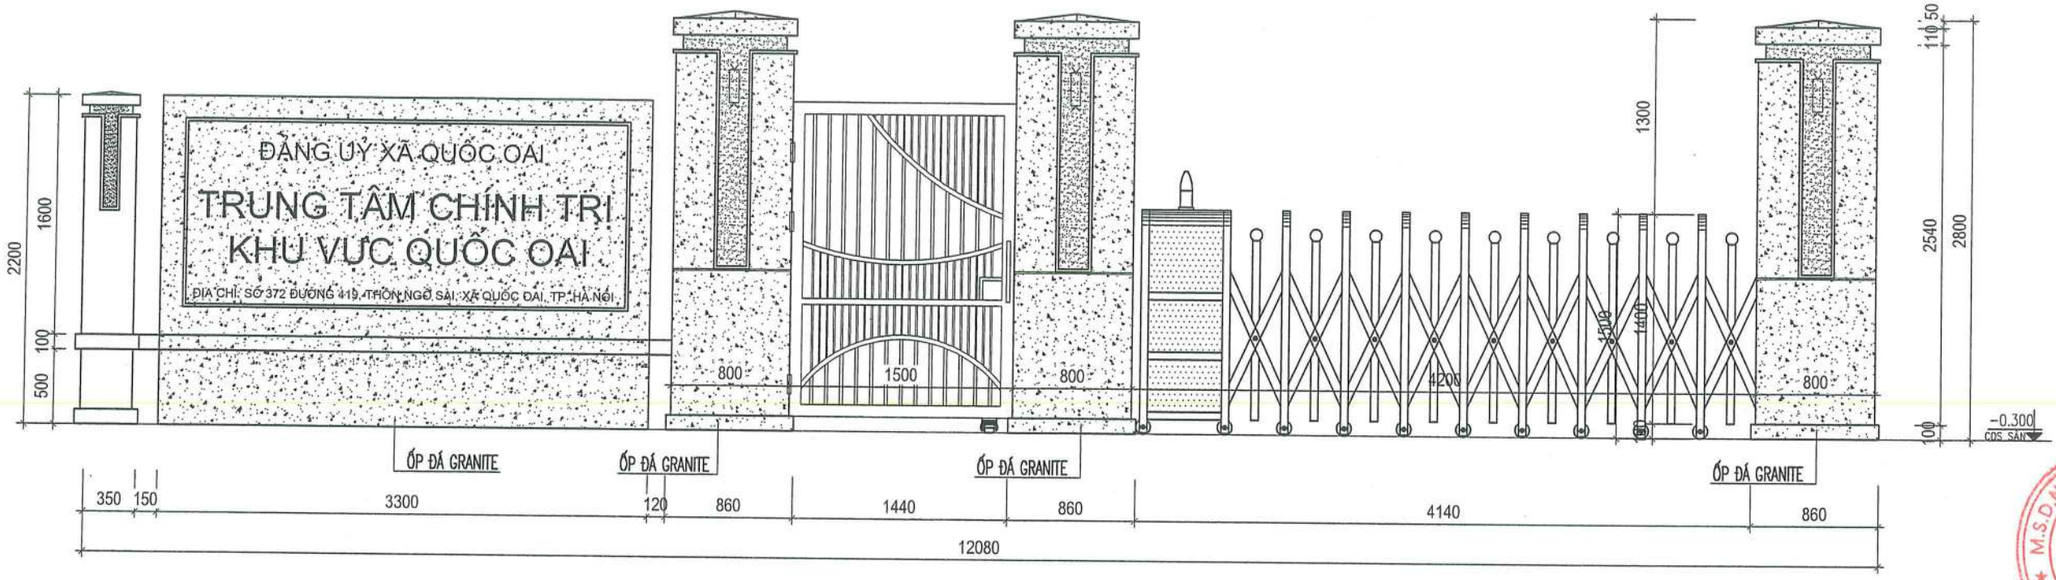

MẶT ĐỨNG CỔNG- BIỂN TÊN

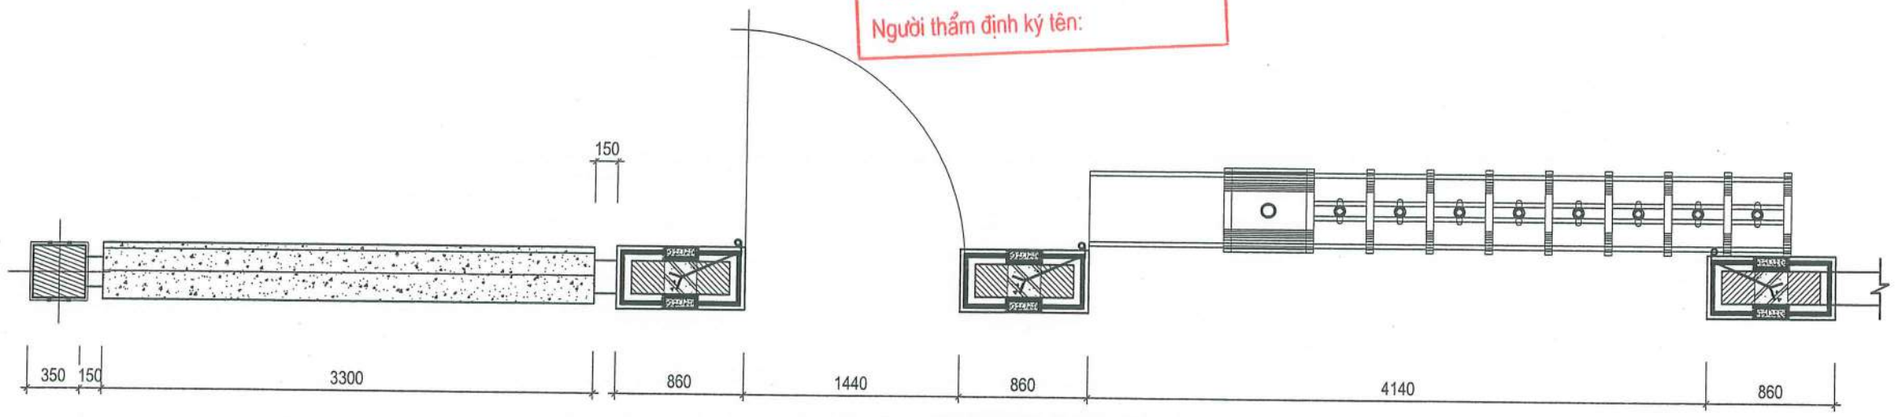

MẶT BẰNG CỔNG- BIỂN TÊN

PHÒNG KINH TẾ XÃ QUỐC OAI
THẨM ĐỊNH
Theo Văn bản số:...../.....
Ngày .....tháng .....năm 20.....
Người thẩm định ký tên:

CÔNG TY TNHH D & H
ĐÃ THẨM TRA
Theo văn bản số: 491/22.11/BC-TTr
Ngày 28 tháng 5 năm 2026
Ký tên:

HIỆU CHỈNH		
1		
2		
TT	NGÀY	NỘI DUNG

CHỦ ĐẦU TƯ:
BAN QLDA ĐẦU TƯ- HẠ TẦNG XÃ QUỐC OAI

ĐỊA ĐIỂM:
XÃ QUỐC OAI, THÀNH PHỐ HÀ NỘI

CƠ QUAN THIẾT KẾ

TRƯỜNG PHÁT COMPANY

CÔNG TY TNHH KINH DOANH VÀ XÂY DỰNG TRƯỜNG PHÁT

ĐC : Kiều Phú, Hà Nội
Tel: 0936.639.668
Email: xdtruongphat2016@gmail.com

GIÁM ĐỐC	KS. NGUYỄN VĂN CHIẾN
CHỦ NHIỆM DỰ ÁN	KTS. LÊ VÕ QUANG HUY
CHỦ TRÌ THIẾT KẾ	KTS. LÊ VÕ QUANG HUY
THIẾT KẾ	KTS: NGUYỄN VĂN KHẢI
Q.L.K.T	KS: NGUYỄN VĂN CHIẾN

DỰ ÁN:
CẢI TẠO, NÂNG CẤP TRUNG TÂM CHÍNH TRỊ XÃ QUỐC OAI

HẠNG MỤC:

TÊN BẢN VẼ:
CHI TIẾT CỔNG- BIỂN TÊN

HỒ SƠ THIẾT KẾ BẢN VẼ THI CÔNG

KÝ HIỆU BẢN VẼ: C- 01

THỜI GIAN: 2026

CHI TIẾT BIỂN TÊN CÔNG TRÌNH

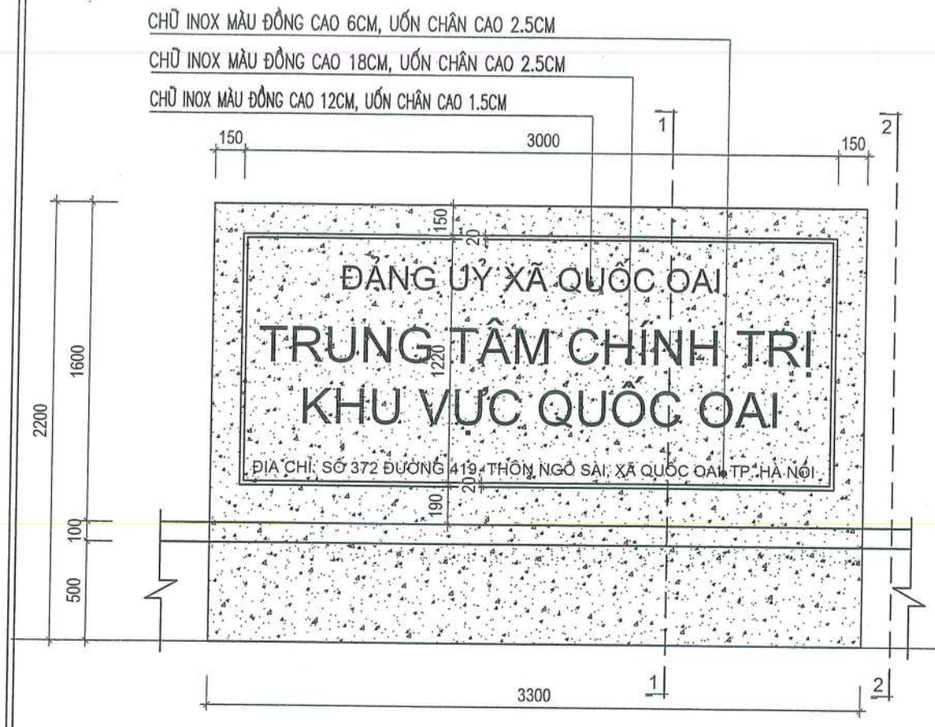

MẶT ĐỨNG BIỂN TÊN CÔNG TRÌNH

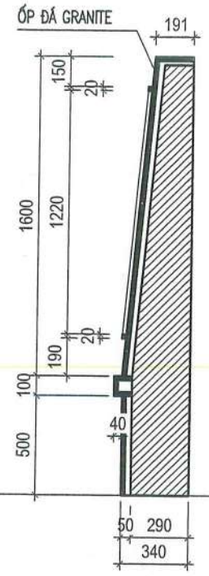

MẶT CẮT 1-1

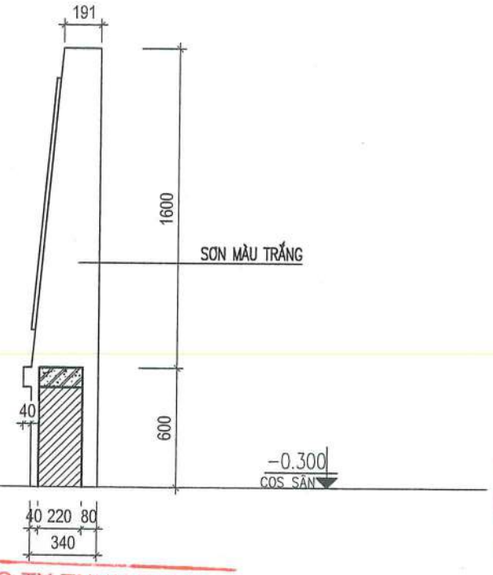

MẶT CẮT 2-2

CÔNG TY TNHH D & H
ĐÃ THẨM TRA
Theo văn bản số: 491/DCHBC-TTA
Ngày 28 tháng 5 năm 2026
Ký tên:

CHI TIẾT TRỤ CỔNG

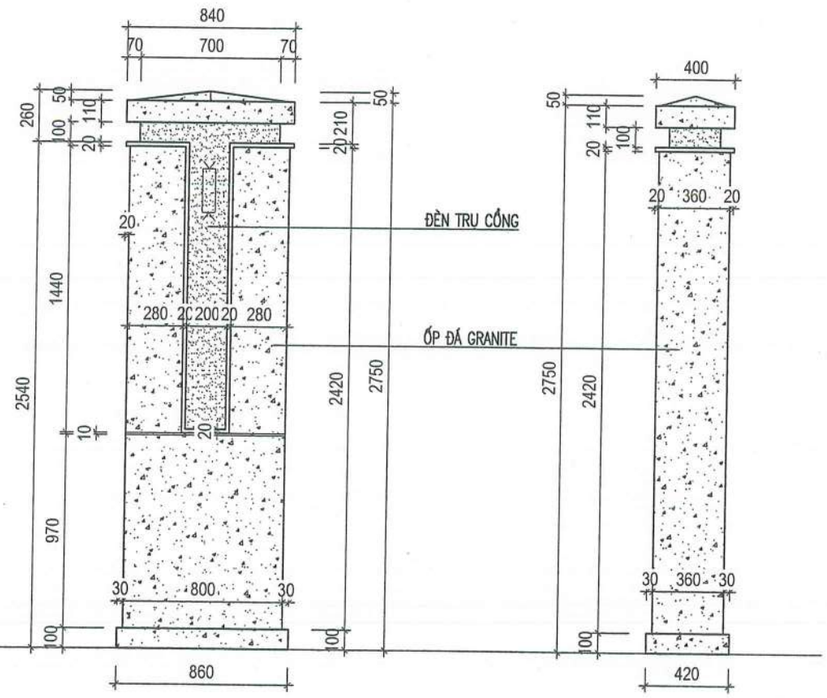

MẶT ĐỨNG TRỤ CỔNG

MẶT BÊN TRỤ CỔNG

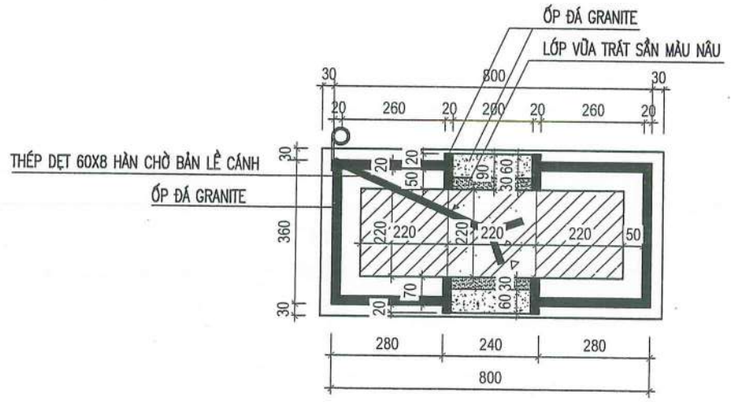

MẶT BẰNG TRỤ CỔNG

HIỆU CHỈNH		
1		
2		
TT	NGÀY	NỘI DUNG

CHỦ ĐẦU TƯ:
BAN QLDA ĐẦU TƯ- HẠ TẦNG XÃ QUỐC OAI

ĐỊA ĐIỂM:
XÃ QUỐC OAI, THÀNH PHỐ HÀ NỘI

CƠ QUAN THIẾT KẾ

TRƯỜNG PHÁT COMPANY

CÔNG TY TNHH KINH DOANH VÀ XÂY DỰNG TRƯỜNG PHÁT

ĐC: Kiêu Phú, Hà Nội
Tel: 0936.839.668
Email: xdtruongphat2018@gmail.com

GIÁM ĐỐC	KS. NGUYỄN VĂN CHIẾN
CHỦ NHIỆM DỰ ÁN	KTS. LÊ VÕ QUANG HUY
CHỦ TRÌ THIẾT KẾ	KTS. LÊ VÕ QUANG HUY
THIẾT KẾ	KTS: NGUYỄN VĂN KHẢI
Q.L.K.T	KS: NGUYỄN VĂN CHIẾN

DỰ ÁN:
CẢI TẠO, NÂNG CẤP TRUNG TÂM CHÍNH TRỊ XÃ QUỐC OAI

HẠNG MỤC:

TÊN BẢN VẼ:
CHI TIẾT BIỂN TÊN

HỒ SƠ THIẾT KẾ BẢN VẼ THI CÔNG

KÝ HIỆU BẢN VẼ: C- 02

THỜI GIAN: 2026

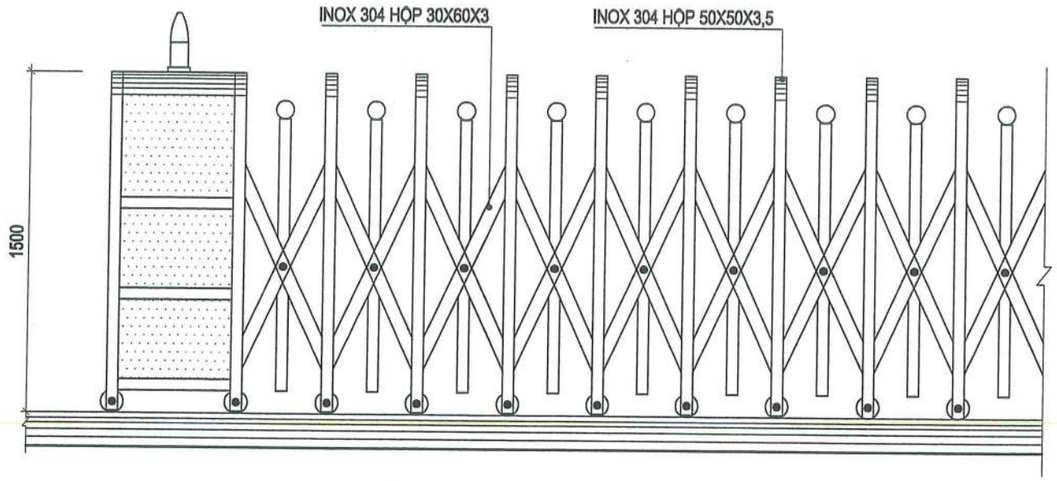

MẶT ĐỨNG CỬA INOX ĐIỂN HÌNH

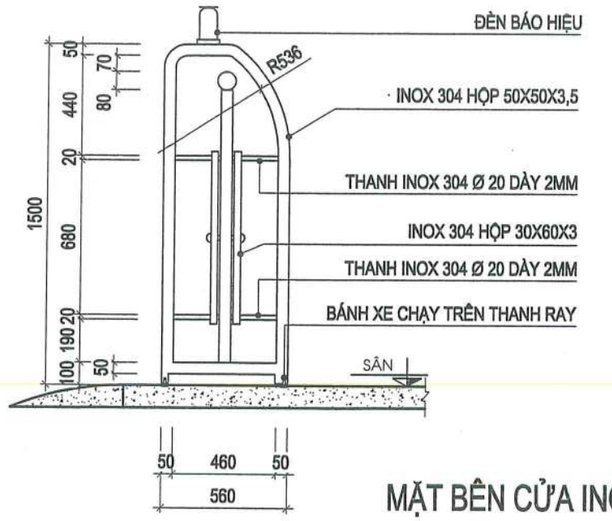

MẶT BÊN CỬA INOX

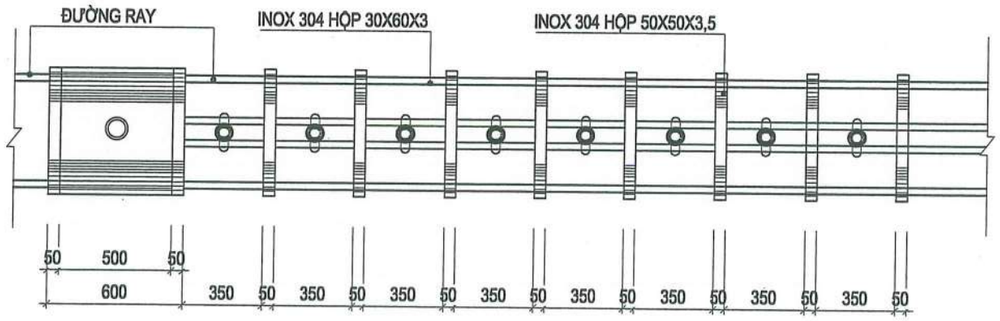

MẶT BẰNG CỬA INOX ĐIỂN HÌNH

CÔNG TY TNHH D & H
ĐÃ THẨM TRA
Theo văn bản số: 491/D&H/BC-TTr
Ngày 29 tháng 5 năm 2026
Ký tên:

CHI TIẾT CỬA XẾP INOX CÓ MOTOR ĐIỆN

KÍCH THƯỚC: 4800X560X1500 MM (DXRXC)
QUY CÁCH: CỬA TRƯỢT XẾP CÓ MOTOR ĐIỆN
VẬT LIỆU: INOX 304

HIỆU CHỈNH		
1		
2		
TT	NGÀY	NỘI DUNG

CHỦ ĐẦU TƯ:
BAN QLDA ĐẦU TƯ- HẠ TẦNG XÃ QUỐC OAI

ĐỊA ĐIỂM:
XÃ QUỐC OAI, THÀNH PHỐ HÀ NỘI

CƠ QUAN THIẾT KẾ

TRƯỜNG PHÁT COMPANY

CÔNG TY TNHH KINH DOANH VÀ XÂY DỰNG TRƯỜNG PHÁT
Đức Thượng, Hoài Đức, Hà Nội
Tel : 0936.339.668
Email: xaydungphat2018@gmail.com

GIÁM ĐỐC	KS. NGUYỄN VĂN CHIẾN
CHỦ NHIỆM DỰ ÁN	KTS. LÊ VÕ QUANG HUY
CHỦ TRÌ THIẾT KẾ	KTS. LÊ VÕ QUANG HUY
THIẾT KẾ	KTS: NGUYỄN VĂN KHẢI
Q.L.K.T	KS: NGUYỄN VĂN CHIẾN

DỰ ÁN:
CẢI TẠO, NÂNG CẤP TRUNG TÂM CHÍNH TRỊ XÃ QUỐC OAI

HẠNG MỤC:

TÊN BẢN VẼ:
CHI TIẾT CỬA XẾP INOX CÓ MOTOR ĐIỆN

HỒ SƠ THIẾT KẾ BẢN VẼ THI CÔNG

KÝ HIỆU BẢN VẼ:C-03

THỜI GIAN: 2026

CHI TIẾT CỔNG PHỤ

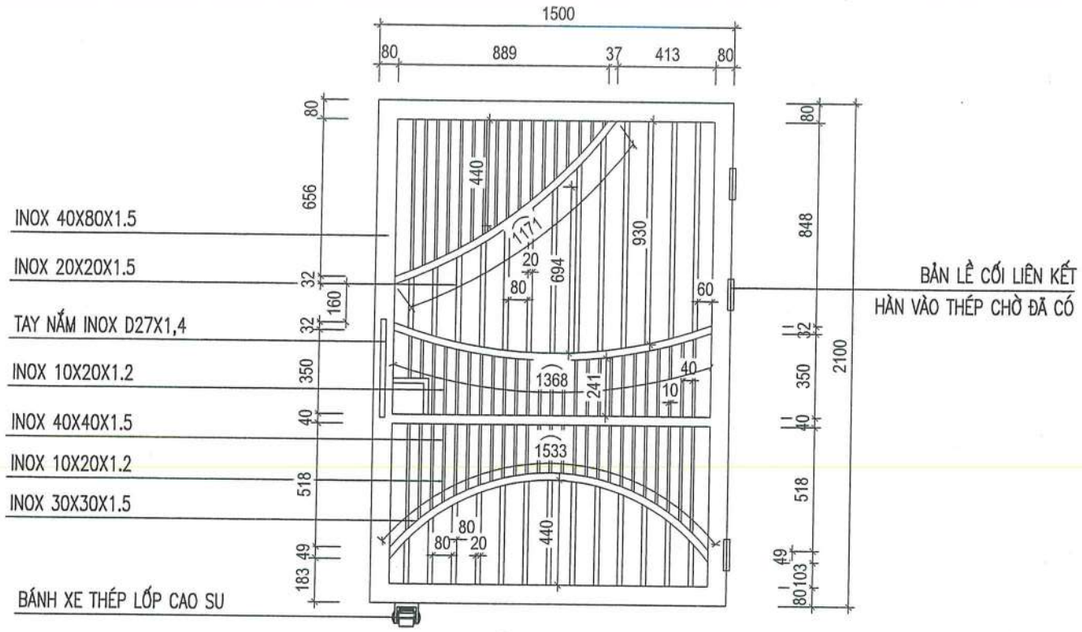

CHI TIẾT CÁNH CỔNG PHỤ

(SỐ LƯỢNG 01 CÁNH, PHỤ KIỆN: CHỐT ĐỨNG, THEN NGANG)

BẢNG THỐNG THÉP CÁNH CỔNG PHỤ		
Quy cách	**Chiều dài (m)**	**Khối lượng (kg)**
inox hộp 10x20x1.2	8.5	4.4
inox hộp 20x20x1.5	14.95	13.1
inox hộp 30x30x1.5	4.8	6.5
inox hộp 40x40x1.5	1.5	2.7
inox hộp 40x80x1.5	7.2	20.0

CHI TIẾT TRỤ HÀNG RÀO

(SỐ LƯỢNG 68 TRỤ)

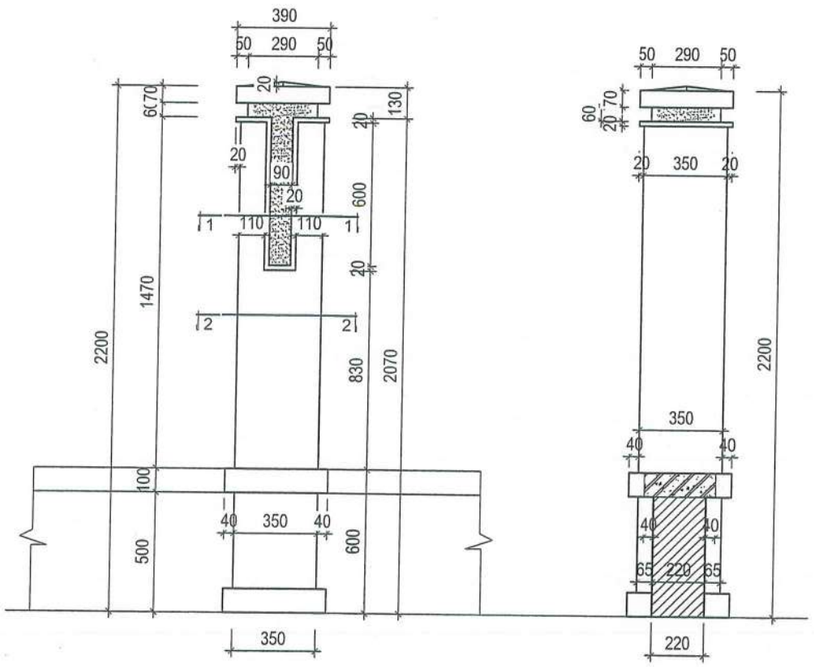

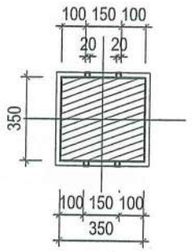

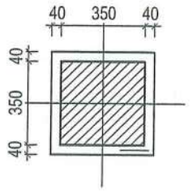

CÔNG TY TNHH D & H
ĐÃ THẨM TRA
Theo văn bản số: 491/D&H/BC-TTr
Ngày 28 tháng 5 năm 2026
Ký tên:

HIỆU CHỈNH		
1		
2		
TT	NGÀY	NỘI DUNG

CHỦ ĐẦU TƯ:
BAN QLDA ĐẦU TƯ- HẠ TẦNG XÃ QUỐC OAI

ĐỊA ĐIỂM:
XÃ QUỐC OAI, THÀNH PHỐ HÀ NỘI

CƠ QUAN THIẾT KẾ

TRƯỜNG PHÁT COMPANY

CÔNG TY TNHH KINH DOANH VÀ XÂY DỰNG TRƯỜNG PHÁT

ĐC : Kiều Phú, Hà Nội
Tel : 0936.339.668
Email: xdtruongphat2018@gmail.com

GIÁM ĐỐC	KS. NGUYỄN VĂN CHIẾN
CHỦ NHIỆM DỰ ÁN	KTS. LÊ VÕ QUANG HUY
CHỦ TRÌ THIẾT KẾ	KTS. LÊ VÕ QUANG HUY
THIẾT KẾ	KTS: NGUYỄN VĂN KHẢI
Q.L.K.T	KS: NGUYỄN VĂN CHIẾN

DỰ ÁN:
CẢI TẠO, NÂNG CẤP TRUNG TÂM CHÍNH TRỊ XÃ QUỐC OAI

HẠNG MỤC:

TÊN BẢN VẼ:
CHI TIẾT CÁNH CỔNG PHỤ
CHI TIẾT TRỤ HÀNG RÀO

HỒ SƠ THIẾT KẾ BẢN VẼ THI CÔNG

KÝ HIỆU BẢN VẼ: C- 04

THỜI GIAN: 2026

CHI TIẾT ĐOẠN TƯỜNG RÀO ĐẶC BƯỚC CỘT 2,5M

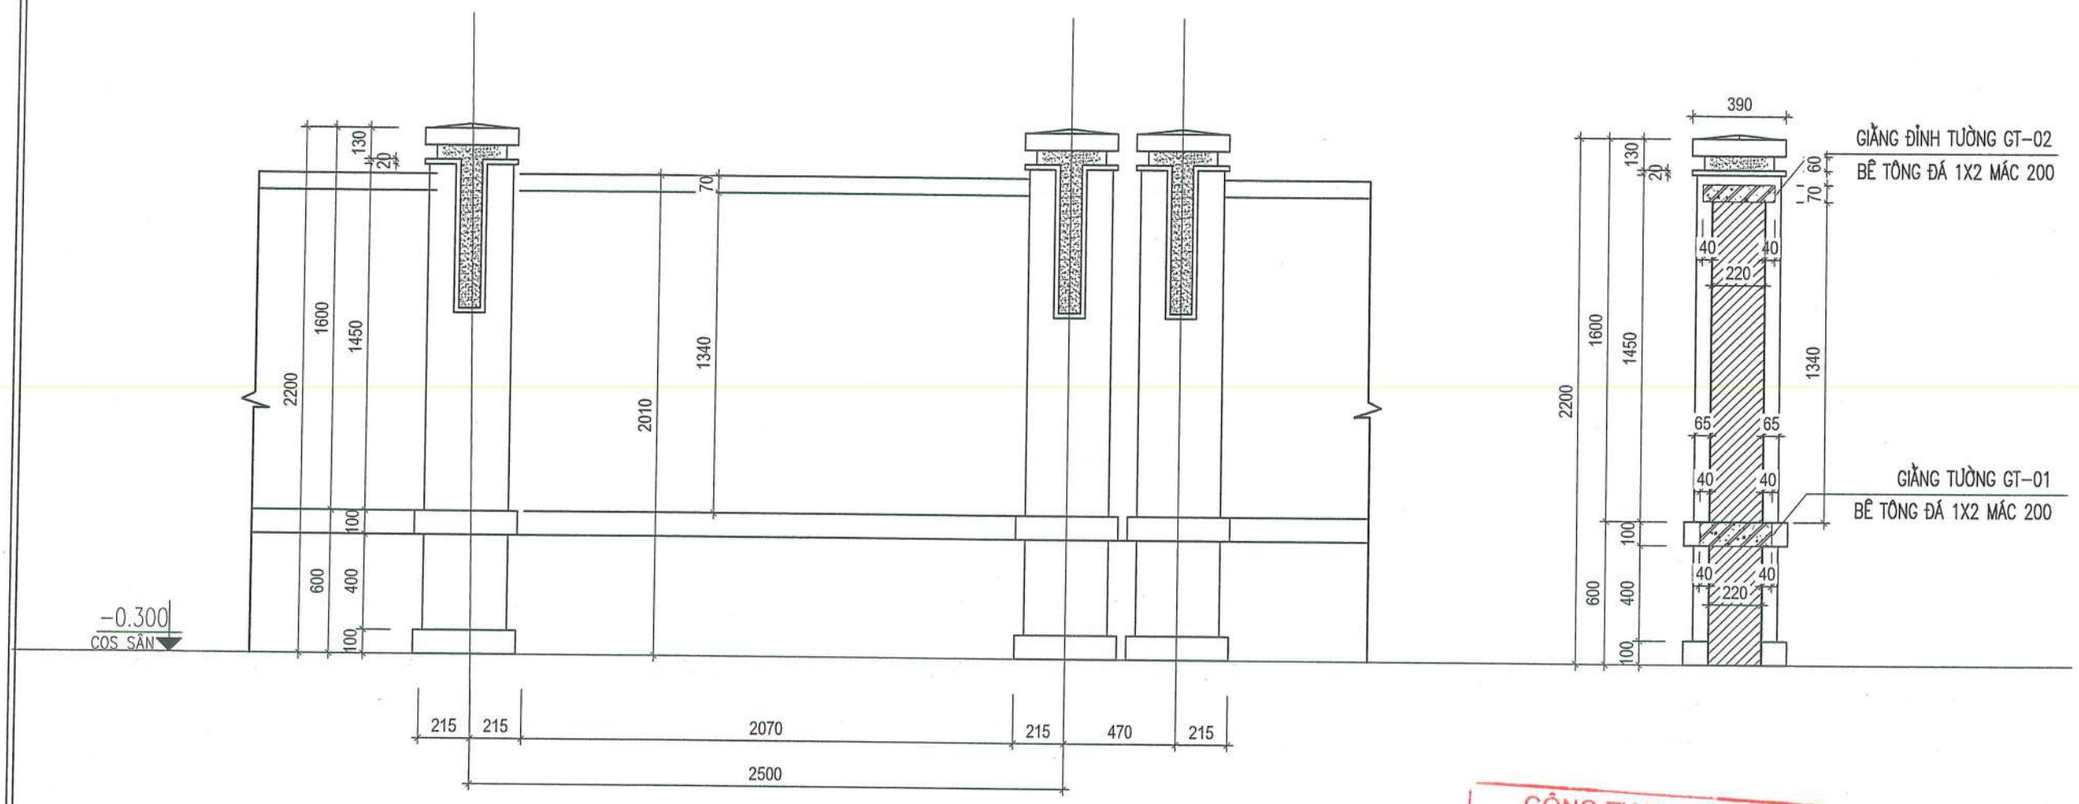

MẶT ĐỨNG ĐIỂN HÌNH ĐOẠN TƯỜNG RÀO ĐẶC F-G, L= 36M

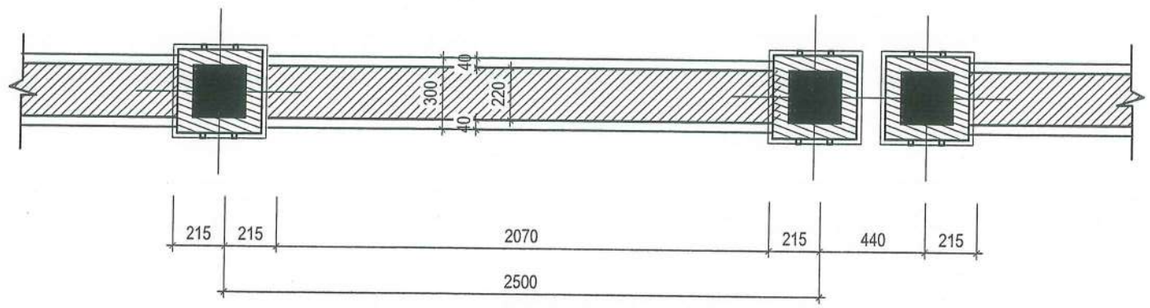

MẶT BẰNG ĐIỂN HÌNH ĐOẠN TƯỜNG RÀO ĐẶC

CÔNG TY TNHH D & H
ĐÃ THẨM TRA
Theo văn bản số: 491/D&H/BC-TTR
Ngày 28 tháng 5 năm 2026
Ký tên:

GHI CHÚ :

- TƯỜNG XÂY GẠCH KHÔNG NUNG #75, TRÁT DÀY 15MM VỮA XI MĂNG #75, SƠN NGOẠI THẤT 03 LỚP 1 LÓT 2 NƯỚC PHỦ.

HIỆU CHỈNH		
1		
2		
TT	NGÀY	NỘI DUNG

CHỦ ĐẦU TƯ:
BAN QLDA ĐẦU TƯ- HẠ TẦNG XÃ QUỐC OAI

ĐỊA ĐIỂM:
XÃ QUỐC OAI, THÀNH PHỐ HÀ NỘI

CƠ QUAN THIẾT KẾ

TRƯỜNG PHÁT COMPANY

CÔNG TY TNHH KINH DOANH VÀ XÂY DỰNG TRƯỜNG PHÁT
ĐC: Kiều Phú, Hà Nội
Tel: 0936.339.668
Email: xdtruongphat2018@gmail.com

GIÁM ĐỐC	KS. NGUYỄN VĂN CHIẾN
CHỦ NHIỆM DỰ ÁN	KTS. LÊ VÕ QUANG HUY
CHỦ TRÌ THIẾT KẾ	KTS. LÊ VÕ QUANG HUY
THIẾT KẾ	KTS: NGUYỄN VĂN KHẢI
Q.L.K.T	KS: NGUYỄN VĂN CHIẾN

DỰ ÁN:
CẢI TẠO, NÂNG CẤP TRUNG TÂM CHÍNH TRỊ XÃ QUỐC OAI

HẠNG MỤC:

TÊN BẢN VẼ:
CHI TIẾT TƯỜNG BAO ĐẶC XÂY MỚI

HỒ SƠ THIẾT KẾ BẢN VẼ THI CÔNG

KÝ HIỆU BẢN VẼ: TR- 02

THỜI GIAN: 2026

CHI TIẾT TƯỜNG RÀO BƯỚC CỘT 2,5M

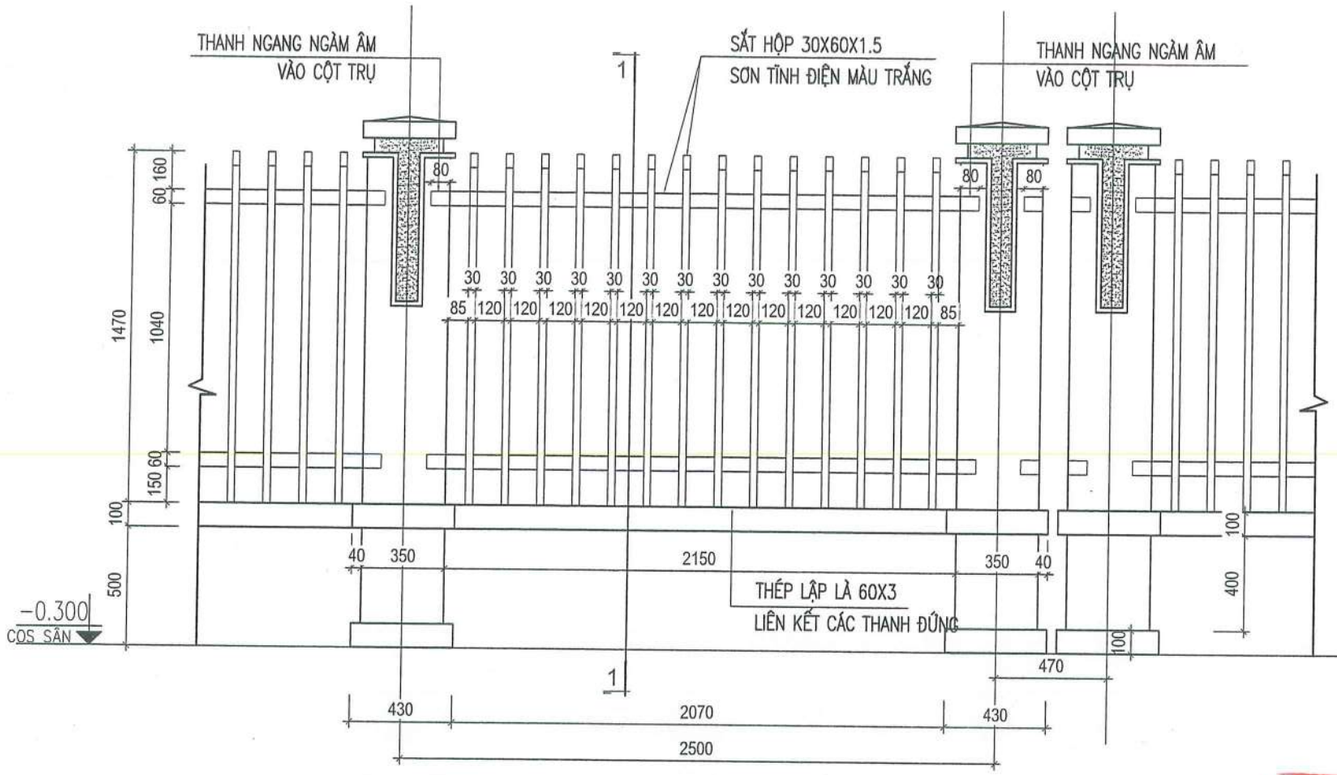

MẶT ĐỨNG ĐIỂN HÌNH ĐOẠN TƯỜNG RÀO THOÁNG G-A-B, L= 35M

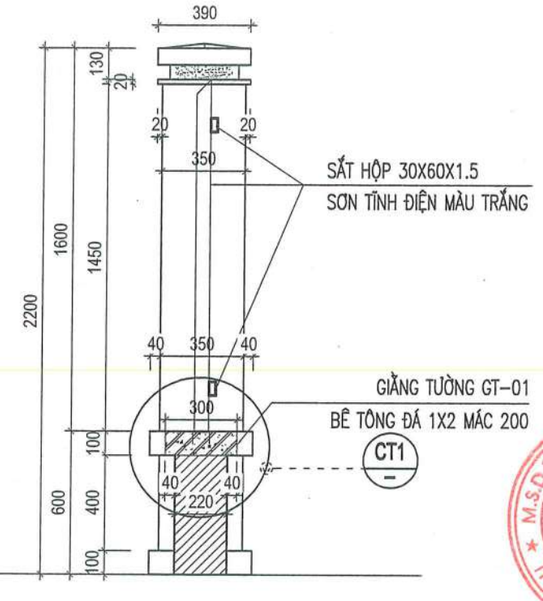

MẶT CẮT 1-1

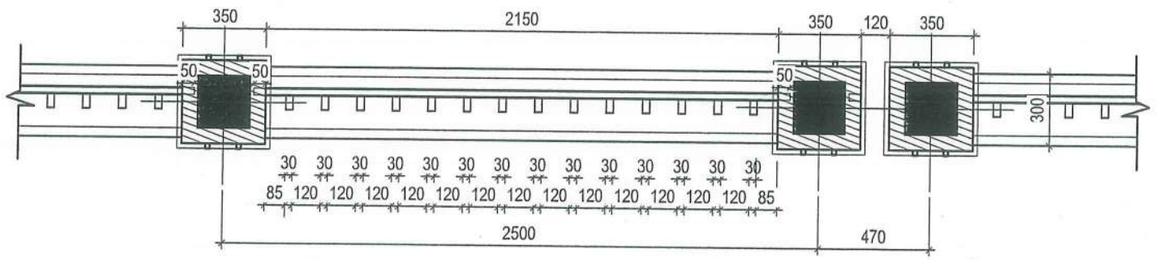

MẶT BẰNG ĐIỂN HÌNH ĐOẠN TƯỜNG RÀO THOÁNG

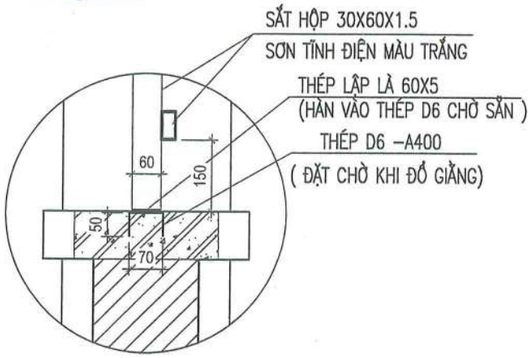

CHI TIẾT 1

CÔNG TY TNHH D&H
ĐÃ THẨM TRA
Theo văn bản số: 491/D&H/BC-TR
Ngày 28 tháng 5 năm 2026
Ký tên:

HIỆU CHỈNH		
1		
2		
TT	NGÀY	NỘI DUNG

CHỦ ĐẦU TƯ:
BAN QLDA ĐẦU TƯ- HẠ TẦNG XÃ QUỐC OAI

ĐỊA ĐIỂM:
XÃ QUỐC OAI, THÀNH PHỐ HÀ NỘI

CƠ QUAN THIẾT KẾ

TRƯỜNG PHÁT COMPANY

CÔNG TY TNHH KINH DOANH VÀ XÂY DỰNG TRƯỜNG PHÁT

ĐC : Kiều Phú, Hà Nội
tel : 0936.339.668
Email: xaytruongphat2018@gmail.com

GIÁM ĐỐC	KS. NGUYỄN VĂN CHIẾN
CHỦ NHIỆM DỰ ÁN	KTS. LÊ VÕ QUANG HUY
CHỦ TRÌ THIẾT KẾ	KTS. LÊ VÕ QUANG HUY
THIẾT KẾ	KTS: NGUYỄN VĂN KHẢI
Q.L.K.T	KS: NGUYỄN VĂN CHIẾN

DỰ ÁN:
CẢI TẠO, NÂNG CẤP TRUNG TÂM CHÍNH TRỊ XÃ QUỐC OAI

HẠNG MỤC:

TÊN BẢN VẼ:
CHI TIẾT TƯỜNG BAO THOÁNG

HỒ SƠ THIẾT KẾ BẢN VẼ THI CÔNG

KÝ HIỆU BẢN VẼ: TR- 01

THỜI GIAN: 2026

CHI TIẾT ĐOẠN TƯỜNG ĐẶC CẢI TẠO

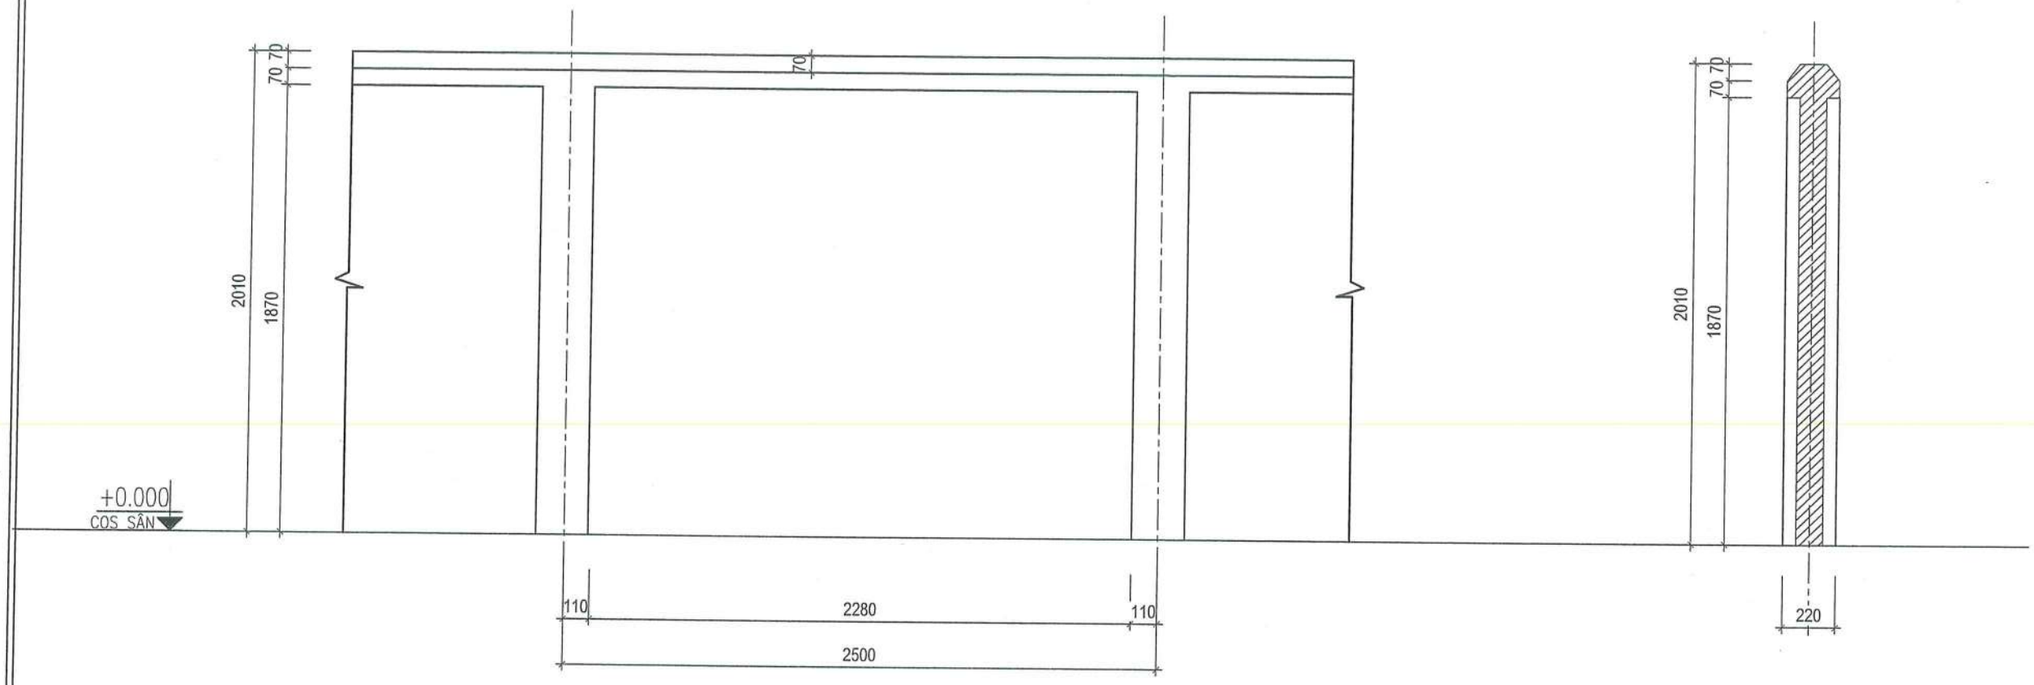

MẶT ĐỨNG ĐIỂN HÌNH ĐOẠN TƯỜNG RÀO ĐẶC F-E, D-D* L= 59.95M

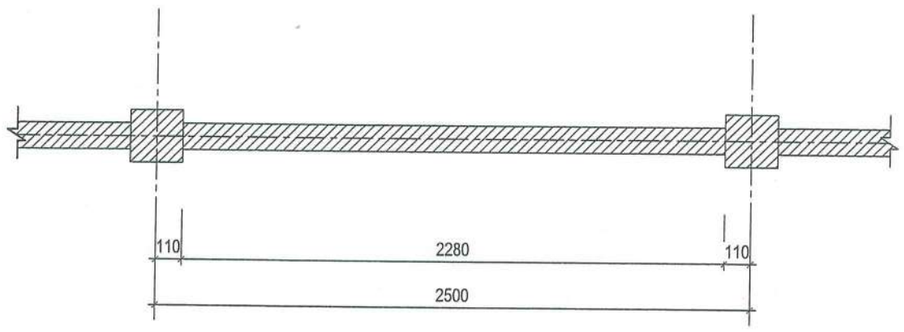

MẶT BẰNG ĐIỂN HÌNH ĐOẠN TƯỜNG RÀO ĐẶC

CÔNG TY TNHH D & H
ĐÃ THẨM TRA
Theo văn bản số: 491/D&H/BC-TK
Ngày 28 tháng 5 năm 2026
Ký tên:

GHI CHÚ :

- BÓC BỎ LỚP TRÁT TƯỜNG BAO CŨ, TRÁT LẠI BẰNG VXM MÁC 75# DÀY 15CM.
- SƠN 3 NƯỚC, SƠN MÀU VÀNG KEM

HIỆU CHỈNH		
1		
2		
TT	NGÀY	NỘI DUNG

CHỦ ĐẦU TƯ:
BAN QLDA ĐẦU TƯ- HẠ TẦNG XÃ QUỐC OAI

ĐỊA ĐIỂM:
XÃ QUỐC OAI, THÀNH PHỐ HÀ NỘI

CƠ QUAN THIẾT KẾ

TRƯỜNG PHÁT COMPANY

CÔNG TY TNHH KINH DOANH VÀ XÂY DỰNG TRƯỜNG PHÁT
ĐC: Kiều Phú, Hà Nội
Tel: 0936.339.668
Email: xaitruongphat2018@gmail.com

GIÁM ĐỐC	KS. NGUYỄN VĂN CHIẾN
CHỦ NHIỆM DỰ ÁN	KTS. LÊ VÕ QUANG HUY
CHỦ TRÌ THIẾT KẾ	KTS. LÊ VÕ QUANG HUY
THIẾT KẾ	KTS: NGUYỄN VĂN KHẢI
Q.L.K.T	KS: NGUYỄN VĂN CHIẾN

DỰ ÁN:
CẢI TẠO, NÂNG CẤP TRUNG TÂM CHÍNH TRỊ XÃ QUỐC OAI

HẠNG MỤC:

TÊN BẢN VẼ:
CHI TIẾT TƯỜNG BAO ĐẶC CẢI TẠO

HỒ SƠ THIẾT KẾ BẢN VẼ THI CÔNG

KÝ HIỆU BẢN VẼ: TR- 03

THỜI GIAN: 2026

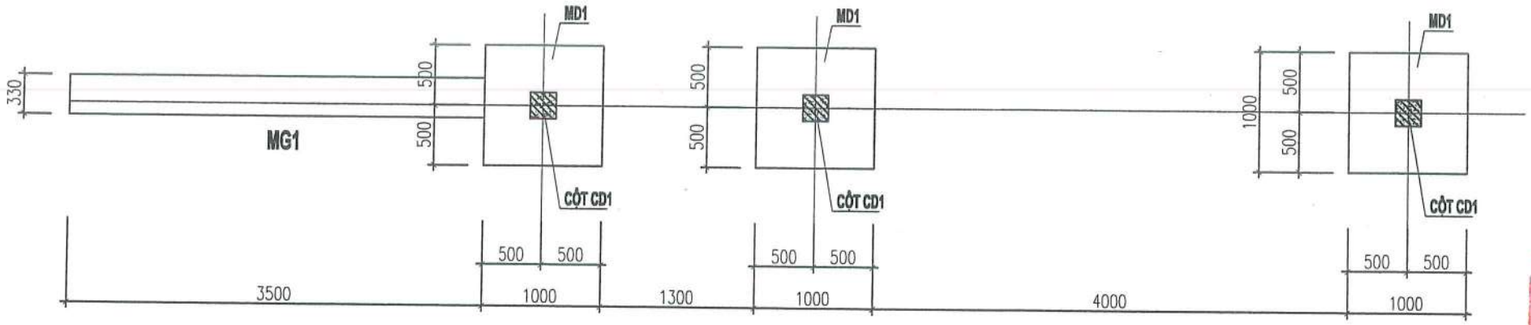

MẶT BẰNG MÓNG CỔNG CHÍNH

CÔNG TY TNHH D & H
ĐÃ THẨM TRA
Theo văn bản số: 49/D&H/IBC-TTa
Ngày 28 tháng 5 năm 2026
Ký tên:

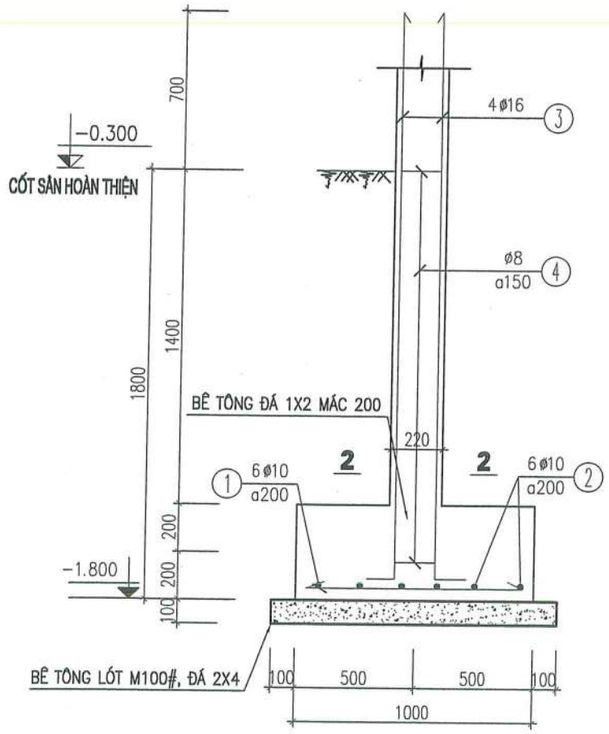

MẶT CẮT 1-1

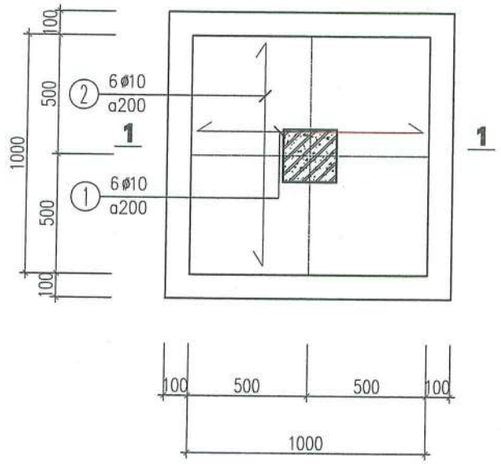

MÓNG MD1
(SL:03C)

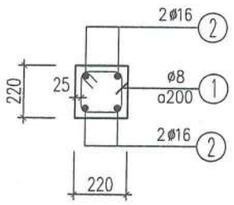

MẶT CẮT 2-2

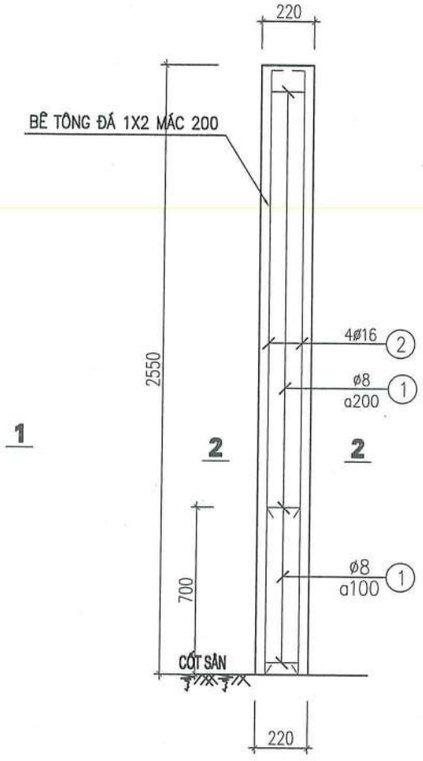

CỘT CD1
(SL:03C)

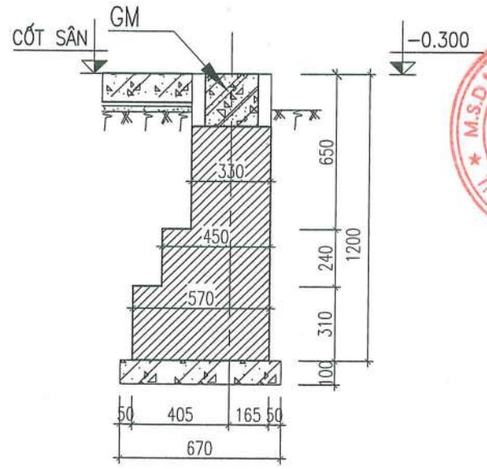

MÓNG MG1
(L=3,5M;SL:01C)

BẢNG THỐNG KÊ CỐT THÉP

CẤU KIỆN	SỐ HIỆU	QUY CÁCH	Ø (mm)	CHIỀU DÀI (mm)	S.LƯỢNG/ 1 C.K.	S.LƯỢNG C.K.	TỔNG CHIỀU DÀI (m)	KHỐI LƯỢNG (Kg)
MÓNG MD1 (SL:03C)	1	950	10	950	6	3	17.100	10.543
	2	950	10	950	6	3	17.100	10.543
	3	250 3000	16	3250	4	3	39.000	61.554
	4	50 170 170	8	780	11	3	25.740	10.156
CỘT CD1 (SL:03C)	1	50 170 170	8	780	17	3	39.780	15.696
	2	250 2500	16	2750	4	3	33.000	52.084
MG1 (SL:01C)	1	50 300 50	6	400	19	1	7.600	1.687
	2	3450	12	3450	3	1	10.350	9.211

HIỆU CHỈNH		
1		
2		
TT	NGÀY	NỘI DUNG

CHỦ ĐẦU TƯ:
BAN QLDA ĐẦU TƯ- HẠ TẦNG XÃ QUỐC OAI

ĐỊA ĐIỂM:
XÃ QUỐC OAI, THÀNH PHỐ HÀ NỘI

CƠ QUAN THIẾT KẾ
TRƯỜNG PHÁT COMPANY
CÔNG TY TNHH KINH DOANH VÀ XÂY DỰNG TRƯỜNG PHÁT
ĐC : Kiều Phú, Hà Nội
Tel : 0936.339.668
Email: xdtruongphat2018@gmail.com

GIÁM ĐỐC	KS. NGUYỄN VĂN CHIẾN
CHỦ NHIỆM DỰ ÁN	KTS. LÊ VÕ QUANG HUY
CHỦ TRÌ THIẾT KẾ	KTS. LÊ VÕ QUANG HUY
THIẾT KẾ	KTS: NGUYỄN VĂN KHẢI
Q.L.K.T	KS: NGUYỄN VĂN CHIẾN

DỰ ÁN:
CẢI TẠO, NÂNG CẤP TRUNG TÂM CHÍNH TRỊ XÃ QUỐC OAI

HẠNG MỤC:

TÊN BẢN VẼ:
KẾT CẤU CỔNG

HỒ SƠ THIẾT KẾ BẢN VẼ THI CÔNG

KÝ HIỆU BẢN VẼ: KC- 01

THỜI GIAN: 2026

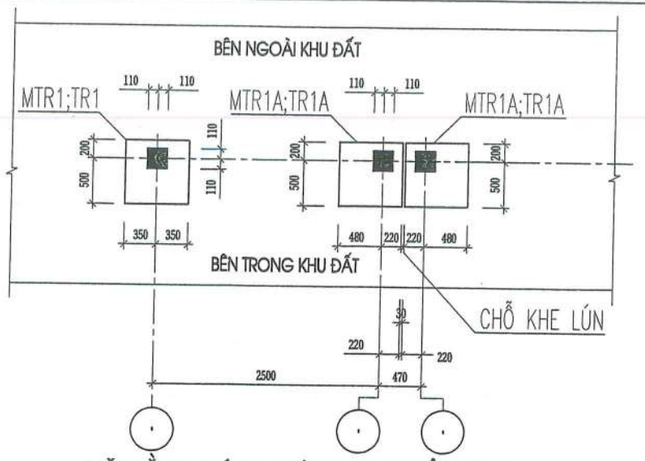

MẶT BẰNG MÓNG TƯỜNG BAO ĐIỂN HÌNH

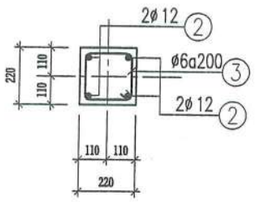

MẶT CẮT 1-1

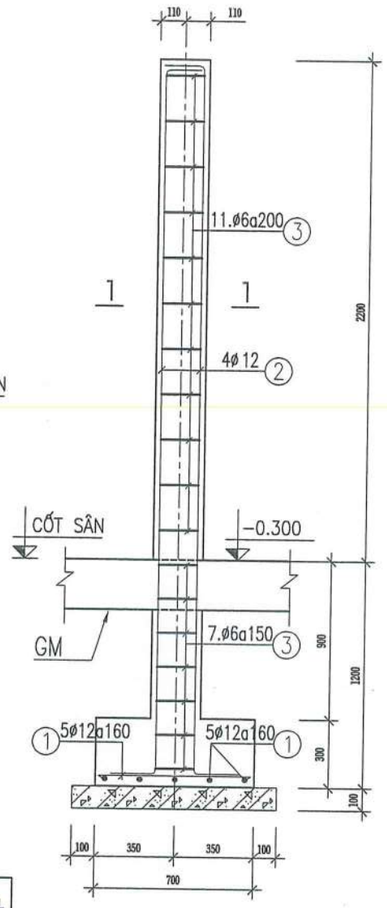

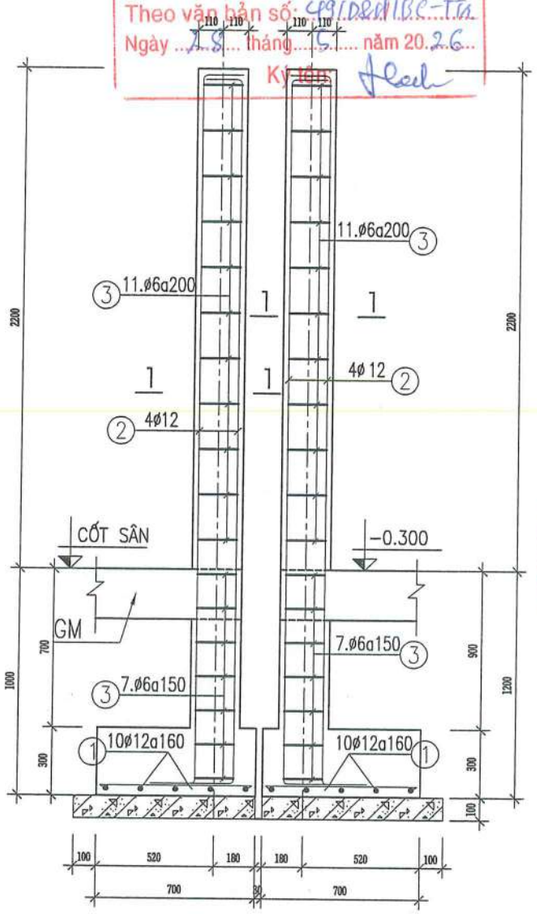

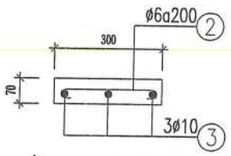

GIẰNG TƯỜNG GT-02
(L= 83M)

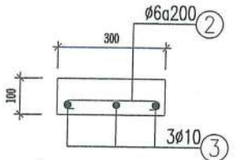

GIẰNG TƯỜNG GT-01
(L= 83M)

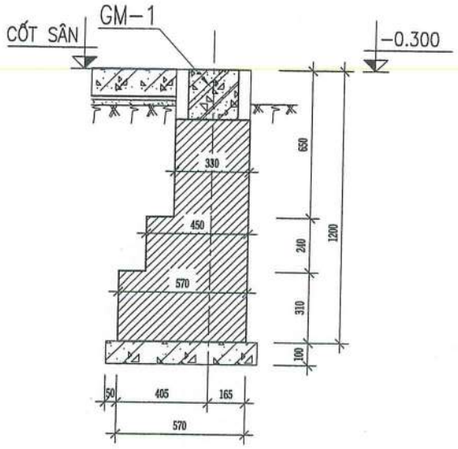

CHI TIẾT MÓNG TƯỜNG BAO
(L=71M)

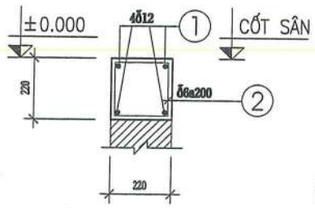

GIẰNG MÓNG GM-1
(L = 71 M ; SL: 01 CÁI)

BẢNG THỐNG KÊ CỐT THÉP

TÊN C.KIỆN	SỐ T.T	HÌNH DÁNG -KÍCH THƯỚC	Ø mm	CHIỀU DÀI 1 THANH mm	SỐ LƯỢNG 1C.KIỆN	SỐ LƯỢNG T.BỘ	TỔNG CHIỀU DÀI m	TỔNG KL D<=10 kG	TỔNG KL 10<d<=18 kG	TỔNG KL 18<d kG
MTR1 SL: 31 CÁI	1	650	12	650	10	250	162.5		144.3	
	2	150 3150 150	12	3450	4	100	345		306.4	
	3	170 170 50	6	780	18	450	351	77.9		
MTR1A SL: 03 CÁI	1	650	12	650	20	60	13.00		2.9	
	2	150 3150 150	12	3450	8	24	82.8		73.5	
	3	150 170 50	6	740	36	108	79.9	17.7		
GM-1 SL: 01 CÁI	1	71000	12	73160	4	4	292.6		259.8	
	2	170 170 50	6	780	356	356	277.7	61.6		
GT-1 SL: 01 CÁI	1	71000	10	72800	2	2	145.6	89.7		
	2	50 180 50	6	280	356	356	99.7	22.1		
GT-2 SL: 01 CÁI	1	36000	10	36900	2	2	73.8	45.5		
	2	50 180 50	6	280	181	181	50.68	11.3		

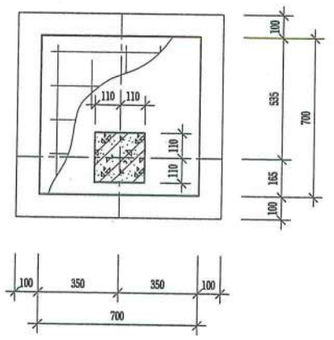

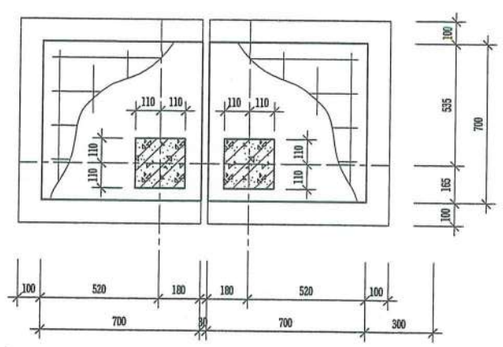

GHI CHÚ :

* BÊ TÔNG SỬ DỤNG CẤP ĐỘ BỀN B15 (MÁC 200#) ; ĐÁ1X2.
* CỐT THÉP CÓ ĐƯỜNG KÍNH <10 DÙNG LOẠI THÉP NHÓM CI (CB240-T).
* CỐT THÉP CÓ ĐƯỜNG KÍNH >=16 DÙNG LOẠI THÉP NHÓM CIII (CB400-V).
* NEO UỐN NỐI CỐT THÉP THEO TIÊU CHUẨN (LN=30.D).
* KHI THI CÔNG CẦN KẾT HỢP CÁC BẢN VẼ LIÊN QUAN.

CÔNG TY TNHH D & H
ĐÃ THẨM TRA
Theo văn bản số: 49/DRHIBC-TTr
Ngày 15 tháng 5 năm 2026
Ký tên

HIỆU CHỈNH		
1		
2		
TT	NGÀY	NỘI DUNG

CHỦ ĐẦU TƯ:
BAN QLDA ĐẦU TƯ- HẠ TẦNG XÃ QUỐC OAI

ĐỊA ĐIỂM:
XÃ QUỐC OAI, THÀNH PHỐ HÀ NỘI

CƠ QUAN THIẾT KẾ

TRƯỜNG PHÁT COMPANY

CÔNG TY TNHH KINH DOANH VÀ XÂY DỰNG TRƯỜNG PHÁT
ĐC : Kiều Phú, Hà Nội
Tel: 0936.339.668
Email: xdtruongphat2018@gmail.com

GIÁM ĐỐC	KS. NGUYỄN VĂN CHIẾN
CHỦ NHIỆM DỰ ÁN	KTS. LÊ VÕ QUANG HUY
CHỦ TRÌ THIẾT KẾ	KTS. LÊ VÕ QUANG HUY
THIẾT KẾ	KTS: NGUYỄN VĂN KHẢI
Q.L.K.T	KS: NGUYỄN VĂN CHIẾN

DỰ ÁN:
CẢI TẠO, NÂNG CẤP TRUNG TÂM CHÍNH TRỊ XÃ QUỐC OAI

HẠNG MỤC:

TÊN BẢN VẼ:
KẾT CẤU TƯỜNG BAO

HỒ SƠ THIẾT KẾ BẢN VẼ THI CÔNG

KÝ HIỆU BẢN VẼ: KC-02

THỜI GIAN: 2026

TRƯỜNG PHÁT
COMPANY

HẠNG MỤC: PHỤ TRỢ

NHÀ BẢO VỆ CẢI TẠO

TRƯỜNG PHÁT
COMPANY

HẠNG MỤC: PHỤ TRỢ

NHÀ BẢO VỆ HIỆN TRẠNG

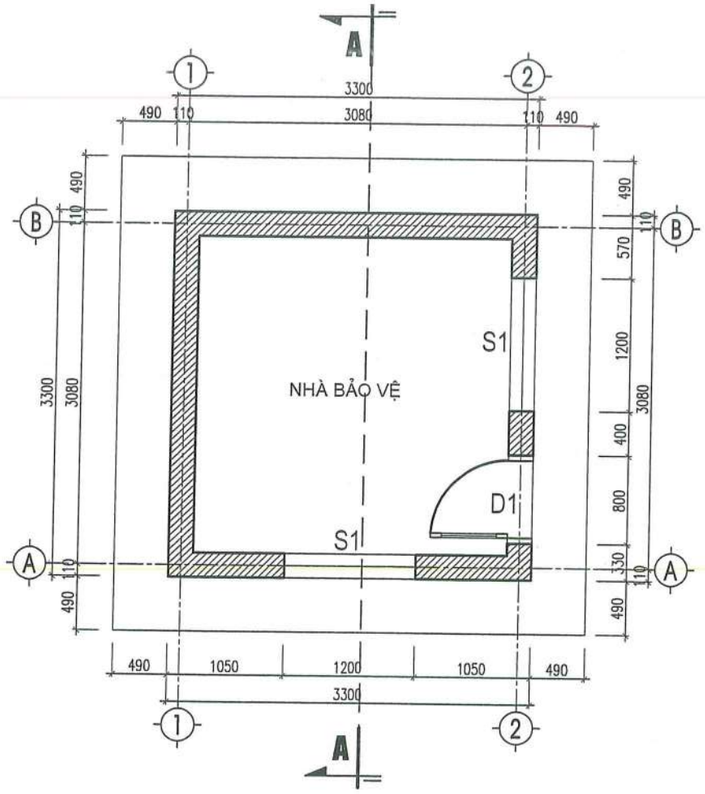

MẶT BẰNG

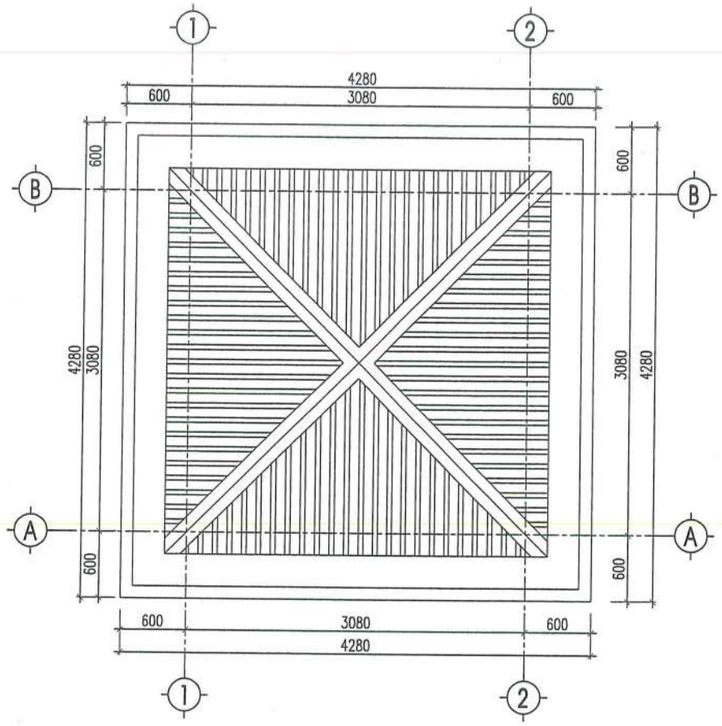

MẶT BẰNG MÁI

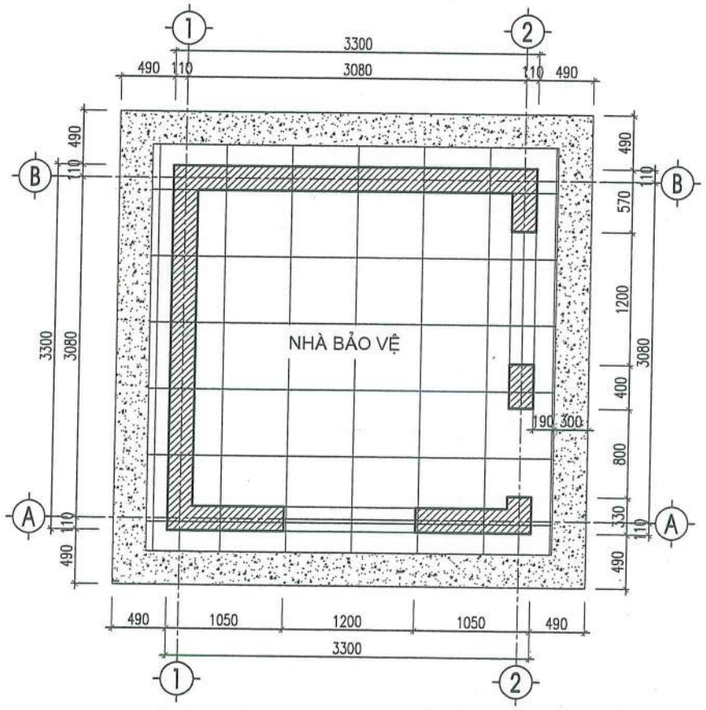

NỀN NHÀ LÁT GẠCH HIỆN TRẠNG
(DIỆN TÍCH = 11M2 – PHÁ DỠ)

BẬC CẤP LÁNG GRANITO

MẶT BẰNG LÁT NỀN

CÔNG TY TNHH D & H
ĐÃ THẨM TRA
Theo văn bản số: 491/D&H/BC-TTA
Ngày 28 tháng 5 năm 2026
Ký tên:

** THUYẾT MINH HIỆN TRẠNG:

- MỘT SỐ VỊ TRÍ TƯỜNG ĐÃ BONG LỞ (30%); LỚP SƠN CŨ TRONG VÀ NGOÀI NHÀ ĐÃ BONG CHÓC, RÊU MỐC
- NỀN GẠCH TOÀN BỘ TRONG VÀ NGOÀI NHÀ VÀ BẬC TAM CẤP ĐÃ NỨT VỠ, BONG LỞ
- MÁI TÔN CŨ ĐÃ GỈ SÉT, THẤM DỘT; ỐNG THOÁT NƯỚC ĐÃ VỠ HỎNG; SÊ NÔ MÁI ĐÃ THẤM DỘT
- CỬA ĐI, CỬA SỔ ĐÃ CŨ HỎNG; HOA SẮT CỬA ĐÃ HOEN GỈ

PHÒNG KINH TẾ XÃ QUỐC OAI
THẨM ĐỊNH
Theo Văn bản số:...../.....
Ngày .....tháng .....năm 20.....
Người thẩm định ký tên:

HIỆU CHỈNH		
1		
2		
TT	NGÀY	NỘI DUNG

CHỦ ĐẦU TƯ:
BAN QLDA ĐẦU TƯ- HẠ TẦNG XÃ QUỐC OAI

ĐỊA ĐIỂM:
XÃ QUỐC OAI, THÀNH PHỐ HÀ NỘI

CƠ QUAN THIẾT KẾ

TRƯỜNG PHÁT COMPANY

CÔNG TY TNHH KINH DOANH VÀ XÂY DỰNG TRƯỜNG PHÁT
ĐC : Kiều Phú, Hà Nội
Tel : 0936.339.668
Email: xaytruongphat2018@gmail.com

GIÁM ĐỐC	KS. NGUYỄN VĂN CHIẾN
CHỦ NHIỆM DỰ ÁN	KTS. LÊ VÕ QUANG HUY
CHỦ TRÌ THIẾT KẾ	KTS. LÊ VÕ QUANG HUY
THIẾT KẾ	KTS: NGUYỄN VĂN KHẢI
Q.L.K.T	KS: NGUYỄN VĂN CHIẾN

DỰ ÁN:
CẢI TẠO, NÂNG CẤP TRUNG TÂM CHÍNH TRỊ XÃ QUỐC OAI

HẠNG MỤC:
NHÀ BẢO VỆ

TÊN BẢN VẼ:
CHI TIẾT NHÀ BẢO VỆ CẢI TẠO

HỒ SƠ THIẾT KẾ BẢN VẼ THI CÔNG

KÝ HIỆU BẢN VẼ: KT-01

THỜI GIAN: 2026

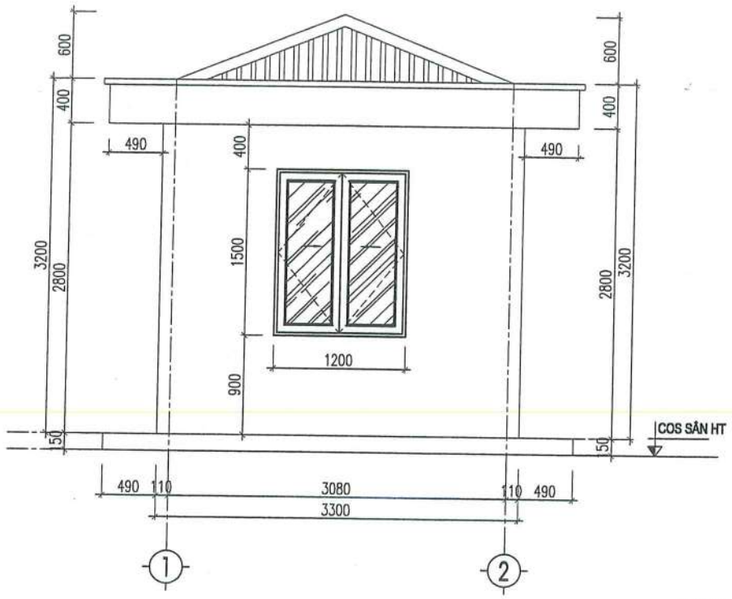

MẶT ĐỨNG TRỤC 1-2

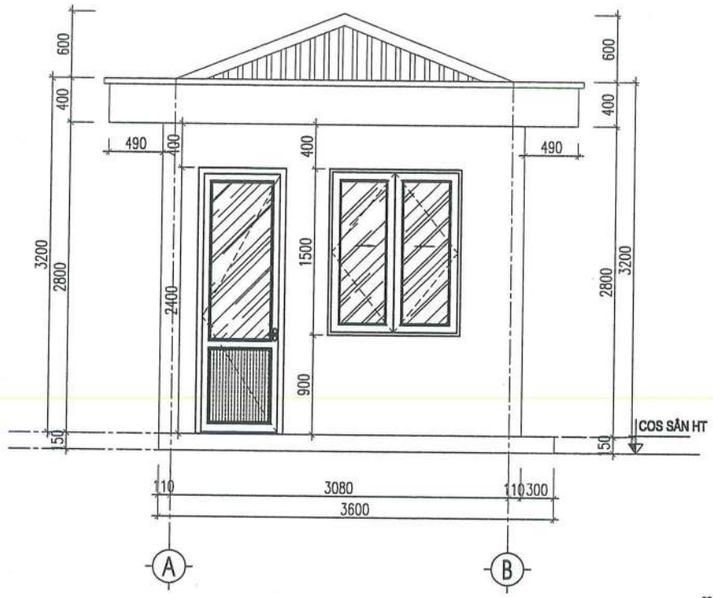

MẶT ĐỨNG TRỤC A-B

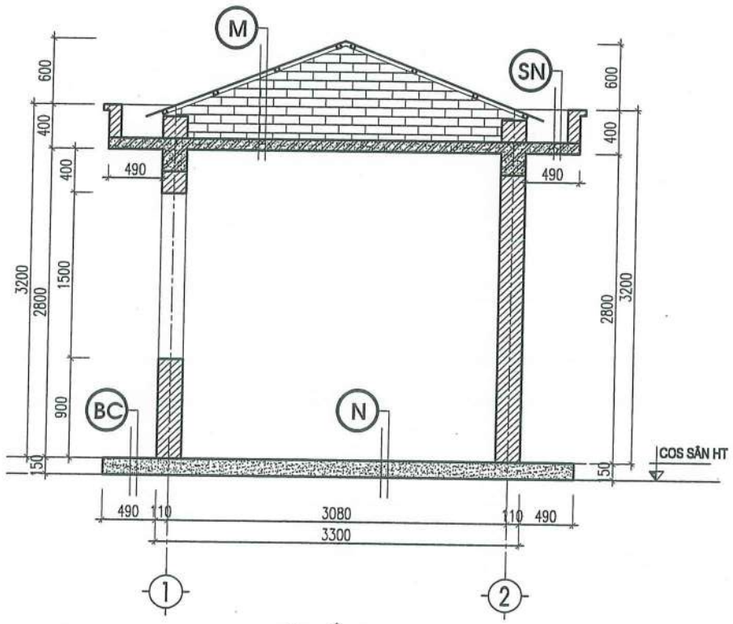

MẶT CẮT A-A

M
- TÔN MÚI GỈ SÉT THẤM DỘT (THÁO DỠ)
- XÀ GỒ THÉP HỘP HIỆN TRẠNG (GIỮ NGUYÊN)
- TƯỜNG THU HỒI (GIỮ NGUYÊN)
- TRẦN ĐỔ BÊ TÔNG CỐT THÉP (GIỮ NGUYÊN)

N
- LỚP GẠCH LÁT NỀN HIỆN TRẠNG (GIỮ NGUYÊN)
- LỚP VỮA XM (GIỮ NGUYÊN)
- BÊ TÔNG NỀN (GIỮ NGUYÊN)
- LỚP CÁT TÔN NỀN HIỆN TRẠNG (GIỮ NGUYÊN)
- ĐẤT TỰ NHIÊN

BC
- MẶT BẬC, CỔ BẬC (GIỮ NGUYÊN)
- LỚP VỮA XM (GIỮ NGUYÊN)
- BẬC XÂY GẠCH (GIỮ NGUYÊN)
- LỚP BÊ TÔNG LÓT (GIỮ NGUYÊN)
- ĐẤT TỰ NHIÊN

SN
- LỚP VỮA CÁN NỀN HIỆN TRẠNG (PHÁ DỠ)
- LỚP BÊ TÔNG CỐT THÉP HIỆN TRẠNG (GIỮ NGUYÊN)
- LỚP VỮA XM HIỆN TRẠNG (GIỮ NGUYÊN)

PHÒNG KINH TẾ XÃ QUỐC OAI
THẨM ĐỊNH
Theo Văn bản số:...../.....
Ngày .....tháng .....năm 20.....
Người thẩm định ký tên:

CÔNG TY TNHH D & H
ĐÃ THẨM TRA
Theo văn bản số: 491/D&H/BC-TTa
Ngày 28 tháng 5 năm 2026
Ký tên:

HIỆU CHỈNH		
1		
2		
TT	NGÀY	NỘI DUNG

CHỦ ĐẦU TƯ:
BAN QLDA ĐẦU TƯ- HẠ TẦNG XÃ QUỐC OAI

ĐỊA ĐIỂM:
XÃ QUỐC OAI, THÀNH PHỐ HÀ NỘI

CƠ QUAN THIẾT KẾ

TRƯỜNG PHÁT COMPANY

CÔNG TY TNHH KINH DOANH VÀ XÂY DỰNG TRƯỜNG PHÁT

ĐC : Kiều Phú, Hà Nội
Tel : 0936.339.668
Email: xdtruongphat2018@gmail.com

GIÁM ĐỐC	KS. NGUYỄN VĂN CHIẾN
CHỦ NHIỆM DỰ ÁN	KTS. LÊ VÕ QUANG HUY
CHỦ TRÌ THIẾT KẾ	KTS. LÊ VÕ QUANG HUY
THIẾT KẾ	KTS: NGUYỄN VĂN KHẢI
Q.L.K.T	KS: NGUYỄN VĂN CHIẾN

DỰ ÁN:
CẢI TẠO, NÂNG CẤP TRUNG TÂM CHÍNH TRỊ XÃ QUỐC OAI

HẠNG MỤC:
NHÀ BẢO VỆ

TÊN BẢN VẼ:
MẶT ĐỨNG, MẶT CẮT NHÀ BẢO VỆ

HỒ SƠ THIẾT KẾ BẢN VẼ THI CÔNG

KÝ HIỆU BẢN VẼ: KT-02

THỜI GIAN: 2026

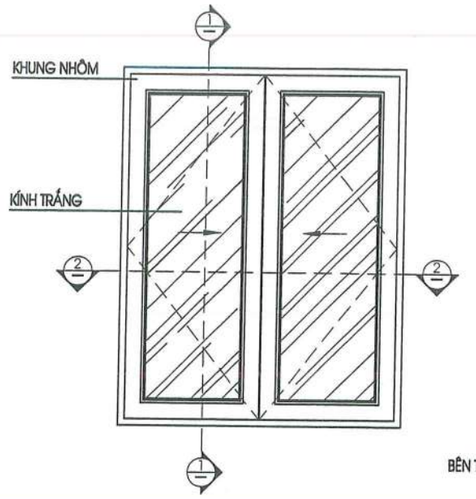

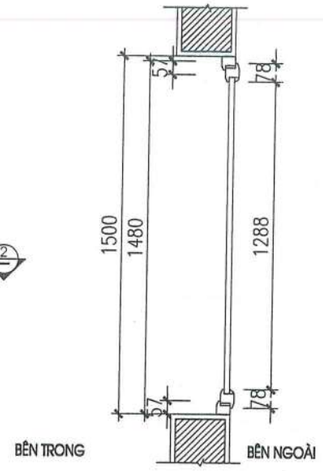

CẮT 1-1

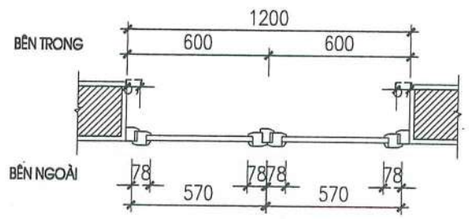

CẮT 2-2

CHI TIẾT CỬA S1 (THÁO DỠ)

(SL : 02 BỘ)

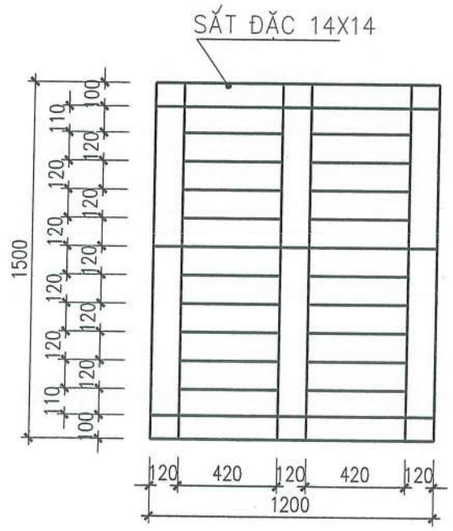

CHI TIẾT HOA SẮT CỬA S1 (THÁO DỠ)

(SL : 02 BỘ)

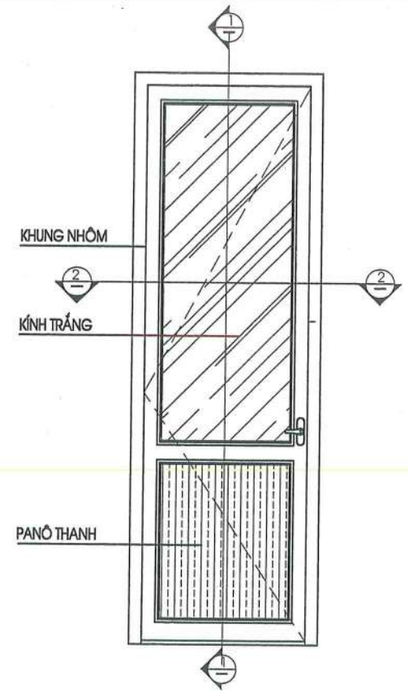

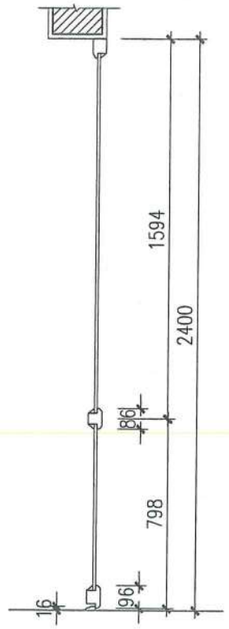

CẮT 1-1

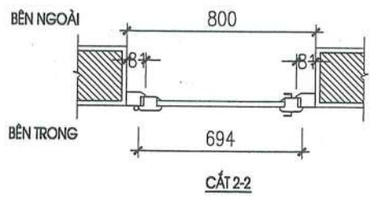

CẮT 2-2

CỬA ĐI D1 (THÁO DỠ)

(SL : 01 BỘ)

CÔNG TY TNHH D & H
ĐÃ THẨM TRA
Theo văn bản số: 491/DE.HBC-TTA
Ngày 28 tháng 5 năm 2026
Ký tên:

HIỆU CHỈNH		
1		
2		
TT	NGÀY	NỘI DUNG

CHỦ ĐẦU TƯ:
BAN QLDA ĐẦU TƯ- HẠ TẦNG XÃ QUỐC OAI

ĐỊA ĐIỂM:
XÃ QUỐC OAI, THÀNH PHỐ HÀ NỘI

CƠ QUAN THIẾT KẾ

TRƯỜNG PHÁT COMPANY

CÔNG TY TNHH KINH DOANH VÀ XÂY DỰNG TRƯỜNG PHÁT

ĐC : Kiều Phú, Hà Nội
Tel : 0966.339.668
Email: xdtruongphat2018@gmail.com

GIÁM ĐỐC	KS. NGUYỄN VĂN CHIẾN
CHỦ NHIỆM DỰ ÁN	KTS. LÊ VÕ QUANG HUY
CHỦ TRÌ THIẾT KẾ	KTS. LÊ VÕ QUANG HUY
THIẾT KẾ	KTS: NGUYỄN VĂN KHẢI
Q.L.K.T	KS: NGUYỄN VĂN CHIẾN

DỰ ÁN:
CẢI TẠO, NÂNG CẤP TRUNG TÂM CHÍNH TRỊ XÃ QUỐC OAI

HẠNG MỤC:
NHÀ BẢO VỆ

TÊN BẢN VẼ:
CHI TIẾT CỬA, HOA SẮT CỬA HIỆN TRẠNG

HỒ SƠ THIẾT KẾ BẢN VẼ THI CÔNG

KÝ HIỆU BẢN VẼ: KT-03

THỜI GIAN: 2026

TRƯỜNG PHÁT
COMPANY

HẠNG MỤC: PHỤ TRỢ

NHÀ BẢO VỆ CẢI TẠO

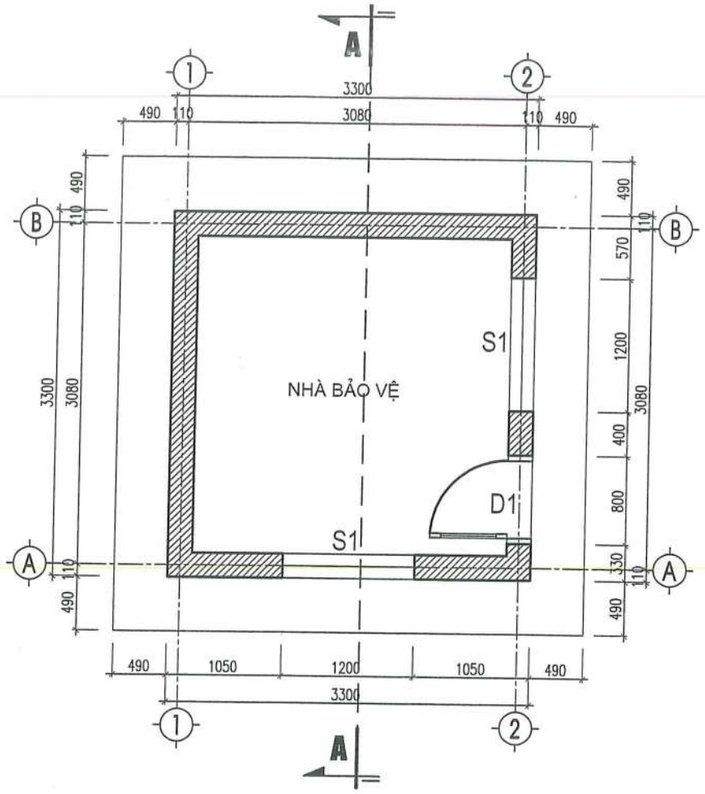

MẶT BẰNG

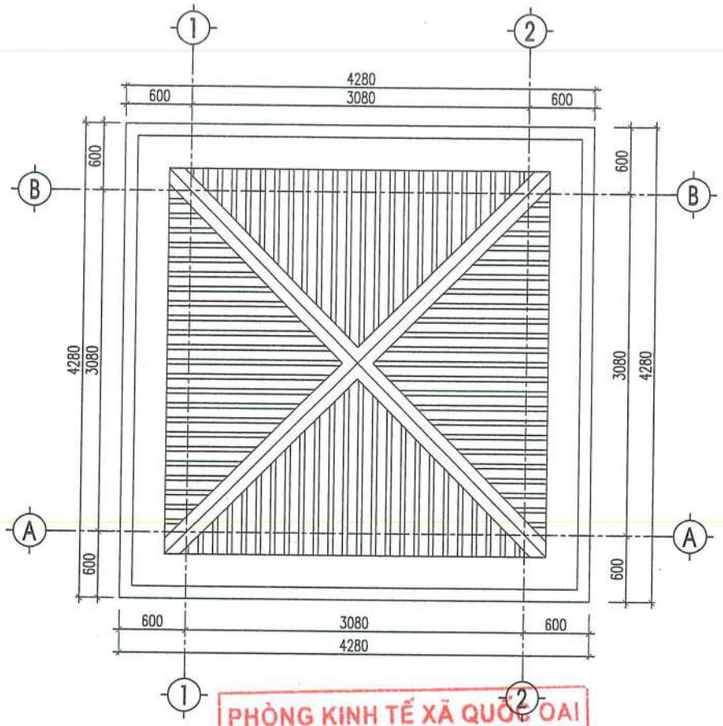

MẶT BẰNG MÁI

PHÒNG KINH TẾ XÃ QUỐC OAI

THẨM ĐỊNH

Theo Văn bản số:...../.....

Ngày .....tháng .....năm 20.....

Người thẩm định ký tên:

CÔNG TY TNHH D & H

ĐÃ THẨM TRA

Theo văn bản số: 491D&H IBC-TTr.

Ngày 28 tháng 5 năm 2026

Ký tên:

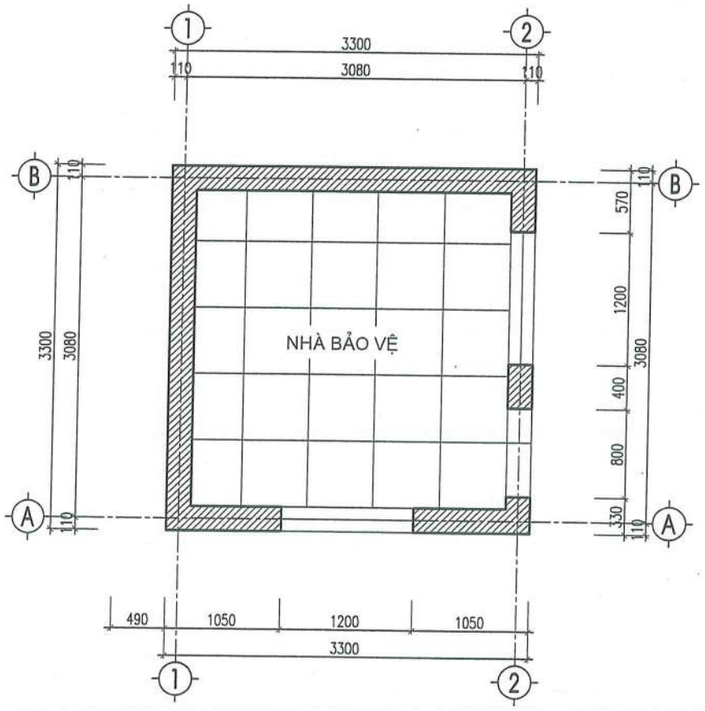

NỀN NHÀ LÁT GẠCH GRANITE 600X600MM
(DIỆN TÍCH = 11M2)

MẶT BẰNG LÁT NỀN

** NỘI DUNG CẢI TẠO:

- DÓC, TRÁT LẠI MỘT SỐ VỊ TRÍ TƯỜNG (30%); CẠO BỎ LỚP SƠN CŨ, SƠN LẠI TOÀN BỘ TRONG VÀ NGOÀI NHÀ
- LÁT LẠI NỀN TOÀN BỘ TRONG NHÀ BẰNG GẠCH GRANIT; BẬC CẤP NGOÀI NHÀ LÁT NỀN GẠCH BT GIẢ ĐÁ NHƯ NỀN SÂN
- THAY MỚI MÁI TÔN XỐP DÀY 0.45MM; THAY ỐNG THOÁT NƯỚC; CHỐNG THẤM SENO MÁI
- THAY MỚI CỬA ĐI, CỬA SỔ NHÔM KÍNH HỆ; THAY MỚI HOA SẮT CỬA
- CẢI TẠO, BỔ SUNG THIẾT BỊ ĐIỆN

HIỆU CHỈNH		
1		
2		
TT	NGÀY	NỘI DUNG

CHỦ ĐẦU TƯ:
BAN QLDA ĐẦU TƯ- HẠ TẦNG XÃ QUỐC OAI

ĐỊA ĐIỂM:
XÃ QUỐC OAI, THÀNH PHỐ HÀ NỘI

CƠ QUAN THIẾT KẾ

TRƯỜNG PHÁT COMPANY

CÔNG TY TNHH KINH DOANH VÀ XÂY DỰNG TRƯỜNG PHÁT

ĐC: ; Kiều Phú, Hà Nội
Tel.: 0936.339.668
Email: xdtruongphat2018@gmail.com

GIÁM ĐỐC	KS. NGUYỄN VĂN CHIẾN
CHỦ NHIỆM DỰ ÁN	KTS. LÊ VÕ QUANG HUY
CHỦ TRÌ THIẾT KẾ	KTS. LÊ VÕ QUANG HUY
THIẾT KẾ	KTS: NGUYỄN VĂN KHẢI
Q.L.K.T	KS: NGUYỄN VĂN CHIẾN

DỰ ÁN:
CẢI TẠO, NÂNG CẤP TRUNG TÂM CHÍNH TRỊ XÃ QUỐC OAI

HẠNG MỤC:
NHÀ BẢO VỆ

TÊN BẢN VẼ:
CHI TIẾT NHÀ BẢO VỆ CẢI TẠO

HỒ SƠ THIẾT KẾ BẢN VẼ THI CÔNG

KÝ HIỆU BẢN VẼ: KT-01

THỜI GIAN: 2026

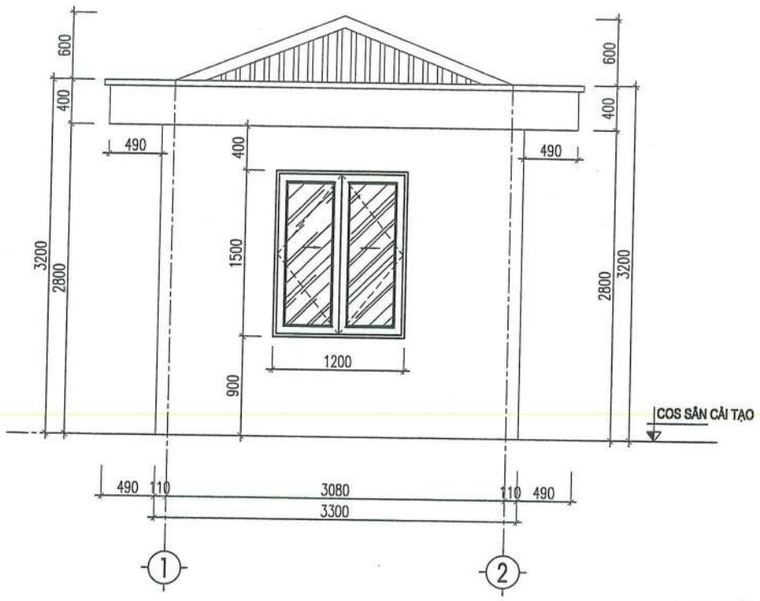

MẶT ĐỨNG TRỤC 1-2

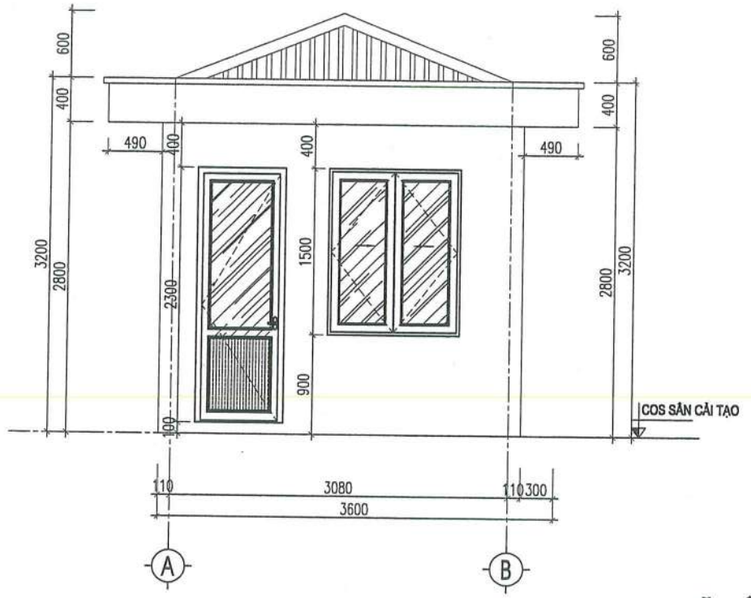

MẶT ĐỨNG TRỤC A-B

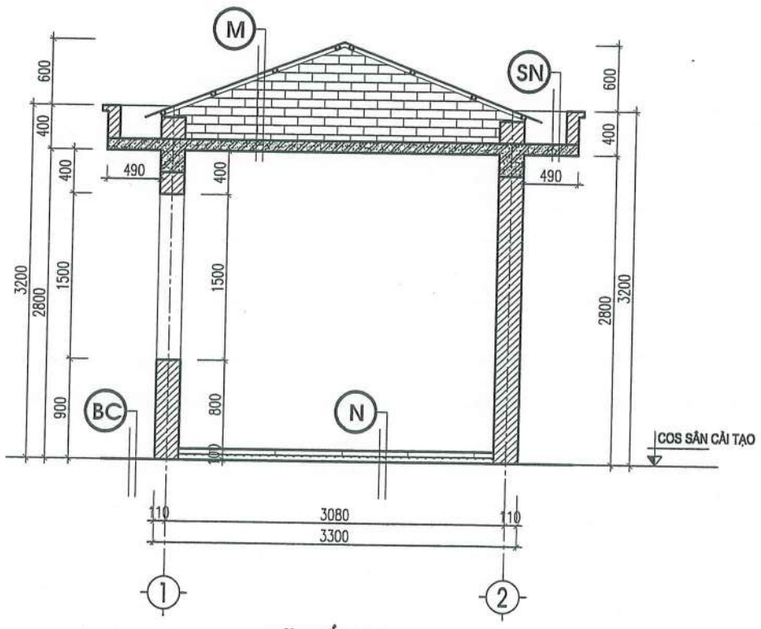

MẶT CẮT A-A

M
- TÔN XỐP DÀY 0.45MM (THAY MỚI)
- XÀ GỒ THÉP HỘP HIỆN TRẠNG (GIỮ NGUYÊN)
- TƯỜNG THU HỒI (GIỮ NGUYÊN)
- TRẦN ĐỔ BÊ TÔNG CỐT THÉP (GIỮ NGUYÊN)

N
- LỚP GẠCH GRANIT LÁT NỀN 600X600MM (LÀM MỚI)
- LỚP VỮA XM M75# DÀY 20 MM (LÀM MỚI)
- LỚP CÁT TÔN NỀN ĐẦM CHẶT DÀY 70 MM (LÀM MỚI)
- LỚP NỀN HIỆN TRẠNG (GIỮ NGUYÊN)

SN ** QUY TRÌNH CHỐNG THẤM SÊ NÔ
- QUÉT 3 LỚP FLINKOTE, CUỐN LÊN THÀNH CAO 30CM
- LỚP LƯỚI THUỶ TINH,CUỐN LÊN THÀNH CAO 30CM
- LỚP VỮA CÁN NỀN TẠO DỐC XM MÁC #100 DÀY 3CM
- VỆ SINH SẠCH BỀ MẶT
- ĐỤC LỚP VỮA CÁN NỀN HIỆN TRẠNG
- LỚP BÊ TÔNG CỐT THÉP HIỆN TRẠNG

CÔNG TY TNHH D & H
ĐÃ THẨM TRA
Theo văn bản số: 49/D&H/BC-TH
Ngày 28 tháng 5 năm 2026
Ký tên:

HIỆU CHỈNH		
1		
2		
TT	NGÀY	NỘI DUNG

CHỦ ĐẦU TƯ:
BAN QLDA ĐẦU TƯ- HẠ TẦNG XÃ QUỐC OAI

ĐỊA ĐIỂM:
XÃ QUỐC OAI, THÀNH PHỐ HÀ NỘI

CƠ QUAN THIẾT KẾ

TRƯỜNG PHÁT COMPANY

CÔNG TY TNHH KINH DOANH VÀ XÂY DỰNG TRƯỜNG PHÁT
ĐC : Kiều Phú, Hà Nội
Tel: 0936.339.668
Email: xdtruongphat2018@gmail.com

GIÁM ĐỐC	KS. NGUYỄN VĂN CHIẾN
CHỦ NHIỆM DỰ ÁN	KTS. LÊ VÕ QUANG HUY
CHỦ TRÌ THIẾT KẾ	KTS. LÊ VÕ QUANG HUY
THIẾT KẾ	KTS: NGUYỄN VĂN KHẢI
Q.L.K.T	KS: NGUYỄN VĂN CHIẾN

DỰ ÁN:
CẢI TẠO, NÂNG CẤP TRUNG TÂM CHÍNH TRỊ XÃ QUỐC OAI

HẠNG MỤC:
NHÀ BẢO VỆ

TÊN BẢN VẼ:
MẶT ĐỨNG, MẶT CẮT NHÀ BẢO VỆ

HỒ SƠ THIẾT KẾ BẢN VẼ THI CÔNG

KÝ HIỆU BẢN VẼ: KT-02

THỜI GIAN: 2026

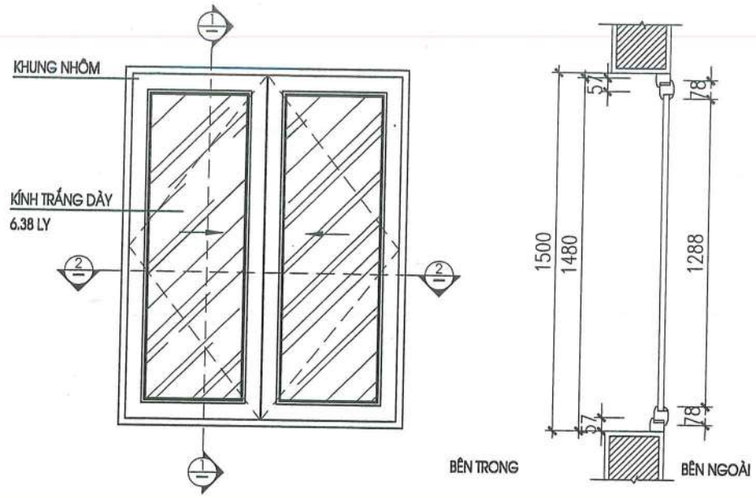

CẮT 1-1

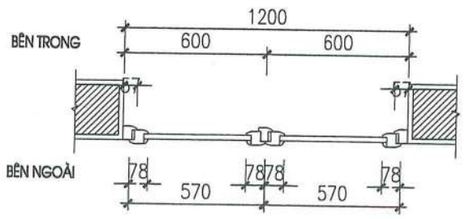

CẮT 2-2

CHI TIẾT CỬA S1 (THAY MỚI)

(SL : 02 BỘ)

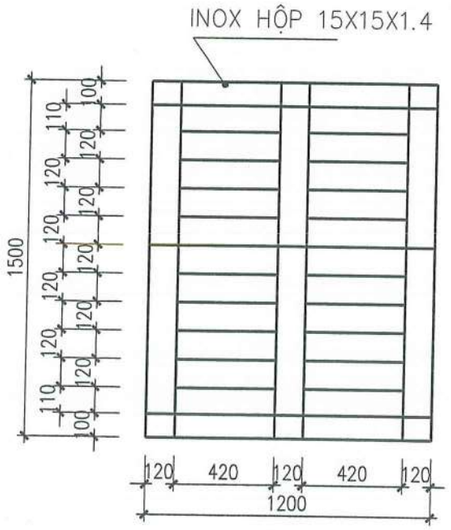

Bảng thống kê thép hoa sắt cửa sổ S1

(tính cho toàn bộ)

Loại cửa	Quy cách	Chiều dài (m)	số lượng	Khối lượng (kg)
S1	Inox hộp 15x15x1.4	22,56	2	26

CHI TIẾT HOA SẮT CỬA S1 (THAY MỚI)

(SL : 02 BỘ)

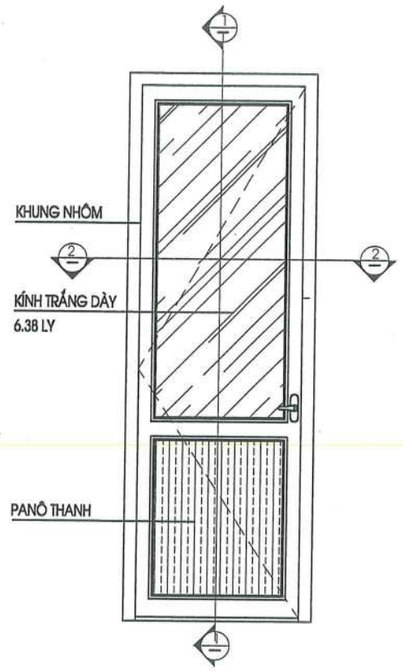

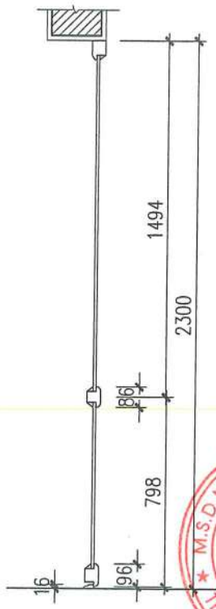

CẮT 1-1

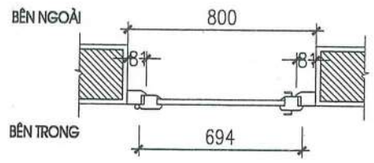

CẮT 2-2

CỬA ĐI D1 (LÀM MỚI)

(SL : 01 BỘ)

CÔNG TY TNHH D & H

ĐÃ THẨM TRA

Theo văn bản số: 491/D&H/BC-TTa

Ngày 28 tháng 5 năm 2026

Ký tên:

HIỆU CHỈNH		
1		
2		
TT	NGÀY	NỘI DUNG

CHỦ ĐẦU TƯ:
BAN QLDA ĐẦU TƯ- HẠ TẦNG XÃ QUỐC OAI

ĐỊA ĐIỂM:
XÃ QUỐC OAI, THÀNH PHỐ HÀ NỘI

CƠ QUAN THIẾT KẾ

TRƯỜNG PHÁT COMPANY

CÔNG TY TNHH KINH DOANH VÀ XÂY DỰNG TRƯỜNG PHÁT

ĐC : Kiều Phú, Hà Nội
Tel : 0936.339.668
Email: xdtruongphat2018@gmail.com

GIÁM ĐỐC	KS. NGUYỄN VĂN CHIẾN
CHỦ NHIỆM DỰ ÁN	KTS. LÊ VÕ QUANG HUY
CHỦ TRÌ THIẾT KẾ	KTS. LÊ VÕ QUANG HUY
THIẾT KẾ	KTS: NGUYỄN VĂN KHẢI
Q.L.K.T	KS: NGUYỄN VĂN CHIẾN

DỰ ÁN:
CẢI TẠO, NÂNG CẤP TRUNG TÂM CHÍNH TRỊ XÃ QUỐC OAI

HẠNG MỤC:
NHÀ BẢO VỆ

TÊN BẢN VẼ:
CHI TIẾT CỬA, HOA SẮT CỬA THAY MỚI

HỒ SƠ THIẾT KẾ BẢN VẼ THI CÔNG

KÝ HIỆU BẢN VẼ: KT-03

THỜI GIAN: 2026

TRƯỜNG PHÁT
COMPANY

HẠNG MỤC: PHỤ TRỢ

NHÀ BẢO VỆ ĐIỆN CẢI TẠO

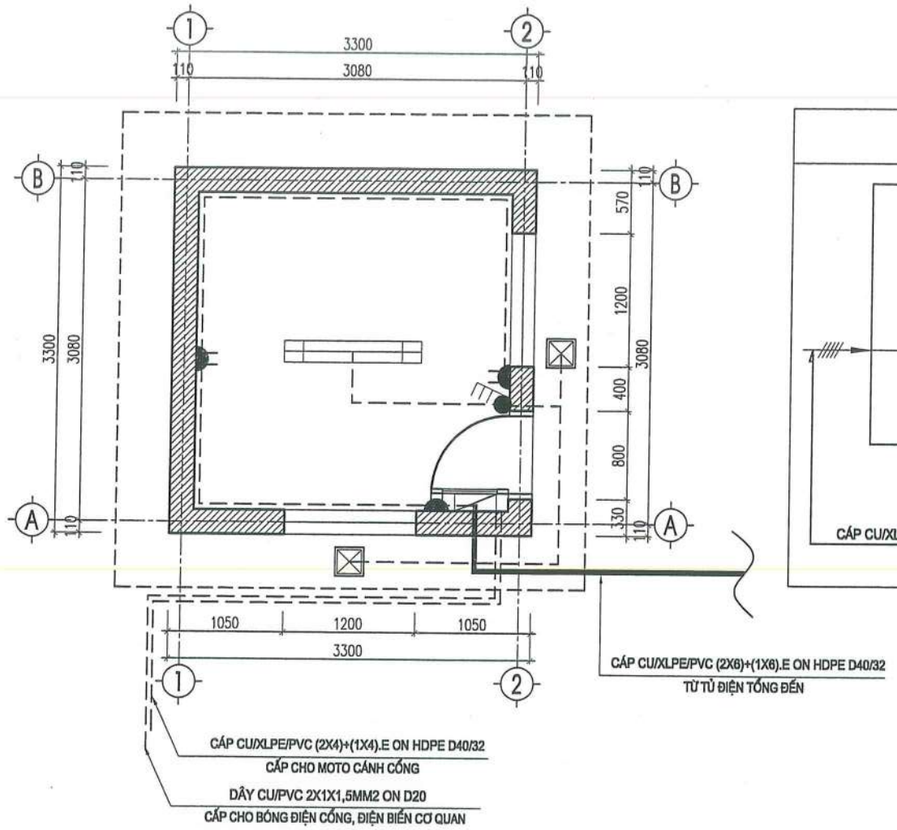

MẶT BẰNG CẤP ĐIỆN NHÀ BẢO VỆ

SƠ ĐỒ PHÂN PHỐI ĐIỆN PHÒNG BẢO VỆ

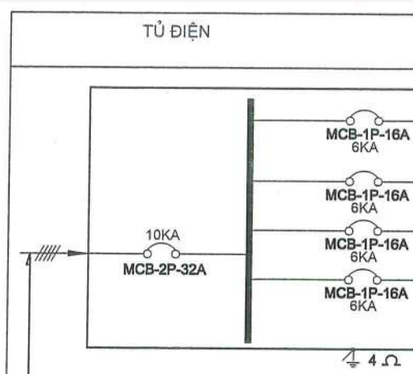

TỦ ĐIỆN	SH	PHA	C.SUẤT (W)	CÁCH ĐẶT DÂY HOẶC CÁP	CẤP ĐIỆN CHO
	N1	ABC	1000	DÂY CU/PVC 2X1X1,5MM2 ON D20	- CẤP ĐIỆN CHIẾU SÁNG, Ổ CẮM, BÓNG ĐIỆN CỔNG
				DÂY CU/PVC 2X1X2,5MM2+1X2,5MM2.E ON D20	
	N2	ABC	1000	CÁP CU/XLPE/PVC (2X4)+(1X4).E ON HDPE D32/25	- CẤP ĐIỆN CHO MOTO CỬA CỔNG
	L2	C	1000	CÁP CU/XLPE/PVC (2X4)+(1X4).E ON HDPE D32/25	- CẤP ĐIỆN CHO CÁC CỘT ĐÈN CHIẾU SÁNG NGOÀI NHÀ CẤP ĐIỆN LỘ 1
	L2	C	1000	CÁP CU/XLPE/PVC (2X4)+(1X4).E ON HDPE D32/25	- CẤP ĐIỆN CHO CÁC CỘT ĐÈN CHIẾU SÁNG NGOÀI NHÀ CẤP ĐIỆN LỘ 2

CÔNG TY TNHH D & H
ĐÃ THẨM TRA
Theo văn bản số: 491/D&H-BC-TT
Ngày 28 tháng 5 năm 2026
Ký tên:

** NỘI DUNG CẢI TẠO:

- CẢI TẠO, BỔ SUNG MỘT SỐ THIẾT BỊ ĐIỆN

THỐNG KÊ VẬT TƯ THIẾT BỊ ĐIỆN TRONG NHÀ

TT	KÝ HIỆU	TÊN VẬT TƯ- QUY CÁCH	ĐƠN VỊ	SỐ LƯỢNG
1		ĐÈN TUÝP LED 2 BÓNG LẮP NỔI, CÔNG SUẤT 2X18W	CÁI	01
2		ĐÈN LED NỔI VUÔNG 220X220, CÔNG SUẤT 18W	CÁI	02
3		CÔNG TẮC BA 250V-10A	CÁI	01
4		Ổ CẮM ĐÔI 250V-10A	CÁI	03
5		ĐẾ ÂM TƯỜNG CHỐNG CHÁY HÌNH CHỮ NHẬT	CÁI	4
6		BÓNG ĐÈN LED HẮT TRỤ CỔNG NGOÀI TRỜI 2 ĐẦU CÔNG SUẤT 12W	CÁI	03
7		BÓNG ĐÈN LED HẮT BIỂN CƠ QUAN NGOÀI TRỜI 1 ĐẦU CÔNG SUẤT 100W	CÁI	01
8		DÂY CU/PVC 1X1,5MM2	M	100
9		DÂY CU/PVC 1X2,5MM2	M	45
10		DÂY CU/PVC 1X4MM2	M	15
11		CÁP CU/PVC/PVC (2X4)	M	15
12		ỐNG CHỐNG CHÁY LUỒN DÂY D20	M	30
		ỐNG HDPE D40/30	M	30
		VẬT LIỆU PHỤ	%	2

TT	KÝ HIỆU	TÊN VẬT TƯ- QUY CÁCH	ĐƠN VỊ	SỐ LƯỢNG
1		TỦ ĐIỆN PHÒNG (ÂM TƯỜNG 05 MODULE)	TỦ	01
		APTOMAT TỔNG MCB-32A-2P-10KA	CÁI	01
		APTOMAT MCB 16A-1P-6KA	CÁI	04

PHÒNG KINH TẾ XÃ QUỐC OAI
THẨM ĐỊNH
Theo Văn bản số:...../.....
Ngày .....tháng .....năm 20.....
Người thẩm định ký tên:

HIỆU CHỈNH		
1		
2		
TT	NGÀY	NỘI DUNG

CHỦ ĐẦU TƯ:
BAN QLDA ĐẦU TƯ- HẠ TẦNG XÃ QUỐC OAI

ĐỊA ĐIỂM:
XÃ QUỐC OAI, THÀNH PHỐ HÀ NỘI

CƠ QUAN THIẾT KẾ

TRƯỜNG PHÁT COMPANY

CÔNG TY TNHH KINH DOANH VÀ XÂY DỰNG TRƯỜNG PHÁT
DC : Kiều Phú, Hà Nội
Tel : 0936.339.668
Email: xdtruongphat2018@gmail.com

GIÁM ĐỐC	KS. NGUYỄN VĂN CHIẾN
CHỦ NHIỆM DỰ ÁN	KTS. LÊ VÕ QUANG HUY
CHỦ TRÌ THIẾT KẾ	KTS. LÊ VÕ QUANG HUY
THIẾT KẾ	KTS: NGUYỄN VĂN KHẢI
Q.L.K.T	KS: NGUYỄN VĂN CHIẾN

DỰ ÁN:
CẢI TẠO, NÂNG CẤP TRUNG TÂM CHÍNH TRỊ XÃ QUỐC OAI

HẠNG MỤC:
NHÀ BẢO VỆ

TÊN BẢN VẼ:
MẶT BẰNG CẤP ĐIỆN NHÀ BẢO VỆ

HỒ SƠ THIẾT KẾ BẢN VẼ THI CÔNG

KÝ HIỆU BẢN VẼ: KT-01

THỜI GIAN: 2026

TRƯỜNG PHÁT
COMPANY

HẠNG MỤC: PHỤ TRỢ

PHẦN PCCC

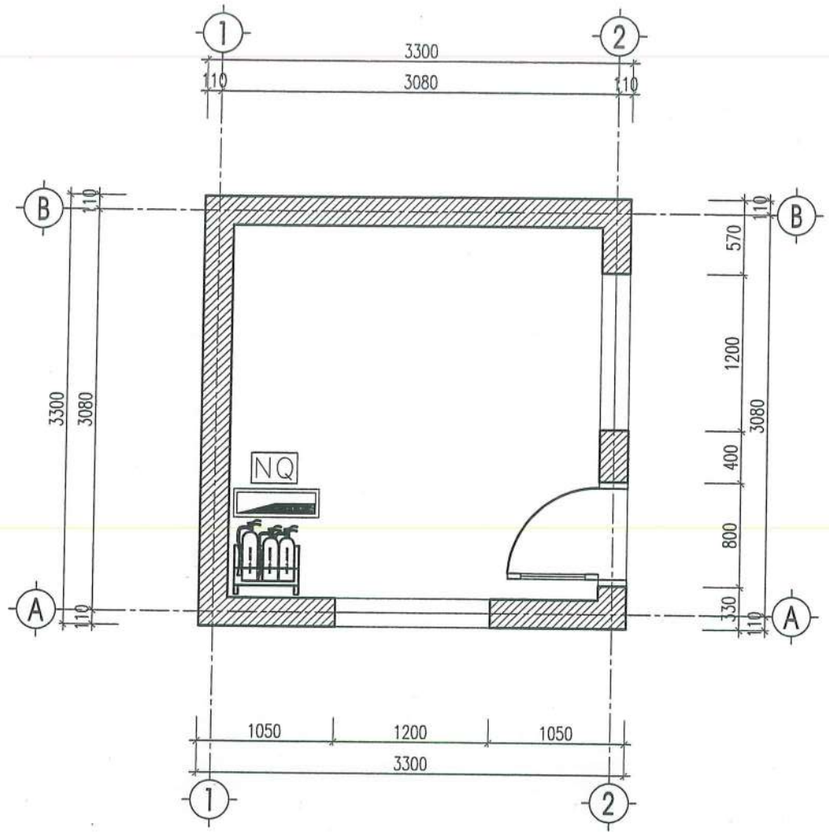

CÔNG TY TNHH D & H
ĐÃ THẨM TRA
Theo văn bản số: 49/D&H/BC-TTA
Ngày 28 tháng 5 năm 2026
Ký tên:

PHÒNG KINH TẾ XÃ QUỐC OAI
THẨM ĐỊNH
Theo Văn bản số:...../.....
Ngày .....tháng .....năm 20.....
Người thẩm định ký tên:

MẶT BẰNG PCCC NHÀ BẢO VỆ

NỘI DUNG CẢI TẠO:
+ BỔ SUNG MỘT SỐ THIẾT BỊ PCCC

THỐNG KÊ, KÝ HIỆU VÀ CHÚ THÍCH

KÝ HIỆU	CHÚ THÍCH CÁC KÝ HIỆU	SỐ LƯỢNG
	BÌNH PCCC XÁCH TAY ABC 8KG	3
	KỆ ĐỰNG BÌNH CHỮA CHÁY	1
NQ	NỘI QUY, TIÊU LỆNH	1
	TỦ ĐỰNG DỤNG CỤ PHÁ DỠ THÔ SƠ	01

HIỆU CHỈNH		
1		
2		
TT	NGÀY	NỘI DUNG

CHỦ ĐẦU TƯ:
BAN QLDA ĐẦU TƯ- HẠ TẦNG XÃ QUỐC OAI

ĐỊA ĐIỂM:
XÃ QUỐC OAI, THÀNH PHỐ HÀ NỘI

CƠ QUAN THIẾT KẾ

TRƯỜNG PHÁT COMPANY

CÔNG TY TNHH KINH DOANH VÀ XÂY DỰNG TRƯỜNG PHÁT
ĐC : Kiều Phú, Hà Nội
Tel: 0936.339.668
Email: xaytruongphat2018@gmail.com

GIÁM ĐỐC	KS. NGUYỄN VĂN CHIẾN
CHỦ NHIỆM DỰ ÁN	KTS. LÊ VÕ QUANG HUY
CHỦ TRÌ THIẾT KẾ	KTS. LÊ VÕ QUANG HUY
THIẾT KẾ	KTS: NGUYỄN VĂN KHẢI
Q.L.K.T	KS: NGUYỄN VĂN CHIẾN

DỰ ÁN:
CẢI TẠO, NÂNG CẤP TRUNG TÂM CHÍNH TRỊ XÃ QUỐC OAI

HẠNG MỤC:
NHÀ BẢO VỆ

TÊN BẢN VẼ:
MẶT BẰNG PCCC

HỒ SƠ THIẾT KẾ BẢN VẼ THI CÔNG

KÝ HIỆU BẢN VẼ: PCCC - 01

THỜI GIAN: 2026

TRƯỜNG PHÁT
COMPANY

HẠNG MỤC: PHỤ TRỢ

NHÀ ĐỂ XE (HIỆN TRẠNG - PHÁ DỠ)

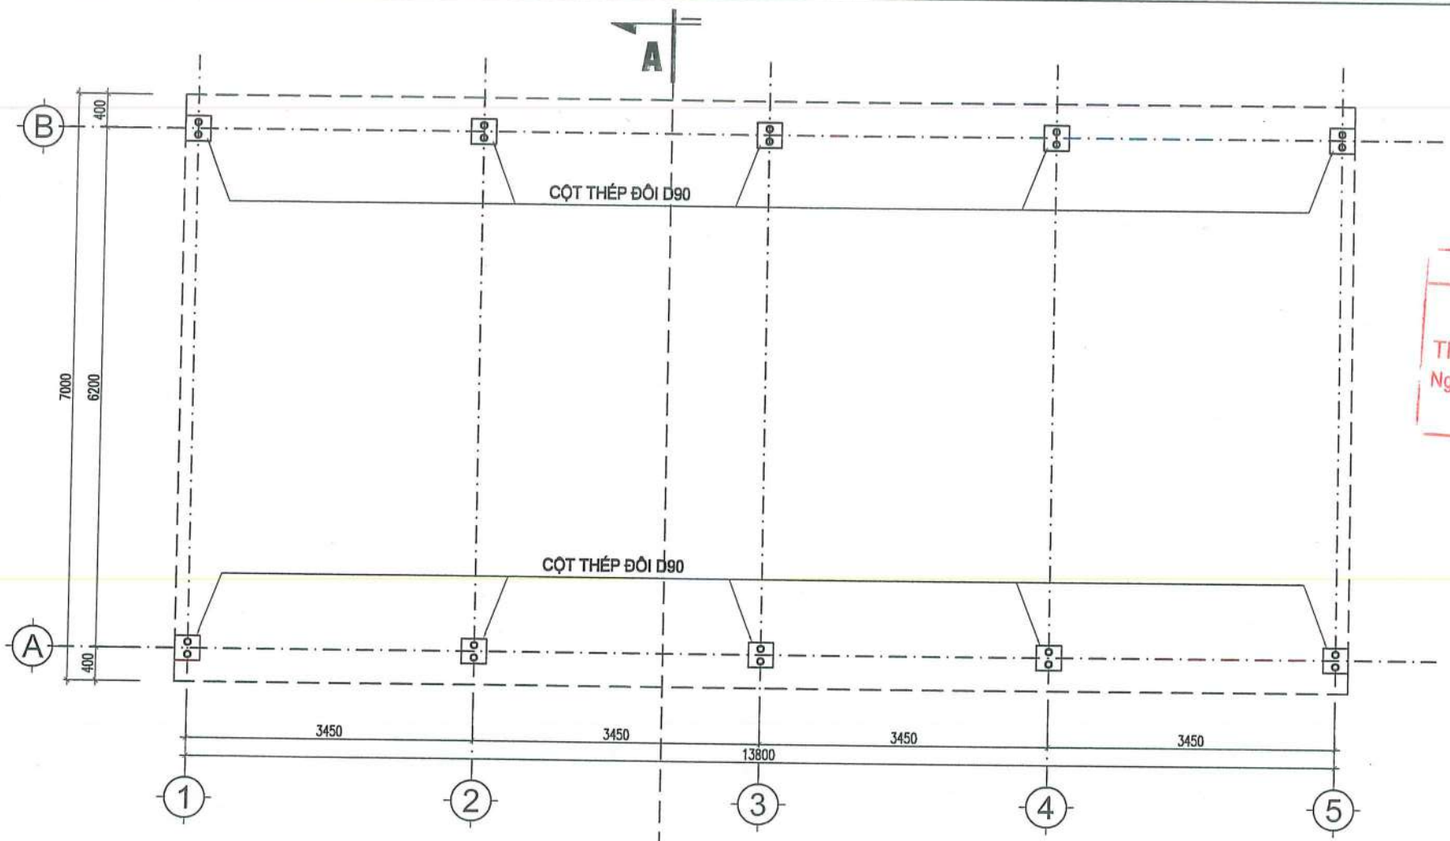

MẶT BẰNG NHÀ ĐỂ XE HIỆN TRẠNG

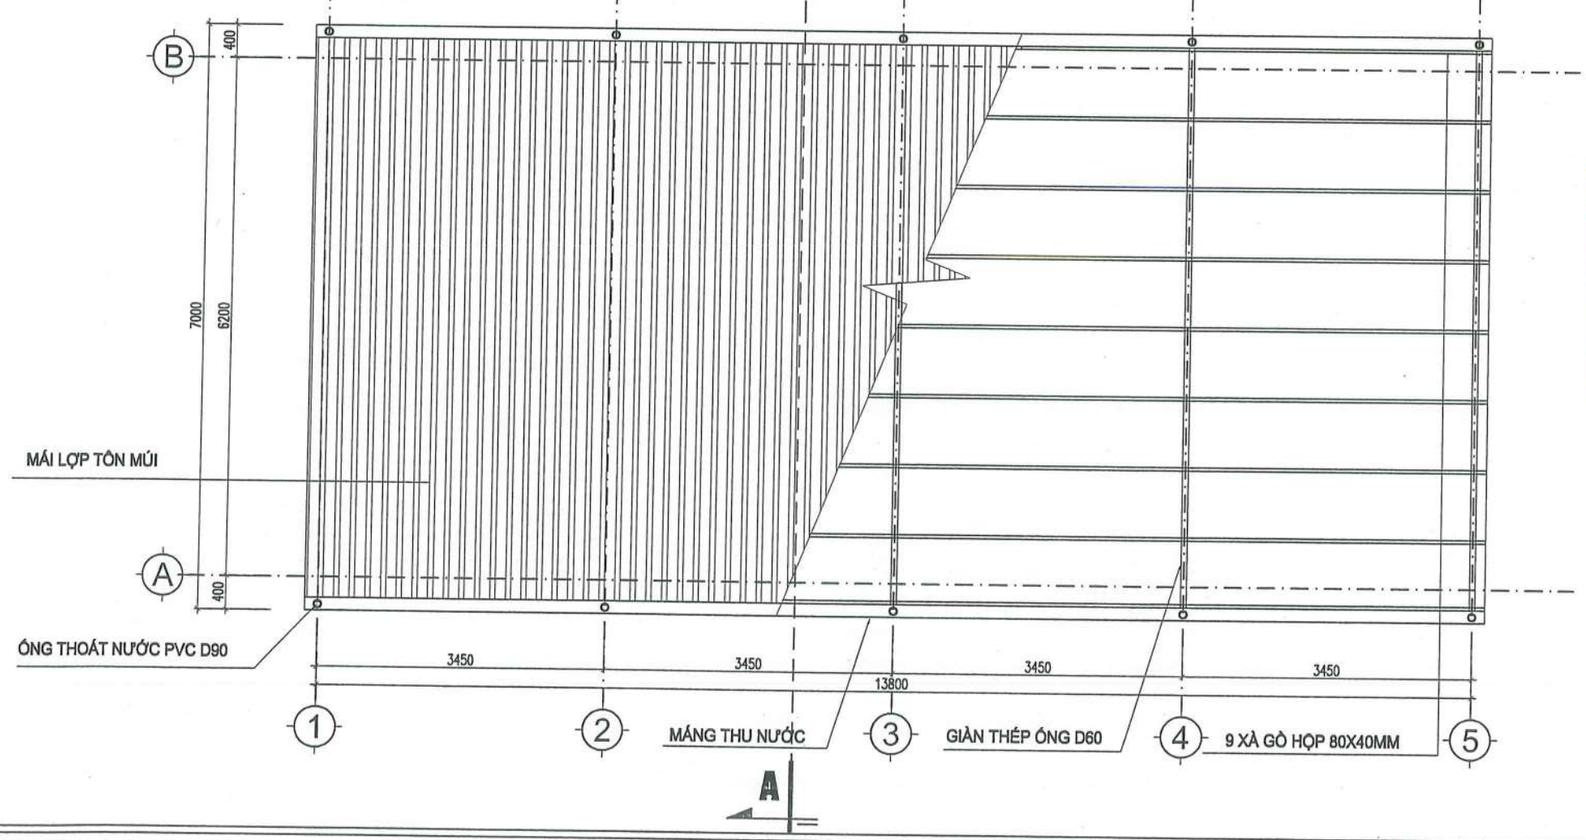

MẶT BẰNG MÁI HIỆN TRẠNG

CÔNG TY TNHH D & H
ĐÃ THẨM TRA
Theo văn bản số: 491/D&H/BC-TTr
Ngày 28 tháng 5 năm 2026
Ký tên:

PHÒNG KINH TẾ XÃ QUỐC OAI
THẨM ĐỊNH
Theo Văn bản số:...../.....
Ngày .....tháng .....năm 20.....
Người thẩm định ký tên:

HIỆU CHỈNH		
1		
2		
TT	NGÀY	NỘI DUNG

CHỦ ĐẦU TƯ:
BAN QLDA ĐẦU TƯ- HẠ TẦNG XÃ QUỐC OAI

ĐỊA ĐIỂM:
XÃ QUỐC OAI, THÀNH PHỐ HÀ NỘI

CƠ QUAN THIẾT KẾ

TRƯỜNG PHÁT COMPANY

CÔNG TY TNHH KINH DOANH VÀ XÂY DỰNG TRƯỜNG PHÁT
ĐC : Kiều Phú, Hà Nội
Tel: 0936.339.668
Email: xaytruongphat2018@gmail.com

GIÁM ĐỐC	KS. NGUYỄN VĂN CHIẾN
CHỦ NHIỆM DỰ ÁN	KTS. LÊ VÕ QUANG HUY
CHỦ TRÌ THIẾT KẾ	KTS. LÊ VÕ QUANG HUY
THIẾT KẾ	KTS: NGUYỄN VĂN KHẢI
Q.L.K.T	KS: NGUYỄN VĂN CHIẾN

DỰ ÁN:
CẢI TẠO, NÂNG CẤP TRUNG TÂM CHÍNH TRỊ XÃ QUỐC OAI

HẠNG MỤC:
NHÀ ĐỂ XE

TÊN BẢN VẼ:
MẶT BẰNG NHÀ ĐỂ XE HIỆN TRẠNG
MẶT BẰNG MÁI

HỒ SƠ THIẾT KẾ BẢN VẼ THI CÔNG

KÝ HIỆU BẢN VẼ: HT-01

THỜI GIAN: 2026

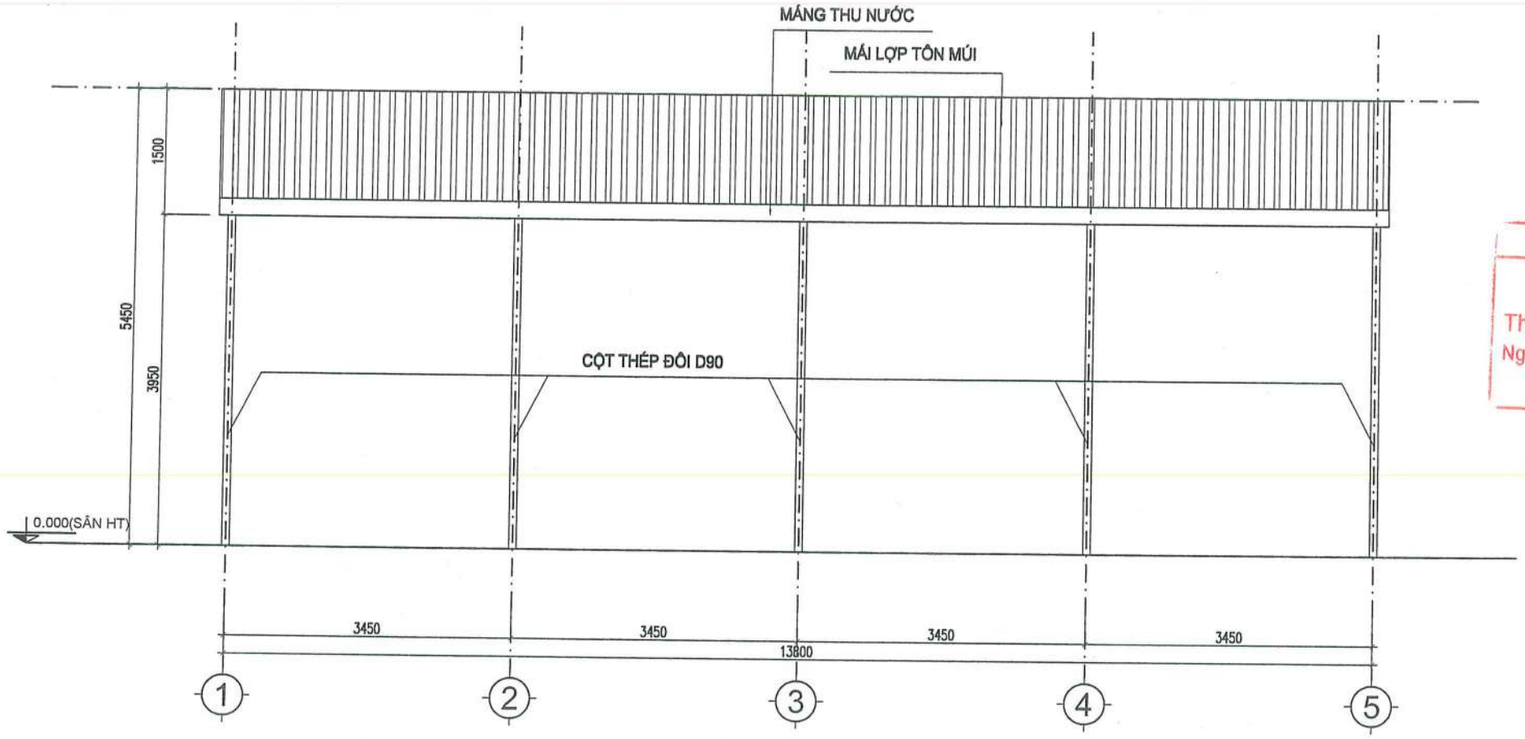

MẶT ĐỨNG TRỤC 1-5

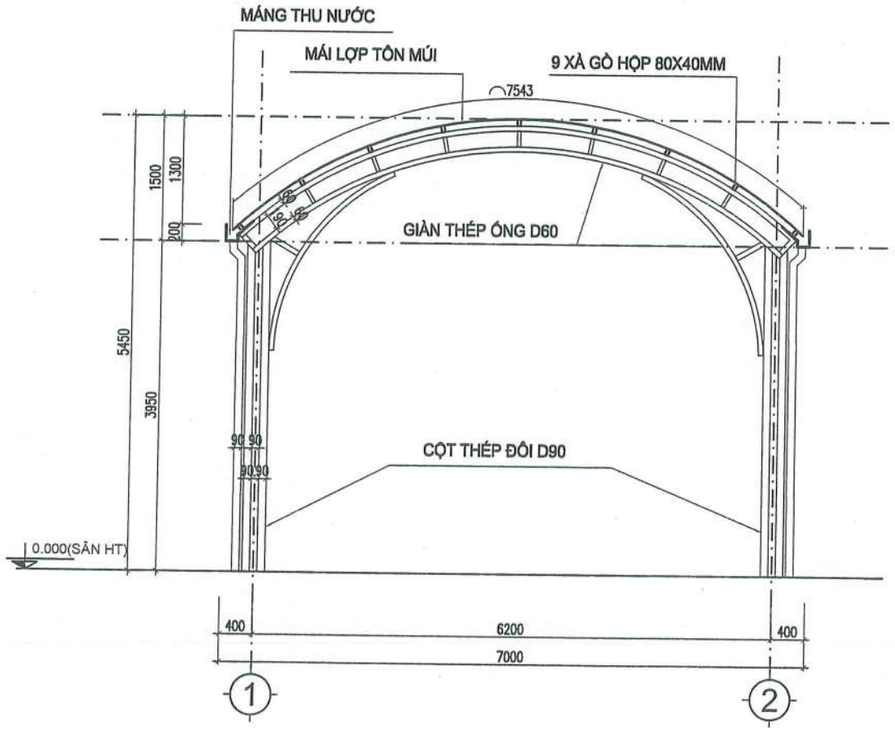

MẶT CẮT A-A

CÔNG TY TNHH D & H
ĐÃ THẨM TRA
Theo văn bản số: 491/D&H/BC-TTr
Ngày 28 tháng 5 năm 2026
Ký tên:

PHÒNG KINH TẾ XÃ QUỐC OAI
THẨM ĐỊNH
Theo Văn bản số:...../.....
Ngày .....tháng .....năm 20.....
Người thẩm định ký tên:

GHI CHÚ:

- PHÁ DỠ BỎ TOÀN BỘ NHÀ XE HIỆN TRẠNG

HIỆU CHỈNH		
1		
2		
TT	NGÀY	NỘI DUNG

CHỦ ĐẦU TƯ:
BAN QLDA ĐẦU TƯ- HẠ TẦNG XÃ QUỐC OAI

ĐỊA ĐIỂM:
XÃ QUỐC OAI, THÀNH PHỐ HÀ NỘI

CƠ QUAN THIẾT KẾ

TRƯỜNG PHÁT COMPANY

CÔNG TY TNHH KINH DOANH VÀ XÂY DỰNG TRƯỜNG PHÁT
ĐC: Kiều Phú, Hà Nội
Tel: 0936.089.668
Email: xdtruongphat2018@gmail.com

GIÁM ĐỐC	KS. NGUYỄN VĂN CHIẾN
CHỦ NHIỆM DỰ ÁN	KTS. LÊ VÕ QUANG HUY
CHỦ TRÌ THIẾT KẾ	KTS. LÊ VÕ QUANG HUY
THIẾT KẾ	KTS: NGUYỄN VĂN KHẢI
Q.L.K.T	KS: NGUYỄN VĂN CHIẾN

DỰ ÁN:
CẢI TẠO, NÂNG CẤP TRUNG TÂM CHÍNH TRỊ XÃ QUỐC OAI

HẠNG MỤC:
NHÀ ĐỂ XE

TÊN BẢN VẼ:
MẶT ĐỨNG TRỤC 1-5
MẶT CẮT A-A

HỒ SƠ THIẾT KẾ BẢN VẼ THI CÔNG

KÝ HIỆU BẢN VẼ: HT-02

THỜI GIAN: 2026

TRƯỜNG PHÁT
COMPANY

HẠNG MỤC: PHỤ TRỢ

NHÀ ĐỂ XE (LÀM MỚI)

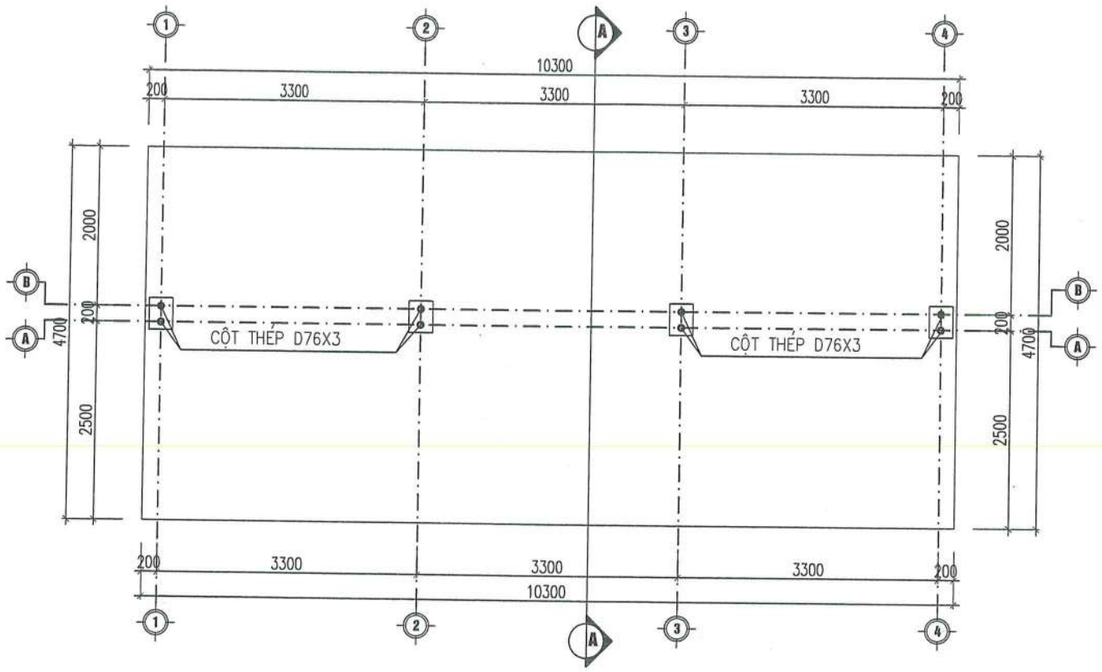

MẶT BẰNG ĐỂ NHÀ XE

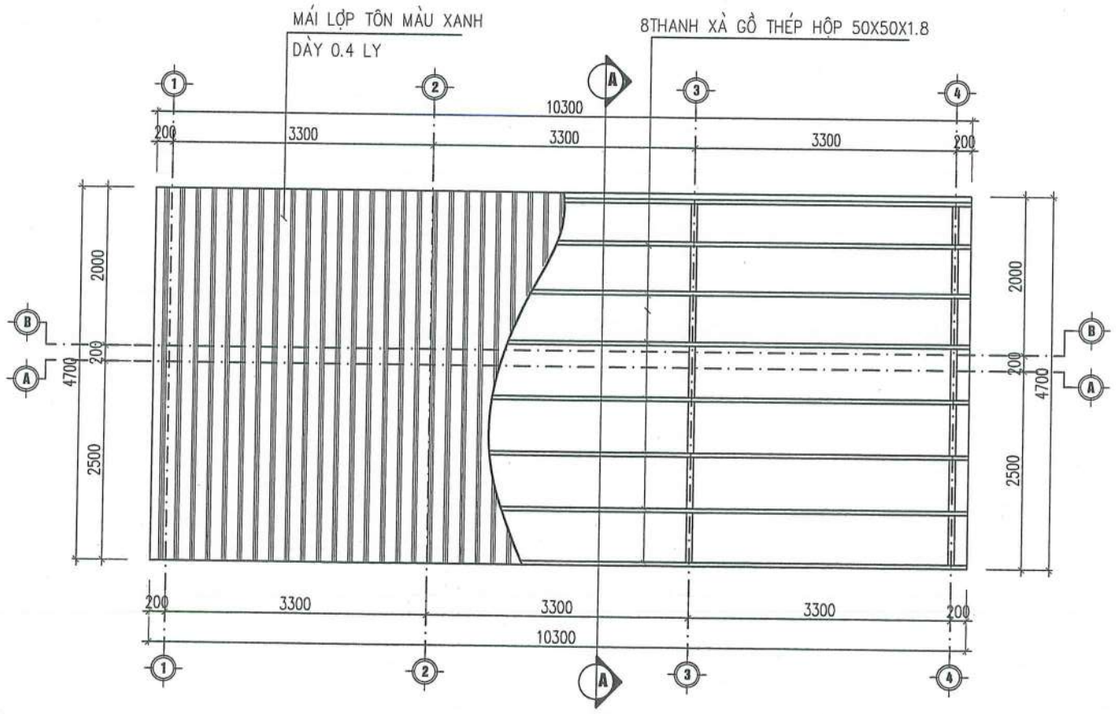

MẶT BẰNG MÁI

CÔNG TY TNHH D & H
ĐÃ THẨM TRA
Theo văn bản số: 49/D&H/BC-TTr
Ngày 28 tháng 5 năm 2026
Ký tên:

PHÒNG KINH TẾ XÃ QUỐC OAI
THẨM ĐỊNH
Theo Văn bản số:...../.....
Ngày .....tháng .....năm 20.....
Người thẩm định ký tên:

HIỆU CHỈNH		
1		
2		
TT	NGÀY	NỘI DUNG

CHỦ ĐẦU TƯ:
BAN QLDA ĐẦU TƯ- HẠ TẦNG XÃ QUỐC OAI

ĐỊA ĐIỂM:
XÃ QUỐC OAI, THÀNH PHỐ HÀ NỘI

CƠ QUAN THIẾT KẾ

TRƯỜNG PHÁT COMPANY

CÔNG TY TNHH KINH DOANH VÀ XÂY DỰNG TRƯỜNG PHÁT
ĐC : Kiều Phú, Hà Nội
Tel : 0936.339.668
Email: Xaydungphat2018@gmail.com

GIÁM ĐỐC	KS. NGUYỄN VĂN CHIẾN
CHỦ NHIỆM DỰ ÁN	KTS. LÊ VÕ QUANG HUY
CHỦ TRÌ THIẾT KẾ	KTS. LÊ VÕ QUANG HUY
THIẾT KẾ	KTS: NGUYỄN VĂN KHẢI
Q.L.K.T	KS: NGUYỄN VĂN CHIẾN

DỰ ÁN:
CẢI TẠO, NÂNG CẤP TRUNG TÂM CHÍNH TRỊ XÃ QUỐC OAI

HẠNG MỤC:

TÊN BẢN VẼ:
MẶT BẰNG NHÀ ĐỂ XE

HỒ SƠ THIẾT KẾ BẢN VẼ THI CÔNG

KÝ HIỆU BẢN VẼ: KT-01

THỜI GIAN: 2026

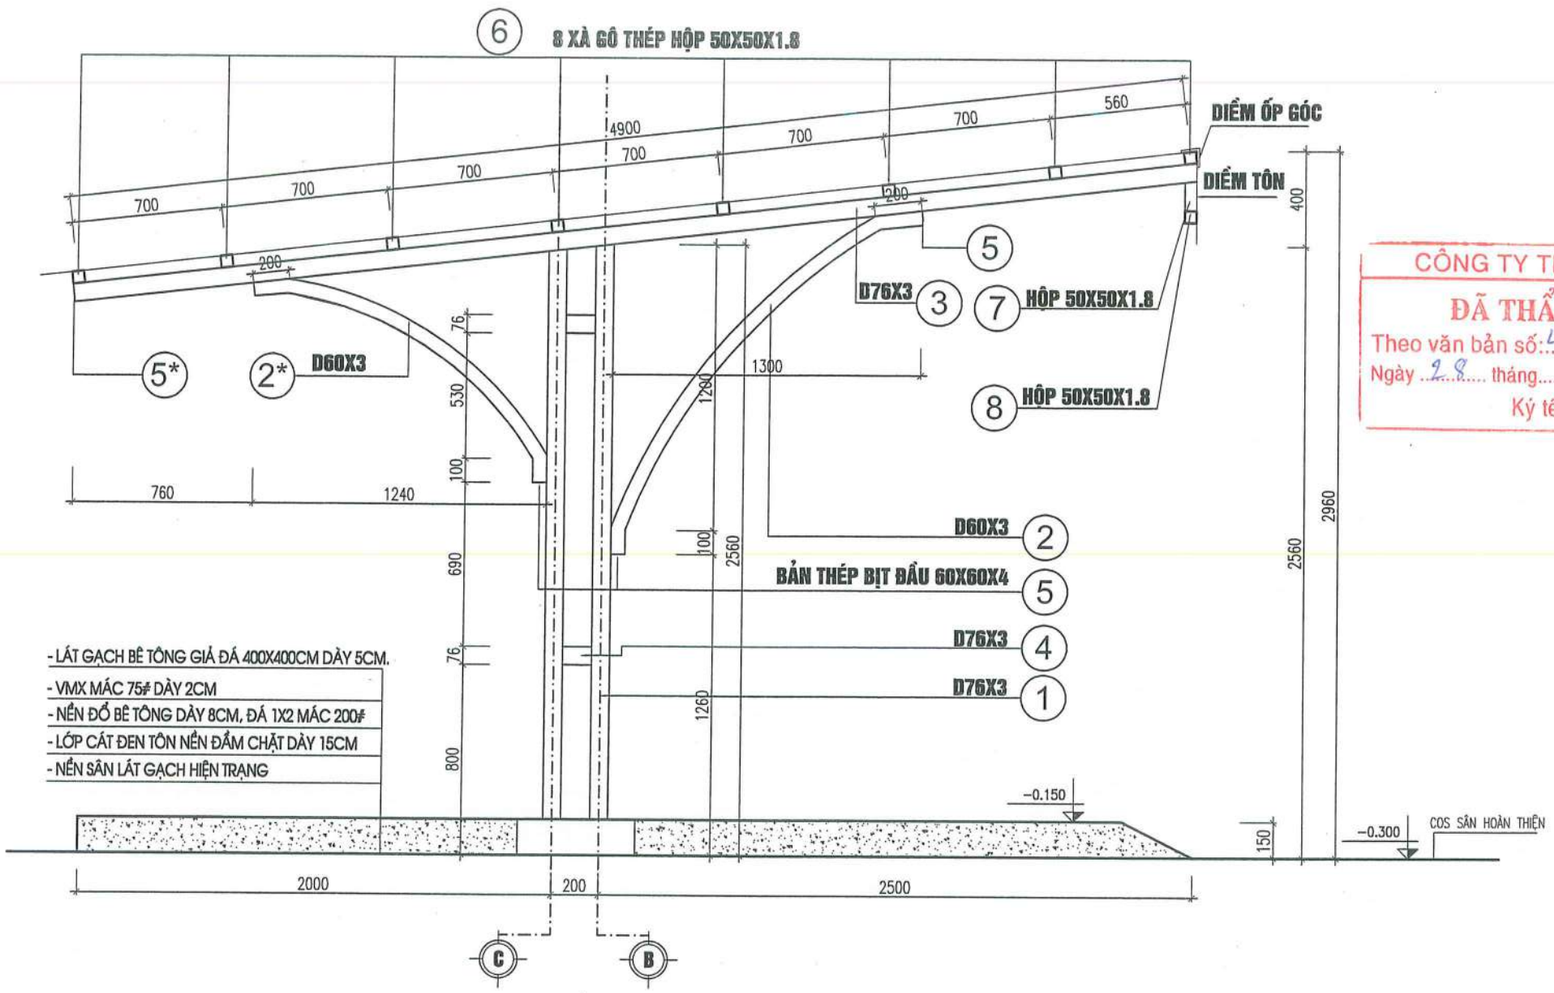

MẶT CẮT A-A

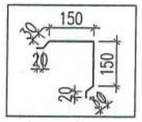

DIỂM ỐP GÓC (L=10.3M)

BẢN THỐNG KÊ

SỐ T.T	HÌNH DÁNG KÍCH THƯỚC	LOẠI THÉP (ĐK)	C.DÀI 1 THANH (MM) D.TÍCH $(M)^2$	SỐ LƯỢNG C.KIỆN	SỐ LƯỢNG T.BỘ	TỔNG C.DÀI (M) T.TÍCH $(M)^3$	TỔNG T.LƯỢNG (KG)
KHUNG + XÀ GỒ							
1	D 76 X 3	D76 X 3	2560	2	8	20.5	115.2
2	D 60 X 3	D60 X 3	1800	1	4	7.2	31.9
2*	D60 X 3	D60 X 3	1500	1	4	6	26.6
3	D 76 X 3	D76 X 3	5000	1	4	20.0	112.4
4	D 76 X 3	D76 X 3	150	2	8	1.2	6.7
5*	-76X76X4		0.0045	2	8	0.036	11.4
5	-60X60X4		0.0028	2	8	0.02	7.1
6	50X50X1.8	50X50X1.8	10300	8	8	82.4	232.8
7	50X50X1.8	50X50X1.8	400	8	8	3.2	9.1
8	50X50X1.8	50X50X1.8	10300	1	1	10.3	29.1

GHI CHÚ:

- THÉP CÁC LOẠI SƠN 3 NƯỚC: 1 NƯỚC LÓT, 2 NƯỚC PHỦ.

CÔNG TY TNHH D & H
ĐÃ THẨM TRA
Theo văn bản số: 491D&H/BC-TTr
Ngày 28 tháng 5 năm 2026
Ký tên:

HIỆU CHỈNH		
1		
2		
TT	NGÀY	NỘI DUNG

CHỦ ĐẦU TƯ:
BAN QLDA ĐẦU TƯ- HẠ TẦNG XÃ QUỐC OAI

ĐỊA ĐIỂM:
XÃ QUỐC OAI, THÀNH PHỐ HÀ NỘI

CƠ QUAN THIẾT KẾ

TRƯỜNG PHÁT COMPANY

CÔNG TY TNHH KINH DOANH VÀ XÂY DỰNG TRƯỜNG PHÁT

ĐC : Kiều Phú, Hà Nội
Tel : 0936.399.668
Email: xaytruongphat2018@gmail.com

GIÁM ĐỐC	KS. NGUYỄN VĂN CHIẾN
CHỦ NHIỆM DỰ ÁN	KTS. LÊ VÕ QUANG HUY
CHỦ TRÌ THIẾT KẾ	KTS. LÊ VÕ QUANG HUY
THIẾT KẾ	KTS: NGUYỄN VĂN KHẢI
Q.L.K.T	KS: NGUYỄN VĂN CHIẾN

DỰ ÁN:
CẢI TẠO, NÂNG CẤP TRUNG TÂM CHÍNH TRỊ XÃ QUỐC OAI

HẠNG MỤC:

TÊN BẢN VẼ:
MẶT CẮT A-A
THỐNG KÊ CỐT THÉP

HỒ SƠ THIẾT KẾ BẢN VẼ THI CÔNG

KÝ HIỆU BẢN VẼ: KC-01

THỜI GIAN: 2026

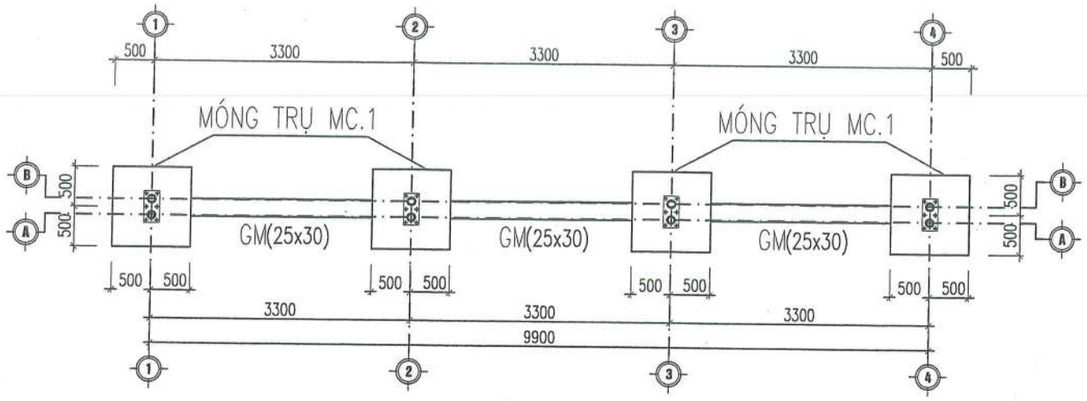

MẶT BẰNG MÓNG

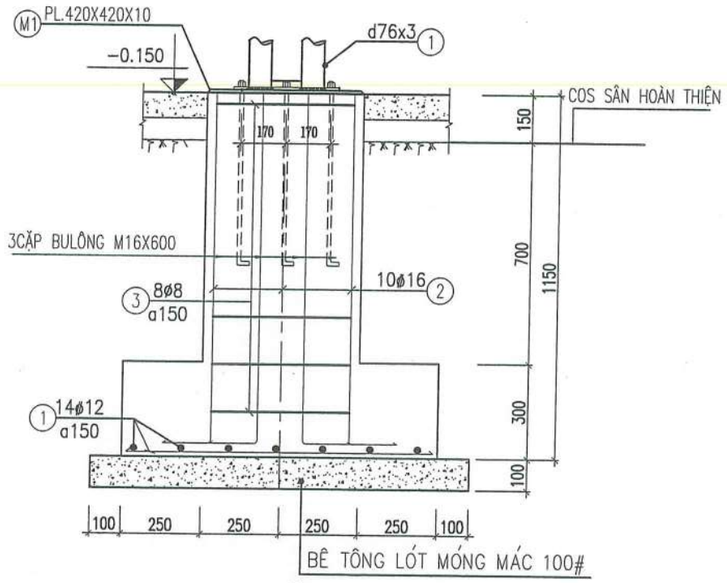

MẶT CẮT 1-1

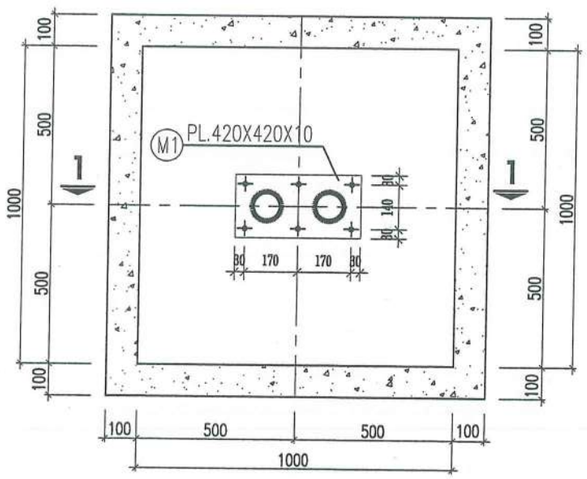

MÓNG MC.1

(SL: 04 CÁI)

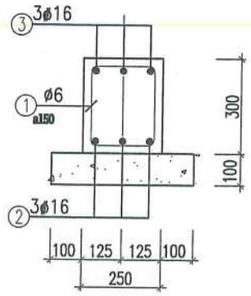

DẦM MÓNG GM

(L=9900MM; SL: 01 CÁI)

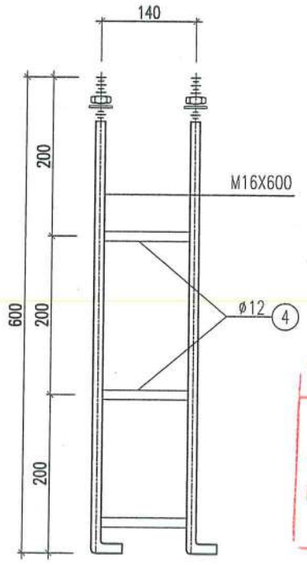

BU LÔNG CHÂN CỘT

CÔNG TY TNHH D & H

ĐÃ THẨM TRA

Theo văn bản số: 491D&H/BC-TTA

Ngày 28 tháng 5 năm 2026

Ký tên:

BẢNG THỐNG KÊ CỐT THÉP

TÊN C.KI?N	S? T.T	HÌNH DÁNG –KÍCH TH??C	ø mm	CHI?U DÀI 1 THANH mm	S? L??NG 1C.KI?N	S? L??NG T.B?	T?NG CHI?U DÀI m	T?NG KL D<=10 kG	T?NG KL 10<d<=18 kG	T?NG KL 18<d kG
MÓNG MC.1 SL: 04 CÁI	1	950	12	950	14	56	53.2		47.2	
	2	200 1100 200	16	1500	10	40	60		94.7	
	3	450 200 60	8	1420	8	32	45.4	17.9		
	4	200	12	200	12	48	9.6		8.5	
GM1 SL: 01 CÁI	1	250 200 50	6	1000	67	67	67.0	14.9		
	2	9900	16	9900	3	3	29.7		46.9	
	3	250 9900 250	16	10400	3	3	31.2		49.2	

HIỆU CHỈNH

TT	NGÀY	NỘI DUNG
1		
2		

CHỦ ĐẦU TƯ:
BAN QLDA ĐẦU TƯ- HẠ TẦNG XÃ QUỐC OAI

ĐỊA ĐIỂM:
XÃ QUỐC OAI, THÀNH PHỐ HÀ NỘI

CƠ QUAN THIẾT KẾ

TRƯỜNG PHÁT COMPANY

CÔNG TY TNHH KINH DOANH VÀ XÂY DỰNG TRƯỜNG PHÁT

ĐC : Kiều Phú, Hà Nội
Tel : 0936.339.668
Email: xdtruongphat2016@gmail.com

GIÁM ĐỐC	KS. NGUYỄN VĂN CHIẾN
CHỦ NHIỆM DỰ ÁN	KTS. LÊ VÕ QUANG HUY
CHỦ TRÌ THIẾT KẾ	KTS. LÊ VÕ QUANG HUY
THIẾT KẾ	KTS: NGUYỄN VĂN KHẢI
Q.L.K.T	KS: NGUYỄN VĂN CHIẾN

DỰ ÁN:
CẢI TẠO, NÂNG CẤP TRUNG TÂM CHÍNH TRỊ XÃ QUỐC OAI

HẠNG MỤC:

TÊN BẢN VẼ:
CHI TIẾT MÓNG

HỒ SƠ THIẾT KẾ BẢN VẼ THI CÔNG

KÝ HIỆU BẢN VẼ: KC-02

THỜI GIAN: 2026

TRƯỜNG PHÁT
COMPANY

HẠNG MỤC: PHỤ TRỢ

ĐIỆN CHIẾU SÁNG NGOÀI TRỜI

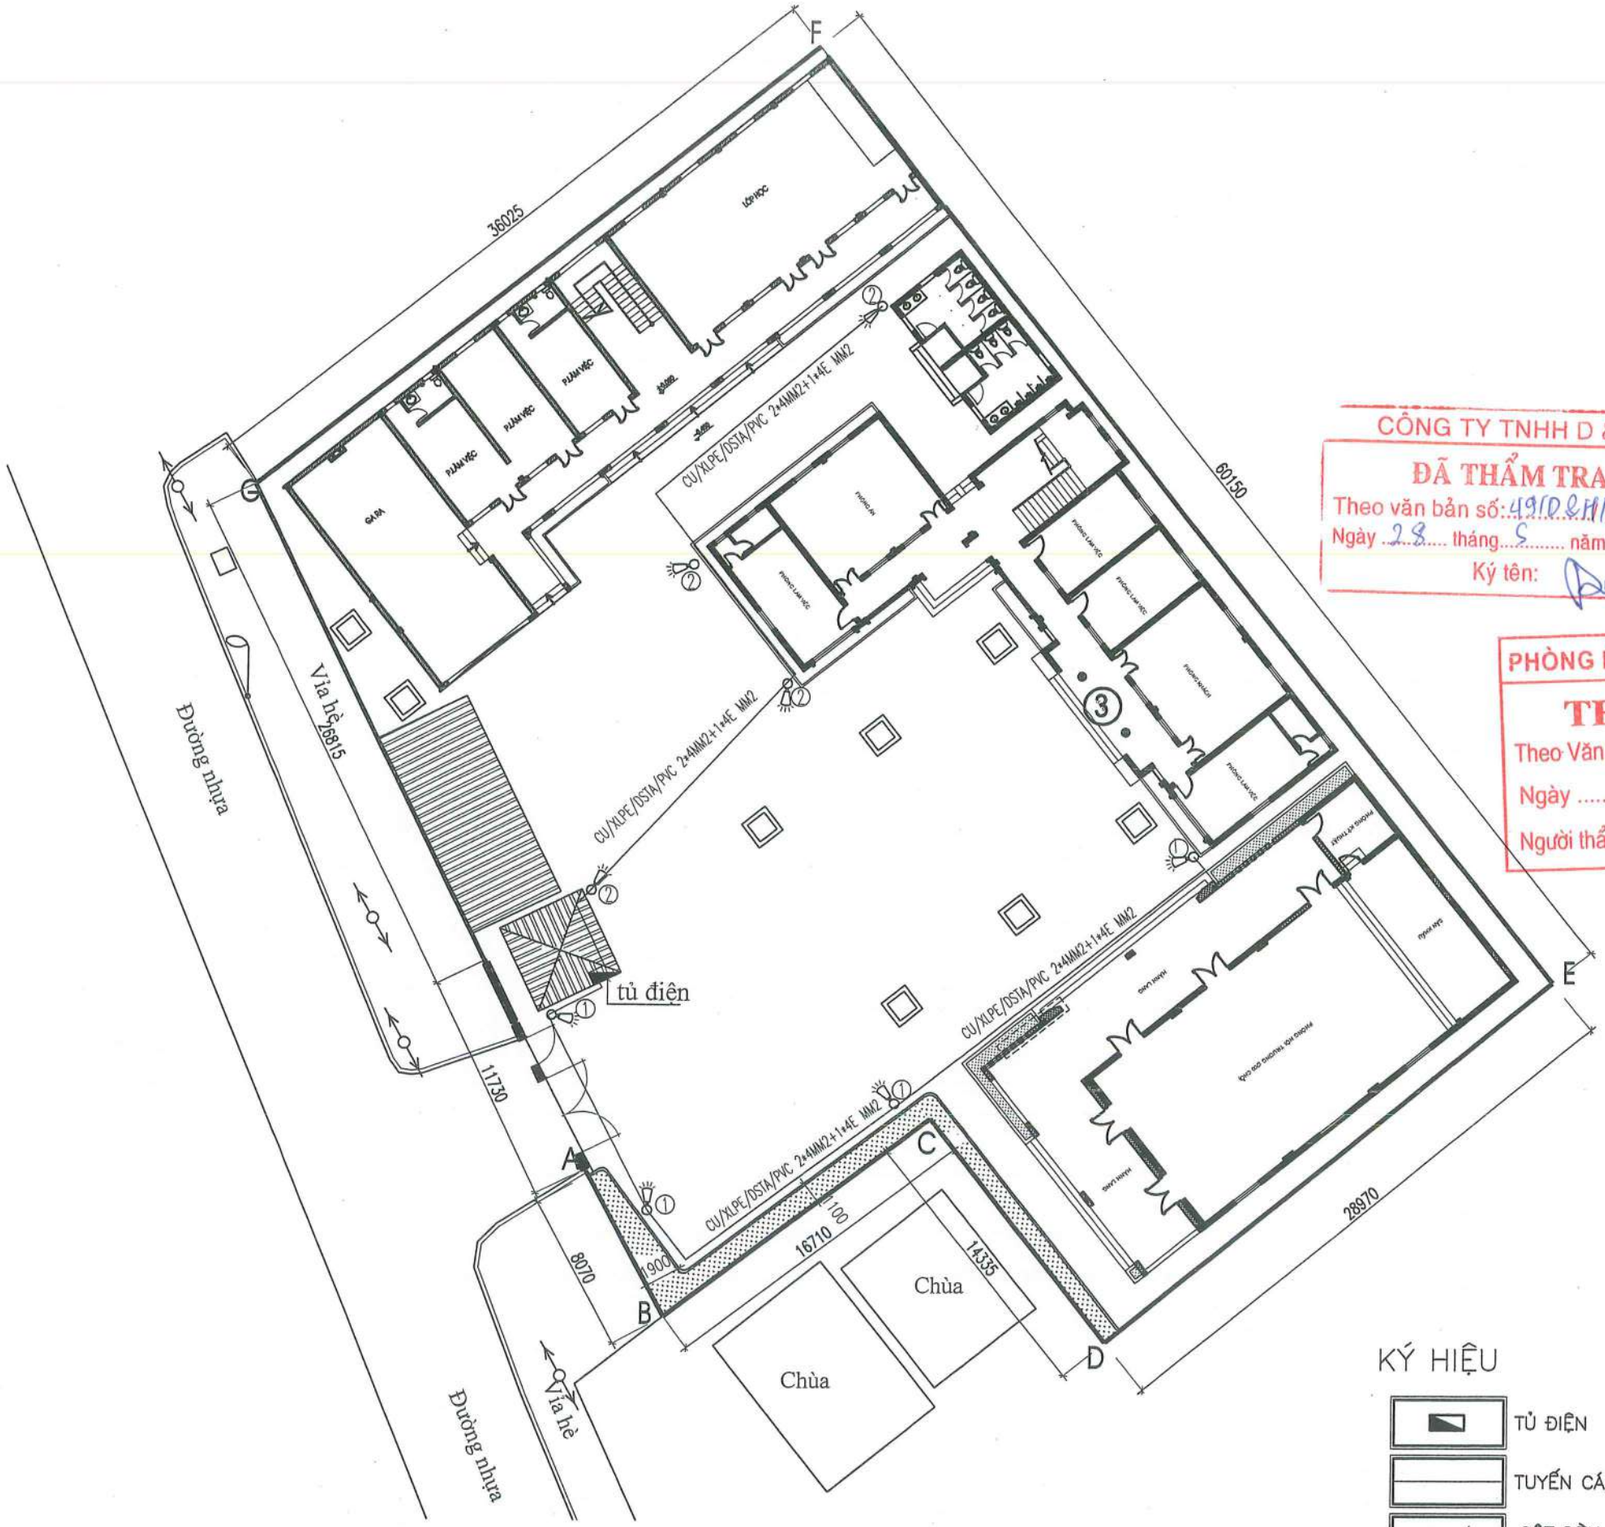

CÔNG TY TNHH D & H

ĐÃ THẨM TRA

Theo văn bản số: 491D&H/BC-TT

Ngày 28 tháng 5 năm 2026

Ký tên:

PHÒNG KINH TẾ XÃ QUỐC OAI

THẨM ĐỊNH

Theo Văn bản số:...../.....

Ngày .....tháng .....năm 20.....

Người thẩm định ký tên:

KÝ HIỆU

- TỦ ĐIỆN
- TUYẾN CÁP ĐIỆN ĐI NGẦM
- CỘT ĐÈN CAO ÁP CHIẾU SÁNG 1PHÍA (CÔNG SUẤT 150W)

MẶT BẰNG CHIẾU SÁNG TỔNG THỂ

HIỆU CHỈNH		
1		
2		
TT	NGÀY	NỘI DUNG

CHỦ ĐẦU TƯ:
BAN QLDA ĐẦU TƯ- HẠ TẦNG XÃ QUỐC OAI

ĐỊA ĐIỂM:
XÃ QUỐC OAI, THÀNH PHỐ HÀ NỘI

CƠ QUAN THIẾT KẾ

TRƯỜNG PHÁT COMPANY

CÔNG TY TNHH KINH DOANH VÀ XÂY DỰNG TRƯỜNG PHÁT

ĐC : Kiều Phú, Hà Nội
Tel : 0936.339.668
Email: xdtruongphat2018@gmail.com

GIÁM ĐỐC	KS. NGUYỄN VĂN CHIẾN
CHỦ NHIỆM DỰ ÁN	KTS. LÊ VÕ QUANG HUY
CHỦ TRÌ THIẾT KẾ	KTS. LÊ VÕ QUANG HUY
THIẾT KẾ	KTS: NGUYỄN VĂN KHẢI
Q.L.K.T	KS: NGUYỄN VĂN CHIẾN

DỰ ÁN:
CẢI TẠO, NÂNG CẤP TRUNG TÂM CHÍNH TRỊ XÃ QUỐC OAI

HẠNG MỤC:

TÊN BẢN VẼ:
MẶT BẰNG CHIẾU SÁNG TỔNG THỂ

HỒ SƠ THIẾT KẾ BẢN VẼ THI CÔNG

KÝ HIỆU BẢN VẼ: BT-01

THỜI GIAN: 2026

SƠ ĐỒ PPĐ CHO HỆ THỐNG CHIẾU SÁNG NGOÀI NHÀ

HỘP ĐIỆN PHÒNG	SH	CÔNG SUẤT (KW)	QUY CÁCH	CẤP ĐIỆN CHO
6KA MCB–1P–16A	N1	0.6	CU/XLPE/DSTA/PVC (2X4) MM2 – D32	CẤP ĐIỆN LỘ 1
6KA MCB–1P–16A	N2	0.6	CU/XLPE/DSTA/PVC (2X4) MM2 – D32	CẤP ĐIỆN LỘ 2
4Ω	TỔNG	1.2		
	P (KW) TT			

CU/XLPE/PVC (2X4)+(1X4).MM2

TỪ TỦ ĐIỆN NHÀ BẢO VỆ

CÔNG TY TNHH D & H
ĐÃ THẨM TRA
Theo văn bản số: 491/D&H/T.BC-T.Tr
Ngày 28 tháng 5 năm 2026
Ký tên:

HIỆU CHỈNH		
1		
2		
TT	NGÀY	NỘI DUNG

CHỦ ĐẦU TƯ:
BAN QLDA ĐẦU TƯ- HẠ TẦNG XÃ QUỐC OAI

ĐỊA ĐIỂM:
XÃ QUỐC OAI, THÀNH PHỐ HÀ NỘI

CƠ QUAN THIẾT KẾ

TRƯỜNG PHÁT COMPANY

CÔNG TY TNHH KINH DOANH VÀ XÂY DỰNG TRƯỜNG PHÁT

ĐC : Kiều Phú, Hà Nội
Tel : 0936.339.668
Email: xdtruongphat2018@gmail.com

GIÁM ĐỐC	KS. NGUYỄN VĂN CHIẾN
CHỦ NHIỆM DỰ ÁN	KTS. LÊ VÕ QUANG HUY
CHỦ TRÌ THIẾT KẾ	KTS. LÊ VÕ QUANG HUY
THIẾT KẾ	KTS: NGUYỄN VĂN KHẢI
Q.L.K.T	KS: NGUYỄN VĂN CHIẾN

DỰ ÁN:
CẢI TẠO, NÂNG CẤP TRUNG TÂM CHÍNH TRỊ XÃ QUỐC OAI

HẠNG MỤC:

TÊN BẢN VẼ:
SƠ ĐỒ PPĐ CHO HỆ THỐNG CHIẾU SÁNG NGOÀI NHÀ

HỒ SƠ THIẾT KẾ BẢN VẼ THI CÔNG

KÝ HIỆU BẢN VẼ: D-01

THỜI GIAN: 2026

MÓNG CỘT

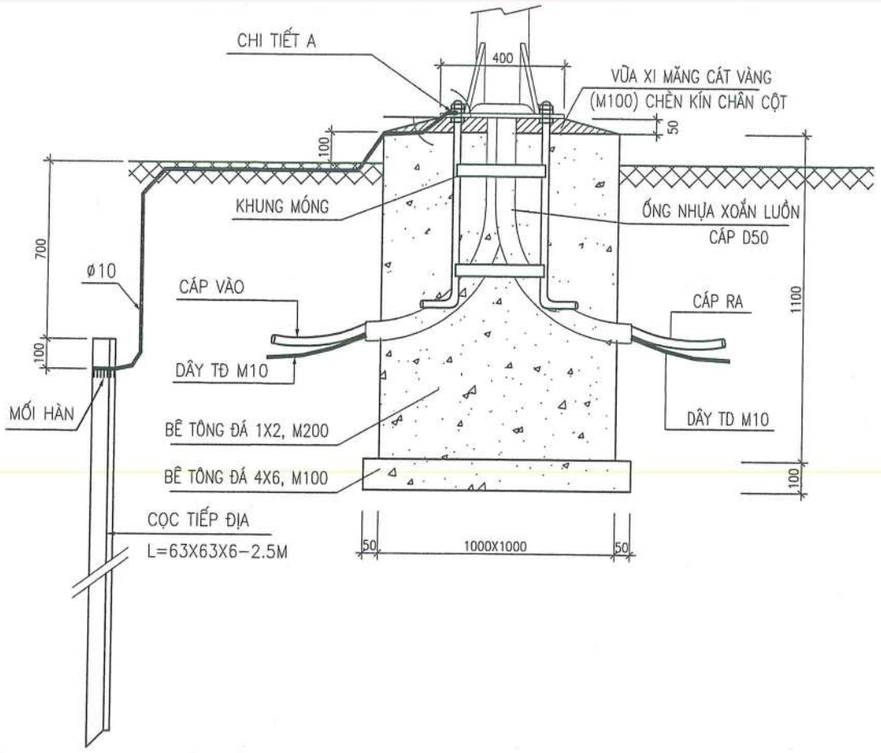

MẶT CẮT NGANG MÓNG CỘT

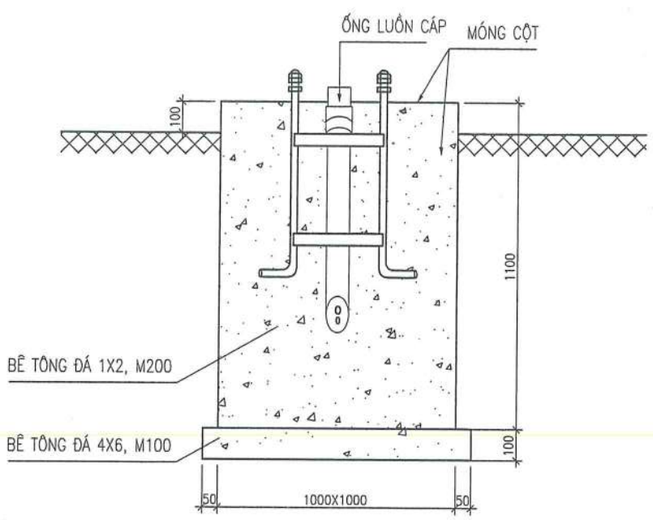

KHUNG MÓNG

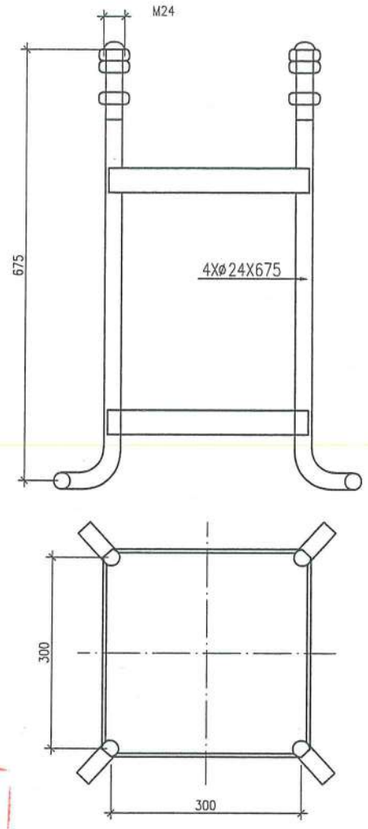

TAI BẮT TIẾP ĐỊA (CHI TIẾT A)

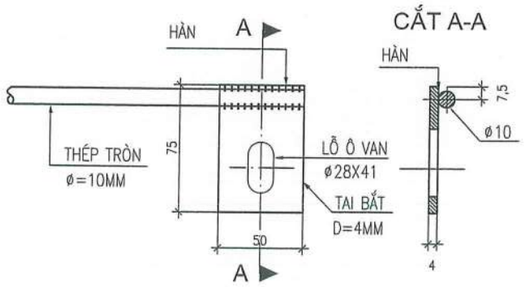

CÁCH HÀN TIẾP ĐỊA

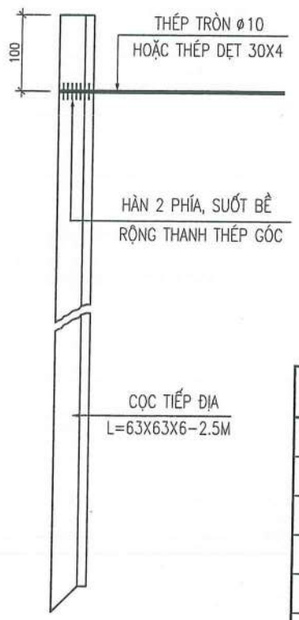

KHỐI LƯỢNG XÂY LẮP (CHO 1 MÓNG)

TT	VẬT TƯ QUY CÁCH	ĐƠN VỊ	KHỐI LƯỢNG
01	BÊ TÔNG M200	M3	1.1
02	KHUNG BULÔNG MÓNG M24X300X300X675	BỘ	01
03	CỌC TIẾP ĐỊA L=63X63X6-2.5M	THANH	01
04	THÉP **Φ10** (HOẶC THÉP DẸT 30X4)L=2,5M CÓ TAI NỐI TIẾP ĐỊA	THANH	01
05	DÂY TIẾP ĐỊA 1X2.5MM2	M	2
06	DÂY TIẾP ĐỊA LIÊN HOÀN DÂY ĐỒNG M10	M	2

CÔNG TY TNHH D & H
ĐÃ THẨM TRA
Theo văn bản số: 49/DR.H/IBC-TK
Ngày 28 tháng 6 năm 2026
Ký tên:

GHI CHÚ:

1- KÍCH THƯỚC BẢN VẼ THEO MM.

2- TIẾP ĐỊA MÓNG CỘT SAU KHI HOÀN THIỆN PHẢI ĐẠT R<=4 ÔM.

3- ĐẦU BU LÔNG MÓNG PHẢI MẠ KẼM.

4- MỖI BU LÔNG MÓNG CÓ 2 ĐAI ỐC M24 VÀ 1 ĐAI ỐC CHÒM CẦU - CÁC ĐAI ỐC PHẢI MẠ KẼM.

5- LỖ Ô VAN PHẢI THỰC HIỆN TRÊN MÁY ĐỘT DẬP, KHÔNG THỔI BẰNG HÀN HƠI HOẶC HÀN ĐIỆN.

6- TAI BẮT TIẾP ĐỊA PHẢI MẠ KẼM.

7- MẶT DƯỚI TAI BẮT TIẾP ĐỊA PHẢI PHẲNG NHẴN.

8- KHI LẮP DỰNG, CHÂN CỘT PHẢI CÓ KHE HỞ 5CM ĐỂ CĂN CHỈNH, KHI HOÀN THIỆN PHẢI DÙNG VỮA XI MĂNG CÁT VÀNG M100 TRÁT KÍN KHE HỞ CHÂN CỘT.

9- KHI ĐỔ MÓNG CỘT DÙNG ĐƯỜNG ĐỊNH VỊ ĐỂ XÁC ĐỊNH KÍCH THƯỚC NGANG.

10- KÍCH THƯỚC TRÊN ĐƯỜNG ĐỊNH VỊ BẰNG KÍCH THƯỚC MẶT BÍCH ĐẾ CỘT.

11- QUE HÀN N46 HOẶC TƯƠNG ĐƯƠNG, CHIỀU CAO ĐƯỜNG HÀN H>= 3MM

HIỆU CHỈNH		
1		
2		
TT	NGÀY	NỘI DUNG

CHỦ ĐẦU TƯ:
BAN QLDA ĐẦU TƯ- HẠ TẦNG XÃ QUỐC OAI

ĐỊA ĐIỂM:
XÃ QUỐC OAI, THÀNH PHỐ HÀ NỘI

CƠ QUAN THIẾT KẾ

TRƯỜNG PHÁT COMPANY

CÔNG TY TNHH KINH DOANH VÀ XÂY DỰNG TRƯỜNG PHÁT

ĐC: Kiều Phú, Hà Nội
Tel: 0936.339.668
Email: xdtruongphat2018@gmail.com

GIÁM ĐỐC	KS. NGUYỄN VĂN CHIẾN
CHỦ NHIỆM DỰ ÁN	KTS. LÊ VÕ QUANG HUY
CHỦ TRÌ THIẾT KẾ	KTS. LÊ VÕ QUANG HUY
THIẾT KẾ	KTS: NGUYỄN VĂN KHẢI
Q.L.K.T	KS: NGUYỄN VĂN CHIẾN

DỰ ÁN:
CẢI TẠO, NÂNG CẤP TRUNG TÂM CHÍNH TRỊ XÃ QUỐC OAI

HẠNG MỤC:

TÊN BẢN VẼ:
CHI TIẾT BỆ TRỤ CỘT ĐÈN BÁT GIÁC 9M

HỒ SƠ THIẾT KẾ BẢN VẼ THI CÔNG

KÝ HIỆU BẢN VẼ: Đ-02

THỜI GIAN: 2026

CỘT THÉP TRÒN CÔN LIỀN CẦN ĐƠN DÙNG BÍCH ĐẾ CAO 9M

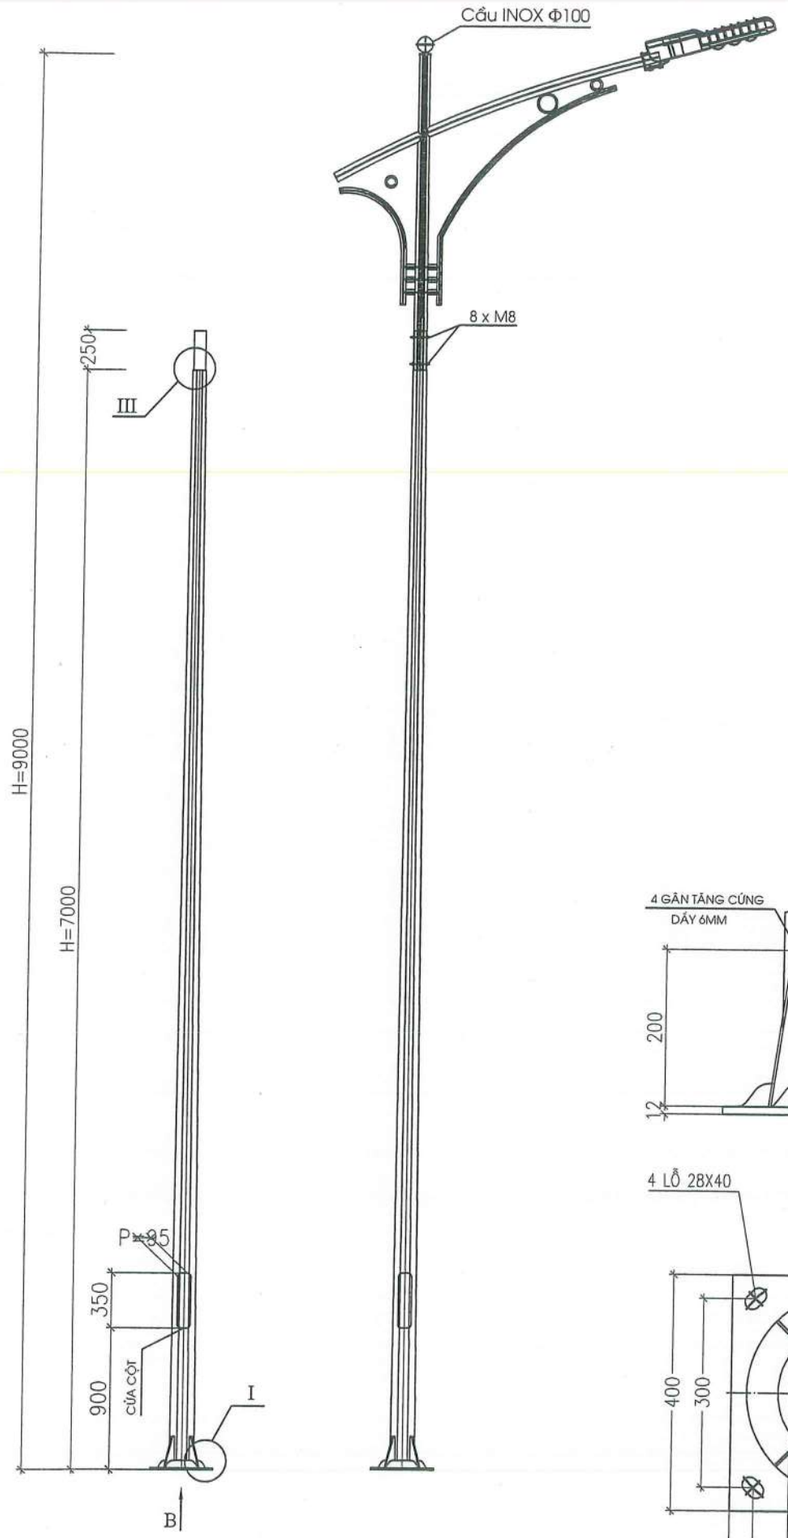

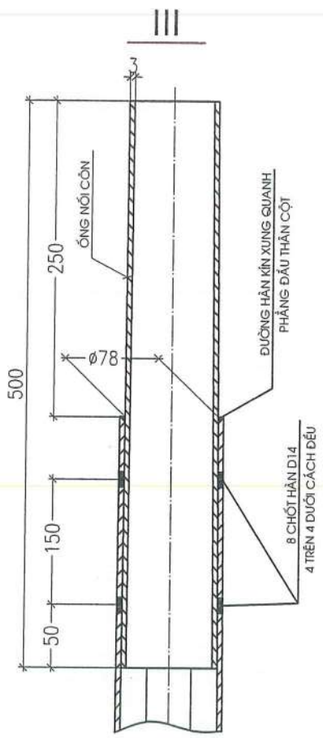

CHI TIẾT ĐÈN LED 150W:

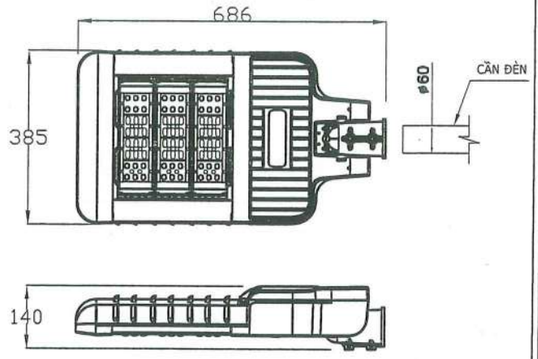

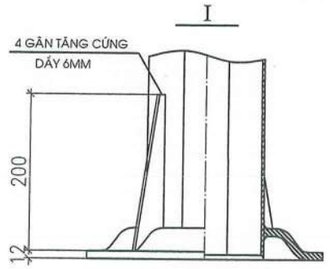

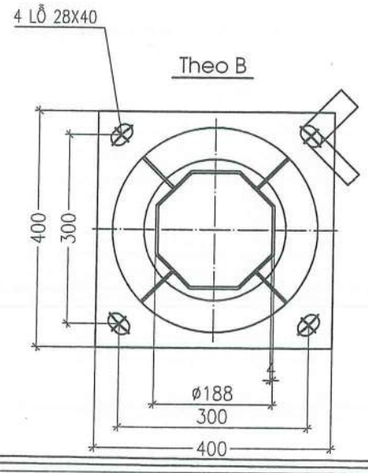

KẾT CẤU CỬA CỘT

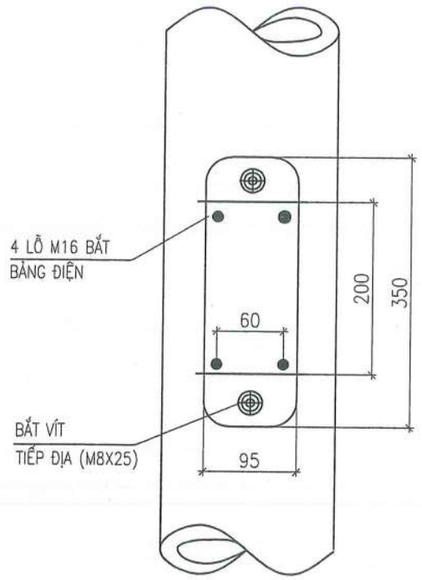

CÔNG TY TNHH D & H
ĐÃ THẨM TRA
Theo văn bản số: 491D&H/BC-TTr
Ngày 28 tháng 5 năm 2026
Ký tên:

BẢNG ĐIỆN CỬA CỘT

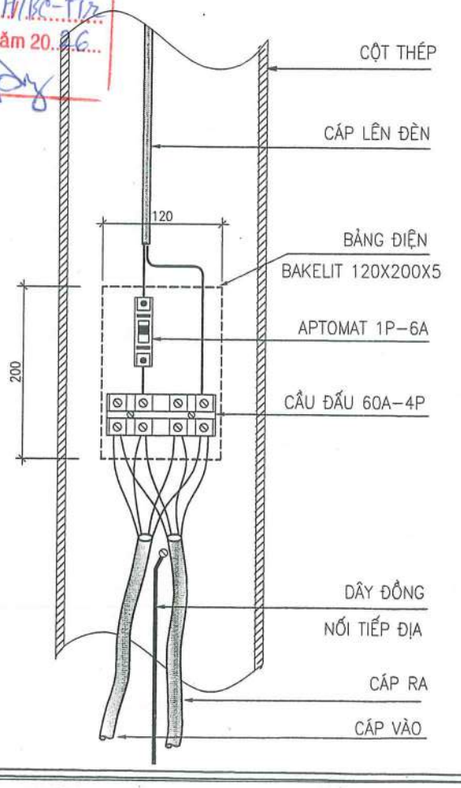

HIỆU CHỈNH		
1		
2		
TT	NGÀY	NỘI DUNG

CHỦ ĐẦU TƯ:
BAN QLDA ĐẦU TƯ- HẠ TẦNG XÃ QUỐC OAI

ĐỊA ĐIỂM:
XÃ QUỐC OAI, THÀNH PHỐ HÀ NỘI

CƠ QUAN THIẾT KẾ

TRƯỜNG PHÁT COMPANY

CÔNG TY TNHH KINH DOANH VÀ XÂY DỰNG TRƯỜNG PHÁT

ĐC : Kiều Phú, Hà Nội
Tel : 0936.339.668
Email: xdtruongphat2018@gmail.com

GIÁM ĐỐC	KS. NGUYỄN VĂN CHIẾN
CHỦ NHIỆM DỰ ÁN	KTS. LÊ VÕ QUANG HUY
CHỦ TRÌ THIẾT KẾ	KTS. LÊ VÕ QUANG HUY
THIẾT KẾ	KTS: NGUYỄN VĂN KHẢI
Q.L.K.T	KS: NGUYỄN VĂN CHIẾN

DỰ ÁN:
CẢI TẠO, NÂNG CẤP TRUNG TÂM CHÍNH TRỊ XÃ QUỐC OAI

HẠNG MỤC:

TÊN BẢN VẼ:
CHI TIẾT CỘT ĐÈN CAO ÁP

HỒ SƠ THIẾT KẾ BẢN VẼ THI CÔNG

KÝ HIỆU BẢN VẼ: Đ-03

THỜI GIAN: 2026

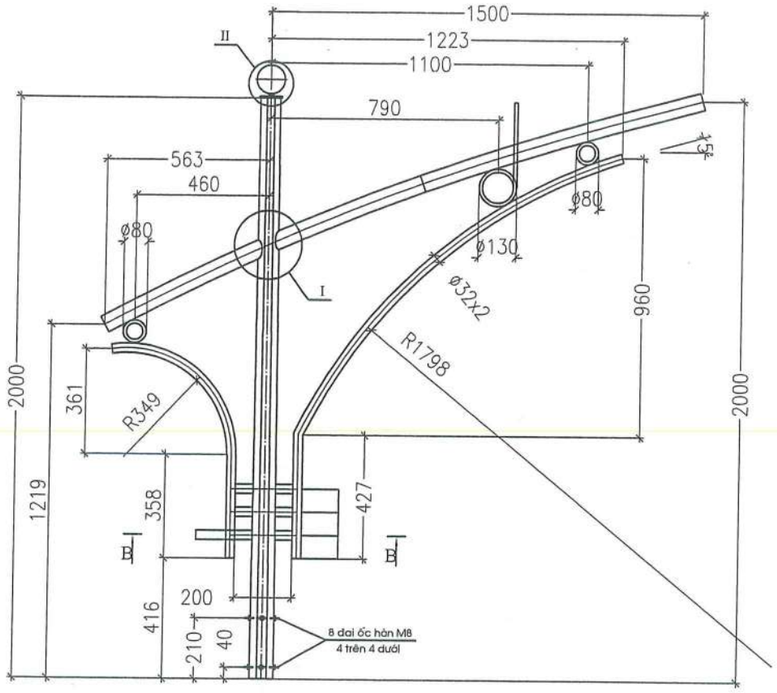

CHI TIẾT CỘT ĐÈN

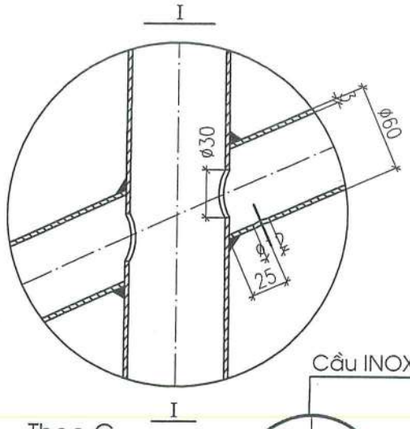

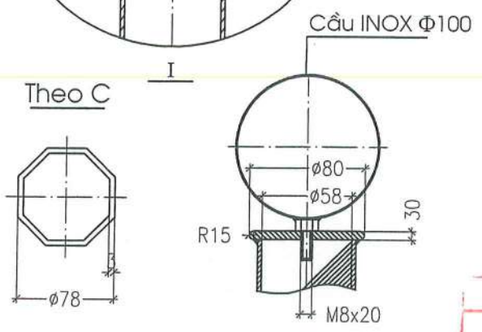

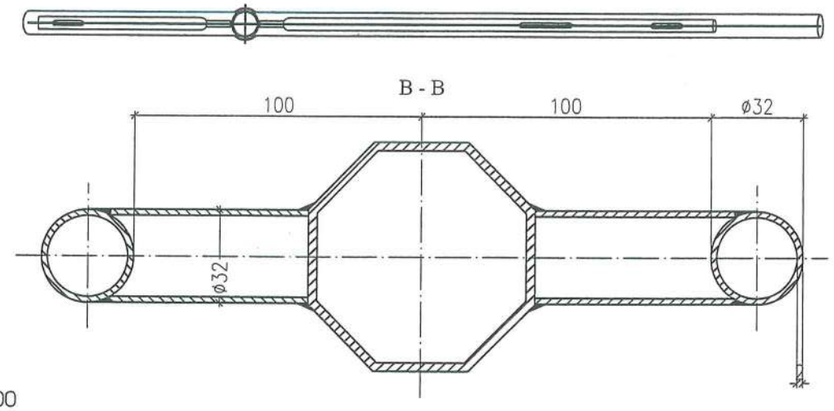

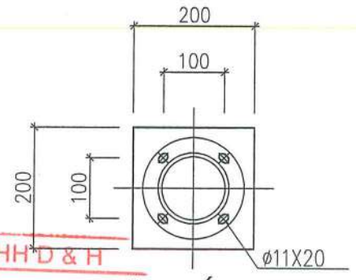

MẶT CẮT A-A

CÔNG TY TNHH D & H
ĐÃ THẨM TRA
Theo văn bản số: 491D&H/BC-TK
Ngày 28 tháng 5 năm 2026
Ký tên:

GHI CHÚ:

+ CÁC KÍCH THƯỚC ĐƯỜNG KÍNH TÍNH THEO ĐƯỜNG KÍNH NGOÀI, ĐƠN VỊ MM.
+ MÓNG CỘT, KHUNG MÓNG VÀ ỐNG LUỒN CÁP THỂ HIỆN Ở BẢN VẼ "MÓNG CỘT".
+ CÁC BẢN VẼ CHI TIẾT CỘT VÀ ĐẾ GANG DO NHÀ MÁY CHẾ TẠO CỘT LẬP.
+ SAI LỆCH GÓC UỐN CẦN **±2°**
+ SAI LỆCH ĐỘ THẲNG ỐNG CÔN **±0.5%**
+ VẬT LIỆU CỘT PHÙ HỢP TIÊU CHUẨN : JIS G3101 SS400 HOẶC TƯƠNG ĐƯƠNG
+ TOÀN BỘ CỘT ĐƯỢC MẠ KẼM NHÚNG NÓNG PHÙ HỢP TIÊU CHUẨN ASTM A123
+ ÁP LỰC GIÓ TÍNH TOÁN : 125 KG/M2 TƯƠNG ĐƯƠNG VẬN TỐC GIÓ = 160 KM/H = 45 M/S
+ CẦN ĐƯỢC THIẾT KẾ LẮP VỚI CÁC LOẠI CỘT DO HOÀNG GIA THIẾT KẾ CHẾ TẠO THEO TCCS

MẶT CẮT RÃNH CÁP ĐƠN - TỔNG CHIỀU DÀI 115M (CHO TOÀN BỘ ĐÈN CHIẾU SÁNG NGOÀI NHÀ)

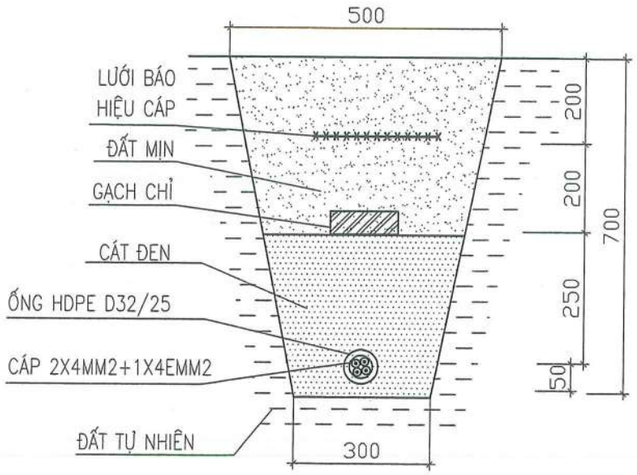

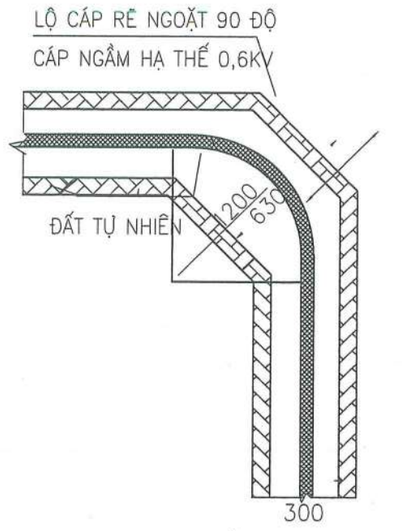

CHIỀU RỘNG ĐÁY HÀO

HIỆU CHỈNH		
1		
2		
TT	NGÀY	NỘI DUNG

CHỦ ĐẦU TƯ:
BAN QLDA ĐẦU TƯ- HẠ TẦNG XÃ QUỐC OAI

ĐỊA ĐIỂM:
XÃ QUỐC OAI, THÀNH PHỐ HÀ NỘI

CƠ QUAN THIẾT KẾ

TRƯỜNG PHÁT COMPANY

CÔNG TY TNHH KINH DOANH VÀ XÂY DỰNG TRƯỜNG PHÁT
ĐC : Kiều Phú, Hà Nội
Tel : 0936.339.668
Email: xdtruongphat2018@gmail.com

GIÁM ĐỐC	KS. NGUYỄN VĂN CHIẾN
CHỦ NHIỆM DỰ ÁN	KTS. LÊ VÕ QUANG HUY
CHỦ TRÌ THIẾT KẾ	KTS. LÊ VÕ QUANG HUY
THIẾT KẾ	KTS: NGUYỄN VĂN KHẢI
Q.L.K.T	KS: NGUYỄN VĂN CHIẾN

DỰ ÁN:
CẢI TẠO, NÂNG CẤP TRUNG TÂM CHÍNH TRỊ XÃ QUỐC OAI

HẠNG MỤC:

TÊN BẢN VẼ:
CHI TIẾT CỘT ĐÈN CAO ÁP
- CHI TIẾT RÃNH CÁP NGẦM

HỒ SƠ THIẾT KẾ BẢN VẼ THI CÔNG

KÝ HIỆU BẢN VẼ: Đ-04

THỜI GIAN: 2026

BẢNG THỐNG KÊ THIẾT BỊ ĐIỆN TỔNG THỂ

STT	QUY CÁCH VÀ TÊN GỌI	ĐƠN VỊ	SỐ LƯỢNG
1	APTOMAT MCCB 1P-2C-16A-6KA	BỘ	02
2	CU/XLPE/DSTA/PVC 2X4+1*4EMM2	M	110
3	CU/XLPE/DSTA/PVC (2X2.5)MM2	M	80
4	ỐNG NHỰA XOẮN HDPE-TFP 3A F32/25	M	110
5	ỐNG NHỰA PVC D20	M	80
6	LƯỚI NI LONG BÁO CÁP	M	110
7	MỐC BÁO CÁP	CÁI	12
8	ĐÈN CAO ÁP + 1 BÓNG	CÁI	8

CÔNG TY TNHH D & H
ĐÃ THẨM TRA
Theo văn bản số: 49/D&H/BC-TT
Ngày 28 tháng 5 năm 2026
Ký tên:

HIỆU CHỈNH		
1		
2		
TT	NGÀY	NỘI DUNG

CHỦ ĐẦU TƯ:
BAN QLDA ĐẦU TƯ- HẠ TẦNG XÃ QUỐC OAI

ĐỊA ĐIỂM:
XÃ QUỐC OAI, THÀNH PHỐ HÀ NỘI

CƠ QUAN THIẾT KẾ

TRƯỜNG PHÁT COMPANY

CÔNG TY TNHH KINH DOANH VÀ XÂY DỰNG TRƯỜNG PHÁT
ĐC: Hiếu Phú, Hà Nội
Tel: 0936.339.668
Email: xdtruongphat2018@gmail.com

GIÁM ĐỐC	KS. NGUYỄN VĂN CHIẾN
CHỦ NHIỆM DỰ ÁN	KTS. LÊ VÕ QUANG HUY
CHỦ TRÌ THIẾT KẾ	KTS. LÊ VÕ QUANG HUY
THIẾT KẾ	KTS: NGUYỄN VĂN KHẢI
Q.L.K.T	KS: NGUYỄN VĂN CHIẾN

DỰ ÁN:
CẢI TẠO, NÂNG CẤP TRUNG TÂM CHÍNH TRỊ XÃ QUỐC OAI

HẠNG MỤC:

TÊN BẢN VẼ:
THỐNG KÊ VẬT TƯ

HỒ SƠ THIẾT KẾ BẢN VẼ THI CÔNG

KÝ HIỆU BẢN VẼ: Đ-05

THỜI GIAN: 2026

TRƯỜNG PHÁT
COMPANY

HẠNG MỤC: PHỤ TRỢ

NHÀ VỆ SINH

TRƯỜNG PHÁT
COMPANY

HẠNG MỤC: NHÀ VỆ SINH

HIỆN TRẠNG - PHÁ DỠ

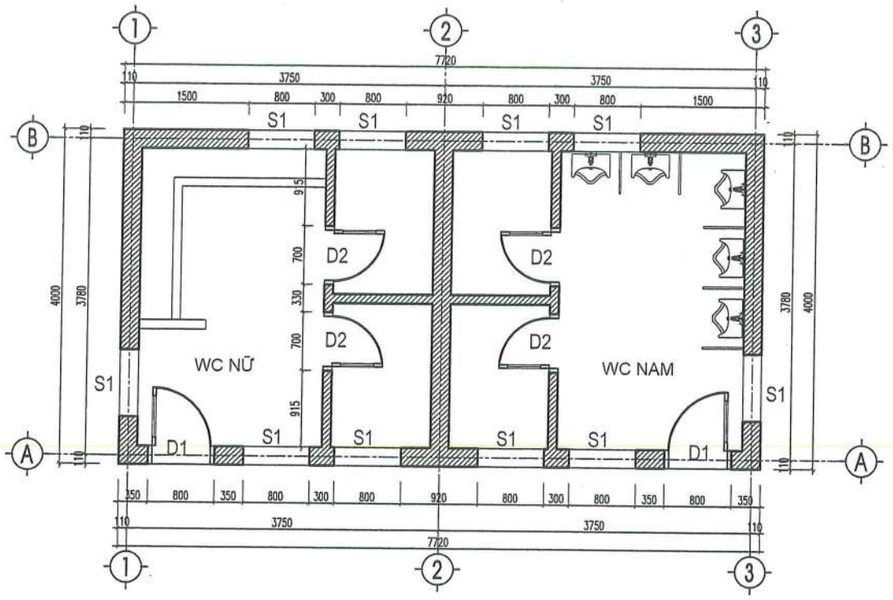

MẶT BẰNG NHÀ VỆ SINH HIỆN TRẠNG

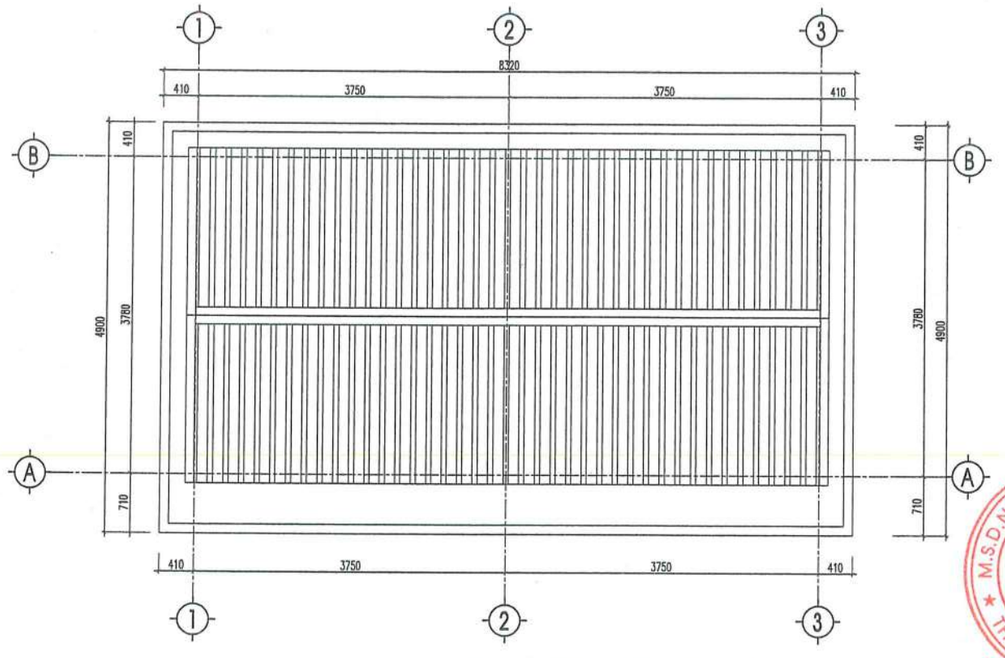

MẶT BẰNG MÁI

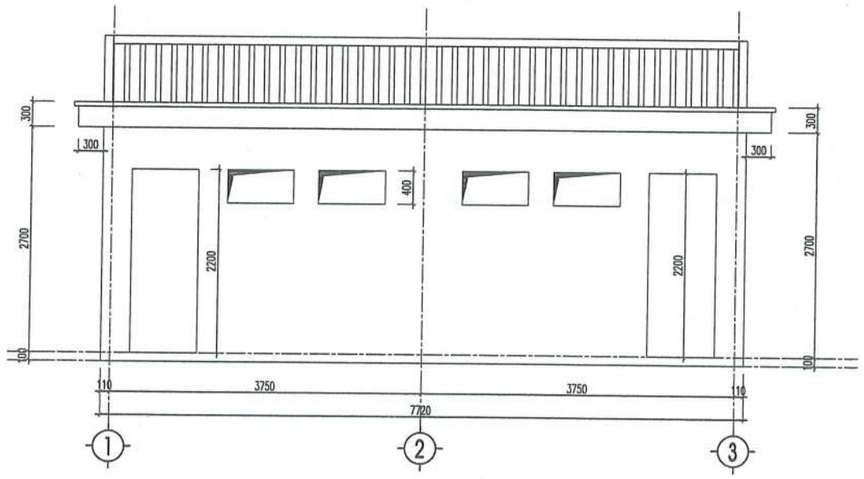

MẶT ĐỨNG TRỤC 1-3

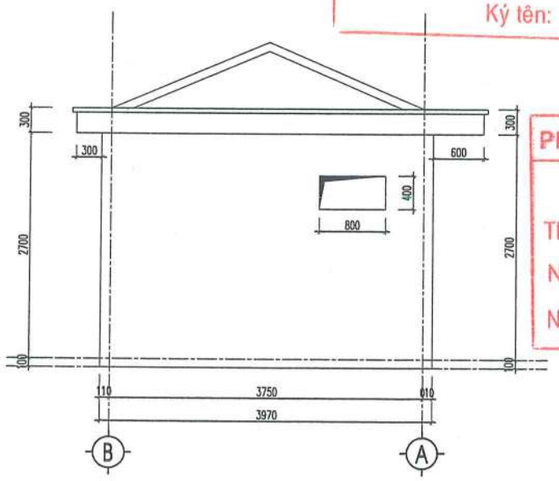

MẶT ĐỨNG TRỤC B-A

GHI CHÚ:

- PHÁ DỠ BỎ TOÀN BỘ NHÀ VỆ SINH CŨ

BẢNG THỐNG KÊ CỬA HIỆN TRẠNG

STT	TÊN LOẠI CỬA	KÍCH THƯỚC	ĐV	SL
1	CỬA D1	800X2200	BỘ	2
2	CỬA D2	700X1900	BỘ	4
3	CỬA S1	800X400	CÁI	6

CÔNG TY TNHH D & H
ĐÃ THẨM TRA
Theo văn bản số: 4908/TTHCFTK
Ngày 28 tháng 5 năm 2026
Ký tên:

PHÒNG KINH TẾ XÃ QUỐC OAI
THẨM ĐỊNH
Theo Văn bản số:...../.....
Ngày .....tháng .....năm 20.....
Người thẩm định ký tên:

HIỆU CHỈNH		
1		
2		
TT	NGÀY	NỘI DUNG

CHỦ ĐẦU TƯ:
BAN QLDA ĐẦU TƯ- HẠ TẦNG XÃ QUỐC OAI

ĐỊA ĐIỂM:
XÃ QUỐC OAI, THÀNH PHỐ HÀ NỘI

CƠ QUAN THIẾT KẾ

TRƯỜNG PHÁT COMPANY

CÔNG TY TNHH KINH DOANH VÀ XÂY DỰNG TRƯỜNG PHÁT
ĐC : Kiêu Phú, Hà Nội
Tel : 0936.339.668
Email: xdtruongphat2018@gmail.com

GIÁM ĐỐC	KS. NGUYỄN VĂN CHIẾN
CHỦ NHIỆM DỰ ÁN	KTS. LÊ VÕ QUANG HUY
CHỦ TRÌ THIẾT KẾ	KTS. LÊ VÕ QUANG HUY
THIẾT KẾ	KTS: NGUYỄN VĂN KHẢI
Q.L.K.T	KS: NGUYỄN VĂN CHIẾN

DỰ ÁN:
CẢI TẠO, NÂNG CẤP TRUNG TÂM CHÍNH TRỊ XÃ QUỐC OAI

HẠNG MỤC:
NHÀ VỆ SINH HIỆN TRẠNG

TÊN BẢN VẼ:
CHI TIẾT NHÀ VỆ SINH HIỆN TRẠNG

HỒ SƠ THIẾT KẾ BẢN VẼ THI CÔNG

KÝ HIỆU BẢN VẼ: HT-01

THỜI GIAN: 2026

TRƯỜNG PHÁT
COMPANY

HẠNG MỤC: NHÀ VỆ SINH

XÂY MỚI

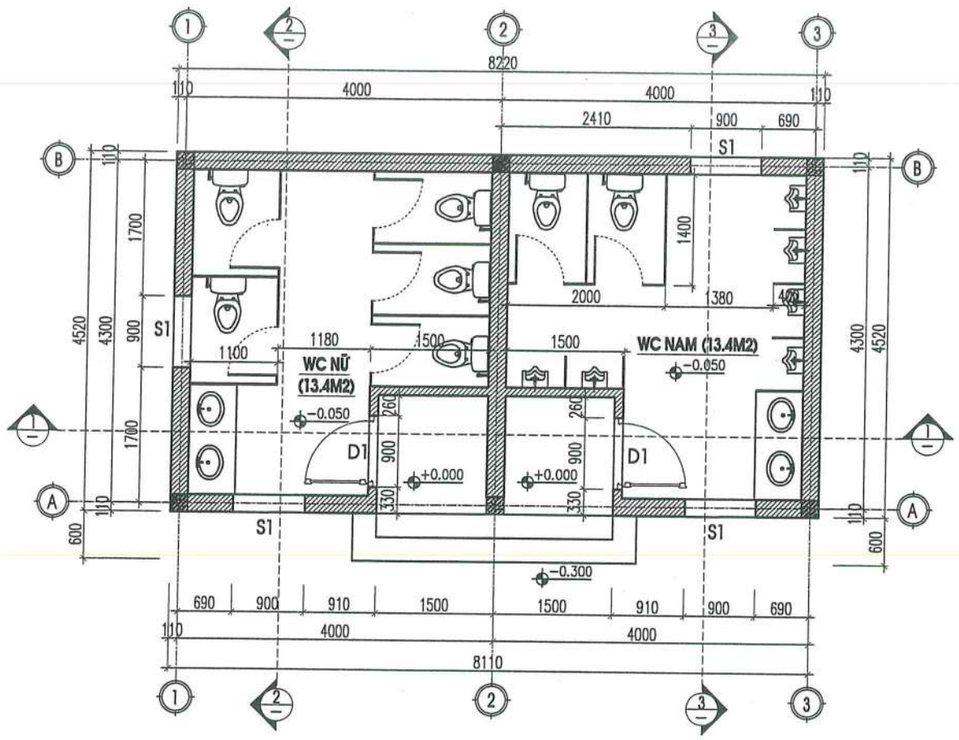

MẶT BẰNG NHÀ VỆ SINH

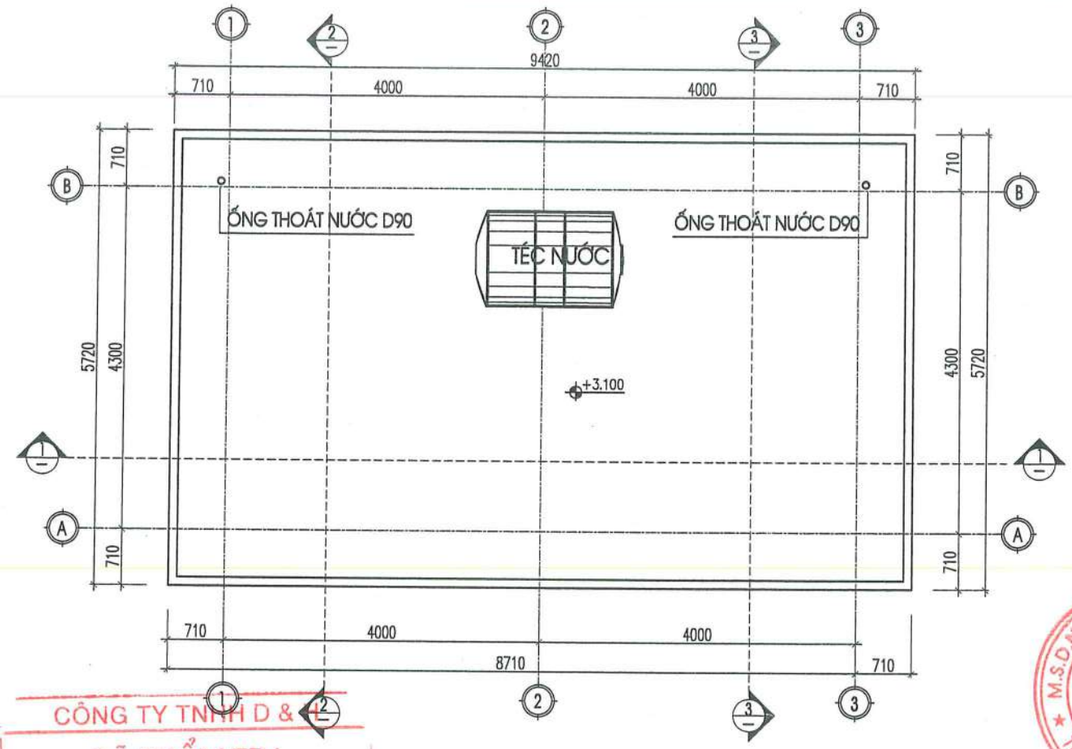

MẶT BẰNG MÁI NHÀ VỆ SINH

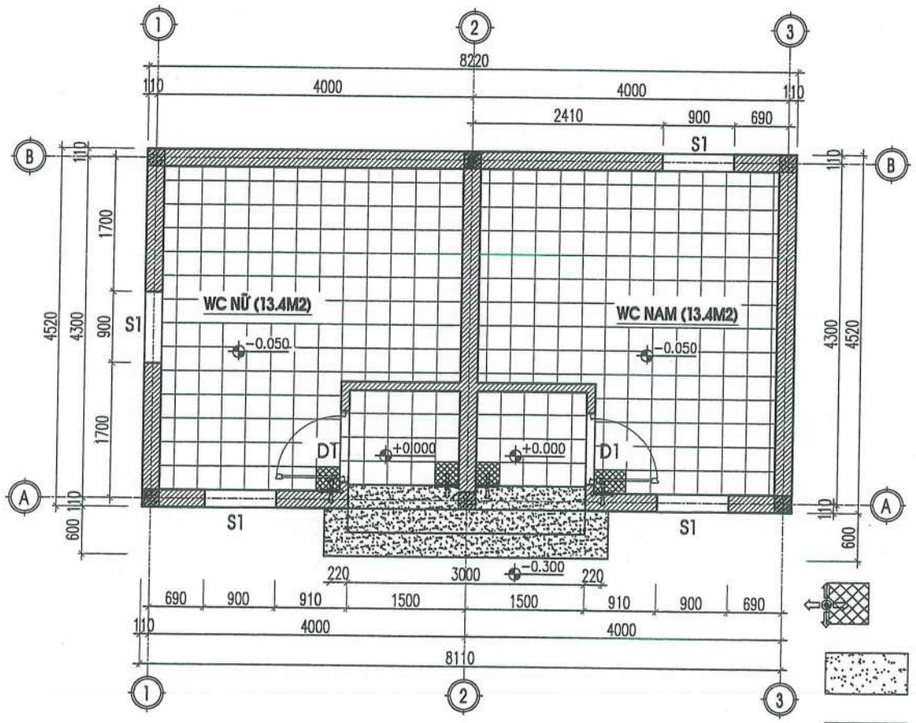

MẶT BẰNG LÁT SÀN

VIÊN GẠCH LÁT ĐỊNH VỊ

LEN CỬA LÁT ĐÁ GRANITE MÀU ĐEN DÀY 18MM

BẬC LÁT ĐÁ CRANITE MÀU ĐEN DÀY 18MM

GẠCH CHỐNG TRƠN 300X300MM

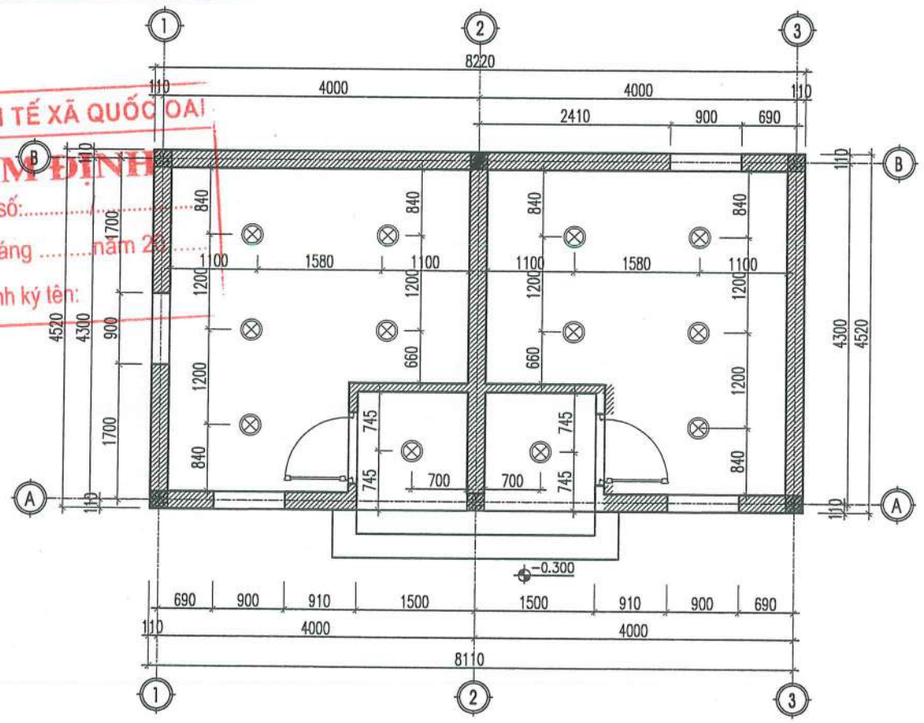

MẶT BẰNG HOÀN THIỆN TRẦN

ĐÈN ỐP TRẦN 200X200

TRẦN SƠN TRẮNG 1 LỚP LÓT, 2 LỚP MÀU

CÔNG TY TNHH D & H
ĐÃ THẨM TRA
Theo văn bản số: 49/D&H/BC-TTa
Ngày 28 tháng 5 năm 2026
Ký tên:

PHÒNG KINH TẾ XÃ QUỐC OAI
THẨM ĐỊNH
Theo Văn bản số:
Ngày ..... tháng ..... năm 2026
Người thẩm định ký tên:

HIỆU CHỈNH		
1		
2		
TT	NGÀY	NỘI DUNG

CHỦ ĐẦU TƯ:
BAN QLDA ĐẦU TƯ- HẠ TẦNG XÃ QUỐC OAI

ĐỊA ĐIỂM:
XÃ QUỐC OAI, THÀNH PHỐ HÀ NỘI

CƠ QUAN THIẾT KẾ

TRƯỜNG PHÁT COMPANY

CÔNG TY TNHH KINH DOANH VÀ XÂY DỰNG TRƯỜNG PHÁT
ĐC: Kiều Phú, Hà Nội
Tel: 0936.339.668
Email: xaytruongphat2018@gmail.com

GIÁM ĐỐC	KS. NGUYỄN VĂN CHIẾN
CHỦ NHIỆM DỰ ÁN	KTS. LÊ VÕ QUANG HUY
CHỦ TRÌ THIẾT KẾ	KTS. LÊ VÕ QUANG HUY
THIẾT KẾ	KTS: NGUYỄN VĂN KHẢI
Q.L.K.T	KS: NGUYỄN VĂN CHIẾN

DỰ ÁN:
CẢI TẠO, NÂNG CẤP TRUNG TÂM CHÍNH TRỊ XÃ QUỐC OAI

HẠNG MỤC:

TÊN BẢN VẼ:
MẶT BẰNG NHÀ VỆ SINH

HỒ SƠ THIẾT KẾ BẢN VẼ THI CÔNG

KÝ HIỆU BẢN VẼ: KT-01

THỜI GIAN: 2026

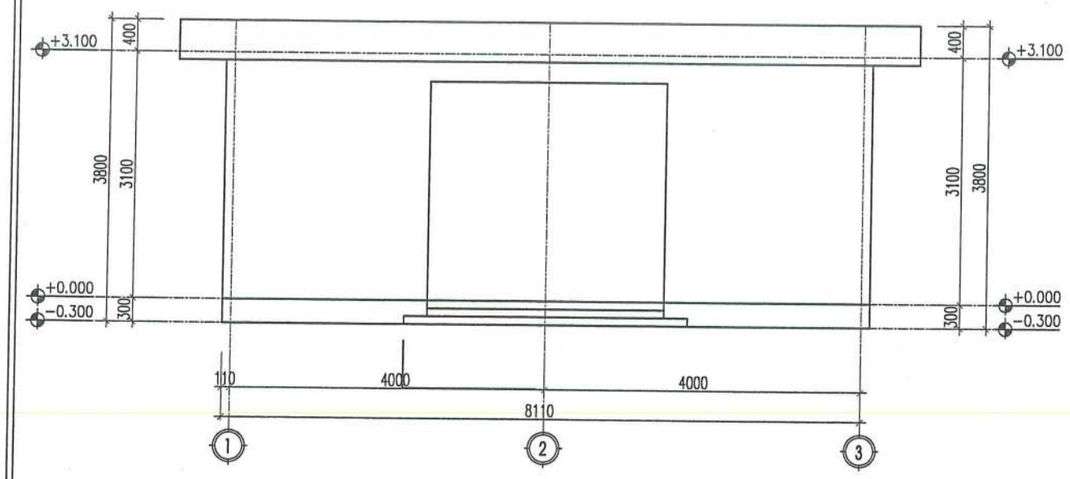

MẶT ĐỨNG 1-3

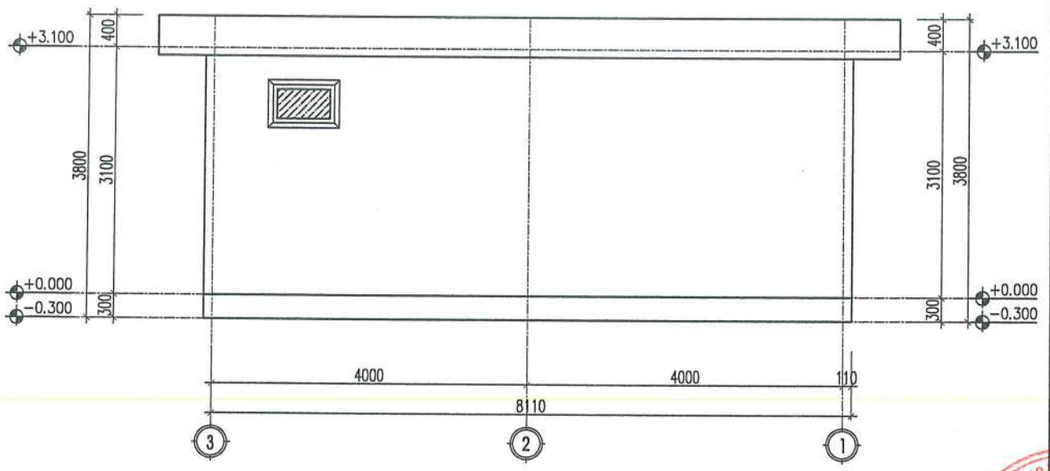

MẶT ĐỨNG 3-1

CÔNG TY TNHH D & H
ĐÃ THẨM TRA
Theo văn bản số: 4910/SHIBC-TTr
Ngày 28 tháng 5 năm 2026
Ký tên:

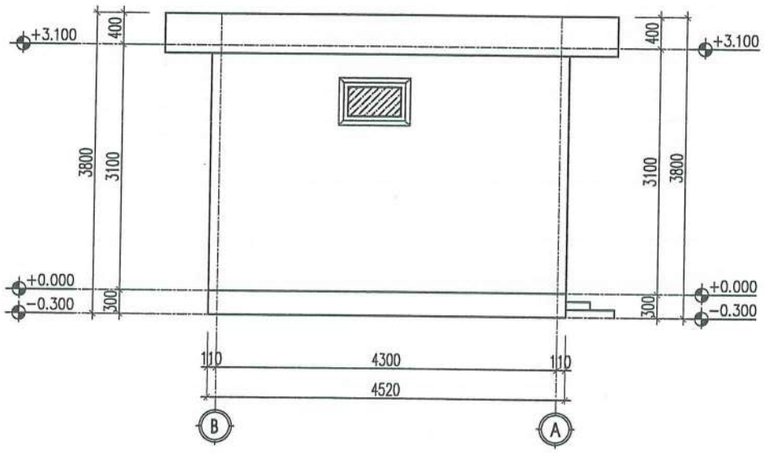

MẶT ĐỨNG B-A

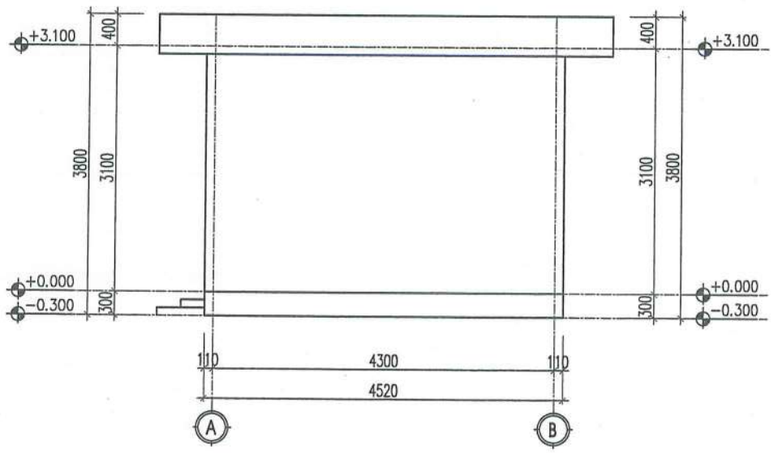

MẶT ĐỨNG A-B

HIỆU CHỈNH		
1		
2		
TT	NGÀY	NỘI DUNG

CHỦ ĐẦU TƯ:
BAN QLDA ĐẦU TƯ- HẠ TẦNG XÃ QUỐC OAI

ĐỊA ĐIỂM:
XÃ QUỐC OAI, THÀNH PHỐ HÀ NỘI

CƠ QUAN THIẾT KẾ

TRƯỜNG PHÁT
COMPANY

CÔNG TY TNHH KINH DOANH VÀ XÂY DỰNG TRƯỜNG PHÁT

ĐC : Kiều Phú, Hà Nội
Tel : 0936.339.668
Email: xdtruongphat2018@gmail.com

GIÁM ĐỐC	KS. NGUYỄN VĂN CHIẾN
CHỦ NHIỆM DỰ ÁN	KTS. LÊ VÕ QUANG HUY
CHỦ TRÌ THIẾT KẾ	KTS. LÊ VÕ QUANG HUY
THIẾT KẾ	KTS: NGUYỄN VĂN KHẢI
Q.L.K.T	KS: NGUYỄN VĂN CHIẾN

DỰ ÁN:
CẢI TẠO, NÂNG CẤP TRUNG TÂM CHÍNH TRỊ XÃ QUỐC OAI

HẠNG MỤC:

TÊN BẢN VẼ:
MẶT ĐỨNG NHÀ VỆ SINH

HỒ SƠ THIẾT KẾ BẢN VẼ THI CÔNG

KÝ HIỆU BẢN VẼ: KT-02

THỜI GIAN: 2026

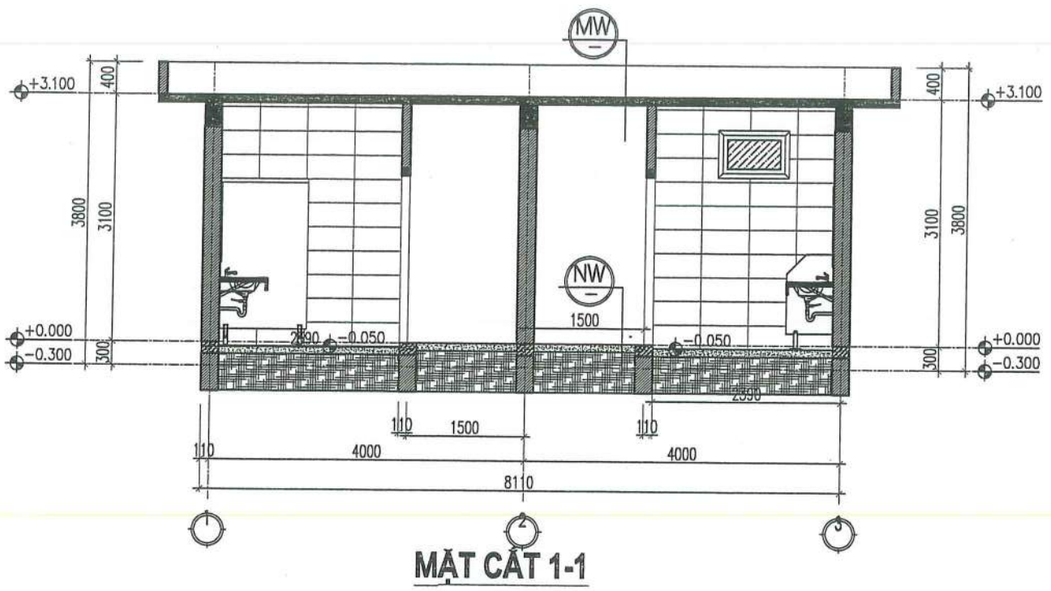

MẶT CẮT 1-1

MW — MÁI VỆ SINH

- LÁNG VỮA XM CHỐNG THẤM MÁC 100# DÀY 30MM ĐÁNH DỐC VỀ ỐNG THU NƯỚC.
- QUÉT 3 LỚP FLINKOTE CHỐNG THẤM (0.75KG/M2), QUÉT PHỦ TƯỜNG XUNG QUANH CAO 200MM.
- TRẦN BTCT ĐỔ TẠI CHỖ 250# ĐÁ 1X2 DÀY 100MM.
- TRÁT TRẦN VỮA XM MÁC 75# DÀY 15MM.
- LĂN SƠN 3 NƯỚC MÀU TRẮNG.

NW — SÀN VỆ SINH

- NỀN LÁT CHỐNG TRƠN 300X300MM
- VỮA LÓT XM 75# DÀY 20
- LỚP BT ĐÁ 2X4 MÁC 150# DÀY 100MM
- LỚP NILON LÓT
- LỚP CÁT TÔN NỀN TƯỚI NƯỚC ĐẦM CHẶT K90
- ĐẤT TỰ NHIÊN

TW — TƯỜNG VỆ SINH

- ỐP GẠCH CERAMIC 300X600, CAO 3000MM
- VỮA XM MÁC 75 DÀY 15 TẠO SẴN.
- TƯỜNG XÂY GẠCH KHÔNG NUNG.

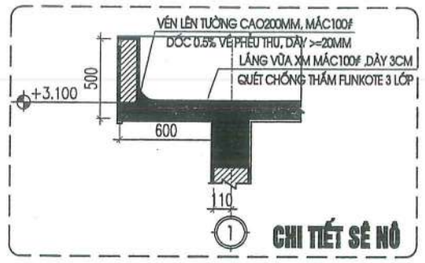

CHI TIẾT SÊ NÔ

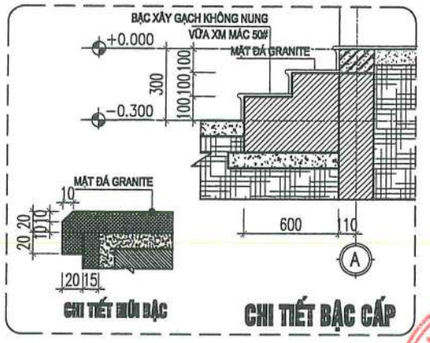

CHI TIẾT MÉP BẬC — CHI TIẾT BẬC CẤP

CÔNG TY TNHH D & H
ĐÃ THẨM TRA
Theo văn bản số: 491/D&H/BC-TT
Ngày 29 tháng 5 năm 2026
Ký tên:

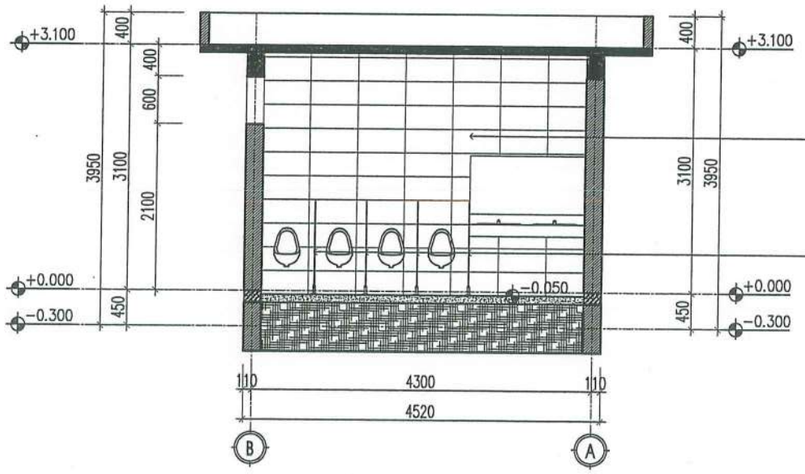

MẶT CẮT 3-3

TƯỜNG ỐP GẠCH CERAMIC 300X600MM
CAO 3000MM

VÁCH NGĂN COMPACT

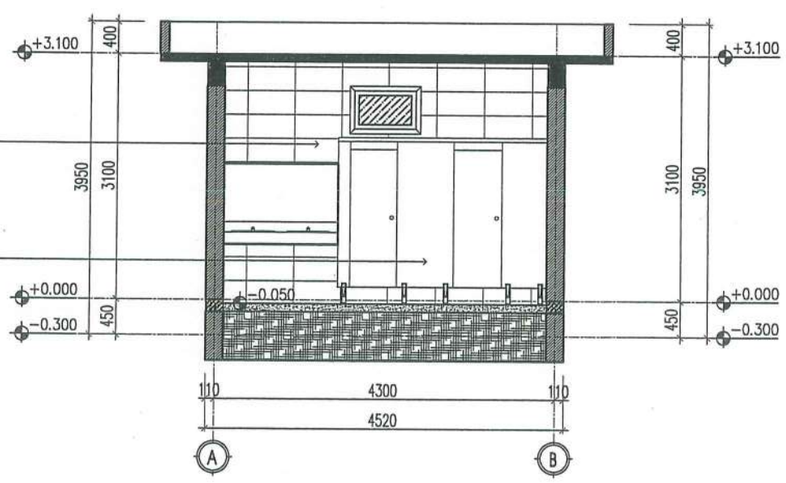

MẶT CẮT 2-2

HIỆU CHỈNH		
1		
2		
TT	NGÀY	NỘI DUNG

CHỦ ĐẦU TƯ:
BAN QLDA ĐẦU TƯ- HẠ TẦNG XÃ QUỐC OAI

ĐỊA ĐIỂM:
XÃ QUỐC OAI, THÀNH PHỐ HÀ NỘI

CƠ QUAN THIẾT KẾ

TRƯỜNG PHÁT COMPANY

CÔNG TY TNHH KINH DOANH VÀ XÂY DỰNG TRƯỜNG PHÁT

ĐC : Kiều Phú, Hà Nội
Tel.: 0936.337.668
Email: xdtruongphat2018@gmail.com

GIÁM ĐỐC	KS. NGUYỄN VĂN CHIẾN
CHỦ NHIỆM DỰ ÁN	KTS. LÊ VÕ QUANG HUY
CHỦ TRÌ THIẾT KẾ	KTS. LÊ VÕ QUANG HUY
THIẾT KẾ	KTS: NGUYỄN VĂN KHẢI
Q.L.K.T	KS: NGUYỄN VĂN CHIẾN

DỰ ÁN:
CẢI TẠO, NÂNG CẤP TRUNG TÂM CHÍNH TRỊ XÃ QUỐC OAI

HẠNG MỤC:

TÊN BẢN VẼ:
MẶT CẮT NHÀ VỆ SINH

HỒ SƠ THIẾT KẾ BẢN VẼ THI CÔNG

KÝ HIỆU BẢN VẼ: KT-03

THỜI GIAN: 2026

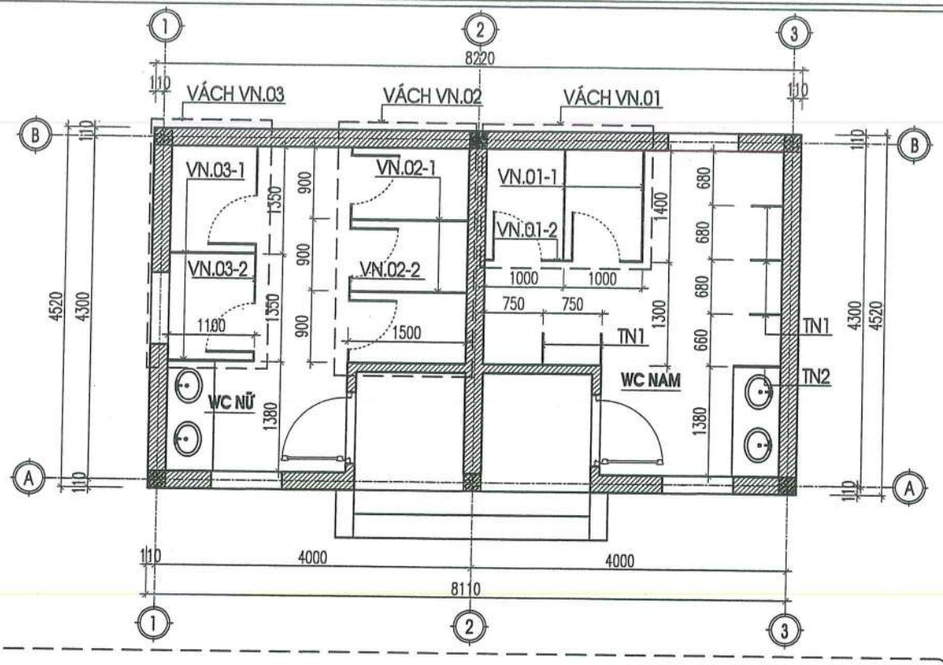

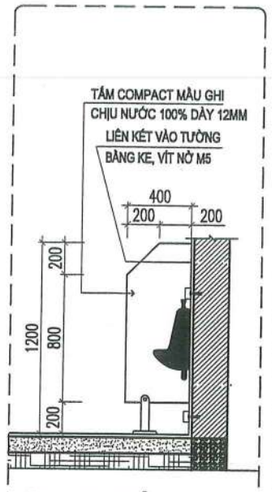

VÁCH NGĂN TIỂU NAM TN1
(SL: 05 BỘ)

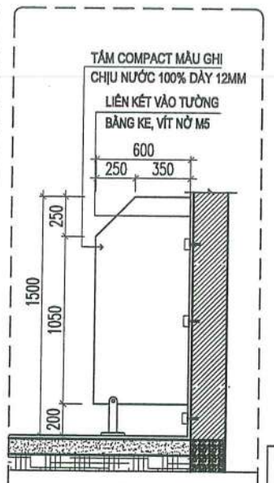

VÁCH NGĂN TIỂU NAM TN2
(SL: 1 BỘ)

CÔNG TY TNHH D & H
ĐÃ THẨM TRA
Theo văn bản số: 4908&AIBC-TTA
Ngày 28 tháng 5 năm 2026
Ký tên:

BẢN THỐNG KÊ KHUNG LAVABO

SỐ T.T	HÌNH DÁNG KÍCH THƯỚC	C.DÀI 1 THANH (MM)	SỐ LƯỢNG		TỔNG C.DÀI (M)	TỔNG T.LƯỢNG (KG)
			C.KIỆN	T.BỘ		
1	20X40X1.5	7560	1	2	15.12	20.75

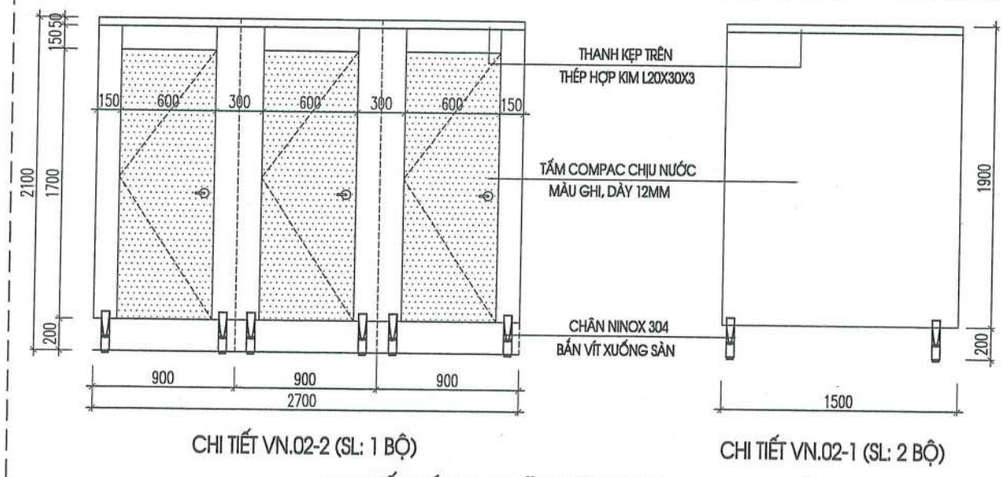

CHI TIẾT VN.02-2 (SL: 1 BỘ)

CHI TIẾT VN.02-1 (SL: 2 BỘ)

CHI TIẾT VÁCH NGĂN VỆ SINH VN.02 (SL: 1 BỘ)

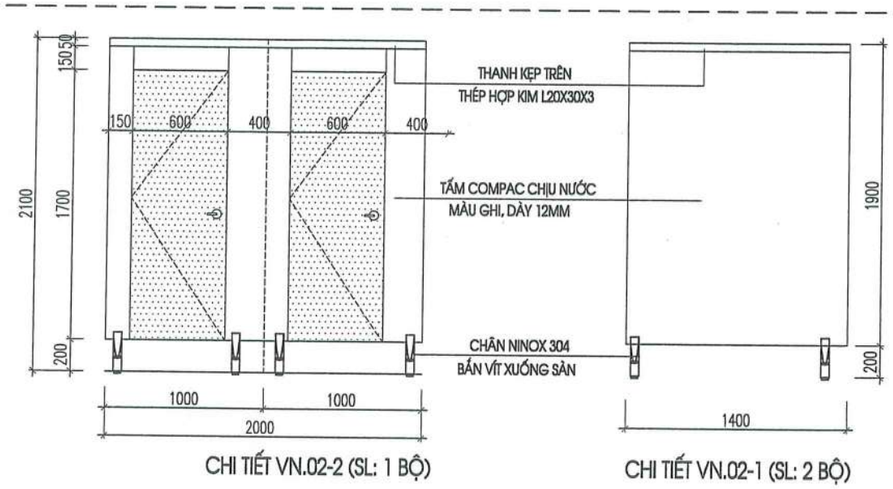

CHI TIẾT VN.02-2 (SL: 1 BỘ)

CHI TIẾT VN.02-1 (SL: 2 BỘ)

CHI TIẾT VÁCH NGĂN VỆ SINH VN.02 (SL: 1 BỘ)

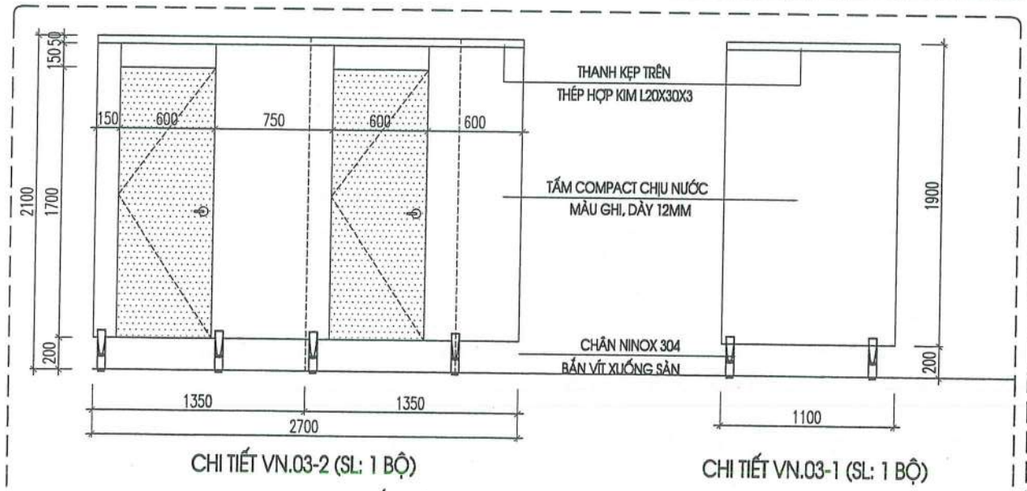

CHI TIẾT VN.03-2 (SL: 1 BỘ)

CHI TIẾT VN.03-1 (SL: 1 BỘ)

CHI TIẾT VÁCH NGĂN VỆ SINH NỮ (SL: 1 BỘ)

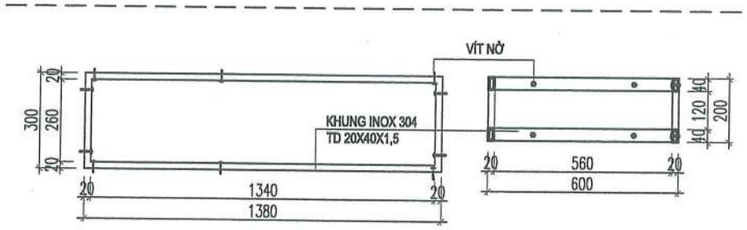

CHI TIẾT KHUNG XƯƠNG LAVABO WC (SL: 2 BỘ)

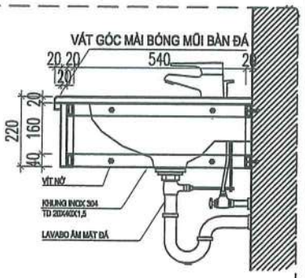

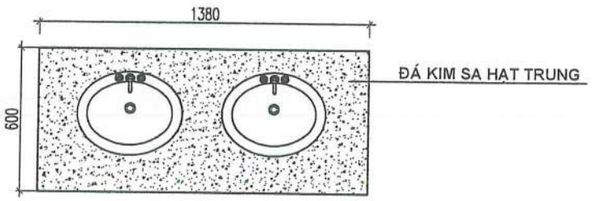

CHI TIẾT MẶT ĐÁ LAVABO (SL: 02 BỘ)

CHI TIẾT LAVABO

HIỆU CHỈNH		
1		
2		
TT	NGÀY	NỘI DUNG

CHỦ ĐẦU TƯ:
BAN QLDA ĐẦU TƯ- HẠ TẦNG XÃ QUỐC OAI

ĐỊA ĐIỂM:
XÃ QUỐC OAI, THÀNH PHỐ HÀ NỘI

CƠ QUAN THIẾT KẾ

TRƯỜNG PHÁT COMPANY

CÔNG TY TNHH KINH DOANH VÀ XÂY DỰNG TRƯỜNG PHÁT

ĐC: Kiều Phú, Hà Nội
Tel: 0936.339.668
Email: xdtruongphat2018@gmail.com

GIÁM ĐỐC	KS. NGUYỄN VĂN CHIẾN
CHỦ NHIỆM DỰ ÁN	KTS. LÊ VÕ QUANG HUY
CHỦ TRÌ THIẾT KẾ	KTS. LÊ VÕ QUANG HUY
THIẾT KẾ	KTS: NGUYỄN VĂN KHẢI
Q.L.K.T	KS: NGUYỄN VĂN CHIẾN

DỰ ÁN:
CẢI TẠO, NÂNG CẤP TRUNG TÂM CHÍNH TRỊ XÃ QUỐC OAI

HẠNG MỤC:

TÊN BẢN VẼ:
CHI TIẾT VÁCH NGĂN, CHẬU RỬA CỦA NHÀ VỆ SINH

HỒ SƠ THIẾT KẾ BẢN VẼ THI CÔNG

KÝ HIỆU BẢN VẼ: KT-04

THỜI GIAN: 2026

CHI TIẾT CỬA D3

- CỬA KHUNG NHÔM ĐỊNH HÌNH DÀY 1.4LY
- CỬA TRÊN KÍNH , DƯỚI PA NÔ
- KÍNH DÁN MỜ DÀY 6,38MM.
- SỐ LƯỢNG: 02 BỘ

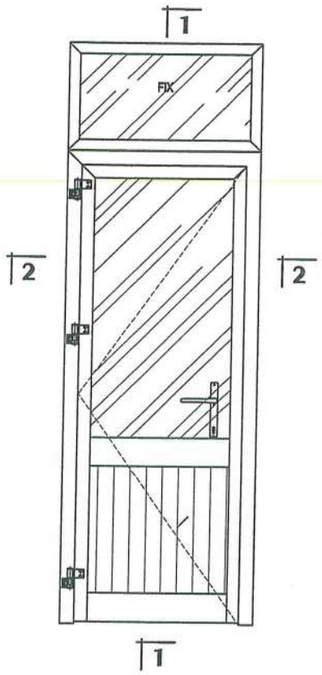

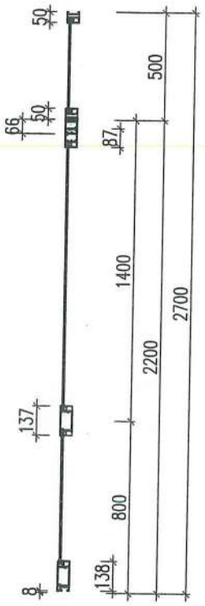

MẶT CẮT 1-1

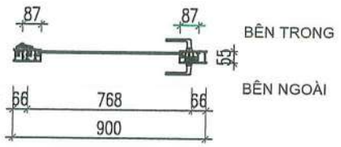

MẶT CẮT 2-2

CHI TIẾT CỬA SW

- CỬA KHUNG NHÔM ĐỊNH HÌNH DÀY 1.4LY
- SỐ LƯỢNG: 02BỘ
- KÍNH DÁN MỜ DÀY 6,38MM.

CÔNG TY TNHH D & H
ĐÃ THẨM TRA
Theo văn bản số: 49/D&H/BC-TTr
Ngày 28 tháng 5 năm 2026
Ký tên:

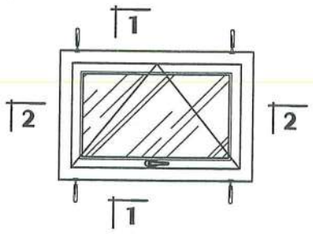

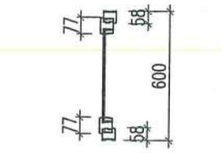

CẮT 1-1

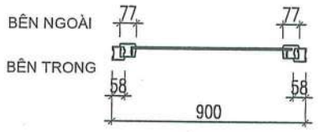

CẮT 2-2

HIỆU CHỈNH		
1		
2		
TT	NGÀY	NỘI DUNG

CHỦ ĐẦU TƯ:
BAN QLDA ĐẦU TƯ- HẠ TẦNG XÃ QUỐC OAI

ĐỊA ĐIỂM:
XÃ QUỐC OAI, THÀNH PHỐ HÀ NỘI

CƠ QUAN THIẾT KẾ

TRƯỜNG PHÁT COMPANY

CÔNG TY TNHH KINH DOANH VÀ XÂY DỰNG TRƯỜNG PHÁT

ĐC : Kiều Phú, Hà Nội
Tel : 0936.389.668
Email: xdtruongphat2018@gmail.com

GIÁM ĐỐC	KS. NGUYỄN VĂN CHIẾN
CHỦ NHIỆM DỰ ÁN	KTS. LÊ VÕ QUANG HUY
CHỦ TRÌ THIẾT KẾ	KTS. LÊ VÕ QUANG HUY
THIẾT KẾ	KTS: NGUYỄN VĂN KHẢI
Q.L.K.T	KS: NGUYỄN VĂN CHIẾN

DỰ ÁN:
CẢI TẠO, NÂNG CẤP TRUNG TÂM CHÍNH TRỊ XÃ QUỐC OAI

HẠNG MỤC:

TÊN BẢN VẼ:
CHI TIẾT CỬA

HỒ SƠ THIẾT KẾ BẢN VẼ THI CÔNG

KÝ HIỆU BẢN VẼ: KT-05

THỜI GIAN: 2026

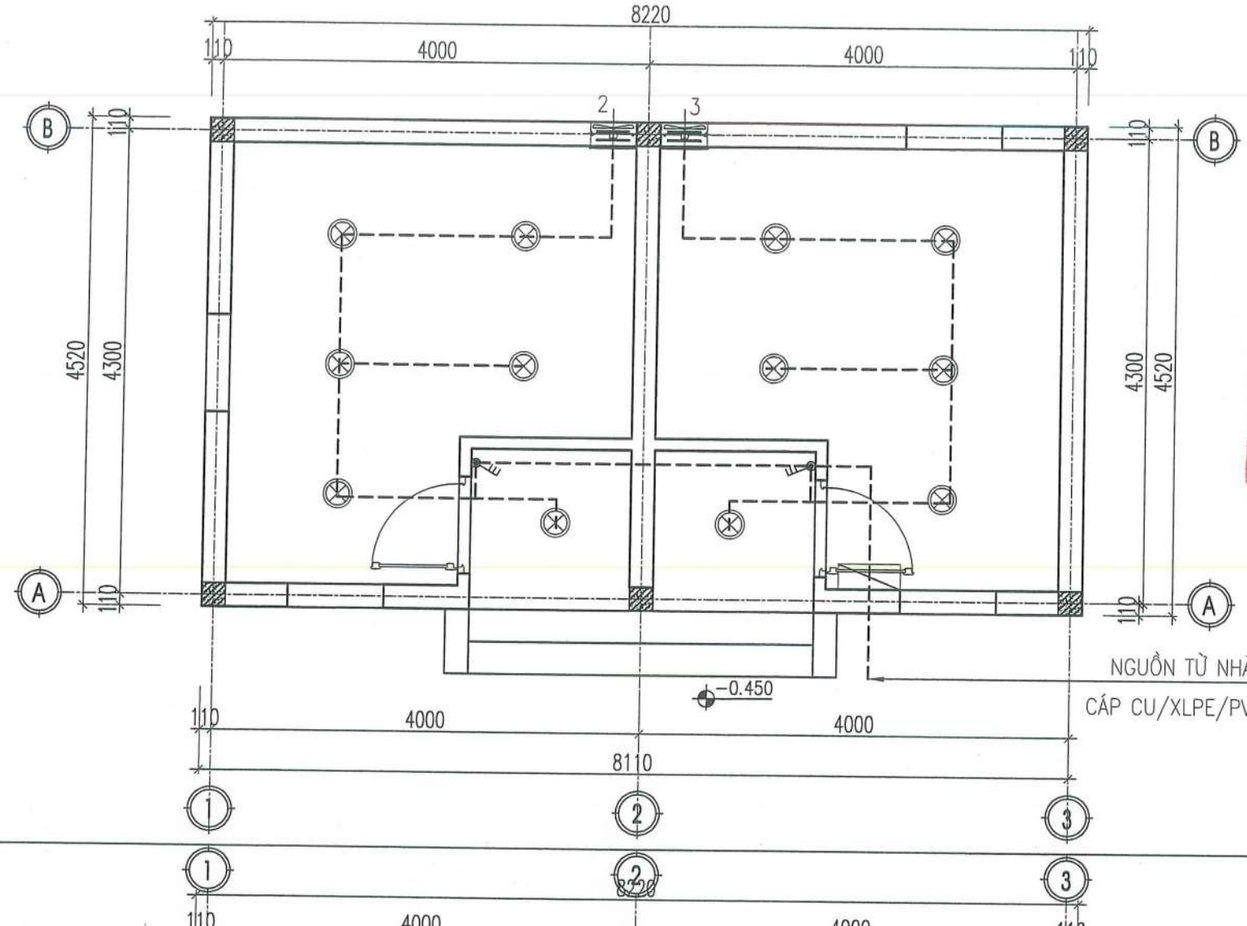

NGUỒN TỪ NHÀ LÀM VIỆC 2 TẦNG

CÁP CU/XLPE/PVC (2X4)+(1X4).E ON HDPE D40/32

CÔNG TY TNHH D & H
ĐÃ THẨM TRA
Theo văn bản số: 41/D&H/IBC-TTA
Ngày 28 tháng 5 năm 2026
Ký tên:

MẶT BẰNG CẤP ĐIỆN CHIẾU SÁNG

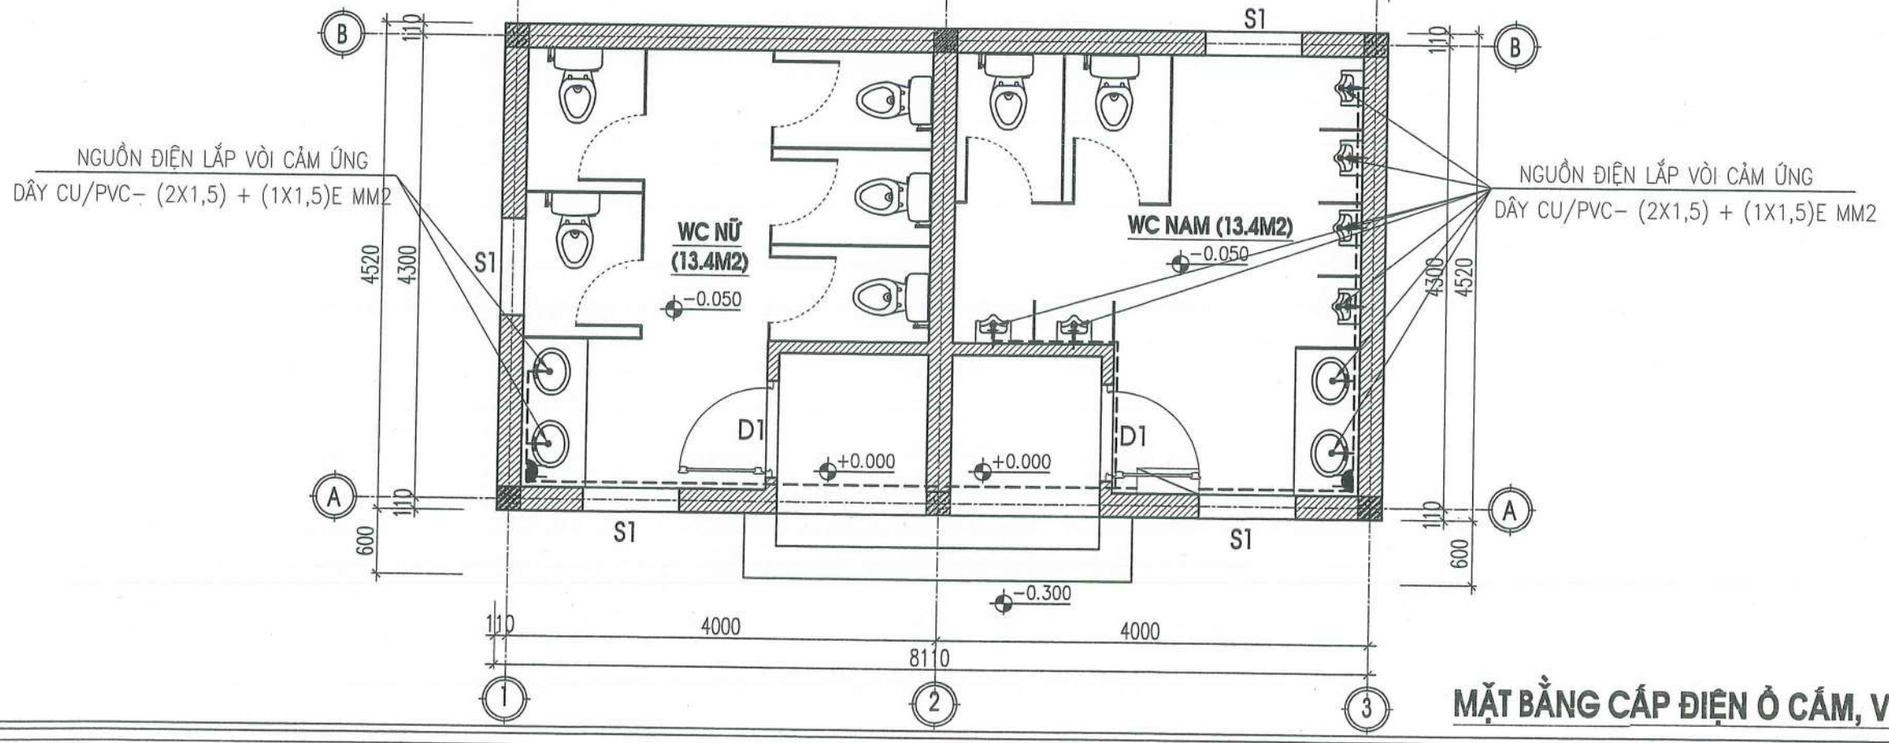

MẶT BẰNG CẤP ĐIỆN Ổ CẮM, VÒI CẢM ỨNG

HIỆU CHỈNH		
1		
2		
TT	NGÀY	NỘI DUNG

CHỦ ĐẦU TƯ:
BAN QLDA ĐẦU TƯ- HẠ TẦNG XÃ QUỐC OAI

ĐỊA ĐIỂM:
XÃ QUỐC OAI, THÀNH PHỐ HÀ NỘI

CƠ QUAN THIẾT KẾ

TRƯỜNG PHÁT COMPANY

CÔNG TY TNHH KINH DOANH VÀ XÂY DỰNG TRƯỜNG PHÁT

ĐC: Kiều Phú, Hà Nội
Tel: 0936.339.668
Email: xdtruongphat2018@gmail.com

GIÁM ĐỐC	KS. NGUYỄN VĂN CHIẾN
CHỦ NHIỆM DỰ ÁN	KTS. LÊ VÕ QUANG HUY
CHỦ TRÌ THIẾT KẾ	KTS. LÊ VÕ QUANG HUY
THIẾT KẾ	KTS: NGUYỄN VĂN KHẢI
Q.L.K.T	KS: NGUYỄN VĂN CHIẾN

DỰ ÁN:
CẢI TẠO, NÂNG CẤP TRUNG TÂM CHÍNH TRỊ XÃ QUỐC OAI

HẠNG MỤC:

TÊN BẢN VẼ:
MẶT BẰNG CẤP ĐIỆN

HỒ SƠ THIẾT KẾ BẢN VẼ THI CÔNG

KÝ HIỆU BẢN VẼ: Đ−01

THỜI GIAN: 2026

CÔNG TY TNHH D & H
ĐÃ THẨM TRA
Theo văn bản số: 491D.&H/BC-TT2
Ngày 28 tháng 5 năm 2026
Ký tên:

BẢNG THỐNG KÊ THIẾT BỊ ĐIỆN

STT	KÝ HIỆU	TÊN VẬT LIỆU, MÃ HIỆU VÀ QUI CÁCH	ĐƠN VỊ	SỐ LƯỢNG
1		TỦ ĐIỆN TẦNG DẠNG MODULE, ÂM TƯỜNG	CÁI	1
2		Ổ CẮM ĐÔI 250V–10A	CÁI	2
3		ĐÈN LED D200MM CÓ CÔNG SUẤT 22W	CÁI	12
4		QUẠT THÔNG GIÓ GẮN TƯỜNG 300X300MM	CÁI	02
5		CÔNG TẮC BA HẠT 1 CHIỀU–220V,10A + MẶT CHE + CHÂN ĐẾ LẮP ÂM TƯỜNG	CÁI	02
6	-----	DÂY CU/PVC– (2X2,5) + (1X2,5)E MM2	M	13+13
7	-----	DÂY CU/PVC– (2X1,5) + (1X1,5)E MM2	M	63+63
8		ỐNG GEN BẢO VỆ DÂY D20	M	76
9		BỘ VAN CẢM ỨNG LAVABO TỰ ĐỘNG	BỘ	4
10		BỘ VAN CẢM ỨNG TIỂU NAM TỰ ĐỘNG	BỘ	6

HIỆU CHỈNH		
1		
2		
TT	NGÀY	NỘI DUNG

CHỦ ĐẦU TƯ:
BAN QLDA ĐẦU TƯ- HẠ TẦNG XÃ QUỐC OAI

ĐỊA ĐIỂM:
XÃ QUỐC OAI, THÀNH PHỐ HÀ NỘI

CƠ QUAN THIẾT KẾ

TRƯỜNG PHÁT COMPANY

CÔNG TY TNHH KINH DOANH VÀ XÂY DỰNG TRƯỜNG PHÁT
DC : Kiều Phú, Hà Nội
Tel: 0936.839.668
Email: xdtruongphat2018@gmail.com

GIÁM ĐỐC	KS. NGUYỄN VĂN CHIẾN
CHỦ NHIỆM DỰ ÁN	KTS. LÊ VÕ QUANG HUY
CHỦ TRÌ THIẾT KẾ	KTS. LÊ VÕ QUANG HUY
THIẾT KẾ	KTS: NGUYỄN VĂN KHẢI
Q.L.K.T	KS: NGUYỄN VĂN CHIẾN

DỰ ÁN:
CẢI TẠO, NÂNG CẤP TRUNG TÂM CHÍNH TRỊ XÃ QUỐC OAI

HẠNG MỤC:

TÊN BẢN VẼ:
THỐNG KÊ ĐIỆN

HỒ SƠ THIẾT KẾ BẢN VẼ THI CÔNG

KÝ HIỆU BẢN VẼ: Đ–01

THỜI GIAN: 2026

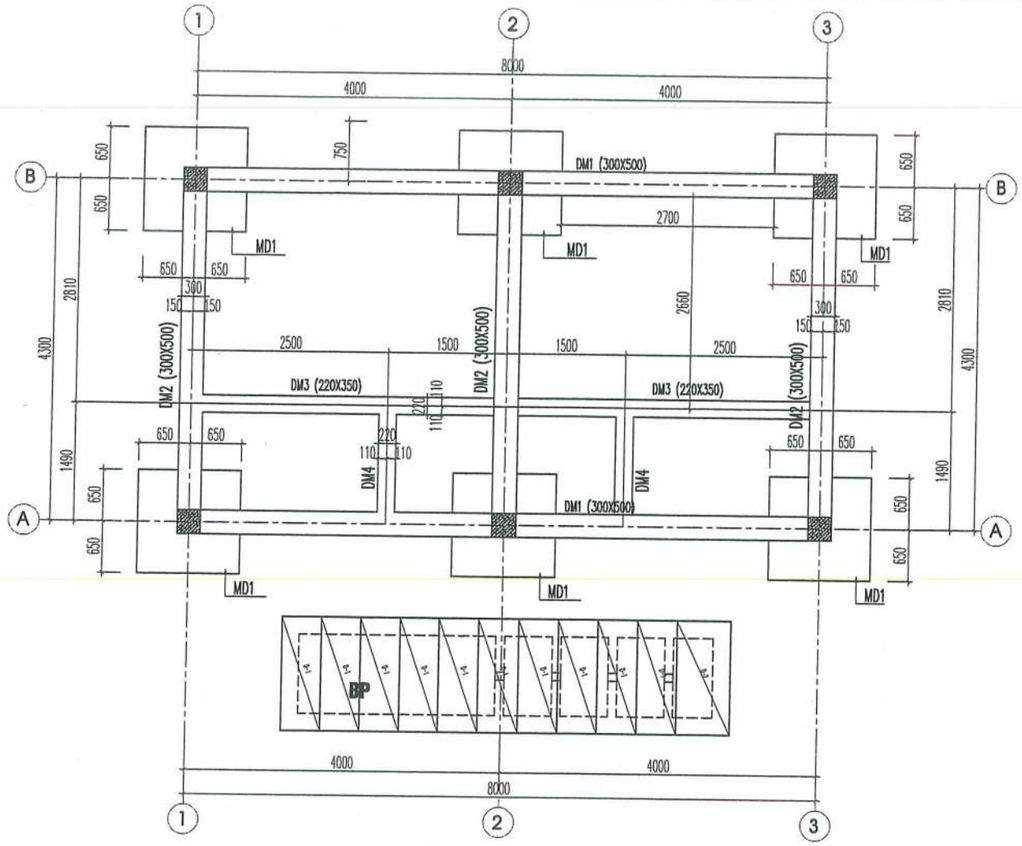

MẶT BẰNG KẾT CẤU MÓNG

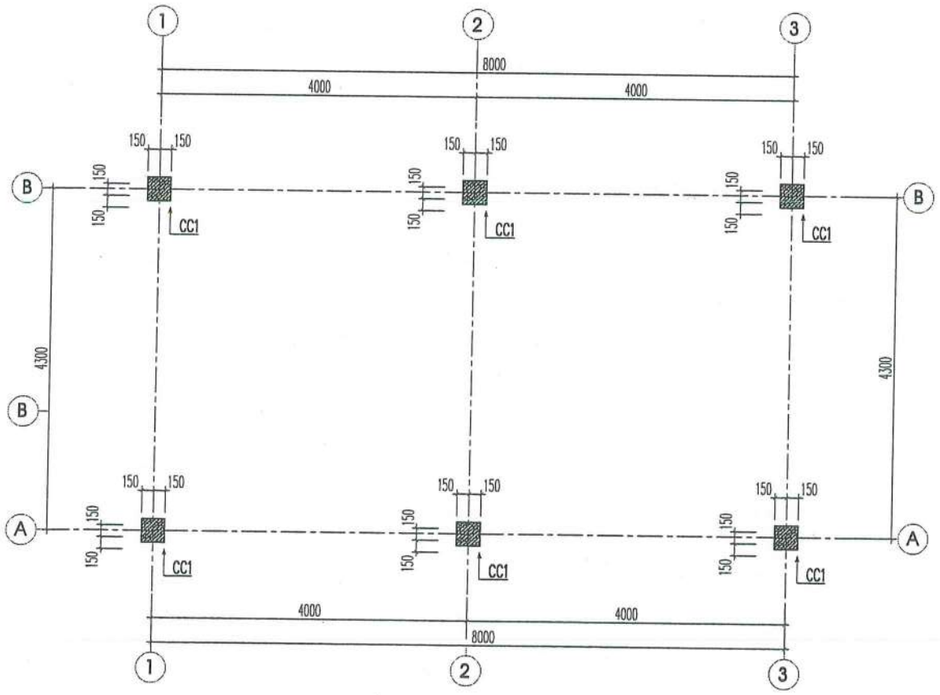

MẶT BẰNG KẾT CẤU CỔ CỘT

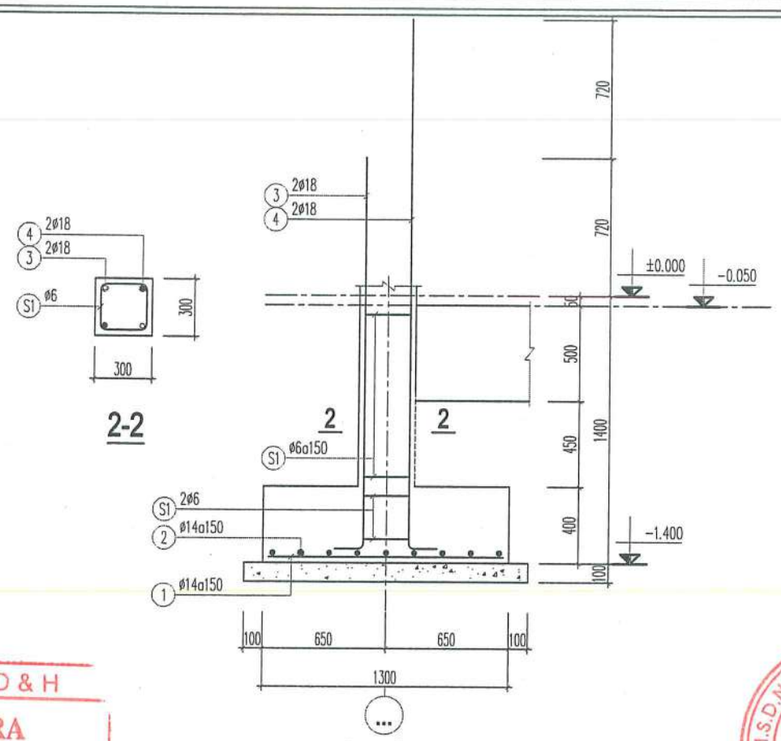

MẶT CẮT 1-1

DẦM DM3 (SL= 01, L= 8.30m)
DẦM DM4 (SL= 02, L= 1.75m)

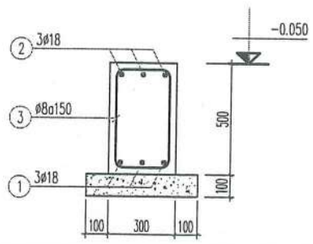

DẦM DM1 (SL= 02, L= 8.3m)
DẦM DM2 (SL= 03, L= 4.6m)

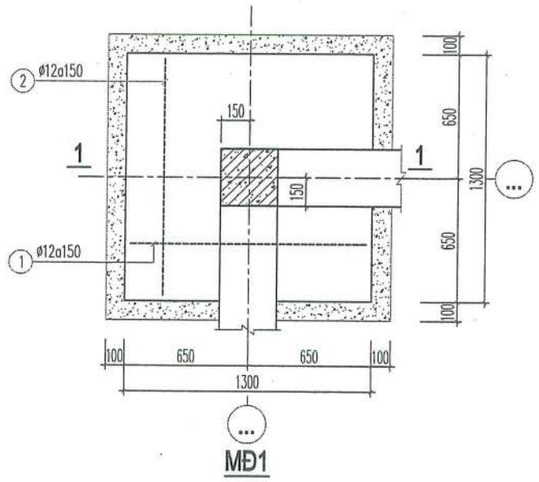

MĐ1

GHI CHÚ CHUNG:

- BÊ TÔNG DÙNG CHO TOÀN CỘNG TRÌNH CÓ CẤP ĐỘ BỀN B15 (MÁC M200), ĐÁ 1X2CM
- CỐT THÉP Ø<10 DÙNG LOẠI CI <-> CB 240-T CÓ CƯỜNG ĐỘ TÍNH TOÁN R=2100KG/CM2
- CỐT THÉP Ø>=10 DÙNG LOẠI CII<-> CB 300-V CÓ CƯỜNG ĐỘ TÍNH TOÁN R=2600KG/CM2
- CHIỀU DÀY LỚP BẢO VỆ CỐT THÉP MÓNG A=30, CỘT VÀ DẦM A=20, BẢN SÀN A=15
- CHIỀU DÀI NỐI BUỘC CỐT THÉP L=30D; NỐI HÀN L=10D,
  VỊ TRÍ MỐI NỐI ĐẢM BẢO THEO TIÊU CHUẨN VIỆT NAM
- XÂY GẠCH ĐẶC KHÔNG NUNG XI MĂNG CỐT LIỆU, VỮA XÂY MÁC 75, VỮA TRÁT MÁC 75
- TRONG QUÁ TRÌNH THI CÔNG NẾU THẤY CÓ HIỆN TƯỢNG BẤT THƯỜNG THÌ
  CẦN BÁO NGAY CHO ĐƠN VỊ THIẾT KẾ ĐỂ XỬ LÝ KỊP THỜI
- ĐẤT DƯỚI ĐÁY MÓNG ĐẦM CHẶT K=0.95
- KẾT HỢP CÁC BẢN VẼ LIÊN QUAN KHÁC KHI THI CÔNG

CÔNG TY TNHH D & H
ĐÃ THẨM TRA
Theo văn bản số: 49/D&H/IBC-TTA
Ngày 28 tháng 5 năm 2026
Ký tên:

HIỆU CHỈNH		
1		
2		
TT	NGÀY	NỘI DUNG

CHỦ ĐẦU TƯ:
BAN QLDA ĐẦU TƯ- HẠ TẦNG XÃ QUỐC OAI

ĐỊA ĐIỂM:
XÃ QUỐC OAI, THÀNH PHỐ HÀ NỘI

CƠ QUAN THIẾT KẾ

TRƯỜNG PHÁT COMPANY

CÔNG TY TNHH KINH DOANH VÀ XÂY DỰNG TRƯỜNG PHÁT

ĐC : Kiều Phú, Hà Nội
Tel : 0936.339.608
Email: xdtruongphat2018@gmail.com

GIÁM ĐỐC	KS. NGUYỄN VĂN CHIẾN
CHỦ NHIỆM DỰ ÁN	KTS. LÊ VÕ QUANG HUY
CHỦ TRÌ THIẾT KẾ	KS. NGUYỄN VĂN CHIẾN
THIẾT KẾ	KS. NGUYỄN VĂN CHIẾN
Q.L.K.T	KS: NGUYỄN VĂN CHIẾN

DỰ ÁN:
CẢI TẠO, NÂNG CẤP TRUNG TÂM CHÍNH TRỊ XÃ QUỐC OAI

HẠNG MỤC:

TÊN BẢN VẼ:
MẶT BẰNG KC MÓNG

HỒ SƠ THIẾT KẾ BẢN VẼ THI CÔNG

KÝ HIỆU BẢN VẼ: KC-01

THỜI GIAN: 2026

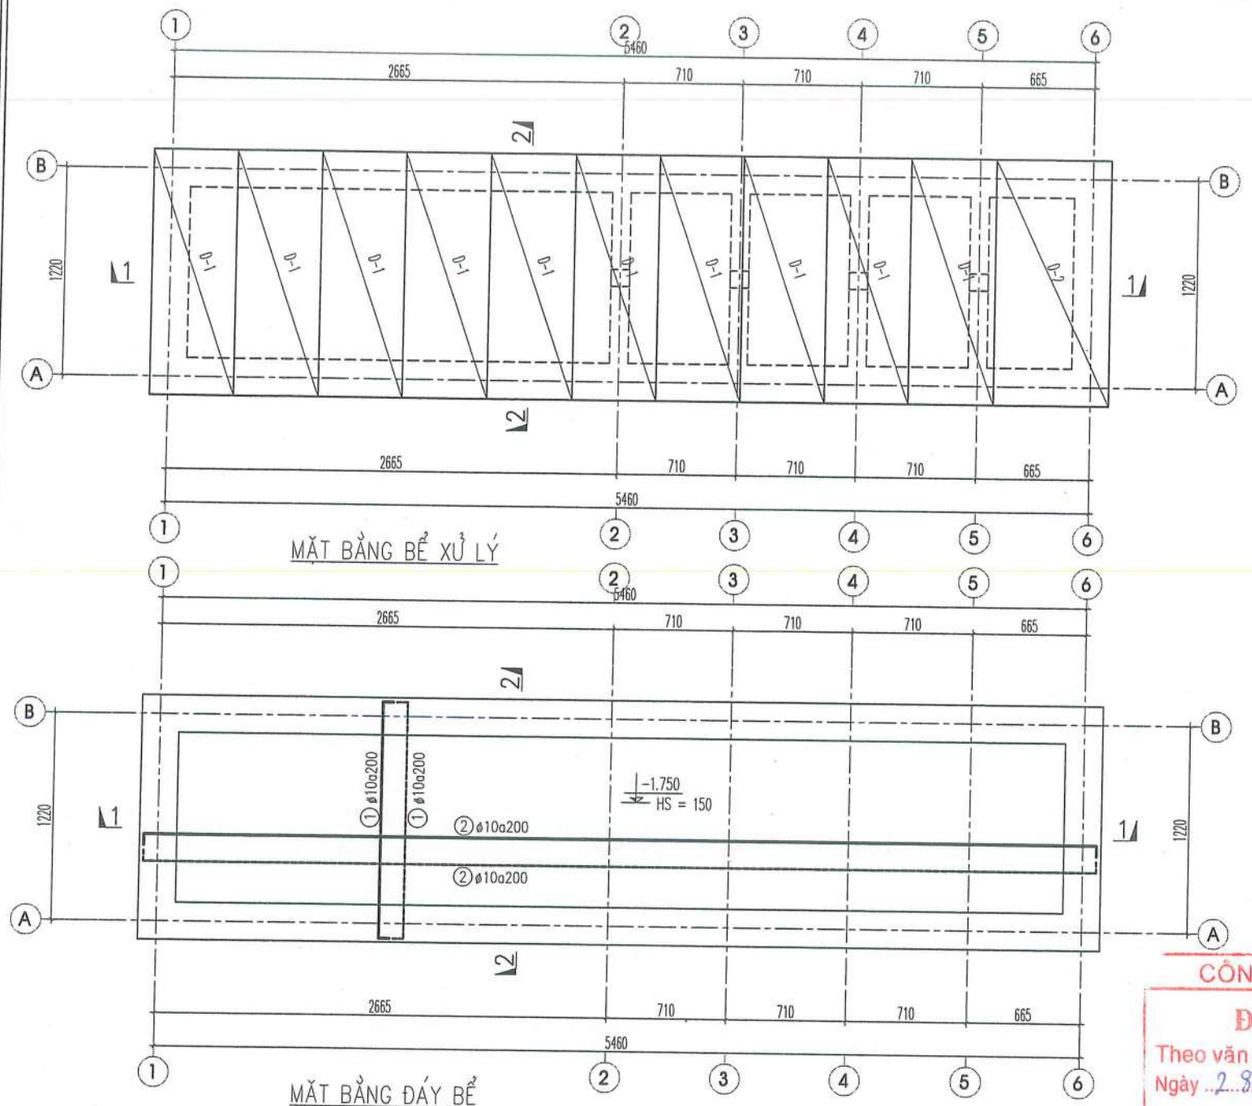

MẶT BẰNG BỂ XỬ LÝ

MẶT BẰNG ĐÁY BỂ

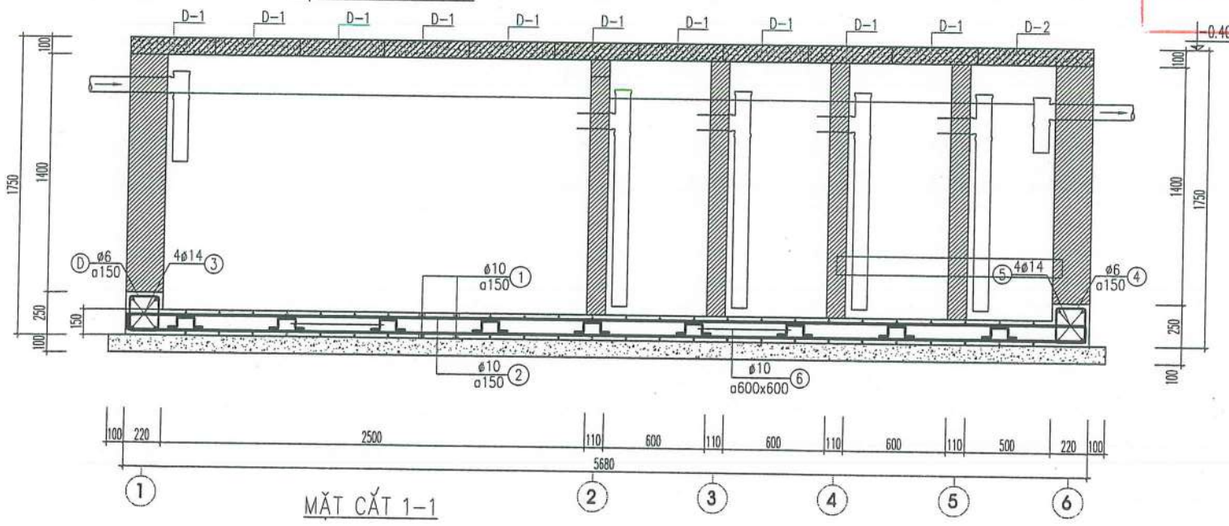

MẶT CẮT 1-1

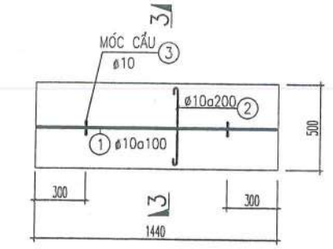

TẤM ĐAN D-1(SL=10)

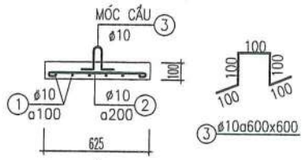

MẶT CẮT 3-3

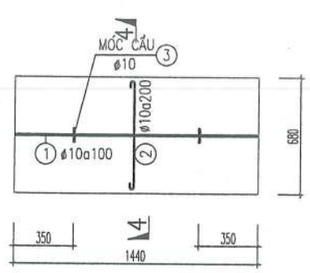

TẤM ĐAN D-2(SL=01)

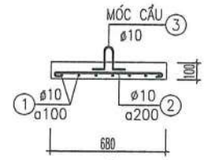

MẶT CẮT 4-4

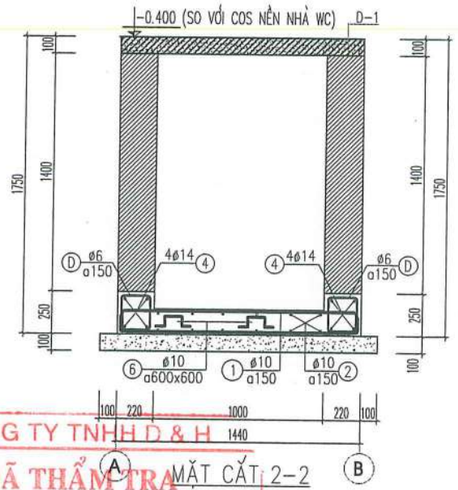

MẶT CẮT 2-2

CÔNG TY TNHH D & H

ĐÃ THẨM TRA
Theo văn bản số: 4910&HIBC-TTK
Ngày 28 tháng 8 năm 2026
Ký tên:

GHI CHÚ

- BÊ TÔNG CÓ CẤP ĐỘ BỀN B15 (MÁC M200), ĐÁ 1X2CM
- THÉP CÓ ĐK ø<10MM DÙNG THÉP CB-240T CÓ: RS=210MPA.
- THÉP CÓ ĐK ø>=10MM DÙNG THÉP CB-300V CÓ: RS=260MPA.
- ĐO CẮT THÉP TẠI HIỆN TRƯỜNG.
- KHI THI CÔNG KẾT HỢP BẢN VẼ CÔNG NGHỆ ĐỂ ĐẶT ỐNG QUA TƯỜNG
- THÀNH BỂ ĐƯỢC XÂY GẠCH ĐẶC M75,VXM MÁC75#
- BÊ TÔNG LÓT SỬ DỤNG BT ĐÁ 4X6 B7.5 (M100#)
- TRÁT BỂ:
  + BÊN TRONG VXM 75# DÀY 20MM
- BÊN TRONG CÓ ĐÁNH MÀU BẰNG XM NGUYÊN CHẤT
- LỚP BẢO VỆ CỐT THÉP BỂ LÀ 2.5CM

BẢNG THỐNG KÊ CỐT THÉP

CẤU KIỆN	STT	HÌNH DẠNG, KÍCH THƯỚC	ĐƯỜNG KÍNH (mm)	CHIỀU DÀI THANH (mm)	SỐ LƯỢNG 1 CK	SỐ LƯỢNG T. BỘ	TỔNG CHIỀU DÀI (m)	TRỌNG LƯỢNG (kG)
BỂ PHỐT (SL : 01)	1	130 1410 130	10	1670	58	58	96.86	59.72
	2	130 5630 130	10	5890	16	16	94.24	58.10
	3	200 1400 200	14	1800	4	4	7.2	8.70
	4	200 5630 200	14	6030	4	4	24.12	29.15
	5	200 170 50	6	840	90	90	75.6	16.78
	6	100 700 100 100 100	10	500	30	30	15	9.25
	THKL (kG):	Ø6: 16.8	Ø10: 127.1	Ø14: 37.8				
DAN D-1 (SL : 10)	1	1410	10	1410	6	60	84.6	52.16
	2	100 470 100	10	670	7	70	46.9	28.92
	3	50 200 100 200 100	10	757	2	20	15.14	9.33
	THKL (kG):	Ø10: 90.4						
DAN D-2 (SL : 01)	1	1410	10	1410	7	7	9.87	6.09
	2	100 650 100	10	850	7	7	5.95	3.67
	3	50 200 100 200 100	10	757	2	2	1.51	0.93
	THKL (kG):	Ø10: 10.7						

HIỆU CHỈNH		
1		
2		
TT	NGÀY	NỘI DUNG

CHỦ ĐẦU TƯ:
BAN QLDA ĐẦU TƯ- HẠ TẦNG XÃ QUỐC OAI

ĐỊA ĐIỂM:
XÃ QUỐC OAI, THÀNH PHỐ HÀ NỘI

CƠ QUAN THIẾT KẾ

TRƯỜNG PHÁT COMPANY

CÔNG TY TNHH KINH DOANH VÀ XÂY DỰNG TRƯỜNG PHÁT

ĐC : Kiều Phú, Hà Nội
Tel : 0936.339.668
Email: xaytruongphat2018@gmail.com

GIÁM ĐỐC	KS. NGUYỄN VĂN CHIẾN
CHỦ NHIỆM DỰ ÁN	KTS. LÊ VÕ QUANG HUY
CHỦ TRÌ THIẾT KẾ	KS. NGUYỄN VĂN CHIẾN
THIẾT KẾ	KS. NGUYỄN VĂN CHIẾN
Q.L.K.T	KS: NGUYỄN VĂN CHIẾN

DỰ ÁN:
CẢI TẠO, NÂNG CẤP TRUNG TÂM CHÍNH TRỊ XÃ QUỐC OAI

HẠNG MỤC:

TÊN BẢN VẼ:
CHI TIẾT BỂ PHỐT

HỒ SƠ THIẾT KẾ BẢN VẼ THI CÔNG

KÝ HIỆU BẢN VẼ: KC-02

THỜI GIAN: 2026

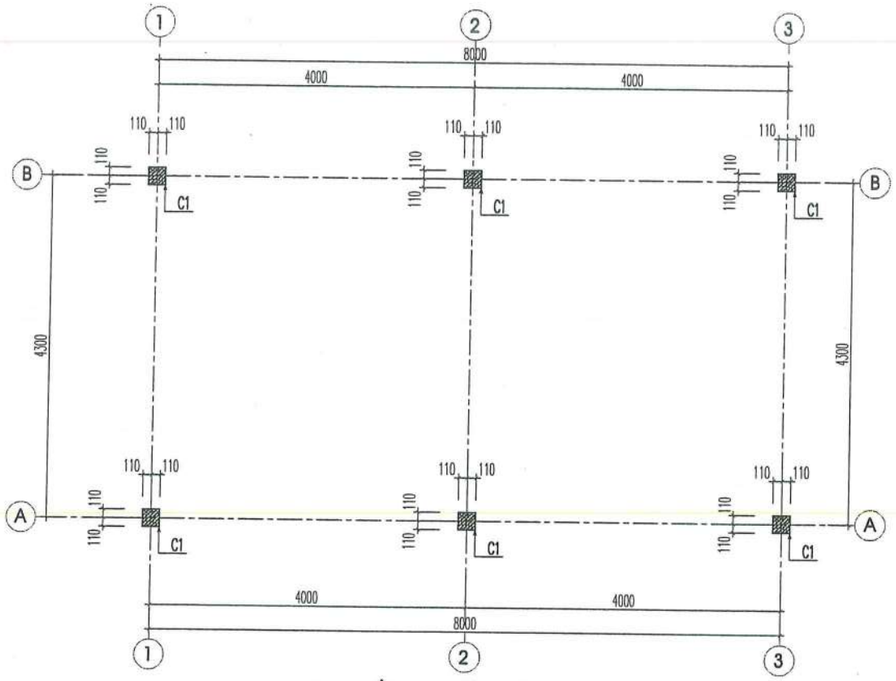

MẶT BẰNG KẾT CẤU CỘT

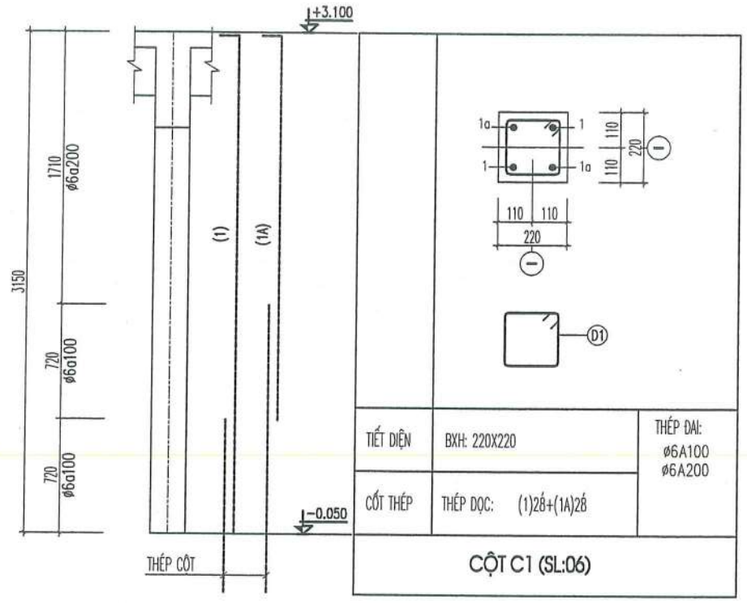

THÉP CỘT (SL:06)

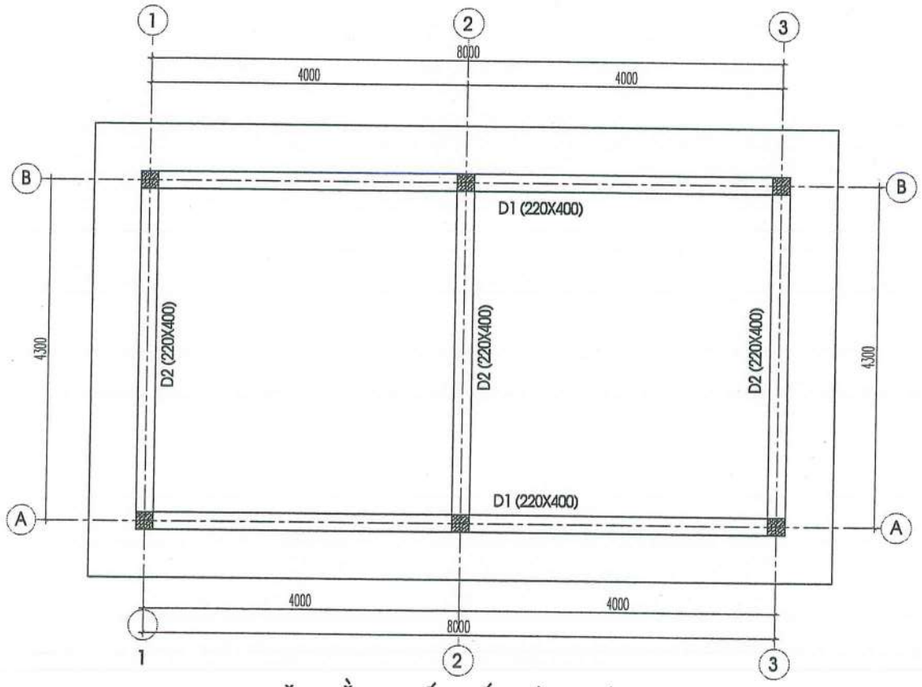

MẶT BẰNG KẾT CẤU SÀN MÁI

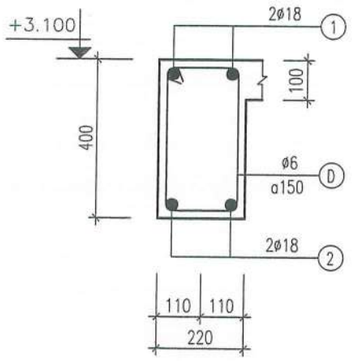

DẦM D1 (L=8220MM; SL: 02)

DẦM D2 (L=4520; SL: 03)

CÔNG TY TNHH D & H
ĐÃ THẨM TRA
Theo văn bản số: 491/D&H/IBC-TTA
Ngày 28 tháng 5 năm 2026
Ký tên:

HIỆU CHỈNH		
1		
2		
TT	NGÀY	NỘI DUNG

CHỦ ĐẦU TƯ:
BAN QLDA ĐẦU TƯ- HẠ TẦNG XÃ QUỐC OAI

ĐỊA ĐIỂM:
XÃ QUỐC OAI, THÀNH PHỐ HÀ NỘI

CƠ QUAN THIẾT KẾ

TRƯỜNG PHÁT COMPANY

CÔNG TY TNHH KINH DOANH VÀ XÂY DỰNG TRƯỜNG PHÁT

ĐC: Kiều Phú, Hà Nội
Tel: 0935.839.666
Email: xdtruongphat2018@gmail.com

GIÁM ĐỐC	KS. NGUYỄN VĂN CHIẾN
CHỦ NHIỆM ĐỒ ÁN	KTS. LÊ VÕ QUANG HUY
CHỦ TRÌ THIẾT KẾ	KS. NGUYỄN VĂN CHIẾN
THIẾT KẾ	KS. NGUYỄN VĂN CHIẾN
Q.L.K.T	KS: NGUYỄN VĂN CHIẾN

DỰ ÁN:
CẢI TẠO, NÂNG CẤP TRUNG TÂM CHÍNH TRỊ XÃ QUỐC OAI

HẠNG MỤC:

TÊN BẢN VẼ:
MB KẾT CẤU CỘT, KC SÀN MÁI

HỒ SƠ THIẾT KẾ BẢN VẼ THI CÔNG

KÝ HIỆU BẢN VẼ: KC-03

THỜI GIAN: 2026

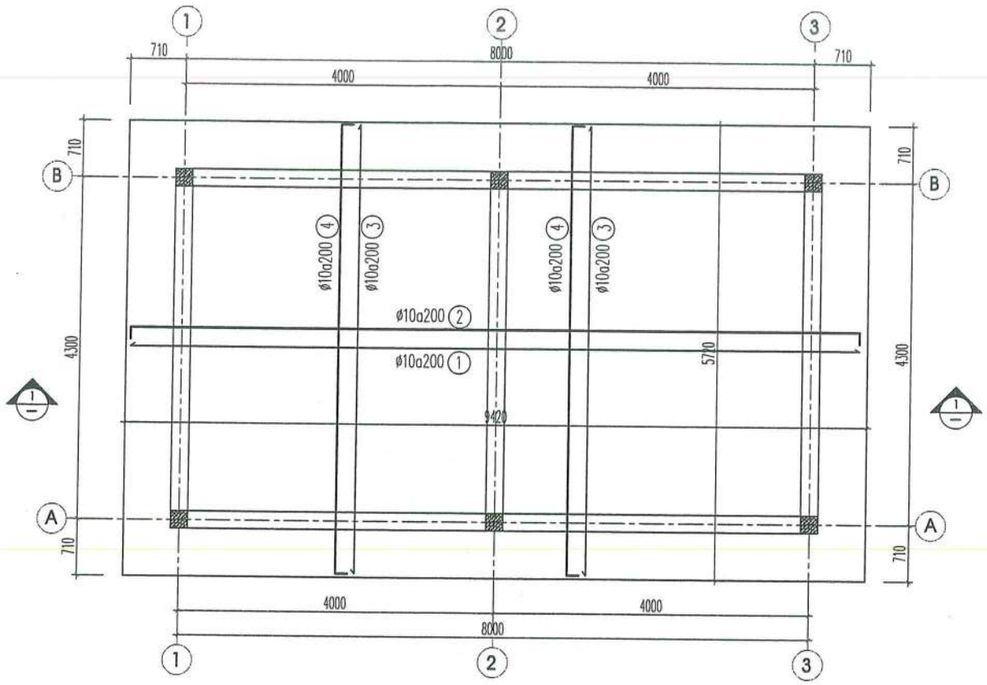

MẶT BẰNG BỐ TRÍ THÉP SÀN MÁI

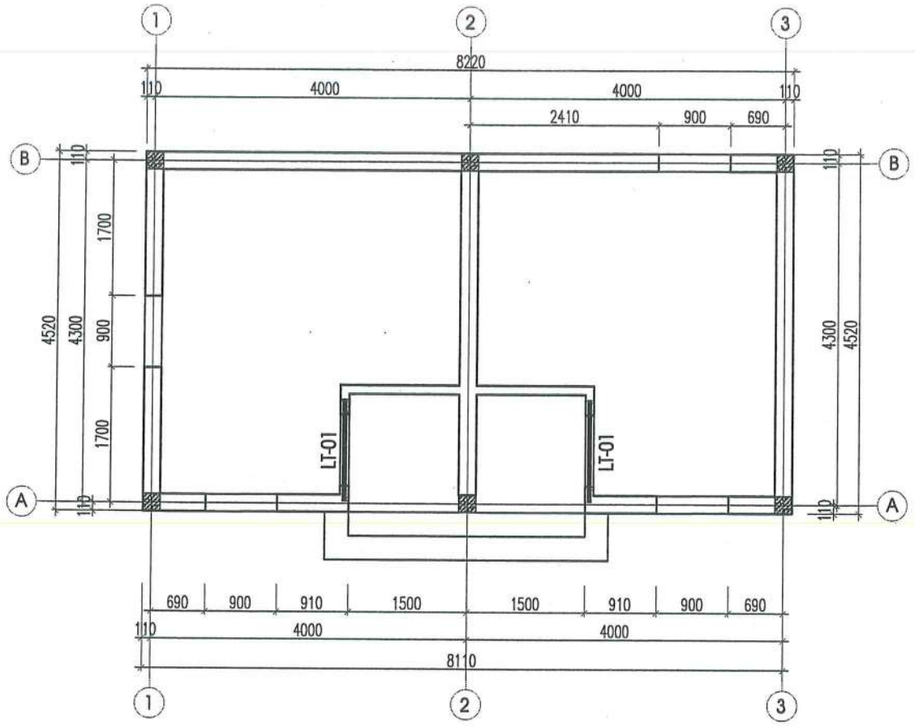

MẶT BẰNG BỐ TRÍ LANH TÔ

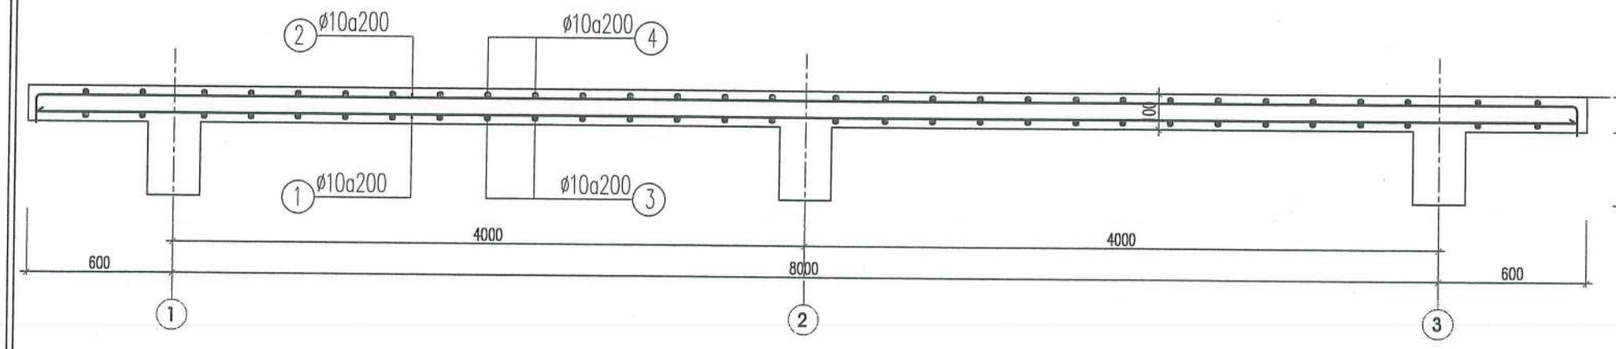

MẶT CẮT 1-1

CÔNG TY TNHH D & H
ĐÃ THẨM TRA
Theo văn bản số: 491D&H/BC-TTR
Ngày 28 tháng 5 năm 2026
Ký tên:

LT1	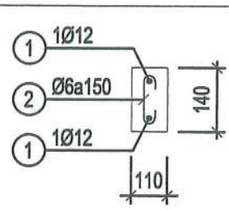
L = 1300 SL = 2	

HIỆU CHỈNH		
1		
2		
TT	NGÀY	NỘI DUNG

CHỦ ĐẦU TƯ:
BAN QLDA ĐẦU TƯ- HẠ TẦNG XÃ QUỐC OAI

ĐỊA ĐIỂM:
XÃ QUỐC OAI, THÀNH PHỐ HÀ NỘI

CƠ QUAN THIẾT KẾ

TRƯỜNG PHÁT COMPANY

CÔNG TY TNHH KINH DOANH VÀ XÂY DỰNG TRƯỜNG PHÁT

ĐC : Kiều Phú, Hà Nội
Tel : 0936.339.668
Email: xdtruongphat2018@gmail.com

M.S.D.N: 0108 ... CÔNG TY TNHH KINH DOANH VÀ XÂY DỰNG TRƯỜNG PHÁT ... THÀNH PHỐ HÀ NỘI

GIÁM ĐỐC	KS. NGUYỄN VĂN CHIẾN
CHỦ NHIỆM DỰ ÁN	KTS. LÊ VÕ QUANG HUY
CHỦ TRÌ THIẾT KẾ	KS. NGUYỄN VĂN CHIẾN
THIẾT KẾ	KS. NGUYỄN VĂN CHIẾN
Q.L.K.T	KS: NGUYỄN VĂN CHIẾN

DỰ ÁN:
CẢI TẠO, NÂNG CẤP TRUNG TÂM CHÍNH TRỊ XÃ QUỐC OAI

HẠNG MỤC:

TÊN BẢN VẼ:
MB KẾT CẤU THÉP SÀN

HỒ SƠ THIẾT KẾ BẢN VẼ THI CÔNG

KÝ HIỆU BẢN VẼ: KC-04

THỜI GIAN: 2026

BẢNG THỐNG KÊ CỐT THÉP

CẤU KIỆN	STT	HÌNH DẠNG, KÍCH THƯỚC	ĐƯỜNG KÍNH (mm)	CHIỀU DÀI THANH (mm)	SỐ LƯỢNG 1 CK	SỐ LƯỢNG T. BỘ	TỔNG CHIỀU DÀI (m)	TRỌNG LƯỢNG (kG)
MĐ1 (SL: 6)	1	1220	12	1220	9	54	65.88	58.49
	2	1220	12	1220	9	54	65.88	58.49
	3	150 2020	18	2170	2	12	26.04	52.03
	4	150 2740	18	2690	2	12	34.68	69.29
	S1	220 220 60	6	1000	8	48	48	10.66
	TỔNG HỢP KHỐI LƯỢNG (kG): Ø≤10: 7.1 Ø≤18: 187 Ø>18: 0							
DM1 (L=8.3M, SL: 2)	1	8250	18	8250	3	6	49.5	98.88
	2	450 8250 450	18	9150	3	6	54.9	109.67
	3	250 450 60	8	1560	56	112	174.72	69.01
	TỔNG HỢP KHỐI LƯỢNG (kG): Ø≤10: 51.7 Ø≤18: 0 Ø>18: 210.1							
DM2 (L=4.8M, SL: 3)	1	4550	18	4550	3	9	40.95	81.80
	97.98	450 4550 450	18	5450	3	9	49.05	120.96
	3	250 450 80	8	1560	31	93	145.08	57.31
	TỔNG HỢP KHỐI LƯỢNG (kG): Ø≤10: 38.2 Ø≤18: 0 Ø>18: 161.3							
DM3 (L=3.7M, SL: 1)	1	8250	18	8250	2	2	16.5	32.96
	2	300 8250 300	18	8850	2	2	17.7	35.36
	3	170 300 80	8	1100	56	56	61.6	24.31
	TỔNG HỢP KHỐI LƯỢNG (kG): Ø≤10: 10.4 Ø≤18: 0 Ø>18: 40.6							
DM4 (L=1.23M, SL: 2)	1	1700	18	1700	2	4	6.8	13.58
	1B	300 1700 300	18	2300	2	4	9.2	18.38
	3	170 300 80	8	1100	12	24	26.4	10.42
	TỔNG HỢP KHỐI LƯỢNG (kG): Ø≤10: 5.2 Ø≤18: 0 Ø>18: 22.7							
Cột (SL: 6)	1	150 3120	18	3270	2	12	39.24	78.48
	1B	150 2400	18	2550	2	12	30.6	61.2
	144	170 170 60	6	800	24	144	115.2	25.57
	TỔNG HỢP KHỐI LƯỢNG (kG): Ø≤10: 25.57 Ø≤18: 139.68 Ø>18: 0							

BẢNG THỐNG KÊ CỐT THÉP

CẤU KIỆN	STT	HÌNH DẠNG, KÍCH THƯỚC	ĐƯỜNG KÍNH (mm)	CHIỀU DÀI THANH (mm)	SỐ LƯỢNG 1 CK	SỐ LƯỢNG T. BỘ	TỔNG CHIỀU DÀI (m)	TRỌNG LƯỢNG (kG)
D1 (L=0.22M, SL: 2)	1	300 8170 300	18	8770	2	4	35.08	70.09
	2	8170	18	8170	2	4	32.68	65.29
	D	170 300 50	6	1040	55	110	114.4	25.4
	THKL (kG): Ø6: 53.9 Ø18: 174.1 Ø20: 177.4							
D2 (L=1.52M, SL: 3)	1	300 4470 300	18	5070	2	6	30.42	60.78
	2	4470	18	4470	2	6	26.82	53.59
	D	170 300 50	6	1040	31	93	96.72	21.47
	THKL (kG): Ø6: 53.9 Ø18: 174.1 Ø20: 177.4							
SÀN MÁI (SL: 1)	1	9370	10	9370	29	29	271.73	167.39
	2	70 9370 70	10	9510	29	29	275.79	169.89
	3	5670	10	5670	48	48	272.16	167.65
	4	70 5670 70	10	5810	48	48	278.88	171.79
	THKL (kG): Ø10: 329.4							
LT1 (L=1.3M, SL: 2)	1	4	12	1300	2	4	5.2	4.62
	2	50 110 50	6	210	9	18	3.78	0.84
	THKL (kG): Ø6: 0.4 Ø12: 1.9							

CÔNG TY TNHH D & H
ĐÃ THẨM TRA
Theo văn bản số: 491/D.&H/BC-TT
Ngày 28 tháng 5 năm 2026
Ký tên:

HIỆU CHỈNH		
1		
2		
TT	NGÀY	NỘI DUNG

CHỦ ĐẦU TƯ:
BAN QLDA ĐẦU TƯ- HẠ TẦNG XÃ QUỐC OAI

ĐỊA ĐIỂM:
XÃ QUỐC OAI, THÀNH PHỐ HÀ NỘI

CƠ QUAN THIẾT KẾ

TRƯỜNG PHÁT COMPANY

CÔNG TY TNHH KINH DOANH VÀ XÂY DỰNG TRƯỜNG PHÁT

ĐC: Kiều Phú, Hà Nội
Tel: 0966.039668
Email: xdtruongphat2018@gmail.com

GIÁM ĐỐC	KS. NGUYỄN VĂN CHIẾN
CHỦ NHIỆM DỰ ÁN	KTS. LÊ VÕ QUANG HUY
CHỦ TRÌ THIẾT KẾ	KS. NGUYỄN VĂN CHIẾN
THIẾT KẾ	KS. NGUYỄN VĂN CHIẾN
Q.L.K.T	KS: NGUYỄN VĂN CHIẾN

DỰ ÁN:
CẢI TẠO, NÂNG CẤP TRUNG TÂM CHÍNH TRỊ XÃ QUỐC OAI

HẠNG MỤC:

TÊN BẢN VẼ:
THỐNG KÊ THÉP

HỒ SƠ THIẾT KẾ BẢN VẼ THI CÔNG

KÝ HIỆU BẢN VẼ: KC-05

THỜI GIAN: 2026

DANH MỤC BẢN VẼ: PHẦN - CẤP, THOÁT NƯỚC

STT	TÊN BẢN VẼ	KÍ HIỆU
01	MẶT BẰNG CẤP, THOÁT NƯỚC NHÀ VỆ SINH	N-01
02	SƠ ĐỒ CẤP NƯỚC NHÀ VỆ SINH	N-02
03	THUYẾT MINH CHUNG	N-03
04	CHI TIẾT LẮP ĐẶT THIẾT BỊ	N-04
05	CHI TIẾT LẮP ĐẶT ĐƯỜNG ỐNG	N-05
06	BẢNG THỐNG KÊ	N-06

CÔNG TY TNHH D & H

ĐÃ THẨM TRA

Theo văn bản số: 49/D&H/BC-TTr

Ngày 28 tháng 5 năm 2026

Ký tên:

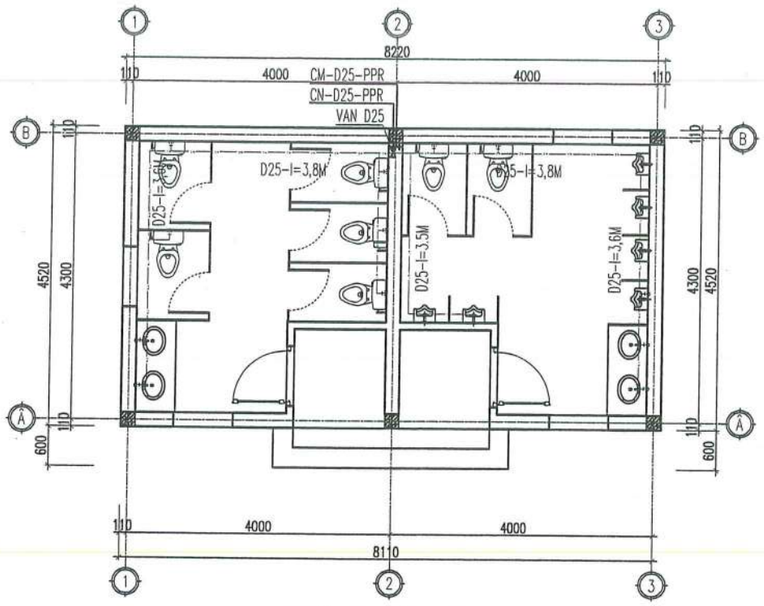

MẶT BẰNG CẤP NƯỚC WC

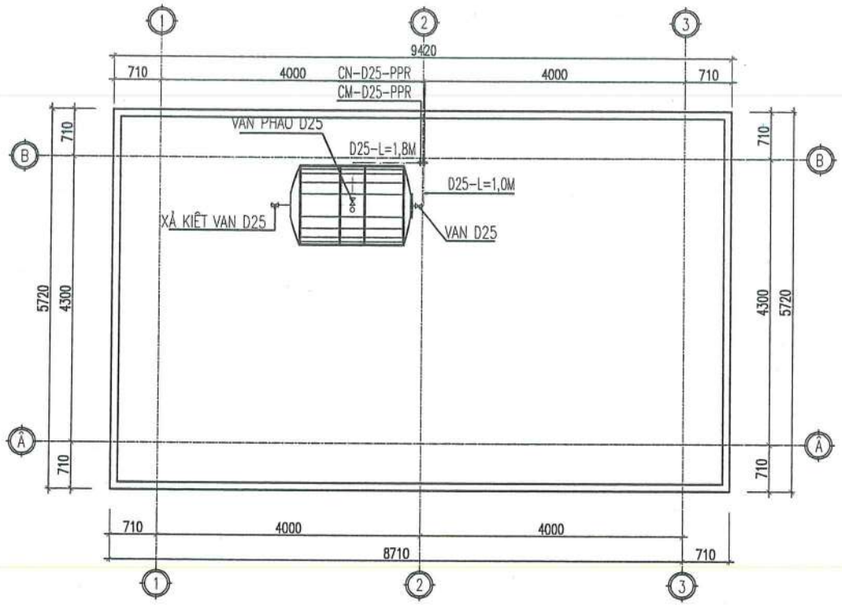

MẶT BẰNG CẤP NƯỚC MÁI WC

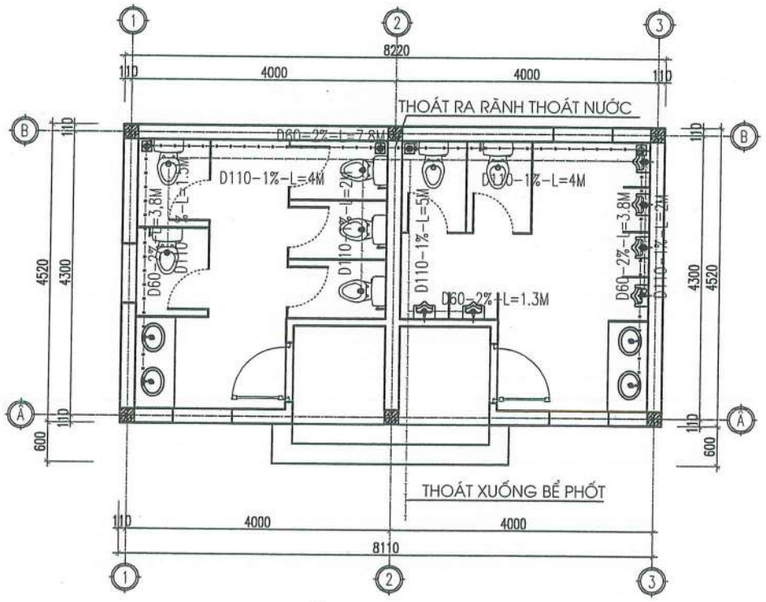

MẶT BẰNG THOÁT NƯỚC WC

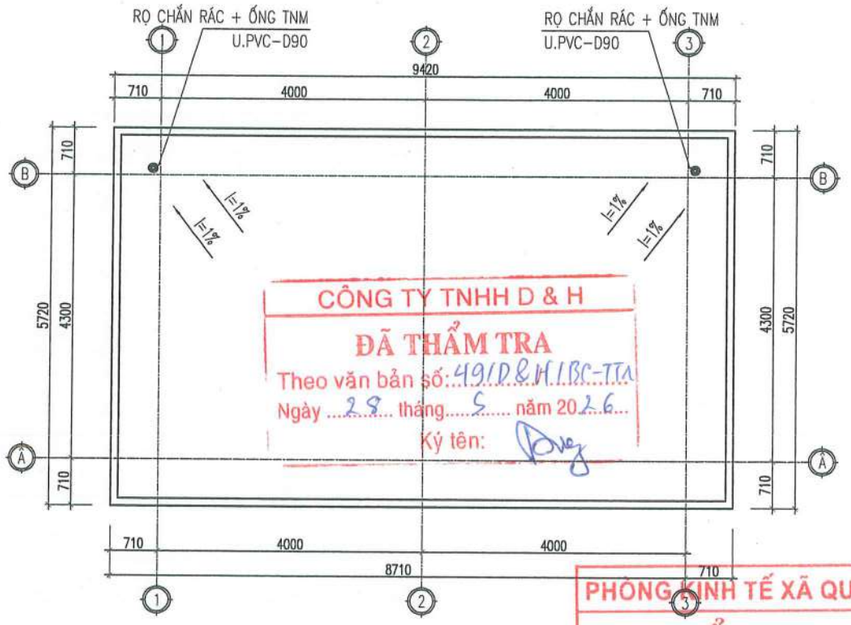

MẶT BẰNG THOÁT NƯỚC MÁI WC

CÔNG TY TNHH D & H
ĐÃ THẨM TRA
Theo văn bản số: 491D&H.IBC-TTA
Ngày 29 tháng 5 năm 2026
Ký tên:

PHÒNG KINH TẾ XÃ QUỐC OAI
THẨM ĐỊNH
Theo Văn bản số:...../.....
Ngày.....tháng .....năm 20.....
Người thẩm định ký tên:

KÍ HIỆU

	ĐƯỜNG ỐNG CẤP NƯỚC	CN-D40	ỐNG ĐỨNG CẤP NƯỚC XUỐNG WC
	ỐNG PVC THOÁT XÍ	CM-D40	ỐNG ĐỨNG CẤP NƯỚC LÊN KÉT NƯỚC MÁI
	ỐNG PVC THOÁT NƯỚC RỬA	TP-D125	ỐNG ĐỨNG THOÁT NƯỚC XÍ, TIỂU WC
	ỐNG PVC THOÁT NƯỚC MƯA	TR-D110	ỐNG ĐỨNG THOÁT SÀN, LAVABO WC
	ỐNG PVC THOÁT NƯỚC MƯA	M-D110	ỐNG ĐỨNG THOÁT NƯỚC MƯA
	HƯỚNG CẤP, THOÁT NƯỚC	TH-D90	ỐNG ĐỨNG THÔNG HƠI BỂ PHỐT
	ĐƯỜNG KÍNH – CHIỀU DÀI ỐNG CẤP		

	HỌNG THÔNG TẮC
	VAN PHAO
	VAN 2 CHIỀU
	VAN 1 CHIỀU
	CÔN THU, RẮC CO NỐI ỐNG

	XÍ BỆT
	LAVABO
	VÒI NƯỚC
	PHỄU SÀN
	TIỂU NAM
	SEN TẮM

Hiệu chỉnh		
1		
2		
tt	ngày	Nội dung

CHỦ ĐẦU TƯ:
BAN QLDA ĐẦU TƯ- HẠ TẦNG XÃ QUỐC OAI

ĐỊA ĐIỂM:
XÃ QUỐC OAI, THÀNH PHỐ HÀ NỘI

CƠ QUAN THIẾT KẾ

TRƯỜNG PHÁT COMPANY

CÔNG TY TNHH KINH DOANH VÀ XÂY DỰNG TRƯỜNG PHÁT
ĐC : Kiều Phú, Hà Nội
Tel : 0936.339.668
Email: xdtruongphat2018@gmail.com

GIÁM ĐỐC	KS. NGUYỄN VĂN CHIẾN
CHỦ NHIỆM DỰ ÁN	KTS. LÊ VÕ QUANG HUY
CHỦ TRÌ THIẾT KẾ	KTS. LÊ VÕ QUANG HUY
THIẾT KẾ	KTS: NGUYỄN VĂN KHẢI
Q.L.K.T	KS: NGUYỄN VĂN CHIẾN

DỰ ÁN:
CẢI TẠO, NÂNG CẤP TRUNG TÂM CHÍNH TRỊ XÃ QUỐC OAI

HẠNG MỤC:

TÊN BẢN VẼ:
MẶT BẰNG CẤP,THOÁT NƯỚC

HỒ SƠ THIẾT KẾ BẢN VẼ THI CÔNG

KÝ HIỆU BẢN VẼ: N-01

THỜI GIAN: 2026

SƠ ĐỒ NGUYÊN LÝ CẤP NƯỚC WC

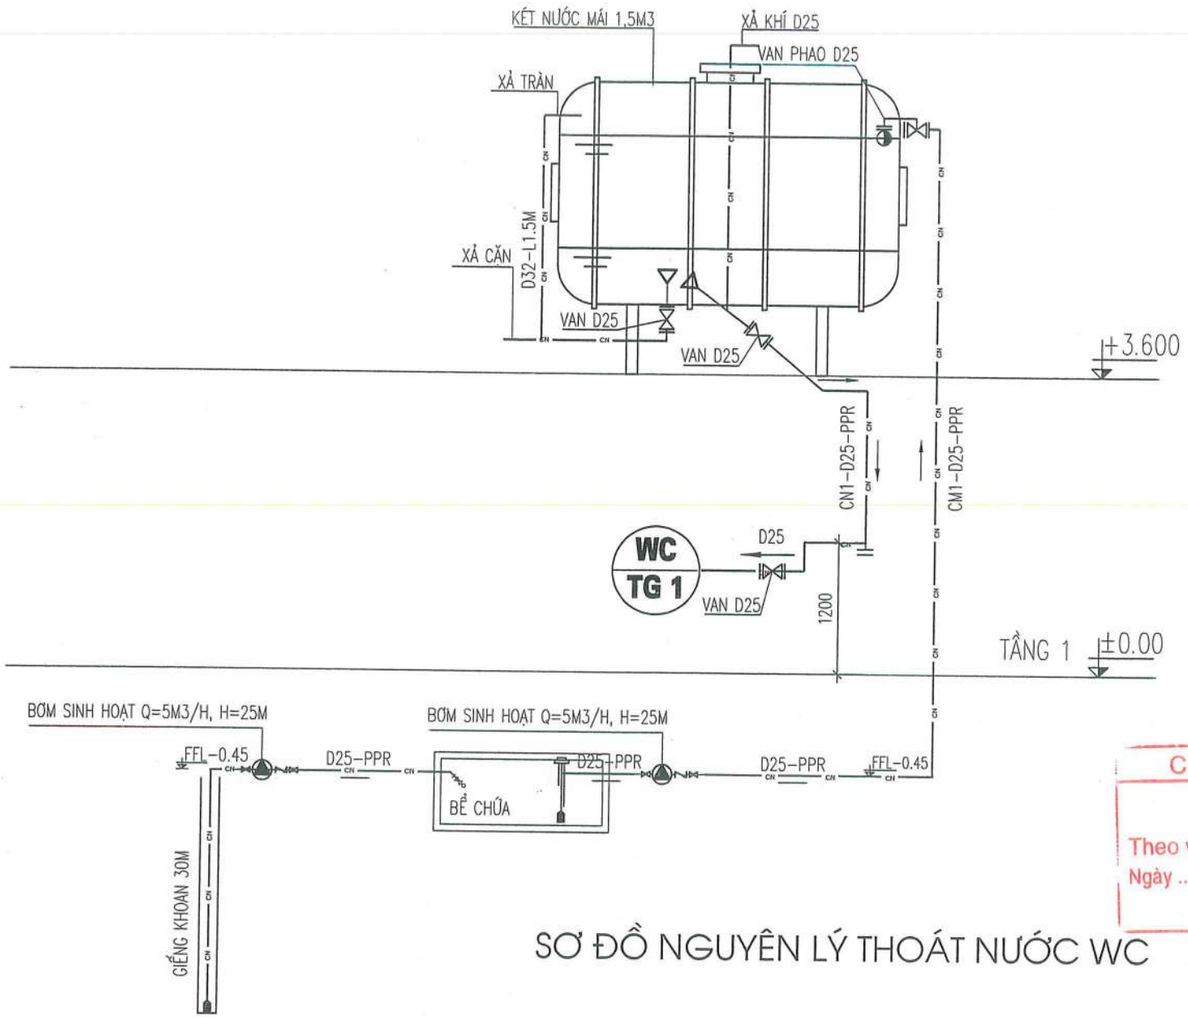

CÔNG TY TNHH D & H

ĐÃ THẨM TRA

Theo văn bản số: 491/D&H/BC-TH

Ngày 28 tháng 5 năm 2026

Ký tên:

SƠ ĐỒ NGUYÊN LÝ THOÁT NƯỚC WC

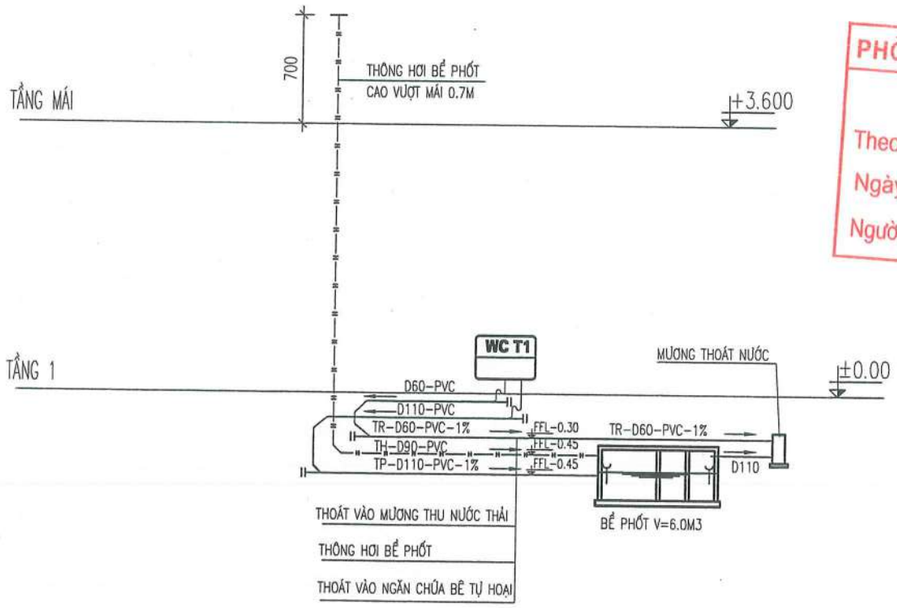

PHÒNG KINH TẾ XÃ QUỐC OAI

THẨM ĐỊNH

Theo Văn bản số: ...../.....

Ngày .....tháng .....năm 20.....

Người thẩm định ký tên:

hiệu chỉnh		
1		
2		
tt	ngày	nội dung

CHỦ ĐẦU TƯ:
BAN QLDA ĐẦU TƯ- HẠ TẦNG XÃ QUỐC OAI

ĐỊA ĐIỂM:
XÃ QUỐC OAI, THÀNH PHỐ HÀ NỘI

CƠ QUAN THIẾT KẾ

TRƯỜNG PHÁT COMPANY

CÔNG TY TNHH KINH DOANH VÀ XÂY DỰNG TRƯỜNG PHÁT

ĐC : Kiều Phú, Hà Nội
Tel : 0936.339.668
Email: xaytruongphat2018@gmail.com

GIÁM ĐỐC	KS. NGUYỄN VĂN CHIẾN
CHỦ NHIỆM DỰ ÁN	KTS. LÊ VÕ QUANG HUY
CHỦ TRÌ THIẾT KẾ	KTS. LÊ VÕ QUANG HUY
THIẾT KẾ	KTS: NGUYỄN VĂN KHẢI
Q.L.K.T	KS: NGUYỄN VĂN CHIẾN

DỰ ÁN: .
CẢI TẠO, NÂNG CẤP TRUNG TÂM CHÍNH TRỊ XÃ QUỐC OAI

HẠNG MỤC:

TÊN BẢN VẼ:
NGUYÊN LÝ CẤP NƯỚC

HỒ SƠ THIẾT KẾ BẢN VẼ THI CÔNG

KÝ HIỆU BẢN VẼ: N-02

THỜI GIAN: 2026

THUYẾT MINH CHUNG - HỆ THỐNG CẤP THOÁT NƯỚC

A. CẤP NƯỚC

- ỐNG CẤP NƯỚC ĐƯỢC LẤY TỪ MẠNG LƯỚI CẤP NƯỚC BƠM LÊN KÉT INOX TRÊN MÁI.
- TỪ KÉT NƯỚC MÁI, CẤP NƯỚC LẠNH ĐẾN CÁC TRỤC CẤP VÀ THIẾT BỊ SỬ DỤNG NƯỚC TẠI CÁC PHÒNG VỆ SINH CÁC TẦNG

B. THOÁT NƯỚC

* MẠNG LƯỚI THOÁT NƯỚC XÍ VÀ MẠNG THOÁT NƯỚC RỬA
- HỆ THỐNG THOÁT NƯỚC CỦA CÔNG TRÌNH ĐƯỢC THIẾT KẾ THEO 02 MẠNG ĐỘC LẬP: THOÁT NƯỚC XÍ, THOÁT NƯỚC RỬA.

* HỆ THỐNG THOÁT NƯỚC XÍ:
- TOÀN BỘ NƯỚC THẢI TỪ CÁC XÍ, TIỂU ĐƯỢC THU VÀO CÁC ỐNG ĐỨNG THOÁT XÍ ĐẶT TRONG HỘP KỸ THUẬT.
- ĐỘ DỐC ĐƯỜNG ỐNG THOÁT XÍ TỪ TRONG WC VỀ CÁC ỐNG ĐỨNG CÓ ĐỘ DỐC I=(1-2)%.
  + ỐNG D42 - D90 , I=2%
  + ỐNG D110-D125 , I=1%.
- TRÊN ĐƯỜNG ỐNG THOÁT XÍ CÓ LẮP ĐẶT CÁC TÊ THÔNG TẮC CÁCH SÀN 1,0M.
- ỐNG ĐỨNG THOÁT XÍ ĐƯỢC GOM TẠI HỘP KỸ THUẬT VÀ DẪN RA NGOÀI VÀO BỂ TỰ HOẠI ĐẶT TRONG NHÀ.
- BỂ TỰ HOẠI ĐỊNH KỲ 6 THÁNG SẼ VỆ SINH 01 LẦN DO CÔNG TY VỆ SINH MÔI TRƯỜNG THÀNH PHỐ THỰC HIỆN.

* HỆ THỐNG THOÁT NƯỚC RỬA:
- TOÀN BỘ NƯỚC TẮM RỬA, GIẶT ĐƯỢC THU VÀO CÁC ỐNG ĐỨNG THOÁT RỬA ĐẶT TRONG HỘP KỸ THUẬT.
- ĐỘ DỐC ĐƯỜNG ỐNG THOÁT RỬA TỪ TRONG WC VỀ CÁC ỐNG ĐỨNG CÓ ĐỘ DỐC I=(1-2)%.
  + ỐNG D42 - D90 , I=2%
  + ỐNG D110-D125 , I=1%.
- TRÊN ĐƯỜNG ỐNG THOÁT RỬA CÓ LẮP ĐẶT CÁC TÊ THÔNG TẮC CÁCH SÀN 1,0M.
- ỐNG ĐỨNG THOÁT RỬA ĐƯỢC GOM TẠI HỘP KỸ THUẬT VÀ DẪN RA NGOÀI VÀO HỐ GA THĂM NƯỚC THẢI TRONG NHÀ.
- NƯỚC THẢI TỪ HỐ GA THĂM ĐƯỢC DẪN RA HỆ THỐNG THOÁT NƯỚC BÊN NGOÀI.

CÔNG TY TNHH D & H
ĐÃ THẨM TRA
Theo văn bản số: 491/D&H/BC-TH
Ngày 28 tháng 5 năm 2026
Ký tên:

C. THIẾT BỊ VÀ ĐƯỜNG ỐNG

* ỐNG CẤP NƯỚC
- CÁC THIẾT BỊ VỆ SINH VÀ PHỤ KIỆN PHÒNG TẮM SỬ DỤNG CỦA INAX HOẶC LOẠI CÓ CHẤT LƯỢNG TƯƠNG ĐƯƠNG.
- MÁY BƠM VÀ CÁC PHỤ KIỆN KÈM THEO TIÊU CHUẨN CHÂU ÂU.
- ỐNG ĐỨNG CẤP NƯỚC LÊN BỂ NƯỚC MÁI DÙNG ỐNG CHỊU NHIỆT PPR.
- ỐNG ĐỨNG CẤP XUỐNG CÁC TẦNG DÙNG ỐNG CHỊU NHIỆT PPR NỐI BẰNG PHƯƠNG PHÁP HÀN NHIỆT.
- LẤY THEO CATALOG CỦA NHỰA TIỀN PHONG (HOẶC LOẠI TƯƠNG ĐƯƠNG).
- ÁP LỰC LÀM VIỆC CỦA ỐNG CẤP NƯỚC LẠNH PN10, ỐNG CẤP NƯỚC NÓNG P20.

* ỐNG THOÁT NƯỚC
- ỐNG THOÁT NƯỚC ĐỨNG DÙNG NHỰA TỔNG HỢP LẤY THEO CATALOG CỦA NHỰA TIỀN PHONG (HOẶC LOẠI TƯƠNG ĐƯƠNG).
- ỐNG ĐỨNG THOÁT NƯỚC DÙNG ỐNG PN16 NỐI BẰNG PHƯƠNG PHÁP GIOĂNG.
- ỐNG NHÁNH THOÁT NƯỚC TỪ TRONG PHÒNG RA ỐNG ĐỨNG DÙNG ỐNG PN10 NỐI BẰNG PHƯƠNG PHÁP KEO DÁN.

* LẮP ĐẶT:
- KHI THI CÔNG CẦN XÁC ĐỊNH LẠI KHOẢNG CÁCH GIỮA CÁC THIẾT BỊ ĐỂ CẮT ỐNG CHO CHÍNH XÁC.
- ỐNG CẤP NƯỚC DÙNG ỐNG NHỰA PPR PN10, ÁP LỰC LÀM VIỆC P>=10 BAR.
- ỐNG THOÁT NƯỚC DÙNG ỐNG U.PVC CLASS 1 , ÁP LỰC LÀM VIỆC P>=5 BAR .
- ĐƯỜNG KÍNH GHI TRONG BẢN VẼ LÀ ĐƯỜNG KÍNH NGOÀI
- CAO ĐỘ ĐẤU NỐI THIẾT BỊ VỆ SINH VÀ ĐƯỜNG ỐNG CẤP THOÁT XEM KẾT HỢP CHI TIẾT LẮP ĐẶT

kí hiỦu:

ĐƯỜNG ỐNG CẤP NƯỚC	CN-D40	ỐNG ĐỨNG CẤP NƯỚC XUỐNG WC		HỌNG THÔNG TẮC	
ỐNG PVC THOÁT XÍ	CM-D40	ỐNG ĐỨNG CẤP NƯỚC LÊN KÉT NƯỚC MÁI		VAN PHAO	
ỐNG PVC THOÁT NƯỚC RỬA	TP-D125	ỐNG ĐỨNG THOÁT NƯỚC XÍ, TIỂU WC		VAN 2 CHIỀU	
ỐNG PVC THOÁT NƯỚC MƯA	TR-D110	ỐNG ĐỨNG THOÁT SÀN, LAVABÔ WC		VAN 1 CHIỀU	
ỐNG PVC THÔNG HƠI	M-D110	ỐNG ĐỨNG THOÁT NƯỚC MƯA		CÔN THU, RẮC CO NỐI ỐNG	
HƯỚNG CẤP, THOÁT NƯỚC	TH-D60	ỐNG ĐỨNG THÔNG HƠI BỂ PHỐT			
ĐƯỜNG KÍNH – CHIỀU DÀI ỐNG CẤP					

XÍ BỆT	
LAVABO	
VÒI NƯỚC	
PHỄU SÀN	
TIỂU NAM	
SEN TẮM	

hiỦu chỉnh		
1		
2		
tt	ngụy	ái dung

CHỦ ĐẦU TƯ:
BAN QLDA ĐẦU TƯ- HẠ TẦNG XÃ QUỐC OAI

ĐỊA ĐIỂM:
XÃ QUỐC OAI, THÀNH PHỐ HÀ NỘI

CƠ QUAN THIẾT KẾ
TRƯỜNG PHÁT COMPANY
CÔNG TY TNHH KINH DOANH VÀ XÂY DỰNG TRƯỜNG PHÁT
ĐC : Kiều Phú, Hà Nội
Tel : 0936.339.668
Email: xaytruongphat2018@gmail.com

GIÁM ĐỐC	KS. NGUYỄN VĂN CHIẾN
CHỦ NHIỆM DỰ ÁN	KTS. LÊ VÕ QUANG HUY
CHỦ TRÌ THIẾT KẾ	KTS. LÊ VÕ QUANG HUY
THIẾT KẾ	KTS: NGUYỄN VĂN KHẢI
Q.L.K.T	KS: NGUYỄN VĂN CHIẾN

DỰ ÁN:
CẢI TẠO, NÂNG CẤP TRUNG TÂM CHÍNH TRỊ XÃ QUỐC OAI

HẠNG MỤC:

TÊN BẢN VẼ:
THUYẾT MINH CHUNG

HỒ SƠ THIẾT KẾ BẢN VẼ THI CÔNG

KÝ HIỆU BẢN VẼ: N-03

THỜI GIAN: 2026

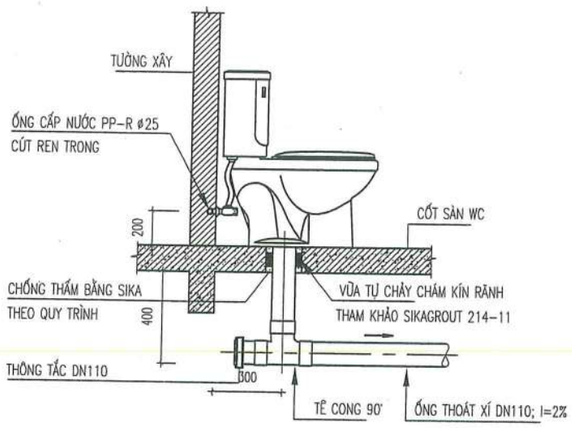

CHI TIẾT LẮP ĐẶT XÍ BỆT

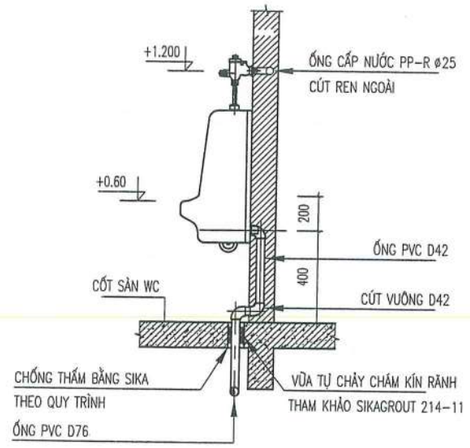

CHI TIẾT LẮP ĐẶT ÂU TIỂU NAM

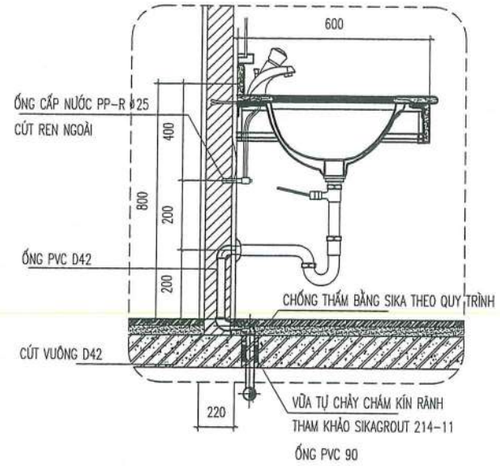

CHI TIẾT LẮP ĐẶT LAVABO

CÔNG TY TNHH D & H
ĐÃ THẨM TRA
Theo văn bản số: 4910 & MBC-TTr
Ngày 28 tháng 5 năm 2026
Ký tên:

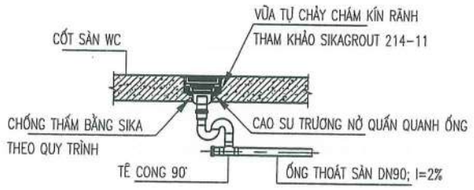

CHI TIẾT LẮP ĐẶT PHỄU THU NƯỚC SÀN

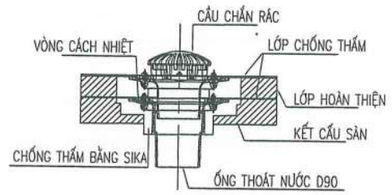

CHI TIẾT PHỄU THU NƯỚC MƯA

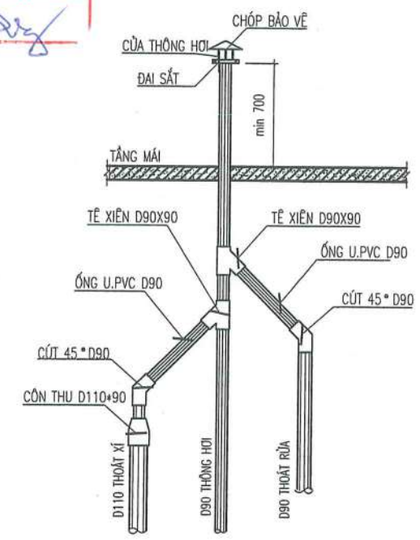

CHI TIẾT LẮP ĐẶT NỐI ỐNG THÔNG HƠI QUA MÁI

hiỦu chỉnh		
1		
2		
tt	ngµy	ñi dung

CHỦ ĐẦU TƯ:
BAN QLDA ĐẦU TƯ- HẠ TẦNG XÃ QUỐC OAI

ĐỊA ĐIỂM:
XÃ QUỐC OAI, THÀNH PHỐ HÀ NỘI

CƠ QUAN THIẾT KẾ

TRƯỜNG PHÁT COMPANY

CÔNG TY TNHH KINH DOANH VÀ XÂY DỰNG TRƯỜNG PHÁT
ĐC : Kiều Phú, Hà Nội
Tel : 0936.339.668
Email: xdtruongphat2018@gmail.com

GIÁM ĐỐC	KS. NGUYỄN VĂN CHIẾN
CHỦ NHIỆM DỰ ÁN	KTS. LÊ VÕ QUANG HUY
CHỦ TRÌ THIẾT KẾ	KTS. LÊ VÕ QUANG HUY
THIẾT KẾ	KTS: NGUYỄN VĂN KHẢI
Q.L.K.T	KS: NGUYỄN VĂN CHIẾN

DỰ ÁN:
CẢI TẠO, NÂNG CẤP TRUNG TÂM CHÍNH TRỊ XÃ QUỐC OAI

HẠNG MỤC:

TÊN BẢN VẼ:
CHI TIẾT LẮP ĐẶT THIẾT BỊ

HỒ SƠ THIẾT KẾ BẢN VẼ THI CÔNG

KÝ HIỆU BẢN VẼ: N-04

THỜI GIAN: 2026

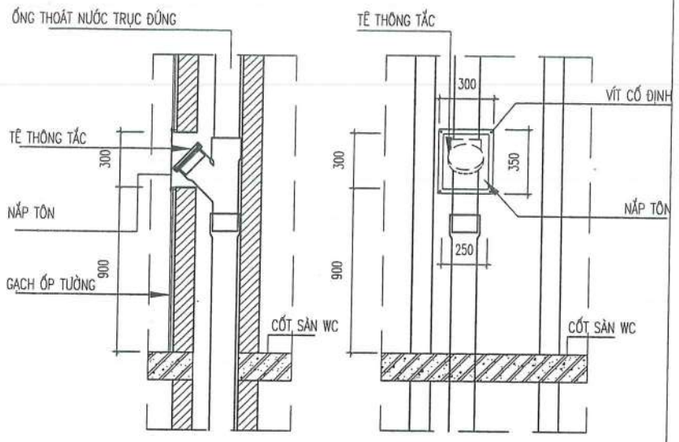

CHI TIẾT CỬA THĂM TÊ THÔNG TẮC

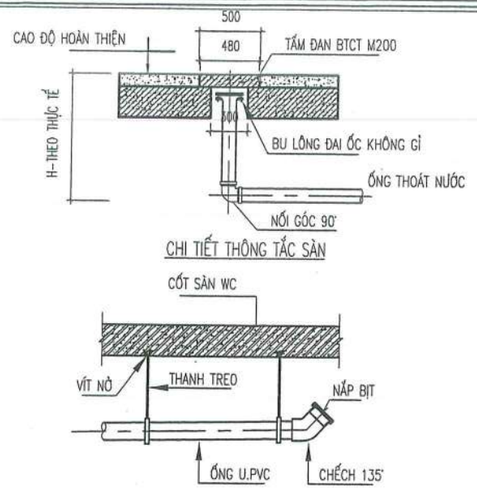

CHI TIẾT THÔNG TẮC SÀN

CHI TIẾT NẮP THÔNG TẮC

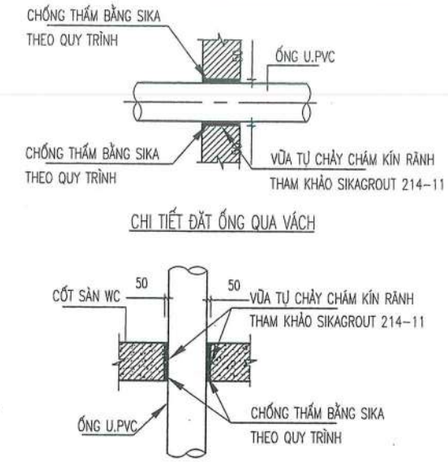

CHI TIẾT ĐẶT ỐNG QUA VÁCH

CHI TIẾT ĐẶT ỐNG QUA SÀN

CHI TIẾT THÔNG TẮC

CHI TIẾT ĐẶT ỐNG

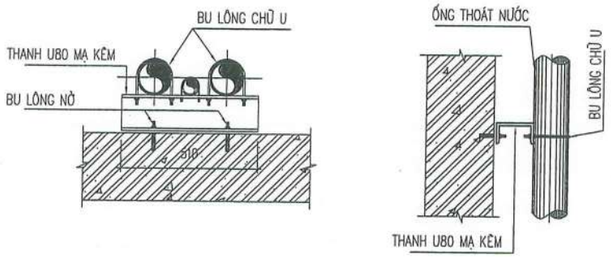

CHI TIẾT GIÁ ĐỠ ỐNG CẤP THOÁT NƯỚC
(PHƯƠNG ĐỨNG)

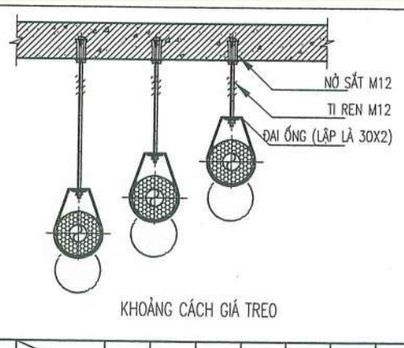

KHOẢNG CÁCH GIÁ TREO

		D>=160	D140	D110	D90	D75	D63	D=<50
ỐNG NHỰA U.PVC	GIÁ TREO (M)	2	1.8	1.5	1.2	1.2	1.2	0.9

CHI TIẾT NEO ỐNG CẤP THOÁT NƯỚC
(PHƯƠNG NGANG)

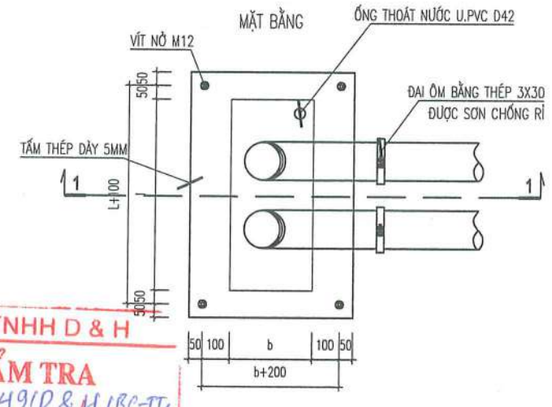

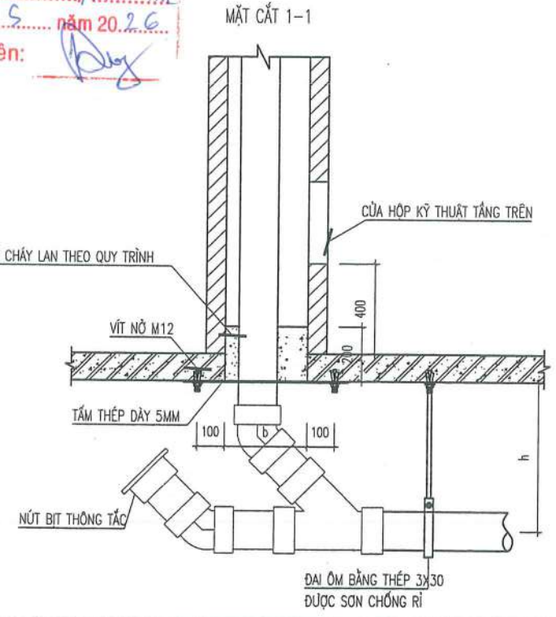

CHI TIẾT ĐỠ ỐNG TẠI VỊ TRÍ CHUYỂN HƯỚNG HỘP KỸ THUẬT

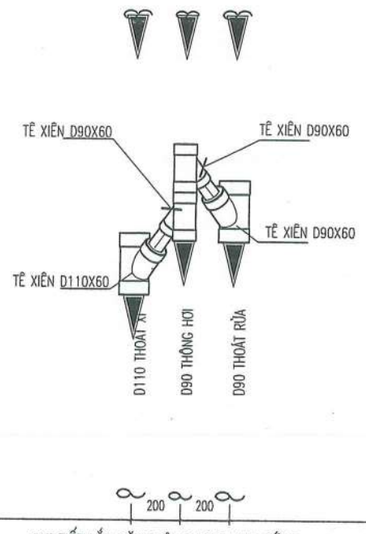

CHI TIẾT LẮP ĐẶT THÔNG HƠI TRỤC ĐỨNG

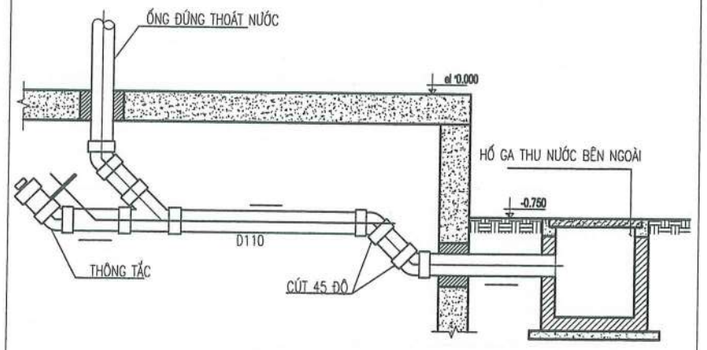

CHI TIẾT ĐIỂN HÌNH ỐNG THOÁT NƯỚC RA MƯƠNG

CÔNG TY TNHH D & H
ĐÃ THẨM TRA
Theo văn bản số: 491D & H.IBC-TTA
Ngày 28 tháng 5 năm 2026
Ký tên:

hiỆu chỉnh		
1		
2		
tt	ngµy	ñi dung

CHỦ ĐẦU TƯ:
BAN QLDA ĐẦU TƯ- HẠ TẦNG
XÃ QUỐC OAI

ĐỊA ĐIỂM:
XÃ QUỐC OAI, THÀNH PHỐ HÀ NỘI

CƠ QUAN THIẾT KẾ

TRƯỜNG PHÁT COMPANY

CÔNG TY TNHH KINH DOANH
VÀ XÂY DỰNG TRƯỜNG PHÁT

ĐC : Kiều Phú, Hà Nội
Tel : 0936.339.668
Email: xdtruongphat2018@gmail.com

GIÁM ĐỐC	KS. NGUYỄN VĂN CHIẾN
CHỦ NHIỆM DỰ ÁN	KTS. LÊ VÕ QUANG HUY
CHỦ TRÌ THIẾT KẾ	KTS. LÊ VÕ QUANG HUY
THIẾT KẾ	KTS: NGUYỄN VĂN KHẢI
Q.L.K.T	KS: NGUYỄN VĂN CHIẾN

DỰ ÁN:
CẢI TẠO, NÂNG CẤP TRUNG TÂM CHÍNH TRỊ XÃ QUỐC OAI

HẠNG MỤC:

TÊN BẢN VẼ:
CHI TIẾT LẮP ĐẶT ĐƯỜNG ỐNG

HỒ SƠ THIẾT KẾ BẢN VẼ THI CÔNG

KÝ HIỆU BẢN VẼ: N-05

THỜI GIAN: 2026

BẢNG THỐNG KÊ KHỐI LƯỢNG VẬT TƯ CẤP THOÁT NƯỚC

STT	DANH MỤC VẬT TƯ	ĐVỊ	K.LƯỢNG	GHI CHÚ
	PHẦN CẤP NƯỚC			
1	ỐNG NHỰA PP-R D25	M	58	CHỊU ÁP LỰC PN 10
2	ỐNG NHỰA PP-R D20	M	24	CHỊU ÁP LỰC PN 10
3	TÊ; CÚT NHỰA PP-R D25	CÁI	11-22	CHỊU ÁP LỰC PN 10
4	CÚT NHỰA REN TRONG PP-R D25	CÁI	12	CHỊU ÁP LỰC PN 10
5	VAN PHAO D25	CÁI	01	CHỊU ÁP LỰC PN 10
6	TÊ NHỰA REN TRONG PP-R D20	CÁI	11	CHỊU ÁP LỰC PN 10
7	VAN 2 CHIỀU D25	CÁI	03	VAN ĐỒNG
8	RẮC CO D25	CÁI	04	CHỊU ÁP LỰC PN 10
9	ĐẦU BỊT ỐNG D25	CÁI	04	CHỊU ÁP LỰC PN 10
	PHẦN THOÁT NƯỚC			
1	ỐNG PVC D110	M	25	PVC CLASS 1; CHỊU ÁP LỰC PN6
2	ỐNG PVC D60	M	26	PVC CLASS 1; CHỊU ÁP LỰC PN6
3	ỐNG PVC D42	M	20	PVC CLASS 1; CHỊU ÁP LỰC PN6
4	CÚT PVC 90° D110	CÁI	06	PVC CLASS 1; CHỊU ÁP LỰC PN6
5	CÚT PVC 90° D60	CÁI	08	PVC CLASS 1; CHỊU ÁP LỰC PN6
6	CÚT PVC 90° D42	CÁI	10	PVC CLASS 1; CHỊU ÁP LỰC PN6
7	TÊ PVC 135° D110	CÁI	06	PVC CLASS 1; CHỊU ÁP LỰC PN6
8	TÊ PVC 135° D60	CÁI	08	PVC CLASS 1; CHỊU ÁP LỰC PN6
9	TÊ PVC 90° D110X60	CÁI	01	PVC CLASS 1; CHỊU ÁP LỰC PN6
10	TÊ PVC 90° D60X42	CÁI	12	PVC CLASS 1; CHỊU ÁP LỰC PN6
11	CÔN THU PVC D110X60	CÁI	02	PVC CLASS 1; CHỊU ÁP LỰC PN6
12	PHỄU THU SÀN D60	BỘ	02	PVC CLASS 1; CHỊU ÁP LỰC PN6
13	NÚT BỊT D110; D60	CÁI	03/02	PVC CLASS 1; CHỊU ÁP LỰC PN6
14	TY REN			5% KHỐI LƯỢNG VL ĐƯỜNG ỐNG
15	ĐẠN NỞ			5% KHỐI LƯỢNG VL ĐƯỜNG ỐNG
16	ĐAI TREO ỐNG			5% KHỐI LƯỢNG VL ĐƯỜNG ỐNG
17	ĐAI ÔM			5% KHỐI LƯỢNG VL ĐƯỜNG ỐNG
	THIẾT BỊ VỆ SINH			
1	LAVABO + VÒI	BỘ	04	
2	GƯƠNG TREO & BỘ PHỤ KIỆN (LAVABO)	BỘ	04	
3	TIỂU NAM	BỘ	04	
4	XÍ BỆT	BỘ	07	
5	TÉC NƯỚC INOX 2,5M3	BỘ	01	

CÔNG TY TNHH D & H
ĐÃ THẨM TRA
Theo văn bản số: 99/D&H.IBC-TTA
Ngày 29 tháng 5 năm 2026
Ký tên:

hiỆu chỉnh		
1		
2		
tt	ngụy	ấi dung

CHỦ ĐẦU TƯ:
BAN QLDA ĐẦU TƯ- HẠ TẦNG XÃ QUỐC OAI

ĐỊA ĐIỂM:
XÃ QUỐC OAI, THÀNH PHỐ HÀ NỘI

CƠ QUAN THIẾT KẾ
TRƯỜNG PHÁT COMPANY
CÔNG TY TNHH KINH DOANH VÀ XÂY DỰNG TRƯỜNG PHÁT
ĐC : Kiều Phú, Hà Nội
Tel : 0936.359.668
Email: xdtruongphat2018@gmail.com

GIÁM ĐỐC	KS. NGUYỄN VĂN CHIẾN
CHỦ NHIỆM DỰ ÁN	KTS. LÊ VÕ QUANG HUY
CHỦ TRÌ THIẾT KẾ	KTS. LÊ VÕ QUANG HUY
THIẾT KẾ	KTS: NGUYỄN VĂN KHẢI
Q.L.K.T	KS: NGUYỄN VĂN CHIẾN

DỰ ÁN:
CẢI TẠO, NÂNG CẤP TRUNG TÂM CHÍNH TRỊ XÃ QUỐC OAI

HẠNG MỤC:

TÊN BẢN VẼ:
BẢNG THỐNG KÊ VẬT TƯ

HỒ SƠ THIẾT KẾ BẢN VẼ THI CÔNG

KÝ HIỆU BẢN VẼ: N-06

THỜI GIAN: 2026