


BẢN ĐỒ THIẾT KẾ CÔNG TRÌNH
DỌN VỆ SINH RỪNG, GIẢM KHỐI LƯỢNG VẬT LIỆU CHÁY TRONG RỪNG TRỒNG PHÒNG HỘ NĂM 2026
 Địa điểm: Thôn Vân Khám, thôn Long Khám, xã Liên Bảo, tỉnh Bắc Ninh

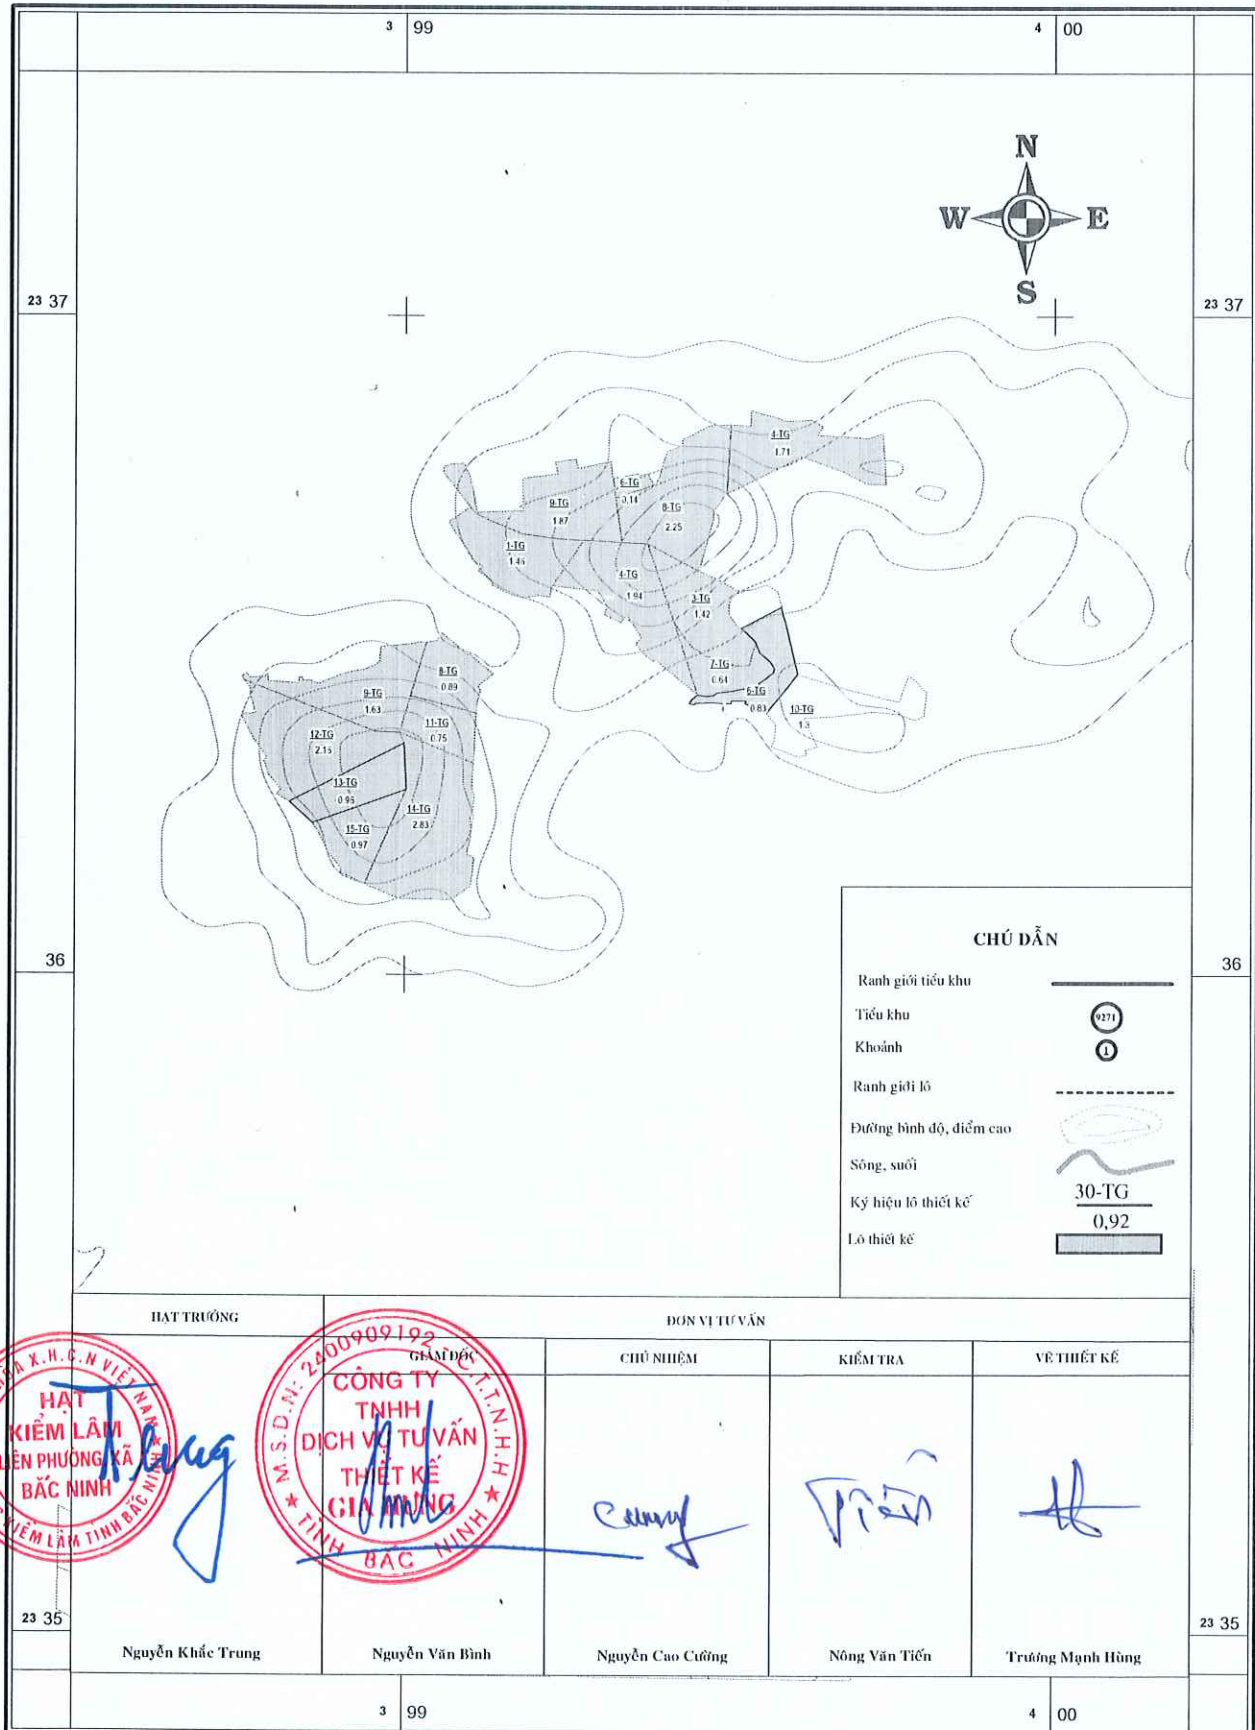

TỶ LỆ 1:10.000