



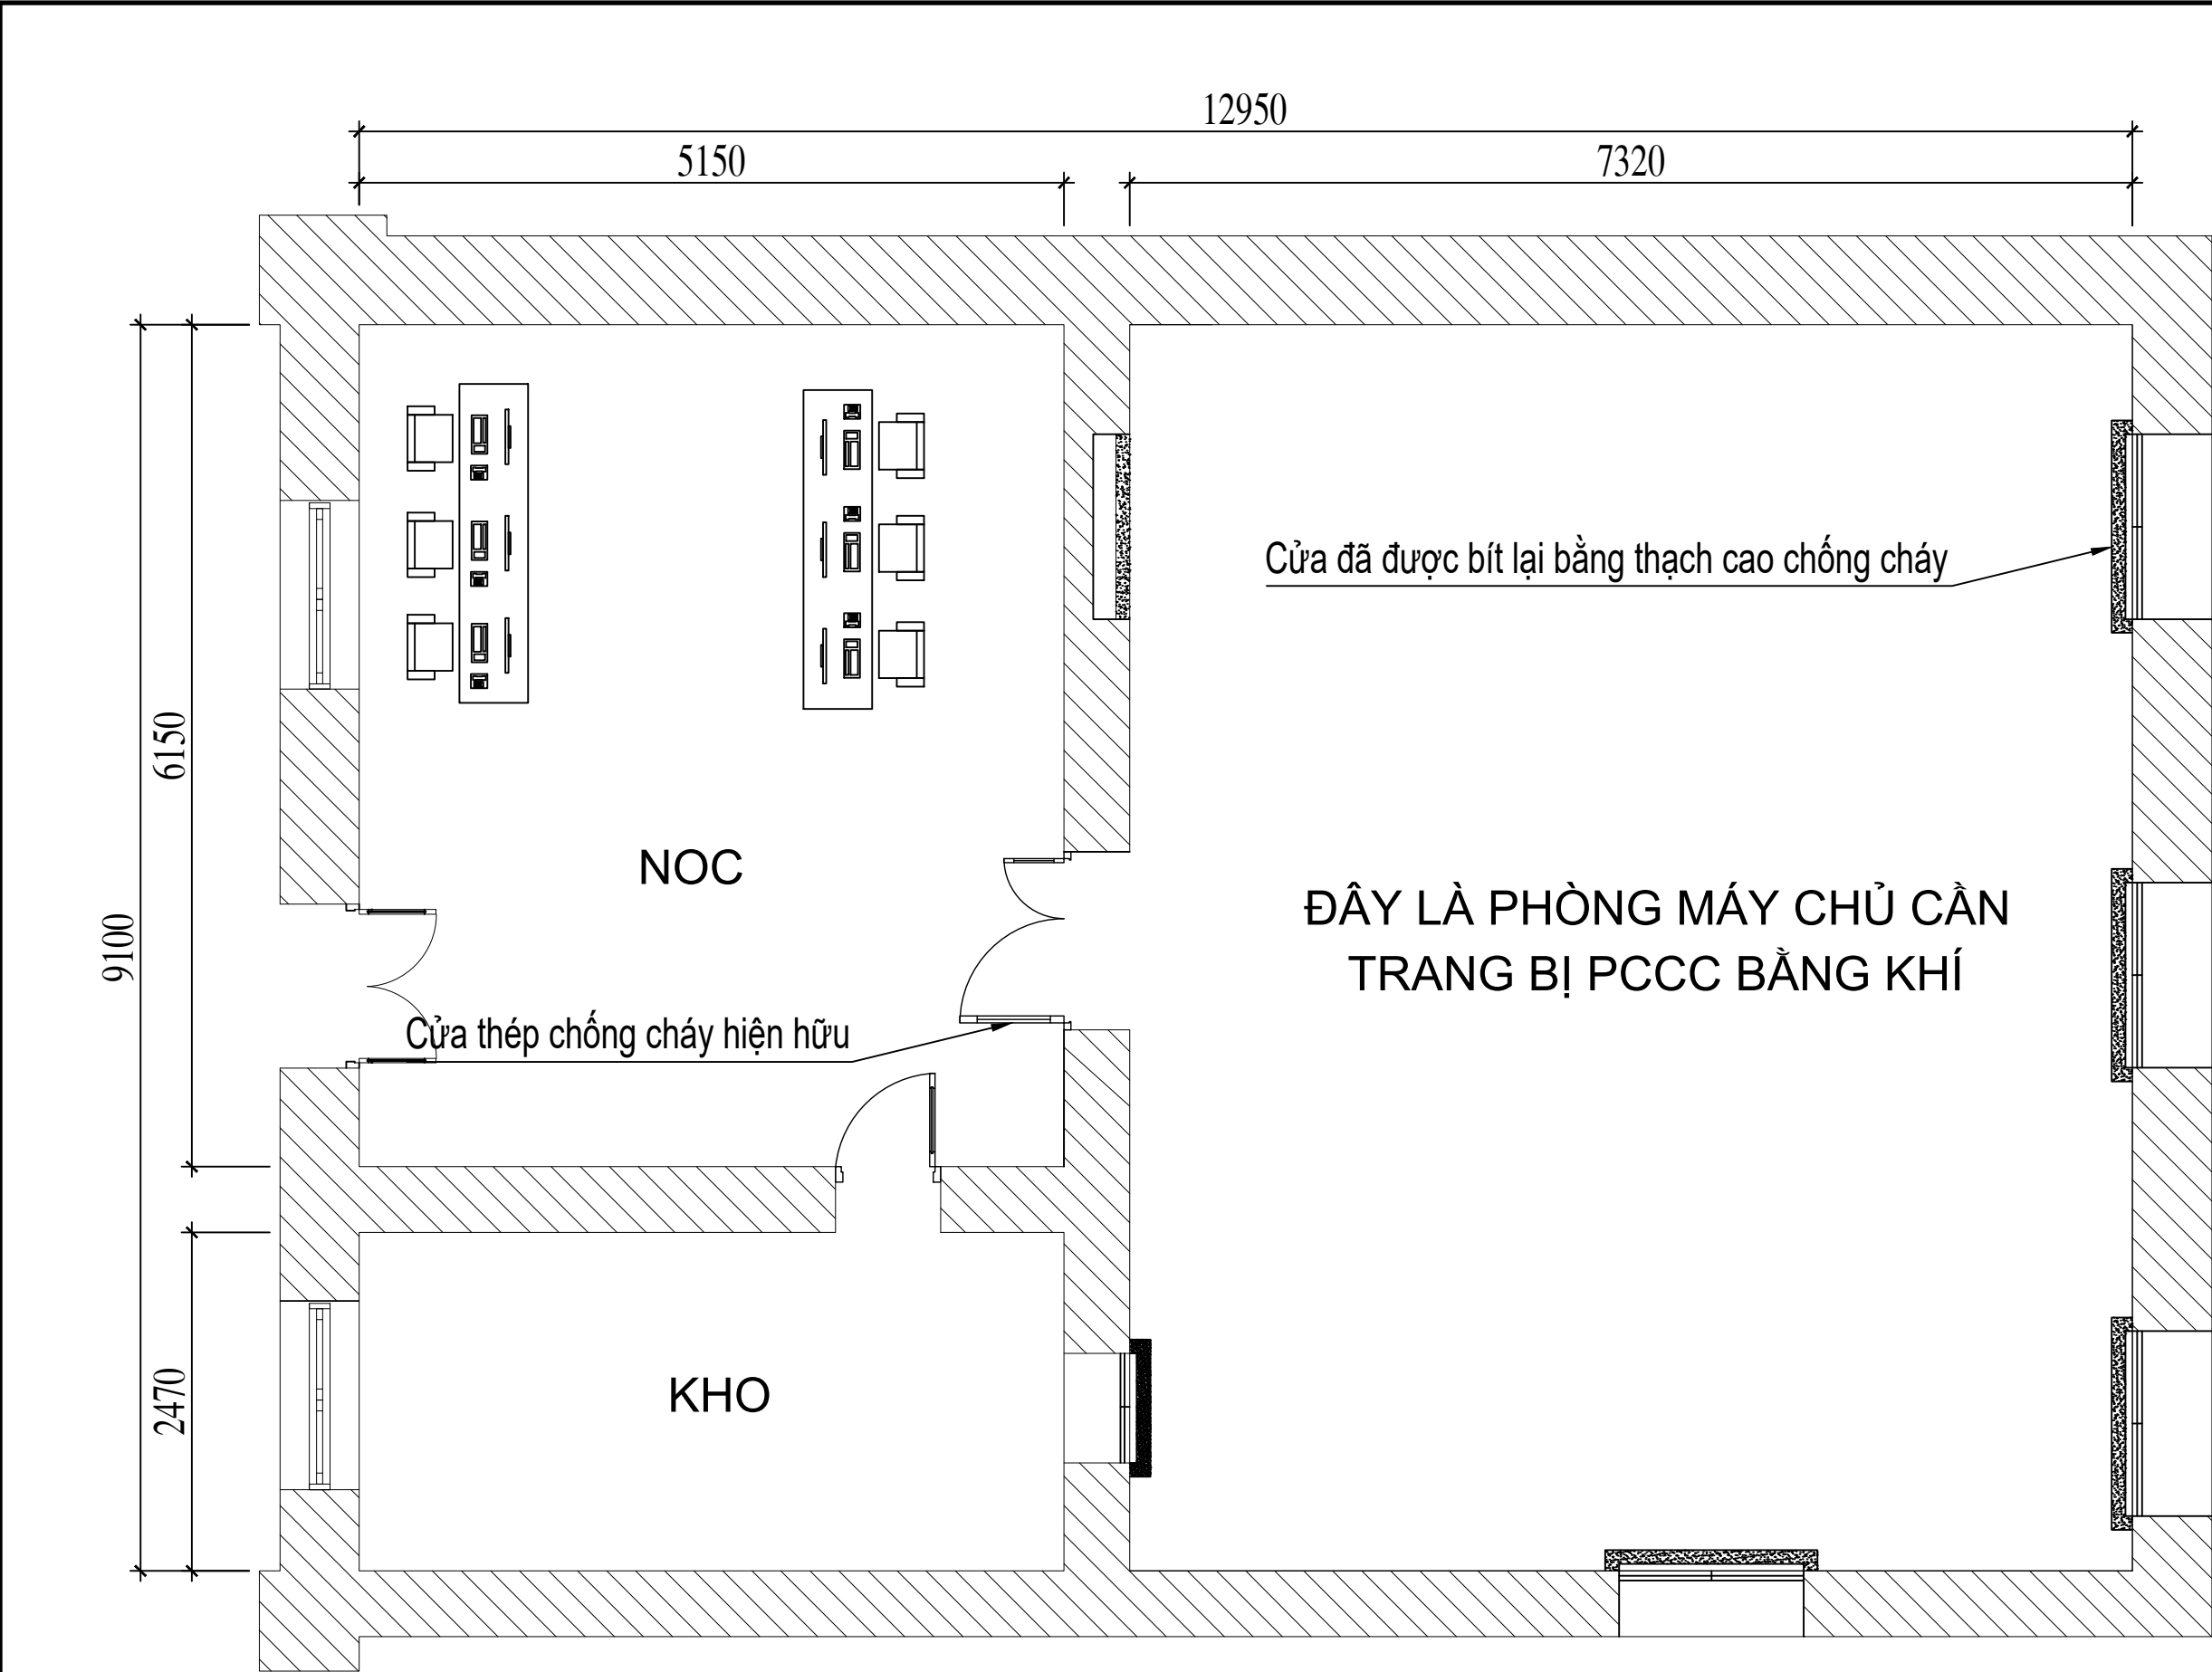

MẶT BẰNG HIỆN HỮU PHÒNG SERVER
TL 1:50

PHÁT HÀNH/ ISSUED FOR			
☒	THIẾT KẾ SƠ BỘ/ PRELIMINARY		
☐	TRÌNH DUYỆT/ FOR APPROVAL		
☐	THI CÔNG/ FOR CONSTRUCTION		
☐	HOÀN CÔNG/ AS - BUILT		
CHỦ ĐẦU TƯ/ OWNER			
Đại diện/ Representative			
NHÀ THẦU CHÍNH/ MAIN CONTRACTOR			
Đại diện/ Representative			
ĐƠN VỊ THI CÔNG/ CONSTRUCTION			
Đại diện/ Representative			
DỰ ÁN/ PROJECT			
Hạng mục/ Item			
Tên bản vẽ/ Drawing Title			
Chủ trì/ Presided by			
Thiết kế/ Designed by			
Kiểm tra/ Checked by			
Thực hiện/ Drawn by			
Bản vẽ số/ Dwg No.		Khổ/ Size	A3
Lần chỉnh sửa/ Rev No.		Ngày/ Date	

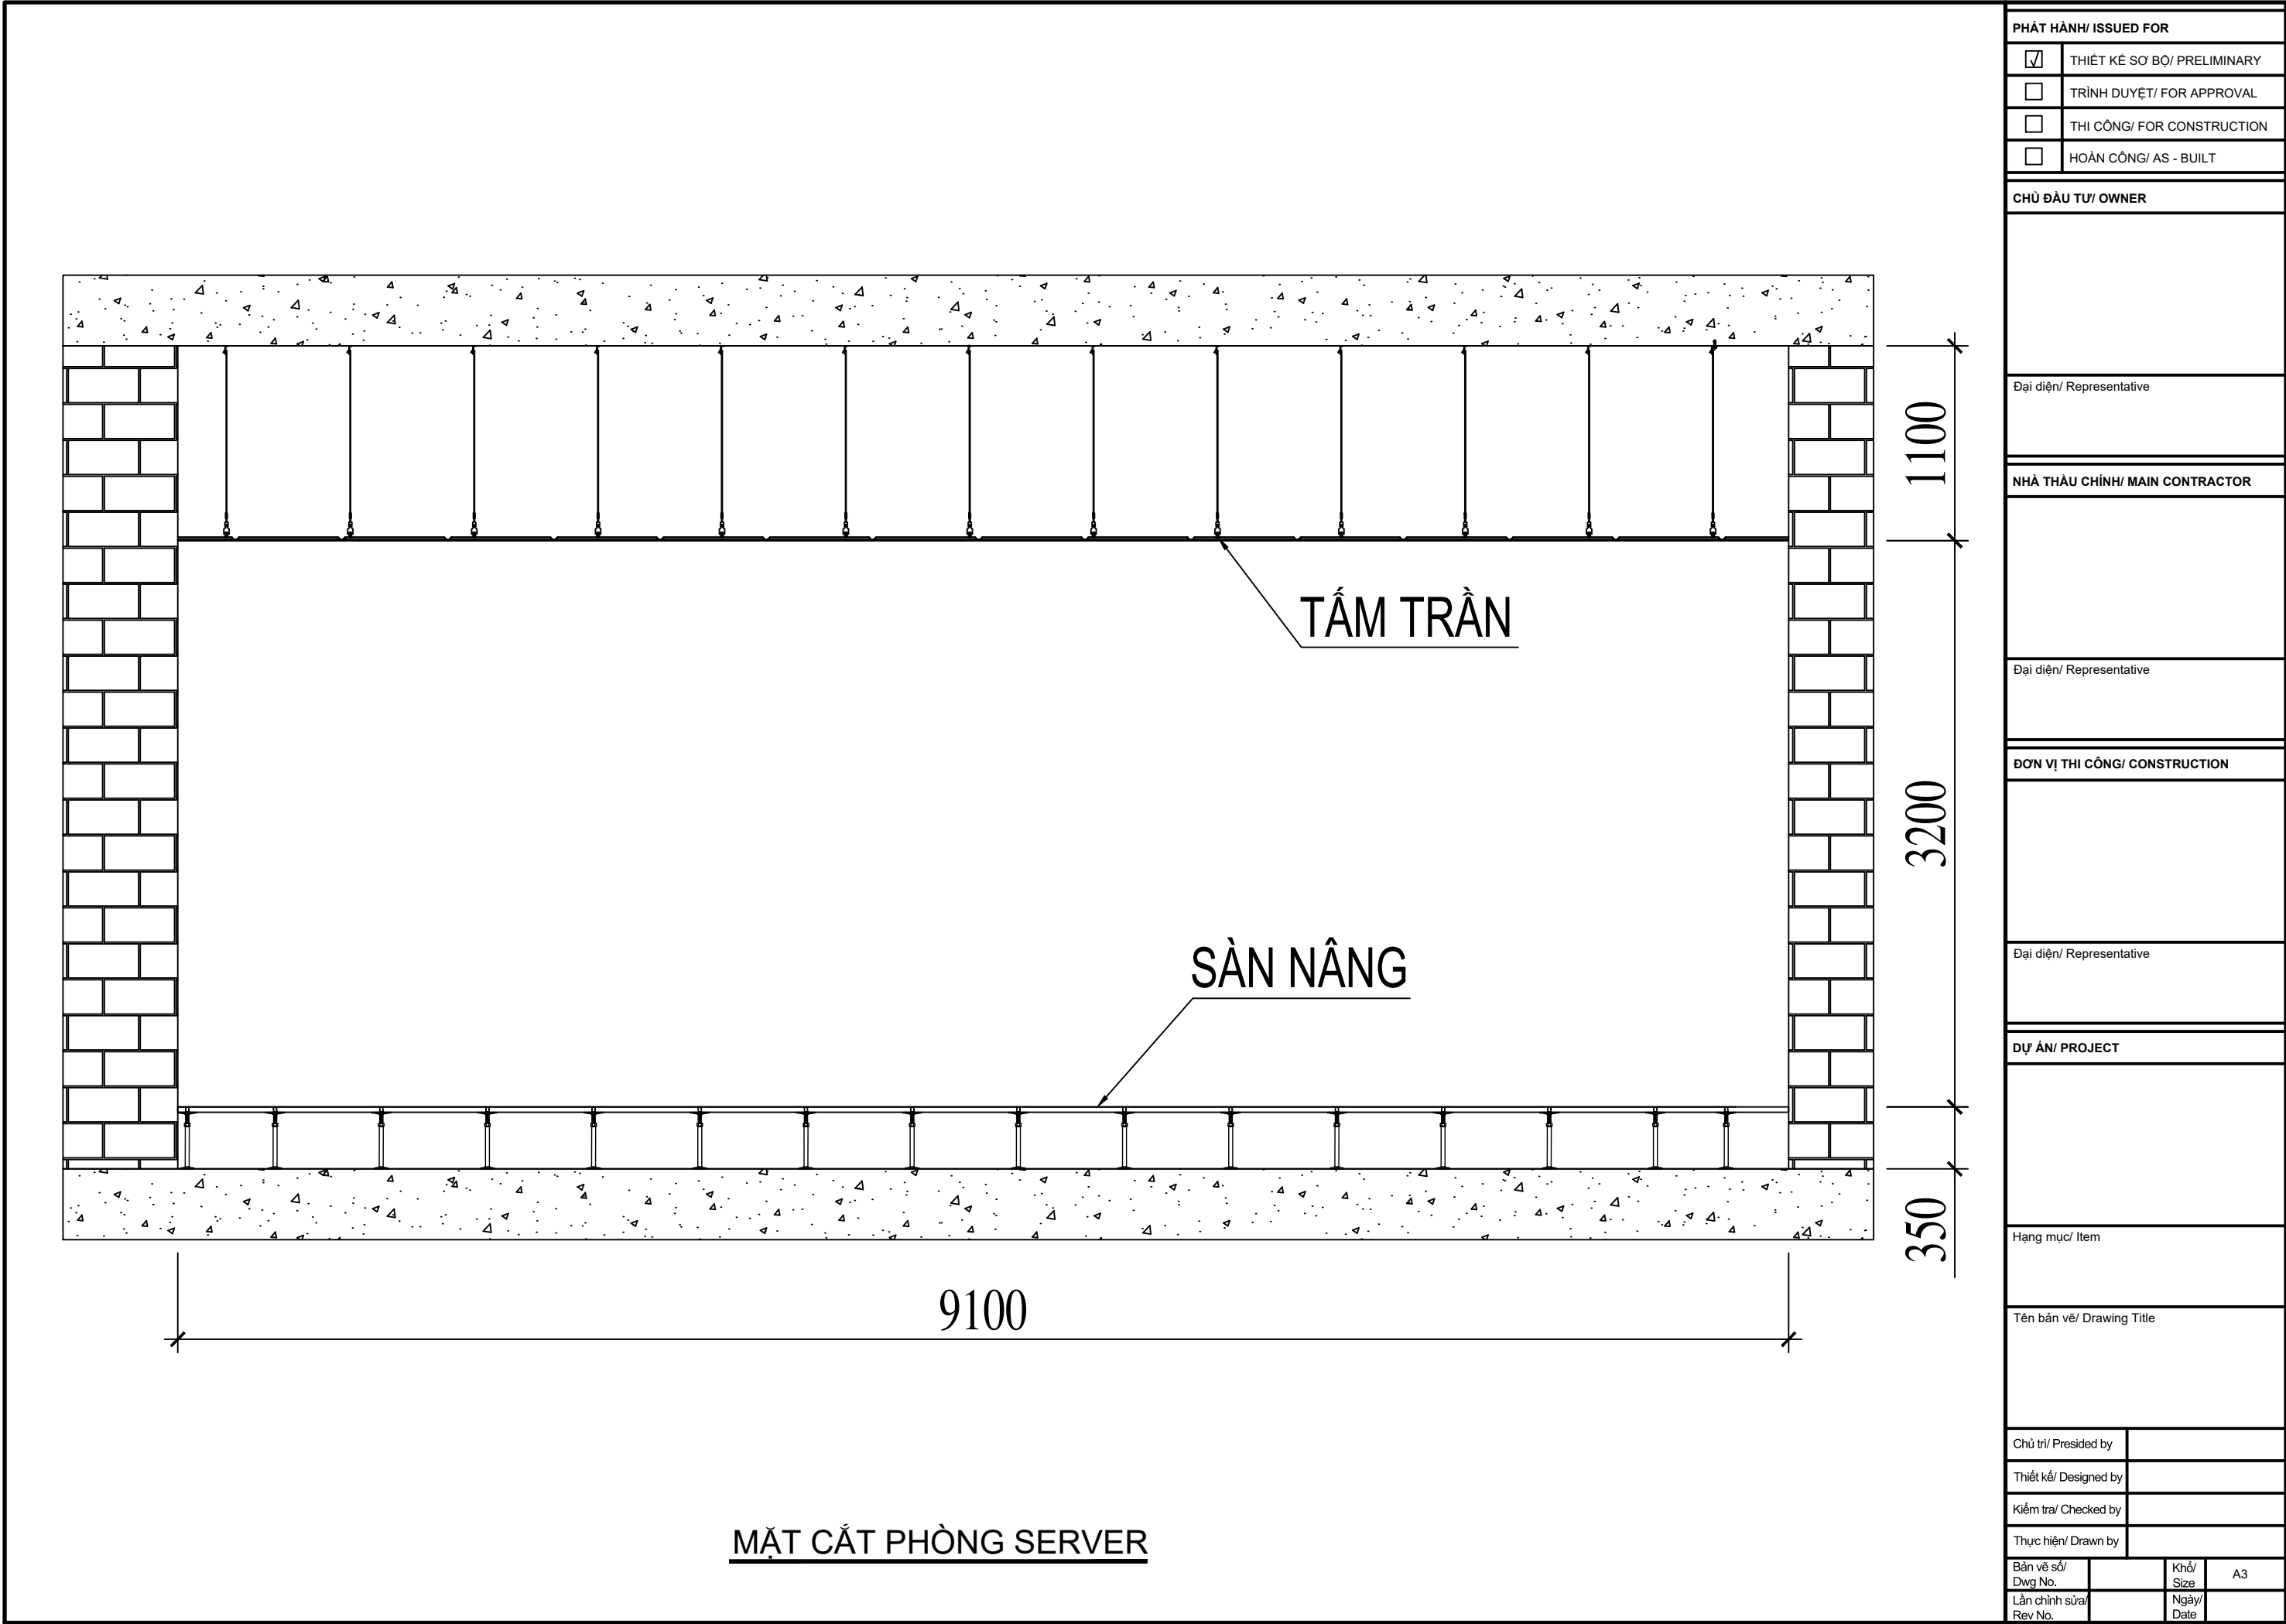

PHÁT HÀNH/ ISSUED FOR			
☒	THIẾT KẾ SƠ BỘ/ PRELIMINARY		
☐	TRÌNH DUYỆT/ FOR APPROVAL		
☐	THI CÔNG/ FOR CONSTRUCTION		
☐	HOÀN CÔNG/ AS - BUILT		
CHỦ ĐẦU TƯ/ OWNER			
Đại diện/ Representative			
NHÀ THẦU CHÍNH/ MAIN CONTRACTOR			
Đại diện/ Representative			
ĐƠN VỊ THI CÔNG/ CONSTRUCTION			
Đại diện/ Representative			
DỰ ÁN/ PROJECT			
Hạng mục/ Item			
Tên bản vẽ/ Drawing Title			
Chủ trì/ Presided by			
Thiết kế/ Designed by			
Kiểm tra/ Checked by			
Thực hiện/ Drawn by			
Bản vẽ số/ Dwg No.		Khổ/ Size	A3
Lần chỉnh sửa/ Rev No.		Ngày/ Date	