

CÔNG TY TNHH TƯ VẤN DTXD&TM TÂN HOÀNG GIA

ĐỊA CHỈ : ĐỊA CHỈ: 189 ĐƯỜNG HOÀNG NGHIÊU, PHƯỜNG ĐÔNG TIẾN, TỈNH THANH HÓA

TEL/FAX : 094.255.4286 EMAIL: TANHOANGGIAJSC36@GMAIL.COM



PHẦN CÔNG, TƯỜNG RÀO

DANH MỤC BẢN VẼ

STT	Tên Bản Vẽ	Số Hiệu
1	MẶT BẰNG ĐỊNH VỊ CÔNG, TƯỜNG RÀO	TR - 1
2	MẶT BẰNG CÔNG C1, MẶT ĐỪNG TRƯỚC 1-2, MẶT ĐỪNG TRỤ VÀ BIỂN CÔNG	TR - 2
3	MẶT BẰNG CÔNG C2: MẶT ĐỪNG TRƯỚC 1-2	TR - 3
4	MẶT ĐỪNG CÔNG C1, C2; MẶT BẰNG CÔNG C1, C2	TR - 4
5	MẶT ĐẶC ĐIỂN HÌNH; MẶT TR THOÁNG ĐIỂN HÌNH	TR - 5
6	MẶT BẰNG DI DẪY ĐIỆN MOTO CÔNG	D - 1

THỨ TƯ	NGÀY	XÁC NHẬN
1		
2		

SỬA ĐỔI

GHI CHÚ:

CHỦ ĐẦU TƯ:

CHI CỤC HẢI QUAN KHU VỰC VIII

CÔNG TRÌNH:

SỬA CHỮA, CẢI TẠO TRỤ SỞ HẢI QUAN CỬA KHẨU
CẢNG HỒN GAI VÀ LẮP ĐẶT BỐ SƯỜNG TRẠNG THIẾT BỊ
CHỖ DẦY CHUYÊN THÔNG QUAN TẬP TRUNG
HÀNG MỤC: CÔNG, HÀNG RÀO

ĐƠN VỊ LẬP THIẾT KẾ BẢN VẼ THI CÔNG



CÔNG TY TNHH TƯ VẤN BT&ĐT&TM TÂN HOÀNG GIA
9/4 C/4, 160 ĐƯỜNG HỒNG KHEM, PHƯỜNG ĐÔNG TÂY, THỊNH PHẠM HÒA
TEL: 0904 815 709 EMAIL: TANHOANGJASCS@GMAIL.COM

GIÁM ĐỐC:

NGUYỄN TRUNG HOÀNG

CHỦ NHIỆM DỰ ÁN:

KTS: NGUYỄN NAM HƯNG

CHỦ TRƯỞNG DỰ ÁN:

KTS: NGUYỄN ĐẠO THÌN

THIẾT KẾ KIẾN TRÚC

KTS: NGUYỄN ĐẠO THÌN

QUẢN LÝ KỸ THUẬT - CHECKED BY:

KTS: NGUYỄN NAM HƯNG

TÊN BẢN VẼ:


DANH MỤC BẢN VẼ

BỘ HỒ SƠ: TKBVTC

HOÀN THÀNH: 2025

TỈ LỆ:

KÍ HIỆU BẢN VẼ:
DMBV

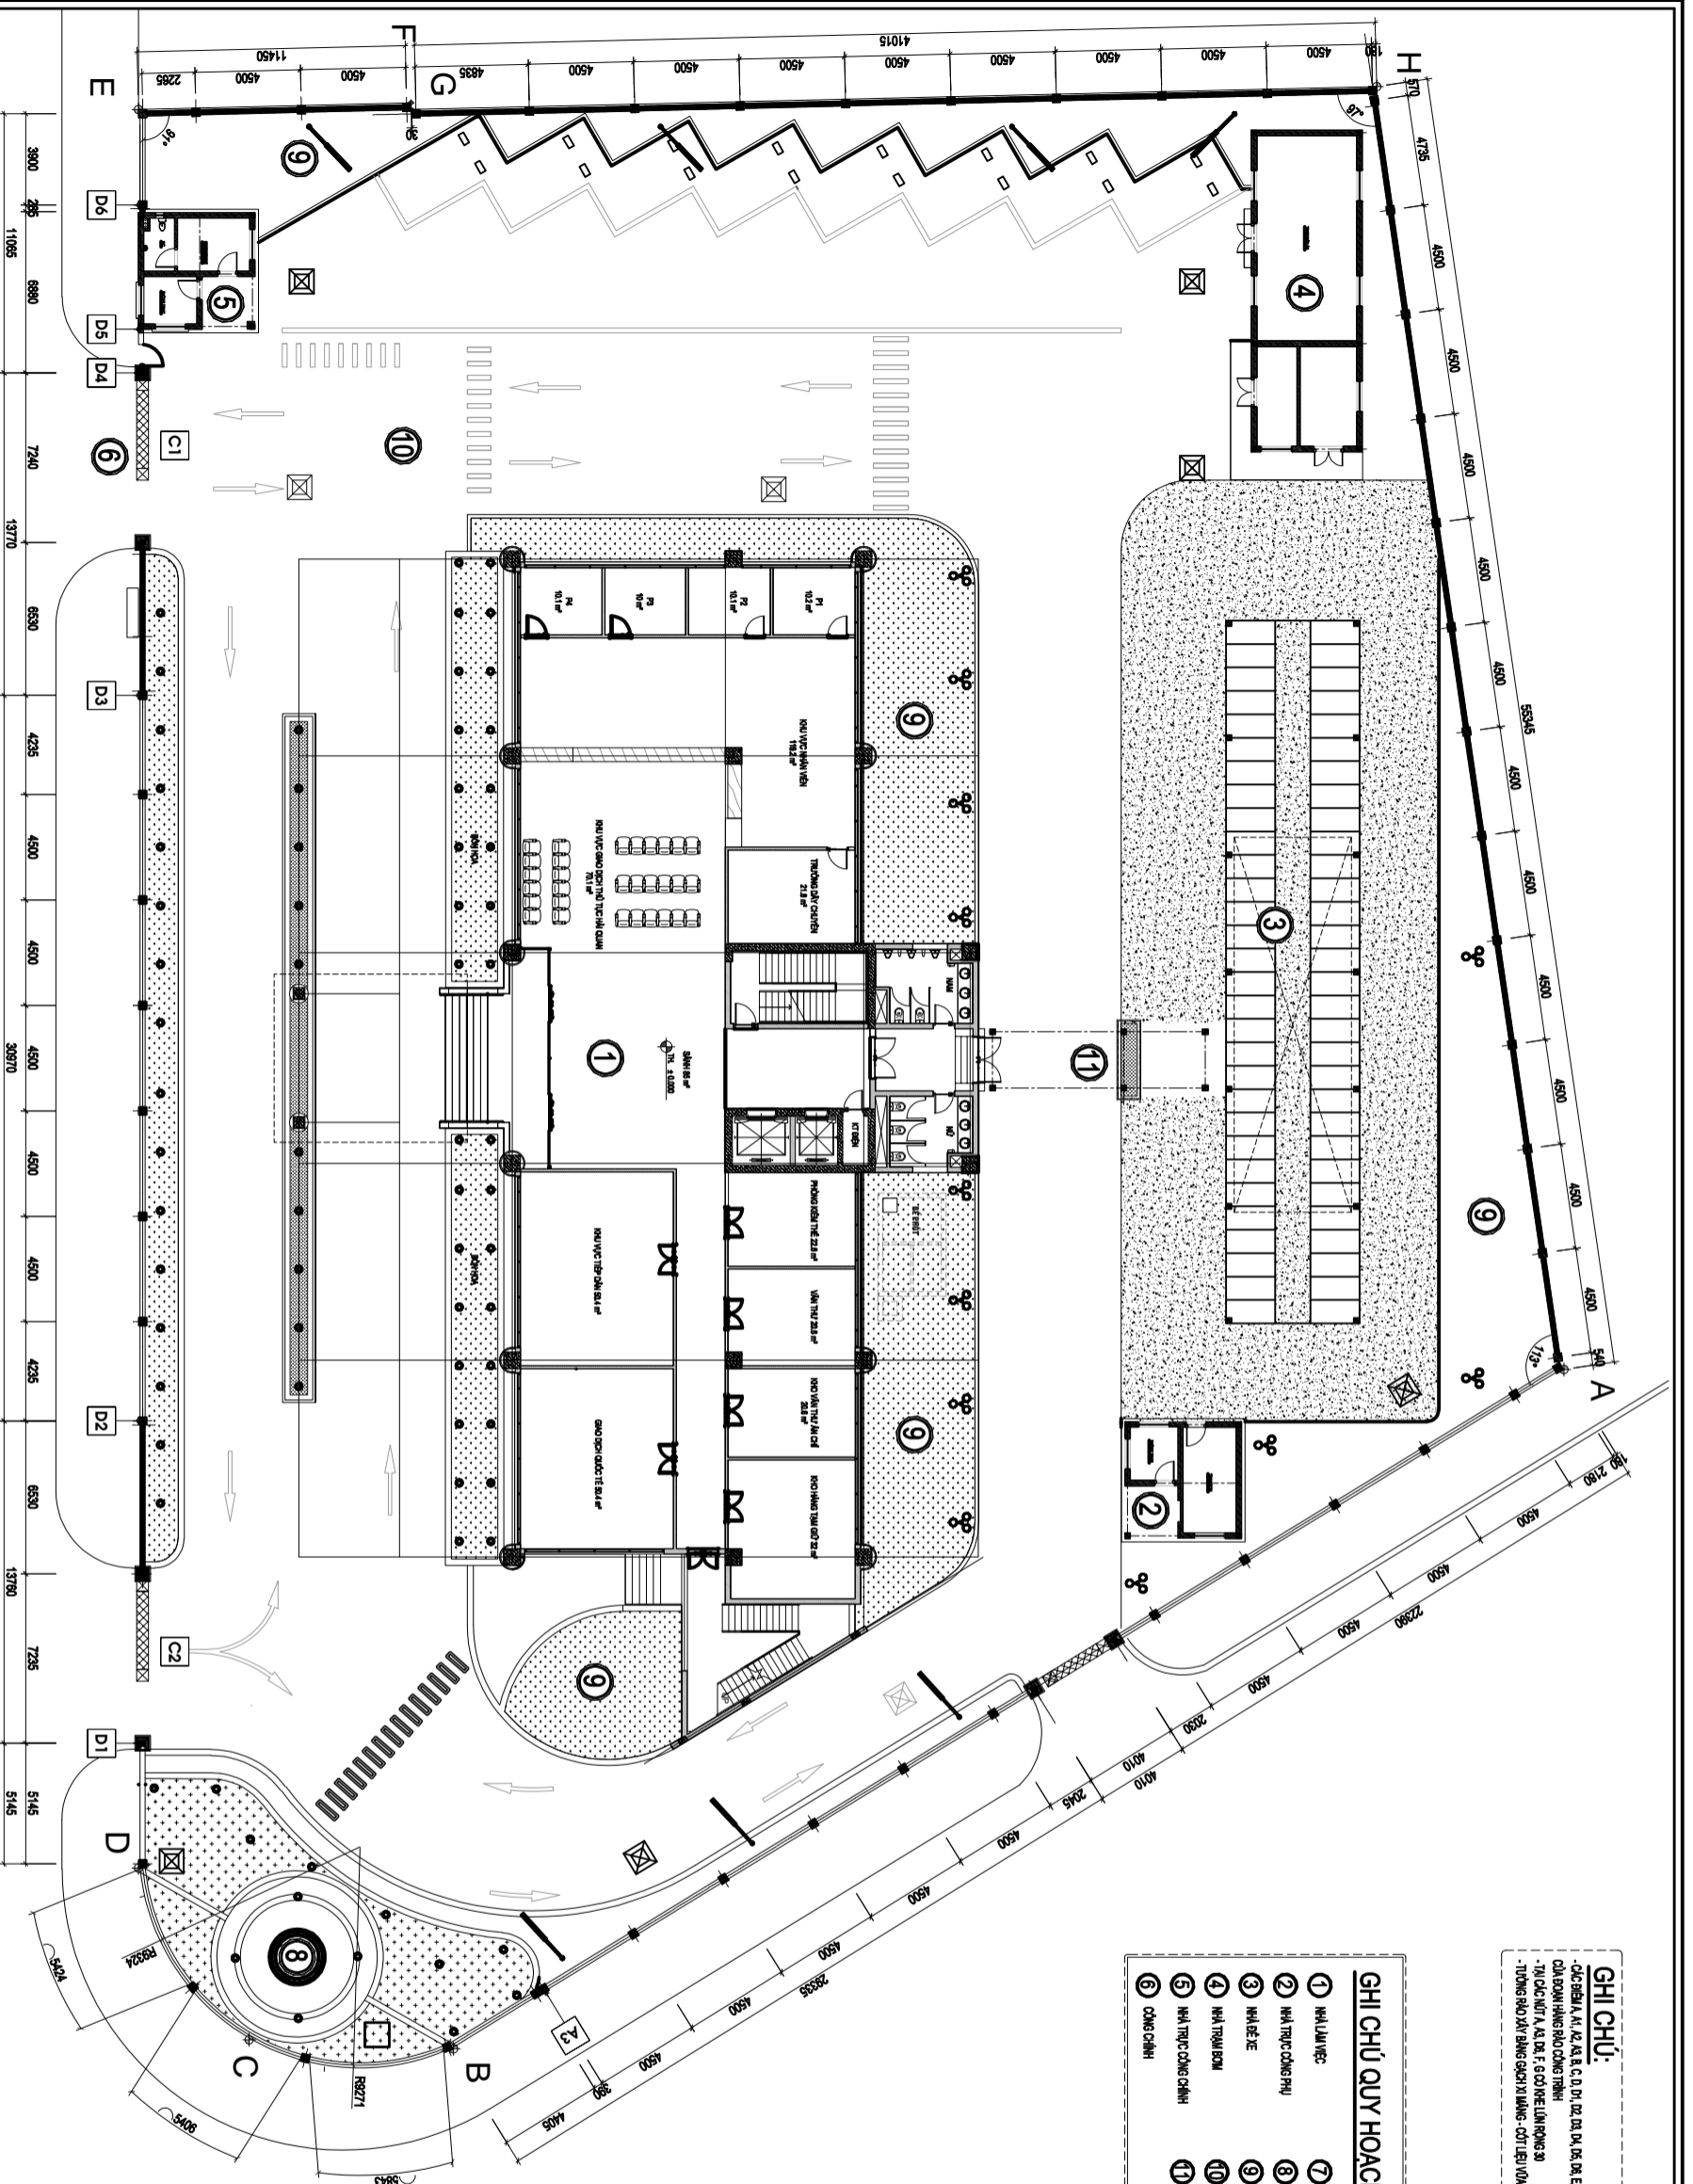

MẶT BẰNG ĐỊNH VỊ CÔNG, TƯỜNG RÀO

GHI CHÚ:
 - CÁC BÊN A, B, C, D, E, F, G, H THỂ HIỆN CÁC BÊN MẶT
 - CÁC BÊN VÀNG BÊN CÔNG TRÌNH
 - TRỤC CỘT 1, 4, 5, 6, F, G CÓ KẼM LƯỚI BÔNG 3
 - TƯỜNG BÊN DÂY BÊN CÔNG XÂY DỰNG: CỘT BÊ TÔNG VÀ BÊ TÔNG

- GHI CHÚ QUY HOẠCH:**
- ① NHÀ LÂM VỰC
 - ② NHÀ TRỰC CÔNG PHỤ
 - ③ NHÀ ĐỂ XE
 - ④ NHÀ TRẦN BÊN
 - ⑤ NHÀ TRỰC CÔNG CHÍNH
 - ⑥ CÔNG CHINH
 - ⑦ CÔNG PHỤ
 - ⑧ THÁC NƯỚC
 - ⑨ CỘT DÂY VÀNH
 - ⑩ SÀN DƯỠNG
 - ⑪ NHÀ CHÙ

THỨ TỰ	NGÀY	XÁC NHẬN
1		
2		

GHI CHÚ: SỬA ĐỔI

CHỦ ĐẦU TƯ:

CHI CỤC HẢI QUAN KHU VỰC VIII

CÔNG TRÌNH:
 SỬA CHỮA, CHẢI TẠO TRỤ SỞ HẢI QUAN CỬA KHẨU
 CẢNG HỒN GAI VÀ LẬP ĐẶT BỐ SỰNG TRẠNG THIẾT BỊ
 CHO DÂY CHUYỀN THÔNG QUAN TẬP TRUNG
 HÀNG MỨC: CÔNG, HÀNG RÀO

ĐƠN VỊ LẬP THIẾT KẾ BẢN VẼ THI CÔNG



CÔNG TY TNHH TƯ VẤN ĐT, XD & TM TÂN HOÀNG GIA
 9/4 C/6, HƯỚNG HỒNG KIỆT, PHƯỜNG ĐÔNG THẠCH, THỊNH PHƯỚC
 TEL: 0904 815 709 EMAIL: TANHOANGSUAUSDC@GMAIL.COM

GIÁM ĐỐC:

(Signature)

NGUYỄN TRUNG HOÀNG

CHỦ NHIỆM DỰ ÁN:

(Signature)

KTS: NGUYỄN NAM HÙNG

CHỦ TRƯỞNG KIẾN TRÚC

(Signature)

KTS: NGUYỄN ĐẠO THỊN

THIẾT KẾ KIẾN TRÚC

(Signature)

KTS: NGUYỄN ĐẠO THỊN

QUẢN LÝ KỸ THUẬT - CHECKED BY:

(Signature)

KTS: NGUYỄN NAM HÙNG

TÊN BẢN VẼ:

MẶT BẰNG ĐỊNH VỊ CÔNG, TƯỜNG RÀO

BỘ HỒ SƠ: TKBVTC

HOÀN THÀNH: 2025

TỈ LỆ: KỶ HIỆU BẢN VẼ: TR - 1

THỨ TƯ	NGÀY	XÁC NHẬN
1		
2		

SỬA ĐỔI

GHI CHÚ :

CHỦ ĐẦU TƯ:

CHI CỤC HẢI QUAN KHU VỰC VIII

CÔNG TRÌNH:

SỬA CHỮA, CẢI TẠO TRỤ SỞ HẢI QUAN CỬA KHẨU
CẢNG HỒN GAI VÀ LẮP ĐẶT BỐ SÍNH TRẠNG THIẾT BỊ
CHƠ ĐÀY CHUYÊN THÔNG QUAN TẬP TRUNG
HANG MỨC: CÔNG, HÀNG RÀO

ĐƠN VỊ LẬP THIẾT KẾ BẢN VẼ THI CÔNG



CÔNG TY TNHH TƯ VẤN BT&ĐT&TM TÂN HOÀNG GIA
9/4 C/6 - BÙ ĐING HỒNG KHÉNH, PHƯỜNG ĐÔNG THẠCH, THỊNH PHƯƠNG
TEL: 0904 815 709 EMAIL: TANHOANGGIA@GMAIL.COM

GIÁM ĐỐC:

(Signature)

NGUYỄN TRUNG HOÀNG

CHỦ NHIỆM DỰ ÁN:

(Signature)

KTS: NGUYỄN NAM HUNG

CHỦ TRÌ KIẾN TRÚC

(Signature)

KTS: NGUYỄN ĐẠO THÌN

THIẾT KẾ KIẾN TRÚC

(Signature)

KTS: NGUYỄN ĐẠO THÌN

QUẢN LÝ KỸ THUẬT - CHECKED BY :

(Signature)

KTS: NGUYỄN NAM HUNG




TÊN BẢN VẼ:

MẶT BẰNG CÔNG C1
MẶT ĐỨNG TRỤ C-1-2
MẶT ĐỨNG TRỤ VÀ BIÊN CÔNG

BỘ HỒ SƠ: TKBVTC



HOÀN THÀNH : 2025

TỈ LỆ: KÌ HIỆU BẢN VẼ: TR - 2

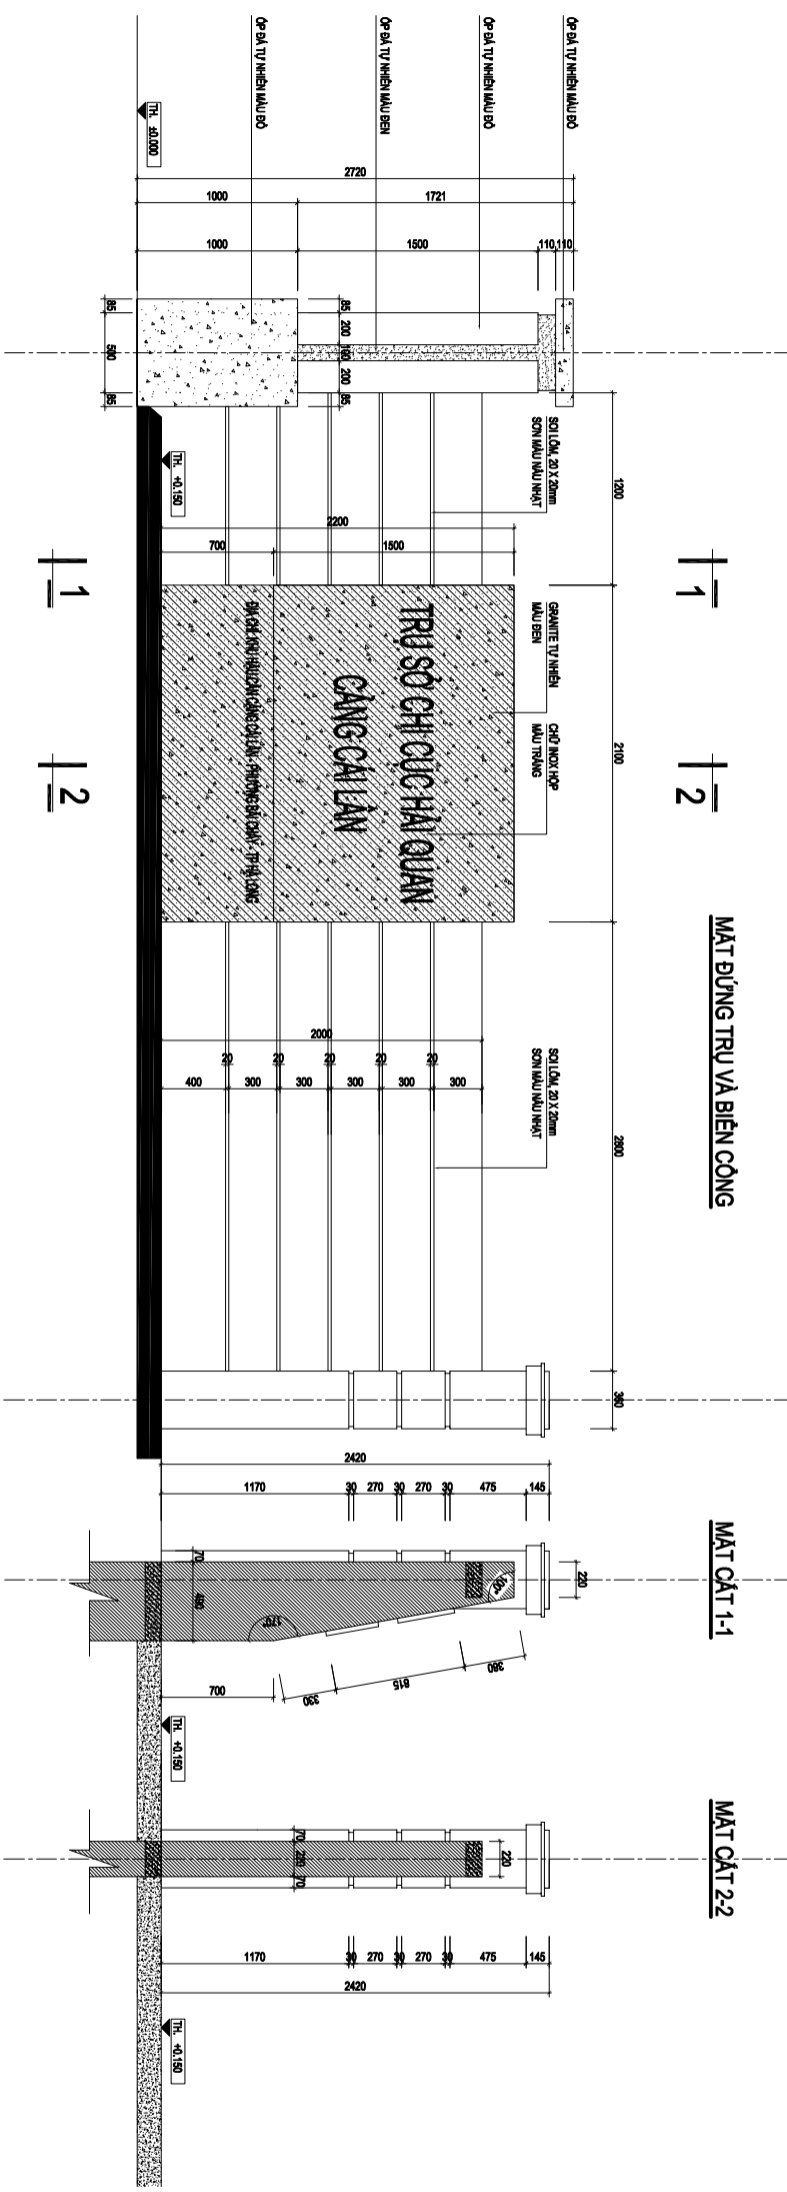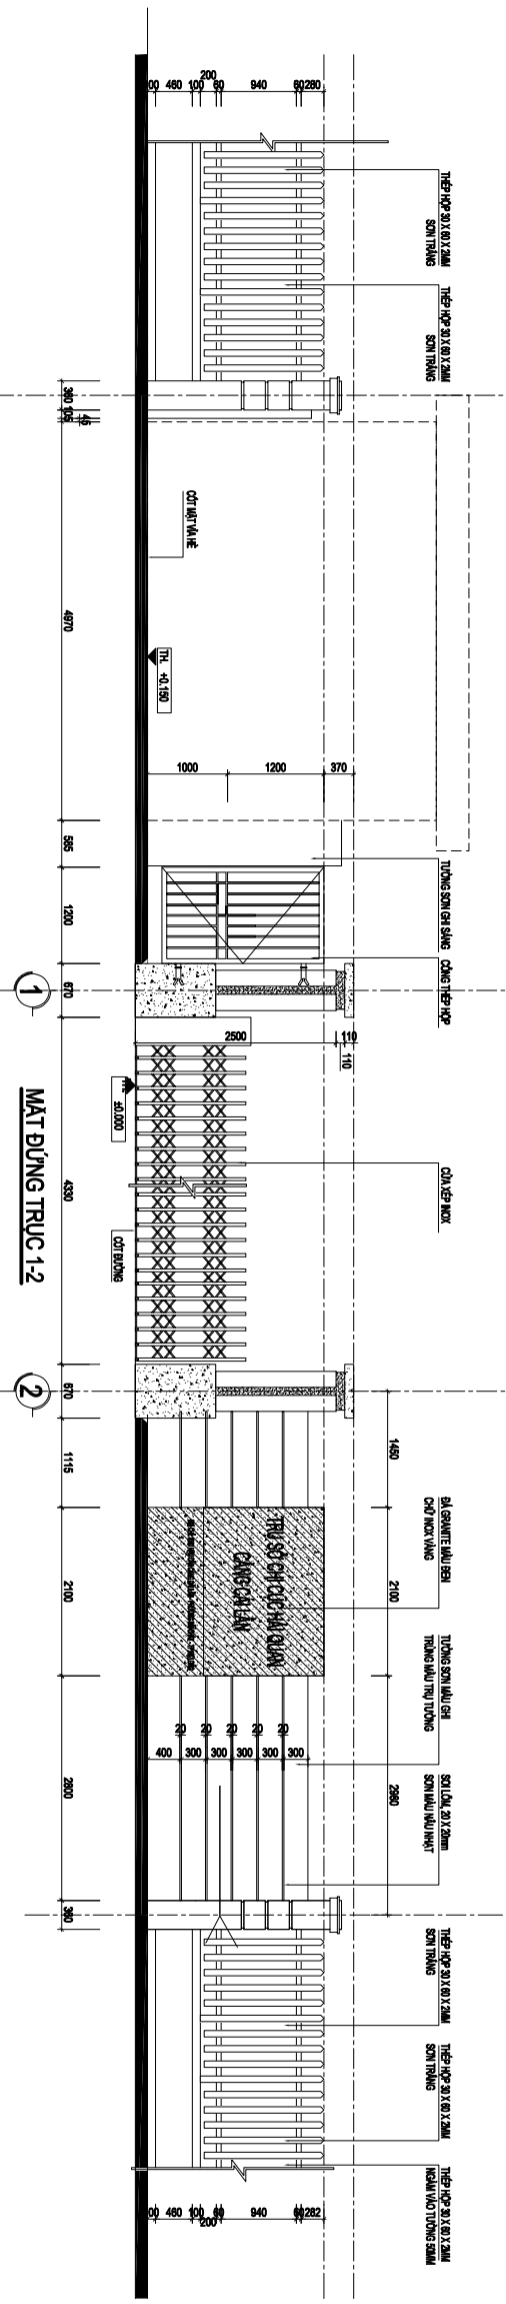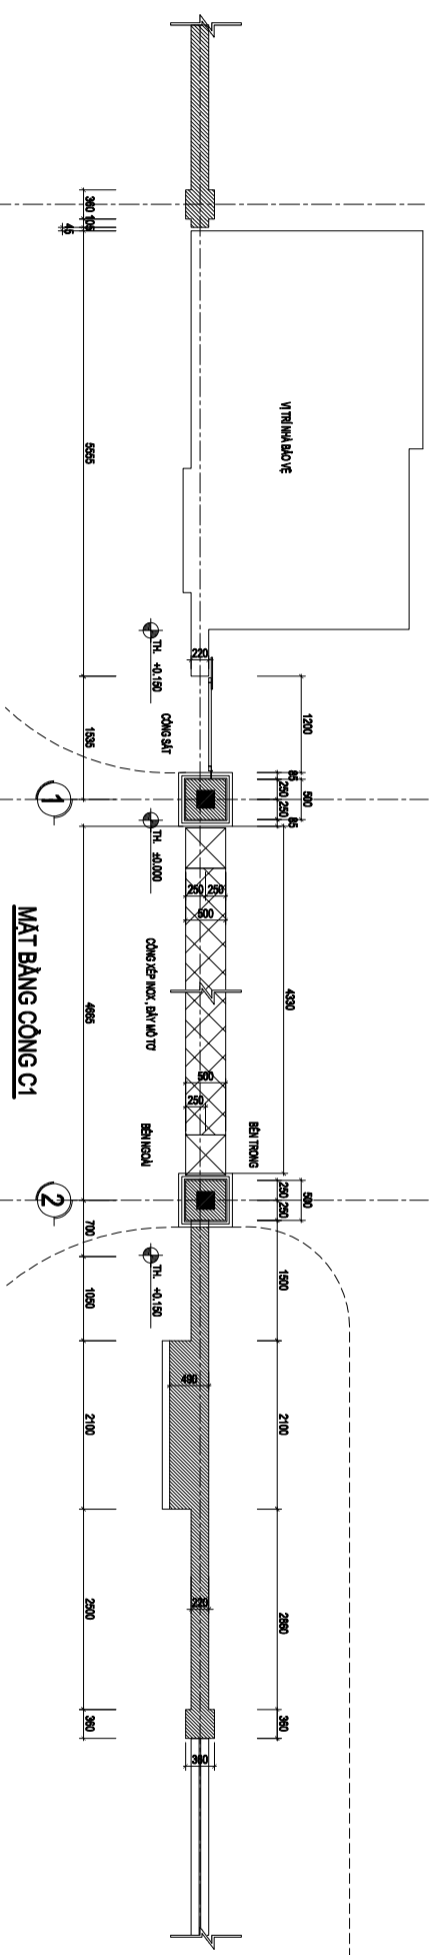

MẶT CẮT 1-1

MẶT CẮT 2-2

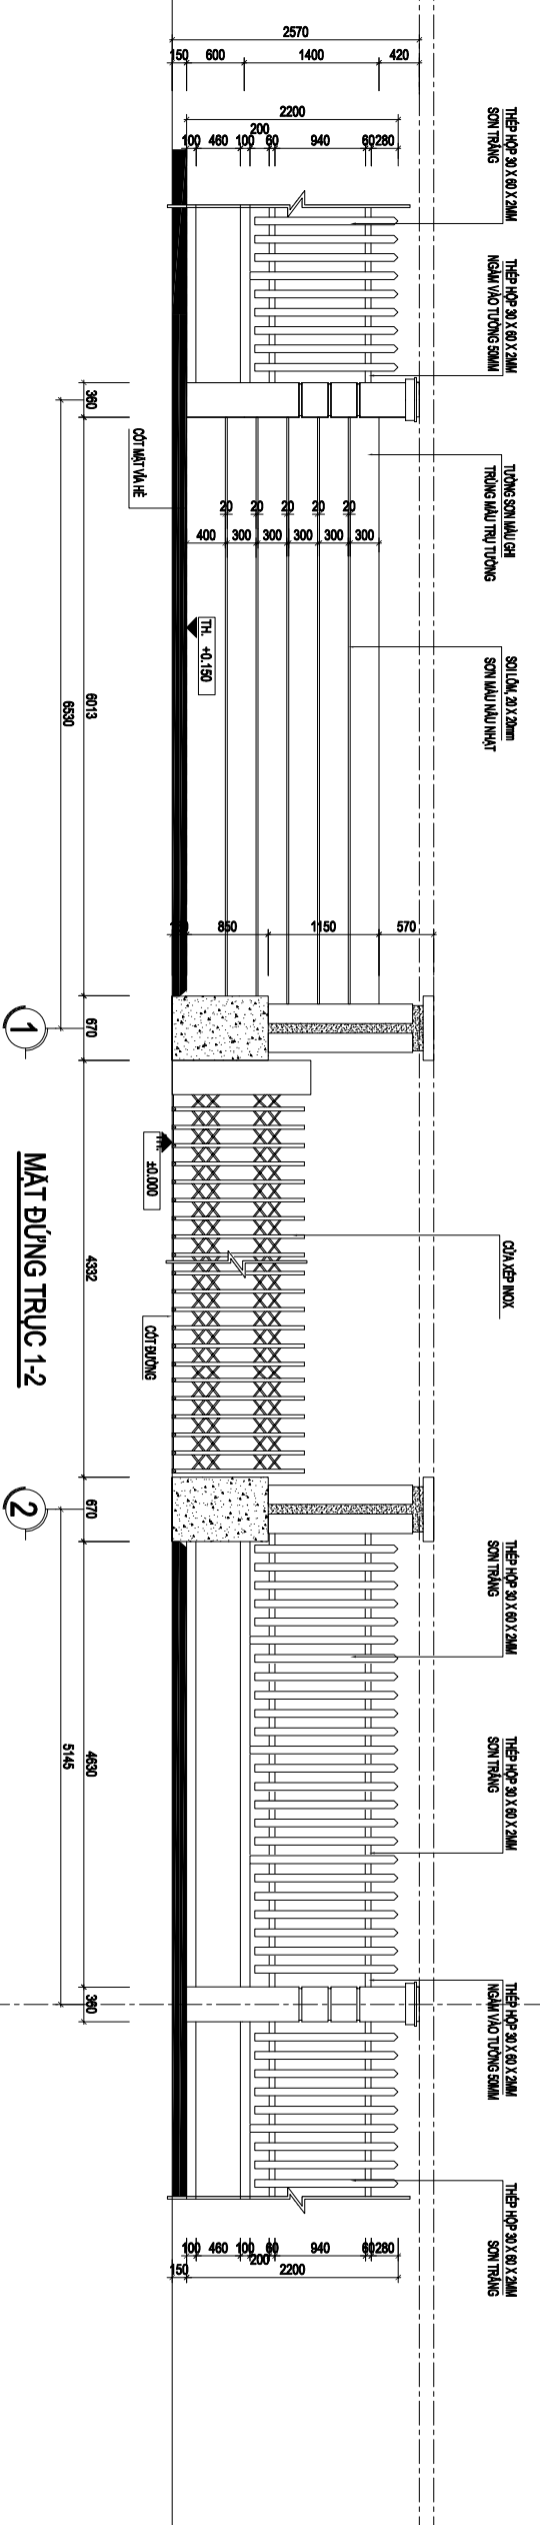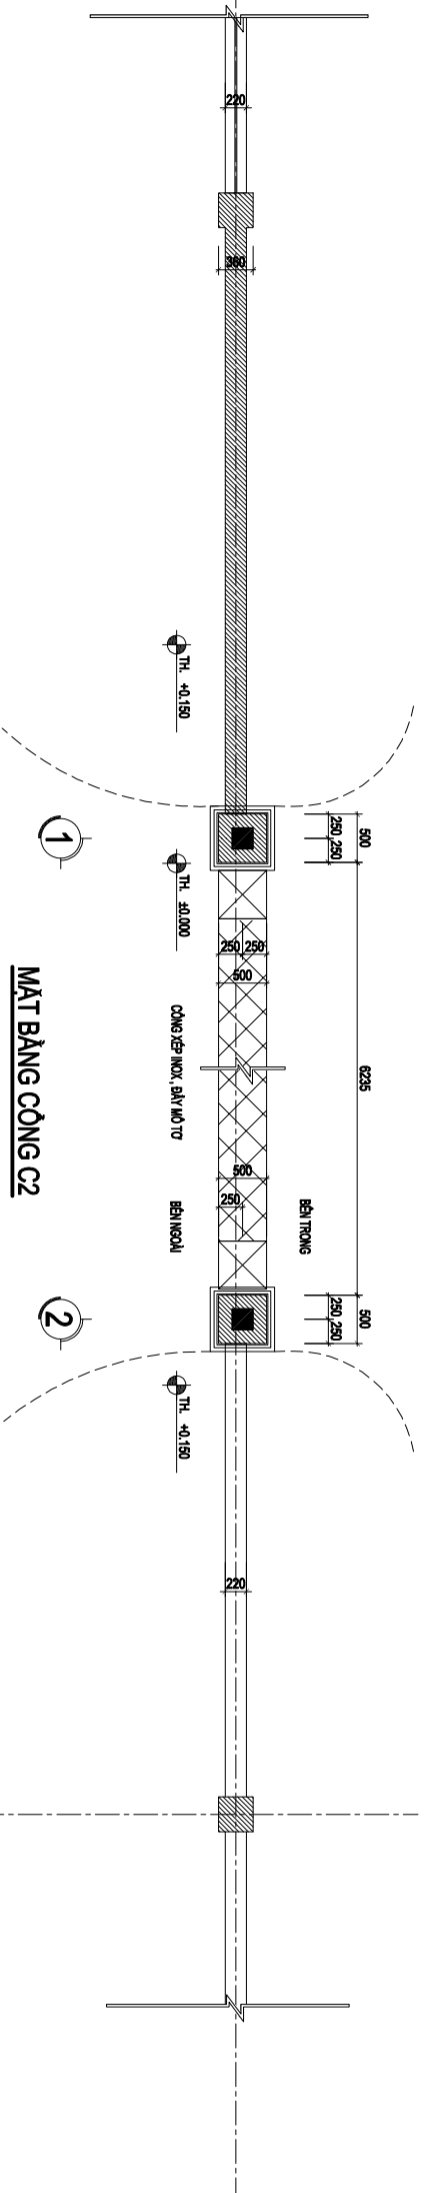

THỨ TỰ	NGÀY	XÁC NHẬN
1		
2		

GHI CHÚ :
SỬA ĐỔI

CHỦ ĐẦU TƯ:
CHI CỤC HẢI QUAN KHU VỰC VIII

CÔNG TRÌNH:
SỬA CHỮA, GẢI TẠO TRỤ SỞ HẢI QUAN CỬA KHẨU
CẢNG HỒN GAI VÀ LẬP ĐẶT BỐ SỰNG THIẾT BỊ
CHỖ ĐÀY CHUYÊN THÔNG QUAN TẬP TRUNG
HÀNG MỨC: CÔNG, HÀNG RÀO

ĐƠN VỊ LẬP THIẾT KẾ BẢN VẼ THI CÔNG



CÔNG TY TNHH TƯ VẤN DT&ĐT&TM TÂN HOÀNG GIA
9/4 C/6 - KINH ĐÔNG HỒNG KENH - PHƯỜNG ĐÔNG TRƯ, THỊNH PHƯỚC
TEL: 0904 815 709 EMAIL: TANHOANGJAS@GMAIL.COM

GIÁM ĐỐC:

(Signature)

NGUYỄN TRUNG HOÀNG

CHỦ NHIỆM DỰ ÁN:

(Signature)

KTS: NGUYỄN NAM HÙNG

CHỦ TRƯ KIẾN TRÚC

(Signature)

KTS: NGUYỄN ĐẠO THỊN

THIẾT KẾ KIẾN TRÚC

(Signature)

KTS: NGUYỄN ĐẠO THỊN

QUẢN LÝ KỸ THUẬT - CHECKED BY :

(Signature)

KTS: NGUYỄN NAM HÙNG

TÊN BẢN VẼ:


MẶT BẰNG CÔNG C2
MẶT ĐƯNG TRỤC 1-2

BỘ HỒ SƠ: TKBVTC


HOÀN THÀNH : 2025

TỈ LỆ: KÍ HIỆU BẢN VẼ:


TR - 3

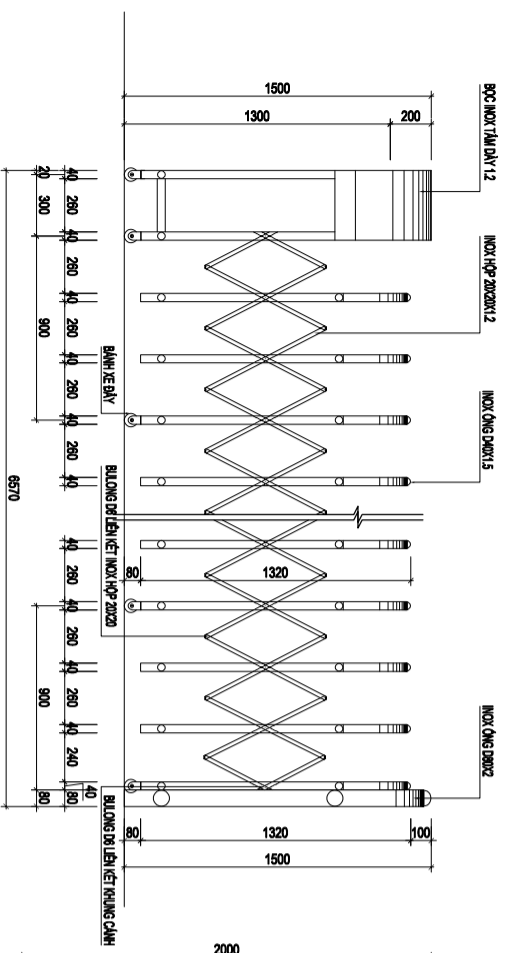


MẶT ĐƯỜNG CÔNG C1,C2

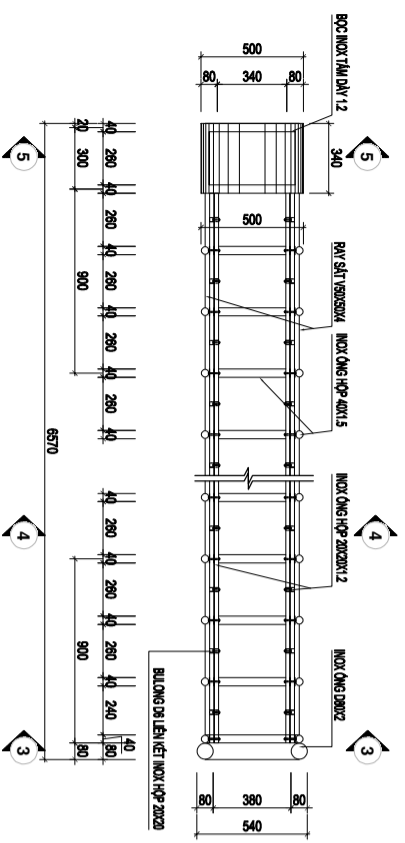


MẶT BẰNG CÔNG C1,C2

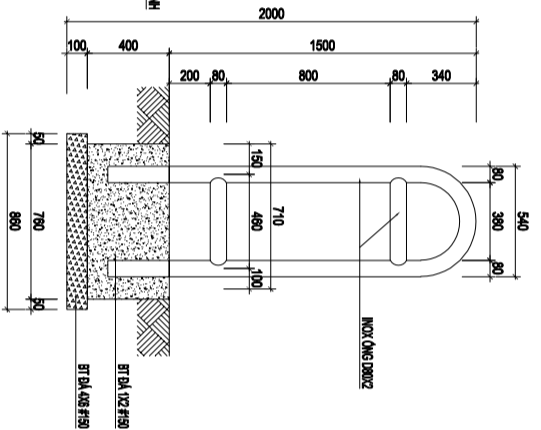

CẮT 3-3

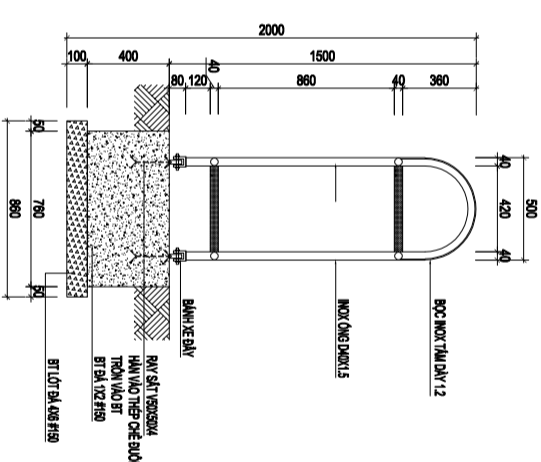


CẮT 5-5

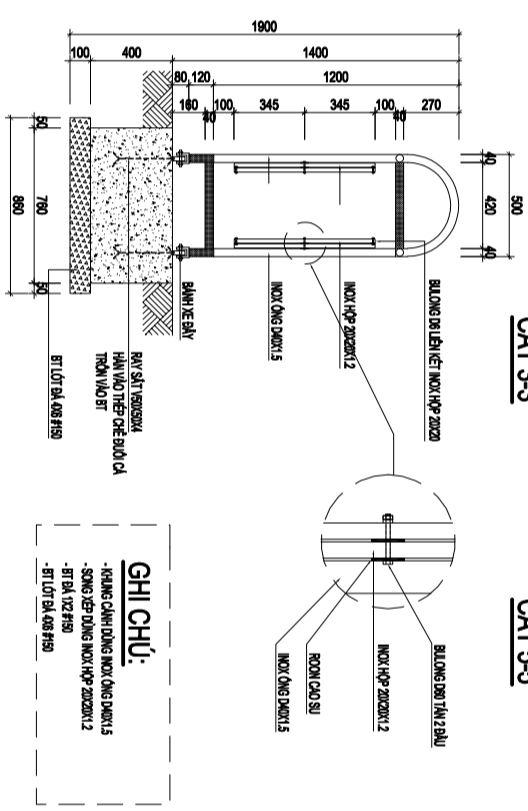


CẮT 4-4

CHI CHỈ:
 - HANG CANG ĐONG INOX ống DN15
 - SONG GEP ĐONG INOX ống DN15
 - BT BA 1X2 F19
 - BT LỚT BA 408 F19

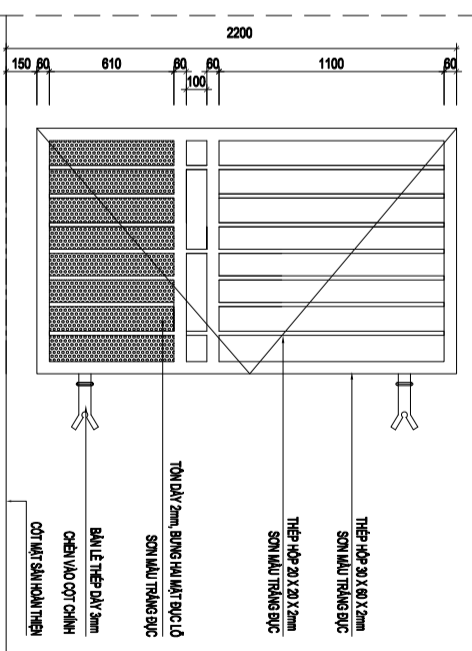

CHI TIẾT CỬA SẮT (SL: 1 BỘ)

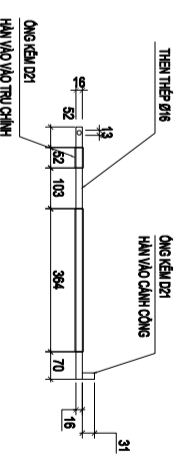

CHI TIẾT THEN CẠI (SL: 1 BỘ)

THỨ TỰ	NGÀY	XÁC NHẬN
1		
2		

SỬA ĐỔI

CHI CHỈ :

CHỦ ĐẦU TƯ:

CHI CỤC HẢI QUAN KHU VỰC VIII

CÔNG TRÌNH:

SỬA CHỮA, CẢI TẠO TRƯ SỞ HẢI QUAN CỬA KHẨU CẢNG HỒN GAI VÀ LẬP ĐẶT BỐ SONG TRẮNG THIẾT BỊ CHO DÂY CHUYỀN THÔNG QUAN TẬP TRUNG HANG MỤC: CÔNG, HÀNG RÀO

ĐƠN VỊ LẬP THIẾT KẾ BẢN VẼ THAI CÔNG



CÔNG TY TNHH TƯ VẤN ĐT&ĐT&TM TÂN HOÀNG GIA
 9/4 C/4 - BƯỜNG HỒNG KENH, P.ĐƯỜNG ĐÔNG TÂY, TH. THẠNH HÒA
 TEL: 0904 815 709 EMAIL: TANHONGSUAUS@GMAIL.COM

GIÁM ĐỐC:

(Signature)

NGUYỄN TRUNG HOÀNG

CHỦ NHIỆM DỰ ÁN:

(Signature)

KTS: NGUYỄN NAM HÙNG

CHỦ TRƯ KIẾN TRÚC

(Signature)

KTS: NGUYỄN ĐẠO THÌN

THIẾT KẾ KIẾN TRÚC

(Signature)

KTS: NGUYỄN ĐẠO THÌN

QUẢN LÝ KỸ THUẬT - CHECKED BY :

(Signature)

KTS: NGUYỄN NAM HÙNG

TÊN BẢN VẼ:


MẶT ĐƯỜNG CÔNG C1,C2
 MẶT BẰNG CÔNG C1,C2

BỘ HỒ SƠ: TKBVTC

HOÀN THÀNH : 2025

TỈ LỆ:

KÍ HIỆU BẢN VẼ:
 TR - 4

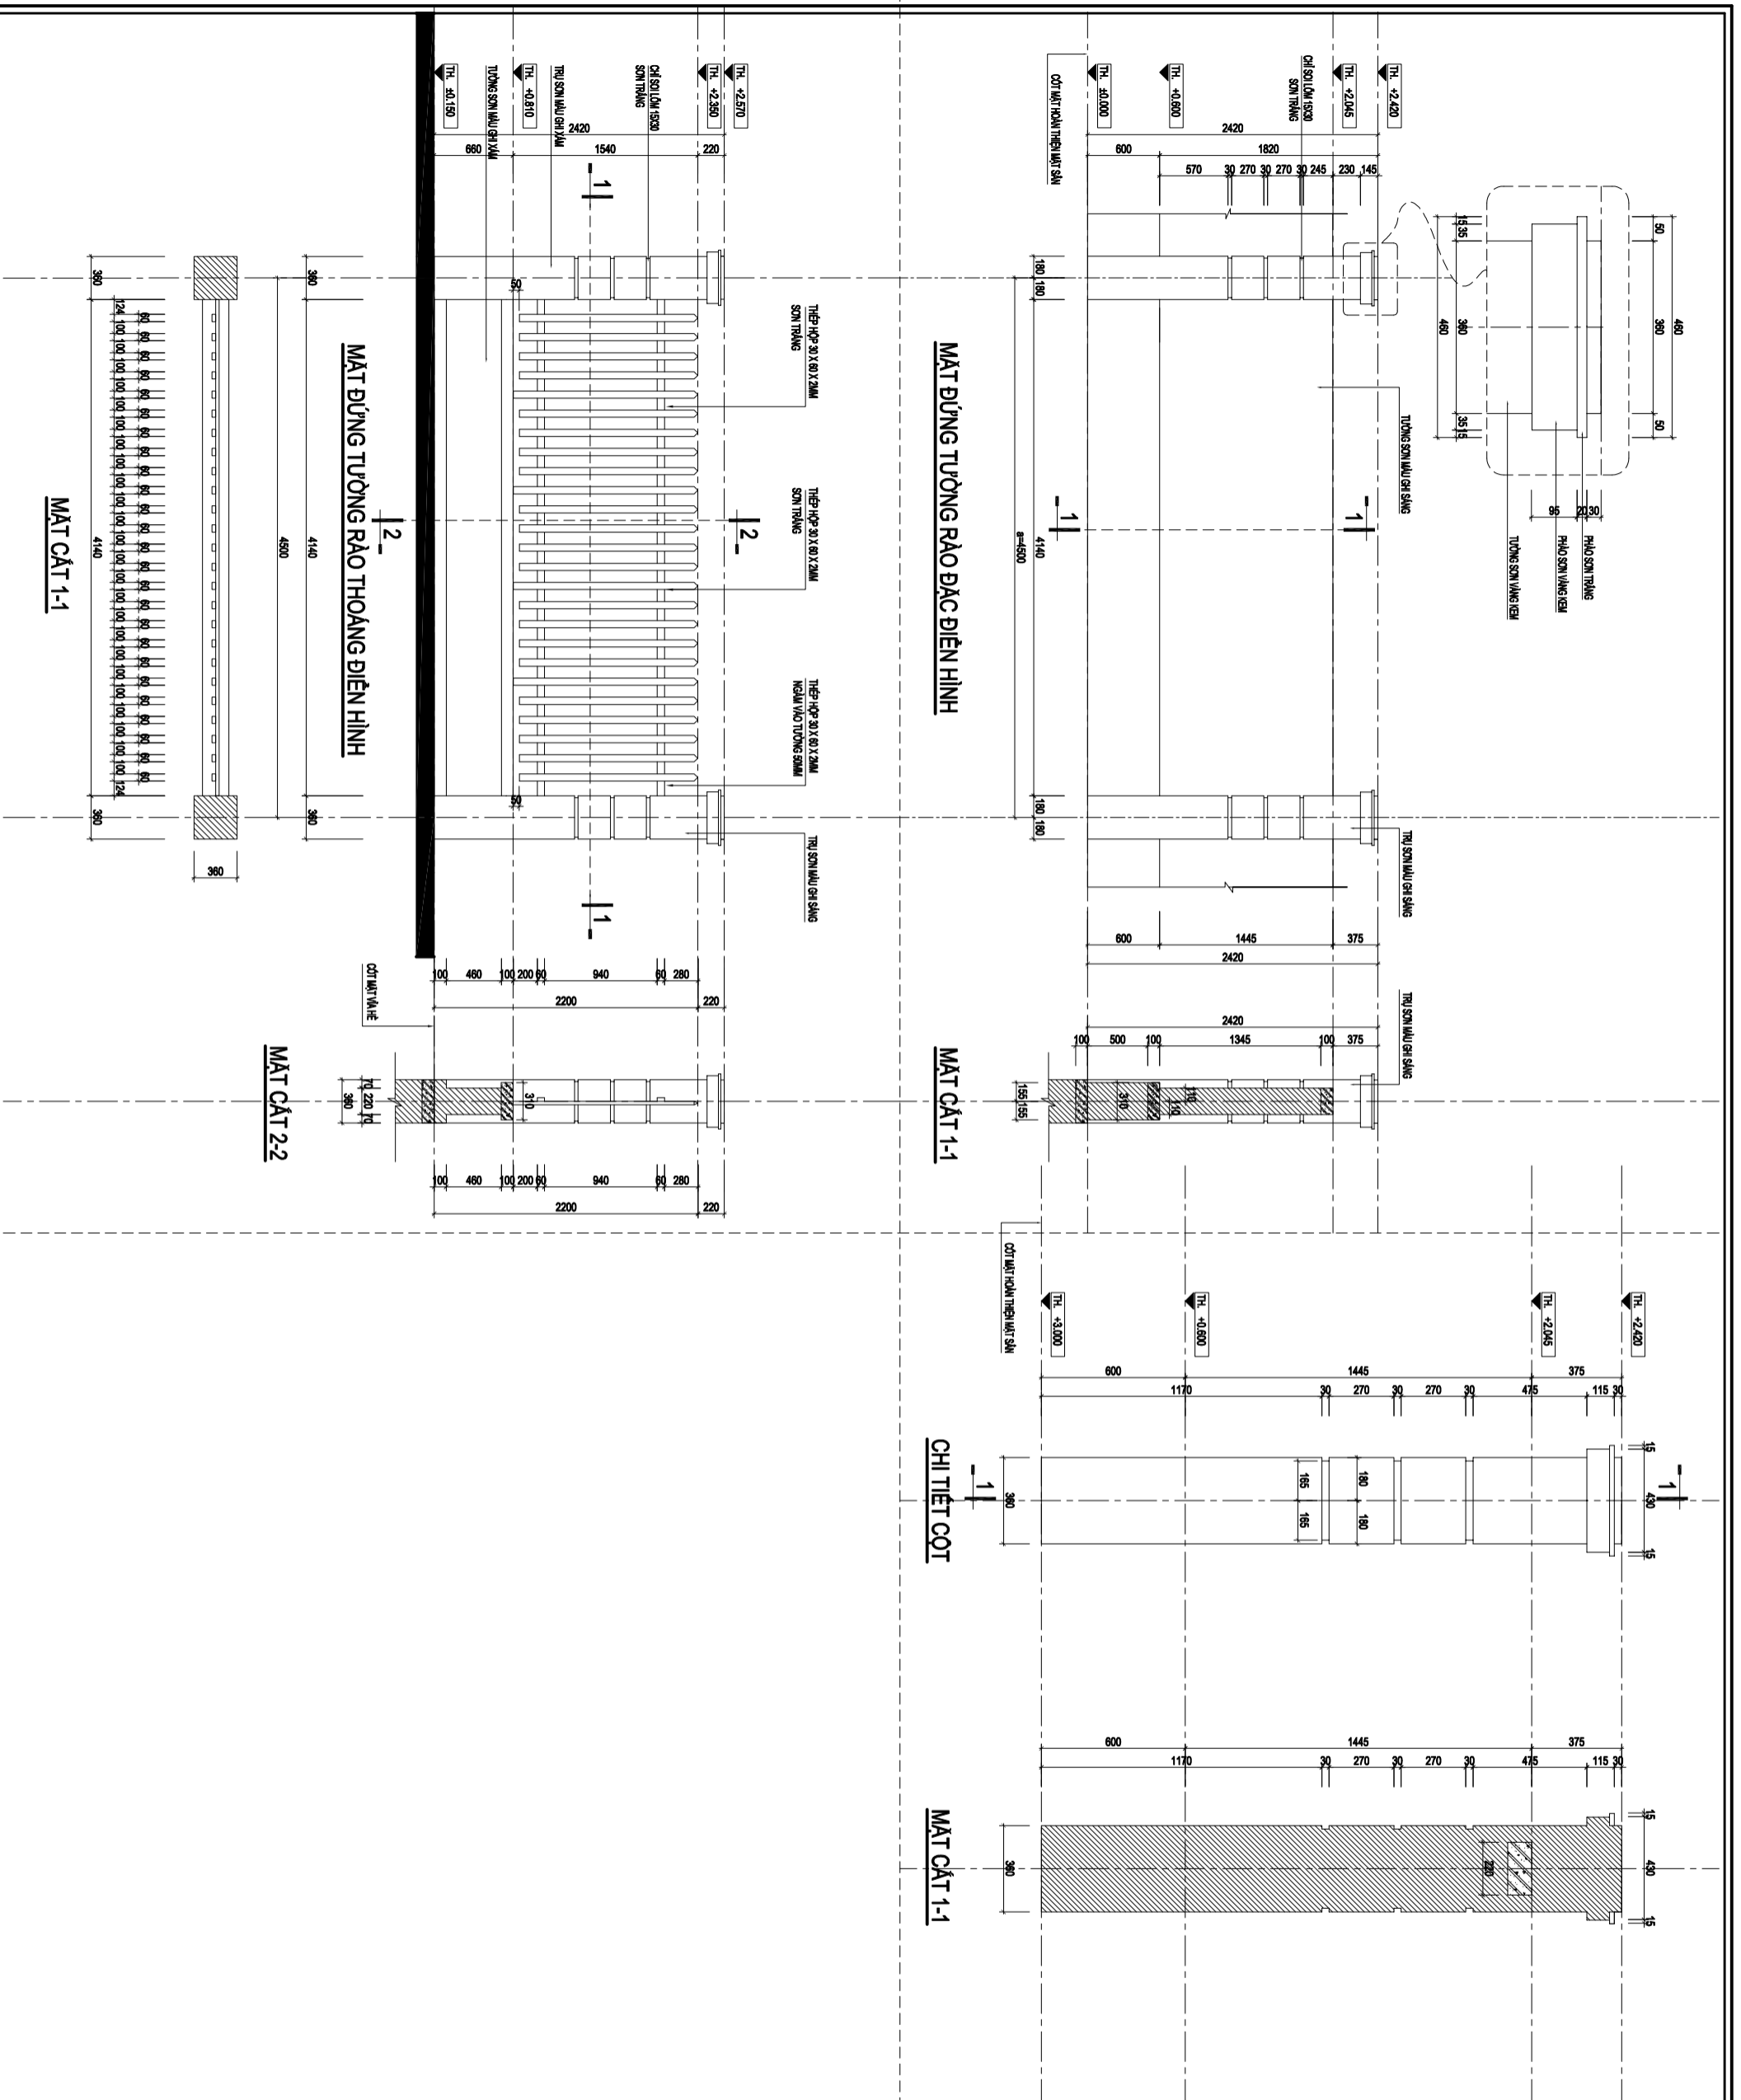

THỨ TỰ	NGÀY	XÁC NHẬN
1		
2		

SỬA ĐỔI

GHI CHÚ :

CHỦ ĐẦU TƯ:

CHI CỤC HẢI QUAN KHU VỰC VIII

CÔNG TRÌNH:

SỬA CHỮA, GÀI TẠO TRỤ SỞ HẢI QUAN CỬA KHẨU CẢNG HỒN GAI VÀ LẮP ĐẶT BỐ SƯNG TRẠNG THIẾT BỊ CHO DÂY CHUYỀN THÔNG QUAN TẬP TRUNG HÀNG MỨC: CÔNG, HÀNG RÀO

ĐƠN VỊ LẬP THIẾT KẾ BẢN VẼ THI CÔNG



CÔNG TY TNHH TƯ VẤN BT&ĐT&TM TÂN HOÀNG GIA
9/4 CH. 18/ BƯỞNG HỒNG KHÉNH, P. BƯỞNG ĐÔNG TÂY, TH. THẠNH HÒA
TEL: 0904 815 709 EMAIL: TANHOANGJAS@GMAIL.COM

GIÁM ĐỐC:

(Signature)

NGUYỄN TRUNG HOÀNG

CHỦ NHIỆM DỰ ÁN:

(Signature)

KTS: NGUYỄN NAM HÙNG

CHỦ TRƯỞNG KIẾN TRÚC

(Signature)

KTS: NGUYỄN ĐẠO THỊN

THIẾT KẾ KIẾN TRÚC

(Signature)

KTS: NGUYỄN ĐẠO THỊN

QUẢN LÝ KỸ THUẬT - CHECKED BY :

(Signature)

KTS: NGUYỄN NAM HÙNG

TÊN BẢN VẼ:


MBTR ĐẶC DIỆN HÌNH
MBTR THÔNG ĐIỆN HÌNH

BỘ HỒ SƠ: TKBVTC

HOÀN THÀNH : 2025

TỈ LỆ: KỶ HIỆU BẢN VẼ:

TR - 5

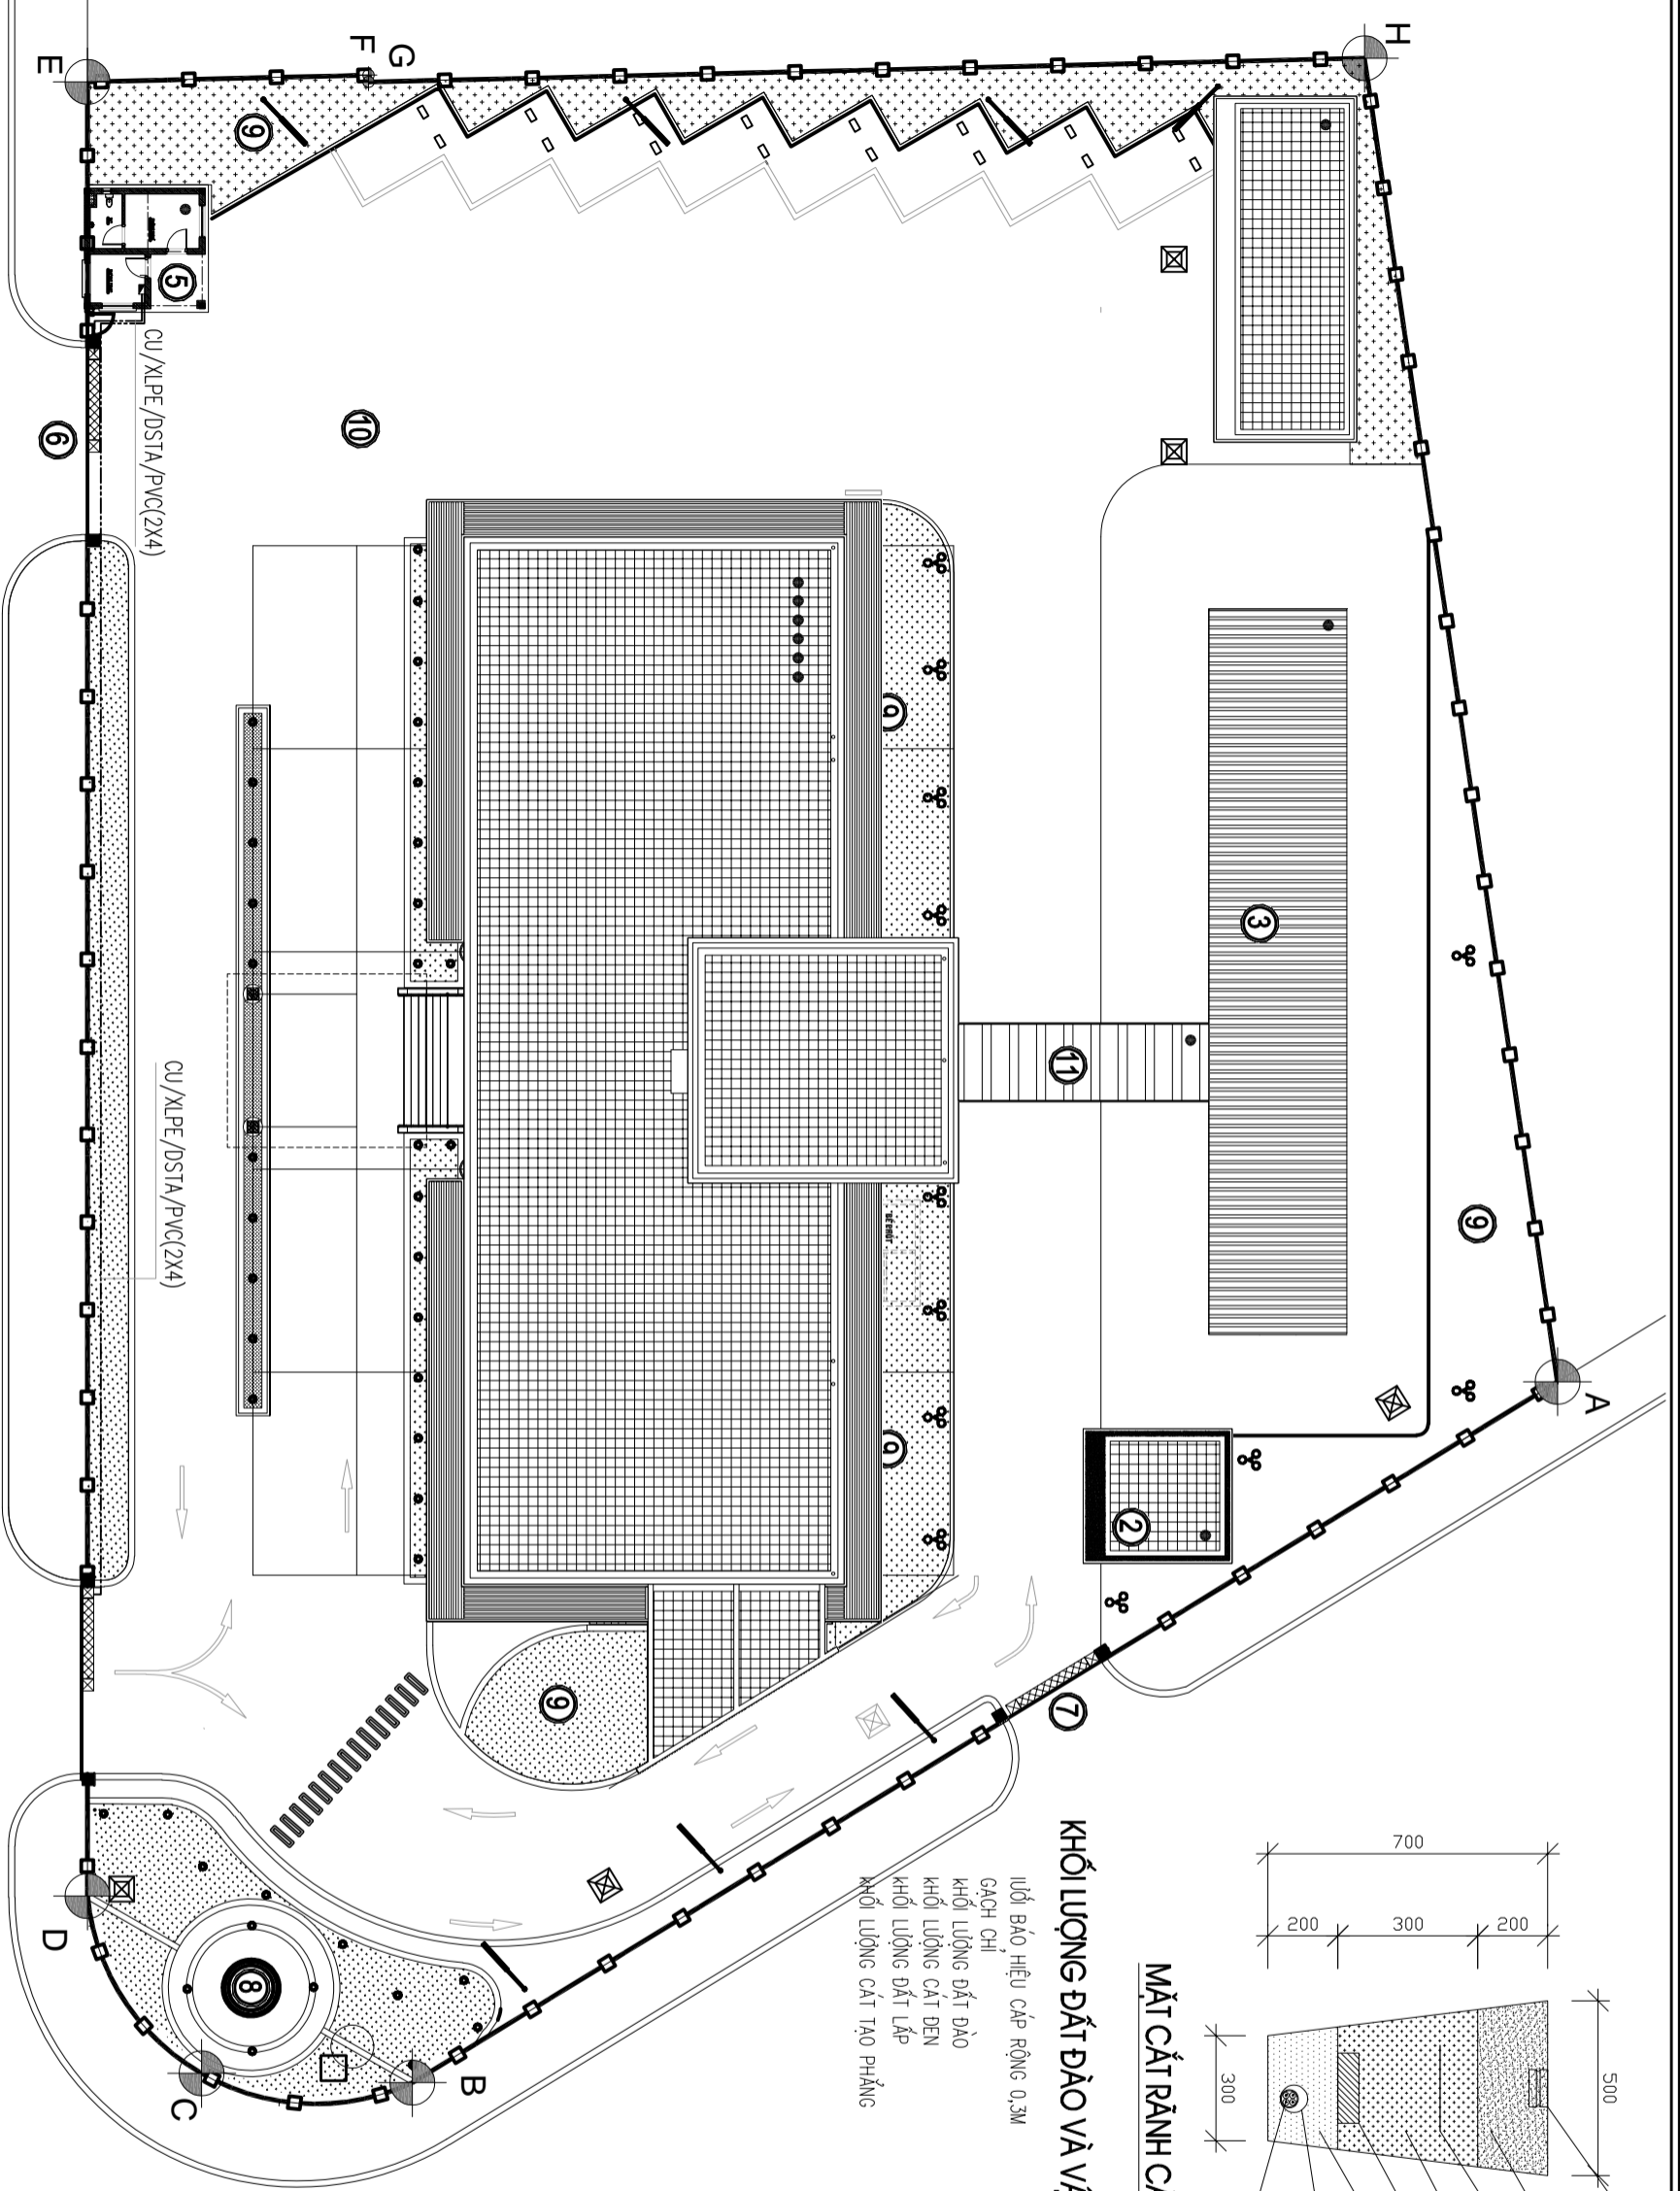


MẶT BẰNG DI DÂY ĐIỆN MOTO CÔNG

TT	DIỄN GIẢI	ĐƠN VỊ	SỐ LƯỢNG
1	CU/XLPE/DSTA/PVC(2X4) NGẦM ĐẤT	M	75

KHỐI LƯỢNG ĐẤT ĐÀO VÀ VẬT LIỆU CHO 1M DÀI

LƯỚI BẢO HIỆU CẤP RỘNG 0,3M	M	01
GẠCH CHỈ	M	09
KHỐI LƯỢNG ĐẤT ĐÀO	M ³	0,280
KHỐI LƯỢNG CÁT ĐEN	M ³	0,066
KHỐI LƯỢNG ĐẤT LẤP	M ³	0,120
KHỐI LƯỢNG CÁT TẠO PHẪNG	M ³	0,094

MẶT CẮT RÀNH CẤP

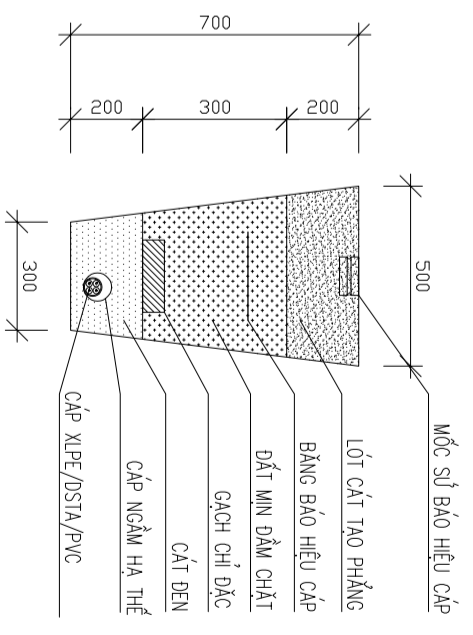

THỨ TƯ	NGÀY	XÁC NHẬN
1		
2		
SỬA ĐỔI		
GHI CHÚ:		
CHỦ ĐẦU TƯ:		
CHI CỤC HẢI QUAN KHU VỰC VIII		
CÔNG TRÌNH:		
SỬA CHỮA, CẢI TẠO TRỤ SỞ HẢI QUAN CỬA KHẨU		
CẢNG HỒN GAI VÀ LẬP ĐẤT BỒ SÙNG TRANG THIẾT BỊ		
CHO DÂY CHUYỀN THÔNG QUAN TẬP TRUNG		
HANG MỤC: CÔNG, HANG RÀO		
ĐƠN VỊ LẬP THIẾT KẾ BẢN VẼ THỰC CÔNG		
CÔNG TY TNHH TƯ VẤN BT&ĐT&TM TÂN HOÀNG GIA		
9/4 C/4, BƯỜNG HỒNG KHENH, PHƯỜNG ĐÔNG TÂY, THỊNH PHƯỚC		
TEL: 0904 815 709 EMAIL: TANHOANGJAS@GMAIL.COM		
GIÁM ĐỐC:		
NGUYỄN TRUNG HOÀNG		
CHỦ NHIỆM DỰ ÁN:		
KTS: NGUYỄN NAM HƯNG		
CHỦ TRƯỞNG KIẾN TRÚC:		
KTS: NGUYỄN ĐÀO THÌNH		
THIẾT KẾ KIẾN TRÚC:		
KTS: NGUYỄN ĐÀO THÌNH		
QUẢN LÝ KỸ THUẬT - CHECKED BY:		
KTS: NGUYỄN NAM HƯNG		
TÊN BẢN VẼ:		
MẶT BẰNG DI DÂY ĐIỆN MOTO CÔNG		
BỘ HỒ SƠ: TKBVTC		
HOÀN THÀNH: 2025		
TỈ LỆ:		
KÍ HIỆU BẢN VẼ: D-1		