



CÔNG TY CỔ PHẦN XÂY DỰNG VÀ PHÁT TRIỂN SƠN HÀ
ĐỊA CHỈ : TỔ DÂN PHỐ 1 - ÁI MỠ - PHƯỜNG SƠN TÂY - THÀNH PHỐ HÀ NỘI
EMAIL : SONHA899@GMAIL.COM - ĐIỆN THOẠI : 0979. 596. 816



HỒ SƠ THIẾT KẾ BẢN VẼ THI CÔNG

(ĐIỀU CHỈNH THEO BÁO CÁO KẾT QUẢ THẨM TRA SỐ: 24/BCTT NGÀY 24/7/2025 CỦA CÔNG TY CỔ PHẦN BẤT ĐỘNG SẢN VÀ XÂY DỰNG HOÀNG SƠN GROUP)

CÔNG TRÌNH: SỬA CHỮA VÀ LẮP ĐẶT THANG MÁY NHÀ A VÀ C CỦA BẢO TÀNG MỸ THUẬT VIỆT NAM

CHỦ ĐẦU TƯ: BẢO TÀNG MỸ THUẬT VIỆT NAM

ĐỊA ĐIỂM XÂY DỰNG : SỐ 66, NGUYỄN THÁI HỌC - PHƯỜNG BA ĐÌNH - THÀNH PHỐ HÀ NỘI

CÔNG TY CỔ PHẦN BẤT ĐỘNG SẢN
VÀ XÂY DỰNG HOÀNG SƠN GROUP

THẨM TRA

Theo Văn bản số: 24/BCTT

Ngày: 24 tháng 7 năm 2025

Chủ trì bộ môn ký tên: Phạm Tiến Minh Phúc



CÔNG TY CỔ PHẦN XÂY DỰNG VÀ PHÁT TRIỂN SƠN HÀ
 ĐỊA CHỈ : TỔ DÂN PHỐ 1 - ÁI MỠ - PHƯỜNG SƠN TÂY - THÀNH PHỐ HÀ NỘI
 EMAIL : SONHA899@GMAIL.COM - ĐIỆN THOẠI : 0979. 596. 816

CÔNG TY CỔ PHẦN BẤT ĐỘNG SẢN
 VÀ XÂY DỰNG HOÀNG SƠN GROUP
THẨM TRA
 Theo Văn bản số: 24/BCTT
 Ngày: 24 tháng 7 năm 2025
 Chủ trì bộ môn ký tên: Phạm - Trần Minh Phúc

HỒ SƠ THIẾT KẾ BẢN VẼ THI CÔNG

(ĐIỀU CHỈNH THEO BÁO CÁO KẾT QUẢ THẨM TRA SỐ: 24/BCTT NGÀY 24/7/2025 CỦA CÔNG TY
 CỔ PHẦN BẤT ĐỘNG SẢN VÀ XÂY DỰNG HOÀNG SƠN GROUP)

CÔNG TRÌNH: SỬA CHỮA VÀ LẮP ĐẶT THANG MÁY NHÀ A VÀ C CỦA BẢO TÀNG MỸ THUẬT VIỆT NAM

CHỦ ĐẦU TƯ: BẢO TÀNG MỸ THUẬT VIỆT NAM

ĐỊA ĐIỂM XÂY DỰNG : SỐ 66, NGUYỄN THÁI HỌC - PHƯỜNG BA ĐÌNH - THÀNH PHỐ HÀ NỘI

CHỦ ĐẦU TƯ
 BẢO TÀNG MỸ THUẬT VIỆT NAM






GIÁM ĐỐC
Nguyễn Anh Minh

ĐƠN VỊ TƯ VẤN THIẾT KẾ
 CÔNG TY CỔ PHẦN XÂY DỰNG VÀ PHÁT TRIỂN SƠN HÀ



GIÁM ĐỐC
KS. Đào Văn Sơn

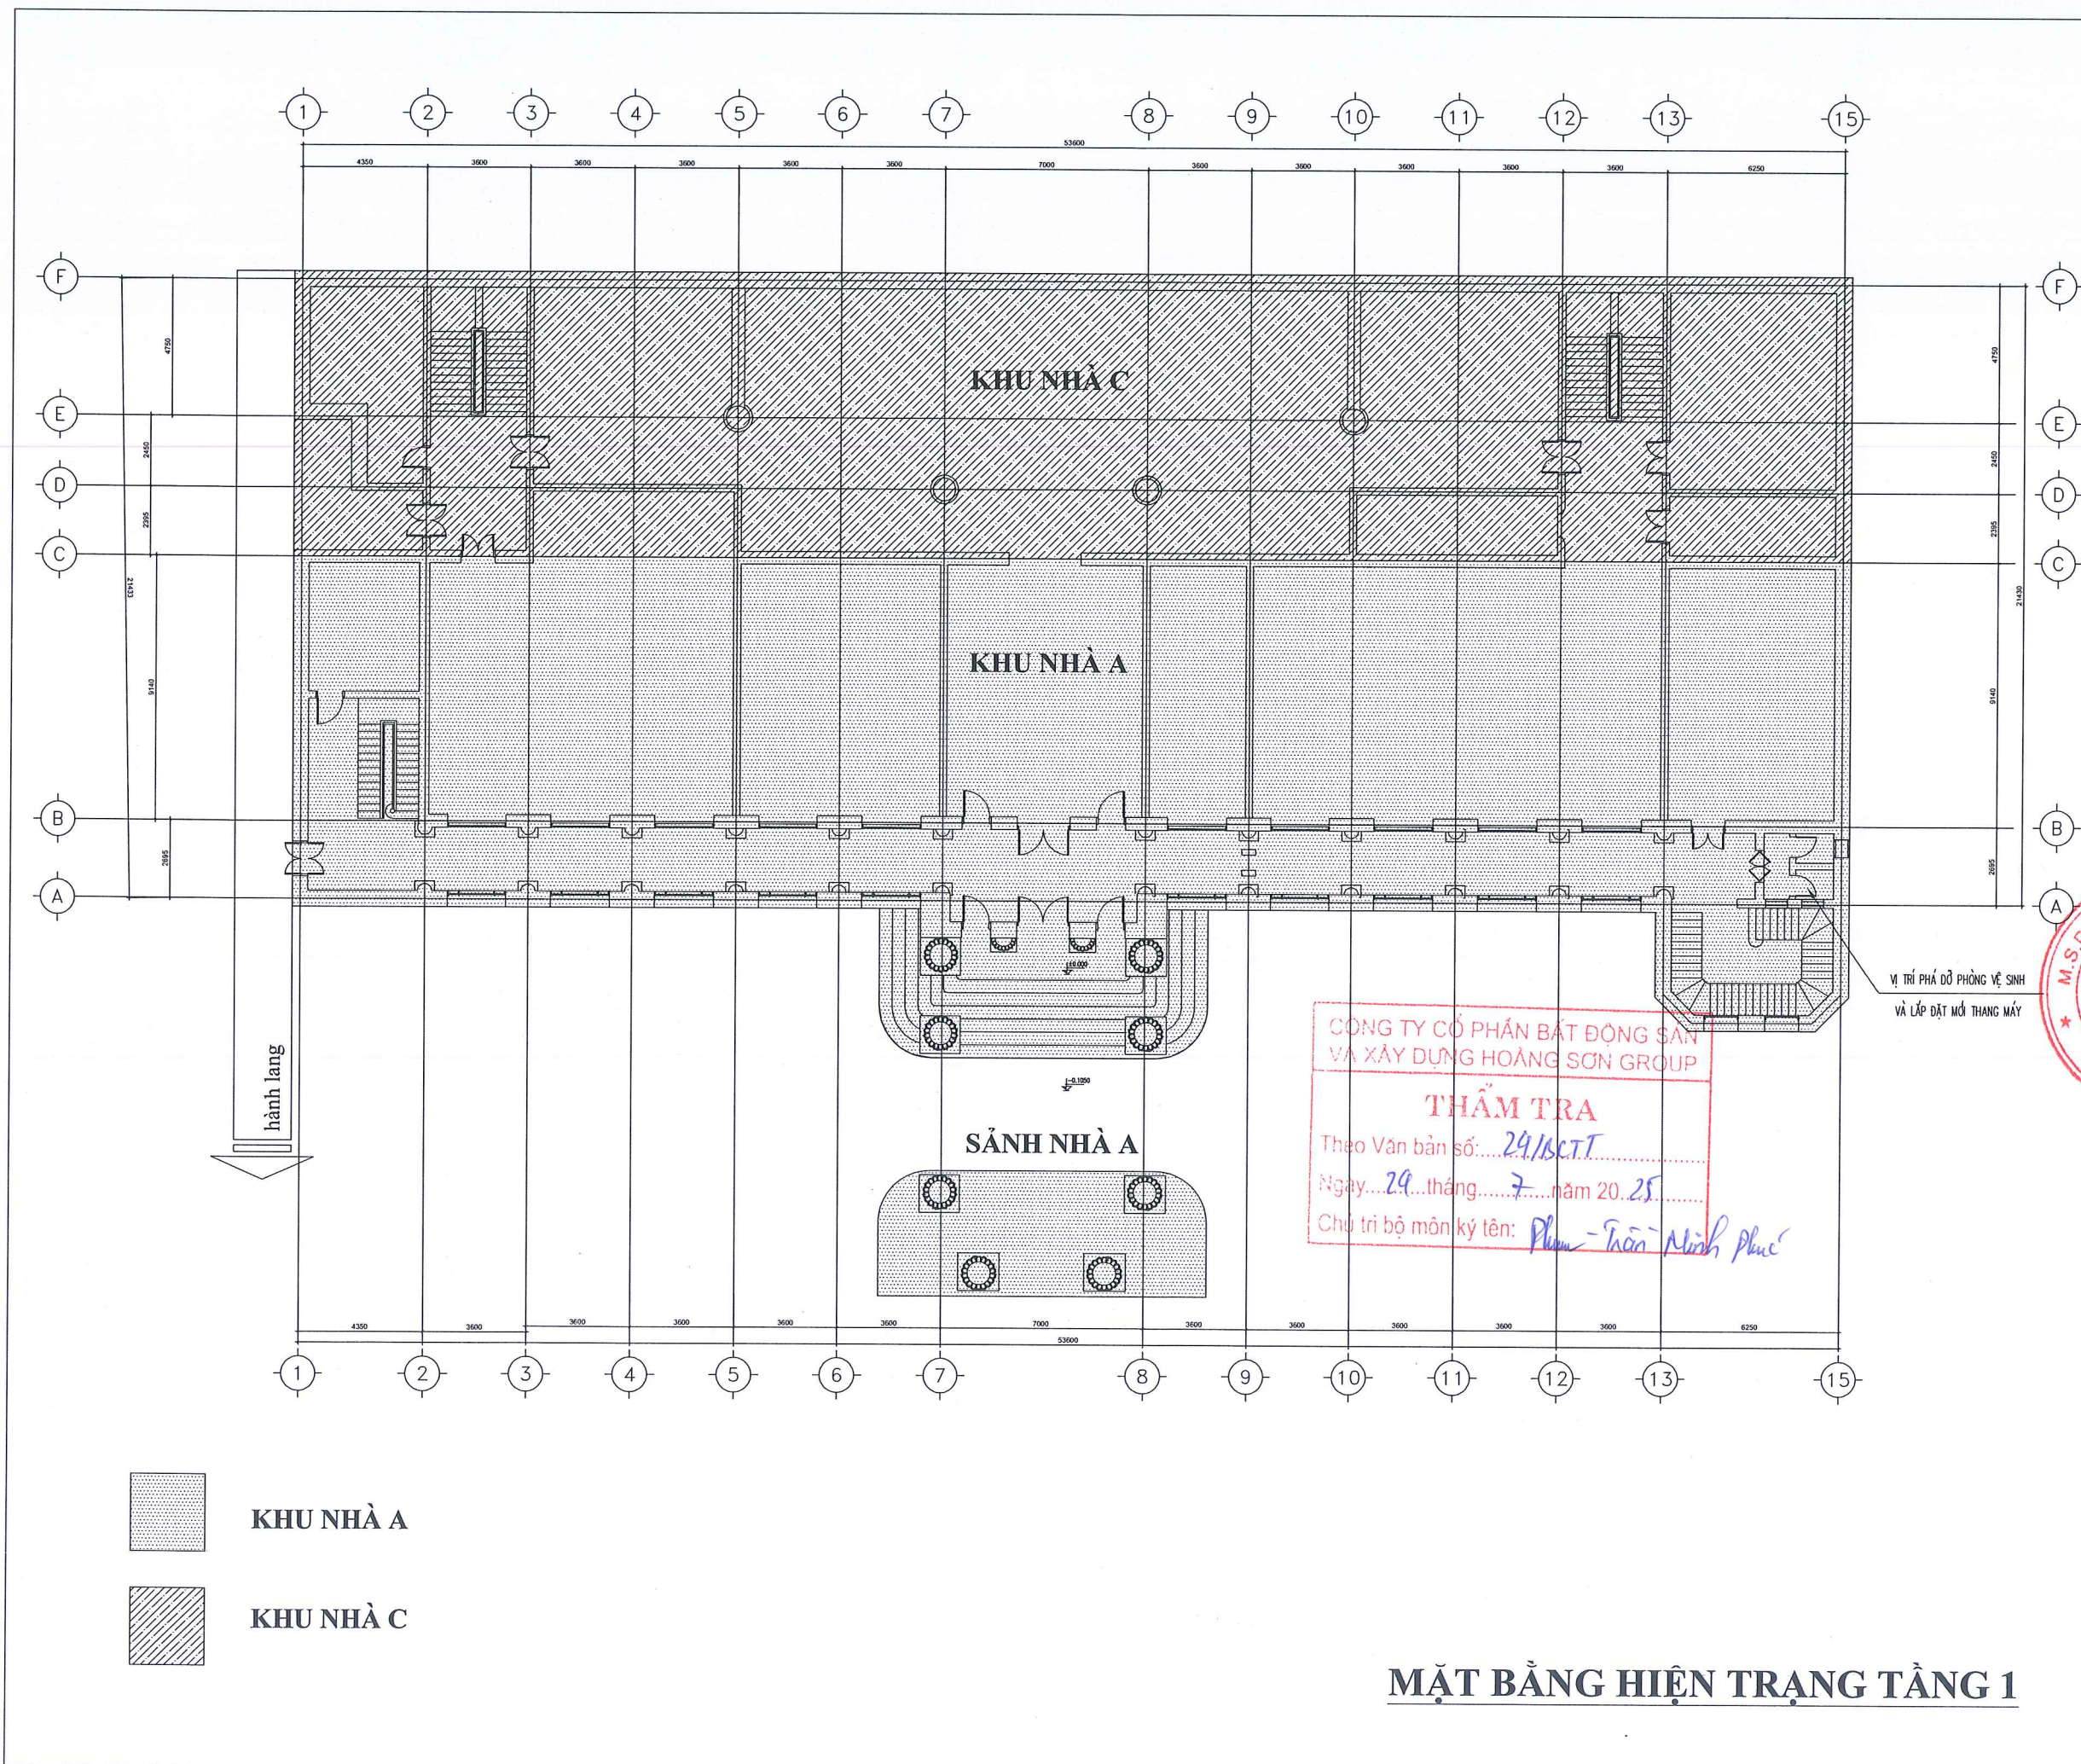

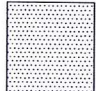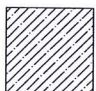-  KHU NHÀ A
-  KHU NHÀ C

MẶT BẰNG HIỆN TRẠNG TẦNG 1

HIỆU CHỈNH			
LẦN	NGÀY	MÔ TẢ	KIỂM
1			
2			
3			
4			
5			

HỒ SƠ THIẾT KẾ


CHỦ ĐẦU TƯ:
BẢO TÀNG MỸ THUẬT VIỆT NAM

ĐIỆN THOẠI:
CÔNG TRÌNH:

SỬA CHỮA VÀ LẮP ĐẶT THANG MÁY NHÀ A VÀ C CỦA BẢO TÀNG MỸ THUẬT VIỆT NAM

ĐỊA ĐIỂM XÂY DỰNG:
SỐ 66, NGUYỄN THÁI HỌC,
PHƯỜNG BA ĐÌNH, TP HÀ NỘI

ĐƠN VỊ THIẾT KẾ:



CÔNG TY CỔ PHẦN XÂY DỰNG VÀ PHÁT TRIỂN SƠN HÀ
TỔ ĐẢNG BỘ HÀ NỘI - PHƯỜNG SƠN TÂY, TP HÀ NỘI

GIÁM ĐỐC
K.S. ĐÀO VĂN SƠN

CHỦ NHIỆM DỰ ÁN:
Ngọc

K.S. NGUYỄN HUY NGỌC

CHỦ TRÌ THIẾT KẾ:
Hành

K.T.S. NGUYỄN THỊ HẠNH

CÁN BỘ THIẾT KẾ:
Sy

K.T.S. NGUYỄN HỮU SỸ

QUẢN LÝ KỸ THUẬT:
Đức

K.S. NGUYỄN BẮC DŨNG

CÔNG TY CỔ PHẦN BẤT ĐỘNG SẢN VÀ XÂY DỰNG HOÀNG SƠN GROUP

THẨM TRA

Theo Văn bản số: 29/BC.TT

Ngày...29...tháng...7...năm 20.25


Chủ trì bộ môn ký tên: *Phạm Thiên Minh Phúc*

VỊ TRÍ PHÁ DỠ PHÒNG VỆ SINH VÀ LẮP ĐẶT MƠI THANG MÁY

TÊN BẢN VẼ:

MẶT BẰNG HIỆN TRẠNG TẦNG 1

KHỔ GIẤY A3	TỶ LỆ
NGÀY HOÀN THÀNH ... /2025	BẢN VẼ HT-00

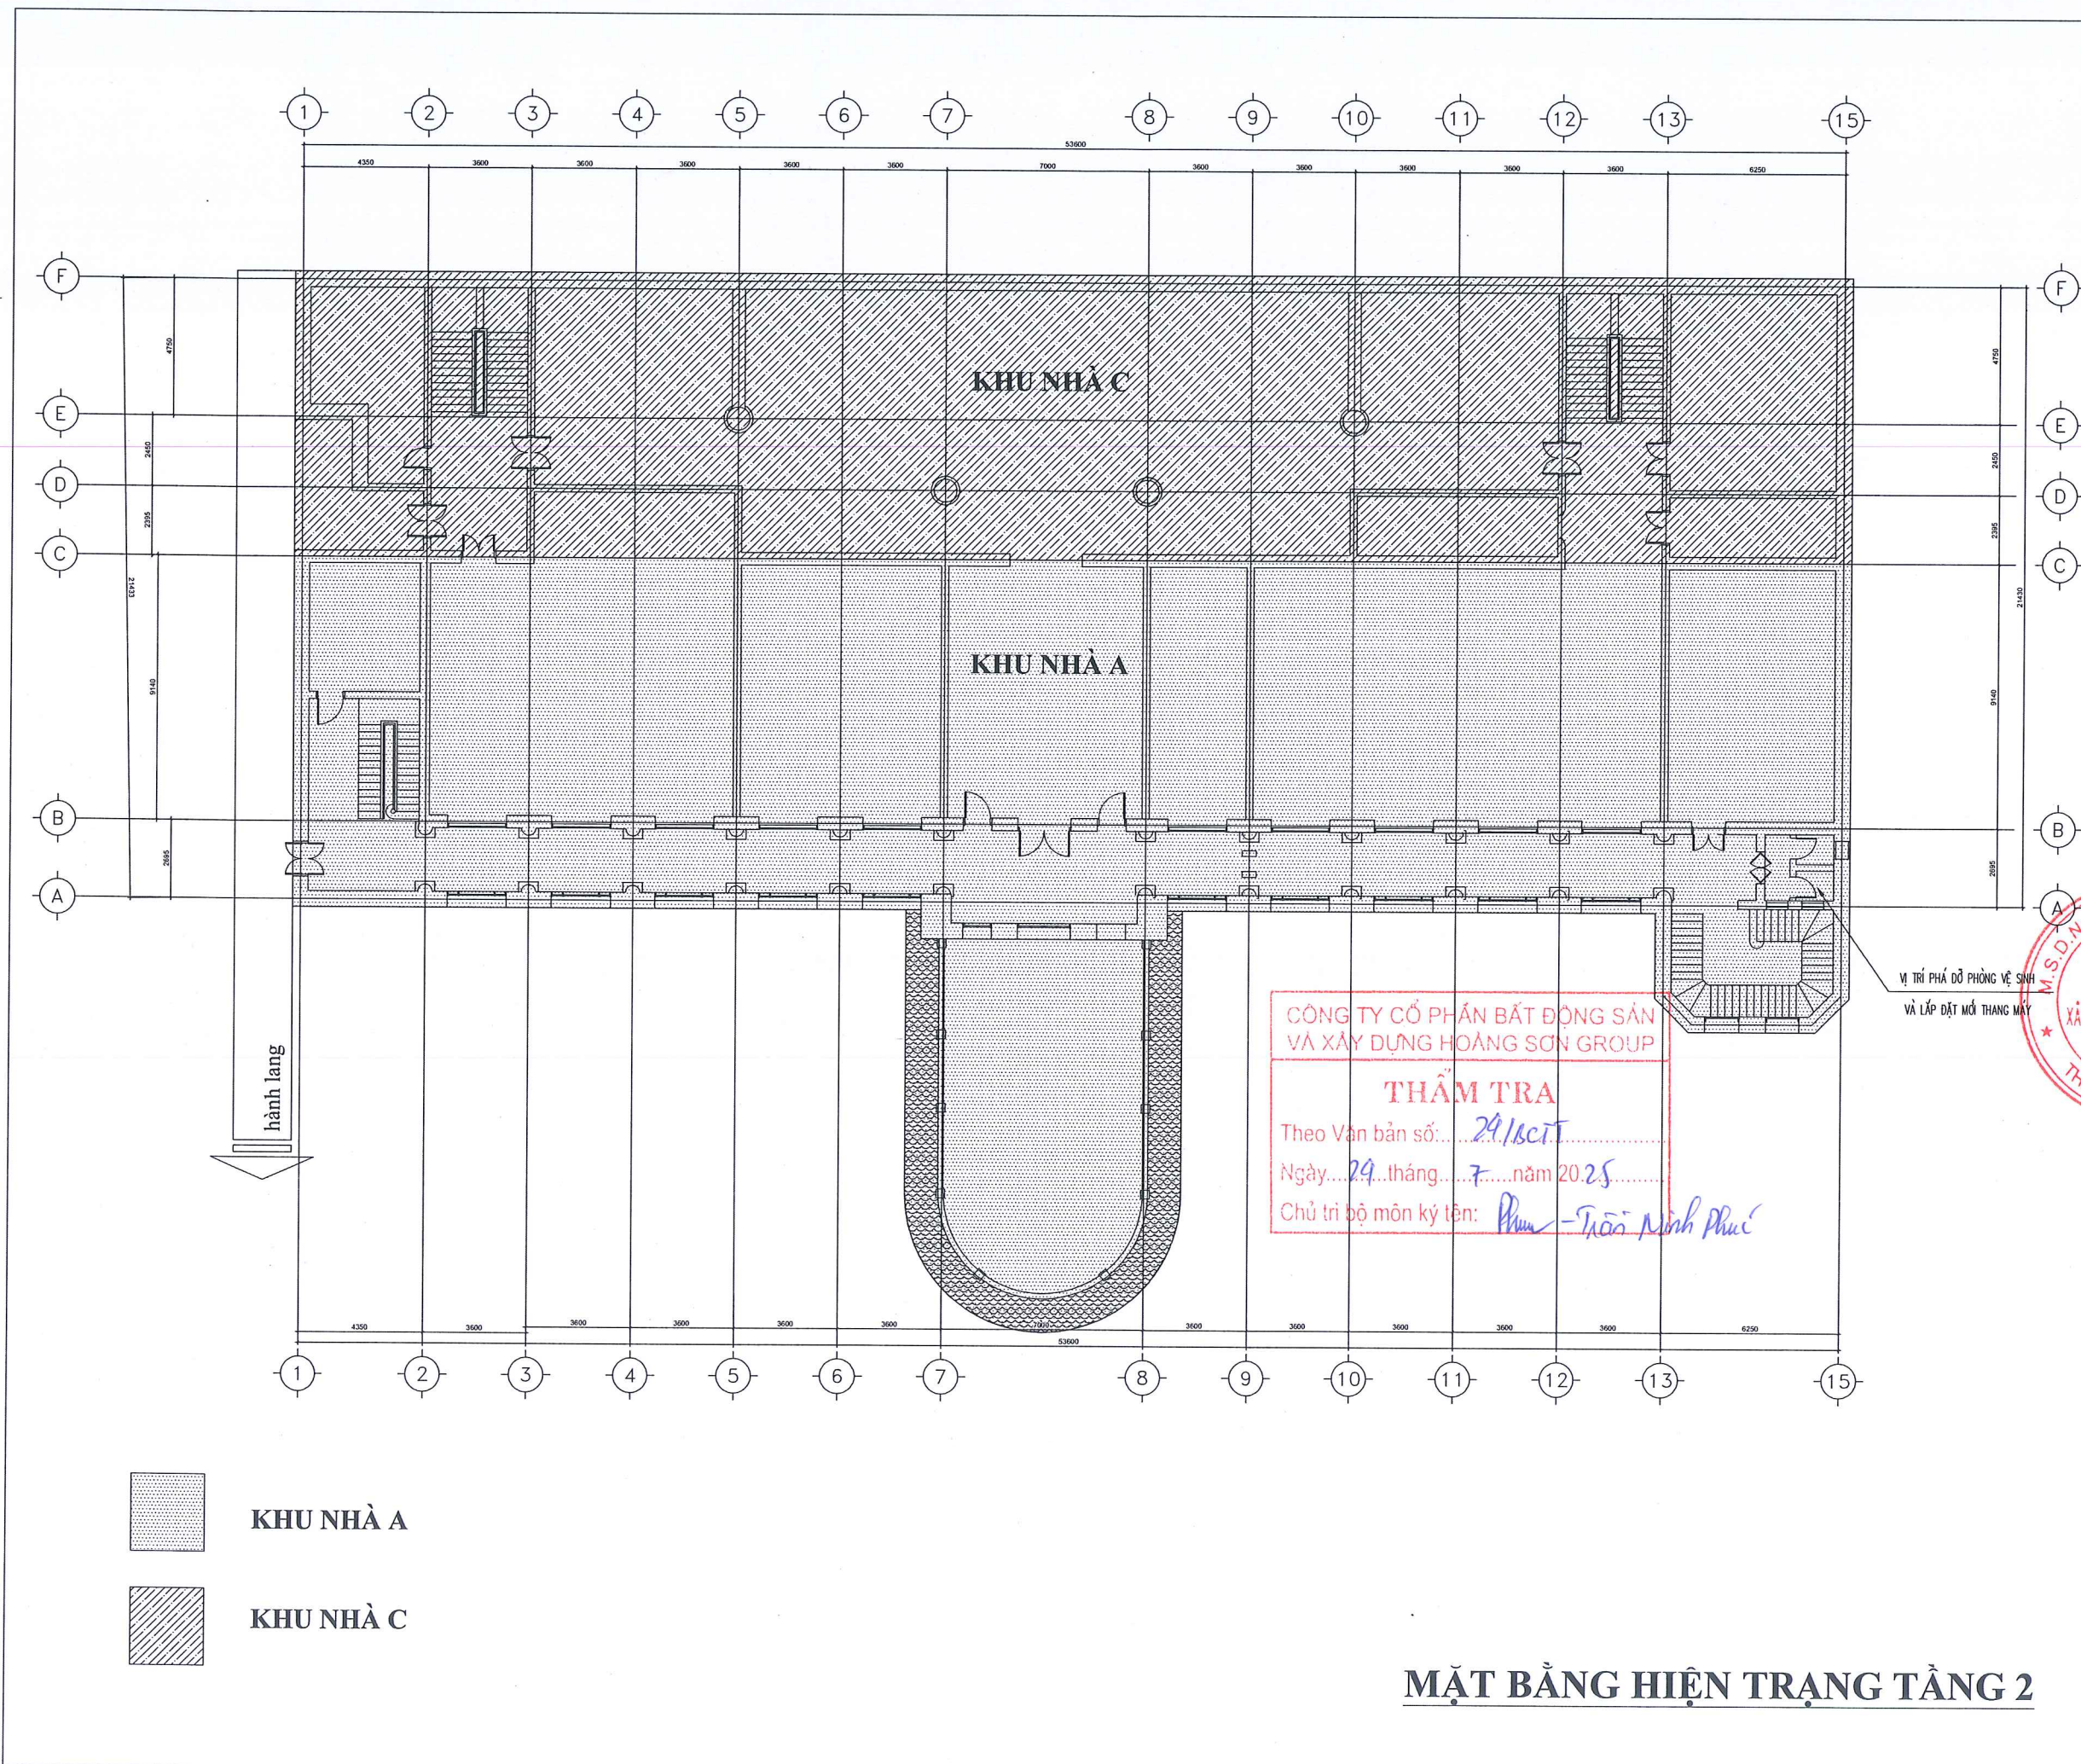

-  KHU NHÀ A
-  KHU NHÀ C

MẶT BẰNG HIỆN TRẠNG TẦNG 2

HIỆU CHÍNH			
LẦN	NGÀY	MÔ TẢ	KIỂM
1			
2			
3			
4			
5			


HỒ SƠ THIẾT KẾ


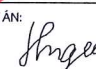
CHỦ ĐẦU TƯ:
BẢO TÀNG MỸ THUẬT VIỆT NAM


ĐIỆN THOẠI:
CÔNG TRÌNH:


SỬA CHỮA VÀ LẮP ĐẶT THANG MÁY NHÀ A VÀ C CỦA BẢO TÀNG MỸ THUẬT VIỆT NAM


ĐỊA ĐIỂM XÂY DỰNG:
SỐ 66, NGUYỄN THÁI HỌC, PHƯỜNG BA ĐÌNH, TP HÀ NỘI

ĐƠN VỊ THIẾT KẾ:

CÔNG TY CỔ PHẦN XÂY DỰNG VÀ PHÁT TRIỂN SƠN HÀ
TỔNG QUẢN LÝ: ANO - PHƯƠNG SƠN TÂY, TP HÀ NỘI

GIÁM ĐỐC:

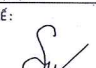KS. ĐÀO VĂN SƠN
CHỦ NHIỆM DỰ ÁN:

KS. NGUYỄN HUY NGỌC


CHỦ TRÍ THIẾT KẾ:

K.T.S. NGUYỄN THỊ HẠNH

CÁN BỘ THIẾT KẾ:

K.T.S. NGUYỄN HỮU SỸ

QUẢN LÝ KỸ THUẬT:

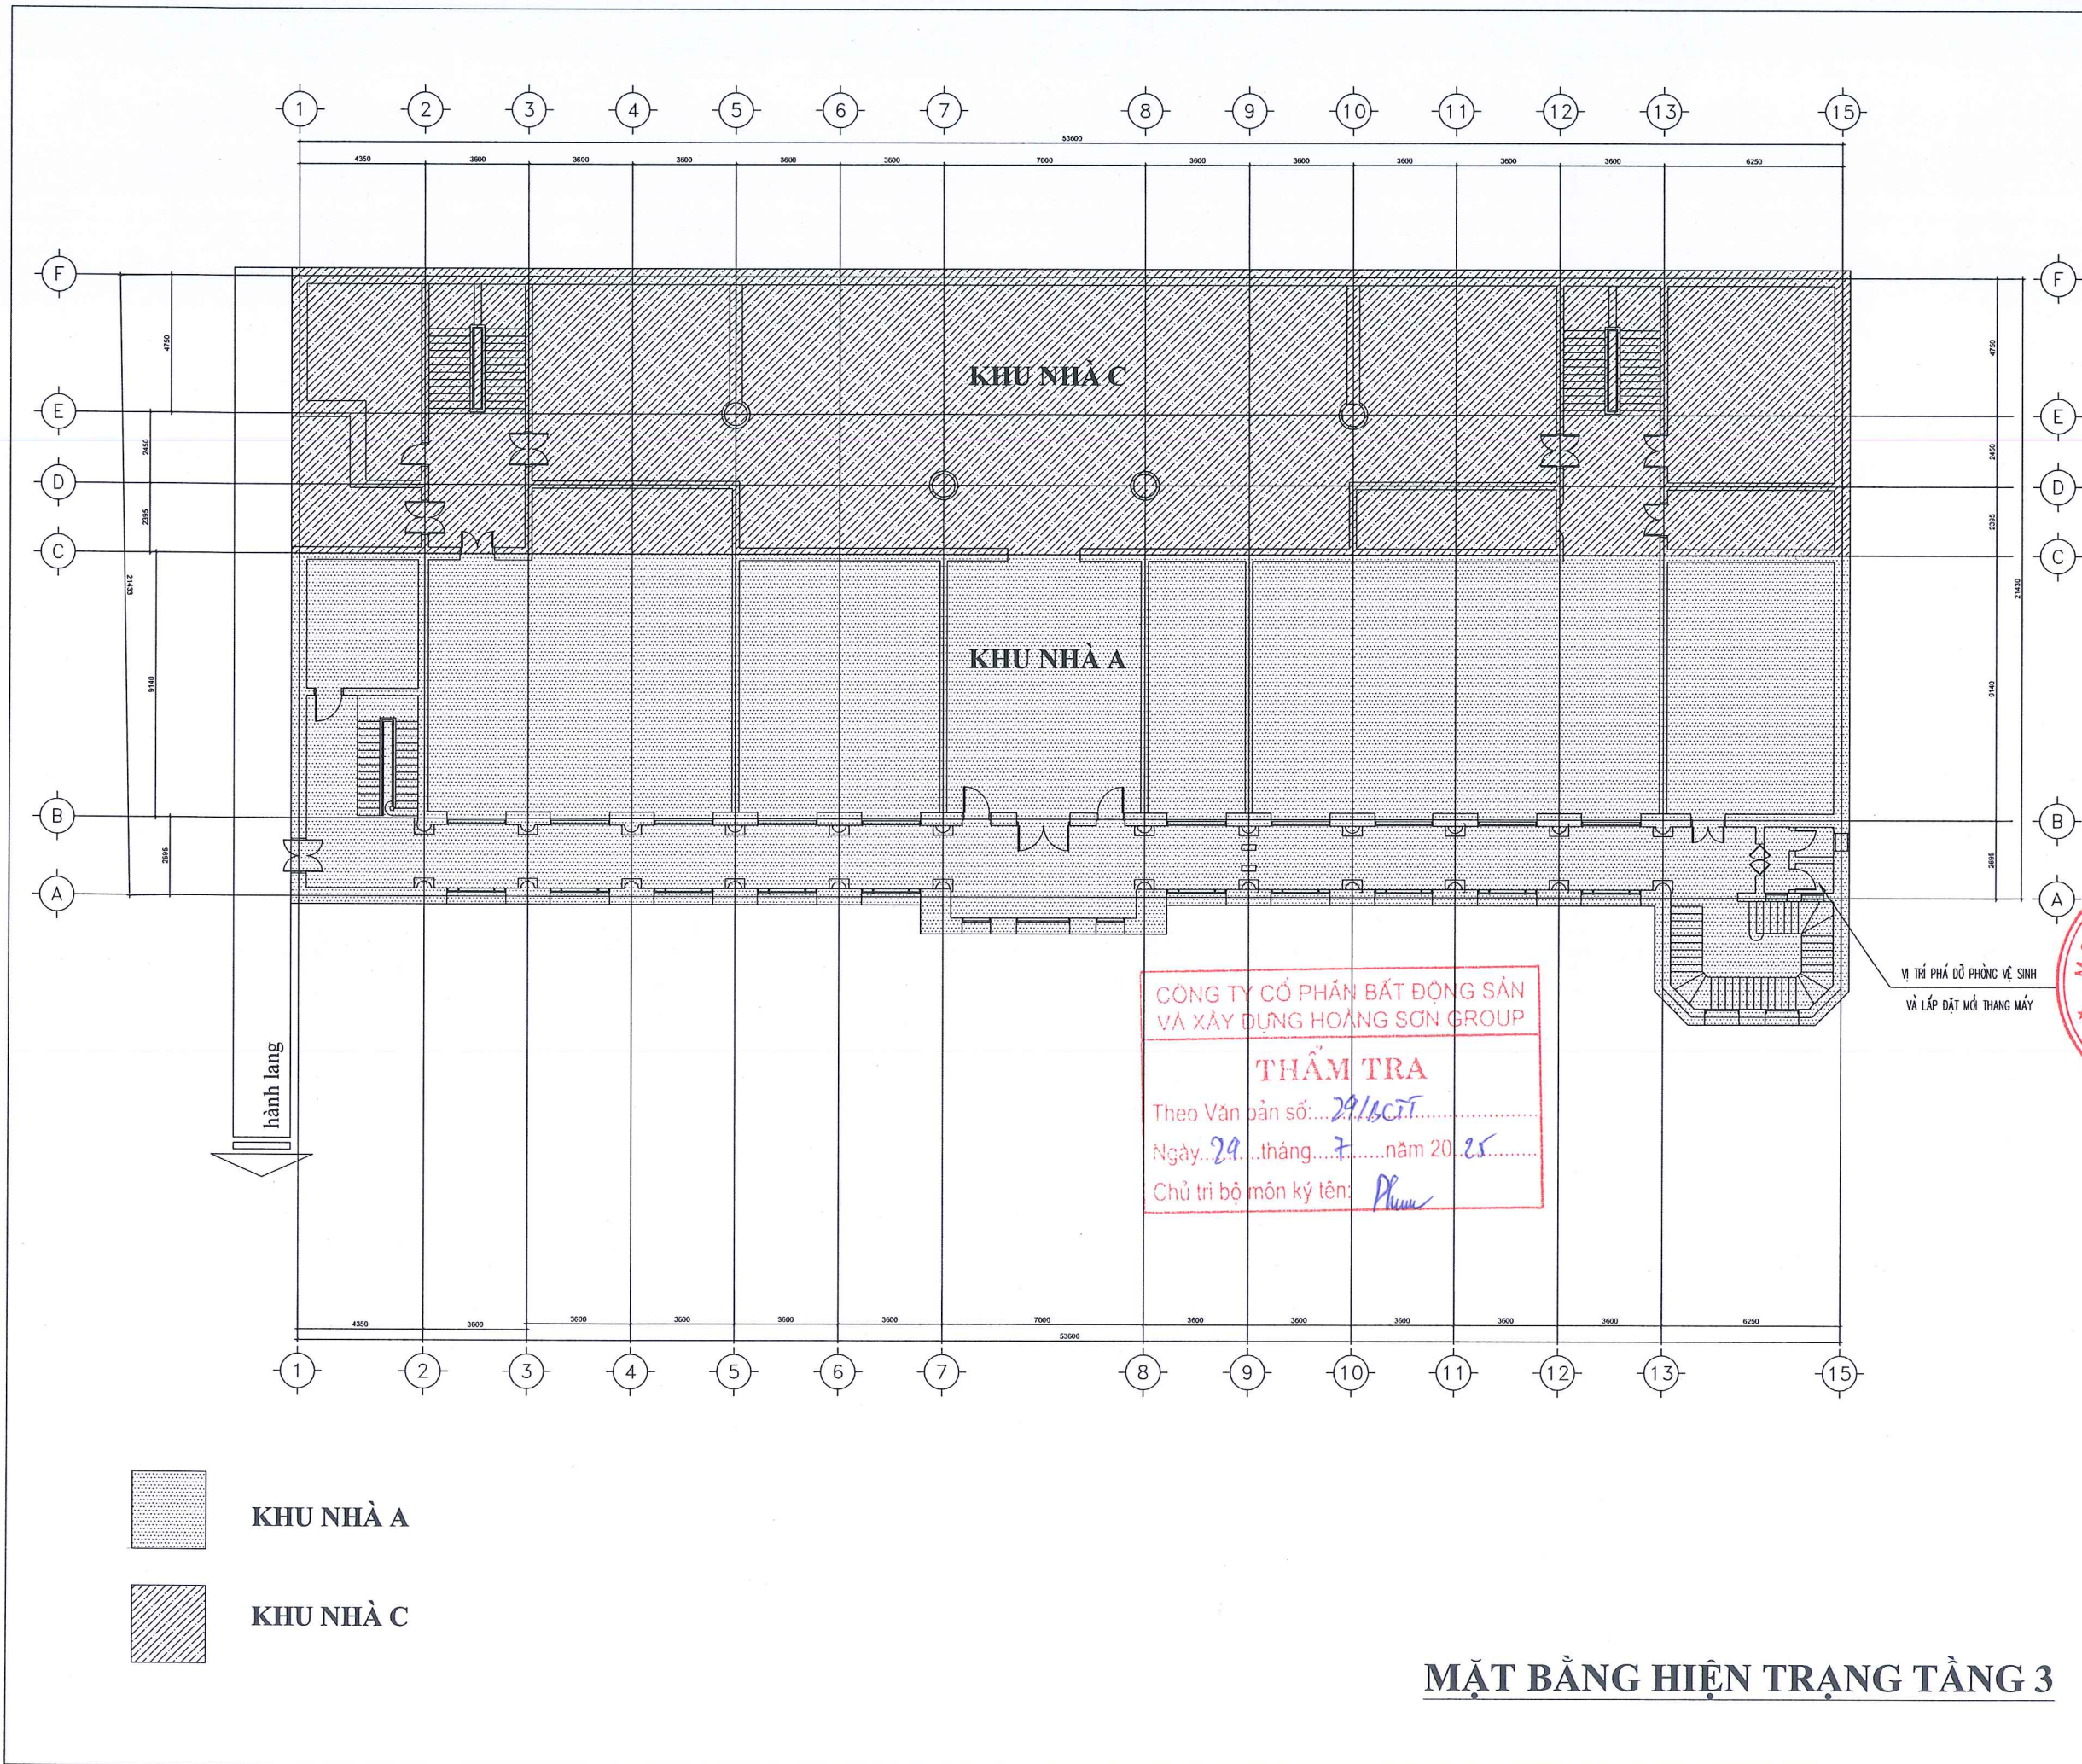KS. NGUYỄN BẮC DŨNG

TÊN BẢN VẼ:
MẶT BẰNG HIỆN TRẠNG TẦNG 2

KHỔ GIẤY A3	TỶ LỆ
NGÀY HOÀN THÀNH ... /2025	BẢN VẼ HT-01



CÔNG TY CỔ PHẦN BẤT ĐỘNG SẢN
VÀ XÂY DỰNG HOÀNG SƠN GROUP

THẨM TRA

Theo Văn bản số: 29/BC.T.....
 Ngày: 29 tháng 7 năm 2025
 Chủ trì bộ môn kỹ thuật: *Phạm*

VỊ TRÍ PHÁ DỠ PHÒNG VỆ SINH
VÀ LẮP DẶT MƠI THANG MÁY

HIỆU CHỈNH			
LẦN	NGÀY	MÔ TẢ	KIỂM
1			
2			
3			
4			
5			

HỒ SƠ THIẾT KẾ

CHỦ ĐẦU TƯ:
BẢO TÀNG MỸ THUẬT VIỆT NAM

DIỆN THOẠI :
CÔNG TRÌNH:

**SỬA CHỮA VÀ LẮP DẶT THANG
MÁY NHÀ A VÀ C CỦA BẢO TÀNG
MỸ THUẬT VIỆT NAM**

ĐỊA ĐIỂM XÂY DỰNG:
SỐ 66, NGUYỄN THÁI HỌC,
PHƯỜNG BA ĐÌNH, TP HÀ NỘI

ĐƠN VỊ THIẾT KẾ:



CÔNG TY CỔ PHẦN XÂY DỰNG VÀ PHÁT TRIỂN
SƠN HÀ
TỔ ĐƠN PHỐ 1/10 - PHƯỜNG SƠN TÂY, TP HÀ NỘI

GIÁM ĐỐC
K.S. ĐẠO VĂN SƠN

(Red circular stamp: M.S.D.N. CÔNG TY CỔ PHẦN XÂY DỰNG VÀ PHÁT TRIỂN SƠN HÀ THÀNH PHỐ HÀ NỘI)

CHỦ NHIỆM DỰ ÁN:
(Signature)
K.S. NGUYỄN HUY NGỌC

CHỦ TRÌ THIẾT KẾ:
(Signature)
K.T.S. NGUYỄN THỊ HANH


CÁN BỘ THIẾT KẾ:
(Signature)
K.T.S. NGUYỄN HỮU SỸ

QUẢN LÝ KỸ THUẬT:
(Signature)
K.S. NGUYỄN BẮC DŨNG

TÊN BẢN VẼ:
MẶT BẰNG HIỆN TRẠNG TẦNG 3

KHỔ GIẤY A3	TỶ LỆ
NGÀY HOÀN THÀNH ... /2025	BẢN VẼ HT-02

MẶT BẰNG HIỆN TRẠNG TẦNG 3

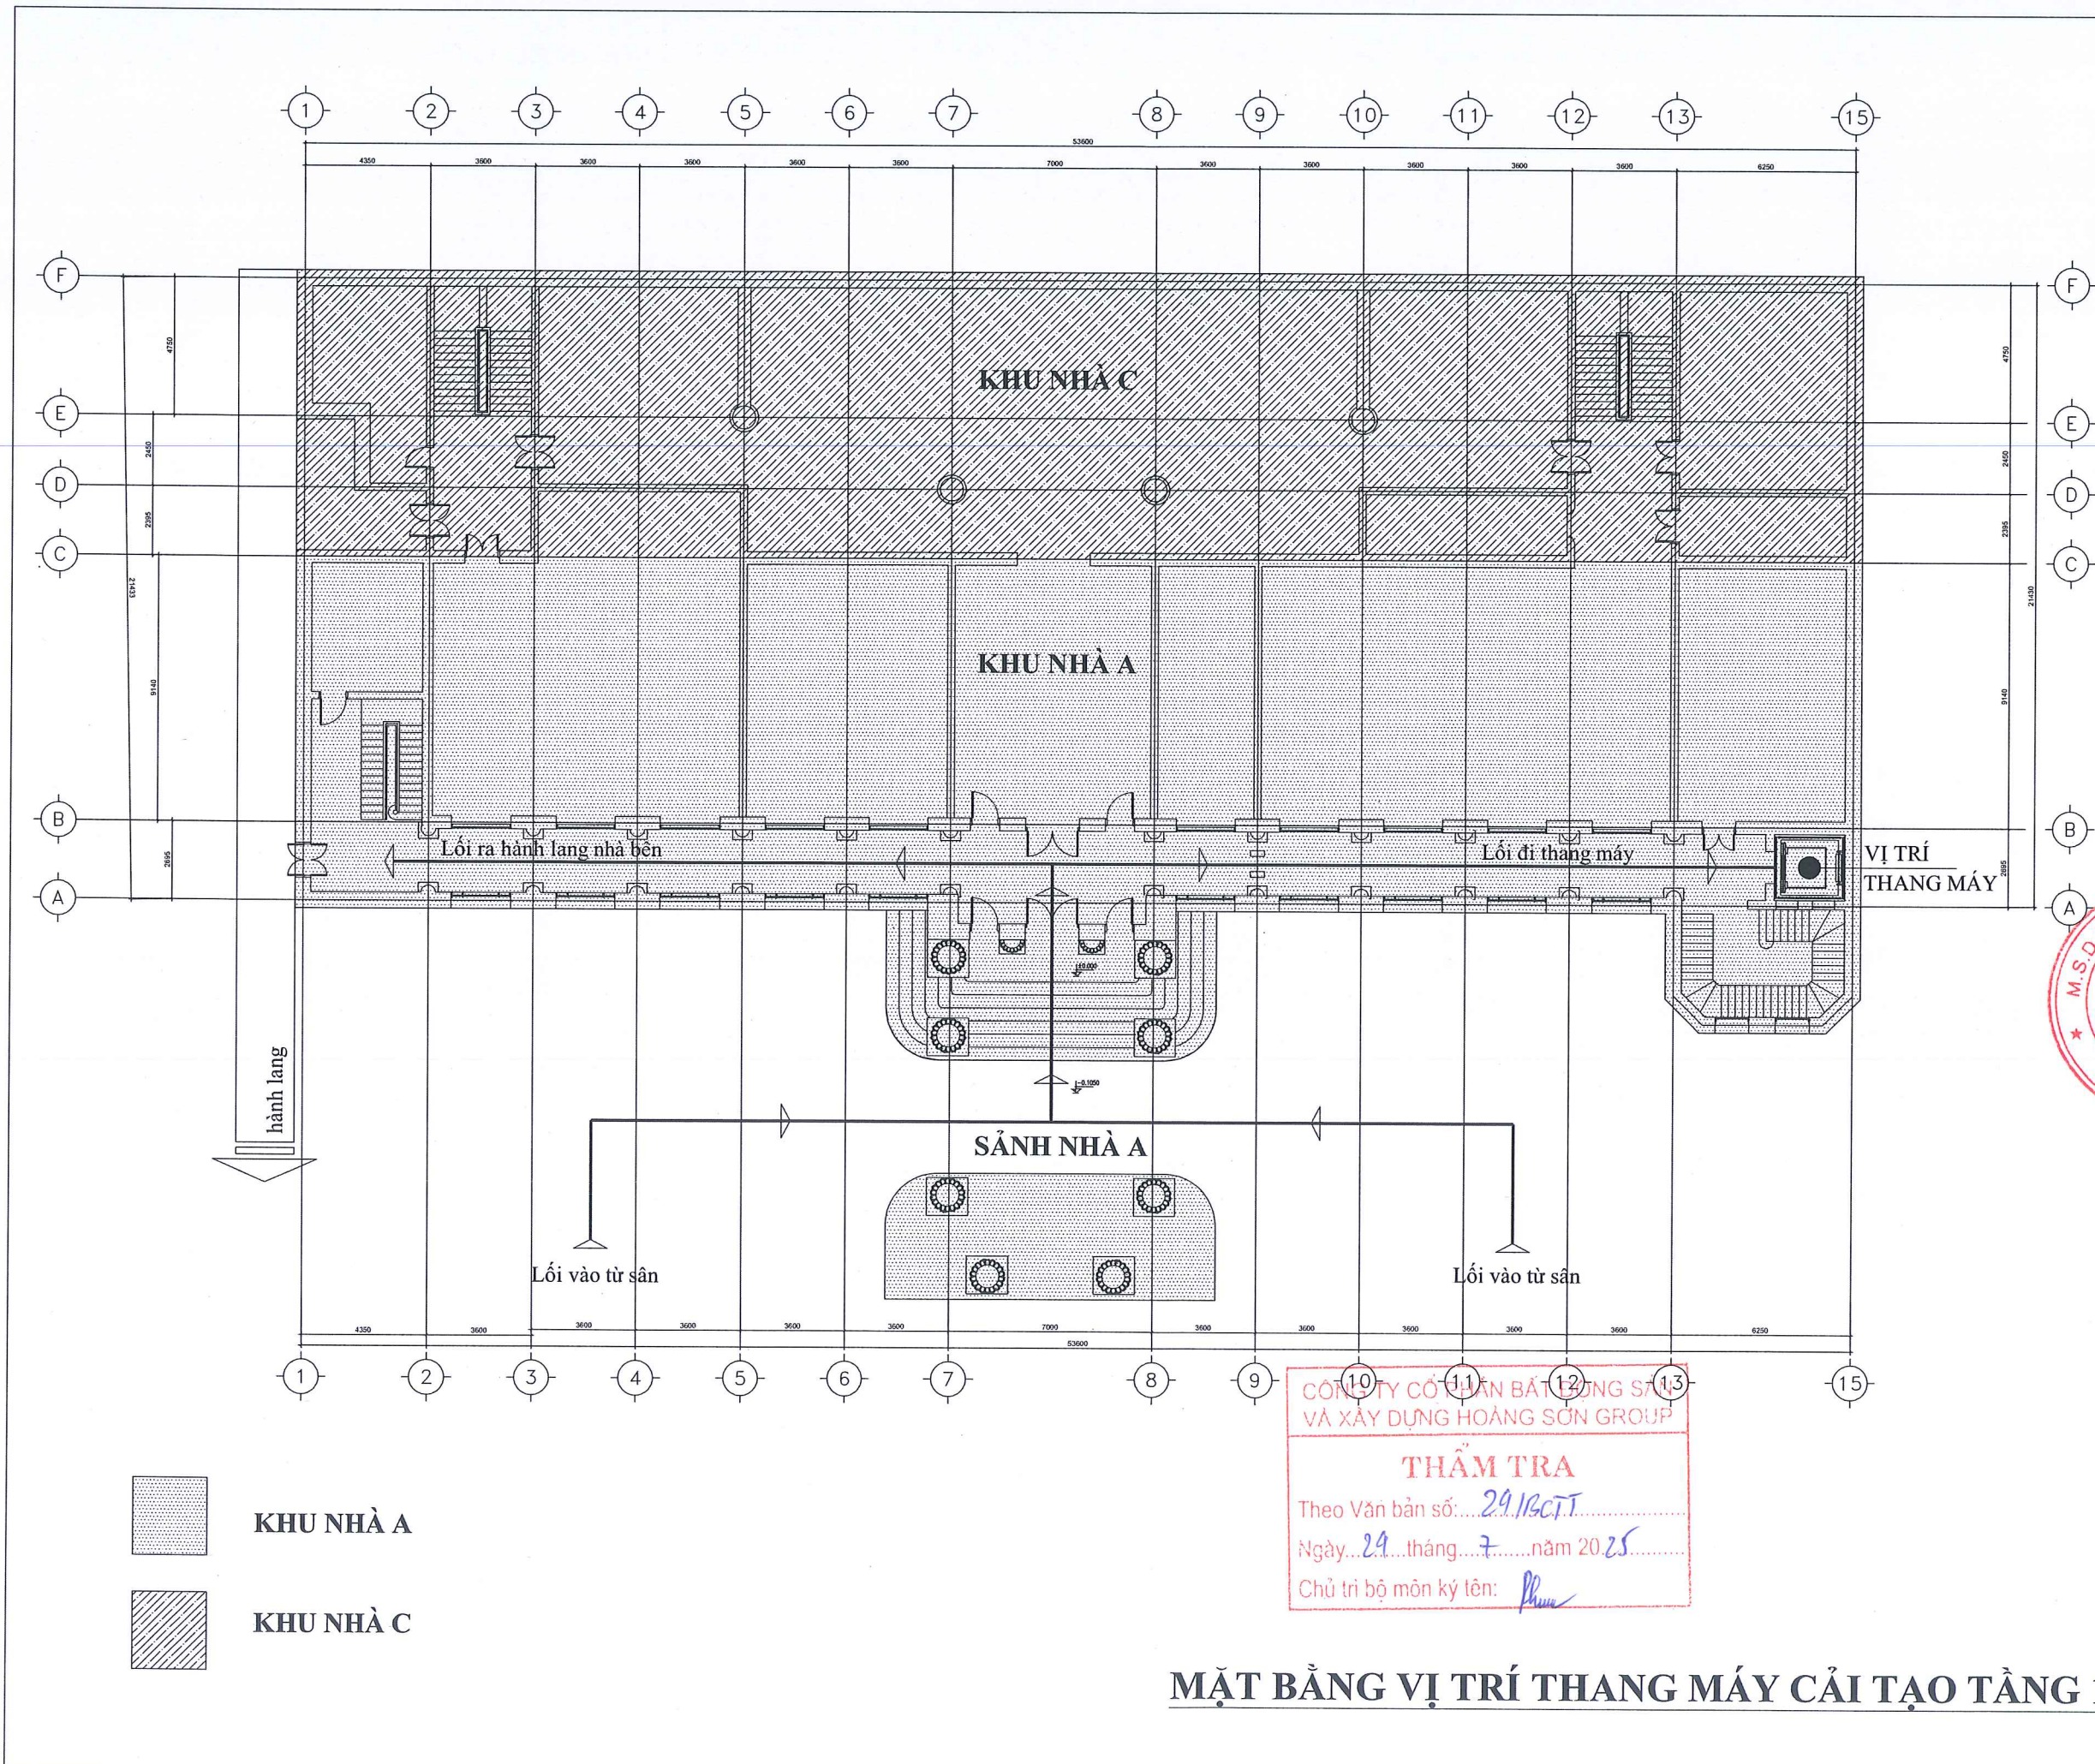

HIỆU CHỈNH			
LẦN	NGÀY	MÔ TẢ	KIỂM
1			
2			
3			
4			
5			

HỒ SƠ THIẾT KẾ

CHỦ ĐẦU TƯ:
BẢO TÀNG MỸ THUẬT VIỆT NAM

DIỆN THOẠI:
CÔNG TRÌNH:

SỬA CHỮA VÀ LẮP ĐẶT THANG MÁY NHÀ A VÀ C CỦA BẢO TÀNG MỸ THUẬT VIỆT NAM

ĐỊA ĐIỂM XÂY DỰNG:
SỐ 66, NGUYỄN THÁI HỌC,
PHƯỜNG BA ĐÌNH, TP HÀ NỘI

ĐƠN VỊ THIẾT KẾ:



CÔNG TY CỔ PHẦN XÂY DỰNG VÀ PHÁT TRIỂN SƠN HÀ
TỔ ĐƠN PHỐI: AN MỘ - PHƯỜNG SON TÂY, TP HÀ NỘI

GIÁM ĐỐC
K.S. ĐÀO VĂN SƠN
CHỦ NHIỆM DỰ ÁN:

K.S. NGUYỄN HUY NGỌC
CHỦ TRÌ THIẾT KẾ:

K.T.S. NGUYỄN THỊ HANH
CÁN BỘ THIẾT KẾ:

K.T.S. NGUYỄN HỮU SỸ
QUẢN LÝ KỸ THUẬT:

K.S. NGUYỄN BẮC ĐÔNG
TÊN BẢN VẼ:

MẶT BẰNG VỊ TRÍ THANG MÁY CẢI TẠO TẦNG 1

KHỔ GIẤY A3	TỶ LỆ
NGÀY HOÀN THÀNH ... /2025	BẢN VẼ CT-00

CÔNG TY CỔ PHẦN BẮC ĐÔNG SƠN VÀ XÂY DỰNG HOÀNG SƠN GROUP


THẨM TRA

Theo Văn bản số: 29/13CT

Ngày: 29 tháng 7 năm 2025

Chủ trì bộ môn kỹ tên: *Phan*

MẶT BẰNG VỊ TRÍ THANG MÁY CẢI TẠO TẦNG 1

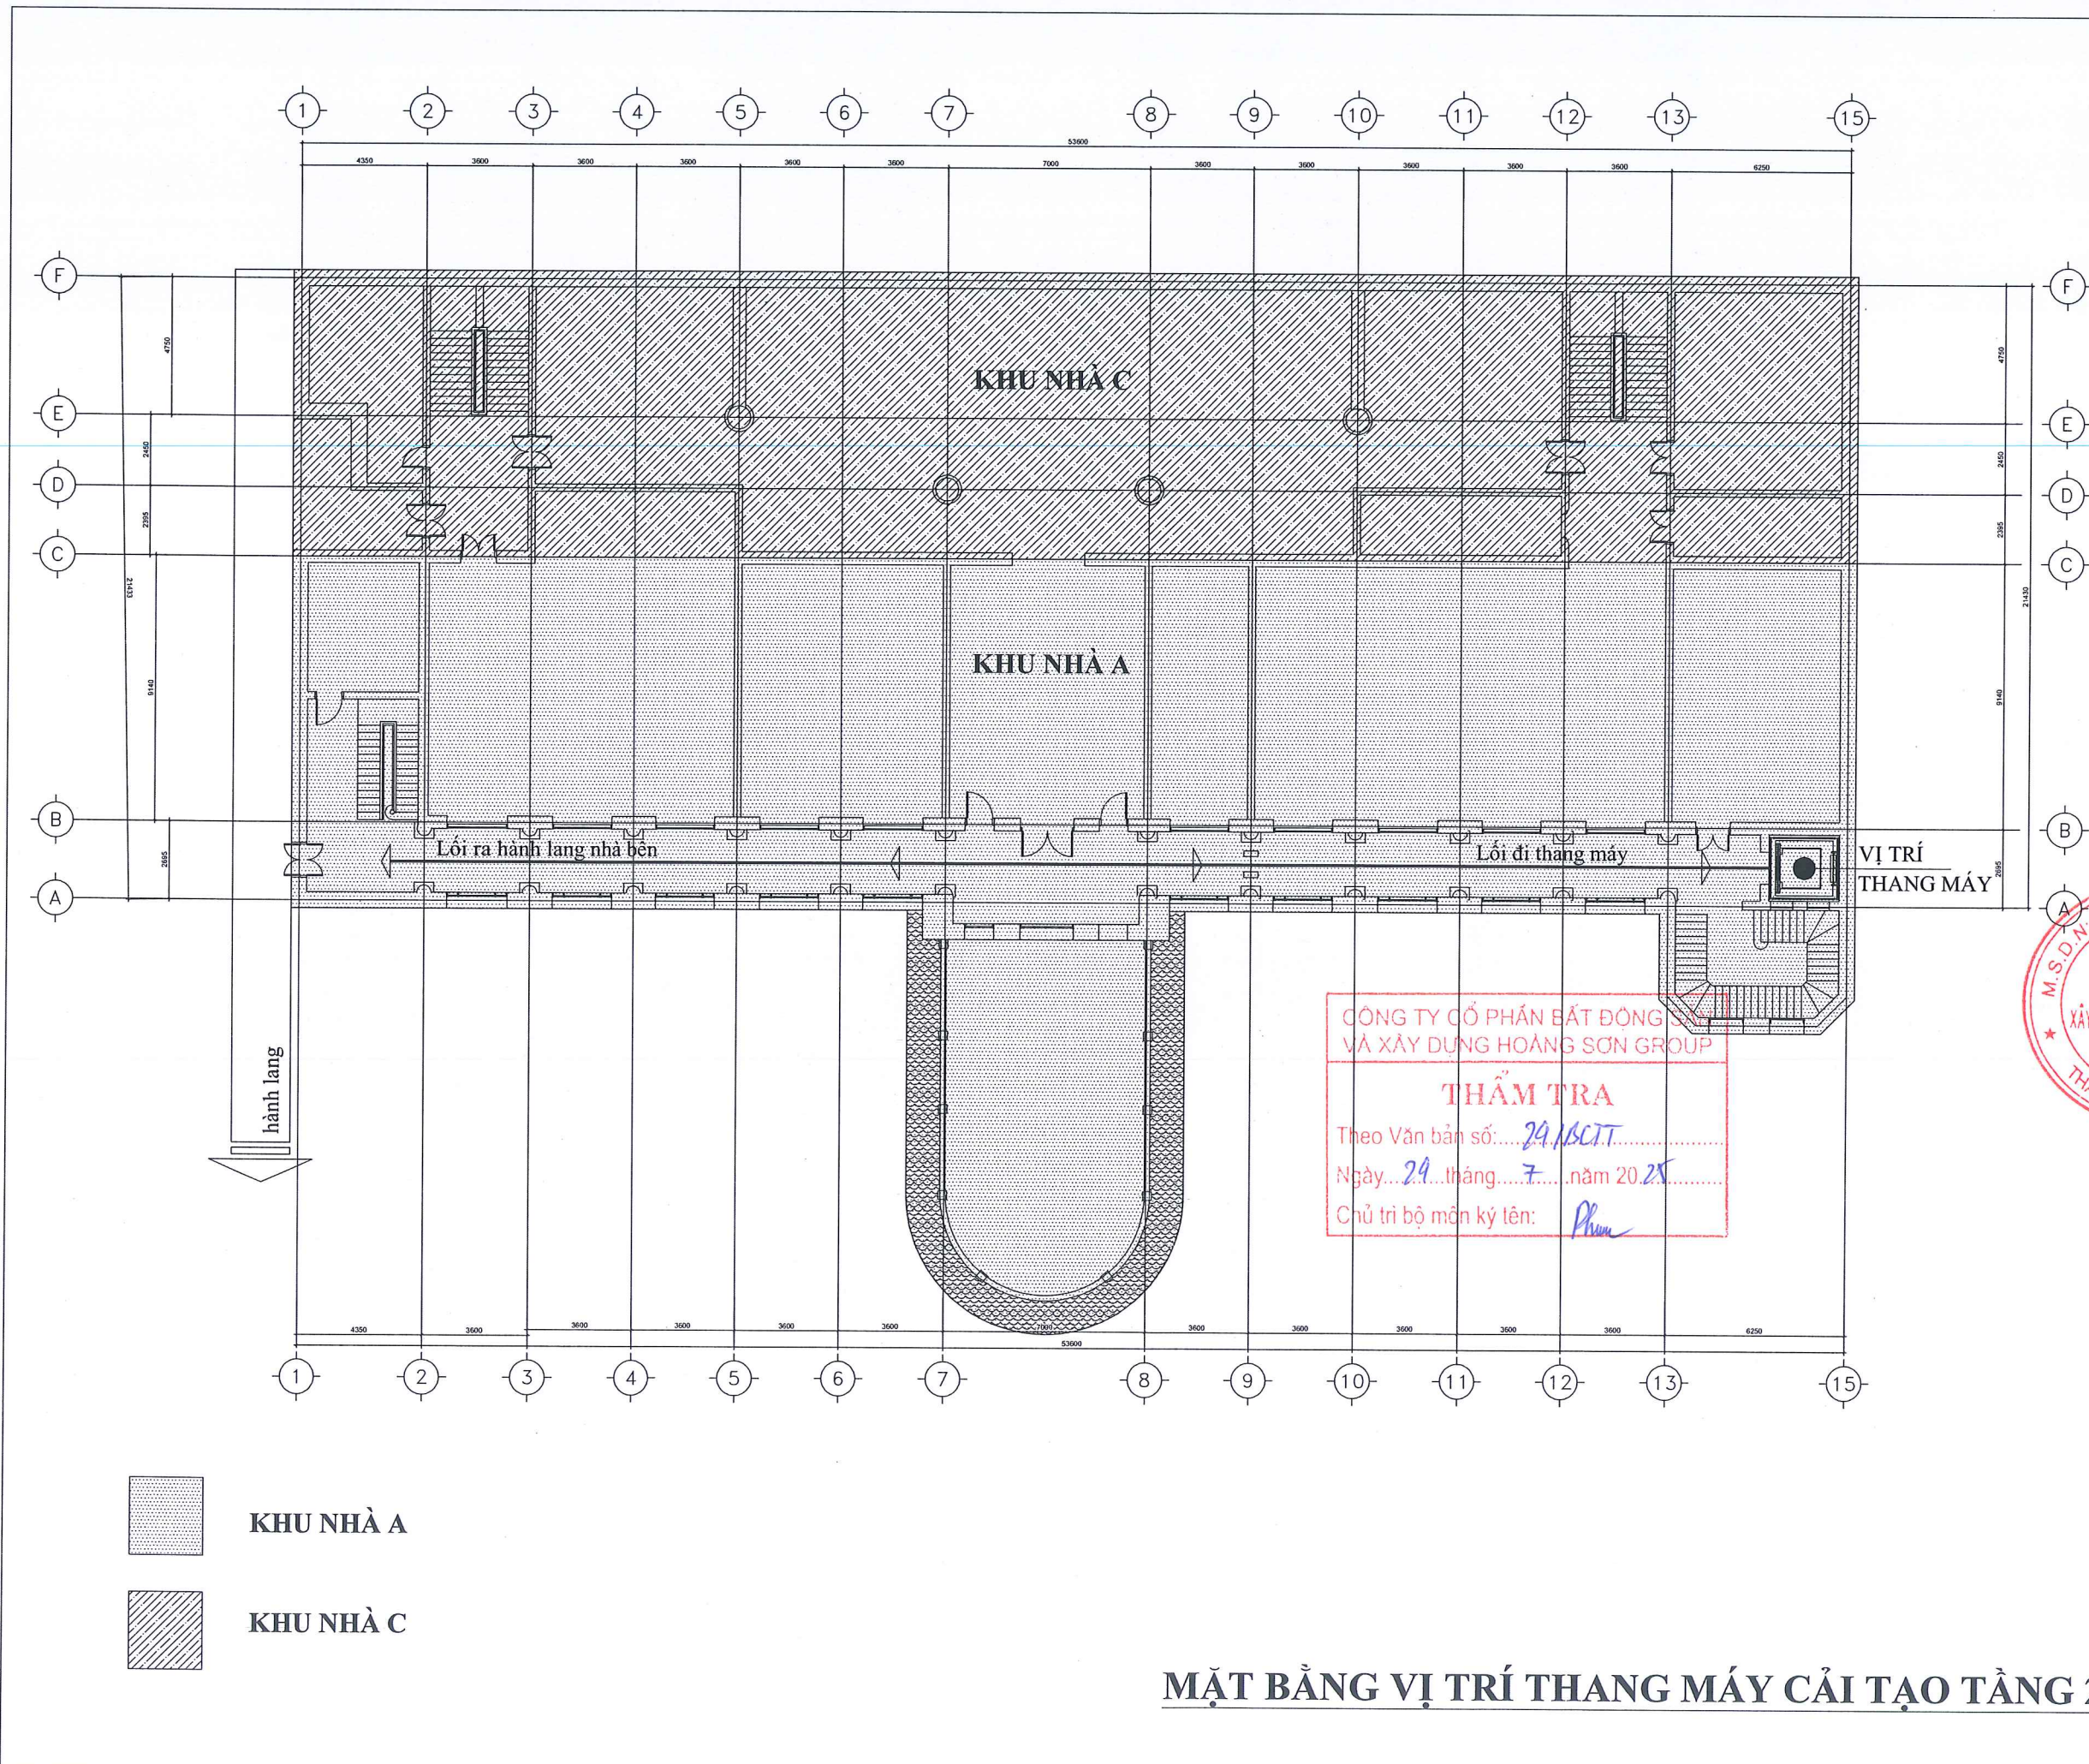

CÔNG TY CỔ PHẦN BẤT ĐỘNG
 VÀ XÂY DỰNG HOÀNG SƠN GROUP
THẨM TRA
 Theo Văn bản số: 29/BC.TT.
 Ngày: 29 tháng 7 năm 2025
 Chủ trì bộ môn ký tên: *Phan*

HIỆU CHỈNH			
LẦN	NGÀY	MÔ TẢ	KIỂM
1			
2			
3			
4			
5			

HỒ SƠ THIẾT KẾ
 CHỦ ĐẦU TƯ:
BẢO TÀNG MỸ THUẬT VIỆT NAM
 ĐIỆN THOẠI:
 CÔNG TRÌNH:
**SỬA CHỮA VÀ LẮP ĐẶT THANG
 MÁY NHÀ A VÀ C CỦA BẢO TÀNG
 MỸ THUẬT VIỆT NAM**

ĐỊA ĐIỂM XÂY DỰNG:
 SỐ 66, NGUYỄN THÁI HỌC,
 PHƯỜNG BA ĐÌNH, TP HÀ NỘI
 ĐƠN VỊ THIẾT KẾ:

 CÔNG TY CỔ PHẦN XÂY DỰNG
 VÀ PHÁT TRIỂN SƠN HÀ
 TỔ ĐÀN PHỐ THẠM - PHƯỜNG SƠN TÂY, TP HÀ NỘI

GIÁM ĐỐC

 Ông. ĐÀO VĂN SƠN
 CHỦ NHIỆM DỰ ÁN:

KS. NGUYỄN HUY NGỌC
 CHỦ TRÌ THIẾT KẾ:

 KTS. NGUYỄN THỊ HẠNH
 CÁN BỘ THIẾT KẾ:


 KTS. NGUYỄN HỮU SỸ
 QUẢN LÝ KỸ THUẬT:



 KS. NGUYỄN BẮC DŨNG
 TÊN BẢN VẼ:

**MẶT BẰNG VỊ TRÍ
 THANG MÁY CẢI
 TẠO TẦNG 2**

KHỔ GIẤY A3	TỶ LỆ
NGÀY HOÀN THÀNH ... /2025	BẢN VẼ CT-01

MẶT BẰNG VỊ TRÍ THANG MÁY CẢI TẠO TẦNG 2

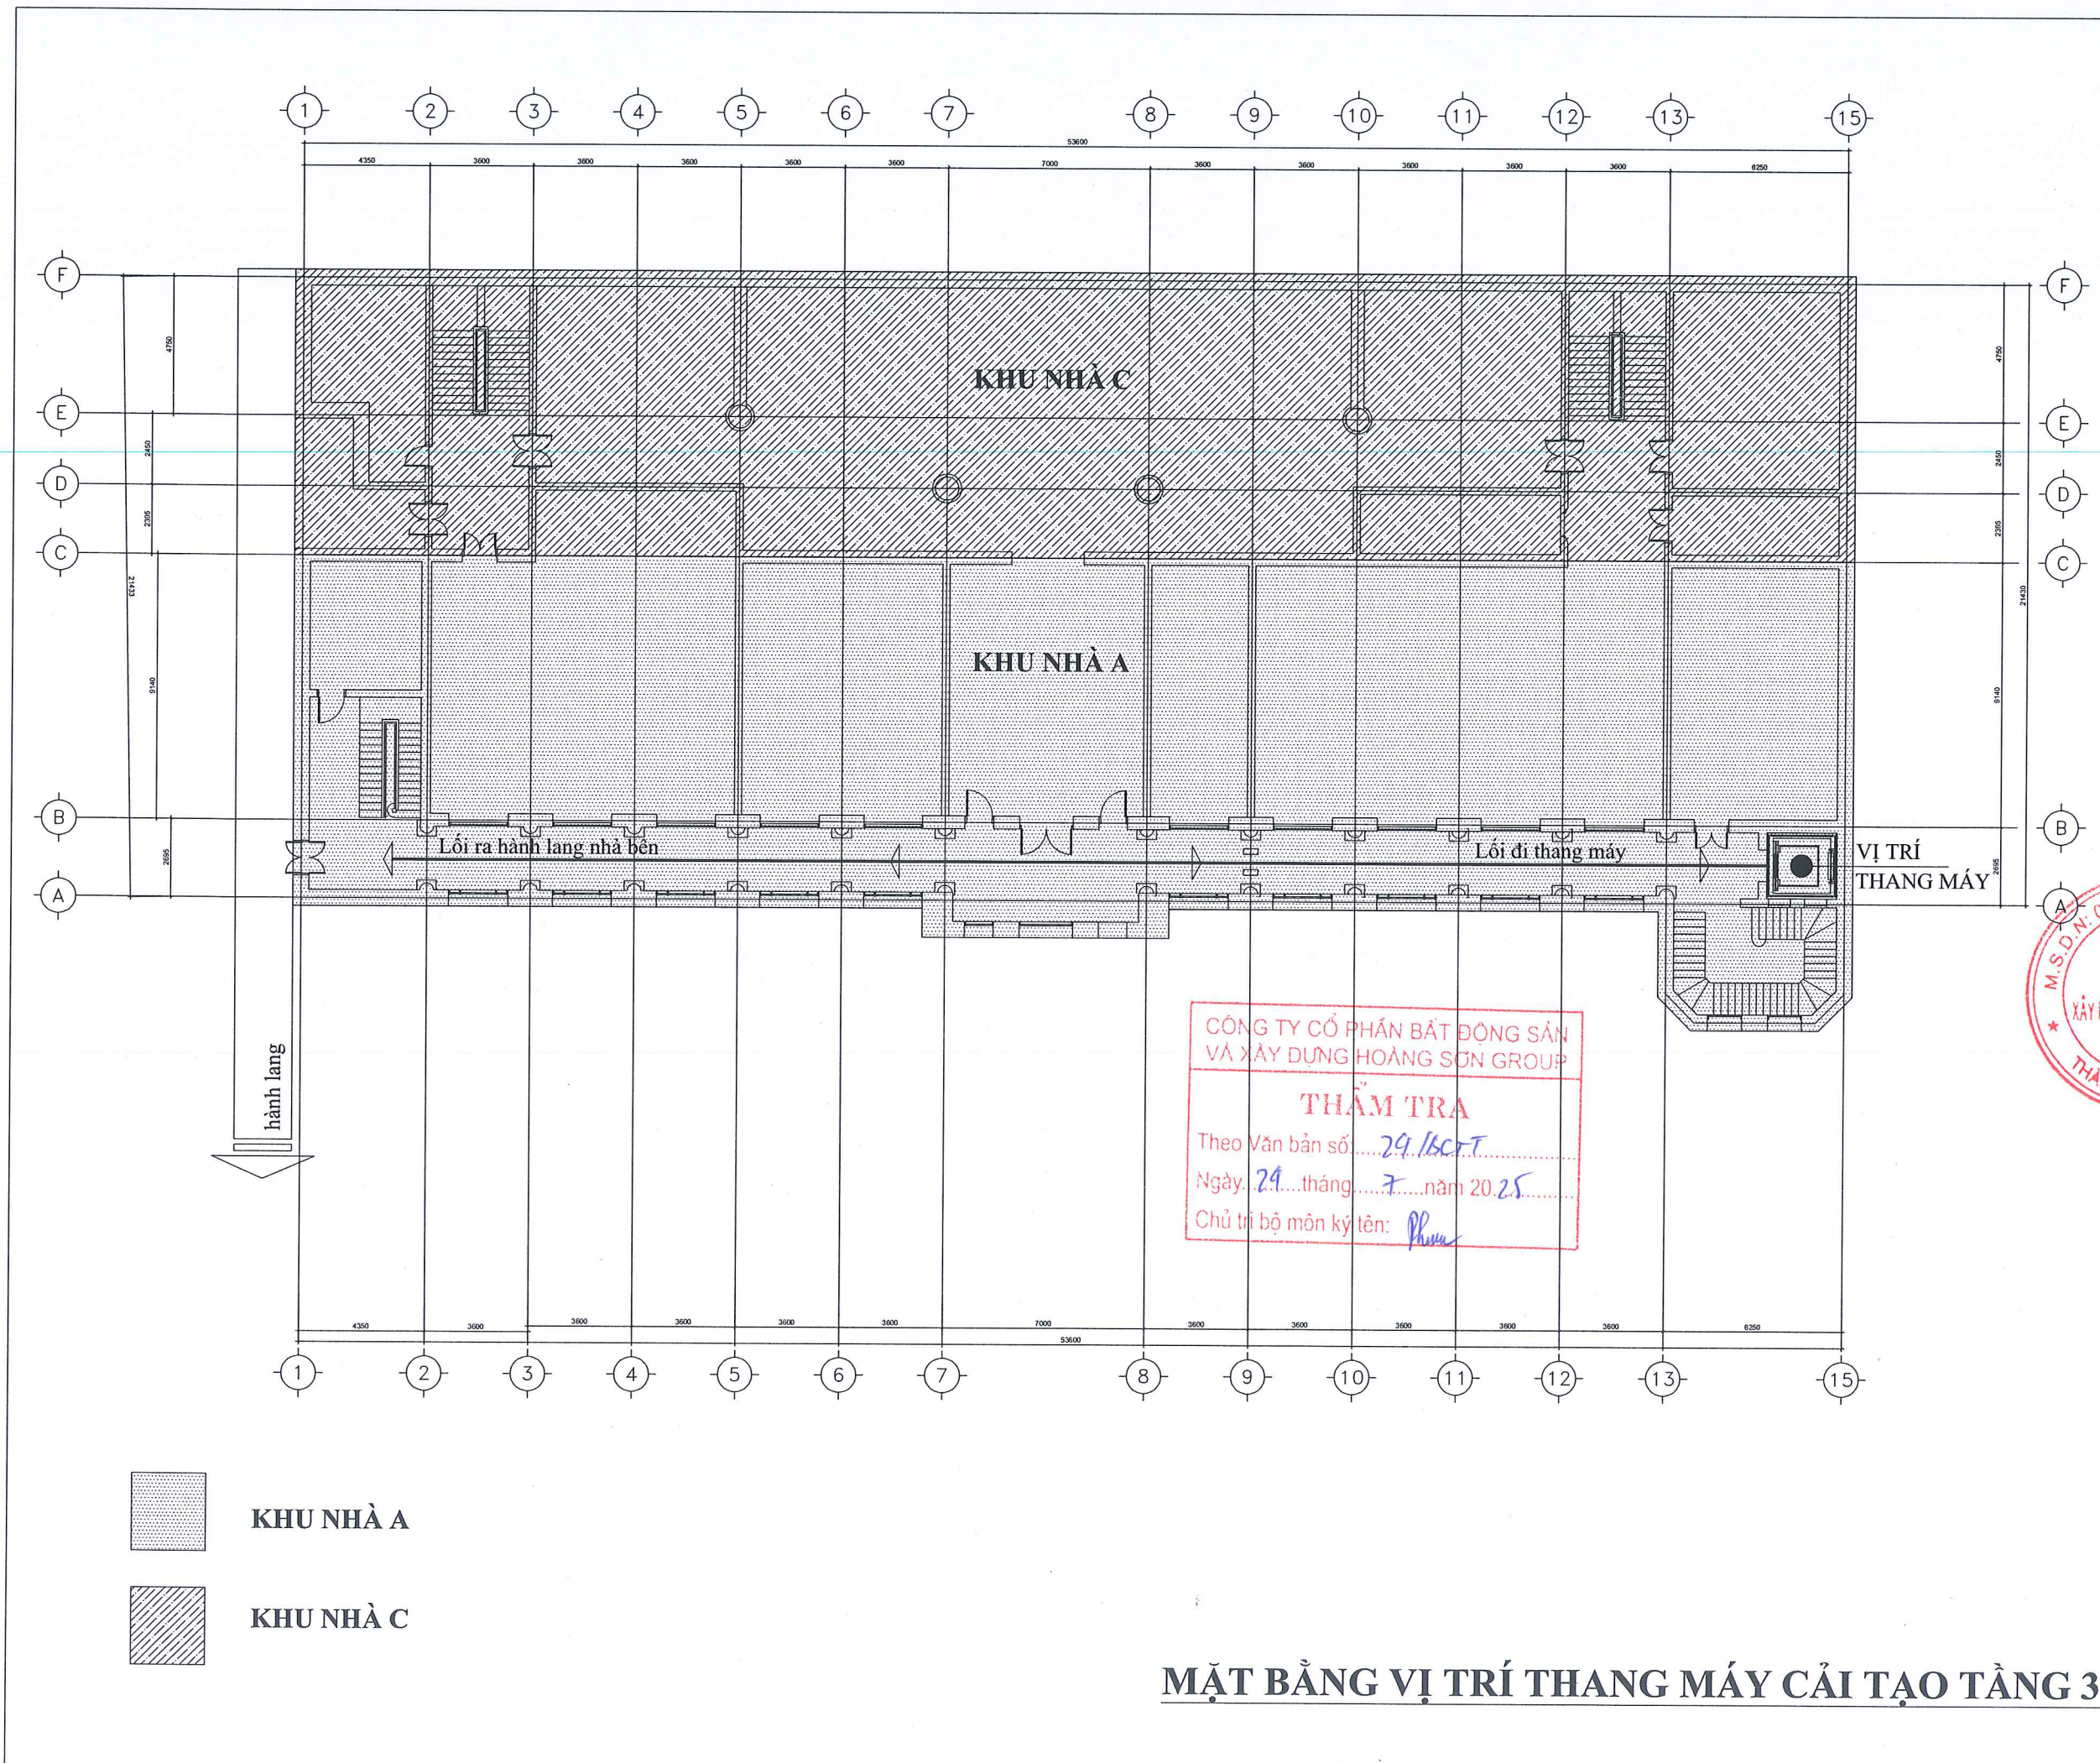

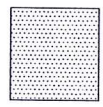 KHU NHÀ A
 KHU NHÀ C

MẶT BẰNG VỊ TRÍ THANG MÁY CẢI TẠO TẦNG 3

HIỆU CHỈNH			
LẦN	NGÀY	MÔ TẢ	KIỂM
1			
2			
3			
4			
5			


HỒ SƠ THIẾT KẾ

CHỦ ĐẦU TƯ:
BẢO TÀNG MỸ THUẬT VIỆT NAM


DIỆN THOẠI :
CÔNG TRÌNH:


SỬA CHỮA VÀ LẮP ĐẶT THANG MÁY NHÀ A VÀ C CỦA BẢO TÀNG MỸ THUẬT VIỆT NAM


ĐỊA ĐIỂM XÂY DỰNG:
Số 66, NGUYỄN THÁI HỌC, PHƯỜNG BA ĐÌNH, TP HÀ NỘI


ĐƠN VỊ THIẾT KẾ:

CÔNG TY CỔ PHẦN XÂY DỰNG VÀ PHÁT TRIỂN SƠN HÀ
 TÊN ĐƠN VỊ: SƠN HÀ - PHƯỜNG SƠN TÂY, TP HÀ NỘI

CHỨC VỤ: GIÁM ĐỐC
 K.S. ĐÀO VĂN SƠN

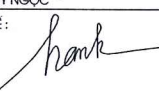CHỦ NHIỆM DỰ ÁN:

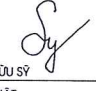 K.S. NGUYỄN HUY NGỌC

CHỦ TRÌ THIẾT KẾ:

 K.S. NGUYỄN THỊ HẠNH

CÁN BỘ THIẾT KẾ:

 K.S. NGUYỄN HỮU SỸ

QUẢN LÝ KỸ THUẬT:

 K.S. NGUYỄN BẮC DŨNG


TÊN BẢN VẼ:
MẶT BẰNG VỊ TRÍ THANG MÁY CẢI TẠO TẦNG 3

KHỔ GIẤY A3	TỶ LỆ
NGÀY HOÀN THÀNH /2025	BẢN VẼ CT-02




HIỆN TRẠNG


HÀ NỘI 2025

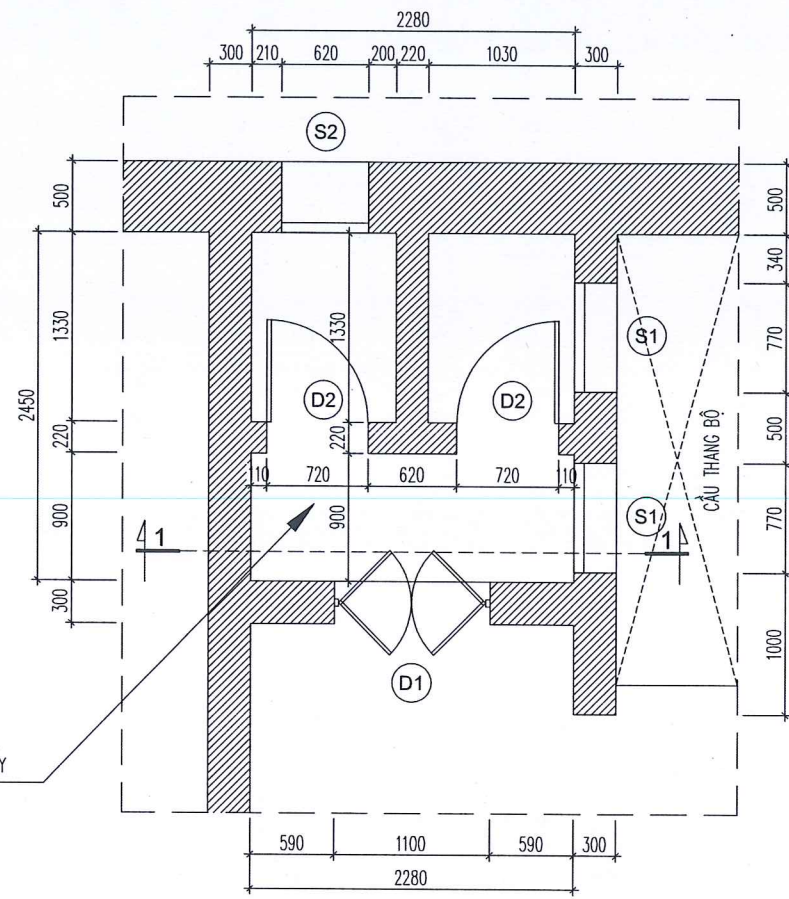

MẶT BẰNG TẦNG 1 NHÀ A (HIỆN TRẠNG)

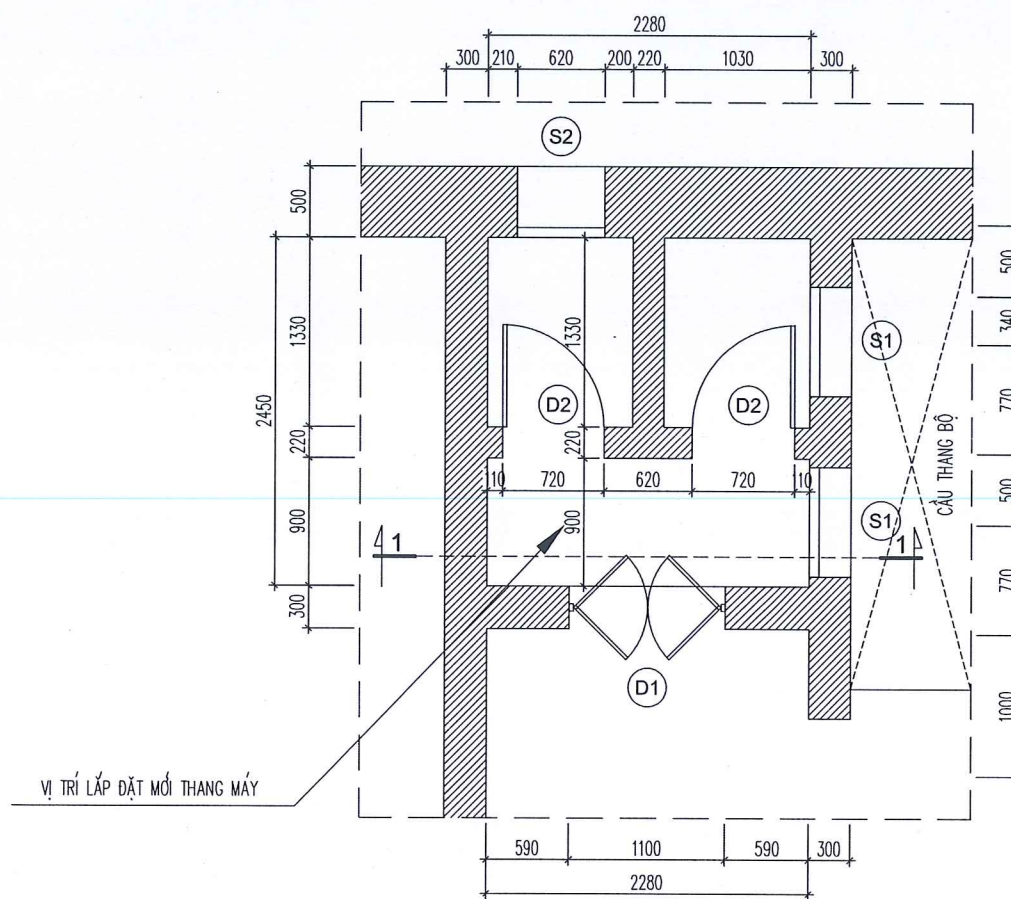

MẶT BẰNG TẦNG 2 NHÀ A (HIỆN TRẠNG)

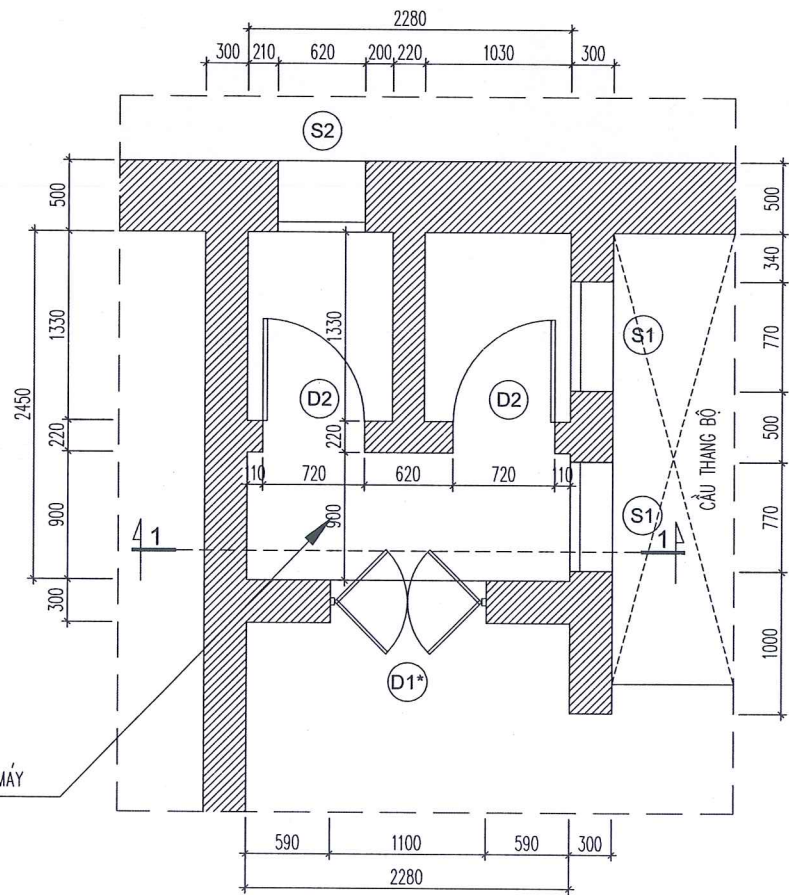

MẶT BẰNG TẦNG 3 NHÀ A (HIỆN TRẠNG)

CÔNG TY CỔ PHẦN BẤT ĐỘNG SẢN
VÀ XÂY DỰNG HOÀNG SƠN GROUP

THẨM TRA

Theo Văn bản số: 29/BC.T
Ngày: 29 tháng 7 năm 2025
Chủ trì bộ môn ký tên: *Phan*

THÔNG SỐ CỬA				
TÊN CỬA	KÍCH THƯỚC	SL	CHUNG LOẠI	GHI CHÚ
D1	KT: 1100 X 2450	02	CỬA GỖ	
D1*	KT: 1100 X 2040	01	CỬA GỖ	
D2	KT: 720 X 2180	06	CỬA NHỰA LÕI THÉP	
S1	KT: 770 X 2250	06	CỬA GỖ	
S2	KT: 620 X 2470	03	CỬA GỖ	

HIỆU CHỈNH			
LẦN	NGÀY	MÔ TẢ	KIỂM
1			
2			
3			
4			
5			

HỒ SƠ THIẾT KẾ

CHỦ ĐẦU TƯ:
BẢO TÀNG MỸ THUẬT VIỆT NAM

DIỆN THOẠI:
CÔNG TRÌNH:

SỬA CHỮA VÀ LẮP ĐẶT THANG MÁY NHÀ A VÀ C CỦA BẢO TÀNG MỸ THUẬT VIỆT NAM

ĐỊA ĐIỂM XÂY DỰNG:
SỐ 66, NGUYỄN THÁI HỌC,
PHƯỜNG BA ĐÌNH, TP HÀ NỘI

ĐƠN VỊ THIẾT KẾ:



CÔNG TY CỔ PHẦN XÂY DỰNG VÀ PHÁT TRIỂN SƠN HÀ
TỔ ĐƠN PHỐ 1-ÁI MÔ - PHƯỜNG SƠN TÂY - TP HÀ NỘI

GIÁM ĐỐC

KS. ĐÀO VĂN SƠN
CHỦ NHIỆM DỰ ÁN:

KS. NGUYỄN HUY NGỌC
CHỦ TRÌ THIẾT KẾ:

KTS. NGUYỄN THỊ HẠNH
CÁN BỘ THIẾT KẾ:

KTS. NGUYỄN HỮU SỸ
QUẢN LÝ KỸ THUẬT:

KS. NGUYỄN BẮC ĐÔNG

TÊN BẢN VẼ:
MẶT BẰNG HIỆN TRẠNG NHÀ A

KHỔ GIẤY: **A3** TỶ LỆ:

NGÀY HOÀN THÀNH: **.... /2025** BẢN VẼ: **HT-01**



TẦNG MÁI

NỀN BTCT MÁI

+13.20

TRẦN BTCT VỆ SINH

TẦNG 3

NỀN BTCT VỆ SINH

+8.800

TRẦN BTCT VỆ SINH

TẦNG 2

NỀN BTCT VỆ SINH

+4.400

TRẦN BTCT VỆ SINH

TẦNG 1

NỀN BT VỆ SINH

± 0.000

MẶT CẮT A-A

CÔNG TY CỔ PHẦN BẤT ĐỘNG SẢN
VÀ XÂY DỰNG HOÀNG SƠN GROUP

THẨM TRA

Theo Văn bản số: 2916CTT

Ngày: 29 tháng 7 năm 2025

Chủ trì bộ môn ký tên: *Phan*

+13.20

+8.800

+4.400

± 0.000

MẶT ĐỨNG

HIỆU CHỈNH

LẦN	NGÀY	MÔ TẢ	KIỂM
1			
2			
3			
4			
5			

HỒ SƠ THIẾT KẾ

CHỦ ĐẦU TƯ:

BẢO TÀNG MỸ THUẬT VIỆT NAM

DIỆN THOẠI:

CÔNG TRÌNH:

SỬA CHỮA VÀ LẮP ĐẶT THANG
MÁY NHÀ A VÀ C CỦA BẢO TÀNG
MỸ THUẬT VIỆT NAM

ĐỊA ĐIỂM XÂY DỰNG:

SỐ 66, NGUYỄN THÁI HỌC,
PHƯỜNG BA ĐÌNH, TP HÀ NỘI

ĐƠN VỊ THIẾT KẾ:



CÔNG TY CỔ PHẦN XÂY DỰNG
VÀ PHÁT TRIỂN SƠN HÀ

TỔ ĐƠN THỰC AN MỞ - PHƯỜNG SƠN TÂY - TP HÀ NỘI

GIÁM ĐỐC



KS. ĐÀO VĂN SƠN

ĐƠN NHIỆM VỤ AN:

KS. NGUYỄN HUY NGỌC

CHỦ TRÌ THIẾT KẾ:

KTS. NGUYỄN THỊ HANH

CÁN BỘ THIẾT KẾ:

KTS. NGUYỄN HỮU SỸ

QUẢN LÝ KỸ THUẬT:

KS. NGUYỄN BẮC ĐÔNG

TÊN BẢN VẼ:

MẶT CẮT A-A
MẶT ĐỨNG
HIỆN TRẠNG

KHỔ GIẤY

A3

NGÀY HOÀN THÀNH

... /2025

TỶ LỆ


BẢN VẼ

HT-02




PHÁ DỠ


HÀ NỘI 2025

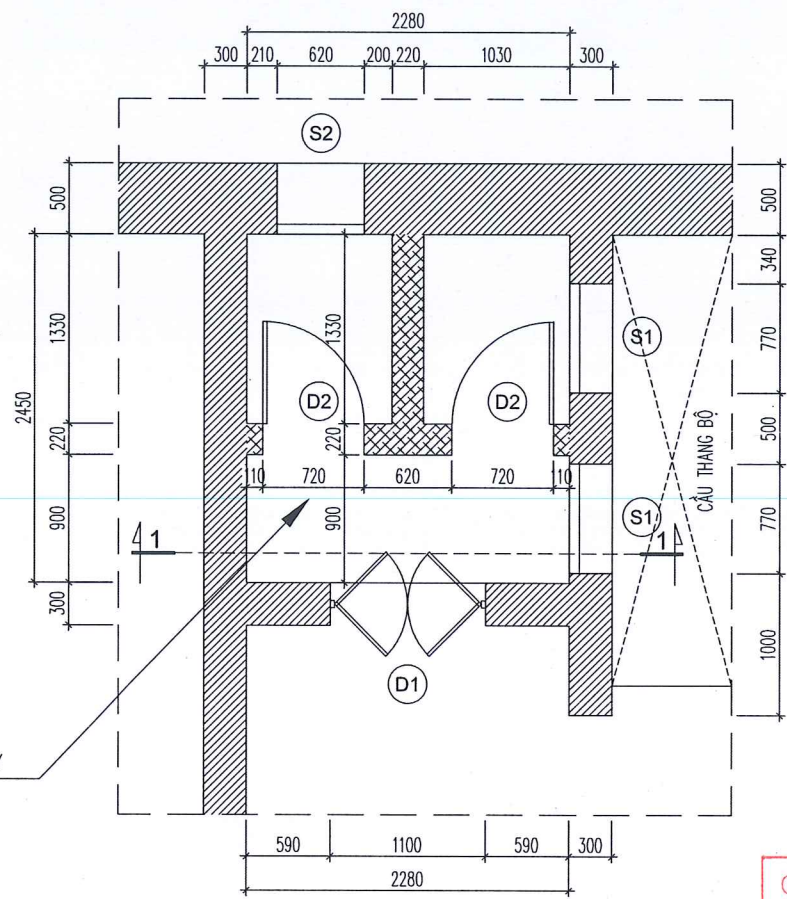

MẶT BẰNG TẦNG 1 NHÀ A (PHÁ DỠ)

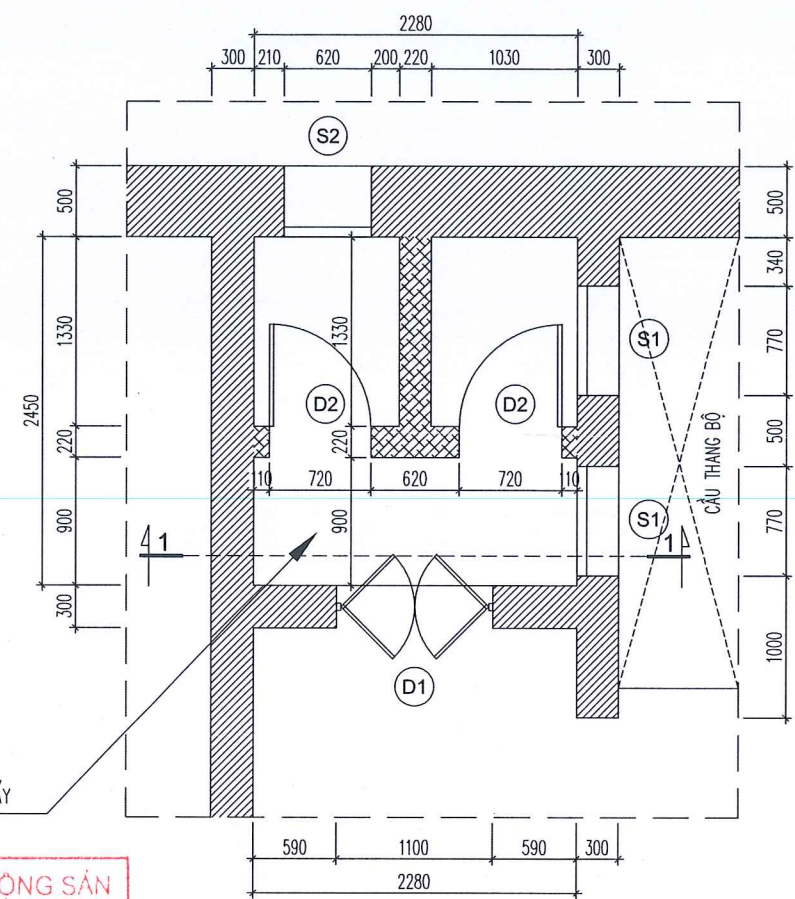

MẶT BẰNG TẦNG 2 NHÀ A (PHÁ DỠ)

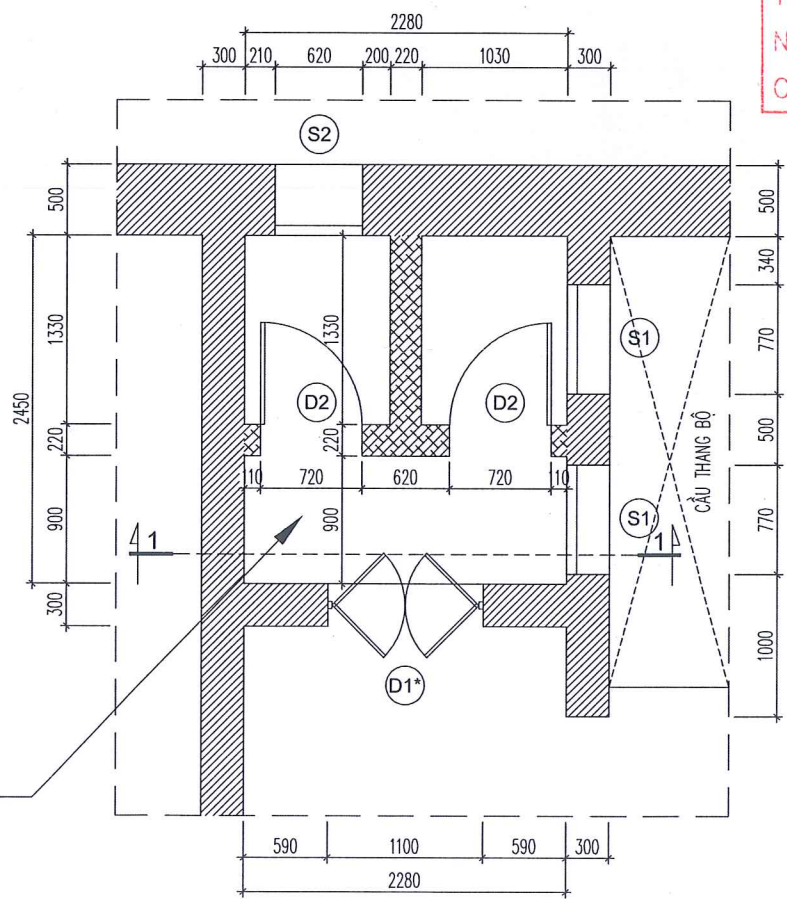

MẶT BẰNG TẦNG 3 NHÀ A (PHÁ DỠ)

CÔNG TY CỔ PHẦN BẤT ĐỘNG SẢN
VÀ XÂY DỰNG HOÀNG SƠN GROUP

THẨM TRA

Theo Văn bản số: 29/BCT

Ngày: 29 tháng 7 năm 2025

Chủ trì bộ môn ký tên: *Phuu*

GHI CHÚ:

VỊ TRÍ TƯỜNG NHÀ GIỮ NGUYÊN

VỊ TRÍ TƯỜNG NHÀ PHÁ DỠ

PHÁ DỠ BỂ PHỐT (KT: 2280X2450X1500)

THÔNG SỐ CỬA				
TÊN CỬA	KÍCH THƯỚC	SL	CHUNG LOẠI	GHI CHÚ
D1	KT: 1100 X 2450	02	CỬA GỖ	THÁO DỠ
D1*	KT: 1100 X 2040	01	CỬA GỖ	THÁO DỠ
D2	KT: 720 X 2180	06	CỬA NHỰA LỖI THÉP	THÁO DỠ
S1	KT: 770 X 2250	06	CỬA GỖ	THÁO DỠ
S2	KT: 620 X 2470	03	CỬA GỖ	THÁO DỠ

HIỆU CHỈNH			
LẦN	NGÀY	MÔ TẢ	KIỂM
1			
2			
3			
4			
5			

HỒ SƠ THIẾT KẾ

CHỦ ĐẦU TƯ:

BẢO TÀNG MỸ THUẬT VIỆT NAM

DIỆN THOẠI:

CÔNG TRÌNH:

SỬA CHỮA VÀ LẮP ĐẶT THANG MÁY NHÀ A VÀ C CỦA BẢO TÀNG MỸ THUẬT VIỆT NAM

ĐỊA ĐIỂM XÂY DỰNG:

SỐ 66, NGUYỄN THÁI HỌC,
PHƯỜNG BA ĐÌNH, TP HÀ NỘI

ĐƠN VỊ THIẾT KẾ:

CÔNG TY CỔ PHẦN XÂY DỰNG VÀ PHÁT TRIỂN SƠN HÀ

TỔ AN PHỐT - AN MỘ - PHƯỜNG SƠN TÂY - TP HÀ NỘI

GIÁM ĐỐC

Đào Văn Sơn

KS. ĐÀO VĂN SƠN

CHỦ NHIỆM DỰ ÁN:

Nguyễn Huy Ngọc

KS. NGUYỄN HUY NGỌC

Nguyễn Thị Hạnh

KTS. NGUYỄN THỊ HẠNH

Nguyễn Hữu Sỹ

KTS. NGUYỄN HỮU SỸ


Nguyễn Bắc Dũng

KS. NGUYỄN BẮC DŨNG

TÊN BẢN VẼ:


MẶT BẰNG PHÁ DỠ TƯỜNG NGĂN NHÀ A

KHỔ GIẤY	TỶ LỆ
A3	
NGÀY HOÀN THÀNH	BẢN VẼ
.... /2025	PD-01

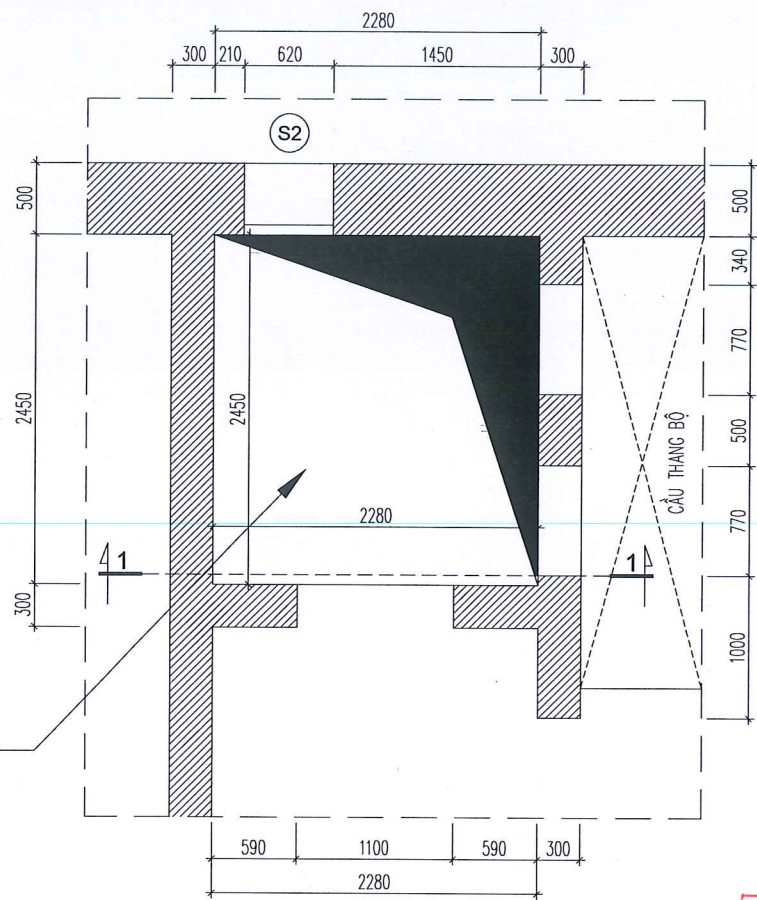


VỊ TRÍ LẮP ĐẶT MỐI THANG MÁY

VỊ TRÍ CẮT VÀ PHÁ BỎ NỀN TẦNG 1 NHÀ A

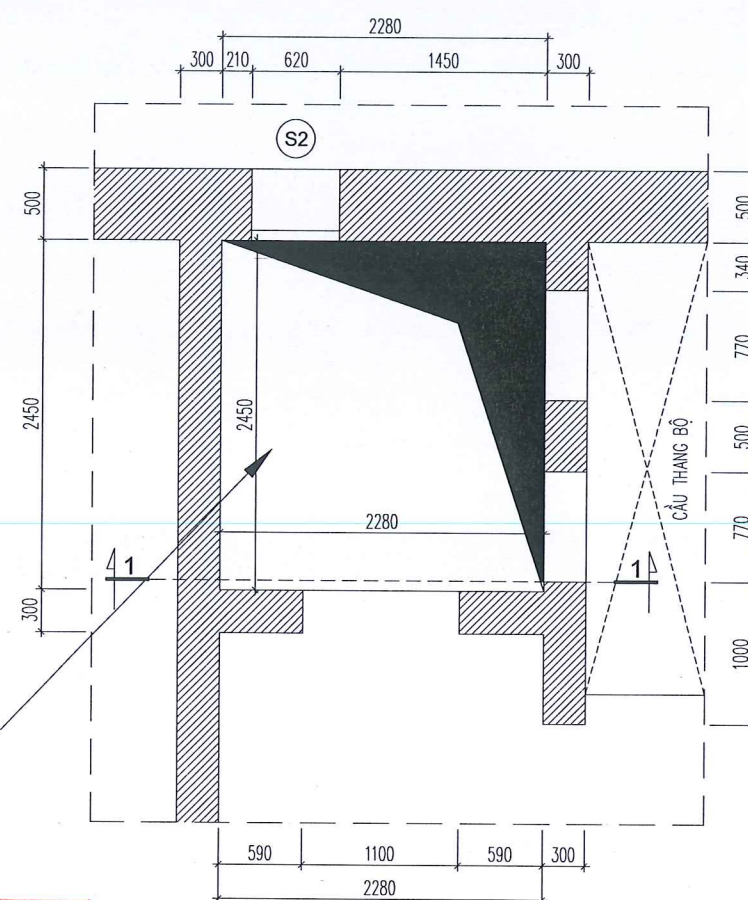


VỊ TRÍ LẮP ĐẶT MỐI THANG MÁY

VỊ TRÍ CẮT VÀ PHÁ BỎ NỀN TẦNG 2 NHÀ A

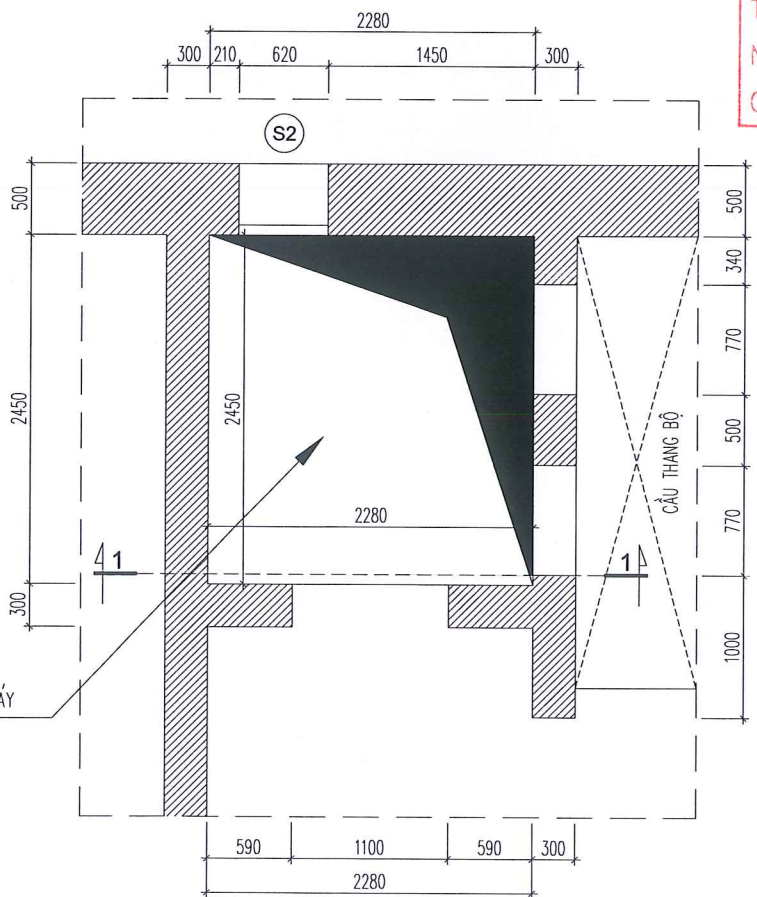

VỊ TRÍ LẮP ĐẶT MỐI THANG MÁY

VỊ TRÍ CẮT VÀ PHÁ BỎ NỀN TẦNG 3 NHÀ A

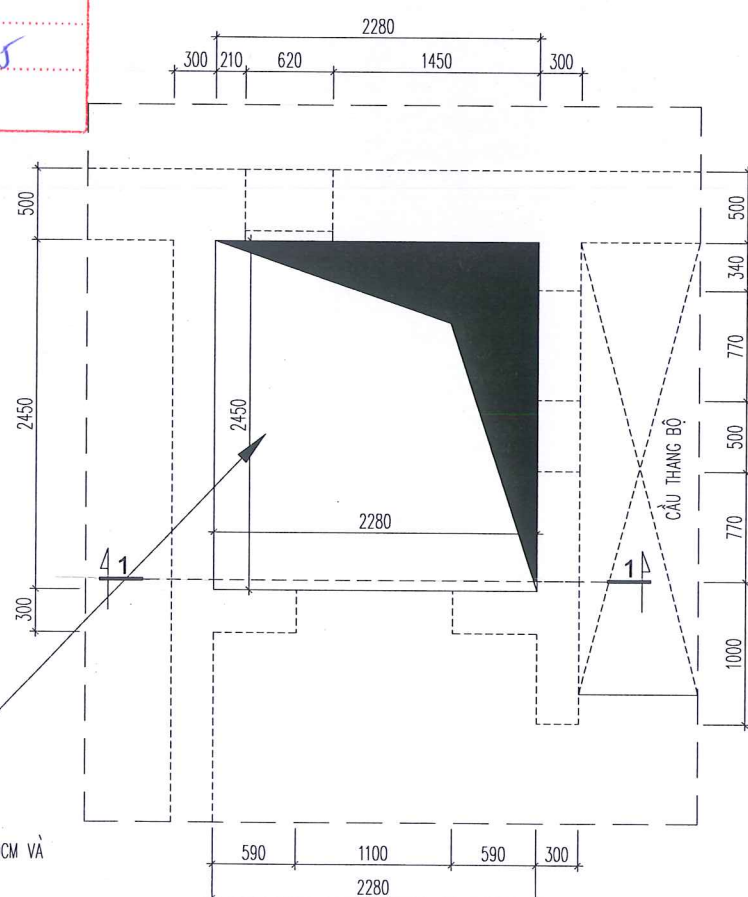

VỊ TRÍ LẮP ĐẶT MỐI THANG MÁY

VỊ TRÍ CẮT VÀ PHÁ BỎ NỀN MÁI NHÀ A

CÔNG TY CỔ PHẦN BẤT ĐỘNG SẢN VÀ XÂY DỰNG HOÀNG SƠN GROUP
THẨM TRA
 Theo Văn bản số: 29/BC.TT
 Ngày: 29 tháng 7 năm 2025
 Chủ trì bộ môn ký tên: *Phan*

GHI CHÚ:
 -CẮT VÀ PHÁ BỎ LỚP TRẦN BTCT VỆ SINH DÀY 10CM VÀ NỀN BTCT VỆ SINH TẦNG 1,2,3,MÁI DÀY 10CM

HIỆU CHỈNH			
LẦN	NGÀY	MÔ TẢ	KIỂM
1			
2			
3			
4			
5			

HỒ SƠ THIẾT KẾ

CHỦ ĐẦU TƯ:
BẢO TÀNG MỸ THUẬT VIỆT NAM
 ĐIỆN THOẠI:
 CÔNG TRÌNH:

SỬA CHỮA VÀ LẮP ĐẶT THANG MÁY NHÀ A VÀ C CỦA BẢO TÀNG MỸ THUẬT VIỆT NAM

ĐỊA ĐIỂM XÂY DỰNG:
 SỐ 66, NGUYỄN THÁI HỌC,
 PHƯỜNG BA ĐÌNH, TP HÀ NỘI

ĐƠN VỊ THIẾT KẾ:



CÔNG TY CỔ PHẦN XÂY DỰNG VÀ PHÁT TRIỂN SƠN HÀ

TỔNG QUẢN LÝ: K.S. ĐẠO VĂN SƠN



CHỦ NHIỆM DỰ ÁN:

Nguyen
 K.S. NGUYỄN HUY NGOC

CHỦ TRÌ THIẾT KẾ:
Hanh
 KTS. NGUYỄN THỊ HANH

CÁN BỘ THIẾT KẾ:
Sy
 KTS. NGUYỄN HỮU SỸ

QUẢN LÝ KỸ THUẬT:
Dung
 K.S. NGUYỄN BẮC DUNG

TÊN BẢN VẼ:

VỊ TRÍ CẮT VÀ PHÁ BỎ NỀN TẦNG 1,2,3,MÁI NHÀ A

KHỔ GIẤY	TỶ LỆ
A3	
NGÀY HOÀN THÀNH	BẢN VẼ
.../2025	PD-02

TẦNG MÁI

NỀN BTCT MÁI PHÁ ĐỠ

+13.20

TRẦN BTCT VỆ SINH PHÁ ĐỠ

TẦNG 3

NỀN BTCT VỆ SINH PHÁ ĐỠ

+8.800

TRẦN BTCT VỆ SINH PHÁ ĐỠ

TẦNG 2

NỀN BTCT VỆ SINH PHÁ ĐỠ

+4.400

TRẦN BTCT VỆ SINH PHÁ ĐỠ

TẦNG 1

NỀN BT VỆ SINH PHÁ ĐỠ

± 0.000

MẶT CẮT A-A

+13.20

+8.800

+4.400

± 0.000

MẶT ĐỨNG

CÔNG TY CỔ PHẦN BẤT ĐỘNG SẢN VÀ XÂY DỰNG HOÀNG SƠN GROUP

THẨM TRA

Theo Văn bản số: 29/SC.TT

Ngày: 29 tháng 7 năm 2025

Chủ trì bộ môn ký tên: *Phan*

HIỆU CHÍNH			
LẦN	NGÀY	MÔ TẢ	KIỂM
1			
2			
3			
4			
5			

HỒ SƠ THIẾT KẾ

CHỦ ĐẦU TƯ:

BẢO TÀNG MỸ THUẬT VIỆT NAM

ĐIỆN THOẠI:

CÔNG TRÌNH:

SỬA CHỮA VÀ LẮP ĐẶT THANG MÁY NHÀ A VÀ C CỦA BẢO TÀNG MỸ THUẬT VIỆT NAM

ĐỊA ĐIỂM XÂY DỰNG:

SỐ 66, NGUYỄN THÁI HỌC, PHƯỜNG BA ĐÌNH, TP HÀ NỘI



CÔNG TY CỔ PHẦN XÂY DỰNG VÀ PHÁT TRIỂN SƠN HÀ

ĐƠN VỊ THIẾT KẾ:



GIÁM ĐỐC

KS. ĐÀO VĂN SƠN

CHỦ NHIỆM DỰ ÁN:

Ngoc

KS. NGUYỄN HUY NGỌC

CHỦ TRÌ THIẾT KẾ:

hanh

KTS. NGUYỄN THỊ HANH

CÁN BỘ THIẾT KẾ:

Sy

KTS. NGUYỄN HỮU SỸ

QUẢN LÝ KỸ THUẬT:

Phan

KS. NGUYỄN BẮC ĐÔNG

TÊN BẢN VẼ:

MẶT CẮT A-A

MẶT ĐỨNG

PHÁ ĐỠ


KHỔ GIẤY	TỶ LỆ
A3	
NGÀY HOÀN THÀNH	BẢN VẼ
.... /2025	PD-03

GHI CHÚ:







CẢI TẠO

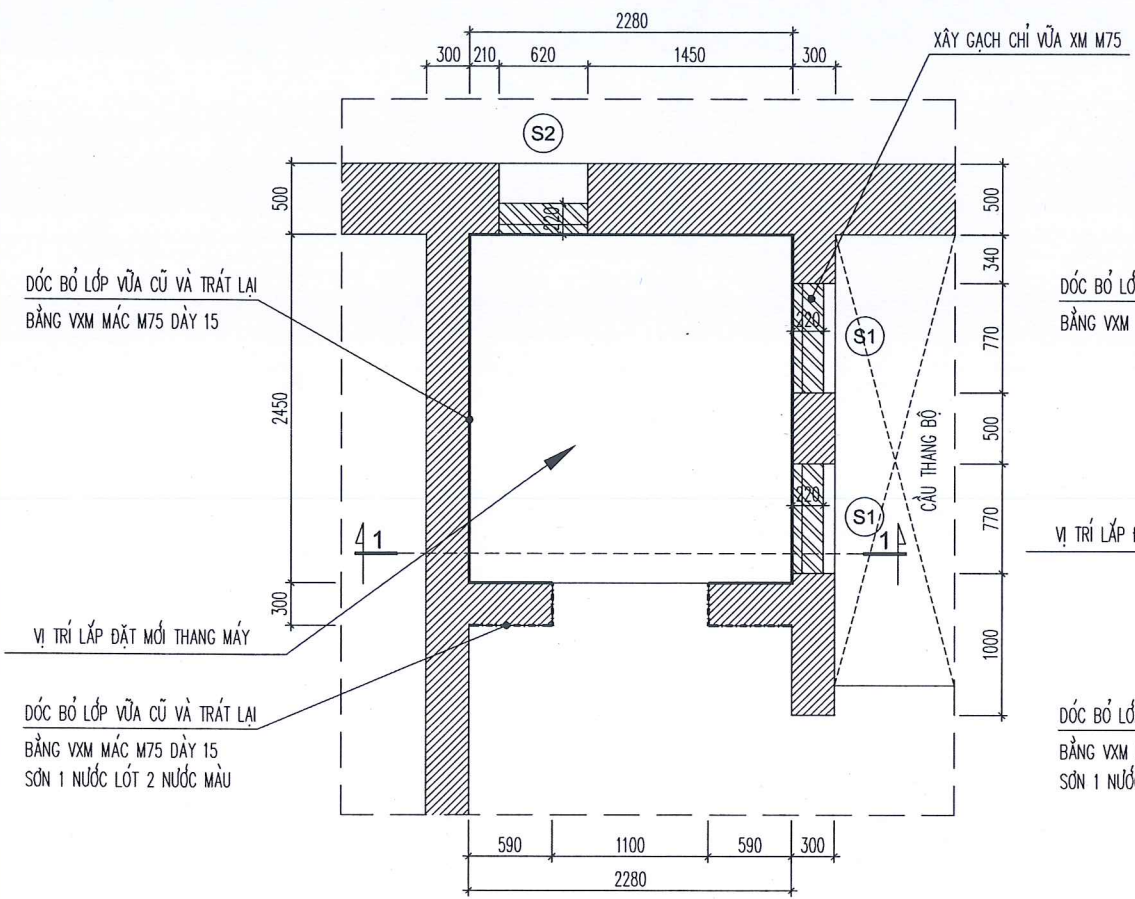


MẶT BẰNG TẦNG 1 NHÀ A (CẢI TẠO)

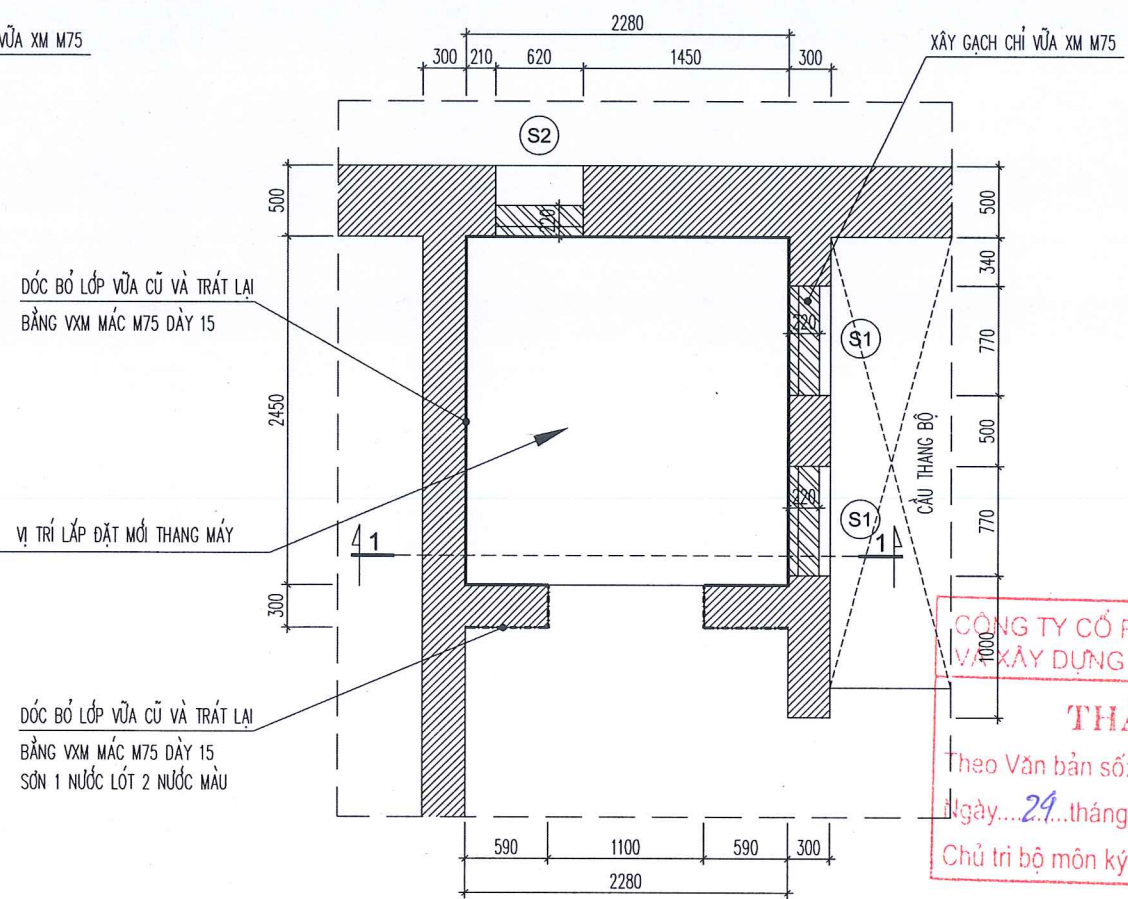

MẶT BẰNG TẦNG 2 NHÀ A (CẢI TẠO)

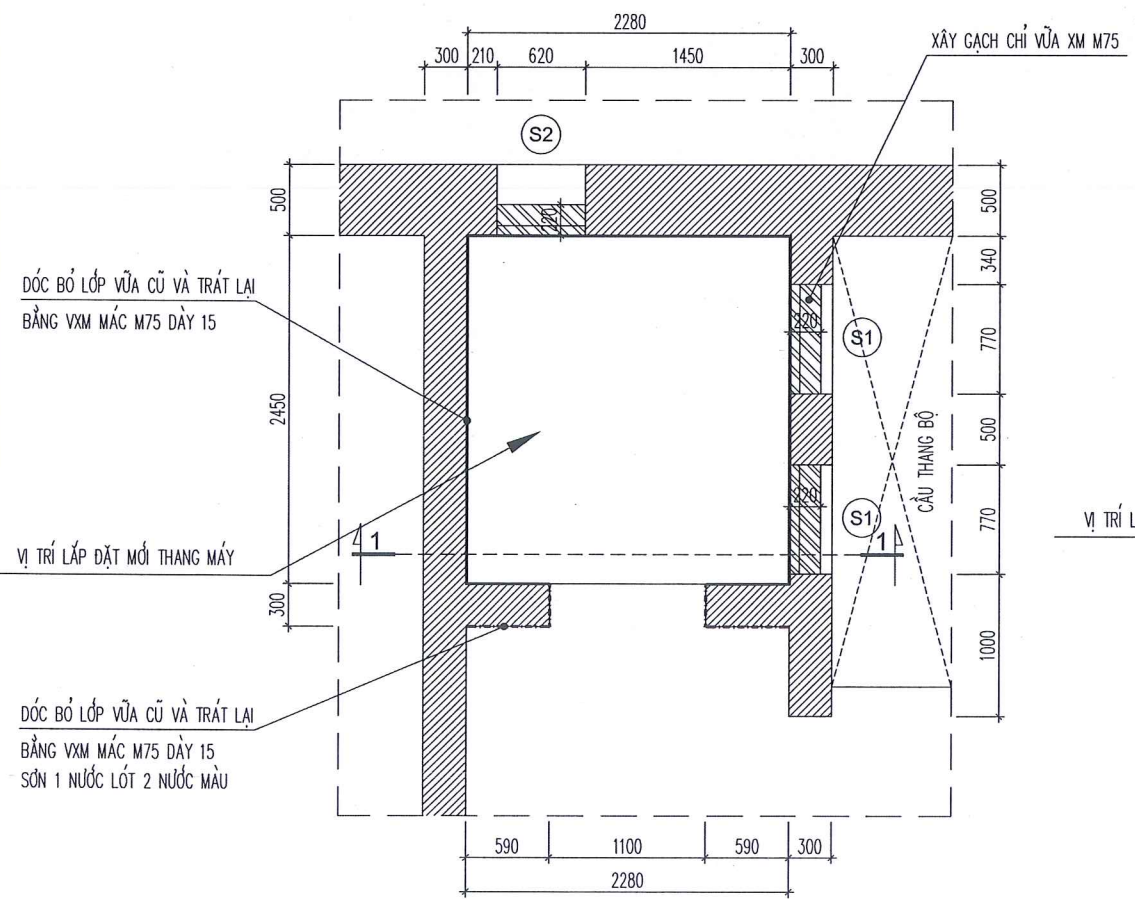

MẶT BẰNG TẦNG 3 NHÀ A (CẢI TẠO)

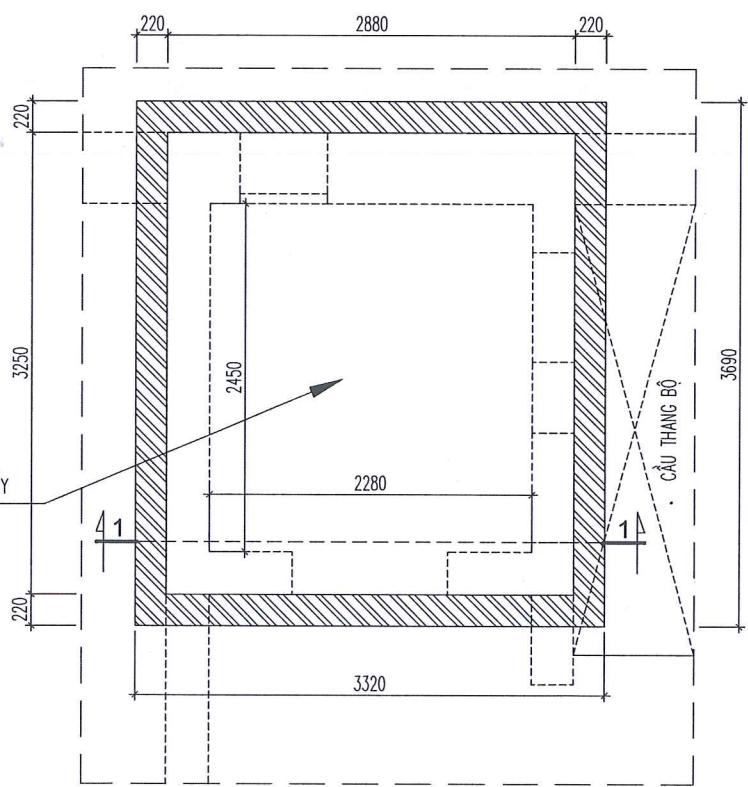

MẶT BẰNG TẦNG 3 NHÀ A (CẢI TẠO)

CÔNG TY CỔ PHẦN BẤT ĐỘNG SẢN VÀ XÂY DỰNG HOÀNG SƠN GROUP
THẨM TRA
 Theo Văn bản số: 29/BC.TT
 Ngày: 29 tháng 7 năm 2025
 Chủ trì bộ môn ký tên: *Phạm*

- GHI CHÚ:
- VỊ TRÍ TƯỜNG NHÀ GIỮ NGUYÊN
 - VỊ TRÍ TƯỜNG NHÀ XÂY MỚI
 - VỊ TRÍ DỐC BỎ LỚP VỮA CŨ VÀ TRÁT LẠI BẰNG VXM MẮC M75 DÀY 15
 - VỊ TRÍ DỐC BỎ LỚP VỮA CŨ VÀ TRÁT LẠI BẰNG VXM MẮC M75 DÀY 15, SƠN 1 NƯỚC LÓT 2 NƯỚC MÀU



HIỆU CHỈNH			
LẦN	NGÀY	MÔ TẢ	KIỂM
1			
2			
3			
4			
5			

HỒ SƠ THIẾT KẾ
 CHỦ ĐẦU TƯ:
BẢO TÀNG MỸ THUẬT VIỆT NAM
 ĐIỆN THOẠI:
 CÔNG TRÌNH:
SỬA CHỮA VÀ LẮP ĐẶT THANG MÁY NHÀ A VÀ C CỦA BẢO TÀNG MỸ THUẬT VIỆT NAM

ĐỊA ĐIỂM XÂY DỰNG:
 SỐ 66, NGUYỄN THÁI HỌC,
 PHƯỜNG BA ĐÌNH, TP HÀ NỘI

ĐƠN VỊ THIẾT KẾ:

 CÔNG TY CỔ PHẦN XÂY DỰNG VÀ PHÁT TRIỂN SƠN HÀ
 TỔ ĐƠN PHỐ - AN MỘ - PHƯỜNG SƠN TÂY - TP HÀ NỘI

GIÁM ĐỐC
(Signature)
 K.S. ĐÀO VĂN SƠN

CHỦ NHIỆM DỰ ÁN:
(Signature)
 K.S. NGUYỄN HUY NGỌC


CHỦ TRÌ THIẾT KẾ:
(Signature)
 K.T.S. NGUYỄN THỊ HẠNH

CÁN BỘ THIẾT KẾ:
(Signature)
 K.T.S. NGUYỄN HỮU SỸ

QUẢN LÝ KỸ THUẬT:
(Signature)
 K.S. NGUYỄN BẮC ĐÔNG

TÊN BẢN VẼ:
MẶT BẰNG CẢI TẠO NHÀ A

KHỔ GIẤY A3	TỶ LỆ
NGÀY HOÀN THÀNH /2025	BẢN VẼ CT-01

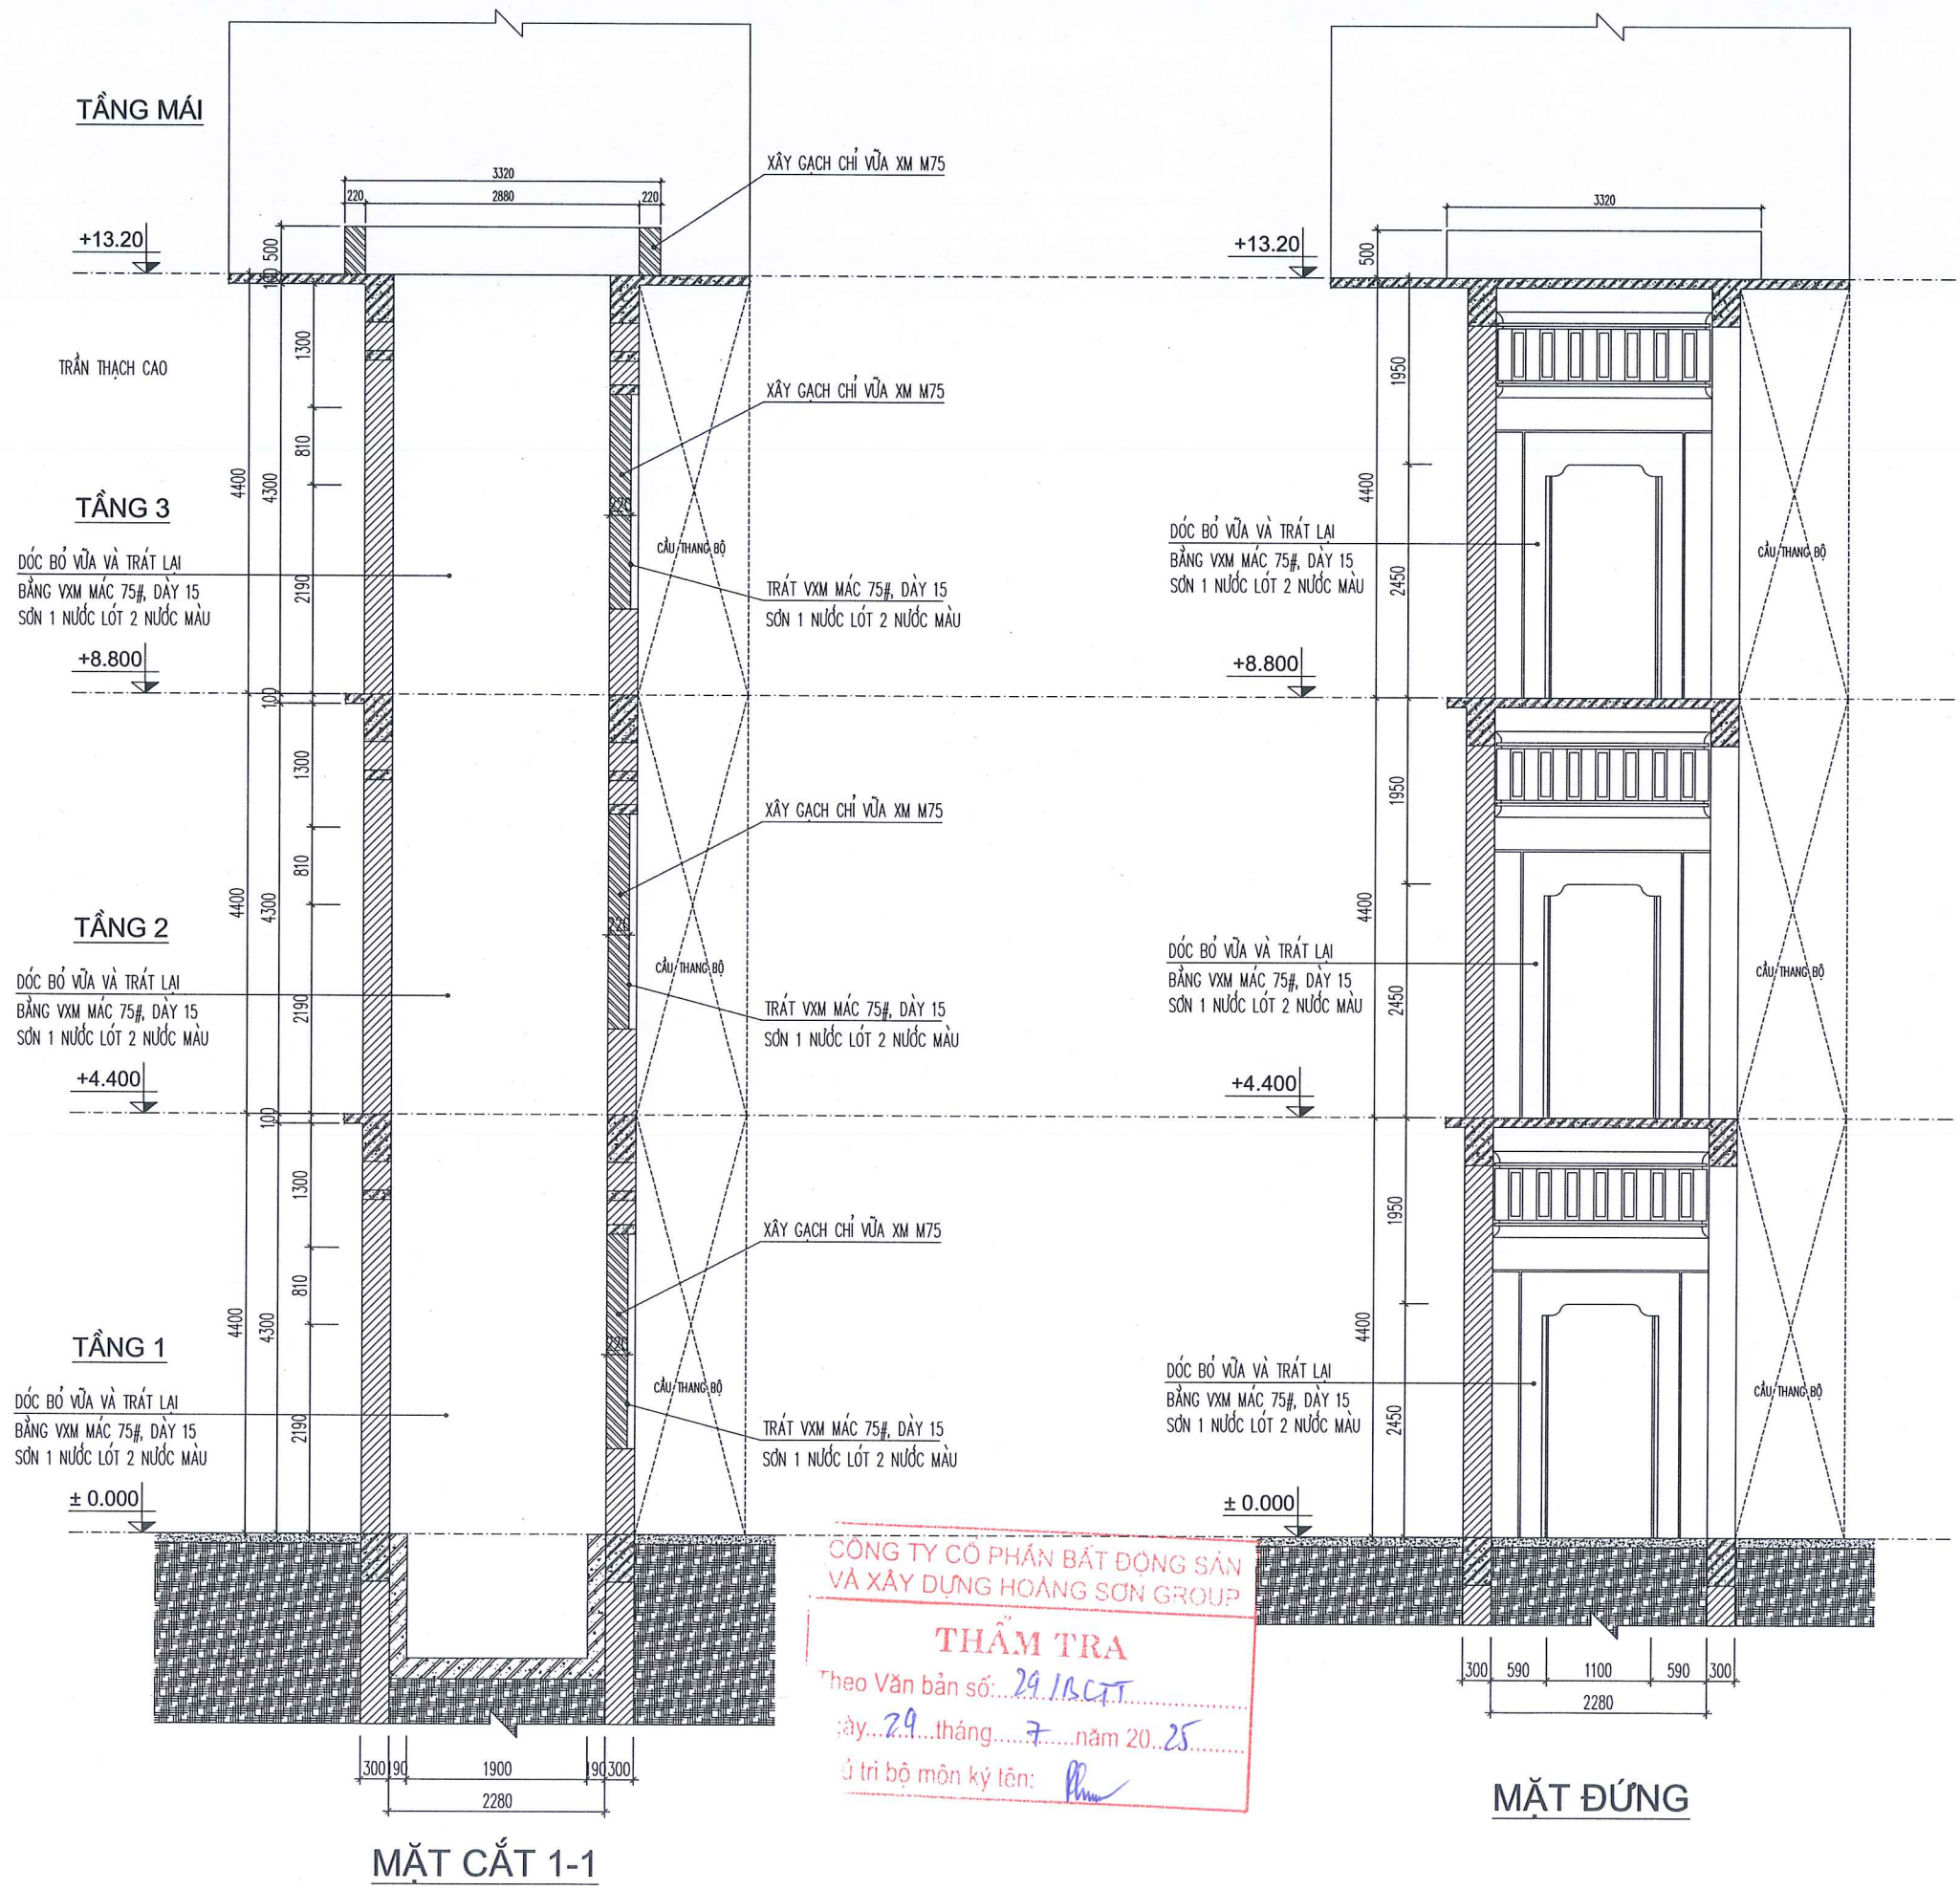

HIỆU CHỈNH			
LẦN	NGÀY	MÔ TẢ	KIỂM
1			
2			
3			
4			
5			

HỒ SƠ THIẾT KẾ

CHỦ ĐẦU TƯ:
BẢO TÀNG MỸ THUẬT VIỆT NAM

DIỆN THOẠI:
CÔNG TRÌNH:

SỬA CHỮA VÀ LẮP ĐẶT THANG MÁY NHÀ A VÀ C CỦA BẢO TÀNG MỸ THUẬT VIỆT NAM

ĐỊA ĐIỂM XÂY DỰNG:
SỐ 66, NGUYỄN THÁI HỌC, PHƯỜNG BA ĐÌNH, TP HÀ NỘI

ĐƠN VỊ THIẾT KẾ:



CÔNG TY CỔ PHẦN XÂY DỰNG VÀ PHÁT TRIỂN SƠN HÀ

TỔ ĐƠN PHỐ 1- AN MỘ - PHƯỜNG SƠN TÂY - TP HÀ NỘI

GIÁM ĐỐC

(Signature)

KS. ĐÀO VĂN SƠN

CHỦ NHIỆM DỰ ÁN:

(Signature)

KS. NGUYỄN HUY NGỌC

CHỦ TRÌ THIẾT KẾ:

(Signature)

KTS. NGUYỄN THỊ HANH

CÁN BỘ THIẾT KẾ:

(Signature)

KTS. NGUYỄN HỮU SỸ

QUẢN LÝ KỸ THUẬT:

(Signature)

KS. NGUYỄN BẮC ĐÔNG

TÊN BẢN VẼ:

MẶT CẮT 1-1
MẶT ĐỨNG
CẢI TẠO

KHỔ GIẤY A3	TỶ LỆ
NGÀY HOÀN THÀNH ... /2025	BẢN VẼ CT-02

CÔNG TY CỔ PHẦN BẤT ĐỘNG SẢN VÀ XÂY DỰNG HOÀNG SƠN GROUP

THẨM TRA

Theo Văn bản số: 29/BC.TT


ngày 29 tháng 7 năm 2025

Chức vụ: Trưởng bộ môn kỹ thuật: *(Signature)*




THANG MÁY


HÀ NỘI 2025

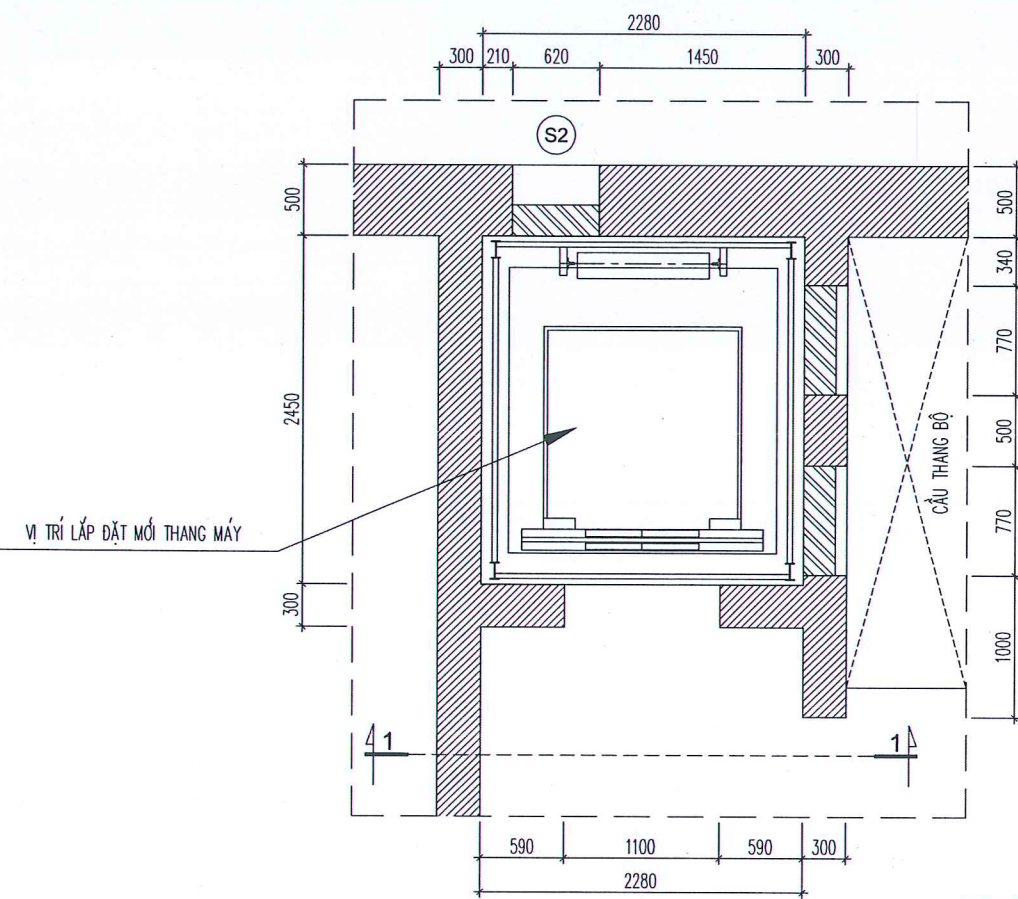


MẶT BẰNG ĐỊNH VỊ THANG MÁY TẦNG 1 NHÀ A

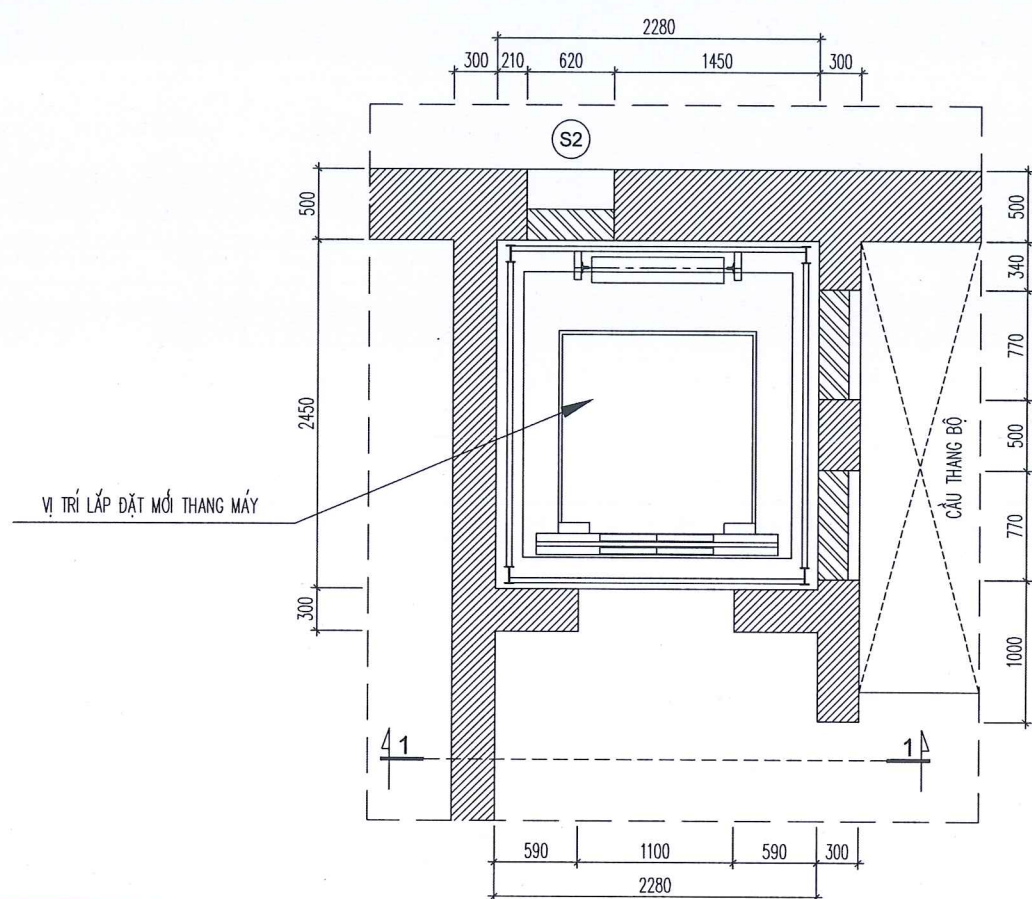

MẶT BẰNG ĐỊNH VỊ THANG MÁY TẦNG 2 NHÀ A

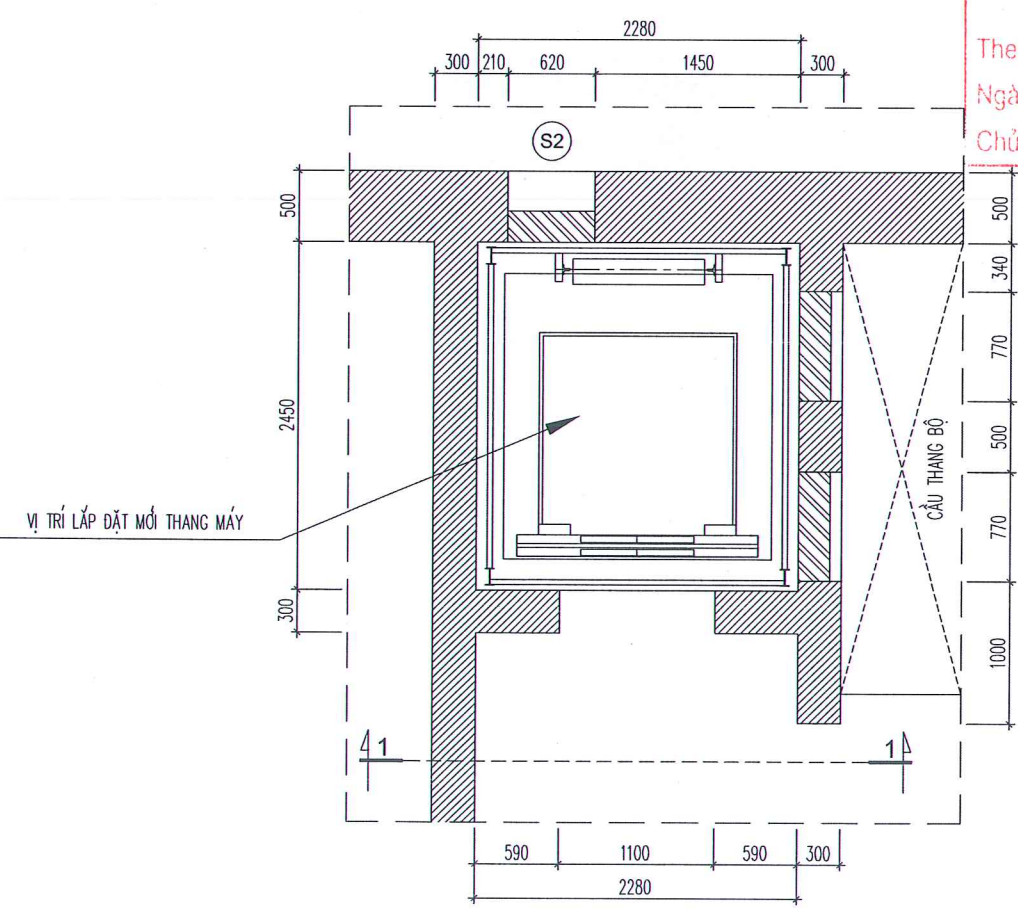

MẶT BẰNG ĐỊNH VỊ THANG MÁY TẦNG 3 NHÀ A

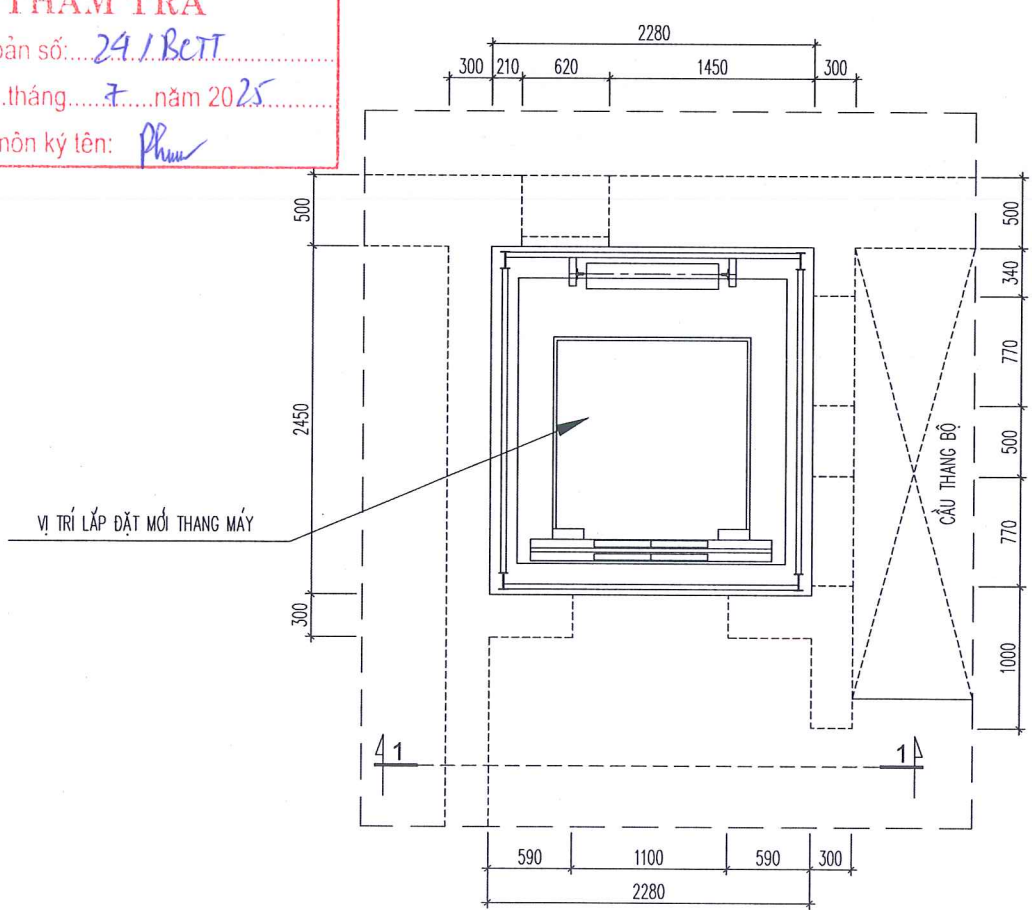

MẶT BẰNG ĐỊNH VỊ THANG MÁY TẦNG MÁI NHÀ A

CÔNG TY CỔ PHẦN BẤT ĐỘNG SẢN
 VÀ PHÁT TRIỂN SƠN HÀ
THẨM TRA
 Theo Văn bản số: 241/BCTT
 Ngày: 29 tháng 7 năm 2025
 Chủ trì bộ môn ký tên: *Phan*

HIỆU CHỈNH			
LẦN	NGÀY	MÔ TẢ	KIỂM
1			
2			
3			
4			
5			

HỒ SƠ THIẾT KẾ

CHỦ ĐẦU TƯ:
BẢO TÀNG MỸ THUẬT VIỆT NAM

DIỆN THOẠI:
 CÔNG TRÌNH:

SỬA CHỮA VÀ LẮP ĐẶT THANG MÁY NHÀ A VÀ C CỦA BẢO TÀNG MỸ THUẬT VIỆT NAM

ĐỊA ĐIỂM XÂY DỰNG:
 SỐ 66, NGUYỄN THÁI HỌC,
 PHƯỜNG BA ĐÌNH, TP HÀ NỘI

ĐƠN VỊ THIẾT KẾ:



CÔNG TY CỔ PHẦN XÂY DỰNG VÀ PHÁT TRIỂN SƠN HÀ
 TỔ ĐƠN VỊ: ÁI MỎ - PHƯỜNG SƠN TÂY, TP HÀ NỘI

GIÁM ĐỐC

M.S.D.N: 0105795201
 CÔNG TY CỔ PHẦN XÂY DỰNG VÀ PHÁT TRIỂN SƠN HÀ
 THĂNG LƯƠNG

KS. ĐÀO VĂN SƠN
 CHỦ TRÌ THIẾT KẾ:

KS. NGUYỄN HUY NGỌC

KTS. NGUYỄN THỊ HẠNH
 CÁN BỘ THIẾT KẾ:

KTS. NGUYỄN HỮU SỸ
 QUẢN LÝ KỸ THUẬT:

KS. NGUYỄN BẮC DUNG
 TÊN BẢN VẼ:


MẶT BẰNG ĐỊNH VỊ THANG MÁY NHÀ A

KHỔ GIẤY: **A3**


NGÀY HOÀN THÀNH: 07/2025

TỶ LỆ: **1/50**


BẢN VẼ: **TM-01**

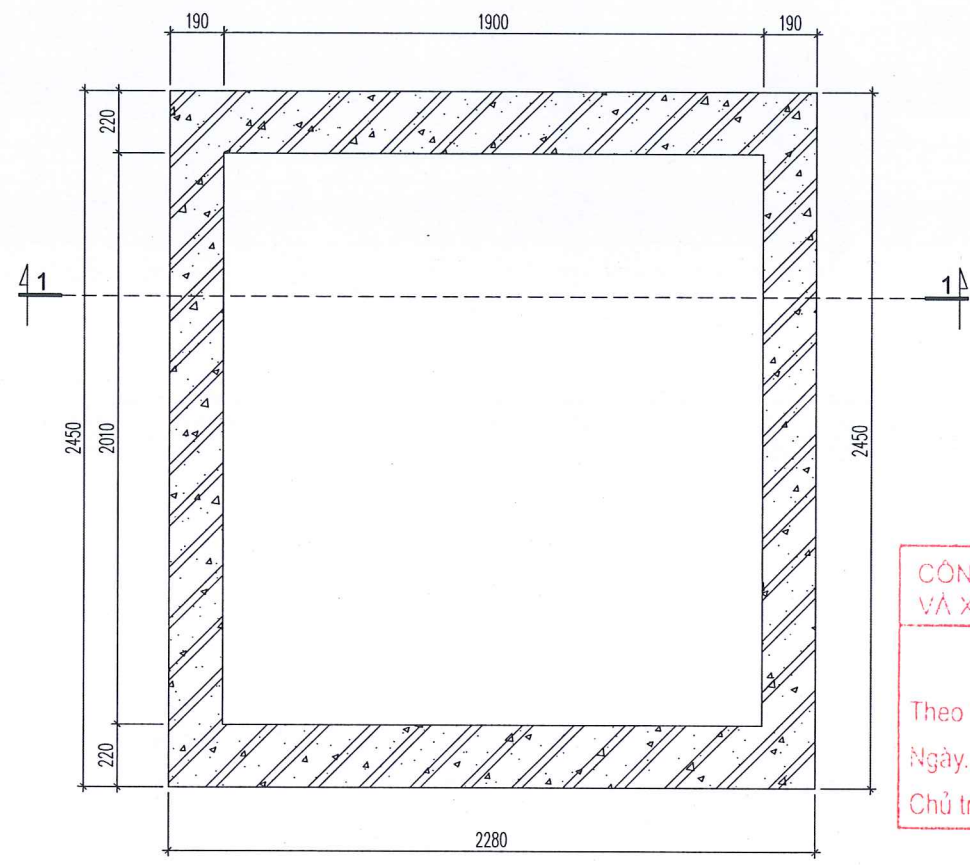


MẶT BẰNG CẮT NGANG HỐ PÍT

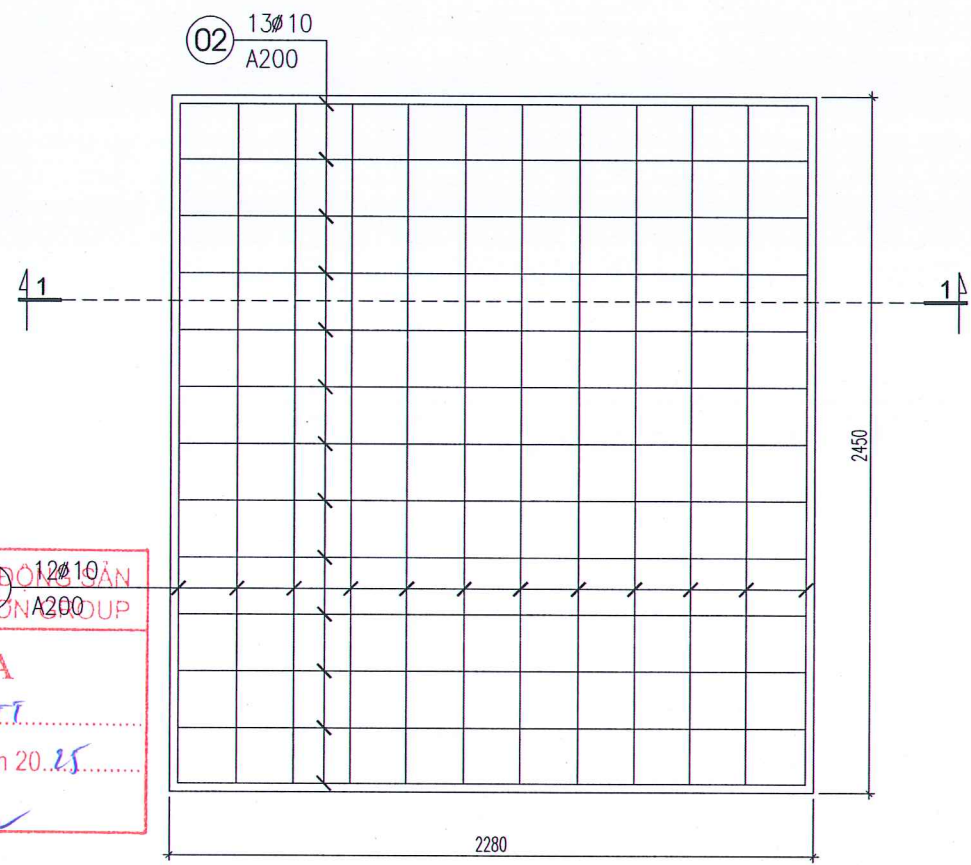

MẶT BẰNG BỐ TRÍ THÉP ĐẤY HỐ PÍT

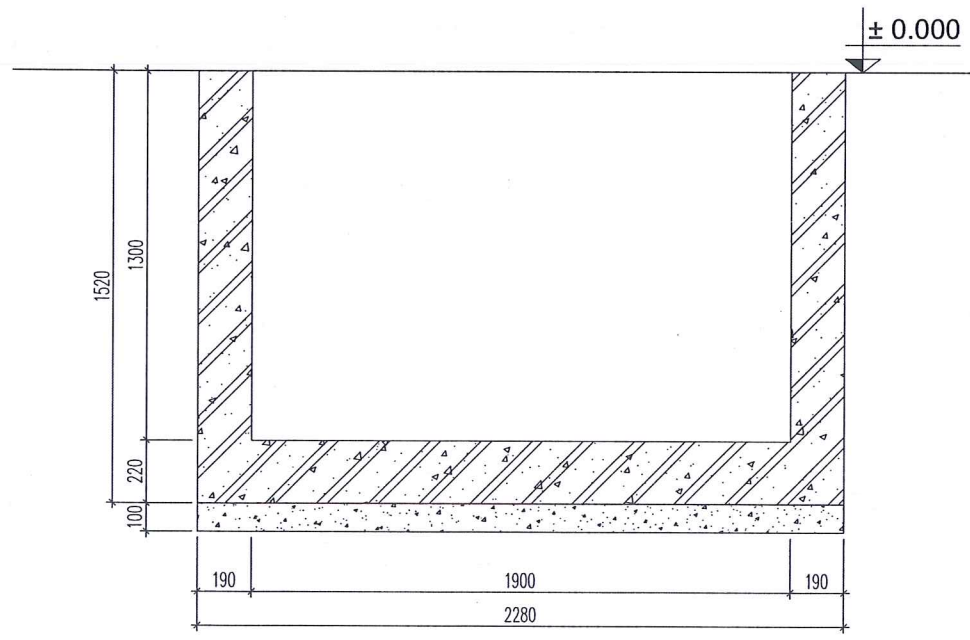

MẶT CẮT 1-1

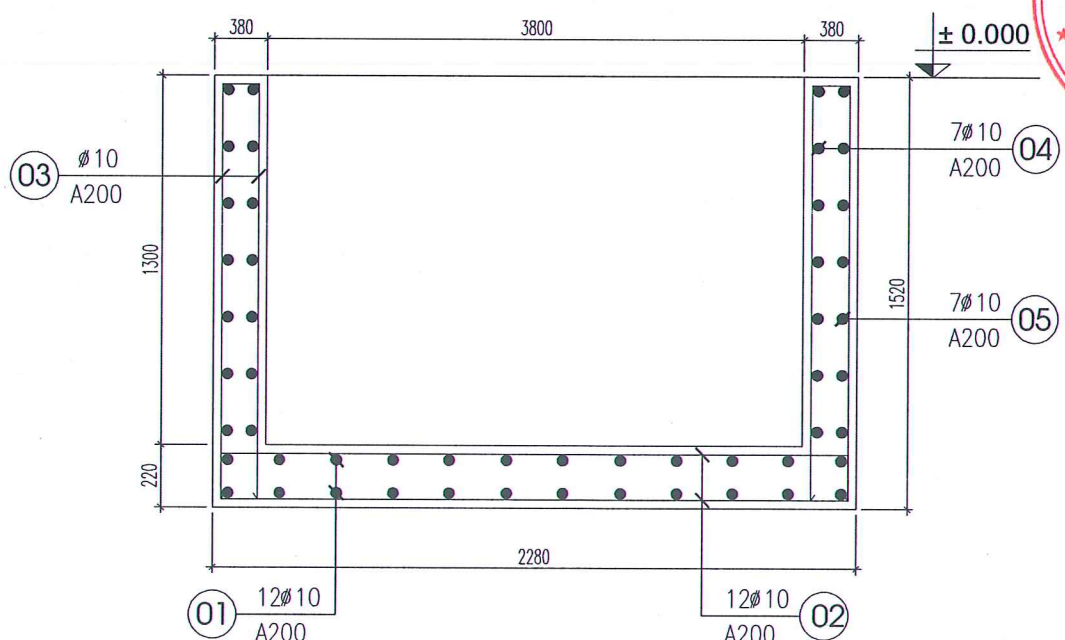

MẶT CẮT 1-1

CÔNG TY CỔ PHẦN **SON HÀ**
 VÀ XÂY DỰNG HOÀNG SƠN A200
THẨM TRA
 Theo Văn bản số: 29/BC.TT
 Ngày: 29 tháng 7 năm 2025
 Chủ trì bộ môn ký tên: *Phum*

M.S.D.N: 0105795201-C.T.C.P
CÔNG TY CỔ PHẦN XÂY DỰNG VÀ PHÁT TRIỂN SON HÀ
 THÀNH PHỐ HÀ NỘI
 K.S. ĐÀO VĂN SƠN
 CHỦ NHIỆM DỰ ÁN

HIỆU CHỈNH			
LẦN	NGÀY	MÔ TẢ	KIỂM
1			
2			
3			
4			
5			

HỒ SƠ THIẾT KẾ

CHỦ ĐẦU TƯ:
BẢO TÀNG MỸ THUẬT VIỆT NAM

DIỆN THOẠI:
 CÔNG TRÌNH:

SỬA CHỮA VÀ LẮP ĐẶT THANG MÁY NHÀ A VÀ C CỦA BẢO TÀNG MỸ THUẬT VIỆT NAM

ĐỊA ĐIỂM XÂY DỰNG:
 SỐ 66, NGUYỄN THÁI HỌC, PHƯỜNG BA ĐÌNH, TP HÀ NỘI

ĐƠN VỊ THIẾT KẾ:



CÔNG TY CỔ PHẦN XÂY DỰNG VÀ PHÁT TRIỂN SON HÀ
 TỔ ĐÀN PHỐ 1 - ÁI MỞ - PHƯỜNG SON TÂY, TP HÀ NỘI

GIÁM ĐỐC

K.S. ĐÀO VĂN SƠN
 CHỦ NHIỆM DỰ ÁN

K.S. NGUYỄN HUY NGỌC
 CHỦ TRÌ THIẾT KẾ:

K.T.S. NGUYỄN THỊ HẠNH
 CÁN BỘ THIẾT KẾ:


K.T.S. NGUYỄN HỮU SỸ
 QUẢN LÝ KỸ THUẬT:

K.S. NGUYỄN BẮC ĐÔNG
 TÊN BẢN VẼ:

CHI TIẾT HỐ PÍT BỐ TRÍ THÉP HỐ PÍT

KHỔ GIẤY	TỶ LỆ
A3	
NGÀY HOÀN THÀNH	BẢN VẼ
.... /2025	TM-03

- GHI CHÚ:
- DÂY VÀ THÀNH HỐ PÍT ĐỔ BÊ TÔNG ĐÁ 1X2 MÁC M200#
 - BÊ TÔNG LÓT HỐ PÍT ĐỔ ĐÁ 4X6 MÁC M100#
 - THÉP Ø>=10, DÙNG cb300-V CÓ RS=2600KG/CM2
 - CHIỀU DÀY LỚP BT BẢO VỆ CỐT THÉP DÀY 3,0 CM
 - NỐI THÉP THEO QUY ĐỊNH L=30DK

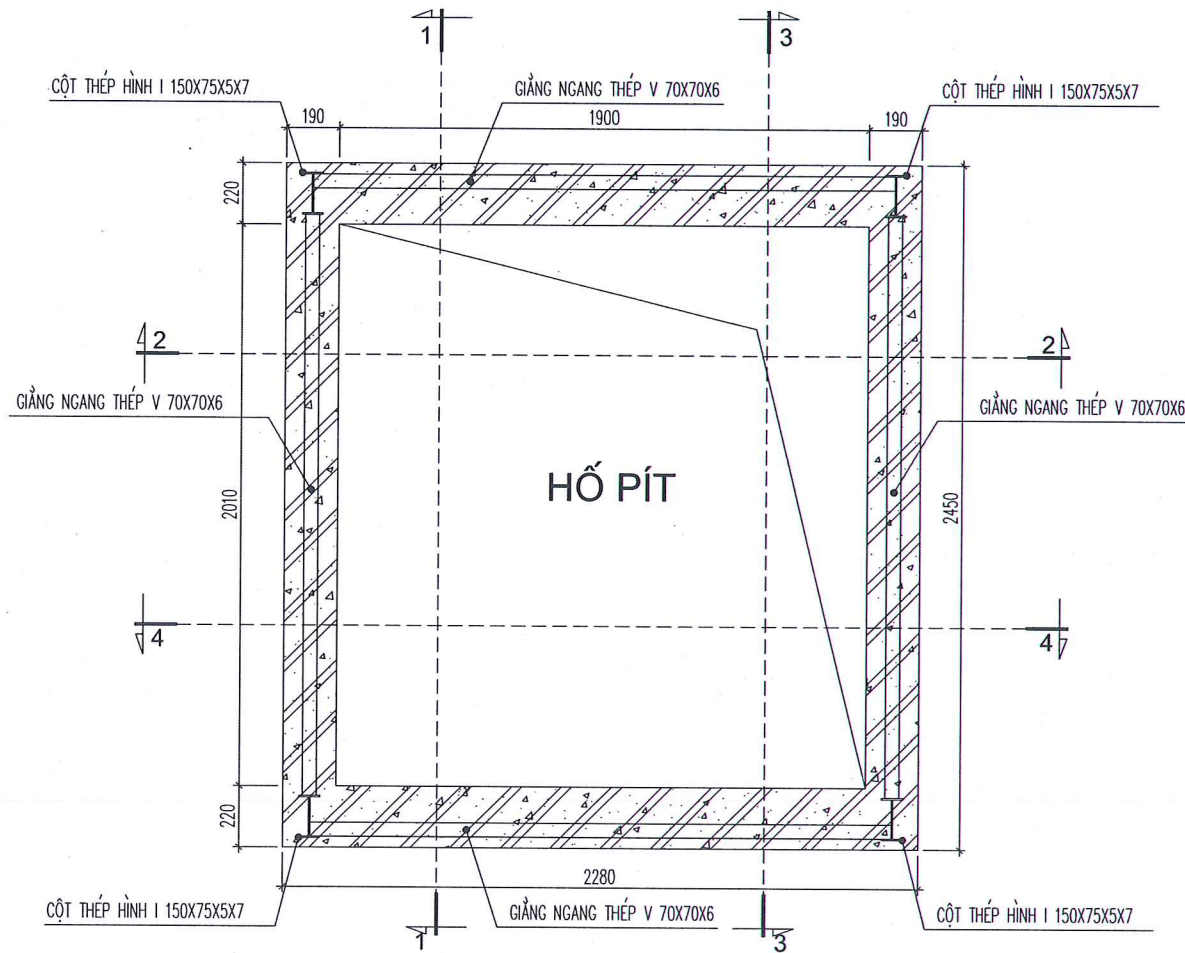

MẶT BẰNG KHUNG THÉP THANG MÁY

GHI CHÚ:
-CÁC MỐI LỐI LIÊN KẾT GIỮA CỘT THÉP VÀ GIẰNG THÉP ĐƯỢC LIÊN KẾT HÀN.

CÔNG TY CỔ PHẦN BẤT ĐỘNG SẢN
VÀ XÂY DỰNG HOÀNG SƠN GROUP

THẨM TRA

Theo Văn bản số: 29/18CTT

Ngày: 29 tháng 7 năm 2025

Chủ trì bộ môn ký tên: *Phum*

HIỆU CHỈNH			
LẦN	NGÀY	MÔ TẢ	KIỂM
1			
2			
3			
4			
5			

HỒ SƠ THIẾT KẾ

CHỦ ĐẦU TƯ:
BẢO TÀNG MỸ THUẬT VIỆT NAM

DIỆN THOẠI:
CÔNG TRÌNH:

**SỬA CHỮA VÀ LẮP ĐẶT THANG
MÁY NHÀ A VÀ C CỦA BẢO TÀNG
MỸ THUẬT VIỆT NAM**

ĐỊA ĐIỂM XÂY DỰNG:
SỐ 66, NGUYỄN THÁI HỌC,
PHƯỜNG BA ĐÌNH, TP HÀ NỘI

ĐƠN VỊ THIẾT KẾ:

CÔNG TY CỔ PHẦN XÂY DỰNG
VÀ PHÁT TRIỂN SƠN HÀ

SỐ ĐƠN VỊ 1-ÁI MỎ - PHƯỜNG SƠN TÂY, TP HÀ NỘI

GIÁM ĐỐC

K.S. ĐÀO VĂN SƠN

CHỖ THIÊM ĐỒ ÁN:

K.S. NGUYỄN HUY NGỌC

CHỦ TRÌ THIẾT KẾ:

K.S. NGUYỄN THỊ HẠNH

CÁN BỘ THIẾT KẾ:

K.S. NGUYỄN HỮU SỸ

QUẢN LÝ KỸ THUẬT:



K.S. NGUYỄN BẮC DŨNG

TÊN BẢN VẼ:

**MẶT BẰNG KHUNG
THÉP THANG MÁY**

KHỔ GIẤY A3	TỶ LỆ
NGÀY HOÀN THÀNH ... /2025	BẢN VẼ TM-04



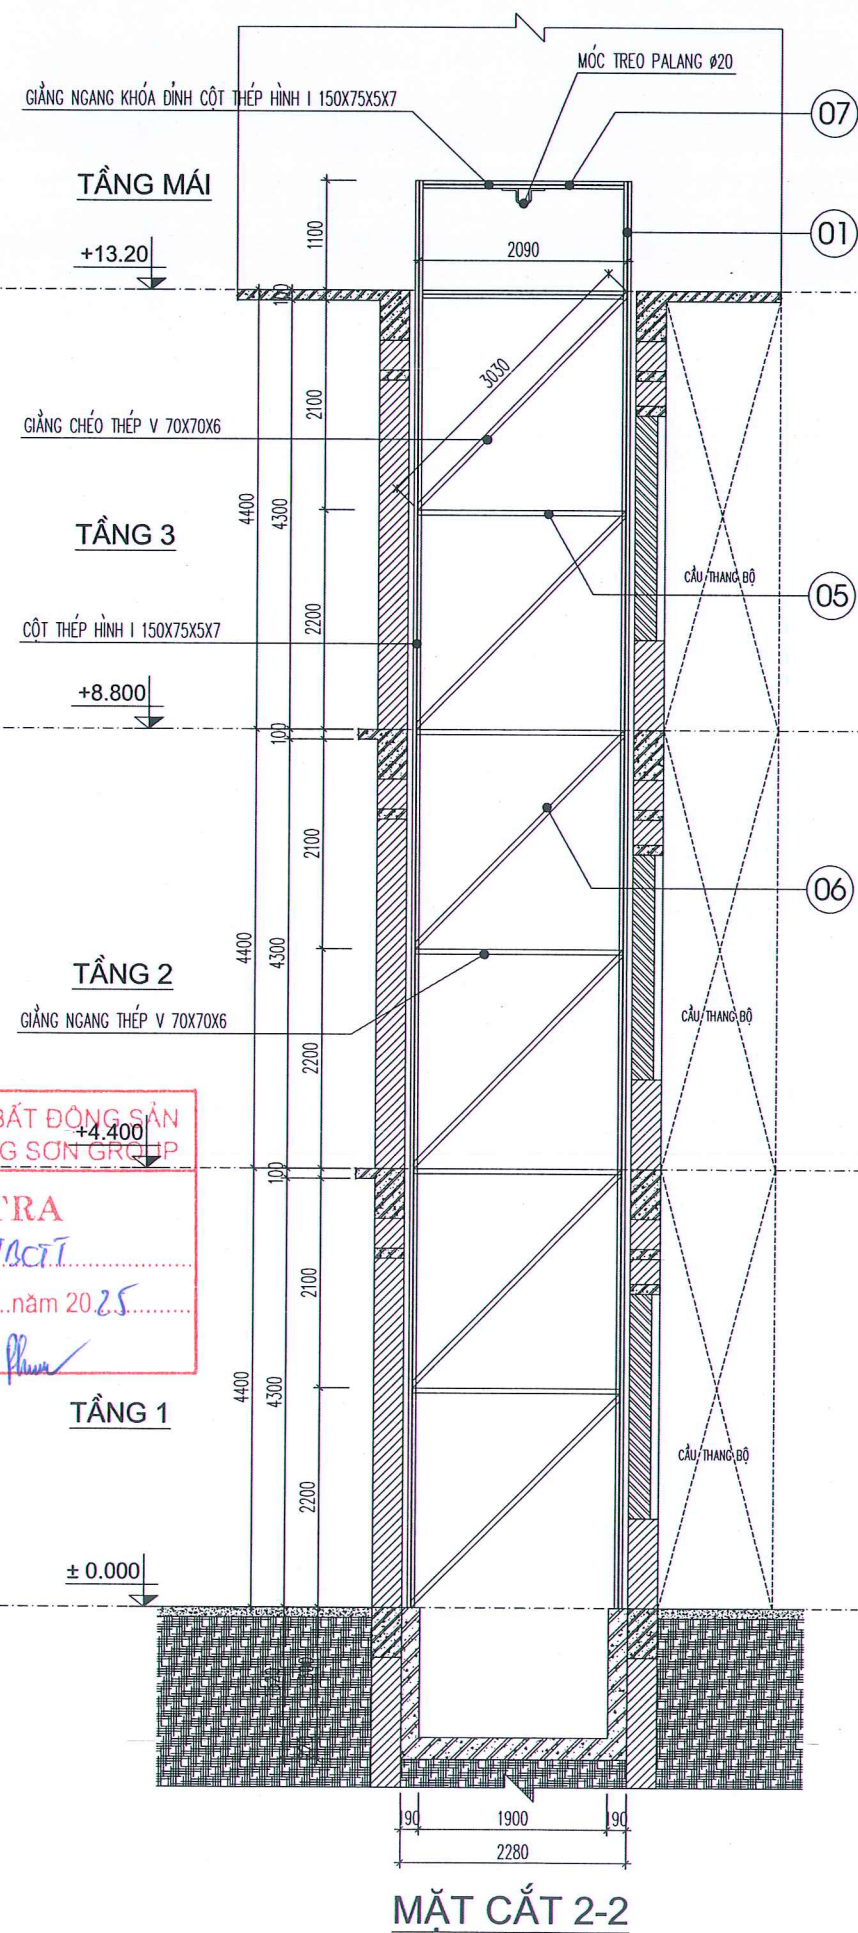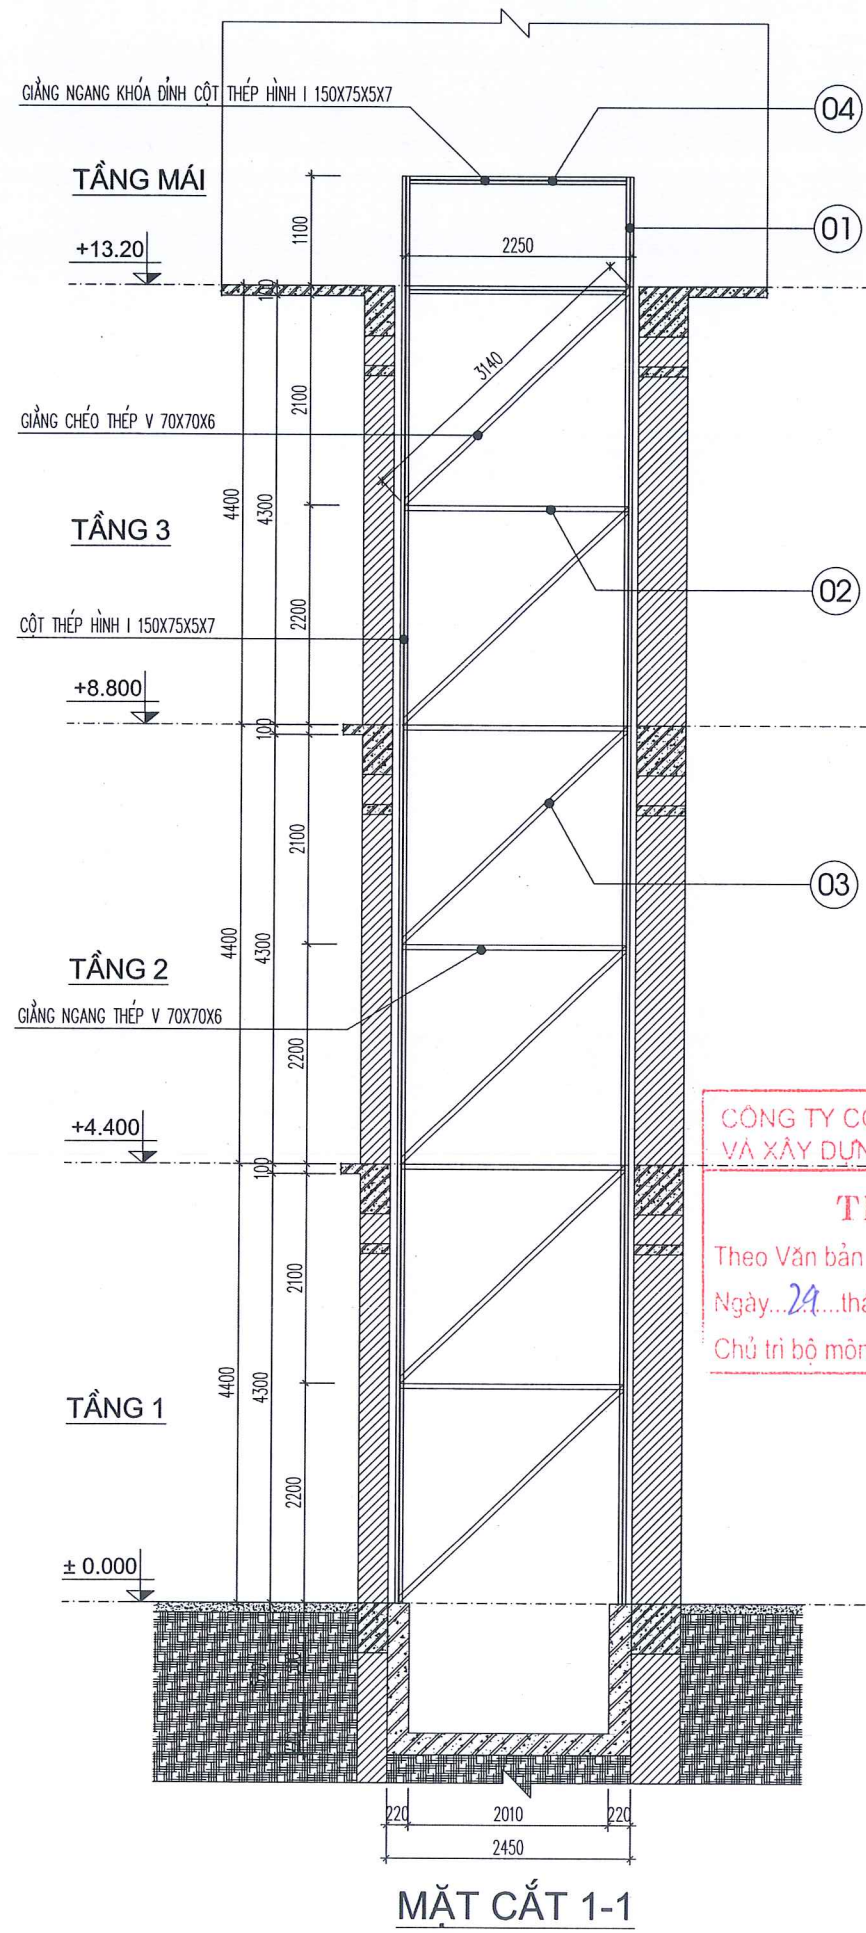

CÔNG TY CỔ PHẦN BẤT ĐỘNG SẢN VÀ XÂY DỰNG HOÀNG SƠN GROUP
THẨM TRA
 Theo Văn bản số: 2918CT
 Ngày: 29 tháng 7 năm 2025
 Chủ trì bộ môn ký tên: *[Signature]*

HIỆU CHỈNH			
LẦN	NGÀY	MÔ TẢ	KIỂM
1			
2			
3			
4			
5			

HỒ SƠ THIẾT KẾ

CHỦ ĐẦU TƯ:
BẢO TÀNG MỸ THUẬT VIỆT NAM

DIỆN THOẠI:
CÔNG TRÌNH:

SỬA CHỮA VÀ LẮP ĐẶT THANG MÁY NHÀ A VÀ C CỦA BẢO TÀNG MỸ THUẬT VIỆT NAM

ĐỊA ĐIỂM XÂY DỰNG:
SỐ 66, NGUYỄN THÁI HỌC, PHƯỜNG BA ĐÌNH, TP HÀ NỘI

ĐƠN VỊ THIẾT KẾ:

CÔNG TY CỔ PHẦN XÂY DỰNG VÀ PHÁT TRIỂN SƠN HÀ

M.S.D.N: 0105795201 - C
 CÔNG TY CỔ PHẦN XÂY DỰNG VÀ PHÁT TRIỂN SƠN HÀ
 THÀNH PHỐ HÀ NỘI

GIÁM ĐỐC
K.S. ĐẠO VĂN SƠN

CHỦ TRƯỞNG DỰ ÁN:
K.S. NGUYỄN HUY NGỌC


CHỦ TRƯ THIẾT KẾ:
K.T.S. NGUYỄN THỊ HẠNH

CÁN BỘ THIẾT KẾ:
K.T.S. NGUYỄN HỮU SỸ


QUẢN LÝ KỸ THUẬT:
K.S. NGUYỄN BẮC DŨNG

TÊN BẢN VẼ:
MẶT CẮT 1-1
MẶT CẮT 2-2

KHỔ GIẤY A3	TỶ LỆ
NGÀY HOÀN THÀNH ... /2025	BẢN VẼ TM-05

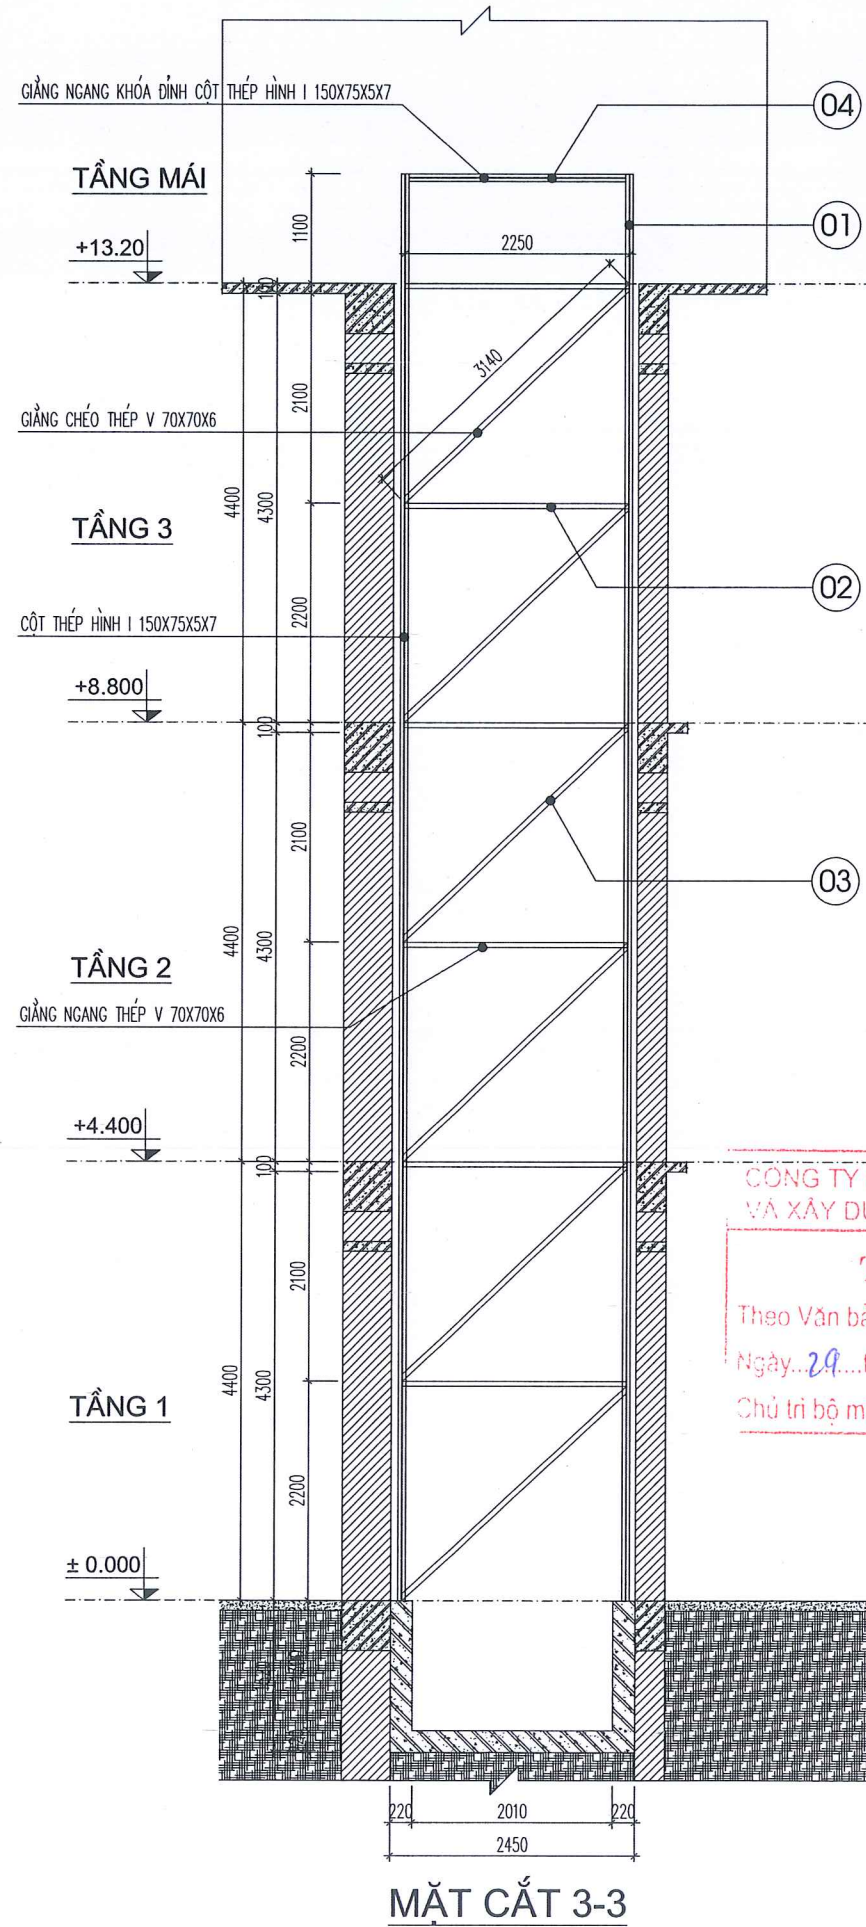

MẶT CẮT 3-3

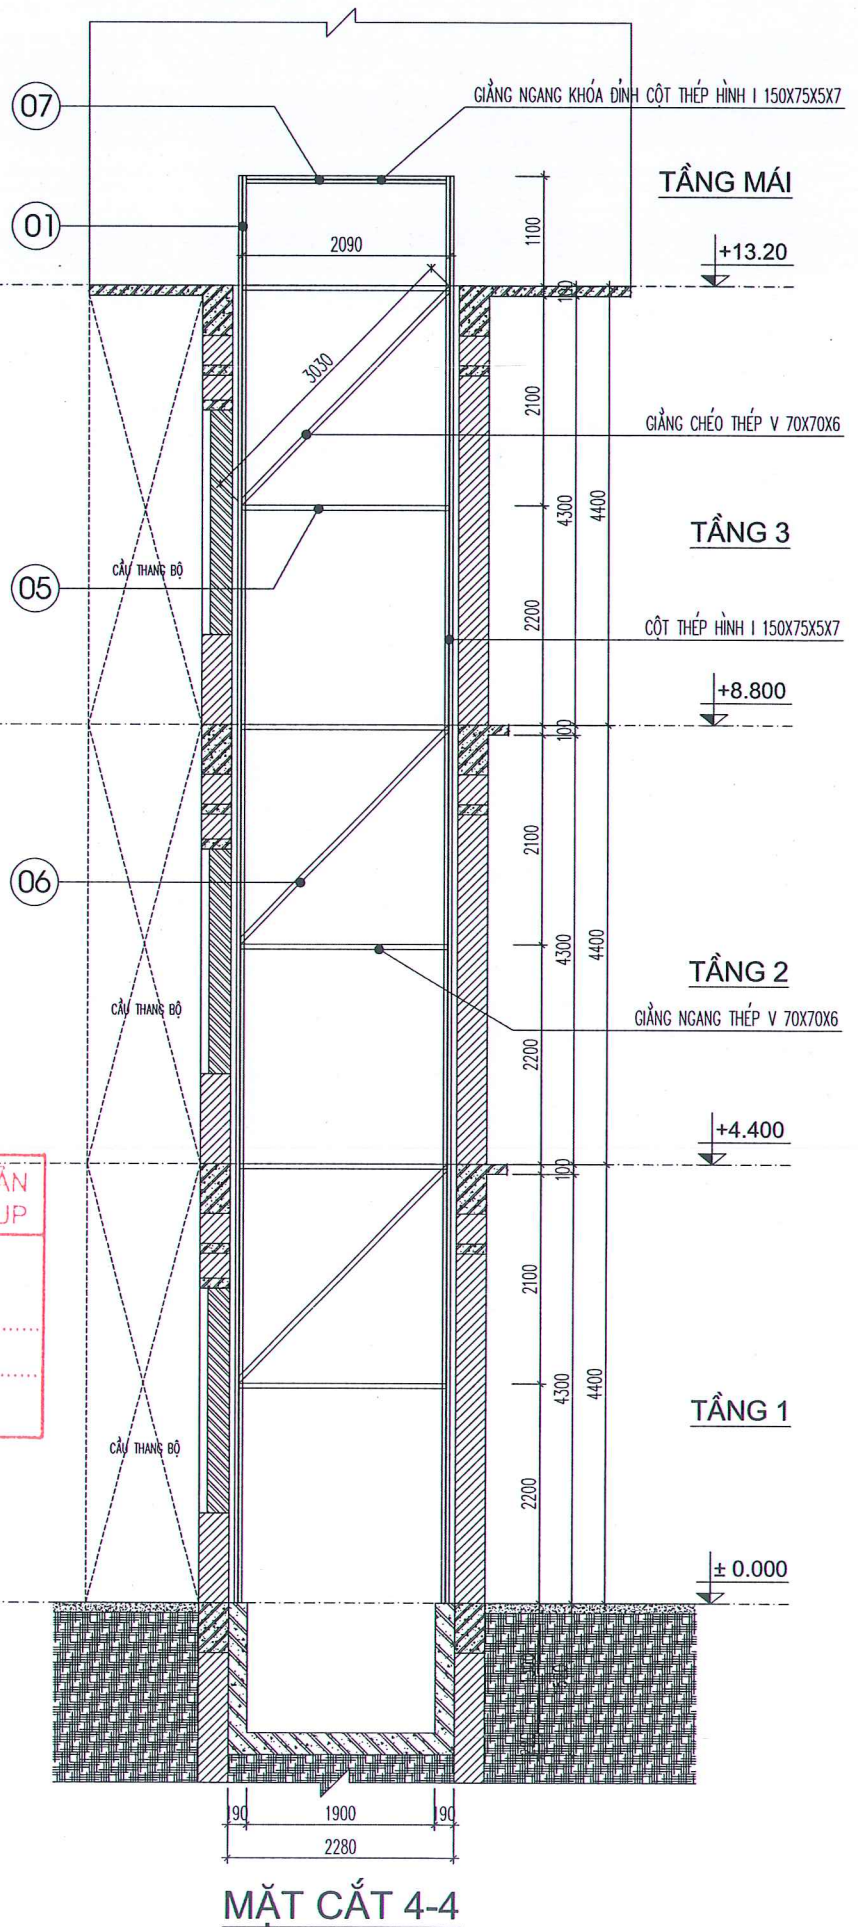

MẶT CẮT 4-4

HIỆU CHỈNH			
LẦN	NGÀY	MÔ TẢ	KIỂM
1			
2			
3			
4			
5			

HỒ SƠ THIẾT KẾ

CHỦ ĐẦU TƯ:
BẢO TÀNG MỸ THUẬT VIỆT NAM

ĐIỆN THOẠI:
CÔNG TRÌNH:

SỬA CHỮA VÀ LẮP ĐẶT THANG MÁY NHÀ A VÀ C CỦA BẢO TÀNG MỸ THUẬT VIỆT NAM

ĐỊA ĐIỂM XÂY DỰNG:
SỐ 66, NGUYỄN THÁI HỌC, PHƯỜNG BA ĐÌNH, TP HÀ NỘI

ĐƠN VỊ THIẾT KẾ:



CÔNG TY CỔ PHẦN XÂY DỰNG VÀ PHÁT TRIỂN SƠN HÀ
ĐOÀN PHỐ 1- ANH - PHƯƠNG SƠN TÂY, TP HÀ NỘI



GIÁM ĐỐC
K.S. ĐÀO VĂN SƠN

CHỦ NHIỆM DỰ ÁN:
[Signature]
K.S. NGUYỄN HUY NGỌC

CHỦ TRÌ THIẾT KẾ:
[Signature]
K.T.S. NGUYỄN THỊ HANH

CÁN BỘ THIẾT KẾ:
[Signature]
K.T.S. NGUYỄN HỮU SỸ

QUẢN LÝ KỸ THUẬT:
[Signature]
K.S. NGUYỄN BẮC DŨNG

TÊN BẢN VẼ:

**MẶT CẮT 3-3
MẶT CẮT 4-4**

KHỔ GIẤY A3	TỶ LỆ
NGÀY HOÀN THÀNH .../2025	BẢN VẼ TM-06

CÔNG TY CỔ PHẦN BẤT ĐỘNG SẢN VÀ XÂY DỰNG HOÀNG SƠN GROUP

THẨM TRA

Theo Văn bản số: 29/BC.T.T

Ngày: 29 tháng 7 năm 2025

Chủ trì bộ môn ký tên: Phuon

BẢNG THỐNG KÊ CỐT THÉP								
TÊN C.KIỆN	SỐ HIỆU	HÌNH DẠNG - KÍCH THƯỚC	ĐƯỜNG KÍNH (mm)	CHIỀU DÀI 1 THANH (mm)	SỐ LƯỢNG		TỔNG CHIỀU DÀI (m)	TỔNG T.LƯỢNG (Kg)
					1 C.KIỆN	T.BỘ		
HỒ PÍT Số lượng: 1	1	_____ 2390 _____	10	2390	12	12	28.68	17.68
	2	_____ 2220 _____	10	2220	13	13	28.86	17.79
	3	130 _____ 1460 _____	10	1590	96	96	152.64	94.11
	4	1960 _____ 1070 _____ 90	10	6240	7	7	43.68	26.93
	5	2390 _____ 2220 _____ 90	10	9400	7	7	65.8	40.57
KHUNG THÉP THANG MÁY Số lượng: 1	1	I 150X75X5X7 Thép cán		15800	4	4	63.2	884.8
	2	LDC 70x6 Thép góc		2250	12	12	27	172.53
	3	LDC 70x6 Thép góc		3140	12	12	37.68	240.78
	4	I 150X75X5X7 Thép cán		2250	2	2	4.5	63.00
	5	LDC 70x6 Thép góc		2090	12	12	25.08	160.26
	6	LDC 70x6 Thép góc		3030	9	9	27.27	174.26
	7	I 150X75X5X7 Thép cán		2090	3	3	6.27	87.78

HIỆU CHỈNH			
LẦN	NGÀY	MÔ TẢ	KIỂM
1			
2			
3			
4			
5			

HỒ SƠ THIẾT KẾ

CHỦ ĐẦU TƯ:
BẢO TÀNG MỸ THUẬT VIỆT NAM

ĐIỆN THOẠI:
CÔNG TRÌNH:

SỬA CHỮA VÀ LẮP ĐẶT THANG MÁY NHÀ A VÀ C CỦA BẢO TÀNG MỸ THUẬT VIỆT NAM

ĐỊA ĐIỂM XÂY DỰNG:
Số 66, NGUYỄN THÁI HỌC, PHƯỜNG BA ĐÌNH, TP HÀ NỘI

ĐƠN VỊ THIẾT KẾ:

CÔNG TY CỔ PHẦN XÂY DỰNG VÀ PHÁT TRIỂN SƠN HÀ
TỔ ĐƠN PHỐI HỢP - PHƯỜNG SƠN TÂY, TP HÀ NỘI

GIÁM ĐỐC

Ks. ĐÀO VĂN SƠN
CHUYÊN MIỆM DỰ ÁN:

Ks. NGUYỄN HUY NGỌC

CHỦ TRÌ THIẾT KẾ:

Kts. NGUYỄN THỊ HẠNH

CÁN BỘ THIẾT KẾ:

Kts. NGUYỄN HỮU SỸ

QUẢN LÝ KỸ THUẬT:

Ks. NGUYỄN BẮC DŨNG

TÊN BẢN VẼ:


BẢNG THỐNG KÊ THÉP

KHỔ GIẤY A3	TỶ LỆ
NGÀY HOÀN THÀNH /2025	BẢN VẼ TM-07







ĐIỆN

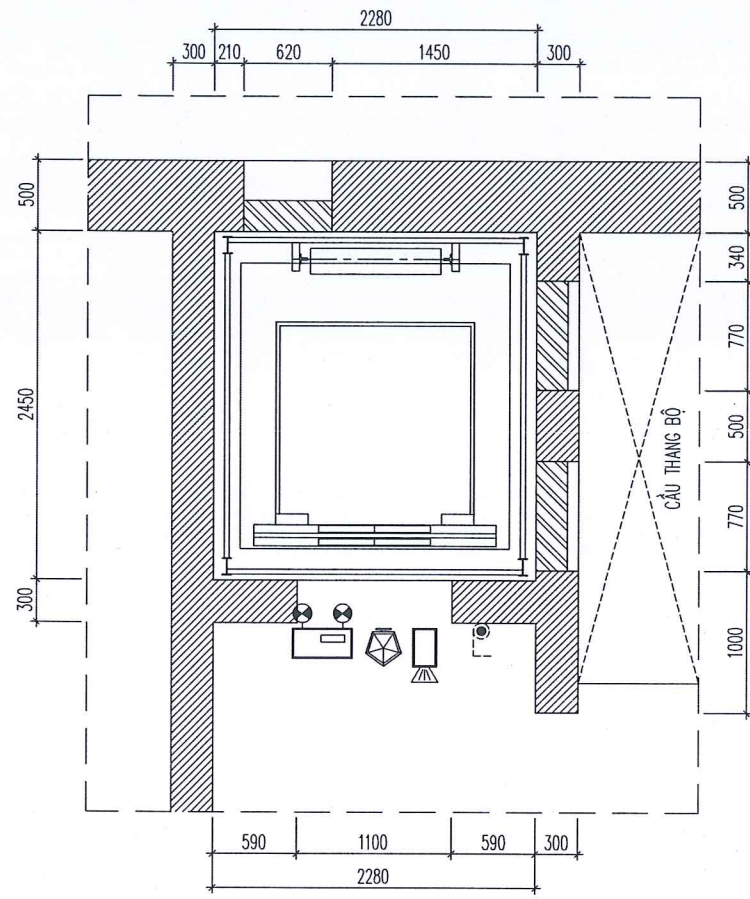


MẶT BẰNG BỐ TRÍ ĐIỆN TẦNG 1 NHÀ A

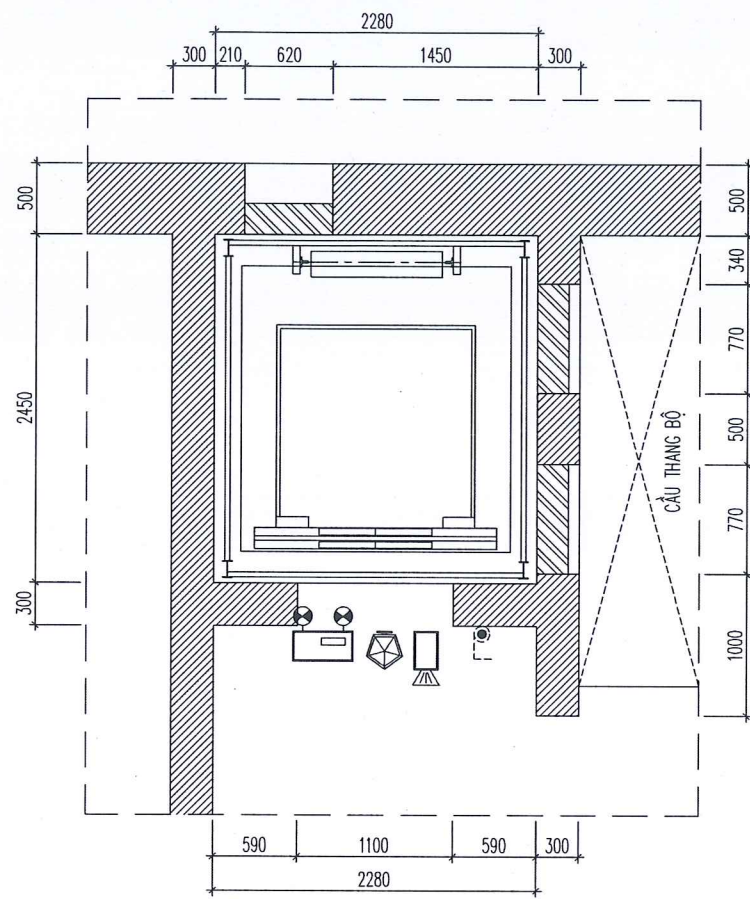

MẶT BẰNG BỐ TRÍ ĐIỆN TẦNG 2 NHÀ A

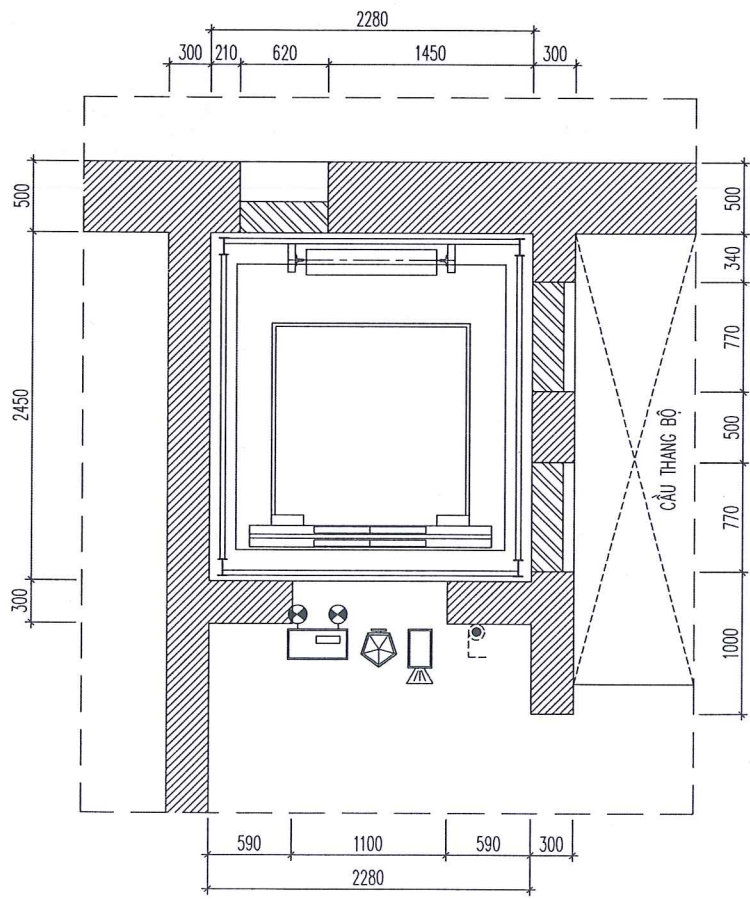

MẶT BẰNG BỐ TRÍ ĐIỆN TẦNG 3 NHÀ A

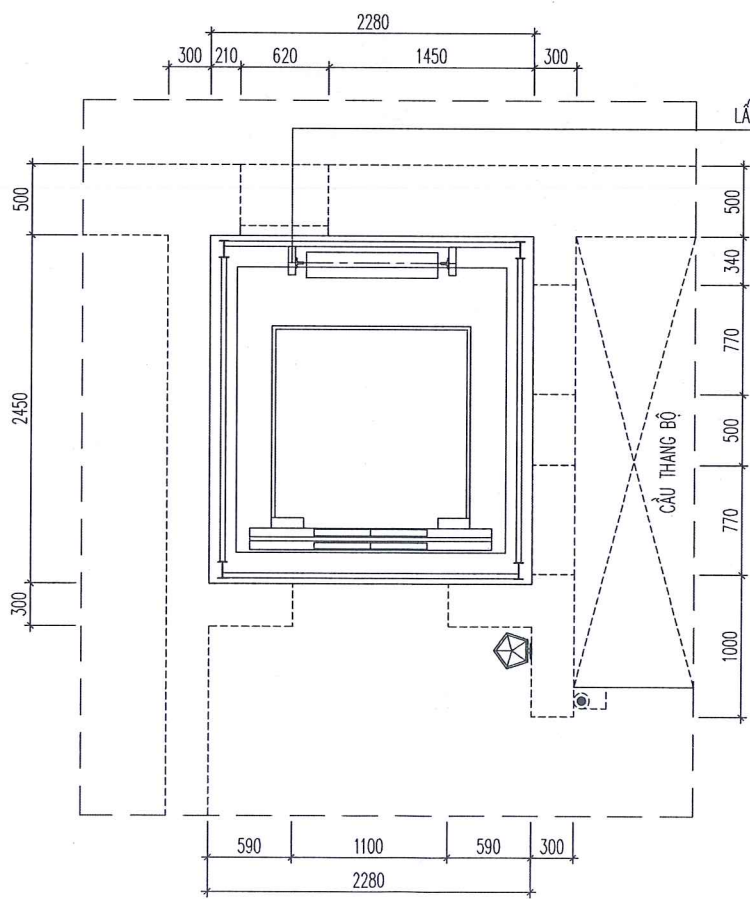

MẶT BẰNG BỐ TRÍ ĐIỆN TẦNG MÁI NHÀ A

KÝ HIỆU	NỘI DUNG	SỐ LƯỢNG	TÌNH TRẠNG
	ĐÈN CHIẾU SÁNG SỰ CỐ (HIỆN TRẠNG)	03	CÒN TỐT
	CAMERA (HIỆN TRẠNG)	03	CÒN TỐT
	ĐÈN GẮN TƯỜNG	04	LÀM MỚI
	CÔNG TẮC+ĐẾ ẨM ĐIỀU KHIỂN ĐÈN CHIẾU SÁNG	04	LÀM MỚI

GHI CHÚ:
 -NGƯỜI ĐIỆN 3 PHA ĐƯỢC CẤP CHO THANG MÁY ĐƯỢC LẤY TỪ TRẠM ĐIỆN Ở SAU CỔNG SAU NHÀ BẢO TÀNG MỸ THUẬT VIỆT NAM LÊN TẦNG MÁI (VỊ TRÍ ĐẶT PHÒNG MÁY)
 -HỆ THỐNG CAMERA HIỆN TRẠNG: LÀM LẠI ĐƯỜNG DÂY MẠNG VÀ ĐƯỜNG DÂY ĐIỆN CẤP NGUỒN CHO CAMERA
 -HỆ THỐNG ĐÈN CHIẾU SÁNG SỰ CỐ HIỆN TRẠNG: LÀM LẠI ĐƯỜNG DÂY ĐIỆN CẤP NGUỒN CHO ĐÈN SỰ CỐ

CÔNG TY CỔ PHẦN BẤT ĐỘNG SẢN VÀ PHÁT TRIỂN SƠN HÀ
THẨM TRA
 Theo Văn bản số: 29/KSCT
 Ngày: 29 tháng 7 năm 2025
 Chủ trì bộ môn ký tên: *Phu*

LẤY TỪ TRẠM ĐIỆN Ở CỔNG SAU BẢO TÀNG MỸ THUẬT VIỆT NAM
 DÂY ĐIỆN CU/XLPE/PVC/DSTA/PVC 3X16+2X10MM

BẢNG THỐNG KÊ VẬT TƯ

STT	NỘI DUNG	SỐ LƯỢNG	GHI CHÚ
01	ÁT TỌ MÁT 80A	01 CÁI	
02	DÂY ĐIỆN CU/XLPE/PVC/DSTA/PVC 3X16+2X10MM	150 M	
03	DÂY ĐIỆN CU/PVC/PVC 2X1.5MM	70 M	
04	ỐNG GHEN D20	70 M	
05	DÂY CÁP MẠNG CAT6	50 M	
06	ĐẦU NỐI DÂY CÁP MẠNG	10 CÁI	

HIỆU CHÍNH			
LẦN	NGÀY	MÔ TẢ	KIỂM
1			
2			
3			
4			
5			

HỒ SƠ THIẾT KẾ

CHỦ ĐẦU TƯ:
BẢO TÀNG MỸ THUẬT VIỆT NAM

DIỆN THOẠI:
 CÔNG TRÌNH:
SỬA CHỮA VÀ LẮP ĐẶT THANG MÁY NHÀ A VÀ C CỦA BẢO TÀNG MỸ THUẬT VIỆT NAM

ĐỊA ĐIỂM XÂY DỰNG:
 SỐ 66, NGUYỄN THÁI HỌC, PHƯỜNG BA ĐÌNH, TP HÀ NỘI

ĐƠN VỊ THIẾT KẾ:

CÔNG TY CỔ PHẦN XÂY DỰNG VÀ PHÁT TRIỂN SƠN HÀ
 TÊN ĐƠN VỊ THIẾT KẾ: **SƠN HÀ**
 THÀNH PHỐ HÀ NỘI

GIÁM ĐỐC:
 KS. ĐÀO VĂN SƠN

CHỦ NHIỆM DỰ ÁN:
Ngoc
 KS. NGUYỄN HUY NGỌC

CHỦ TRÌ THIẾT KẾ:
Trung
 KS. TRẦN ĐỨC TRUNG

CÁN BỘ THIẾT KẾ:
Trung
 KS. TRẦN ĐỨC TRUNG

QUẢN LÝ KỸ THUẬT:
Dung
 KS. NGUYỄN BẮC DŨNG

TÊN BẢN VẼ:
MẶT BẰNG BỐ TRÍ ĐIỆN NHÀ A

KHỔ GIẤY A3	TỶ LỆ
NGÀY HOÀN THÀNH .../2025	BẢN VẼ Đ-01

