


**BẢN VẼ CẢI TẠO, SỬA CHỮA CÁC ĐOẠN ĐẦU DÀI PHÂN CÁCH HIỆN HỮU - MẪU 1
(ÁP DỤNG ĐỐI VỚI CÁC ĐẦU DÀI PHÂN CÁCH CÓ DẠNG TRỤ THẲNG BẰNG THÉP)**

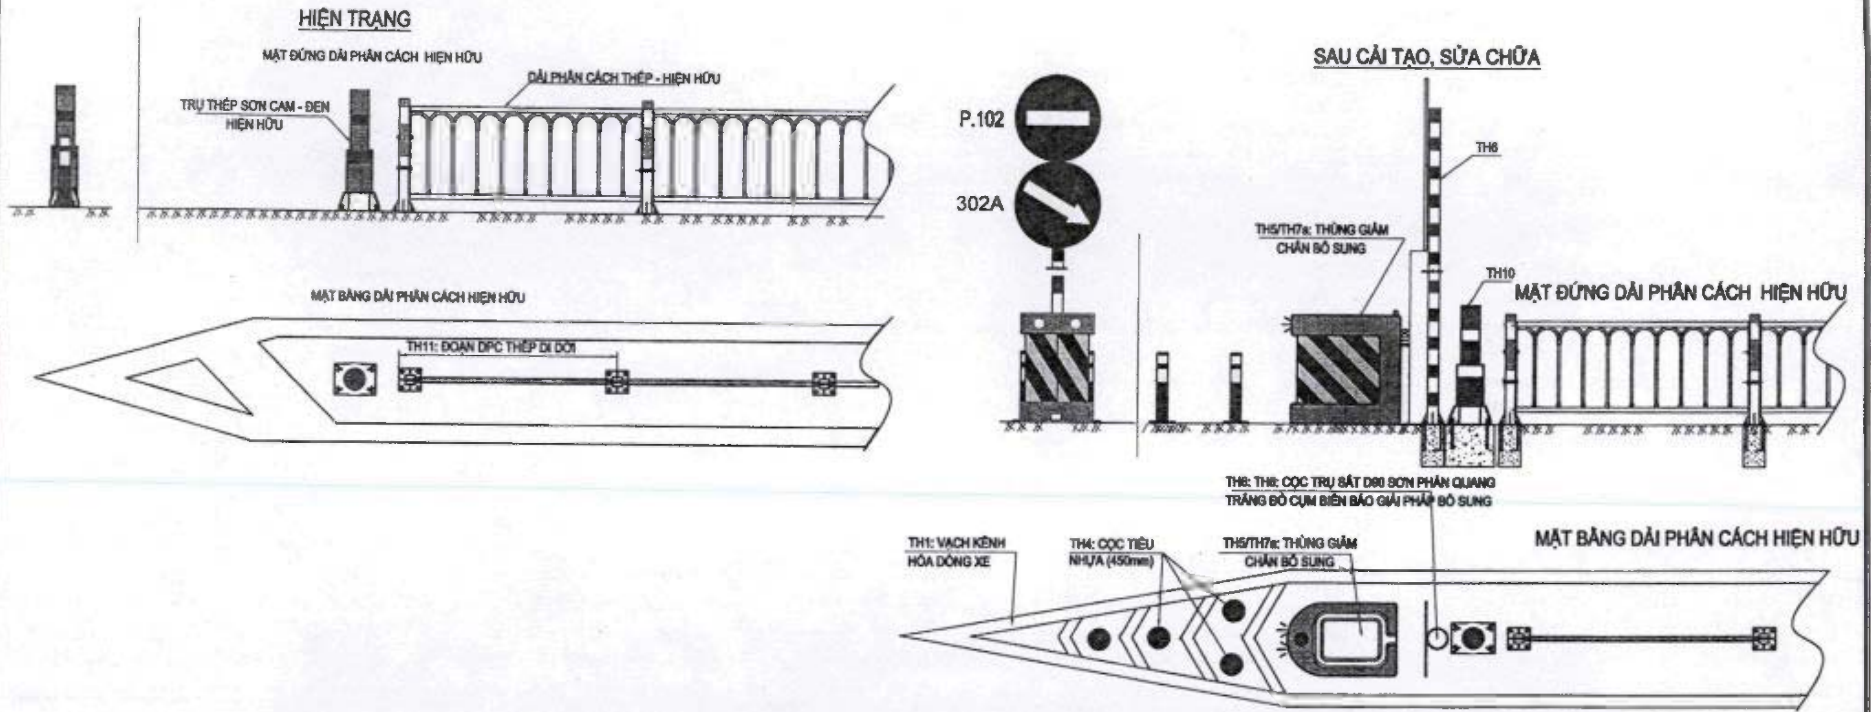

MÔ TẢ CHI TIẾT


- TH1: XÓA VẠCH SƠN HIỆN HỮU, BỔ SUNG VẠCH KẸ ĐƯỜNG MỚI (VẠCH KẸNH HÓA DÒNG XE) PHÙ HỢP QCVN 41:2024/BGTVT.
- TH4: CUNG CẤP, LẮP ĐẶT CỌC TIÊU NHỰA.
- TH5/TH7a: CUNG CẤP, LẮP ĐẶT THÙNG GIẢM CHẤN.
- TH6: CUNG CẤP, LẮP ĐẶT TRỤ, BIÊN BẢO, GỒM: TRỤ BIÊN BẢO NHỮNG KẸM NÓNG ĐƯỢC SƠN HOẶC DÁN PHÂN QUANG TRẮNG - ĐỎ, 2 BIÊN BẢO P102 VÀ R302, ĐỂ TRỤ LIÊN KẾT VỮNG CHẮC VỚI MẶT ĐƯỜNG
- TH10: DI DỜI TRỤ THÉP SƠN CAM - ĐEN HIỆN HỮU, LẮP ĐẶT ĐÚNG QUI ĐỊNH: KHOAN TRỤ, ĐÓ BÊ TÔNG MÓNG ĐỂ LIÊN KẾT VỚI ĐỂ TRỤ, KÍCH THƯỚC TRỤ KHOAN CÓ CHIỀU SÂU TỐI THIỂU 30CM.
- TH11: DI DỜI 1 ĐOẠN DÀI PHÂN CÁCH THÉP HIỆN HỮU

CHI CHÚ

- TẠI CÁC TRỤ LIÊN KẾT VỚI MẶT ĐƯỜNG, YÊU CẦU KHOAN TRỤ, ĐÓ BÊ TÔNG LIÊN KẾT VỚI ĐỂ TRỤ
- CÁC MẪU CẢI TẠO, SỬA CHỮA CÁC ĐOẠN ĐẦU DÀI PHÂN CÁCH HIỆN HỮU THAM KHẢO CÔNG VĂN SỐ 6877/SGTVT-KT NGÀY 05 THÁNG 7 NĂM 2021 CỦA SGTVT - PHỤ LỤC 2: MẪU CẢI TẠO, SỬA CHỮA CÁC ĐOẠN ĐẦU DÀI PHÂN CÁCH HIỆN HỮU.

SỞ XÂY DỰNG
THÀNH PHỐ HỒ CHÍ MINH
THẨM ĐỊNH
 Theo QĐ số 1612/QĐ-SXD-RTĐT
 ngày 07 tháng 11 năm 2025

**BẢN VẼ CẢI TẠO, SỬA CHỮA CÁC ĐOẠN ĐẦU DÀI PHÂN CÁCH HIỆN HỮU - MẪU 2
(ÁP DỤNG ĐỐI VỚI CÁC ĐẦU DÀI PHÂN CÁCH CÓ KHỐI BẰNG BTCT)**

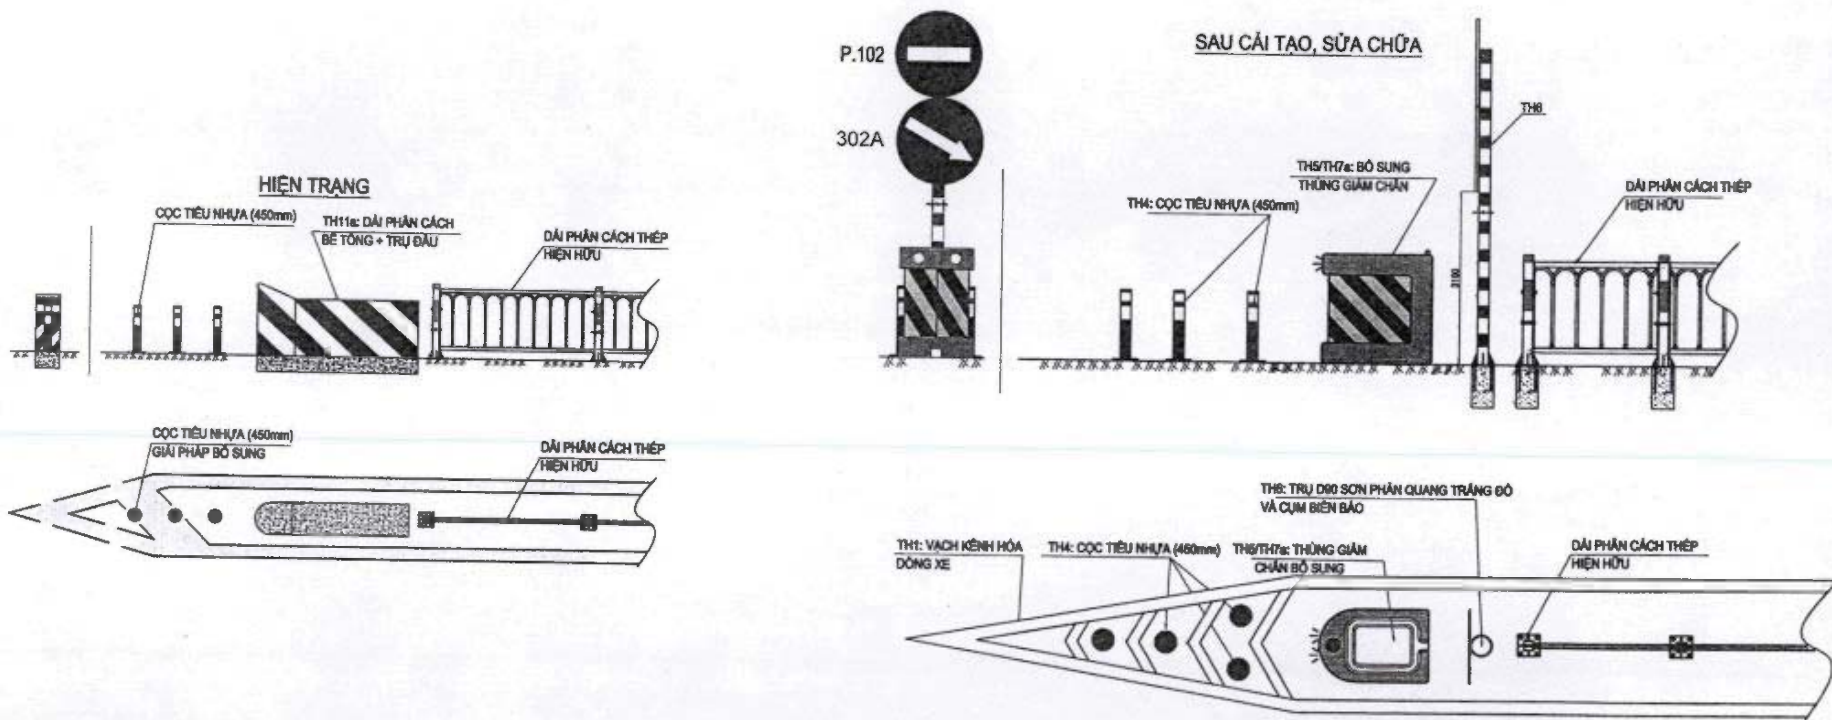

MÔ TẢ CHI TIẾT

- TH1: XÓA VẠCH SƠN HIỆN HỮU, BỔ SUNG VẠCH KÈ ĐƯỜNG MỚI (VẠCH KÈNH HÓA DÒNG XE) PHÙ HỢP QCVN 41:2024/BGTVT.
- TH4: CUNG CẤP, LẮP ĐẶT CỌC TIÊU NHỰA.
- TH5/TH7a: CUNG CẤP, LẮP ĐẶT THÙNG GIẢM CHẤN.
- TH6: CUNG CẤP, LẮP ĐẶT TRỤ, BIÊN BẢO, GỒM: TRỤ BIÊN BẢO NHỮNG KÉM NỒNG ĐƯỢC SƠN HOẶC DÁN PHẢN QUANG TRẮNG - ĐỎ, 2 BIÊN BẢO P102 VÀ R302, ĐỂ TRỤ LIÊN KẾT VỮNG CHẮC VỚI MẶT ĐƯỜNG
- TH11a: DI DỜI 1 ĐOẠN DẢI PHÂN CÁCH BÊ TÔNG HIỆN HỮU




CHI CHÚ

- TẠI CÁC TRỤ LIÊN KẾT VỚI MẶT ĐƯỜNG, YÊU CẦU KHOAN TRỤ, ĐÓ BÊ TÔNG LIÊN KẾT VỚI ĐÉ TRỤ
- CÁC MẪU CẢI TẠO, SỬA CHỮA CÁC ĐOẠN ĐẦU DÀI PHÂN CÁCH HIỆN HỮU THAM KHẢO CÔNG VĂN SỐ 6877/SGTVT-KT NGÀY 05 THÁNG 7 NĂM 2021 CỦA SGTVT - PHỤ LỤC 2: MẪU CẢI TẠO, SỬA CHỮA CÁC ĐOẠN ĐẦU DÀI PHÂN CÁCH HIỆN HỮU.

**SỞ XÂY DỰNG
THÀNH PHỐ HỒ CHÍ MINH**

THẨM ĐỊNH
Theo QĐ số 11.80/QĐ-SXD-B.TK.T.
ngày 07 tháng 11 năm 2025

**BẢN VẼ CẢI TẠO, SỬA CHỮA CÁC ĐOẠN ĐẦU DÀI PHẢN CÁCH HIỆN HỮU - MẪU 3
(ÁP DỤNG ĐỐI VỚI CÁC ĐẦU DÀI PHẢN BẰNG KHỐI BẰNG BTCT KẾT HỢP KHUNG THÉP)**

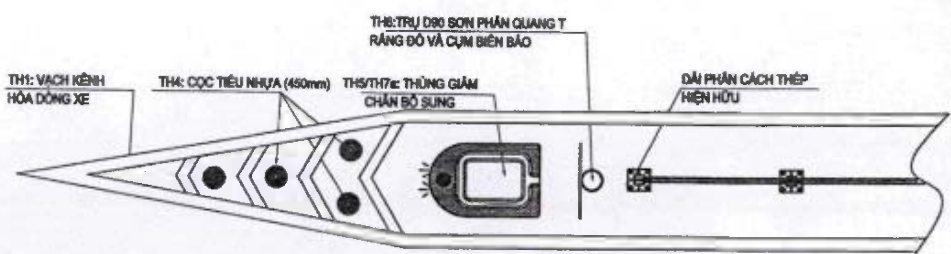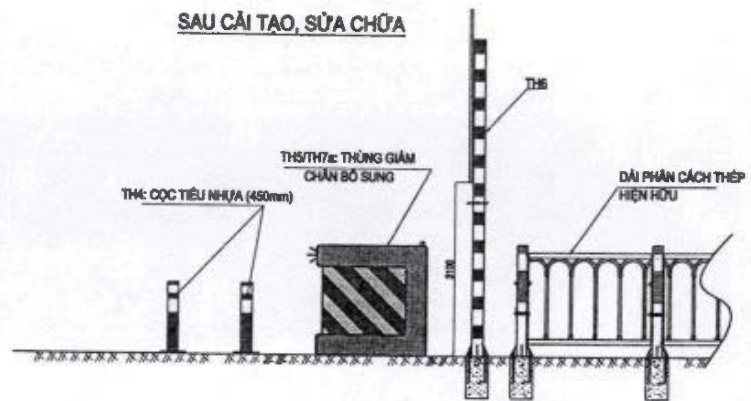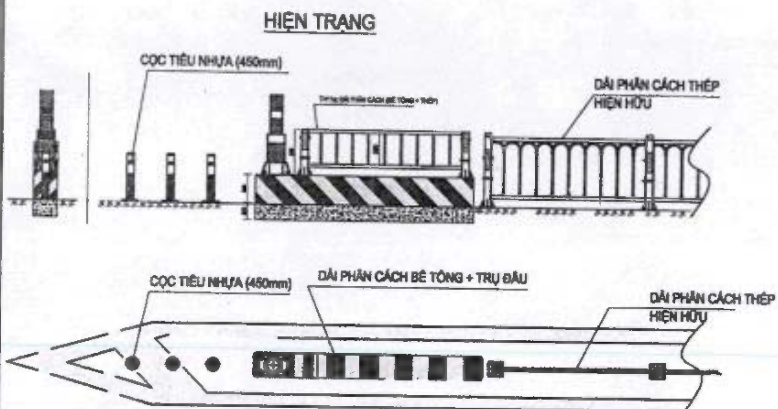

MÔ TẢ CHI TIẾT

- TH1: XÓA VẠCH SƠN HIỆN HỮU, BỔ SUNG VẠCH KẼM ĐƯỜNG MỚI (VẠCH KẼNH HÓA DÒNG XE) PHÙ HỢP QCVN 4:2024/BGTVT.
- TH4: CUNG CẤP, LẮP ĐẶT CỌC TIÊU NHỰA.
- TH5/TH7a: CUNG CẤP, LẮP ĐẶT THÙNG GIẢM CHẤN.
- TH8: CUNG CẤP, LẮP ĐẶT TRỤ, BIÊN BẢO, GỒM: TRỤ BIÊN BẢO NHỮNG KẼM NÓNG ĐƯỢC SƠN HOẶC DÁN PHẢN QUANG TRẮNG - ĐỎ, 2 BIÊN BẢO P102 VÀ R302, ĐỂ TRỤ LIÊN KẾT VỮNG CHẮC VỚI MẶT ĐƯỜNG
- TH11a: DI DỜI 1 ĐOẠN DẢI PHẢN CÁCH BÊ TÔNG HIỆN HỮU

CHI CHÚ

- TẠI CÁC TRỤ LIÊN KẾT VỚI MẶT ĐƯỜNG, YẾU CẦU KHOAN TRỤ, ĐÓ BÊ TÔNG LIÊN KẾT VỚI ĐÉ TRỤ
- CÁC MẪU CẢI TẠO, SỬA CHỮA CÁC ĐOẠN ĐẦU DÀI PHẢN CÁCH HIỆN HỮU THAM KHẢO CÔNG VĂN SỐ 6877/SGTVT-KT NGÀY 05 THÁNG 7 NĂM 2021 CỦA SGTVT - PHỤ LỤC 2: MẪU CẢI TẠO, SỬA CHỮA CÁC ĐOẠN ĐẦU DÀI PHẢN CÁCH HIỆN HỮU.


**SỞ XÂY DỰNG
THÀNH PHỐ HỒ CHÍ MINH**

THẨM ĐỊNH

Theo QĐ số 14.80/QĐ-SXD-BTCT

ngày 7 tháng 11 năm 2025

**BẢN VẼ CẢI TẠO, SỬA CHỮA CÁC ĐOẠN ĐẦU DÀI PHÂN CÁCH HIỆN HỮU - MẪU 4
(ÁP DỤNG ĐỐI VỚI CÁC DÀI PHÂN CÁCH DẠNG BÓ VĨA KẾT HỢP TRỒNG CÂY)**

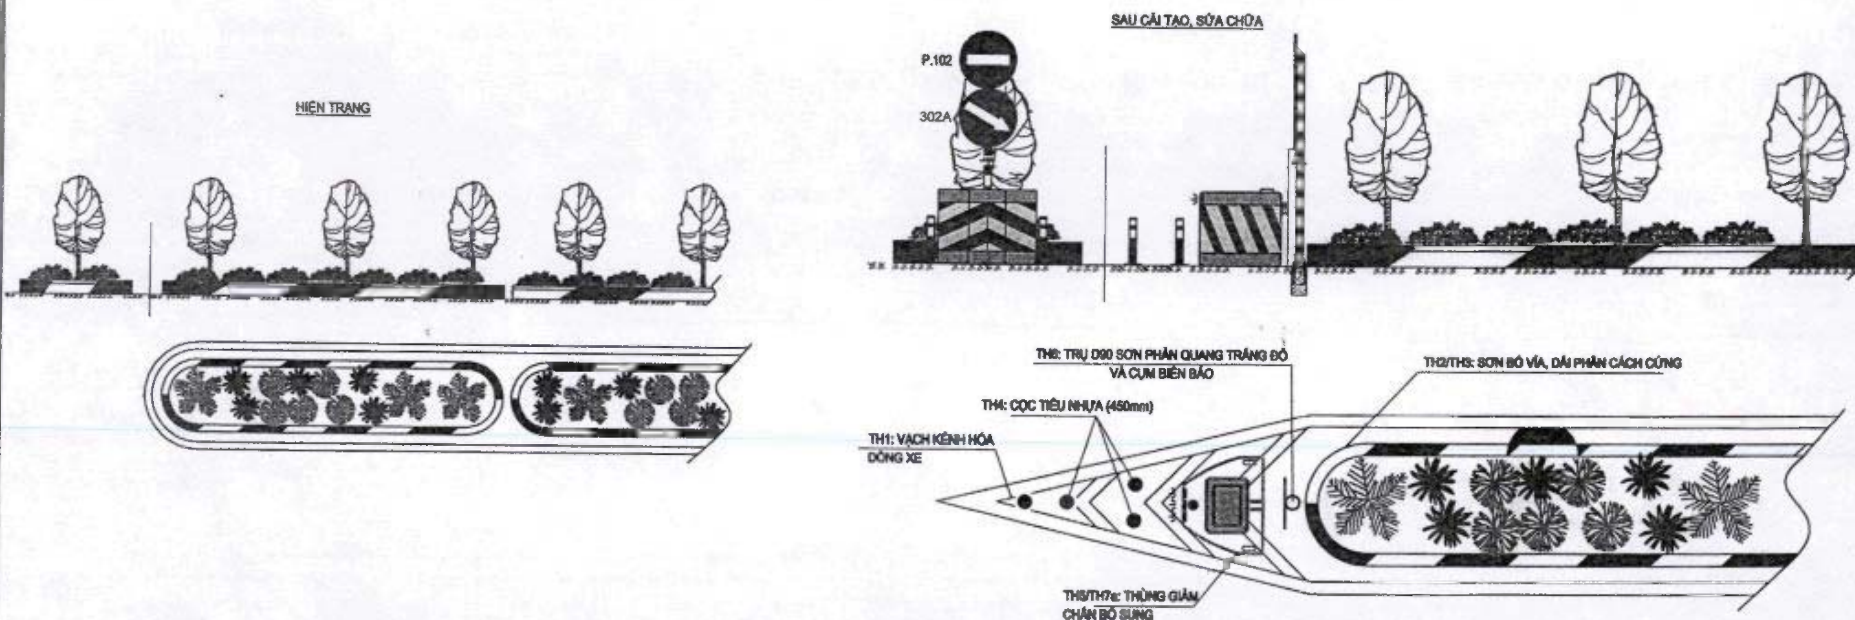

MÔ TẢ CHI TIẾT

- TH1: XÓA VẠCH SƠN HIỆN HỮU, BÓ SUNG VẠCH KÊ ĐƯỜNG MỚI (VẠCH KÉN H HÓA DÒNG XE) PHÙ HỢP QCVN 41:2024/BGTVT.
- TH2/3: VỆ SINH BỀ MẶT BÓ VĨA, DPC BỀ TÔNG HIỆN HỮU. SƠN TRẮNG - ĐỎ THEO ĐÚNG QUY ĐỊNH QCVN 41:2024/BGTVT.
- TH4: CUNG CẤP, LẬP ĐẶT CỌC TIỂU NHỰA.
- TH5/TH7a: CUNG CẤP, LẬP ĐẶT THÙNG GIẢM CHẤN.
- TH8: CUNG CẤP, LẬP ĐẶT TRỤ, BIÊN BẢO, GỒM: TRỤ BIÊN BẢO NHỮNG KÉM NÓNG ĐƯỢC SƠN HOẶC DÁN PHÂN QUANG TRẮNG - ĐỎ, 2 BIÊN BẢO P102 VÀ R302, ĐỂ TRỤ LIÊN KẾT VỮNG CHẮC VỚI MẶT ĐƯỜNG


CHI CHÚ

- TẠI CÁC TRỤ LIÊN KẾT VỚI MẶT ĐƯỜNG, YẾU CẦU KHOAN TRỤ, ĐÓ BỀ TÔNG LIÊN KẾT VỚI ĐỂ TRỤ
- CÁC MẪU CẢI TẠO, SỬA CHỮA CÁC ĐOẠN ĐẦU DÀI PHÂN CÁCH HIỆN HỮU THAM KHẢO CÔNG VĂN SỐ 6877/SGTVT-KT NGÀY 05 THÁNG 7 NĂM 2021 CỦA SGTVT - PHỤ LỤC 2: MẪU CẢI TẠO, SỬA CHỮA CÁC ĐOẠN ĐẦU DÀI PHÂN CÁCH HIỆN HỮU.

**SỞ XÂY DỰNG
THÀNH PHỐ HỒ CHÍ MINH**

THẨM ĐỊNH
Theo QĐ số 14.80/QĐ-SXD-B.TKT.
ngày 02 tháng 11 năm 2025

**BẢN VẼ CẢI TẠO, SỬA CHỮA CÁC ĐOẠN ĐẦU DÀI PHÂN CÁCH HIỆN HỮU - MẪU 5
(ÁP DỤNG ĐỐI VỚI CÁC VỊ TRÍ ĐẦU TIÊU ĐẢO)**

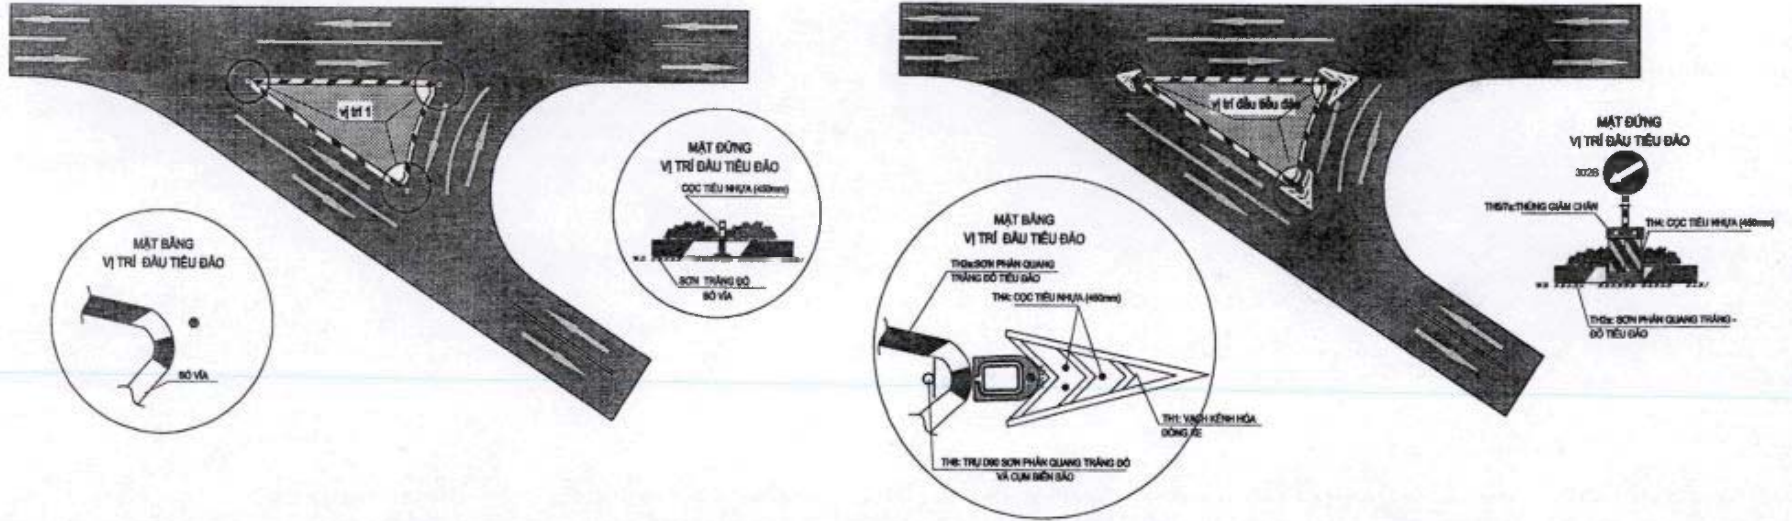

MÔ TẢ CHI TIẾT

- TH1: XÓA VẠCH SƠN HIỆN HỮU, BỔ SUNG VẠCH KẾ ĐƯỜNG MỚI (VẠCH KÍNH HÓA ĐỒNG XE) PHÙ HỢP QCVN 41:2024/BGTVT.
- TH2a: VỆ SINH BỀ MẶT TIÊU ĐẢO HIỆN HỮU. SƠN TRẮNG - ĐỘ THEO ĐÚNG QUY ĐỊNH QCVN 41:2024/BGTVT.
- TH4: CUNG CẤP, LẮP ĐẶT CỌC TIÊU NHỰA.
- TH5/TH7a: CUNG CẤP, LẮP ĐẶT THÙNG GIẢM CHẤN.
- TH8: CUNG CẤP, LẮP ĐẶT TRỤ, BIÊN BẢO, GỒM: TRỤ BIÊN BẢO NHỮNG KÉM NÓNG ĐƯỢC SƠN HOẶC DÁN PHẢN QUANG TRẮNG - ĐỘ, 1 BIÊN BẢO R302, ĐỂ TRỤ LIÊN KẾT VỮNG CHẮC VỚI MẶT ĐƯỜNG

CHI CHÚ

- TẠI CÁC TRỤ LIÊN KẾT VỚI MẶT ĐƯỜNG, YÊU CẦU KHOAN TRỤ, ĐÓ BÉ TỶNG LIÊN KẾT VỚI ĐÉ TRỤ
- CÁC MẪU CẢI TẠO, SỬA CHỮA CÁC ĐOẠN ĐẦU DÀI PHÂN CÁCH HIỆN HỮU THAM KHẢO CÔNG VĂN SỐ 6877/SGTVT-KT NGÀY 05 THÁNG 7 NĂM 2021 CỦA SGTVT - PHỤ LỤC 2: MẪU CẢI TẠO, SỬA CHỮA CÁC ĐOẠN ĐẦU DÀI PHÂN CÁCH HIỆN HỮU.

**SỞ XÂY DỰNG
THÀNH PHỐ HỒ CHÍ MINH**

THẨM ĐỊNH
Theo QĐ số 14.80/QĐ-SXD-BTCT
ngày 07 tháng 11 năm 2025