DATRACO

CÔNG TY TNHH THIẾT KẾ
XÂY DỰNG THƯƠNG MẠI DATRACO

ĐỊA CHỈ : 479/14 TÂN HÒA ĐÔNG, P. BÌNH TRỊ ĐÔNG,
TP HỒ CHÍ MINH

ĐIỆN THOẠI : (08) 6 6767179 FAX: (08) 3 7670639

BAN QLDA ĐTXD KHU VỰC BẾN LỨC
PHÊ DUYỆT
Theo Quyết định số 52/QĐ-QLDA
ngày 23 tháng 01 năm 2026
Người phê duyệt ký tên

HỒ SƠ THIẾT KẾ BẢN VẼ THI CÔNG
(GIAI ĐOẠN 2)

CÔNG TRÌNH : TRƯỜNG MN HỌA MI

ĐỊA CHỈ : XÃ BẾN LỨC, TỈNH TÂY NINH

CHỦ ĐẦU TƯ : BAN QUẢN LÝ DỰ ÁN ĐẦU TƯ XÂY DỰNG KHU VỰC BẾN LỨC

TPHCM - 2025

HỒ SƠ THIẾT KẾ BẢN VẼ THI CÔNG

(GIAI ĐOẠN 2)

SỞ XÂY DỰNG TÂY NINH
THẨM ĐỊNH
Theo văn bản số 123/SXD-QLHĐXD
Ngày 07-01-2026 tháng.....năm 20.....
Ký tên
Võ Trí Trọn

CÔNG TRÌNH : TRƯỜNG MN HỌA MI

ĐỊA CHỈ : XÃ BẾN LỨC, TỈNH TÂY NINH

CHỦ ĐẦU TƯ : BAN QUẢN LÝ DỰ ÁN ĐẦU TƯ XÂY DỰNG KHU VỰC BẾN LỨC

GIAI ĐOẠN 2 (2026-2027):

- DÃY PHÒNG HỌC + PHÒNG CHỨC NĂNG - DÃY B
- CẦU NỐI (1 TRỆT, 2 LẦU)
- NHÀ XE GIÁO VIÊN
- CỘT CỜ
- VƯỜN CỔ TÍCH - SÂN VƯỜN, CẤP - THOÁT NƯỚC - CÂY XANH
- SÂN ĐƯỜNG, THOÁT NƯỚC

BAN QLDA ĐTXD KHU VỰC BẾN LỨC
PHÊ DUYỆT
Theo Quyết định số 052/QĐ-
ngày 23 tháng 01 năm 2026
Người phê duyệt ký tên

CHỦ ĐẦU TƯ

BAN QUẢN LÝ DỰ ÁN ĐẦU TƯ XÂY DỰNG KHU VỰC BẾN LỨC

BAN QUẢN LÝ DỰ ÁN ĐẦU TƯ XÂY DỰNG KHU VỰC BẾN LỨC

Đặng Phú Sĩ

ĐƠN VỊ TƯ VẤN

CÔNG TY TNHH THIẾT KẾ XÂY DỰNG THƯƠNG MẠI DATRACO

CÔNG TY TNHH THIẾT KẾ XÂY DỰNG THƯƠNG MẠI DATRACO
M.S.D.N: 0311357443-C.T.T.N.H.H
Q. BÌNH TÂN - TP. HỒ CHÍ MINH

Giám Đốc
Nguyễn Quý Đạt

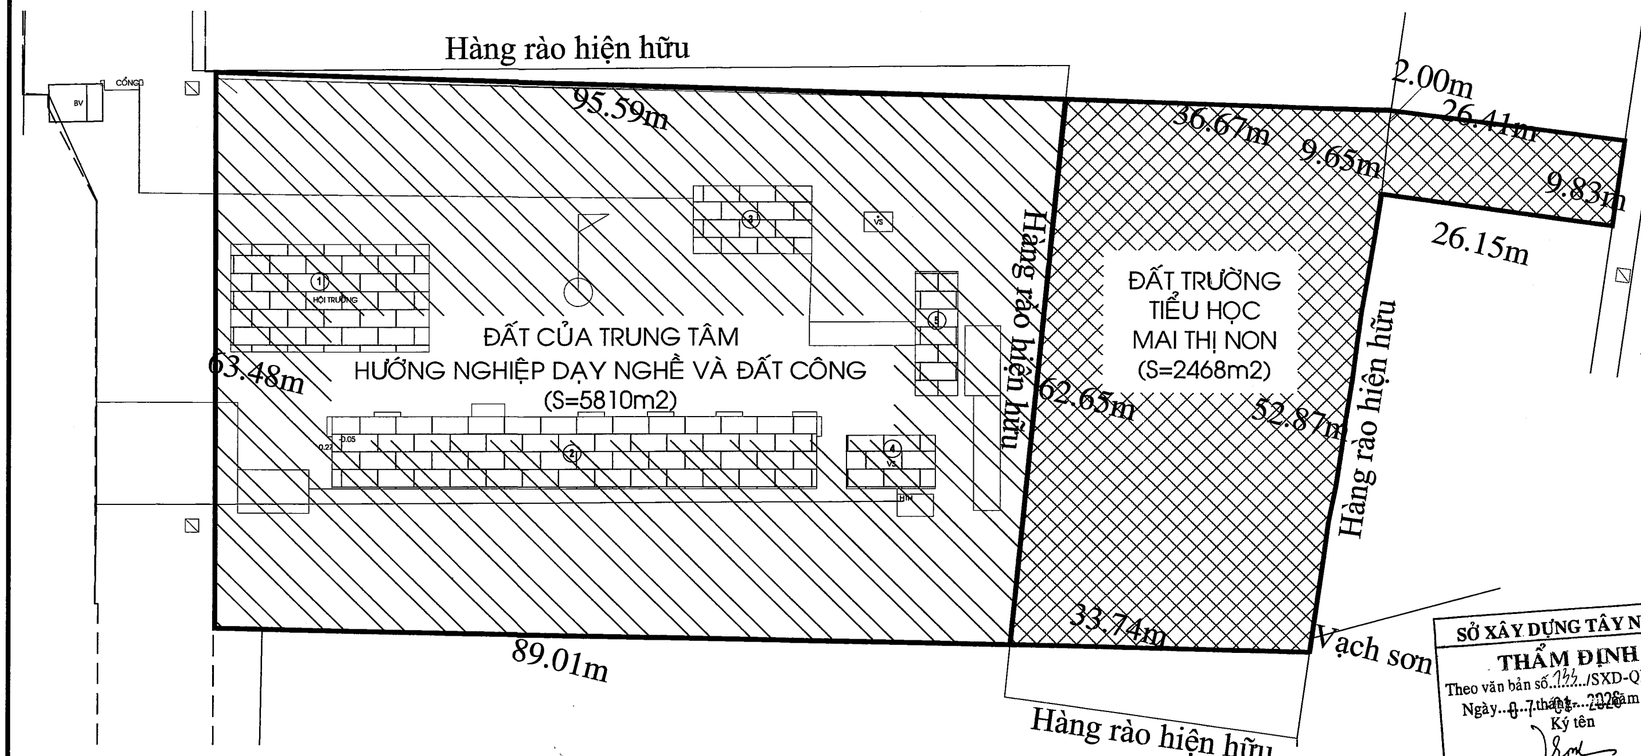

MẶT BẰNG TỔNG THỂ HIỆN TRẠNG KHU ĐẤT

GHI CHÚ:

- ĐẤT CỦA TRUNG TÂM HƯỚNG NGHIỆP DẠY NGHỀ VÀ ĐẤT CÔNG
- ĐẤT TRƯỜNG TIỂU HỌC MAI THỊ NON

BAN QLDA ĐTXD KHU VỰC BẾN LỨC
PHÊ DUYỆT
Theo Quyết định số 852 /QĐ-
ngày 29 tháng 01 năm 2026
Người phê duyệt ký tên

GHI CHÚ
1. HỘI TRƯỜNG
2. KHỐI NHÀ 1 TRỆT, 1 LẦU
3. NHÀ TẠM
4. NHÀ VỆ SINH
5. NHÀ TẠM

SỞ XÂY DỰNG TÂY NINH
THẨM ĐỊNH
Theo văn bản số 1744 /SXD-QLHĐXD
Ngày 07 tháng 10 năm 2025
Ký tên
Võ Trí Trọn

CÔNG TY TNHH TÍN ĐỨC
THIẾT KẾ ĐÃ THẨM TRA
Theo văn bản thẩm tra số: 320 /TTr-TĐ
Ngày 29 tháng 09 năm 2025
Cán bộ chủ trì thẩm tra
Kiều Hồng Sơn

ĐÁNH GIÁ HIỆN TRẠNG KHU VỰC:

Vị trí dự án nằm trong khu đất hướng Tây tiếp giáp đường nhựa nối đường Mai Thị Non với đường D1; hướng Đông tiếp giáp hướng đi sau nối vào đường Nguyễn Văn Tiếp; hướng Bắc giáp đất công; hướng Nam giáp Trường tiểu học Mai Thị Non; Cổng chính tiếp giáp đường nhựa hướng ra đường Mai Thị Non và đường D1, phía sau tiếp giáp cổng phụ là đường Nguyễn Văn Tiếp nên rất thuận tiện cho việc đi lại của giáo viên và học sinh.

Khu đất được quy hoạch hiện trạng 1 phần được lấy từ đất của Trung tâm hướng nghiệp dạy nghề đã hết công năng sử dụng nên được bàn giao lại và đất công (diện tích: 5810m2), 1 phần được lấy từ đất của trường tiểu học Mai Thị Non (diện tích: 2468m2). Tổng diện tích toàn khu đất dự kiến xây dựng 8278m2

Trong khu đất quy hoạch có 1 khối nhà 1 trệt, 1 lầu hiện hữu, 1 hội trường, nhà vệ sinh trên khu đất của trung tâm hướng nghiệp dạy nghề, phần còn đất còn lại tương đối bằng phẳng , chủ yếu là hố trũng và cỏ.

HẠ TẦNG KỸ THUẬT:

- **Hiện trạng chuẩn bị kỹ thuật đất xây dựng:** Cốt cao độ mặt bằng hiện trạng tương đối bằng phẳng. Nền hiện trạng: khu đất san lấp cao ráo, đảm bảo thoát nước tốt. Nhìn chung hầu như khu vực không bị ngập lụt khi có mưa lớn.
- **Cấp nước:** Sử dụng hệ thống cấp nước trong khu vực dẫn vào bể nước ngầm cung cấp cho các khối chức năng trong khu vực quy hoạch.
- **Thoát nước:** Có hệ thống thoát nước bố trí đan xen xung quanh các khối công trình hiện trạng được kết nối hệ thống thoát nước chung công cộng.
- **Hệ thống điện:** đấu nối vào lưới điện hạ thế hiện hữu phía trước của công trình.
- **Hệ thống thông tin liên lạc:** Hệ thống điện thoại, liên lạc thuận lợi

GHI CHÚ:

ĐIỀU CHỈNH		
#	Ngày	Mô tả

THIẾT KẾ BẢN VẼ THI CÔNG

GHI CHÚ:
- CÁC NHÀ THẦU CÓ TRÁCH NHIỆM PHỐI HỢP CHẶT CHẼ VỚI CÁC BÊN LIÊN QUAN ĐỂ KIỂM TRA CÁC BẢN VẼ THIẾT KẾ VÀ CÁC TIÊU CHUẨN KỸ THUẬT CHO PHÙ HỢP VỚI ĐIỀU KIỆN THỰC TẾ Ở CÔNG TRƯỜNG VÀ TRƯỚC KHI THI CÔNG.
- MỌI PHÁT SINH TRONG QUÁ TRÌNH THI CÔNG PHẢI KỊP THỜI THÔNG BÁO CÁC BÊN LIÊN QUAN ĐỂ PHỐI HỢP XỬ LÝ.

CHỦ ĐẦU TƯ
BAN QUẢN LÝ DỰ ÁN ĐẦU TƯ XÂY DỰNG KHU VỰC BẾN LỨC
Đặng Phú Sĩ

TÊN CÔNG TRÌNH
TRƯỜNG MN HỌA MI

ĐỊA ĐIỂM XÂY DỰNG:
XÃ BẾN LỨC, TỈNH TÂY NINH

HẠNG MỤC
KIẾN TRÚC

ĐƠN VỊ THIẾT KẾ :
CÔNG TY TNHH THIẾT KẾ XÂY DỰNG THƯƠNG MẠI DATRACO
ĐỊA CHỈ: 479/14 TÂN HÒA ĐÔNG, P.BÌNH TRỊ ĐÔNG, TP HỒ CHÍ MINH
ĐIỆN THOẠI : (028) 6 6767179 FAX: (028) 37670639
GIÁM ĐỐC
NGUYỄN QUÝ ĐẠT

CN. THIẾT KẾ	KTS. HOÀNG NGỌC DŨNG	
CHỦ TRÌ	KTS. HOÀNG NGỌC DŨNG	
THIẾT KẾ	KTS. VŨ VĂN HÒA	
QL KỸ THUẬT	KS. NGUYỄN KHOA TRƯỜNG	

TÊN BẢN VẼ
MẶT BẰNG TỔNG THỂ HIỆN TRẠNG

TỈ LỆ:	KÝ HIỆU BẢN VẼ:
N/A	KT-HT-01

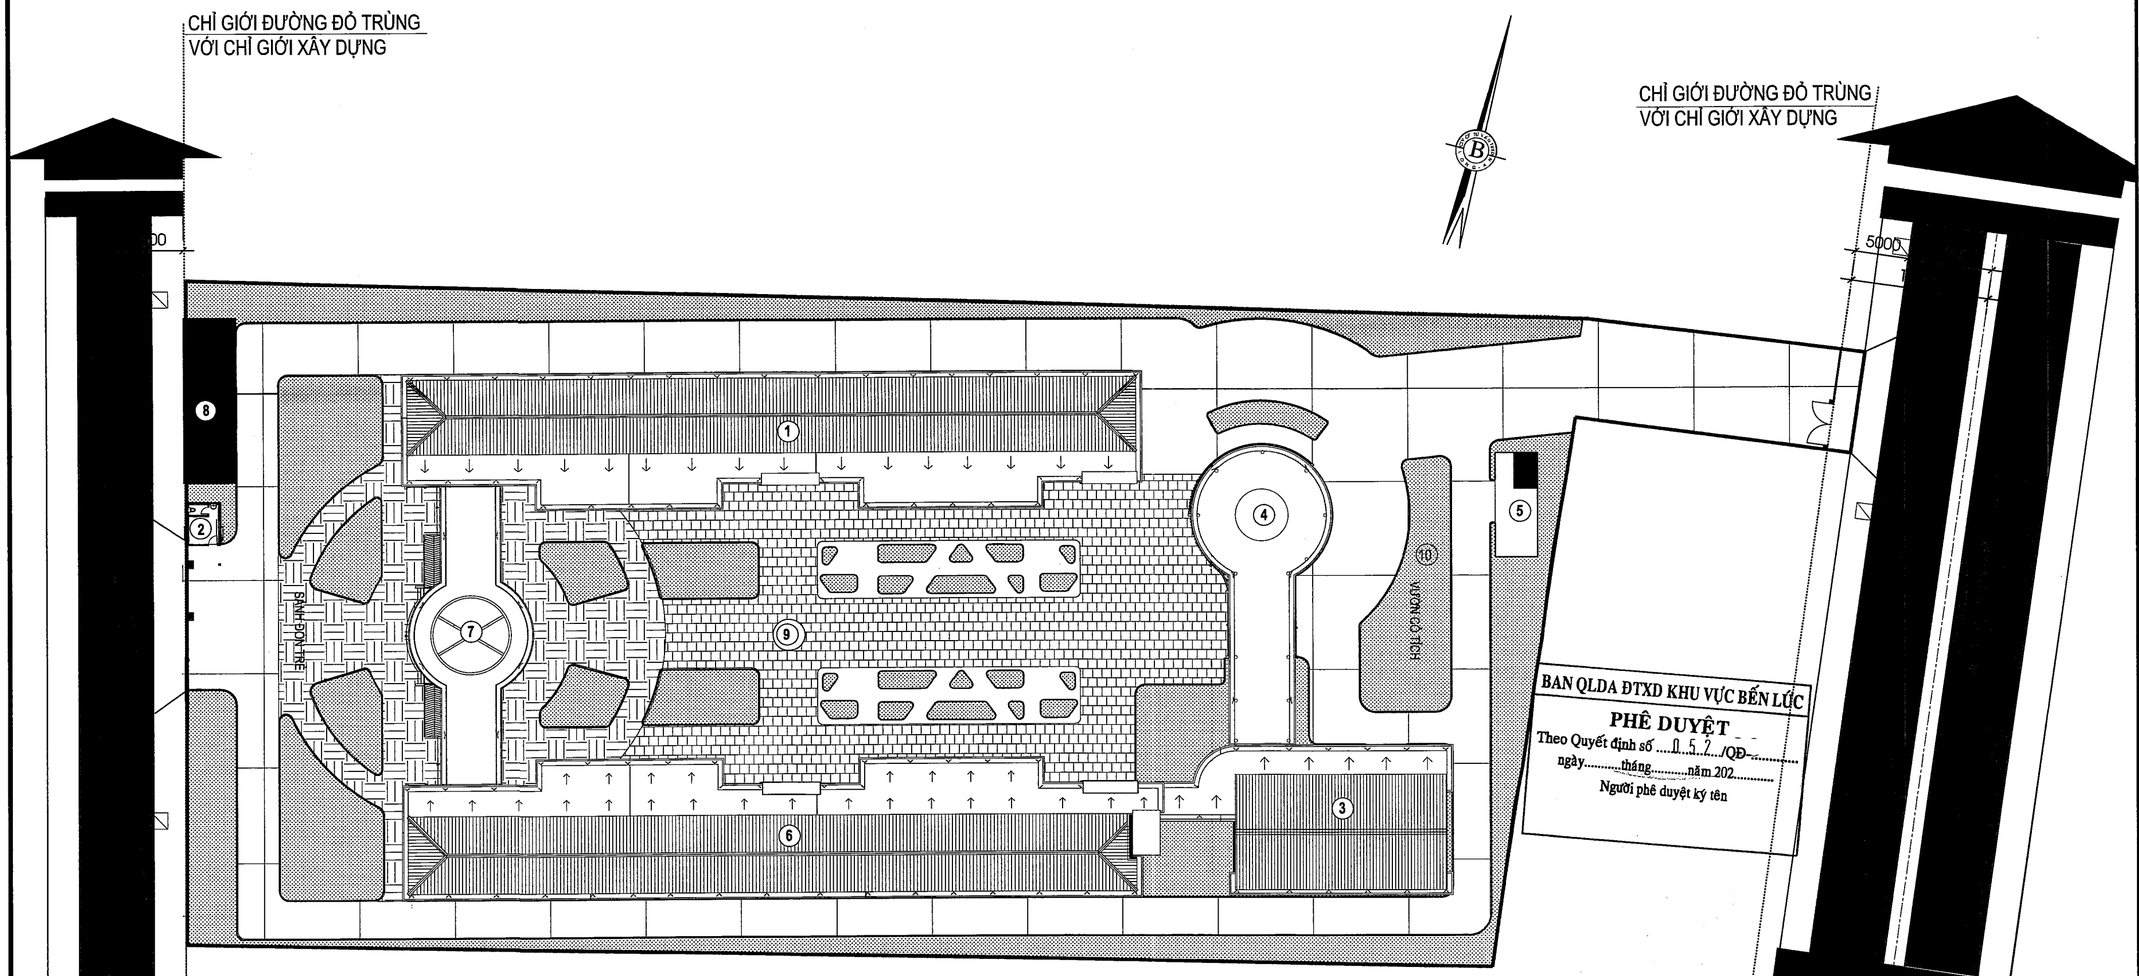

MẶT BẰNG TỔNG THỂ MÁI

BAN QLDA ĐTXD KHU VỰC BẾN LỨC
PHÊ DUYỆT
Theo Quyết định số ...152../QĐ.....
ngày.....tháng.....năm 202.....
Người phê duyệt ký tên

SỞ XÂY DỰNG TÂY NINH
THẨM ĐỊNH
Theo văn bản số 1443/SXD-QLHĐXD
Ngày 9 tháng 12 năm 2020
Ký tên
Võ Trí Trọn

THIẾT KẾ ĐÃ THẨM TRA
Theo văn bản thẩm tra số: 320 /TTr-TĐ
Ngày 29 tháng 2 năm 2025
Cán bộ chủ trì thẩm tra
Trần Hồng Y

BẢNG CÂN BẰNG ĐẤT ĐAI QUY HOẠCH TỔNG

STT	LOẠI ĐẤT	DIỆN TÍCH (m²)	TỶ LỆ %	MẬT ĐỘ THEO THÔNG TƯ SỐ 13/2020/TT-BGDĐT, TCVN 3907:2011	ĐÁNH GIÁ
I	ĐẤT XÂY DỰNG	2434.48	29.4	DT XD CÔNG TRÌNH < 40%	ĐẠT
II	SÂN ĐƯỜNG	2304.12	27.8	DT GIAO THÔNG NỘI BỘ > 20%	ĐẠT
III	CÂY XANH, SÂN VƯỜN	3539.4	42.8	DT SÂN VƯỜN, CÂY XANH >40%	ĐẠT
TỔNG DIỆN TÍCH KHU ĐẤT		**8278**	**100**		

CAO ĐỘ GIẢ ĐỊNH ±0.000 ĐẶT TRÊN NẮP HỐ GA VỈA HÈ ĐƯỜNG NGUYỄN VĂN TIẾP
GHI CHÚ:
-CAO ĐỘ SÂN ĐƯỜNG HOÀN THIỆN: -0.050
-CAO ĐỘ TRỆT: +0.400
-CAO ĐỘ LẦU 1: +4.300
-CAO ĐỘ LẦU 2: +7.900
-CAO ĐỘ MÁI: +11.500

BẢNG CÂN BẰNG ĐẤT ĐAI

HẠNG MỤC	DIỆN TÍCH	%
A. PHẦN XÂY DỰNG:	**2434.48**	**29.4**
-DÃY PHÒNG HỌC+PHÒNG CHỨC NĂNG-DÃY A	758	9.2
-DÃY PHÒNG HỌC+PHÒNG CHỨC NĂNG-DÃY B	769.4	9.3
-CẦU NỐI (1 TRỆT, 2 LẦU)	234.2	2.8
-NHÀ ĂN	272.95	3.3
-NHÀ XE GIÁO VIÊN	105	1.3
-CẦU NỐI (TRỆT)	238.43	2.9
-CỘT CỜ	3	0.04
-CỔNG, HÀNG RÀO, NHÀ BẢO VỆ	13.5	0.2
-HỒ NƯỚC PCCC	40	0.5
B. PHẦN CÂY XANH, SÂN VƯỜN :	**3539.4**	**42.8**
-VƯỜN CỔ TÍCH	148	1.8
-CÂY XANH	1806.2	21.8
-SÂN VƯỜN	1585.2	19.2
C. PHẦN SÂN ĐƯỜNG:	2304.12	27.8
-SÂN ĐƯỜNG		
TỔNG CỘNG	8278	100

GHI CHÚ:
1. DÃY PHÒNG HỌC+PHÒNG CHỨC NĂNG-DÃY A (GĐ1)
2. CỔNG HÀNG RÀO, NHÀ BẢO VỆ (GĐ1)
3. NHÀ ĂN (GĐ1)
4. CẦU NỐI TRỆT (GĐ1)
5. HỒ NƯỚC PCCC (GĐ1)
6. DÃY PHÒNG HỌC+PHÒNG CHỨC NĂNG-DÃY B (GĐ2)
7. CẦU NỐI 1 TRỆT, 2 LẦU (GĐ2)
8. NHÀ XE GIÁO VIÊN (GĐ2)
9. CỘT CỜ (GĐ2)
10. VƯỜN CỔ TÍCH -SÂN VƯỜN (GĐ2)

	CÂY XANH THẢM CỎ
	SÂN SẢNH ĐÓN TRẺ
	SÂN TRONG
	ĐƯỜNG NỘI BỘ

GHI CHÚ:

ĐIỀU CHỈNH		
#	Ngày	Mô tả

THIẾT KẾ BẢN VẼ THI CÔNG

GHI CHÚ:
- CÁC NHÀ THẦU CÓ TRÁCH NHIỆM PHỐI HỢP CHẶT CHẼ VỚI CÁC BÊN LIÊN QUAN ĐỂ KIỂM TRA CÁC BẢN VẼ THIẾT KẾ VÀ CÁC TIÊU CHUẨN KỸ THUẬT CHO PHÙ HỢP VỚI ĐIỀU KIỆN THỰC TẾ Ở CÔNG TRƯỜNG VÀ TRƯỚC KHI THI CÔNG.
- MỌI PHÁT SINH TRONG QUÁ TRÌNH THI CÔNG PHẢI KỊP THỜI THÔNG BÁO CÁC BÊN LIÊN QUAN ĐỂ PHỐI HỢP XỬ LÝ.

CHỦ ĐẦU TƯ
BAN QUẢN LÝ DỰ ÁN ĐẦU TƯ XÂY DỰNG KHU VỰC BẾN LỨC
BAN QUẢN LÝ DỰ ÁN ĐẦU TƯ XÂY DỰNG KHU VỰC BẾN LỨC - T. TÂY NINH
Đặng Phú Sĩ

TÊN CÔNG TRÌNH
TRƯỜNG MN HỌA MI

ĐỊA ĐIỂM XÂY DỰNG:
XÃ BẾN LỨC, TỈNH TÂY NINH

HẠNG MỤC
KIẾN TRÚC

ĐƠN VỊ THIẾT KẾ :
CÔNG TY TNHH THIẾT KẾ XÂY DỰNG THƯƠNG MẠI DATRACO
ĐỊA CHỈ: 479/14 TÂN HÒA ĐÔNG, P.BÌNH TRỊ ĐÔNG, TP HỒ CHÍ MINH
ĐIỆN THOẠI : (028) 6 6767179 FAX: (028) 37670639
GIÁM ĐỐC
M.S.D.N: 0311357443 - C.T.T.N.H.H - CÔNG TY TNHH THIẾT KẾ XÂY DỰNG THƯƠNG MẠI DATRACO - Q.BÌNH TÂN - TP.HỒ CHÍ MINH
NGUYỄN QUÝ ĐẠT

CN. THIẾT KẾ	KTS. HOÀNG NGỌC DŨNG	
CHỦ TRÌ	KTS. HOÀNG NGỌC DŨNG	
THIẾT KẾ	KTS. VŨ VĂN HÒA	
QL KỸ THUẬT	KS. NGUYỄN KHOA TRƯỜNG	

TÊN BẢN VẼ
MẶT BẰNG TỔNG THỂ

TỈ LỆ:	KÝ HIỆU BẢN VẼ:
N/A	KT-TT-01

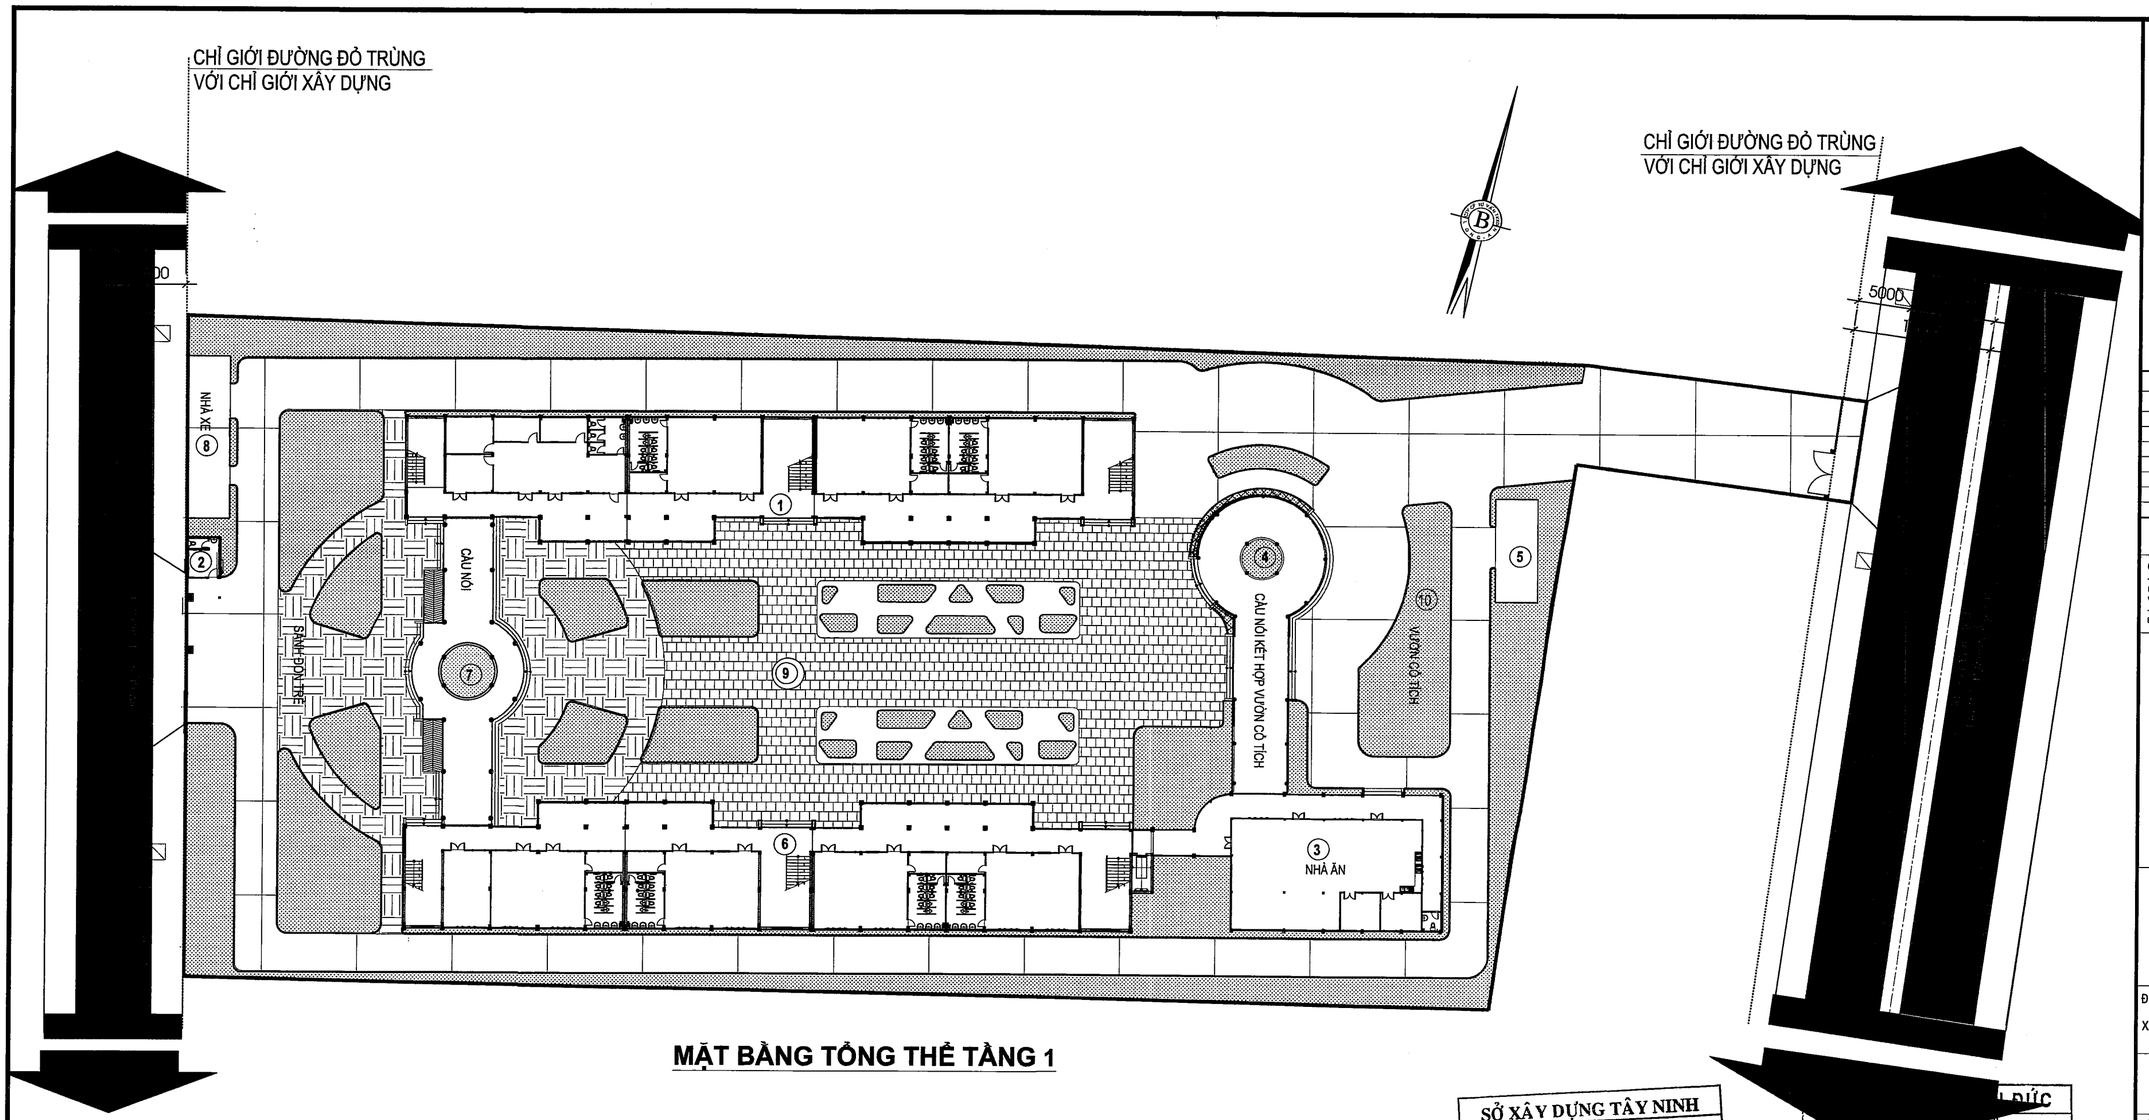

MẶT BẰNG TỔNG THỂ TẦNG 1

BẢNG CÂN BẰNG ĐẤT ĐAI QUY HOẠCH TỔNG

STT	LOẠI ĐẤT	DIỆN TÍCH (m²)	TỶ LỆ %	MẬT ĐỘ THEO THÔNG TƯ SỐ 13/2020/TT-BGDĐT, TCVN 3907:2011	ĐÁNH GIÁ
I	ĐẤT XÂY DỰNG	2434.48	29.4	DT XD CÔNG TRÌNH < 40%	ĐẠT
II	SÂN ĐƯỜNG	2304.12	27.8	DT GIAO THÔNG NỘI BỘ > 20%	ĐẠT
III	CÂY XANH, SÂN VƯỜN	3539.4	42.8	DT SÂN VƯỜN, CÂY XANH >40%	ĐẠT
TỔNG DIỆN TÍCH KHU ĐẤT		**8278**	**100**		

CAO ĐỘ GIẢ ĐỊNH ±0.000 ĐẶT TRÊN NẮP HỐ GA VỈA HÈ ĐƯỜNG NGUYỄN VĂN TIẾP

GHI CHÚ:

-CAO ĐỘ SÂN ĐƯỜNG HOÀN THIỆN: -0.050
-CAO ĐỘ TRỆT: +0.400
-CAO ĐỘ LẦU 1: +4.300
-CAO ĐỘ LẦU 2: +7.900
-CAO ĐỘ MÁI: +11.500

BẢNG CÂN BẰNG ĐẤT ĐAI

HẠNG MỤC	DIỆN TÍCH	%
A. PHẦN XÂY DỰNG:	**2434.48**	**29.4**
-DÃY PHÒNG HỌC+PHÒNG CHỨC NĂNG-DÃY A	758	9.2
-DÃY PHÒNG HỌC+PHÒNG CHỨC NĂNG-DÃY B	769.4	9.3
-CẦU NỐI (1 TRỆT, 2 LẦU)	234.2	2.8
-NHÀ ĂN	272.95	3.3
-NHÀ XE GIÁO VIÊN	105	1.3
-CẦU NỐI (TRỆT)	238.43	2.9
-CỘT CỜ	3	0.04
-CỔNG, HÀNG RÀO, NHÀ BẢO VỆ	13.5	0.2
-HỒ NƯỚC PCCC	40	0.5
B. PHẦN CÂY XANH, SÂN VƯỜN :	**3539.4**	**42.8**
-VƯỜN CỔ TÍCH	148	1.8
-CÂY XANH	1806.2	21.8
-SÂN VƯỜN	1585.2	19.2
C. PHẦN SÂN ĐƯỜNG:	2304.12	27.8
-SÂN ĐƯỜNG		
TỔNG CỘNG	8278	100

GHI CHÚ:

1. DÃY PHÒNG HỌC+PHÒNG CHỨC NĂNG-DÃY A (GĐ1)
2. CỔNG HÀNG RÀO, NHÀ BẢO VỆ (GĐ1)
3. NHÀ ĂN (GĐ1)
4. CẦU NỐI TRỆT (GĐ1)
5. HỒ NƯỚC PCCC (GĐ1)
6. DÃY PHÒNG HỌC+PHÒNG CHỨC NĂNG-DÃY B (GĐ2)
7. CẦU NỐI 1 TRỆT, 2 LẦU (GĐ2)
8. NHÀ XE GIÁO VIÊN (GĐ2)
9. CỘT CỜ (GĐ2)
10. VƯỜN CỔ TÍCH -SÂN VƯỜN (GĐ2)

	CÂY XANH THẢM CỎ
	SÂN SÂNH ĐÓN TRẺ
	SÂN TRONG
	ĐƯỜNG NỘI BỘ

SỞ XÂY DỰNG TÂY NINH
THẨM ĐỊNH
Theo văn bản số 1442/SXD-QLHĐXD
Ngày 07 tháng 04 năm 2026
Ký tên
Võ Trí Trọn

THIẾT KẾ ĐÃ THẨM TRA
Theo văn bản thẩm tra số 320/TTr-TĐ
Ngày 29 tháng 09 năm 2025
Cán bộ chủ trì thẩm tra
Trần Hồng Y

BAN QLDA ĐTXD KHU VỰC BẾN LỨC
PHÊ DUYỆT
Theo Quyết định số 052/QĐ-
ngày 23-01 tháng năm 2026
Người phê duyệt ký tên

GHI CHÚ:

ĐIỀU CHỈNH

#	Ngày	Mô tả

THIẾT KẾ BẢN VẼ THI CÔNG

GHI CHÚ:
- CÁC NHÀ THẦU CÓ TRÁCH NHIỆM PHỐI HỢP CHẶT CHẼ VỚI CÁC BÊN LIÊN QUAN ĐỂ KIỂM TRA CÁC BẢN VẼ THIẾT KẾ VÀ CÁC TIÊU CHUẨN KỸ THUẬT CHO PHÙ HỢP VỚI ĐIỀU KIỆN THỰC TẾ Ở CÔNG TRƯỜNG VÀ TRƯỚC KHI THI CÔNG.
- MỌI PHÁT SINH TRONG QUÁ TRÌNH THI CÔNG PHẢI KỊP THỜI THÔNG BÁO CÁC BÊN LIÊN QUAN ĐỂ PHỐI HỢP XỬ LÝ.

CHỦ ĐẦU TƯ
BAN QUẢN LÝ DỰ ÁN ĐẦU TƯ XÂY DỰNG KHU VỰC BẾN LỨC

Đặng Phú Sĩ

TÊN CÔNG TRÌNH

TRƯỜNG MN HỌA MI

ĐỊA ĐIỂM XÂY DỰNG:

XÃ BẾN LỨC, TỈNH TÂY NINH

HẠNG MỤC

KIẾN TRÚC

ĐƠN VỊ THIẾT KẾ :

CÔNG TY TNHH THIẾT KẾ XÂY DỰNG THƯƠNG MẠI DATRACO

ĐỊA CHỈ: 479/14 TÂN HÒA ĐÔNG, P.BÌNH TRỊ ĐÔNG, TP HỒ CHÍ MINH
ĐIỆN THOẠI : (028) 6 6767179 FAX: (028) 37670639

GIÁM ĐỐC
Trần Hồng Y

CN. THIẾT KẾ	KTS. HOÀNG NGỌC DŨNG	
CHỦ TRÌ	KTS. HOÀNG NGỌC DŨNG	
THIẾT KẾ	KTS. VŨ VĂN HÒA	
QL KỸ THUẬT	KS. NGUYỄN KHOA TRƯỜNG	

TÊN BẢN VẼ

MẶT BẰNG TỔNG THỂ TẦNG 1

TỈ LỆ:	KÝ HIỆU BẢN VẼ:
N/A	KT-TT-02

DANH MỤC BẢN VẼ

STT	KÝ HIỆU	TÊN BẢN VẼ
		GIAI ĐOẠN 2
1	KT-GCC-01_GĐ2	GHI CHÚ CHUNG - 1
2	KT-GCC-02_GĐ2	GHI CHÚ CHUNG - 2
DÃY PHÒNG HỌC + PHÒNG CHỨC NĂNG - DÃY B		
3	KT-B.01	MẶT BẰNG TRỆT - LẦU 1
4	KT-B.02	MẶT BẰNG LẦU 2 - MÁI
5	KT-B.03	MẶT ĐỨNG 1-19, 19-1'
6	KT-B.04	MẶT ĐỨNG A-D, D-A. MẶT CẮT 1-1, 2-2
7	KT-B.05	MẶT BẰNG LÁT NỀN TRỆT, LẦU 1, LẦU 2
8	KT-B.06	MẶT BẰNG TRẦN - ĐÈN TRỆT, LẦU 1, LẦU 2
9	KT-B.07	MẶT BẰNG CHỐNG THẤM
10	KT-B.09	CHI TIẾT MẶT ĐỨNG MĐ1 - MĐ3
11	KT-B.10	CHI TIẾT MẶT ĐỨNG MĐ2
12	KT-B.11	CHI TIẾT MẶT ĐỨNG MĐ4
13	KT-B.12	CHI TIẾT THANG 1
14	KT-B.13	CHI TIẾT THANG 2
15	KT-B.14	CHI TIẾT THANG 3
16	KT-B.16	CHI TIẾT VỆ SINH WC1
17	KT-B.17	CHI TIẾT VỆ SINH WC2
18	KT-B.18	CHI TIẾT CỬA
19	KT-B.15	CHI TIẾT THANG NÂNG THỨC ĂN
20	KT-B.NT-01	MẶT BẰNG BỐ TRÍ NỘI THẤT TRỆT
21	KT-B.NT-02	MẶT BẰNG BỐ TRÍ NỘI THẤT LẦU 1
22	KT-B.NT-03	MẶT BẰNG BỐ TRÍ NỘI THẤT LẦU 2
CẦU NỐI (1 TRỆT, 2 LẦU)		
23	KT-CN2.01	MẶT BẰNG TRỆT - LẦU 1
24	KT-CN2.02	MẶT BẰNG LẦU 2 - MÁI
25	KT-CN2.03	MẶT ĐỨNG TRỤC 1-7, 7-1
26	KT-CN2.04	MẶT ĐỨNG TRỤC A-B, B-A
27	KT-CN2.05	MẶT CẮT 1-1, 2-2
28	KT-CN2.06	MẶT BẰNG LÁT NỀN TRỆT - LẦU 1
29	KT-CN2.07	MẶT BẰNG LÁT NỀN LẦU 2 - MB CHỐNG THẤM MÁI
30	KT-CN2.08	MẶT BẰNG TRẦN ĐÈN TRỆT - LẦU 1
31	KT-CN2.09	MẶT BẰNG TRẦN ĐÈN LẦU 2
32	KT-CN2.10	CHI TIẾT RAM DỐC, LAN CAN, LAM NHÔM, BẬC CẤP
NHÀ XE GIÁO VIÊN		
33	KT-NX-01	NHÀ XE GIÁO VIÊN
CỘT CỜ		
34	KT-CC-01	CỘT CỜ
VƯỜN CỔ TÍCH - SÂN VƯỜN - CÂY XANH		
35	KT-CQ-01	MẶT BẰNG BỐ TRÍ CÂY XANH CẢNH QUAN
36	KT-CQ-02	MẶT BẰNG HOÀN THIỆN NỀN CẢNH QUAN
37	KT-CQ-03	MẶT BẰNG BỐ TRÍ ĐÈN CẢNH QUAN
38	KT-CQ-04	CHI TIẾT TIỂU CẢNH SÂN VƯỜN
39	KT-HTH-01.GĐ2	MẶT BẰNG BỐ TRÍ - CHI TIẾT HẦM TỰ HOẠI (GIAI ĐOẠN 2)

SỞ XÂY DỰNG TÂY NINH
THẨM ĐỊNH
Theo văn bản số 1225/SXD-QLHĐXD
Ngày 07 tháng 01 năm 2026
Ký tên
Võ Trí Trọn

CÔNG TY TNHH TÍN ĐỨC
THIẾT KẾ ĐÃ THẨM TRA
Theo văn bản thẩm tra số 320/TĐ
Ngày 29 tháng 09 năm 2025
Cán bộ chủ trì thẩm tra
Trần Hồng Y

BAN QLDA ĐTXD KHU VỰC BẾN LỨC
PHÊ DUYỆT
Theo Quyết định số 052/QĐ-
ngày 23 tháng 01 năm 2026
Người phê duyệt ký tên

GHI CHÚ:

ĐIỀU CHỈNH

#	Ngày	Mô tả

THIẾT KẾ BẢN VẼ THI CÔNG

GHI CHÚ:
- CÁC NHÀ THẦU CÓ TRÁCH NHIỆM PHỐI HỢP CHẶT CHẼ VỚI CÁC BÊN LIÊN QUAN ĐỂ KIỂM TRA CÁC BẢN VẼ THIẾT KẾ VÀ CÁC TIÊU CHUẨN KỸ THUẬT CHO PHÙ HỢP VỚI ĐIỀU KIỆN THỰC TẾ Ở CÔNG TRƯỜNG VÀ TRƯỚC KHI THI CÔNG.
- MỌI PHÁT SINH TRONG QUÁ TRÌNH THI CÔNG PHẢI KỊP THỜI THÔNG BÁO CÁC BÊN LIÊN QUAN ĐỂ PHỐI HỢP XỬ LÝ.

CHỦ ĐẦU TƯ

BAN QUẢN LÝ DỰ ÁN ĐẦU TƯ XÂY DỰNG KHU VỰC BẾN LỨC

BAN QUẢN LÝ DỰ ÁN ĐẦU TƯ XÂY DỰNG KHU VỰC BẾN LỨC

Đặng Phú Sĩ

TÊN CÔNG TRÌNH

TRƯỜNG MN HỌA MI

ĐỊA ĐIỂM XÂY DỰNG:

XÃ BẾN LỨC, TỈNH TÂY NINH

HẠNG MỤC

KIẾN TRÚC

ĐƠN VỊ THIẾT KẾ :

CÔNG TY TNHH THIẾT KẾ XÂY DỰNG THƯƠNG MẠI DATRACO

ĐỊA CHỈ: 479/14 TÂN HÒA ĐÔNG, P.BÌNH TRỊ ĐÔNG, TP HỒ CHÍ MINH

ĐIỆN THOẠI : (028) 6 6767179 FAX: (028) 37670639

GIÁM ĐỐC

M.S.D.N: 0311357443 - C.T.T.N.H.H - CÔNG TY TNHH THIẾT KẾ XÂY DỰNG THƯƠNG MẠI DATRACO - Q.BÌNH TÂN - TP.HỒ CHÍ MINH

NGUYỄN QUÝ ĐẠT

CN. THIẾT KẾ	KTS. HOÀNG NGỌC DŨNG
CHỦ TRÌ	KTS. HOÀNG NGỌC DŨNG
THIẾT KẾ	KTS. VŨ VĂN HÒA
QL KỸ THUẬT	KS. NGUYỄN KHOA TRƯỜNG

TÊN BẢN VẼ

DANH MỤC BẢN VẼ_GĐ2

TỈ LỆ:	KÝ HIỆU BẢN VẼ:
N/A	DMBV_GĐ2

GHI CHÚ CẤU TẠO SÀN

SÂN ĐƯỜNG NỘI BỘ

ND

- CHI TIẾT CẤU TẠO XEM BẢN VẼ GIAO THÔNG SÂN ĐƯỜNG

NỀN ĐƯỜNG DẠO

NDD

- CHI TIẾT CẤU TẠO XEM BẢN VẼ GIAO THÔNG SÂN ĐƯỜNG

NỀN SÂN VƯỜN

NC

- TRỒNG CỎ NHẬT
- LỚP PHÂN HỮU CƠ DÀY 40 (15kg/1m2)
- LỚP CÁT LẤP DÀY 150
- NỀN HIỆN HỮU DỌN SẠCH RÁC

NỀN RAM DỐC

RD

- NỀN LÁT GẠCH GRANIT 400x400 NHÁM.
- VỮA LÓT XM M75 DÀY 20MM.
- RAM DỐC BTCT (XEM BVKC).
- LỚP NILONG CHỐNG MẤT NƯỚC BÊ TÔNG.
- CÁT LẤP TƯỚI NƯỚC ĐẦM CHẶT TỪNG LỚP, K=0.9
- ĐẤT NỀN ỔN ĐỊNH.

BẬC CẤP

BC

- ỐP ĐÁ GRANIT DÀY 18MM.
- LỚP VỮA XM M75 DÀY 20MM.
- BẬC XÂY GẠCH THẺ, VỮA XI MĂNG M75.
- SÀN BÊ TÔNG CỐT THÉP (XEM BV KẾT CẤU).
- CÁT LẤPTƯỚI NƯỚC ĐẦM CHẶT TỪNG LỚP, K=0.9
- ĐẤT NỀN ỔN ĐỊNH.

BẬC CẦU THANG

BT

- LÁT ĐÁ GRANIT DÀY18MM.
- VỮA LÓT M75 DÀY 20MM.
- BẬC XÂY GẠCH THẺ.
- BẢN THANG BTCT (XEM BV KẾT CẤU).
- VỮA TRÁT M75 DÀY 15MM
- BẢ MASTIC TRONG NHÀ
- SƠN NƯỚC 3 NƯỚC

NỀN TẦNG TRỆT

N1

- NỀN LÁT GẠCH GRANIT 600x600, TƯỜNG TRONG NHÀ ỐP LEN CHÂN TƯỜNG BẰNG MẶT VỮA CAO 200 CÙNG LOẠI VỚI GẠCH NỀN.
- VỮA LÓT XM M75 DÀY20MM.
- NỀN BÊ TÔNG CỐT THÉP (XEM BV KẾT CẤU).
- LỚP NILONG CHỐNG MẤT NƯỚC BÊ TÔNG.
- CÁT LẤP TƯỚI NƯỚC ĐẦM CHẶT TỪNG LỚP DÀY200, K=0.9
- ĐẤT NỀN ỔN ĐỊNH.

SÀN LẦU 1, LẦU 2

S1

- NỀN LÁT GẠCH GRANIT 600x600, TƯỜNG TRONG NHÀ ỐP LEN CHÂN TƯỜNG BẰNG MẶT VỮA CAO 200 CÙNG LOẠI VỚI GẠCH NỀN.
- VỮA LÓT XM M75 DÀY20MM.
- SÀN BÊ TÔNG CỐT THÉP (XEM BV KẾT CẤU).
- VỮA TRÁT TRẦN XM M75 DÀY 15MM.
- SƠN NƯỚC 3 NƯỚC.

MÁI TÔN

M

- MÁI LỢP TÔN SÓNG VUÔNG DÀY 0.45MM.
- XÀ GỒ THÉP MẠ KẼM (XEM BVKC).
- XÂY TƯỜNG THU HỒI DÀY100, ĐẦU HỒI DÀY200 (CHỪA RÃU THÉP DÀY8a500).
- SÀN BÊ TÔNG CỐT THÉP (XEM BV KẾT CẤU).
- VỮA TRÁT TRẦN XM M75 DÀY15MM.
- SƠN NƯỚC 3 NƯỚC.

SÀN MÁI

M1

- VỮA BẢO VỆ KIÊM TẠO DỐC VỀ PHỄU THU i=2%, DÀY min=30MM.
- QUÉT 3 LỚP CHỐNG THẤM CT11-A HOẶC TƯƠNG ĐƯƠNG THEO QUY TRÌNH NSX, CUỐN CHÂN TƯỜNG.
- SÀN BTCT (XEM BVKC).
- VỮA TRÁT XM M75 DÀY15MM.
- SƠN NƯỚC 3 NƯỚC.

SENO

SN

- VỮA BẢO VỆ KIÊM TẠO DỐC VỀ PHỄU THU i=2%, DÀY min=30.
- QUÉT 3 LỚP CHỐNG THẤM CT11-A HOẶC TƯƠNG ĐƯƠNG THEO QUY TRÌNH NSX, CUỐN CHÂN TƯỜNG.
- SÀN BTCT (XEM BVKC).
- VỮA TRÁT XM M75 DÀY 15MM.
- SƠN NƯỚC 3 NƯỚC.

NỀN VỆ SINH TRỆT

Nw

- LÁT GẠCH GRANIT 300x300 NHÁM.
- VỮA LÓT XM M75 DÀY min=20MM TẠO DỐC VỀ PHÍA PHỄU THU NƯỚC.
- NỀN BÊ TÔNG CỐT THÉP (XEM BV KẾT CẤU).
- LỚP NILONG CHỐNG MẤT NƯỚC BÊ TÔNG.
- CÁT LẤP TƯỚI NƯỚC ĐẦM CHẶT TỪNG LỚP D200, K=0.9
- ĐẤT NỀN ỔN ĐỊNH.

SÀN VỆ SINH LẦU 1, LẦU 2

Sw

- LÁT GẠCH GRANIT 300x300 NHÁM.
- VỮA LÓT XM M75 DÀY min=20MM TẠO DỐC VỀ PHÍA PHỄU THU NƯỚC.
- QUÉT 3 LỚP CHỐNG THẤM CT11-A HOẶC TƯƠNG ĐƯƠNG THEO QUY TRÌNH NSX, CUỐN CHÂN TƯỜNG.
- SÀN BÊ TÔNG CỐT THÉP (XEM BV KẾT CẤU).
- TRẦN PRIMA KHUNG SẮT TRÁNG KẼM.

*** CHÂN TƯỜNG QUÉT CHỐNG THẤM CAO 300 MM,
(XEM CHỈ DẪN KỸ THUẬT/ QUY TRÌNH CỦA NHÀ SẢN XUẤT)

SỞ XÂY DỰNG TÂY NINH
THẨM ĐỊNH
Theo văn bản số.1422../SXD-QLHĐXD
Ngày.....0.7.tháng.01...2026 20.....
Ký tên
Võ Trí Trọn

GHI CHÚ CẤU TẠO TƯỜNG - TRẦN

TẤT CẢ CÁC VỊ TRÍ TƯỜNG TIẾP GIÁP VỚI ĐÁ BTCT, CỘT BTCT PHẢI ĐƯỢC ỐP LƯỚI CHỐNG NỨT RỘNG 300MM (LƯỚI SỢI THỦY TINH HOẶC LƯỚI THÉP) TRƯỚC KHI TÔ TRÁT HOÀN THIỆN (XEM BẢN VẼ KT-GCC-02).
***ĐỐI VỚI TƯỜNG DÀY 200MM, CẤU GẠCH THẺ KHOẢNG CÁCH @500MM

TƯỜNG BAO NGOÀI NHÀ

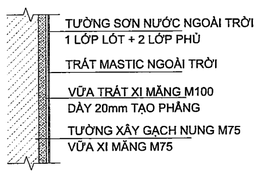

TƯỜNG NGĂN TRONG NHÀ

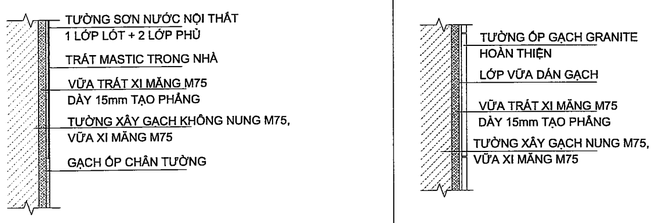

TƯỜNG VỆ SINH

TRẦN CÁC PHÒNG

- SÀN BTCT
- VỮA TRÁT TRẦN M75 DÀY 15MM
- BẢ MASTIC
- SƠN NƯỚC NỘI THẤT (1 LỚP LÓT + 2 LỚP PHỦ)

TRẦN VỆ SINH

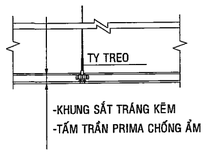

-KHUNG SẮT TRÁNG KẼM
-TẤM TRẦN PRIMA CHỐNG ẨM

TRẦN HÀNH LANG

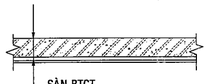

- SÀN BTCT
- VỮA TRÁT TRẦN M75 DÀY 15MM
- BẢ MASTIC
- SƠN NƯỚC NỘI THẤT (1 LỚP LÓT + 2 LỚP PHỦ)

GHI CHÚ CẤU TẠO CHỐNG THẤM

CHỐNG THẤM: NHÀ VỆ SINH, MÁI BÊ TÔNG

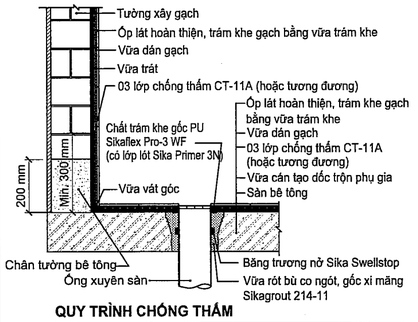

QUY TRÌNH CHỐNG THẤM

CHỐNG THẤM : BỂ NƯỚC SINH HOẠT+PCCC

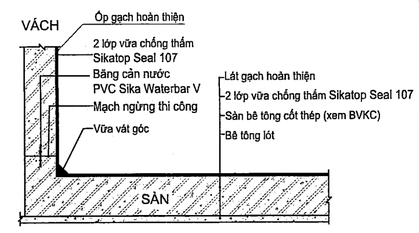

QUY TRÌNH CHỐNG THẤM

KÝ HIỆU VẬT LIỆU TƯỜNG XÂY

KÝ HIỆU	DIỄN GIẢI
	TƯỜNG XÂY GẠCH NUNG
	TƯỜNG XÂY GẠCH KHÔNG NUNG

CÔNG TY TNHH TÍN ĐỨC
THIẾT KẾ ĐÃ THẨM TRA
Theo văn bản thẩm tra số: 220../TĐ-TC
Ngày.....tháng.....năm 2026
Cán bộ chủ trì thẩm tra
Trần Hồng Y

BAN QLDA ĐTXD KHU VỰC BẾN LỨC
PHÊ DUYỆT
Theo Quyết định số .....1522../QĐ-.....
ngày.....23.-.01.-.2026.....
Người phê duyệt ký tên

GHI CHÚ:

ĐIỀU CHỈNH

#	Ngày	Mô tả

THIẾT KẾ BẢN VẼ THI CÔNG

GHI CHÚ:
- CÁC NHÀ THẦU CÓ TRÁCH NHIỆM PHỐI HỢP CHẶT CHẼ VỚI CÁC BÊN LIÊN QUAN ĐỂ KIỂM TRA CÁC BẢN VẼ THIẾT KẾ VÀ CÁC TIÊU CHUẨN KỸ THUẬT CHO PHÙ HỢP VỚI ĐIỀU KIỆN THỰC TẾ Ở CÔNG TRƯỜNG VÀ TRƯỚC KHI THI CÔNG.
- MỌI PHÁT SINH TRONG QUÁ TRÌNH THI CÔNG PHẢI KỊP THỜI THÔNG BÁO CÁC BÊN LIÊN QUAN ĐỂ PHỐI HỢP XỬ LÝ.

CHỦ ĐẦU TƯ

BAN QUẢN LÝ DỰ ÁN ĐẦU TƯ XÂY DỰNG KHU VỰC BẾN LỨC

Đặng Phú Sĩ

TÊN CÔNG TRÌNH

TRƯỜNG MN HỌA MI

ĐỊA ĐIỂM XÂY DỰNG:

XÃ BẾN LỨC, TỈNH TÂY NINH

HẠNG MỤC

KIẾN TRÚC

ĐƠN VỊ THIẾT KẾ :

CÔNG TY TNHH THIẾT KẾ XÂY DỰNG THƯƠNG MẠI DATRACO

ĐỊA CHỈ: 479/14 TÂN HÒA ĐÔNG, P.BÌNH TRỊ ĐÔNG, TP HỒ CHÍ MINH

ĐIỆN THOẠI : (028) 6 6767179 FAX: (028) 37670639

GIÁM ĐỐC

NGUYỄN QUÝ ĐẠT

CN. THIẾT KẾ	KTS. HOÀNG NGỌC DŨNG	
CHỦ TRÌ	KTS. HOÀNG NGỌC DŨNG	
THIẾT KẾ	KTS. VŨ VĂN HÒA	
QL KỸ THUẬT	KS. NGUYỄN KHOA TRƯỜNG	

TÊN BẢN VẼ

GHI CHÚ CHUNG -1

TỈ LỆ:	KÝ HIỆU BẢN VẼ:
N/A	KT-GCC-01_GĐ2

CÁC CHI TIẾT CHUNG, CÔNG TÁC XÂY TÔ

CT SÀN LÁT GẠCH & TƯỜNG SƠN

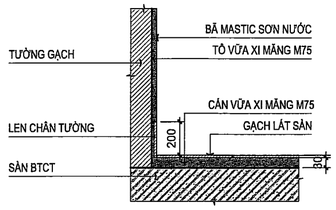

CT SÀN & TƯỜNG KHU VỆ SINH

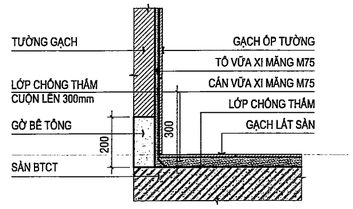

CT NGẠCH CỬA VỆ SINH

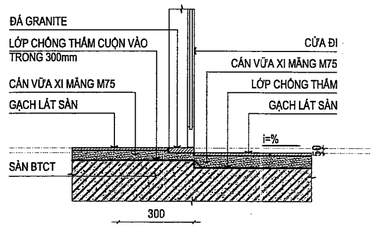

CT NGẠCH CỬA CÁC PHÒNG

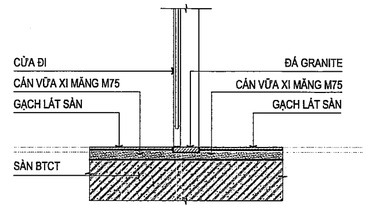

CT LƯỚI CHỐNG NỨT
(TƯỜNG / CỘT BTCT)

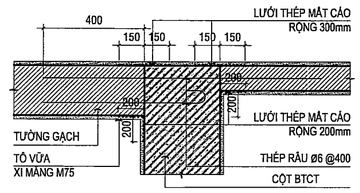

CT LƯỚI CHỐNG NỨT
(TƯỜNG / DẦM, SÀN BTCT)

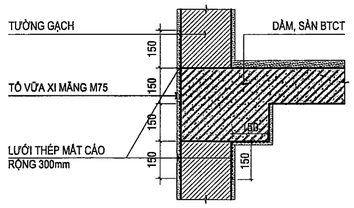

CT LƯỚI CHỐNG NỨT CHO TƯỜNG ĐI ĐƯỜNG ỐNG
ĐIỆN ÂM

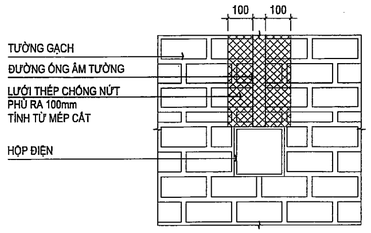

CT GỜ CHỈ CHẶN NƯỚC

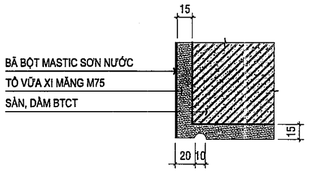

CT TÔ VỮA GÓC NGOÀI TƯỜNG

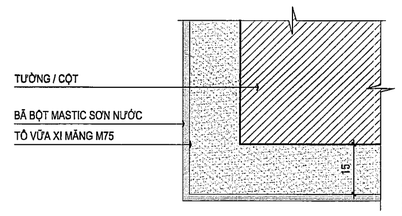

CT TÔ VỮA GÓC TRONG TƯỜNG

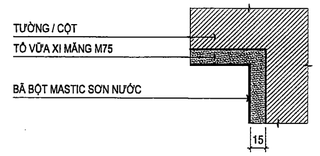

CT TÔ VỮA ỐNG GIÓ, GEN KỸ THUẬT

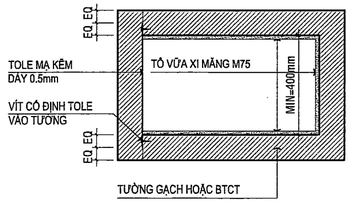

CT LIÊN KẾT GIỮA TẤM TRẦN VÀ TƯỜNG

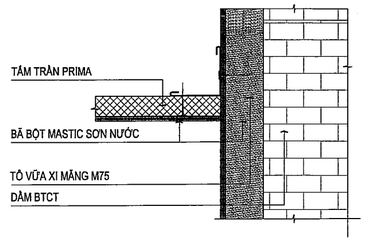

CT LIÊN KẾT GIỮA TẤM TRẦN VÀ DẦM

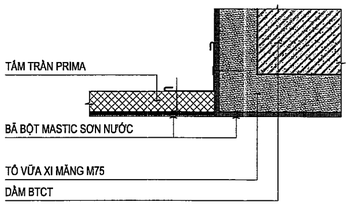

BAN QLDA ĐTXD KHU VỰC BẾN LỨC
PHÊ DUYỆT
Theo Quyết định số 052/QĐ-.....
ngày.....tháng 1 năm 202.....
23-01-2026
Người phê duyệt ký tên

SỞ XÂY DỰNG TÂY NINH
THẨM ĐỊNH
Theo văn bản số 222/SXD-QLHĐXD
Ngày.....tháng 01 năm 2026
Ký tên
Võ Trí Trọn

CT XÂY TƯỜNG 2 LỚP TẠI CỬA ĐI

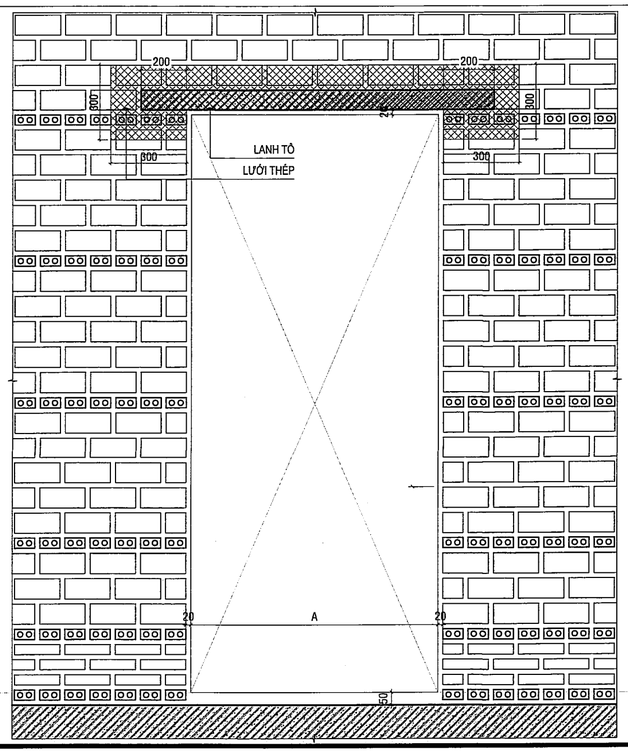

CT XÂY TƯỜNG 1 LỚP TẠI CỬA ĐI

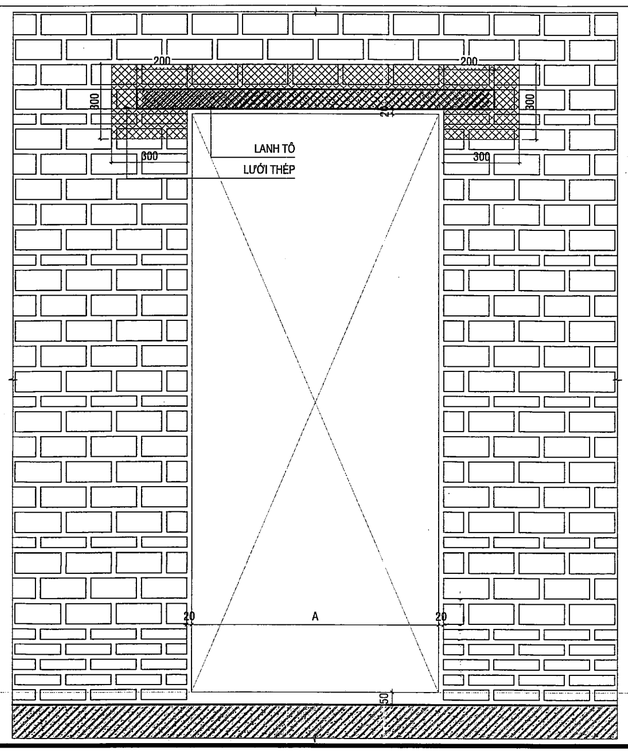

CT XÂY TƯỜNG 2 LỚP TẠI CỬA SỔ

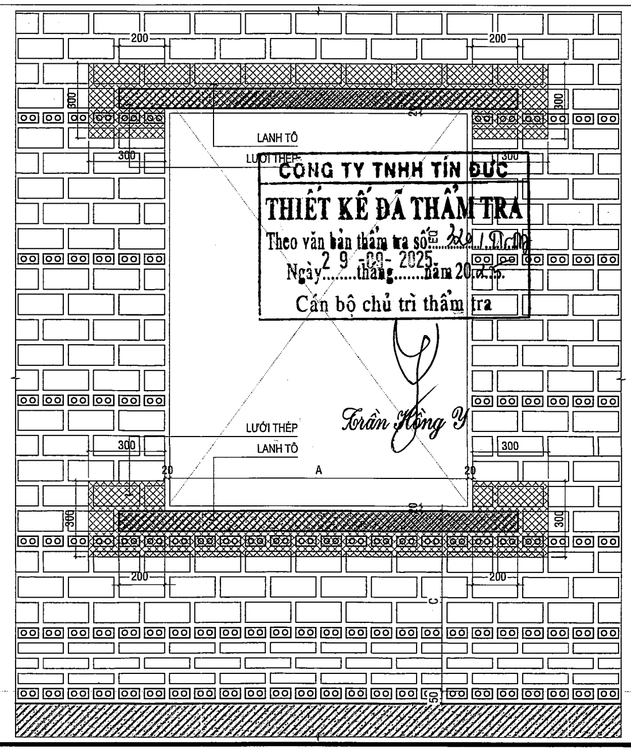

CÔNG TY TNHH TÍN ĐỨC
THIẾT KẾ ĐÃ THẨM TRA
Theo văn bản thẩm tra số 29/TĐ
Ngày 29 tháng 09 năm 2025
Cán bộ chủ trì thẩm tra

GHI CHÚ:

ĐIỀU CHỈNH

#	Ngày	Mô tả

THIẾT KẾ BẢN VẼ THI CÔNG

GHI CHÚ:
- CÁC NHÀ THẦU CÓ TRÁCH NHIỆM PHỐI HỢP CHẶT CHẼ VỚI CÁC BÊN LIÊN QUAN ĐỂ KIỂM TRA CÁC BẢN VẼ THIẾT KẾ VÀ CÁC TIÊU CHUẨN KỸ THUẬT CHO PHÙ HỢP VỚI ĐIỀU KIỆN THỰC TẾ Ở CÔNG TRƯỜNG VÀ TRƯỚC KHI THI CÔNG.
- MỌI PHÁT SINH TRONG QUÁ TRÌNH THI CÔNG PHẢI KỊP THỜI THÔNG BÁO CÁC BÊN LIÊN QUAN ĐỂ PHỐI HỢP XỬ LÝ.

CHỦ ĐẦU TƯ

BAN QUẢN LÝ DỰ ÁN ĐẦU TƯ XÂY DỰNG KHU VỰC BẾN LỨC

BAN QUẢN LÝ DỰ ÁN ĐẦU TƯ XÂY DỰNG KHU VỰC BẾN LỨC

Đặng Phú Sĩ

TÊN CÔNG TRÌNH

TRƯỜNG MN HỌA MI

ĐỊA ĐIỂM XÂY DỰNG:

XÃ BẾN LỨC, TỈNH TÂY NINH

HẠNG MỤC

KIẾN TRÚC

ĐƠN VỊ THIẾT KẾ :

CÔNG TY TNHH THIẾT KẾ XÂY DỰNG THƯƠNG MẠI DATRACO

ĐỊA CHỈ: 479/14 TÂN HÒA ĐÔNG, P.BÌNH TRỊ ĐÔNG, TP HỒ CHÍ MINH

ĐIỆN THOẠI : (028) 6 6767179 FAX: (028) 37670639

GIÁM ĐỐC

M.S.D.N: 0311357443-C.T.T.N.H.H
CÔNG TY TNHH THIẾT KẾ XÂY DỰNG THƯƠNG MẠI DATRACO
Q.BÌNH TÂN - TP.HỒ CHÍ MINH

NGUYỄN QUÝ ĐẠT

CN. THIẾT KẾ	KTS. HOÀNG NGỌC DŨNG	
CHỦ TRÌ	KTS. HOÀNG NGỌC DŨNG	
THIẾT KẾ	KTS. VŨ VĂN HÒA	
QL KỸ THUẬT	KS. NGUYỄN KHOA TRƯỜNG	

TÊN BẢN VẼ

GHI CHÚ CHUNG -2

TỈ LỆ:	KÝ HIỆU BẢN VẼ:
N/A	KT-GCC-02_GĐ2

DÃY PHÒNG HỌC + PHÒNG CHỨC NĂNG - DÃY B

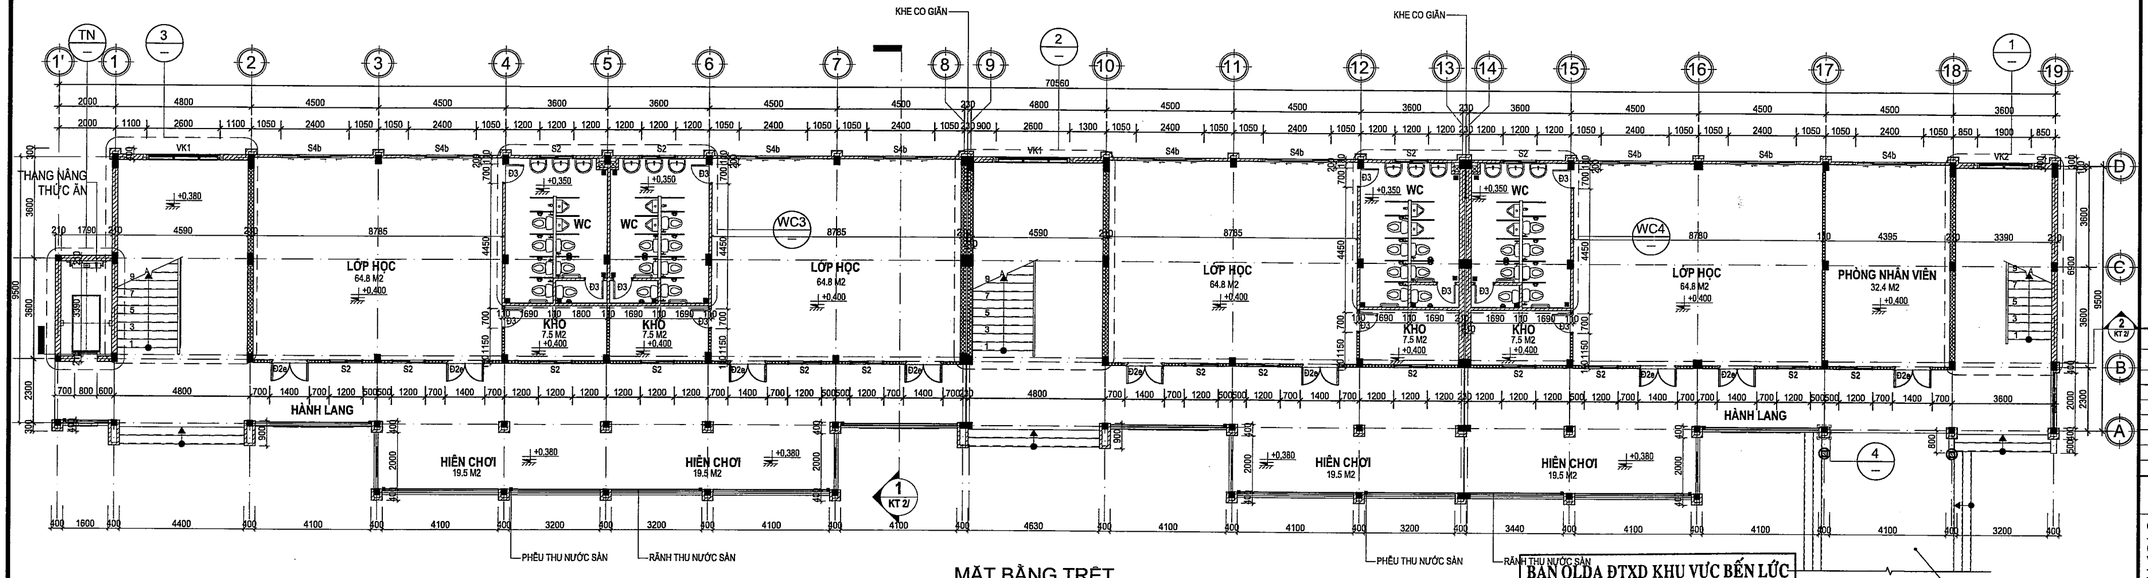

MẶT BẰNG TRỆT

TL: 1/100

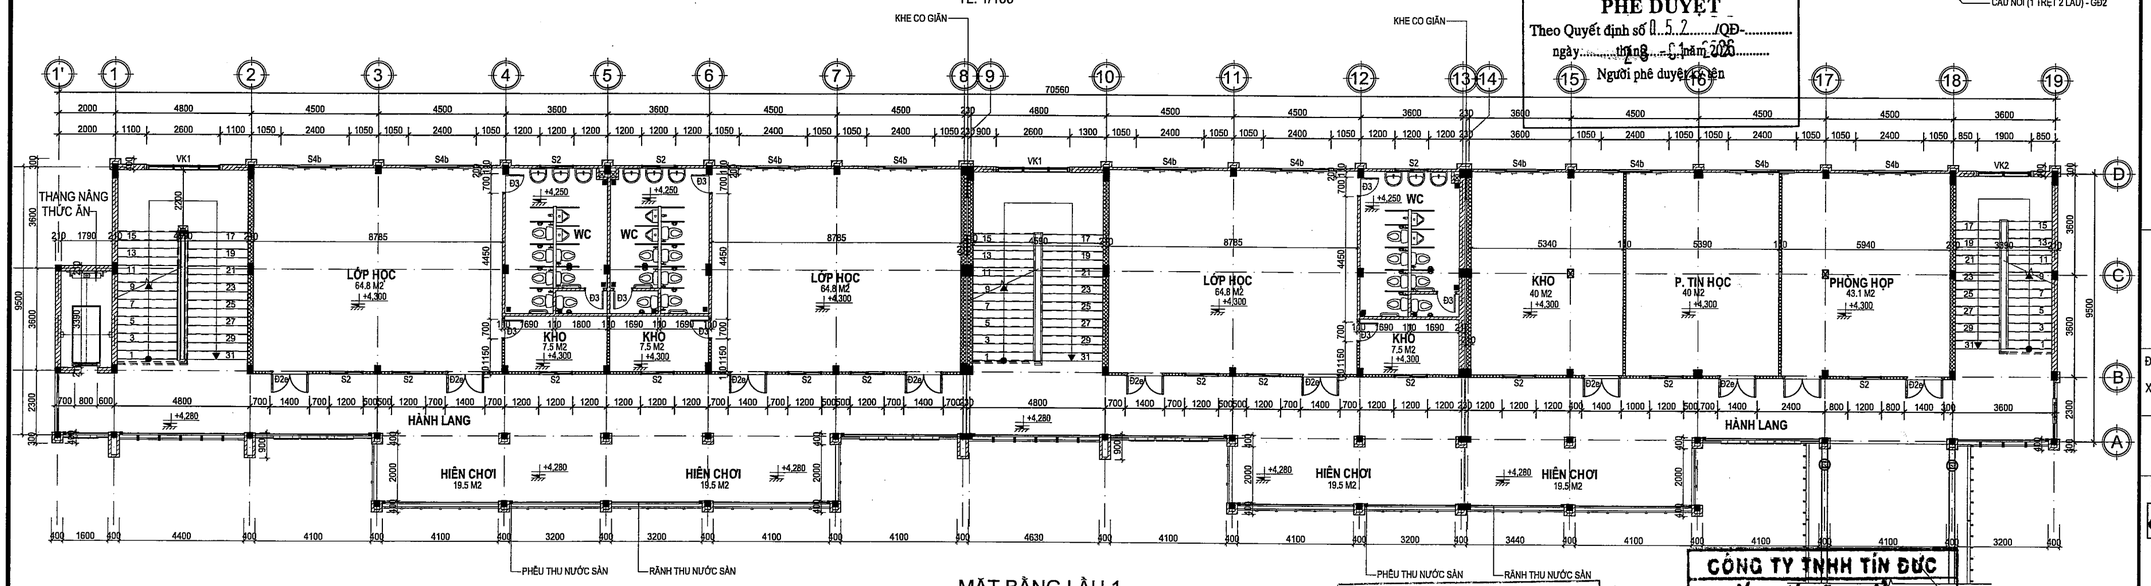

MẶT BẰNG LẦU 1

TL: 1/100

GHI CHÚ:

CAO ĐỘ GIẢ ĐỊNH ±0.000 ĐẶT TRÊN NẮP HỐ GA VỈA HÈ ĐƯỜNG NGUYỄN VĂN TIẾP

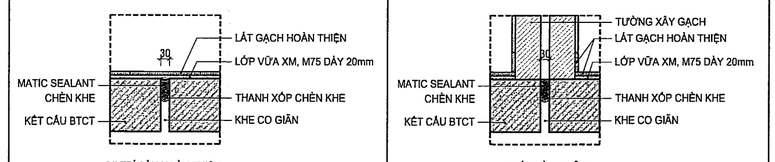

CẤU TẠO KHE CO GIÃN

TL: 1/10

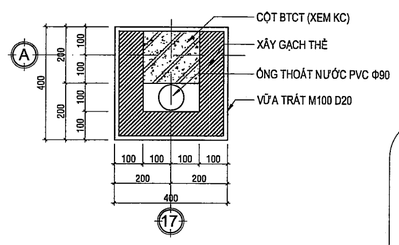

CHI TIẾT 4 - ỐP CỘT ĐIỂN HÌNH

TL: 1/10

KÝ HIỆU VẬT LIỆU TƯỜNG XÂY

KÝ HIỆU	DIỄN GIẢI
	TƯỜNG XÂY GẠCH NUNG
	TƯỜNG XÂY GẠCH KHÔNG NUNG

BAN QLDA ĐTXD KHU VỰC BẾN LỨC

PHÊ DUYỆT

Theo Quyết định số 0...5..2...../QĐ-.....

ngày.....tháng...1.năm 2026.....

Người phê duyệt ký tên

Võ Trí Trọn

SỞ XÂY DỰNG TÂY NINH

THẨM ĐỊNH

Theo văn bản số 122/SXD-QLHDXD

Ngày...07-01-2026.....tháng.....năm 20.....

Ký tên

Võ Trí Trọn

CÔNG TY TNHH TIN ĐỨC

THIẾT KẾ ĐÃ THẨM TRA

Theo văn bản thẩm tra số: 240...KTĐ

Ngày 29/09/2025 tháng.....năm 20.....

Cán bộ chủ trì thẩm tra

Trần Hồng Y

GHI CHÚ

ỐP - LÁT:

- NỀN LÁT GẠCH GRANIT 600x600, NỀN HÀNH LANG LÁT GẠCH GRANIT 600x600 NHÁM
- TƯỜNG TRONG NHÀ ỐP GẠCH LEN CHÂN TƯỜNG CAO 200 CÙNG LOẠI VỚI GẠCH NỀN, ỐP BẰNG MẶT VỚI TƯỜNG
- NỀN VỆ SINH LÁT GẠCH GRANIT 300x300 NHÁM, TƯỜNG NHÀ VỆ SINH ỐP GẠCH GRANIT 300x600 CAO 2.7m
- BẬC CẤP, CẦU THANG ỐP ĐÁ GRANIT DÀY 18MM
- CHÂN TƯỜNG NGOÀI NHÀ ỐP ĐÁ CHẺ TỰ NHIÊN QUI CÁCH 100x200

SƠN NƯỚC:

- TƯỜNG TRONG VÀ TƯỜNG NGOÀI SƠN NƯỚC MÀU THEO PHỐI CẢNH
- TRẦN NỘI THẤT SƠN 3 NƯỚC MÀU TRẮNG
- SƠN NƯỚC NỘI - NGOẠI THẤT BẢ MATIC 2 LỚP TRƯỚC KHI SƠN, SƠN 1 LỚP CHỐNG KIỀM + 2 LỚP SƠN HOÀN THIỆN

TRẦN MÁI:

- MÁI LỢP TOLE SÓNG VUÔNG DÀY 0.45MM, XÀ GỒ THÉP MẠ KẼM (XEM BVKC)
- TƯỜNG THU HỒI D100, ĐẦU HỒI D200 BẰNG GẠCH NUNG (CHỪA RÂU THÉP D8a500)
- SÀN BTCT (XEM BVKC)
- VỮA TRÁT TRẦN XM M75 D15
- SƠN NƯỚC 3 NƯỚC

CHỐNG THẤM:

- QUÉT CHỐNG THẤM 3 LỚP CT-11A (HOẶC TƯƠNG ĐƯƠNG) THEO QUY TRÌNH NSX

CỬA ĐI - CỬA SỔ:

- CỬA ĐI KHUNG NHÔM XINFA HỆ 93, KÍNH CƯỜNG LỰC DÀY 8 LY, BÔNG BẢO VỆ SẮT 14x14x1.2 LY CÓ GẮN BẢT KHÓA CỬA, Ổ KHÓA, GẮN CHỐT CHỐNG VA ĐẬP CỬA
- CỬA SỔ LÙA KHUNG NHÔM XINFA KÍNH CƯỜNG LỰC DÀY 8 LY, HỆ 55, BÔNG BẢO VỆ SẮT 14x14x1.2 LY. LAM NHÔM 50x100x1.2 S ON TÍNH ĐIỆN MÀU THEO PHỐI CẢNH.

QUY TRÌNH CHỐNG THẤM:

- VỮA BẢO VỆ KIÊM TẠO DỐC i=2%, M100 D20
- QUÉT 3 LỚP HỖN HỢP CHỐNG THẤM
- QUÉT MỖI LỚP CÁCH NHAU 6-8 GIỜ
  THEO TỈ LỆ 1KG CT.11A +1KG XM + 0.5 LÍT NƯỚC
- SÀN BTCT (XEM BVKC)
- VỮA TRÁT XM M75 D15
- TRẦN SƠN NƯỚC 3 NƯỚC TRẮNG

GHI CHÚ:

ĐIỀU CHỈNH		
#	Ngày	Mô tả

THIẾT KẾ BẢN VẼ THI CÔNG

GHI CHÚ:
- CÁC NHÀ THẦU CÓ TRÁCH NHIỆM PHỐI HỢP CHẶT CHẼ VỚI CÁC BÊN LIÊN QUAN ĐỂ KIỂM TRA CÁC BẢN VẼ THIẾT KẾ VÀ CÁC TIÊU CHUẨN KỸ THUẬT CHO PHÙ HỢP VỚI ĐIỀU KIỆN THỰC TẾ Ở CÔNG TRƯỜNG VÀ TRƯỚC KHI THI CÔNG.
- MỌI PHÁT SINH TRONG QUÁ TRÌNH THI CÔNG PHẢI KỊP THỜI THÔNG BÁO CÁC BÊN LIÊN QUAN ĐỂ PHỐI HỢP XỬ LÝ.

CHỦ ĐẦU TƯ

BAN QUẢN LÝ DỰ ÁN ĐẦU TƯ XÂY DỰNG KHU VỰC BẾN LỨC

BAN QUẢN LÝ DỰ ÁN ĐẦU TƯ XÂY DỰNG KHU VỰC BẾN LỨC

Đặng Phú Sĩ

TÊN CÔNG TRÌNH

TRƯỜNG MN HỌA MI

ĐỊA ĐIỂM XÂY DỰNG:

XÃ BẾN LỨC, TỈNH TÂY NINH

HẠNG MỤC

KIẾN TRÚC

ĐƠN VỊ THIẾT KẾ :

CÔNG TY TNHH THIẾT KẾ XÂY DỰNG THƯƠNG MẠI DATRACO

ĐỊA CHỈ: 479/14 TÂN HÒA ĐÔNG, P.BÌNH TRỊ ĐÔNG, TP HỒ CHÍ MINH

ĐIỆN THOẠI: (028) 6 6767179 FAX: (028) 37670639

GIÁM ĐỐC

M.S.D.N: 0311357443 - C.T.T.N.H.H - CÔNG TY TNHH THIẾT KẾ XÂY DỰNG THƯƠNG MẠI DATRACO - BÌNH TÂN - TP. HỒ CHÍ MINH

NGUYỄN QUÝ ĐẠT

CN. THIẾT KẾ	KTS. HOÀNG NGỌC DŨNG	
CHỦ TRÌ	KTS. HOÀNG NGỌC DŨNG	
THIẾT KẾ	KTS. VŨ VĂN HÒA	
QL KỸ THUẬT	KS. NGUYỄN KHOA TRƯỜNG	

TÊN BẢN VẼ

MẶT BẰNG TRỆT - LẦU 1

TỈ LỆ:	KÝ HIỆU BẢN VẼ:
N/A	KT-B.01

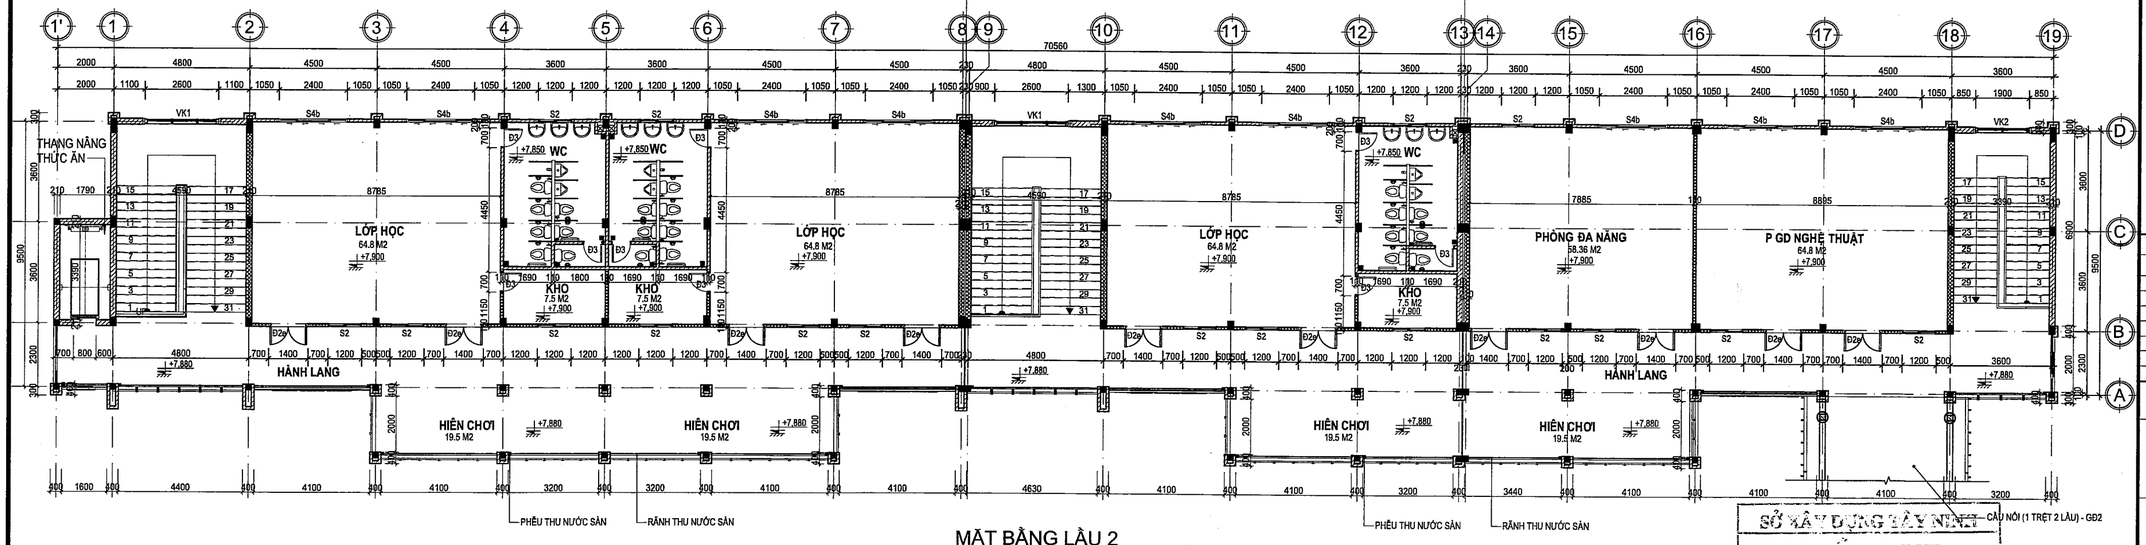

MẶT BẰNG LẦU 2
TL: 1/100

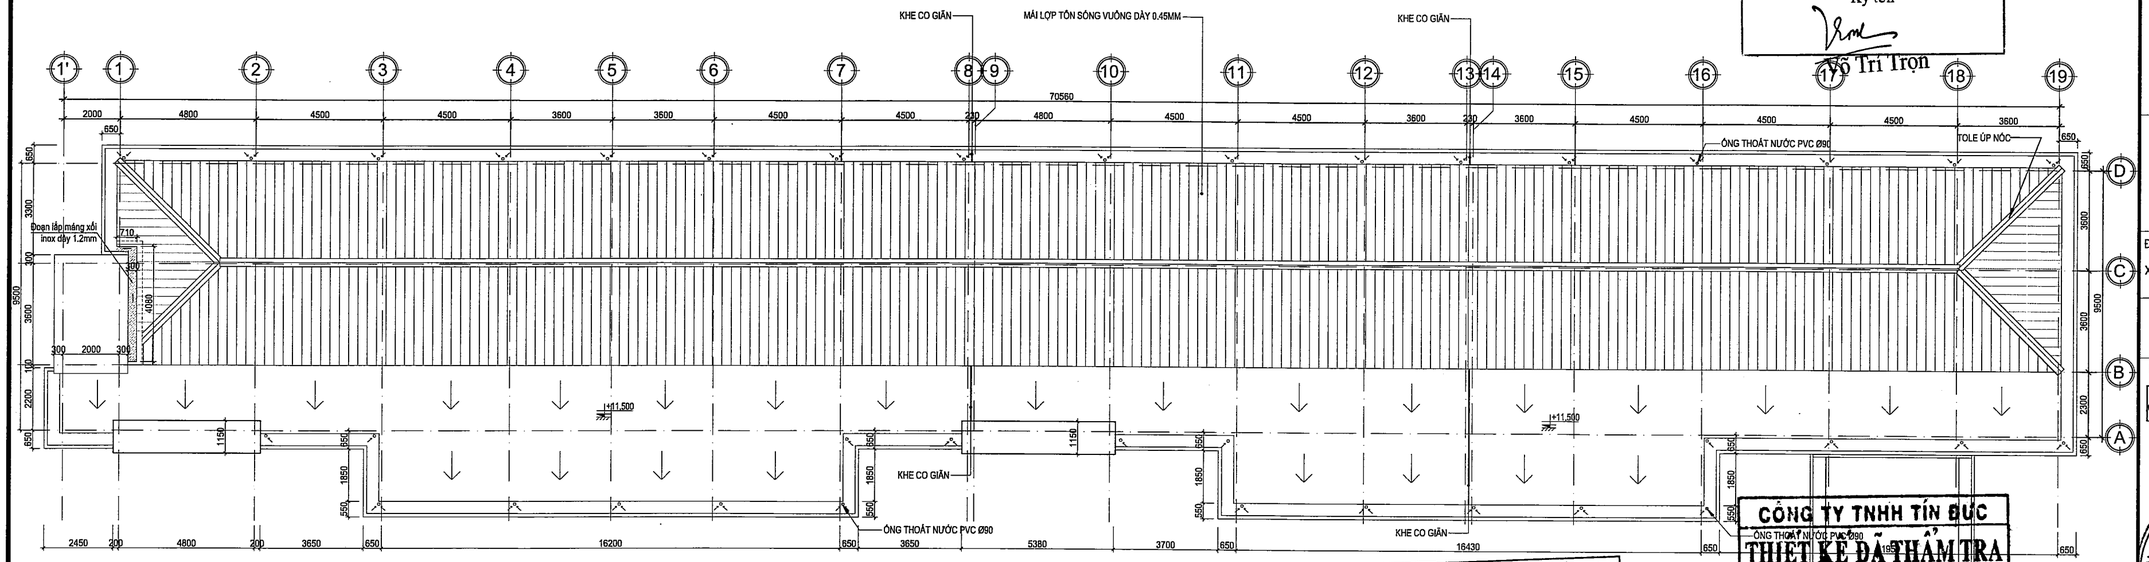

MẶT BẰNG MÁI
TL: 1/100

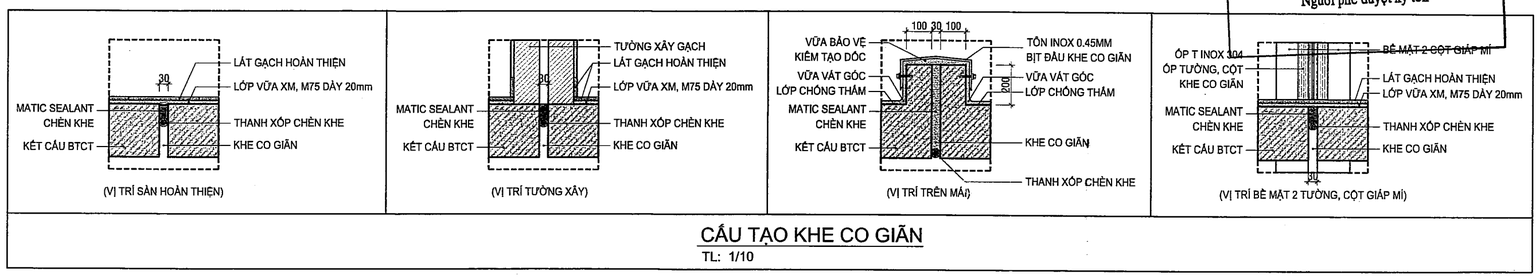

CẤU TẠO KHE CO GIÃN
TL: 1/10

KÝ HIỆU VẬT LIỆU TƯỜNG XÂY	
KÝ HIỆU	DIỄN GIẢI
	TƯỜNG XÂY GẠCH NUNG
	TƯỜNG XÂY GẠCH KHÔNG NUNG

GHI CHÚ:

ĐIỀU CHỈNH		
#	Ngày	Mô tả

THIẾT KẾ BẢN VẼ THI CÔNG

GHI CHÚ:
- CÁC NHÀ THẦU CÓ TRÁCH NHIỆM PHỐI HỢP CHẶT CHẼ VỚI CÁC BÊN LIÊN QUAN ĐỂ KIỂM TRA CÁC BẢN VẼ THIẾT KẾ VÀ CÁC TIÊU CHUẨN KỸ THUẬT CHO PHÙ HỢP VỚI ĐIỀU KIỆN THỰC TẾ Ở CÔNG TRƯỜNG VÀ TRƯỚC KHI THI CÔNG.
- MỌI PHÁT SINH TRONG QUÁ TRÌNH THI CÔNG PHẢI KỊP THỜI THÔNG BÁO CÁC BÊN LIÊN QUAN ĐỂ PHỐI HỢP XỬ LÝ.

CHỦ ĐẦU TƯ

BAN QUẢN LÝ DỰ ÁN ĐẦU TƯ XÂY DỰNG KHU VỰC BẾN LỨC

Đặng Phú Sĩ

TÊN CÔNG TRÌNH

TRƯỜNG MN HỌA MI

ĐỊA ĐIỂM XÂY DỰNG:

XÃ BẾN LỨC, TỈNH TÂY NINH

HẠNG MỤC

KIẾN TRÚC

ĐƠN VỊ THIẾT KẾ :

CÔNG TY TNHH THIẾT KẾ XÂY DỰNG THƯƠNG MẠI DATRACO

ĐỊA CHỈ: 479/14 TÂN HÒA ĐÔNG, P.BÌNH TRỊ ĐÔNG, TP HỒ CHÍ MINH

ĐIỆN THOẠI : (028) 6 6767179 FAX: (028) 37670639

GIÁM ĐỐC

Nguyễn Quý Đạt

CN. THIẾT KẾ	KTS. HOÀNG NGỌC DŨNG
CHỦ TRÌ	KTS. HOÀNG NGỌC DŨNG
THIẾT KẾ	KTS. VŨ VĂN HÒA
QL KỸ THUẬT	KS. NGUYỄN KHOA TRƯỜNG

TÊN BẢN VẼ

MẶT BẰNG LẦU 2 - MÁI

TỈ LỆ:	KÝ HIỆU BẢN VẼ:
N/A	KT-B.02

SỞ XÂY DỰNG TÂY NINH
THẨM ĐỊNH
Theo văn bản số 1111/SXD-QLHĐXD
Ngày 07 tháng 01 năm 2026
Ký tên
Võ Trí Trọn

BAN QLDA ĐTXD KHU VỰC BẾN LỨC
PHÊ DUYỆT
Theo Quyết định số 52/QĐ-
ngày 23 tháng 01 năm 2026
Người phê duyệt ký tên
Trần Hồng Y

CÔNG TY TNHH TÍN ĐỨC
THIẾT KẾ ĐÃ THẨM TRA
Theo văn bản thẩm tra số 12/TĐ
Ngày 29 tháng 12 năm 2025
Cán bộ chủ trì thẩm tra

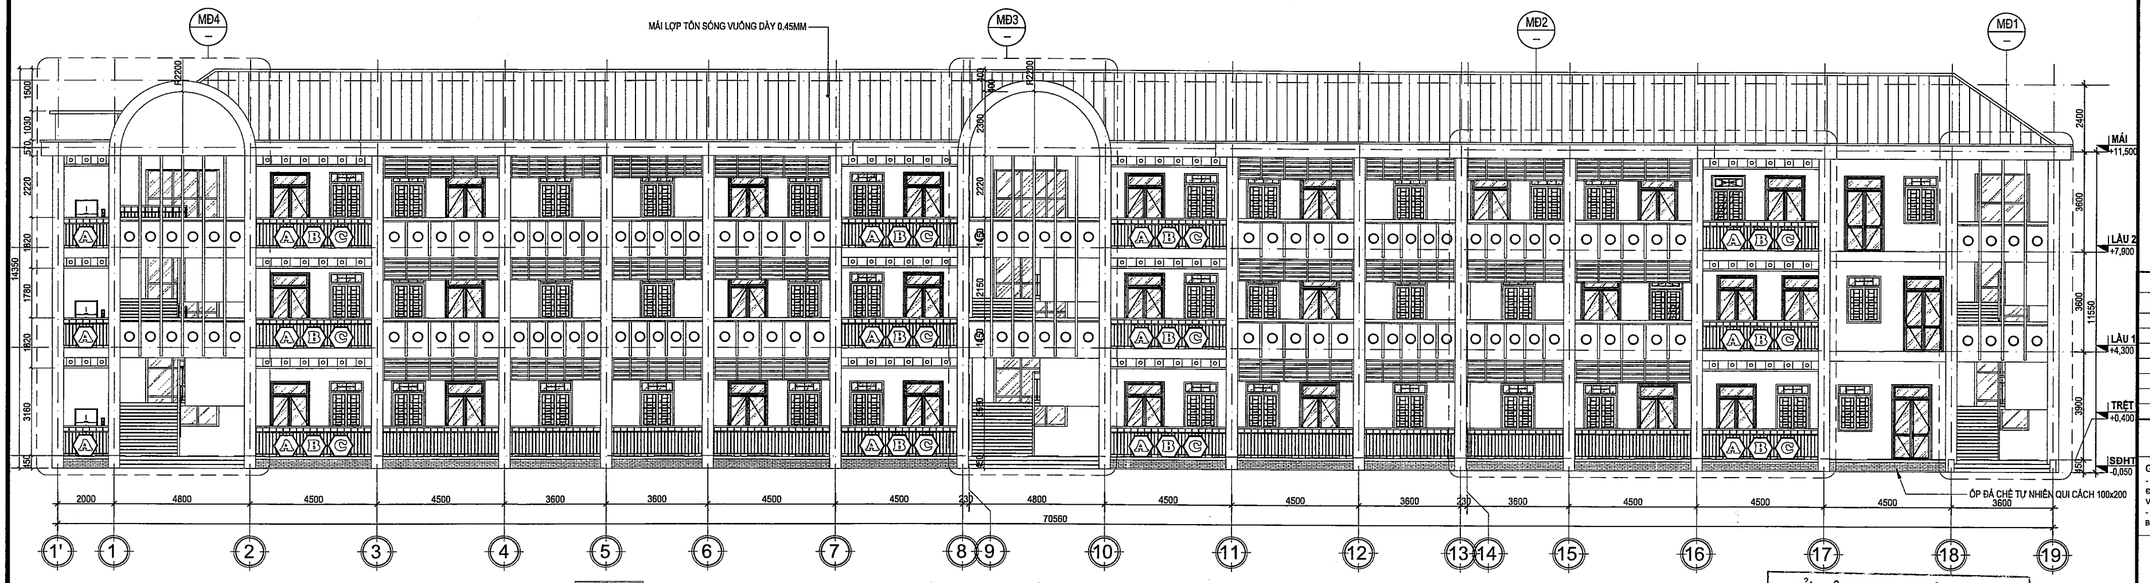

MẶT ĐỨNG TRỤC 1'-19

TL: 1/100

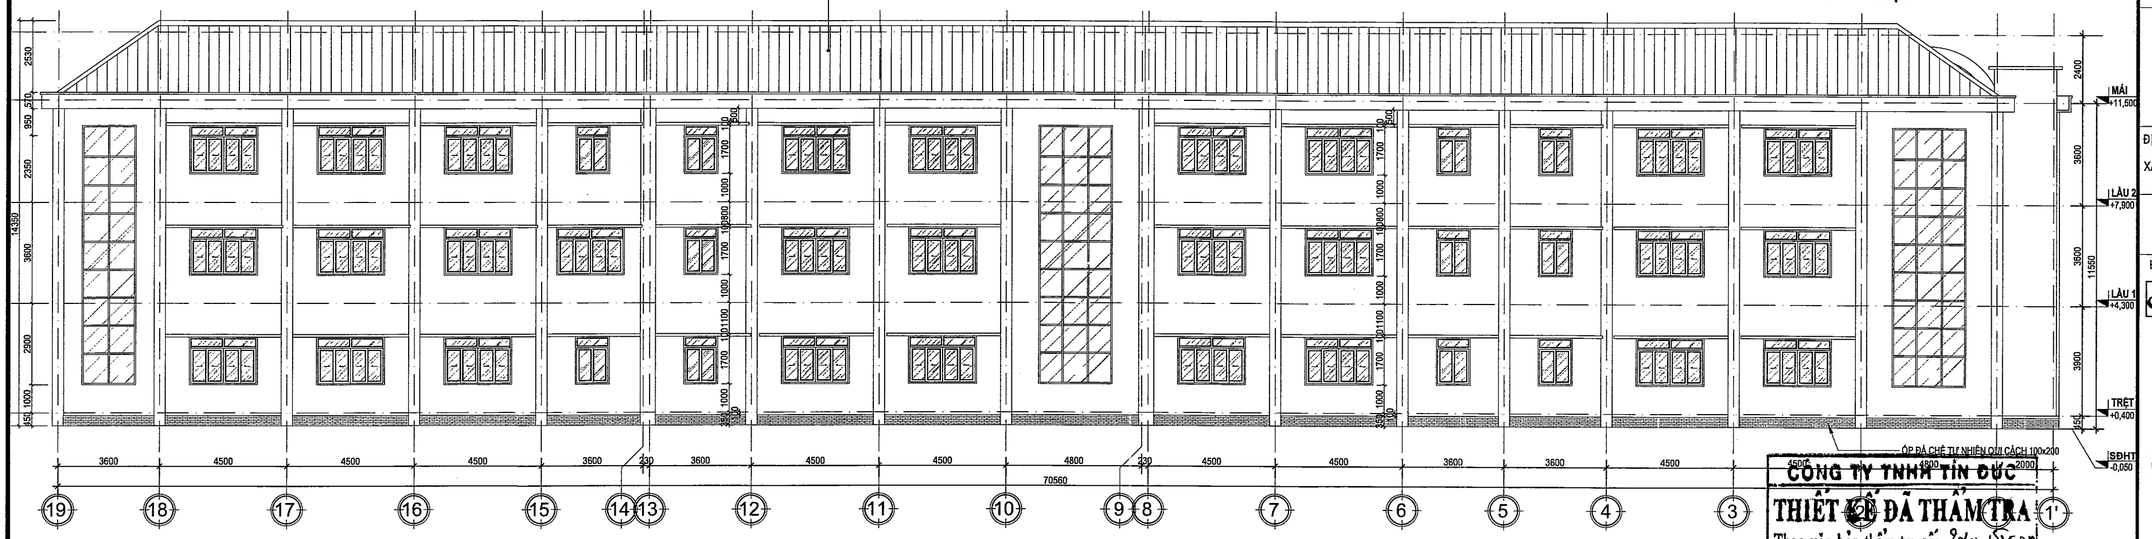

MẶT ĐỨNG TRỤC 19-1'

TL: 1/100

SỞ XÂY DỰNG TÂY NINH
THẨM ĐỊNH
Theo văn bản số 111/SXD-QLHĐXD
Ngày 07 tháng 01 năm 2026
Ký tên
Võ Trí Trọn

CÔNG TY TNHH TÍN ĐỨC
THIẾT KẾ ĐÃ THẨM TRA
Theo văn bản thẩm tra số 29/25/TĐ
Ngày 29 tháng 09 năm 2025
Cán bộ chủ trì thẩm tra
Trần Hồng Y

BAN QLDA ĐTXD KHU VỰC BẾN LỨC
PHÊ DUYỆT
Theo Quyết định số 052/QĐ-
ngày 31 tháng 01 năm 2026
Người phê duyệt ký tên

GHI CHÚ:

ĐIỀU CHỈNH		
#	Ngày	Mô tả

THIẾT KẾ BẢN VẼ THI CÔNG

GHI CHÚ:
- CÁC NHÀ THẦU CÓ TRÁCH NHIỆM PHỐI HỢP CHẶT CHẼ VỚI CÁC BÊN LIÊN QUAN ĐỂ KIỂM TRA CÁC BẢN VẼ THIẾT KẾ VÀ CÁC TIÊU CHUẨN KỸ THUẬT CHO PHÙ HỢP VỚI ĐIỀU KIỆN THỰC TẾ Ở CÔNG TRƯỜNG VÀ TRƯỚC KHI THI CÔNG.
- MỌI PHÁT SINH TRONG QUÁ TRÌNH THI CÔNG PHẢI KỊP THỜI THÔNG BÁO CÁC BÊN LIÊN QUAN ĐỂ PHỐI HỢP XỬ LÝ.

CHỦ ĐẦU TƯ
BAN QUẢN LÝ DỰ ÁN ĐẦU TƯ XÂY DỰNG KHU VỰC BẾN LỨC
QUẢN LÝ DỰ ÁN ĐẦU TƯ XÂY DỰNG KHU VỰC BẾN LỨC
Đặng Phú Sĩ

TÊN CÔNG TRÌNH
TRƯỜNG MN HỌA MI

ĐỊA ĐIỂM XÂY DỰNG:
XÃ BẾN LỨC, TỈNH TÂY NINH

HẠNG MỤC
KIẾN TRÚC

ĐƠN VỊ THIẾT KẾ :
CÔNG TY TNHH THIẾT KẾ XÂY DỰNG THƯƠNG MẠI DATRACO
ĐỊA CHỈ: 479/14 TÂN HÒA ĐÔNG, P.BÌNH TRỊ ĐÔNG, TP HỒ CHÍ MINH
ĐIỆN THOẠI : (028) 6 6767179 FAX: (028) 37670639
GIÁM ĐỐC
NGUYỄN QUÝ ĐẠT

CN. THIẾT KẾ	KTS. HOÀNG NGỌC DŨNG
CHỦ TRÌ	KTS. HOÀNG NGỌC DŨNG
THIẾT KẾ	KTS. VŨ VĂN HÒA
QL KỸ THUẬT	KS. NGUYỄN KHOA TRƯỜNG

TÊN BẢN VẼ

MẶT ĐỨNG 1'-19, 19-1'

TỈ LỆ:	KÝ HIỆU BẢN VẼ:
N/A	KT-B.03

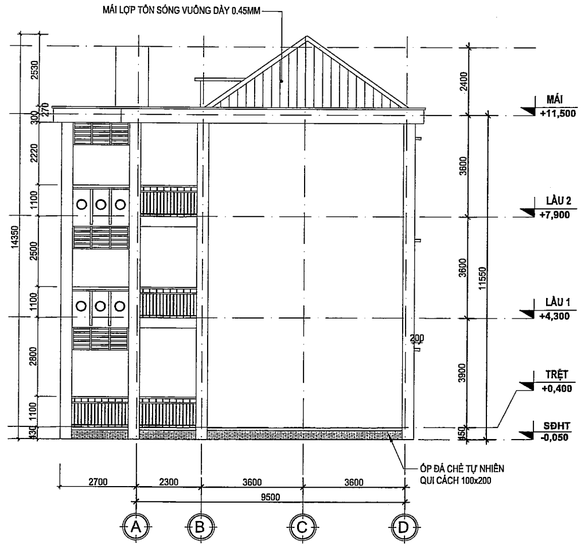

MẶT ĐỨNG TRỤC A-D

TL: 1/100

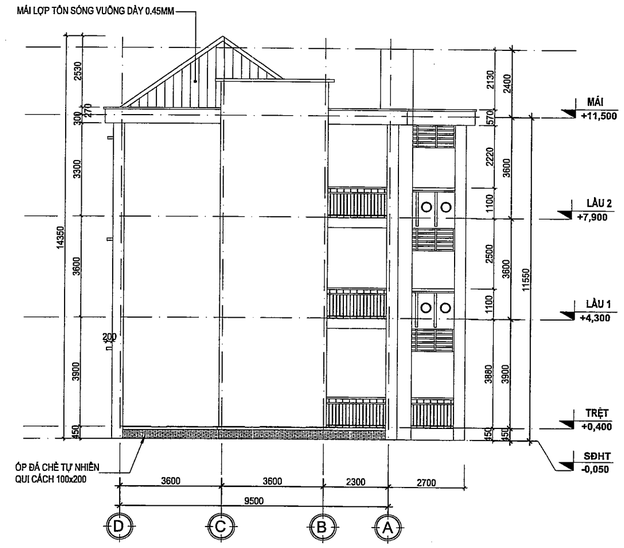

MẶT ĐỨNG TRỤC D-A

TL: 1/100

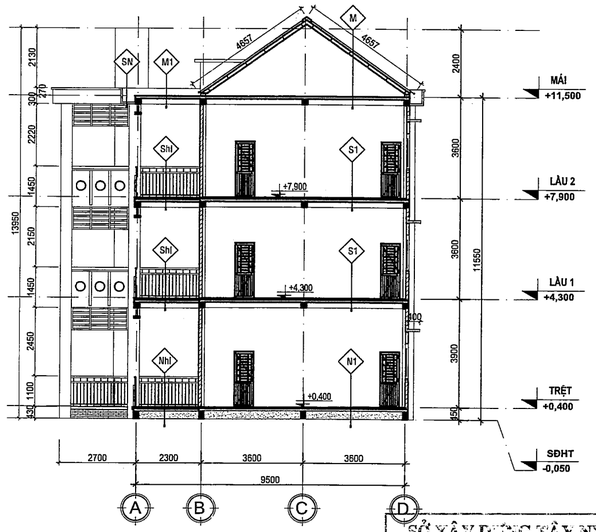

MẶT CẮT 1-1

TL: 1/100

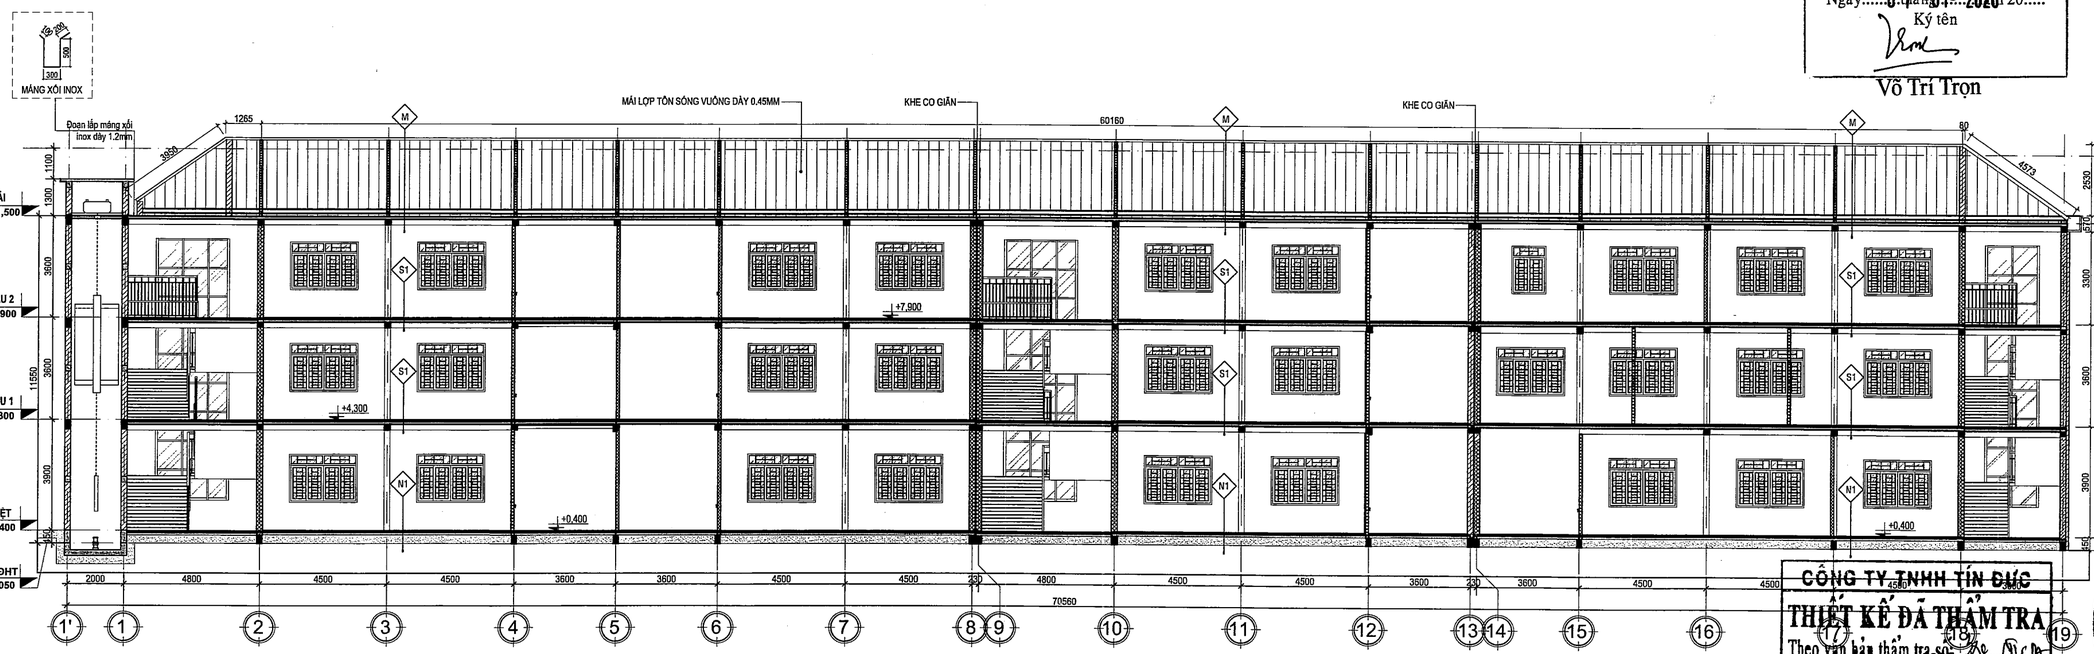

MẶT CẮT 2-2

TL: 1/100

GHI CHÚ:

ĐIỀU CHỈNH		
#	Ngày	Mô tả

THIẾT KẾ BẢN VẼ THI CÔNG

GHI CHÚ:
- CÁC NHÀ THẦU CÓ TRÁCH NHIỆM PHỐI HỢP CHẶT CHẼ VỚI CÁC BÊN LIÊN QUAN ĐỂ KIỂM TRA CÁC BẢN VẼ THIẾT KẾ VÀ CÁC TIÊU CHUẨN KỸ THUẬT CHO PHÙ HỢP VỚI ĐIỀU KIỆN THỰC TẾ Ở CÔNG TRƯỜNG VÀ TRƯỚC KHI THI CÔNG.
- MỌI PHÁT SINH TRONG QUÁ TRÌNH THI CÔNG PHẢI KỊP THỜI THÔNG BÁO CÁC BÊN LIÊN QUAN ĐỂ PHỐI HỢP XỬ LÝ.

SỞ XÂY DỰNG TÂY NINH
THẨM ĐỊNH
Theo văn bản số 122.../SXD-QLHĐXD
Ngày.....07.tháng.01.năm 2026.....
Ký tên
Võ Trí Trọn

CHỦ ĐẦU TƯ

BAN QUẢN LÝ DỰ ÁN ĐẦU TƯ XÂY DỰNG KHU VỰC BẾN LỨC

Đặng Phú Sĩ

TÊN CÔNG TRÌNH

TRƯỜNG MN HỌA MI

ĐỊA ĐIỂM XÂY DỰNG:

XÃ BẾN LỨC, TỈNH TÂY NINH

HẠNG MỤC

KIẾN TRÚC

ĐƠN VỊ THIẾT KẾ :

CÔNG TY TNHH THIẾT KẾ XÂY DỰNG THƯƠNG MẠI DATRACO

ĐỊA CHỈ: 479/14 TÂN HÒA ĐÔNG, P.BÌNH TRỊ ĐÔNG, TP HỒ CHÍ MINH

ĐIỆN THOẠI : (028) 6 6767179 FAX: (028) 37670639

GIÁM ĐỐC

Nguyễn Quý Đạt

CN. THIẾT KẾ	KTS. HOÀNG NGỌC DŨNG	
CHỦ TRÌ	KTS. HOÀNG NGỌC DŨNG	
THIẾT KẾ	KTS. VŨ VĂN HÒA	
QL KỸ THUẬT	KS. NGUYỄN KHOA TRƯỜNG	

TÊN BẢN VẼ

MẶT ĐỨNG A-D, D-A
MẶT CẮT 1-1, 2-2

TỈ LỆ:	KÝ HIỆU BẢN VẼ:
N/A	KT-B.04

BAN QLDA ĐTXD KHU VỰC BẾN LỨC
PHÊ DUYỆT
Theo Quyết định số 152.../QĐ-.....
ngày.....tháng 1.....năm 2026.....
Người phê duyệt ký tên

CÔNG TY TNHH TÍN ĐỨC
THIẾT KẾ ĐÃ THẨM TRA
Theo văn bản thẩm tra số.....
Ngày.....tháng.....năm 20.....
Cán bộ chủ trì thẩm tra
Trần Hồng Y

KÝ HIỆU VẬT LIỆU TƯỜNG XÂY

KÝ HIỆU	DIỄN GIẢI
	TƯỜNG XÂY GẠCH NUNG
	TƯỜNG XÂY GẠCH KHÔNG NUNG

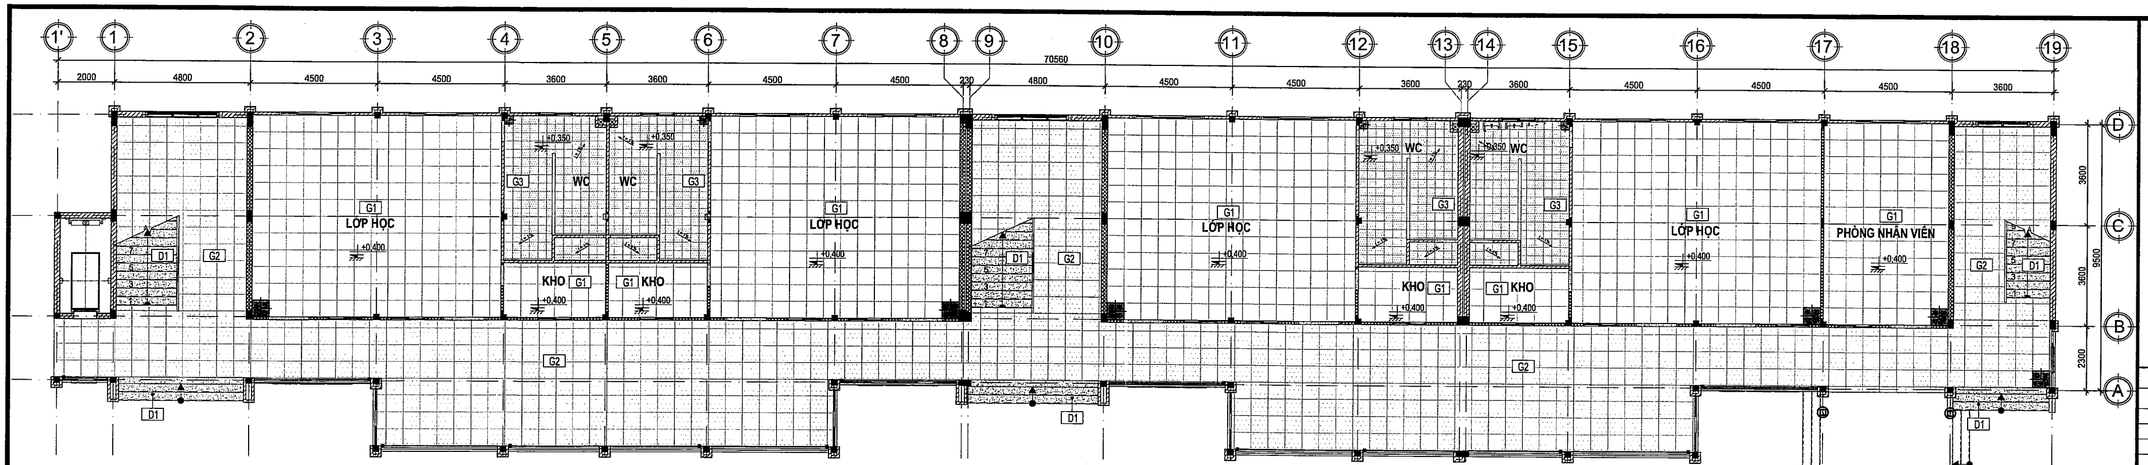

MẶT BẰNG LÁT NỀN TRỆT

TL: 1/100

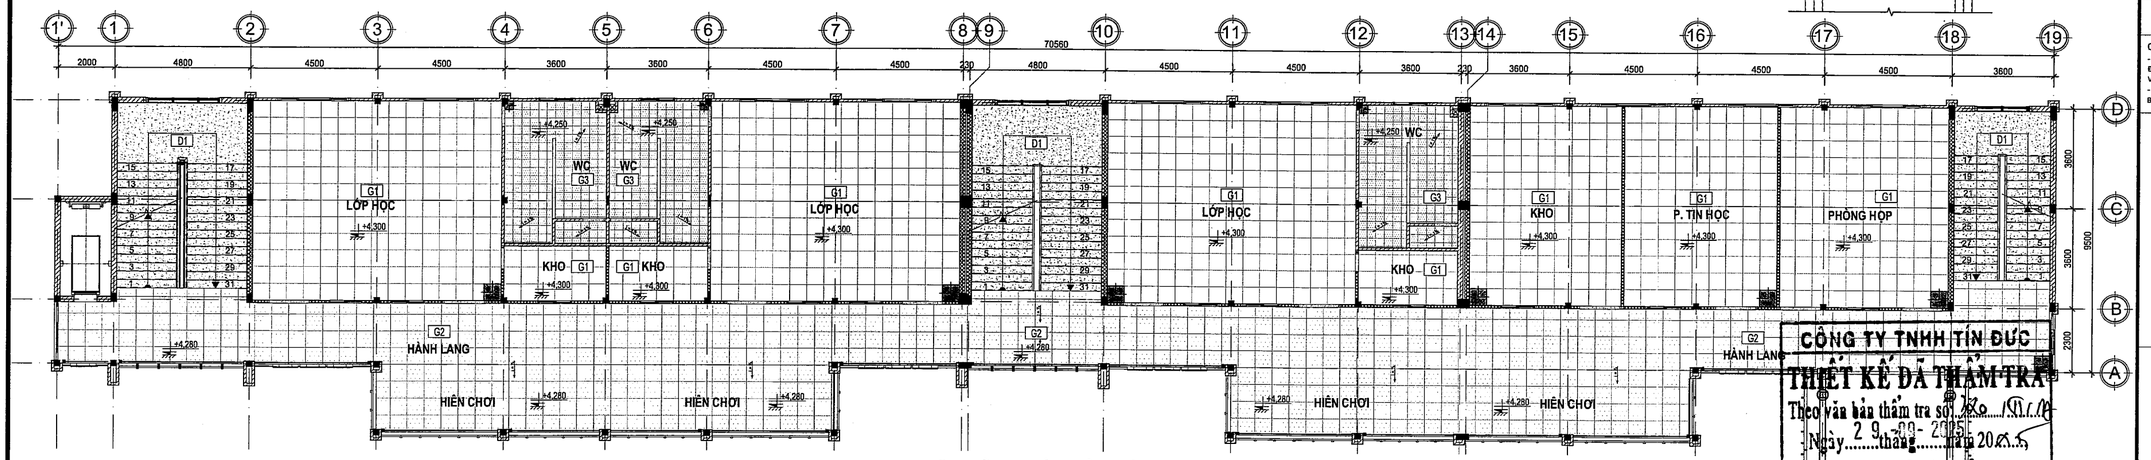

MẶT BẰNG LÁT NỀN LẦU 1

TL: 1/100

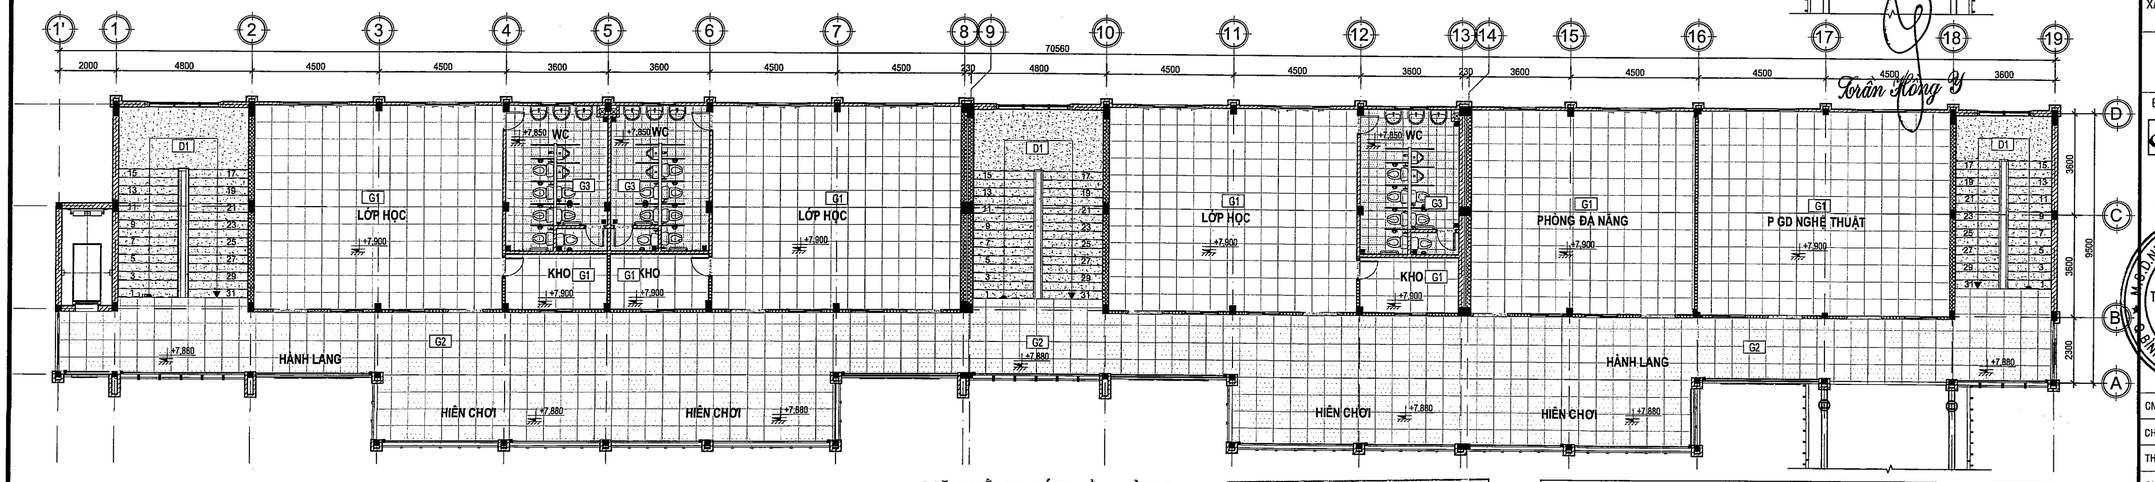

MẶT BẰNG LÁT NỀN LẦU 2

TL: 1/100

BAN QLDA ĐTXD KHU VỰC BẾN LỨC

PHÊ DUYỆT

Theo Quyết định số 052/QĐ-.....

ngày 23 tháng 01 năm 2026

Người phê duyệt ký tên

SỞ XÂY DỰNG TÂY NINH

THẨM ĐỊNH

Theo văn bản số 444/SXD-QLHĐXD

Ngày 07 tháng 01 năm 2026

Ký tên

Võ Trí Trọn

CÔNG TY TNHH TÍN ĐỨC

THIẾT KẾ ĐÃ THẨM TRA

Theo văn bản thẩm tra số 280/.....

Ngày 29 tháng 12 năm 2025

Cán bộ chủ trì thẩm tra

Trần Hồng Sỹ

GHI CHÚ HOÀN THIỆN SÀN

KÝ HIỆU	MÔ TẢ
G1	SÀN LÁT GẠCH GRANITE 600x600mm, ỐP LEN GẠCH 100x600mm
G2	SÀN LÁT GẠCH GRANITE NHÁM 600x600mm, ỐP LEN GẠCH 100x600mm
G3	SÀN LÁT GẠCH GRANITE NHÁM 300x300mm, TƯỜNG ỐP GẠCH GRANITE 300x600mm CAO 2.7m
D1	ĐÁ GRANIT MÀU CHỈ ĐỊNH

VỊ TRÍ VIÊN GẠCH ĐẦU TIÊN — i = 2% ĐỘ DỐC SÀN

CHÚ Ý: +CHÂN TƯỜNG CÁC PHÒNG CHỨC NĂNG ỐP GẠCH CÙNG LOẠI NỀN CAO 100mm
+GẠCH ỐP TƯỜNG WC: GRANIT 300x600 CAO 2.7m (XEM CHI TIẾT VỆ SINH)

GHI CHÚ:

ĐIỀU CHỈNH

#	Ngày	Mô tả

THIẾT KẾ BẢN VẼ THI CÔNG

GHI CHÚ:
- CÁC NHÀ THẦU CÓ TRÁCH NHIỆM PHỐI HỢP CHẶT CHẼ VỚI CÁC BÊN LIÊN QUAN ĐỂ KIỂM TRA CÁC BẢN VẼ THIẾT KẾ VÀ CÁC TIÊU CHUẨN KỸ THUẬT CHO PHÙ HỢP VỚI ĐIỀU KIỆN THỰC TẾ Ở CÔNG TRƯỜNG VÀ TRƯỚC KHI THI CÔNG.
- MỌI PHÁT SINH TRONG QUÁ TRÌNH THI CÔNG PHẢI KỊP THỜI THÔNG BÁO CÁC BÊN LIÊN QUAN ĐỂ PHỐI HỢP XỬ LÝ.

CHỦ ĐẦU TƯ

BAN QUẢN LÝ DỰ ÁN ĐẦU TƯ XÂY DỰNG KHU VỰC BẾN LỨC

BAN QUẢN LÝ DỰ ÁN ĐẦU TƯ XÂY DỰNG KHU VỰC BẾN LỨC

Đặng Phú Sĩ

TÊN CÔNG TRÌNH

TRƯỜNG MN HỌA MI

ĐỊA ĐIỂM XÂY DỰNG:

XÃ BẾN LỨC, TỈNH TÂY NINH

HẠNG MỤC

KIẾN TRÚC

ĐƠN VỊ THIẾT KẾ :

CÔNG TY TNHH THIẾT KẾ XÂY DỰNG THƯƠNG MẠI DATRACO

ĐỊA CHỈ: 479/14 TÂN HÒA ĐÔNG, P.BÌNH TRỊ ĐÔNG, TP HỒ CHÍ MINH

ĐIỆN THOẠI : (028) 6 6767179 FAX: (028) 37670639

GIÁM ĐỐC

M.S.D.N: 0311357443 - C.T.N.H.H - CÔNG TY TNHH THIẾT KẾ XÂY DỰNG THƯƠNG MẠI DATRACO - BÌNH TÂN - TP. HỒ CHÍ MINH

NGUYỄN QUÝ ĐẠT

CN. THIẾT KẾ	KTS. HOÀNG NGỌC DŨNG	
CHỦ TRÌ	KTS. HOÀNG NGỌC DŨNG	
THIẾT KẾ	KTS. VŨ VĂN HÒA	
QL KỸ THUẬT	KS. NGUYỄN KHOA TRƯỜNG	

TÊN BẢN VẼ

MẶT BẰNG LÁT NỀN TRỆT, LẦU 1, LẦU 2

TỈ LỆ:	KÝ HIỆU BẢN VẼ:
N/A	KT-B.05

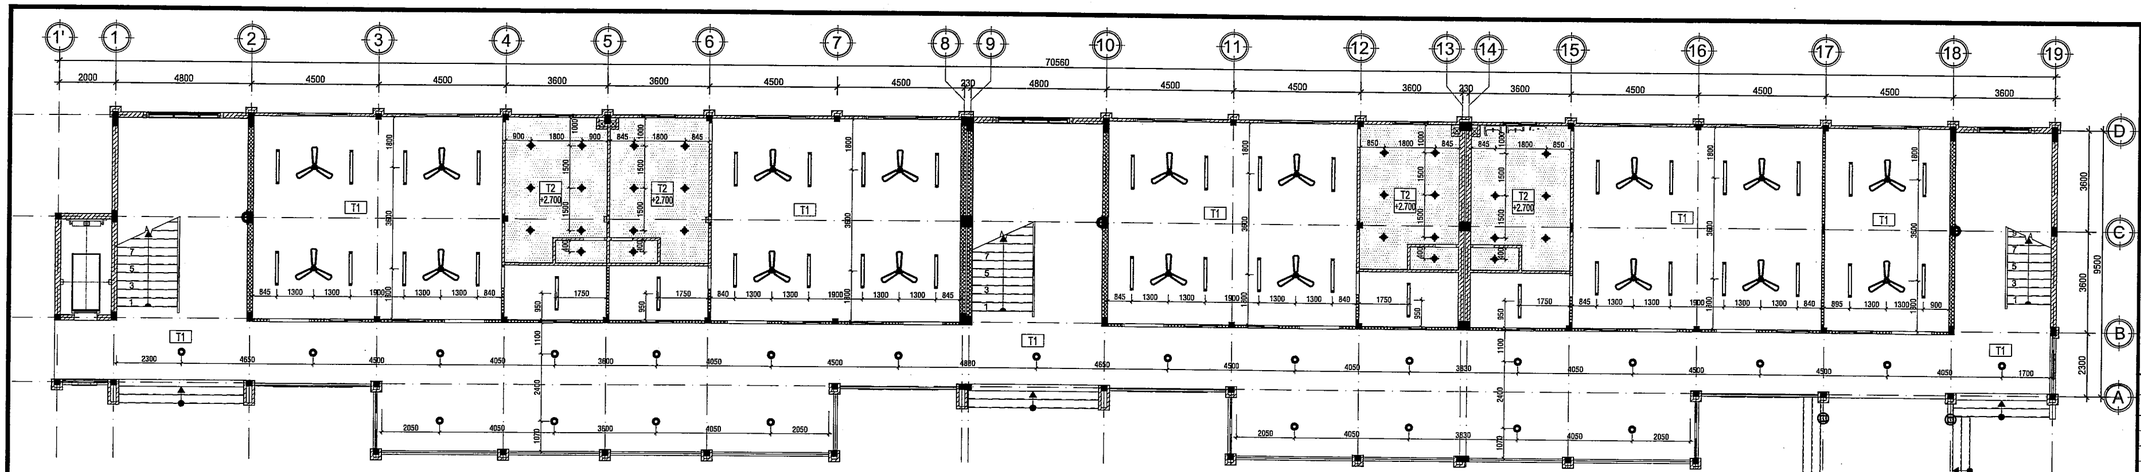

MẶT BẰNG TRẦN - ĐÈN TRỆT

TL: 1/100

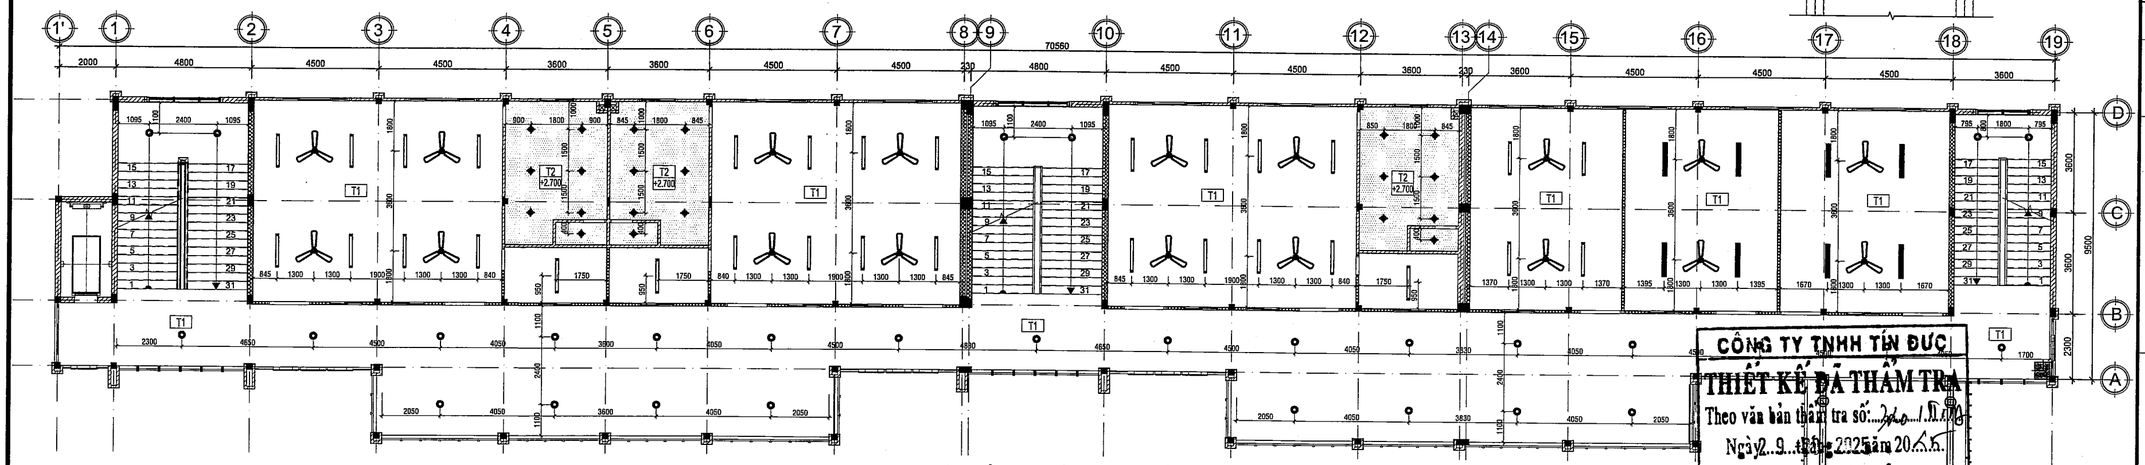

MẶT BẰNG TRẦN - ĐÈN LẦU 1

TL: 1/100

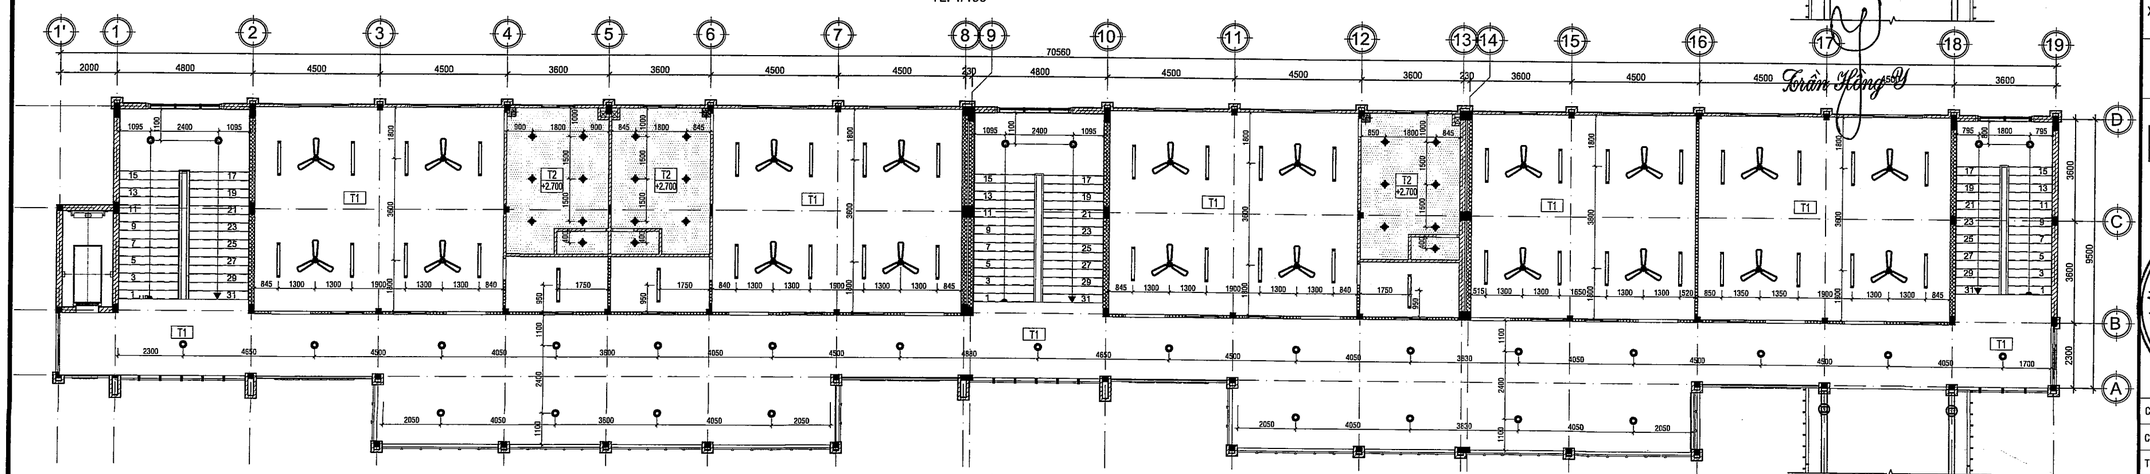

MẶT BẰNG TRẦN - ĐÈN LẦU 2

TL: 1/100

BAN QLDA ĐTXD KHU VỰC BẾN LỨC

PHÊ DUYỆT

Theo Quyết định số 052/QĐ-.....

ngày.....tháng 2 3 tháng 01 năm 2026

Người phê duyệt ký tên

SỞ XÂY DỰNG TÂY NINH

THẨM ĐỊNH

theo văn bản số 163/SXD-QLHĐXD

Ngày 07 tháng 01 năm 2026

Ký tên

Võ Trí Trọn

CÔNG TY TNHH TÍN ĐỨC

THIẾT KẾ ĐÃ THẨM TRA

Theo văn bản thẩm tra số: 240 /TĐ

Ngày 29 tháng 12 năm 2025

Cán bộ chủ trì thẩm tra

Trần Hồng Phi

GHI CHỨ ĐÈN CHIẾU SÁNG TRONG NHÀ

KÝ HIỆU	MÔ TẢ
	ĐÈN LED ỐP TRẦN NGOÀI TRỜI
	ĐÈN LED DOWNLIGHT CHỐNG NƯỚC
	ĐÈN LED ỐP TƯỜNG
	ĐÈN LED ĐƠN 1M2
	ĐÈN LED ĐÔI 1M2
	QUẠT TRẦN

CHÚ Ý: CAO ĐỘ LẮP ĐẶT ĐÈN THEO CAO ĐỘ TRẦN HOÀN THIỆN

GHI CHỨ HOÀN THIỆN TRẦN

KÝ HIỆU		MÔ TẢ
	T1	TRẦN BTCT TRÁT VỮA HOÀN THIỆN SƠN NƯỚC 3 NƯỚC
	T2	TRẦN PRIMA CHỐNG ẨM 600X600 DÀY 4.5mm, KHUNG SẮT TRÁNG KẼM

CHÚ Ý: CAO ĐỘ ĐỒNG TRẦN TÍNH TỪ MẶT SÀN HOÀN THIỆN

GHI CHÚ:

ĐIỀU CHỈNH

#	Ngày	Mô tả

THIẾT KẾ BẢN VẼ THI CÔNG

GHI CHÚ:
- CÁC NHÀ THẦU CÓ TRÁCH NHIỆM PHỐI HỢP CHẶT CHẼ VỚI CÁC BÊN LIÊN QUAN ĐỂ KIỂM TRA CÁC BẢN VẼ THIẾT KẾ VÀ CÁC TIÊU CHUẨN KỸ THUẬT CHO PHÙ HỢP VỚI ĐIỀU KIỆN THỰC TẾ Ở CÔNG TRƯỜNG VÀ TRƯỚC KHI THI CÔNG.
- MỌI PHÁT SINH TRONG QUÁ TRÌNH THI CÔNG PHẢI KỊP THỜI THÔNG BÁO CÁC BÊN LIÊN QUAN ĐỂ PHỐI HỢP XỬ LÝ.

CHỦ ĐẦU TƯ

BAN QUẢN LÝ DỰ ÁN ĐẦU TƯ XÂY DỰNG KHU VỰC BẾN LỨC

Đặng Phú Sĩ

TÊN CÔNG TRÌNH

TRƯỜNG MN HỌA MI

ĐỊA ĐIỂM XÂY DỰNG:

XÃ BẾN LỨC, TỈNH TÂY NINH

HẠNG MỤC

KIẾN TRÚC

ĐƠN VỊ THIẾT KẾ :

CÔNG TY TNHH THIẾT KẾ XÂY DỰNG THƯƠNG MẠI DATRACO

ĐỊA CHỈ: 479/14 TÂN HÒA ĐÔNG, P.BÌNH TRỊ ĐÔNG, TP HỒ CHÍ MINH

ĐIỆN THOẠI : (028) 6 6767179 FAX: (028) 37670639

GIÁM ĐỐC

Nguyễn Quý Đạt

CN. THIẾT KẾ	KTS. HOÀNG NGỌC DŨNG
CHỦ TRÌ	KTS. HOÀNG NGỌC DŨNG
THIẾT KẾ	KTS. VŨ VĂN HÒA
QL KỸ THUẬT	KS. NGUYỄN KHOA TRƯỜNG

TÊN BẢN VẼ

MẶT BẰNG TRẦN - ĐÈN TRỆT, LẦU 1, LẦU 2

TỈ LỆ:	KÝ HIỆU BẢN VẼ:
N/A	KT-B.06

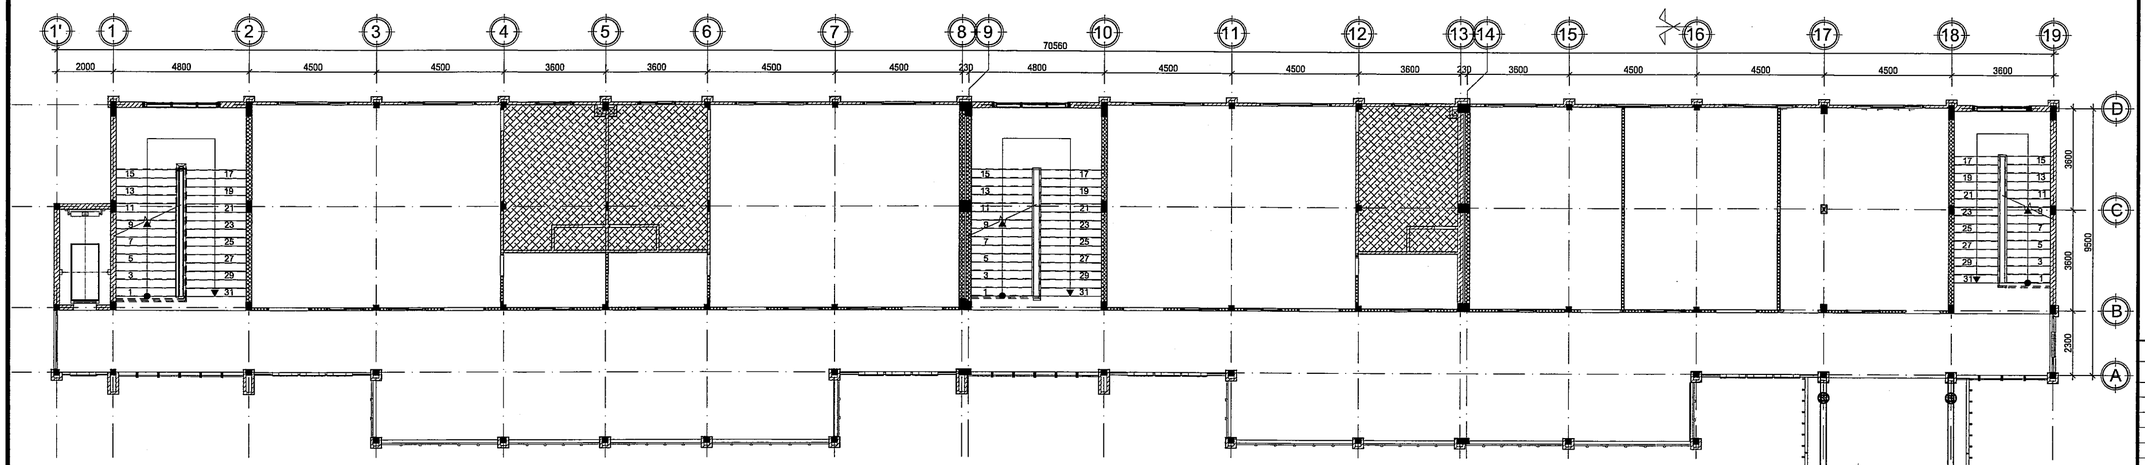

MẶT BẰNG CHỐNG THẤM LẦU 1

TL: 1/100

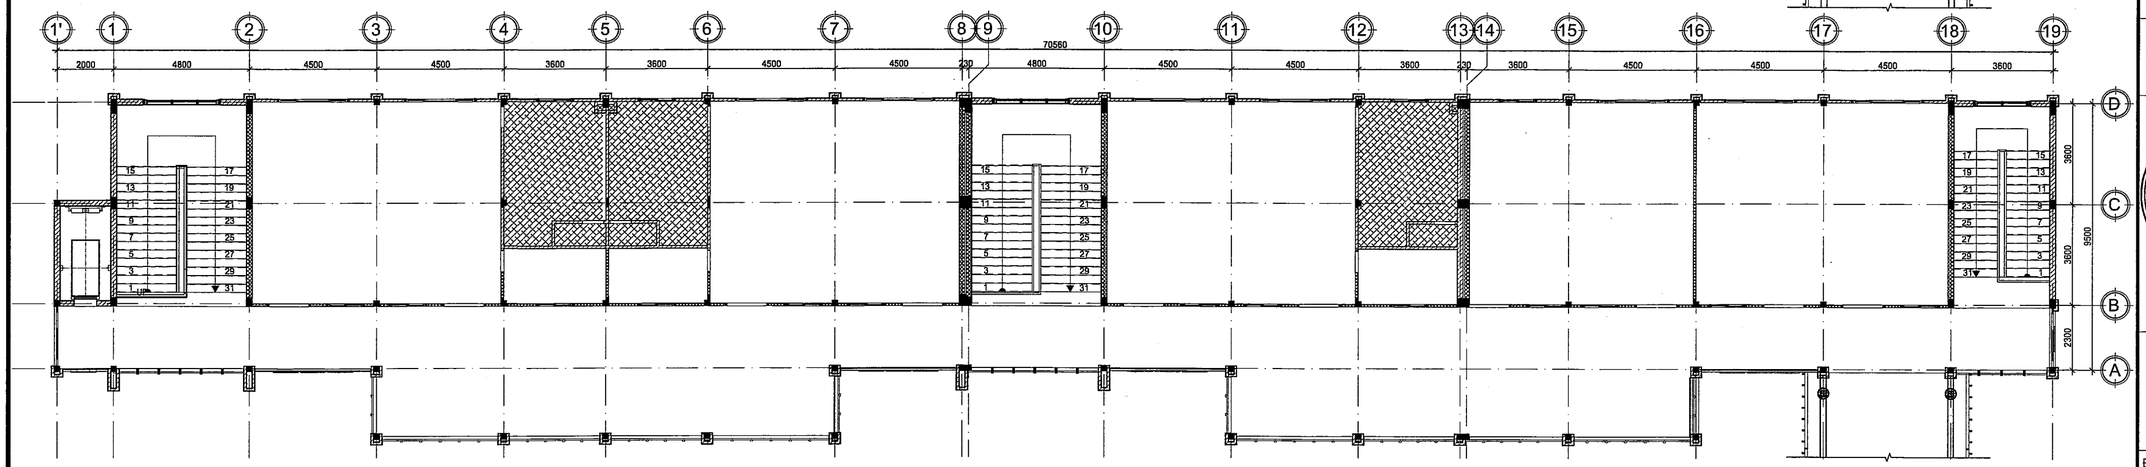

MẶT BẰNG CHỐNG THẤM LẦU 2

TL: 1/100

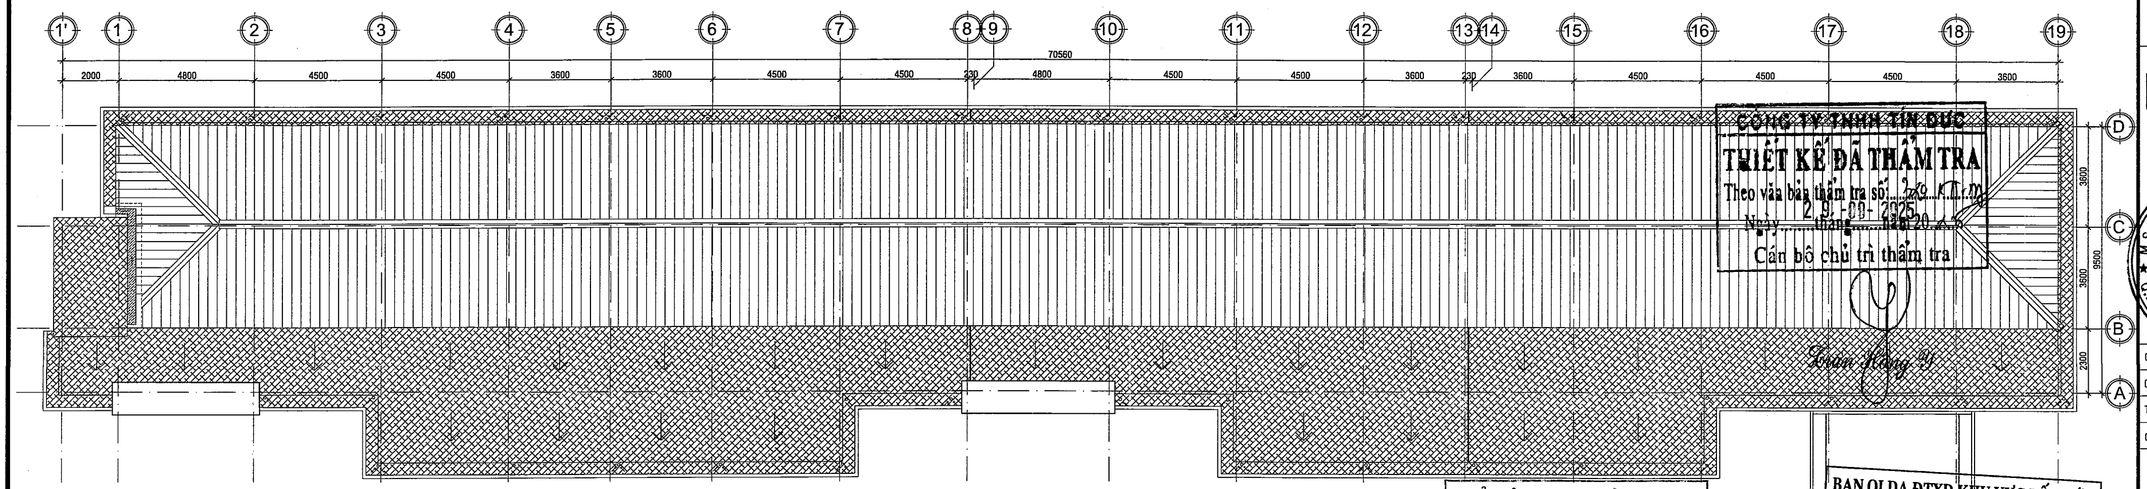

MẶT BẰNG CHỐNG THẤM MÁI

TL: 1/100

GHI CHÚ CHỐNG THẤM	
KÝ HIỆU	MÔ TẢ
	LỚP CHỐNG THẤM THEO QUY TRÌNH NHÀ SẢN XUẤT

CÔNG TY TNHH TÍN ĐỨC
THIẾT KẾ ĐÃ THẨM TRA
Theo văn bản thẩm tra số: 20.KT.m
Ngày 29-09-2025
Cán bộ chủ trì thẩm tra
Trần Hồng Sỹ

SỞ XÂY DỰNG TÂY NINH
THẨM ĐỊNH
Theo văn bản số 7111/SXD-QLHĐXD
Ngày 07-01-2026
Ký tên

BAN QLDA ĐTXD KHU VỰC BẾN LỨC
PHÊ DUYỆT
Theo Quyết định số 052/QĐ-
ngày 23-01-2026
Người phê duyệt ký tên
Võ Trí Trọn

GHI CHÚ:

ĐIỀU CHỈNH		
#	Ngày	Mô tả

THIẾT KẾ BẢN VẼ THI CÔNG

GHI CHÚ:
- CÁC NHÀ THẦU CÓ TRÁCH NHIỆM PHỐI HỢP CHẶT CHẼ VỚI CÁC BÊN LIÊN QUAN ĐỂ KIỂM TRA CÁC BẢN VẼ THIẾT KẾ VÀ CÁC TIÊU CHUẨN KỸ THUẬT CHO PHÙ HỢP VỚI ĐIỀU KIỆN THỰC TẾ Ở CÔNG TRƯỜNG VÀ TRƯỚC KHI THI CÔNG.
- MỌI PHÁT SINH TRONG QUÁ TRÌNH THI CÔNG PHẢI KỊP THỜI THÔNG BÁO CÁC BÊN LIÊN QUAN ĐỂ PHỐI HỢP XỬ LÝ.

CHỦ ĐẦU TƯ

BAN QUẢN LÝ DỰ ÁN ĐẦU TƯ XÂY DỰNG KHU VỰC BẾN LỨC

Đặng Phú Sĩ

TÊN CÔNG TRÌNH

TRƯỜNG MN HỌA MI

ĐỊA ĐIỂM XÂY DỰNG:

XÃ BẾN LỨC, TỈNH TÂY NINH

HẠNG MỤC

KIẾN TRÚC

ĐƠN VỊ THIẾT KẾ :

CÔNG TY TNHH THIẾT KẾ XÂY DỰNG THƯƠNG MẠI DATRACO

ĐỊA CHỈ: 479/14 TÂN HÒA ĐÔNG, P.BÌNH TRỊ ĐÔNG, TP HỒ CHÍ MINH

ĐIỆN THOẠI : (028) 6 6767179 FAX: (028) 37670639

GIÁM ĐỐC

Nguyễn Quý Đạt

CN. THIẾT KẾ	KTS. HOÀNG NGỌC DŨNG	
CHỦ TRÌ	KTS. HOÀNG NGỌC DŨNG	
THIẾT KẾ	KTS. VŨ VĂN HÒA	
QL KỸ THUẬT	KS. NGUYỄN KHOA TRƯỜNG	

TÊN BẢN VẼ

MẶT BẰNG CHỐNG THẤM

TỈ LỆ:	KÝ HIỆU BẢN VẼ:
N/A	KT-B.07

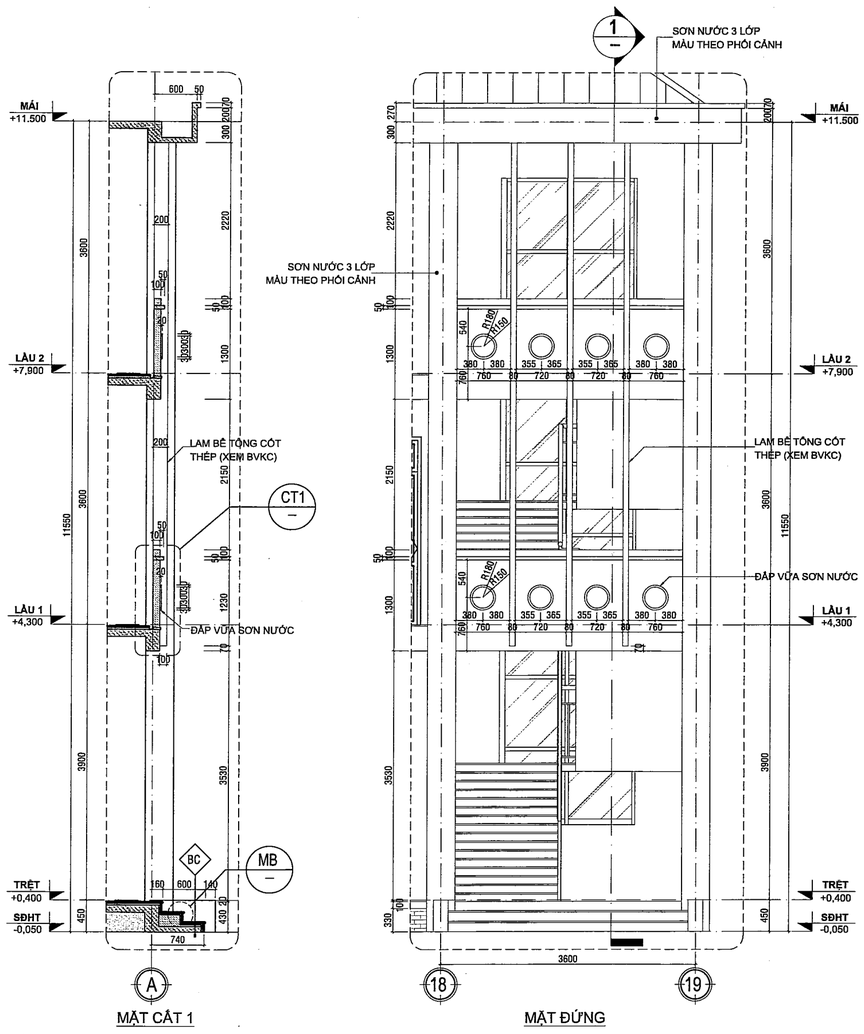

CHI TIẾT MẶT ĐỨNG - MĐ1

TL: 1/50

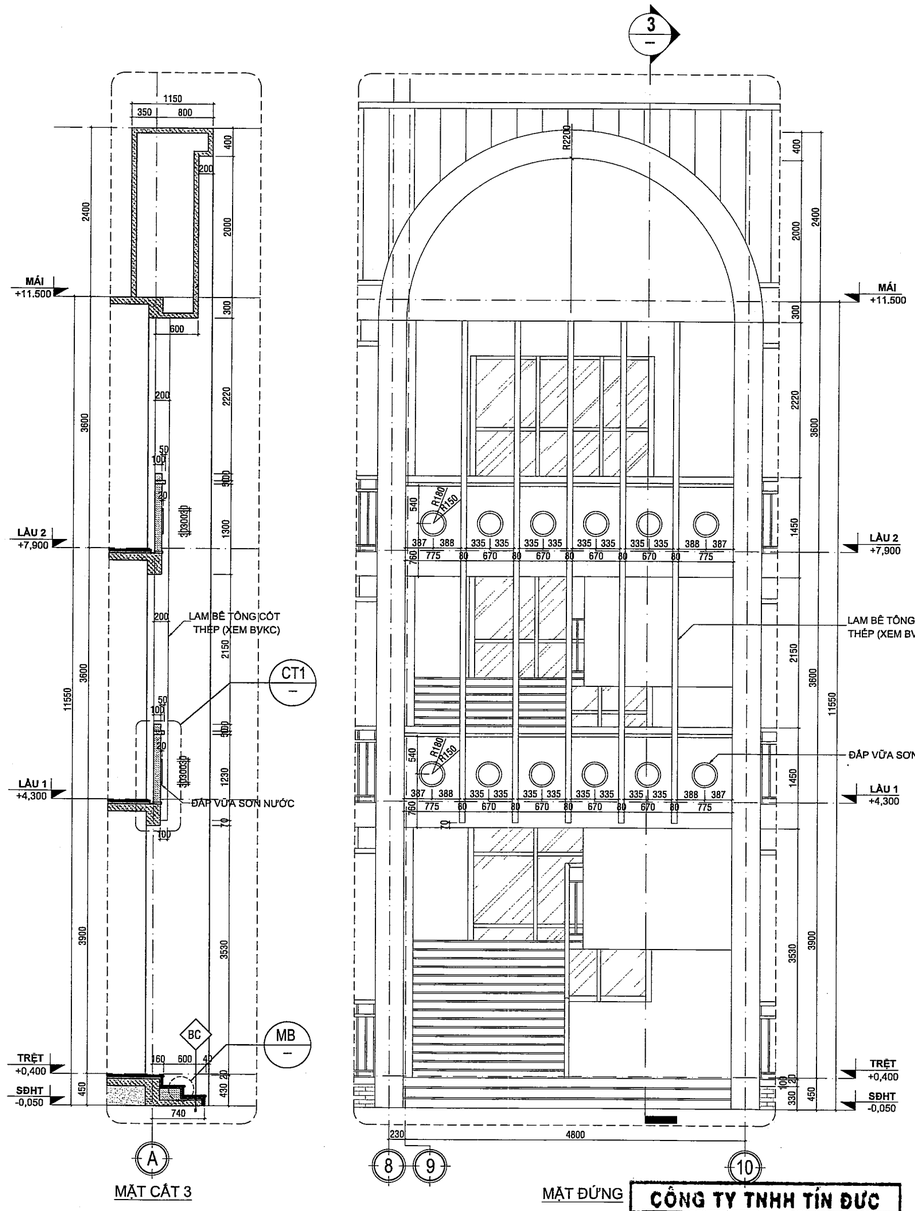

CHI TIẾT MẶT ĐỨNG - MĐ3

TL: 1/50

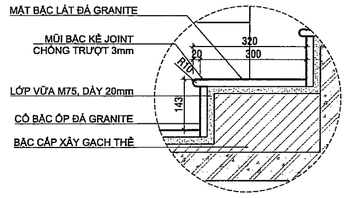

CHI TIẾT MB - MŨI BẬC

TL: 1/10

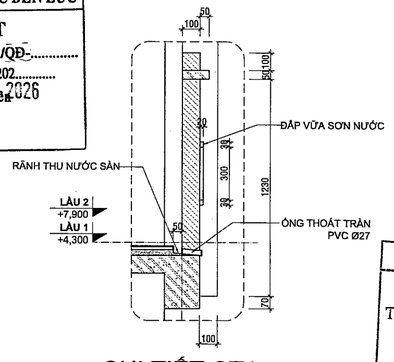

CHI TIẾT CT1

TL: 1/20

BAN QLDA ĐTXD KHU VỰC BẾN LỨC

PHÊ DUYỆT

Theo Quyết định số ...8..5..2...../QĐ-.....

ngày.....tháng.....năm 202.....

Người phê duyệt ký tên

23-01-2026

CÔNG TY TNHH TÍN ĐỨC

THIẾT KẾ ĐÃ THẨM TRA

Theo văn bản thẩm tra số...220./SXD-QLXD

Ngày 29-09-2025 tháng.....năm 20.25.

Cán bộ chủ trì thẩm tra

Trần Hồng Y

SỞ XÂY DỰNG TÂY NINH

THẨM ĐỊNH

Theo văn bản số.1111./SXD-QLHĐXD

Ngày.....8.tháng.01.....năm 20.....

Ký tên

Võ Trí Trọn

GHI CHÚ:

ĐIỀU CHỈNH		
#	Ngày	Mô tả

THIẾT KẾ BẢN VẼ THI CÔNG

GHI CHÚ:
- CÁC NHÀ THẦU CÓ TRÁCH NHIỆM PHỐI HỢP CHẶT CHẼ VỚI CÁC BÊN LIÊN QUAN ĐỂ KIỂM TRA CÁC BẢN VẼ THIẾT KẾ VÀ CÁC TIÊU CHUẨN KỸ THUẬT CHO PHÙ HỢP VỚI ĐIỀU KIỆN THỰC TẾ Ở CÔNG TRƯỜNG VÀ TRƯỚC KHI THI CÔNG.
- MỌI PHÁT SINH TRONG QUÁ TRÌNH THI CÔNG PHẢI KỊP THỜI THÔNG BÁO CÁC BÊN LIÊN QUAN ĐỂ PHỐI HỢP XỬ LÝ.

CHỦ ĐẦU TƯ

BAN QUẢN LÝ DỰ ÁN ĐẦU TƯ XÂY DỰNG KHU VỰC BẾN LỨC

Đặng Phú Sĩ

TÊN CÔNG TRÌNH

TRƯỜNG MN HỌA MI

ĐỊA ĐIỂM XÂY DỰNG:

XÃ BẾN LỨC, TỈNH TÂY NINH

HẠNG MỤC

KIẾN TRÚC

ĐƠN VỊ THIẾT KẾ :

CÔNG TY TNHH THIẾT KẾ XÂY DỰNG THƯƠNG MẠI DATRACO

ĐỊA CHỈ: 479/14 TÂN HÒA ĐÔNG, P.BÌNH TRỊ ĐÔNG, TP HỒ CHÍ MINH

ĐIỆN THOẠI : (028) 6 6767179 FAX: (028) 37670639

GIÁM ĐỐC

CÔNG TY TNHH THIẾT KẾ XÂY DỰNG THƯƠNG MẠI DATRACO

NGUYỄN QUÝ ĐẠT

CN. THIẾT KẾ	KTS. HOÀNG NGỌC DŨNG
CHỦ TRÌ	KTS. HOÀNG NGỌC DŨNG
THIẾT KẾ	KTS. VŨ VĂN HÒA
QL KỸ THUẬT	KS. NGUYỄN KHOA TRƯỜNG

TÊN BẢN VẼ

CHI TIẾT MẶT ĐỨNG MĐ1 - MĐ3

TỈ LỆ:	KÝ HIỆU BẢN VẼ:
N/A	KT-B.09

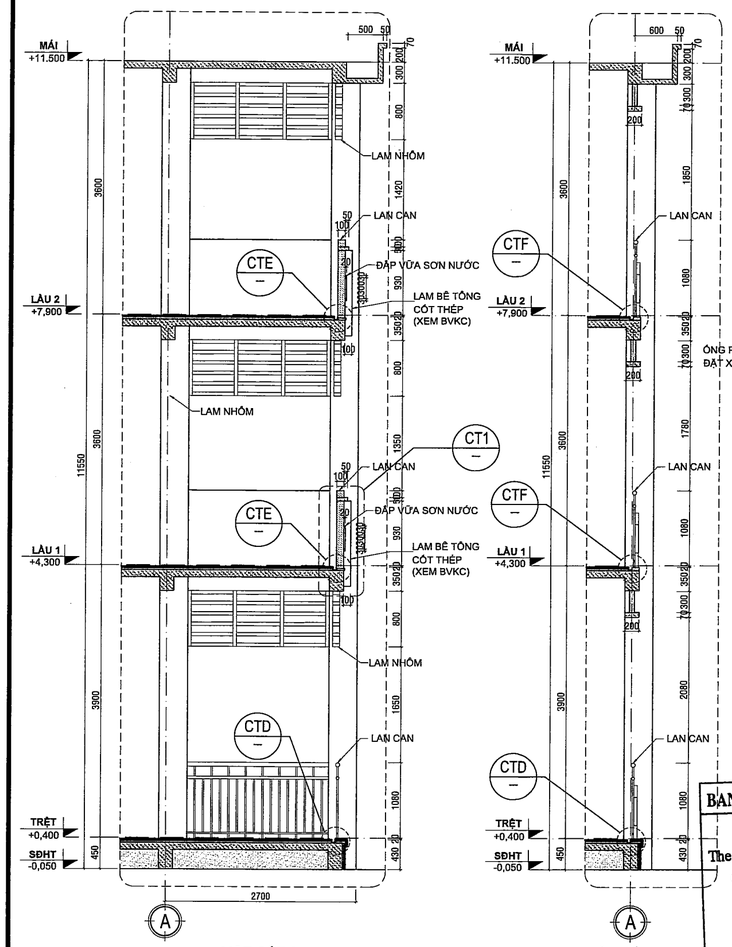

MẶT CẮT 2

MẶT CẮT 2A

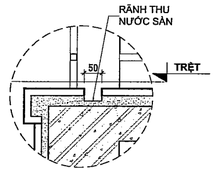

CHI TIẾT CTD

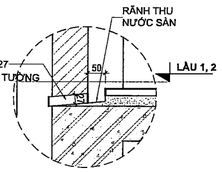

CHI TIẾT CTE

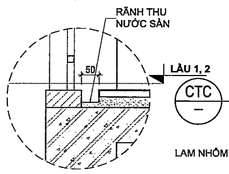

CHI TIẾT CTF

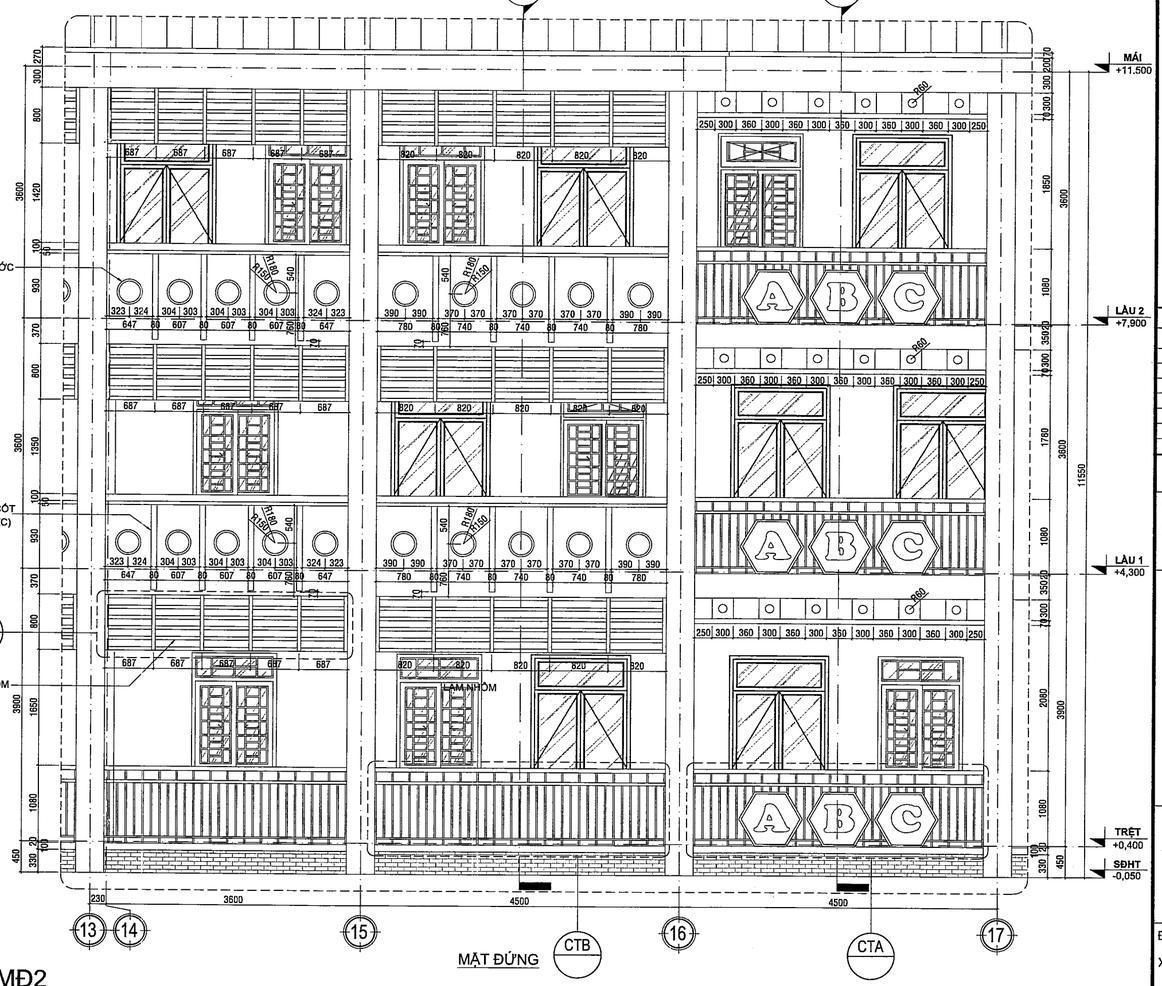

MẶT ĐỨNG

CHI TIẾT MẶT ĐỨNG - MĐ2

TL: 1/50

BAN QLDA ĐTXD KHU VỰC BẾN LỨC

PHÊ DUYỆT

Theo Quyết định số .0..5..2...../QĐ-.....

ngày.....tháng.....năm 202.....

Người ký duyệt 01 ký 2026

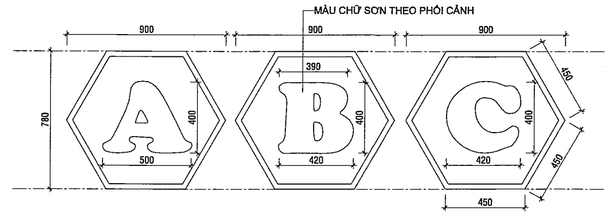

SỞ XÂY DỰNG TÂY NINH

THẨM ĐỊNH

Theo văn bản số...111/SXD-QLHĐXD

Ngày.....tháng.01..năm 2026.....

Ký tên

Võ Trí Trọn

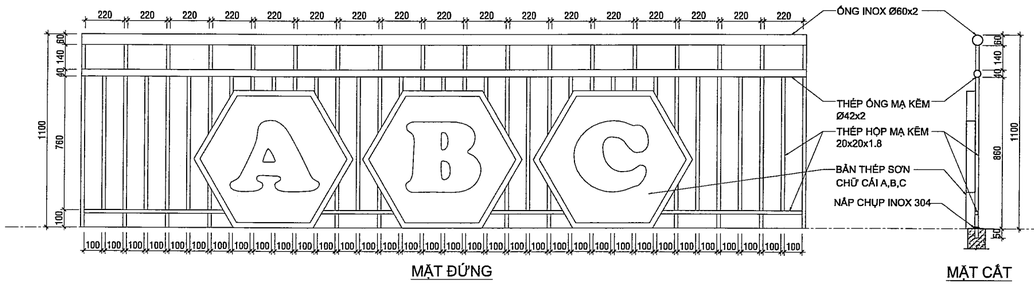

MẶT ĐỨNG MẶT CẮT

GHI CHÚ: LIÊN KẾT CÁC CẤU KIỆN THÉP LÀ LIÊN KẾT HÀN, TẤT CẢ CÁC CẤU KIỆN THÉP ĐƯỢC SƠN DẦU 3 LỚP HOÀN THIỆN, MÀU THEO PHỐI CẢNH

CHI TIẾT CTA - LAN CAN ĐIỂN HÌNH

TL: 1/20

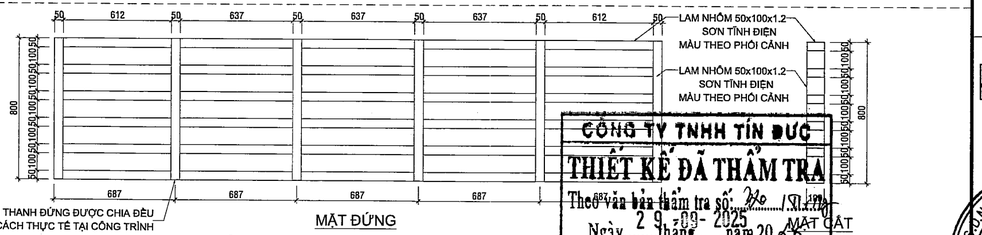

MẶT ĐỨNG MẶT CẮT

CÔNG TY TNHH TÍN ĐỨC

THIẾT KẾ ĐÃ THẨM TRA

Theo văn bản thẩm tra số: 29 /TT-TĐ

Ngày 29 - 09 - 2025 tháng.....năm 20.25.

Cán bộ chủ trì thẩm tra

CHI TIẾT LAM NHÔM ĐIỂN HÌNH - CTC

TL: 1/20

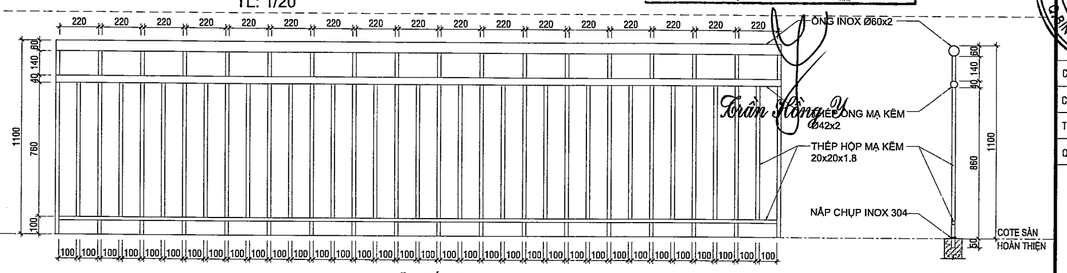

MẶT ĐỨNG MẶT CẮT

GHI CHÚ: LIÊN KẾT CÁC CẤU KIỆN THÉP LÀ LIÊN KẾT HÀN, TẤT CẢ CÁC CẤU KIỆN THÉP ĐƯỢC SƠN DẦU 3 LỚP HOÀN THIỆN, MÀU THEO PHỐI CẢNH

CHI TIẾT CTB - LAN CAN ĐIỂN HÌNH

TL: 1/20

GHI CHÚ:

ĐIỀU CHỈNH		
#	Ngày	Mô tả

THIẾT KẾ BẢN VẼ THI CÔNG

GHI CHÚ:
- CÁC NHÀ THẦU CÓ TRÁCH NHIỆM PHỐI HỢP CHẶT CHẼ VỚI CÁC BÊN LIÊN QUAN ĐỂ KIỂM TRA CÁC BẢN VẼ THIẾT KẾ VÀ CÁC TIÊU CHUẨN KỸ THUẬT CHO PHÙ HỢP VỚI ĐIỀU KIỆN THỰC TẾ Ở CÔNG TRƯỜNG VÀ TRƯỚC KHI THI CÔNG.
- MỌI PHÁT SINH TRONG QUÁ TRÌNH THI CÔNG PHẢI KỊP THỜI THÔNG BÁO CÁC BÊN LIÊN QUAN ĐỂ PHỐI HỢP XỬ LÝ.

CHỦ ĐẦU TƯ

BAN QUẢN LÝ DỰ ÁN ĐẦU TƯ XÂY DỰNG KHU VỰC BẾN LỨC

BAN QUẢN LÝ DỰ ÁN ĐẦU TƯ XÂY DỰNG KHU VỰC BẾN LỨC

Đặng Phú Sĩ

TÊN CÔNG TRÌNH

TRƯỜNG MN HỌA MI

ĐỊA ĐIỂM XÂY DỰNG:

XÃ BẾN LỨC, TỈNH TÂY NINH

HẠNG MỤC

KIẾN TRÚC

ĐƠN VỊ THIẾT KẾ :

CÔNG TY TNHH THIẾT KẾ XÂY DỰNG THƯƠNG MẠI DATRACO

ĐỊA CHỈ: 479/14 TÂN HÒA ĐÔNG, P.BÌNH TRỊ ĐÔNG, TP HỒ CHÍ MINH

ĐIỆN THOẠI : (028) 6 6767179 FAX: (028) 37670639

GIÁM ĐỐC

M.S.D.N: 0311357443-C.T.N.H.H. CÔNG TY TNHH THIẾT KẾ XÂY DỰNG THƯƠNG MẠI DATRACO BÌNH TÂN - TP. HỒ CHÍ MINH

NGUYỄN QUÝ ĐẠT

CN. THIẾT KẾ	KTS. HOÀNG NGỌC DŨNG
CHỦ TRÌ	KTS. HOÀNG NGỌC DŨNG
THIẾT KẾ	KTS. VŨ VĂN HÒA
QL KỸ THUẬT	KS. NGUYỄN KHOA TRƯỜNG

TÊN BẢN VẼ

CHI TIẾT MẶT ĐỨNG MĐ2

TỈ LỆ:	KÝ HIỆU BẢN VẼ:
N/A	KT-B.10

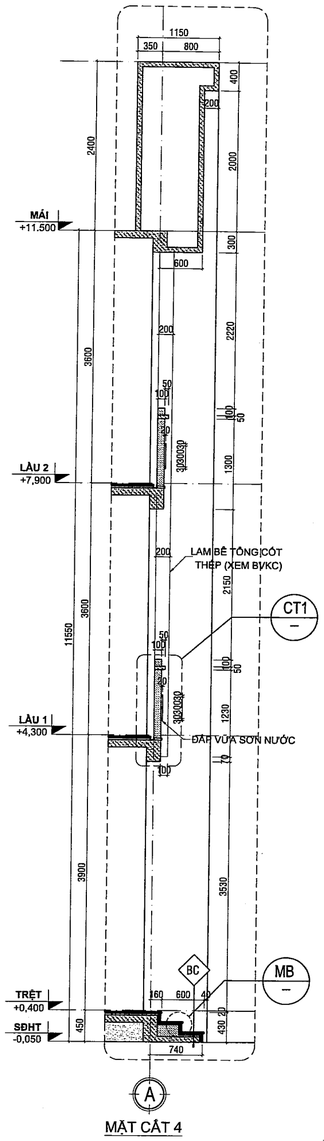

MẶT CẮT 4

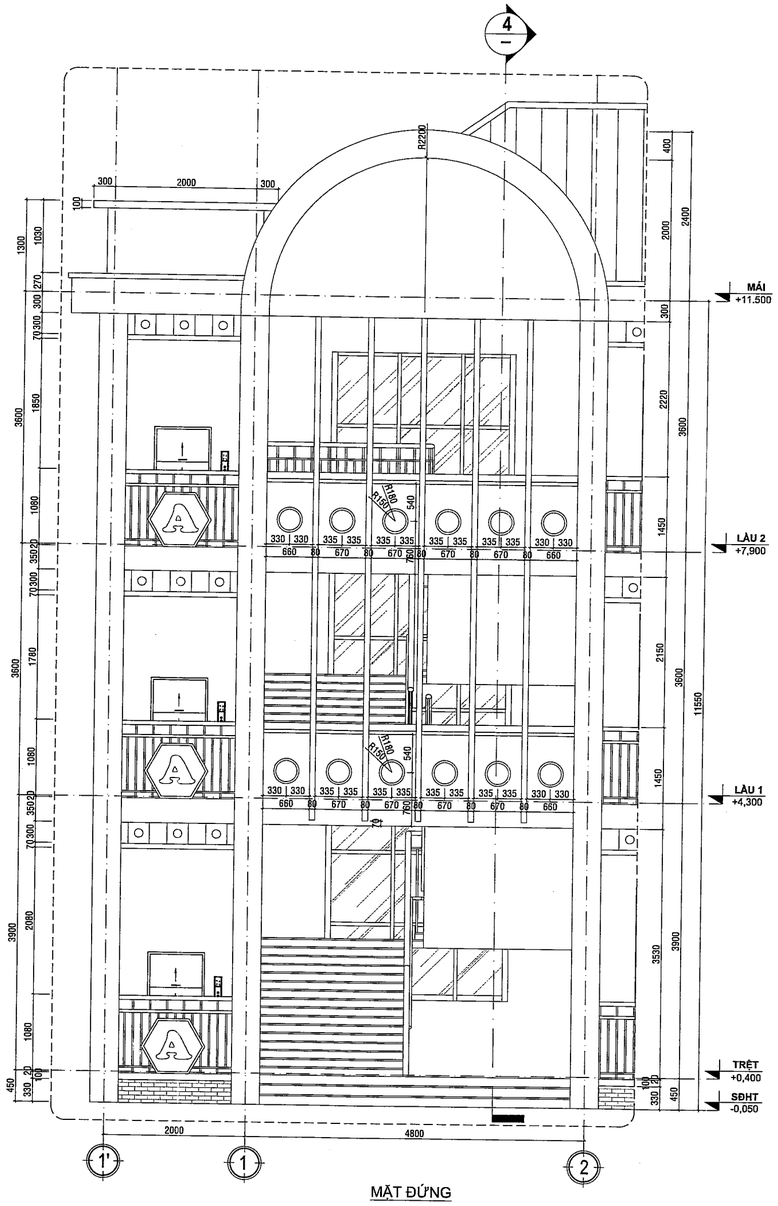

MẶT ĐỨNG

CHI TIẾT MẶT ĐỨNG - MĐ4

TL: 1/50

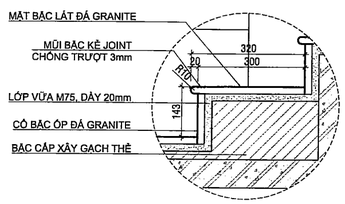

CHI TIẾT MB - MŨI BẬC

TL: 1/10

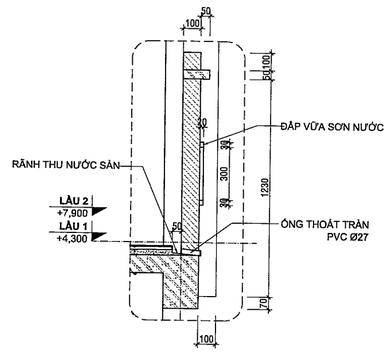

CHI TIẾT CT1

TL: 1/20

SỞ XÂY DỰNG TÂY NINH
THẨM ĐỊNH
Theo văn bản số: 122 /SXD-QLHĐXD
Ngày 07 tháng 01 năm 2026
Ký tên
Võ Trí Trọn

CÔNG TY TNHH TÍN ĐỨC
THIẾT KẾ ĐÃ THẨM TRA
Theo văn bản thẩm tra số: 220/TĐ-CA
Ngày 29 tháng 09 năm 2025
Cán bộ chủ trì thẩm tra
Trần Hồng Y

BAN QLDA ĐTXD KHU VỰC BẾN LỨC
PHÊ DUYỆT
Theo Quyết định số 052 /QĐ-
ngày tháng năm 202
Người phê duyệt ký tên
Đặng Phú Sĩ

GHI CHÚ:

ĐIỀU CHỈNH

#	Ngày	Mô tả

THIẾT KẾ BẢN VẼ THI CÔNG

GHI CHÚ:
- CÁC NHÀ THẦU CÓ TRÁCH NHIỆM PHỐI HỢP CHẶT CHẾ VỚI CÁC BÊN LIÊN QUAN ĐỂ KIỂM TRA CÁC BẢN VẼ THIẾT KẾ VÀ CÁC TIÊU CHUẨN KỸ THUẬT CHO PHÙ HỢP VỚI ĐIỀU KIỆN THỰC TẾ Ở CÔNG TRƯỜNG VÀ TRƯỚC KHI THI CÔNG.
- MỌI PHÁT SINH TRONG QUÁ TRÌNH THI CÔNG PHẢI KỊP THỜI THÔNG BÁO CÁC BÊN LIÊN QUAN ĐỂ PHỐI HỢP XỬ LÝ.

CHỦ ĐẦU TƯ

BAN QUẢN LÝ DỰ ÁN ĐẦU TƯ XÂY DỰNG KHU VỰC BẾN LỨC

TÊN CÔNG TRÌNH

TRƯỜNG MN HỌA MI

ĐỊA ĐIỂM XÂY DỰNG:

XÃ BẾN LỨC, TỈNH TÂY NINH

HẠNG MỤC

KIẾN TRÚC

ĐƠN VỊ THIẾT KẾ :

CÔNG TY TNHH THIẾT KẾ XÂY DỰNG THƯƠNG MẠI DATRACO

ĐỊA CHỈ: 479/14 TÂN HÒA ĐÔNG, P.BÌNH TRỊ ĐÔNG, TP HỒ CHÍ MINH

ĐIỆN THOẠI : (028) 6 6767179 FAX: (028) 37670639

GIÁM ĐỐC

NGUYỄN QUÝ ĐẠT

CN. THIẾT KẾ	KTS. HOÀNG NGỌC DŨNG
CHỦ TRÌ	KTS. HOÀNG NGỌC DŨNG
THIẾT KẾ	KTS. VŨ VĂN HÒA
QL KỸ THUẬT	KS. NGUYỄN KHOA TRƯỜNG

TÊN BẢN VẼ

CHI TIẾT MẶT ĐỨNG MĐ4

TỈ LỆ:	KÝ HIỆU BẢN VẼ:
N/A	KT-B.11

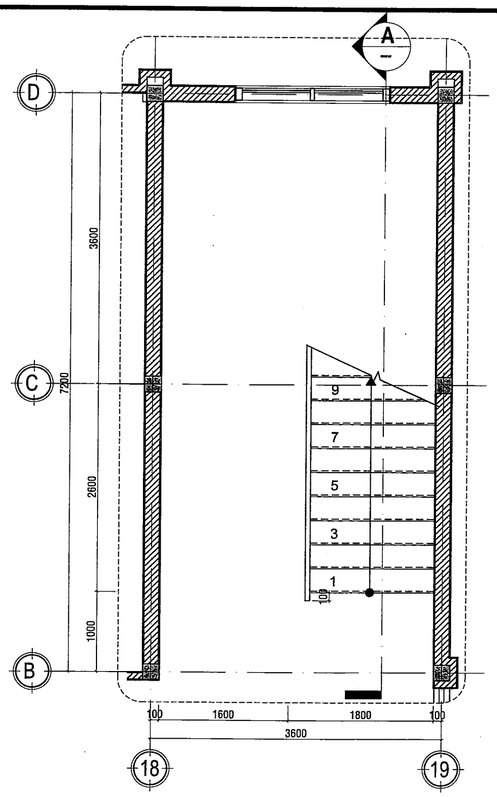

MẶT BẰNG THANG 1 -TRỆT

TL: 1/50

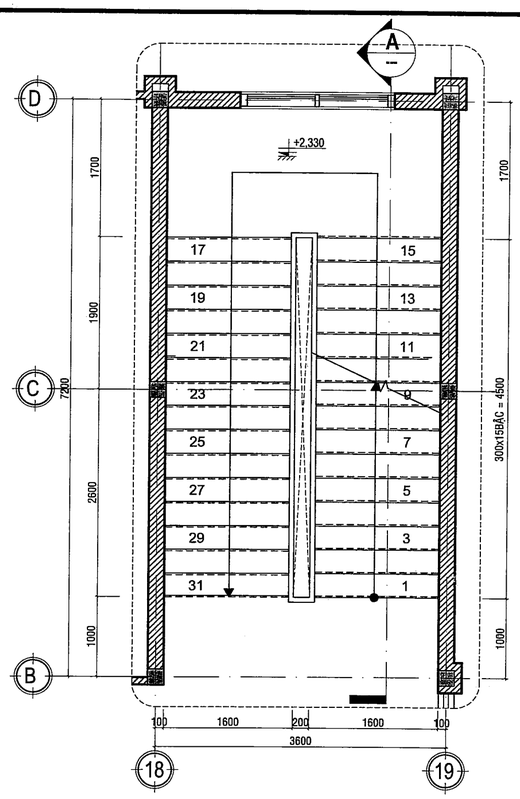

MẶT BẰNG THANG 1 - LẦU 1

TL: 1/50

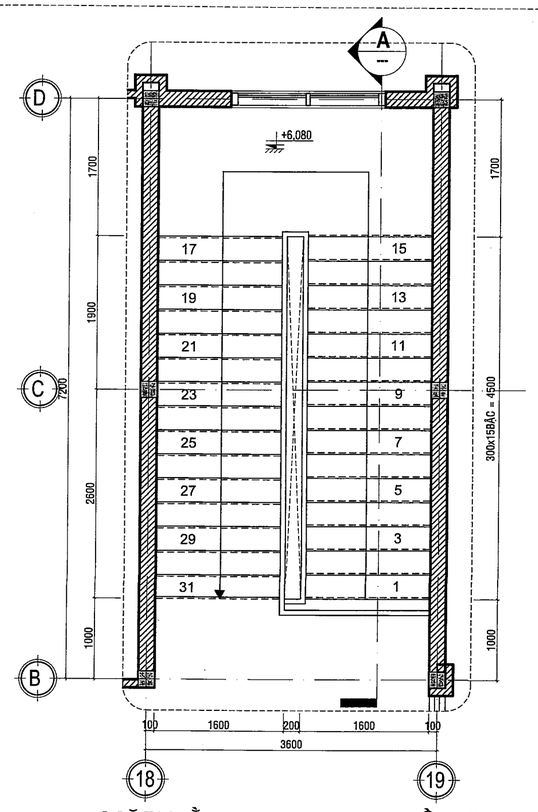

MẶT BẰNG THANG 1 - LẦU 2

TL: 1/50

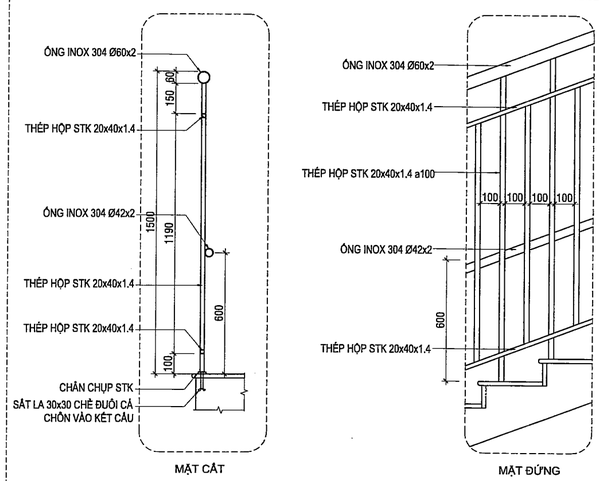

CHI TIẾT LAN CAN - LT

TL: 1/20

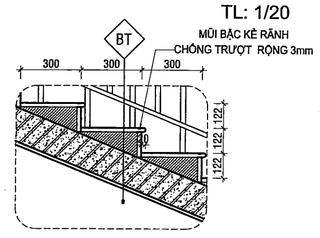

CHI TIẾT BẬC THANG - BT

TL: 1/20

SỞ XÂY DỰNG TÂY NINH
THẨM ĐỊNH
Theo văn bản số 142/SXD-QLHĐXD
Ngày 07 tháng 01 năm 2026
Ký tên
Võ Trí Trọn

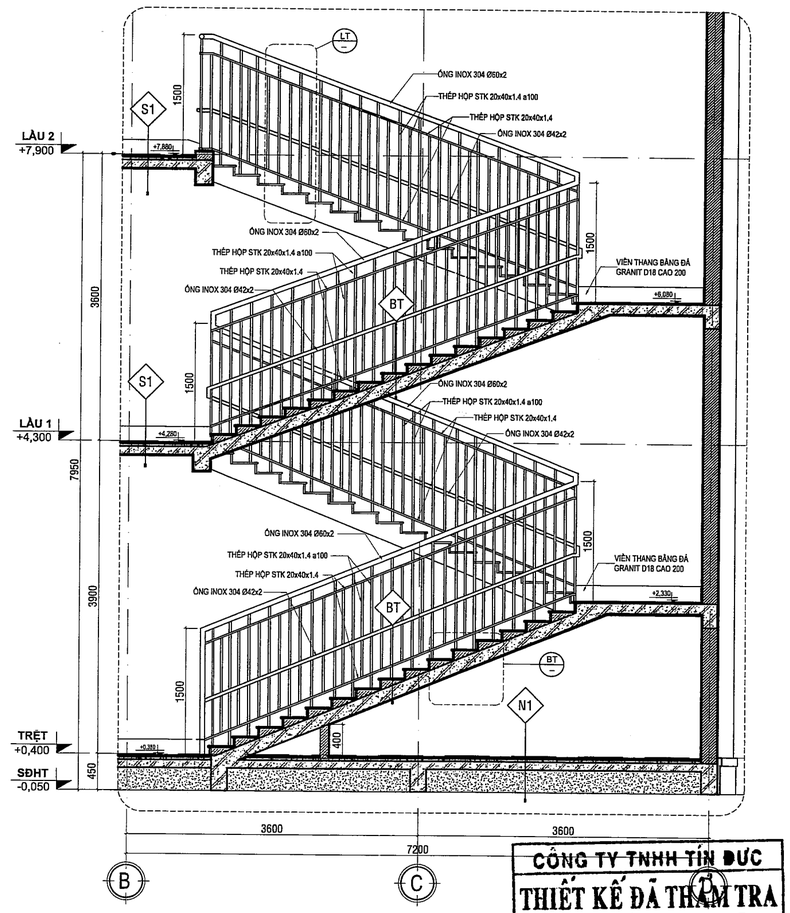

MẶT CẮT A-A

TL: 1/50

CÔNG TY TNHH TÍN ĐỨC
THIẾT KẾ ĐÃ THẨM TRA
Theo văn bản thẩm tra số: 220 01.26
Ngày 29 tháng 01 năm 2026
Cán bộ chủ trì thẩm tra
Trần Hồng Y

GHI CHÚ: LIÊN KẾT CÁC CẤU KIỆN THÉP LÀ LIÊN KẾT HÀN, TẤT CẢ CÁC CẤU KIỆN THÉP ĐƯỢC SƠN DÀU 3 LỚP HOÀN THIỆN, MÀU THEO PHỐI CẢNH

N1
- NỀN LÁT GẠCH GRANIT 600x600
- VỮA LÓT XM M75 DÀY 20MM
- NỀN BTCT (XEM BVKC)
- LỚP NILONG CHỐNG MẤT NƯỚC BÊ TÔNG
- CÁT LẤP TƯỚI NƯỚC ĐẦM CHẶT DÀY 200MM, K=0.9
- ĐẤT NỀN ỔN ĐỊNH

S1
- LÁT GẠCH GRANIT 600x600
- VỮA LÓT XM M75 DÀY 20MM
- SÀN BTCT (XEM BVKC)
- VỮA TRÁT XM M75 DÀY 15MM
- BẢ MASTIC TRONG NHÀ
- SƠN NƯỚC 3 NƯỚC

BT
- LÁT ĐÁ GRANIT DÀY 18MM
- VỮA LÓT XM M75 DÀY 20MM
- BẬC XÂY GẠCH THẺ
- BẢN THANG BTCT (XEM BVKC)
- VỮA TRÁT XM M75 DÀY 15MM
- BẢ MASTIC TRONG NHÀ.
- SƠN NƯỚC 3 NƯỚC.

BAN QLDA ĐTXD KHU VỰC BẾN LỨC
PHÊ DUYỆT
Theo Quyết định số 057/QĐ-
ngày 23-01-2026 tháng năm 202
Người phê duyệt ký tên

GHI CHÚ:

ĐIỀU CHỈNH

#	Ngày	Mô tả

THIẾT KẾ BẢN VẼ THI CÔNG

GHI CHÚ:
- CÁC NHÀ THẦU CÓ TRÁCH NHIỆM PHỐI HỢP CHẶT CHẼ VỚI CÁC BÊN LIÊN QUAN ĐỂ KIỂM TRA CÁC BẢN VẼ THIẾT KẾ VÀ CÁC TIÊU CHUẨN KỸ THUẬT CHO PHÙ HỢP VỚI ĐIỀU KIỆN THỰC TẾ Ở CÔNG TRƯỜNG VÀ TRƯỚC KHI THI CÔNG.
- MỌI PHÁT SINH TRONG QUÁ TRÌNH THI CÔNG PHẢI KỊP THỜI THÔNG BÁO CÁC BÊN LIÊN QUAN ĐỂ PHỐI HỢP XỬ LÝ.

CHỦ ĐẦU TƯ

BAN QUẢN LÝ DỰ ÁN ĐẦU TƯ XÂY DỰNG KHU VỰC BẾN LỨC

Đặng Phú Sĩ

TÊN CÔNG TRÌNH

TRƯỜNG MN HỌA MI

ĐỊA ĐIỂM XÂY DỰNG:

XÃ BẾN LỨC, TỈNH TÂY NINH

HẠNG MỤC

KIẾN TRÚC

ĐƠN VỊ THIẾT KẾ :

CÔNG TY TNHH THIẾT KẾ XÂY DỰNG THƯƠNG MẠI DATRACO

ĐỊA CHỈ: 479/14 TÂN HÒA ĐÔNG, P.BÌNH TRỊ ĐÔNG, TP HỒ CHÍ MINH
ĐIỆN THOẠI: (028) 6 6767179 FAX: (028) 37670639

GIÁM ĐỐC

NGUYỄN QUÝ ĐẠT

CN. THIẾT KẾ	KTS. HOÀNG NGỌC DŨNG	
CHỦ TRÌ	KTS. HOÀNG NGỌC DŨNG	
THIẾT KẾ	KTS. VŨ VĂN HÒA	
QL KỸ THUẬT	KS. NGUYỄN KHOA TRƯỜNG	

TÊN BẢN VẼ

CHI TIẾT THANG 1

TỈ LỆ:	KÝ HIỆU BẢN VẼ:
N/A	KT-B.12

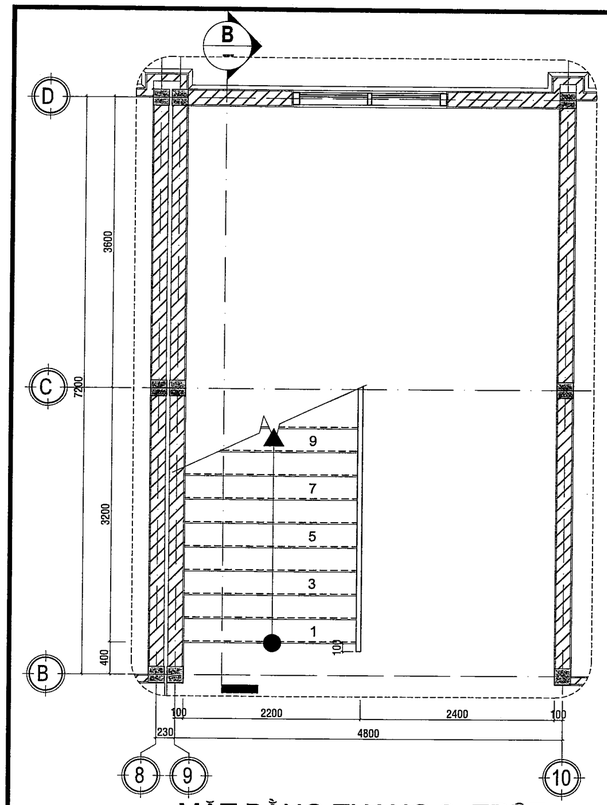

MẶT BẰNG THANG 2 -TRỆT

TL: 1/50

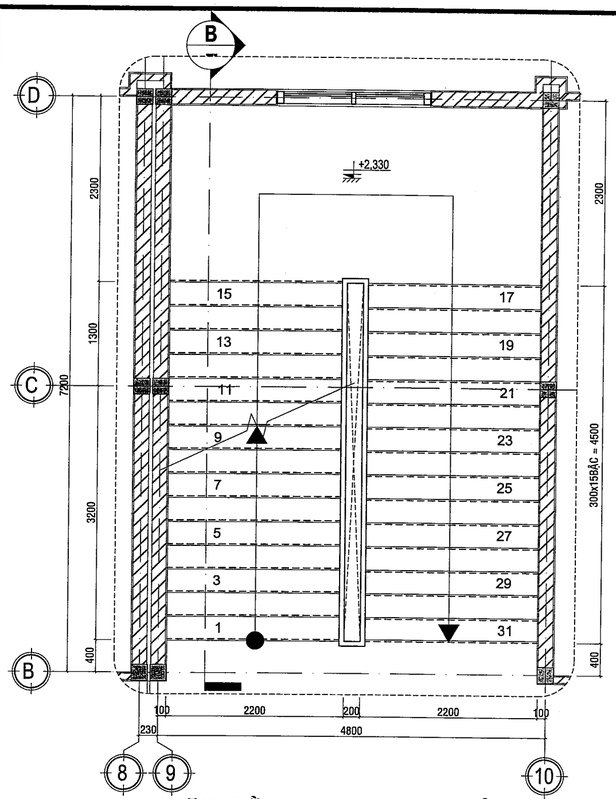

MẶT BẰNG THANG 2 - LẦU 1

TL: 1/50

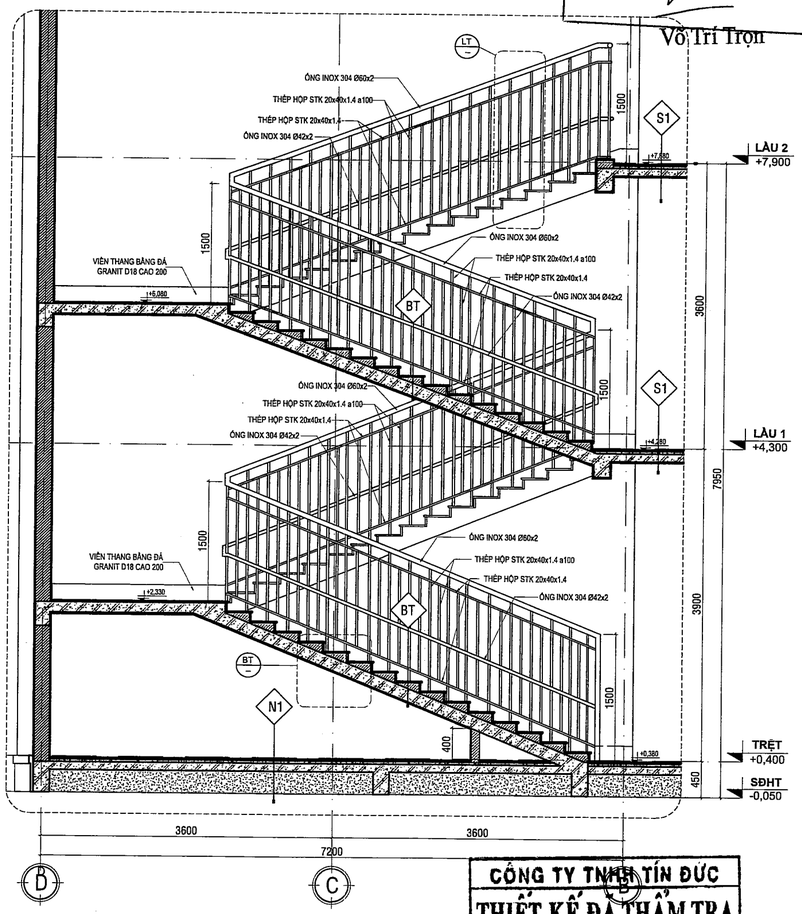

MẶT CẮT B-B

TL: 1/50

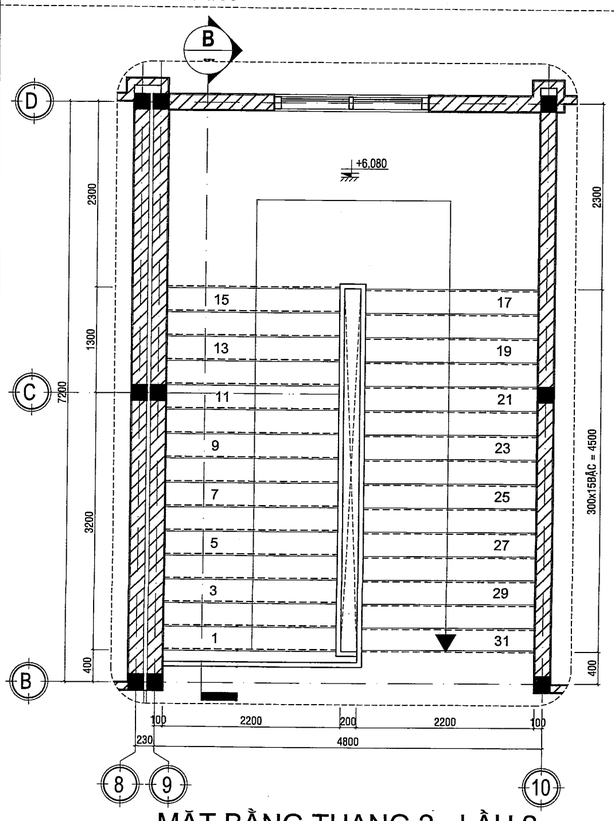

MẶT BẰNG THANG 2 - LẦU 2

TL: 1/50

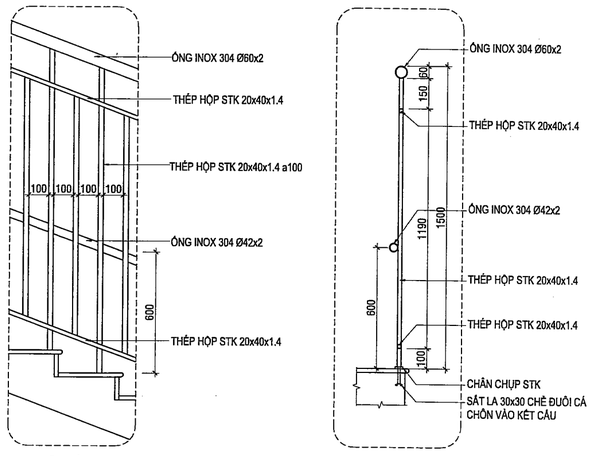

CHI TIẾT LAN CAN - LT

TL: 1/20

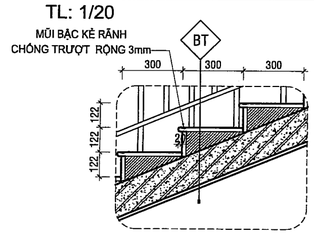

CHI TIẾT BẬC THANG - BT

TL: 1/20

GHI CHÚ: LIÊN KẾT CÁC CẤU KIỆN THÉP LÀ LIÊN KẾT HÀN, TẤT CẢ CÁC CẤU KIỆN THÉP ĐƯỢC SƠN DẦU 3 LỚP HOÀN THIỆN, MÀU THEO PHỐI CẢNH

N1
- NỀN LÁT GẠCH GRANIT 600x600
- VỮA LÓT XM M75 DÀY 20MM
- NỀN BTCT (XEM BVKC)
- LỚP NILONG CHỐNG MẤT NƯỚC BÊ TÔNG
- CÁT LẤP TƯỚI NƯỚC ĐẦM CHẶT DÀY 200MM, K=0.9
- ĐẤT NỀN ỔN ĐỊNH

S1
- LÁT GẠCH GRANIT 600x600
- VỮA LÓT XM M75 DÀY 20MM
- SÀN BTCT (XEM BVKC)
- VỮA TRÁT XM M75 DÀY 15MM
- BẢ MASTIC TRONG NHÀ
- SƠN NƯỚC 3 NƯỚC

BT
- ỐP GRANIT DÀY 18MM
- VỮA LÓT XM M75 DÀY 20MM
- BẬC XÂY GẠCH THẺ
- BÊN THANG BTCT (XEM BVKC)
- VỮA TRÁT XM M75 DÀY 15MM
- BẢ MASTIC TRONG NHÀ.
- SƠN NƯỚC 3 NƯỚC.

SỞ XÂY DỰNG TÂY NINH
THẨM ĐỊNH
Theo văn bản số ...14../SXD-QLHĐXD
Ngày ..07.. tháng ..01.. năm 2026
Ký tên
Võ Trí Trọn

CÔNG TY TNHH TÍN ĐỨC
THIẾT KẾ ĐÃ THẨM TRA
Theo văn bản thẩm tra số ...2xo.../Dm
Ngày 29 tháng 2025 năm 20..
Cán bộ chủ trì thẩm tra

BAN QLDA ĐTXD KHU VỰC BẾN LỨC
PHÊ DUYỆT
Theo Quyết định số ...052/QĐ-...
ngày ..... tháng ..... năm 202...
Người phê duyệt ký tên

GHI CHÚ:

ĐIỀU CHỈNH		
#	Ngày	Mô tả

THIẾT KẾ BẢN VẼ THI CÔNG

GHI CHÚ:
- CÁC NHÀ THẦU CÓ TRÁCH NHIỆM PHỐI HỢP CHẶT CHẼ VỚI CÁC BÊN LIÊN QUAN ĐỂ KIỂM TRA CÁC BẢN VẼ THIẾT KẾ VÀ CÁC TIÊU CHUẨN KỸ THUẬT CHO PHÙ HỢP VỚI ĐIỀU KIỆN THỰC TẾ Ở CÔNG TRƯỜNG VÀ TRƯỚC KHI THI CÔNG.
- MỌI PHÁT SINH TRONG QUÁ TRÌNH THI CÔNG PHẢI KỊP THỜI THÔNG BÁO CÁC BÊN LIÊN QUAN ĐỂ PHỐI HỢP XỬ LÝ.

CHỦ ĐẦU TƯ

BAN QUẢN LÝ DỰ ÁN ĐẦU TƯ XÂY DỰNG KHU VỰC BẾN LỨC

Đặng Phú Sĩ

TÊN CÔNG TRÌNH

TRƯỜNG MN HỌA MI

ĐỊA ĐIỂM XÂY DỰNG:

XÃ BẾN LỨC, TỈNH TÂY NINH

HẠNG MỤC

KIẾN TRÚC

ĐƠN VỊ THIẾT KẾ :

CÔNG TY TNHH THIẾT KẾ XÂY DỰNG THƯƠNG MẠI DATRACO

ĐỊA CHỈ: 479/14 TÂN HÒA ĐÔNG, P.BÌNH TRỊ ĐÔNG, TP HỒ CHÍ MINH

ĐIỆN THOẠI : (028) 6 6767179 FAX: (028) 37670639

GIÁM ĐỐC

NGUYỄN QUÝ ĐẠT

CN. THIẾT KẾ	KTS. HOÀNG NGỌC DŨNG	
CHỦ TRÌ	KTS. HOÀNG NGỌC DŨNG	
THIẾT KẾ	KTS. VŨ VĂN HÒA	
QL KỸ THUẬT	KS. NGUYỄN KHOA TRƯỜNG	

TÊN BẢN VẼ

CHI TIẾT THANG 2

TỈ LỆ:	KÝ HIỆU BẢN VẼ:
N/A	KT-B.13

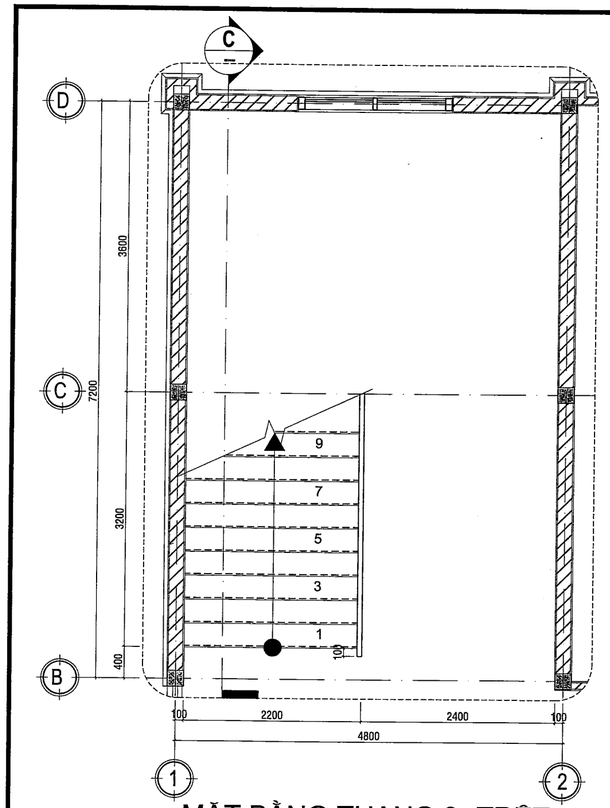

MẶT BẰNG THANG 3 -TRỆT

TL: 1/50

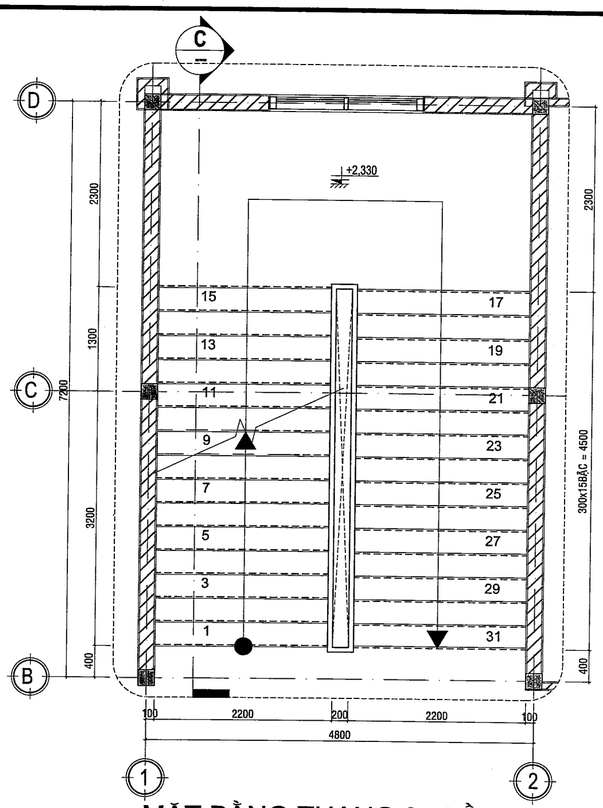

MẶT BẰNG THANG 3 - LẦU 1

TL: 1/50

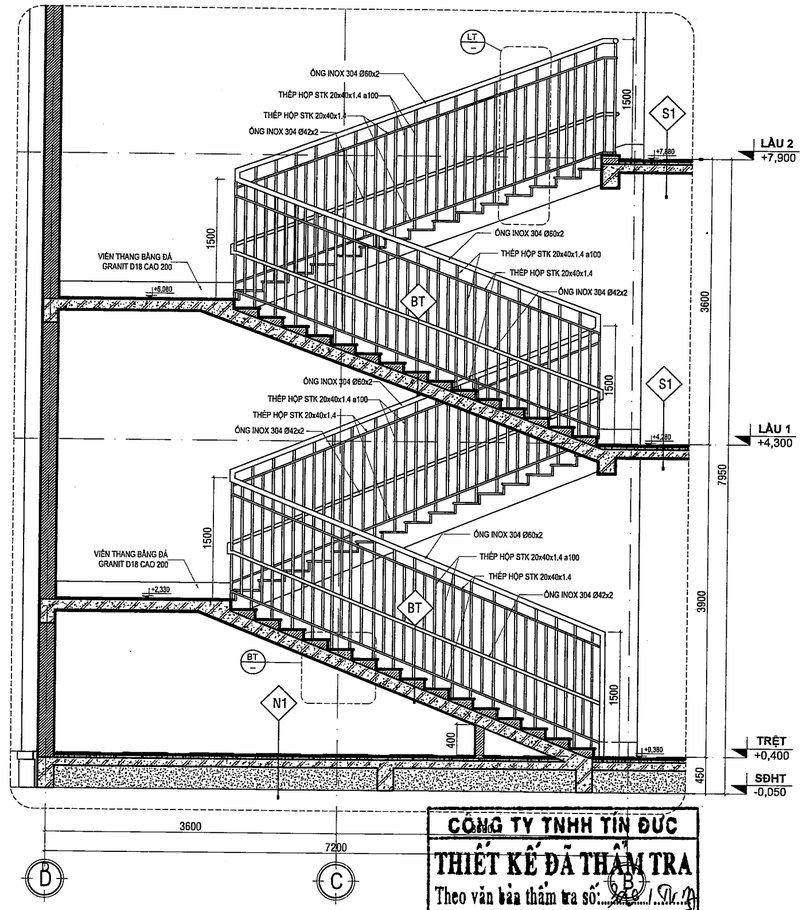

MẶT CẮT C-C

TL: 1/50

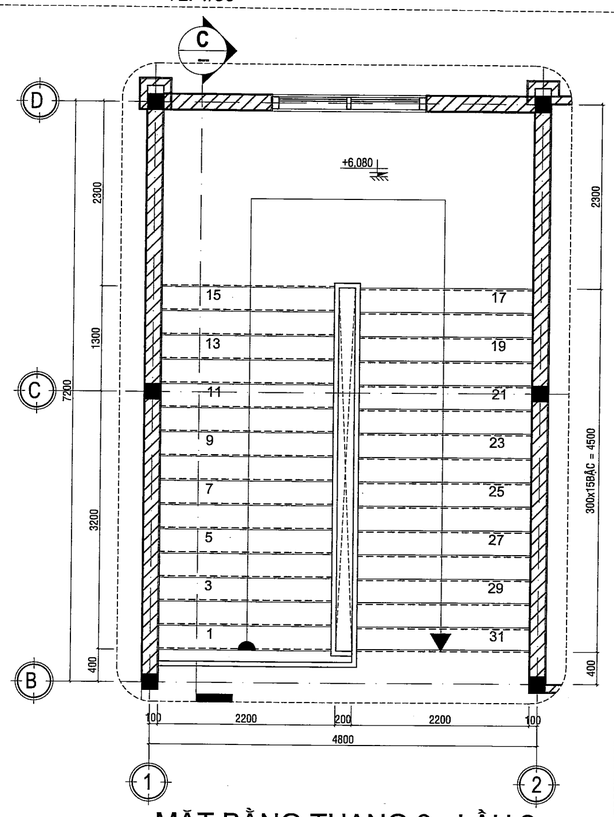

MẶT BẰNG THANG 3 - LẦU 2

TL: 1/50

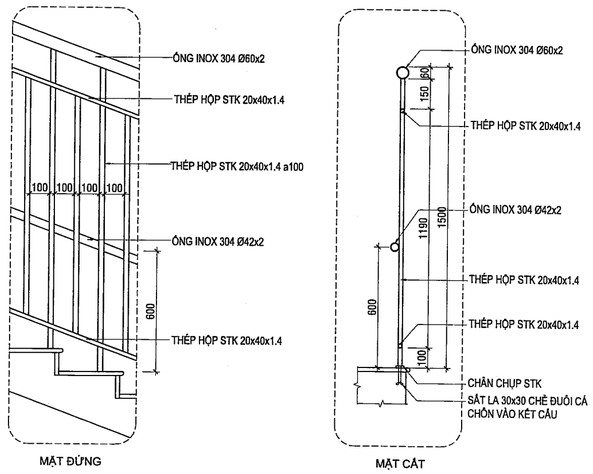

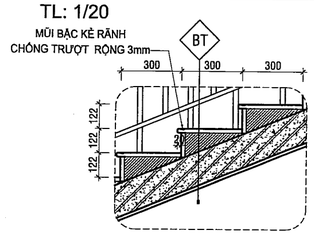

CHI TIẾT LAN CAN - LT

TL: 1/20

CHI TIẾT BẬC THANG - BT

TL: 1/20

GHI CHÚ: LIÊN KẾT CÁC CẤU KIỆN THÉP LÀ LIÊN KẾT HÀN, TẤT CẢ CÁC CẤU KIỆN THÉP ĐƯỢC SƠN DẦU 3 LỚP HOÀN THIỆN, MÀU THEO PHỐI CẢNH

N1
- NỀN LÁT GẠCH GRANIT 600x600
- VỮA LÓT XM M75 DÀY 20MM
- NỀN BTCT (XEM BVKC)
- LỚP NILONG CHỐNG MẤT NƯỚC BÊ TÔNG
- CÁT LẤP TƯỚI NƯỚC ĐẦM CHẶT DÀY 200MM, K=0.9
- ĐẤT NỀN ỔN ĐỊNH

S1
- LÁT GẠCH GRANIT 600x600
- VỮA LÓT XM M75 DÀY 20MM
- SÀN BTCT (XEM BVKC)
- VỮA TRÁT XM M75 DÀY 15MM
- BẢ MASTIC TRONG NHÀ
- SƠN NƯỚC 3 NƯỚC

BT
- LÁT ĐÁ GRANIT DÀY 18MM
- VỮA LÓT XM M75 DÀY 20MM
- BẬC XÂY GẠCH THẺ
- BẢN THANG BTCT (XEM BVKC)
- VỮA TRÁT XM M75 DÀY 15MM
- BẢ MASTIC TRONG NHÀ.
- SƠN NƯỚC 3 NƯỚC.

SỞ XÂY DỰNG TÂY NINH
THẨM ĐỊNH
Theo văn bản số 122../SXD-QLHĐXD
Ngày 07 tháng 01 năm 2026
Ký tên
Võ Trí Trọn

CÔNG TY TNHH TÍN ĐỨC
THIẾT KẾ ĐÃ THẨM TRA
Theo văn bản thẩm tra số: 29/TĐ
Ngày 9 tháng 2025 năm 20..
Cán bộ chủ trì thẩm tra

BAN QLDA ĐTXD KHU VỰC BẾN LỨC
PHÊ DUYỆT
Theo Quyết định số 052../QĐ-
ngày 23 tháng 01 năm 2026
Người phê duyệt ký tên

GHI CHÚ:

ĐIỀU CHỈNH		
#	Ngày	Mô tả

THIẾT KẾ BẢN VẼ THI CÔNG

GHI CHÚ:
- CÁC NHÀ THẦU CÓ TRÁCH NHIỆM PHỐI HỢP CHẶT CHẼ VỚI CÁC BÊN LIÊN QUAN ĐỂ KIỂM TRA CÁC BẢN VẼ THIẾT KẾ VÀ CÁC TIÊU CHUẨN KỸ THUẬT CHO PHÙ HỢP VỚI ĐIỀU KIỆN THỰC TẾ Ở CÔNG TRƯỜNG VÀ TRƯỚC KHI THI CÔNG.
- MỌI PHÁT SINH TRONG QUÁ TRÌNH THI CÔNG PHẢI KỊP THỜI THÔNG BÁO CÁC BÊN LIÊN QUAN ĐỂ PHỐI HỢP XỬ LÝ.

CHỦ ĐẦU TƯ

BAN QUẢN LÝ DỰ ÁN ĐẦU TƯ XÂY DỰNG KHU VỰC BẾN LỨC

Đặng Phú Sĩ

TÊN CÔNG TRÌNH

TRƯỜNG MN HỌA MI

ĐỊA ĐIỂM XÂY DỰNG:

XÃ BẾN LỨC, TỈNH TÂY NINH

HẠNG MỤC

KIẾN TRÚC

ĐƠN VỊ THIẾT KẾ :

CÔNG TY TNHH THIẾT KẾ XÂY DỰNG THƯƠNG MẠI DATRACO

ĐỊA CHỈ: 479/14 TÂN HÒA ĐÔNG, P.BÌNH TRỊ ĐÔNG, TP HỒ CHÍ MINH

ĐIỆN THOẠI : (028) 6 6767179 FAX: (028) 37670639

GIÁM ĐỐC

Trần Hồng Vị

NGUYỄN QUÝ ĐẠT

CN. THIẾT KẾ	KTS. HOÀNG NGỌC DŨNG	
CHỦ TRÌ	KTS. HOÀNG NGỌC DŨNG	
THIẾT KẾ	KTS. VŨ VĂN HÒA	
QL KỸ THUẬT	KS. NGUYỄN KHOA TRƯỜNG	

TÊN BẢN VẼ

CHI TIẾT THANG 3

TỈ LỆ:	KÝ HIỆU BẢN VẼ:
N/A	KT-B.14

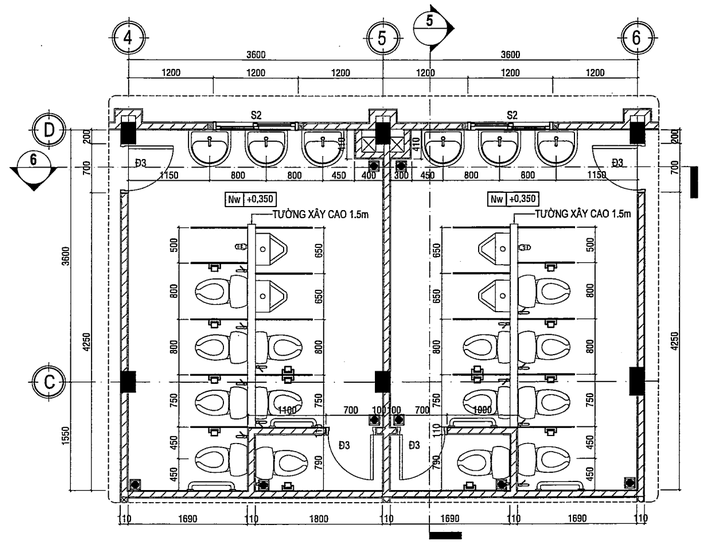

MẶT BẰNG VỆ SINH WC3 - TRỆT

TL: 1/50

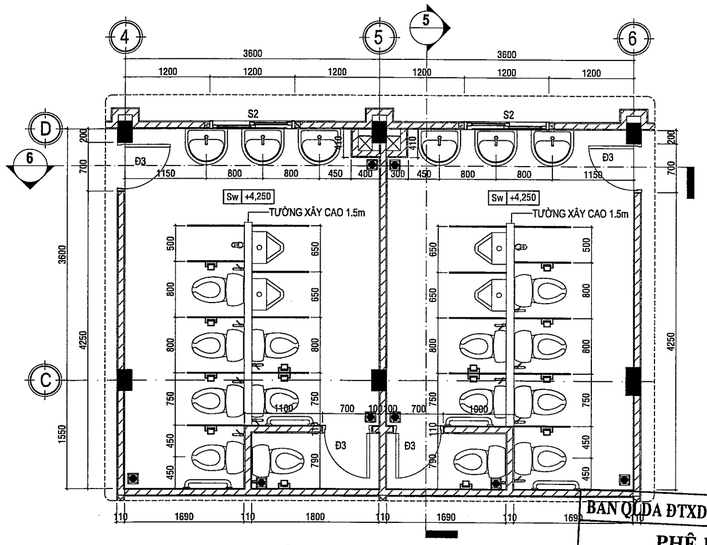

MẶT BẰNG VỆ SINH WC3 - LẦU 1

TL: 1/50

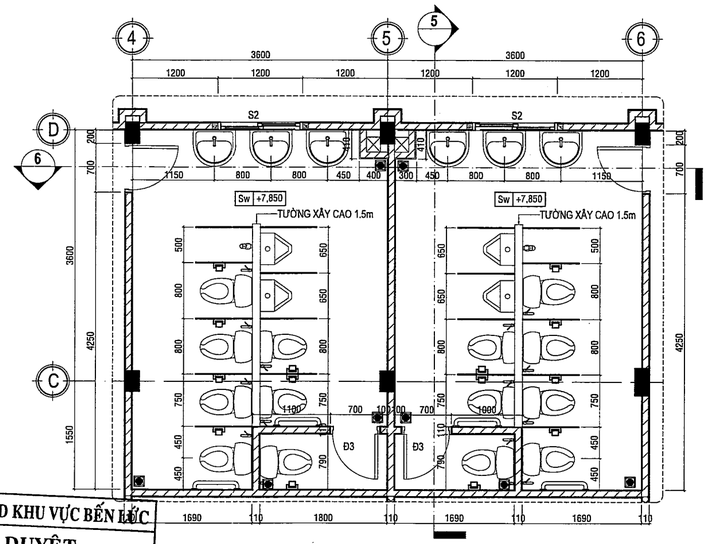

MẶT BẰNG VỆ SINH WC3 - LẦU 2

TL: 1/50

BAN QLDA ĐTXD KHU VỰC BẾN LỨC

PHÊ DUYỆT

Theo Quyết định số ....05.2..../QĐ-.....

ngày.....tháng.....năm 202.....

Người phê duyệt ký tên

23 - 01 - 2026

GHI CHÚ	KÍ HIỆU	VẬT LIỆU - DIỄN GIẢI
Ww		TƯỜNG ỐP GẠCH CERAMIC 300x600 MÀU SÁNG
T2		TRẦN PRIMA CHỐNG ẨM 600x600 DÀY 4.5mm

BẢNG GHI CHÚ THIẾT BỊ VỆ SINH - WC3

KÍ HIỆU	DIỄN GIẢI	SỐ LƯỢNG	ĐƠN VỊ
	BỒN CẦU KÈM PHỤ KIỆN	42	BỘ
	VÒI XỊT BỒN CẦU	42	CÁI
	LAVABO KÈM GƯƠNG + PHỤ KIỆN	18	BỘ
	HỘP ĐỰNG GIẤY INOX 304	42	CÁI
	VÒI RỬA	06	CÁI
	PHỄU THU SÀN	24	CÁI
	TAY VỊN INOX 304, Ø49x1.2mm, L=600, GẮN VÀO TƯỜNG.	12	CÁI

GHI CHÚ:
- BẢNG THỐNG KÊ THIẾT BỊ CHO TOÀN BỘ WC3 (TRỆT - LẦU 1 - LẦU 2)

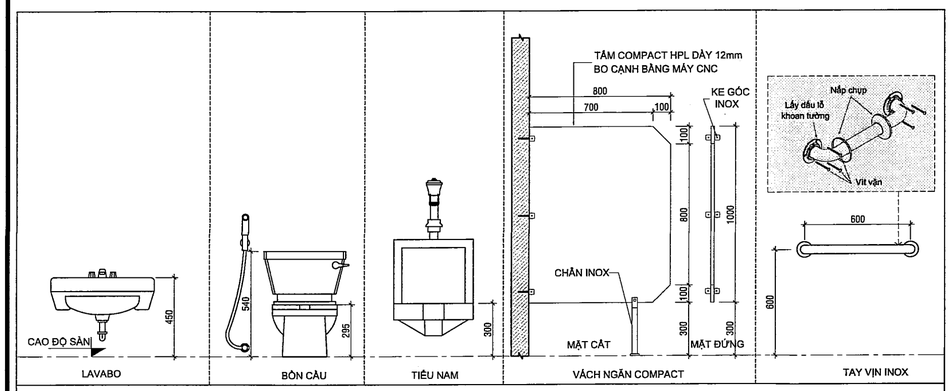

CHI TIẾT LẮP ĐẶT THIẾT BỊ VỆ SINH

SỞ XÂY DỰNG TÂY NINH

THẨM ĐỊNH

Theo văn bản số...0.71/SXD-QLHĐXD

Ngày...0.7 tháng 01 năm 2026

Ký tên

Võ Trí Trọn

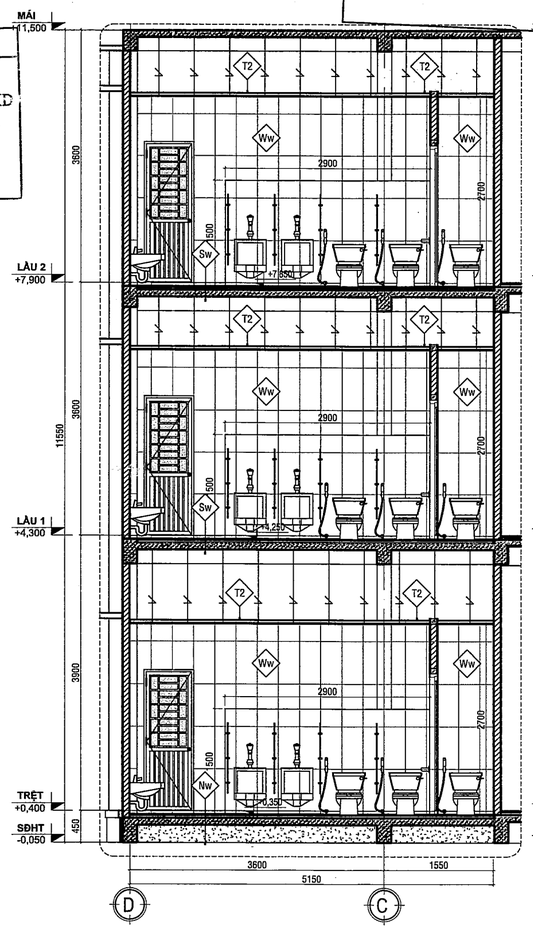

MẶT CẮT 5-5

TL: 1/50

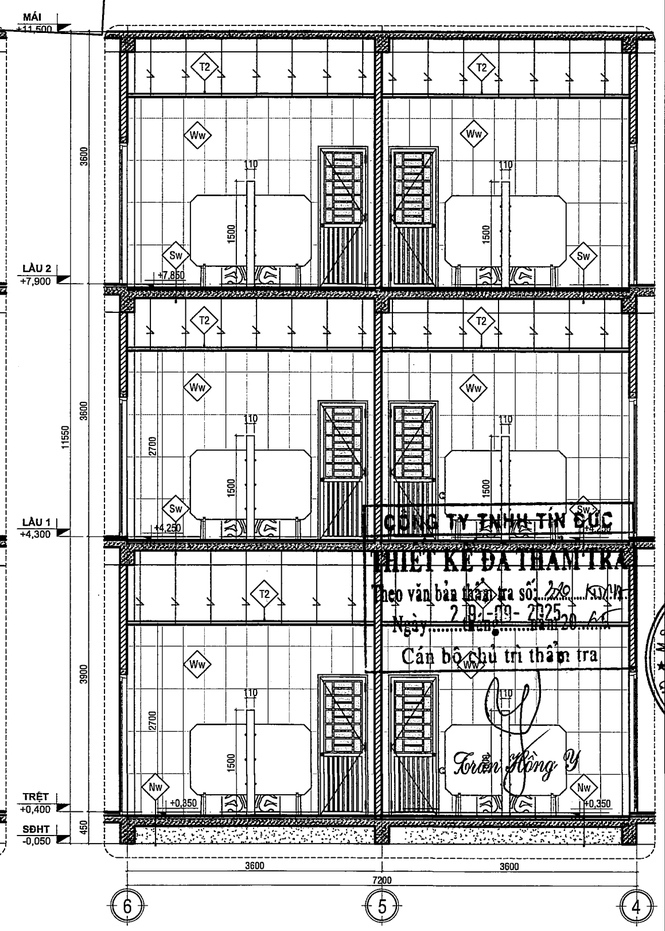

MẶT CẮT 6-6

TL: 1/50

CÔNG TY TNHH TÍN ĐỨC

THIẾT KẾ ĐÃ THẨM TRA

Theo văn bản thẩm tra số 240.../TĐ

Ngày 29-09-2025

Cán bộ chủ trì thẩm tra

Trần Hồng Ý

GHI CHÚ:

ĐIỀU CHỈNH		
#	Ngày	Mô tả

THIẾT KẾ BẢN VẼ THI CÔNG

GHI CHÚ:
- CÁC NHÀ THẦU CÓ TRÁCH NHIỆM PHỐI HỢP CHẶT CHẼ VỚI CÁC BÊN LIÊN QUAN ĐỂ KIỂM TRA CÁC BẢN VẼ THIẾT KẾ VÀ CÁC TIÊU CHUẨN KỸ THUẬT CHO PHÙ HỢP VỚI ĐIỀU KIỆN THỰC TẾ Ở CÔNG TRƯỜNG VÀ TRƯỚC KHI THI CÔNG.
- MỌI PHÁT SINH TRONG QUÁ TRÌNH THI CÔNG PHẢI KỊP THỜI THÔNG BÁO CÁC BÊN LIÊN QUAN ĐỂ PHỐI HỢP XỬ LÝ.

CHỦ ĐẦU TƯ

BAN QUẢN LÝ DỰ ÁN ĐẦU TƯ XÂY DỰNG KHU VỰC BẾN LỨC

BAN QUẢN LÝ DỰ ÁN ĐẦU TƯ XÂY DỰNG KHU VỰC BẾN LỨC

Đặng Phú Sĩ

TÊN CÔNG TRÌNH

TRƯỜNG MN HỌA MI

ĐỊA ĐIỂM XÂY DỰNG:

XÃ BẾN LỨC, TỈNH TÂY NINH

HẠNG MỤC

KIẾN TRÚC

ĐƠN VỊ THIẾT KẾ :

CÔNG TY TNHH THIẾT KẾ XÂY DỰNG THƯƠNG MẠI DATRACO

ĐỊA CHỈ: 479/14 TÂN HÒA ĐÔNG, P.BÌNH TRỊ ĐÔNG, TP HỒ CHÍ MINH

ĐIỆN THOẠI : (028) 6 6767179 FAX: (028) 37670639

GIÁM ĐỐC

NGUYỄN QUÝ ĐẠT

CN. THIẾT KẾ	KTS. HOÀNG NGỌC DŨNG	
CHỦ TRÌ	KTS. HOÀNG NGỌC DŨNG	
THIẾT KẾ	KTS. VŨ VĂN HÒA	
QL KỸ THUẬT	KS. NGUYỄN KHOA TRƯỜNG	

TÊN BẢN VẼ

CHI TIẾT VỆ SINH WC1

TỈ LỆ:	KÝ HIỆU BẢN VẼ:
N/A	KT-B.16

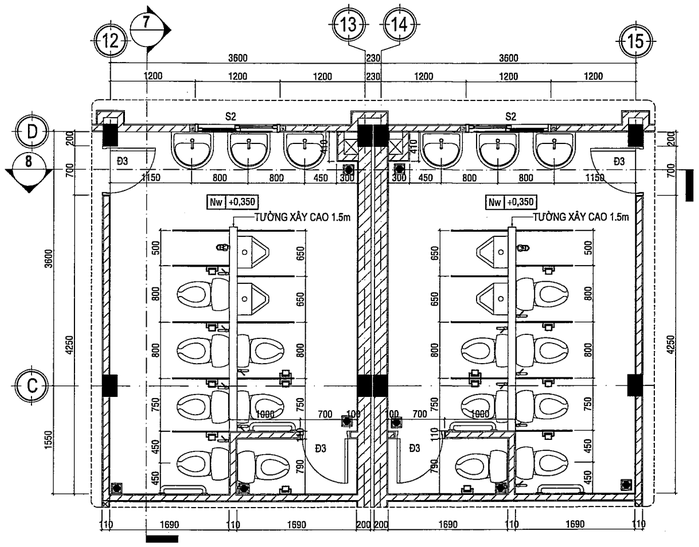

MẶT BẰNG VỆ SINH WC4 - TRỆT

TL: 1/50

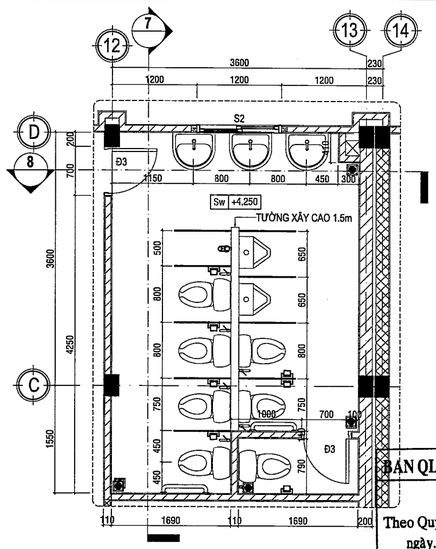

MẶT BẰNG VỆ SINH WC4 - LẦU 1

TL: 1/50

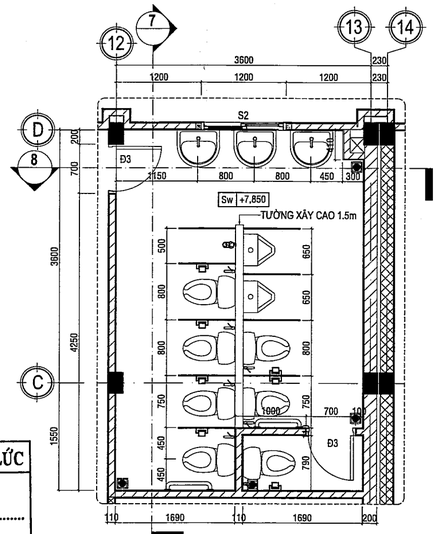

MẶT BẰNG VỆ SINH WC4 - LẦU 2

TL: 1/50

BAN QLDA ĐTXD KHU VỰC BẾN LỨC

PHÊ DUYỆT

Theo Quyết định số ..0..5..2.....TQĐ.....

ngày.....tháng.....năm 202.....

Người phê duyệt ký tên

23-01-2026

GHI CHÚ	KÍ HIỆU	VẬT LIỆU - DIỄN GIẢI
Ww		TƯỜNG ỐP GẠCH CERAMIC 300x600 MÀU SÁNG
T2		TRẦN PRIMA CHỐNG ẨM 600x600 DÀY 4.5mm

BẢNG GHI CHÚ THIẾT BỊ VỆ SINH - WC4

KÍ HIỆU	DIỄN GIẢI	SỐ LƯỢNG	ĐƠN VỊ
	BỒN CẦU KÈM PHỤ KIỆN	28	BỘ
	VÒI XỊT BỒN CẦU	28	CÁI
	LAVABO KÈM GƯƠNG + PHỤ KIỆN	12	BỘ
	HỘP ĐỰNG GIẤY INOX 304	28	CÁI
	VÒI RỬA	04	CÁI
	PHỄU THU SÀN	14	CÁI
	TAY VỊN INOX 304, Ø49x1.2mm, L=600, GẮN VÀO TƯỜNG.	08	CÁI

GHI GHÚ:
- BẢNG THỐNG KÊ THIẾT BỊ CHO TOÀN BỘ WC3 (TRỆT - LẦU 1 - LẦU 2)

SỞ XÂY DỰNG TÂY NINH

THẨM ĐỊNH

Theo văn bản số...1141/SXD-QLHĐXD

Ngày..07..tháng..01..năm 2026

Ký tên

Võ Trí Trọn

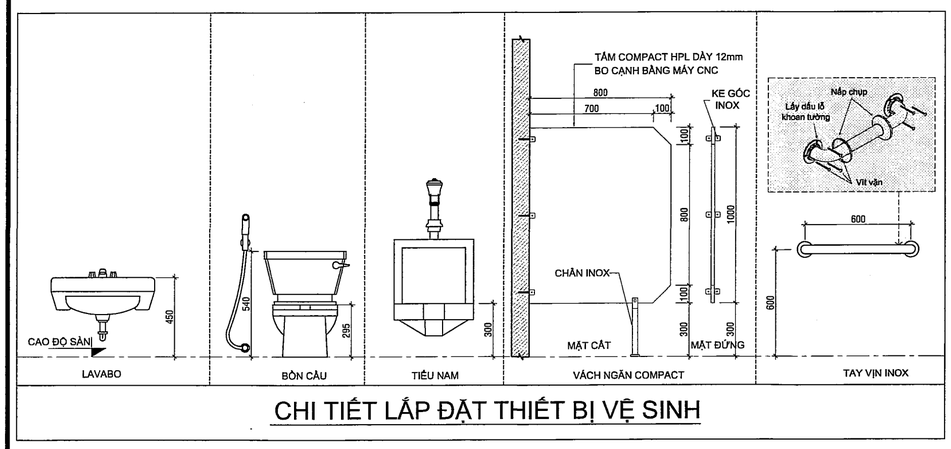

CHI TIẾT LẮP ĐẶT THIẾT BỊ VỆ SINH

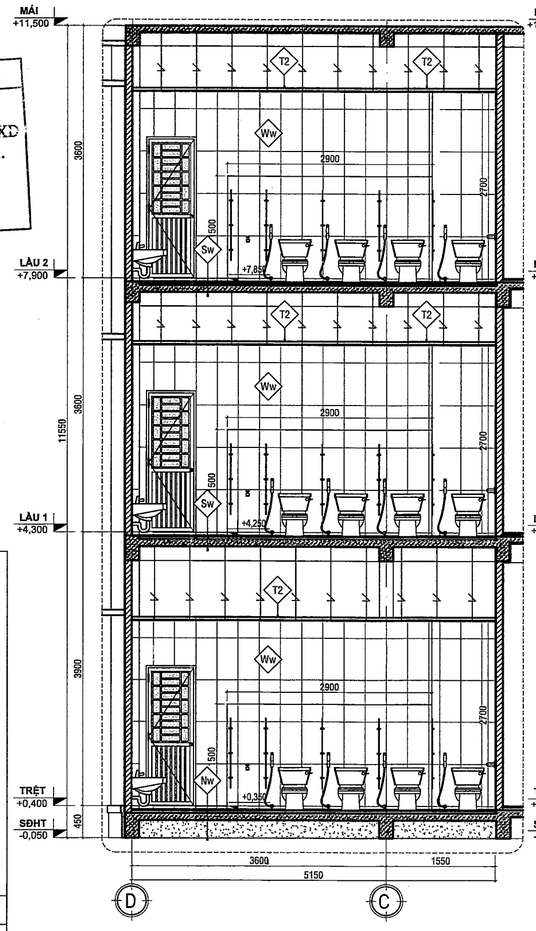

MẶT CẮT 7-7

TL: 1/50

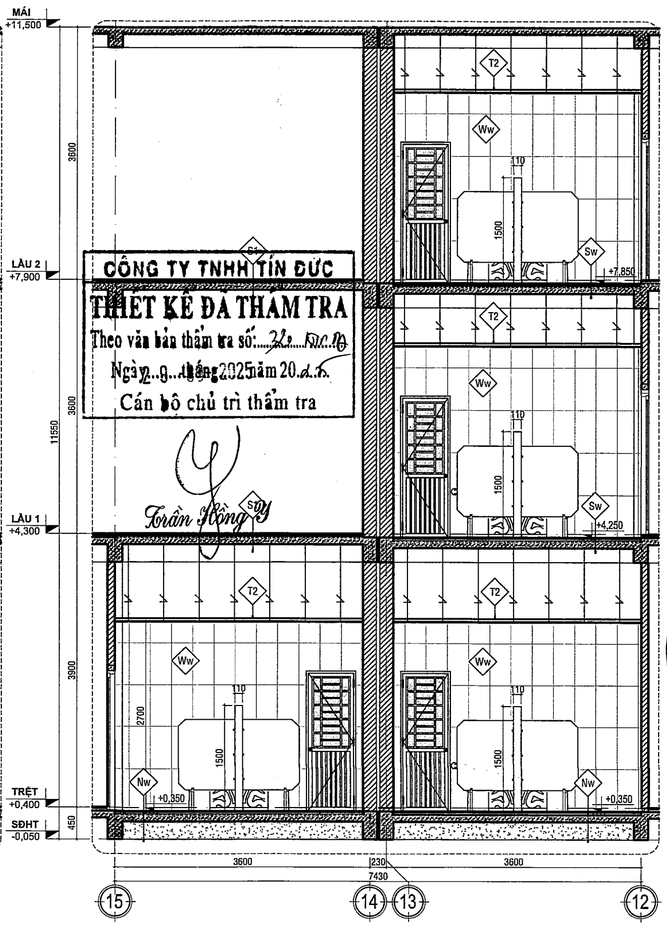

CÔNG TY TNHH TÍN ĐỨC

THIẾT KẾ ĐÃ THẨM TRA

Theo văn bản thẩm tra số...32...TTĐ

Ngày..9..tháng 2025 năm 20..25

Cán bộ chủ trì thẩm tra

Trần Hồng Sỹ

MẶT CẮT 8-8

TL: 1/50

GHI CHÚ:

ĐIỀU CHỈNH		
#	Ngày	Mô tả

THIẾT KẾ BẢN VẼ THI CÔNG

GHI CHÚ:
- CÁC NHÀ THẦU CÓ TRÁCH NHIỆM PHỐI HỢP CHẶT CHẼ VỚI CÁC BÊN LIÊN QUAN ĐỂ KIỂM TRA CÁC BẢN VẼ THIẾT KẾ VÀ CÁC TIÊU CHUẨN KỸ THUẬT CHO PHÙ HỢP VỚI ĐIỀU KIỆN THỰC TẾ Ở CÔNG TRƯỜNG VÀ TRƯỚC KHI THI CÔNG.
- MỌI PHÁT SINH TRONG QUÁ TRÌNH THI CÔNG PHẢI KỊP THỜI THÔNG BÁO CÁC BÊN LIÊN QUAN ĐỂ PHỐI HỢP XỬ LÝ.

CHỦ ĐẦU TƯ

BAN QUẢN LÝ DỰ ÁN ĐẦU TƯ XÂY DỰNG KHU VỰC BẾN LỨC

BAN QUẢN LÝ DỰ ÁN ĐẦU TƯ XÂY DỰNG KHU VỰC BẾN LỨC

Đặng Phú Sĩ

TÊN CÔNG TRÌNH

TRƯỜNG MN HỌA MI

ĐỊA ĐIỂM XÂY DỰNG:

XÃ BẾN LỨC, TỈNH TÂY NINH

HẠNG MỤC

KIẾN TRÚC

ĐƠN VỊ THIẾT KẾ :

CÔNG TY TNHH THIẾT KẾ XÂY DỰNG THƯƠNG MẠI DATRACO

ĐỊA CHỈ: 479/14 TÂN HÒA ĐÔNG, P.BÌNH TRỊ ĐÔNG, TP HỒ CHÍ MINH

ĐIỆN THOẠI: (028) 6 6767179 FAX: (028) 37670639

GIÁM ĐỐC

M.S.D.N: 0311357443-C.T.T.N.H.H - CÔNG TY TNHH THIẾT KẾ XÂY DỰNG THƯƠNG MẠI DATRACO - Q.BÌNH TÂN - TP.HỒ CHÍ MINH

NGUYỄN QUÝ ĐẠT

CN. THIẾT KẾ	KTS. HOÀNG NGỌC DŨNG
CHỦ TRÌ	KTS. HOÀNG NGỌC DŨNG
THIẾT KẾ	KTS. VŨ VĂN HÒA
QL KỸ THUẬT	KS. NGUYỄN KHOA TRƯỜNG

TÊN BẢN VẼ

CHI TIẾT VỆ SINH WC2

TỈ LỆ:	KÝ HIỆU BẢN VẼ:
N/A	KT-B.17

Đ2e

MẶT ĐỨNG

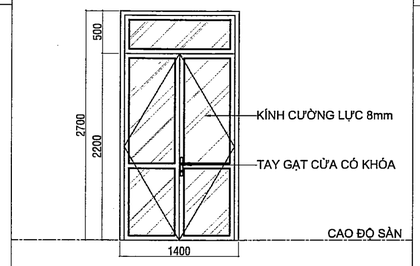

MẶT BẰNG

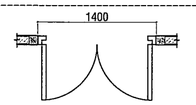

KÍCH THƯỚC (RxC)	1400x2700
SỐ LƯỢNG	28 BỘ
QUI CÁCH	CỬA ĐI **Đ2e**, 2 CÁNH MỞ
HỆ KHUNG	KHUNG NHÔM XINGFA HỆ 93 + KÍNH CƯỜNG LỰC DÀY 8mm.
PHỤ KIỆN	TRỌN BỘ THEO NHÀ SẢN XUẤT
VỊ TRÍ LẮP ĐẶT	TRỆT - LẦU 1 - LẦU 2

Đ3

MẶT ĐỨNG

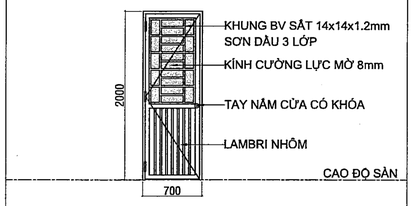

MẶT BẰNG

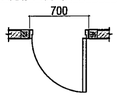

KÍCH THƯỚC (RxC)	700x2000
SỐ LƯỢNG	30 BỘ
QUI CÁCH	CỬA ĐI **Đ3**, 1 CÁNH MỞ
HỆ KHUNG	KHUNG NHÔM XINGFA HỆ 93 + KÍNH CƯỜNG LỰC MỜ DÀY 8mm, CÓ KHUNG BẢO VỆ SẮT 14X14X1.2MM, LAMBRI NHÔM.
PHỤ KIỆN	TRỌN BỘ THEO NHÀ SẢN XUẤT
VỊ TRÍ LẮP ĐẶT	TRỆT - LẦU 1 - LẦU 2

S2

MẶT ĐỨNG

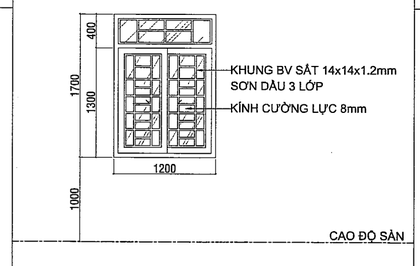

MẶT BẰNG

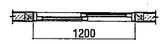

KÍCH THƯỚC (RxC)	1200x1700
SỐ LƯỢNG	48 BỘ
QUI CÁCH	CỬA SỔ **S2**, 2 CÁNH LÙA
HỆ KHUNG	KHUNG NHÔM XINGFA HỆ 55 + KÍNH CƯỜNG LỰC 8mm, CÓ KHUNG BẢO VỆ SẮT 14X14X1.2MM.
PHỤ KIỆN	TRỌN BỘ THEO NHÀ SẢN XUẤT
VỊ TRÍ LẮP ĐẶT	TRỆT - LẦU 1 - LẦU 2

S4b

MẶT ĐỨNG

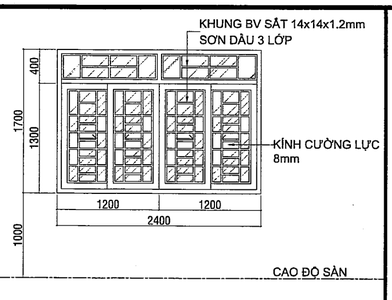

MẶT BẰNG

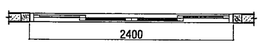

KÍCH THƯỚC (RxC)	2400x1700
SỐ LƯỢNG	28 BỘ
QUI CÁCH	CỬA SỔ **S4b**, 4 CÁNH LÙA
HỆ KHUNG	KHUNG NHÔM XINGFA HỆ 55 + KÍNH CƯỜNG LỰC 8mm, CÓ KHUNG BẢO VỆ SẮT 14X14X1.2MM.
PHỤ KIỆN	TRỌN BỘ THEO NHÀ SẢN XUẤT
VỊ TRÍ LẮP ĐẶT	TRỆT - LẦU 1 - LẦU 2

VK1

MẶT ĐỨNG

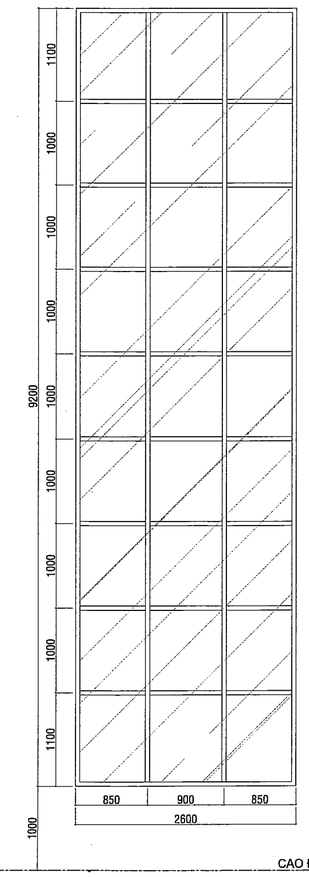

MẶT BẰNG

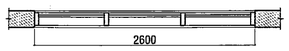

KÍCH THƯỚC (RxC)	2600x9200
SỐ LƯỢNG	02 BỘ
QUI CÁCH	VÁCH KÍNH **VK1**, VÁCH KÍNH CỐ ĐỊNH
HỆ KHUNG	KHUNG NHÔM XINGFA HỆ 93 + KÍNH CƯỜNG LỰC 8mm.
PHỤ KIỆN	TRỌN BỘ THEO NHÀ SẢN XUẤT
VỊ TRÍ LẮP ĐẶT	TRỆT - LẦU 1 - LẦU 2

VK2

MẶT ĐỨNG

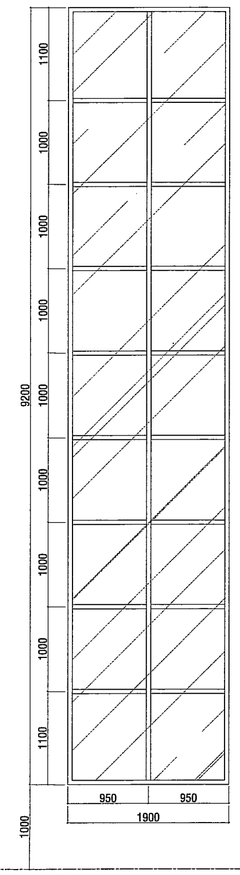

MẶT BẰNG

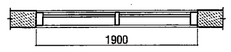

KÍCH THƯỚC (RxC)	1900x9200
SỐ LƯỢNG	01 BỘ
QUI CÁCH	VÁCH KÍNH **VK2**, VÁCH KÍNH CỐ ĐỊNH
HỆ KHUNG	KHUNG NHÔM XINGFA HỆ 93 + KÍNH CƯỜNG LỰC 8mm.
PHỤ KIỆN	TRỌN BỘ THEO NHÀ SẢN XUẤT
VỊ TRÍ LẮP ĐẶT	TRỆT - LẦU 1 - LẦU 2

* *CHÚ Ý:*
- *TẤT CẢ CÁC KÍCH THƯỚC CỬA, VÁCH KÍNH PHẢI ĐƯỢC KHẢO SÁT, ĐO ĐẠC THỰC TẾ TRƯỚC KHI TIẾN HÀNH GIA CÔNG LẮP ĐẶT.*
- *COTE LẮP DỰNG CỬA, VÁCH KÍNH TÍNH TỪ COTE SÀN HOÀN THIỆN.*
- *MẪU CỬA, CHỦNG LOẠI CỬA CÓ THỂ THAY ĐỔI THEO QUYẾT ĐỊNH CUỐI CÙNG CỦA CHỦ ĐẦU TƯ.*

SỞ XÂY DỰNG TÂY NINH
THẨM ĐỊNH
Theo văn bản số 1442/SXD-QLHĐXD
Ngày 07 tháng 04 năm 2026
Ký tên
Võ Trí Trọn

CÔNG TY TNHH TÍN ĐỨC
THIẾT KẾ ĐÃ THẨM TRA
Theo văn bản thẩm tra số: 210 TC/25
Ngày 29 tháng 12 năm 2025
Cán bộ chủ trì thẩm tra
Trần Hồng Ly

BAN QLDA ĐTXD KHU VỰC BẾN LỨC
PHÊ DUYỆT
Theo Quyết định số 052/QĐ-
ngày tháng năm 202
23 - 01 - 2026
Người phê duyệt ký tên

GHI CHÚ:

ĐIỀU CHỈNH		
#	Ngày	Mô tả

THIẾT KẾ BẢN VẼ THI CÔNG

GHI CHÚ:
- CÁC NHÀ THẦU CÓ TRÁCH NHIỆM PHỐI HỢP CHẶT CHẼ VỚI CÁC BÊN LIÊN QUAN ĐỂ KIỂM TRA CÁC BẢN VẼ THIẾT KẾ VÀ CÁC TIÊU CHUẨN KỸ THUẬT CHO PHÙ HỢP VỚI ĐIỀU KIỆN THỰC TẾ Ở CÔNG TRƯỜNG VÀ TRƯỚC KHI THI CÔNG.
- MỌI PHÁT SINH TRONG QUÁ TRÌNH THI CÔNG PHẢI KỊP THỜI THÔNG BÁO CÁC BÊN LIÊN QUAN ĐỂ PHỐI HỢP XỬ LÝ.

CHỦ ĐẦU TƯ
BAN QUẢN LÝ DỰ ÁN ĐẦU TƯ XÂY DỰNG KHU VỰC BẾN LỨC
Đặng Phú Sĩ

TÊN CÔNG TRÌNH
TRƯỜNG MN HỌA MI

ĐỊA ĐIỂM XÂY DỰNG:
XÃ BẾN LỨC, TỈNH TÂY NINH

HẠNG MỤC
KIẾN TRÚC

ĐƠN VỊ THIẾT KẾ :
CÔNG TY TNHH THIẾT KẾ XÂY DỰNG THƯƠNG MẠI DATRACO
ĐỊA CHỈ: 479/14 TÂN HÒA ĐÔNG, P.BÌNH TRỊ ĐÔNG, TP HỒ CHÍ MINH
ĐIỆN THOẠI : (028) 6 6767179 FAX: (028) 37670639
GIÁM ĐỐC
NGUYỄN QUÝ ĐẠT

CN. THIẾT KẾ	KTS. HOÀNG NGỌC DŨNG	
CHỦ TRÌ	KTS. HOÀNG NGỌC DŨNG	
THIẾT KẾ	KTS. VŨ VĂN HÒA	
QL KỸ THUẬT	KS. NGUYỄN KHOA TRƯỜNG	

TÊN BẢN VẼ

CHI TIẾT CỬA

TỈ LỆ:	KÝ HIỆU BẢN VẼ:
N/A	KT-B.18

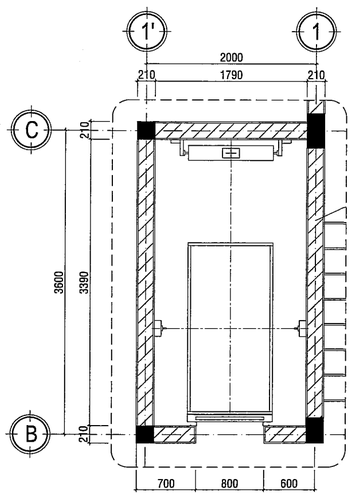

MẶT BẰNG THANG NÂNG

TL: 1/50

GHI CHÚ THANG NÂNG THỨC ĂN:

THANG MÁY NÂNG THỨC ĂN TẢI TRỌNG 200KG - 3 ĐIỂM DỪNG

- VẬN TỐC HOẠT ĐỘNG: 15M/PHÚT (SL: 01 THANG)
- KÍCH THƯỚC HỐ THANG: 1790x3390MM
- KÍCH THƯỚC CỬA CABIN: 800x1000MM (RỘNG x CAO)
- CHIỀU SÂU HỐ PIT: 700MM
- CHIỀU CAO TẦNG TRÊN CÙNG (OH):2800MM
- CHIỀU CAO PHÒNG MÁY: 1200MM
- SỬ DỤNG INOX SỌC NHUYỄN ĐỂ GIA CÔNG CABIN VÀ KHAY CHỨA
- CÁC PHỤ KIỆN KÈM THEO THEO TIÊU CHÍ CỦA NHÀ SẢN XUẤT

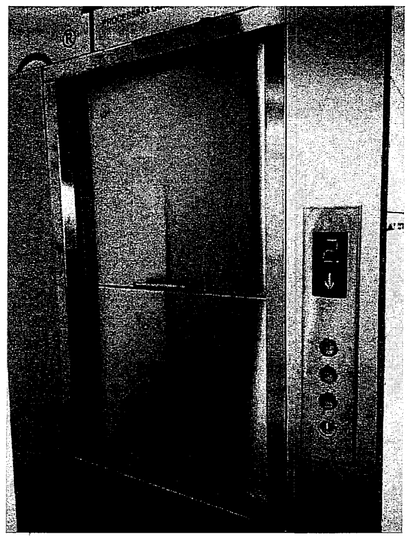

MINH HỌA CỬA INOX THANG NÂNG

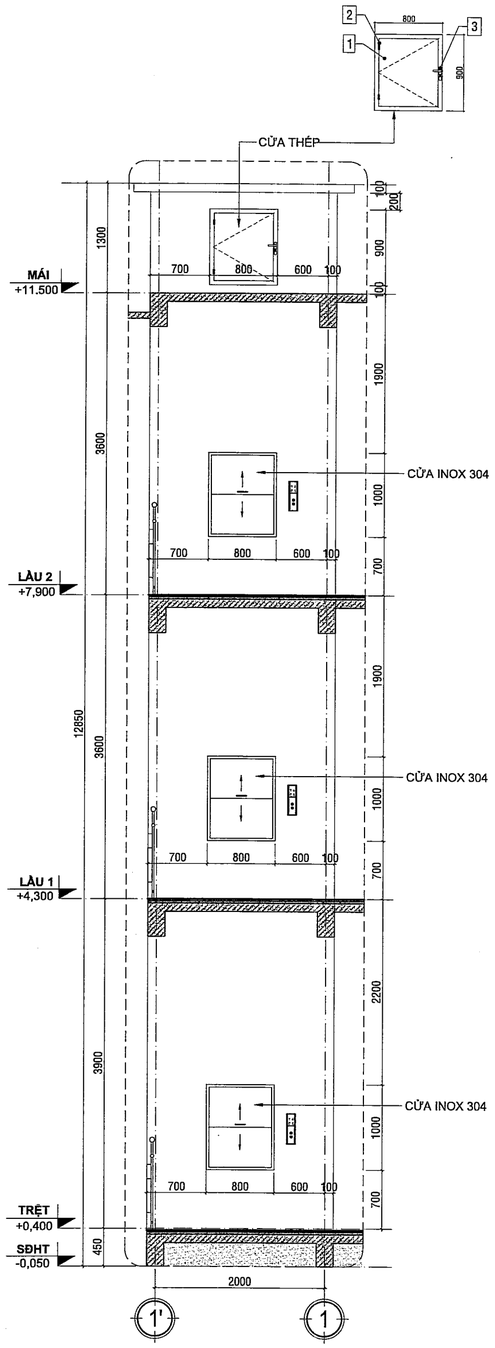

MẶT ĐỨNG THANG NÂNG

TL: 1/50

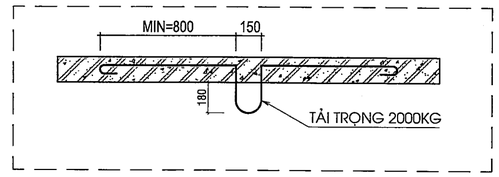

CHI TIẾT MÓC TREO PA LĂNG

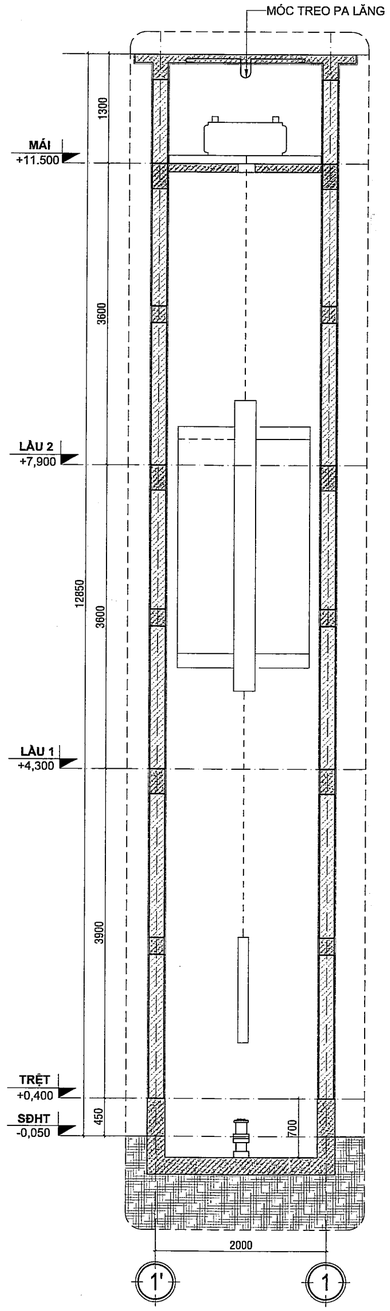

MẶT CẮT THANG NÂNG

TL: 1/50

SỞ XÂY DỰNG TÂY NINH

THẨM ĐỊNH

Theo văn bản số 4172/SXD-QLHĐXD

Ngày 07 tháng 01 năm 2026

Ký tên

Võ Trí Trọn

CÔNG TY TNHH TÍN ĐỨC

THIẾT KẾ ĐÃ THẨM TRA

Theo văn bản thẩm tra số 210/TĐ

Ngày 29 tháng 2025 năm 2025

Cán bộ chủ trì thẩm tra

Trần Hồng Ý

BAN QLDA ĐTXD KHU VỰC BẾN LỨC

PHÊ DUYỆT

Theo Quyết định số 052/QĐ-

ngày 23 tháng 01 năm 202

Người phê duyệt ký tên

GHI CHÚ:

ĐIỀU CHỈNH		
#	Ngày	Mô tả

THIẾT KẾ BẢN VẼ THI CÔNG

GHI CHÚ:
- CÁC NHÀ THẦU CÓ TRÁCH NHIỆM PHỐI HỢP CHẶT CHẼ VỚI CÁC BÊN LIÊN QUAN ĐỂ KIỂM TRA CÁC BẢN VẼ THIẾT KẾ VÀ CÁC TIÊU CHUẨN KỸ THUẬT CHO PHÙ HỢP VỚI ĐIỀU KIỆN THỰC TẾ Ở CÔNG TRƯỜNG VÀ TRƯỚC KHI THI CÔNG.
- MỌI PHÁT SINH TRONG QUÁ TRÌNH THI CÔNG PHẢI KỊP THỜI THÔNG BÁO CÁC BÊN LIÊN QUAN ĐỂ PHỐI HỢP XỬ LÝ.

CHỦ ĐẦU TƯ

BAN QUẢN LÝ DỰ ÁN ĐẦU TƯ XÂY DỰNG KHU VỰC BẾN LỨC

BAN QUẢN LÝ DỰ ÁN ĐẦU TƯ XÂY DỰNG KHU VỰC BẾN LỨC

Đặng Phú Sĩ

TÊN CÔNG TRÌNH

TRƯỜNG MN HỌA MI

ĐỊA ĐIỂM XÂY DỰNG:

XÃ BẾN LỨC, TỈNH TÂY NINH

HẠNG MỤC

KIẾN TRÚC

ĐƠN VỊ THIẾT KẾ :

CÔNG TY TNHH THIẾT KẾ XÂY DỰNG THƯƠNG MẠI DATRACO

ĐỊA CHỈ: 479/14 TÂN HÒA ĐÔNG, P.BÌNH TRỊ ĐÔNG, TP HỒ CHÍ MINH

ĐIỆN THOẠI : (028) 6 6767179 FAX: (028) 37670639

GIÁM ĐỐC

M.S.D.N: 0311357443-C.T.T.N.H.H CÔNG TY TNHH THIẾT KẾ XÂY DỰNG THƯƠNG MẠI DATRACO BÌNH TÂN - TP. HỒ CHÍ MINH

NGUYỄN QUÝ ĐẠT

CN. THIẾT KẾ	KTS. HOÀNG NGỌC DŨNG	
CHỦ TRÌ	KTS. HOÀNG NGỌC DŨNG	
THIẾT KẾ	KTS. VŨ VĂN HÒA	
QL KỸ THUẬT	KS. NGUYỄN KHOA TRƯỜNG	

TÊN BẢN VẼ

CHI TIẾT THANG NÂNG THỨC ĂN

TỈ LỆ:	KÝ HIỆU BẢN VẼ:
N/A	KT-B.15

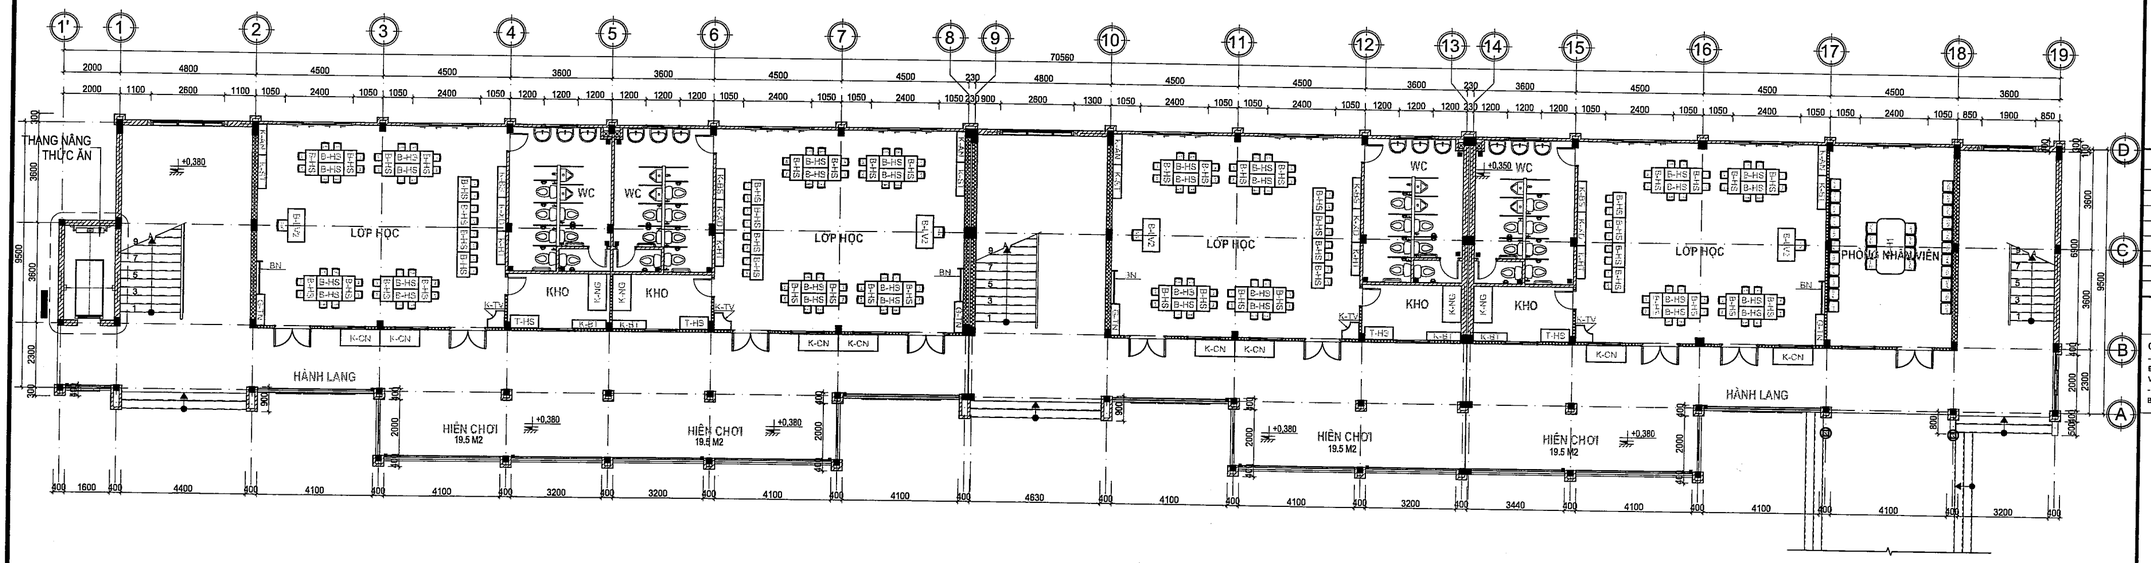

MẶT BẰNG BỐ TRÍ NỘI THẤT TRỆT

TL: 1/100

VỊ TRÍ	KÝ HIỆU	DIỄN GIẢI	SL	ĐV	KÍCH THƯỚC
TRỆT					
PHÒNG HỌC (4 PHÒNG)	B-LV2	**Bàn làm việc:** Có 1 ngăn ở giữa, 1 thùng xuốt để hồ sơ, có khóa. Bàn có tấm chắn trước từ mặt bàn xuống 45cm, có gác chân. Chủng loại: Gỗ tràm bông vàng. Phủ verneer, sơn phủ PU, mặt bàn gồm 3 tấm ghép lại.	1x4	Cái	1200x600x770
	G-LV	**Ghế làm việc:** Gỗ cãm xe, mặt ghế gỗ đô dày 12mm sơn PU.	1x4	Cái	390x390x1050
	B-HS	**Bàn học sinh:** Mặt bàn dày 12mm, gỗ tràm bông vàng, sơn phủ PU, mặt bàn gồm 2-3 tấm ghép lại.	20x4	Cái	900x450x480
	G-HS	**Ghế học sinh:** Chân ghế trước cao 280mm, chân sau cao 500mm. gỗ tràm bông vàng, sơn phủ PU.	40x4	Cái	250x270
	K-CN	**Kệ đựng đồ dùng cá nhân của trẻ:** Làm bằng gỗ cao su hoặc thông ghép công nghiệp dày 18mm đã qua tẩm sấy chống mối mọt, phủ verneer, sơn phủ PU nhiều màu sắc. Kệ chia làm nhiều ngăn. (1 bộ 2 cái).	1x4	Bộ	Kích thước 1 cái 1400x600x350
	K-NG	**Kệ đựng nệm, gối học sinh:** Bằng inox. Mặt sau và hông có các thanh tròn, mặt dưới bằng thanh hộp chữ nhật chắc chắn, kệ có 4 bánh xe.	1x4	Cái	1300x650x1500
	T-HS	**Tủ hồ sơ:** Tủ sắt sơn tĩnh điện có 2 khoang. Khoang trên có 2 đợt di động, khung cánh mở. Khoang dưới 2 cánh sắt mở. Hòa Phát - TU09K3CK.	1x4	Cái	1000x450x1830
	TV	**Ti Vi:** VIB - LV4320SN. Màn hình 43 inch phẳng.	1x4	Cái	965x559x25
	K-BT	**Kệ bếp thẳng:** Ván MFC dày 15mm phủ melamine màu, vẽ trang trí. Chân có bánh xe di chuyển.	1x4	Cái	1200x300x1200
	K-HT	**Kệ học tập:** Ván MFC dày 15mm phủ melamine màu, vẽ trang trí.	1x4	Cái	1200x300x1200
	K-XD	**Kệ xây dựng:** Ván MFC dày 15mm phủ melamine màu, vẽ trang trí.	1x4	Cái	1200x300x1200
	K-TV	**Kệ thư viện:** Kệ chặt góc (kệ con thỏ). Ván MFC dày 15mm phủ melamine màu, vẽ trang trí.	1x4	Cái	600x600x1200
	K-BS	**Kệ bác sĩ:** Ván MFC dày 15mm phủ melamine màu, vẽ trang trí.	1x4	Cái	1100x300x1200
	K-AN	**Kệ âm nhạc:** Ván MFC dày 15mm phủ melamine màu, vẽ trang trí.	1x4	Cái	1100x300x1200
	G-TN	**Giá thiên nhiên:** Hình chữ V, bằng sắt vuông 20x20 mạ kẽm sơn tĩnh điện.	1x4	Cái	1000x300x1200
	K-ST	**Kệ siêu thị:** Ván MFC dày 15mm phủ melamine màu, vẽ trang trí.	1x4	Cái	1200x300x1200
	BN	**Băng nĩ 2 mặt:** Khung sắt có tăng đưa, có 4 bánh xe, bằng có nẹp khung nhôm.	1x4	Cái	1200x800
PHÒNG NHÂN VIÊN	B-H1	**Bàn họp:** Bằng gỗ cao su (hoặc gỗ thông). Ghép công nghiệp dày 18mm đã qua tẩm sấy chống mối mọt, phủ verneer, sơn phủ PU màu gỗ tự nhiên. Bàn kiểu Nhật, bo cạnh 4 góc bàn, có hộc bàn.	1	Cái	2000x1000x770
	G-LV	**Ghế họp:** Khung sườn gỗ cãm xe, mặt ghế gỗ đô dày 12mm, sơn PU.	30	Cái	390x390x1050

SỞ XÂY DỰNG TÂY NINH
THẨM ĐỊNH
Theo văn bản số 122 /SXD-QLHĐXD
Ngày 07 tháng 01 năm 2026
Ký tên

Võ Trí Tron

CÔNG TY TNHH TÍN ĐỨC
THIẾT KẾ ĐÃ THẨM TRA
Theo văn bản thẩm tra số: 240 /TĐ
Ngày 29 tháng 12 năm 2025
Cán bộ chủ trì thẩm tra

Trần Hồng Ý

BAN QLDA ĐTXD KHU VỰC BẾN LỨC
PHÊ DUYỆT
Theo Quyết định số 052 /QĐ-
ngày tháng năm 202
Người phê duyệt ký tên

GHI CHÚ:

ĐIỀU CHỈNH		
#	Ngày	Mô tả

THIẾT KẾ BẢN VẼ THI CÔNG

GHI CHÚ:
- CÁC NHÀ THẦU CÓ TRÁCH NHIỆM PHỐI HỢP CHẶT CHẾ VỚI CÁC BÊN LIÊN QUAN ĐỂ KIỂM TRA CÁC BẢN VẼ THIẾT KẾ VÀ CÁC TIÊU CHUẨN KỸ THUẬT CHO PHÙ HỢP VỚI ĐIỀU KIỆN THỰC TẾ Ở CÔNG TRƯỜNG VÀ TRƯỚC KHI THI CÔNG.
- MỌI PHÁT SINH TRONG QUÁ TRÌNH THI CÔNG PHẢI KỊP THỜI THÔNG BÁO CÁC BÊN LIÊN QUAN ĐỂ PHỐI HỢP XỬ LÝ.

CHỦ ĐẦU TƯ
BAN QUẢN LÝ DỰ ÁN ĐẦU TƯ XÂY DỰNG KHU VỰC BẾN LỨC

Đặng Phú Sĩ

TÊN CÔNG TRÌNH
TRƯỜNG MN HỌA MI

ĐỊA ĐIỂM XÂY DỰNG:
XÃ BẾN LỨC, TỈNH TÂY NINH

HẠNG MỤC
KIẾN TRÚC

ĐƠN VỊ THIẾT KẾ :
CÔNG TY TNHH THIẾT KẾ XÂY DỰNG THƯƠNG MẠI DATRACO
ĐỊA CHỈ: 479/14 TÂN HÒA ĐÔNG, P.BÌNH TRỊ ĐÔNG, TP HỒ CHÍ MINH
ĐIỆN THOẠI : (028) 6 6767179 FAX: (028) 37670639
GIÁM ĐỐC
NGUYỄN QUÝ ĐẠT

CN. THIẾT KẾ	KTS. HOÀNG NGỌC DŨNG	
CHỦ TRÌ	KTS. HOÀNG NGỌC DŨNG	
THIẾT KẾ	KTS. VŨ VĂN HÒA	
QL KỸ THUẬT	KS. NGUYỄN KHOA TRƯỜNG	

TÊN BẢN VẼ
MẶT BẰNG BỐ TRÍ NỘI THẤT TRỆT

TỈ LỆ:	KÝ HIỆU BẢN VẼ:
N/A	KT-B.NT-01

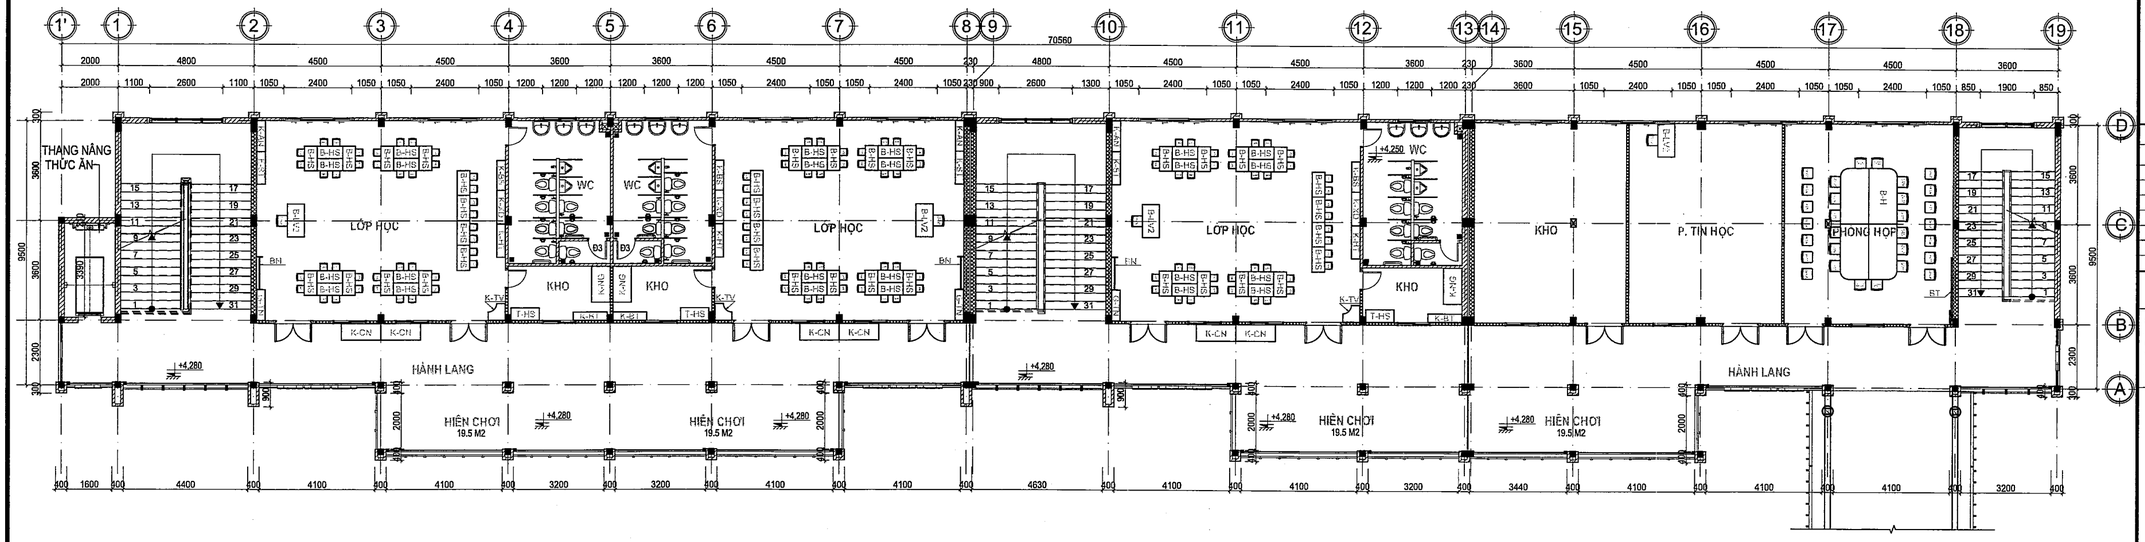

MẶT BẰNG BỐ TRÍ NỘI THẤT LẦU 1

TL: 1/100

VỊ TRÍ	KÝ HIỆU	DIỄN GIẢI	SL	ĐV	KÍCH THƯỚC
LẦU 1					
PHÒNG HỌC (3 PHÒNG)	B-LV2	**Bàn làm việc:** Có 1 ngăn ở giữa, 1 thùng suốt để hồ sơ, có khóa. Bàn có tấm chắn trước từ mặt bàn xuống 45cm, có gác chân. Chủng loại: Gỗ tràm bông vàng, Phủ verneer, sơn phủ PU, mặt bàn gồm 3 tấm ghép lại.	1x3	Cái	1200x600x770
	G-LV	**Ghế giáo viên:** Gỗ căm xe, mặt ghế gỗ đô dày 12mm sơn PU	1x3	Cái	390x390x1050
	B-HS	**Bàn học sinh:** Mặt bàn dày 12mm, gỗ tràm bông vàng, sơn phủ PU, mặt bàn gồm 2-3 tấm ghép lại.	20x3	Cái	900x450x480
	G-HS	**Ghế học sinh:** Chân ghế trước cao 280mm, chân sau cao 500mm, gỗ tràm bông vàng, sơn phủ PU.	40x3	Cái	250x270
	K-CN	**Kệ đựng đồ dùng cá nhân của trẻ:** Làm bằng gỗ cao su hoặc thông ghép công nghiệp dày 18mm đã qua tẩm sấy chống mối mọt, phủ verneer, sơn phủ PU nhiều màu sắc. Kệ chia làm nhiều ngăn.(1 bộ 2 cái).	1x3	Cái	Kích thước 1 cái 1400x600x350
	K-NG	**Kệ đựng nệm, gối học sinh:** Bằng inox. Mặt sau và hông có các thanh tròn, mặt dưới bằng thanh hộp chữ nhật chắc chắn. kệ có 4 bánh xe.	1x3	Cái	1300x650x1500
	T-HS	**Tủ hồ sơ:** Tủ sắt sơn tĩnh điện có 2 khoang. Khoang trên có 2 đợt di động, khung cánh mở. Khoang dưới 2 cánh sắt mở. Hòa Phát - TU09K3CK.	1x3	Cái	1000x450x1830
	TV	**Ti Vi:** VTB - LV4320SN. Màn hình 43 inch phẳng.	1x3	Cái	965x559x25
	K-BT	**Kệ bếp thẳng:** Ván MFC dày 15mm phủ melamine màu, vẽ trang trí. Chân có bánh xe di chuyển.	1x3	Cái	1200x300x1200
	K-HT	**Kệ học tập:** Ván MFC dày 15mm phủ melamine màu, vẽ trang trí.	1x3	Cái	1200x300x1200
	K-XD	**Kệ xây dựng:** Ván MFC dày 15mm phủ melamine màu, vẽ trang trí.	1x3	Cái	1200x300x1200
	K-TV	**Kệ thư viện:** Kệ chặt góc (kệ con thỏ). Ván MFC dày 15mm phủ melamine màu, vẽ trang trí.	1x3	Cái	600x600x1200
	K-BS	**Kệ bác sĩ:** Ván MFC dày 15mm phủ melamine màu, vẽ trang trí.	1x3	Cái	1100x300x1200
	K-AN	**Kệ âm nhạc:** Ván MFC dày 15mm phủ melamine màu, vẽ trang trí.	1x3	Cái	1100x300x1200
	G-TN	**Giá thiên nhiên:** Hình chữ V, bằng sắt vuông 20x20 mạ kẽm sơn tĩnh điện.	1x3	Cái	1000x300x1200
	K-ST	**Kệ siêu thị:** Ván MFC dày 15mm phủ melamine màu, vẽ trang trí.	1x3	Cái	1200x300x1200
	BN	**Băng nỉ 2 mặt:** Khung sắt có tăng đưa, có 4 bánh xe, băng có nẹp khung nhôm.	1x3	Cái	1200x800
PHÒNG TIN HỌC	B-LV2	**Bàn làm việc:** Có 1 ngăn ở giữa, 1 thùng suốt để hồ sơ, có khóa. Bàn có tấm chắn trước từ mặt bàn xuống 45cm, có gác chân. Chủng loại: Gỗ tràm bông vàng, Phủ verneer, sơn phủ PU, mặt bàn gồm 3 tấm ghép lại.	1	Cái	1200x600x770
	G-LV	**Ghế làm việc:** Gỗ căm xe, mặt ghế gỗ đô dày 12mm sơn PU.	1	Cái	390x390x1050
PHÒNG HỌP	B-T	**Băng mica trắng, khung nhôm:** Có máng đựng bút.	1	Cái	2400x1200
	B-H	**Bàn họp:** Bằng gỗ cao su (hoặc gỗ thông). Ghép công nghiệp dày 18mm đã qua tẩm sấy chống mối mọt, phủ verneer, sơn phủ PU màu gỗ tự nhiên. Bàn kiểu Nhật, bo cạnh 4 góc bàn, có hộc bàn.	4	Cái	2000x1000x800
	G-LV	**Ghế họp:** Khung sườn gỗ căm xe, mặt ghế gỗ đô dày 12mm, sơn PU.	30	Cái	390x390x1050

SỞ XÂY DỰNG TÂY NINH
THẨM ĐỊNH
Theo văn bản số 2122/SXD-QLHĐXD
Ngày 07 tháng 01 năm 2026
Ký tên

Võ Trí Trọn

CÔNG TY TNHH TÍN ĐỨC
THIẾT KẾ ĐÃ THẨM TRA
Theo văn bản thẩm tra số: 320-TT/TĐ
Ngày 29 tháng 09 năm 2025
Cán bộ chủ trì thẩm tra

Trần Hồng Ý

BAN QLDA ĐTXD KHU VỰC BẾN LỨC
PHÊ DUYỆT
Theo Quyết định số 052/QĐ-.....
ngày.....tháng.....năm 202.....
Người phê duyệt ký tên

GHI CHÚ:

ĐIỀU CHỈNH		
#	Ngày	Mô tả

THIẾT KẾ BẢN VẼ THI CÔNG

GHI CHÚ:
- CÁC NHÀ THẦU CÓ TRÁCH NHIỆM PHỐI HỢP CHẶT CHẼ VỚI CÁC BÊN LIÊN QUAN ĐỂ KIỂM TRA CÁC BẢN VẼ THIẾT KẾ VÀ CÁC TIÊU CHUẨN KỸ THUẬT CHO PHÙ HỢP VỚI ĐIỀU KIỆN THỰC TẾ Ở CÔNG TRƯỜNG VÀ TRƯỚC KHI THI CÔNG.
- MỌI PHÁT SINH TRONG QUÁ TRÌNH THI CÔNG PHẢI KỊP THỜI THÔNG BÁO CÁC BÊN LIÊN QUAN ĐỂ PHỐI HỢP XỬ LÝ.

CHỦ ĐẦU TƯ
BAN QUẢN LÝ DỰ ÁN ĐẦU TƯ XÂY DỰNG KHU VỰC BẾN LỨC
Đặng Phú Sĩ

TÊN CÔNG TRÌNH
TRƯỜNG MN HOA MI

ĐỊA ĐIỂM XÂY DỰNG:
XÃ BẾN LỨC, TỈNH TÂY NINH

HẠNG MỤC
KIẾN TRÚC

ĐƠN VỊ THIẾT KẾ :
CÔNG TY TNHH THIẾT KẾ XÂY DỰNG THƯƠNG MẠI DATRACO
ĐỊA CHỈ: 479/14 TÂN HÒA ĐÔNG, P.BÌNH TRỊ ĐÔNG, TP HỒ CHÍ MINH
ĐIỆN THOẠI : (028) 6 6767179 FAX: (028) 37670639
GIÁM ĐỐC
NGUYỄN QUÝ ĐẠT

CN. THIẾT KẾ	KTS. HOÀNG NGỌC DŨNG	
CHỦ TRÌ	KTS. HOÀNG NGỌC DŨNG	
THIẾT KẾ	KTS. VŨ VĂN HÒA	
QL KỸ THUẬT	KS. NGUYỄN KHOA TRƯỜNG	

TÊN BẢN VẼ
MẶT BẰNG BỐ TRÍ NỘI THẤT LẦU 1

TỈ LỆ:	KÝ HIỆU BẢN VẼ:
N/A	KT-B.NT-02

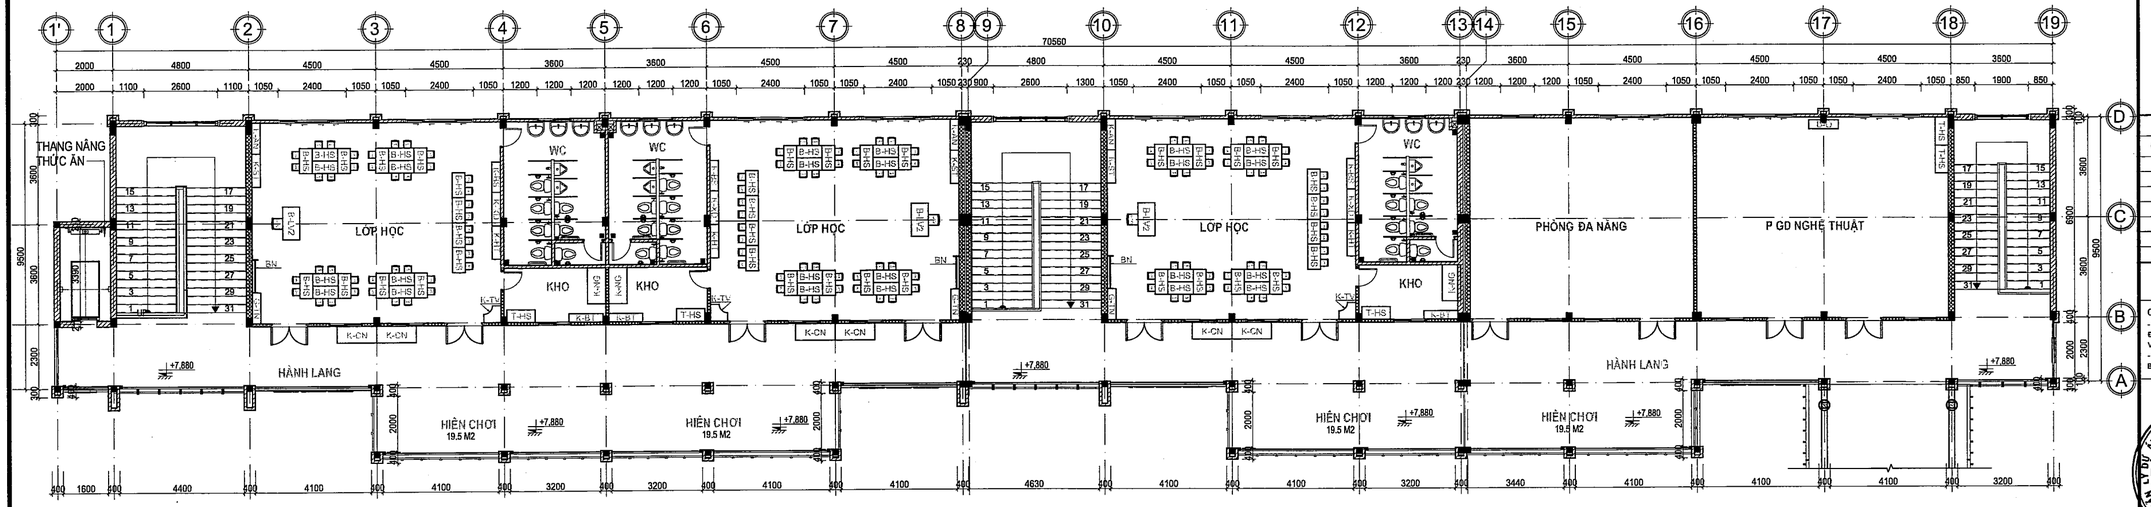

MẶT BẰNG BỐ TRÍ NỘI THẤT LẦU 2

TL: 1/100

VỊ TRÍ	KÝ HIỆU	DIỄN GIẢI	SL	ĐV	KÍCH THƯỚC
LẦU 2					
PHÒNG HỌC (3 PHÒNG)	B-LV2	**Bàn làm việc:** Có 1 ngăn ở giữa, 1 thùng xuốt để hồ sơ, có khóa. Bàn có tấm chắn trước từ mặt bàn xuống 45cm, có gác chân. Chủng loại: Gỗ tràm bông vàng, Phủ vernneer, sơn phủ PU, mặt bàn gồm 3 tấm ghép lại.	1x3	Cái	1200x600x770
	G-LV	**Ghế làm việc:** Gỗ cãm xe, mặt ghế gõ đỏ dày 12mm sơn PU.	1x3	Cái	390x390x1050
	B-HS	**Bàn học sinh:** Mặt bàn dày 12mm, gỗ tràm bông vàng, sơn phủ PU, mặt bàn gồm 2-3 tấm ghiếp lại.	20x3	Cái	900x450x480
	G-HS	**Ghế học sinh:** Chân ghế trước cao 280mm, chân sau cao 500mm, gỗ tràm bông vàng, sơn phủ PU.	40x3	Cái	250x270
	K-CN	**Kệ đựng đồ dùng cá nhân của trẻ:** Làm bằng gỗ cao su hoặc thông ghép công nghiệp dày 18mm đã qua tẩm sấy chống mối mọt, phủ vernneer, sơn phủ PU nhiều màu sắc. Kệ chia làm nhiều ngăn.(1 bộ 2 cái).	1x3	Cái	Kích thước 1 cái 1400x600x350
	K-NG	**Kệ đựng nệm, gối học sinh:** Bằng inox. Mặt sau và hông có các thanh tròn, mặt dưới bằng thanh hộp chữ nhật chắc chắn, kệ có 4 bánh xe.	1x3	Cái	1300x650x1500
	T-HS	**Tủ hồ sơ:** Tủ sắt sơn tĩnh điện có 2 khoang. Khoang trên có 2 đợt di động, khung cánh mở. Khoang dưới 2 cánh sắt mở. Hòa Phát - TU09K3CK.	1x3	Cái	1000x450x1830
	TV	**Tủ Vi:** VTB - LV4320SN. Màn hình 43 inch phẳng.	1x3	Cái	965x559x25
	K-BT	**Kệ bếp thẳng:** Ván MFC dày 15mm phủ melamine màu, vẽ trang trí. Chân có bánh xe di chuyển.	1x3	Cái	1200x300x1200
	K-HT	**Kệ học tập:** Ván MFC dày 15mm phủ melamine màu, vẽ trang trí.	1x3	Cái	1200x300x1200
	K-XD	**Kệ xây dựng:** Ván MFC dày 15mm phủ melamine màu, vẽ trang trí.	1x3	Cái	1200x300x1200
	K-TV	**Kệ thư viện:** Kệ chặt góc (kệ con thỏ). Ván MFC dày 15mm phủ melamine màu, vẽ trang trí.	1x3	Cái	600x600x1200
	K-BS	**Kệ bác sĩ:** Ván MFC dày 15mm phủ melamine màu, vẽ trang trí.	1x3	Cái	1100x300x1200
	K-AN	**Kệ âm nhạc:** Ván MFC dày 15mm phủ melamine màu, vẽ trang trí.	1x3	Cái	1100x300x1200
	G-TN	**Giá thiên nhiên:** Hình chữ V, bằng sắt vuông 20x20 mạ kẽm sơn tĩnh điện.	1x3	Cái	1000x300x1200
	K-ST	**Kệ siêu thị:** Ván MFC dày 15mm phủ melamine màu, vẽ trang trí.	1x3	Cái	1200x300x1200
	BN	**Bảng ni 2 mặt:** Khung sắt có tăng đưa, có 4 bánh xe, bảng có nẹp khung nhôm.	1x3	Cái	1200x800
PHÒNG GIÁO DỤC NGHỆ THUẬT	D-O	**Đàn organ:** Thương hiệu Roland, xuất xứ Trung Quốc, Model: E-X30 (đàn gồm chân đàn, bao da và thẻ nhớ).	1	Cái	1045x318X136
	T-ĐD	**Tủ hồ sơ:** Tủ sắt sơn tĩnh điện có 2 khoang. Khoang trên có 2 đợt di động, khung cánh mở. Khoang dưới 2 cánh sắt mở. Hòa Phát - TU09K3CK.	2	Cái	1000x450x1830

SỞ XÂY DỰNG TÂY NINH
THẨM ĐỊNH
Theo văn bản số 44.5/SXD-QLHĐXD
Ngày 07 tháng 01 năm 2026
Ký tên
Võ Trí Trọn

CÔNG TY TNHH TÍN ĐỨC
THIẾT KẾ ĐÃ THẨM TRA
Theo văn bản thẩm tra số: 2x.....
Ngày 29 tháng 12 năm 2025
Cán bộ chủ trì thẩm tra
Trần Hồng Ý

BAN QLDA ĐTXD KHU VỰC BẾN LỨC
PHÊ DUYỆT
Theo Quyết định số 052/QĐ-.....
ngày 23 tháng 01 năm 2026
Người phê duyệt ký tên

GHI CHÚ:

ĐIỀU CHỈNH		
#	Ngày	Mô tả

THIẾT KẾ BẢN VẼ THI CÔNG

GHI CHÚ:
- CÁC NHÀ THẦU CÓ TRÁCH NHIỆM PHỐI HỢP CHẶT CHẾ VỚI CÁC BÊN LIÊN QUAN ĐỂ KIỂM TRA CÁC BẢN VẼ THIẾT KẾ VÀ CÁC TIÊU CHUẨN KỸ THUẬT CHO PHÙ HỢP VỚI ĐIỀU KIỆN THỰC TẾ Ở CÔNG TRƯỜNG VÀ TRƯỚC KHI THI CÔNG.
- MỌI PHÁT SINH TRONG QUÁ TRÌNH THI CÔNG PHẢI KỊP THỜI THÔNG BÁO CÁC BÊN LIÊN QUAN ĐỂ PHỐI HỢP XỬ LÝ.

CHỦ ĐẦU TƯ

BAN QUẢN LÝ DỰ ÁN ĐẦU TƯ XÂY DỰNG KHU VỰC BẾN LỨC

Đặng Phú Sĩ

TÊN CÔNG TRÌNH

TRƯỜNG MN HOA MI

ĐỊA ĐIỂM XÂY DỰNG:

XÃ BẾN LỨC, TỈNH TÂY NINH

HẠNG MỤC

KIẾN TRÚC

ĐƠN VỊ THIẾT KẾ :

CÔNG TY TNHH THIẾT KẾ XÂY DỰNG THƯƠNG MẠI DATRACO

ĐỊA CHỈ: 479/14 TÂN HÒA ĐÔNG, P.BÌNH TRỊ ĐÔNG, TP HỒ CHÍ MINH

ĐIỆN THOẠI : (028) 6 6767179 FAX: (028) 37670639

GIÁM ĐỐC

NGUYỄN QUÝ ĐẠT

GN. THIẾT KẾ	KTS. HOÀNG NGỌC DŨNG
CHỦ TRÌ	KTS. HOÀNG NGỌC DŨNG
THIẾT KẾ	KTS. VŨ VĂN HÒA
QL KỸ THUẬT	KS. NGUYỄN KHOA TRƯỜNG

TÊN BẢN VẼ

MẶT BẰNG BỐ TRÍ NỘI THẤT LẦU 2

TỈ LỆ:	KÝ HIỆU BẢN VẼ:
N/A	KT-B.NT-03

CẦU NỐI (1 TRỆT + 2 LẦU)

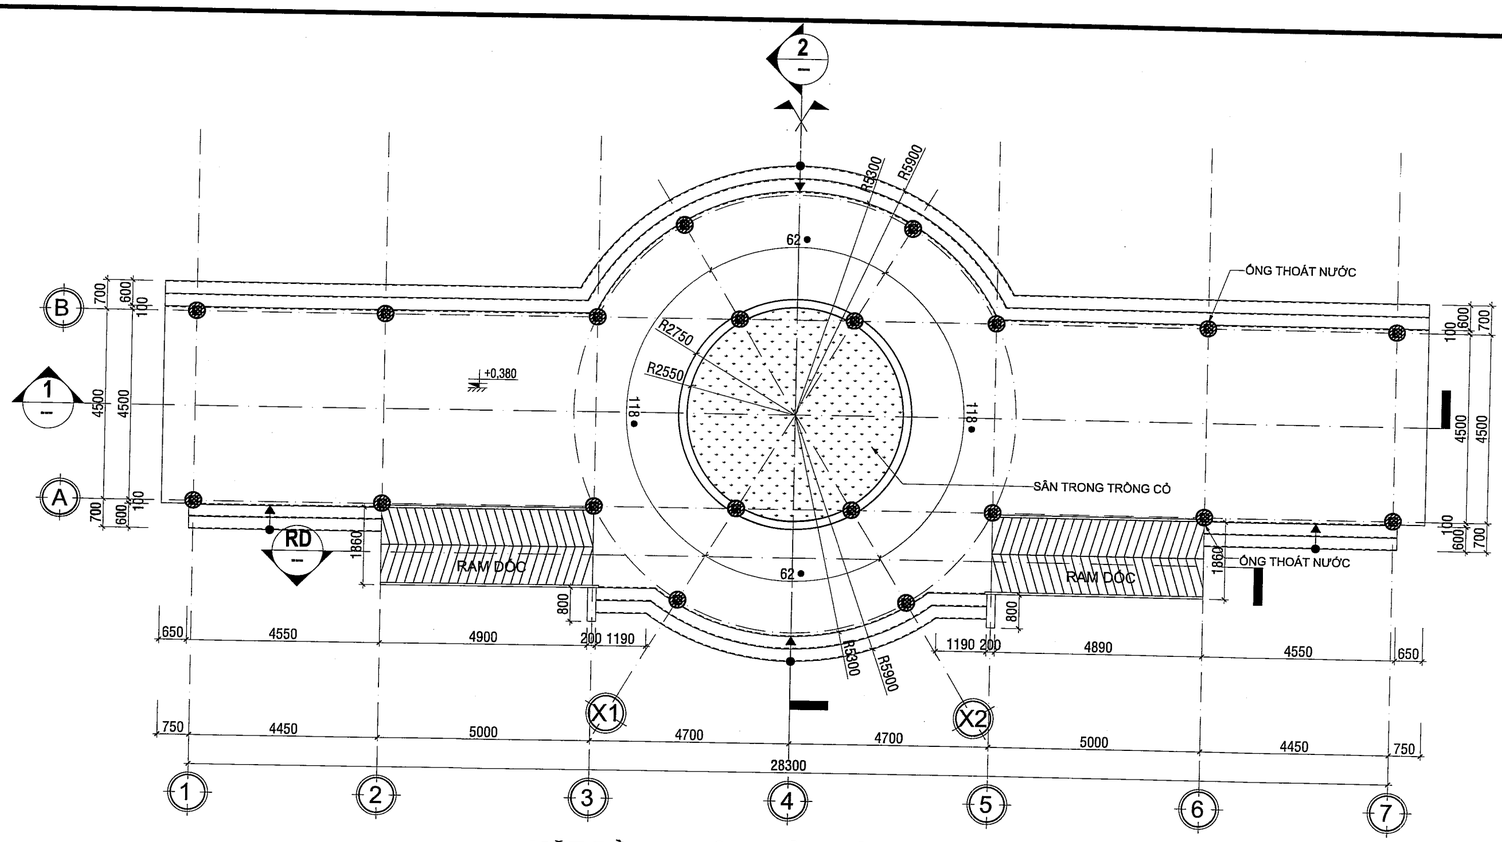

MẶT BẰNG TRỆT - CẦU NỐI (1 TRỆT, 2 LẦU)

TL: 1/100

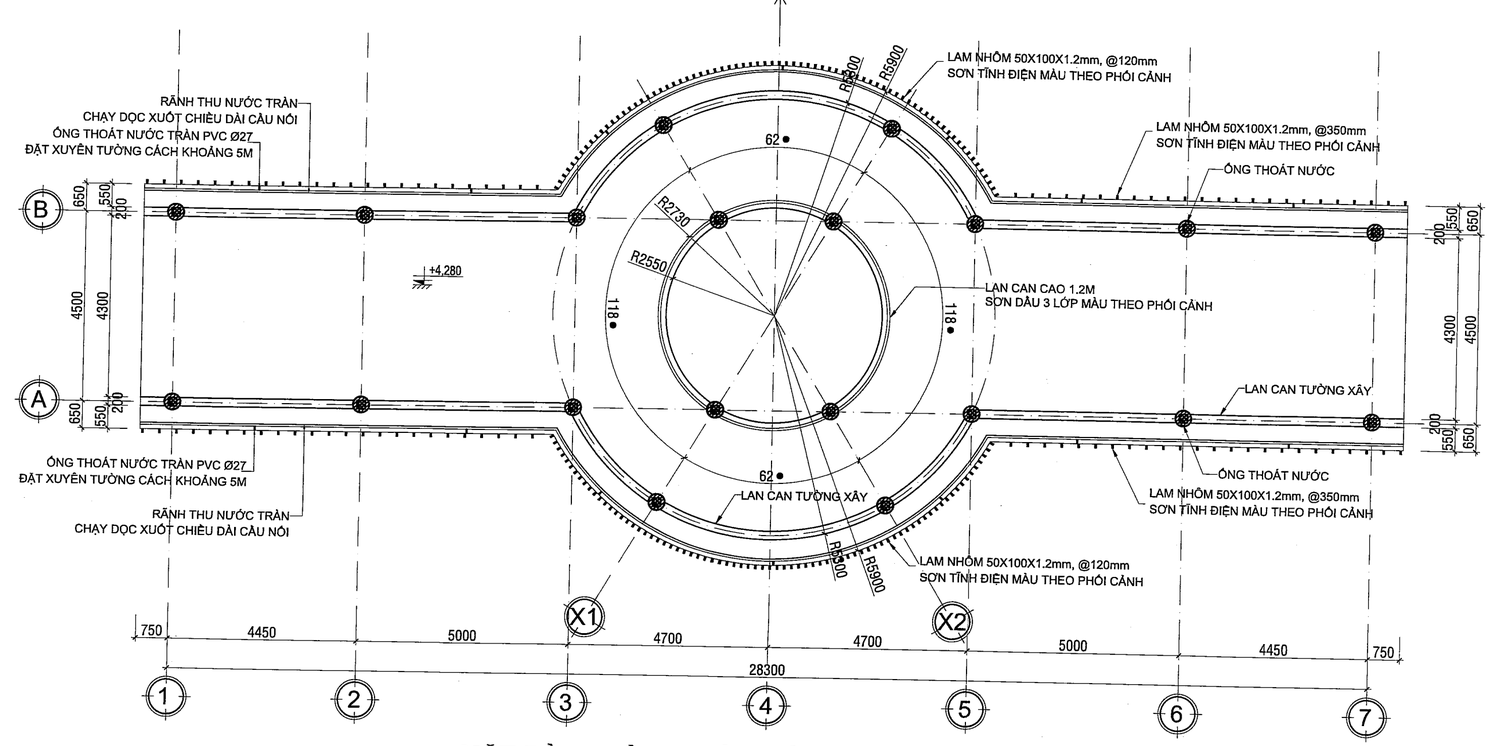

MẶT BẰNG LẦU 1- CẦU NỐI (1 TRỆT, 2 LẦU)

TL: 1/100

GHI CHÚ:

ỐP - LÁT:
- NỀN LÁT GẠCH GRANIT 600x600 NHÁM
- TƯỜNG TRONG NHÀ ỐP GẠCH LEN CHÂN TƯỜNG CAO 200 CÙNG LOẠI VỚI GẠCH NỀN, ỐP BẰNG MẶT VỚI TƯỜNG
- BẬC CẤP ỐP ĐÁ GRANIT DÀY 18MM
- CHÂN RAM DỐC ỐP ĐÁ CHẺ TỰ NHIÊN QUI CÁCH 100x200

SƠN NƯỚC:
- TƯỜNG TRONG VÀ TƯỜNG NGOÀI SƠN NƯỚC MÀU THEO PHỐI CẢNH
- TRẦN NỘI THẤT SƠN 3 NƯỚC MÀU TRẮNG
- SƠN NƯỚC NỘI - NGOẠI THẤT BÀ MATIC 2 LỚP TRƯỚC KHI SƠN, SƠN 1 LỚP CHỐNG KIỀM + 2 LỚP SƠN HOÀN THIỆN

TRẦN MÁI:
- SÀN MÁI BTCT (XEM BVKC), VỮA TRÁT TRẦN M75 D15

CHỐNG THẤM:
- QUÉT CHỐNG THẤM 3 LỚP CT11-A HOẶC TƯƠNG ĐƯƠNG THEO QUY TRÌNH NSX

LAM TRANG TRÍ:
- LAM NHÔM 50x100x1.2 SƠN TĨNH ĐIỆN MÀU THEO PHỐI CẢNH

QUY TRÌNH CHỐNG THẤM:
- VỮA BẢO VỆ KIỂM TẠO DỐC i=2%, M100 DÀY min=30
- QUÉT 3 LỚP HỖN HỢP CHỐNG THẤM CT11-A HOẶC TƯƠNG ĐƯƠNG THEO QUY TRÌNH NXS
- QUÉT MỖI LỚP CÁCH NHAU 6-8 GIỜ THEO TỈ LỆ 1KG CT.11A +1KG XM + 0.5 LÍT NƯỚC
- SÀN BTCT (XEM KC)
- VỮA TRÁT XM M75 DÀY 15
- TRẦN SƠN NƯỚC 3 NƯỚC TRẮNG

BAN QLDA ĐTXD KHU VỰC BẾN LỨC

PHÊ DUYỆT

Theo Quyết định số 052 /QĐ-.....
ngày.....tháng.....năm 202.....
24 - 01 - 2026
Người phê duyệt ký tên

CÔNG TY TNHH TÍN ĐỨC

THIẾT KẾ ĐÃ THẨM TRA

Theo văn bản thẩm tra số:.....
Ngày..2..g tháng..01..năm 2026
Cán bộ chủ trì thẩm tra

Trần Hồng Y

SỞ XÂY DỰNG TÂY NINH

THẨM ĐỊNH

Theo văn bản số 1[illegible]/SXD-QLHĐXD
Ngày.....07-01-2026
Ký tên

Võ Trí Trọn

GHI CHÚ:

ĐIỀU CHỈNH

#	Ngày	Mô tả

THIẾT KẾ BẢN VẼ THI CÔNG

GHI CHÚ:
- CÁC NHÀ THẦU CÓ TRÁCH NHIỆM PHỐI HỢP CHẶT CHẼ VỚI CÁC BÊN LIÊN QUAN ĐỂ KIỂM TRA CÁC BẢN VẼ THIẾT KẾ VÀ CÁC TIÊU CHUẨN KỸ THUẬT CHO PHÙ HỢP VỚI ĐIỀU KIỆN THỰC TẾ Ở CÔNG TRƯỜNG VÀ TRƯỚC KHI THI CÔNG.
- MỌI PHÁT SINH TRONG QUÁ TRÌNH THI CÔNG PHẢI KỊP THỜI THÔNG BÁO CÁC BÊN LIÊN QUAN ĐỂ PHỐI HỢP XỬ LÝ.

CHỦ ĐẦU TƯ

BAN QUẢN LÝ DỰ ÁN ĐẦU TƯ XÂY DỰNG KHU VỰC BẾN LỨC

Đặng Phú Sĩ

TÊN CÔNG TRÌNH

TRƯỜNG MN HỌA MI

ĐỊA ĐIỂM XÂY DỰNG:

XÃ BẾN LỨC, TỈNH TÂY NINH

HẠNG MỤC

KIẾN TRÚC

ĐƠN VỊ THIẾT KẾ :

CÔNG TY TNHH THIẾT KẾ XÂY DỰNG THƯƠNG MẠI DATRACO

ĐỊA CHỈ: 479/14 TÂN HÒA ĐÔNG, P.BÌNH TRỊ ĐÔNG, TP HỒ CHÍ MINH

ĐIỆN THOẠI : (028) 6 6767179 FAX: (028) 37670639

GIÁM ĐỐC

NGUYỄN QUÝ ĐẠT

CN. THIẾT KẾ	KTS. HOÀNG NGỌC DŨNG	
CHỦ TRÌ	KTS. HOÀNG NGỌC DŨNG	
THIẾT KẾ	KTS. VŨ VĂN HÒA	
QL KỸ THUẬT	KS. NGUYỄN KHOA TRƯỜNG	

TÊN BẢN VẼ

MẶT BẰNG TRỆT - LẦU 1
(CẦU NỐI -1 TRỆT, 2 LẦU)

TỈ LỆ:	KÝ HIỆU BẢN VẼ:
N/A	KT-CN2.01

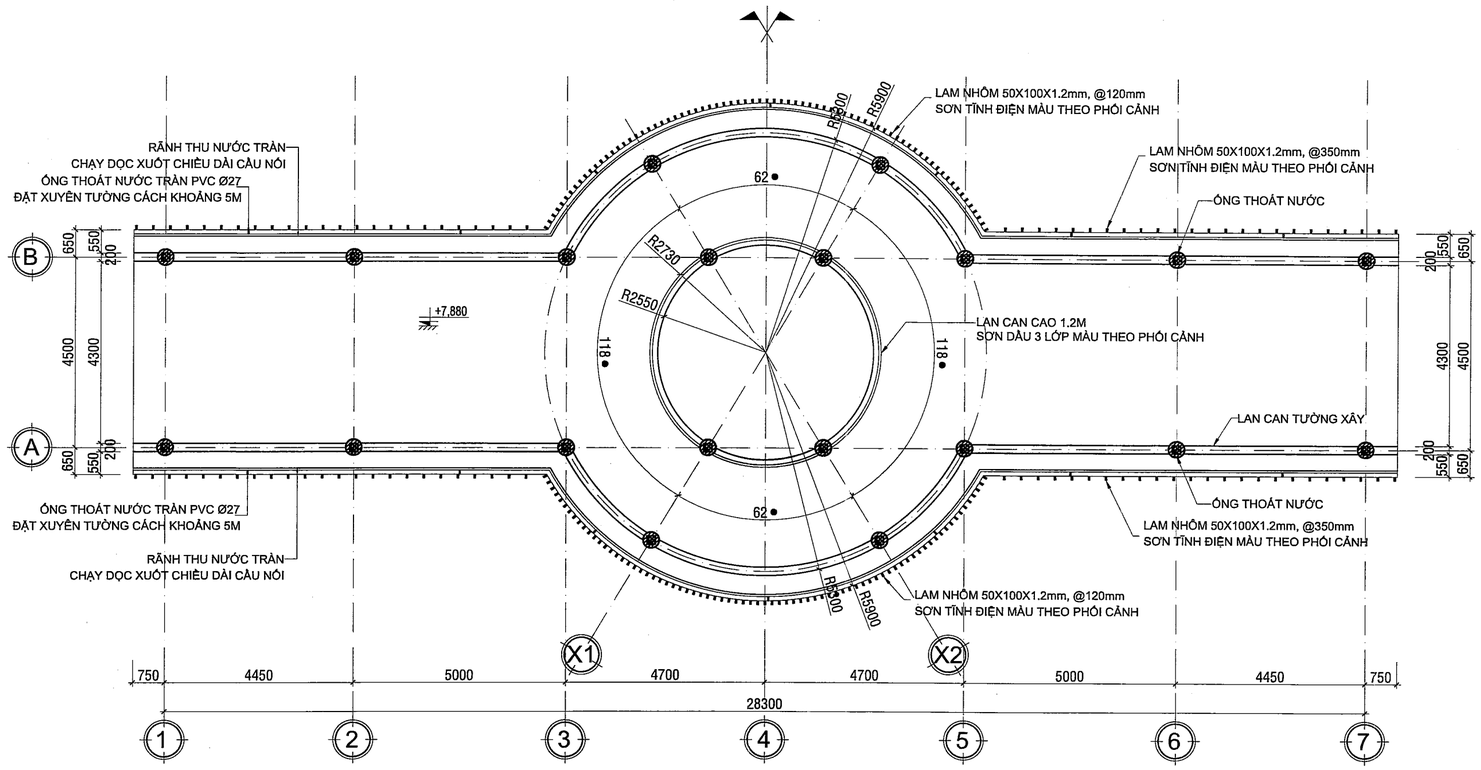

MẶT BẰNG LẦU 2- CẦU NỐI (1 TRỆT, 2 LẦU)

TL: 1/100

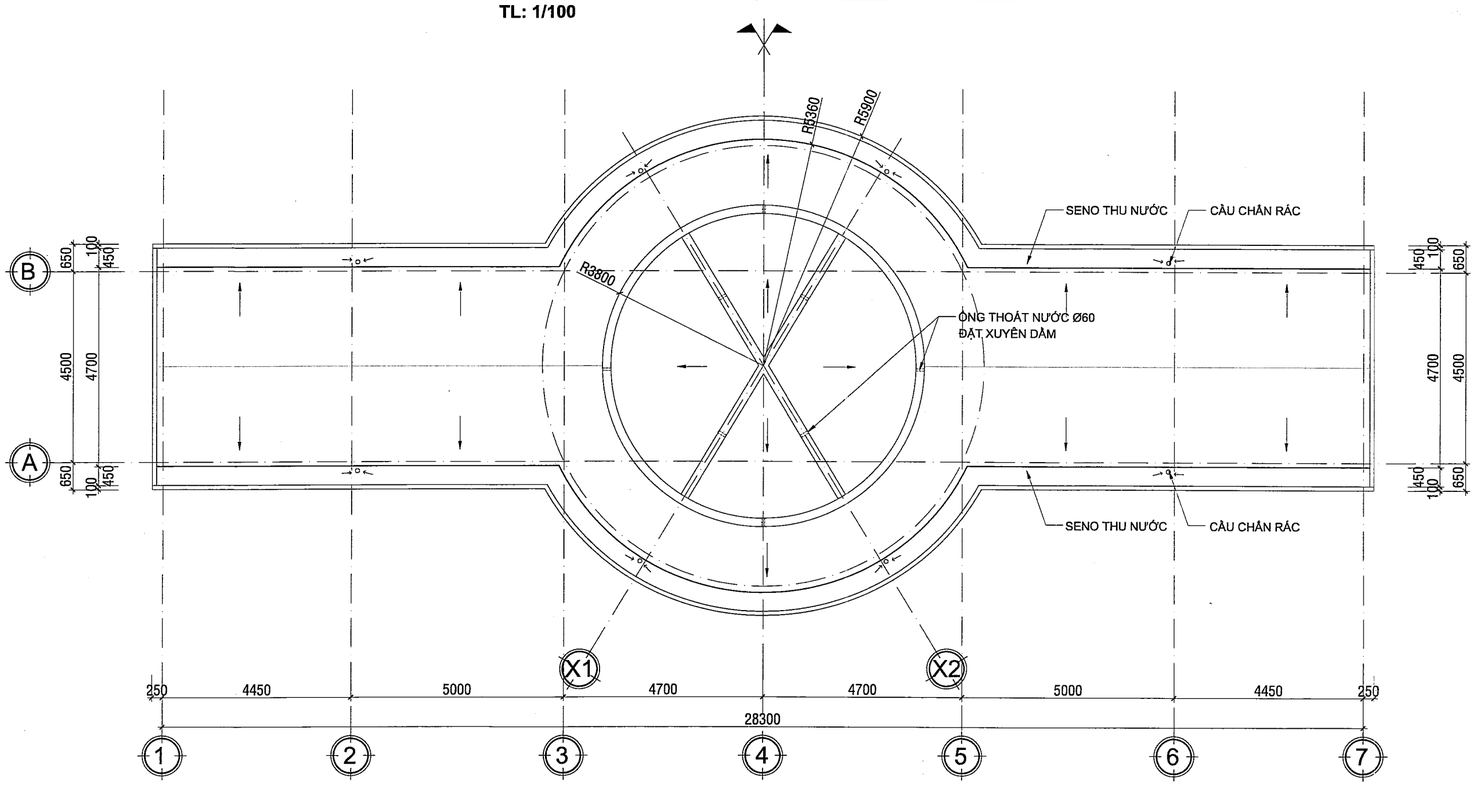

MẶT BẰNG MÁI- CẦU NỐI (1 TRỆT, 2 LẦU)

TL: 1/100

SỞ XÂY DỰNG TÂY NINH
THẨM ĐỊNH
Theo văn bản số 1422/SXD-QLHĐXD
Ngày 07 tháng 01 năm 2026
Ký tên
Võ Trí Trọn

CÔNG TY TNHH TÍN ĐỨC
THIẾT KẾ ĐÃ THẨM TRA
Theo văn bản thẩm tra số: 228.TĐ
Ngày 29 tháng 09 năm 2025
Cán bộ chủ trì thẩm tra
Trần Hồng Ý

BAN QLDA ĐTXD KHU VỰC BẾN LỨC
PHÊ DUYỆT
Theo Quyết định số 052/QĐ-
ngày 12 tháng 01 năm 2026
Người phê duyệt ký tên

GHI CHÚ:

ĐIỀU CHỈNH		
#	Ngày	Mô tả

THIẾT KẾ BẢN VẼ THI CÔNG

GHI CHÚ:
- CÁC NHÀ THẦU CÓ TRÁCH NHIỆM PHỐI HỢP CHẶT CHẼ VỚI CÁC BÊN LIÊN QUAN ĐỂ KIỂM TRA CÁC BẢN VẼ THIẾT KẾ VÀ CÁC TIÊU CHUẨN KỸ THUẬT CHO PHÙ HỢP VỚI ĐIỀU KIỆN THỰC TẾ Ở CÔNG TRƯỜNG VÀ TRƯỚC KHI THI CÔNG.
- MỌI PHÁT SINH TRONG QUÁ TRÌNH THI CÔNG PHẢI KỊP THỜI THÔNG BÁO CÁC BÊN LIÊN QUAN ĐỂ PHỐI HỢP XỬ LÝ.

CHỦ ĐẦU TƯ

BAN QUẢN LÝ DỰ ÁN ĐẦU TƯ XÂY DỰNG KHU VỰC BẾN LỨC

BAN QUẢN LÝ DỰ ÁN ĐẦU TƯ XÂY DỰNG KHU VỰC BẾN LỨC

Đặng Phú Sĩ

TÊN CÔNG TRÌNH

TRƯỜNG MN HỌA MI

ĐỊA ĐIỂM XÂY DỰNG:

XÃ BẾN LỨC, TỈNH TÂY NINH

HẠNG MỤC

KIẾN TRÚC

ĐƠN VỊ THIẾT KẾ :

CÔNG TY TNHH THIẾT KẾ XÂY DỰNG THƯƠNG MẠI DATRACO

ĐỊA CHỈ: 479/14 TÂN HÒA ĐÔNG, P.BÌNH TRỊ ĐÔNG, TP HỒ CHÍ MINH

ĐIỆN THOẠI : (028) 6 6767179 FAX: (028) 37670639

GIÁM ĐỐC

M.S.D.N: 0311357443-C.T.T.N.H.H - CÔNG TY TNHH THIẾT KẾ XÂY DỰNG THƯƠNG MẠI DATRACO - Q.BÌNH TÂN - TP.HỒ CHÍ MINH

NGUYỄN QUÝ ĐẠT

CN. THIẾT KẾ	KTS. HOÀNG NGỌC DŨNG
CHỦ TRÌ	KTS. HOÀNG NGỌC DŨNG
THIẾT KẾ	KTS. VŨ VĂN HÒA
QL KỸ THUẬT	KS. NGUYỄN KHOA TRƯỜNG

TÊN BẢN VẼ

MẶT BẰNG LẦU 2 - MÁI
(CẦU NỐI -1 TRỆT, 2 LẦU)

TỈ LỆ:	KÝ HIỆU BẢN VẼ:
N/A	KT-CN2.02

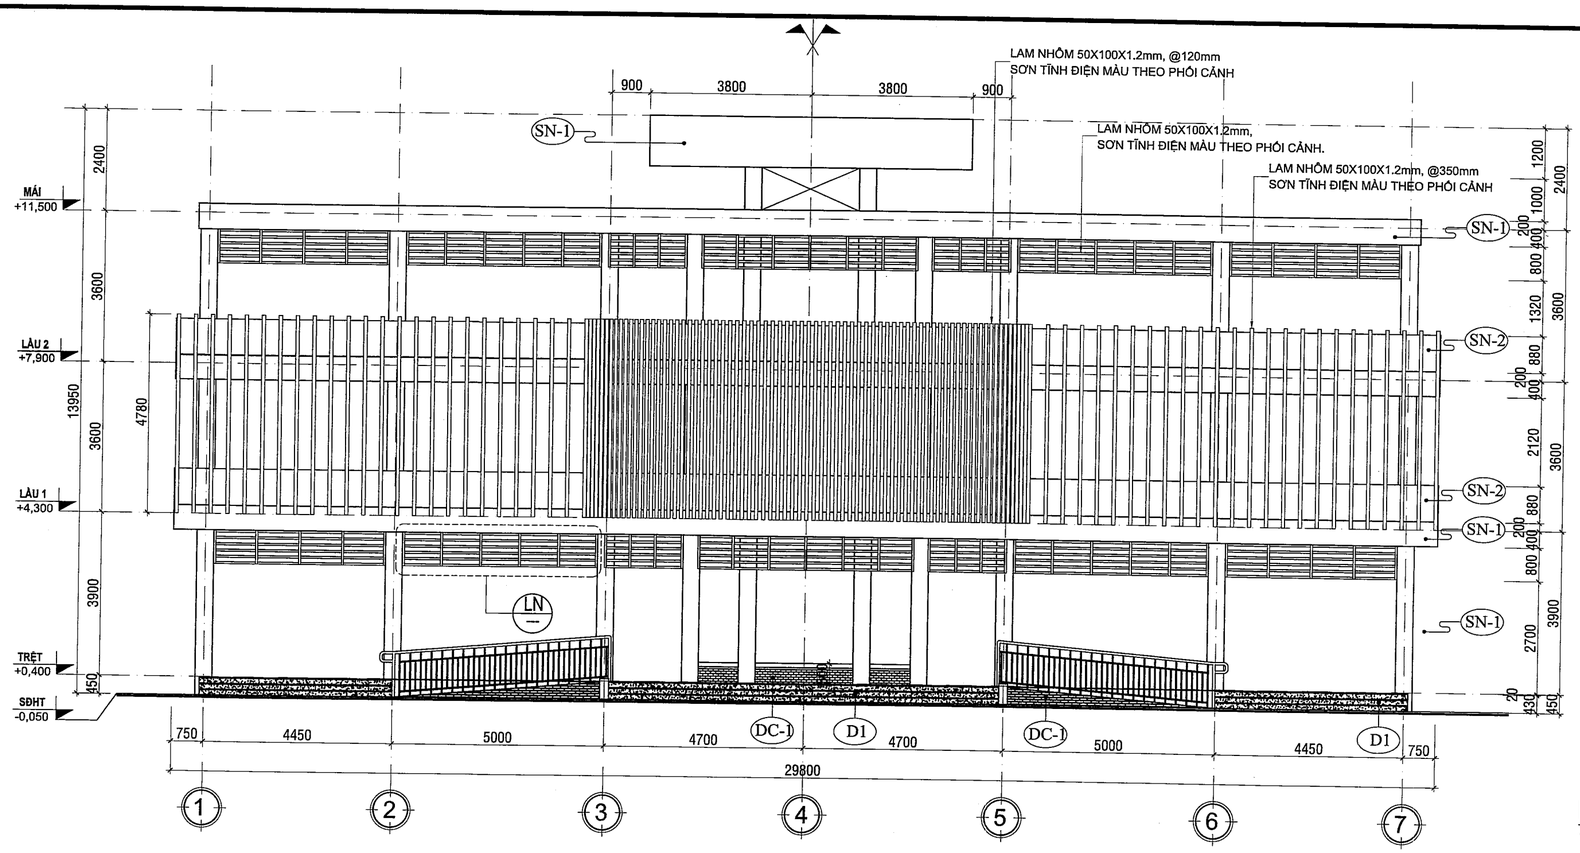

MẶT ĐỨNG TRỤC 1-7

TL: 1/100

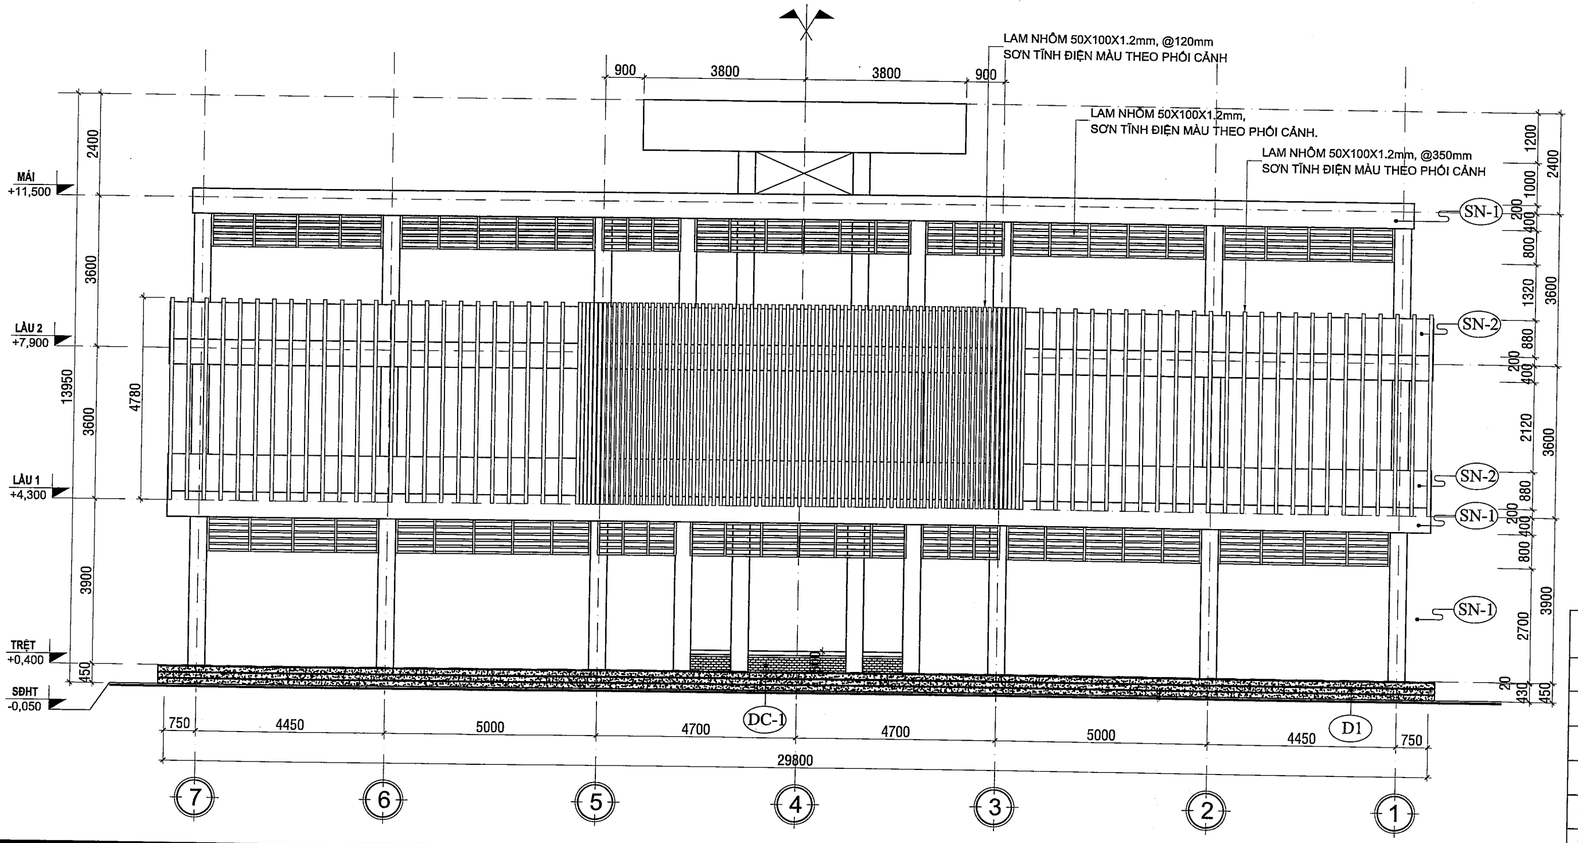

MẶT ĐỨNG TRỤC 7-1

TL: 1/100

KÝ HIỆU VẬT LIỆU HT: MẶT ĐỨNG NGOÀI NHÀ

KÝ HIỆU		MÔ TẢ
SN-1		SƠN NƯỚC NGOÀI TRỜI (MÀU CHỈ ĐỊNH)
SN-2		SƠN NƯỚC NGOÀI TRỜI (MÀU CHỈ ĐỊNH)
DC-1		ĐÁ CHẺ TỰ NHIÊN QUY CÁCH 100X200MM
D1		ĐÁ GRANITE

LƯU Ý: MÀU VẬT LIỆU THAM KHẢO PHỐI CẢNH VÀ MẪU VẬT LIỆU

SỞ XÂY DỰNG TÂY NINH
THẨM ĐỊNH
Theo văn bản số 1445/SXD-QLHĐXD
Ngày 07 tháng 07 năm 2020
Ký tên
Võ Thị Trọn

BAN QLDA ĐTXD KHU VỰC BẾN LỨC
PHÊ DUYỆT
Theo Quyết định số 052 /QĐ-
ngày 23 tháng 01 năm 2020
Người phê duyệt ký tên

CÔNG TY TNHH TÍN ĐỨC
THIẾT KẾ ĐÃ THẨM TRA
Theo văn bản thẩm tra số: 120/TĐ
Ngày 29 tháng 12 năm 20..
Cán bộ chủ trì thẩm tra
Trần Hồng Y

GHI CHÚ:

ĐIỀU CHỈNH		
#	Ngày	Mô tả

THIẾT KẾ BẢN VẼ THI CÔNG

GHI CHÚ:
- CÁC NHÀ THẦU CÓ TRÁCH NHIỆM PHỐI HỢP CHẶT CHẼ VỚI CÁC BÊN LIÊN QUAN ĐỂ KIỂM TRA CÁC BẢN VẼ THIẾT KẾ VÀ CÁC TIÊU CHUẨN KỸ THUẬT CHO PHÙ HỢP VỚI ĐIỀU KIỆN THỰC TẾ Ở CÔNG TRƯỜNG VÀ TRƯỚC KHI THI CÔNG.
- MỌI PHÁT SINH TRONG QUÁ TRÌNH THI CÔNG PHẢI KỊP THỜI THÔNG BÁO CÁC BÊN LIÊN QUAN ĐỂ PHỐI HỢP XỬ LÝ.

CHỦ ĐẦU TƯ
BAN QUẢN LÝ DỰ ÁN ĐẦU TƯ XÂY DỰNG KHU VỰC BẾN LỨC
Đặng Phú Sĩ

TÊN CÔNG TRÌNH
TRƯỜNG MN HỌA MI

ĐỊA ĐIỂM XÂY DỰNG:
XÃ BẾN LỨC, TỈNH TÂY NINH

HẠNG MỤC
KIẾN TRÚC

ĐƠN VỊ THIẾT KẾ :
CÔNG TY TNHH THIẾT KẾ XÂY DỰNG THƯƠNG MẠI DATRACO
ĐỊA CHỈ: 479/14 TÂN HÒA ĐÔNG, P.BÌNH TRỊ ĐÔNG, TP HỒ CHÍ MINH
ĐIỆN THOẠI: (028) 6 6767179 FAX: (028) 37670639
GIÁM ĐỐC
NGUYỄN QUÝ ĐẠT

CN. THIẾT KẾ	KTS. HOÀNG NGỌC DŨNG	
CHỦ TRÌ	KTS. HOÀNG NGỌC DŨNG	
THIẾT KẾ	KTS. VŨ VĂN HÒA	
QL KỸ THUẬT	KS. NGUYỄN KHOA TRƯỜNG	

TÊN BẢN VẼ
MẶT ĐỨNG TRỤC 1-7, 7-1
(CẦU NỐI -1 TRỆT, 2 LẦU)

TỈ LỆ:	KÝ HIỆU BẢN VẼ:
N/A	KT-CN2.03

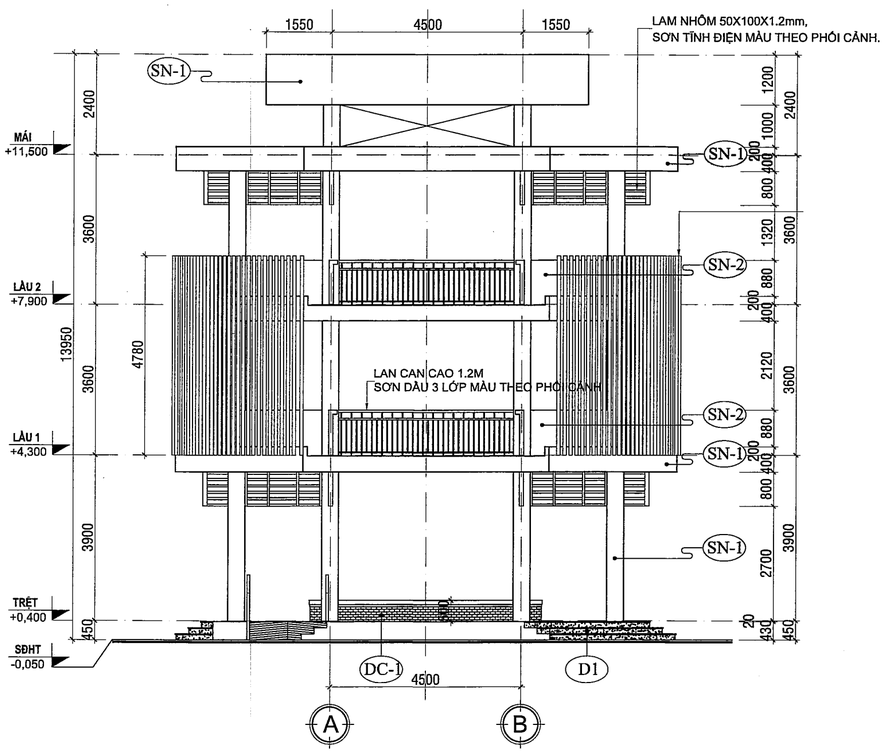

MẶT ĐỨNG TRỤC A-B

TL: 1/100

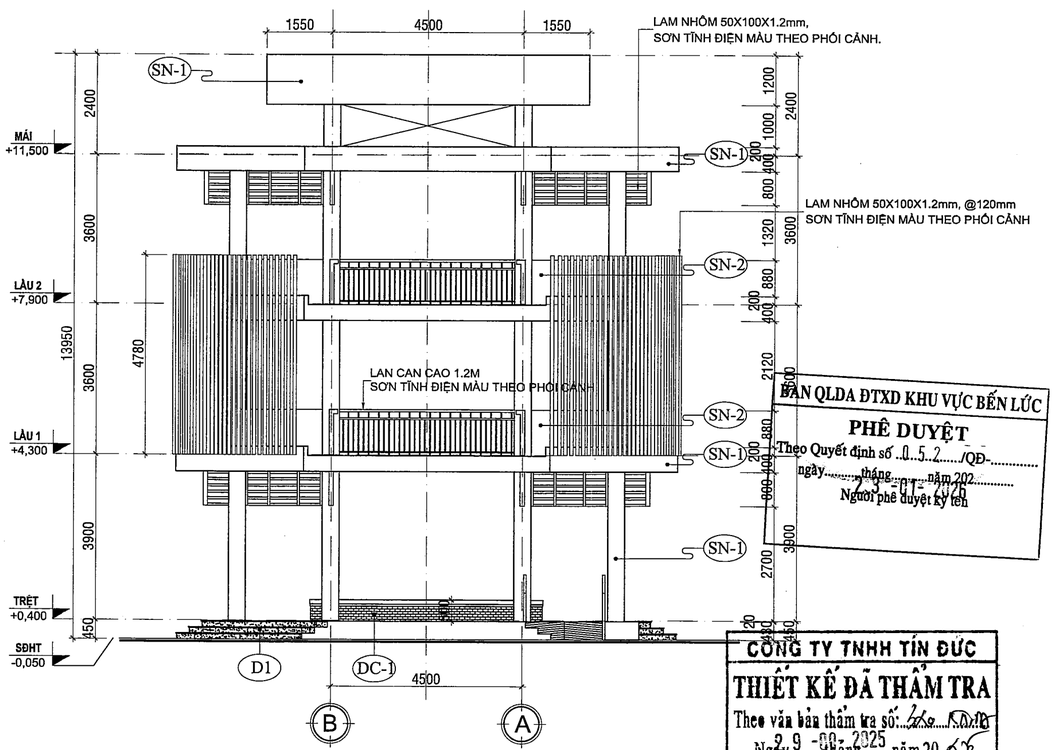

MẶT ĐỨNG TRỤC B-A

TL: 1/100

BAN QLDA ĐTXD KHU VỰC BẾN LỨC
PHÊ DUYỆT
Theo Quyết định số ..0..5..2...../QĐ-.....
ngày.....tháng.....năm 202.....
Người phê duyệt ký tên

CÔNG TY TNHH TÍN ĐỨC
THIẾT KẾ ĐÃ THẨM TRA
Theo văn bản thẩm tra số: 26.10
Ngày 29 tháng 09 năm 2025
Cán bộ chủ trì thẩm tra

Trần Hồng Y

SỞ XÂY DỰNG TÂY NINH
THẨM ĐỊNH
Theo văn bản số: 222/SXD-QLHĐXD
Ngày 07 tháng 01 năm 2026
Ký tên
Võ Trí Trọn

KÝ HIỆU VẬT LIỆU HT: MẶT ĐỨNG NGOÀI NHÀ

KÝ HIỆU		MÔ TẢ
SN-1		SƠN NƯỚC NGOÀI TRỜI (MÀU CHỈ ĐỊNH)
SN-2		SƠN NƯỚC NGOÀI TRỜI (MÀU CHỈ ĐỊNH)
DC-1		ĐÁ CHẺ TỰ NHIÊN QUY CÁCH 100X200MM
D1		ĐÁ GRANITE

LƯU Ý: MÀU VẬT LIỆU THAM KHẢO PHỐI CẢNH VÀ MẪU VẬT LIỆU

GHI CHÚ:

ĐIỀU CHỈNH		
#	Ngày	Mô tả

THIẾT KẾ BẢN VẼ THI CÔNG

GHI CHÚ:
- CÁC NHÀ THẦU CÓ TRÁCH NHIỆM PHỐI HỢP CHẶT CHẼ VỚI CÁC BÊN LIÊN QUAN ĐỂ KIỂM TRA CÁC BẢN VẼ THIẾT KẾ VÀ CÁC TIÊU CHUẨN KỸ THUẬT CHO PHÙ HỢP VỚI ĐIỀU KIỆN THỰC TẾ Ở CÔNG TRƯỜNG VÀ TRƯỚC KHI THI CÔNG.
- MỌI PHÁT SINH TRONG QUÁ TRÌNH THI CÔNG PHẢI KỊP THỜI THÔNG BÁO CÁC BÊN LIÊN QUAN ĐỂ PHỐI HỢP XỬ LÝ.

CHỦ ĐẦU TƯ

BAN QUẢN LÝ DỰ ÁN ĐẦU TƯ XÂY DỰNG KHU VỰC BẾN LỨC

Đặng Phú Sĩ

TÊN CÔNG TRÌNH

TRƯỜNG MN HỌA MI

ĐỊA ĐIỂM XÂY DỰNG:

XÃ BẾN LỨC, TỈNH TÂY NINH

HẠNG MỤC

KIẾN TRÚC

ĐƠN VỊ THIẾT KẾ :

CÔNG TY TNHH THIẾT KẾ XÂY DỰNG THƯƠNG MẠI DATRACO

ĐỊA CHỈ: 479/14 TÂN HÒA ĐÔNG, P.BÌNH TRỊ ĐÔNG, TP HỒ CHÍ MINH

ĐIỆN THOẠI : (028) 6 6767179 FAX: (028) 37670639

GIÁM ĐỐC

CÔNG TY TNHH THIẾT KẾ XÂY DỰNG THƯƠNG MẠI DATRACO

NGUYỄN QUÝ ĐẠT

CN. THIẾT KẾ	KTS. HOÀNG NGỌC DŨNG	
CHỦ TRÌ	KTS. HOÀNG NGỌC DŨNG	
THIẾT KẾ	KTS. VŨ VĂN HÒA	
QL KỸ THUẬT	KS. NGUYỄN KHOA TRƯỜNG	

TÊN BẢN VẼ

MẶT ĐỨNG TRỤC A-B, B-A
(CẦU NỐI -1 TRỆT, 2 LẦU)

TỈ LỆ:	KÝ HIỆU BẢN VẼ:
N/A	KT-CN2.04

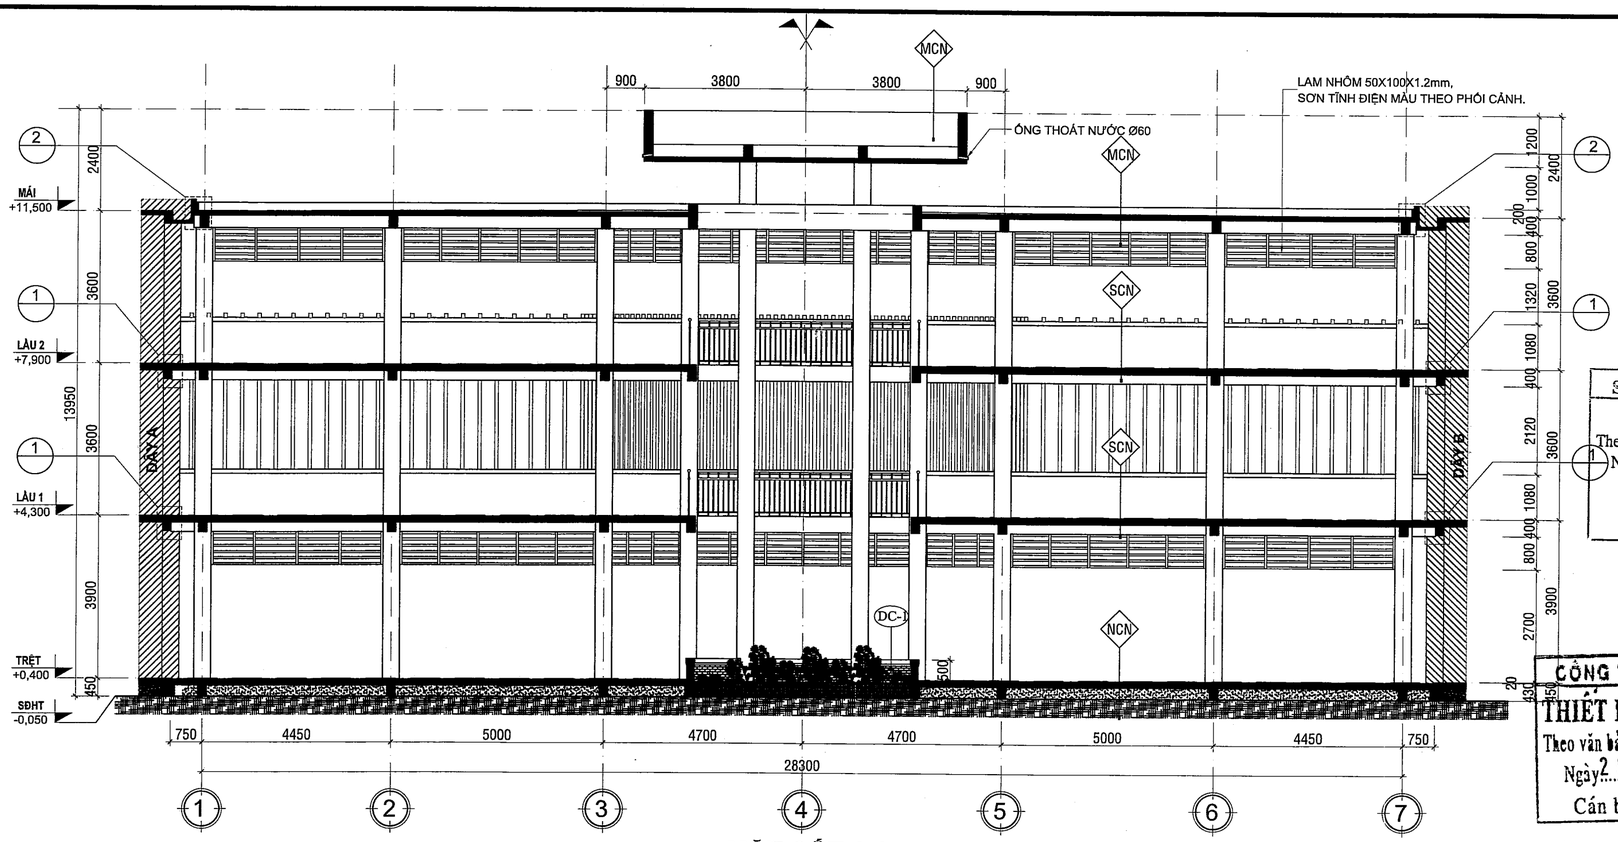

MẶT CẮT 1-1

TL: 1/100

SỞ XÂY DỰNG TÂY NINH
THẨM ĐỊNH
Theo văn bản số 142/SXD-QLHĐXD
Ngày 01-01-2026
Ký tên

Võ Trí Trọn

CÔNG TY TNHH TÍN ĐỨC
THIẾT KẾ ĐÃ THẨM TRA
Theo văn bản thẩm tra số: 66/TT
Ngày 29-09-2025
Cán bộ chủ trì thẩm tra

BAN QLDA ĐTXD KHU VỰC BẾN LỨC
PHÊ DUYỆT
Theo Quyết định số 052/QĐ-
ngày 23-01-2026
Người phê duyệt ký tên

Trần Hồng Y

RD
- NỀN LÁT GẠCH GRANIT 400x400 NHÁM.
- VỮA LÓT XM M75 DÀY 20MM.
- RAM DỐC BTCT (XEM BVKC).
- LỚP NILONG CHỐNG MẤT NƯỚC BÊ TÔNG.
- CÁT LẤP TƯỚI NƯỚC ĐẦM CHẶT TỪNG LỚP, K=0.9
- ĐẤT NỀN ỔN ĐỊNH.

BC
- ỐP ĐÁ GRANITE CÓ KÊ RON CHỐNG TRƯỢT
- VỮA LÓT M75 D20
- BẬC XÂY GẠCH THẺ, VỮA XÂY M75
- NỀN BTCT (XEM BVKC)
- LỚP NILONG CHỐNG MẤT NƯỚC BÊ TÔNG
- CÁT LẤP TƯỚI NƯỚC ĐẦM CHẶT, K=0.9
- ĐẤT NỀN ỔN ĐỊNH

NCN
- NỀN LÁT GẠCH GRANIT 600x600 NHÁM
- VỮA LÓT M75 D20
- NỀN ĐÁ 1x2 M200 D80 THÉP D10a150 Ô VUÔNG (KHÔNG NEO VÀ ĐÁ KIÊNG)
- LỚP NILONG CHỐNG MẤT NƯỚC BÊ TÔNG
- CÁT LẤP TƯỚI NƯỚC ĐẦM CHẶT, K=0.9
- ĐẤT NỀN ỔN ĐỊNH

SCN
- SÀN LÁT GẠCH GRANIT 600x600 NHÁM
- VỮA LÓT M75 D20
- SÀN BTCT (XEM BVKC)
- VỮA TRÁT M75 DÀY 15
- SƠN NƯỚC 3 NƯỚC

MCN
- VỮA BẢO VỆ KIÊM TẠO DỐC i=2% M100 DÀY min=30
- QUÉT 3 LỚP CHỐNG THẤM CT11-A HOẶC TƯƠNG ĐƯƠNG THEO QUY TRÌNH NSX
- SÀN BTCT (XEM KC)
- VỮA TRÁT M75 DÀY 15
- SƠN NƯỚC 3 NƯỚC

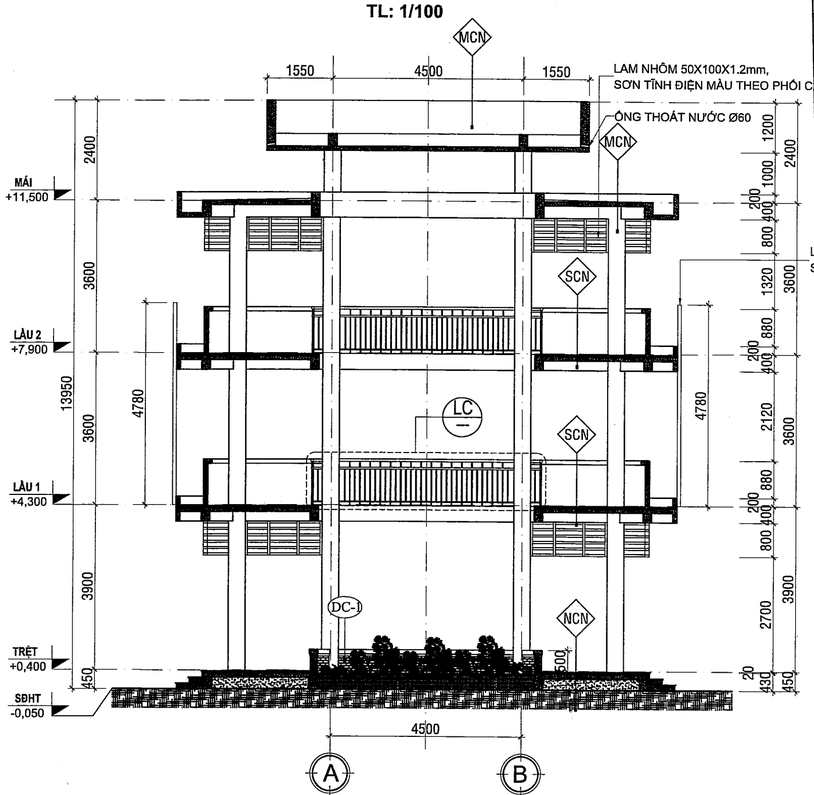

MẶT CẮT 2-2

TL: 1/100

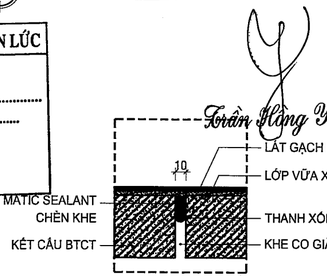

(VỊ TRÍ GIÁP MÍ SÀN)

CHI TIẾT 1

TL: 1/10

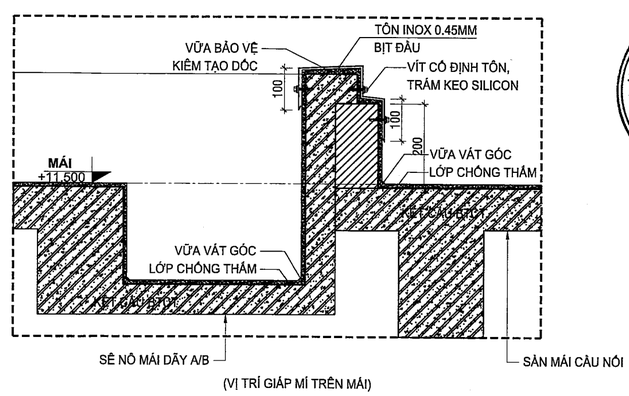

(VỊ TRÍ GIÁP MÍ TRÊN MÁI)

CHI TIẾT 2

TL: 1/10

GHI CHÚ:

ĐIỀU CHỈNH		
#	Ngày	Mô tả

THIẾT KẾ BẢN VẼ THI CÔNG

GHI CHÚ:
- CÁC NHÀ THẦU CÓ TRÁCH NHIỆM PHỐI HỢP CHẶT CHẼ VỚI CÁC BÊN LIÊN QUAN ĐỂ KIỂM TRA CÁC BẢN VẼ THIẾT KẾ VÀ CÁC TIÊU CHUẨN KỸ THUẬT CHO PHÙ HỢP VỚI ĐIỀU KIỆN THỰC TẾ Ở CÔNG TRƯỜNG VÀ TRƯỚC KHI THI CÔNG.
- MỌI PHÁT SINH TRONG QUÁ TRÌNH THI CÔNG PHẢI KỊP THỜI THÔNG BÁO CÁC BÊN LIÊN QUAN ĐỂ PHỐI HỢP XỬ LÝ.

CHỦ ĐẦU TƯ

BAN QUẢN LÝ DỰ ÁN ĐẦU TƯ XÂY DỰNG KHU VỰC BẾN LỨC

Đặng Phú Sĩ

TÊN CÔNG TRÌNH

TRƯỜNG MN HỌA MI

ĐỊA ĐIỂM XÂY DỰNG:

XÃ BẾN LỨC, TỈNH TÂY NINH

HẠNG MỤC

KIẾN TRÚC

ĐƠN VỊ THIẾT KẾ :

CÔNG TY TNHH THIẾT KẾ XÂY DỰNG THƯƠNG MẠI DATRACO

ĐỊA CHỈ: 479/14 TÂN HÒA ĐÔNG, P.BÌNH TRỊ ĐÔNG, TP HỒ CHÍ MINH

ĐIỆN THOẠI : (028) 6 6767179 FAX: (028) 37670639

GIÁM ĐỐC

NGUYỄN QUÝ ĐẠT

CN. THIẾT KẾ	KTS. HOÀNG NGỌC DŨNG
CHỦ TRÌ	KTS. HOÀNG NGỌC DŨNG
THIẾT KẾ	KTS. VŨ VĂN HÒA
QL KỸ THUẬT	KS. NGUYỄN KHOA TRƯỜNG

TÊN BẢN VẼ

MẶT CẮT 1-1, 2-2
(CẦU NỐI -1 TRỆT, 2 LẦU)

TỈ LỆ:	KÝ HIỆU BẢN VẼ:
N/A	KT-CN2.05

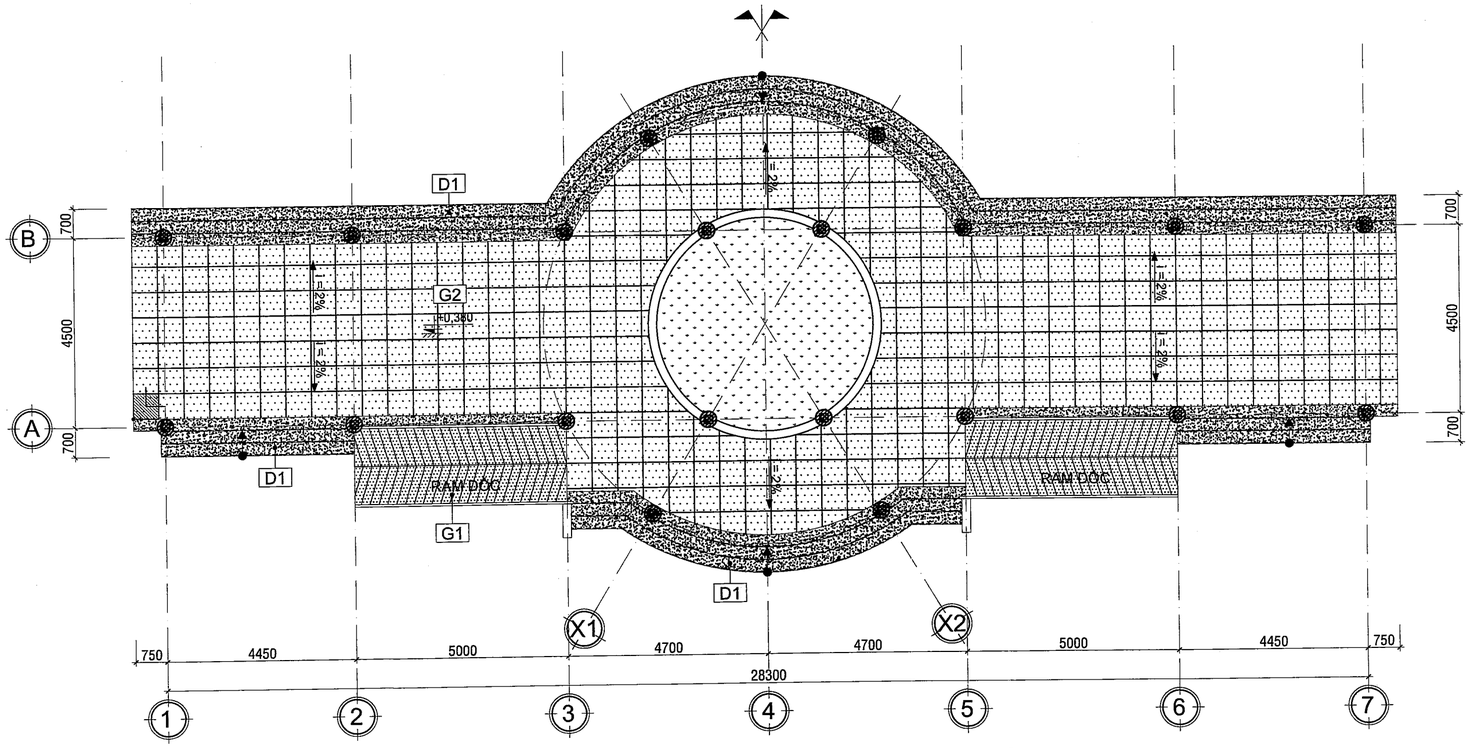

MẶT BẰNG LÁT NỀN TRỆT - CẦU NỐI (1 TRỆT, 2 LẦU)

TL: 1/100

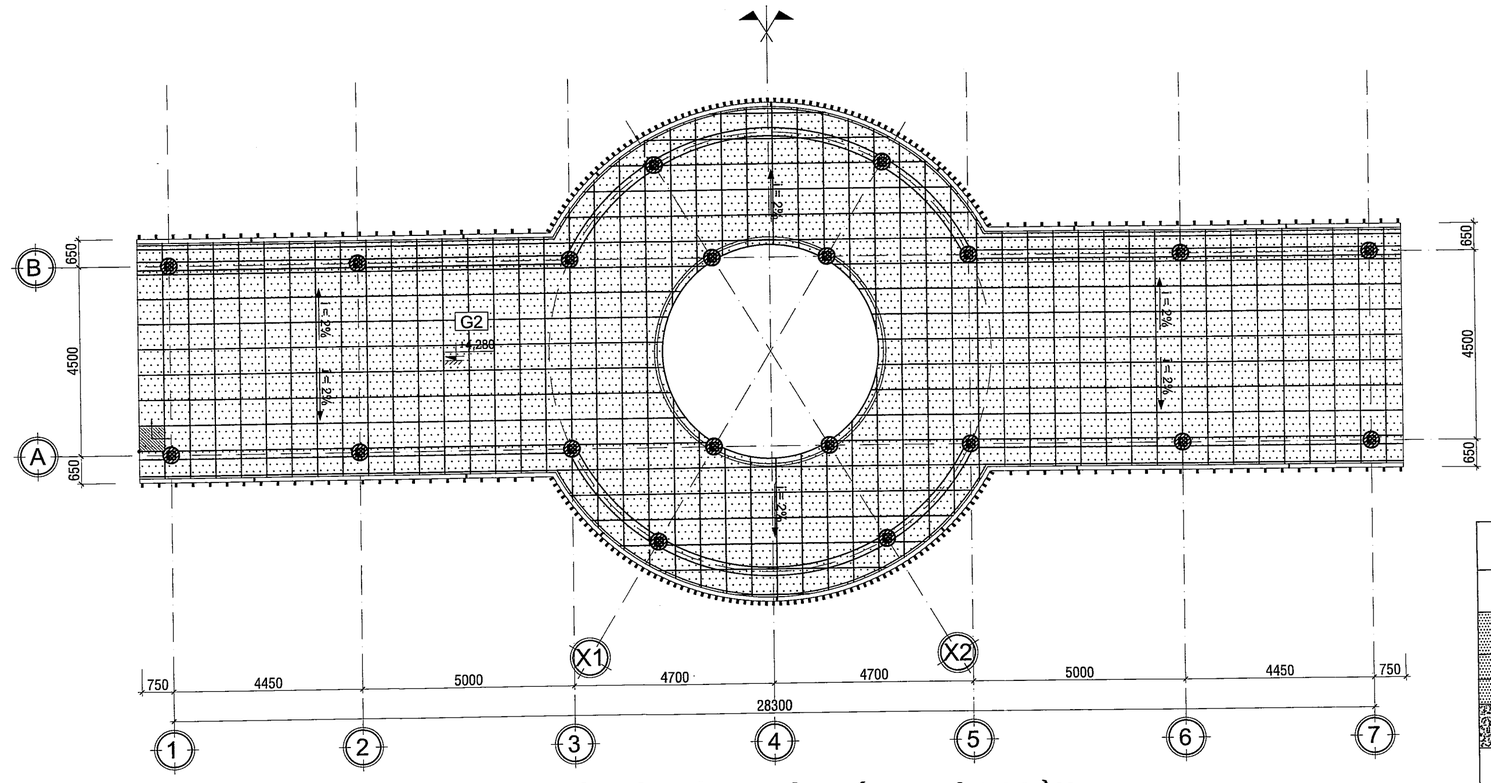

MẶT BẰNG LÁT NỀN LẦU 1- CẦU NỐI (1 TRỆT, 2 LẦU)

TL: 1/100

SỞ XÂY DỰNG TÂY NINH
THẨM ĐỊNH
Theo văn bản số 153.../SXD-QLHĐXD
Ngày 07 tháng 01 năm 2026
Ký tên
Võ Trí Trọn

CÔNG TY TNHH TÍN ĐỨC
THIẾT KẾ ĐÃ THẨM TRA
Theo văn bản thẩm tra số 150/KTTT
Ngày 29 tháng 12 năm 2025
Cán bộ chủ trì thẩm tra
Trần Hồng Y

BAN QLDA ĐTXD KHU VỰC BẾN LỨC
PHÊ DUYỆT
Theo Quyết định số 052/QĐ-
ngày 29 tháng 01 năm 2026
Người phê duyệt ký tên

GHI CHÚ HOÀN THIỆN SÀN

KÝ HIỆU		MÔ TẢ
	G2	SÀN LÁT GẠCH GRANITE NHÁM 400x400mm
	G2	SÀN LÁT GẠCH GRANITE NHÁM 600x600mm
	D1	LÁT ĐÁ GRANITE

VỊ TRÍ VIÊN GẠCH ĐẦU TIÊN

i = 1% → ĐỘ DỐC SÀN

CHÚ Ý: + BẬC TAM CẤP KẾ RON CHỐNG TRƯỢT

GHI CHÚ:

ĐIỀU CHỈNH

#	Ngày	Mô tả

THIẾT KẾ BẢN VẼ THI CÔNG

GHI CHÚ:
- CÁC NHÀ THẦU CÓ TRÁCH NHIỆM PHỐI HỢP CHẶT CHẼ VỚI CÁC BÊN LIÊN QUAN ĐỂ KIỂM TRA CÁC BẢN VẼ THIẾT KẾ VÀ CÁC TIÊU CHUẨN KỸ THUẬT CHO PHÙ HỢP VỚI ĐIỀU KIỆN THỰC TẾ Ở CÔNG TRƯỜNG VÀ TRƯỚC KHI THI CÔNG.
- MỌI PHÁT SINH TRONG QUÁ TRÌNH THI CÔNG PHẢI KỊP THỜI THÔNG BÁO CÁC BÊN LIÊN QUAN ĐỂ PHỐI HỢP XỬ LÝ.

BAN QUẢN LÝ DỰ ÁN ĐẦU TƯ XÂY DỰNG KHU VỰC BẾN LỨC

Đặng Phú Sĩ

TÊN CÔNG TRÌNH

TRƯỜNG MN HOA MI

ĐỊA ĐIỂM XÂY DỰNG:

XÃ BẾN LỨC, TỈNH TÂY NINH

HẠNG MỤC

KIẾN TRÚC

ĐƠN VỊ THIẾT KẾ :

CÔNG TY TNHH THIẾT KẾ XÂY DỰNG THƯƠNG MẠI DATRACO

ĐỊA CHỈ: 479/14 TÂN HÒA ĐÔNG, P.BÌNH TRỊ ĐÔNG, TP HỒ CHÍ MINH

ĐIỆN THOẠI: (028) 6 6767179 FAX: (028) 37670639

GIÁM ĐỐC

NGUYỄN QUÝ ĐẠT

CN. THIẾT KẾ	KTS. HOÀNG NGỌC DŨNG	
CHỦ TRÌ	KTS. HOÀNG NGỌC DŨNG	
THIẾT KẾ	KTS. VŨ VĂN HÒA	
QL KỸ THUẬT	KS. NGUYỄN KHOA TRƯỜNG	

TÊN BẢN VẼ

MẶT BẰNG LÁT NỀN TRỆT - LẦU 1 (CẦU NỐI -1 TRỆT, 2 LẦU)

TỈ LỆ:	KÝ HIỆU BẢN VẼ:
N/A	KT-CN2.06

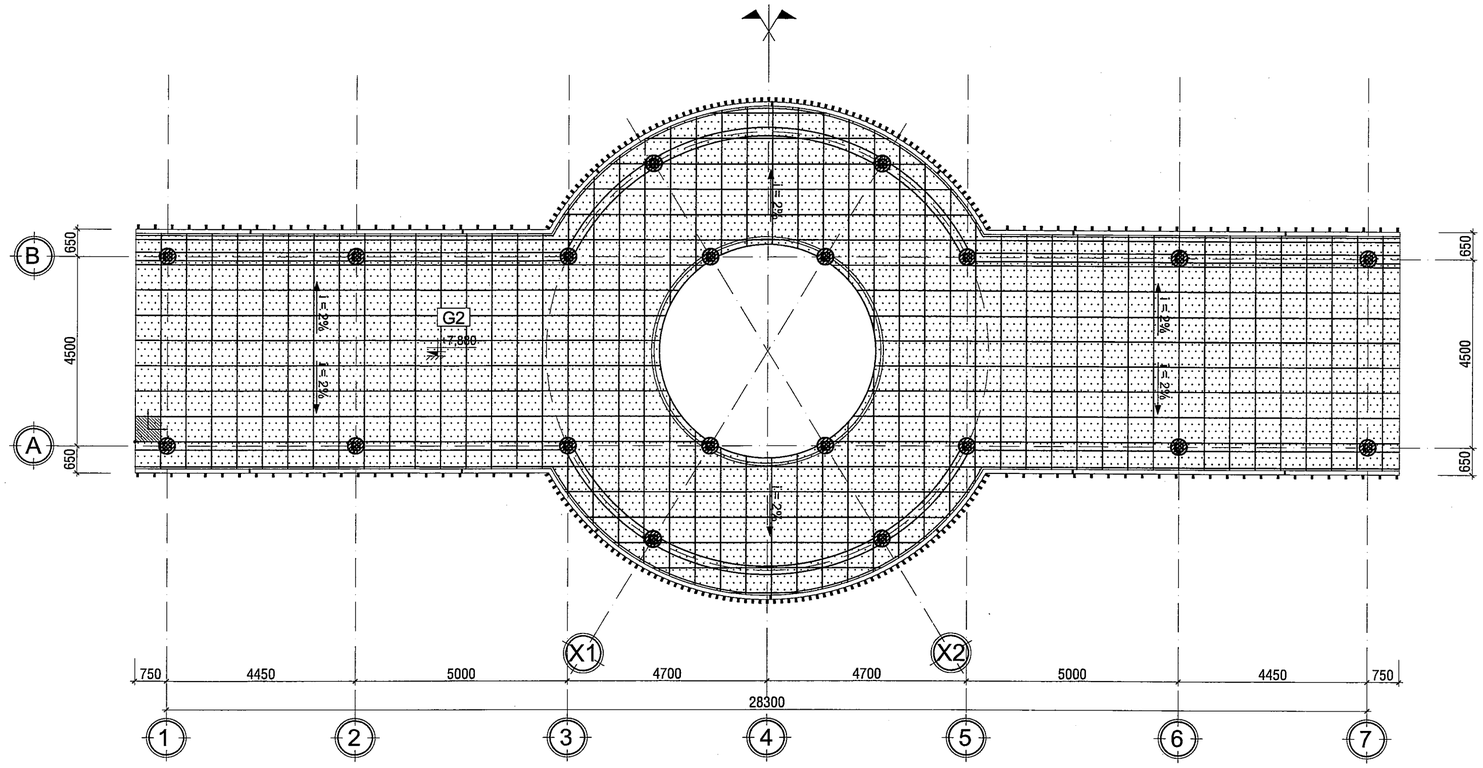

MẶT BẰNG LÁT NỀN LẦU 2- CẦU NỐI (1 TRỆT, 2 LẦU)

TL: 1/100

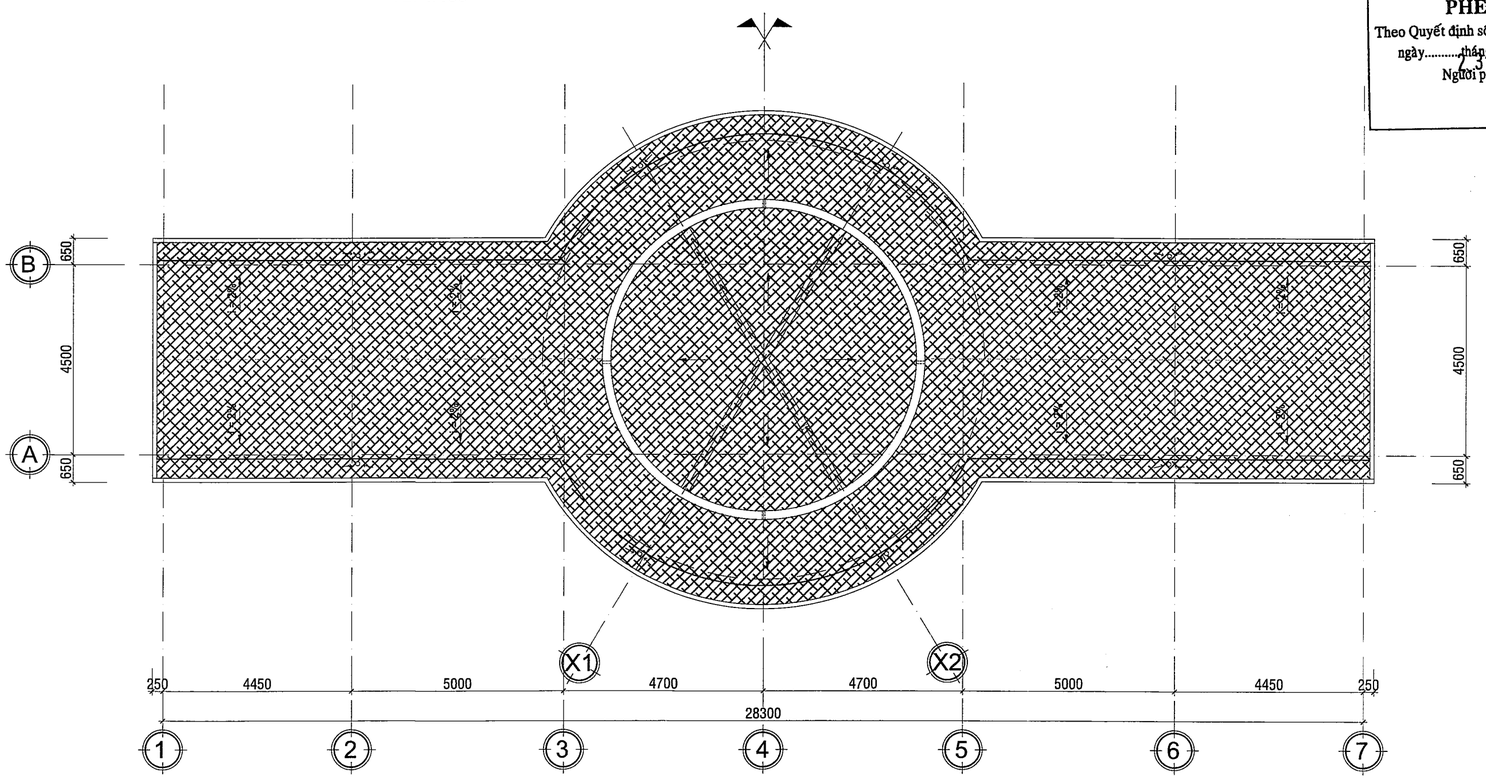

MẶT BẰNG CHỐNG THẤM MÁI- CẦU NỐI (1 TRỆT, 2 LẦU)

TL: 1/100

SỞ XÂY DỰNG TÂY NINH
THẨM ĐỊNH
Theo văn bản số 1552.../SXD-QLHĐXD
Ngày 07 tháng ... năm 2026
Ký tên
Võ Trí Trọn

BAN QLDA ĐTXD KHU VỰC BẾN LỨC
PHÊ DUYỆT
Theo Quyết định số 052 /QĐ-...
ngày ... tháng ... năm 202...
23-01-2026
Người phê duyệt ký tên

CÔNG TY TNHH TÍN ĐỨC
THIẾT KẾ ĐÃ THẨM TRA
Theo văn bản thẩm tra số: 2x6.../TT
Ngày 29 tháng 2025 năm 2026
Cán bộ chủ trì thẩm tra
Trần Hồng Y

GHI CHÚ HOÀN THIỆN SÀN

KÝ HIỆU		MÔ TẢ
	G2	SÀN LÁT GẠCH GRANITE NHÁM 400x400mm
	G2	SÀN LÁT GẠCH GRANITE NHÁM 600x600mm
	D1	LÁT ĐÁ GRANITE

VỊ TRÍ VIÊN GẠCH ĐẦU TIÊN i = 1% → ĐỘ DỐC SÀN

CHÚ Ý: + BẬC TAM CẤP KÊ RON CHỐNG TRƯỢT

GHI CHÚ CHỐNG THẤM

KÝ HIỆU	MÔ TẢ
	LỚP CHỐNG THẤM THEO QUY TRÌNH NHÀ SẢN XUẤT

GHI CHÚ:

ĐIỀU CHỈNH		
#	Ngày	Mô tả

THIẾT KẾ BẢN VẼ THI CÔNG

GHI CHÚ:
- CÁC NHÀ THẦU CÓ TRÁCH NHIỆM PHỐI HỢP CHẶT CHẼ VỚI CÁC BÊN LIÊN QUAN ĐỂ KIỂM TRA CÁC BẢN VẼ THIẾT KẾ VÀ CÁC TIÊU CHUẨN KỸ THUẬT CHO PHÙ HỢP VỚI ĐIỀU KIỆN THỰC TẾ Ở CÔNG TRƯỜNG VÀ TRƯỚC KHI THI CÔNG.
- MỌI PHÁT SINH TRONG QUÁ TRÌNH THI CÔNG PHẢI KỊP THỜI THÔNG BÁO CÁC BÊN LIÊN QUAN ĐỂ PHỐI HỢP XỬ LÝ.

BAN QUẢN LÝ DỰ ÁN ĐẦU TƯ XÂY DỰNG KHU VỰC BẾN LỨC
Đặng Phú Sĩ

TÊN CÔNG TRÌNH
TRƯỜNG MN HỌA MI

ĐỊA ĐIỂM XÂY DỰNG:
XÃ BẾN LỨC, TỈNH TÂY NINH

HẠNG MỤC
KIẾN TRÚC

ĐƠN VỊ THIẾT KẾ :
CÔNG TY TNHH THIẾT KẾ XÂY DỰNG THƯƠNG MẠI DATRACO
ĐỊA CHỈ: 479/14 TÂN HÒA ĐÔNG, P.BÌNH TRỊ ĐÔNG, TP HỒ CHÍ MINH
ĐIỆN THOẠI : (028) 6 6767179 FAX: (028) 37670639

GIÁM ĐỐC
NGUYỄN QUÝ ĐẠT

CN. THIẾT KẾ	KTS. HOÀNG NGỌC DŨNG
CHỦ TRÌ	KTS. HOÀNG NGỌC DŨNG
THIẾT KẾ	KTS. VŨ VĂN HÒA
QL KỸ THUẬT	KS. NGUYỄN KHOA TRƯỜNG

TÊN BẢN VẼ

MẶT BẰNG LÁT NỀN LẦU 2
MẶT BẰNG CHỐNG THẤM MÁI
(CẦU NỐI -1 TRỆT, 2 LẦU)

TỈ LỆ:	KÝ HIỆU BẢN VẼ:
N/A	KT-CN2.07

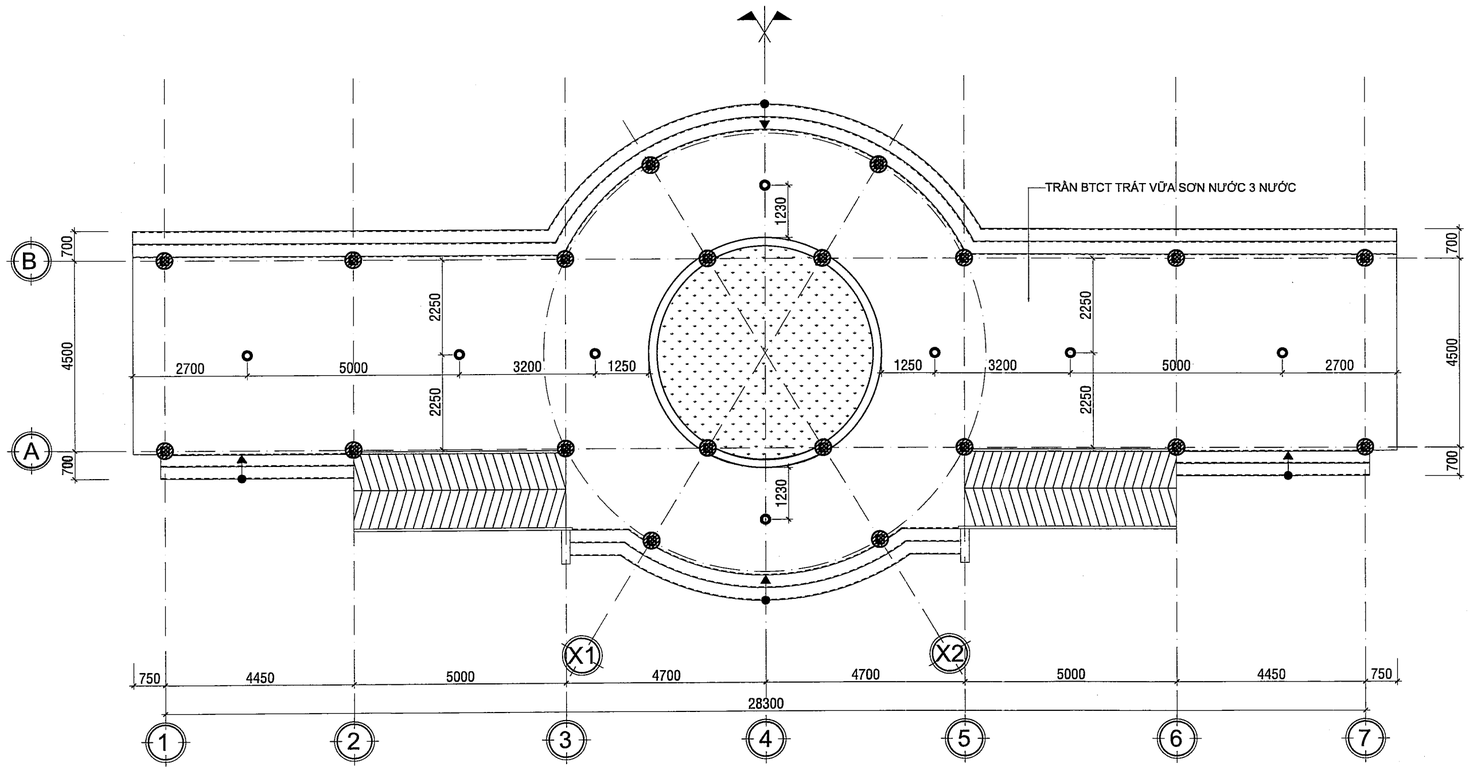

MẶT BẰNG TRẦN ĐÈN TRỆT - CẦU NỐI (1 TRỆT, 2 LẦU)

TL: 1/100

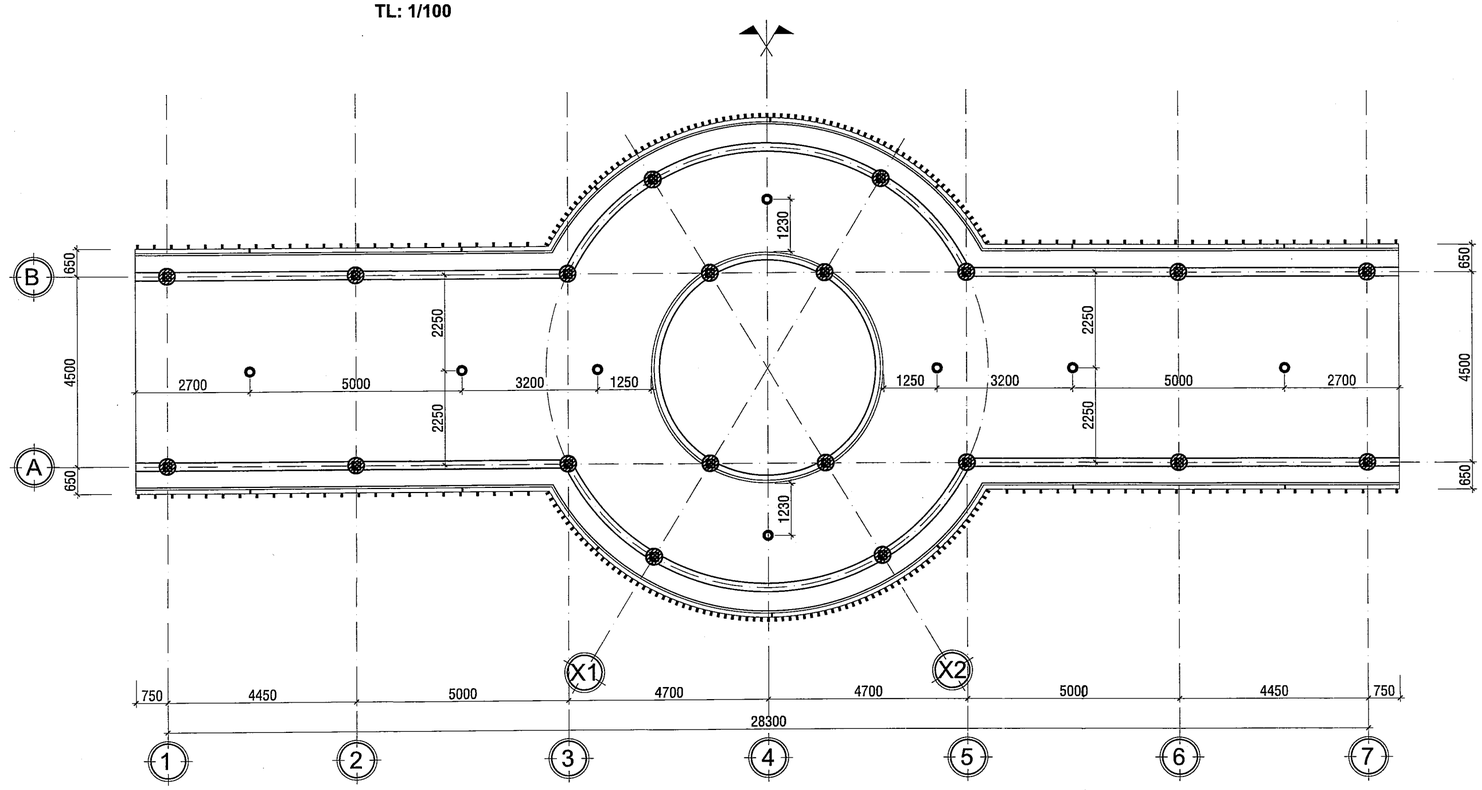

MẶT BẰNG TRẦN ĐÈN LẦU 1- CẦU NỐI (1 TRỆT, 2 LẦU)

TL: 1/100

BAN QLDA ĐTXD KHU VỰC BẾN LỨC

PHÊ DUYỆT

Theo Quyết định số ....0..5..2.../QĐ-.....

ngày.....tháng.....năm 202.....

Người phê duyệt ký tên

CÔNG TY TNHH TÍN ĐỨC

THIẾT KẾ ĐÃ THẨM TRA

Theo văn bản thẩm tra số: 2x0 /Dm

Ngày 2 9 tháng 12 năm 2025.

Cán bộ chủ trì thẩm tra

Trần Hồng Y

SỞ XÂY DỰNG TÂY NINH

THẨM ĐỊNH

Theo văn bản số 2h2 /SXD-QLHĐXD

Ngày 07 tháng 01 năm 2026

Ký tên

Võ Trí Trọn

GHI CHỨ ĐÈN CHIẾU SÁNG

KÝ HIỆU	MÔ TẢ
o	ĐÈN LED ỐP TRẦN NGOÀI TRỜI

CHÚ Ý: CAO ĐỘ LẮP ĐẶT ĐÈN THEO CAO ĐỘ TRẦN HOÀN THIỆN

GHI CHÚ:

ĐIỀU CHỈNH

#	Ngày	Mô tả

THIẾT KẾ BẢN VẼ THI CÔNG

GHI CHÚ:
- CÁC NHÀ THẦU CÓ TRÁCH NHIỆM PHỐI HỢP CHẶT CHẼ VỚI CÁC BÊN LIÊN QUAN ĐỂ KIỂM TRA CÁC BẢN VẼ THIẾT KẾ VÀ CÁC TIÊU CHUẨN KỸ THUẬT CHO PHÙ HỢP VỚI ĐIỀU KIỆN THỰC TẾ Ở CÔNG TRƯỜNG VÀ TRƯỚC KHI THI CÔNG.
- MỌI PHÁT SINH TRONG QUÁ TRÌNH THI CÔNG PHẢI KỊP THỜI THÔNG BÁO CÁC BÊN LIÊN QUAN ĐỂ PHỐI HỢP XỬ LÝ.

BAN QUẢN LÝ DỰ ÁN ĐẦU TƯ XÂY DỰNG KHU VỰC BẾN LỨC

Đặng Phú Sĩ

TÊN CÔNG TRÌNH

TRƯỜNG MN HOA MI

ĐỊA ĐIỂM XÂY DỰNG:

XÃ BẾN LỨC, TỈNH TÂY NINH

HẠNG MỤC

KIẾN TRÚC

ĐƠN VỊ THIẾT KẾ :

CÔNG TY TNHH THIẾT KẾ XÂY DỰNG THƯƠNG MẠI DATRACO

ĐỊA CHỈ: 479/14 TÂN HÒA ĐÔNG, P.BÌNH TRỊ ĐÔNG, TP HỒ CHÍ MINH

ĐIỆN THOẠI : (028) 6 6767179 FAX: (028) 37670639

GIÁM ĐỐC

NGUYỄN QUÝ ĐẠT

CN. THIẾT KẾ	KTS. HOÀNG NGỌC DŨNG	
CHỦ TRÌ	KTS. HOÀNG NGỌC DŨNG	
THIẾT KẾ	KTS. VŨ VĂN HÒA	
QL KỸ THUẬT	KS. NGUYỄN KHOA TRƯỜNG	

TÊN BẢN VẼ

MẶT BẰNG TRẦN ĐÈN TRỆT - LẦU 1 (CẦU NỐI -1 TRỆT, 2 LẦU)

TỈ LỆ:	KÝ HIỆU BẢN VẼ:
N/A	KT-CN2.08

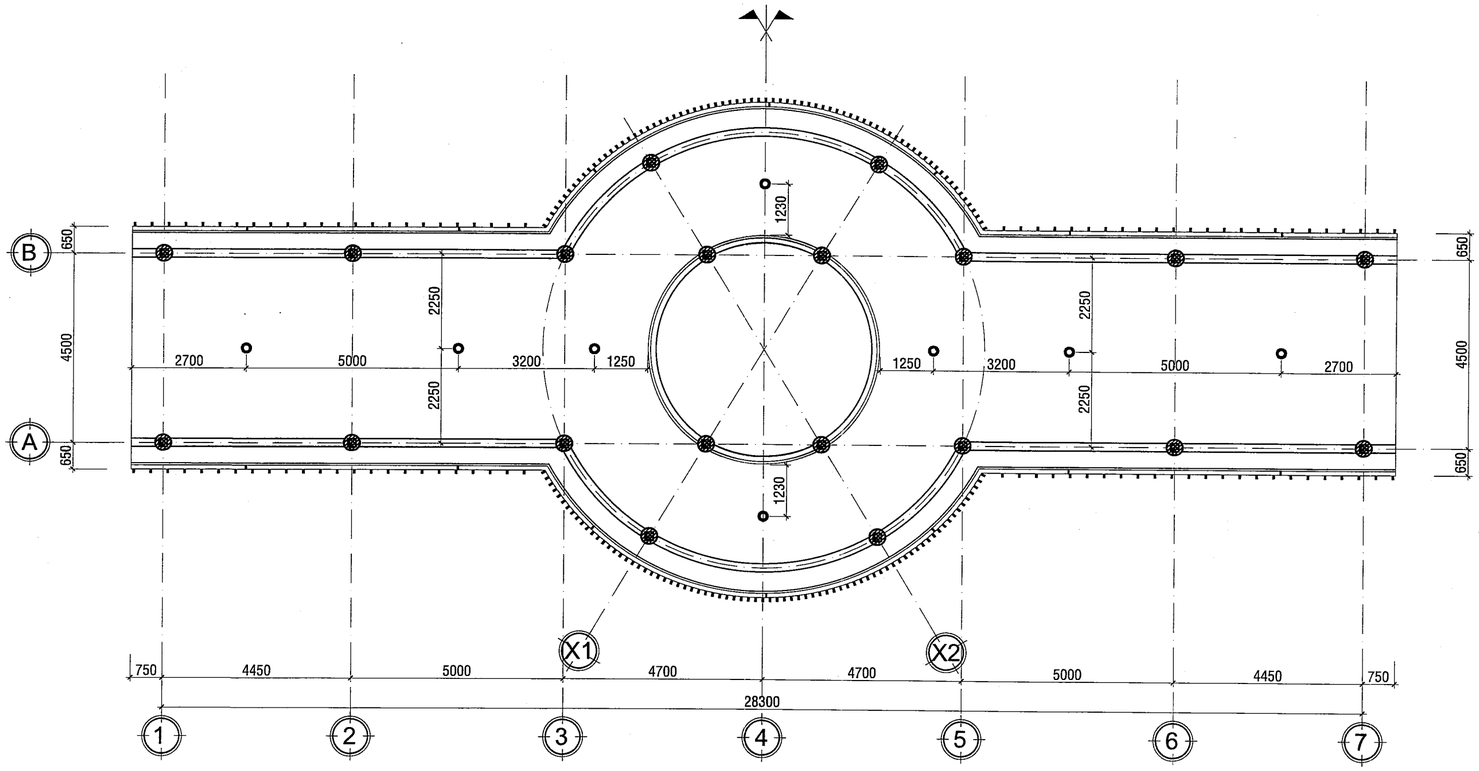

MẶT BẰNG TRẦN ĐÈN LẦU 2- CẦU NỐI (1 TRỆT, 2 LẦU)

TL: 1/100

BAN QLDA ĐTXD KHU VỰC BẾN LỨC

PHÊ DUYỆT

Theo Quyết định số ....052/QĐ-....

ngày.....tháng.....năm 202.....

23-01-2026

Người phê duyệt ký tên

CÔNG TY TNHH TÍN ĐỨC

THIẾT KẾ ĐÃ THẨM TRA

Theo văn bản thẩm tra số: 240 / TK-TĐ

Ngày 29-09-2025 tháng.....năm 20..25

Cán bộ chủ trì thẩm tra

Trần Hồng Y

SỞ XÂY DỰNG TÂY NINH

THẨM ĐỊNH

Theo văn bản số...1155/SXD-QLHĐXD

Ngày...07-04-2026 tháng.....năm 20.....

Ký tên

Võ Trí Trọn

GHI CHÚ ĐÈN CHIẾU SÁNG

KÝ HIỆU	MÔ TẢ
o	ĐÈN LED ỐP TRẦN NGOÀI TRỜI

CHÚ Ý: CAO ĐỘ LẮP ĐẶT ĐÈN THEO CAO ĐỘ TRẦN HOÀN THIỆN

GHI CHÚ:

ĐIỀU CHỈNH

#	Ngày	Mô tả

THIẾT KẾ BẢN VẼ THI CÔNG

GHI CHÚ:
- CÁC NHÀ THẦU CÓ TRÁCH NHIỆM PHỐI HỢP CHẶT CHẼ VỚI CÁC BÊN LIÊN QUAN ĐỂ KIỂM TRA CÁC BẢN VẼ THIẾT KẾ VÀ CÁC TIÊU CHUẨN KỸ THUẬT CHO PHÙ HỢP VỚI ĐIỀU KIỆN THỰC TẾ Ở CÔNG TRƯỜNG VÀ TRƯỚC KHI THI CÔNG.
- MỌI PHÁT SINH TRONG QUÁ TRÌNH THI CÔNG PHẢI KỊP THỜI THÔNG BÁO CÁC BÊN LIÊN QUAN ĐỂ PHỐI HỢP XỬ LÝ.

CHỦ ĐẦU TƯ

BAN QUẢN LÝ DỰ ÁN ĐẦU TƯ XÂY DỰNG KHU VỰC BẾN LỨC

BAN QUẢN LÝ DỰ ÁN ĐẦU TƯ XÂY DỰNG KHU VỰC BẾN LỨC

Đặng Phú Sĩ

TÊN CÔNG TRÌNH

TRƯỜNG MN HOA MI

ĐỊA ĐIỂM XÂY DỰNG:

XÃ BẾN LỨC, TỈNH TÂY NINH

HẠNG MỤC

KIẾN TRÚC

ĐƠN VỊ THIẾT KẾ :

CÔNG TY TNHH THIẾT KẾ XÂY DỰNG THƯƠNG MẠI DATRACO

ĐỊA CHỈ: 479/14 TÂN HÒA ĐÔNG, P.BÌNH TRỊ ĐÔNG, TP HỒ CHÍ MINH

ĐIỆN THOẠI : (028) 6 6767179 FAX: (028) 37670639

GIÁM ĐỐC

CÔNG TY TNHH THIẾT KẾ XÂY DỰNG THƯƠNG MẠI DATRACO

NGUYỄN QUÝ ĐẠT

CN. THIẾT KẾ	KTS. HOÀNG NGỌC DŨNG	
CHỦ TRÌ	KTS. HOÀNG NGỌC DŨNG	
THIẾT KẾ	KTS. VŨ VĂN HÒA	
QL KỸ THUẬT	KS. NGUYỄN KHOA TRƯỜNG	

TÊN BẢN VẼ

MẶT BẰNG TRẦN ĐÈN LẦU 2 (CẦU NỐI -1 TRỆT, 2 LẦU)

TỈ LỆ:	KÝ HIỆU BẢN VẼ:
N/A	KT-CN2.09

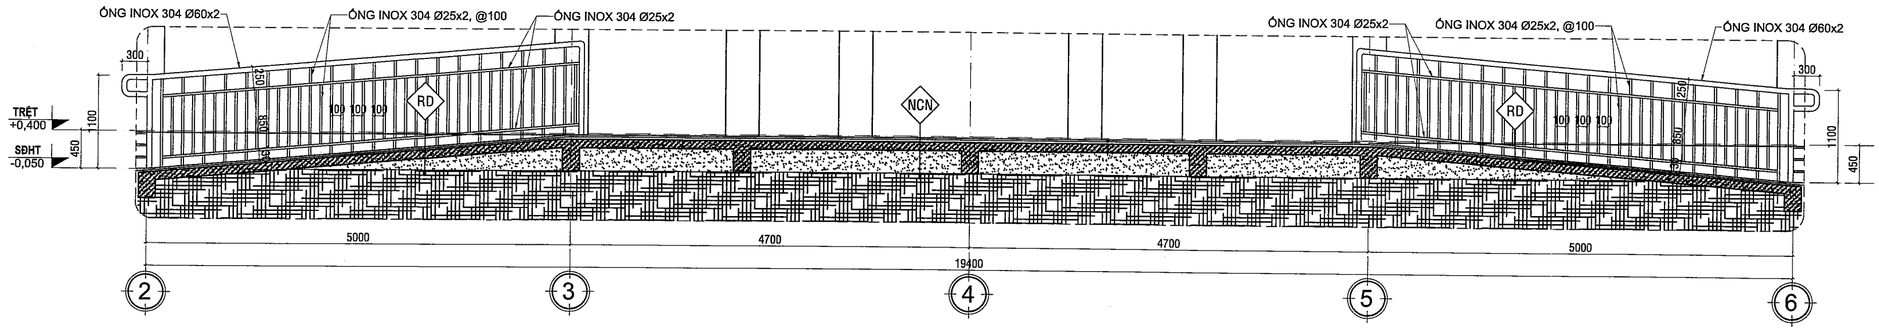

MẶT CẮT RD - CHI TIẾT RAM DỐC

TL: 1/50

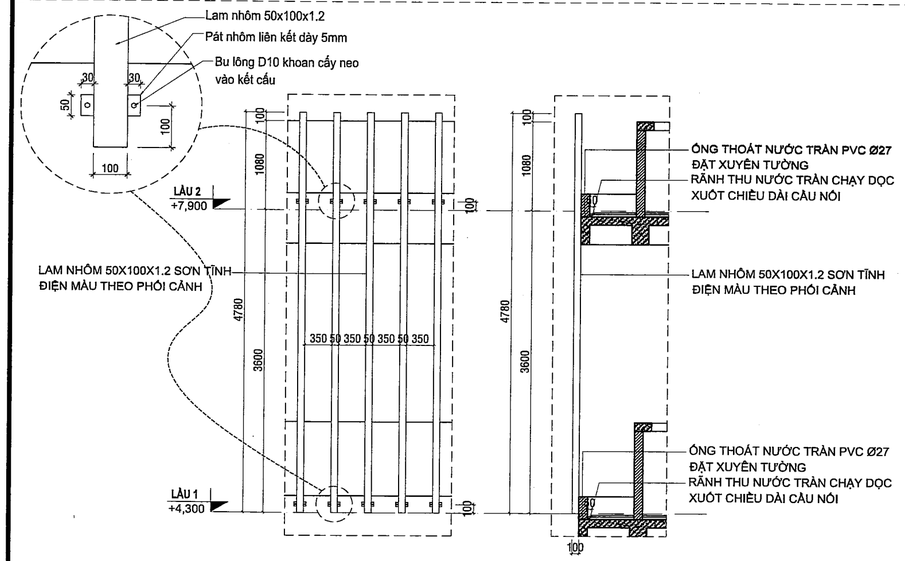

CHI TIẾT LAM NHÔM ĐỨNG 50x100x1.2 - ĐIỂN HÌNH

TL: 1/50

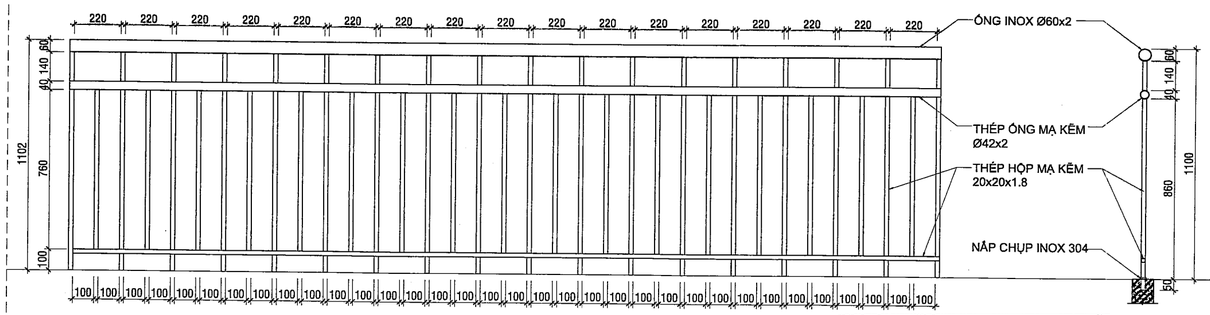

MẶT ĐỨNG

MẶT CẮT

GHI CHÚ: LIÊN KẾT CÁC CẤU KIỆN THÉP LÀ LIÊN KẾT HÀN, TẤT CẢ CÁC CẤU KIỆN THÉP ĐƯỢC SƠN DẦU 3 LỚP HOÀN THIỆN, MÀU THEO PHỐI CẢNH

CHI TIẾT LAN CAN ĐIỂN HÌNH - LC

TL: 1/20

CÔNG TY TNHH TÍN ĐỨC
THIẾT KẾ ĐÃ THẨM TRA
Theo văn bản thẩm tra số: 2de /TĐ-TN
Ngày 29 tháng 09 năm 2025
Cán bộ chủ trì thẩm tra

BAN QLDA ĐTXD KHU VỰC BẾN LỨC
PHÊ DUYỆT
Theo Quyết định số 052 /QĐ-
ngày 23 tháng 01 năm 2026
Người phê duyệt ký tên

Trần Hồng Y

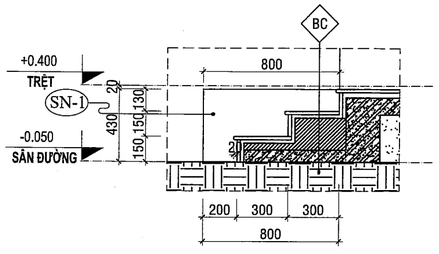

CHI TIẾT BẬC CẤP

TL: 1/25

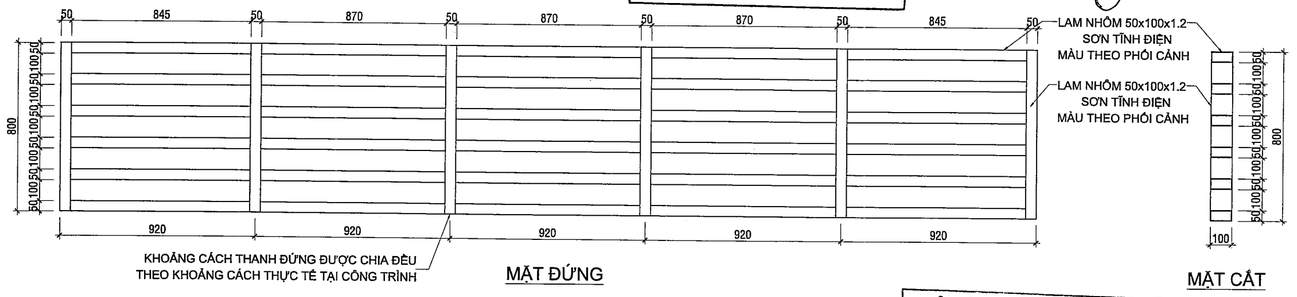

MẶT ĐỨNG

MẶT CẮT

CHI TIẾT LAM NHÔM ĐIỂN HÌNH - LN

TL: 1/20

SỞ XÂY DỰNG TÂY NINH
THẨM ĐỊNH
Theo văn bản số 1012/SXD-QLHĐXD
Ngày 07 tháng 01 năm 2026
Ký tên

Võ Trí Trọn

GHI CHÚ:

ĐIỀU CHỈNH

#	Ngày	Mô tả

THIẾT KẾ BẢN VẼ THI CÔNG

GHI CHÚ:
- CÁC NHÀ THẦU CÓ TRÁCH NHIỆM PHỐI HỢP CHẶT CHẼ VỚI CÁC BÊN LIÊN QUAN ĐỂ KIỂM TRA CÁC BẢN VẼ THIẾT KẾ VÀ CÁC TIÊU CHUẨN KỸ THUẬT CHO PHÙ HỢP VỚI ĐIỀU KIỆN THỰC TẾ Ở CÔNG TRƯỜNG VÀ TRƯỚC KHI THI CÔNG.
- MỌI PHÁT SINH TRONG QUÁ TRÌNH THI CÔNG PHẢI KỊP THỜI THÔNG BÁO CÁC BÊN LIÊN QUAN ĐỂ PHỐI HỢP XỬ LÝ.

CHỦ ĐẦU TƯ

BAN QUẢN LÝ DỰ ÁN ĐẦU TƯ XÂY DỰNG KHU VỰC BẾN LỨC

Đặng Phú Sĩ

TÊN CÔNG TRÌNH

TRƯỜNG MN HỌA MI

ĐỊA ĐIỂM XÂY DỰNG:

XÃ BẾN LỨC, TỈNH TÂY NINH

HẠNG MỤC

KIẾN TRÚC

ĐƠN VỊ THIẾT KẾ :

CÔNG TY TNHH THIẾT KẾ XÂY DỰNG THƯƠNG MẠI DATRACO

ĐỊA CHỈ: 479/14 TÂN HÒA ĐÔNG, P.BÌNH TRỊ ĐÔNG, TP HỒ CHÍ MINH

ĐIỆN THOẠI: (028) 6 6767179 FAX: (028) 37670639

GIÁM ĐỐC

NGUYỄN QUÝ ĐẠT

CN. THIẾT KẾ	KTS. HOÀNG NGỌC DŨNG
CHỦ TRÌ	KTS. HOÀNG NGỌC DŨNG
THIẾT KẾ	KTS. VŨ VĂN HÒA
QL KỸ THUẬT	KS. NGUYỄN KHOA TRƯỜNG

TÊN BẢN VẼ

CHI TIẾT RAM DỐC, LAN CAN LAM NHÔM, BẬC CẤP (CẦU NỐI -1 TRỆT, 2 LẦU)

TỈ LỆ:	KÝ HIỆU BẢN VẼ:
N/A	KT-CN2.10

NHÀ XE GIÁO VIÊN

NHÀ XE GIÁO VIÊN, CÁN BỘ NHÂN VIÊN

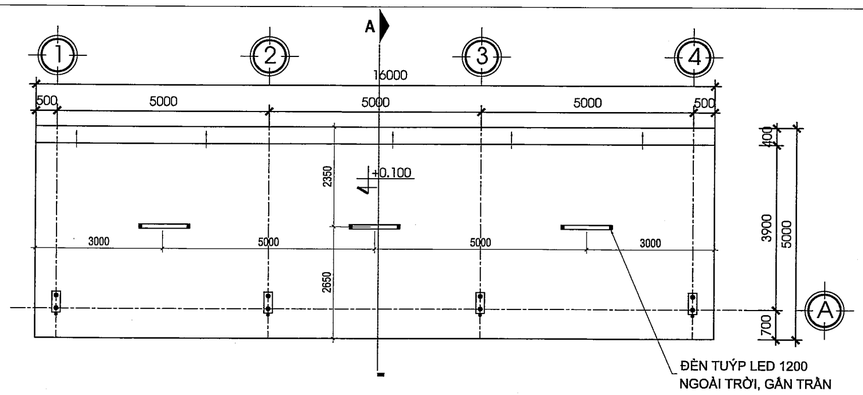

MẶT BẰNG NHÀ XE
TL: 1/100

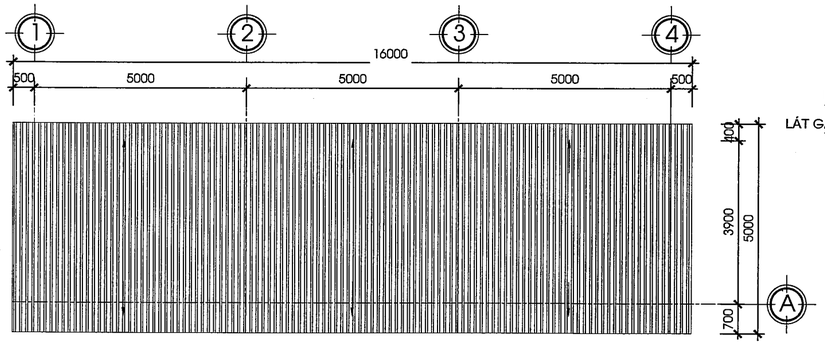

MẶT BẰNG MÁI NHÀ XE
TL: 1/100

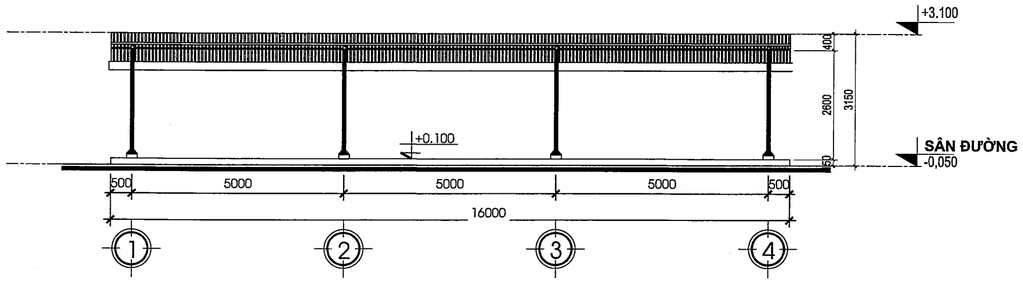

MẶT ĐỨNG NHÀ XE
TL: 1/100

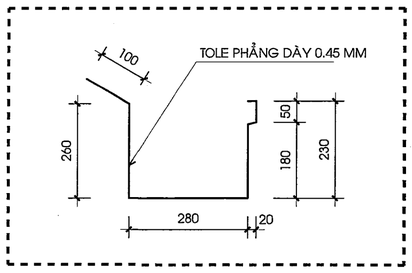

CHI TIẾT MÁNG XÓI
TL: 1/10

GHI CHÚ: CẤU KIỆN THÉP NHÀ XE SƠN DẦU 3 LỚP (1 LỚP LÓT, 2 LỚP PHỦ)

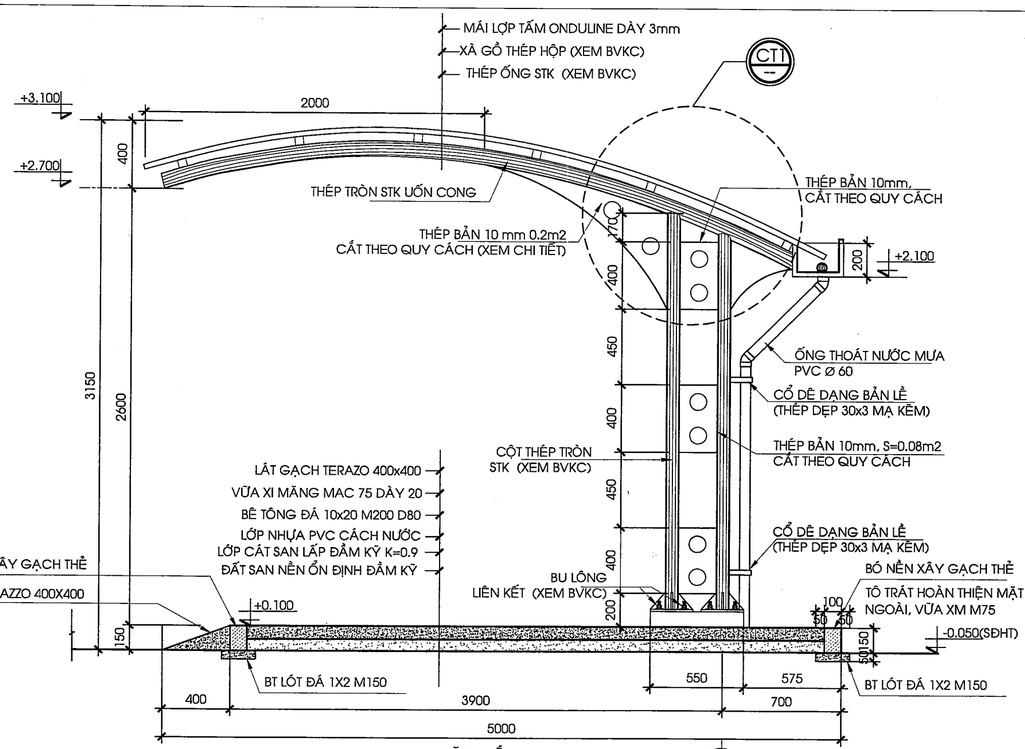

MẶT CẮT A
TL: 1/10

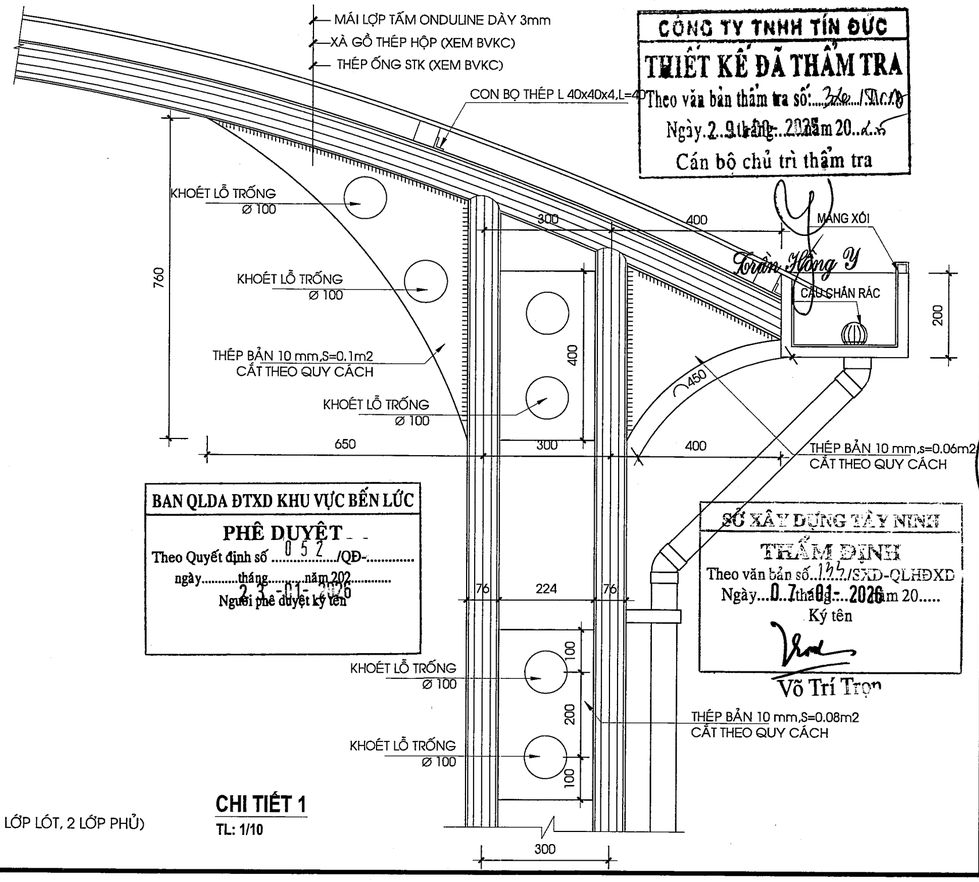

CHI TIẾT 1
TL: 1/10

CÔNG TY TNHH TÍN ĐỨC
THIẾT KẾ ĐÃ THẨM TRA
Theo văn bản thẩm tra số: 3xe.../SXD-...
Ngày 29 tháng ... năm 2025
Cán bộ chủ trì thẩm tra
Trần Hồng Y

BAN QLDA ĐTXD KHU VỰC BẾN LỨC
PHÊ DUYỆT
Theo Quyết định số 052/QĐ-...
ngày ... tháng ... năm 202...
Người phê duyệt ký tên

SỞ XÂY DỰNG TÂY NINH
THẨM ĐỊNH
Theo văn bản số .../SXD-QLHĐXD
Ngày 07 tháng 01 năm 2026
Ký tên
Võ Trí Trọn

GHI CHÚ:

ĐIỀU CHỈNH

#	Ngày	Mô tả

THIẾT KẾ BẢN VẼ THI CÔNG

GHI CHÚ:
- CÁC NHÀ THẦU CÓ TRÁCH NHIỆM PHỐI HỢP CHẶT CHẼ VỚI CÁC BÊN LIÊN QUAN ĐỂ KIỂM TRA CÁC BẢN VẼ THIẾT KẾ VÀ CÁC TIÊU CHUẨN KỸ THUẬT CHO PHÙ HỢP VỚI ĐIỀU KIỆN THỰC TẾ Ở CÔNG TRƯỜNG VÀ TRƯỚC KHI THI CÔNG.
- MỌI PHÁT SINH TRONG QUÁ TRÌNH THI CÔNG PHẢI KỊP THỜI THÔNG BÁO CÁC BÊN LIÊN QUAN ĐỂ PHỐI HỢP XỬ LÝ.

CHỦ ĐẦU TƯ

BAN QUẢN LÝ DỰ ÁN ĐẦU TƯ XÂY DỰNG KHU VỰC BẾN LỨC

Đặng Phú Sĩ

TÊN CÔNG TRÌNH

TRƯỜNG MN HỌA MI

ĐỊA ĐIỂM XÂY DỰNG:

XÃ BẾN LỨC, TỈNH TÂY NINH

HẠNG MỤC

KIẾN TRÚC

ĐƠN VỊ THIẾT KẾ :

CÔNG TY TNHH THIẾT KẾ XÂY DỰNG THƯƠNG MẠI DATRACO

ĐỊA CHỈ: 479/14 TÂN HÒA ĐÔNG, P.BÌNH TRỊ ĐÔNG, TP HỒ CHÍ MINH

ĐIỆN THOẠI: (028) 6 6767179 FAX: (028) 37670639

GIÁM ĐỐC

Nguyễn Quý Đạt

CN. THIẾT KẾ	KTS. HOÀNG NGỌC DŨNG
CHỦ TRÌ	KTS. HOÀNG NGỌC DŨNG
THIẾT KẾ	KTS. VŨ VĂN HÒA
QL KỸ THUẬT	KS. NGUYỄN KHOA TRƯỜNG

TÊN BẢN VẼ

NHÀ XE GIÁO VIÊN

TỈ LỆ:	KÝ HIỆU BẢN VẼ:
N/A	KT-NX-01

CỘT CỜ

CỘT CỜ

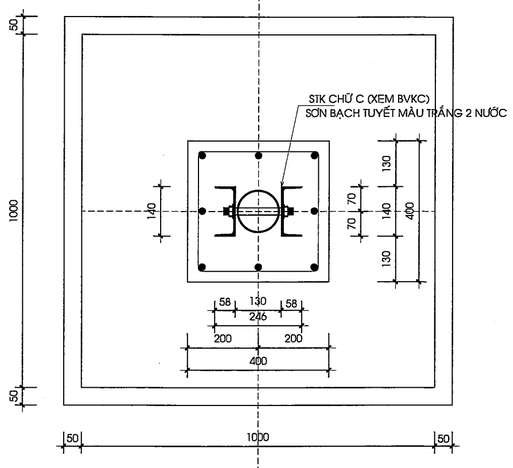

MẶT BẰNG CHÂN CỘT CỜ
TL: 1/10

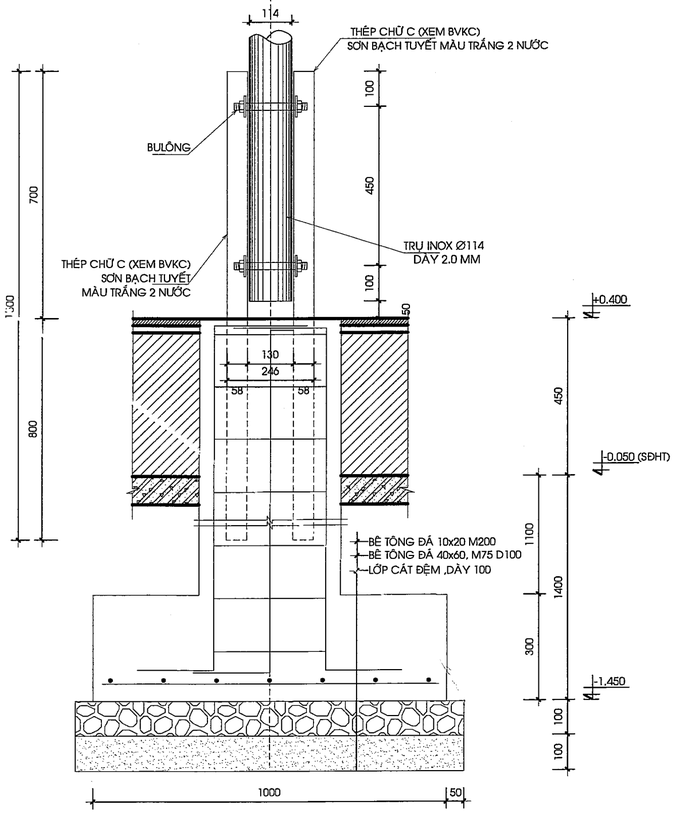

CHI TIẾT CHÂN CỘT CỜ
TL: 1/10

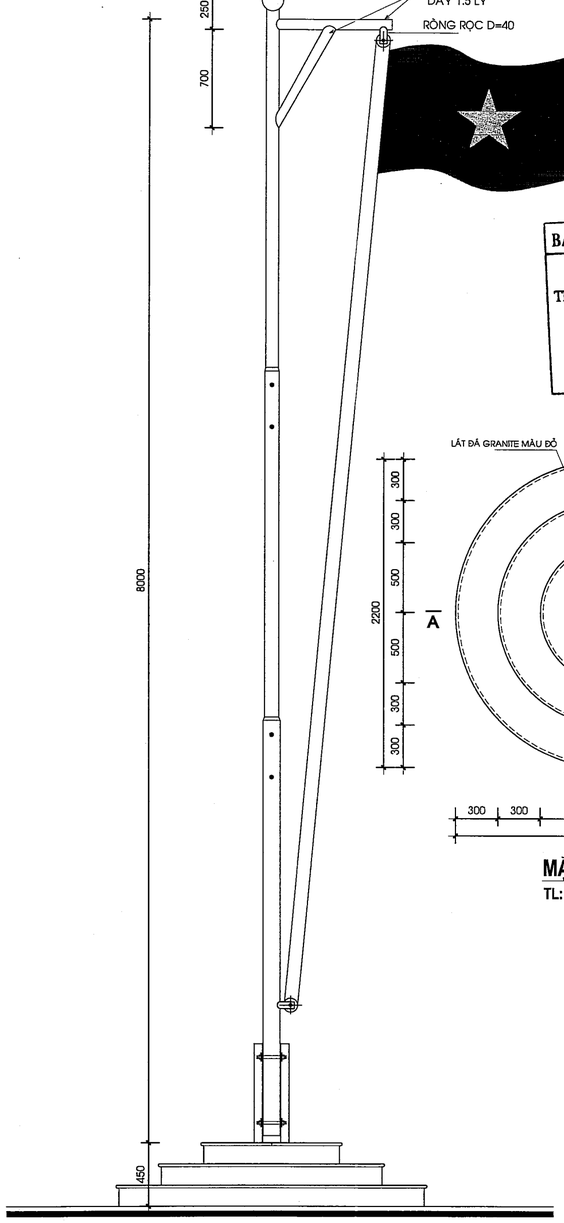

MẶT ĐỨNG CỘT CỜ
TL: 1/10

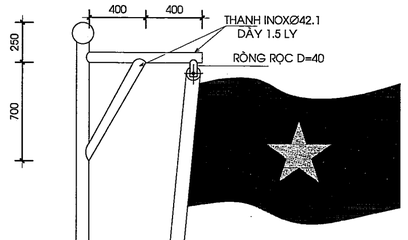

BAN QLDA ĐTXD KHU VỰC BẾN LỨC
PHÊ DUYỆT
Theo Quyết định số ..8..5..2...../QĐ-.....
ngày.....tháng.....năm 202.....
Người phê duyệt ký tên
23-01-2026

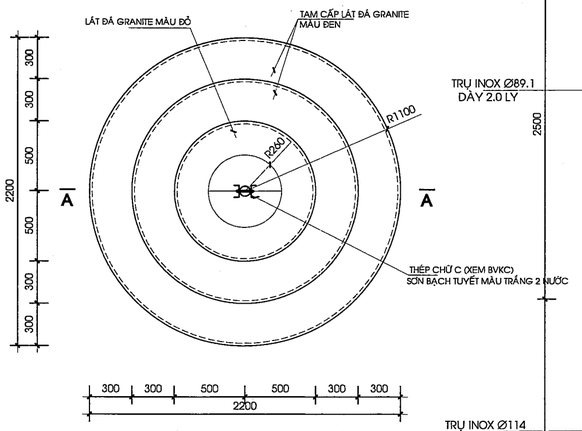

MẶT BẰNG CỘT CỜ
TL: 1/25

SỞ XÂY DỰNG TÂY NINH
THẨM ĐỊNH
Theo văn bản số.1173.../SXD-QLHĐXD
Ngày..07..tháng..01..năm 2026
Ký tên
Võ Trí Trọn

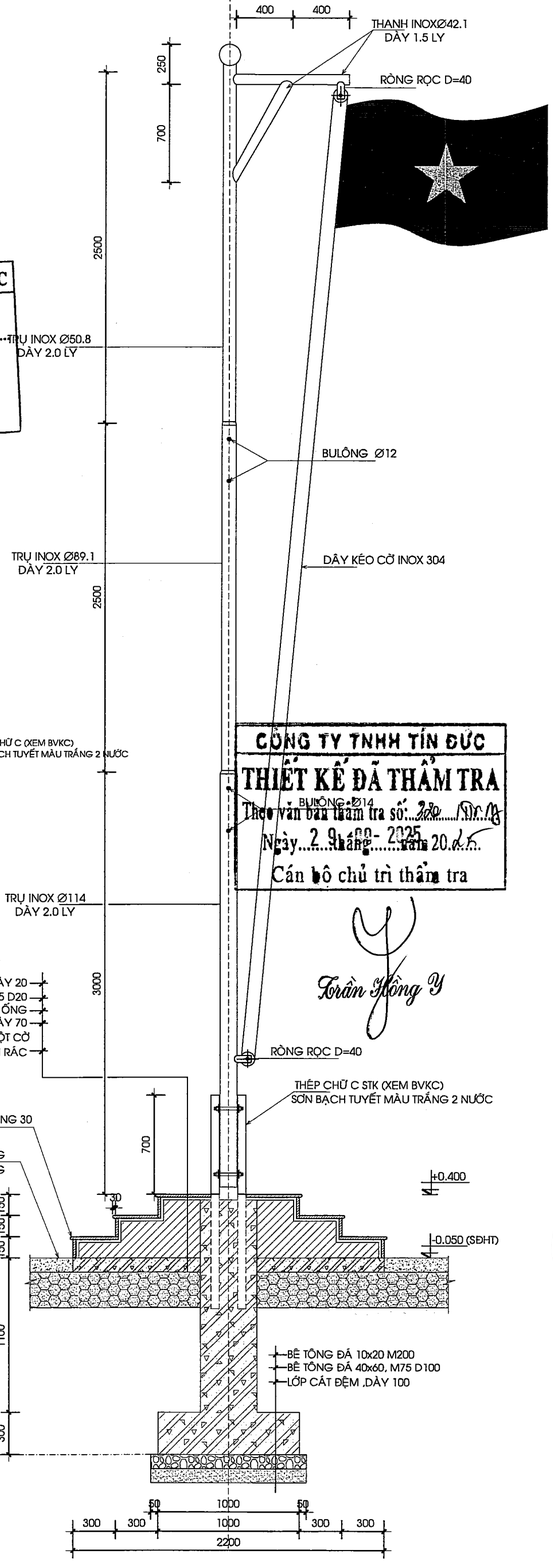

CÔNG TY TNHH TÍN ĐỨC
THIẾT KẾ ĐÃ THẨM TRA
Theo văn bản thẩm tra số: 28 /TK-TĐ
Ngày 29 tháng 12 năm 2025
Cán bộ chủ trì thẩm tra
Trần Hồng Y

CHI TIẾT CỘT CỜ
TL: 1/25

GHI CHÚ:

ĐIỀU CHỈNH		
#	Ngày	Mô tả

THIẾT KẾ BẢN VẼ THI CÔNG

GHI CHÚ:
- CÁC NHÀ THẦU CÓ TRÁCH NHIỆM PHỐI HỢP CHẶT CHẼ VỚI CÁC BÊN LIÊN QUAN ĐỂ KIỂM TRA CÁC BẢN VẼ THIẾT KẾ VÀ CÁC TIÊU CHUẨN KỸ THUẬT CHO PHÙ HỢP VỚI ĐIỀU KIỆN THỰC TẾ Ở CÔNG TRƯỜNG VÀ TRƯỚC KHI THI CÔNG.
- MỌI PHÁT SINH TRONG QUÁ TRÌNH THI CÔNG PHẢI KỊP THỜI THÔNG BÁO CÁC BÊN LIÊN QUAN ĐỂ PHỐI HỢP XỬ LÝ.

CHỦ ĐẦU TƯ

BAN QUẢN LÝ DỰ ÁN ĐẦU TƯ XÂY DỰNG KHU VỰC BẾN LỨC

Đặng Phú Sĩ

TÊN CÔNG TRÌNH

TRƯỜNG MN HỌA MI

ĐỊA ĐIỂM XÂY DỰNG:

XÃ BẾN LỨC, TỈNH TÂY NINH

HẠNG MỤC

KIẾN TRÚC

ĐƠN VỊ THIẾT KẾ :

CÔNG TY TNHH THIẾT KẾ XÂY DỰNG THƯƠNG MẠI DATRACO

ĐỊA CHỈ: 479/14 TÂN HÒA ĐÔNG, P.BÌNH TRỊ ĐÔNG, TP HỒ CHÍ MINH

ĐIỆN THOẠI : (028) 6 6767179 FAX: (028) 37670639

GIÁM ĐỐC

M.S.D.N: 0311357443-C.T.T.N.H.H - CÔNG TY TNHH THIẾT KẾ XÂY DỰNG THƯƠNG MẠI DATRACO - Q.BÌNH TÂN - TP.HỒ CHÍ MINH

NGUYỄN QUÝ ĐẠT

CN. THIẾT KẾ	KTS. HOÀNG NGỌC DŨNG
CHỦ TRÌ	KTS. HOÀNG NGỌC DŨNG
THIẾT KẾ	KTS. VŨ VĂN HÒA
QL KỸ THUẬT	KS. NGUYỄN KHOA TRƯỜNG

TÊN BẢN VẼ

CỘT CỜ

TỈ LỆ:	KÝ HIỆU BẢN VẼ:
N/A	KT-CC-01

VƯỜN CỔ TÍCH - SÂN VƯỜN - CÂY XANH

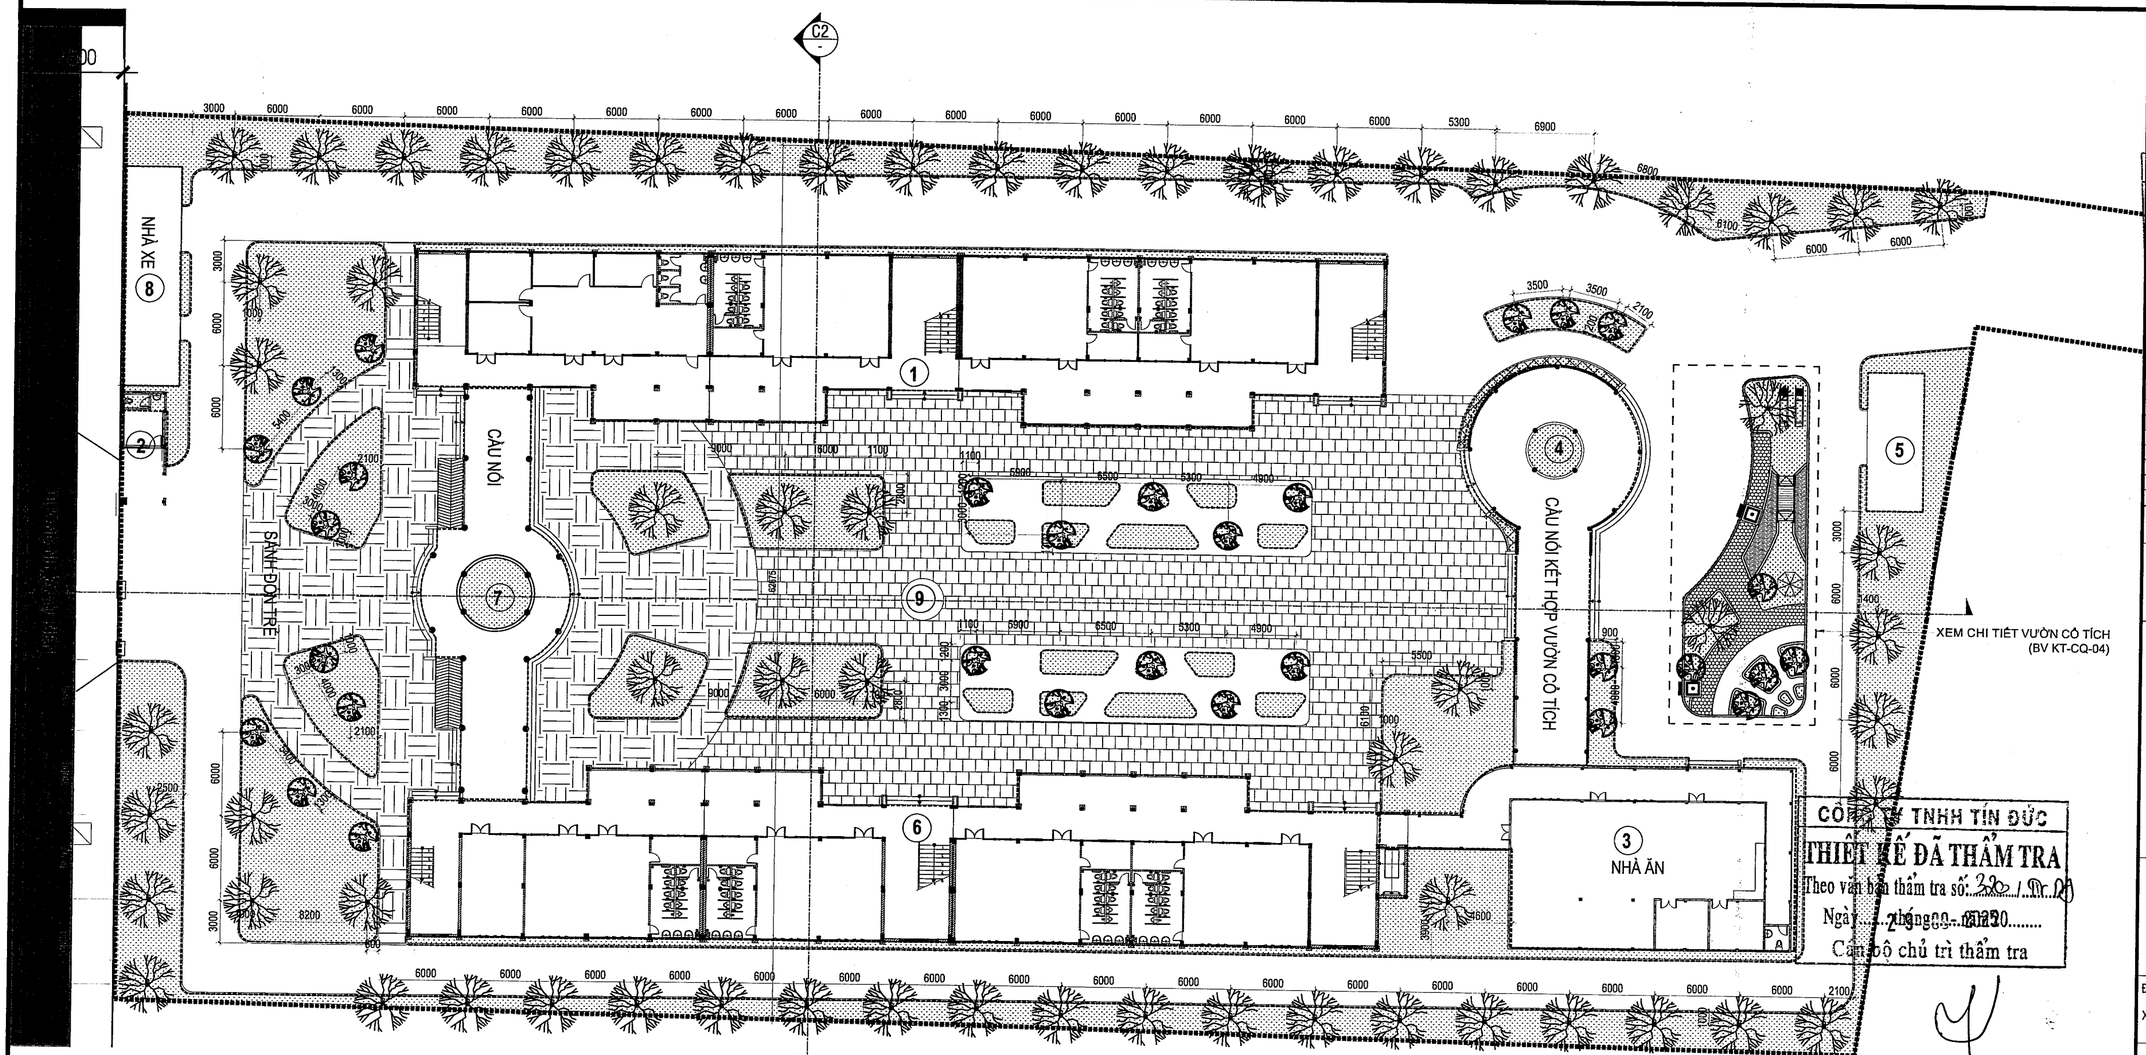

NDD -XEM BV GIAO THÔNG

ND -XEM BV GIAO THÔNG

NC
1 -TRỒNG CỎ NHẬT
2 -LỚP PHÂN HỮU CƠ DÀY 40 (15kg/1m2)
3 -LỚP CÁT LẤP DÀY 150
4 -NỀN HIỆN HỮU DỌN SẠCH RÁC

MẶT BẰNG BỐ TRÍ CÂY XANH CẢNH QUAN

TL: 1/300

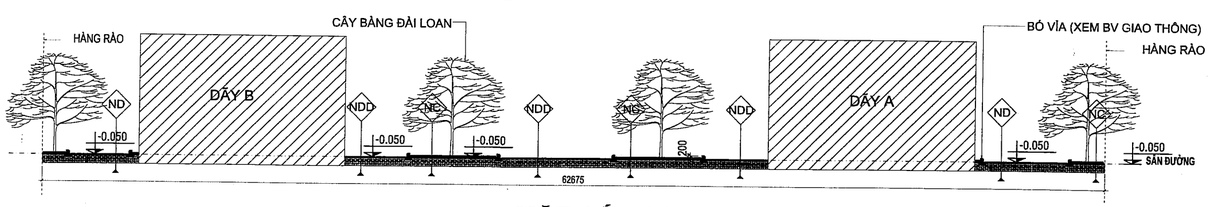

MẶT CẮT C1

TL: 1/250

BẢNG THỐNG KÊ CÂY XANH				
STT	CHỦNG LOẠI	KÝ HIỆU	QUY CÁCH	SL/ DIỆN TÍCH
1	CÂY BÀNG ĐÀI LOAN		D=15CM, H=6M	66 CÂY
2	CÂY SỨ ĐẠI HOA TRẮNG		D=10CM, H=3M	30 CÂY
3	CỎ NHẬT			1806.2M^2

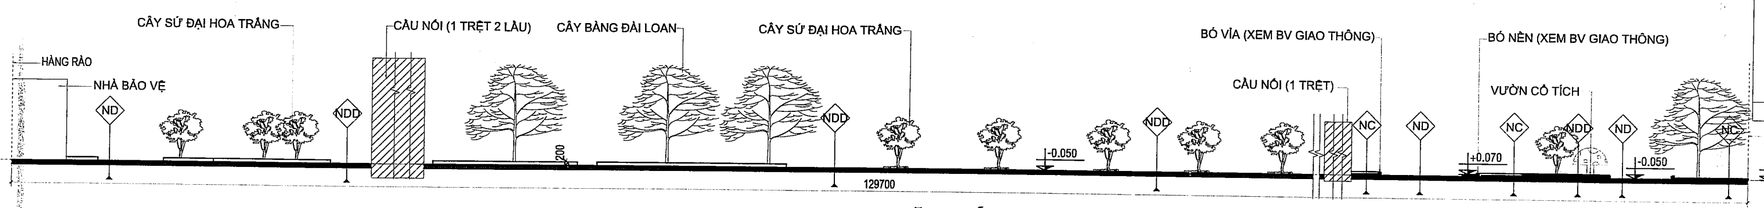

MẶT CẮT C1

TL: 1/250

CHI TIẾT HỐ ĐÀO

CHI TIẾT HỐ TRỒNG CÂY SỨ ĐẠI HOA TRẮNG, BÀNG ĐÀI LOAN

BAN QLDA ĐTXD KHU VỰC BẾN LỨC

PHÊ DUYỆT

Theo Quyết định số 057 /QĐ-

ngày 21 tháng 01 năm 2026

Người phê duyệt ký tên

Võ Trí Trọn

GHI CHÚ:

SỞ XÂY DỰNG TÂY NINH

THẨM ĐỊNH

Theo văn bản số 222 /SXD-QLHĐXD

Ngày 07 tháng 01 năm 2026

Ký tên

Võ Trí Trọn

ĐIỀU CHỈNH		
#	Ngày	Mô tả

THIẾT KẾ BẢN VẼ THI CÔNG

GHI CHÚ:
- CÁC NHÀ THẦU CÓ TRÁCH NHIỆM PHỐI HỢP CHẶT CHẼ VỚI CÁC BÊN LIÊN QUAN ĐỂ KIỂM TRA CÁC BẢN VẼ THIẾT KẾ VÀ CÁC TIÊU CHUẨN KỸ THUẬT CHO PHÙ HỢP VỚI ĐIỀU KIỆN THỰC TẾ Ở CÔNG TRƯỜNG VÀ TRƯỚC KHI THI CÔNG.
- MỌI PHÁT SINH TRONG QUÁ TRÌNH THI CÔNG PHẢI KỊP THỜI THÔNG BÁO CÁC BÊN LIÊN QUAN ĐỂ PHỐI HỢP XỬ LÝ.

CHỦ ĐẦU TƯ

BAN QUẢN LÝ DỰ ÁN ĐẦU TƯ XÂY DỰNG KHU VỰC BẾN LỨC

Đặng Phú Sĩ

TÊN CÔNG TRÌNH

TRƯỜNG MN HỌA MI

ĐỊA ĐIỂM XÂY DỰNG:

XÃ BẾN LỨC, TỈNH TÂY NINH

HẠNG MỤC

KIẾN TRÚC

ĐƠN VỊ THIẾT KẾ :

CÔNG TY TNHH THIẾT KẾ XÂY DỰNG THƯƠNG MẠI DATRACO

ĐỊA CHỈ: 479/14 TÂN HÒA ĐÔNG, P.BÌNH TRỊ ĐÔNG, TP HỒ CHÍ MINH

ĐIỆN THOẠI : (028) 6 6767179 FAX: (028) 37670639

M.S.D.N: 0311357443 - C.T.N.H.H - CÔNG TY TNHH THIẾT KẾ XÂY DỰNG THƯƠNG MẠI DATRACO - Q.BÌNH TÂN - TP. HỒ CHÍ MINH

NGUYỄN QUÝ ĐẠT

CN. THIẾT KẾ	KTS. HOÀNG NGỌC DŨNG	
CHỦ TRÌ	KTS. HOÀNG NGỌC DŨNG	
THIẾT KẾ	KTS. VŨ VĂN HÒA	
QL KỸ THUẬT	KS. NGUYỄN KHOA TRƯỜNG	

TÊN BẢN VẼ

MẶT BẰNG BỐ TRÍ CÂY XANH CẢNH QUAN

TỈ LỆ:	KÝ HIỆU BẢN VẼ:
N/A	KT-CQ-01

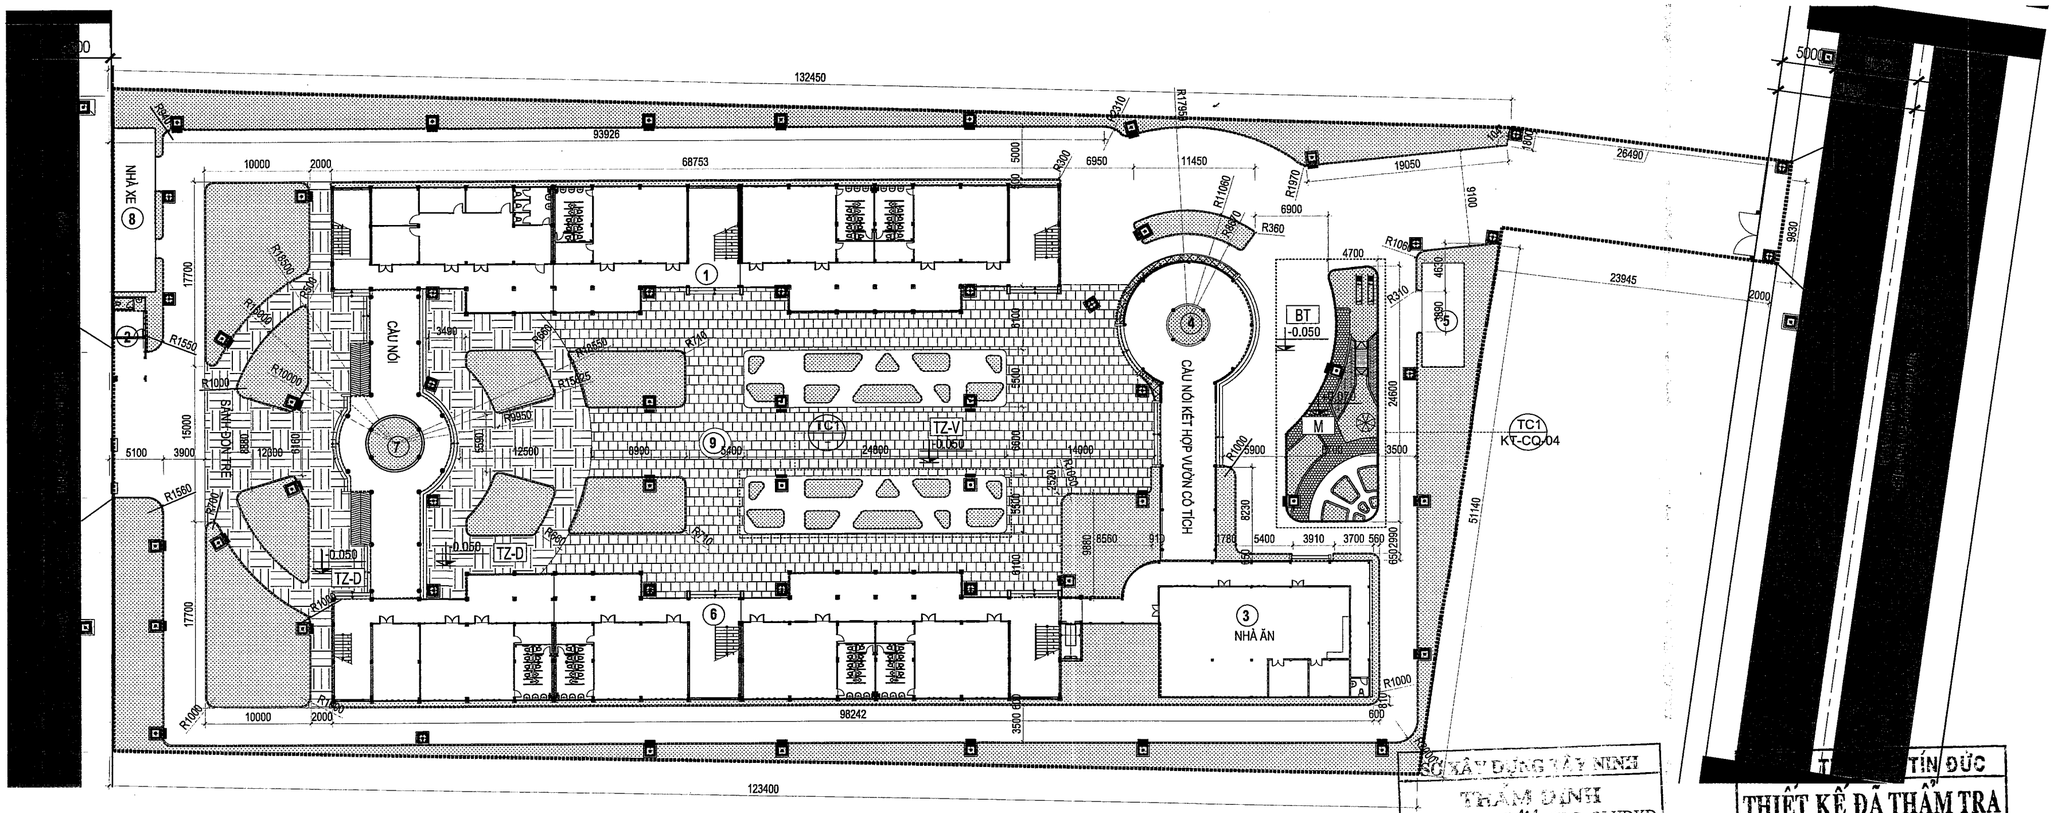

MẶT BẰNG HOÀN THIỆN NỀN CẢNH QUAN

TL: 1/400

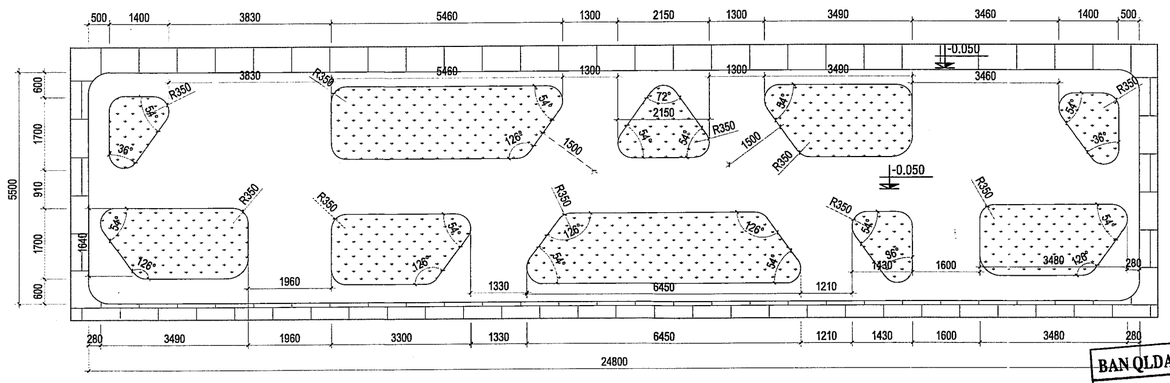

CHI TIẾT TIỂU CẢNH 1-TC1

TL: 1/400

BAN QLDA ĐTXD KHU VỰC BẾN LỨC
PHÊ DUYỆT
Theo Quyết định số 52/QĐ-
ngày 23-01-2026
Người phê duyệt ký tên

SỞ XÂY DỰNG TÂY NINH
THẨM ĐỊNH
Theo văn bản số 145/SXD-QLHĐXD
Ngày 07-01-2026
Ký tên
Võ Trí Trọn

THIẾT KẾ ĐÃ THẨM TRA
Theo văn bản thẩm tra số 145/TTĐ
Ngày 29-01-2026
Cán bộ chủ trì thẩm tra
Trần Hồng Y

GHI CHỨ HOÀN THIỆN NỀN

KÝ HIỆU		MÔ TẢ
	TZ-V	NỀN LÁT GẠCH TERRAZZO 300x300mm MÀU VÀNG
	TZ-D	NỀN LÁT GẠCH TERRAZZO 300X300mm MÀU ĐỎ
	BT	SÂN ĐƯỜNG BT
	M	MÚT ÉP ĐỘNG LỰC

i = 2% → ĐỘ DỐC SÀN

NẮP HỐ GA (XEM BV GIAO THÔNG HOẶC BVKC)

LƯU Ý:
-CHI TIẾT BÓ VỈA BÓ NỀN XEM BẢN VẼ GIAO THÔNG
- CAO ĐỘ GIẢ ĐỊNH ± 0.000 TRÊN NẮP HỐ GA VỈA HÈ ĐƯỜNG NGUYỄN VĂN TIẾP.

GHI CHÚ:

ĐIỀU CHỈNH

#	Ngày	Mô tả

THIẾT KẾ BẢN VẼ THI CÔNG

GHI CHÚ:
- CÁC NHÀ THẦU CÓ TRÁCH NHIỆM PHỐI HỢP CHẶT CHẼ VỚI CÁC BÊN LIÊN QUAN ĐỂ KIỂM TRA CÁC BẢN VẼ THIẾT KẾ VÀ CÁC TIÊU CHUẨN KỸ THUẬT CHO PHÙ HỢP VỚI ĐIỀU KIỆN THỰC TẾ Ở CÔNG TRƯỜNG VÀ TRƯỚC KHI THI CÔNG.
- MỌI PHÁT SINH TRONG QUÁ TRÌNH THI CÔNG PHẢI KỊP THỜI THÔNG BÁO CÁC BÊN LIÊN QUAN ĐỂ PHỐI HỢP XỬ LÝ.

CHỦ ĐẦU TƯ

BAN QUẢN LÝ DỰ ÁN ĐẦU TƯ XÂY DỰNG KHU VỰC BẾN LỨC

Đặng Phú Sĩ

TÊN CÔNG TRÌNH

TRƯỜNG MN HỌA MI

ĐỊA ĐIỂM XÂY DỰNG:

XÃ BẾN LỨC, TỈNH TÂY NINH

HẠNG MỤC

KIẾN TRÚC

ĐƠN VỊ THIẾT KẾ :

CÔNG TY TNHH THIẾT KẾ XÂY DỰNG THƯƠNG MẠI DATRACO

ĐỊA CHỈ: 479/14 TÂN HÒA ĐÔNG, P.BÌNH TRỊ ĐÔNG, TP HỒ CHÍ MINH

ĐIỆN THOẠI : (028) 6 6767179 FAX: (028) 37670639

Nguyễn Duy Đạt

CN. THIẾT KẾ	KTS. HOÀNG NGỌC DŨNG	
CHỦ TRÌ	KTS. HOÀNG NGỌC DŨNG	
THIẾT KẾ	KTS. VŨ VĂN HÒA	
QL KỸ THUẬT	KS. NGUYỄN KHOA TRƯỜNG	

TÊN BẢN VẼ

MẶT BẰNG HOÀN THIỆN NỀN CẢNH QUAN

TỈ LỆ:	KÝ HIỆU BẢN VẼ:
N/A	KT-CQ-02

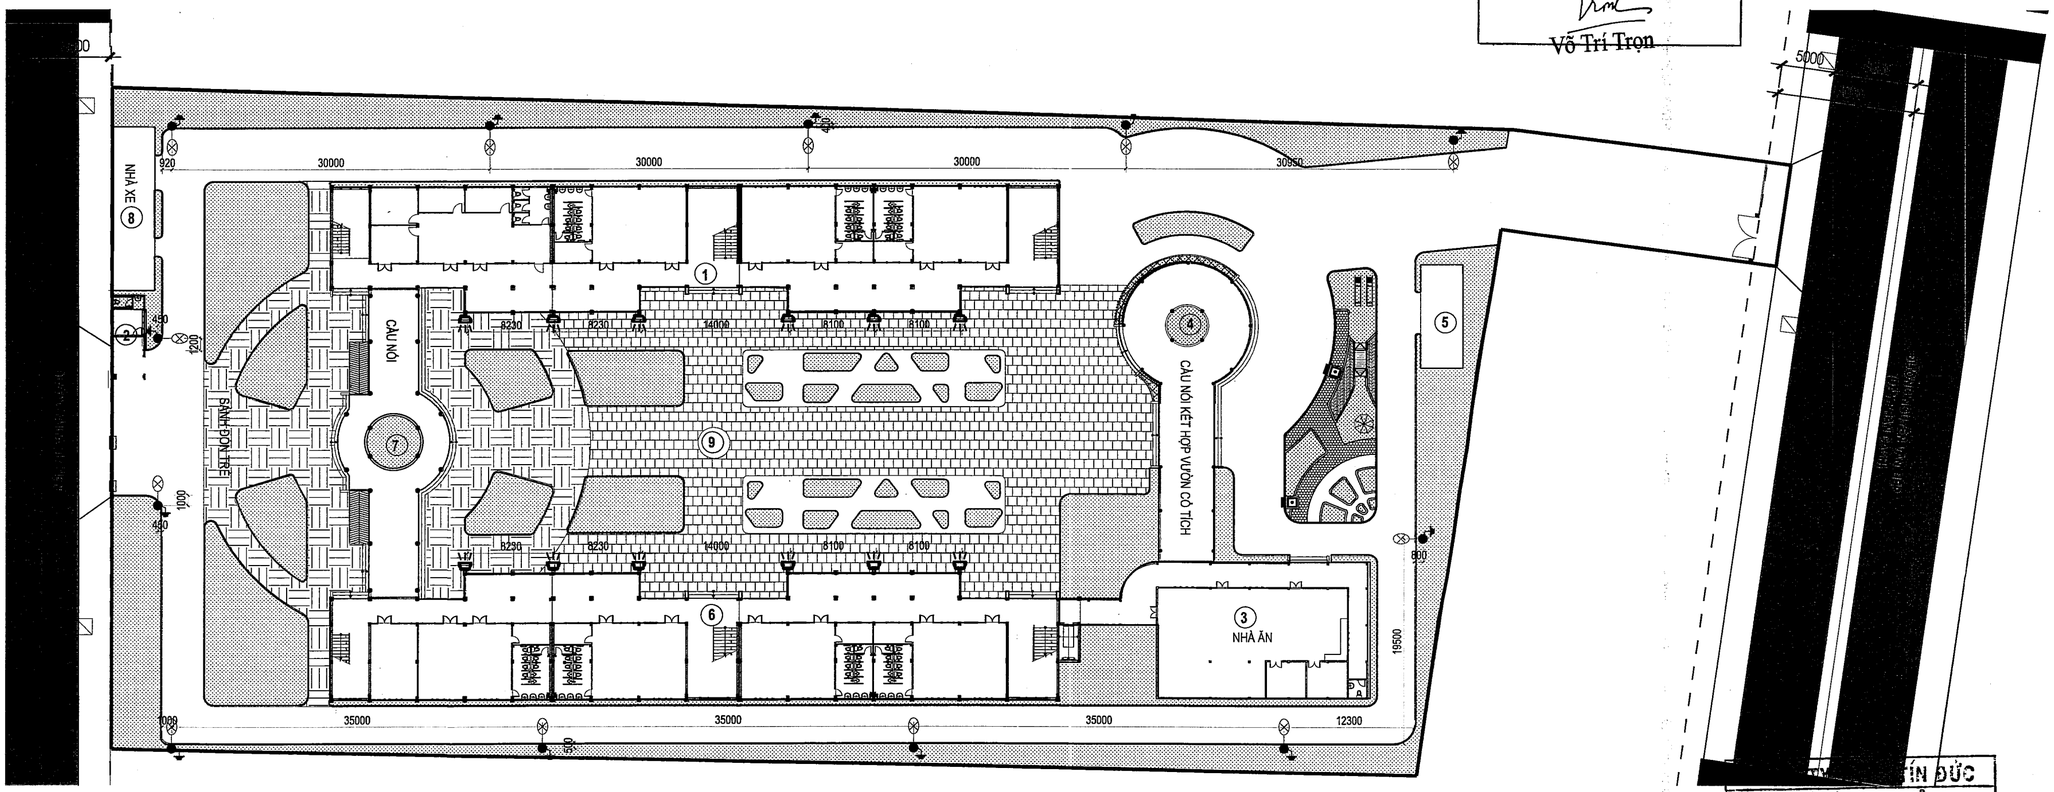

MẶT BẰNG BỐ TRÍ ĐÈN CẢNH QUAN

TL: 1/400

SỞ XÂY DỰNG TÂY NINH
THẨM ĐỊNH
Theo văn bản số ...1122/SXD-QLHĐXD
Ngày 07-01-2026
Ký tên
Võ Trí Trọn

BAN QLDA ĐTXD KHU VỰC BẾN LỨC
PHÊ DUYỆT
Theo Quyết định số 057/QĐ-.....
ngày 23-01-2026
Người phê duyệt ký tên

THIẾT KẾ ĐÃ THẨM TRA
Theo văn bản thẩm tra số: 40 /TTD
Ngày 29-05-2026
Cán bộ chủ trì thẩm tra
Trần Hồng Y

GHI CHÚ ĐÈN CHIẾU SÁNG TRONG NHÀ	
KÝ HIỆU	**MÔ TẢ**
	ĐÈN PHA LED
	TRỤ ĐÈN SÂT TRÁNG KẼM CAO 8M
CHÚ Ý:	CAO ĐỘ LẮP ĐẶT ĐÈN PHA LED +7.900 (SO VỚI COTE SÂN ĐƯỜNG)

GHI CHÚ:

ĐIỀU CHỈNH

#	Ngày	Mô tả

THIẾT KẾ BẢN VẼ THI CÔNG

GHI CHÚ:
- CÁC NHÀ THẦU CÓ TRÁCH NHIỆM PHỐI HỢP CHẶT CHẼ VỚI CÁC BÊN LIÊN QUAN ĐỂ KIỂM TRA CÁC BẢN VẼ THIẾT KẾ VÀ CÁC TIÊU CHUẨN KỸ THUẬT CHO PHÙ HỢP VỚI ĐIỀU KIỆN THỰC TẾ Ở CÔNG TRƯỜNG VÀ TRƯỚC KHI THI CÔNG.
- MỌI PHÁT SINH TRONG QUÁ TRÌNH THI CÔNG PHẢI KỊP THỜI THÔNG BÁO CÁC BÊN LIÊN QUAN ĐỂ PHỐI HỢP XỬ LÝ.

CHỦ ĐẦU TƯ

BAN QUẢN LÝ DỰ ÁN ĐẦU TƯ XÂY DỰNG KHU VỰC BẾN LỨC

Đặng Phú Sĩ

TÊN CÔNG TRÌNH

TRƯỜNG MN HỌA MI

ĐỊA ĐIỂM XÂY DỰNG:

XÃ BẾN LỨC, TỈNH TÂY NINH

HẠNG MỤC

KIẾN TRÚC

ĐƠN VỊ THIẾT KẾ :

CÔNG TY TNHH THIẾT KẾ XÂY DỰNG THƯƠNG MẠI DATRACO

ĐỊA CHỈ: 479/14 TÂN HÒA ĐÔNG, P.BÌNH TRỊ ĐÔNG, TP HỒ CHÍ MINH

ĐIỆN THOẠI : (028) 6 6767179 FAX: (028) 37670639

GIÁM ĐỐC
NGUYỄN QUỐC ĐẠT

CN. THIẾT KẾ	KTS. HOÀNG NGỌC DŨNG	
CHỦ TRÌ	KTS. HOÀNG NGỌC DŨNG	
THIẾT KẾ	KTS. VŨ VĂN HÒA	
QL KỸ THUẬT	KS. NGUYỄN KHOA TRƯỜNG	

TÊN BẢN VẼ

MẶT BẰNG BỐ TRÍ ĐÈN CẢNH QUAN

TỈ LỆ:	KÝ HIỆU BẢN VẼ:
N/A	KT-CQ-03

CHI TIẾT TIỂU CẢNH - VƯỜN CỔ TÍCH

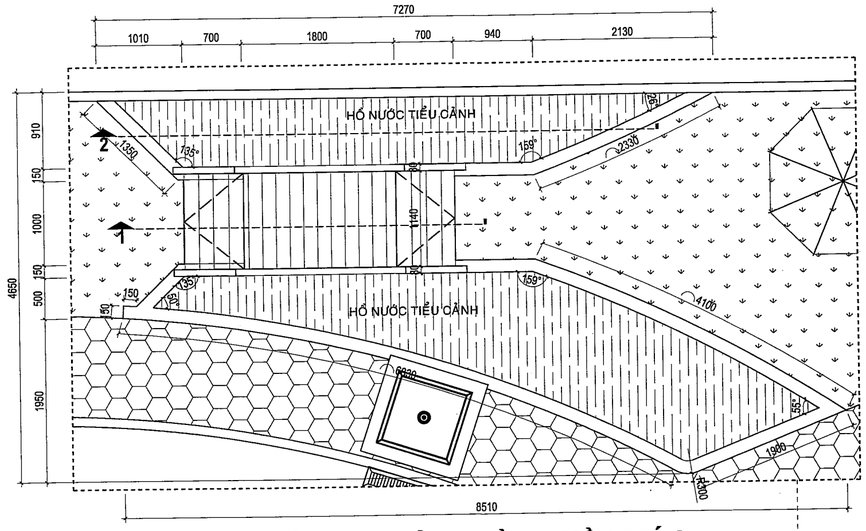

CHI TIẾT TIỂU CẢNH CẦU + HỒ NƯỚC

TL: 1/50

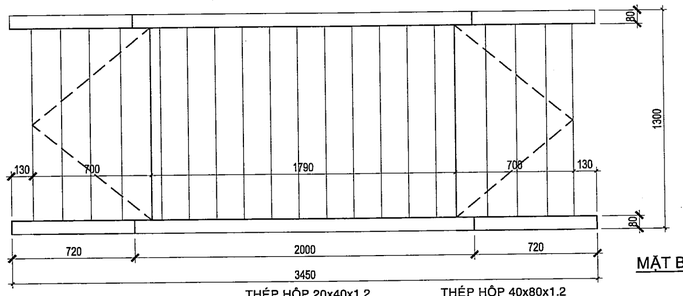

MẶT BẰNG

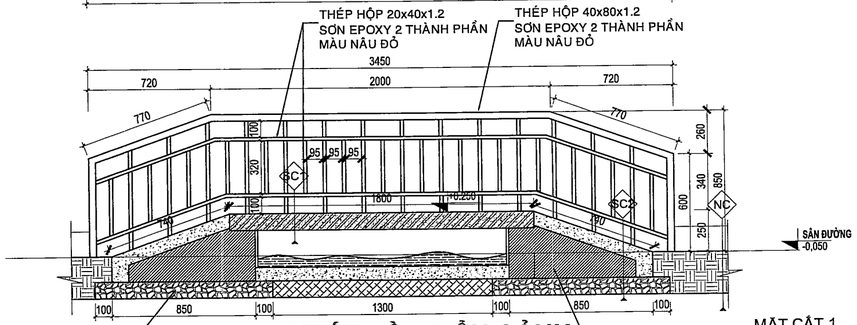

BÊ TÔNG ĐÁ 10X20
MÁC 150 DÀY 100

XÂY GẠCH THẺ 0.17M2
BÓ NỀN 150x350, TRÁT, SƠN 1 MẶT

CHI TIẾT CẦU TIỂU CẢNH

TL: 1/50

MẶT CẮT 1

HN
1 -LỚP VỮA HOÀN THIỆN XM M100
2 -QUÉT CHỐNG THẤM 3 LỚP
3 -LỚP BÊ TÔNG ĐÁ 10X20 #200 D80
4 -LỚP NILONG CHỐNG MẤT NƯỚC
5 -NỀN HIỆN HỮU DỌN SẠCH RÁC

NC
1 -TRỒNG CỎ NHẬT
2 -LỚP PHÂN HỮU CƠ DÀY 40 (15kg/1m2)
3 -LỚP CÁT LÁP DÀY 150
4 -NỀN HIỆN HỮU DỌN SẠCH RÁC

SC1
1 -SƠN MÀU GIẢ GỖ
2 -ĐAN BTCT (XEM BVKC) XOA PHẲNG MẶT, KẺ RON RỘNG 10 SÂU 10,a160
3 -NỀN HIỆN HỮU DỌN SẠCH RÁC

SC2
1 -SƠN MÀU GIẢ GỖ
2 -LỚP BÊ TÔNG ĐÁ 10X20 #200 D80 XOA PHẲNG MẶT, KẺ RON RỘNG 10 SÂU 50,a160
3 -LỚP NILONG CHỐNG MẤT NƯỚC
4 -LỚP GẠCH THẺ
5 -SÂN ĐƯỜNG LÀM MỚI

NDD
-XEM BV GIAO THÔNG

ND
-XEM BV GIAO THÔNG

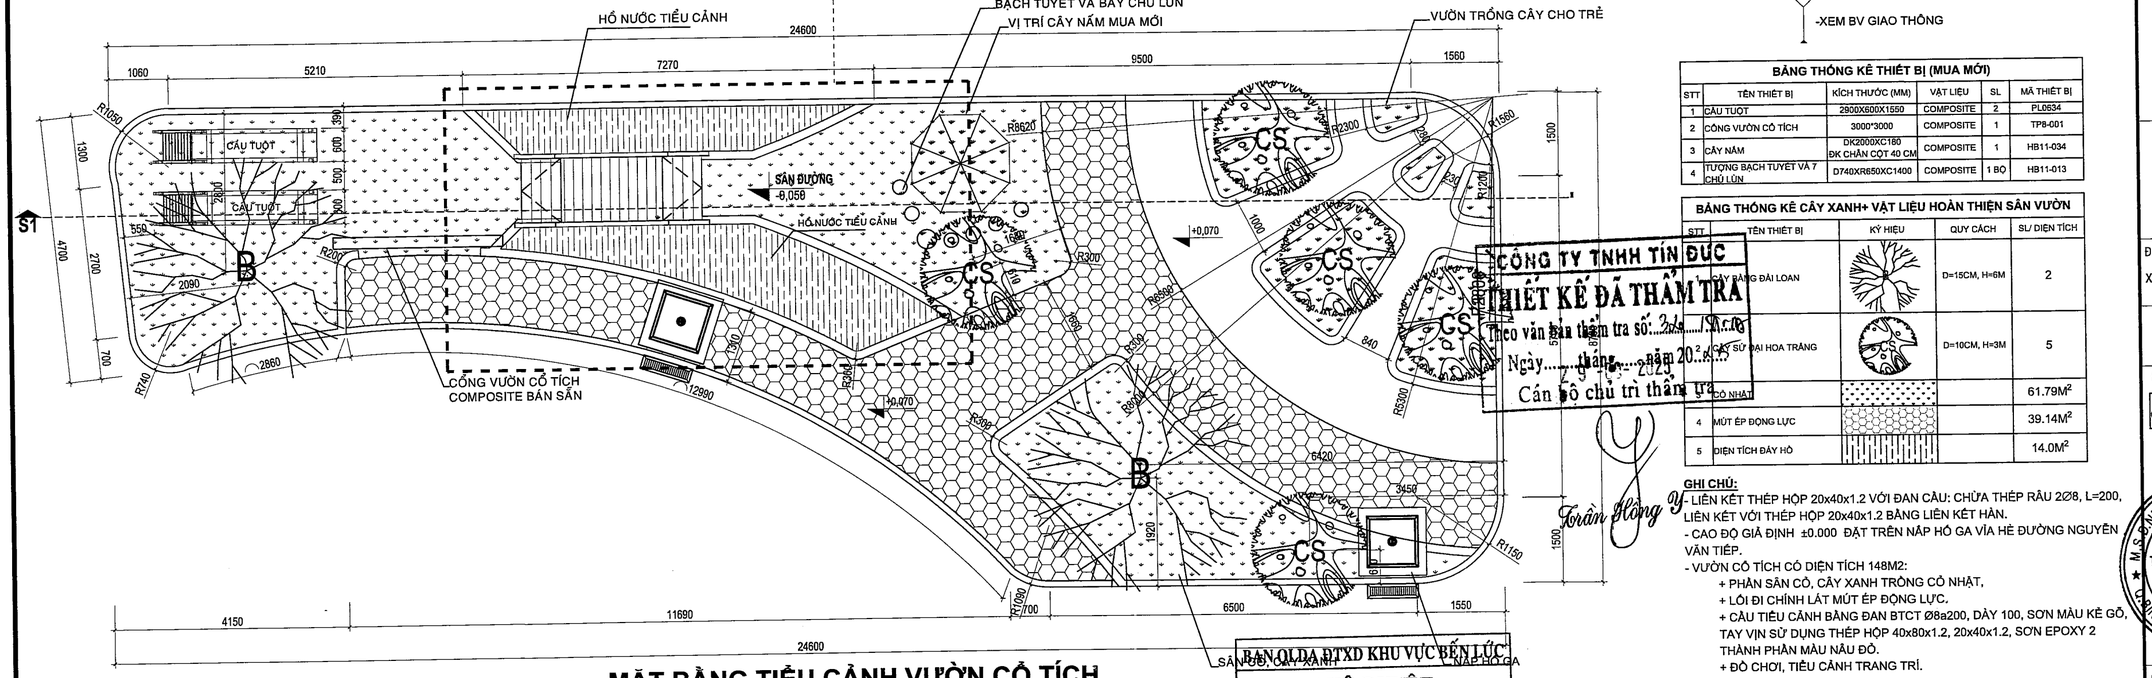

MẶT BẰNG TIỂU CẢNH VƯỜN CỔ TÍCH

TL: 1/75

BẢNG THỐNG KÊ THIẾT BỊ (MUA MỚI)

STT	TÊN THIẾT BỊ	KÍCH THƯỚC (MM)	VẬT LIỆU	SL	MÃ THIẾT BỊ
1	CẦU TUỘT	2600X600X1550	COMPOSITE	2	PL0634
2	CỔNG VƯỜN CỔ TÍCH	3000*3000	COMPOSITE	1	TP8-001
3	CÂY NẤM	DK2600XC160 ĐK CHÂN CỘT 40 CM	COMPOSITE	1	HB11-034
4	TƯỢNG BẠCH TUYẾT VÀ 7 CHÚ LÙN	D740XR650XC1400	COMPOSITE	1 BỘ	HB11-013

BẢNG THỐNG KÊ CÂY XANH+ VẬT LIỆU HOÀN THIỆN SÂN VƯỜN

STT	TÊN THIẾT BỊ	KÝ HIỆU	QUY CÁCH	SL/ DIỆN TÍCH
1	CÂY BÀNG ĐÀI LOAN		D=15CM, H=6M	2
2	CÂY SỨ ĐẠI HOA TRẮNG		D=10CM, H=3M	5
3	CỎ NHẬT			61.79M²
4	MÚT ÉP ĐỘNG LỰC			39.14M²
5	DIỆN TÍCH ĐÁY HỒ			14.0M²

CÔNG TY TNHH TÍN ĐỨC
THIẾT KẾ ĐÃ THẨM TRA
Theo văn bản thẩm tra số: 2[illegible]/[illegible]
Ngày 7 tháng 1 năm 2026
Cán bộ chủ trì thẩm tra

Trần Đồng Ý

GHI CHÚ:
- LIÊN KẾT THÉP HỘP 20x40x1.2 VỚI ĐAN CÂU: CHỪA THÉP RÂU 2Ø8, L=200, LIÊN KẾT VỚI THÉP HỘP 20x40x1.2 BẰNG LIÊN KẾT HÀN.
- CAO ĐỘ GIẢ ĐỊNH ±0.000 ĐẶT TRÊN NẮP HỐ GA VỈA HÈ ĐƯỜNG NGUYỄN VĂN TIẾP.
- VƯỜN CỔ TÍCH CÓ DIỆN TÍCH 148M2:
  + PHẦN SÂN CỎ, CÂY XANH TRỒNG CỎ NHẬT,
  + LỐI ĐI CHÍNH LÁT MÚT ÉP ĐỘNG LỰC.
  + CẦU TIỂU CẢNH BẰNG ĐAN BTCT Ø8a200, DÀY 100, SƠN MÀU KẺ GỖ, TAY VỊN SỬ DỤNG THÉP HỘP 40x80x1.2, 20x40x1.2, SƠN EPOXY 2 THÀNH PHẦN MÀU NÂU ĐỎ.
  + ĐỒ CHƠI, TIỂU CẢNH TRANG TRÍ.

BAN QLDA ĐTXD KHU VỰC BẾN LỨC
PHÊ DUYỆT
Theo Quyết định số ...1.5.2...../QĐ-.....
ngày.....3.01.2026.....
Người phê duyệt ký tên

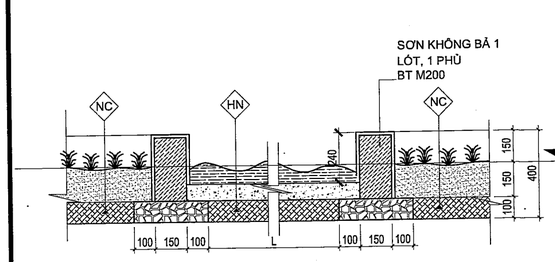

MẶT CẮT 2

TL: 1/50

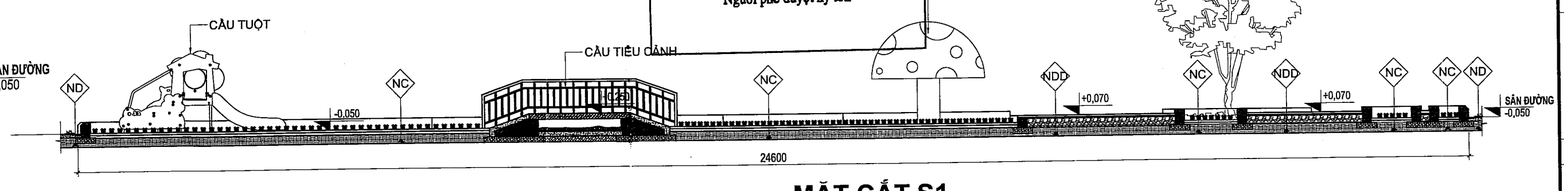

MẶT CẮT S1

TL: 1/75

GHI CHÚ:

SỞ XÂY DỰNG TÂY NINH
THẨM ĐỊNH
Theo văn bản số 122/SXD-QLHĐXD
Ngày 07 tháng 01 năm 2026
Ký tên
Võ Trí Trọn

ĐIỀU CHỈNH

#	Ngày	Mô tả

THIẾT KẾ BẢN VẼ THI CÔNG

GHI CHÚ:
- CÁC NHÀ THẦU CÓ TRÁCH NHIỆM PHỐI HỢP CHẶT CHẼ VỚI CÁC BÊN LIÊN QUAN ĐỂ KIỂM TRA CÁC BẢN VẼ THIẾT KẾ VÀ CÁC TIÊU CHUẨN KỸ THUẬT CHO PHÙ HỢP VỚI ĐIỀU KIỆN THỰC TẾ Ở CÔNG TRƯỜNG VÀ TRƯỚC KHI THI CÔNG.
- MỌI PHÁT SINH TRONG QUÁ TRÌNH THI CÔNG PHẢI KỊP THỜI THÔNG BÁO CÁC BÊN LIÊN QUAN ĐỂ PHỐI HỢP XỬ LÝ.

CHỦ ĐẦU TƯ
BAN QUẢN LÝ DỰ ÁN ĐẦU TƯ XÂY DỰNG KHU VỰC BẾN LỨC

Đặng Phú Sĩ

TÊN CÔNG TRÌNH

TRƯỜNG MN HỌA MI

ĐỊA ĐIỂM XÂY DỰNG:

XÃ BẾN LỨC, TỈNH TÂY NINH

HẠNG MỤC

KIẾN TRÚC

ĐƠN VỊ THIẾT KẾ :

CÔNG TY TNHH THIẾT KẾ XÂY DỰNG THƯƠNG MẠI DATRACO

ĐỊA CHỈ: 479/14 TÂN HÒA ĐÔNG, P.BÌNH TRỊ ĐÔNG, TP HỒ CHÍ MINH

ĐIỆN THOẠI: (028) 6 6767179 FAX: (028) 37670639

GIÁM ĐỐC

M.S.D.N: 0311357443-C.T.T.N.H.H
CÔNG TY TNHH THIẾT KẾ XÂY DỰNG THƯƠNG MẠI DATRACO
BÌNH TÂN - TP. HỒ CHÍ MINH

NGUYỄN QUÝ ĐẠT

CN. THIẾT KẾ	KTS. HOÀNG NGỌC DŨNG	
CHỦ TRÌ	KTS. HOÀNG NGỌC DŨNG	
THIẾT KẾ	KTS. VŨ VĂN HÒA	
QL KỸ THUẬT	KS. NGUYỄN KHOA TRƯỜNG	

TÊN BẢN VẼ

CHI TIẾT TIỂU CẢNH SÂN VƯỜN

TỈ LỆ:	KÝ HIỆU BẢN VẼ:
N/A	KT-CQ-04

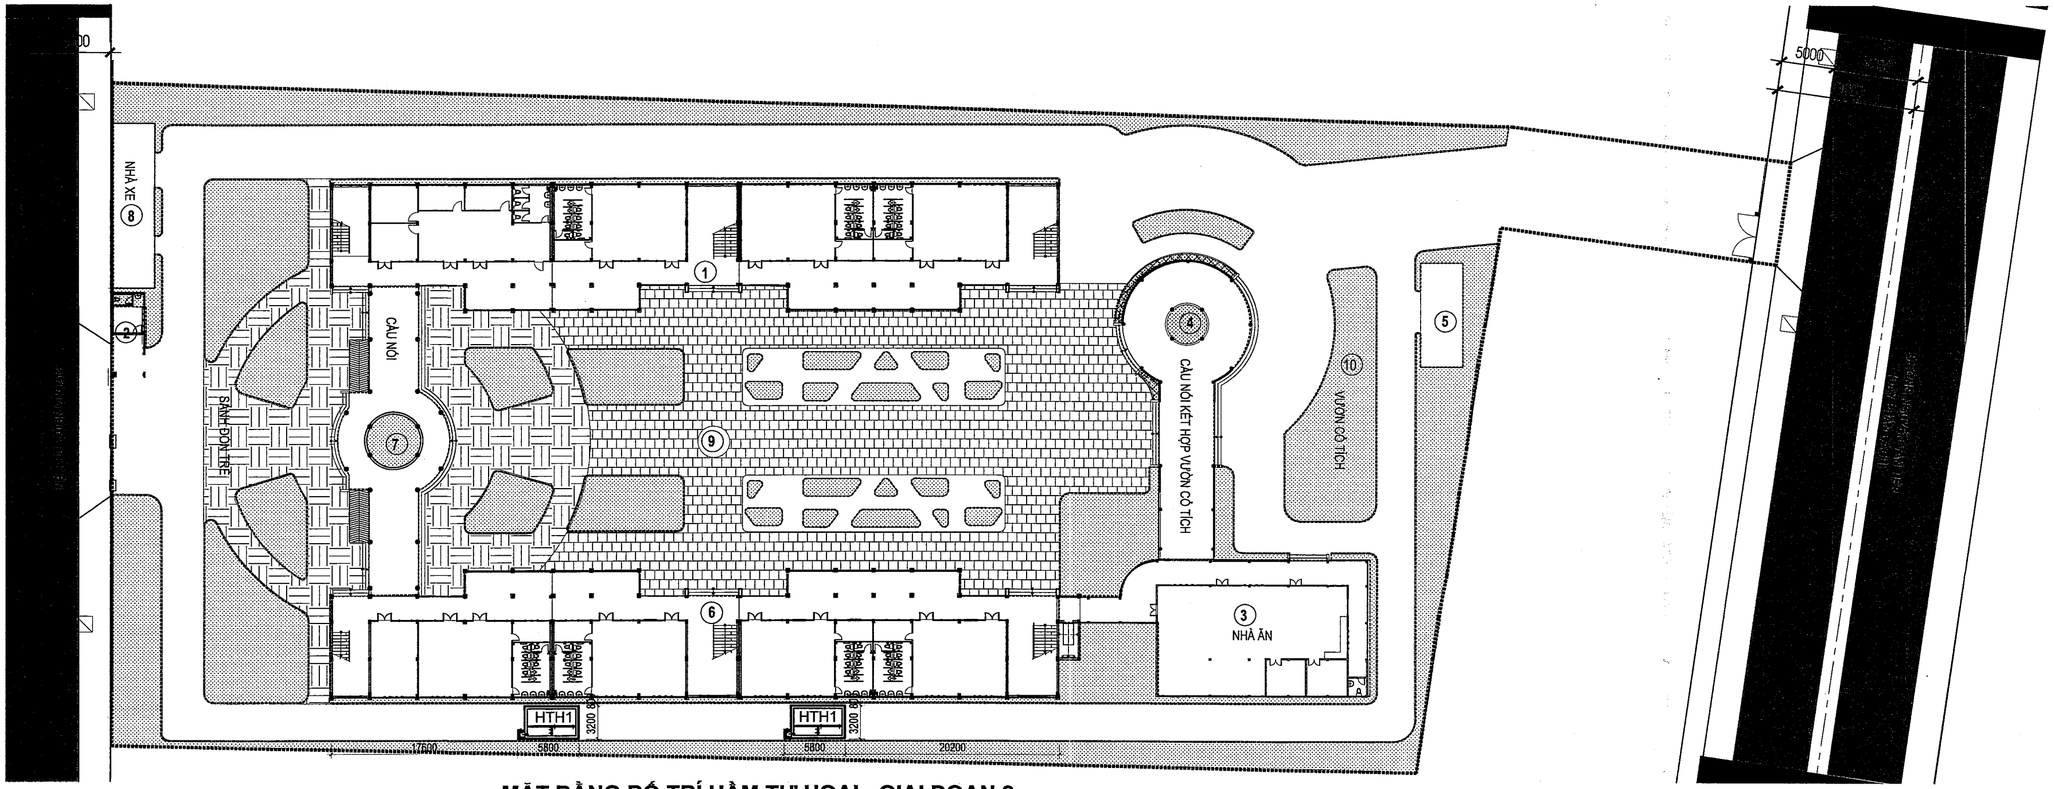

MẶT BẰNG BỐ TRÍ HẦM TỰ HOẠI - GIAI ĐOẠN 2

TL: 1/400

HẦM TỰ HOẠI HTH1 - DÃY B (SL: 2 HẦM)

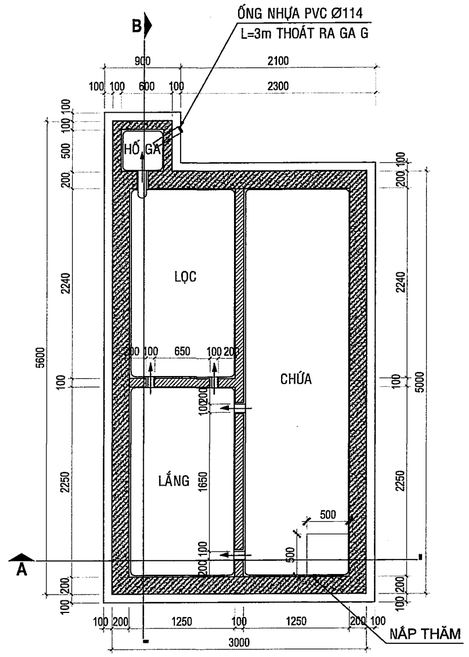

MẶT BẰNG HẦM TỰ HOẠI HTH1 (3000X5000)

TL: 1/50

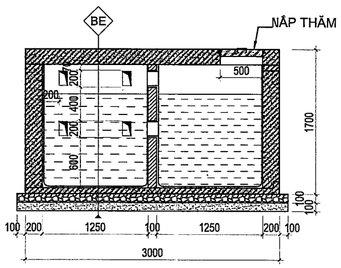

MẶT CẮT A-A

TL: 1/25

BE

1 -ĐAN BTCT (XEM BVKC)
THÀNH BTCT (XEM BVKC)
2 -VỮA TRÁT, LÁNG XI MĂNG MÁC 75, DÀY 20
3 -ĐAN BTCT (XEM BVKC)
4 -BT ĐÁ 10x20 MÁC 150, DÀY 100
5 -CÁT LÓT DÀY 100

NHG

1 -ĐAN BTCT (XEM BVKC)
THÀNH BTCT (XEM BV KC)
2 -VỮA TRÁT, LÁNG XI MĂNG MÁC 75, DÀY 20
3 -ĐAN BTCT (XEM BV KC)
4 -BT ĐÁ 10x20 MÁC 150, DÀY 100
5 -CÁT LÓT DÀY 100

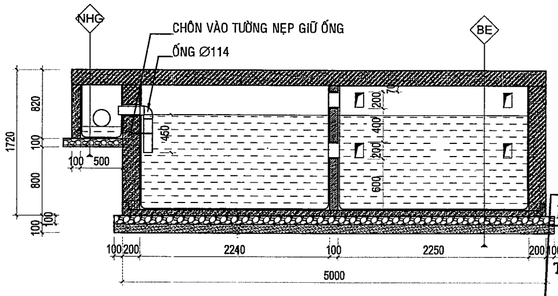

MẶT CẮT B-B

TL: 1/50

CÔNG TY TNHH TÍN ĐỨC
THIẾT KẾ ĐÃ THẨM TRA
Theo văn bản thẩm tra số: 326 / 01.CĐ
Ngày 2..9..tháng 2025 năm 20..25
Cán bộ chủ trì thẩm tra

Trần Hồng Ly

SỞ XÂY DỰNG TÂY NINH
THẨM ĐỊNH
Theo văn bản số...../SXD-QLHĐXD
Ngày.....tháng 01 năm 2026
Ký tên

Võ Trí Trọn

BAN QLDA ĐTXD KHU VỰC BẾN LỨC
PHÊ DUYỆT
Theo Quyết định số 052 /QĐ-.....
ngày 29 tháng 01 năm 2026
Người phê duyệt ký tên

GHI CHÚ:

ĐIỀU CHỈNH

#	Ngày	Mô tả

THIẾT KẾ BẢN VẼ THI CÔNG

GHI CHÚ:
- CÁC NHÀ THẦU CÓ TRÁCH NHIỆM PHỐI HỢP CHẶT CHẼ VỚI CÁC BÊN LIÊN QUAN ĐỂ KIỂM TRA CÁC BẢN VẼ THIẾT KẾ VÀ CÁC TIÊU CHUẨN KỸ THUẬT CHO PHÙ HỢP VỚI ĐIỀU KIỆN THỰC TẾ Ở CÔNG TRƯỜNG VÀ TRƯỚC KHI THI CÔNG.
- MỌI PHÁT SINH TRONG QUÁ TRÌNH THI CÔNG PHẢI KỊP THỜI THÔNG BÁO CÁC BÊN LIÊN QUAN ĐỂ PHỐI HỢP XỬ LÝ.

CHỦ ĐẦU TƯ
BAN QUẢN LÝ DỰ ÁN ĐẦU TƯ XÂY DỰNG KHU VỰC BẾN LỨC

Đặng Phú Sĩ

TÊN CÔNG TRÌNH

TRƯỜNG MN HỌA MI

ĐỊA ĐIỂM XÂY DỰNG:

XÃ BẾN LỨC, TỈNH TÂY NINH

HẠNG MỤC
KIẾN TRÚC

ĐƠN VỊ THIẾT KẾ :
CÔNG TY TNHH THIẾT KẾ XÂY DỰNG THƯƠNG MẠI DATRACO
ĐỊA CHỈ: 479/14 TÂN HÒA ĐÔNG, P.BÌNH TRỊ ĐÔNG, TP HỒ CHÍ MINH
ĐIỆN THOẠI : (028) 6 6767179 FAX: (028) 37670639

M.S.D.N: 0311357444 C.T.T.N.H.H. CÔNG TY TNHH THIẾT KẾ XÂY DỰNG THƯƠNG MẠI DATRACO BÌNH TÂN - TP. HỒ CHÍ MINH

NGUYỄN QUÝ ĐẠT

CN. THIẾT KẾ	KTS. HOÀNG NGỌC DŨNG
CHỦ TRÌ	KTS. HOÀNG NGỌC DŨNG
THIẾT KẾ	KTS. VŨ VĂN HÒA
QL KỸ THUẬT	KS. NGUYỄN KHOA TRƯỜNG

TÊN BẢN VẼ

MẶT BẰNG BỐ TRÍ
CHI TIẾT HẦM TỰ HOẠI
(GIAI ĐOẠN 2)

TỈ LỆ:	KÝ HIỆU BẢN VẼ:
N/A	KT-HTH-01.GĐ2

DÃY PHÒNG HỌC+PHÒNG CHỨC NĂNG-DÃY B

DANH MỤC BẢN VẼ

STT	Mã bản vẽ	Tên Bản vẽ	Tỷ lệ
1	KC-00.00	DANH MỤC BẢN VẼ	TL: 1/100
2	KC-01.01	GHI CHÚ CHUNG -1	TL: 1/100
3	KC-01.02	GHI CHÚ CHUNG -2	TL: 1/100
4	KC-01.03	GHI CHÚ CHUNG -3	TL: 1/100
5	KC-01.04	GHI CHÚ CHUNG -4	TL: 1/100
6	KC-01.05	GHI CHÚ CHUNG -5	TL: 1/100
7	KC-01.06	GHI CHÚ CHUNG -6	TL: 1/100
8	KC-02.01	MẶT BẰNG ĐỊNH VỊ TIM CỌC	TL: 1/100
9	KC-02.02	CHI TIẾT CỌC THỬ	TL: 1/25
10	KC-02.03	CHI TIẾT CỌC ĐẠI TRÀ	TL: 1/25
11	KC-02.04	CHI TIẾT ĐÀI CỌC -1	TL: 1/25
12	KC-02.05	CHI TIẾT ĐÀI CỌC -2	TL: 1/25
13	KC-03.01	MẶT BẰNG ĐỊNH VỊ CỘT TỪ TRỆT LÊN LẦU 1	TL: 1/150
14	KC-03.02	MẶT BẰNG ĐỊNH VỊ CỘT TỪ LẦU 1 LÊN MÁI	TL: 1/150
15	KC-03.03	CHI TIẾT CỘT -1	TL: 1/25
16	KC-03.04	CHI TIẾT CỘT -2	TL: 1/25
17	KC-03.05	CHI TIẾT CỘT -3	TL: 1/25
18	KC-03.06	CHI TIẾT CỘT -4	TL: 1/25
19	KC-03.07	CHI TIẾT CỘT -5	TL: 1/25
20	KC-04.01	MẶT BẰNG DẦM SÀN TRỆT MẶT BẰNG DẦM SÀN LẦU 1	TL: 1/150
21	KC-04.02	MẶT BẰNG DẦM SÀN LẦU 2 MẶT BẰNG DẦM SÀN MÁI	TL: 1/150
22	KC-05.01	CHI TIẾT DẦM TRỆT -1	TL: 1/25
23	KC-05.02	CHI TIẾT DẦM TRỆT -2	TL: 1/25
24	KC-05.03	CHI TIẾT DẦM TRỆT -3	TL: 1/25
25	KC-05.04	CHI TIẾT DẦM TRỆT -4	TL: 1/25
26	KC-05.05	CHI TIẾT DẦM TRỆT -5	TL: 1/25
27	KC-05.06	CHI TIẾT DẦM TRỆT -6	TL: 1/25
28	KC-05.07	CHI TIẾT DẦM TRỆT -7	TL: 1/25
29	KC-05.08	CHI TIẾT DẦM TRỆT -8	TL: 1/25
30	KC-05.09	CHI TIẾT DẦM TRỆT -9	TL: 1/25
31	KC-05.10	CHI TIẾT DẦM TRỆT -10	TL: 1/25
32	KC-06.01	CHI TIẾT DẦM LẦU 1 -1	TL: 1/25
33	KC-06.02	CHI TIẾT DẦM LẦU 1 -2	TL: 1/25
34	KC-06.03	CHI TIẾT DẦM LẦU 1 -3	TL: 1/25
35	KC-06.04	CHI TIẾT DẦM LẦU 1 -4	TL: 1/25
36	KC-06.05	CHI TIẾT DẦM LẦU 1 -5	TL: 1/25
37	KC-06.06	CHI TIẾT DẦM LẦU 1 -6	TL: 1/25
38	KC-06.07	CHI TIẾT DẦM LẦU 1 -7	TL: 1/25
39	KC-06.08	CHI TIẾT DẦM LẦU 1 -8	TL: 1/25
40	KC-06.09	CHI TIẾT DẦM LẦU 1 -9	TL: 1/25
41	KC-07.01	CHI TIẾT DẦM LẦU 2 -1	TL: 1/25
42	KC-07.02	CHI TIẾT DẦM LẦU 2 -2	TL: 1/25
43	KC-07.03	CHI TIẾT DẦM LẦU 2 -3	TL: 1/25
44	KC-07.04	CHI TIẾT DẦM LẦU 2 -4	TL: 1/25
45	KC-07.05	CHI TIẾT DẦM LẦU 2 -5	TL: 1/25
46	KC-07.06	CHI TIẾT DẦM LẦU 2 -6	TL: 1/25
47	KC-07.07	CHI TIẾT DẦM LẦU 2 -7	TL: 1/25
48	KC-07.08	CHI TIẾT DẦM LẦU 2 -8	TL: 1/25
49	KC-07.09	CHI TIẾT DẦM LẦU 2 -9	TL: 1/25
50	KC-08.01	CHI TIẾT DẦM MÁI -1	TL: 1/25
51	KC-08.02	CHI TIẾT DẦM MÁI -2	TL: 1/25
52	KC-08.03	CHI TIẾT DẦM MÁI -3	TL: 1/25
53	KC-08.04	CHI TIẾT DẦM MÁI -4	TL: 1/25
54	KC-08.05	CHI TIẾT DẦM MÁI -5	TL: 1/25
55	KC-08.06	CHI TIẾT DẦM MÁI -6	TL: 1/25
56	KC-08.07	CHI TIẾT DẦM MÁI -7	TL: 1/25
57	KC-08.08	CHI TIẾT DẦM MÁI -8	TL: 1/25
58	KC-08.09	CHI TIẾT DẦM MÁI -9	TL: 1/25
59	KC-08.10	CHI TIẾT DẦM MÁI -10	TL: 1/25
60	KC-08.11	CHI TIẾT DẦM MÁI -11	TL: 1/25
61	KC-09.01	MẶT BẰNG THÉP SÀN TRỆT	TL: 1/150
62	KC-09.02	MẶT BẰNG THÉP SÀN LẦU 1	TL: 1/150
63	KC-09.03	MẶT BẰNG THÉP SÀN LẦU 2	TL: 1/150
64	KC-09.04	MẶT BẰNG THÉP SÀN MÁI	TL: 1/150
65	KC-09.05	MẶT CẮT A-A (SÀN LẦU 1)	TL: 1/25
66	KC-09.06	MẶT CẮT B-B (SÀN LẦU 2)	TL: 1/25
67	KC-09.07	MẶT CẮT C-C (SÀN MÁI)	TL: 1/25
68	KC-10.01	CHI TIẾT CẦU THANG TH1 -1	TL: 1/25
69	KC-10.02	CHI TIẾT CẦU THANG TH1 -2	TL: 1/25
70	KC-10.03	CHI TIẾT CẦU THANG TH2 VÀ TH3 -1	TL: 1/25
71	KC-10.04	CHI TIẾT CẦU THANG TH2 VÀ TH3 -2	TL: 1/25
72	KC-11.01	MẶT BẰNG LANH TÔ BỐ TRỤ	TL: 1/150
73	KC-11.02	CHI TIẾT LANH TÔ, BỐ TRỤ	TL: 1/25
74	KC-12.01	MẶT BẰNG BỐ TRÍ GIẰNG TƯỜNG THU HỒI VÀ XÀ GỒ MÁI	TL: 1/150
75	KC-13.01	THỐNG KÊ CỐT THÉP CỌC	TL: 1/100
76	KC-14.01	THỐNG KÊ CỐT THÉP ĐÀI CỌC	TL: 1/100
77	KC-15.01	THỐNG KÊ CỐT THÉP CỘT -1	TL: 1/100
78	KC-15.02	THỐNG KÊ CỐT THÉP CỘT -2	TL: 1/100
79	KC-15.03	THỐNG KÊ CỐT THÉP CỘT -3	TL: 1/100
80	KC-15.04	THỐNG KÊ CỐT THÉP CỘT -4	TL: 1/100
81	KC-16.01	THỐNG KÊ CỐT THÉP DẦM TRỆT -1	TL: 1/100
82	KC-16.02	THỐNG KÊ CỐT THÉP DẦM TRỆT -2	TL: 1/100
83	KC-16.03	THỐNG KÊ CỐT THÉP DẦM TRỆT -3	TL: 1/100
84	KC-17.01	THỐNG KÊ CỐT THÉP DẦM LẦU 1 -1	TL: 1/100
85	KC-17.02	THỐNG KÊ CỐT THÉP DẦM LẦU 1 -2	TL: 1/100
86	KC-17.03	THỐNG KÊ CỐT THÉP DẦM LẦU 1 -3	TL: 1/100
87	KC-18.01	THỐNG KÊ CỐT THÉP DẦM LẦU 2 -1	TL: 1/100
88	KC-18.02	THỐNG KÊ CỐT THÉP DẦM LẦU 2 -2	TL: 1/100
89	KC-18.03	THỐNG KÊ CỐT THÉP DẦM LẦU 2 -3	TL: 1/100
90	KC-19.01	THỐNG KÊ CỐT THÉP DẦM MÁI -1	TL: 1/100
91	KC-19.02	THỐNG KÊ CỐT THÉP DẦM MÁI -2	TL: 1/100
92	KC-19.03	THỐNG KÊ CỐT THÉP DẦM MÁI -3	TL: 1/100
93	KC-20.01	THỐNG KÊ CỐT THÉP SÀN TRỆT, LẦU 1	TL: 1/100
94	KC-20.02	THỐNG KÊ CỐT THÉP SÀN LẦU 2, MÁI	TL: 1/100
95	KC-20.03	THỐNG KÊ CỐT THÉP SÀN MÁI, ĐỈNH MÁI	TL: 1/100
96	KC-21.01	THỐNG KÊ CỐT THÉP CẦU THANG -1	TL: 1/100
97	KC-21.02	THỐNG KÊ CỐT THÉP CẦU THANG -2	TL: 1/100
98	KC-22.01	THỐNG KÊ CỐT THÉP LANH TÔ, BỐ TRỤ-1	TL: 1/100
99	KC-22.02	THỐNG KÊ CỐT THÉP LANH TÔ, BỐ TRỤ-2 THỐNG KÊ THÉP HÌNH XÀ GỒ MÁI	TL: 1/100

SỞ XÂY DỰNG TÂY NINH
THẨM ĐỊNH
Theo văn bản số ...../SXD-QLHĐXD
Ngày 07 tháng 01 năm 2026
Ký tên

Võ Trí Trọn

CÔNG TY TNHH TÍN ĐỨC
THIẾT KẾ ĐÃ THẨM TRA
Theo văn bản thẩm tra số: 02 /TĐ
Ngày 29 tháng 09 năm 2025
Cán bộ chủ trì thẩm tra

Trương Thị Tuyết Minh

BAN QLDA ĐTXD KHU VỰC BẾN LỨC
PHÊ DUYỆT
Theo Quyết định số 05/QĐ-
ngày ... tháng ... năm 202...
23 01 2026
Người phê duyệt ký tên

GHI CHÚ:

ĐIỀU CHỈNH		
#	Ngày	Mô tả

THIẾT KẾ BẢN VẼ THI CÔNG

GHI CHÚ:
- CÁC NHÀ THẦU CÓ TRÁCH NHIỆM PHỐI HỢP CHẶT CHẼ VỚI CÁC BÊN LIÊN QUAN ĐỂ KIỂM TRA CÁC BẢN VẼ THIẾT KẾ VÀ CÁC TIÊU CHUẨN KỸ THUẬT CHO PHÙ HỢP VỚI ĐIỀU KIỆN THỰC TẾ Ở CÔNG TRƯỜNG VÀ TRƯỚC KHI THI CÔNG.
- MỌI PHÁT SINH TRONG QUÁ TRÌNH THI CÔNG PHẢI KỊP THỜI THÔNG BÁO CÁC BÊN LIÊN QUAN ĐỂ PHỐI HỢP XỬ LÝ.

CHỦ ĐẦU TƯ

BAN QUẢN LÝ DỰ ÁN ĐẦU TƯ XÂY DỰNG KHU VỰC BẾN LỨC

BAN QUẢN LÝ DỰ ÁN ĐẦU TƯ XÂY DỰNG KHU VỰC BẾN LỨC

Đặng Phú Sĩ

TÊN CÔNG TRÌNH

TRƯỜNG MN HỌA MI

ĐỊA ĐIỂM XÂY DỰNG:

XÃ BẾN LỨC, TỈNH TÂY NINH

HẠNG MỤC

DÃY PHÒNG HỌC+PHÒNG CHỨC NĂNG-DÃY B

ĐƠN VỊ THIẾT KẾ :

CÔNG TY TNHH THIẾT KẾ XÂY DỰNG THƯƠNG MẠI DATRACO

ĐỊA CHỈ: 479/14 TÂN HÒA ĐÔNG, P.BÌNH TRỊ ĐÔNG, TP HỒ CHÍ MINH

ĐIỆN THOẠI : (028) 6 6767179 FAX: (028) 37670639

GIÁM ĐỐC

M.S.D.N: 0311357443 - C.T.T.N.H.H - CÔNG TY TNHH THIẾT KẾ XÂY DỰNG THƯƠNG MẠI DATRACO - Q.BÌNH TÂN - TP.HỒ CHÍ MINH

NGUYỄN QUÝ ĐẠT

CN. THIẾT KẾ	KTS. HOÀNG NGỌC DŨNG	
CHỦ TRÌ	KS. ĐIỂM VĂN TUẤN	
THIẾT KẾ	KS. CHÂU VĂN THÀNH	
QL KỸ THUẬT	KS. NGUYỄN KHOA TRƯỜNG	

TÊN BẢN VẼ

DANH MỤC BẢN VẼ

TỈ LỆ:	KÝ HIỆU BẢN VẼ:
TL: 1/100	KC-00.00

GHI CHÚ CHUNG

1. CÁC CHỈ DẪN TRONG BẢN VẼ KC-00.01, KC-00.02, ..., KC-00.06 ĐƯỢC ÁP DỤNG CHO TOÀN BỘ CÔNG TRÌNH, NGOẠI TRỪ NHỮNG BẢN VẼ ĐÃ CÓ QUY ĐỊNH RIÊNG.
2. THIẾT KẾ, THI CÔNG VÀ NGHIỆM THU THEO TIÊU CHUẨN VIỆT NAM HIỆN HÀNH.
3. CAO ĐỘ ±0.000 THEO CAO ĐỘ ±0.000 CỦA KIẾN TRÚC.
4. ĐƠN VỊ KÍCH THƯỚC MILIMET (mm), ĐƠN VỊ CAO ĐỘ MÉT (m).
5. ĐƠN VỊ THI CÔNG PHẢI CÓ BIỆN PHÁP THI CÔNG PHÙ HỢP NHẰM NGĂN CHẶN HIỆN TƯỢNG MẤT NƯỚC KHI ĐỔ BÊ TÔNG SÀN TIẾP XÚC TRỰC TIẾP VỚI ĐẤT (CÓ THỂ SỬ DỤNG NYLON HOẶC VẬT LIỆU TƯƠNG ĐƯƠNG)
6. NỀN ĐẤT SAN LẤP BÊN DƯỚI SÀN TIẾP XÚC TRỰC TIẾP VỚI ĐẤT (TRỪ ĐẤT BÙN) PHẢI ĐƯỢC ĐẦM LÈN CHẶT VỚI HỆ SỐ K ≥ 0.85
7. SỬ DỤNG BÊ TÔNG CHỐNG THẤM CHO CÁC CẤU KIỆN TIẾP XÚC VỚI ĐẤT, NƯỚC (BỂ NGẦM, DẦM SÀN SẢN THƯỢNG, DẦM SÀN MÁI) CẤP CHỐNG THẤM CỦA BÊ TÔNG B8.
8. YÊU CẦU PHẢI LẤY MẪU VẬT TƯ KIỂM TRA TRƯỚC KHI SỬ DỤNG.
9. CẦN ĐỐI CHIẾU BẢN VẼ KẾT CẤU VỚI CÁC BẢN VẼ LIÊN QUAN, NẾU CÓ SỰ SAI KHÁC THÌ BÁO CHO ĐƠN VỊ THIẾT KẾ ĐỂ KỊP THỜI XỬ LÝ.
10. CÔNG TÁC QUAN TRẮC BIẾN DẠNG CÔNG TRÌNH PHẢI ĐƯỢC TIẾN HÀNH NGAY TỪ KHI THI CÔNG HỐ MÓNG, BAO GỒM :
    + QUAN TRẮC LÚN VÀ CHUYỂN VỊ NGANG THÀNH HỐ MÓNG
    + SAU KHI HOÀN THÀNH THI CÔNG, TRONG 5 TẦNG ĐẦU THỈ 1 TẦNG PHẢI TIẾN HÀNH QUAN TRẮC LÚN MỘT LẦN, TỪ TẦNG 6 TRỞ ĐI THỈ 4 TẦNG PHẢI TIẾN HÀNH QUAN TRẮC LÚN MỘT LẦN, TIẾP TỤC CHO ĐẾN KHI CÔNG TRÌNH HOÀN THÀNH.
    + SAU KHI HOÀN THÀNH CÔNG TRÌNH : TIẾN HÀNH QUAN TRẮC LÚN 4 LẦN CHO NĂM ĐẦU TIÊN. TỪ NĂM THỨ HAI TRỞ ĐI, QUAN TRẮC 2 LẦN MỘT NĂM CHO ĐẾN KHI ĐỘ LÚN ỔN ĐỊNH.
    + ĐỀ NGHỊ ĐƠN VỊ THI CÔNG PHẢI TRÌNH ĐỀ CƯƠNG QUAN TRẮC TRƯỚC KHI THI CÔNG PHẦN MÓNG
11. THỨ TỰ ƯU TIÊN CÁC THÔNG TIN KHÁC NHAU GIỮA CÁC TÀI LIỆU THIẾT KẾ:
    + BẢN VẼ CHI TIẾT
    + BẢN VẼ GHI CHÚ CHUNG
    + CHỈ DẪN KỸ THUẬT THI CÔNG
12. NẾU NHÀ THẦU CÓ ĐỀ XUẤT KHÁC SO VỚI QUI ĐỊNH THIẾT KẾ, NHÀ THẦU PHẢI ĐỆ TRÌNH CHO TƯ VẤN & THIẾT KẾ DUYỆT TRƯỚC KHI THỰC HIỆN.

QUY ĐỊNH VẬT LIỆU

1. BÊ TÔNG

- BÊ TÔNG ĐÁ 1x2
- BÊ TÔNG CÁC KẾT CẤU CHÍNH:
  + MÓNG, CỘT, DẦM, SÀN CẤP ĐỘ BỀN B20 (M250)
  + CẦU THANG, RAMP DỐC, BỂ NƯỚC, BỂ TỰ HOẠI: CẤP ĐỘ BỀN B20 (M250)
- BÊ TÔNG CÁC KẾT CẤU PHỤ : LAM, LANH TÔ .... - CẤP ĐỘ BỀN B15 (M200)
- BÊ TÔNG LÓT: CẤP ĐỘ BỀN B12.5 (M150)
- BÊ TÔNG TRỘN VỚI ĐỘ SỤT DƯỚI 75mm SẼ KHÔNG ĐƯỢC SỬ DỤNG TRỪ KHI NHÀ THẦU CHỨNG MINH RẰNG VIỆC ĐẦM CHẶT ĐÚNG QUY CÁCH CÓ THỂ ĐẠT ĐƯỢC VỚI ĐỘ SỤT THẤP HƠN, NHƯNG TRONG MỌI TRƯỜNG HỢP ĐỘ SỤT KHÔNG ĐƯỢC NHỎ HƠN 50mm. ĐỘ SỤT CỦA BÊ TÔNG QUI ĐỊNH NHƯ SAU:

CẤU KIỆN	VỊ TRÍ CẤU KIỆN THEO CHIỀU CAO CÔNG TRÌNH (m)	ĐỘ SỤT ±2 (cm)
CỌC		16
MÓNG, DẦM, SÀN	NHỎ HƠN 20m	12
DẦM, SÀN	TỪ 20m ĐẾN 60m	14
DẦM, SÀN	TRÊN 60m	16
CỘT, VÁCH	BẤT CỨ ĐỘ CAO NÀO	16
CẦU THANG, RAM DỐC	BẤT CỨ ĐỘ CAO NÀO	12

ĐƯỜNG KÍNH CỐT THÉP (Ø MM)	CHIỀU DÀI NEO CỐT THÉP TRONG DẦM, SÀN (50%)		CHIỀU DÀI NỐI CỐT THÉP TRONG DẦM, SÀN (50%) CHIỀU DÀI NEO, NỐI CỐT THÉP TRONG CỘT, ĐÀI MÓNG (50%)	
	TRONG VÙNG KÉO (40Ø)	TRONG VÙNG NÉN (35Ø)	TRONG VÙNG KÉO (50Ø)	TRONG VÙNG NÉN (35Ø)

L_1 - CHIỀU DÀI ĐOẠN NEO, NỐI CHỒNG CỐT THÉP TỐI THIỂU TRONG VÙNG CHỊU KÉO
L_2 - CHIỀU DÀI ĐOẠN NEO, NỐI CHỒNG CỐT THÉP TỐI THIỂU TRONG VÙNG CHỊU NÉN
Ø - ĐƯỜNG KÍNH CỐT THÉP
KHI SỐ LƯỢNG THANH THÉP ĐƯỢC NỐI LỚN HƠN 50% TỔNG SỐ LƯỢNG, CHIỀU DÀI ĐOẠN NỐI CẦN XÁC ĐỊNH LẠI THEO TCVN 5574:2018

2. CỐT THÉP

- CB240-T HOẶC TƯƠNG ĐƯƠNG (Ø<10) CÓ GIỚI HẠN CHẢY fy >= 240 MPa
- CB400-V HOẶC TƯƠNG ĐƯƠNG (Ø>=10) CÓ GIỚI HẠN CHẢY fy >= 400 MPa

LỚP BÊ TÔNG BẢO VỆ CẤU KIỆN B.T.C.T

		CẤU KIỆN TIẾP XÚC	
		BÌNH THƯỜNG	NGOÀI TRỜI NƠI ẨM ƯỚT
		(mm)	(mm)
1. ĐỐI VỚI THÉP DỌC CHỊU LỰC: KHÔNG NHỎ HƠN ĐƯỜNG KÍNH CỐT THÉP VÀ KHÔNG NHỎ HƠN BẰNG DƯỚI ĐÂY			
1.1 TRONG SÀN :	MẶT TIẾP XÚC VỚI ĐẤT	40	40
	MẶT KHÔNG TIẾP XÚC VỚI ĐẤT	25	30
1.2 TRONG DẦM :		30	30
1.3 TRONG VÁCH:	MẶT TIẾP XÚC VỚI ĐẤT	40	40
	MẶT KHÔNG TIẾP XÚC VỚI ĐẤT	25	30
1.4 TRONG CỘT:	MẶT TIẾP XÚC VỚI ĐẤT	40	40
	MẶT KHÔNG TIẾP XÚC VỚI ĐẤT	25	30
1.5 TRONG DẦM MÓNG:		40	40
1.6 TRONG MÓNG:		50	50
1.7 TRONG BẢN THANG, CHIẾU THANG:		25	30
2. ĐỐI VỚI THÉP ĐAI, THÉP PHÂN BỐ, THÉP CẤU TẠO:			
+ TRONG DẦM SÀN		20	25
+ TRONG VÁCH		20	25
+ TRONG CỘT		20	25

SỞ XÂY DỰNG TÂY NINH
THẨM ĐỊNH
Theo văn bản số: 1122/SXD-QLHĐXD
Ngày 07 tháng 01 năm 2026
Ký tên

KHOẢNG CÁCH TỐI THIỂU GIỮA CÁC THANH THÉP

1. CẤU KIỆN DẦM BTCT

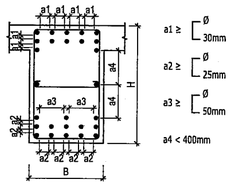

2. CẤU KIỆN CỘT BTCT

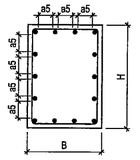

a1, a2, a3, a4 - CÁC KHOẢNG CÁCH THÔNG THỦY TỐI THIỂU GIỮA CÁC THANH CỐT THÉP
Ø - ĐƯỜNG KÍNH CỐT THÉP
TRONG ĐIỀU KIỆN CHẬT HẸP, CHO PHÉP BỐ TRÍ CÁC THANH CỐT THÉP THEO CẶP (KHÔNG CÓ KHE HỞ GIỮA CHÚNG)

QUY ĐỊNH UỐN CỐT THÉP

CÁC THANH THÉP BỊ UỐN TUÂN THEO QUI ĐỊNH SAU:

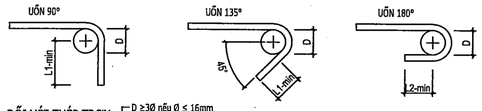

- ĐỐI VỚI THÉP TRƠN: D ≥3Ø nếu Ø ≤ 16mm; D ≥5Ø nếu Ø > 16mm
- ĐỐI VỚI THÉP GÂN: D ≥5Ø nếu Ø ≤ 16mm; D ≥10Ø nếu Ø > 16mm

L1-min ≥ 10Ø; 60mm
L2-min ≥ 6Ø; 60mm
D: Đường kính gối uốn
Ø: Đường kính thép uốn

QUY ĐỊNH CỐT THÉP ĐAI

1. THÉP ĐAI THƯỜNG

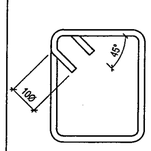

2. THÉP ĐAI XOẮN

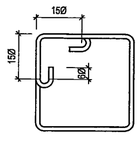

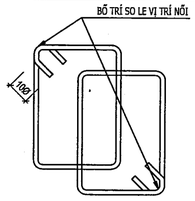

KÍ HIỆU THANH THÉP

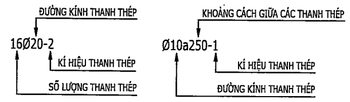

QUY ĐỊNH LỖ KHOAN CẤY CỐT THÉP

STT	ĐƯỜNG KÍNH THÉP Ø (mm)	ĐƯỜNG KÍNH LỖ KHOAN (mm)	ĐỘ SÂU LỖ KHOAN (mm)	GHI CHÚ
1	10	14	100	1. THÉP KHOAN CẤY CHỈ ÁP DỤNG CHO THÉP GÂN
2	12	16	120	2. HÓA CHẤT LIÊN KẾT DO CHỦ ĐẦU TƯ LỰA CHỌN: - HILTI RE500/330ml (HOẶC TƯƠNG ĐƯƠNG) - RAMSET Epcon G5/650ml (HOẶC TƯƠNG ĐƯƠNG)
3	14	18	140	
4	16	20	160	LƯU Ý: PHẢI TIẾN HÀNH KHOAN CẤY VÀ KÉO THÍ NGHIỆM TẠI HIỆN TRƯỜNG VỚI CÙNG MỘT LOẠI VẬT LIỆU VÀ ĐƯỜNG KÍNH THÉP. KÉO THÍ NGHIỆM TẠI HIỆN TRƯỜNG ĐƯỢC THỰC HIỆN THEO LÔ, MỖI LÔ KHÔNG QUÁ 500 MẪU -LẤY NGẪU NHIÊN ≥1% SỐ LƯỢNG MẪU TRONG MỘT LÔ, TỐI THIỂU 3 MẪU ĐỂ THÍ NGHIỆM
5	18	22	180	
6	20	25	200	
7	22	28	220	
8	25	30	250	

QUY ĐỊNH BỔ TRỤ CHO TƯỜNG GẠCH

Võ Trí Trọn

1. TƯỜNG DÀY 100

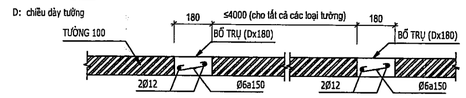

2. TƯỜNG DÀY 200

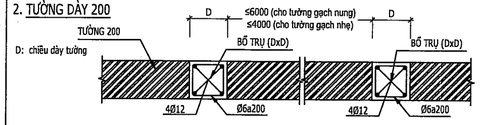

3. TẠI ĐẦU TƯỜNG, GÓC TƯỜNG VÀ TƯỜNG GIAO CẦN BỐ TRÍ BỔ TRỤ THEO KÍCH THƯỚC TƯỜNG

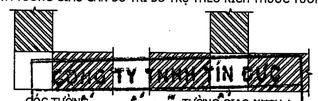

CÔNG TY TNHH TÍN ĐỨC
THIẾT KẾ ĐÃ THẨM TRA
Theo văn bản thẩm tra số: 226 /TTĐ
Ngày 2 tháng 2 năm 2026
Cán bộ chủ trì thẩm tra

CHI TIẾT THÉP MÓNG - CỘT, CẦU THANG

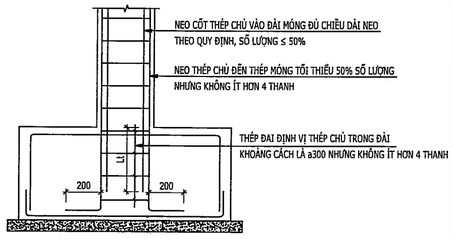

MÓNG, CỘT

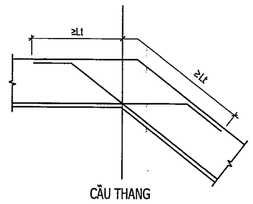

CẦU THANG

CHI TIẾT THÉP MẮT KHUNG

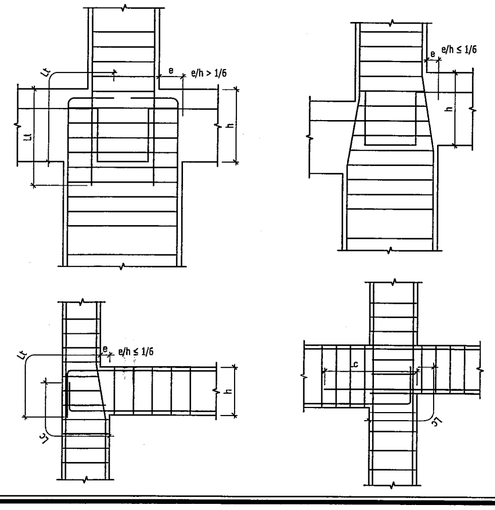

QUY ĐỊNH THÉP CHỜ LIÊN KẾT TƯỜNG GẠCH

1. TƯỜNG DÀY 100

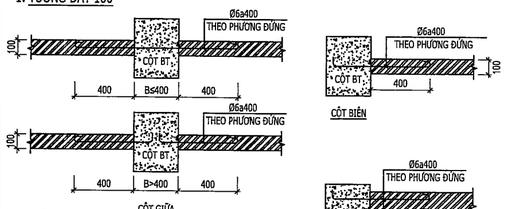

2. TƯỜNG DÀY 200

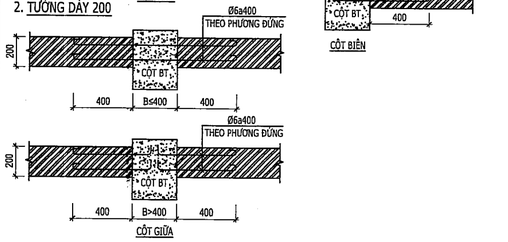

QUY ĐỊNH GIẰNG TƯỜNG GẠCH

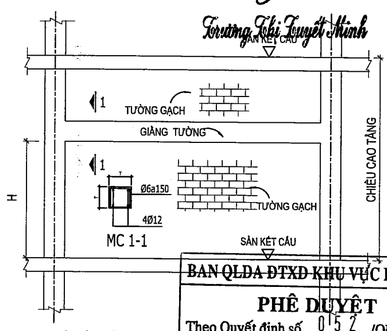

(T : CHIỀU DÀY TƯỜNG)

LƯU Ý:
H <= 4M: ĐỐI VỚI TƯỜNG GẠCH NUNG
H <= 2M: ĐỐI VỚI TƯỜNG GẠCH NHẸ KHÔNG NUNG

TẤT CẢ CÁC VỊ TRÍ TIẾP GIÁP GIỮA BÊ TÔNG VÀ TƯỜNG GẠCH ĐỀU PHẢI ĐÓNG LƯỚI THÉP MẠT CÁO TRƯỚC KHI THI CÔNG TRÁT TƯỜNG

BAN QLDA ĐTXD KHU VỰC BẾN LỨC
PHÊ DUYỆT
Theo Quyết định số 015.2 /QĐ-
ngày 2 tháng 01 năm 2026
Người phê duyệt ký tên

GHI CHÚ:

ĐIỀU CHỈNH		
#	Ngày	Mô tả

THIẾT KẾ BẢN VẼ THI CÔNG

GHI CHÚ:
- CÁC NHÀ THẦU CÓ TRÁCH NHIỆM PHỐI HỢP CHẶT CHẼ VỚI CÁC BÊN LIÊN QUAN ĐỂ KIỂM TRA CÁC BẢN VẼ THIẾT KẾ VÀ CÁC TIÊU CHUẨN KỸ THUẬT CHO PHÙ HỢP VỚI ĐIỀU KIỆN THỰC TẾ Ở CÔNG TRƯỜNG VÀ TRƯỚC KHI THI CÔNG.
- MỌI PHÁT SINH TRONG QUÁ TRÌNH THI CÔNG PHẢI KỊP THỜI THÔNG BÁO CÁC BÊN LIÊN QUAN ĐỂ PHỐI HỢP XỬ LÝ.

CHỦ ĐẦU TƯ
BAN QUẢN LÝ DỰ ÁN ĐẦU TƯ XÂY DỰNG KHU VỰC BẾN LỨC

Đặng Phú Sĩ

TÊN CÔNG TRÌNH

TRƯỜNG MN HỌA MI

ĐỊA ĐIỂM XÂY DỰNG:

XÃ BẾN LỨC, TỈNH TÂY NINH

HẠNG MỤC

DÃY PHÒNG HỌC+PHÒNG CHỨC NĂNG-DÃY B

ĐƠN VỊ THIẾT KẾ :

CÔNG TY TNHH THIẾT KẾ XÂY DỰNG THƯƠNG MẠI DATRACO

ĐỊA CHỈ: 479/14 TÂN HÒA ĐÔNG. P.BÌNH TRỊ ĐÔNG, TP HỒ CHÍ MINH
ĐIỆN THOẠI : (028) 6 6767179 FAX: (028) 37670639

GIÁM ĐỐC

M.S.D.N: 0311357443-C.T.T.N.H.H
CÔNG TY TNHH THIẾT KẾ XÂY DỰNG THƯƠNG MẠI DATRACO
Q.BÌNH TÂN - TP.HỒ CHÍ MINH

NGUYỄN QUÝ ĐẠT

CN. THIẾT KẾ	KTS. HOÀNG NGỌC DŨNG	
CHỦ TRÌ	KS. DIỆM VĂN TUẤN	
THIẾT KẾ	KS. CHÂU VĂN THÀNH	
QL KỸ THUẬT	KS. NGUYỄN KHOA TRƯỜNG	

TÊN BẢN VẼ

GHI CHÚ CHUNG -1

TỈ LỆ:	KÝ HIỆU BẢN VẼ:
TL: 1/100	KC-01.01

CHI TIẾT CỐT THÉP CỘT

- CÁC ĐIỂM NỐI PHẢI ĐẶT SO LE, TẠI VỊ TRÍ HOẶC TRONG ĐOẠN NHỎ HƠN Lneo
  DIỆN TÍCH CỐT THÉP CHỊU LỰC ĐƯỢC NỐI KHÔNG VƯỢT QUÁ 50% DIỆN TÍCH TOÀN BỘ CỐT THÉP CHỊU LỰC.
- CHIỀU DÀI NEO CỐT THÉP CỦA CÁC DẦM, SÀN LIÊN KẾT VÀO CỘT ≥ Lt
- TRONG ĐOẠN L1 VÀ CÁC VỊ TRÍ NỐI CỐT THÉP DỌC KHOẢNG CÁCH GIỮA CÁC CỐT ĐAI LÀ 100mm. CHIỀU DÀI ĐOẠN L1 ≥ (CHIỀU CAO TIẾT DIỆN CỘT, Lw/6, 450mm).
- CỐT ĐAI ĐƯỢC BỐ TRÍ LIÊN TỤC QUA NÚT KHUNG.
- VỊ TRÍ NỐI THÉP CÓ THỂ THAY ĐỔI TRONG ĐOẠN Lw, NHƯNG PHẢI THỎA CÁC ĐIỀU KIỆN TRÊN.

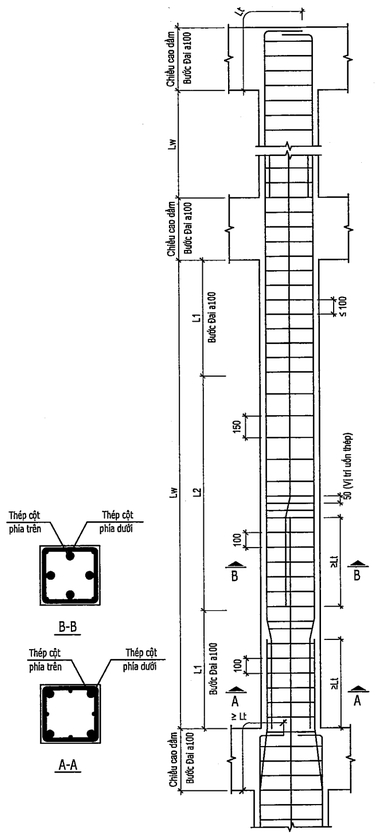

GIỚI HẠN K/C CỐT ĐAI VÀ VỊ TRÍ CẮT THÉP CHỊU LỰC TRONG DẦM

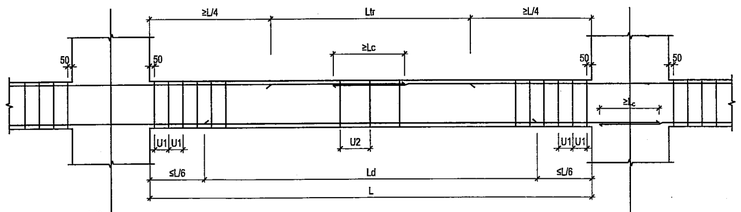

U1 ≤ h/2 ; 150 — khi 150 < h < 300

U1 ≤ h/2 ; 150 — khi 300 < h < 450

U2 ≤ 3h/4 ; 500

U1 ≤ h/3 ; 300 — khi h>450

U2 ≤ 3h/4 ; 500

- U1: KHOẢNG CÁCH CỐT ĐAI BỐ TRÍ TRONG ĐOẠN DẦM L/4
- U2: KHOẢNG CÁCH CỐT ĐAI BỐ TRÍ TRONG ĐOẠN DẦM Ltr
- L/4: VỊ TRÍ CẮT THÉP GIA CƯỜNG LỚP TRÊN
- L/6: VỊ TRÍ CẮT THÉP GIA CƯỜNG LỚP DƯỚI
- Ld: CHIỀU DÀI ĐOẠN THÉP GIA CƯỜNG LỚP DƯỚI
- CHỈ ĐƯỢC NỐI THÉP LỚP TRÊN TRONG ĐOẠN Ltr
- KHÔNG ĐƯỢC NỐI THÉP LỚP DƯỚI TRONG ĐOẠN Ltr
- TRONG 1 TIẾT DIỆN , DIỆN TÍCH THÉP LỚP TRÊN (HOẶC LỚP DƯỚI) NỐI ≤ 50% DIỆN TÍCH THÉP LỚP TRÊN (HOẶC LỚP DƯỚI) - CHO LOẠI CÓ GỜ
- TRONG 1 TIẾT DIỆN , DIỆN TÍCH THÉP LỚP TRÊN (HOẶC LỚP DƯỚI) NỐI ≤ 25% DIỆN TÍCH THÉP LỚP TRÊN (HOẶC LỚP DƯỚI) - CHO LOẠI TRÒN TRƠN
- L: CHIỀU DÀI NHỊP DẦM (TÍNH TỪ MÉP TRONG CỘT ĐẾN MÉP TRONG CỘT)

CHI TIẾT GIA CƯỜNG CHO DẦM CÓ LỖ MỞ

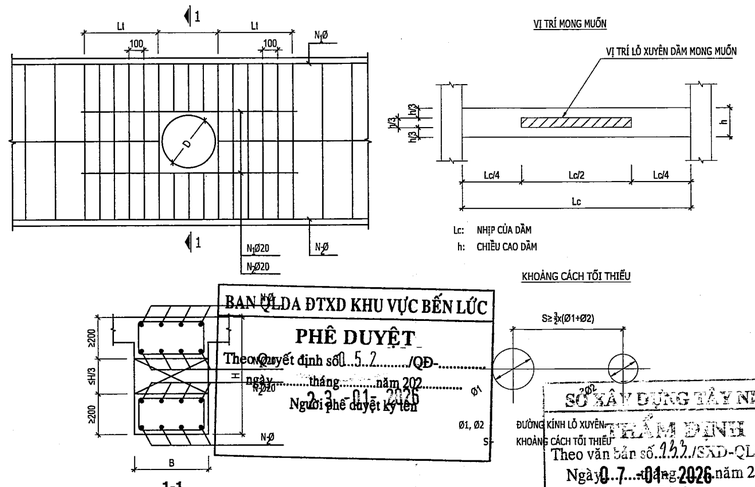

BAN QLDA ĐTXD KHU VỰC BẾN LỨC
PHÊ DUYỆT
Theo Quyết định số 152/QĐ-
ngày tháng năm 202
Người phê duyệt Ký tên

SỞ XÂY DỰNG TÂY NINH
THẨM ĐỊNH
Theo văn bản số 122/SXD-QLHĐXD
Ngày 07 tháng 01 năm 2026
Ký tên

QUY ĐỊNH CỐT THÉP LỚP TRÊN TRONG SÀN

L = Min(L1, L2)
THÉP CHỐNG ĐỠ TRONG QUÁ TRÌNH THI CÔNG Ø10a1000*1000
BỐ TRÍ ĐẦY ĐỦ THÉP 2 PHƯƠNG TẠI VỊ TRÍ THÉP 2 PHƯƠNG GIAO NHAU
KHÔNG ĐƯỢC NỐI THÉP LỚP TRÊN TRONG PHẠM VI L/4

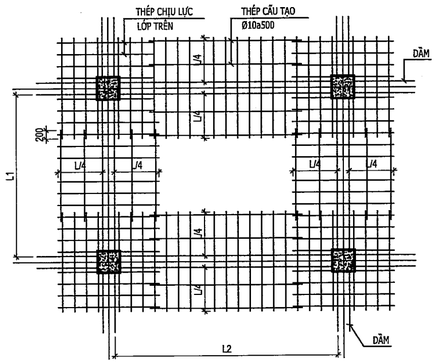

QUY ĐỊNH NỐI CỐT THÉP TRONG SÀN

VỊ TRÍ CHO PHÉP NỐI THÉP

CỐT THÉP	PHƯƠNG CỐT THÉP	VỊ TRÍ CHO PHÉP NỐI THÉP
LỚP TRÊN	CẠNH L1	A, B
	CẠNH L2	B, D
LỚP DƯỚI	2 PHƯƠNG	TRONG DẦM HOẶC TRONG ĐOẠN L/6 TÍNH TỪ MÉP DẦM

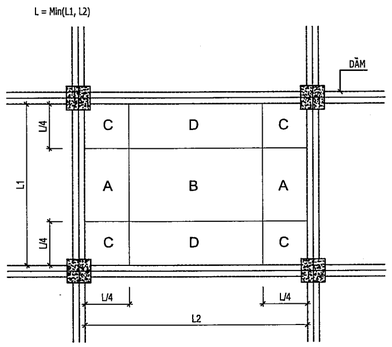

GIA CƯỜNG LỖ MỞ CHO SÀN, TƯỜNG

1. TRƯỜNG HỢP 1
   A ≤ 400
   B ≤ 400

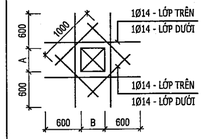

2. TRƯỜNG HỢP 2
   400 ≤ A < 800
   400 ≤ B < 800

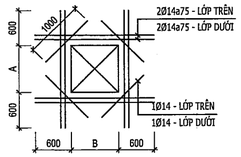

3. TRƯỜNG HỢP 3
   800 ≤ A ≤ 1600
   800 ≤ B ≤ 1600

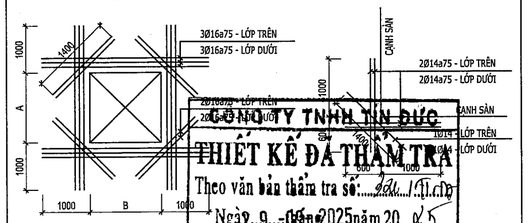

4. TRƯỜNG HỢP 4
   GÓC SÀN

CÔNG TY TNHH TÂN ĐỨC
THIẾT KẾ ĐÃ THẨM TRA
Theo văn bản thẩm tra số: 241/TTr
Ngày 9 tháng 2025 năm 20...
Cán bộ chủ trì thẩm tra

GHI CHÚ:

ĐIỀU CHỈNH		
#	Ngày	Mô tả

THIẾT KẾ BẢN VẼ THI CÔNG

GHI CHÚ:
- CÁC NHÀ THẦU CÓ TRÁCH NHIỆM PHỐI HỢP CHẶT CHẼ VỚI CÁC BÊN LIÊN QUAN ĐỂ KIỂM TRA CÁC BẢN VẼ THIẾT KẾ VÀ CÁC TIÊU CHUẨN KỸ THUẬT CHO PHÙ HỢP VỚI ĐIỀU KIỆN THỰC TẾ Ở CÔNG TRƯỜNG VÀ TRƯỚC KHI THI CÔNG.
- MỌI PHÁT SINH TRONG QUÁ TRÌNH THI CÔNG PHẢI KỊP THỜI THÔNG BÁO CÁC BÊN LIÊN QUAN ĐỂ PHỐI HỢP XỬ LÝ.

CHỦ ĐẦU TƯ
BAN QUẢN LÝ DỰ ÁN ĐẦU TƯ XÂY DỰNG KHU VỰC BẾN LỨC
Võ Trí Trọn
Đặng Phú Sĩ

TÊN CÔNG TRÌNH

TRƯỜNG MN HỌA MI

ĐỊA ĐIỂM XÂY DỰNG:
XÃ BẾN LỨC, TỈNH TÂY NINH

HẠNG MỤC
DÃY PHÒNG HỌC+PHÒNG CHỨC NĂNG-DÃY B

ĐƠN VỊ THIẾT KẾ :
CÔNG TY TNHH THIẾT KẾ XÂY DỰNG THƯƠNG MẠI DATRACO
ĐỊA CHỈ: 479/14 TÂN HÒA ĐÔNG. P.BÌNH TRỊ ĐÔNG, TP HỒ CHÍ MINH
ĐIỆN THOẠI : (028) 6 6767179 FAX: (028) 37670639
GIÁM ĐỐC
NGUYỄN QUÝ ĐẠT

CN. THIẾT KẾ	KTS. HOÀNG NGỌC DŨNG
CHỦ TRÌ	KS. DIỄM VĂN TUẤN
THIẾT KẾ	KS. CHÂU VĂN THÀNH
QL KỸ THUẬT	KS. NGUYỄN KHOA TRƯỜNG

TÊN BẢN VẼ

GHI CHÚ CHUNG -2

TỈ LỆ:	KÝ HIỆU BẢN VẼ:
TL: 1/100	KC-01.02

CHI TIẾT THÉP TRONG SÀN CHÊNH LỆCH CAO ĐỘ

1. CAO ĐỘ CHÊNH LỆCH e ≤ 50mm.

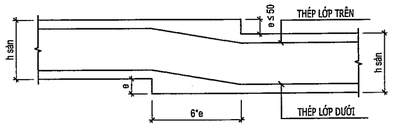

2. CAO ĐỘ CHÊNH LỆCH 50mm < e ≤ 100mm.

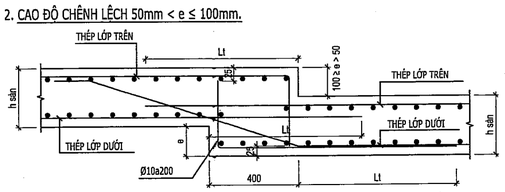

3. CHI TIẾT ĐIỂN HÌNH SÀN VỚI MƯƠNG TRÙNG.

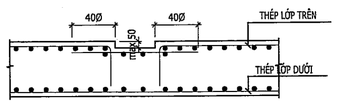

CHI TIẾT GIA CƯỜNG GÓC SÀN

(ÁP DỤNG CHO SÀN CONSOL VỚI MỌI CHIỀU DÀI NHỊP)

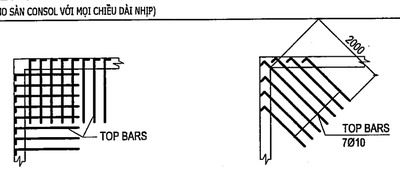

CHI TIẾT MẠCH NGỪNG CHO SÀN, DẦM

KHOẢNG CÁCH GIỮA 2 MẠCH NGỪNG 25m ~ 30m
VỊ TRÍ MẠCH NGỪNG CÁCH GỐI 1 ĐOẠN L/4 (L : CHIỀU DÀI NHỊP Ô SÀN, DẦM CÓ MẠCH NGỪNG)

1. MẠCH NGỪNG CHO SÀN HẪM

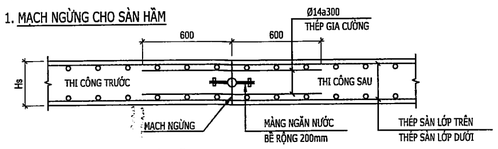

2. MẠCH NGỪNG CHO DẦM, SÀN TẦNG

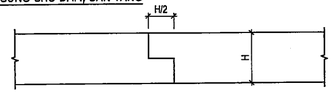

CHI TIẾT DẢI BÊ TÔNG ĐỔ SAU

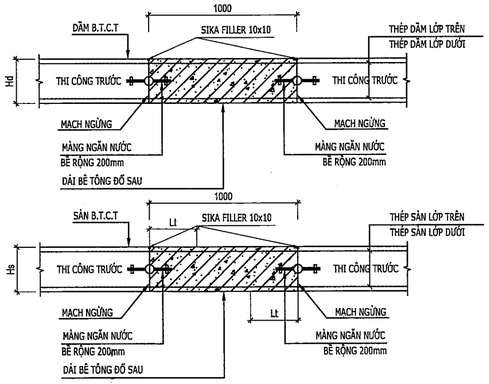

DẢI BÊ TÔNG ĐỔ SAU
- RỘNG 1M BỐ TRÍ 1/3 NHỊP
- MÁC BÊ TÔNG TĂNG MỘT CẤP, CỐT THÉP TĂNG 30%
- CỐT THÉP TĂNG THÊM KÉO DÀI ĐẾN 1/2 NHỊP CHIA ĐỀU 2 BÊN
- BÊ TÔNG CHÈN THỰC HIỆN SAU 60 NGÀY
- MỐI NỐI LIÊN KẾT XỬ LÝ BẰNG SIKADUR 732 HOẶC TƯƠNG ĐƯƠNG
- MÀNG NGĂN NƯỚC SỬ DỤNG CHO KHU VỰC SÀN ƯỚT NHƯ: SÀN HẦM, BỂ NGẦM, KHU VỰC VỆ SINH, BAN CÔNG, SÂN THƯỢNG, MÁI, ...

QUY ĐỊNH VỀ LANH TÔ

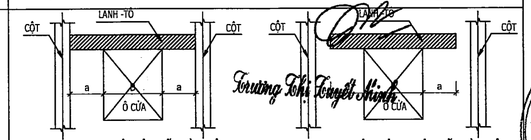

* CHIỀU DÀI LANH TÔ LẤY BẰNG: BỀ RỘNG CỬA + 2X300 (B < 2000mm)
* CHIỀU DÀI LANH TÔ LẤY BẰNG: BỀ RỘNG CỬA + 2X500 (B ≥ 2000mm)

MẶT CẮT NGANG LANH TÔ

1. TƯỜNG DÀY 100

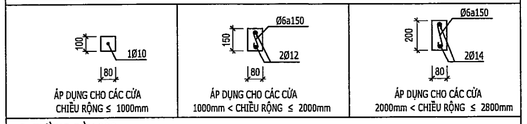

2. TƯỜNG DÀY 200

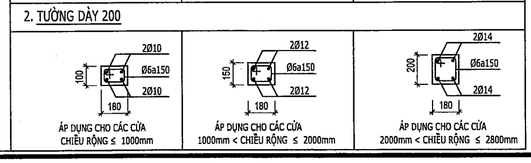

QUY ĐỊNH VỀ LANH TÔ (ĐỐI VỚI TƯỜNG GẠCH NHẸ KHÔNG NUNG)

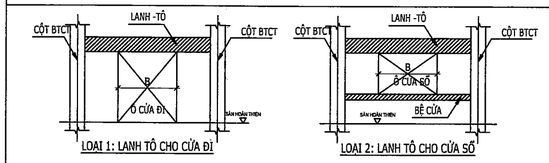

B: BỀ RỘNG CỬA
D: CHIỀU DÀY TƯỜNG

MẶT CẮT NGANG LANH TÔ

1. TƯỜNG DÀY 100			MẶT CẮT BỆ CỬA
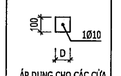	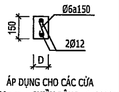	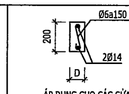	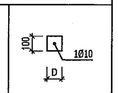
ÁP DỤNG CHO CÁC CỬA CHIỀU RỘNG ≤ 1000mm	ÁP DỤNG CHO CÁC CỬA 1000mm < CHIỀU RỘNG ≤ 2000mm	ÁP DỤNG CHO CÁC CỬA 2000mm < CHIỀU RỘNG ≤ 2800mm	
2. TƯỜNG DÀY 200			
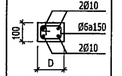	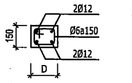	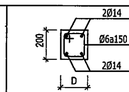	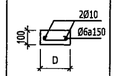
ÁP DỤNG CHO CÁC CỬA CHIỀU RỘNG ≤ 1000mm	ÁP DỤNG CHO CÁC CỬA 1000mm < CHIỀU RỘNG ≤ 2000mm	ÁP DỤNG CHO CÁC CỬA 2000mm < CHIỀU RỘNG ≤ 2800mm	

CHI TIẾT LIÊN KẾT CỌC VÀO ĐÀI CỌC

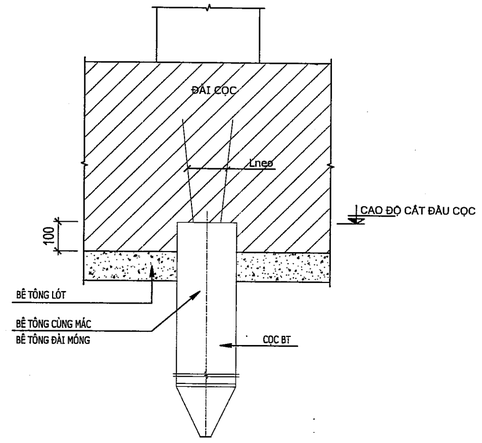

CHI TIẾT LIÊN KẾT DẦM, SÀN VÀO ĐÀI CỌC

1. LIÊN KẾT DẦM VÀO ĐÀI CỌC

ÁP DỤNG CHO CÁC ĐÀI CÓ SỐ CỌC >= 2 CỌC

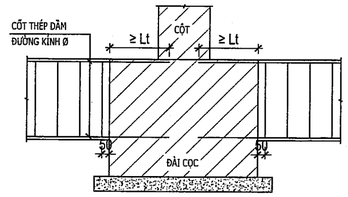

2. LIÊN KẾT SÀN VÀO ĐÀI CỌC

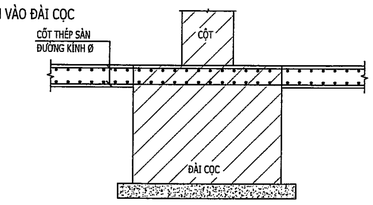

LỚP LÓT CHO SÀN, DẦM, ĐÀI CỌC TIẾP XÚC VỚI ĐẤT

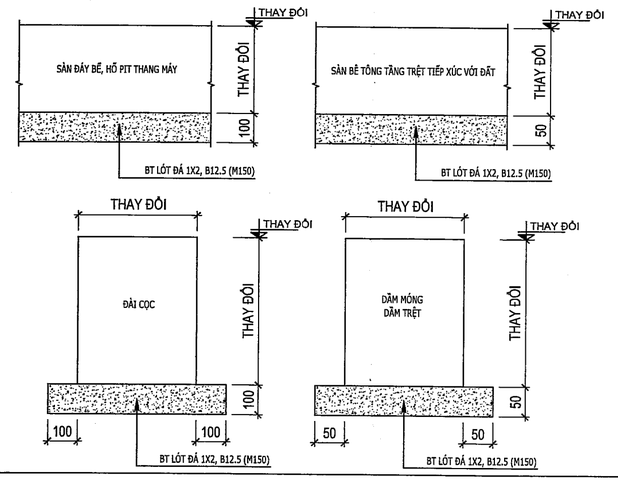

CHI TIẾT CHỐNG THẤM BỂ NƯỚC, BỂ TỰ HOẠI ĐIỂN HÌNH

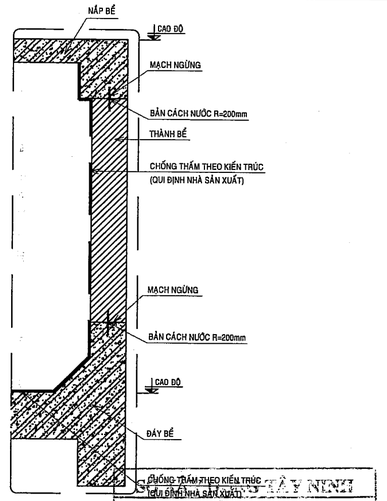

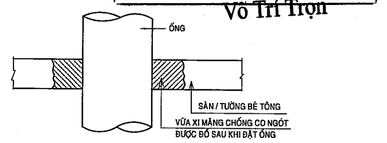

(BẢN VẼ CÔNG TRƯỜNG PHẢI ĐƯỢC CHẤP THUẬN TRƯỚC KHI XÂY DỰNG)

CHI TIẾT ỐNG XUYÊN QUA SÀN/TƯỜNG BÊ TÔNG KHI ĐỂ LỖ CHỜ SẴN

CÔNG TY TNHH TÍN ĐỨC
THIẾT KẾ ĐÃ THẨM TRA
Theo văn bản thẩm tra số: 120/TD
Ngày 2 tháng 9 năm 2025
Cán bộ chủ trì thẩm tra
Trương Thị Tuyết Minh

CHI TIẾT THÉP ĐÀI CỌC ĐIỂN HÌNH

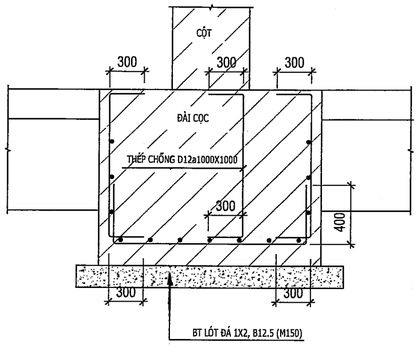

CHI TIẾT CẤU TẠO GỜ BÊ TÔNG (BAO QUANH BIÊN SÀN TẦNG SÂN THƯỢNG)

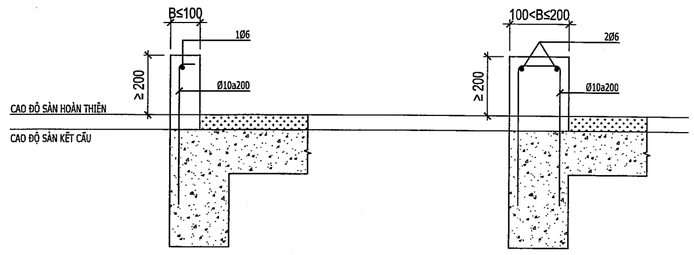

BAN QLDA ĐTXD KHU VỰC BẾN LỨC
PHÊ DUYỆT
Theo Quyết định số 052 /QĐ-
ngày 25 tháng 11 năm 2025
Người phê duyệt ký tên

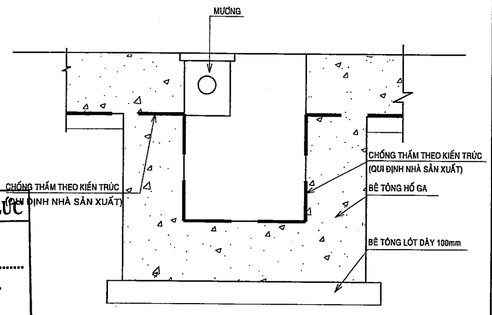

CHI TIẾT CHỐNG THẤM HỐ GA ĐIỂN HÌNH

GHI CHÚ:

ĐIỀU CHỈNH		
#	Ngày	Mô tả

THIẾT KẾ BẢN VẼ THI CÔNG

GHI CHÚ:
- CÁC NHÀ THẦU CÓ TRÁCH NHIỆM PHỐI HỢP CHẶT CHẾ VỚI CÁC BÊN LIÊN QUAN ĐỂ KIỂM TRA CÁC BẢN VẼ THIẾT KẾ VÀ CÁC TIÊU CHUẨN KỸ THUẬT CHO PHÙ HỢP VỚI ĐIỀU KIỆN THỰC TẾ Ở CÔNG TRƯỜNG VÀ TRƯỚC KHI THI CÔNG.
- MỌI PHÁT SINH TRONG QUÁ TRÌNH THI CÔNG PHẢI KỊP THỜI THÔNG BÁO CÁC BÊN LIÊN QUAN ĐỂ PHỐI HỢP XỬ LÝ.

THẨM ĐỊNH THIẾT KẾ BẢN VẼ THI CÔNG
Theo văn bản số: 1122/SXD-QLHĐXD
Ngày 01 tháng 01 năm 2026
Ký tên
Võ Trí Trọn

CHỦ ĐẦU TƯ
BAN QUẢN LÝ DỰ ÁN ĐẦU TƯ XÂY DỰNG KHU VỰC BẾN LỨC
Đặng Phú Sĩ

TÊN CÔNG TRÌNH

TRƯỜNG MN HỌA MI

ĐỊA ĐIỂM XÂY DỰNG:
XÃ BẾN LỨC, TỈNH TÂY NINH

HẠNG MỤC
DÃY PHÒNG HỌC+PHÒNG CHỨC NĂNG-DÃY B

ĐƠN VỊ THIẾT KẾ :
CÔNG TY TNHH THIẾT KẾ XÂY DỰNG THƯƠNG MẠI DATRACO
ĐỊA CHỈ: 479/14 TÂN HÒA ĐÔNG. P.BÌNH TRỊ ĐÔNG, TP HỒ CHÍ MINH
ĐIỆN THOẠI : (028) 6 6767179 FAX: (028) 37670639
GIÁM ĐỐC
NGUYỄN QUÝ ĐẠT

CN. THIẾT KẾ	KTS. HOÀNG NGỌC DŨNG	
CHỦ TRÌ	KS. DIỆM VĂN TUẤN	
THIẾT KẾ	KS. CHÂU VĂN THÀNH	
QL KỸ THUẬT	KS. NGUYỄN KHOA TRƯỜNG	

TÊN BẢN VẼ

GHI CHÚ CHUNG -3

TỈ LỆ:	KÝ HIỆU BẢN VẼ:
TL: 1/100	KC-01.03

BỐ TRÍ THÉP (MẶT CẮT DỌC) CHO DẦM:

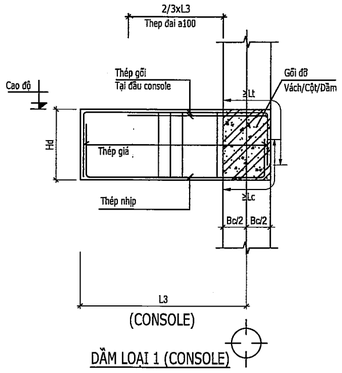

(CONSOLE)

DẦM LOẠI 1 (CONSOLE)

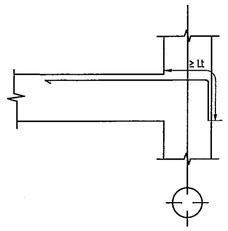

CT THÉP TĂNG CƯỜNG TẠI GỐI BIÊN

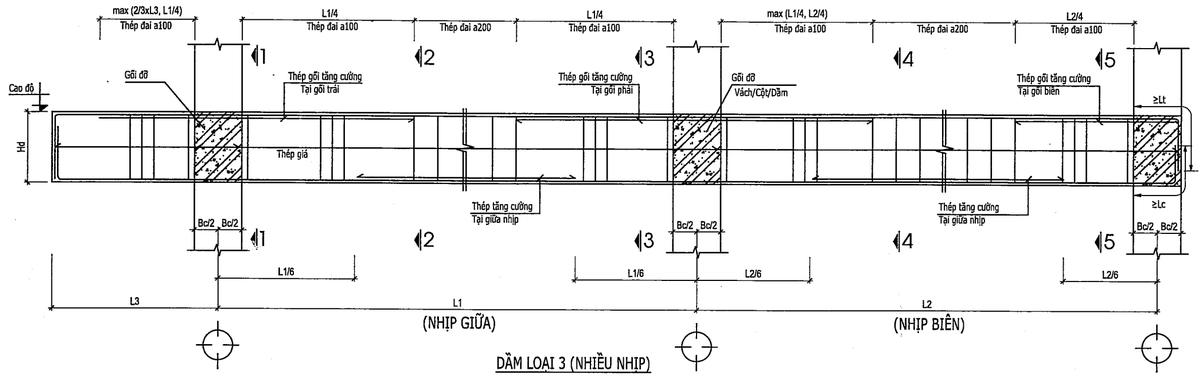

(NHỊP GIỮA) (NHỊP BIÊN)

DẦM LOẠI 3 (NHIỀU NHỊP)

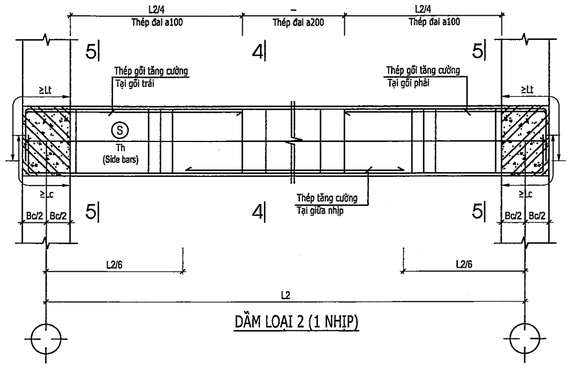

DẦM LOẠI 2 (1 NHỊP)

TÊN DẦM	MẶT CẮT NGANG		
	TẠI NHỊP	TẠI GỐI	QUY CÁCH THÉP ĐAI
TÊN DẦM (Chiều dài=; Số lượng=), TL:1/20	Dầm phụ; thép tăng cường; Vách/Cột/Dầm; Gối đỡ SƠ ĐỒ TÍNH + VỊ TRÍ TĂNG CƯỜNG THÉP		KHOẢNG CÁCH THÉP GIÁ
	Cao độ; Bd; Hd; thép chạy suốt; thép giá chạy suốt; thép tăng cường; thép chạy suốt MẶT CẮT 2-2; 4-4	Cao độ; Bd; Hd; thép chạy suốt; thép tăng cường; thép giá chạy suốt; thép chạy suốt MẶT CẮT 1-1; 3-3; 5-5	H >= 700; ≤400; ≤400; ≤400

SỞ XÂY DỰNG TÂY NINH
THẨM ĐỊNH
Theo văn bản số 1142/SXD-QLHĐXD
Ngày 07 tháng 04 năm 2026
Ký tên
Võ Trí Trọn

THÉP ĐAI TĂNG CƯỜNG CHO DẦM:
(H: CHIỀU CAO TIẾT DIỆN DẦM)

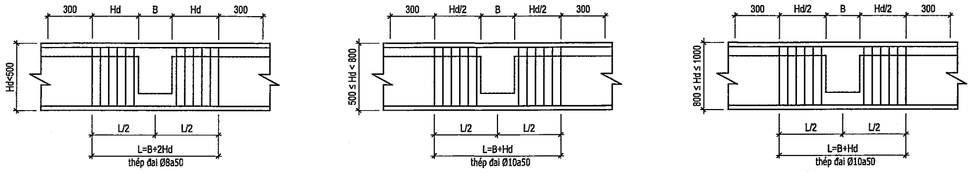

CT TĂNG CƯỜNG THÉP ĐAI TẠI VỊ TRÍ DẦM GIAO NHAU

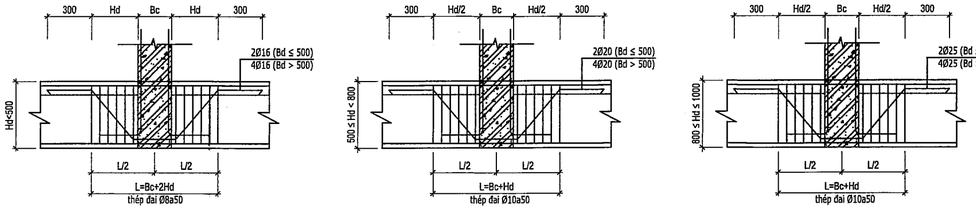

CT TĂNG CƯỜNG THÉP ĐAI TẠI VỊ TRÍ CỘT CẤY LÊN DẦM

CHÚ THÍCH:

- THÔNG SỐ TIẾT DIỆN DẦM:
  - CAO ĐỘ: CAO ĐỘ ĐỈNH DẦM
  - Bd: CHIỀU RỘNG DẦM
  - Hd: CHIỀU CAO DẦM
  - Bc: KÍCH THƯỚC CỘT (XEM BẢN VẼ MẶT BẰNG VÀ CHI TIẾT CỘT)
  - a, a': LỚP BẢO VỆ CHO CỐT THÉP
- KÍCH THƯỚC NHỊP DẦM:
  - L1, L2, L3: KÍCH THƯỚC NHỊP DẦM (TIM GỐI >>>> TIM GỐI)
- KÍCH THƯỚC ĐOẠN NEO: Lt, Lc
- CÁC TRƯỜNG HỢP KHÁC: THEO QUY ĐỊNH RIÊNG Ở BẢN VẼ CHI TIẾT

GIA CƯỜNG THÉP CHO DẦM THAY ĐỔI CAO ĐỘ:
(Hd, Hd1, Hd2: CHIỀU CAO TIẾT DIỆN DẦM)

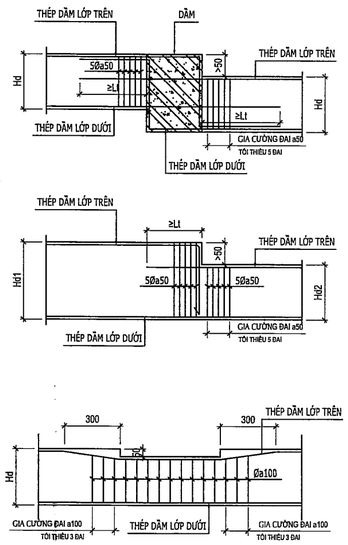

GIA CƯỜNG DẦM TẠI VỊ TRÍ THAY ĐỔI TIẾT DIỆN
(NẾU KHÔNG CÓ GHI CHÚ TRÊN BẢN VẼ TƯƠNG ỨNG)

GHI CHÚ: ĐƯỜNG KÍNH THÉP ĐAI Ø XEM BẢN VẼ CHI TIẾT DẦM

NEO - NỐI THÉP CHO DẦM GÃY KHÚC:
(Hd: CHIỀU CAO TIẾT DIỆN DẦM)

CÔNG TY TNHH TÍN ĐỨC
THIẾT KẾ ĐÃ THẨM TRA
Theo văn bản thẩm tra số: 2/c-01.26
Ngày 2 9 -03- 2025 năm 20.....
Cán bộ chủ trì thẩm tra

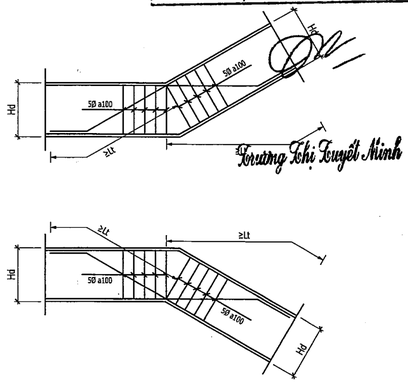

GHI CHÚ: ĐƯỜNG KÍNH THÉP ĐAI Ø XEM BẢN VẼ CHI TIẾT DẦM

BAN QLDA ĐTXD KHU VỰC BẾN LỨC
PHÊ DUYỆT
Theo Quyết định số .....6..5..2.../QĐ-.....
ngày.....tháng.....năm 202.....
Người phê duyệt ký tên
2 3 -01- 2026

GHI CHÚ:

ĐIỀU CHỈNH		
#	Ngày	Mô tả

THIẾT KẾ BẢN VẼ THI CÔNG

GHI CHÚ:
- CÁC NHÀ THẦU CÓ TRÁCH NHIỆM PHỐI HỢP CHẶT CHẼ VỚI CÁC BÊN LIÊN QUAN ĐỂ KIỂM TRA CÁC BẢN VẼ THIẾT KẾ VÀ CÁC TIÊU CHUẨN KỸ THUẬT CHO PHÙ HỢP VỚI ĐIỀU KIỆN THỰC TẾ Ở CÔNG TRƯỜNG VÀ TRƯỚC KHI THI CÔNG.
- MỌI PHÁT SINH TRONG QUÁ TRÌNH THI CÔNG PHẢI KỊP THỜI THÔNG BÁO CÁC BÊN LIÊN QUAN ĐỂ PHỐI HỢP XỬ LÝ.

CHỦ ĐẦU TƯ

BAN QUẢN LÝ DỰ ÁN ĐẦU TƯ XÂY DỰNG KHU VỰC BẾN LỨC

Đặng Phú Sĩ

TÊN CÔNG TRÌNH

TRƯỜNG MN HỌA MI

ĐỊA ĐIỂM XÂY DỰNG:

XÃ BẾN LỨC, TỈNH TÂY NINH

HẠNG MỤC

DÃY PHÒNG HỌC+PHÒNG CHỨC NĂNG-DÃY B

ĐƠN VỊ THIẾT KẾ :

CÔNG TY TNHH THIẾT KẾ XÂY DỰNG THƯƠNG MẠI DATRACO

ĐỊA CHỈ: 479/14 TÂN HÒA ĐÔNG. P.BÌNH TRỊ ĐÔNG, TP HỒ CHÍ MINH

ĐIỆN THOẠI : (028) 6 6767179 FAX: (028) 37670639

GIÁM ĐỐC

Trương Thị Tuyết Minh

NGUYỄN QUÝ ĐẠT

CN. THIẾT KẾ	KTS. HOÀNG NGỌC DŨNG	
CHỦ TRÌ	KS. ĐIỂM VĂN TUẤN	
THIẾT KẾ	KS. CHÂU VĂN THÀNH	
QL KỸ THUẬT	KS. NGUYỄN KHOA TRƯỜNG	

TÊN BẢN VẼ

GHI CHÚ CHUNG -4

TỈ LỆ:	KÝ HIỆU BẢN VẼ:
TL: 1/100	KC-01.04

I - MẶT BẰNG & MẶT CẮT ĐIỂN HÌNH CHO SÀN CÓ DẦM:

(CHỈ THỂ HIỆN CẤU TẠO & VỊ TRÍ ĐẶT THÉP, CÁC THÔNG TIN KHÁC XEM TRÊN MẶT BẰNG DẦM SÀN)

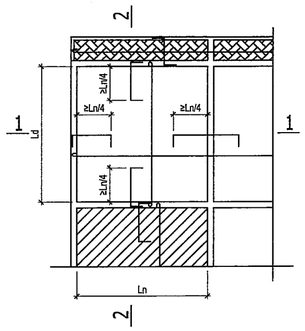

TRƯỜNG HỢP 1: Hs <=150mm

TL : 1/100

: Thép lớp trên

: Thép lớp dưới

: Vị trí sàn âm

: Vị trí sàn lật

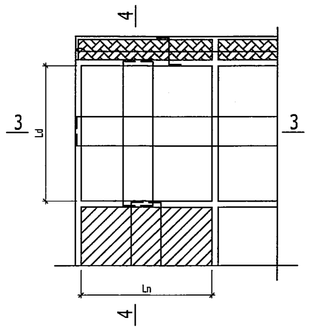

THÉP PHÂN BỐ ĐỀU

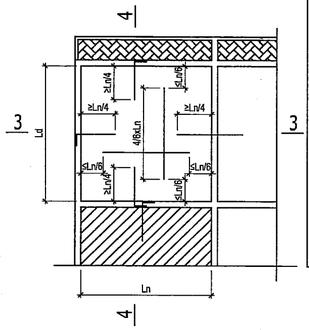

(THÉP TĂNG CƯỜNG)

(BỐ TRÍ XEN KẼ VỚI THÉP PHÂN BỐ ĐỀU)

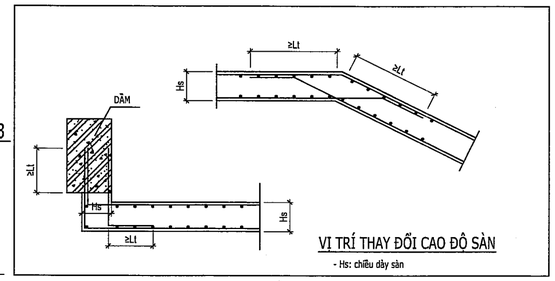

VỊ TRÍ THAY ĐỔI CAO ĐỘ SÀN

- Hs: chiều dày sàn

CHÚ THÍCH:

- THÔNG SỐ MẶT CẮT SÀN:
  - Ln: kích thước ô sàn theo phương cạnh ngắn
  - Ld: kích thước ô sàn theo phương cạnh dài
  - Hs: chiều dầy sàn
  - a, a': lớp bảo vệ cho cốt thép

TRƯỜNG HỢP 2: Hs >150mm

TL : 1/100

: Thép lớp trên

: Thép lớp dưới

: Vị trí sàn âm

: Vị trí sàn âm

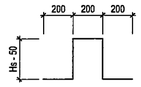

CT Thép chống

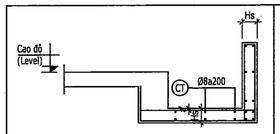

MẶT CẮT SÊ NÔ

TL : 1/20

(Hs <=150mm)

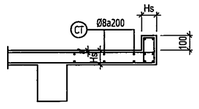

MC SÀN CONSOLE

TL : 1/20

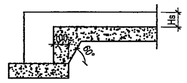

CHI TIẾT BÊ TÔNG LÓT

(được bố trí bên dưới tất cả các sàn tiếp xúc với đất)

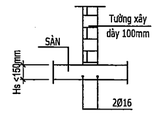

VỊ TRÍ TƯỜNG XÂY TRÊN SÀN

- Hs: chiều dày sàn

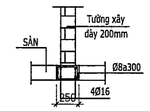

VỊ TRÍ TƯỜNG XÂY TRÊN SÀN

(ÁP DỤNG CHO SÀN TẦNG 5 LÊN TỚI ĐỈNH MÁI)

MẶT CẮT 1-1

TL : 1/20

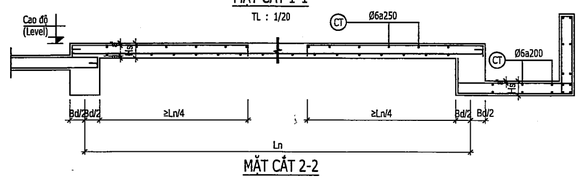

MẶT CẮT 2-2

TL : 1/20

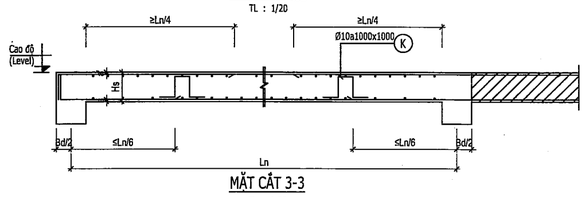

MẶT CẮT 3-3

TL : 1/20

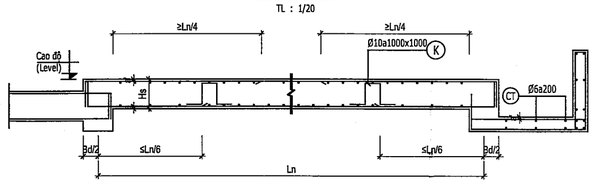

MẶT CẮT 4-4

TL : 1/20

SỞ XÂY DỰNG TÂY NINH

THẨM ĐỊNH

Theo văn bản số 223.../SXD-QLHĐXD

Ngày 07 tháng 01 năm 2026

Ký tên

Võ Trí Trọn

CÔNG TY TNHH TÍN ĐỨC

THIẾT KẾ ĐÃ THẨM TRA

Theo văn bản thẩm tra số: 26 Datra

Ngày 2 tháng 2 năm 2026

Cán bộ chủ trì thẩm tra

Trương Thị Tuyết Minh

BAN QLDA ĐTXD KHU VỰC BẾN LỨC

PHÊ DUYỆT

Theo Quyết định số 052/QĐ-

ngày tháng năm 202

Người phê duyệt ký tên

23-01-2026

GHI CHÚ:

ĐIỀU CHỈNH		
#	Ngày	Mô tả

THIẾT KẾ BẢN VẼ THI CÔNG

GHI CHÚ:
- CÁC NHÀ THẦU CÓ TRÁCH NHIỆM PHỐI HỢP CHẶT CHẼ VỚI CÁC BÊN LIÊN QUAN ĐỂ KIỂM TRA CÁC BẢN VẼ THIẾT KẾ VÀ CÁC TIÊU CHUẨN KỸ THUẬT CHO PHÙ HỢP VỚI ĐIỀU KIỆN THỰC TẾ Ở CÔNG TRƯỜNG VÀ TRƯỚC KHI THI CÔNG.
- MỌI PHÁT SINH TRONG QUÁ TRÌNH THI CÔNG PHẢI KỊP THỜI THÔNG BÁO CÁC BÊN LIÊN QUAN ĐỂ PHỐI HỢP XỬ LÝ.

CHỦ ĐẦU TƯ

BAN QUẢN LÝ DỰ ÁN ĐẦU TƯ XÂY DỰNG KHU VỰC BẾN LỨC

Đặng Phú Sĩ

TÊN CÔNG TRÌNH

TRƯỜNG MN HỌA MI

ĐỊA ĐIỂM XÂY DỰNG:

XÃ BẾN LỨC, TỈNH TÂY NINH

HẠNG MỤC

DÃY PHÒNG HỌC+PHÒNG CHỨC NĂNG-DÃY B

ĐƠN VỊ THIẾT KẾ :

CÔNG TY TNHH THIẾT KẾ XÂY DỰNG THƯƠNG MẠI DATRACO

ĐỊA CHỈ: 479/14 TÂN HÒA ĐÔNG. P.BÌNH TRỊ ĐÔNG, TP HỒ CHÍ MINH

ĐIỆN THOẠI : (028) 6 6767179 FAX: (028) 37670639

GIÁM ĐỐC

NGUYỄN QUÝ ĐẠT

CN. THIẾT KẾ	KTS. HOÀNG NGỌC DŨNG	
CHỦ TRÌ	KS. DIỄM VĂN TUẤN	
THIẾT KẾ	KS. CHÂU VĂN THÀNH	
QL KỸ THUẬT	KS. NGUYỄN KHOA TRƯỜNG	

TÊN BẢN VẼ

GHI CHÚ CHUNG -5

TỈ LỆ:	KÝ HIỆU BẢN VẼ:
TL: 1/100	KC-01.05

PHẦN KẾT CẤU THÉP

1. TIÊU CHUẨN THIẾT KẾ VÀ TẢI TRỌNG TÍNH TOÁN

1.1 TIÊU CHUẨN THIẾT KẾ

- TCVN 2737-2023
- TCVN 5575-2024

1.2 TẢI TRỌNG TÍNH TOÁN

- TĨNH TẢI MÁI: 0.3 KN/M2
- TẢI TREO MÁI: 0.15 KN/M2
- HOẠT TẢI SỬA CHỮA MÁI: 0.30 KN/M2

2. VẬT LIỆU CHẾ TẠO

2.1 QUY CÁCH VẬT LIỆU

- THÉP TẤM TỔ HỢP: Fy ≥ 345 N/mm2 (Q345B hoặc tương đương)
- THÉP HÌNH: Fy ≥ 245 N/mm2 (SS400 hoặc tương đương)
- XÀ GỒ: Fy ≥ 350 N/mm2 (G350 hoặc tương đương)
- THÉP HỘP: Fy ≥ 245 N/mm2 (SS400 hoặc tương đương)
- BULÔNG LIÊN KẾT: Fu ≥ 800 N/mm2 (Cấp bền 8.8 hoặc tương đương)
- BULÔNG LIÊN KẾT: Fu ≥ 400 N/mm2 (Cấp bền 4.6 hoặc tương đương)
- BULÔNG NEO: Fu ≥ 500 N/mm2 (Cấp bền 5.6 hoặc tương đương)
- BULÔNG HOÁ CHẤT: Fu ≥ 500 N/mm2 (Cấp bền 5.8 hoặc tương đương)
- QUE HÀN: Fy ≥ 345 N/mm2 (E6013 hoặc tương đương)

2.2 QUY CÁCH ĐƯỜNG HÀN

- ĐƯỜNG HÀN GÓC LIÊN KẾT GIỮA CÁNH & BỤNG TIẾT DIỆN CHỮ I
  HOẶC ĐƯỜNG HÀN GIỮA CÁNH, BỤNG & BẢN MÃ LIÊN KẾT LÀ ĐƯỜNG HÀN SUỐT
- ĐƯỜNG HÀN CÁC SƯỜN CỨNG GIA CƯỜNG VÀO DẦM, CỘT, BẢN MÃ
  LÀ ĐƯỜNG HÀN 2 BÊN, KHÔNG LIÊN TỤC VỚI KHOẢNG CÁCH 200MM, CHIỀU DÀI TỐI THIỂU Lmin=50MM
- SỬ DỤNG PHƯƠNG PHÁP HÀN TIG CHO CÁC CẤU KIỆN THÉP HỘP MỎNG CÓ BỀ DÀY ⩽3.0MM

2.2.1 ĐƯỜNG HÀN GIỮA CÁNH VÀ BỤNG CẤU KIỆN

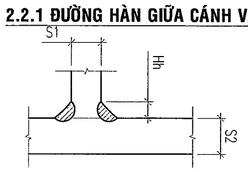

S2 > S1

S1 (mm)	⩽4	5-6	8	10-14	16-18	⩾20
Hh (mm)	⩾3	⩾4	⩾5	⩾6	⩾7	⩾8

2.2.2 ĐƯỜNG HÀN BẢN MÃ

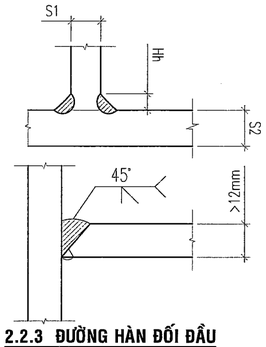

S2 > S1

S1 (mm)	⩽4	5-6	8	10-12
Hh (mm)	⩾3	⩾4	⩾5	⩾6

2.2.3 ĐƯỜNG HÀN ĐỐI ĐẦU

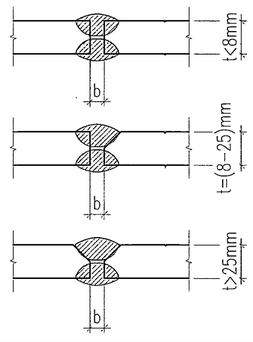

t (mm)	<8	8-25	>25
b (mm)	1	1	2

2.3 QUY CÁCH BU LÔNG

2.3.1 BU LÔNG NEO

- TẤT CẢ BULÔNG MẠ KẼM

BU LƠNG	A(mm)	B(mm)	C(mm)	D(mm)	R(mm)	T?NG (mm)
Ø16	450	100	70	380		550
Ø20	570	100	70	500		670
Ø24	690	100	70	620		790
Ø30	870	100	70	800		970
Ø36	1050	100	70	980		1150

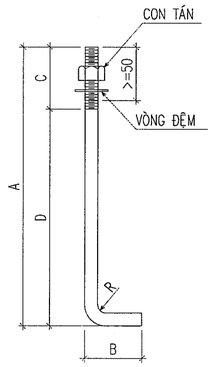

2.3.2 BULÔNG LIÊN KẾT (CƯỜNG ĐỘ CAO)

- TẤT CẢ BULÔNG MẠ KẼM
- THÔNG SỐ, KÍCH THƯỚC BULÔNG CƯỜNG ĐỘ CAO (ASTM)

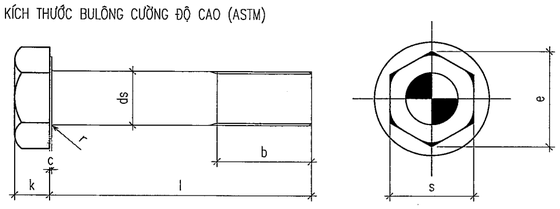

SIZE	BƯỚC REN	b		ds		s		e		k		r	c	
		L⩽100	L>100	Min.	Max.	Min.	Max.	Min.	Max.	Min.	Max.		Min.	Max.
M16	2.0	31	38	15.3	16.7	26.16	27.0	29.56	31.18	9.25	10.75	0.6	0.4	0.8
M20	2.5	36	43	19.16	20.84	33.0	34.0	37.29	39.26	11.6	11.4	0.8	0.4	0.8
M22	2.5	38	45	21.16	22.84	35.0	36.0	39.55	41.57	13.1	14.9	0.8	0.4	0.8
M24	3.0	41	48	23.16	24.84	40.0	41.0	45.2	47.34	14.1	15.9	1.0	0.4	0.8
M27	3.0	44	51	26.16	27.84	45.0	46.0	50.85	53.12	16.1	17.9	1.2	0.4	0.8
M30	3.5	49	56	29.16	30.84	49	50.0	55.37	57.74	17.65	19.75	1.2	0.4	0.8
M36	4.0	56	63	35	37	58.8	60.0	66.44	69.28	21.45	23.55	1.5	0.4	0.8

2.3.3 LỰC SIẾT BULÔNG

M 5.6

ĐƯỜNG KÍNH BULONG	MOMENT SIẾT (Nm)
M12	37
M16	91
M20	178
M22	243
M24	308
M27	451
M30	613
M36	1070

M 6.6

ĐƯỜNG KÍNH BULONG	MOMENT SIẾT (Nm)
M12	58
M16	144
M20	280
M22	381
M24	485
M27	709
M30	963
M36	1682

M 8.8

ĐƯỜNG KÍNH BULONG	MOMENT SIẾT (Nm)
M12	79
M16	196
M20	382
M22	520
M24	661
M27	967
M30	1313
M36	2294

3. QUY ĐỊNH GIA CÔNG

+ CÁC THÉP TẤM CÓ ĐỦ CHIỀU DÀY, KHÔNG BỊ NỨT, CÔNG VÊNH
+ CÁC LỖ BULONG CÓ ĐƯỜNG KÍNH D= ĐƯỜNG KÍNH BULONG + 2MM
+ CHẾ TẠO MỘT CẤU KIỆN ĐỂ KIỂM TRA KÍCH THƯỚC VÀ ĐIỀU CHỈNH CHO PHÙ HỢP TRƯỚC KHI TIẾN HÀNH CHẾ TẠO HÀNG LOẠT
+ CÁC YÊU CẦU VỀ CHẾ TẠO, LẮP DỰNG VÀ SAI SỐ PHẢI TUÂN THEO MBMA& TCXD 170 - 2007

4. YÊU CẦU LẮP DỰNG

+ VẬN CHUYỂN, LẮP DỰNG KHÔNG LÀM CONG VÊNH CẤU KIỆN
+ KHI CẨU LẮP KHUNG CẦN CÓ BIỆN PHÁP GIỮ ỔN ĐỊNH CHUNG CHO HỆ THỐNG KHUNG BẰNG CÁC THANH GÁ, THÀNH GIẰNG TẠM
+ CHỈ ĐƯỢC PHÉP BẮT CHẶT BULONG CHÂN CỘT, XÀ GỒ, GIẰNG KHI ĐÃ ĐỊNH VỊ KHUNG ĐÚNG VỊ TRÍ

5. QUY ƯỚC KÝ HIỆU

5.1 - THÉP CHỮ I

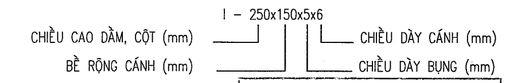

5.2 - THÉP ỐNG

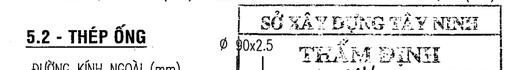

5.3 - THÉP HỘP

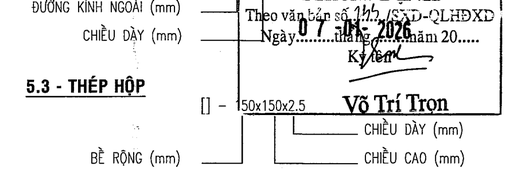

5.4 - BULONG

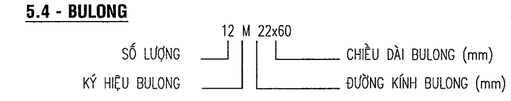

6. YÊU CẦU HOÀN THIỆN

+ XEM DANH MỤC VẬT TƯ ĐÍNH KÈM

7. QUY CÁCH NỐI THÉP

7.1 NỐI THÉP HÌNH (I, H, U)

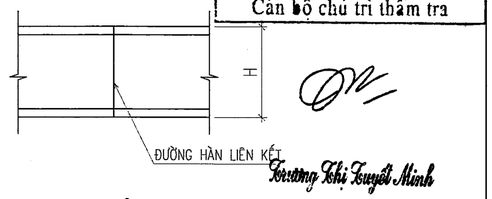

7.2 NỐI THÉP TỔ HỢP (I, H)

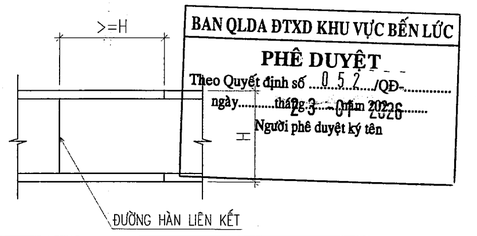

SỞ XÂY DỰNG TÂY NINH
THẨM ĐỊNH
Theo văn bản số 155 /SXD-QLHĐXD
Ngày 07 tháng 01 năm 2026
Ký tên
Võ Trí Trọn

CÔNG TY TNHH TÍN ĐỨC
THIẾT KẾ ĐÃ THẨM TRA
Theo văn bản thẩm tra số: 320 /TĐ
Ngày 29 tháng 12 năm 2025
Cán bộ chủ trì thẩm tra
Trương Thị Tuyết Minh

BAN QLDA ĐTXD KHU VỰC BẾN LỨC
PHÊ DUYỆT
Theo Quyết định số 052 /QĐ
ngày 23 tháng 01 năm 2026
Người phê duyệt ký tên

GHI CHÚ:

ĐIỀU CHỈNH		
#	Ngày	Mô tả

THIẾT KẾ BẢN VẼ THI CÔNG

GHI CHÚ:
- CÁC NHÀ THẦU CÓ TRÁCH NHIỆM PHỐI HỢP CHẶT CHẼ VỚI CÁC BÊN LIÊN QUAN ĐỂ KIỂM TRA CÁC BẢN VẼ THIẾT KẾ VÀ CÁC TIÊU CHUẨN KỸ THUẬT CHO PHÙ HỢP VỚI ĐIỀU KIỆN THỰC TẾ Ở CÔNG TRƯỜNG VÀ TRƯỚC KHI THI CÔNG.
- MỌI PHÁT SINH TRONG QUÁ TRÌNH THI CÔNG PHẢI KỊP THỜI THÔNG BÁO CÁC BÊN LIÊN QUAN ĐỂ PHỐI HỢP XỬ LÝ.

CHỦ ĐẦU TƯ
BAN QUẢN LÝ DỰ ÁN ĐẦU TƯ XÂY DỰNG KHU VỰC BẾN LỨC
Đặng Phú Sĩ

TÊN CÔNG TRÌNH
TRƯỜNG MN HỌA MI

ĐỊA ĐIỂM XÂY DỰNG:
XÃ BẾN LỨC, TỈNH TÂY NINH

HẠNG MỤC
DÃY PHÒNG HỌC+PHÒNG CHỨC NĂNG-DÃY B

ĐƠN VỊ THIẾT KẾ :
CÔNG TY TNHH THIẾT KẾ XÂY DỰNG THƯƠNG MẠI DATRACO
ĐỊA CHỈ: 479/14 TÂN HÒA ĐÔNG. P.BÌNH TRỊ ĐÔNG, TP HỒ CHÍ MINH
ĐIỆN THOẠI : (028) 6 6767179 FAX: (028) 37670639
GIÁM ĐỐC
NGUYỄN QUÝ ĐẠT

CN. THIẾT KẾ	KTS. HOÀNG NGỌC DŨNG
CHỦ TRÌ	KS. DIỄM VĂN TUẤN
THIẾT KẾ	KS. CHÂU VĂN THÀNH
QL KỸ THUẬT	KS. NGUYỄN KHOA TRƯỜNG

TÊN BẢN VẼ

GHI CHÚ CHUNG -6

TỈ LỆ:	KÝ HIỆU BẢN VẼ:
TL: 1/100	KC-01.06

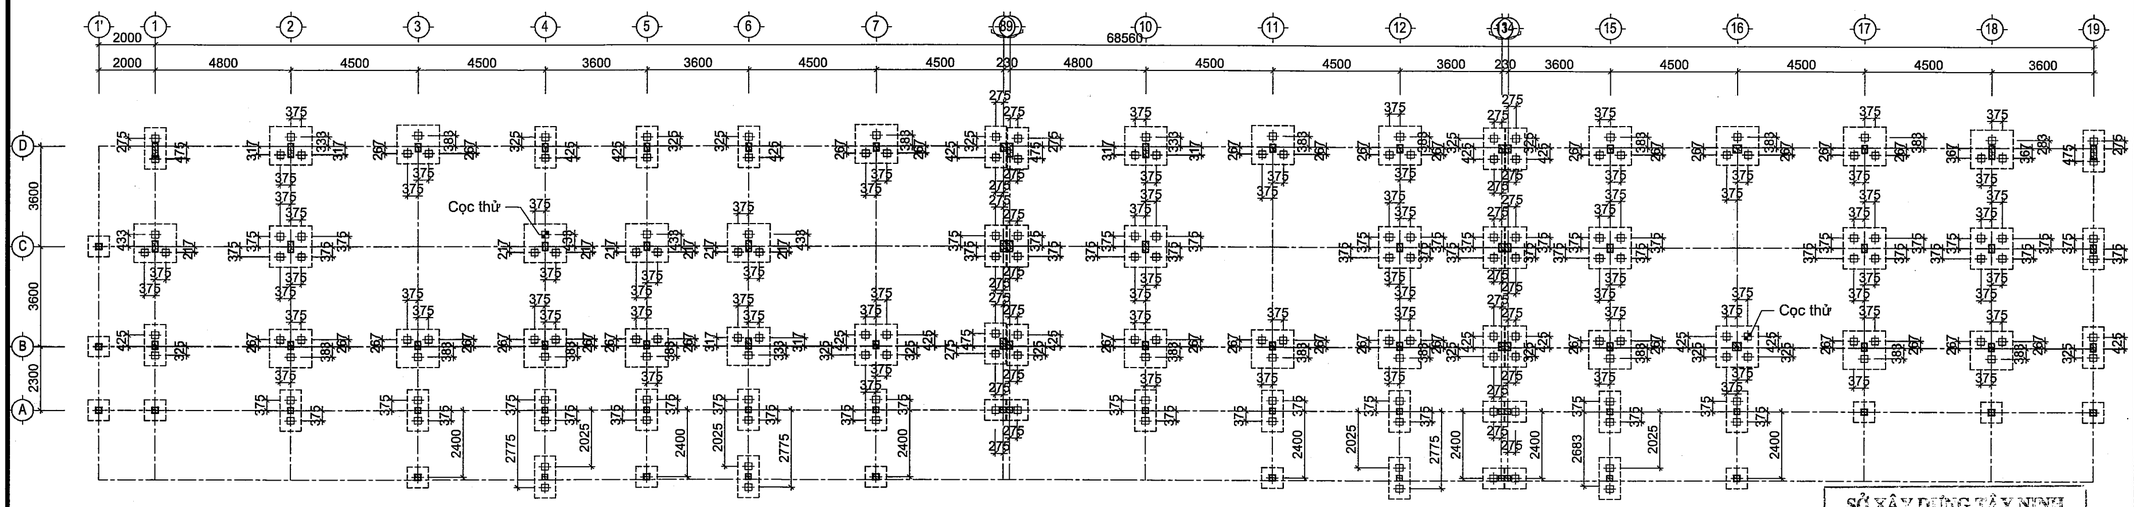

MẶT BẰNG ĐỊNH VỊ TIM CỌC TL: 1/ 150

Ký hiệu cọc	Loại cọc	Cọc vuông (mm)	Ptk (kN)	Pep,min (kN)	Pep,max (kN)	Chiều dài dự kiến(m)	Số lượng	Ghi chú
⊕	Cọc ép	250x250	200	300	400	13.6	193	Cọc đại trà
⊕	Cọc ép	250x250	200	300	400	14.3	2	Cọc thử

SỞ XÂY DỰNG TÂY NINH
THẨM ĐỊNH
Theo văn bản số 1?7.../SXD-QLHĐXD
Ngày 07 tháng 01 năm 2026
Ký tên
Võ Trí Trọn

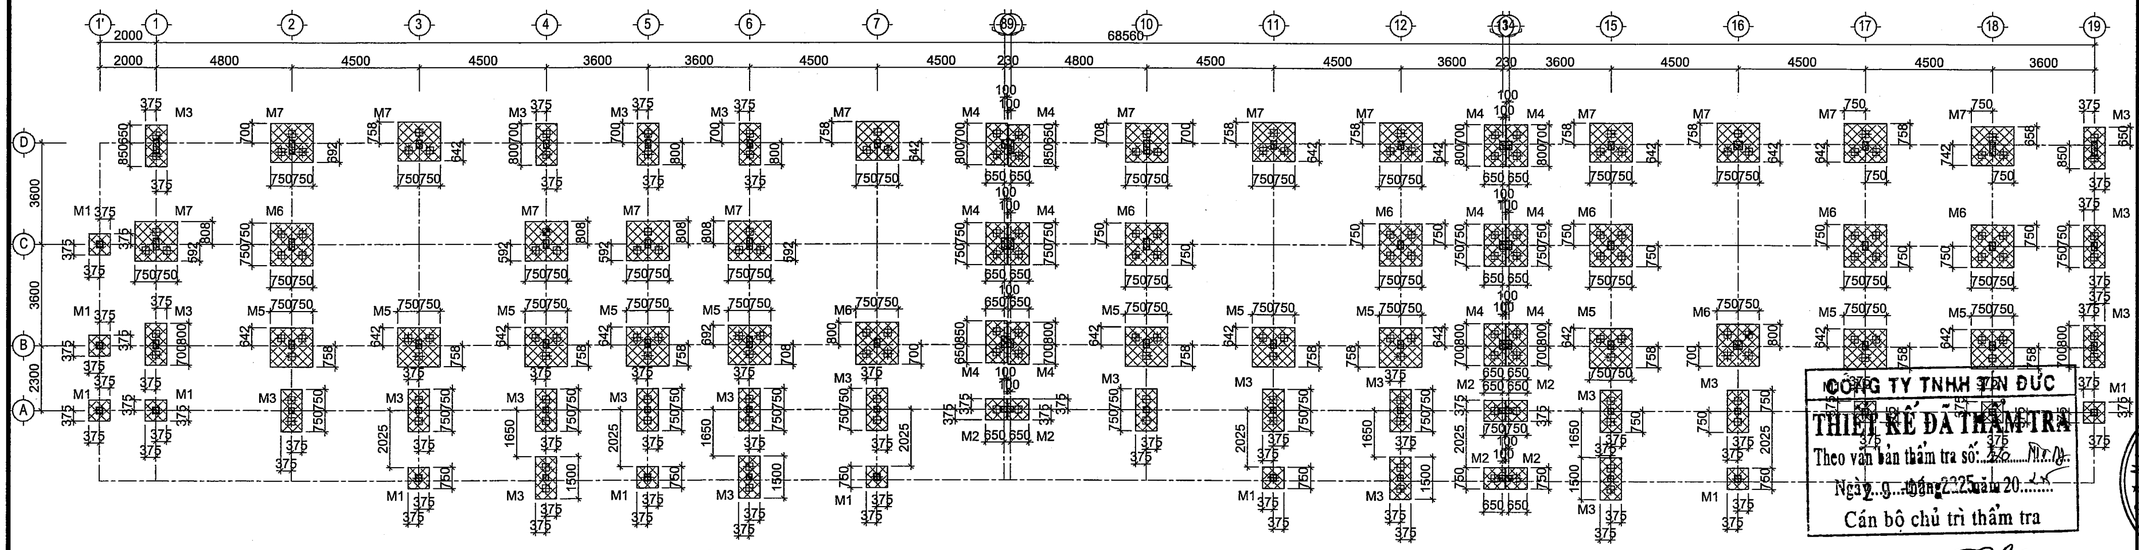

MẶT BẰNG ĐỊNH VỊ ĐÀI CỌC TL: 1/ 100

KÍ HIỆU	
CHIỀU DÀY (mm)	700
CAO ĐỘ (m)	-0.500

CÔNG TY TNHH TƯ VẤN ĐỨC
THIẾT KẾ ĐÃ THẨM TRA
Theo văn bản thẩm tra số: 226 /TĐ
Ngày 9 tháng 2 năm 2026
Cán bộ chủ trì thẩm tra
Trương Thị Tuyết Minh

BAN QLDA ĐTXD KHU VỰC BẾN LỨC
PHÊ DUYỆT
Theo Quyết định số 052 /QĐ-
ngày 23 tháng 01 năm 2026
Người phê duyệt ký tên

GHI CHÚ:

ĐIỀU CHỈNH		
#	Ngày	Mô tả

THIẾT KẾ BẢN VẼ THI CÔNG

GHI CHÚ:
- CÁC NHÀ THẦU CÓ TRÁCH NHIỆM PHỐI HỢP CHẶT CHẼ VỚI CÁC BÊN LIÊN QUAN ĐỂ KIỂM TRA CÁC BẢN VẼ THIẾT KẾ VÀ CÁC TIÊU CHUẨN KỸ THUẬT CHO PHÙ HỢP VỚI ĐIỀU KIỆN THỰC TẾ Ở CÔNG TRƯỜNG VÀ TRƯỚC KHI THI CÔNG.
- MỌI PHÁT SINH TRONG QUÁ TRÌNH THI CÔNG PHẢI KỊP THỜI THÔNG BÁO CÁC BÊN LIÊN QUAN ĐỂ PHỐI HỢP XỬ LÝ.

CHỦ ĐẦU TƯ
BAN QUẢN LÝ DỰ ÁN ĐẦU TƯ XÂY DỰNG KHU VỰC BẾN LỨC
Đặng Phú Sĩ

TÊN CÔNG TRÌNH
TRƯỜNG MN HỌA MI

ĐỊA ĐIỂM XÂY DỰNG:
XÃ BẾN LỨC, TỈNH TÂY NINH

HẠNG MỤC
DÃY PHÒNG HỌC+PHÒNG CHỨC NĂNG-DÃY B

ĐƠN VỊ THIẾT KẾ :
CÔNG TY TNHH THIẾT KẾ XÂY DỰNG THƯƠNG MẠI DATRACO
ĐỊA CHỈ: 479/14 TÂN HÒA ĐÔNG. P.BÌNH TRỊ ĐÔNG, TP HỒ CHÍ MINH
ĐIỆN THOẠI : (028) 6 6767179 FAX: (028) 37670639
GIÁM ĐỐC
NGUYỄN QUÝ ĐẠT

CN. THIẾT KẾ	KTS. HOÀNG NGỌC DŨNG
CHỦ TRÌ	KS. DIỆM VĂN TUẤN
THIẾT KẾ	KS. CHÂU VĂN THÀNH
QL KỸ THUẬT	KS. NGUYỄN KHOA TRƯỜNG

TÊN BẢN VẼ
MẶT BẰNG ĐỊNH VỊ TIM CỌC

TỈ LỆ:	KÝ HIỆU BẢN VẼ:
TL: 1/100	KC-02.01

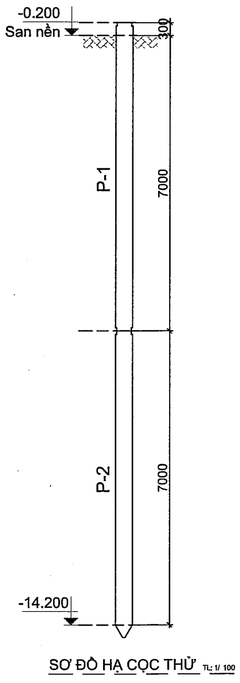

SƠ ĐỒ HẠ CỌC THỬ TL: 1/ 100

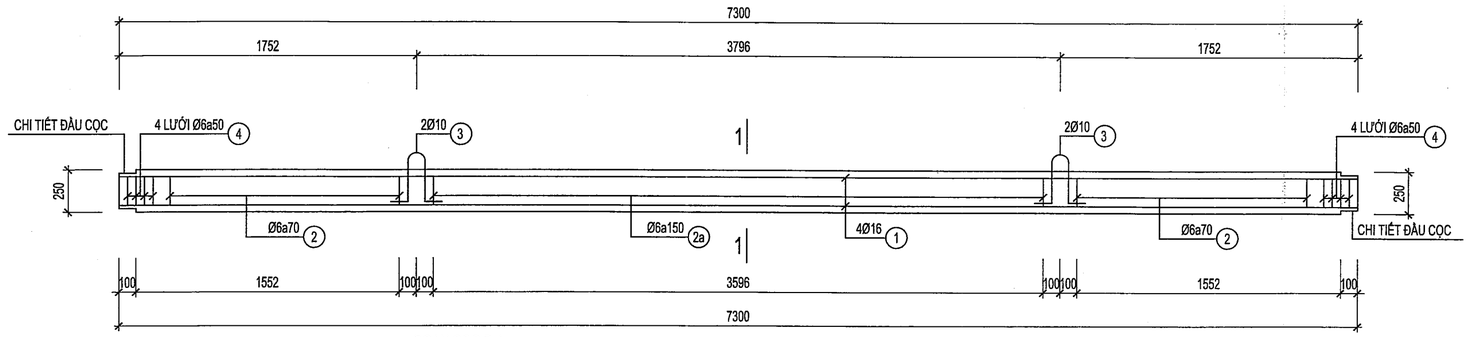

ĐOẠN CỌC P-1

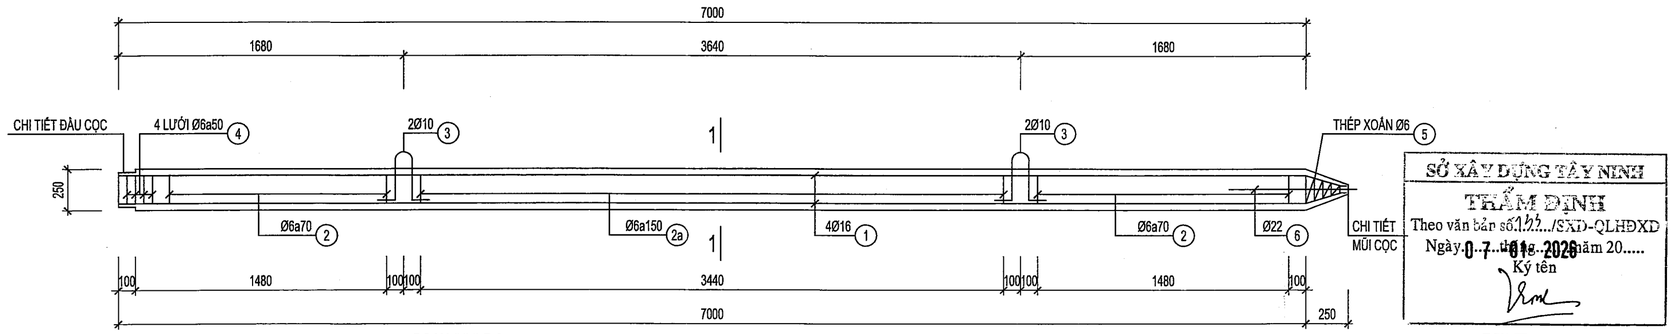

ĐOẠN CỌC P-2

SỞ XÂY DỰNG TÂY NINH

THẨM ĐỊNH

Theo văn bản số 122.../SXD-QLHĐXD

Ngày 07 tháng 01 năm 2026

Ký tên

Võ Trí Trọn

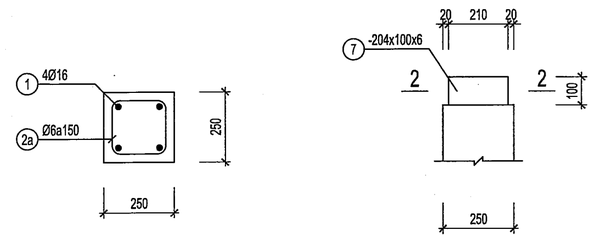

MẶT CẮT 1-1 | CHI TIẾT ĐẦU CỌC | MẶT CẮT 2-2

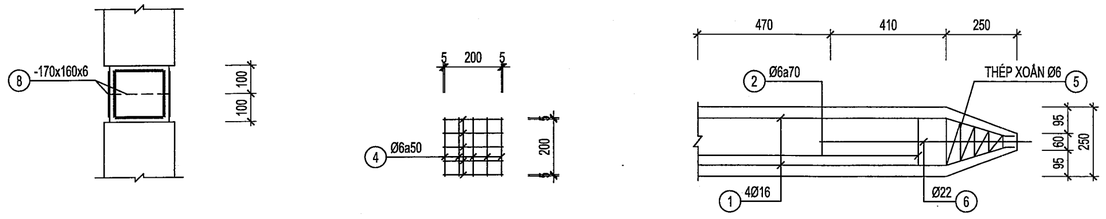

CHI TIẾT NỐI CỌC | LƯỚI THÉP ĐẦU CỌC | CHI TIẾT MŨI CỌC

GHI CHÚ - CỌC 250x250 :

- Cọc ép BTCT 250*250, cấp độ bền bê tông B22.5
- ĐVTC lưu ý phải ép theo tải thiết kế, chiều dài theo thực tế.
- Mặt bằng, chiều dài cọc ép đại trà sẽ được quyết định cuối cùng sau khi có kết quả ép & thí nghiệm thử tĩnh.
- Thép d>=10, dùng CB400-V ;
- Thép d=6,8 dùng CB240-T
- Que hàn nối cọc E43 hoặc tương đương.
- Thi công và nghiệm thu ép cọc : TCVN 9394-2012.
- Thi công và nghiệm thu nền móng : TCVN 9361-2012.
- Thi công và nghiệm thu bê tông cốt thép: TCVN 4453-1995.
- Nhà thầu cần có biện pháp bảo đảm an toàn cho CT lân cận.
- Nhà thầu cần khảo sát kỹ địa hình, địa chất khu vực trước khi thi công.
- Ghi chép biểu ép cọc cho từng mét dài ép cọc.

CÔNG TY TNHH TÍN ĐỨC

THIẾT KẾ ĐÃ THẨM TRA

Theo văn bản thẩm tra số 2x2...TNHH...

Ngày.....tháng.....năm 20.25

29-01-2026

Cán bộ phụ trách thẩm tra

Trương Thị Tuyết Minh

BAN QLDA ĐTXD KHU VỰC BẾN LỨC

PHÊ DUYỆT

Theo Quyết định số 052/QĐ-.....

ngày.....tháng.....năm 202.....

29-01-2026

Người phê duyệt ký tên

GHI CHÚ:

ĐIỀU CHỈNH		
#	Ngày	Mô tả

THIẾT KẾ BẢN VẼ THI CÔNG

GHI CHÚ:
- CÁC NHÀ THẦU CÓ TRÁCH NHIỆM PHỐI HỢP CHẶT CHẼ VỚI CÁC BÊN LIÊN QUAN ĐỂ KIỂM TRA CÁC BẢN VẼ THIẾT KẾ VÀ CÁC TIÊU CHUẨN KỸ THUẬT CHO PHÙ HỢP VỚI ĐIỀU KIỆN THỰC TẾ Ở CÔNG TRƯỜNG VÀ TRƯỚC KHI THI CÔNG.
- MỌI PHÁT SINH TRONG QUÁ TRÌNH THI CÔNG PHẢI KỊP THỜI THÔNG BÁO CÁC BÊN LIÊN QUAN ĐỂ PHỐI HỢP XỬ LÝ.

CHỦ ĐẦU TƯ

BAN QUẢN LÝ DỰ ÁN ĐẦU TƯ XÂY DỰNG KHU VỰC BẾN LỨC

Đặng Phú Sĩ

TÊN CÔNG TRÌNH

TRƯỜNG MN HỌA MI

ĐỊA ĐIỂM XÂY DỰNG:

XÃ BẾN LỨC, TỈNH TÂY NINH

HẠNG MỤC

DÃY PHÒNG HỌC+PHÒNG CHỨC NĂNG-DÃY B

ĐƠN VỊ THIẾT KẾ :

CÔNG TY TNHH THIẾT KẾ XÂY DỰNG THƯƠNG MẠI DATRACO

ĐỊA CHỈ: 479/14 TÂN HÒA ĐÔNG. P.BÌNH TRỊ ĐÔNG, TP HỒ CHÍ MINH

ĐIỆN THOẠI : (028) 6 6767179 FAX: (028) 37670639

GIÁM ĐỐC

NGUYỄN QUÝ ĐẠT

CN. THIẾT KẾ	KTS. HOÀNG NGỌC DŨNG	
CHỦ TRÌ	KS. DIỄM VĂN TUẤN	
THIẾT KẾ	KS. CHÂU VĂN THÀNH	
QL KỸ THUẬT	KS. NGUYỄN KHOA TRƯỜNG	

TÊN BẢN VẼ

CHI TIẾT CỌC THỬ

TỈ LỆ:	KÝ HIỆU BẢN VẼ:
TL: 1/25	KC-02.02

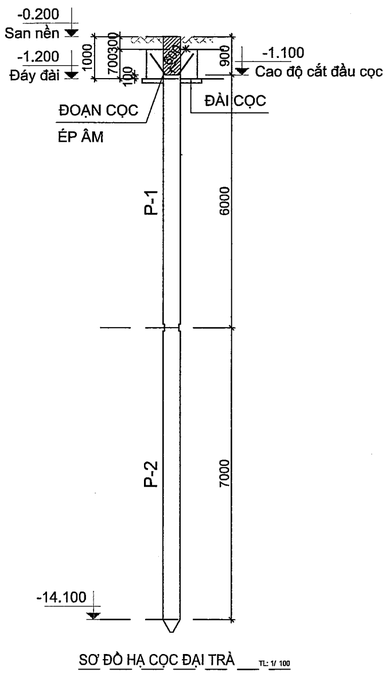

SƠ ĐỒ HẠ CỌC ĐẠI TRÀ TL: 1/ 100

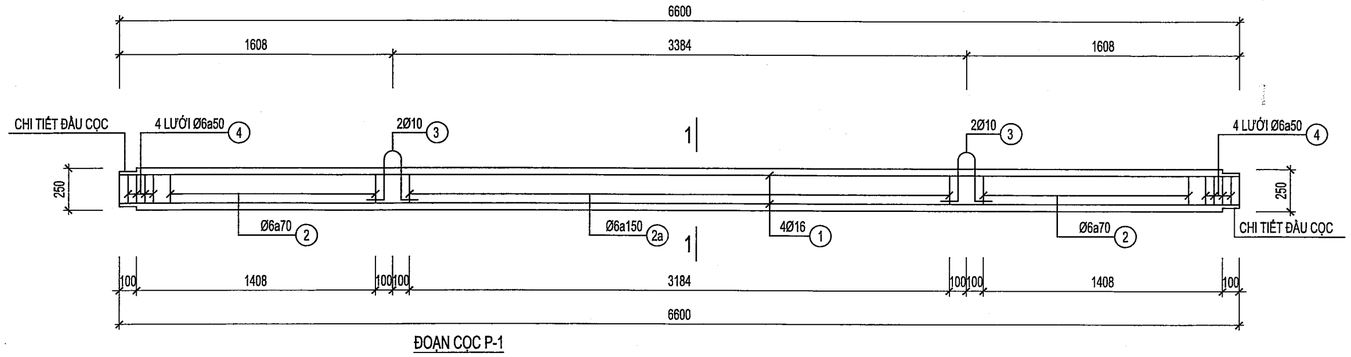

ĐOẠN CỌC P-1

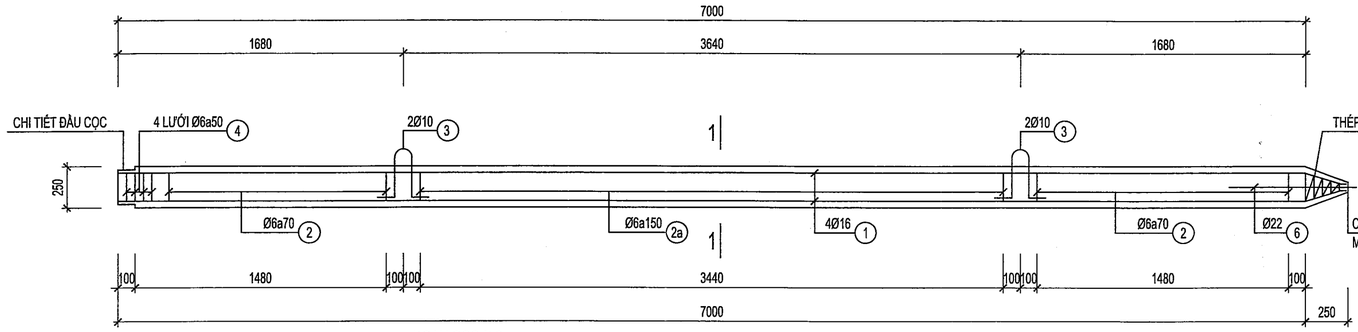

ĐOẠN CỌC P-2

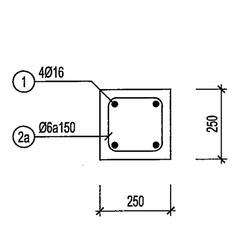

MẶT CẮT 1-1

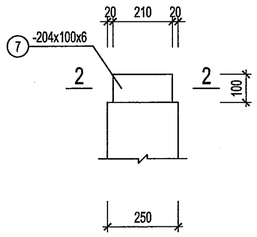

CHI TIẾT ĐẦU CỌC

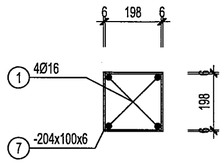

MẶT CẮT 2-2

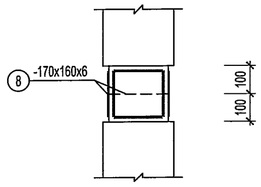

CHI TIẾT NỐI CỌC

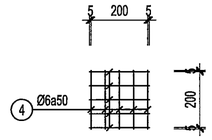

LƯỚI THÉP ĐẦU CỌC

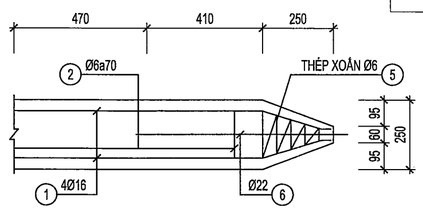

CHI TIẾT MŨI CỌC

GHI CHÚ - CỌC 250x250 :

- Cọc ép BTCT 250*250, cấp độ bền bê tông B22.5
- ĐVTC lưu ý phải ép theo tải thiết kế, chiều dài theo thực tế.
- Mặt bằng, chiều dài cọc ép đại trà sẽ được quyết định cuối cùng sau khi có kết quả ép & thí nghiệm thử tĩnh.
- Thép d>=10, dùng CB400-V ;
- Thép d=6,8 dùng CB240-T
- Que hàn nối cọc E43 hoặc tương đương.
- Thi công và nghiệm thu ép cọc : TCVN 9394-2012.
- Thi công và nghiệm thu nền móng : TCVN 9361-2012.
- Thi công và nghiệm thu bê tông cốt thép: TCVN 4453-1995.
- Nhà thầu cần có biện pháp bảo đảm an toàn cho CT lân cận.
- Nhà thầu cần khảo sát kỹ địa hình, địa chất khi chất tải lớn.
- Ghi chép biểu ép cọc cho từng mét dài ép cọc.

SỞ XÂY DỰNG TÂY NINH
THẨM ĐỊNH
Theo văn bản số 1122.../SXD-QLHĐXD
Ngày 07 tháng 2026 năm 20.....
Ký tên

Võ Trí Trọn

CÔNG TY TNHH TÍN ĐỨC
THIẾT KẾ ĐÃ THẨM TRA
Theo văn bản thẩm tra số: 126/TĐ
Ngày 29 tháng 8 năm 2025
Cán bộ chủ trì thẩm tra

Trương Thị Tuyết Minh

BAN QLDA ĐTXD KHU VỰC BẾN LỨC
PHÊ DUYỆT
Theo Quyết định số 057 /QĐ-
ngày ..... tháng ..... năm 202.....
Người phê duyệt ký tên
23-01-2026

GHI CHÚ:

ĐIỀU CHỈNH

#	Ngày	Mô tả

THIẾT KẾ BẢN VẼ THI CÔNG

GHI CHÚ:
- CÁC NHÀ THẦU CÓ TRÁCH NHIỆM PHỐI HỢP CHẶT CHẼ VỚI CÁC BÊN LIÊN QUAN ĐỂ KIỂM TRA CÁC BẢN VẼ THIẾT KẾ VÀ CÁC TIÊU CHUẨN KỸ THUẬT CHO PHÙ HỢP VỚI ĐIỀU KIỆN THỰC TẾ Ở CÔNG TRƯỜNG VÀ TRƯỚC KHI THI CÔNG.
- MỌI PHÁT SINH TRONG QUÁ TRÌNH THI CÔNG PHẢI KỊP THỜI THÔNG BÁO CÁC BÊN LIÊN QUAN ĐỂ PHỐI HỢP XỬ LÝ.

CHỦ ĐẦU TƯ

BAN QUẢN LÝ DỰ ÁN ĐẦU TƯ XÂY DỰNG KHU VỰC BẾN LỨC

Đặng Phú Sĩ

TÊN CÔNG TRÌNH

TRƯỜNG MN HỌA MI

ĐỊA ĐIỂM XÂY DỰNG:

XÃ BẾN LỨC, TỈNH TÂY NINH

HẠNG MỤC

DÃY PHÒNG HỌC+PHÒNG CHỨC NĂNG-DÃY B

ĐƠN VỊ THIẾT KẾ :

CÔNG TY TNHH THIẾT KẾ XÂY DỰNG THƯƠNG MẠI DATRACO

ĐỊA CHỈ: 479/14 TÂN HÒA ĐÔNG. P.BÌNH TRỊ ĐÔNG, TP HỒ CHÍ MINH

ĐIỆN THOẠI : (028) 6 6767179 FAX: (028) 37670639

GIÁM ĐỐC

NGUYỄN QUÝ ĐẠT

CN. THIẾT KẾ	KTS. HOÀNG NGỌC DŨNG	
CHỦ TRÌ	KS. ĐIỂM VĂN TUẤN	
THIẾT KẾ	KS. CHÂU VĂN THÀNH	
QL KỸ THUẬT	KS. NGUYỄN KHOA TRƯỜNG	

TÊN BẢN VẼ

CHI TIẾT CỌC ĐẠI TRÀ

TỈ LỆ:	KÝ HIỆU BẢN VẼ:
TL: 1/25	KC-02.03

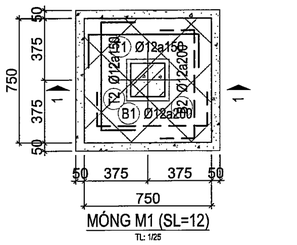

MÓNG M1 (SL=12)
TL: 1/25

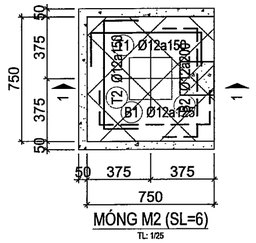

MÓNG M2 (SL=6)
TL: 1/25

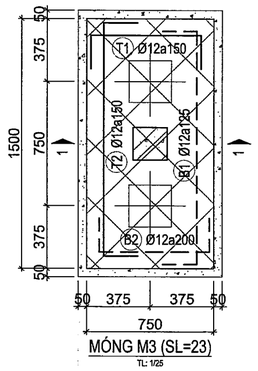

MÓNG M3 (SL=23)
TL: 1/25

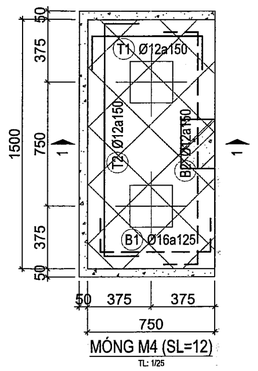

MÓNG M4 (SL=12)
TL: 1/25

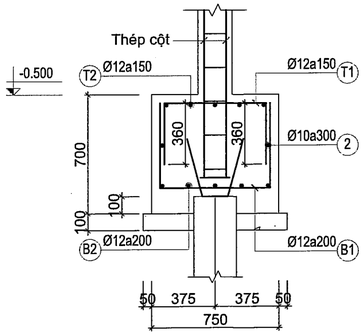

MC 1-1
TL: 1/25

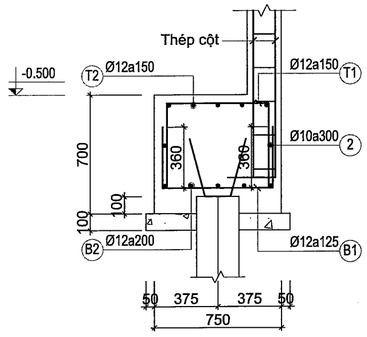

MC 1-1
TL: 1/25

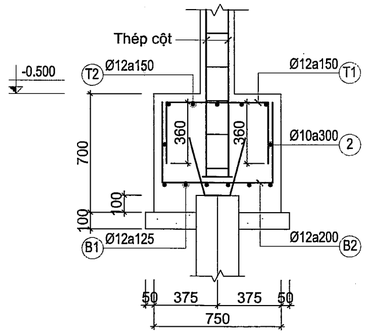

MC 1-1
TL: 1/25

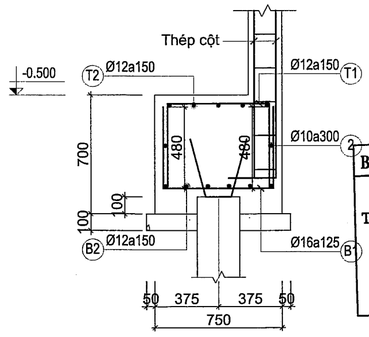

MC 1-1
TL: 1/25

SỞ XÂY DỰNG TÂY NINH
THẨM ĐỊNH
Theo văn bản số.../SXD-QLHĐXD
Ngày...07 tháng 01 năm 2026
Ký tên
Võ Trí Trọn

BAN QLDA ĐTXD KHU VỰC BẾN LỨC
PHÊ DUYỆT
Theo Quyết định số 052 /QĐ-.....
ngày.....tháng.....năm 202.....
Người phê duyệt ký tên

CÔNG TY TNHH TÍN ĐỨC
THIẾT KẾ ĐÃ THẨM TRA
Theo văn bản thẩm tra số: 29e /2025
Ngày 29 tháng 09 năm 2025
Cán bộ chủ trì thẩm tra

Trương Thị Tuyết Minh

GHI CHÚ:

ĐIỀU CHỈNH

#	Ngày	Mô tả

THIẾT KẾ BẢN VẼ THI CÔNG

GHI CHÚ:
- CÁC NHÀ THẦU CÓ TRÁCH NHIỆM PHỐI HỢP CHẶT CHẼ VỚI CÁC BÊN LIÊN QUAN ĐỂ KIỂM TRA CÁC BẢN VẼ THIẾT KẾ VÀ CÁC TIÊU CHUẨN KỸ THUẬT CHO PHÙ HỢP VỚI ĐIỀU KIỆN THỰC TẾ Ở CÔNG TRƯỜNG VÀ TRƯỚC KHI THI CÔNG.
- MỌI PHÁT SINH TRONG QUÁ TRÌNH THI CÔNG PHẢI KỊP THỜI THÔNG BÁO CÁC BÊN LIÊN QUAN ĐỂ PHỐI HỢP XỬ LÝ.

CHỦ ĐẦU TƯ
BAN QUẢN LÝ DỰ ÁN ĐẦU TƯ XÂY DỰNG KHU VỰC BẾN LỨC
BAN QUẢN LÝ DỰ ÁN ĐẦU TƯ XÂY DỰNG KHU VỰC BẾN LỨC
Đặng Phú Sĩ

TÊN CÔNG TRÌNH
TRƯỜNG MN HỌA MI

ĐỊA ĐIỂM XÂY DỰNG:
XÃ BẾN LỨC, TỈNH TÂY NINH

HẠNG MỤC
DÃY PHÒNG HỌC+PHÒNG CHỨC NĂNG-DÃY B

ĐƠN VỊ THIẾT KẾ :
CÔNG TY TNHH THIẾT KẾ XÂY DỰNG THƯƠNG MẠI DATRACO
ĐỊA CHỈ: 479/14 TÂN HÒA ĐÔNG. P.BÌNH TRỊ ĐÔNG, TP HỒ CHÍ MINH
ĐIỆN THOẠI : (028) 6 6767179 FAX: (028) 37670639
GIÁM ĐỐC
CÔNG TY TNHH THIẾT KẾ XÂY DỰNG THƯƠNG MẠI DATRACO
NGUYỄN QUÝ ĐẠT

CN. THIẾT KẾ	KTS. HOÀNG NGỌC DŨNG	
CHỦ TRÌ	KS. DIỆM VĂN TUẤN	
THIẾT KẾ	KS. CHÂU VĂN THÀNH	
QL KỸ THUẬT	KS. NGUYỄN KHOA TRƯỜNG	

TÊN BẢN VẼ
CHI TIẾT ĐÀI CỌC -1

TỈ LỆ:	KÝ HIỆU BẢN VẼ:
TL: 1/25	KC-02.04

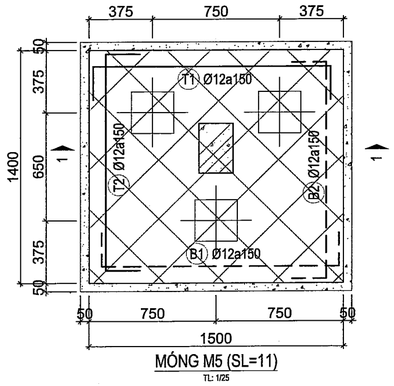

MÓNG M5 (SL=11)

TL: 1/25

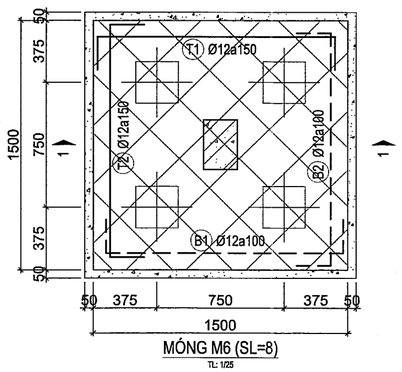

MÓNG M6 (SL=8)

TL: 1/25

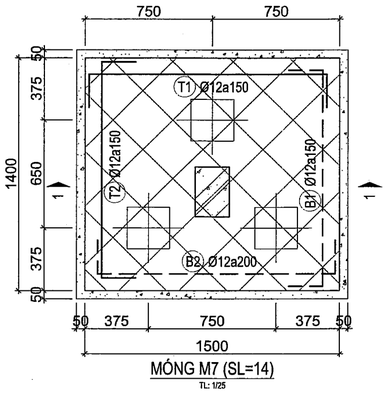

MÓNG M7 (SL=14)

TL: 1/25

SỞ XÂY DỰNG TÂY NINH

THẨM ĐỊNH

Theo văn bản số ../SXD-QLHĐXD

Ngày 07 tháng 01 năm 2026

Ký tên

Võ Trí Trọn

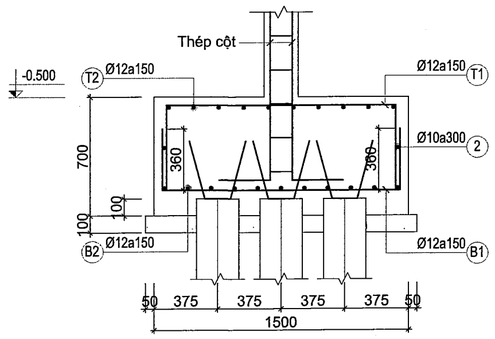

MC 1-1

TL: 1/25

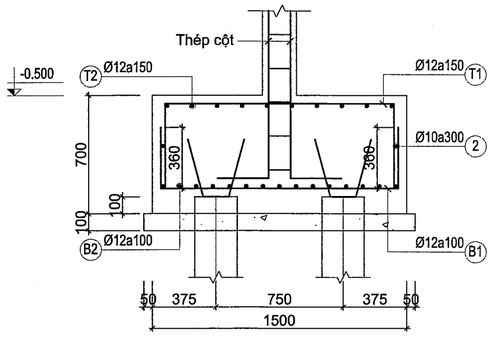

MC 1-1

TL: 1/25

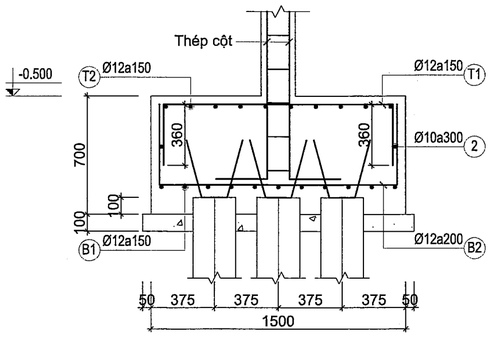

MC 1-1

TL: 1/25

BAN QLDA ĐTXD KHU VỰC BẾN LỨC

PHÊ DUYỆT

Theo Quyết định số 057/QĐ-

ngày 23 tháng 01 năm 2026

Người phê duyệt ký tên

CÔNG TY TNHH TÍN ĐỨC

THIẾT KẾ ĐÃ THẨM TRA

Theo văn bản thẩm tra số: 29 /TĐ

Ngày 29 tháng 12 năm 2025

Cán bộ chủ trì thẩm tra

Trương Thị Tuyết Minh

GHI CHÚ:

ĐIỀU CHỈNH

#	Ngày	Mô tả

THIẾT KẾ BẢN VẼ THI CÔNG

GHI CHÚ:
- CÁC NHÀ THẦU CÓ TRÁCH NHIỆM PHỐI HỢP CHẶT CHẼ VỚI CÁC BÊN LIÊN QUAN ĐỂ KIỂM TRA CÁC BẢN VẼ THIẾT KẾ VÀ CÁC TIÊU CHUẨN KỸ THUẬT CHO PHÙ HỢP VỚI ĐIỀU KIỆN THỰC TẾ Ở CÔNG TRƯỜNG VÀ TRƯỚC KHI THI CÔNG.
- MỌI PHÁT SINH TRONG QUÁ TRÌNH THI CÔNG PHẢI KỊP THỜI THÔNG BÁO CÁC BÊN LIÊN QUAN ĐỂ PHỐI HỢP XỬ LÝ.

CHỦ ĐẦU TƯ

BAN QUẢN LÝ DỰ ÁN ĐẦU TƯ XÂY DỰNG KHU VỰC BẾN LỨC

BAN QUẢN LÝ DỰ ÁN ĐẦU TƯ XÂY DỰNG KHU VỰC BẾN LỨC

Đặng Phú Sĩ

TÊN CÔNG TRÌNH

TRƯỜNG MN HỌA MI

ĐỊA ĐIỂM XÂY DỰNG:

XÃ BẾN LỨC, TỈNH TÂY NINH

HẠNG MỤC

DÃY PHÒNG HỌC+PHÒNG CHỨC NĂNG-DÃY B

ĐƠN VỊ THIẾT KẾ :

CÔNG TY TNHH THIẾT KẾ XÂY DỰNG THƯƠNG MẠI DATRACO

ĐỊA CHỈ: 479/14 TÂN HÒA ĐÔNG. P.BÌNH TRỊ ĐÔNG, TP HỒ CHÍ MINH

ĐIỆN THOẠI : (028) 6 6767179 FAX: (028) 37670639

GIÁM ĐỐC

M.S.D.N: 0311357443 - C.T.T.N.H.H - CÔNG TY TNHH THIẾT KẾ XÂY DỰNG THƯƠNG MẠI DATRACO - BÌNH TÂN - TP. HỒ CHÍ MINH

NGUYỄN QUÝ ĐẠT

CN. THIẾT KẾ	KTS. HOÀNG NGỌC DŨNG	
CHỦ TRÌ	KS. DIỆM VĂN TUẤN	
THIẾT KẾ	KS. CHÂU VĂN THÀNH	
QL KỸ THUẬT	KS. NGUYỄN KHOA TRƯỜNG	

TÊN BẢN VẼ

CHI TIẾT ĐÀI CỌC -2

TỈ LỆ:	KÝ HIỆU BẢN VẼ:
TL: 1/25	KC-02.05

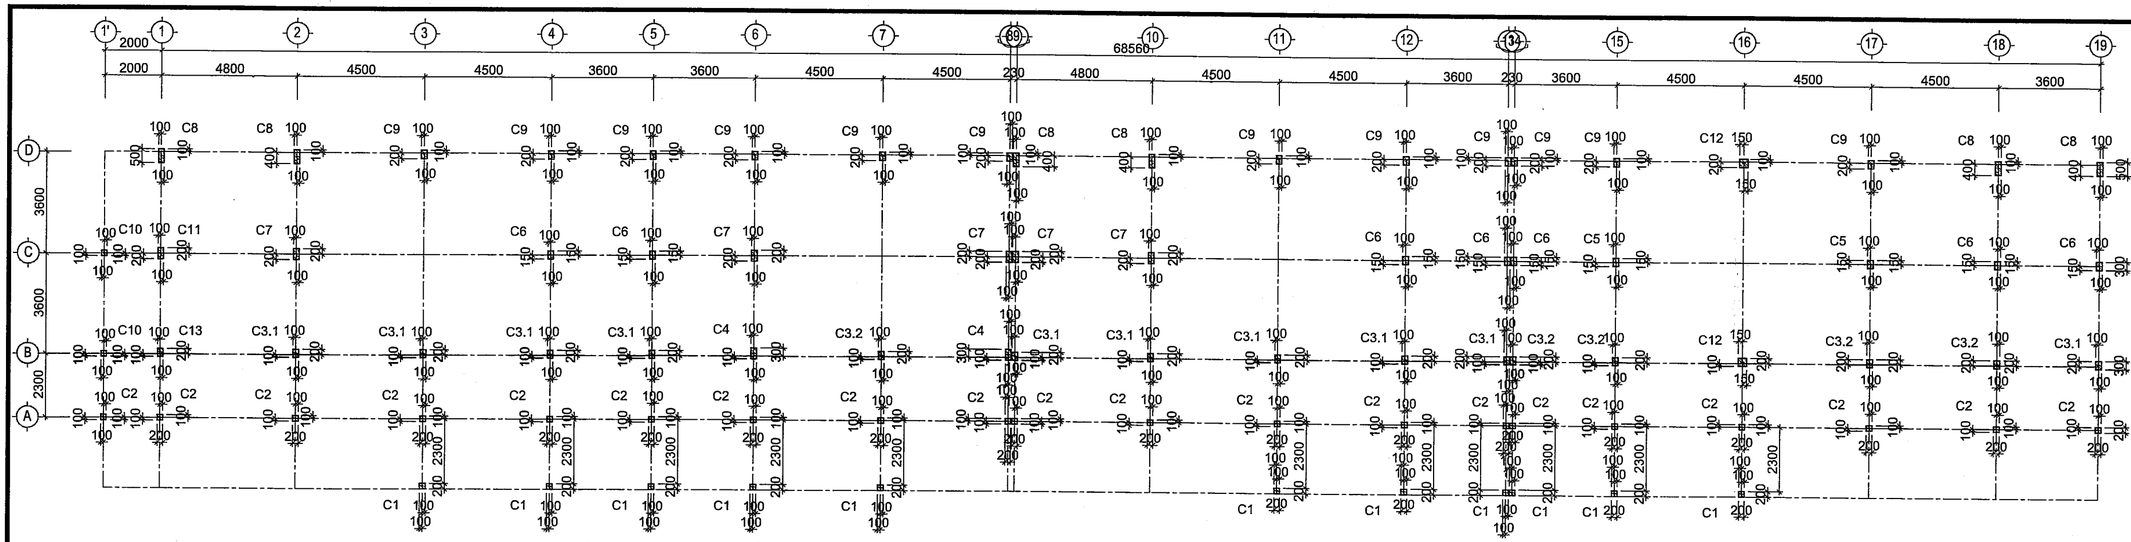

MẶT BẰNG ĐỊNH VỊ CỘT TỪ MÓNG LÊN TRỆT TL: 1/ 150

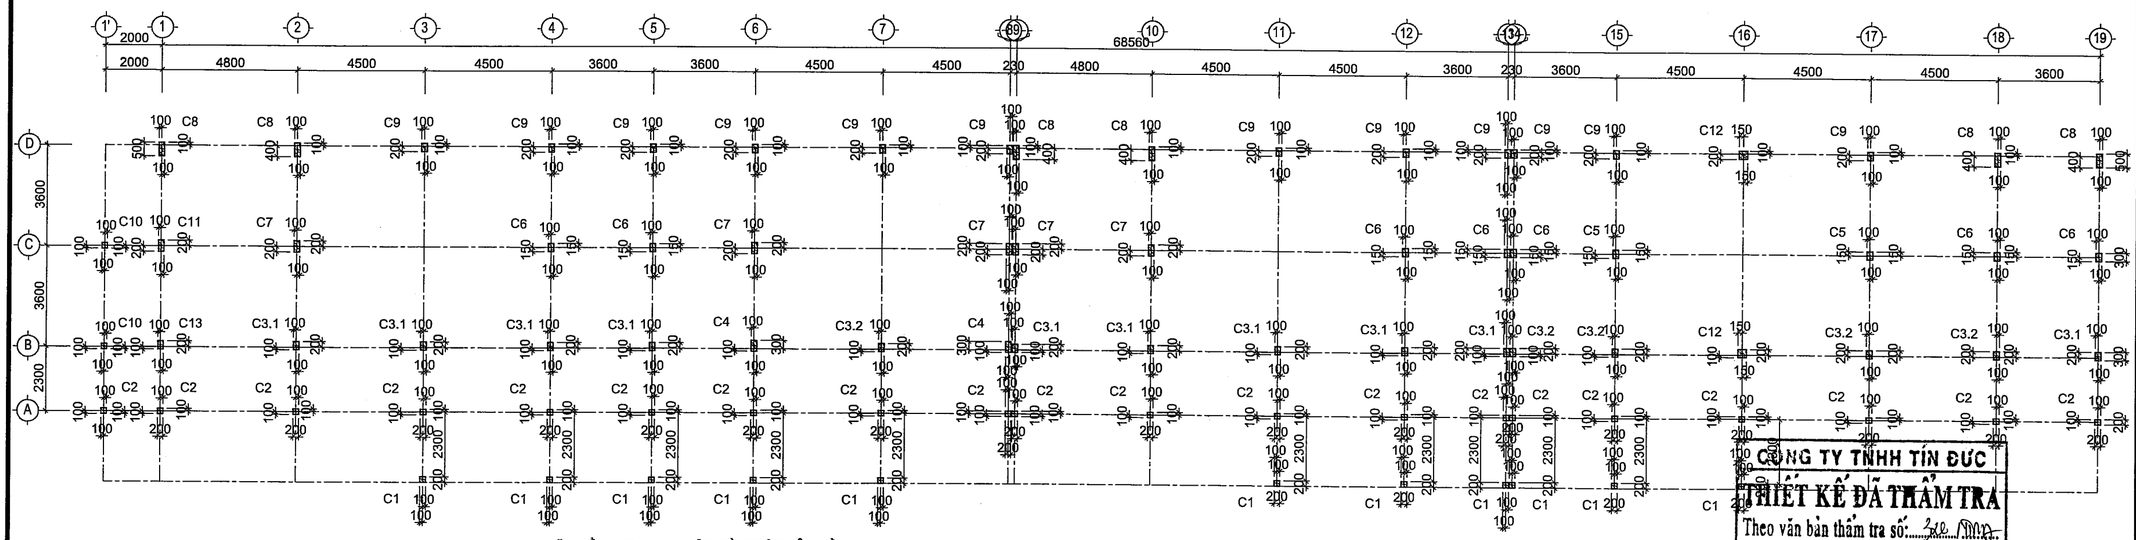

MẶT BẰNG ĐỊNH VỊ CỘT TỪ TRỆT LÊN LẦU 1 TL: 1/ 150

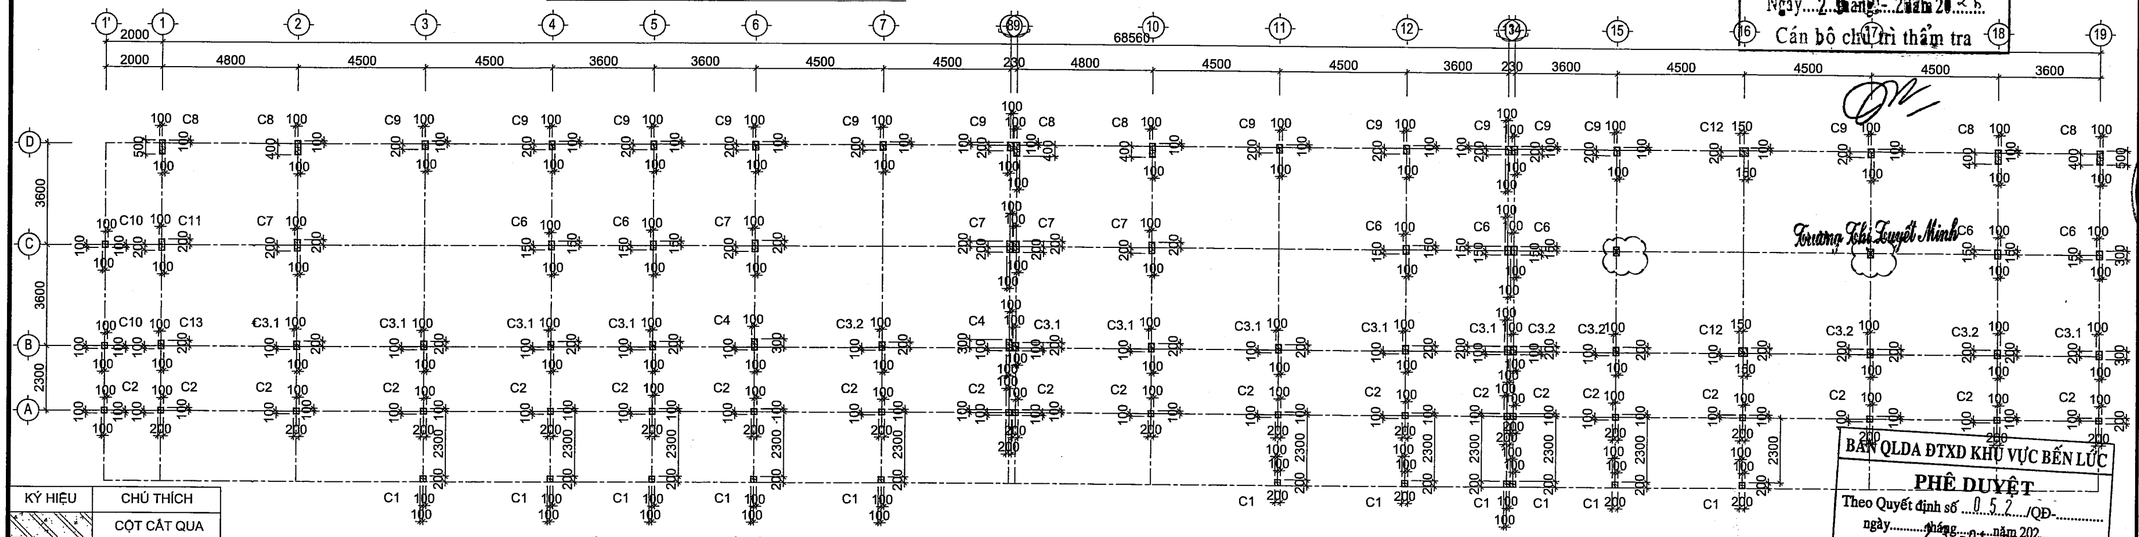

MẶT BẰNG ĐỊNH VỊ CỘT TỪ LẦU 1 LÊN LẦU 2 TL: 1/ 150

KÝ HIỆU	CHÚ THÍCH
	CỘT CẮT QUA
	CỘT KẾT THÚC
	CỘT CÂY

GHI CHÚ:

SỞ XÂY DỰNG TÂY NINH
THẨM ĐỊNH
Theo văn bản số 3722../SXD-QLHĐXD
Ngày 07 tháng 01 năm 2026
Ký tên
Võ Trí Trọn

ĐIỀU CHỈNH		
#	Ngày	Mô tả

THIẾT KẾ BẢN VẼ THI CÔNG

GHI CHÚ:
- CÁC NHÀ THẦU CÓ TRÁCH NHIỆM PHỐI HỢP CHẶT CHẼ VỚI CÁC BÊN LIÊN QUAN ĐỂ KIỂM TRA CÁC BẢN VẼ THIẾT KẾ VÀ CÁC TIÊU CHUẨN KỸ THUẬT CHO PHÙ HỢP VỚI ĐIỀU KIỆN THỰC TẾ Ở CÔNG TRƯỜNG VÀ TRƯỚC KHI THI CÔNG.
- MỌI PHÁT SINH TRONG QUÁ TRÌNH THI CÔNG PHẢI KỊP THỜI THÔNG BÁO CÁC BÊN LIÊN QUAN ĐỂ PHỐI HỢP XỬ LÝ.

CHỦ ĐẦU TƯ
BAN QUẢN LÝ DỰ ÁN ĐẦU TƯ XÂY DỰNG KHU VỰC BẾN LỨC
Đặng Phú Sĩ

TÊN CÔNG TRÌNH
TRƯỜNG MN HỌA MI

ĐỊA ĐIỂM XÂY DỰNG:
XÃ BẾN LỨC, TỈNH TÂY NINH

HẠNG MỤC
DÃY PHÒNG HỌC+PHÒNG CHỨC NĂNG-DÃY B

ĐƠN VỊ THIẾT KẾ :
CÔNG TY TNHH THIẾT KẾ XÂY DỰNG THƯƠNG MẠI DATRACO
ĐỊA CHỈ: 479/14 TÂN HÒA ĐÔNG. P.BÌNH TRỊ ĐÔNG, TP HỒ CHÍ MINH
ĐIỆN THOẠI: (028) 6 6767179 FAX: (028) 37670639
GIÁM ĐỐC
Trương Thị Tuyết Minh
NGUYỄN QUÝ ĐẠT

CÔNG TY TNHH TÍN ĐỨC
THIẾT KẾ ĐÃ THẨM TRA
Theo văn bản thẩm tra số: 2../..
Ngày 2..tháng..2026
Cán bộ chủ trì thẩm tra

BAN QLDA ĐTXD KHU VỰC BẾN LỨC
PHÊ DUYỆT
Theo Quyết định số 052 /QĐ-
ngày 23-01-2026
Người phê duyệt ký tên

CN. THIẾT KẾ	KTS. HOÀNG NGỌC DŨNG
CHỦ TRÌ	KS. DIỄM VĂN TUẤN
THIẾT KẾ	KS. CHÂU VĂN THÀNH
QL KỸ THUẬT	KS. NGUYỄN KHOA TRƯỜNG

TÊN BẢN VẼ
MẶT BẰNG ĐỊNH VỊ CỘT TỪ TRỆT LÊN LẦU 1

TỈ LỆ:	KÝ HIỆU BẢN VẼ:
TL: 1/150	KC-03.01

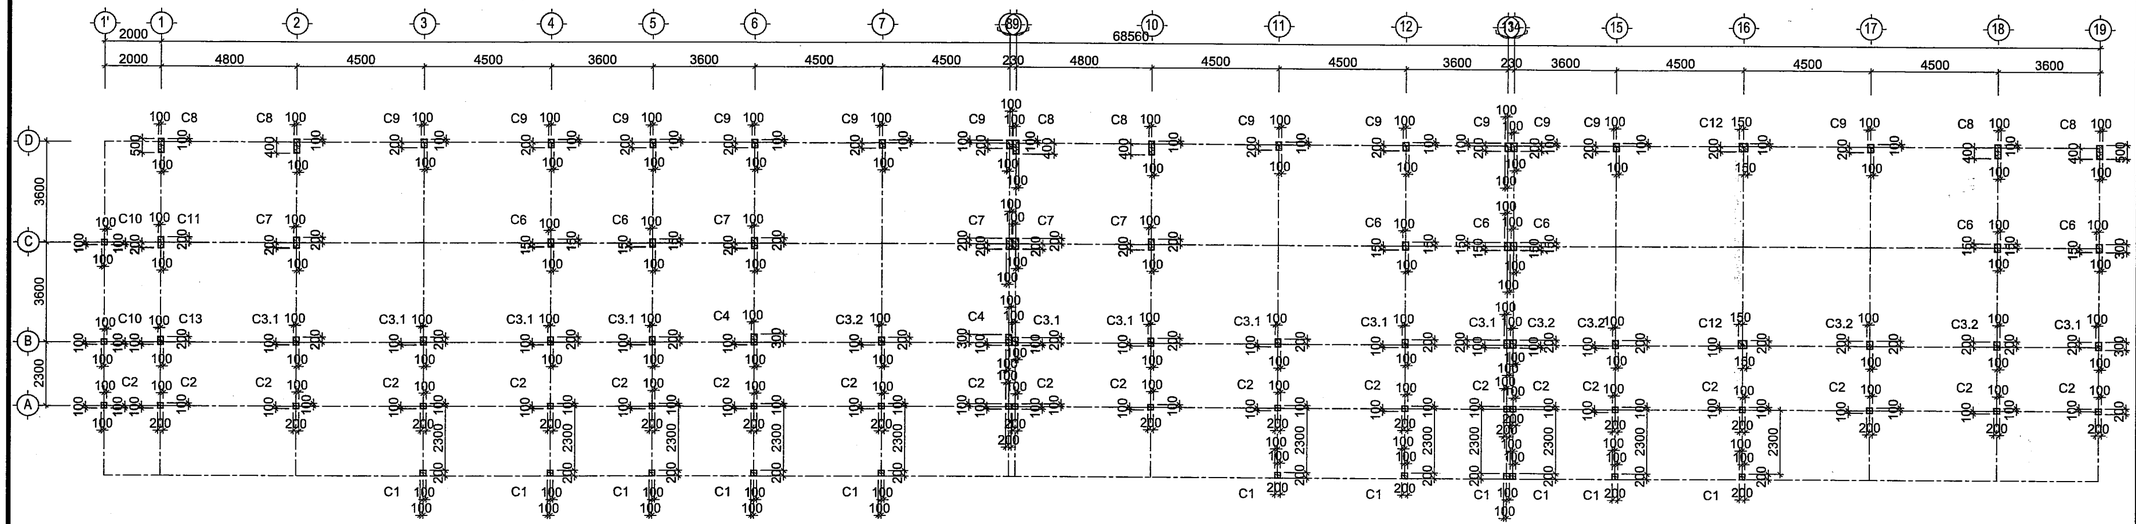

MẶT BẰNG ĐỊNH VỊ CỘT TỪ LẦU 2 LÊN MÁI TL: 1/ 150

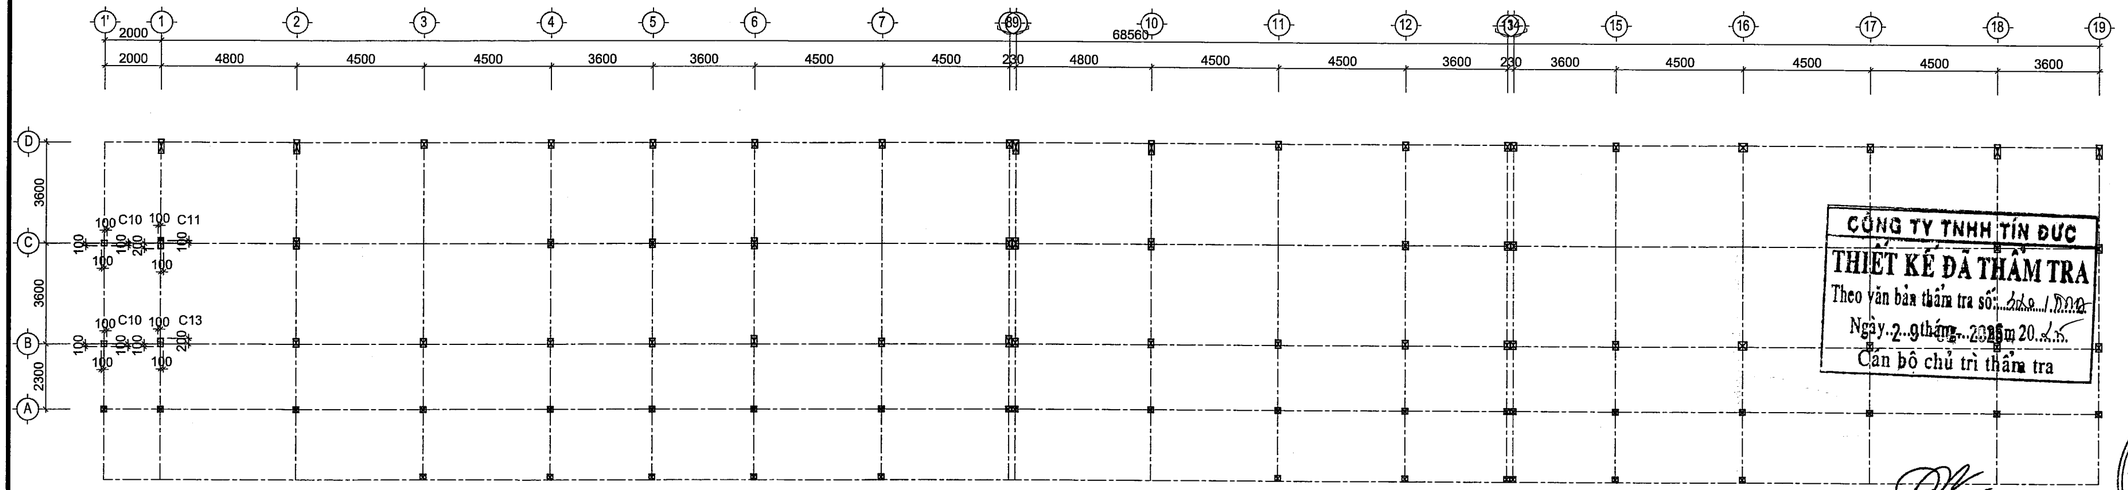

MẶT BẰNG ĐỊNH VỊ CỘT TỪ MÁI LÊN CAO ĐỘ +12.750 TL: 1/ 150

KÝ HIỆU	CHÚ THÍCH
	CỘT CẮT QUA
	CỘT KẾT THÚC
	CỘT CÂY

GHI CHÚ:

ĐIỀU CHỈNH		
#	Ngày	Mô tả

THIẾT KẾ BẢN VẼ THI CÔNG

GHI CHÚ:
- CÁC NHÀ THẦU CÓ TRÁCH NHIỆM PHỐI HỢP CHẶT CHẼ VỚI CÁC BÊN LIÊN QUAN ĐỂ KIỂM TRA CÁC BẢN VẼ THIẾT KẾ VÀ CÁC TIÊU CHUẨN KỸ THUẬT CHO PHÙ HỢP VỚI ĐIỀU KIỆN THỰC TẾ Ở CÔNG TRƯỜNG VÀ TRƯỚC KHI THI CÔNG.
- MỌI PHÁT SINH TRONG QUÁ TRÌNH THI CÔNG PHẢI KỊP THỜI THÔNG BÁO CÁC BÊN LIÊN QUAN ĐỂ PHỐI HỢP XỬ LÝ.

CHỦ ĐẦU TƯ

BAN QUẢN LÝ DỰ ÁN ĐẦU TƯ XÂY DỰNG KHU VỰC BẾN LỨC

BAN QUẢN LÝ DỰ ÁN ĐẦU TƯ XÂY DỰNG KHU VỰC BẾN LỨC

Đặng Phú Sĩ

TÊN CÔNG TRÌNH

TRƯỜNG MN HỌA MI

ĐỊA ĐIỂM XÂY DỰNG:

XÃ BẾN LỨC, TỈNH TÂY NINH

HẠNG MỤC

DÃY PHÒNG HỌC+PHÒNG CHỨC NĂNG-DÃY B

ĐƠN VỊ THIẾT KẾ :

CÔNG TY TNHH THIẾT KẾ XÂY DỰNG THƯƠNG MẠI DATRACO

ĐỊA CHỈ: 479/14 TÂN HÒA ĐÔNG. P.BÌNH TRỊ ĐÔNG, TP HỒ CHÍ MINH

ĐIỆN THOẠI : (028) 6 6767179 FAX: (028) 37670639

GIÁM ĐỐC

NGUYỄN QUÝ ĐẠT

CÔNG TY TNHH THIẾT KẾ XÂY DỰNG THƯƠNG MẠI DATRACO

CN. THIẾT KẾ	KTS. HOÀNG NGỌC DŨNG
CHỦ TRÌ	KS. DIỆM VĂN TUẤN
THIẾT KẾ	KS. CHÂU VĂN THÀNH
QL KỸ THUẬT	KS. NGUYỄN KHOA TRƯỜNG

TÊN BẢN VẼ

MẶT BẰNG ĐỊNH VỊ CỘT
TỪ LẦU 1 LÊN MÁI

TỈ LỆ:	KÝ HIỆU BẢN VẼ:
TL: 1/150	KC-03.02

CÔNG TY TNHH TÍN ĐỨC
THIẾT KẾ ĐÃ THẨM TRA
Theo văn bản thẩm tra số: 2.6 / TTĐ
Ngày 29 tháng 12 năm 2025
Cán bộ chủ trì thẩm tra

Trương Thị Tuyết Minh

BAN QLDA ĐTXD KHU VỰC BẾN LỨC
PHÊ DUYỆT
Theo Quyết định số 1572/QĐ-
ngày tháng năm 202
Người phê duyệt ký tên
23-01-2026

SỞ XÂY DỰNG TÂY NINH
THẨM ĐỊNH
Theo văn bản số 142/SXD-QLHĐXD
Ngày 07-01-2026
Ký tên

Võ Trí Trọn

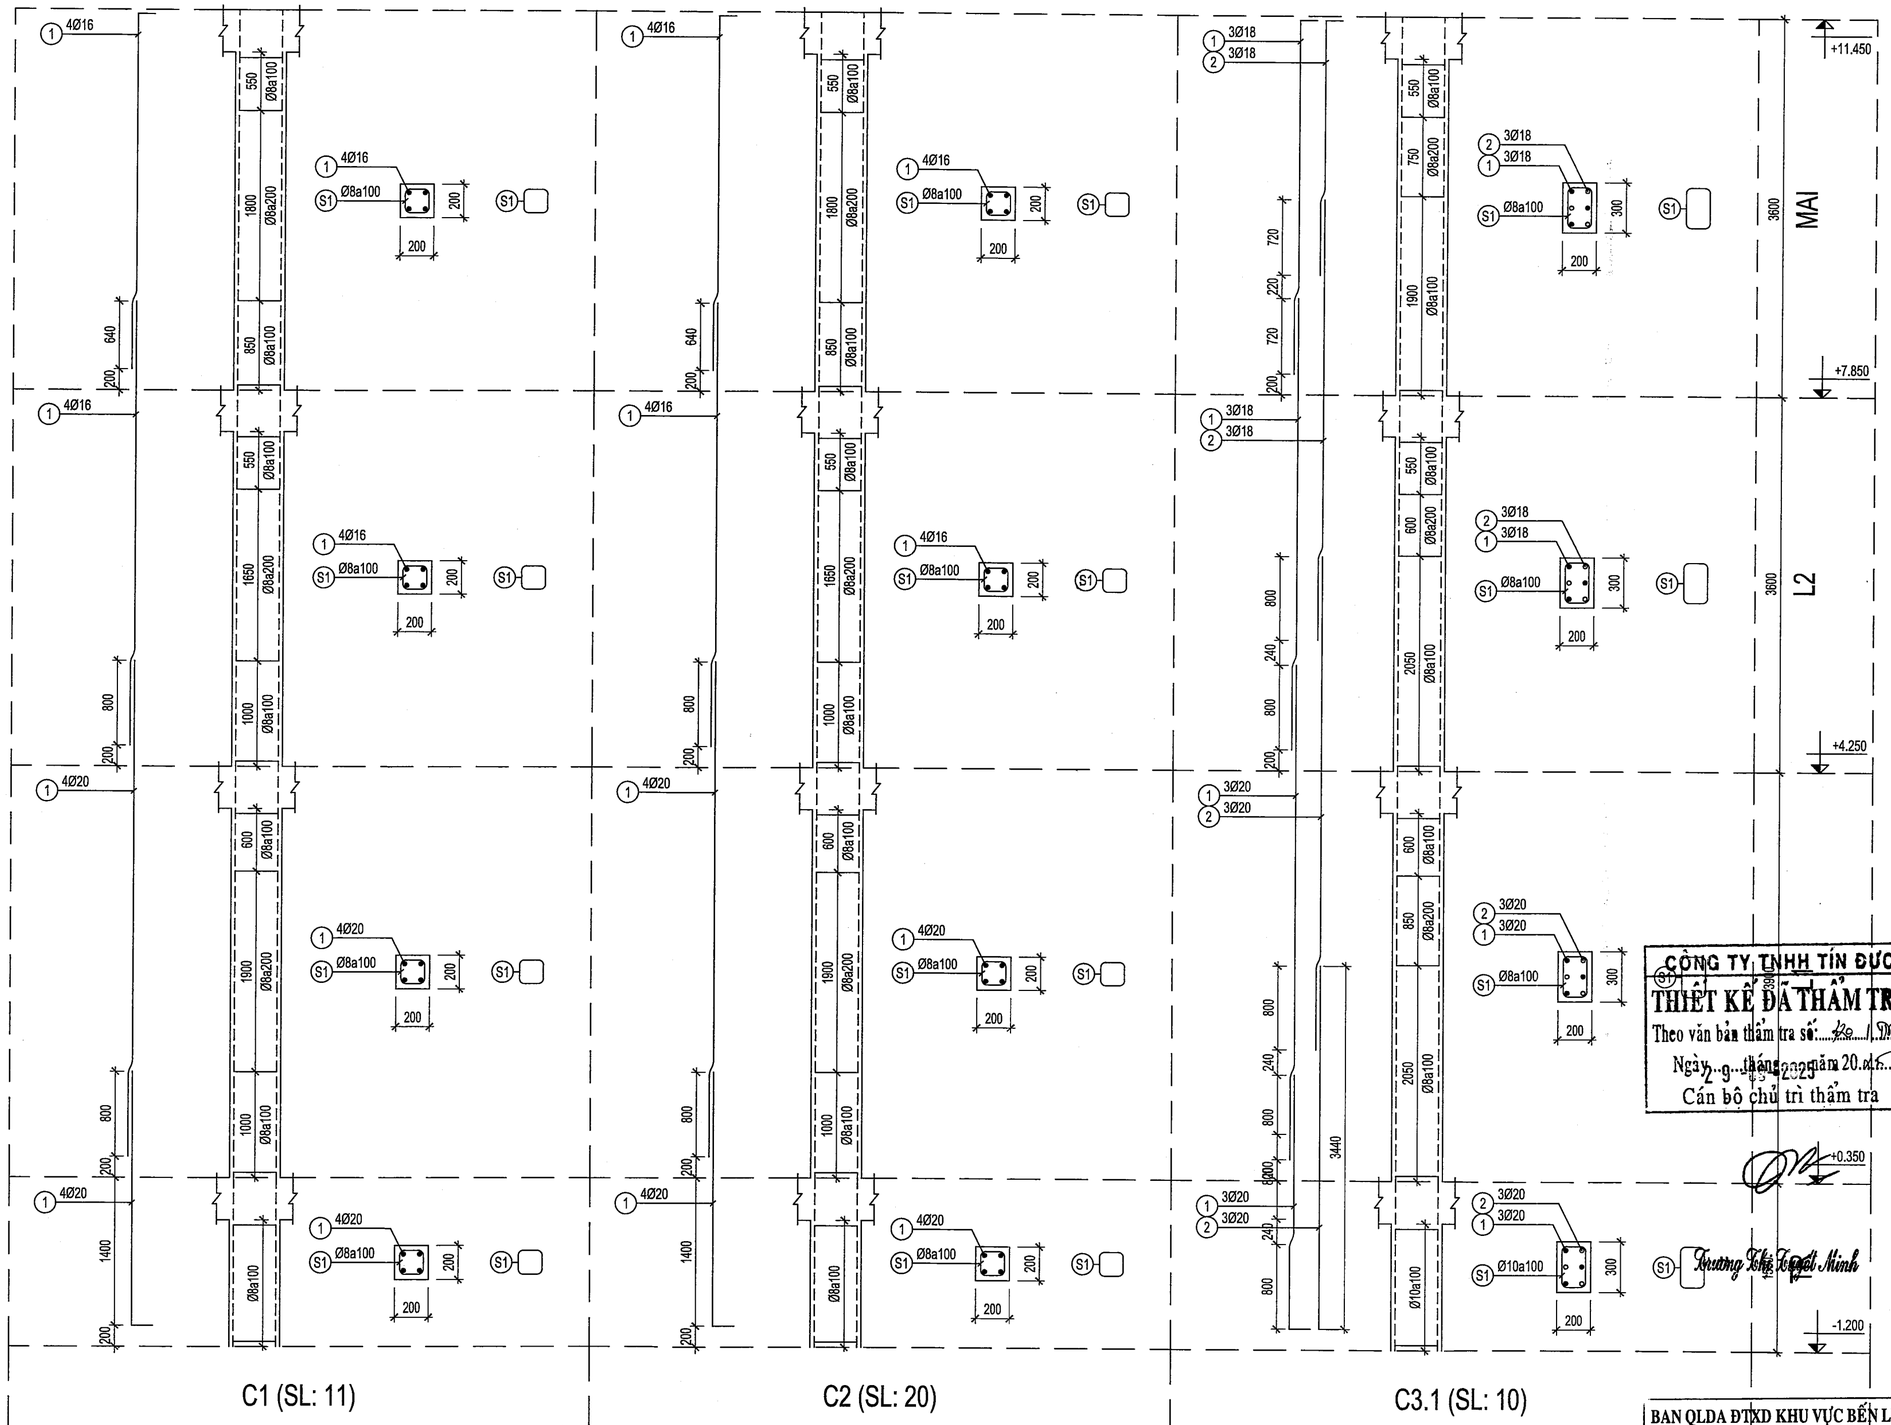

C1 (SL: 11)

C2 (SL: 20)

C3.1 (SL: 10)

CÔNG TY TNHH TÍN ĐỨC
THIẾT KẾ ĐÃ THẨM TRA
Theo văn bản thẩm tra số ... /20..
Ngày 2..9..tháng 1..năm 20..25..
Cán bộ chủ trì thẩm tra

BAN QLDA ĐTXD KHU VỰC BẾN LỨC
PHÊ DUYỆT
Theo Quyết định số 052 /QĐ-...
ngày 23 tháng 01 năm 2026
Người phê duyệt ký tên

GHI CHÚ:

SỞ XÂY DỰNG TÂY NINH
THẨM ĐỊNH
Theo văn bản số 133 /SXD-QLHĐXD
Ngày 07-01-2026
Ký tên
Võ Trí Trọn

ĐIỀU CHỈNH		
#	Ngày	Mô tả

THIẾT KẾ BẢN VẼ THI CÔNG

GHI CHÚ:
- CÁC NHÀ THẦU CÓ TRÁCH NHIỆM PHỐI HỢP CHẶT CHẼ VỚI CÁC BÊN LIÊN QUAN ĐỂ KIỂM TRA CÁC BẢN VẼ THIẾT KẾ VÀ CÁC TIÊU CHUẨN KỸ THUẬT CHO PHÙ HỢP VỚI ĐIỀU KIỆN THỰC TẾ Ở CÔNG TRƯỜNG VÀ TRƯỚC KHI THI CÔNG.
- MỌI PHÁT SINH TRONG QUÁ TRÌNH THI CÔNG PHẢI KỊP THỜI THÔNG BÁO CÁC BÊN LIÊN QUAN ĐỂ PHỐI HỢP XỬ LÝ.

CHỦ ĐẦU TƯ

BAN QUẢN LÝ DỰ ÁN ĐẦU TƯ XÂY DỰNG KHU VỰC BẾN LỨC

BAN QUẢN LÝ DỰ ÁN ĐẦU TƯ XÂY DỰNG KHU VỰC BẾN LỨC

Đặng Phú Sĩ

TÊN CÔNG TRÌNH

TRƯỜNG MN HỌA MI

ĐỊA ĐIỂM XÂY DỰNG:

XÃ BẾN LỨC, TỈNH TÂY NINH

HẠNG MỤC

DÃY PHÒNG HỌC+PHÒNG CHỨC NĂNG-DÃY B

ĐƠN VỊ THIẾT KẾ :

CÔNG TY TNHH THIẾT KẾ XÂY DỰNG THƯƠNG MẠI DATRACO

ĐỊA CHỈ: 479/14 TÂN HÒA ĐÔNG, P.BÌNH TRỊ ĐÔNG, TP HỒ CHÍ MINH

ĐIỆN THOẠI : (028) 6 6767179 FAX: (028) 37670639

GIÁM ĐỐC

CÔNG TY TNHH THIẾT KẾ XÂY DỰNG THƯƠNG MẠI DATRACO

NGUYỄN QUÝ ĐẠT

CN. THIẾT KẾ	KTS. HOÀNG NGỌC DŨNG	
CHỦ TRÌ	KS. DIỄM VĂN TUẤN	
THIẾT KẾ	KS. CHÂU VĂN THÀNH	
QL KỸ THUẬT	KS. NGUYỄN KHOA TRƯỜNG	

TÊN BẢN VẼ

CHI TIẾT CỘT -1

TỈ LỆ:	KÝ HIỆU BẢN VẼ:
TL: 1/25	KC-03.03

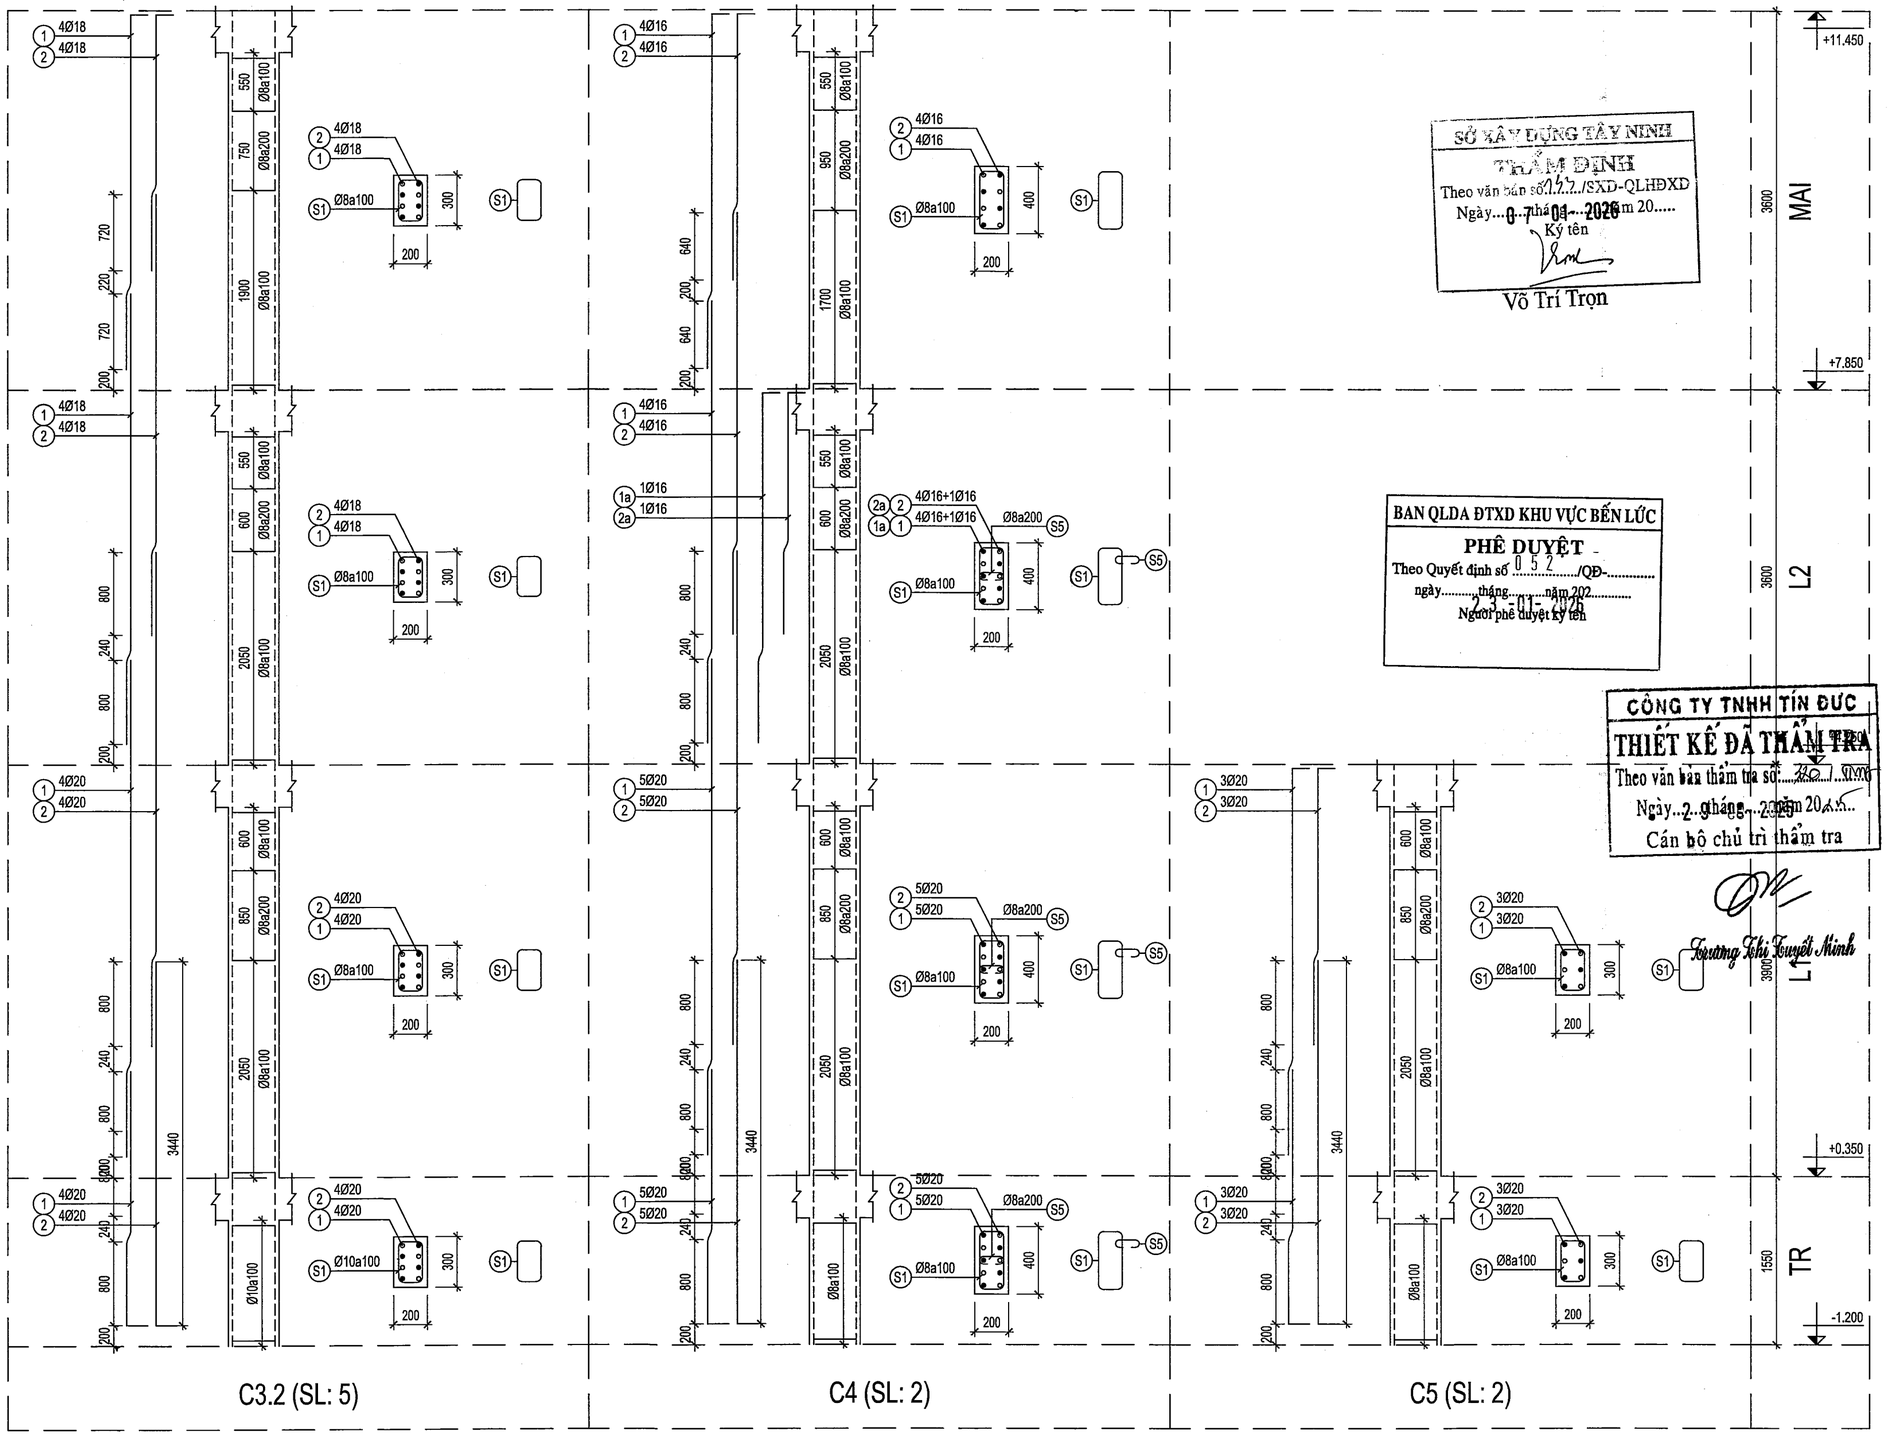

C3.2 (SL: 5) C4 (SL: 2) C5 (SL: 2)

SỞ XÂY DỰNG TÂY NINH
THẨM ĐỊNH
Theo văn bản số 1422/SXD-QLHĐXD
Ngày 07 tháng 01 năm 2026
Ký tên
Võ Trí Trọn

BAN QLDA ĐTXD KHU VỰC BẾN LỨC
PHÊ DUYỆT
Theo Quyết định số 052/QĐ-
ngày tháng năm 202
Người phê duyệt ký tên

CÔNG TY TNHH TÍN ĐỨC
THIẾT KẾ ĐÃ THẨM TRA
Theo văn bản thẩm tra số 230/TTr
Ngày 2 tháng 2025
Cán bộ chủ trì thẩm tra
Trương Thị Tuyết Minh

GHI CHÚ:

ĐIỀU CHỈNH		
#	Ngày	Mô tả

THIẾT KẾ BẢN VẼ THI CÔNG

GHI CHÚ:
- CÁC NHÀ THẦU CÓ TRÁCH NHIỆM PHỐI HỢP CHẶT CHẼ VỚI CÁC BÊN LIÊN QUAN ĐỂ KIỂM TRA CÁC BẢN VẼ THIẾT KẾ VÀ CÁC TIÊU CHUẨN KỸ THUẬT CHO PHÙ HỢP VỚI ĐIỀU KIỆN THỰC TẾ Ở CÔNG TRƯỜNG VÀ TRƯỚC KHI THI CÔNG.
- MỌI PHÁT SINH TRONG QUÁ TRÌNH THI CÔNG PHẢI KỊP THỜI THÔNG BÁO CÁC BÊN LIÊN QUAN ĐỂ PHỐI HỢP XỬ LÝ.

CHỦ ĐẦU TƯ
BAN QUẢN LÝ DỰ ÁN ĐẦU TƯ XÂY DỰNG KHU VỰC BẾN LỨC
BAN QUẢN LÝ DỰ ÁN ĐẦU TƯ XÂY DỰNG KHU VỰC BẾN LỨC
Đặng Phú Sĩ

TÊN CÔNG TRÌNH
TRƯỜNG MN HỌA MI

ĐỊA ĐIỂM XÂY DỰNG:
XÃ BẾN LỨC, TỈNH TÂY NINH

HẠNG MỤC
DÃY PHÒNG HỌC+PHÒNG CHỨC NĂNG-DÃY B

ĐƠN VỊ THIẾT KẾ :
CÔNG TY TNHH THIẾT KẾ XÂY DỰNG THƯƠNG MẠI DATRACO
ĐỊA CHỈ: 479/14 TÂN HÒA ĐÔNG. P.BÌNH TRỊ ĐÔNG, TP HỒ CHÍ MINH
ĐIỆN THOẠI : (028) 6 6767179 FAX: (028) 37670639
GIÁM ĐỐC
M.S.D.N: 0311357443-C.T.T.N.H.H
CÔNG TY TNHH THIẾT KẾ XÂY DỰNG THƯƠNG MẠI DATRACO
Q.BÌNH TÂN - TP.HỒ CHÍ MINH
NGUYỄN QUÝ ĐẠT

CN. THIẾT KẾ	KTS. HOÀNG NGỌC DŨNG
CHỦ TRÌ	KS. DIỄM VĂN TUẤN
THIẾT KẾ	KS. CHÂU VĂN THÀNH
QL KỸ THUẬT	KS. NGUYỄN KHOA TRƯỜNG

TÊN BẢN VẼ

CHI TIẾT CỘT -2

TỈ LỆ:	KÝ HIỆU BẢN VẼ:
TL: 1/25	KC-03.04

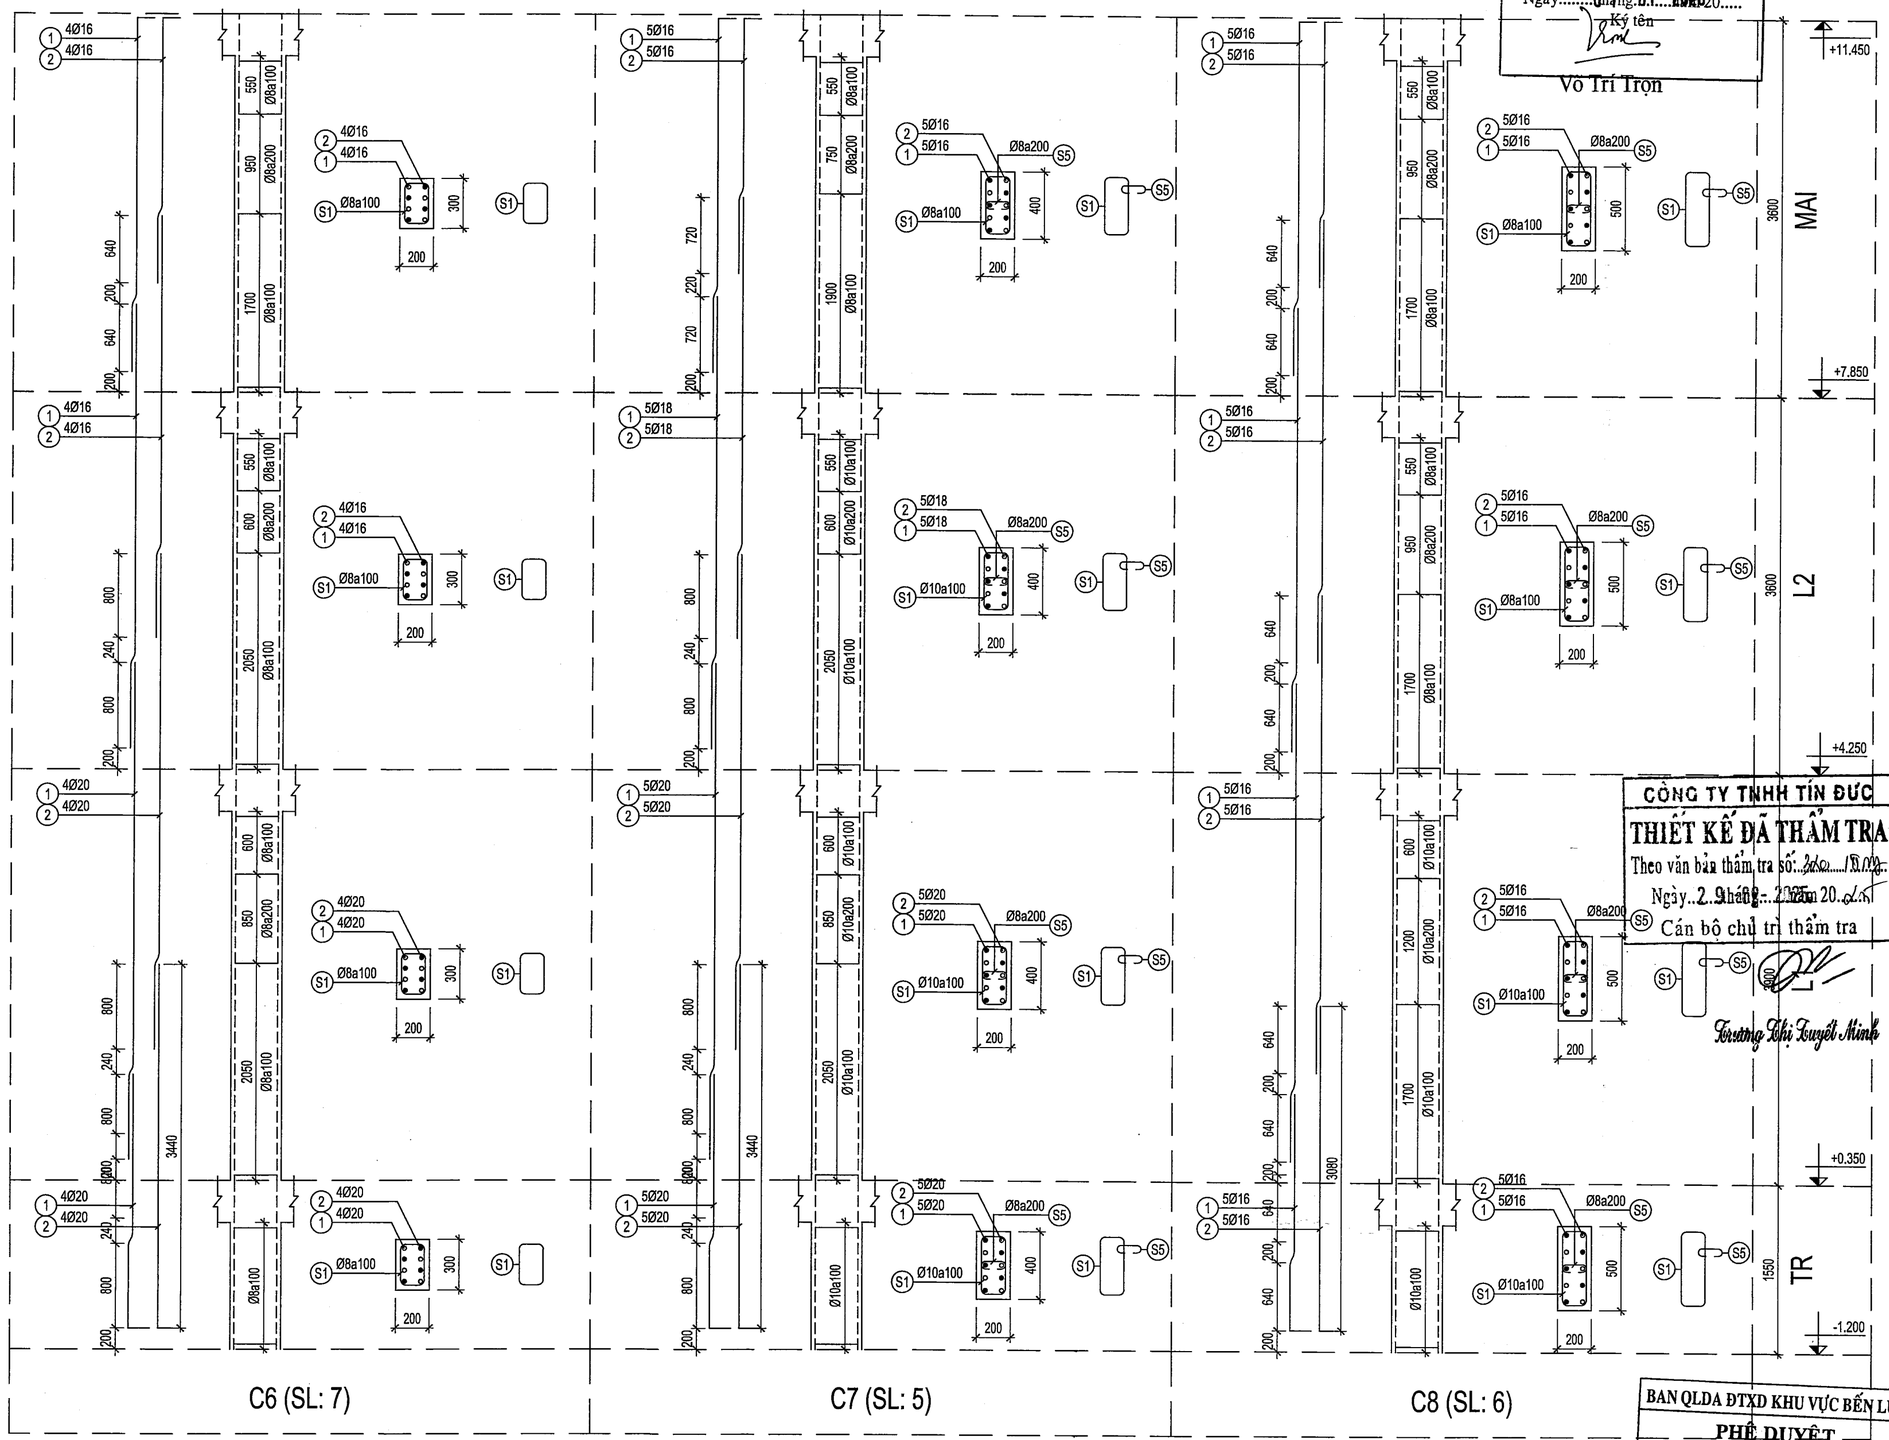

SỞ XÂY DỰNG TÂY NINH
THẨM ĐỊNH
Theo văn bản số 122/SXD-QLHĐXD
Ngày 09 tháng 01 năm 2026
Ký tên
Võ Trí Trọn

CÔNG TY TNHH TÍN ĐỨC
THIẾT KẾ ĐÃ THẨM TRA
Theo văn bản thẩm tra số 240/TĐ
Ngày 29 tháng 12 năm 2025
Cán bộ chủ trì thẩm tra
Trương Thị Tuyết Minh

BAN QLDA ĐTXD KHU VỰC BẾN LỨC
PHÊ DUYỆT
Theo Quyết định số 52/QĐ-
ngày 29 tháng 01 năm 2026
Người phê duyệt ký tên

GHI CHÚ:

ĐIỀU CHỈNH		
#	Ngày	Mô tả

THIẾT KẾ BẢN VẼ THI CÔNG

GHI CHÚ:
- CÁC NHÀ THẦU CÓ TRÁCH NHIỆM PHỐI HỢP CHẶT CHẼ VỚI CÁC BÊN LIÊN QUAN ĐỂ KIỂM TRA CÁC BẢN VẼ THIẾT KẾ VÀ CÁC TIÊU CHUẨN KỸ THUẬT CHO PHÙ HỢP VỚI ĐIỀU KIỆN THỰC TẾ Ở CÔNG TRƯỜNG VÀ TRƯỚC KHI THI CÔNG.
- MỌI PHÁT SINH TRONG QUÁ TRÌNH THI CÔNG PHẢI KỊP THỜI THÔNG BÁO CÁC BÊN LIÊN QUAN ĐỂ PHỐI HỢP XỬ LÝ.

CHỦ ĐẦU TƯ

BAN QUẢN LÝ DỰ ÁN ĐẦU TƯ XÂY DỰNG KHU VỰC BẾN LỨC

BAN QUẢN LÝ DỰ ÁN ĐẦU TƯ XÂY DỰNG KHU VỰC BẾN LỨC

Đặng Phú Sĩ

TÊN CÔNG TRÌNH

TRƯỜNG MN HỌA MI

ĐỊA ĐIỂM XÂY DỰNG:

XÃ BẾN LỨC, TỈNH TÂY NINH

HẠNG MỤC

DÃY PHÒNG HỌC+PHÒNG CHỨC NĂNG-DÃY B

ĐƠN VỊ THIẾT KẾ :

CÔNG TY TNHH THIẾT KẾ XÂY DỰNG THƯƠNG MẠI DATRACO

ĐỊA CHỈ: 479/14 TÂN HÒA ĐÔNG. P.BÌNH TRỊ ĐÔNG, TP HỒ CHÍ MINH

ĐIỆN THOẠI : (028) 6 6767179 FAX: (028) 37670639

GIÁM ĐỐC

M.S.D.N: 0311357443-C.T.T.N.H.H CÔNG TY TNHH THIẾT KẾ XÂY DỰNG THƯƠNG MẠI DATRACO Q.BÌNH TÂN - TP.HỒ CHÍ MINH

NGUYỄN QUÝ ĐẠT

CN. THIẾT KẾ	KTS. HOÀNG NGỌC DŨNG
CHỦ TRÌ	KS. ĐIỂM VĂN TUẤN
THIẾT KẾ	KS. CHÂU VĂN THÀNH
QL KỸ THUẬT	KS. NGUYỄN KHOA TRƯỜNG

TÊN BẢN VẼ

CHI TIẾT CỘT -3

TỈ LỆ:	KÝ HIỆU BẢN VẼ:
TL: 1/25	KC-03.05

SỞ XÂY DỰNG TÂY NINH

THẨM ĐỊNH

Theo văn bản số 1477/SXD-QLHĐXD

Ngày 9 tháng 01 năm 2026

Ký tên

Võ Trí Trọn

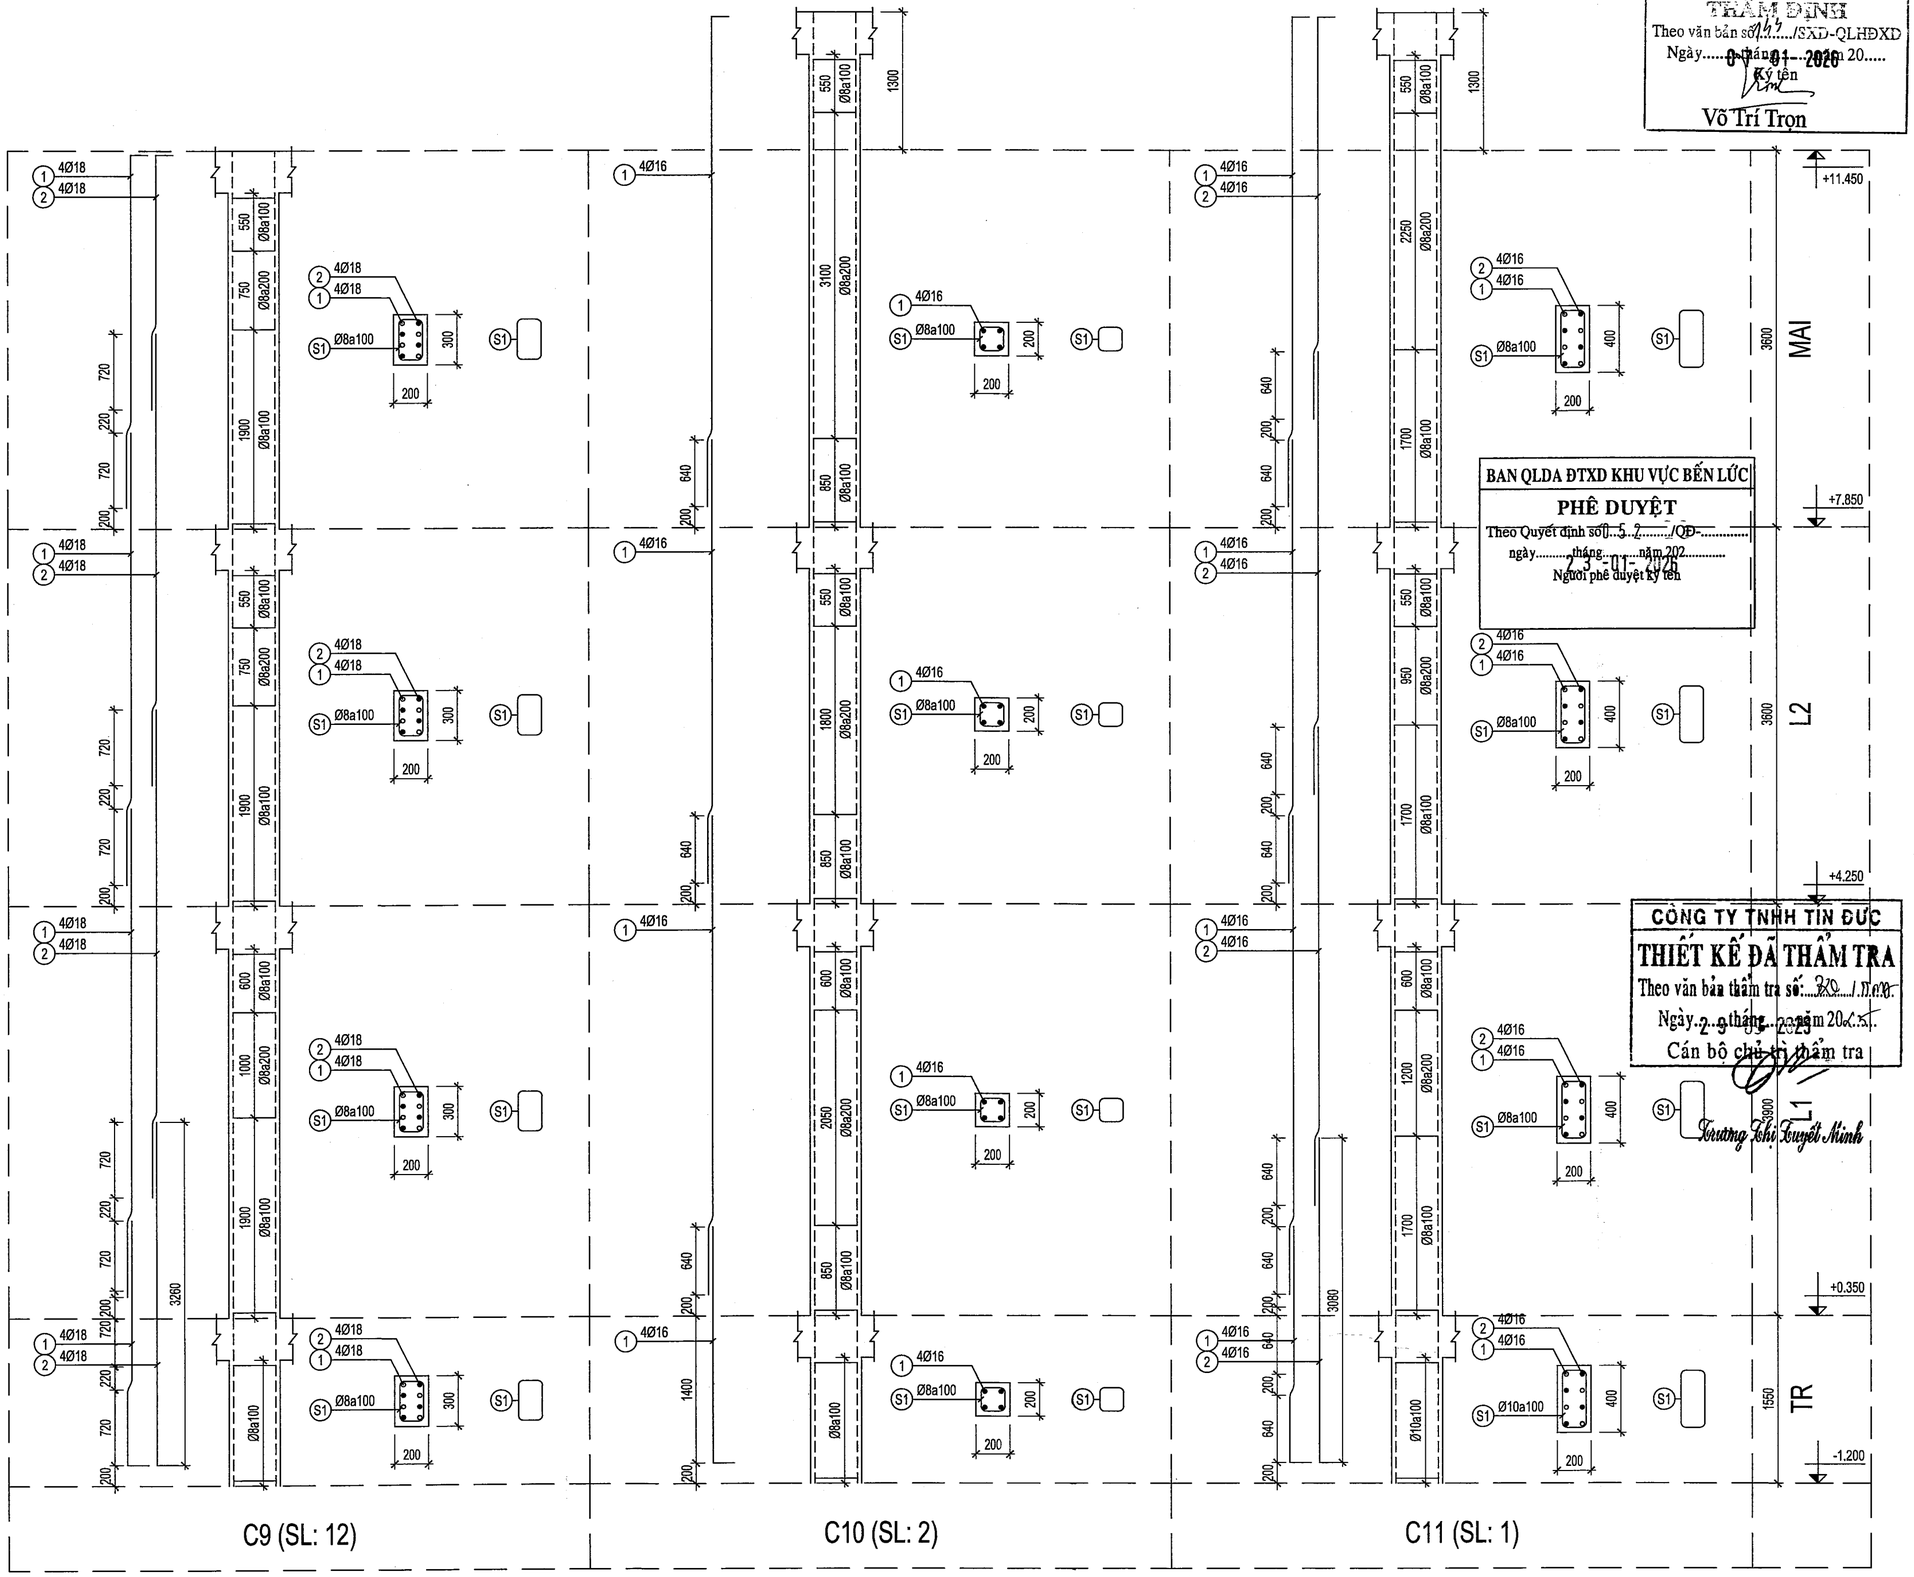

BAN QLDA ĐTXD KHU VỰC BẾN LỨC

PHÊ DUYỆT

Theo Quyết định số 52/QĐ-

ngày tháng năm 202

23 JAN 2026

Người phê duyệt ký tên

CÔNG TY TNHH TIN ĐỨC

THIẾT KẾ ĐÃ THẨM TRA

Theo văn bản thẩm tra số 20/TTĐ

Ngày 29 tháng 01 năm 2026

Cán bộ chủ trì thẩm tra

Trương Thị Tuyết Minh

GHI CHÚ:

ĐIỀU CHỈNH		
#	Ngày	Mô tả

THIẾT KẾ BẢN VẼ THI CÔNG

GHI CHÚ:
- CÁC NHÀ THẦU CÓ TRÁCH NHIỆM PHỐI HỢP CHẶT CHẼ VỚI CÁC BÊN LIÊN QUAN ĐỂ KIỂM TRA CÁC BẢN VẼ THIẾT KẾ VÀ CÁC TIÊU CHUẨN KỸ THUẬT CHO PHÙ HỢP VỚI ĐIỀU KIỆN THỰC TẾ Ở CÔNG TRƯỜNG VÀ TRƯỚC KHI THI CÔNG.
- MỌI PHÁT SINH TRONG QUÁ TRÌNH THI CÔNG PHẢI KỊP THỜI THÔNG BÁO CÁC BÊN LIÊN QUAN ĐỂ PHỐI HỢP XỬ LÝ.

CHỦ ĐẦU TƯ

BAN QUẢN LÝ DỰ ÁN ĐẦU TƯ XÂY DỰNG KHU VỰC BẾN LỨC

Đặng Phú Sĩ

TÊN CÔNG TRÌNH

TRƯỜNG MN HỌA MI

ĐỊA ĐIỂM XÂY DỰNG:

XÃ BẾN LỨC, TỈNH TÂY NINH

HẠNG MỤC

DÃY PHÒNG HỌC+PHÒNG CHỨC NĂNG-DÃY B

ĐƠN VỊ THIẾT KẾ :

CÔNG TY TNHH THIẾT KẾ XÂY DỰNG THƯƠNG MẠI DATRACO

ĐỊA CHỈ: 479/14 TÂN HÒA ĐÔNG. P.BÌNH TRỊ ĐÔNG, TP HỒ CHÍ MINH

ĐIỆN THOẠI : (028) 6 6767179 FAX: (028) 37670639

GIÁM ĐỐC

NGUYỄN QUÝ ĐẠT

CN. THIẾT KẾ	KTS. HOÀNG NGỌC DŨNG	
CHỦ TRÌ	KS. ĐIỂM VĂN TUẤN	
THIẾT KẾ	KS. CHÂU VĂN THÀNH	
QL KỸ THUẬT	KS. NGUYỄN KHOA TRƯỜNG	

TÊN BẢN VẼ

CHI TIẾT CỘT -4

TỈ LỆ:	KÝ HIỆU BẢN VẼ:
TL: 1/25	KC-03.06

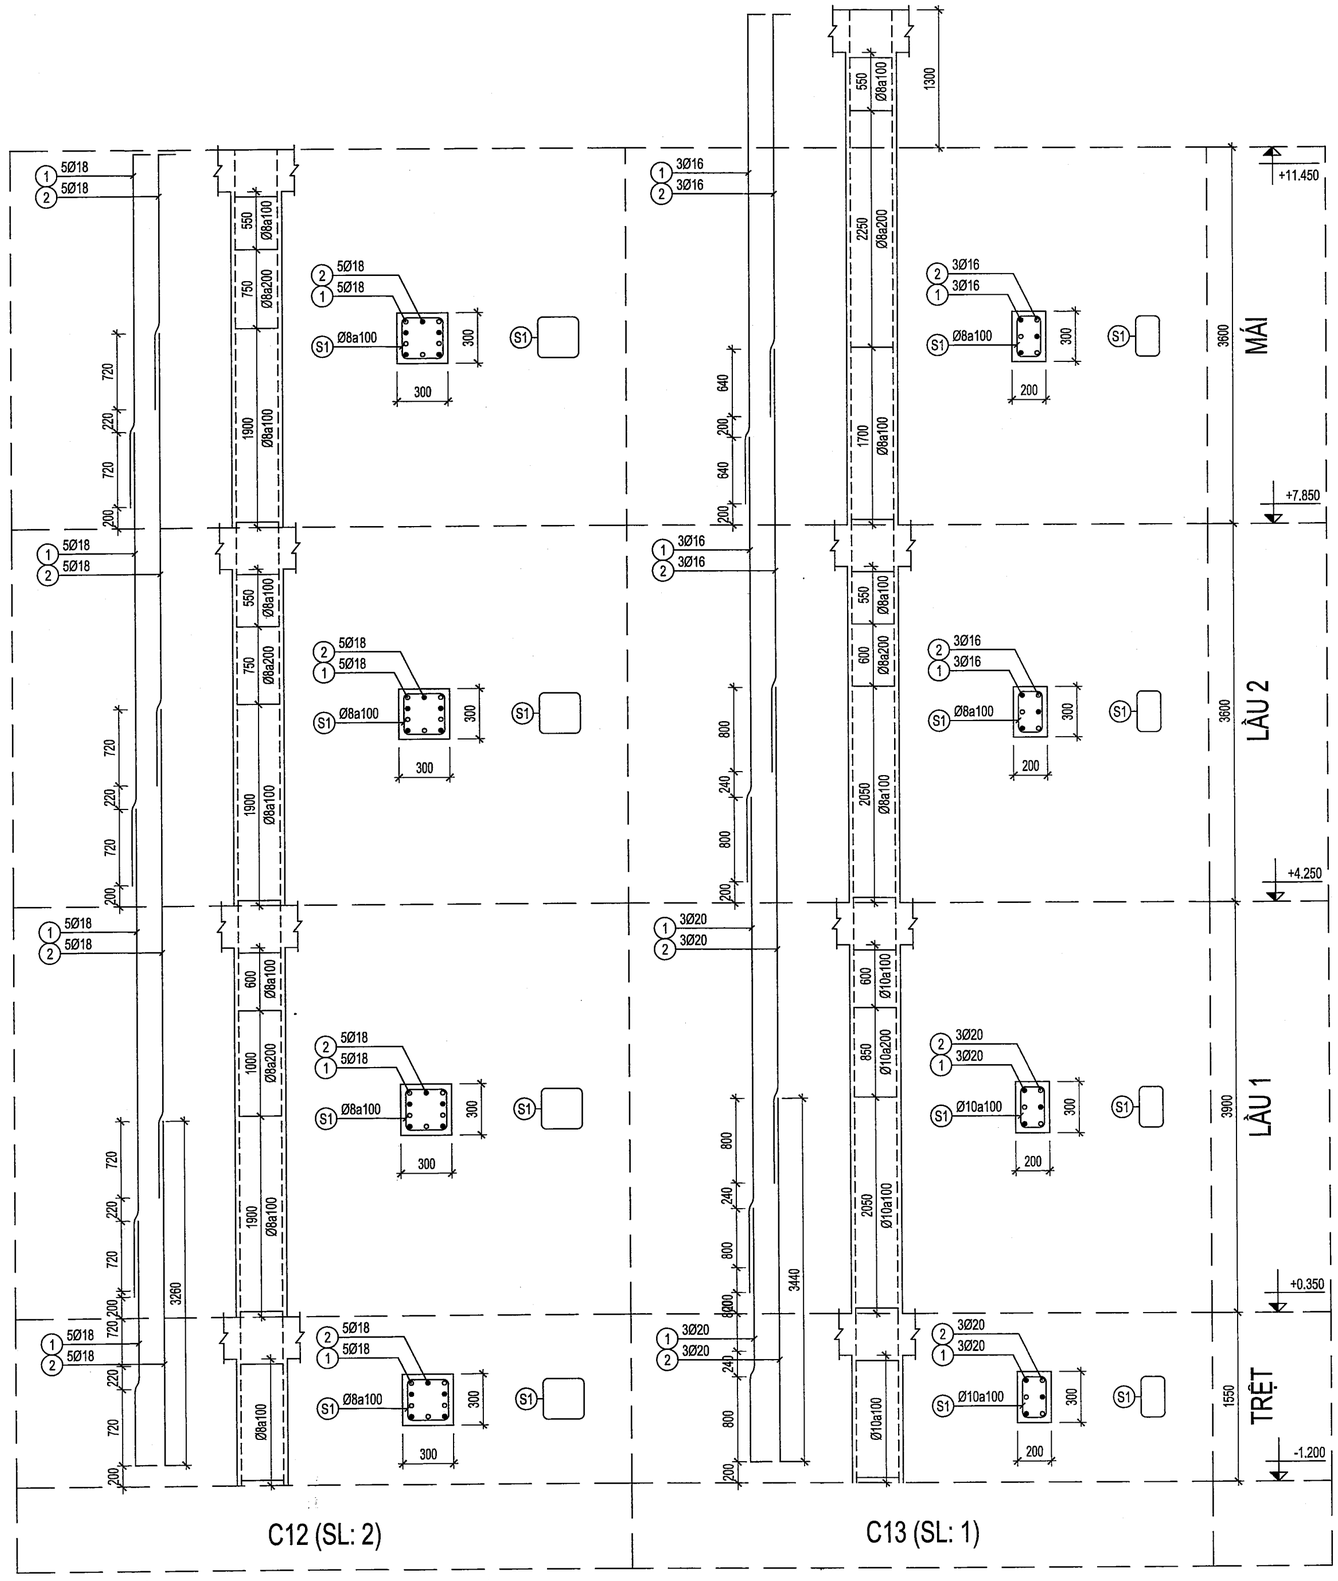

SỞ XÂY DỰNG TÂY NINH
THẨM ĐỊNH
Theo văn bản số.1122../SXD-QLHĐXD
Ngày...07.tháng...01.năm 2026.....
Ký tên

Võ Trí Trọn

BAN QLDA ĐTXD KHU VỰC BẾN LỨC
PHÊ DUYỆT
Theo Quyết định số ...05..2...../QĐ-.....
ngày.....23..01..2026.....
Người phê duyệt ký tên

Trương Thị Tuyết Minh

CÔNG TY TNHH TÍN ĐỨC
THIẾT KẾ ĐÃ THẨM TRA
Theo văn bản thẩm tra số: 2xx/.....
Ngày 29 tháng 01 năm 2026
Cán bộ chủ trì thẩm tra

GHI CHÚ:

ĐIỀU CHỈNH		
#	Ngày	Mô tả

THIẾT KẾ BẢN VẼ THI CÔNG

GHI CHÚ:
- CÁC NHÀ THẦU CÓ TRÁCH NHIỆM PHỐI HỢP CHẶT CHẼ VỚI CÁC BÊN LIÊN QUAN ĐỂ KIỂM TRA CÁC BẢN VẼ THIẾT KẾ VÀ CÁC TIÊU CHUẨN KỸ THUẬT CHO PHÙ HỢP VỚI ĐIỀU KIỆN THỰC TẾ Ở CÔNG TRƯỜNG VÀ TRƯỚC KHI THI CÔNG.
- MỌI PHÁT SINH TRONG QUÁ TRÌNH THI CÔNG PHẢI KỊP THỜI THÔNG BÁO CÁC BÊN LIÊN QUAN ĐỂ PHỐI HỢP XỬ LÝ.

CHỦ ĐẦU TƯ
BAN QUẢN LÝ DỰ ÁN ĐẦU TƯ XÂY DỰNG KHU VỰC BẾN LỨC

Đặng Phú Sĩ

TÊN CÔNG TRÌNH

TRƯỜNG MN HỌA MI

ĐỊA ĐIỂM XÂY DỰNG:
XÃ BẾN LỨC, TỈNH TÂY NINH

HẠNG MỤC
DÃY PHÒNG HỌC+PHÒNG CHỨC NĂNG-DÃY B

ĐƠN VỊ THIẾT KẾ :
CÔNG TY TNHH THIẾT KẾ XÂY DỰNG THƯƠNG MẠI DATRACO
ĐỊA CHỈ: 479/14 TÂN HÒA ĐÔNG. P.BÌNH TRỊ ĐÔNG, TP HỒ CHÍ MINH
ĐIỆN THOẠI : (028) 6 6767179 FAX: (028) 37670639

GIÁM ĐỐC
NGUYỄN QUÝ ĐẠT

CN. THIẾT KẾ	KTS. HOÀNG NGỌC DŨNG	
CHỦ TRÌ	KS. DIỄM VĂN TUẤN	
THIẾT KẾ	KS. CHÂU VĂN THÀNH	
QL KỸ THUẬT	KS. NGUYỄN KHOA TRƯỜNG	

TÊN BẢN VẼ

CHI TIẾT CỘT -5

TỈ LỆ:	KÝ HIỆU BẢN VẼ:
TL: 1/25	KC-03.07

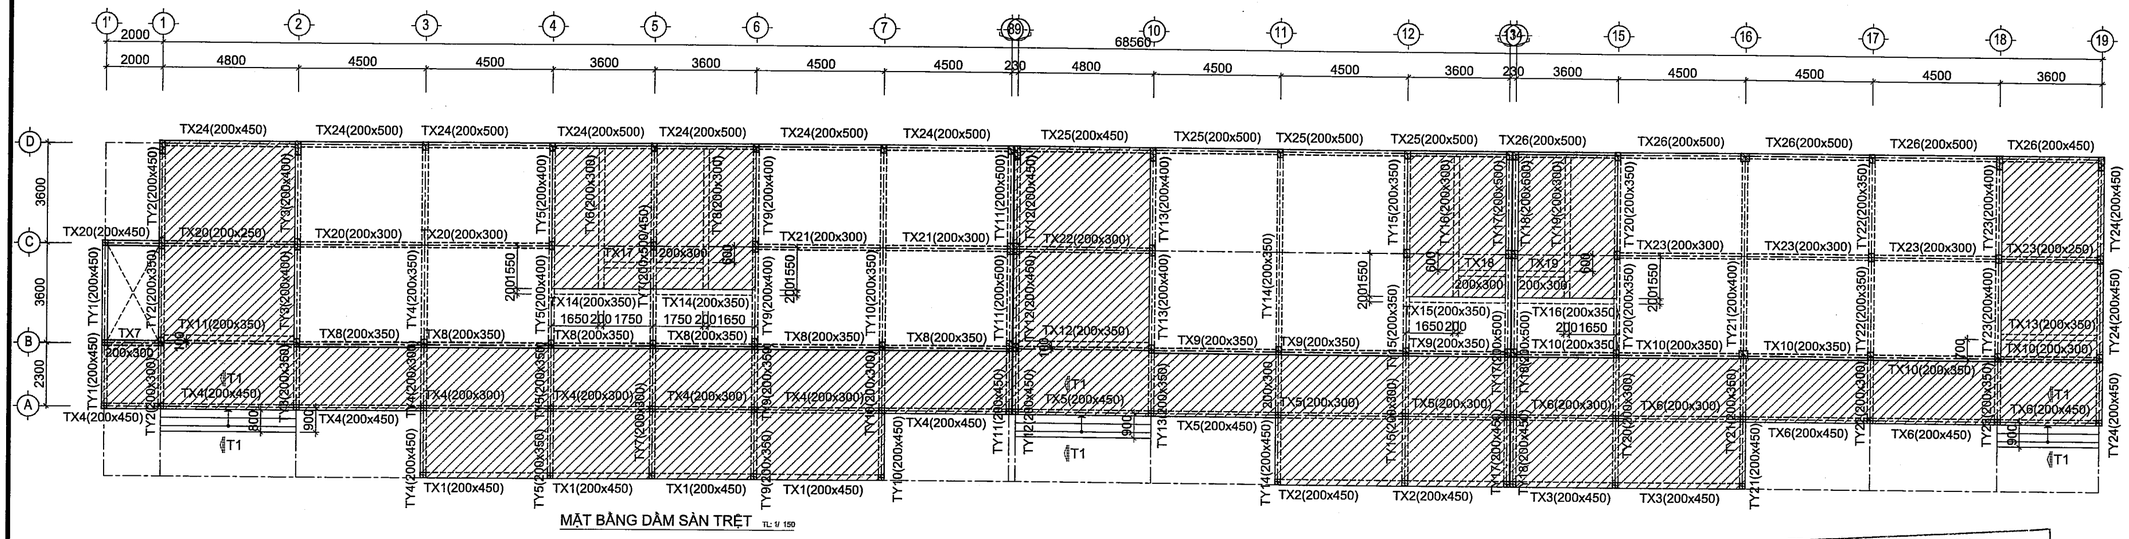

MẶT BẰNG DẦM SÀN TRỆT TL: 1/ 150

KÍ HIỆU				
CHIỀU DÀY (mm)	100	100		LỖ MỞ
CAO ĐỘ (m)	+0.350	+0.300		

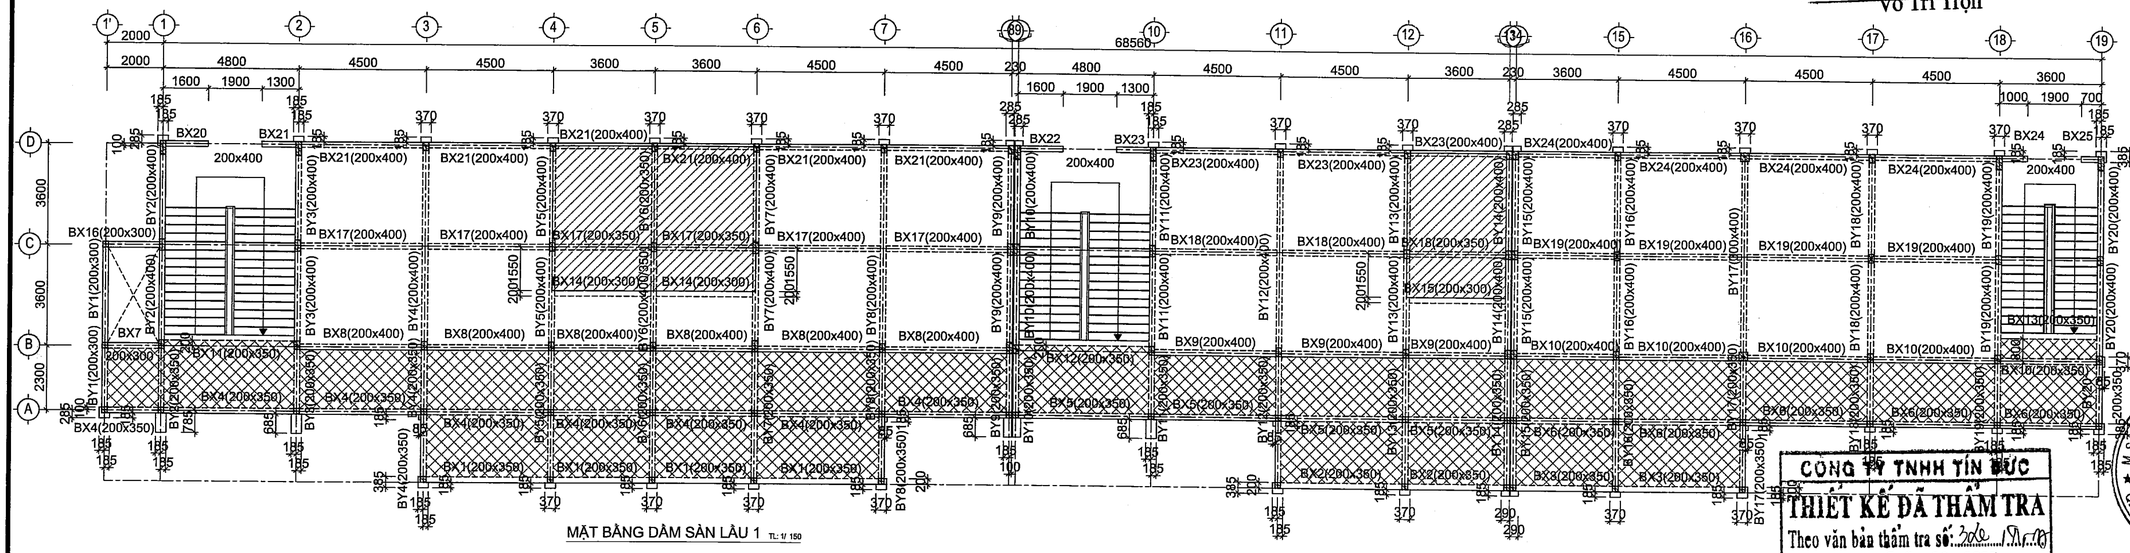

MẶT BẰNG DẦM SÀN LẦU 1 TL: 1/ 150

KÍ HIỆU					
CHIỀU DÀY (mm)	120	100	100		LỖ MỞ
CAO ĐỘ (m)	+4.250	+4.200	+4.200		

- CAO ĐỘ ±0.000 TRONG BẢN VẼ KẾT CẤU TƯƠNG ỨNG VỚI CAO ĐỘ ±0.000 TRONG BẢN VẼ KIẾN TRÚC.
- VỊ TRÍ VÀ KÍCH THƯỚC HỘP GAIN, LỖ MỞ KỸ THUẬT, ỐNG CHỜ M.E.P, NẮP THĂM BỂ TỰ HOẠI XEM BẢN VẼ KIẾN TRÚC VÀ M.E.P
- KHI THI CÔNG KẾT HỢP XEM BẢN VẼ KIẾN TRÚC VÀ M.E.P

SỞ XÂY DỰNG TÂY NINH
THẨM ĐỊNH
Theo văn bản số.125../SXD-QLHĐXD
Ngày...07..tháng..01..năm 2026
Ký tên
Võ Trí Trọn

CÔNG TY TNHH TÍN ĐỨC
THIẾT KẾ ĐÃ THẨM TRA
Theo văn bản thẩm tra số: 2026/TKTT
Ngày 29 tháng 08 năm 2025
Cán bộ chủ trì thẩm tra

BAN QLDA ĐTXD KHU VỰC BẾN LỨC
PHÊ DUYỆT
Theo Quyết định số 052 /QĐ-
ngày tháng năm 202
Người phê duyệt ký tên

Trương Thị Tuyết Minh

GHI CHÚ:

ĐIỀU CHỈNH		
#	Ngày	Mô tả

THIẾT KẾ BẢN VẼ THI CÔNG

GHI CHÚ:
- CÁC NHÀ THẦU CÓ TRÁCH NHIỆM PHỐI HỢP CHẶT CHẼ VỚI CÁC BÊN LIÊN QUAN ĐỂ KIỂM TRA CÁC BẢN VẼ THIẾT KẾ VÀ CÁC TIÊU CHUẨN KỸ THUẬT CHO PHÙ HỢP VỚI ĐIỀU KIỆN THỰC TẾ Ở CÔNG TRƯỜNG VÀ TRƯỚC KHI THI CÔNG.
- MỌI PHÁT SINH TRONG QUÁ TRÌNH THI CÔNG PHẢI KỊP THỜI THÔNG BÁO CÁC BÊN LIÊN QUAN ĐỂ PHỐI HỢP XỬ LÝ.

CHỦ ĐẦU TƯ
BAN QUẢN LÝ DỰ ÁN ĐẦU TƯ XÂY DỰNG KHU VỰC BẾN LỨC
BAN QUẢN LÝ DỰ ÁN ĐẦU TƯ XÂY DỰNG KHU VỰC BẾN LỨC
Đặng Phú Sĩ

TÊN CÔNG TRÌNH
TRƯỜNG MN HỌA MI

ĐỊA ĐIỂM XÂY DỰNG:
XÃ BẾN LỨC, TỈNH TÂY NINH

HẠNG MỤC
DÃY PHÒNG HỌC+PHÒNG CHỨC NĂNG-DÃY B

ĐƠN VỊ THIẾT KẾ :
CÔNG TY TNHH THIẾT KẾ XÂY DỰNG THƯƠNG MẠI DATRACO
ĐỊA CHỈ: 479/14 TÂN HÒA ĐÔNG. P.BÌNH TRỊ ĐÔNG, TP HỒ CHÍ MINH
ĐIỆN THOẠI : (028) 6 6767179 FAX: (028) 37670639
GIÁM ĐỐC
CÔNG TY TNHH THIẾT KẾ XÂY DỰNG THƯƠNG MẠI DATRACO
NGUYỄN QUÝ ĐẠT

CN. THIẾT KẾ	KTS. HOÀNG NGỌC DŨNG	
CHỦ TRÌ	KS. DIỄM VĂN TUẤN	
THIẾT KẾ	KS. CHÂU VĂN THÀNH	
QL KỸ THUẬT	KS. NGUYỄN KHOA TRƯỜNG	

TÊN BẢN VẼ
MẶT BẰNG DẦM SÀN TRỆT
MẶT BẰNG DẦM SÀN LẦU 1

TỈ LỆ:	KÝ HIỆU BẢN VẼ:
TL: 1/150	KC-04.01

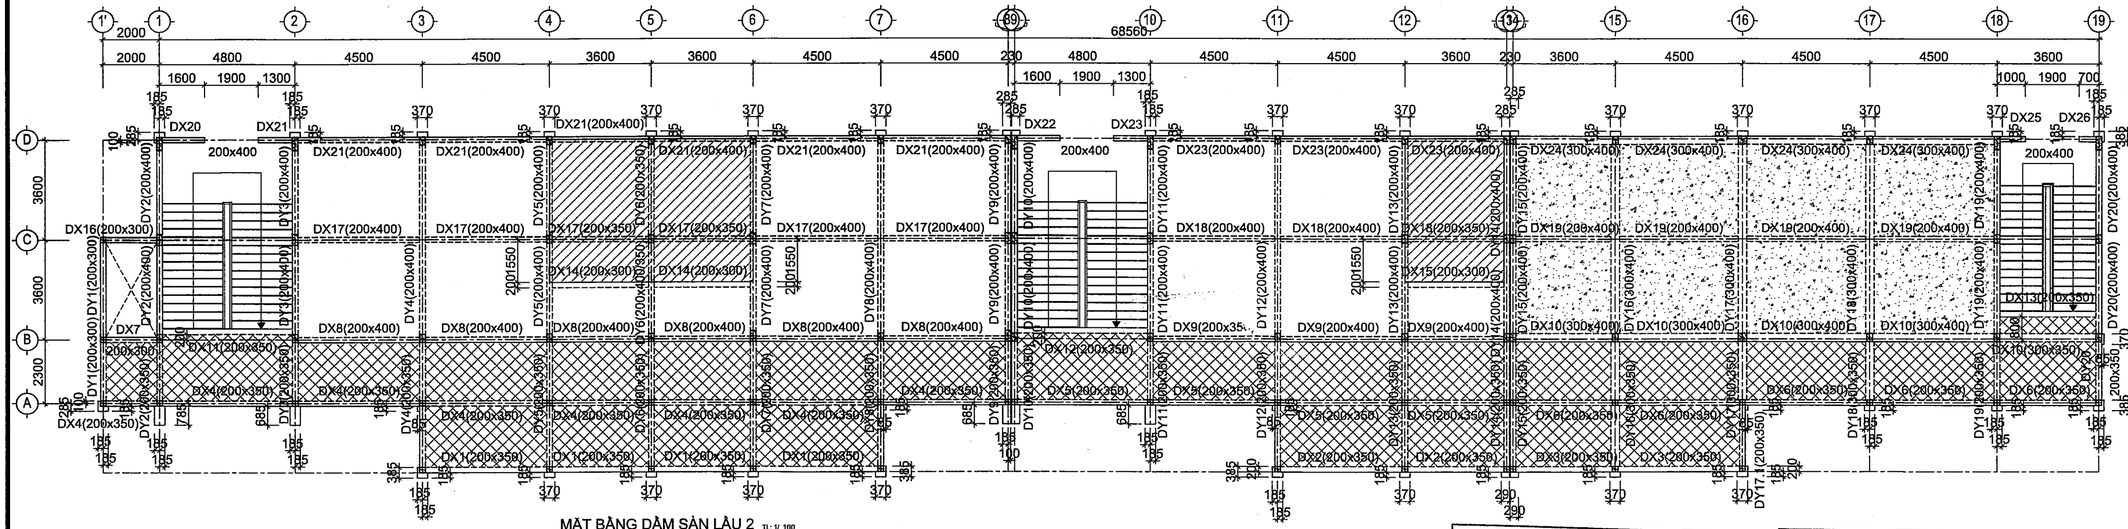

MẶT BẰNG DẦM SÀN LẦU 2 TL: 1/ 100

KÍ HIỆU					
CHIỀU DÀY (mm)	120	120	150	100	LỖ MỞ
CAO ĐỘ (m)	+7.850	+7.800	+7.850	+7.800	

BAN QLDA ĐTXD KHU VỰC BẾN LỨC

PHÊ DUYỆT

Theo Quyết định số 152 /QĐ-

ngày ... tháng ... năm 202...

Người phê duyệt ký tên

SỞ XÂY DỰNG TÂY NINH

THẨM ĐỊNH

Theo văn bản số 1453 /SXD-QLHĐXD

Ngày 07 tháng 10 năm 2025

Ký tên

Võ Trí Trọn

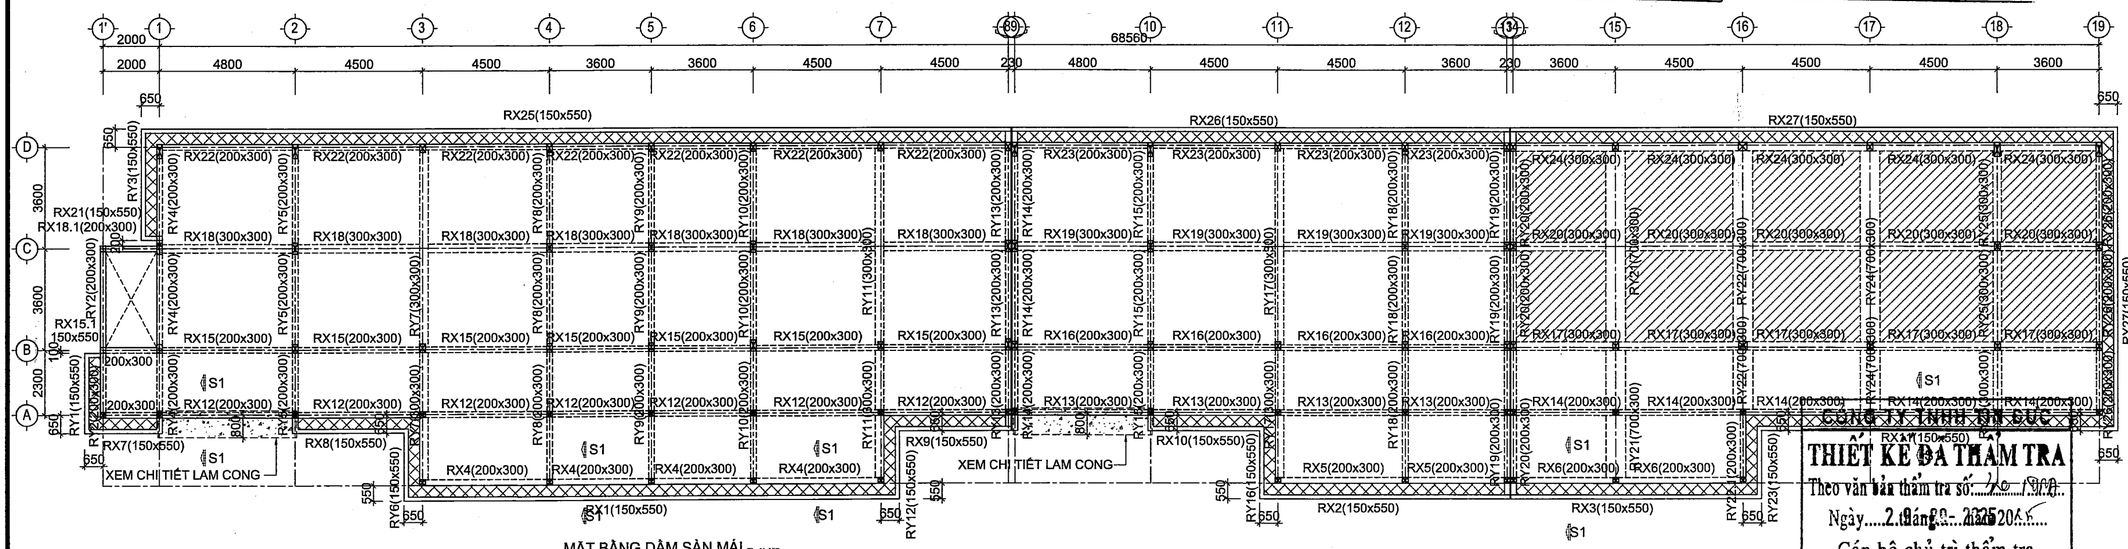

MẶT BẰNG DẦM SÀN MÁI TL: 1/ 150

KÍ HIỆU					
CHIỀU DÀY (mm)	100	170	100	150	LỖ MỞ
CAO ĐỘ (m)	+11.450	+11.450	+11.250	+11.450=>+13.900	

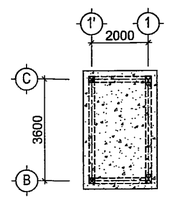

MẶT BẰNG DẦM SÀN CAO ĐỘ +12.750 TL: 1/ 150

KÍ HIỆU		
CHIỀU DÀY (mm)	100	LỖ MỞ
CAO ĐỘ (m)	+12.750	

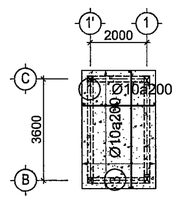

MẶT BẰNG THÉP SÀN CAO ĐỘ +12.750 - LỚP DƯỚI TL: 1/ 150

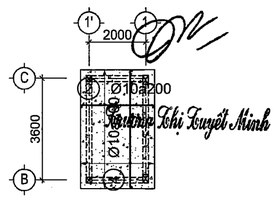

MẶT BẰNG THÉP SÀN CAO ĐỘ +12.750 - LỚP TRÊN TL: 1/ 150

- CAO ĐỘ ±0.000 TRONG BẢN VẼ KẾT CẤU TƯƠNG ỨNG VỚI CAO ĐỘ ±0.000 TRONG BẢN VẼ KIẾN TRÚC.
- VỊ TRÍ VÀ KÍCH THƯỚC HỘP GAIN, LỖ MỞ KỸ THUẬT, ỐNG CHỜ M.E.P, NẮP THĂM BỂ TỰ HOẠI XEM BẢN VẼ KIẾN TRÚC VÀ M.E.P
- KHI THI CÔNG KẾT HỢP XEM BẢN VẼ KIẾN TRÚC VÀ M.E.P

GHI CHÚ:

ĐIỀU CHỈNH

#	Ngày	Mô tả

THIẾT KẾ BẢN VẼ THI CÔNG

GHI CHÚ:
- CÁC NHÀ THẦU CÓ TRÁCH NHIỆM PHỐI HỢP CHẶT CHẼ VỚI CÁC BÊN LIÊN QUAN ĐỂ KIỂM TRA CÁC BẢN VẼ THIẾT KẾ VÀ CÁC TIÊU CHUẨN KỸ THUẬT CHO PHÙ HỢP VỚI ĐIỀU KIỆN THỰC TẾ Ở CÔNG TRƯỜNG VÀ TRƯỚC KHI THI CÔNG.
- MỌI PHÁT SINH TRONG QUÁ TRÌNH THI CÔNG PHẢI KỊP THỜI THÔNG BÁO CÁC BÊN LIÊN QUAN ĐỂ PHỐI HỢP XỬ LÝ.

CHỦ ĐẦU TƯ

BAN QUẢN LÝ DỰ ÁN ĐẦU TƯ XÂY DỰNG KHU VỰC BẾN LỨC

BAN QUẢN LÝ DỰ ÁN ĐẦU TƯ XÂY DỰNG KHU VỰC BẾN LỨC

Đặng Phú Sĩ

TÊN CÔNG TRÌNH

TRƯỜNG MN HỌA MI

ĐỊA ĐIỂM XÂY DỰNG:

XÃ BẾN LỨC, TỈNH TÂY NINH

HẠNG MỤC

DÃY PHÒNG HỌC+PHÒNG CHỨC NĂNG-DÃY B

ĐƠN VỊ THIẾT KẾ :

CÔNG TY TNHH THIẾT KẾ XÂY DỰNG THƯƠNG MẠI DATRACO

ĐỊA CHỈ: 479/14 TÂN HÒA ĐÔNG. P.BÌNH TRỊ ĐÔNG, TP HỒ CHÍ MINH

ĐIỆN THOẠI : (028) 6 6767179 FAX: (028) 37670639

GIÁM ĐỐC

CÔNG TY TNHH THIẾT KẾ XÂY DỰNG THƯƠNG MẠI DATRACO

M.S.D.N: 0311357443-C.T.N.H.H - Q.BÌNH TÂN - TP. HỒ CHÍ MINH

NGUYỄN QUÝ ĐẠT

CÔNG TY TNHH ĐẠT ĐỨC

THIẾT KẾ ĐÃ THẨM TRA

Theo văn bản thẩm tra số 10 /TKTC

Ngày 2 tháng 8 năm 2025

Cán bộ chủ trì thẩm tra

CN. THIẾT KẾ	KTS. HOÀNG NGỌC DŨNG	
CHỦ TRÌ	KS. ĐIỂM VĂN TUẤN	
THIẾT KẾ	KS. CHÂU VĂN THÀNH	
QL KỸ THUẬT	KS. NGUYỄN KHOA TRƯỜNG	

TÊN BẢN VẼ

MẶT BẰNG DẦM SÀN LẦU 2

MẶT BẰNG DẦM SÀN MÁI

TỈ LỆ:	KÝ HIỆU BẢN VẼ:
TL: 1/150	KC-04.02

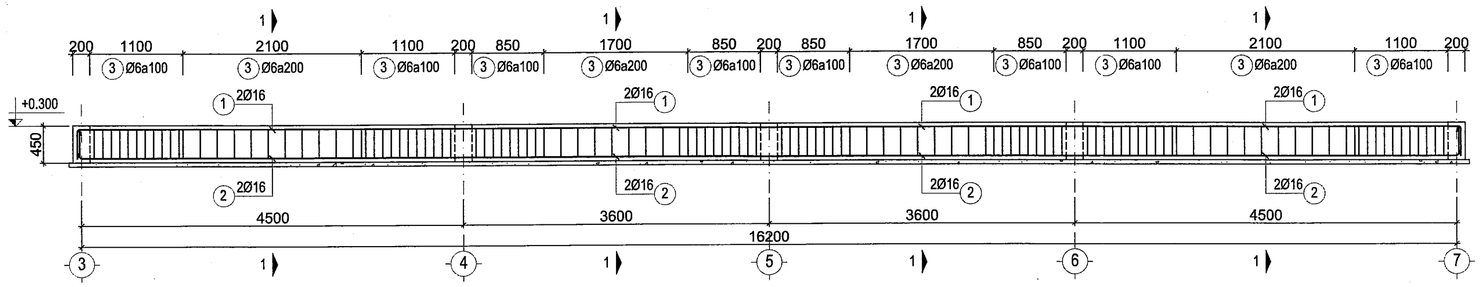

DẦM TX1 (SL=1)

TL: 1/50

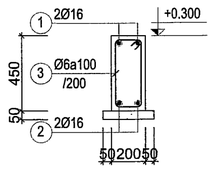

DẦM TX1 (SL=1)

MC 1-1 (TỶ LỆ: 1/25)

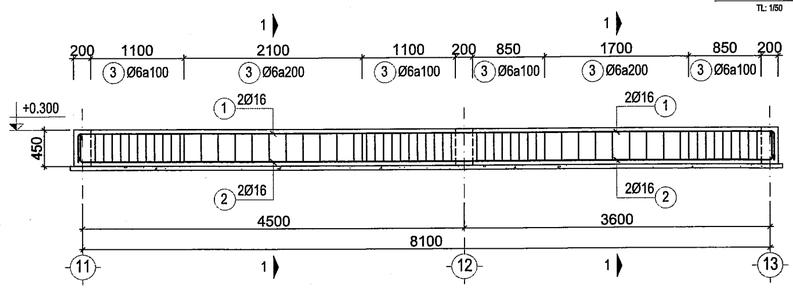

DẦM TX2 (SL=1)

TL: 1/50

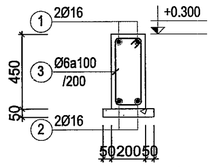

DẦM TX2 (SL=1)

MC 1-1 (TỶ LỆ: 1/25)

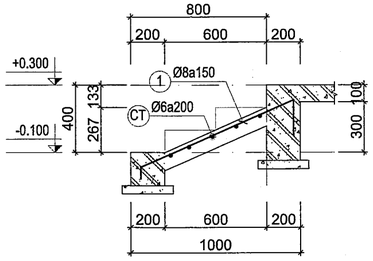

TAM CAP TRET / MẶT CẮT T1-T1

TL: 1/25

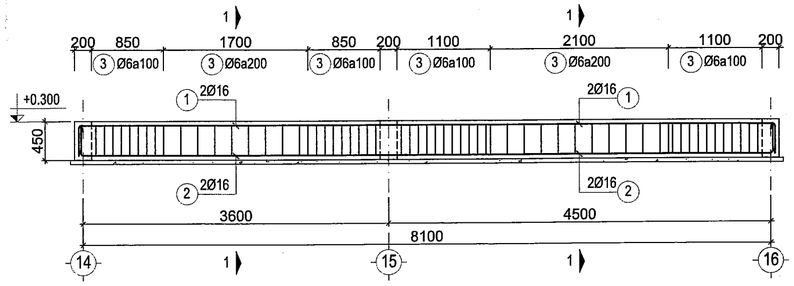

DẦM TX3 (SL=1)

TL: 1/50

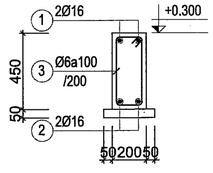

DẦM TX3 (SL=1)

MC 1-1 (TỶ LỆ: 1/25)

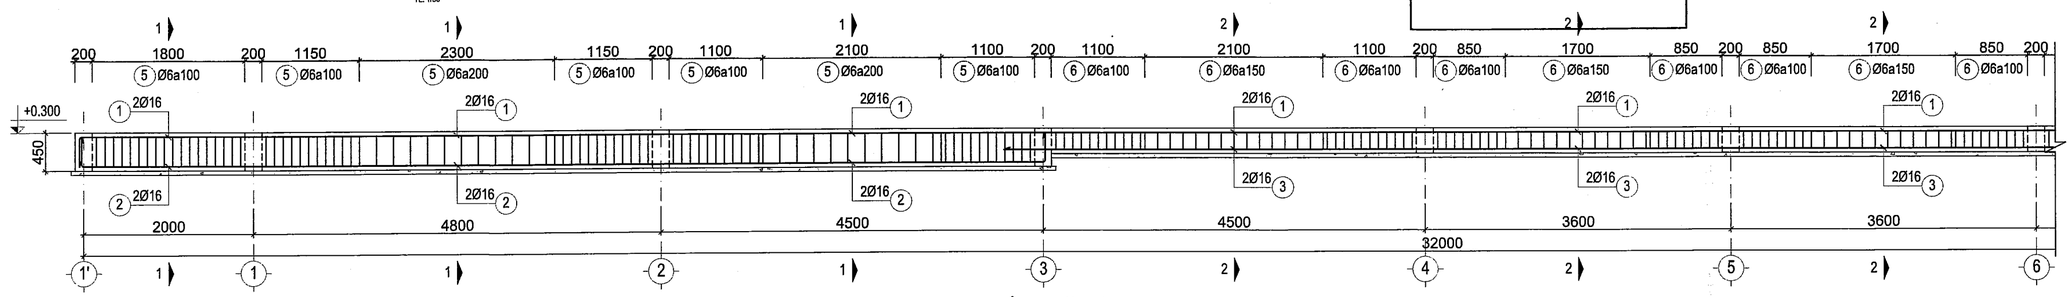

DẦM TX4 (SL=1)

TL: 1/50

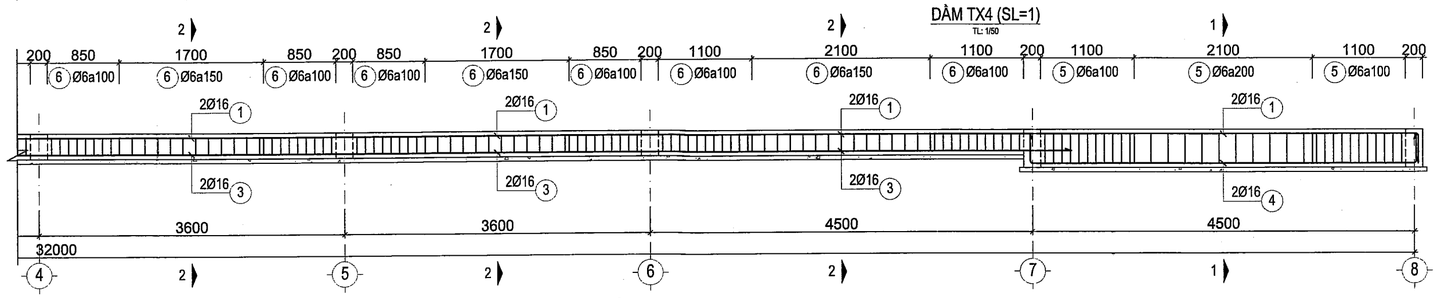

DẦM TX4 (SL=1)

TL: 1/50

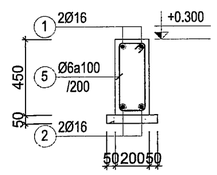

MC 1-1

TX4 (TL: 1/25)

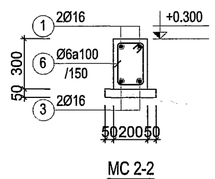

MC 2-2

TX4 (TL: 1/25)

SỞ XÂY DỰNG TÂY NINH

THẨM ĐỊNH

Theo văn bản số 1422/SXD-QLHĐXD

Ngày 07 tháng 01 năm 2026

Ký tên

Võ Trí Trọn

CÔNG TY TNHH TƯ VẤN THIẾT KẾ TÍN ĐỨC

THIẾT KẾ ĐÃ THẨM TRA

Theo văn bản thẩm tra số: 260 /TĐ

Ngày 29 tháng 12 năm 2025

Cán bộ chủ trì thẩm tra

Trương Thị Tuyết Minh

BAN QLDA ĐTXD KHU VỰC BẾN LỨC

PHÊ DUYỆT

Theo Quyết định số 057/QĐ-

ngày 29 tháng 01 năm 2026

Người phê duyệt ký tên

GHI CHÚ:

ĐIỀU CHỈNH

#	Ngày	Mô tả

THIẾT KẾ BẢN VẼ THI CÔNG

GHI CHÚ:
- CÁC NHÀ THẦU CÓ TRÁCH NHIỆM PHỐI HỢP CHẶT CHẼ VỚI CÁC BÊN LIÊN QUAN ĐỂ KIỂM TRA CÁC BẢN VẼ THIẾT KẾ VÀ CÁC TIÊU CHUẨN KỸ THUẬT CHO PHÙ HỢP VỚI ĐIỀU KIỆN THỰC TẾ Ở CÔNG TRƯỜNG VÀ TRƯỚC KHI THI CÔNG.
- MỌI PHÁT SINH TRONG QUÁ TRÌNH THI CÔNG PHẢI KỊP THỜI THÔNG BÁO CÁC BÊN LIÊN QUAN ĐỂ PHỐI HỢP XỬ LÝ.

CHỦ ĐẦU TƯ

BAN QUẢN LÝ DỰ ÁN ĐẦU TƯ XÂY DỰNG KHU VỰC BẾN LỨC

Đặng Phú Sĩ

TÊN CÔNG TRÌNH

TRƯỜNG MN HỌA MI

ĐỊA ĐIỂM XÂY DỰNG:

XÃ BẾN LỨC, TỈNH TÂY NINH

HẠNG MỤC

DÃY PHÒNG HỌC+PHÒNG CHỨC NĂNG-DÃY B

ĐƠN VỊ THIẾT KẾ :

CÔNG TY TNHH THIẾT KẾ XÂY DỰNG THƯƠNG MẠI DATRACO

ĐỊA CHỈ: 479/14 TÂN HÒA ĐÔNG. P.BÌNH TRỊ ĐÔNG, TP HỒ CHÍ MINH

ĐIỆN THOẠI : (028) 6 6767179 FAX: (028) 37670639

GIÁM ĐỐC

M.S.D.N: 0311357443-C.T.T.N.H.H CÔNG TY TNHH THIẾT KẾ XÂY DỰNG THƯƠNG MẠI DATRACO Q. BÌNH TÂN - TP. HỒ CHÍ MINH

NGUYỄN QUÝ ĐẠT

CN. THIẾT KẾ	KTS. HOÀNG NGỌC DŨNG
CHỦ TRÌ	KS. ĐIỂM VĂN TUẤN
THIẾT KẾ	KS. CHÂU VĂN THÀNH
QL KỸ THUẬT	KS. NGUYỄN KHOA TRƯỜNG

TÊN BẢN VẼ

CHI TIẾT DẦM TRỆT -1

TỈ LỆ:	KÝ HIỆU BẢN VẼ:
TL: 1/25	KC-05.01

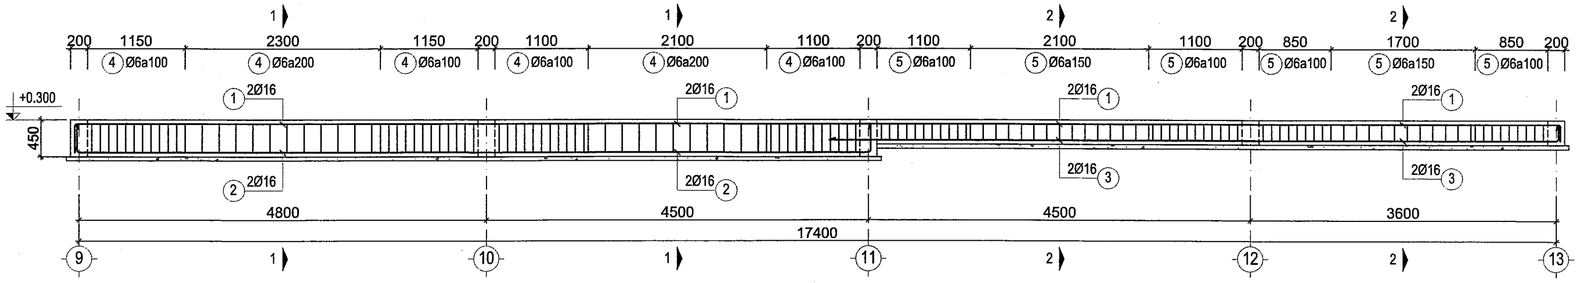

DẦM TX5 (SL=1)
TL: 1/50

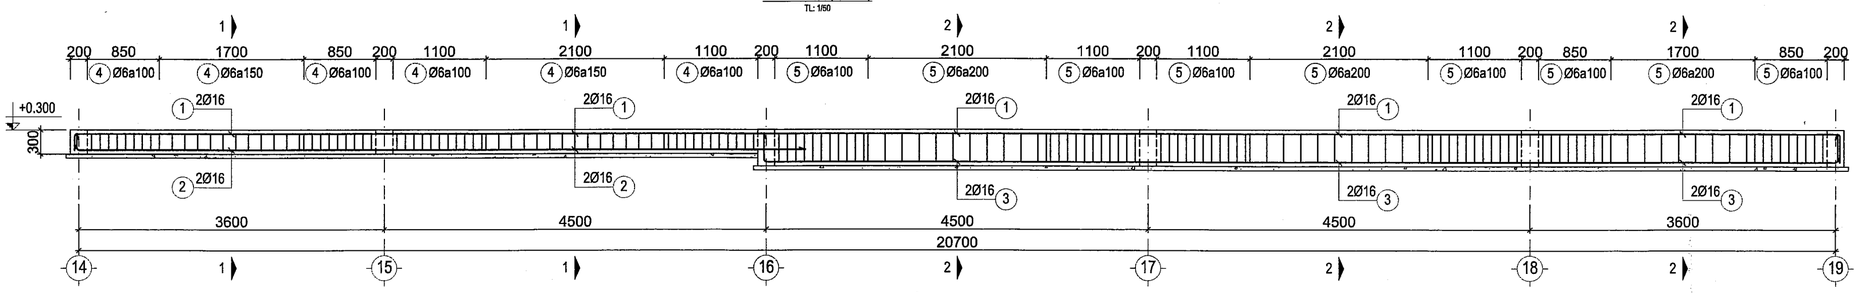

DẦM TX6 (SL=1)
TL: 1/50

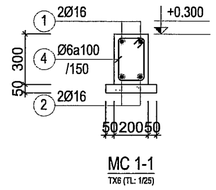

MC 1-1
TX6 (TL: 1/25)

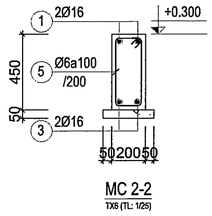

MC 2-2
TX6 (TL: 1/25)

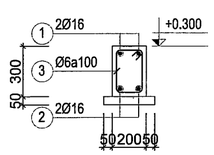

DẦM TX7 (SL=1)
MC 1-1 (TỶ LỆ: 1/25)

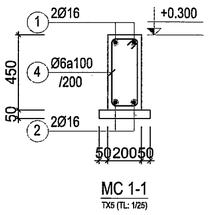

MC 1-1
TX5 (TL: 1/25)

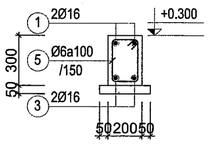

MC 2-2
TX5 (TL: 1/25)

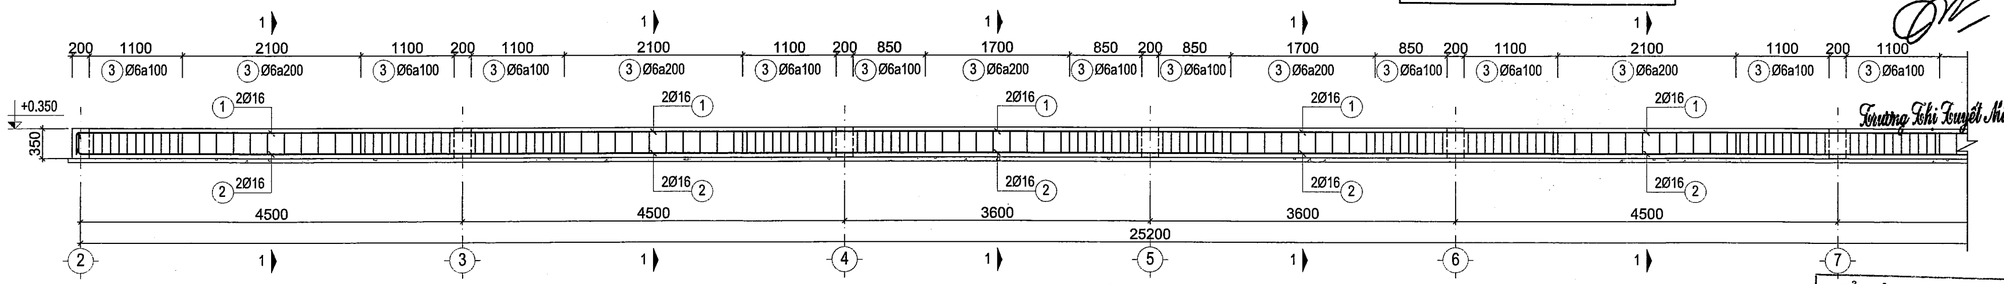

DẦM TX8 (SL=1)
TL: 1/50

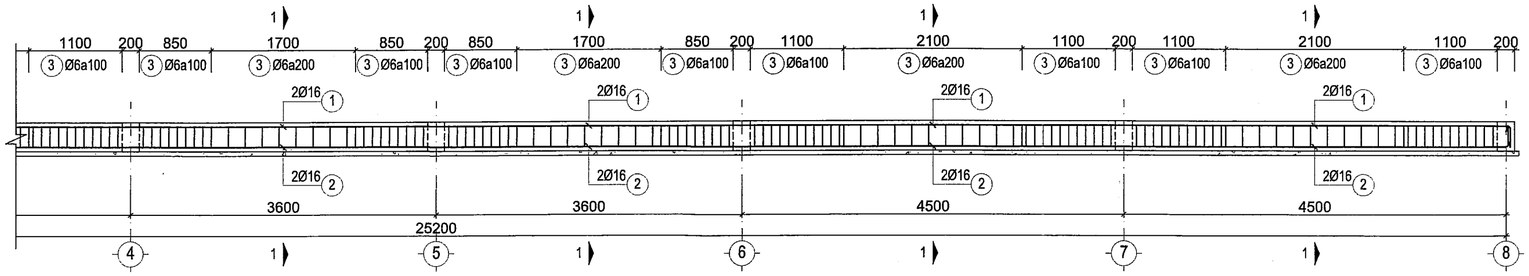

DẦM TX8 (SL=1)
TL: 1/50

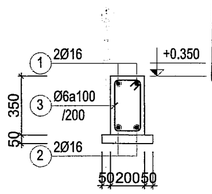

DẦM TX8 (SL=1)
MC 1-1 (TỶ LỆ: 1/25)

BAN QLDA ĐTXD KHU VỰC BẾN LỨC
PHÊ DUYỆT
Theo Quyết định số 052 /QĐ-
ngày 23 tháng 01 năm 2026
Người phê duyệt ký tên

CÔNG TY TNHH TÍN ĐỨC
THIẾT KẾ ĐÃ THẨM TRA
Theo văn bản thẩm tra số: 26 /TTrg.
Ngày 29 tháng 12 năm 2025
Cán bộ chủ trì thẩm tra

SỞ XÂY DỰNG TÂY NINH
THẨM ĐỊNH
Theo văn bản số 122/SXD-QLHĐXD
Ngày 07 tháng 01 năm 2026
Ký tên
Võ Trí Trọn

GHI CHÚ:

ĐIỀU CHỈNH		
#	Ngày	Mô tả

THIẾT KẾ BẢN VẼ THI CÔNG

GHI CHÚ:
- CÁC NHÀ THẦU CÓ TRÁCH NHIỆM PHỐI HỢP CHẶT CHẼ VỚI CÁC BÊN LIÊN QUAN ĐỂ KIỂM TRA CÁC BẢN VẼ THIẾT KẾ VÀ CÁC TIÊU CHUẨN KỸ THUẬT CHO PHÙ HỢP VỚI ĐIỀU KIỆN THỰC TẾ Ở CÔNG TRƯỜNG VÀ TRƯỚC KHI THI CÔNG.
- MỌI PHÁT SINH TRONG QUÁ TRÌNH THI CÔNG PHẢI KỊP THỜI THÔNG BÁO CÁC BÊN LIÊN QUAN ĐỂ PHỐI HỢP XỬ LÝ.

CHỦ ĐẦU TƯ
BAN QUẢN LÝ DỰ ÁN ĐẦU TƯ XÂY DỰNG KHU VỰC BẾN LỨC
Đặng Phú Sĩ

TÊN CÔNG TRÌNH
TRƯỜNG MN HỌA MI

ĐỊA ĐIỂM XÂY DỰNG:
XÃ BẾN LỨC, TỈNH TÂY NINH

HẠNG MỤC
DÃY PHÒNG HỌC+PHÒNG CHỨC NĂNG-DÃY B

ĐƠN VỊ THIẾT KẾ :
CÔNG TY TNHH THIẾT KẾ XÂY DỰNG THƯƠNG MẠI DATRACO
ĐỊA CHỈ: 479/14 TÂN HÒA ĐÔNG. P.BÌNH TRỊ ĐÔNG, TP HỒ CHÍ MINH
ĐIỆN THOẠI : (028) 6 6767179 FAX: (028) 37670639
GIÁM ĐỐC
Nguyễn Quý Đạt

CN. THIẾT KẾ	KTS. HOÀNG NGỌC DŨNG
CHỦ TRÌ	KS. DIỆM VĂN TUẤN
THIẾT KẾ	KS. CHÂU VĂN THÀNH
QL KỸ THUẬT	KS. NGUYỄN KHOA TRƯỜNG

TÊN BẢN VẼ
CHI TIẾT DẦM TRỆT -2

TỈ LỆ:	KÝ HIỆU BẢN VẼ:
TL: 1/25	KC-05.02

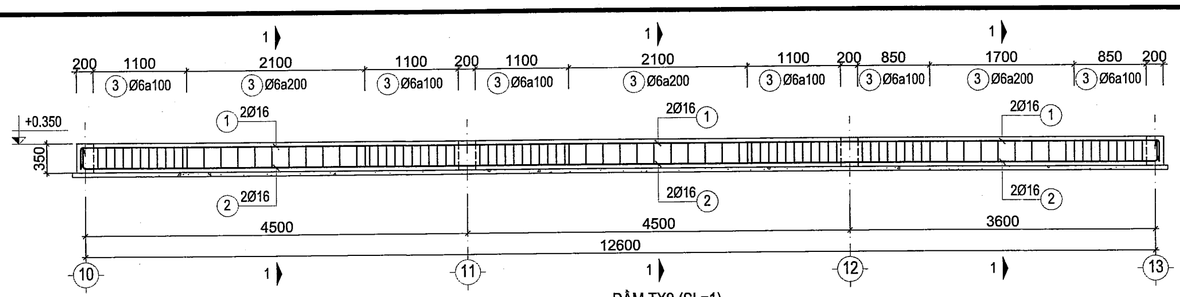

DẦM TX9 (SL=1)

TL: 1/50

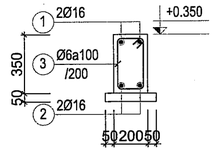

DẦM TX9 (SL=1)

MC 1-1 (TỶ LỆ: 1/25)

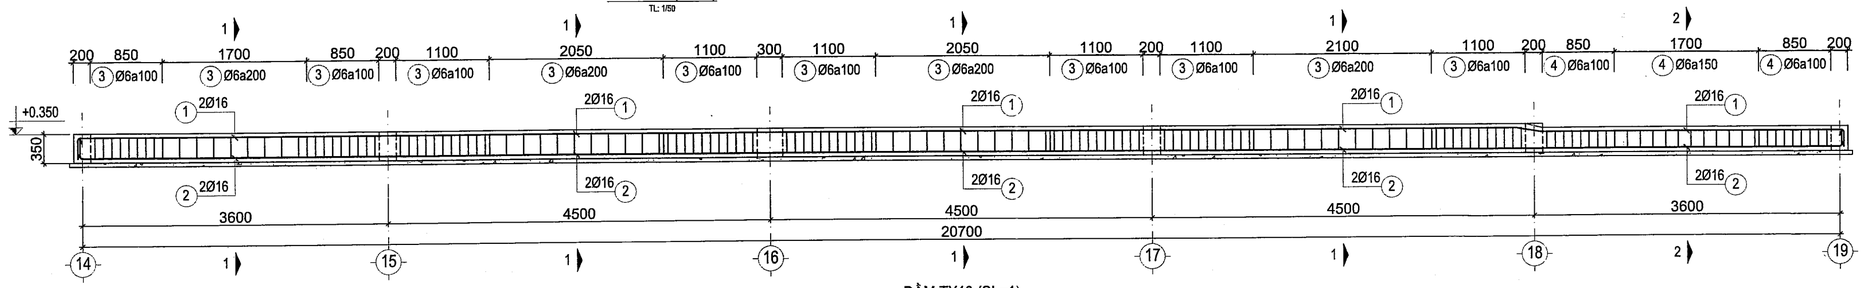

DẦM TX10 (SL=1)

TL: 1/50

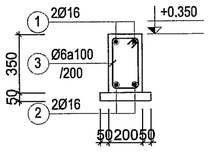

MC 1-1

TX10 (TL: 1/25)

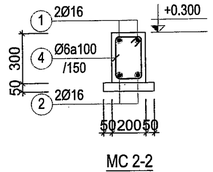

MC 2-2

TX10 (TL: 1/25)

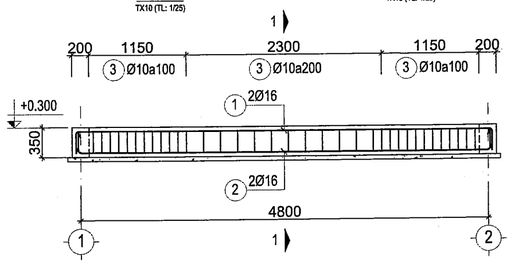

DẦM TX11; TX12 (SL=2)

TL: 1/50

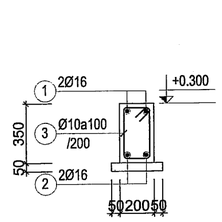

DẦM TX11; TX12 (SL=2)

MC 1-1 (TỶ LỆ: 1/25)

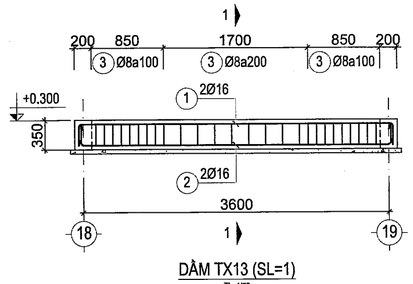

DẦM TX13 (SL=1)

TL: 1/50

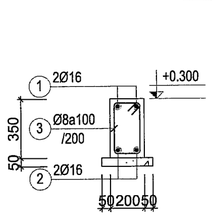

DẦM TX13 (SL=1)

MC 1-1 (TỶ LỆ: 1/25)

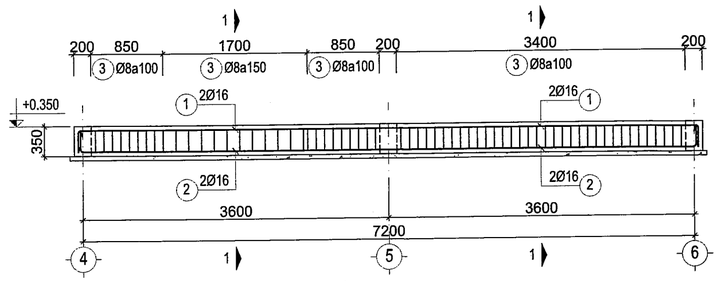

DẦM TX14 (SL=1)

TL: 1/50

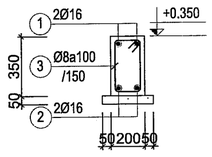

DẦM TX14 (SL=1)

MC 1-1 (TỶ LỆ: 1/25)

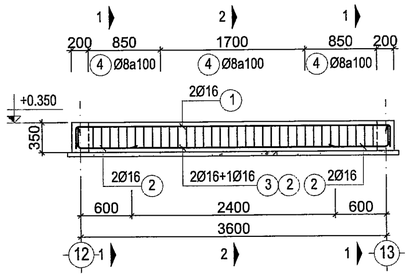

DẦM TX15 (SL=1)

TL: 1/50

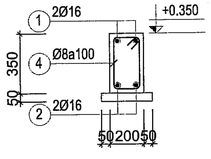

MC 1-1

TX15 (TL: 1/25)

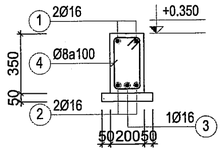

MC 2-2

TX15 (TL: 1/25)

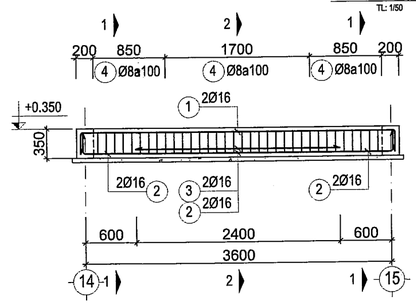

DẦM TX16 (SL=1)

TL: 1/50

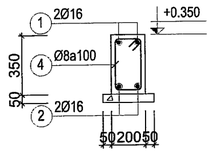

MC 1-1

TX16 (TL: 1/25)

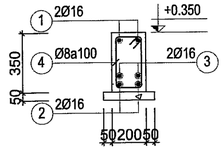

MC 2-2

TX16 (TL: 1/25)

BAN QLDA ĐTXD KHU VỰC BẾN LỨC

PHÊ DUYỆT

Theo Quyết định số ...0..5..2...../QĐ-.....

ngày.....tháng...01...năm 202.....

Người phê duyệt ký tên

CÔNG TY TNHH TÍN ĐỨC

THIẾT KẾ ĐÃ THẨM TRA

Theo văn bản thẩm tra số: 240 /TĐ

Ngày 29 tháng 12 năm 2025

Cán bộ chủ trì thẩm tra

Trương Thị Tuyết Minh

SỞ XÂY DỰNG TÂY NINH

THẨM ĐỊNH

Theo văn bản số 163../SXD-QLHĐXD

Ngày...07 tháng...01...năm 2026.....

Ký tên

Võ Trí Trọn

GHI CHÚ:

ĐIỀU CHỈNH		
#	Ngày	Mô tả

THIẾT KẾ BẢN VẼ THI CÔNG

GHI CHÚ:
- CÁC NHÀ THẦU CÓ TRÁCH NHIỆM PHỐI HỢP CHẶT CHẾ VỚI CÁC BÊN LIÊN QUAN ĐỂ KIỂM TRA CÁC BẢN VẼ THIẾT KẾ VÀ CÁC TIÊU CHUẨN KỸ THUẬT CHO PHÙ HỢP VỚI ĐIỀU KIỆN THỰC TẾ Ở CÔNG TRƯỜNG VÀ TRƯỚC KHI THI CÔNG.
- MỌI PHÁT SINH TRONG QUÁ TRÌNH THI CÔNG PHẢI KỊP THỜI THÔNG BÁO CÁC BÊN LIÊN QUAN ĐỂ PHỐI HỢP XỬ LÝ.

CHỦ ĐẦU TƯ

BAN QUẢN LÝ DỰ ÁN ĐẦU TƯ XÂY DỰNG KHU VỰC BẾN LỨC

Đặng Phú Sĩ

TÊN CÔNG TRÌNH

TRƯỜNG MN HỌA MI

ĐỊA ĐIỂM XÂY DỰNG:

XÃ BẾN LỨC, TỈNH TÂY NINH

HẠNG MỤC

DÃY PHÒNG HỌC+PHÒNG CHỨC NĂNG-DÃY B

ĐƠN VỊ THIẾT KẾ :

CÔNG TY TNHH THIẾT KẾ XÂY DỰNG THƯƠNG MẠI DATRACO

ĐỊA CHỈ: 479/14 TÂN HÒA ĐÔNG. P.BÌNH TRỊ ĐÔNG, TP HỒ CHÍ MINH

ĐIỆN THOẠI : (028) 6 6767179 FAX: (028) 37670639

GIÁM ĐỐC

NGUYỄN QUÝ ĐẠT

CN. THIẾT KẾ	KTS. HOÀNG NGỌC DŨNG	
CHỦ TRÌ	KS. ĐIỂM VĂN TUẤN	
THIẾT KẾ	KS. CHÂU VĂN THÀNH	
QL KỸ THUẬT	KS. NGUYỄN KHOA TRƯỜNG	

TÊN BẢN VẼ

CHI TIẾT DẦM TRỆT -3

TỈ LỆ:	KÝ HIỆU BẢN VẼ:
TL: 1/25	KC-05.03

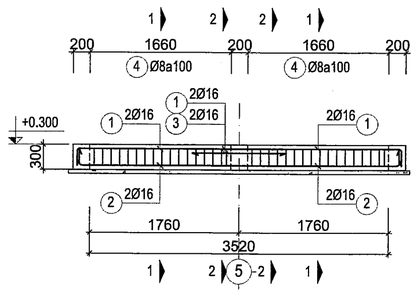

DẦM TX17 (SL=1)

TL: 1/50

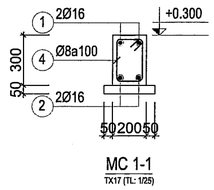

MC 1-1

TX17 (TL: 1/25)

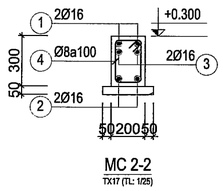

MC 2-2

TX17 (TL: 1/25)

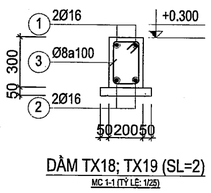

DẦM TX18; TX19 (SL=2)

MC 1-1 (TỶ LỆ: 1/25)

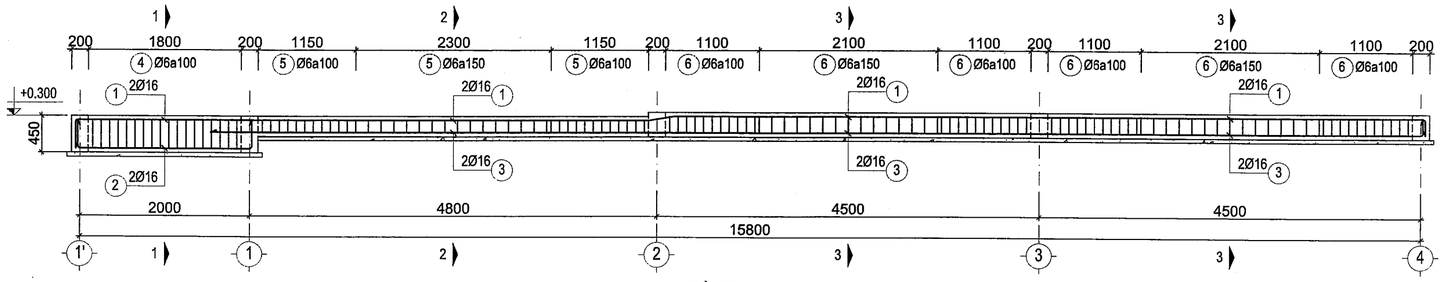

DẦM TX20 (SL=1)

TL: 1/50

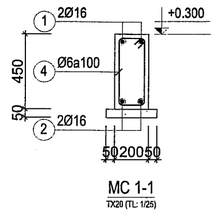

MC 1-1

TX20 (TL: 1/25)

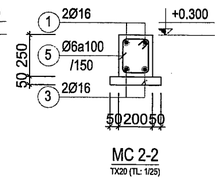

MC 2-2

TX20 (TL: 1/25)

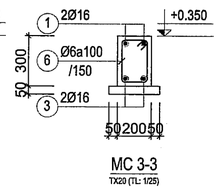

MC 3-3

TX20 (TL: 1/25)

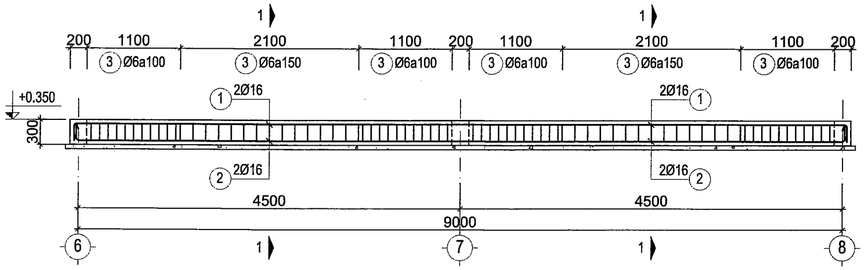

DẦM TX21 (SL=1)

TL: 1/50

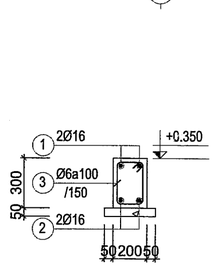

DẦM TX21 (SL=1)

MC 1-1 (TỶ LỆ: 1/25)

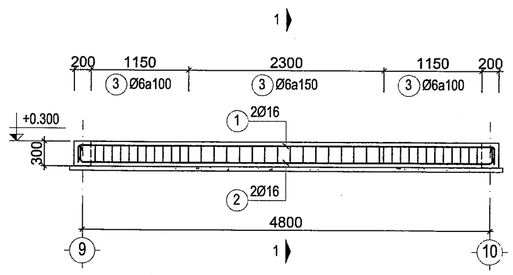

DẦM TX22 (SL=1)

TL: 1/50

DẦM TX22 (SL=1)

MC 1-1 (TỶ LỆ: 1/25)

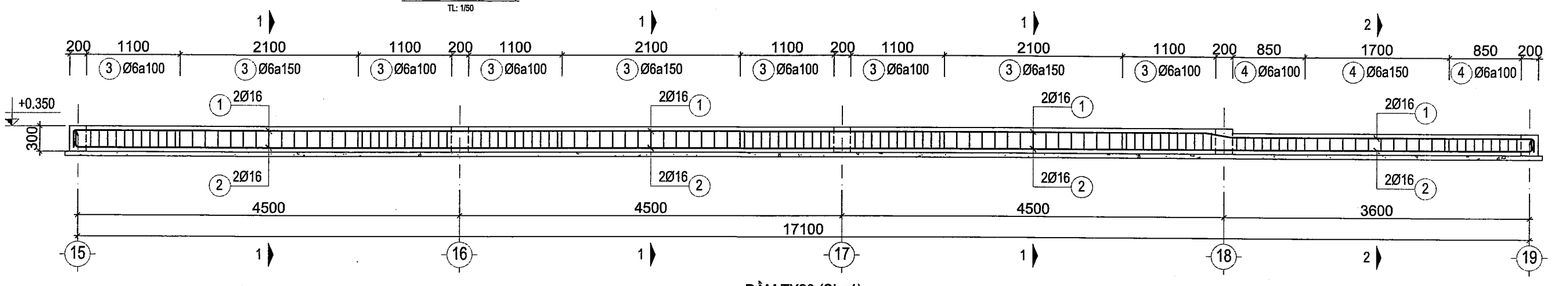

DẦM TX23 (SL=1)

TL: 1/50

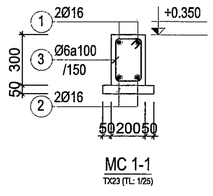

MC 1-1

TX23 (TL: 1/25)

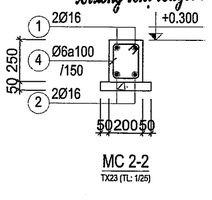

MC 2-2

TX23 (TL: 1/25)

BAN QLDA ĐTXD KHU VỰC BẾN LỨC

PHÊ DUYỆT

Theo Quyết định số 052 /QĐ-

ngày 02-01-2026

Người phê duyệt ký tên

SỞ XÂY DỰNG TÂY NINH

THẨM ĐỊNH

Theo văn bản số 115 /SXD-QLHĐXD

Ngày 07-01-2026 năm 20.....

Ký tên

Võ Trí Trọn

GHI CHÚ:

ĐIỀU CHỈNH		
#	Ngày	Mô tả

THIẾT KẾ BẢN VẼ THI CÔNG

GHI CHÚ:
- CÁC NHÀ THẦU CÓ TRÁCH NHIỆM PHỐI HỢP CHẶT CHẼ VỚI CÁC BÊN LIÊN QUAN ĐỂ KIỂM TRA CÁC BẢN VẼ THIẾT KẾ VÀ CÁC TIÊU CHUẨN KỸ THUẬT CHO PHÙ HỢP VỚI ĐIỀU KIỆN THỰC TẾ Ở CÔNG TRƯỜNG VÀ TRƯỚC KHI THI CÔNG.
- MỌI PHÁT SINH TRONG QUÁ TRÌNH THI CÔNG PHẢI KỊP THỜI THÔNG BÁO CÁC BÊN LIÊN QUAN ĐỂ PHỐI HỢP XỬ LÝ.

CHỦ ĐẦU TƯ

BAN QUẢN LÝ DỰ ÁN ĐẦU TƯ XÂY DỰNG KHU VỰC BẾN LỨC

BAN QUẢN LÝ DỰ ÁN ĐẦU TƯ XÂY DỰNG KHU VỰC BẾN LỨC

Đặng Phú Sĩ

TÊN CÔNG TRÌNH

TRƯỜNG MN HỌA MI

ĐỊA ĐIỂM XÂY DỰNG:

XÃ BẾN LỨC, TỈNH TÂY NINH

HẠNG MỤC

DÃY PHÒNG HỌC+PHÒNG CHỨC NĂNG-DÃY B

ĐƠN VỊ THIẾT KẾ :

CÔNG TY TNHH THIẾT KẾ XÂY DỰNG THƯƠNG MẠI DATRACO

ĐỊA CHỈ: 479/14 TÂN HÒA ĐÔNG. P.BÌNH TRỊ ĐÔNG, TP HỒ CHÍ MINH

ĐIỆN THOẠI : (028) 6 6767179 FAX: (028) 37670639

Trương Thị Tuyết Minh

GIÁM ĐỐC

M.S.D.N: 0311357443 - C.T.N.H.H - CÔNG TY TNHH THIẾT KẾ XÂY DỰNG THƯƠNG MẠI DATRACO - Q.BÌNH TÂN - TP.HỒ CHÍ MINH

NGUYỄN QUÝ ĐẠT

CN. THIẾT KẾ	KTS. HOÀNG NGỌC DŨNG
CHỦ TRÌ	KS. ĐIỂM VĂN TUẤN
THIẾT KẾ	KS. CHÂU VĂN THÀNH
QL KỸ THUẬT	KS. NGUYỄN KHOA TRƯỜNG

TÊN BẢN VẼ

CHI TIẾT DẦM TRỆT -4

TỈ LỆ:	KÝ HIỆU BẢN VẼ:
TL: 1/25	KC-05.04

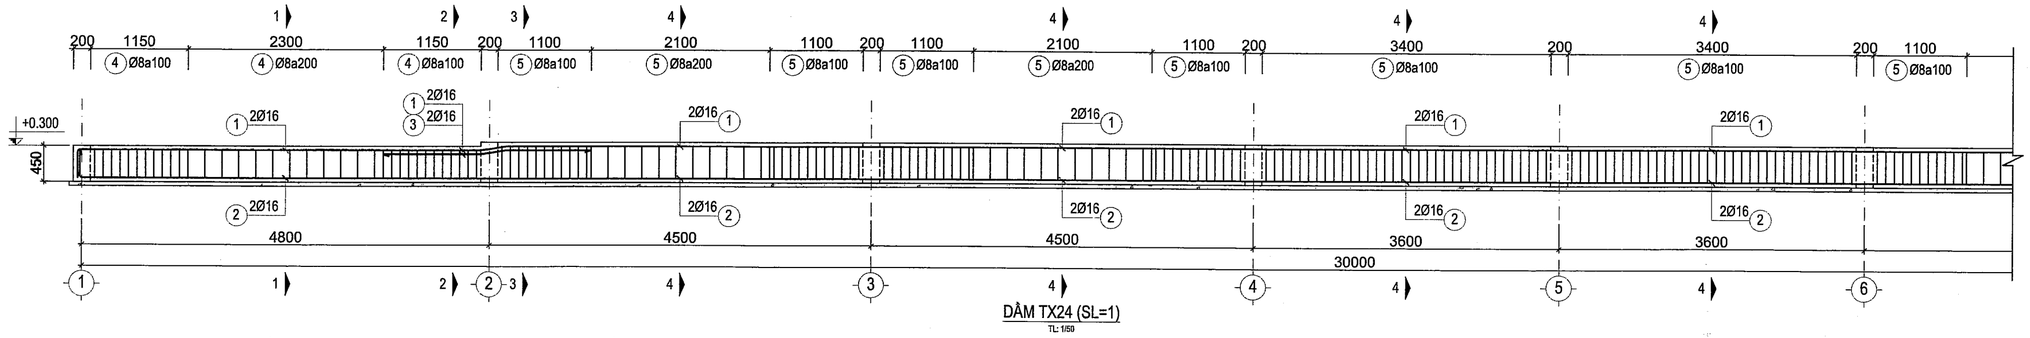

DẦM TX24 (SL=1)

TL: 1/50

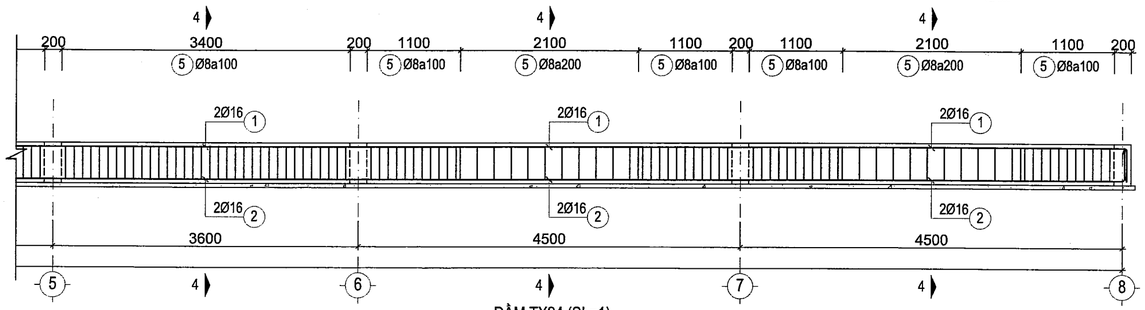

DẦM TX24 (SL=1)

TL: 1/50

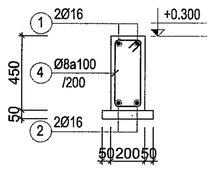

MC 1-1

TX24 (TL: 1/25)

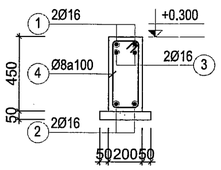

MC 2-2

TX24 (TL: 1/25)

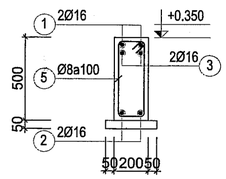

MC 3-3

TX24 (TL: 1/25)

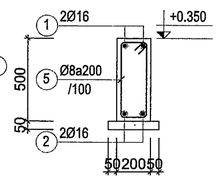

MC 4-4

TX24 (TL: 1/25)

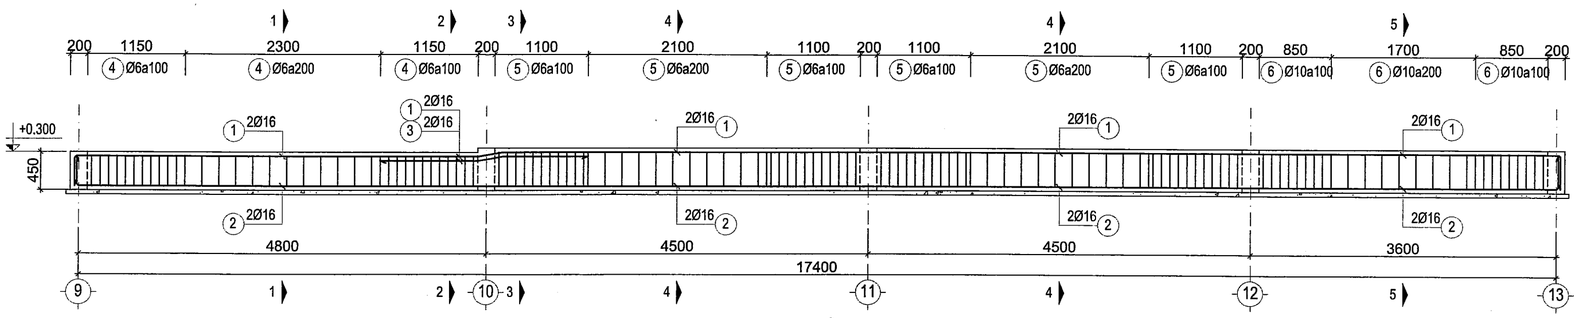

DẦM TX25 (SL=1)

TL: 1/50

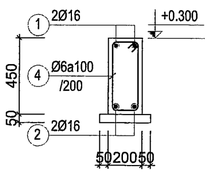

MC 1-1

TX25 (TL: 1/25)

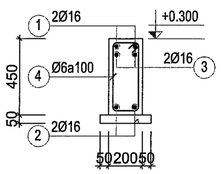

MC 2-2

TX25 (TL: 1/25)

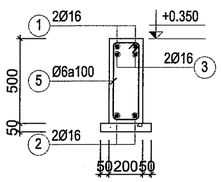

MC 3-3

TX25 (TL: 1/25)

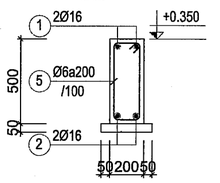

MC 4-4

TX25 (TL: 1/25)

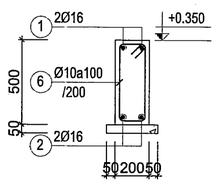

MC 5-5

TX25 (TL: 1/25)

BAN QLDA ĐTXD KHU VỰC BẾN LỨC

PHÊ DUYỆT

Theo Quyết định số ...052.../QĐ-.....

ngày.....29 - 01 - 2026.....

Người phê duyệt ký tên

Võ Trí Trọn

CÔNG TY TNHH TÍN ĐỨC

THIẾT KẾ ĐÃ THẨM TRA

Theo văn bản thẩm tra số: 126 /TT.....

Ngày.....tháng.....năm 20.....

29 - 05 - 2025

Cán bộ chủ trì thẩm tra

Trương Thị Tuyết Minh

SỞ XÂY DỰNG TÂY NINH

THẨM ĐỊNH

Theo văn bản số.....1625.../SXD-QLHĐXD

Ngày.....07 - 01 - 2026 năm 20.....

Ký tên

Nguyễn Quý Đạt

GHI CHÚ:

ĐIỀU CHỈNH		
#	Ngày	Mô tả

THIẾT KẾ BẢN VẼ THI CÔNG

GHI CHÚ:
- CÁC NHÀ THẦU CÓ TRÁCH NHIỆM PHỐI HỢP CHẶT CHẼ VỚI CÁC BÊN LIÊN QUAN ĐỂ KIỂM TRA CÁC BẢN VẼ THIẾT KẾ VÀ CÁC TIÊU CHUẨN KỸ THUẬT CHO PHÙ HỢP VỚI ĐIỀU KIỆN THỰC TẾ Ở CÔNG TRƯỜNG VÀ TRƯỚC KHI THI CÔNG.
- MỌI PHÁT SINH TRONG QUÁ TRÌNH THI CÔNG PHẢI KỊP THỜI THÔNG BÁO CÁC BÊN LIÊN QUAN ĐỂ PHỐI HỢP XỬ LÝ.

CHỦ ĐẦU TƯ

BAN QUẢN LÝ DỰ ÁN ĐẦU TƯ XÂY DỰNG KHU VỰC BẾN LỨC

Đặng Phú Sĩ

TÊN CÔNG TRÌNH

TRƯỜNG MN HỌA MI

ĐỊA ĐIỂM XÂY DỰNG:

XÃ BẾN LỨC, TỈNH TÂY NINH

HẠNG MỤC

DÃY PHÒNG HỌC+PHÒNG CHỨC NĂNG-DÃY B

ĐƠN VỊ THIẾT KẾ :

CÔNG TY TNHH THIẾT KẾ XÂY DỰNG THƯƠNG MẠI DATRACO

ĐỊA CHỈ: 479/14 TÂN HÒA ĐÔNG, P.BÌNH TRỊ ĐÔNG, TP HỒ CHÍ MINH

ĐIỆN THOẠI : (028) 6 6767179 FAX: (028) 37670639

GIÁM ĐỐC

Nguyễn Quý Đạt

CN. THIẾT KẾ	KTS. HOÀNG NGỌC DŨNG
CHỦ TRÌ	KS. DIỆM VĂN TUẤN
THIẾT KẾ	KS. CHÂU VĂN THÀNH
QL KỸ THUẬT	KS. NGUYỄN KHOA TRƯỜNG

TÊN BẢN VẼ

CHI TIẾT DẦM TRỆT -5

TỈ LỆ:	KÝ HIỆU BẢN VẼ:
TL: 1/25	KC-05.05

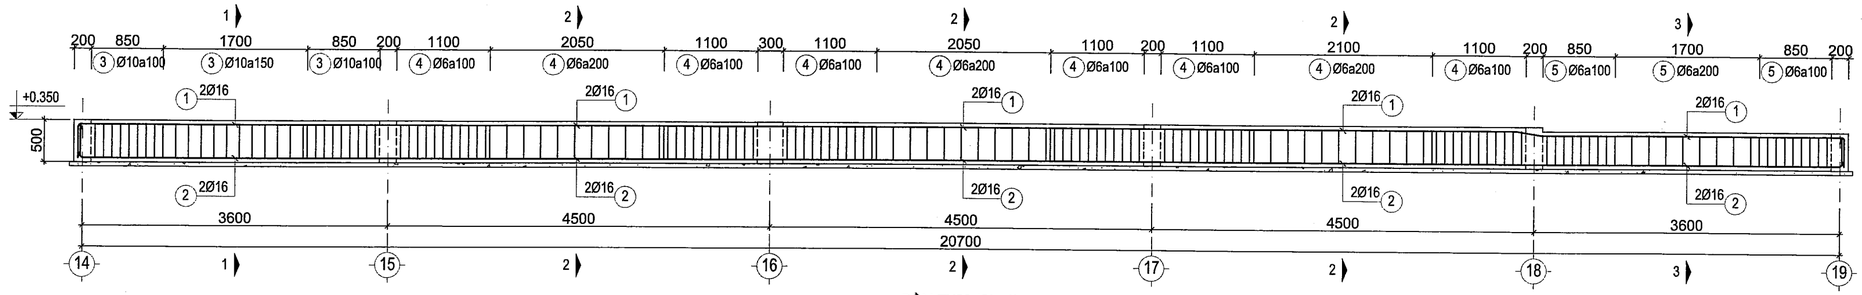

DẦM TX26 (SL=1)
TL: 1/50

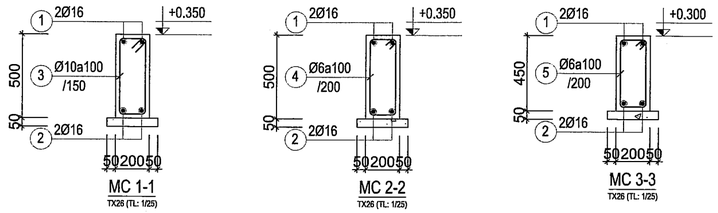

MC 1-1
TX26 (TL: 1/25)

MC 2-2
TX26 (TL: 1/25)

MC 3-3
TX26 (TL: 1/25)

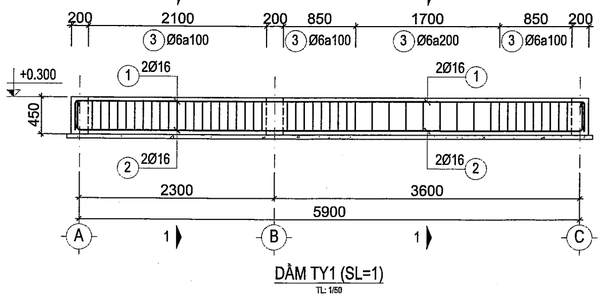

DẦM TY1 (SL=1)
TL: 1/50

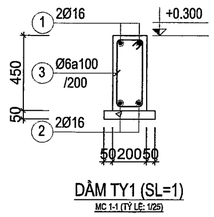

DẦM TY1 (SL=1)
MC 1-1 (TỶ LỆ: 1/25)

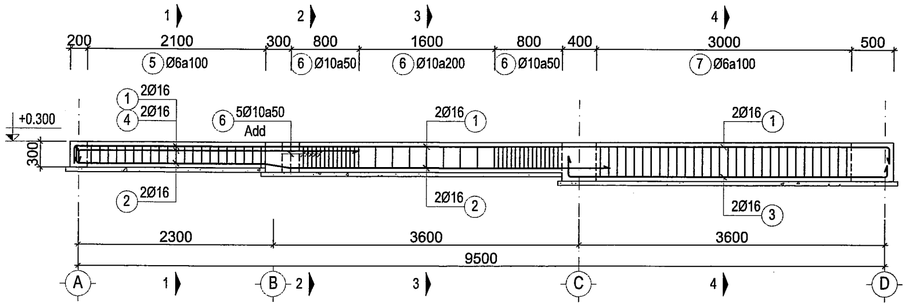

DẦM TY2 (SL=1)
TL: 1/50

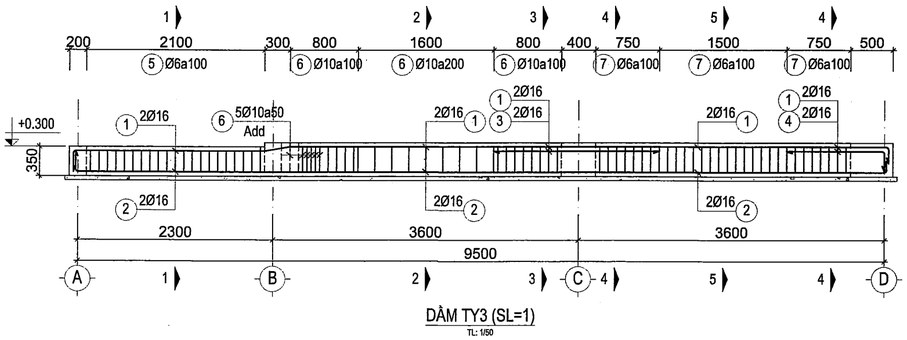

DẦM TY3 (SL=1)
TL: 1/50

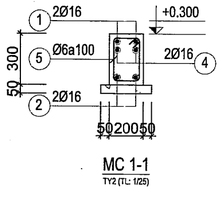

MC 1-1
TY2 (TL: 1/25)

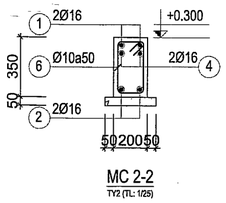

MC 2-2
TY2 (TL: 1/25)

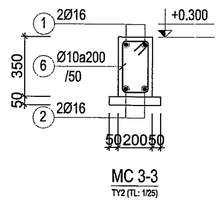

MC 3-3
TY2 (TL: 1/25)

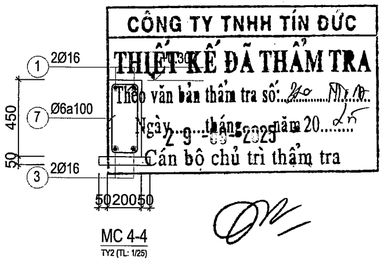

MC 4-4
TY2 (TL: 1/25)

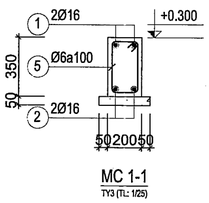

MC 1-1
TY3 (TL: 1/25)

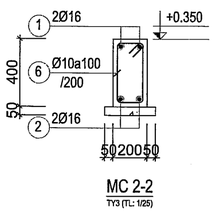

MC 2-2
TY3 (TL: 1/25)

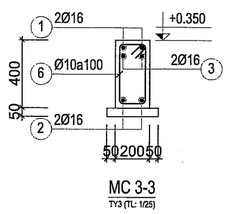

MC 3-3
TY3 (TL: 1/25)

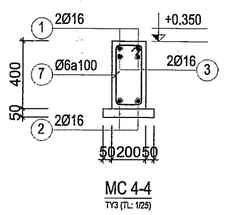

MC 4-4
TY3 (TL: 1/25)

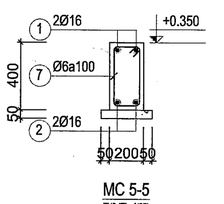

MC 5-5
TY3 (TL: 1/25)

BAN QLDA ĐTXD KHU VỰC BẾN LỨC

PHÊ DUYỆT

Theo Quyết định số ..05../QĐ-.....
ngày.....tháng.....năm 202.....
Người phê duyệt ký tên

23-01-2026

Võ Trí Trọn

SỞ XÂY DỰNG TÂY NINH

THẨM ĐỊNH

Theo văn bản số.1177../SXD-QLHĐXD
Ngày.....0.7.tháng.01.năm 2026

Ký tên

Đặng Phú Sĩ

CÔNG TY TNHH TÍN ĐỨC

THIẾT KẾ ĐÃ THẨM TRA

Theo văn bản thẩm tra số: 26 /TĐ
Ngày 29 tháng 01 năm 2026
Cán bộ chủ trì thẩm tra

Trương Thị Tuyết Minh

GHI CHÚ:

ĐIỀU CHỈNH

#	Ngày	Mô tả

THIẾT KẾ BẢN VẼ THI CÔNG

GHI CHÚ:
- CÁC NHÀ THẦU CÓ TRÁCH NHIỆM PHỐI HỢP CHẶT CHẼ VỚI CÁC BÊN LIÊN QUAN ĐỂ KIỂM TRA CÁC BẢN VẼ THIẾT KẾ VÀ CÁC TIÊU CHUẨN KỸ THUẬT CHO PHÙ HỢP VỚI ĐIỀU KIỆN THỰC TẾ Ở CÔNG TRƯỜNG VÀ TRƯỚC KHI THI CÔNG.
- MỌI PHÁT SINH TRONG QUÁ TRÌNH THI CÔNG PHẢI KỊP THỜI THÔNG BÁO CÁC BÊN LIÊN QUAN ĐỂ PHỐI HỢP XỬ LÝ.

CHỦ ĐẦU TƯ

BAN QUẢN LÝ DỰ ÁN ĐẦU TƯ XÂY DỰNG KHU VỰC BẾN LỨC

BAN QUẢN LÝ DỰ ÁN ĐẦU TƯ XÂY DỰNG KHU VỰC BẾN LỨC

TÊN CÔNG TRÌNH

TRƯỜNG MN HỌA MI

ĐỊA ĐIỂM XÂY DỰNG:

XÃ BẾN LỨC, TỈNH TÂY NINH

HẠNG MỤC

DÃY PHÒNG HỌC+PHÒNG CHỨC NĂNG-DÃY B

ĐƠN VỊ THIẾT KẾ :

CÔNG TY TNHH THIẾT KẾ XÂY DỰNG THƯƠNG MẠI DATRACO

ĐỊA CHỈ: 479/14 TÂN HÒA ĐÔNG. P.BÌNH TRỊ ĐÔNG, TP HỒ CHÍ MINH

ĐIỆN THOẠI : (028) 6 6767179 FAX: (028) 37670639

GIÁM ĐỐC

M.S.D.N: 0311357443-C.T.N.H.H - CÔNG TY TNHH THIẾT KẾ XÂY DỰNG THƯƠNG MẠI DATRACO - Q.BÌNH TÂN - TP.HỒ CHÍ MINH

NGUYỄN QUÝ ĐẠT

CN. THIẾT KẾ	KTS. HOÀNG NGỌC DŨNG
CHỦ TRÌ	KS. DIỆM VĂN TUẤN
THIẾT KẾ	KS. CHÂU VĂN THÀNH
QL KỸ THUẬT	KS. NGUYỄN KHOA TRƯỜNG

TÊN BẢN VẼ

CHI TIẾT DẦM TRỆT -6

TỈ LỆ:	KÝ HIỆU BẢN VẼ:
TL: 1/25	KC-05.06

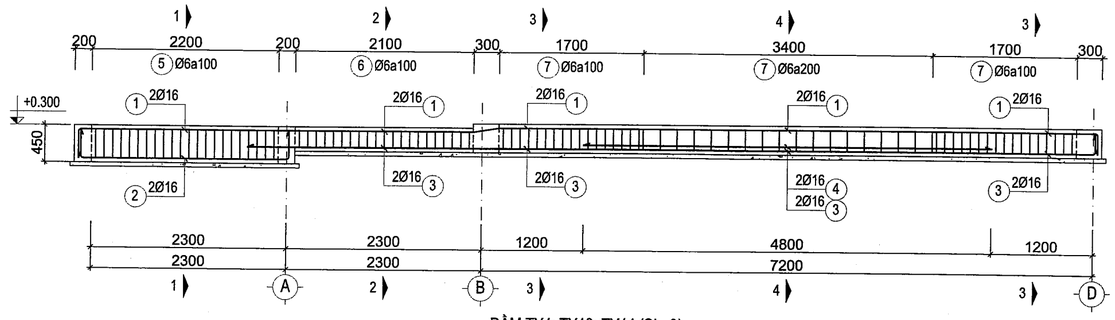

DẦM TY4; TY10; TY14 (SL=3)

TL: 1/50

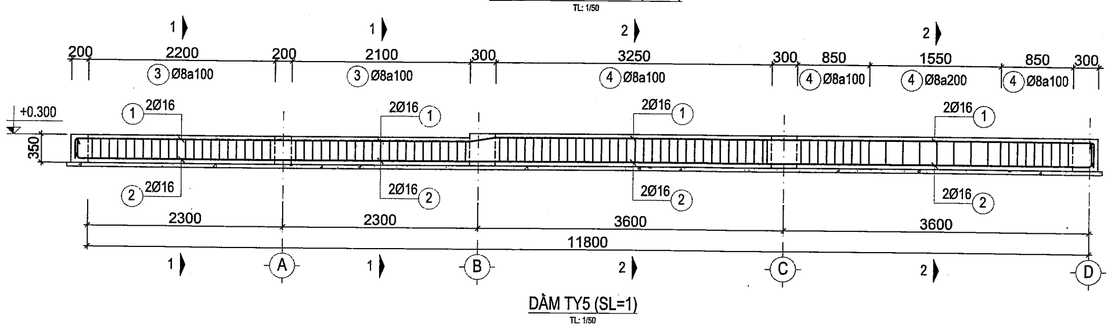

DẦM TY5 (SL=1)

TL: 1/50

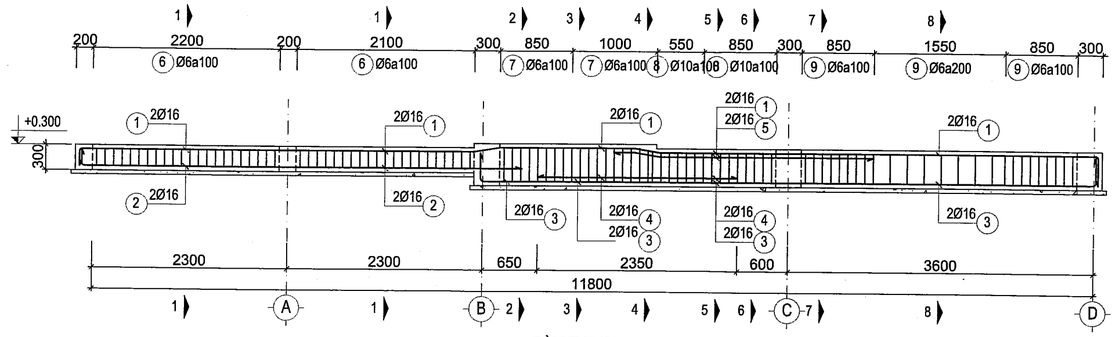

DẦM TY7 (SL=1)

TL: 1/50

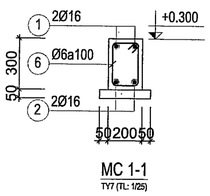

MC 1-1

TY7 (TL: 1/25)

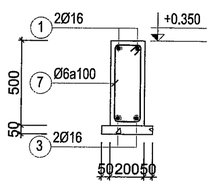

MC 2-2

TY7 (TL: 1/25)

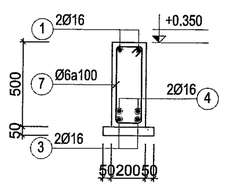

MC 3-3

TY7 (TL: 1/25)

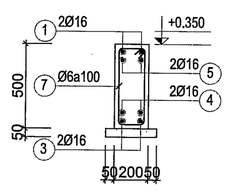

MC 4-4

TY7 (TL: 1/25)

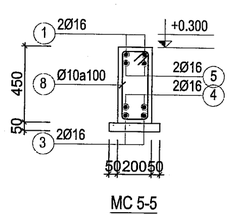

MC 5-5

TY7 (TL: 1/25)

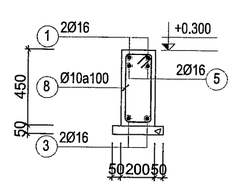

MC 6-6

TY7 (TL: 1/25)

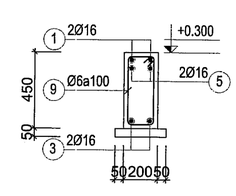

MC 7-7

TY7 (TL: 1/25)

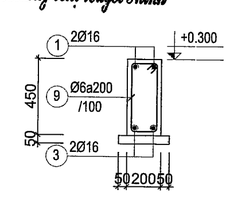

MC 8-8

TY7 (TL: 1/25)

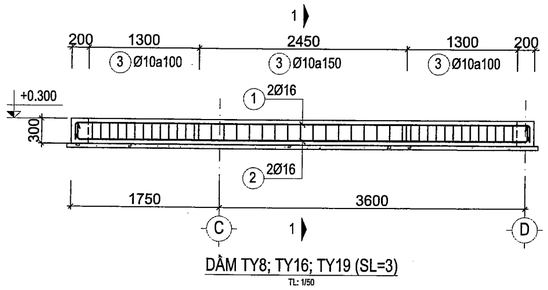

DẦM TY8; TY16; TY19 (SL=3)

TL: 1/50

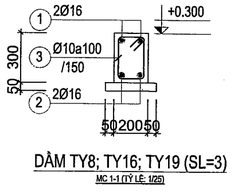

DẦM TY8; TY16; TY19 (SL=3)

MC 1-1 (TỶ LỆ: 1/25)

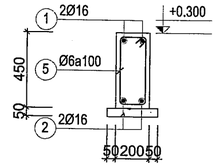

MC 1-1

TY4; TY10; TY14 (TL: 1/25)

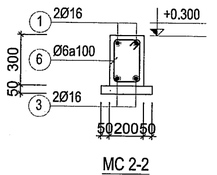

MC 2-2

TY4; TY10; TY14 (TL: 1/25)

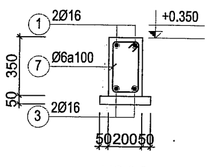

MC 3-3

TY4; TY10; TY14 (TL: 1/25)

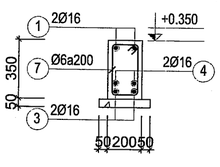

MC 4-4

TY4; TY10; TY14 (TL: 1/25)

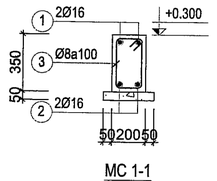

MC 1-1

TY5 (TL: 1/25)

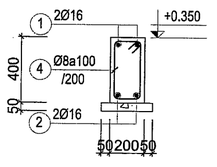

MC 2-2

TY5 (TL: 1/25)

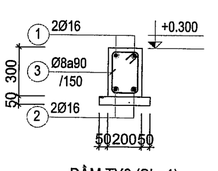

DẦM TY6 (SL=1)

MC 1-1 (TỶ LỆ: 1/25)

SỞ XÂY DỰNG TÂY NINH

THẨM ĐỊNH

Theo văn bản số 422/SXD-QLHĐXD

Ngày 8 tháng 01 năm 2026

Ký tên

Võ Trí Trọn

CÔNG TY TNHH TÍN ĐỨC

THIẾT KẾ ĐÃ THẨM TRA

Theo văn bản thẩm tra số 320.01.26

Ngày 20 tháng 01 năm 2026

Cán bộ chủ trì thẩm tra

Trương Thị Tuyết Minh

BAN QLDA ĐTXD KHU VỰC BẾN LỨC

PHÊ DUYỆT

Theo Quyết định số 052 /QĐ-

ngày 28 tháng 01 năm 2026

Người phê duyệt ký tên

GHI CHÚ:

ĐIỀU CHỈNH		
#	Ngày	Mô tả

THIẾT KẾ BẢN VẼ THI CÔNG

GHI CHÚ:
- CÁC NHÀ THẦU CÓ TRÁCH NHIỆM PHỐI HỢP CHẶT CHẼ VỚI CÁC BÊN LIÊN QUAN ĐỂ KIỂM TRA CÁC BẢN VẼ THIẾT KẾ VÀ CÁC TIÊU CHUẨN KỸ THUẬT CHO PHÙ HỢP VỚI ĐIỀU KIỆN THỰC TẾ Ở CÔNG TRƯỜNG VÀ TRƯỚC KHI THI CÔNG.
- MỌI PHÁT SINH TRONG QUÁ TRÌNH THI CÔNG PHẢI KỊP THỜI THÔNG BÁO CÁC BÊN LIÊN QUAN ĐỂ PHỐI HỢP XỬ LÝ.

CHỦ ĐẦU TƯ

BAN QUẢN LÝ DỰ ÁN ĐẦU TƯ XÂY DỰNG KHU VỰC BẾN LỨC

Đặng Phú Sĩ

TÊN CÔNG TRÌNH

TRƯỜNG MN HỌA MI

ĐỊA ĐIỂM XÂY DỰNG:

XÃ BẾN LỨC, TỈNH TÂY NINH

HẠNG MỤC

DÃY PHÒNG HỌC+PHÒNG CHỨC NĂNG-DÃY B

ĐƠN VỊ THIẾT KẾ :

CÔNG TY TNHH THIẾT KẾ XÂY DỰNG THƯƠNG MẠI DATRACO

ĐỊA CHỈ: 479/14 TÂN HÒA ĐÔNG. P.BÌNH TRỊ ĐÔNG, TP HỒ CHÍ MINH

ĐIỆN THOẠI : (028) 6 6767179 FAX: (028) 37670639

GIÁM ĐỐC

NGUYỄN QUÝ ĐẠT

CN. THIẾT KẾ	KTS. HOÀNG NGỌC DŨNG
CHỦ TRÌ	KS. DIỆM VĂN TUẤN
THIẾT KẾ	KS. CHÂU VĂN THÀNH
QL KỸ THUẬT	KS. NGUYỄN KHOA TRƯỜNG

TÊN BẢN VẼ

CHI TIẾT DẦM TRỆT -7

TỈ LỆ:	KÝ HIỆU BẢN VẼ:
TL: 1/25	KC-05.07

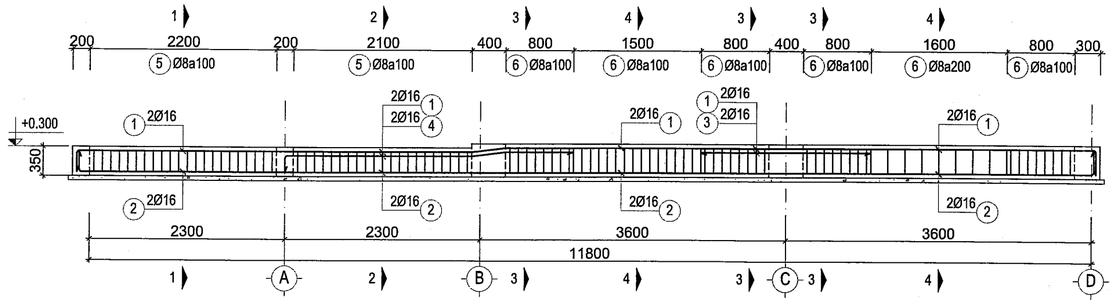

DẦM TY9 (SL=1)
TL: 1/50

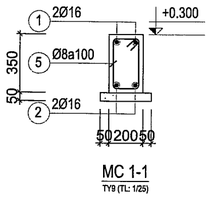

MC 1-1
TY9 (TL: 1/25)

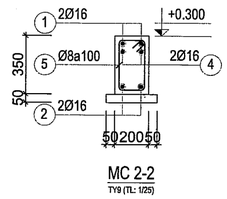

MC 2-2
TY9 (TL: 1/25)

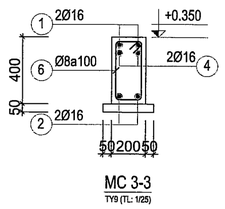

MC 3-3
TY9 (TL: 1/25)

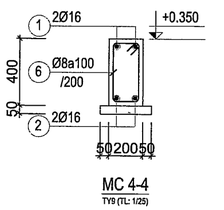

MC 4-4
TY9 (TL: 1/25)

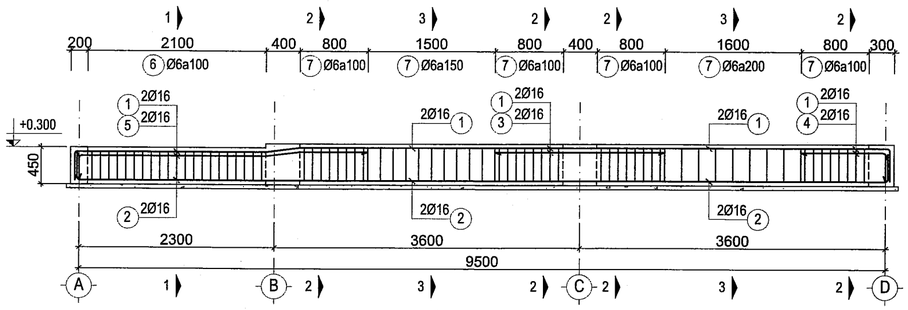

DẦM TY11 (SL=1)
TL: 1/50

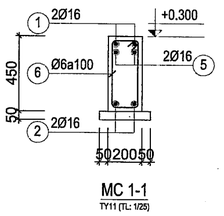

MC 1-1
TY11 (TL: 1/25)

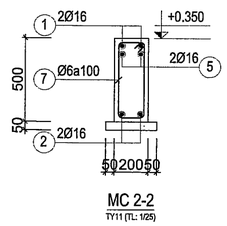

MC 2-2
TY11 (TL: 1/25)

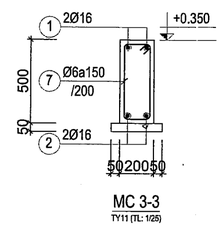

MC 3-3
TY11 (TL: 1/25)

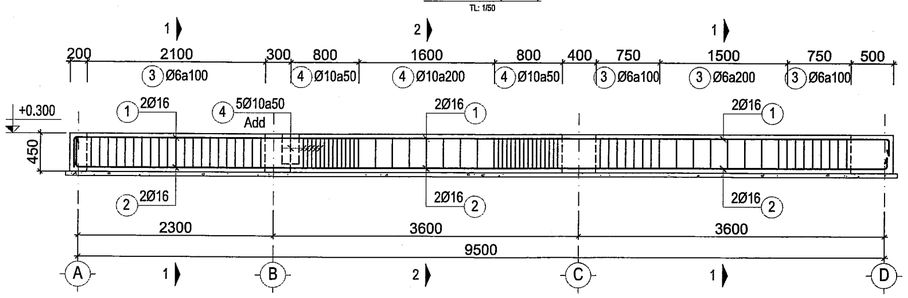

DẦM TY12 (SL=1)
TL: 1/50

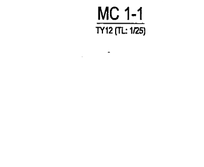

MC 1-1
TY12 (TL: 1/25)

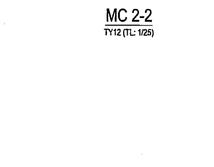

MC 2-2
TY12 (TL: 1/25)

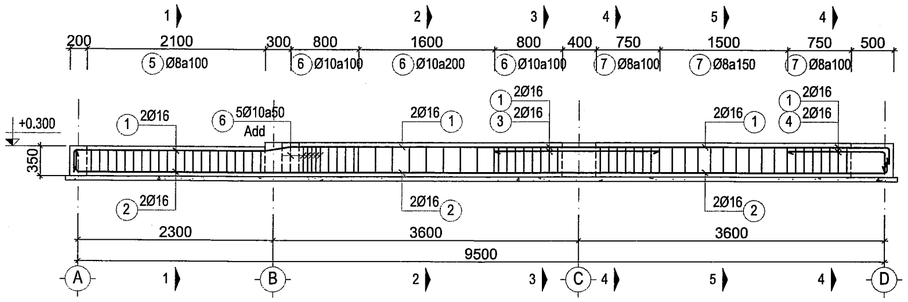

DẦM TY13 (SL=1)
TL: 1/50

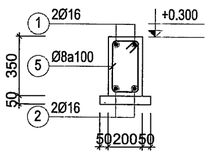

MC 1-1
TY13 (TL: 1/25)

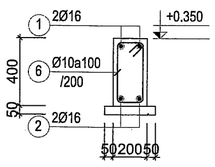

MC 2-2
TY13 (TL: 1/25)

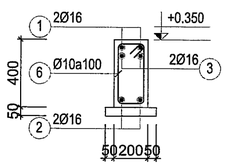

MC 3-3
TY13 (TL: 1/25)

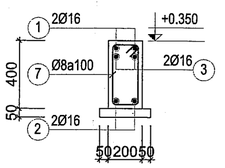

MC 4-4
TY13 (TL: 1/25)

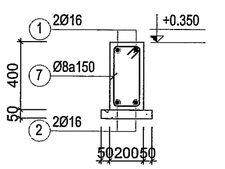

MC 5-5
TY13 (TL: 1/25)

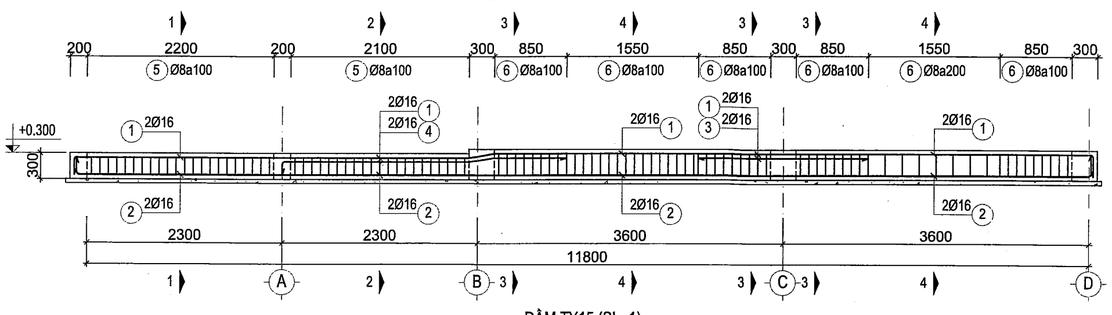

DẦM TY15 (SL=1)
TL: 1/50

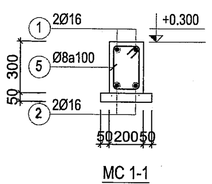

MC 1-1
TY15 (TL: 1/25)

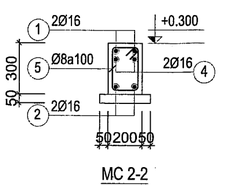

MC 2-2
TY15 (TL: 1/25)

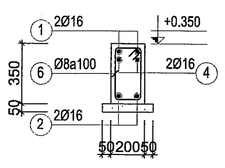

MC 3-3
TY15 (TL: 1/25)

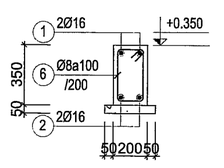

MC 4-4
TY15 (TL: 1/25)

BAN QLDA ĐTXD KHU VỰC BẾN LỨC

PHÊ DUYỆT

Theo Quyết định số 0552/QĐ-.....
ngày.....tháng 12 năm 2025.....
Người phê duyệt ký tên

23-01-2026

Đặng Phú Sĩ

SỞ XÂY DỰNG TÂY NINH

THẨM ĐỊNH

Theo văn bản số 1122/SXD-QLHĐXD
Ngày 07 tháng 01 năm 2026
Ký tên

Võ Trí Trọn

CÔNG TY TNHH TÍN ĐỨC

THIẾT KẾ ĐÃ THẨM TRA

Theo văn bản thẩm tra số 20.../T.M
Ngày 29 tháng 12 năm 2025
Cán bộ chủ trì thẩm tra

Trương Thị Tuyết Minh

GHI CHÚ:

ĐIỀU CHỈNH

#	Ngày	Mô tả

THIẾT KẾ BẢN VẼ THI CÔNG

GHI CHÚ:
- CÁC NHÀ THẦU CÓ TRÁCH NHIỆM PHỐI HỢP CHẶT CHẼ VỚI CÁC BÊN LIÊN QUAN ĐỂ KIỂM TRA CÁC BẢN VẼ THIẾT KẾ VÀ CÁC TIÊU CHUẨN KỸ THUẬT CHO PHÙ HỢP VỚI ĐIỀU KIỆN THỰC TẾ Ở CÔNG TRƯỜNG VÀ TRƯỚC KHI THI CÔNG.
- MỌI PHÁT SINH TRONG QUÁ TRÌNH THI CÔNG PHẢI KỊP THỜI THÔNG BÁO CÁC BÊN LIÊN QUAN ĐỂ PHỐI HỢP XỬ LÝ.

CHỦ ĐẦU TƯ

BAN QUẢN LÝ DỰ ÁN ĐẦU TƯ XÂY DỰNG KHU VỰC BẾN LỨC

Đặng Phú Sĩ

TÊN CÔNG TRÌNH

TRƯỜNG MN HỌA MI

ĐỊA ĐIỂM XÂY DỰNG:

XÃ BẾN LỨC, TỈNH TÂY NINH

HẠNG MỤC

DÃY PHÒNG HỌC+PHÒNG CHỨC NĂNG-DÃY B

ĐƠN VỊ THIẾT KẾ :

CÔNG TY TNHH THIẾT KẾ XÂY DỰNG THƯƠNG MẠI DATRACO

ĐỊA CHỈ: 479/14 TÂN HÒA ĐÔNG. P.BÌNH TRỊ ĐÔNG, TP HỒ CHÍ MINH
ĐIỆN THOẠI : (028) 6 6767179 FAX: (028) 37670639

M.S.D.N: 0311357443-C.T.T.N.H.H
CÔNG TY TNHH THIẾT KẾ XÂY DỰNG THƯƠNG MẠI DATRACO
BÌNH TÂN - TP. HỒ CHÍ MINH

GIÁM ĐỐC

NGUYỄN QUÝ ĐẠT

CN. THIẾT KẾ	KTS. HOÀNG NGỌC DŨNG
CHỦ TRÌ	KS. DIỄM VĂN TUẤN
THIẾT KẾ	KS. CHÂU VĂN THÀNH
QL KỸ THUẬT	KS. NGUYỄN KHOA TRƯỜNG

TÊN BẢN VẼ

CHI TIẾT DẦM TRỆT -8

TỈ LỆ:	KÝ HIỆU BẢN VẼ:
TL: 1/25	KC-05.08

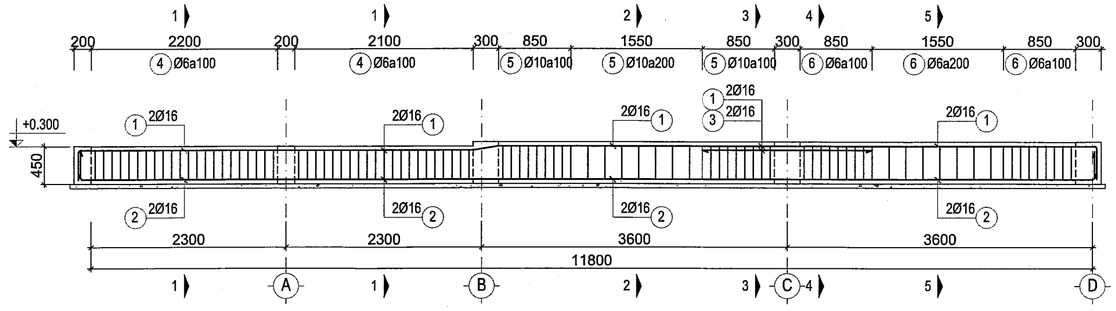

DẦM TY17 (SL=1)

TL: 1/50

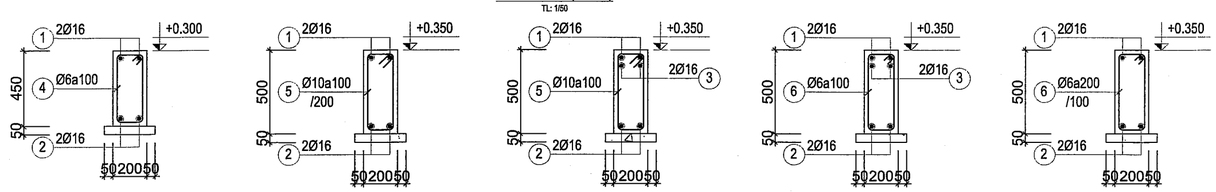

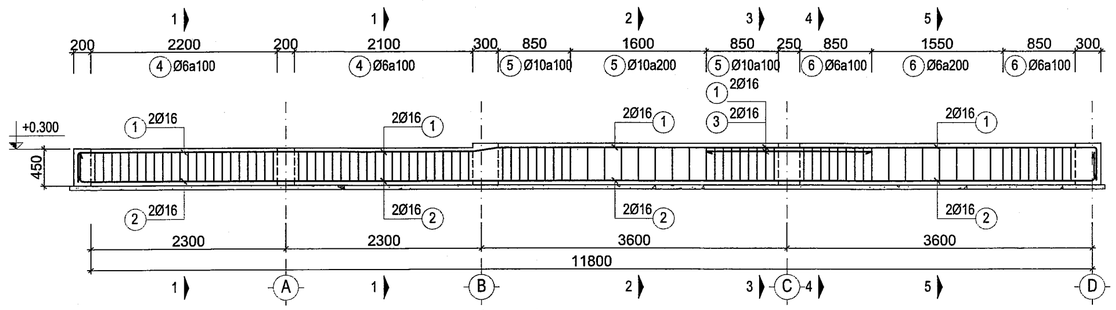

DẦM TY18 (SL=1)

TL: 1/50

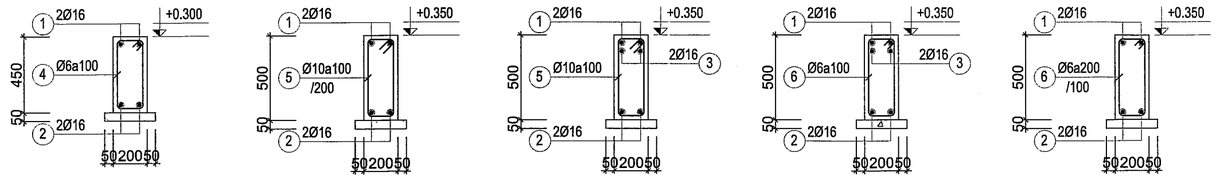

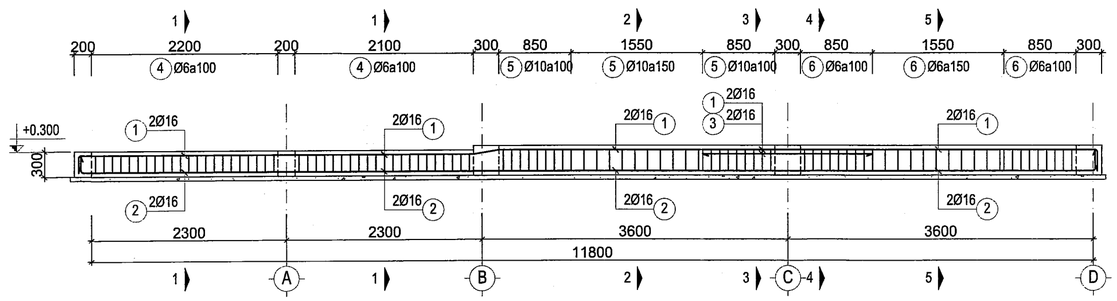

DẦM TY20 (SL=1)

TL: 1/50

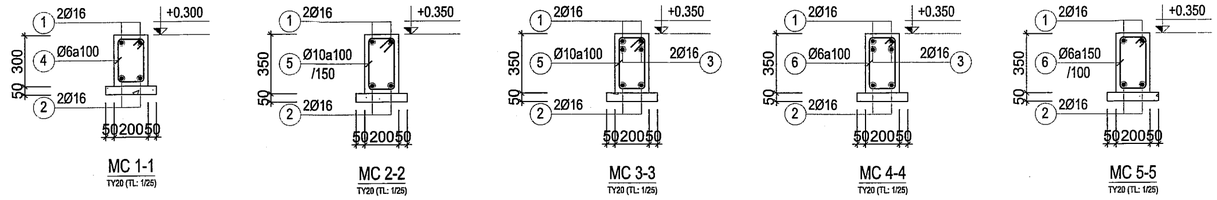

GHI CHÚ:

ĐIỀU CHỈNH		
#	Ngày	Mô tả

THIẾT KẾ BẢN VẼ THI CÔNG

GHI CHÚ:
- CÁC NHÀ THẦU CÓ TRÁCH NHIỆM PHỐI HỢP CHẶT CHẼ VỚI CÁC BÊN LIÊN QUAN ĐỂ KIỂM TRA CÁC BẢN VẼ THIẾT KẾ VÀ CÁC TIÊU CHUẨN KỸ THUẬT CHO PHÙ HỢP VỚI ĐIỀU KIỆN THỰC TẾ Ở CÔNG TRƯỜNG VÀ TRƯỚC KHI THI CÔNG.
- MỌI PHÁT SINH TRONG QUÁ TRÌNH THI CÔNG PHẢI KỊP THỜI THÔNG BÁO CÁC BÊN LIÊN QUAN ĐỂ PHỐI HỢP XỬ LÝ.

SỞ XÂY DỰNG TÂY NINH
THẨM ĐỊNH
Theo văn bản số 222../SXD-QLHĐXD
Ngày 07-01-2026
Ký tên
Võ Trí Trọn

CÔNG TY TNHH TÍN ĐỨC
THIẾT KẾ ĐÃ THẨM TRA
Theo văn bản thẩm tra số: 26/TĐ
Ngày 29 tháng 12 năm 2025
Cán bộ chủ trì thẩm tra
Trương Thị Tuyết Minh

BAN QLDA ĐTXD KHU VỰC BẾN LỨC
PHÊ DUYỆT
Theo Quyết định số 052/QĐ-
ngày 07-01-2026
Người phê duyệt ký tên

CHỦ ĐẦU TƯ
BAN QUẢN LÝ DỰ ÁN ĐẦU TƯ XÂY DỰNG KHU VỰC BẾN LỨC
Đặng Phú Sĩ

TÊN CÔNG TRÌNH
TRƯỜNG MN HỌA MI

ĐỊA ĐIỂM XÂY DỰNG:
XÃ BẾN LỨC, TỈNH TÂY NINH

HẠNG MỤC
DÃY PHÒNG HỌC+PHÒNG CHỨC NĂNG-DÃY B

ĐƠN VỊ THIẾT KẾ :
CÔNG TY TNHH THIẾT KẾ XÂY DỰNG THƯƠNG MẠI DATRACO
ĐỊA CHỈ: 479/14 TÂN HÒA ĐÔNG. P.BÌNH TRỊ ĐÔNG, TP HỒ CHÍ MINH
ĐIỆN THOẠI : (028) 6 6767179 FAX: (028) 37670639
GIÁM ĐỐC
Nguyễn Quý Đạt

CN. THIẾT KẾ	KTS. HOÀNG NGỌC DŨNG
CHỦ TRÌ	KS. ĐIỂM VĂN TUẤN
THIẾT KẾ	KS. CHÂU VĂN THÀNH
QL KỸ THUẬT	KS. NGUYỄN KHOA TRƯỜNG

TÊN BẢN VẼ

CHI TIẾT DẦM TRỆT -9

TỈ LỆ:	KÝ HIỆU BẢN VẼ:
TL: 1/25	KC-05.09

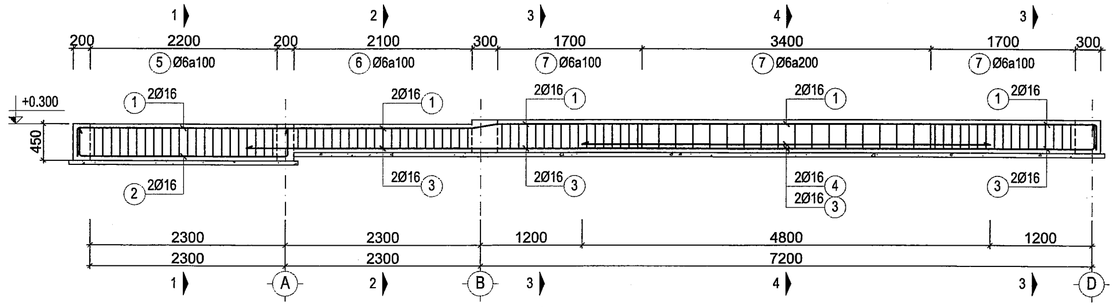

DẦM TY21 (SL=1)

TL: 1/50

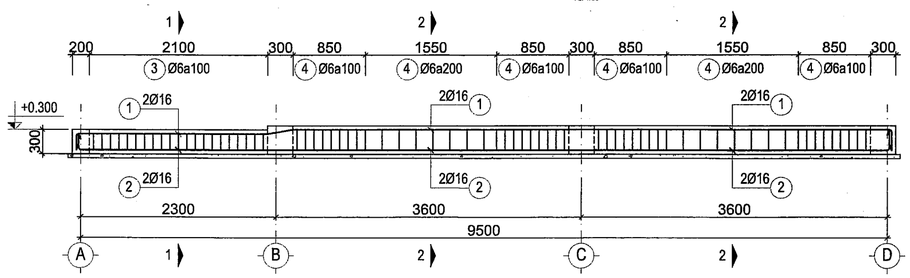

DẦM TY22 (SL=1)

TL: 1/50

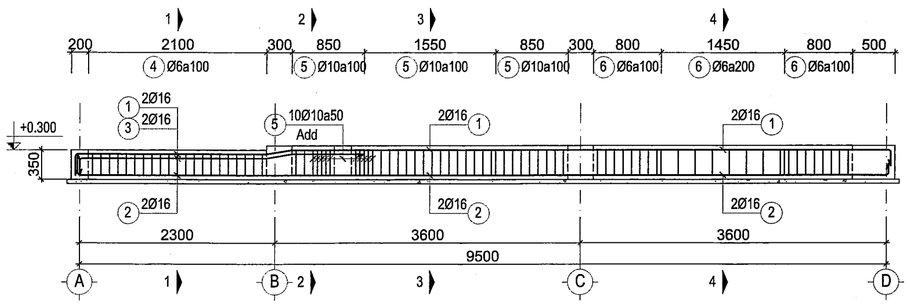

DẦM TY23 (SL=1)

TL: 1/50

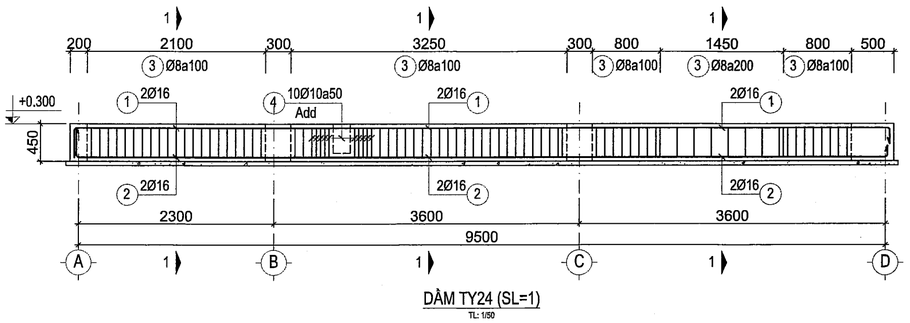

DẦM TY24 (SL=1)

TL: 1/50

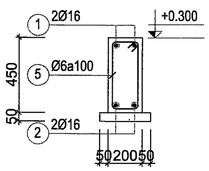

MC 1-1

TY21 (TL: 1/25)

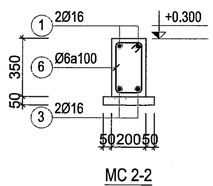

MC 2-2

TY21 (TL: 1/25)

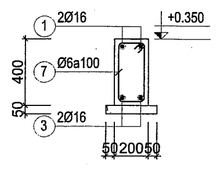

MC 3-3

TY21 (TL: 1/25)

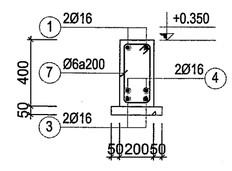

MC 4-4

TY21 (TL: 1/25)

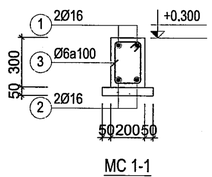

MC 1-1

TY22 (TL: 1/25)

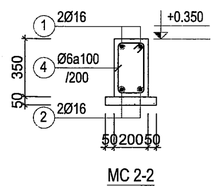

MC 2-2

TY22 (TL: 1/25)

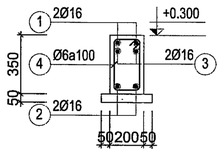

MC 1-1

TY23 (TL: 1/25)

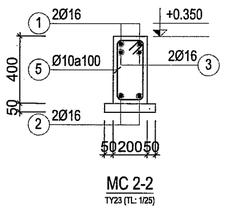

MC 2-2

TY23 (TL: 1/25)

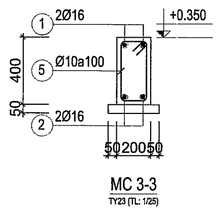

MC 3-3

TY23 (TL: 1/25)

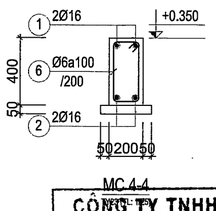

MC 4-4

TY23 (TL: 1/25)

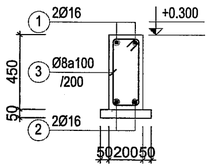

DẦM TY24 (SL=1)

MC 1-1 (TỶ LỆ: 1/25)

SỞ XÂY DỰNG TÂY NINH

THẨM ĐỊNH

Theo văn bản số 2445/SXD-QLHĐXD

Ngày 03 tháng 03 năm 2026

Ký tên

Võ Trí Trọn

CÔNG TY TNHH TÍN ĐỨC

THIẾT KẾ ĐÃ THẨM TRA

Theo văn bản thẩm tra số: 20 /TMD

Ngày 2 tháng 2025

Cán bộ chủ trì thẩm tra

BAN QLDA ĐTXD KHU VỰC BẾN LỨC

PHÊ DUYỆT

Theo Quyết định số 057/QĐ-

ngày 02 tháng 01 năm 2026

Người phê duyệt ký tên

Trương Thị Tuyết Minh

GHI CHÚ:

ĐIỀU CHỈNH

#	Ngày	Mô tả

THIẾT KẾ BẢN VẼ THI CÔNG

GHI CHÚ:

- CÁC NHÀ THẦU CÓ TRÁCH NHIỆM PHỐI HỢP CHẶT CHẼ VỚI CÁC BÊN LIÊN QUAN ĐỂ KIỂM TRA CÁC BẢN VẼ THIẾT KẾ VÀ CÁC TIÊU CHUẨN KỸ THUẬT CHO PHÙ HỢP VỚI ĐIỀU KIỆN THỰC TẾ Ở CÔNG TRƯỜNG VÀ TRƯỚC KHI THI CÔNG.
- MỌI PHÁT SINH TRONG QUÁ TRÌNH THI CÔNG PHẢI KỊP THỜI THÔNG BÁO CÁC BÊN LIÊN QUAN ĐỂ PHỐI HỢP XỬ LÝ.

CHỦ ĐẦU TƯ

BAN QUẢN LÝ DỰ ÁN ĐẦU TƯ XÂY DỰNG KHU VỰC BẾN LỨC

Đặng Phú Sĩ

TÊN CÔNG TRÌNH

TRƯỜNG MN HỌA MI

ĐỊA ĐIỂM XÂY DỰNG:

XÃ BẾN LỨC, TỈNH TÂY NINH

HẠNG MỤC

DÃY PHÒNG HỌC+PHÒNG CHỨC NĂNG-DÃY B

ĐƠN VỊ THIẾT KẾ :

CÔNG TY TNHH THIẾT KẾ XÂY DỰNG THƯƠNG MẠI DATRACO

ĐỊA CHỈ: 479/14 TÂN HÒA ĐÔNG. P.BÌNH TRỊ ĐÔNG, TP HỒ CHÍ MINH

ĐIỆN THOẠI : (028) 6 6767179 FAX: (028) 37670639

M.S.D.N: 0311357443-C.T.T.N.H.H. CÔNG TY TNHH THIẾT KẾ XÂY DỰNG THƯƠNG MẠI DATRACO Q.BÌNH TÂN - TP.HỒ CHÍ MINH

GIÁM ĐỐC

NGUYỄN QUÝ ĐẠT

CN. THIẾT KẾ	KTS. HOÀNG NGỌC DŨNG	
CHỦ TRÌ	KS. DIỆM VĂN TUẤN	
THIẾT KẾ	KS. CHÂU VĂN THÀNH	
QL KỸ THUẬT	KS. NGUYỄN KHOA TRƯỜNG	

TÊN BẢN VẼ

CHI TIẾT DẦM TRỆT -10

TỈ LỆ:	KÝ HIỆU BẢN VẼ:
TL: 1/25	KC-05.10

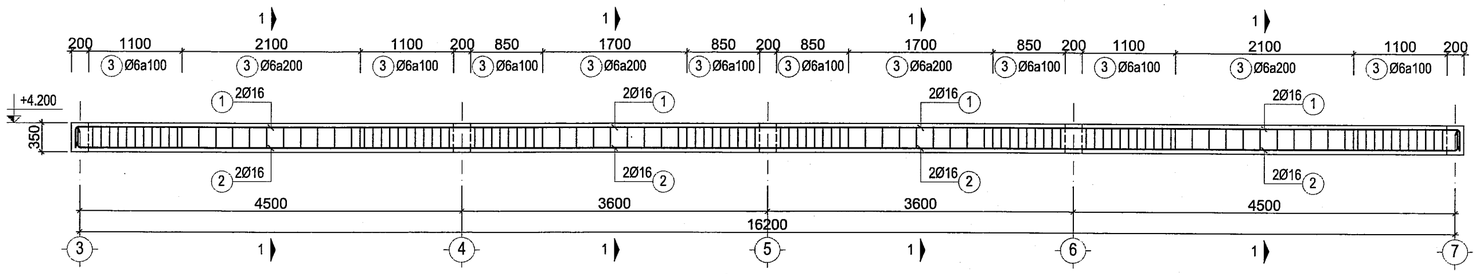

DẦM BX1 (SL=1)

TL: 1/50

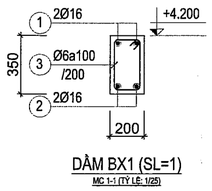

DẦM BX1 (SL=1)

MC 1-1 (TỶ LỆ: 1/25)

SỞ XÂY DỰNG TÂY NINH

THẨM ĐỊNH

Theo văn bản số 177 /SXD-QLHĐXD

Ngày 07 tháng 01 năm 2026

Ký tên

Võ Trí Trọn

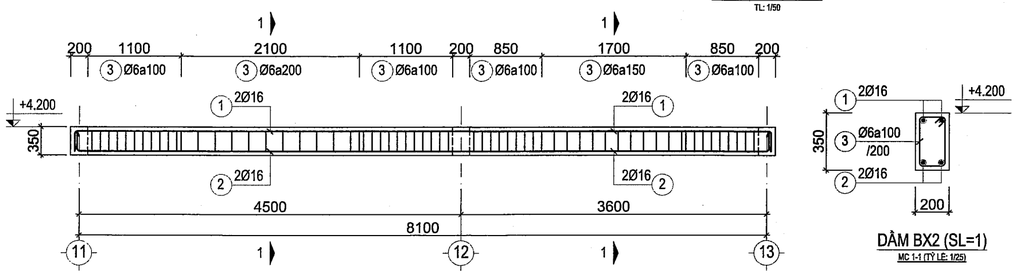

DẦM BX2 (SL=1)

TL: 1/50

DẦM BX2 (SL=1)

MC 1-1 (TỶ LỆ: 1/25)

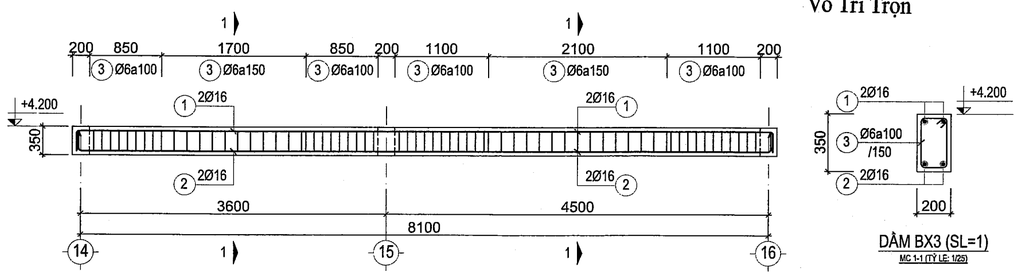

DẦM BX3 (SL=1)

TL: 1/50

DẦM BX3 (SL=1)

MC 1-1 (TỶ LỆ: 1/25)

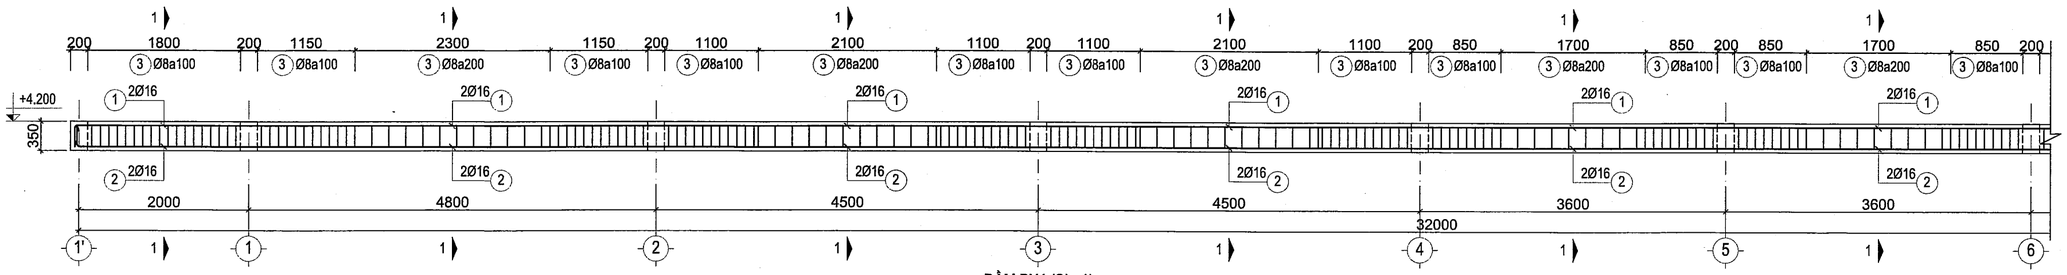

DẦM BX4 (SL=1)

TL: 1/50

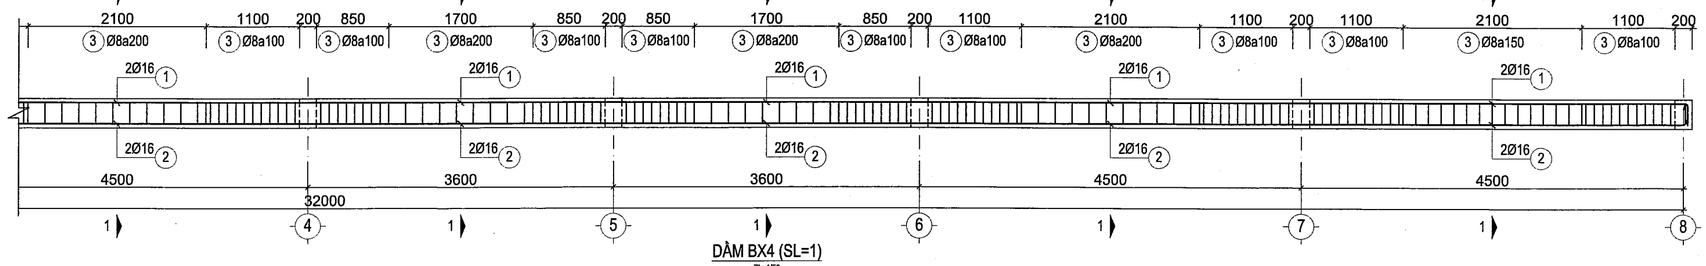

DẦM BX4 (SL=1)

TL: 1/50

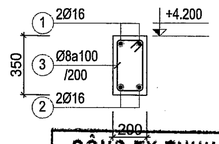

DẦM BX4 (SL=1)

MC 1-1 (TỶ LỆ: 1/25)

CÔNG TY TNHH TÍN ĐỨC

THIẾT KẾ ĐÃ THẨM TRA

Theo văn bản thẩm tra số: 2/2 /TTr

Ngày 2 tháng 2 năm 2026

Cán bộ chủ trì thẩm tra

Trương Thị Tuyết Minh

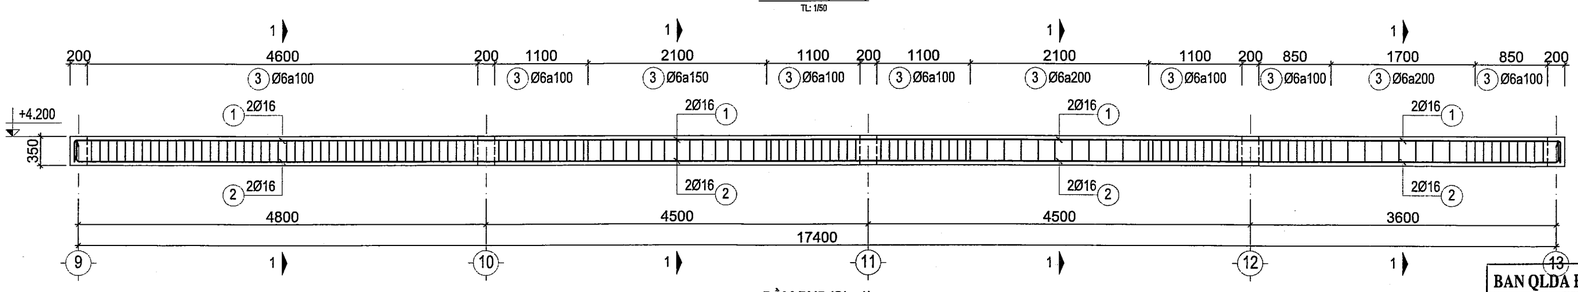

DẦM BX5 (SL=1)

TL: 1/50

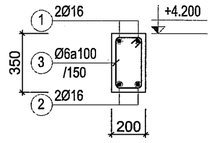

DẦM BX5 (SL=1)

MC 1-1 (TỶ LỆ: 1/25)

BAN QLDA ĐTXD KHU VỰC BẾN LỨC

PHÊ DUYỆT

Theo Quyết định số 052 /QĐ-.....

ngày 23 tháng 01 năm 2026

Người phê duyệt ký tên

Đặng Phú Sĩ

GHI CHÚ:

ĐIỀU CHỈNH

#	Ngày	Mô tả

THIẾT KẾ BẢN VẼ THI CÔNG

GHI CHÚ:

- CÁC NHÀ THẦU CÓ TRÁCH NHIỆM PHỐI HỢP CHẶT CHẼ VỚI CÁC BÊN LIÊN QUAN ĐỂ KIỂM TRA CÁC BẢN VẼ THIẾT KẾ VÀ CÁC TIÊU CHUẨN KỸ THUẬT CHO PHÙ HỢP VỚI ĐIỀU KIỆN THỰC TẾ Ở CÔNG TRƯỜNG VÀ TRƯỚC KHI THI CÔNG.
- MỌI PHÁT SINH TRONG QUÁ TRÌNH THI CÔNG PHẢI KỊP THỜI THÔNG BÁO CÁC BÊN LIÊN QUAN ĐỂ PHỐI HỢP XỬ LÝ.

CHỦ ĐẦU TƯ

BAN QUẢN LÝ DỰ ÁN ĐẦU TƯ XÂY DỰNG KHU VỰC BẾN LỨC

BAN QUẢN LÝ DỰ ÁN ĐẦU TƯ XÂY DỰNG KHU VỰC BẾN LỨC

Đặng Phú Sĩ

TÊN CÔNG TRÌNH

TRƯỜNG MN HỌA MI

ĐỊA ĐIỂM XÂY DỰNG:

XÃ BẾN LỨC, TỈNH TÂY NINH

HẠNG MỤC

DÃY PHÒNG HỌC+PHÒNG CHỨC NĂNG-DÃY B

ĐƠN VỊ THIẾT KẾ :

CÔNG TY TNHH THIẾT KẾ XÂY DỰNG THƯƠNG MẠI DATRACO

ĐỊA CHỈ: 479/14 TÂN HÒA ĐÔNG. P.BÌNH TRỊ ĐÔNG, TP HỒ CHÍ MINH

ĐIỆN THOẠI : (028) 6 6767179 FAX: (028) 37670639

M.S.D.N: 0311357443-C.T.T.N.H.H

CÔNG TY TNHH THIẾT KẾ XÂY DỰNG THƯƠNG MẠI DATRACO

Q. BÌNH TÂN - TP. HỒ CHÍ MINH

GIÁM ĐỐC

NGUYỄN QUÝ ĐẠT

CN. THIẾT KẾ	KTS. HOÀNG NGỌC DŨNG
CHỦ TRÌ	KS. DIỆM VĂN TUẤN
THIẾT KẾ	KS. CHÂU VĂN THÀNH
QL KỸ THUẬT	KS. NGUYỄN KHOA TRƯỜNG

TÊN BẢN VẼ

CHI TIẾT DẦM LẦU 1 -1

TỈ LỆ:	KÝ HIỆU BẢN VẼ:
TL: 1/25	KC-06.01

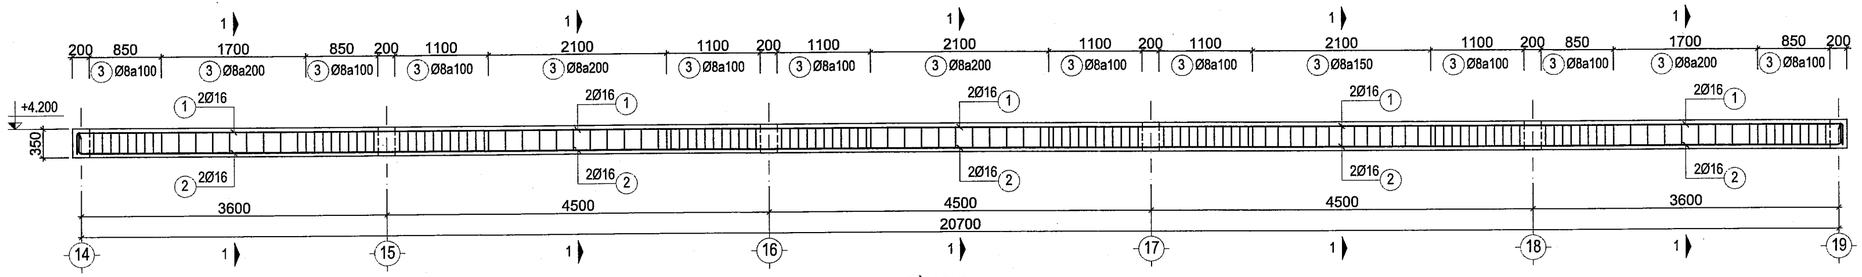

DẦM BX6 (SL=1)

TL: 1/50

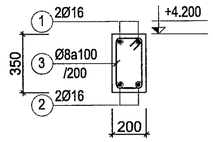

DẦM BX6 (SL=1)

MC 1-1 (TỶ LỆ: 1/25)

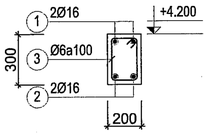

DẦM BX7; BX16 (SL=2)

MC 1-1 (TỶ LỆ: 1/25)

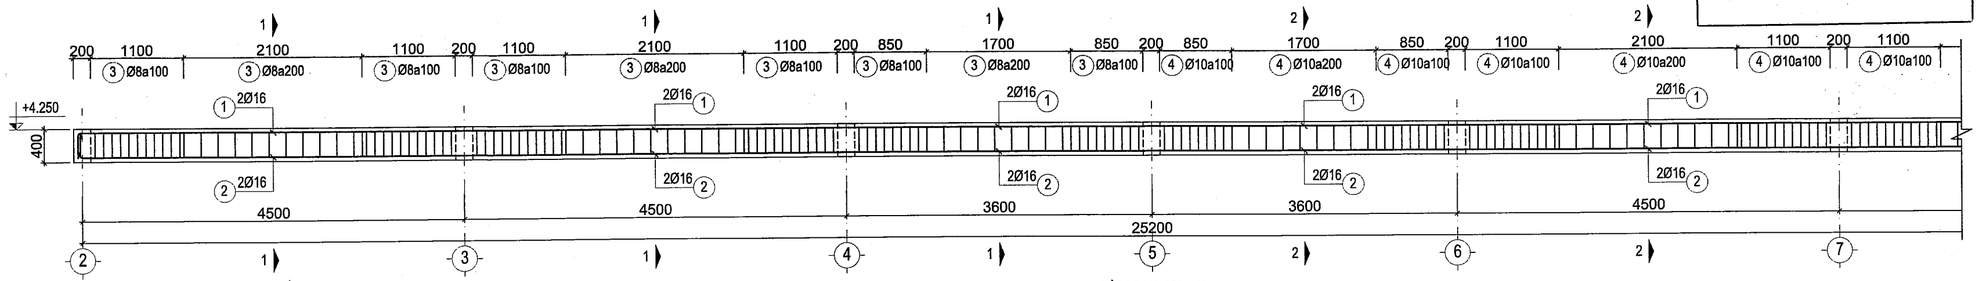

DẦM BX8 (SL=1)

TL: 1/50

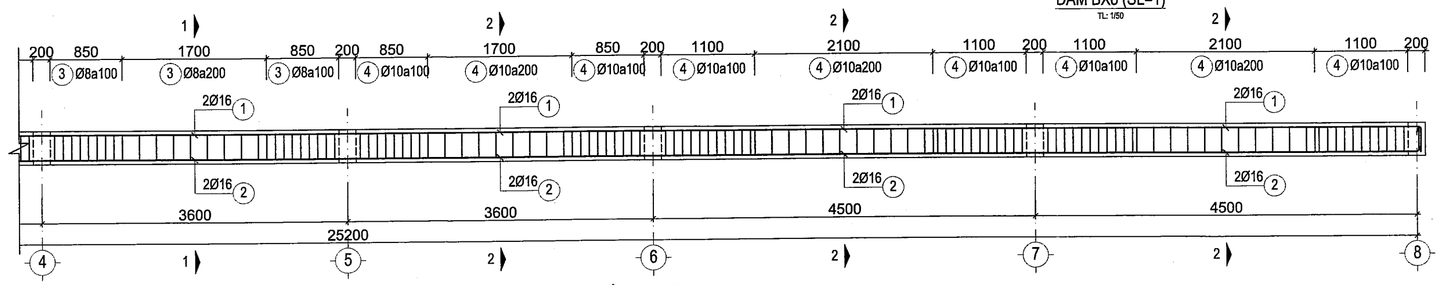

DẦM BX8 (SL=1)

TL: 1/50

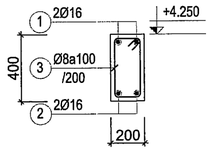

MC 1-1

BX8 (TL: 1/25)

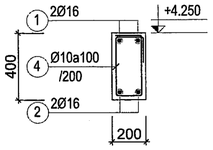

MC 2-2

BX8 (TL: 1/25)

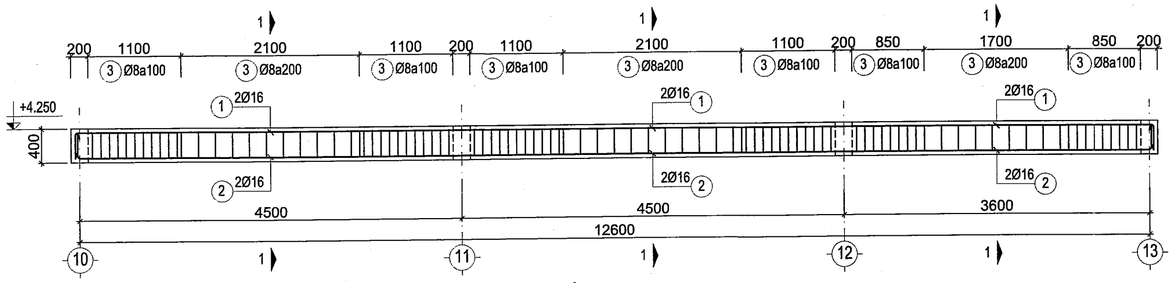

DẦM BX9 (SL=1)

TL: 1/50

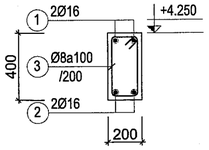

DẦM BX9 (SL=1)

MC 1-1 (TỶ LỆ: 1/25)

BAN QLDA ĐTXD KHU VỰC BẾN LỨC

PHÊ DUYỆT

Theo Quyết định số ..0..5..2...../QĐ-.....

ngày.....tháng.....năm 202.....

23-01-2026

Người phê duyệt ký tên

SỞ XÂY DỰNG TÂY NINH

THẨM ĐỊNH

Theo văn bản số 277../SXD-QLHĐXD

Ngày 0..7...tháng 02 năm 20.....

Ký tên

Võ Trí Trọn

CÔNG TY TNHH TÍN ĐỨC

THIẾT KẾ ĐÃ THẨM TRA

The văn bản thẩm tra số: 229 /TTĐ

Ngày 29 tháng 8 năm 2025

Cán bộ chủ trì thẩm tra

Trương Thị Tuyết Minh

GHI CHÚ:

ĐIỀU CHỈNH		
#	Ngày	Mô tả

THIẾT KẾ BẢN VẼ THI CÔNG

GHI CHÚ:

- CÁC NHÀ THẦU CÓ TRÁCH NHIỆM PHỐI HỢP CHẶT CHẼ VỚI CÁC BÊN LIÊN QUAN ĐỂ KIỂM TRA CÁC BẢN VẼ THIẾT KẾ VÀ CÁC TIÊU CHUẨN KỸ THUẬT CHO PHÙ HỢP VỚI ĐIỀU KIỆN THỰC TẾ Ở CÔNG TRƯỜNG VÀ TRƯỚC KHI THI CÔNG.
- MỌI PHÁT SINH TRONG QUÁ TRÌNH THI CÔNG PHẢI KỊP THỜI THÔNG BÁO CÁC BÊN LIÊN QUAN ĐỂ PHỐI HỢP XỬ LÝ.

CHỦ ĐẦU TƯ

BAN QUẢN LÝ DỰ ÁN ĐẦU TƯ XÂY DỰNG KHU VỰC BẾN LỨC

BAN QUẢN LÝ DỰ ÁN ĐẦU TƯ XÂY DỰNG KHU VỰC BẾN LỨC

Đặng Phú Sĩ

TÊN CÔNG TRÌNH

TRƯỜNG MN HỌA MI

ĐỊA ĐIỂM XÂY DỰNG:

XÃ BẾN LỨC, TỈNH TÂY NINH

HẠNG MỤC

DÃY PHÒNG HỌC+PHÒNG CHỨC NĂNG-DÃY B

ĐƠN VỊ THIẾT KẾ :

CÔNG TY TNHH THIẾT KẾ XÂY DỰNG THƯƠNG MẠI DATRACO

ĐỊA CHỈ: 479/14 TÂN HÒA ĐÔNG. P.BÌNH TRỊ ĐÔNG, TP HỒ CHÍ MINH

ĐIỆN THOẠI : (028) 6 6767179 FAX: (028) 37670639

GIÁM ĐỐC

M.S.D.N: 0311357443-C.T.T.N.H.H CÔNG TY TNHH THIẾT KẾ XÂY DỰNG THƯƠNG MẠI DATRACO BÌNH TÂN - TP. HỒ CHÍ MINH

NGUYỄN QUÝ ĐẠT

CN. THIẾT KẾ	KTS. HOÀNG NGỌC DŨNG	
CHỦ TRÌ	KS. ĐIỂM VĂN TUẤN	
THIẾT KẾ	KS. CHÂU VĂN THÀNH	
QL KỸ THUẬT	KS. NGUYỄN KHOA TRƯỜNG	

TÊN BẢN VẼ

CHI TIẾT DẦM LẦU 1 -2

TỈ LỆ:	KÝ HIỆU BẢN VẼ:
TL: 1/25	KC-06.02

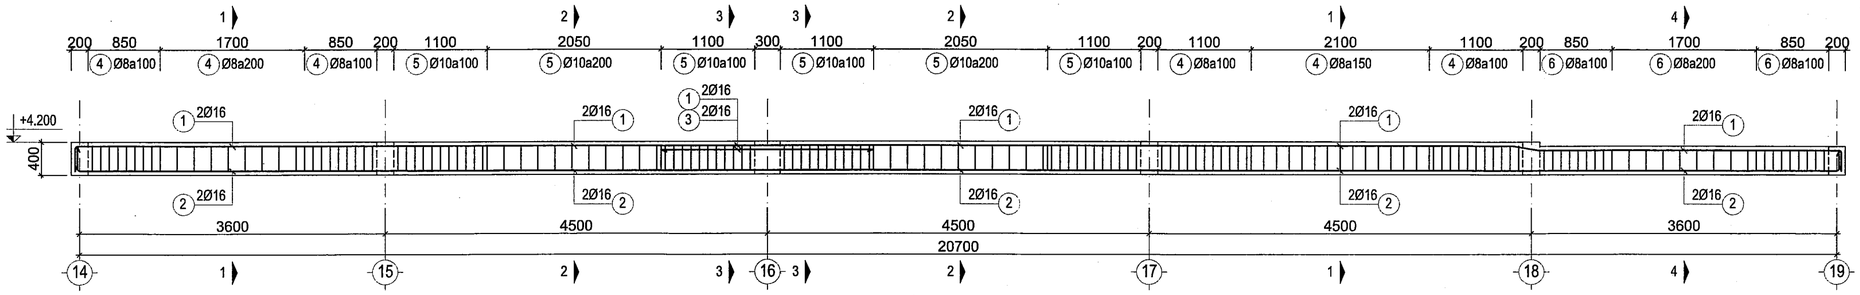

DẦM BX10 (SL=1)
TL: 1/50

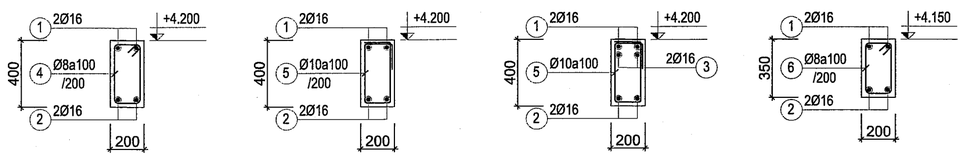

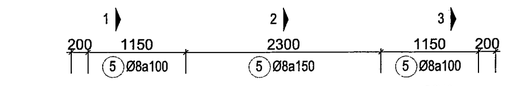

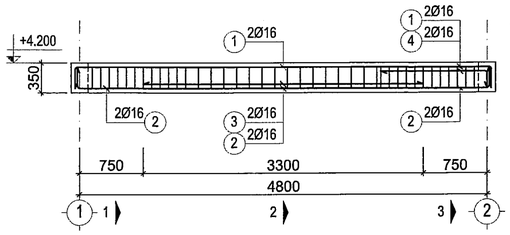

DẦM BX11; BX12 (SL=2)
TL: 1/50

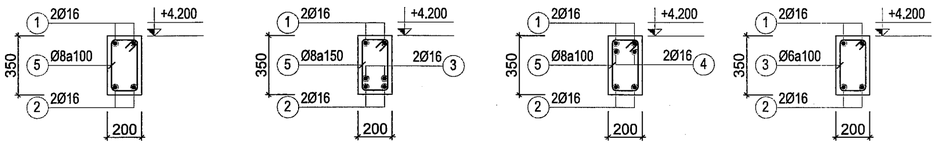

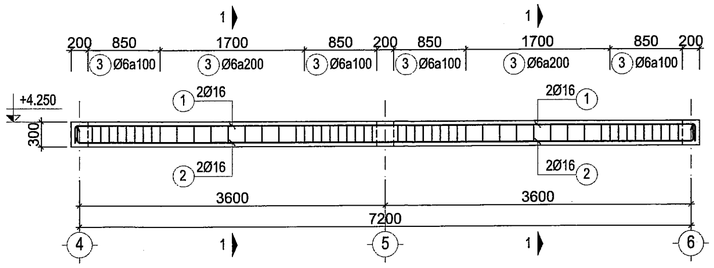

DẦM BX14 (SL=1)
TL: 1/50

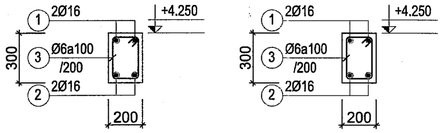

BAN QLDA ĐTXD KHU VỰC BẾN LỨC

PHÊ DUYỆT

Theo Quyết định số .....1..5..2.../QĐ-.....

ngày.....tháng.....năm 202.....

Người phê duyệt ký tên

SỞ XÂY DỰNG TÂY NINH

THẨM ĐỊNH

Theo văn bản số.1122./SXD-QLHĐXD

Ngày...0..7..tháng..01..năm 20.....

Ký tên

Võ Trí Trọn

CÔNG TY TNHH TÍN ĐỨC

THIẾT KẾ ĐÃ THẨM TRA

Theo văn bản thẩm tra số:.....

Ngày..2..g.tháng..2025 năm 20.....

Cán bộ chủ trì thẩm tra

Trương Thị Tuyết Minh

GHI CHÚ:

ĐIỀU CHỈNH

#	Ngày	Mô tả

THIẾT KẾ BẢN VẼ THI CÔNG

GHI CHÚ:
- CÁC NHÀ THẦU CÓ TRÁCH NHIỆM PHỐI HỢP CHẶT CHẼ VỚI CÁC BÊN LIÊN QUAN ĐỂ KIỂM TRA CÁC BẢN VẼ THIẾT KẾ VÀ CÁC TIÊU CHUẨN KỸ THUẬT CHO PHÙ HỢP VỚI ĐIỀU KIỆN THỰC TẾ Ở CÔNG TRƯỜNG VÀ TRƯỚC KHI THI CÔNG.
- MỌI PHÁT SINH TRONG QUÁ TRÌNH THI CÔNG PHẢI KỊP THỜI THÔNG BÁO CÁC BÊN LIÊN QUAN ĐỂ PHỐI HỢP XỬ LÝ.

CHỦ ĐẦU TƯ

BAN QUẢN LÝ DỰ ÁN ĐẦU TƯ XÂY DỰNG KHU VỰC BẾN LỨC

BAN QUẢN LÝ DỰ ÁN ĐẦU TƯ XÂY DỰNG KHU VỰC BẾN LỨC

Đặng Phú Sĩ

TÊN CÔNG TRÌNH

TRƯỜNG MN HỌA MI

ĐỊA ĐIỂM XÂY DỰNG:

XÃ BẾN LỨC, TỈNH TÂY NINH

HẠNG MỤC

DÃY PHÒNG HỌC+PHÒNG CHỨC NĂNG-DÃY B

ĐƠN VỊ THIẾT KẾ :

CÔNG TY TNHH THIẾT KẾ XÂY DỰNG THƯƠNG MẠI DATRACO

ĐỊA CHỈ: 479/14 TÂN HÒA ĐÔNG. P.BÌNH TRỊ ĐÔNG, TP HỒ CHÍ MINH

ĐIỆN THOẠI : (028) 6 6767179 FAX: (028) 37670639

GIÁM ĐỐC

M.S.D.N: 0311357443-C.T.T.N.H.H. CÔNG TY TNHH THIẾT KẾ XÂY DỰNG THƯƠNG MẠI DATRACO Q. TÂN PHÚ - TP. HỒ CHÍ MINH

NGUYỄN QUÝ ĐẠT

CN. THIẾT KẾ	KTS. HOÀNG NGỌC DŨNG	
CHỦ TRÌ	KS. DIỆM VĂN TUẤN	
THIẾT KẾ	KS. CHÂU VĂN THÀNH	
QL KỸ THUẬT	KS. NGUYỄN KHOA TRƯỜNG	

TÊN BẢN VẼ

CHI TIẾT DẦM LẦU 1 -3

TỈ LỆ:	KÝ HIỆU BẢN VẼ:
TL: 1/25	KC-06.03

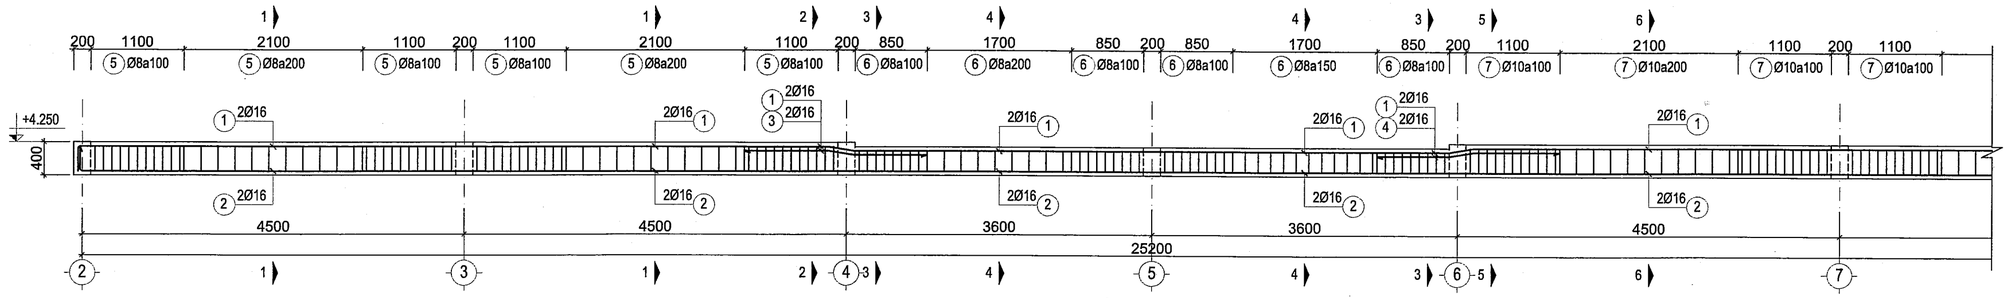

DẦM BX17 (SL=1)
TL: 1/50

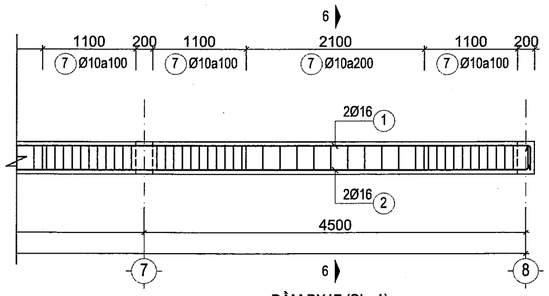

DẦM BX17 (SL=1)
TL: 1/50

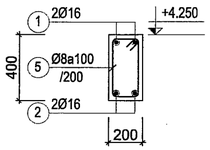

MC 1-1
BX17 (TL: 1/25)

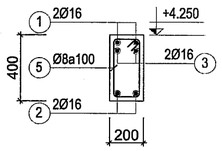

MC 2-2
BX17 (TL: 1/25)

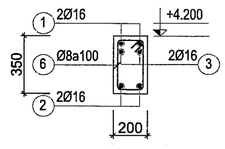

MC 3-3
BX17 (TL: 1/25)

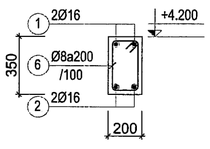

MC 4-4
BX17 (TL: 1/25)

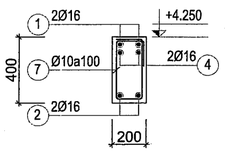

MC 5-5
BX17 (TL: 1/25)

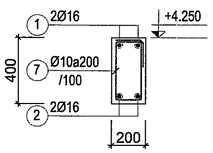

MC 6-6
BX17 (TL: 1/25)

BAN QLDA ĐTXD KHU VỰC BẾN LỨC
PHÊ DUYỆT
Theo Quyết định số 057 /QĐ-.....
ngày.....tháng.....năm 202.....
Người phê duyệt ký tên
27-01-2026

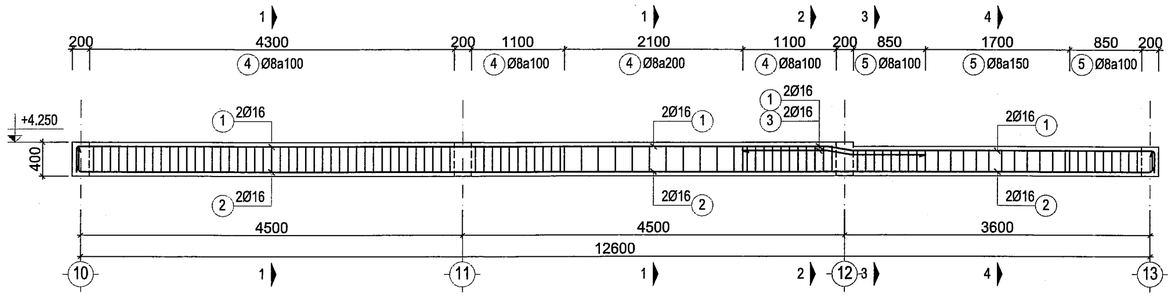

DẦM BX18 (SL=1)
TL: 1/50

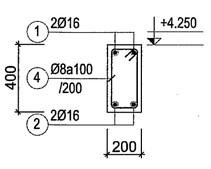

MC 1-1
BX18 (TL: 1/25)

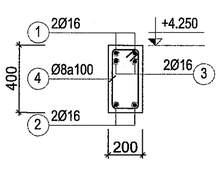

MC 2-2
BX18 (TL: 1/25)

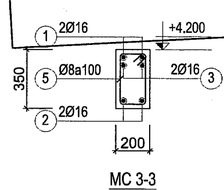

MC 3-3
BX18 (TL: 1/25)

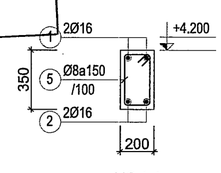

MC 4-4
BX18 (TL: 1/25)

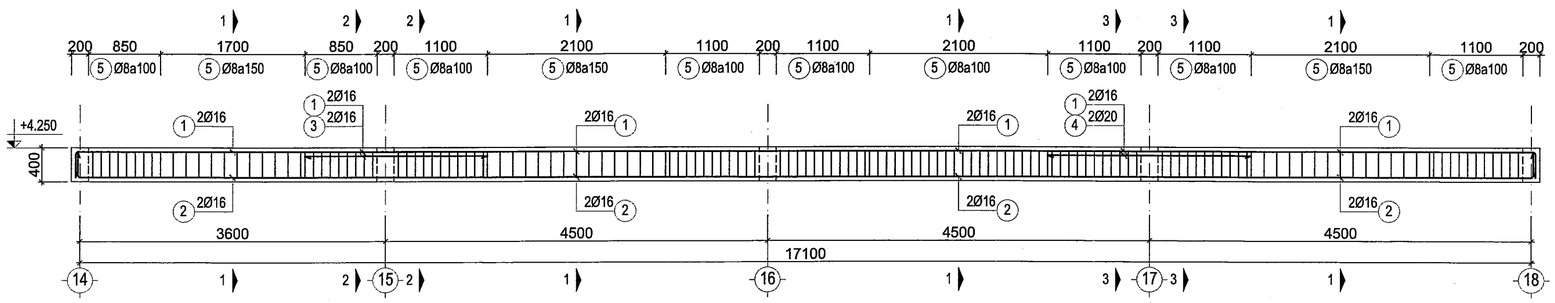

DẦM BX19 (SL=1)
TL: 1/50

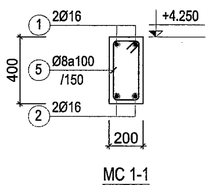

MC 1-1
BX19 (TL: 1/25)

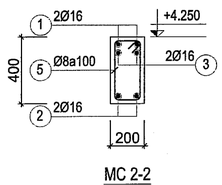

MC 2-2
BX19 (TL: 1/25)

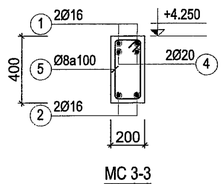

MC 3-3
BX19 (TL: 1/25)

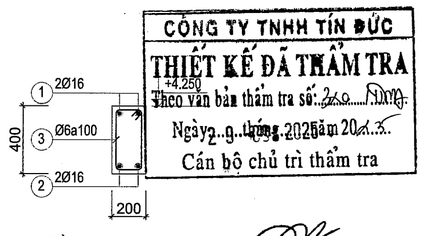

CÔNG TY TNHH TÍN ĐỨC
THIẾT KẾ ĐÃ THẨM TRA
Theo văn bản thẩm tra số: 2xx.....Dng.
Ngày 29 tháng 2025 năm 20xx.
Cán bộ chủ trì thẩm tra

DẦM BX20; BX22 (SL=2)
MC 1-1 (TỶ LỆ: 1/25)

Trương Thị Tuyết Minh

SỞ XÂY DỰNG TÂY NINH
THẨM ĐỊNH
Theo văn bản số.1xx../SXD-QLHĐXD
Ngày...07 tháng 01 năm 2026 năm 20.....
Ký tên
Võ Trí Trọn

GHI CHÚ:

ĐIỀU CHỈNH		
#	Ngày	Mô tả

THIẾT KẾ BẢN VẼ THI CÔNG

GHI CHÚ:
- CÁC NHÀ THẦU CÓ TRÁCH NHIỆM PHỐI HỢP CHẶT CHẾ VỚI CÁC BÊN LIÊN QUAN ĐỂ KIỂM TRA CÁC BẢN VẼ THIẾT KẾ VÀ CÁC TIÊU CHUẨN KỸ THUẬT CHO PHÙ HỢP VỚI ĐIỀU KIỆN THỰC TẾ Ở CÔNG TRƯỜNG VÀ TRƯỚC KHI THI CÔNG.
- MỌI PHÁT SINH TRONG QUÁ TRÌNH THI CÔNG PHẢI KỊP THỜI THÔNG BÁO CÁC BÊN LIÊN QUAN ĐỂ PHỐI HỢP XỬ LÝ.

CHỦ ĐẦU TƯ

BAN QUẢN LÝ DỰ ÁN ĐẦU TƯ XÂY DỰNG KHU VỰC BẾN LỨC

BAN QUẢN LÝ DỰ ÁN ĐẦU TƯ XÂY DỰNG KHU VỰC BẾN LỨC

Đặng Phú Sĩ

TÊN CÔNG TRÌNH

TRƯỜNG MN HỌA MI

ĐỊA ĐIỂM XÂY DỰNG:

XÃ BẾN LỨC, TỈNH TÂY NINH

HẠNG MỤC

DÃY PHÒNG HỌC+PHÒNG CHỨC NĂNG-DÃY B

ĐƠN VỊ THIẾT KẾ :

CÔNG TY TNHH THIẾT KẾ XÂY DỰNG THƯƠNG MẠI DATRACO

ĐỊA CHỈ: 479/14 TÂN HÒA ĐÔNG, P.BÌNH TRỊ ĐÔNG, TP HỒ CHÍ MINH

ĐIỆN THOẠI : (028) 6 6767179 FAX: (028) 37670639

GIÁM ĐỐC

M.S.D.N: 0311357443 - C.T.T.N.H.H - CÔNG TY TNHH THIẾT KẾ XÂY DỰNG THƯƠNG MẠI DATRACO - Q.BÌNH TÂN - TP.HỒ CHÍ MINH

NGUYỄN QUÝ ĐẠT

CN. THIẾT KẾ	KTS. HOÀNG NGỌC DŨNG
CHỦ TRÌ	KS. DIỆM VĂN TUẤN
THIẾT KẾ	KS. CHÂU VĂN THÀNH
QL KỸ THUẬT	KS. NGUYỄN KHOA TRƯỜNG

TÊN BẢN VẼ

CHI TIẾT DẦM LẦU 1 -4

TỈ LỆ:	KÝ HIỆU BẢN VẼ:
TL: 1/25	KC-06.04

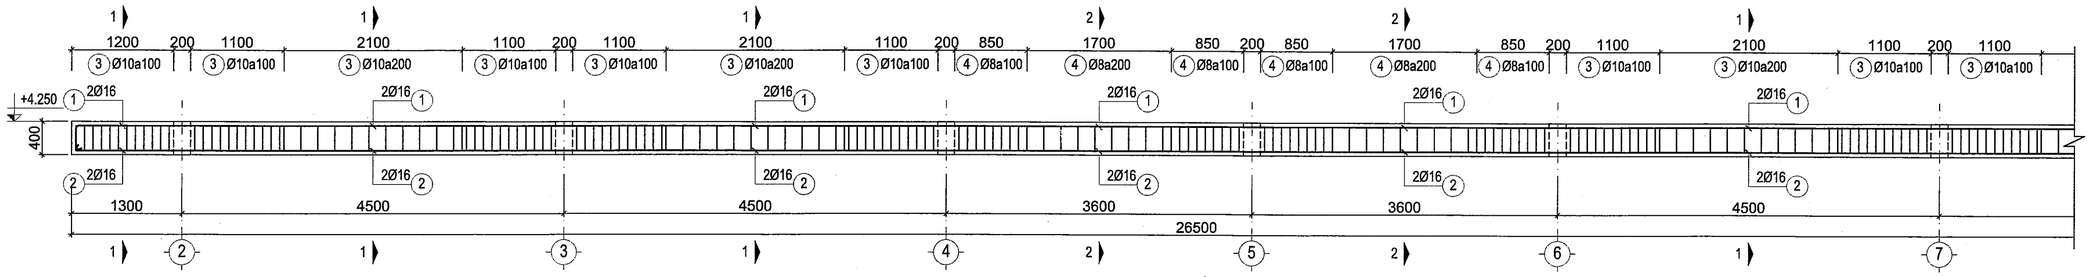

DẦM BX21 (SL=1)
TL: 1/50

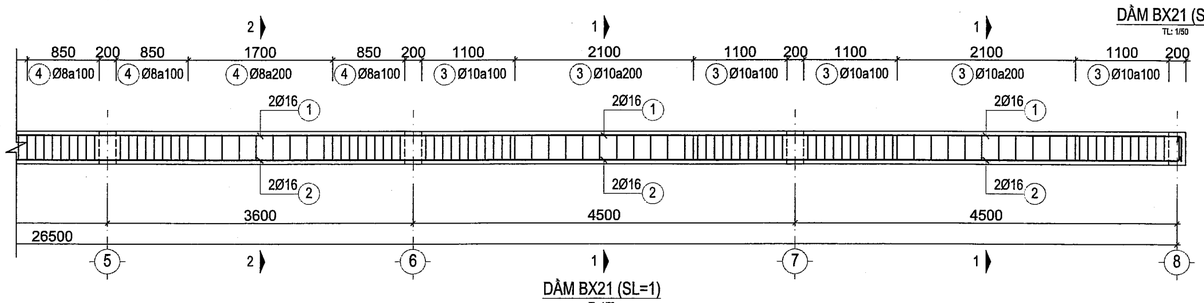

DẦM BX21 (SL=1)
TL: 1/50

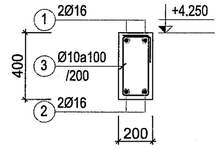

MC 1-1
BX21 (TL: 1/25)

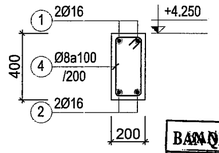

MC 2-2
BX21 (TL: 1/25)

BAN QUẢN LÝ DỰ ÁN KHU VỰC BẾN LỨC
PHÊ DUYỆT
Theo Quyết định số: 52 /QĐ-
ngày tháng năm 2026
Người phê duyệt

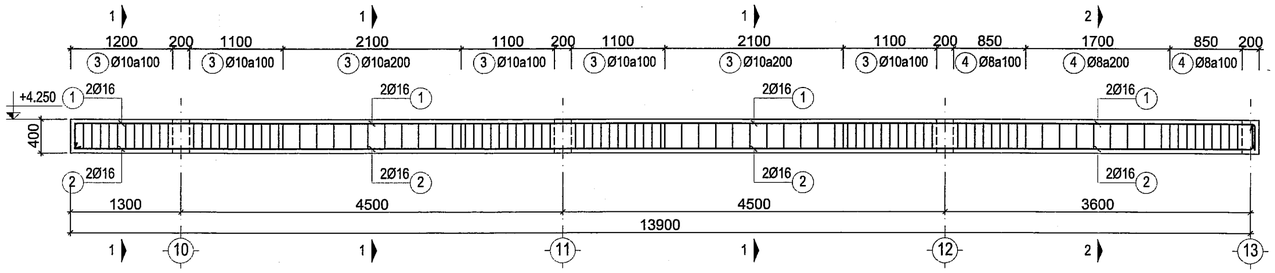

DẦM BX23 (SL=1)
TL: 1/50

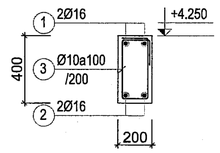

MC 1-1
BX23 (TL: 1/25)

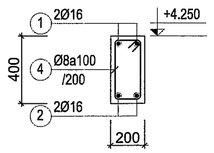

MC 2-2
BX23 (TL: 1/25)

SỞ XÂY DỰNG TÂY NINH
THẨM ĐỊNH
Theo văn bản số: 744/SXD-QLHĐXD
Ngày 07 tháng 01 năm 2026
Ký tên
Võ Trí Trọn

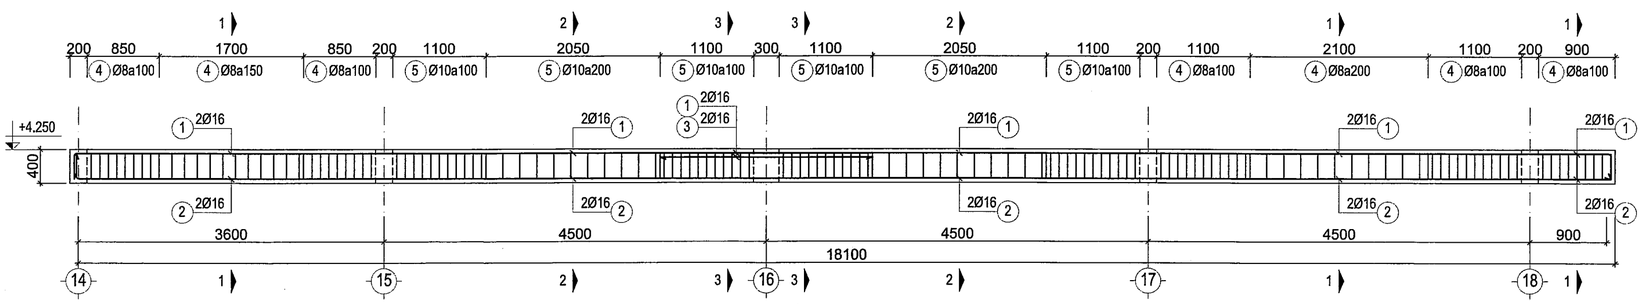

DẦM BX24 (SL=1)
TL: 1/50

CÔNG TY TNHH TÍN ĐỨC
THIẾT KẾ ĐÃ THẨM TRA
Theo văn bản thẩm tra số: 320 /TĐ
Ngày 29 tháng 12 năm 2025
Cán bộ chủ trì thẩm tra

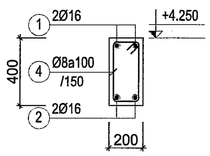

MC 1-1
BX24 (TL: 1/25)

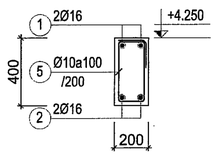

MC 2-2
BX24 (TL: 1/25)

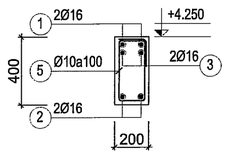

MC 3-3
BX24 (TL: 1/25)

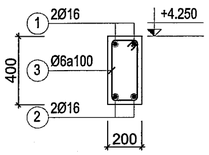

DẦM BX25 (SL=1)
MC 1-1 (TỶ LỆ: 1/25)

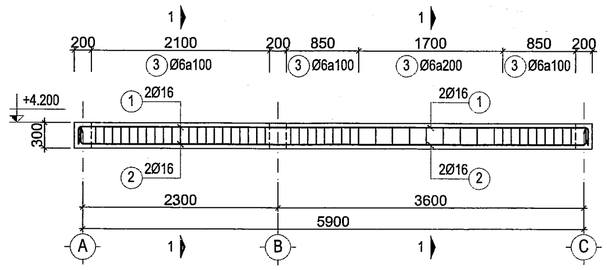

DẦM BY1 (SL=1)
TL: 1/50

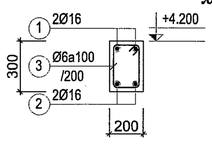

DẦM BY1 (SL=1)
MC 1-1 (TỶ LỆ: 1/25)

Trương Thị Tuyết Minh

GHI CHÚ:

ĐIỀU CHỈNH		
#	Ngày	Mô tả

THIẾT KẾ BẢN VẼ THI CÔNG

GHI CHÚ:
- CÁC NHÀ THẦU CÓ TRÁCH NHIỆM PHỐI HỢP CHẶT CHẾ VỚI CÁC BÊN LIÊN QUAN ĐỂ KIỂM TRA CÁC BẢN VẼ THIẾT KẾ VÀ CÁC TIÊU CHUẨN KỸ THUẬT CHO PHÙ HỢP VỚI ĐIỀU KIỆN THỰC TẾ Ở CÔNG TRƯỜNG VÀ TRƯỚC KHI THI CÔNG.
- MỌI PHÁT SINH TRONG QUÁ TRÌNH THI CÔNG PHẢI KỊP THỜI THÔNG BÁO CÁC BÊN LIÊN QUAN ĐỂ PHỐI HỢP XỬ LÝ.

CHỦ ĐẦU TƯ
BAN QUẢN LÝ DỰ ÁN ĐẦU TƯ XÂY DỰNG KHU VỰC BẾN LỨC
QUẢN LÝ DỰ ÁN ĐẦU TƯ XÂY DỰNG KHU VỰC BẾN LỨC

Đặng Phú Sĩ

TÊN CÔNG TRÌNH

TRƯỜNG MN HỌA MI

ĐỊA ĐIỂM XÂY DỰNG:
XÃ BẾN LỨC, TỈNH TÂY NINH

HẠNG MỤC
DÃY PHÒNG HỌC+PHÒNG CHỨC NĂNG-DÃY B

ĐƠN VỊ THIẾT KẾ :
CÔNG TY TNHH THIẾT KẾ XÂY DỰNG THƯƠNG MẠI DATRACO
ĐỊA CHỈ: 479/14 TÂN HÒA ĐÔNG. P.BÌNH TRỊ ĐÔNG, TP HỒ CHÍ MINH
ĐIỆN THOẠI : (028) 6 6767179 FAX: (028) 37670639
GIÁM ĐỐC
NGUYỄN QUÝ ĐẠT

CN. THIẾT KẾ	KTS. HOÀNG NGỌC DŨNG
CHỦ TRÌ	KS. DIỄM VĂN TUẤN
THIẾT KẾ	KS. CHÂU VĂN THÀNH
QL KỸ THUẬT	KS. NGUYỄN KHOA TRƯỜNG

TÊN BẢN VẼ

CHI TIẾT DẦM LẦU 1 -5

TỈ LỆ:	KÝ HIỆU BẢN VẼ:
TL: 1/25	KC-06.05

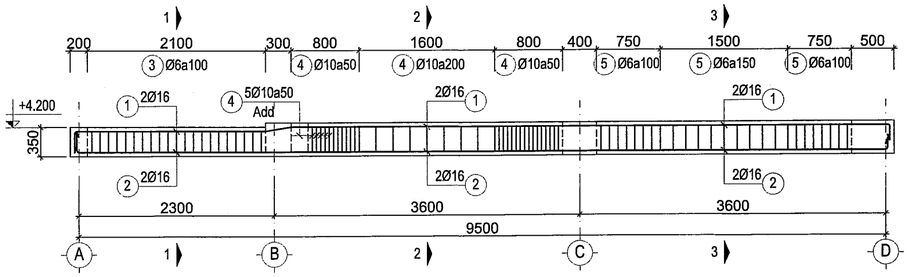

DẦM BY2 (SL=1)

TL: 1/50

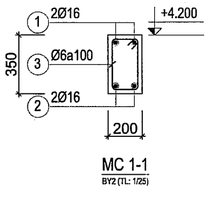

MC 1-1

BY2 (TL: 1/25)

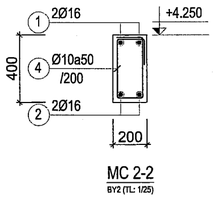

MC 2-2

BY2 (TL: 1/25)

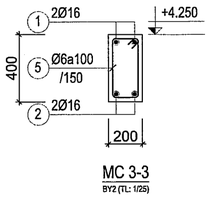

MC 3-3

BY2 (TL: 1/25)

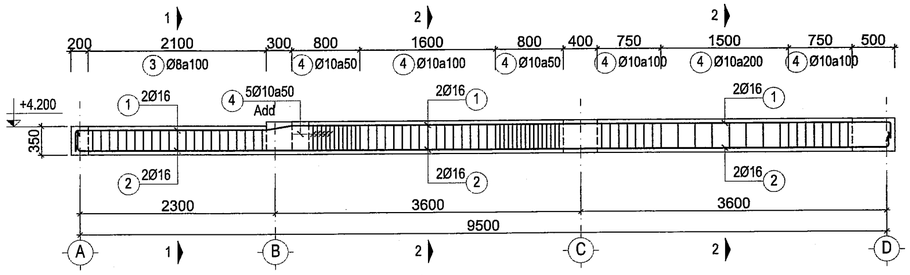

DẦM BY3; BY11 (SL=2)

TL: 1/50

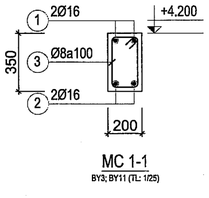

MC 1-1

BY3; BY11 (TL: 1/25)

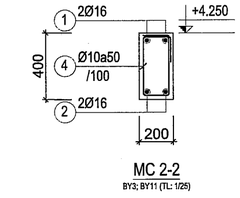

MC 2-2

BY3; BY11 (TL: 1/25)

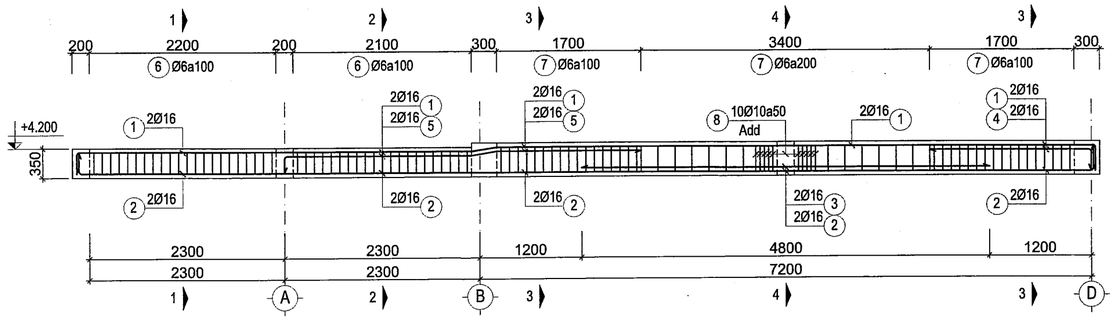

DẦM BY4 (SL=1)

TL: 1/50

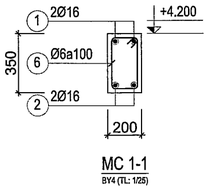

MC 1-1

BY4 (TL: 1/25)

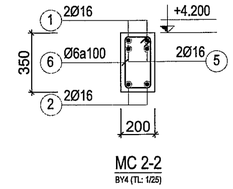

MC 2-2

BY4 (TL: 1/25)

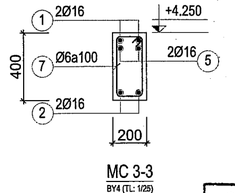

MC 3-3

BY4 (TL: 1/25)

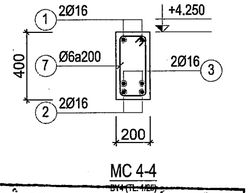

MC 4-4

BY4 (TL: 1/25)

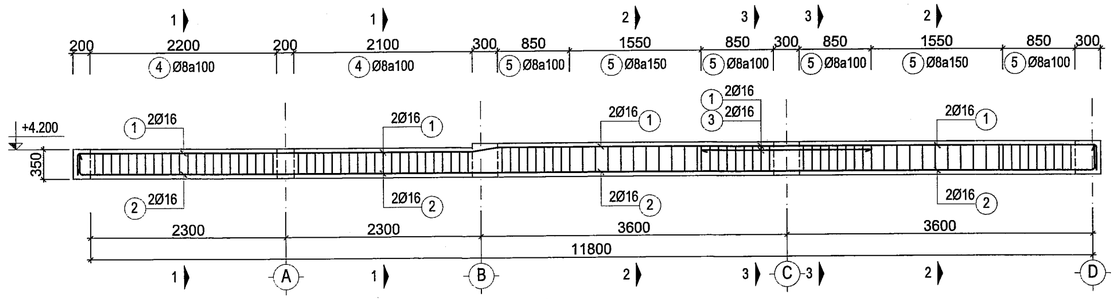

DẦM BY5 (SL=1)

TL: 1/50

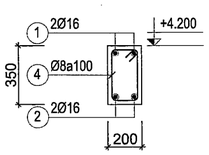

MC 1-1

BY5 (TL: 1/25)

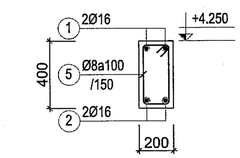

MC 2-2

BY5 (TL: 1/25)

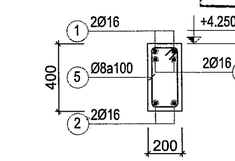

MC 3-3

BY5 (TL: 1/25)

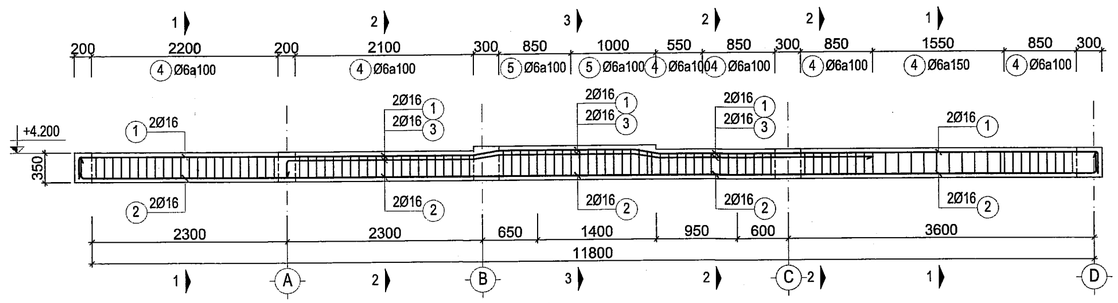

DẦM BY6 (SL=1)

TL: 1/50

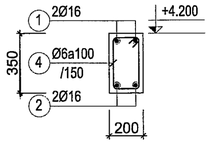

MC 1-1

BY6 (TL: 1/25)

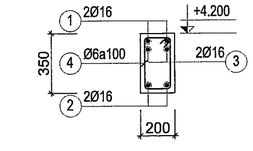

MC 2-2

BY6 (TL: 1/25)

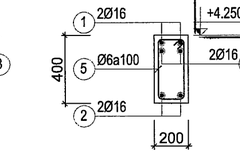

MC 3-3

BY6 (TL: 1/25)

GHI CHÚ:

ĐIỀU CHỈNH

#	Ngày	Mô tả

THIẾT KẾ BẢN VẼ THI CÔNG

GHI CHÚ:
- CÁC NHÀ THẦU CÓ TRÁCH NHIỆM PHỐI HỢP CHẶT CHẼ VỚI CÁC BÊN LIÊN QUAN ĐỂ KIỂM TRA CÁC BẢN VẼ THIẾT KẾ VÀ CÁC TIÊU CHUẨN KỸ THUẬT CHO PHÙ HỢP VỚI ĐIỀU KIỆN THỰC TẾ Ở CÔNG TRƯỜNG VÀ TRƯỚC KHI THI CÔNG.
- MỌI PHÁT SINH TRONG QUÁ TRÌNH THI CÔNG PHẢI KỊP THỜI THÔNG BÁO CÁC BÊN LIÊN QUAN ĐỂ PHỐI HỢP XỬ LÝ.

BAN QLDA ĐTXD KHU VỰC BẾN LỨC

PHÊ DUYỆT

Theo Quyết định số ....052..../QĐ-.....

ngày.....tháng.....năm 202.....

Người phê duyệt ký tên

23-01-2026

CHỦ ĐẦU TƯ

BAN QUẢN LÝ DỰ ÁN ĐẦU TƯ XÂY DỰNG KHU VỰC BẾN LỨC

Đặng Phú Sĩ

TÊN CÔNG TRÌNH

TRƯỜNG MN HỌA MI

ĐỊA ĐIỂM XÂY DỰNG:

XÃ BẾN LỨC, TỈNH TÂY NINH

HẠNG MỤC

DÃY PHÒNG HỌC+PHÒNG CHỨC NĂNG-DÃY B

CÔNG TY TNHH TÍN ĐỨC

THIẾT KẾ ĐÃ THẨM TRA

Theo văn bản thẩm tra số: 360 /TĐ-TNHH

Ngày 29 tháng 12 năm 2025

Cán bộ chủ trì thẩm tra

ĐƠN VỊ THIẾT KẾ :

CÔNG TY TNHH THIẾT KẾ XÂY DỰNG THƯƠNG MẠI DATRACO

ĐỊA CHỈ: 479/14 TÂN HÒA ĐÔNG. P.BÌNH TRỊ ĐÔNG, TP HỒ CHÍ MINH

ĐIỆN THOẠI : (028) 6 6767179 FAX: (028) 37670639

GIÁM ĐỐC

Trương Thị Tuyết Minh

SỞ XÂY DỰNG TÂY NINH

THẨM ĐỊNH

Theo văn bản số.414../SXD-QLHĐXD

Ngày..07..tháng..01..năm 2026

Ký tên

Võ Trí Trọn

CN. THIẾT KẾ	KTS. HOÀNG NGỌC DŨNG
CHỦ TRÌ	KS. DIỆM VĂN TUẤN
THIẾT KẾ	KS. CHÂU VĂN THÀNH
QL KỸ THUẬT	KS. NGUYỄN KHOA TRƯỜNG

NGUYỄN QUÝ ĐẠT

TÊN BẢN VẼ

CHI TIẾT DẦM LẦU 1 -6

TỈ LỆ:	KÝ HIỆU BẢN VẼ:
TL: 1/25	KC-06.06

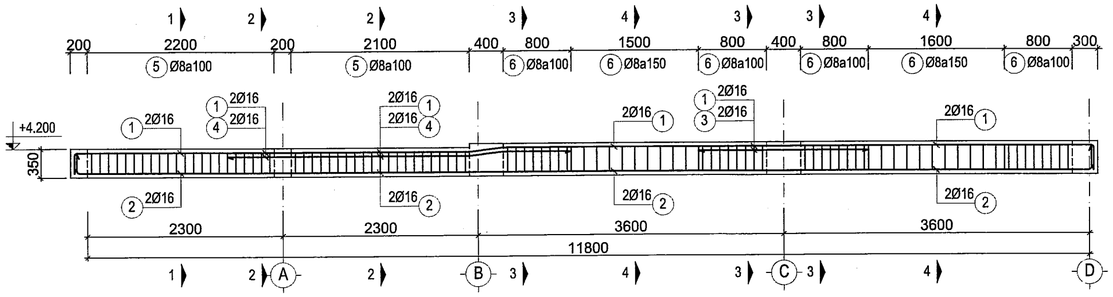

DẦM BY7 (SL=1)
TL: 1/50

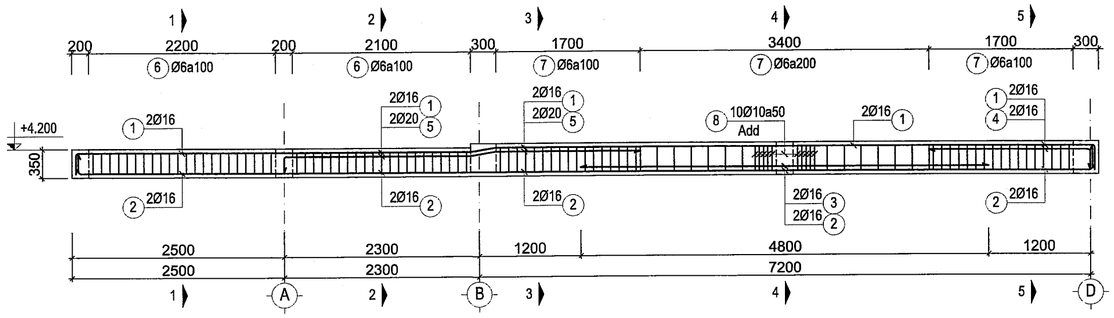

DẦM BY8 (SL=1)
TL: 1/50

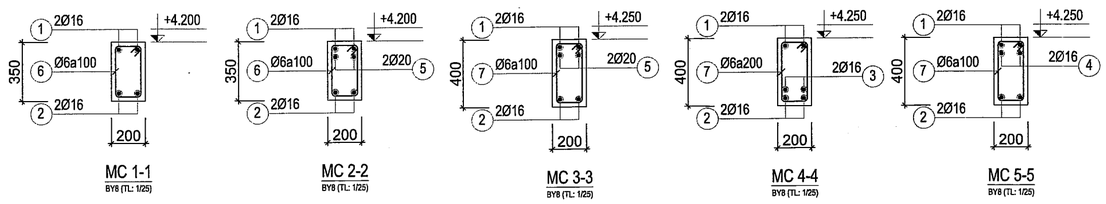

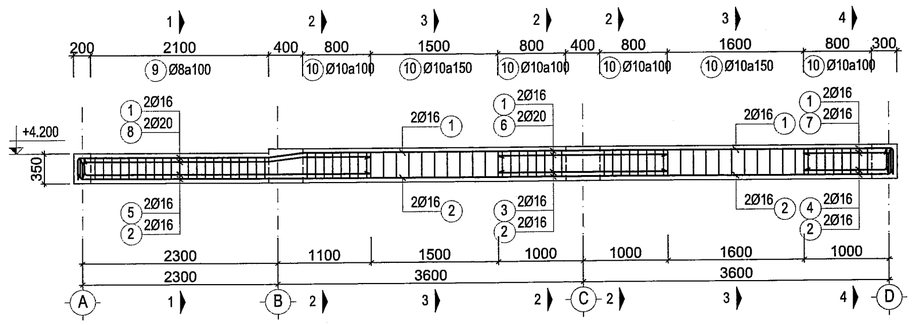

DẦM BY9 (SL=1)
TL: 1/50

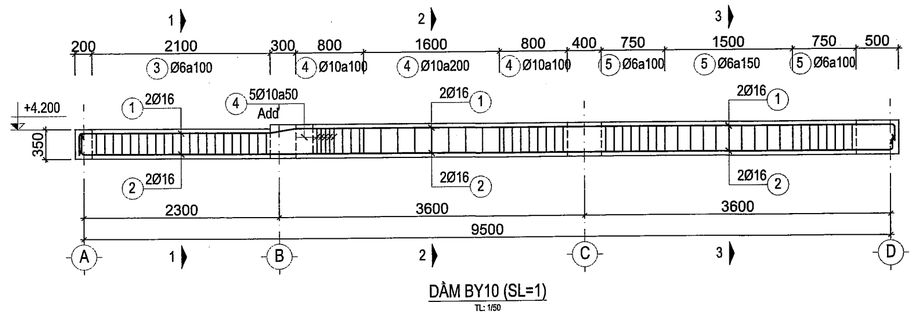

DẦM BY10 (SL=1)
TL: 1/50

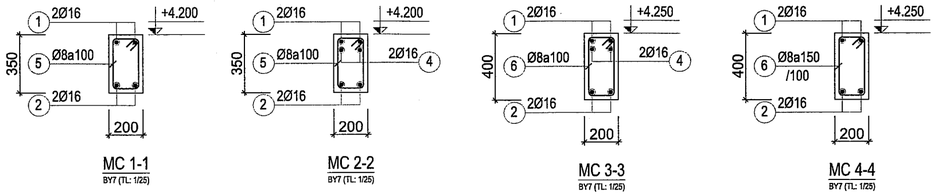

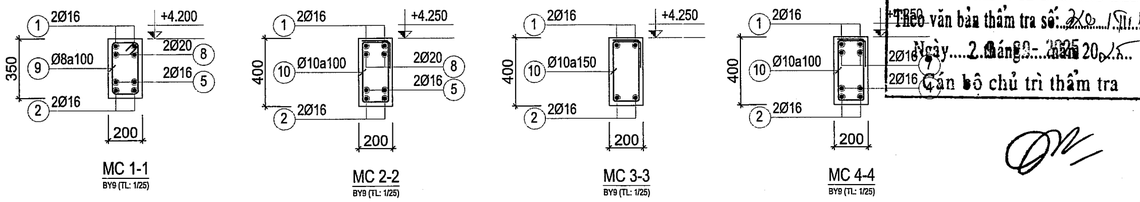

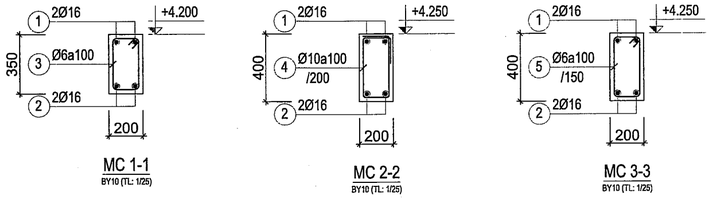

BAN QLDA ĐTXD KHU VỰC BẾN LỨC

PHÊ DUYỆT

Theo Quyết định số ....0..5..2.../QĐ-.....
ngày.....tháng.....năm 202.....
Người phê duyệt Ký tên

CÔNG TY TNHH TÍN ĐỨC

THIẾT KẾ ĐÃ THẨM TRA

Theo văn bản thẩm tra số: 2xo /Tt..M
Ngày....2..tháng..12...năm 2025
Cán bộ chủ trì thẩm tra

Trương Thị Tuyết Minh

SỞ XÂY DỰNG TÂY NINH

THẨM ĐỊNH

Theo văn bản số: 1122 /SXD-QLHĐXD
Ngày....07..tháng..01...năm 2026.....
Ký tên

Võ Trí Trọn

GHI CHÚ:

ĐIỀU CHỈNH

#	Ngày	Mô tả

THIẾT KẾ BẢN VẼ THI CÔNG

GHI CHÚ:
- CÁC NHÀ THẦU CÓ TRÁCH NHIỆM PHỐI HỢP CHẶT CHẼ VỚI CÁC BÊN LIÊN QUAN ĐỂ KIỂM TRA CÁC BẢN VẼ THIẾT KẾ VÀ CÁC TIÊU CHUẨN KỸ THUẬT CHO PHÙ HỢP VỚI ĐIỀU KIỆN THỰC TẾ Ở CÔNG TRƯỜNG VÀ TRƯỚC KHI THI CÔNG.
- MỌI PHÁT SINH TRONG QUÁ TRÌNH THI CÔNG PHẢI KỊP THỜI THÔNG BÁO CÁC BÊN LIÊN QUAN ĐỂ PHỐI HỢP XỬ LÝ.

CHỦ ĐẦU TƯ

BAN QUẢN LÝ DỰ ÁN ĐẦU TƯ XÂY DỰNG KHU VỰC BẾN LỨC

Đặng Phú Sĩ

TÊN CÔNG TRÌNH

TRƯỜNG MN HỌA MI

ĐỊA ĐIỂM XÂY DỰNG:

XÃ BẾN LỨC, TỈNH TÂY NINH

HẠNG MỤC

DÃY PHÒNG HỌC+PHÒNG CHỨC NĂNG-DÃY B

ĐƠN VỊ THIẾT KẾ :

CÔNG TY TNHH THIẾT KẾ XÂY DỰNG THƯƠNG MẠI DATRACO

ĐỊA CHỈ: 479/14 TÂN HÒA ĐÔNG. P.BÌNH TRỊ ĐÔNG, TP HỒ CHÍ MINH
ĐIỆN THOẠI : (028) 6 6767179 FAX: (028) 37670539

GIÁM ĐỐC

NGUYỄN QUÝ ĐẠT

CN. THIẾT KẾ	KTS. HOÀNG NGỌC DŨNG	
CHỦ TRÌ	KS. DIỆM VĂN TUẤN	
THIẾT KẾ	KS. CHÂU VĂN THÀNH	
QL KỸ THUẬT	KS. NGUYỄN KHOA TRƯỜNG	

TÊN BẢN VẼ

CHI TIẾT DẦM LẦU 1 -7

TỈ LỆ:	KÝ HIỆU BẢN VẼ:
TL: 1/25	KC-06.07

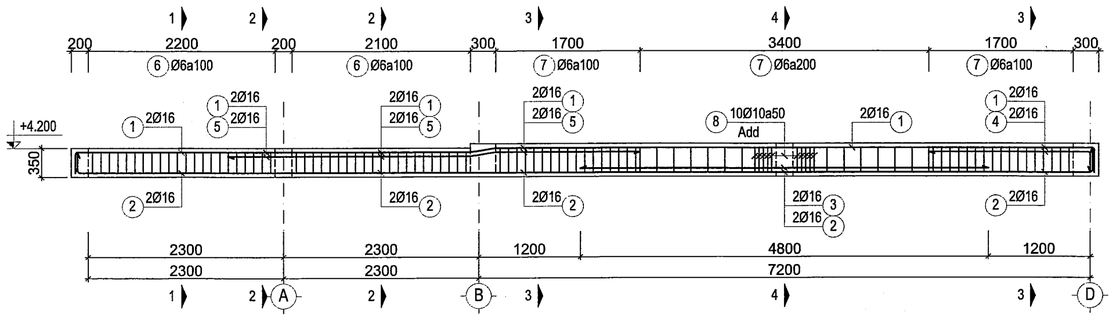

DẦM BY12 (SL=1)
TL: 1/50

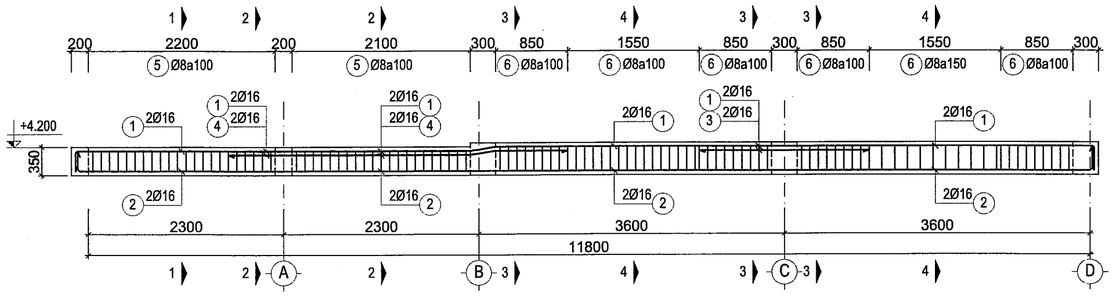

DẦM BY13 (SL=1)
TL: 1/50

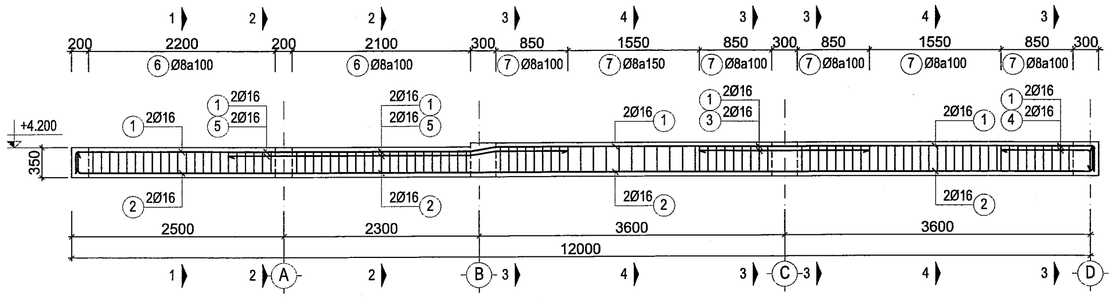

DẦM BY14 (SL=1)
TL: 1/50

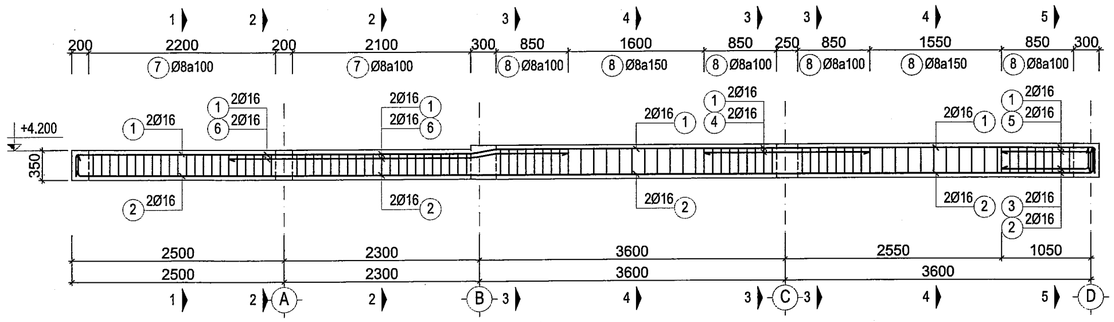

DẦM BY15 (SL=1)
TL: 1/50

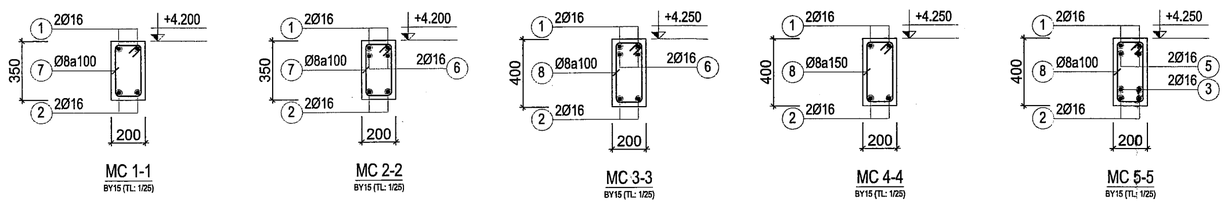

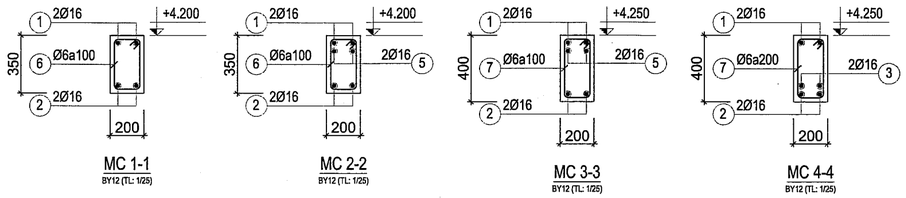

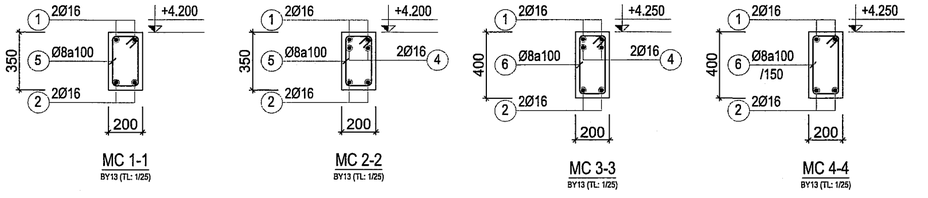

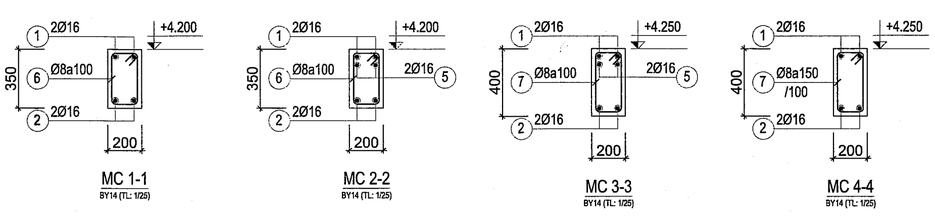

BAN QLDA ĐTXD KHU VỰC BẾN LỨC

PHÊ DUYỆT

Theo Quyết định số 052/QĐ-
ngày ... tháng ... năm 202...
Người phê duyệt Ký tên

2 3 -01- 2026

CÔNG TY TNHH TÍN ĐỨC

THIẾT KẾ ĐÃ THẨM TRA

Theo văn bản thẩm tra số 220
Ngày 23 tháng 01 năm 2026
Cán bộ chủ trì thẩm tra

Trương Thị Tuyết Minh

SỞ XÂY DỰNG TÂY NINH

THẨM ĐỊNH

Theo văn bản số 122/SXD-QLHĐXD
Ngày 07 tháng 01 năm 2026
Ký tên

Võ Trí Trọn

GHI CHÚ:

ĐIỀU CHỈNH

#	Ngày	Mô tả

THIẾT KẾ BẢN VẼ THI CÔNG

GHI CHÚ:
- CÁC NHÀ THẦU CÓ TRÁCH NHIỆM PHỐI HỢP CHẶT CHẼ VỚI CÁC BÊN LIÊN QUAN ĐỂ KIỂM TRA CÁC BẢN VẼ THIẾT KẾ VÀ CÁC TIÊU CHUẨN KỸ THUẬT CHO PHÙ HỢP VỚI ĐIỀU KIỆN THỰC TẾ Ở CÔNG TRƯỜNG VÀ TRƯỚC KHI THI CÔNG.
- MỌI PHÁT SINH TRONG QUÁ TRÌNH THI CÔNG PHẢI KỊP THỜI THÔNG BÁO CÁC BÊN LIÊN QUAN ĐỂ PHỐI HỢP XỬ LÝ.

CHỦ ĐẦU TƯ

BAN QUẢN LÝ DỰ ÁN ĐẦU TƯ XÂY DỰNG KHU VỰC BẾN LỨC

Đặng Phú Sĩ

TÊN CÔNG TRÌNH

TRƯỜNG MN HỌA MI

ĐỊA ĐIỂM XÂY DỰNG:

XÃ BẾN LỨC, TỈNH TÂY NINH

HẠNG MỤC

DÃY PHÒNG HỌC+PHÒNG CHỨC NĂNG-DÃY B

ĐƠN VỊ THIẾT KẾ :

CÔNG TY TNHH THIẾT KẾ XÂY DỰNG THƯƠNG MẠI DATRACO

ĐỊA CHỈ: 479/14 TÂN HÒA ĐÔNG. P.BÌNH TRỊ ĐÔNG, TP HỒ CHÍ MINH

ĐIỆN THOẠI : (028) 6 6767179 FAX: (028) 37670639

GIÁM ĐỐC

NGUYỄN QUÝ ĐẠT

CN. THIẾT KẾ	KTS. HOÀNG NGỌC DŨNG
CHỦ TRÌ	KS. DIỄM VĂN TUẤN
THIẾT KẾ	KS. CHÂU VĂN THÀNH
QL KỸ THUẬT	KS. NGUYỄN KHOA TRƯỜNG

TÊN BẢN VẼ

CHI TIẾT DẦM LẦU 1 -8

TỈ LỆ:	KÝ HIỆU BẢN VẼ:
TL: 1/25	KC-06.08

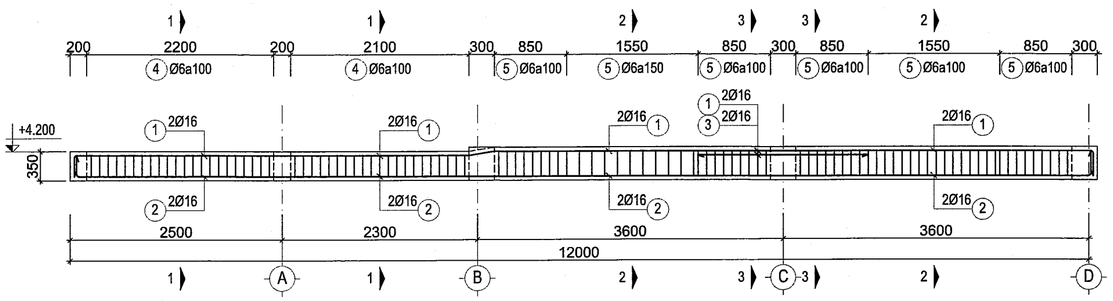

DẦM BY16 (SL=1)

TL: 1/50

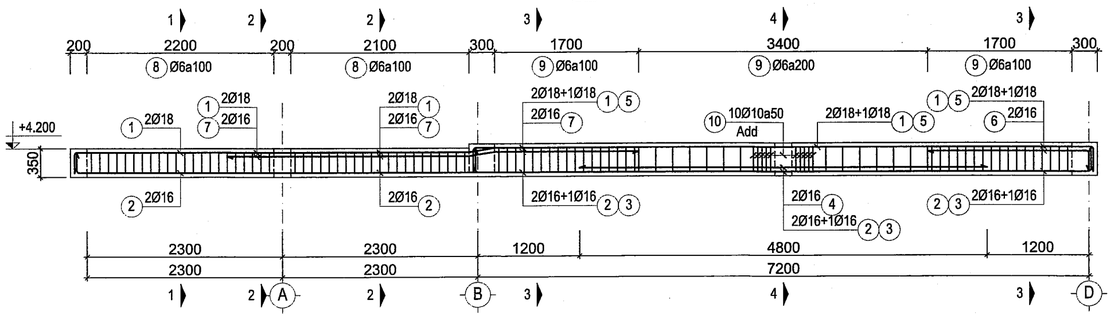

DẦM BY17 (SL=1)

TL: 1/50

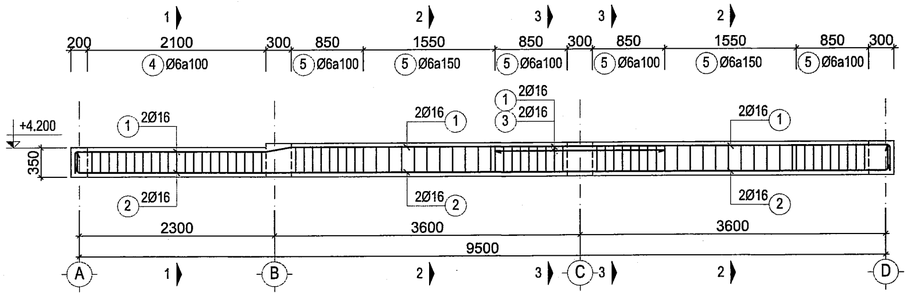

DẦM BY18 (SL=1)

TL: 1/50

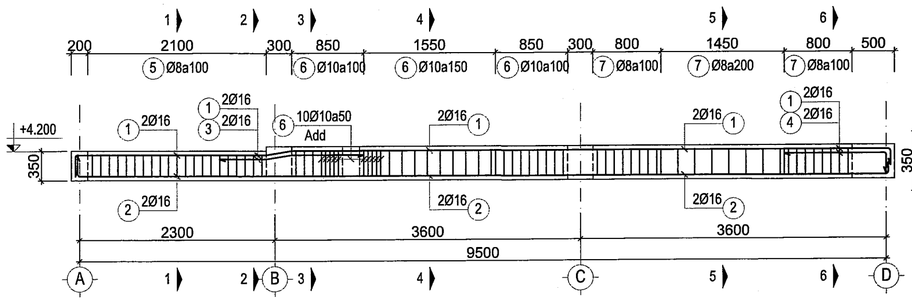

DẦM BY19 (SL=1)

TL: 1/50

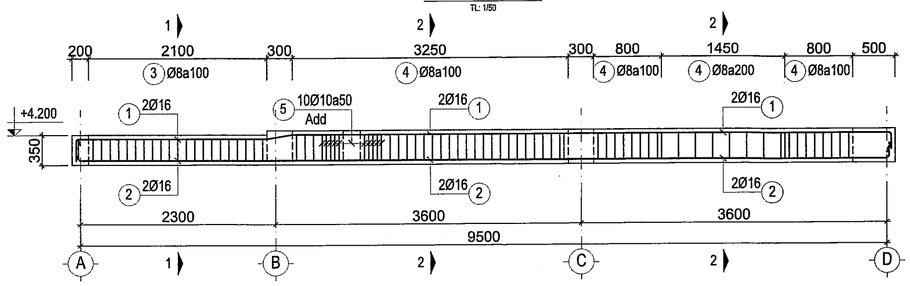

DẦM BY20 (SL=1)

TL: 1/50

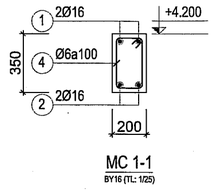

MC 1-1

BY16 (TL: 1/25)

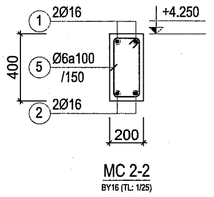

MC 2-2

BY16 (TL: 1/25)

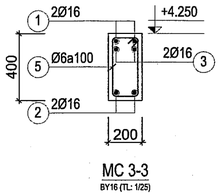

MC 3-3

BY16 (TL: 1/25)

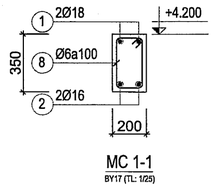

MC 1-1

BY17 (TL: 1/25)

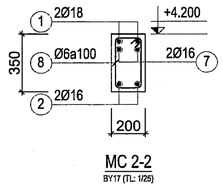

MC 2-2

BY17 (TL: 1/25)

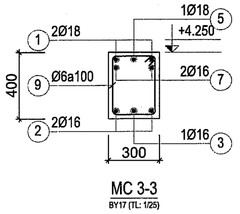

MC 3-3

BY17 (TL: 1/25)

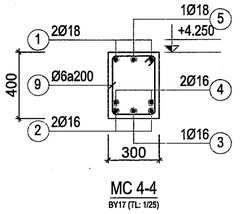

MC 4-4

BY17 (TL: 1/25)

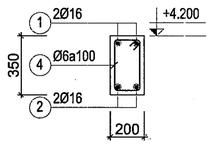

MC 1-1

BY18 (TL: 1/25)

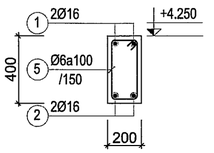

MC 2-2

BY18 (TL: 1/25)

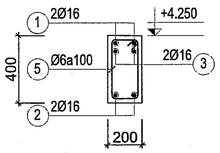

MC 3-3

BY18 (TL: 1/25)

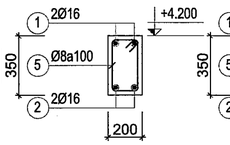

MC 1-1

BY19 (TL: 1/25)

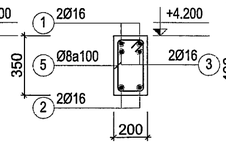

MC 2-2

BY19 (TL: 1/25)

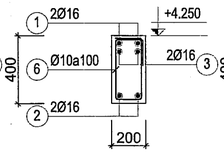

MC 3-3

BY19 (TL: 1/25)

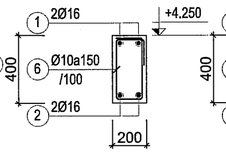

MC 4-4

BY19 (TL: 1/25)

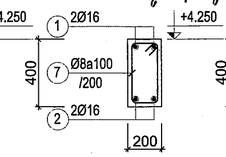

MC 5-5

BY19 (TL: 1/25)

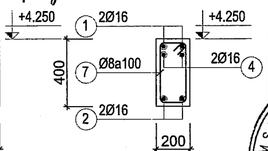

MC 6-6

BY19 (TL: 1/25)

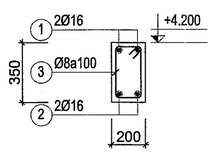

MC 1-1

BY20 (TL: 1/25)

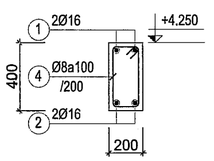

MC 2-2

BY20 (TL: 1/25)

CÔNG TY TNHH TÍN ĐỨC

THIẾT KẾ ĐÃ THẨM TRA

Theo văn bản thẩm tra số: 2x0 /Trg

Ngày 29 tháng 2025 năm 20..0..

Cán bộ chủ trì thẩm tra

Trương Thị Tuyết Minh

BAN QLDA ĐTXD KHU VỰC BẾN LỨC

PHÊ DUYỆT

Theo Quyết định số 052 /QĐ-

ngày tháng năm 202

23-01-2026

Người phê duyệt ký tên

Võ Trí Trọn

SỞ XÂY DỰNG TÂY NINH

THẨM ĐỊNH

Theo văn bản số 144 /SXD-QLHĐXD

Ngày 07 tháng 01 năm 2026

Ký tên

GHI CHÚ:

ĐIỀU CHỈNH

#	Ngày	Mô tả

THIẾT KẾ BẢN VẼ THI CÔNG

GHI CHÚ:

- CÁC NHÀ THẦU CÓ TRÁCH NHIỆM PHỐI HỢP CHẶT CHẼ VỚI CÁC BÊN LIÊN QUAN ĐỂ KIỂM TRA CÁC BẢN VẼ THIẾT KẾ VÀ CÁC TIÊU CHUẨN KỸ THUẬT CHO PHÙ HỢP VỚI ĐIỀU KIỆN THỰC TẾ Ở CÔNG TRƯỜNG VÀ TRƯỚC KHI THI CÔNG.
- MỌI PHÁT SINH TRONG QUÁ TRÌNH THI CÔNG PHẢI KỊP THỜI THÔNG BÁO CÁC BÊN LIÊN QUAN ĐỂ PHỐI HỢP XỬ LÝ.

CHỦ ĐẦU TƯ

BAN QUẢN LÝ DỰ ÁN ĐẦU TƯ XÂY DỰNG KHU VỰC BẾN LỨC

Đặng Phú Sĩ

TÊN CÔNG TRÌNH

TRƯỜNG MN HỌA MI

ĐỊA ĐIỂM XÂY DỰNG:

XÃ BẾN LỨC, TỈNH TÂY NINH

HẠNG MỤC

DÃY PHÒNG HỌC+PHÒNG CHỨC NĂNG-DÃY B

ĐƠN VỊ THIẾT KẾ :

CÔNG TY TNHH THIẾT KẾ XÂY DỰNG THƯƠNG MẠI DATRACO

ĐỊA CHỈ: 479/14 TÂN HÒA ĐÔNG. P.BÌNH TRỊ ĐÔNG, TP HỒ CHÍ MINH

ĐIỆN THOẠI : (028) 6 6767179 FAX: (028) 37670639

GIÁM ĐỐC

CÔNG TY TNHH THIẾT KẾ XÂY DỰNG THƯƠNG MẠI DATRACO

NGUYỄN QUÝ ĐẠT

CN. THIẾT KẾ	KTS. HOÀNG NGỌC DŨNG
CHỦ TRÌ	KS. DIỄM VĂN TUẤN
THIẾT KẾ	KS. CHÂU VĂN THÀNH
QL KỸ THUẬT	KS. NGUYỄN KHOA TRƯỜNG

TÊN BẢN VẼ

CHI TIẾT DẦM LẦU 1 -9

TỈ LỆ:	KÝ HIỆU BẢN VẼ:
TL: 1/25	KC-06.09

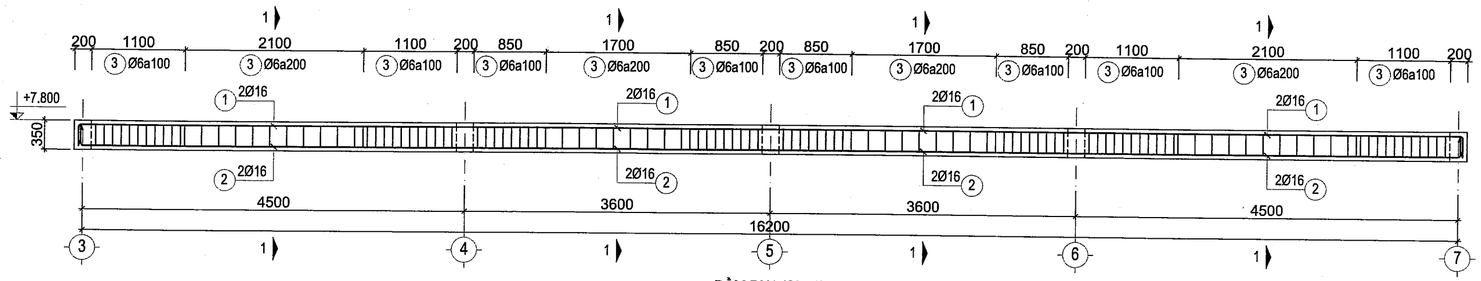

DẦM DX1 (SL=1)
TL: 1/50

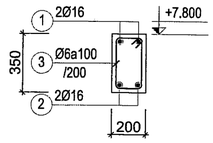

DẦM DX1 (SL=1)
MC 1-1 (TỶ LỆ: 1/25)

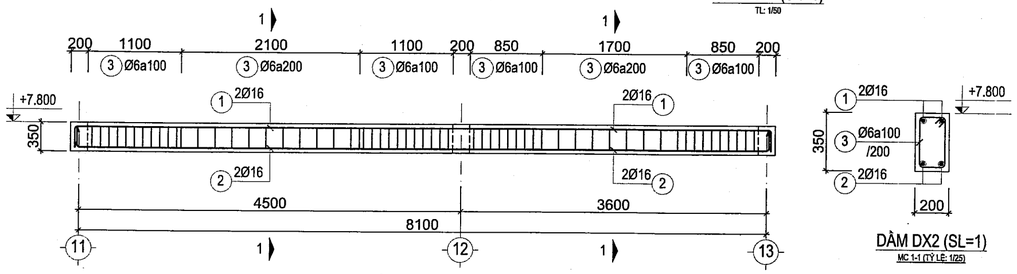

DẦM DX2 (SL=1)
TL: 1/50

DẦM DX2 (SL=1)
MC 1-1 (TỶ LỆ: 1/25)

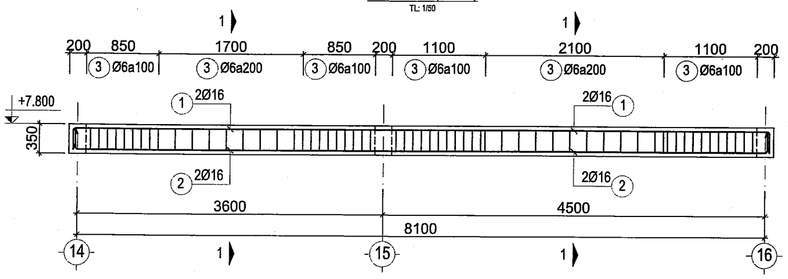

DẦM DX3 (SL=1)
TL: 1/50

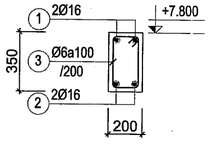

DẦM DX3 (SL=1)
MC 1-1 (TỶ LỆ: 1/25)

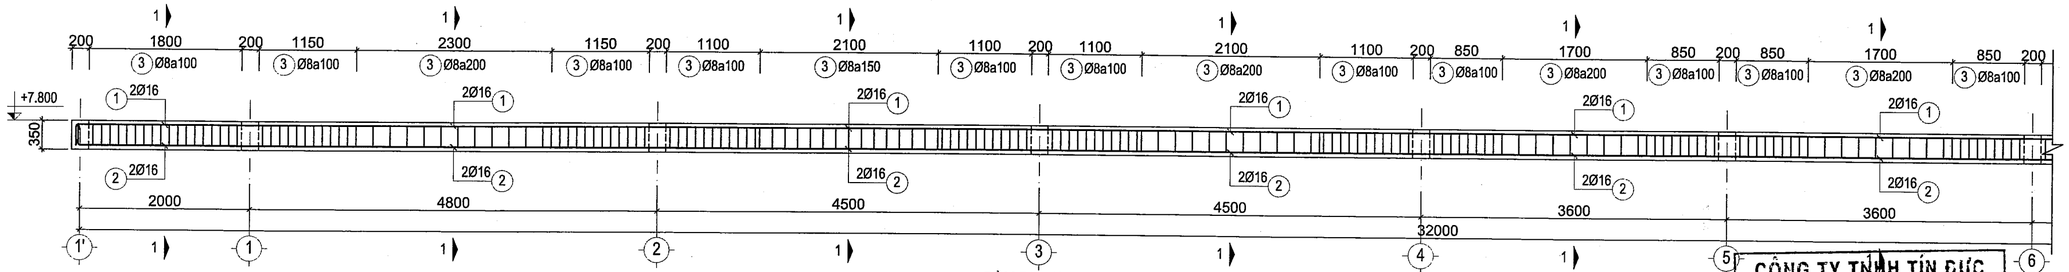

DẦM DX4 (SL=1)
TL: 1/50

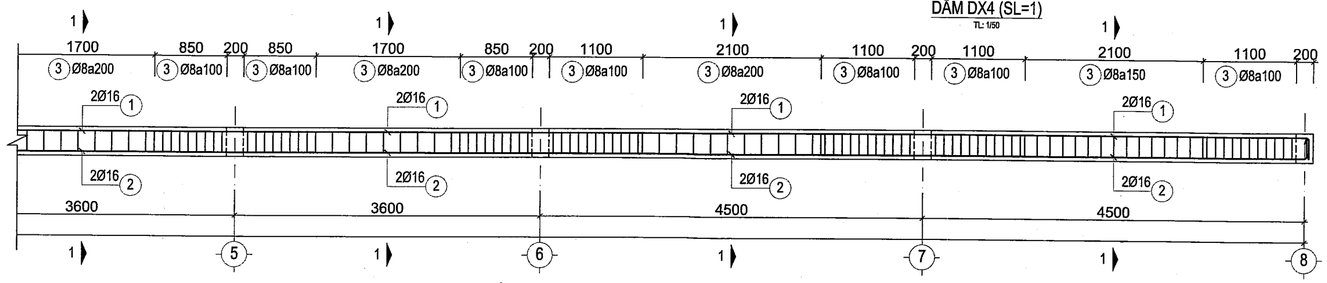

DẦM DX4 (SL=1)
TL: 1/50

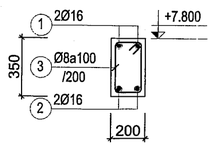

DẦM DX4 (SL=1)
MC 1-1 (TỶ LỆ: 1/25)

GHI CHÚ:

ĐIỀU CHỈNH		
#	Ngày	Mô tả

THIẾT KẾ BẢN VẼ THI CÔNG

GHI CHÚ:
- CÁC NHÀ THẦU CÓ TRÁCH NHIỆM PHỐI HỢP CHẶT CHẼ VỚI CÁC BÊN LIÊN QUAN ĐỂ KIỂM TRA CÁC BẢN VẼ THIẾT KẾ VÀ CÁC TIÊU CHUẨN KỸ THUẬT CHO PHÙ HỢP VỚI ĐIỀU KIỆN THỰC TẾ Ở CÔNG TRƯỜNG VÀ TRƯỚC KHI THI CÔNG.
- MỌI PHÁT SINH TRONG QUÁ TRÌNH THI CÔNG PHẢI KỊP THỜI THÔNG BÁO CÁC BÊN LIÊN QUAN ĐỂ PHỐI HỢP XỬ LÝ.

BAN QLDA ĐTXD KHU VỰC BẾN LỨC

PHÊ DUYỆT
Theo Quyết định số ..05../QĐ-.....
ngày.....tháng.....năm 202.....
23-01-2026
Người phê duyệt ký tên

SỞ XÂY DỰNG TÂY NINH

THẨM ĐỊNH
Theo văn bản số..144../SXD-QLHĐXD
Ngày..07..tháng..01..năm 2026
Ký tên

Võ Trí Trọn

CÔNG TY TNHH TÍN ĐỨC

THIẾT KẾ ĐÃ THẨM TRA
Theo văn bản thẩm tra số: 29.01.25
Ngày 29 tháng 09 năm 2025
Cán bộ chủ trì thẩm tra

Trương Chí Tuyết Minh

CHỦ ĐẦU TƯ
BAN QUẢN LÝ DỰ ÁN ĐẦU TƯ XÂY DỰNG KHU VỰC BẾN LỨC

Đặng Phú Sĩ

TÊN CÔNG TRÌNH

TRƯỜNG MN HỌA MI

ĐỊA ĐIỂM XÂY DỰNG:
XÃ BẾN LỨC, TỈNH TÂY NINH

HẠNG MỤC
DÃY PHÒNG HOC+PHÒNG CHỨC NĂNG-DÃY B

ĐƠN VỊ THIẾT KẾ :
CÔNG TY TNHH THIẾT KẾ XÂY DỰNG THƯƠNG MẠI DATRACO
ĐỊA CHỈ: 479/14 TÂN HÒA ĐÔNG. P.BÌNH TRỊ ĐÔNG, TP HỒ CHÍ MINH
ĐIỆN THOẠI : (028) 6 6767179 FAX: (028) 37670639

M.S.D.N: 0311357443 - C.T.T.N.H.H
CÔNG TY TNHH THIẾT KẾ XÂY DỰNG THƯƠNG MẠI DATRACO
Q.BÌNH TÂN - TP.HỒ CHÍ MINH

GIÁM ĐỐC
NGUYỄN QUÝ ĐẠT

CN. THIẾT KẾ	KTS. HOÀNG NGỌC DŨNG
CHỦ TRÌ	KS. DIỆM VĂN TUẤN
THIẾT KẾ	KS. CHÂU VĂN THÀNH
QL KỸ THUẬT	KS. NGUYỄN KHOA TRƯỜNG

TÊN BẢN VẼ

CHI TIẾT DẦM LẦU 2 -1

TỈ LỆ:	KÝ HIỆU BẢN VẼ:
TL: 1/25	KC-07.01

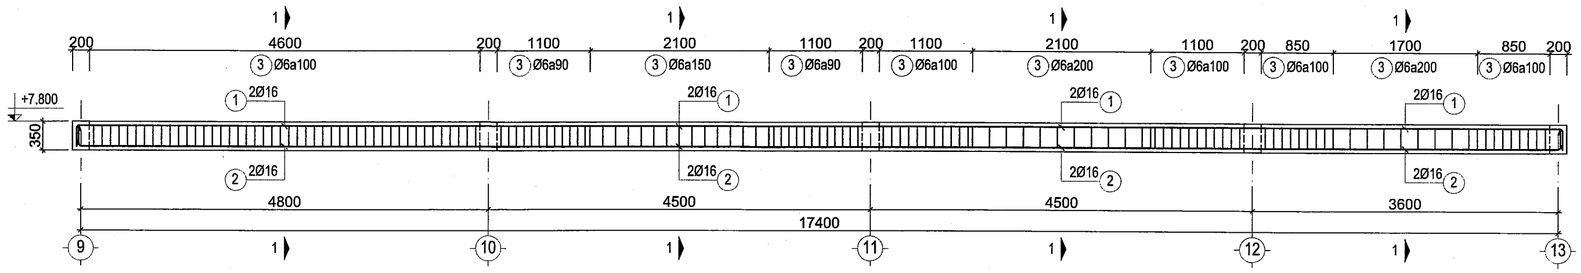

DẦM DX5 (SL=1)

TL: 1/50

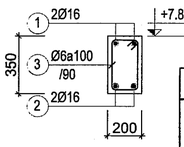

DẦM DX5 (SL=1)

MC 1-1 (TỶ LỆ: 1/25)

BAN QLDA ĐTXD KHU VỰC BẾN LỨC

PHÊ DUYỆT

Theo Quyết định số 0..5..2...../QĐ-.....

ngày.....tháng.....năm 202.....

23-01-2026

Người phê duyệt ký tên

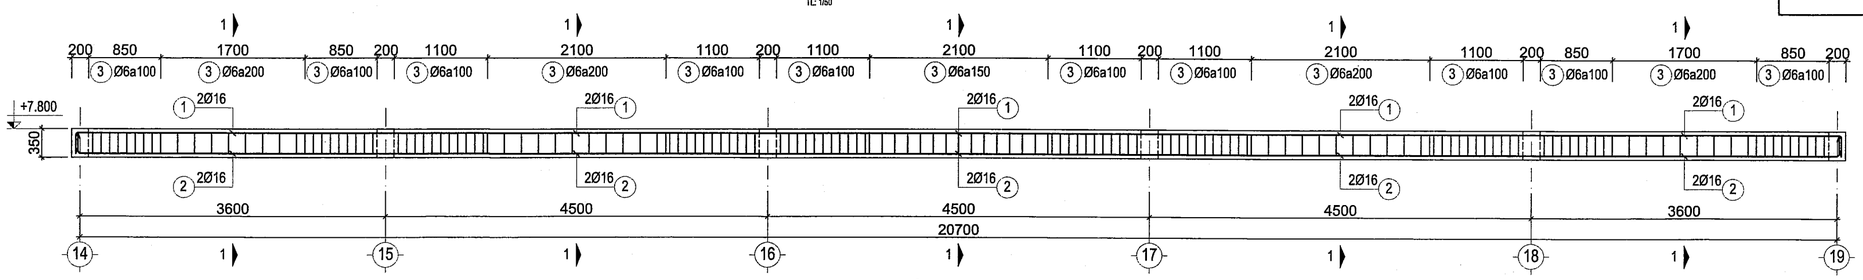

DẦM DX6 (SL=1)

TL: 1/50

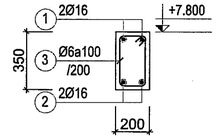

DẦM DX6 (SL=1)

MC 1-1 (TỶ LỆ: 1/25)

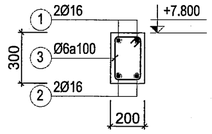

DẦM DX7; DX16 (SL=2)

MC 1-1 (TỶ LỆ: 1/25)

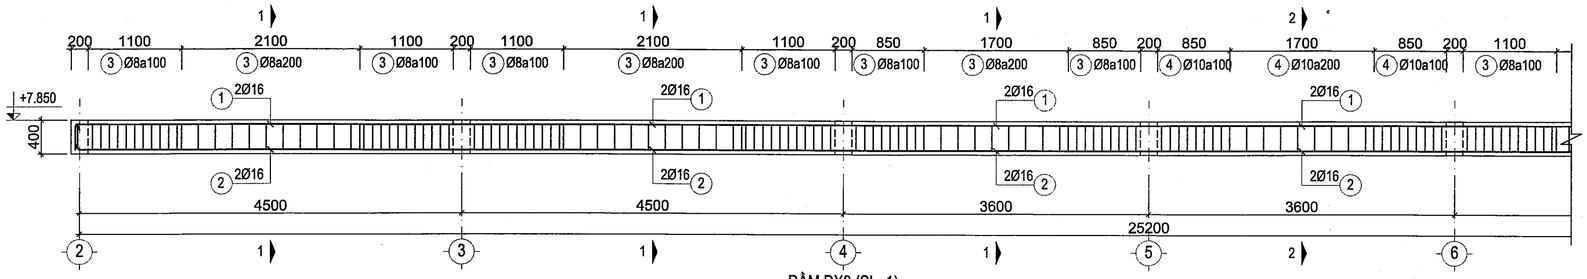

DẦM DX8 (SL=1)

TL: 1/50

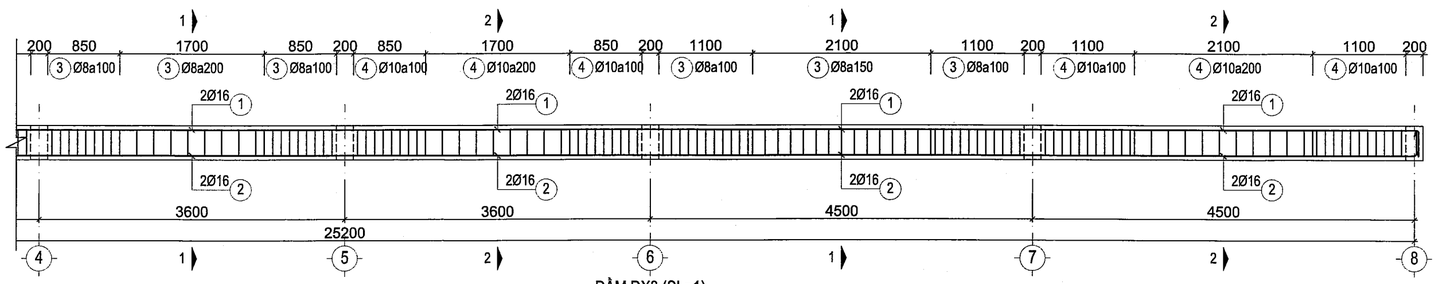

DẦM DX8 (SL=1)

TL: 1/50

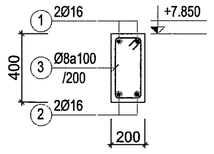

MC 1-1

DX8 (TL: 1/25)

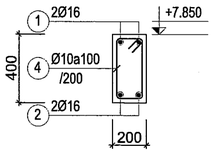

MC 2-2

DX8 (TL: 1/25)

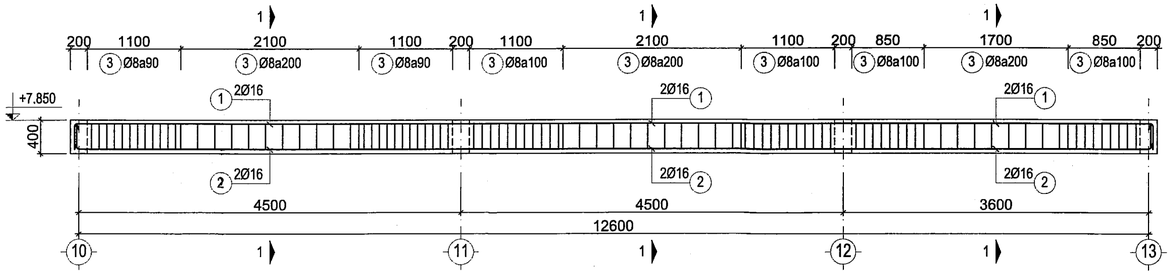

DẦM DX9 (SL=1)

TL: 1/50

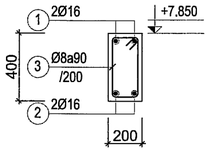

DẦM DX9 (SL=1)

MC 1-1 (TỶ LỆ: 1/25)

CÔNG TY TNHH TÍN ĐỨC

THIẾT KẾ ĐÃ THẨM TRA

Theo văn bản thẩm tra số: 5/8 /ST-C

Ngày 2 tháng 2025 năm 2026

Cán bộ chủ trì thẩm tra

Trương Thị Tuyết Minh

SỞ XÂY DỰNG TÂY NINH

THẨM ĐỊNH

Theo văn bản số 113 /SXD-QLHĐXD

Ngày 07 tháng 01 năm 2026

Ký tên

Võ Trí Trọn

GHI CHÚ:

ĐIỀU CHỈNH		
#	Ngày	Mô tả

THIẾT KẾ BẢN VẼ THI CÔNG

GHI CHÚ:
- CÁC NHÀ THẦU CÓ TRÁCH NHIỆM PHỐI HỢP CHẶT CHẼ VỚI CÁC BÊN LIÊN QUAN ĐỂ KIỂM TRA CÁC BẢN VẼ THIẾT KẾ VÀ CÁC TIÊU CHUẨN KỸ THUẬT CHO PHÙ HỢP VỚI ĐIỀU KIỆN THỰC TẾ Ở CÔNG TRƯỜNG VÀ TRƯỚC KHI THI CÔNG.
- MỌI PHÁT SINH TRONG QUÁ TRÌNH THI CÔNG PHẢI KỊP THỜI THÔNG BÁO CÁC BÊN LIÊN QUAN ĐỂ PHỐI HỢP XỬ LÝ.

CHỦ ĐẦU TƯ

BAN QUẢN LÝ DỰ ÁN ĐẦU TƯ XÂY DỰNG KHU VỰC BẾN LỨC

BAN QUẢN LÝ DỰ ÁN ĐẦU TƯ XÂY DỰNG KHU VỰC BẾN LỨC

Đặng Phú Sĩ

TÊN CÔNG TRÌNH

TRƯỜNG MN HỌA MI

ĐỊA ĐIỂM XÂY DỰNG:

XÃ BẾN LỨC, TỈNH TÂY NINH

HẠNG MỤC

DÃY PHÒNG HỌC+PHÒNG CHỨC NĂNG-DÃY B

ĐƠN VỊ THIẾT KẾ :

CÔNG TY TNHH THIẾT KẾ XÂY DỰNG THƯƠNG MẠI DATRACO

ĐỊA CHỈ: 479/14 TÂN HÒA ĐÔNG. P.BÌNH TRỊ ĐÔNG, TP HỒ CHÍ MINH

ĐIỆN THOẠI : (028) 6 6767179 FAX: (028) 37670639

GIÁM ĐỐC

M.S.D.N: 0311357443-C.T.T.N.H.H. CÔNG TY TNHH THIẾT KẾ XÂY DỰNG THƯƠNG MẠI DATRACO Q.BÌNH TÂN - TP.HỒ CHÍ MINH

Nguyễn Quý Đạt

CN. THIẾT KẾ	KTS. HOÀNG NGỌC DŨNG
CHỦ TRÌ	KS. DIỄM VĂN TUẤN
THIẾT KẾ	KS. CHÂU VĂN THÀNH
QL KỸ THUẬT	KS. NGUYỄN KHOA TRƯỜNG

TÊN BẢN VẼ

CHI TIẾT DẦM LẦU 2 -2

TỈ LỆ:	KÝ HIỆU BẢN VẼ:
TL: 1/25	KC-07.02

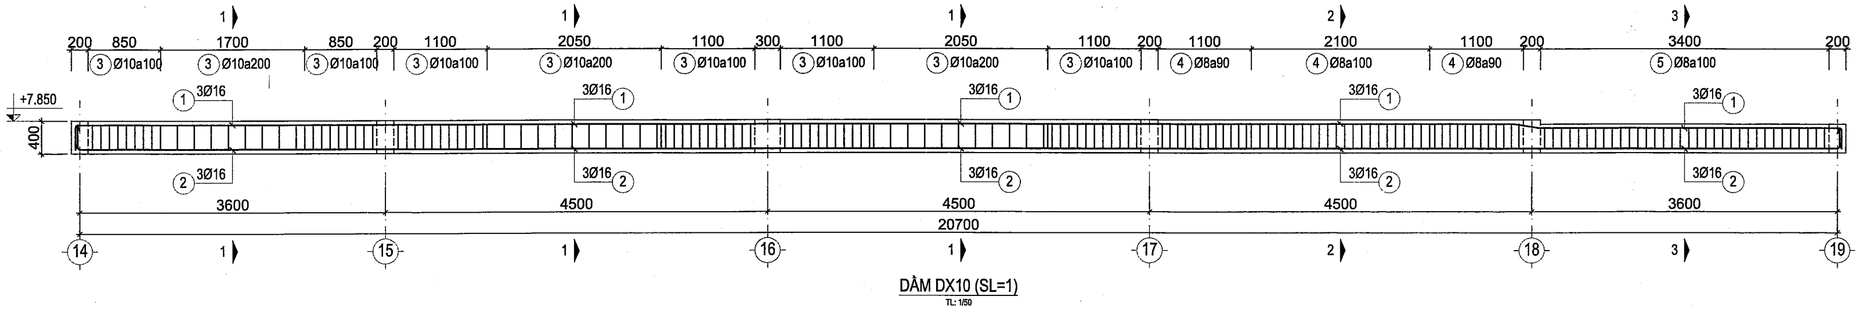

DẦM DX10 (SL=1)

TL: 1/50

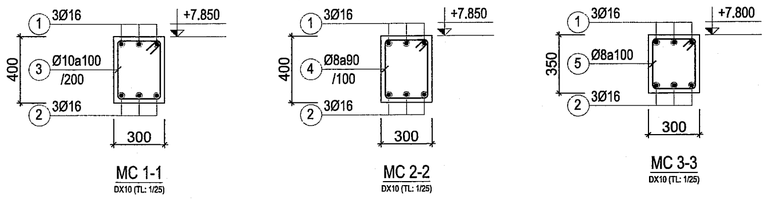

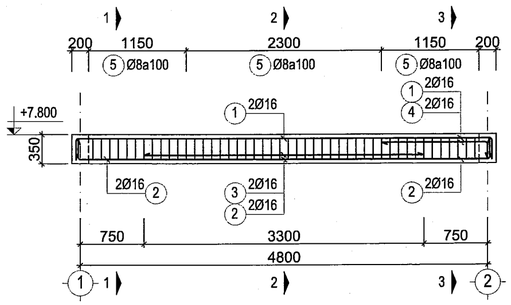

DẦM DX11 (SL=1)

TL: 1/50

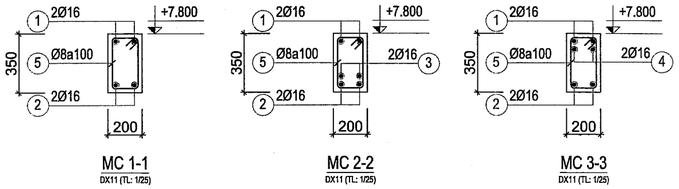

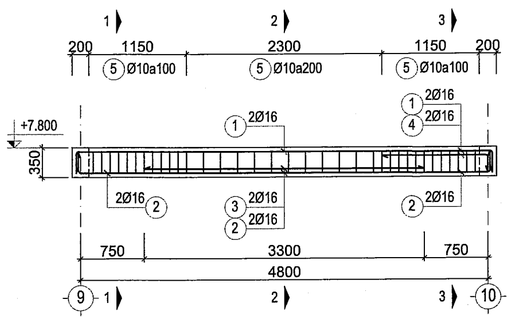

DẦM DX12 (SL=1)

TL: 1/50

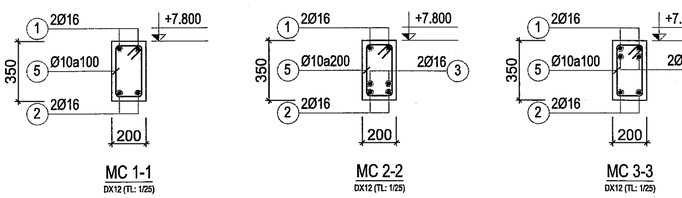

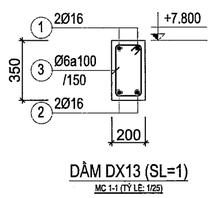

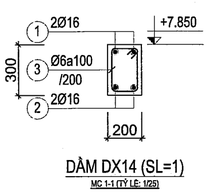

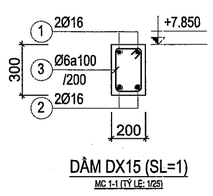

SỞ XÂY DỰNG TÂY NINH

THẨM ĐỊNH

Theo văn bản số 113/SXD-QLHĐXD

Ngày 08 tháng 01 năm 2026

Ký tên

Võ Trí Trọn

CÔNG TY TNHH TÍN ĐỨC

THIẾT KẾ ĐÃ THẨM TRA

Theo văn bản thẩm tra số 046/TĐ-TD

Ngày 29 tháng 12 năm 2025

Cán bộ chủ trì thẩm tra

Trương Thị Tuyết Minh

BAN QLDA ĐTXD KHU VỰC BẾN LỨC

PHÊ DUYỆT

Theo Quyết định số 052/QĐ-

ngày 29 tháng 01 năm 2026

Người phê duyệt ký tên

GHI CHÚ:

ĐIỀU CHỈNH

#	Ngày	Mô tả

THIẾT KẾ BẢN VẼ THI CÔNG

GHI CHÚ:

- CÁC NHÀ THẦU CÓ TRÁCH NHIỆM PHỐI HỢP CHẶT CHẾ VỚI CÁC BÊN LIÊN QUAN ĐỂ KIỂM TRA CÁC BẢN VẼ THIẾT KẾ VÀ CÁC TIÊU CHUẨN KỸ THUẬT CHO PHÙ HỢP VỚI ĐIỀU KIỆN THỰC TẾ Ở CÔNG TRƯỜNG VÀ TRƯỚC KHI THI CÔNG.
- MỌI PHÁT SINH TRONG QUÁ TRÌNH THI CÔNG PHẢI KỊP THỜI THÔNG BÁO CÁC BÊN LIÊN QUAN ĐỂ PHỐI HỢP XỬ LÝ.

CHỦ ĐẦU TƯ

BAN QUẢN LÝ DỰ ÁN ĐẦU TƯ XÂY DỰNG KHU VỰC BẾN LỨC

Đặng Phú Sĩ

TÊN CÔNG TRÌNH

TRƯỜNG MN HỌA MI

ĐỊA ĐIỂM XÂY DỰNG:

XÃ BẾN LỨC, TỈNH TÂY NINH

HẠNG MỤC

DÃY PHÒNG HỌC+PHÒNG CHỨC NĂNG-DÃY B

ĐƠN VỊ THIẾT KẾ :

CÔNG TY TNHH THIẾT KẾ XÂY DỰNG THƯƠNG MẠI DATRACO

ĐỊA CHỈ: 479/14 TÂN HÒA ĐÔNG. P.BÌNH TRỊ ĐÔNG, TP HỒ CHÍ MINH

ĐIỆN THOẠI : (028) 6 6767179 FAX: (028) 37670639

GIÁM ĐỐC

NGUYỄN QUÝ ĐẠT

CN. THIẾT KẾ	KTS. HOÀNG NGỌC DŨNG	
CHỦ TRÌ	KS. DIỆM VĂN TUẤN	
THIẾT KẾ	KS. CHÂU VĂN THÀNH	
QL KỸ THUẬT	KS. NGUYỄN KHOA TRƯỜNG	

TÊN BẢN VẼ

CHI TIẾT DẦM LẦU 2 -3

TỈ LỆ:	KÝ HIỆU BẢN VẼ:
TL: 1/25	KC-07.03

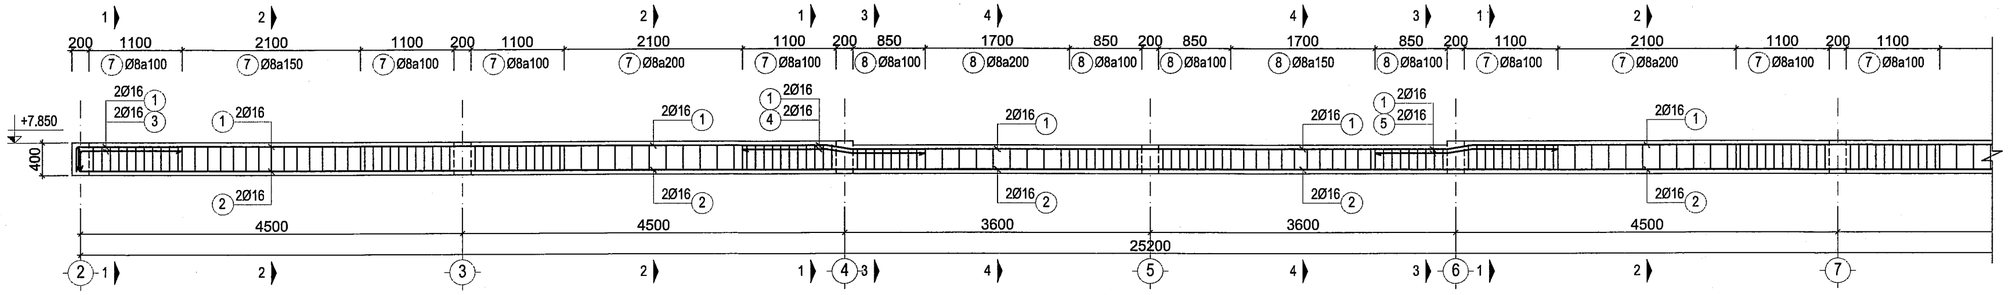

DẦM DX17 (SL=1)
TL: 1/50

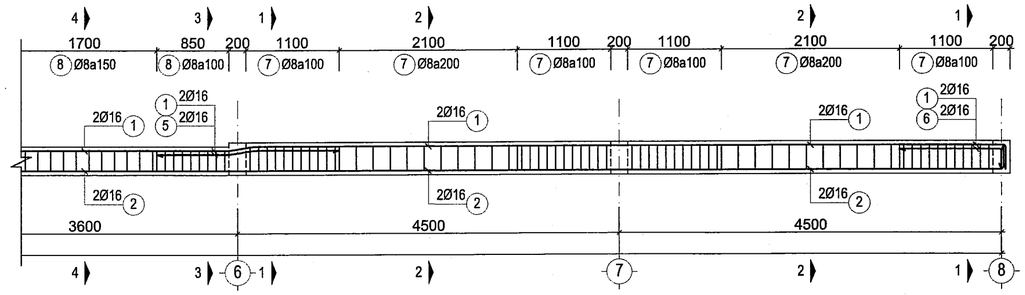

DẦM DX17 (SL=1)
TL: 1/50

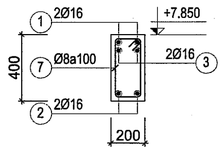

MC 1-1
DX17 (TL: 1/25)

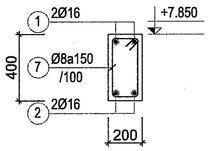

MC 2-2
DX17 (TL: 1/25)

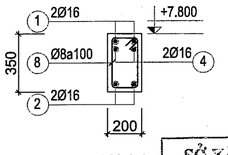

MC 3-3
DX17 (TL: 1/25)

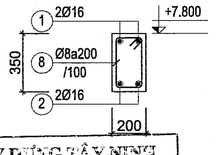

MC 4-4
DX17 (TL: 1/25)

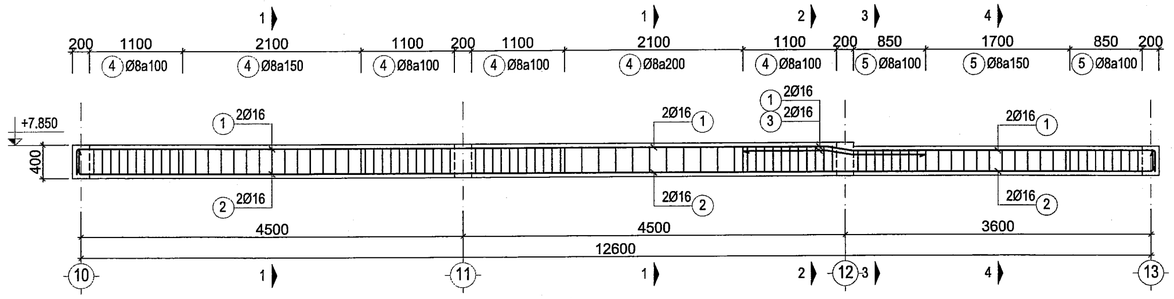

DẦM DX18 (SL=1)
TL: 1/50

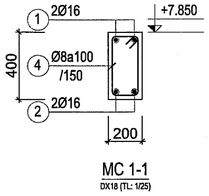

MC 1-1
DX18 (TL: 1/25)

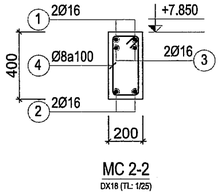

MC 2-2
DX18 (TL: 1/25)

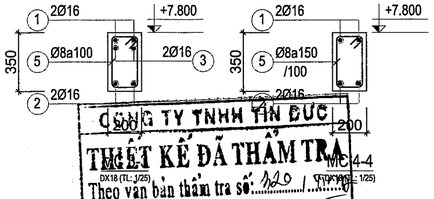

MC 4-4
DX18 (TL: 1/25)

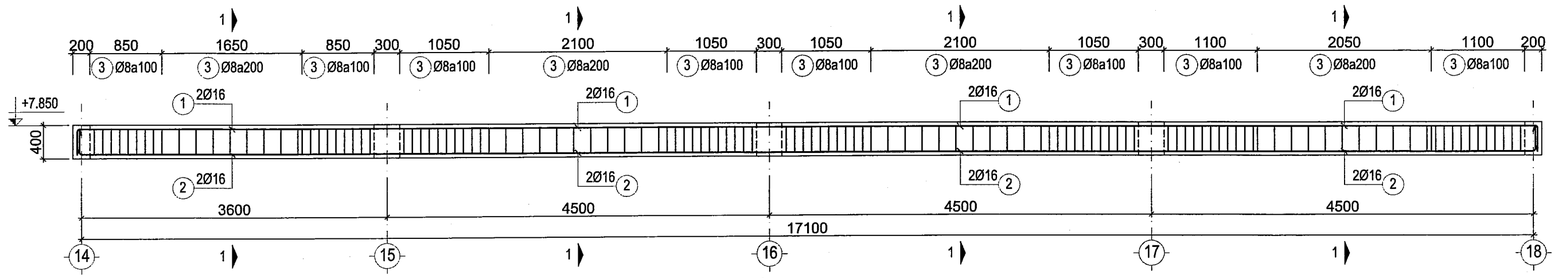

DẦM DX19 (SL=1)
TL: 1/50

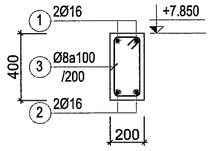

DẦM DX19 (SL=1)
MC 1-1 (TỶ LỆ: 1/25)

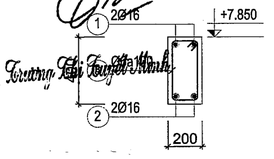

DẦM DX20; DX22 (SL=2)
MC 1-1 (TỶ LỆ: 1/25)

GHI CHÚ:

ĐIỀU CHỈNH		
#	Ngày	Mô tả

THIẾT KẾ BẢN VẼ THI CÔNG

GHI CHÚ:
- CÁC NHÀ THẦU CÓ TRÁCH NHIỆM PHỐI HỢP CHẶT CHẼ VỚI CÁC BÊN LIÊN QUAN ĐỂ KIỂM TRA CÁC BẢN VẼ THIẾT KẾ VÀ CÁC TIÊU CHUẨN KỸ THUẬT CHO PHÙ HỢP VỚI ĐIỀU KIỆN THỰC TẾ Ở CÔNG TRƯỜNG VÀ TRƯỚC KHI THI CÔNG.
- MỌI PHÁT SINH TRONG QUÁ TRÌNH THI CÔNG PHẢI KỊP THỜI THÔNG BÁO CÁC BÊN LIÊN QUAN ĐỂ PHỐI HỢP XỬ LÝ.

CHỦ ĐẦU TƯ

BAN QUẢN LÝ DỰ ÁN ĐẦU TƯ XÂY DỰNG KHU VỰC BẾN LỨC

Đặng Phú Sĩ

SỞ XÂY DỰNG TÂY NINH
THẨM ĐỊNH
Theo văn bản số ...1...../SXD-QLHĐXD
Ngày...07...tháng...01...năm 2026.....
Ký tên
Võ Trí Trọn

CÔNG TY TNHH TÂN ĐỨC
THIẾT KẾ ĐÃ THẨM TRA
Theo văn bản thẩm tra số: 320 / 2026
Ngày 2 tháng 01 năm 2026
Cán bộ chủ trì thẩm tra

BAN QLDA ĐTXD KHU VỰC BẾN LỨC
PHÊ DUYỆT
Theo Quyết định số 052 /QĐ-.....
ngày.....tháng...01...năm 202.....
Người phê duyệt ký tên
23-01-2026

TÊN CÔNG TRÌNH

TRƯỜNG MN HỌA MI

ĐỊA ĐIỂM XÂY DỰNG:

XÃ BẾN LỨC, TỈNH TÂY NINH

HẠNG MỤC

DÃY PHÒNG HỌC+PHÒNG CHỨC NĂNG-DÃY B

ĐƠN VỊ THIẾT KẾ :

CÔNG TY TNHH THIẾT KẾ XÂY DỰNG THƯƠNG MẠI DATRACO

ĐỊA CHỈ: 479/14 TÂN HÒA ĐÔNG. P.BÌNH TRỊ ĐÔNG, TP HỒ CHÍ MINH

ĐIỆN THOẠI : (028) 6 6767179 FAX: (028) 37670639

GIÁM ĐỐC

M.S.D.N: 0311357443-C.T.T.N.H.H
CÔNG TY TNHH THIẾT KẾ XÂY DỰNG THƯƠNG MẠI DATRACO
Q.BÌNH TÂN - TP.HỒ CHÍ MINH

NGUYỄN QUÝ ĐẠT

CN. THIẾT KẾ	KTS. HOÀNG NGỌC DŨNG	
CHỦ TRÌ	KS. DIỆM VĂN TUẤN	
THIẾT KẾ	KS. CHÂU VĂN THÀNH	
QL KỸ THUẬT	KS. NGUYỄN KHOA TRƯỜNG	

TÊN BẢN VẼ

CHI TIẾT DẦM LẦU 2 -4

TỈ LỆ:	KÝ HIỆU BẢN VẼ:
TL: 1/25	KC-07.04

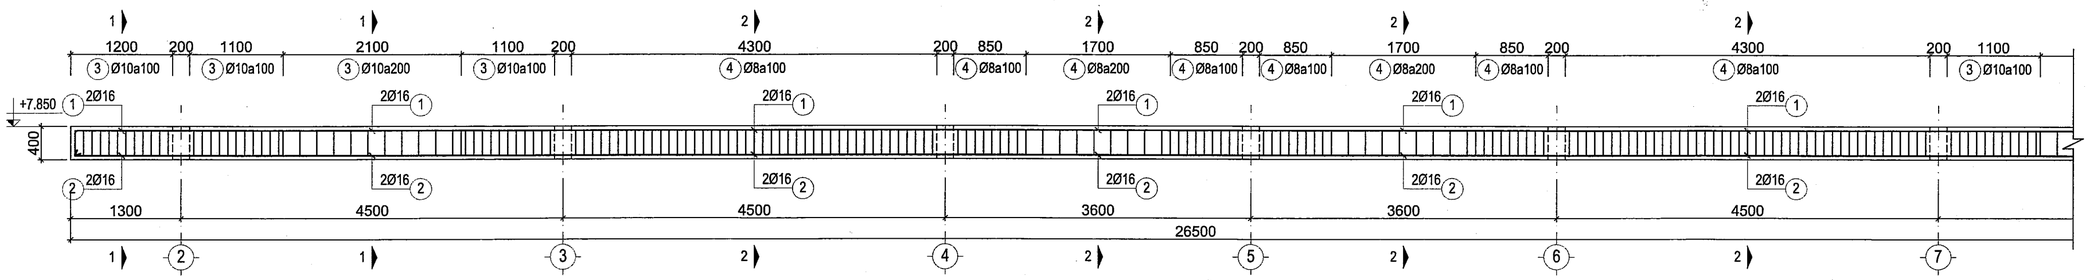

DẦM DX21 (SL=1)
TL: 1/50

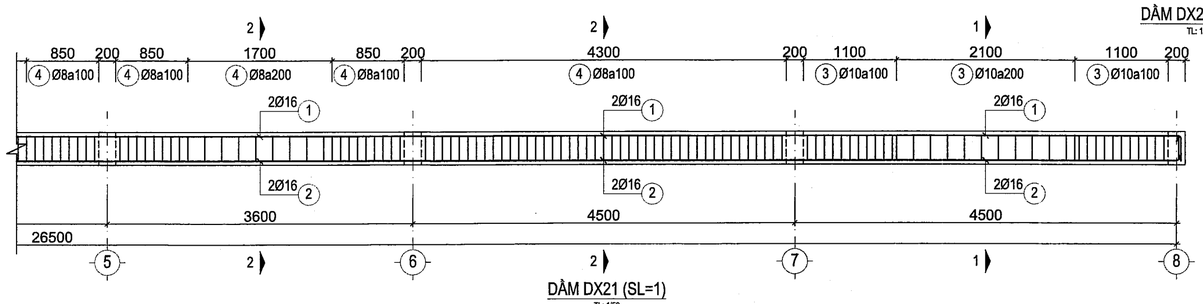

DẦM DX21 (SL=1)
TL: 1/50

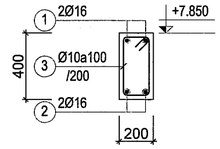

MC 1-1
DX21 (TL: 1/25)

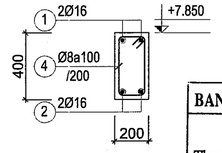

MC 2-2
DX21 (TL: 1/25)

BAN QLDA ĐTXD KHU VỰC BẾN LỨC

PHÊ DUYỆT

Theo Quyết định số 052/QĐ-.....
ngày.....tháng.....năm 202.....
Người phê duyệt ký tên

23-01-2026

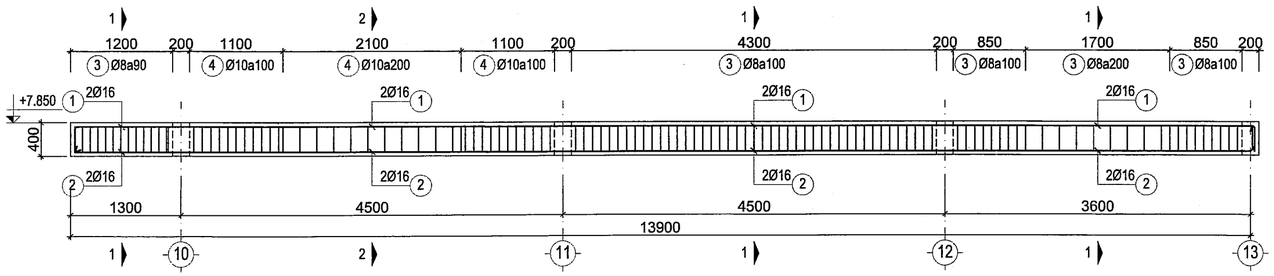

DẦM DX23 (SL=1)
TL: 1/50

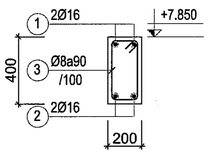

MC 1-1
DX23 (TL: 1/25)

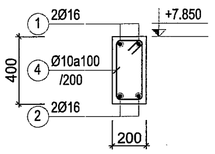

MC 2-2
DX23 (TL: 1/25)

SỞ XÂY DỰNG TÂY NINH

THẨM ĐỊNH

Theo văn bản số..122../SXD-QLHĐXD
Ngày..07..tháng..01..năm 2026
Ký tên

Võ Trí Trọn

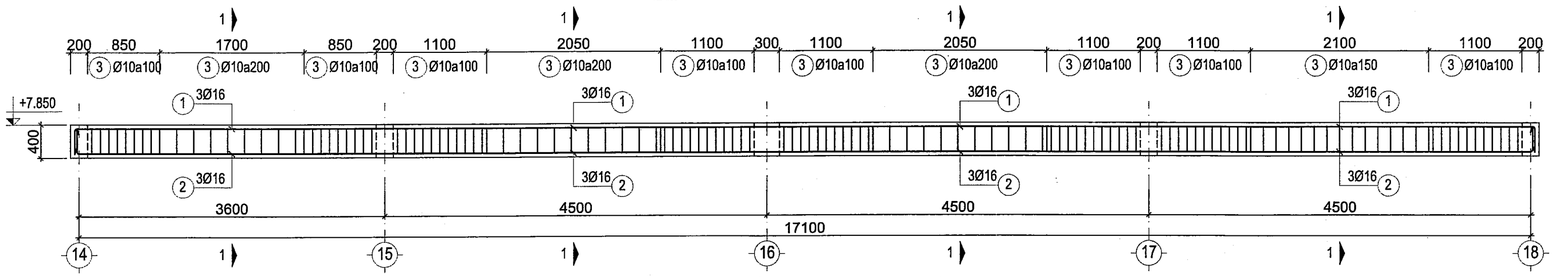

DẦM DX24 (SL=1)
TL: 1/50

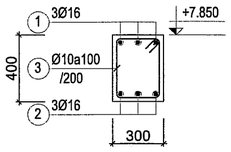

DẦM DX24 (SL=1)
MC-1-1 (TỶ LỆ: 1/25)

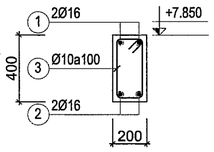

DẦM DX25 (SL=1)
MC-1-1 (TỶ LỆ: 1/25)

CÔNG TY TNHH TÍN ĐỨC

THIẾT KẾ ĐÃ THẨM TRA

Theo văn bản thẩm tra số: 1x0 / 2025
Ngày..29..tháng..12..năm 20..25
Cán bộ chủ trì thẩm tra

Trương Thị Tuyết Minh

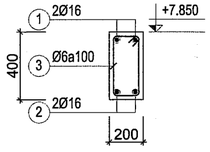

DẦM DX26 (SL=1)
MC 1-1 (TỶ LỆ: 1/25)

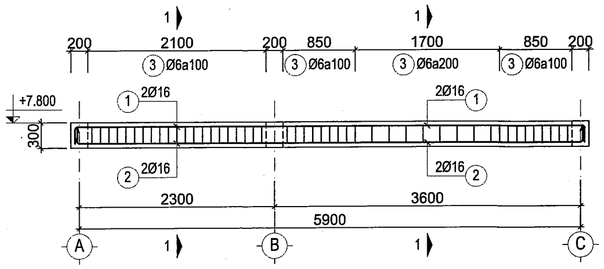

DẦM DY1 (SL=1)
TL: 1/50

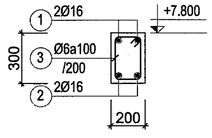

DẦM DY1 (SL=1)
MC 1-1 (TỶ LỆ: 1/25)

GHI CHÚ:

ĐIỀU CHỈNH		
#	Ngày	Mô tả

THIẾT KẾ BẢN VẼ THI CÔNG

GHI CHÚ:
- CÁC NHÀ THẦU CÓ TRÁCH NHIỆM PHỐI HỢP CHẶT CHẼ VỚI CÁC BÊN LIÊN QUAN ĐỂ KIỂM TRA CÁC BẢN VẼ THIẾT KẾ VÀ CÁC TIÊU CHUẨN KỸ THUẬT CHO PHÙ HỢP VỚI ĐIỀU KIỆN THỰC TẾ Ở CÔNG TRƯỜNG VÀ TRƯỚC KHI THI CÔNG.
- MỌI PHÁT SINH TRONG QUÁ TRÌNH THI CÔNG PHẢI KỊP THỜI THÔNG BÁO CÁC BÊN LIÊN QUAN ĐỂ PHỐI HỢP XỬ LÝ.

CHỦ ĐẦU TƯ

BAN QUẢN LÝ DỰ ÁN ĐẦU TƯ XÂY DỰNG KHU VỰC BẾN LỨC

Đặng Phú Sĩ

TÊN CÔNG TRÌNH

TRƯỜNG MN HỌA MI

ĐỊA ĐIỂM XÂY DỰNG:

XÃ BẾN LỨC, TỈNH TÂY NINH

HẠNG MỤC

DÃY PHÒNG HỌC+PHÒNG CHỨC NĂNG-DÃY B

ĐƠN VỊ THIẾT KẾ :

CÔNG TY TNHH THIẾT KẾ XÂY DỰNG THƯƠNG MẠI DATRACO

ĐỊA CHỈ: 479/14 TÂN HÒA ĐÔNG. P.BÌNH TRỊ ĐÔNG, TP HỒ CHÍ MINH
ĐIỆN THOẠI : (028) 6 6767179 FAX: (028) 37670639

GIÁM ĐỐC

NGUYỄN QUÝ ĐẠT

CN. THIẾT KẾ	KTS. HOÀNG NGỌC DŨNG	
CHỦ TRÌ	KS. DIỄM VĂN TUẤN	
THIẾT KẾ	KS. CHÂU VĂN THÀNH	
QL KỸ THUẬT	KS. NGUYỄN KHOA TRƯỜNG	

TÊN BẢN VẼ

CHI TIẾT DẦM LẦU 2 -5

TỈ LỆ:	KÝ HIỆU BẢN VẼ:
TL: 1/25	KC-07.05

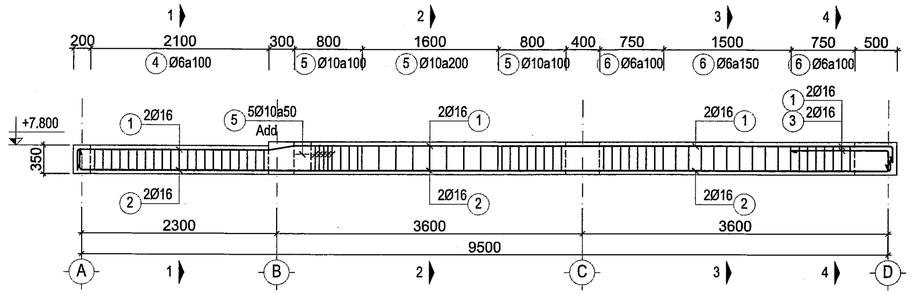

DẦM DY2 (SL=1)
TL: 1/50

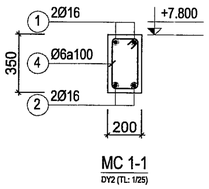

MC 1-1
DY2 (TL: 1/25)

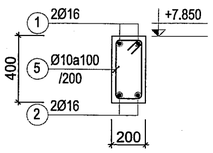

MC 2-2
DY2 (TL: 1/25)

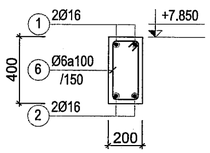

MC 3-3
DY2 (TL: 1/25)

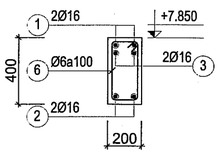

MC 4-4
DY2 (TL: 1/25)

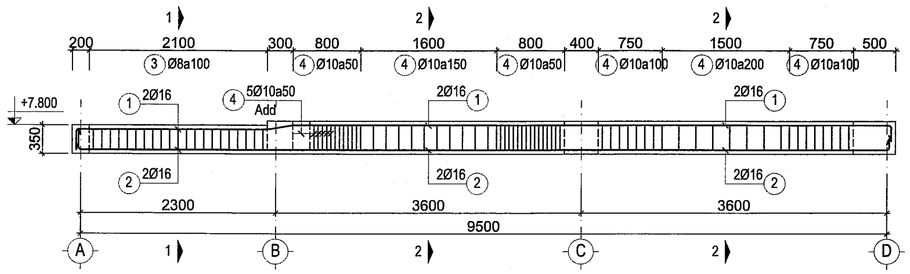

DẦM DY4; DY8; DY12 (SL=3)
TL: 1/50

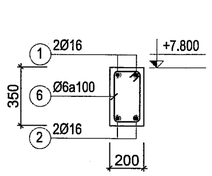

MC 1-1
DY4; DY8; DY12 (TL: 1/25)

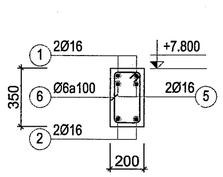

MC 2-2
DY4; DY8; DY12 (TL: 1/25)

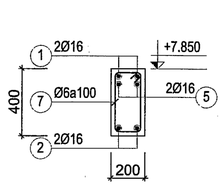

MC 3-3
DY4; DY8; DY12 (TL: 1/25)

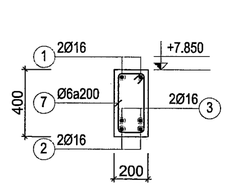

MC 4-4
DY4; DY8; DY12 (TL: 1/25)

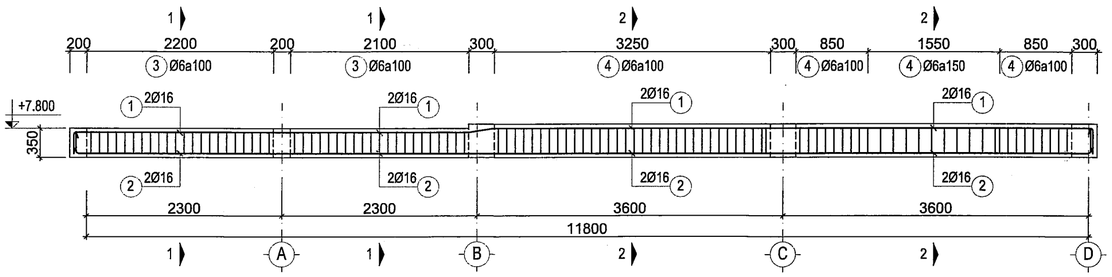

DẦM DY5 (SL=1)
TL: 1/50

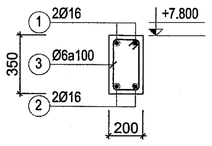

MC 1-1
DY5 (TL: 1/25)

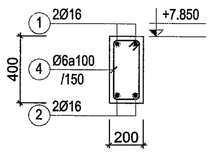

MC 2-2
DY5 (TL: 1/25)

BAN QLDA ĐTXD KHU VỰC BẾN LỨC

PHÊ DUYỆT

Theo Quyết định số ...0..5..2...../QĐ-.....
ngày.....tháng.....năm 202.....
23-01-2026
Người phê duyệt ký tên

Võ Trí Trọn

SỞ XÂY DỰNG TÂY NINH

THẨM ĐỊNH

Theo văn bản số..142./SXD-QLHĐXD
Ngày..07..tháng..01..năm 20.....
07-01-2026
Ký tên

Trương Thị Tuyết Minh

CÔNG TY TNHH TÍN ĐỨC

THIẾT KẾ ĐÃ THẨM TRA

Theo văn bản thẩm tra số: 120 / TTDP
Ngày 21 tháng 12 năm 2025
Cán bộ chủ trì thẩm tra

Nguyễn Quý Đạt

GHI CHÚ:

ĐIỀU CHỈNH		
#	Ngày	Mô tả

THIẾT KẾ BẢN VẼ THI CÔNG

GHI CHÚ:
- CÁC NHÀ THẦU CÓ TRÁCH NHIỆM PHỐI HỢP CHẶT CHẼ VỚI CÁC BÊN LIÊN QUAN ĐỂ KIỂM TRA CÁC BẢN VẼ THIẾT KẾ VÀ CÁC TIÊU CHUẨN KỸ THUẬT CHO PHÙ HỢP VỚI ĐIỀU KIỆN THỰC TẾ Ở CÔNG TRƯỜNG VÀ TRƯỚC KHI THI CÔNG.
- MỌI PHÁT SINH TRONG QUÁ TRÌNH THI CÔNG PHẢI KỊP THỜI THÔNG BÁO CÁC BÊN LIÊN QUAN ĐỂ PHỐI HỢP XỬ LÝ.

CHỦ ĐẦU TƯ

BAN QUẢN LÝ DỰ ÁN ĐẦU TƯ XÂY DỰNG KHU VỰC BẾN LỨC

Đặng Phú Sĩ

TÊN CÔNG TRÌNH

TRƯỜNG MN HỌA MI

ĐỊA ĐIỂM XÂY DỰNG:

XÃ BẾN LỨC, TỈNH TÂY NINH

HẠNG MỤC

DÃY PHÒNG HỌC+PHÒNG CHỨC NĂNG-DÃY B

ĐƠN VỊ THIẾT KẾ :

CÔNG TY TNHH THIẾT KẾ XÂY DỰNG THƯƠNG MẠI DATRACO

ĐỊA CHỈ: 479/14 TÂN HÒA ĐÔNG. P.BÌNH TRỊ ĐÔNG, TP HỒ CHÍ MINH
ĐIỆN THOẠI: (028) 6 6767179 FAX: (028) 37670639

GIÁM ĐỐC

CÔNG TY TNHH THIẾT KẾ XÂY DỰNG THƯƠNG MẠI DATRACO

NGUYỄN QUÝ ĐẠT

CN. THIẾT KẾ	KTS. HOÀNG NGỌC DŨNG	
CHỦ TRÌ	KS. DIỆM VĂN TUẤN	
THIẾT KẾ	KS. CHÂU VĂN THÀNH	
QL KỸ THUẬT	KS. NGUYỄN KHOA TRƯỜNG	

TÊN BẢN VẼ

CHI TIẾT DẦM LẦU 2 -6

TỈ LỆ:	KÝ HIỆU BẢN VẼ:
TL: 1/25	KC-07.06

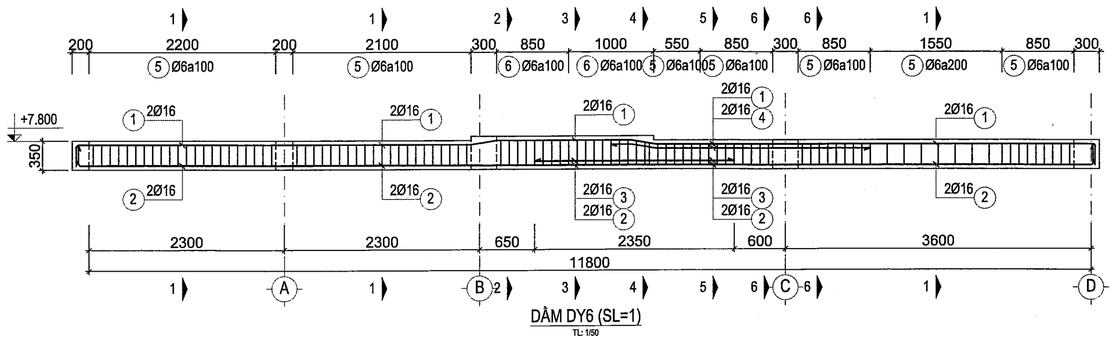

DẦM DY6 (SL=1)

TL: 1/50

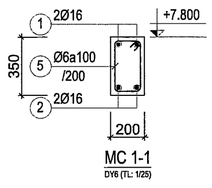

MC 1-1

DY6 (TL: 1/25)

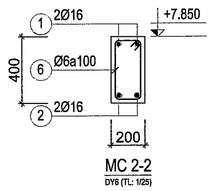

MC 2-2

DY6 (TL: 1/25)

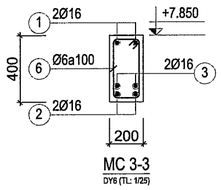

MC 3-3

DY6 (TL: 1/25)

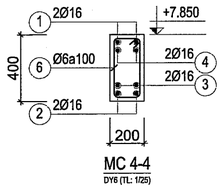

MC 4-4

DY6 (TL: 1/25)

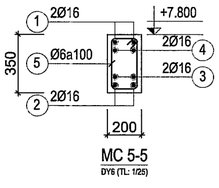

MC 5-5

DY6 (TL: 1/25)

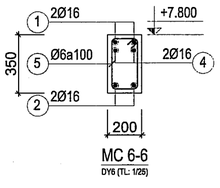

MC 6-6

DY6 (TL: 1/25)

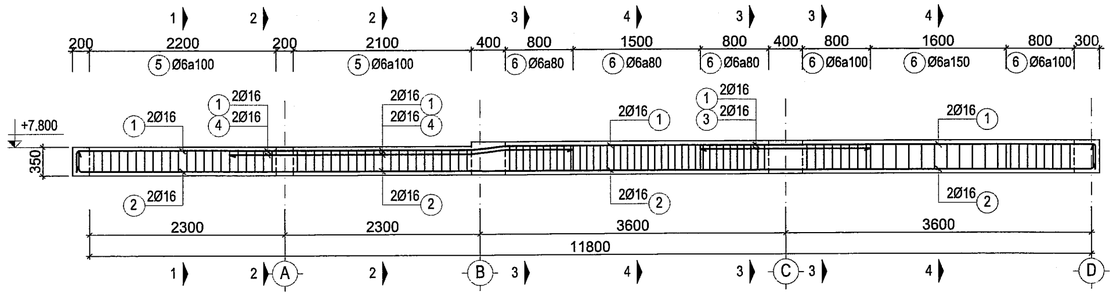

DẦM DY7 (SL=1)

TL: 1/50

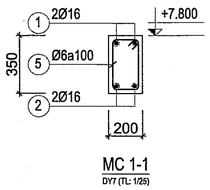

MC 1-1

DY7 (TL: 1/25)

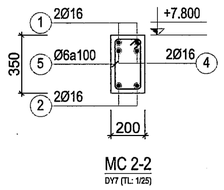

MC 2-2

DY7 (TL: 1/25)

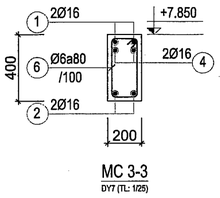

MC 3-3

DY7 (TL: 1/25)

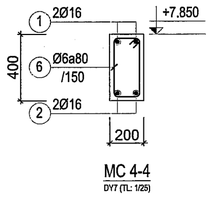

MC 4-4

DY7 (TL: 1/25)

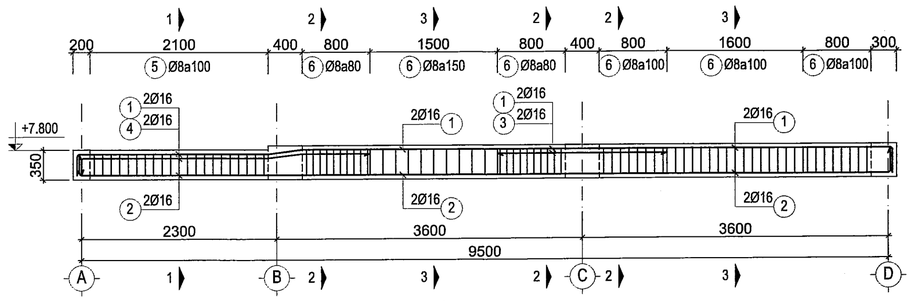

DẦM DY9 (SL=1)

TL: 1/50

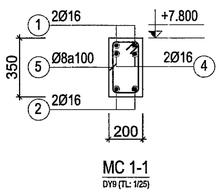

MC 1-1

DY9 (TL: 1/25)

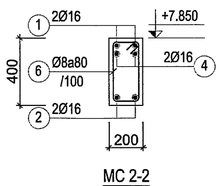

MC 2-2

DY9 (TL: 1/25)

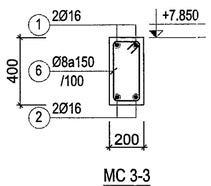

MC 3-3

DY9 (TL: 1/25)

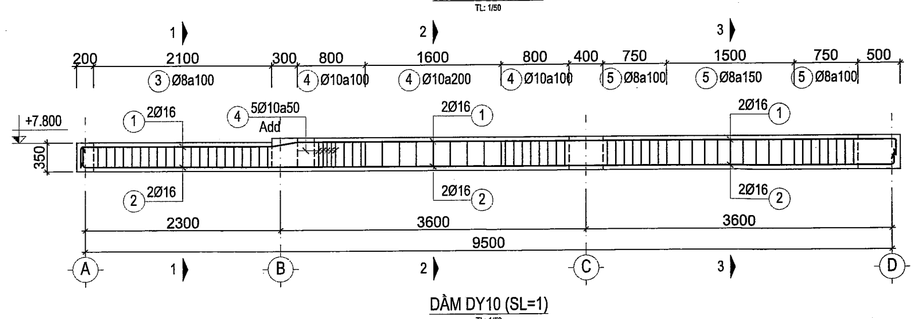

DẦM DY10 (SL=1)

TL: 1/50

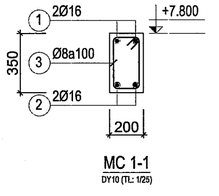

MC 1-1

DY10 (TL: 1/25)

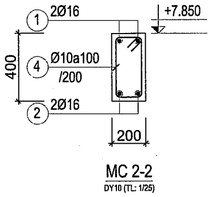

MC 2-2

DY10 (TL: 1/25)

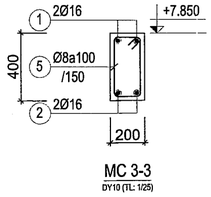

MC 3-3

DY10 (TL: 1/25)

BAN QLDA ĐTXD KHU VỰC BẾN LỨC

PHÊ DUYỆT

Theo Quyết định số 052 /QĐ-

ngày 23 tháng 01 năm 2026

Người phê duyệt ký tên

SỞ XÂY DỰNG TÂY NINH

THẨM ĐỊNH

Theo văn bản số 142 /SXD-QLHĐXD

Ngày 01 tháng 01 năm 2026

Ký tên

Võ Trí Trọn

CÔNG TY TNHH TÍN ĐỨC

THIẾT KẾ ĐÃ THẨM TRA

Theo văn bản thẩm tra số: 326 /TĐ

Ngày 29 tháng 09 năm 2025

Cán bộ chủ trì thẩm tra

Trương Thị Tuyết Minh

GHI CHÚ:

ĐIỀU CHỈNH		
#	Ngày	Mô tả

THIẾT KẾ BẢN VẼ THI CÔNG

GHI CHÚ:
- CÁC NHÀ THẦU CÓ TRÁCH NHIỆM PHỐI HỢP CHẶT CHẼ VỚI CÁC BÊN LIÊN QUAN ĐỂ KIỂM TRA CÁC BẢN VẼ THIẾT KẾ VÀ CÁC TIÊU CHUẨN KỸ THUẬT CHO PHÙ HỢP VỚI ĐIỀU KIỆN THỰC TẾ Ở CÔNG TRƯỜNG VÀ TRƯỚC KHI THI CÔNG.
- MỌI PHÁT SINH TRONG QUÁ TRÌNH THI CÔNG PHẢI KỊP THỜI THÔNG BÁO CÁC BÊN LIÊN QUAN ĐỂ PHỐI HỢP XỬ LÝ.

CHỦ ĐẦU TƯ

BAN QUẢN LÝ DỰ ÁN ĐẦU TƯ XÂY DỰNG KHU VỰC BẾN LỨC

Đặng Phú Sĩ

TÊN CÔNG TRÌNH

TRƯỜNG MN HỌA MI

ĐỊA ĐIỂM XÂY DỰNG:

XÃ BẾN LỨC, TỈNH TÂY NINH

HẠNG MỤC

DÃY PHÒNG HỌC+PHÒNG CHỨC NĂNG-DÃY B

ĐƠN VỊ THIẾT KẾ :

CÔNG TY TNHH THIẾT KẾ XÂY DỰNG THƯƠNG MẠI DATRACO

ĐỊA CHỈ: 479/14 TÂN HÒA ĐÔNG. P.BÌNH TRỊ ĐÔNG, TP HỒ CHÍ MINH

ĐIỆN THOẠI : (028) 6 6767179 FAX: (028) 37670639

GIÁM ĐỐC

NGUYỄN QUÝ ĐẠT

CN. THIẾT KẾ	KTS. HOÀNG NGỌC DŨNG	
CHỦ TRÌ	KS. DIỆM VĂN TUẤN	
THIẾT KẾ	KS. CHÂU VĂN THÀNH	
QL KỸ THUẬT	KS. NGUYỄN KHOA TRƯỜNG	

TÊN BẢN VẼ

CHI TIẾT DẦM LÂU 2 -7

TỈ LỆ:	KÝ HIỆU BẢN VẼ:
TL: 1/25	KC-07.07

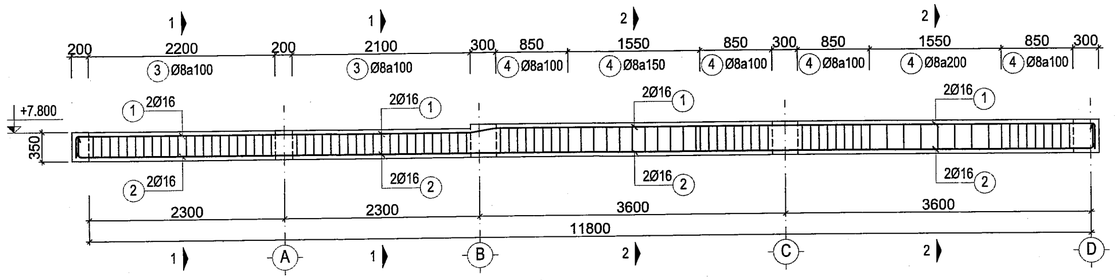

DẦM DY13 (SL=1)

TL: 1/50

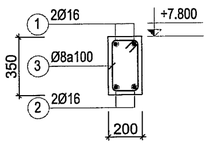

MC 1-1

DY13 (TL: 1/25)

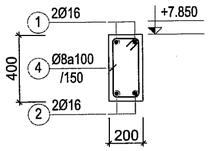

MC 2-2

DY13 (TL: 1/25)

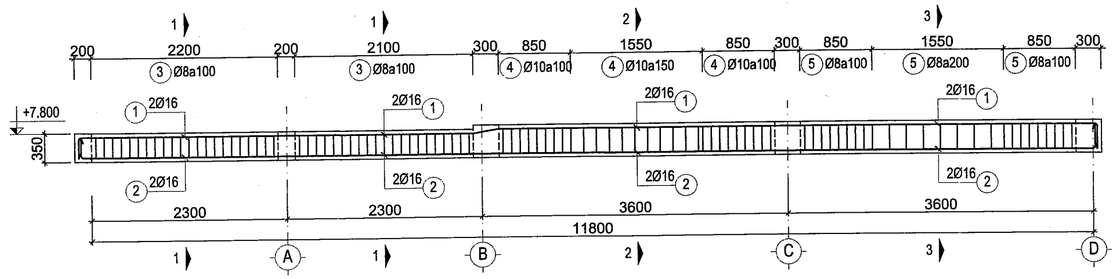

DẦM DY14 (SL=1)

TL: 1/50

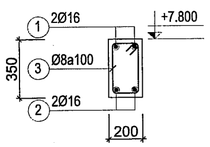

MC 1-1

DY14 (TL: 1/25)

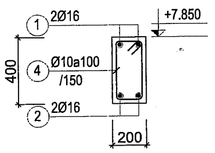

MC 2-2

DY14 (TL: 1/25)

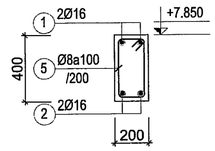

MC 3-3

DY14 (TL: 1/25)

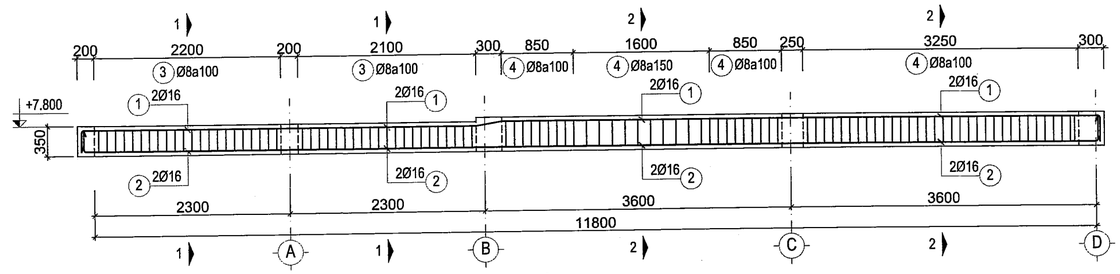

DẦM DY15 (SL=1)

TL: 1/50

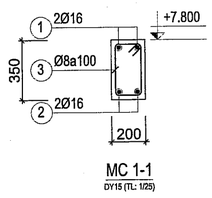

MC 1-1

DY15 (TL: 1/25)

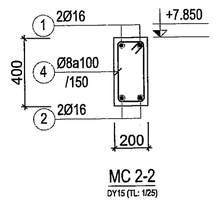

MC 2-2

DY15 (TL: 1/25)

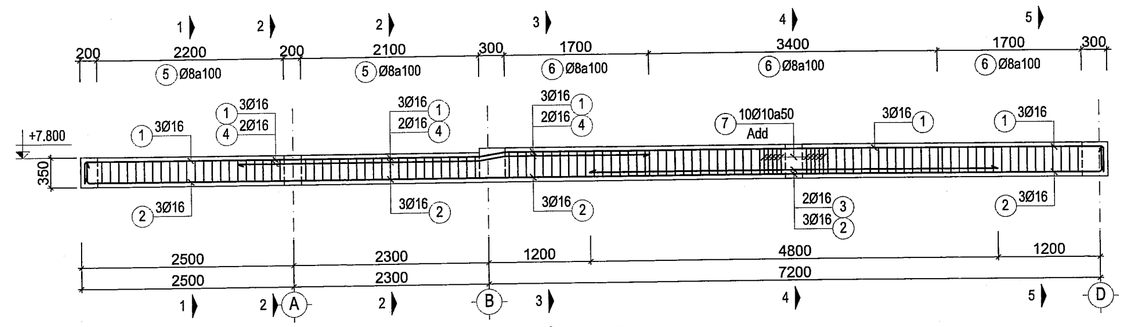

DẦM DY16 (SL=1)

TL: 1/50

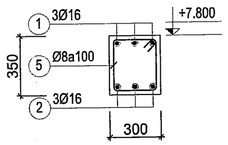

MC 1-1

DY16 (TL: 1/25)

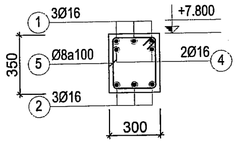

MC 2-2

DY16 (TL: 1/25)

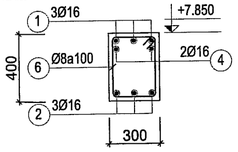

MC 3-3

DY16 (TL: 1/25)

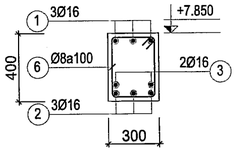

MC 4-4

DY16 (TL: 1/25)

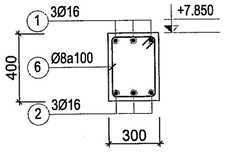

MC 5-5

DY16 (TL: 1/25)

BAN QLDA ĐTXD KHU VỰC BẾN LỨC

PHÊ DUYỆT

Theo Quyết định số 052 /QĐ-

ngày ..... tháng ..... năm 202.....

23-01-2026

Người phê duyệt ký tên

SỞ XÂY DỰNG TÂY NINH

THẨM ĐỊNH

Theo văn bản số ..../SXD-QLHĐXD

Ngày 9 tháng 01 năm 2026

Ký tên

Võ Trí Trọn

CÔNG TY TNHH TÍN ĐỨC

THIẾT KẾ ĐÃ THẨM TRA

Theo văn bản thẩm tra số: 29 /TĐ

Ngày 29 tháng 12 năm 2025

Cán bộ chủ trì thẩm tra

Trương Thị Tuyết Minh

GHI CHÚ:

ĐIỀU CHỈNH		
#	Ngày	Mô tả

THIẾT KẾ BẢN VẼ THI CÔNG

GHI CHÚ:
- CÁC NHÀ THẦU CÓ TRÁCH NHIỆM PHỐI HỢP CHẶT CHẼ VỚI CÁC BÊN LIÊN QUAN ĐỂ KIỂM TRA CÁC BẢN VẼ THIẾT KẾ VÀ CÁC TIÊU CHUẨN KỸ THUẬT CHO PHÙ HỢP VỚI ĐIỀU KIỆN THỰC TẾ Ở CÔNG TRƯỜNG, VÀ TRƯỚC KHI THI CÔNG.
- MỌI PHÁT SINH TRONG QUÁ TRÌNH THI CÔNG PHẢI KỊP THỜI THÔNG BÁO CÁC BÊN LIÊN QUAN ĐỂ PHỐI HỢP XỬ LÝ.

CHỦ ĐẦU TƯ

BAN QUẢN LÝ DỰ ÁN ĐẦU TƯ XÂY DỰNG KHU VỰC BẾN LỨC

BAN QUẢN LÝ DỰ ÁN ĐẦU TƯ XÂY DỰNG KHU VỰC BẾN LỨC

Đặng Phú Sĩ

TÊN CÔNG TRÌNH

TRƯỜNG MN HỌA MI

ĐỊA ĐIỂM XÂY DỰNG:

XÃ BẾN LỨC, TỈNH TÂY NINH

HẠNG MỤC

DÃY PHÒNG HỌC+PHÒNG CHỨC NĂNG-DÃY B

ĐƠN VỊ THIẾT KẾ :

CÔNG TY TNHH THIẾT KẾ XÂY DỰNG THƯƠNG MẠI DATRACO

ĐỊA CHỈ: 479/14 TÂN HÒA ĐÔNG. P.BÌNH TRỊ ĐÔNG, TP HỒ CHÍ MINH

ĐIỆN THOẠI : (028) 6 6767179 FAX: (028) 37670639

GIÁM ĐỐC

M.S.D.N: 0311357443 - C.T.T.N.H.H - CÔNG TY TNHH THIẾT KẾ XÂY DỰNG THƯƠNG MẠI DATRACO - Q.BÌNH TÂN - TP. HỒ CHÍ MINH

NGUYỄN QUÝ ĐẠT

CN. THIẾT KẾ	KTS. HOÀNG NGỌC DŨNG
CHỦ TRÌ	KS. DIỆM VĂN TUẤN
THIẾT KẾ	KS. CHÂU VĂN THÀNH
QL KỸ THUẬT	KS. NGUYỄN KHOA TRƯỜNG

TÊN BẢN VẼ

CHI TIẾT DẦM LẦU 2 -8

TỈ LỆ:	KÝ HIỆU BẢN VẼ:
TL: 1/25	KC-07.08

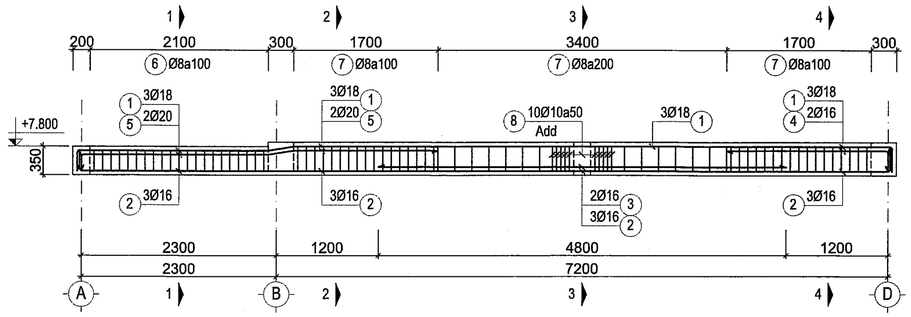

DẦM DY17 (SL=1)

TL: 1/50

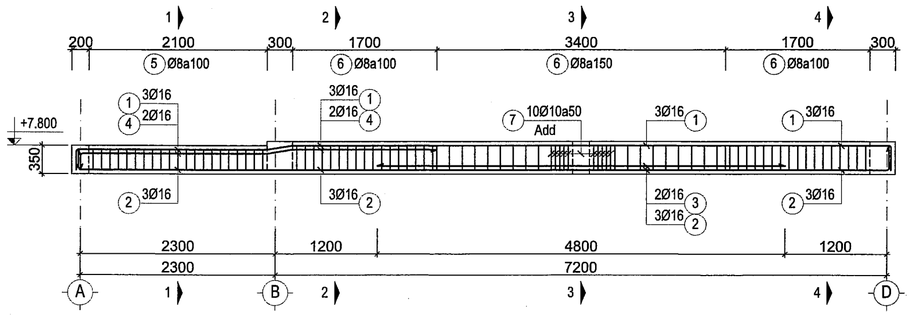

DẦM DY18 (SL=1)

TL: 1/50

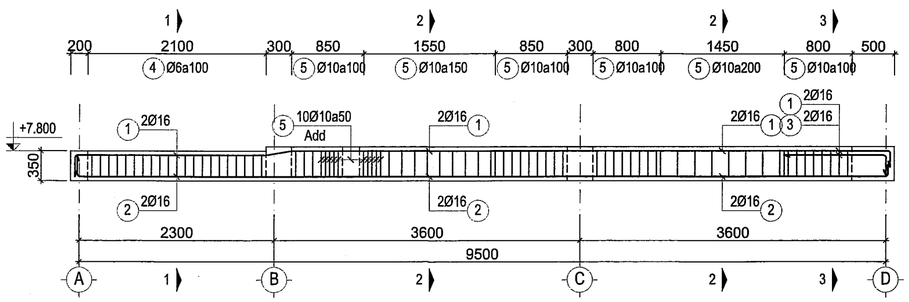

DẦM DY19 (SL=1)

TL: 1/50

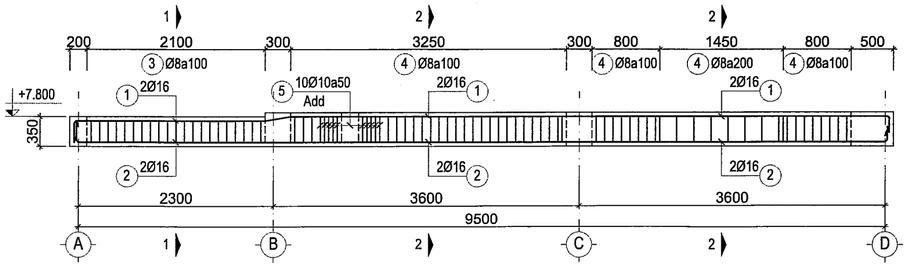

DẦM DY20 (SL=1)

TL: 1/50

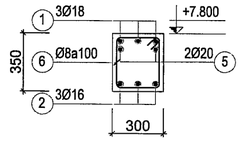

MC 1-1

DY17 (TL: 1/25)

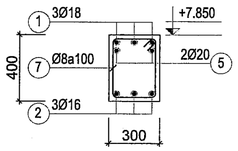

MC 2-2

DY17 (TL: 1/25)

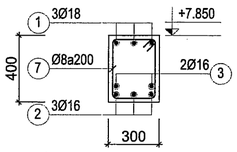

MC 3-3

DY17 (TL: 1/25)

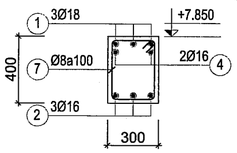

MC 4-4

DY17 (TL: 1/25)

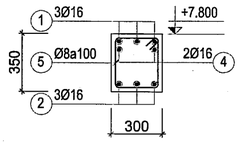

MC 1-1

DY18 (TL: 1/25)

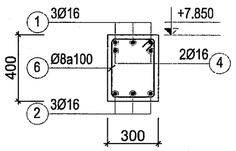

MC 2-2

DY18 (TL: 1/25)

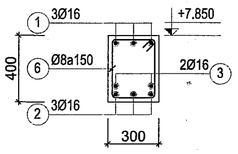

MC 3-3

DY18 (TL: 1/25)

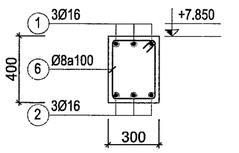

MC 4-4

DY18 (TL: 1/25)

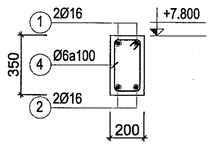

MC 1-1

DY19 (TL: 1/25)

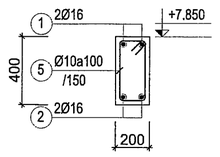

MC 2-2

DY19 (TL: 1/25)

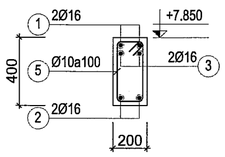

MC 3-3

DY19 (TL: 1/25)

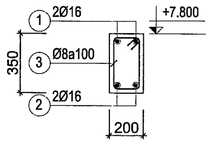

MC 1-1

DY20 (TL: 1/25)

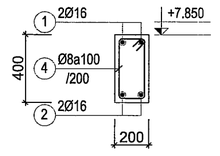

MC 2-2

DY20 (TL: 1/25)

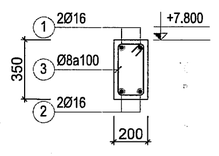

DẦM DY17.1 (SL=1)

MC 1-1 (TỶ LỆ: 1/25)

GHI CHÚ:

ĐIỀU CHỈNH		
#	Ngày	Mô tả

THIẾT KẾ BẢN VẼ THI CÔNG

GHI CHÚ:
- CÁC NHÀ THẦU CÓ TRÁCH NHIỆM PHỐI HỢP CHẶT CHẼ VỚI CÁC BÊN LIÊN QUAN ĐỂ KIỂM TRA CÁC BẢN VẼ THIẾT KẾ VÀ CÁC TIÊU CHUẨN KỸ THUẬT CHO PHÙ HỢP VỚI ĐIỀU KIỆN THỰC TẾ Ở CÔNG TRƯỜNG VÀ TRƯỚC KHI THI CÔNG.
- MỌI PHÁT SINH TRONG QUÁ TRÌNH THI CÔNG PHẢI KỊP THỜI THÔNG BÁO CÁC BÊN LIÊN QUAN ĐỂ PHỐI HỢP XỬ LÝ.

CHỦ ĐẦU TƯ

BAN QUẢN LÝ DỰ ÁN ĐẦU TƯ XÂY DỰNG KHU VỰC BẾN LỨC

BAN QUẢN LÝ DỰ ÁN ĐẦU TƯ XÂY DỰNG KHU VỰC BẾN LỨC

Đặng Phú Sĩ

SỞ XÂY DỰNG TÂY NINH

THẨM ĐỊNH

Theo văn bản số 144 /SXD-QLHĐXD

Ngày 0 tháng 1 năm 2026

Ký tên

Võ Trí Trọn

CÔNG TY TNHH TÍN ĐỨC

THIẾT KẾ ĐÃ THẨM TRA

Theo văn bản thẩm tra số 210 /TĐ

Ngày 2 tháng 01 năm 2026

Cán bộ chủ trì thẩm tra

Trương Thị Tuyết Minh

BAN QLDA ĐTXD KHU VỰC BẾN LỨC

PHÊ DUYỆT

Theo Quyết định số 052 /QĐ-

ngày 23 tháng 01 năm 2026

Người phê duyệt ký tên

TÊN CÔNG TRÌNH

TRƯỜNG MN HỌA MI

ĐỊA ĐIỂM XÂY DỰNG:

XÃ BẾN LỨC, TỈNH TÂY NINH

HẠNG MỤC

DÃY PHÒNG HỌC+PHÒNG CHỨC NĂNG-DÃY B

ĐƠN VỊ THIẾT KẾ :

CÔNG TY TNHH THIẾT KẾ XÂY DỰNG THƯƠNG MẠI DATRACO

ĐỊA CHỈ: 479/14 TÂN HÒA ĐÔNG. P.BÌNH TRỊ ĐÔNG, TP HỒ CHÍ MINH

ĐIỆN THOẠI : (028) 6 6767179 FAX: (028) 37670639

GIÁM ĐỐC

NGUYỄN QUÝ ĐẠT

CN. THIẾT KẾ	KTS. HOÀNG NGỌC DŨNG	
CHỦ TRÌ	KS. DIỄM VĂN TUẤN	
THIẾT KẾ	KS. CHÂU VĂN THÀNH	
QL KỸ THUẬT	KS. NGUYỄN KHOA TRƯỜNG	

TÊN BẢN VẼ

CHI TIẾT DẦM LẦU 2 -9

TỈ LỆ:	KÝ HIỆU BẢN VẼ:
TL: 1/25	KC-07.09

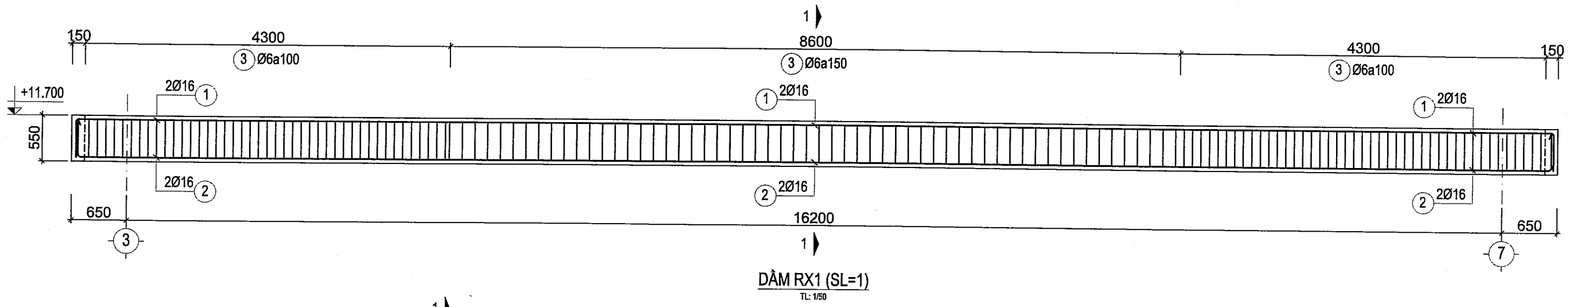

DẦM RX1 (SL=1)

TL: 1/50

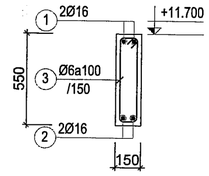

DẦM RX1 (SL=1)

MC 1-1 (TỶ LỆ: 1/25)

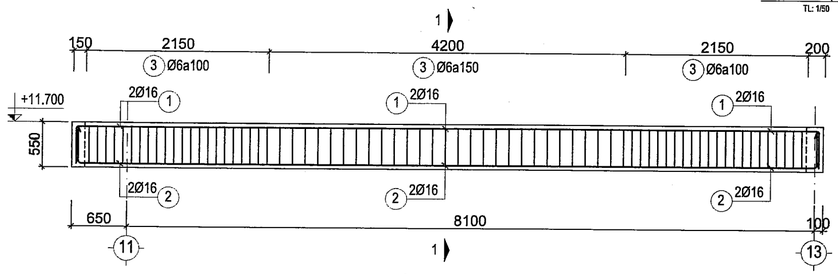

DẦM RX2 (SL=1)

TL: 1/50

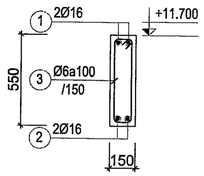

DẦM RX2 (SL=1)

MC 1-1 (TỶ LỆ: 1/25)

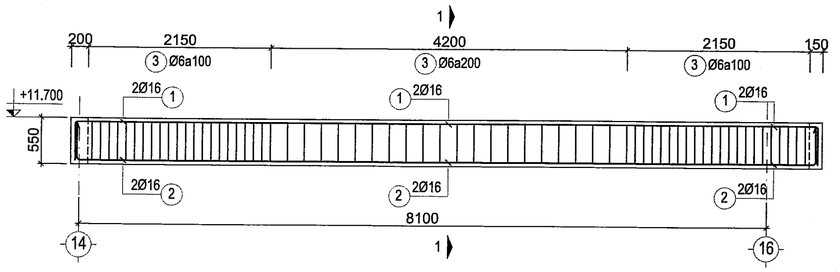

DẦM RX3 (SL=1)

TL: 1/50

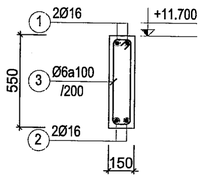

DẦM RX3 (SL=1)

MC 1-1 (TỶ LỆ: 1/25)

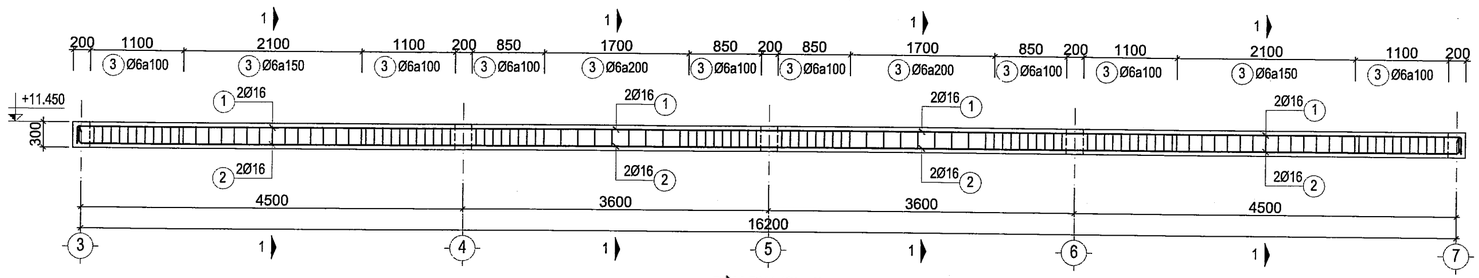

DẦM RX4 (SL=1)

TL: 1/50

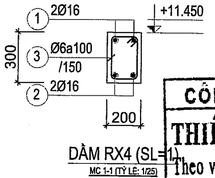

DẦM RX4 (SL=1)

MC 1-1 (TỶ LỆ: 1/25)

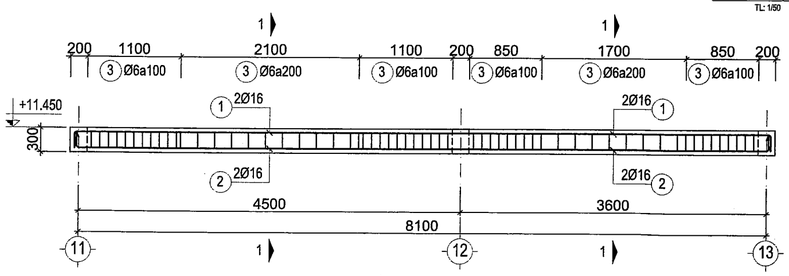

DẦM RX5 (SL=1)

TL: 1/50

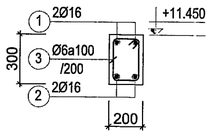

DẦM RX5 (SL=1)

MC 1-1 (TỶ LỆ: 1/25)

BAN QLDA ĐTXD KHU VỰC BẾN LỨC

PHÊ DUYỆT

Theo Quyết định số ..0..5..2...../QĐ-.....

ngày.....tháng.....năm 202.....

23-01-2026

Người phê duyệt ký tên

Võ Trí Trọn

SỞ XÂY DỰNG TÂY NINH

THẨM ĐỊNH

Theo văn bản số.422../SXD-QLHĐXD

Ngày..0..7.tháng..01.năm 20.....

Ký tên

Trương Thị Tuyết Minh

CÔNG TY TNHH TÍN ĐỨC

THIẾT KẾ ĐÃ THẨM TRA

Theo văn bản thẩm tra số: 120/CTTD

Ngày 29 tháng 09 năm 2025

Cán bộ chủ trì thẩm tra

GHI CHÚ:

ĐIỀU CHỈNH		
#	Ngày	Mô tả

THIẾT KẾ BẢN VẼ THI CÔNG

GHI CHÚ:
- CÁC NHÀ THẦU CÓ TRÁCH NHIỆM PHỐI HỢP CHẶT CHẼ VỚI CÁC BÊN LIÊN QUAN ĐỂ KIỂM TRA CÁC BẢN VẼ THIẾT KẾ VÀ CÁC TIÊU CHUẨN KỸ THUẬT CHO PHÙ HỢP VỚI ĐIỀU KIỆN THỰC TẾ Ở CÔNG TRƯỜNG VÀ TRƯỚC KHI THI CÔNG.
- MỌI PHÁT SINH TRONG QUÁ TRÌNH THI CÔNG PHẢI KỊP THỜI THÔNG BÁO CÁC BÊN LIÊN QUAN ĐỂ PHỐI HỢP XỬ LÝ.

CHỦ ĐẦU TƯ

BAN QUẢN LÝ DỰ ÁN ĐẦU TƯ XÂY DỰNG KHU VỰC BẾN LỨC

BAN QUẢN LÝ DỰ ÁN ĐẦU TƯ XÂY DỰNG KHU VỰC BẾN LỨC

Đặng Phú Sĩ

TÊN CÔNG TRÌNH

TRƯỜNG MN HỌA MI

ĐỊA ĐIỂM XÂY DỰNG:

XÃ BẾN LỨC, TỈNH TÂY NINH

HẠNG MỤC

DÃY PHÒNG HỌC+PHÒNG CHỨC NĂNG-DÃY B

ĐƠN VỊ THIẾT KẾ :

CÔNG TY TNHH THIẾT KẾ XÂY DỰNG THƯƠNG MẠI DATRACO

ĐỊA CHỈ: 479/14 TÂN HÒA ĐÔNG. P.BÌNH TRỊ ĐÔNG, TP HỒ CHÍ MINH

ĐIỆN THOẠI : (028) 6 6767179 FAX: (028) 37670639

GIÁM ĐỐC

M.S.D.N: 0311357443-C.T.T.N.H.H - CÔNG TY TNHH THIẾT KẾ XÂY DỰNG THƯƠNG MẠI DATRACO - BÌNH TÂN - TP.HỒ CHÍ MINH

NGUYỄN QUÝ ĐẠT

CN. THIẾT KẾ	KTS. HOÀNG NGỌC DŨNG	
CHỦ TRÌ	KS. ĐIỂM VĂN TUẤN	
THIẾT KẾ	KS. CHÂU VĂN THÀNH	
QL KỸ THUẬT	KS. NGUYỄN KHOA TRƯỜNG	

TÊN BẢN VẼ

CHI TIẾT DẦM MÁI -1

TỈ LỆ:	KÝ HIỆU BẢN VẼ:
TL: 1/25	KC-08.01

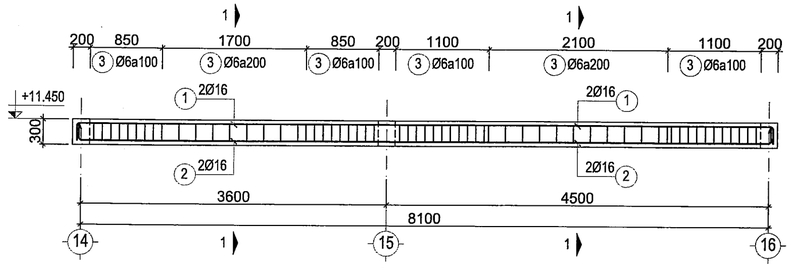

DẦM RX6 (SL=1)
TL: 1/50

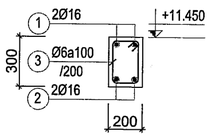

DẦM RX6 (SL=1)
MC 1-1 (TỶ LỆ: 1/25)

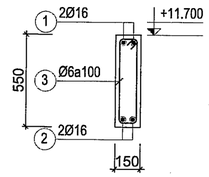

DẦM RX7; RY12; RY16; RY23 (SL=4)
MC 1-1 (TỶ LỆ: 1/25)

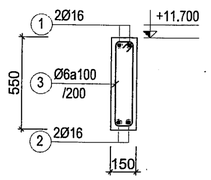

DẦM RX8 (SL=1)
MC 1-1 (TỶ LỆ: 1/25)

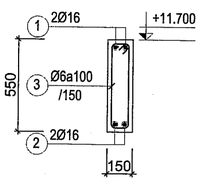

DẦM RX9 (SL=1)
MC 1-1 (TỶ LỆ: 1/25)

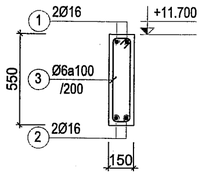

DẦM RX10 (SL=1)
MC 1-1 (TỶ LỆ: 1/25)

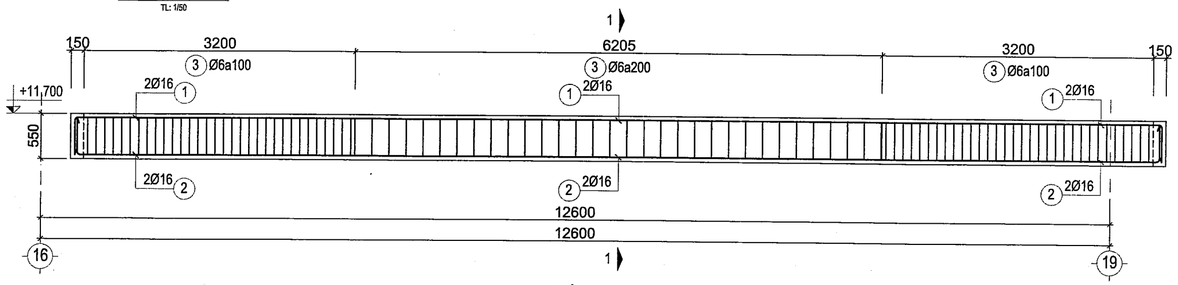

DẦM RX11 (SL=1)
TL: 1/50

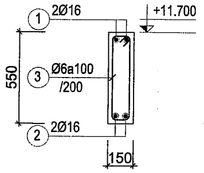

DẦM RX11 (SL=1)
MC 1-1 (TỶ LỆ: 1/25)

SỞ XÂY DỰNG TÂY NINH
THẨM ĐỊNH
Theo văn bản số 1122/SXD-QLHĐXD
Ngày 6 tháng 1 năm 2025
Ký tên
Võ Trí Trọn

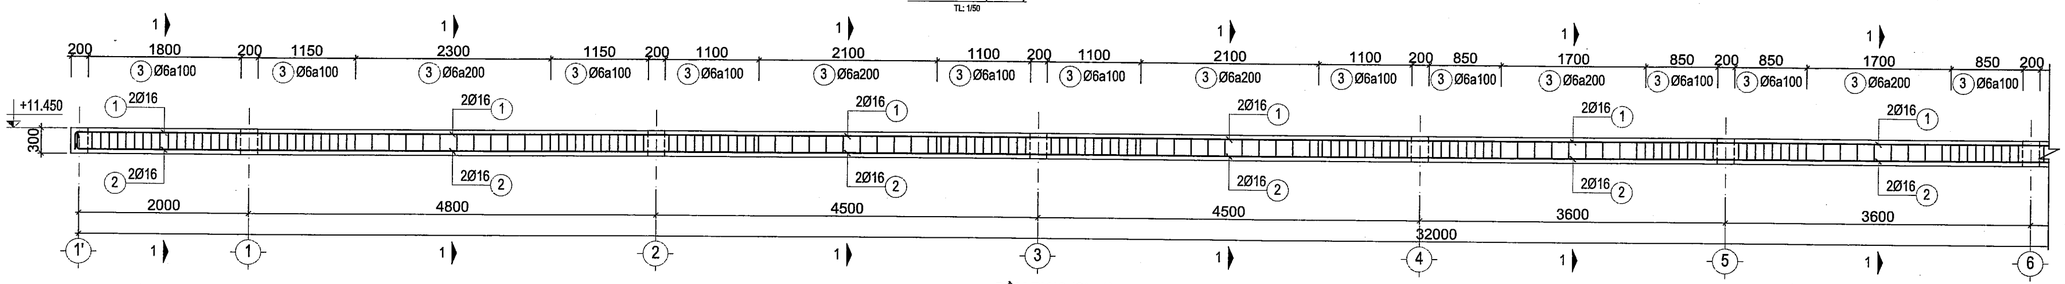

DẦM RX12 (SL=1)
TL: 1/50

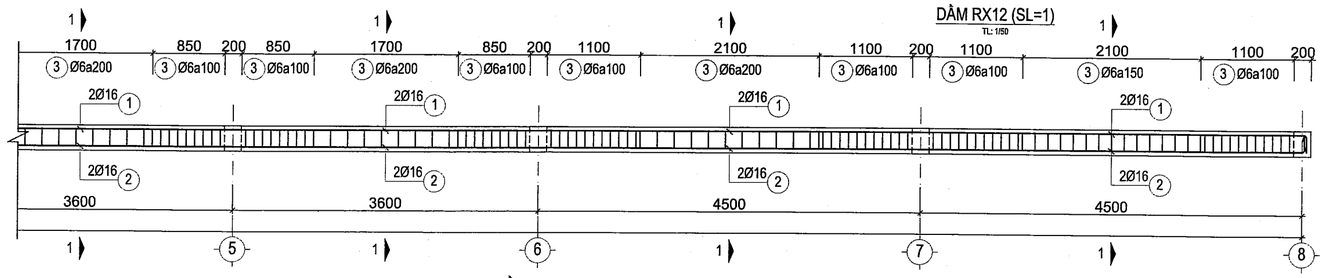

DẦM RX12 (SL=1)
TL: 1/50

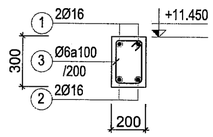

DẦM RX12 (SL=1)
MC 1-1 (TỶ LỆ: 1/25)

BAN QLDA ĐTXD KHU VỰC BẾN LỨC
PHÊ DUYỆT
Theo Quyết định số 052/QĐ-
ngày tháng năm 202
23-01-2025
Người phê duyệt ký tên

CÔNG TY TNHH TÍN ĐỨC
THIẾT KẾ ĐÃ THẨM TRA
Theo văn bản thẩm tra số: 210 /TĐ
Ngày 29 tháng 1 năm 2025
Cán bộ chủ trì thẩm tra
Trương Thị Tuyết Minh

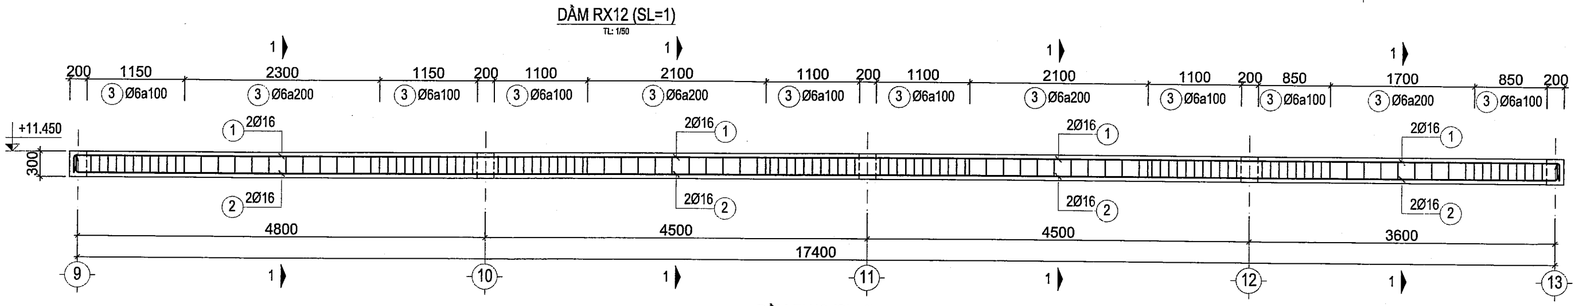

DẦM RX13 (SL=1)
TL: 1/50

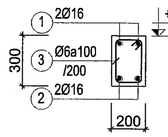

DẦM RX13 (SL=1)
MC 1-1 (TỶ LỆ: 1/25)

GHI CHÚ:

ĐIỀU CHỈNH		
#	Ngày	Mô tả

THIẾT KẾ BẢN VẼ THI CÔNG

GHI CHÚ:
- CÁC NHÀ THẦU CÓ TRÁCH NHIỆM PHỐI HỢP CHẶT CHẼ VỚI CÁC BÊN LIÊN QUAN ĐỂ KIỂM TRA CÁC BẢN VẼ THIẾT KẾ VÀ CÁC TIÊU CHUẨN KỸ THUẬT CHO PHÙ HỢP VỚI ĐIỀU KIỆN THỰC TẾ Ở CÔNG TRƯỜNG VÀ TRƯỚC KHI THI CÔNG.
- MỌI PHÁT SINH TRONG QUÁ TRÌNH THI CÔNG PHẢI KỊP THỜI THÔNG BÁO CÁC BÊN LIÊN QUAN ĐỂ PHỐI HỢP XỬ LÝ.

CHỦ ĐẦU TƯ
BAN QUẢN LÝ DỰ ÁN ĐẦU TƯ XÂY DỰNG KHU VỰC BẾN LỨC
Đặng Phú Sĩ

TÊN CÔNG TRÌNH
TRƯỜNG MN HỌA MI

ĐỊA ĐIỂM XÂY DỰNG:
XÃ BẾN LỨC, TỈNH TÂY NINH

HẠNG MỤC
DÃY PHÒNG HỌC+PHÒNG CHỨC NĂNG-DÃY B

ĐƠN VỊ THIẾT KẾ :
CÔNG TY TNHH THIẾT KẾ XÂY DỰNG THƯƠNG MẠI DATRACO
ĐỊA CHỈ: 479/14 TÂN HÒA ĐÔNG. P.BÌNH TRỊ ĐÔNG, TP HỒ CHÍ MINH
ĐIỆN THOẠI : (028) 6 6767179 FAX: (028) 37670639
GIÁM ĐỐC
NGUYỄN QUÝ ĐẠT

CN. THIẾT KẾ	KTS. HOÀNG NGỌC DŨNG
CHỦ TRÌ	KS. DIỄM VĂN TUẤN
THIẾT KẾ	KS. CHÂU VĂN THÀNH
QL KỸ THUẬT	KS. NGUYỄN KHOA TRƯỜNG

TÊN BẢN VẼ
CHI TIẾT DẦM MÁI -2

TỈ LỆ:	KÝ HIỆU BẢN VẼ:
TL: 1/25	KC-08.02

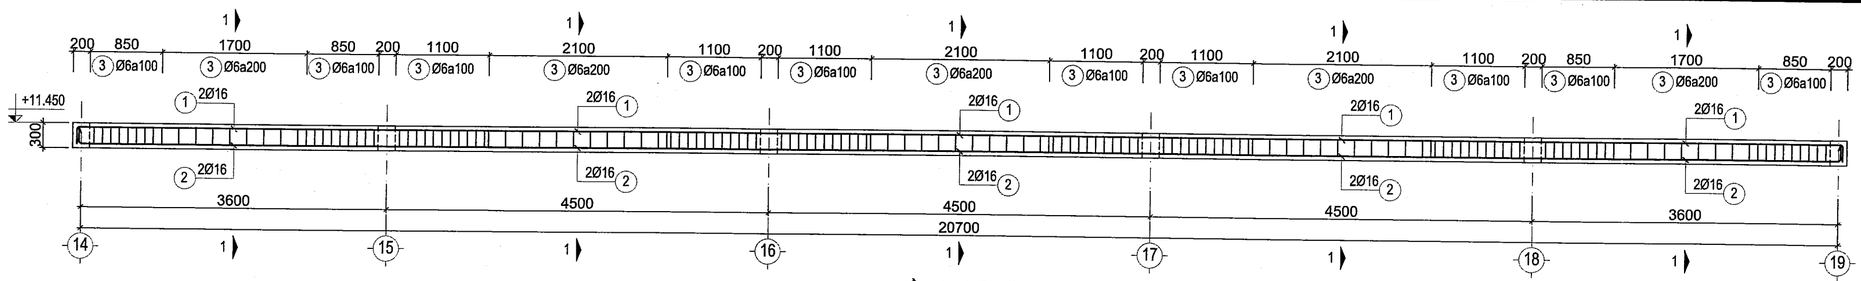

DẦM RX14 (SL=1)
TL: 1/50

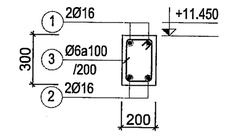

DẦM RX14 (SL=1)
MC 1-1 (TỶ LỆ: 1/25)

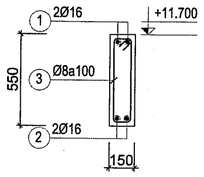

DẦM RX15.1 (SL=1)
MC 1-1 (TỶ LỆ: 1/25)

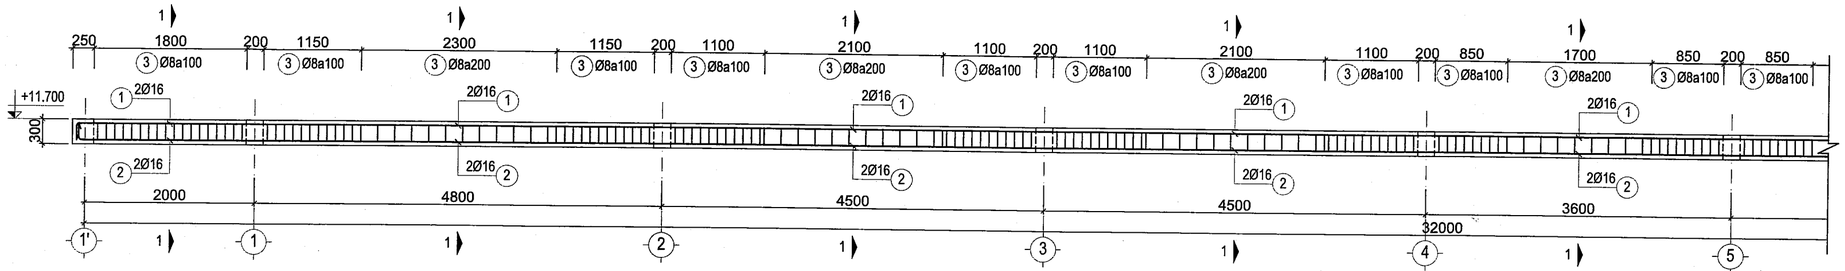

DẦM RX15 (SL=1)
TL: 1/50

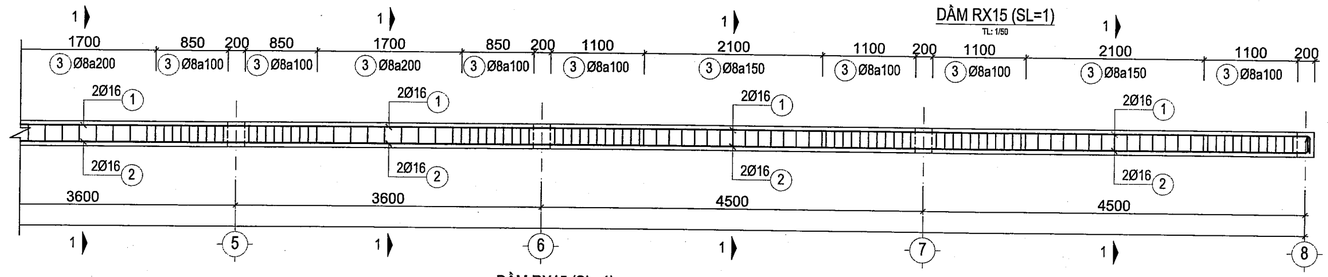

DẦM RX15 (SL=1)
TL: 1/50

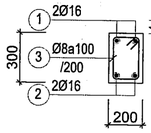

DẦM RX15 (SL=1)
MC 1-1 (TỶ LỆ: 1/25)

SỞ XÂY DỰNG TÂY NINH
THẨM ĐỊNH
Theo văn bản số 1121/SXD-QLHĐXD
Ngày 6 tháng 6 năm 2025
Ký tên
Võ Trí Trọn

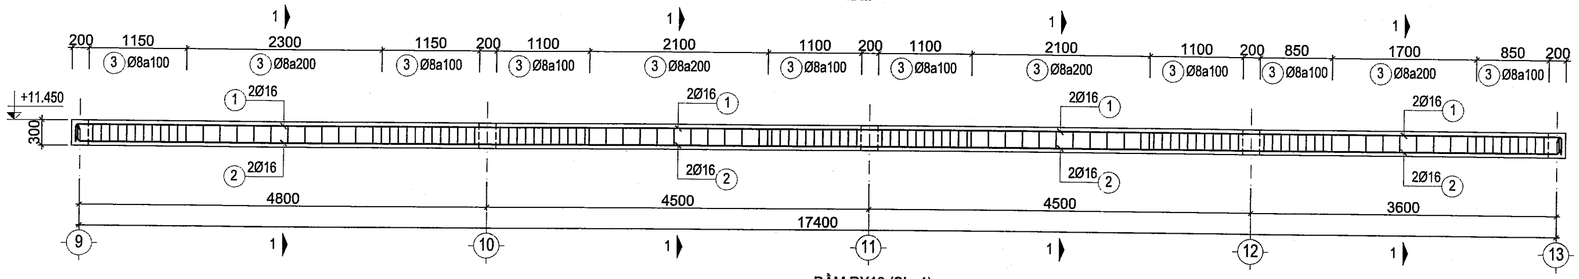

DẦM RX16 (SL=1)
TL: 1/50

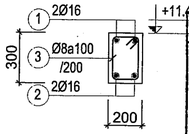

DẦM RX16 (SL=1)
MC 1-1 (TỶ LỆ: 1/25)

CÔNG TY TNHH TÍN ĐỨC
THIẾT KẾ ĐÃ THẨM TRA
Theo văn bản thẩm tra số: 2210/TĐ
Ngày 2 tháng 2025 năm 20..
Cán bộ chủ trì thẩm tra

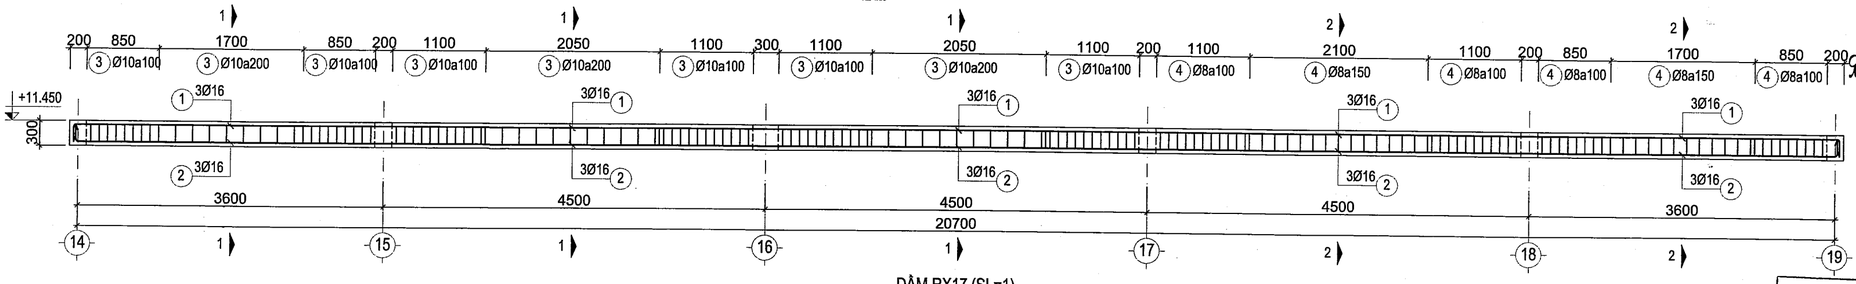

DẦM RX17 (SL=1)
TL: 1/50

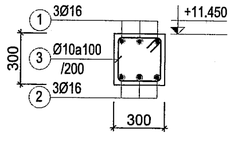

MC 1-1
RX17 (TL: 1/25)

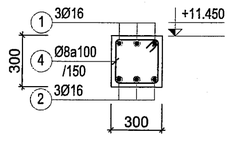

MC 2-2
RX17 (TL: 1/25)

BAN QLDA ĐTXD KHU VỰC BẾN LỨC
PHÊ DUYỆT
Theo Quyết định số 052/QĐ-
ngày 23 tháng 01 năm 2026
Người phê duyệt ký tên

GHI CHÚ:

ĐIỀU CHỈNH		
#	Ngày	Mô tả

THIẾT KẾ BẢN VẼ THI CÔNG

GHI CHÚ:
- CÁC NHÀ THẦU CÓ TRÁCH NHIỆM PHỐI HỢP CHẶT CHẼ VỚI CÁC BÊN LIÊN QUAN ĐỂ KIỂM TRA CÁC BẢN VẼ THIẾT KẾ VÀ CÁC TIÊU CHUẨN KỸ THUẬT CHO PHÙ HỢP VỚI ĐIỀU KIỆN THỰC TẾ Ở CÔNG TRƯỜNG VÀ TRƯỚC KHI THI CÔNG.
- MỌI PHÁT SINH TRONG QUÁ TRÌNH THI CÔNG PHẢI KỊP THỜI THÔNG BÁO CÁC BÊN LIÊN QUAN ĐỂ PHỐI HỢP XỬ LÝ.

CHỦ ĐẦU TƯ
BAN QUẢN LÝ DỰ ÁN ĐẦU TƯ XÂY DỰNG KHU VỰC BẾN LỨC

Đặng Phú Sĩ

TÊN CÔNG TRÌNH

TRƯỜNG MN HỌA MI

ĐỊA ĐIỂM XÂY DỰNG:
XÃ BẾN LỨC, TỈNH TÂY NINH

HẠNG MỤC
DÃY PHÒNG HỌC+PHÒNG CHỨC NĂNG-DÃY B

ĐƠN VỊ THIẾT KẾ :
CÔNG TY TNHH THIẾT KẾ XÂY DỰNG THƯƠNG MẠI DATRACO
ĐỊA CHỈ: 479/14 TÂN HÒA ĐÔNG. P.BÌNH TRỊ ĐÔNG, TP HỒ CHÍ MINH
ĐIỆN THOẠI : (028) 6 6767179 FAX: (028) 37670639
GIÁM ĐỐC
Trương Thị Tuyết Minh
NGUYỄN QUÝ ĐẠT

CN. THIẾT KẾ	KTS. HOÀNG NGỌC DŨNG
CHỦ TRÌ	KS. ĐIỂM VĂN TUẤN
THIẾT KẾ	KS. CHÂU VĂN THÀNH
QL KỸ THUẬT	KS. NGUYỄN KHOA TRƯỜNG

TÊN BẢN VẼ

CHI TIẾT DẦM MÁI -3

TỈ LỆ:	KÝ HIỆU BẢN VẼ:
TL: 1/25	KC-08.03

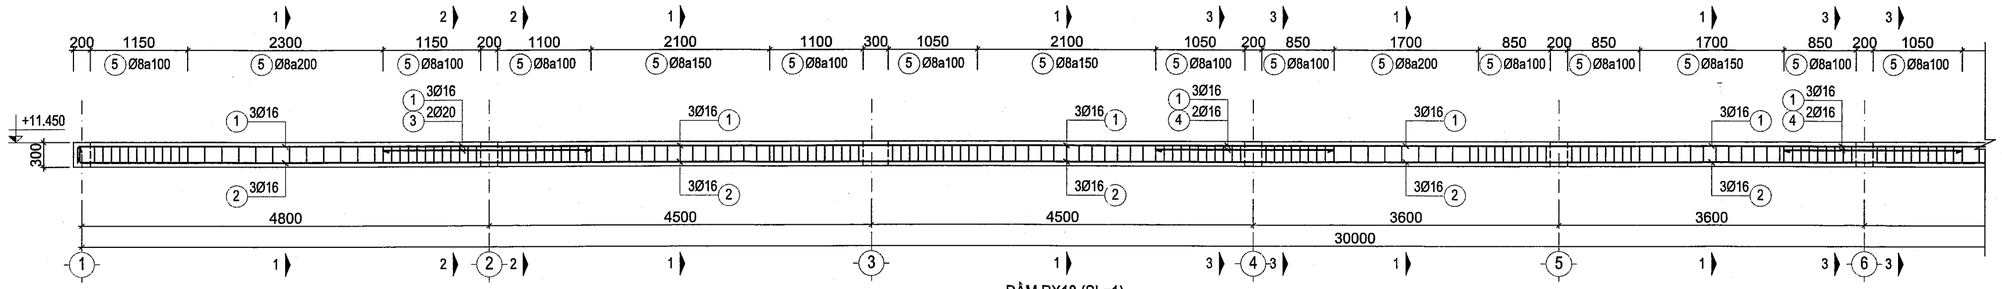

DẦM RX18 (SL=1)

TL: 1/50

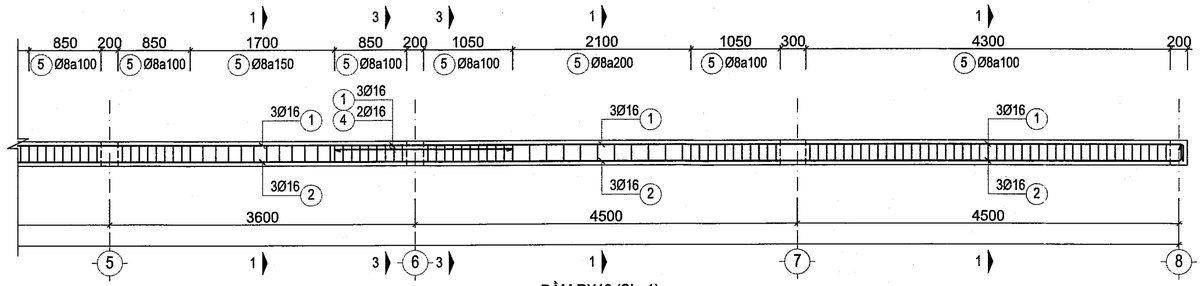

DẦM RX18 (SL=1)

TL: 1/50

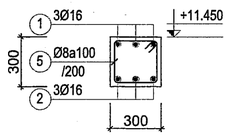

MC 1-1

RX18 (TL: 1/25)

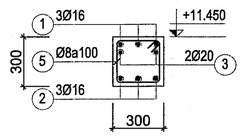

MC 2-2

RX18 (TL: 1/25)

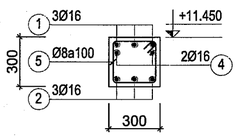

MC 3-3

RX18 (TL: 1/25)

SỞ XÂY DỰNG TÂY NINH

THẨM ĐỊNH

Theo văn bản số ...1122../SXD-QLHĐXD

Ngày 0.7 tháng ...12 năm 20.....

Ký tên

Võ Trí Trọn

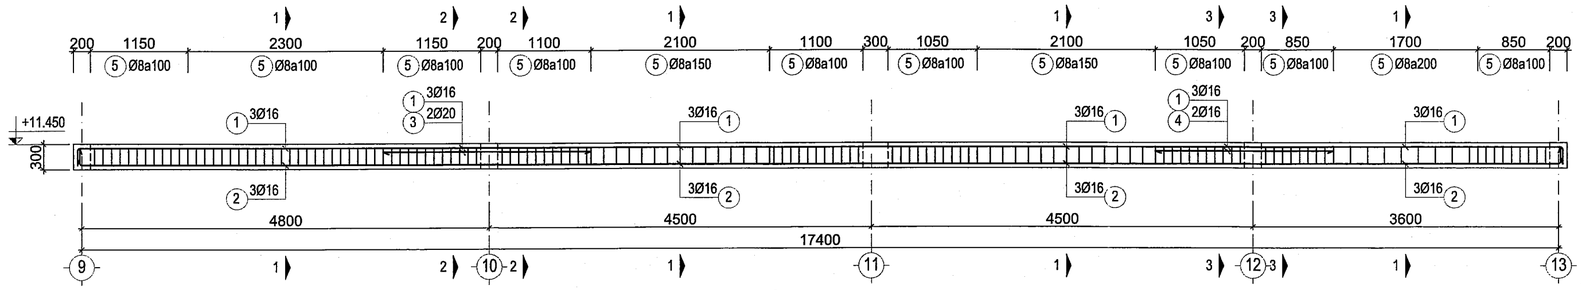

DẦM RX19 (SL=1)

TL: 1/50

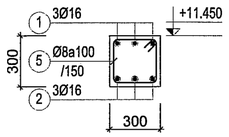

MC 1-1

RX19 (TL: 1/25)

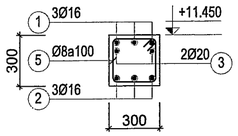

MC 2-2

RX19 (TL: 1/25)

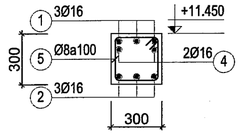

MC 3-3

RX19 (TL: 1/25)

BAN QLDA ĐTXD KHU VỰC BẾN LỨC

PHÊ DUYỆT

Theo Quyết định số ...152.../QĐ-.....

ngày.....tháng.....năm 202.....

Người phê duyệt ký tên

23-01-2026

CÔNG TY TNHH TÍN ĐỨC

THIẾT KẾ ĐÃ THẨM TRA

Theo văn bản thẩm tra số: 2.6 /TTr

Ngày 9 tháng 01 năm 2026

Cán bộ chủ trì thẩm tra

Trương Thị Tuyết Minh

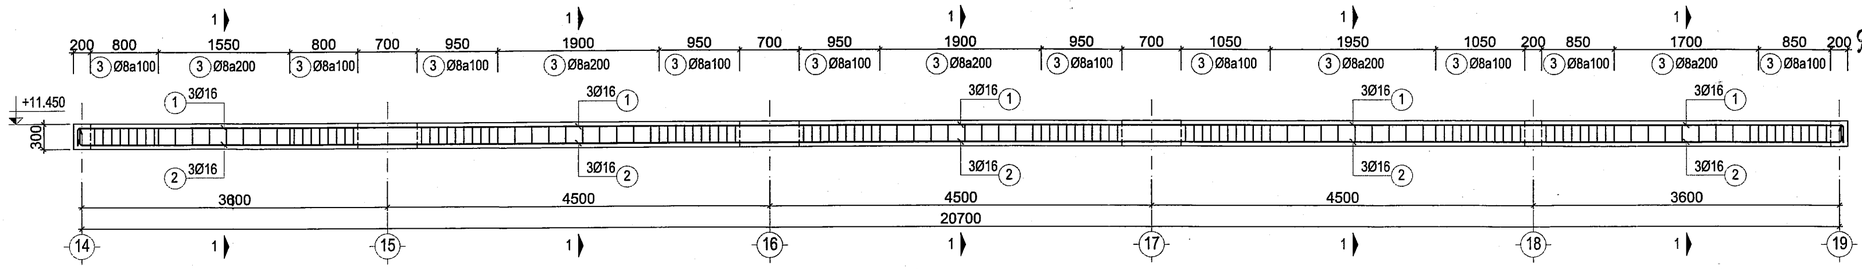

DẦM RX20 (SL=1)

TL: 1/50

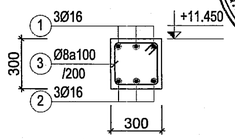

DẦM RX20 (SL=1)

MC 1-1 (TỶ LỆ: 1/25)

GHI CHÚ:

ĐIỀU CHỈNH		
#	Ngày	Mô tả

THIẾT KẾ BẢN VẼ THI CÔNG

GHI CHÚ:
- CÁC NHÀ THẦU CÓ TRÁCH NHIỆM PHỐI HỢP CHẶT CHẼ VỚI CÁC BÊN LIÊN QUAN ĐỂ KIỂM TRA CÁC BẢN VẼ THIẾT KẾ VÀ CÁC TIÊU CHUẨN KỸ THUẬT CHO PHÙ HỢP VỚI ĐIỀU KIỆN THỰC TẾ Ở CÔNG TRƯỜNG VÀ TRƯỚC KHI THI CÔNG.
- MỌI PHÁT SINH TRONG QUÁ TRÌNH THI CÔNG PHẢI KỊP THỜI THÔNG BÁO CÁC BÊN LIÊN QUAN ĐỂ PHỐI HỢP XỬ LÝ.

CHỦ ĐẦU TƯ

BAN QUẢN LÝ DỰ ÁN ĐẦU TƯ XÂY DỰNG KHU VỰC BẾN LỨC

Đặng Phú Sĩ

TÊN CÔNG TRÌNH

TRƯỜNG MN HỌA MI

ĐỊA ĐIỂM XÂY DỰNG:

XÃ BẾN LỨC, TỈNH TÂY NINH

HẠNG MỤC

DÃY PHÒNG HỌC+PHÒNG CHỨC NĂNG-DÃY B

ĐƠN VỊ THIẾT KẾ :

CÔNG TY TNHH THIẾT KẾ XÂY DỰNG THƯƠNG MẠI DATRACO

ĐỊA CHỈ: 479/14 TÂN HÒA ĐÔNG, P.BÌNH TRỊ ĐÔNG, TP HỒ CHÍ MINH

ĐIỆN THOẠI : (028) 6 6767179 FAX: (028) 37670639

GIÁM ĐỐC

NGUYỄN QUÝ ĐẠT

CN. THIẾT KẾ	KTS. HOÀNG NGỌC DŨNG
CHỦ TRÌ	KS. DIỄM VĂN TUẤN
THIẾT KẾ	KS. CHÂU VĂN THÀNH
QL KỸ THUẬT	KS. NGUYỄN KHOA TRƯỜNG

TÊN BẢN VẼ

CHI TIẾT DẦM MÁI -4

TỈ LỆ:	KÝ HIỆU BẢN VẼ:
TL: 1/25	KC-08.04

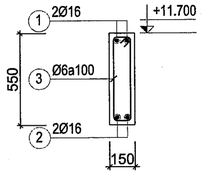

DẦM RX21 (SL=1)

MC 1-1 (TỶ LỆ: 1/25)

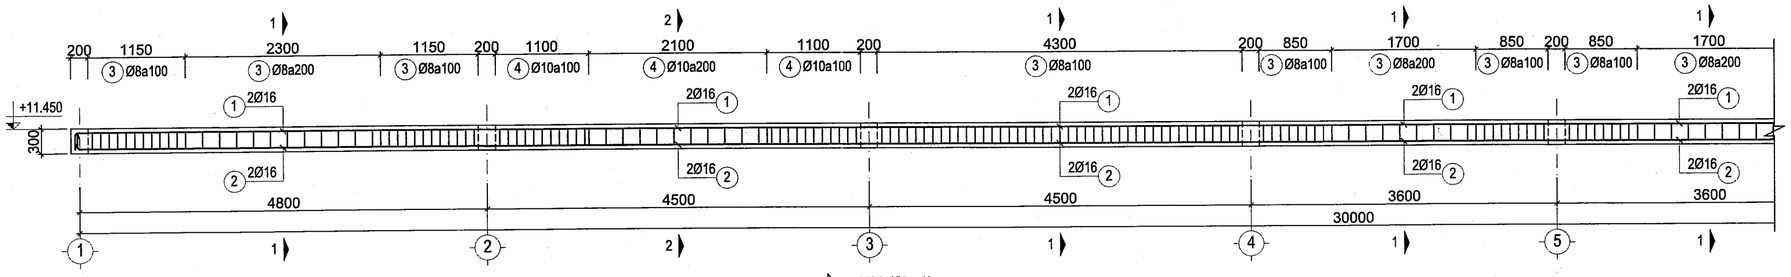

DẦM RX22 (SL=1)

TL: 1/50

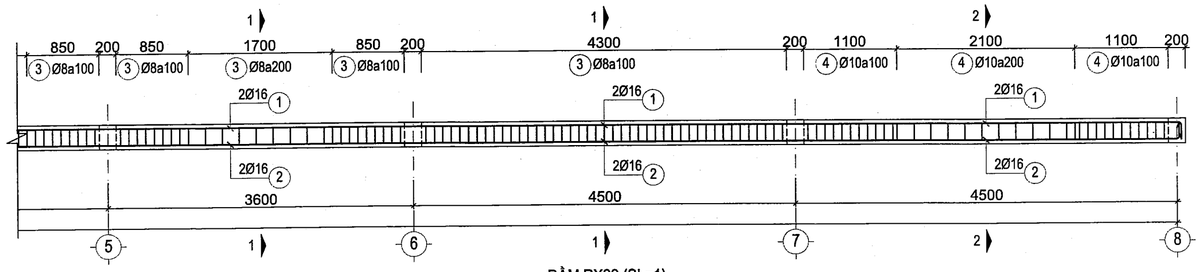

DẦM RX22 (SL=1)

TL: 1/50

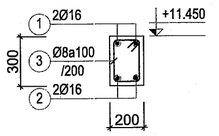

MC 1-1

RX22 (TL: 1/25)

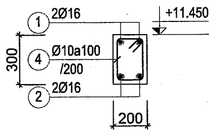

MC 2-2

RX22 (TL: 1/25)

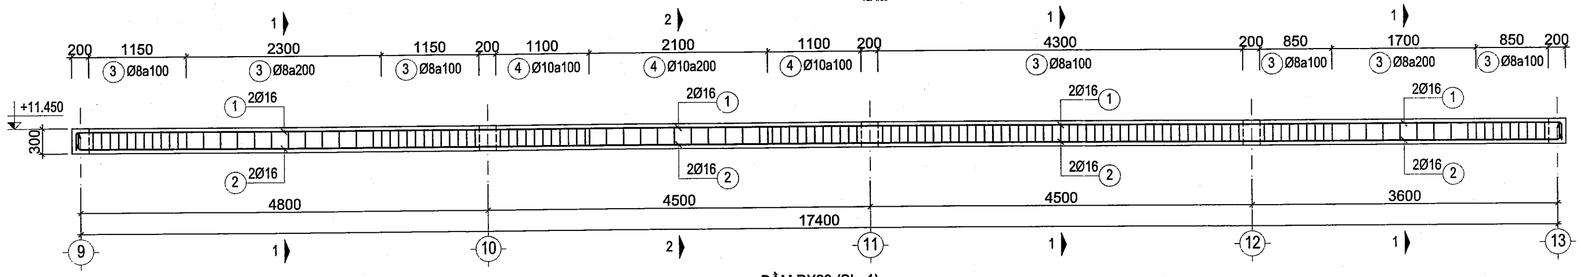

DẦM RX23 (SL=1)

TL: 1/50

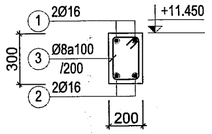

MC 1-1

RX23 (TL: 1/25)

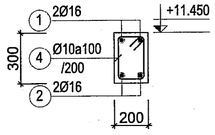

MC 2-2

RX23 (TL: 1/25)

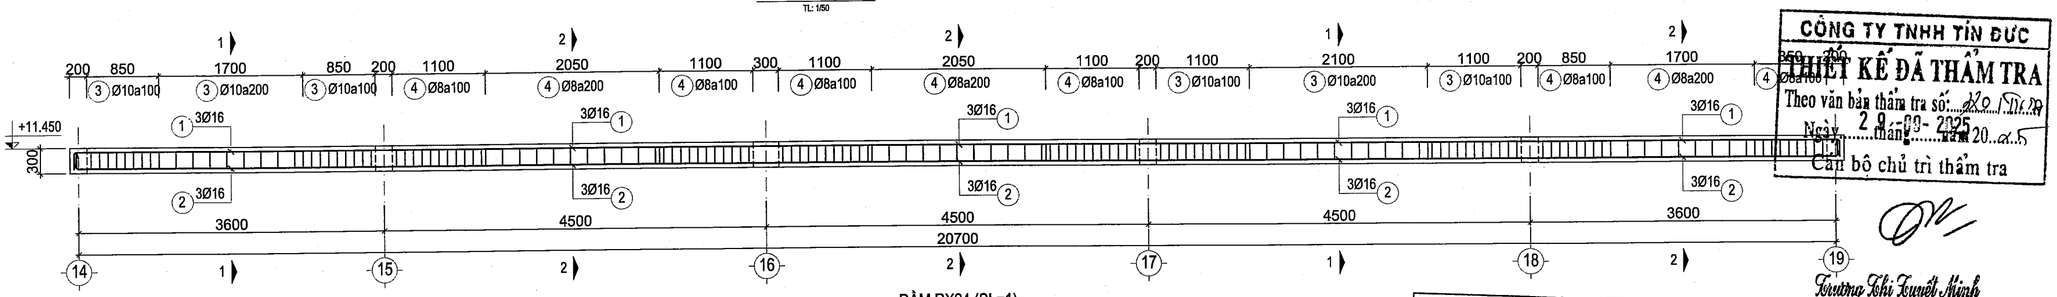

DẦM RX24 (SL=1)

TL: 1/50

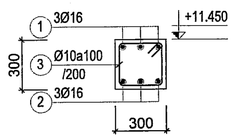

MC 1-1

RX24 (TL: 1/25)

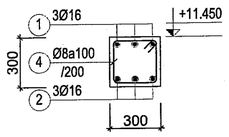

MC 2-2

RX24 (TL: 1/25)

BAN QLDA ĐTXD KHU VỰC BẾN LỨC

PHÊ DUYỆT

Theo Quyết định số .....1972/QĐ-.....

ngày.....tháng.....năm 202.....

Người phê duyệt ký tên

23-01-2026

Trương Thị Tuyết Minh

CÔNG TY TNHH TÍN ĐỨC

THIẾT KẾ ĐÃ THẨM TRA

Theo văn bản thẩm tra số: 20/TĐ-22

Ngày 28-09-2025

Cán bộ chủ trì thẩm tra

SỞ XÂY DỰNG TÂY NINH

THẨM ĐỊNH

Theo văn bản số ...1644.../SXD-QLHĐXD

Ngày.....tháng.....năm 20.....

Ký tên

Võ Trí Trọn

GHI CHÚ:

ĐIỀU CHỈNH		
#	Ngày	Mô tả

THIẾT KẾ BẢN VẼ THI CÔNG

GHI CHÚ:
- CÁC NHÀ THẦU CÓ TRÁCH NHIỆM PHỐI HỢP CHẶT CHẾ VỚI CÁC BÊN LIÊN QUAN ĐỂ KIỂM TRA CÁC BẢN VẼ THIẾT KẾ VÀ CÁC TIÊU CHUẨN KỸ THUẬT CHO PHÙ HỢP VỚI ĐIỀU KIỆN THỰC TẾ Ở CÔNG TRƯỜNG VÀ TRƯỚC KHI THI CÔNG.
- MỌI PHÁT SINH TRONG QUÁ TRÌNH THI CÔNG PHẢI KỊP THỜI THÔNG BÁO CÁC BÊN LIÊN QUAN ĐỂ PHỐI HỢP XỬ LÝ.

CHỦ ĐẦU TƯ

BAN QUẢN LÝ DỰ ÁN ĐẦU TƯ XÂY DỰNG KHU VỰC BẾN LỨC

Đặng Phú Sĩ

TÊN CÔNG TRÌNH

TRƯỜNG MN HỌA MI

ĐỊA ĐIỂM XÂY DỰNG:

XÃ BẾN LỨC, TỈNH TÂY NINH

HẠNG MỤC

DÃY PHÒNG HỌC+PHÒNG CHỨC NĂNG-DÃY B

ĐƠN VỊ THIẾT KẾ :

CÔNG TY TNHH THIẾT KẾ XÂY DỰNG THƯƠNG MẠI DATRACO

ĐỊA CHỈ: 479/14 TÂN HÒA ĐÔNG. P.BÌNH TRỊ ĐÔNG, TP HỒ CHÍ MINH

ĐIỆN THOẠI: (028) 6 6767179 FAX: (028) 37670639

GIÁM ĐỐC

NGUYỄN QUÝ ĐẠT

CN. THIẾT KẾ	KTS. HOÀNG NGỌC DŨNG	
CHỦ TRÌ	KS. DIỆM VĂN TUẤN	
THIẾT KẾ	KS. CHÂU VĂN THÀNH	
QL KỸ THUẬT	KS. NGUYỄN KHOA TRƯỜNG	

TÊN BẢN VẼ

CHI TIẾT DẦM MÁI -5

TỈ LỆ:	KÝ HIỆU BẢN VẼ:
TL: 1/25	KC-08.05

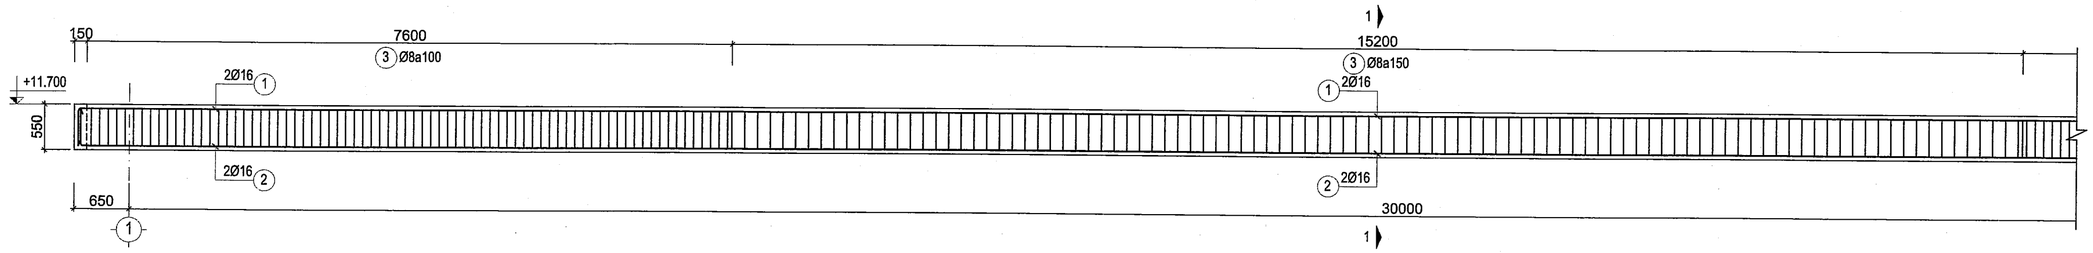

DẦM RX25 (SL=1)
TL: 1/50

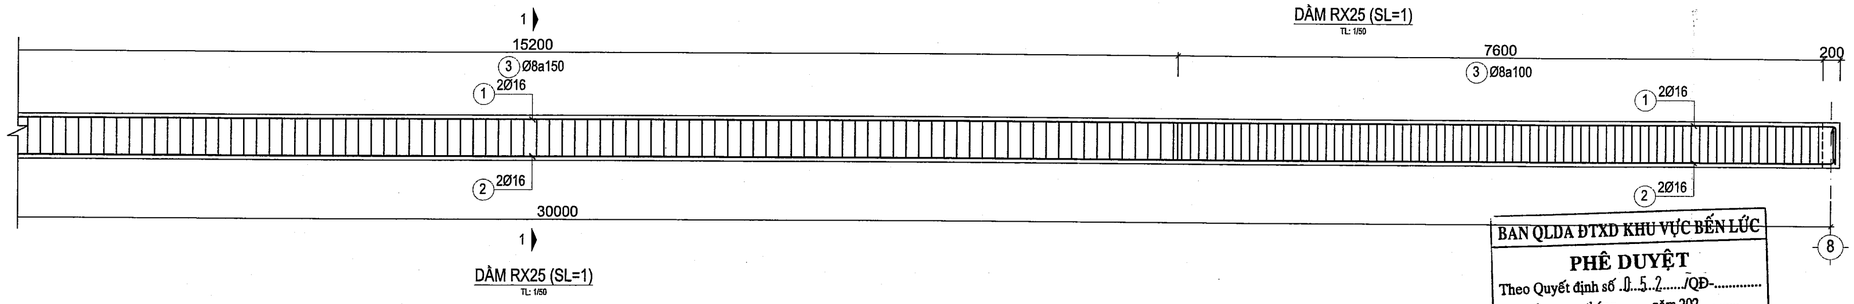

DẦM RX25 (SL=1)
TL: 1/50

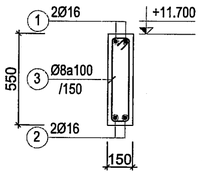

DẦM RX25 (SL=1)
MC 1-1 (TỶ LỆ: 1/25)

BAN QLDA ĐTXD KHU VỰC BẾN LỨC

PHÊ DUYỆT

Theo Quyết định số ..0..5..2...../QĐ-.....
ngày.....tháng.....năm 202.....
Người phê duyệt ký tên

23-01-2026

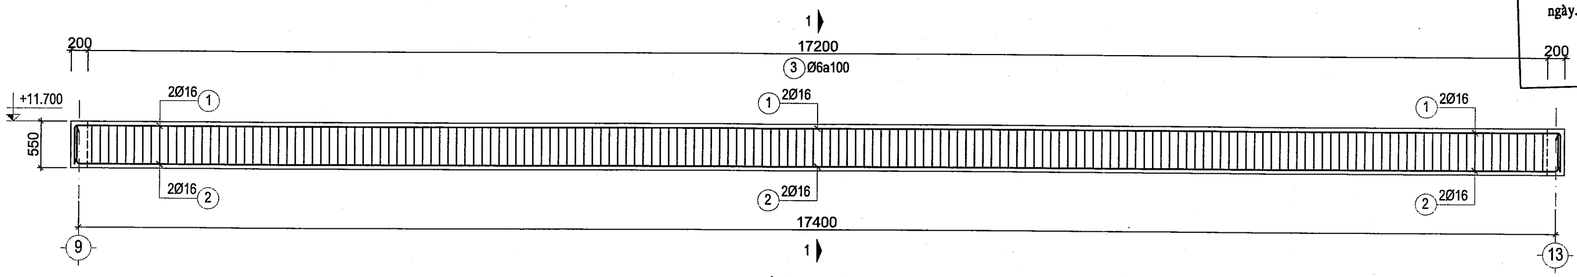

DẦM RX26 (SL=1)
TL: 1/50

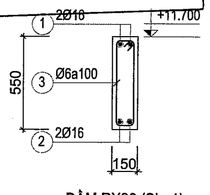

DẦM RX26 (SL=1)
MC 1-1 (TỶ LỆ: 1/25)

SỞ XÂY DỰNG TÂY NINH

THẨM ĐỊNH

Theo văn bản số.1122.../SXD-QLHĐXD
Ngày...07.tháng...08.năm 20.....
Ký tên

Võ Trí Trọn

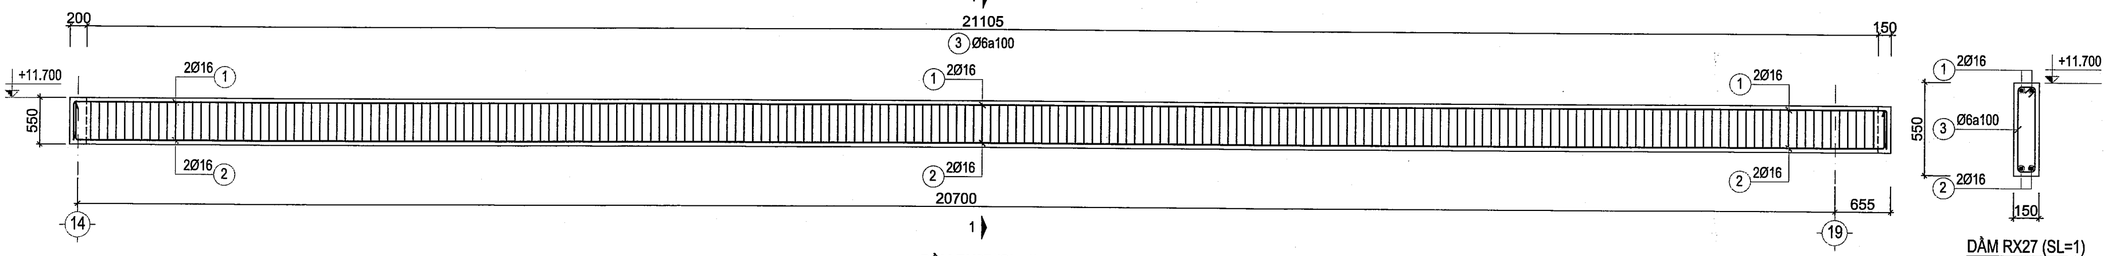

DẦM RX27 (SL=1)
TL: 1/50

DẦM RX27 (SL=1)
MC 1-1 (TỶ LỆ: 1/25)

CÔNG TY TNHH TÍN ĐỨC

THIẾT KẾ ĐÃ THẨM TRA

Theo văn bản thẩm tra số: 280 /TĐ
Ngày...29...tháng.....năm 20.25.
Cán bộ chủ trì thẩm tra

Trương Thị Tuyết Minh

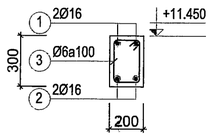

DẦM RX18.1 (SL=1)
MC 1-1 (TỶ LỆ: 1/25)

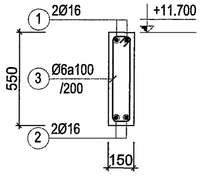

DẦM RY1 (SL=1)
MC 1-1 (TỶ LỆ: 1/25)

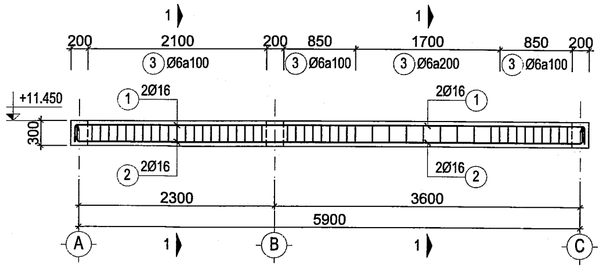

DẦM RY2 (SL=1)
TL: 1/50

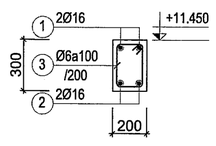

DẦM RY2 (SL=1)
MC 1-1 (TỶ LỆ: 1/25)

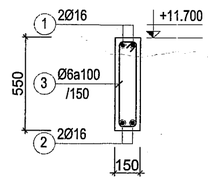

DẦM RY3 (SL=1)
MC 1-1 (TỶ LỆ: 1/25)

GHI CHÚ:

ĐIỀU CHỈNH		
#	Ngày	Mô tả

THIẾT KẾ BẢN VẼ THI CÔNG

GHI CHÚ:
- CÁC NHÀ THẦU CÓ TRÁCH NHIỆM PHỐI HỢP CHẶT CHẼ VỚI CÁC BÊN LIÊN QUAN ĐỂ KIỂM TRA CÁC BẢN VẼ THIẾT KẾ VÀ CÁC TIÊU CHUẨN KỸ THUẬT CHO PHÙ HỢP VỚI ĐIỀU KIỆN THỰC TẾ Ở CÔNG TRƯỜNG VÀ TRƯỚC KHI THI CÔNG.
- MỌI PHÁT SINH TRONG QUÁ TRÌNH THI CÔNG PHẢI KỊP THỜI THÔNG BÁO CÁC BÊN LIÊN QUAN ĐỂ PHỐI HỢP XỬ LÝ.

CHỦ ĐẦU TƯ
BAN QUẢN LÝ DỰ ÁN ĐẦU TƯ XÂY DỰNG KHU VỰC BẾN LỨC

Đặng Phú Sĩ

TÊN CÔNG TRÌNH

TRƯỜNG MN HỌA MI

ĐỊA ĐIỂM XÂY DỰNG:
XÃ BẾN LỨC, TỈNH TÂY NINH

HẠNG MỤC
DÃY PHÒNG HỌC+PHÒNG CHỨC NĂNG-DÃY B

ĐƠN VỊ THIẾT KẾ :
CÔNG TY TNHH THIẾT KẾ XÂY DỰNG THƯƠNG MẠI DATRACO
ĐỊA CHỈ: 479/14 TÂN HÒA ĐÔNG. P.BÌNH TRỊ ĐÔNG, TP HỒ CHÍ MINH
ĐIỆN THOẠI : (028) 6 6767179 FAX: (028) 37670639

GIÁM ĐỐC
NGUYỄN QUÝ ĐẠT

CN. THIẾT KẾ	KTS. HOÀNG NGỌC DŨNG
CHỦ TRÌ	KS. DIỄM VĂN TUẤN
THIẾT KẾ	KS. CHÂU VĂN THÀNH
QL KỸ THUẬT	KS. NGUYỄN KHOA TRƯỜNG

TÊN BẢN VẼ

CHI TIẾT DẦM MÁI -6

TỈ LỆ:	KÝ HIỆU BẢN VẼ:
TL: 1/25	KC-08.06

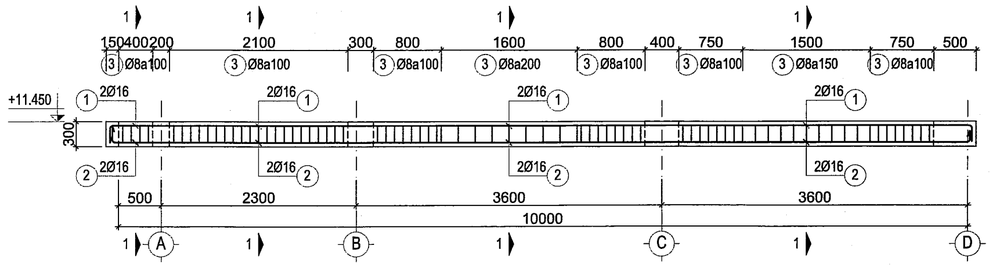

DẦM RY4 (SL=1)

TL: 1/50

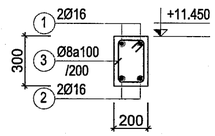

DẦM RY4 (SL=1)

MC 1-1 (TỶ LỆ: 1/25)

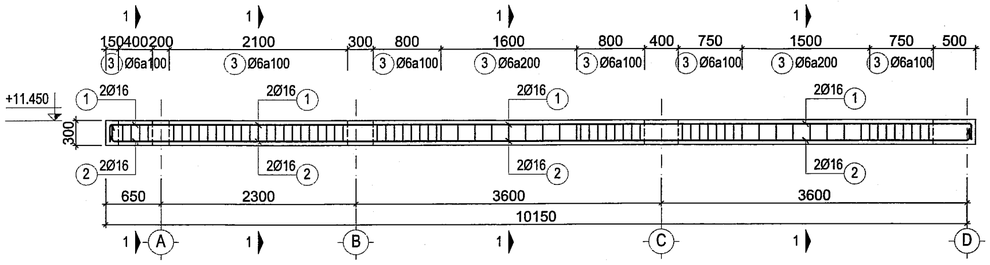

DẦM RY5 (SL=1)

TL: 1/50

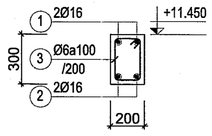

DẦM RY5 (SL=1)

MC 1-1 (TỶ LỆ: 1/25)

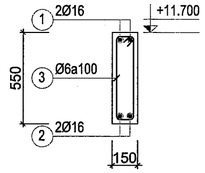

DẦM RY6 (SL=1)

MC 1-1 (TỶ LỆ: 1/25)

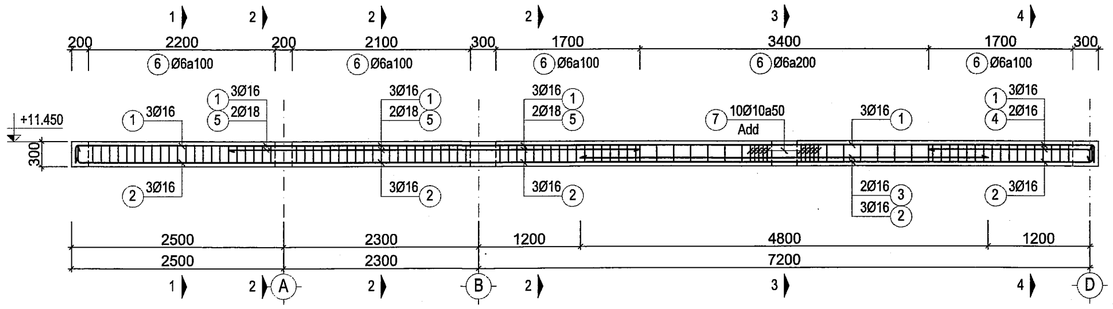

DẦM RY7 (SL=1)

TL: 1/50

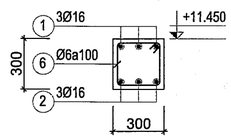

MC 1-1

RY7 (TL: 1/25)

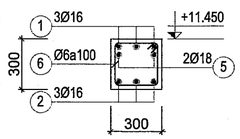

MC 2-2

RY7 (TL: 1/25)

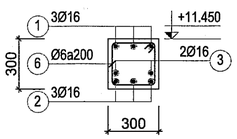

MC 3-3

RY7 (TL: 1/25)

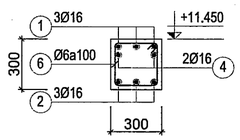

MC 4-4

RY7 (TL: 1/25)

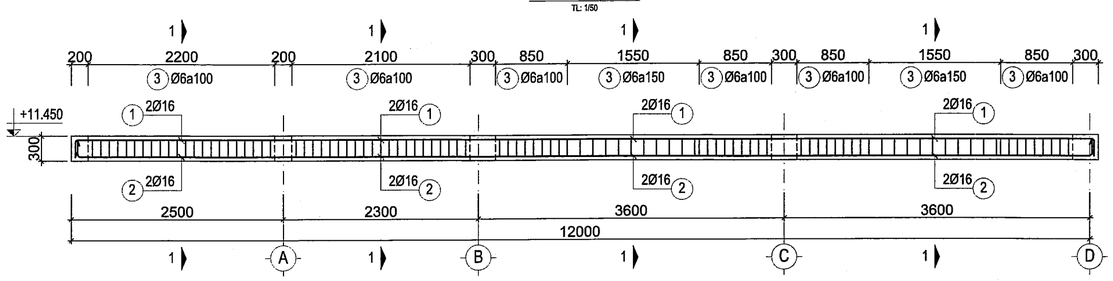

DẦM RY8 (SL=1)

TL: 1/50

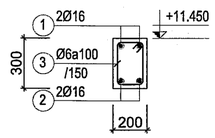

DẦM RY8 (SL=1)

MC 1-1 (TỶ LỆ: 1/25)

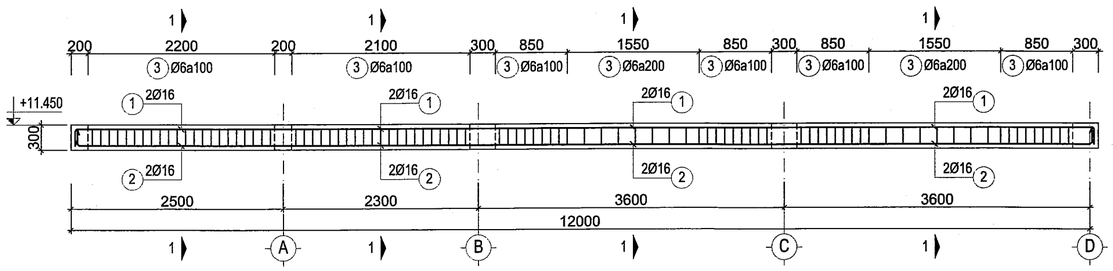

DẦM RY9 (SL=1)

TL: 1/50

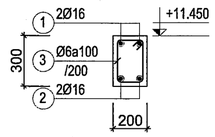

DẦM RY9 (SL=1)

MC 1-1 (TỶ LỆ: 1/25)

BAN QLDA ĐTXD KHU VỰC BẾN LỨC

PHÊ DUYỆT

Theo Quyết định số 0152/QĐ-.....

ngày 23-01-2026 tháng ..... năm 202.....

Người phê duyệt ký tên

SỞ XÂY DỰNG TÂY NINH

THẨM ĐỊNH

Theo văn bản số 1111/SXD-QLHĐXD

Ngày 30 tháng 12 năm 20.....

Ký tên

Võ Trí Trọn

CÔNG TY TNHH TÍN ĐỨC

THIẾT KẾ ĐÃ THẨM TRA

Theo văn bản thẩm tra số 02/2025/TT

Ngày 29 tháng 12 năm 2025

Cán bộ chủ trì thẩm tra

Trương Khi Tuyết Minh

GHI CHÚ:

ĐIỀU CHỈNH

#	Ngày	Mô tả

THIẾT KẾ BẢN VẼ THI CÔNG

GHI CHÚ:

- CÁC NHÀ THẦU CÓ TRÁCH NHIỆM PHỐI HỢP CHẶT CHẼ VỚI CÁC BÊN LIÊN QUAN ĐỂ KIỂM TRA CÁC BẢN VẼ THIẾT KẾ VÀ CÁC TIÊU CHUẨN KỸ THUẬT CHO PHÙ HỢP VỚI ĐIỀU KIỆN THỰC TẾ Ở CÔNG TRƯỜNG VÀ TRƯỚC KHI THI CÔNG.
- MỌI PHÁT SINH TRONG QUÁ TRÌNH THI CÔNG PHẢI KỊP THỜI THÔNG BÁO CÁC BÊN LIÊN QUAN ĐỂ PHỐI HỢP XỬ LÝ.

CHỦ ĐẦU TƯ

BAN QUẢN LÝ DỰ ÁN ĐẦU TƯ XÂY DỰNG KHU VỰC BẾN LỨC

Đặng Phú Sĩ

TÊN CÔNG TRÌNH

TRƯỜNG MN HỌA MI

ĐỊA ĐIỂM XÂY DỰNG:

XÃ BẾN LỨC, TỈNH TÂY NINH

HẠNG MỤC

DÃY PHÒNG HỌC+PHÒNG CHỨC NĂNG-DÃY B

ĐƠN VỊ THIẾT KẾ :

CÔNG TY TNHH THIẾT KẾ XÂY DỰNG THƯƠNG MẠI DATRACO

ĐỊA CHỈ: 479/14 TÂN HÒA ĐÔNG, P.BÌNH TRỊ ĐÔNG, TP HỒ CHÍ MINH

ĐIỆN THOẠI : (028) 6 6767179 FAX: (028) 37670639

GIÁM ĐỐC

NGUYỄN QUÝ ĐẠT

CN. THIẾT KẾ	KTS. HOÀNG NGỌC DŨNG	
CHỦ TRÌ	KS. DIỆM VĂN TUẤN	
THIẾT KẾ	KS. CHÂU VĂN THÀNH	
QL KỸ THUẬT	KS. NGUYỄN KHOA TRƯỜNG	

TÊN BẢN VẼ

CHI TIẾT DẦM MÁI -7

TỈ LỆ:	KÝ HIỆU BẢN VẼ:
TL: 1/25	KC-08.07

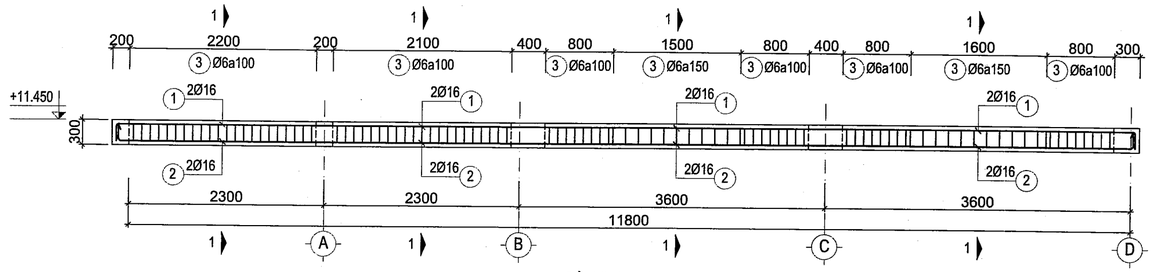

DẦM RY10 (SL=1)

TL: 1/50

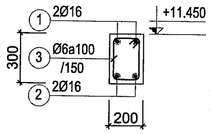

DẦM RY10 (SL=1)

MC 1-1 (TỶ LỆ: 1/25)

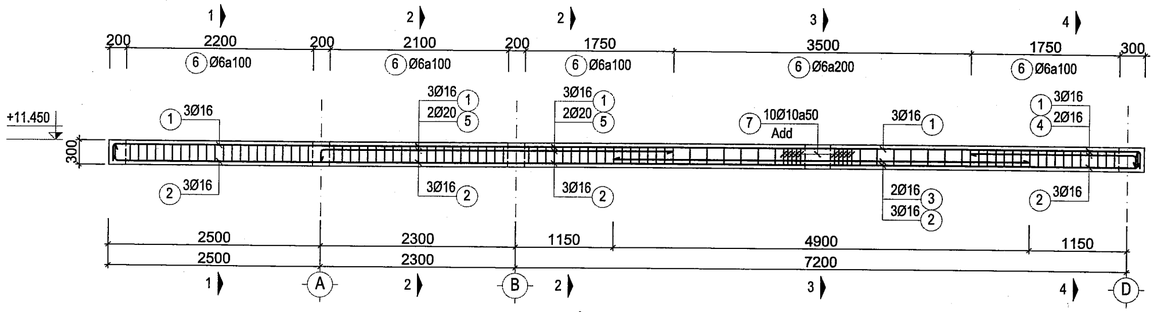

DẦM RY11 (SL=1)

TL: 1/50

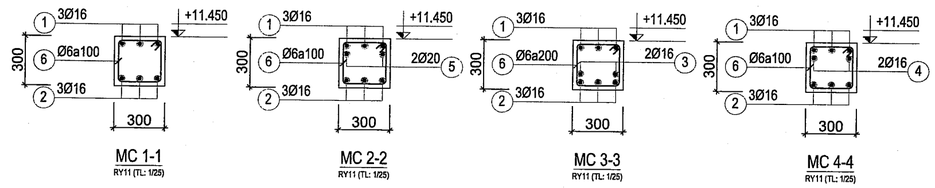

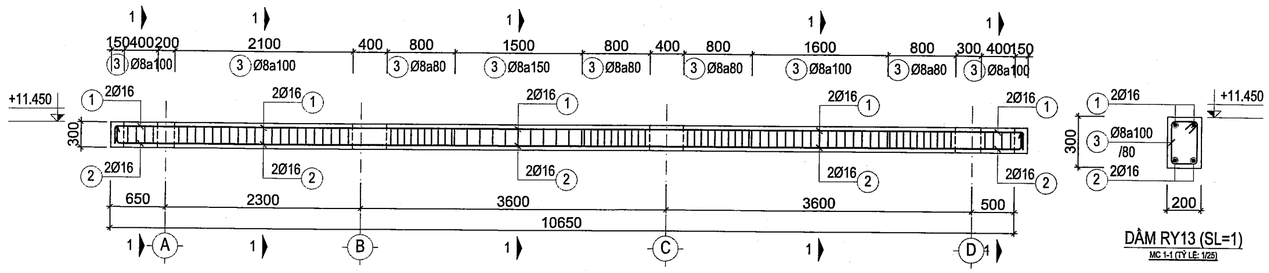

DẦM RY13 (SL=1)

TL: 1/50

DẦM RY13 (SL=1)

MC 1-1 (TỶ LỆ: 1/25)

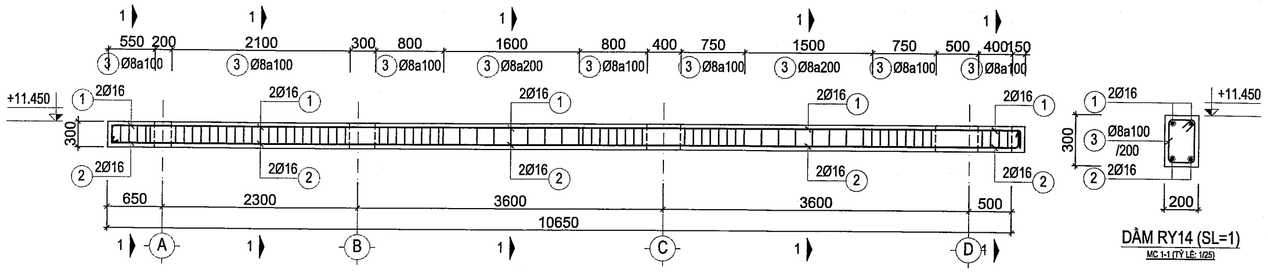

DẦM RY14 (SL=1)

TL: 1/50

DẦM RY14 (SL=1)

MC 1-1 (TỶ LỆ: 1/25)

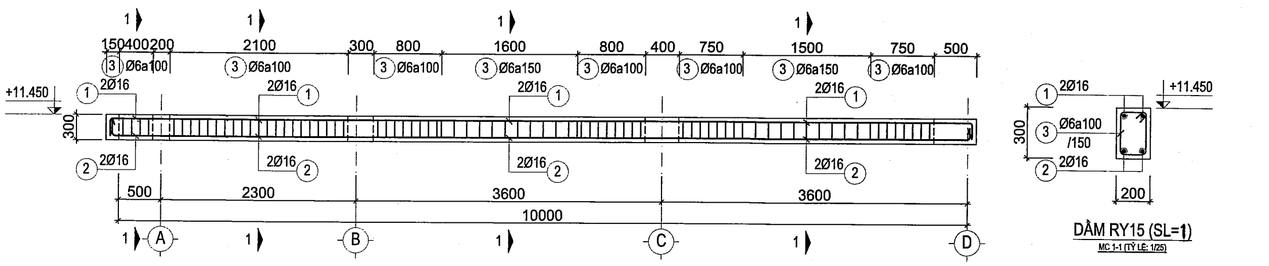

DẦM RY15 (SL=1)

TL: 1/50

DẦM RY15 (SL=1)

MC 1-1 (TỶ LỆ: 1/25)

BAN QLDA ĐTXD KHU VỰC BẾN LỨC

PHÊ DUYỆT

Theo Quyết định số 052/QĐ-.....

ngày.....tháng.....năm 202.....

Người phê duyệt ký tên

23-01-2026

SỞ XÂY DỰNG TÂY NINH

THẨM ĐỊNH

Theo văn bản số 141/SXD-QLHĐXD

Ngày 07 tháng 01 năm 20.....

Ký tên

Võ Trí Trọn

CÔNG TY TNHH TÍN ĐỨC

THIẾT KẾ ĐÃ THẨM TRA

Theo văn bản thẩm tra số: 26/TĐ

Ngày 29 tháng 09 năm 2025

Cán bộ chủ trì thẩm tra

Trương Thị Tuyết Minh

GHI CHÚ:

ĐIỀU CHỈNH		
#	Ngày	Mô tả

THIẾT KẾ BẢN VẼ THI CÔNG

GHI CHÚ:
- CÁC NHÀ THẦU CÓ TRÁCH NHIỆM PHỐI HỢP CHẶT CHẼ VỚI CÁC BÊN LIÊN QUAN ĐỂ KIỂM TRA CÁC BẢN VẼ THIẾT KẾ VÀ CÁC TIÊU CHUẨN KỸ THUẬT CHO PHÙ HỢP VỚI ĐIỀU KIỆN THỰC TẾ Ở CÔNG TRƯỜNG VÀ TRƯỚC KHI THI CÔNG.
- MỌI PHÁT SINH TRONG QUÁ TRÌNH THI CÔNG PHẢI KỊP THỜI THÔNG BÁO CÁC BÊN LIÊN QUAN ĐỂ PHỐI HỢP XỬ LÝ.

CHỦ ĐẦU TƯ

BAN QUẢN LÝ DỰ ÁN ĐẦU TƯ XÂY DỰNG KHU VỰC BẾN LỨC

Đặng Phú Sĩ

TÊN CÔNG TRÌNH

TRƯỜNG MN HỌA MI

ĐỊA ĐIỂM XÂY DỰNG:

XÃ BẾN LỨC, TỈNH TÂY NINH

HẠNG MỤC

DÃY PHÒNG HỌC+PHÒNG CHỨC NĂNG-DÃY B

ĐƠN VỊ THIẾT KẾ :

CÔNG TY TNHH THIẾT KẾ XÂY DỰNG THƯƠNG MẠI DATRACO

ĐỊA CHỈ: 479/14 TÂN HÒA ĐÔNG. P.BÌNH TRỊ ĐÔNG, TP HỒ CHÍ MINH

ĐIỆN THOẠI : (028) 6 6767179 FAX: (028) 37670639

M.S.D.N: 0311357443-C.T.T.N.H.H - CÔNG TY TNHH THIẾT KẾ XÂY DỰNG THƯƠNG MẠI DATRACO - Q.BÌNH TÂN - TP.HỒ CHÍ MINH

GIÁM ĐỐC

NGUYỄN QUÝ ĐẠT

CN. THIẾT KẾ	KTS. HOÀNG NGỌC DŨNG	
CHỦ TRÌ	KS. DIỆM VĂN TUẤN	
THIẾT KẾ	KS. CHÂU VĂN THÀNH	
QL KỸ THUẬT	KS. NGUYỄN KHOA TRƯỜNG	

TÊN BẢN VẼ

CHI TIẾT DẦM MÁI -8

TỈ LỆ:	KÝ HIỆU BẢN VẼ:
TL: 1/25	KC-08.08

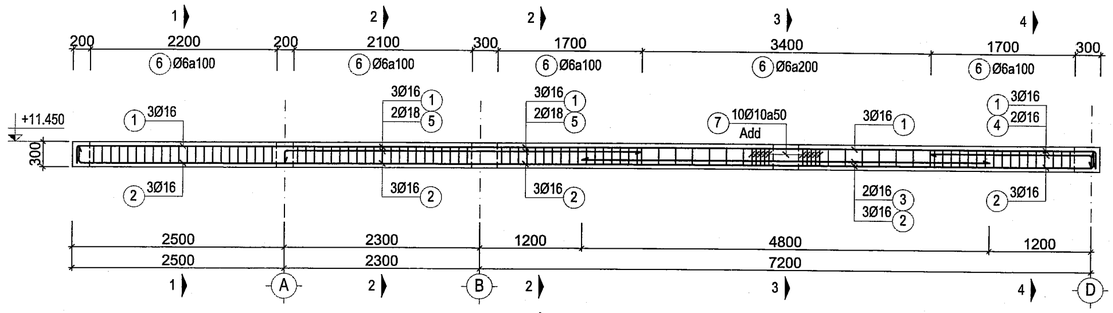

DẦM RY17 (SL=1)

TL: 1/50

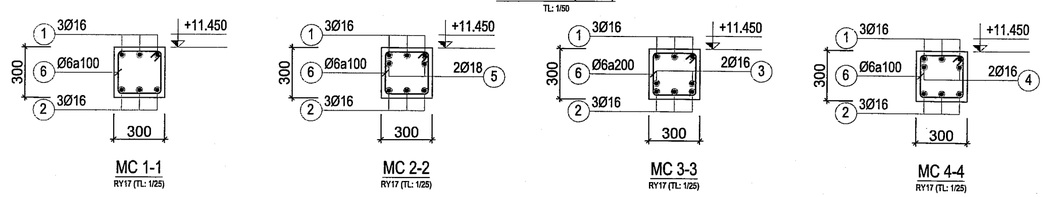

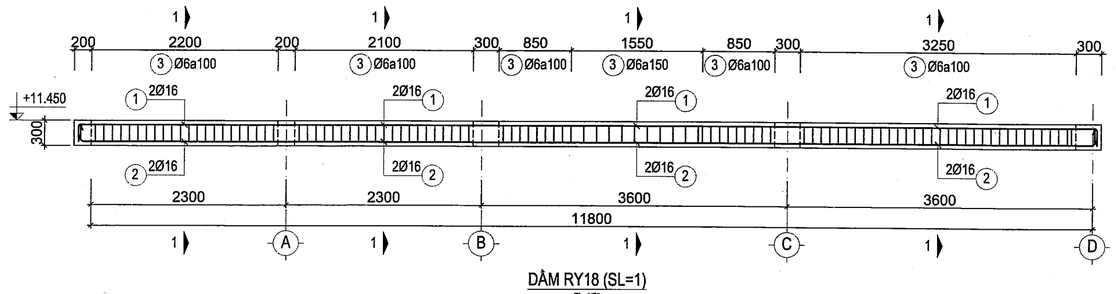

DẦM RY18 (SL=1)

TL: 1/50

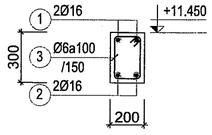

DẦM RY18 (SL=1)

MC 1-1 (TỶ LỆ: 1/25)

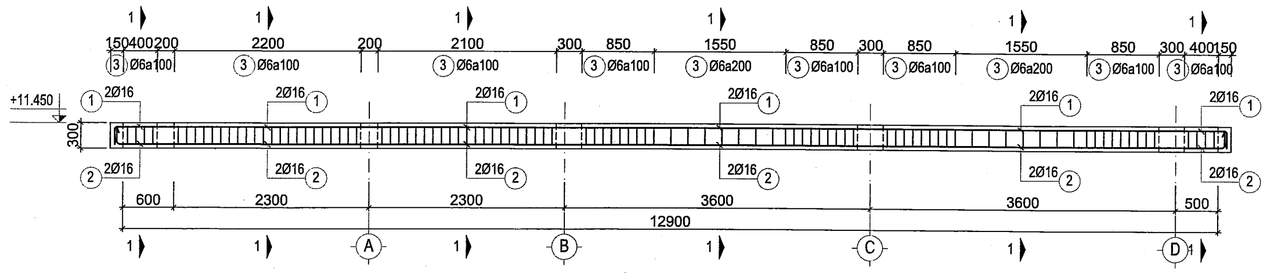

DẦM RY19 (SL=1)

TL: 1/50

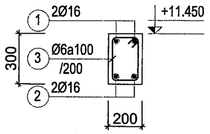

DẦM RY19 (SL=1)

MC 1-1 (TỶ LỆ: 1/25)

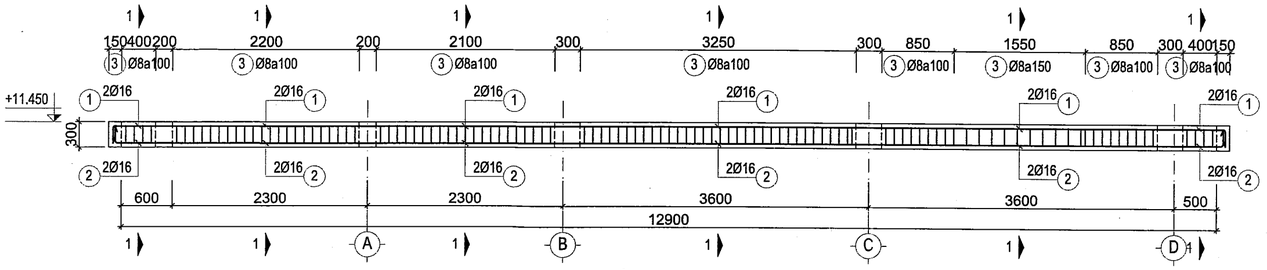

DẦM RY20 (SL=1)

TL: 1/50

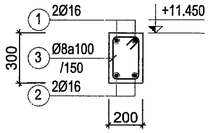

DẦM RY20 (SL=1)

MC 1-1 (TỶ LỆ: 1/25)

BAN QLDA ĐTXD KHU VỰC BẾN LỨC

PHÊ DUYỆT

Theo Quyết định số 052 /QĐ-

ngày 23-01-2026 tháng năm 202

Người phê duyệt ký tên

SỞ XÂY DỰNG TÂY NINH

THẨM ĐỊNH

Theo văn bản số 265/SXD-QLHĐXD

Ngày 04 tháng 02 năm 20

Ký tên

Võ Trí Trọn

CÔNG TY TNHH TÍN ĐỨC

THIẾT KẾ ĐÃ THẨM TRA

Theo văn bản thẩm tra số: 229/TĐ

Ngày 29 tháng 09 năm 2025

Cán bộ chủ trì thẩm tra

Trương Thị Tuyết Minh

GHI CHÚ:

ĐIỀU CHỈNH		
#	Ngày	Mô tả

THIẾT KẾ BẢN VẼ THI CÔNG

GHI CHÚ:
- CÁC NHÀ THẦU CÓ TRÁCH NHIỆM PHỐI HỢP CHẶT CHẼ VỚI CÁC BÊN LIÊN QUAN ĐỂ KIỂM TRA CÁC BẢN VẼ THIẾT KẾ VÀ CÁC TIÊU CHUẨN KỸ THUẬT CHO PHÙ HỢP VỚI ĐIỀU KIỆN THỰC TẾ Ở CÔNG TRƯỜNG VÀ TRƯỚC KHI THI CÔNG.
- MỌI PHÁT SINH TRONG QUÁ TRÌNH THI CÔNG PHẢI KỊP THỜI THÔNG BÁO CÁC BÊN LIÊN QUAN ĐỂ PHỐI HỢP XỬ LÝ.

CHỦ ĐẦU TƯ

BAN QUẢN LÝ DỰ ÁN ĐẦU TƯ XÂY DỰNG KHU VỰC BẾN LỨC

Đặng Phú Sĩ

TÊN CÔNG TRÌNH

TRƯỜNG MN HỌA MI

ĐỊA ĐIỂM XÂY DỰNG:

XÃ BẾN LỨC, TỈNH TÂY NINH

HẠNG MỤC

DÃY PHÒNG HỌC+PHÒNG CHỨC NĂNG-DÃY B

ĐƠN VỊ THIẾT KẾ :

CÔNG TY TNHH THIẾT KẾ XÂY DỰNG THƯƠNG MẠI DATRACO

ĐỊA CHỈ: 479/14 TÂN HÒA ĐÔNG. P.BÌNH TRỊ ĐÔNG, TP HỒ CHÍ MINH

ĐIỆN THOẠI : (028) 6 6767179 FAX: (028) 37670639

GIÁM ĐỐC

NGUYỄN QUÝ ĐẠT

CN. THIẾT KẾ	KTS. HOÀNG NGỌC DŨNG
CHỦ TRÌ	KS. DIỆM VĂN TUẤN
THIẾT KẾ	KS. CHÂU VĂN THÀNH
QL KỸ THUẬT	KS. NGUYỄN KHOA TRƯỜNG

TÊN BẢN VẼ

CHI TIẾT DẦM MÁI -9

TỈ LỆ:	KÝ HIỆU BẢN VẼ:
TL: 1/25	KC-08.09

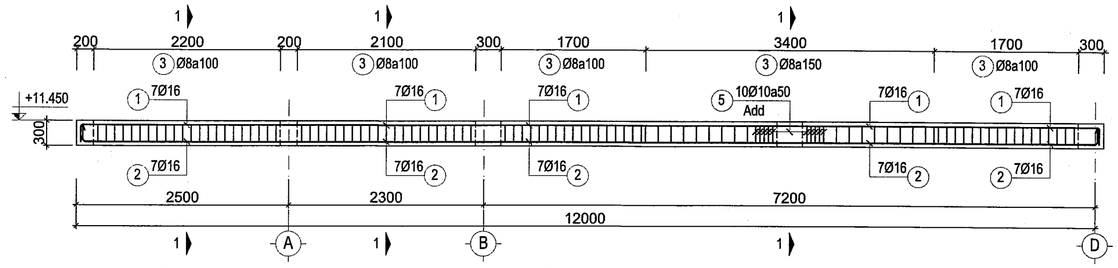

DẦM RY21 (SL=1)
TL: 1/50

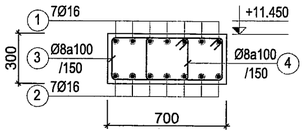

DẦM RY21 (SL=1)
MC 1-1 (TỶ LỆ: 1/25)

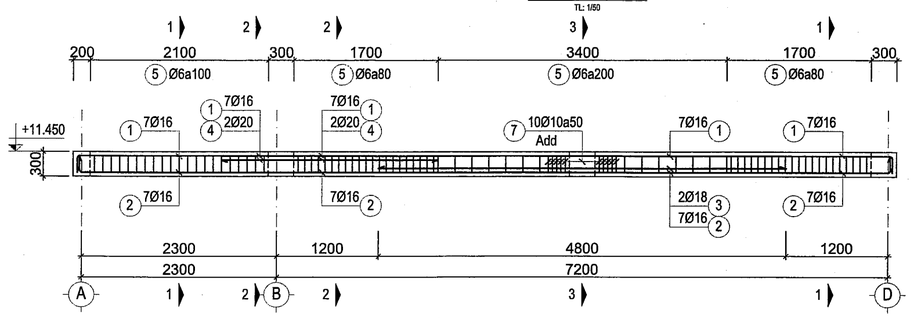

DẦM RY22 (SL=1)
TL: 1/50

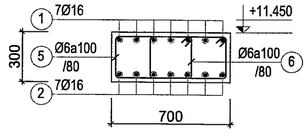

MC 1-1
RY22 (TL: 1/25)

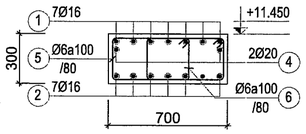

MC 2-2
RY22 (TL: 1/25)

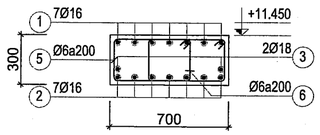

MC 3-3
RY22 (TL: 1/25)

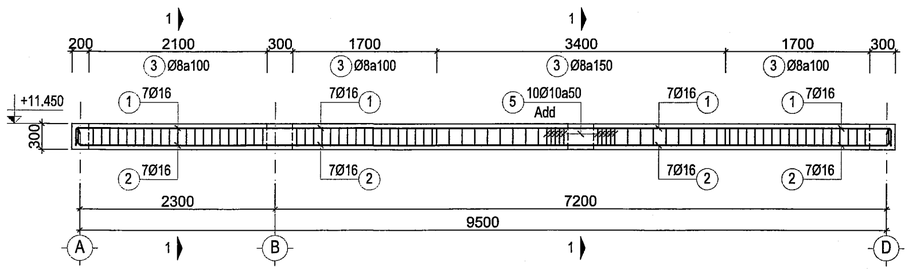

DẦM RY24 (SL=1)
TL: 1/50

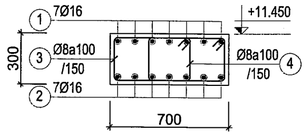

DẦM RY24 (SL=1)
MC 1-1 (TỶ LỆ: 1/25)

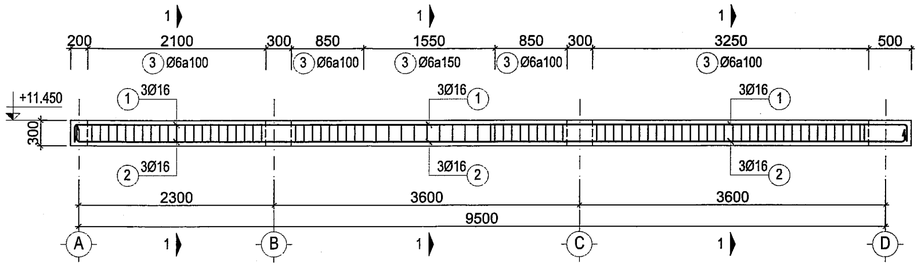

DẦM RY25 (SL=1)
TL: 1/50

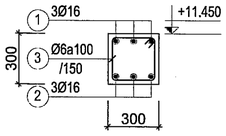

DẦM RY25 (SL=1)
MC 1-1 (TỶ LỆ: 1/25)

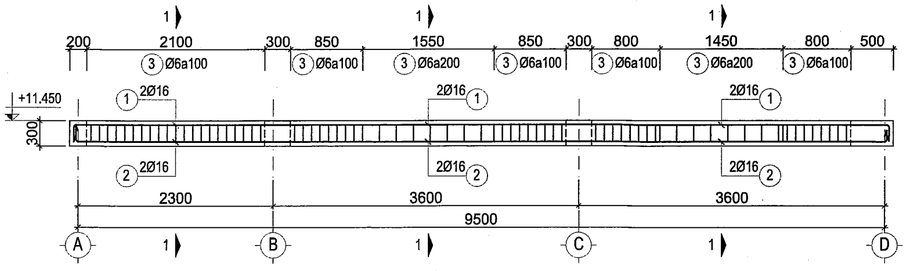

DẦM RY26 (SL=1)
TL: 1/50

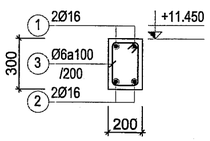

DẦM RY26 (SL=1)
MC 1-1 (TỶ LỆ: 1/25)

GHI CHÚ:

ĐIỀU CHỈNH		
#	Ngày	Mô tả

THIẾT KẾ BẢN VẼ THI CÔNG

GHI CHÚ:
- CÁC NHÀ THẦU CÓ TRÁCH NHIỆM PHỐI HỢP CHẶT CHẼ VỚI CÁC BÊN LIÊN QUAN ĐỂ KIỂM TRA CÁC BẢN VẼ THIẾT KẾ VÀ CÁC TIÊU CHUẨN KỸ THUẬT CHO PHÙ HỢP VỚI ĐIỀU KIỆN THỰC TẾ Ở CÔNG TRƯỜNG VÀ TRƯỚC KHI THI CÔNG.
- MỌI PHÁT SINH TRONG QUÁ TRÌNH THI CÔNG PHẢI KỊP THỜI THÔNG BÁO CÁC BÊN LIÊN QUAN ĐỂ PHỐI HỢP XỬ LÝ.

BAN QLDA ĐTXD KHU VỰC BẾN LỨC
PHÊ DUYỆT
Theo Quyết định số 052 /QĐ-
ngày tháng năm 202
23-01-2026
Người phê duyệt ký tên

SỞ XÂY DỰNG TÂY NINH
THẨM ĐỊNH
Theo văn bản số 121 /SXD-QLHĐXD
Ngày 07 tháng 01 năm 20
Ký tên
Võ Trí Trọn

CÔNG TY TNHH TÍN ĐỨC
THIẾT KẾ ĐÃ THẨM TRA
Theo văn bản thẩm tra số 22 /TĐ
Ngày 29 tháng 12 năm 20
Cán bộ chủ trì thẩm tra
Trương Thị Tuyết Minh

CHỦ ĐẦU TƯ
BAN QUẢN LÝ DỰ ÁN ĐẦU TƯ XÂY DỰNG KHU VỰC BẾN LỨC
Đặng Phú Sĩ

TÊN CÔNG TRÌNH
TRƯỜNG MN HỌA MI

ĐỊA ĐIỂM XÂY DỰNG:
XÃ BẾN LỨC, TỈNH TÂY NINH

HẠNG MỤC
DÃY PHÒNG HỌC+PHÒNG CHỨC NĂNG-DÃY B

ĐƠN VỊ THIẾT KẾ :
CÔNG TY TNHH THIẾT KẾ XÂY DỰNG THƯƠNG MẠI DATRACO
ĐỊA CHỈ: 479/14 TÂN HÒA ĐÔNG, P.BÌNH TRỊ ĐÔNG, TP HỒ CHÍ MINH
ĐIỆN THOẠI : (028) 6 6767179 FAX: (028) 37670639
GIÁM ĐỐC
NGUYỄN QUÝ ĐẠT

CN. THIẾT KẾ	KTS. HOÀNG NGỌC DŨNG
CHỦ TRÌ	KS. ĐIỂM VĂN TUẤN
THIẾT KẾ	KS. CHÂU VĂN THÀNH
QL KỸ THUẬT	KS. NGUYỄN KHOA TRƯỜNG

TÊN BẢN VẼ
CHI TIẾT DẦM MÁI -10

TỈ LỆ:	KÝ HIỆU BẢN VẼ:
TL: 1/25	KC-08.10

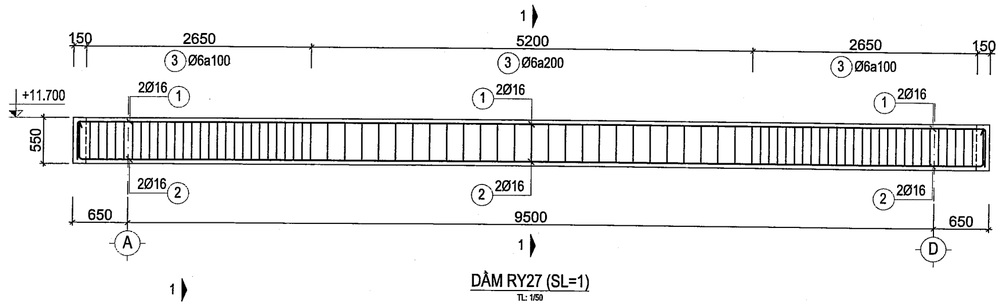

DẦM RY27 (SL=1)

TL: 1/50

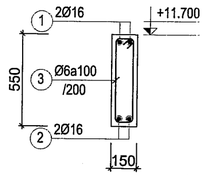

DẦM RY27 (SL=1)

MC 1-1 (TỶ LỆ: 1/25)

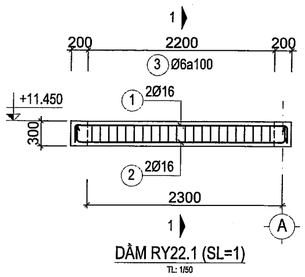

DẦM RY22.1 (SL=1)

TL: 1/50

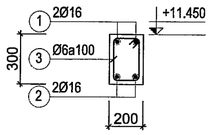

DẦM RY22.1 (SL=1)

MC 1-1 (TỶ LỆ: 1/25)

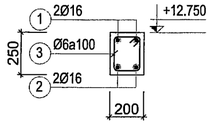

DẦM MX2 (SL=1)

MC 1-1 (TỶ LỆ: 1/25)

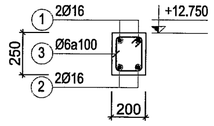

DẦM MX1 (SL=1)

MC 1-1 (TỶ LỆ: 1/25)

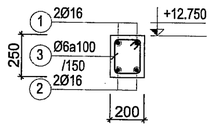

DẦM MY1 (SL=1)

MC 1-1 (TỶ LỆ: 1/25)

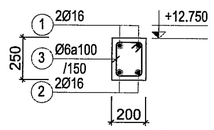

DẦM MY2 (SL=1)

MC 1-1 (TỶ LỆ: 1/25)

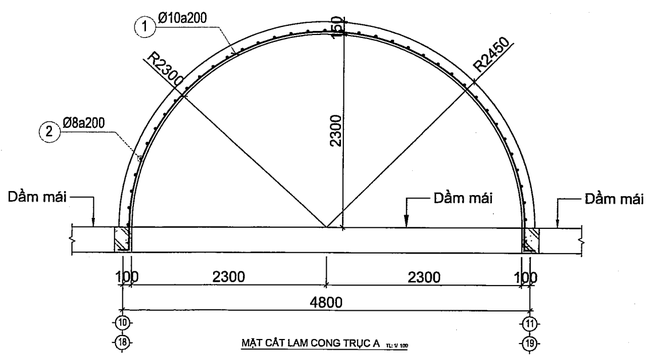

MẶT CẮT LAM CONG TRỤC A TL: 1/ 100

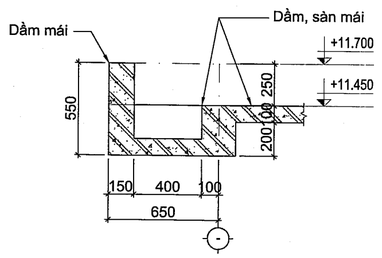

MẶT CẮT SÊ NÔ MÁI S1-S1 TL: 1/ 25

SỞ XÂY DỰNG TÂY NINH

THẨM ĐỊNH

Theo văn bản số 133.../SXD-QLHĐXD

Ngày 07 tháng 01 năm 2026

Ký tên

Võ Trí Trọn

BAN QLDA ĐTXD KHU VỰC BẾN LỨC

PHÊ DUYỆT

Theo Quyết định số 052/QĐ-

ngày 23 tháng 01 năm 2026

Người phê duyệt ký tên

Trương Tấn Tuyết Minh

CÔNG TY TNHH TÍN ĐỨC

THIẾT KẾ ĐÃ THẨM TRA

Theo văn bản thẩm tra số: 240/2025

Ngày 29 tháng 12 năm 2025

Cán bộ chủ trì thẩm tra

GHI CHÚ:

ĐIỀU CHỈNH		
#	Ngày	Mô tả

THIẾT KẾ BẢN VẼ THI CÔNG

GHI CHÚ:
- CÁC NHÀ THẦU CÓ TRÁCH NHIỆM PHỐI HỢP CHẶT CHẼ VỚI CÁC BÊN LIÊN QUAN ĐỂ KIỂM TRA CÁC BẢN VẼ THIẾT KẾ VÀ CÁC TIÊU CHUẨN KỸ THUẬT CHO PHÙ HỢP VỚI ĐIỀU KIỆN THỰC TẾ Ở CÔNG TRƯỜNG VÀ TRƯỚC KHI THI CÔNG.
- MỌI PHÁT SINH TRONG QUÁ TRÌNH THI CÔNG PHẢI KỊP THỜI THÔNG BÁO CÁC BÊN LIÊN QUAN ĐỂ PHỐI HỢP XỬ LÝ.

CHỦ ĐẦU TƯ

BAN QUẢN LÝ DỰ ÁN ĐẦU TƯ XÂY DỰNG KHU VỰC BẾN LỨC

Đặng Phú Sĩ

TÊN CÔNG TRÌNH

TRƯỜNG MN HỌA MI

ĐỊA ĐIỂM XÂY DỰNG:

XÃ BẾN LỨC, TỈNH TÂY NINH

HẠNG MỤC

DÃY PHÒNG HỌC+PHÒNG CHỨC NĂNG-DÃY B

ĐƠN VỊ THIẾT KẾ :

CÔNG TY TNHH THIẾT KẾ XÂY DỰNG THƯƠNG MẠI DATRACO

ĐỊA CHỈ: 479/14 TÂN HÒA ĐÔNG. P.BÌNH TRỊ ĐÔNG, TP HỒ CHÍ MINH

ĐIỆN THOẠI : (028) 6 6767179 FAX: (028) 37670639

GIÁM ĐỐC

NGUYỄN QUÝ ĐẠT

CN. THIẾT KẾ	KTS. HOÀNG NGỌC DŨNG
CHỦ TRÌ	KS. DIỆM VĂN TUẤN
THIẾT KẾ	KS. CHÂU VĂN THÀNH
QL KỸ THUẬT	KS. NGUYỄN KHOA TRƯỜNG

TÊN BẢN VẼ

CHI TIẾT DẦM MÁI -11

TỈ LỆ:	KÝ HIỆU BẢN VẼ:
TL: 1/25	KC-08.11

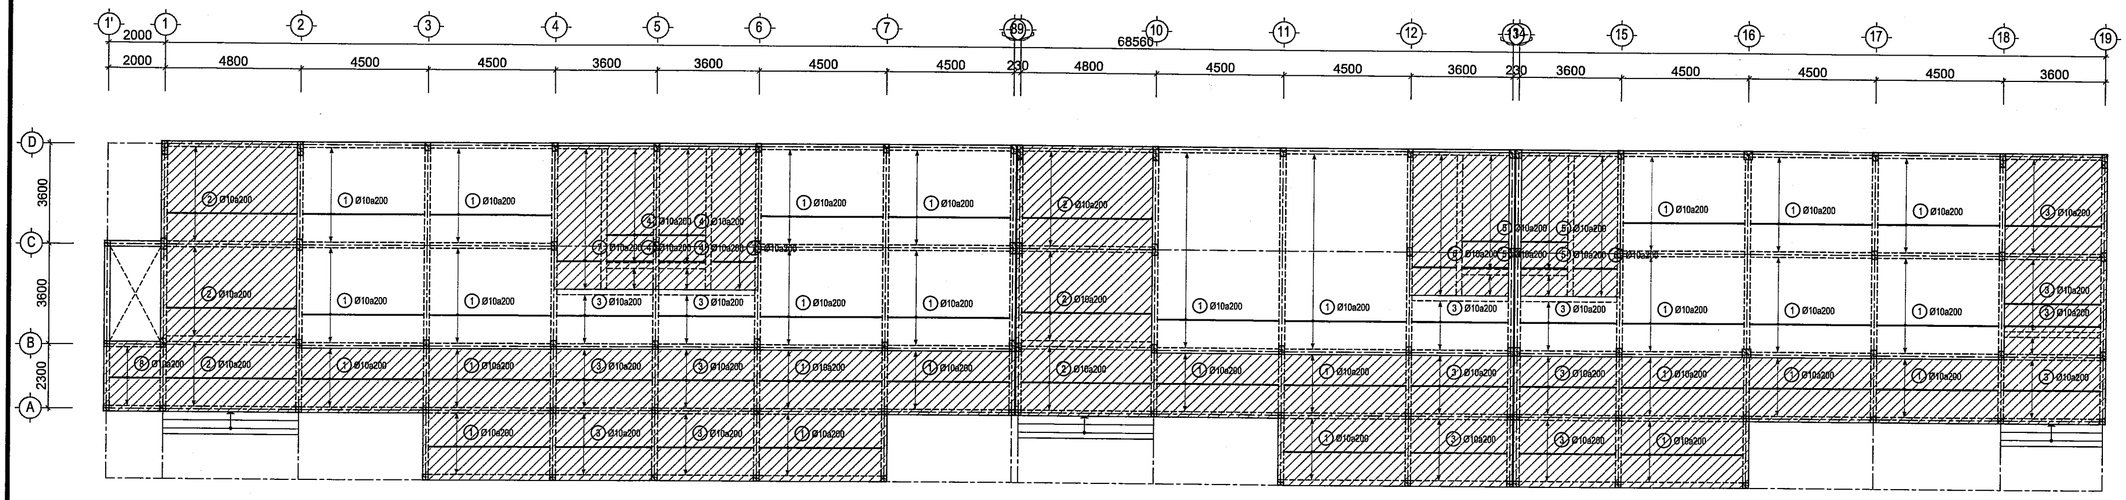

MẶT BẰNG THÉP SÀN TRỆT - PHƯƠNG X TL: 1/ 150

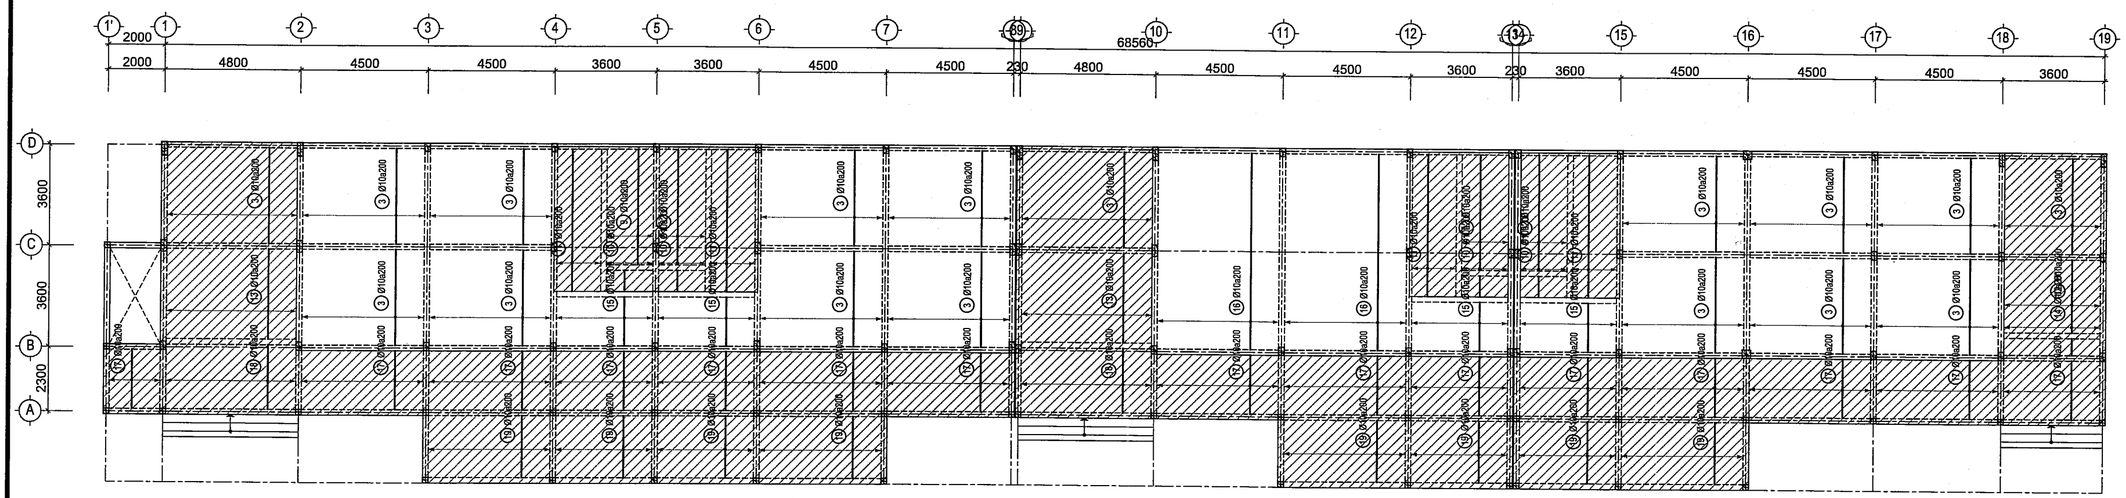

MẶT BẰNG THÉP SÀN TRỆT - PHƯƠNG Y TL: 1/ 150

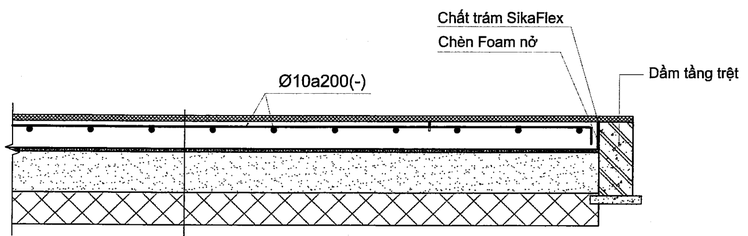

CHI TIẾT SÀN CẤU TẠO NỀN TRỆT
TL: 1/25

SỞ XÂY DỰNG TÂY NINH
THẨM ĐỊNH
Theo văn bản số 122../SXD-QLHĐXD
Ngày 07 tháng 09 năm 2025
Ký tên
Võ Trí Trọn

CÔNG TY TNHH TÍN ĐỨC
THIẾT KẾ ĐÃ THẨM TRA
Theo văn bản thẩm tra số: 20...../CĐ
Ngày 29 tháng 09 năm 2025
Cán bộ chủ trì thẩm tra
Trương Thị Tuyết Minh

BAN QLDA ĐTXD KHU VỰC BẾN LỨC
PHÊ DUYỆT
Theo Quyết định số 052../QĐ-
ngày 23 tháng 01 năm 2026
Người phê duyệt ký tên

GHI CHÚ:

ĐIỀU CHỈNH		
#	Ngày	Mô tả

THIẾT KẾ BẢN VẼ THI CÔNG

GHI CHÚ:
- CÁC NHÀ THẦU CÓ TRÁCH NHIỆM PHỐI HỢP CHẶT CHẼ VỚI CÁC BÊN LIÊN QUAN ĐỂ KIỂM TRA CÁC BẢN VẼ THIẾT KẾ VÀ CÁC TIÊU CHUẨN KỸ THUẬT CHO PHÙ HỢP VỚI ĐIỀU KIỆN THỰC TẾ Ở CÔNG TRƯỜNG VÀ TRƯỚC KHI THI CÔNG.
- MỌI PHÁT SINH TRONG QUÁ TRÌNH THI CÔNG PHẢI KỊP THỜI THÔNG BÁO CÁC BÊN LIÊN QUAN ĐỂ PHỐI HỢP XỬ LÝ.

CHỦ ĐẦU TƯ
BAN QUẢN LÝ DỰ ÁN ĐẦU TƯ XÂY DỰNG KHU VỰC BẾN LỨC
BAN QUẢN LÝ DỰ ÁN ĐẦU TƯ XÂY DỰNG KHU VỰC BẾN LỨC
Đặng Phú Sĩ

TÊN CÔNG TRÌNH
TRƯỜNG MN HỌA MI

ĐỊA ĐIỂM XÂY DỰNG:
XÃ BẾN LỨC, TỈNH TÂY NINH

HẠNG MỤC
DÃY PHÒNG HỌC+PHÒNG CHỨC NĂNG-DÃY B

ĐƠN VỊ THIẾT KẾ :
CÔNG TY TNHH THIẾT KẾ XÂY DỰNG THƯƠNG MẠI DATRACO
ĐỊA CHỈ: 479/14 TÂN HÒA ĐÔNG, P.BÌNH TRỊ ĐÔNG, TP HỒ CHÍ MINH
ĐIỆN THOẠI : (028) 6 6767179 FAX: (028) 37670639
GIÁM ĐỐC
M.S.D.N: 0311357443 - C.T.T.N.H.H - CÔNG TY TNHH THIẾT KẾ XÂY DỰNG THƯƠNG MẠI DATRACO - Q.BÌNH TÂN - TP.HỒ CHÍ MINH
NGUYỄN QUÝ ĐẠT

CN. THIẾT KẾ	KTS. HOÀNG NGỌC DŨNG	
CHỦ TRÌ	KS. DIỆM VĂN TUẤN	
THIẾT KẾ	KS. CHÂU VĂN THÀNH	
QL KỸ THUẬT	KS. NGUYỄN KHOA TRƯỜNG	

TÊN BẢN VẼ
MẶT BẰNG THÉP SÀN TRỆT

TỈ LỆ:	KÝ HIỆU BẢN VẼ:
TL: 1/150	KC-09.01

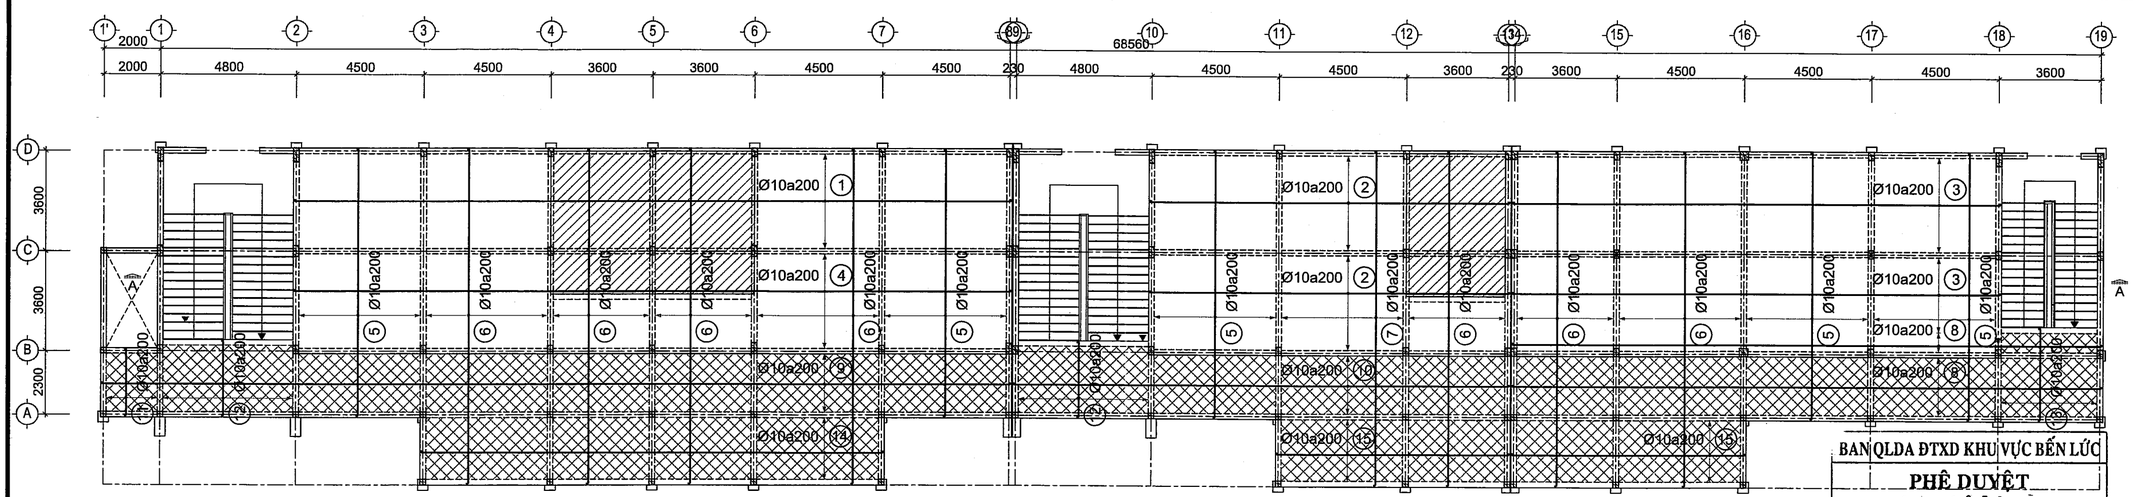

MẶT BẰNG THÉP SÀN LẦU 1 - LỚP DƯỚI TL: 1/ 150

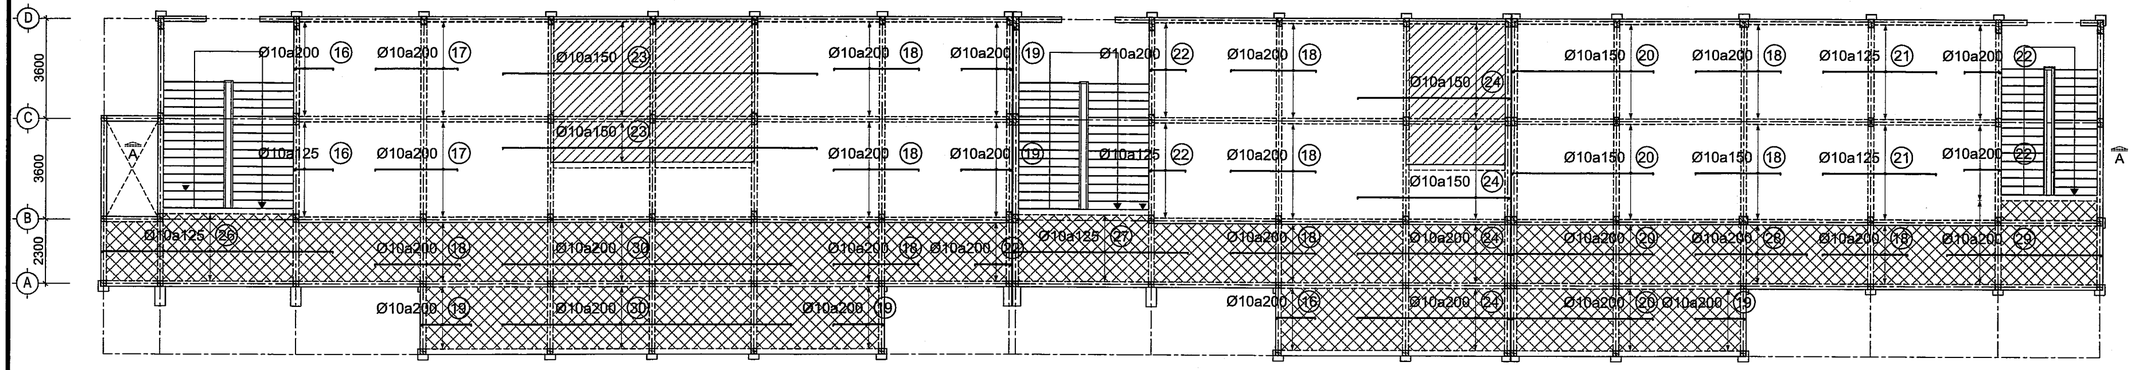

MẶT BẰNG THÉP SÀN LẦU 1 - LỚP TRÊN PHƯƠNG X TL: 1/ 150

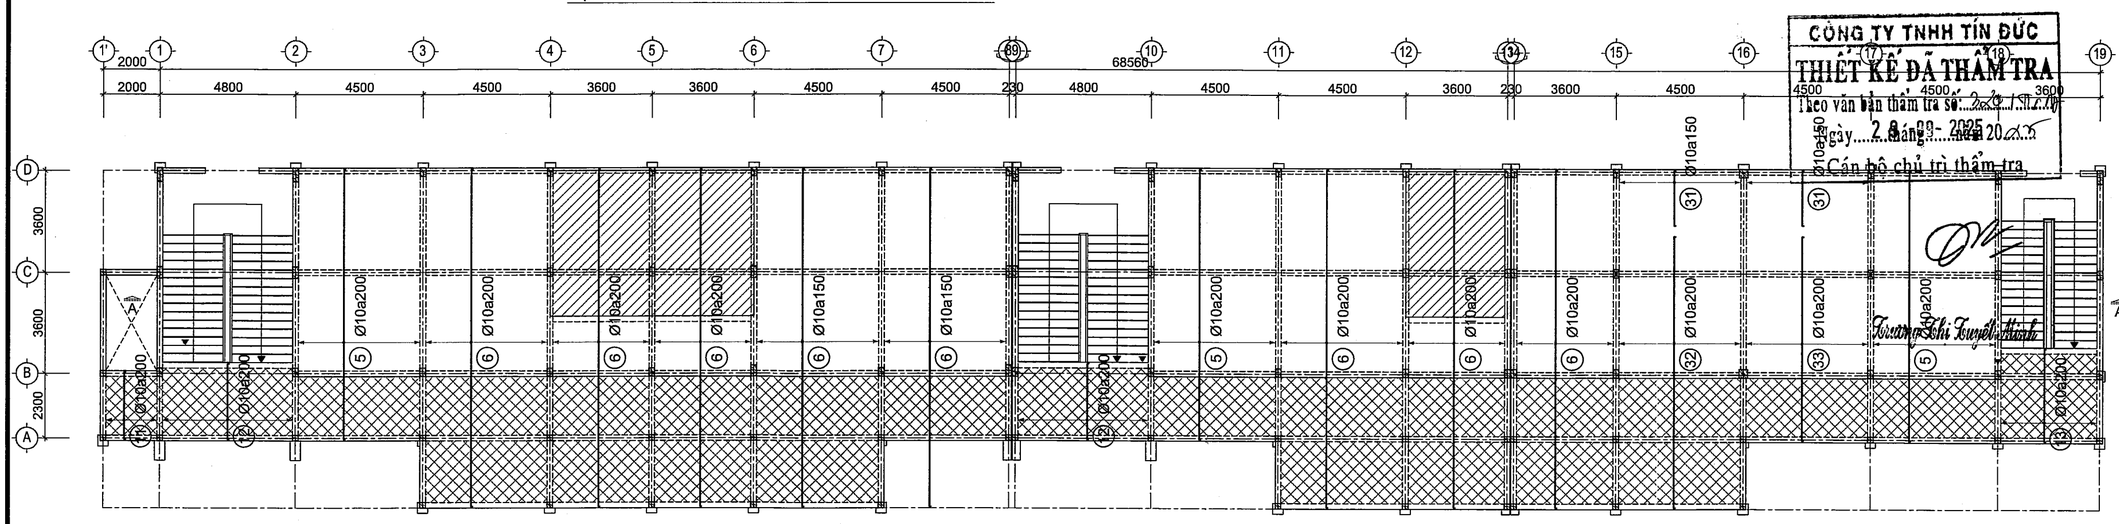

MẶT BẰNG THÉP SÀN LẦU 1 - LỚP TRÊN PHƯƠNG Y TL: 1/ 150

GHI CHÚ:

SỞ XÂY DỰNG TÂY NINH
THẨM ĐỊNH
Theo văn bản số 922/SXD-QLHĐXD
Ngày 6 tháng 3 năm 2026
Ký tên
Võ Trí Trọn

ĐIỀU CHỈNH

#	Ngày	Mô tả

BAN QLDA ĐTXD KHU VỰC BẾN LỨC
PHÊ DUYỆT
Theo Quyết định số 052/QĐ-
ngày 23 tháng 01 năm 2026
Người phê duyệt ký tên

THIẾT KẾ BẢN VẼ THI CÔNG

GHI CHÚ:
- CÁC NHÀ THẦU CÓ TRÁCH NHIỆM PHỐI HỢP CHẶT CHẼ VỚI CÁC BÊN LIÊN QUAN ĐỂ KIỂM TRA CÁC BẢN VẼ THIẾT KẾ VÀ CÁC TIÊU CHUẨN KỸ THUẬT CHO PHÙ HỢP VỚI ĐIỀU KIỆN THỰC TẾ Ở CÔNG TRƯỜNG VÀ TRƯỚC KHI THI CÔNG.
- MỌI PHÁT SINH TRONG QUÁ TRÌNH THI CÔNG PHẢI KỊP THỜI THÔNG BÁO CÁC BÊN LIÊN QUAN ĐỂ PHỐI HỢP XỬ LÝ.

CHỦ ĐẦU TƯ
BAN QUẢN LÝ DỰ ÁN ĐẦU TƯ XÂY DỰNG KHU VỰC BẾN LỨC
Đặng Phú Sĩ

TÊN CÔNG TRÌNH
TRƯỜNG MN HOA MI

ĐỊA ĐIỂM XÂY DỰNG:
XÃ BẾN LỨC, TỈNH TÂY NINH

HẠNG MỤC
DÃY PHÒNG HỌC+PHÒNG CHỨC NĂNG-DÃY B

ĐƠN VỊ THIẾT KẾ :
CÔNG TY TNHH THIẾT KẾ XÂY DỰNG THƯƠNG MẠI DATRACO
ĐỊA CHỈ: 479/14 TÂN HÒA ĐÔNG. P.BÌNH TRỊ ĐÔNG, TP HỒ CHÍ MINH
ĐIỆN THOẠI : (028) 6 6767179 FAX: (028) 37670639
GIÁM ĐỐC
Nguyễn Quý Đạt

CÔNG TY TNHH TÍN ĐỨC
THIẾT KẾ ĐÃ THẨM TRA
Theo văn bản thẩm tra số: 2x/ TT-TĐ
ngày 28 tháng 08 năm 2025
Cán bộ chủ trì thẩm tra

CN. THIẾT KẾ	KTS. HOÀNG NGỌC DŨNG	
CHỦ TRÌ	KS. DIỆM VĂN TUẤN	
THIẾT KẾ	KS. CHÂU VĂN THÀNH	
QL KỸ THUẬT	KS. NGUYỄN KHOA TRƯỜNG	

TÊN BẢN VẼ
MẶT BẰNG THÉP SÀN LẦU 1

TỈ LỆ:	KÝ HIỆU BẢN VẼ:
TL: 1/150	KC-09.02

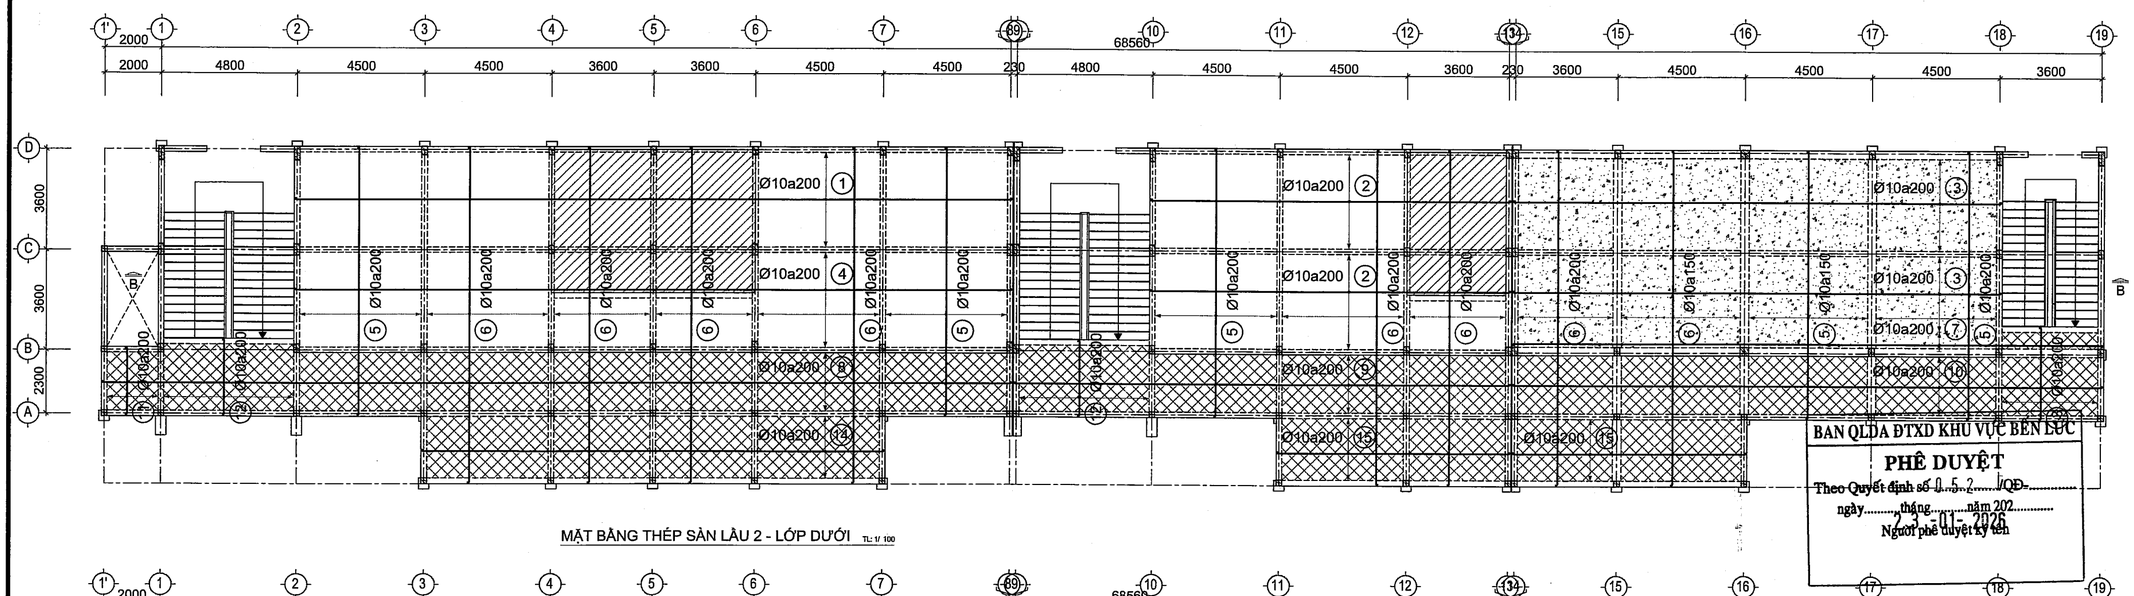

MẶT BẰNG THÉP SÀN LẦU 2 - LỚP DƯỚI TL: 1/ 100

BAN QLDA ĐTXD KHU VỰC BẾN LỨC

PHÊ DUYỆT

Theo Quyết định số 0.5.7..../QĐ-

ngày.....3.....tháng.....01.....năm 202.....

Người phê duyệt ký tên

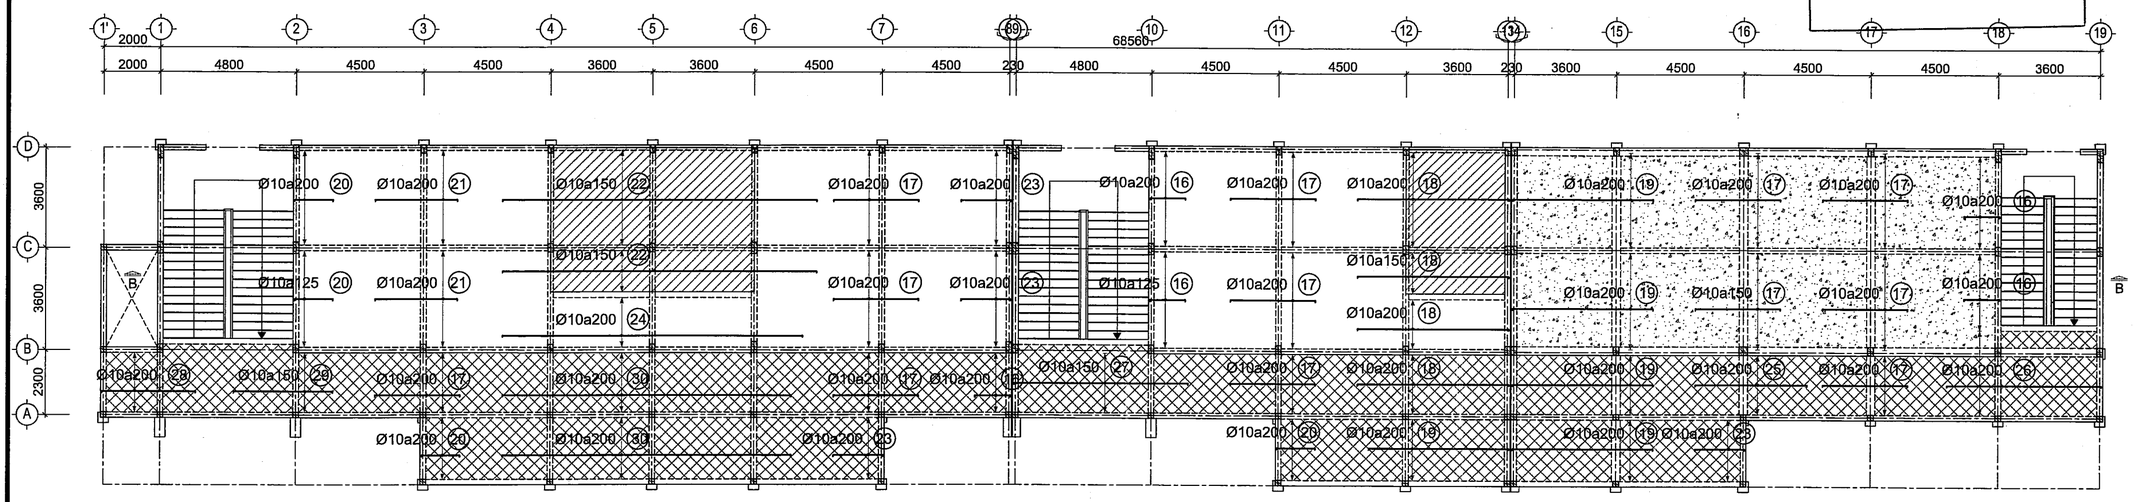

MẶT BẰNG THÉP SÀN LẦU 2 - LỚP TRÊN PHƯƠNG X TL: 1/ 100

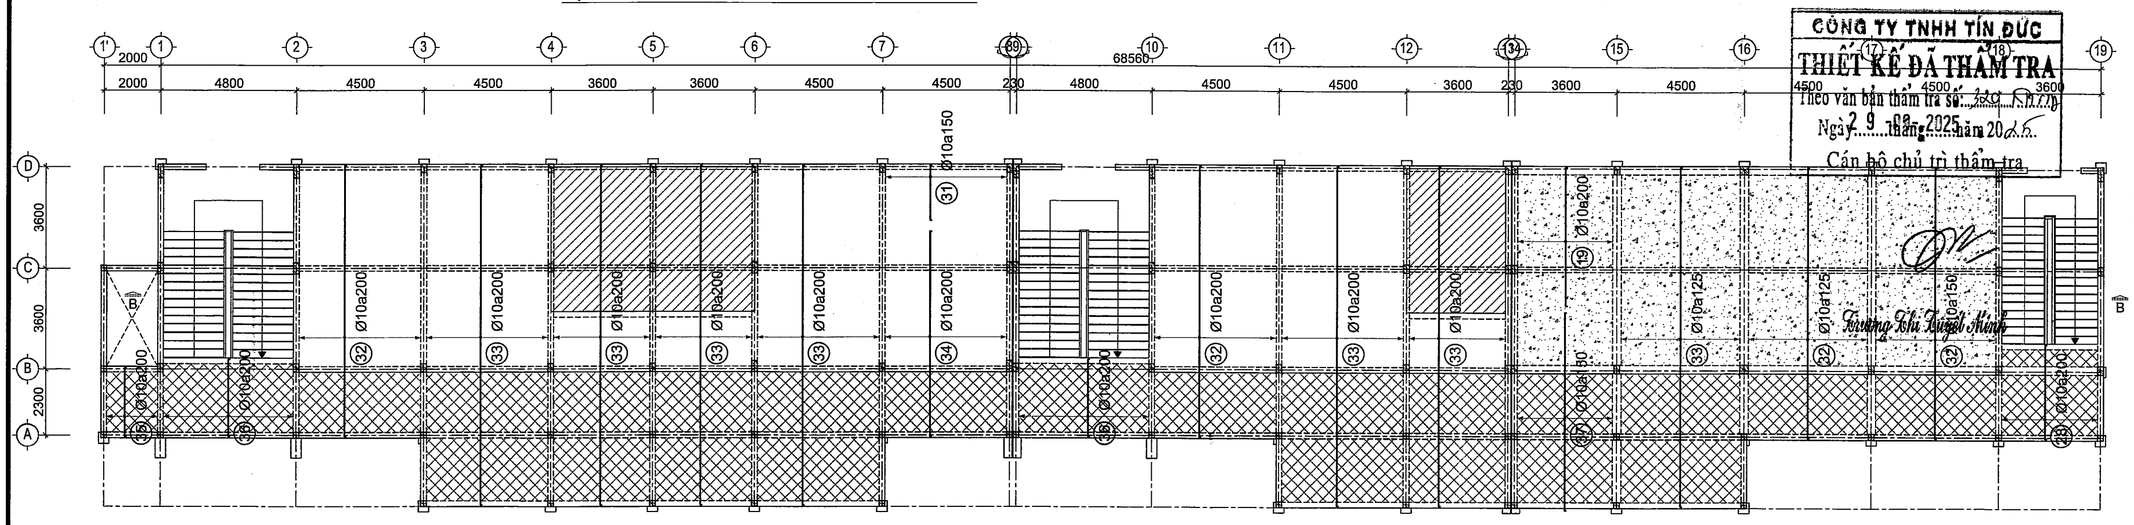

MẶT BẰNG THÉP SÀN LẦU 2 - LỚP TRÊN PHƯƠNG Y TL: 1/ 100

CÔNG TY TNHH TÍN ĐỨC

THIẾT KẾ ĐÃ THẨM TRA

Theo văn bản thẩm tra số: 2XC-NT.27b

Ngày 29 tháng 2025 năm 2025

Cán bộ chủ trì thẩm tra

GHI CHÚ:

SỞ XÂY DỰNG TÂY NINH

THẨM ĐỊNH

Theo văn bản số 1333/SXD-QLHĐXD

Ngày 07 tháng 03 năm 2025

Ký tên

Võ Trí Trọn

ĐIỀU CHỈNH

#	Ngày	Mô tả

THIẾT KẾ BẢN VẼ THI CÔNG

GHI CHÚ:
- CÁC NHÀ THẦU CÓ TRÁCH NHIỆM PHỐI HỢP CHẶT CHẼ VỚI CÁC BÊN LIÊN QUAN ĐỂ KIỂM TRA CÁC BẢN VẼ THIẾT KẾ VÀ CÁC TIÊU CHUẨN KỸ THUẬT CHO PHÙ HỢP VỚI ĐIỀU KIỆN THỰC TẾ Ở CÔNG TRƯỜNG VÀ TRƯỚC KHI THI CÔNG.
- MỌI PHÁT SINH TRONG QUÁ TRÌNH THI CÔNG PHẢI KỊP THỜI THÔNG BÁO CÁC BÊN LIÊN QUAN ĐỂ PHỐI HỢP XỬ LÝ.

CHỦ ĐẦU TƯ

BAN QUẢN LÝ DỰ ÁN ĐẦU TƯ XÂY DỰNG KHU VỰC BẾN LỨC

Đặng Phú Sĩ

TÊN CÔNG TRÌNH

TRƯỜNG MN HỌA MI

ĐỊA ĐIỂM XÂY DỰNG:

XÃ BẾN LỨC, TỈNH TÂY NINH

HẠNG MỤC

DÃY PHÒNG HỌC+PHÒNG CHỨC NĂNG-DÃY B

ĐƠN VỊ THIẾT KẾ :

CÔNG TY TNHH THIẾT KẾ XÂY DỰNG THƯƠNG MẠI DATRACO

ĐỊA CHỈ: 479/14 TÂN HÒA ĐÔNG, P.BÌNH TRỊ ĐÔNG, TP HỒ CHÍ MINH

ĐIỆN THOẠI : (028) 6 6767179 FAX: (028) 37670639

GIÁM ĐỐC

NGUYỄN QUÝ ĐẠT

CN. THIẾT KẾ	KTS. HOÀNG NGỌC DŨNG
CHỦ TRÌ	KS. DIỄM VĂN TUẤN
THIẾT KẾ	KS. CHÂU VĂN THÀNH
QL KỸ THUẬT	KS. NGUYỄN KHOA TRƯỜNG

TÊN BẢN VẼ

MẶT BẰNG THÉP SÀN LẦU 2

TỈ LỆ:	KÝ HIỆU BẢN VẼ:
TL: 1/150	KC-09.03

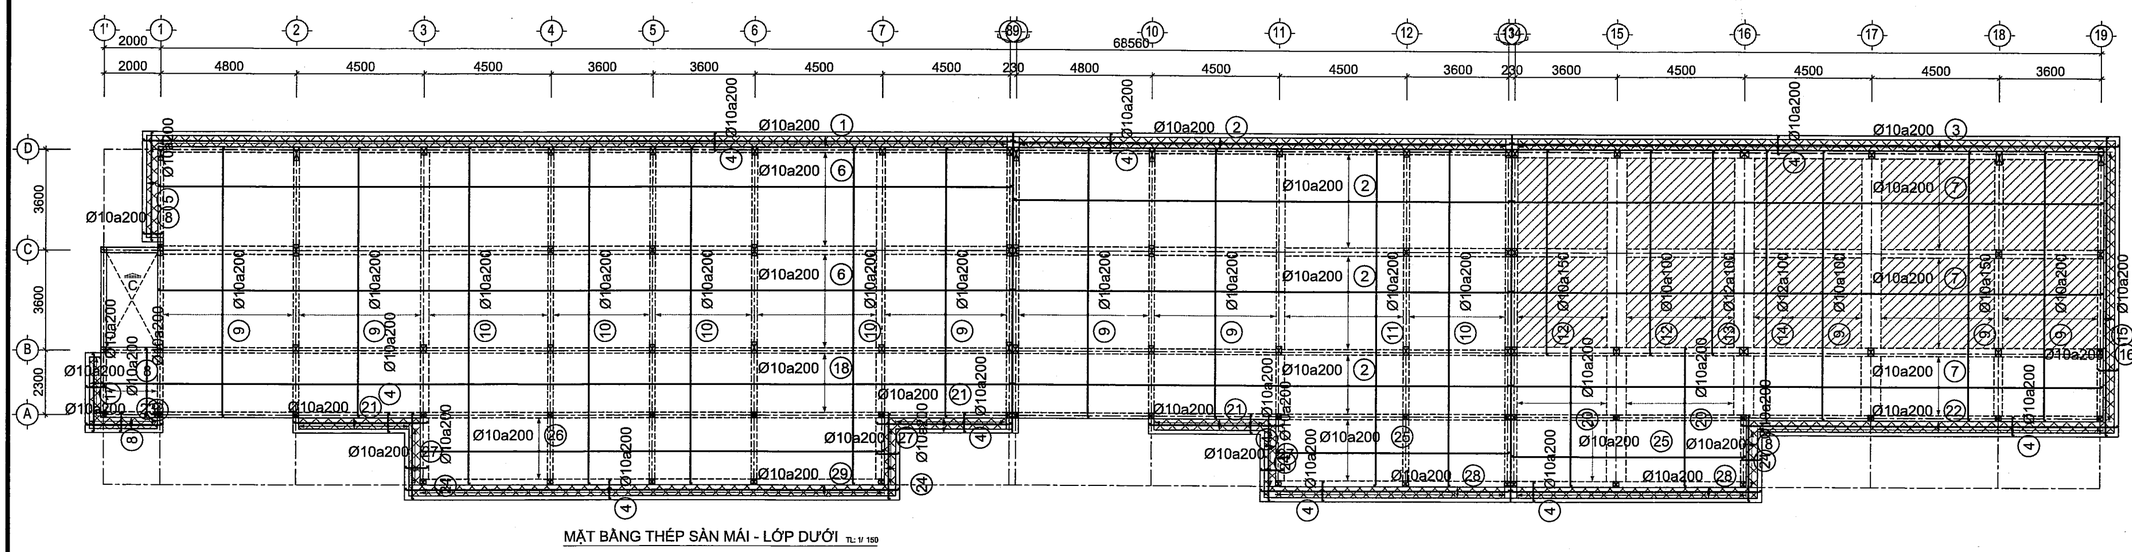

MẶT BẰNG THÉP SÀN MÁI - LỚP DƯỚI TL: 1/ 150

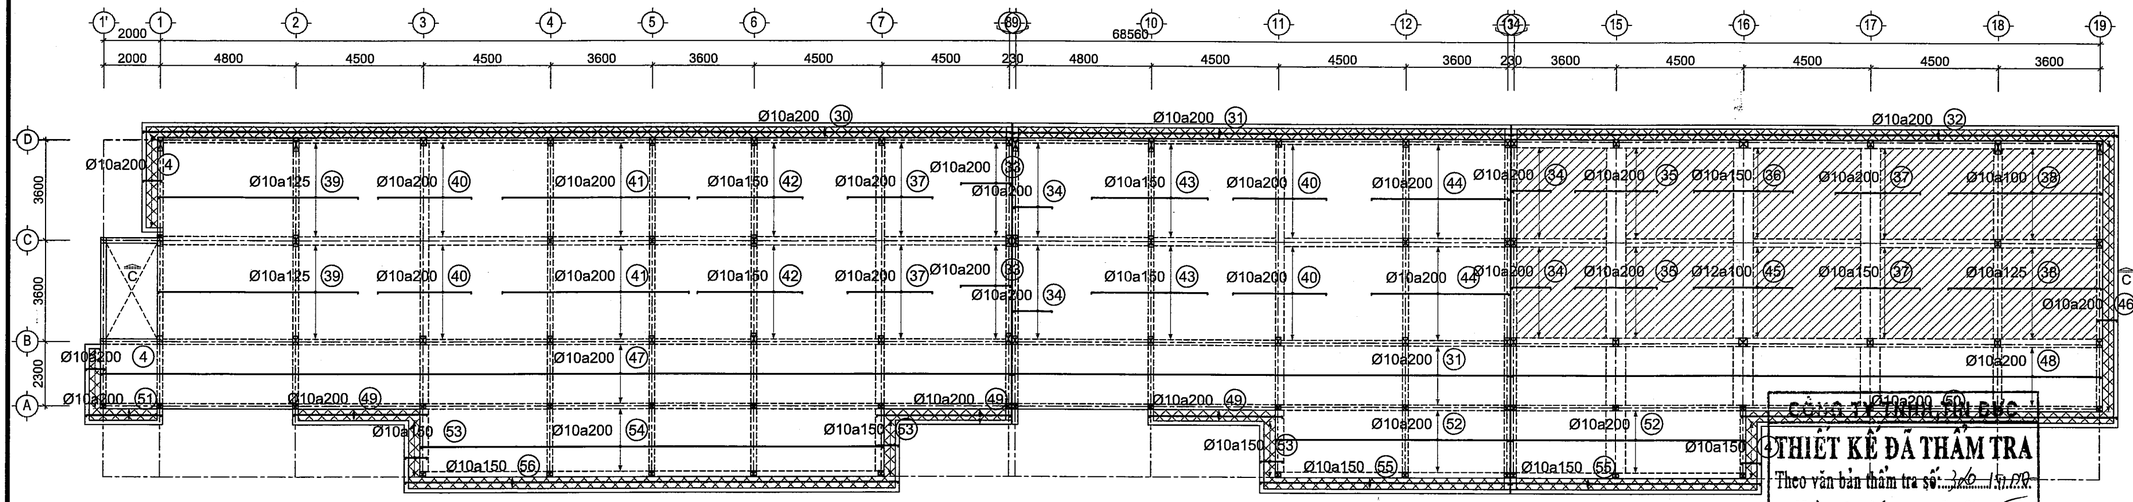

MẶT BẰNG THÉP SÀN MÁI - LỚP TRÊN PHƯƠNG X TL: 1/ 150

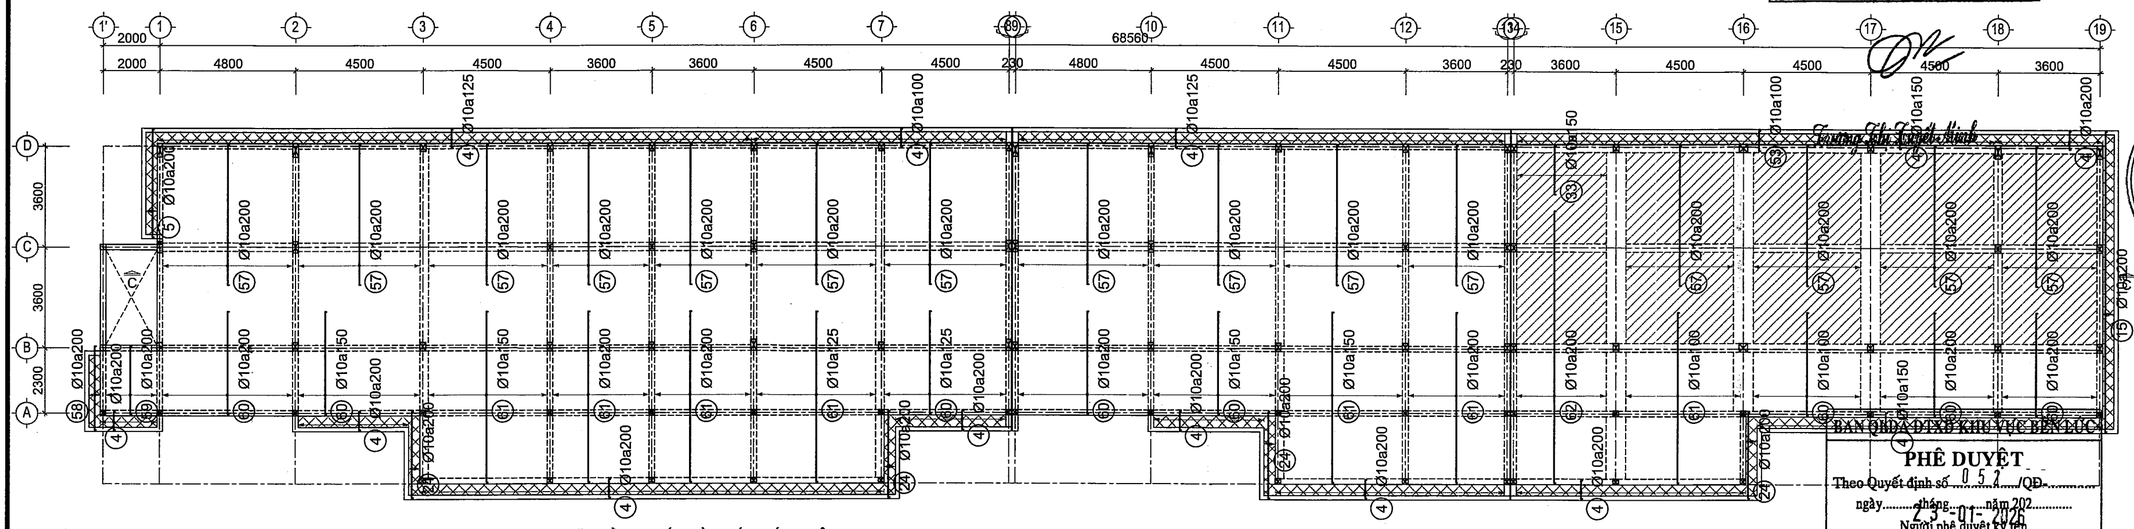

MẶT BẰNG THÉP SÀN MÁI - LỚP TRÊN PHƯƠNG Y TL: 1/ 150

GHI CHÚ:

SỞ XÂY DỰNG TÂY NINH
THẨM ĐỊNH
Theo văn bản số ../SXD-QLHĐXD
Ngày..07..tháng..2020 năm 20.....
Ký tên
Võ Trí Trọn

ĐIỀU CHỈNH

#	Ngày	Mô tả

THIẾT KẾ BẢN VẼ THI CÔNG

GHI CHÚ:
- CÁC NHÀ THẦU CÓ TRÁCH NHIỆM PHỐI HỢP CHẶT CHẼ VỚI CÁC BÊN LIÊN QUAN ĐỂ KIỂM TRA CÁC BẢN VẼ THIẾT KẾ VÀ CÁC TIÊU CHUẨN KỸ THUẬT CHO PHÙ HỢP VỚI ĐIỀU KIỆN THỰC TẾ Ở CÔNG TRƯỜNG VÀ TRƯỚC KHI THI CÔNG.
- MỌI PHÁT SINH TRONG QUÁ TRÌNH THI CÔNG PHẢI KỊP THỜI THÔNG BÁO CÁC BÊN LIÊN QUAN ĐỂ PHỐI HỢP XỬ LÝ.

CHỦ ĐẦU TƯ

BAN QUẢN LÝ DỰ ÁN ĐẦU TƯ XÂY DỰNG KHU VỰC BẾN LỨC
BAN QUẢN LÝ DỰ ÁN ĐẦU TƯ XÂY DỰNG KHU VỰC BẾN LỨC

Đặng Phú Sĩ

TÊN CÔNG TRÌNH

TRƯỜNG MN HỌA MI

ĐỊA ĐIỂM XÂY DỰNG:

XÃ BẾN LỨC, TỈNH TÂY NINH

HẠNG MỤC

DÃY PHÒNG HỌC+PHÒNG CHỨC NĂNG-DÃY B

ĐƠN VỊ THIẾT KẾ :

CÔNG TY TNHH THIẾT KẾ XÂY DỰNG THƯƠNG MẠI DATRACO

ĐỊA CHỈ: 479/14 TÂN HÒA ĐÔNG. P.BÌNH TRỊ ĐÔNG, TP HỒ CHÍ MINH
ĐIỆN THOẠI : (028) 6 6767179 FAX: (028) 37670639

GIÁM ĐỐC
NGUYỄN QUÝ ĐẠT

CN. THIẾT KẾ	KTS. HOÀNG NGỌC DŨNG
CHỦ TRÌ	KS. DIỄM VĂN TUẤN
THIẾT KẾ	KS. CHÂU VĂN THÀNH
QL KỸ THUẬT	KS. NGUYỄN KHOA TRƯỜNG

TÊN BẢN VẼ

MẶT BẰNG THÉP SÀN MÁI

TỈ LỆ:	KÝ HIỆU BẢN VẼ:
TL: 1/150	KC-09.04

CÔNG TY TNHH THIẾT KẾ
THẨM ĐỊNH
THIẾT KẾ ĐÃ THẨM TRA
Theo văn bản thẩm tra số: 140 /TTr
Ngày 2 tháng 2 năm 2020
Cán bộ chủ trì thẩm tra

BAN QLDA ĐTXD KHU VỰC BẾN LỨC
PHÊ DUYỆT
Theo Quyết định số 052 /QĐ-
ngày tháng năm 202
Người phê duyệt ký tên

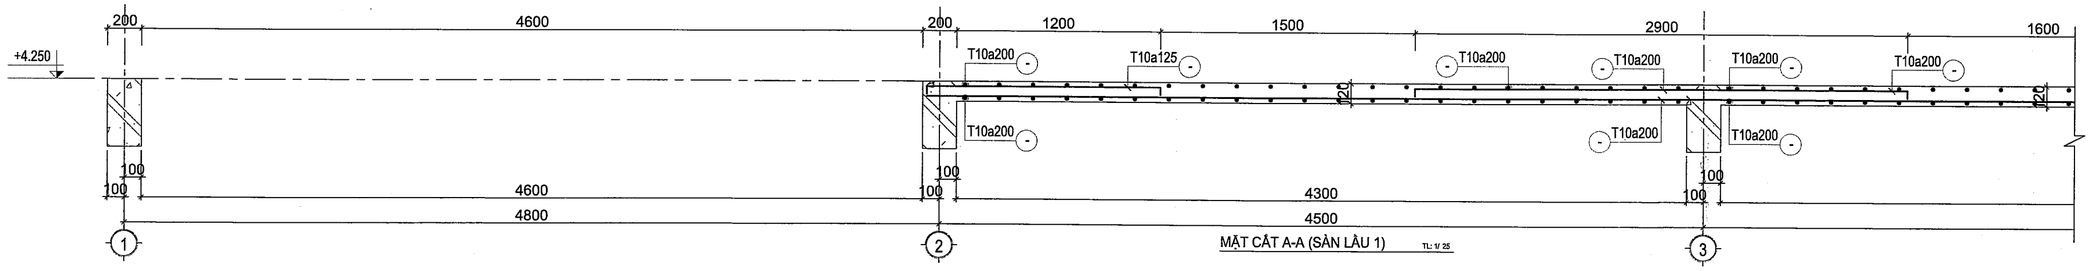

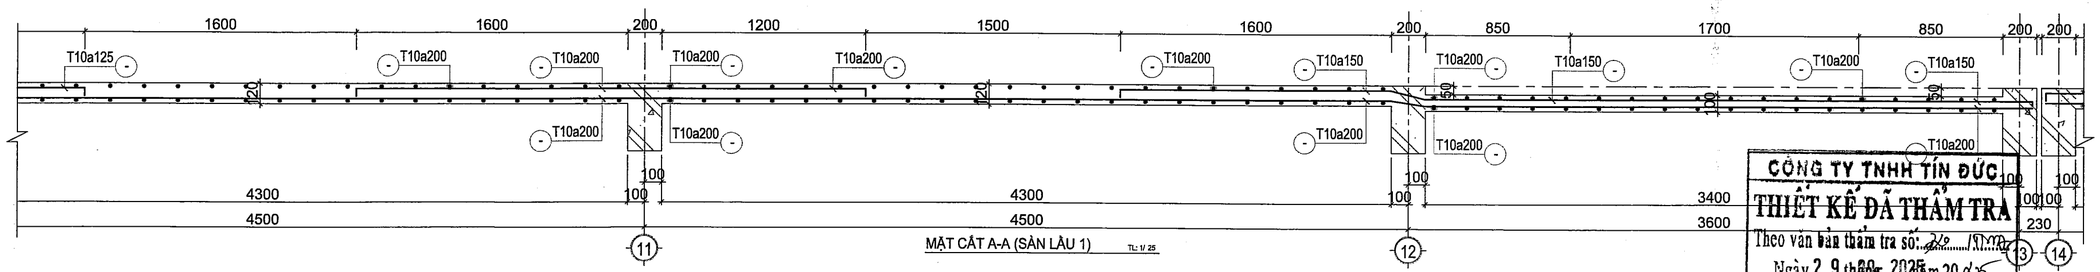

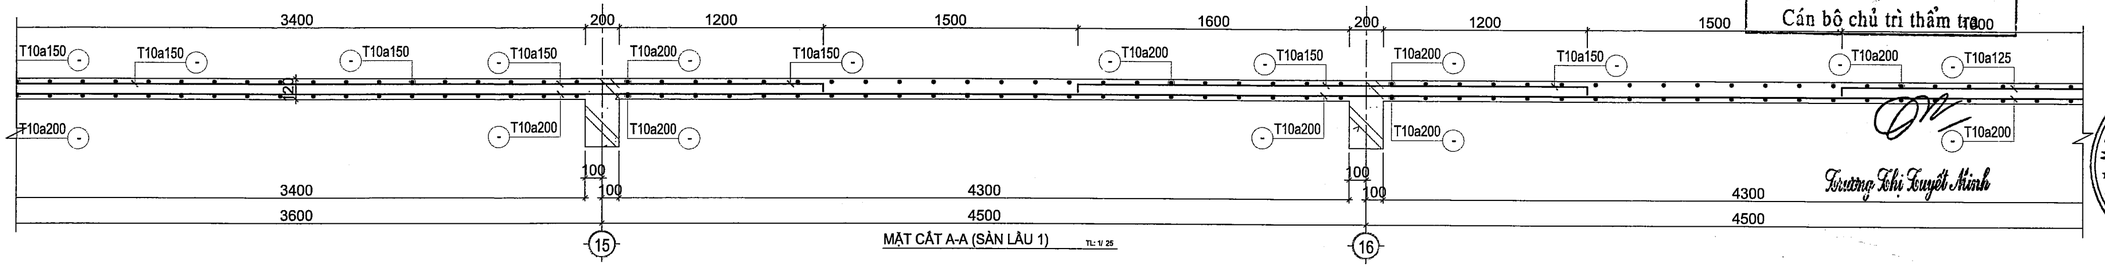

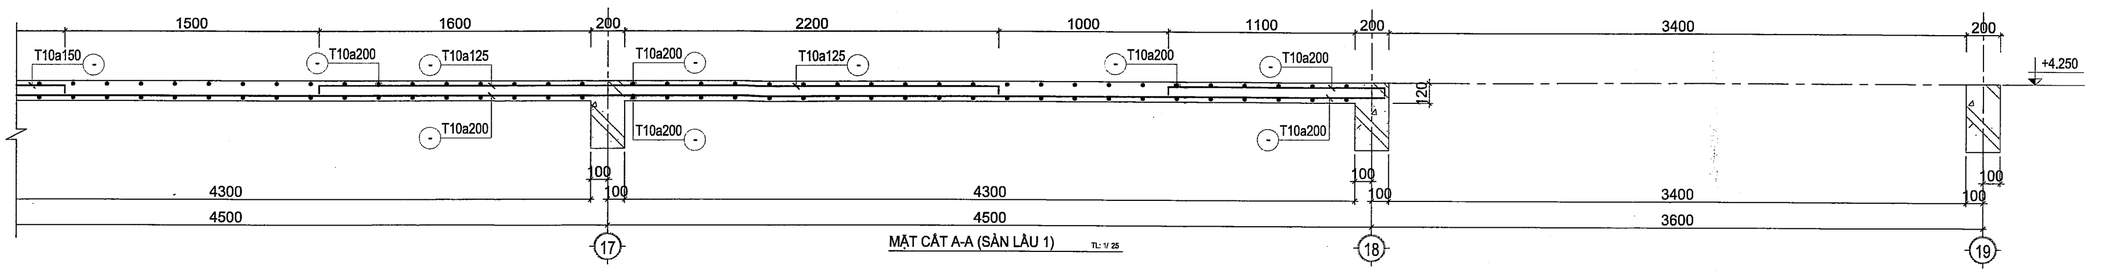

BAN QLDA ĐTXD KHU VỰC BẾN LỨC
PHÊ DUYỆT
Theo Quyết định số 052/QĐ-
ngày 23 tháng 01 năm 2026
Người phê duyệt ký tên

SỞ XÂY DỰNG TÂY NINH
THẨM ĐỊNH
Theo văn bản số 4117/SXD-QLHĐXD
Ngày 07 tháng 10 năm 2025
Ký tên
Võ Trí Trọn

CÔNG TY TNHH TÍN ĐỨC
THIẾT KẾ ĐÃ THẨM TRA
Theo văn bản thẩm tra số: 29/TTĐ
Ngày 29 tháng 09 năm 2025
Cán bộ chủ trì thẩm tra
Trương Thị Tuyết Minh

GHI CHÚ:

ĐIỀU CHỈNH		
#	Ngày	Mô tả

THIẾT KẾ BẢN VẼ THI CÔNG

GHI CHÚ:
- CÁC NHÀ THẦU CÓ TRÁCH NHIỆM PHỐI HỢP CHẶT CHẼ VỚI CÁC BÊN LIÊN QUAN ĐỂ KIỂM TRA CÁC BẢN VẼ THIẾT KẾ VÀ CÁC TIÊU CHUẨN KỸ THUẬT CHO PHÙ HỢP VỚI ĐIỀU KIỆN THỰC TẾ Ở CÔNG TRƯỜNG VÀ TRƯỚC KHI THI CÔNG.
- MỌI PHÁT SINH TRONG QUÁ TRÌNH THI CÔNG PHẢI KỊP THỜI THÔNG BÁO CÁC BÊN LIÊN QUAN ĐỂ PHỐI HỢP XỬ LÝ.

CHỦ ĐẦU TƯ
BAN QUẢN LÝ DỰ ÁN ĐẦU TƯ XÂY DỰNG KHU VỰC BẾN LỨC
BAN QUẢN LÝ DỰ ÁN ĐẦU TƯ XÂY DỰNG KHU VỰC BẾN LỨC
Đặng Phú Sĩ

TÊN CÔNG TRÌNH
TRƯỜNG MN HỌA MI

ĐỊA ĐIỂM XÂY DỰNG:
XÃ BẾN LỨC, TỈNH TÂY NINH

HẠNG MỤC
DÃY PHÒNG HỌC+PHÒNG CHỨC NĂNG-DÃY B

ĐƠN VỊ THIẾT KẾ :
CÔNG TY TNHH THIẾT KẾ XÂY DỰNG THƯƠNG MẠI DATRACO
ĐỊA CHỈ: 479/14 TÂN HÒA ĐÔNG. P.BÌNH TRỊ ĐÔNG, TP HỒ CHÍ MINH
ĐIỆN THOẠI : (028) 6 6767179 FAX: (028) 37670639
GIÁM ĐỐC
M.S.D.N: 0311357443 - C.T.T.N.H.H - CÔNG TY TNHH THIẾT KẾ XÂY DỰNG THƯƠNG MẠI DATRACO - BÌNH TÂN - TP.HỒ CHÍ MINH
NGUYỄN QUÝ ĐẠT

CN. THIẾT KẾ	KTS. HOÀNG NGỌC DŨNG
CHỦ TRÌ	KS. DIỆM VĂN TUẤN
THIẾT KẾ	KS. CHÂU VĂN THÀNH
QL KỸ THUẬT	KS. NGUYỄN KHOA TRƯỜNG

TÊN BẢN VẼ
MẶT CẮT A-A (SÀN LẦU 1)

TỈ LỆ:	KÝ HIỆU BẢN VẼ:
TL: 1/25	KC-09.05

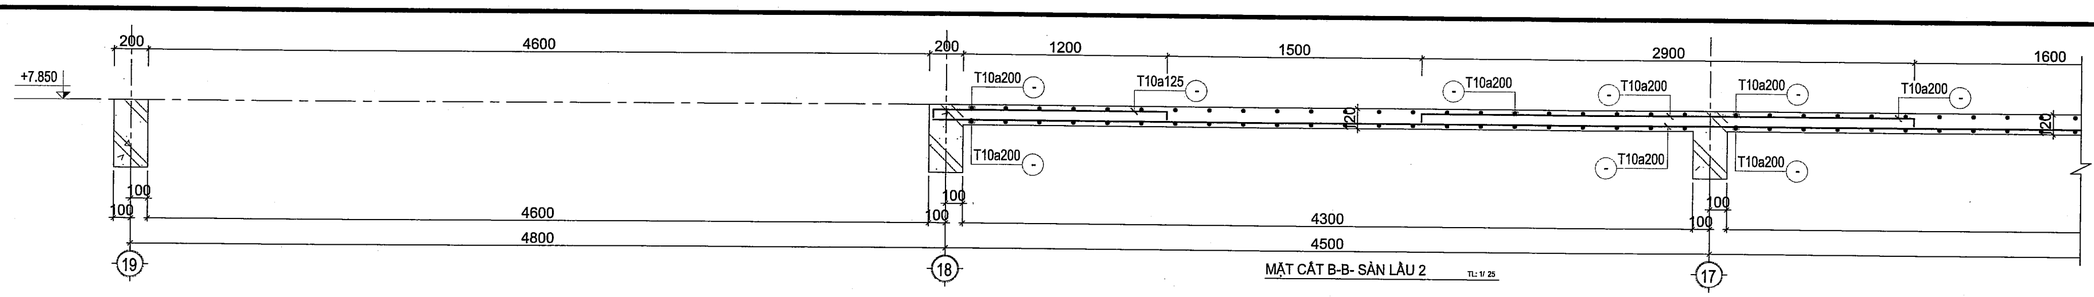

MẶT CẮT B-B- SÀN LẦU 2 TL: 1/ 25

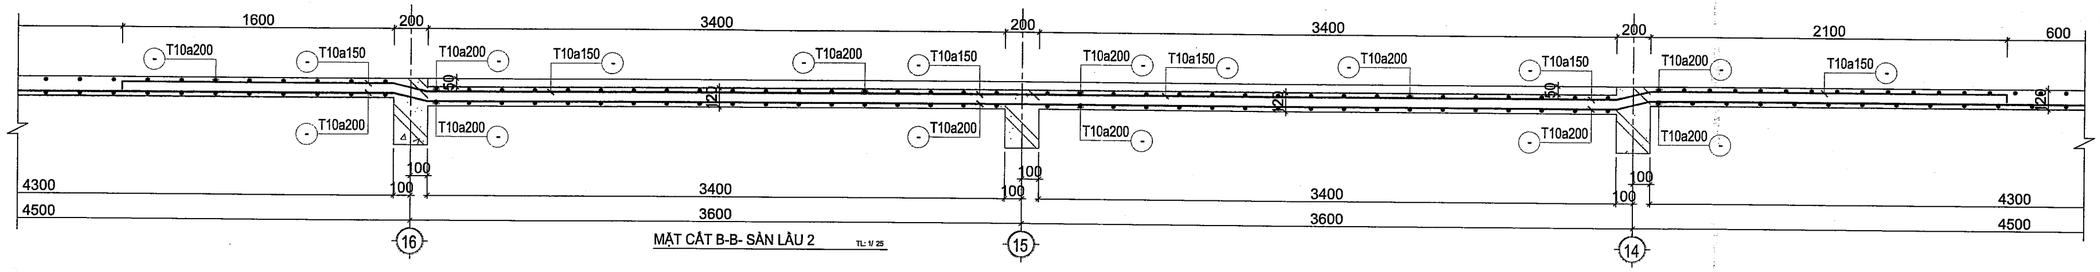

MẶT CẮT B-B- SÀN LẦU 2 TL: 1/ 25

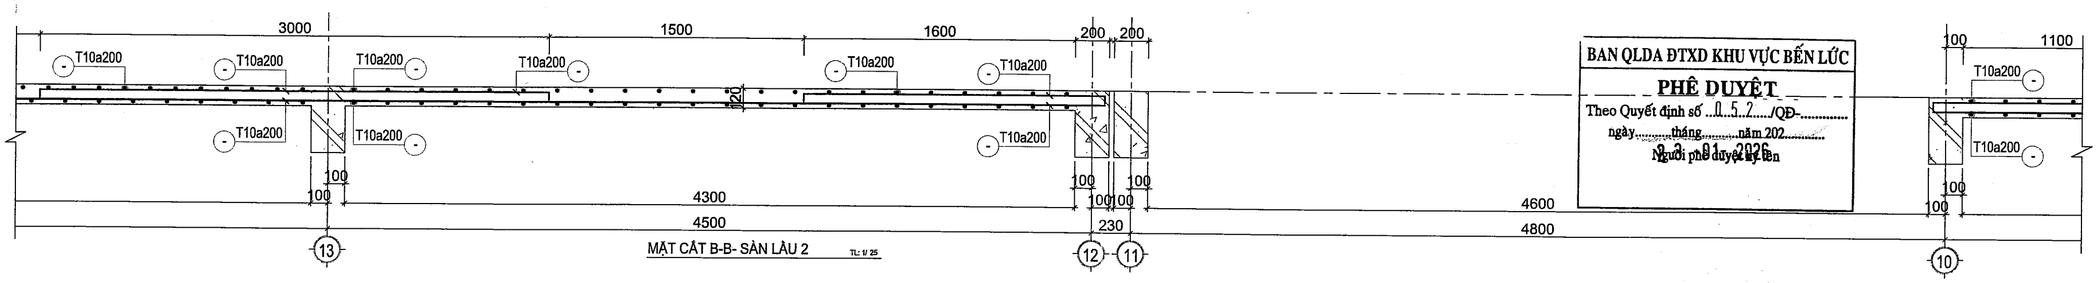

MẶT CẮT B-B- SÀN LẦU 2 TL: 1/ 25

BAN QLDA ĐTXD KHU VỰC BẾN LỨC

PHÊ DUYỆT

Theo Quyết định số 052/QĐ-

ngày tháng năm 2026

Người phê duyệt ký tên

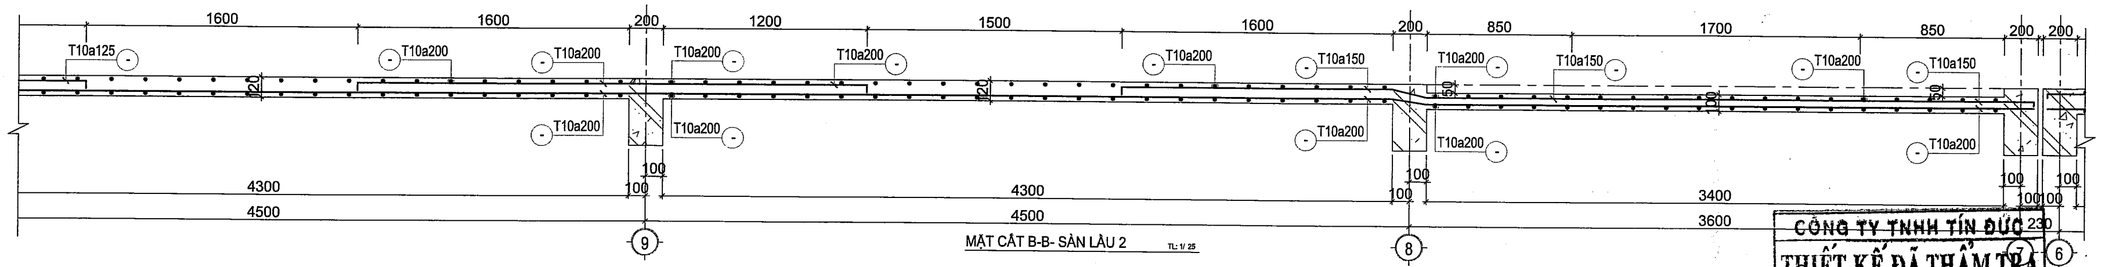

MẶT CẮT B-B- SÀN LẦU 2 TL: 1/ 25

CÔNG TY TNHH TÍN ĐỨC

THIẾT KẾ ĐÃ THẨM TRA

Theo văn bản thẩm tra số 140/TM

Ngày tháng năm 2026

Cán bộ chủ trì thẩm tra

Trương Thị Tuyết Minh

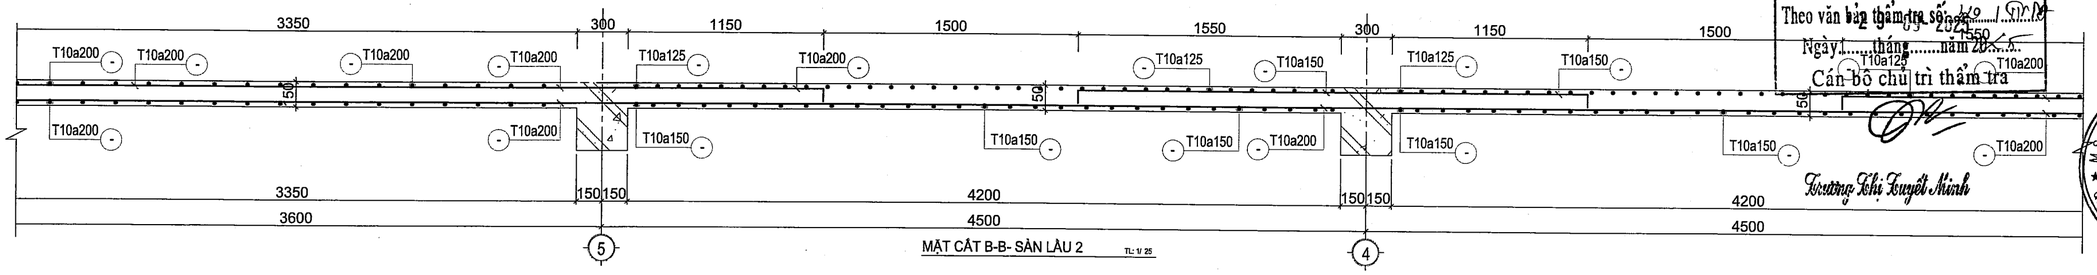

MẶT CẮT B-B- SÀN LẦU 2 TL: 1/ 25

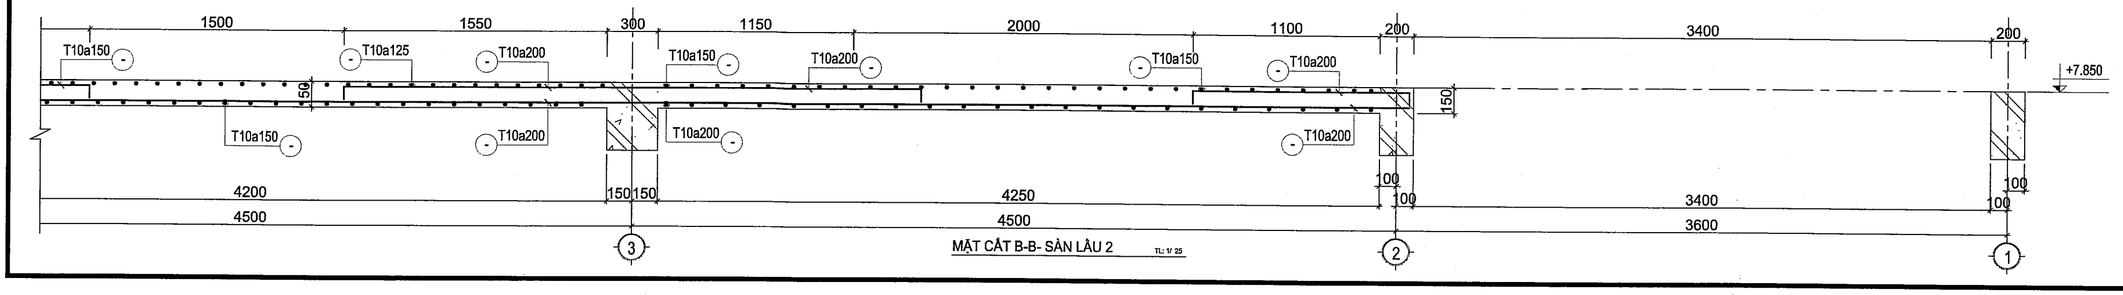

MẶT CẮT B-B- SÀN LẦU 2 TL: 1/ 25

GHI CHÚ:

SỞ XÂY DỰNG TÂY NINH

THẨM ĐỊNH

Theo văn bản số 1952/SXD-QLHĐXD

Ngày 01 tháng 12 năm 2025

Ký tên

Võ Trí Trọn

ĐIỀU CHỈNH		
#	Ngày	Mô tả

THIẾT KẾ BẢN VẼ THI CÔNG

GHI CHÚ:
- CÁC NHÀ THẦU CÓ TRÁCH NHIỆM PHỐI HỢP CHẶT CHẼ VỚI CÁC BÊN LIÊN QUAN ĐỂ KIỂM TRA CÁC BẢN VẼ THIẾT KẾ VÀ CÁC TIÊU CHUẨN KỸ THUẬT CHO PHÙ HỢP VỚI ĐIỀU KIỆN THỰC TẾ Ở CÔNG TRƯỜNG VÀ TRƯỚC KHI THI CÔNG.
- MỌI PHÁT SINH TRONG QUÁ TRÌNH THI CÔNG PHẢI KỊP THỜI THÔNG BÁO CÁC BÊN LIÊN QUAN ĐỂ PHỐI HỢP XỬ LÝ.

CHỦ ĐẦU TƯ

BAN QUẢN LÝ DỰ ÁN ĐẦU TƯ XÂY DỰNG KHU VỰC BẾN LỨC

BAN QUẢN LÝ DỰ ÁN ĐẦU TƯ XÂY DỰNG KHU VỰC BẾN LỨC

Đặng Phú Sĩ

TÊN CÔNG TRÌNH

TRƯỜNG MN HỌA MI

ĐỊA ĐIỂM XÂY DỰNG:

XÃ BẾN LỨC, TỈNH TÂY NINH

HẠNG MỤC

DÃY PHÒNG HỌC+PHÒNG CHỨC NĂNG-DÃY B

ĐƠN VỊ THIẾT KẾ :

CÔNG TY TNHH THIẾT KẾ XÂY DỰNG THƯƠNG MẠI DATRACO

ĐỊA CHỈ: 479/14 TÂN HÒA ĐÔNG, P.BÌNH TRỊ ĐÔNG, TP HỒ CHÍ MINH

ĐIỆN THOẠI : (028) 6 6767179 FAX: (028) 37670639

GIÁM ĐỐC

CÔNG TY TNHH THIẾT KẾ XÂY DỰNG THƯƠNG MẠI DATRACO

NGUYỄN QUÝ ĐẠT

CN. THIẾT KẾ	KTS. HOÀNG NGỌC DŨNG	
CHỦ TRÌ	KS. DIỆM VĂN TUẤN	
THIẾT KẾ	KS. CHÂU VĂN THÀNH	
QL KỸ THUẬT	KS. NGUYỄN KHOA TRƯỜNG	

TÊN BẢN VẼ

MẶT CẮT B-B (SÀN LẦU 2)

TỈ LỆ:	KÝ HIỆU BẢN VẼ:
TL: 1/25	KC-09.06

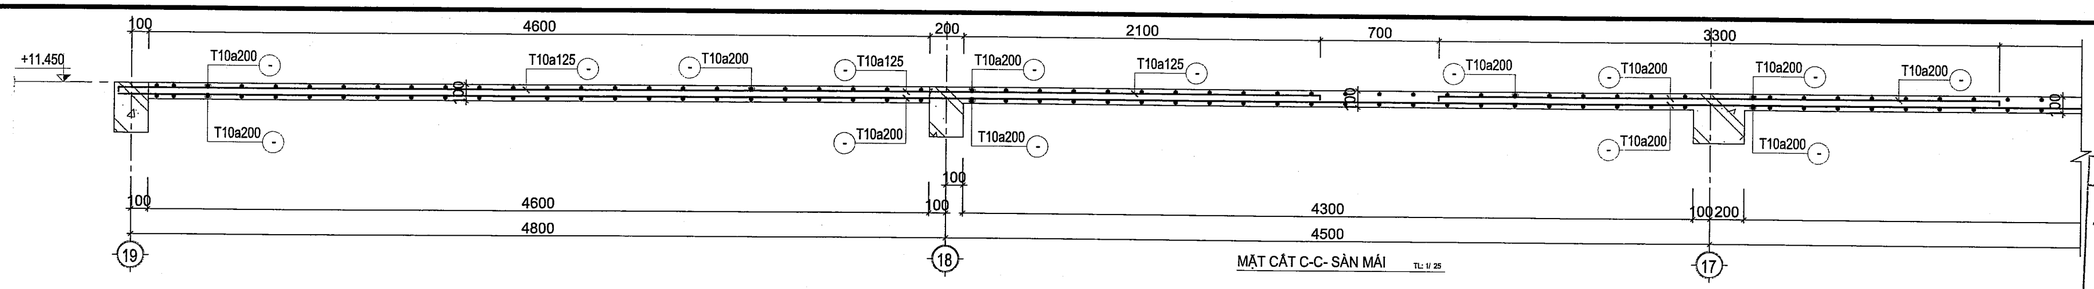

MẶT CẮT C-C- SÀN MÁI TL: 1/ 25

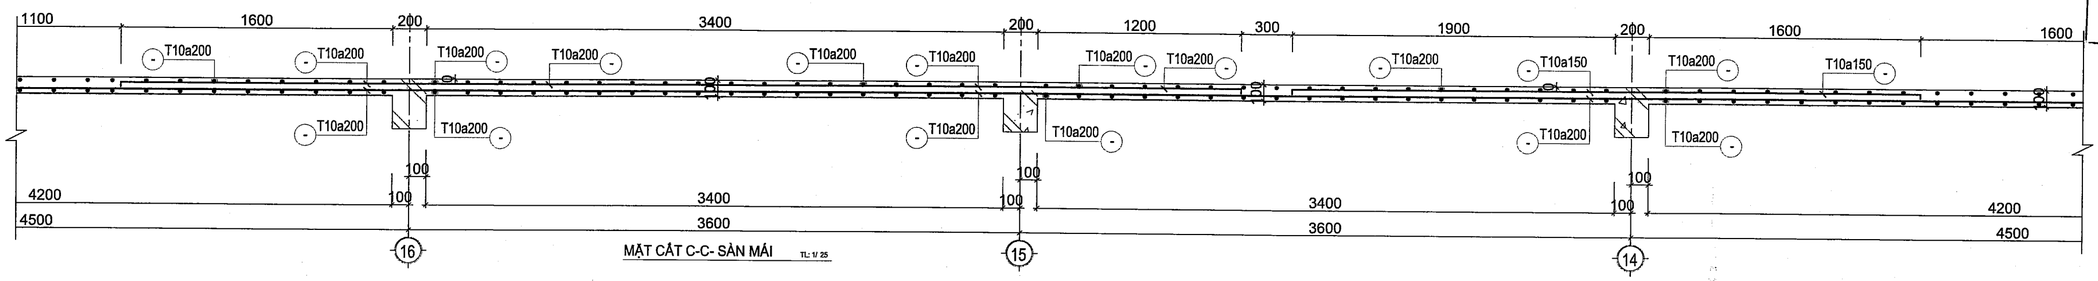

MẶT CẮT C-C- SÀN MÁI TL: 1/ 25

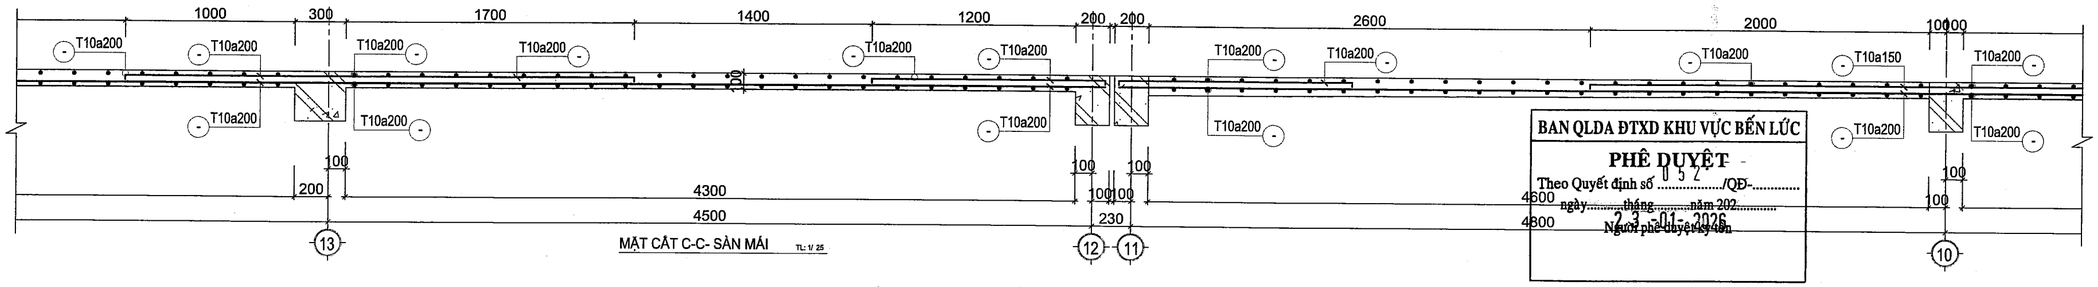

MẶT CẮT C-C- SÀN MÁI TL: 1/ 25

BAN QLDA ĐTXD KHU VỰC BẾN LỨC

PHÊ DUYỆT

Theo Quyết định số 052 /QĐ-.....

ngày.....tháng.....năm 202.....

23-01-2026

Người phê duyệt ký tên

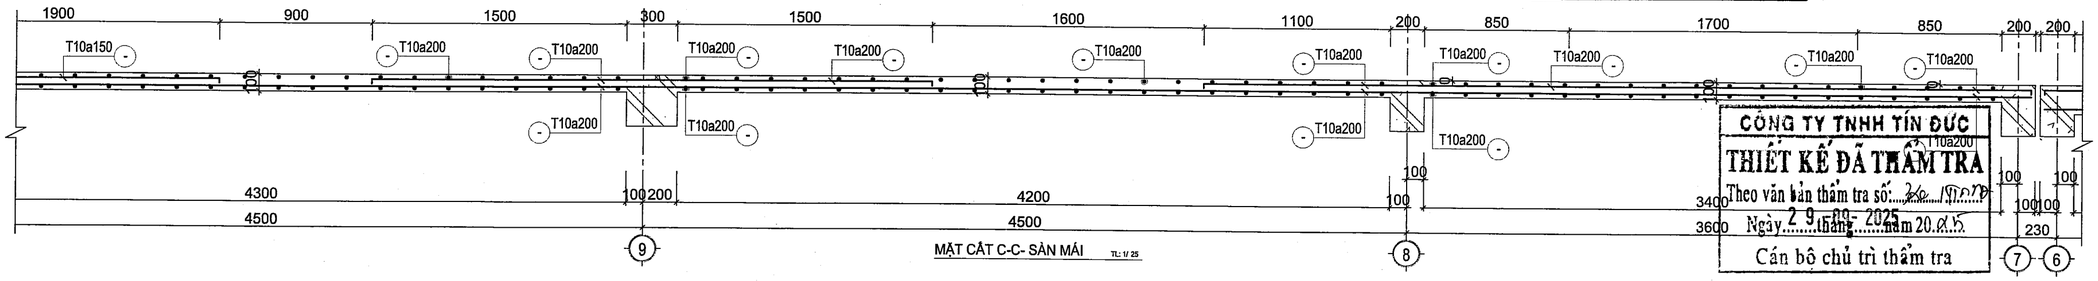

MẶT CẮT C-C- SÀN MÁI TL: 1/ 25

CÔNG TY TNHH TÍN ĐỨC

THIẾT KẾ ĐÃ THẨM TRA

Theo văn bản thẩm tra số: 29/TĐ

Ngày 29 tháng 8 năm 2025

Cán bộ chủ trì thẩm tra

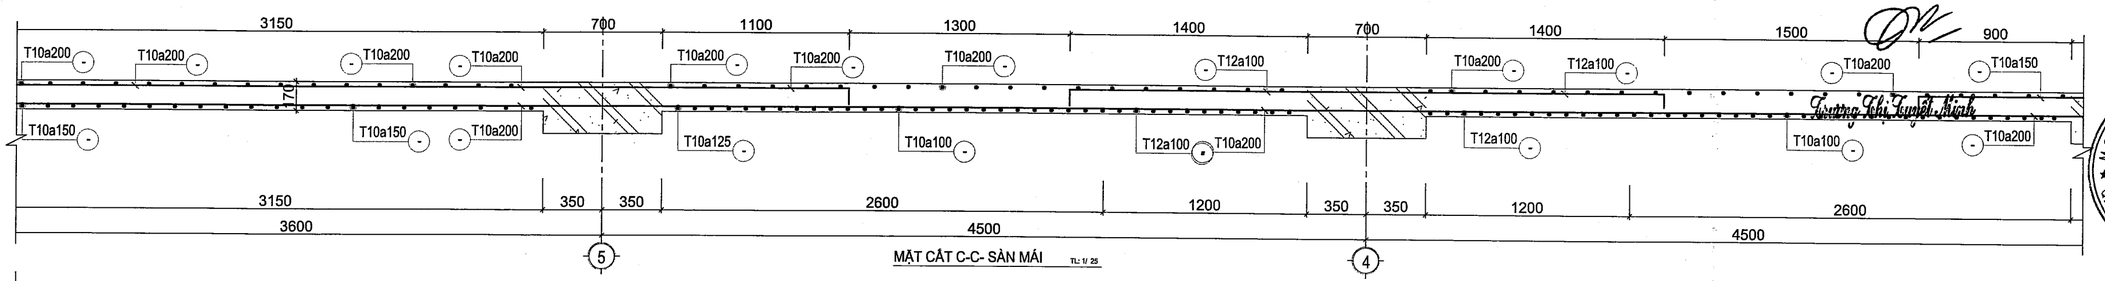

MẶT CẮT C-C- SÀN MÁI TL: 1/ 25

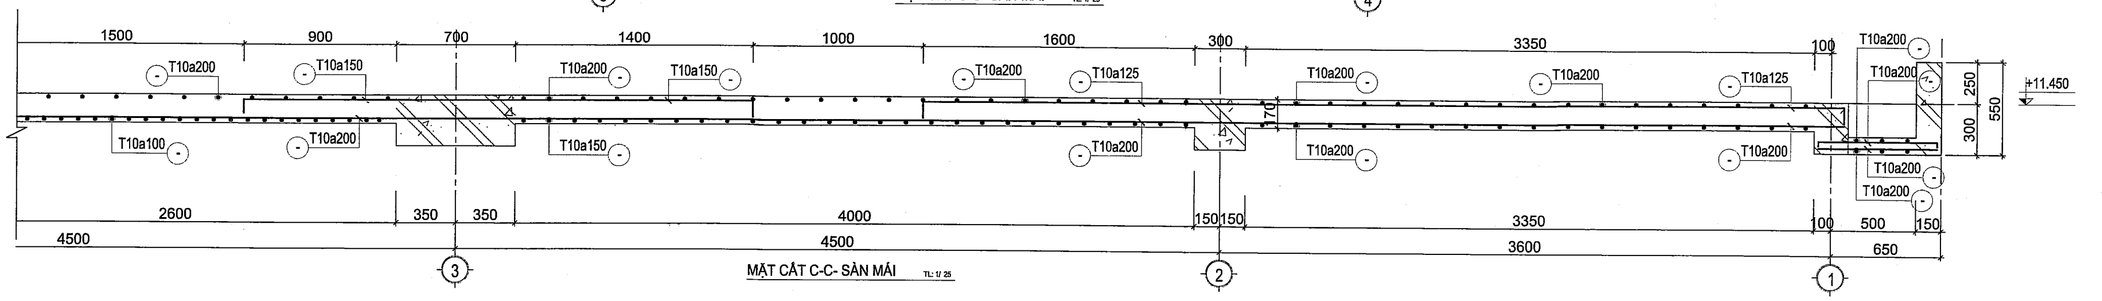

MẶT CẮT C-C- SÀN MÁI TL: 1/ 25

GHI CHÚ:

SỞ XÂY DỰNG TÂY NINH

THẨM ĐỊNH

Theo văn bản số 2777/SXD-QLHĐXD

Ngày 07 tháng 8 năm 2025

Ký tên

Võ Trí Trọn

ĐIỀU CHỈNH		
#	Ngày	Mô tả

THIẾT KẾ BẢN VẼ THI CÔNG

GHI CHÚ:
- CÁC NHÀ THẦU CÓ TRÁCH NHIỆM PHỐI HỢP CHẶT CHẼ VỚI CÁC BÊN LIÊN QUAN ĐỂ KIỂM TRA CÁC BẢN VẼ THIẾT KẾ VÀ CÁC TIÊU CHUẨN KỸ THUẬT CHO PHÙ HỢP VỚI ĐIỀU KIỆN THỰC TẾ Ở CÔNG TRƯỜNG VÀ TRƯỚC KHI THI CÔNG.
- MỌI PHÁT SINH TRONG QUÁ TRÌNH THI CÔNG PHẢI KỊP THỜI THÔNG BÁO CÁC BÊN LIÊN QUAN ĐỂ PHỐI HỢP XỬ LÝ.

CHỦ ĐẦU TƯ

BAN QUẢN LÝ DỰ ÁN ĐẦU TƯ XÂY DỰNG KHU VỰC BẾN LỨC

BAN QUẢN LÝ DỰ ÁN ĐẦU TƯ XÂY DỰNG KHU VỰC BẾN LỨC

Đặng Phú Sĩ

TÊN CÔNG TRÌNH

TRƯỜNG MN HỌA MI

ĐỊA ĐIỂM XÂY DỰNG:

XÃ BẾN LỨC, TỈNH TÂY NINH

HẠNG MỤC

DÃY PHÒNG HỌC+PHÒNG CHỨC NĂNG-DÃY B

ĐƠN VỊ THIẾT KẾ :

CÔNG TY TNHH THIẾT KẾ XÂY DỰNG THƯƠNG MẠI DATRACO

ĐỊA CHỈ: 479/14 TÂN HÒA ĐÔNG. P.BÌNH TRỊ ĐÔNG, TP HỒ CHÍ MINH

ĐIỆN THOẠI: (028) 6 6767179 FAX: (028) 37670639

GIÁM ĐỐC

Trương Khi Tuyết Minh

CÔNG TY TNHH THIẾT KẾ XÂY DỰNG THƯƠNG MẠI DATRACO

NGUYỄN QUÝ ĐẠT

CN. THIẾT KẾ	KTS. HOÀNG NGỌC DŨNG	
CHỦ TRÌ	KS. DIỆM VĂN TUẤN	
THIẾT KẾ	KS. CHÂU VĂN THÀNH	
QL KỸ THUẬT	KS. NGUYỄN KHOA TRƯỜNG	

TÊN BẢN VẼ

MẶT CẮT C-C (SÀN MÁI)

TỈ LỆ:	KÝ HIỆU BẢN VẼ:
TL: 1/25	KC-09.07

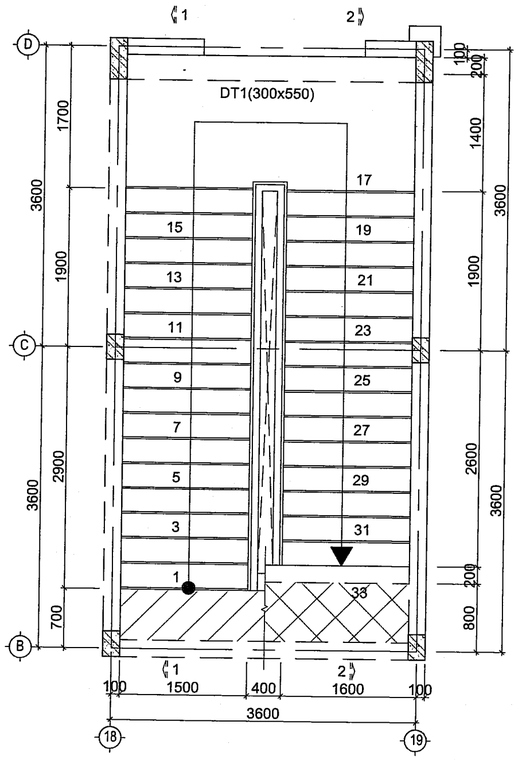

MẶT BẰNG THANG TH1 TỪ TRỆT LÊN LẦU 1 TL: 1/ 50

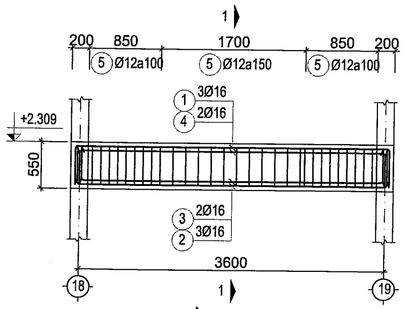

DẦM DT1 (SL=1)
TL: 1/50

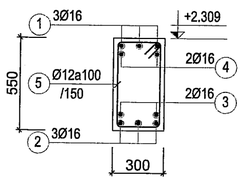

DẦM DT1 (SL=1)
MC 1-1 (TỶ LỆ: 1/25)

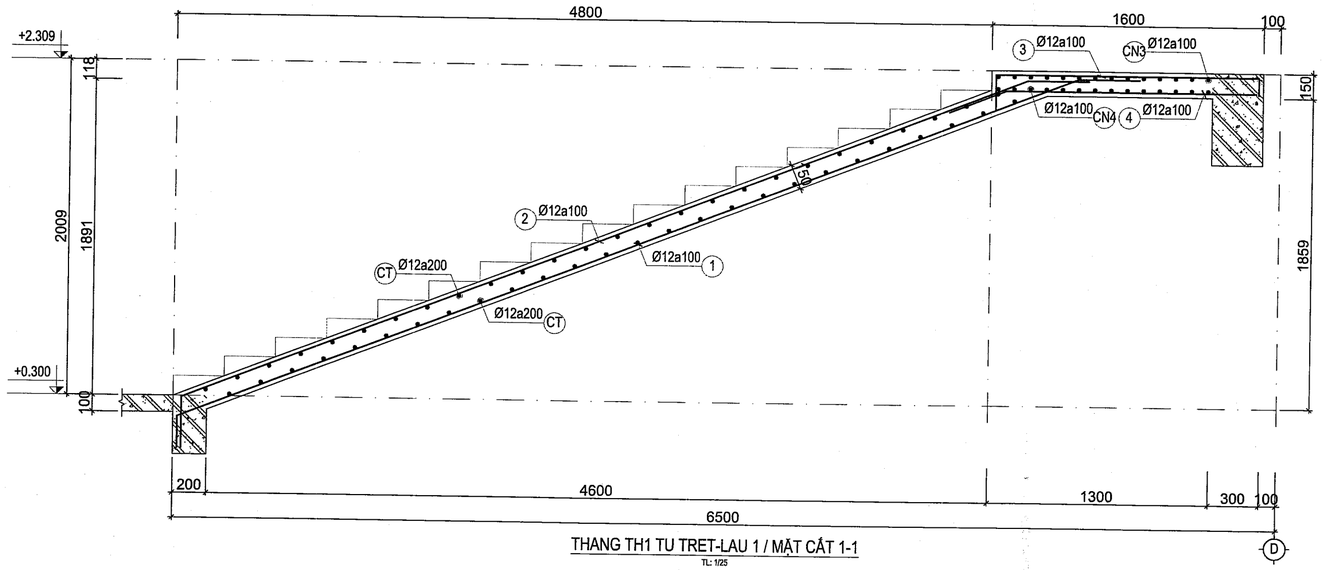

THANG TH1 TU TRET-LAU 1 / MẶT CẮT 1-1
TL: 1/25

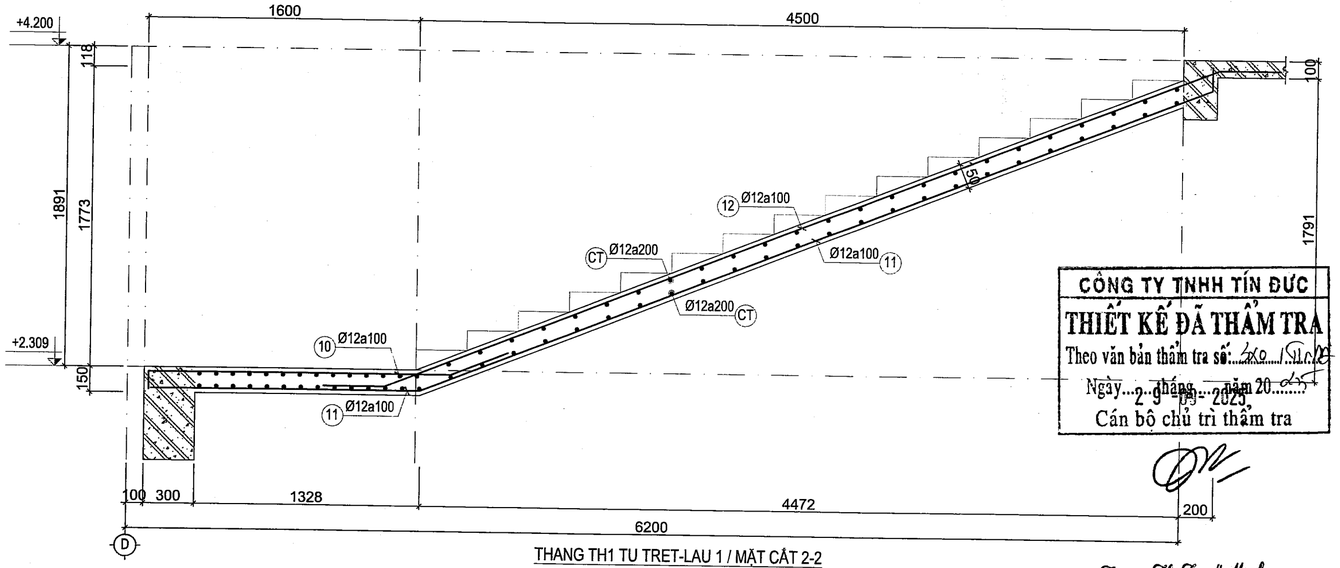

THANG TH1 TU TRET-LAU 1 / MẶT CẮT 2-2
TL: 1/25

CÔNG TY TNHH TÍN ĐỨC
THIẾT KẾ ĐÃ THẨM TRA
Theo văn bản thẩm tra số: 520 /SXD-QLXD
Ngày 29 tháng 05 năm 2025
Cán bộ chủ trì thẩm tra

Trương Thị Tuyết Minh

BAN QLDA ĐTXD KHU VỰC BẾN LỨC
PHÊ DUYỆT
Theo Quyết định số 057/QĐ-.....
ngày 23 tháng 01 năm 2026
Người phê duyệt Ký tên

Võ Trí Trọn

SỞ XÂY DỰNG TÂY NINH
THẨM ĐỊNH
Theo văn bản số 1711/SXD-QLHĐXD
Ngày 03 tháng 12 năm 2025
Ký tên

GHI CHÚ:

ĐIỀU CHỈNH		
#	Ngày	Mô tả

THIẾT KẾ BẢN VẼ THI CÔNG

GHI CHÚ:
- CÁC NHÀ THẦU CÓ TRÁCH NHIỆM PHỐI HỢP CHẶT CHẼ VỚI CÁC BÊN LIÊN QUAN ĐỂ KIỂM TRA CÁC BẢN VẼ THIẾT KẾ VÀ CÁC TIÊU CHUẨN KỸ THUẬT CHO PHÙ HỢP VỚI ĐIỀU KIỆN THỰC TẾ Ở CÔNG TRƯỜNG VÀ TRƯỚC KHI THI CÔNG.
- MỌI PHÁT SINH TRONG QUÁ TRÌNH THI CÔNG PHẢI KỊP THỜI THÔNG BÁO CÁC BÊN LIÊN QUAN ĐỂ PHỐI HỢP XỬ LÝ.

BAN QUẢN LÝ DỰ ÁN ĐẦU TƯ XÂY DỰNG KHU VỰC BẾN LỨC

Đặng Phú Sĩ

TÊN CÔNG TRÌNH

TRƯỜNG MN HỌA MI

ĐỊA ĐIỂM XÂY DỰNG:

XÃ BẾN LỨC, TỈNH TÂY NINH

HẠNG MỤC

DÃY PHÒNG HỌC+PHÒNG CHỨC NĂNG-DÃY B

ĐƠN VỊ THIẾT KẾ :

CÔNG TY TNHH THIẾT KẾ XÂY DỰNG THƯƠNG MẠI DATRACO

ĐỊA CHỈ: 479/14 TÂN HÒA ĐÔNG. P.BÌNH TRỊ ĐÔNG, TP HỒ CHÍ MINH

ĐIỆN THOẠI : (028) 6 6767179 FAX: (028) 37670639

GIÁM ĐỐC

NGUYỄN QUÝ ĐẠT

CN. THIẾT KẾ	KTS. HOÀNG NGỌC DŨNG
CHỦ TRÌ	KS. DIỄM VĂN TUẤN
THIẾT KẾ	KS. CHÂU VĂN THÀNH
QL KỸ THUẬT	KS. NGUYỄN KHOA TRƯỜNG

TÊN BẢN VẼ

CHI TIẾT CẦU THANG TH1 -1

TỈ LỆ:	KÝ HIỆU BẢN VẼ:
TL: 1/25	KC-10.01

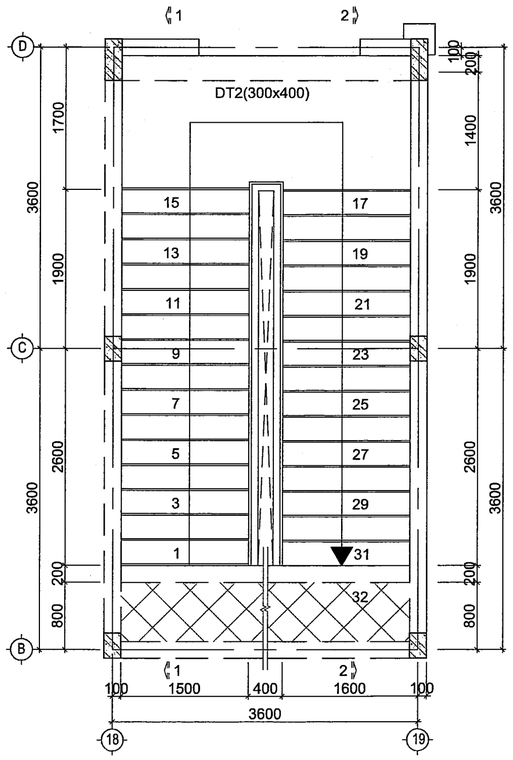

MẶT BẰNG THANG TH1 TỪ LÀU 1 LÊN LÀU 2 TL: 1/ 50

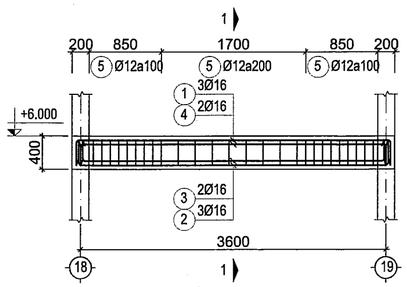

DẦM DT2 (SL=1)
TL: 1/50

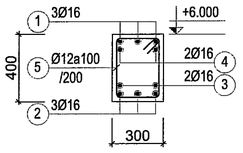

DẦM DT2 (SL=1)
MC 1-1 (TỶ LỆ: 1/25)

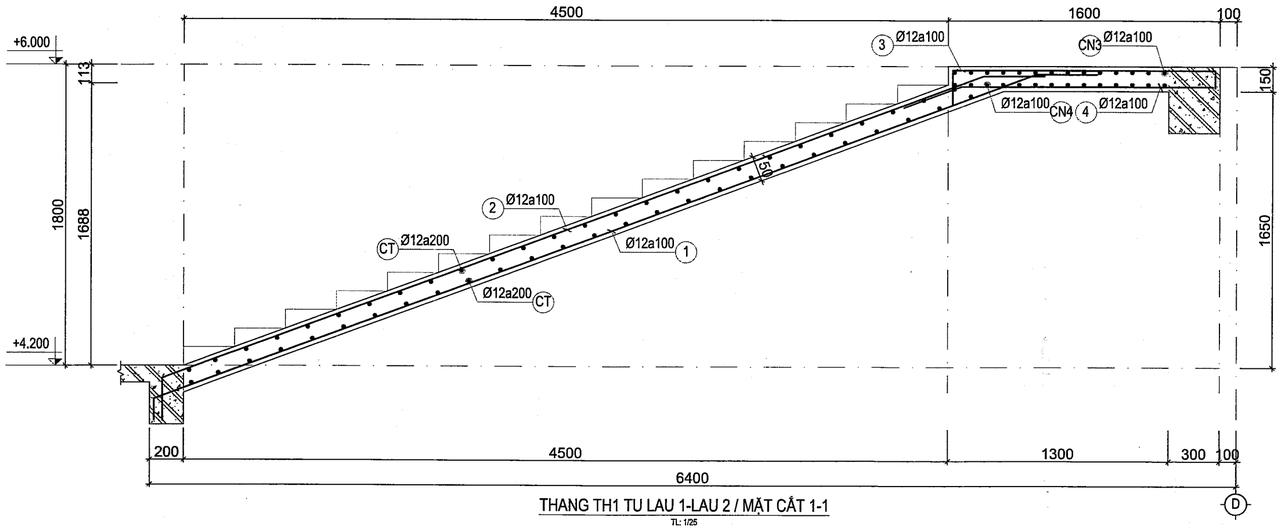

THANG TH1 TU LAU 1-LAU 2 / MẶT CẮT 1-1
TL: 1/25

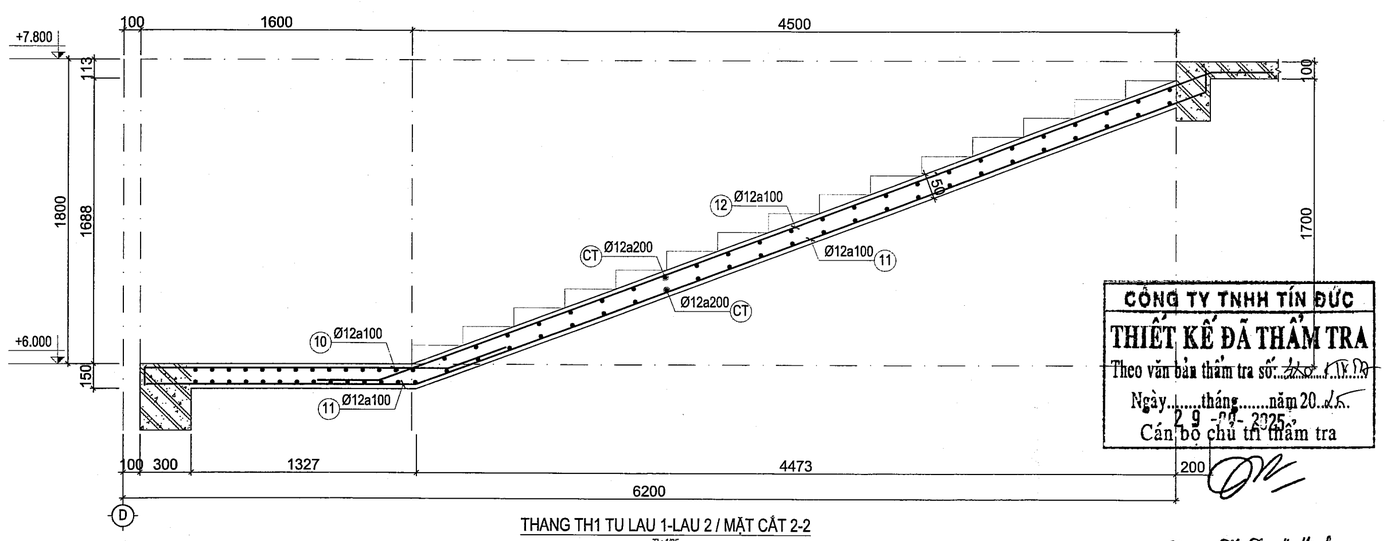

THANG TH1 TU LAU 1-LAU 2 / MẶT CẮT 2-2
TL: 1/25

BAN QLDA ĐTXD KHU VỰC BẾN LỨC
PHÊ DUYỆT
Theo Quyết định số ...0..5..2..../QĐ-.....
ngày.....tháng.....năm 202.....
Người phê duyệt ký tên
23-01-2026

Trương Thị Tuyết Nhanh
SỞ XÂY DỰNG TÂY NINH
THẨM ĐỊNH
Theo văn bản số ...1171/SXD-QLHĐXD
Ngày.....tháng.....năm 20.....
Ký tên
Võ Trí Trọn

CÔNG TY TNHH TÍN ĐỨC
THIẾT KẾ ĐÃ THẨM TRA
Theo văn bản thẩm tra số: 2207.17.09
Ngày 29 tháng 07 năm 2025
Cán bộ chủ trì thẩm tra

GHI CHÚ:

ĐIỀU CHỈNH

#	Ngày	Mô tả

THIẾT KẾ BẢN VẼ THI CÔNG

GHI CHÚ:
- CÁC NHÀ THẦU CÓ TRÁCH NHIỆM PHỐI HỢP CHẶT CHẼ VỚI CÁC BÊN LIÊN QUAN ĐỂ KIỂM TRA CÁC BẢN VẼ THIẾT KẾ VÀ CÁC TIÊU CHUẨN KỸ THUẬT CHO PHÙ HỢP VỚI ĐIỀU KIỆN THỰC TẾ Ở CÔNG TRƯỜNG VÀ TRƯỚC KHI THI CÔNG.
- MỌI PHÁT SINH TRONG QUÁ TRÌNH THI CÔNG PHẢI KỊP THỜI THÔNG BÁO CÁC BÊN LIÊN QUAN ĐỂ PHỐI HỢP XỬ LÝ.

CHỦ ĐẦU TƯ

BAN QUẢN LÝ DỰ ÁN ĐẦU TƯ XÂY DỰNG KHU VỰC BẾN LỨC

BAN QUẢN LÝ DỰ ÁN ĐẦU TƯ XÂY DỰNG KHU VỰC BẾN LỨC

Đặng Phú Sĩ

TÊN CÔNG TRÌNH

TRƯỜNG MN HỌA MI

ĐỊA ĐIỂM XÂY DỰNG:

XÃ BẾN LỨC, TỈNH TÂY NINH

HẠNG MỤC

DÃY PHÒNG HỌC+PHÒNG CHỨC NĂNG-DÃY B

ĐƠN VỊ THIẾT KẾ :

CÔNG TY TNHH THIẾT KẾ XÂY DỰNG THƯƠNG MẠI DATRACO

ĐỊA CHỈ: 479/14 TÂN HÒA ĐÔNG. P.BÌNH TRỊ ĐÔNG, TP HỒ CHÍ MINH

ĐIỆN THOẠI : (028) 6 6767179 FAX: (028) 37670639

GIÁM ĐỐC

CÔNG TY TNHH THIẾT KẾ XÂY DỰNG THƯƠNG MẠI DATRACO

NGUYỄN QUÝ ĐẠT

CN. THIẾT KẾ	KTS. HOÀNG NGỌC DŨNG
CHỦ TRÌ	KS. DIỆM VĂN TUẤN
THIẾT KẾ	KS. CHÂU VĂN THÀNH
QL KỸ THUẬT	KS. NGUYỄN KHOA TRƯỜNG

TÊN BẢN VẼ

CHI TIẾT CẦU THANG TH1 -2

TỈ LỆ:	KÝ HIỆU BẢN VẼ:
TL: 1/25	KC-10.02

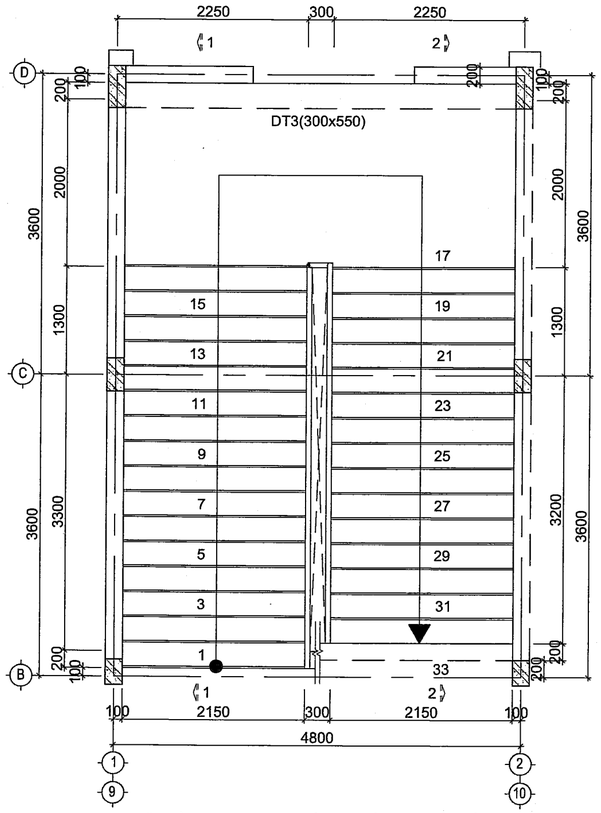

MẶT BẰNG THANG TH2 VÀ TH3 TỪ TRỆT LÊN LẦU 1 TL: 1/ 50

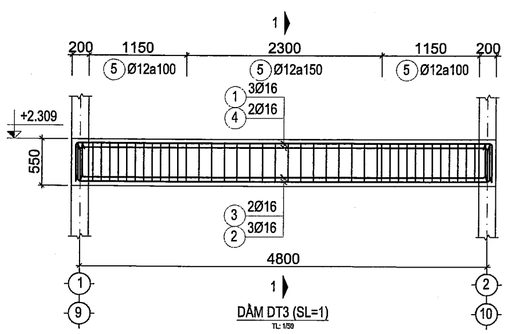

DẦM DT3 (SL=1)

TL: 1/50

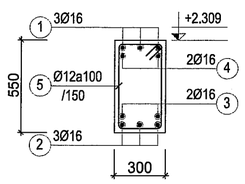

DẦM DT3 (SL=2)

MC 1-1 (TỶ LỆ: 1/25)

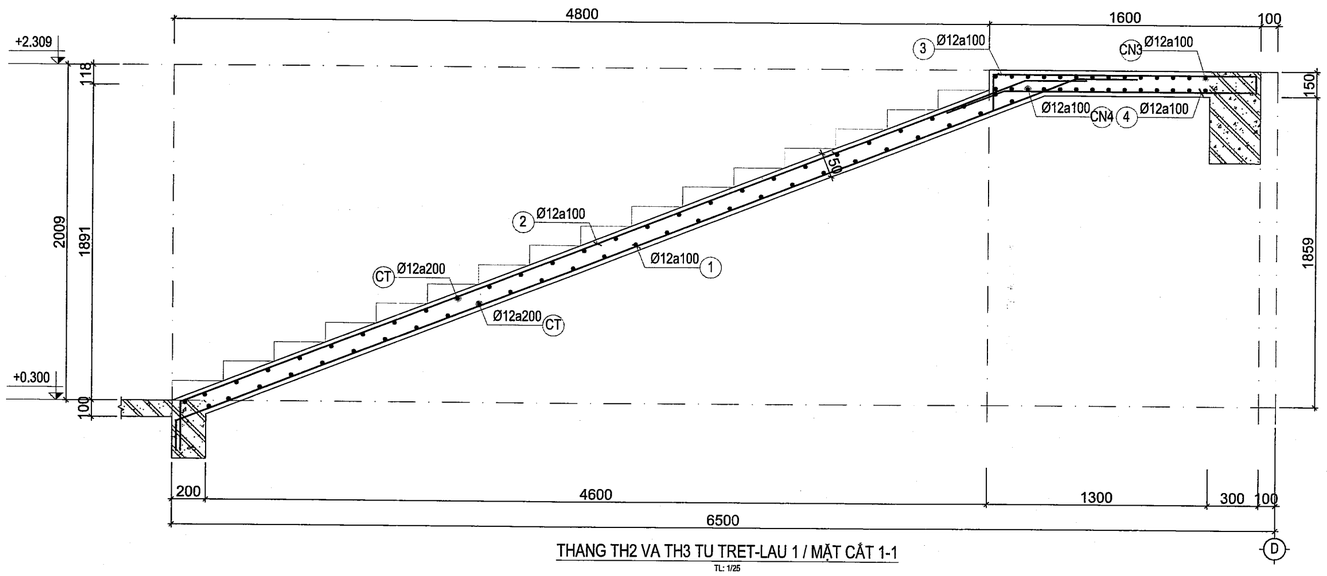

THANG TH2 VA TH3 TU TRET-LAU 1 / MẶT CẮT 1-1

TL: 1/25

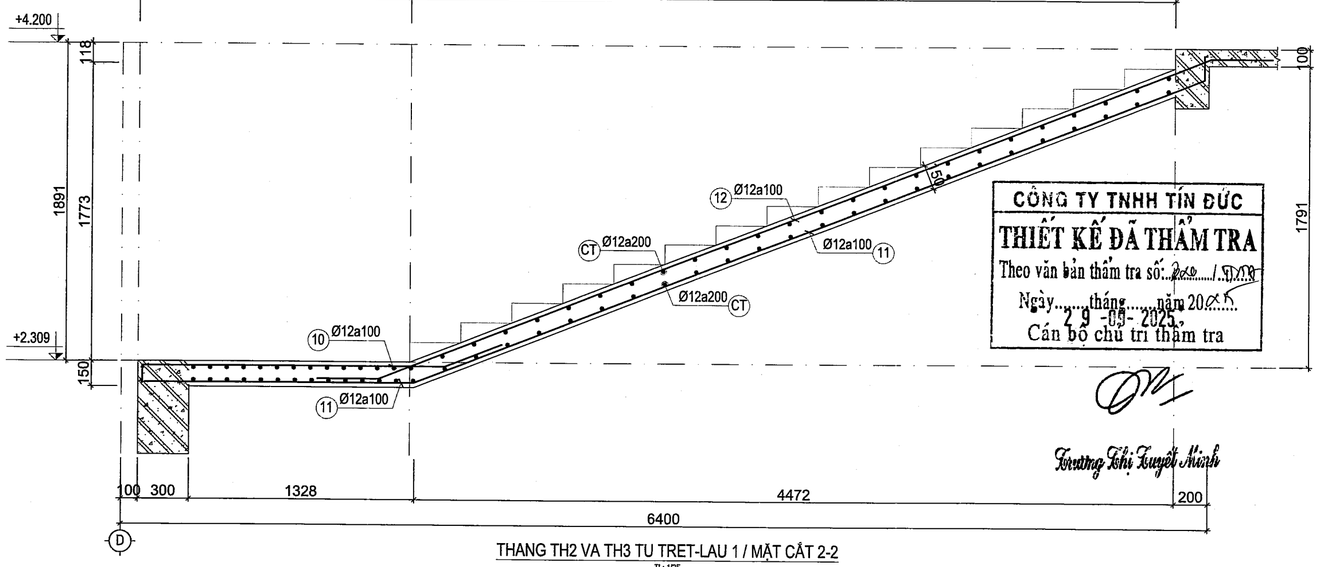

THANG TH2 VA TH3 TU TRET-LAU 1 / MẶT CẮT 2-2

TL: 1/25

BAN QLDA ĐTXD KHU VỰC BẾN LỨC

PHÊ DUYỆT

Theo Quyết định số 052 /QĐ-

ngày 23 tháng 01 năm 2026

Người phê duyệt ký tên

SỞ XÂY DỰNG TÂY NINH

THẨM ĐỊNH

Theo văn bản số 1422 /SXD-QLHĐXD

Ngày 07 tháng 08 năm 2025

Ký tên

Võ Trí Trọn

CÔNG TY TNHH TÍN ĐỨC

THIẾT KẾ ĐÃ THẨM TRA

Theo văn bản thẩm tra số: 2x6 / TTTK

Ngày tháng năm 20x5

29-09-2025

Cán bộ chủ trì thẩm tra

Trương Thị Tuyết Minh

GHI CHÚ:

ĐIỀU CHỈNH		
#	Ngày	Mô tả

THIẾT KẾ BẢN VẼ THI CÔNG

GHI CHÚ:
- CÁC NHÀ THẦU CÓ TRÁCH NHIỆM PHỐI HỢP CHẶT CHẼ VỚI CÁC BÊN LIÊN QUAN ĐỂ KIỂM TRA CÁC BẢN VẼ THIẾT KẾ VÀ CÁC TIÊU CHUẨN KỸ THUẬT CHO PHÙ HỢP VỚI ĐIỀU KIỆN THỰC TẾ Ở CÔNG TRƯỜNG VÀ TRƯỚC KHI THI CÔNG.
- MỌI PHÁT SINH TRONG QUÁ TRÌNH THI CÔNG PHẢI KỊP THỜI THÔNG BÁO CÁC BÊN LIÊN QUAN ĐỂ PHỐI HỢP XỬ LÝ.

CHỦ ĐẦU TƯ

BAN QUẢN LÝ DỰ ÁN ĐẦU TƯ XÂY DỰNG KHU VỰC BẾN LỨC

BAN QUẢN LÝ DỰ ÁN ĐẦU TƯ XÂY DỰNG KHU VỰC BẾN LỨC

Đặng Phú Sĩ

TÊN CÔNG TRÌNH

TRƯỜNG MN HỌA MI

ĐỊA ĐIỂM XÂY DỰNG:

XÃ BẾN LỨC, TỈNH TÂY NINH

HẠNG MỤC

DÃY PHÒNG HỌC+PHÒNG CHỨC NĂNG-DÃY B

ĐƠN VỊ THIẾT KẾ :

CÔNG TY TNHH THIẾT KẾ XÂY DỰNG THƯƠNG MẠI DATRACO

ĐỊA CHỈ: 479/14 TÂN HÒA ĐÔNG. P.BÌNH TRỊ ĐÔNG, TP HỒ CHÍ MINH

ĐIỆN THOẠI : (028) 6 6767179 FAX: (028) 37670639

GIÁM ĐỐC

CÔNG TY TNHH THIẾT KẾ XÂY DỰNG THƯƠNG MẠI DATRACO

M.S.D.N: 0311357443-C.T.N.H.H - Q.BÌNH TÂN - TP.HỒ CHÍ MINH

NGUYỄN QUÝ ĐẠT

CN. THIẾT KẾ	KTS. HOÀNG NGỌC DŨNG	
CHỦ TRÌ	KS. DIỆM VĂN TUẤN	
THIẾT KẾ	KS. CHÂU VĂN THÀNH	
QL KỸ THUẬT	KS. NGUYỄN KHOA TRƯỜNG	

TÊN BẢN VẼ

CHI TIẾT CẤU THANG TH2 VÀ TH3 -1

TỈ LỆ:	KÝ HIỆU BẢN VẼ:
TL: 1/25	KC-10.03

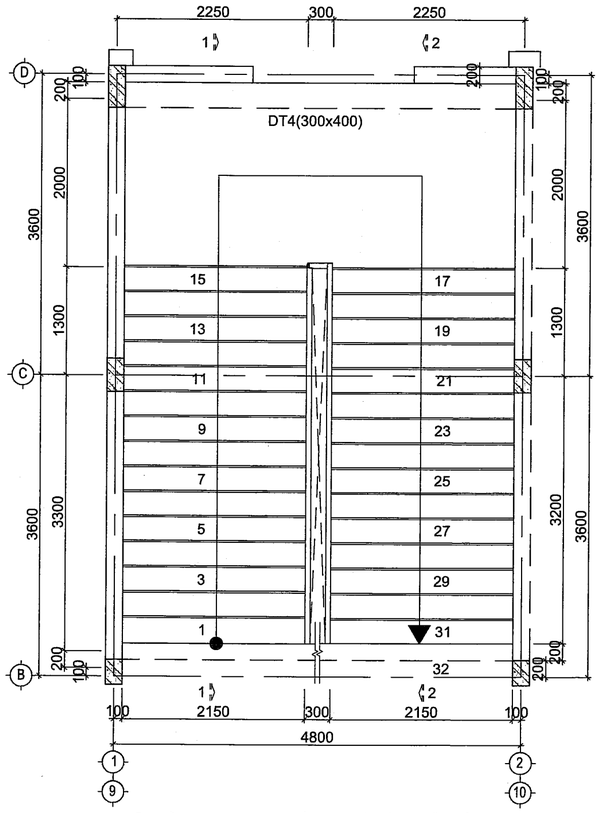

MẶT BẰNG THANG TH2 VÀ TH3 TỪ LẦU 1 LÊN LẦU 2 TL: 1/ 50

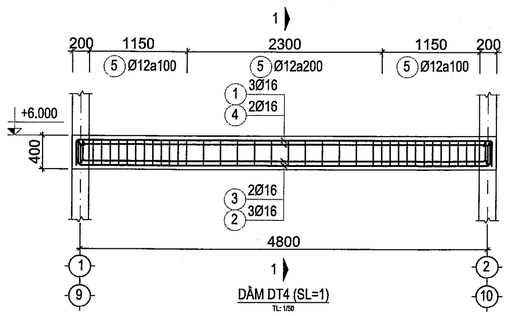

DẦM DT4 (SL=1)
TL: 1/50

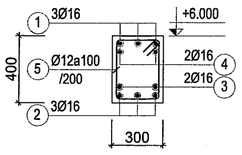

DẦM DT4 (SL=2)
MC 1-1 (TỶ LỆ: 1/25)

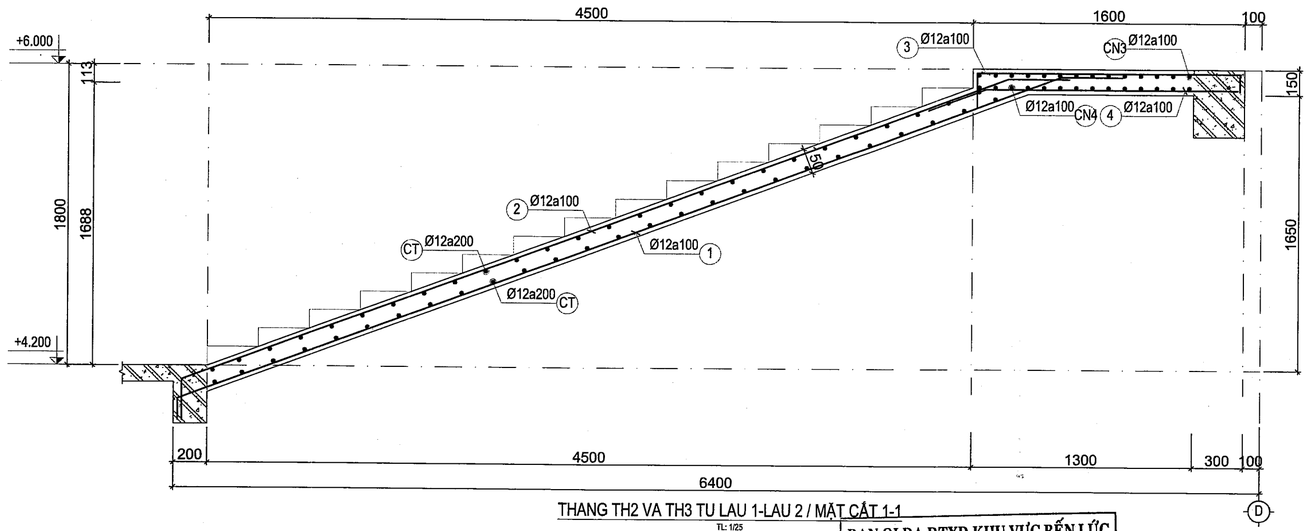

THANG TH2 VA TH3 TU LAU 1-LAU 2 / MẶT CẮT 1-1
TL: 1/25

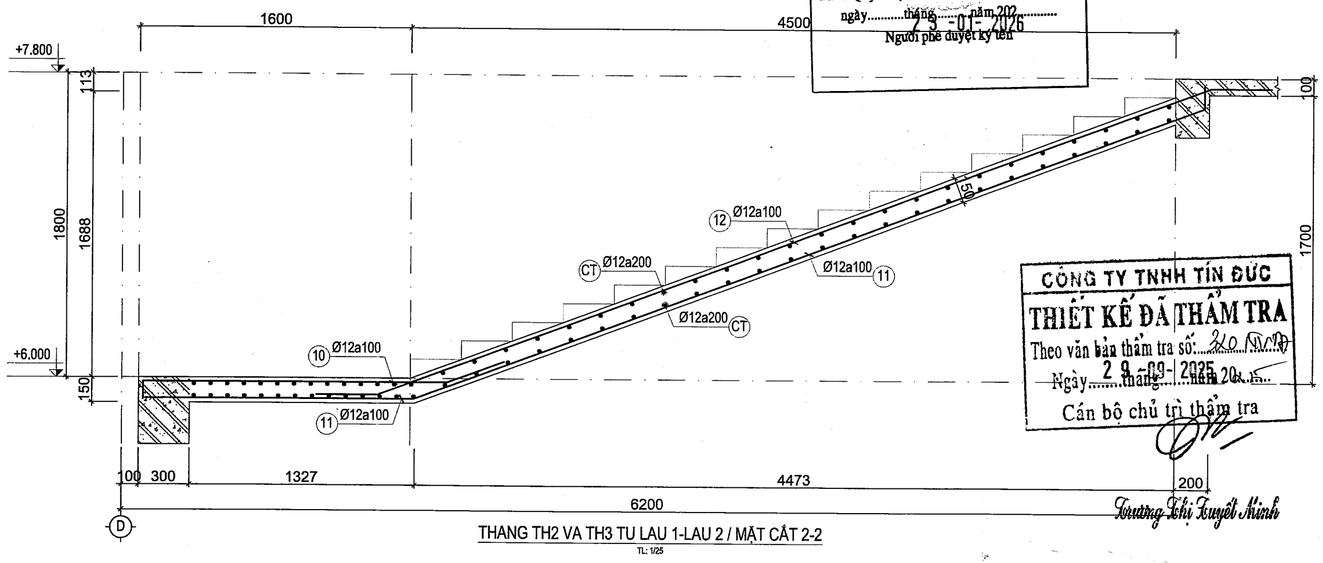

THANG TH2 VA TH3 TU LAU 1-LAU 2 / MẶT CẮT 2-2
TL: 1/25

BAN QLDA ĐTXD KHU VỰC BẾN LỨC

PHÊ DUYỆT

Theo Quyết định số 52 /QĐ-
ngày 25 tháng 01 năm 2026
Người phê duyệt ký tên

CÔNG TY TNHH TÍN ĐỨC

THIẾT KẾ ĐÃ THẨM TRA

Theo văn bản thẩm tra số: 210 /TĐ
Ngày 29 tháng 12 năm 2025
Cán bộ chủ trì thẩm tra

Trương Thị Tuyết Minh

SỞ XÂY DỰNG TÂY NINH

THẨM ĐỊNH

Theo văn bản số 7172 /SXD-QLHĐXD
Ngày 07 tháng 11 năm 2025
Ký tên

Võ Trí Trọn

GHI CHÚ:

ĐIỀU CHỈNH		
#	Ngày	Mô tả

THIẾT KẾ BẢN VẼ THI CÔNG

GHI CHÚ:
- CÁC NHÀ THẦU CÓ TRÁCH NHIỆM PHỐI HỢP CHẶT CHẼ VỚI CÁC BÊN LIÊN QUAN ĐỂ KIỂM TRA CÁC BẢN VẼ THIẾT KẾ VÀ CÁC TIÊU CHUẨN KỸ THUẬT CHO PHÙ HỢP VỚI ĐIỀU KIỆN THỰC TẾ Ở CÔNG TRƯỜNG VÀ TRƯỚC KHI THI CÔNG.
- MỌI PHÁT SINH TRONG QUÁ TRÌNH THI CÔNG PHẢI KỊP THỜI THÔNG BÁO CÁC BÊN LIÊN QUAN ĐỂ PHỐI HỢP XỬ LÝ.

CHỦ ĐẦU TƯ
BAN QUẢN LÝ DỰ ÁN ĐẦU TƯ XÂY DỰNG
KHU VỰC BẾN LỨC

BAN QUẢN LÝ DỰ ÁN ĐẦU TƯ XÂY DỰNG KHU VỰC BẾN LỨC

Đặng Phú Sĩ

TÊN CÔNG TRÌNH

TRƯỜNG MN HỌA MI

ĐỊA ĐIỂM XÂY DỰNG:

XÃ BẾN LỨC, TỈNH TÂY NINH

HẠNG MỤC

DÃY PHÒNG HỌC+PHÒNG CHỨC NĂNG-DÃY B

ĐƠN VỊ THIẾT KẾ :

CÔNG TY TNHH THIẾT KẾ XÂY DỰNG THƯƠNG MẠI DATRACO

ĐỊA CHỈ: 479/14 TÂN HÒA ĐÔNG, P.BÌNH TRỊ ĐÔNG, TP HỒ CHÍ MINH
ĐIỆN THOẠI : (028) 6 6767179 FAX: (028) 37670639

GIÁM ĐỐC

CÔNG TY TNHH THIẾT KẾ XÂY DỰNG THƯƠNG MẠI DATRACO

NGUYỄN QUÝ ĐẠT

CN. THIẾT KẾ	KTS. HOÀNG NGỌC DŨNG
CHỦ TRÌ	KS. DIỆM VĂN TUẤN
THIẾT KẾ	KS. CHÂU VĂN THÀNH
QL KỸ THUẬT	KS. NGUYỄN KHOA TRƯỜNG

TÊN BẢN VẼ

CHI TIẾT CẤU THANG TH2 VÀ TH3 -2

TỈ LỆ:	KÝ HIỆU BẢN VẼ:
TL: 1/25	KC-10.04

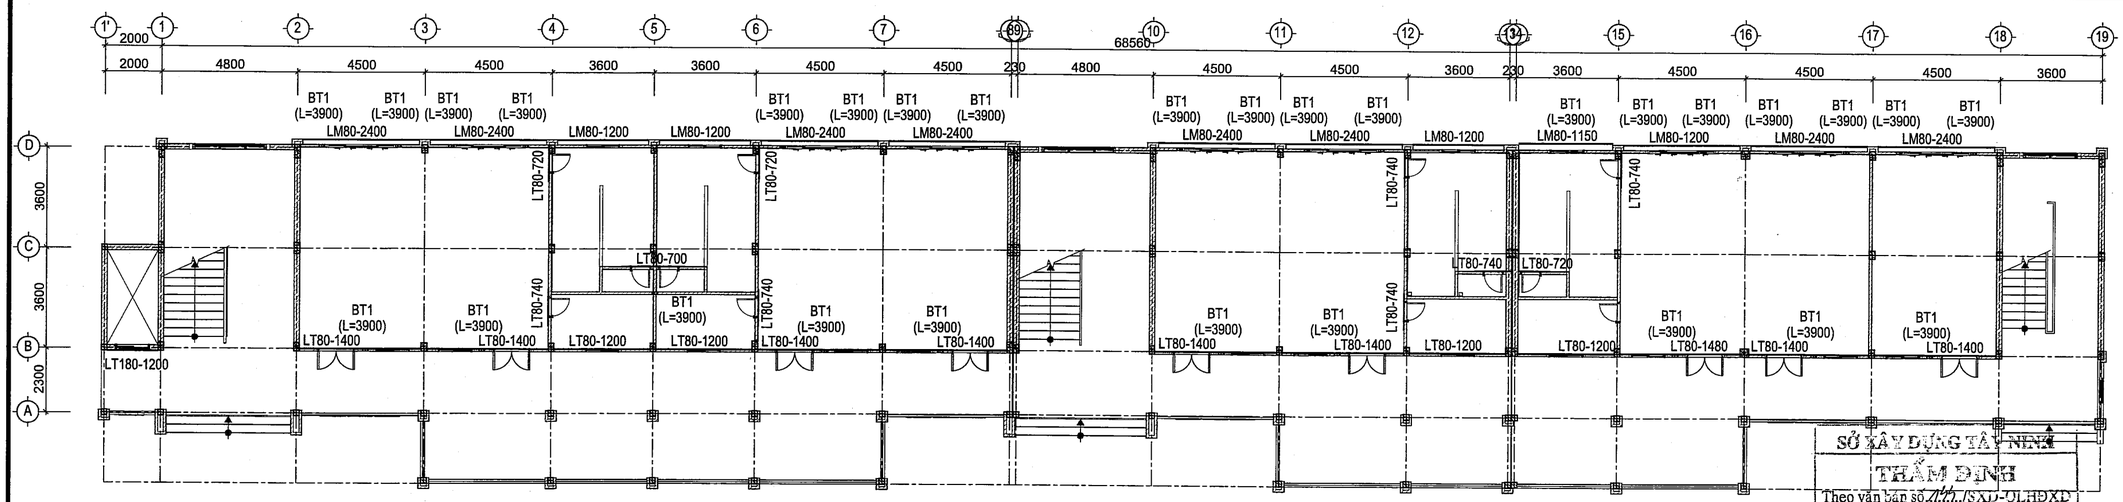

MẶT BẰNG LANH TÔ, BỆ TRỤ TRỆT TL: 1/ 150

SỞ XÂY DỰNG TÂY NINH
THẨM ĐỊNH
Theo văn bản số .../SXD-QLHĐXD
Ngày...07 tháng...11 năm 2025
Ký tên
Võ Trí Trọng

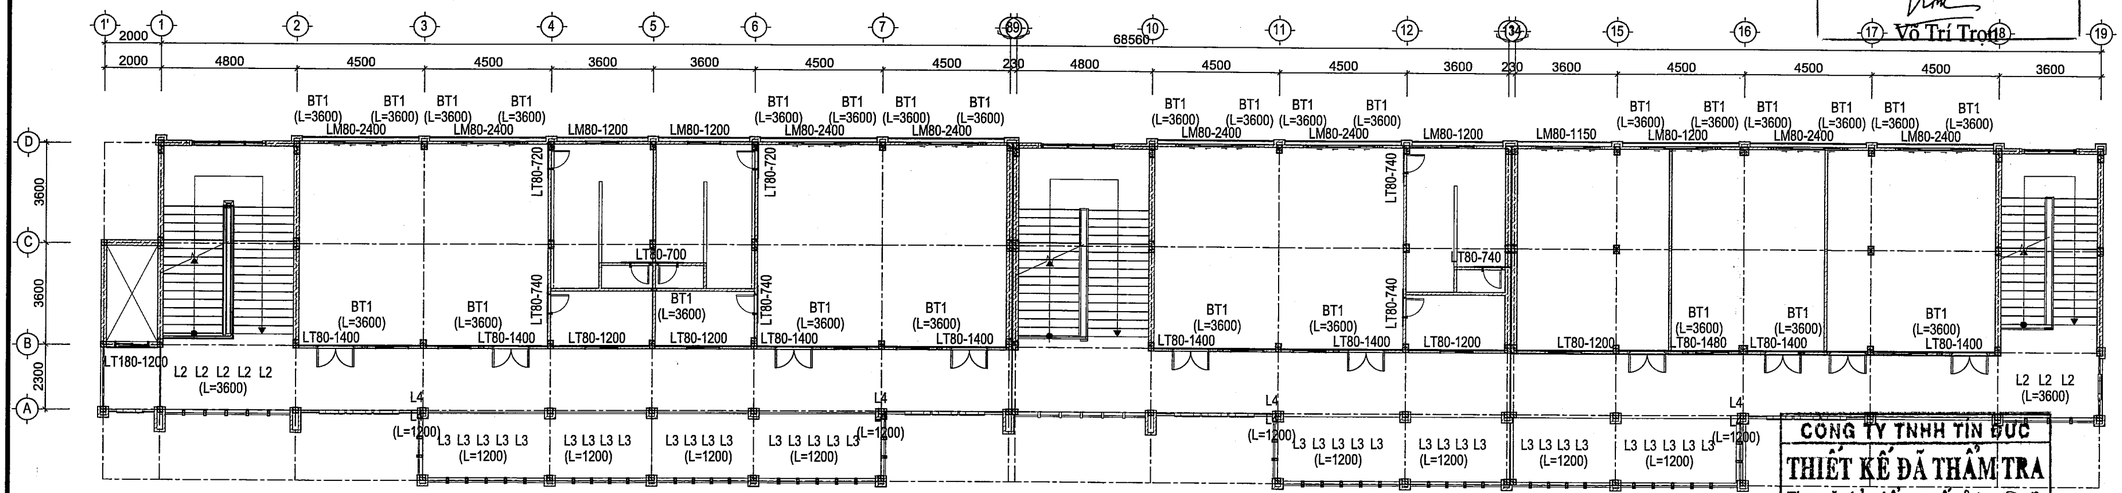

MẶT BẰNG LANH TÔ, BỆ TRỤ LẦU 1 TL: 1/ 150

CÔNG TY TNHH TIN ĐỨC
THIẾT KẾ ĐÃ THẨM TRA
Theo văn bản thẩm tra số: 26/2025
Ngày 2 9 tháng 09 năm 2025
Cán bộ chủ trì thẩm tra

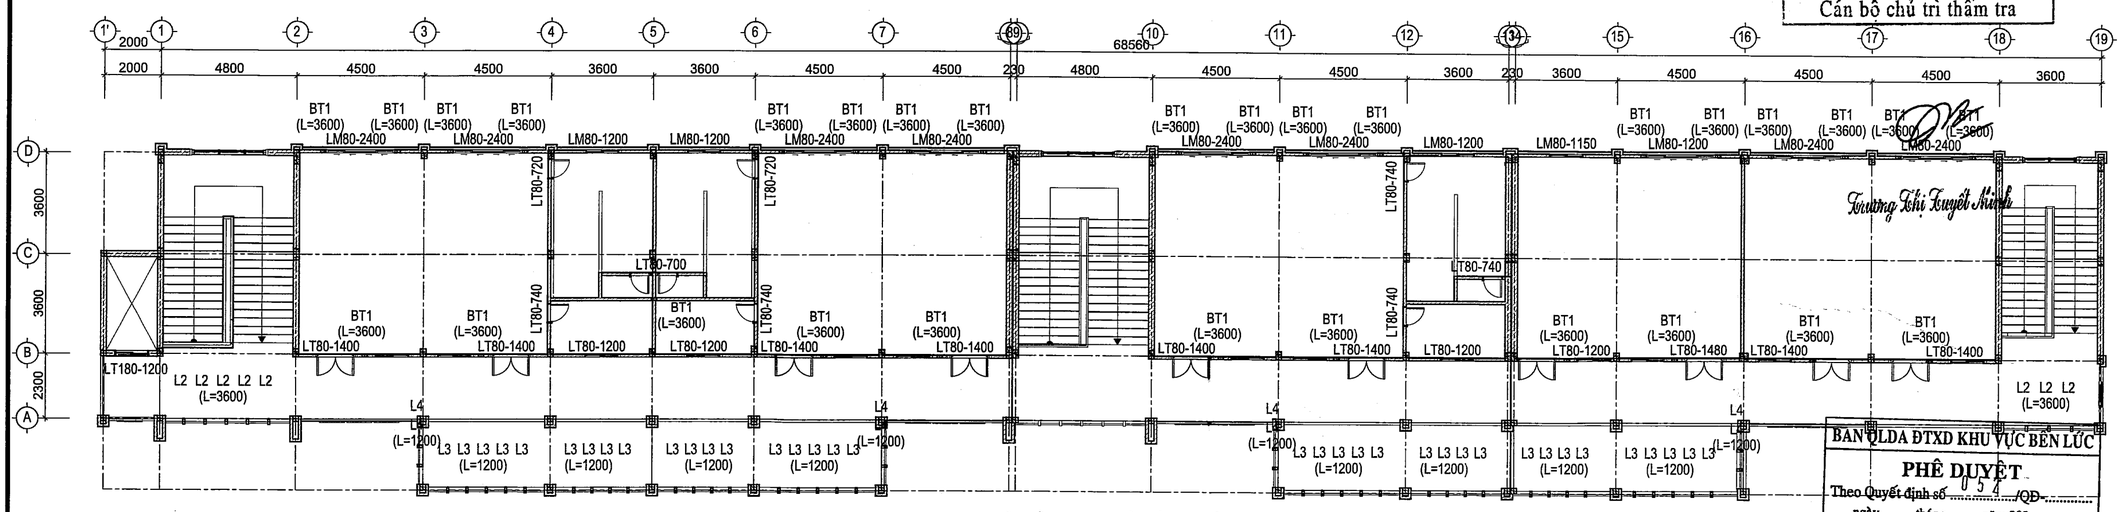

MẶT BẰNG LANH TÔ, BỆ TRỤ LẦU 2 TL: 1/ 150

BAN QLDA ĐTXD KHU VỰC BẾN LỨC
PHÊ DUYỆT
Theo Quyết định số 054 /QĐ-
ngày 7 tháng 01 năm 2026
Người phê duyệt ký tên

GHI CHÚ:

ĐIỀU CHỈNH		
#	Ngày	Mô tả

THIẾT KẾ BẢN VẼ THI CÔNG

GHI CHÚ:
- CÁC NHÀ THẦU CÓ TRÁCH NHIỆM PHỐI HỢP CHẶT CHẼ VỚI CÁC BÊN LIÊN QUAN ĐỂ KIỂM TRA CÁC BẢN VẼ THIẾT KẾ VÀ CÁC TIÊU CHUẨN KỸ THUẬT CHO PHÙ HỢP VỚI ĐIỀU KIỆN THỰC TẾ Ở CÔNG TRƯỜNG VÀ TRƯỚC KHI THI CÔNG.
- MỌI PHÁT SINH TRONG QUÁ TRÌNH THI CÔNG PHẢI KỊP THỜI THÔNG BÁO CÁC BÊN LIÊN QUAN ĐỂ PHỐI HỢP XỬ LÝ.

CHỦ ĐẦU TƯ
BAN QUẢN LÝ DỰ ÁN ĐẦU TƯ XÂY DỰNG KHU VỰC BẾN LỨC
QUẢN LÝ DỰ ÁN ĐẦU TƯ XÂY DỰNG KHU VỰC BẾN LỨC
Đặng Phú Sĩ

TÊN CÔNG TRÌNH
TRƯỜNG MN HỌA MI

ĐỊA ĐIỂM XÂY DỰNG:
XÃ BẾN LỨC, TỈNH TÂY NINH

HẠNG MỤC
DÃY PHÒNG HỌC+PHÒNG CHỨC NĂNG-DÃY B

ĐƠN VỊ THIẾT KẾ :
CÔNG TY TNHH THIẾT KẾ XÂY DỰNG THƯƠNG MẠI DATRACO
ĐỊA CHỈ: 479/14 TÂN HÒA ĐÔNG. P.BÌNH TRỊ ĐÔNG, TP HỒ CHÍ MINH
ĐIỆN THOẠI : (028) 6 6767179 FAX: (028) 37670639
GIÁM ĐỐC
M.S.D.N: 0311357443 - C.T.T.N.H.H - CÔNG TY TNHH THIẾT KẾ XÂY DỰNG THƯƠNG MẠI DATRACO - Q.BÌNH TÂN - TP.HỒ CHÍ MINH
Trương Thị Tuyết Minh
NGUYỄN QUÝ ĐẠT

CN. THIẾT KẾ	KTS. HOÀNG NGỌC DŨNG
CHỦ TRÌ	KS. DIỆM VĂN TUẤN
THIẾT KẾ	KS. CHÂU VĂN THÀNH
QL KỸ THUẬT	KS. NGUYỄN KHOA TRƯỜNG

TÊN BẢN VẼ
MẶT BẰNG LANH TÔ BỆ TRỤ

TỈ LỆ:	KÝ HIỆU BẢN VẼ:
TL: 1/150	KC-11.01

CHI TIẾT LANH TÔ, BỆ TRỤ TẦNG TRỆT

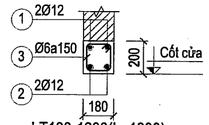

LT180-1200(L=1800)
TL: 1/25 (L=300+1200+300) (SL=1)

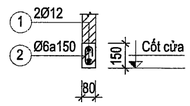

LT80-1200(L=3400)
TL: 1/25 (L=1100+1200+1100) (SL=3)

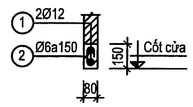

LT80-1200(L=3400)
TL: 1/25 (L=200+1200+2000) (SL=1)

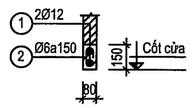

LT80-1400(L=4300)
TL: 1/25 (L=2300+1400+600) (SL=4)

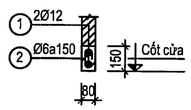

LT80-1400(L=4300)
TL: 1/25 (L=600+1400+2300) (SL=4)

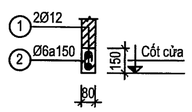

LT80-1480(L=4300)
TL: 1/25 (L=600+1480+2220) (SL=1)

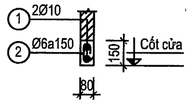

LT80-700(L=2220)
TL: 1/25 (L=300+700+1220) (SL=1)

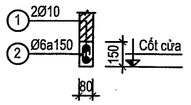

LT80-720(L=1125)
TL: 1/25 (L=300+720+105) (SL=1)

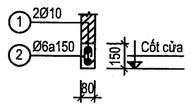

LT80-720(L=1315)
TL: 1/25 (L=300+720+295) (SL=2)

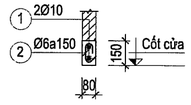

LT80-740(L=1310)
TL: 1/25 (L=270+740+300) (SL=1)

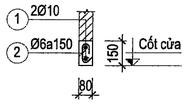

LT80-740(L=1340)
TL: 1/25 (L=300+740+300) (SL=5)

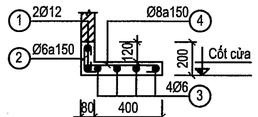

LM80-1150(L=3315)
TL: 1/25 (L=1765+1150+400) (SL=1)

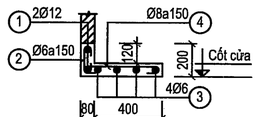

LM80-1200(L=3230)
TL: 1/25 (L=1015+1200+1015) (SL=3)

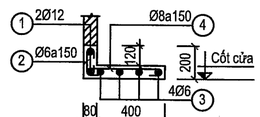

LM80-1200(L=4130)
TL: 1/25 (L=1410+1200+1520) (SL=1)

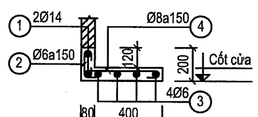

LM80-2400(L=4130)
TL: 1/25 (L=865+2400+865) (SL=8)

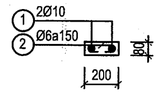

BT1(200x80)-3900
TL: 1/25 (SL=29)

CHI TIẾT LANH TÔ, BỆ TRỤ LẦU 1

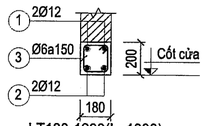

LT180-1200(L=1800)
TL: 1/25 (L=300+1200+300) (SL=1)

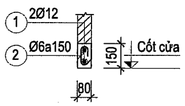

LT80-1200(L=3400)
TL: 1/25 (L=1100+1200+1100) (SL=3)

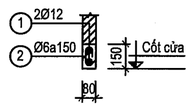

LT80-1200(L=3400)
TL: 1/25 (L=200+1200+2000) (SL=1)

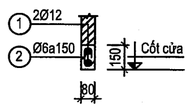

LT80-1400(L=4300)
TL: 1/25 (L=2300+1400+600) (SL=4)

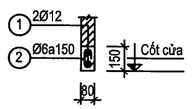

LT80-1400(L=4300)
TL: 1/25 (L=600+1400+2300) (SL=4)

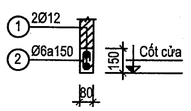

LT80-1480(L=4300)
TL: 1/25 (L=600+1480+2220) (SL=1)

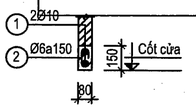

LT80-700(L=2220)
TL: 1/25 (L=300+700+1220) (SL=1)

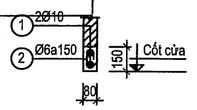

LT80-720(L=1315)
TL: 1/25 (L=300+720+295) (SL=2)

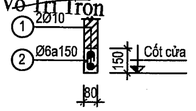

LT80-740(L=1310)
TL: 1/25 (L=270+740+300) (SL=1)

LT80-740(L=1340)
TL: 1/25 (L=300+740+300) (SL=4)

LM80-1150(L=3315)
TL: 1/25 (L=1765+1150+400) (SL=1)

LM80-1200(L=3230)
TL: 1/25 (L=1015+1200+1015) (SL=3)

LM80-1200(L=4130)
TL: 1/25 (L=1410+1200+1520) (SL=1)

LM80-2400(L=4130)
TL: 1/25 (L=865+2400+865) (SL=8)

BT1(200x80)-3600
TL: 1/25 (SL=28)

L2(80x200)-3600
TL: 1/25 (SL=5)

L3(80x200)-1200
TL: 1/25 (SL=18)

L4(200x80)-1200
TL: 1/25 (SL=4)

CHI TIẾT LANH TÔ, BỆ TRỤ LẦU 2

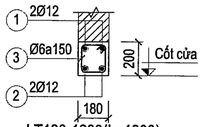

LT180-1200(L=1800)
TL: 1/25 (L=300+1200+300) (SL=1)

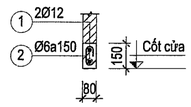

LT80-1200(L=3400)
TL: 1/25 (L=1100+1200+1100) (SL=3)

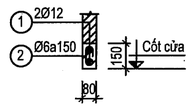

LT80-1200(L=3400)
TL: 1/25 (L=200+1200+2000) (SL=1)

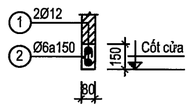

LT80-1400(L=4300)
TL: 1/25 (L=2300+1400+600) (SL=4)

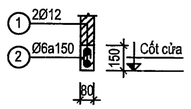

LT80-1400(L=4300)
TL: 1/25 (L=600+1400+2300) (SL=4)

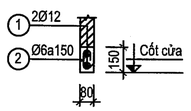

LT80-1480(L=4300)
TL: 1/25 (L=600+1480+2220) (SL=1)

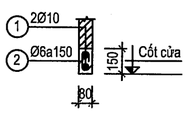

LT80-700(L=2220)
TL: 1/25 (L=300+700+1220) (SL=1)

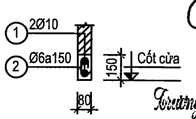

LT80-720(L=1315)
TL: 1/25 (L=300+720+295) (SL=2)

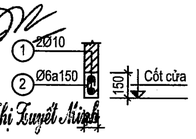

LT80-740(L=1310)
TL: 1/25 (L=270+740+300) (SL=1)

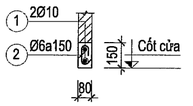

LT80-740(L=1340)
TL: 1/25 (L=300+740+300) (SL=4)

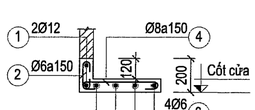

LM80-1150(L=3315)
TL: 1/25 (L=1765+1150+400) (SL=1)

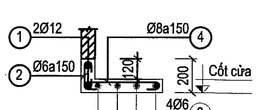

LM80-1200(L=3230)
TL: 1/25 (L=1015+1200+1015) (SL=3)

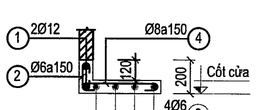

LM80-1200(L=4130)
TL: 1/25 (L=1410+1200+1520) (SL=1)

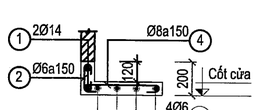

LM80-2400(L=4130)
TL: 1/25 (L=865+2400+865) (SL=8)

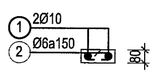

BT1(200x80)-3600
TL: 1/25 (SL=29)

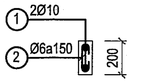

L2(80x200)-3600
TL: 1/25 (SL=5)

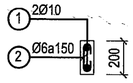

L3(80x200)-1200
TL: 1/25 (SL=18)

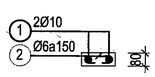

L4(200x80)-1200
TL: 1/25 (SL=4)

BAN QLDA ĐTXD KHU VỰC BẾN LỨC
PHÊ DUYỆT
Theo Quyết định số 0152/QĐ-.....
ngày.....tháng.....năm 202.....
23-01-2026
Người phê duyệt ký tên

SỞ XÂY DỰNG TÂY NINH
THẨM ĐỊNH
Theo văn bản số 1172/SXD-QLHĐXD
Ngày 07-04-2026
Ký tên

Võ Tứ Trọn

CÔNG TY TNHH TÍN ĐỨC
THIẾT KẾ ĐÃ THẨM TRA
Theo văn bản thẩm tra số: 126/TTr
Ngày 2..9..tháng 2025 năm 20..
Cán bộ chủ trì thẩm tra

Trương Thị Tuyết Minh

GHI CHÚ:

ĐIỀU CHỈNH		
#	Ngày	Mô tả

THIẾT KẾ BẢN VẼ THI CÔNG

GHI CHÚ:
- CÁC NHÀ THẦU CÓ TRÁCH NHIỆM PHỐI HỢP CHẶT CHẼ VỚI CÁC BÊN LIÊN QUAN ĐỂ KIỂM TRA CÁC BẢN VẼ THIẾT KẾ VÀ CÁC TIÊU CHUẨN KỸ THUẬT CHO PHÙ HỢP VỚI ĐIỀU KIỆN THỰC TẾ Ở CÔNG TRƯỜNG VÀ TRƯỚC KHI THI CÔNG.
- MỌI PHÁT SINH TRONG QUÁ TRÌNH THI CÔNG PHẢI KỊP THỜI THÔNG BÁO CÁC BÊN LIÊN QUAN ĐỂ PHỐI HỢP XỬ LÝ.

CHỦ ĐẦU TƯ
BAN QUẢN LÝ DỰ ÁN ĐẦU TƯ XÂY DỰNG KHU VỰC BẾN LỨC
BAN QUẢN LÝ DỰ ÁN ĐẦU TƯ XÂY DỰNG KHU VỰC BẾN LỨC
Đặng Phú Sĩ

TÊN CÔNG TRÌNH
TRƯỜNG MN HỌA MI

ĐỊA ĐIỂM XÂY DỰNG:
XÃ BẾN LỨC, TỈNH TÂY NINH

HẠNG MỤC
DÃY PHÒNG HỌC+PHÒNG CHỨC NĂNG-DÃY B

ĐƠN VỊ THIẾT KẾ :
CÔNG TY TNHH THIẾT KẾ XÂY DỰNG THƯƠNG MẠI DATRACO
ĐỊA CHỈ: 479/14 TÂN HÒA ĐÔNG. P.BÌNH TRỊ ĐÔNG, TP HỒ CHÍ MINH
ĐIỆN THOẠI : (028) 6 6767179 FAX: (028) 37670639
GIÁM ĐỐC
NGUYỄN QUÝ ĐẠT

CN. THIẾT KẾ	KTS. HOÀNG NGỌC DŨNG
CHỦ TRÌ	KS. DIỄM VĂN TUẤN
THIẾT KẾ	KS. CHÂU VĂN THÀNH
QL KỸ THUẬT	KS. NGUYỄN KHOA TRƯỜNG

TÊN BẢN VẼ
CHI TIẾT LANH TÔ, BỆ TRỤ

TỈ LỆ:	KÝ HIỆU BẢN VẼ:
TL: 1/25	KC-11.02

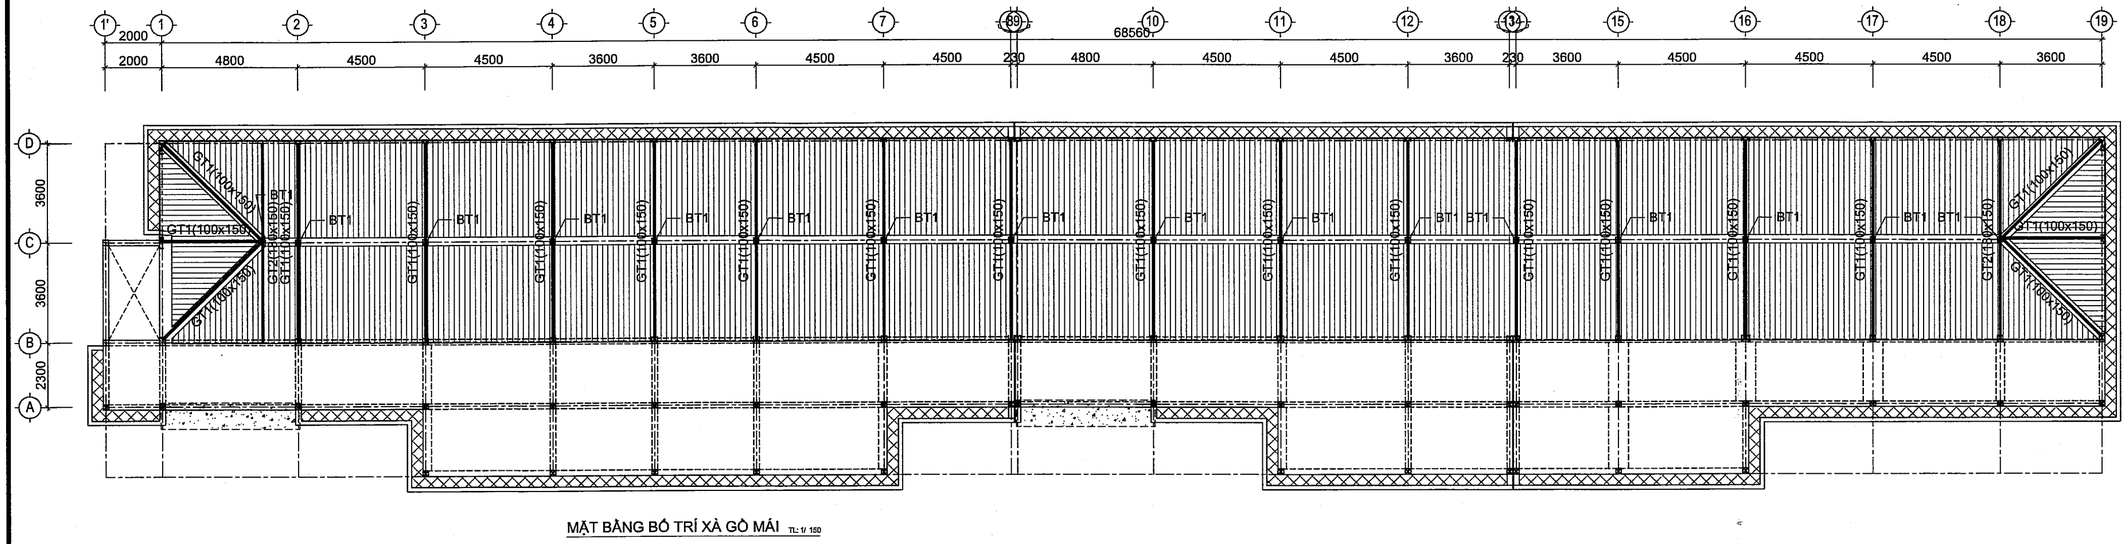

MẶT BẰNG BỐ TRÍ XÀ GỒ MÁI TL: 1/ 150

GIẰNG TƯỜNG THU HỒI BTCT ĐỘ DỐC, CAO ĐỘ THAM KHẢO BẢN VẼ KIẾN TRÚC

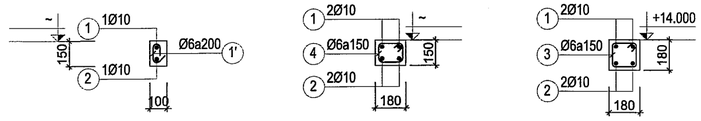

GIẰNG TƯỜNG GT1 TL: 1/25

GIẰNG TƯỜNG GT2 TL: 1/25

BT1(180x180)-2850 TL: 1/25 (SL=16)

BAN QLDA ĐTXD KHU VỰC BẾN LỨC
PHÊ DUYỆT
Theo Quyết định số .0..5..2...../QĐ-.....
ngày.....tháng.....năm 202.....
Người phê duyệt ký tên
23-01-2026

CÔNG TY TNHH TÍN ĐỨC
THIẾT KẾ ĐÃ THẨM TRA
Theo văn bản thẩm tra số: 2x6 10.0
Ngày 29-01-2025 tháng ... năm 20...
Cán bộ chủ trì thẩm tra

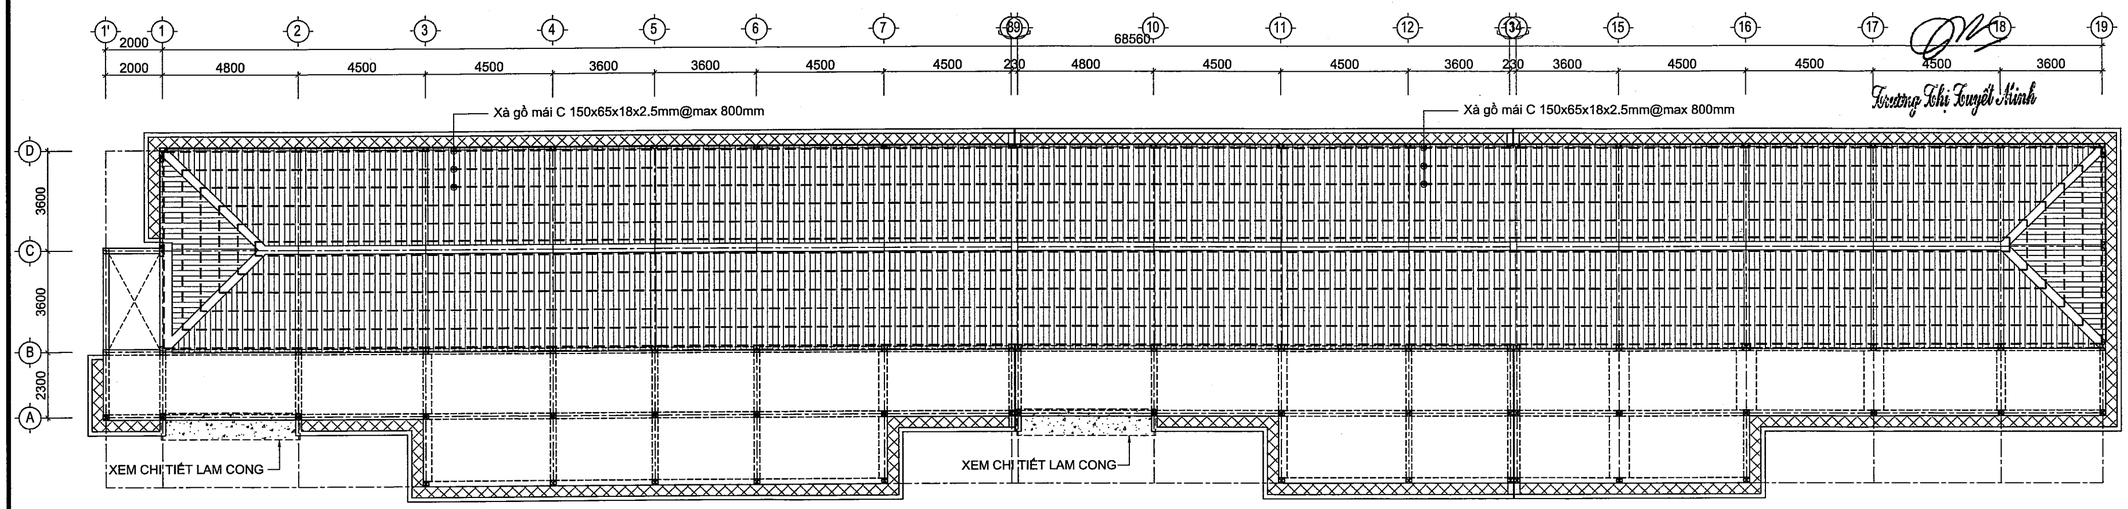

MẶT BẰNG BỐ TRÍ XÀ GỒ MÁI TL: 1/ 150

Xà gồ mái C 150x65x18x2.5mm@max 800mm

SỞ XÂY DỰNG TÂY NINH
THẨM ĐỊNH
Theo văn bản số.1111../SXD-QLHĐXD
Ngày....0..tháng....01..năm 2026
Ký tên
Võ Trí Trọn

GHI CHÚ:

ĐIỀU CHỈNH		
#	Ngày	Mô tả

THIẾT KẾ BẢN VẼ THI CÔNG

GHI CHÚ:
- CÁC NHÀ THẦU CÓ TRÁCH NHIỆM PHỐI HỢP CHẶT CHẾ VỚI CÁC BÊN LIÊN QUAN ĐỂ KIỂM TRA CÁC BẢN VẼ THIẾT KẾ VÀ CÁC TIÊU CHUẨN KỸ THUẬT CHO PHÙ HỢP VỚI ĐIỀU KIỆN THỰC TẾ Ở CÔNG TRƯỜNG VÀ TRƯỚC KHI THI CÔNG.
- MỌI PHÁT SINH TRONG QUÁ TRÌNH THI CÔNG PHẢI KỊP THỜI THÔNG BÁO CÁC BÊN LIÊN QUAN ĐỂ PHỐI HỢP XỬ LÝ.

CHỦ ĐẦU TƯ
BAN QUẢN LÝ DỰ ÁN ĐẦU TƯ XÂY DỰNG KHU VỰC BẾN LỨC
BAN QUẢN LÝ DỰ ÁN ĐẦU TƯ XÂY DỰNG KHU VỰC BẾN LỨC
Đặng Phú Sĩ

TÊN CÔNG TRÌNH
TRƯỜNG MN HỌA MI

ĐỊA ĐIỂM XÂY DỰNG:
XÃ BẾN LỨC, TỈNH TÂY NINH

HẠNG MỤC
DÃY PHÒNG HỌC+PHÒNG CHỨC NĂNG-DÃY B

ĐƠN VỊ THIẾT KẾ :
CÔNG TY TNHH THIẾT KẾ XÂY DỰNG THƯƠNG MẠI DATRACO
ĐỊA CHỈ: 479/14 TÂN HÒA ĐÔNG. P.BÌNH TRỊ ĐÔNG, TP HỒ CHÍ MINH
ĐIỆN THOẠI: (028) 6 6767179 FAX: (028) 37670639
GIÁM ĐỐC
M.S.D.N: 0311357443-C.T.T.N.H.H. CÔNG TY TNHH THIẾT KẾ XÂY DỰNG THƯƠNG MẠI DATRACO Q.BÌNH TÂN - TP.HỒ CHÍ MINH
NGUYỄN QUÝ ĐẠT

CN. THIẾT KẾ	KTS. HOÀNG NGỌC DŨNG	
CHỦ TRÌ	KS. DIỆM VĂN TUẤN	
THIẾT KẾ	KS. CHÂU VĂN THÀNH	
QL KỸ THUẬT	KS. NGUYỄN KHOA TRƯỜNG	

TÊN BẢN VẼ
MẶT BẰNG BỐ TRÍ GIẰNG TƯỜNG THU HỒI VÀ XÀ GỒ MÁI

TỈ LỆ:	KÝ HIỆU BẢN VẼ:
TL: 1/150	KC-12.01

BẢNG THỐNG KÊ CỐT THÉP CỌC ĐẠI TRÀ

CẤU KIỆN	STT	HÌNH DẠNG, KÍCH THƯỚC	ĐƯỜNG KÍNH (mm)	CHIỀU DÀI THANH (mm)	SỐ LƯỢNG 1 CK	SỐ LƯỢNG T. BỘ	TỔNG CHIỀU DÀI (m)	TRỌNG LƯỢNG (kG)
Đoạn cọc P1 (SL: 193)	1	6600	16	6600	4	772	5095.2	8041.94
	2	200 200 60	6	920	38	7334	6747.28	1497.58
	2a	200 200 60	6	920	22	4246	3906.32	867.02
	3	50 240 100 240 100	10	837	4	772	646.16	398.38
	4	210	6	210	80	15440	3242.4	719.66
	TỔNG HỢP KHỐI LƯỢNG (kG): Ø ≤ 10 : 3482.6 Ø ≤ 18 : 8041.9 Ø > 18 : 0							
Đoạn cọc P2 (SL: 193)	1	7250	16	7250	4	772	5597	8833.95
	2	200 200 60	6	920	43	8299	7635.08	1694.63
	2a	200 200 60	6	920	24	4632	4261.44	945.84
	3	50 240 100 240 100	10	837	4	772	646.16	398.38
	4	210	6	210	40	7720	1621.2	359.83
	5	1698	6	1698	1	193	327.71	72.74
	6	750	22	750	1	193	144.75	431.94
	TỔNG HỢP KHỐI LƯỢNG (kG): Ø ≤ 10 : 3471.4 Ø ≤ 18 : 8834.0 Ø > 18 : 431.9							

BẢNG THỐNG KÊ CỐT THÉP CỌC THỬ

CẤU KIỆN	STT	HÌNH DẠNG, KÍCH THƯỚC	ĐƯỜNG KÍNH (mm)	CHIỀU DÀI THANH (mm)	SỐ LƯỢNG 1 CK	SỐ LƯỢNG T. BỘ	TỔNG CHIỀU DÀI (m)	TRỌNG LƯỢNG (kG)
Đoạn cọc P1 (SL: 2)	1	7300	16	7300	4	8	58.4	92.17
	2	200 200 60	6	920	42	84	77.28	17.56
	2a	200 200 60	6	920	25	50	46	10.21
	3	50 240 100 240 100	10	837	4	8	6.70	4.13
	4	210	6	210	80	160	33.6	7.46
	TỔNG HỢP KHỐI LƯỢNG (kG): Ø ≤ 10 : 39.0 Ø ≤ 18 : 92.2 Ø > 18 : 0							
Đoạn cọc P2 (SL: 2)	1	7250	16	7250	4	8	58	91.54
	2	200 200 60	6	920	43	86	79.12	17.56
	2a	200 200 60	6	920	24	48	44.16	9.80
	3	50 240 100 240 100	10	837	4	8	6.70	4.13
	4	210	6	210	40	80	16.8	3.73
	5	1698	6	1698	1	2	3.40	0.75
	6	750	22	750	1	2	1.5	4.48
	TỔNG HỢP KHỐI LƯỢNG (kG): Ø ≤ 10 : 36.0 Ø ≤ 18 : 91.5 Ø > 18 : 4.5							

BẢNG THỐNG KÊ KHỐI LƯỢNG THÉP HÌNH

CẤU KIỆN	STT	HÌNH DẠNG, KÍCH THƯỚC	CHIỀU DÀI (mm)	SỐ LƯỢNG 1 CK	SỐ LƯỢNG T. BỘ	TỔNG CHIỀU DÀI (m)	TỔNG DIỆN TÍCH (m2)	KHỐI LƯỢNG (kG)
Cọc đại trà (SL: 193)	7	-204x100x6	-	12	2316	-	47.2464	2225.3
	8	-170x160x6	-	4	772	-	20.9984	989
	TỔNG KHỐI LƯỢNG (kG): 3214.3							

BẢNG THỐNG KÊ KHỐI LƯỢNG THÉP HÌNH

CẤU KIỆN	STT	HÌNH DẠNG, KÍCH THƯỚC	CHIỀU DÀI (mm)	SỐ LƯỢNG 1 CK	SỐ LƯỢNG T. BỘ	TỔNG CHIỀU DÀI (m)	TỔNG DIỆN TÍCH (m2)	KHỐI LƯỢNG (kG)
Coc dai tra 1 (SL: 193)	7	-204x100x6	-	12	2316	-	47.2464	2225.3
	8	-170x160x6	-	4	772	-	20.9984	989
	TỔNG KHỐI LƯỢNG (kG): 3214.3							

BAN QLDA ĐTXD KHU VỰC BẾN LỨC
PHÊ DUYỆT
Theo Quyết định số 052/QĐ-
ngày 23 tháng 09 năm 2025
Người phê duyệt ký tên

CÔNG TY TNHH TÍN ĐỨC
THIẾT KẾ ĐÃ THẨM TRA
Theo văn bản thẩm tra số: 126/TĐTR
Ngày 9 tháng 09 năm 2025
Cán bộ chủ trì thẩm tra
Trương Thị Tuyết Minh

SỞ XÂY DỰNG TÂY NINH
THẨM ĐỊNH
Theo văn bản số 1945/SXD-QLHĐXD
Ngày 01 tháng 10 năm 2025
Ký tên
Võ Trí Trọn

GHI CHÚ:

ĐIỀU CHỈNH		
#	Ngày	Mô tả

THIẾT KẾ BẢN VẼ THI CÔNG

GHI CHÚ:
- CÁC NHÀ THẦU CÓ TRÁCH NHIỆM PHỐI HỢP CHẶT CHẼ VỚI CÁC BÊN LIÊN QUAN ĐỂ KIỂM TRA CÁC BẢN VẼ THIẾT KẾ VÀ CÁC TIÊU CHUẨN KỸ THUẬT CHO PHÙ HỢP VỚI ĐIỀU KIỆN THỰC TẾ Ở CÔNG TRƯỜNG VÀ TRƯỚC KHI THI CÔNG.
- MỌI PHÁT SINH TRONG QUÁ TRÌNH THI CÔNG PHẢI KỊP THỜI THÔNG BÁO CÁC BÊN LIÊN QUAN ĐỂ PHỐI HỢP XỬ LÝ.

CHỦ ĐẦU TƯ
BAN QUẢN LÝ DỰ ÁN ĐẦU TƯ XÂY DỰNG KHU VỰC BẾN LỨC
Đặng Phú Sĩ

TÊN CÔNG TRÌNH
TRƯỜNG MN HỌA MI

ĐỊA ĐIỂM XÂY DỰNG:
XÃ BẾN LỨC, TỈNH TÂY NINH

HẠNG MỤC
DÃY PHÒNG HỌC+PHÒNG CHỨC NĂNG-DÃY B

ĐƠN VỊ THIẾT KẾ :
CÔNG TY TNHH THIẾT KẾ XÂY DỰNG THƯƠNG MẠI DATRACO
ĐỊA CHỈ: 479/14 TÂN HÒA ĐÔNG. P.BÌNH TRỊ ĐÔNG, TP HỒ CHÍ MINH
ĐIỆN THOẠI : (028) 6 6767179 FAX: (028) 37670639
GIÁM ĐỐC
NGUYỄN QUÝ ĐẠT

CN. THIẾT KẾ	KTS. HOÀNG NGỌC DŨNG
CHỦ TRÌ	KS. DIỆM VĂN TUẤN
THIẾT KẾ	KS. CHÂU VĂN THÀNH
QL KỸ THUẬT	KS. NGUYỄN KHOA TRƯỜNG

TÊN BẢN VẼ
THỐNG KÊ CỐT THÉP CỌC

TỈ LỆ:	KÝ HIỆU BẢN VẼ:
TL: 1/100	KC-13.01

BẢNG THỐNG KÊ CỐT THÉP

TÊN CẤU KIỆN	SỐ HIỆU	HÌNH DẠNG, KÍCH THƯỚC	ĐƯỜNG KÍNH (mm)	CHIỀU DÀI THANH (mm)	SỐ CẤU KIỆN	SỐ LƯỢNG		TỔNG CHIỀU DÀI (m)	TỔNG KHỐI LƯỢNG (kg)
						1 CK	T. BỘ		
M1 SL: 12	2	400 650 650	10	1700	12	2	24	40.80	25.15
	B1	500 650 500	12	1650	12	5	60	99.00	87.89
	B2	500 650 500	12	1650	12	5	60	99.00	87.89
	T1	360 600 360	12	1320	12	6	72	95.04	84.38
	T2	360 600 360	12	1320	12	6	72	95.04	84.38
M2 SL: 6	2	400 650 650	10	1700	6	2	12	20.40	12.58
	B1	360 650 360	12	1370	6	7	42	57.54	51.08
	B2	500 650 500	12	1650	6	5	30	49.50	43.95
	T1	500 600 500	12	1600	6	6	36	57.60	51.14
	T2	360 600 360	12	1320	6	6	36	47.52	42.19
M3 SL: 23	2	400 1400 650	10	2450	23	2	46	112.70	69.48
	B1	360 1400 360	12	2120	23	7	161	341.32	303.03
	B2	475 650 475	12	1600	23	8	184	294.40	261.37
	T1	360 600 360	12	1320	23	11	253	333.96	296.49
	T2	500 1350 500	12	2350	23	6	138	324.30	287.92
M4 SL: 12	2	400 1400 650	10	2450	12	2	24	58.80	36.25
	B1	480 650 480	16	1610	12	13	156	251.16	396.41
	B2	360 1400 360	12	2120	12	6	72	152.64	135.52
	T1	500 600 500	12	1600	12	11	132	211.20	187.51
	T2	500 1350 500	12	2350	12	6	72	169.20	150.22
M5 SL: 11	2	400 1400 1300	10	3100	11	2	22	68.20	42.05
	B1	360 1400 360	12	2120	11	10	110	233.20	207.04
	B2	360 1300 360	12	2020	11	11	121	244.42	217.00
	T1	500 1350 500	12	2350	11	10	110	258.50	229.50
	T2	500 1250 500	12	2250	11	11	121	272.25	241.71
M6 SL: 8	2	400 1400 1400	10	3200	8	2	16	51.20	31.57
	B1	360 1400 360	12	2120	8	15	120	254.40	225.86
	B2	360 1400 360	12	2120	8	15	120	254.40	225.86
	T1	500 1350 500	12	2350	8	11	88	206.80	183.60
	T2	500 1350 500	12	2350	8	11	88	206.80	183.60
M7 SL: 14	2	400 1400 1300	10	3100	14	2	28	86.80	53.52
	B1	360 1300 360	12	2020	14	11	154	311.08	276.18
	B2	475 1400 475	12	2350	14	8	112	263.20	233.67
	T1	360 1350 360	12	2070	14	10	140	289.80	257.29
	T2	500 1250 500	12	2250	14	11	154	346.50	307.63

- Thép có đường kính Ø10: Tổng chiều dài 438.9(m), Tổng Khối lượng: 270.6(kg).
- Thép có đường kính Ø12: Tổng chiều dài 5568.61(m), Tổng Khối lượng: 4943.9(kg).
- Thép có đường kính Ø16: Tổng chiều dài 251.16(m), Tổng Khối lượng: 396.41(kg).
- Nhóm 10 <= Ø < 20: KL = 5610.91 (kg).

BAN QLDA ĐTXD KHU VỰC BẾN LỨC
PHÊ DUYỆT
Theo Quyết định số ..0..5..2...../QĐ-.....
ngày.....tháng.....năm 202.....
Người phê duyệt ký tên
24 -01- 2026
Đặng Phú Sĩ

CÔNG TY TNHH TÍN ĐỨC
THIẾT KẾ ĐÃ THẨM TRA
Theo văn bản thẩm tra số: 126/TĐ
Ngày 29 tháng 12 năm 2025
Cán bộ chủ trì thẩm tra
Trương Thị Tuyết Minh

SỞ XÂY DỰNG TÂY NINH
THẨM ĐỊNH
Theo văn bản số 135/SXD-QLHĐXD
Ngày 07 tháng 01 năm 2026
Ký tên
Võ Trí Trọn

GHI CHÚ:

ĐIỀU CHỈNH

#	Ngày	Mô tả

THIẾT KẾ BẢN VẼ THI CÔNG

GHI CHÚ:
- CÁC NHÀ THẦU CÓ TRÁCH NHIỆM PHỐI HỢP CHẶT CHẼ VỚI CÁC BÊN LIÊN QUAN ĐỂ KIỂM TRA CÁC BẢN VẼ THIẾT KẾ VÀ CÁC TIÊU CHUẨN KỸ THUẬT CHO PHÙ HỢP VỚI ĐIỀU KIỆN THỰC TẾ Ở CÔNG TRƯỜNG VÀ TRƯỚC KHI THI CÔNG.
- MỌI PHÁT SINH TRONG QUÁ TRÌNH THI CÔNG PHẢI KỊP THỜI THÔNG BÁO CÁC BÊN LIÊN QUAN ĐỂ PHỐI HỢP XỬ LÝ.

CHỦ ĐẦU TƯ
BAN QUẢN LÝ DỰ ÁN ĐẦU TƯ XÂY DỰNG KHU VỰC BẾN LỨC
Đặng Phú Sĩ

TÊN CÔNG TRÌNH
TRƯỜNG MN HỌA MI

ĐỊA ĐIỂM XÂY DỰNG:
XÃ BẾN LỨC, TỈNH TÂY NINH

HẠNG MỤC
DÃY PHÒNG HỌC+PHÒNG CHỨC NĂNG-DÃY B

ĐƠN VỊ THIẾT KẾ :
CÔNG TY TNHH THIẾT KẾ XÂY DỰNG THƯƠNG MẠI DATRACO
ĐỊA CHỈ: 479/14 TÂN HÒA ĐÔNG. P.BÌNH TRỊ ĐÔNG, TP HỒ CHÍ MINH
ĐIỆN THOẠI : (028) 6 6767179 FAX: (028) 37670639
GIÁM ĐỐC
NGUYỄN QUÝ ĐẠT

CN. THIẾT KẾ	KTS. HOÀNG NGỌC DŨNG	
CHỦ TRÌ	KS. DIỄM VĂN TUẤN	
THIẾT KẾ	KS. CHÂU VĂN THÀNH	
QL KỸ THUẬT	KS. NGUYỄN KHOA TRƯỜNG	

TÊN BẢN VẼ
THỐNG KÊ CỐT THÉP ĐÀI CỌC

TỈ LỆ:	KÝ HIỆU BẢN VẼ:
TL: 1/100	KC-14.01

BẢNG THỐNG KÊ CỐT THÉP MÓNG -TRỆT

CẤU KIỆN	STT	HÌNH DẠNG, KÍCH THƯỚC	ĐƯỜNG KÍNH (mm)	CHIỀU DÀI THANH (mm)	SỐ LƯỢNG 1 CK	SỐ LƯỢNG T. BỘ	TỔNG CHIỀU DÀI (m)	TRỌNG LƯỢNG (kG)
C1 (TR) (SL: 11)	1	200 | 2400	20	2600	4	44	114.4	282.13
	S1	150 | 150 | 80	8	760	12	132	100.32	39.58
	TỔNG HỢP KHỐI LƯỢNG (kG): Ø ≤ 10 : 39.6 Ø ≤ 18 : 0 Ø > 18 : 282.1							
C2 (TR) (SL: 20)	1	200 | 2400	20	2600	4	80	208	512.96
	S1	150 | 150 | 80	8	760	12	240	182.4	71.97
	TỔNG HỢP KHỐI LƯỢNG (kG): Ø ≤ 10 : 72.0 Ø ≤ 18 : 0 Ø > 18 : 513.0							
C3.1 (TR) (SL: 10)	1	200 | 2400	20	2600	3	30	78	192.36
	2	200 | 3440	20	3640	3	30	109.2	269.30
	S1	250 | 150 | 100	10	1000	12	120	120	73.98
	TỔNG HỢP KHỐI LƯỢNG (kG): Ø ≤ 10 : 74.0 Ø ≤ 18 : 0 Ø > 18 : 461.7							
C3.2 (TR) (SL: 5)	1	200 | 2400	20	2600	4	20	52	128.24
	2	200 | 3440	20	3640	4	20	72.8	179.54
	S1	250 | 150 | 100	10	1000	12	60	60	36.99
	TỔNG HỢP KHỐI LƯỢNG (kG): Ø ≤ 10 : 37.0 Ø ≤ 18 : 0 Ø > 18 : 307.8							
C4 (TR) (SL: 2)	1	200 | 2400	20	2600	5	10	26	64.12
	2	200 | 3440	20	3640	5	10	36.4	89.77
	S1	350 | 150 | 80	8	1160	12	24	27.84	10.99
	S5	80 150 80	8	310	9	18	5.58	2.20
	TỔNG HỢP KHỐI LƯỢNG (kG): Ø ≤ 10 : 13.2 Ø ≤ 18 : 0 Ø > 18 : 153.9							
C5 (TR) (SL: 2)	1	200 | 2400	20	2600	3	6	15.6	38.47
	2	200 | 3440	20	3640	3	6	21.84	53.86
	S1	250 | 150 | 80	8	960	12	24	23.04	9.09
	TỔNG HỢP KHỐI LƯỢNG (kG): Ø ≤ 10 : 9.1 Ø ≤ 18 : 0 Ø > 18 : 92.3							
C6 (TR) (SL: 7)	1	200 | 2400	20	2600	4	28	72.8	179.54
	2	200 | 3440	20	3640	4	28	101.92	251.35
	S1	250 | 150 | 80	8	960	12	84	80.64	31.82
	TỔNG HỢP KHỐI LƯỢNG (kG): Ø ≤ 10 : 31.8 Ø ≤ 18 : 0 Ø > 18 : 430.9							
C7 (TR) (SL: 5)	1	200 | 2400	20	2600	5	25	65	160.30
	2	200 | 3440	20	3640	5	25	91	224.42
	S1	350 | 150 | 100	10	1200	12	60	72	44.39
	S5	80 150 80	8	310	9	45	13.95	5.50
	TỔNG HỢP KHỐI LƯỢNG (kG): Ø ≤ 10 : 49.9 Ø ≤ 18 : 0 Ø > 18 : 384.7							

BẢNG THỐNG KÊ CỐT THÉP MÓNG -TRỆT

CẤU KIỆN	STT	HÌNH DẠNG, KÍCH THƯỚC	ĐƯỜNG KÍNH (mm)	CHIỀU DÀI THANH (mm)	SỐ LƯỢNG 1 CK	SỐ LƯỢNG T. BỘ	TỔNG CHIỀU DÀI (m)	TRỌNG LƯỢNG (kG)
C8 (TR) (SL: 6)	1	200 | 2240	16	2440	5	30	73.2	115.53
	2	200 | 3080	16	3280	5	30	98.4	155.31
	S1	450 | 150 | 100	10	1400	12	72	100.8	62.15
	S5	80 150 80	8	310	9	54	16.74	6.61
	TỔNG HỢP KHỐI LƯỢNG (kG): Ø ≤ 10 : 68.8 Ø ≤ 18 : 270.8 Ø > 18 : 0							
C9 (TR) (SL: 12)	1	200 | 2320	18	2520	4	48	120.96	241.63
	2	200 | 3260	18	3460	4	48	166.08	331.76
	S1	250 | 150 | 80	8	960	12	144	138.24	54.55
	TỔNG HỢP KHỐI LƯỢNG (kG): Ø ≤ 10 : 54.6 Ø ≤ 18 : 573.4 Ø > 18 : 0							
C10 (TR) (SL: 2)	1	2240	16	2240	4	8	17.92	28.28
	S1	150 | 150 | 80	8	760	12	24	18.24	7.20
	TỔNG HỢP KHỐI LƯỢNG (kG): Ø ≤ 10 : 7.2 Ø ≤ 18 : 28.3 Ø > 18 : 0							
C11 (TR) (SL: 1)	1	200 | 2240	16	2440	4	4	9.76	15.40
	2	200 | 3080	16	3280	4	4	13.12	20.71
	S1	350 | 150 | 100	10	1200	12	12	14.4	8.88
	TỔNG HỢP KHỐI LƯỢNG (kG): Ø ≤ 10 : 8.9 Ø ≤ 18 : 36.1 Ø > 18 : 0							
C12 (TR) (SL: 2)	1	200 | 2320	18	2520	5	10	25.2	50.34
	2	200 | 3260	18	3460	5	10	34.6	69.12
	S1	250 | 250 | 80	8	1160	12	24	27.84	18.56
	TỔNG HỢP KHỐI LƯỢNG (kG): Ø ≤ 10 : 11.0 Ø ≤ 18 : 119.5 Ø > 18 : 0							
C13 (TR) (SL: 1)	1	200 | 2400	20	2600	3	3	7.8	19.24
	2	200 | 3440	20	3640	3	3	10.92	26.93
	S1	250 | 150 | 100	10	1000	12	12	12	7.40
	TỔNG HỢP KHỐI LƯỢNG (kG): Ø ≤ 10 : 7.4 Ø ≤ 18 : 0 Ø > 18 : 46.2							

BẢNG TỔNG HỢP CỐT THÉP

ĐƯỜNG KÍNH (mm)	TRỌNG LƯỢNG (kG)	CHIỀU DÀI (m)	SỐ CÂY
8	250.5	634.8	
10	233.8	379.2	35
16	335.2	212.4	20
18	692.8	346.8	32
20	2672.5	1083.7	98

CÔNG TY TNHH TÍN ĐỨC
THIẾT KẾ ĐÃ THẨM TRA
Theo văn bản thẩm tra số: 20 TNHH
Ngày 29 tháng 9 năm 2025
Cán bộ chủ trì thẩm tra

Trương Thị Tuyết Minh

SỞ XÂY DỰNG TÂY NINH
THẨM ĐỊNH
Theo văn bản số 1411/SXD-QLHĐXD
Ngày 01 tháng 12 năm 2025
Ký tên
Võ Trí Trọn

BAN QLDA ĐTXD KHU VỰC BẾN LỨC
PHÊ DUYỆT
Theo Quyết định số 052/QĐ-
ngày 23 tháng 01 năm 2026
Người phê duyệt ký tên

GHI CHÚ:

ĐIỀU CHỈNH

#	Ngày	Mô tả

THIẾT KẾ BẢN VẼ THI CÔNG

GHI CHÚ:
- CÁC NHÀ THẦU CÓ TRÁCH NHIỆM PHỐI HỢP CHẶT CHẼ VỚI CÁC BÊN LIÊN QUAN ĐỂ KIỂM TRA CÁC BẢN VẼ THIẾT KẾ VÀ CÁC TIÊU CHUẨN KỸ THUẬT CHO PHÙ HỢP VỚI ĐIỀU KIỆN THỰC TẾ Ở CÔNG TRƯỜNG VÀ TRƯỚC KHI THI CÔNG.
- MỌI PHÁT SINH TRONG QUÁ TRÌNH THI CÔNG PHẢI KỊP THỜI THÔNG BÁO CÁC BÊN LIÊN QUAN ĐỂ PHỐI HỢP XỬ LÝ.

CHỦ ĐẦU TƯ
BAN QUẢN LÝ DỰ ÁN ĐẦU TƯ XÂY DỰNG KHU VỰC BẾN LỨC
Đặng Phú Sĩ

TÊN CÔNG TRÌNH
TRƯỜNG MN HỌA MI

ĐỊA ĐIỂM XÂY DỰNG:
XÃ BẾN LỨC, TỈNH TÂY NINH

HẠNG MỤC
DÃY PHÒNG HỌC+PHÒNG CHỨC NĂNG-DÃY B

ĐƠN VỊ THIẾT KẾ :
CÔNG TY TNHH THIẾT KẾ XÂY DỰNG THƯƠNG MẠI DATRACO
ĐỊA CHỈ: 479/14 TÂN HÒA ĐÔNG. P.BÌNH TRỊ ĐÔNG, TP HỒ CHÍ MINH
ĐIỆN THOẠI : (028) 6 6767179 FAX: (028) 37670639
GIÁM ĐỐC
Nguyễn Quý Đạt

CN. THIẾT KẾ	KTS. HOÀNG NGỌC DŨNG
CHỦ TRÌ	KS. ĐIỂM VĂN TUẤN
THIẾT KẾ	KS. CHÂU VĂN THÀNH
QL KỸ THUẬT	KS. NGUYỄN KHOA TRƯỜNG

TÊN BẢN VẼ
THỐNG KÊ CỐT THÉP CỘT -1

TỈ LỆ:	KÝ HIỆU BẢN VẼ:
TL: 1/100	KC-15.01

BẢNG THỐNG KÊ CỐT THÉP TRỆT -LẦU 1

CẤU KIỆN	STT	HÌNH DẠNG, KÍCH THƯỚC	ĐƯỜNG KÍNH (mm)	CHIỀU DÀI THANH (mm)	SỐ LƯỢNG 1 CK	SỐ LƯỢNG T. BỘ	TỔNG CHIỀU DÀI (m)	TRỌNG LƯỢNG (kG)
C1 (L1) (SL: 11)	1	4700	20	4700	4	44	206.8	510.00
	S1	150 | 150 | 80	8	760	27	297	225.72	89.07
	TỔNG HỢP KHỐI LƯỢNG (kG): Ø ≤ 10 : 89.1 Ø ≤ 18 : 0 Ø > 18 : 510							
C2 (L1) (SL: 20)	1	4700	20	4700	4	80	376	927.27
	S1	150 | 150 | 80	8	760	27	540	410.4	161.94
	TỔNG HỢP KHỐI LƯỢNG (kG): Ø ≤ 10 : 161.9 Ø ≤ 18 : 0 Ø > 18 : 927.3							
C3.1 (L1) (SL: 10)	1	4700	20	4700	3	30	141	347.73
	2	4700	20	4700	3	30	141	347.73
	S1	250 | 150 | 80	8	960	32	320	307.2	121.22
	TỔNG HỢP KHỐI LƯỢNG (kG): Ø ≤ 10 : 121.2 Ø ≤ 18 : 0 Ø > 18 : 695.5							
C3.2 (L1) (SL: 5)	1	4700	20	4700	4	20	94	231.82
	2	4700	20	4700	4	20	94	231.82
	S1	250 | 150 | 80	8	960	32	160	153.6	60.61
	TỔNG HỢP KHỐI LƯỢNG (kG): Ø ≤ 10 : 60.6 Ø ≤ 18 : 0 Ø > 18 : 463.6							
C4 (L1) (SL: 2)	1	4700	20	4700	5	10	47	115.91
	2	4700	20	4700	5	10	47	115.91
	S1	350 | 150 | 80	8	1160	32	64	74.24	29.29
	S5	80 150 80	8	310	20	40	12.4	4.89
	TỔNG HỢP KHỐI LƯỢNG (kG): Ø ≤ 10 : 34.2 Ø ≤ 18 : 0 Ø > 18 : 231.8							
C5 (L1) (SL: 2)	1	150 | 3675	20	3825	3	6	22.95	56.60
	2	150 | 2635	20	2785	3	6	16.71	41.21
	S1	250 | 150 | 80	8	960	32	64	61.44	24.24
	TỔNG HỢP KHỐI LƯỢNG (kG): Ø ≤ 10 : 24.2 Ø ≤ 18 : 0 Ø > 18 : 97.8							
C6 (L1) (SL: 7)	1	4700	20	4700	4	28	131.6	324.55
	2	4700	20	4700	4	28	131.6	324.55
	S1	250 | 150 | 80	8	960	32	224	215.04	84.85
	TỔNG HỢP KHỐI LƯỢNG (kG): Ø ≤ 10 : 84.8 Ø ≤ 18 : 0 Ø > 18 : 649.1							
C7 (L1) (SL: 5)	1	4700	20	4700	5	25	117.5	289.77
	2	4700	20	4700	5	25	117.5	289.77
	S1	350 | 150 | 100	10	1200	32	160	192	118.38
	S5	80 150 80	8	310	20	100	31	12.23
	TỔNG HỢP KHỐI LƯỢNG (kG): Ø ≤ 10 : 130.6 Ø ≤ 18 : 0 Ø > 18 : 579.5							

BẢNG THỐNG KÊ CỐT THÉP TRỆT -LẦU 1

CẤU KIỆN	STT	HÌNH DẠNG, KÍCH THƯỚC	ĐƯỜNG KÍNH (mm)	CHIỀU DÀI THANH (mm)	SỐ LƯỢNG 1 CK	SỐ LƯỢNG T. BỘ	TỔNG CHIỀU DÀI (m)	TRỌNG LƯỢNG (kG)
C8 (L1) (SL: 6)	1	4540	16	4540	5	30	136.2	214.97
	2	4540	16	4540	5	30	136.2	214.97
	S1	450 | 150 | 100	10	1400	30	180	252	155.37
	S5	80 150 80	8	310	20	120	37.2	14.68
	TỔNG HỢP KHỐI LƯỢNG (kG): Ø ≤ 10 : 170.0 Ø ≤ 18 : 429.9 Ø > 18 : 0							
C9 (L1) (SL: 12)	1	4620	18	4620	4	48	221.76	442.98
	2	4620	18	4620	4	48	221.76	442.98
	S1	250 | 150 | 80	8	960	31	372	357.12	140.91
	TỔNG HỢP KHỐI LƯỢNG (kG): Ø ≤ 10 : 140.9 Ø ≤ 18 : 886.0 Ø > 18 : 0							
C10 (L1) (SL: 2)	1	4540	16	4540	4	8	36.32	57.33
	S1	150 | 150 | 80	8	760	26	52	39.52	15.59
	TỔNG HỢP KHỐI LƯỢNG (kG): Ø ≤ 10 : 15.6 Ø ≤ 18 : 57.3 Ø > 18 : 0							
C11 (L1) (SL: 1)	1	4540	16	4540	4	4	18.16	28.66
	2	4540	16	4540	4	4	18.16	28.66
	S1	350 | 150 | 80	8	1160	30	30	34.8	13.73
	TỔNG HỢP KHỐI LƯỢNG (kG): Ø ≤ 10 : 13.7 Ø ≤ 18 : 57.3 Ø > 18 : 0							
C12 (L1) (SL: 2)	1	4620	18	4620	5	10	46.2	92.29
	2	4620	18	4620	5	10	46.2	92.29
	S1	250 | 250 | 80	8	1160	31	62	71.92	28.38
	TỔNG HỢP KHỐI LƯỢNG (kG): Ø ≤ 10 : 28.4 Ø ≤ 18 : 184.6 Ø > 18 : 0							
C13 (L1) (SL: 1)	1	4700	20	4700	3	3	14.1	
	2	4700	20	4700	3	3	14.1	
	S1	250 | 150 | 100	10	1000	32	32	32	19.73
	TỔNG HỢP KHỐI LƯỢNG (kG): Ø ≤ 10 : 19.7 Ø ≤ 18 : 0 Ø > 18 : 69.5							

BẢNG TỔNG HỢP CỐT THÉP

ĐƯỜNG KÍNH (mm)	TRỌNG LƯỢNG (kG)	CHIỀU DÀI (m)	SỐ CÂY
8	801.6	2031.6	
10	293.5	476	43
16	544.6	345.0	31
18	1070.5	535.9	49
20	4224.2	1712.9	154

BAN QLDA ĐTXD KHU VỰC BẾN LỨC
PHÊ DUYỆT
Theo Quyết định số 052 /QĐ-
ngày 23 tháng 3 năm 2026
Người phê duyệt ký tên

CÔNG TY TNHH TÍN ĐỨC
THIẾT KẾ ĐÃ THẨM TRA
Theo văn bản thẩm tra số: 126 / TTTĐ
Ngày 2 tháng 2 năm 2026
Cán bộ chủ trì thẩm tra
Trương Thị Tuyết Minh

SỞ XÂY DỰNG TÂY NINH
THẨM ĐỊNH
Theo văn bản số 132 /SXD-QLHĐXD
Ngày 6 tháng 2 năm 2026
Ký tên
Võ Trí Trọn

GHI CHÚ:

ĐIỀU CHỈNH		
#	Ngày	Mô tả

THIẾT KẾ BẢN VẼ THI CÔNG

GHI CHÚ:
- CÁC NHÀ THẦU CÓ TRÁCH NHIỆM PHỐI HỢP CHẶT CHẼ VỚI CÁC BÊN LIÊN QUAN ĐỂ KIỂM TRA CÁC BẢN VẼ THIẾT KẾ VÀ CÁC TIÊU CHUẨN KỸ THUẬT CHO PHÙ HỢP VỚI ĐIỀU KIỆN THỰC TẾ Ở CÔNG TRƯỜNG VÀ TRƯỚC KHI THI CÔNG.
- MỌI PHÁT SINH TRONG QUÁ TRÌNH THI CÔNG PHẢI KỊP THỜI THÔNG BÁO CÁC BÊN LIÊN QUAN ĐỂ PHỐI HỢP XỬ LÝ.

CHỦ ĐẦU TƯ
BAN QUẢN LÝ DỰ ÁN ĐẦU TƯ XÂY DỰNG KHU VỰC BẾN LỨC
Đặng Phú Sĩ

TÊN CÔNG TRÌNH
TRƯỜNG MN HỌA MI

ĐỊA ĐIỂM XÂY DỰNG:
XÃ BẾN LỨC, TỈNH TÂY NINH

HẠNG MỤC
DÃY PHÒNG HỌC+PHÒNG CHỨC NĂNG-DÃY B

ĐƠN VỊ THIẾT KẾ :
CÔNG TY TNHH THIẾT KẾ XÂY DỰNG THƯƠNG MẠI DATRACO
ĐỊA CHỈ: 479/14 TÂN HÒA ĐÔNG, P.BÌNH TRỊ ĐÔNG, TP HỒ CHÍ MINH
ĐIỆN THOẠI : (028) 6 6767179 FAX: (028) 37670639
GIÁM ĐỐC
NGUYỄN QUÝ ĐẠT

CN. THIẾT KẾ	KTS. HOÀNG NGỌC DŨNG
CHỦ TRÌ	KS. ĐIỂM VĂN TUẤN
THIẾT KẾ	KS. CHÂU VĂN THÀNH
QL KỸ THUẬT	KS. NGUYỄN KHOA TRƯỜNG

TÊN BẢN VẼ
THỐNG KÊ CỐT THÉP CỘT -2

TỈ LỆ:	KÝ HIỆU BẢN VẼ:
TL: 1/100	KC-15.02

BẢNG THỐNG KÊ CỐT THÉP LẦU 1 -LẦU 2

CẤU KIỆN	STT	HÌNH DẠNG, KÍCH THƯỚC	ĐƯỜNG KÍNH (mm)	CHIỀU DÀI THANH (mm)	SỐ LƯỢNG 1 CK	SỐ LƯỢNG T. BỘ	TỔNG CHIỀU DÀI (m)	TRỌNG LƯỢNG (kG)
C1 (L2) (SL: 11)	1	4240	16	4240	4	44	186.56	294.45
	S1	150 | 150 | 80	8	760	23	253	192.28	75.87
	TỔNG HỢP KHỐI LƯỢNG (kG): Ø ≤ 10 : 75.9 Ø ≤ 18 : 294.4 Ø > 18 : 0							
C2 (L2) (SL: 20)	1	4240	16	4240	4	80	339.2	535.37
	S1	150 | 150 | 80	8	760	23	460	349.6	137.95
	TỔNG HỢP KHỐI LƯỢNG (kG): Ø ≤ 10 : 138.0 Ø ≤ 18 : 535.4 Ø > 18 : 0							
C3.1 (L2) (SL: 10)	1	4320	18	4320	3	30	129.6	258.89
	2	4320	18	4320	3	30	129.6	258.89
	S1	250 | 150 | 80	8	960	29	290	278.4	109.85
	TỔNG HỢP KHỐI LƯỢNG (kG): Ø ≤ 10 : 109.8 Ø ≤ 18 : 517.8 Ø > 18 : 0							
C3.2 (L2) (SL: 5)	1	4320	18	4320	4	20	86.4	172.59
	2	4320	18	4320	4	20	86.4	172.59
	S1	250 | 150 | 80	8	960	29	145	139.2	54.93
	TỔNG HỢP KHỐI LƯỢNG (kG): Ø ≤ 10 : 54.9 Ø ≤ 18 : 345.2 Ø > 18 : 0							
C4 (L2) (SL: 2)	1	4240	16	4240	4	8	33.92	53.54
	2	4240	16	4240	4	8	33.92	53.54
	1a	150 | 3370	16	3520	1	2	7.04	11.11
	2a	150 | 2530	16	2680	1	2	5.36	8.46
	S1	350 | 150 | 80	8	1160	28	56	64.96	25.63
	S5	80 150 80	8	310	19	38	11.78	4.65
	TỔNG HỢP KHỐI LƯỢNG (kG): Ø ≤ 10 : 30.3 Ø ≤ 18 : 126.6 Ø > 18 : 0							
C6 (L2) (SL: 7)	1	4240	16	4240	4	28	118.72	187.38
	2	4240	16	4240	4	28	118.72	187.38
	S1	250 | 150 | 80	8	960	28	196	188.16	74.24
	TỔNG HỢP KHỐI LƯỢNG (kG): Ø ≤ 10 : 74.2 Ø ≤ 18 : 374.8 Ø > 18 : 0							
C7 (L2) (SL: 5)	1	4320	18	4320	5	25	108	215.74
	2	4320	18	4320	5	25	108	215.74
	S1	350 | 150 | 100	10	1200	29	145	174	107.28
	S5	80 150 80	8	310	19	95	29.45	11.62
	TỔNG HỢP KHỐI LƯỢNG (kG): Ø ≤ 10 : 118.9 Ø ≤ 18 : 431.5 Ø > 18 : 0							

BẢNG THỐNG KÊ CỐT THÉP LẦU 1 -LẦU 2

CẤU KIỆN	STT	HÌNH DẠNG, KÍCH THƯỚC	ĐƯỜNG KÍNH (mm)	CHIỀU DÀI THANH (mm)	SỐ LƯỢNG 1 CK	SỐ LƯỢNG T. BỘ	TỔNG CHIỀU DÀI (m)	TRỌNG LƯỢNG (kG)
C8 (L2) (SL: 6)	1	4240	16	4240	5	30	127.2	200.76
	2	4240	16	4240	5	30	127.2	200.76
	S1	450 | 150 | 80	8	1360	28	168	228.48	90.15
	S5	80 150 80	8	310	19	114	35.34	13.94
	TỔNG HỢP KHỐI LƯỢNG (kG): Ø ≤ 10 : 104.1 Ø ≤ 18 : 401.5 Ø > 18 : 0							
C9 (L2) (SL: 12)	1	4320	18	4320	4	48	207.36	414.22
	2	4320	18	4320	4	48	207.36	414.22
	S1	250 | 150 | 80	8	960	29	348	334.08	131.82
	TỔNG HỢP KHỐI LƯỢNG (kG): Ø ≤ 10 : 131.8 Ø ≤ 18 : 828.4 Ø > 18 : 0							
C10 (L2) (SL: 2)	1	4240	16	4240	4	8	33.92	53.54
	S1	150 | 150 | 80	8	760	23	46	34.96	13.79
	TỔNG HỢP KHỐI LƯỢNG (kG): Ø ≤ 10 : 13.8 Ø ≤ 18 : 53.5 Ø > 18 : 0							
C11 (L2) (SL: 1)	1	4240	16	4240	4	4	16.96	26.77
	2	4240	16	4240	4	4	16.96	26.77
	S1	350 | 150 | 80	8	1160	28	28	32.48	12.82
	TỔNG HỢP KHỐI LƯỢNG (kG): Ø ≤ 10 : 12.8 Ø ≤ 18 : 53.5 Ø > 18 : 0							
C12 (L2) (SL: 2)	1	4320	18	4320	5	10	43.2	86.30
	2	4320	18	4320	5	10	43.2	86.30
	S1	250 | 250 | 60	8	1160	29	58	67.28	26.55
	TỔNG HỢP KHỐI LƯỢNG (kG): Ø ≤ 10 : 26.6 Ø ≤ 18 : 172.6 Ø > 18 : 0							
C13 (L2) (SL: 1)	1	4240	16	4240	3	3	12.72	20.08
	2	4240	16	4240	3	3	12.72	20.08
	S1	250 | 150 | 80	8	960	28	28	26.88	10.61
	TỔNG HỢP KHỐI LƯỢNG (kG): Ø ≤ 10 : 10.6 Ø ≤ 18 : 40.2 Ø > 18 : 0							

BẢNG TỔNG HỢP CỐT THÉP

ĐƯỜNG KÍNH (mm)	TRỌNG LƯỢNG (kG)	CHIỀU DÀI (m)	SỐ CÂY
8	794.4	2013.3	
10	107.3	174	16
16	1880.0	1191.1	107
18	2295.5	1149.1	104

SỞ XÂY DỰNG TÂY NINH
THẨM ĐỊNH
Theo văn bản số 1112/SXD-QLHĐXD
Ngày 04 tháng 11 năm 2025
Ký tên
Võ Trí Trọn

CÔNG TY TNHH TÍN ĐỨC
THIẾT KẾ ĐÃ THẨM TRA
Theo văn bản thẩm tra số 320/CV-TĐ
Ngày 29 tháng 05 năm 2025
Cán bộ chủ trì thẩm tra
Trương Thị Tuyết Minh

BAN QLDA ĐTXD KHU VỰC BẾN LỨC
PHÊ DUYỆT
Theo Quyết định số 052/QĐ-
ngày 29 tháng 01 năm 2026
Người phê duyệt ký tên

GHI CHÚ:

ĐIỀU CHỈNH		
#	Ngày	Mô tả

THIẾT KẾ BẢN VẼ THI CÔNG

GHI CHÚ:
- CÁC NHÀ THẦU CÓ TRÁCH NHIỆM PHỐI HỢP CHẶT CHẼ VỚI CÁC BÊN LIÊN QUAN ĐỂ KIỂM TRA CÁC BẢN VẼ THIẾT KẾ VÀ CÁC TIÊU CHUẨN KỸ THUẬT CHO PHÙ HỢP VỚI ĐIỀU KIỆN THỰC TẾ Ở CÔNG TRƯỜNG VÀ TRƯỚC KHI THI CÔNG.
- MỌI PHÁT SINH TRONG QUÁ TRÌNH THI CÔNG PHẢI KỊP THỜI THÔNG BÁO CÁC BÊN LIÊN QUAN ĐỂ PHỐI HỢP XỬ LÝ.

CHỦ ĐẦU TƯ
BAN QUẢN LÝ DỰ ÁN ĐẦU TƯ XÂY DỰNG KHU VỰC BẾN LỨC
BAN QUẢN LÝ DỰ ÁN ĐẦU TƯ XÂY DỰNG KHU VỰC BẾN LỨC
Đặng Phú Sĩ

TÊN CÔNG TRÌNH
TRƯỜNG MN HỌA MI

ĐỊA ĐIỂM XÂY DỰNG:
XÃ BẾN LỨC, TỈNH TÂY NINH

HẠNG MỤC
DÃY PHÒNG HỌC+PHÒNG CHỨC NĂNG-DÃY B

ĐƠN VỊ THIẾT KẾ :
CÔNG TY TNHH THIẾT KẾ XÂY DỰNG THƯƠNG MẠI DATRACO
ĐỊA CHỈ: 479/14 TÂN HÒA ĐÔNG. P.BÌNH TRỊ ĐÔNG, TP HỒ CHÍ MINH
ĐIỆN THOẠI : (028) 6 6767179 FAX: (028) 37670639
GIÁM ĐỐC
NGUYỄN QUÝ ĐẠT

CN. THIẾT KẾ	KTS. HOÀNG NGỌC DŨNG
CHỦ TRÌ	KS. DIỆM VĂN TUẤN
THIẾT KẾ	KS. CHÂU VĂN THÀNH
QL KỸ THUẬT	KS. NGUYỄN KHOA TRƯỜNG

TÊN BẢN VẼ
THỐNG KÊ CỐT THÉP CỘT -3

TỈ LỆ:	KÝ HIỆU BẢN VẼ:
TL: 1/100	KC-15.03

BẢNG THỐNG KÊ CỐT THÉP LẦU 2 - MÁI

CẤU KIỆN	STT	HÌNH DẠNG, KÍCH THƯỚC	ĐƯỜNG KÍNH (mm)	CHIỀU DÀI THANH (mm)	SỐ LƯỢNG 1 CK	SỐ LƯỢNG T. BỘ	TỔNG CHIỀU DÀI (m)	TRỌNG LƯỢNG (kG)
C1 (Mai) (SL: 11)	1	150 | 3375	16	3525	4	44	155.1	244.80
	S1	150 | 150 | 80	8	760	23	253	192.28	75.87
	TỔNG HỢP KHỐI LƯỢNG (kG): Ø ≤ 10 : 75.9 Ø ≤ 18 : 244.8 Ø > 18 : 0							
C2 (Mai) (SL: 20)	1	150 | 3375	16	3525	4	80	282	445.09
	S1	150 | 150 | 80	8	760	23	460	349.6	137.95
	TỔNG HỢP KHỐI LƯỢNG (kG): Ø ≤ 10 : 138.0 Ø ≤ 18 : 445.1 Ø > 18 : 0							
C3.1 (Mai) (SL: 10)	1	150 | 3375	18	3525	3	30	105.75	211.24
	2	150 | 2435	18	2585	3	30	77.55	154.91
	S1	250 | 150 | 80	8	960	29	290	278.4	109.85
	TỔNG HỢP KHỐI LƯỢNG (kG): Ø ≤ 10 : 109.8 Ø ≤ 18 : 366.2 Ø > 18 : 0							
C3.2 (Mai) (SL: 5)	1	150 | 3375	18	3525	4	20	70.5	140.83
	2	150 | 2435	18	2585	4	20	51.7	103.27
	S1	250 | 150 | 80	8	960	29	145	139.2	54.93
	TỔNG HỢP KHỐI LƯỢNG (kG): Ø ≤ 10 : 54.9 Ø ≤ 18 : 244.1 Ø > 18 : 0							
C4 (Mai) (SL: 2)	1	150 | 3375	16	3525	4	8	28.2	44.51
	2	150 | 2535	16	2685	4	8	21.48	33.90
	S1	350 | 150 | 80	8	1160	28	56	64.96	25.63
	TỔNG HỢP KHỐI LƯỢNG (kG): Ø ≤ 10 : 25.6 Ø ≤ 18 : 78.4 Ø > 18 : 0							
C6 (Mai) (SL: 7)	1	150 | 3375	16	3525	4	28	98.7	155.78
	2	150 | 2535	16	2685	4	28	75.18	118.66
	S1	250 | 150 | 80	8	960	28	196	188.16	74.24
	TỔNG HỢP KHỐI LƯỢNG (kG): Ø ≤ 10 : 74.2 Ø ≤ 18 : 274.4 Ø > 18 : 0							
C7 (Mai) (SL: 5)	1	150 | 3375	16	3525	5	25	88.12	139.09
	2	150 | 2535	16	2685	5	25	67.12	105.95
	S1	350 | 150 | 80	8	1160	28	140	162.4	64.08
	S5	80 150 80	8	310	19	95	29.45	11.62
	TỔNG HỢP KHỐI LƯỢNG (kG): Ø ≤ 10 : 75.7 Ø ≤ 18 : 245.0 Ø > 18 : 0							
C8 (Mai) (SL: 6)	1	150 | 3375	16	3525	5	30	105.75	166.91
	2	150 | 2535	16	2685	5	30	80.55	127.13
	S1	450 | 150 | 80	8	1360	28	168	228.48	90.15
	S5	80 150 80	8	310	19	114	35.34	13.94
	TỔNG HỢP KHỐI LƯỢNG (kG): Ø ≤ 10 : 104.1 Ø ≤ 18 : 294.0 Ø > 18 : 0							

BẢNG THỐNG KÊ CỐT THÉP LẦU 2 - MÁI

CẤU KIỆN	STT	HÌNH DẠNG, KÍCH THƯỚC	ĐƯỜNG KÍNH (mm)	CHIỀU DÀI THANH (mm)	SỐ LƯỢNG 1 CK	SỐ LƯỢNG T. BỘ	TỔNG CHIỀU DÀI (m)	TRỌNG LƯỢNG (kG)
C9 (Mai) (SL: 12)	1	150 | 3375	18	3525	4	48	169.2	337.99
	2	150 | 2435	18	2585	4	48	124.08	247.86
	S1	250 | 150 | 80	8	960	29	348	334.08	131.82
	TỔNG HỢP KHỐI LƯỢNG (kG): Ø ≤ 10 : 131.8 Ø ≤ 18 : 585.8 Ø > 18 : 0							
C10 (Mai) (SL: 2)	1	150 | 4675	16	4825	4	8	38.6	60.92
	S1	150 | 150 | 80	8	760	31	62	47.12	18.59
	TỔNG HỢP KHỐI LƯỢNG (kG): Ø ≤ 10 : 18.6 Ø ≤ 18 : 60.9 Ø > 18 : 0							
C11 (Mai) (SL: 1)	1	150 | 4675	16	4825	4	4	19.3	30.46
	2	150 | 3835	16	3985	4	4	15.94	25.16
	S1	350 | 150 | 80	8	1160	36	36	41.76	16.48
	TỔNG HỢP KHỐI LƯỢNG (kG): Ø ≤ 10 : 16.5 Ø ≤ 18 : 55.6 Ø > 18 : 0							
C12 (Mai) (SL: 2)	1	150 | 3375	18	3525	5	10	35.25	70.41
	2	150 | 2435	18	2585	5	10	25.85	51.64
	S1	250 | 250 | 80	8	1160	29	58	67.28	26.55
	TỔNG HỢP KHỐI LƯỢNG (kG): Ø ≤ 10 : 26.6 Ø ≤ 18 : 122.0 Ø > 18 : 0							
C13 (Mai) (SL: 1)	1	150 | 4675	16	4825	3	3	14.48	22.85
	2	150 | 3835	16	3985	3	3	11.96	18.87
	S1	250 | 150 | 80	8	960	36	36	34.56	13.64
	TỔNG HỢP KHỐI LƯỢNG (kG): Ø ≤ 10 : 13.6 Ø ≤ 18 : 41.7 Ø > 18 : 0							

BẢNG TỔNG HỢP CỐT THÉP

ĐƯỜNG KÍNH (mm)	TRỌNG LƯỢNG (kG)	CHIỀU DÀI (m)	SỐ CÂY
8	865.3	2193.1	
16	1740.1	1102.5	99
18	1318.2	659.9	60

BAN QLDA ĐTXD KHU VỰC BẾN LỨC
PHÊ DUYỆT
Theo Quyết định số 052/QĐ-
ngày 23 tháng 01 năm 2026
Người phê duyệt ký tên

SỞ XÂY DỰNG TÂY NINH
THẨM ĐỊNH
Theo văn bản số 414/SXD-QLHĐXD
Ngày 07 tháng 02 năm 2026
Ký tên
Võ Trí Trọn

CÔNG TY TNHH TÍN ĐỨC
THIẾT KẾ ĐÃ THẨM TRA
Theo văn bản thẩm tra số: 240 /TĐ-TD
Ngày 29 tháng 08 năm 2025
Cán bộ chủ trì thẩm tra

Trương Thị Tuyết Minh

GHI CHÚ:

ĐIỀU CHỈNH		
#	Ngày	Mô tả

THIẾT KẾ BẢN VẼ THI CÔNG

GHI CHÚ:
- CÁC NHÀ THẦU CÓ TRÁCH NHIỆM PHỐI HỢP CHẶT CHẼ VỚI CÁC BÊN LIÊN QUAN ĐỂ KIỂM TRA CÁC BẢN VẼ THIẾT KẾ VÀ CÁC TIÊU CHUẨN KỸ THUẬT CHO PHÙ HỢP VỚI ĐIỀU KIỆN THỰC TẾ Ở CÔNG TRƯỜNG VÀ TRƯỚC KHI THI CÔNG.
- MỌI PHÁT SINH TRONG QUÁ TRÌNH THI CÔNG PHẢI KỊP THỜI THÔNG BÁO CÁC BÊN LIÊN QUAN ĐỂ PHỐI HỢP XỬ LÝ.

CHỦ ĐẦU TƯ
BAN QUẢN LÝ DỰ ÁN ĐẦU TƯ XÂY DỰNG KHU VỰC BẾN LỨC
BAN QUẢN LÝ DỰ ÁN ĐẦU TƯ XÂY DỰNG KHU VỰC BẾN LỨC
Đặng Phú Sĩ

TÊN CÔNG TRÌNH
TRƯỜNG MN HOA MI

ĐỊA ĐIỂM XÂY DỰNG:
XÃ BẾN LỨC, TỈNH TÂY NINH

HẠNG MỤC
DÃY PHÒNG HỌC+PHÒNG CHỨC NĂNG-DÃY B

ĐƠN VỊ THIẾT KẾ :
CÔNG TY TNHH THIẾT KẾ XÂY DỰNG THƯƠNG MẠI DATRACO
ĐỊA CHỈ: 479/14 TÂN HÒA ĐÔNG. P.BÌNH TRỊ ĐÔNG, TP HỒ CHÍ MINH
ĐIỆN THOẠI : (028) 6 6767179 FAX: (028) 37670639
GIÁM ĐỐC
CÔNG TY TNHH THIẾT KẾ XÂY DỰNG THƯƠNG MẠI DATRACO
NGUYỄN QUÝ ĐẠT

CN. THIẾT KẾ	KTS. HOÀNG NGỌC DŨNG	
CHỦ TRÌ	KS. DIỆM VĂN TUẤN	
THIẾT KẾ	KS. CHÂU VĂN THÀNH	
QL KỸ THUẬT	KS. NGUYỄN KHOA TRƯỜNG	

TÊN BẢN VẼ
THỐNG KÊ CỐT THÉP CỘT -4

TỈ LỆ:	KÝ HIỆU BẢN VẼ:
TL: 1/100	KC-15.04

BẢNG THỐNG KÊ CỐT THÉP

TÊN CẤU KIỆN	SỐ HIỆU	HÌNH DẠNG, KÍCH THƯỚC	ĐƯỜNG KÍNH (mm)	CHIỀU DÀI THANH (mm)	SỐ CẤU KIỆN	SỐ LƯỢNG		TỔNG CHIỀU DÀI (m)	TỔNG KHỐI LƯỢNG (kg)
						1 CK	T. BỘ		
TX1 SL: 1	1	350 | 16300 | 350	16	17640	1	2	2	35.28	55.68
	2	350 | 16250 | 350	16	17590	1	2	2	35.18	55.53
	3	48 | 150 | 400	6	1195	1	120	120	143.40	31.83
TX2 SL: 1	1	350 | 8200 | 350	16	8900	1	2	2	17.80	28.09
	2	350 | 8150 | 350	16	8850	1	2	2	17.70	27.94
	3	48 | 150 | 400	6	1195	1	60	60	71.70	15.91
TX3 SL: 1	1	350 | 8200 | 350	16	8900	1	2	2	17.80	28.09
	2	350 | 8150 | 350	16	8850	1	2	2	17.70	27.94
	3	48 | 150 | 400	6	1195	1	60	60	71.70	15.91
TX4 SL: 1	1	350 | 32100 | 350	16	34080	1	2	2	68.16	107.58
	2	350 | 11350 | 350	16	12690	1	2	2	25.38	40.06
	3	17120	16	17760	1	2	2	35.52	56.06
	4	350 | 4550 | 350	16	5250	1	2	2	10.50	16.57
	5	48 | 150 | 400	6	1195	1	121	121	144.60	32.09
	6	48 | 150 | 250	6	895	1	132	132	118.14	26.22
TX5 SL: 1	1	350 | 17500 | 200	16	18690	1	2	2	37.38	59.00
	2	350 | 9350 | 350	16	10050	1	2	2	20.10	31.72
	3	8585 | 200	16	8785	1	2	2	17.57	27.73
	4	48 | 150 | 400	6	1195	1	69	69	82.46	18.30
	5	48 | 150 | 250	6	895	1	66	66	59.07	13.11
TX6 SL: 1	1	200 | 20800 | 350	16	21990	1	2	2	43.98	69.42
	2	200 | 8585	16	8785	1	2	2	17.57	27.73
	3	350 | 12650 | 350	16	13990	1	2	2	27.98	44.16
	4	48 | 150 | 250	6	895	1	66	66	59.07	13.11
	5	48 | 150 | 400	6	1195	1	94	94	112.33	24.93
TX7 SL: 1	1	200 | 2100 | 200	16	2500	1	2	2	5.00	7.89
	2	200 | 2050 | 200	16	2450	1	2	2	4.90	7.73
	3	48 | 150 | 250	6	895	1	18	18	16.11	3.58
TX8 SL: 1	1	250 | 25300 | 250	16	27080	1	2	2	54.16	85.48
	2	250 | 25250 | 250	16	27030	1	2	2	54.06	85.32
	3	48 | 150 | 300	6	995	1	188	188	187.06	41.52
TX9 SL: 1	1	250 | 12700 | 250	16	13840	1	2	2	27.68	43.69
	2	250 | 12650 | 250	16	13790	1	2	2	27.58	43.53
	3	48 | 150 | 300	6	995	1	94	94	93.53	20.76
TX10 SL: 1	1	250 | 16950 304 3550 | 200	16	21895	1	2	2	43.79	69.12
	2	250 | 20750 | 200	16	21840	1	2	2	43.68	68.94
	3	48 | 150 | 300	6	995	1	128	128	127.36	28.27
	4	48 | 150 | 250	6	895	1	29	29	25.96	5.76
TX11; TX12 SL: 2	1	250 | 4900 | 250	16	5400	2	2	4	21.60	34.09
	2	250 | 4850 | 250	16	5350	2	2	4	21.40	33.78
	3	80 | 150 | 300	10	1060	2	35	70	74.20	45.75
TX13 SL: 1	1	250 | 3700 | 250	16	4200	1	2	2	8.40	13.26
	2	250 | 3650 | 250	16	4150	1	2	2	8.30	13.10

BẢNG THỐNG KÊ CỐT THÉP

TÊN CẤU KIỆN	SỐ HIỆU	HÌNH DẠNG, KÍCH THƯỚC	ĐƯỜNG KÍNH (mm)	CHIỀU DÀI THANH (mm)	SỐ CẤU KIỆN	SỐ LƯỢNG		TỔNG CHIỀU DÀI (m)	TỔNG KHỐI LƯỢNG (kg)
						1 CK	T. BỘ		
TX13 SL: 1	3	64 | 150 | 300	8	1030	1	26	26	26.78	10.57
TX14 SL: 1	1	250 | 7300 | 250	16	7800	1	2	2	15.60	24.62
	2	250 | 7250 | 250	16	7750	1	2	2	15.50	24.46
	3	64 | 150 | 300	8	1030	1	63	63	64.89	25.60
TX15 SL: 1	1	250 | 3700 | 250	16	4200	1	2	2	8.40	13.26
	2	250 | 3650 | 250	16	4150	1	2	2	8.30	13.10
	3	2400	16	2400	1	1	1	2.40	3.79
	4	64 | 150 | 300	8	1030	1	34	34	35.02	13.82
TX16 SL: 1	1	250 | 3700 | 250	16	4200	1	2	2	8.40	13.26
	2	250 | 3650 | 250	16	4150	1	2	2	8.30	13.10
	3	2400	16	2400	1	2	2	4.80	7.58
	4	64 | 150 | 300	8	1030	1	34	34	35.02	13.82
TX17 SL: 1	1	200 | 3820 | 200	16	4220	1	2	2	8.44	13.32
	2	200 | 3770 | 200	16	4170	1	2	2	8.34	13.16
	3	1100	16	1100	1	2	2	2.20	3.47
	4	64 | 150 | 250	8	930	1	34	34	31.62	12.48
TX18; TX19 SL: 2	1	200 | 1950 | 200	16	2350	2	2	4	9.40	14.84
	2	200 | 1900 | 200	16	2300	2	2	4	9.20	14.52
	3	64 | 150 | 250	8	930	2	17	34	31.62	12.48
TX20 SL: 1	1	350 | 6750 304 8850 | 200	16	17095	1	2	2	34.19	53.96
	2	350 | 2050 | 350	16	2750	1	2	2	5.50	8.68
	3	14285 | 200	16	15125	1	2	2	30.25	47.74
	4	48 | 150 | 400	6	1195	1	18	18	21.51	4.77
	5	48 | 150 | 200	6	795	1	39	39	31.00	6.88
	6	48 | 150 | 250	6	895	1	74	74	66.23	14.70
TX21 SL: 1	1	200 | 9100 | 200	16	9500	1	2	2	19.00	29.99
	2	200 | 9050 | 200	16	9450	1	2	2	18.90	29.83
	3	48 | 150 | 250	6	895	1	74	74	66.23	14.70
TX22 SL: 1	1	200 | 4900 | 200	16	5300	1	2	2	10.60	16.73
	2	200 | 4850 | 200	16	5250	1	2	2	10.50	16.57
	3	48 | 150 | 250	6	895	1	39	39	34.90	7.73
TX23 SL: 1	1	200 | 13350 304 3550 | 150	16	18195	1	2	2	36.39	57.44
	2	200 | 17150 | 150	16	18140	1	2	2	36.28	57.26
	3	48 | 150 | 250	6	895	1	111	111	99.34	22.05
	4	48 | 150 | 200	6	795	1	29	29	23.06	5.12
TX24 SL: 1	1	350 | 4750 304 25050 | 400	16	32135	1	2	2	64.27	101.44
	2	350 | 30050 | 400	16	32080	1	2	2	64.16	101.27
	3	1150 304 1000	16	2455	1	2	2	4.91	7.75
	4	64 | 150 | 400	8	1230	1	35	35	43.05	16.99
	5	64 | 150 | 450	8	1330	1	204	204	271.32	107.06
TX25 SL: 1	1	350 | 4750 304 12450 | 400	16	18895	1	2	2	37.79	59.65
	2	350 | 17450 | 400	16	18840	1	2	2	37.68	59.47
	3	1150 304 1000	16	2455	1	2	2	4.91	7.75

BAN QLDA ĐTXD KHU VỰC BẾN LỨC

PHÊ DUYỆT

Theo Quyết định số ...052.../QĐ-...

ngày.....tháng.....năm 202.....

Người phê duyệt ký tên

23-01-2026

Đặng Phú Sĩ

SỞ XÂY DỰNG TÂY NINH

THẨM ĐỊNH

Theo văn bản số 114.../SXD-QLHĐXD

Ngày 07 tháng 01 năm 2026

Ký tên

Võ Trí Trọn

CÔNG TY TNHH TÍN ĐỨC

THIẾT KẾ ĐÃ THẨM TRA

Theo văn bản thẩm tra số: 2xx /TTrr

Ngày 28 tháng 08 năm 2025

Cán bộ chủ trì thẩm tra

Trương Thị Tuyết Minh

GHI CHÚ:

ĐIỀU CHỈNH		
#	Ngày	Mô tả

THIẾT KẾ BẢN VẼ THI CÔNG

GHI CHÚ:
- CÁC NHÀ THẦU CÓ TRÁCH NHIỆM PHỐI HỢP CHẶT CHẼ VỚI CÁC BÊN LIÊN QUAN ĐỂ KIỂM TRA CÁC BẢN VẼ THIẾT KẾ VÀ CÁC TIÊU CHUẨN KỸ THUẬT CHO PHÙ HỢP VỚI ĐIỀU KIỆN THỰC TẾ Ở CÔNG TRƯỜNG VÀ TRƯỚC KHI THI CÔNG.
- MỌI PHÁT SINH TRONG QUÁ TRÌNH THI CÔNG PHẢI KỊP THỜI THÔNG BÁO CÁC BÊN LIÊN QUAN ĐỂ PHỐI HỢP XỬ LÝ.

CHỦ ĐẦU TƯ

BAN QUẢN LÝ DỰ ÁN ĐẦU TƯ XÂY DỰNG KHU VỰC BẾN LỨC

BAN QUẢN LÝ DỰ ÁN ĐẦU TƯ XÂY DỰNG KHU VỰC BẾN LỨC

Đặng Phú Sĩ

TÊN CÔNG TRÌNH

TRƯỜNG MN HỌA MI

ĐỊA ĐIỂM XÂY DỰNG:

XÃ BẾN LỨC, TỈNH TÂY NINH

HẠNG MỤC

DÃY PHÒNG HỌC+PHÒNG CHỨC NĂNG-DÃY B

ĐƠN VỊ THIẾT KẾ :

CÔNG TY TNHH THIẾT KẾ XÂY DỰNG THƯƠNG MẠI DATRACO

ĐỊA CHỈ: 479/14 TÂN HÒA ĐÔNG. P.BÌNH TRỊ ĐÔNG, TP HỒ CHÍ MINH

ĐIỆN THOẠI: (028) 6 6767179 FAX: (028) 37670639

M.S.D.N: 0311357443-C.T.N.H.H - CÔNG TY TNHH THIẾT KẾ XÂY DỰNG THƯƠNG MẠI DATRACO - Q.BÌNH TÂN - TP. HỒ CHÍ MINH

GIÁM ĐỐC

NGUYỄN QUÝ ĐẠT

CN. THIẾT KẾ	KTS. HOÀNG NGỌC DŨNG
CHỦ TRÌ	KS. ĐIỂM VĂN TUẤN
THIẾT KẾ	KS. CHÂU VĂN THÀNH
QL KỸ THUẬT	KS. NGUYỄN KHOA TRƯỜNG

TÊN BẢN VẼ

THỐNG KÊ CỐT THÉP DẦM TRỆT -1

TỈ LỆ:	KÝ HIỆU BẢN VẼ:
TL: 1/100	KC-16.01

BẢNG THỐNG KÊ CỐT THÉP

TÊN CẤU KIỆN	SỐ HIỆU	HÌNH DẠNG, KÍCH THƯỚC	ĐƯỜNG KÍNH (mm)	CHIỀU DÀI THANH (mm)	SỐ CẤU KIỆN	SỐ LƯỢNG 1 CK	SỐ LƯỢNG T. BỘ	TỔNG CHIỀU DÀI (m)	TỔNG KHỐI LƯỢNG (kg)
TX25 SL: 1	4	48 | 150 | 400	6	1195	1	35	35	41.82	9.28
	5	48 | 150 | 450	6	1295	1	68	68	88.06	19.55
	6	80 | 150 | 450	10	1360	1	26	26	35.36	21.80
TX26 SL: 1	1	400 | 16950 304 3550 | 350	16	22195	1	2	2	44.39	70.06
	2	400 | 20750 | 350	16	22140	1	2	2	44.28	69.89
	3	80 | 150 | 450	10	1360	1	29	29	39.44	24.32
	4	48 | 150 | 450	6	1295	1	102	102	132.09	29.32
	5	48 | 150 | 400	6	1195	1	26	26	31.07	6.90
TY1 SL: 1	1	350 | 6000 | 350	16	6700	1	2	2	13.40	21.15
	2	350 | 5950 | 350	16	6650	1	2	2	13.30	20.99
	3	48 | 150 | 400	6	1195	1	47	47	56.16	12.47
TY2 SL: 1	1	200 | 9600 | 190	16	9990	1	2	2	19.98	31.54
	2	200 2225 304 3760	16	6490	1	2	2	12.98	20.49
	3	235 | 3750 | 135	16	4120	1	2	2	8.24	13.01
	4	150 | 3300	16	3450	1	2	2	6.90	10.89
	5	48 | 150 | 250	6	895	1	21	21	18.80	4.17
	6	80 | 150 | 300	10	1060	1	43	43	45.58	28.10
	7	48 | 150 | 400	6	1195	1	30	30	35.85	7.96
TY3 SL: 1	1	250 | 2250 304 7050 | 190	16	10045	1	2	2	20.09	31.71
	2	250 | 9550 | 135	16	9935	1	2	2	19.87	31.36
	3	1950	16	1950	1	2	2	3.90	6.16
	4	1150 | 240	16	1390	1	2	2	2.78	4.39
	5	48 | 150 | 300	6	995	1	21	21	20.90	4.64
	6	80 | 150 | 350	10	1160	1	32	32	37.12	22.89
	7	48 | 150 | 350	6	1095	1	30	30	32.85	7.29
TY4; TY10; TY14 SL: 3	1	350 | 4650 304 7050 | 250	16	13245	3	2	6	79.47	125.43
	2	350 | 2450 | 350	16	3150	3	2	6	18.90	29.83
	3	9985 | 250	16	10235	3	2	6	61.41	96.93
	4	4800	16	4800	3	2	6	28.80	45.46
	5	48 | 150 | 400	6	1195	3	22	66	78.87	17.51
	6	48 | 150 | 250	6	895	3	21	63	56.38	12.51
	7	48 | 150 | 300	6	995	3	52	156	155.22	34.45
TY5 SL: 1	1	250 | 4650 304 7050 | 300	16	13195	1	2	2	26.39	41.65
	2	250 | 11950 | 300	16	13140	1	2	2	26.28	41.48
	3	64 | 150 | 300	8	1030	1	43	43	44.29	17.48
	4	64 | 150 | 350	8	1130	1	58	58	65.54	25.86
TY6 SL: 1	1	200 | 5350 | 200	16	5750	1	2	2	11.50	18.15
	2	200 | 5300 | 200	16	5700	1	2	2	11.40	17.99
	3	64 | 150 | 250	8	930	1	46	46	42.78	16.88
TY7 SL: 1	1	200 4650 304 6080 304 5150 | 350	16	13170	1	2	2	26.34	41.57
	2	200 | 5185	16	5385	1	2	2	10.77	17.00
	3	335 | 7250 | 335	16	7920	1	2	2	15.84	25.00
	4	2350	16	2350	1	2	2	4.70	7.42

BẢNG THỐNG KÊ CỐT THÉP

TÊN CẤU KIỆN	SỐ HIỆU	HÌNH DẠNG, KÍCH THƯỚC	ĐƯỜNG KÍNH (mm)	CHIỀU DÀI THANH (mm)	SỐ CẤU KIỆN	SỐ LƯỢNG 1 CK	SỐ LƯỢNG T. BỘ	TỔNG CHIỀU DÀI (m)	TỔNG KHỐI LƯỢNG (kg)
TY7 SL: 1	5	2500 304 250	16	3055	1	2	2	6.11	9.64
	6	48 | 150 | 250	6	895	1	43	43	38.48	8.54
	7	48 | 150 | 450	6	1295	1	18	18	23.31	5.17
	8	80 | 150 | 400	10	1260	1	14	14	17.64	10.88
	9	48 | 150 | 400	6	1195	1	25	25	29.88	6.63
TY8; TY16; TY19 SL: 3	1	200 | 5350 | 200	16	5750	3	2	6	34.50	54.45
	2	200 | 5300 | 200	16	5700	3	2	6	34.20	53.98
	3	80 | 150 | 250	10	960	3	44	132	126.72	78.13
TY9 SL: 1	1	250 | 4650 403 6950 | 300	16	13195	1	2	2	26.39	41.65
	2	250 | 11950 | 300	16	13140	1	2	2	26.28	41.48
	3	2000	16	2000	1	2	2	4.00	6.31
	4	200 2200 403 800	16	3605	1	2	2	7.21	11.38
	5	64 | 150 | 300	8	1030	1	43	43	44.29	17.48
	6	64 | 150 | 350	8	1130	1	57	57	64.41	25.42
TY11 SL: 1	1	350 | 2250 403 6950 | 390	16	10345	1	2	2	20.69	32.66
	2	350 | 9550 | 335	16	10235	1	2	2	20.47	32.31
	3	2000	16	2000	1	2	2	4.00	6.31
	4	1000 | 350	16	1350	1	2	2	2.70	4.26
	5	300 2200 403 800	16	3705	1	2	2	7.41	11.70
	6	48 | 150 | 400	6	1195	1	21	21	25.10	5.57
	7	48 | 150 | 450	6	1295	1	52	52	67.34	14.95
TY12 SL: 1	1	350 | 9600 | 190	16	10140	1	2	2	20.28	32.01
	2	350 | 9550 | 135	16	10035	1	2	2	20.07	31.68
	3	48 | 150 | 400	6	1195	1	44	44	52.58	11.67
	4	80 | 150 | 400	10	1260	1	43	43	54.18	33.40
TY13 SL: 1	1	250 | 2250 304 7050 | 190	16	10045	1	2	2	20.09	31.71
	2	250 | 9550 | 135	16	9935	1	2	2	19.87	31.36
	3	1950	16	1950	1	2	2	3.90	6.16
	4	1150 | 240	16	1390	1	2	2	2.78	4.39
	5	64 | 150 | 300	8	1030	1	21	21	21.63	8.53
	6	80 | 150 | 350	10	1160	1	32	32	37.12	22.89
	7	64 | 150 | 350	8	1130	1	25	25	28.25	11.15
TY15 SL: 1	1	200 | 4650 304 7050 | 250	16	13095	1	2	2	26.19	41.34
	2	200 | 11950 | 250	16	13040	1	2	2	26.08	41.16
	3	2000	16	2000	1	2	2	4.00	6.31
	4	150 2200 304 850	16	3505	1	2	2	7.01	11.06
	5	64 | 150 | 250	8	930	1	43	43	39.99	15.78
	6	64 | 150 | 300	8	1030	1	58	58	59.74	23.57
TY17 SL: 1	1	350 | 4650 304 7050 | 390	16	13385	1	2	2	26.77	42.25
	2	350 | 11950 | 335	16	13275	1	2	2	26.55	41.90
	3	2000	16	2000	1	2	2	4.00	6.31
	4	48 | 150 | 400	6	1195	1	43	43	51.38	11.41
	5	80 | 150 | 450	10	1360	1	25	25	34.00	20.96

BAN QLDA ĐTXD KHU VỰC BẾN LỨC

PHÊ DUYỆT

Theo Quyết định số 52/QĐ-
ngày 23 tháng 01 năm 2026
Người phê duyệt ký tên

SỞ XÂY DỰNG TÂY NINH

THẨM ĐỊNH

Theo văn bản số 442/SXD-QLHĐXD
Ngày 07 tháng 02 năm 2026
Ký tên

Võ Trí Trọn

CÔNG TY TNHH TÍN ĐỨC

THIẾT KẾ ĐÃ THẨM TRA

Theo văn bản thẩm tra số: 220/SXD
Ngày 29 tháng 01 năm 2026
Cán bộ chủ trì thẩm tra

Trương Thị Tuyết Anh

GHI CHÚ:

ĐIỀU CHỈNH

#	Ngày	Mô tả

THIẾT KẾ BẢN VẼ THI CÔNG

GHI CHÚ:
- CÁC NHÀ THẦU CÓ TRÁCH NHIỆM PHỐI HỢP CHẶT CHẼ VỚI CÁC BÊN LIÊN QUAN ĐỂ KIỂM TRA CÁC BẢN VẼ THIẾT KẾ VÀ CÁC TIÊU CHUẨN KỸ THUẬT CHO PHÙ HỢP VỚI ĐIỀU KIỆN THỰC TẾ Ở CÔNG TRƯỜNG VÀ TRƯỚC KHI THI CÔNG.
- MỌI PHÁT SINH TRONG QUÁ TRÌNH THI CÔNG PHẢI KỊP THỜI THÔNG BÁO CÁC BÊN LIÊN QUAN ĐỂ PHỐI HỢP XỬ LÝ.

CHỦ ĐẦU TƯ

BAN QUẢN LÝ DỰ ÁN ĐẦU TƯ XÂY DỰNG KHU VỰC BẾN LỨC

Đặng Phú Sĩ

TÊN CÔNG TRÌNH

TRƯỜNG MN HỌA MI

ĐỊA ĐIỂM XÂY DỰNG:

XÃ BẾN LỨC, TỈNH TÂY NINH

HẠNG MỤC

DÃY PHÒNG HỌC+PHÒNG CHỨC NĂNG-DÃY B

ĐƠN VỊ THIẾT KẾ :

CÔNG TY TNHH THIẾT KẾ XÂY DỰNG THƯƠNG MẠI DATRACO

ĐỊA CHỈ: 479/14 TÂN HÒA ĐÔNG. P.BÌNH TRỊ ĐÔNG, TP HỒ CHÍ MINH

ĐIỆN THOẠI : (028) 6 6767179 FAX: (028) 37670639

GIÁM ĐỐC

NGUYỄN QUÝ ĐẠT

CN. THIẾT KẾ	KTS. HOÀNG NGỌC DŨNG
CHỦ TRÌ	KS. DIỆM VĂN TUẤN
THIẾT KẾ	KS. CHÂU VĂN THÀNH
QL KỸ THUẬT	KS. NGUYỄN KHOA TRƯỜNG

TÊN BẢN VẼ

THỐNG KÊ CỐT THÉP DẦM TRỆT -2

TỈ LỆ:	KÝ HIỆU BẢN VẼ:
TL: 1/100	KC-16.02

BẢNG THỐNG KÊ CỐT THÉP

TÊN CẤU KIỆN	SỐ HIỆU	HÌNH DẠNG, KÍCH THƯỚC	ĐƯỜNG KÍNH (mm)	CHIỀU DÀI THANH (mm)	SỐ CẤU KIỆN	SỐ LƯỢNG		TỔNG CHIỀU DÀI (m)	TỔNG KHỐI LƯỢNG (kg)
						1 CK	T. BỘ		
TY17 SL: 1	6	48 | 150 | 450	6	1295	1	25	25	32.38	7.19
TY18 SL: 1	1	350 | 4650 | 304 | 7050 | 390	16	13385	1	2	2	26.77	42.25
	2	350 | 11950 | 335	16	13275	1	2	2	26.55	41.90
	3	1950	16	1950	1	2	2	3.90	6.16
	4	48 | 150 | 400	6	1195	1	43	43	51.38	11.41
	5	80 | 150 | 450	10	1360	1	25	25	34.00	20.96
	6	48 | 150 | 450	6	1295	1	25	25	32.38	7.19
TY20 SL: 1	1	200 | 4650 | 304 | 7050 | 250	16	13095	1	2	2	26.19	41.34
	2	200 | 11950 | 250	16	13040	1	2	2	26.08	41.16
	3	2000	16	2000	1	2	2	4.00	6.31
	4	48 | 150 | 250	6	895	1	43	43	38.48	8.54
	5	80 | 150 | 300	10	1060	1	28	28	29.68	18.30
	6	48 | 150 | 300	6	995	1	28	28	27.86	6.18
TY21 SL: 1	1	350 | 4650 | 304 | 7050 | 300	16	13295	1	2	2	26.59	41.97
	2	350 | 2450 | 350	16	3150	1	2	2	6.30	9.94
	3	9985 | 300	16	10285	1	2	2	20.57	32.47
	4	4800	16	4800	1	2	2	9.60	15.15
	5	48 | 150 | 400	6	1195	1	22	22	26.29	5.84
	6	48 | 150 | 300	6	995	1	21	21	20.90	4.64
	7	48 | 150 | 350	6	1095	1	52	52	56.94	12.64
TY22 SL: 1	1	200 | 2250 | 304 | 7050 | 250	16	10055	1	2	2	20.11	31.74
	2	200 | 9550 | 250	16	10000	1	2	2	20.00	31.57
	3	48 | 150 | 250	6	895	1	21	21	18.80	4.17
	4	48 | 150 | 300	6	995	1	50	50	49.75	11.04
TY23 SL: 1	1	250 | 2250 | 304 | 7050 | 190	16	10045	1	2	2	20.09	31.71
	2	250 | 9550 | 135	16	9935	1	2	2	19.87	31.36
	3	200 | 2200 | 304 | 850	16	3555	1	2	2	7.11	11.22
	4	48 | 150 | 300	6	995	1	21	21	20.90	4.64
	5	80 | 150 | 350	10	1160	1	37	37	42.92	26.46
	6	48 | 150 | 350	6	1095	1	25	25	27.38	6.08
TY24 SL: 1	1	350 | 9600 | 190	16	10140	1	2	2	20.28	32.01
	2	350 | 9550 | 135	16	10035	1	2	2	20.07	31.68
	3	64 | 150 | 400	8	1230	1	72	72	88.56	34.94
	4	80 | 150 | 400	10	1260	1	10	10	12.60	7.77

- Thép có đường kính Ø6: Tổng chiều dài 3094.34(m), Tổng Khối lượng: 686.82(kg).
- Thép có đường kính Ø8: Tổng chiều dài 1038.8(m), Tổng Khối lượng: 409.91(kg).
- Thép có đường kính Ø10: Tổng chiều dài 620.56(m), Tổng Khối lượng: 382.61(kg).
- Thép có đường kính Ø16: Tổng chiều dài 2528.3(m), Tổng Khối lượng: 3990.5(kg).
- Nhóm Ø < 10: KL = 1096.73 (kg).
- Nhóm 10 <= Ø < 20: KL = 4373.11 (kg).
- Tổng cộng: 5469.84 (kg)

BAN QLDA ĐTXD KHU VỰC BẾN LỨC
PHÊ DUYỆT
Theo Quyết định số 57/QĐ-...
ngày...tháng...năm 202...
Ngô Phương Uyên

SỞ XÂY DỰNG TÂY NINH
THẨM ĐỊNH
Theo văn bản số 1122.../SXD-QLHĐXD
Ngày 07 tháng 2026 năm 20.....
Ký tên
Võ Trí Trọn

CÔNG TY TNHH TÍN ĐỨC
THIẾT KẾ ĐÃ THẨM TRA
Theo văn bản thẩm tra số: 220 /TĐ-TC
Ngày 29 tháng 2025 năm 20..25
Cán bộ chủ trì thẩm tra
Trương Thị Tuyết Minh

GHI CHÚ:

ĐIỀU CHỈNH		
#	Ngày	Mô tả

THIẾT KẾ BẢN VẼ THI CÔNG

GHI CHÚ:
- CÁC NHÀ THẦU CÓ TRÁCH NHIỆM PHỐI HỢP CHẶT CHẼ VỚI CÁC BÊN LIÊN QUAN ĐỂ KIỂM TRA CÁC BẢN VẼ THIẾT KẾ VÀ CÁC TIÊU CHUẨN KỸ THUẬT CHO PHÙ HỢP VỚI ĐIỀU KIỆN THỰC TẾ Ở CÔNG TRƯỜNG VÀ TRƯỚC KHI THI CÔNG.
- MỌI PHÁT SINH TRONG QUÁ TRÌNH THI CÔNG PHẢI KỊP THỜI THÔNG BÁO CÁC BÊN LIÊN QUAN ĐỂ PHỐI HỢP XỬ LÝ.

CHỦ ĐẦU TƯ
BAN QUẢN LÝ DỰ ÁN ĐẦU TƯ XÂY DỰNG KHU VỰC BẾN LỨC
Đặng Phú Sĩ

TÊN CÔNG TRÌNH
TRƯỜNG MN HOA MI

ĐỊA ĐIỂM XÂY DỰNG:
XÃ BẾN LỨC, TỈNH TÂY NINH

HẠNG MỤC
DÃY PHÒNG HỌC+PHÒNG CHỨC NĂNG-DÃY B

ĐƠN VỊ THIẾT KẾ :
CÔNG TY TNHH THIẾT KẾ XÂY DỰNG THƯƠNG MẠI DATRACO
ĐỊA CHỈ: 479/14 TÂN HÒA ĐÔNG, P.BÌNH TRỊ ĐÔNG, TP HỒ CHÍ MINH
ĐIỆN THOẠI : (028) 6 6767179 FAX: (028) 37670639
GIÁM ĐỐC
NGUYỄN QUÝ ĐẠT

CN. THIẾT KẾ	KTS. HOÀNG NGỌC DŨNG
CHỦ TRÌ	KS. DIỆM VĂN TUẤN
THIẾT KẾ	KS. CHÂU VĂN THÀNH
QL KỸ THUẬT	KS. NGUYỄN KHOA TRƯỜNG

TÊN BẢN VẼ
THỐNG KÊ CỐT THÉP DẦM TRỆT -3

TỈ LỆ:	KÝ HIỆU BẢN VẼ:
TL: 1/100	KC-16.03

BẢNG THỐNG KÊ CỐT THÉP

TÊN CẤU KIỆN	SỐ HIỆU	HÌNH DẠNG, KÍCH THƯỚC	ĐƯỜNG KÍNH (mm)	CHIỀU DÀI THANH (mm)	SỐ CẤU KIỆN	SỐ LƯỢNG 1 CK	SỐ LƯỢNG T. BỘ	TỔNG CHIỀU DÀI (m)	TỔNG KHỐI LƯỢNG (kg)
BX1 SL: 1	1	250 | 16300 | 250	16	17440	1	2	2	34.88	55.05
	2	250 | 16250 | 250	16	17390	1	2	2	34.78	54.89
	3	48 — 150 — 300	6	995	1	120	120	119.40	26.50
BX2 SL: 1	1	250 | 8200 | 250	16	8700	1	2	2	17.40	27.46
	2	250 | 8150 | 250	16	8650	1	2	2	17.30	27.31
	3	48 — 150 — 300	6	995	1	63	63	62.68	13.91
BX3 SL: 1	1	250 | 8200 | 250	16	8700	1	2	2	17.40	27.46
	2	250 | 8150 | 250	16	8650	1	2	2	17.30	27.31
	3	48 — 150 — 300	6	995	1	66	66	65.67	14.58
BX4 SL: 1	1	250 | 32100 | 250	16	33880	1	2	2	67.76	106.95
	2	250 | 32050 | 250	16	33830	1	2	2	67.66	106.79
	3	64 — 150 — 300	8	1030	1	244	244	251.32	99.17
BX5 SL: 1	1	250 | 17500 | 250	16	18640	1	2	2	37.28	58.84
	2	250 | 17450 | 250	16	18590	1	2	2	37.18	58.68
	3	48 — 150 — 300	6	995	1	143	143	142.28	31.58
BX6 SL: 1	1	250 | 20800 | 250	16	21940	1	2	2	43.88	69.26
	2	250 | 20750 | 250	16	21890	1	2	2	43.78	69.10
	3	64 — 150 — 300	8	1030	1	157	157	161.71	63.81
BX7; BX16 SL: 2	1	200 | 2100 | 200	16	2500	2	2	4	10.00	15.78
	2	200 | 2050 | 200	16	2450	2	2	4	9.80	15.47
	3	48 — 150 — 250	6	895	2	18	36	32.22	7.15
BX8 SL: 1	1	300 | 25300 | 300	16	27180	1	2	2	54.36	85.80
	2	300 | 25250 | 300	16	27130	1	2	2	54.26	85.64
	3	64 — 150 — 350	8	1130	1	94	94	106.22	41.91
	4	300 — 150 — 350	10	1300	1	94	94	122.20	75.34
BX9 SL: 1	1	300 | 12700 | 300	16	13940	1	2	2	27.88	44.00
	2	300 | 12650 | 300	16	13890	1	2	2	27.78	43.85
	3	64 — 150 — 350	8	1130	1	94	94	106.22	41.91
BX10 SL: 1	1	300 | 16950 — 304 — 3550 | 250	16	21995	1	2	2	43.99	69.43
	2	300 | 20750 | 250	16	21940	1	2	2	43.88	69.26
	3	2500	16	2500	1	2	2	5.00	7.89
	4	64 — 150 — 350	8	1130	1	63	63	71.19	28.09
	5	300 — 150 — 350	10	1300	1	68	68	88.40	54.50
	6	64 — 150 — 300	8	1030	1	26	26	26.78	10.57
BX11; BX12 SL: 2	1	250 | 4900 | 250	16	5400	2	2	4	21.60	34.09
	2	250 | 4850 | 250	16	5350	2	2	4	21.40	33.78
	3	3300	16	3300	2	2	4	13.20	20.83
	4	1250 | 200	16	1450	2	2	4	5.80	9.15
	5	64 — 150 — 300	8	1030	2	39	78	80.34	31.70
BX13 SL: 1	1	250 | 3700 | 250	16	4200	1	2	2	8.40	13.26
	2	250 | 3650 | 250	16	4150	1	2	2	8.30	13.10
	3	48 — 150 — 300	6	995	1	34	34	33.83	7.51
BX14 SL: 1	1	200 | 7300 | 200	16	7700	1	2	2	15.40	24.31

BẢNG THỐNG KÊ CỐT THÉP

TÊN CẤU KIỆN	SỐ HIỆU	HÌNH DẠNG, KÍCH THƯỚC	ĐƯỜNG KÍNH (mm)	CHIỀU DÀI THANH (mm)	SỐ CẤU KIỆN	SỐ LƯỢNG 1 CK	SỐ LƯỢNG T. BỘ	TỔNG CHIỀU DÀI (m)	TỔNG KHỐI LƯỢNG (kg)
BX14 SL: 1	2	200 | 7250 | 200	16	7650	1	2	2	15.30	24.15
	3	48 — 150 — 250	6	895	1	52	52	46.54	10.33
BX15 SL: 1	1	200 | 3700 | 200	16	4100	1	2	2	8.20	12.94
	2	200 | 3650 | 200	16	4050	1	2	2	8.10	12.78
	3	48 — 150 — 250	6	895	1	26	26	23.27	5.16
BX17 SL: 1	1	300 — 8850 — 304 — 7000 — 304 — 8850 — 300	16	27160	1	2	2	54.32	85.74
	2	300 | 25250 | 300	16	27130	1	2	2	54.26	85.64
	3	1000 — 304 — 850	16	2155	1	2	2	4.31	6.80
	4	1000 — 304 — 850	16	2155	1	2	2	4.31	6.80
	5	64 — 150 — 350	8	1130	1	68	68	76.84	30.32
	6	64 — 150 — 300	8	1030	1	55	55	56.65	22.35
	7	300 — 150 — 350	10	1300	1	68	68	88.40	54.50
BX18 SL: 1	1	300 | 8850 — 304 — 3550 | 250	16	13895	1	2	2	27.79	43.86
	2	300 | 12650 | 250	16	13840	1	2	2	27.68	43.69
	3	1000 — 304 — 850	16	2155	1	2	2	4.31	6.80
	4	64 — 150 — 350	8	1130	1	77	77	87.01	34.33
	5	64 — 150 — 300	8	1030	1	29	29	29.87	11.79
BX19 SL: 1	1	300 | 17200 | 300	16	18440	1	2	2	36.88	58.21
	2	300 | 17150 | 300	16	18390	1	2	2	36.78	58.05
	3	2150	16	2150	1	2	2	4.30	6.79
	4	2400	20	2400	1	2	2	4.80	11.84
	5	64 — 150 — 350	8	1130	1	147	147	166.11	65.54
BX20; BX22 SL: 2	1	300 | 1600 | 300	16	2200	2	2	4	8.80	13.89
	2	300 | 1575	16	1875	2	2	4	7.50	11.84
	3	48 — 150 — 350	6	1095	2	15	30	32.85	7.29
BX21 SL: 1	1	300 | 26500 | 300	16	28380	1	2	2	56.76	89.59
	2	26475 | 300	16	28055	1	2	2	56.11	88.66
	3	300 — 150 — 350	10	1300	1	148	148	192.40	118.62
	4	64 — 150 — 350	8	1130	1	52	52	58.76	23.19
BX23 SL: 1	1	300 | 13900 | 300	16	15140	1	2	2	30.28	47.79
	2	13875 | 300	16	14815	1	2	2	29.63	46.77
	3	300 — 150 — 350	10	1300	1	80	80	104.00	64.12
	4	64 — 150 — 350	8	1130	1	26	26	29.38	11.59
BX24 SL: 1	1	300 | 18100 | 300	16	19340	1	2	2	38.68	61.05
	2	300 | 18075	16	19015	1	2	2	38.03	60.02
	3	2500	16	2500	1	2	2	5.00	7.89
	4	64 — 150 — 350	8	1130	1	72	72	81.36	32.10
	5	300 — 150 — 350	10	1300	1	68	68	88.40	54.50
BX25 SL: 1	1	300 | 700 | 300	16	1300	1	2	2	2.60	4.10
	2	675 | 300	16	975	1	2	2	1.95	3.08
	3	48 — 150 — 350	6	1095	1	6	6	6.57	1.46
BY1 SL: 1	1	200 | 6000 | 200	16	6400	1	2	2	12.80	20.20
	2	200 | 5950 | 200	16	6350	1	2	2	12.70	20.04

GHI CHÚ:

ĐIỀU CHỈNH

#	Ngày	Mô tả

THIẾT KẾ BẢN VẼ THI CÔNG

GHI CHÚ:
- CÁC NHÀ THẦU CÓ TRÁCH NHIỆM PHỐI HỢP CHẶT CHẼ VỚI CÁC BÊN LIÊN QUAN ĐỂ KIỂM TRA CÁC BẢN VẼ THIẾT KẾ VÀ CÁC TIÊU CHUẨN KỸ THUẬT CHO PHÙ HỢP VỚI ĐIỀU KIỆN THỰC TẾ Ở CÔNG TRƯỜNG VÀ TRƯỚC KHI THI CÔNG.
- MỌI PHÁT SINH TRONG QUÁ TRÌNH THI CÔNG PHẢI KỊP THỜI THÔNG BÁO CÁC BÊN LIÊN QUAN ĐỂ PHỐI HỢP XỬ LÝ.

BAN QLDA ĐTXD KHU VỰC BẾN LỨC
PHÊ DUYỆT
Theo Quyết định số ...0..5..2..../QĐ-.....
ngày.....2..5..tháng..01..năm 2026.....
Người phê duyệt ký tên
Đặng Phú Sĩ

SỞ XÂY DỰNG TÂY NINH
THẨM ĐỊNH
Theo văn bản số...1142.../SXD-QLHĐXD
Ngày...0..7..tháng.....năm 20.....
Ký tên
Võ Trí Trọn

CÔNG TY TNHH TÍN ĐỨC
THIẾT KẾ ĐÃ THẨM TRA
Theo văn bản thẩm tra số: 26/CTTD
Ngày..2..tháng..2026 năm 20..25..
Cán bộ chủ trì thẩm tra
Trương Thị Tuyết Minh

CHỦ ĐẦU TƯ
BAN QUẢN LÝ DỰ ÁN ĐẦU TƯ XÂY DỰNG KHU VỰC BẾN LỨC
BAN QUẢN LÝ DỰ ÁN ĐẦU TƯ XÂY DỰNG KHU VỰC BẾN LỨC
Đặng Phú Sĩ

ĐƠN VỊ THIẾT KẾ CÔNG TRÌNH
TRƯỜNG MN HỌA MI

ĐỊA ĐIỂM XÂY DỰNG:
XÃ BẾN LỨC, TỈNH TÂY NINH

HẠNG MỤC
DÃY PHÒNG HỌC+PHÒNG CHỨC NĂNG-DÃY B

ĐƠN VỊ THIẾT KẾ :
CÔNG TY TNHH THIẾT KẾ XÂY DỰNG THƯƠNG MẠI DATRACO
ĐỊA CHỈ: 479/14 TÂN HÒA ĐÔNG. P.BÌNH TRỊ ĐÔNG, TP HỒ CHÍ MINH
ĐIỆN THOẠI : (028) 6 6767179 FAX: (028) 37670639
GIÁM ĐỐC
M.S.D.N: 0311357443 - C.T.T.N.H.H - CÔNG TY TNHH THIẾT KẾ XÂY DỰNG THƯƠNG MẠI DATRACO - Q.BÌNH TÂN - TP.HỒ CHÍ MINH
NGUYỄN QUÝ ĐẠT

CN. THIẾT KẾ	KTS. HOÀNG NGỌC DŨNG
CHỦ TRÌ	KS. DIỄM VĂN TUẤN
THIẾT KẾ	KS. CHÂU VĂN THÀNH
QL KỸ THUẬT	KS. NGUYỄN KHOA TRƯỜNG

TÊN BẢN VẼ

THỐNG KÊ CỐT THÉP DẦM LẦU 1 -1

TỈ LỆ:	KÝ HIỆU BẢN VẼ:
TL: 1/100	KC-17.01

BẢNG THỐNG KÊ CỐT THÉP

TÊN CẤU KIỆN	SỐ HIỆU	HÌNH DẠNG, KÍCH THƯỚC	ĐƯỜNG KÍNH (mm)	CHIỀU DÀI THANH (mm)	SỐ CẤU KIỆN	SỐ LƯỢNG		TỔNG CHIỀU DÀI (m)	TỔNG KHỐI LƯỢNG (kg)
						1 CK	T. BỘ		
BY1 SL: 1	3	48 | 150 | 250	6	895	1	47	47	42.06	9.34
BY2 SL: 1	1	250 | 2250 304 7050 | 190	16	10045	1	2	2	20.09	31.71
	2	250 | 9550 | 135	16	9935	1	2	2	19.87	31.36
	3	48 | 150 | 300	6	995	1	21	21	20.90	4.64
	4	300 | 150 | 350	10	1300	1	41	41	53.30	32.86
	5	48 | 150 | 350	6	1095	1	25	25	27.38	6.08
BY3; BY11 SL: 2	1	250 | 2250 304 7050 | 190	16	10045	2	2	4	40.18	63.42
	2	250 | 9550 | 135	16	9935	2	2	4	39.74	62.72
	3	64 | 150 | 300	8	1030	2	21	42	43.26	17.07
	4	300 | 150 | 350	10	1300	2	72	144	187.20	115.42
BY4 SL: 1	1	250 | 4650 304 7050 | 300	16	13195	1	2	2	26.39	41.65
	2	250 | 11950 | 300	16	13140	1	2	2	26.28	41.48
	3	4800	16	4800	1	2	2	9.60	15.15
	4	1900 | 250	16	2150	1	2	2	4.30	6.79
	5	200 | 2200 304 1700	16	4405	1	2	2	8.81	13.91
	6	48 | 150 | 300	6	995	1	43	43	42.78	9.50
	7	48 | 150 | 350	6	1095	1	49	49	53.66	11.91
	8	80 | 150 | 350	10	1160	1	10	10	11.60	7.15
BY5 SL: 1	1	250 | 4650 304 7050 | 300	16	13195	1	2	2	26.39	41.65
	2	250 | 11950 | 300	16	13140	1	2	2	26.28	41.48
	3	2000	16	2000	1	2	2	4.00	6.31
	4	64 | 150 | 300	8	1030	1	43	43	44.29	17.48
	5	64 | 150 | 350	8	1130	1	56	56	63.28	24.97
BY6 SL: 1	1	250 | 4650 304 1600 304 5150 | 250	16	13120	1	2	2	26.24	41.42
	2	250 | 11950 | 250	16	13090	1	2	2	26.18	41.32
	3	200 | 2200 304 1600 304 2500	16	7095	1	2	2	14.19	22.40
	4	48 | 150 | 300	6	995	1	85	85	84.58	18.77
	5	48 | 150 | 350	6	1095	1	18	18	19.71	4.37
BY7 SL: 1	1	250 | 4650 403 6950 | 300	16	13195	1	2	2	26.39	41.65
	2	250 | 11950 | 300	16	13140	1	2	2	26.28	41.48
	3	2000	16	2000	1	2	2	4.00	6.31
	4	2850 403 800	16	4055	1	2	2	8.11	12.80
	5	64 | 150 | 300	8	1030	1	43	43	44.29	17.48
	6	64 | 150 | 350	8	1130	1	55	55	62.15	24.52
BY8 SL: 1	1	250 | 4650 304 7050 | 300	16	13195	1	2	2	26.39	41.65
	2	250 | 11950 | 300	16	13140	1	2	2	26.28	41.48
	3	4800	16	4800	1	2	2	9.60	15.15
	4	1900 | 250	16	2150	1	2	2	4.30	6.79
	5	200 | 2200 304 1700	20	4405	1	2	2	8.81	21.73
	6	48 | 150 | 300	6	995	1	43	43	42.78	9.50
	7	48 | 150 | 350	6	1095	1	49	49	53.66	11.91
	8	80 | 150 | 350	10	1160	1	10	10	11.60	7.15
BY9 SL: 1	1	250 | 2250 403 6950 | 300	16	10155	1	2	2	20.31	32.06

BẢNG THỐNG KÊ CỐT THÉP

TÊN CẤU KIỆN	SỐ HIỆU	HÌNH DẠNG, KÍCH THƯỚC	ĐƯỜNG KÍNH (mm)	CHIỀU DÀI THANH (mm)	SỐ CẤU KIỆN	SỐ LƯỢNG		TỔNG CHIỀU DÀI (m)	TỔNG KHỐI LƯỢNG (kg)
						1 CK	T. BỘ		
BY9 SL: 1	2	250 | 9550 | 300	16	10100	1	2	2	20.20	31.88
	3	2000	16	2000	1	2	2	4.00	6.31
	4	975 | 250	16	1225	1	2	2	2.45	3.87
	5	200 | 3375	16	3575	1	2	2	7.15	11.29
	6	2000	20	2000	1	2	2	4.00	9.86
	7	1000 | 250	16	1250	1	2	2	2.50	3.95
	8	200 | 2200 403 800	20	3605	1	2	2	7.21	17.78
	9	64 | 150 | 300	8	1030	1	21	21	21.63	8.53
	10	300 | 150 | 350	10	1300	1	55	55	71.50	44.08
BY10 SL: 1	1	250 | 2250 304 7050 | 190	16	10045	1	2	2	20.09	31.71
	2	250 | 9550 | 135	16	9935	1	2	2	19.87	31.36
	3	48 | 150 | 300	6	995	1	21	21	20.90	4.64
	4	300 | 150 | 350	10	1300	1	31	31	40.30	24.85
	5	48 | 150 | 350	6	1095	1	25	25	27.38	6.08
BY12 SL: 1	1	250 | 4650 304 7050 | 300	16	13195	1	2	2	26.39	41.65
	2	250 | 11950 | 300	16	13140	1	2	2	26.28	41.48
	3	4800	16	4800	1	2	2	9.60	15.15
	4	1900 | 250	16	2150	1	2	2	4.30	6.79
	5	2850 304 1700	16	4855	1	2	2	9.71	15.33
	6	48 | 150 | 300	6	995	1	43	43	42.78	9.50
	7	48 | 150 | 350	6	1095	1	49	49	53.66	11.91
	8	80 | 150 | 350	10	1160	1	10	10	11.60	7.15
BY13 SL: 1	1	250 | 4650 304 7050 | 300	16	13195	1	2	2	26.39	41.65
	2	250 | 11950 | 300	16	13140	1	2	2	26.28	41.48
	3	2000	16	2000	1	2	2	4.00	6.31
	4	2850 304 850	16	4005	1	2	2	8.01	12.64
	5	64 | 150 | 300	8	1030	1	43	43	44.29	17.48
	6	64 | 150 | 350	8	1130	1	61	61	68.93	27.20
BY14 SL: 1	1	250 | 4650 304 7050 | 300	16	13195	1	2	2	26.39	41.65
	2	250 | 11950 | 300	16	13140	1	2	2	26.28	41.48
	3	2000	16	2000	1	2	2	4.00	6.31
	4	1050 | 250	16	1300	1	2	2	2.60	4.10
	5	2850 304 850	16	4005	1	2	2	8.01	12.64
	6	64 | 150 | 300	8	1030	1	43	43	44.29	17.48
	7	64 | 150 | 350	8	1130	1	61	61	68.93	27.20
BY15 SL: 1	1	250 | 4650 304 7050 | 300	16	13195	1	2	2	26.39	41.65
	2	250 | 11950 | 300	16	13140	1	2	2	26.28	41.48
	3	1025 | 250	16	1275	1	2	2	2.55	4.02
	4	1950	16	1950	1	2	2	3.90	6.16
	5	1050 | 250	16	1300	1	2	2	2.60	4.10
	6	2850 304 850	16	4005	1	2	2	8.01	12.64
	7	64 | 150 | 300	8	1030	1	43	43	44.29	17.48
	8	64 | 150 | 350	8	1130	1	56	56	63.28	24.97

GHI CHÚ:

ĐIỀU CHỈNH		
#	Ngày	Mô tả

BAN QLDA ĐTXD KHU VỰC BẾN LỨC

PHÊ DUYỆT

Theo Quyết định số 052/QĐ-

ngày 23 tháng 01 năm 2026

Người phê duyệt ký tên

SỞ XÂY DỰNG TÂY NINH

THẨM ĐỊNH

Theo văn bản số 144/SXD-QLHĐXD

Ngày 07 tháng 01 năm 2026

Ký tên

Võ Trí Trọn

CÔNG TY TNHH TÍN ĐỨC

THIẾT KẾ ĐÃ THẨM TRA

Theo văn bản thẩm tra số: 226/TĐ

Ngày 29 tháng 09 năm 2025

Cán bộ chủ trì thẩm tra

Trương Thị Tuyết Minh

THIẾT KẾ BẢN VẼ THI CÔNG

GHI CHÚ:
CÁC NHÀ THẦU CÓ TRÁCH NHIỆM PHỐI HỢP CHẶT CHẼ VỚI CÁC BÊN LIÊN QUAN ĐỂ KIỂM TRA CÁC BẢN VẼ THIẾT KẾ VÀ CÁC TIÊU CHUẨN KỸ THUẬT CHO PHÙ HỢP VỚI ĐIỀU KIỆN THỰC TẾ Ở CÔNG TRƯỜNG VÀ TRƯỚC KHI THI CÔNG.
MỌI PHÁT SINH TRONG QUÁ TRÌNH THI CÔNG PHẢI KỊP THỜI THÔNG BÁO CÁC BÊN LIÊN QUAN ĐỂ PHỐI HỢP XỬ LÝ.

CHỦ ĐẦU TƯ

BAN QUẢN LÝ DỰ ÁN ĐẦU TƯ XÂY DỰNG KHU VỰC BẾN LỨC

Đặng Phú Sĩ

TÊN CÔNG TRÌNH

TRƯỜNG MN HỌA MI

ĐỊA ĐIỂM XÂY DỰNG:

XÃ BẾN LỨC, TỈNH TÂY NINH

HẠNG MỤC

DÃY PHÒNG HỌC+PHÒNG CHỨC NĂNG-DÃY B

ĐƠN VỊ THIẾT KẾ :

CÔNG TY TNHH THIẾT KẾ XÂY DỰNG THƯƠNG MẠI DATRACO

ĐỊA CHỈ: 479/14 TÂN HÒA ĐÔNG, P.BÌNH TRỊ ĐÔNG, TP HỒ CHÍ MINH

ĐIỆN THOẠI : (028) 6 6767179 FAX: (028) 37670639

GIÁM ĐỐC

NGUYỄN QUÝ ĐẠT

CN. THIẾT KẾ	KTS. HOÀNG NGỌC DŨNG
CHỦ TRÌ	KS. DIỆM VĂN TUẤN
THIẾT KẾ	KS. CHÂU VĂN THÀNH
QL KỸ THUẬT	KS. NGUYỄN KHOA TRƯỜNG

TÊN BẢN VẼ

THỐNG KÊ CỐT THÉP DẦM LẦU 1 -2

TỈ LỆ:	KÝ HIỆU BẢN VẼ:
TL: 1/100	KC-17.02

BẢNG THỐNG KÊ CỐT THÉP

TÊN CẤU KIỆN	SỐ HIỆU	HÌNH DẠNG, KÍCH THƯỚC	ĐƯỜNG KÍNH (mm)	CHIỀU DÀI THANH (mm)	SỐ CẤU KIỆN	SỐ LƯỢNG		TỔNG CHIỀU DÀI (m)	TỔNG KHỐI LƯỢNG (kg)
						1 CK	T. BỘ		
BY16 SL:1	1	250 | 4650 304 7050 | 300	16	13195	1	2	2	26.39	41.65
	2	250 | 11950 | 300	16	13140	1	2	2	26.28	41.48
	3	2000	16	2000	1	2	2	4.00	6.31
	4	48 | 150 | 300	6	995	1	43	43	42.78	9.50
	5	48 | 150 | 350	6	1095	1	61	61	66.80	14.83
BY17 SL:1	1	250 | 4650 304 7050 | 300	18	13275	1	2	2	26.55	53.04
	2	250 | 11950 | 300	16	13140	1	2	2	26.28	41.48
	3	300 | 7250 | 300	16	7850	1	1	1	7.85	12.39
	4	4800	16	4800	1	2	2	9.60	15.15
	5	300 | 7300 | 300	18	7900	1	1	1	7.90	15.78
	6	1900 | 250	16	2150	1	2	2	4.30	6.79
	7	2850 304 1700	16	4855	1	2	2	9.71	15.33
	8	48 | 150 | 300	6	995	1	43	43	42.78	9.50
	9	48 | 250 | 350	6	1295	1	49	49	63.46	14.08
	10	80 | 250 | 350	10	1360	1	10	10	13.60	8.38
BY18 SL:1	1	250 | 2250 304 7050 | 300	16	10155	1	2	2	20.31	32.06
	2	250 | 9550 | 300	16	10100	1	2	2	20.20	31.88
	3	2000	16	2000	1	2	2	4.00	6.31
	4	48 | 150 | 300	6	995	1	21	21	20.90	4.64
	5	48 | 150 | 350	6	1095	1	56	56	61.32	13.61
BY19 SL:1	1	250 | 2250 304 7050 | 190	16	10045	1	2	2	20.09	31.71
	2	250 | 9550 | 135	16	9935	1	2	2	19.87	31.36
	3	850 304 550	16	1705	1	2	2	3.41	5.38
	4	1200 | 240	16	1440	1	2	2	2.88	4.55
	5	64 | 150 | 300	8	1030	1	21	21	21.63	8.53
	6	300 | 150 | 350	10	1300	1	32	32	41.60	25.65
	7	64 | 150 | 350	8	1130	1	25	25	28.25	11.15
BY20 SL:1	1	250 | 2250 304 7050 | 190	16	10045	1	2	2	20.09	31.71
	2	250 | 9550 | 135	16	9935	1	2	2	19.87	31.36
	3	64 | 150 | 300	8	1030	1	21	21	21.63	8.53
	4	64 | 150 | 350	8	1130	1	51	51	57.63	22.74
	5	80 | 150 | 350	10	1160	1	10	10	11.60	7.15

- Thép có đường kính Ø6: Tổng chiều dài 1395.58(m), Tổng Khối lượng: 309.78(kg).
- Thép có đường kính Ø8: Tổng chiều dài 2131.81(m), Tổng Khối lượng: 841.18(kg).
- Thép có đường kính Ø10: Tổng chiều dài 1137.7(m), Tổng Khối lượng: 701.42(kg).
- Thép có đường kính Ø16: Tổng chiều dài 2464.59(m), Tổng Khối lượng: 3889.93(kg).
- Thép có đường kính Ø18: Tổng chiều dài 34.45(m), Tổng Khối lượng: 68.82(kg).
- Thép có đường kính Ø20: Tổng chiều dài 24.82(m), Tổng Khối lượng: 61.21(kg).
- Nhóm Ø < 10: KL = 1150.96 (kg).
- Nhóm 10 <= Ø < 20: KL = 4660.17 (kg).
- Nhóm Ø >= 20: KL = 61.21 (kg).
- Tổng cộng: 5872.34 (kg)

BAN QLDA ĐTXD KHU VỰC BẾN LỨC
PHÊ DUYỆT
Theo Quyết định số 0...5...2...../QĐ-.....
ngày.....tháng.....năm 202.....
23-01-2026
Người phê duyệt ký tên

SỞ XÂY DỰNG TÂY NINH
THẨM ĐỊNH
Theo văn bản số...../SXD-QLHĐXD
Ngày...07...tháng...01...năm 20.....
Ký tên
Võ Trí Trọn

CÔNG TY TNHH TÍN ĐỨC
THIẾT KẾ ĐÃ THẨM TRA
Theo văn bản thẩm tra số: 230 / TĐ-26
Ngày 29 tháng 01 năm 2026
Cán bộ chủ trì thẩm tra
Trương Thị Tuyết Minh

GHI CHÚ:

ĐIỀU CHỈNH		
#	Ngày	Mô tả

THIẾT KẾ BẢN VẼ THI CÔNG

GHI CHÚ:
- CÁC NHÀ THẦU CÓ TRÁCH NHIỆM PHỐI HỢP CHẶT CHẼ VỚI CÁC BÊN LIÊN QUAN ĐỂ KIỂM TRA CÁC BẢN VẼ THIẾT KẾ VÀ CÁC TIÊU CHUẨN KỸ THUẬT CHO PHÙ HỢP VỚI ĐIỀU KIỆN THỰC TẾ Ở CÔNG TRƯỜNG VÀ TRƯỚC KHI THI CÔNG.
- MỌI PHÁT SINH TRONG QUÁ TRÌNH THI CÔNG PHẢI KỊP THỜI THÔNG BÁO CÁC BÊN LIÊN QUAN ĐỂ PHỐI HỢP XỬ LÝ.

CHỦ ĐẦU TƯ
BAN QUẢN LÝ DỰ ÁN ĐẦU TƯ XÂY DỰNG KHU VỰC BẾN LỨC
Đặng Phú Sĩ

TÊN CÔNG TRÌNH
TRƯỜNG MN HỌA MI

ĐỊA ĐIỂM XÂY DỰNG:
XÃ BẾN LỨC, TỈNH TÂY NINH

HẠNG MỤC
DÃY PHÒNG HỌC+PHÒNG CHỨC NĂNG-DÃY B

ĐƠN VỊ THIẾT KẾ :
CÔNG TY TNHH THIẾT KẾ XÂY DỰNG THƯƠNG MẠI DATRACO
ĐỊA CHỈ: 479/14 TÂN HÒA ĐÔNG. P.BÌNH TRỊ ĐÔNG, TP HỒ CHÍ MINH
ĐIỆN THOẠI : (028) 6 6767179 FAX: (028) 37670639
GIÁM ĐỐC
NGUYỄN QUÝ ĐẠT

CN. THIẾT KẾ	KTS. HOÀNG NGỌC DŨNG
CHỦ TRÌ	KS. DIỄM VĂN TUẤN
THIẾT KẾ	KS. CHÂU VĂN THÀNH
QL KỸ THUẬT	KS. NGUYỄN KHOA TRƯỜNG

TÊN BẢN VẼ
THỐNG KÊ CỐT THÉP DẦM LẦU 1-3

TỈ LỆ:	KÝ HIỆU BẢN VẼ:
TL: 1/100	KC-17.03

BẢNG THỐNG KÊ CỐT THÉP

TÊN CẤU KIỆN	SỐ HIỆU	HÌNH DẠNG, KÍCH THƯỚC	ĐƯỜNG KÍNH (mm)	CHIỀU DÀI THANH (mm)	SỐ CẤU KIỆN	SỐ LƯỢNG 1 CK	SỐ LƯỢNG T. BỘ	TỔNG CHIỀU DÀI (m)	TỔNG KHỐI LƯỢNG (kg)
DX1 SL: 1	1	250 | 16300 | 250	16	17440	1	2	2	34.88	55.05
	2	250 | 16250 | 250	16	17390	1	2	2	34.78	54.89
	3	48 + 150 + 300	6	995	1	120	120	119.40	26.50
DX2 SL: 1	1	250 | 8200 | 250	16	8700	1	2	2	17.40	27.46
	2	250 | 8150 | 250	16	8650	1	2	2	17.30	27.31
	3	48 + 150 + 300	6	995	1	60	60	59.70	13.25
DX3 SL: 1	1	250 | 8200 | 250	16	8700	1	2	2	17.40	27.46
	2	250 | 8150 | 250	16	8650	1	2	2	17.30	27.31
	3	48 + 150 + 300	6	995	1	60	60	59.70	13.25
DX4 SL: 1	1	250 | 32100 | 250	16	33880	1	2	2	67.76	106.95
	2	250 | 32050 | 250	16	33830	1	2	2	67.66	106.79
	3	64 + 150 + 300	8	1030	1	247	247	254.41	100.39
DX5 SL: 1	1	250 | 17500 | 250	16	18640	1	2	2	37.28	58.84
	2	250 | 17450 | 250	16	18590	1	2	2	37.18	58.68
	3	48 + 150 + 300	6	995	1	145	145	144.28	32.02
DX6 SL: 1	1	250 | 20800 | 250	16	21940	1	2	2	43.88	69.26
	2	250 | 20750 | 250	16	21890	1	2	2	43.78	69.10
	3	48 + 150 + 300	6	995	1	157	157	156.22	34.67
DX7; DX16 SL: 2	1	200 | 2100 | 200	16	2500	2	2	4	10.00	15.78
	2	200 | 2050 | 200	16	2450	2	2	4	9.80	15.47
	3	48 + 150 + 250	6	895	2	18	36	32.22	7.15
DX8 SL: 1	1	300 | 25300 | 300	16	27180	1	2	2	54.36	85.80
	2	300 | 25250 | 300	16	27130	1	2	2	54.26	85.64
	3	64 + 150 + 350	8	1130	1	131	131	148.03	58.41
	4	80 + 150 + 350	10	1160	1	60	60	69.60	42.91
DX9 SL: 1	1	300 | 12700 | 300	16	13940	1	2	2	27.88	44.00
	2	300 | 12650 | 300	16	13890	1	2	2	27.78	43.85
	3	64 + 150 + 350	8	1130	1	96	96	108.48	42.80
DX10 SL: 1	1	300 | 16950 | 304 | 3550 | 250	16	21995	1	3	3	65.98	104.15
	2	300 | 20750 | 250	16	21940	1	3	3	65.82	103.89
	3	80 + 250 + 350	10	1360	1	94	94	127.84	78.82
	4	64 + 250 + 350	8	1330	1	46	46	61.18	24.14
	5	64 + 250 + 300	8	1230	1	34	34	41.82	16.50
DX11 SL: 1	1	250 | 4900 | 250	16	5400	1	2	2	10.80	17.05
	2	250 | 4850 | 250	16	5350	1	2	2	10.70	16.89
	3	3300	16	3300	1	2	2	6.60	10.42
	4	1250 | 200	16	1450	1	2	2	2.90	4.58
	5	64 + 150 + 300	8	1030	1	46	46	47.38	18.70
DX12 SL: 1	1	250 | 4900 | 250	16	5400	1	2	2	10.80	17.05
	2	250 | 4850 | 250	16	5350	1	2	2	10.70	16.89
	3	3300	16	3300	1	2	2	6.60	10.42
	4	1250 | 200	16	1450	1	2	2	2.90	4.58
	5	80 + 150 + 300	10	1060	1	35	35	37.10	22.87

BẢNG THỐNG KÊ CỐT THÉP

TÊN CẤU KIỆN	SỐ HIỆU	HÌNH DẠNG, KÍCH THƯỚC	ĐƯỜNG KÍNH (mm)	CHIỀU DÀI THANH (mm)	SỐ CẤU KIỆN	SỐ LƯỢNG 1 CK	SỐ LƯỢNG T. BỘ	TỔNG CHIỀU DÀI (m)	TỔNG KHỐI LƯỢNG (kg)
DX13 SL: 1	1	250 | 3700 | 250	16	4200	1	2	2	8.40	13.26
	2	250 | 3650 | 250	16	4150	1	2	2	8.30	13.10
	3	48 + 150 + 300	6	995	1	29	29	28.86	6.40
DX14 SL: 1	1	200 | 7300 | 200	16	7700	1	2	2	15.40	24.31
	2	200 | 7250 | 200	16	7650	1	2	2	15.30	24.15
	3	48 + 150 + 250	6	895	1	52	52	46.54	10.33
DX15 SL: 1	1	200 | 3700 | 200	16	4100	1	2	2	8.20	12.94
	2	200 | 3650 | 200	16	4050	1	2	2	8.10	12.78
	3	48 + 150 + 250	6	895	1	26	26	23.27	5.16
DX17 SL: 1	1	300 | 8850 | 304 | 7000 | 304 | 8850 | 300	16	27160	1	2	2	54.32	85.74
	2	300 | 25250 | 300	16	27130	1	2	2	54.26	85.64
	3	250 | 1200	16	1450	1	2	2	2.90	4.58
	4	1000 | 304 | 850	16	2155	1	2	2	4.31	6.80
	5	1000 | 304 | 850	16	2155	1	2	2	4.31	6.80
	6	1200 | 250	16	1450	1	2	2	2.90	4.58
	7	64 + 150 + 350	8	1130	1	139	139	157.07	61.98
	8	64 + 150 + 300	8	1030	1	55	55	56.65	22.35
DX18 SL: 1	1	300 | 8850 | 304 | 3550 | 250	16	13895	1	2	2	27.79	43.86
	2	300 | 12650 | 250	16	13840	1	2	2	27.68	43.69
	3	1000 | 304 | 850	16	2155	1	2	2	4.31	6.80
	4	64 + 150 + 350	8	1130	1	71	71	80.23	31.66
	5	64 + 150 + 300	8	1030	1	29	29	29.87	11.79
DX19 SL: 1	1	300 | 17200 | 300	16	18440	1	2	2	36.88	58.21
	2	300 | 17150 | 300	16	18390	1	2	2	36.78	58.05
	3	64 + 150 + 350	8	1130	1	124	124	140.12	55.29
DX20; DX22 SL: 2	1	300 | 1600 | 300	16	2200	2	2	4	8.80	13.90
	2	300 | 1575	16	1875	2	2	4	7.50	11.84
	3	48 + 150 + 350	6	1095	2	15	30	32.85	7.29
DX21 SL: 1	1	300 | 26500 | 300	16	28380	1	2	2	56.76	89.69
	2	26475 | 300	16	28055	1	2	2	56.11	88.56
	3	80 + 150 + 350	10	1160	1	80	80	92.80	57.21
	4	64 + 150 + 350	8	1130	1	138	138	155.94	61.53
DX23 SL: 1	1	300 | 13900 | 300	16	15140	1	2	2	30.28	47.79
	2	13875 | 300	16	14815	1	2	2	29.63	46.77
	3	64 + 150 + 350	8	1130	1	83	83	93.79	37.01
	4	80 + 150 + 350	10	1160	1	34	34	39.44	24.32
DX24 SL: 1	1	300 | 17200 | 300	16	18440	1	3	3	55.32	87.31
	2	300 | 17150 | 300	16	18390	1	3	3	55.17	87.08
	3	80 + 250 + 350	10	1360	1	131	131	178.16	109.84
DX25 SL: 1	1	300 | 1000 | 300	16	1600	1	2	2	3.20	5.05
	2	300 | 975	16	1275	1	2	2	2.55	4.02
	3	80 + 150 + 350	10	1160	1	9	9	10.44	6.44
DX26 SL: 1	1	300 | 700 | 300	16	1300	1	2	2	2.60	4.10

BAN QLDA ĐTXD KHU VỰC BẾN LỨC
PHÊ DUYỆT
Theo Quyết định số 152/QĐ-...
ngày ... tháng ... năm 202...
23-01-2026
Người phê duyệt ký tên

SỞ XÂY DỰNG TÂY NINH
THẨM ĐỊNH
Theo văn bản số 174/SXD-QLHĐXD
Ngày 07 tháng 01 năm 2026
Ký tên
Võ Trí Trọn

CÔNG TY TNHH TÍN ĐỨC
THIẾT KẾ ĐÃ THẨM TRA
Theo văn bản thẩm tra số 120/TĐ
Ngày 29 tháng 09 năm 2025
Cán bộ chủ trì thẩm tra
Trương Thị Tuyết Minh

GHI CHÚ:

ĐIỀU CHỈNH

#	Ngày	Mô tả

THIẾT KẾ BẢN VẼ THI CÔNG

GHI CHÚ:
- CÁC NHÀ THẦU CÓ TRÁCH NHIỆM PHỐI HỢP CHẶT CHẼ VỚI CÁC BÊN LIÊN QUAN ĐỂ KIỂM TRA CÁC BẢN VẼ THIẾT KẾ VÀ CÁC TIÊU CHUẨN KỸ THUẬT CHO PHÙ HỢP VỚI ĐIỀU KIỆN THỰC TẾ Ở CÔNG TRƯỜNG VÀ TRƯỚC KHI THI CÔNG.
- MỌI PHÁT SINH TRONG QUÁ TRÌNH THI CÔNG PHẢI KỊP THỜI THÔNG BÁO CÁC BÊN LIÊN QUAN ĐỂ PHỐI HỢP XỬ LÝ.

CHỦ ĐẦU TƯ
BAN QUẢN LÝ DỰ ÁN ĐẦU TƯ XÂY DỰNG KHU VỰC BẾN LỨC
Đặng Phú Sĩ

TÊN CÔNG TRÌNH
TRƯỜNG MN HỌA MI

ĐỊA ĐIỂM XÂY DỰNG:
XÃ BẾN LỨC, TỈNH TÂY NINH

HẠNG MỤC
DÃY PHÒNG HỌC+PHÒNG CHỨC NĂNG-DÃY B

ĐƠN VỊ THIẾT KẾ :
CÔNG TY TNHH THIẾT KẾ XÂY DỰNG THƯƠNG MẠI DATRACO
ĐỊA CHỈ: 479/14 TÂN HÒA ĐÔNG, P.BÌNH TRỊ ĐÔNG, TP HỒ CHÍ MINH
ĐIỆN THOẠI : (028) 6 6767179 FAX: (028) 37670639
M.S.D.N: 0311357443 - C.T.T.N.H.H - CÔNG TY TNHH THIẾT KẾ XÂY DỰNG THƯƠNG MẠI DATRACO - Q.BÌNH TÂN - TP.HỒ CHÍ MINH
GIÁM ĐỐC
NGUYỄN QUÝ ĐẠT

CN. THIẾT KẾ	KTS. HOÀNG NGỌC DŨNG
CHỦ TRÌ	KS. DIỆM VĂN TUẤN
THIẾT KẾ	KS. CHÂU VĂN THÀNH
QL KỸ THUẬT	KS. NGUYỄN KHOA TRƯỜNG

TÊN BẢN VẼ
THỐNG KÊ CỐT THÉP DẦM LẦU 2 -1

TỈ LỆ:	KÝ HIỆU BẢN VẼ:
TL: 1/100	KC-18.01

BẢNG THỐNG KÊ CỐT THÉP

TÊN CẤU KIỆN	SỐ HIỆU	HÌNH DẠNG, KÍCH THƯỚC	ĐƯỜNG KÍNH (mm)	CHIỀU DÀI THANH (mm)	SỐ CẤU KIỆN	SỐ LƯỢNG		TỔNG CHIỀU DÀI (m)	TỔNG KHỐI LƯỢNG (kg)
						1 CK	T. BỘ		
DX26 SL: 1	2	675 / 300	16	975	1	2	2	1.95	3.08
	3	48 / 150 / 350	6	1095	1	6	6	6.57	1.46
DY1 SL: 1	1	200 / 6000 / 200	16	6400	1	2	2	12.80	20.20
	2	200 / 5950 / 200	16	6350	1	2	2	12.70	20.04
	3	48 / 150 / 250	6	895	1	47	47	42.06	9.34
DY2 SL: 1	1	250 / 2250 / 304 / 7050 / 190	16	10045	1	2	2	20.09	31.71
	2	250 / 9550 / 135	16	9935	1	2	2	19.87	31.36
	3	1150 / 240	16	1390	1	2	2	2.78	4.39
	4	48 / 150 / 300	6	995	1	21	21	20.90	4.64
	5	80 / 150 / 350	10	1160	1	31	31	35.96	22.17
	6	48 / 150 / 350	6	1095	1	25	25	27.38	6.08
DY3; DY11 SL: 2	1	250 / 2250 / 304 / 7050 / 190	16	10045	2	2	4	40.18	63.42
	2	250 / 9550 / 135	16	9935	2	2	4	39.74	62.72
	3	64 / 150 / 300	8	1030	2	21	42	43.26	17.07
	4	80 / 150 / 350	10	1160	2	67	134	155.44	95.83
DY4; DY8; DY12 SL: 3	1	250 / 4650 / 304 / 7050 / 300	16	13195	3	2	6	79.17	124.96
	2	250 / 11950 / 300	16	13140	3	2	6	78.84	124.44
	3	4800	16	4800	3	2	6	28.80	45.46
	4	1900 / 250	16	2150	3	2	6	12.90	20.36
	5	2850 / 304 / 1700	16	4855	3	2	6	29.13	45.98
	6	48 / 150 / 300	6	995	3	43	129	128.35	28.49
	7	48 / 150 / 350	6	1095	3	49	147	160.96	35.73
	8	80 / 150 / 350	10	1160	3	10	30	34.80	21.46
DY5 SL: 1	1	250 / 4650 / 304 / 7050 / 300	16	13195	1	2	2	26.39	41.65
	2	250 / 11950 / 300	16	13140	1	2	2	26.28	41.48
	3	48 / 150 / 300	6	995	1	43	43	42.78	9.50
	4	48 / 150 / 350	6	1095	1	61	61	66.80	14.83
DY6 SL: 1	1	250 / 4650 / 304 / 6080 / 304 / 5150 / 250	16	13120	1	2	2	26.24	41.42
	2	250 / 11950 / 250	16	13090	1	2	2	26.18	41.32
	3	2350	16	2350	1	2	2	4.70	7.42
	4	2500 / 304 / 250	16	3055	1	2	2	6.11	9.64
	5	48 / 150 / 300	6	995	1	82	82	81.59	18.11
	6	48 / 150 / 350	6	1095	1	18	18	19.71	4.37
DY7 SL: 1	1	250 / 4650 / 403 / 6950 / 300	16	13195	1	2	2	26.39	41.65
	2	250 / 11950 / 300	16	13140	1	2	2	26.28	41.48
	3	2000	16	2000	1	2	2	4.00	6.31
	4	2850 / 403 / 800	16	4055	1	2	2	8.11	12.80
	5	48 / 150 / 300	6	995	1	43	43	42.78	9.50
	6	48 / 150 / 350	6	1095	1	68	68	74.46	16.53
DY9 SL: 1	1	250 / 2250 / 403 / 6950 / 300	16	10155	1	2	2	20.31	32.06
	2	250 / 9550 / 300	16	10100	1	2	2	20.20	31.88
	3	2000	16	2000	1	2	2	4.00	6.31
	4	200 / 2200 / 403 / 800	16	3605	1	2	2	7.21	11.38

BẢNG THỐNG KÊ CỐT THÉP

TÊN CẤU KIỆN	SỐ HIỆU	HÌNH DẠNG, KÍCH THƯỚC	ĐƯỜNG KÍNH (mm)	CHIỀU DÀI THANH (mm)	SỐ CẤU KIỆN	SỐ LƯỢNG		TỔNG CHIỀU DÀI (m)	TỔNG KHỐI LƯỢNG (kg)
						1 CK	T. BỘ		
DY9 SL: 1	5	64 / 150 / 300	8	1030	1	21	21	21.63	8.53
	6	64 / 150 / 350	8	1130	1	64	64	72.32	28.54
DY10 SL: 1	1	250 / 2250 / 304 / 7050 / 190	16	10045	1	2	2	20.09	31.71
	2	250 / 9550 / 135	16	9935	1	2	2	19.87	31.36
	3	64 / 150 / 300	8	1030	1	21	21	21.63	8.53
	4	80 / 150 / 350	10	1160	1	31	31	35.96	22.17
	5	64 / 150 / 350	8	1130	1	25	25	28.25	11.15
DY13 SL: 1	1	250 / 4650 / 304 / 7050 / 300	16	13195	1	2	2	26.39	41.65
	2	250 / 11950 / 300	16	13140	1	2	2	26.28	41.48
	3	64 / 150 / 300	8	1030	1	43	43	44.29	17.48
	4	64 / 150 / 350	8	1130	1	53	53	59.89	23.63
DY14 SL: 1	1	250 / 4650 / 304 / 7050 / 300	16	13195	1	2	2	26.39	41.65
	2	250 / 11950 / 300	16	13140	1	2	2	26.28	41.48
	3	64 / 150 / 300	8	1030	1	43	43	44.29	17.48
	4	80 / 150 / 350	10	1160	1	28	28	32.48	20.03
	5	64 / 150 / 350	8	1130	1	25	25	28.25	11.15
DY15 SL: 1	1	250 / 4650 / 304 / 7050 / 300	16	13195	1	2	2	26.39	41.65
	2	250 / 11950 / 300	16	13140	1	2	2	26.28	41.48
	3	64 / 150 / 300	8	1030	1	43	43	44.29	17.48
	4	64 / 150 / 350	8	1130	1	61	61	68.93	27.20
DY16 SL: 1	1	250 / 4650 / 304 / 7050 / 300	16	13195	1	3	3	39.58	62.48
	2	250 / 11950 / 300	16	13140	1	3	3	39.42	62.22
	3	4800	16	4800	1	2	2	9.60	15.15
	4	2850 / 304 / 1700	16	4855	1	2	2	9.71	15.33
	5	64 / 250 / 300	8	1230	1	43	43	52.89	20.82
	6	64 / 250 / 350	8	1330	1	62	62	82.46	32.45
	7	80 / 250 / 350	10	1360	1	10	10	13.60	8.38
DY17.1 SL: 1	1	250 / 2500 / 250	16	3000	1	2	2	6.00	9.47
	2	250 / 2450 / 250	16	2950	1	2	2	5.90	9.31
	3	64 / 150 / 300	8	1030	1	22	22	22.66	8.94
DY17 SL: 1	1	250 / 2250 / 304 / 7050 / 300	18	10155	1	3	3	30.46	60.86
	2	250 / 9550 / 300	16	10100	1	3	3	30.30	47.82
	3	4800	16	4800	1	2	2	9.60	15.15
	4	1900 / 250	16	2150	1	2	2	4.30	6.79
	5	200 / 2200 / 304 / 1700	20	4405	1	2	2	8.81	21.73
	6	64 / 250 / 300	8	1230	1	21	21	25.83	10.19
	7	64 / 250 / 350	8	1330	1	49	49	65.17	25.72
	8	80 / 250 / 350	10	1360	1	10	10	13.60	8.38
DY18 SL: 1	1	250 / 2250 / 304 / 7050 / 300	16	10155	1	3	3	30.46	48.08
	2	250 / 9550 / 300	16	10100	1	3	3	30.30	47.82
	3	4800	16	4800	1	2	2	9.60	15.15
	4	200 / 2200 / 304 / 1700	16	4405	1	2	2	8.81	13.91
	5	64 / 250 / 300	8	1230	1	21	21	25.83	10.19

BAN QLDA ĐTXD KHU VỰC BẾN LỨC
PHÊ DUYỆT
Theo Quyết định số ...05../QĐ-.....
ngày.....tháng.....năm 202.....
23-01-2026
Người phê duyệt ký tên

SỞ XÂY DỰNG TÂY NINH
THẨM ĐỊNH
Theo văn bản số ..../SXD-QLHĐXD
Ngày.....tháng.....năm 20.....
07-02-26
Ký tên
Võ Trí Trọn

CÔNG TY TNHH TÍN ĐỨC
THIẾT KẾ ĐÃ THẨM TRA
Theo văn bản thẩm tra số: 24.1/TĐ
Ngày 29 tháng 12 năm 2025
Cán bộ chủ trì thẩm tra
Trương Thị Tuyết Minh

GHI CHÚ:

ĐIỀU CHỈNH		
#	Ngày	Mô tả

THIẾT KẾ BẢN VẼ THI CÔNG

GHI CHÚ:
- CÁC NHÀ THẦU CÓ TRÁCH NHIỆM PHỐI HỢP CHẶT CHẼ VỚI CÁC BÊN LIÊN QUAN ĐỂ KIỂM TRA CÁC BẢN VẼ THIẾT KẾ VÀ CÁC TIÊU CHUẨN KỸ THUẬT CHO PHÙ HỢP VỚI ĐIỀU KIỆN THỰC TẾ Ở CÔNG TRƯỜNG VÀ TRƯỚC KHI THI CÔNG.
- MỌI PHÁT SINH TRONG QUÁ TRÌNH THI CÔNG PHẢI KỊP THỜI THÔNG BÁO CÁC BÊN LIÊN QUAN ĐỂ PHỐI HỢP XỬ LÝ.

CHỦ ĐẦU TƯ
BAN QUẢN LÝ DỰ ÁN ĐẦU TƯ XÂY DỰNG KHU VỰC BẾN LỨC
Đặng Phú Sĩ

TÊN CÔNG TRÌNH
TRƯỜNG MN HỌA MI

ĐỊA ĐIỂM XÂY DỰNG:
XÃ BẾN LỨC, TỈNH TÂY NINH

HẠNG MỤC
DÃY PHÒNG HỌC+PHÒNG CHỨC NĂNG-DÃY B

ĐƠN VỊ THIẾT KẾ :
CÔNG TY TNHH THIẾT KẾ XÂY DỰNG THƯƠNG MẠI DATRACO
ĐỊA CHỈ: 479/14 TÂN HÒA ĐÔNG. P.BÌNH TRỊ ĐÔNG, TP HỒ CHÍ MINH
ĐIỆN THOẠI : (028) 6 6767179 FAX: (028) 37670639
GIÁM ĐỐC
Nguyễn Quý Đạt

CN. THIẾT KẾ	KTS. HOÀNG NGỌC DŨNG
CHỦ TRÌ	KS. DIỄM VĂN TUẤN
THIẾT KẾ	KS. CHÂU VĂN THÀNH
QL KỸ THUẬT	KS. NGUYỄN KHOA TRƯỜNG

TÊN BẢN VẼ
THỐNG KÊ CỐT THÉP DẦM LÀU 2 -2

TỈ LỆ:	KÝ HIỆU BẢN VẼ:
TL: 1/100	KC-18.02

BẢNG THỐNG KÊ CỐT THÉP

TÊN CẤU KIỆN	SỐ HIỆU	HÌNH DẠNG, KÍCH THƯỚC	ĐƯỜNG KÍNH (mm)	CHIỀU DÀI THANH (mm)	SỐ CẤU KIỆN	SỐ LƯỢNG		TỔNG CHIỀU DÀI (m)	TỔNG KHỐI LƯỢNG (kg)
						1 CK	T. BỘ		
DY18 SL:1	6	64 — 250 — 350	8	1330	1	53	53	70.49	27.81
	7	80 — 250 — 350	10	1360	1	10	10	13.60	8.38
DY19 SL:1	1	250 — 2250 — 304 — 7050 — 190	16	10045	1	2	2	20.09	31.71
	2	250 — 9550 — 135	16	9935	1	2	2	19.87	31.36
	3	1200 — 240	16	1440	1	2	2	2.88	4.55
	4	48 — 150 — 300	6	995	1	21	21	20.90	4.64
	5	80 — 150 — 350	10	1160	1	57	57	66.12	40.77
DY20 SL:1	1	250 — 2250 — 304 — 7050 — 190	16	10045	1	2	2	20.09	31.71
	2	250 — 9550 — 135	16	9935	1	2	2	19.87	31.36
	3	64 — 150 — 300	8	1030	1	21	21	21.63	8.53
	4	64 — 150 — 350	8	1130	1	51	51	57.63	22.74
	5	80 — 150 — 350	10	1160	1	10	10	11.60	7.15

- Thép có đường kính Ø6: Tổng chiều dài 1438.28(m), Tổng Khối lượng: 319.24(kg).
- Thép có đường kính Ø8: Tổng chiều dài 2276.59(m), Tổng Khối lượng: 898.32(kg).
- Thép có đường kính Ø10: Tổng chiều dài 968.54(m), Tổng Khối lượng: 597.13(kg).
- Thép có đường kính Ø16: Tổng chiều dài 2568.24(m), Tổng Khối lượng: 4053.6(kg).
- Thép có đường kính Ø18: Tổng chiều dài 30.46(m), Tổng Khối lượng: 60.86(kg).
- Thép có đường kính Ø20: Tổng chiều dài 8.81(m), Tổng Khối lượng: 21.73(kg).
- Nhóm Ø < 10: KL = 1217.56 (kg).
- Nhóm 10 <= Ø < 20: KL = 4711.59 (kg).
- Nhóm Ø >= 20: KL = 21.73 (kg).
- Tổng cộng: 5950.88 (kg)

BAN QLDA ĐTXD KHU VỰC BẾN LỨC

PHÊ DUYỆT

Theo Quyết định số 057/QĐ-.....

ngày.....tháng.....năm 202.....

Người phê duyệt ký tên

23-01-2026

SỞ XÂY DỰNG TÂY NINH

THẨM ĐỊNH

Theo văn bản số 177...../SXD-QLHĐXD

Ngày.....0..tháng.....1.....năm 20.....

Ký tên

2026

Võ Trí Trọn

CÔNG TY TNHH TÍN ĐỨC

THIẾT KẾ ĐÃ THẨM TRA

Theo văn bản thẩm tra số: 40/TMT

Ngày..2..g tháng..01..năm 2026

Cán bộ chủ trì thẩm tra

Trương Thị Tuyết Minh

GHI CHÚ:

ĐIỀU CHỈNH		
#	Ngày	Mô tả

THIẾT KẾ BẢN VẼ THI CÔNG

GHI CHÚ:
- CÁC NHÀ THẦU CÓ TRÁCH NHIỆM PHỐI HỢP CHẶT CHẼ VỚI CÁC BÊN LIÊN QUAN ĐỂ KIỂM TRA CÁC BẢN VẼ THIẾT KẾ VÀ CÁC TIÊU CHUẨN KỸ THUẬT CHO PHÙ HỢP VỚI ĐIỀU KIỆN THỰC TẾ Ở CÔNG TRƯỜNG VÀ TRƯỚC KHI THI CÔNG.
- MỌI PHÁT SINH TRONG QUÁ TRÌNH THI CÔNG PHẢI KỊP THỜI THÔNG BÁO CÁC BÊN LIÊN QUAN ĐỂ PHỐI HỢP XỬ LÝ.

CHỦ ĐẦU TƯ

BAN QUẢN LÝ DỰ ÁN ĐẦU TƯ XÂY DỰNG KHU VỰC BẾN LỨC

Đặng Phú Sĩ

TÊN CÔNG TRÌNH

TRƯỜNG MN HỌA MI

ĐỊA ĐIỂM XÂY DỰNG:

XÃ BẾN LỨC, TỈNH TÂY NINH

HẠNG MỤC

DÃY PHÒNG HỌC+PHÒNG CHỨC NĂNG-DÃY B

ĐƠN VỊ THIẾT KẾ :

CÔNG TY TNHH THIẾT KẾ XÂY DỰNG THƯƠNG MẠI DATRACO

ĐỊA CHỈ: 479/14 TÂN HÒA ĐÔNG. P.BÌNH TRỊ ĐÔNG, TP HỒ CHÍ MINH

ĐIỆN THOẠI : (028) 6 6767179 FAX: (028) 37670639

GIÁM ĐỐC

NGUYỄN QUÝ ĐẠT

CN. THIẾT KẾ	KTS. HOÀNG NGỌC DŨNG
CHỦ TRÌ	KS. DIÊM VĂN TUẤN
THIẾT KẾ	KS. CHÂU VĂN THÀNH
QL KỸ THUẬT	KS. NGUYỄN KHOA TRƯỜNG

TÊN BẢN VẼ

THỐNG KÊ CỐT THÉP DẦM LẦU 2 -3

TỈ LỆ:	KÝ HIỆU BẢN VẼ:
TL: 1/100	KC-18.03

BẢNG THỐNG KÊ CỐT THÉP

TÊN CẤU KIỆN	SỐ HIỆU	HÌNH DẠNG, KÍCH THƯỚC	ĐƯỜNG KÍNH (mm)	CHIỀU DÀI THANH (mm)	SỐ CẤU KIỆN	SỐ LƯỢNG		TỔNG CHIỀU DÀI (m)	TỔNG KHỐI LƯỢNG (kg)
						1 CK	T. BỘ		
RX1 SL: 1	1	450 | 17400 | 450	16	18940	1	2	2	37.88	59.79
	2	450 | 17350 | 450	16	18890	1	2	2	37.78	59.63
	3	48 + 100 + 500	6	1295	1	145	145	187.78	41.68
RX2 SL: 1	1	450 | 8750 | 450	16	9650	1	2	2	19.30	30.46
	2	450 | 8700 | 435	16	9585	1	2	2	19.17	30.26
	3	48 + 100 + 500	6	1295	1	71	71	91.94	20.41
RX3 SL: 1	1	450 | 8750 | 450	16	9650	1	2	2	19.30	30.46
	2	435 | 8700 | 450	16	9585	1	2	2	19.17	30.26
	3	48 + 100 + 500	6	1295	1	64	64	82.88	18.40
RX4 SL: 1	1	200 | 16300 | 200	16	17340	1	2	2	34.68	54.74
	2	200 | 16250 | 200	16	17290	1	2	2	34.58	54.58
	3	48 + 150 + 250	6	895	1	126	126	112.77	25.03
RX5 SL: 1	1	200 | 8200 | 200	16	8600	1	2	2	17.20	27.15
	2	200 | 8150 | 200	16	8550	1	2	2	17.10	26.99
	3	48 + 150 + 250	6	895	1	60	60	53.70	11.92
RX6 SL: 1	1	200 | 8200 | 200	16	8600	1	2	2	17.20	27.15
	2	200 | 8150 | 200	16	8550	1	2	2	17.10	26.99
	3	48 + 150 + 250	6	895	1	60	60	53.70	11.92
RX16; RX23 RX7; RY12; RY16; RY23 SL: 4	1	450 | 2650 | 450	16	3550	4	2	8	28.40	44.82
	2	450 | 2600 | 435	16	3485	4	2	8	27.88	44.00
	3	48 + 100 + 500	6	1295	4	24	96	124.32	27.59
RX8; RX10 SL: 2	1	450 | 4150 | 450	16	5050	2	2	4	20.20	31.88
	2	435 | 4100 | 450	16	4985	2	2	4	19.94	31.47
	3	48 + 100 + 500	6	1295	2	31	62	80.29	17.82
RX9 SL: 1	1	450 | 4150 | 450	16	5050	1	2	2	10.10	15.94
	2	450 | 4100 | 435	16	4985	1	2	2	9.97	15.74
	3	48 + 100 + 500	6	1295	1	34	34	44.03	9.77
RX11 SL: 1	1	450 | 12805 | 450	16	14345	1	2	2	28.69	45.28
	2	450 | 12755 | 450	16	14295	1	2	2	28.59	45.12
	3	48 + 100 + 500	6	1295	1	97	97	125.62	27.88
RX12 SL: 1	1	200 | 32100 | 200	16	33780	1	2	2	67.56	106.63
	2	200 | 32050 | 200	16	33730	1	2	2	67.46	106.47
	3	48 + 150 + 250	6	895	1	244	244	218.38	48.47
RX13 SL: 1	1	200 | 17500 | 200	16	18540	1	2	2	37.08	58.52
	2	200 | 17450 | 200	16	18490	1	2	2	36.98	58.37
	3	48 + 150 + 250	6	895	1	129	129	115.46	25.63
RX14 SL: 1	1	200 | 20800 | 200	16	21840	1	2	2	43.68	68.94
	2	200 | 20750 | 200	16	21790	1	2	2	43.58	68.78
	3	48 + 150 + 250	6	895	1	154	154	137.83	30.59
RX15 SL: 1	1	450 | 700 | 440	16	1590	1	2	2	3.18	5.02
	2	200 | 32150 | 200	16	33830	1	2	2	67.66	106.79
	3	450 | 32650 | 200	16	34580	1	2	2	69.16	109.16
	4	64 + 100 + 500	8	1330	1	4	4	5.32	2.10

BẢNG THỐNG KÊ CỐT THÉP

TÊN CẤU KIỆN	SỐ HIỆU	HÌNH DẠNG, KÍCH THƯỚC	ĐƯỜNG KÍNH (mm)	CHIỀU DÀI THANH (mm)	SỐ CẤU KIỆN	SỐ LƯỢNG		TỔNG CHIỀU DÀI (m)	TỔNG KHỐI LƯỢNG (kg)
						1 CK	T. BỘ		
RX15 SL: 1	5	64 + 150 + 250	8	930	1	247	247	229.71	90.64
RX16 SL: 1	1	200 | 17500 | 200	16	18540	1	2	2	37.08	58.52
	2	200 | 17450 | 200	16	18490	1	2	2	36.98	58.37
	3	64 + 150 + 250	8	930	1	129	129	119.97	47.34
RX17 SL: 1	1	200 | 20800 | 200	16	21840	1	3	3	65.52	103.41
	2	200 | 20750 | 200	16	21790	1	3	3	65.37	103.18
	3	80 + 250 + 250	10	1160	1	94	94	109.04	67.23
	4	64 + 250 + 250	8	1130	1	66	66	74.58	29.43
RX18.1 SL: 1	1	200 | 2100 | 200	16	2500	1	2	2	5.00	7.89
	2	200 | 2050 | 200	16	2450	1	2	2	4.90	7.73
	3	48 + 150 + 250	6	895	1	18	18	16.11	3.58
RX18 SL: 1	1	200 | 30100 | 200	16	31780	1	3	3	95.34	150.48
	2	200 | 30050 | 200	16	31730	1	3	3	95.19	150.24
	3	2450	20	2450	1	2	2	4.90	12.08
	4	2100	16	2100	1	4	4	8.40	13.26
	5	64 + 250 + 250	8	1130	1	237	237	267.81	105.67
RX19 SL: 1	1	200 | 17500 | 200	16	18540	1	3	3	55.62	87.79
	2	200 | 17450 | 200	16	18490	1	3	3	55.47	87.55
	3	2450	20	2450	1	2	2	4.90	12.08
	4	2100	16	2100	1	2	2	4.20	6.63
	5	64 + 250 + 250	8	1130	1	144	144	162.72	64.21
RX20 SL: 1	1	200 | 20800 | 200	16	21840	1	3	3	65.52	103.41
	2	200 | 20750 | 200	16	21790	1	3	3	65.37	103.18
	3	64 + 250 + 250	8	1130	1	140	140	158.20	62.42
RX21 SL: 1	1	450 | 650 | 450	16	1550	1	2	2	3.10	4.89
	2	450 | 600 | 435	16	1485	1	2	2	2.97	4.69
	3	48 + 100 + 500	6	1295	1	4	4	5.18	1.64
RX22 SL: 1	1	200 | 30100 | 200	16	31780	1	2	2	63.56	100.32
	2	200 | 30050 | 200	16	31730	1	2	2	63.46	100.16
	3	64 + 150 + 250	8	930	1	173	173	160.89	63.40
	4	80 + 150 + 250	10	960	1	68	68	65.28	40.25
RX23 SL: 1	1	200 | 17500 | 200	16	18540	1	2	2	37.08	58.52
	2	200 | 17450 | 200	16	18490	1	2	2	36.98	58.37
	3	64 + 150 + 250	8	930	1	104	104	96.72	38.16
	4	80 + 150 + 250	10	960	1	34	34	32.64	20.72
RX24 SL: 1	1	200 | 20800 | 200	16	21840	1	3	3	65.52	103.41
	2	200 | 20750 | 200	16	21790	1	3	3	65.37	103.18
	3	80 + 250 + 250	10	1160	1	60	60	69.60	107.03
	4	64 + 250 + 250	8	1130	1	94	94	106.22	41.91
RX25 SL: 1	1	450 | 30650 | 450	16	32830	1	2	2	65.66	103.63
	2	450 | 30600 | 435	16	32765	1	2	2	65.53	103.43
	3	64 + 100 + 500	8	1330	1	255	255	339.15	133.82
RX26 SL: 1	1	450 | 17500 | 450	16	19040	1	2	2	38.08	60.10

GHI CHÚ:

ĐIỀU CHỈNH		
#	Ngày	Mô tả

THIẾT KẾ BẢN VẼ THI CÔNG

GHI CHÚ:
- CÁC NHÀ THẦU CÓ TRÁCH NHIỆM PHỐI HỢP CHẶT CHẼ VỚI CÁC BÊN LIÊN QUAN ĐỂ KIỂM TRA CÁC BẢN VẼ THIẾT KẾ VÀ CÁC TIÊU CHUẨN KỸ THUẬT CHO PHÙ HỢP VỚI ĐIỀU KIỆN THỰC TẾ Ở CÔNG TRƯỜNG VÀ TRƯỚC KHI THI CÔNG.
- MỌI PHÁT SINH TRONG QUÁ TRÌNH THI CÔNG PHẢI KỊP THỜI THÔNG BÁO CÁC BÊN LIÊN QUAN ĐỂ PHỐI HỢP XỬ LÝ.

CHỦ ĐẦU TƯ

BAN QUẢN LÝ DỰ ÁN ĐẦU TƯ XÂY DỰNG KHU VỰC BẾN LỨC

BAN QUẢN LÝ DỰ ÁN ĐẦU TƯ XÂY DỰNG KHU VỰC BẾN LỨC

Đặng Phú Sĩ

TÊN CÔNG TRÌNH

TRƯỜNG MN HỌA MI

ĐỊA ĐIỂM XÂY DỰNG:

XÃ BẾN LỨC, TỈNH TÂY NINH

HẠNG MỤC

DÃY PHÒNG HỌC+PHÒNG CHỨC NĂNG-DÃY B

ĐƠN VỊ THIẾT KẾ :

CÔNG TY TNHH THIẾT KẾ XÂY DỰNG THƯƠNG MẠI DATRACO

ĐỊA CHỈ: 479/14 TÂN HÒA ĐÔNG. P.BÌNH TRỊ ĐÔNG, TP HỒ CHÍ MINH

ĐIỆN THOẠI : (028) 6 6767179 FAX: (028) 37670639

GIÁM ĐỐC

CÔNG TY TNHH THIẾT KẾ XÂY DỰNG THƯƠNG MẠI DATRACO

NGUYỄN QUÝ ĐẠT

CN. THIẾT KẾ	KTS. HOÀNG NGỌC DŨNG	
CHỦ TRÌ	KS. DIỆM VĂN TUẤN	
THIẾT KẾ	KS. CHÂU VĂN THÀNH	
QL KỸ THUẬT	KS. NGUYỄN KHOA TRƯỜNG	

TÊN BẢN VẼ

THỐNG KÊ CỐT THÉP DẦM MÁI -1

TỈ LỆ:	KÝ HIỆU BẢN VẼ:
TL: 1/100	KC-19.01

SỞ XÂY DỰNG TÂY NINH
THẨM ĐỊNH
Theo văn bản số: 1127 /SXD-QLHĐXD
Ngày 07 tháng 04 năm 2026
Ký tên
Võ Trí Trọn

CÔNG TY TNHH TÍN ĐỨC
THIẾT KẾ ĐÃ THẨM TRA
Theo văn bản thẩm tra số: 200 / TĐ
Ngày 28 tháng 09 năm 2025
Cán bộ chủ trì thẩm tra
Trương Thị Tuyết Minh

BAN QLDA ĐTXD KHU VỰC BẾN LỨC
PHÊ DUYỆT
Theo Quyết định số 152 /QĐ-
ngày 23 tháng 01 năm 2026
Người phê duyệt ký tên

BẢNG THỐNG KÊ CỐT THÉP

TÊN CẤU KIỆN	SỐ HIỆU	HÌNH DẠNG, KÍCH THƯỚC	ĐƯỜNG KÍNH (mm)	CHIỀU DÀI THANH (mm)	SỐ CẤU KIỆN	SỐ LƯỢNG 1 CK	SỐ LƯỢNG T. BỘ	TỔNG CHIỀU DÀI (m)	TỔNG KHỐI LƯỢNG (kg)
RX26 SL:1	2	435 | 17450 | 435	16	18960	1	2	2	37.92	59.85
	3	48 | 100 | 500	6	1295	1	172	172	222.74	49.44
RX27 SL:1	1	450 | 21355 | 450	16	22895	1	2	2	45.79	72.27
	2	435 | 21305 | 450	16	22830	1	2	2	45.66	72.07
	3	48 | 100 | 500	6	1295	1	212	212	274.54	60.94
RY1 SL:1	1	450 | 2750 | 450	16	3650	1	2	2	7.30	11.52
	2	450 | 2700 | 450	16	3600	1	2	2	7.20	11.36
	3	48 | 100 | 500	6	1295	1	20	20	25.90	5.75
RY2 SL:1	1	200 | 6000 | 200	16	6400	1	2	2	12.80	20.20
	2	200 | 5950 | 200	16	6350	1	2	2	12.70	20.04
	3	48 | 150 | 250	6	895	1	47	47	42.06	9.34
RY3 SL:1	1	450 | 3845 | 450	16	4745	1	2	2	9.49	14.98
	2	450 | 3795 | 450	16	4695	1	2	2	9.39	14.82
	3	48 | 100 | 500	6	1295	1	31	31	40.15	8.91
RY4 SL:1	1	200 | 10150 | 190	16	10540	1	2	2	21.08	33.27
	2	200 | 10100 | 135	16	10435	1	2	2	20.87	32.94
	3	64 | 150 | 250	8	930	1	75	75	69.75	27.52
RY5 SL:1	1	200 | 10150 | 190	16	10540	1	2	2	21.08	33.27
	2	200 | 10100 | 135	16	10435	1	2	2	20.87	32.94
	3	48 | 150 | 250	6	895	1	73	73	65.33	14.50
RY6 SL:1	1	450 | 2600 | 450	16	3500	1	2	2	7.00	11.05
	2	450 | 2550 | 450	16	3450	1	2	2	6.90	10.89
	3	48 | 100 | 500	6	1295	1	24	24	31.08	6.90
RY7 SL:1	1	200 | 12000 | 200	16	13040	1	3	3	39.12	61.74
	2	200 | 11950 | 200	16	12990	1	3	3	38.97	61.51
	3	4800	16	4800	1	2	2	9.60	15.15
	4	1900 | 150	16	2050	1	2	2	4.10	6.47
	5	4850	18	4850	1	2	2	9.70	19.38
	6	48 | 250 | 250	6	1095	1	91	91	99.64	22.12
	7	80 | 250 | 250	10	1160	1	10	10	11.60	7.15
RY8 SL:1	1	200 | 12000 | 200	16	13040	1	2	2	26.08	41.16
	2	200 | 11950 | 200	16	12990	1	2	2	25.98	41.01
	3	48 | 150 | 250	6	895	1	99	99	88.60	19.67
RY9 SL:1	1	200 | 12000 | 200	16	13040	1	2	2	26.08	41.16
	2	200 | 11950 | 200	16	12990	1	2	2	25.98	41.01
	3	48 | 150 | 250	6	895	1	93	93	83.24	18.47
RY10 SL:1	1	200 | 12000 | 200	16	13040	1	2	2	26.08	41.16
	2	200 | 11950 | 200	16	12990	1	2	2	25.98	41.01
	3	48 | 150 | 250	6	895	1	98	98	87.71	19.47
RY11 SL:1	1	200 | 12100 | 200	16	13140	1	3	3	39.42	62.22
	2	200 | 12050 | 200	16	13090	1	3	3	39.27	61.98
	3	4900	16	4900	1	2	2	9.80	15.47
	4	1950 | 150	16	2100	1	2	2	4.20	6.63

BẢNG THỐNG KÊ CỐT THÉP

TÊN CẤU KIỆN	SỐ HIỆU	HÌNH DẠNG, KÍCH THƯỚC	ĐƯỜNG KÍNH (mm)	CHIỀU DÀI THANH (mm)	SỐ CẤU KIỆN	SỐ LƯỢNG 1 CK	SỐ LƯỢNG T. BỘ	TỔNG CHIỀU DÀI (m)	TỔNG KHỐI LƯỢNG (kg)
RY11 SL:1	5	150 | 4150	20	4300	1	2	2	8.60	21.21
	6	48 | 250 | 250	6	1095	1	92	92	100.74	22.36
	7	80 | 250 | 250	10	1160	1	10	10	11.60	7.15
RY13 SL:1	1	200 | 10700 | 200	16	11100	1	2	2	22.20	35.04
	2	200 | 10650 | 200	16	11050	1	2	2	22.10	34.88
	3	64 | 150 | 250	8	930	1	97	97	90.21	35.60
RY14 SL:1	1	200 | 10700 | 200	16	11100	1	2	2	22.20	35.04
	2	10675 | 200	16	10875	1	2	2	21.75	34.33
	3	64 | 150 | 250	8	930	1	79	79	73.47	28.99
RY15 SL:1	1	200 | 10150 | 190	16	10540	1	2	2	21.08	33.27
	2	200 | 10100 | 135	16	10435	1	2	2	20.87	32.94
	3	48 | 150 | 250	6	895	1	78	78	69.81	15.49
RY17 SL:1	1	200 | 12000 | 200	16	13040	1	3	3	39.12	61.74
	2	200 | 11950 | 200	16	12990	1	3	3	38.97	61.51
	3	4800	16	4800	1	2	2	9.60	15.15
	4	1900 | 150	16	2050	1	2	2	4.10	6.47
	5	150 | 4200	18	4350	1	2	2	8.70	17.38
	6	48 | 250 | 250	6	1095	1	91	91	99.64	22.12
	7	80 | 250 | 250	10	1160	1	10	10	11.60	7.15
RY18 SL:1	1	200 | 12000 | 200	16	13040	1	2	2	26.08	41.16
	2	200 | 11950 | 200	16	12990	1	2	2	25.98	41.01
	3	48 | 150 | 250	6	895	1	104	104	93.08	20.66
RY19 SL:1	1	200 | 13100 | 200	16	14140	1	2	2	28.28	44.64
	2	200 | 13050 | 200	16	14090	1	2	2	28.18	44.48
	3	48 | 150 | 250	6	895	1	101	101	90.40	20.06
RY20 SL:1	1	200 | 13100 | 200	16	14140	1	2	2	28.28	44.64
	2	200 | 13050 | 200	16	14090	1	2	2	28.18	44.48
	3	64 | 150 | 250	8	930	1	112	112	104.16	41.10
RY21 SL:1	1	200 | 12000 | 200	16	13040	1	7	7	91.28	144.07
	2	200 | 11950 | 200	16	12990	1	7	7	90.93	143.52
	3	64 | 650 | 250	8	1930	1	96	96	185.28	73.11
	4	64 | 243 | 250	8	1115	1	98	98	109.27	43.12
	5	80 | 650 | 250	10	1960	1	10	10	19.60	12.08
RY22.1 SL:1	1	200 | 2500 | 200	16	2900	1	2	2	5.80	9.15
	2	200 | 2450 | 200	16	2850	1	2	2	5.70	9.00
	3	48 | 150 | 250	6	895	1	22	22	19.69	4.37
RY22 SL:1	1	200 | 9600 | 200	16	10000	1	7	7	70.00	110.48
	2	200 | 9550 | 200	16	9950	1	7	7	69.65	109.93
	3	4800	18	4800	1	2	2	9.60	19.18
	4	2550	20	2550	1	2	2	5.10	12.58
	5	48 | 650 | 250	6	1895	1	77	77	145.92	32.39
	6	48 | 243 | 250	6	1085	1	79	79	85.72	19.02
	7	80 | 650 | 250	10	1960	1	10	10	19.60	12.08

BAN QLDA ĐTXD KHU VỰC BẾN LỨC

PHÊ DUYỆT

Theo Quyết định số ...052.../QĐ-.....

ngày.....tháng.....năm 202.....

Người phê duyệt ký tên

23-01-2026

Đặng Phú Sĩ

CÔNG TY TNHH TÍN ĐỨC

THIẾT KẾ ĐÃ THẨM TRA

Theo văn bản thẩm tra số: 160 TK-23

Ngày 29 tháng 09 năm 2025

Cán bộ chủ trì thẩm tra

Trương Thị Tuyết Minh

SỞ XÂY DỰNG TÂY NINH

THẨM ĐỊNH

Theo văn bản số 1224/SXD-QLHĐXD

Ngày 07 tháng 11 năm 2025

Ký tên

Võ Trí Trọn

GHI CHÚ:

ĐIỀU CHỈNH

#	Ngày	Mô tả

THIẾT KẾ BẢN VẼ THI CÔNG

GHI CHÚ:
- CÁC NHÀ THẦU CÓ TRÁCH NHIỆM PHỐI HỢP CHẶT CHẼ VỚI CÁC BÊN LIÊN QUAN ĐỂ KIỂM TRA CÁC BẢN VẼ THIẾT KẾ VÀ CÁC TIÊU CHUẨN KỸ THUẬT CHO PHÙ HỢP VỚI ĐIỀU KIỆN THỰC TẾ Ở CÔNG TRƯỜNG VÀ TRƯỚC KHI THI CÔNG.
- MỌI PHÁT SINH TRONG QUÁ TRÌNH THI CÔNG PHẢI KỊP THỜI THÔNG BÁO CÁC BÊN LIÊN QUAN ĐỂ PHỐI HỢP XỬ LÝ.

CHỦ ĐẦU TƯ

BAN QUẢN LÝ DỰ ÁN ĐẦU TƯ XÂY DỰNG KHU VỰC BẾN LỨC

BAN QUẢN LÝ DỰ ÁN ĐẦU TƯ XÂY DỰNG KHU VỰC BẾN LỨC

Đặng Phú Sĩ

TÊN CÔNG TRÌNH

TRƯỜNG MN HỌA MI

ĐỊA ĐIỂM XÂY DỰNG:

XÃ BẾN LỨC, TỈNH TÂY NINH

HẠNG MỤC

DÃY PHÒNG HỌC+PHÒNG CHỨC NĂNG-DÃY B

ĐƠN VỊ THIẾT KẾ :

CÔNG TY TNHH THIẾT KẾ XÂY DỰNG THƯƠNG MẠI DATRACO

ĐỊA CHỈ: 479/14 TÂN HÒA ĐÔNG. P.BÌNH TRỊ ĐÔNG, TP HỒ CHÍ MINH

ĐIỆN THOẠI : (028) 6 6767179 FAX: (028) 37670639

GIÁM ĐỐC

M.S.D.N: 0311357443-C.T.T.N.H.H. CÔNG TY TNHH THIẾT KẾ XÂY DỰNG THƯƠNG MẠI DATRACO Q.BÌNH TÂN - TP.HỒ CHÍ MINH

NGUYỄN QUÝ ĐẠT

CN. THIẾT KẾ	KTS. HOÀNG NGỌC DŨNG
CHỦ TRÌ	KS. DIỆM VĂN TUẤN
THIẾT KẾ	KS. CHÂU VĂN THÀNH
QL KỸ THUẬT	KS. NGUYỄN KHOA TRƯỜNG

TÊN BẢN VẼ

THỐNG KÊ CỐT THÉP DẦM MÁI -2

TỈ LỆ:	KÝ HIỆU BẢN VẼ:
TL: 1/100	KC-19.02

BẢNG THỐNG KÊ CỐT THÉP

TÊN CẤU KIỆN	SỐ HIỆU	HÌNH DẠNG, KÍCH THƯỚC	ĐƯỜNG KÍNH (mm)	CHIỀU DÀI THANH (mm)	SỐ CẤU KIỆN	SỐ LƯỢNG		TỔNG CHIỀU DÀI (m)	TỔNG KHỐI LƯỢNG (kg)
						1 CK	T. BỘ		
RY24 SL: 1	1	200 | 9600 | 200	16	10000	1	7	7	70.00	110.48
	2	200 | 9550 | 200	16	9950	1	7	7	69.65	109.93
	3	64 | 650 | 250	8	1930	1	74	74	142.82	56.35
	4	64 | 243 | 250	8	1115	1	76	76	84.74	33.44
	5	80 | 650 | 250	10	1960	1	10	10	19.60	12.08
RY25 SL: 1	1	200 | 9800 | 190	16	10190	1	3	3	30.57	48.25
	2	200 | 9750 | 135	16	10085	1	3	3	30.26	47.75
	3	48 | 250 | 250	6	1095	1	82	82	89.79	19.93
RY26 SL: 1	1	200 | 9600 | 190	16	9990	1	2	2	19.98	31.54
	2	200 | 9550 | 135	16	9885	1	2	2	19.77	31.20
	3	48 | 150 | 250	6	895	1	71	71	63.54	14.10
RY27 SL: 1	1	450 | 10700 | 450	16	11600	1	2	2	23.20	36.62
	2	450 | 10650 | 450	16	11550	1	2	2	23.10	36.46
	3	48 | 100 | 500	6	1295	1	79	79	102.30	22.71
MX1; MX2 SL: 2	1	150 | 2100 | 150	16	2400	2	2	4	9.60	15.15
	2	150 | 2050 | 150	16	2350	2	2	4	9.40	14.84
	3	48 | 150 | 200	6	795	2	18	36	28.62	6.35
MY1 SL: 1	1	150 | 3700 | 150	16	4000	1	2	2	8.00	12.63
	2	150 | 3650 | 150	16	3950	1	2	2	7.90	12.47
	3	48 | 150 | 200	6	795	1	29	29	23.06	5.12
MY2 SL: 1	1	150 | 3700 | 150	16	4000	1	2	2	8.00	12.63
	2	150 | 3650 | 150	16	3950	1	2	2	7.90	12.47
	3	48 | 150 | 200	6	795	1	28	28	22.26	4.94

- Thép có đường kính Ø6: Tổng chiều dài 3545.55(m), Tổng Khối lượng: 786.97(kg).
- Thép có đường kính Ø8: Tổng chiều dài 2580.99(m), Tổng Khối lượng: 1018.41(kg).
- Thép có đường kính Ø10: Tổng chiều dài 370.16(m), Tổng Khối lượng: 228.2(kg).
- Thép có đường kính Ø16: Tổng chiều dài 3752.21(m), Tổng Khối lượng: 5922.23(kg).
- Thép có đường kính Ø18: Tổng chiều dài 28(m), Tổng Khối lượng: 55.94(kg).
- Thép có đường kính Ø20: Tổng chiều dài 23.5(m), Tổng Khối lượng: 57.95(kg).
- Nhóm Ø < 10: KL = 1805.38 (kg).
- Nhóm 10 <= Ø < 20: KL = 6206.37 (kg).
- Nhóm Ø >= 20: KL = 57.95 (kg).
- Tổng cộng: 8069.7 (kg)

BAN QLDA ĐTXD KHU VỰC BẾN LỨC

PHÊ DUYỆT

Theo Quyết định số ...57.../QĐ-.....
ngày.....tháng.....năm 202.....
23-01-2026
Người phê duyệt ký tên

SỞ XÂY DỰNG TÂY NINH

THẨM ĐỊNH

Theo văn bản số 1177/SXD-QLHĐXD
Ngày...07...tháng...04...năm 20.....
Ký tên

Võ Trí Trọn

CÔNG TY TNHH TÍN ĐỨC

THIẾT KẾ ĐÃ THẨM TRA

Theo văn bản thẩm tra số: 220 / TT-TĐ
Ngày 29-09-2025 tháng.....năm 20...25
Cán bộ chủ trì thẩm tra

Trương Khí Huyết Minh

GHI CHÚ:

ĐIỀU CHỈNH		
#	Ngày	Mô tả

THIẾT KẾ BẢN VẼ THI CÔNG

GHI CHÚ:
- CÁC NHÀ THẦU CÓ TRÁCH NHIỆM PHỐI HỢP CHẶT CHẼ VỚI CÁC BÊN LIÊN QUAN ĐỂ KIỂM TRA CÁC BẢN VẼ THIẾT KẾ VÀ CÁC TIÊU CHUẨN KỸ THUẬT CHO PHÙ HỢP VỚI ĐIỀU KIỆN THỰC TẾ Ở CÔNG TRƯỜNG VÀ TRƯỚC KHI THI CÔNG.
- MỌI PHÁT SINH TRONG QUÁ TRÌNH THI CÔNG PHẢI KỊP THỜI THÔNG BÁO CÁC BÊN LIÊN QUAN ĐỂ PHỐI HỢP XỬ LÝ.

CHỦ ĐẦU TƯ

BAN QUẢN LÝ DỰ ÁN ĐẦU TƯ XÂY DỰNG KHU VỰC BẾN LỨC

Đặng Phú Sĩ

TÊN CÔNG TRÌNH

TRƯỜNG MN HỌA MI

ĐỊA ĐIỂM XÂY DỰNG:

XÃ BẾN LỨC, TỈNH TÂY NINH

HẠNG MỤC

DÃY PHÒNG HỌC+PHÒNG CHỨC NĂNG-DÃY B

ĐƠN VỊ THIẾT KẾ :

CÔNG TY TNHH THIẾT KẾ XÂY DỰNG THƯƠNG MẠI DATRACO

ĐỊA CHỈ: 479/14 TÂN HÒA ĐÔNG. P.BÌNH TRỊ ĐÔNG, TP HỒ CHÍ MINH
ĐIỆN THOẠI: (028) 6 6767179 FAX: (028) 37670639

GIÁM ĐỐC

NGUYỄN QUÝ ĐẠT

CN. THIẾT KẾ	KTS. HOÀNG NGỌC DŨNG	
CHỦ TRÌ	KS. DIỆM VĂN TUẤN	
THIẾT KẾ	KS. CHÂU VĂN THÀNH	
QL KỸ THUẬT	KS. NGUYỄN KHOA TRƯỜNG	

TÊN BẢN VẼ

THỐNG KÊ CỐT THÉP DẦM MÁI -3

TỈ LỆ:	KÝ HIỆU BẢN VẼ:
TL: 1/100	KC-19.03

BẢNG THỐNG KÊ CỐT THÉP CẤU TẠO SÀN TRỆT

TÊN CẤU KIỆN	SỐ HIỆU	HÌNH DẠNG, KÍCH THƯỚC	ĐƯỜNG KÍNH (mm)	CHIỀU DÀI THANH (mm)	SỐ CẤU KIỆN	SỐ LƯỢNG		TỔNG CHIỀU DÀI (m)	TỔNG KHỐI LƯỢNG (kg)
						1 CK	T. BỘ		
	1	4300	10	4300	1	480	480	2064.00	1272.53
	2	4600	10	4600	1	96	96	441.60	272.26
	3	3400	10	3400	1	572	572	1944.80	1199.04
	4	1660	10	1660	1	54	54	89.64	55.27
	5	1650	10	1650	1	54	54	89.10	54.93
	6	1550	10	1550	1	54	54	83.70	51.60
	7	1540	10	1540	1	54	54	83.16	51.27
	8	1800	10	1800	1	12	12	21.60	13.32
	9	4100	10	4100	1	40	40	164.00	101.11
	10	750	10	750	1	40	40	30.00	18.50
	11	5050	10	5050	1	36	36	181.80	112.09
	12	2600	10	2600	1	18	18	46.80	28.85
	13	3200	10	3200	1	48	48	153.60	94.70
	14	600	10	600	1	18	18	10.80	6.66
	15	1750	10	1750	1	72	72	126.00	77.68
	16	7000	10	7000	1	46	46	322.00	198.53
	17	2100	10	2100	1	307	307	644.70	397.48
	18	2300	10	2300	1	48	48	110.40	68.07
	19	2200	10	2200	1	164	164	360.80	222.45

- Thép có đường kính Ø10: Tổng chiều dài 6968.5(m), Tổng Khối lượng: 4296.34(kg).
- Nhóm 10 <= Ø < 20: KL = 4296.34 (kg).

BẢNG THỐNG KÊ CỐT THÉP SÀN LẦU 1

TÊN CẤU KIỆN	SỐ HIỆU	HÌNH DẠNG, KÍCH THƯỚC	ĐƯỜNG KÍNH (mm)	CHIỀU DÀI THANH (mm)	SỐ CẤU KIỆN	SỐ LƯỢNG		TỔNG CHIỀU DÀI (m)	TỔNG KHỐI LƯỢNG (kg)
						1 CK	T. BỘ		
	1	50 25300 50	10	26200	1	18	18	471.60	290.76
	2	50 12700 50	10	13200	1	36	36	475.20	292.98
	3	50 17200 50	10	17700	1	33	33	584.10	360.12
	4	50 25305 50	10	26205	1	18	18	471.69	290.81
	5	50 9600 50	10	9700	1	184	184	1784.80	1100.40
	6	50 12000 50	10	12500	1	319	319	3987.50	2458.44
	7	50 12000 50	10	12500	1	23	23	287.50	177.25
	8	50 20800 50	10	21300	1	17	17	362.10	223.25
	9	50 32100 50	10	33000	1	12	12	396.00	244.15
	10	50 17500 50	10	18000	1	12	12	216.00	133.17
	11	50 2400 50	10	2500	1	20	20	50.00	30.83
	12	50 2700 50	10	2800	1	96	96	268.80	165.73
	13	50 3300 50	10	3400	1	36	36	122.40	75.46
	14	50 16300 50	10	16800	1	12	12	201.60	124.29
	15	50 8200 50	10	8300	1	24	24	199.20	122.81
	16	50 1350 50	10	1450	1	59	59	85.55	52.74
	17	50 2900 50	10	3000	1	36	36	108.00	66.59
	18	50 3000 50	10	3100	1	162	162	502.20	309.63
	19	50 1750 50	10	1850	1	72	72	133.20	82.12
	20	50 4950 50	10	5050	1	72	72	363.60	224.17
	21	50 4000 50	10	4100	1	58	58	237.80	146.61
	22	50 1250 50	10	1350	1	92	92	124.20	76.57
	23	50 11100 50	10	11200	1	35	35	392.00	241.68
	24	50 5350 50	10	5450	1	72	72	392.40	241.93
	26	50 8150 50	10	8250	1	21	21	173.25	106.82
	27	50 6150 50	10	6250	1	21	21	131.25	80.92
	28	50 3950 50	10	4050	1	12	12	48.60	29.96
	29	50 5450 50	10	5550	1	16	16	88.80	54.75
	30	50 10200 50	10	10300	1	24	24	247.20	152.41
	31	50 1950 50	10	2050	1	60	60	123.00	75.83
	32	50 9650 50	10	9750	1	23	23	224.25	138.26
	33	50 7250 50	10	7350	1	23	23	169.05	104.23

- Thép Ø10: L = 13422.84 (m), KL = 8275.67 (kg).
- Nhóm 10 <= Ø < 20: KL = 8275.67 (kg).

CÔNG TY TNHH TÍN ĐỨC
THIẾT KẾ ĐÃ THẨM TRA
Theo văn bản thẩm tra số: 210 /SXD-QLHĐXD
Ngày 29-09-2025 tháng ..... năm 2025
Cán bộ chủ trì thẩm tra

Trương Thị Tuyết Minh

BAN QLDA ĐTXD KHU VỰC BẾN LỨC
PHÊ DUYỆT
Theo Quyết định số 052 /QĐ-.....
ngày 23-01-2026 tháng ..... năm 202.....
Người phê duyệt ký tên

Võ Trí Trọn

SỞ XÂY DỰNG TÂY NINH
THẨM ĐỊNH
Theo văn bản số 141 /SXD-QLHĐXD
Ngày 02-01-2026 tháng ..... năm 20.....
Ký tên

GHI CHÚ:

ĐIỀU CHỈNH		
#	Ngày	Mô tả

THIẾT KẾ BẢN VẼ THI CÔNG

GHI CHÚ:
- CÁC NHÀ THẦU CÓ TRÁCH NHIỆM PHỐI HỢP CHẶT CHẼ VỚI CÁC BÊN LIÊN QUAN ĐỂ KIỂM TRA CÁC BẢN VẼ THIẾT KẾ VÀ CÁC TIÊU CHUẨN KỸ THUẬT CHO PHÙ HỢP VỚI ĐIỀU KIỆN THỰC TẾ Ở CÔNG TRƯỜNG VÀ TRƯỚC KHI THI CÔNG.
- MỌI PHÁT SINH TRONG QUÁ TRÌNH THI CÔNG PHẢI KỊP THỜI THÔNG BÁO CÁC BÊN LIÊN QUAN ĐỂ PHỐI HỢP XỬ LÝ.

CHỦ ĐẦU TƯ
BAN QUẢN LÝ DỰ ÁN ĐẦU TƯ XÂY DỰNG KHU VỰC BẾN LỨC

BAN QUẢN LÝ DỰ ÁN ĐẦU TƯ XÂY DỰNG KHU VỰC BẾN LỨC

Đặng Phú Sĩ

TÊN CÔNG TRÌNH

TRƯỜNG MN HỌA MI

ĐỊA ĐIỂM XÂY DỰNG:
XÃ BẾN LỨC, TỈNH TÂY NINH

HẠNG MỤC
DÃY PHÒNG HỌC+PHÒNG CHỨC NĂNG-DÃY B

ĐƠN VỊ THIẾT KẾ :
CÔNG TY TNHH THIẾT KẾ XÂY DỰNG THƯƠNG MẠI DATRACO
ĐỊA CHỈ: 479/14 TÂN HÒA ĐÔNG. P.BÌNH TRỊ ĐÔNG, TP HỒ CHÍ MINH
ĐIỆN THOẠI: (028) 6 6767179 FAX: (028) 37670639

M.S.D.N: 0311357443-C.T.T.N.H.H. CÔNG TY TNHH THIẾT KẾ XÂY DỰNG THƯƠNG MẠI DATRACO Q.BÌNH TÂN - TP.HỒ CHÍ MINH

GIÁM ĐỐC
NGUYỄN QUÝ ĐẠT

CN. THIẾT KẾ	KTS. HOÀNG NGỌC DŨNG	
CHỦ TRÌ	KS. DIỆM VĂN TUẤN	
THIẾT KẾ	KS. CHÂU VĂN THÀNH	
QL KỸ THUẬT	KS. NGUYỄN KHOA TRƯỜNG	

TÊN BẢN VẼ
THỐNG KÊ CỐT THÉP SÀN TRỆT, LẦU 1

TỈ LỆ:	KÝ HIỆU BẢN VẼ:
TL: 1/100	KC-20.01

BẢNG THỐNG KÊ CỐT THÉP SÀN LẦU 2

TÊN CẤU KIỆN	SỐ HIỆU	HÌNH DẠNG, KÍCH THƯỚC	ĐƯỜNG KÍNH (mm)	CHIỀU DÀI THANH (mm)	SỐ CẤU KIỆN	SỐ LƯỢNG		TỔNG CHIỀU DÀI (m)	TỔNG KHỐI LƯỢNG (kg)
						1 CK	T. BỘ		
	1	50 25300 50	10	26200	1	18	18	471.60	290.76
	2	50 12700 50	10	13200	1	36	36	475.20	292.98
	3	50 17200 50	10	17700	1	33	33	584.10	360.12
	4	50 25305 50	10	26205	1	18	18	471.69	290.81
	5	50 9600 50	10	9700	1	121	121	1173.70	723.63
	6	50 12000 50	10	12500	1	170	170	2125.00	1310.14
	7	50 20800 50	10	21300	1	5	5	106.50	65.66
	8	50 32100 50	10	33000	1	12	12	396.00	244.15
	9	50 17500 50	10	18000	1	12	12	216.00	133.17
	10	50 20800 50	10	21300	1	12	12	255.60	157.59
	11	50 2400 50	10	2500	1	10	10	25.00	15.41
	12	50 2700 50	10	2800	1	48	48	134.40	82.86
	13	50 3300 50	10	3400	1	18	18	61.20	37.73
	14	50 16300 50	10	16800	1	12	12	201.60	124.29
	15	50 8200 50	10	8300	1	24	24	199.20	122.81
	16	50 1250 50	10	1350	1	92	92	124.20	76.57
	17	50 3000 50	10	3100	1	198	198	613.80	378.43
	18	50 5350 50	10	5450	1	51	51	277.95	171.37
	19	50 4950 50	10	5050	1	90	90	454.50	280.22
	20	50 1350 50	10	1450	1	71	71	102.95	63.47
	21	50 2900 50	10	3000	1	36	36	108.00	66.59
	22	50 11100 50	10	11200	1	35	35	392.00	241.68
	23	50 1750 50	10	1850	1	60	60	111.00	68.44
	24	50 10600 50	10	10700	1	10	10	107.00	65.97
	25	50 3950 50	10	4050	1	12	12	48.60	29.96
	26	50 5450 50	10	5550	1	16	16	88.80	54.75
	27	50 6150 50	10	6250	1	15	15	93.75	57.80
	28	50 3300 50	10	3400	1	30	30	102.00	62.89
	29	50 3500 50	10	3600	1	15	15	54.00	33.29
	30	50 10200 50	10	10300	1	24	24	247.20	152.41
	31	50 1950 50	10	2050	1	30	30	61.50	37.92
	32	50 9600 50	10	9700	1	110	110	1067.00	657.85
	33	50 12000 50	10	12500	1	158	158	1975.00	1217.66
	34	50 7250 50	10	7350	1	23	23	169.05	104.23
	35	50 2400 50	10	2500	1	10	10	25.00	15.41
	36	50 2700 50	10	2800	1	48	48	134.40	82.86
	37	50 6950 50	10	7050	1	24	24	169.20	104.32

- Thép Ø10: L = 13423.69 (m), KL = 8276.2 (kg).
- Nhóm 10 <= Ø < 20: KL = 8276.2 (kg).

BẢNG THỐNG KÊ CỐT THÉP SÀN MÁI -1

TÊN CẤU KIỆN	SỐ HIỆU	HÌNH DẠNG, KÍCH THƯỚC	ĐƯỜNG KÍNH (mm)	CHIỀU DÀI THANH (mm)	SỐ CẤU KIỆN	SỐ LƯỢNG		TỔNG CHIỀU DÀI (m)	TỔNG KHỐI LƯỢNG (kg)
						1 CK	T. BỘ		
	1	50 30650 50	10	31550	1	3	3	94.65	58.36
	2	50 17500 50	10	18000	1	51	51	918.00	565.98
	3	50 21355 50	10	21855	1	3	3	65.56	40.42
	4	50 650 50	10	750	1	819	819	614.25	378.71
	4	50 650 50	10	750	1	635	635	476.25	293.63
	5	50 3845 50	10	3945	1	3	3	11.84	7.30
	5	50 3845 50	10	3945	1	3	3	11.84	7.30
	6	50 30100 50	10	31000	1	36	36	1116.00	688.06
	7	50 20800 50	10	21300	1	48	48	1022.40	630.35
	8	50 650 50	10	750	1	54	54	40.50	24.97
	9	50 9600 50	10	9700	1	190	190	1843.00	1136.28
	10	50 12000 50	10	12500	1	98	98	1225.00	755.26
	11	50 12000 50	10	12500	1	22	22	275.00	169.55
	12	50 7300 50	10	7400	1	49	49	362.60	223.56
	13	50 7300 50	12	7400	1	13	13	96.20	85.41
	14	50 9600 50	12	9700	1	13	13	126.10	111.95
	15	50 10700 50	10	10800	1	4	4	43.20	26.63
	15	50 10700 50	10	10800	1	4	4	43.20	26.63
	16	50 655 50	10	755	1	50	50	37.75	23.27
	17	50 2750 50	10	2850	1	3	3	8.55	5.27
	18	50 32100 50	10	33000	1	12	12	396.00	244.15
	19	50 2400 50	10	2500	1	10	10	25.00	15.41
	20	50 4900 50	10	5000	1	37	37	185.00	114.04
	21	50 4700 50	10	4800	1	10	10	48.00	29.58
	22	50 13255 50	10	13755	1	3	3	41.26	25.44
	23	50 2650 50	10	2750	1	3	3	8.25	5.09
	24	50 3050 50	10	3150	1	12	12	37.80	23.31
	24	50 3050 50	10	3150	1	12	12	37.80	23.31
	25	50 8200 50	10	8300	1	24	24	199.20	122.81
	26	50 16300 50	10	16800	1	13	13	218.40	134.65
	27	50 750 50	10	850	1	33	33	28.05	17.29
	28	50 8750 50	10	8850	1	6	6	53.10	32.73
	29	50 17400 50	10	17900	1	3	3	53.70	33.11
	30	50 30650 50	10	31550	1	3	3	94.65	58.36
	31	50 17500 50	10	18000	1	15	15	270.00	166.47
	32	50 21355 50	10	21855	1	3	3	65.56	40.42
	33	50 1750 50	10	1850	1	58	58	107.30	66.15

BAN QLDA ĐTXD KHU VỰC BẾN LỨC
PHÊ DUYỆT
Theo Quyết định số 052 /QĐ-.....
ngày.....tháng.....năm 202.....
23-01-2026
Người phê duyệt ký tên

CÔNG TY TNHH TÍN ĐỨC
THIẾT KẾ ĐÃ THẨM TRA
Theo văn bản thẩm tra số: 210 /TTr
Ngày 29-09-2025 tháng.....năm 20.25
Cán bộ chủ trì thẩm tra

SỞ XÂY DỰNG TÂY NINH
THẨM ĐỊNH
Theo văn bản số 1111 /SXD-QLHĐXD
Ngày 01-10-2025 tháng.....năm 20.....
Ký tên
Võ Trí Trọn

GHI CHÚ:

ĐIỀU CHỈNH

#	Ngày	Mô tả

THIẾT KẾ BẢN VẼ THI CÔNG

GHI CHÚ:
- CÁC NHÀ THẦU CÓ TRÁCH NHIỆM PHỐI HỢP CHẶT CHẼ VỚI CÁC BÊN LIÊN QUAN ĐỂ KIỂM TRA CÁC BẢN VẼ THIẾT KẾ VÀ CÁC TIÊU CHUẨN KỸ THUẬT CHO PHÙ HỢP VỚI ĐIỀU KIỆN THỰC TẾ Ở CÔNG TRƯỜNG VÀ TRƯỚC KHI THI CÔNG.
- MỌI PHÁT SINH TRONG QUÁ TRÌNH THI CÔNG PHẢI KỊP THỜI THÔNG BÁO CÁC BÊN LIÊN QUAN ĐỂ PHỐI HỢP XỬ LÝ.

CHỦ ĐẦU TƯ
BAN QUẢN LÝ DỰ ÁN ĐẦU TƯ XÂY DỰNG KHU VỰC BẾN LỨC
BAN QUẢN LÝ DỰ ÁN ĐẦU TƯ XÂY DỰNG KHU VỰC BẾN LỨC
Đặng Phú Sĩ

TÊN CÔNG TRÌNH
TRƯỜNG MN HỌA MI

ĐỊA ĐIỂM XÂY DỰNG:
XÃ BẾN LỨC, TỈNH TÂY NINH

HẠNG MỤC
DÃY PHÒNG HỌC+PHÒNG CHỨC NĂNG-DÃY B

ĐƠN VỊ THIẾT KẾ :
CÔNG TY TNHH THIẾT KẾ XÂY DỰNG THƯƠNG MẠI DATRACO
ĐỊA CHỈ: 479/14 TÂN HÒA ĐÔNG. P.BÌNH TRỊ ĐÔNG, TP HỒ CHÍ MINH
ĐIỆN THOẠI : (028) 6 6767179 FAX: (028) 37670639
GIÁM ĐỐC
CÔNG TY TNHH THIẾT KẾ XÂY DỰNG THƯƠNG MẠI DATRACO
Trương Lâu Tuyết Minh
NGUYỄN QUÝ ĐẠT

CN. THIẾT KẾ	KTS. HOÀNG NGỌC DŨNG	
CHỦ TRÌ	KS. ĐIỂM VĂN TUẤN	
THIẾT KẾ	KS. CHÂU VĂN THÀNH	
QL KỸ THUẬT	KS. NGUYỄN KHOA TRƯỜNG	

TÊN BẢN VẼ
THỐNG KÊ CỐT THÉP SÀN LẦU 2, MÁI

TỈ LỆ:	KÝ HIỆU BẢN VẼ:
TL: 1/100	KC-20.02

BẢNG THỐNG KÊ CỐT THÉP SÀN MÁI -2 ; SÀN ĐỈNH MÁI

TÊN CẤU KIỆN	SỐ HIỆU	HÌNH DẠNG, KÍCH THƯỚC	ĐƯỜNG KÍNH (mm)	CHIỀU DÀI THANH (mm)	SỐ CẤU KIỆN	SỐ LƯỢNG		TỔNG CHIỀU DÀI (m)	TỔNG KHỐI LƯỢNG (kg)
						1 CK	T. BỘ		
	34	50 | 1350 | 50	10	1450	1	72	72	104.40	64.37
	35	50 | 2900 | 50	10	3000	1	36	36	108.00	66.59
	36	50 | 3500 | 50	10	3600	1	23	23	82.80	51.05
	37	50 | 3000 | 50	10	3100	1	77	77	238.70	147.17
	38	50 | 5400 | 50	10	5500	1	61	61	335.50	206.85
	39	50 | 7050 | 50	10	7150	1	56	56	400.40	246.86
	40	50 | 3300 | 50	10	3400	1	72	72	244.80	150.93
	41	50 | 6600 | 50	10	6700	1	36	36	241.20	148.71
	42	50 | 3700 | 50	10	3800	1	48	48	182.40	112.46
	43	50 | 4100 | 50	10	4200	1	48	48	201.60	124.29
	44	50 | 4850 | 50	10	4950	1	36	36	178.20	109.87
	45	50 | 3500 | 50	12	3600	1	34	34	122.40	108.67
	46	50 | 655 | 50	10	755	1	50	50	37.75	23.27
	47	50 | 32100 | 50	10	33000	1	12	12	396.00	244.15
	48	50 | 20800 | 50	10	21300	1	12	12	255.60	157.59
	49	50 | 4700 | 50	10	4800	1	10	10	48.00	29.59
	50	50 | 13255 | 50	10	13755	1	3	3	41.26	25.44
	51	50 | 2650 | 50	10	2750	1	3	3	8.25	5.09
	52	50 | 8200 | 50	10	8300	1	24	24	199.20	122.81
	53	50 | 750 | 50	10	850	1	171	171	145.35	89.61
	54	50 | 16300 | 50	10	16800	1	12	12	201.60	124.29
	55	50 | 8750 | 50	10	8850	1	8	8	70.80	43.65
	56	50 | 17400 | 50	10	17900	1	4	4	71.60	44.14
	57	50 | 5000 | 50	10	5100	1	316	316	1611.60	993.61
	58	50 | 2950 | 50	10	3050	1	3	3	9.15	5.64
	59	50 | 2400 | 50	10	2500	1	10	10	25.00	15.41
	60	50 | 3650 | 50	10	3750	1	222	222	832.50	513.27
	61	50 | 6050 | 50	10	6150	1	189	189	1162.35	716.63
	62	50 | 9650 | 50	10	9750	1	17	17	165.75	102.19

- Thép Ø10: L = 17678.42 (m), KL = 10899.42 (kg).
- Thép Ø12: L = 344.7 (m), KL = 306.03 (kg).

- Nhóm 10 <= Ø < 20: KL = 11205.45 (kg).

SỞ XÂY DỰNG TÂY NINH
THẨM ĐỊNH
Theo văn bản số 1122../SXD-QLHĐXD
Ngày 07 tháng 07 năm 2026
Ký tên
Võ Trí Trọn

CÔNG TY TNHH TÍN ĐỨC
THIẾT KẾ ĐÃ THẨM TRA
Theo văn bản thẩm tra số: 240 / TTTK
Ngày 29-09-2025 tháng ..... năm 2025
Cán bộ chủ trì thẩm tra
Trương Thị Tuyết Minh

BAN QLDA ĐTXD KHU VỰC BẾN LỨC
PHÊ DUYỆT
Theo Quyết định số 052 /QĐ-.....
ngày.....tháng.....năm 202.....
23-01-2026
Người phê duyệt ký tên

GHI CHÚ:

ĐIỀU CHỈNH		
#	Ngày	Mô tả

THIẾT KẾ BẢN VẼ THI CÔNG

GHI CHÚ:
- CÁC NHÀ THẦU CÓ TRÁCH NHIỆM PHỐI HỢP CHẶT CHẼ VỚI CÁC BÊN LIÊN QUAN ĐỂ KIỂM TRA CÁC BẢN VẼ THIẾT KẾ VÀ CÁC TIÊU CHUẨN KỸ THUẬT CHO PHÙ HỢP VỚI ĐIỀU KIỆN THỰC TẾ Ở CÔNG TRƯỜNG VÀ TRƯỚC KHI THI CÔNG.
- MỌI PHÁT SINH TRONG QUÁ TRÌNH THI CÔNG PHẢI KỊP THỜI THÔNG BÁO CÁC BÊN LIÊN QUAN ĐỂ PHỐI HỢP XỬ LÝ.

CHỦ ĐẦU TƯ
BAN QUẢN LÝ DỰ ÁN ĐẦU TƯ XÂY DỰNG KHU VỰC BẾN LỨC
Đặng Phú Sĩ

TÊN CÔNG TRÌNH
TRƯỜNG MN HỌA MI

ĐỊA ĐIỂM XÂY DỰNG:
XÃ BẾN LỨC, TỈNH TÂY NINH

HẠNG MỤC
DÃY PHÒNG HỌC+PHÒNG CHỨC NĂNG-DÃY B

ĐƠN VỊ THIẾT KẾ :
CÔNG TY TNHH THIẾT KẾ XÂY DỰNG THƯƠNG MẠI DATRACO
ĐỊA CHỈ: 479/14 TÂN HÒA ĐÔNG, P.BÌNH TRỊ ĐÔNG, TP HỒ CHÍ MINH
ĐIỆN THOẠI : (028) 6 6767179 FAX: (028) 37670639

CN. THIẾT KẾ	KTS. HOÀNG NGỌC DŨNG
CHỦ TRÌ	KS. DIÊM VĂN TUẤN
THIẾT KẾ	KS. CHÂU VĂN THÀNH
QL KỸ THUẬT	KS. NGUYỄN KHOA TRƯỜNG

TÊN BẢN VẼ
THỐNG KÊ CỐT THÉP SÀN MÁI, ĐỈNH MÁI

TỈ LỆ:	KÝ HIỆU BẢN VẼ:
TL: 1/100	KC-20.03

SỞ XÂY DỰNG TÂY NINH
THẨM ĐỊNH
Theo văn bản số 122 /SXD-QLHĐXD
Ngày 07 tháng 2026 năm 20.....
Ký tên
Võ Trí Trọn

BẢNG THỐNG KÊ CỐT THÉP CẦU THANG TH1 TỪ TRỆT LÊN LẦU 1

TÊN CẤU KIỆN	SỐ HIỆU	HÌNH DẠNG, KÍCH THƯỚC	ĐƯỜNG KÍNH (mm)	CHIỀU DÀI THANH (mm)	SỐ CẤU KIỆN	SỐ LƯỢNG 1 CK	SỐ LƯỢNG T. BỘ	TỔNG CHIỀU DÀI (m)	TỔNG KHỐI LƯỢNG (kg)
DT1 SL: 1	1	450 | 3700 | 450	16	4600	1	3	3	13.80	21.78
	2	435 | 3650 | 435	16	4520	1	3	3	13.56	21.40
	3	400 | 3550 | 400	16	4350	1	2	2	8.70	13.73
	4	400 | 3600 | 400	16	4400	1	2	2	8.80	13.89
	5	96 | 250 | 500	12	1690	1	58	58	98.02	87.02
THANG TH1 TU TRET-LAU 1 / MẶT CẮT 1-1 SL: 1	1	187 | 5682 | 360	12	6230	1	16	16	99.68	88.50
	2	302 | 5335 | 360	12	5995	1	16	16	95.92	85.16
	3	104 | 1548 | 215	12	1865	1	16	16	29.84	26.49
	4	1471 | 360	12	1830	1	16	16	29.28	26.00
	CN3	3360	12	3360	1	14	14	47.04	41.76
	CN4	3360	12	3360	1	14	14	47.04	41.76
	CT	1460	12	1460	1	54	54	78.84	70.00
THANG TH1 TU TRET-LAU 1 / MẶT CẮT 2-2 SL: 1	10	104 | 1781 | 360	12	2245	1	16	16	35.92	31.89
	11	1584 | 4998 | 139	12	6720	1	16	16	107.52	95.46
	12	360 | 5263 | 360	12	5985	1	16	16	95.76	85.02
	CT	1460	12	1460	1	50	50	73.00	64.81
TAM CAP TRET / MẶT CẮT T1-T1	1	985 | 212	8	1195	1	25	25	29.88	11.79
	CT	3560	6	3560	1	5	5	17.80	3.95
	1	985 | 212	8	1195	2	33	66	78.87	31.12
	CT	4760	6	4760	2	5	10	47.60	10.56

- Thép có đường kính Ø6: Tổng chiều dài 65.4(m), Tổng Khối lượng: 14.51(kg).
- Thép có đường kính Ø8: Tổng chiều dài 108.75(m), Tổng Khối lượng: 42.91(kg).
- Thép có đường kính Ø12: Tổng chiều dài 837.86(m), Tổng Khối lượng: 743.87(kg).
- Thép có đường kính Ø16: Tổng chiều dài 44.86(m), Tổng Khối lượng: 70.8(kg).
- Nhóm Ø < 10: KL = 57.42 (kg).
- Nhóm 10 <= Ø < 20: KL = 814.67 (kg).
- Tổng cộng: 872.09 (kg)

BẢNG THỐNG KÊ CỐT THÉP CẦU THANG TH1 TỪ LẦU 1 LÊN LẦU 2

TÊN CẤU KIỆN	SỐ HIỆU	HÌNH DẠNG, KÍCH THƯỚC	ĐƯỜNG KÍNH (mm)	CHIỀU DÀI THANH (mm)	SỐ CẤU KIỆN	SỐ LƯỢNG 1 CK	SỐ LƯỢNG T. BỘ	TỔNG CHIỀU DÀI (m)	TỔNG KHỐI LƯỢNG (kg)
DT2 SL: 1	1	300 | 3700 | 300	16	4300	1	3	3	12.90	20.36
	2	300 | 3650 | 300	16	4250	1	3	3	12.75	20.12
	3	250 | 3550 | 250	16	4050	1	2	2	8.10	12.78
	4	250 | 3600 | 250	16	4100	1	2	2	8.20	12.94
	5	96 | 250 | 350	12	1390	1	52	52	72.28	64.17
THANG TH1 TU LAU 1-LAU 2 / MẶT CẮT 1-1 SL: 1	1	127 | 5548 | 360	12	6035	1	16	16	96.56	85.73
	2	250 | 5162 | 360	12	5775	1	16	16	92.40	82.03
	3	104 | 1548 | 209	12	1860	1	16	16	29.76	26.42
	4	1482 | 360	12	1840	1	16	16	29.44	26.14
	CN3	3360	12	3360	1	14	14	47.04	41.76
	CN4	3360	12	3360	1	14	14	47.04	41.76
	CT	1460	12	1460	1	52	52	75.92	67.40
THANG TH1 TU LAU 1-LAU 2 / MẶT CẮT 2-2 SL: 1	10	104 | 1789 | 360	12	2255	1	16	16	36.08	32.03
	11	1582 | 4968 | 136	12	6685	1	16	16	106.96	94.96
	12	360 | 5235 | 360	12	5955	1	16	16	95.28	84.59
	CT	1460	12	1460	1	50	50	73.00	64.81

- Thép có đường kính Ø12: Tổng chiều dài 801.76(m), Tổng Khối lượng: 711.8(kg).
- Thép có đường kính Ø16: Tổng chiều dài 41.95(m), Tổng Khối lượng: 66.2(kg).
- Nhóm 10 <= Ø < 20: KL = 778 (kg).

BAN QLDA ĐTXD KHU VỰC BẾN LỨC
PHÊ DUYỆT
Theo Quyết định số 052 /QĐ-.....
ngày 23 tháng 01 năm 2026.....
Người phê duyệt ký tên

CÔNG TY TNHH TÍN ĐỨC
THIẾT KẾ ĐÃ THẨM TRA
Theo văn bản thẩm tra số: 220 /TTr-TĐ
Ngày 23 tháng 01 năm 2026
Cán bộ chủ trì thẩm tra
Trương Thị Tuyết Minh

GHI CHÚ:

ĐIỀU CHỈNH

#	Ngày	Mô tả

THIẾT KẾ BẢN VẼ THI CÔNG

GHI CHÚ:
- CÁC NHÀ THẦU CÓ TRÁCH NHIỆM PHỐI HỢP CHẶT CHẼ VỚI CÁC BÊN LIÊN QUAN ĐỂ KIỂM TRA CÁC BẢN VẼ THIẾT KẾ VÀ CÁC TIÊU CHUẨN KỸ THUẬT CHO PHÙ HỢP VỚI ĐIỀU KIỆN THỰC TẾ Ở CÔNG TRƯỜNG VÀ TRƯỚC KHI THI CÔNG.
- MỌI PHÁT SINH TRONG QUÁ TRÌNH THI CÔNG PHẢI KỊP THỜI THÔNG BÁO CÁC BÊN LIÊN QUAN ĐỂ PHỐI HỢP XỬ LÝ.

CHỦ ĐẦU TƯ
BAN QUẢN LÝ DỰ ÁN ĐẦU TƯ XÂY DỰNG KHU VỰC BẾN LỨC
Đặng Phú Sĩ

TÊN CÔNG TRÌNH
TRƯỜNG MN HOA MI

ĐỊA ĐIỂM XÂY DỰNG:
XÃ BẾN LỨC, TỈNH TÂY NINH

HẠNG MỤC
DÃY PHÒNG HỌC+PHÒNG CHỨC NĂNG-DÃY B

ĐƠN VỊ THIẾT KẾ :
CÔNG TY TNHH THIẾT KẾ XÂY DỰNG THƯƠNG MẠI DATRACO
ĐỊA CHỈ: 479/14 TÂN HÒA ĐÔNG. P.BÌNH TRỊ ĐÔNG, TP HỒ CHÍ MINH
ĐIỆN THOẠI : (028) 6 6767179 FAX: (028) 37670639
GIÁM ĐỐC
M.S.D.N: 0311357443 - C.T.N.H.H - CÔNG TY TNHH THIẾT KẾ XÂY DỰNG THƯƠNG MẠI DATRACO - TÂN HÒA ĐÔNG - TP. HỒ CHÍ MINH
NGUYỄN QUÝ ĐẠT

CN. THIẾT KẾ	KTS. HOÀNG NGỌC DŨNG
CHỦ TRÌ	KS. DIỆM VĂN TUẤN
THIẾT KẾ	KS. CHÂU VĂN THÀNH
QL KỸ THUẬT	KS. NGUYỄN KHOA TRƯỜNG

TÊN BẢN VẼ
THỐNG KÊ CỐT THÉP CẦU THANG -1

TỈ LỆ:	KÝ HIỆU BẢN VẼ:
TL: 1/100	KC-21.01

SỞ XÂY DỰNG TÂY NINH
THẨM ĐỊNH
Theo văn bản số 1177.../SXD-QLHĐXD
Ngày 07 tháng 7 năm 2025
Ký tên
Võ Trí Trọn

BẢNG THỐNG KÊ CỐT THÉP CẦU THANG TH2 VÀ TH3 TỪ TRỆT LÊN LẦU 1

TÊN CẤU KIỆN	SỐ HIỆU	HÌNH DẠNG, KÍCH THƯỚC	ĐƯỜNG KÍNH (mm)	CHIỀU DÀI THANH (mm)	SỐ CẤU KIỆN	SỐ LƯỢNG 1 CK	SỐ LƯỢNG T. BỘ	TỔNG CHIỀU DÀI (m)	TỔNG KHỐI LƯỢNG (kg)
DT3 SL: 2	1	450 | 4900 | 450	16	5800	2	3	6	34.80	54.93
	2	435 | 4850 | 435	16	5720	2	3	6	34.32	54.17
	3	400 | 4750 | 400	16	5550	2	2	4	22.20	35.04
	4	400 | 4800 | 400	16	5600	2	2	4	22.40	35.35
	5	96 | 250 | 500	12	1690	2	78	156	263.64	234.06
THANG TH2 VA TH3 TU TRET-LAU 1 / MẶT CẮT 1-1 SL: 2	1	177 | 5682 | 360	12	6220	2	23	46	286.12	254.02
	2	292 | 5335 | 360	12	5985	2	23	46	275.31	244.42
	3	104 | 1548 | 215	12	1865	2	23	46	85.79	76.17
	4	1471 | 360	12	1830	2	23	46	84.18	74.74
	CN3	4560	12	4560	2	14	28	127.68	113.36
	CN4	4560	12	4560	2	14	28	127.68	113.36
	CT	2110	12	2110	2	54	108	227.88	202.32
THANG TH2 VA TH3 TU TRET-LAU 1 / MẶT CẮT 2-2 SL: 2	10	104 | 1781 | 360	12	2245	2	23	46	103.27	91.68
	11	1584 | 4998 | 139	12	6720	2	23	46	309.12	274.44
	12	360 | 5263 | 360	12	5985	2	23	46	275.31	244.42
	CT	2110	12	2110	2	50	100	211.00	187.33

- Thép có đường kính Ø12: Tổng chiều dài 2376.98(m), Tổng Khối lượng: 2110.32(kg).
- Thép có đường kính Ø16: Tổng chiều dài 113.72(m), Tổng Khối lượng: 179.49(kg).
- Nhóm 10 <= Ø < 20: KL = 2289.81 (kg).

BẢNG THỐNG KÊ CỐT THÉP CẦU THANG TH2 VÀ TH3 TỪ LẦU 1 LÊN LẦU 2

TÊN CẤU KIỆN	SỐ HIỆU	HÌNH DẠNG, KÍCH THƯỚC	ĐƯỜNG KÍNH (mm)	CHIỀU DÀI THANH (mm)	SỐ CẤU KIỆN	SỐ LƯỢNG 1 CK	SỐ LƯỢNG T. BỘ	TỔNG CHIỀU DÀI (m)	TỔNG KHỐI LƯỢNG (kg)
DT4 SL: 2	1	300 | 4900 | 300	16	5500	2	3	6	33.00	52.09
	2	300 | 4850 | 300	16	5450	2	3	6	32.70	51.61
	3	250 | 4750 | 250	16	5250	2	2	4	21.00	33.15
	4	250 | 4800 | 250	16	5300	2	2	4	21.20	33.46
	5	96 | 250 | 350	12	1390	2	70	140	194.60	172.77
THANG TH2 VA TH3 TU LAU 1-LAU 2 / MẶT CẮT 1-1 SL: 2	1	127 | 5548 | 360	12	6035	2	23	46	277.61	246.47
	2	241 | 5189 | 360	12	5790	2	23	46	266.34	236.46
	3	104 | 1548 | 209	12	1860	2	23	46	85.56	75.96
	4	1482 | 360	12	1840	2	23	46	84.64	75.14
	CN3	4560	12	4560	2	14	28	127.68	113.36
	CN4	4560	12	4560	2	14	28	127.68	113.36
	CT	2110	12	2110	2	52	104	219.44	194.82
THANG TH2 VA TH3 TU LAU 1-LAU 2 / MẶT CẮT 2-2 SL: 2	10	104 | 1789 | 360	12	2255	2	23	46	103.73	92.09
	11	1582 | 4968 | 136	12	6685	2	23	46	307.51	273.01
	12	360 | 5235 | 360	12	5955	2	23	46	273.93	243.20
	CT	2110	12	2110	2	50	100	211.00	187.33

- Thép có đường kính Ø12: Tổng chiều dài 2279.72(m), Tổng Khối lượng: 2023.97(kg).
- Thép có đường kính Ø16: Tổng chiều dài 107.9(m), Tổng Khối lượng: 170.31(kg).
- Nhóm 10 <= Ø < 20: KL = 2194.28 (kg).

BAN QLDA ĐTXD KHU VỰC BẾN LỨC
PHÊ DUYỆT
Theo Quyết định số 052/QĐ-
ngày 29 tháng 01 năm 2026
Người phê duyệt ký tên

CÔNG TY TNHH TÍN ĐỨC
THIẾT KẾ ĐÃ THẨM TRA
Theo văn bản thẩm tra số: 210/TTr
Ngày 29 tháng 9 năm 2025
Cán bộ chủ trì thẩm tra
Trương Thị Tuyết Minh

GHI CHÚ:

ĐIỀU CHỈNH

#	Ngày	Mô tả

THIẾT KẾ BẢN VẼ THI CÔNG

GHI CHÚ:
- CÁC NHÀ THẦU CÓ TRÁCH NHIỆM PHỐI HỢP CHẶT CHẼ VỚI CÁC BÊN LIÊN QUAN ĐỂ KIỂM TRA CÁC BẢN VẼ THIẾT KẾ VÀ CÁC TIÊU CHUẨN KỸ THUẬT CHO PHÙ HỢP VỚI ĐIỀU KIỆN THỰC TẾ Ở CÔNG TRƯỜNG VÀ TRƯỚC KHI THI CÔNG.
- MỌI PHÁT SINH TRONG QUÁ TRÌNH THI CÔNG PHẢI KỊP THỜI THÔNG BÁO CÁC BÊN LIÊN QUAN ĐỂ PHỐI HỢP XỬ LÝ.

CHỦ ĐẦU TƯ
BAN QUẢN LÝ DỰ ÁN ĐẦU TƯ XÂY DỰNG KHU VỰC BẾN LỨC
Đặng Phú Sĩ

TÊN CÔNG TRÌNH
TRƯỜNG MN HỌA MI

ĐỊA ĐIỂM XÂY DỰNG:
XÃ BẾN LỨC, TỈNH TÂY NINH

HẠNG MỤC
DÃY PHÒNG HỌC+PHÒNG CHỨC NĂNG-DÃY B

ĐƠN VỊ THIẾT KẾ :
CÔNG TY TNHH THIẾT KẾ XÂY DỰNG THƯƠNG MẠI DATRACO
ĐỊA CHỈ: 479/14 TÂN HÒA ĐÔNG. P.BÌNH TRỊ ĐÔNG, TP HỒ CHÍ MINH
ĐIỆN THOẠI : (028) 6 6767179 FAX: (028) 37670639
GIÁM ĐỐC
NGUYỄN QUÝ ĐẠT

CN. THIẾT KẾ	KTS. HOÀNG NGỌC DŨNG
CHỦ TRÌ	KS. DIỆM VĂN TUẤN
THIẾT KẾ	KS. CHÂU VĂN THÀNH
QL KỸ THUẬT	KS. NGUYỄN KHOA TRƯỜNG

TÊN BẢN VẼ
THỐNG KÊ CỐT THÉP CẦU THANG -2

TỈ LỆ:	KÝ HIỆU BẢN VẼ:
TL: 1/100	KC-21.02

BẢNG THỐNG KÊ CỐT THÉP

TÊN CẤU KIỆN	SỐ HIỆU	HÌNH DẠNG, KÍCH THƯỚC	ĐƯỜNG KÍNH (mm)	CHIỀU DÀI THANH (mm)	SỐ CẤU KIỆN	SỐ LƯỢNG 1 CK	SỐ LƯỢNG T. BỘ	TỔNG CHIỀU DÀI (m)	TỔNG KHỐI LƯỢNG (kg)
BTH(200x80)-3900 SL: 29	1	3900	10	3900	29	2	58	226.20	139.46
	2	36 160 36	6	320	29	27	783	250.56	55.61
LM80-1150 L=3315:SL=1	1	3315	12	3315	1	2	2	6.63	5.89
	2	36 160 36	6	320	1	24	24	7.68	1.70
	3	1150	6	1150	1	4	4	4.60	1.02
	4	48 440 48	8	620	1	8	8	4.96	1.96
LM80-1200 L=3230:SL=3	1	3230	12	3230	3	2	6	19.38	17.21
	2	36 160 36	6	320	3	23	69	22.08	4.90
	3	1200	6	1200	3	4	12	14.40	3.20
	4	48 440 48	8	620	3	9	27	16.74	6.61
LM80-1200 L=4130:SL=1	1	4130	12	4130	1	2	2	8.26	7.33
	2	36 160 36	6	320	1	29	29	9.28	2.06
	3	1200	6	1200	1	4	4	4.80	1.07
	4	48 440 48	8	620	1	9	9	5.58	2.20
LM80-2400 L=4130:SL=8	1	4130	14	4130	8	2	16	66.08	79.85
	2	36 160 36	6	320	8	29	232	74.24	16.48
	3	2400	6	2400	8	4	32	76.80	17.05
	4	48 440 48	8	620	8	17	136	84.32	33.27
LT80-700 L=2220:SL=1	1	2220	10	2220	1	2	2	4.44	2.74
	2	36 110 36	6	250	1	16	16	4.00	0.89
LT80-720 L=1125:SL=1	1	1125	10	1125	1	2	2	2.25	1.39
	2	36 110 36	6	250	1	9	9	2.25	0.50
LT80-720 L=1315:SL=2	1	1315	10	1315	2	2	4	5.26	3.24
	2	36 110 36	6	250	2	10	20	5.00	1.11
LT80-740 L=1310:SL=1	1	1310	10	1310	1	2	2	2.62	1.62
	2	36 110 36	6	250	1	10	10	2.50	0.55
LT80-740 L=1340:SL=5	1	1340	10	1340	5	2	10	13.40	8.26
	2	36 110 36	6	250	5	10	50	12.50	2.77
LT80-1200 L=3400:SL=1	1	3400	12	3400	1	8	8	27.20	24.15
	2	36 110 36	6	250	1	96	96	24.00	5.33
LT80-1400 L=4300:SL=4	1	4300	12	4300	4	4	16	68.80	61.08
	2	36 110 36	6	250	4	60	240	60.00	13.32
LT80-1480 L=4300:SL=1	1	4300	12	4300	1	2	2	8.60	7.64
	2	36 110 36	6	250	1	30	30	7.50	1.66
LT180-1200 L=1800:SL=1	1	1800	12	1800	1	2	2	3.60	3.20
	2	1800	12	1800	1	2	2	3.60	3.20
	3	36 140 160	6	670	1	13	13	8.71	1.93

- Thép có đường kính Ø6: Tổng chiều dài 590.9(m), Tổng Khối lượng: 131.15(kg).
- Thép có đường kính Ø8: Tổng chiều dài 111.6(m), Tổng Khối lượng: 44.04(kg).
- Thép có đường kính Ø10: Tổng chiều dài 254.17(m), Tổng Khối lượng: 156.71(kg).
- Thép có đường kính Ø12: Tổng chiều dài 146.07(m), Tổng Khối lượng: 129.7(kg).
- Thép có đường kính Ø14: Tổng chiều dài 66.08(m), Tổng Khối lượng: 79.85(kg).
- Nhóm Ø < 10: KL = 175.19 (kg).
- Nhóm 10 <= Ø < 20: KL = 366.26 (kg).
- Tổng cộng: 541.45 (kg)

BẢNG THỐNG KÊ CỐT THÉP

TÊN CẤU KIỆN	SỐ HIỆU	HÌNH DẠNG, KÍCH THƯỚC	ĐƯỜNG KÍNH (mm)	CHIỀU DÀI THANH (mm)	SỐ CẤU KIỆN	SỐ LƯỢNG 1 CK	SỐ LƯỢNG T. BỘ	TỔNG CHIỀU DÀI (m)	TỔNG KHỐI LƯỢNG (kg)
BTH(200x80)-3600 SL: 28	1	3600	10	3600	28	2	56	201.60	124.29
	2	36 160 36	6	320	28	25	700	224.00	49.72
L2(80x200)-3600 SL: 5	1	3600	10	3600	5	2	10	36.00	22.20
	2	36 160 36	6	320	5	25	125	40.00	8.88
L3(80x200)-1200 SL: 18	1	1200	10	1200	18	2	36	43.20	26.63
	2	36 160 36	6	320	18	9	162	51.84	11.51
L4(200x80)-1200 SL: 4	1	1200	10	1200	4	2	8	9.60	5.92
	2	36 160 36	6	320	4	9	36	11.52	2.56
LM80-1150 L=3315:SL=1	1	3315	12	3315	1	2	2	6.63	5.89
	2	36 160 36	6	320	1	24	24	7.68	1.70
	3	1150	6	1150	1	4	4	4.60	1.02
	4	48 440 48	8	620	1	8	8	4.96	1.96
LM80-1200 L=3230:SL=3	1	3230	12	3230	3	2	6	19.38	17.21
	2	36 160 36	6	320	3	23	69	22.08	4.90
	3	1200	6	1200	3	4	12	14.40	3.20
	4	48 440 48	8	620	3	9	27	16.74	6.61
LM80-1200 L=4130:SL=1	1	4130	12	4130	1	2	2	8.26	7.33
	2	36 160 36	6	320	1	29	29	9.28	2.06
	3	1200	6	1200	1	4	4	4.80	1.07
	4	48 440 48	8	620	1	9	9	5.58	2.20
LM80-2400 L=4130:SL=8	1	4130	14	4130	8	2	16	66.08	79.85
	2	36 160 36	6	320	8	29	232	74.24	16.48
	3	2400	6	2400	8	4	32	76.80	17.05
	4	48 440 48	8	620	8	17	136	84.32	33.27
LT80-700 L=2220:SL=1	1	2220	10	2220	1	2	2	4.44	2.74
	2	36 110 36	6	250	1	16	16	4.00	0.89
LT80-720 L=1315:SL=2	1	1315	10	1315	2	2	4	5.26	3.24
	2	36 110 36	6	250	2	10	20	5.00	1.11
LT80-740 L=1310:SL=1	1	1310	10	1310	1	2	2	2.62	1.62
	2	36 110 36	6	250	1	10	10	2.50	0.55
LT80-740 L=1340:SL=4	1	1340	10	1340	4	2	8	10.72	6.61
	2	36 110 36	6	250	4	10	40	10.00	2.22
LT80-1200 L=3400:SL=1	1	3400	12	3400	1	8	8	27.20	24.15
	2	36 110 36	6	250	1	96	96	24.00	5.33
LT80-1400 L=4300:SL=4	1	4300	12	4300	4	4	16	68.80	61.08
	2	36 110 36	6	250	4	60	240	60.00	13.32
LT80-1480 L=4300:SL=1	1	4300	12	4300	1	2	2	8.60	7.64
	2	36 110 36	6	250	1	30	30	7.50	1.66
LT180-1200 L=1800:SL=1	1	1800	12	1800	1	2	2	3.60	3.20
	2	1800	12	1800	1	2	2	3.60	3.20
	3	36 140 160	6	670	1	13	13	8.71	1.93

- Thép có đường kính Ø6: Tổng chiều dài 662.95(m), Tổng Khối lượng: 147.16(kg).
- Thép có đường kính Ø8: Tổng chiều dài 111.6(m), Tổng Khối lượng: 44.04(kg).
- Thép có đường kính Ø10: Tổng chiều dài 313.44(m), Tổng Khối lượng: 193.25(kg).
- Thép có đường kính Ø12: Tổng chiều dài 146.07(m), Tổng Khối lượng: 129.7(kg).
- Thép có đường kính Ø14: Tổng chiều dài 66.08(m), Tổng Khối lượng: 79.85(kg).
- Nhóm Ø < 10: KL = 191.2 (kg).
- Nhóm 10 <= Ø < 20: KL = 402.8 (kg).
- Tổng cộng: 594 (kg)

BAN QLDA ĐTXD KHU VỰC BẾN LỨC
PHÊ DUYỆT
Theo Quyết định số 052 /QĐ-
ngày 23 tháng 01 năm 2026
Người phê duyệt ký tên

SỞ XÂY DỰNG TÂY NINH
THẨM ĐỊNH
Theo văn bản số 122 /SXD-QLHĐXD
Ngày 07 tháng 01 năm 2026
Ký tên
Võ Trí Trọn

CÔNG TY TNHH TÍN ĐỨC
THIẾT KẾ ĐÃ THẨM TRA
Theo văn bản thẩm tra số 280 / TTTK
Ngày 29 tháng 9 năm 2025
Cán bộ chủ trì thẩm tra
Trương Thị Tuyết Minh

GHI CHÚ:

ĐIỀU CHỈNH		
#	Ngày	Mô tả

THIẾT KẾ BẢN VẼ THI CÔNG

GHI CHÚ:
- CÁC NHÀ THẦU CÓ TRÁCH NHIỆM PHỐI HỢP CHẶT CHẼ VỚI CÁC BÊN LIÊN QUAN ĐỂ KIỂM TRA CÁC BẢN VẼ THIẾT KẾ VÀ CÁC TIÊU CHUẨN KỸ THUẬT CHO PHÙ HỢP VỚI ĐIỀU KIỆN THỰC TẾ Ở CÔNG TRƯỜNG VÀ TRƯỚC KHI THI CÔNG.
- MỌI PHÁT SINH TRONG QUÁ TRÌNH THI CÔNG PHẢI KỊP THỜI THÔNG BÁO CÁC BÊN LIÊN QUAN ĐỂ PHỐI HỢP XỬ LÝ.

CHỦ ĐẦU TƯ
BAN QUẢN LÝ DỰ ÁN ĐẦU TƯ XÂY DỰNG KHU VỰC BẾN LỨC
Đặng Phú Sĩ

TÊN CÔNG TRÌNH
TRƯỜNG MN HỌA MI

ĐỊA ĐIỂM XÂY DỰNG:
XÃ BẾN LỨC, TỈNH TÂY NINH

HẠNG MỤC
DÃY PHÒNG HỌC+PHÒNG CHỨC NĂNG-DÃY B

ĐƠN VỊ THIẾT KẾ :
CÔNG TY TNHH THIẾT KẾ XÂY DỰNG THƯƠNG MẠI DATRACO
ĐỊA CHỈ: 479/14 TÂN HÒA ĐÔNG. P.BÌNH TRỊ ĐÔNG, TP HỒ CHÍ MINH
ĐIỆN THOẠI : (028) 6 6767179 FAX: (028) 37670639
GIÁM ĐỐC
NGUYỄN QUÝ ĐẠT

CN. THIẾT KẾ	KTS. HOÀNG NGỌC DŨNG
CHỦ TRÌ	KS. DIỆM VĂN TUẤN
THIẾT KẾ	KS. CHÂU VĂN THÀNH
QL KỸ THUẬT	KS. NGUYỄN KHOA TRƯỜNG

TÊN BẢN VẼ
THỐNG KÊ CỐT THÉP LANH TÔ, BỒ TRỤ-1

TỈ LỆ:	KÝ HIỆU BẢN VẼ:
TL: 1/100	KC-22.01

BẢNG THỐNG KÊ CỐT THÉP

TÊN CẤU KIỆN	SỐ HIỆU	HÌNH DẠNG, KÍCH THƯỚC	ĐƯỜNG KÍNH (mm)	CHIỀU DÀI THANH (mm)	SỐ CẤU KIỆN	SỐ LƯỢNG 1 CK	SỐ LƯỢNG T. BỘ	TỔNG CHIỀU DÀI (m)	TỔNG KHỐI LƯỢNG (kg)
L4(80x200)-3600 SL: 29 L1(80x200)-3600 SL: 5 BT1(200x80)-3600	1	3600	10	3600	29	2	58	208.80	128.73
	2	36 160 36	6	320	29	25	725	232.00	51.49
	1	3600	10	3600	5	2	10	36.00	22.20
	2	36 160 36	6	320	5	25	125	40.00	8.88
L4(80x200)-1200 SL: 4 L1(80x200)-1200 SL: 18	1	1200	10	1200	18	2	36	43.20	26.63
	2	36 160 36	6	320	18	9	162	51.84	11.51
	1	1200	10	1200	4	2	8	9.60	5.92
	2	36 160 36	6	320	4	9	36	11.52	2.56
LM80-1150 L=3315;SL=1	1	3315	12	3315	1	2	2	6.63	5.89
	2	36 160 36	6	320	1	24	24	7.68	1.70
	3	1150	6	1150	1	4	4	4.60	1.02
	4	48 440 48	8	620	1	8	8	4.96	1.96
LM80-1200 L=3230;SL=3	1	3230	12	3230	3	2	6	19.38	17.21
	2	36 160 36	6	320	3	23	69	22.08	4.90
	3	1200	6	1200	3	4	12	14.40	3.20
	4	48 440 48	8	620	3	9	27	16.74	6.61
LM80-1200 L=4130;SL=1	1	4130	12	4130	1	2	2	8.26	7.33
	2	36 160 36	6	320	1	29	29	9.28	2.06
	3	1200	6	1200	1	4	4	4.80	1.07
	4	48 440 48	8	620	1	9	9	5.58	2.20
LM80-2400 L=4130;SL=8	1	4130	14	4130	8	2	16	66.08	79.85
	2	36 160 36	6	320	8	29	232	74.24	16.48
	3	2400	6	2400	8	4	32	76.80	17.05
	4	48 440 48	8	620	8	17	136	84.32	33.27
LT80-700 L=2220;SL=1	1	2220	10	2220	1	2	2	4.44	2.74
	2	36 110 36	6	250	1	16	16	4.00	0.89
LT80-720 L=1315;SL=2	1	1315	10	1315	2	2	4	5.26	3.24
	2	36 110 36	6	250	2	10	20	5.00	1.11
LT80-740 L=1310;SL=1	1	1310	10	1310	1	2	2	2.62	1.62
	2	36 110 36	6	250	1	10	10	2.50	0.55
LT80-740 L=1340;SL=4	1	1340	10	1340	4	2	8	10.72	6.61
	2	36 110 36	6	250	4	10	40	10.00	2.22
LT80-1200 L=3400;SL=1	1	3400	12	3400	1	8	8	27.20	24.15
	2	36 110 36	6	250	1	96	96	24.00	5.33
LT80-1400 L=4300;SL=4	1	4300	12	4300	4	4	16	68.80	61.08
	2	36 110 36	6	250	4	60	240	60.00	13.32
LT80-1480 L=4300;SL=1	1	4300	12	4300	1	2	2	8.60	7.64
	2	36 110 36	6	250	1	30	30	7.50	1.66
LT160-1200 L=1800;SL=1	1	1800	12	1800	1	2	2	3.60	3.20
	2	1800	12	1800	1	2	2	3.60	3.20
	3	36 140 160	6	670	1	13	13	8.71	1.93

- Thép có đường kính Ø6: Tổng chiều dài 670.95(m), Tổng Khối lượng: 148.93(kg).
- Thép có đường kính Ø8: Tổng chiều dài 111.6(m), Tổng Khối lượng: 44.04(kg).
- Thép có đường kính Ø10: Tổng chiều dài 320.64(m), Tổng Khối lượng: 197.69(kg).
- Thép có đường kính Ø12: Tổng chiều dài 146.07(m), Tổng Khối lượng: 129.7(kg).
- Thép có đường kính Ø14: Tổng chiều dài 66.08(m), Tổng Khối lượng: 79.85(kg).
- Nhóm Ø < 10: KL = 192.97 (kg).
- Nhóm 10 <= Ø < 20: KL = 407.24 (kg).
- Tổng cộng: 600.21 (kg)

BẢNG THỐNG KÊ KHỐI LƯỢNG THÉP HÌNH XÀ GỒ MÁI

CẤU KIỆN	STT	HÌNH DẠNG, KÍCH THƯỚC	CHIỀU DÀI (mm)	SỐ LƯỢNG 1 CK	SỐ LƯỢNG T. BỘ	TỔNG CHIỀU DÀI (m)	TỔNG DIỆN TÍCH (m2)	KHỐI LƯỢNG (kG)
Xà gồ (SL: 1)	1	C 150x65x18x2.5	827600	1	1	827.6	-	4872.5
	TỔNG KHỐI LƯỢNG (kG): 4872.5							

BẢNG THỐNG KÊ CỐT THÉP GIẰNG TƯỜNG THU HỒI MÁI

TÊN CẤU KIỆN	SỐ HIỆU	HÌNH DẠNG, KÍCH THƯỚC	ĐƯỜNG KÍNH (mm)	CHIỀU DÀI THANH (mm)	SỐ CẤU KIỆN	SỐ LƯỢNG 1 CK	SỐ LƯỢNG T. BỘ	TỔNG CHIỀU DÀI (m)	TỔNG KHỐI LƯỢNG (kg)
GT1 SL: 28	1	5250	10	5250	28	1	28	147.00	90.63
	2	110 5150 110	10	5370	28	1	28	150.36	92.70
	1'	48 110 48	6	205	28	24	672	137.76	30.58
GT1 SL: 4	1	6400	10	6400	4	1	4	25.60	15.78
	2	6300	10	6300	4	1	4	25.20	15.54
	1'	48 110 48	6	275	4	29	116	31.90	7.08
GT1 SL: 2	1	5250	10	5250	2	1	2	10.50	6.47
	2	5150	10	5150	2	1	2	10.30	6.35
	1'	48 110 48	6	275	2	24	48	13.20	2.93
GT2 SL: 4	1	5250	10	5250	4	2	8	42.00	25.89
	2	110 5150 110	10	5370	4	2	8	42.96	26.49
	4	48 110 140	6	595	4	24	96	57.12	12.68

- Thép Ø6: L = 239.98 (m), KL = 53.27 (kg).
- Thép Ø10: L = 453.92 (m), KL = 279.85 (kg).

- Nhóm Ø < 10: KL = 53.27 (kg).
- Nhóm 10 <= Ø < 20: KL = 279.85 (kg).
- Tổng cộng: 333.12 (kg)

BẢNG THỐNG KÊ CỐT THÉP BỒ TRỤ TƯỜNG THU HỒI MÁI

TÊN CẤU KIỆN	SỐ HIỆU	HÌNH DẠNG, KÍCH THƯỚC	ĐƯỜNG KÍNH (mm)	CHIỀU DÀI THANH (mm)	SỐ CẤU KIỆN	SỐ LƯỢNG 1 CK	SỐ LƯỢNG T. BỘ	TỔNG CHIỀU DÀI (m)	TỔNG KHỐI LƯỢNG (kg)
BT1(180x180)-2850 SL: 16	1	200 2750 250	10	3200	16	2	32	102.40	63.13
	2	200 2750 250	10	3200	16	2	32	102.40	63.13
	3	36 140 140	6	630	16	20	320	201.60	44.75

- Thép Ø6: L = 201.6 (m), KL = 44.75 (kg).
- Thép Ø10: L = 204.8 (m), KL = 126.26 (kg).

- Nhóm Ø < 10: KL = 44.75 (kg).
- Nhóm 10 <= Ø < 20: KL = 126.26 (kg).
- Tổng cộng: 171.01 (kg)

CÔNG TY TNHH TÍN ĐỨC
THIẾT KẾ ĐÃ THẨM TRA
Theo văn bản thẩm tra số: 120 /TT-TĐ
Ngày 2 tháng 09 năm 2025
Cán bộ chủ trì thẩm tra

Trương Thị Tuyết Minh

BAN QLDA ĐTXD KHU VỰC BẾN LỨC
PHÊ DUYỆT
Theo Quyết định số 052 /QĐ-
ngày 13 tháng 01 năm 2026
Người phê duyệt ký tên

Võ Trí Trọn

SỞ XÂY DỰNG TÂY NINH
THẨM ĐỊNH
Theo văn bản số 141 /SXD-QLHĐXD
Ngày 07 tháng 04 năm 2025
Ký tên

GHI CHÚ:

ĐIỀU CHỈNH

#	Ngày	Mô tả

THIẾT KẾ BẢN VẼ THI CÔNG

GHI CHÚ:
- CÁC NHÀ THẦU CÓ TRÁCH NHIỆM PHỐI HỢP CHẶT CHẾ VỚI CÁC BÊN LIÊN QUAN ĐỂ KIỂM TRA CÁC BẢN VẼ THIẾT KẾ VÀ CÁC TIÊU CHUẨN KỸ THUẬT CHO PHÙ HỢP VỚI ĐIỀU KIỆN THỰC TẾ Ở CÔNG TRƯỜNG VÀ TRƯỚC KHI THI CÔNG.
- MỌI PHÁT SINH TRONG QUÁ TRÌNH THI CÔNG PHẢI KỊP THỜI THÔNG BÁO CÁC BÊN LIÊN QUAN ĐỂ PHỐI HỢP XỬ LÝ.

CHỦ ĐẦU TƯ
BAN QUẢN LÝ DỰ ÁN ĐẦU TƯ XÂY DỰNG KHU VỰC BẾN LỨC
QUẢN LÝ DỰ ÁN ĐẦU TƯ XÂY DỰNG KHU VỰC BẾN LỨC
Đặng Phú Sĩ

TÊN CÔNG TRÌNH

TRƯỜNG MN HỌA MI

ĐỊA ĐIỂM XÂY DỰNG:
XÃ BẾN LỨC, TỈNH TÂY NINH

HẠNG MỤC
DÃY PHÒNG HỌC+PHÒNG CHỨC NĂNG-DÃY B

ĐƠN VỊ THIẾT KẾ :
CÔNG TY TNHH THIẾT KẾ XÂY DỰNG THƯƠNG MẠI DATRACO
ĐỊA CHỈ: 479/14 TÂN HÒA ĐÔNG. P.BÌNH TRỊ ĐÔNG, TP HỒ CHÍ MINH
ĐIỆN THOẠI : (028) 6 6767179 FAX: (028) 37670639
GIÁM ĐỐC
NGUYỄN QUÝ ĐẠT

CN. THIẾT KẾ	KTS. HOÀNG NGỌC DŨNG
CHỦ TRÌ	KS. DIỆM VĂN TUẤN
THIẾT KẾ	KS. CHÂU VĂN THÀNH
QL KỸ THUẬT	KS. NGUYỄN KHOA TRƯỜNG

TÊN BẢN VẼ

THỐNG KÊ CỐT THÉP LANH TÔ, BỒ TRỤ-2
THỐNG KÊ THÉP HÌNH XÀ GỒ MÁI

TỈ LỆ:	KÝ HIỆU BẢN VẼ:
TL: 1/100	KC-22.02

CẦU NỐI (1 TRỆT +2 LẦU)

DANH MỤC BẢN VẼ

STT	Mã bản vẽ	Tên Bản vẽ	Tỷ lệ
1	CN2-00.01	DANH MỤC BẢN VẼ	TL: 1/100
2	CN2-01.01	MẶT BẰNG ĐỊNH VỊ TIM CỌC MẶT BẰNG ĐỊNH VỊ ĐÀI CỌC	TL: 1/100
3	CN2-01.02	CHI TIẾT CỌC ĐẠI TRÀ	TL: 1/25
4	CN2-01.03	CHI TIẾT ĐÀI CỌC	TL: 1/25
5	CN2-02.01	MẶT BẰNG ĐỊNH VỊ CỘT TỪ MÓNG LÊN LẦU 1	TL: 1/100
6	CN2-02.02	MẶT BẰNG ĐỊNH VỊ CỘT TỪ LẦU MÁI LÊN COTE CAO ĐỘ +13	TL: 1/100
7	CN2-02.03	CHI TIẾT CỘT -1	TL: 1/25
8	CN2-02.04	CHI TIẾT CỘT -2	TL: 1/25
9	CN2-03.01	MẶT BẰNG DẦM SÀN TRỆT MẶT BẰNG DẦM SÀN LẦU 1 VÀ L	TL: 1/100
10	CN2-03.02	MẶT BẰNG DẦM SÀN MÁI MẶT BẰNG DẦM SÀN MÁI CAO ĐỘ	TL: 1/100
11	CN2-04.01	CHI TIẾT DẦM TRỆT-1	TL: 1/25
12	CN2-04.02	CHI TIẾT DẦM TRỆT-2, RAM DỐC	TL: 1/25
13	CN2-05.01	CHI TIẾT DẦM LẦU 1- LẦU 2	TL: 1/25
14	CN2-05.02	CHI TIẾT DẦM LẦU 1- LẦU 2	TL: 1/25
15	CN2-06.01	CHI TIẾT DẦM MÁI-1	TL: 1/25
16	CN2-06.02	CHI TIẾT DẦM MÁI-2, ĐỈNH MÁI	TL: 1/25
17	CN2-07.01	MẶT BẰNG THÉP SÀN LẦU 1 VÀ LẦU 2	TL: 1/100
18	CN2-07.02	MẶT BẰNG THÉP SÀN MÁI - LỚP DƯỚI	TL: 1/100
19	CN2-07.03	THÉP SÀN MÁI CAO ĐỘ +13.850	TL: 1/100
20	CN2-08.01	MẶT BẰNG GIẰNG TƯỜNG	TL: 1/100
21	CN2-09.01	THỐNG KÊ THÉP CỌC, ĐÀI CỌC	TL: 1/100
22	CN2-10.01	THỐNG KÊ CỐT THÉP CỘT -1	TL: 1/100
23	CN2-10.02	THỐNG KÊ CỐT THÉP CỘT -2	TL: 1/100
24	CN2-11.01	THỐNG KÊ CỐT THÉP DẦM TRỆT	TL: 1/100
25	CN2-11.02	THỐNG KÊ CỐT THÉP DẦM LẦU 1, LẦU 2	TL: 1/100
26	CN2-11.03	THỐNG KÊ CỐT THÉP DẦM MÁI, ĐỈNH MÁI	TL: 1/100
27	CN2-12.01	THỐNG KÊ CỐT THÉP SÀN -1, RAM DỐC, BẬC CẤP	TL: 1/100
28	CN2-12.02	THỐNG KÊ CỐT THÉP SÀN -2, GIẰNG TƯỜNG	TL: 1/100

SỞ XÂY DỰNG TÂY NINH
THẨM ĐỊNH
Theo văn bản số 172 /SXD-QLHĐXD
Ngày 01 tháng 04 năm 2026
Ký tên
Võ Trí Trọn

BAN QLDA ĐTXD KHU VỰC BẾN LỨC
PHÊ DUYỆT
Theo Quyết định số 057 /QĐ-
ngày tháng năm 202
23-01-2026
Người phê duyệt ký tên

CÔNG TY TNHH TÍN ĐỨC
THIẾT KẾ ĐÃ THẨM TRA
Theo văn bản thẩm tra số: 126 / DTM
Ngày tháng năm 20
29-05-2025
Cán bộ chủ trì thẩm tra
Trương Thị Tuyết Minh

GHI CHÚ:

ĐIỀU CHỈNH		
#	Ngày	Mô tả

THIẾT KẾ BẢN VẼ THI CÔNG

GHI CHÚ:
- CÁC NHÀ THẦU CÓ TRÁCH NHIỆM PHỐI HỢP CHẶT CHẼ VỚI CÁC BÊN LIÊN QUAN ĐỂ KIỂM TRA CÁC BẢN VẼ THIẾT KẾ VÀ CÁC TIÊU CHUẨN KỸ THUẬT CHO PHÙ HỢP VỚI ĐIỀU KIỆN THỰC TẾ Ở CÔNG TRƯỜNG VÀ TRƯỚC KHI THI CÔNG.
- MỌI PHÁT SINH TRONG QUÁ TRÌNH THI CÔNG PHẢI KỊP THỜI THÔNG BÁO CÁC BÊN LIÊN QUAN ĐỂ PHỐI HỢP XỬ LÝ.

CHỦ ĐẦU TƯ
BAN QUẢN LÝ DỰ ÁN ĐẦU TƯ XÂY DỰNG KHU VỰC BẾN LỨC
BAN QUẢN LÝ DỰ ÁN ĐẦU TƯ XÂY DỰNG KHU VỰC BẾN LỨC
Đặng Phú Sĩ

TÊN CÔNG TRÌNH
TRƯỜNG MN HỌA MI

ĐỊA ĐIỂM XÂY DỰNG:
XÃ BẾN LỨC, TỈNH TÂY NINH

HẠNG MỤC
CẦU NỐI (1 TRỆT +2 LẦU)

ĐƠN VỊ THIẾT KẾ :
CÔNG TY TNHH THIẾT KẾ XÂY DỰNG THƯƠNG MẠI DATRACO
ĐỊA CHỈ: 479/14 TÂN HÒA ĐÔNG, P.BÌNH TRỊ ĐÔNG, TP HỒ CHÍ MINH
ĐIỆN THOẠI: (028) 6 6767179 FAX: (028) 37670639
GIÁM ĐỐC
M.S.D.N: 0311357443-C.T.T.N.H.H
CÔNG TY TNHH THIẾT KẾ XÂY DỰNG THƯƠNG MẠI DATRACO
BÌNH TÂN - TP. HỒ CHÍ MINH
NGUYỄN QUÝ ĐẠT

CN. THIẾT KẾ	KTS. HOÀNG NGỌC DŨNG	
CHỦ TRÌ	KS. DIỆM VĂN TUẤN	
THIẾT KẾ	KS. CHÂU VĂN THÀNH	
QL KỸ THUẬT	KS. NGUYỄN KHOA TRƯỜNG	

TÊN BẢN VẼ
DANH MỤC BẢN VẼ

TỈ LỆ:	KÝ HIỆU BẢN VẼ:
TL: 1/100	CN2-00.01

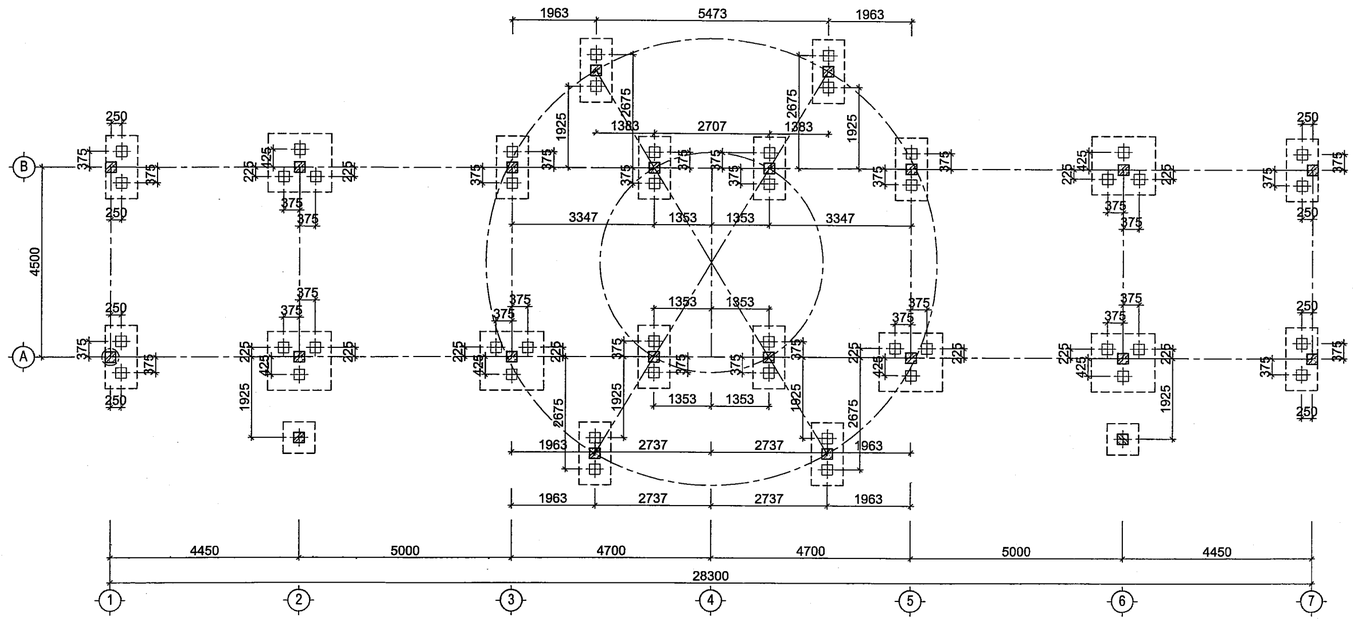

MẶT BẰNG ĐỊNH VỊ TIM CỌC TL: 1/ 100

Ký hiệu cọc	Loại cọc	Cọc vuông (mm)	Ptk (kN)	Pep,min (kN)	Pep,max (kN)	Chiều dài dự kiến(m)	Số lượng	Ghi chú
⊞	Cọc ép	250x250	200	300	400	13.6	48	Cọc đại trà

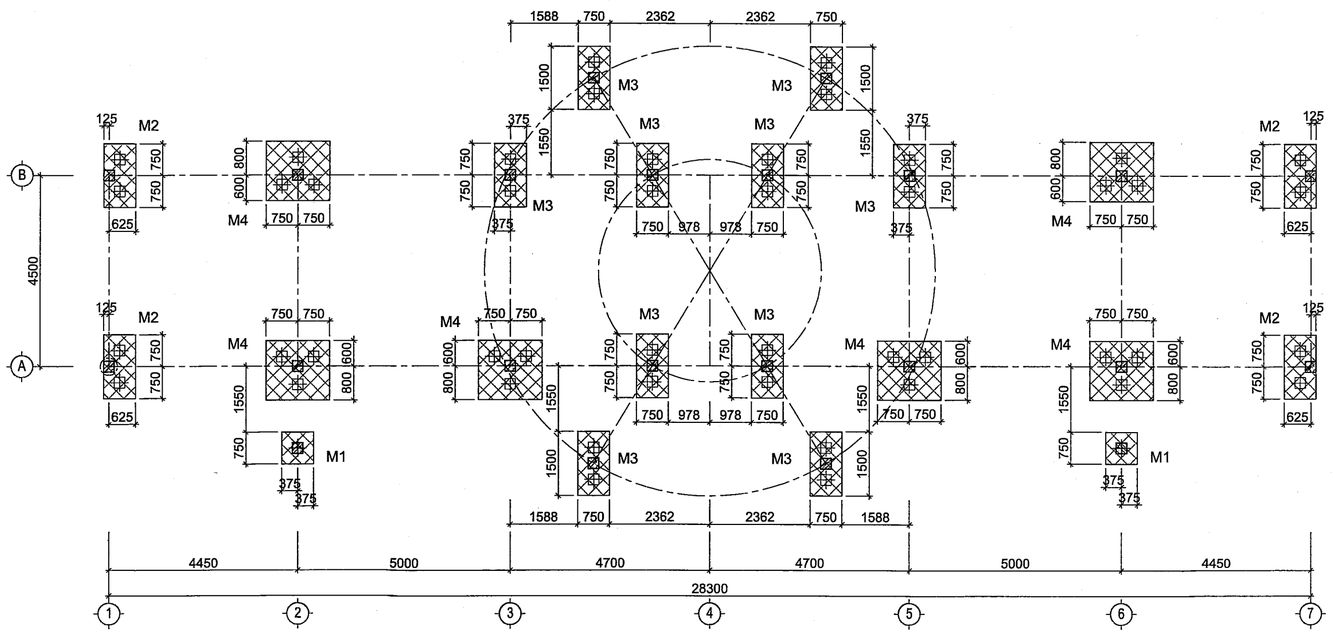

MẶT BẰNG ĐỊNH VỊ ĐÀI CỌC TL: 1/ 100

KÍ HIỆU	
CHIỀU DÀY (mm)	700
CAO ĐỘ (m)	-0.500

SỞ XÂY DỰNG TÂY NINH

THẨM ĐỊNH

Theo văn bản số 172.../SXD-QLHĐXD

Ngày 07 tháng 01 năm 2026

Ký tên

Võ Trí Trọn

BAN QLDA ĐTXD KHU VỰC BẾN LỨC

PHÊ DUYỆT

Theo Quyết định số 052/QĐ-

ngày 23 tháng 01 năm 2026

Người phê duyệt ký tên

CÔNG TY TNHH TÍN ĐỨC

THIẾT KẾ ĐÃ THẨM TRA

Theo văn bản thẩm tra số: 120 /TT-TĐ

Ngày 29 tháng 12 năm 2025

Cán bộ chủ trì thẩm tra

Trương Thị Tuyết Minh

GHI CHÚ:

ĐIỀU CHỈNH

#	Ngày	Mô tả

THIẾT KẾ BẢN VẼ THI CÔNG

GHI CHÚ:
- CÁC NHÀ THẦU CÓ TRÁCH NHIỆM PHỐI HỢP CHẶT CHẼ VỚI CÁC BÊN LIÊN QUAN ĐỂ KIỂM TRA CÁC BẢN VẼ THIẾT KẾ VÀ CÁC TIÊU CHUẨN KỸ THUẬT CHO PHÙ HỢP VỚI ĐIỀU KIỆN THỰC TẾ Ở CÔNG TRƯỜNG VÀ TRƯỚC KHI THI CÔNG.
- MỌI PHÁT SINH TRONG QUÁ TRÌNH THI CÔNG PHẢI KỊP THỜI THÔNG BÁO CÁC BÊN LIÊN QUAN ĐỂ PHỐI HỢP XỬ LÝ.

CHỦ ĐẦU TƯ

BAN QUẢN LÝ DỰ ÁN ĐẦU TƯ XÂY DỰNG KHU VỰC BẾN LỨC

BAN QUẢN LÝ DỰ ÁN ĐẦU TƯ XÂY DỰNG KHU VỰC BẾN LỨC

Đặng Phú Sĩ

TÊN CÔNG TRÌNH

TRƯỜNG MN HỌA MI

ĐỊA ĐIỂM XÂY DỰNG:

XÃ BẾN LỨC, TỈNH TÂY NINH

HẠNG MỤC

CẦU NỐI (1 TRỆT +2 LẦU)

ĐƠN VỊ THIẾT KẾ :

CÔNG TY TNHH THIẾT KẾ XÂY DỰNG THƯƠNG MẠI DATRACO

ĐỊA CHỈ: 479/14 TÂN HÒA ĐÔNG. P.BÌNH TRỊ ĐÔNG, TP HỒ CHÍ MINH

ĐIỆN THOẠI: (028) 6 6767179 FAX: (028) 37670639

GIÁM ĐỐC

CÔNG TY TNHH THIẾT KẾ XÂY DỰNG THƯƠNG MẠI DATRACO

NGUYỄN QUÝ ĐẠT

CN. THIẾT KẾ	KTS. HOÀNG NGỌC DŨNG
CHỦ TRÌ	KS. DIỆM VĂN TUẤN
THIẾT KẾ	KS. CHÂU VĂN THÀNH
QL KỸ THUẬT	KS. NGUYỄN KHOA TRƯỜNG

TÊN BẢN VẼ

MẶT BẰNG ĐỊNH VỊ TIM CỌC

MẶT BẰNG ĐỊNH VỊ ĐÀI CỌC

TỈ LỆ:	KÝ HIỆU BẢN VẼ:
TL: 1/100	CN2-01.01

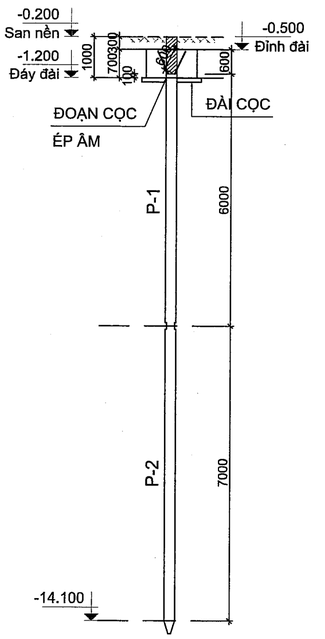

SƠ ĐỒ HẠ CỌC ĐẠI TRÀ TL: 1/ 100

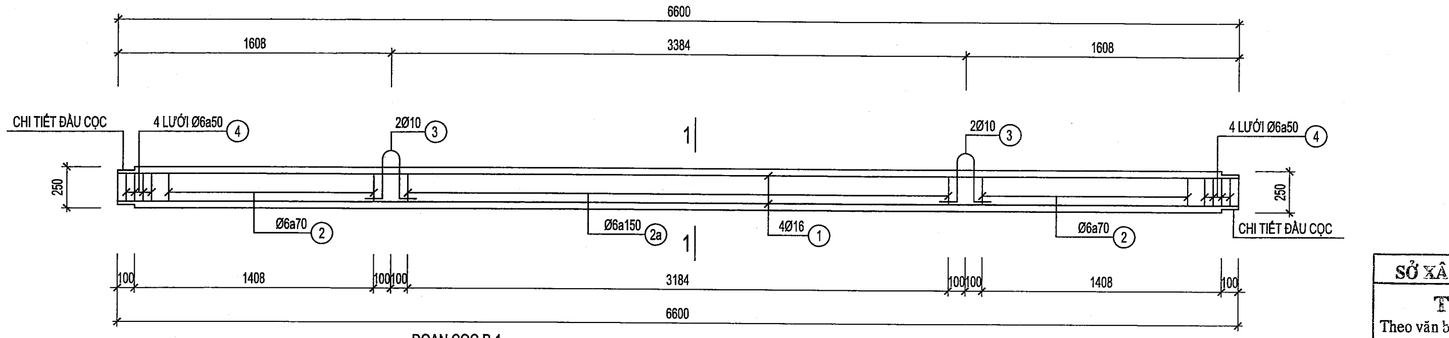

ĐOẠN CỌC P-1

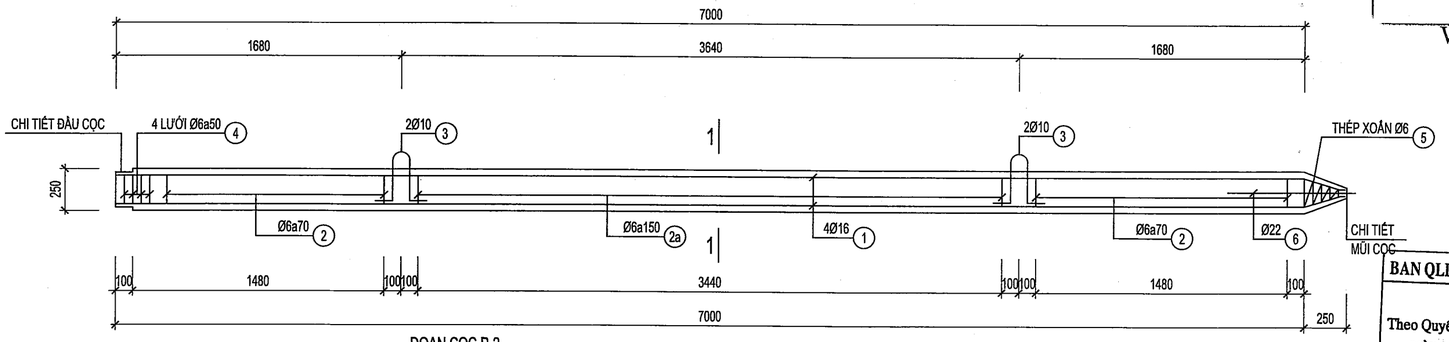

ĐOẠN CỌC P-2

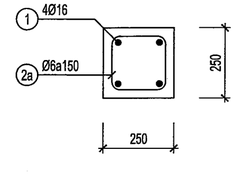

MẶT CẮT 1-1

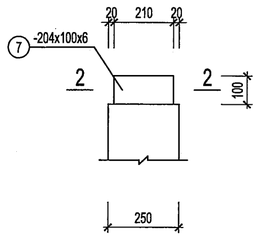

CHI TIẾT ĐẦU CỌC

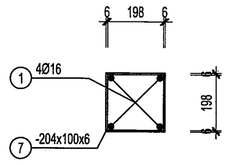

MẶT CẮT 2-2

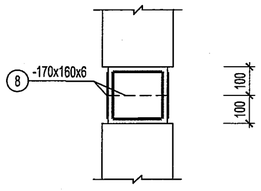

CHI TIẾT NỐI CỌC

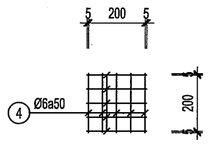

LƯỚI THÉP ĐẦU CỌC

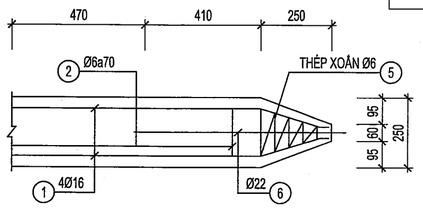

CHI TIẾT MŨI CỌC

SỞ XÂY DỰNG TÂY NINH
THẨM ĐỊNH
Theo văn bản số..177.../SXD-QLHĐXD
Ngày...07...tháng...01...năm 2026.....
Ký tên
Võ Trí Trọn

BAN QLDA ĐTXD KHU VỰC BẾN LỨC
PHÊ DUYỆT
Theo Quyết định số ...052.../QĐ-.....
ngày.....tháng...23-01-...năm 202.....
Người phê duyệt ký tên

GHI CHÚ - CỌC 250x250 :

- Cọc ép BTCT 250*250, cấp độ bền bê tông B22.5
- ĐVTC lưu ý phải ép theo tải thiết kế, chiều dài theo thực tế.
- Mặt bằng, chiều dài cọc ép đại trà sẽ được quyết định cuối cùng sau khi có kết quả ép & thí nghiệm thử tĩnh.
- Thép d>=10, dùng CB400-V ;
- Thép d=6,8 dùng CB240-T
- Que hàn nối cọc E43 hoặc tương đương.
- Thi công và nghiệm thu ép cọc : TCVN 9394-2012.
- Thi công và nghiệm thu nền móng : TCVN 9361-2012.
- Thi công và nghiệm thu bê tông cốt thép: TCVN 4453-1995.
- Nhà thầu cần có biện pháp bảo đảm an toàn cho CT lân cận.
- Nhà thầu cần khảo sát kỹ địa hình, địa chất khi chất tải lớn.
- Ghi chép biểu ép cọc cho từng mét dài ép cọc.

CÔNG TY TNHH TÍN ĐỨC
THIẾT KẾ ĐÃ THẨM TRA
Theo văn bản thẩm tra số: 320 /TĐ
Ngày 2 tháng 05 năm 2025
Cán bộ chủ trì thẩm tra

Trương Thị Tuyết Minh

GHI CHÚ:

ĐIỀU CHỈNH		
#	Ngày	Mô tả

THIẾT KẾ BẢN VẼ THI CÔNG

GHI CHÚ:
- CÁC NHÀ THẦU CÓ TRÁCH NHIỆM PHỐI HỢP CHẶT CHẼ VỚI CÁC BÊN LIÊN QUAN ĐỂ KIỂM TRA CÁC BẢN VẼ THIẾT KẾ VÀ CÁC TIÊU CHUẨN KỸ THUẬT CHO PHÙ HỢP VỚI ĐIỀU KIỆN THỰC TẾ Ở CÔNG TRƯỜNG VÀ TRƯỚC KHI THI CÔNG.
- MỌI PHÁT SINH TRONG QUÁ TRÌNH THI CÔNG PHẢI KỊP THỜI THÔNG BÁO CÁC BÊN LIÊN QUAN ĐỂ PHỐI HỢP XỬ LÝ.

CHỦ ĐẦU TƯ
BAN QUẢN LÝ DỰ ÁN ĐẦU TƯ XÂY DỰNG KHU VỰC BẾN LỨC

Đặng Phú Sĩ

TÊN CÔNG TRÌNH

TRƯỜNG MN HỌA MI

ĐỊA ĐIỂM XÂY DỰNG:

XÃ BẾN LỨC, TỈNH TÂY NINH

HẠNG MỤC

CẦU NỐI (1 TRỆT +2 LẦU)

ĐƠN VỊ THIẾT KẾ :

CÔNG TY TNHH THIẾT KẾ XÂY DỰNG THƯƠNG MẠI DATRACO

ĐỊA CHỈ: 479/14 TÂN HÒA ĐÔNG. P.BÌNH TRỊ ĐÔNG, TP HỒ CHÍ MINH

ĐIỆN THOẠI : (028) 6 6767179 FAX: (028) 37670639

GIÁM ĐỐC

NGUYỄN QUÝ ĐẠT

CN. THIẾT KẾ	KTS. HOÀNG NGỌC DŨNG	
CHỦ TRÌ	KS. DIỆM VĂN TUẤN	
THIẾT KẾ	KS. CHÂU VĂN THÀNH	
QL KỸ THUẬT	KS. NGUYỄN KHOA TRƯỜNG	

TÊN BẢN VẼ

CHI TIẾT CỌC ĐẠI TRÀ

TỈ LỆ:	KÝ HIỆU BẢN VẼ:
TL: 1/25	CN2-01.02

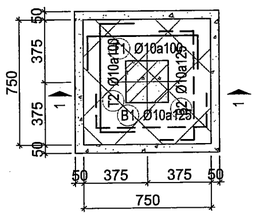

MÓNG M1 (SL=2)
TL: 1/25

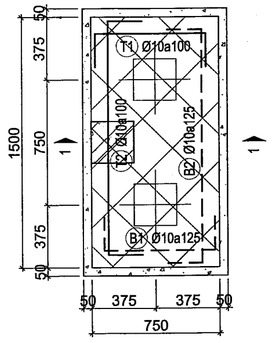

MÓNG M2 (SL=4)
TL: 1/25

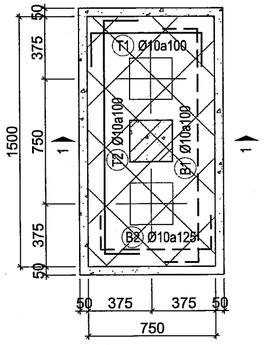

MÓNG M3 (SL=10)
TL: 1/25

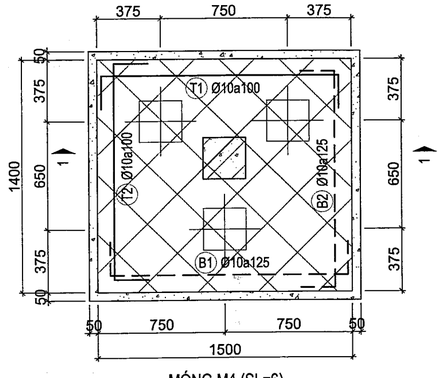

MÓNG M4 (SL=6)
TL: 1/25

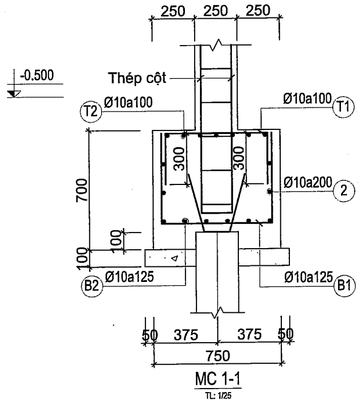

MC 1-1
TL: 1/25

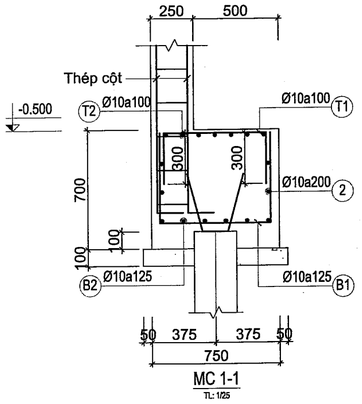

MC 1-1
TL: 1/25

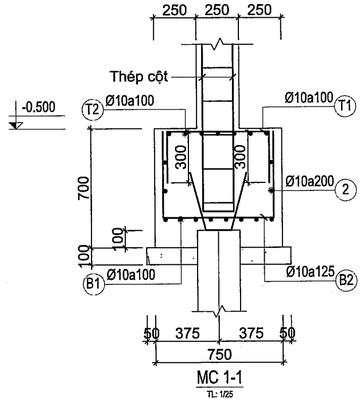

MC 1-1
TL: 1/25

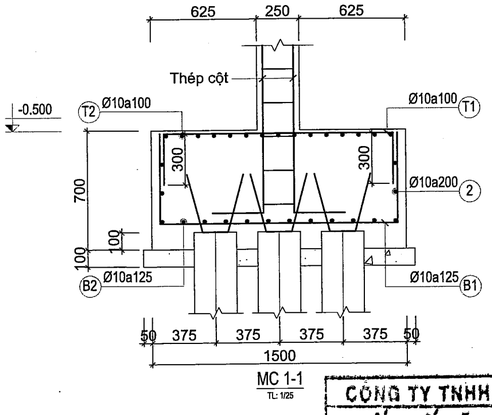

MC 1-1
TL: 1/25

SỞ XÂY DỰNG TÂY NINH
THẨM ĐỊNH
Theo văn bản số ...141.../SXD-QLHĐXD
Ngày ..07 tháng ...01... năm 2026
Ký tên
Võ Trí Trọn

BAN QLDA ĐTXD KHU VỰC BẾN LỨC
PHÊ DUYỆT
Theo Quyết định số ...052.../QĐ-.....
ngày.....tháng.....năm 202.....
Người phê duyệt ký tên
23-01-2026

CÔNG TY TNHH TÍN ĐỨC
THIẾT KẾ ĐÃ THẨM TRA
Theo văn bản thẩm tra số: 320/CTĐ
Ngày 29 tháng 12 năm 2025
Cán bộ chủ trì thẩm tra
Trương Thị Tuyết Minh

GHI CHÚ:

ĐIỀU CHỈNH

#	Ngày	Mô tả

THIẾT KẾ BẢN VẼ THI CÔNG

GHI CHÚ:
- CÁC NHÀ THẦU CÓ TRÁCH NHIỆM PHỐI HỢP CHẶT CHẼ VỚI CÁC BÊN LIÊN QUAN ĐỂ KIỂM TRA CÁC BẢN VẼ THIẾT KẾ VÀ CÁC TIÊU CHUẨN KỸ THUẬT CHO PHÙ HỢP VỚI ĐIỀU KIỆN THỰC TẾ Ở CÔNG TRƯỜNG VÀ TRƯỚC KHI THI CÔNG.
- MỌI PHÁT SINH TRONG QUÁ TRÌNH THI CÔNG PHẢI KỊP THỜI THÔNG BÁO CÁC BÊN LIÊN QUAN ĐỂ PHỐI HỢP XỬ LÝ.

CHỦ ĐẦU TƯ
BAN QUẢN LÝ DỰ ÁN ĐẦU TƯ XÂY DỰNG KHU VỰC BẾN LỨC
BAN QUẢN LÝ DỰ ÁN ĐẦU TƯ XÂY DỰNG KHU VỰC BẾN LỨC
Đặng Phú Sĩ

TÊN CÔNG TRÌNH
TRƯỜNG MN HỌA MI

ĐỊA ĐIỂM XÂY DỰNG:
XÃ BẾN LỨC, TỈNH TÂY NINH

HẠNG MỤC
CẦU NỐI (1 TRỆT +2 LẦU)

ĐƠN VỊ THIẾT KẾ :
CÔNG TY TNHH THIẾT KẾ XÂY DỰNG THƯƠNG MẠI DATRACO
ĐỊA CHỈ: 479/14 TÂN HÒA ĐÔNG. P.BÌNH TRỊ ĐÔNG, TP HỒ CHÍ MINH
ĐIỆN THOẠI: (028) 6 6767179 FAX: (028) 37670639
GIÁM ĐỐC
NGUYỄN QUÝ ĐẠT

CN. THIẾT KẾ	KTS. HOÀNG NGỌC DŨNG
CHỦ TRÌ	KS. DIỄM VĂN TUẤN
THIẾT KẾ	KS. CHÂU VĂN THÀNH
QL KỸ THUẬT	KS. NGUYỄN KHOA TRƯỜNG

TÊN BẢN VẼ
CHI TIẾT ĐÀI CỌC

TỈ LỆ:	KÝ HIỆU BẢN VẼ:
TL: 1/25	CN2-01.03

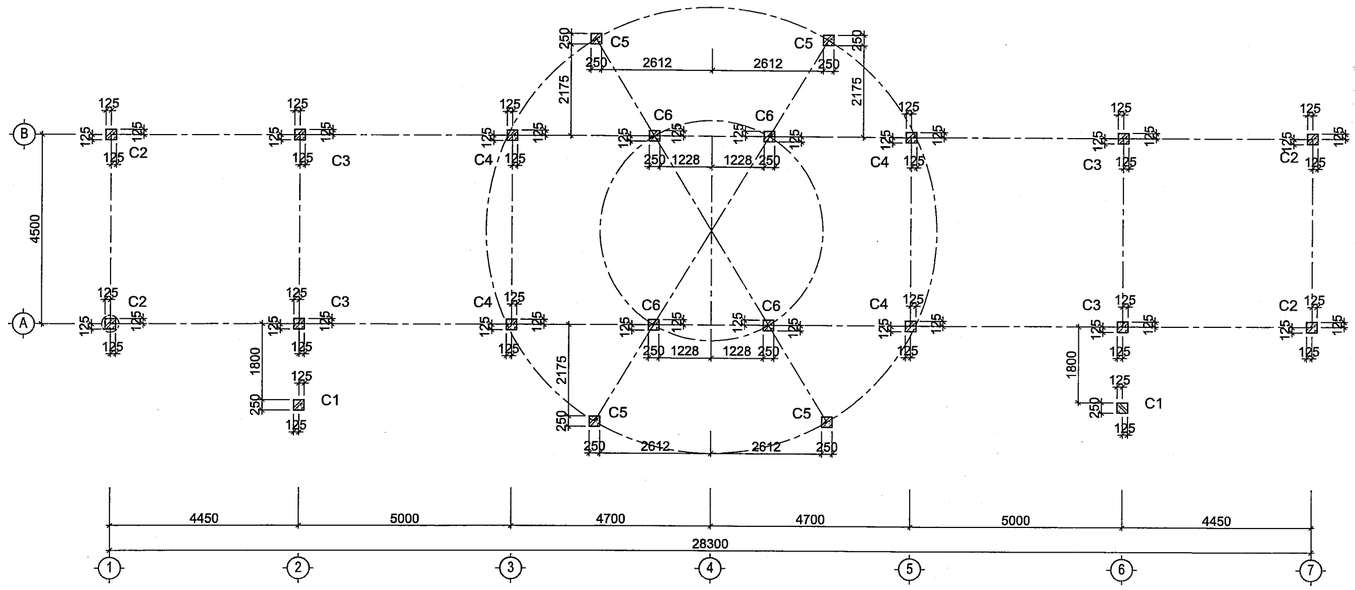

MẶT BẰNG ĐỊNH VỊ CỘT TỪ MÓNG LÊN TRỆT TL: 1/ 100

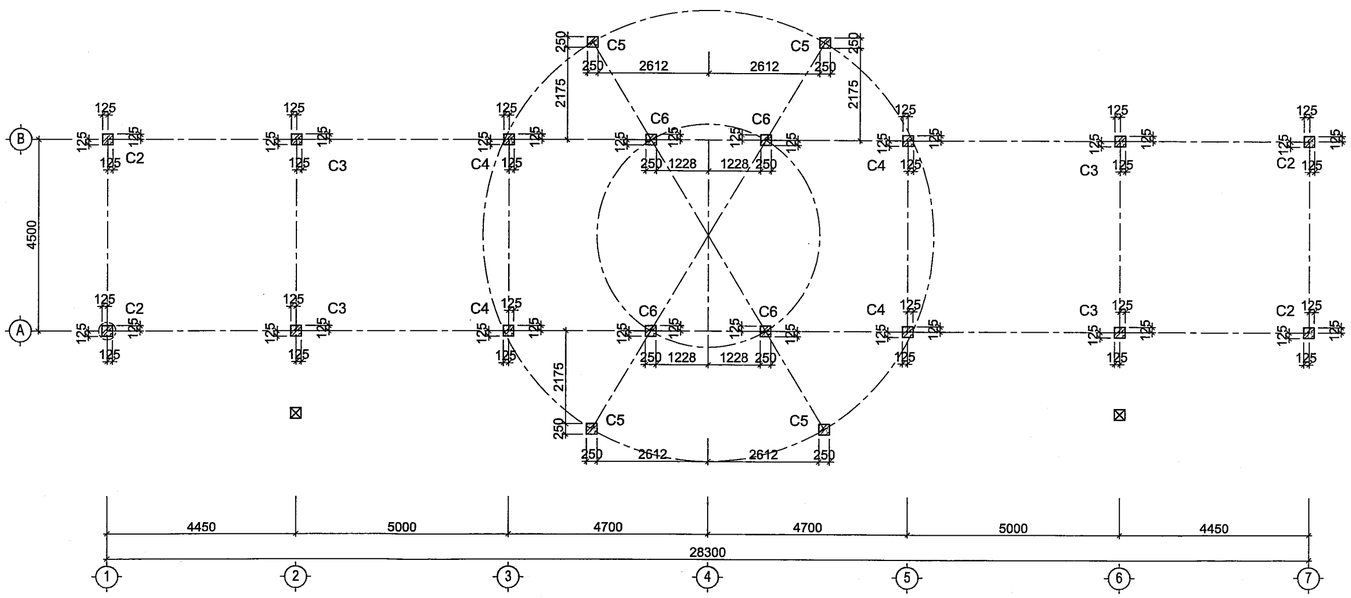

MẶT BẰNG ĐỊNH VỊ CỘT TỪ TRỆT LÊN LẦU 1 TL: 1/ 100

KÝ HIỆU	CHÚ THÍCH
	CỘT CẮT QUA
	CỘT KẾT THÚC
	CỘT CÂY

SỞ XÂY DỰNG TÂY NINH
THẨM ĐỊNH
Theo văn bản số: 112.../SXD-QLHĐXD
Ngày 07 tháng 01 năm 2026
Ký tên
Võ Trí Trọn

BAN QLDA ĐTXD KHU VỰC BẾN LỨC
PHÊ DUYỆT
Theo Quyết định số 052 /QĐ-
ngày 23 tháng 01 năm 2026
Người phê duyệt ký tên

CÔNG TY TNHH TÍN ĐỨC
THIẾT KẾ ĐÃ THẨM TRA
Theo văn bản thẩm tra số: 129/ 1 /2026
Ngày 29 tháng 1 năm 2026
Cán bộ chủ trì thẩm tra
Trương Thị Tuyết Minh

GHI CHÚ:

ĐIỀU CHỈNH

#	Ngày	Mô tả

THIẾT KẾ BẢN VẼ THI CÔNG

GHI CHÚ:
- CÁC NHÀ THẦU CÓ TRÁCH NHIỆM PHỐI HỢP CHẶT CHẼ VỚI CÁC BÊN LIÊN QUAN ĐỂ KIỂM TRA CÁC BẢN VẼ THIẾT KẾ VÀ CÁC TIÊU CHUẨN KỸ THUẬT CHO PHÙ HỢP VỚI ĐIỀU KIỆN THỰC TẾ Ở CÔNG TRƯỜNG VÀ TRƯỚC KHI THI CÔNG.
- MỌI PHÁT SINH TRONG QUÁ TRÌNH THI CÔNG PHẢI KỊP THỜI THÔNG BÁO CÁC BÊN LIÊN QUAN ĐỂ PHỐI HỢP XỬ LÝ.

CHỦ ĐẦU TƯ
BAN QUẢN LÝ DỰ ÁN ĐẦU TƯ XÂY DỰNG KHU VỰC BẾN LỨC
Đặng Phú Sĩ

TÊN CÔNG TRÌNH
TRƯỜNG MN HỌA MI

ĐỊA ĐIỂM XÂY DỰNG:
XÃ BẾN LỨC, TỈNH TÂY NINH

HẠNG MỤC
CẦU NỐI (1 TRỆT +2 LẦU)

ĐƠN VỊ THIẾT KẾ :
CÔNG TY TNHH THIẾT KẾ XÂY DỰNG THƯƠNG MẠI DATRACO
ĐỊA CHỈ: 479/14 TÂN HÒA ĐÔNG. P.BÌNH TRỊ ĐÔNG, TP HỒ CHÍ MINH
ĐIỆN THOẠI : (028) 6 6767179 FAX: (028) 37670639

GIÁM ĐỐC
NGUYỄN QUÝ ĐẠT

CN. THIẾT KẾ	KTS. HOÀNG NGỌC DŨNG
CHỦ TRÌ	KS. DIỆM VĂN TUẤN
THIẾT KẾ	KS. CHÂU VĂN THÀNH
QL KỸ THUẬT	KS. NGUYỄN KHOA TRƯỜNG

TÊN BẢN VẼ
MẶT BẰNG ĐỊNH VỊ CỘT TỪ MÓNG LÊN LẦU 1

TỈ LỆ:	KÝ HIỆU BẢN VẼ:
TL: 1/100	CN2-02.01

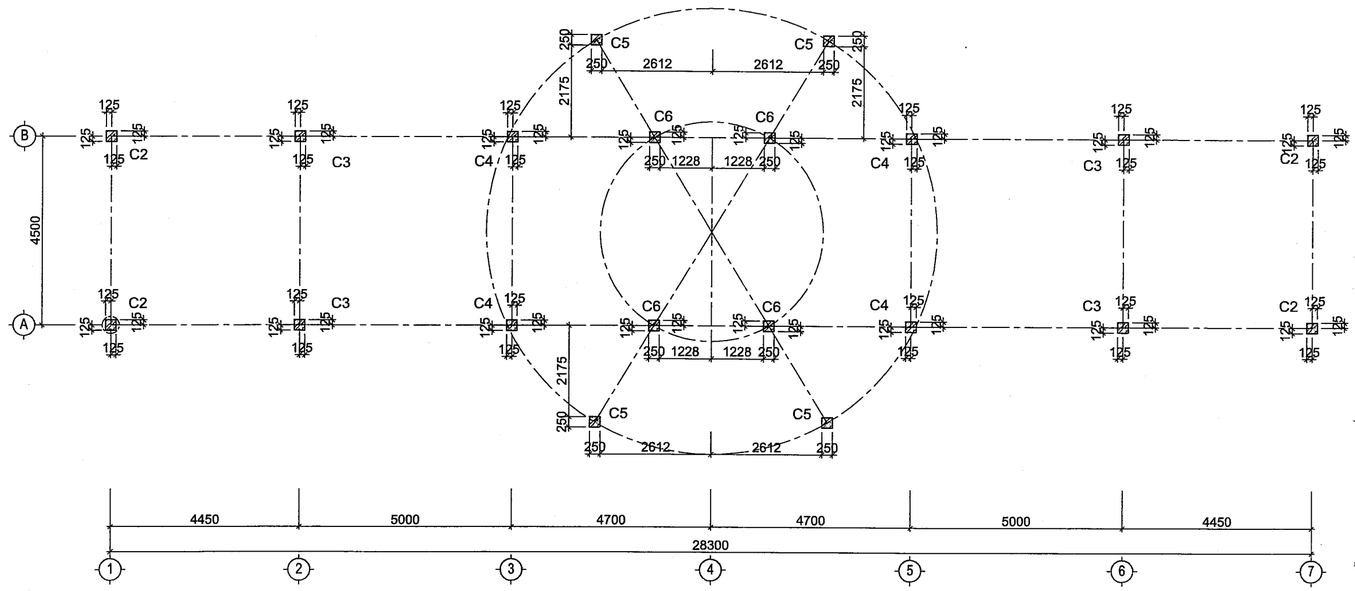

MẶT BẰNG ĐỊNH VỊ CỘT TỪ LẦU 1 LÊN MÁI TL: 1/ 100

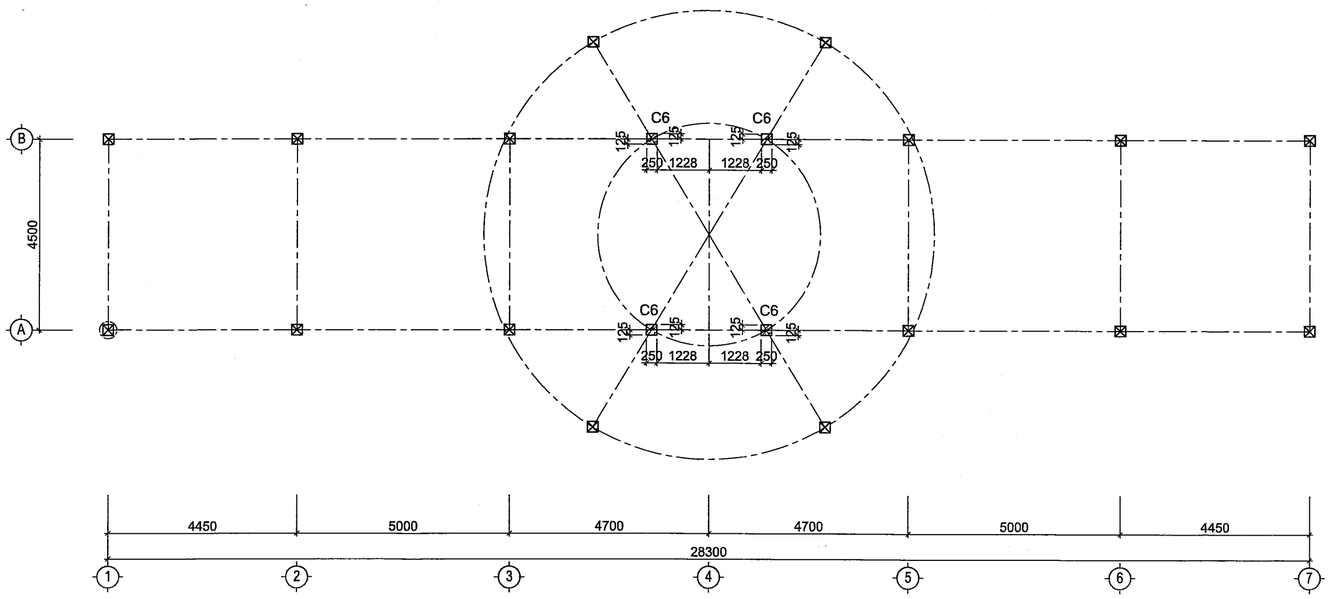

MẶT BẰNG ĐỊNH VỊ CỘT TỪ MÁI LÊN COTE CAO ĐỘ +13.850 TL: 1/ 100

KÝ HIỆU	CHÚ THÍCH
	CỘT CẮT QUA
	CỘT KẾT THÚC
	CỘT CÂY

SỞ XÂY DỰNG TÂY NINH

THẨM ĐỊNH

Theo văn bản số 122.../SXD-QLHĐXD

Ngày.....0.1.tháng.01.....năm 20.....

Ký tên

Võ Trí Trọn

BAN QLDA ĐTXD KHU VỰC BẾN LỨC

PHÊ DUYỆT

Theo Quyết định số .....9..5..2.../QĐ-.....

ngày.....tháng.....năm 202.....

Người phê duyệt ký tên

23-09-2025

CÔNG TY TNHH TÍN ĐỨC

THIẾT KẾ ĐÃ THẨM TRA

Theo văn bản thẩm tra số: ...29.../2025

Ngày.....29.-09-2025.....tháng.....năm 20.25

Cán bộ chủ trì thẩm tra

Trương Thị Tuyết Minh

GHI CHÚ:

ĐIỀU CHỈNH

#	Ngày	Mô tả

THIẾT KẾ BẢN VẼ THI CÔNG

GHI CHÚ:
- CÁC NHÀ THẦU CÓ TRÁCH NHIỆM PHỐI HỢP CHẶT CHẼ VỚI CÁC BÊN LIÊN QUAN ĐỂ KIỂM TRA CÁC BẢN VẼ THIẾT KẾ VÀ CÁC TIÊU CHUẨN KỸ THUẬT CHO PHÙ HỢP VỚI ĐIỀU KIỆN THỰC TẾ Ở CÔNG TRƯỜNG VÀ TRƯỚC KHI THI CÔNG.
- MỌI PHÁT SINH TRONG QUÁ TRÌNH THI CÔNG PHẢI KỊP THỜI THÔNG BÁO CÁC BÊN LIÊN QUAN ĐỂ PHỐI HỢP XỬ LÝ.

CHỦ ĐẦU TƯ

BAN QUẢN LÝ DỰ ÁN ĐẦU TƯ XÂY DỰNG KHU VỰC BẾN LỨC

Đặng Phú Sĩ

TÊN CÔNG TRÌNH

TRƯỜNG MN HỌA MI

ĐỊA ĐIỂM XÂY DỰNG:

XÃ BẾN LỨC, TỈNH TÂY NINH

HẠNG MỤC

CẤU NỐI (1 TRỆT +2 LẦU)

ĐƠN VỊ THIẾT KẾ :

CÔNG TY TNHH THIẾT KẾ XÂY DỰNG THƯƠNG MẠI DATRACD

ĐỊA CHỈ: 479/14 TÂN HÒA ĐÔNG, P.BÌNH TRỊ ĐÔNG, TP HỒ CHÍ MINH

ĐIỆN THOẠI: (028) 6 6767179 FAX: (028) 37670639

M.S.D.N: 0311357443-C.T.T.N.H.H - GIÁM ĐỐC - CÔNG TY TNHH THIẾT KẾ XÂY DỰNG THƯƠNG MẠI DATRACO - Q.BÌNH TÂN - TP.HỒ CHÍ MINH

NGUYỄN QUÝ ĐẠT

CN. THIẾT KẾ	KTS. HOÀNG NGỌC DŨNG	
CHỦ TRÌ	KS. DIỆM VĂN TUẤN	
THIẾT KẾ	KS. CHÂU VĂN THÀNH	
QL KỸ THUẬT	KS. NGUYỄN KHOA TRƯỜNG	

TÊN BẢN VẼ

MẶT BẰNG ĐỊNH VỊ CỘT TỪ LÀU MÁI LÊN COTE CAO ĐỘ +13.850

TỈ LỆ:	KÝ HIỆU BẢN VẼ:
TL: 1/100	CN2-02.02

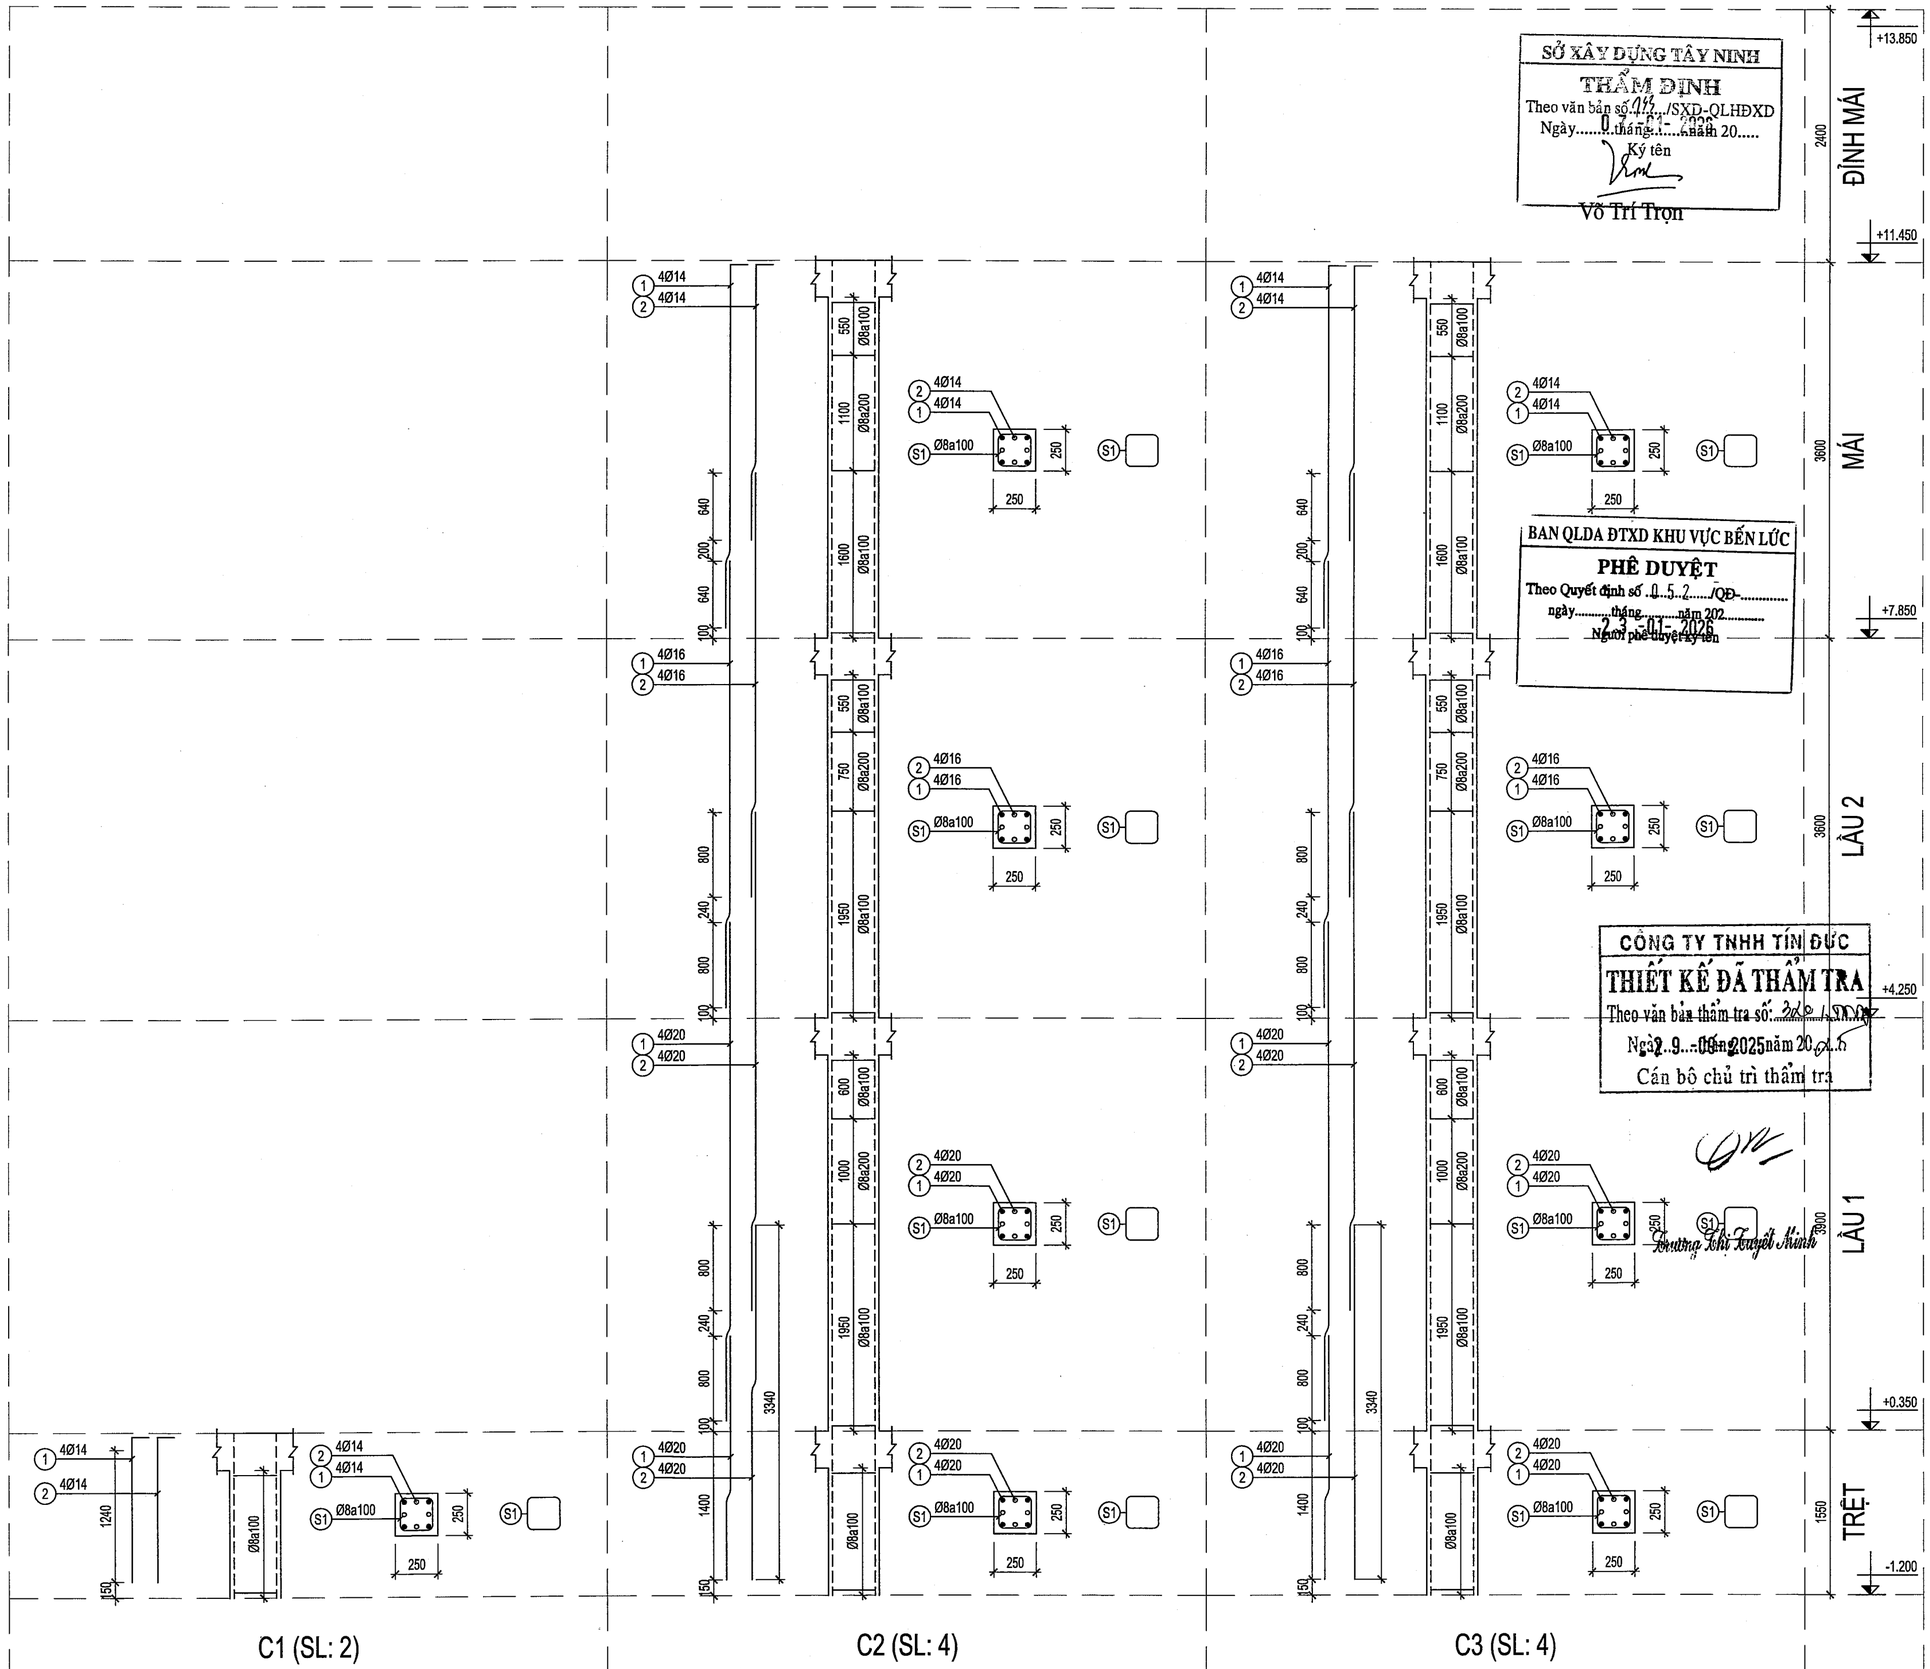

SỞ XÂY DỰNG TÂY NINH
THẨM ĐỊNH
Theo văn bản số 414 /SXD-QLHĐXD
Ngày 07 tháng 01 năm 2026
Ký tên
Võ Trí Trọn

BAN QLDA ĐTXD KHU VỰC BẾN LỨC
PHÊ DUYỆT
Theo Quyết định số 052 /QĐ-
ngày tháng năm 202
23-01-2026
Người phê duyệt ký tên

CÔNG TY TNHH TÍN ĐỨC
THIẾT KẾ ĐÃ THẨM TRA
Theo văn bản thẩm tra số: 280 /TĐ
Ngày 29 tháng 08 năm 2025
Cán bộ chủ trì thẩm tra
Trương Thị Tuyết Minh

GHI CHÚ:

ĐIỀU CHỈNH		
#	Ngày	Mô tả

THIẾT KẾ BẢN VẼ THI CÔNG

GHI CHÚ:
- CÁC NHÀ THẦU CÓ TRÁCH NHIỆM PHỐI HỢP CHẶT CHẼ VỚI CÁC BÊN LIÊN QUAN ĐỂ KIỂM TRA CÁC BẢN VẼ THIẾT KẾ VÀ CÁC TIÊU CHUẨN KỸ THUẬT CHO PHÙ HỢP VỚI ĐIỀU KIỆN THỰC TẾ Ở CÔNG TRƯỜNG VÀ TRƯỚC KHI THI CÔNG.
- MỌI PHÁT SINH TRONG QUÁ TRÌNH THI CÔNG PHẢI KỊP THỜI THÔNG BÁO CÁC BÊN LIÊN QUAN ĐỂ PHỐI HỢP XỬ LÝ.

CHỦ ĐẦU TƯ
BAN QUẢN LÝ DỰ ÁN ĐẦU TƯ XÂY DỰNG KHU VỰC BẾN LỨC
Đặng Phú Sĩ

TÊN CÔNG TRÌNH
TRƯỜNG MN HOA MI

ĐỊA ĐIỂM XÂY DỰNG:
XÃ BẾN LỨC, TỈNH TÂY NINH

HẠNG MỤC
CẦU NỐI (1 TRỆT +2 LẦU)

ĐƠN VỊ THIẾT KẾ :
CÔNG TY TNHH THIẾT KẾ XÂY DỰNG THƯƠNG MẠI DATRACO
ĐỊA CHỈ: 479/14 TÂN HÒA ĐÔNG. P.BÌNH TRỊ ĐÔNG, TP HỒ CHÍ MINH
ĐIỆN THOẠI : (028) 6 6767179 FAX: (028) 37670639
GIÁM ĐỐC
Nguyễn Quý Đạt

CN. THIẾT KẾ	KTS. HOÀNG NGỌC DŨNG
CHỦ TRÌ	KS. DIỄM VĂN TUẤN
THIẾT KẾ	KS. CHÂU VĂN THÀNH
QL KỸ THUẬT	KS. NGUYỄN KHOA TRƯỜNG

TÊN BẢN VẼ
CHI TIẾT CỘT -1

TỈ LỆ:	KÝ HIỆU BẢN VẼ:
TL: 1/25	CN2-02.03

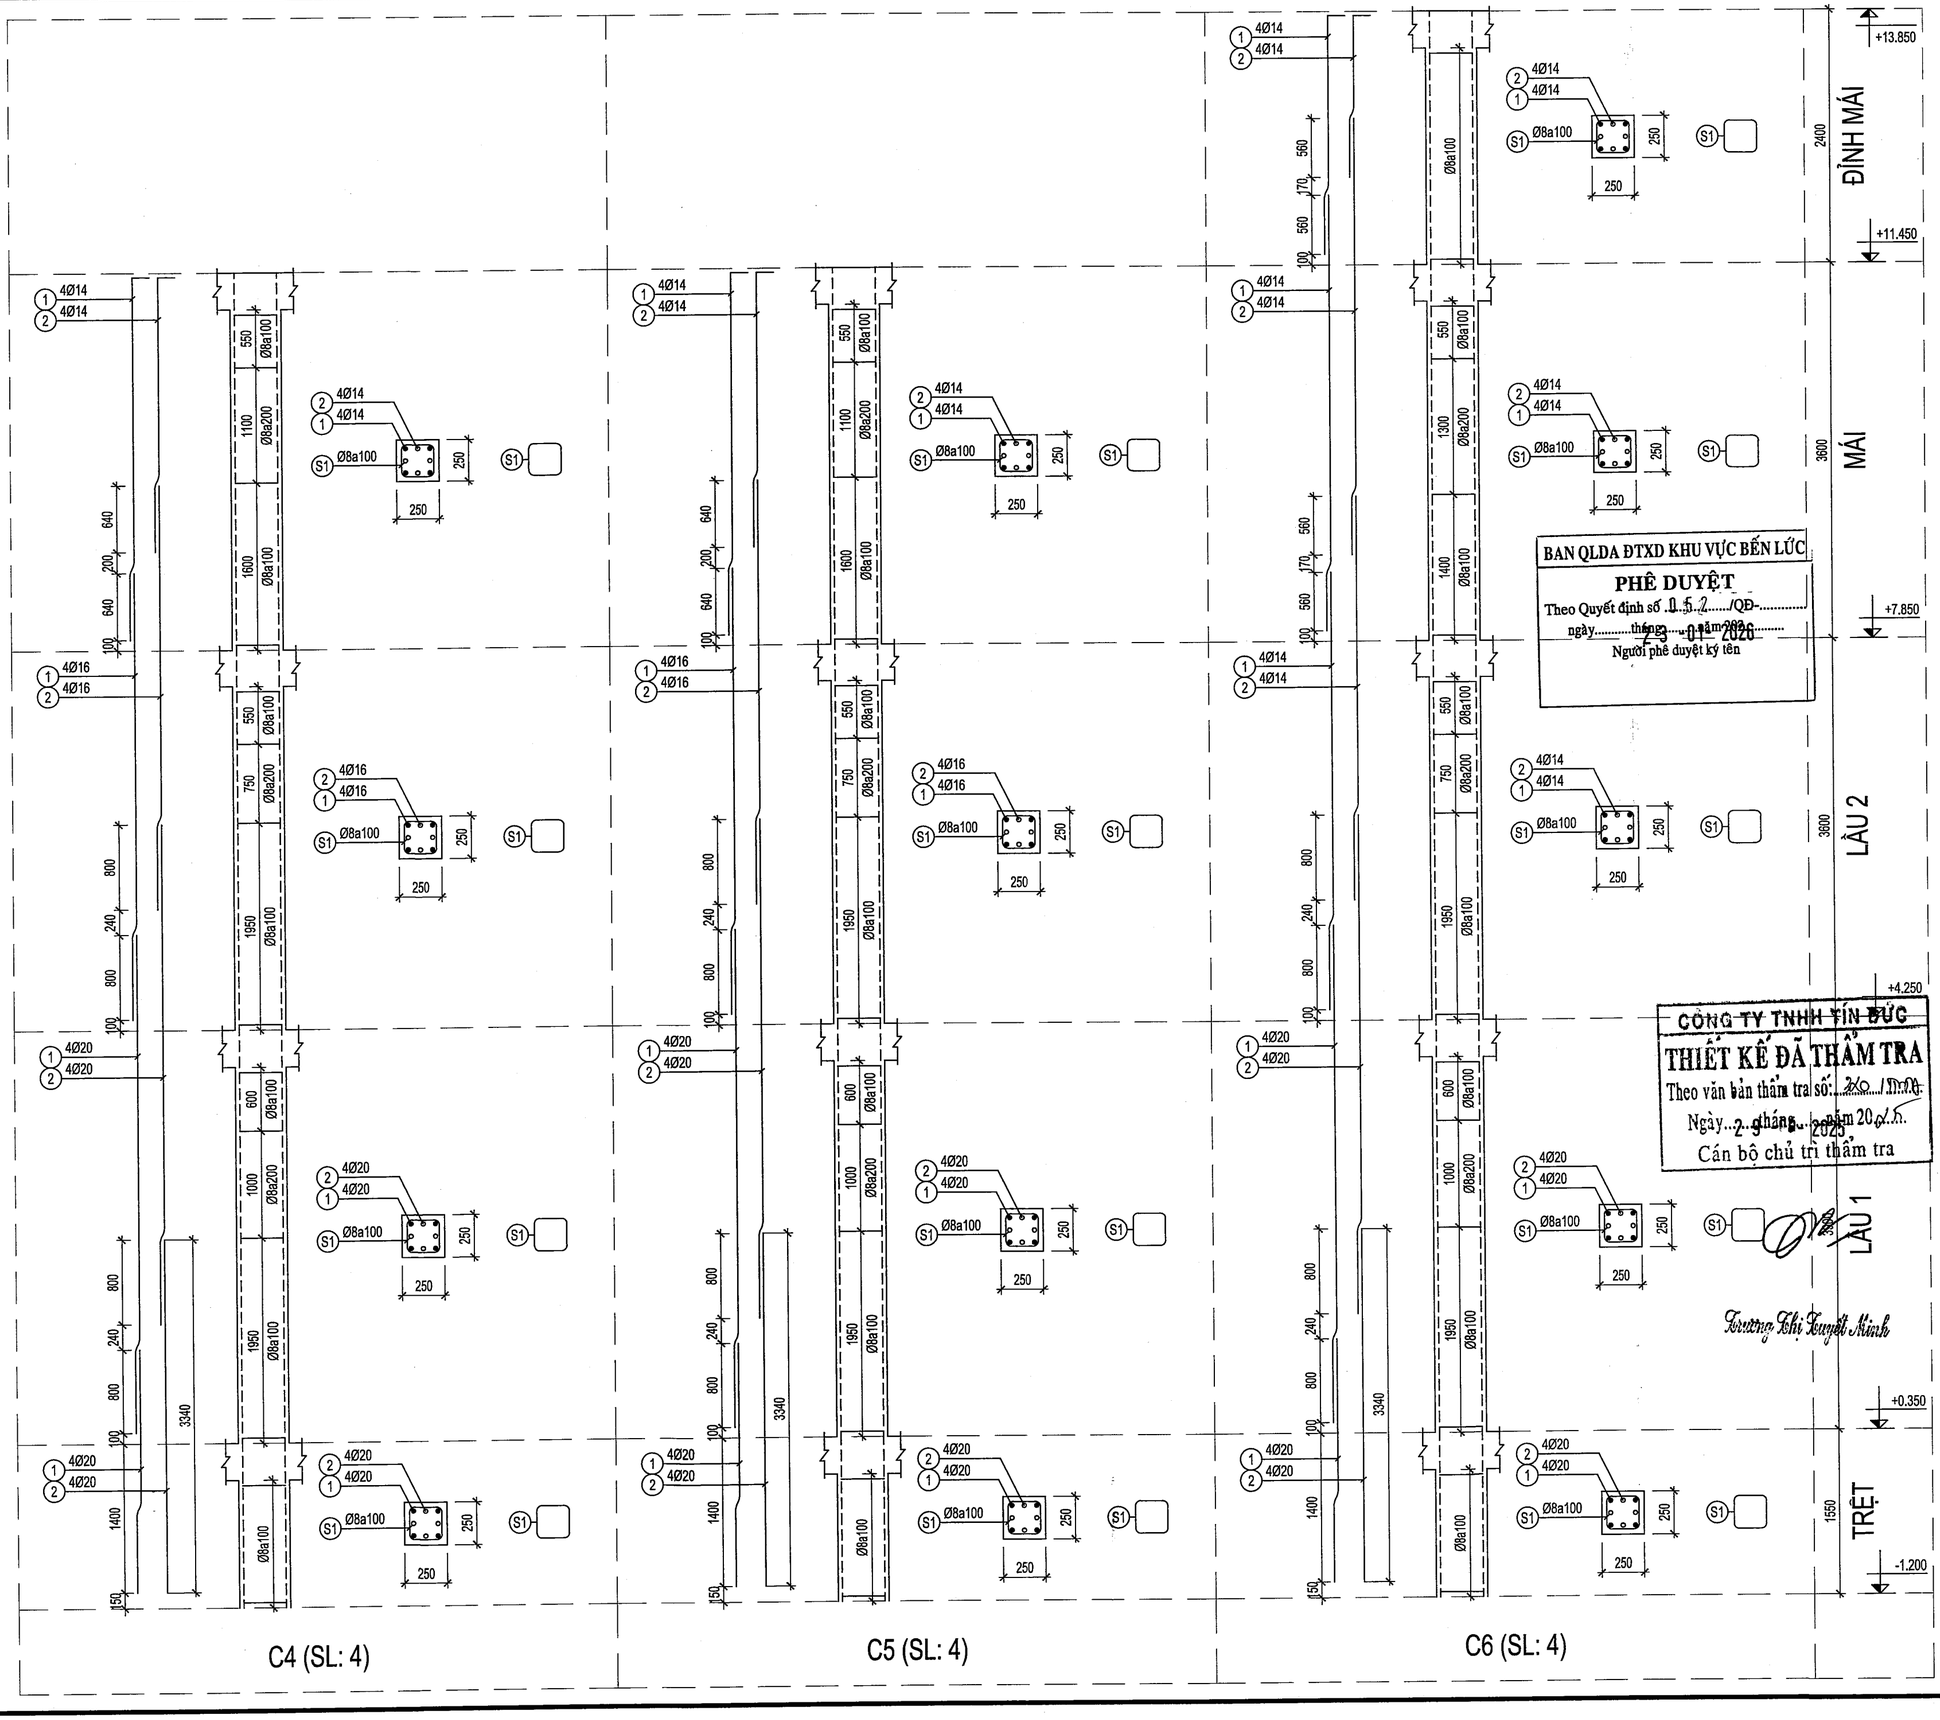

GHI CHÚ:

SỞ XÂY DỰNG TÂY NINH
THẨM ĐỊNH
Theo văn bản số.122.../SXD-QLHĐXD
Ngày.....tháng.....năm 20.....
Ký tên
2020
Võ Trí Trọn

ĐIỀU CHỈNH		
#	Ngày	Mô tả

THIẾT KẾ BẢN VẼ THI CÔNG

GHI CHÚ:
- CÁC NHÀ THẦU CÓ TRÁCH NHIỆM PHỐI HỢP CHẶT CHẼ VỚI CÁC BÊN LIÊN QUAN ĐỂ KIỂM TRA CÁC BẢN VẼ THIẾT KẾ VÀ CÁC TIÊU CHUẨN KỸ THUẬT CHO PHÙ HỢP VỚI ĐIỀU KIỆN THỰC TẾ Ở CÔNG TRƯỜNG VÀ TRƯỚC KHI THI CÔNG.
- MỌI PHÁT SINH TRONG QUÁ TRÌNH THI CÔNG PHẢI KỊP THỜI THÔNG BÁO CÁC BÊN LIÊN QUAN ĐỂ PHỐI HỢP XỬ LÝ.

CHỦ ĐẦU TƯ
BAN QUẢN LÝ DỰ ÁN ĐẦU TƯ XÂY DỰNG KHU VỰC BẾN LỨC
BAN QUẢN LÝ DỰ ÁN ĐẦU TƯ XÂY DỰNG KHU VỰC BẾN LỨC
Đặng Phú Sĩ

TÊN CÔNG TRÌNH
TRƯỜNG MN HỌA MI

ĐỊA ĐIỂM XÂY DỰNG:
XÃ BẾN LỨC, TỈNH TÂY NINH

HẠNG MỤC
CẦU NỐI (1 TRỆT +2 LẦU)

ĐƠN VỊ THIẾT KẾ :
CÔNG TY TNHH THIẾT KẾ XÂY DỰNG THƯƠNG MẠI DATRACO
ĐỊA CHỈ: 479/14 TÂN HÒA ĐÔNG. P.BÌNH TRỊ ĐÔNG, TP HỒ CHÍ MINH
ĐIỆN THOẠI : (028) 6 6767179 FAX: (028) 37670639
GIÁM ĐỐC
M.S.D.N: 0311357443-C.T.T.N.H.H
CÔNG TY TNHH THIẾT KẾ XÂY DỰNG THƯƠNG MẠI DATRACO
Q.BÌNH TÂN - TP.HỒ CHÍ MINH
NGUYỄN QUÝ ĐẠT

CN. THIẾT KẾ	KTS. HOÀNG NGỌC DŨNG	
CHỦ TRÌ	KS. DIỆM VĂN TUẤN	
THIẾT KẾ	KS. CHÂU VĂN THÀNH	
QL KỸ THUẬT	KS. NGUYỄN KHOA TRƯỜNG	

TÊN BẢN VẼ
CHI TIẾT CỘT -2

TỈ LỆ:	KÝ HIỆU BẢN VẼ:
TL: 1/25	CN2-02.04

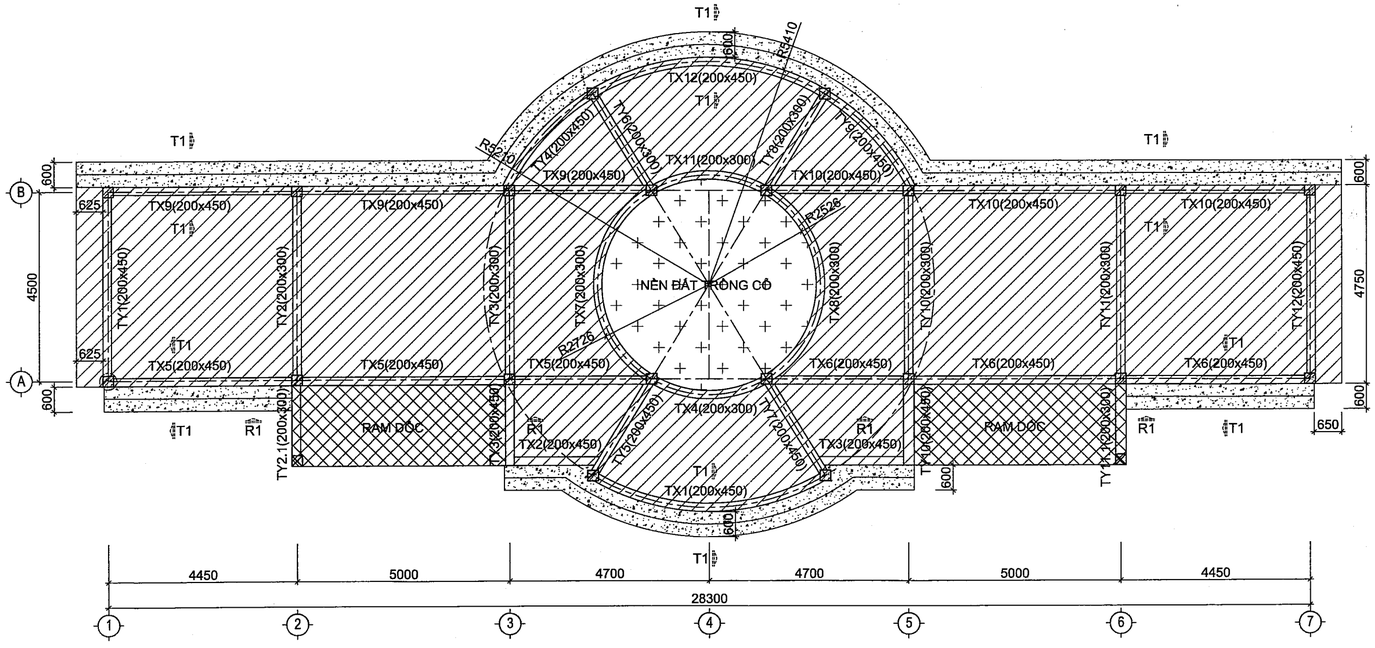

MẶT BẰNG DẦM SÀN TRỆT TL: 1/ 100

KÍ HIỆU		
CHIỀU DÀY (mm)	100	LỖ MỞ
CAO ĐỘ (m)	+0.350	

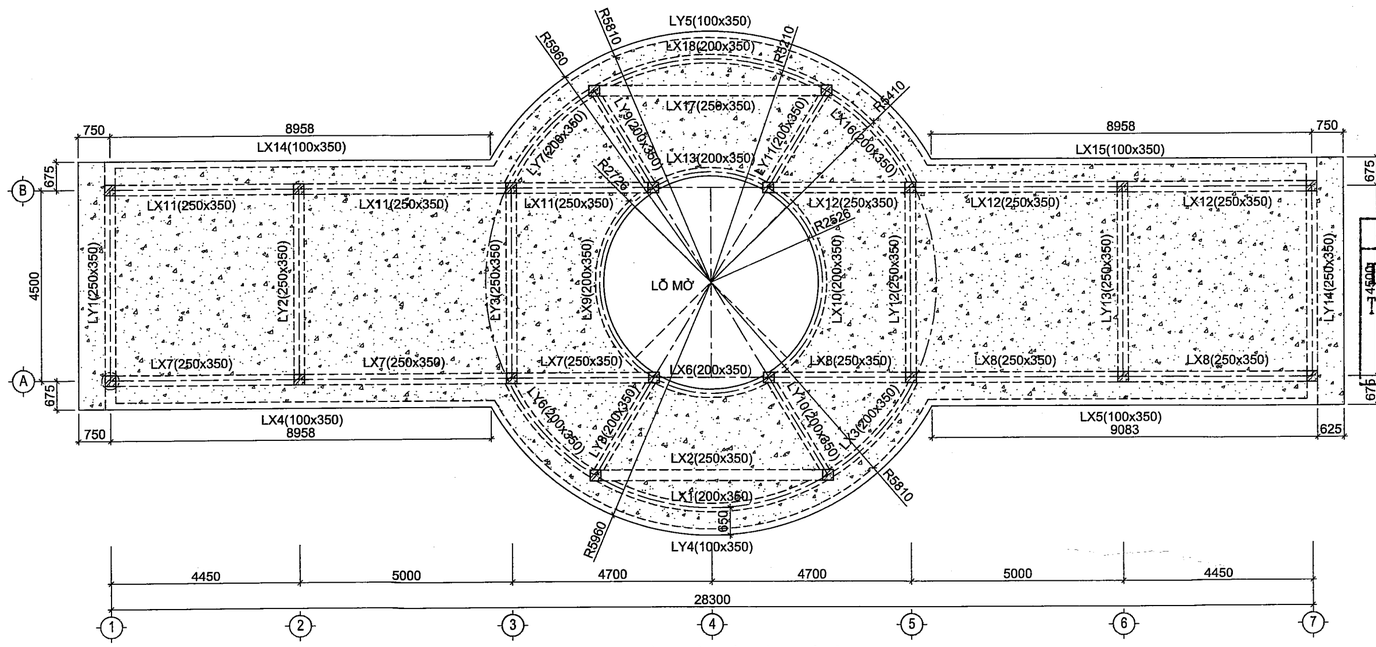

MẶT BẰNG DẦM SÀN LẦU 1 VÀ LẦU 2 TL: 1/ 100

KÍ HIỆU		
CHIỀU DÀY (mm)	120	LỖ MỞ
CAO ĐỘ (m)	+4.250	

TÊN LẦU	CAO ĐỘ
LẦU 1	+4.250
LẦU 2	+7.850

BAN QLDA ĐTXD KHU VỰC BẾN LỨC

PHÊ DUYỆT

Theo Quyết định số 052/QĐ-.....

ngày.....tháng.....năm 202.....

Người phê duyệt ký tên

7-3-01-2026

SỞ XÂY DỰNG TÂY NINH

THẨM ĐỊNH

Theo văn bản số 225/SXD-QLHĐXD

Ngày 04 tháng 02 năm 2026

Ký tên

Võ Trí Trọn

CÔNG TY TNHH TÍN ĐỨC

THIẾT KẾ ĐÃ THẨM TRA

Theo văn bản thẩm tra số 220/TĐ

Ngày 29 tháng 09 năm 2025

Cán bộ chủ trì thẩm tra

Trương Thị Tuyết Minh

GHI CHÚ:

ĐIỀU CHỈNH

#	Ngày	Mô tả

THIẾT KẾ BẢN VẼ THI CÔNG

GHI CHÚ:
- CÁC NHÀ THẦU CÓ TRÁCH NHIỆM PHỐI HỢP CHẶT CHẼ VỚI CÁC BÊN LIÊN QUAN ĐỂ KIỂM TRA CÁC BẢN VẼ THIẾT KẾ VÀ CÁC TIÊU CHUẨN KỸ THUẬT CHO PHÙ HỢP VỚI ĐIỀU KIỆN THỰC TẾ Ở CÔNG TRƯỜNG VÀ TRƯỚC KHI THI CÔNG.
- MỌI PHÁT SINH TRONG QUÁ TRÌNH THI CÔNG PHẢI KỊP THỜI THÔNG BÁO CÁC BÊN LIÊN QUAN ĐỂ PHỐI HỢP XỬ LÝ.

CHỦ ĐẦU TƯ

BAN QUẢN LÝ DỰ ÁN ĐẦU TƯ XÂY DỰNG KHU VỰC BẾN LỨC

Đặng Phú Sĩ

TÊN CÔNG TRÌNH

TRƯỜNG MN HỌA MI

ĐỊA ĐIỂM XÂY DỰNG:

XÃ BẾN LỨC, TỈNH TÂY NINH

HẠNG MỤC

CẦU NỐI (1 TRỆT +2 LẦU)

ĐƠN VỊ THIẾT KẾ :

CÔNG TY TNHH THIẾT KẾ XÂY DỰNG THƯƠNG MẠI DATRACO

ĐỊA CHỈ: 479/14 TÂN HÒA ĐÔNG. P.BÌNH TRỊ ĐÔNG, TP HỒ CHÍ MINH

ĐIỆN THOẠI : (028) 6 6767179 FAX: (028) 37670639

GIÁM ĐỐC

NGUYỄN QUÝ ĐẠT

CN. THIẾT KẾ	KTS. HOÀNG NGỌC DŨNG
CHỦ TRÌ	KS. DIỆM VĂN TUẤN
THIẾT KẾ	KS. CHÂU VĂN THÀNH
QL KỸ THUẬT	KS. NGUYỄN KHOA TRƯỜNG

TÊN BẢN VẼ

MẶT BẰNG DẦM SÀN TRỆT

MẶT BẰNG DẦM SÀN LẦU 1 VÀ LẦU 2

TỈ LỆ:	KÝ HIỆU BẢN VẼ:
TL: 1/100	CN2-03.01

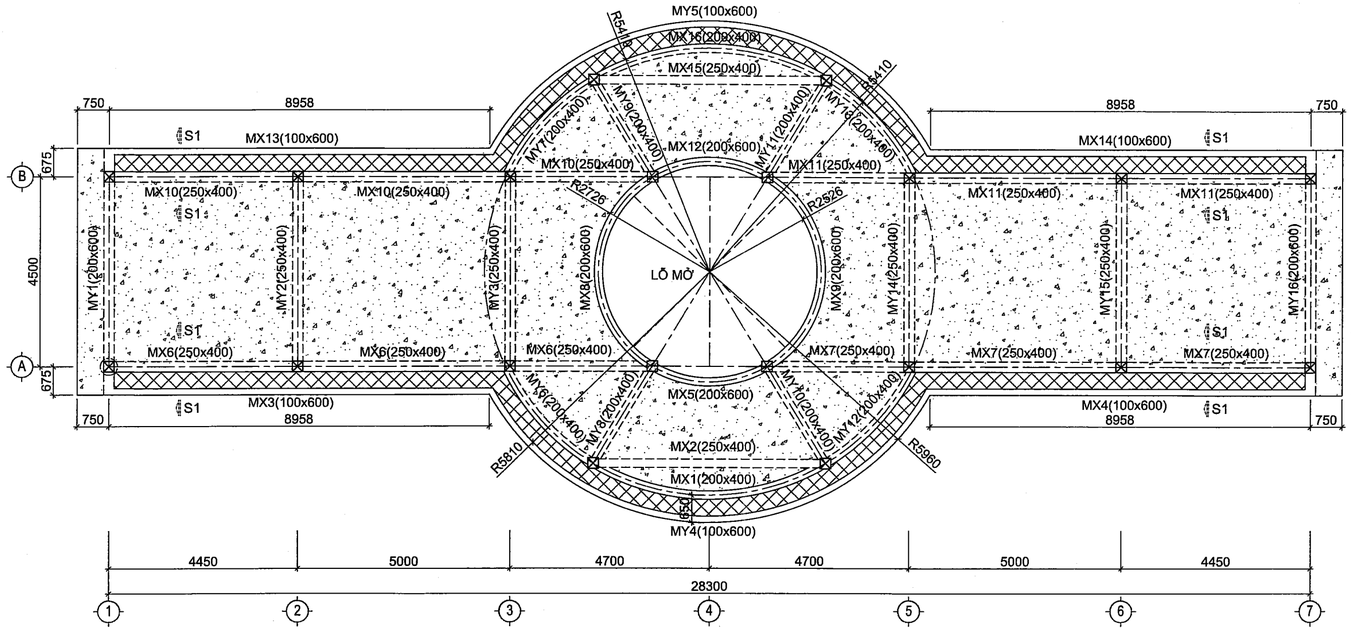

MẶT BẰNG DẦM SÀN MÁI TL: 1/ 100

KÍ HIỆU			
CHIỀU DÀY (mm)	120	100	LỖ MỞ
CAO ĐỘ (m)	+11.450	+11.150	

SỞ XÂY DỰNG TÂY NINH
THẨM ĐỊNH
Theo văn bản số 1112/SXD-QLHĐXD
Ngày 07 tháng 04 năm 2026
Ký tên
Võ Trí Trọn

BAN QLDA ĐTXD KHU VỰC BẾN LỨC
PHÊ DUYỆT
Theo Quyết định số 152/QĐ-
ngày 23 tháng 01 năm 2026
Người phê duyệt

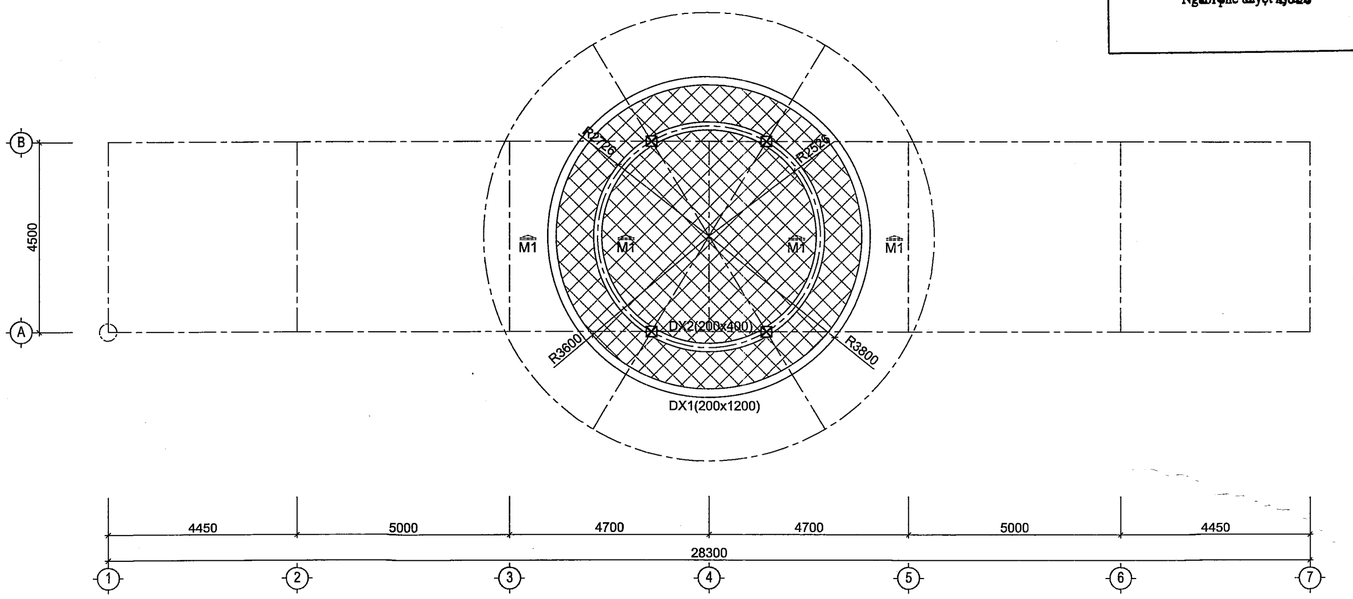

CÔNG TY TNHH TÍN ĐỨC
THIẾT KẾ ĐÃ THẨM TRA
Theo văn bản thẩm tra số: 28-1/TT
Ngày 9 tháng 2025 năm 20.25
Cán bộ chủ trì thẩm tra
Trương Thị Tuyết Minh

MẶT BẰNG DẦM SÀN MÁI CAO ĐỘ +13.850 TL: 1/ 100

KÍ HIỆU		
CHIỀU DÀY (mm)	120	LỖ MỞ
CAO ĐỘ (m)	+12.770	

GHI CHÚ:

ĐIỀU CHỈNH		
#	Ngày	Mô tả

THIẾT KẾ BẢN VẼ THI CÔNG

GHI CHÚ:
- CÁC NHÀ THẦU CÓ TRÁCH NHIỆM PHỐI HỢP CHẶT CHẼ VỚI CÁC BÊN LIÊN QUAN ĐỂ KIỂM TRA CÁC BẢN VẼ THIẾT KẾ VÀ CÁC TIÊU CHUẨN KỸ THUẬT CHO PHÙ HỢP VỚI ĐIỀU KIỆN THỰC TẾ Ở CÔNG TRƯỜNG VÀ TRƯỚC KHI THI CÔNG.
- MỌI PHÁT SINH TRONG QUÁ TRÌNH THI CÔNG PHẢI KỊP THỜI THÔNG BÁO CÁC BÊN LIÊN QUAN ĐỂ PHỐI HỢP XỬ LÝ.

CHỦ ĐẦU TƯ
BAN QUẢN LÝ DỰ ÁN ĐẦU TƯ XÂY DỰNG KHU VỰC BẾN LỨC
BAN QUẢN LÝ DỰ ÁN ĐẦU TƯ XÂY DỰNG KHU VỰC BẾN LỨC
Đặng Phú Sĩ

TÊN CÔNG TRÌNH
TRƯỜNG MN HỌA MI

ĐỊA ĐIỂM XÂY DỰNG:
XÃ BẾN LỨC, TỈNH TÂY NINH

HẠNG MỤC
CẦU NỐI (1 TRỆT +2 LẦU)

ĐƠN VỊ THIẾT KẾ :
CÔNG TY TNHH THIẾT KẾ XÂY DỰNG THƯƠNG MẠI DATRACO
ĐỊA CHỈ: 479/14 TÂN HÒA ĐÔNG. P.BÌNH TRỊ ĐÔNG, TP HỒ CHÍ MINH
ĐIỆN THOẠI : (028) 6 6767179 FAX: (028) 37670639
GIÁM ĐỐC
NGUYỄN QUÝ ĐẠT

CN. THIẾT KẾ	KTS. HOÀNG NGỌC DŨNG
CHỦ TRÌ	KS. DIỆM VĂN TUẤN
THIẾT KẾ	KS. CHÂU VĂN THÀNH
QL KỸ THUẬT	KS. NGUYỄN KHOA TRƯỜNG

TÊN BẢN VẼ
MẶT BẰNG DẦM SÀN MÁI
MẶT BẰNG DẦM SÀN MÁI CAO ĐỘ +13.850

TỈ LỆ:	KÝ HIỆU BẢN VẼ:
TL: 1/100	CN2-03.02

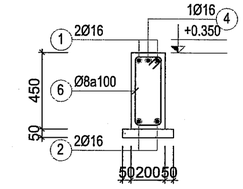

GÓI

TX1; TX12 (TL: 1/25)

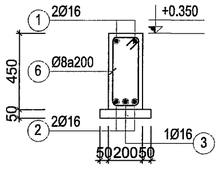

NHỊP

TX1; TX12 (TL: 1/25)

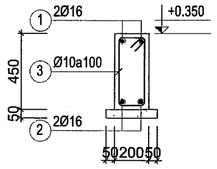

DẦM TX2; TX3 (SL=2)

MC 1-1 (TỶ LỆ: 1/25)

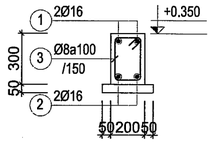

DẦM TX4; TX11 (SL=2)

MC 1-1 (TỶ LỆ: 1/25)

DẦM TX1; TX12 (SL=2)

TL: 1/50

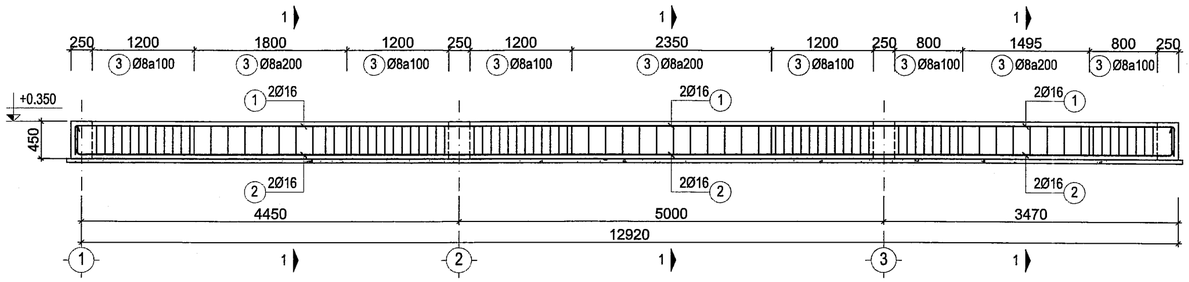

DẦM TX5 (SL=1)

TL: 1/50

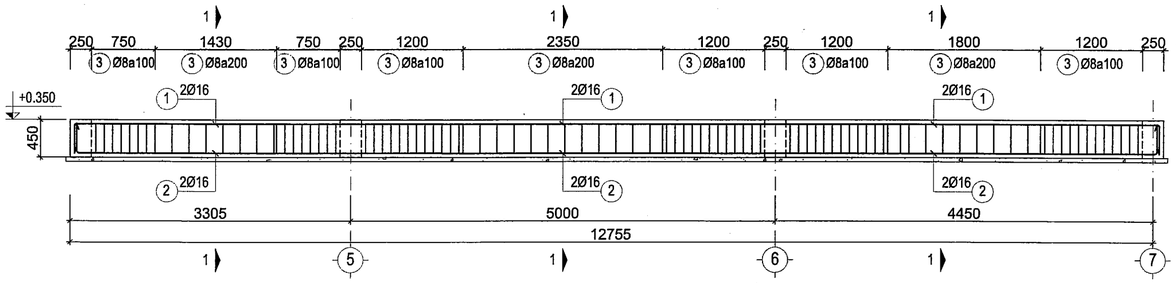

DẦM TX6; TX10 (SL=2)

TL: 1/50

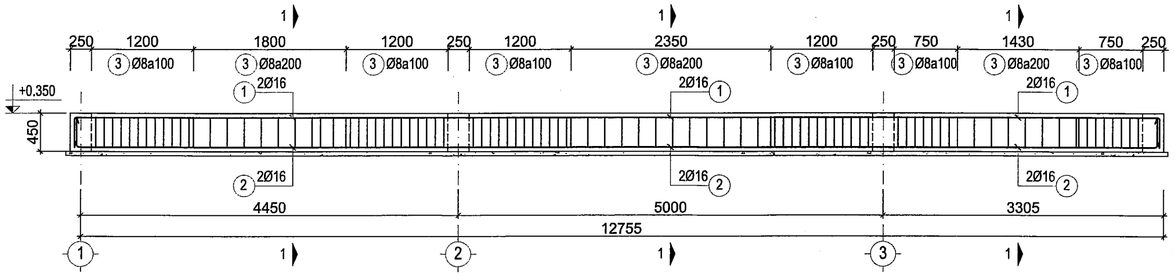

DẦM TX9 (SL=1)

TL: 1/50

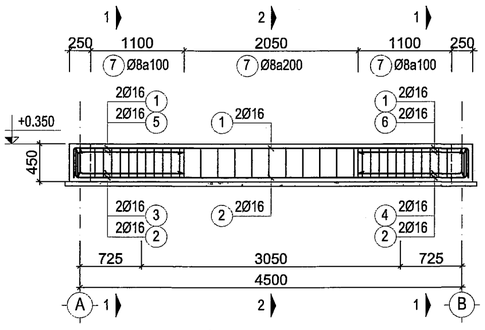

DẦM TY1; TY12 (SL=2)

TL: 1/50

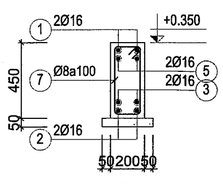

MC 1-1

TY1; TY12 (TL: 1/25)

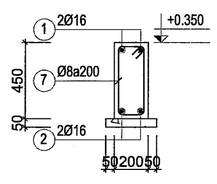

MC 2-2

TY1; TY12 (TL: 1/25)

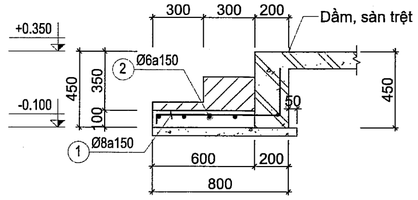

MẶT CẮT TAM CẤP T1-T1

TL: 1/ 100

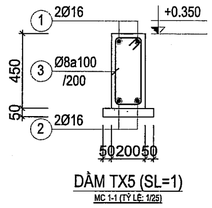

DẦM TX5 (SL=1)

MC 1-1 (TỶ LỆ: 1/25)

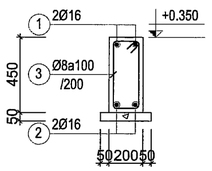

DẦM TX6; TX10 (SL=2)

MC 1-1 (TỶ LỆ: 1/25)

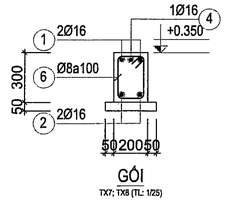

GÓI

TX7; TX8 (TL: 1/25)

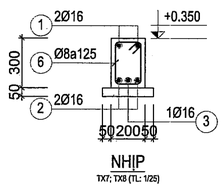

NHỊP

TX7; TX8 (TL: 1/25)

DẦM TX7; TX8 (SL=2)

TL: 1/50

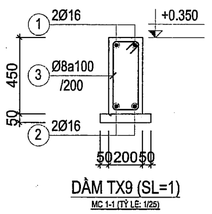

DẦM TX9 (SL=1)

MC 1-1 (TỶ LỆ: 1/25)

SỞ XÂY DỰNG TÂY NINH

THẨM ĐỊNH

Theo văn bản số 1424 /SXD-QLHĐXD

Ngày 07 tháng 04 năm 2026

Ký tên

Võ Trí Trọn

BAN QLDA ĐTXD KHU VỰC BẾN LỨC

PHÊ DUYỆT

Theo Quyết định số 152 /QĐ-

ngày 23 tháng 01 năm 2026

Người phê duyệt ký tên

CÔNG TY TNHH TÍN ĐỨC

THIẾT KẾ ĐÃ THẨM TRA

Theo văn bản thẩm tra số: 210 /TTTK

Ngày 28 tháng 09 năm 2025

Cán bộ chủ trì thẩm tra

Trương Thị Tuyết Minh

GHI CHÚ:

ĐIỀU CHỈNH		
#	Ngày	Mô tả

THIẾT KẾ BẢN VẼ THI CÔNG

GHI CHÚ:
- CÁC NHÀ THẦU CÓ TRÁCH NHIỆM PHỐI HỢP CHẶT CHẼ VỚI CÁC BÊN LIÊN QUAN ĐỂ KIỂM TRA CÁC BẢN VẼ THIẾT KẾ VÀ CÁC TIÊU CHUẨN KỸ THUẬT CHO PHÙ HỢP VỚI ĐIỀU KIỆN THỰC TẾ Ở CÔNG TRƯỜNG VÀ TRƯỚC KHI THI CÔNG.
- MỌI PHÁT SINH TRONG QUÁ TRÌNH THI CÔNG PHẢI KỊP THỜI THÔNG BÁO CÁC BÊN LIÊN QUAN ĐỂ PHỐI HỢP XỬ LÝ.

CHỦ ĐẦU TƯ

BAN QUẢN LÝ DỰ ÁN ĐẦU TƯ XÂY DỰNG KHU VỰC BẾN LỨC

Đặng Phú Sĩ

TÊN CÔNG TRÌNH

TRƯỜNG MN HỌA MI

ĐỊA ĐIỂM XÂY DỰNG:

XÃ BẾN LỨC, TỈNH TÂY NINH

HẠNG MỤC

CẦU NỐI (1 TRỆT +2 LẦU)

ĐƠN VỊ THIẾT KẾ :

CÔNG TY TNHH THIẾT KẾ XÂY DỰNG THƯƠNG MẠI DATRACO

ĐỊA CHỈ: 479/14 TÂN HÒA ĐÔNG. P.BÌNH TRỊ ĐÔNG, TP HỒ CHÍ MINH

ĐIỆN THOẠI : (028) 6 6767179 FAX: (028) 37670639

GIÁM ĐỐC

M.S.D.N: 0311357443-C.T.T.N.H.H CÔNG TY TNHH THIẾT KẾ XÂY DỰNG THƯƠNG MẠI DATRACO BÌNH TÂN - TP.HỒ CHÍ MINH

NGUYỄN QUÝ ĐẠT

CN. THIẾT KẾ	KTS. HOÀNG NGỌC DŨNG	
CHỦ TRÌ	KS. ĐIỂM VĂN TUẤN	
THIẾT KẾ	KS. CHÂU VĂN THÀNH	
QL KỸ THUẬT	KS. NGUYỄN KHOA TRƯỜNG	

TÊN BẢN VẼ

CHI TIẾT DẦM TRỆT-1

TỈ LỆ:	KÝ HIỆU BẢN VẼ:
TL: 1/25	CN2-04.01

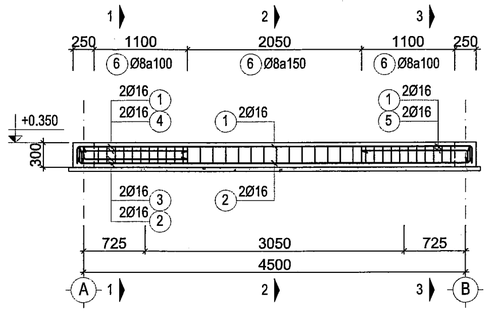

DẦM TY2; TY11 (SL=2)

TL: 1/50

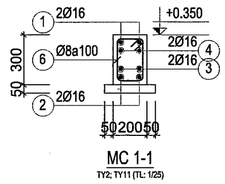

MC 1-1

TY2; TY11 (TL: 1/25)

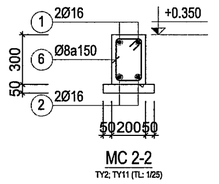

MC 2-2

TY2; TY11 (TL: 1/25)

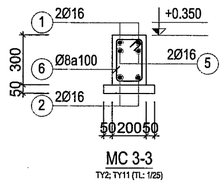

MC 3-3

TY2; TY11 (TL: 1/25)

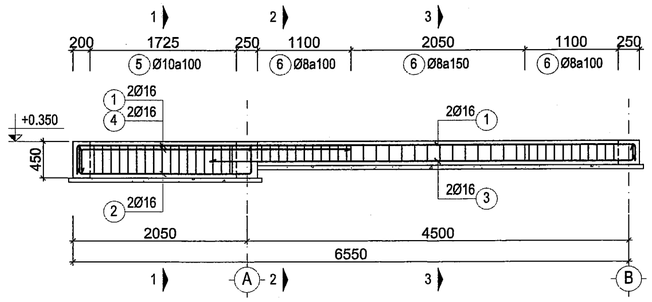

DẦM TY3; TY10 (SL=2)

TL: 1/50

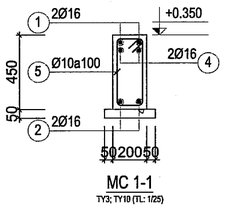

MC 1-1

TY3; TY10 (TL: 1/25)

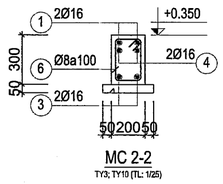

MC 2-2

TY3; TY10 (TL: 1/25)

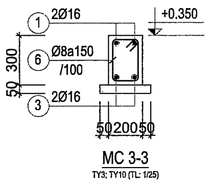

MC 3-3

TY3; TY10 (TL: 1/25)

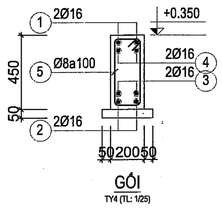

GỐI

TY4 (TL: 1/25)

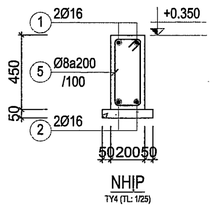

NHỊP

TY4 (TL: 1/25)

DẦM TY4 (SL=1)

TL: 1/50

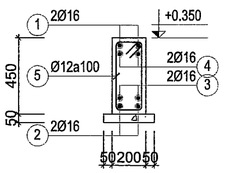

DẦM TY5; TY7 (SL=2)

MC 1-1 (TỶ LỆ: 1/25)

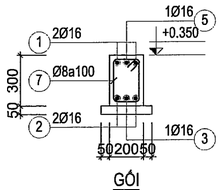

GỐI

TY6; TY8 (TL: 1/25)

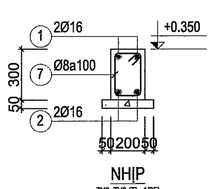

NHỊP

TY6; TY8 (TL: 1/25)

DẦM TY6; TY8 (SL=2)

TL: 1/50

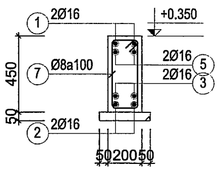

MC 1-1

TY9 (TL: 1/25)

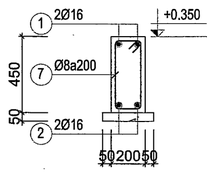

MC 2-2

TY9 (TL: 1/25)

DẦM TY9 (SL=1)

TL: 1/50

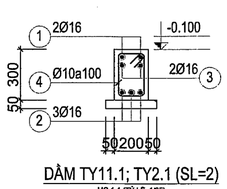

DẦM TY11.1; TY2.1 (SL=2)

MC 1-1 (TỶ LỆ: 1/25)

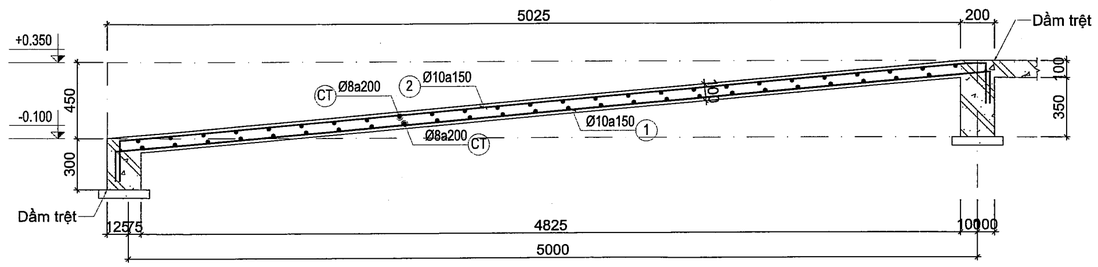

RAM DOC / MẶT CẮT R1-R1

TL: 1/25

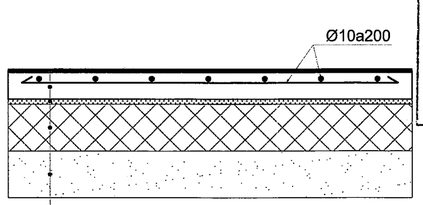

CHI TIẾT CẤU TẠO NỀN TRỆT TL: 1/ 100

BAN QLDA ĐTXD KHU VỰC BẾN LỨC

PHÊ DUYỆT

Theo Quyết định số .0..5..2...../QĐ-.....

ngày.....tháng.....năm 202.....

23-01-2026

Người phê duyệt ký tên

SỞ XÂY DỰNG TÂY NINH

THẨM ĐỊNH

Theo văn bản số..112../SXD-QLHĐXD

Ngày.....07-01-2026.....

Ký tên

Võ Trí Trọn

CÔNG TY TNHH TÍN ĐỨC

THIẾT KẾ ĐÃ THẨM TRA

Theo văn bản thẩm tra số: 220 / TTĐ

Ngày 29 tháng 12 năm 2025

Cán bộ chủ trì thẩm tra

Trương Thị Tuyết Minh

GHI CHÚ:

ĐIỀU CHỈNH		
#	Ngày	Mô tả

THIẾT KẾ BẢN VẼ THI CÔNG

GHI CHÚ:
- CÁC NHÀ THẦU CÓ TRÁCH NHIỆM PHỐI HỢP CHẶT CHẼ VỚI CÁC BÊN LIÊN QUAN ĐỂ KIỂM TRA CÁC BẢN VẼ THIẾT KẾ VÀ CÁC TIÊU CHUẨN KỸ THUẬT CHO PHÙ HỢP VỚI ĐIỀU KIỆN THỰC TẾ Ở CÔNG TRƯỜNG VÀ TRƯỚC KHI THI CÔNG.
- MỌI PHÁT SINH TRONG QUÁ TRÌNH THI CÔNG PHẢI KỊP THỜI THÔNG BÁO CÁC BÊN LIÊN QUAN ĐỂ PHỐI HỢP XỬ LÝ.

CHỦ ĐẦU TƯ

BAN QUẢN LÝ DỰ ÁN ĐẦU TƯ XÂY DỰNG KHU VỰC BẾN LỨC

Đặng Phú Sĩ

TÊN CÔNG TRÌNH

TRƯỜNG MN HỌA MI

ĐỊA ĐIỂM XÂY DỰNG:

XÃ BẾN LỨC, TỈNH TÂY NINH

HẠNG MỤC

CẦU NỐI (1 TRỆT +2 LẦU)

ĐƠN VỊ THIẾT KẾ :

CÔNG TY TNHH THIẾT KẾ XÂY DỰNG THƯƠNG MẠI DATRACO

ĐỊA CHỈ: 479/14 TÂN HÒA ĐÔNG. P.BÌNH TRỊ ĐÔNG, TP HỒ CHÍ MINH

ĐIỆN THOẠI : (028) 6 6767179 FAX: (028) 37670639

GIÁM ĐỐC

NGUYỄN QUÝ ĐẠT

CN. THIẾT KẾ	KTS. HOÀNG NGỌC DŨNG
CHỦ TRÌ	KS. DIỄM VĂN TUẤN
THIẾT KẾ	KS. CHÂU VĂN THÀNH
QL KỸ THUẬT	KS. NGUYỄN KHOA TRƯỜNG

TÊN BẢN VẼ

CHI TIẾT DẦM TRỆT-2, RAM DỐC

TỈ LỆ:	KÝ HIỆU BẢN VẼ:
TL: 1/25	CN2-04.02

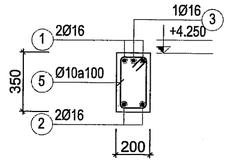

GỐI

LX1; LX18 (TL: 1/25)

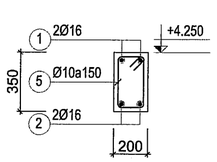

NHỊP

LX1; LX18 (TL: 1/25)

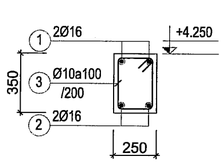

DẦM LX2; LX17 (SL=2)

MC 1-1 (TỶ LỆ: 1/25)

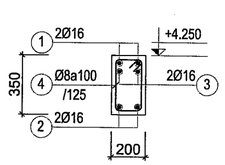

DẦM LX3; LX16 (SL=2)

MC 1-1 (TỶ LỆ: 1/25)

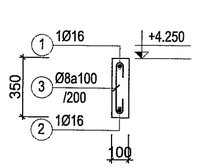

DẦM LX4; LX5; LX14; LX15 (SL=4)

MC 1-1 (TỶ LỆ: 1/25)

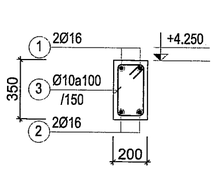

DẦM LX6; LX13 (SL=2)

MC 1-1 (TỶ LỆ: 1/25)

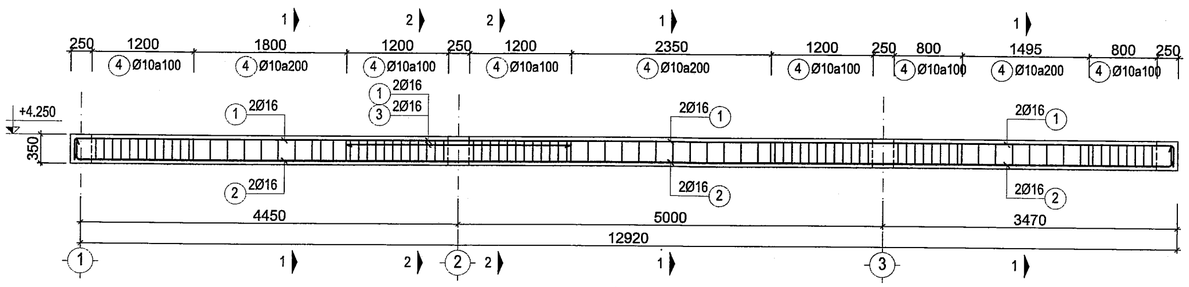

DẦM LX7; LX11 (SL=2)

TL: 1/50

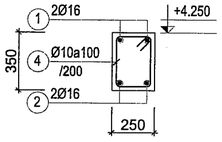

MC 1-1

LX7; LX11 (TL: 1/25)

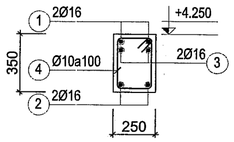

MC 2-2

LX7; LX11 (TL: 1/25)

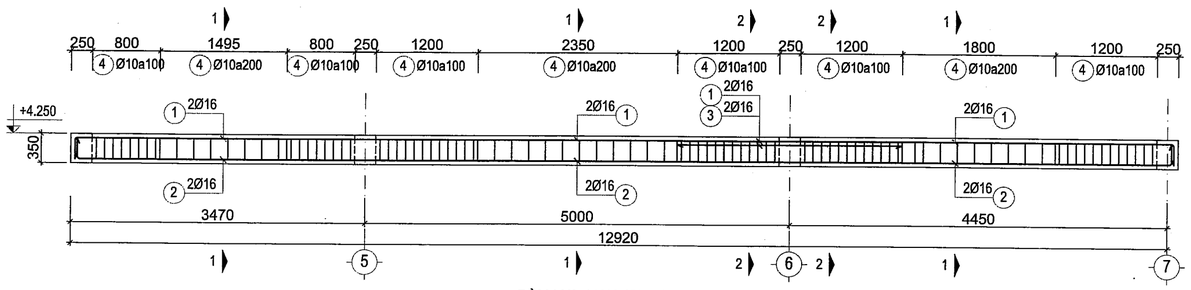

DẦM LX8; LX12 (SL=2)

TL: 1/50

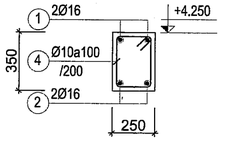

MC 1-1

LX8; LX12 (TL: 1/25)

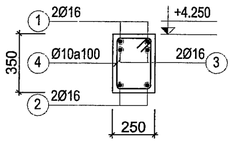

MC 2-2

LX8; LX12 (TL: 1/25)

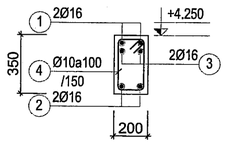

DẦM LX9; LX10 (SL=2)

MC 1-1 (TỶ LỆ: 1/25)

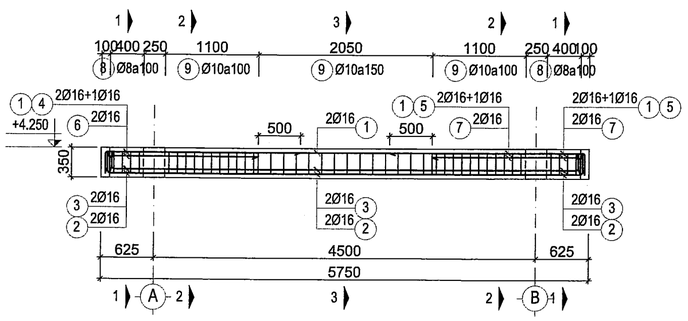

DẦM LY1; LY14 (SL=2)

TL: 1/50

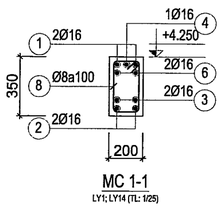

MC 1-1

LY1; LY14 (TL: 1/25)

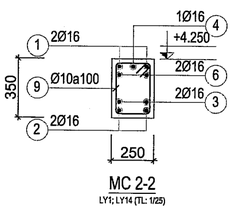

MC 2-2

LY1; LY14 (TL: 1/25)

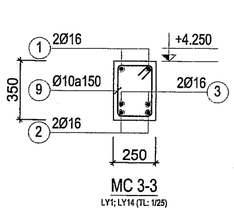

MC 3-3

LY1; LY14 (TL: 1/25)

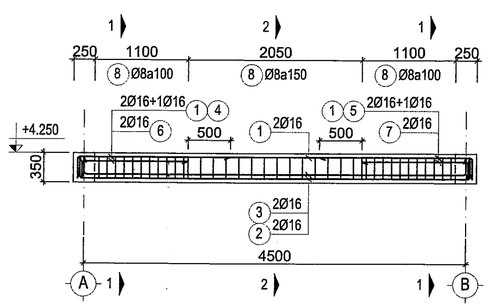

DẦM LY2 (SL=1)

TL: 1/50

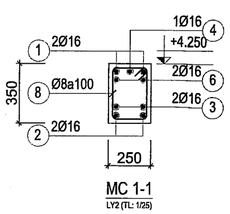

MC 1-1

LY2 (TL: 1/25)

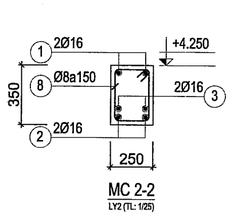

MC 2-2

LY2 (TL: 1/25)

CÔNG TY TNHH TÍN ĐỨC

THIẾT KẾ ĐÃ THẨM TRA

Theo văn bản thẩm tra số: 320/1.1.26

Ngày 29 tháng 09 năm 2025

Cán bộ chủ trì thẩm tra

Trương Thị Tuyết Minh

SỞ XÂY DỰNG TÂY NINH

THẨM ĐỊNH

Theo văn bản số 1174/SXD-QLHĐXD

Ngày 07 tháng 2026 năm 20.....

Ký tên

Võ Trí Trọn

GHI CHÚ:

ĐIỀU CHỈNH		
#	Ngày	Mô tả

THIẾT KẾ BẢN VẼ THI CÔNG

GHI CHÚ:
- CÁC NHÀ THẦU CÓ TRÁCH NHIỆM PHỐI HỢP CHẶT CHẼ VỚI CÁC BÊN LIÊN QUAN ĐỂ KIỂM TRA CÁC BẢN VẼ THIẾT KẾ VÀ CÁC TIÊU CHUẨN KỸ THUẬT CHO PHÙ HỢP VỚI ĐIỀU KIỆN THỰC TẾ Ở CÔNG TRƯỜNG VÀ TRƯỚC KHI THI CÔNG.
- MỌI PHÁT SINH TRONG QUÁ TRÌNH THI CÔNG PHẢI KỊP THỜI THÔNG BÁO CÁC BÊN LIÊN QUAN ĐỂ PHỐI HỢP XỬ LÝ.

BAN QLDA ĐTXD KHU VỰC BẾN LỨC

PHÊ DUYỆT

Theo Quyết định số 052 /QĐ-.....

ngày 23-01-2026 tháng.....năm 202.....

Người phê duyệt ký tên

CHỦ ĐẦU TƯ

BAN QUẢN LÝ DỰ ÁN ĐẦU TƯ XÂY DỰNG KHU VỰC BẾN LỨC

Đặng Phú Sĩ

TÊN CÔNG TRÌNH

TRƯỜNG MN HỌA MI

ĐỊA ĐIỂM XÂY DỰNG:

XÃ BẾN LỨC, TỈNH TÂY NINH

HẠNG MỤC

CẦU NỐI (1 TRỆT +2 LẦU)

ĐƠN VỊ THIẾT KẾ :

CÔNG TY TNHH THIẾT KẾ XÂY DỰNG THƯƠNG MẠI DATRACO

ĐỊA CHỈ: 479/14 TÂN HÒA ĐÔNG. P.BÌNH TRỊ ĐÔNG, TP HỒ CHÍ MINH

ĐIỆN THOẠI : (028) 6 6767179 FAX: (028) 37670639

GIÁM ĐỐC

NGUYỄN QUÝ ĐẠT

CN. THIẾT KẾ	KTS. HOÀNG NGỌC DŨNG
CHỦ TRÌ	KS. DIỆM VĂN TUẤN
THIẾT KẾ	KS. CHÂU VĂN THÀNH
QL KỸ THUẬT	KS. NGUYỄN KHOA TRƯỜNG

TÊN BẢN VẼ

CHI TIẾT DẦM LẦU 1- LẦU 2

TỈ LỆ:	KÝ HIỆU BẢN VẼ:
TL: 1/25	CN2-05.01

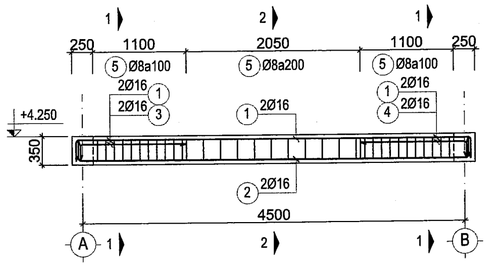

DẦM LY3; LY12 (SL=2)

TL: 1/50

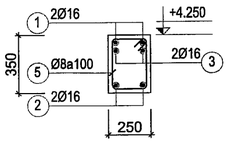

MC 1-1

LY3; LY12 (TL: 1/25)

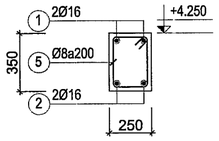

MC 2-2

LY3; LY12 (TL: 1/25)

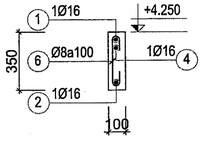

GỐI

LY4; LY5 (TL: 1/25)

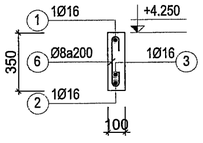

NHỊP

LY4; LY5 (TL: 1/25)

DẦM LY4; LY5 (SL=2)

TL: 1/50

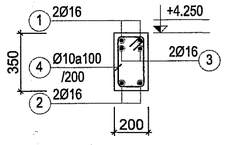

DẦM LY6 (SL=1)

MC 1-1 (TỶ LỆ: 1/25)

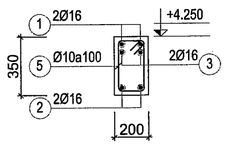

GỐI

LY7 (TL: 1/25)

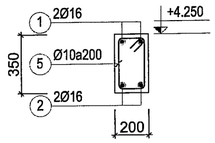

NHỊP

LY7 (TL: 1/25)

DẦM LY7 (SL=1)

TL: 1/50

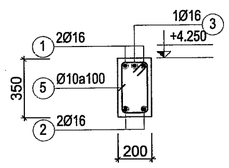

GỐI

LY8; LY9; LY10; LY11 (TL: 1/25)

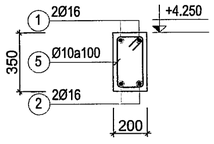

NHỊP

LY8; LY9; LY10; LY11 (TL: 1/25)

DẦM LY8; LY9; LY10; LY11 (SL=4)

TL: 1/50

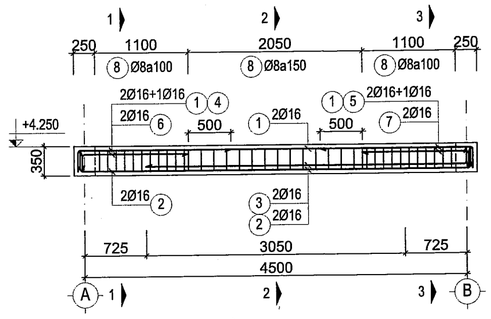

DẦM LY13 (SL=1)

TL: 1/50

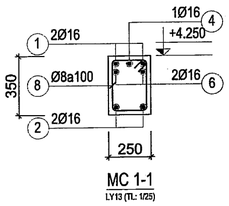

MC 1-1

LY13 (TL: 1/25)

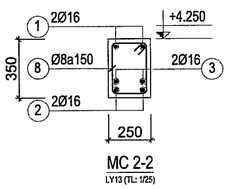

MC 2-2

LY13 (TL: 1/25)

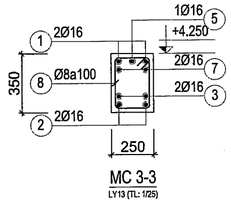

MC 3-3

LY13 (TL: 1/25)

BAN QLDA ĐTXD KHU VỰC BẾN LỨC

PHÊ DUYỆT

Theo Quyết định số 052 /QĐ-.....

ngày.....tháng.....năm 202.....

Người phê duyệt

23 01 2026

SỞ XÂY DỰNG TÂY NINH

THẨM ĐỊNH

Theo văn bản số...152/SXD-QLHĐXD

Ngày...01...tháng 01...năm 2026.....

Ký tên

Võ Trí Trọn

CÔNG TY TNHH TÍN ĐỨC

THIẾT KẾ ĐÃ THẨM TRA

Theo văn bản thẩm tra số: 202 /TĐ

Ngày 9 tháng 01 năm 2026

Cán bộ chủ trì thẩm tra

Trương Thị Tuyết Minh

GHI CHÚ:

ĐIỀU CHỈNH		
#	Ngày	Mô tả

THIẾT KẾ BẢN VẼ THI CÔNG

GHI CHÚ:
- CÁC NHÀ THẦU CÓ TRÁCH NHIỆM PHỐI HỢP CHẶT CHẼ VỚI CÁC BÊN LIÊN QUAN ĐỂ KIỂM TRA CÁC BẢN VẼ THIẾT KẾ VÀ CÁC TIÊU CHUẨN KỸ THUẬT CHO PHÙ HỢP VỚI ĐIỀU KIỆN THỰC TẾ Ở CÔNG TRƯỜNG VÀ TRƯỚC KHI THI CÔNG.
- MỌI PHÁT SINH TRONG QUÁ TRÌNH THI CÔNG PHẢI KỊP THỜI THÔNG BÁO CÁC BÊN LIÊN QUAN ĐỂ PHỐI HỢP XỬ LÝ.

CHỦ ĐẦU TƯ

BAN QUẢN LÝ DỰ ÁN ĐẦU TƯ XÂY DỰNG KHU VỰC BẾN LỨC

Đặng Phú Sĩ

TÊN CÔNG TRÌNH

TRƯỜNG MN HỌA MI

ĐỊA ĐIỂM XÂY DỰNG:

XÃ BẾN LỨC, TỈNH TÂY NINH

HẠNG MỤC

CẦU NỐI (1 TRỆT +2 LẦU)

ĐƠN VỊ THIẾT KẾ :

CÔNG TY TNHH THIẾT KẾ XÂY DỰNG THƯƠNG MẠI DATRACO

ĐỊA CHỈ: 479/14 TÂN HÒA ĐÔNG. P.BÌNH TRỊ ĐÔNG, TP HỒ CHÍ MINH

ĐIỆN THOẠI : (028) 6 6767179 FAX: (028) 37670639

GIÁM ĐỐC

NGUYỄN QUÝ ĐẠT

CN. THIẾT KẾ	KTS. HOÀNG NGỌC DŨNG
CHỦ TRÌ	KS. DIÊM VĂN TUẤN
THIẾT KẾ	KS. CHÂU VĂN THÀNH
QL KỸ THUẬT	KS. NGUYỄN KHOA TRƯỜNG

TÊN BẢN VẼ

CHI TIẾT DẦM LẦU 1- LẦU 2

TỈ LỆ:	KÝ HIỆU BẢN VẼ:
TL: 1/25	CN2-05.02

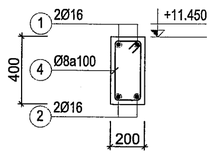

GỐI

MX1; MX16 (TL: 1/25)

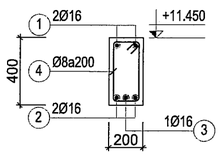

NHỊP

MX1; MX16 (TL: 1/25)

DẦM MX1; MX16 (SL=2)

TL: 1/50

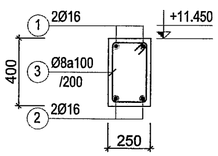

DẦM MX2; MX15 (SL=2)

MC 1-1 (TỶ LỆ: 1/25)

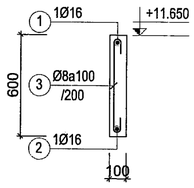

DẦM MX3; MX4; MX13; MX14 (SL=4)

MC 1-1 (TỶ LỆ: 1/25)

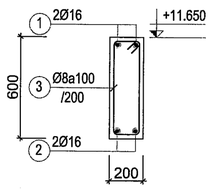

DẦM MX5; MX12 (SL=2)

MC 1-1 (TỶ LỆ: 1/25)

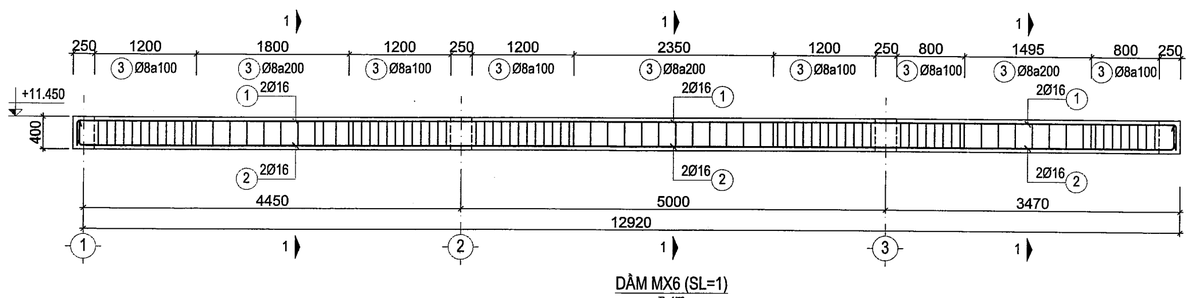

DẦM MX6 (SL=1)

TL: 1/50

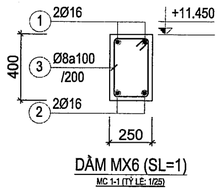

DẦM MX6 (SL=1)

MC 1-1 (TỶ LỆ: 1/25)

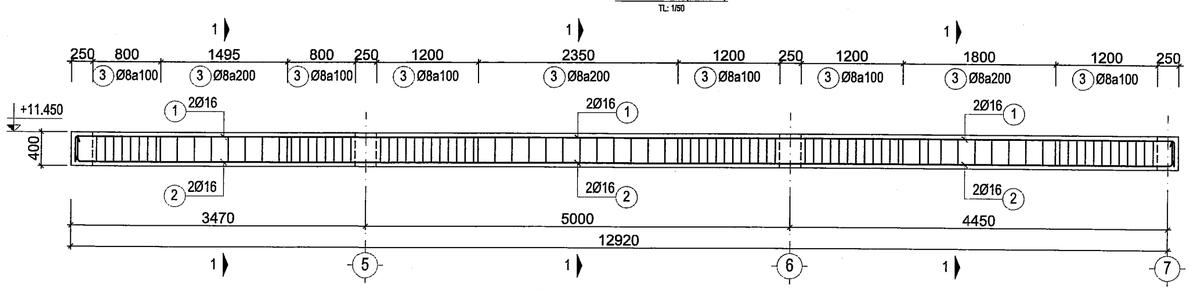

DẦM MX7 (SL=1)

TL: 1/50

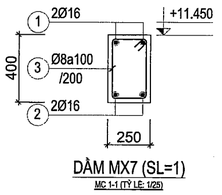

DẦM MX7 (SL=1)

MC 1-1 (TỶ LỆ: 1/25)

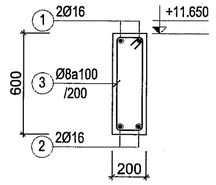

DẦM MX8; MX9 (SL=2)

MC 1-1 (TỶ LỆ: 1/25)

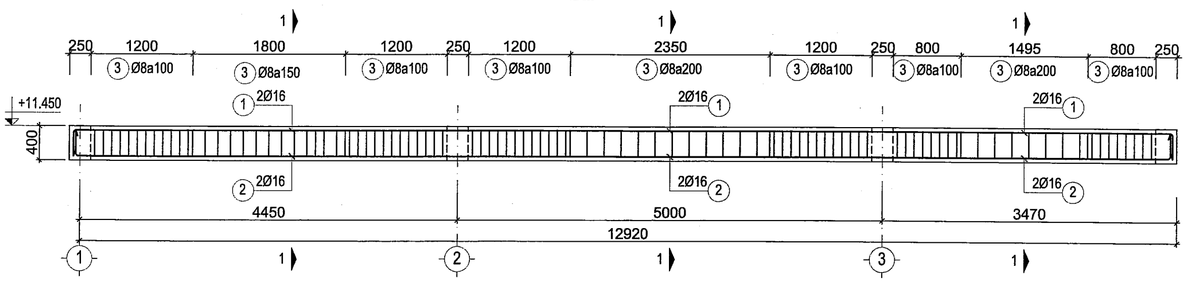

DẦM MX10 (SL=1)

TL: 1/50

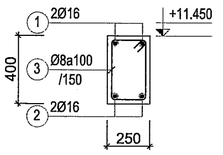

DẦM MX10 (SL=1)

MC 1-1 (TỶ LỆ: 1/25)

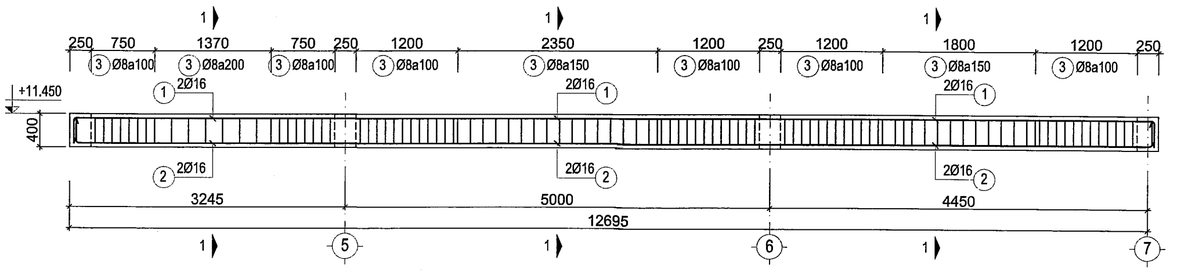

DẦM MX11 (SL=1)

TL: 1/50

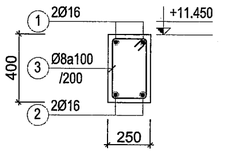

DẦM MX11 (SL=1)

MC 1-1 (TỶ LỆ: 1/25)

GHI CHÚ:

ĐIỀU CHỈNH		
#	Ngày	Mô tả

THIẾT KẾ BẢN VẼ THI CÔNG

GHI CHÚ:
- CÁC NHÀ THẦU CÓ TRÁCH NHIỆM PHỐI HỢP CHẶT CHẼ VỚI CÁC BÊN LIÊN QUAN ĐỂ KIỂM TRA CÁC BẢN VẼ THIẾT KẾ VÀ CÁC TIÊU CHUẨN KỸ THUẬT CHO PHÙ HỢP VỚI ĐIỀU KIỆN THỰC TẾ Ở CÔNG TRƯỜNG VÀ TRƯỚC KHI THI CÔNG.
- MỌI PHÁT SINH TRONG QUÁ TRÌNH THI CÔNG PHẢI KỊP THỜI THÔNG BÁO CÁC BÊN LIÊN QUAN ĐỂ PHỐI HỢP XỬ LÝ.

BAN QLDA ĐTXD KHU VỰC BẾN LỨC

PHÊ DUYỆT

Theo Quyết định số 052 /QĐ-

ngày 23 tháng 01 năm 2026

Người phê duyệt ký tên

CHỦ ĐẦU TƯ

BAN QUẢN LÝ DỰ ÁN ĐẦU TƯ XÂY DỰNG KHU VỰC BẾN LỨC

Đặng Phú Sĩ

TÊN CÔNG TRÌNH

TRƯỜNG MN HỌA MI

ĐỊA ĐIỂM XÂY DỰNG:

XÃ BẾN LỨC, TỈNH TÂY NINH

HẠNG MỤC

CẦU NỐI (1 TRỆT +2 LẦU)

ĐƠN VỊ THIẾT KẾ :

CÔNG TY TNHH THIẾT KẾ XÂY DỰNG THƯƠNG MẠI DATRACO

ĐỊA CHỈ: 479/14 TÂN HÒA ĐÔNG. P.BÌNH TRỊ ĐÔNG, TP HỒ CHÍ MINH

ĐIỆN THOẠI : (028) 6 6767179 FAX: (028) 37670639

GIÁM ĐỐC

NGUYỄN QUÝ ĐẠT

CN. THIẾT KẾ	KTS. HOÀNG NGỌC DŨNG	
CHỦ TRÌ	KS. ĐIỂM VĂN TUẤN	
THIẾT KẾ	KS. CHÂU VĂN THÀNH	
QL KỸ THUẬT	KS. NGUYỄN KHOA TRƯỜNG	

TÊN BẢN VẼ

CHI TIẾT DẦM MÁI-1

TỈ LỆ:	KÝ HIỆU BẢN VẼ:
TL: 1/25	CN2-06.01

SỞ XÂY DỰNG TÂY NINH

THẨM ĐỊNH

Theo văn bản số 442 /SXD-QLHĐXD

Ngày 10 tháng 2 năm 2026

Ký tên

Võ Trí Trọn

CÔNG TY TNHH TÍN ĐỨC

THIẾT KẾ ĐÃ THẨM TRA

Theo văn bản thẩm tra số 026 /TĐ

Ngày 29 tháng 2025 năm 2026

Cán bộ chủ trì thẩm tra

Trương Thị Tuyết Minh

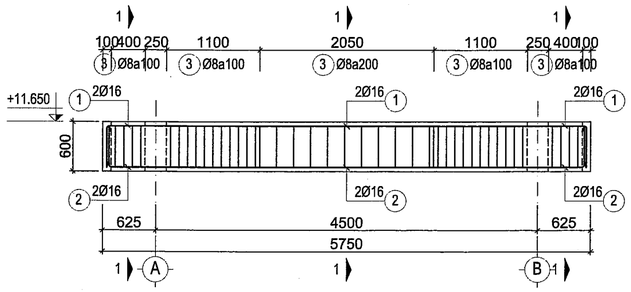

DẦM MY1; MY16 (SL=2)

TL: 1/50

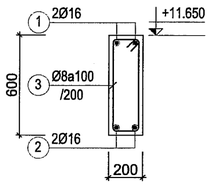

DẦM MY1; MY16 (SL=2)

MC 1-1 (TỶ LỆ: 1/25)

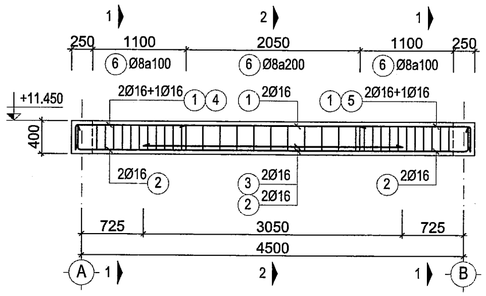

DẦM MY2 (SL=1)

TL: 1/50

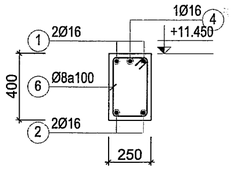

MC 1-1

MY2 (TL: 1/25)

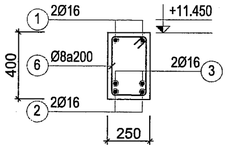

MC 2-2

MY2 (TL: 1/25)

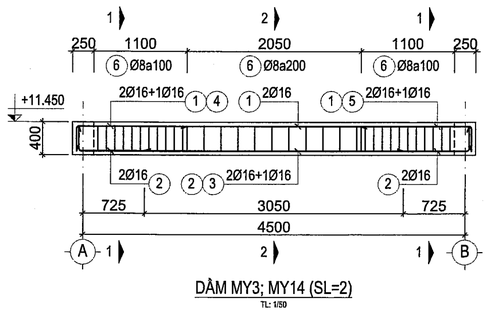

DẦM MY3; MY14 (SL=2)

TL: 1/50

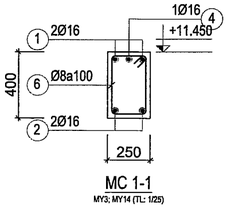

MC 1-1

MY3; MY14 (TL: 1/25)

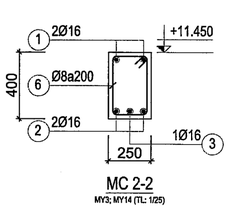

MC 2-2

MY3; MY14 (TL: 1/25)

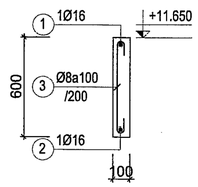

DẦM MY4; MY5 (SL=2)

MC 1-1 (TỶ LỆ: 1/25)

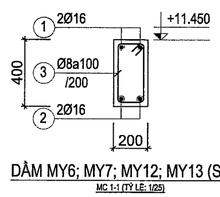

DẦM MY6; MY7; MY12; MY13 (SL=4)

MC 1-1 (TỶ LỆ: 1/25)

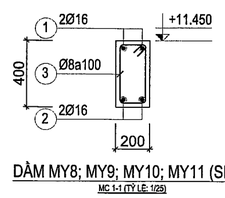

DẦM MY8; MY9; MY10; MY11 (SL=4)

MC 1-1 (TỶ LỆ: 1/25)

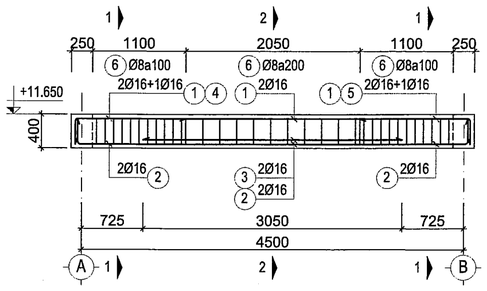

DẦM MY15 (SL=1)

TL: 1/50

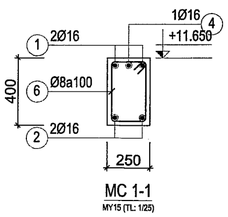

MC 1-1

MY15 (TL: 1/25)

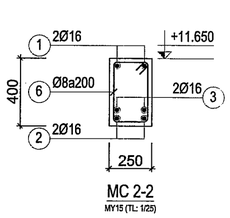

MC 2-2

MY15 (TL: 1/25)

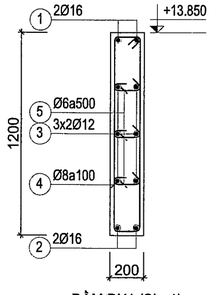

DẦM DX1 (SL=1)

MC 1-1 (TỶ LỆ: 1/25)

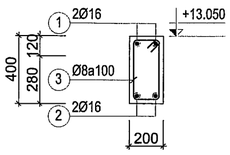

DẦM DX2 (SL=1)

MC 1-1 (TỶ LỆ: 1/25)

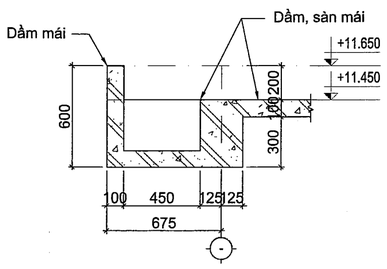

MẶT CẮT SÊ NÔ MÁI S1-S1 TL: 1/ 25

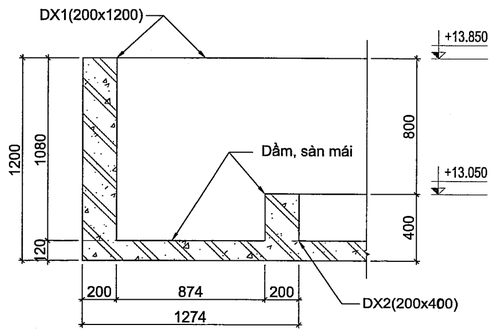

MẶT CẮT M1-M1 TL: 1/ 25

SỞ XÂY DỰNG TÂY NINH

THẨM ĐỊNH

Theo văn bản số 422/SXD-QLHĐXD

Ngày 07 tháng 1 năm 2026

Ký tên

Võ Trí Trọn

CÔNG TY TNHH TÍN ĐỨC

THIẾT KẾ ĐÃ THẨM TRA

Theo văn bản thẩm tra số 26/ TĐ

Ngày 2..9..tháng..2026 năm 20..

Cán bộ chủ trì thẩm tra

BAN QLDA ĐTXD KHU VỰC BẾN LỨC

PHÊ DUYỆT

Theo Quyết định số 052 /QĐ-

ngày 23-01-2026 tháng năm 202

Người phê duyệt ký tên

Trương Thị Tuyết Minh

GHI CHÚ:

ĐIỀU CHỈNH		
#	Ngày	Mô tả

THIẾT KẾ BẢN VẼ THI CÔNG

GHI CHÚ:
- CÁC NHÀ THẦU CÓ TRÁCH NHIỆM PHỐI HỢP CHẶT CHẼ VỚI CÁC BÊN LIÊN QUAN ĐỂ KIỂM TRA CÁC BẢN VẼ THIẾT KẾ VÀ CÁC TIÊU CHUẨN KỸ THUẬT CHO PHÙ HỢP VỚI ĐIỀU KIỆN THỰC TẾ Ở CÔNG TRƯỜNG VÀ TRƯỚC KHI THI CÔNG.
- MỌI PHÁT SINH TRONG QUÁ TRÌNH THI CÔNG PHẢI KỊP THỜI THÔNG BÁO CÁC BÊN LIÊN QUAN ĐỂ PHỐI HỢP XỬ LÝ.

CHỦ ĐẦU TƯ

BAN QUẢN LÝ DỰ ÁN ĐẦU TƯ XÂY DỰNG KHU VỰC BẾN LỨC

BAN QUẢN LÝ DỰ ÁN ĐẦU TƯ XÂY DỰNG KHU VỰC BẾN LỨC

Đặng Phú Sĩ

TÊN CÔNG TRÌNH

TRƯỜNG MN HOA MI

ĐỊA ĐIỂM XÂY DỰNG:

XÃ BẾN LỨC, TỈNH TÂY NINH

HẠNG MỤC

CẤU NỐI (1 TRỆT +2 LẦU)

ĐƠN VỊ THIẾT KẾ :

CÔNG TY TNHH THIẾT KẾ XÂY DỰNG THƯƠNG MẠI DATRACO

ĐỊA CHỈ: 479/14 TÂN HÒA ĐÔNG. P.BÌNH TRỊ ĐÔNG, TP HỒ CHÍ MINH

ĐIỆN THOẠI: (028) 6 6767179 FAX: (028) 37670639

GIÁM ĐỐC

NGUYỄN QUÝ ĐẠT

CN. THIẾT KẾ	KTS. HOÀNG NGỌC DŨNG
CHỦ TRÌ	KS. DIỄM VĂN TUẤN
THIẾT KẾ	KS. CHÂU VĂN THÀNH
QL KỸ THUẬT	KS. NGUYỄN KHOA TRƯỜNG

TÊN BẢN VẼ

CHI TIẾT DẦM MÁI-2, ĐỈNH MÁI

TỈ LỆ:	KÝ HIỆU BẢN VẼ:
TL: 1/25	CN2-06.02

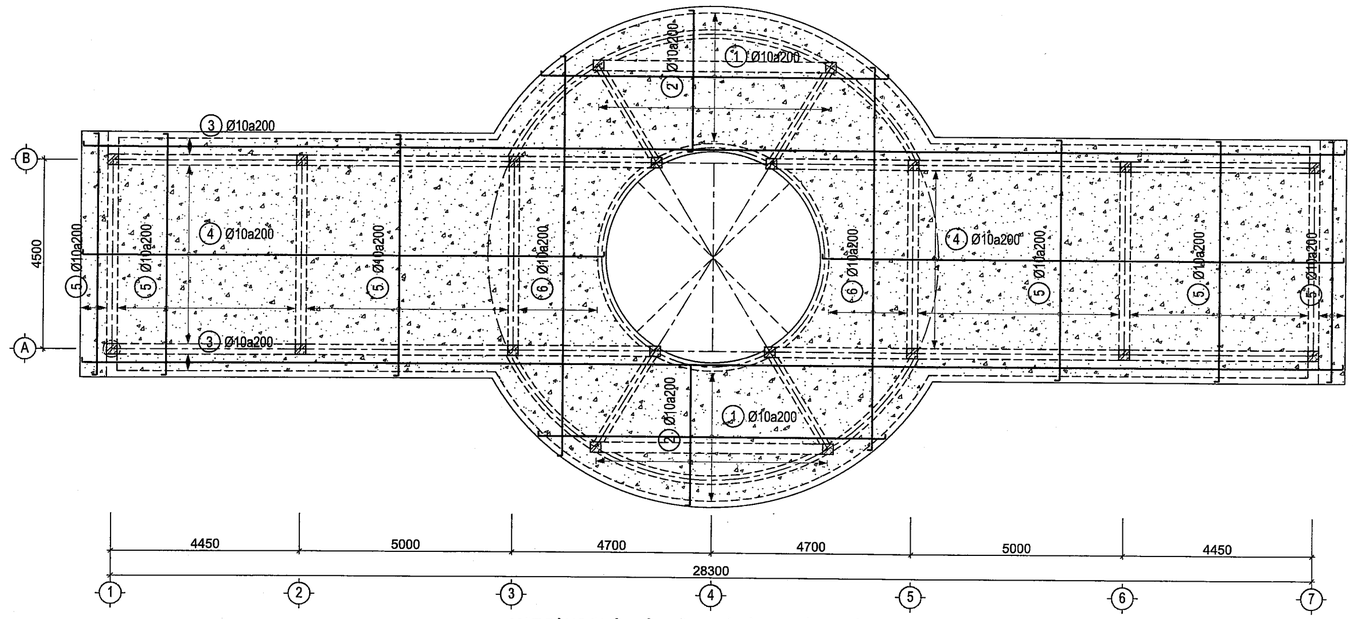

MẶT BẰNG THÉP SÀN LẦU 1 VÀ LẦU 2 - LỚP DƯỚI TL: 1/ 100

MẶT BẰNG THÉP SÀN LẦU 1 VÀ LẦU 2 - LỚP TRÊN TL: 1/ 100

BAN QLDA ĐTXD KHU VỰC BẾN LỨC

PHÊ DUYỆT

Theo Quyết định số 052 /QĐ-

ngày 23 tháng 01 năm 202

Người phê duyệt ký tên

SỞ XÂY DỰNG TÂY NINH

THẨM ĐỊNH

Theo văn bản số 155 /SXD-QLHĐXD

Ngày 07 tháng 01 năm 2026

Ký tên

Võ Trí Trọn

CÔNG TY TNHH TÍN ĐỨC

THIẾT KẾ ĐÃ THẨM TRA

Theo văn bản thẩm tra số: 220 /TĐ

Ngày 29 tháng 12 năm 2025

Cán bộ chủ trì thẩm tra

Trương Thị Tuyết Minh

GHI CHÚ:

ĐIỀU CHỈNH

#	Ngày	Mô tả

THIẾT KẾ BẢN VẼ THI CÔNG

GHI CHÚ:
- CÁC NHÀ THẦU CÓ TRÁCH NHIỆM PHỐI HỢP CHẶT CHẼ VỚI CÁC BÊN LIÊN QUAN ĐỂ KIỂM TRA CÁC BẢN VẼ THIẾT KẾ VÀ CÁC TIÊU CHUẨN KỸ THUẬT CHO PHÙ HỢP VỚI ĐIỀU KIỆN THỰC TẾ Ở CÔNG TRƯỜNG VÀ TRƯỚC KHI THI CÔNG.
- MỌI PHÁT SINH TRONG QUÁ TRÌNH THI CÔNG PHẢI KỊP THỜI THÔNG BÁO CÁC BÊN LIÊN QUAN ĐỂ PHỐI HỢP XỬ LÝ.

CHỦ ĐẦU TƯ

BAN QUẢN LÝ DỰ ÁN ĐẦU TƯ XÂY DỰNG KHU VỰC BẾN LỨC

Đặng Phú Sĩ

TÊN CÔNG TRÌNH

TRƯỜNG MN HỌA MI

ĐỊA ĐIỂM XÂY DỰNG:

XÃ BẾN LỨC, TỈNH TÂY NINH

HẠNG MỤC

CẤU NỐI (1 TRỆT +2 LẦU)

ĐƠN VỊ THIẾT KẾ :

CÔNG TY TNHH THIẾT KẾ XÂY DỰNG THƯƠNG MẠI DATRACO

ĐỊA CHỈ: 479/14 TÂN HÒA ĐÔNG. P.BÌNH TRỊ ĐÔNG, TP HỒ CHÍ MINH

ĐIỆN THOẠI : (028) 6 6767179 FAX: (028) 37670639

GIÁM ĐỐC

NGUYỄN QUÝ ĐẠT

CN. THIẾT KẾ	KTS. HOÀNG NGỌC DŨNG
CHỦ TRÌ	KS. ĐIỂM VĂN TUẤN
THIẾT KẾ	KS. CHÂU VĂN THÀNH
QL KỸ THUẬT	KS. NGUYỄN KHOA TRƯỜNG

TÊN BẢN VẼ

MẶT BẰNG THÉP SÀN LẦU 1 VÀ LẦU 2

TỈ LỆ:	KÝ HIỆU BẢN VẼ:
TL: 1/100	CN2-07.01

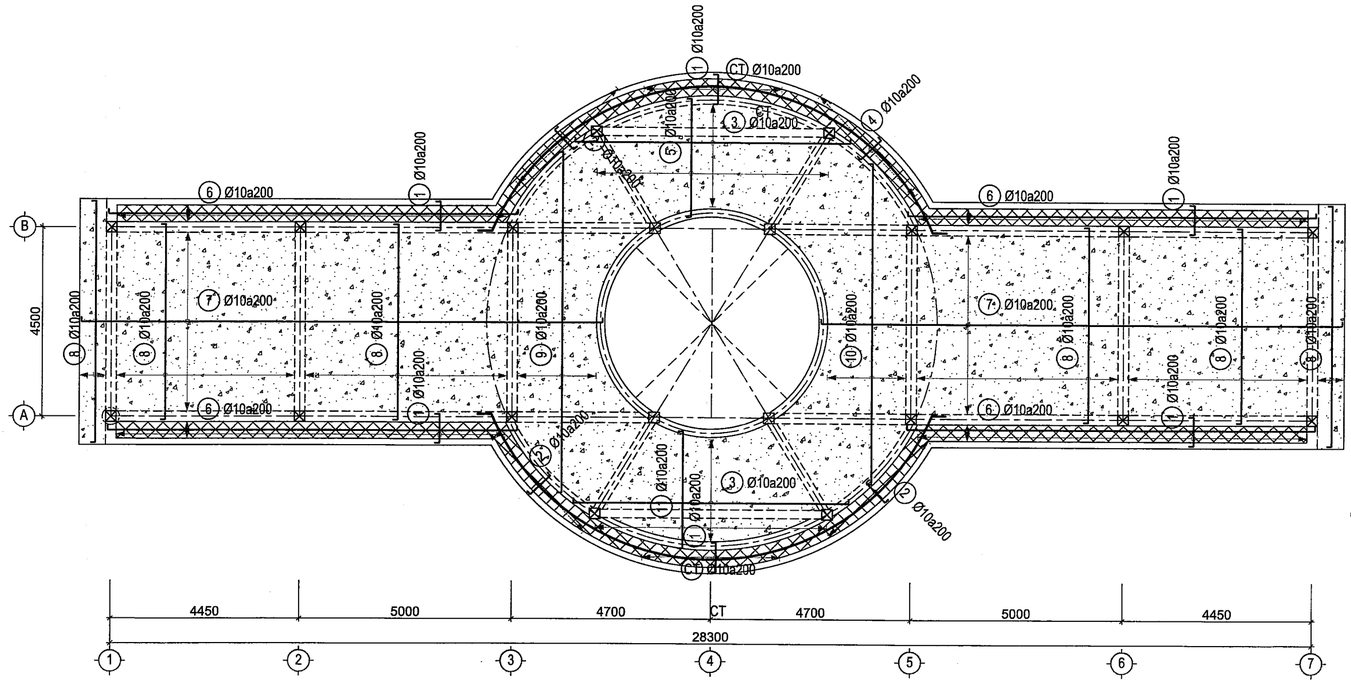

MẶT BẰNG THÉP SÀN MÁI - LỚP DƯỚI TL: 1/ 100

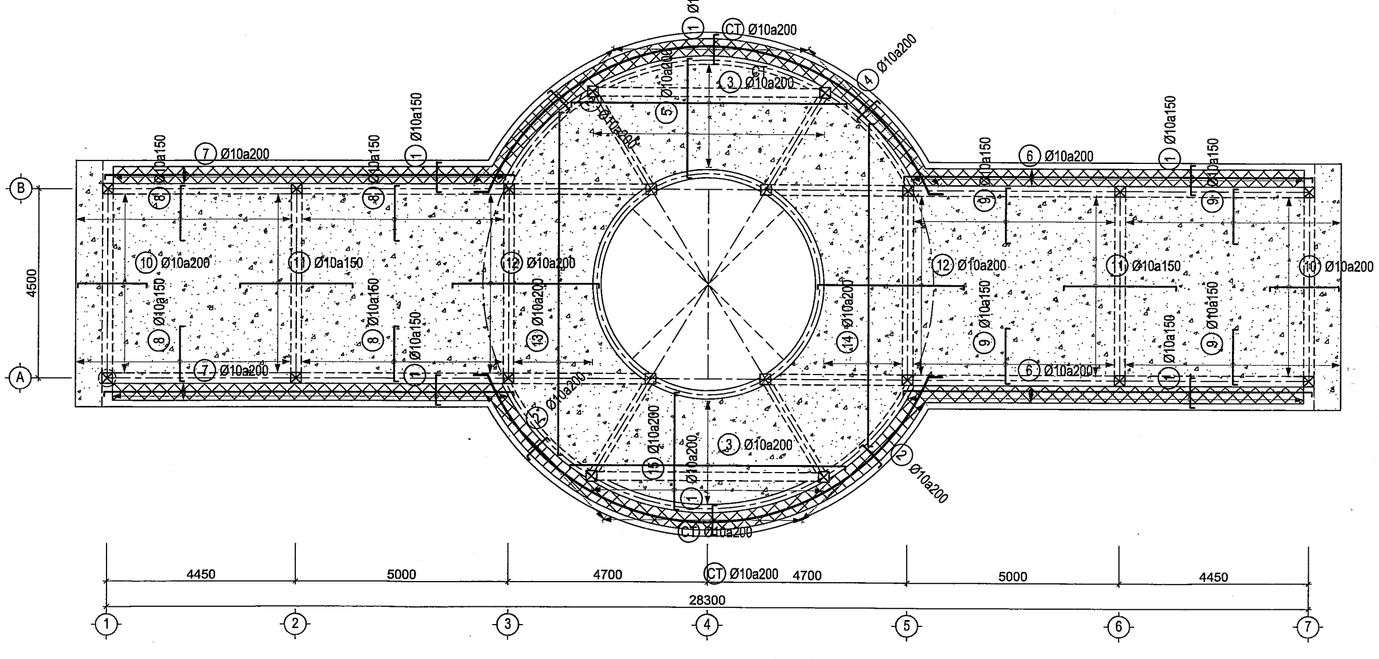

MẶT BẰNG THÉP SÀN MÁI - LỚP TRÊN TL: 1/ 100

GHI CHÚ:

ĐIỀU CHỈNH		
#	Ngày	Mô tả

THIẾT KẾ BẢN VẼ THI CÔNG

GHI CHÚ:
- CÁC NHÀ THẦU CÓ TRÁCH NHIỆM PHỐI HỢP CHẶT CHẼ VỚI CÁC BÊN LIÊN QUAN ĐỂ KIỂM TRA CÁC BẢN VẼ THIẾT KẾ VÀ CÁC TIÊU CHUẨN KỸ THUẬT CHO PHÙ HỢP VỚI ĐIỀU KIỆN THỰC TẾ Ở CÔNG TRƯỜNG VÀ TRƯỚC KHI THI CÔNG.
- MỌI PHÁT SINH TRONG QUÁ TRÌNH THI CÔNG PHẢI KỊP THỜI THÔNG BÁO CÁC BÊN LIÊN QUAN ĐỂ PHỐI HỢP XỬ LÝ.

CHỦ ĐẦU TƯ

BAN QUẢN LÝ DỰ ÁN ĐẦU TƯ XÂY DỰNG KHU VỰC BẾN LỨC

Đặng Phú Sĩ

TÊN CÔNG TRÌNH

TRƯỜNG MN HỌA MI

ĐỊA ĐIỂM XÂY DỰNG:

XÃ BẾN LỨC, TỈNH TÂY NINH

HẠNG MỤC

CẦU NỐI (1 TRỆT +2 LẦU)

ĐƠN VỊ THIẾT KẾ :

CÔNG TY TNHH THIẾT KẾ XÂY DỰNG THƯƠNG MẠI DATRACO

ĐỊA CHỈ: 479/14 TÂN HÒA ĐÔNG. P.BÌNH TRỊ ĐÔNG, TP HỒ CHÍ MINH

ĐIỆN THOẠI : (028) 6 6767179 FAX: (028) 37670639

GIÁM ĐỐC

NGUYỄN QUÝ ĐẠT

CN. THIẾT KẾ	KTS. HOÀNG NGỌC DŨNG
CHỦ TRÌ	KS. DIỆM VĂN TUẤN
THIẾT KẾ	KS. CHÂU VĂN THÀNH
QL KỸ THUẬT	KS. NGUYỄN KHOA TRƯỜNG

TÊN BẢN VẼ

MẶT BẰNG THÉP SÀN MÁI - LỚP DƯỚI

TỈ LỆ:	KÝ HIỆU BẢN VẼ:
TL: 1/100	CN2-07.02

BAN QLDA ĐTXD KHU VỰC BẾN LỨC

PHÊ DUYỆT

Theo Quyết định số 052/QĐ-
ngày 23 tháng 01 năm 2026
Người phê duyệt ký tên

SỞ XÂY DỰNG TÂY NINH

THẨM ĐỊNH

Theo văn bản số 1122/SXD-QLHĐXD
Ngày 07 tháng 5 năm 2026
Ký tên

Võ Trí Trọn

CÔNG TY TNHH TÍN ĐỨC

THIẾT KẾ ĐÃ THẨM TRA

Theo văn bản thẩm tra số: 120/01.26
Ngày 29 tháng 01 năm 2026
Cán bộ chủ trì thẩm tra

Trương Thị Tuyết Minh

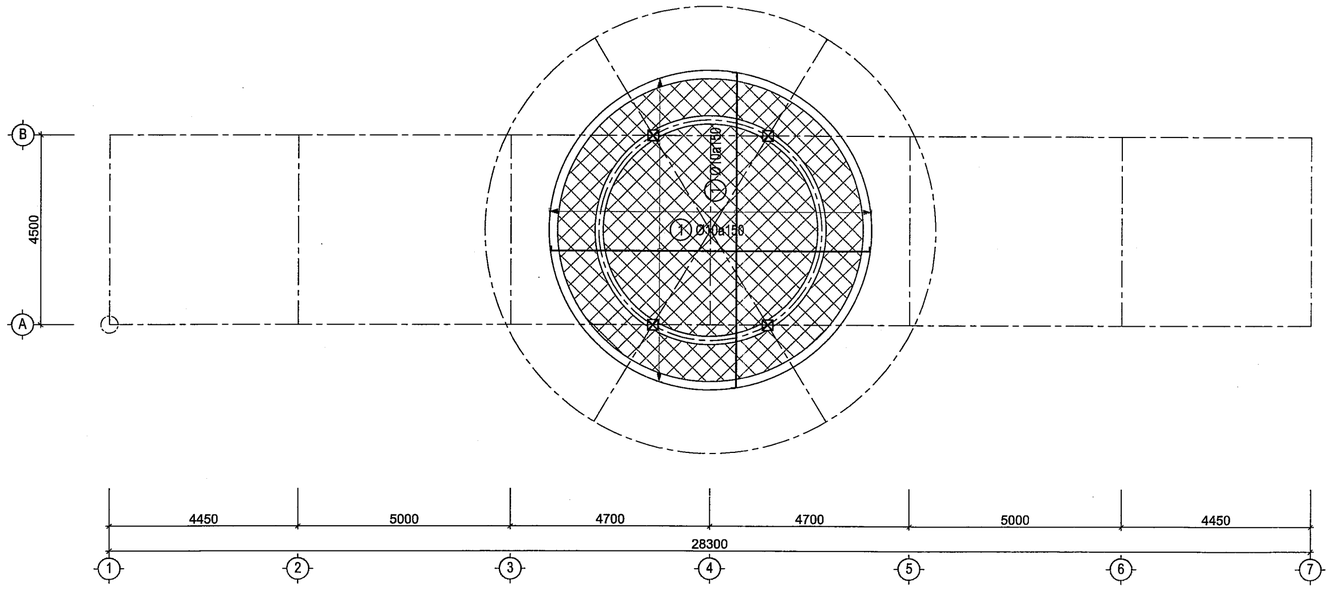

MẶT BẰNG THÉP SÀN MÁI CAO ĐỘ +13.850 - LỚP DƯỚI TL: 1/ 100

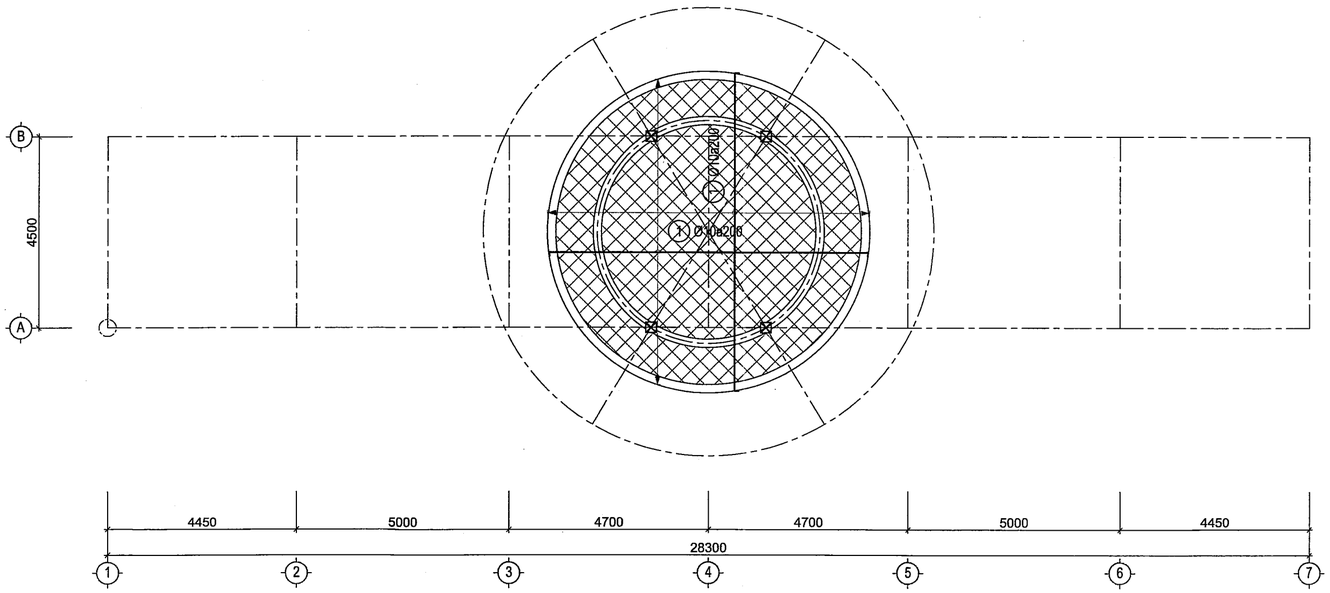

MẶT BẰNG THÉP SÀN MÁI CAO ĐỘ +13.850 - LỚP TRÊN TL: 1/ 100

BAN QLDA ĐTXD KHU VỰC BẾN LỨ
PHÊ DUYỆT
Theo Quyết định số ...0..5..7.../QĐ-.....
ngày.....tháng.....năm 202.....
2 3 01 2026
Người phê duyệt ký tên

SỞ XÂY DỰNG TÂY NINH
THẨM ĐỊNH
Theo văn bản số.121./SXD-QLHĐXD
Ngày...0..7..tháng..01..năm 20.....
Ký tên
Võ Trí Trọn

CÔNG TY TNHH TÍN ĐỨC
THIẾT KẾ ĐÃ THẨM TRA
Theo văn bản thẩm tra số: 220 /TĐ
Ngày 29 tháng 09 năm 2025
Cán bộ chủ trì thẩm tra
Trương Thị Tuyết Minh

GHI CHÚ:

ĐIỀU CHỈNH		
#	Ngày	Mô tả

THIẾT KẾ BẢN VẼ THI CÔNG

GHI CHÚ:
- CÁC NHÀ THẦU CÓ TRÁCH NHIỆM PHỐI HỢP CHẶT CHẼ VỚI CÁC BÊN LIÊN QUAN ĐỂ KIỂM TRA CÁC BẢN VẼ THIẾT KẾ VÀ CÁC TIÊU CHUẨN KỸ THUẬT CHO PHÙ HỢP VỚI ĐIỀU KIỆN THỰC TẾ Ở CÔNG TRƯỜNG VÀ TRƯỚC KHI THI CÔNG.
- MỌI PHÁT SINH TRONG QUÁ TRÌNH THI CÔNG PHẢI KỊP THỜI THÔNG BÁO CÁC BÊN LIÊN QUAN ĐỂ PHỐI HỢP XỬ LÝ.

CHỦ ĐẦU TƯ
BAN QUẢN LÝ DỰ ÁN ĐẦU TƯ XÂY DỰNG KHU VỰC BẾN LỨC
Đặng Phú Sĩ

TÊN CÔNG TRÌNH
TRƯỜNG MN HỌA MI

ĐỊA ĐIỂM XÂY DỰNG:
XÃ BẾN LỨC, TỈNH TÂY NINH

HẠNG MỤC
CẦU NỐI (1 TRỆT +2 LẦU)

ĐƠN VỊ THIẾT KẾ :
CÔNG TY TNHH THIẾT KẾ XÂY DỰNG THƯƠNG MẠI DATRACO
ĐỊA CHỈ: 479/14 TÂN HÒA ĐÔNG. P.BÌNH TRỊ ĐÔNG, TP HỒ CHÍ MINH
ĐIỆN THOẠI : (028) 6 6767179 FAX: (028) 37670639
GIÁM ĐỐC
NGUYỄN QUÝ ĐẠT

CN. THIẾT KẾ	KTS. HOÀNG NGỌC DŨNG	
CHỦ TRÌ	KS. DIỆM VĂN TUẤN	
THIẾT KẾ	KS. CHÂU VĂN THÀNH	
QL KỸ THUẬT	KS. NGUYỄN KHOA TRƯỜNG	

TÊN BẢN VẼ
THÉP SÀN MÁI CAO ĐỘ +13.850

TỈ LỆ:	KÝ HIỆU BẢN VẼ:
TL: 1/100	CN2-07.03

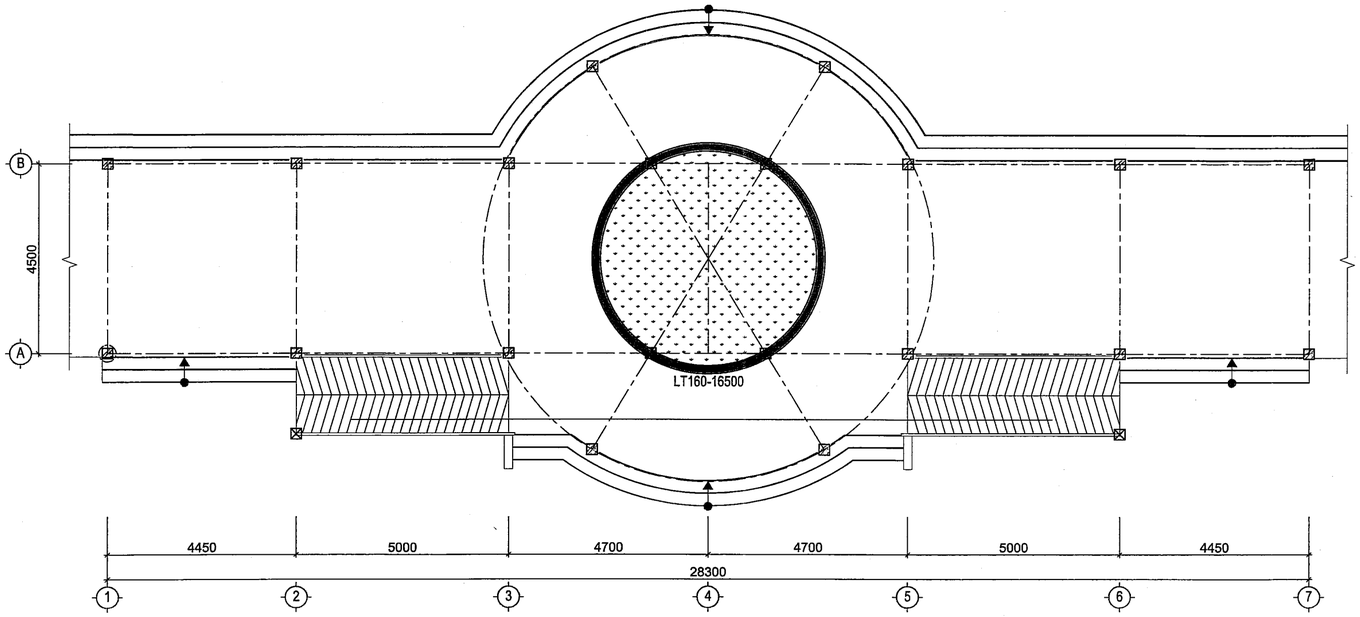

MẶT BẰNG GIẰNG TƯỜNG TRỆT TL: 1/ 100

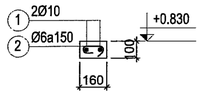

LT160-16500(L=17100)
TL: 1/25 (L=380+16500+320) (SL=1)

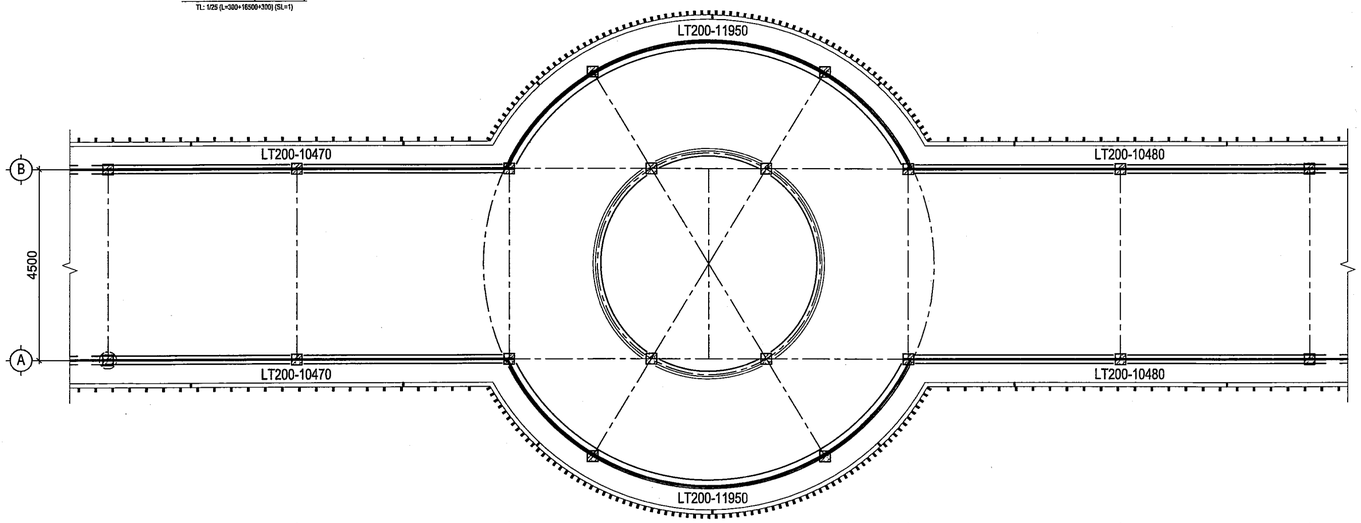

MẶT BẰNG GIẰNG TƯỜNG LẦU 1, LẦU 2 TL: 1/ 100

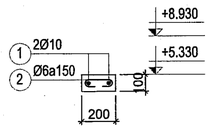

LT200-10470(L=10470)
TL: 1/25 (L=0+10470+0) (SL=2)

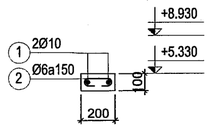

LT200-10480(L=10480)
TL: 1/25 (L=0+10480+0) (SL=2)

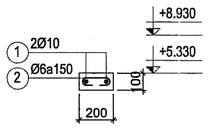

LT200-11950(L=11950)
TL: 1/25 (L=0+11950+0) (SL=2)

BAN QLDA ĐTXD KHU VỰC BẾN LỨC

PHÊ DUYỆT

Theo Quyết định số 052/QĐ-.....

ngày.....tháng.....năm 202.....

23-01-2026

Người phê duyệt ký tên

SỞ XÂY DỰNG TÂY NINH

THẨM ĐỊNH

Theo văn bản số 122/SXD-QLHĐXD

Ngày 07 tháng 01 năm 2026

Ký tên

Võ Trí Trọn

CÔNG TY TNHH TÍN ĐỨC

THIẾT KẾ ĐÃ THẨM TRA

Theo văn bản thẩm tra số: 2x0 N.1.0

Ngày 2 tháng 2025 năm 20.2.5.

Cán bộ chủ trì thẩm tra

Trương Khị Tuyết Minh

GHI CHÚ:

ĐIỀU CHỈNH		
#	Ngày	Mô tả

THIẾT KẾ BẢN VẼ THI CÔNG

GHI CHÚ:
- CÁC NHÀ THẦU CÓ TRÁCH NHIỆM PHỐI HỢP CHẶT CHẼ VỚI CÁC BÊN LIÊN QUAN ĐỂ KIỂM TRA CÁC BẢN VẼ THIẾT KẾ VÀ CÁC TIÊU CHUẨN KỸ THUẬT CHO PHÙ HỢP VỚI ĐIỀU KIỆN THỰC TẾ Ở CÔNG TRƯỜNG VÀ TRƯỚC KHI THI CÔNG.
- MỌI PHÁT SINH TRONG QUÁ TRÌNH THI CÔNG PHẢI KỊP THỜI THÔNG BÁO CÁC BÊN LIÊN QUAN ĐỂ PHỐI HỢP XỬ LÝ.

CHỦ ĐẦU TƯ

BAN QUẢN LÝ DỰ ÁN ĐẦU TƯ XÂY DỰNG KHU VỰC BẾN LỨC

BAN QUẢN LÝ DỰ ÁN ĐẦU TƯ XÂY DỰNG KHU VỰC BẾN LỨC

Đặng Phú Sĩ

TÊN CÔNG TRÌNH

TRƯỜNG MN HỌA MI

ĐỊA ĐIỂM XÂY DỰNG:

XÃ BẾN LỨC, TỈNH TÂY NINH

HẠNG MỤC

CẦU NỐI (1 TRỆT +2 LẦU)

ĐƠN VỊ THIẾT KẾ :

CÔNG TY TNHH THIẾT KẾ XÂY DỰNG THƯƠNG MẠI DATRACO

ĐỊA CHỈ: 479/14 TÂN HÒA ĐÔNG. P.BÌNH TRỊ ĐÔNG, TP HỒ CHÍ MINH

ĐIỆN THOẠI : (028) 6 6767179 FAX: (028) 37670639

GIÁM ĐỐC

CÔNG TY TNHH THIẾT KẾ XÂY DỰNG THƯƠNG MẠI DATRACO

NGUYỄN QUÝ ĐẠT

CN. THIẾT KẾ	KTS. HOÀNG NGỌC DŨNG
CHỦ TRÌ	KS. ĐIỂM VĂN TUẤN
THIẾT KẾ	KS. CHÂU VĂN THÀNH
QL KỸ THUẬT	KS. NGUYỄN KHOA TRƯỜNG

TÊN BẢN VẼ

MẶT BẰNG GIẰNG TƯỜNG

TỈ LỆ:	KÝ HIỆU BẢN VẼ:
TL: 1/100	CN2-08.01

BAN QLDA ĐTXD KHU VỰC BẾN LỨC

PHÊ DUYỆT

Theo Quyết định số ...052.../QĐ-.....

ngày.....tháng.....năm 202.....

23-01-2026

Người phê duyệt ký tên

BẢNG THỐNG KÊ CỐT THÉP ĐÀI CỌC

TÊN CẤU KIỆN	SỐ HIỆU	HÌNH DẠNG, KÍCH THƯỚC	ĐƯỜNG KÍNH (mm)	CHIỀU DÀI THANH (mm)	SỐ CẤU KIỆN	SỐ LƯỢNG 1 CK	SỐ LƯỢNG T. BỘ	TỔNG CHIỀU DÀI (m)	TỔNG KHỐI LƯỢNG (kg)
M1 SL: 2	2	400 | 650 | 650	10	1700	2	4	8	13.60	8.38
	B1	530 | 650 | 530	10	1710	2	7	14	23.94	14.76
	B2	530 | 650 | 530	10	1710	2	7	14	23.94	14.76
	T1	300 | 600 | 300	10	1200	2	8	16	19.20	11.84
	T2	300 | 600 | 300	10	1200	2	8	16	19.20	11.84
M2 SL: 4	2	400 | 1400 | 650	10	2450	4	4	16	39.20	24.17
	B1	530 | 650 | 530	10	1710	4	13	52	88.92	54.82
	B2	530 | 1400 | 530	10	2460	4	7	28	68.88	42.47
	T1	300 | 600 | 300	10	1200	4	15	60	72.00	44.39
	T2	300 | 1350 | 300	10	1950	4	8	32	62.40	38.47
M3 SL: 10	2	400 | 1400 | 650	10	2450	10	4	40	98.00	60.42
	B1	300 | 1400 | 300	10	2000	10	8	80	160.00	98.65
	B2	505 | 650 | 505	10	1660	10	13	130	215.80	133.05
	T1	300 | 600 | 300	10	1200	10	15	150	180.00	110.98
	T2	530 | 1350 | 530	10	2410	10	8	80	192.80	118.87
M4 SL: 6	2	400 | 1400 | 1300	10	3100	6	4	24	74.40	45.87
	B1	530 | 1400 | 530	10	2460	6	12	72	177.12	109.20
	B2	530 | 1300 | 530	10	2360	6	13	78	184.08	113.49
	T1	300 | 1400 | 300	10	2000	6	14	84	168.00	103.58
	T2	300 | 1300 | 300	10	1900	6	15	90	171.00	105.43

- Thép có đường kính Ø10: Tổng chiều dài 2052.48(m), Tổng Khối lượng: 1265.44(kg).
- Nhóm 10 <= Ø < 20: KL = 1265.44 (kg).

BẢNG THỐNG KÊ CỐT THÉP CỌC ĐẠI TRÀ

CẤU KIỆN	STT	HÌNH DẠNG, KÍCH THƯỚC	ĐƯỜNG KÍNH (mm)	CHIỀU DÀI THANH (mm)	SỐ LƯỢNG 1 CK	SỐ LƯỢNG T. BỘ	TỔNG CHIỀU DÀI (m)	TRỌNG LƯỢNG (kG)
Đoạn cọc P1 (SL: 48)	1	6600	16	6600	4	192	1267.2	2000.07
	2	200 | 200 | 60	6	920	38	1824	1678.08	372.46
	2a	200 | 200 | 60	6	920	22	1056	971.52	215.63
	3	50 → 240 | 100 | 240 | 100	10	837	4	192	160.70	99.08
	4	210	6	210	80	3840	806.4	178.98
	TỔNG HỢP KHỐI LƯỢNG (kG): Ø ≤ 10 : 866.2 Ø ≤ 18 : 2000.1 Ø > 18 : 0							
Đoạn cọc P2 (SL: 48)	1	7250	16	7250	4	192	1392	2197.04
	2	200 | 200 | 60	6	920	43	2064	1898.88	421.46
	2a	200 | 200 | 60	6	920	24	1152	1059.84	235.24
	3	50 → 240 | 100 | 240 | 100	10	837	4	192	160.70	99.08
	4	210	6	210	40	1920	403.2	89.49
	5	1698	6	1698	1	48	81.50	18.09
	6	750	22	750	1	48	36	107.43
	TỔNG HỢP KHỐI LƯỢNG (kG): Ø ≤ 10 : 863.4 Ø ≤ 18 : 2197.0 Ø > 18 : 107.4							

BẢNG THỐNG KÊ KHỐI LƯỢNG THÉP HÌNH

CẤU KIỆN	STT	HÌNH DẠNG, KÍCH THƯỚC	CHIỀU DÀI (mm)	SỐ LƯỢNG 1 CK	SỐ LƯỢNG T. BỘ	TỔNG CHIỀU DÀI (m)	TỔNG DIỆN TÍCH (m2)	KHỐI LƯỢNG (kG)
Cọc đại trà (SL: 48)	7	-204x100x6	-	12	576	-	11.7504	553.4
	8	-170x160x6	-	4	192	-	5.2224	246
	TỔNG KHỐI LƯỢNG (kG): 799.4							

CÔNG TY TNHH TÍN ĐỨC

THIẾT KẾ ĐÃ THẨM TRA

Theo văn bản thẩm tra số: 110/01/26

Ngày 28 tháng 01 năm 2026

Cán bộ chủ trì thẩm tra

Trương Thị Tuyết Minh

SỞ XÂY DỰNG TÂY NINH

THẨM ĐỊNH

Theo văn bản số..125.../SXD-QLHĐXD

Ngày...0..7tháng...2026 năm 20.....

Ký tên

Võ Trí Trọn

GHI CHÚ:

ĐIỀU CHỈNH

#	Ngày	Mô tả

THIẾT KẾ BẢN VẼ THI CÔNG

GHI CHÚ:
- CÁC NHÀ THẦU CÓ TRÁCH NHIỆM PHỐI HỢP CHẶT CHẼ VỚI CÁC BÊN LIÊN QUAN ĐỂ KIỂM TRA CÁC BẢN VẼ THIẾT KẾ VÀ CÁC TIÊU CHUẨN KỸ THUẬT CHO PHÙ HỢP VỚI ĐIỀU KIỆN THỰC TẾ Ở CÔNG TRƯỜNG VÀ TRƯỚC KHI THI CÔNG.
- MỌI PHÁT SINH TRONG QUÁ TRÌNH THI CÔNG PHẢI KỊP THỜI THÔNG BÁO CÁC BÊN LIÊN QUAN ĐỂ PHỐI HỢP XỬ LÝ.

CHỦ ĐẦU TƯ

BAN QUẢN LÝ DỰ ÁN ĐẦU TƯ XÂY DỰNG KHU VỰC BẾN LỨC

Đặng Phú Sĩ

TÊN CÔNG TRÌNH

TRƯỜNG MN HỌA MI

ĐỊA ĐIỂM XÂY DỰNG:

XÃ BẾN LỨC, TỈNH TÂY NINH

HẠNG MỤC

CẦU NỐI (1 TRỆT +2 LẦU)

ĐƠN VỊ THIẾT KẾ :

CÔNG TY TNHH THIẾT KẾ XÂY DỰNG THƯƠNG MẠI DATRACO

ĐỊA CHỈ: 479/14 TÂN HÒA ĐÔNG. P.BÌNH TRỊ ĐÔNG, TP HỒ CHÍ MINH

ĐIỆN THOẠI : (028) 6 6767179 FAX: (028) 37670639

GIÁM ĐỐC

NGUYỄN QUÝ ĐẠT

CN. THIẾT KẾ	KTS. HOÀNG NGỌC DŨNG
CHỦ TRÌ	KS. DIỆM VĂN TUẤN
THIẾT KẾ	KS. CHÂU VĂN THÀNH
QL KỸ THUẬT	KS. NGUYỄN KHOA TRƯỜNG

TÊN BẢN VẼ

THỐNG KÊ THÉP CỌC, ĐÀI CỌC

TỈ LỆ:	KÝ HIỆU BẢN VẼ:
TL: 1/100	CN2-09.01

BẢNG THỐNG KÊ CỐT THÉP

CẤU KIỆN	STT	HÌNH DẠNG, KÍCH THƯỚC	ĐƯỜNG KÍNH (mm)	CHIỀU DÀI THANH (mm)	SỐ LƯỢNG 1 CK	SỐ LƯỢNG T. BỘ	TỔNG CHIỀU DÀI (m)	TRỌNG LƯỢNG (kG)
C1 (TR) (SL: 2)	1	150 | 1240 | 200	14	1590	4	8	12.72	15.37
	2	150 | 1240 | 200	14	1590	4	8	12.72	15.37
	S1	200 | 200 | 80	8	960	12	24	23.04	9.09
	TỔNG HỢP KHỐI LƯỢNG (kG): Ø ≤ 10 : 9.1 Ø ≤ 18 : 30.7 Ø > 18 : 0							
C2 (TR) (SL: 4)	1	200 | 2350	20	2550	4	16	40.8	100.62
	2	200 | 3340	20	3540	4	16	56.64	139.68
	S1	200 | 200 | 80	8	960	12	48	46.08	18.18
	TỔNG HỢP KHỐI LƯỢNG (kG): Ø ≤ 10 : 18.2 Ø ≤ 18 : 0 Ø > 18 : 240.3							
C2 (L1) (SL: 4)	1	4700	20	4700	4	16	75.2	185.45
	2	4700	20	4700	4	16	75.2	185.45
	S1	200 | 200 | 80	8	960	31	124	119.04	46.97
	TỔNG HỢP KHỐI LƯỢNG (kG): Ø ≤ 10 : 47.0 Ø ≤ 18 : 0 Ø > 18 : 370.9							
C2 (L2) (SL: 4)	1	4240	16	4240	4	16	67.84	107.07
	2	4240	16	4240	4	16	67.84	107.07
	S1	200 | 200 | 80	8	960	28	112	107.52	42.43
	TỔNG HỢP KHỐI LƯỢNG (kG): Ø ≤ 10 : 42.4 Ø ≤ 18 : 214.1 Ø > 18 : 0							
C2 (Mai) (SL: 4)	1	150 | 3475	14	3625	4	16	58	70.09
	2	150 | 2745	14	2895	4	16	46.32	55.97
	S1	200 | 200 | 80	8	960	27	108	103.68	40.91
	TỔNG HỢP KHỐI LƯỢNG (kG): Ø ≤ 10 : 40.9 Ø ≤ 18 : 126.1 Ø > 18 : 0							
C3 (TR) (SL: 4)	1	200 | 2350	20	2550	4	16	40.8	100.62
	2	200 | 3340	20	3540	4	16	56.64	139.68
	S1	200 | 200 | 80	8	960	12	48	46.08	18.18
	TỔNG HỢP KHỐI LƯỢNG (kG): Ø ≤ 10 : 18.2 Ø ≤ 18 : 0 Ø > 18 : 240.3							
C3 (L1) (SL: 4)	1	4700	20	4700	4	16	75.2	185.45
	2	4700	20	4700	4	16	75.2	185.45
	S1	200 | 200 | 80	8	960	31	124	119.04	46.97
	TỔNG HỢP KHỐI LƯỢNG (kG): Ø ≤ 10 : 47.0 Ø ≤ 18 : 0 Ø > 18 : 370.9							
C3 (L2) (SL: 4)	1	4240	16	4240	4	16	67.84	107.07
	2	4240	16	4240	4	16	67.84	107.07
	S1	200 | 200 | 80	8	960	28	112	107.52	42.43
	TỔNG HỢP KHỐI LƯỢNG (kG): Ø ≤ 10 : 42.4 Ø ≤ 18 : 214.1 Ø > 18 : 0							
C3 (Mai) (SL: 4)	1	150 | 3475	14	3625	4	16	58	70.09
	2	150 | 2745	14	2895	4	16	46.32	55.97
	S1	200 | 200 | 80	8	960	27	108	103.68	40.91
	TỔNG HỢP KHỐI LƯỢNG (kG): Ø ≤ 10 : 40.9 Ø ≤ 18 : 126.1 Ø > 18 : 0							

BẢNG THỐNG KÊ CỐT THÉP

CẤU KIỆN	STT	HÌNH DẠNG, KÍCH THƯỚC	ĐƯỜNG KÍNH (mm)	CHIỀU DÀI THANH (mm)	SỐ LƯỢNG 1 CK	SỐ LƯỢNG T. BỘ	TỔNG CHIỀU DÀI (m)	TRỌNG LƯỢNG (kG)
C4 (TR) (SL: 4)	1	200 | 2350	20	2550	4	16	40.8	100.62
	2	200 | 3340	20	3540	4	16	56.64	139.68
	S1	200 | 200 | 80	8	960	12	48	46.08	18.18
	TỔNG HỢP KHỐI LƯỢNG (kG): Ø ≤ 10 : 18.2 Ø ≤ 18 : 0 Ø > 18 : 240.3							
C4 (L1) (SL: 4)	1	4700	20	4700	4	16	75.2	185.45
	2	4700	20	4700	4	16	75.2	185.45
	S1	200 | 200 | 80	8	960	31	124	119.04	46.97
	TỔNG HỢP KHỐI LƯỢNG (kG): Ø ≤ 10 : 47.0 Ø ≤ 18 : 0 Ø > 18 : 370.9							
C4 (L2) (SL: 4)	1	4240	16	4240	4	16	67.84	107.07
	2	4240	16	4240	4	16	67.84	107.07
	S1	200 | 200 | 80	8	960	28	112	107.52	42.43
	TỔNG HỢP KHỐI LƯỢNG (kG): Ø ≤ 10 : 42.4 Ø ≤ 18 : 214.1 Ø > 18 : 0							
C4 (Mai) (SL: 4)	1	150 | 3475	14	3625	4	16	58	70.09
	2	150 | 2745	14	2895	4	16	46.32	55.97
	S1	200 | 200 | 80	8	960	27	108	103.68	40.91
	TỔNG HỢP KHỐI LƯỢNG (kG): Ø ≤ 10 : 40.9 Ø ≤ 18 : 126.1 Ø > 18 : 0							
C5 (TR) (SL: 4)	1	200 | 2350	20	2550	4	16	40.8	100.62
	2	200 | 3340	20	3540	4	16	56.64	139.68
	S1	200 | 200 | 80	8	960	12	48	46.08	18.18
	TỔNG HỢP KHỐI LƯỢNG (kG): Ø ≤ 10 : 18.2 Ø ≤ 18 : 0 Ø > 18 : 240.3							
C5 (L1) (SL: 4)	1	4700	20	4700	4	16	75.2	185.45
	2	4700	20	4700	4	16	75.2	185.45
	S1	200 | 200 | 80	8	960	31	124	119.04	46.97
	TỔNG HỢP KHỐI LƯỢNG (kG): Ø ≤ 10 : 47.0 Ø ≤ 18 : 0 Ø > 18 : 370.9							
C5 (L2) (SL: 4)	1	4240	16	4240	4	16	67.84	107.07
	2	4240	16	4240	4	16	67.84	107.07
	S1	200 | 200 | 80	8	960	28	112	107.52	42.43
	TỔNG HỢP KHỐI LƯỢNG (kG): Ø ≤ 10 : 42.4 Ø ≤ 18 : 214.1 Ø > 18 : 0							
C5 (Mai) (SL: 4)	1	150 | 3475	14	3625	4	16	58	70.09
	2	150 | 2745	14	2895	4	16	46.32	55.97
	S1	200 | 200 | 80	8	960	27	108	103.68	40.91
	TỔNG HỢP KHỐI LƯỢNG (kG): Ø ≤ 10 : 40.9 Ø ≤ 18 : 126.1 Ø > 18 : 0							
C6 (TR) (SL: 4)	1	200 | 2350	20	2550	4	16	40.8	100.62
	2	200 | 3340	20	3540	4	16	56.64	139.68
	S1	200 | 200 | 80	8	960	12	48	46.08	18.18
	TỔNG HỢP KHỐI LƯỢNG (kG): Ø ≤ 10 : 18.2 Ø ≤ 18 : 0 Ø > 18 : 240.3							

BAN QLDA ĐTXD KHU VỰC BẾN LỨC
PHÊ DUYỆT
Theo Quyết định số 052 /QĐ-
ngày 23 tháng 01 năm 2026
Người phê duyệt ký tên

Trương Thị Tuyết Minh

CÔNG TY TNHH TÍN ĐỨC
THIẾT KẾ ĐÃ THẨM TRA
Theo văn bản thẩm tra số: 220 /TTr
Ngày 2 tháng 2 năm 2026
Cán bộ chủ trì thẩm tra

Võ Trí Trọn

SỞ XÂY DỰNG TÂY NINH
THẨM ĐỊNH
Theo văn bản số 174 /SXD-QLHĐXD
Ngày 0 tháng 2 năm 2026
Ký tên

Võ Trí Trọn

GHI CHÚ:

ĐIỀU CHỈNH		
#	Ngày	Mô tả

THIẾT KẾ BẢN VẼ THI CÔNG

GHI CHÚ:
- CÁC NHÀ THẦU CÓ TRÁCH NHIỆM PHỐI HỢP CHẶT CHẼ VỚI CÁC BÊN LIÊN QUAN ĐỂ KIỂM TRA CÁC BẢN VẼ THIẾT KẾ VÀ CÁC TIÊU CHUẨN KỸ THUẬT CHO PHÙ HỢP VỚI ĐIỀU KIỆN THỰC TẾ Ở CÔNG TRƯỜNG VÀ TRƯỚC KHI THI CÔNG.
- MỌI PHÁT SINH TRONG QUÁ TRÌNH THI CÔNG PHẢI KỊP THỜI THÔNG BÁO CÁC BÊN LIÊN QUAN ĐỂ PHỐI HỢP XỬ LÝ.

CHỦ ĐẦU TƯ
BAN QUẢN LÝ DỰ ÁN ĐẦU TƯ XÂY DỰNG KHU VỰC BẾN LỨC
Đặng Phú Sĩ

TÊN CÔNG TRÌNH

TRƯỜNG MN HỌA MI

ĐỊA ĐIỂM XÂY DỰNG:

XÃ BẾN LỨC, TỈNH TÂY NINH

HẠNG MỤC

CẦU NỐI (1 TRỆT +2 LẦU)

ĐƠN VỊ THIẾT KẾ :

CÔNG TY TNHH THIẾT KẾ XÂY DỰNG THƯƠNG MẠI DATRACO

ĐỊA CHỈ: 479/14 TÂN HÒA ĐÔNG. P.BÌNH TRỊ ĐÔNG, TP HỒ CHÍ MINH

ĐIỆN THOẠI : (028) 6 6767179 FAX: (028) 37670639

GIÁM ĐỐC

NGUYỄN QUÝ ĐẠT

CN. THIẾT KẾ	KTS. HOÀNG NGỌC DŨNG
CHỦ TRÌ	KS. DIỄM VĂN TUẤN
THIẾT KẾ	KS. CHÂU VĂN THÀNH
QL KỸ THUẬT	KS. NGUYỄN KHOA TRƯỜNG

TÊN BẢN VẼ

THỐNG KÊ CỐT THÉP CỘT -1

TỈ LỆ:	KÝ HIỆU BẢN VẼ:
TL: 1/100	CN2-10.01

BẢNG THỐNG KÊ CỐT THÉP

CẤU KIỆN	STT	HÌNH DẠNG, KÍCH THƯỚC	ĐƯỜNG KÍNH (mm)	CHIỀU DÀI THANH (mm)	SỐ LƯỢNG 1 CK	SỐ LƯỢNG T. BỘ	TỔNG CHIỀU DÀI (m)	TRỌNG LƯỢNG (kG)
C6 (L1) (SL: 4)	1	4700	20	4700	4	16	75.2	185.45
	2	4700	20	4700	4	16	75.2	185.45
	S1	200 / 200 / 80	8	960	31	124	119.04	46.97
	TỔNG HỢP KHỐI LƯỢNG (kG): Ø ≤ 10 : 47.0 Ø ≤ 18 : 0 Ø > 18 : 370.9							
C6 (L2) (SL: 4)	1	4160	14	4160	4	16	66.56	80.43
	2	4160	14	4160	4	16	66.56	80.43
	S1	200 / 200 / 80	8	960	27	108	103.68	40.91
	TỔNG HỢP KHỐI LƯỢNG (kG): Ø ≤ 10 : 40.9 Ø ≤ 18 : 160.9 Ø > 18 : 0							
C6 (Mai) (SL: 4)	1	4160	14	4160	4	16	66.56	80.43
	2	4160	14	4160	4	16	66.56	80.43
	S1	200 / 200 / 80	8	960	27	108	103.68	40.91
	TỔNG HỢP KHỐI LƯỢNG (kG): Ø ≤ 10 : 40.9 Ø ≤ 18 : 160.9 Ø > 18 : 0							
C6 (Dinh mai) (SL: 4)	1	150 / 2275	14	2425	4	16	38.8	46.89
	2	150 / 1545	14	1695	4	16	27.12	32.77
	S1	200 / 200 / 80	8	960	21	84	80.64	31.82
	TỔNG HỢP KHỐI LƯỢNG (kG): Ø ≤ 10 : 31.8 Ø ≤ 18 : 79.7 Ø > 18 : 0							
- TRỌNG LƯỢNG THÉP CÓ ĐƯỜNG KÍNH Ø8 = 781.8 kg; CHIỀU DÀI = 1981.4 m - TRỌNG LƯỢNG THÉP CÓ ĐƯỜNG KÍNH Ø14 = 936.4 kg; CHIỀU DÀI = 774.9 m (70 CÂY) - TRỌNG LƯỢNG THÉP CÓ ĐƯỜNG KÍNH Ø16 = 856.6 kg; CHIỀU DÀI = 542.7 m (49 CÂY) - TRỌNG LƯỢNG THÉP CÓ ĐƯỜNG KÍNH Ø20 = 3056.0 kg; CHIỀU DÀI = 1239.2 m (112 CÂY)								
	TỔNG HỢP KHỐI LƯỢNG (kG): Ø ≤ 10 : 781.8 Ø ≤ 18 : 1792.9 Ø > 18 : 3056							

BAN QLDA ĐTXD KHU VỰC BẾN LỨC
PHÊ DUYỆT
Theo Quyết định số ....05.2..../QĐ.....
ngày.....tháng.....năm 202.....
23-01-2026
Người phê duyệt ký tên

SỞ XÂY DỰNG TÂY NINH
THẨM ĐỊNH
Theo văn bản số 1.../SXD-QLHĐXD
Ngày 07 tháng 01 năm 20.....
Ký tên
Võ Trí Trọn

CÔNG TY TNHH TÍN ĐỨC
THIẾT KẾ ĐÃ THẨM TRA
Theo văn bản thẩm tra số: 120 /TĐ-TĐ
Ngày 29 tháng 12 năm 2025
Cán bộ chủ trì thẩm tra
Trương Thị Tuyết Minh

GHI CHÚ:

ĐIỀU CHỈNH		
#	Ngày	Mô tả

THIẾT KẾ BẢN VẼ THI CÔNG

GHI CHÚ:
- CÁC NHÀ THẦU CÓ TRÁCH NHIỆM PHỐI HỢP CHẶT CHẼ VỚI CÁC BÊN LIÊN QUAN ĐỂ KIỂM TRA CÁC BẢN VẼ THIẾT KẾ VÀ CÁC TIÊU CHUẨN KỸ THUẬT CHO PHÙ HỢP VỚI ĐIỀU KIỆN THỰC TẾ Ở CÔNG TRƯỜNG VÀ TRƯỚC KHI THI CÔNG.
- MỌI PHÁT SINH TRONG QUÁ TRÌNH THI CÔNG PHẢI KỊP THỜI THÔNG BÁO CÁC BÊN LIÊN QUAN ĐỂ PHỐI HỢP XỬ LÝ.

CHỦ ĐẦU TƯ
BAN QUẢN LÝ DỰ ÁN ĐẦU TƯ XÂY DỰNG KHU VỰC BẾN LỨC
BAN QUẢN LÝ DỰ ÁN ĐẦU TƯ XÂY DỰNG KHU VỰC BẾN LỨC
Đặng Phú Sĩ

TÊN CÔNG TRÌNH
TRƯỜNG MN HỌA MI

ĐỊA ĐIỂM XÂY DỰNG:
XÃ BẾN LỨC, TỈNH TÂY NINH

HẠNG MỤC
CẦU NỐI (1 TRỆT +2 LẦU)

ĐƠN VỊ THIẾT KẾ :
CÔNG TY TNHH THIẾT KẾ XÂY DỰNG THƯƠNG MẠI DATRACO
ĐỊA CHỈ: 479/14 TÂN HÒA ĐÔNG. P.BÌNH TRỊ ĐÔNG, TP HỒ CHÍ MINH
ĐIỆN THOẠI : (028) 6 6767179 FAX: (028) 37670639
GIÁM ĐỐC
M.S.D.N: 0311357443-C.T.T.N.H.H
CÔNG TY TNHH THIẾT KẾ XÂY DỰNG THƯƠNG MẠI DATRACO
Q.BÌNH TÂN - TP.HỒ CHÍ MINH
NGUYỄN QUÝ ĐẠT

CN. THIẾT KẾ	KTS. HOÀNG NGỌC DŨNG
CHỦ TRÌ	KS. DIỆM VĂN TUẤN
THIẾT KẾ	KS. CHÂU VĂN THÀNH
QL KỸ THUẬT	KS. NGUYỄN KHOA TRƯỜNG

TÊN BẢN VẼ
THỐNG KÊ CỐT THÉP CỘT -2

TỈ LỆ:	KÝ HIỆU BẢN VẼ:
TL: 1/100	CN2-10.02

BẢNG THỐNG KÊ CỐT THÉP DẦM TRỆT

TÊN CẤU KIỆN	SỐ HIỆU	HÌNH DẠNG, KÍCH THƯỚC	ĐƯỜNG KÍNH (mm)	CHIỀU DÀI THANH (mm)	SỐ CẤU KIỆN	SỐ LƯỢNG		TỔNG CHIỀU DÀI (m)	TỔNG KHỐI LƯỢNG (kg)
						1 CK	T. BỘ		
TX1; TX12 SL: 2	1	350 | 5860 | 350	16	6560	2	2	4	26.24	41.42
	2	350 | 5810 | 350	16	6510	2	2	4	26.04	41.10
	3	3860	16	3860	2	1	2	7.72	12.18
	4	350 | 1600	16	1950	2	1	2	3.90	6.16
	5	1600 | 350	16	1950	2	1	2	3.90	6.16
	6	64 | 120 | 370	8	1110	2	43	86	95.46	37.67
TX2; TX3 SL: 2	1	350 | 2290 | 350	16	2990	2	2	4	11.96	18.88
	2	350 | 2240 | 350	16	2940	2	2	4	11.76	18.56
	3	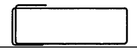	10	1300	2	20	40	52.00	32.06
TX4; TX11 SL: 2	1	200 | 2950 | 200	16	3350	2	2	4	13.40	21.15
	2	200 | 2900 | 200	16	3300	2	2	4	13.20	20.83
	3	64 | 120 | 220	8	810	2	22	44	35.64	14.06
TX5 SL: 1	1	350 | 12945 | 350	16	14285	1	2	2	28.57	45.09
	2	350 | 12895 | 350	16	14235	1	2	2	28.47	44.94
	3	64 | 120 | 370	8	1110	1	99	99	109.89	43.36
TX6; TX10 SL: 2	1	350 | 12780 | 350	16	14120	2	2	4	56.48	89.14
	2	350 | 12730 | 350	16	14070	2	2	4	56.28	88.83
	3	64 | 120 | 370	8	1110	2	97	194	215.34	84.97
TX7; TX8 SL: 2	1	200 | 5500 | 200	16	5900	2	2	4	23.60	37.25
	2	200 | 5450 | 200	16	5850	2	2	4	23.40	36.93
	3	3600	16	3600	2	1	2	7.20	11.36
	4	200 | 1500	16	1700	2	1	2	3.40	5.37
	5	1500 | 200	16	1700	2	1	2	3.40	5.37
	6	64 | 120 | 220	8	810	2	47	94	76.14	30.04
TX9 SL: 1	1	350 | 12780 | 350	16	14120	1	2	2	28.24	44.57
	2	350 | 12730 | 350	16	14070	1	2	2	28.14	44.41
	3	64 | 120 | 370	8	1110	1	97	97	107.67	42.48
TY1; TY12 SL: 2	1	350 | 4650 | 350	16	5350	2	2	4	21.40	33.78
	2	350 | 4600 | 350	16	5300	2	2	4	21.20	33.46
	3	300 | 1225	16	1525	2	2	4	6.10	9.63
	4	1225 | 300	16	1525	2	2	4	6.10	9.63
	5	300 | 1250	16	1550	2	2	4	6.20	9.79
	6	1250 | 300	16	1550	2	2	4	6.20	9.79
	7	64 | 120 | 370	8	1110	2	34	68	75.48	29.78
TY2; TY11 SL: 2	1	200 | 4650 | 200	16	5050	2	2	4	20.20	31.88
	2	200 | 4600 | 200	16	5000	2	2	4	20.00	31.57
	3	150 | 1225	16	1375	2	2	4	5.50	8.68
	4	150 | 1250	16	1400	2	2	4	5.60	8.84
	5	1250 | 150	16	1400	2	2	4	5.60	8.84
	6	64 | 120 | 220	8	810	2	37	74	59.94	23.65
TY3; TY10 SL: 2	1	350 | 6575 | 200	16	7125	2	2	4	28.50	44.98
	2	350 | 2025 | 350	16	2725	2	2	4	10.90	17.20
	3	4985 | 200	16	5185	2	2	4	20.74	32.73

BẢNG THỐNG KÊ CỐT THÉP DẦM TRỆT

TÊN CẤU KIỆN	SỐ HIỆU	HÌNH DẠNG, KÍCH THƯỚC	ĐƯỜNG KÍNH (mm)	CHIỀU DÀI THANH (mm)	SỐ CẤU KIỆN	SỐ LƯỢNG		TỔNG CHIỀU DÀI (m)	TỔNG KHỐI LƯỢNG (kg)
						1 CK	T. BỘ		
TY3; TY10 SL: 2	4	300 | 3175	16	3475	2	2	4	13.90	21.94
	5		10	1300	2	18	36	46.80	28.85
	6	64 | 120 | 220	8	810	2	37	74	59.94	23.65
TY4 SL: 1	1	350 | 3250 | 350	16	3950	1	2	2	7.90	12.47
	2	350 | 3200 | 350	16	3900	1	2	2	7.80	12.31
	3	300 | 875	16	1175	1	2	2	2.35	3.71
	4	300 | 900	16	1200	1	2	2	2.40	3.79
	5	64 | 120 | 370	8	1110	1	22	22	24.42	9.64
TY5; TY7 SL: 2	1	350 | 2790 | 350	16	3490	2	2	4	13.96	22.03
	2	350 | 2740 | 350	16	3440	2	2	4	13.76	21.72
	3	300 | 2640 | 300	16	3240	2	2	4	12.96	20.46
	4	300 | 2690 | 300	16	3290	2	2	4	13.16	20.77
	5	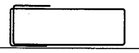	12	1340	2	24	48	64.32	57.10
TY6; TY8 SL: 2	1	200 | 2885 | 200	16	3285	2	2	4	13.14	20.74
	2	200 | 2835 | 200	16	3235	2	2	4	12.94	20.42
	3	200 | 825	16	1025	2	1	2	2.05	3.24
	4	825 | 200	16	1025	2	1	2	2.05	3.24
	5	200 | 850	16	1050	2	1	2	2.10	3.31
	6	850 | 200	16	1050	2	1	2	2.10	3.31
	7	64 | 120 | 220	8	810	2	25	50	40.50	15.98
TY9 SL: 1	1	350 | 3250 | 350	16	3950	1	2	2	7.90	12.47
	2	350 | 3200 | 350	16	3900	1	2	2	7.80	12.31
	3	300 | 875	16	1175	1	2	2	2.35	3.71
	4	875 | 300	16	1175	1	2	2	2.35	3.71
	5	300 | 900	16	1200	1	2	2	2.40	3.79
	6	900 | 300	16	1200	1	2	2	2.40	3.79
	7	64 | 120 | 370	8	1110	1	22	22	24.42	9.64
TY11.1; TY2.1 SL: 2	1	200 | 2075 | 200	16	2475	2	2	4	9.90	15.63
	2	200 | 2025 | 200	16	2425	2	3	6	14.55	22.96
	3	150 | 1975 | 150	16	2275	2	2	4	9.10	14.36
	4		10	1000	2	17	34	34.00	20.96

- Thép có đường kính Ø8: Tổng chiều dài 924.84(m), Tổng Khối lượng: 364.92(kg).
- Thép có đường kính Ø10: Tổng chiều dài 132.8(m), Tổng Khối lượng: 81.87(kg).
- Thép có đường kính Ø12: Tổng chiều dài 64.32(m), Tổng Khối lượng: 57.1(kg).
- Thép có đường kính Ø16: Tổng chiều dài 770.86(m), Tổng Khối lượng: 1216.69(kg).
- Nhóm Ø < 10: KL = 364.92 (kg).
- Nhóm 10 <= Ø < 20: KL = 1355.66 (kg).
- Tổng cộng: 1720.58 (kg)

CÔNG TY TNHH TÍN ĐỨC
THIẾT KẾ ĐÃ THẨM TRA
Theo văn bản thẩm tra số: 2x0 / Tr.0
Ngày 29 tháng 09 năm 2025
Cán bộ chủ trì thẩm tra

Trương Thị Tuyết Minh

BAN QLDA ĐTXD KHU VỰC BẾN LỨC
PHÊ DUYỆT
Theo Quyết định số 052/QĐ-.....
ngày.....tháng.....năm 202.....
23-01-2026
Người phê duyệt ký tên

SỞ XÂY DỰNG TÂY NINH
THẨM ĐỊNH
Theo văn bản số 142/SXD-QLHĐXD
Ngày 07-01-2026
Ký tên
Võ Trí Trọn

GHI CHÚ:

ĐIỀU CHỈNH		
#	Ngày	Mô tả

THIẾT KẾ BẢN VẼ THI CÔNG

GHI CHÚ:
- CÁC NHÀ THẦU CÓ TRÁCH NHIỆM PHỐI HỢP CHẶT CHẼ VỚI CÁC BÊN LIÊN QUAN ĐỂ KIỂM TRA CÁC BẢN VẼ THIẾT KẾ VÀ CÁC TIÊU CHUẨN KỸ THUẬT CHO PHÙ HỢP VỚI ĐIỀU KIỆN THỰC TẾ Ở CÔNG TRƯỜNG VÀ TRƯỚC KHI THI CÔNG.
- MỌI PHÁT SINH TRONG QUÁ TRÌNH THI CÔNG PHẢI KỊP THỜI THÔNG BÁO CÁC BÊN LIÊN QUAN ĐỂ PHỐI HỢP XỬ LÝ.

CHỦ ĐẦU TƯ
BAN QUẢN LÝ DỰ ÁN ĐẦU TƯ XÂY DỰNG KHU VỰC BẾN LỨC
BAN QUẢN LÝ DỰ ÁN ĐẦU TƯ XÂY DỰNG KHU VỰC BẾN LỨC
Đặng Phú Sĩ

TÊN CÔNG TRÌNH
TRƯỜNG MN HỌA MI

ĐỊA ĐIỂM XÂY DỰNG:
XÃ BẾN LỨC, TỈNH TÂY NINH

HẠNG MỤC
CẤU NỐI (1 TRỆT +2 LẦU)

ĐƠN VỊ THIẾT KẾ :
CÔNG TY TNHH THIẾT KẾ XÂY DỰNG THƯƠNG MẠI DATRACO
ĐỊA CHỈ: 479/14 TÂN HÒA ĐÔNG, P.BÌNH TRỊ ĐÔNG, TP HỒ CHÍ MINH
ĐIỆN THOẠI: (028) 6 6767179 FAX: (028) 37670639
M.S.D.N: 0311357443-C.T.T.N.H.H
CÔNG TY TNHH THIẾT KẾ XÂY DỰNG THƯƠNG MẠI DATRACO
BÌNH TÂN - TP. HỒ CHÍ MINH
GIÁM ĐỐC
NGUYỄN QUÝ ĐẠT

CN. THIẾT KẾ	KTS. HOÀNG NGỌC DŨNG	
CHỦ TRÌ	KS. ĐIỂM VĂN TUẤN	
THIẾT KẾ	KS. CHÂU VĂN THÀNH	
QL KỸ THUẬT	KS. NGUYỄN KHOA TRƯỜNG	

TÊN BẢN VẼ
THỐNG KÊ CỐT THÉP DẦM TRỆT

TỈ LỆ:	KÝ HIỆU BẢN VẼ:
TL: 1/100	CN2-11.01

BẢNG THỐNG KÊ CỐT THÉP DẦM LẦU 1, LẦU 2 (THỐNG KÊ 1 TẦNG)

TÊN CẤU KIỆN	SỐ HIỆU	HÌNH DẠNG, KÍCH THƯỚC	ĐƯỜNG KÍNH (mm)	CHIỀU DÀI THANH (mm)	SỐ CẤU KIỆN	SỐ LƯỢNG		TỔNG CHIỀU DÀI (m)	TỔNG KHỐI LƯỢNG (kg)
						1 CK	T. BỘ		
LX1; LX18 SL: 2	1	250 5860 250	16	6360	2	2	4	25.44	40.15
	2	250 5810 250	16	6310	2	2	4	25.24	39.84
	3	250 1600	16	1850	2	1	2	3.70	5.84
	4	1600 250	16	1850	2	1	2	3.70	5.84
	5	300 150 300	10	1200	2	47	94	112.80	69.55
LX2; LX17 SL: 2	1	250 5625 250	16	6125	2	2	4	24.50	38.67
	2	250 5575 250	16	6075	2	2	4	24.30	38.35
	3	300 200 300	10	1300	2	40	80	104.00	64.12
LX3; LX16 SL: 2	1	250 3255 250	16	3755	2	2	4	15.02	23.71
	2	250 3205 250	16	3705	2	2	4	14.82	23.39
	3	200 3155 200	16	3555	2	2	4	14.22	22.44
	4	64 150 300	8	1030	2	26	52	53.56	21.13
LX4; LX5; LX14; LX15 SL: 4	1	250 9770 250	16	10270	4	1	4	41.08	64.84
	2	250 9720 250	16	10220	4	1	4	40.88	64.52
	3	64 300 64	8	515	4	73	292	150.38	59.34
LX6; LX13 SL: 2	1	250 2955 250	16	3455	2	2	4	13.82	21.81
	2	250 2905 250	16	3405	2	2	4	13.62	21.50
	3	300 150 300	10	1200	2	22	44	52.80	32.55
LX7; LX11 SL: 2	1	250 12945 250	16	14085	2	2	4	56.34	88.92
	2	250 12895 250	16	14035	2	2	4	56.14	88.61
	3	2650	16	2650	2	2	4	10.60	16.73
	4	300 200 300	10	1300	2	99	198	257.40	158.70
LX8; LX12 SL: 2	1	250 12945 250	16	14085	2	2	4	56.34	88.92
	2	250 12895 250	16	14035	2	2	4	56.14	88.61
	3	2650	16	2650	2	2	4	10.60	16.73
	4	300 200 300	10	1300	2	99	198	257.40	158.70
LX9; LX10 SL: 2	1	250 5510 250	16	6010	2	2	4	24.04	37.94
	2	250 5460 250	16	5960	2	2	4	23.84	37.63
	3	200 5410 200	16	5810	2	2	4	23.24	36.68
	4	300 150 300	10	1200	2	44	88	105.60	65.11
LY1; LY14 SL: 2	1	250 5650 250	16	6150	2	2	4	24.60	38.83
	2	250 5600 250	16	6100	2	2	4	24.40	38.51
	3	200 5500 200	16	5900	2	2	4	23.60	37.25
	4	250 2300	16	2550	2	1	2	5.10	8.05
	5	2300 250	16	2550	2	1	2	5.10	8.05
	6	200 1750	16	1950	2	2	4	7.80	12.31
	7	1750 200	16	1950	2	2	4	7.80	12.31
	8	64 150 300	8	1030	2	8	16	16.48	6.50
	9	300 200 300	10	1300	2	37	74	96.20	59.31
LY2 SL: 1	1	250 4650 250	16	5150	1	2	2	10.30	16.26
	2	250 4600 250	16	5100	1	2	2	10.20	16.10
	3	200 4500 200	16	4900	1	2	2	9.80	15.47
	4	250 1800	16	2050	1	1	1	2.05	3.24

BẢNG THỐNG KÊ CỐT THÉP DẦM LẦU 1, LẦU 2 (THỐNG KÊ 1 TẦNG)

TÊN CẤU KIỆN	SỐ HIỆU	HÌNH DẠNG, KÍCH THƯỚC	ĐƯỜNG KÍNH (mm)	CHIỀU DÀI THANH (mm)	SỐ CẤU KIỆN	SỐ LƯỢNG		TỔNG CHIỀU DÀI (m)	TỔNG KHỐI LƯỢNG (kg)
						1 CK	T. BỘ		
LY2 SL: 1	5	1800 250	16	2050	1	1	1	2.05	3.24
	6	200 1250	16	1450	1	2	2	2.90	4.58
	7	1250 200	16	1450	1	2	2	2.90	4.58
	8	64 200 300	8	1130	1	37	37	41.81	16.50
LY3; LY12 SL: 2	1	250 4650 250	16	5150	2	2	4	20.60	32.51
	2	250 4600 250	16	5100	2	2	4	20.40	32.20
	3	200 1250	16	1450	2	2	4	5.80	9.15
	4	1250 200	16	1450	2	2	4	5.80	9.15
	5	64 200 300	8	1130	2	34	68	76.84	30.32
LY4; LY5 SL: 2	1	250 12865 250	16	14005	2	1	2	28.01	44.21
	2	250 12815 250	16	13955	2	1	2	27.91	44.05
	3	8765	16	8765	2	1	2	17.53	27.67
	4	200 3300	16	3500	2	1	2	7.00	11.05
	5	3300 200	16	3500	2	1	2	7.00	11.05
	6	64 300 64	8	515	2	94	188	96.82	38.20
LY6 SL: 1	1	250 3255 250	16	3755	1	2	2	7.51	11.85
	2	250 3205 250	16	3705	1	2	2	7.41	11.70
	3	200 3155 200	16	3555	1	2	2	7.11	11.22
	4	300 150 300	10	1200	1	22	22	26.40	16.28
LY7 SL: 1	1	250 3255 250	16	3755	1	2	2	7.51	11.85
	2	250 3205 250	16	3705	1	2	2	7.41	11.70
	3	200 900	16	1100	1	2	2	2.20	3.47
	4	900 200	16	1100	1	2	2	2.20	3.47
	5	300 150 300	10	1200	1	22	22	26.40	16.26
LY8; LY9; LY10; LY11 SL: 4	1	250 2790 250	16	3290	4	2	8	26.32	41.54
	2	250 2740 250	16	3240	4	2	8	25.92	40.91
	3	250 800	16	1050	4	1	4	4.20	6.63
	4	800 250	16	1050	4	1	4	4.20	6.63
	5	300 150 300	10	1200	4	24	96	115.20	71.03
LY13 SL: 1	1	250 4650 250	16	5150	1	2	2	10.30	16.26
	2	250 4600 250	16	5100	1	2	2	10.20	16.10
	3	3775 200	16	3975	1	2	2	7.95	12.55
	4	250 1800	16	2050	1	1	1	2.05	3.24
	5	1800 250	16	2050	1	1	1	2.05	3.24
	6	200 1250	16	1450	1	2	2	2.90	4.58
	7	1250 200	16	1450	1	2	2	2.90	4.58
	8	64 200 300	8	1130	1	37	37	41.81	16.50

- Thép có đường kính Ø8: Tổng chiều dài 477.7(m), Tổng Khối lượng: 188.49(kg).
- Thép có đường kính Ø10: Tổng chiều dài 1154.2(m), Tổng Khối lượng: 711.63(kg).
- Thép có đường kính Ø16: Tổng chiều dài 996.61(m), Tổng Khối lượng: 1573.01(kg).
- Nhóm Ø < 10: KL = 188.49 (kg).
- Nhóm 10 <= Ø < 20: KL = 2284.64 (kg).
- Tổng cộng: 2473.13 (kg)

SỞ XÂY DỰNG TÂY NINH
THẨM ĐỊNH
Theo văn bản số: 241/SXD-QLHĐXD
Ngày 09 tháng 01 năm 2026
Ký tên
Võ Trí Trọn

BAN QLDA ĐTXD KHU VỰC BẾN LỨC
PHÊ DUYỆT
Theo Quyết định số ...0..5..2...../QĐ-.....
ngày.....tháng.....năm 202.....
23-01-2026
Người phê duyệt ký tên

CÔNG TY TNHH TÍN ĐỨC
THIẾT KẾ ĐÃ THẨM TRA
Theo văn bản thẩm tra số: 20/TĐ
Ngày 21 tháng 01 năm 2026
Cán bộ chủ trì thẩm tra
Trương Thị Tuyết Minh

GHI CHÚ:

ĐIỀU CHỈNH

#	Ngày	Mô tả

THIẾT KẾ BẢN VẼ THI CÔNG

GHI CHÚ:
- CÁC NHÀ THẦU CÓ TRÁCH NHIỆM PHỐI HỢP CHẶT CHẼ VỚI CÁC BÊN LIÊN QUAN ĐỂ KIỂM TRA CÁC BẢN VẼ THIẾT KẾ VÀ CÁC TIÊU CHUẨN KỸ THUẬT CHO PHÙ HỢP VỚI ĐIỀU KIỆN THỰC TẾ Ở CÔNG TRƯỜNG VÀ TRƯỚC KHI THI CÔNG.
- MỌI PHÁT SINH TRONG QUÁ TRÌNH THI CÔNG PHẢI KỊP THỜI THÔNG BÁO CÁC BÊN LIÊN QUAN ĐỂ PHỐI HỢP XỬ LÝ.

CHỦ ĐẦU TƯ
BAN QUẢN LÝ DỰ ÁN ĐẦU TƯ XÂY DỰNG KHU VỰC BẾN LỨC
Đặng Phú Sĩ

TÊN CÔNG TRÌNH
TRƯỜNG MN HỌA MI

ĐỊA ĐIỂM XÂY DỰNG:
XÃ BẾN LỨC, TỈNH TÂY NINH

HẠNG MỤC
CẦU NỐI (1 TRỆT +2 LẦU)

ĐƠN VỊ THIẾT KẾ :
CÔNG TY TNHH THIẾT KẾ XÂY DỰNG THƯƠNG MẠI DATRACO
ĐỊA CHỈ: 479/14 TÂN HÒA ĐÔNG. P.BÌNH TRỊ ĐÔNG, TP HỒ CHÍ MINH
ĐIỆN THOẠI : (028) 6 6767179 FAX: (028) 37670639
GIÁM ĐỐC
NGUYỄN QUÝ ĐẠT

CN. THIẾT KẾ	KTS. HOÀNG NGỌC DŨNG
CHỦ TRÌ	KS. ĐIỂM VĂN TUẤN
THIẾT KẾ	KS. CHÂU VĂN THÀNH
QL KỸ THUẬT	KS. NGUYỄN KHOA TRƯỜNG

TÊN BẢN VẼ
THỐNG KÊ CỐT THÉP DẦM LẦU 1, LẦU 2

TỈ LỆ:	KÝ HIỆU BẢN VẼ:
TL: 1/100	CN2-11.02

BẢNG THỐNG KÊ CỐT THÉP DẦM MÁI

TÊN CẤU KIỆN	SỐ HIỆU	HÌNH DẠNG, KÍCH THƯỚC	ĐƯỜNG KÍNH (mm)	CHIỀU DÀI THANH (mm)	SỐ CẤU KIỆN	SỐ LƯỢNG 1 CK	SỐ LƯỢNG T. BỘ	TỔNG CHIỀU DÀI (m)	TỔNG KHỐI LƯỢNG (kg)
MX1; MX16 SL: 2	1	300 5860 300	16	6460	2	2	4	25.84	40.78
	2	300 5810 300	16	6410	2	2	4	25.64	40.47
	3	3860	16	3860	2	1	2	7.72	12.18
	4	64 150 350	8	1130	2	43	86	97.18	38.35
MX2; MX15 SL: 2	1	300 5625 300	16	6225	2	2	4	24.90	39.30
	2	300 5575 300	16	6175	2	2	4	24.70	38.98
	3	64 200 350	8	1230	2	40	80	98.40	38.83
MX3; MX4; MX13; MX14 SL: 4	1	490 9770 490	16	10750	4	1	4	43.00	67.87
	2	435 9720 435	16	10590	4	1	4	42.36	66.86
	3	64 550 64	8	765	4	73	292	223.38	88.14
MX5; MX12 SL: 2	1	440 2955 440	16	3835	2	2	4	15.34	24.21
	2	385 2905 385	16	3675	2	2	4	14.70	23.20
	3	64 150 550	8	1530	2	20	40	61.20	24.15
MX6 SL: 1	1	300 12945 300	16	14185	1	2	2	28.37	44.78
	2	300 12895 300	16	14135	1	2	2	28.27	44.62
	3	64 200 350	8	1230	1	99	99	121.77	48.05
MX7 SL: 1	1	300 12945 300	16	14185	1	2	2	28.37	44.78
	2	300 12895 300	16	14135	1	2	2	28.27	44.62
	3	64 200 350	8	1230	1	99	99	121.77	48.05
MX8; MX9 SL: 2	1	440 5510 440	16	6390	2	2	4	25.56	40.34
	2	385 5460 385	16	6230	2	2	4	24.92	39.33
	3	64 150 550	8	1530	2	40	80	122.40	48.30
MX10 SL: 1	1	300 12945 300	16	14185	1	2	2	28.37	44.78
	2	300 12895 300	16	14135	1	2	2	28.27	44.62
	3	64 200 350	8	1230	1	103	103	126.69	49.99
MX11 SL: 1	1	300 12945 300	16	14185	1	2	2	28.37	44.78
	2	300 12895 300	16	14135	1	2	2	28.27	44.62
	3	64 200 350	8	1230	1	104	104	127.92	50.48
MY1; MY16 SL: 2	1	500 5650 500	16	6650	2	2	4	26.60	41.98
	2	500 5600 500	16	6600	2	2	4	26.40	41.67
	3	64 150 550	8	1530	2	42	84	128.52	50.71
MY2 SL: 1	1	300 4650 300	16	5250	1	2	2	10.50	16.57
	2	300 4600 300	16	5200	1	2	2	10.40	16.41
	3	3050	16	3050	1	2	2	6.10	9.63
	4	300 1300	16	1600	1	1	1	1.60	2.53
	5	1300 300	16	1600	1	1	1	1.60	2.53
	6	64 200 350	8	1230	1	34	34	41.82	16.50
MY3; MY14 SL: 2	1	300 4650 300	16	5250	2	2	4	21.00	33.15
	2	300 4600 300	16	5200	2	2	4	20.80	32.83
	3	3050	16	3050	2	1	2	6.10	9.63
	4	300 1300	16	1600	2	1	2	3.20	5.05
	5	1300 300	16	1600	2	1	2	3.20	5.05
	6	64 200 350	8	1230	2	34	68	83.64	33.00

BẢNG THỐNG KÊ CỐT THÉP DẦM MÁI

TÊN CẤU KIỆN	SỐ HIỆU	HÌNH DẠNG, KÍCH THƯỚC	ĐƯỜNG KÍNH (mm)	CHIỀU DÀI THANH (mm)	SỐ CẤU KIỆN	SỐ LƯỢNG 1 CK	SỐ LƯỢNG T. BỘ	TỔNG CHIỀU DÀI (m)	TỔNG KHỐI LƯỢNG (kg)
MY4; MY5 SL: 2	1	440 12865 440	16	14385	2	1	2	28.77	45.41
	2	385 12815 385	16	14225	2	1	2	28.45	44.90
	3	64 550 64	8	765	2	94	188	143.82	56.75
MY6; MY7; MY12; MY13 SL: 4	1	300 3255 300	16	3855	4	2	8	30.84	48.68
	2	300 3205 300	16	3805	4	2	8	30.44	48.04
	3	64 150 350	8	1130	4	22	88	99.44	39.24
MY8; MY9; MY10; MY11 SL: 4	1	300 2790 300	16	3390	4	2	8	27.12	42.80
	2	300 2740 300	16	3340	4	2	8	26.72	42.17
	3	64 150 350	8	1130	4	24	96	108.48	42.80
MY15 SL: 1	1	300 4650 300	16	5250	1	2	2	10.50	16.57
	2	300 4600 300	16	5200	1	2	2	10.40	16.41
	3	3050	16	3050	1	2	2	6.10	9.63
	4	300 1300	16	1600	1	1	1	1.60	2.53
	5	1300 300	16	1600	1	1	1	1.60	2.53
	6	64 200 350	8	1230	1	34	34	41.82	16.50

- Thép có đường kính Ø8: Tổng chiều dài 1748.25(m), Tổng Khối lượng: 689.84(kg).
- Thép có đường kính Ø16: Tổng chiều dài 841.28(m), Tổng Khối lượng: 1327.82(kg).
- Nhóm Ø < 10: KL = 689.84 (kg).
- Nhóm 10 <= Ø < 20: KL = 1327.82 (kg).
- Tổng cộng: 2017.66 (kg)

BẢNG THỐNG KÊ CỐT THÉP DẦM ĐỈNH MÁI

TÊN CẤU KIỆN	SỐ HIỆU	HÌNH DẠNG, KÍCH THƯỚC	ĐƯỜNG KÍNH (mm)	CHIỀU DÀI THANH (mm)	SỐ CẤU KIỆN	SỐ LƯỢNG 1 CK	SỐ LƯỢNG T. BỘ	TỔNG CHIỀU DÀI (m)	TỔNG KHỐI LƯỢNG (kg)
DX1 SL: 1	1	440 23650 440	16	25810	1	2	2	51.62	81.47
	2	385 23600 385	16	25650	1	2	2	51.30	80.97
	3	23490	12	24450	1	6	6	146.70	130.24
	4	64 150 1150	8	2730	1	229	229	625.17	246.68
	5	48 150 48	6	315	1	144	144	45.36	10.07
DX2 SL: 1	1	300 16900 300	16	18140	1	2	2	36.28	57.26
	2	300 16850 300	16	18090	1	2	2	36.18	57.10
	3	64 150 350	8	1130	1	160	160	180.80	71.34

- Thép có đường kính Ø6: Tổng chiều dài 45.36(m), Tổng Khối lượng: 10.07(kg).
- Thép có đường kính Ø8: Tổng chiều dài 805.97(m), Tổng Khối lượng: 318.02(kg).
- Thép có đường kính Ø12: Tổng chiều dài 146.7(m), Tổng Khối lượng: 130.24(kg).
- Thép có đường kính Ø16: Tổng chiều dài 175.38(m), Tổng Khối lượng: 276.8(kg).
- Nhóm Ø < 10: KL = 328.09 (kg).
- Nhóm 10 <= Ø < 20: KL = 407.04 (kg).
- Tổng cộng: 735.13 (kg)

BAN QLDA ĐTXD KHU VỰC BẾN LỨC
PHÊ DUYỆT
Theo Quyết định số 052/QĐ-
ngày 28 tháng 01 năm 2020
Người phê duyệt ký tên

SỞ XÂY DỰNG TÂY NINH
THẨM ĐỊNH
Theo văn bản số 07/SXD-QLHĐXD
Ngày 07 tháng 01 năm 2020
Ký tên
Võ Trí Trọn

CÔNG TY TNHH TÍN ĐỨC
THIẾT KẾ ĐÃ THẨM TRA
Theo văn bản thẩm tra số: 320/TĐ
Ngày 23 tháng 12 năm 2019
Cán bộ chủ trì thẩm tra
Trương Thị Tuyết Minh

GHI CHÚ:

ĐIỀU CHỈNH

#	Ngày	Mô tả

THIẾT KẾ BẢN VẼ THI CÔNG

GHI CHÚ:
- CÁC NHÀ THẦU CÓ TRÁCH NHIỆM PHỐI HỢP CHẶT CHẼ VỚI CÁC BÊN LIÊN QUAN ĐỂ KIỂM TRA CÁC BẢN VẼ THIẾT KẾ VÀ CÁC TIÊU CHUẨN KỸ THUẬT CHO PHÙ HỢP VỚI ĐIỀU KIỆN THỰC TẾ Ở CÔNG TRƯỜNG VÀ TRƯỚC KHI THI CÔNG.
- MỌI PHÁT SINH TRONG QUÁ TRÌNH THI CÔNG PHẢI KỊP THỜI THÔNG BÁO CÁC BÊN LIÊN QUAN ĐỂ PHỐI HỢP XỬ LÝ.

CHỦ ĐẦU TƯ

BAN QUẢN LÝ DỰ ÁN ĐẦU TƯ XÂY DỰNG KHU VỰC BẾN LỨC

BAN QUẢN LÝ DỰ ÁN ĐẦU TƯ XÂY DỰNG KHU VỰC BẾN LỨC

Đặng Phú Sĩ

TÊN CÔNG TRÌNH

TRƯỜNG MN HỌA MI

ĐỊA ĐIỂM XÂY DỰNG:

XÃ BẾN LỨC, TỈNH TÂY NINH

HẠNG MỤC

CẤU NỐI (1 TRỆT +2 LẦU)

ĐƠN VỊ THIẾT KẾ :

CÔNG TY TNHH THIẾT KẾ XÂY DỰNG THƯƠNG MẠI DATRACO

ĐỊA CHỈ: 479/14 TÂN HÒA ĐÔNG. P.BÌNH TRỊ ĐÔNG, TP HỒ CHÍ MINH

ĐIỆN THOẠI : (028) 6 6767179 FAX: (028) 37670639

GIÁM ĐỐC

CÔNG TY TNHH THIẾT KẾ XÂY DỰNG THƯƠNG MẠI DATRACO

NGUYỄN QUÝ ĐẠT

CN. THIẾT KẾ	KTS. HOÀNG NGỌC DŨNG
CHỦ TRÌ	KS. DIỆM VĂN TUẤN
THIẾT KẾ	KS. CHÂU VĂN THÀNH
QL KỸ THUẬT	KS. NGUYỄN KHOA TRƯỜNG

TÊN BẢN VẼ

THỐNG KÊ CỐT THÉP DẦM MÁI, ĐỈNH MÁI

TỈ LỆ:	KÝ HIỆU BẢN VẼ:
TL: 1/100	CN2-11.03

BẢNG THỐNG KÊ CỐT THÉP SÀN CẤU TẠO NỀN TRỆT

TÊN CẤU KIỆN	SỐ HIỆU	HÌNH DẠNG, KÍCH THƯỚC	ĐƯỜNG KÍNH (mm)	CHIỀU DÀI THANH (mm)	SỐ CẤU KIỆN	SỐ LƯỢNG		TỔNG CHIỀU DÀI (m)	TỔNG KHỐI LƯỢNG (kg)
						1 CK	T. BỘ		
	1	2485	10	2485	1	42	42	104.37	64.35
	2	2375	10	2375	1	17	17	40.38	24.89
	3	2765	10	2765	1	2	2	5.53	3.41
	4	4250	10	4250	1	100	100	425.00	262.03
	5	4350	10	4350	1	32	32	139.20	85.82
	6	1725	10	1725	1	11	11	18.98	11.70
	7	2015	10	2015	1	24	24	48.36	29.82
	8	2635	10	2635	1	14	14	36.89	22.74
	9	3030	10	3030	1	13	13	39.39	24.29
	10	60	10	60	1	15	15	0.90	0.55
	11	4750	10	4750	1	69	69	327.75	202.07
	12	4775	10	4775	1	23	23	109.82	67.71
	13	2955	10	2955	1	46	46	135.93	83.81
	14	5200	10	5200	1	14	14	72.80	44.88
	15	1990	10	1990	1	10	10	19.90	12.27

- Thép có đường kính Ø10: Tổng chiều dài 1525.2(m), Tổng Khối lượng: 940.34(kg).
- Nhóm 10 <= Ø < 20: KL = 940.34 (kg).

BẢNG THỐNG KÊ CỐT THÉP TAM CẤP MẶT CẮT T1-T1 (TẦNG TRỆT)

TÊN CẤU KIỆN	SỐ HIỆU	HÌNH DẠNG, KÍCH THƯỚC	ĐƯỜNG KÍNH (mm)	CHIỀU DÀI THANH (mm)	SỐ CẤU KIỆN	SỐ LƯỢNG		TỔNG CHIỀU DÀI (m)	TỔNG KHỐI LƯỢNG (kg)
						1 CK	T. BỘ		
	1	725 200	8	925	1	36	36	33.30	13.14
	2	53000	6	53000	1	4	4	212.00	47.05

- Thép có đường kính Ø6: Tổng chiều dài 212(m), Tổng Khối lượng: 47.05(kg).
- Thép có đường kính Ø8: Tổng chiều dài 33.3(m), Tổng Khối lượng: 13.14(kg).
- Nhóm Ø < 10: KL = 60.19 (kg).

BẢNG THỐNG KÊ CỐT THÉP RAM DỐC MẶT CẮT R1-R1

TÊN CẤU KIỆN	SỐ HIỆU	HÌNH DẠNG, KÍCH THƯỚC	ĐƯỜNG KÍNH (mm)	CHIỀU DÀI THANH (mm)	SỐ CẤU KIỆN	SỐ LƯỢNG		TỔNG CHIỀU DÀI (m)	TỔNG KHỐI LƯỢNG (kg)
						1 CK	T. BỘ		
RAM DOC / MẶT CẮT R1-R1 SL: 2	1	174 5171 195	10	5530	2	14	28	154.84	95.46
	2	237 5021 234 99	10	5590	2	14	28	156.52	96.50
	CT	1895	8	1895	2	53	106	200.87	79.26

- Thép có đường kính Ø8: Tổng chiều dài 200.87(m), Tổng Khối lượng: 79.26(kg).
- Thép có đường kính Ø10: Tổng chiều dài 311.36(m), Tổng Khối lượng: 191.96(kg).
- Nhóm Ø < 10: KL = 79.26 (kg).
- Nhóm 10 <= Ø < 20: KL = 191.96 (kg).
- Tổng cộng: 271.22 (kg)

BẢNG THỐNG KÊ CỐT THÉP SÀN LẦU 1, LẦU 2 (THỐNG KÊ 1 SÀN)

TÊN CẤU KIỆN	SỐ HIỆU	HÌNH DẠNG, KÍCH THƯỚC	ĐƯỜNG KÍNH (mm)	CHIỀU DÀI THANH (mm)	SỐ CẤU KIỆN	SỐ LƯỢNG		TỔNG CHIỀU DÀI (m)	TỔNG KHỐI LƯỢNG (kg)
						1 CK	T. BỘ		
	1	100 8170 100	10	8370	1	34	34	284.58	175.45
	2	100 3335 100	10	3535	1	58	58	205.03	126.41
	3	100 30000 100	10	31000	1	6	6	186.00	114.68
	4	100 12425 100	10	13025	1	46	46	599.15	369.40
	5	100 5750 100	10	5950	1	106	106	630.70	388.85
	6	100 9120 100	10	9320	1	11	11	102.52	63.21
	6	100 9510 100	10	9710	1	11	11	106.81	65.85
	1	100 8170 100	10	8370	1	34	34	284.58	175.45
	2	100 3335 100	10	3535	1	76	76	268.66	165.64
	3	100 2500 100	10	2700	1	328	328	885.60	546.01
	4	100 1625 100	10	1825	1	58	58	105.85	65.26
	5	100 2650 100	10	2850	1	76	76	216.60	133.54
	6	100 3450 100	10	3650	1	58	58	211.70	130.52
	7	100 9510 100	10	9710	1	14	14	135.94	83.81
	8	100 9120 100	10	9320	1	14	14	130.48	80.45
	CT	2800	8	2800	1	88	88	246.40	97.23
	CT	1200	8	1200	1	48	48	57.60	22.73

- Thép có đường kính Ø8: Tổng chiều dài 304(m), Tổng Khối lượng: 119.96(kg).
- Thép có đường kính Ø10: Tổng chiều dài 4354.2(m), Tổng Khối lượng: 2684.53(kg).
- Nhóm Ø < 10: KL = 119.96 (kg).
- Nhóm 10 <= Ø < 20: KL = 2684.53 (kg).
- Tổng cộng: 2804.49 (kg)

SỞ XÂY DỰNG TÂY NINH
THẨM ĐỊNH
Theo văn bản số 122./SXD-QLHĐXD
Ngày 07 tháng 01 năm 2020
Ký tên
Võ Trí Trọn

CÔNG TY TNHH TÍN ĐỨC
THIẾT KẾ ĐÃ THẨM TRA
Theo văn bản thẩm tra số: 220
Ngày 29 tháng 09 năm 2025
Cán bộ chủ trì thẩm tra
Trương Thị Tuyết Minh

BAN QLDA ĐTXD KHU VỰC BẾN LỨ
PHÊ DUYỆT
Theo Quyết định số 052/QĐ-
ngày tháng năm 202
23-01-2020
Người phê duyệt ký tên

GHI CHÚ:

ĐIỀU CHỈNH

#	Ngày	Mô tả

THIẾT KẾ BẢN VẼ THI CÔNG

GHI CHÚ:
- CÁC NHÀ THẦU CÓ TRÁCH NHIỆM PHỐI HỢP CHẶT CHẼ VỚI CÁC BÊN LIÊN QUAN ĐỂ KIỂM TRA CÁC BẢN VẼ THIẾT KẾ VÀ CÁC TIÊU CHUẨN KỸ THUẬT CHO PHÙ HỢP VỚI ĐIỀU KIỆN THỰC TẾ Ở CÔNG TRƯỜNG VÀ TRƯỚC KHI THI CÔNG.
- MỌI PHÁT SINH TRONG QUÁ TRÌNH THI CÔNG PHẢI KỊP THỜI THÔNG BÁO CÁC BÊN LIÊN QUAN ĐỂ PHỐI HỢP XỬ LÝ.

CHỦ ĐẦU TƯ
BAN QUẢN LÝ DỰ ÁN ĐẦU TƯ XÂY DỰNG KHU VỰC BẾN LỨC
Đặng Phú Sĩ

TÊN CÔNG TRÌNH
TRƯỜNG MN HỌA MI

ĐỊA ĐIỂM XÂY DỰNG:
XÃ BẾN LỨC, TỈNH TÂY NINH

HẠNG MỤC
CẤU NỐI (1 TRỆT +2 LẦU)

ĐƠN VỊ THIẾT KẾ :
CÔNG TY TNHH THIẾT KẾ XÂY DỰNG THƯƠNG MẠI DATRACO
ĐỊA CHỈ: 479/14 TÂN HÒA ĐÔNG. P.BÌNH TRỊ ĐÔNG, TP HỒ CHÍ MINH
ĐIỆN THOẠI : (028) 6 6767179 FAX: (028) 37670639
GIÁM ĐỐC
M.S.D.N: 0311357443-C.T.N.H.H
CÔNG TY TNHH THIẾT KẾ XÂY DỰNG THƯƠNG MẠI DATRACO
Q.BÌNH TÂN - TP.HỒ CHÍ MINH
NGUYỄN QUÝ ĐẠT

CN. THIẾT KẾ	KTS. HOÀNG NGỌC DŨNG
CHỦ TRÌ	KS. DIỆM VĂN TUẤN
THIẾT KẾ	KS. CHÂU VĂN THÀNH
QL KỸ THUẬT	KS. NGUYỄN KHOA TRƯỜNG

TÊN BẢN VẼ
THỐNG KÊ CỐT THÉP SÀN -1, RAM DỐC, BẬC CẤP

TỈ LỆ:	KÝ HIỆU BẢN VẼ:
TL: 1/100	CN2-12.01

BẢNG THỐNG KÊ CỐT THÉP SÀN MÁI

TÊN CẤU KIỆN	SỐ HIỆU	HÌNH DẠNG, KÍCH THƯỚC	ĐƯỜNG KÍNH (mm)	CHIỀU DÀI THANH (mm)	SỐ CẤU KIỆN	SỐ LƯỢNG		TỔNG CHIỀU DÀI (m)	TỔNG KHỐI LƯỢNG (kg)
						1 CK	T. BỘ		
	1	100 700 100	10	900	1	236	236	212.40	130.95
	2	100 650 100	10	850	1	54	54	45.90	28.30
	3	100 6485 100	10	6685	1	28	28	187.18	115.40
	4	100 660 100	10	860	1	18	18	15.48	9.54
	5	100 2810 100	10	3010	1	29	29	87.29	53.82
	6	100 10420 100	10	10620	1	12	12	127.44	78.57
	7	100 12425 100	10	13025	1	46	46	599.15	369.40
	8	100 4650 100	10	4850	1	106	106	514.10	316.96
	9	100 8105 100	10	8305	1	11	11	91.36	56.32
	10	100 7650 100	10	7850	1	11	11	86.35	53.24
	11	100 2785 100	10	2985	1	29	29	86.56	53.37
	12		10	14265	1	3	3	42.80	26.38
	13		10	14265	1	3	3	42.80	26.38
	1	100 700 100	10	900	1	317	317	285.30	175.90
	2	100 650 100	10	850	1	68	68	57.80	35.64
	3	100 6485 100	10	6685	1	28	28	187.18	115.40
	4	100 660 100	10	860	1	24	24	20.64	12.73
	5	100 2810 100	10	3010	1	29	29	87.29	53.82
	6	100 10170 100	10	10370	1	6	6	62.22	38.36
	7	100 10195 100	10	10395	1	6	6	62.37	38.45
	8	100 1300 100	10	1500	1	138	138	207.00	127.62
	9	100 1850 100	10	2050	1	138	138	282.90	174.42
	10	100 1625 100	10	1825	1	46	46	83.95	51.76
	11	100 2650 100	10	2850	1	60	60	171.00	105.43
	12	100 3450 100	10	3650	1	46	46	167.90	103.52
	13	100 8105 100	10	8305	1	11	11	91.36	56.32
	14	100 7650 100	10	7850	1	11	11	86.35	53.24
	15	100 2760 100	10	2960	1	29	29	85.84	52.92
	17		10	14265	1	3	3	42.80	26.38
	16		10	14265	1	3	3	42.80	26.38
	CT	1200	8	1200	1	48	48	57.60	22.73
	CT	2800	8	2800	1	64	64	179.20	70.71

- Thép có đường kính Ø8: Tổng chiều dài 236.8(m), Tổng Khối lượng: 93.44(kg).
- Thép có đường kính Ø10: Tổng chiều dài 4163.51(m), Tổng Khối lượng: 2566.92(kg).
- Nhóm Ø < 10: KL = 93.44 (kg).
- Nhóm 10 <= Ø < 20: KL = 2566.92 (kg).
- Tổng cộng: 2660.36 (kg)

BẢNG THỐNG KÊ CỐT THÉP SÀN ĐỈNH MÁI

TÊN CẤU KIỆN	SỐ HIỆU	HÌNH DẠNG, KÍCH THƯỚC	ĐƯỜNG KÍNH (mm)	CHIỀU DÀI THANH (mm)	SỐ CẤU KIỆN	SỐ LƯỢNG		TỔNG CHIỀU DÀI (m)	TỔNG KHỐI LƯỢNG (kg)
						1 CK	T. BỘ		
	1	100 7500 100	10	7700	1	102	102	785.40	484.23
	1	100 7500 100	10	7700	1	77	77	592.90	365.55

- Thép có đường kính Ø10: Tổng chiều dài 1378.3(m), Tổng Khối lượng: 849.78(kg).
- Nhóm 10 <= Ø < 20: KL = 849.78 (kg).

BẢNG THỐNG KÊ CỐT THÉP GIẰNG TƯỜNG TẦNG TRỆT

TÊN CẤU KIỆN	SỐ HIỆU	HÌNH DẠNG, KÍCH THƯỚC	ĐƯỜNG KÍNH (mm)	CHIỀU DÀI THANH (mm)	SỐ CẤU KIỆN	SỐ LƯỢNG		TỔNG CHIỀU DÀI (m)	TỔNG KHỐI LƯỢNG (kg)
						1 CK	T. BỘ		
LT160-16500 L=17100;SL=1	1	17100	10	17500	1	2	2	35.00	21.58
	2	36 120 36	6	260	1	115	115	29.90	6.64

- Thép có đường kính Ø6: Tổng chiều dài 29.9(m), Tổng Khối lượng: 6.64(kg).
- Thép có đường kính Ø10: Tổng chiều dài 35(m), Tổng Khối lượng: 21.58(kg).
- Nhóm Ø < 10: KL = 6.64 (kg).
- Nhóm 10 <= Ø < 20: KL = 21.58 (kg).
- Tổng cộng: 28.22 (kg)

BẢNG THỐNG KÊ CỐT THÉP GIẰNG TƯỜNG LẦU 1, LẦU 2 (THỐNG KÊ 1 LẦU)

TÊN CẤU KIỆN	SỐ HIỆU	HÌNH DẠNG, KÍCH THƯỚC	ĐƯỜNG KÍNH (mm)	CHIỀU DÀI THANH (mm)	SỐ CẤU KIỆN	SỐ LƯỢNG		TỔNG CHIỀU DÀI (m)	TỔNG KHỐI LƯỢNG (kg)
						1 CK	T. BỘ		
LT200-10470 L=10470;SL=2	1	10870	10	10870	2	2	4	43.48	26.81
	2	36 160 36	6	320	2	74	148	47.36	10.51
LT200-10480 L=10480;SL=2	1	10880	10	10880	2	2	4	43.52	26.83
	2	36 160 36	6	320	2	74	148	47.36	10.51
LT200-11950 L=11950;SL=2	1	12350	10	12750	2	2	4	51.00	31.44
	2	36 160 36	6	320	2	84	168	53.76	11.93

- Thép có đường kính Ø6: Tổng chiều dài 148.48(m), Tổng Khối lượng: 32.95(kg).
- Thép có đường kính Ø10: Tổng chiều dài 138(m), Tổng Khối lượng: 85.08(kg).
- Nhóm Ø < 10: KL = 32.95 (kg).
- Nhóm 10 <= Ø < 20: KL = 85.08 (kg).
- Tổng cộng: 118.03 (kg)

CÔNG TY TNHH TÍN ĐỨC
THIẾT KẾ ĐÃ THẨM TRA
Theo văn bản thẩm tra số: 220/TĐ.20
Ngày 29 tháng 09 năm 2025
Cán bộ chủ trì thẩm tra

Trương Khi Tuyệt Minh

SỞ XÂY DỰNG TÂY NINH
THẨM ĐỊNH
Theo văn bản số 1121/SXD-QLHĐXD
Ngày 07 tháng 04 năm 2026
Ký tên

Võ Trí Trọn

BAN QLDA ĐTXD KHU VỰC BẾN LỨC
PHÊ DUYỆT
Theo Quyết định số 13-01-2026
ngày ... tháng ... năm 2026
Người phê duyệt ký tên

GHI CHÚ:

ĐIỀU CHỈNH

#	Ngày	Mô tả

THIẾT KẾ BẢN VẼ THI CÔNG

GHI CHÚ:
- CÁC NHÀ THẦU CÓ TRÁCH NHIỆM PHỐI HỢP CHẶT CHẼ VỚI CÁC BÊN LIÊN QUAN ĐỂ KIỂM TRA CÁC BẢN VẼ THIẾT KẾ VÀ CÁC TIÊU CHUẨN KỸ THUẬT CHO PHÙ HỢP VỚI ĐIỀU KIỆN THỰC TẾ Ở CÔNG TRƯỜNG VÀ TRƯỚC KHI THI CÔNG.
- MỌI PHÁT SINH TRONG QUÁ TRÌNH THI CÔNG PHẢI KỊP THỜI THÔNG BÁO CÁC BÊN LIÊN QUAN ĐỂ PHỐI HỢP XỬ LÝ.

CHỦ ĐẦU TƯ
BAN QUẢN LÝ DỰ ÁN ĐẦU TƯ XÂY DỰNG KHU VỰC BẾN LỨC
BAN QUẢN LÝ DỰ ÁN ĐẦU TƯ XÂY DỰNG KHU VỰC BẾN LỨC

Đặng Phú Sĩ

TÊN CÔNG TRÌNH
TRƯỜNG MN HỌA MI

ĐỊA ĐIỂM XÂY DỰNG:
XÃ BẾN LỨC, TỈNH TÂY NINH

HẠNG MỤC
CẤU NỐI (1 TRỆT +2 LẦU)

ĐƠN VỊ THIẾT KẾ :
CÔNG TY TNHH THIẾT KẾ XÂY DỰNG THƯƠNG MẠI DATRACO
ĐỊA CHỈ: 479/14 TÂN HÒA ĐÔNG. P.BÌNH TRỊ ĐÔNG, TP HỒ CHÍ MINH
ĐIỆN THOẠI : (028) 6 6767179 FAX: (028) 37670639
GIÁM ĐỐC
NGUYỄN QUÝ ĐẠT

CN. THIẾT KẾ	KTS. HOÀNG NGỌC DŨNG
CHỦ TRÌ	KS. DIỆM VĂN TUẤN
THIẾT KẾ	KS. CHÂU VĂN THÀNH
QL KỸ THUẬT	KS. NGUYỄN KHOA TRƯỜNG

TÊN BẢN VẼ
THỐNG KÊ CỐT THÉP SÀN -2, GIẰNG TƯỜNG

TỈ LỆ:	KÝ HIỆU BẢN VẼ:
TL: 1/100	CN2-12.02

VƯỜN CỔ TÍCH + SÂN ĐƯỜNG

DANH MỤC BẢN VẼ

STT	Mã bản vẽ	Tên Bản vẽ	Tỷ lệ
1	CN1-00.01	DANH MỤC BẢN VẼ	TL: 1/25
2	CQ-01.01	HẦM TỰ HOẠI - HTH1	TL: 1/25
4	CQ-01.02	THỐNG KÊ THÉP HẦM TỰ HOẠI	TL: 1/25
5	CQ-01.03	CHI TIẾT CẦU THANG TIỂU CẢNH	TL: 1/25

BAN QLDA ĐTXD KHU VỰC BẾN LỨC
PHÊ DUYỆT
Theo Quyết định số 052/QĐ-.....
ngày 23 tháng 01 năm 2026
Người phê duyệt ký tên

SỞ XÂY DỰNG TÂY NINH
THẨM ĐỊNH
Theo văn bản số 142/SXD-QLHĐXD
Ngày 07 tháng 02 năm 20.....
Ký tên
Võ Trí Trọn

CÔNG TY TNHH TIN ĐỨC
THIẾT KẾ ĐÃ THẨM TRA
Theo văn bản thẩm tra số: 140 / TT-TĐ
Ngày 29 tháng 09 năm 2025
Cán bộ chủ trì thẩm tra
Trương Thị Tuyết Trinh

GHI CHÚ:

ĐIỀU CHỈNH

#	Ngày	Mô tả

THIẾT KẾ BẢN VẼ THI CÔNG

GHI CHÚ:
- CÁC NHÀ THẦU CÓ TRÁCH NHIỆM PHỐI HỢP CHẶT CHẼ VỚI CÁC BÊN LIÊN QUAN ĐỂ KIỂM TRA CÁC BẢN VẼ THIẾT KẾ VÀ CÁC TIÊU CHUẨN KỸ THUẬT CHO PHÙ HỢP VỚI ĐIỀU KIỆN THỰC TẾ Ở CÔNG TRƯỜNG VÀ TRƯỚC KHI THI CÔNG.
- MỌI PHÁT SINH TRONG QUÁ TRÌNH THI CÔNG PHẢI KỊP THỜI THÔNG BÁO CÁC BÊN LIÊN QUAN ĐỂ PHỐI HỢP XỬ LÝ.

CHỦ ĐẦU TƯ
DỰ ÁN ĐẦU TƯ XÂY DỰNG
BAN QUẢN LÝ DỰ ÁN ĐẦU TƯ XÂY DỰNG KHU VỰC BẾN LỨC
Đặng Phú Sĩ

TÊN CÔNG TRÌNH
TRƯỜNG MN HỌA MI

ĐỊA ĐIỂM XÂY DỰNG:
XÃ BẾN LỨC, TỈNH TÂY NINH

HẠNG MỤC
VƯỜN CỔ TÍCH + SÂN ĐƯỜNG

ĐƠN VỊ THIẾT KẾ :
CÔNG TY TNHH THIẾT KẾ XÂY DỰNG THƯƠNG MẠI DATRACO
ĐỊA CHỈ: 479/14 TÂN HÒA ĐÔNG. P.BÌNH TRỊ ĐÔNG, TP HỒ CHÍ MINH
ĐIỆN THOẠI: (028) 6 6767179 FAX: (028) 37670639
GIÁM ĐỐC
NGUYỄN QUÝ ĐẠT

CN. THIẾT KẾ	KTS. HOÀNG NGỌC DŨNG
CHỦ TRÌ	KS. DIỆM VĂN TUẤN
THIẾT KẾ	KS. CHÂU VĂN THÀNH
QL KỸ THUẬT	KS. NGUYỄN KHOA TRƯỜNG

TÊN BẢN VẼ
DANH MỤC BẢN VẼ

TỈ LỆ:	KÝ HIỆU BẢN VẼ:
TL: 1/25	CQ-00.01

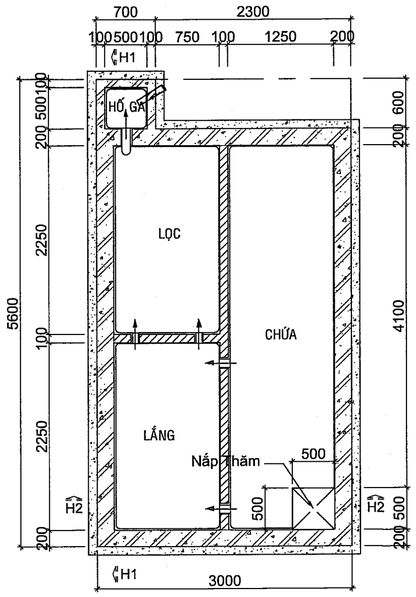

MẶT BẰNG HẦM TỰ HOẠI HTH1 (2 CẤU KIỆN) TL: 1/ 50

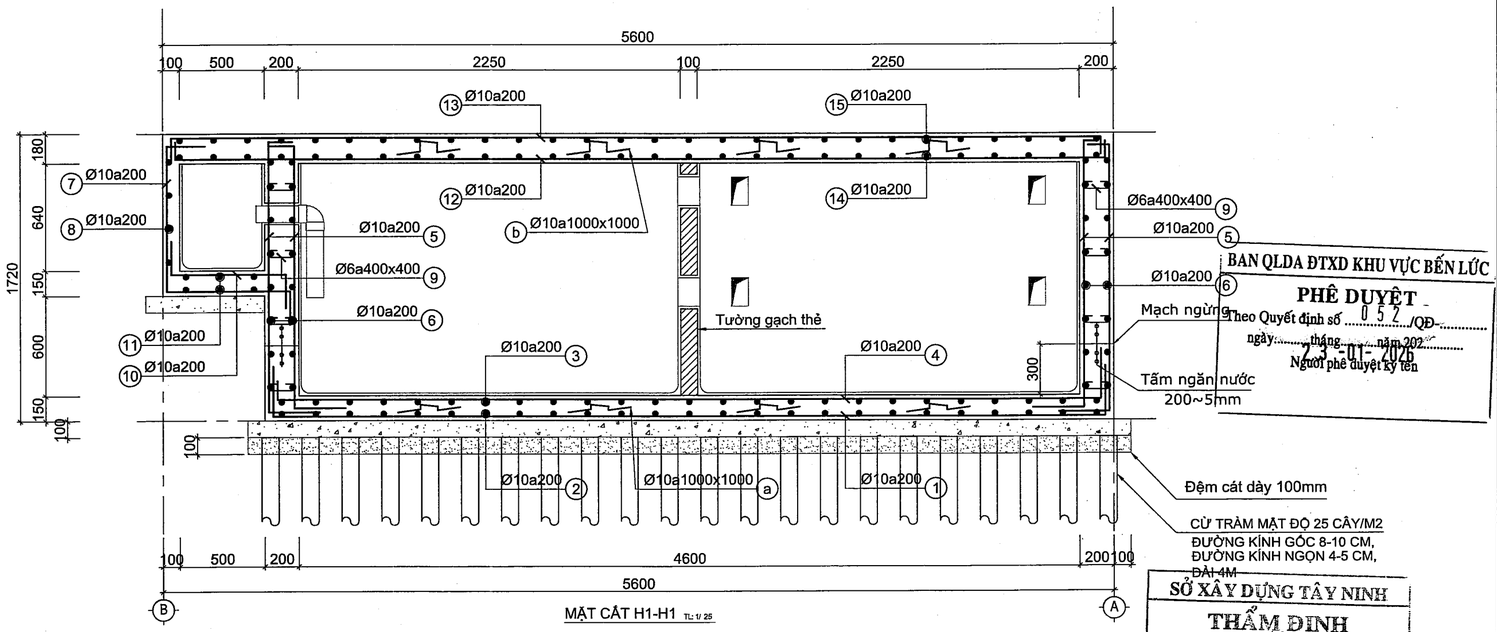

MẶT CẮT H1-H1 TL: 1/ 25

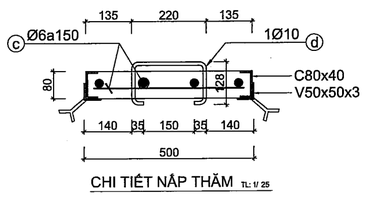

CHI TIẾT NẮP THĂM TL: 1/ 25

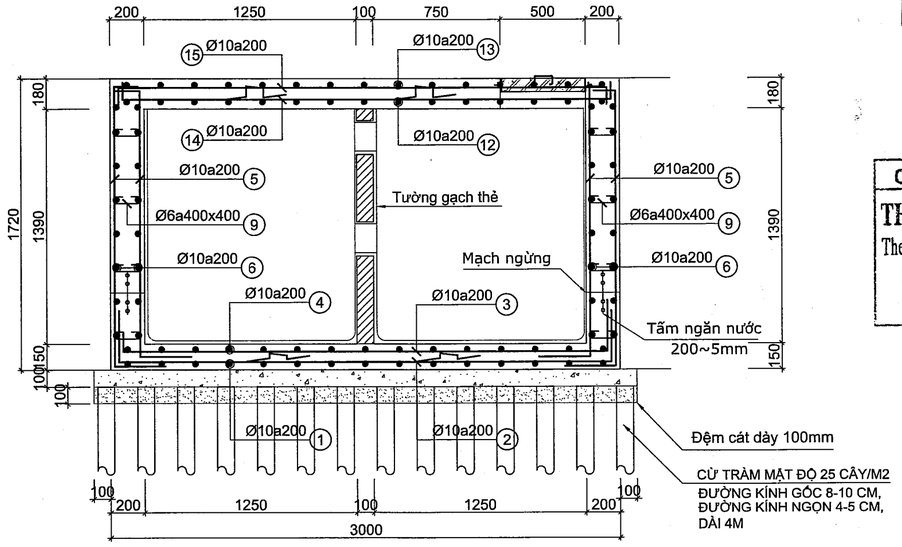

MẶT CẮT H2-H2 TL: 1/ 25

GHI CHÚ:

ĐIỀU CHỈNH		
#	Ngày	Mô tả

THIẾT KẾ BẢN VẼ THI CÔNG

GHI CHÚ:
- CÁC NHÀ THẦU CÓ TRÁCH NHIỆM PHỐI HỢP CHẶT CHẼ VỚI CÁC BÊN LIÊN QUAN ĐỂ KIỂM TRA CÁC BẢN VẼ THIẾT KẾ VÀ CÁC TIÊU CHUẨN KỸ THUẬT CHO PHÙ HỢP VỚI ĐIỀU KIỆN THỰC TẾ Ở CÔNG TRƯỜNG VÀ TRƯỚC KHI THI CÔNG.
- MỌI PHÁT SINH TRONG QUÁ TRÌNH THI CÔNG PHẢI KỊP THỜI THÔNG BÁO CÁC BÊN LIÊN QUAN ĐỂ PHỐI HỢP XỬ LÝ.

BAN QLDA ĐTXD KHU VỰC BẾN LỨC
PHÊ DUYỆT
Theo Quyết định số 052/QĐ-
ngày 23 tháng 01 năm 2026
Người phê duyệt ký tên

SỞ XÂY DỰNG TÂY NINH
THẨM ĐỊNH
Theo văn bản số 1225/SXD-QLHĐXD
Ngày 07 tháng 01 năm 2026
Ký tên
Võ Trí Trọn

CÔNG TY TNHH TÍN ĐỨC
THIẾT KẾ ĐÃ THẨM TRA
Theo văn bản thẩm tra số: 260/TĐ
Ngày 29 tháng 12 năm 2025
Cán bộ chủ trì thẩm tra
Trương Thị Tuyết Minh

CHỦ ĐẦU TƯ
BAN QUẢN LÝ DỰ ÁN ĐẦU TƯ XÂY DỰNG KHU VỰC BẾN LỨC
Đặng Phú Sĩ

TÊN CÔNG TRÌNH
TRƯỜNG MN HOA MI

ĐỊA ĐIỂM XÂY DỰNG:
XÃ BẾN LỨC, TỈNH TÂY NINH

HẠNG MỤC
VƯỜN CỔ TÍCH + SÂN ĐƯỜNG

ĐƠN VỊ THIẾT KẾ :
CÔNG TY TNHH THIẾT KẾ XÂY DỰNG THƯƠNG MẠI DATRACO
ĐỊA CHỈ: 479/14 TÂN HÒA ĐÔNG. P.BÌNH TRỊ ĐÔNG, TP HỒ CHÍ MINH
ĐIỆN THOẠI : (028) 6 6767179 FAX: (028) 37670639
GIÁM ĐỐC
NGUYỄN QUÝ ĐẠT

CN. THIẾT KẾ	KTS. HOÀNG NGỌC DŨNG
CHỦ TRÌ	KS. DIỆM VĂN TUẤN
THIẾT KẾ	KS. CHÂU VĂN THÀNH
QL KỸ THUẬT	KS. NGUYỄN KHOA TRƯỜNG

TÊN BẢN VẼ

HẦM TỰ HOẠI - HTH1

TỈ LỆ:	KÝ HIỆU BẢN VẼ:
TL: 1/25	CQ-01.01

BẢNG THỐNG KÊ CỐT THÉP HẦM TỰ HOẠI THT1

TÊN CẤU KIỆN	SỐ HIỆU	HÌNH DẠNG, KÍCH THƯỚC	ĐƯỜNG KÍNH (mm)	CHIỀU DÀI THANH (mm)	SỐ CẤU KIỆN	SỐ LƯỢNG		TỔNG CHIỀU DÀI (m)	TỔNG KHỐI LƯỢNG (kg)
						1 CK	T. BỘ		
	1	300 | 4900 | 300	10	5500	4	16	64	352.00	217.02
	2	300 | 2900 | 300	10	3500	4	25	100	350.00	215.79
	3	300 | 2900 | 300	10	3500	4	25	100	350.00	215.79
	4	300 | 4900 | 300	10	5500	4	16	64	352.00	217.02
	5	150 | 1600 | 300	10	2050	4	156	624	1279.2	788.67
	6	100 + 2950 + 4950	10	16400	4	8	32	524.8	323.56
	6	100 + 2650 + 4650	10	15200	4	8	32	486.4	299.88
	7	2000	10	2000	4	9	36	72	44.39
	8	750 | 650 | 750	10	2150	4	4	16	34.4	21.21
	9	50 ⊂ 150 ⊃ 50	10	250	4	152	608	152	93.71
	10	200 | 700 | 200	10	1100	4	5	20	22	13.56
	11	200 | 600 | 200	10	1000	4	6	24	24	14.8
	12	200 | 5500 | 200	10	5900	4	4	16	94.4	58.2
	12	200 | 4900 | 200	10	5300	4	12	48	254.4	156.85
	13	200 | 5500 | 200	10	5900	4	4	16	94.4	58.2
	13	200 | 4900 | 200	10	5300	4	12	48	254.4	156.85
	14	150 | 2900 | 150	10	3200	4	26	104	332.8	205.18
	14	150 | 600 | 150	10	900	4	4	16	14.4	8.88
	15	150 | 2900 | 150	10	3200	4	26	104	332.8	205.18
	15	150 | 600 | 150	10	900	4	4	16	14.4	8.88
	a	200 125 200 125 200	10	850	4	10	40	34.00	20.96
	b	200 155 200 155 200	10	910	4	10	40	36.40	22.44
	c	450	6	450	4	4	16	7.20	1.60
	d	450	6	450	4	4	16	7.20	1.60

- Thép có đường kính Ø6: Tổng chiều dài 14.4(m), Tổng Khối lượng: 3.2(kg).
- Thép có đường kính Ø10: Tổng chiều dài 5461.2(m), Tổng Khối lượng: 3367.02(kg).
- Nhóm Ø < 10: KL = 3.2 (kg).
- Nhóm 10 <= Ø < 20: KL = 3367.02 (kg).
- Tổng cộng: 3370.22 (kg)

BẢNG THỐNG KÊ KHỐI LƯỢNG THÉP HÌNH

CẤU KIỆN	STT	HÌNH DẠNG, KÍCH THƯỚC	CHIỀU DÀI (mm)	SỐ LƯỢNG		TỔNG CHIỀU DÀI (m)	TỔNG DIỆN TÍCH (m2)	KHỐI LƯỢNG (kG)
				1 CK	T. BỘ			
Nắp đan (SL: 4)	1	C-80x40	500	4	16	8	-	56.4
	2	L-50x3	500	4	16	8	-	18.6
	TỔNG KHỐI LƯỢNG (kG): 75							

BAN QLDA ĐTXD KHU VỰC BẾN LỨC
PHÊ DUYỆT
Theo Quyết định số 052 /QĐ-
ngày 23 tháng 01 năm 2026
Người phê duyệt ký tên

SỞ XÂY DỰNG TÂY NINH
THẨM ĐỊNH
Theo văn bản số 174 /SXD-QLHĐXD
Ngày 07 tháng 01 năm 2026
Ký tên
Võ Trí Trọn

CÔNG TY TNHH TÍN ĐỨC
THIẾT KẾ ĐÃ THẨM TRA
Theo văn bản thẩm tra số: 280 /TĐ
Ngày 29 tháng 12 năm 2025
Cán bộ chủ trì thẩm tra
Trương Thị Tuyết Minh

GHI CHÚ:

ĐIỀU CHỈNH		
#	Ngày	Mô tả

THIẾT KẾ BẢN VẼ THI CÔNG

GHI CHÚ:
- CÁC NHÀ THẦU CÓ TRÁCH NHIỆM PHỐI HỢP CHẶT CHẼ VỚI CÁC BÊN LIÊN QUAN ĐỂ KIỂM TRA CÁC BẢN VẼ THIẾT KẾ VÀ CÁC TIÊU CHUẨN KỸ THUẬT CHO PHÙ HỢP VỚI ĐIỀU KIỆN THỰC TẾ Ở CÔNG TRƯỜNG VÀ TRƯỚC KHI THI CÔNG.
- MỌI PHÁT SINH TRONG QUÁ TRÌNH THI CÔNG PHẢI KỊP THỜI THÔNG BÁO CÁC BÊN LIÊN QUAN ĐỂ PHỐI HỢP XỬ LÝ.

CHỦ ĐẦU TƯ
BAN QUẢN LÝ DỰ ÁN ĐẦU TƯ XÂY DỰNG KHU VỰC BẾN LỨC
Đặng Phú Sĩ

TÊN CÔNG TRÌNH
TRƯỜNG MN HỌA MI

ĐỊA ĐIỂM XÂY DỰNG:
XÃ BẾN LỨC, TỈNH TÂY NINH

HẠNG MỤC
VƯỜN CỔ TÍCH + SÂN ĐƯỜNG

ĐƠN VỊ THIẾT KẾ :
CÔNG TY TNHH THIẾT KẾ XÂY DỰNG THƯƠNG MẠI DATRACO
ĐỊA CHỈ: 479/14 TÂN HÒA ĐÔNG. P.BÌNH TRỊ ĐÔNG, TP HỒ CHÍ MINH
ĐIỆN THOẠI : (028) 6 6767179 FAX: (028) 37670639
GIÁM ĐỐC
NGUYỄN QUÝ ĐẠT

CN. THIẾT KẾ	KTS. HOÀNG NGỌC DŨNG	
CHỦ TRÌ	KS. ĐIỂM VĂN TUẤN	
THIẾT KẾ	KS. CHÂU VĂN THÀNH	
QL KỸ THUẬT	KS. NGUYỄN KHOA TRƯỜNG	

TÊN BẢN VẼ
THỐNG KÊ THÉP HẦM TỰ HOẠI

TỈ LỆ:	KÝ HIỆU BẢN VẼ:
TL: 1/25	CQ-01.02

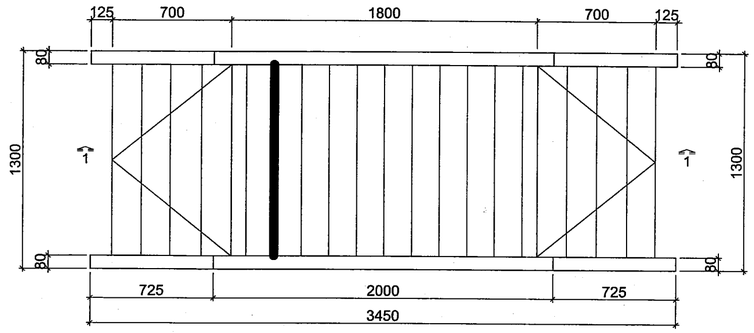

MẶT BẰNG CẦU THANG TIỂU CẢNH TL: 1/ 50

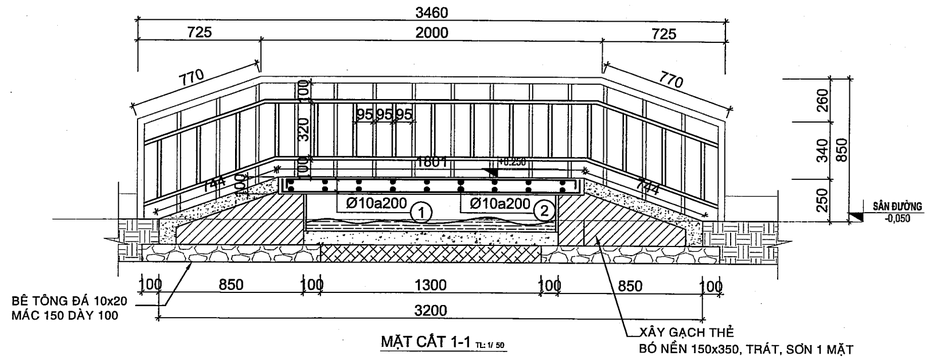

MẶT CẮT 1-1 TL: 1/ 50

BẢNG THỐNG KÊ CỐT THÉP CẦU THANG TIỂU CẢNH

TÊN CẤU KIỆN	SỐ HIỆU	HÌNH DẠNG, KÍCH THƯỚC	ĐƯỜNG KÍNH (mm)	CHIỀU DÀI THANH (mm)	SỐ CẤU KIỆN	SỐ LƯỢNG		TỔNG CHIỀU DÀI (m)	TỔNG KHỐI LƯỢNG (kg)
						1 CK	T. BỘ		
	1	50 | 1750 | 50	10	1850	1	7	7	12.95	7.98
	1	50 | 1750 | 50	10	1850	1	7	7	12.95	7.98
	2	50 | 1200 | 50	10	1300	1	9	9	11.7	7.21
	2	50 | 1200 | 50	10	1300	1	9	9	11.7	7.21

- Thép có đường kính Ø10: Tổng chiều dài 49.3(m), Tổng Khối lượng: 30.38(kg).
- Nhóm 10 <= Ø < 20: KL = 30.38 (kg).

BAN QLDA ĐTXD KHU VỰC BẾN LỨC
PHÊ DUYỆT
Theo Quyết định số 152/QĐ-
ngày 23 tháng 01 năm 2026
Người phê duyệt ký tên

SỞ XÂY DỰNG TÂY NINH
THẨM ĐỊNH
Theo văn bản số 1111/SXD-QLHĐXD
Ngày 07 tháng 01 năm 2026
Ký tên
Võ Trí Trọn

CÔNG TY TNHH TÍN ĐỨC
THIẾT KẾ ĐÃ THẨM TRA
Theo văn bản thẩm tra số: 329/TĐ
Ngày 29 tháng 09 năm 2025
Cán bộ chủ trì thẩm tra
Trương Thị Tuyết Minh

GHI CHÚ:

ĐIỀU CHỈNH

#	Ngày	Mô tả

THIẾT KẾ BẢN VẼ THI CÔNG

GHI CHÚ:
- CÁC NHÀ THẦU CÓ TRÁCH NHIỆM PHỐI HỢP CHẶT CHẼ VỚI CÁC BÊN LIÊN QUAN ĐỂ KIỂM TRA CÁC BẢN VẼ THIẾT KẾ VÀ CÁC TIÊU CHUẨN KỸ THUẬT CHO PHÙ HỢP VỚI ĐIỀU KIỆN THỰC TẾ Ở CÔNG TRƯỜNG VÀ TRƯỚC KHI THI CÔNG.
- MỌI PHÁT SINH TRONG QUÁ TRÌNH THI CÔNG PHẢI KỊP THỜI THÔNG BÁO CÁC BÊN LIÊN QUAN ĐỂ PHỐI HỢP XỬ LÝ.

CHỦ ĐẦU TƯ
BAN QUẢN LÝ DỰ ÁN ĐẦU TƯ XÂY DỰNG KHU VỰC BẾN LỨC
Đặng Phú Sĩ

TÊN CÔNG TRÌNH
TRƯỜNG MN HỌA MI

ĐỊA ĐIỂM XÂY DỰNG:
XÃ BẾN LỨC, TỈNH TÂY NINH

HẠNG MỤC
VƯỜN CỔ TÍCH + SÂN ĐƯỜNG

ĐƠN VỊ THIẾT KẾ :
CÔNG TY TNHH THIẾT KẾ XÂY DỰNG THƯƠNG MẠI DATRACO
ĐỊA CHỈ: 479/14 TÂN HÒA ĐÔNG. P.BÌNH TRỊ ĐÔNG, TP HỒ CHÍ MINH
ĐIỆN THOẠI : (028) 6 6767179 FAX: (028) 37670639
GIÁM ĐỐC
NGUYỄN QUÝ ĐẠT

CN. THIẾT KẾ	KTS. HOÀNG NGỌC DŨNG
CHỦ TRÌ	KS. DIỆM VĂN TUẤN
THIẾT KẾ	KS. CHÂU VĂN THÀNH
QL KỸ THUẬT	KS. NGUYỄN KHOA TRƯỜNG

TÊN BẢN VẼ
CHI TIẾT CẦU THANG TIỂU CẢNH

TỈ LỆ:	KÝ HIỆU BẢN VẼ:
TL: 1/25	CQ-01.03

CỘT CỜ

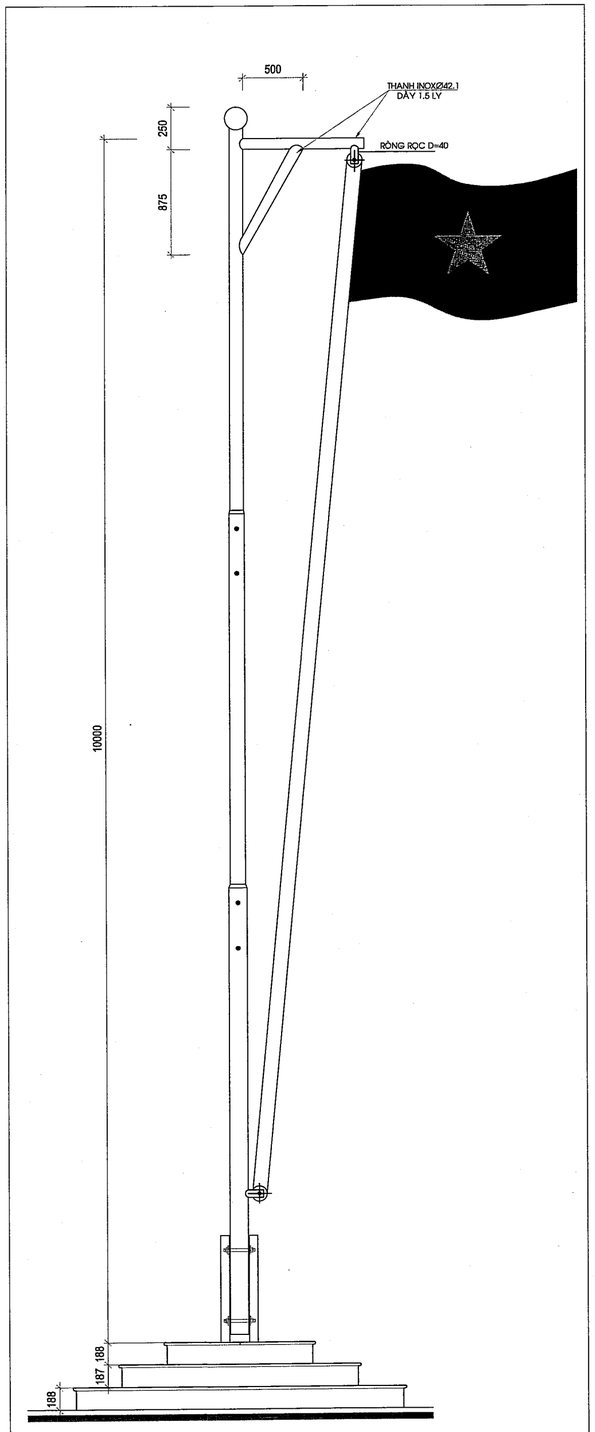

MẶT ĐỨNG CỘT CỜ

TỈ LỆ : 1/20

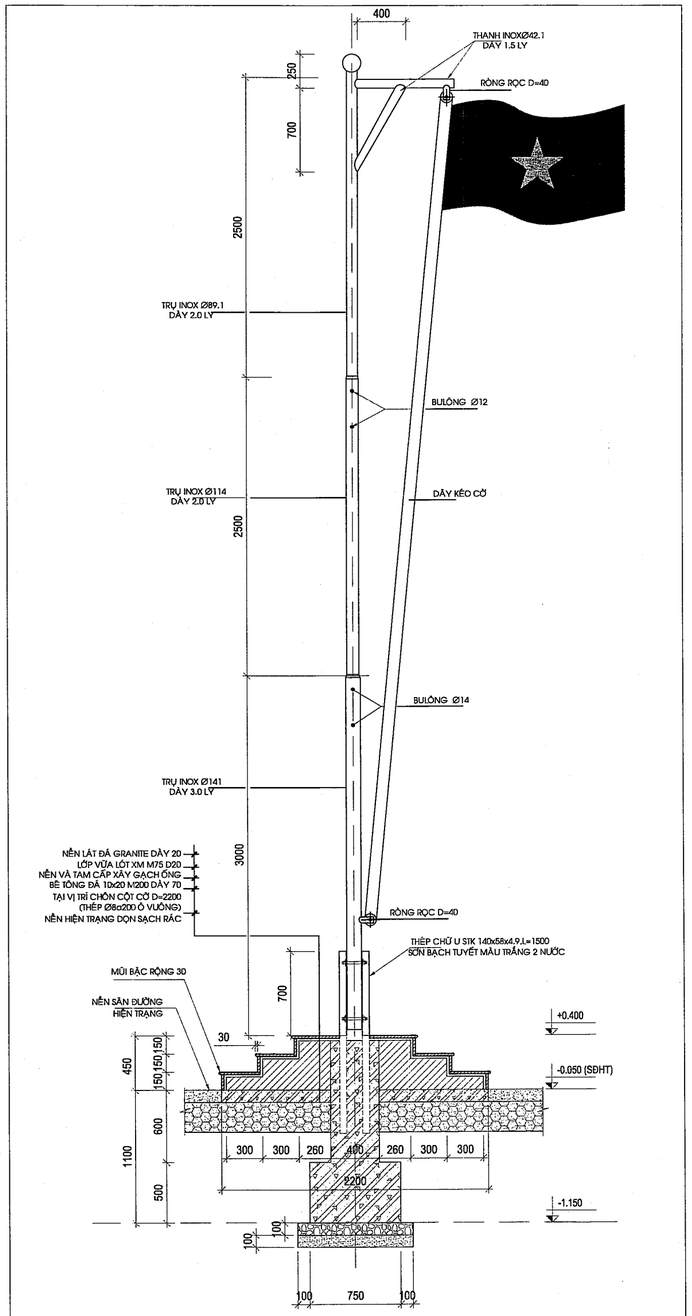

MẶT CẮT A-A

TỈ LỆ : 1/25

SỞ XÂY DỰNG TÂY NINH

THẨM ĐỊNH

Theo văn bản số 177./SXD-QLHĐXD

Ngày 0 tháng 1 năm 2026

Ký tên

Võ Trí Trọn

BAN QLDA ĐTXD KHU VỰC BẾN LỨC

PHÊ DUYỆT

Theo Quyết định số 052 /QĐ-

ngày 23 tháng 01 năm 202

Người phê duyệt ký tên

CÔNG TY TNHH TÍN ĐỨC

THIẾT KẾ ĐÃ THẨM TRA

Theo văn bản thẩm tra số: 230 /TĐ-TT

Ngày 29 tháng 09 năm 2025

Cán bộ chủ trì thẩm tra

Trương Thị Tuyết Minh

GHI CHÚ:

ĐIỀU CHỈNH

#	Ngày	Mô tả

THIẾT KẾ BẢN VẼ THI CÔNG

GHI CHÚ:
- CÁC NHÀ THẦU CÓ TRÁCH NHIỆM PHỐI HỢP CHẶT CHẼ VỚI CÁC BÊN LIÊN QUAN ĐỂ KIỂM TRA CÁC BẢN VẼ THIẾT KẾ VÀ CÁC TIÊU CHUẨN KỸ THUẬT CHO PHÙ HỢP VỚI ĐIỀU KIỆN THỰC TẾ Ở CÔNG TRƯỜNG VÀ TRƯỚC KHI THI CÔNG.
- MỌI PHÁT SINH TRONG QUÁ TRÌNH THI CÔNG PHẢI KỊP THỜI THÔNG BÁO CÁC BÊN LIÊN QUAN ĐỂ PHỐI HỢP XỬ LÝ.

CHỦ ĐẦU TƯ

BAN QUẢN LÝ DỰ ÁN ĐẦU TƯ XÂY DỰNG KHU VỰC BẾN LỨC

BAN QUẢN LÝ DỰ ÁN ĐẦU TƯ XÂY DỰNG KHU VỰC BẾN LỨC

Đặng Phú Sĩ

TÊN CÔNG TRÌNH

TRƯỜNG MN HỌA MI

ĐỊA ĐIỂM XÂY DỰNG:

XÃ BẾN LỨC, TỈNH TÂY NINH

HẠNG MỤC

CỘT CỜ

ĐƠN VỊ THIẾT KẾ :

CÔNG TY TNHH THIẾT KẾ XÂY DỰNG THƯƠNG MẠI DATRACO

ĐỊA CHỈ: 479/14 TÂN HÒA ĐÔNG, P.BÌNH TRỊ ĐÔNG, TP HỒ CHÍ MINH

ĐIỆN THOẠI: (028) 6 6767179 FAX: (028) 37670639

GIÁM ĐỐC

NGUYỄN QUÝ ĐẠT

CN. THIẾT KẾ	KTS. HOÀNG NGỌC DŨNG
CHỦ TRÌ	KS. DIỄM VĂN TUẤN
THIẾT KẾ	KS. CHÂU VĂN THÀNH
QL KỸ THUẬT	KS. NGUYỄN KHOA TRƯỜNG

TÊN BẢN VẼ

MẶT ĐỨNG, MẶT CẮT CỘT CỜ

TỈ LỆ:	KÝ HIỆU BẢN VẼ:
TL: 1/35	CC.01

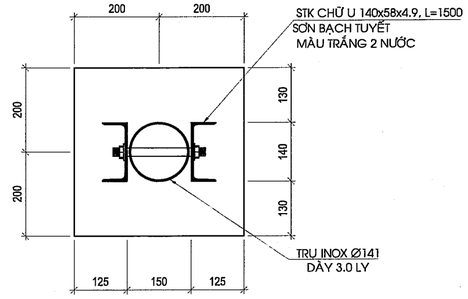

MẶT BẰNG CHÂN CỘT CỜ

TỈ LỆ : 1/10

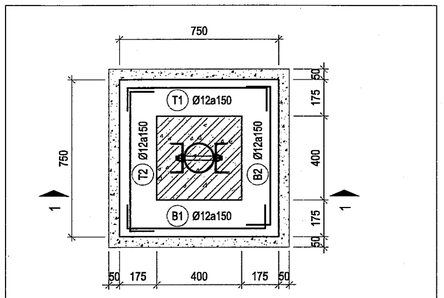

MẶT BẰNG MÓNG CỘT CỜ

TỈ LỆ : 1/20

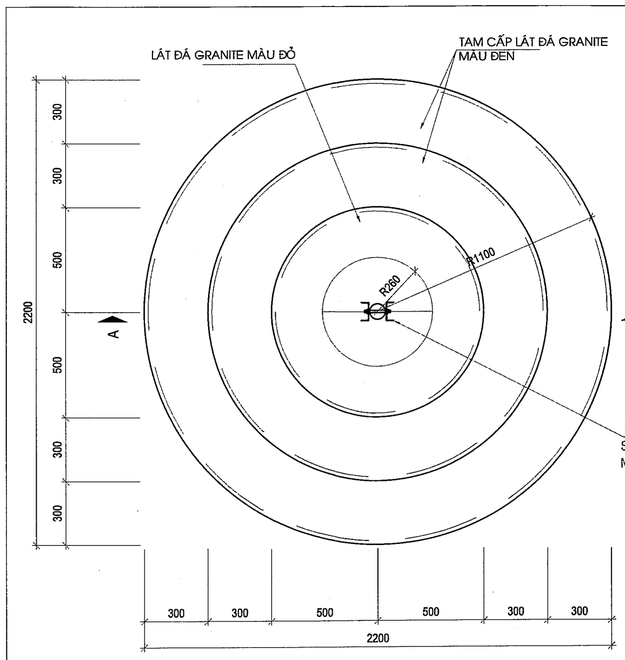

MẶT BẰNG CỘT CỜ

TỈ LỆ : 1/20

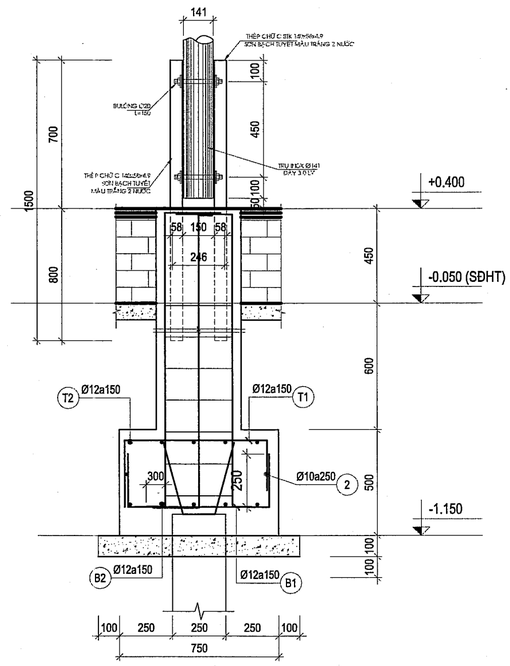

MẶT CẮT 1-1

TỈ LỆ : 1/20

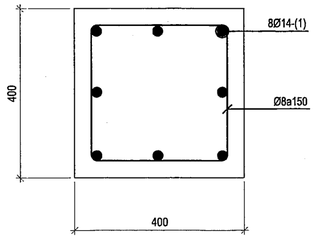

MẶT CẮT CỔ CỘT

TỈ LỆ : 1/10

BAN QLDA ĐTXD KHU VỰC BẾN LỨC
PHÊ DUYỆT
Theo Quyết định số ...152.../QĐ-.....
ngày.....tháng.....năm 202.....
23-01-2026
Người phê duyệt ký tên

SỞ XÂY DỰNG TÂY NINH
THẨM ĐỊNH
Theo văn bản số.122.../SXD-QLHĐXD
Ngày.....tháng 01 năm 2026.....
Ký tên
Võ Trí Trọn

CÔNG TY TNHH TÍN ĐỨC
THIẾT KẾ ĐÃ THẨM TRA
Theo văn bản thẩm tra số: 2x6 /TĐ
Ngày...29 tháng 01 năm 2026
Cán bộ chủ trì thẩm tra

Trương Thị Tuyết Minh

GHI CHÚ:

ĐIỀU CHỈNH

#	Ngày	Mô tả

THIẾT KẾ BẢN VẼ THI CÔNG

GHI CHÚ:
- CÁC NHÀ THẦU CÓ TRÁCH NHIỆM PHỐI HỢP CHẶT CHẼ VỚI CÁC BÊN LIÊN QUAN ĐỂ KIỂM TRA CÁC BẢN VẼ THIẾT KẾ VÀ CÁC TIÊU CHUẨN KỸ THUẬT CHO PHÙ HỢP VỚI ĐIỀU KIỆN THỰC TẾ Ở CÔNG TRƯỜNG VÀ TRƯỚC KHI THI CÔNG.
- MỌI PHÁT SINH TRONG QUÁ TRÌNH THI CÔNG PHẢI KỊP THỜI THÔNG BÁO CÁC BÊN LIÊN QUAN ĐỂ PHỐI HỢP XỬ LÝ.

CHỦ ĐẦU TƯ
BAN QUẢN LÝ DỰ ÁN ĐẦU TƯ XÂY DỰNG KHU VỰC BẾN LỨC
BAN QUẢN LÝ DỰ ÁN ĐẦU TƯ XÂY DỰNG KHU VỰC BẾN LỨC
Đặng Phú Sĩ

TÊN CÔNG TRÌNH
TRƯỜNG MN HỌA MI

ĐỊA ĐIỂM XÂY DỰNG:
XÃ BẾN LỨC, TỈNH TÂY NINH

HẠNG MỤC
CỘT CỜ

ĐƠN VỊ THIẾT KẾ :
CÔNG TY TNHH THIẾT KẾ XÂY DỰNG THƯƠNG MẠI DATRACO
ĐỊA CHỈ: 479/14 TÂN HÒA ĐÔNG. P.BÌNH TRỊ ĐÔNG, TP HỒ CHÍ MINH
ĐIỆN THOẠI : (028) 6 6767179 FAX: (028) 37670639
GIÁM ĐỐC
CÔNG TY TNHH THIẾT KẾ XÂY DỰNG THƯƠNG MẠI DATRACO
Q.BÌNH TÂN - TP.HỒ CHÍ MINH
M.S.D.N: 0311357443 - C.T.T.N.H.H
Nguyễn Quý Đạt

CN. THIẾT KẾ	KTS. HOÀNG NGỌC DŨNG	
CHỦ TRÌ	KS. DIỄM VĂN TUẤN	
THIẾT KẾ	KS. CHÂU VĂN THÀNH	
QL KỸ THUẬT	KS. NGUYỄN KHOA TRƯỜNG	

TÊN BẢN VẼ
CHI TIẾT CỘT CỜ

TỈ LỆ:	KÝ HIỆU BẢN VẼ:
TL: 1/20	CC.02

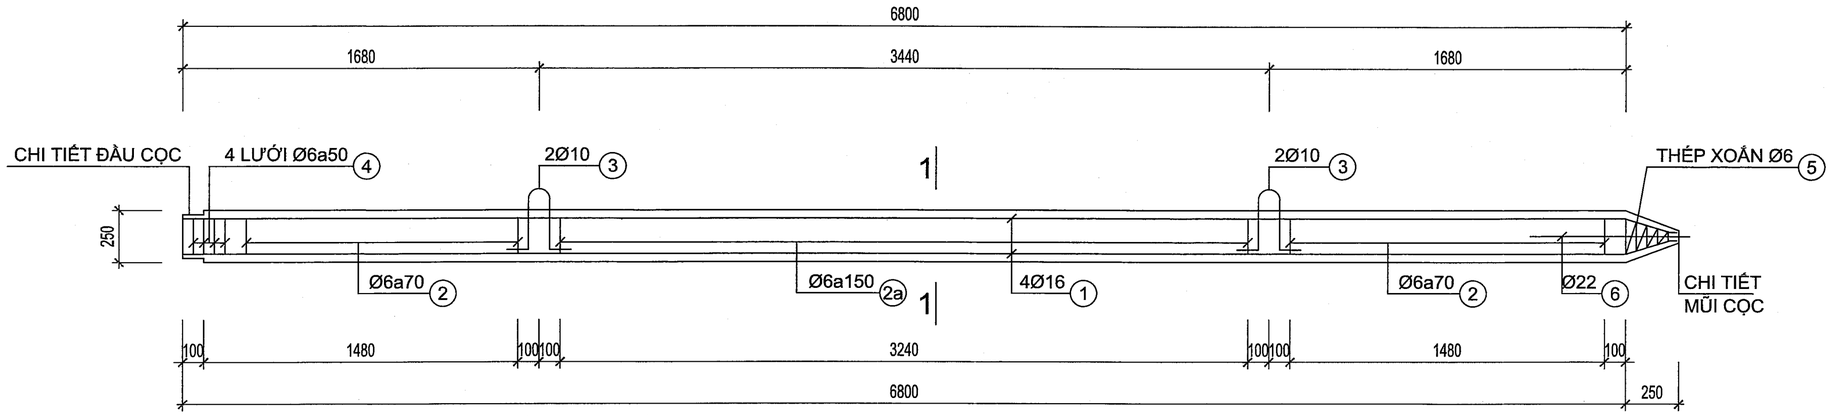

ĐOẠN CỌC P-1

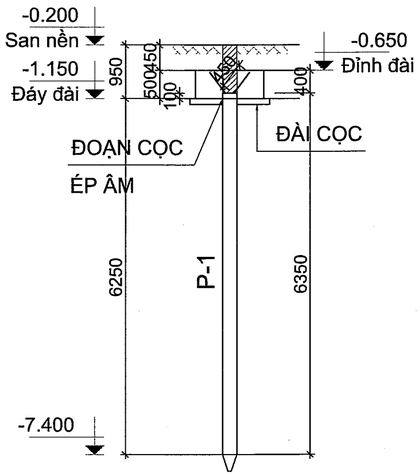

MẶT CẮT 1-1

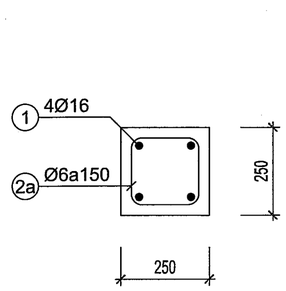

CHI TIẾT ĐẦU CỌC

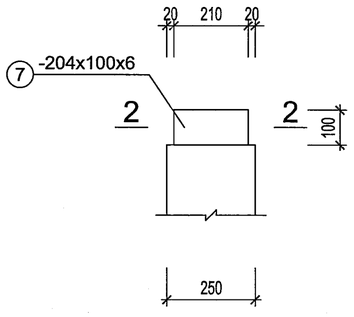

MẶT CẮT 2-2

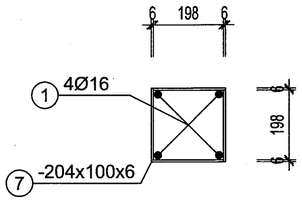

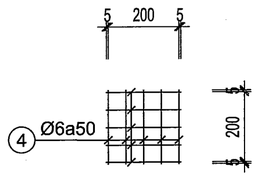

LƯỚI THÉP ĐẦU CỌC

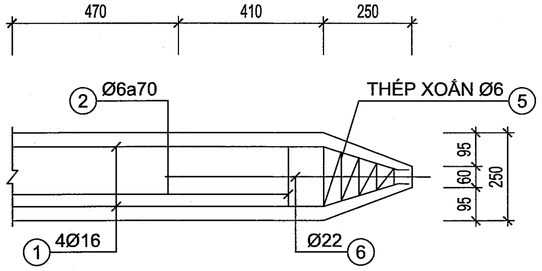

CHI TIẾT MŨI CỌC

GHI CHÚ - CỌC 250x250 :

- Cọc ép BTCT 250*250, cấp độ bền bê tông B22.5
- ĐVTC lưu ý phải ép theo tải thiết kế, chiều dài theo
- Mặt bằng, chiều dài cọc ép đại trà sẽ được quyết định cuối cùng sau khi có kết quả ép & thí nghiệm thử tĩnh.
- Thép d>=10, dùng CB400-V ;
- Thép d=6,8 dùng CB240-T
- Que hàn nối cọc E43 hoặc tương đương.
- Thi công và nghiệm thu ép cọc : TCVN 9394-2012.
- Thi công và nghiệm thu nền móng : TCVN 9361-2012.
- Thi công và nghiệm thu bê tông cốt thép: TCVN 4453-1995.
- Nhà thầu cần có biện pháp bảo đảm an toàn cho CT lân cận.
- Nhà thầu cần khảo sát kỹ địa hình, địa chất khi chất tải lớn.
- Ghi chép biểu ép cọc cho từng mét dài ép cọc.

BAN QLDA ĐTXD KHU VỰC BẾN LỨC
PHÊ DUYỆT
Theo Quyết định số ...0.5.2.../QĐ-.....
ngày.....tháng.....năm 202.....
Người phê duyệt ký tên

SỞ XÂY DỰNG TÂY NINH
THẨM ĐỊNH
Theo văn bản số 1423/SXD-QLHĐXD
Ngày...07...tháng...01...năm 2026
Ký tên
Võ Trí Trọn

CÔNG TY TNHH TÍN ĐỨC
THIẾT KẾ ĐÃ THẨM TRA
Theo văn bản thẩm tra số: 120/TTr-TĐ
Ngày 9 tháng 01 năm 2026
Cán bộ chủ trì thẩm tra

GHI CHÚ:

ĐIỀU CHỈNH

#	Ngày	Mô tả

THIẾT KẾ BẢN VẼ THI CÔNG

GHI CHÚ:
- CÁC NHÀ THẦU CÓ TRÁCH NHIỆM PHỐI HỢP CHẶT CHẼ VỚI CÁC BÊN LIÊN QUAN ĐỂ KIỂM TRA CÁC BẢN VẼ THIẾT KẾ VÀ CÁC TIÊU CHUẨN KỸ THUẬT CHO PHÙ HỢP VỚI ĐIỀU KIỆN THỰC TẾ Ở CÔNG TRƯỜNG VÀ TRƯỚC KHI THI CÔNG.
- MỌI PHÁT SINH TRONG QUÁ TRÌNH THI CÔNG PHẢI KỊP THỜI THÔNG BÁO CÁC BÊN LIÊN QUAN ĐỂ PHỐI HỢP XỬ LÝ.

CHỦ ĐẦU TƯ
BAN QUẢN LÝ DỰ ÁN ĐẦU TƯ XÂY DỰNG KHU VỰC BẾN LỨC
Đặng Phú Sĩ

TÊN CÔNG TRÌNH

TRƯỜNG MN HỌA MI

ĐỊA ĐIỂM XÂY DỰNG:
XÃ BẾN LỨC, TỈNH TÂY NINH

HẠNG MỤC
CỘT CỜ

ĐƠN VỊ THIẾT KẾ :
CÔNG TY TNHH THIẾT KẾ XÂY DỰNG THƯƠNG MẠI DATRACO
ĐỊA CHỈ: 479/14 TÂN HÒA ĐÔNG. P.BÌNH TRỊ ĐÔNG, TP HỒ CHÍ MINH
ĐIỆN THOẠI : (028) 6 6767179 FAX: (028) 37670639
GIÁM ĐỐC
Trương Thị Tuyết Anh
NGUYỄN QUÝ ĐẠT

CN. THIẾT KẾ	KTS. HOÀNG NGỌC DŨNG	
CHỦ TRÌ	KS. DIỆM VĂN TUẤN	
THIẾT KẾ	KS. CHÂU VĂN THÀNH	
QL KỸ THUẬT	KS. NGUYỄN KHOA TRƯỜNG	

TÊN BẢN VẼ

CHI TIẾT CỌC

TỈ LỆ:	KÝ HIỆU BẢN VẼ:
TL: 1/20	CC.03

BẢNG THỐNG KÊ CỐT THÉP

CẤU KIỆN	STT	HÌNH DẠNG, KÍCH THƯỚC	ĐƯỜNG KÍNH (mm)	CHIỀU DÀI THANH (mm)	SỐ LƯỢNG 1 CK	SỐ LƯỢNG T. BỘ	TỔNG CHIỀU DÀI (m)	TRỌNG LƯỢNG (kG)
Đoạn cọc P1 (SL: 1)	1	7050	16	7050	4	4	28.2	44.51
	2	200 | 200 | 60	6	920	43	43	39.56	8.78
	2a	200 | 200 | 60	6	920	22	22	20.24	4.49
	3	50 → 240 100 / 240 100	10	837	2	2	1.67	1.03
	4	210	6	210	40	40	8.4	1.86
	5	1698	6	1698	1	1	1.70	0.38
	6	750	22	750	1	1	0.75	2.24
	TỔNG HỢP KHỐI LƯỢNG (kG):		Ø ≤ 10 : 16.5	Ø ≤ 18 : 44.5	Ø > 18 : 2.2			

BẢNG THỐNG KÊ KHỐI LƯỢNG THÉP HÌNH

CẤU KIỆN	STT	HÌNH DẠNG, KÍCH THƯỚC	CHIỀU DÀI (mm)	SỐ LƯỢNG 1 CK	SỐ LƯỢNG T. BỘ	TỔNG CHIỀU DÀI (m)	TỔNG DIỆN TÍCH (m2)	KHỐI LƯỢNG (kG)
Cọc đại trà (SL: 1)	7	-204x100x6	-	4	4	-	0.0816	3.8
	TỔNG KHỐI LƯỢNG (kG): 3.8							

BẢNG THỐNG KÊ CỐT THÉP MÓNG - CỘT CỜ

TÊN CẤU KIỆN	SỐ HIỆU	HÌNH DẠNG, KÍCH THƯỚC	ĐƯỜNG KÍNH (mm)	CHIỀU DÀI THANH (mm)	SỐ CẤU KIỆN	SỐ LƯỢNG 1 CK	SỐ LƯỢNG T. BỘ	TỔNG CHIỀU DÀI (m)	TỔNG KHỐI LƯỢNG (kg)
M1 SL: 1	2	400 | 650 | 650	10	1700	1	2	2	3.4	2.1
	T1	250 | 650 | 250	12	1150	1	6	6	6.9	6.13
	T2	250 | 650 | 250	12	1150	1	6	6	6.9	6.13
	B1	250 | 650 | 250	12	1150	1	6	6	6.9	6.13
	B2	250 | 650 | 250	12	1150	1	6	6	6.9	6.13
	- Thép Ø10: L = 3.4 (m), KL = 2.1 (kg).				- Nhóm 10 <= Ø < 20: KL = 26.62 (kg).				
	- Thép Ø12: L = 27.6 (m), KL = 24.52 (kg).								

BẢNG THỐNG KÊ CỐT THÉP CỔ CỘT - CỘT CỜ

TÊN CẤU KIỆN	SỐ HIỆU	HÌNH DẠNG, KÍCH THƯỚC	ĐƯỜNG KÍNH (mm)	CHIỀU DÀI THANH (mm)	SỐ CẤU KIỆN	SỐ LƯỢNG 1 CK	SỐ LƯỢNG T. BỘ	TỔNG CHIỀU DÀI (m)	TỔNG KHỐI LƯỢNG (kg)
C1 SL: 1	1	300 | 1350 | 300	14	1950	1	8	8	15.6	18.85
	2	50 → 320 | 320	8	1380	1	10	10	13.8	5.45
	- Thép Ø8: L = 13.8 (m), KL = 5.45 (kg).				- Nhóm Ø < 10: KL = 5.45 (kg).				
	- Thép Ø14: L = 15.6 (m), KL = 18.85 (kg).				- Nhóm 10 <= Ø < 20: KL = 18.85 (kg).				
					- Tổng cộng: 24.3 (kg)				

BẢNG THỐNG KÊ CỐT THÉP CHÂN CỘT CỜ ĐƯỜNG KÍNH D=2200mm

TÊN CẤU KIỆN	SỐ HIỆU	HÌNH DẠNG, KÍCH THƯỚC	ĐƯỜNG KÍNH (mm)	CHIỀU DÀI THANH (mm)	SỐ CẤU KIỆN	SỐ LƯỢNG 1 CK	SỐ LƯỢNG T. BỘ	TỔNG CHIỀU DÀI (m)	TỔNG KHỐI LƯỢNG (kg)
	1	50 | 2200 | 50	8	2300	1	7	7	16.1	6.35
	2	50 | 2200 | 50	8	2300	1	7	7	16.1	6.35
	3	50 | 1900 | 50	8	2000	1	6	6	12	4.74
	4	50 | 1900 | 50	8	2000	1	6	6	12	4.74
	- Thép Ø8: L = 56.2 (m), KL = 22.18 (kg).				- Nhóm Ø < 10: KL = 22.18 (kg).				

TT	Diễn giải	Đơn vị	Cấu kiện	Kích thước (m) Dài	rộng	cao	Tổng Chiều dài	Kg/m	Khối lượng
	THÉP HÌNH CỘT CỜ								
1	**Thép U140x58x4,9mm**	**Tấn**							**0.0360**
			2	1.5			3.00	12.00	0.0360
2	**Thép SUS304 D141x3mm**	**Tấn**							**0.0347**
			1	3			3.00	11.56	0.0347
3	**Thép SUS304 D114x2mm**	**Tấn**							**0.0146**
			1	2.5			2.50	5.83	0.0146
4	**Thép SUS304 D89,1x2mm**	**Tấn**							**0.0113**
			1	2.5			2.50	4.51	0.0113
5	**Thép SUS304 D42,1x1,5mm**	**Tấn**							**0.0033**
			1	1.65			1.65	1.99	0.0033
6	**Bulong M20 L=200mm**	**cái**	1	2					2
7	**Bulong M14 L=150mm**	**cái**	1	2					2
8	**Bulong M12 L=120mm**	**cái**	1	2					2

BAN QLDA ĐTXD KHU VỰC BẾN LỨC
PHÊ DUYỆT
Theo Quyết định số ....0..5..2.../QĐ-.....
ngày.....tháng....3.....năm 202.....
Người phê duyệt ký tên
3 - 01 - 2026

CÔNG TY TNHH TÍN ĐỨC
THIẾT KẾ ĐÃ THẨM TRA
Theo văn bản thẩm tra số: 2x /SXD
Ngày 29 tháng 12 năm 2025
Cán bộ chủ trì thẩm tra

SỞ XÂY DỰNG TÂY NINH
THẨM ĐỊNH
Theo văn bản số .1.4.5./SXD-QLHĐXD
Ngày...0..7.tháng...01.năm 2026.....
Ký tên
Võ Trí Trọn

GHI CHÚ:

ĐIỀU CHỈNH		
#	Ngày	Mô tả

THIẾT KẾ BẢN VẼ THI CÔNG

GHI CHÚ:
- CÁC NHÀ THẦU CÓ TRÁCH NHIỆM PHỐI HỢP CHẶT CHẼ VỚI CÁC BÊN LIÊN QUAN ĐỂ KIỂM TRA CÁC BẢN VẼ THIẾT KẾ VÀ CÁC TIÊU CHUẨN KỸ THUẬT CHO PHÙ HỢP VỚI ĐIỀU KIỆN THỰC TẾ Ở CÔNG TRƯỜNG VÀ TRƯỚC KHI THI CÔNG.
- MỌI PHÁT SINH TRONG QUÁ TRÌNH THI CÔNG PHẢI KỊP THỜI THÔNG BÁO CÁC BÊN LIÊN QUAN ĐỂ PHỐI HỢP XỬ LÝ.

CHỦ ĐẦU TƯ
BAN QUẢN LÝ DỰ ÁN ĐẦU TƯ XÂY DỰNG KHU VỰC BẾN LỨC
Đặng Phú Sĩ

TÊN CÔNG TRÌNH
TRƯỜNG MN HỌA MI

ĐỊA ĐIỂM XÂY DỰNG:
XÃ BẾN LỨC, TỈNH TÂY NINH

HẠNG MỤC
CỘT CỜ

ĐƠN VỊ THIẾT KẾ :
CÔNG TY TNHH THIẾT KẾ XÂY DỰNG THƯƠNG MẠI DATRACO
ĐỊA CHỈ: 479/14 TÂN HÒA ĐÔNG. P.BÌNH TRỊ ĐÔNG, TP HỒ CHÍ MINH
ĐIỆN THOẠI : (028) 6 6767179 FAX: (028) 37670639
GIÁM ĐỐC
Trương Thị Tuyết Minh
NGUYỄN QUÝ ĐẠT

CN. THIẾT KẾ	KTS. HOÀNG NGỌC DŨNG	
CHỦ TRÌ	KS. DIỆM VĂN TUẤN	
THIẾT KẾ	KS. CHÂU VĂN THÀNH	
QL KỸ THUẬT	KS. NGUYỄN KHOA TRƯỜNG	

TÊN BẢN VẼ
THỐNG KÊ THÉP

TỈ LỆ:	KÝ HIỆU BẢN VẼ:
TL: 1/20	CC.04

NHÀ XE

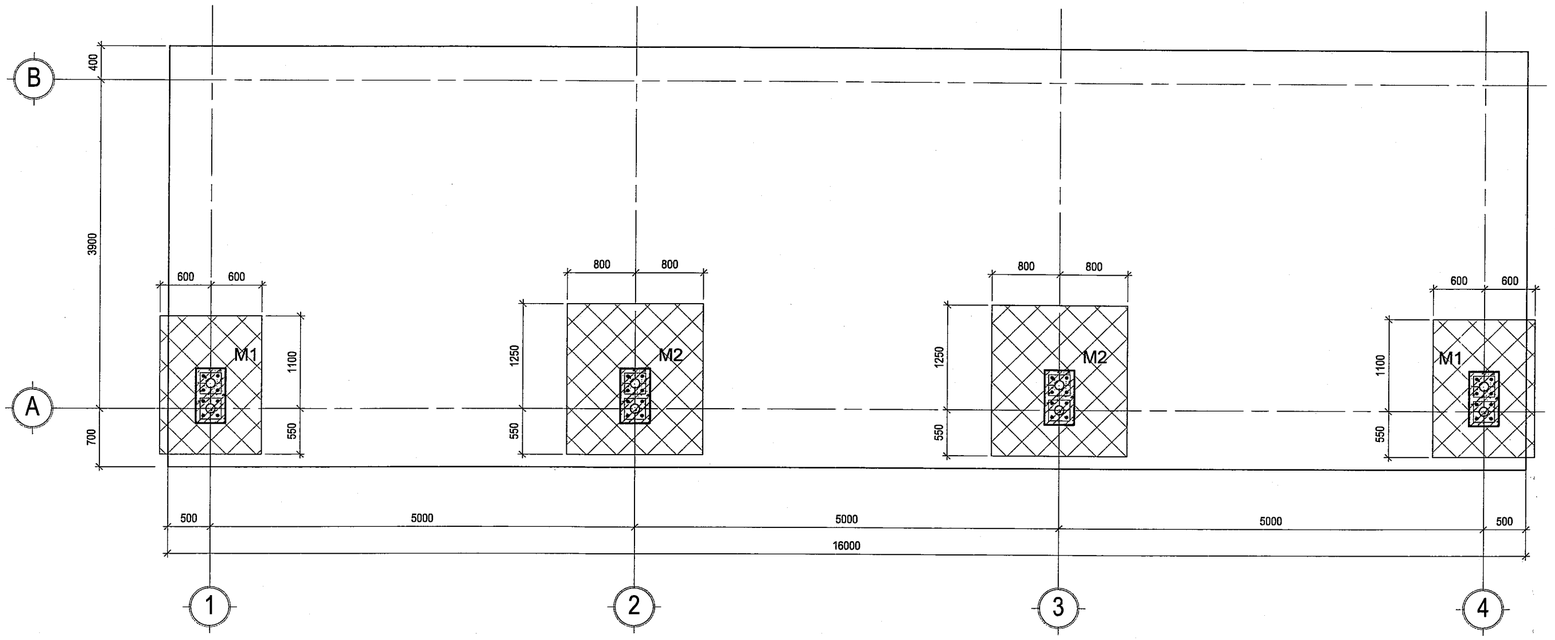

MẶT BẰNG ĐỊNH VỊ MÓNG

TỈ LỆ : 1/50

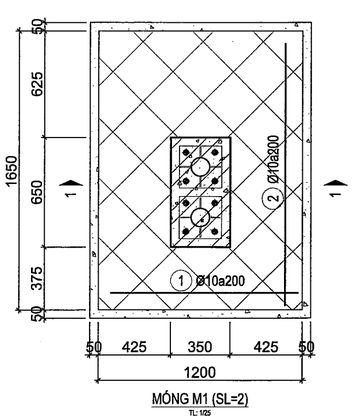

MÓNG M1 (SL=2)

TL: 1/25

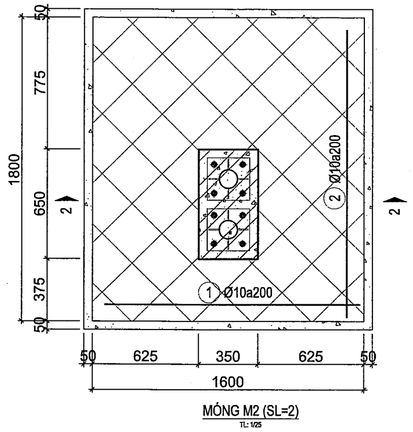

MÓNG M2 (SL=2)

TL: 1/25

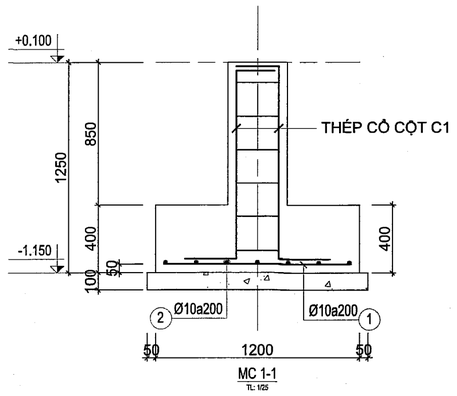

MC 1-1

TL: 1/25

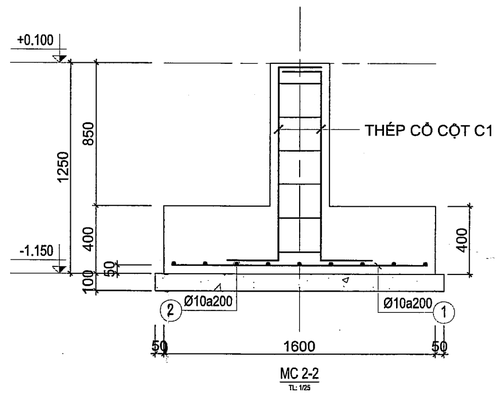

MC 2-2

TL: 1/25

BAN QLDA ĐTXD KHU VỰC BẾN LỨC

PHÊ DUYỆT

Theo Quyết định số 152/QĐ-.....

ngày.....tháng.....năm 202.....

23-01-2026

Người phê duyệt ký tên

SỞ XÂY DỰNG TÂY NINH

THẨM ĐỊNH

Theo văn bản số 752../SXD-QLHĐXD

Ngày 6 tháng 12 năm 2025

Ký tên

Võ Trí Trọn

CÔNG TY TNHH TÍN ĐỨC

THIẾT KẾ ĐÃ THẨM TRA

Theo văn bản thẩm tra số: 120/TĐTK

Ngày 29 tháng 12 năm 2025

Cán bộ chủ trì thẩm tra

Trương Thị Tuyết Minh

GHI CHÚ:

ĐIỀU CHỈNH

#	Ngày	Mô tả

THIẾT KẾ BẢN VẼ THI CÔNG

GHI CHÚ:

- CÁC NHÀ THẦU CÓ TRÁCH NHIỆM PHỐI HỢP CHẶT CHẾ VỚI CÁC BÊN LIÊN QUAN ĐỂ KIỂM TRA CÁC BẢN VẼ THIẾT KẾ VÀ CÁC TIÊU CHUẨN KỸ THUẬT CHO PHÙ HỢP VỚI ĐIỀU KIỆN THỰC TẾ Ở CÔNG TRƯỜNG VÀ TRƯỚC KHI THI CÔNG.
- MỌI PHÁT SINH TRONG QUÁ TRÌNH THI CÔNG PHẢI KỊP THỜI THÔNG BÁO CÁC BÊN LIÊN QUAN ĐỂ PHỐI HỢP XỬ LÝ.

CHỦ ĐẦU TƯ

BAN QUẢN LÝ DỰ ÁN ĐẦU TƯ XÂY DỰNG KHU VỰC BẾN LỨC

BAN QUẢN LÝ DỰ ÁN ĐẦU TƯ XÂY DỰNG KHU VỰC BẾN LỨC

Đặng Phú Sĩ

TÊN CÔNG TRÌNH

TRƯỜNG MN HỌA MI

ĐỊA ĐIỂM XÂY DỰNG:

XÃ BẾN LỨC, TỈNH TÂY NINH

HẠNG MỤC

NHÀ XE

ĐƠN VỊ THIẾT KẾ :

CÔNG TY TNHH THIẾT KẾ XÂY DỰNG THƯƠNG MẠI DATRACO

ĐỊA CHỈ: 479/14 TÂN HÒA ĐÔNG. P.BÌNH TRỊ ĐÔNG, TP HỒ CHÍ MINH

ĐIỆN THOẠI : (028) 6 6767179 FAX: (028) 37670639

GIÁM ĐỐC

CÔNG TY TNHH THIẾT KẾ XÂY DỰNG THƯƠNG MẠI DATRACO

NGUYỄN QUÝ ĐẠT

CN. THIẾT KẾ	KTS. HOÀNG NGỌC DŨNG	
CHỦ TRÌ	KS. ĐIỂM VĂN TUẤN	
THIẾT KẾ	KS. CHÂU VĂN THÀNH	
QL KỸ THUẬT	KS. NGUYỄN KHOA TRƯỜNG	

TÊN BẢN VẼ

MẶT BẰNG ĐỊNH VỊ CỌC

MẶT BẰNG ĐỊNH VỊ MÓNG NHÀ XE

TỈ LỆ:	KÝ HIỆU BẢN VẼ:
TL: 1/50	NX.01

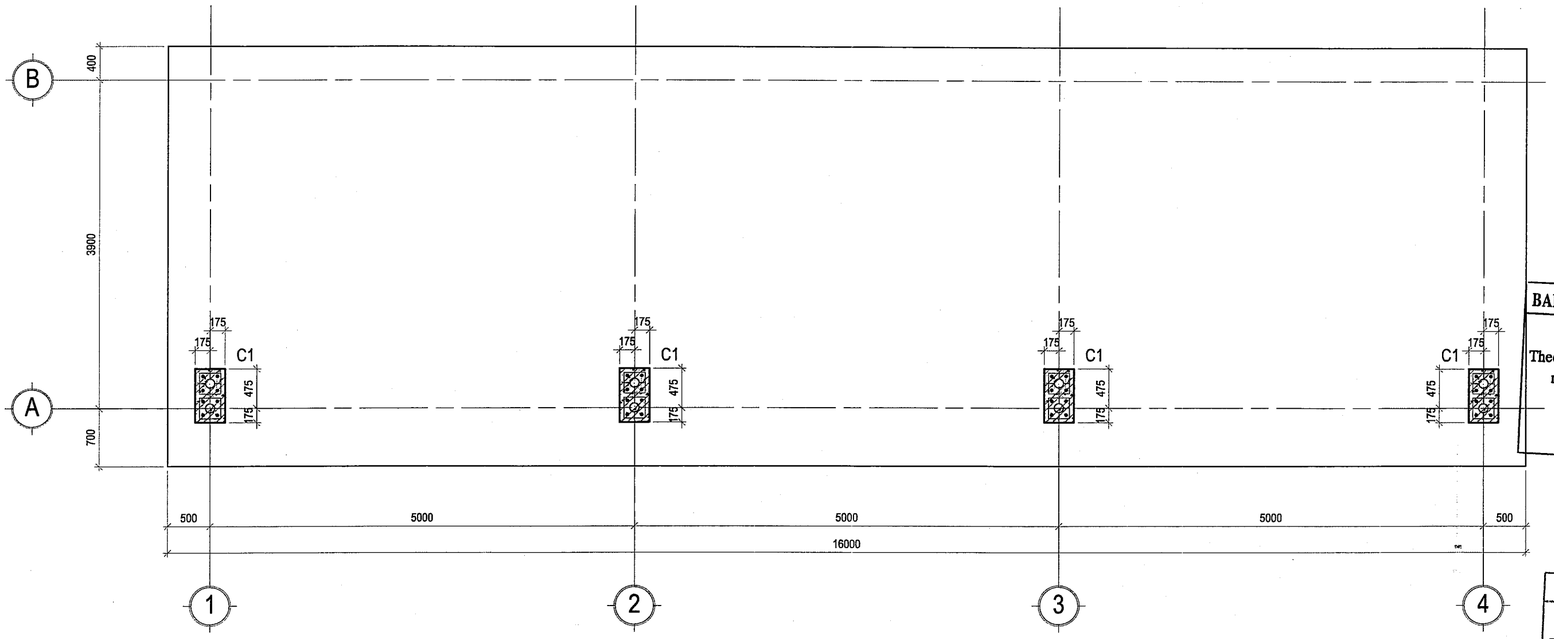

MẶT BẰNG ĐỊNH VỊ CỔ CỘT BTCT NHÀ XE

TỈ LỆ : 1/75

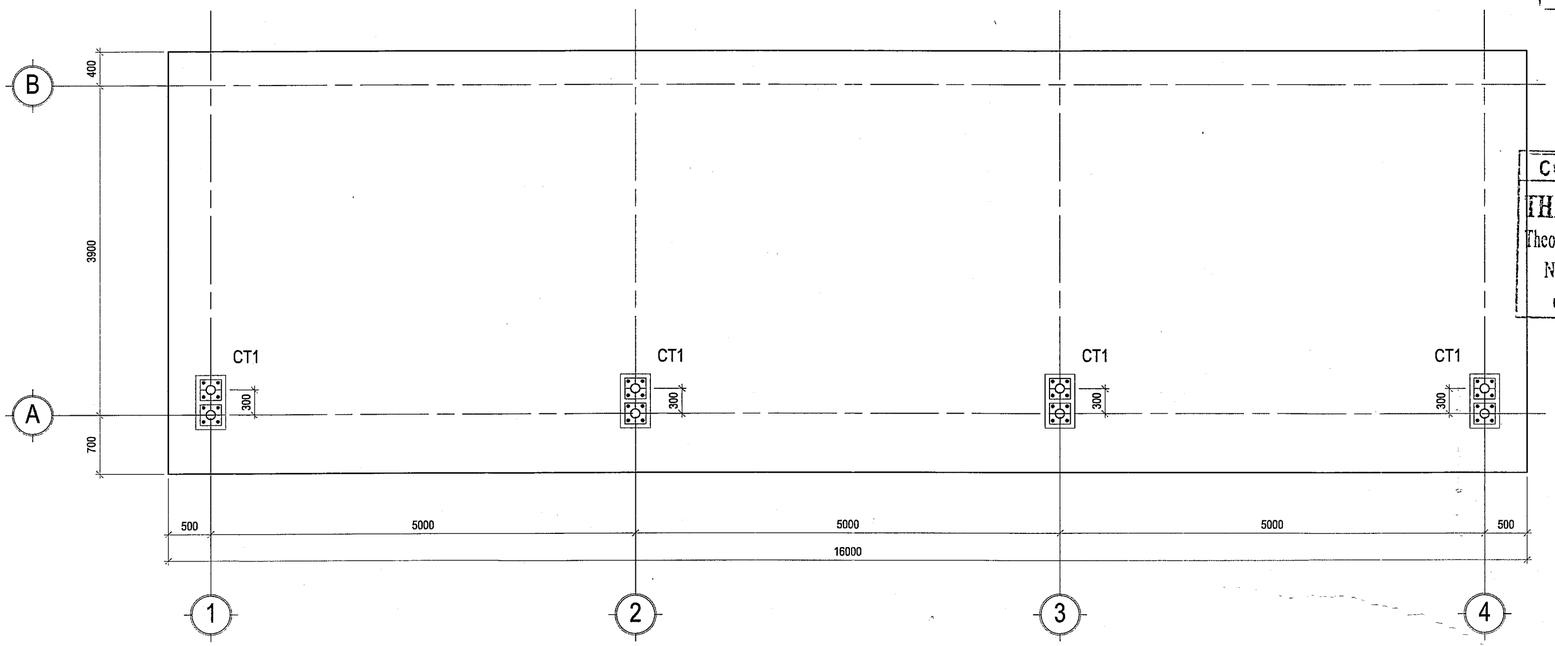

MẶT BẰNG ĐỊNH VỊ CHÂN CỘT THÉP NHÀ XE

TỈ LỆ : 1/75

BAN QLDA ĐTXD KHU VỰC BẾN LỨC

PHÊ DUYỆT

Theo Quyết định số 052/QĐ-.....

ngày 23 tháng 01 năm 2026

Người phê duyệt ký tên

SỞ XÂY DỰNG TÂY NINH

THẨM ĐỊNH

Theo văn bản số 441../SXD-QLHĐXD

Ngày 04 tháng 01 năm 2026

Ký tên

Võ Trí Trọn

CÔNG TY TNHH TÍN ĐỨC

THIẾT KẾ ĐÃ THẨM TRA

Theo văn bản thẩm tra số: 020/TT-TĐ

Ngày 29 tháng 12 năm 2025

Cán bộ chủ trì thẩm tra

Trương Thị Tuyết Minh

GHI CHÚ:

ĐIỀU CHỈNH		
#	Ngày	Mô tả

THIẾT KẾ BẢN VẼ THI CÔNG

GHI CHÚ:
- CÁC NHÀ THẦU CÓ TRÁCH NHIỆM PHỐI HỢP CHẶT CHẼ VỚI CÁC BÊN LIÊN QUAN ĐỂ KIỂM TRA CÁC BẢN VẼ THIẾT KẾ VÀ CÁC TIÊU CHUẨN KỸ THUẬT CHO PHÙ HỢP VỚI ĐIỀU KIỆN THỰC TẾ Ở CÔNG TRƯỜNG VÀ TRƯỚC KHI THI CÔNG.
- MỌI PHÁT SINH TRONG QUÁ TRÌNH THI CÔNG PHẢI KỊP THỜI THÔNG BÁO CÁC BÊN LIÊN QUAN ĐỂ PHỐI HỢP XỬ LÝ.

CHỦ ĐẦU TƯ

BAN QUẢN LÝ DỰ ÁN ĐẦU TƯ XÂY DỰNG KHU VỰC BẾN LỨC

Đặng Phú Sĩ

TÊN CÔNG TRÌNH

TRƯỜNG MN HỌA MI

ĐỊA ĐIỂM XÂY DỰNG:

XÃ BẾN LỨC, TỈNH TÂY NINH

HẠNG MỤC

NHÀ XE

ĐƠN VỊ THIẾT KẾ :

CÔNG TY TNHH THIẾT KẾ XÂY DỰNG THƯƠNG MẠI DATRACO

ĐỊA CHỈ: 479/14 TÂN HÒA ĐÔNG. P.BÌNH TRỊ ĐÔNG, TP HỒ CHÍ MINH

ĐIỆN THOẠI : (028) 6 6767179 FAX: (028) 37670639

GIÁM ĐỐC

NGUYỄN QUÝ ĐẠT

CN. THIẾT KẾ	KTS. HOÀNG NGỌC DŨNG	
CHỦ TRÌ	KS. DIỄM VĂN TUẤN	
THIẾT KẾ	KS. CHÂU VĂN THÀNH	
QL KỸ THUẬT	KS. NGUYỄN KHOA TRƯỜNG	

TÊN BẢN VẼ

MẶT BẰNG ĐỊNH VỊ CỔ CỘT

MẶT BẰNG ĐỊNH VỊ CHÂN CỘT THÉP

TỈ LỆ:	KÝ HIỆU BẢN VẼ:
TL: 1/50	NX.02

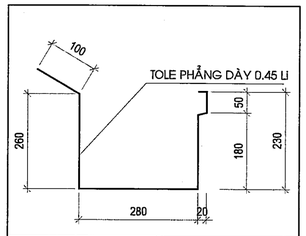

CHI TIẾT MÁNG THU NƯỚC

TỈ LỆ : 1/10

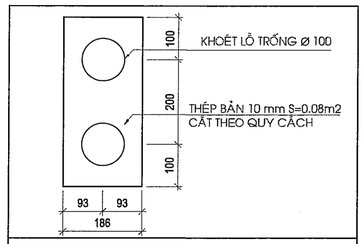

CHI TIẾT BẢN THÉP LIÊN KẾT

TỈ LỆ : 1/10

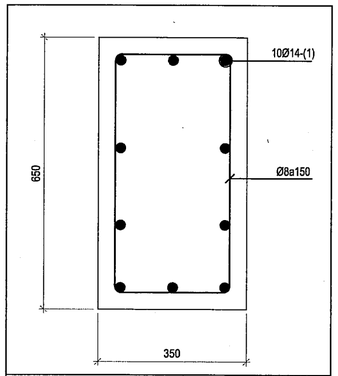

MẶT CẮT CỔ CỘT

TỈ LỆ : 1/10

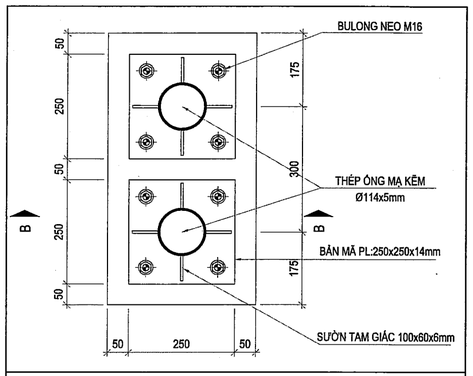

MẶT BẰNG CHÂN CỘT THÉP CT1

TỈ LỆ : 1/10

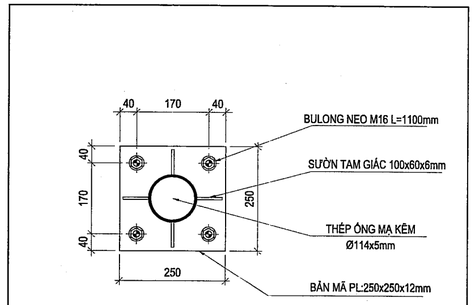

CHI TIẾT BẢN THÉP

TỈ LỆ : 1/10

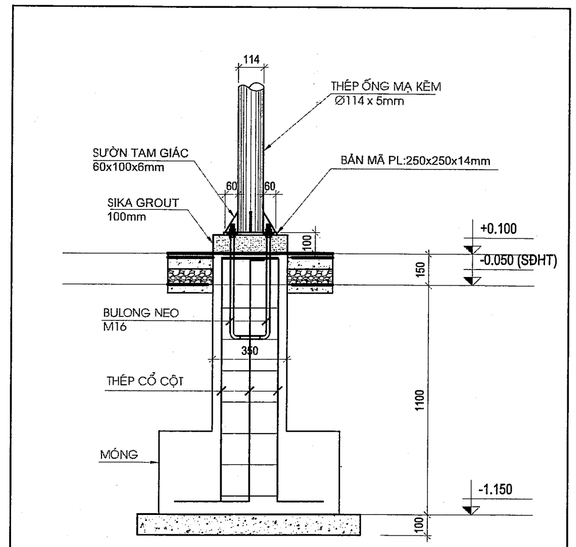

MẶT BẰNG CHÂN CỘT THÉP

TỈ LỆ : 1/75

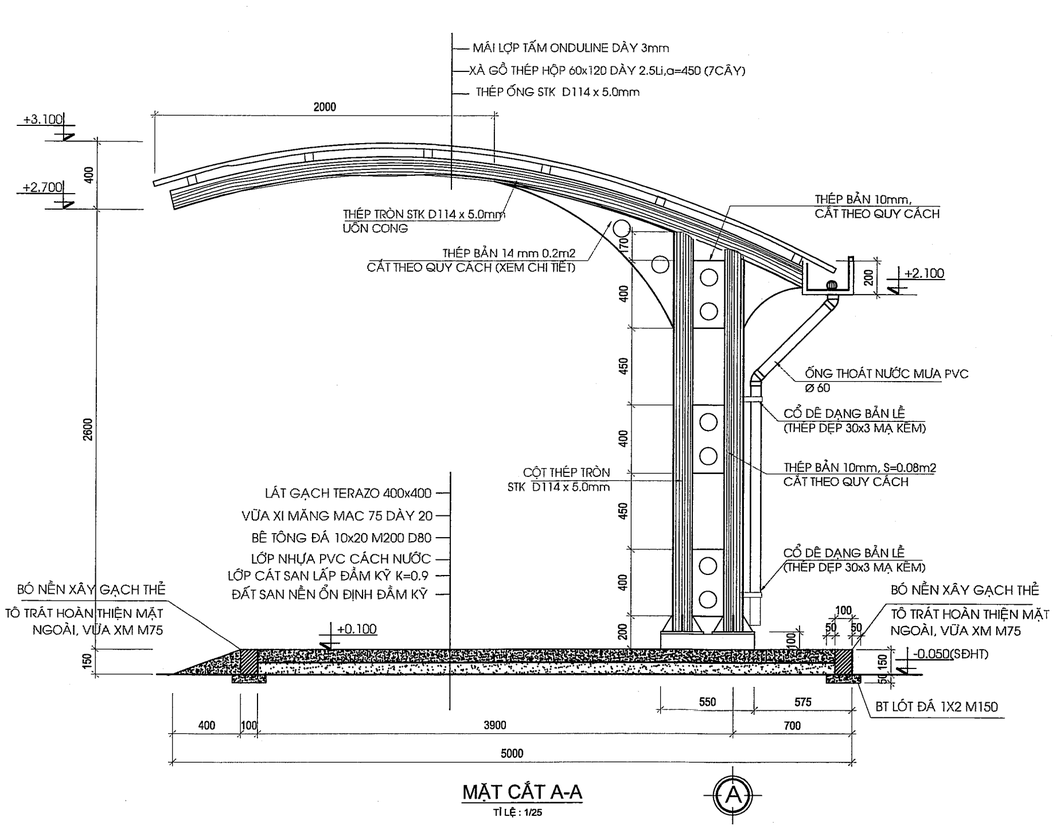

MẶT CẮT A-A

TỈ LỆ : 1/25

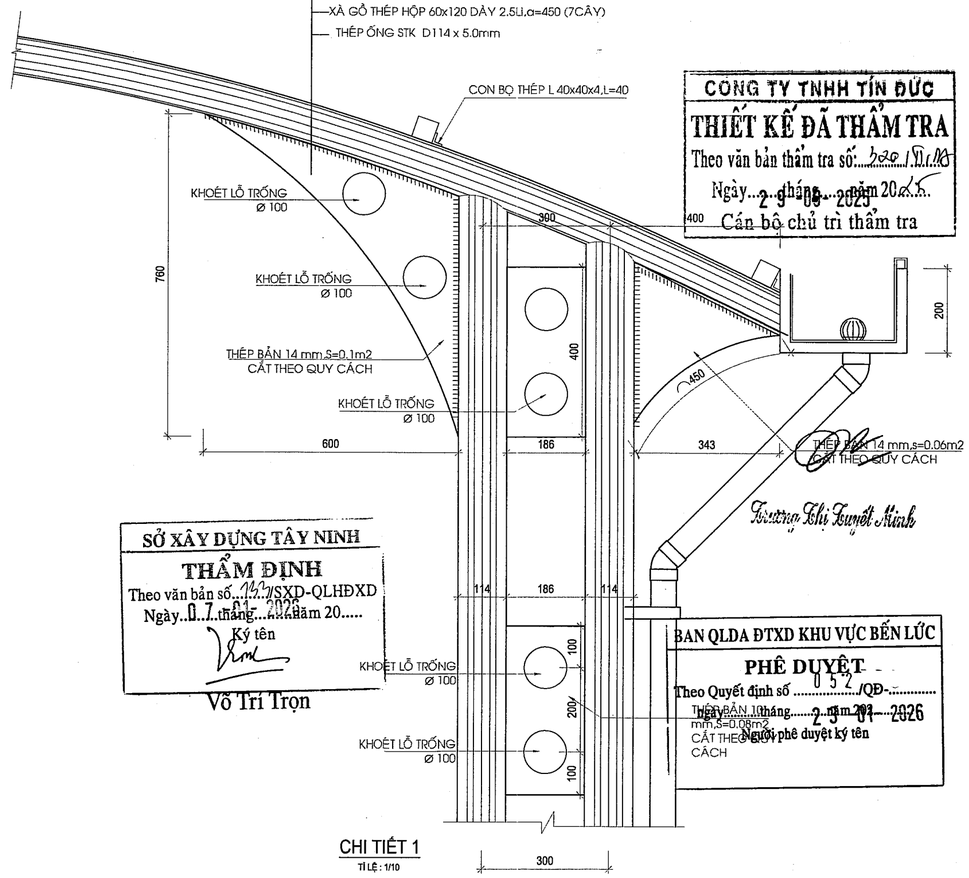

CHI TIẾT 1

TỈ LỆ : 1/10

CÔNG TY TNHH TÍN ĐỨC
THIẾT KẾ ĐÃ THẨM TRA
Theo văn bản thẩm tra số: 320 / TĐ-KS
Ngày 29 tháng 05 năm 2025
Cán bộ chủ trì thẩm tra

SỞ XÂY DỰNG TÂY NINH
THẨM ĐỊNH
Theo văn bản số 1122/SXD-QLHĐXD
Ngày 07 tháng 04 năm 2025
Ký tên
Võ Trí Trọn

BAN QLDA ĐTXD KHU VỰC BẾN LỨC
PHÊ DUYỆT
Theo Quyết định số 052/QĐ-
Ngày 2 tháng 01 năm 2026
Người phê duyệt ký tên

GHI CHÚ:

ĐIỀU CHỈNH		
#	Ngày	Mô tả

THIẾT KẾ BẢN VẼ THI CÔNG

GHI CHÚ:
- CÁC NHÀ THẦU CÓ TRÁCH NHIỆM PHỐI HỢP CHẶT CHẼ VỚI CÁC BÊN LIÊN QUAN ĐỂ KIỂM TRA CÁC BẢN VẼ THIẾT KẾ VÀ CÁC TIÊU CHUẨN KỸ THUẬT CHO PHÙ HỢP VỚI ĐIỀU KIỆN THỰC TẾ Ở CÔNG TRƯỜNG VÀ TRƯỚC KHI THI CÔNG.
- MỌI PHÁT SINH TRONG QUÁ TRÌNH THI CÔNG PHẢI KỊP THỜI THÔNG BÁO CÁC BÊN LIÊN QUAN ĐỂ PHỐI HỢP XỬ LÝ.

CHỦ ĐẦU TƯ

BAN QUẢN LÝ DỰ ÁN ĐẦU TƯ XÂY DỰNG KHU VỰC BẾN LỨC

Đặng Phú Sĩ

TÊN CÔNG TRÌNH

TRƯỜNG MN HỌA MI

ĐỊA ĐIỂM XÂY DỰNG:

XÃ BẾN LỨC, TỈNH TÂY NINH

HẠNG MỤC

NHÀ XE

ĐƠN VỊ THIẾT KẾ :

CÔNG TY TNHH THIẾT KẾ XÂY DỰNG THƯƠNG MẠI DATRACO

ĐỊA CHỈ: 479/14 TÂN HÒA ĐÔNG, P.BÌNH TRỊ ĐÔNG, TP HỒ CHÍ MINH

ĐIỆN THOẠI : (028) 6 6767179 FAX: (028) 37670639

GIÁM ĐỐC

Trương Thị Tuyết Minh

NGUYỄN QUÝ ĐẠT

CN. THIẾT KẾ	KTS. HOÀNG NGỌC DŨNG
CHỦ TRÌ	KS. ĐIỂM VĂN TUẤN
THIẾT KẾ	KS. CHÂU VĂN THÀNH
QL KỸ THUẬT	KS. NGUYỄN KHOA TRƯỜNG

TÊN BẢN VẼ

MẶT CẮT CHI TIẾT KHUNG THÉP NHÀ XE

TỈ LỆ:	KÝ HIỆU BẢN VẼ:
TL: 1/25	NX.03

BAN QLDA ĐTXD KHU VỰC BẾN LỨC

PHÊ DUYỆT

Theo Quyết định số ...0..5..2.../QĐ-.....

ngày.....tháng...01...năm 202.....

23-01-2026

Người phê duyệt ký tên

BẢNG THỐNG KÊ CỐT THÉP

TÊN CẤU KIỆN	SỐ HIỆU	HÌNH DẠNG, KÍCH THƯỚC	ĐƯỜNG KÍNH (mm)	CHIỀU DÀI THANH (mm)	SỐ CẤU KIỆN	SỐ LƯỢNG		TỔNG CHIỀU DÀI (m)	TỔNG KHỐI LƯỢNG (kg)
						1 CK	T. BỘ		
M1 SL: 2	1	1100	10	1100	2	9	18	19.80	12.21
	2	1550	10	1550	2	7	14	21.70	13.38
M2 SL: 2	1	1500	10	1500	2	10	20	30.00	18.50
	2	1700	10	1700	2	9	18	30.60	18.87
- Thép Ø10: L = 102.1 (m), KL = 62.96 (kg).					- Nhóm 10 <= Ø < 20: KL = 62.96 (kg).				

BẢNG THỐNG KÊ CỐT THÉP CỔ CỘT - C1

TÊN CẤU KIỆN	SỐ HIỆU	HÌNH DẠNG, KÍCH THƯỚC	ĐƯỜNG KÍNH (mm)	CHIỀU DÀI THANH (mm)	SỐ CẤU KIỆN	SỐ LƯỢNG		TỔNG CHIỀU DÀI (m)	TỔNG KHỐI LƯỢNG (kg)
						1 CK	T. BỘ		
C1 SL: 4	1	300 1050 300	14	1650	4	10	40	66	79.76
	2	50 320 320	8	1380	4	8	32	44.16	17.42
- Thép Ø8: L = 44.16 (m), KL = 17.42 (kg). - Thép Ø14: L = 66 (m), KL = 79.76 (kg).					- Nhóm Ø < 10: KL = 17.42 (kg). - Nhóm 10 <= Ø < 20: KL = 79.76 (kg). - Tổng cộng: 97.18 (kg)				

TT	Diễn giải	Đơn vị	Cấu kiện	Kích thước (m)			Tổng Chiều dài	Kg/m	Khối lượng
				Dài	rộng	cao			
	THÉP HÌNH NHÀ XE								
1	**Thép ống mạ kẽm D114x5mm**	**Tấn**							**0.4541**
	Cột thép		4	2.365			9.46	13.38	0.1266
	Cột thép		4	2.26			9.04	13.38	0.1209
	Kèo thép		4	3.86			15.44	13.38	0.2066
2	**Thép bản dày 14mm**	**kg**							**70.3360**
	Tấm 0,1m2		4	0.1		0.0140	7,850.00		43.9600
	Tấm 0,06m2		4	0.06		0.0140	7,850.00		26.3760
3	**Thép bản dày 10mm**	**kg**							**69.7080**
			12	0.074		0.0100	7,850.00		69.7080
4	**Thép hộp []60x120x2,5mm**	**Tấn**							**0.7650**
			7	16			112.00	6.83	0.7650
5	**Tấm lợp ONDULINE dày 3mm**	**m2**							**66.8800**
			1	16	4.18				66.8800
6	**Sườn tăng cứng tam giác**	**kg**							**4.5216**
			32	0.06	0.1	0.0060	7,850.00		4.5216
7	**Bản mã 250x250x14mm**	**kg**							**219.8000**
			32	0.25	0.25	0.0140	7,850.00		219.8000
8	**Bulong neo M16 L=560mm**	**cái**	**4**	**8**					**32**

CÔNG TY TNHH TÍN ĐỨC

THIẾT KẾ ĐÃ THẨM TRA

Theo văn bản thẩm tra số: 320/XD-01

Ngày 2 tháng 09 năm 2025

Cán bộ chủ trì thẩm tra

Trương Tấn Tuyết Minh

SỞ XÂY DỰNG TÂY NINH

THẨM ĐỊNH

Theo văn bản số 1129/SXD-QLHĐXD

Ngày 07 tháng 04 năm 2026

Ký tên

Võ Trí Trọn

GHI CHÚ:

ĐIỀU CHỈNH		
#	Ngày	Mô tả

THIẾT KẾ BẢN VẼ THI CÔNG

GHI CHÚ:
- CÁC NHÀ THẦU CÓ TRÁCH NHIỆM PHỐI HỢP CHẶT CHẼ VỚI CÁC BÊN LIÊN QUAN ĐỂ KIỂM TRA CÁC BẢN VẼ THIẾT KẾ VÀ CÁC TIÊU CHUẨN KỸ THUẬT CHO PHÙ HỢP VỚI ĐIỀU KIỆN THỰC TẾ Ở CÔNG TRƯỜNG VÀ TRƯỚC KHI THI CÔNG.
- MỌI PHÁT SINH TRONG QUÁ TRÌNH THI CÔNG PHẢI KỊP THỜI THÔNG BÁO CÁC BÊN LIÊN QUAN ĐỂ PHỐI HỢP XỬ LÝ.

CHỦ ĐẦU TƯ

BAN QUẢN LÝ DỰ ÁN ĐẦU TƯ XÂY DỰNG KHU VỰC BẾN LỨC

BAN QUẢN LÝ DỰ ÁN ĐẦU TƯ XÂY DỰNG KHU VỰC BẾN LỨC

Đặng Phú Sĩ

TÊN CÔNG TRÌNH

TRƯỜNG MN HỌA MI

ĐỊA ĐIỂM XÂY DỰNG:

XÃ BẾN LỨC, TỈNH TÂY NINH

HẠNG MỤC

NHÀ XE

ĐƠN VỊ THIẾT KẾ :

CÔNG TY TNHH THIẾT KẾ XÂY DỰNG THƯƠNG MẠI DATRACO

ĐỊA CHỈ: 479/14 TÂN HÒA ĐÔNG. P.BÌNH TRỊ ĐÔNG, TP HỒ CHÍ MINH

ĐIỆN THOẠI : (028) 6 6767179 FAX: (028) 37670639

GIÁM ĐỐC

CÔNG TY TNHH THIẾT KẾ XÂY DỰNG THƯƠNG MẠI DATRACO

NGUYỄN QUÝ ĐẠT

CN. THIẾT KẾ	KTS. HOÀNG NGỌC DŨNG
CHỦ TRÌ	KS. DIỆM VĂN TUẤN
THIẾT KẾ	KS. CHÂU VĂN THÀNH
QL KỸ THUẬT	KS. NGUYỄN KHOA TRƯỜNG

TÊN BẢN VẼ

THỐNG KÊ THÉP

TỈ LỆ:	KÝ HIỆU BẢN VẼ:
TL: 1/50	NX.04

DANH MỤC BẢN VẼ ĐIỆN -ĐIỆN NHẸ-GDII

STT	KÝ HIỆU	TÊN BẢN VẼ
01	II-DMBV-D	DANH MỤC BẢN VẼ
02	II-NLD-01	SƠ ĐỒ NGUYÊN LÝ CẤP ĐIỆN TỔNG
03	II-NLD-02	SƠ ĐỒ NGUYÊN LÝ CẤP ĐIỆN
04	II-CD-01	MẶT BẰNG CẤP ĐIỆN TỔNG THỂ
05	II-CD-02	MẶT BẰNG ĐIỆN NHẸ TỔNG THỂ
06	II-CD-03	SƠ ĐỒ NGUYÊN LÝ ĐIỆN THOẠI VÀ MẠNG
07	II-CD-04	CHI TIẾT HỐ KÉO CÁP
08	II-CD-05	CHI TIẾT LẮP ĐẶT ĐIỆN -1
09	II-CD-06	CHI TIẾT LẮP ĐẶT ĐIỆN -2
10	II-CD-07	CHI TIẾT LẮP ĐẶT ĐIỆN -3
11	II-CD-08	MẶT BẰNG TỔNG THỂ CHIẾU SÁNG
12	II-D-B-01	MẶT BẰNG CẤP ĐIỆN DÃY B TRỆT, LẦU 1
13	II-D-B-02	MẶT BẰNG CẤP ĐIỆN DÃY B LẦU 2
14	II-D-B-03	MẶT BẰNG Ổ CẮM VÀ ĐIỆN NHẸ DÃY B TRỆT, LẦU 1
15	II-D-B-04	MẶT BẰNG Ổ CẮM VÀ ĐIỆN NHẸ DÃY B LẦU 2
16	II-D-B-05	MẶT BẰNG CHIẾU SÁNG, MÁY LẠNH DÃY B TRỆT, LẦU 1
17	II-D-B-06	MẶT BẰNG CHIẾU SÁNG, MÁY LẠNH DÃY B LẦU 2
18	II-D-PT-01	MẶT BẰNG CHIẾU SÁNG TRỆT, LẦU 1 (CẦU NỐI 1 TRỆT 2 LẦU)
19	II-D-PT-02	MẶT BẰNG CHIẾU SÁNG LẦU 2 (CẦU NỐI 1 TRỆT 2 LẦU)
20	II-D-PT-03	MẶT BẰNG CHIẾU SÁNG NHÀ XE
21	II-KLD-01	BẢNG KHỐI LƯỢNG ĐIỆN

BAN QLDA ĐTXD KHU VỰC BẾN LỨC
PHÊ DUYỆT
Theo Quyết định số ...052.../QĐ-.....
ngày.....tháng.....năm 202.....
23 - 01 - 2026
Người phê duyệt ký tên

SỞ XÂY DỰNG TÂY NINH
THẨM ĐỊNH
Theo văn bản số.1122./SXD-QLHĐXD
Ngày...07.tháng...2026.năm 20.....
Ký tên
Võ Trí Trọn

CÔNG TY TNHH TÍN ĐỨC
THIẾT KẾ ĐÃ THẨM TRA
Theo văn bản thẩm tra số:...220/1.SN/26
Ngày...29.tháng 1.năm 2026
Cán bộ chủ trì thẩm tra
Thái Hoàng Tú

GHI CHÚ:

ĐIỀU CHỈNH		
#	Ngày	Mô tả

THIẾT KẾ BẢN VẼ THI CÔNG

GHI CHÚ:
- CÁC NHÀ THẦU CÓ TRÁCH NHIỆM PHỐI HỢP CHẶT CHẼ VỚI CÁC BÊN LIÊN QUAN ĐỂ KIỂM TRA CÁC BẢN VẼ THIẾT KẾ VÀ CÁC TIÊU CHUẨN KỸ THUẬT CHO PHÙ HỢP VỚI ĐIỀU KIỆN THỰC TẾ Ở CÔNG TRƯỜNG VÀ TRƯỚC KHI THI CÔNG.
- MỌI PHÁT SINH TRONG QUÁ TRÌNH THI CÔNG PHẢI KỊP THỜI THÔNG BÁO CÁC BÊN LIÊN QUAN ĐỂ PHỐI HỢP XỬ LÝ.

CHỦ ĐẦU TƯ
BAN QUẢN LÝ DỰ ÁN ĐẦU TƯ XÂY DỰNG KHU VỰC BẾN LỨC
Đặng Phú Sĩ

TÊN CÔNG TRÌNH
TRƯỜNG MN HỌA MI

ĐỊA ĐIỂM XÂY DỰNG:
XÃ BẾN LỨC, TỈNH TÂY NINH

HẠNG MỤC
ĐIỆN-ĐIỆN NHẸ

ĐƠN VỊ THIẾT KẾ :
CÔNG TY TNHH THIẾT KẾ XÂY DỰNG THƯƠNG MẠI DATRACO
ĐỊA CHỈ: 479/14 TÂN HÒA ĐÔNG, P.BÌNH TRỊ ĐÔNG, TP HỒ CHÍ MINH
ĐIỆN THOẠI : (028) 6 6767179 FAX: (028) 37670639
GIÁM ĐỐC
NGUYỄN QUÝ ĐẠT

CN. THIẾT KẾ	KTS. HOÀNG NGỌC DŨNG	
CHỦ TRÌ	KS. TRƯƠNG THÀNH TIỀN	
THIẾT KẾ	KS. DƯƠNG ĐẠT NHÂN	
QL KỸ THUẬT	KS. NGUYỄN KHOA TRƯỜNG	

TÊN BẢN VẼ

DANH MỤC BẢN VẼ ĐIỆN -ĐIỆN NHẸ

TỈ LỆ:	KÝ HIỆU BẢN VẼ:
	II-DMBV-D

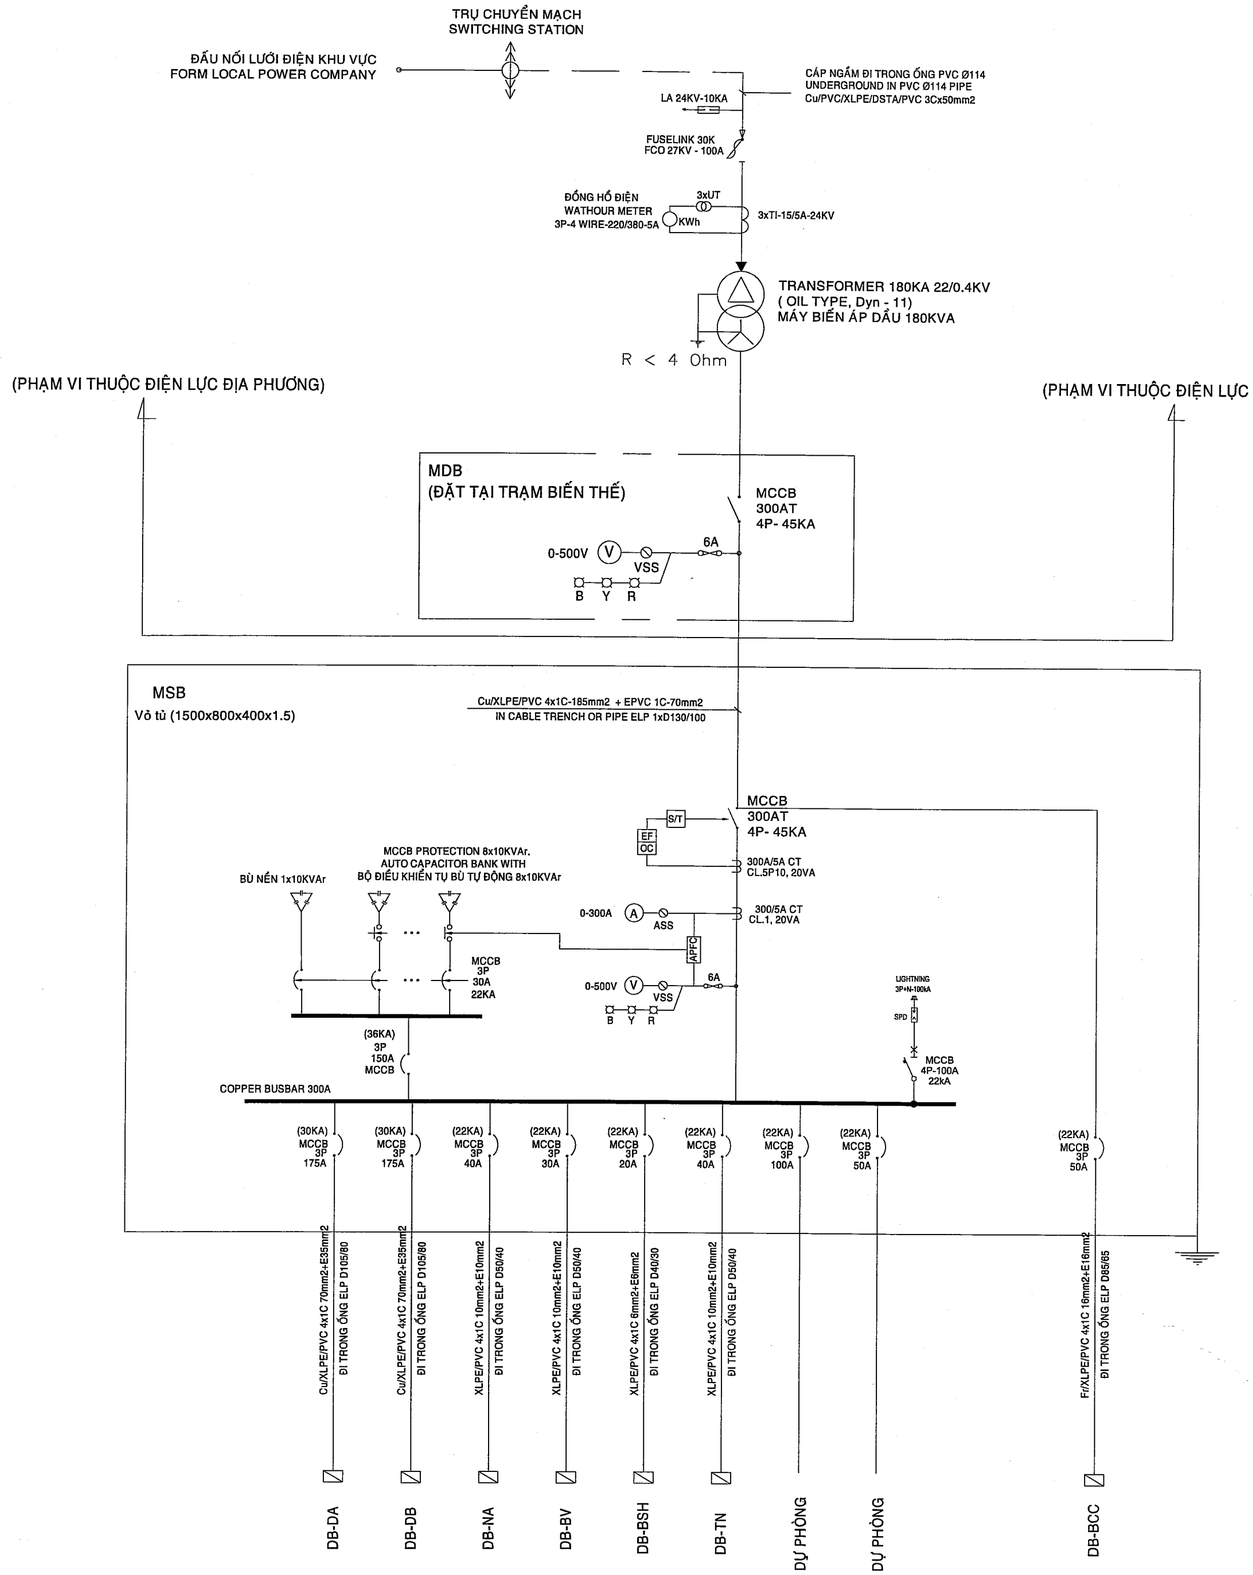

SƠ ĐỒ NGUYÊN LÝ HỆ THỐNG ĐIỆN TỔNG

BAN QLDA ĐTXD KHU VỰC BẾN LỨC
PHÊ DUYỆT
Theo Quyết định số ...0...5..2...../QĐ-.....
ngày.....tháng.....năm 202.....
Người phê duyệt ký tên

SỞ XÂY DỰNG TÂY NINH
THẨM ĐỊNH
Theo văn bản số 1422/SXD-QLHĐXD
Ngày...07 tháng 08 năm 2025
Ký tên
Võ Trí Trọn

CÔNG TY TNHH TÍN ĐỨC
THIẾT KẾ ĐÃ THẨM TRA
Theo văn bản thẩm tra số: 02/TĐ
Ngày 29 tháng 08 năm 2025
Cán bộ chủ trì thẩm tra
Thái Hoàng Tú

GHI CHÚ:

ĐIỀU CHỈNH		
#	Ngày	Mô tả

THIẾT KẾ BẢN VẼ THI CÔNG

GHI CHÚ:
- CÁC NHÀ THẦU CÓ TRÁCH NHIỆM PHỐI HỢP CHẶT CHẼ VỚI CÁC BÊN LIÊN QUAN ĐỂ KIỂM TRA CÁC BẢN VẼ THIẾT KẾ VÀ CÁC TIÊU CHUẨN KỸ THUẬT CHO PHÙ HỢP VỚI ĐIỀU KIỆN THỰC TẾ Ở CÔNG TRƯỜNG VÀ TRƯỚC KHI THI CÔNG.
- MỌI PHÁT SINH TRONG QUÁ TRÌNH THI CÔNG PHẢI KỊP THỜI THÔNG BÁO CÁC BÊN LIÊN QUAN ĐỂ PHỐI HỢP XỬ LÝ.

CHỦ ĐẦU TƯ
BAN QUẢN LÝ DỰ ÁN ĐẦU TƯ XÂY DỰNG KHU VỰC BẾN LỨC
23-01-2026
Đặng Phú Sĩ

TÊN CÔNG TRÌNH
TRƯỜNG MN HỌA MI

ĐỊA ĐIỂM XÂY DỰNG:
XÃ BẾN LỨC, TỈNH TÂY NINH

HẠNG MỤC
ĐIỆN-ĐIỆN NHẸ

ĐƠN VỊ THIẾT KẾ :
CÔNG TY TNHH THIẾT KẾ XÂY DỰNG THƯƠNG MẠI DATRACO
ĐỊA CHỈ: 479/14 TÂN HÒA ĐÔNG, P.BÌNH TRỊ ĐÔNG, TP HỒ CHÍ MINH
ĐIỆN THOẠI : (028) 6 6767179 FAX: (028) 37670639
GIÁM ĐỐC
NGUYỄN QUÝ ĐẠT

CN. THIẾT KẾ	KTS. HOÀNG NGỌC DŨNG	
CHỦ TRÌ	KS. TRƯƠNG THÀNH TIẾN	
THIẾT KẾ	KS. DƯƠNG ĐẠT NHÂN	
QL KỸ THUẬT	KS. NGUYỄN KHOA TRƯỜNG	

TÊN BẢN VẼ
SƠ ĐỒ NGUYÊN LÝ HỆ THỐNG CẤP ĐIỆN TỔNG

TỈ LỆ:	KÝ HIỆU BẢN VẼ:
	II-NLD-01

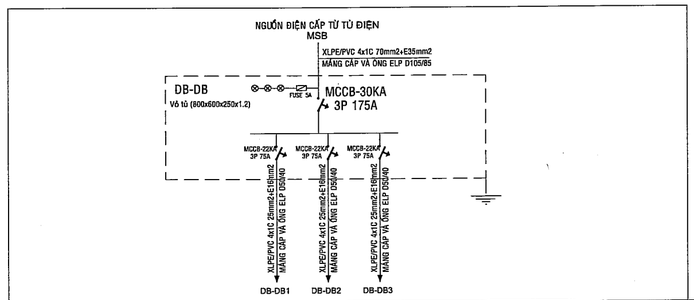

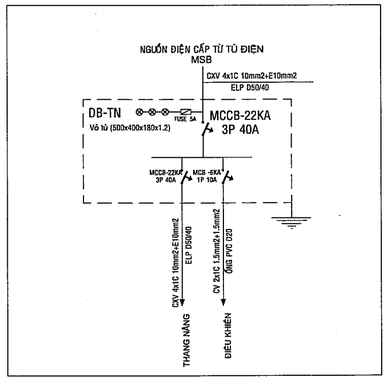

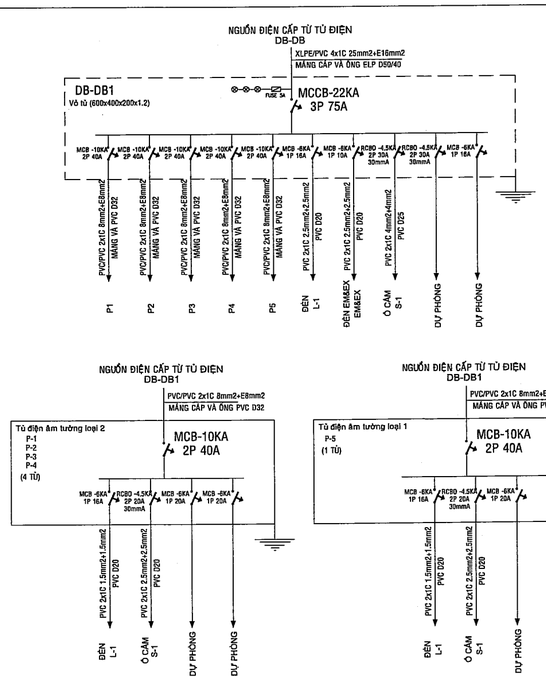

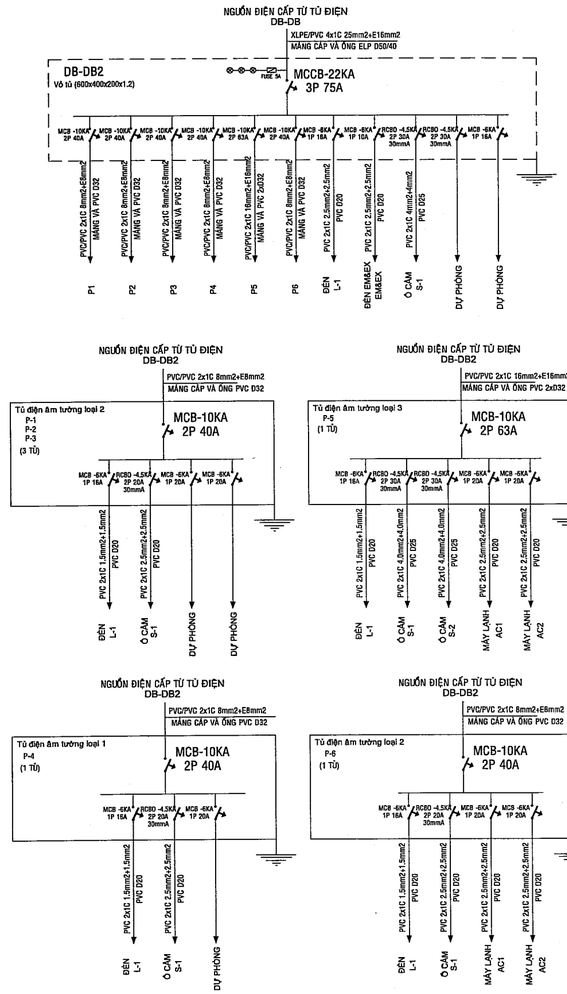

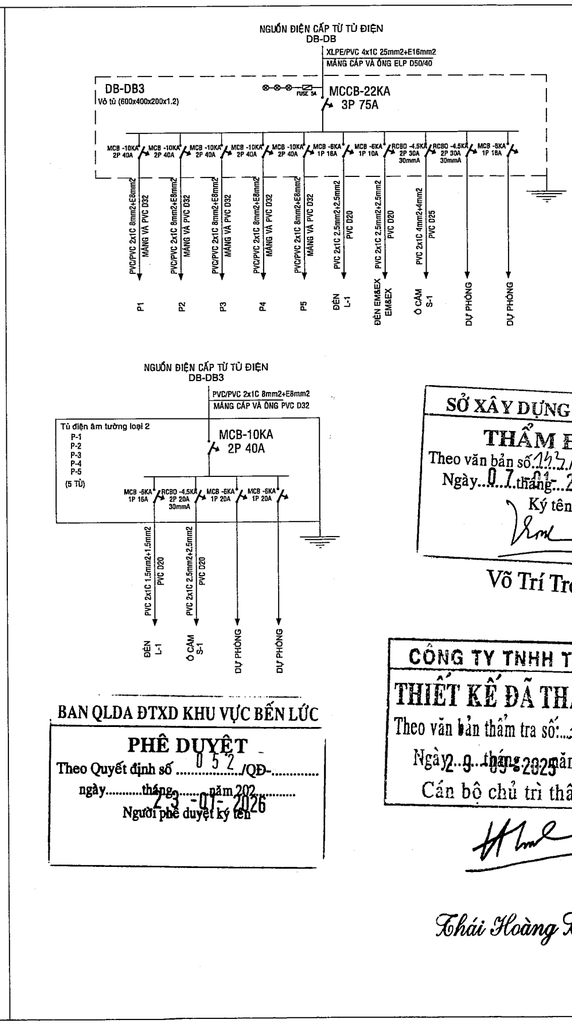

BAN QLDA ĐTXD KHU VỰC BẾN LỨC

PHÊ DUYỆT

Theo Quyết định số ..... /QĐ-.....
ngày.....tháng..... năm 202.....
Người phê duyệt ký tên

23 - 01 - 2026

SỞ XÂY DỰNG TÂY NINH

THẨM ĐỊNH

Theo văn bản số: 112/SXD-QLHĐXD
Ngày 07 tháng 01 năm 2026
Ký tên

Võ Trí Trọn

CÔNG TY TNHH TÍN ĐỨC

THIẾT KẾ ĐÃ THẨM TRA

Theo văn bản thẩm tra số: 320 / 2025
Ngày 29 tháng 09 năm 2025
Cán bộ chủ trì thẩm tra

Thái Hoàng Tú

SƠ ĐỒ NGUYÊN LÝ HỆ THỐNG ĐIỆN

GHI CHÚ:

ĐIỀU CHỈNH		
#	Ngày	Mô tả

THIẾT KẾ BẢN VẼ THI CÔNG

GHI CHÚ:
- CÁC NHÀ THẦU CÓ TRÁCH NHIỆM PHỐI HỢP CHẶT CHẼ VỚI CÁC BÊN LIÊN QUAN ĐỂ KIỂM TRA CÁC BẢN VẼ THIẾT KẾ VÀ CÁC TIÊU CHUẨN KỸ THUẬT CHO PHÙ HỢP VỚI ĐIỀU KIỆN THỰC TẾ Ở CÔNG TRƯỜNG VÀ TRƯỚC KHI THI CÔNG.
- MỌI PHÁT SINH TRONG QUÁ TRÌNH THI CÔNG PHẢI KỊP THỜI THÔNG BÁO CÁC BÊN LIÊN QUAN ĐỂ PHỐI HỢP XỬ LÝ.

CHỦ ĐẦU TƯ

BAN QUẢN LÝ DỰ ÁN ĐẦU TƯ XÂY DỰNG KHU VỰC BẾN LỨC

Đặng Phú Sĩ

TÊN CÔNG TRÌNH

TRƯỜNG MN HỌA MI

ĐỊA ĐIỂM XÂY DỰNG:

XÃ BẾN LỨC, TỈNH TÂY NINH

HẠNG MỤC

ĐIỆN-ĐIỆN NHẸ

ĐƠN VỊ THIẾT KẾ :

CÔNG TY TNHH THIẾT KẾ XÂY DỰNG THƯƠNG MẠI DATRACO

ĐỊA CHỈ: 479/14 TÂN HÒA ĐÔNG, P.BÌNH TRỊ ĐÔNG, TP HỒ CHÍ MINH
ĐIỆN THOẠI : (028) 6 6767179 FAX: (028) 37670639

GIÁM ĐỐC

NGUYỄN QUÝ ĐẠT

CN. THIẾT KẾ	KTS. HOÀNG NGỌC DŨNG	
CHỦ TRÌ	KS. TRƯƠNG THÀNH TIỀN	
THIẾT KẾ	KS. DƯƠNG ĐẠT NHÂN	
QL KỸ THUẬT	KS. NGUYỄN KHOA TRƯỜNG	

TÊN BẢN VẼ

SƠ ĐỒ NGUYÊN LÝ HỆ THỐNG ĐIỆN

TỈ LỆ:	KÝ HIỆU BẢN VẼ:
	II-NLD-02

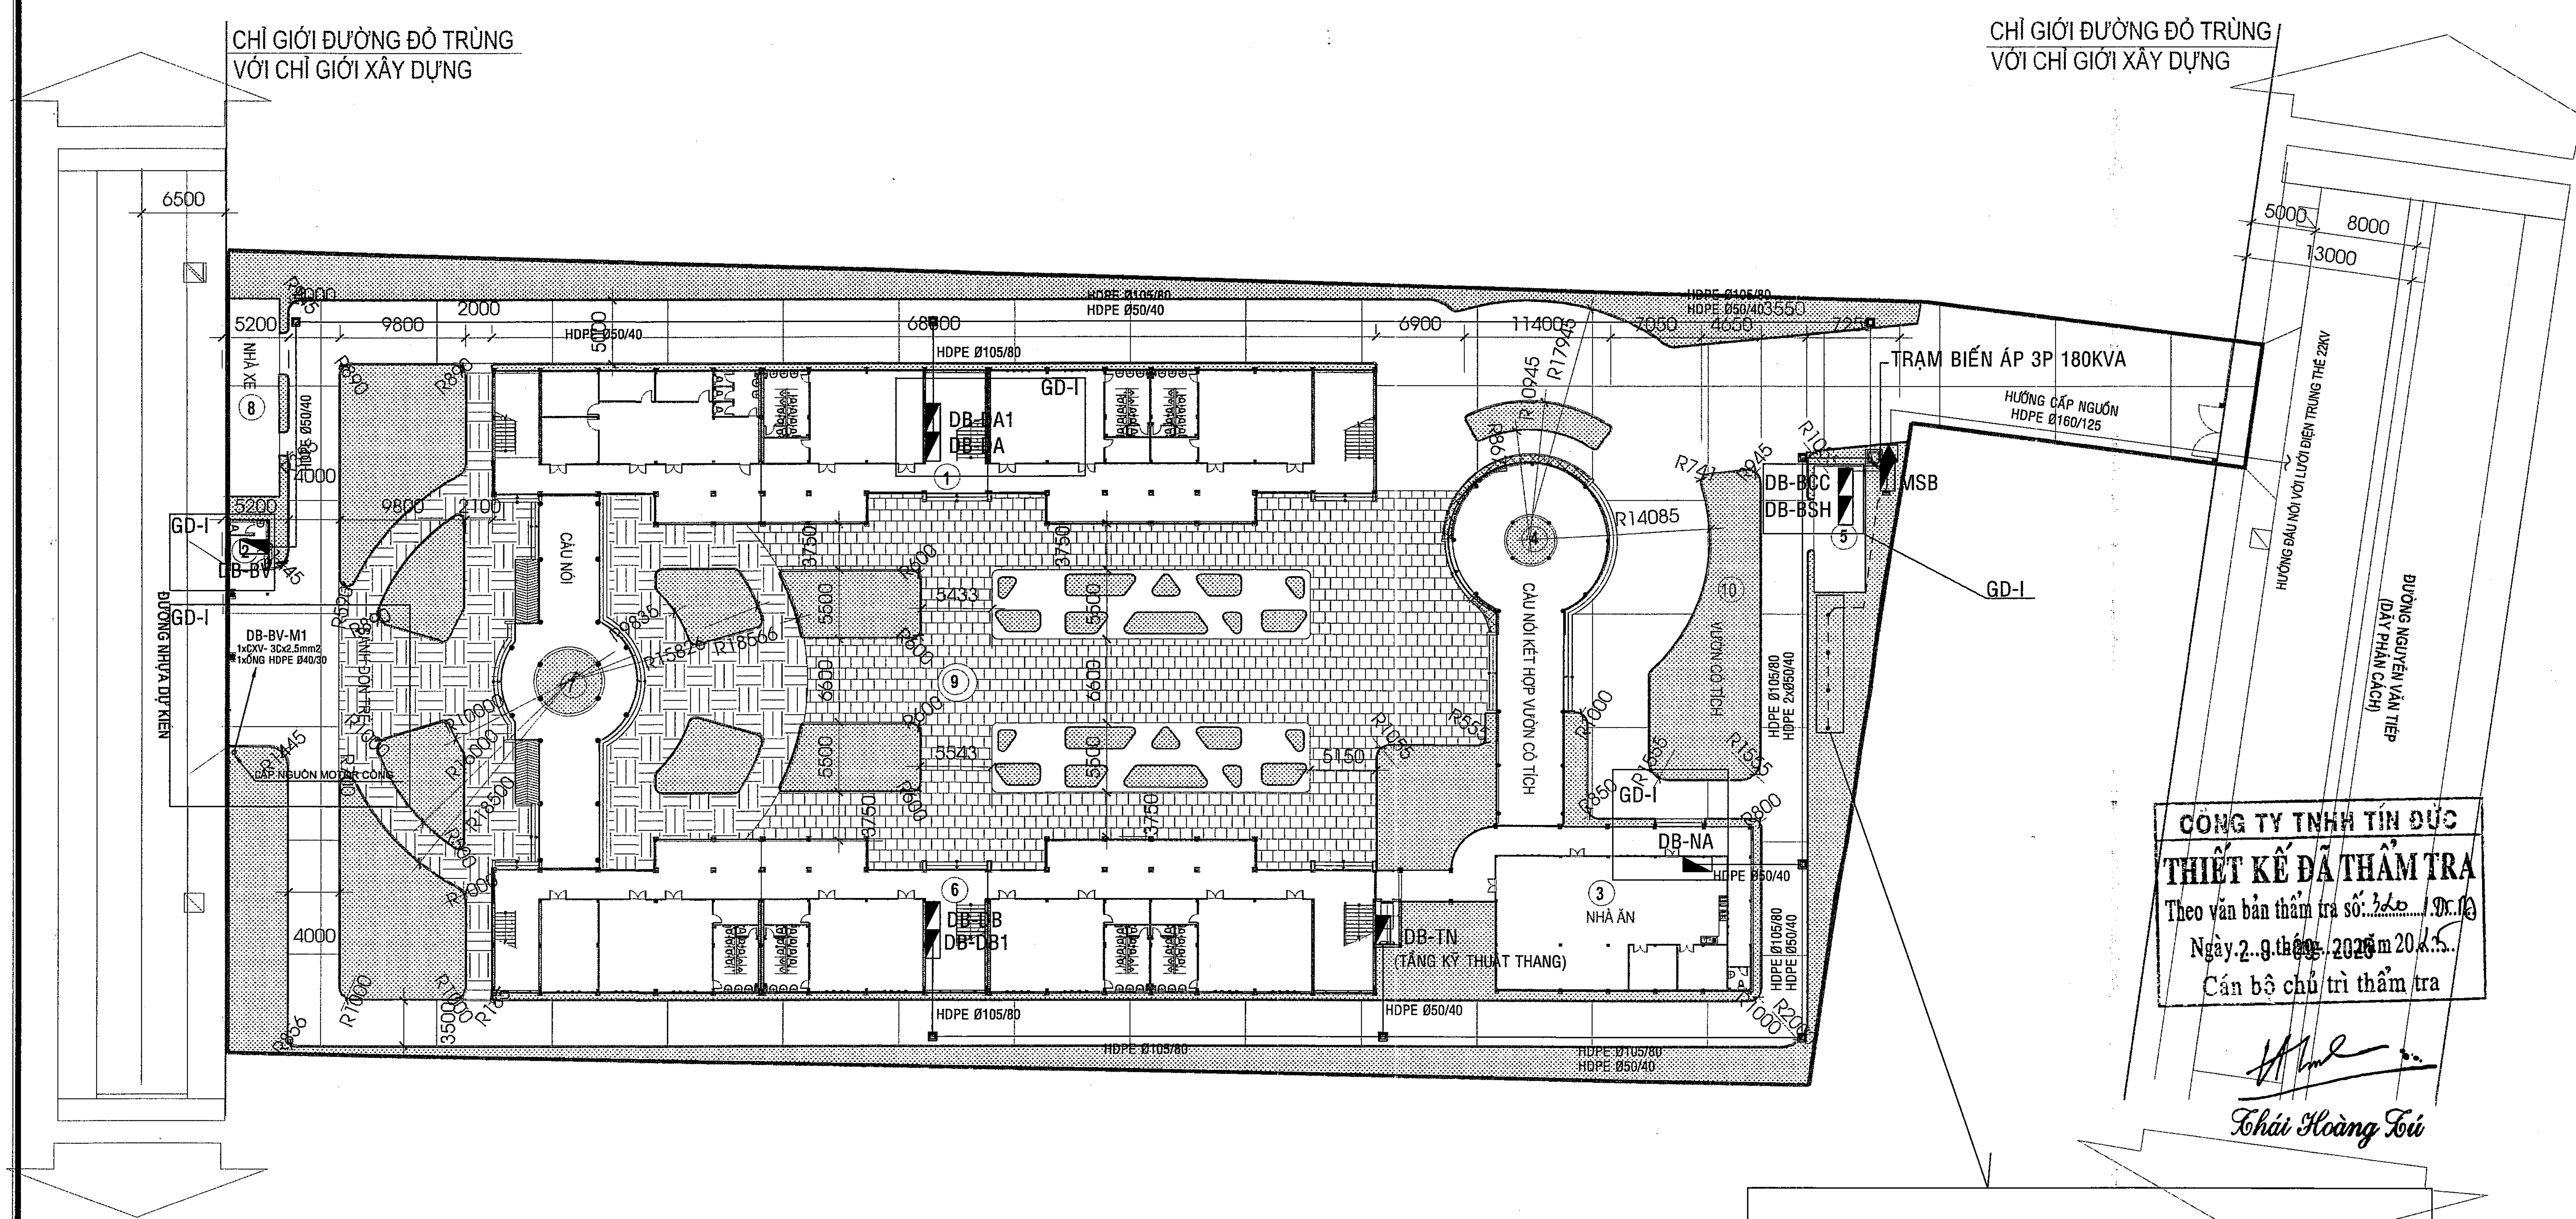

GHI CHÚ:

1. DÃY PHÒNG HỌC+PHÒNG CHỨC NĂNG-DÃY A (GĐ1)
2. CỔNG HÀNG RÀO, NHÀ BẢO VỆ (GĐ1)
3. NHÀ ĂN (GĐ1)
4. CẦU NỐI TRỆT (GĐ1)
5. HỒ NƯỚC PCCC (GĐ1)
6. DÃY PHÒNG HỌC+PHÒNG CHỨC NĂNG-DÃY B (GĐ2)
7. CẦU NỐI 1 TRỆT, 2 LẦU (GĐ2)
8. NHÀ XE GIÁO VIÊN (GĐ2)
9. CỘT CỜ (GĐ2)
10. VƯỜN CỔ TÍCH -SÂN VƯỜN (GĐ2)

	CÂY XANH THẢM CỎ
	SÂN SẢNH ĐÓN TRẺ
	SÂN TRONG
	ĐƯỜNG NỘI BỘ

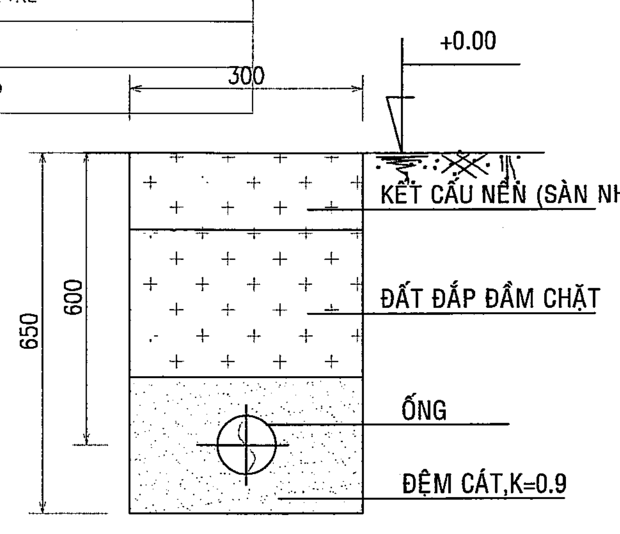

MẶT CẮT MƯƠNG ĐẶT ỐNG ÂM NỀN

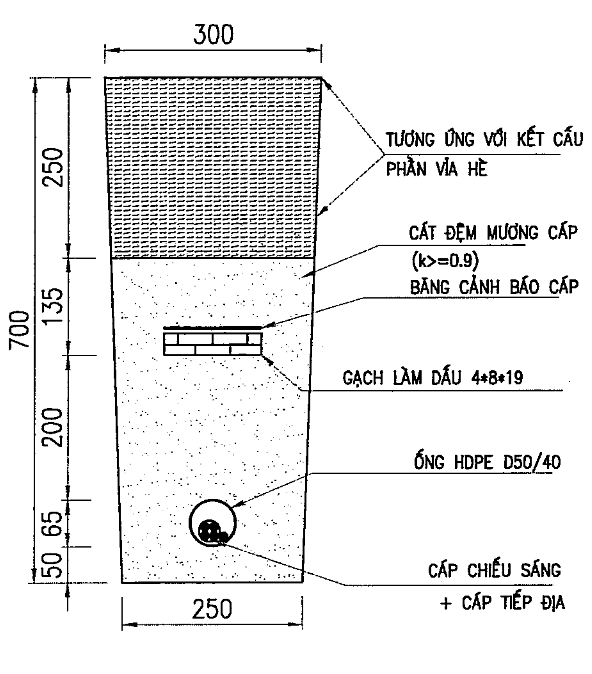

MƯƠNG CÁP TRÊN VỈA HÈ

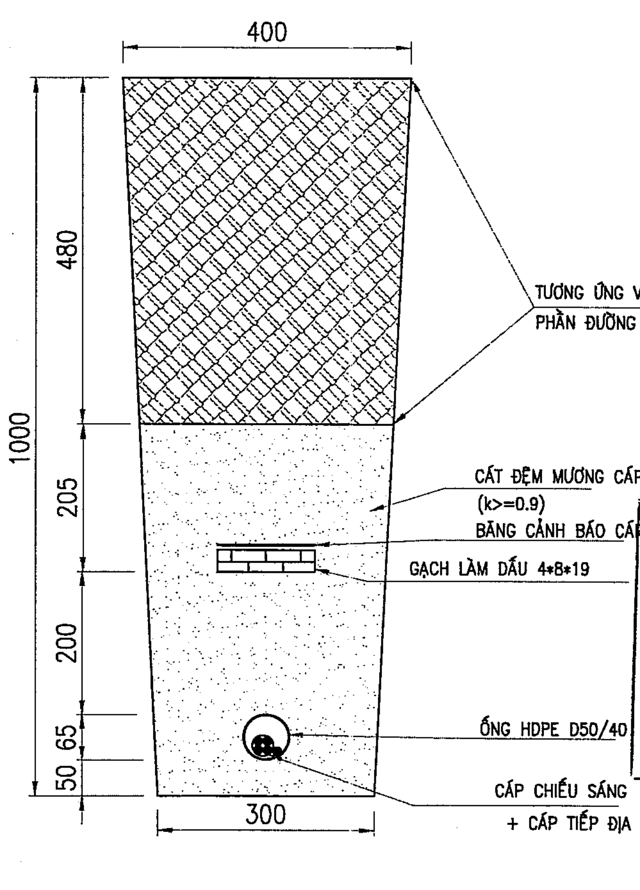

MƯƠNG CÁP BĂNG ĐƯỜNG

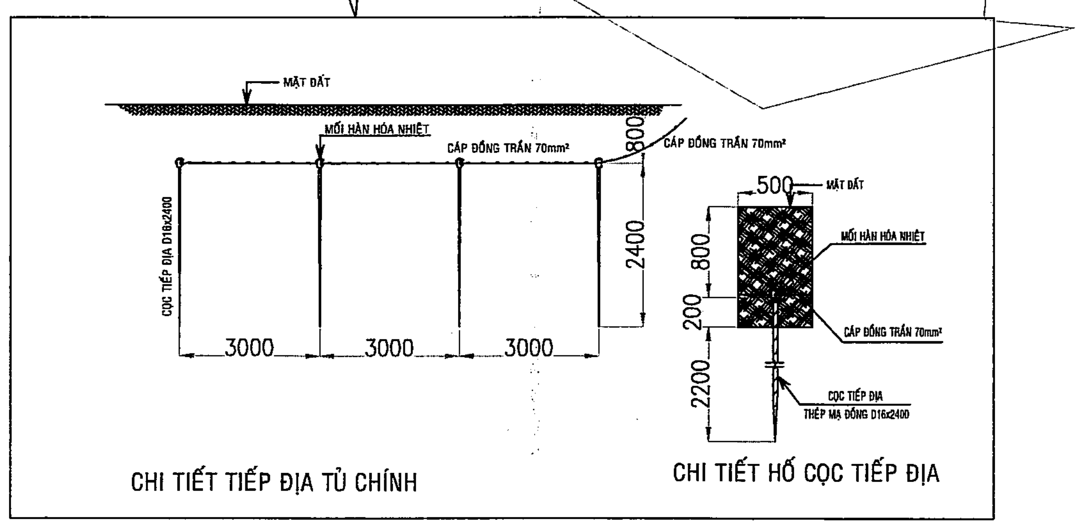

BÃI NỐI ĐẤT AN TOÀN 4Ω

KÝ HIỆU

- TỦ ĐIỆN
- HỐ CÁP L800xW800xD1000
- TUYẾN CÁP ĐI NGẦM TRONG ỐNG GÂN XOẮN HDPE

MẶT BẰNG CẤP ĐIỆN TỔNG THỂ

CÔNG TY TNHH TÍN ĐỨC
THIẾT KẾ ĐÃ THẨM TRA
Theo văn bản thẩm tra số: 320 /TĐ.TĐ
Ngày 29 tháng 09 năm 2025
Cán bộ chủ trì thẩm tra
Thái Hoàng Tú

BAN QLDA ĐTXD KHU VỰC BẾN LỨC
PHÊ DUYỆT
Theo Quyết định số 052 /QĐ-
ngày 23-01-2026
Người phê duyệt ký tên

SỞ XÂY DỰNG TÂY NINH
THẨM ĐỊNH
Theo văn bản số 133 /SXD-QLHĐXD
Ngày 07-01-2026
Ký tên
Võ Trí Trọn

GHI CHÚ:

ĐIỀU CHỈNH		
#	Ngày	Mô tả

THIẾT KẾ BẢN VẼ THI CÔNG

GHI CHÚ:
- CÁC NHÀ THẦU CÓ TRÁCH NHIỆM PHỐI HỢP CHẶT CHẼ VỚI CÁC BÊN LIÊN QUAN ĐỂ KIỂM TRA CÁC BẢN VẼ THIẾT KẾ VÀ CÁC TIÊU CHUẨN KỸ THUẬT CHO PHÙ HỢP VỚI ĐIỀU KIỆN THỰC TẾ Ở CÔNG TRƯỜNG VÀ TRƯỚC KHI THI CÔNG.
- MỌI PHÁT SINH TRONG QUÁ TRÌNH THI CÔNG PHẢI KỊP THỜI THÔNG BÁO CÁC BÊN LIÊN QUAN ĐỂ PHỐI HỢP XỬ LÝ.

CHỦ ĐẦU TƯ

BAN QUẢN LÝ DỰ ÁN ĐẦU TƯ XÂY DỰNG KHU VỰC BẾN LỨC

Đặng Phú Sĩ

TÊN CÔNG TRÌNH

TRƯỜNG MN HỌA MI

ĐỊA ĐIỂM XÂY DỰNG:
XÃ BẾN LỨC, TỈNH TÂY NINH

HẠNG MỤC
ĐIỆN-ĐIỆN NHẸ

ĐƠN VỊ THIẾT KẾ :
CÔNG TY TNHH THIẾT KẾ XÂY DỰNG THƯƠNG MẠI DATRACO
ĐỊA CHỈ: 479/14 TÂN HÒA ĐÔNG, P.BÌNH TRỊ ĐÔNG, TP HỒ CHÍ MINH
ĐIỆN THOẠI : (028) 6 6767179 FAX: (028) 37670639
GIÁM ĐỐC
NGUYỄN QUỐC ĐẠT

CN. THIẾT KẾ	KTS. HOÀNG NGỌC DŨNG
CHỦ TRÌ	KS. TRƯƠNG THÀNH TIẾN
THIẾT KẾ	KS. DƯƠNG ĐẠT NHÂN
QL KỸ THUẬT	KS. NGUYỄN KHOA TRƯỜNG

TÊN BẢN VẼ

MẶT BẰNG CẤP ĐIỆN TỔNG THỂ

TỈ LỆ:	KÝ HIỆU BẢN VẼ:
	II-CD-01

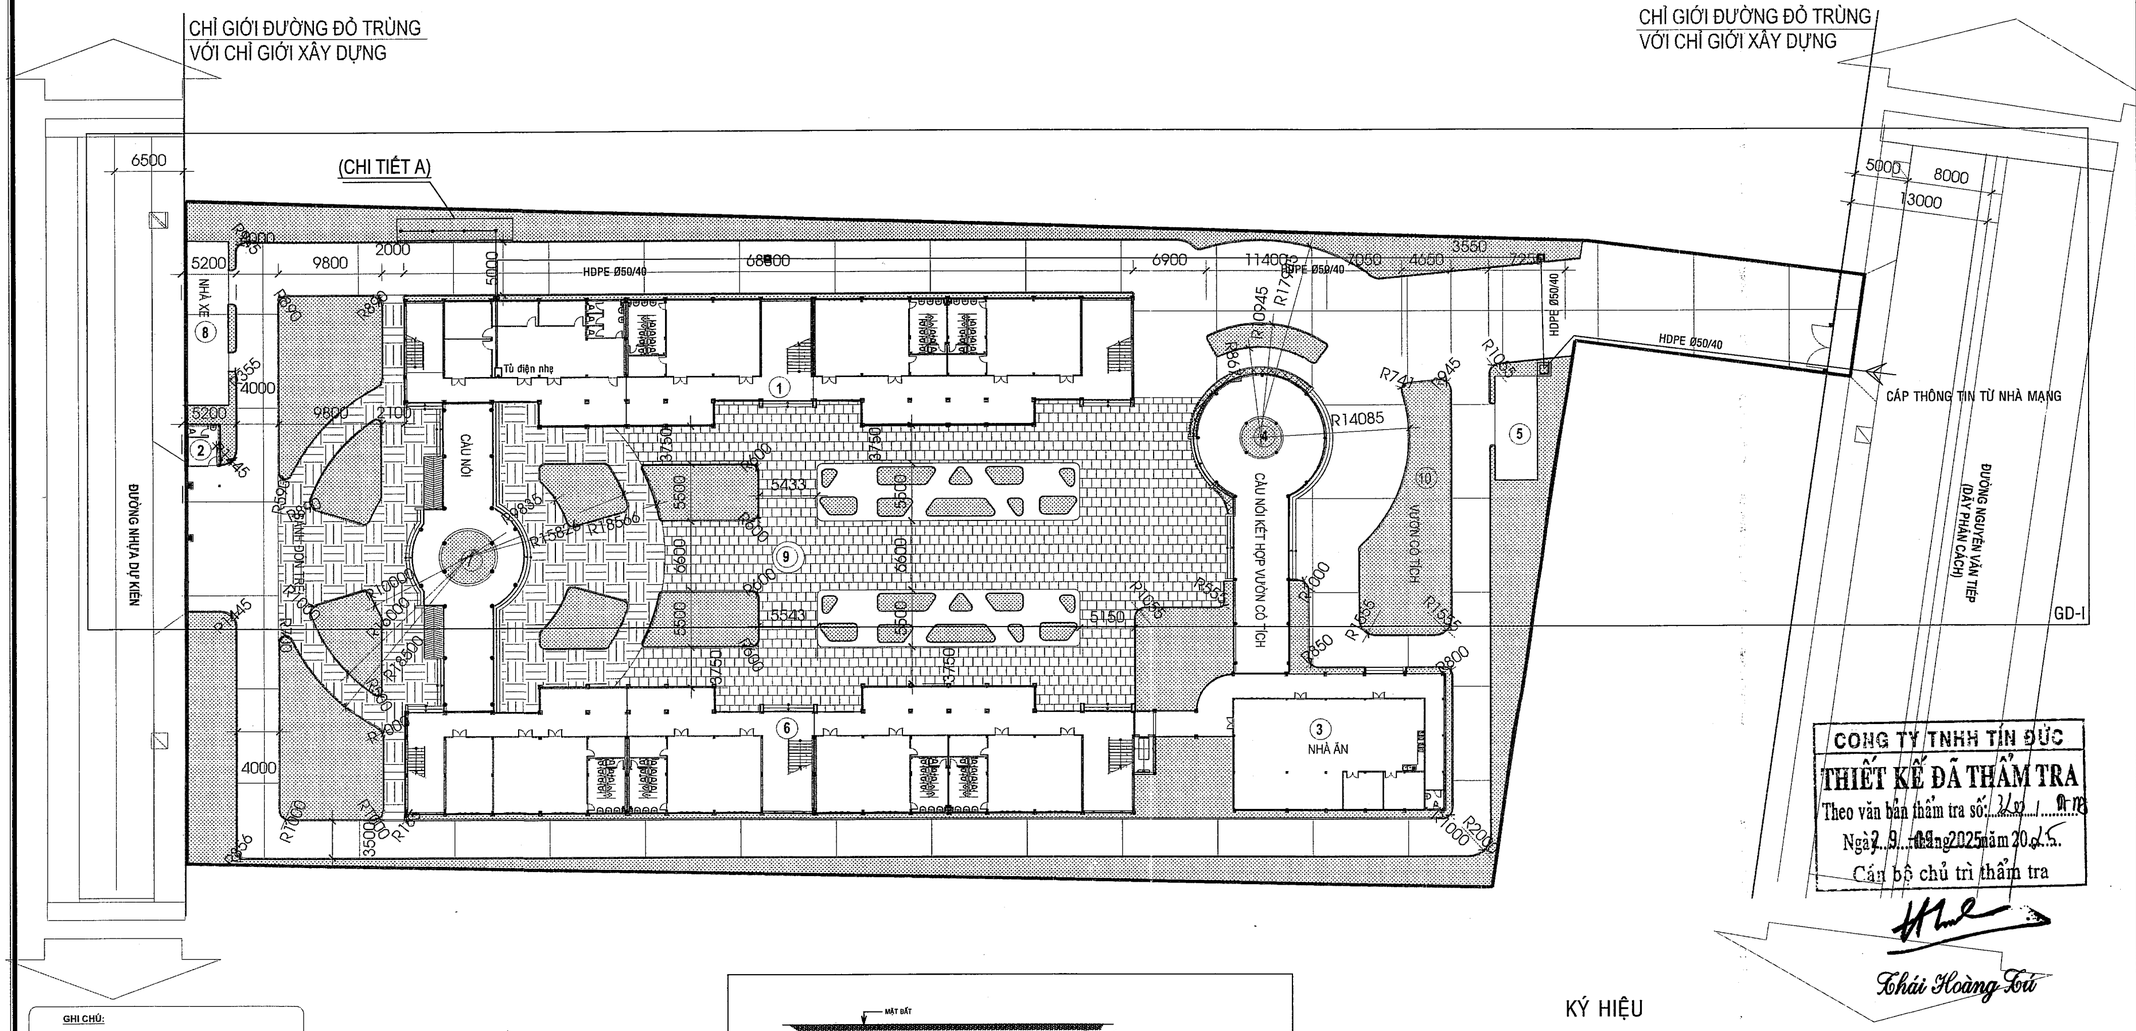

GHI CHÚ:

1. DÃY PHÒNG HỌC+PHÒNG CHỨC NĂNG-DÃY A (GĐ1)
2. CỔNG HÀNG RÀO, NHÀ BẢO VỆ (GĐ1)
3. NHÀ ĂN (GĐ1)
4. CẦU NOI TRỆT (GĐ1)
5. HỒ NƯỚC PCCC (GĐ1)
6. DÃY PHÒNG HỌC+PHÒNG CHỨC NĂNG-DÃY B (GĐ2)
7. CẦU NỐI 1 TRỆT, 2 LẦU (GĐ2)
8. NHÀ XE GIÁO VIÊN (GĐ2)
9. CỘT CỜ (GĐ2)
10. VƯỜN CỔ TÍCH -SÂN VƯỜN (GĐ2)

	CÂY XANH THẢM CỎ
	SÂN SÁNH ĐÓN TRẺ
	SÂN TRONG
	ĐƯỜNG NỘI BỘ

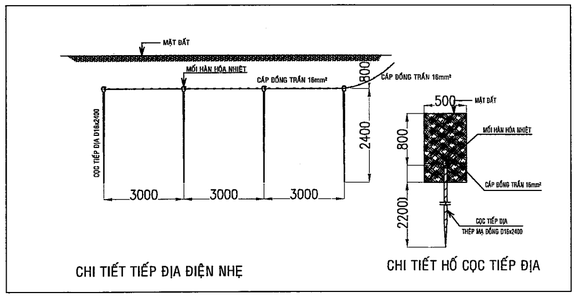

CHI TIẾT TIẾP ĐỊA ĐIỆN NHẸ

CHI TIẾT HỐ CỌC TIẾP ĐỊA

BÃI NỐI ĐẤT ĐIỆN NHẸ 1Ω
(CHI TIẾT A)

KÝ HIỆU

- HỐ CÁP L800xW800xD1000 (DÙNG CHUNG HỆ ĐIỆN ĐỘNG LỰC)
- TUYẾN CÁP ĐI NGẦM TRONG ỐNG GÂN XOẮN HDPE

CÔNG TY TNHH TÍN ĐỨC
THIẾT KẾ ĐÃ THẨM TRA
Theo văn bản thẩm tra số: 27/01 - HT
Ngày 29 tháng 08 năm 2025
Cán bộ chủ trì thẩm tra
Thái Hoàng Tới

BAN QLDA ĐTXD KHU VỰC BẾN LỨC
PHÊ DUYỆT
Theo Quyết định số 052/QĐ-
ngày 23 tháng 01 năm 2026
Người phê duyệt ký tên

SỞ XÂY DỰNG TÂY NINH
THẨM ĐỊNH
Theo văn bản số 447/SXD-QLHĐXD
Ngày 07 tháng 02 năm 2026
Ký tên
Võ Trí Trọn

MẶT BẰNG ĐIỆN NHẸ TỔNG THỂ

GHI CHÚ:

ĐIỀU CHỈNH		
#	Ngày	Mô tả

THIẾT KẾ BẢN VẼ THI CÔNG

GHI CHÚ:
- CÁC NHÀ THẦU CÓ TRÁCH NHIỆM PHỐI HỢP CHẶT CHẼ VỚI CÁC BÊN LIÊN QUAN ĐỂ KIỂM TRA CÁC BẢN VẼ THIẾT KẾ VÀ CÁC TIÊU CHUẨN KỸ THUẬT CHO PHÙ HỢP VỚI ĐIỀU KIỆN THỰC TẾ Ở CÔNG TRƯỜNG VÀ TRƯỚC KHI THI CÔNG.
- MỌI PHÁT SINH TRONG QUÁ TRÌNH THI CÔNG PHẢI KỊP THỜI THÔNG BÁO CÁC BÊN LIÊN QUAN ĐỂ PHỐI HỢP XỬ LÝ.

CHỦ ĐẦU TƯ

BAN QUẢN LÝ DỰ ÁN ĐẦU TƯ XÂY DỰNG KHU VỰC BẾN LỨC

Đặng Phú Sĩ

TÊN CÔNG TRÌNH

TRƯỜNG MN HỌA MI

ĐỊA ĐIỂM XÂY DỰNG:

XÃ BẾN LỨC, TỈNH TÂY NINH

HẠNG MỤC

ĐIỆN-ĐIỆN NHẸ

ĐƠN VỊ THIẾT KẾ :

CÔNG TY TNHH THIẾT KẾ XÂY DỰNG THƯƠNG MẠI DATRACO

ĐỊA CHỈ: 479/14 TÂN HÒA ĐÔNG, P.BÌNH TRỊ ĐÔNG, TP HỒ CHÍ MINH

ĐIỆN THOẠI: (028) 6287179 FAX: (028) 37670639

M.S.D.N: 0311357443 - C.T.C.P - CÔNG TY TNHH THIẾT KẾ XÂY DỰNG THƯƠNG MẠI DATRACO - Q.BÌNH TÂN - TP.HỒ CHÍ MINH

NGUYỄN QUÝ ĐẠT

CN. THIẾT KẾ	KTS. HOÀNG NGỌC DŨNG	
CHỦ TRÌ	KS. TRƯƠNG THÀNH TIỀN	
THIẾT KẾ	KS. DƯƠNG ĐẠT NHÂN	
QL KỸ THUẬT	KS. NGUYỄN KHOA TRƯỜNG	

TÊN BẢN VẼ

MẶT BẰNG ĐIỆN NHẸ TỔNG THỂ

TỈ LỆ:	KÝ HIỆU BẢN VẼ:
	II-CD-02

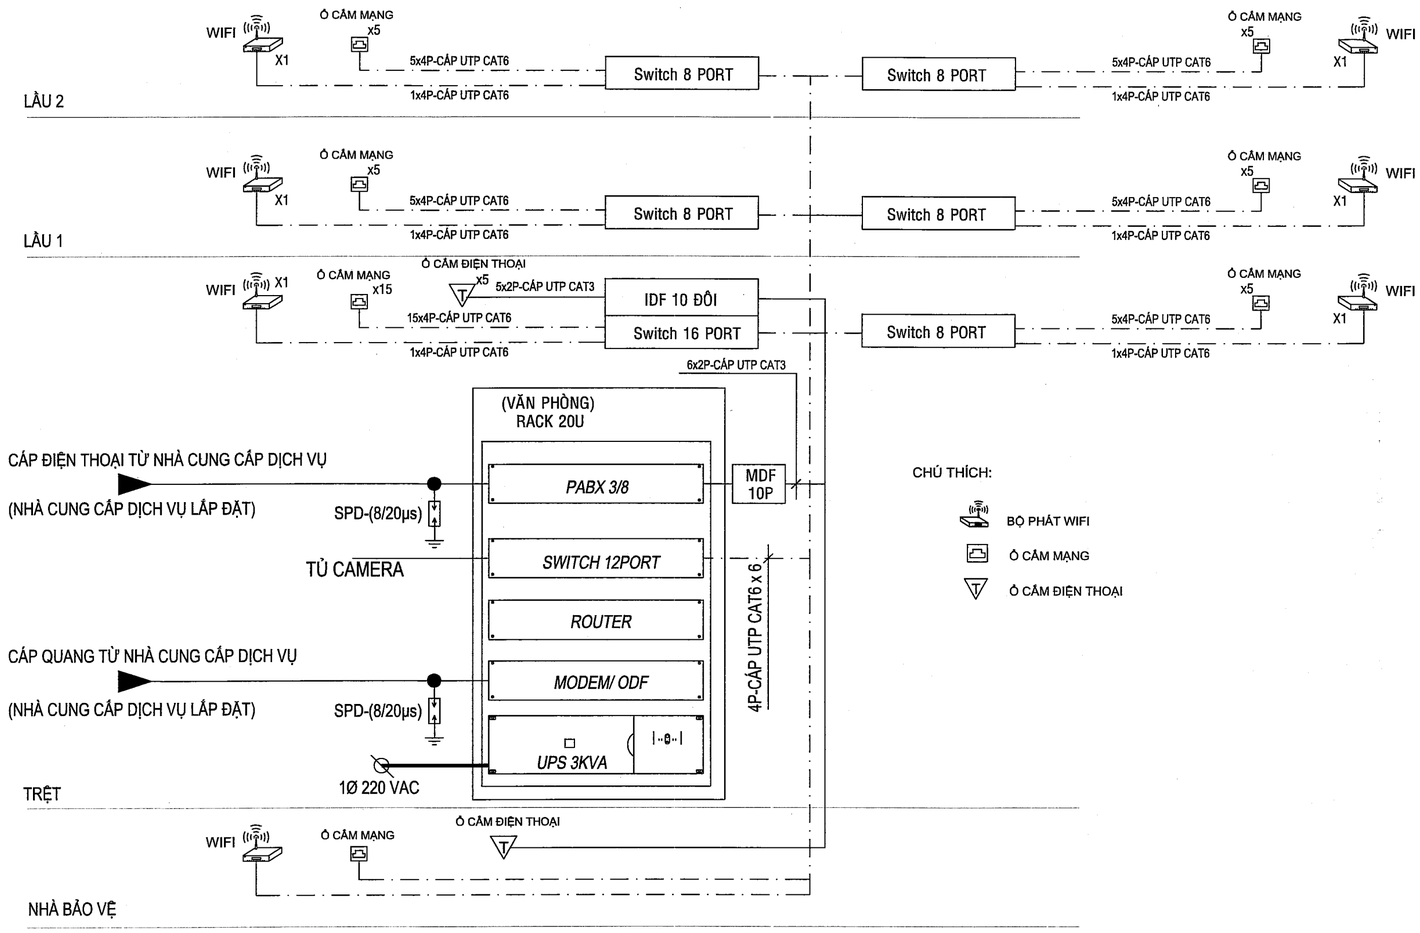

CHÚ THÍCH:

- BỘ PHÁT WIFI
- Ổ CẮM MẠNG
- Ổ CẮM ĐIỆN THOẠI

SƠ ĐỒ NGUYÊN LÝ MẠNG VÀ ĐIỆN THOẠI

SỞ XÂY DỰNG TÂY NINH
THẨM ĐỊNH
Theo văn bản số 2121/SXD-QLHĐXD
Ngày 07 tháng 11 năm 2025
Ký tên
Võ Trí Trọn

CÔNG TY TNHH TÍN ĐỨC
THIẾT KẾ ĐÃ THẨM TRA
Theo văn bản thẩm tra số 30/TTĐ
Ngày 29 tháng 09 năm 2025
Cán bộ chủ trì thẩm tra
Thái Hoàng Tú

BAN QLDA ĐTXD KHU VỰC BẾN LỨC
PHÊ DUYỆT
Theo Quyết định số 052/QĐ-
ngày 23 tháng 01 năm 2026
Người phê duyệt ký tên

GHI CHÚ:

ĐIỀU CHỈNH

#	Ngày	Mô tả

THIẾT KẾ BẢN VẼ THI CÔNG

GHI CHÚ:
- CÁC NHÀ THẦU CÓ TRÁCH NHIỆM PHỐI HỢP CHẶT CHẼ VỚI CÁC BÊN LIÊN QUAN ĐỂ KIỂM TRA CÁC BẢN VẼ THIẾT KẾ VÀ CÁC TIÊU CHUẨN KỸ THUẬT CHO PHÙ HỢP VỚI ĐIỀU KIỆN THỰC TẾ Ở CÔNG TRƯỜNG VÀ TRƯỚC KHI THI CÔNG.
- MỌI PHÁT SINH TRONG QUÁ TRÌNH THI CÔNG PHẢI KỊP THỜI THÔNG BÁO CÁC BÊN LIÊN QUAN ĐỂ PHỐI HỢP XỬ LÝ.

CHỦ ĐẦU TƯ

BAN QUẢN LÝ DỰ ÁN ĐẦU TƯ XÂY DỰNG KHU VỰC BẾN LỨC

BAN QUẢN LÝ DỰ ÁN ĐẦU TƯ XÂY DỰNG KHU VỰC BẾN LỨC

Đặng Phú Sĩ

TÊN CÔNG TRÌNH

TRƯỜNG MN HỌA MI

ĐỊA ĐIỂM XÂY DỰNG:

XÃ BẾN LỨC, TỈNH TÂY NINH

HẠNG MỤC

ĐIỆN-ĐIỆN NHẸ

ĐƠN VỊ THIẾT KẾ :

CÔNG TY TNHH THIẾT KẾ XÂY DỰNG THƯƠNG MẠI DATRACO

ĐỊA CHỈ: 479/14 TÂN HÒA ĐÔNG, P.BÌNH TRỊ ĐÔNG, TP HỒ CHÍ MINH

ĐIỆN THOẠI : (028) 6 6767179 FAX: (028) 37670639

GIÁM ĐỐC

M.S.D.N: 0311357443-C.T.T.N.H.H. CÔNG TY TNHH THIẾT KẾ XÂY DỰNG THƯƠNG MẠI DATRACO Q.BÌNH TÂN - TP.HỒ CHÍ MINH

NGUYỄN QUÝ ĐẠT

CN. THIẾT KẾ	KTS. HOÀNG NGỌC DŨNG	
CHỦ TRÌ	KS. TRƯƠNG THÀNH TIẾN	
THIẾT KẾ	KS. DƯƠNG ĐẠT NHÂN	
QL KỸ THUẬT	KS. NGUYỄN KHOA TRƯỜNG	

TÊN BẢN VẼ

SƠ ĐỒ NGUYÊN LÝ HỆ THỐNG ĐIỆN THOẠI VÀ MẠNG

TỈ LỆ:	KÝ HIỆU BẢN VẼ:
	II-CD-03

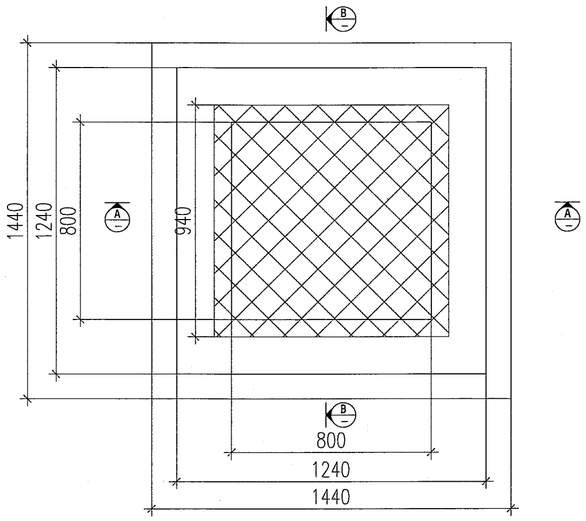

MẶT BẰNG HỐ GA

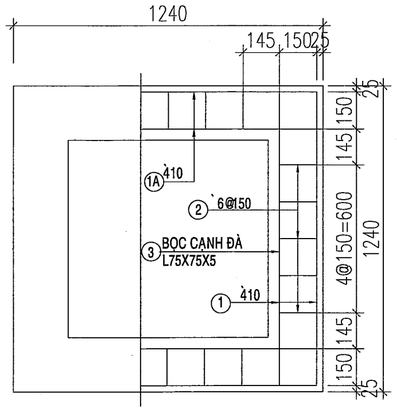

CHI TIẾT ĐÀ HỐ GA

BTCT ĐÁ 1x2 M250

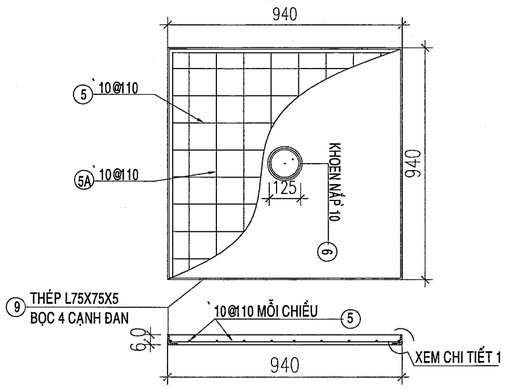

CHI TIẾT NẮP HỐ GA

BTCT ĐÁ 1x2 M250

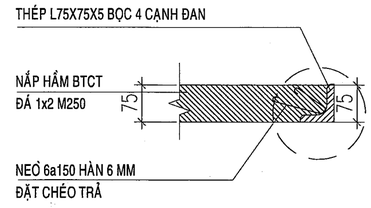

CHI TIẾT 1

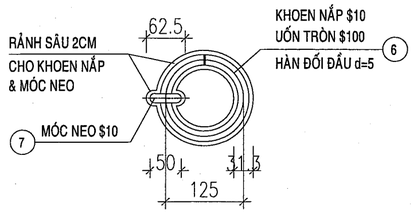

MB.KHOEN NẮP

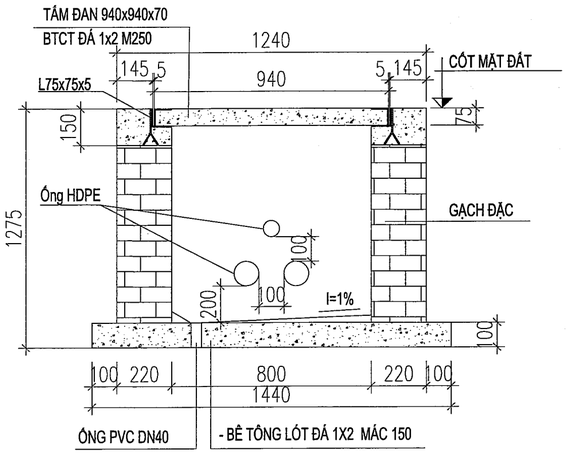

MẶT CẮT A-A

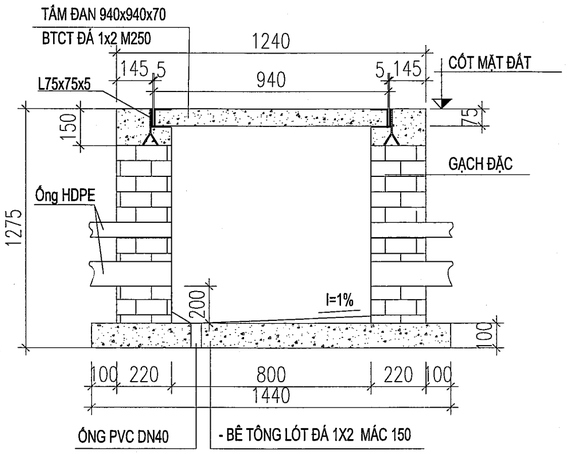

MẶT CẮT B-B

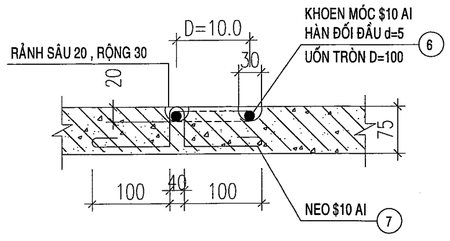

CHI TIẾT KHOEN NẮP

BẢNG THỐNG KÊ CỐT THÉP HỐ GA

TÊN C.KIỆN	SỐ HIỆU	HÌNH DẠNG - KÍCH THƯỚC	ĐƯỜNG KÍNH (mm)	CHIỀU DÀI 1 THANH (mm)	SỐ LƯỢNG 1 C.KIỆN	SỐ LƯỢNG T.BỘ	TỔNG CHIỀU DÀI (m)	TỔNG T.LƯỢNG (Kg)
HỐ GA ĐIỆN Số lượng: 4	1	120 1200 120	10	1440	8	32	46.08	28.41
	1A	120 1200 120	10	1440	8	32	46.08	28.41
	2	120 170 50	6	630	38	152	95.76	21.25
	3	LDC 75x5 Thép góc		900	4	16	14.4	83.52
	5	900	10	900	9	36	32.4	19.98
	5A	900	10	900	9	36	32.4	19.98
	6	125 ○ 50	10	492.5	1	4	1.97	1.21
	9	LDC 75x5 Thép góc		890	4	16	14.24	82.59

- Trọng lượng thép có đường kính Φ6 = 21.25 kg; Chiều dài = 95.76 mét
- Trọng lượng thép có đường kính Φ10 = 97.99 kg; Chiều dài = 158.93 mét
- Trọng lượng Thép góc: LDC 75x5 = 166.11 kg; Chiều dài = 28.64 mét

CHI TIẾT HỐ KÉO CÁP

SỞ XÂY DỰNG TÂY NINH
THẨM ĐỊNH
Theo văn bản số 122.../SXD-QLHĐXD
Ngày...0.7.-01-.2026
Ký tên
Võ Trí Trọn

CÔNG TY TNHH TÍN ĐỨC
THIẾT KẾ ĐÃ THẨM TRA
Theo văn bản thẩm tra số: 210 /TTĐ
Ngày 29 tháng 01 năm 2026
Cán bộ chủ trì thẩm tra
Thái Hoàng Tú

BAN QLDA ĐTXD KHU VỰC BẾN LỨC
PHÊ DUYỆT
Theo Quyết định số 052/QĐ-
ngày 29-01-2026 tháng năm 202
Người phê duyệt ký tên
Đặng Phú Sĩ

GHI CHÚ:

ĐIỀU CHỈNH		
#	Ngày	Mô tả

THIẾT KẾ BẢN VẼ THI CÔNG

GHI CHÚ:
- CÁC NHÀ THẦU CÓ TRÁCH NHIỆM PHỐI HỢP CHẶT CHẼ VỚI CÁC BÊN LIÊN QUAN ĐỂ KIỂM TRA CÁC BẢN VẼ THIẾT KẾ VÀ CÁC TIÊU CHUẨN KỸ THUẬT CHO PHÙ HỢP VỚI ĐIỀU KIỆN THỰC TẾ Ở CÔNG TRƯỜNG VÀ TRƯỚC KHI THI CÔNG.
- MỌI PHÁT SINH TRONG QUÁ TRÌNH THI CÔNG PHẢI KỊP THỜI THÔNG BÁO CÁC BÊN LIÊN QUAN ĐỂ PHỐI HỢP XỬ LÝ.

CHỦ ĐẦU TƯ
BAN QUẢN LÝ DỰ ÁN ĐẦU TƯ XÂY DỰNG KHU VỰC BẾN LỨC
BAN QUẢN LÝ DỰ ÁN ĐẦU TƯ XÂY DỰNG KHU VỰC BẾN LỨC
Đặng Phú Sĩ

TÊN CÔNG TRÌNH
TRƯỜNG MN HỌA MI

ĐỊA ĐIỂM XÂY DỰNG:
XÃ BẾN LỨC, TỈNH TÂY NINH

HẠNG MỤC
ĐIỆN-ĐIỆN NHẸ

ĐƠN VỊ THIẾT KẾ :
CÔNG TY TNHH THIẾT KẾ XÂY DỰNG THƯƠNG MẠI DATRACO
ĐỊA CHỈ: 479/14 TÂN HÒA ĐÔNG, P.BÌNH TRỊ ĐÔNG, TP HỒ CHÍ MINH
ĐIỆN THOẠI: (028) 6 6767179 FAX: (028) 37670639
M.S.D.N: 0311357443-C.T.T.N.H.H CÔNG TY TNHH THIẾT KẾ XÂY DỰNG THƯƠNG MẠI DATRACO Q.BÌNH TÂN - TP.HỒ CHÍ MINH
GIÁM ĐỐC
NGUYỄN QUÝ ĐẠT

CN. THIẾT KẾ	KTS. HOÀNG NGỌC DŨNG	
CHỦ TRÌ	KS. TRƯƠNG THÀNH TIẾN	
THIẾT KẾ	KS. DƯƠNG ĐẠT NHÂN	
QL KỸ THUẬT	KS. NGUYỄN KHOA TRƯỜNG	

TÊN BẢN VẼ

CHI TIẾT HỐ KÉO CÁP

TỈ LỆ:	KÝ HIỆU BẢN VẼ:
	II-CD-04

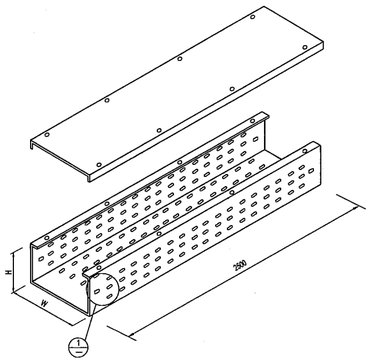

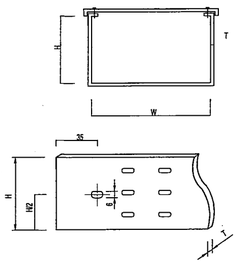

KIỂU	RỘNG	CAO	DÀY	GHI CHÚ
	W	H	T	
T-1	150	100	1.2	

MÁNG CÁP THẲNG

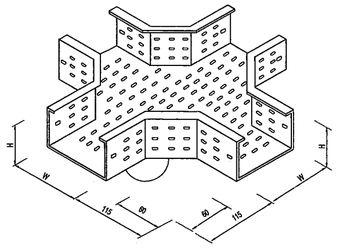

KIỂU	RỘNG	CAO	DÀY	GHI CHÚ
	W	H	T	
HRT-1	150	100	1.2	

HỘP RẼ BỐN

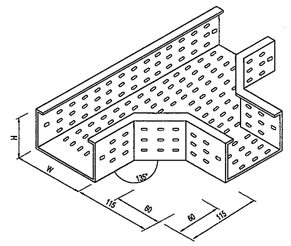

KIỂU	RỘNG	CAO	DÀY	GHI CHÚ
	W	H	T	
HRB-1	150	100	1.2	

HỘP RẼ BA

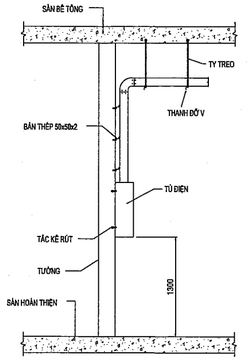

CHI TIẾT ĐIỂN HÌNH MÁNG CÁP ĐẾN TỦ ĐIỆN

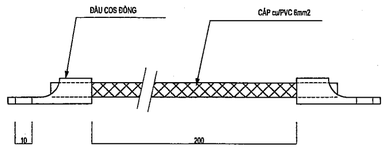

DÂY NỐI ĐẤT

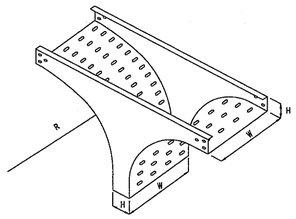

KIỂU	RỘNG	CAO	DÀY	
	W	H	T	R
T-1	150	100	1.2	300

KIỂU KCT

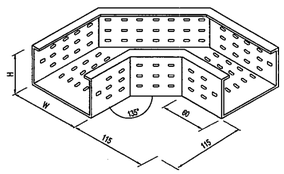

KIỂU	RỘNG	CAO	DÀY	GHI CHÚ
TYPE	W	H	T	REMARK
HCH-1	150	100	1.2	

HỘP CHUYỂN HƯỚNG

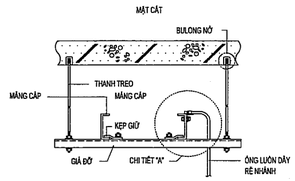

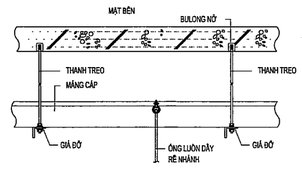

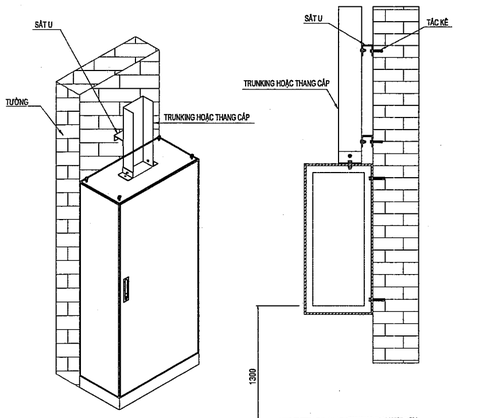

CHI TIẾT LẮP ĐẶT TỦ ĐIỆN NỔI

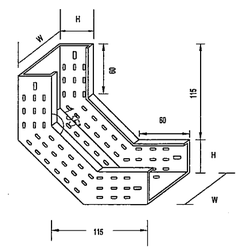

KIỂU	RỘNG	CAO	DÀY	GHI CHÚ
	W	H	T	
HCHL-1	150	100	1.2	

HỘP CHUYỂN HƯỚNG "U"

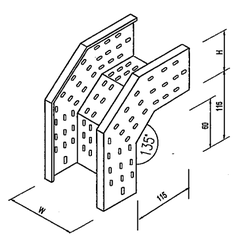

KIỂU	RỘNG	CAO	DÀY	GHI CHÚ
	W	H	T	
HCHL-1	150	100	1.2	

HỘP CHUYỂN HƯỚNG "L"

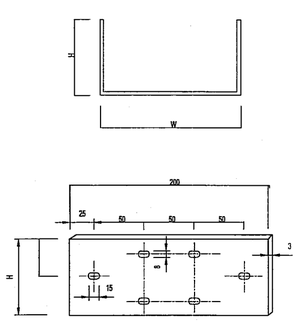

TẤM NỐI MÁNG CÁP

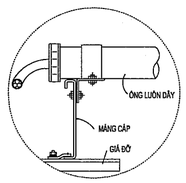

CHI TIẾT LẮP ĐẶT THANG, MÁNG CÁP ĐIỂN HÌNH

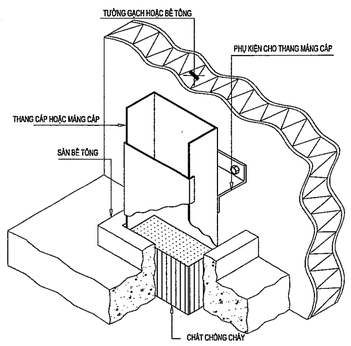

CHI TIẾT MÁNG CÁP XUYÊN QUA SÀN

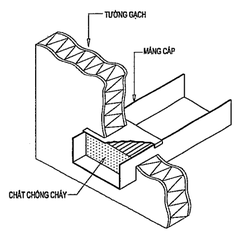

CHI TIẾT LẮP ĐẶT MÁNG CÁP XUYÊN TƯỜNG

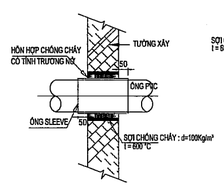

CHI TIẾT LẮP ĐẶT ỐNG XUYÊN TƯỜNG

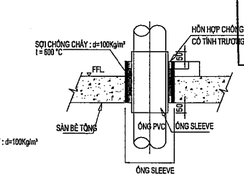

CHI TIẾT LẮP ĐẶT ỐNG XUYÊN SÀN

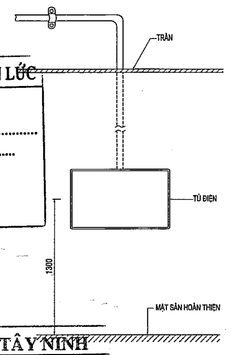

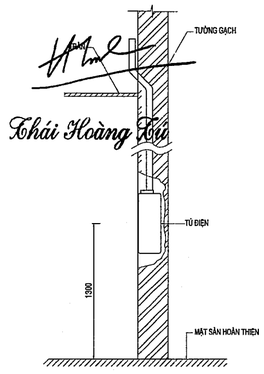

CHI TIẾT LẮP ĐẶT TỦ ĐIỆN ÂM TƯỜNG

BAN QLDA ĐTXD KHU VỰC BẾN LỨC

PHÊ DUYỆT

Theo Quyết định số 052 /QĐ-.....

ngày 29-01-2020

Người phê duyệt ký tên

SỞ XÂY DỰNG TÂY NINH

THẨM ĐỊNH

Theo văn bản số 141 /SXD-QLHĐXD

Ngày 01-01-2020

Ký tên

Võ Trí Trọn

CHI TIẾT LẮP ĐẶT ĐIỆN -1

GHI CHÚ:

ĐIỀU CHỈNH

#	Ngày	Mô tả

THIẾT KẾ BẢN VẼ THI CÔNG

GHI CHÚ:
- CÁC NHÀ THẦU CÓ TRÁCH NHIỆM PHỐI HỢP CHẶT CHẼ VỚI CÁC BÊN LIÊN QUAN ĐỂ KIỂM TRA CÁC BẢN VẼ THIẾT KẾ VÀ CÁC TIÊU CHUẨN KỸ THUẬT CHO PHÙ HỢP VỚI ĐIỀU KIỆN THỰC TẾ Ở CÔNG TRƯỜNG VÀ TRƯỚC KHI THI CÔNG.
- MỌI PHÁT SINH TRONG QUÁ TRÌNH THI CÔNG PHẢI KỊP THỜI THÔNG BÁO CÁC BÊN LIÊN QUAN ĐỂ PHỐI HỢP XỬ LÝ.

CHỦ ĐẦU TƯ

BAN QUẢN LÝ DỰ ÁN ĐẦU TƯ XÂY DỰNG KHU VỰC BẾN LỨC

Đặng Phú Sĩ

TÊN CÔNG TRÌNH

TRƯỜNG MN HỌA MI

ĐỊA ĐIỂM XÂY DỰNG:

XÃ BẾN LỨC, TỈNH TÂY NINH

HẠNG MỤC

ĐIỆN-ĐIỆN NHẸ

CÔNG TY TNHH TÍN ĐỨC

THIẾT KẾ ĐÃ THẨM TRA

Theo văn bản thẩm tra số: 120 /TT-TĐ

Ngày 2 tháng 2 năm 2020

Cán bộ chủ trì thẩm tra

ĐƠN VỊ THIẾT KẾ :

CÔNG TY TNHH THIẾT KẾ XÂY DỰNG THƯƠNG MẠI DATRACO

ĐỊA CHỈ: 479/14 TÂN HÒA ĐÔNG, P.BÌNH TRỊ ĐÔNG, TP HỒ CHÍ MINH

ĐIỆN THOẠI : (028) 6 6767179 FAX: (028) 37670639

GIÁM ĐỐC

Thái Hoàng Thu

M.S.D.N: 0311357443-C.T.T.N.H.H. CÔNG TY TNHH THIẾT KẾ XÂY DỰNG THƯƠNG MẠI DATRACO BÌNH TÂN - TP. HỒ CHÍ MINH

NGUYỄN QUÝ ĐẠT

CN. THIẾT KẾ	KTS. HOÀNG NGỌC DŨNG	
CHỦ TRÌ	KS. TRƯƠNG THÀNH TIỀN	
THIẾT KẾ	KS. DƯƠNG ĐẠT NHÂN	
QL KỸ THUẬT	KS. NGUYỄN KHOA TRƯỜNG	

TÊN BẢN VẼ

CHI TIẾT LẮP ĐẶT ĐIỆN -1

TỈ LỆ:	KÝ HIỆU BẢN VẼ:
	II-CD-05

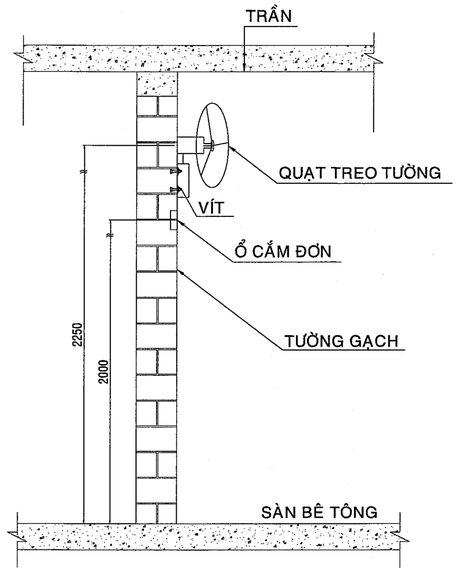

ĐIỂN HÌNH LẮP ĐẶT QUẠT TREO TƯỜNG

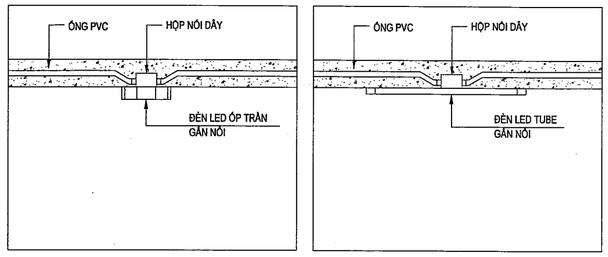

CHI TIẾT ĐIỂN HÌNH LẮP ĐÈN GẮN NỔI

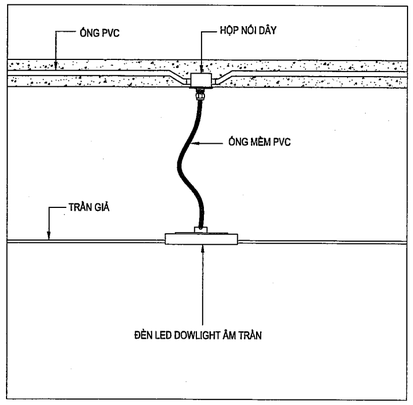

CHI TIẾT ĐIỂN HÌNH LẮP
ĐÈN LED DOWLIGHT ÂM TRẦN

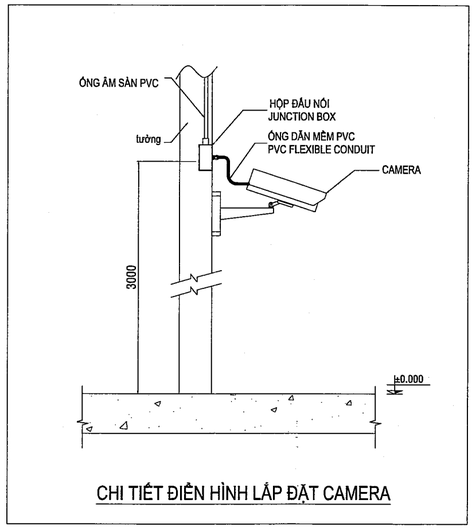

CHI TIẾT ĐIỂN HÌNH LẮP ĐẶT CAMERA

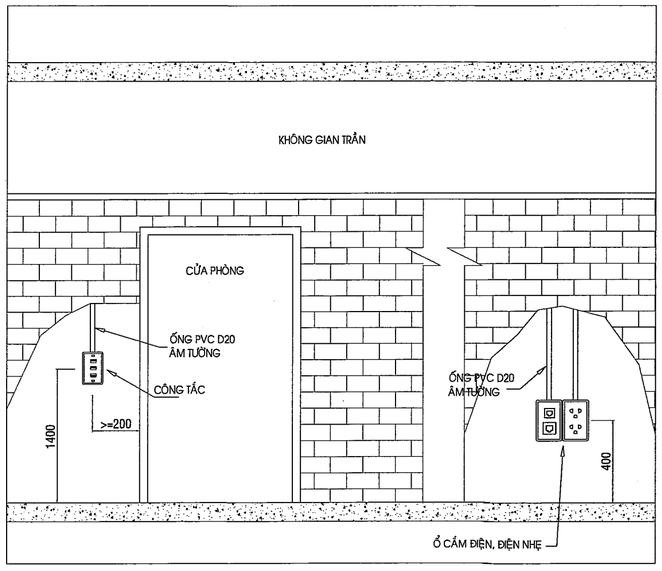

CHI TIẾT LẮP ĐẶT
CÔNG TẮC, Ổ CẮM ĐIỆN, ĐIỆN NHẸ
(KHU VỰC VĂN PHÒNG LÀM VIỆC)

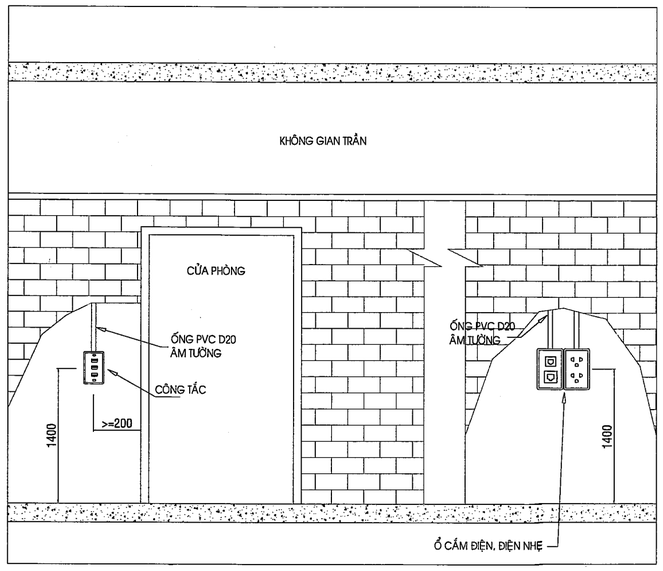

CHI TIẾT LẮP ĐẶT
CÔNG TẮC, Ổ CẮM ĐIỆN, ĐIỆN NHẸ
(KHU VỰC LỚP HỌC VÀ HÀNH LANG)

SỞ XÂY DỰNG TÂY NINH
THẨM ĐỊNH
Theo văn bản số ...1173.../SXD-QLHĐXD
Ngày ...07 tháng 11 năm 2025
Ký tên
Võ Trí Trọn

CÔNG TY TNHH TÍN ĐỨC
THIẾT KẾ ĐÃ THẨM TRA
Theo văn bản thẩm tra số: 320 Đ1.10
Ngày 2 tháng 03 năm 2025
Cán bộ chủ trì thẩm tra
Thái Hoàng Tú

BAN QLDA ĐTXD KHU VỰC BẾN LỨC
PHÊ DUYỆT
Theo Quyết định số ...052.../QĐ-...
ngày.....tháng.....năm 202.....
Người phê duyệt ký tên

CHI TIẾT LẮP ĐẶT ĐIỆN -2

GHI CHÚ:

ĐIỀU CHỈNH		
#	Ngày	Mô tả

THIẾT KẾ BẢN VẼ THI CÔNG

GHI CHÚ:
- CÁC NHÀ THẦU CÓ TRÁCH NHIỆM PHỐI HỢP CHẶT CHẼ VỚI CÁC BÊN LIÊN QUAN ĐỂ KIỂM TRA CÁC BẢN VẼ THIẾT KẾ VÀ CÁC TIÊU CHUẨN KỸ THUẬT CHO PHÙ HỢP VỚI ĐIỀU KIỆN THỰC TẾ Ở CÔNG TRƯỜNG VÀ TRƯỚC KHI THI CÔNG.
- MỌI PHÁT SINH TRONG QUÁ TRÌNH THI CÔNG PHẢI KỊP THỜI THÔNG BÁO CÁC BÊN LIÊN QUAN ĐỂ PHỐI HỢP XỬ LÝ.

CHỦ ĐẦU TƯ

BAN QUẢN LÝ DỰ ÁN ĐẦU TƯ XÂY DỰNG KHU VỰC BẾN LỨC

BAN QUẢN LÝ DỰ ÁN ĐẦU TƯ XÂY DỰNG KHU VỰC BẾN LỨC

Đặng Phú Sĩ

TÊN CÔNG TRÌNH

TRƯỜNG MN HỌA MI

ĐỊA ĐIỂM XÂY DỰNG:

XÃ BẾN LỨC, TỈNH TÂY NINH

HẠNG MỤC

ĐIỆN-ĐIỆN NHẸ

ĐƠN VỊ THIẾT KẾ :

CÔNG TY TNHH THIẾT KẾ XÂY DỰNG THƯƠNG MẠI DATRACO

ĐỊA CHỈ: 479/14 TÂN HÒA ĐÔNG, P.BÌNH TRỊ ĐÔNG, TP HỒ CHÍ MINH

ĐIỆN THOẠI : (028) 6 6767179 FAX: (028) 37670639

GIÁM ĐỐC

CÔNG TY TNHH THIẾT KẾ XÂY DỰNG THƯƠNG MẠI DATRACO

NGUYỄN QUÝ ĐẠT

CN. THIẾT KẾ	KTS. HOÀNG NGỌC DŨNG	
CHỦ TRÌ	KS. TRƯƠNG THÀNH TIỀN	
THIẾT KẾ	KS. DƯƠNG ĐẠT NHÂN	
QL KỸ THUẬT	KS. NGUYỄN KHOA TRƯỜNG	

TÊN BẢN VẼ

CHI TIẾT LẮP ĐẶT ĐIỆN -2

TỈ LỆ:	KÝ HIỆU BẢN VẼ:
	II-CD-06

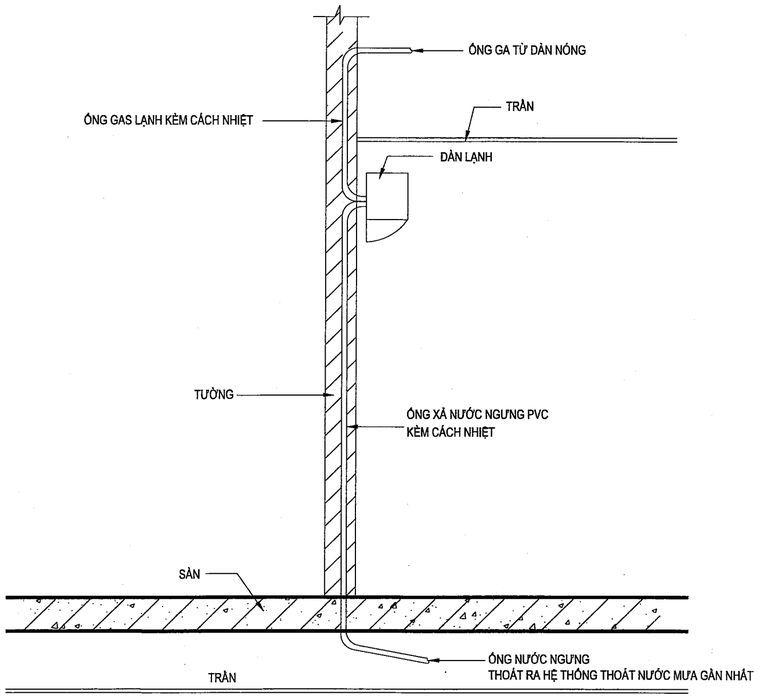

CHI TIẾT LẮP ĐẶT DÀN LẠNH TREO TƯỜNG

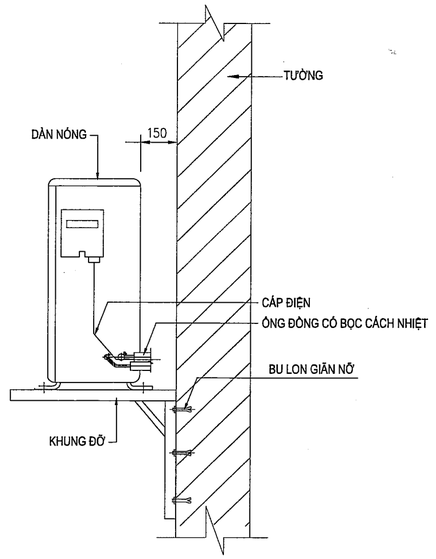

CHI TIẾT LẮP ĐẶT DÀN NÓNG TREO TƯỜNG

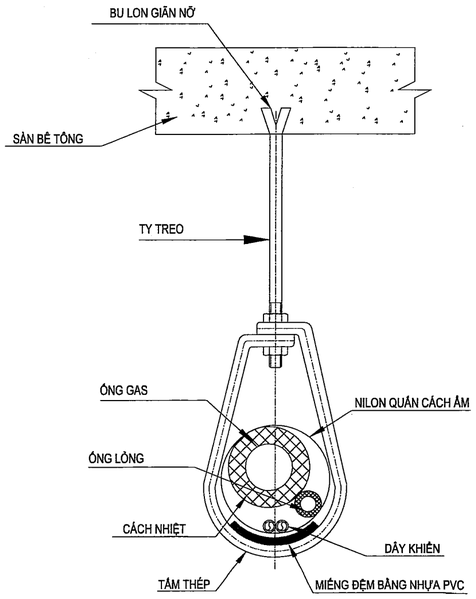

CHI TIẾT LẮP ĐẶT ỐNG GAS NẰM NGANG

ỐNG / PIPE (mm)	CHIỀU DÀY CÁCH NHIỆT (mm)	KHOẢNG CÁCH TY TREO(m)		ĐƯỜNG KÍNH TY TREO (mm)
		ỐNG NGANG	ỐNG DỌC	
DN20	10	0.9	0.9	8
DN25	10	0.9	0.9	8
DN32	10	1.2	1.2	8
DN40	10	1.2	1.2	8
DN50	13	1.2	1.2	8
DN65	13	1.2	1.2	8
DN80	13	1.5	1.5	10
DN100	13	1.5	1.5	10

QUY CÁCH LẮP ĐẶT ỐNG NƯỚC NGƯNG

ỐNG ĐỒNG (mm)	CHIỀU DÀY (mm)	CHIỀU DÀY CÁCH NHIỆT TRONG NHÀ (mm)	CHIỀU DÀY CÁCH NHIỆT NGOÀI NHÀ (mm)	KHOẢNG CÁCH TY TREO(m)		ĐƯỜNG KÍNH TY TREO (mm)
				ỐNG NGANG	ỐNG DỌC	
Ø6.4	0.8	13	19	1.5	1.5	8
Ø9.5	0.8	13	19	1.5	1.5	8
Ø12.7	0.8	13	19	1.5	1.5	8
Ø15.9	1	13	19	1.5	1.5	8
Ø19.1	1	16	19	1.5	1.5	8
Ø22.2	1.2	19	25	1.5	1.5	8
Ø28.6	1.2	19	25	2	2	8
Ø34.9	1.4	19	25	2	2	8
Ø41.3	1.5	19	25	2	2	8
Ø54.1	1.8	19	25	2	2	8

QUY CÁCH LẮP ĐẶT ỐNG NƯỚC GAS LẠNH

BAN QLDA ĐTXD KHU VỰC BẾN LỨC
PHÊ DUYỆT
Theo Quyết định số ..0..5..2...../QĐ-.....
ngày.....tháng.....năm 202.....
Người phê duyệt ký tên

SỞ XÂY DỰNG TÂY NINH
THẨM ĐỊNH
Theo văn bản số 155...../SXD-QLHĐXD
Ngày.....0.1.....tháng 01.....năm 2026.....
Ký tên
Võ Trí Trọn

CÔNG TY TNHH TÍN ĐỨC
THIẾT KẾ ĐÃ THẨM TRA
Theo văn bản thẩm tra số: 2x0...n.r/0.
Ngày..2..9.tháng..08..năm 2025.....
Cán bộ chủ trì thẩm tra
Thái Hoàng Tú

GHI CHÚ:

ĐIỀU CHỈNH		
#	Ngày	Mô tả

THIẾT KẾ BẢN VẼ THI CÔNG

GHI CHÚ:
- CÁC NHÀ THẦU CÓ TRÁCH NHIỆM PHỐI HỢP CHẶT CHẼ VỚI CÁC BÊN LIÊN QUAN ĐỂ KIỂM TRA CÁC BẢN VẼ THIẾT KẾ VÀ CÁC TIÊU CHUẨN KỸ THUẬT CHO PHÙ HỢP VỚI ĐIỀU KIỆN THỰC TẾ Ở CÔNG TRƯỜNG VÀ TRƯỚC KHI THI CÔNG.
- MỌI PHÁT SINH TRONG QUÁ TRÌNH THI CÔNG PHẢI KỊP THỜI THÔNG BÁO CÁC BÊN LIÊN QUAN ĐỂ PHỐI HỢP XỬ LÝ.

CHỦ ĐẦU TƯ

BAN QUẢN LÝ DỰ ÁN ĐẦU TƯ XÂY DỰNG KHU VỰC BẾN LỨC

BAN QUẢN LÝ DỰ ÁN ĐẦU TƯ XÂY DỰNG KHU VỰC BẾN LỨC

Đặng Phú Sĩ

TÊN CÔNG TRÌNH

TRƯỜNG MN HỌA MI

ĐỊA ĐIỂM XÂY DỰNG:

XÃ BẾN LỨC, TỈNH TÂY NINH

HẠNG MỤC

ĐIỆN-ĐIỆN NHẸ

ĐƠN VỊ THIẾT KẾ :

CÔNG TY TNHH THIẾT KẾ XÂY DỰNG THƯƠNG MẠI DATRACO

ĐỊA CHỈ: 479/14 TÂN HÒA ĐÔNG, P.BÌNH TRỊ ĐÔNG, TP HỒ CHÍ MINH

ĐIỆN THOẠI : (028) 6 6767179 FAX: (028) 37670639

GIÁM ĐỐC

CÔNG TY TNHH THIẾT KẾ XÂY DỰNG THƯƠNG MẠI DATRACO

NGUYỄN QUÝ ĐẠT

CN. THIẾT KẾ	KTS. HOÀNG NGỌC DŨNG	
CHỦ TRÌ	KS. TRƯƠNG THÀNH TIẾN	
THIẾT KẾ	KS. DƯƠNG ĐẠT NHÂN	
QL KỸ THUẬT	KS. NGUYỄN KHOA TRƯỜNG	

TÊN BẢN VẼ

CHI TIẾT LẮP ĐẶT ĐIỆN -3

TỈ LỆ:	KÝ HIỆU BẢN VẼ:
	II-CD-07

CHI TIẾT LẮP ĐẶT ĐIỆN -3

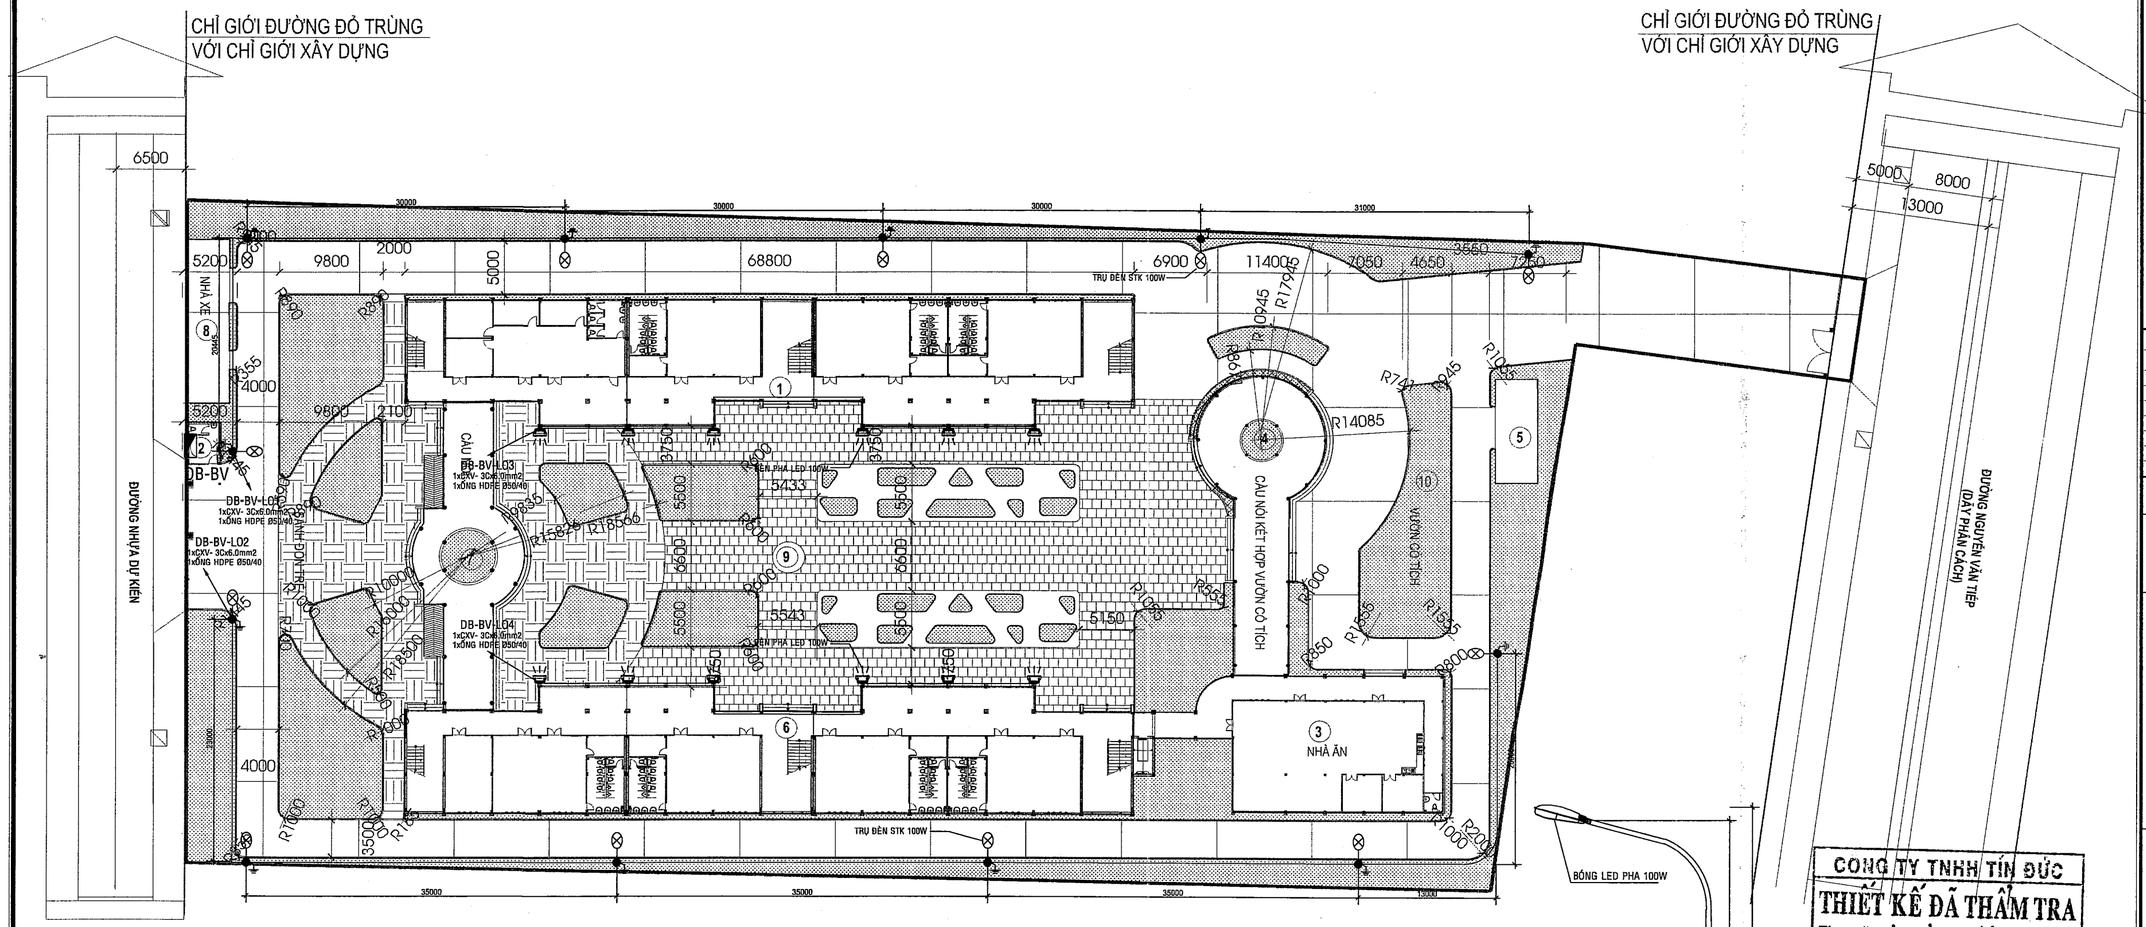

MẶT BẰNG TỔNG THỂ CHIẾU SÁNG TL: 1/250

GHI CHÚ:

1. DÃY PHÒNG HỌC+PHÒNG CHỨC NĂNG-DÃY A (GĐ1)
2. CỔNG HÀNG RÀO, NHÀ BẢO VỆ (GĐ1)
3. NHÀ ĂN (GĐ1)
4. CẦU NỐI TRỆT (GĐ1)
5. HỒ NƯỚC PCCC (GĐ1)
6. DÃY PHÒNG HỌC+PHÒNG CHỨC NĂNG-DÃY B (GĐ2)
7. CẦU NỐI 1 TRỆT, 2 LẦU (GĐ2)
8. NHÀ XE GIÁO VIÊN (GĐ2)
9. CỘT CỜ (GĐ2)
10. VƯỜN CỔ TÍCH -SÂN VƯỜN (GĐ2)

	CÂY XANH THẢM CỎ
	SÂN SÁNH ĐỒN TRẺ
	SÂN TRONG
	ĐƯỜNG NỘI BỘ

KÝ HIỆU

- TỦ ĐIỆN
- TRỤ ĐÈN STK 100W CAO 8M, IP65
- ĐÈN PHA LED 100W, IP 66

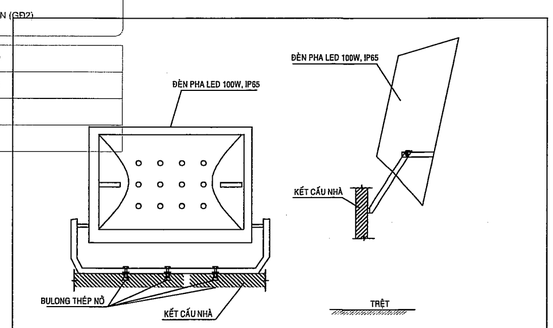

CHI TIẾT ĐÈN PHA LED 100W/220V - IP=66

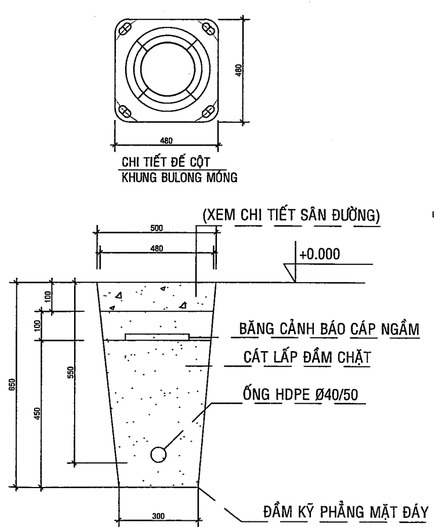

CHI TIẾT LẮP ỐNG HDPE Ø40/50
TL:1/10 L=M

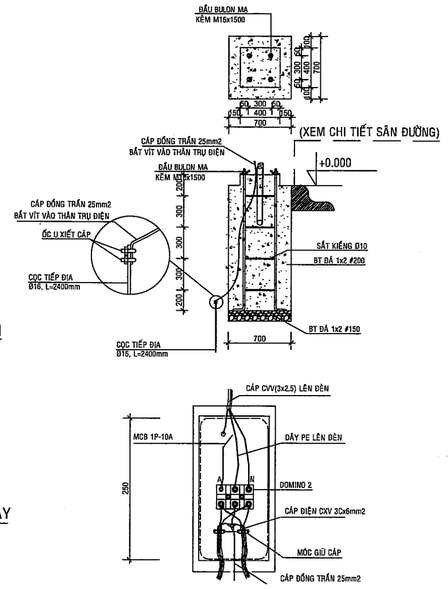

CHI TIẾT BẢNG ĐIỆN
NỐI DÂY TL:1/5

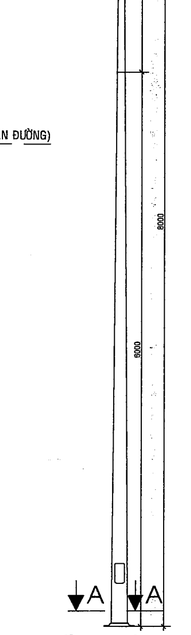

CHI TIẾT TRỤ ĐÈN TL:1/50

CÔNG TY TNHH TÍN ĐỨC
THIẾT KẾ ĐÃ THẨM TRA
Theo văn bản thẩm tra số: 26 / 09
Ngày 29 tháng 09 năm 2025
Cán bộ chủ trì thẩm tra

Thái Hoàng Tới

SỞ XÂY DỰNG TÂY NINH
THẨM ĐỊNH
Theo văn bản số 132 /SXD-QLHĐXD
Ngày 07 tháng 01 năm 2026
Ký tên

Võ Trí Trọn

BAN QLDA ĐTXD KHU VỰC BẾN LỨC
PHÊ DUYỆT
Theo Quyết định số 052 /QĐ-
ngày 29 tháng 01 năm 2026
Người phê duyệt ký tên

GHI CHÚ:

ĐIỀU CHỈNH		
#	Ngày	Mô tả

THIẾT KẾ BẢN VẼ THI CÔNG

GHI CHÚ:
- CÁC NHÀ THẦU CÓ TRÁCH NHIỆM PHỐI HỢP CHẶT CHẼ VỚI CÁC BÊN LIÊN QUAN ĐỂ KIỂM TRA CÁC BẢN VẼ THIẾT KẾ VÀ CÁC TIÊU CHUẨN KỸ THUẬT CHO PHÙ HỢP VỚI ĐIỀU KIỆN THỰC TẾ Ở CÔNG TRƯỜNG VÀ TRƯỚC KHI THI CÔNG.
- MỌI PHÁT SINH TRONG QUÁ TRÌNH THI CÔNG PHẢI KỊP THỜI THÔNG BÁO CÁC BÊN LIÊN QUAN ĐỂ PHỐI HỢP XỬ LÝ.

CHỦ ĐẦU TƯ

BAN QUẢN LÝ DỰ ÁN ĐẦU TƯ XÂY DỰNG KHU VỰC BẾN LỨC

Đặng Phú Sĩ

TÊN CÔNG TRÌNH

TRƯỜNG MN HỌA MI

ĐỊA ĐIỂM XÂY DỰNG:

XÃ BẾN LỨC, TỈNH TÂY NINH

HẠNG MỤC

ĐIỆN-ĐIỆN NHẸ

ĐƠN VỊ THIẾT KẾ :

CÔNG TY TNHH THIẾT KẾ XÂY DỰNG THƯƠNG MẠI DATRACO

ĐỊA CHỈ: 479/14 TÂN HÒA ĐÔNG, P.BÌNH TRỊ ĐÔNG, TP HỒ CHÍ MINH

ĐIỆN THOẠI : (028) 6 6767179 FAX: (028) 37670639

GIÁM ĐỐC
Trần Quý Đạt

CN. THIẾT KẾ	KTS. HOÀNG NGỌC DŨNG	
CHỦ TRÌ	KS. TRƯƠNG THÀNH TIẾN	
THIẾT KẾ	KS. DƯƠNG ĐẠT NHÂN	
QL KỸ THUẬT	KS. NGUYỄN KHOA TRƯỜNG	

TÊN BẢN VẼ

MẶT BẰNG TỔNG THỂ CHIẾU SÁNG

TỈ LỆ:	KÝ HIỆU BẢN VẼ:
	II-CD-08

1.5xA2

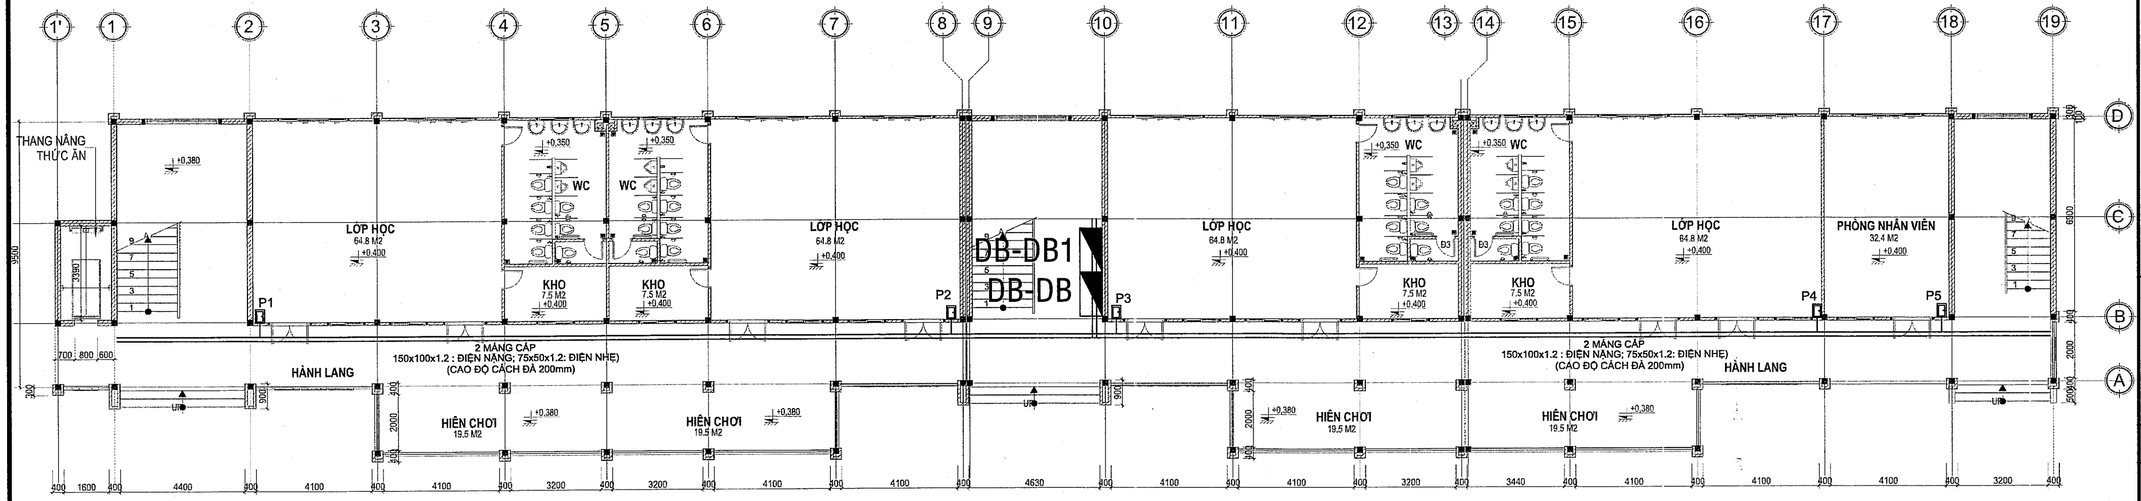

MẶT BẰNG TRỆT

TL: 1/100

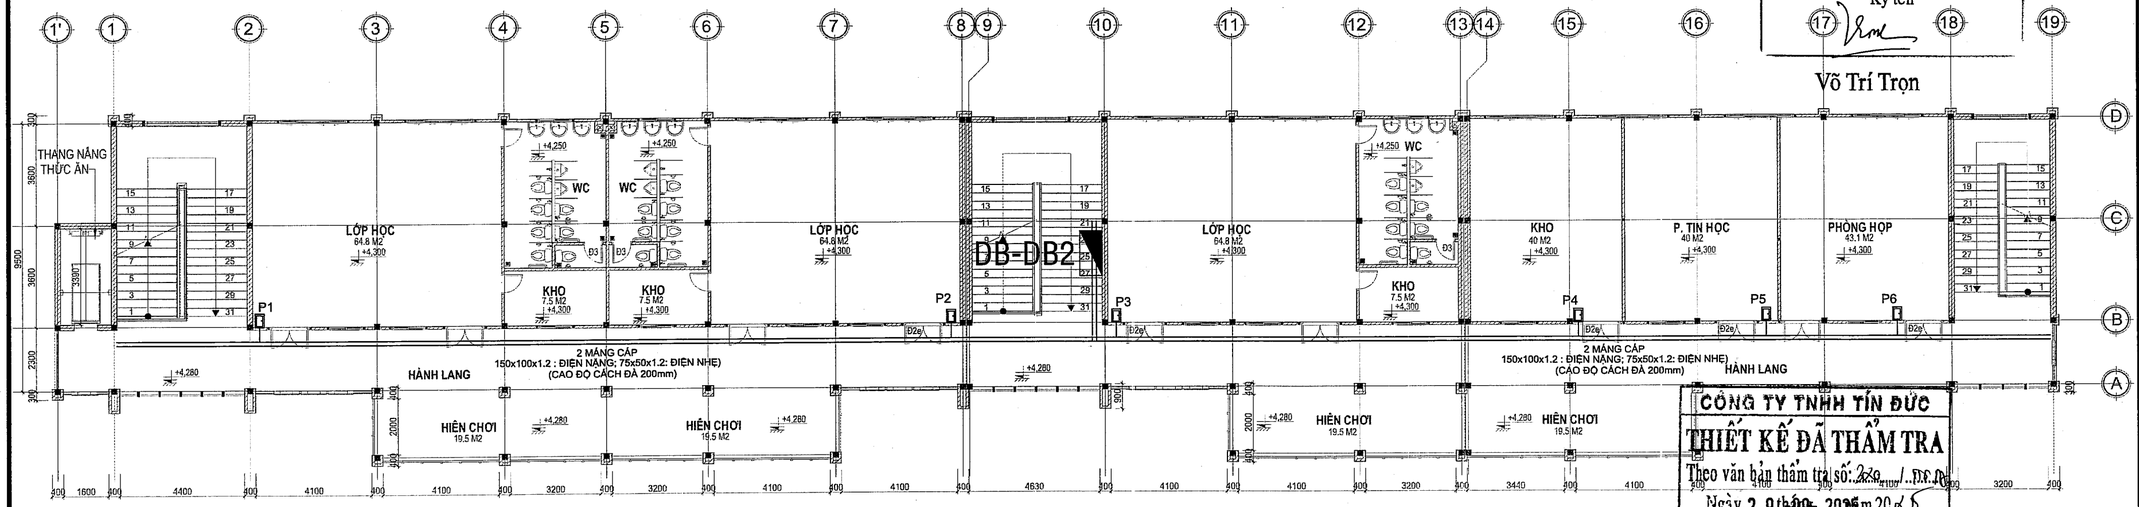

MẶT BẰNG LẦU 1

TL: 1/100

SỞ XÂY DỰNG TÂY NINH

THẨM ĐỊNH

Theo văn bản số ...1127.../SXD-QLHĐXD

Ngày ...07...01...2026...

Ký tên

Võ Trí Trọn

BAN QLDA ĐTXD KHU VỰC BẾN LỨC

PHÊ DUYỆT

Theo Quyết định số ...052.../QĐ-...

ngày ...23...01...2026...

Người phê duyệt ký tên

CÔNG TY TNHH TÍN ĐỨC

THIẾT KẾ ĐÃ THẨM TRA

Theo văn bản thẩm tra số: 226 /TT-TĐ

Ngày 23 tháng 01 năm 2026

Cán bộ chủ trì thẩm tra

KÝ HIỆU

Thái Hoàng Tú

TỦ ĐIỆN

TỦ ĐIỆN PHÒNG

MÁNG CÁP

ỐNG PVC

MẶT BẰNG CẤP NGUỒN-DÃY B TẦNG TRỆT, LẦU 1

GHI CHÚ:

ĐIỀU CHỈNH

#	Ngày	Mô tả

THIẾT KẾ BẢN VẼ THI CÔNG

GHI CHÚ:
- CÁC NHÀ THẦU CÓ TRÁCH NHIỆM PHỐI HỢP CHẶT CHẾ VỚI CÁC BÊN LIÊN QUAN ĐỂ KIỂM TRA CÁC BẢN VẼ THIẾT KẾ VÀ CÁC TIÊU CHUẨN KỸ THUẬT CHO PHÙ HỢP VỚI ĐIỀU KIỆN THỰC TẾ Ở CÔNG TRƯỜNG VÀ TRƯỚC KHI THI CÔNG.
- MỌI PHÁT SINH TRONG QUÁ TRÌNH THI CÔNG PHẢI KỊP THỜI THÔNG BÁO CÁC BÊN LIÊN QUAN ĐỂ PHỐI HỢP XỬ LÝ.

CHỦ ĐẦU TƯ

BAN QUẢN LÝ DỰ ÁN ĐẦU TƯ XÂY DỰNG KHU VỰC BẾN LỨC

BAN QUẢN LÝ DỰ ÁN ĐẦU TƯ XÂY DỰNG KHU VỰC BẾN LỨC

Đặng Phú Sĩ

TÊN CÔNG TRÌNH

TRƯỜNG MN HỌA MI

ĐỊA ĐIỂM XÂY DỰNG:

XÃ BẾN LỨC, TỈNH TÂY NINH

HẠNG MỤC

ĐIỆN-ĐIỆN NHẸ

ĐƠN VỊ THIẾT KẾ :

CÔNG TY TNHH THIẾT KẾ XÂY DỰNG THƯƠNG MẠI DATRACO

ĐỊA CHỈ: 479/14 TÂN HÒA ĐÔNG, P.BÌNH TRỊ ĐÔNG, TP HỒ CHÍ MINH

ĐIỆN THOẠI : (028) 6 6767179 FAX: (028) 37670639

GIÁM ĐỐC

CÔNG TY TNHH THIẾT KẾ XÂY DỰNG THƯƠNG MẠI DATRACO

NGUYỄN QUÝ ĐẠT

CN. THIẾT KẾ	KTS. HOÀNG NGỌC DŨNG
CHỦ TRÌ	KS. TRƯƠNG THÀNH TIỀN
THIẾT KẾ	KS. DƯƠNG ĐẠT NHÂN
QL KỸ THUẬT	KS. NGUYỄN KHOA TRƯỜNG

TÊN BẢN VẼ

MẶT BẰNG CẤP NGUỒN -DÃY B TẦNG TRỆT, LẦU 1

TỈ LỆ:	KÝ HIỆU BẢN VẼ:
	II-D-B-01

1.5xA2

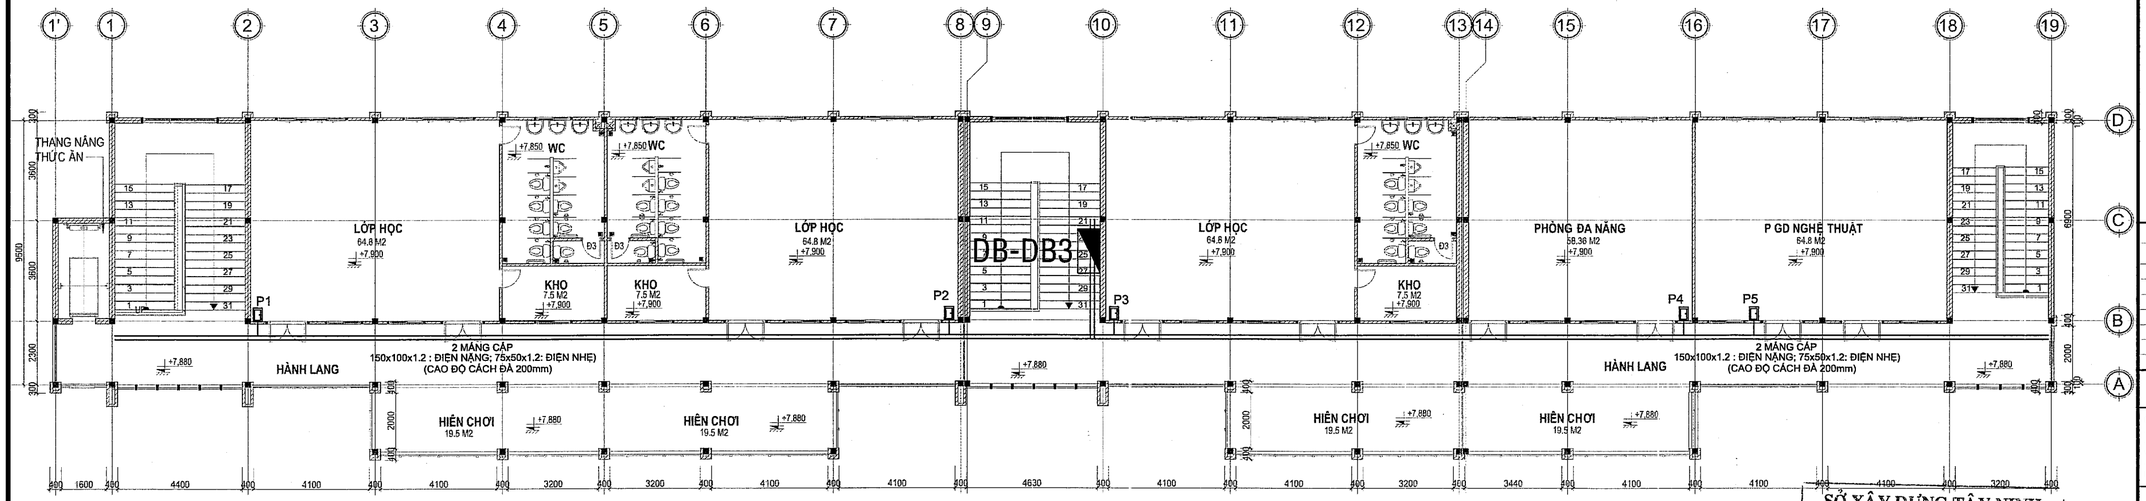

MẶT BẰNG LẦU 2
TL: 1/100

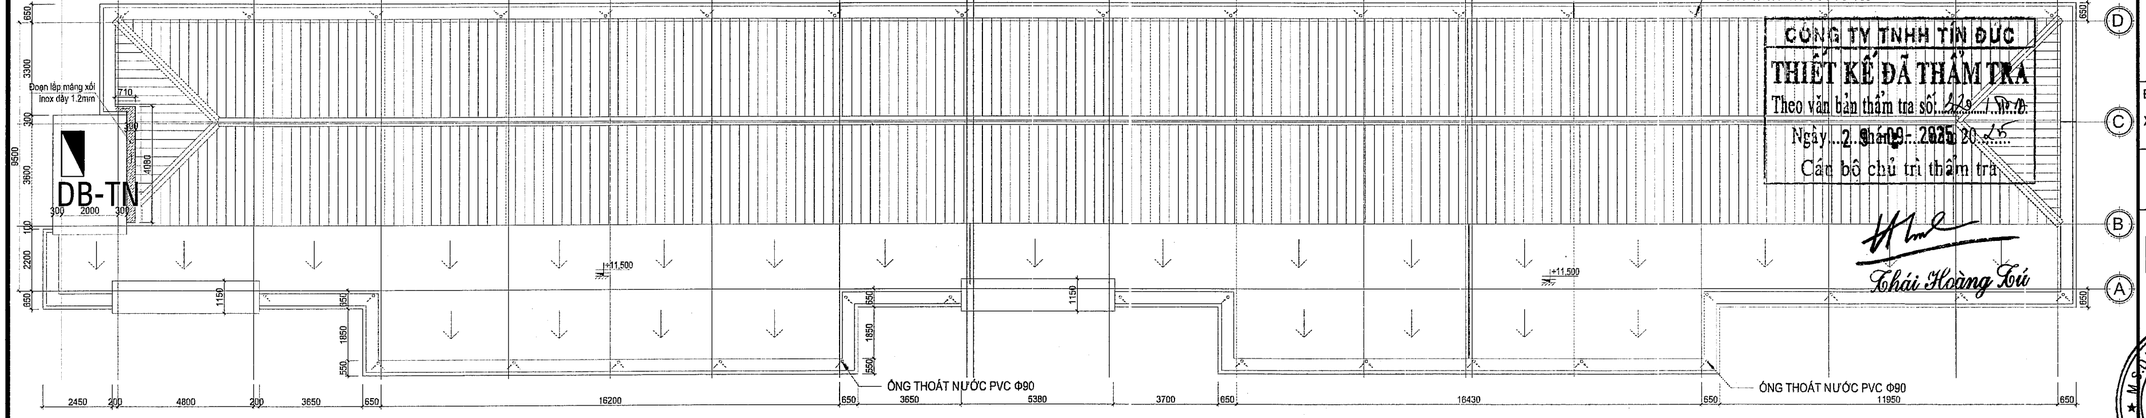

MẶT BẰNG MÁI
TL: 1/100

MẶT BẰNG CẤP NGUỒN-DÃY B LẦU 2, MÁI

SỞ XÂY DỰNG TÂY NINH
THẨM ĐỊNH
Theo văn bản số 122/SXD-QLHĐXD
Ngày 01/01/2026
Ký tên
Võ Trí Trọn

CÔNG TY TNHH TÍN ĐỨC
THIẾT KẾ ĐÃ THẨM TRA
Theo văn bản thẩm tra số 229/TĐ
Ngày 29/12/2025
Cán bộ chủ trì thẩm tra
Thái Hoàng Tới

BAN QLDA ĐTXD KHU VỰC BẾN LỨC
PHÊ DUYỆT
Theo Quyết định số 052/QĐ-
ngày 23/01/2026
Người phê duyệt ký tên

KÝ HIỆU
- TỦ ĐIỆN
- TỦ ĐIỆN PHÒNG
- MÁNG CÁP
- ỐNG PVC

GHI CHÚ:

ĐIỀU CHỈNH

#	Ngày	Mô tả

THIẾT KẾ BẢN VẼ THI CÔNG

GHI CHÚ:
- CÁC NHÀ THẦU CÓ TRÁCH NHIỆM PHỐI HỢP CHẶT CHẼ VỚI CÁC BÊN LIÊN QUAN ĐỂ KIỂM TRA CÁC BẢN VẼ THIẾT KẾ VÀ CÁC TIÊU CHUẨN KỸ THUẬT CHO PHÙ HỢP VỚI ĐIỀU KIỆN THỰC TẾ Ở CÔNG TRƯỜNG VÀ TRƯỚC KHI THI CÔNG.
- MỌI PHÁT SINH TRONG QUÁ TRÌNH THI CÔNG PHẢI KỊP THỜI THÔNG BÁO CÁC BÊN LIÊN QUAN ĐỂ PHỐI HỢP XỬ LÝ.

CHỦ ĐẦU TƯ
BAN QUẢN LÝ DỰ ÁN ĐẦU TƯ XÂY DỰNG KHU VỰC BẾN LỨC
Đặng Phú Sĩ

TÊN CÔNG TRÌNH
TRƯỜNG MN HỌA MI

ĐỊA ĐIỂM XÂY DỰNG:
XÃ BẾN LỨC, TỈNH TÂY NINH

HẠNG MỤC
ĐIỆN-ĐIỆN NHẸ

ĐƠN VỊ THIẾT KẾ :
CÔNG TY TNHH THIẾT KẾ XÂY DỰNG THƯƠNG MẠI DATRACO
ĐỊA CHỈ: 479/14 TÂN HÒA ĐÔNG, P.BÌNH TRỊ ĐÔNG, TP HỒ CHÍ MINH
ĐIỆN THOẠI: (028) 6 6767179 FAX: (028) 37670639
GIÁM ĐỐC
NGUYỄN QUÝ ĐẠT

CN. THIẾT KẾ	KTS. HOÀNG NGỌC DŨNG	
CHỦ TRÌ	KS. TRƯƠNG THÀNH TIẾN	
THIẾT KẾ	KS. DƯƠNG ĐẠT NHÂN	
QL KỸ THUẬT	KS. NGUYỄN KHOA TRƯỜNG	

TÊN BẢN VẼ

MẶT BẰNG CẤP NGUỒN -DÃY B LẦU 2, MÁI

TỈ LỆ:	KÝ HIỆU BẢN VẼ:
	II-D-B-02

1.5xA2

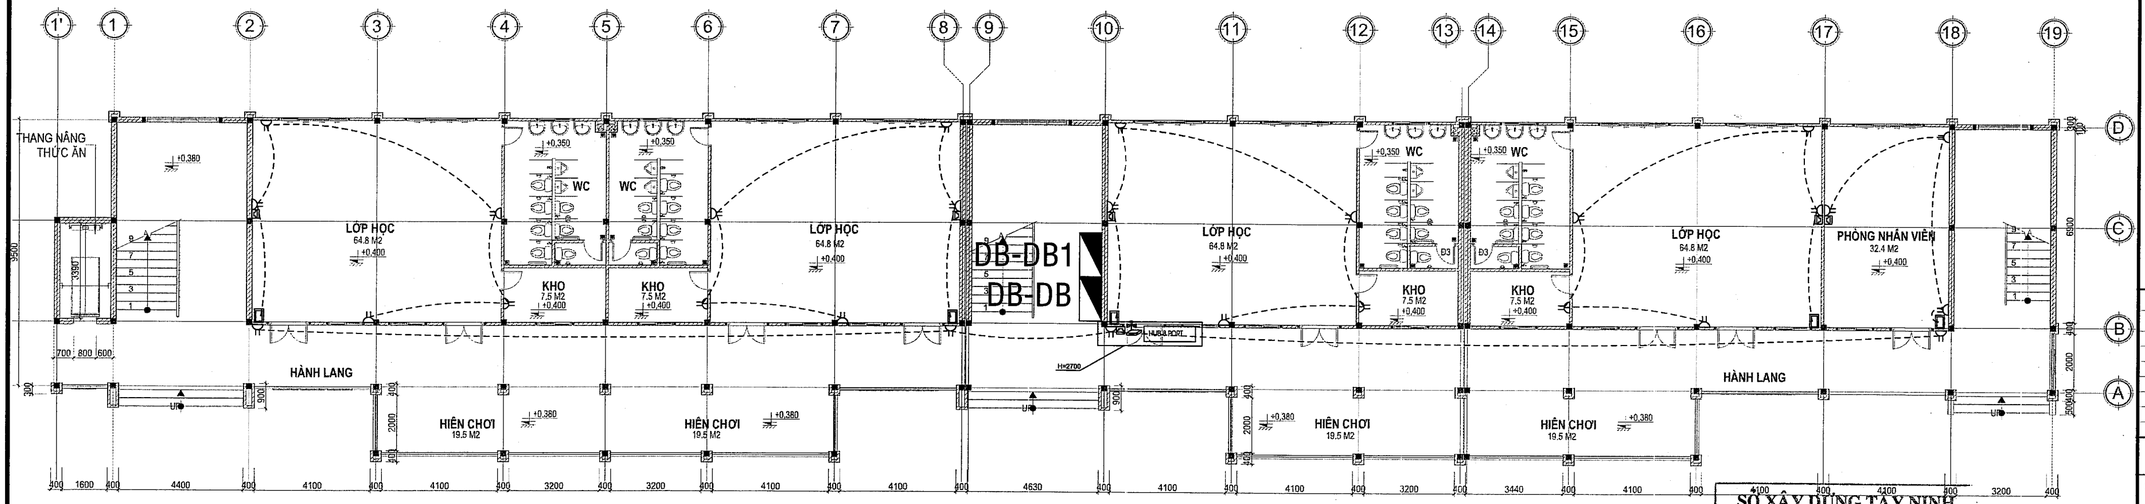

MẶT BẰNG TRỆT

TL: 1/100

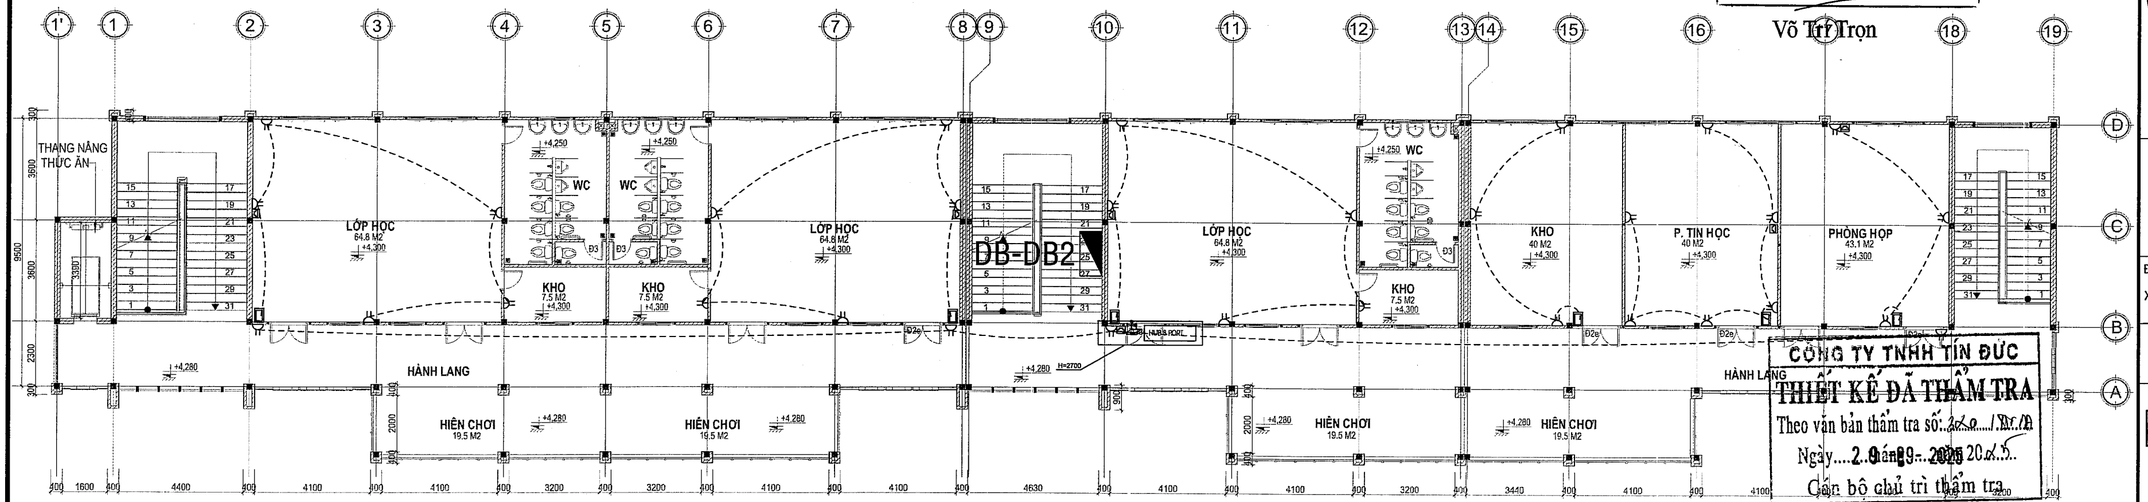

MẶT BẰNG LẦU 1

TL: 1/100

KÝ HIỆU

- TỦ ĐIỆN PHÂN PHỐI
- TỦ ĐIỆN PHÒNG
- Ổ CẮM ĐIỆN ĐÔI 3 CHẤU 16A
- Ổ CẮM MẠNG
- Ổ CẮM ĐIỆN THOẠI
- BỘ PHÁT WIFI
- CAMERA HỒNG NGOẠI NGOÀI NHÀ CHỐNG NƯỚC
- CAMERA HỒNG NGOẠI TRONG NHÀ
- CÁP ĐIỆN/ỐNG PVC ĐI ÂM

MẶT BẰNG Ổ CẮM VÀ ĐIỆN NHẸ-DÃY B TẦNG TRỆT, LẦU 1

SỞ XÂY DỰNG TÂY NINH

THẨM ĐỊNH

Theo văn bản số 172/SXD-QLHĐXD

Ngày 07 tháng 01 năm 2026

Ký tên

Võ Trí Trọn

CÔNG TY TNHH TÍN ĐỨC

THIẾT KẾ ĐÃ THẨM TRA

Theo văn bản thẩm tra số: 20/TĐ

Ngày 29 tháng 12 năm 2025

Cán bộ chủ trì thẩm tra

Thái Hoàng Tú

BAN QLDA ĐTXD KHU VỰC BẾN LỨC

PHÊ DUYỆT

Theo Quyết định số 052/QĐ-

ngày 23 tháng 01 năm 2026

Người phê duyệt ký tên

Đặng Phú Sĩ

GHI CHÚ:

ĐIỀU CHỈNH

#	Ngày	Mô tả

THIẾT KẾ BẢN VẼ THI CÔNG

GHI CHÚ:
- CÁC NHÀ THẦU CÓ TRÁCH NHIỆM PHỐI HỢP CHẶT CHẼ VỚI CÁC BÊN LIÊN QUAN ĐỂ KIỂM TRA CÁC BẢN VẼ THIẾT KẾ VÀ CÁC TIÊU CHUẨN KỸ THUẬT CHO PHÙ HỢP VỚI ĐIỀU KIỆN THỰC TẾ Ở CÔNG TRƯỜNG VÀ TRƯỚC KHI THI CÔNG.
- MỌI PHÁT SINH TRONG QUÁ TRÌNH THI CÔNG PHẢI KỊP THỜI THÔNG BÁO CÁC BÊN LIÊN QUAN ĐỂ PHỐI HỢP XỬ LÝ.

CHỦ ĐẦU TƯ

BAN QUẢN LÝ DỰ ÁN ĐẦU TƯ XÂY DỰNG KHU VỰC BẾN LỨC

TÊN CÔNG TRÌNH

TRƯỜNG MN HỌA MI

ĐỊA ĐIỂM XÂY DỰNG:

XÃ BẾN LỨC, TỈNH TÂY NINH

HẠNG MỤC

ĐIỆN-ĐIỆN NHẸ

ĐƠN VỊ THIẾT KẾ :

CÔNG TY TNHH THIẾT KẾ XÂY DỰNG THƯƠNG MẠI DATRACO

ĐỊA CHỈ: 479/14 TÂN HÒA ĐÔNG, P.BÌNH TRỊ ĐÔNG, TP HỒ CHÍ MINH

ĐIỆN THOẠI: (028) 6 6767179 FAX: (028) 37670639

GIÁM ĐỐC

NGUYỄN QUÝ ĐẠT

CN. THIẾT KẾ	KTS. HOÀNG NGỌC DŨNG
CHỦ TRÌ	KS. TRƯƠNG THÀNH TIẾN
THIẾT KẾ	KS. DƯƠNG ĐẠT NHÂN
QL KỸ THUẬT	KS. NGUYỄN KHOA TRƯỜNG

TÊN BẢN VẼ

MẶT BẰNG Ổ CẮM VÀ ĐIỆN NHẸ -DÃY B TẦNG TRỆT, LẦU 1

TỈ LỆ:	KÝ HIỆU BẢN VẼ:
	II-D-B-03

1.5xA2

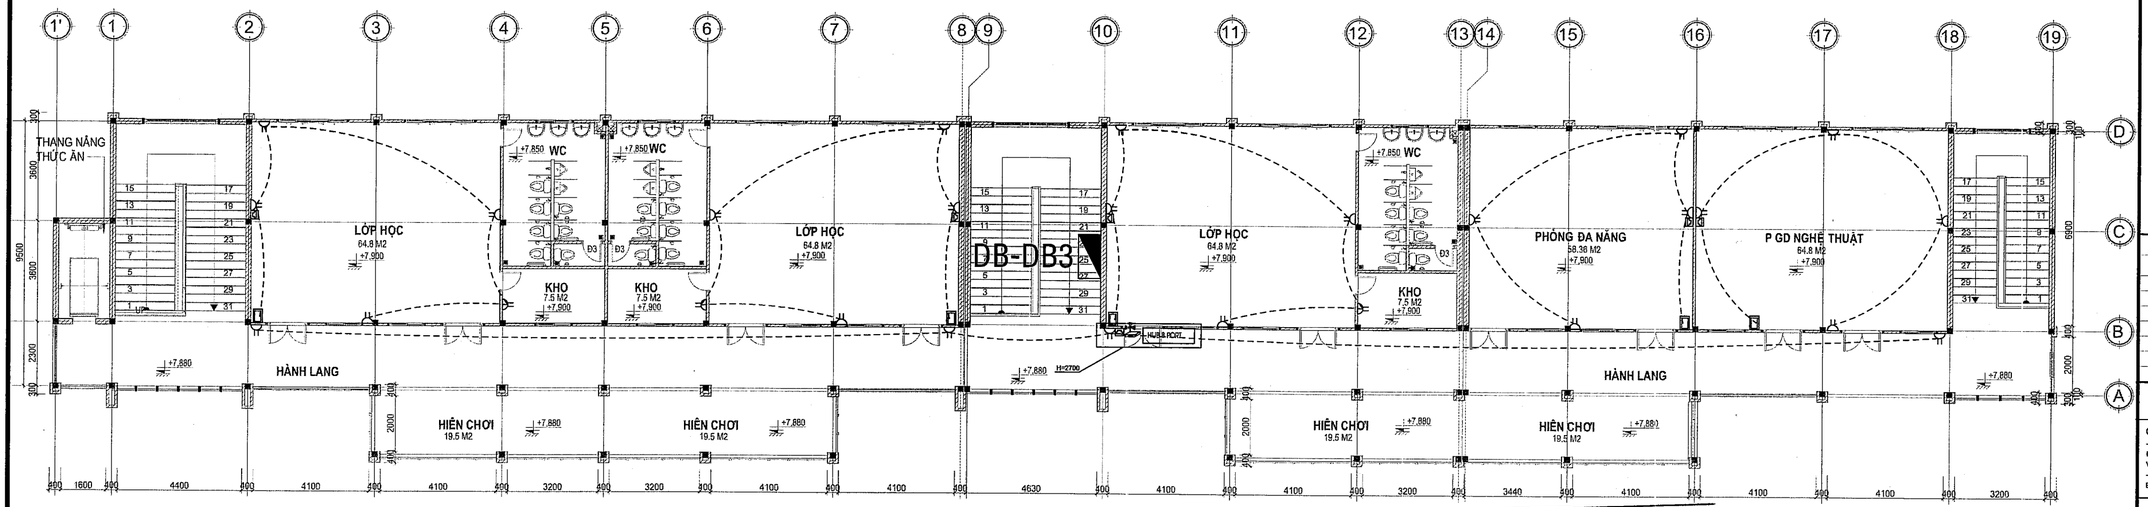

MẶT BẰNG LẦU 2
TL: 1/100

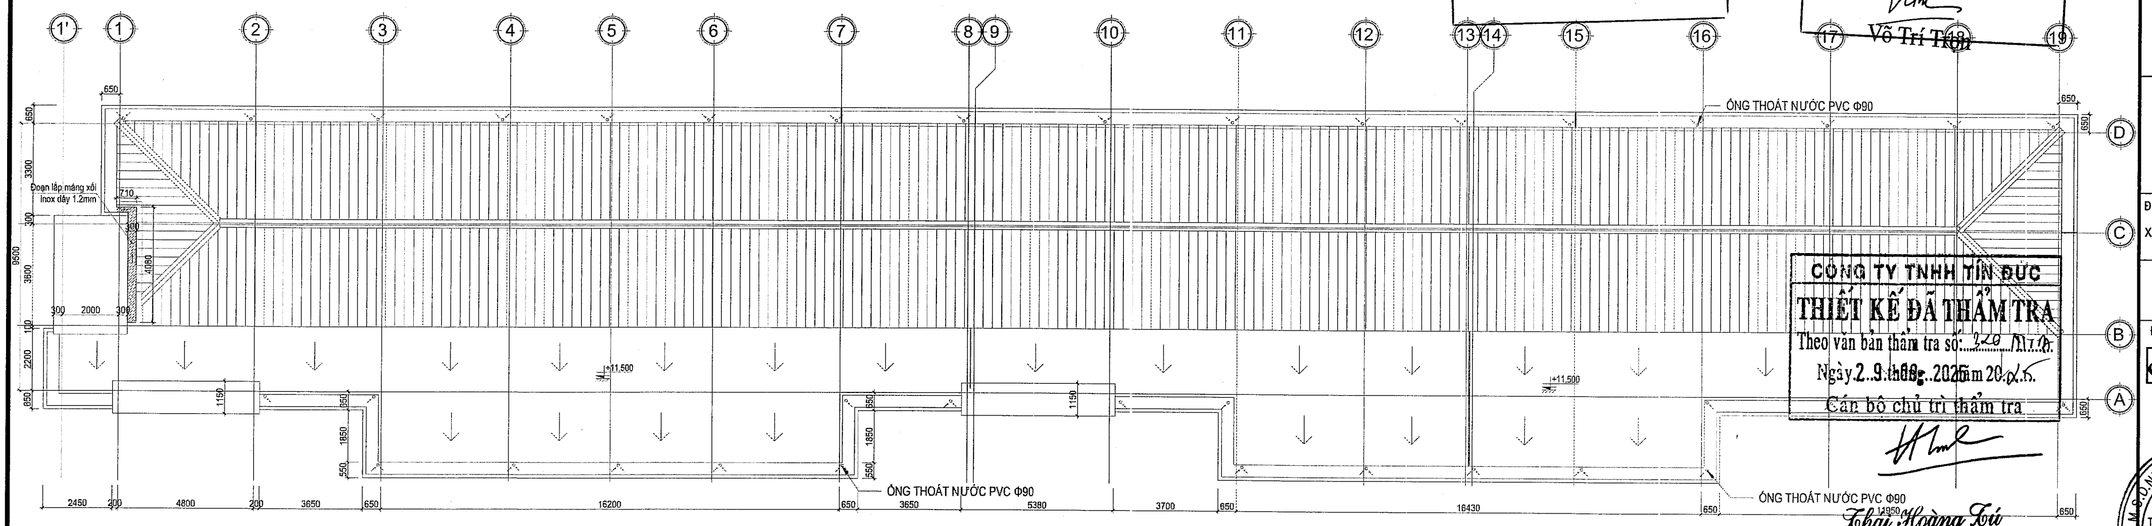

MẶT BẰNG MÁI
TL: 1/100

BAN QLDA ĐTXD KHU VỰC BẾN LỨC
PHÊ DUYỆT
Theo Quyết định số 052/QĐ-
ngày 23-01-2026
Người phê duyệt ký tên

SỞ XÂY DỰNG TÂY NINH
THẨM ĐỊNH
Theo văn bản số 1144/SXD-QLHĐXD
Ngày 02-07-2026
Ký tên
Võ Trí Thức

CÔNG TY TNHH TIN ĐỨC
THIẾT KẾ ĐÃ THẨM TRA
Theo văn bản thẩm tra số: 220 /TT-TĐ
Ngày 29 tháng 08 năm 2025
Cán bộ chủ trì thẩm tra
Thái Hoàng Tới

KÝ HIỆU

- TỦ ĐIỆN PHÂN PHỐI
- TỦ ĐIỆN PHÒNG
- Ổ CẮM ĐIỆN ĐÔI 3 CHẤU 16A
- Ổ CẮM MẠNG
- Ổ CẮM ĐIỆN THOẠI
- BỘ PHÁT WIFI
- CAMERA HỒNG NGOẠI NGOÀI NHÀ CHỐNG NƯỚC
- CAMERA HỒNG NGOẠI TRONG NHÀ
- CÁP ĐIỆN/ỐNG PVC ĐI ÂM

MẶT BẰNG Ổ CẮM VÀ ĐIỆN NHẸ-DÃY B LẦU 2

GHI CHÚ:

ĐIỀU CHỈNH

#	Ngày	Mô tả

THIẾT KẾ BẢN VẼ THI CÔNG

GHI CHÚ:
- CÁC NHÀ THẦU CÓ TRÁCH NHIỆM PHỐI HỢP CHẶT CHẼ VỚI CÁC BÊN LIÊN QUAN ĐỂ KIỂM TRA CÁC BẢN VẼ THIẾT KẾ VÀ CÁC TIÊU CHUẨN KỸ THUẬT CHO PHÙ HỢP VỚI ĐIỀU KIỆN THỰC TẾ Ở CÔNG TRƯỜNG VÀ TRƯỚC KHI THI CÔNG.
- MỌI PHÁT SINH TRONG QUÁ TRÌNH THI CÔNG PHẢI KỊP THỜI THÔNG BÁO CÁC BÊN LIÊN QUAN ĐỂ PHỐI HỢP XỬ LÝ.

CHỦ ĐẦU TƯ
BAN QUẢN LÝ DỰ ÁN ĐẦU TƯ XÂY DỰNG KHU VỰC BẾN LỨC
Đặng Phú Sĩ

TÊN CÔNG TRÌNH
TRƯỜNG MN HỌA MI

ĐỊA ĐIỂM XÂY DỰNG:
XÃ BẾN LỨC, TỈNH TÂY NINH

HẠNG MỤC
ĐIỆN-ĐIỆN NHẸ

ĐƠN VỊ THIẾT KẾ :
CÔNG TY TNHH THIẾT KẾ XÂY DỰNG THƯƠNG MẠI DATRACO
ĐỊA CHỈ: 479/14 TÂN HÒA ĐÔNG, P.BÌNH TRỊ ĐÔNG, TP HỒ CHÍ MINH
ĐIỆN THOẠI : (028) 6 6767179 FAX: (028) 37670639
GIÁM ĐỐC
NGUYỄN QUÝ ĐẠT

CN. THIẾT KẾ	KTS. HOÀNG NGỌC DŨNG	
CHỦ TRÌ	KS. TRƯƠNG THÀNH TIẾN	
THIẾT KẾ	KS. DƯƠNG ĐẠT NHÂN	
QL KỸ THUẬT	KS. NGUYỄN KHOA TRƯỜNG	

TÊN BẢN VẼ

MẶT BẰNG Ổ CẮM VÀ ĐIỆN NHẸ -DÃY B LẦU 2

TỈ LỆ:	KÝ HIỆU BẢN VẼ:
	II-D-B-04

1.5xA2

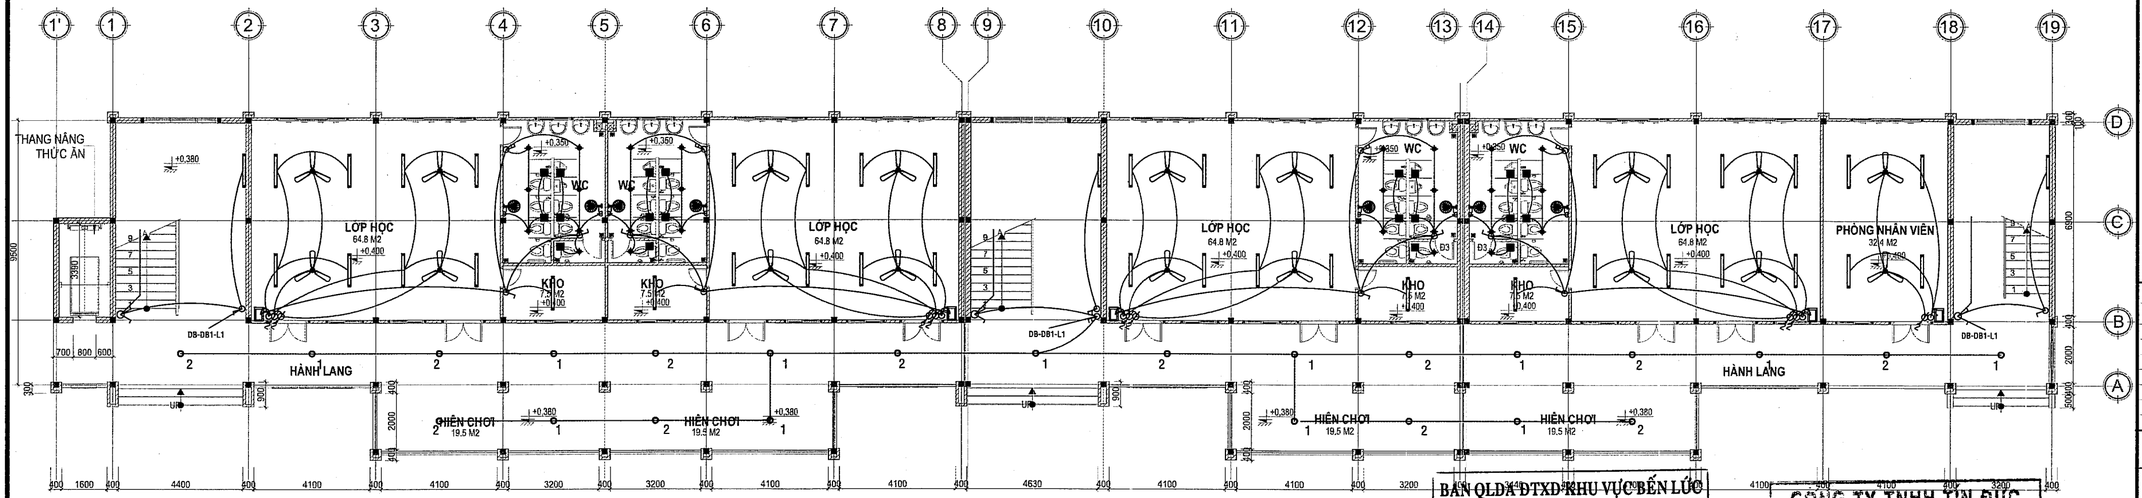

MẶT BẰNG TRỆT
TL: 1/100

BAN QLDA ĐTXD KHU VỰC BẾN LỨC
PHÊ DUYỆT
Theo Quyết định số .....0.5.2.../QĐ-.....
ngày.....tháng.....năm 202.....
23-01-2026
Người phê duyệt ký tên

CÔNG TY TNHH TÍN ĐỨC
THIẾT KẾ ĐÃ THẨM TRA
Theo văn bản thẩm tra số: 120/TĐ.....
Ngày 2.. tháng 09 năm 2025
Cán bộ chủ trì thẩm tra

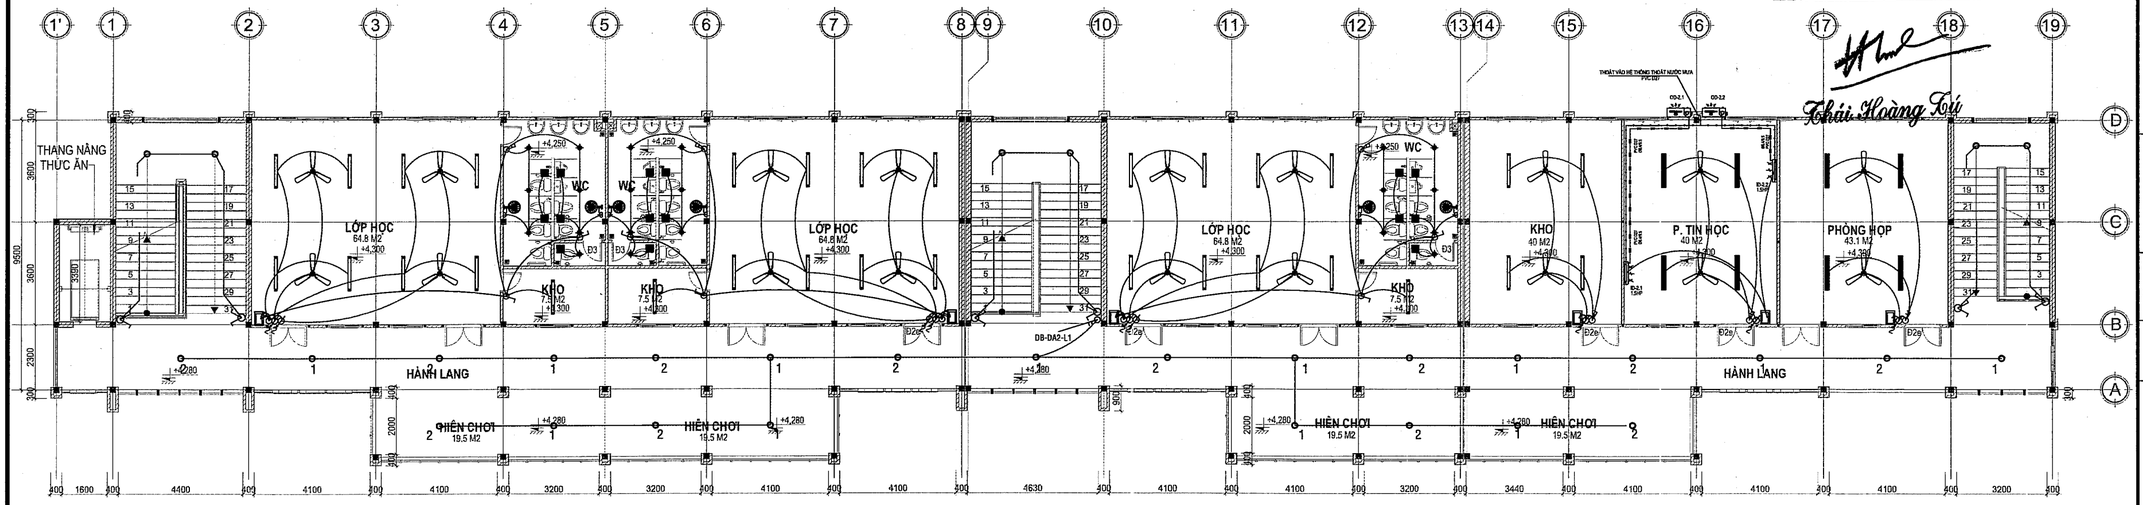

MẶT BẰNG LẦU 1
TL: 1/100

SỞ XÂY DỰNG TÂY NINH
THẨM ĐỊNH
Theo văn bản số 144/SXD-QLHĐXD
Ngày 07 tháng 01 năm 2026
Ký tên
Võ Trí Trọn

KÍ HIỆU

	ĐÈN LED 2x18W LẮP NỔI TƯỜNG, TRẦN
	ĐÈN LED 1x18W LẮP NỔI TƯỜNG, TRẦN
	ĐÈN LED ỐP TRẦN CHỐNG NƯỚC 16W
	QUẠT TRẦN 75W
	QUẠT GẮN TƯỜNG 47W (KÈM Ổ CẮM ĐIỆN ĐƠN)
	QUẠT HÚT ÂM TRẦN 250x250, 40W
	CÔNG TẮC ĐƠN, ĐÔI, BA - 1 CHIỀU, 10A
	CÔNG TẮC ĐƠN, ĐÔI - 2 CHIỀU
	DIMMER QUẠT MẶT 1,2,3
	MÁY LẠNH GẮN TƯỜNG
	DÀN NÓNG MÁY LẠNH
	ỐNG ĐỒNG BỌC CÁCH NHIỆT
	ỐNG THOÁT NƯỚC NGƯNG PVC

MẶT BẰNG CHIẾU SÁNG, MÁY LẠNH-DÃY B TẦNG TRỆT, LẦU 1

GHI CHÚ:

ĐIỀU CHỈNH

#	Ngày	Mô tả

THIẾT KẾ BẢN VẼ THI CÔNG

GHI CHÚ:
- CÁC NHÀ THẦU CÓ TRÁCH NHIỆM PHỐI HỢP CHẶT CHẼ VỚI CÁC BÊN LIÊN QUAN ĐỂ KIỂM TRA CÁC BẢN VẼ THIẾT KẾ VÀ CÁC TIÊU CHUẨN KỸ THUẬT CHO PHÙ HỢP VỚI ĐIỀU KIỆN THỰC TẾ Ở CÔNG TRƯỜNG VÀ TRƯỚC KHI THI CÔNG.
- MỌI PHÁT SINH TRONG QUÁ TRÌNH THI CÔNG PHẢI KỊP THỜI THÔNG BÁO CÁC BÊN LIÊN QUAN ĐỂ PHỐI HỢP XỬ LÝ.

CHỦ ĐẦU TƯ

BAN QUẢN LÝ DỰ ÁN ĐẦU TƯ XÂY DỰNG KHU VỰC BẾN LỨC
BAN QUẢN LÝ DỰ ÁN ĐẦU TƯ XÂY DỰNG KHU VỰC BẾN LỨC
Đặng Phú Sĩ

TÊN CÔNG TRÌNH
TRƯỜNG MN HỌA MI

ĐỊA ĐIỂM XÂY DỰNG:
XÃ BẾN LỨC, TỈNH TÂY NINH

HẠNG MỤC
ĐIỆN-ĐIỆN NHẸ

ĐƠN VỊ THIẾT KẾ :
CÔNG TY TNHH THIẾT KẾ XÂY DỰNG THƯƠNG MẠI DATRACO
ĐỊA CHỈ: 479/14 TÂN HÒA ĐÔNG, P.BÌNH TRỊ ĐÔNG, TP HỒ CHÍ MINH
ĐIỆN THOẠI : (028) 6 6767179 FAX: (028) 37670639
GIÁM ĐỐC
M.S.D.N: 0311357443-C.T.T.N.H.H - CÔNG TY TNHH THIẾT KẾ XÂY DỰNG THƯƠNG MẠI DATRACO - Q.BÌNH TÂN - TP.HỒ CHÍ MINH
NGUYỄN QUÝ ĐẠT

CN. THIẾT KẾ	KTS. HOÀNG NGỌC DŨNG	
CHỦ TRÌ	KS. TRƯƠNG THÀNH TIẾN	
THIẾT KẾ	KS. DƯƠNG ĐẠT NHÂN	
QL KỸ THUẬT	KS. NGUYỄN KHOA TRƯỜNG	

TÊN BẢN VẼ

MẶT BẰNG CHIẾU SÁNG, MÁY LẠNH-DÃY B TẦNG TRỆT, LẦU 1

TỈ LỆ:	KÝ HIỆU BẢN VẼ:
	II-D-B-05

1.5xA2

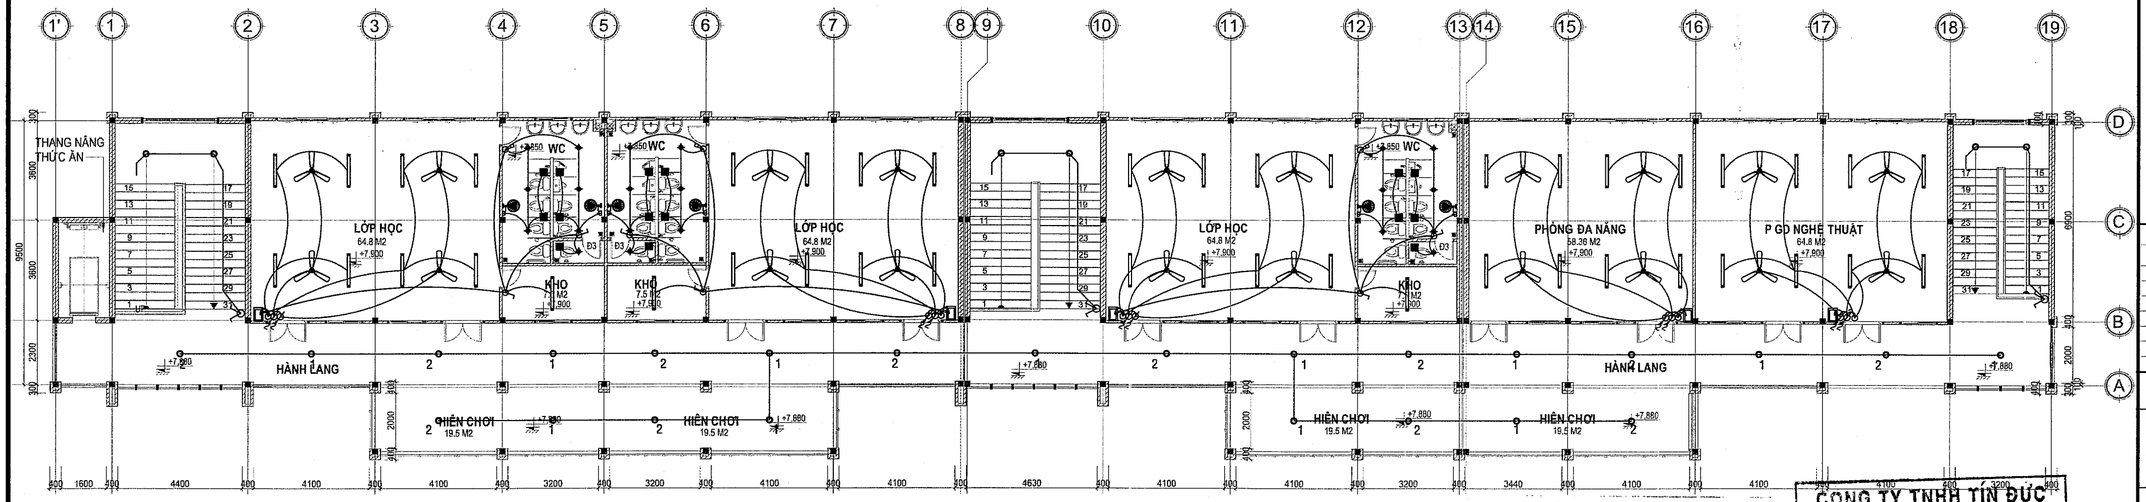

MẶT BẰNG LẦU 2
TL: 1/100

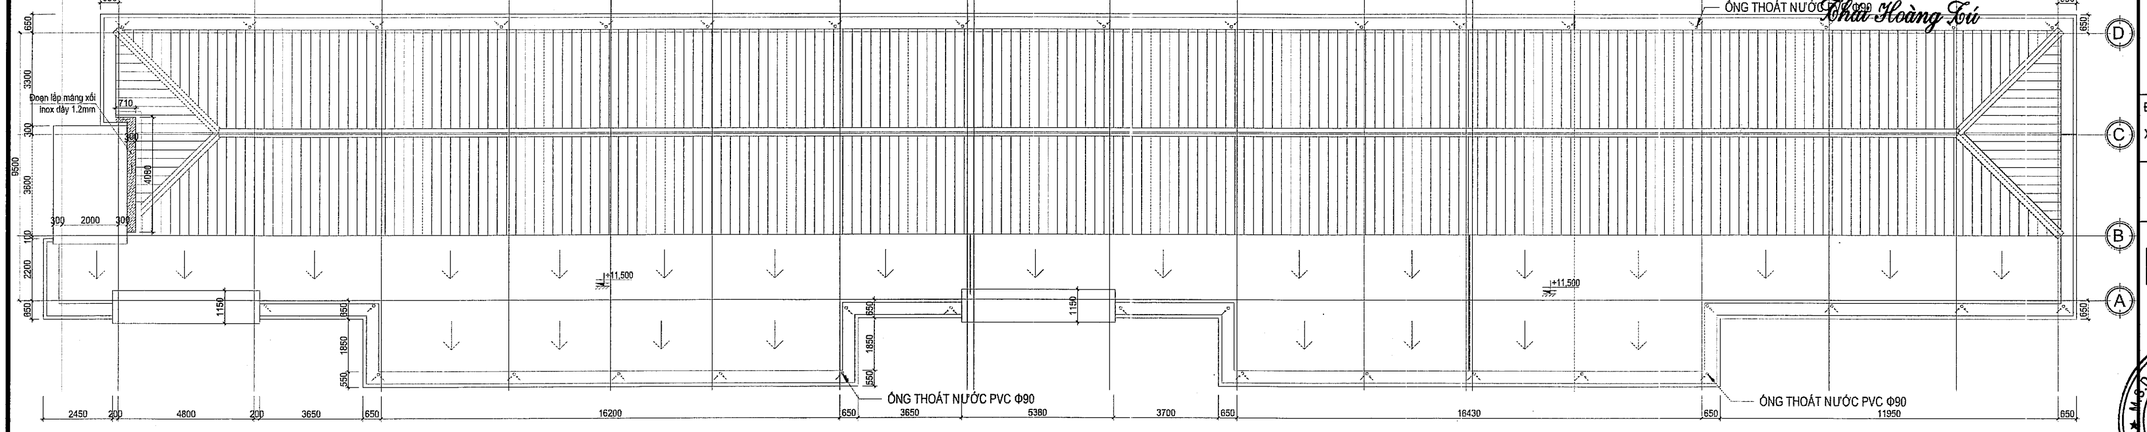

MẶT BẰNG MÁI
TL: 1/100

MẶT BẰNG CHIẾU SÁNG, MÁY LẠNH-DÃY B LẦU 2

GHI CHÚ:

ĐIỀU CHỈNH

#	Ngày	Mô tả

THIẾT KẾ BẢN VẼ THI CÔNG

GHI CHÚ:
- CÁC NHÀ THẦU CÓ TRÁCH NHIỆM PHỐI HỢP CHẶT CHẼ VỚI CÁC BÊN LIÊN QUAN ĐỂ KIỂM TRA CÁC BẢN VẼ THIẾT KẾ VÀ CÁC TIÊU CHUẨN KỸ THUẬT CHO PHÙ HỢP VỚI ĐIỀU KIỆN THỰC TẾ Ở CÔNG TRƯỜNG VÀ TRƯỚC KHI THI CÔNG.
- MỌI PHÁT SINH TRONG QUÁ TRÌNH THI CÔNG PHẢI KỊP THỜI THÔNG BÁO CÁC BÊN LIÊN QUAN ĐỂ PHỐI HỢP XỬ LÝ.

SỞ XÂY DỰNG TÂY NINH
THẨM ĐỊNH
Theo văn bản số..1111../SXD-QLHĐXD
Ngày.....Ohăng 01 ..năm 2026.....
Ký tên
Võ Trí Trọn

CÔNG TY TNHH TÍN ĐỨC
THIẾT KẾ ĐÃ THẨM TRA
Theo văn bản thẩm tra số...329../TĐ-21
Ngày 29 tháng 09 năm 2025
Cán bộ chủ trì thẩm tra

BAN QLDA ĐTXD KHU VỰC BẾN LỨC
PHÊ DUYỆT
Theo Quyết định số ...052./QĐ-.....
ngày.....tháng.....năm 202.....
23-01-2026
Người phê duyệt ký tên

KÍ HIỆU

	ĐÈN LED 2x18W LẮP NỔI TƯỜNG, TRẦN
	ĐÈN LED 1x18W LẮP NỔI TƯỜNG, TRẦN
	ĐÈN LED ỐP TRẦN CHỐNG NƯỚC 16W
	QUẠT TRẦN 75W
	QUẠT GẮN TƯỜNG 47W (KÈM Ô CẮM ĐIỆN ĐƠN)
	QUẠT HÚT ÂM TRẦN 250x250, 40W
	CÔNG TẮC ĐƠN, ĐÔI, BA - 1 CHIỀU, 10A
	CÔNG TẮC ĐƠN, ĐÔI - 2 CHIỀU
	DIMMER QUẠT MẶT 1,2,3

CHỦ ĐẦU TƯ
BAN QUẢN LÝ DỰ ÁN ĐẦU TƯ XÂY DỰNG KHU VỰC BẾN LỨC
Đặng Phú Sĩ

TÊN CÔNG TRÌNH
TRƯỜNG MN HỌA MI

ĐỊA ĐIỂM XÂY DỰNG:
XÃ BẾN LỨC, TỈNH TÂY NINH

HẠNG MỤC
ĐIỆN-ĐIỆN NHẸ

ĐƠN VỊ THIẾT KẾ :
CÔNG TY TNHH THIẾT KẾ XÂY DỰNG THƯƠNG MẠI DATRACO
ĐỊA CHỈ: 479/14 TÂN HÒA ĐÔNG, P.BÌNH TRỊ ĐÔNG, TP HỒ CHÍ MINH
ĐIỆN THOẠI: (028) 6 6767179 FAX: (028) 37670639
GIÁM ĐỐC
NGUYỄN QUÝ ĐẠT

CN. THIẾT KẾ	KTS. HOÀNG NGỌC DŨNG	
CHỦ TRÌ	KS. TRƯƠNG THÀNH TIẾN	
THIẾT KẾ	KS. DƯƠNG ĐẠT NHÂN	
QL KỸ THUẬT	KS. NGUYỄN KHOA TRƯỜNG	

TÊN BẢN VẼ
MẶT BẰNG CHIẾU SÁNG, MÁY LẠNH -DÃY B LẦU 2

TỈ LỆ:	KÝ HIỆU BẢN VẼ:
	II-D-B-06

1.5xA2

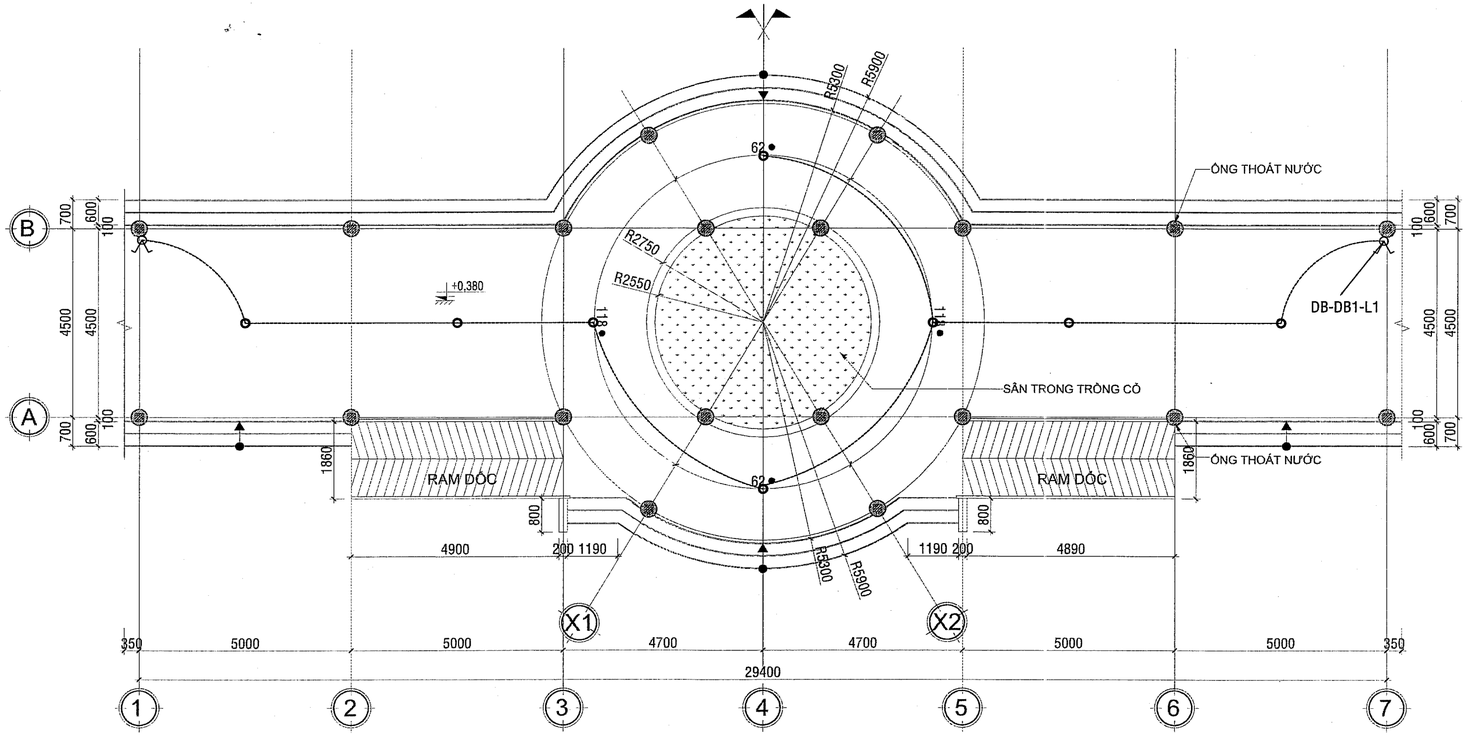

MẶT BẰNG TRỆT - CẦU NỐI (1 TRỆT, 2 LẦU)

TL: 1/100

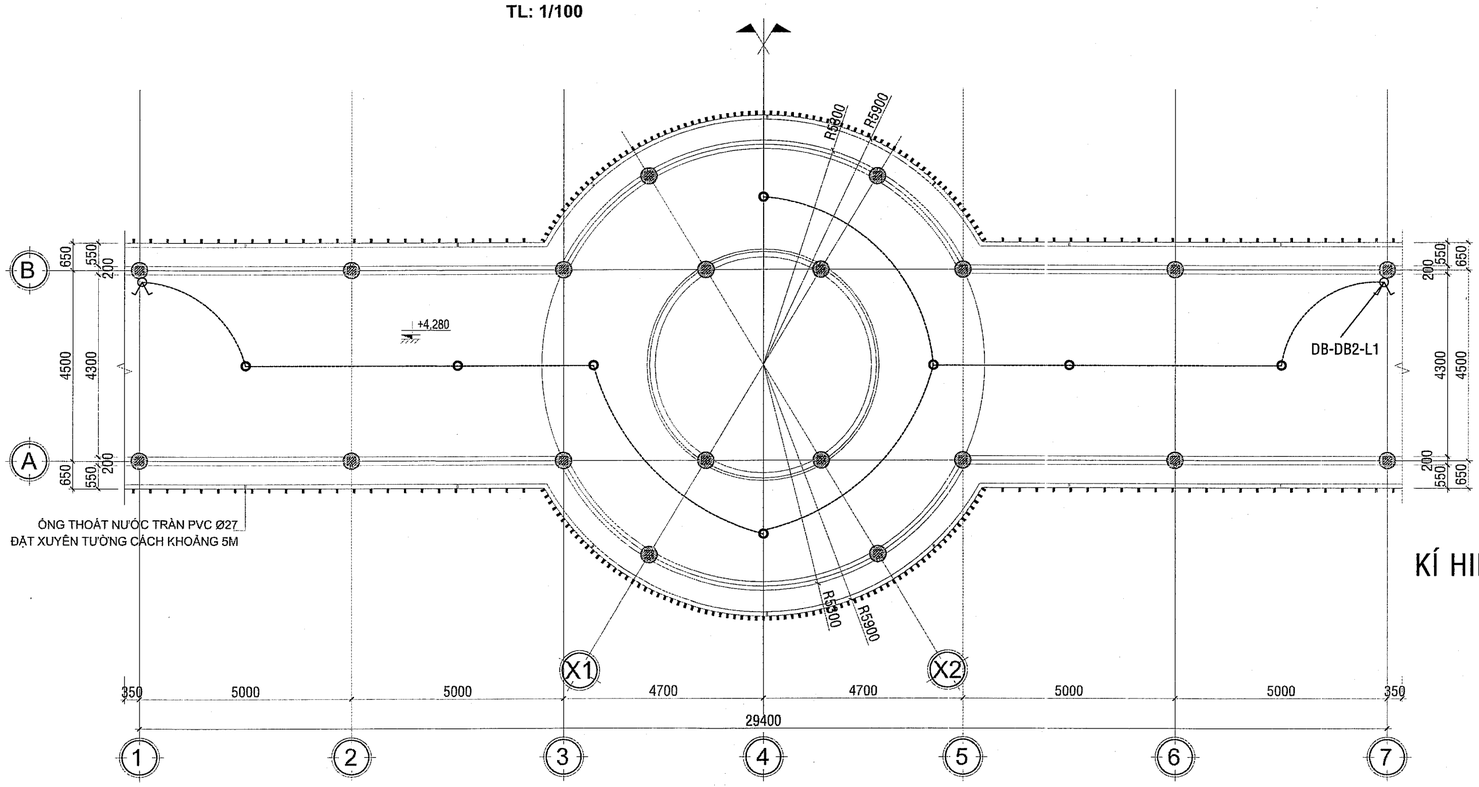

MẶT BẰNG LẦU 1- CẦU NỐI (1 TRỆT, 2 LẦU)

TL: 1/100

MẶT BẰNG CHIẾU SÁNG-TRỆT, LẦU 1 (CẦU NỐI 1 TRỆT 2 LẦU)

KÍ HIỆU

- ĐÈN LED ỐP TRẦN CHỐNG NƯỚC 16W
- CÔNG TẮC ĐƠN, ĐÔI - 2 CHIỀU

SỞ XÂY DỰNG TÂY NINH
THẨM ĐỊNH
Theo văn bản số 144/SXD-QLHĐXD
Ngày 07-01-2026
Ký tên
Võ Trí Trọn

CÔNG TY TNHH TÍN ĐỨC
THIẾT KẾ ĐÃ THẨM TRA
Theo văn bản thẩm tra số: 2.10/2025
Ngày 29 tháng 9 năm 2025
Cán bộ chủ trì thẩm tra
Thái Hoàng Tới

BAN QLDA ĐTXD KHU VỰC BẾN LỨC
PHÊ DUYỆT
Theo Quyết định số 052/QĐ-
ngày 23-01-2026
Người phê duyệt ký tên

GHI CHÚ:

ĐIỀU CHỈNH

#	Ngày	Mô tả

THIẾT KẾ BẢN VẼ THI CÔNG

GHI CHÚ:
- CÁC NHÀ THẦU CÓ TRÁCH NHIỆM PHỐI HỢP CHẶT CHẼ VỚI CÁC BÊN LIÊN QUAN ĐỂ KIỂM TRA CÁC BẢN VẼ THIẾT KẾ VÀ CÁC TIÊU CHUẨN KỸ THUẬT CHO PHÙ HỢP VỚI ĐIỀU KIỆN THỰC TẾ Ở CÔNG TRƯỜNG VÀ TRƯỚC KHI THI CÔNG.
- MỌI PHÁT SINH TRONG QUÁ TRÌNH THI CÔNG PHẢI KỊP THỜI THÔNG BÁO CÁC BÊN LIÊN QUAN ĐỂ PHỐI HỢP XỬ LÝ.

CHỦ ĐẦU TƯ
BAN QUẢN LÝ DỰ ÁN ĐẦU TƯ XÂY DỰNG KHU VỰC BẾN LỨC
Đặng Phú Sĩ

TÊN CÔNG TRÌNH
TRƯỜNG MN HỌA MI

ĐỊA ĐIỂM XÂY DỰNG:
XÃ BẾN LỨC, TỈNH TÂY NINH

HẠNG MỤC
ĐIỆN-ĐIỆN NHẸ

ĐƠN VỊ THIẾT KẾ :
CÔNG TY TNHH THIẾT KẾ XÂY DỰNG THƯƠNG MẠI DATRACO
ĐỊA CHỈ: 479/14 TÂN HÒA ĐÔNG, P.BÌNH TRỊ ĐÔNG, TP HỒ CHÍ MINH
ĐIỆN THOẠI : (028) 6 6767179 FAX: (028) 37670639
GIÁM ĐỐC
NGUYỄN QUÝ ĐẠT

CN. THIẾT KẾ	KTS. HOÀNG NGỌC DŨNG	
CHỦ TRÌ	KS. TRƯƠNG THÀNH TIẾN	
THIẾT KẾ	KS. DƯƠNG ĐẠT NHÂN	
QL KỸ THUẬT	KS. NGUYỄN KHOA TRƯỜNG	

TÊN BẢN VẼ
MẶT BẰNG CHIẾU SÁNG-TRỆT, LẦU 1 (CẦU NỐI 1 TRỆT 2 LẦU)

TỈ LỆ:	KÝ HIỆU BẢN VẼ:
	II-D-PT-01

1.5xA2

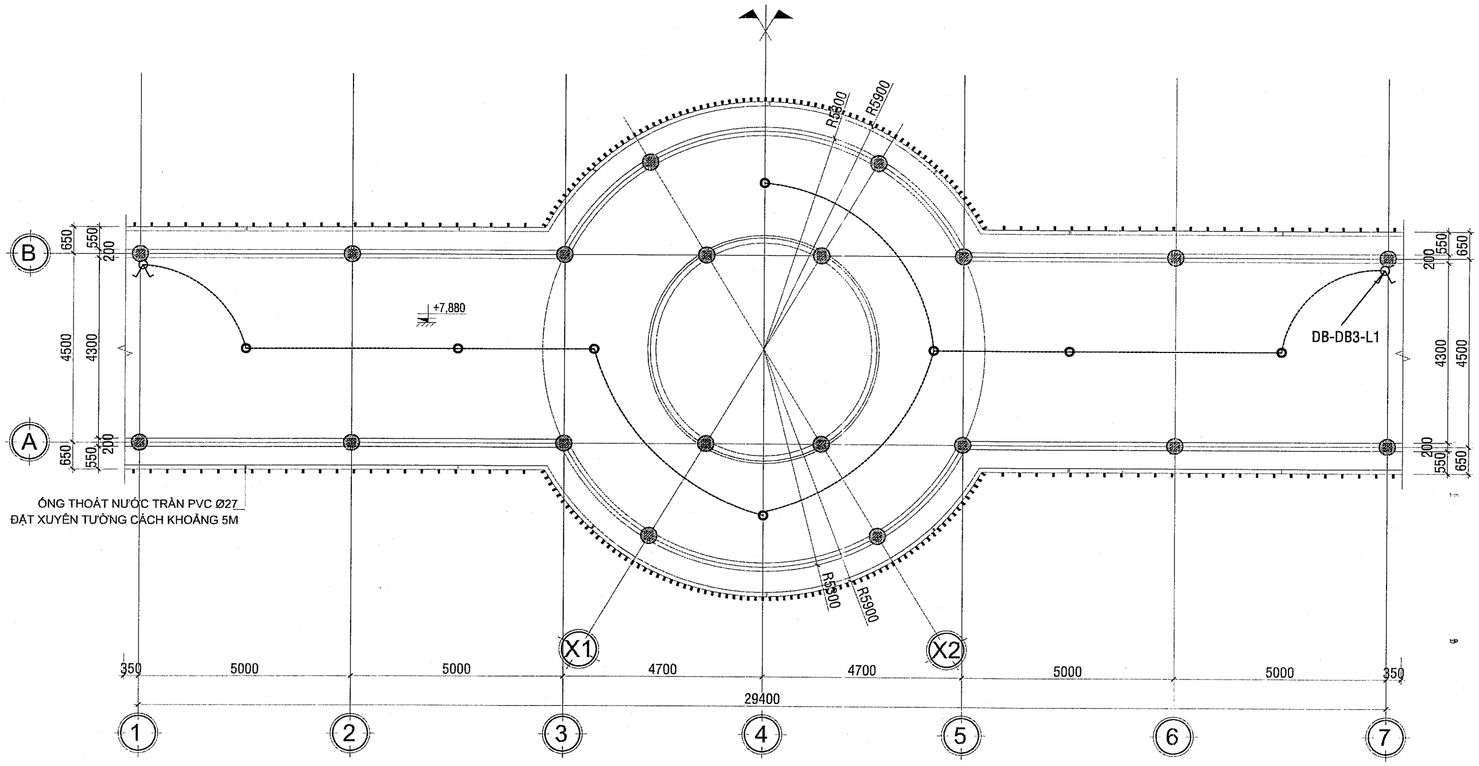

MẶT BẰNG LẦU 2- CẦU NỐI (1 TRỆT, 2 LẦU)

TL: 1/100

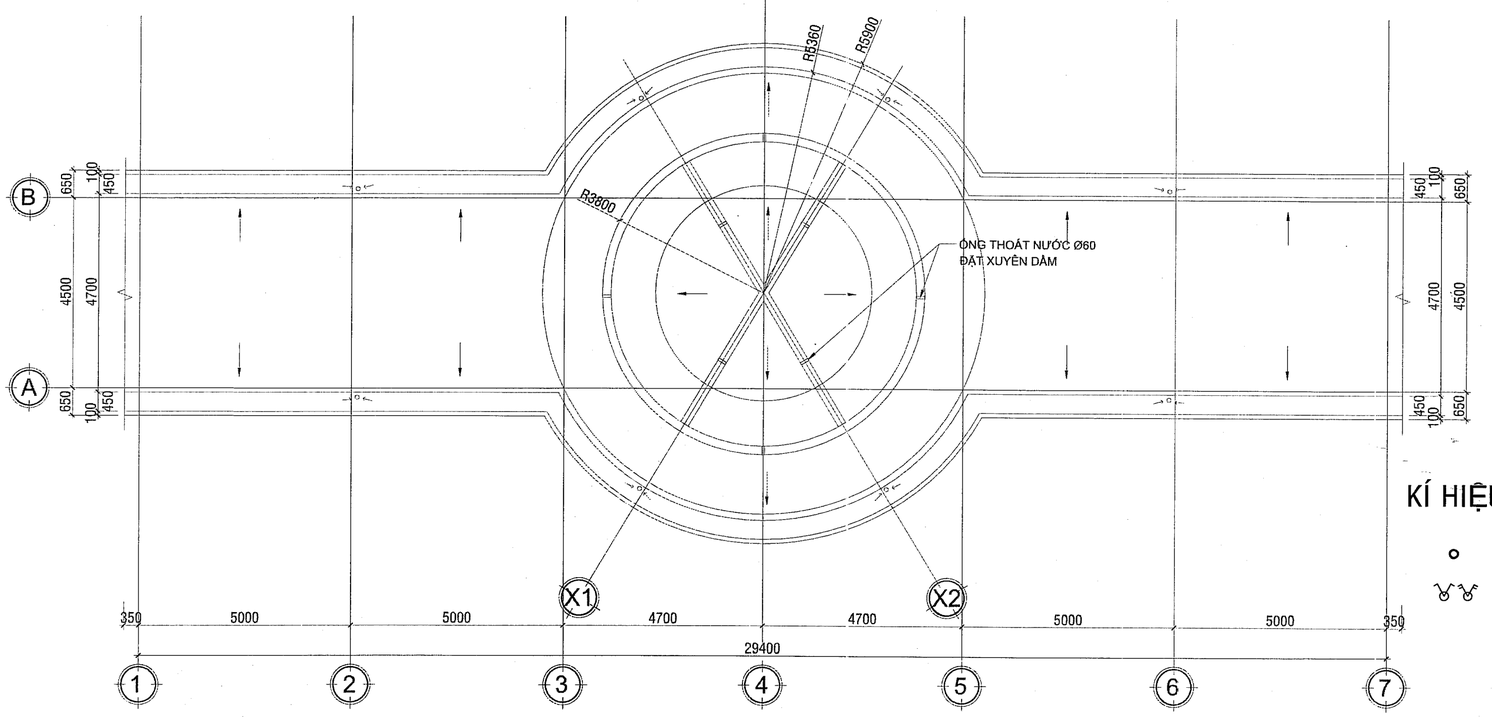

MẶT BẰNG MÁI- CẦU NỐI (1 TRỆT, 2 LẦU)

TL: 1/100

SỞ XÂY DỰNG TÂY NINH
THẨM ĐỊNH
Theo văn bản số 112../SXD-QLHĐXD
Ngày 9 tháng 01 năm 2026
Ký tên
Võ Trí Trọn

CÔNG TY TNHH TÍN ĐỨC
THIẾT KẾ ĐÃ THẨM TRA
Theo văn bản thẩm tra số: 320 /TTĐ
Ngày 23 tháng 03 năm 2026
Cán bộ chủ trì thẩm tra
Thái Hoàng Tú

BAN QLDA ĐTXD KHU VỰC BẾN LỨC
PHÊ DUYỆT
Theo Quyết định số ...05.2.../QĐ-.....
ngày 23 tháng 03 năm 2026.....
Người phê duyệt ký tên

KÍ HIỆU

- ĐÈN LED ỐP TRẦN CHỐNG NƯỚC 16W
- CÔNG TẮC ĐƠN, ĐÔI - 2 CHIỀU

MẶT BẰNG CHIẾU SÁNG-LẦU 2 (CẦU NỐI 1 TRỆT 2 LẦU)

GHI CHÚ:

ĐIỀU CHỈNH		
#	Ngày	Mô tả

THIẾT KẾ BẢN VẼ THI CÔNG

GHI CHÚ:
- CÁC NHÀ THẦU CÓ TRÁCH NHIỆM PHỐI HỢP CHẶT CHẼ VỚI CÁC BÊN LIÊN QUAN ĐỂ KIỂM TRA CÁC BẢN VẼ THIẾT KẾ VÀ CÁC TIÊU CHUẨN KỸ THUẬT CHO PHÙ HỢP VỚI ĐIỀU KIỆN THỰC TẾ Ở CÔNG TRƯỜNG VÀ TRƯỚC KHI THI CÔNG.
- MỌI PHÁT SINH TRONG QUÁ TRÌNH THI CÔNG PHẢI KỊP THỜI THÔNG BÁO CÁC BÊN LIÊN QUAN ĐỂ PHỐI HỢP XỬ LÝ.

CHỦ ĐẦU TƯ

BAN QUẢN LÝ DỰ ÁN ĐẦU TƯ XÂY DỰNG KHU VỰC BẾN LỨC

BAN QUẢN LÝ DỰ ÁN ĐẦU TƯ XÂY DỰNG KHU VỰC BẾN LỨC

Đặng Phú Sĩ

TÊN CÔNG TRÌNH

TRƯỜNG MN HỌA MI

ĐỊA ĐIỂM XÂY DỰNG:

XÃ BẾN LỨC, TỈNH TÂY NINH

HẠNG MỤC

ĐIỆN-ĐIỆN NHẸ

ĐƠN VỊ THIẾT KẾ :

CÔNG TY TNHH THIẾT KẾ XÂY DỰNG THƯƠNG MẠI DATRACO

ĐỊA CHỈ: 479/14 TÂN HÒA ĐÔNG, P.BÌNH TRỊ ĐÔNG, TP HỒ CHÍ MINH

ĐIỆN THOẠI : (028) 6 6767179 FAX: (028) 37670639

GIÁM ĐỐC

M.S.D.N: 0311357443-C.T.T.N.H.H - CÔNG TY TNHH THIẾT KẾ XÂY DỰNG THƯƠNG MẠI DATRACO - Q.BÌNH TÂN - TP.HỒ CHÍ MINH

NGUYỄN QUÝ ĐẠT

CN. THIẾT KẾ	KTS. HOÀNG NGỌC DŨNG	
CHỦ TRÌ	KS. TRƯƠNG THÀNH TIẾN	
THIẾT KẾ	KS. DƯƠNG ĐẠT NHÂN	
QL KỸ THUẬT	KS. NGUYỄN KHOA TRƯỜNG	

TÊN BẢN VẼ

MẶT BẰNG CHIẾU SÁNG-LẦU 2 (CẦU NỐI 1 TRỆT 2 LẦU)

TỈ LỆ:	KÝ HIỆU BẢN VẼ:
	II-D-PT-02

NHÀ XE GIÁO VIÊN, CÁN BỘ NHÂN VIÊN

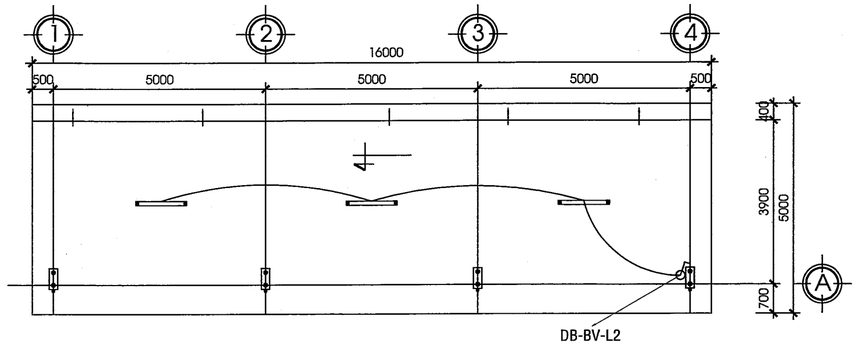

MẶT BẰNG NHÀ XE
TL: 1/100

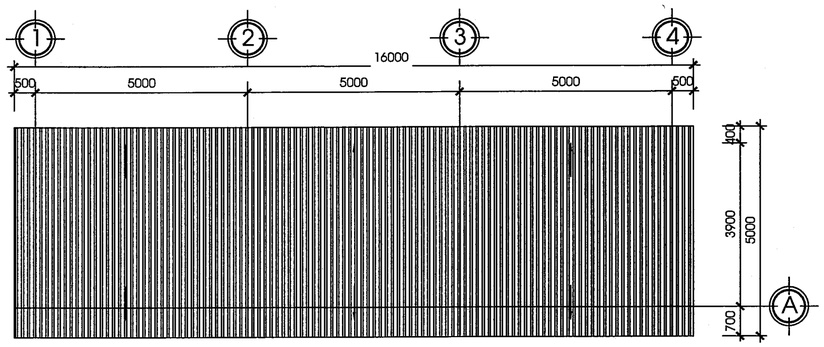

MẶT BẰNG MÁI NHÀ XE
TL: 1/100

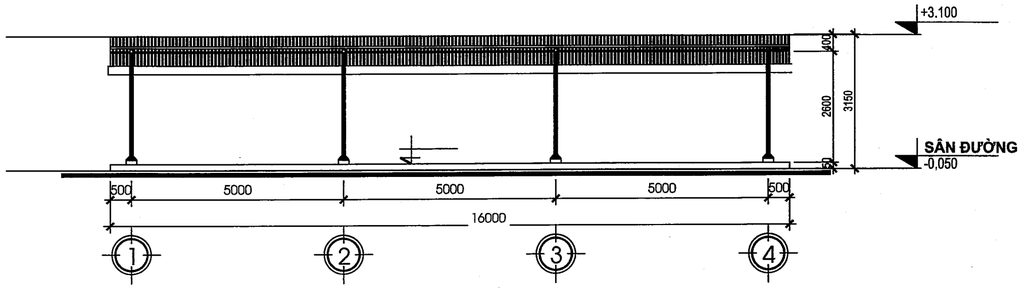

MẶT ĐỨNG NHÀ XE
TL: 1/100

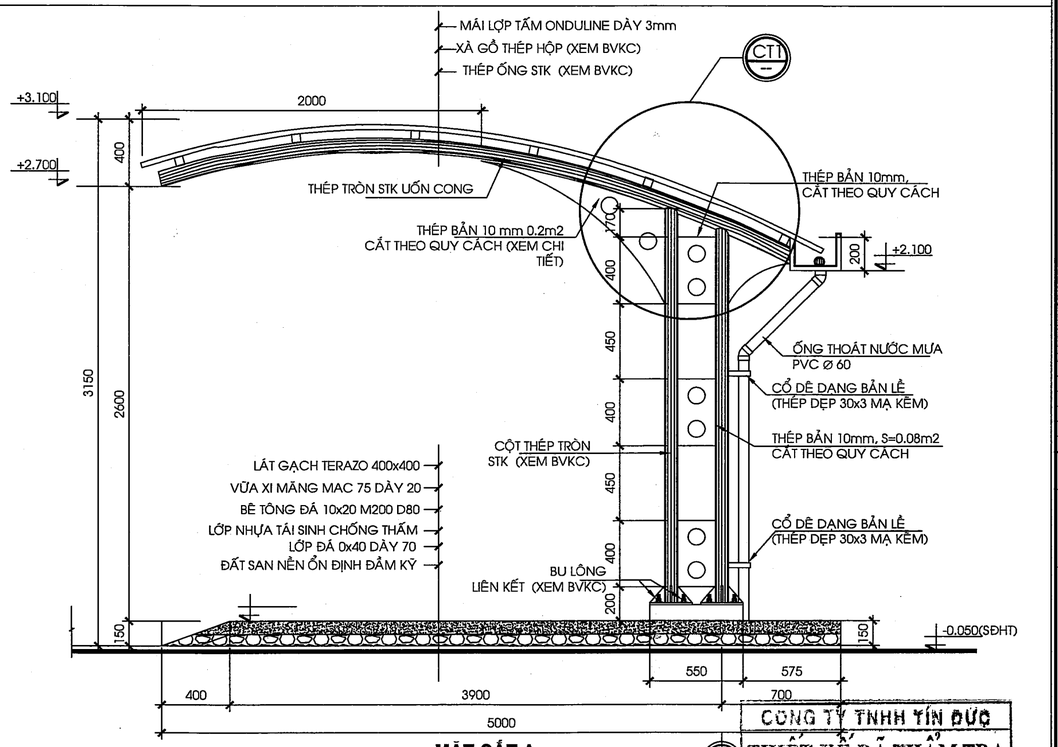

MẶT CẮT A
TL: 1/10

CÔNG TY TNHH TÍN ĐỨC

THIẾT KẾ ĐÃ THẨM TRA
Theo văn bản thẩm tra số: 220 /TK-TĐ
Ngày 2..9..tháng 05..năm 2026
Cán bộ chủ trì thẩm tra

Thái Hoàng Tới

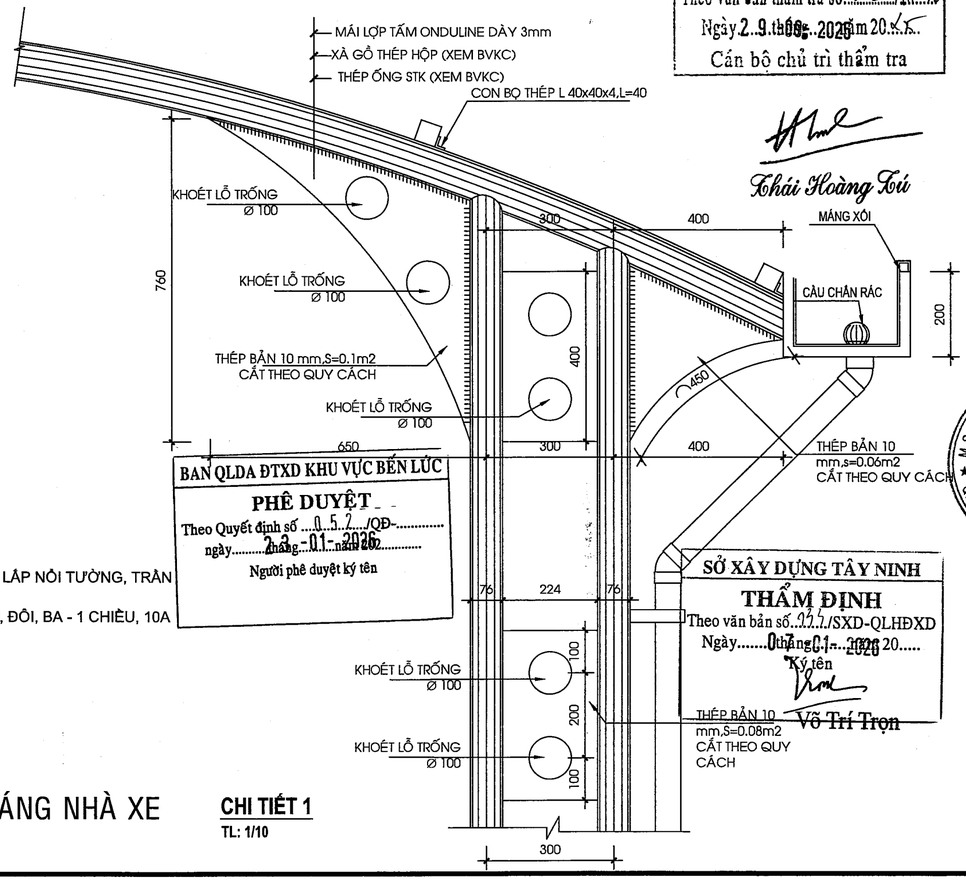

BAN QLDA ĐTXD KHU VỰC BẾN LỨC
PHÊ DUYỆT
Theo Quyết định số ....0..5..2.../QĐ-.....
ngày.....2..3..tháng..01..năm 202..
Người phê duyệt ký tên

SỞ XÂY DỰNG TÂY NINH
THẨM ĐỊNH
Theo văn bản số..2227../SXD-QLHĐXD
Ngày.....0..8..tháng..01..năm 2026
Ký tên
Võ Trí Trọn

KÍ HIỆU

	ĐÈN LED 1x18W LẮP NỔI TƯỜNG, TRẦN
	CÔNG TẮC ĐƠN, ĐÔI, BA - 1 CHIỀU, 10A

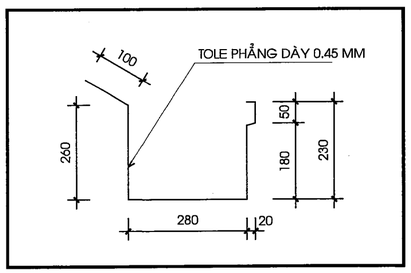

CHI TIẾT MÁNG XỐI
TL: 1/10

MẶT BẰNG CHIẾU SÁNG NHÀ XE

CHI TIẾT 1
TL: 1/10

GHI CHÚ:

ĐIỀU CHỈNH

#	Ngày	Mô tả

THIẾT KẾ BẢN VẼ THI CÔNG

GHI CHÚ:
- CÁC NHÀ THẦU CÓ TRÁCH NHIỆM PHỐI HỢP CHẶT CHẼ VỚI CÁC BÊN LIÊN QUAN ĐỂ KIỂM TRA CÁC BẢN VẼ THIẾT KẾ VÀ CÁC TIÊU CHUẨN KỸ THUẬT CHO PHÙ HỢP VỚI ĐIỀU KIỆN THỰC TẾ Ở CÔNG TRƯỜNG VÀ TRƯỚC KHI THI CÔNG.
- MỌI PHÁT SINH TRONG QUÁ TRÌNH THI CÔNG PHẢI KỊP THỜI THÔNG BÁO CÁC BÊN LIÊN QUAN ĐỂ PHỐI HỢP XỬ LÝ.

CHỦ ĐẦU TƯ
BAN QUẢN LÝ DỰ ÁN ĐẦU TƯ XÂY DỰNG KHU VỰC BẾN LỨC

Đặng Phú Sĩ

TÊN CÔNG TRÌNH
TRƯỜNG MN HỌA MI

ĐỊA ĐIỂM XÂY DỰNG:
XÃ BẾN LỨC, TỈNH TÂY NINH

HẠNG MỤC
ĐIỆN-ĐIỆN NHẸ

ĐƠN VỊ THIẾT KẾ :
CÔNG TY TNHH THIẾT KẾ XÂY DỰNG THƯƠNG MẠI DATRACO
ĐỊA CHỈ: 479/14 TÂN HÒA ĐÔNG, P.BÌNH TRỊ ĐÔNG, TP HỒ CHÍ MINH
ĐIỆN THOẠI : (028) 6 6767179 FAX: (028) 37670639

GIÁM ĐỐC
NGUYỄN QUÝ ĐẠT

CN. THIẾT KẾ	KTS. HOÀNG NGỌC DŨNG	
CHỦ TRÌ	KS. TRƯƠNG THÀNH TIẾN	
THIẾT KẾ	KS. DƯƠNG ĐẠT NHÂN	
QL KỸ THUẬT	KS. NGUYỄN KHOA TRƯỜNG	

TÊN BẢN VẼ
MẶT BẰNG CHIẾU SÁNG NHÀ XE

TỈ LỆ:	KÝ HIỆU BẢN VẼ:
	II-D-PT-03

BẢNG KHỐI LƯỢNG ĐIỆN

STT	NỘI DUNG CÔNG VIỆC	ĐƠN VỊ	K LƯỢNG	GHI CHÚ
	GDII			
A	PHẦN ĐIỆN			
I	ĐƯỜNG DÂY VÀ TRẠM BIẾN ÁP 180KV TỪ MDB	trọn bộ	1	Thuộc điện lực địa phương
II	HỆ THỐNG TỦ ĐIỆN			
II.1	TỦ ĐIỆN MSB + TỤ BÙ	tủ	1	
1	Vỏ tủ điện tole STĐ, KT: 1500x800x400x1,5 + phụ kiện	lô	1	
2	Cầu chì 6A	cái	3	
3	Đèn báo pha	bộ	6	
4	CT 300/5A CL.5P10	bộ	4	
5	CT 300/5A CL.1	bộ	4	
6	Đồng hồ vôn kế	cái	1	
7	Đồng hồ Ampe kế	cái	1	
8	Relay quá dòng / chạm đất 300A	cái	1	
9	Relay thấp áp quá áp	cái	3	
10	MCCB 4P- 300A-45KA	cái	1	
11	MCCB 3P- 175A-30KA	cái	2	
12	MCCB 3P- 100A-22KA	cái	1	
13	MCCB 3P- 50A-22KA	cái	2	
14	MCCB 3P- 40A-22KA	cái	2	
15	MCCB 3P- 30A-22KA	cái	1	
16	MCCB 3P- 20A-22KA	cái	1	
17	Chống sét lan truyền 3P+N 100kA	cái	1	
18	MCCB 4P- 100A-22KA	cái	1	
19	MCCB 3P- 150A- 36kA	cái	1	
20	MCCB 3P- 30A- 22kA	cái	9	
21	Contactor 3P 32A	cái	8	
22	Tụ bù 10kVAr	cái	9	
23	Bộ điều khiển bù 8 bước	cái	1	
24	Busbar 300A	bộ	1	
II.2	DB-DB	tủ	1	
1	Vỏ tủ điện tole STĐ, KT: 800x600x250x1,5 + phụ kiện busbar.	tủ	1	
2	Cầu chì 5A	cái	3	
3	Đèn báo pha	bộ	3	
4	MCCB 3P- 175A- 30kA	cái	1	
5	MCCB 3P- 75A- 22kA	cái	3	
II.3	DB-DB1			
1	Vỏ tủ điện tole STĐ, KT: 600x400x250x1,5 + phụ kiện busbar	tủ	1	
2	Cầu chì 5A	cái	3	
3	Đèn báo pha	bộ	3	
4	MCCB 3P- 75A- 22kA	cái	1	
5	MCB 2P- 40A- 10kA	cái	5	
6	MCB 1P- 16A- 6kA	cái	2	
7	RCBO 2P-30A-30mA-4,5kA	cái	2	
II.4	DB-DB2			
1	Vỏ tủ điện tole STĐ, KT: 600x400x250x1,5 + phụ kiện busbar	tủ	1	
2	Cầu chì 5A	cái	3	
3	Đèn báo pha	bộ	3	
4	MCCB 3P- 75A- 22kA	cái	1	
5	MCB 2P- 40A- 10kA	cái	6	
6	MCB 1P- 16A- 6kA	cái	2	
7	RCBO 2P-30A-30mA-4,5kA	cái	2	
II.5	DB-DB3			
1	Vỏ tủ điện tole STĐ, KT: 600x400x250x1,5 + phụ kiện busbar	tủ	1	
2	Cầu chì 5A	cái	3	
3	Đèn báo pha	bộ	3	
4	MCCB 3P- 75A- 22kA	cái	1	
5	MCB 2P- 40A- 10kA	cái	5	
6	MCB 1P- 16A- 6kA	cái	2	
7	RCBO 2P-30A-30mA-4,5kA	cái	2	
II.6	Tủ âm tường loại 1	tủ	2	
1	Vỏ tủ điện âm tường 6 module, tole STĐ + phụ kiện.	tủ	1	
2	MCB 2P- 40A- 10kA	cái	1	
3	RCBO 2P-20A-30mA-4,5kA.	cái	1	Khối lượng của 1 tủ
4	MCB 1P-20A- 6kA	cái	1	
5	MCB 1P-16A- 6kA	cái	1	
II.7	Tủ âm tường loại 2	tủ	14	
1	Vỏ tủ điện âm tường 6 module, tole STĐ + phụ kiện.	tủ	1	
2	MCB 2P- 40A- 10kA	cái	1	
3	RCBO 2P-20A-30mA-4,5kA.	cái	1	Khối lượng của 1 tủ
4	MCB 1P-20A- 6kA	cái	1	
5	MCB 1P-16A- 6kA	cái	1	
II.8	DB-TN	tủ	1	
1	Vỏ tủ điện tole STĐ, KT: 500x400x180x1,5 + phụ kiện busbar.	tủ	1	
2	Cầu chì 2A	cái	3	
3	Đèn báo pha	bộ	3	
4	MCCB 3P- 40A- 22kA	cái	2	
5	MCB 1P-10A- 6kA	cái	1	
III	HỆ THỐNG TIẾP ĐỊA TỦ ĐIỆN CHÍNH			
1	Cọc tiếp địa thép mạ đồng D16, L=2,4m	cọc	4	
2	Mối hàn hóa nhiệt	mối	4	
3	Kéo rải cáp đồng trần 70mm2	m	31	
4	Ống nhựa uPVC D42	m	25	
5	Hộp kiểm tra điện trở	hộp	1	
6	Vật tư phụ	lô	1	
IV	HỆ THỐNG CÁP ĐIỆN ĐỘNG LỰC			
1	Cáp CXV 4x1C-185mm2 + E70mm2	m	11	
2	Cáp CXV 4x1C-70mm2 + E35mm2	m	110	
3	Cáp CXV 4x1C-70mm2 + E35mm2	m	144	
4	Cáp CXV 4x1C-25mm2+E16mm2	m	30	
5	Cáp CXV 4x1C-10mm2+E10mm2	m	62	
6	Cáp CXV 4x1C-10mm2+E10mm2	m	169	
7	Cáp CXV 4x1C-6mm2+E6mm2	m	9	
8	Cáp CXV/FR 4x1C-16mm2+E16mm2	m	9	
9	Ống HDPE gân xoắn D130/100 (đi nổi)	m	9	
10	Ống HDPE gân xoắn D105/80 (âm đường)	m	117	
11	Ống HDPE gân xoắn D105/80 (âm vỉa hè)	m	20	
12	Ống HDPE gân xoắn D85/65 (âm vỉa hè)	m	9	
13	Ống HDPE gân xoắn D50/40 (đi âm đường)	m	244	
14	Ống HDPE gân xoắn D50/40 (âm vỉa hè)	m	20	
15	Hố kéo cáp 800x800x1000	cái	8	
16	Cáp CXV 4x1C-70mm2 + E35mm2	m	144	
17	Cáp CXV 4x1C-25mm2+E16mm2	m	30	
18	Cáp CXV 4x1C-10mm2+E10mm2	m	120	
19	Ống HDPE gân xoắn D105/80 (âm đường)	m	45	
20	Ống HDPE gân xoắn D50/40 (đi âm đường)	m	60	
21	Hố kéo cáp 800x800x1000	cái	1	
22	Máng cáp sơn tĩnh điện 150x100x1,2	m	246	
23	Máng cáp sơn tĩnh điện 100x100x1,2	m	36	
24	Giá đỡ, tỵ treo... máng cáp	lô	1	
25	Phụ kiện	lô	1	

V	HỆ THỐNG CHIẾU SÁNG, Ổ CẮM & QUẠT THÔNG GIÓ			
V.1	DÃY B			
V.1.1	TẦNG 1			
1	Đèn led Tube 1.2m, 1x18w (lắp nổi)	bộ	43	
2	Đèn led downlight âm trần 16W	bộ	28	
3	Đèn led tròn ốp trần 16W (Chống nước)	bộ	24	
4	Quạt trần 75W	bộ	18	
5	Quạt đảo gắn tường 47W (kèm ổ cắm đơn)	bộ	8	
6	Quạt hút âm trần 250x250, 35W	bộ	20	
7	Công tắc 1 chiều đơn 10A (kèm đế và mặt)	bộ	11	
8	Công tắc 1 chiều đôi 10A (kèm đế và mặt)	bộ	10	
9	Công tắc 2 chiều đơn 10A (kèm đế và mặt)	bộ	3	
10	Dimmer đôi (kèm đế và mặt)	bộ	9	
11	Ổ cắm đôi 3 chấu 16A (kèm đế và mặt)	bộ	35	
12	Dây dẫn điện CV 1C-1.5mm2	m	2.014	
13	Dây dẫn điện CV 1C-2.5mm2	m	3.238	
14	Dây dẫn điện CV 1C-4.0mm2	m	468	
15	Dây dẫn điện CV 1C-8.0mm2	m	450	
16	Ống PVC D20 (đi âm tường)	m	700	
17	Ống PVC D20 (đi âm sàn, đi nổi)	m	1.050	
18	Ống PVC D25 (đi âm tường)	m	62	
19	Ống PVC D25 (đi âm sàn, đi nổi)	m	94	
20	Ống PVC D32 (đi nổi)	m	30	
20	Phụ kiện	lô	1	
V.1.2	TẦNG 2			
1	Đèn led Tube 1.2m, 2x18w (lắp nổi)	bộ	8	
2	Đèn led Tube 1.2m, 1x18w (lắp nổi)	bộ	31	
3	Đèn led downlight âm trần 16W	bộ	21	
4	Đèn led tròn ốp trần 16W (Chống nước)	bộ	30	
5	Quạt trần 75W	bộ	18	
6	Quạt đảo gắn tường 47W (kèm ổ cắm đơn)	bộ	6	
7	Quạt hút âm trần 250x250, 35W	bộ	15	
8	Công tắc 1 chiều đơn 10A (kèm đế và mặt)	bộ	6	
9	Công tắc 1 chiều đôi 10A (kèm đế và mặt)	bộ	10	
10	Công tắc 2 chiều đơn 10A (kèm đế và mặt)	bộ	9	
11	Dimmer đôi (kèm đế và mặt)	bộ	9	
12	Ổ cắm đôi 3 chấu 16A (kèm đế và mặt)	bộ	31	
13	Dây dẫn điện CV 1C-1,5mm2	m	1.885	
14	Dây dẫn điện CV 1C-2.5mm2	m	3.241	
15	Dây dẫn điện CV 1C-4.0mm2	m	439	
16	Dây dẫn điện CV 1C-8.0mm2	m	450	
17	Dây dẫn điện CV 1C-16.0mm2	m	90	
18	Ống PVC D20 (đi âm tường)	m	683	
19	Ống PVC D20 (đi âm sàn, đi nổi)	m	1.025	
20	Ống PVC D25 (đi âm tường)	m	59	
21	Ống PVC D25 (đi âm sàn, đi nổi)	m	88	
22	Ống PVC D32 (đi nổi)	m	42	
22	Phụ kiện	lô	1	
V.1.3	TẦNG 3			
1	Đèn led Tube 1.2m, 1x18w (lắp nổi)	bộ	43	
2	Đèn led downlight âm trần 16W	bộ	21	
3	Đèn led tròn ốp trần 16W (Chống nước)	bộ	30	
4	Quạt trần 75W	bộ	20	
5	Quạt đảo gắn tường 47W (kèm ổ cắm đơn)	bộ	6	
6	Quạt hút âm trần 250x250, 35W	bộ	15	
7	Công tắc 1 chiều đơn 10A (kèm đế và mặt)	bộ	6	
8	Công tắc 1 chiều đôi 10A (kèm đế và mặt)	bộ	8	
9	Công tắc 2 chiều đơn 10A (kèm đế và mặt)	bộ	4	
10	Dimmer đôi (kèm đế và mặt)	bộ	10	
11	Ổ cắm đôi 3 chấu 16A (kèm đế và mặt)	bộ	27	
12	Dây dẫn điện CV 1C-1.5mm2	m	1.853	
13	Dây dẫn điện CV 1C-2.5mm2	m	3.081	
14	Dây dẫn điện CV 1C-4,0mm2	m	410	
15	Dây dẫn điện CV 1C-8,0mm2	m	450	
16	Ống PVC D20 (đi âm tường)	m	658	
17	Ống PVC D20 (đi âm sàn, đi nổi)	m	987	
18	Ống PVC D25 (đi âm tường)	m	55	
19	Ống PVC D25 (đi âm sàn, đi nổi)	m	82	
20	Ống PVC D32 (đi nổi)	m	30	
21	Phụ kiện	lô	1	
V.2	CẦU NỐI 1 TRỆT 2 LẦU			
1	Đèn led tròn ốp trần 16W (Chống nước)	bộ	24	
2	Công tắc 2 chiều đơn 10A (kèm đế và mặt)	bộ	6	
3	Dây dẫn điện CV 1C-1.5mm2	m	348	
4	Dây dẫn điện CV 1C-2.5mm2	m	174	
5	Ống PVC D20 (đi âm tường)	m	70	
6	Ống PVC D20 (đi âm sàn, đi nổi)	m	104	
7	Phụ kiện	lô	1	
V.3	NHÀ XE			
1	Đèn led Tube 1.2m, 1x18w (lắp nổi)	bộ	3	
2	Công tắc 1 chiều đơn 10A (kèm đế và mặt)	bộ	2	
3	Dây dẫn điện CV 1C-1,5mm2	m	96	
4	Dây dẫn điện CV 1C-2.5mm2	m	48	
5	Ống PVC D20 (đi âm tường)	m	19	
6	Ống PVC D20 (đi âm sàn, đi nổi)	m	29	
7	Phụ kiện	lô	1	
VI	HỆ THỐNG CHIẾU SÁNG NGOÀI			
1	ĐÈN ĐƯỜNG TRỤ LED 100W CAO 8M, IP65	bộ	12	
2	ĐÈN PHA LED 100W, IP66 (GẮN TƯỜNG)	bộ	12	
3	Móng trụ đèn 8m	bộ	12	
4	Dây dẫn điện CVV 3C-2.5mm2	m	138	
5	Dây dẫn điện CXV 3C-6,0mm2	m	679	
6	Cọc tiếp địa thép mạ đồng D16, L=2,4m	cọc	12	
7	Cáp đồng trần 25mm2	m	24	
8	Ống HDPE gân xoắn D50/40 (âm đường)	m	217	
9	Ống HDPE gân xoắn D50/40 (âm vỉa hè)	m	326	
10	Ống PVC D25 (đi âm sàn, đi nổi)	m	136	
11	Phụ kiện	lô	1	
VII	HỆ THỐNG ĐIỀU HÒA KHÔNG KHÍ DÃY B			
1	Máy lạnh lắp tường 1.5HP	bộ	2	
2	Giá đỡ cân nóng	bộ	2	
3	Ống đồng Ø6.4/9.5 kèm cách nhiệt	mét	44	
4	Ống thoát nước ngưng uPVC Ø27 (kèm cách nhiệt)	mét	40	
5	Cáp CV 1Cx1.5mm2	mét	90	
6	Cáp CV 1Cx2.5mm2	mét	150	
7	Ống PVC D20 (đi âm tường)	m	50	
8	Ống PVC D20 (đi âm sàn, đi nổi)	m	17	
9	Vật tư phụ	lô	1	
B	PHẦN ĐIỆN NHẸ			
	MẠNG -ĐIỆN THOẠI			
1	Switch 8 cổng 10/100/1000Mbps	bộ	3	
2	Ổ cắm mạng (Kèm đế và mặt)	bộ	18	
3	Bộ phát Wifi (kèm ổ cắm mạng)	bộ	3	
4	Cáp mạng UTP Cat6	m	660	
5	Cáp quang 2 core	m	160	
6	Cáp mạng UTP Cat6	m	867	
7	Cáp điện thoại UTP Cat3	m	267	
8	Cáp quang 2 core	m	160	
9	Ống PVC D25 (đi âm tường)	m	198	
10	Ống PVC D25 (đi âm sàn, đi nổi)	m	462	
11	Phụ kiện	lô	1	

BAN QLDA ĐTXD KHU VỰC BẾN LỨC

PHÊ DUYỆT

Theo Quyết định số ....05../QĐ-.....

ngày.....2.3..01..năm 2026

Người phê duyệt ký tên

CÔNG TY TNHH TÍN ĐỨC

THIẾT KẾ ĐÃ THẨM TRA

Theo văn bản thẩm tra số: 320 /TT-D

Ngày 29 tháng 05 năm 2025

Cán bộ chủ trì thẩm tra

Thái Hoàng Tú

SỞ XÂY DỰNG TÂY NINH

THẨM ĐỊNH

Theo văn bản số 1111/SXD-QLHĐXD

Ngày 07 tháng 07 năm 2025

Ký tên

Võ Trí Trọn

GHI CHÚ:

ĐIỀU CHỈNH		
#	Ngày	Mô tả

THIẾT KẾ BẢN VẼ THI CÔNG

GHI CHÚ:
- CÁC NHÀ THẦU CÓ TRÁCH NHIỆM PHỐI HỢP CHẶT CHẼ VỚI CÁC BÊN LIÊN QUAN ĐỂ KIỂM TRA CÁC BẢN VẼ THIẾT KẾ VÀ CÁC TIÊU CHUẨN KỸ THUẬT CHO PHÙ HỢP VỚI ĐIỀU KIỆN THỰC TẾ Ở CÔNG TRƯỜNG VÀ TRƯỚC KHI THI CÔNG.
- MỌI PHÁT SINH TRONG QUÁ TRÌNH THI CÔNG PHẢI KỊP THỜI THÔNG BÁO CÁC BÊN LIÊN QUAN ĐỂ PHỐI HỢP XỬ LÝ.

CHỦ ĐẦU TƯ

BAN QUẢN LÝ DỰ ÁN ĐẦU TƯ XÂY DỰNG KHU VỰC BẾN LỨC

BAN QUẢN LÝ DỰ ÁN ĐẦU TƯ XÂY DỰNG KHU VỰC BẾN LỨC

Đặng Phú Sĩ

TÊN CÔNG TRÌNH

TRƯỜNG MN HỌA MI

ĐỊA ĐIỂM XÂY DỰNG:

XÃ BẾN LỨC, TỈNH TÂY NINH

HẠNG MỤC

ĐIỆN-ĐIỆN NHẸ

ĐƠN VỊ THIẾT KẾ :

CÔNG TY TNHH THIẾT KẾ XÂY DỰNG THƯƠNG MẠI DATRACO

ĐỊA CHỈ: 479/14 TÂN HÒA ĐÔNG, P.BÌNH TRỊ ĐÔNG, TP HỒ CHÍ MINH

ĐIỆN THOẠI : (028) 6 6767179 FAX: (028) 37670639

GIÁM ĐỐC

M.S.D.N: 0311357443-C.T.T.N.H.H CÔNG TY TNHH THIẾT KẾ XÂY DỰNG THƯƠNG MẠI DATRACO BÌNH TÂN - TP.HỒ CHÍ MINH

NGUYỄN QUÝ ĐẠT

CN. THIẾT KẾ	KTS. HOÀNG NGỌC DŨNG
CHỦ TRÌ	KS. TRƯƠNG THÀNH TIỀN
THIẾT KẾ	KS. DƯƠNG ĐẠT NHÂN
QL KỸ THUẬT	KS. NGUYỄN KHOA TRƯỜNG

TÊN BẢN VẼ

BẢNG KHỐI LƯỢNG ĐIỆN

TỈ LỆ:	KÝ HIỆU BẢN VẼ:
	II-KLD-01

DANH MỤC BẢN VẼ -CẤP THOÁT NƯỚC-GDII

STT	KÝ HIỆU	TÊN BẢN VẼ
01	II-DMBV-N	DANH MỤC BẢN VẼ
02	II-NLN-01	SƠ ĐỒ NGUYÊN LÝ CẤP NƯỚC
03	II-NLN-01	SƠ ĐỒ NGUYÊN LÝ THOÁT NƯỚC
04	II-NLN-01	SƠ ĐỒ NGUYÊN LÝ THOÁT NƯỚC MƯA
05	II-CN-TT-01	MẶT BẰNG CẤP NƯỚC TỔNG THỂ
06	II-CN-B-01	MẶT BẰNG CẤP NƯỚC DÃY B TẦNG TRỆT, LẦU 1
07	II-CN-B-02	MẶT BẰNG CẤP NƯỚC DÃY B LẦU 2, MÁI
08	II-TN-TT-01	MẶT BẰNG THOÁT NƯỚC TỔNG THỂ
09	II-TN-B-01	MẶT BẰNG THOÁT NƯỚC MƯA DÃY B TẦNG TRỆT, LẦU 1
10	II-TN-B-02	MẶT BẰNG THOÁT NƯỚC MƯA DÃY B LẦU 2, MÁI
11	II-CTN-WC-B-01	MẶT BẰNG CẤP THOÁT NƯỚC WC 3 (DÃY B TRỆT, LẦU 1, LẦU 2) MẶT BẰNG CẤP THOÁT NƯỚC WC 4 (DÃY B TRỆT)
12	II-CTN-WC-B-02	MẶT BẰNG CẤP THOÁT NƯỚC WC 4 (DÃY B LẦU 1, LẦU 2)
13	II-CTN-PT-01	MẶT BẰNG THOÁT NƯỚC MƯA TRỆT, LẦU 1 (CẦU NỐI 1 TRỆT 2 LẦU)
14	II-CTN-PT-02	MẶT BẰNG THOÁT NƯỚC MƯA LẦU 2 (CẦU NỐI 1 TRỆT 2 LẦU)
15	II-CTN-CT-01	CHI TIẾT LẮP ĐẶT CẤP THOÁT NƯỚC
16	II-KLN-01	BẢNG KHỐI LƯỢNG CẤP THOÁT NƯỚC

BAN QLDA ĐTXD KHU VỰC BẾN LỨC
PHÊ DUYỆT
Theo Quyết định số ..0..5..2...../QĐ-.....
ngày.....tháng.....năm 202.....
Người phê duyệt ký tên
23-01-2026

CÔNG TY TNHH TÍN ĐỨC
THIẾT KẾ ĐÃ THẨM TRA
Theo văn bản thẩm tra số: 36 /TT-D
Ngày 29 tháng 08 năm 2025
Cán bộ chủ trì thẩm tra
Trần Việt Nam

SỞ XÂY DỰNG TÂY NINH
THẨM ĐỊNH
Theo văn bản số.4477/SXD-QLHĐXD
Ngày.....0..tháng.1..năm 2026.....
Ký tên
Võ Trí Trọn

GHI CHÚ:

ĐIỀU CHỈNH

#	Ngày	Mô tả

THIẾT KẾ BẢN VẼ THI CÔNG

GHI CHÚ:
- CÁC NHÀ THẦU CÓ TRÁCH NHIỆM PHỐI HỢP CHẶT CHẼ VỚI CÁC BÊN LIÊN QUAN ĐỂ KIỂM TRA CÁC BẢN VẼ THIẾT KẾ VÀ CÁC TIÊU CHUẨN KỸ THUẬT CHO PHÙ HỢP VỚI ĐIỀU KIỆN THỰC TẾ Ở CÔNG TRƯỜNG VÀ TRƯỚC KHI THI CÔNG.
- MỌI PHÁT SINH TRONG QUÁ TRÌNH THI CÔNG PHẢI KỊP THỜI THÔNG BÁO CÁC BÊN LIÊN QUAN ĐỂ PHỐI HỢP XỬ LÝ.

CHỦ ĐẦU TƯ
BAN QUẢN LÝ DỰ ÁN ĐẦU TƯ XÂY DỰNG KHU VỰC BẾN LỨC
BAN QUẢN LÝ DỰ ÁN ĐẦU TƯ XÂY DỰNG KHU VỰC BẾN LỨC
Đặng Phú Sĩ

TÊN CÔNG TRÌNH
TRƯỜNG MN HỌA MI

ĐỊA ĐIỂM XÂY DỰNG:
XÃ BẾN LỨC, TỈNH TÂY NINH

HẠNG MỤC
CẤP THOÁT NƯỚC

ĐƠN VỊ THIẾT KẾ :
CÔNG TY TNHH THIẾT KẾ XÂY DỰNG THƯƠNG MẠI DATRACO
ĐỊA CHỈ: 479/14 TÂN HÒA ĐÔNG, P.BÌNH TRỊ ĐÔNG, TP HỒ CHÍ MINH
ĐIỆN THOẠI : (028) 6 6767179 FAX: (028) 37670639
GIÁM ĐỐC
M.S.D.N: 0311357443-C.T.T.N.H.H CÔNG TY TNHH THIẾT KẾ XÂY DỰNG THƯƠNG MẠI DATRACO BÌNH TÂN - TP.HỒ CHÍ MINH
NGUYỄN QUÝ ĐẠT

CN. THIẾT KẾ	KTS. HOÀNG NGỌC DŨNG	
CHỦ TRÌ	KS. NGUYỄN VĂN KIÊN	
THIẾT KẾ	KS. ĐẶNG QUANG HUY	
QL KỸ THUẬT	KS. NGUYỄN KHOA TRƯỜNG	

TÊN BẢN VẼ
DANH MỤC BẢN VẼ CẤP THOÁT NƯỚC

TỈ LỆ:	KÝ HIỆU BẢN VẼ:
	II-DMBV-N

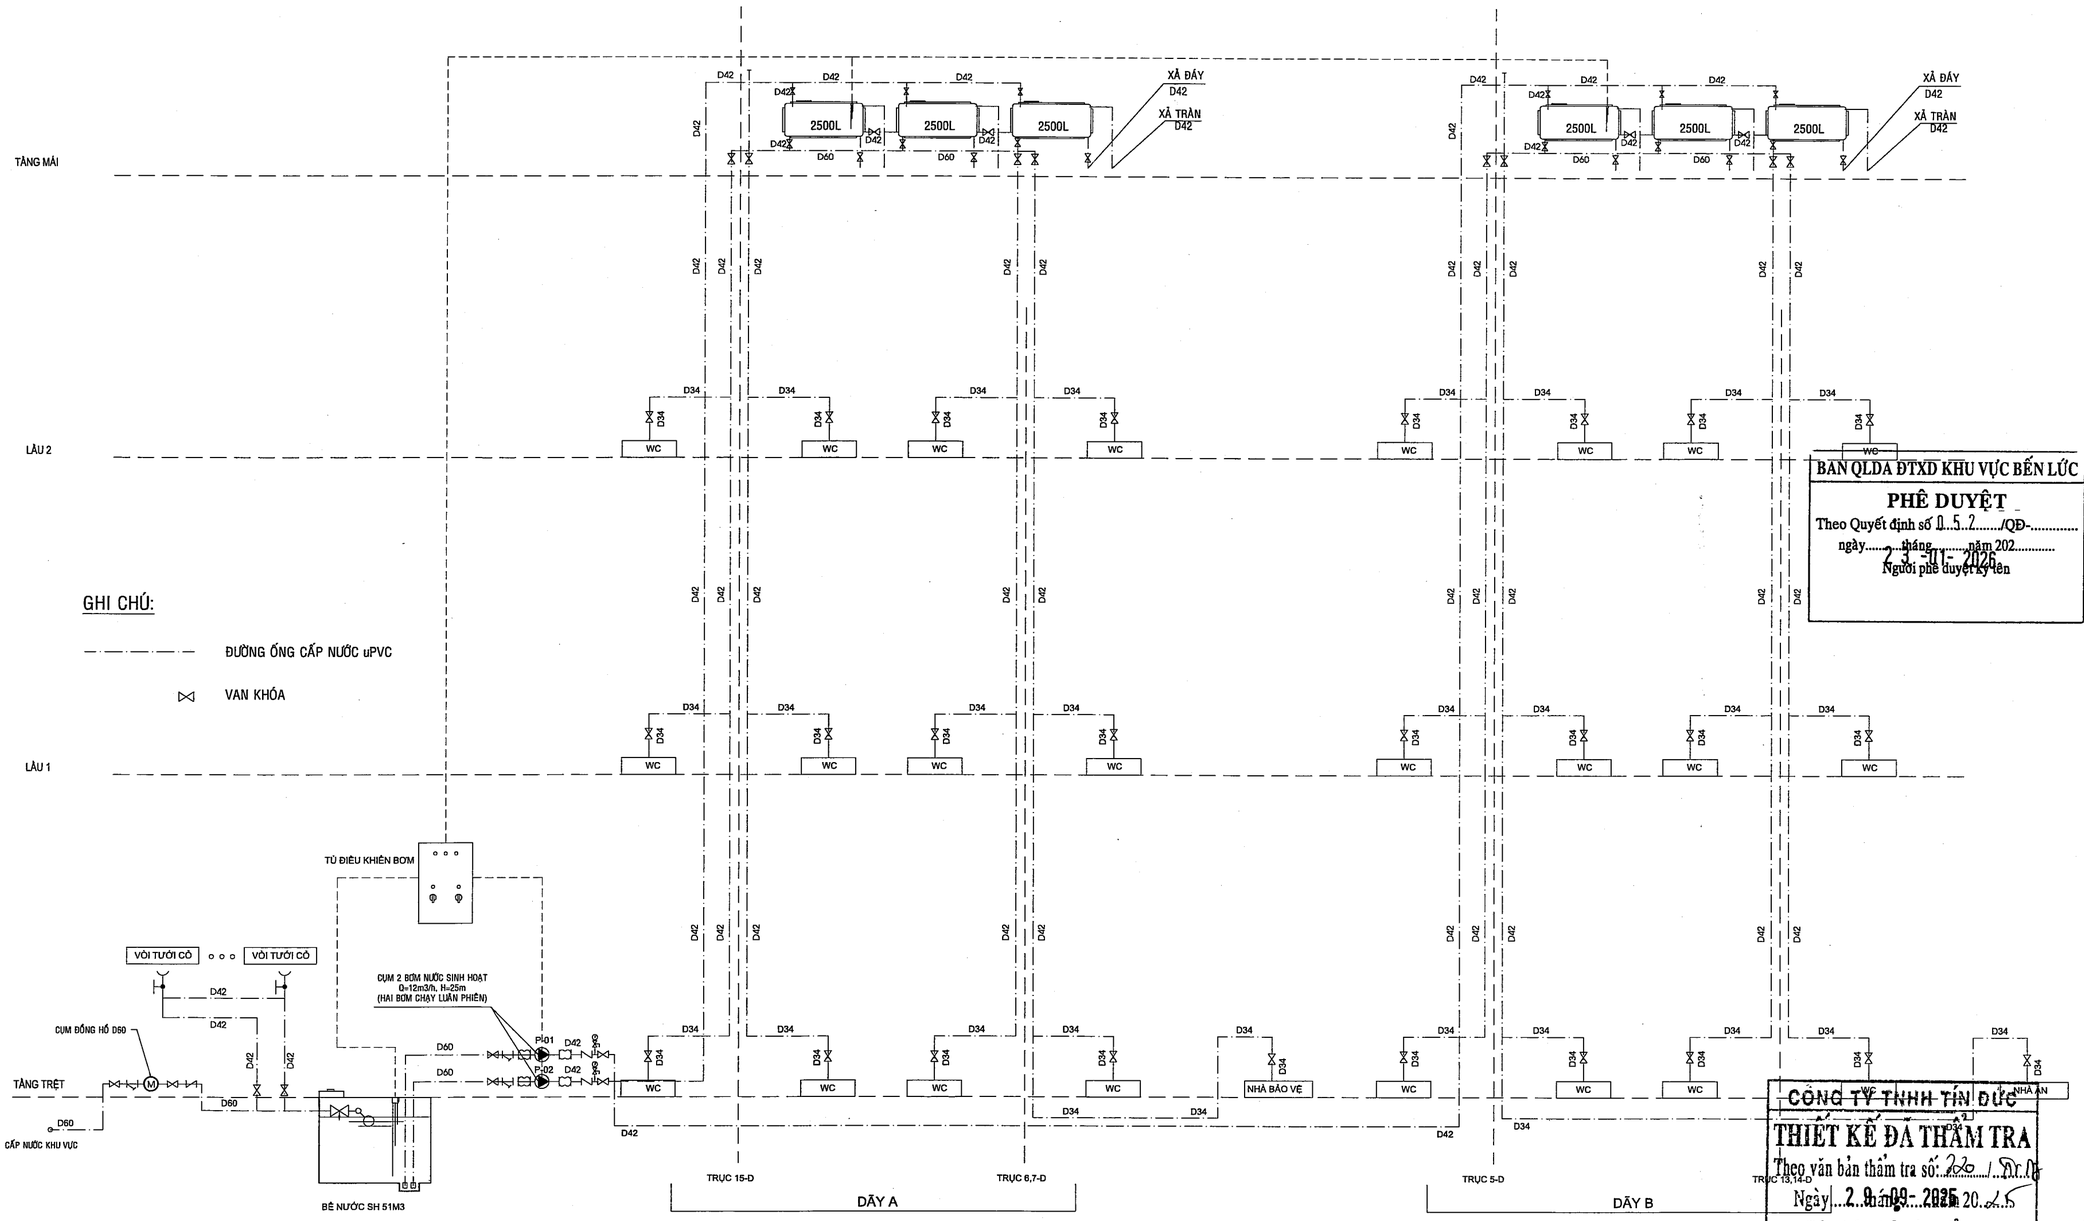

GHI CHÚ:

ĐƯỜNG ỐNG CẤP NƯỚC uPVC

VAN KHÓA

SƠ ĐỒ NGUYÊN LÝ HỆ THỐNG CẤP NƯỚC

BAN QLDA ĐTXD KHU VỰC BẾN LỨC

PHÊ DUYỆT

Theo Quyết định số 1..5..2...../QĐ-.....

ngày.....23 -07- 2026.....

Người phê duyệt ký tên

Trần Việt Nam

SỞ XÂY DỰNG TÂY NINH

THẨM ĐỊNH

Theo văn bản số...1M1./SXD-QLHĐXD

Ngày.....08 - 01 - 2026.....

Ký tên

Võ Trí Trọn

CÔNG TY TNHH TÍN ĐỨC

THIẾT KẾ ĐÃ THẨM TRA

Theo văn bản thẩm tra số: 226 / Tr.Đ

Ngày 29 - 09 - 2025

Cán bộ chủ trì thẩm tra

GHI CHÚ:

ĐIỀU CHỈNH		
#	Ngày	Mô tả

THIẾT KẾ BẢN VẼ THI CÔNG

GHI CHÚ:
- CÁC NHÀ THẦU CÓ TRÁCH NHIỆM PHỐI HỢP CHẶT CHẼ VỚI CÁC BÊN LIÊN QUAN ĐỂ KIỂM TRA CÁC BẢN VẼ THIẾT KẾ VÀ CÁC TIÊU CHUẨN KỸ THUẬT CHO PHÙ HỢP VỚI ĐIỀU KIỆN THỰC TẾ Ở CÔNG TRƯỜNG VÀ TRƯỚC KHI THI CÔNG.
- MỌI PHÁT SINH TRONG QUÁ TRÌNH THI CÔNG PHẢI KỊP THỜI THÔNG BÁO CÁC BÊN LIÊN QUAN ĐỂ PHỐI HỢP XỬ LÝ.

CHỦ ĐẦU TƯ

BAN QUẢN LÝ DỰ ÁN ĐẦU TƯ XÂY DỰNG KHU VỰC BẾN LỨC

BAN QUẢN LÝ DỰ ÁN ĐẦU TƯ XÂY DỰNG KHU VỰC BẾN LỨC

Đặng Phú Sĩ

TÊN CÔNG TRÌNH

TRƯỜNG MN HỌA MI

ĐỊA ĐIỂM XÂY DỰNG:

XÃ BẾN LỨC, TỈNH TÂY NINH

HẠNG MỤC

CẤP THOÁT NƯỚC

ĐƠN VỊ THIẾT KẾ :

CÔNG TY TNHH THIẾT KẾ XÂY DỰNG THƯƠNG MẠI DATRACO

ĐỊA CHỈ: 479/14 TÂN HÒA ĐÔNG, P.BÌNH TRỊ ĐÔNG, TP HỒ CHÍ MINH

ĐIỆN THOẠI : (028) 6 6767179 FAX: (028) 37670639

GIÁM ĐỐC

CÔNG TY TNHH THIẾT KẾ XÂY DỰNG THƯƠNG MẠI DATRACO

NGUYỄN QUÝ ĐẠT

CN. THIẾT KẾ	KTS. HOÀNG NGỌC DŨNG	
CHỦ TRÌ	KS. NGUYỄN VĂN KIÊN	
THIẾT KẾ	KS. ĐẶNG QUANG HUY	
QL KỸ THUẬT	KS. NGUYỄN KHOA TRƯỜNG	

TÊN BẢN VẼ

SƠ ĐỒ NGUYÊN LÝ HỆ THỐNG CẤP NƯỚC

TỈ LỆ:	KÝ HIỆU BẢN VẼ:
	II-NLN-01

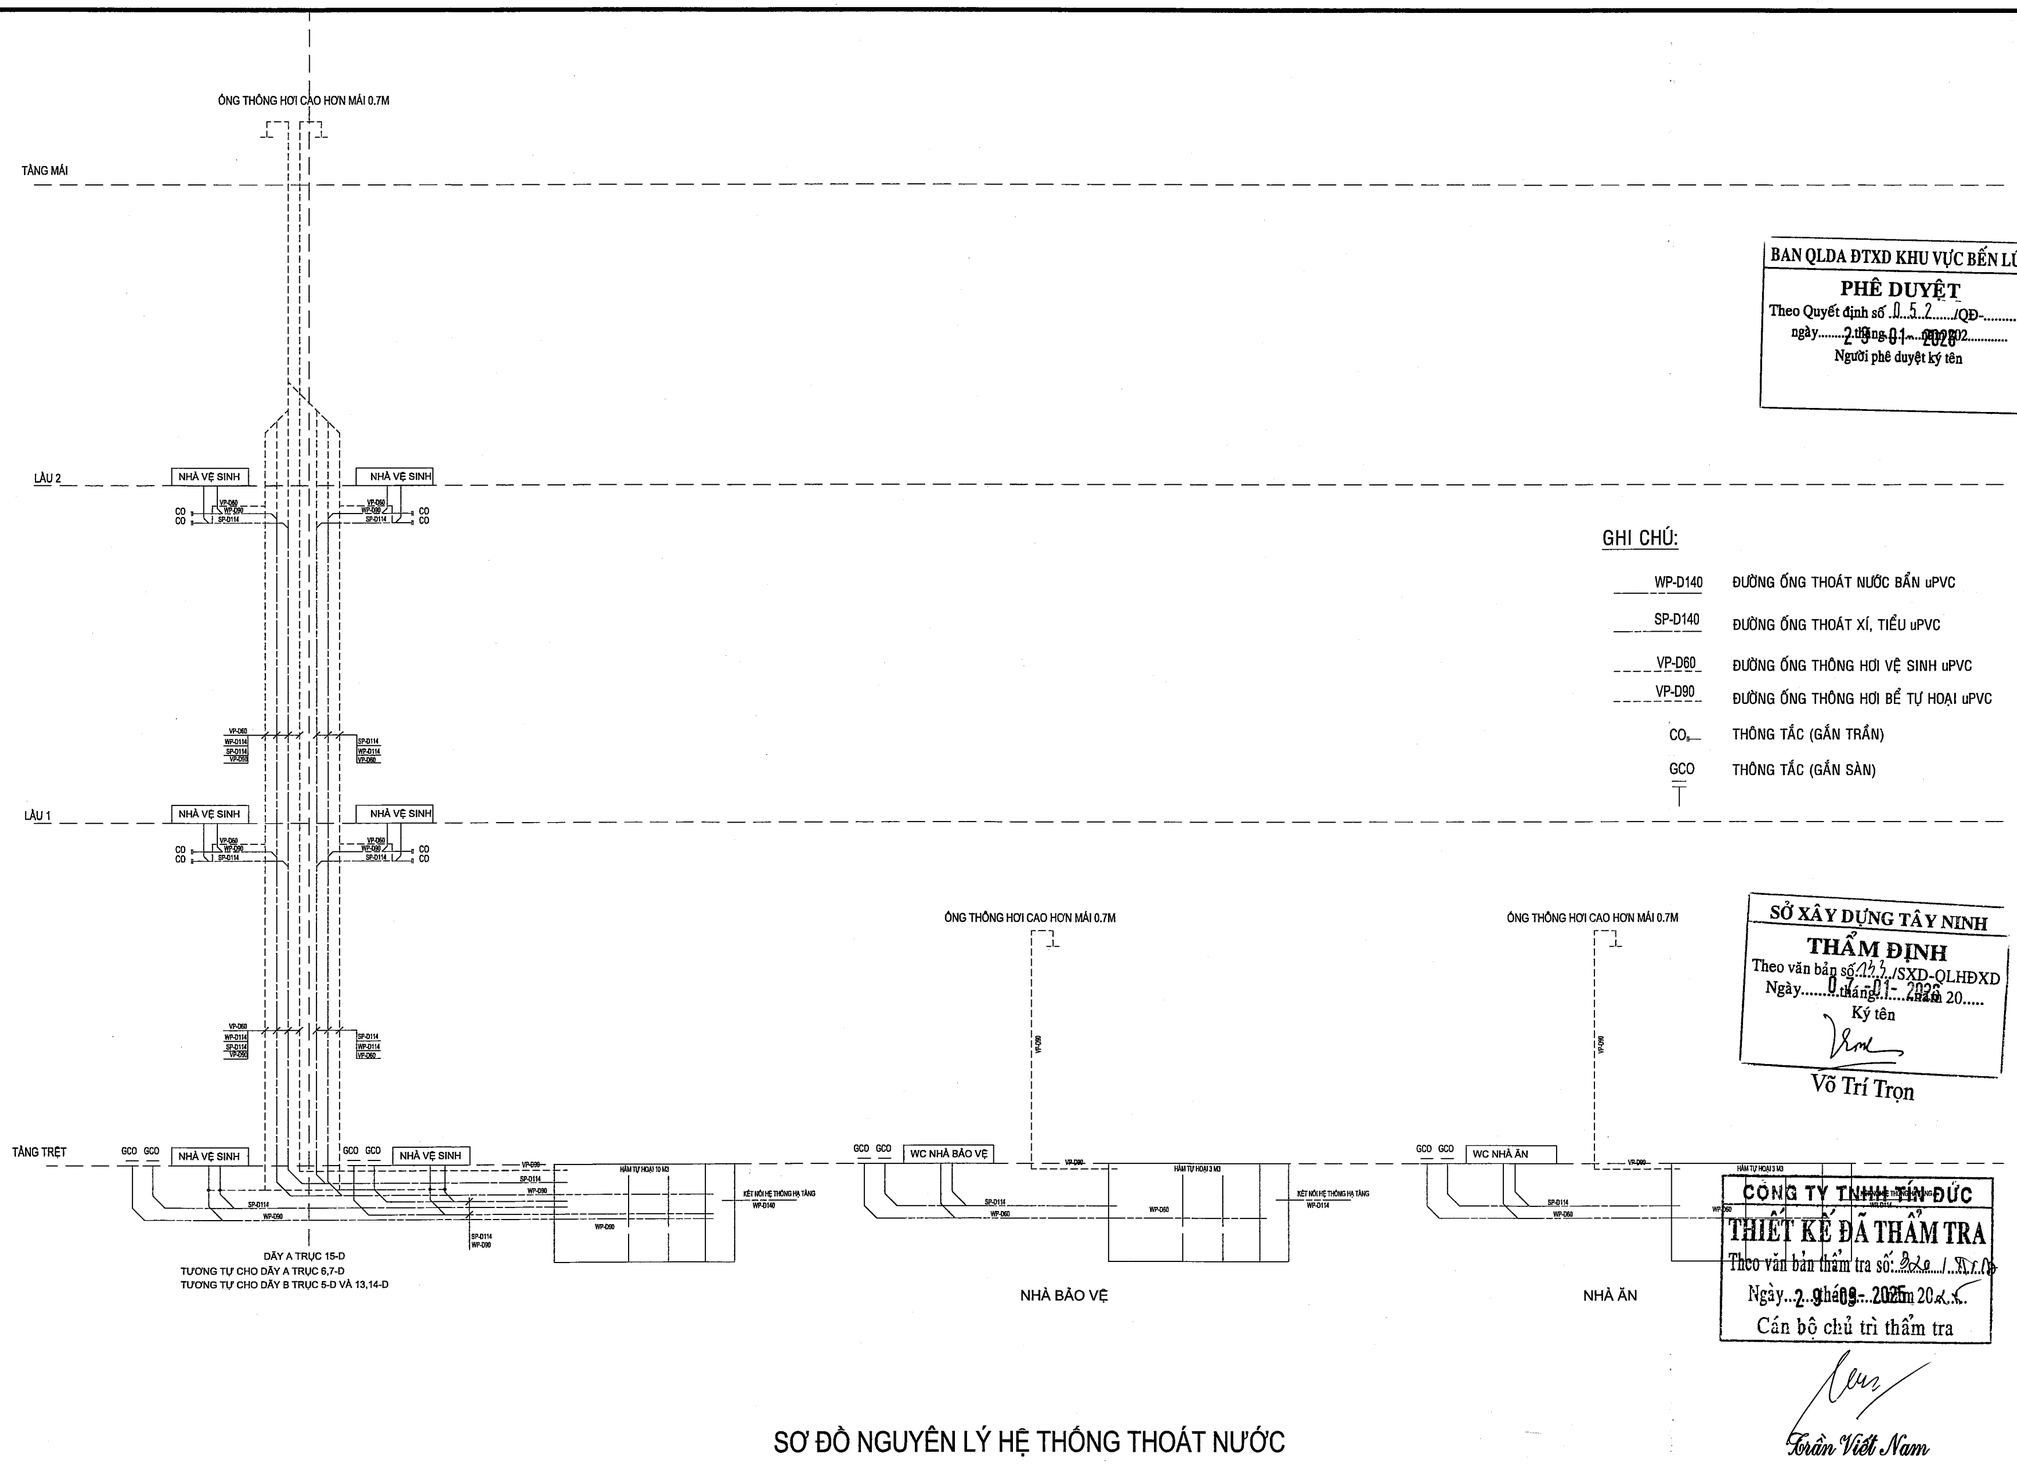

SƠ ĐỒ NGUYÊN LÝ HỆ THỐNG THOÁT NƯỚC

BAN QLDA ĐTXD KHU VỰC BẾN LỨC
PHÊ DUYỆT
Theo Quyết định số 052/QĐ-...
ngày 29 tháng 01 năm 2026
Người phê duyệt ký tên

GHI CHÚ:

WP-D140	ĐƯỜNG ỐNG THOÁT NƯỚC BẨN uPVC
SP-D140	ĐƯỜNG ỐNG THOÁT XÍ, TIỂU uPVC
VP-D60	ĐƯỜNG ỐNG THÔNG HƠI VỆ SINH uPVC
VP-D90	ĐƯỜNG ỐNG THÔNG HƠI BỂ TỰ HOẠI uPVC
CO	THÔNG TẮC (GẮN TRẦN)
GCO	THÔNG TẮC (GẮN SÀN)

SỞ XÂY DỰNG TÂY NINH
THẨM ĐỊNH
Theo văn bản số 227/SXD-QLHĐXD
Ngày 07 tháng 01 năm 2026
Ký tên
Võ Trí Trọn

CÔNG TY TNHH TÂN ĐỨC
THIẾT KẾ ĐÃ THẨM TRA
Theo văn bản thẩm tra số: 026/...
Ngày 29 tháng 01 năm 2026
Cán bộ chủ trì thẩm tra
Trần Việt Nam

GHI CHÚ:

ĐIỀU CHỈNH

#	Ngày	Mô tả

THIẾT KẾ BẢN VẼ THI CÔNG

GHI CHÚ:
- CÁC NHÀ THẦU CÓ TRÁCH NHIỆM PHỐI HỢP CHẶT CHẼ VỚI CÁC BÊN LIÊN QUAN ĐỂ KIỂM TRA CÁC BẢN VẼ THIẾT KẾ VÀ CÁC TIÊU CHUẨN KỸ THUẬT CHO PHÙ HỢP VỚI ĐIỀU KIỆN THỰC TẾ Ở CÔNG TRƯỜNG VÀ TRƯỚC KHI THI CÔNG.
- MỌI PHÁT SINH TRONG QUÁ TRÌNH THI CÔNG PHẢI KỊP THỜI THÔNG BÁO CÁC BÊN LIÊN QUAN ĐỂ PHỐI HỢP XỬ LÝ.

CHỦ ĐẦU TƯ

BAN QUẢN LÝ DỰ ÁN ĐẦU TƯ XÂY DỰNG KHU VỰC BẾN LỨC

Đặng Phú Sĩ

TÊN CÔNG TRÌNH

TRƯỜNG MN HỌA MI

ĐỊA ĐIỂM XÂY DỰNG:

XÃ BẾN LỨC, TỈNH TÂY NINH

HẠNG MỤC

CẤP THOÁT NƯỚC

ĐƠN VỊ THIẾT KẾ :

CÔNG TY TNHH THIẾT KẾ XÂY DỰNG THƯƠNG MẠI DATRACO

ĐỊA CHỈ: 479/14 TÂN HÒA ĐÔNG, P.BÌNH TRỊ ĐÔNG, TP HỒ CHÍ MINH

ĐIỆN THOẠI : (028) 6 6767179 FAX: (028) 37670639

GIÁM ĐỐC

NGUYỄN QUÝ ĐẠT

CN. THIẾT KẾ	KTS. HOÀNG NGỌC DŨNG	
CHỦ TRÌ	KS. NGUYỄN VĂN KIÊN	
THIẾT KẾ	KS. ĐẶNG QUANG HUY	
QL KỸ THUẬT	KS. NGUYỄN KHOA TRƯỜNG	

TÊN BẢN VẼ

SƠ ĐỒ NGUYÊN LÝ
HỆ THỐNG THOÁT NƯỚC

TỈ LỆ:	KÝ HIỆU BẢN VẼ:
	II-NLN-02

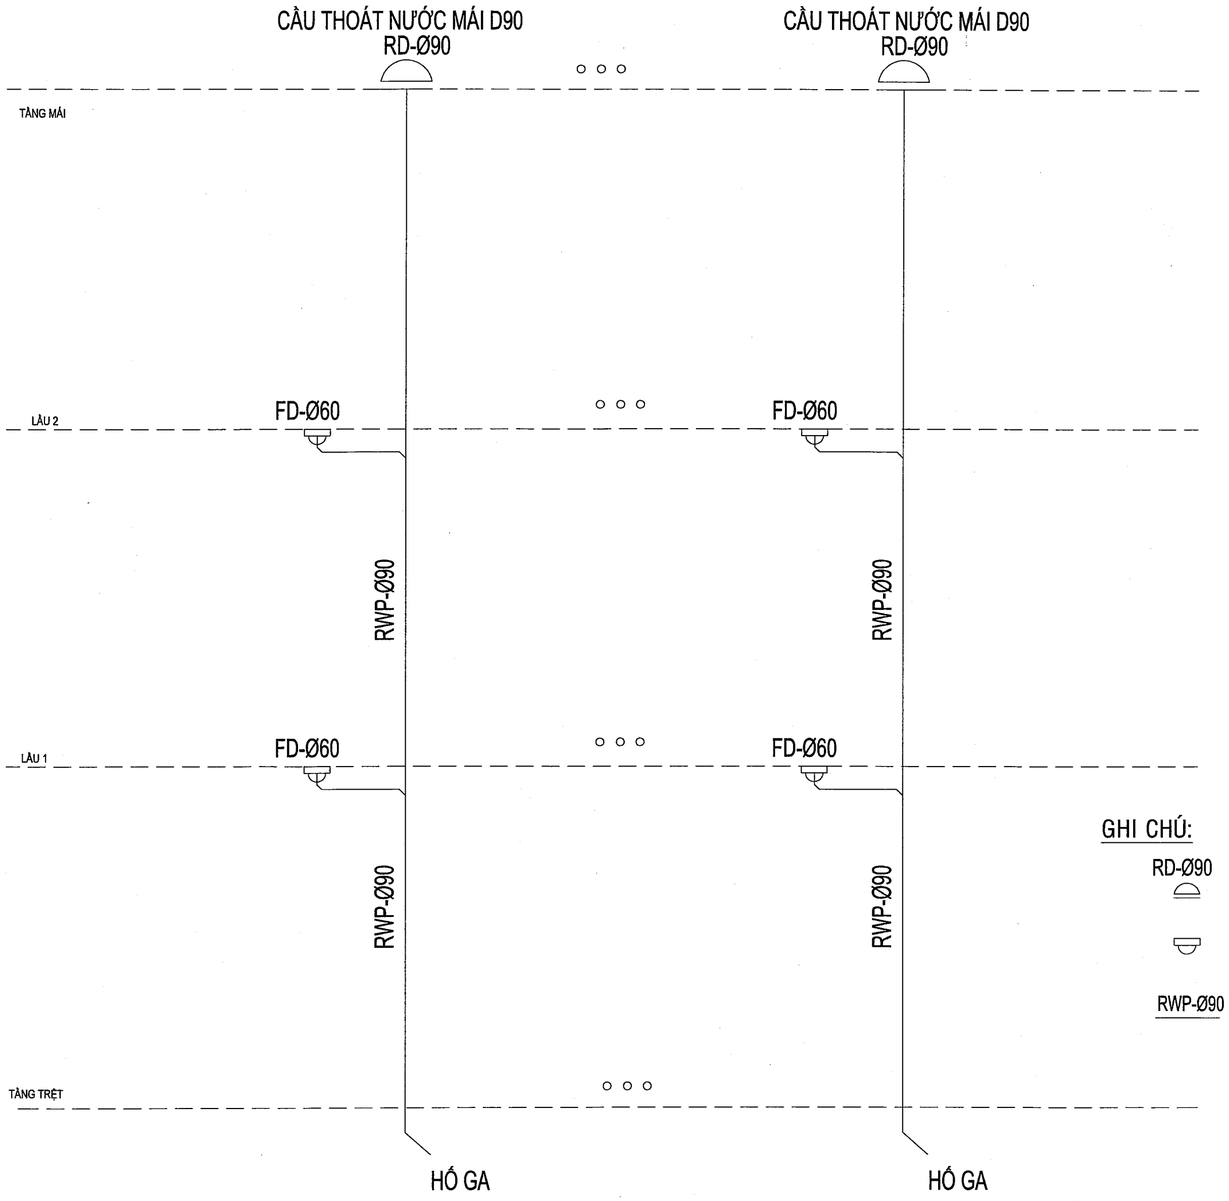

GHI CHÚ:

RD-Ø90		CẦU CHẮN RÁC D90
		THOÁT SÀN D60
RWP-Ø90		ĐƯỜNG ỐNG THOÁT NƯỚC MƯA uPVC

BAN QLDA ĐTXD KHU VỰC BẾN LỨC
PHÊ DUYỆT
Theo Quyết định số 052/QĐ-
ngày 27 tháng 01 năm 2026
Người phê duyệt ký tên

CÔNG TY TNHH TÍN ĐỨC
THIẾT KẾ ĐÃ THẨM TRA
Theo văn bản thẩm tra số: 26 TT/ 26
Ngày 23 tháng 03 năm 2026
Cán bộ chủ trì thẩm tra
Trần Việt Nam

SỞ XÂY DỰNG TÂY NINH
THẨM ĐỊNH
Theo văn bản số 111/SXD-QLHĐXD
Ngày 07 tháng 01 năm 2026
Ký tên
Võ Trí Trọn

SƠ ĐỒ NGUYÊN LÝ HỆ THỐNG THOÁT NƯỚC MƯA

GHI CHÚ:

ĐIỀU CHỈNH

#	Ngày	Mô tả

THIẾT KẾ BẢN VẼ THI CÔNG

GHI CHÚ:
- CÁC NHÀ THẦU CÓ TRÁCH NHIỆM PHỐI HỢP CHẶT CHẼ VỚI CÁC BÊN LIÊN QUAN ĐỂ KIỂM TRA CÁC BẢN VẼ THIẾT KẾ VÀ CÁC TIÊU CHUẨN KỸ THUẬT CHO PHÙ HỢP VỚI ĐIỀU KIỆN THỰC TẾ Ở CÔNG TRƯỜNG VÀ TRƯỚC KHI THI CÔNG.
- MỌI PHÁT SINH TRONG QUÁ TRÌNH THI CÔNG PHẢI KỊP THỜI THÔNG BÁO CÁC BÊN LIÊN QUAN ĐỂ PHỐI HỢP XỬ LÝ.

CHỦ ĐẦU TƯ

BAN QUẢN LÝ DỰ ÁN ĐẦU TƯ XÂY DỰNG KHU VỰC BẾN LỨC

BAN QUẢN LÝ DỰ ÁN ĐẦU TƯ XÂY DỰNG KHU VỰC BẾN LỨC

Đặng Phú Sĩ

TÊN CÔNG TRÌNH

TRƯỜNG MN HỌA MI

ĐỊA ĐIỂM XÂY DỰNG:

XÃ BẾN LỨC, TỈNH TÂY NINH

HẠNG MỤC

CẤP THOÁT NƯỚC

ĐƠN VỊ THIẾT KẾ :

CÔNG TY TNHH THIẾT KẾ XÂY DỰNG THƯƠNG MẠI DATRACO

ĐỊA CHỈ: 479/14 TÂN HÒA ĐÔNG, P.BÌNH TRỊ ĐÔNG, TP HỒ CHÍ MINH

ĐIỆN THOẠI : (028) 6 6767179 FAX: (028) 37670639

GIÁM ĐỐC

CÔNG TY TNHH THIẾT KẾ XÂY DỰNG THƯƠNG MẠI DATRACO

NGUYỄN QUÝ ĐẠT

CN. THIẾT KẾ	KTS. HOÀNG NGỌC DŨNG	
CHỦ TRÌ	KS. NGUYỄN VĂN KIÊN	
THIẾT KẾ	KS. ĐẶNG QUANG HUY	
QL KỸ THUẬT	KS. NGUYỄN KHOA TRƯỜNG	

TÊN BẢN VẼ

SƠ ĐỒ NGUYÊN LÝ
HỆ THỐNG THOÁT NƯỚC MƯA

TỈ LỆ:	KÝ HIỆU BẢN VẼ:
	II-NLN-03

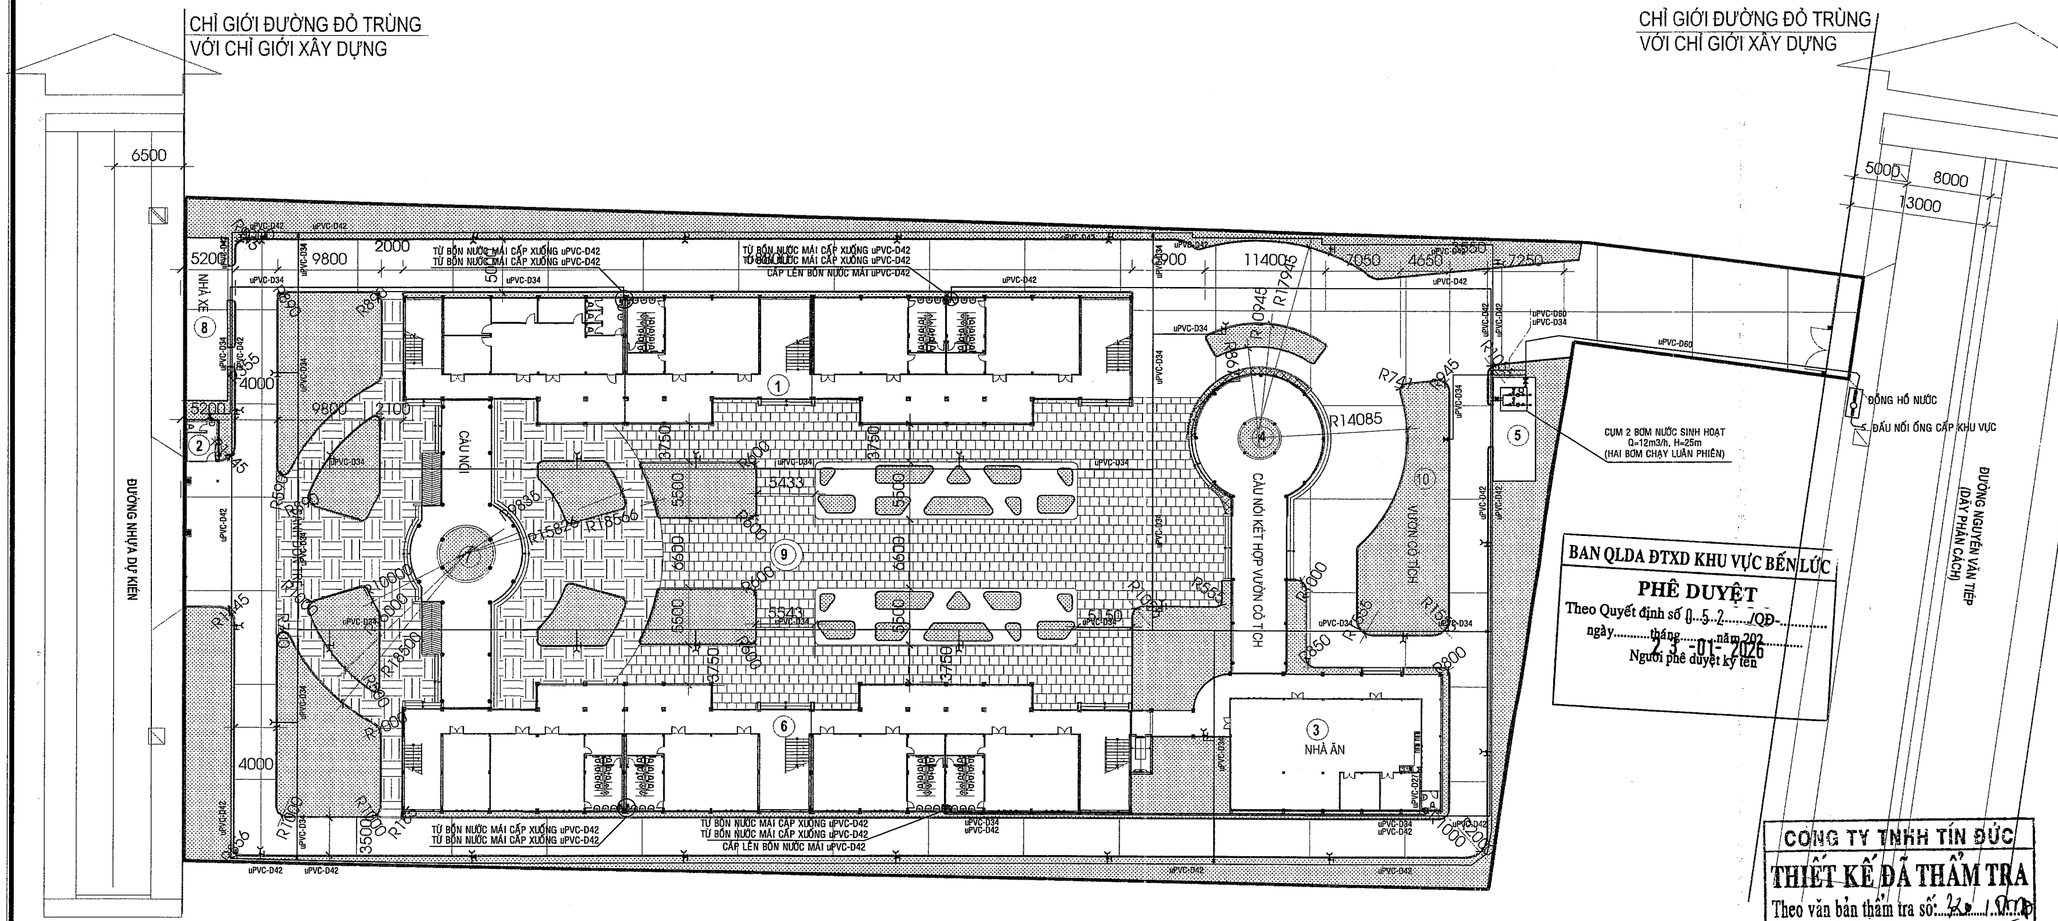

GHI CHÚ:

1. DÃY PHÒNG HỌC+PHÒNG CHỨC NĂNG-DÃY A (GĐ1)
2. CỔNG HÀNG RÀO, NHÀ BẢO VỆ (GĐ1)
3. NHÀ ĂN (GĐ1)
4. CẦU NỐI TRỆT (GĐ1)
5. HỒ NƯỚC PCCC (GĐ1)
6. DÃY PHÒNG HỌC+PHÒNG CHỨC NĂNG-DÃY B (GĐ2)
7. CẦU NỐI 1 TRỆT, 2 LẦU (GĐ2)
8. NHÀ XE GIÁO VIÊN (GĐ2)
9. CỘT CỜ (GĐ2)
10. VƯỜN CỔ TÍCH -SÂN VƯỜN (GĐ2)

	CÂY XANH THẢM CỎ
	SÂN SÂNH ĐÓN TRẺ
	SÂN TRONG
	ĐƯỜNG NỘI BỘ

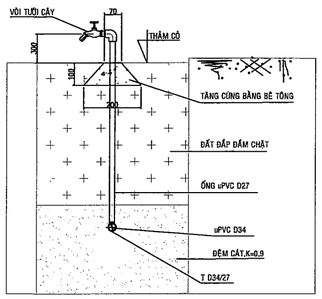

CHI TIẾT VÒI TƯỚI CÂY
(TRÊN VỈA HÈ)

KÝ HIỆU

- ĐƯỜNG ỐNG CẤP NƯỚC uPVC
- VAN KHÓA
- VÒI TƯỚI CÂY

BAN QLDA ĐTXD KHU VỰC BẾN LỨC
PHÊ DUYỆT
Theo Quyết định số 9...5..2...../QĐ-.....
ngày.....tháng.....năm 202.....
23-01-2026
Người phê duyệt ký tên

CÔNG TY TNHH TÍN ĐỨC
THIẾT KẾ ĐÃ THẨM TRA
Theo văn bản thẩm tra số: 22...1010
Ngày 29-09-2025 năm 20..25
Cán bộ chủ trì thẩm tra
Trần Việt Nam

SỞ XÂY DỰNG TÂY NINH
THẨM ĐỊNH
Theo văn bản số 11.1.../SXD-QLHĐXD
Ngày.....07.01.2026.....
Ký tên
Võ Trí Trọn

MẶT BẰNG CẤP NƯỚC TỔNG THỂ

GHI CHÚ:

ĐIỀU CHỈNH		
#	Ngày	Mô tả

THIẾT KẾ BẢN VẼ THI CÔNG

GHI CHÚ:
- CÁC NHÀ THẦU CÓ TRÁCH NHIỆM PHỐI HỢP CHẶT CHẼ VỚI CÁC BÊN LIÊN QUAN ĐỂ KIỂM TRA CÁC BẢN VẼ THIẾT KẾ VÀ CÁC TIÊU CHUẨN KỸ THUẬT CHO PHÙ HỢP VỚI ĐIỀU KIỆN THỰC TẾ Ở CÔNG TRƯỜNG VÀ TRƯỚC KHI THI CÔNG.
- MỌI PHÁT SINH TRONG QUÁ TRÌNH THI CÔNG PHẢI KỊP THỜI THÔNG BÁO CÁC BÊN LIÊN QUAN ĐỂ PHỐI HỢP XỬ LÝ.

CHỦ ĐẦU TƯ
BAN QUẢN LÝ DỰ ÁN ĐẦU TƯ XÂY DỰNG KHU VỰC BẾN LỨC
Đặng Phú Sĩ

TÊN CÔNG TRÌNH
TRƯỜNG MN HỌA MI

ĐỊA ĐIỂM XÂY DỰNG:
XÃ BẾN LỨC, TỈNH TÂY NINH

HẠNG MỤC
CẤP THOÁT NƯỚC

ĐƠN VỊ THIẾT KẾ :
CÔNG TY TNHH THIẾT KẾ XÂY DỰNG THƯƠNG MẠI DATRACO
ĐỊA CHỈ: 479/14 TÂN HÒA ĐÔNG, P.BÌNH TRỊ ĐÔNG, TP HỒ CHÍ MINH
ĐIỆN THOẠI : (028) 6 6767179 FAX: (028) 37670639
GIÁM ĐỐC
Q.BÌNH TÂN - TP.HỒ CHÍ MINH
NGUYỄN QUÝ ĐẠT

CN. THIẾT KẾ	KTS. HOÀNG NGỌC DŨNG	
CHỦ TRÌ	KS. NGUYỄN VĂN KIÊN	
THIẾT KẾ	KS. ĐẶNG QUANG HUY	
QL KỸ THUẬT	KS. NGUYỄN KHOA TRƯỜNG	

TÊN BẢN VẼ
MẶT BẰNG CẤP NƯỚC TỔNG THỂ

TỈ LỆ:	KÝ HIỆU BẢN VẼ:
	II-CN-TT-01

1.5xA2

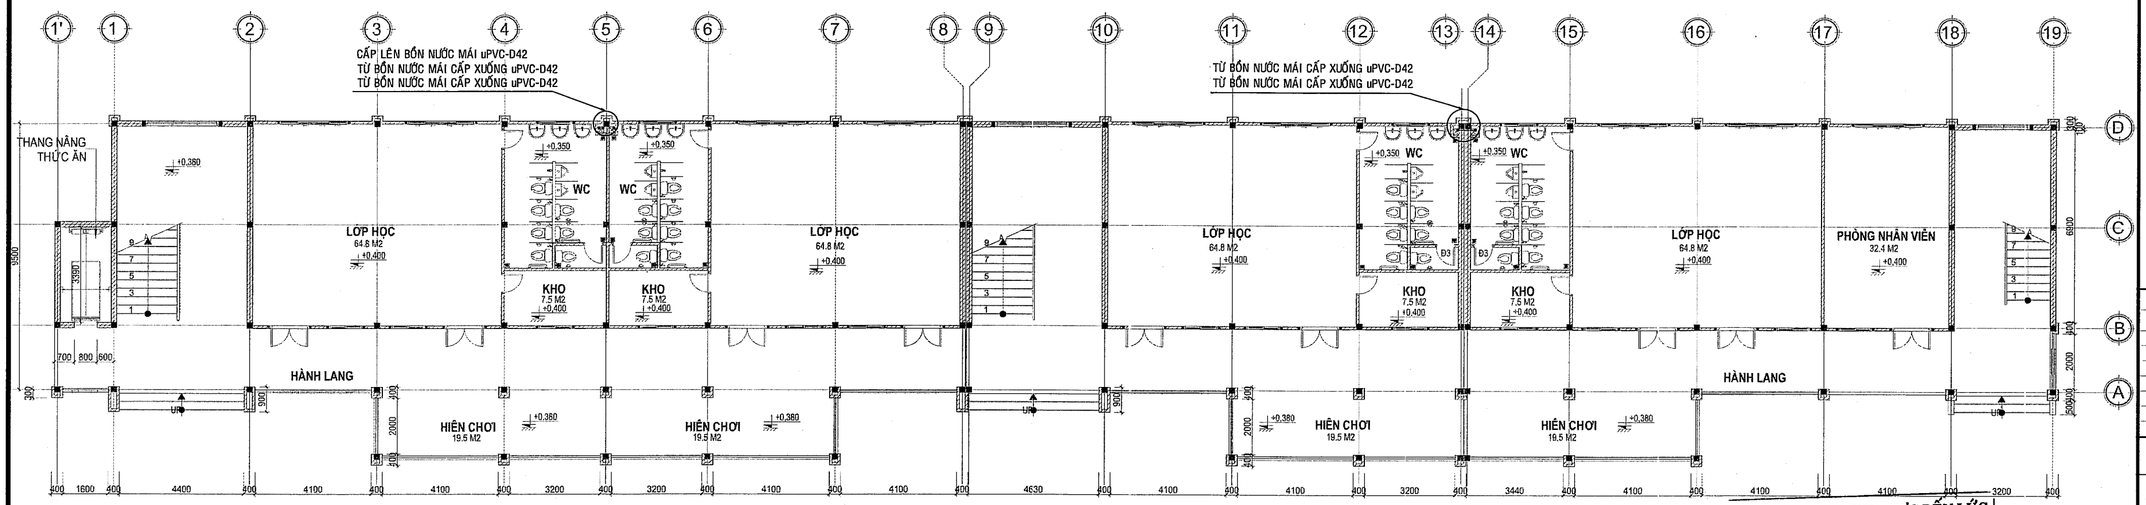

MẶT BẰNG TRỆT
TL: 1/100

MẶT BẰNG LẦU 1
TL: 1/100

MẶT BẰNG CẤP NƯỚC DÃY B TẦNG TRỆT, LẦU 1

GHI CHÚ:

ĐIỀU CHỈNH

#	Ngày	Mô tả

THIẾT KẾ BẢN VẼ THI CÔNG

GHI CHÚ:
- CÁC NHÀ THẦU CÓ TRÁCH NHIỆM PHỐI HỢP CHẶT CHẼ VỚI CÁC BÊN LIÊN QUAN ĐỂ KIỂM TRA CÁC BẢN VẼ THIẾT KẾ VÀ CÁC TIÊU CHUẨN KỸ THUẬT CHO PHÙ HỢP VỚI ĐIỀU KIỆN THỰC TẾ Ở CÔNG TRƯỜNG VÀ TRƯỚC KHI THI CÔNG.
- MỌI PHÁT SINH TRONG QUÁ TRÌNH THI CÔNG PHẢI KỊP THỜI THÔNG BÁO CÁC BÊN LIÊN QUAN ĐỂ PHỐI HỢP XỬ LÝ.

BAN QLDA ĐTXD KHU VỰC BẾN LỨC
PHÊ DUYỆT
Theo Quyết định số 052/QĐ-.....
ngày 23 tháng 01 năm 2026
Người phê duyệt ký tên

CHỦ ĐẦU TƯ
BAN QUẢN LÝ DỰ ÁN ĐẦU TƯ XÂY DỰNG KHU VỰC BẾN LỨC
Đặng Phú Sĩ

TÊN CÔNG TRÌNH
TRƯỜNG MN HỌA MI

ĐỊA ĐIỂM XÂY DỰNG:
XÃ BẾN LỨC, TỈNH TÂY NINH

HẠNG MỤC
CẤP THOÁT NƯỚC

ĐƠN VỊ THIẾT KẾ :
CÔNG TY TNHH THIẾT KẾ XÂY DỰNG THƯƠNG MẠI DATRACO
ĐỊA CHỈ: 479/14 TÂN HÒA ĐÔNG, P.BÌNH TRỊ ĐÔNG, TP HỒ CHÍ MINH
ĐIỆN THOẠI : (028) 6 6767179 FAX: (028) 37670639
GIÁM ĐỐC
NGUYỄN QUÝ ĐẠT

CN. THIẾT KẾ	KTS. HOÀNG NGỌC DŨNG	
CHỦ TRÌ	KS. NGUYỄN VĂN KIÊN	
THIẾT KẾ	KS. ĐẶNG QUANG HUY	
QL KỸ THUẬT	KS. NGUYỄN KHOA TRƯỜNG	

SỞ XÂY DỰNG TÂY NINH
THẨM ĐỊNH
Theo văn bản số 122.../SXD-QLHĐXD
Ngày 07 tháng 01 năm 2026
Ký tên
Võ Trí Trọn

CÔNG TY TNHH TIN ĐỨC
THIẾT KẾ ĐÃ THẨM TRA
Theo văn bản thẩm tra số 26/CV-TD
Ngày 29 tháng 12 năm 2025
Cán bộ chủ trì thẩm tra
Toàn Việt Nam

KÝ HIỆU
ĐƯỜNG ỐNG CẤP NƯỚC uPVC
VAN KHÓA

TÊN BẢN VẼ
MẶT BẰNG CẤP NƯỚC DÃY B
TẦNG TRỆT, LẦU 1

TỈ LỆ:	KÝ HIỆU BẢN VẼ:
	II-CN-B-01

1.5xA2

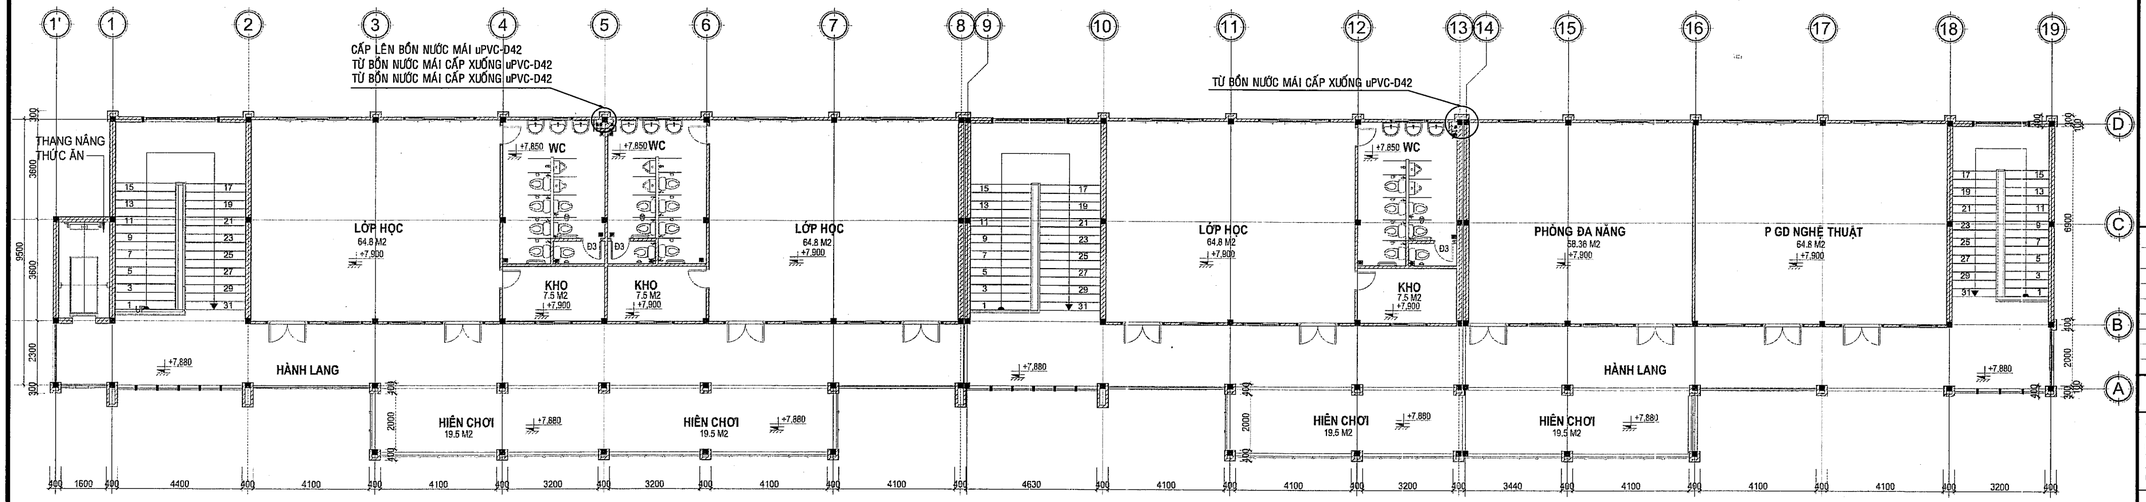

MẶT BẰNG LẦU 2

TL: 1/100

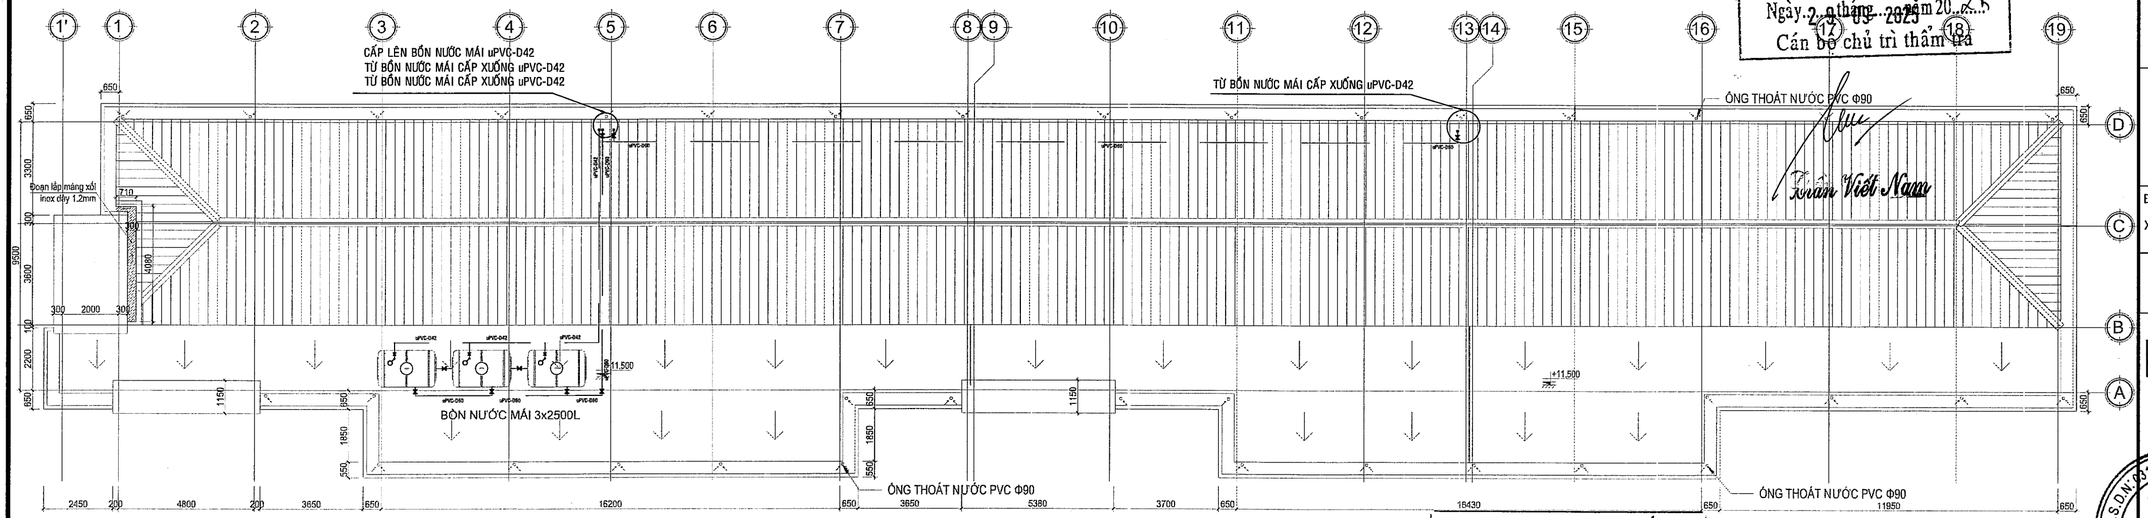

MẶT BẰNG MÁI

TL: 1/100

MẶT BẰNG CẤP NƯỚC DÃY B LẦU 2, MÁI

CÔNG TY TNHH TÍN ĐỨC
THIẾT KẾ ĐÃ THẨM TRA
Theo văn bản thẩm tra số: 201/Dm
Ngày 2 tháng 2025 năm 20..
Cán bộ chủ trì thẩm tra

BAN QLDA ĐTXD KHU VỰC BẾN LỨC
PHÊ DUYỆT
Theo Quyết định số 052 /QĐ-
ngày tháng 01 năm 2026
Người phê duyệt ký tên

ĐƯỜNG ỐNG CẤP NƯỚC uPVC

VAN KHÓA

SỞ XÂY DỰNG TÂY NINH
THẨM ĐỊNH
Theo văn bản số 111 /SXD-QLHĐXD
Ngày 01 tháng 01 năm 2026
Ký tên
Võ Trí Trọn

GHI CHÚ:

ĐIỀU CHỈNH

#	Ngày	Mô tả

THIẾT KẾ BẢN VẼ THI CÔNG

GHI CHÚ:
- CÁC NHÀ THẦU CÓ TRÁCH NHIỆM PHỐI HỢP CHẶT CHẼ VỚI CÁC BÊN LIÊN QUAN ĐỂ KIỂM TRA CÁC BẢN VẼ THIẾT KẾ VÀ CÁC TIÊU CHUẨN KỸ THUẬT CHO PHÙ HỢP VỚI ĐIỀU KIỆN THỰC TẾ Ở CÔNG TRƯỜNG VÀ TRƯỚC KHI THI CÔNG.
- MỌI PHÁT SINH TRONG QUÁ TRÌNH THI CÔNG PHẢI KỊP THỜI THÔNG BÁO CÁC BÊN LIÊN QUAN ĐỂ PHỐI HỢP XỬ LÝ.

CHỦ ĐẦU TƯ

BAN QUẢN LÝ DỰ ÁN ĐẦU TƯ XÂY DỰNG KHU VỰC BẾN LỨC

Đặng Phú Sĩ

TÊN CÔNG TRÌNH

TRƯỜNG MN HỌA MI

ĐỊA ĐIỂM XÂY DỰNG:

XÃ BẾN LỨC, TỈNH TÂY NINH

HẠNG MỤC

CẤP THOÁT NƯỚC

ĐƠN VỊ THIẾT KẾ :

CÔNG TY TNHH THIẾT KẾ XÂY DỰNG THƯƠNG MẠI DATRACO

ĐỊA CHỈ: 479/14 TÂN HÒA ĐÔNG, P.BÌNH TRỊ ĐÔNG, TP HỒ CHÍ MINH

ĐIỆN THOẠI : (028) 6 6767179 FAX: (028) 37670639

GIÁM ĐỐC

NGUYỄN QUÝ ĐẠT

CN. THIẾT KẾ	KTS. HOÀNG NGỌC DŨNG	
CHỦ TRÌ	KS. NGUYỄN VĂN KIÊN	
THIẾT KẾ	KS. ĐẶNG QUANG HUY	
QL KỸ THUẬT	KS. NGUYỄN KHOA TRƯỜNG	

TÊN BẢN VẼ

MẶT BẰNG CẤP NƯỚC DÃY B LẦU 2, MÁI

TỈ LỆ:	KÝ HIỆU BẢN VẼ:
	II-CN-B-02

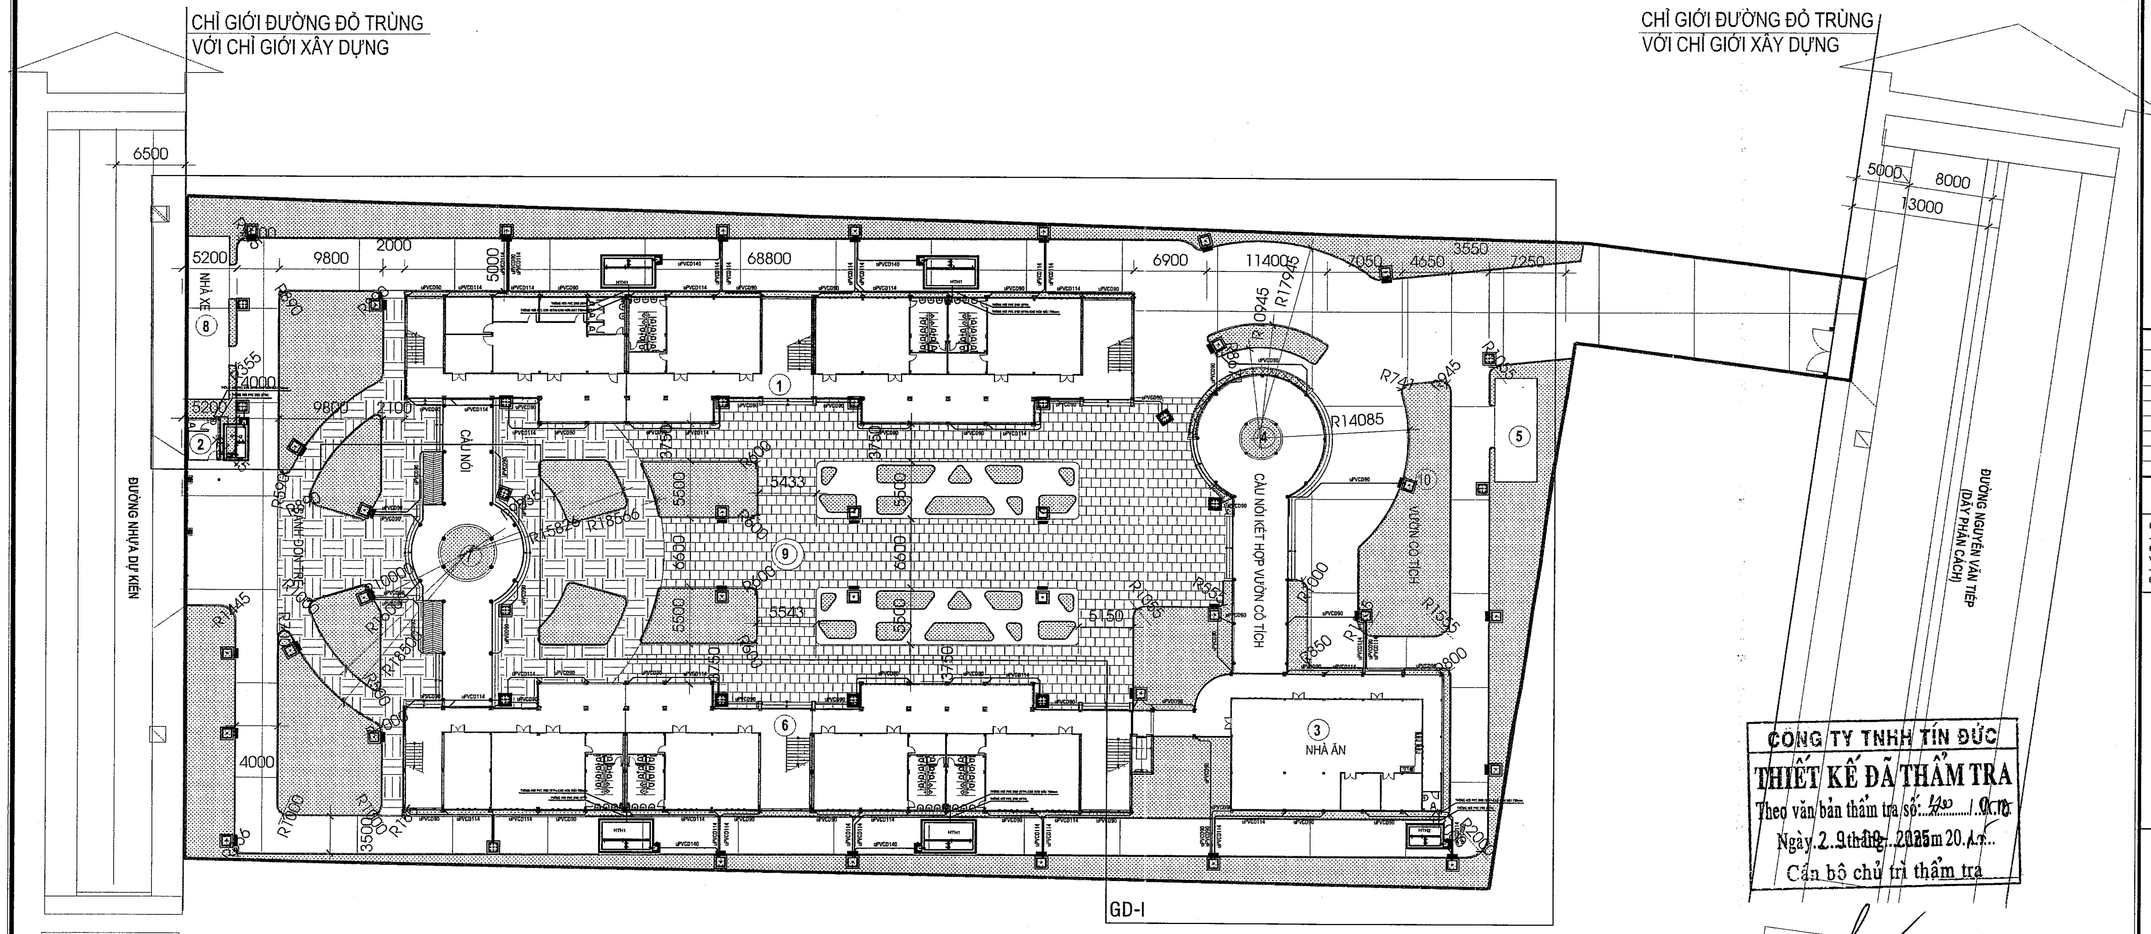

GHI CHÚ:

1. DÃY PHÒNG HỌC+PHÒNG CHỨC NĂNG-DÃY A (GĐ1)
2. CỔNG HÀNG RÀO, NHÀ BẢO VỆ (GĐ1)
3. NHÀ ĂN (GĐ1)
4. CẦU NỐI TRỆT (GĐ1)
5. HỒ NƯỚC PCCC (GĐ1)
6. DÃY PHÒNG HỌC+PHÒNG CHỨC NĂNG-DÃY B (GĐ2)
7. CẦU NỐI 1 TRỆT, 2 LẦU (GĐ2)
8. NHÀ XE GIÁO VIÊN (GĐ2)
9. CỘT CỜ (GĐ2)
10. VƯỜN CỔ TÍCH -SÂN VƯỜN (GĐ2)

	CÂY XANH THẢM CỎ
	SÂN SẢNH ĐÓN TRẺ
	SÂN TRONG
	ĐƯỜNG NỘI BỘ

KÝ HIỆU

- HỐ GA THOÁT NƯỚC (XEM BẢN VẼ HẠ TẦNG)
- ĐƯỜNG ỐNG THOÁT NƯỚC uPVC
- BỂ TỰ HOẠI (XEM BẢN VẼ KIẾN TRÚC VÀ KẾT CẤU)

CÔNG TY TNHH TÍN ĐỨC
THIẾT KẾ ĐÃ THẨM TRA
Theo văn bản thẩm tra số: 120 /CTTĐ
Ngày 29 tháng 12 năm 2025
Cán bộ chủ trì thẩm tra
Trần Việt Nam

BAN QLDA ĐTXD KHU VỰC BẾN LỨC
PHÊ DUYỆT
Theo Quyết định số 052 /QĐ-
ngày tháng năm 202
Người phê duyệt ký tên
23-01-2026

SỞ XÂY DỰNG TÂY NINH
THẨM ĐỊNH
Theo văn bản số 221 /SXD-QLHĐXD
Ngày 09 tháng 01 2026
Ký tên
Võ Trí Trọn

MẶT BẰNG THOÁT NƯỚC TỔNG THỂ

GHI CHÚ:

ĐIỀU CHỈNH		
#	Ngày	Mô tả

THIẾT KẾ BẢN VẼ THI CÔNG

GHI CHÚ:
- CÁC NHÀ THẦU CÓ TRÁCH NHIỆM PHỐI HỢP CHẶT CHẼ VỚI CÁC BÊN LIÊN QUAN ĐỂ KIỂM TRA CÁC BẢN VẼ THIẾT KẾ VÀ CÁC TIÊU CHUẨN KỸ THUẬT CHO PHÙ HỢP VỚI ĐIỀU KIỆN THỰC TẾ Ở CÔNG TRƯỜNG VÀ THƯỚC KHI THI CÔNG.
- MỌI PHÁT SINH TRONG QUÁ TRÌNH THI CÔNG PHẢI KỊP THỜI THÔNG BÁO CÁC BÊN LIÊN QUAN ĐỂ PHỐI HỢP XỬ LÝ.

CHỦ ĐẦU TƯ

BAN QUẢN LÝ DỰ ÁN ĐẦU TƯ XÂY DỰNG KHU VỰC BẾN LỨC

BAN QUẢN LÝ DỰ ÁN ĐẦU TƯ XÂY DỰNG KHU VỰC BẾN LỨC

Đặng Phú Sĩ

TÊN CÔNG TRÌNH

TRƯỜNG MN HỌA MI

ĐỊA ĐIỂM XÂY DỰNG:

XÃ BẾN LỨC, TỈNH TÂY NINH

HẠNG MỤC

CẤP THOÁT NƯỚC

ĐƠN VỊ THIẾT KẾ :

CÔNG TY TNHH THIẾT KẾ XÂY DỰNG THƯƠNG MẠI DATRACO

ĐỊA CHỈ: 479/14 TÂN HÒA ĐÔNG, P.BÌNH TRỊ ĐÔNG, TP HỒ CHÍ MINH

ĐIỆN THOẠI : (028) 6 6767179 FAX: (028) 37670639

GIÁM ĐỐC

NGUYỄN QUỐC ĐẠT

CN. THIẾT KẾ	KTS. HOÀNG NGỌC DŨNG	
CHỦ TRÌ	KS. NGUYỄN VĂN KIÊN	
THIẾT KẾ	KS. ĐẶNG QUANG HUY	
QL KỸ THUẬT	KS. NGUYỄN KHOA TRƯỜNG	

TÊN BẢN VẼ

MẶT BẰNG THOÁT NƯỚC TỔNG THỂ

TỈ LỆ:	KÝ HIỆU BẢN VẼ:
	II-TN-TT-01

1.5xA2

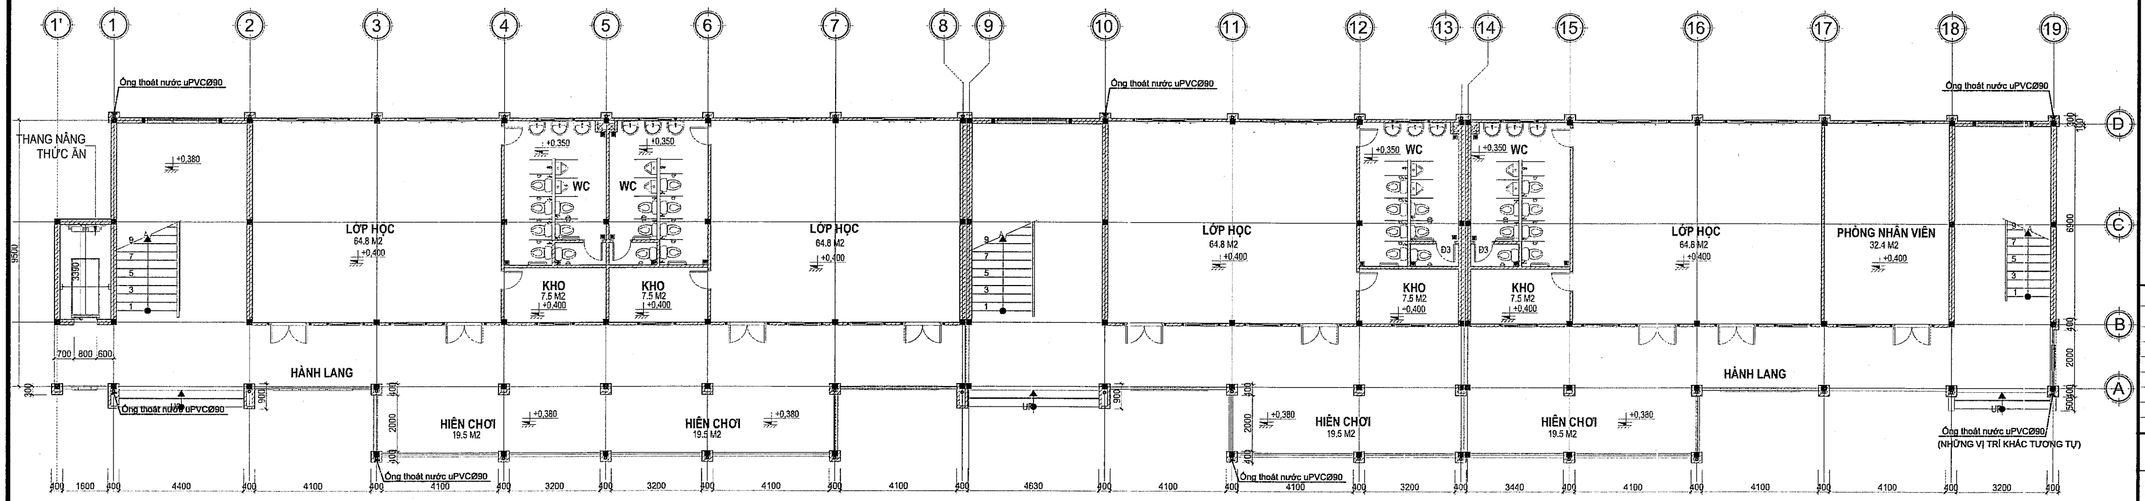

MẶT BẰNG TRỆT

TL: 1/100

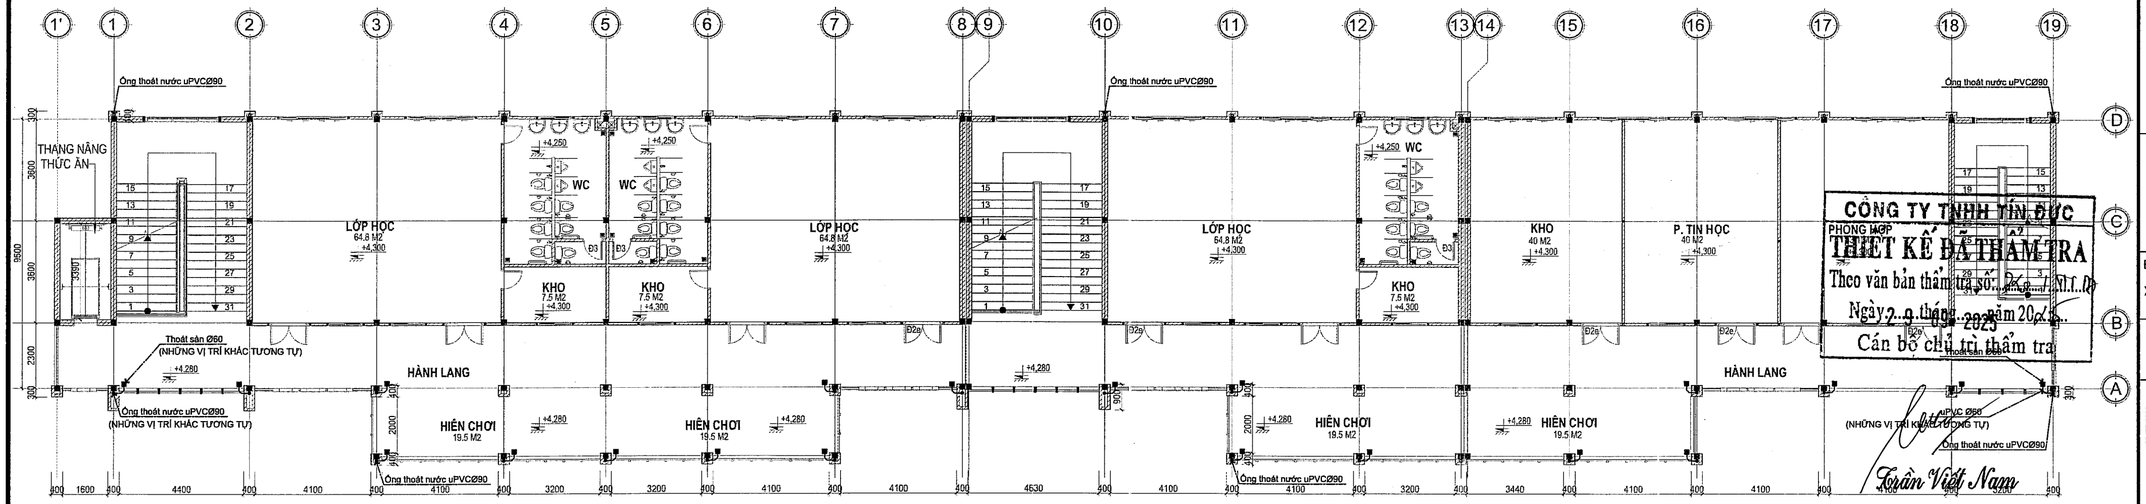

MẶT BẰNG LẦU 1

TL: 1/100

BAN QLDA ĐTXD KHU VỰC BẾN LỨC

PHÊ DUYỆT

Theo Quyết định số ...0572.../QĐ-.....

ngày.....tháng...01...năm 202.....

23 - 01 - 2026

Người phê duyệt ký tên

SỞ XÂY DỰNG TÂY NINH

THẨM ĐỊNH

Theo văn bản số 6142.../SXD-QLHĐXD

Ngày.....0...tháng 01...năm 20.....

Ký tên

Võ Trí Trọn

KÝ HIỆU

——— ĐƯỜNG ỐNG THOÁT NƯỚC MƯA uPVC

■ THOÁT SÀN D60

MẶT BẰNG THOÁT NƯỚC MƯA DÃY B TẦNG TRỆT, LẦU 1

GHI CHÚ:

ĐIỀU CHỈNH

#	Ngày	Mô tả

THIẾT KẾ BẢN VẼ THI CÔNG

GHI CHÚ:
- CÁC NHÀ THẦU CÓ TRÁCH NHIỆM PHỐI HỢP CHẶT CHẼ VỚI CÁC BÊN LIÊN QUAN ĐỂ KIỂM TRA CÁC BẢN VẼ THIẾT KẾ VÀ CÁC TIÊU CHUẨN KỸ THUẬT CHO PHÙ HỢP VỚI ĐIỀU KIỆN THỰC TẾ Ở CÔNG TRƯỜNG VÀ TRƯỚC KHI THI CÔNG.
- MỌI PHÁT SINH TRONG QUÁ TRÌNH THI CÔNG PHẢI KỊP THỜI THÔNG BÁO CÁC BÊN LIÊN QUAN ĐỂ PHỐI HỢP XỬ LÝ.

CHỦ ĐẦU TƯ

BAN QUẢN LÝ DỰ ÁN ĐẦU TƯ XÂY DỰNG KHU VỰC BẾN LỨC

QUẢN LÝ DỰ ÁN ĐẦU TƯ XÂY DỰNG KHU VỰC BẾN LỨC

Đặng Phú Sĩ

TÊN CÔNG TRÌNH

TRƯỜNG MN HỌA MI

ĐỊA ĐIỂM XÂY DỰNG:

XÃ BẾN LỨC, TỈNH TÂY NINH

HẠNG MỤC

CẤP THOÁT NƯỚC

ĐƠN VỊ THIẾT KẾ :

CÔNG TY TNHH THIẾT KẾ XÂY DỰNG THƯƠNG MẠI DATRACO

ĐỊA CHỈ: 479/14 TÂN HÒA ĐÔNG, P.BÌNH TRỊ ĐÔNG, TP HỒ CHÍ MINH

ĐIỆN THOẠI : (028) 6 6767179 FAX: (028) 37670639

GIÁM ĐỐC

CÔNG TY TNHH THIẾT KẾ XÂY DỰNG THƯƠNG MẠI DATRACO

NGUYỄN QUÝ ĐẠT

CN. THIẾT KẾ	KTS. HOÀNG NGỌC DŨNG	
CHỦ TRÌ	KS. NGUYỄN VĂN KIÊN	
THIẾT KẾ	KS. ĐẶNG QUANG HUY	
QL KỸ THUẬT	KS. NGUYỄN KHOA TRƯỜNG	

TÊN BẢN VẼ

MẶT BẰNG THOÁT NƯỚC MƯA DÃY B TẦNG TRỆT, LẦU 1

TỈ LỆ:	KÝ HIỆU BẢN VẼ:
	II-TN-B-01

1.5xA2

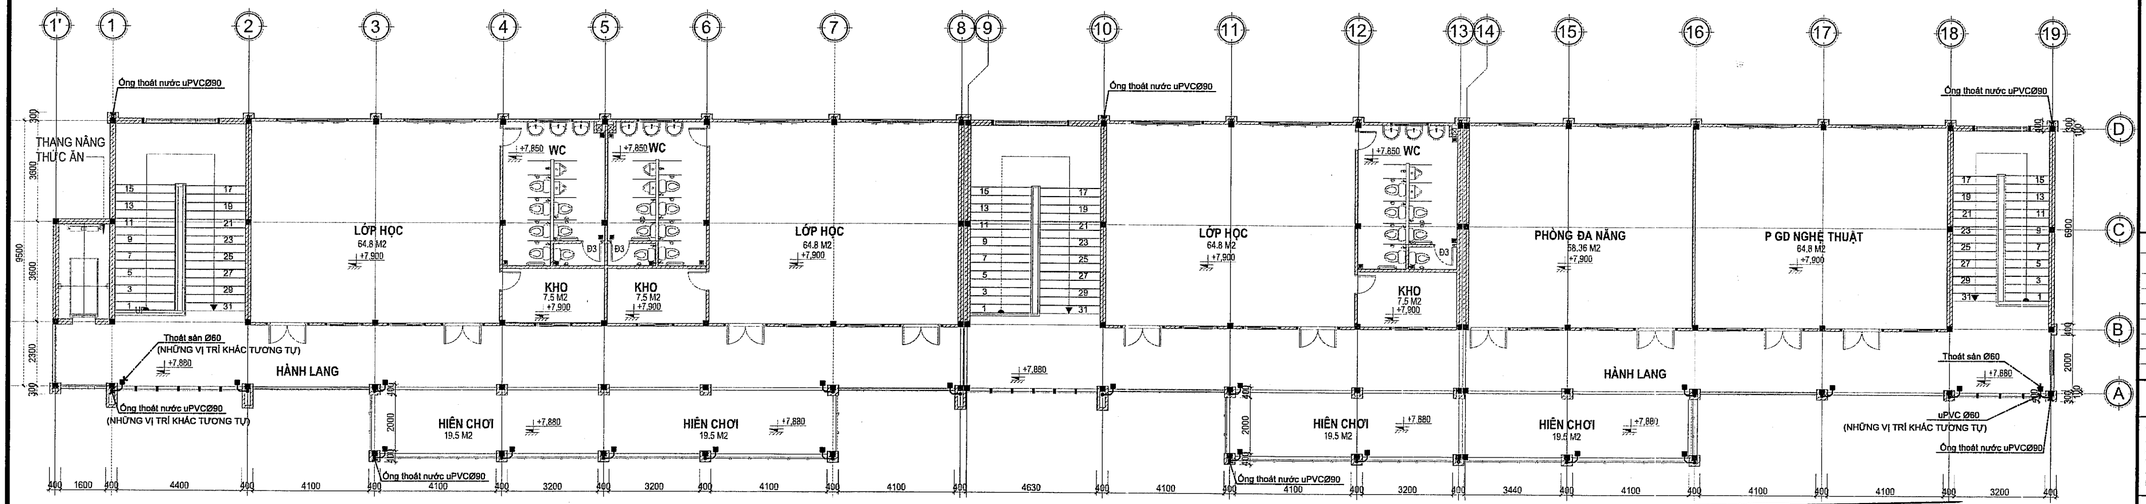

MẶT BẰNG LẦU 2
TL: 1/100

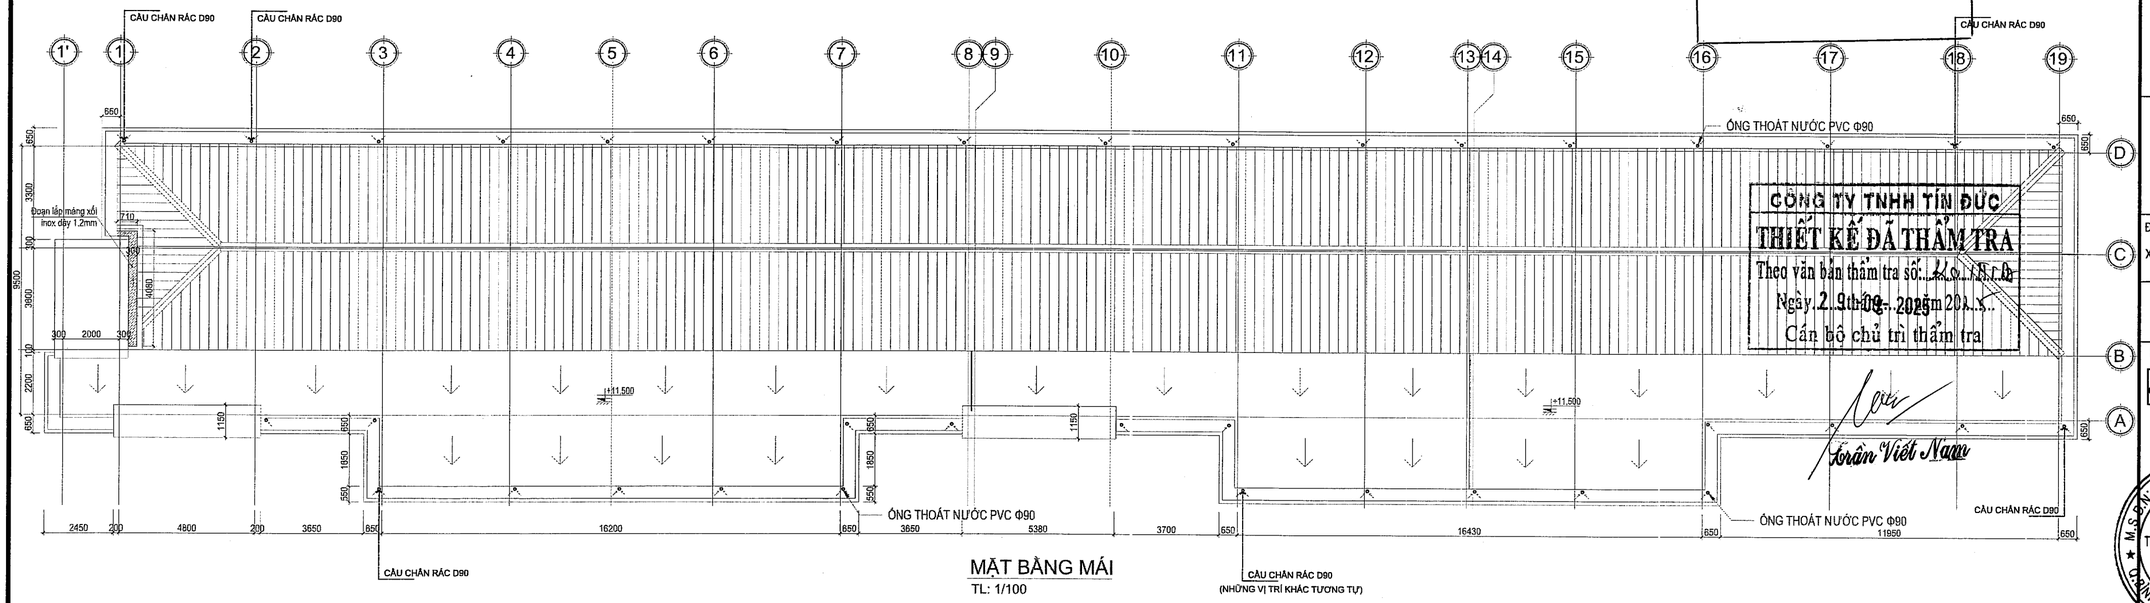

MẶT BẰNG MÁI
TL: 1/100

KÝ HIỆU

- ĐƯỜNG ỐNG THOÁT NƯỚC MƯA uPVC
- THOÁT SÀN D60

SỞ XÂY DỰNG TÂY NINH
THẨM ĐỊNH
Theo văn bản số 143 /SXD-QLHĐXD
Ngày 07-01-2026 tháng .....năm 20.....
Ký tên
Võ Trí Trọn

MẶT BẰNG THOÁT NƯỚC MƯA DÃY B LẦU 2, MÁI

GHI CHÚ:

ĐIỀU CHỈNH		
#	Ngày	Mô tả

THIẾT KẾ BẢN VẼ THI CÔNG

GHI CHÚ:
- CÁC NHÀ THẦU CÓ TRÁCH NHIỆM PHỐI HỢP CHẶT CHẼ VỚI CÁC BÊN LIÊN QUAN ĐỂ KIỂM TRA CÁC BẢN VẼ THIẾT KẾ VÀ CÁC TIÊU CHUẨN KỸ THUẬT CHO PHÙ HỢP VỚI ĐIỀU KIỆN THỰC TẾ Ở CÔNG TRƯỜNG VÀ TRƯỚC KHI THI CÔNG.
- MỌI PHÁT SINH TRONG QUÁ TRÌNH THI CÔNG PHẢI KỊP THỜI THÔNG BÁO CÁC BÊN LIÊN QUAN ĐỂ PHỐI HỢP XỬ LÝ.

CHỦ ĐẦU TƯ
BAN QUẢN LÝ DỰ ÁN ĐẦU TƯ XÂY DỰNG KHU VỰC BẾN LỨC
Đặng Phú Sĩ

BAN QLDA ĐTXD KHU VỰC BẾN LỨC
PHÊ DUYỆT
Theo Quyết định số ...0..5..2../QĐ-.....
ngày.....tháng.....01.....năm 2026
Người phê duyệt ký tên

TÊN CÔNG TRÌNH
TRƯỜNG MN HỌA MI

ĐỊA ĐIỂM XÂY DỰNG:
XÃ BẾN LỨC, TỈNH TÂY NINH

HẠNG MỤC
CẤP THOÁT NƯỚC

ĐƠN VỊ THIẾT KẾ :
CÔNG TY TNHH THIẾT KẾ XÂY DỰNG THƯƠNG MẠI DATRACO
ĐỊA CHỈ: 479/14 TÂN HÒA ĐÔNG, P.BÌNH TRỊ ĐÔNG, TP HỒ CHÍ MINH
ĐIỆN THOẠI : (028) 6 6767179 FAX: (028) 37670639
GIÁM ĐỐC
NGUYỄN QUÝ ĐẠT

CN. THIẾT KẾ	KTS. HOÀNG NGỌC DŨNG	
CHỦ TRÌ	KS. NGUYỄN VĂN KIÊN	
THIẾT KẾ	KS. ĐẶNG QUANG HUY	
QL KỸ THUẬT	KS. NGUYỄN KHOA TRƯỜNG	

TÊN BẢN VẼ
MẶT BẰNG THOÁT NƯỚC MƯA DÃY B LẦU 2, MÁI

TỈ LỆ:	KÝ HIỆU BẢN VẼ:
	II-TN-B-02

1.2*A2

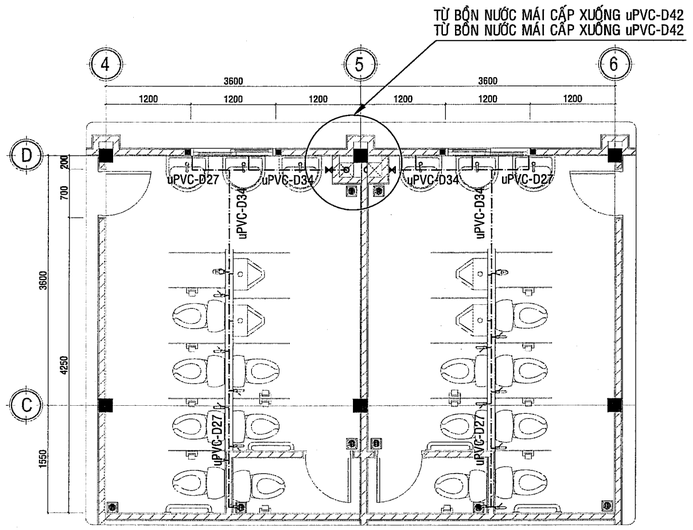

MẶT BẰNG VỆ SINH WC3 - TRỆT

TL: 1/50

MẶT BẰNG VỆ SINH WC3 - LẦU 1

TL: 1/50

MẶT BẰNG VỆ SINH WC3 - LẦU 2

TL: 1/50

MẶT BẰNG VỆ SINH WC4 - TRỆT

TL: 1/50

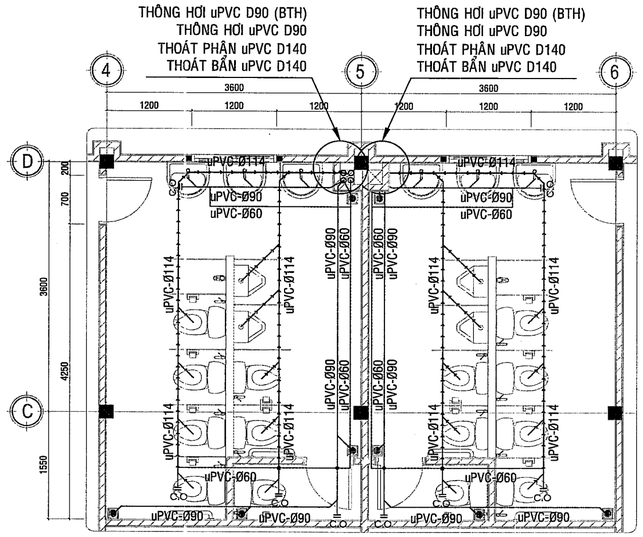

MẶT BẰNG VỆ SINH WC3 - TRỆT

TL: 1/50

MẶT BẰNG VỆ SINH WC3 - LẦU 1

TL: 1/50

MẶT BẰNG VỆ SINH WC3 - LẦU 2

TL: 1/50

MẶT BẰNG VỆ SINH WC4 - TRỆT

TL: 1/50

GHI CHÚ:

- ĐƯỜNG ỐNG CẤP NƯỚC
- VAN KHÓA
- ĐƯỜNG ỐNG THOÁT XÍ, TIỂU
- ĐƯỜNG ỐNG THOÁT NƯỚC BẨN
- ĐƯỜNG ỐNG THÔNG HƠI
- C.O — THÔNG TẮC

BAN QLDA ĐTXD KHU VỰC BẾN LỨC

PHÊ DUYỆT

Theo Quyết định số 052/QĐ-

ngày 23 tháng 01 năm 2026

Người phê duyệt ký tên

Võ Trí Trọn

SỞ XÂY DỰNG TÂY NINH

THẨM ĐỊNH

Theo văn bản số 444/SXD-QLHĐXD

Ngày 27 tháng 01 năm 2026

Ký tên

CÔNG TY TNHH TÍN ĐỨC

THIẾT KẾ ĐÃ THẨM TRA

Theo văn bản thẩm tra số: 20/TĐ

Ngày 29 tháng 12 năm 2025

Cán bộ chủ trì thẩm tra

Trần Việt Nam

GHI CHÚ:

ĐIỀU CHỈNH		
#	Ngày	Mô tả

THIẾT KẾ BẢN VẼ THI CÔNG

GHI CHÚ:

- CÁC NHÀ THẦU CÓ TRÁCH NHIỆM PHỐI HỢP CHẶT CHẼ VỚI CÁC BÊN LIÊN QUAN ĐỂ KIỂM TRA CÁC BẢN VẼ THIẾT KẾ VÀ CÁC TIÊU CHUẨN KỸ THUẬT CHO PHÙ HỢP VỚI ĐIỀU KIỆN THỰC TẾ Ở CÔNG TRƯỜNG VÀ TRƯỚC KHI THI CÔNG.
- MỌI PHÁT SINH TRONG QUÁ TRÌNH THI CÔNG PHẢI KỊP THỜI THÔNG BÁO CÁC BÊN LIÊN QUAN ĐỂ PHỐI HỢP XỬ LÝ.

CHỦ ĐẦU TƯ

BAN QUẢN LÝ DỰ ÁN ĐẦU TƯ XÂY DỰNG KHU VỰC BẾN LỨC

Đặng Phú Sĩ

TÊN CÔNG TRÌNH

TRƯỜNG MN HỌA MI

ĐỊA ĐIỂM XÂY DỰNG:

XÃ BẾN LỨC, TỈNH TÂY NINH

HẠNG MỤC

CẤP THOÁT NƯỚC

ĐƠN VỊ THIẾT KẾ :

CÔNG TY TNHH THIẾT KẾ XÂY DỰNG THƯƠNG MẠI DATRACO

ĐỊA CHỈ: 479/14 TÂN HÒA ĐÔNG, P.BÌNH TRỊ ĐÔNG, TP HỒ CHÍ MINH

ĐIỆN THOẠI: (028) 6 6767179 FAX: (028) 37670639

GIÁM ĐỐC

NGUYỄN QUÝ ĐẠT

CN. THIẾT KẾ	KTS. HOÀNG NGỌC DŨNG	
CHỦ TRÌ	KS. NGUYỄN VĂN KIÊN	
THIẾT KẾ	KS. ĐẶNG QUANG HUY	
QL KỸ THUẬT	KS. NGUYỄN KHOA TRƯỜNG	

TÊN BẢN VẼ

MẶT BẰNG CẤP THOÁT NƯỚC VỆ SINH 03 (TRỆT, LẦU 1 VÀ LẦU 2)
MẶT BẰNG CẤP THOÁT NƯỚC VỆ SINH 04 (TRỆT)

TỈ LỆ:	KÝ HIỆU BẢN VẼ:
	II-CTN-WC-B-01

MẶT BẰNG CẤP THOÁT NƯỚC VỆ SINH 03 (TRỆT, LẦU 1 VÀ LẦU 2)
MẶT BẰNG CẤP THOÁT NƯỚC VỆ SINH 04 (TRỆT)

1.2*A2

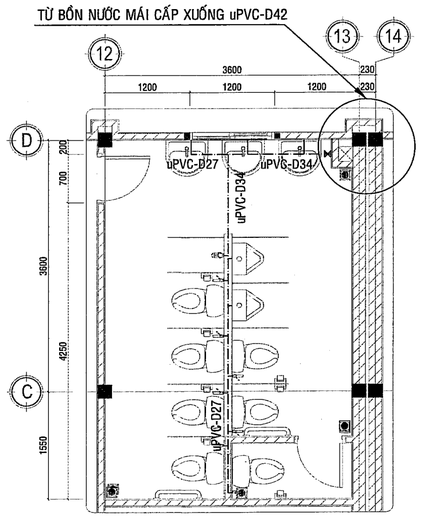

MẶT BẰNG VỆ SINH WC4 - LẦU 1

TL: 1/50

MẶT BẰNG VỆ SINH WC4 - LẦU 2

TL: 1/50

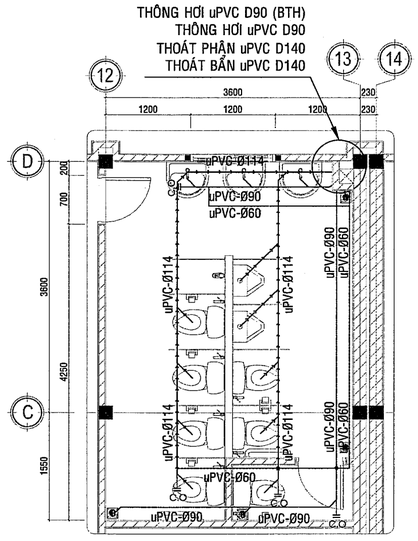

MẶT BẰNG VỆ SINH WC4 - LẦU 1

TL: 1/50

MẶT BẰNG VỆ SINH WC4 - LẦU 2

TL: 1/50

GHI CHÚ:

- ĐƯỜNG ỐNG CẤP NƯỚC
- VAN KHÓA
- ĐƯỜNG ỐNG THOÁT XÍ, TIỂU
- ĐƯỜNG ỐNG THOÁT NƯỚC BẨN
- ĐƯỜNG ỐNG THÔNG HƠI
- C.O — THÔNG TẮC

BAN QLDA ĐTXD KHU VỰC BẾN LỨC

PHÊ DUYỆT

Theo Quyết định số 052 /QĐ-

ngày 23 tháng 01 năm 2026

Người phê duyệt ký tên

SỞ XÂY DỰNG TÂY NINH

THẨM ĐỊNH

Theo văn bản số 122/SXD-QLHĐXD

Ngày 07 tháng 01 năm 2026

Ký tên

Võ Trí Trọn

CÔNG TY TNHH TÍN ĐỨC

THIẾT KẾ ĐÃ THẨM TRA

Theo văn bản thẩm tra số: 22a/TĐ

Ngày 29 tháng 08 năm 2025

Cán bộ chủ trì thẩm tra

Trần Việt Nam

GHI CHÚ:

ĐIỀU CHỈNH		
#	Ngày	Mô tả

THIẾT KẾ BẢN VẼ THI CÔNG

GHI CHÚ:
- CÁC NHÀ THẦU CÓ TRÁCH NHIỆM PHỐI HỢP CHẶT CHẼ VỚI CÁC BÊN LIÊN QUAN ĐỂ KIỂM TRA CÁC BẢN VẼ THIẾT KẾ VÀ CÁC TIÊU CHUẨN KỸ THUẬT CHO PHÙ HỢP VỚI ĐIỀU KIỆN THỰC TẾ Ở CÔNG TRƯỜNG VÀ TRƯỚC KHI THI CÔNG.
- MỌI PHÁT SINH TRONG QUÁ TRÌNH THI CÔNG PHẢI KỊP THỜI THÔNG BÁO CÁC BÊN LIÊN QUAN ĐỂ PHỐI HỢP XỬ LÝ.

CHỦ ĐẦU TƯ

BAN QUẢN LÝ DỰ ÁN ĐẦU TƯ XÂY DỰNG KHU VỰC BẾN LỨC

Đặng Phú Sĩ

TÊN CÔNG TRÌNH

TRƯỜNG MN HỌA MI

ĐỊA ĐIỂM XÂY DỰNG:

XÃ BẾN LỨC, TỈNH TÂY NINH

HẠNG MỤC

CẤP THOÁT NƯỚC

ĐƠN VỊ THIẾT KẾ :

CÔNG TY TNHH THIẾT KẾ XÂY DỰNG THƯƠNG MẠI DATRACO

ĐỊA CHỈ: 479/14 TÂN HÒA ĐÔNG, P.BÌNH TRỊ ĐÔNG, TP HỒ CHÍ MINH

ĐIỆN THOẠI : (028) 6 6767179 FAX: (028) 37670639

GIÁM ĐỐC

M.S.D.N: 0311357443-C.T.T.N.H.H - CÔNG TY TNHH THIẾT KẾ XÂY DỰNG THƯƠNG MẠI DATRACO - Q.BÌNH TÂN - TP.HỒ CHÍ MINH

NGUYỄN QUÝ ĐẠT

CN. THIẾT KẾ	KTS. HOÀNG NGỌC DŨNG	
CHỦ TRÌ	KS. NGUYỄN VĂN KIÊN	
THIẾT KẾ	KS. ĐẶNG QUANG HUY	
QL KỸ THUẬT	KS. NGUYỄN KHOA TRƯỜNG	

TÊN BẢN VẼ

MẶT BẰNG CẤP THOÁT NƯỚC VỆ SINH 04 (LẦU 1 VÀ LẦU 2)

TỈ LỆ:	KÝ HIỆU BẢN VẼ:
	II-CTN-WC-B-02

MẶT BẰNG CẤP THOÁT NƯỚC VỆ SINH 04 (LẦU 1 VÀ LẦU 2)

1.5xA2

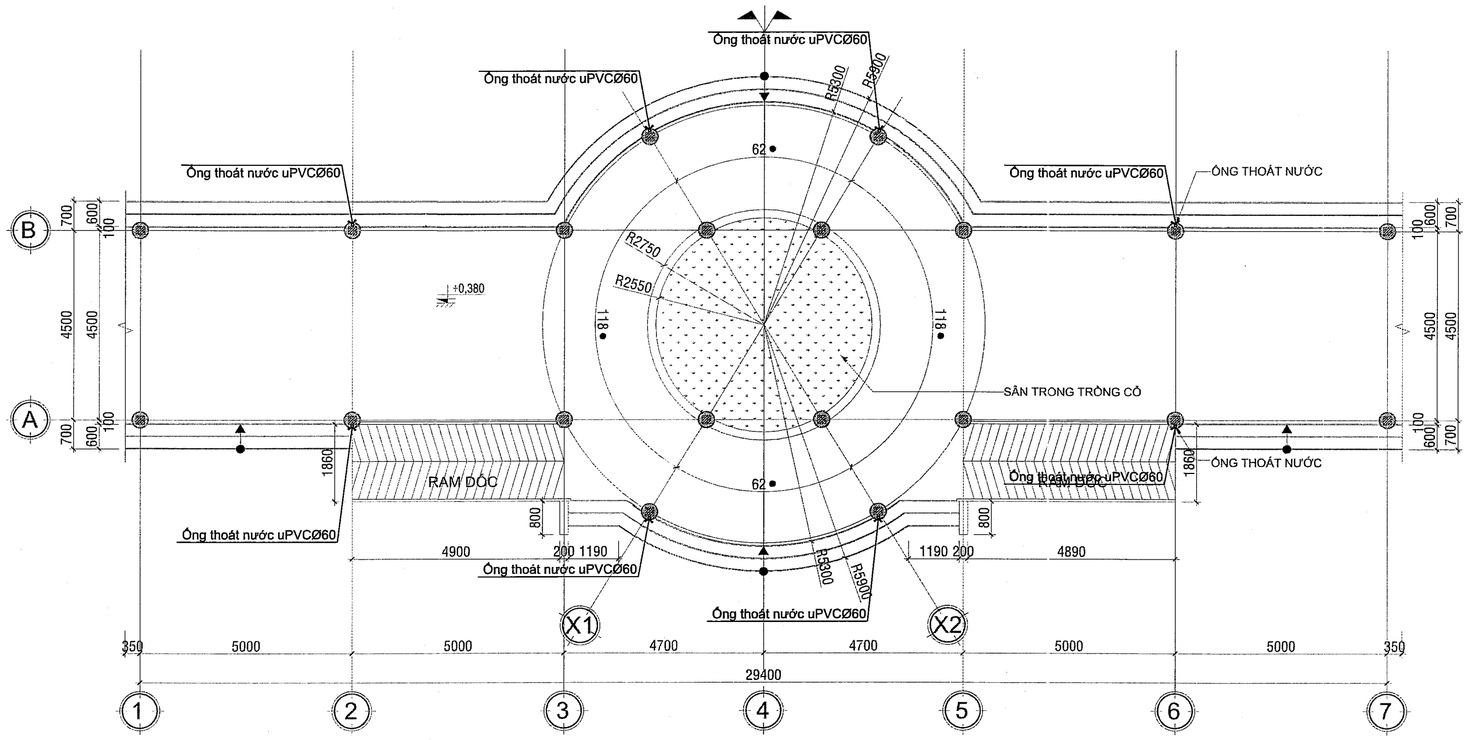

MẶT BẰNG TRỆT - CẦU NỐI (1 TRỆT, 2 LẦU)

TL: 1/100

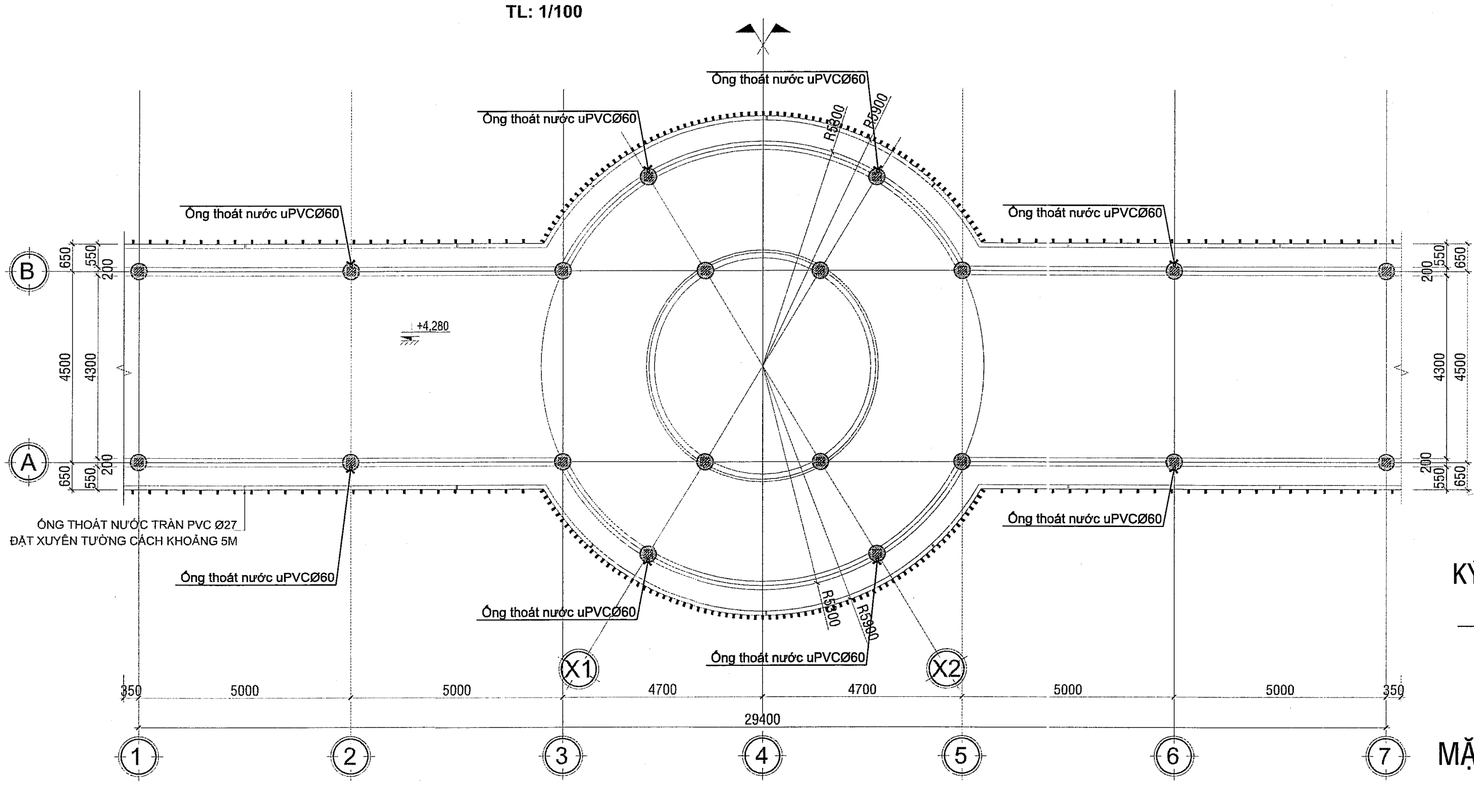

MẶT BẰNG LẦU 1- CẦU NỐI (1 TRỆT, 2 LẦU)

TL: 1/100

BAN QLDA ĐTXD KHU VỰC BẾN LỨC

PHÊ DUYỆT

Theo Quyết định số 0...52...../QĐ-.....

ngày.....tháng.....04.....năm 2025.....

23-01-2026

Người phê duyệt ký tên

SỞ XÂY DỰNG TÂY NINH

THẨM ĐỊNH

Theo văn bản số 444.../SXD-QLHĐXD

Ngày.....06-01-2026.....

Ký tên

Võ Trí Trọn

CÔNG TY TNHH TÍN ĐỨC

THIẾT KẾ ĐÃ THẨM TRA

Theo văn bản thẩm tra số: 420/TTĐ

Ngày.....29-09-2025.....

Cán bộ chủ trì thẩm tra

Trần Việt Nam

KÝ HIỆU

——— ĐƯỜNG ỐNG THOÁT NƯỚC MƯA uPVC

MẶT BẰNG THOÁT NƯỚC MƯA-TRỆT, LẦU 1 (CẦU NỐI 1 TRỆT 2 LẦU)

GHI CHÚ:

ĐIỀU CHỈNH

#	Ngày	Mô tả

THIẾT KẾ BẢN VẼ THI CÔNG

GHI CHÚ:
- CÁC NHÀ THẦU CÓ TRÁCH NHIỆM PHỐI HỢP CHẶT CHẼ VỚI CÁC BÊN LIÊN QUAN ĐỂ KIỂM TRA CÁC BẢN VẼ THIẾT KẾ VÀ CÁC TIÊU CHUẨN KỸ THUẬT CHO PHÙ HỢP VỚI ĐIỀU KIỆN THỰC TẾ Ở CÔNG TRƯỜNG VÀ TRƯỚC KHI THI CÔNG.
- MỌI PHÁT SINH TRONG QUÁ TRÌNH THI CÔNG PHẢI KỊP THỜI THÔNG BÁO CÁC BÊN LIÊN QUAN ĐỂ PHỐI HỢP XỬ LÝ.

CHỦ ĐẦU TƯ

BAN QUẢN LÝ DỰ ÁN ĐẦU TƯ XÂY DỰNG KHU VỰC BẾN LỨC

Đặng Phú Sĩ

TÊN CÔNG TRÌNH

TRƯỜNG MN HỌA MI

ĐỊA ĐIỂM XÂY DỰNG:

XÃ BẾN LỨC, TỈNH TÂY NINH

HẠNG MỤC

CẤP THOÁT NƯỚC

ĐƠN VỊ THIẾT KẾ :

CÔNG TY TNHH THIẾT KẾ XÂY DỰNG THƯƠNG MẠI DATRACO

ĐỊA CHỈ: 479/14 TÂN HÒA ĐÔNG, P.BÌNH TRỊ ĐÔNG, TP HỒ CHÍ MINH

ĐIỆN THOẠI : (028) 6 6767179 FAX: (028) 37670639

GIÁM ĐỐC

NGUYỄN QUÝ ĐẠT

CN. THIẾT KẾ	KTS. HOÀNG NGỌC DŨNG	
CHỦ TRÌ	KS. NGUYỄN VĂN KIÊN	
THIẾT KẾ	KS. ĐẶNG QUANG HUY	
QL KỸ THUẬT	KS. NGUYỄN KHOA TRƯỜNG	

TÊN BẢN VẼ

MẶT BẰNG THOÁT NƯỚC MƯA-TRỆT, LẦU 1 (CẦU NỐI 1 TRỆT 2 LẦU)

TỈ LỆ:	KÝ HIỆU BẢN VẼ:
	II-CTN-PT-01

1.5xA2

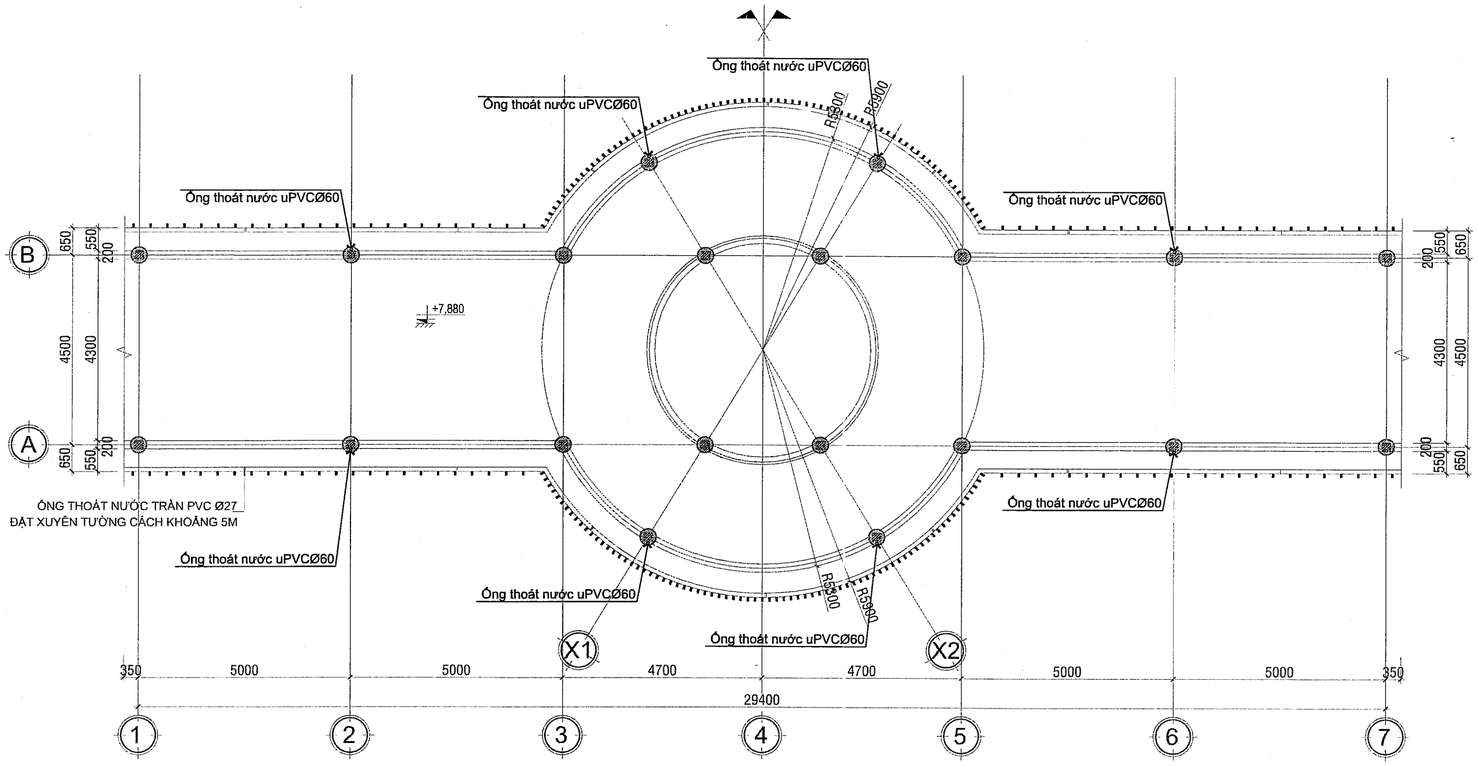

MẶT BẰNG LẦU 2- CẦU NỐI (1 TRỆT, 2 LẦU)

TL: 1/100

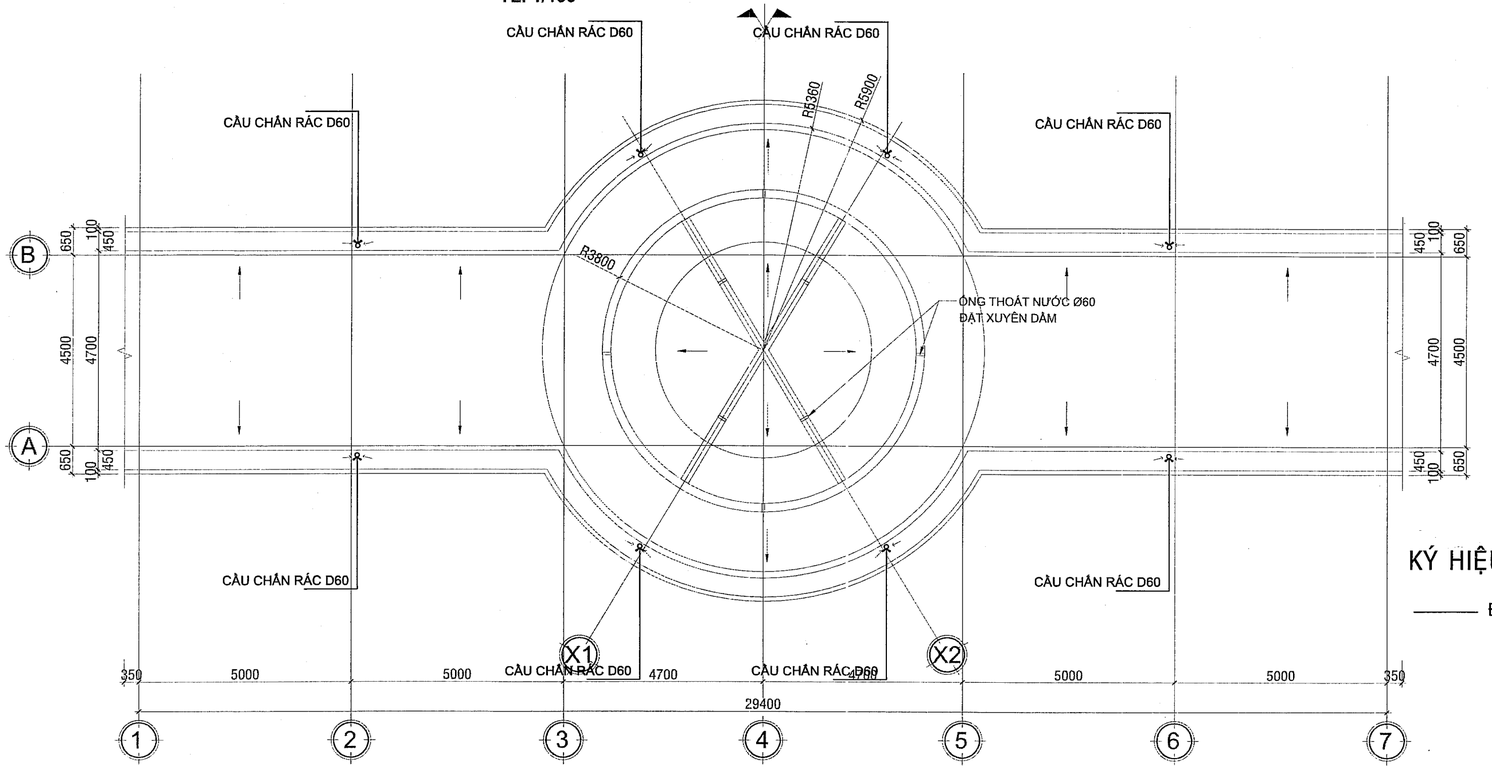

MẶT BẰNG MÁI- CẦU NỐI (1 TRỆT, 2 LẦU)

TL: 1/100

MẶT BẰNG THOÁT NƯỚC MƯA-LẦU 2 (CẦU NỐI 1 TRỆT 2 LẦU)

KÝ HIỆU

——— ĐƯỜNG ỐNG THOÁT NƯỚC MƯA uPVC

BAN QLDA ĐTXD KHU VỰC BẾN LỨC

PHÊ DUYỆT

Theo Quyết định số 052 /QĐ-

ngày 23 tháng 01 năm 2026

Người phê duyệt ký tên

SỞ XÂY DỰNG TÂY NINH

THẨM ĐỊNH

Theo văn bản số 455 /SXD-QLHĐXD

Ngày 07 tháng 01 năm 2026

Ký tên

Võ Trí Trọn

CÔNG TY TNHH TÍN ĐỨC

THIẾT KẾ ĐÃ THẨM TRA

Theo văn bản thẩm tra số 270 CTĐ

Ngày 29 tháng 09 năm 2025

Cán bộ chủ trì thẩm tra

Trần Việt Nam

GHI CHÚ:

ĐIỀU CHỈNH		
#	Ngày	Mô tả

THIẾT KẾ BẢN VẼ THI CÔNG

GHI CHÚ:
- CÁC NHÀ THẦU CÓ TRÁCH NHIỆM PHỐI HỢP CHẶT CHẼ VỚI CÁC BÊN LIÊN QUAN ĐỂ KIỂM TRA CÁC BẢN VẼ THIẾT KẾ VÀ CÁC TIÊU CHUẨN KỸ THUẬT CHO PHÙ HỢP VỚI ĐIỀU KIỆN THỰC TẾ Ở CÔNG TRƯỜNG VÀ TRƯỚC KHI THI CÔNG.
- MỌI PHÁT SINH TRONG QUÁ TRÌNH THI CÔNG PHẢI KỊP THỜI THÔNG BÁO CÁC BÊN LIÊN QUAN ĐỂ PHỐI HỢP XỬ LÝ.

CHỦ ĐẦU TƯ

BAN QUẢN LÝ DỰ ÁN ĐẦU TƯ XÂY DỰNG KHU VỰC BẾN LỨC

Đặng Phú Sĩ

TÊN CÔNG TRÌNH

TRƯỜNG MN HỌA MI

ĐỊA ĐIỂM XÂY DỰNG:

XÃ BẾN LỨC, TỈNH TÂY NINH

HẠNG MỤC

CẤP THOÁT NƯỚC

ĐƠN VỊ THIẾT KẾ :

CÔNG TY TNHH THIẾT KẾ XÂY DỰNG THƯƠNG MẠI DATRACO

ĐỊA CHỈ: 479/14 TÂN HÒA ĐÔNG, P.BÌNH TRỊ ĐÔNG, TP HỒ CHÍ MINH

ĐIỆN THOẠI : (028) 6 6767179 FAX: (028) 37670639

GIÁM ĐỐC

M.S.D.N: 0311357443-C.T.T.N.H.H CÔNG TY TNHH THIẾT KẾ XÂY DỰNG THƯƠNG MẠI DATRACO TÂN BÌNH - TP. HỒ CHÍ MINH

NGUYỄN QUÝ ĐẠT

CN. THIẾT KẾ	KTS. HOÀNG NGỌC DŨNG	
CHỦ TRÌ	KS. NGUYỄN VĂN KIÊN	
THIẾT KẾ	KS. ĐẶNG QUANG HUY	
QL KỸ THUẬT	KS. NGUYỄN KHOA TRƯỜNG	

TÊN BẢN VẼ

MẶT BẰNG THOÁT NƯỚC MƯA-LẦU 2 (CẦU NỐI 1 TRỆT 2 LẦU)

TỈ LỆ:	KÝ HIỆU BẢN VẼ:
	II-CTN-PT-02

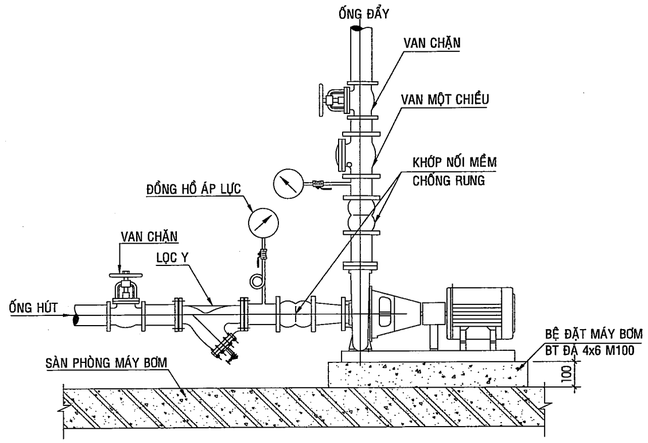

CHI TIẾT LẮP ĐẶT BƠM CẤP NƯỚC

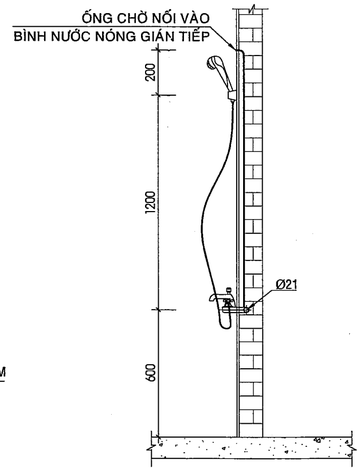

CHI TIẾT LẮP ĐẶT VÒI TẮM

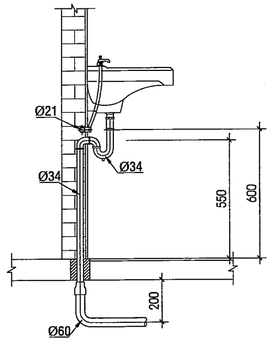

CHI TIẾT LẮP ĐẶT BỒN RỬA MẶT

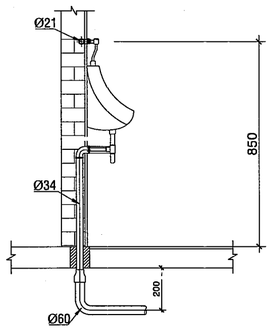

CHI TIẾT LẮP ĐẶT BỒN TIỂU

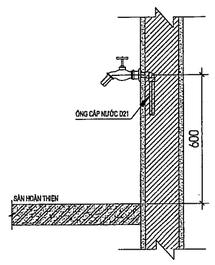

CHI TIẾT LẮP ĐẶT VÒI NƯỚC LẮP TƯỜNG

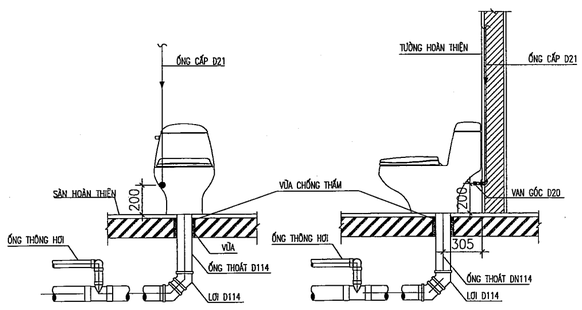

CHI TIẾT LẮP ĐẶT BỒN CẦU

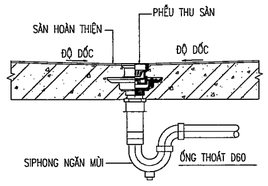

CHI TIẾT LẮP ĐẶT THOÁT SÀN

KÍCH CỠ ỐNG	ĐỘ DÀY ỐNG (mm)	GHI CHÚ
D 21	1.6	>=PN9
D 27	1.8	>=PN9
D 34	2.0	>=PN9
D 42	2.1	>=PN9
D 60	2.8	>=PN9

ĐỘ DÀY ỐNG CẤP NƯỚC uPVC

KÍCH CỠ ỐNG	ĐỘ DÀY ỐNG (mm)	GHI CHÚ
D 34	2.0	>=PN6
D 42	2.1	>=PN6
D 60	2.0	>=PN6
D 90	2.9	>=PN6
D 114	3.8	>=PN6
D 140	4.1	>=PN6

ĐỘ DÀY ỐNG THOÁT NƯỚC uPVC

BAN QLDA ĐTXD KHU VỰC BẾN LỨC

PHÊ DUYỆT

Theo Quyết định số ...0..5..2..../QĐ-.....
ngày.....tháng.....năm 202.....
Người phê duyệt ký tên

23-01-2026

CÔNG TY TNHH TIN ĐỨC

THIẾT KẾ ĐÃ THẨM TRA

Theo văn bản thẩm tra số: 320 /CTTĐ
Ngày 23 tháng 09 năm 2025
Cán bộ chủ trì thẩm tra

Trần Viết Nam

SỞ XÂY DỰNG TÂY NINH

THẨM ĐỊNH

Theo văn bản số..2112../SXD-QLHĐXD
Ngày...07..tháng...02...năm 2026.....
Ký tên

Võ Trí Trọn

GHI CHÚ:

ĐIỀU CHỈNH		
#	Ngày	Mô tả

THIẾT KẾ BẢN VẼ THI CÔNG

GHI CHÚ:
- CÁC NHÀ THẦU CÓ TRÁCH NHIỆM PHỐI HỢP CHẶT CHẼ VỚI CÁC BÊN LIÊN QUAN ĐỂ KIỂM TRA CÁC BẢN VẼ THIẾT KẾ VÀ CÁC TIÊU CHUẨN KỸ THUẬT CHO PHÙ HỢP VỚI ĐIỀU KIỆN THỰC TẾ Ở CÔNG TRƯỜNG VÀ TRƯỚC KHI THI CÔNG.
- MỌI PHÁT SINH TRONG QUÁ TRÌNH THI CÔNG PHẢI KỊP THỜI THÔNG BÁO CÁC BÊN LIÊN QUAN ĐỂ PHỐI HỢP XỬ LÝ.

CHỦ ĐẦU TƯ

BAN QUẢN LÝ DỰ ÁN ĐẦU TƯ XÂY DỰNG KHU VỰC BẾN LỨC

Đặng Phú Sĩ

TÊN CÔNG TRÌNH

TRƯỜNG MN HỌA MI

ĐỊA ĐIỂM XÂY DỰNG:

XÃ BẾN LỨC, TỈNH TÂY NINH

HẠNG MỤC

CẤP THOÁT NƯỚC

ĐƠN VỊ THIẾT KẾ :

CÔNG TY TNHH THIẾT KẾ XÂY DỰNG THƯƠNG MẠI DATRACO

ĐỊA CHỈ: 479/14 TÂN HÒA ĐÔNG, P.BÌNH TRỊ ĐÔNG, TP HỒ CHÍ MINH
ĐIỆN THOẠI : (028) 6 6767179 FAX: (028) 37670639

GIÁM ĐỐC

NGUYỄN QUÝ ĐẠT

CN. THIẾT KẾ	KTS. HOÀNG NGỌC DŨNG	
CHỦ TRÌ	KS. NGUYỄN VĂN KIÊN	
THIẾT KẾ	KS. ĐẶNG QUANG HUY	
QL KỸ THUẬT	KS. NGUYỄN KHOA TRƯỜNG	

TÊN BẢN VẼ

CHI TIẾT LẮP ĐẶT CẤP THOÁT NƯỚC ĐIỂN HÌNH

TỈ LỆ:	KÝ HIỆU BẢN VẼ:
	II-CTN-CT-01

BẢNG KHỐI LƯỢNG NƯỚC

STT	NỘI DUNG CÔNG VIỆC	ĐƠN VỊ	K. LƯỢNG
	HỆ THỐNG CẤP THOÁT NƯỚC GDII		
I	**CẤP NƯỚC TỔNG THỂ PHẦN 1**		
1	Đồng hồ nước D60 (Đơn vị cấp nước cung cấp) 2 van khóa D60 1 lọc Y D60 1 van 1 chiều D60 Hộp đồng hồ	bộ	1
2	Van phao D60	cái	1
3	Bơm cấp nước Q=12m3/h, H=25m	bộ	2
4	Bộ lọc Y - D42	cái	2
5	Khớp nối mềm D42	cái	4
6	Van cổng D60	cái	2
7	Van cổng D42	cái	6
8	Van khóa D34	cái	1
9	Đồng hồ áp suất kèm van biD21	cái	2
10	Công tắc áp suất	cái	2
11	Van hút D60	cái	2
12	Cảm biến mực nước	cái	3
13	Van 1 chiều D42	cái	2
14	Tủ điều khiển 2 bơm chạy luân phiên	bộ	1
15	Cáp điều khiển	bộ	1
16	Bồn nước mái 2,5m3 (bao gồm chân khung lắp bồn)	bộ	3
17	Ống uPVC D60 (>=PN9)	m	162
18	Ống uPVC D42 (>=PN9)	m	78
19	Ống uPVC D34 (>=PN9)	m	65
20	T đều uPVC D60	cái	2
21	T giảm uPVC D60/42	cái	2
22	Nối giảm uPVC D60/42	cái	2
23	Nối uPVC D60	cái	3
24	Nối uPVC D42	cái	7
25	Nối uPVC D34	cái	5
26	Co uPVC D60	cái	4
27	Co uPVC D42	cái	3
28	Co uPVC D34	cái	3
29	Ty teo, giá đỡ đường ống	lô	1
30	Đào và lấp đất	lô	1
31	Phụ kiện	lô	1
II	**CẤP NƯỚC TỔNG THỂ PHẦN 2**		
1	Van cổng D42	cái	24
2	Van khóa D34	cái	2
3	Vòi tưới cây D27	bộ	31
4	Bê tông đỡ vòi tưới cây	bộ	31
5	Bồn nước mái 2,5m3 (bao gồm chân khung lắp bồn)	bộ	3
6	Ống uPVC D42 (>=PN9)	m	500
7	Ống uPVC D34 (>=PN9)	m	422
8	Ống uPVC D27 (>=PN9)	m	16
9	T đều uPVC D60	cái	2
10	T đều uPVC D42	cái	2
11	T đều uPVC D34	cái	6
12	T giảm uPVC D60/42	cái	2
13	T giảm uPVC D42/34	cái	5
14	T giảm uPVC D42/27	cái	17
15	T giảm uPVC D34/27	cái	14
16	Nối giảm uPVC D60/42	cái	2
17	Nối uPVC D60	cái	1
18	Nối uPVC D42	cái	43
19	Nối uPVC D34	cái	25
20	Co uPVC D42	cái	27
21	Co uPVC D34	cái	11
22	Co uPVC D27	cái	31
23	Ty teo, giá đỡ đường ống	lô	1
24	Đào và lấp đất	lô	1
25	Phụ kiện	lô	1

III	CẤP THOÁT NƯỚC DÃY B		
1	Bồn cầu 2 khối (Kèm phụ kiện: Van góc, dây cấp, vòi xịt, hộp giấy)	bộ	70
2	Chậu rửa mặt (Kèm phụ kiện: Dây cấp, vòi, bộ xả & gương soi_theo kiến trúc)	bộ	30
3	Bồn tiểu nam (Kèm phụ kiện: Dây cấp, bộ xả)	bộ	20
4	Vòi nước D21	bộ	10
5	Van khóa D32	cái	8
6	Van khóa D25	cái	2
7	Ống uPVC D42 (>=PN9)	m	10
8	Ống uPVC D34 (>=PN9)	m	195
9	Ống uPVC D27 (>=PN9)	m	234
10	Ống uPVC D21 (>=PN9)	m	364
11	Co uPVC ren ngoài D21	cái	120
12	Co uPVC ren trong D21	cái	10
13	T đều uPVC D42	cái	4
14	T đều uPVC D34	cái	4
15	T đều uPVC D27	cái	30
16	T giảm uPVC D34-27	cái	14
17	T giảm uPVC D27-21	cái	77
18	Nối giảm uPVC D42-34	cái	6
19	Nối giảm uPVC D34-27	cái	12
20	Nối giảm uPVC D27-21	cái	12
21	Co uPVC D42	cái	2
22	Co uPVC D34	cái	10
23	Co uPVC D27	cái	45
24	Co uPVC D21	cái	77
25	Vật tư phụ hệ cấp nước (Tắc kê, ốc vít, ty treo, …)	lô	1
26	Phễu thu sàn D90	cái	40
27	Thỏ uPVC D90 (Si phông)	cái	40
28	Thông tắc uPVC D90	cái	20
29	Thông tắc uPVC D114	cái	12
30	Ống uPVC D140 PN6	m	84
31	Ống uPVC D114 PN6	m	255
32	Ống uPVC D90 PN6	m	158
33	Ống uPVC D60 PN6	m	164
34	Ống uPVC D34 PN6	m	45
35	Tê uPVC D114-60	cái	35
36	Tê uPVC D90-60	cái	35
37	Co uPVC D60	cái	40
38	Co uPVC D34	cái	60
39	Lơi uPVC D114	cái	140
40	Lơi uPVC D90	cái	140
41	Lơi uPVC D60	cái	40
42	Y uPVC D114	cái	70
43	Y uPVC D90	cái	70
44	Y uPVC D60	cái	20
45	Y giảm D114-60	cái	20
46	Y giảm D90-60	cái	10
47	Bể tự hoại 10m3 (xem bản vẽ kiến trúc và kết cấu)	bộ	2
48	Vật tư phụ hệ thoát nước (Tắc kê, ốc vít, ty treo, …)	lô	1
IV	**THOÁT NƯỚC MƯA**		
1	Cầu chắn rác D90	cái	37
2	Cầu chắn rác D60	cái	12
3	Phễu thu sàn D60	cái	20
4	Ống uPVC D114 PN6	m	93
5	Ống uPVC D90 PN6	m	567
6	Ống uPVC D60 PN6	m	122
7	Y uPVC D90-60-90	cái	20
8	Y uPVC D114-90-90	cái	19
9	Lơi uPVC D90	cái	185
10	Lơi uPVC D60	cái	48
11	Vật tư phụ (Tắc kê, ốc vít, cùm treo, …)	lô	1

BAN QLDA ĐTXD KHU VỰC BẾN LỨC

PHÊ DUYỆT

Theo Quyết định số 052/QĐ-.....

ngày.....tháng.....năm 202.....

23-01-2026

Người phê duyệt ký tên

SỞ XÂY DỰNG TÂY NINH

THẨM ĐỊNH

Theo văn bản số 122../SXD-QLHĐXD

Ngày...07..tháng...01...năm 20.....

Ký tên

Võ Trí Trọn

CÔNG TY TNHH TÍN ĐỨC

THIẾT KẾ ĐÃ THẨM TRA

Theo văn bản thẩm tra số: 280 /TTĐ

Ngày.....23.....tháng.....09.....năm 2025

Cán bộ chủ trì thẩm tra

Trần Việt Nam

GHI CHÚ:

ĐIỀU CHỈNH

#	Ngày	Mô tả

THIẾT KẾ BẢN VẼ THI CÔNG

GHI CHÚ:
- CÁC NHÀ THẦU CÓ TRÁCH NHIỆM PHỐI HỢP CHẶT CHẼ VỚI CÁC BÊN LIÊN QUAN ĐỂ KIỂM TRA CÁC BẢN VẼ THIẾT KẾ VÀ CÁC TIÊU CHUẨN KỸ THUẬT CHO PHÙ HỢP VỚI ĐIỀU KIỆN THỰC TẾ Ở CÔNG TRƯỜNG VÀ TRƯỚC KHI THI CÔNG.
- MỌI PHÁT SINH TRONG QUÁ TRÌNH THI CÔNG PHẢI KỊP THỜI THÔNG BÁO CÁC BÊN LIÊN QUAN ĐỂ PHỐI HỢP XỬ LÝ.

CHỦ ĐẦU TƯ

BAN QUẢN LÝ DỰ ÁN ĐẦU TƯ XÂY DỰNG KHU VỰC BẾN LỨC

Đặng Phú Sĩ

TÊN CÔNG TRÌNH

TRƯỜNG MN HỌA MI

ĐỊA ĐIỂM XÂY DỰNG:

XÃ BẾN LỨC, TỈNH TÂY NINH

HẠNG MỤC

CẤP THOÁT NƯỚC

ĐƠN VỊ THIẾT KẾ :

CÔNG TY TNHH THIẾT KẾ XÂY DỰNG THƯƠNG MẠI DATRACO

ĐỊA CHỈ: 479/14 TÂN HÒA ĐÔNG, P.BÌNH TRỊ ĐÔNG, TP HỒ CHÍ MINH

ĐIỆN THOẠI : (028) 6 6767179 FAX: (028) 37670639

GIÁM ĐỐC

NGUYỄN QUÝ ĐẠT

CN. THIẾT KẾ	KTS. HOÀNG NGỌC DŨNG	
CHỦ TRÌ	KS. NGUYỄN VĂN KIÊN	
THIẾT KẾ	KS. ĐẶNG QUANG HUY	
QL KỸ THUẬT	KS. NGUYỄN KHOA TRƯỜNG	

TÊN BẢN VẼ

BẢNG KHỐI LƯỢNG NƯỚC

TỈ LỆ:	KÝ HIỆU BẢN VẼ:
	II-KLN-01

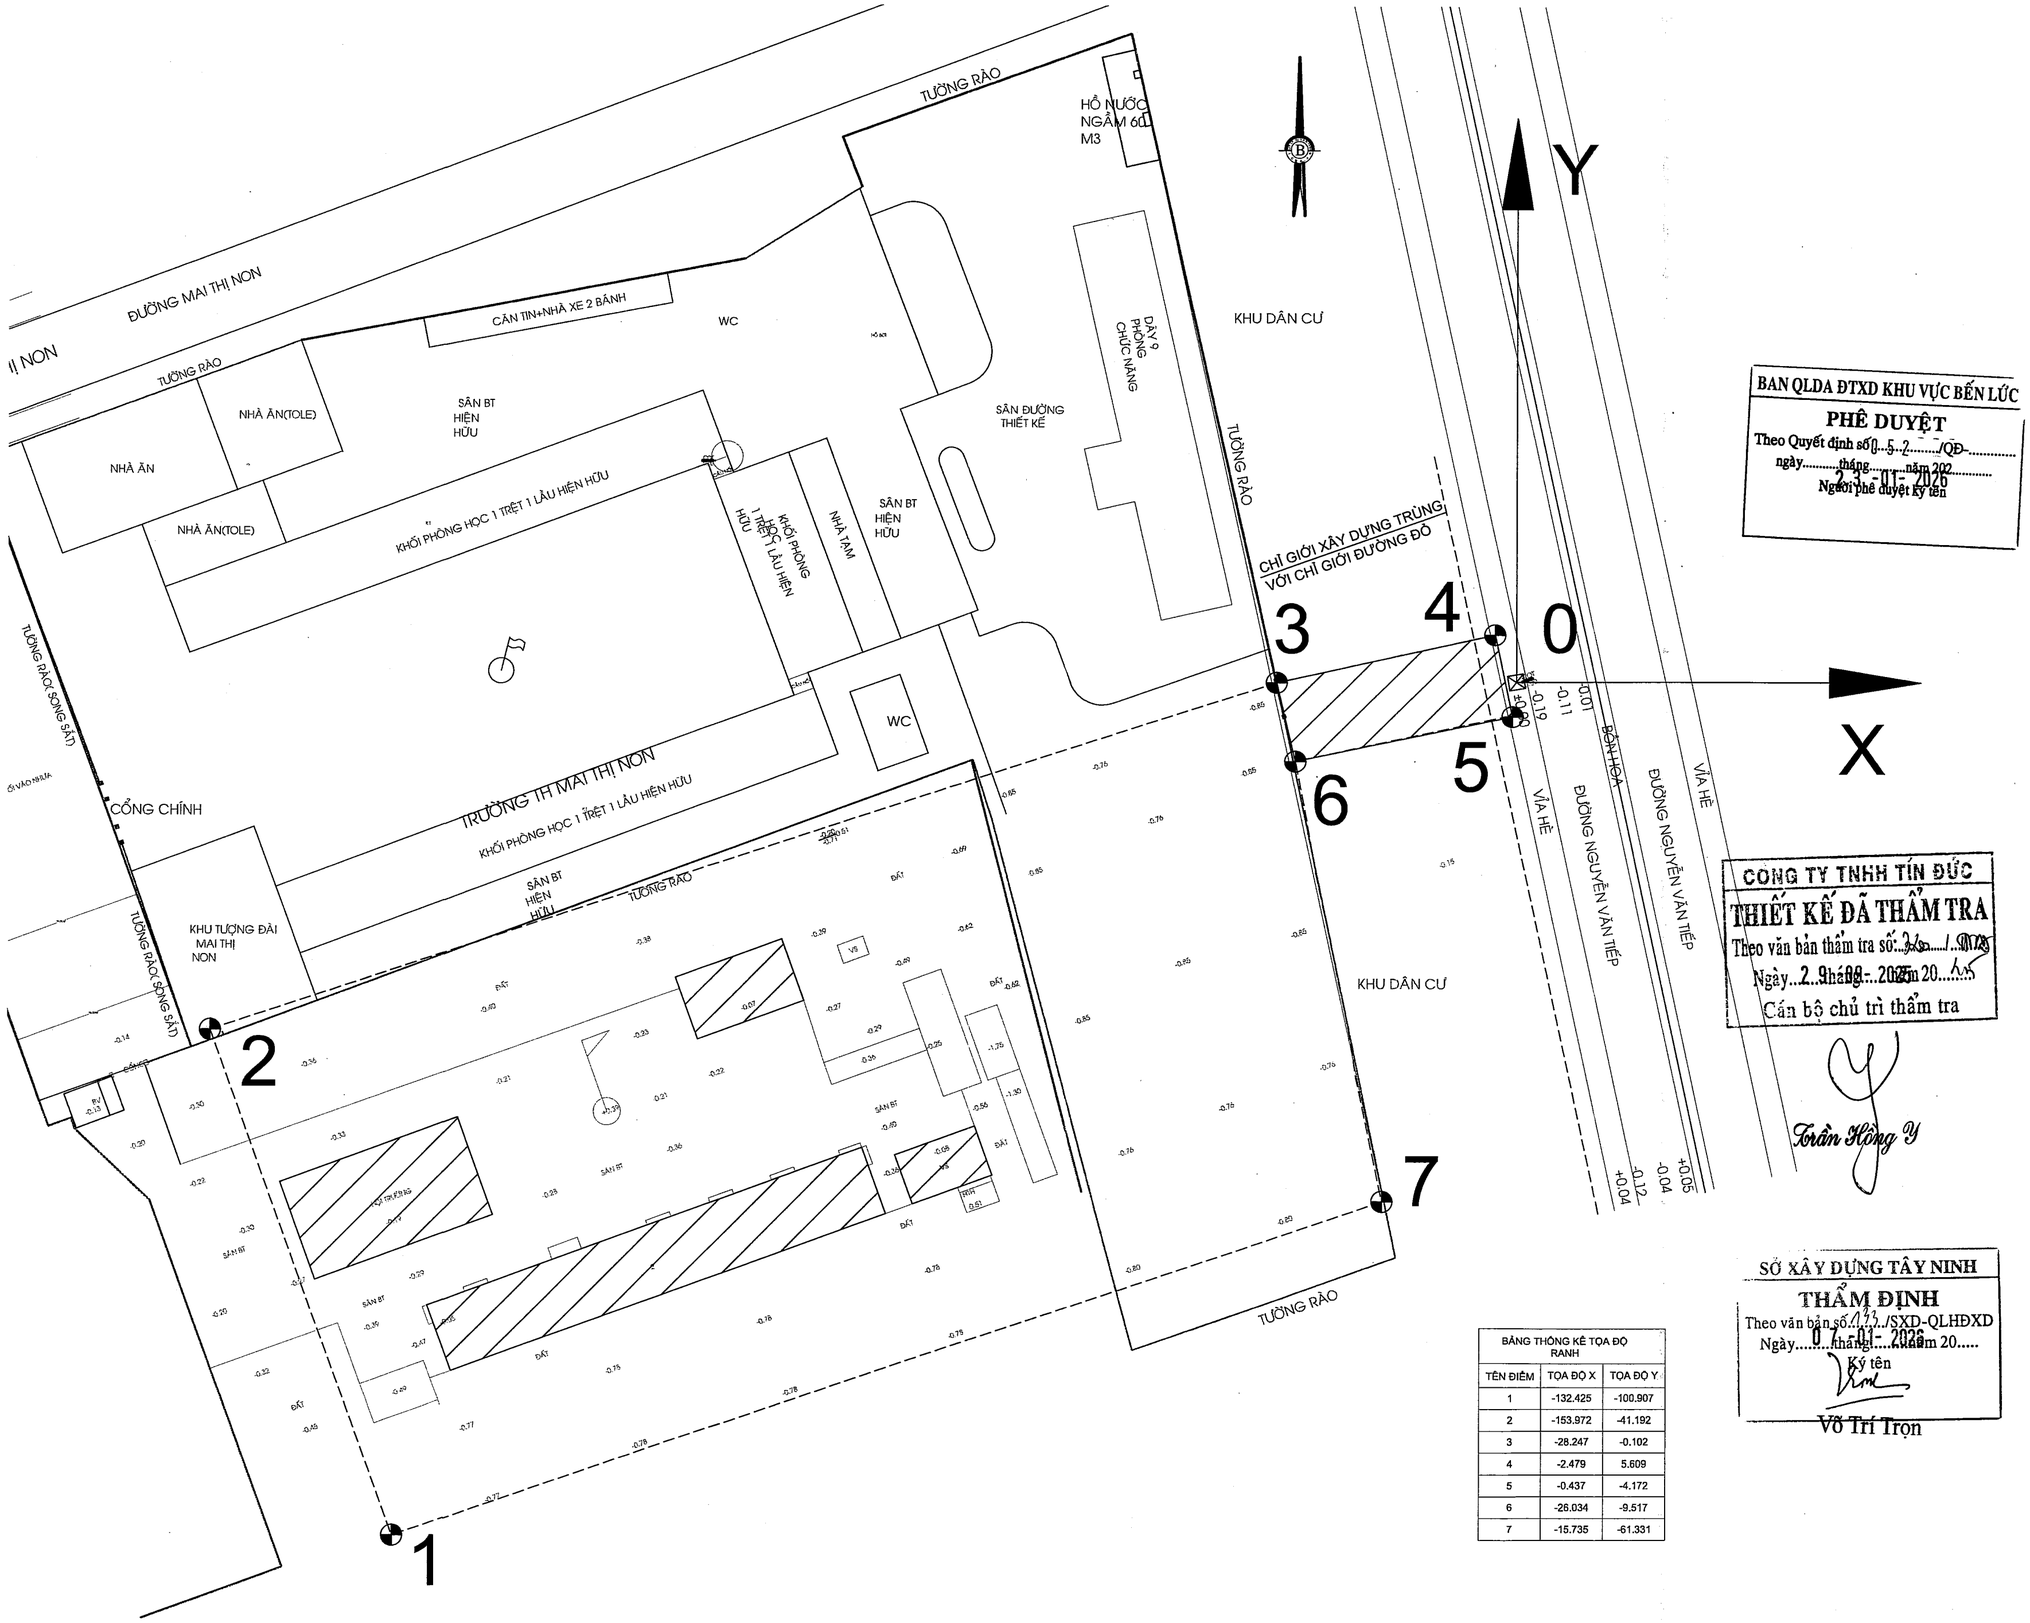

BẢNG THỐNG KÊ TỌA ĐỘ RANH		
TÊN ĐIỂM	TỌA ĐỘ X	TỌA ĐỘ Y
1	-132.425	-100.907
2	-153.972	-41.192
3	-28.247	-0.102
4	-2.479	5.609
5	-0.437	-4.172
6	-26.034	-9.517
7	-15.735	-61.331

BAN QLDA ĐTXD KHU VỰC BẾN LỨC

PHÊ DUYỆT

Theo Quyết định số 0...5..2...../QĐ-.....

ngày.....tháng.....năm 202.....

23-01-2026

Người phê duyệt ký tên

CÔNG TY TNHH TÍN ĐỨC

THIẾT KẾ ĐÃ THẨM TRA

Theo văn bản thẩm tra số: 24 /2025

Ngày 29 tháng 08 năm 2025

Cán bộ chủ trì thẩm tra

Trần Hồng Y

SỞ XÂY DỰNG TÂY NINH

THẨM ĐỊNH

Theo văn bản số: 133../SXD-QLHĐXD

Ngày 07 tháng 01 năm 2026

Ký tên

Võ Trí Trọn

GHI CHÚ:

PHẠM VI KHÔNG SAN NỀN

- HỆ TỌA ĐỘ GIẢ ĐỊNH TẠI NẮP HẦM GA HIỆN HỮU TRÊN ĐƯỜNG NGUYỄN VĂN TIẾP.
- CAO ĐỘ GIẢ ĐỊNH TẠI NẮP HẦM GA HIỆN HỮU LÀ 0.00

ĐIỀU CHỈNH		
#	Ngày	Mô tả

THIẾT KẾ BẢN VẼ THI CÔNG

GHI CHÚ:
- CÁC NHÀ THẦU CÓ TRÁCH NHIỆM PHỐI HỢP CHẶT CHẼ VỚI CÁC BÊN LIÊN QUAN ĐỂ KIỂM TRA CÁC BẢN VẼ THIẾT KẾ VÀ CÁC TIÊU CHUẨN KỸ THUẬT CHO PHÙ HỢP VỚI ĐIỀU KIỆN THỰC TẾ Ở CÔNG TRƯỜNG VÀ TRƯỚC KHI THI CÔNG.
- MỌI PHÁT SINH TRONG QUÁ TRÌNH THI CÔNG PHẢI KỊP THỜI THÔNG BÁO CÁC BÊN LIÊN QUAN ĐỂ PHỐI HỢP XỬ LÝ.

CHỦ ĐẦU TƯ

BAN QUẢN LÝ DỰ ÁN ĐẦU TƯ XÂY DỰNG KHU VỰC BẾN LỨC

Đặng Phú Sĩ

TÊN CÔNG TRÌNH

TRƯỜNG MN HOA MI

ĐỊA ĐIỂM XÂY DỰNG:

XÃ BẾN LỨC, TỈNH TÂY NINH

HẠNG MỤC

KIẾN TRÚC

ĐƠN VỊ THIẾT KẾ :

CÔNG TY TNHH THIẾT KẾ XÂY DỰNG THƯƠNG MẠI DATRACO

ĐỊA CHỈ: 479/14 TÂN HÒA ĐÔNG. P.BÌNH TRỊ ĐÔNG, TP HỒ CHÍ MINH

ĐIỆN THOẠI : (028) 6 6767179 FAX: (028) 37670639

GIÁM ĐỐC

NGUYỄN THÀNH ĐẠT

CN. THIẾT KẾ	KTS. HOÀNG NGỌC DŨNG	
CHỦ TRÌ	KTS. HOÀNG NGỌC DŨNG	
THIẾT KẾ	KTS. VŨ VĂN HÒA	
QL KỸ THUẬT	KS. NGUYỄN KHOA TRƯỜNG	

TÊN BẢN VẼ

BÌNH ĐỒ HIỆN TRẠNG

TỈ LỆ:	KÝ HIỆU BẢN VẼ:
1/500	

SÂN LÁT GẠCH TEZZARRO MÀU ĐỎ	S = 743.17 m2
SÂN LÁT GẠCH TEZZARRO MÀU VÀNG	S = 999.28 m2
SÂN BÊ TÔNG	S = 2255.45 m2
DIỆN TÍCH TRỒNG CỎ	
CHIỀU DÀI BÓ VỈA	L = 1032.76 m
CHIỀU DÀI BÓ NỀN	L = 172.04 m
CHIỀU DÀI CẮT RON	L = 2230.65 m

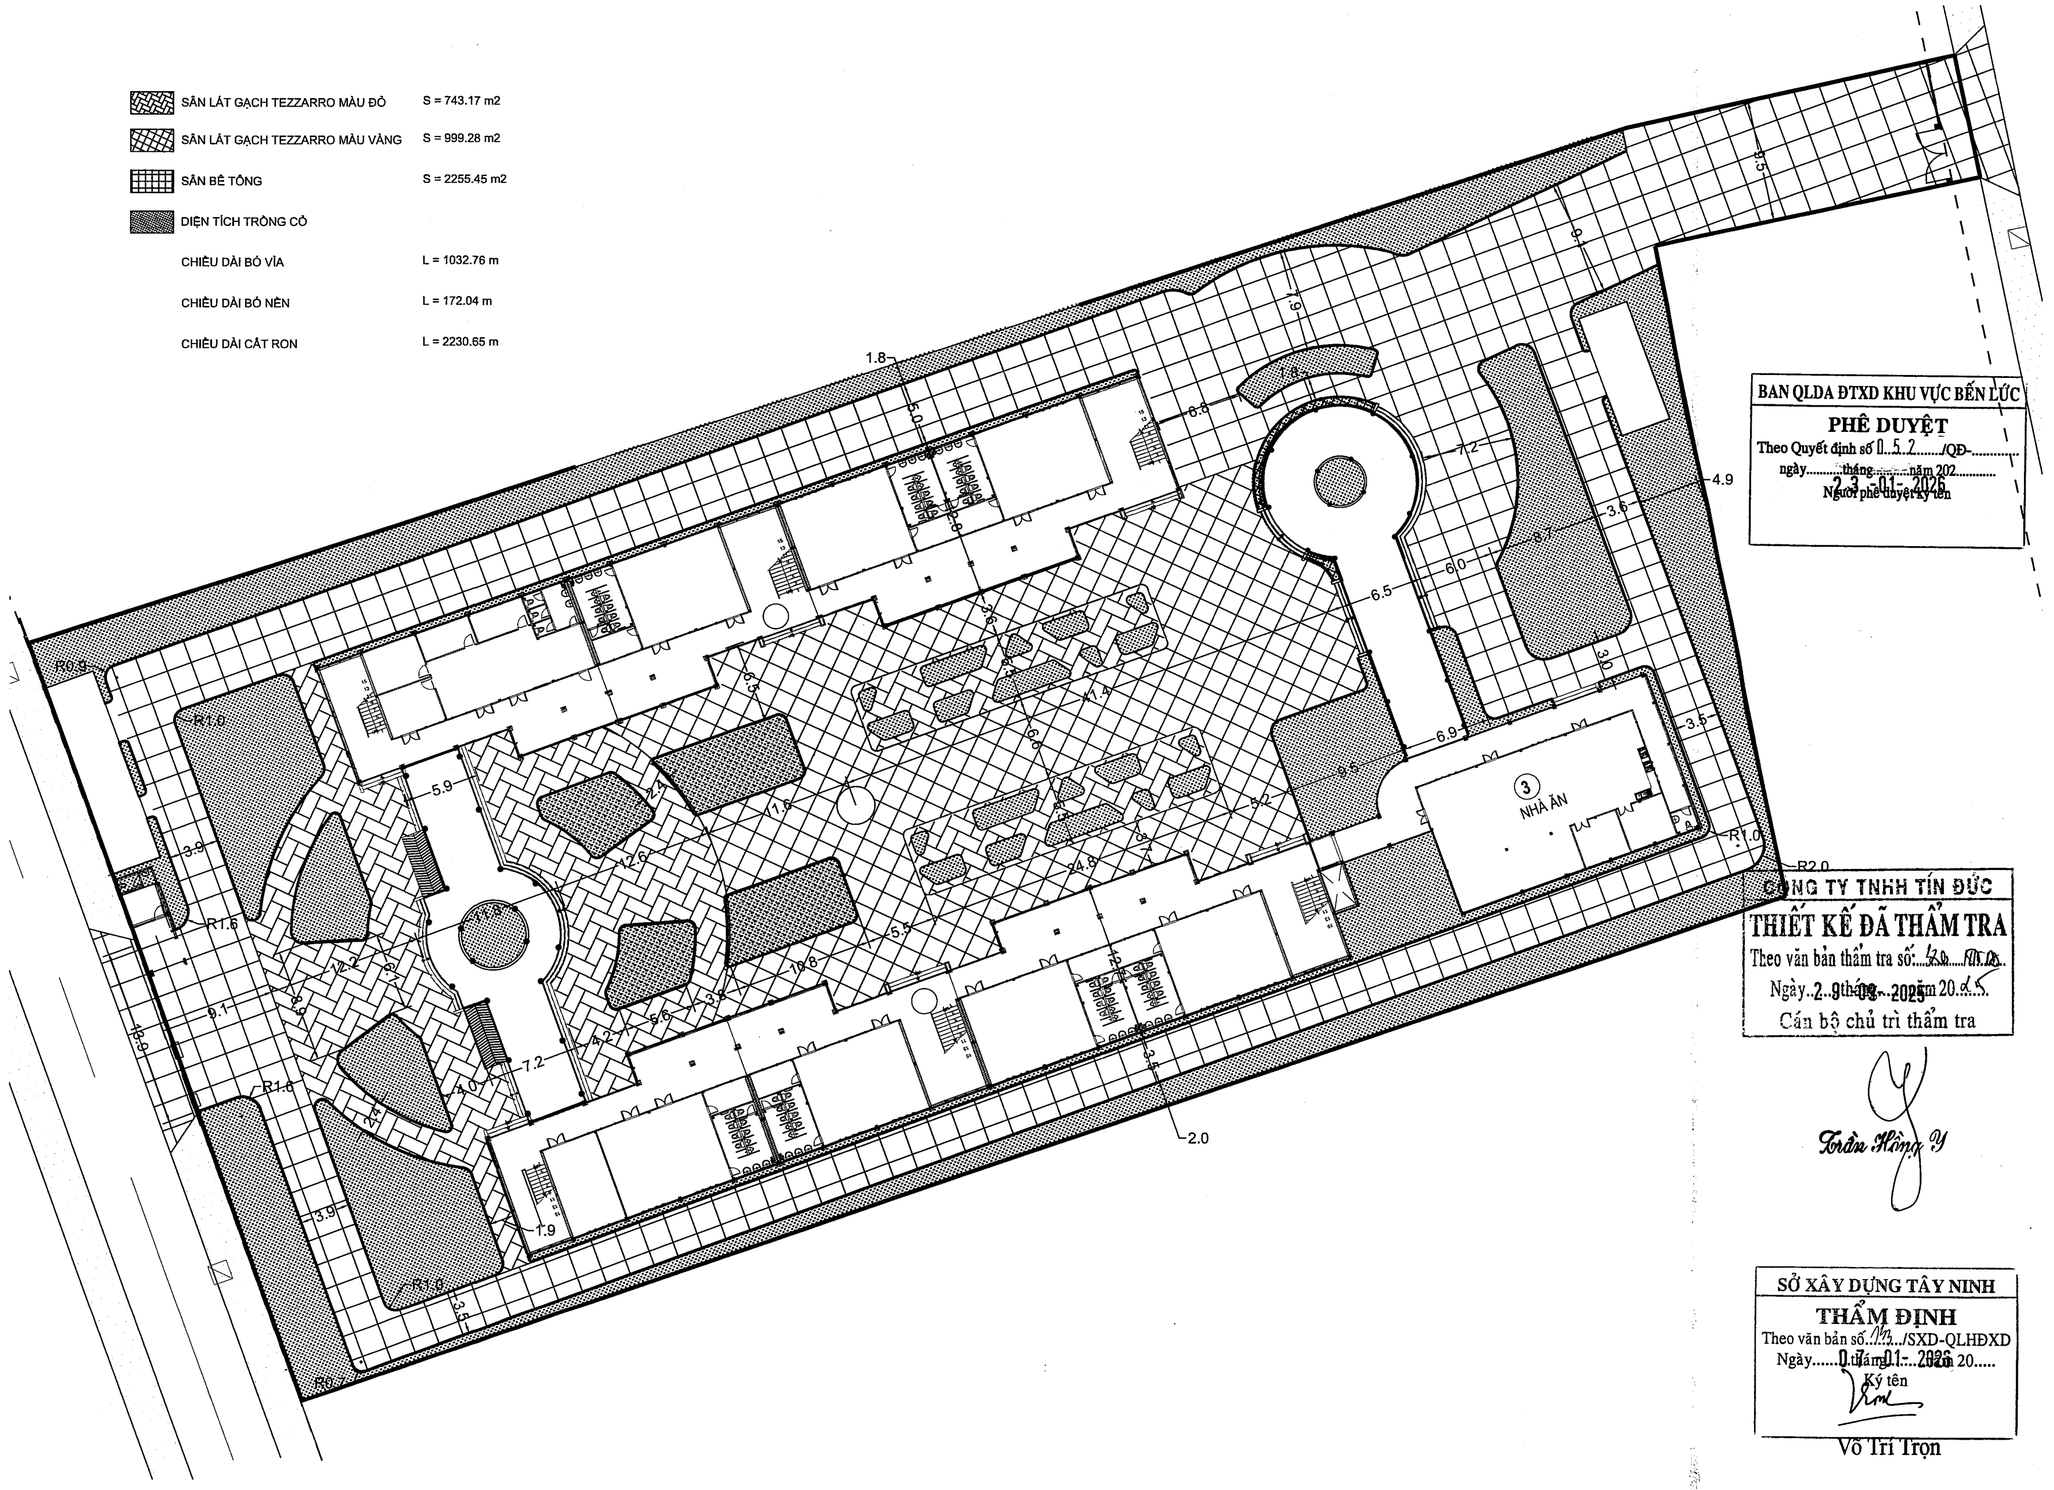

BAN QLDA ĐTXD KHU VỰC BẾN LỨC

PHÊ DUYỆT

Theo Quyết định số 052/QĐ-.....

ngày.....tháng.....năm 202.....

23-01-2026

Người phê duyệt ký tên

CÔNG TY TNHH TÍN ĐỨC

THIẾT KẾ ĐÃ THẨM TRA

Theo văn bản thẩm tra số: 42/TĐ.....

Ngày 29 tháng 12 năm 2025

Cán bộ chủ trì thẩm tra

Trần Hồng Ý

SỞ XÂY DỰNG TÂY NINH

THẨM ĐỊNH

Theo văn bản số: 172/SXD-QLHĐXD

Ngày 01 tháng 01 năm 2026

Ký tên

Võ Trí Trọn

GHI CHÚ:

ĐIỀU CHỈNH		
#	Ngày	Mô tả

THIẾT KẾ BẢN VẼ THI CÔNG

GHI CHÚ:
- CÁC NHÀ THẦU CÓ TRÁCH NHIỆM PHỐI HỢP CHẶT CHẼ VỚI CÁC BÊN LIÊN QUAN ĐỂ KIỂM TRA CÁC BẢN VẼ THIẾT KẾ VÀ CÁC TIÊU CHUẨN KỸ THUẬT CHO PHÙ HỢP VỚI ĐIỀU KIỆN THỰC TẾ Ở CÔNG TRƯỜNG VÀ TRƯỚC KHI THI CÔNG.
- MỌI PHÁT SINH TRONG QUÁ TRÌNH THI CÔNG PHẢI KỊP THỜI THÔNG BÁO CÁC BÊN LIÊN QUAN ĐỂ PHỐI HỢP XỬ LÝ.

CHỦ ĐẦU TƯ

BAN QUẢN LÝ DỰ ÁN ĐẦU TƯ XÂY DỰNG KHU VỰC BẾN LỨC

BAN QUẢN LÝ DỰ ÁN ĐẦU TƯ XÂY DỰNG KHU VỰC BẾN LỨC

Đặng Phú Sĩ

TÊN CÔNG TRÌNH

TRƯỜNG MN HỌA MI

ĐỊA ĐIỂM XÂY DỰNG:

XÃ BẾN LỨC, TỈNH TÂY NINH

HẠNG MỤC

KIẾN TRÚC

ĐƠN VỊ THIẾT KẾ :

CÔNG TY TNHH THIẾT KẾ XÂY DỰNG THƯƠNG MẠI DATRACO

ĐỊA CHỈ: 479/14 TÂN HÒA ĐÔNG. P.BÌNH TRỊ ĐÔNG, TP HỒ CHÍ MINH

ĐIỆN THOẠI : (028) 6 6767179 FAX: (028) 37670639

GIÁM ĐỐC

CÔNG TY TNHH THIẾT KẾ XÂY DỰNG THƯƠNG MẠI DATRACO

NGUYỄN KHOA ĐẠT

CN. THIẾT KẾ	KTS. HOÀNG NGỌC DŨNG
CHỦ TRÌ	KTS. HOÀNG NGỌC DŨNG
THIẾT KẾ	KTS. VŨ VĂN HÒA
QL KỸ THUẬT	KS. NGUYỄN KHOA TRƯỜNG

TÊN BẢN VẼ

BÌNH ĐỒ THIẾT KẾ

TỈ LỆ:	KÝ HIỆU BẢN VẼ:
1/300	

KẾT CẤU ĐIỂN HÌNH

(TL 1 : 20)

KẾT CẤU SÂN BÊ TÔNG

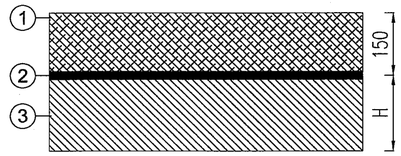

NỀN SAN LẤP, K85

KẾT CẤU SÂN LÁT GẠCH

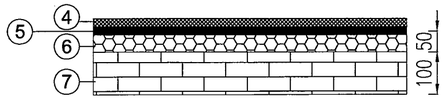

NỀN SAN LẤP, K85

KÝ HIỆU KẾT CẤU SÂN ĐƯỜNG:

1. BÊ TÔNG ĐÁ 1x2, M250 DÀY 15cm
   XOA TẠO PHẲNG, CẮT RON RỘNG 1cm SÂU 8cm, @2m
2. LỚP NILONG CHỐNG MẤT NƯỚC
3. LỚP NHỰA TÁI SINH BÙ VÊNH
4. LÁT GẠCH TERRAZZO
5. VỮA ĐỆM M75 DÀY 1.5cm
6. BÊ TÔNG ĐÁ 1x2 DÀY 5cm
7. CPDD LOẠI 2 DÀY 10cm, K>=0.95

CHI TIẾT BÓ VỈA

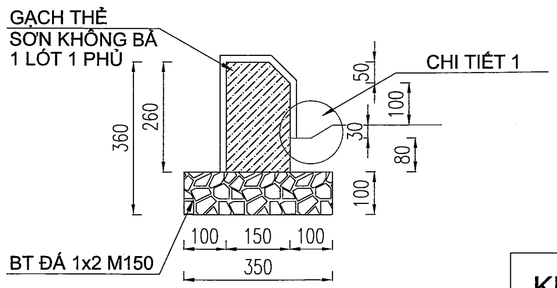

CHI TIẾT 1

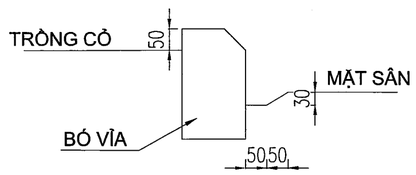

KHỐI LƯỢNG 1M BÓ VỈA		
GẠCH THẺ	0.038	M3
BÊ TÔNG LÓT	0.035	M3

CHI TIẾT BÓ NỀN

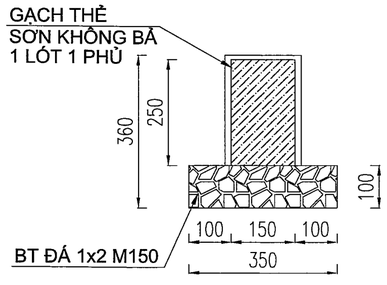

KHỐI LƯỢNG 1M BÓ NỀN		
GẠCH THẺ	0.038	M3
BÊ TÔNG LÓT	0.035	M3

BAN QLDA ĐTXD KHU VỰC BẾN LỨC
PHÊ DUYỆT
Theo Quyết định số 052 /QĐ-
ngày 23 tháng 01 năm 2026
Người phê duyệt ký tên

SỞ XÂY DỰNG TÂY NINH
THẨM ĐỊNH
Theo văn bản số 179 /SXD-QLHĐXD
Ngày 01 tháng 01 năm 2026
Ký tên
Võ Trí Trọn

CÔNG TY TNHH TÍN ĐỨC
THIẾT KẾ ĐÃ THẨM TRA
Theo văn bản thẩm tra số: 22a / TTĐ
Ngày 29 tháng 12 năm 2025
Cán bộ chủ trì thẩm tra
Trần Hồng Y

GHI CHÚ:

ĐIỀU CHỈNH

#	Ngày	Mô tả

THIẾT KẾ BẢN VẼ THI CÔNG

GHI CHÚ:
- CÁC NHÀ THẦU CÓ TRÁCH NHIỆM PHỐI HỢP CHẶT CHẼ VỚI CÁC BÊN LIÊN QUAN ĐỂ KIỂM TRA CÁC BẢN VẼ THIẾT KẾ VÀ CÁC TIÊU CHUẨN KỸ THUẬT CHO PHÙ HỢP VỚI ĐIỀU KIỆN THỰC TẾ Ở CÔNG TRƯỜNG VÀ TRƯỚC KHI THI CÔNG.
- MỌI PHÁT SINH TRONG QUÁ TRÌNH THI CÔNG PHẢI KỊP THỜI THÔNG BÁO CÁC BÊN LIÊN QUAN ĐỂ PHỐI HỢP XỬ LÝ.

CHỦ ĐẦU TƯ
BAN QUẢN LÝ DỰ ÁN ĐẦU TƯ XÂY DỰNG KHU VỰC BẾN LỨC
Đặng Phú Sĩ

TÊN CÔNG TRÌNH
TRƯỜNG MN HỌA MI

ĐỊA ĐIỂM XÂY DỰNG:
XÃ BẾN LỨC, TỈNH TÂY NINH

HẠNG MỤC
KIẾN TRÚC

ĐƠN VỊ THIẾT KẾ :
CÔNG TY TNHH THIẾT KẾ XÂY DỰNG THƯƠNG MẠI DATRACO
ĐỊA CHỈ: 479/14 TÂN HÒA ĐÔNG, P.BÌNH TRỊ ĐÔNG, TP HỒ CHÍ MINH
ĐIỆN THOẠI : (028) 6 6767179 FAX: (028) 37670639
GIÁM ĐỐC
Nguyễn Quý Đạt

CN. THIẾT KẾ	KTS. HOÀNG NGỌC DŨNG	
CHỦ TRÌ	KTS. HOÀNG NGỌC DŨNG	
THIẾT KẾ	KTS. VŨ VĂN HÒA	
QL KỸ THUẬT	KS. NGUYỄN KHOA TRƯỜNG	

TÊN BẢN VẼ

KẾT CẤU ĐIỂN HÌNH

TỈ LỆ:	KÝ HIỆU BẢN VẼ:
ĐÃ GHI	

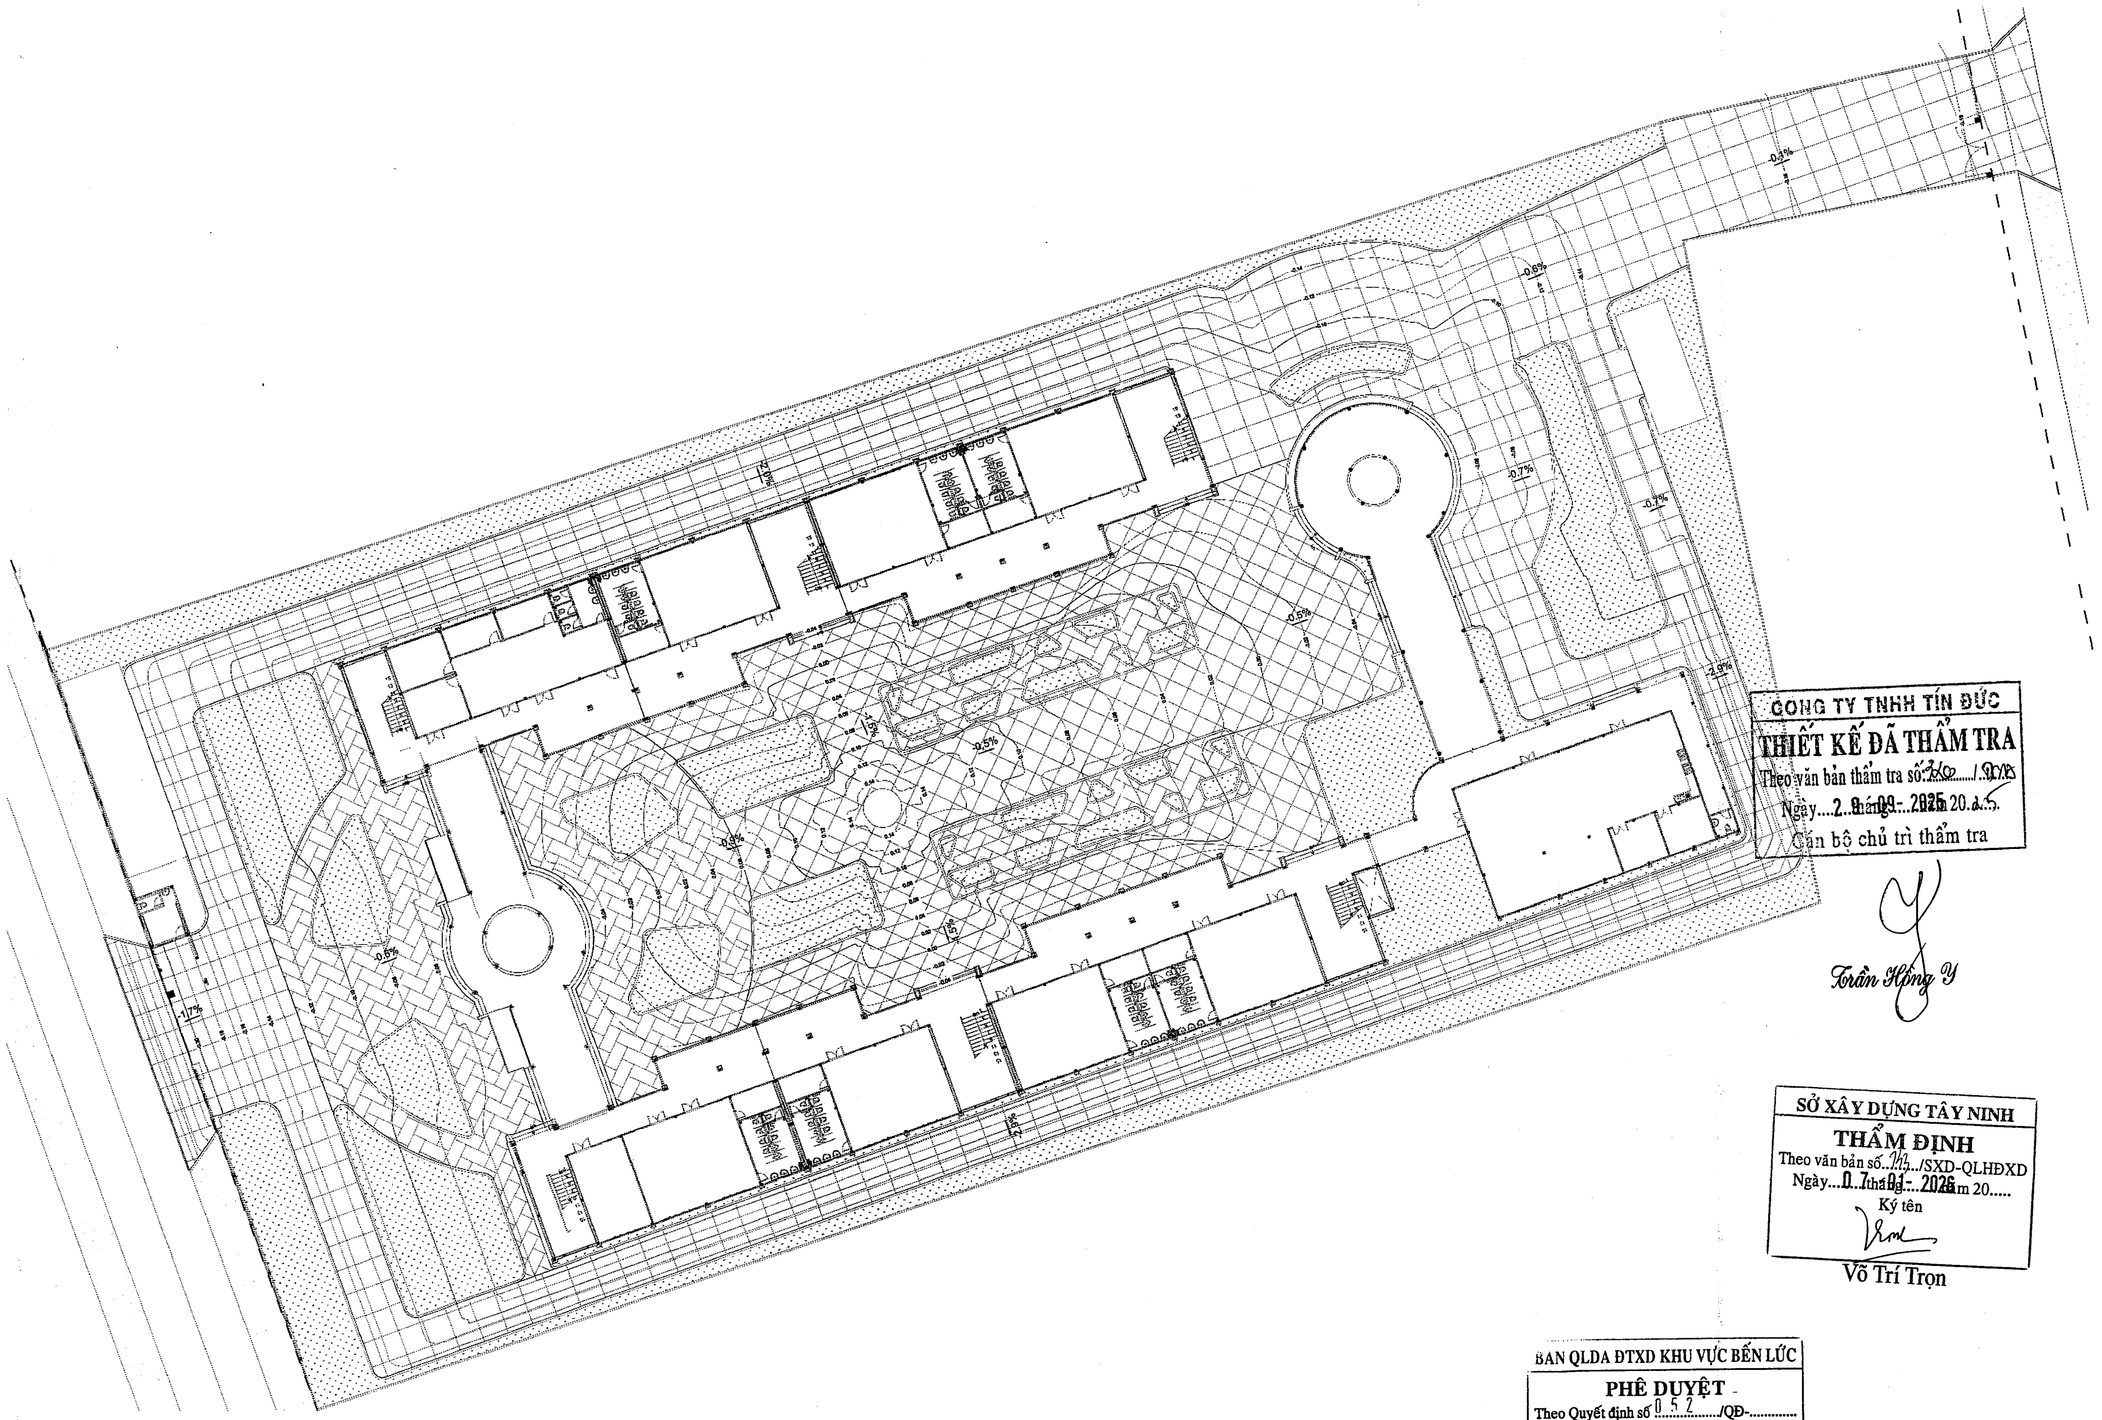

CÔNG TY TNHH TÍN ĐỨC
THIẾT KẾ ĐÃ THẨM TRA
Theo văn bản thẩm tra số: 2xo /QHS
Ngày 2 tháng 09 năm 2025
Cán bộ chủ trì thẩm tra

Trần Hồng Y

SỞ XÂY DỰNG TÂY NINH
THẨM ĐỊNH
Theo văn bản số: 141 /SXD-QLHĐXD
Ngày 07 tháng 01 năm 2026
Ký tên

Võ Trí Trọn

BAN QLDA ĐTXD KHU VỰC BẾN LỨC
PHÊ DUYỆT
Theo Quyết định số 052 /QĐ-
ngày tháng năm 202
23-01-2026
Người phê duyệt ký tên

GHI CHÚ:

ĐIỀU CHỈNH		
#	Ngày	Mô tả

THIẾT KẾ BẢN VẼ THI CÔNG

GHI CHÚ:
- CÁC NHÀ THẦU CÓ TRÁCH NHIỆM PHỐI HỢP CHẶT CHẼ VỚI CÁC BÊN LIÊN QUAN ĐỂ KIỂM TRA CÁC BẢN VẼ THIẾT KẾ VÀ CÁC TIÊU CHUẨN KỸ THUẬT CHO PHÙ HỢP VỚI ĐIỀU KIỆN THỰC TẾ Ở CÔNG TRƯỜNG VÀ TRƯỚC KHI THI CÔNG.
- MỌI PHÁT SINH TRONG QUÁ TRÌNH THI CÔNG PHẢI KỊP THỜI THÔNG BÁO CÁC BÊN LIÊN QUAN ĐỂ PHỐI HỢP XỬ LÝ.

CHỦ ĐẦU TƯ

BAN QUẢN LÝ DỰ ÁN ĐẦU TƯ XÂY DỰNG KHU VỰC BẾN LỨC

BAN QUẢN LÝ DỰ ÁN ĐẦU TƯ XÂY DỰNG KHU VỰC BẾN LỨC

Đặng Phú Sĩ

TÊN CÔNG TRÌNH

TRƯỜNG MN HỌA MI

ĐỊA ĐIỂM XÂY DỰNG:

XÃ BẾN LỨC, TỈNH TÂY NINH

HẠNG MỤC

KIẾN TRÚC

ĐƠN VỊ THIẾT KẾ :

CÔNG TY TNHH THIẾT KẾ XÂY DỰNG THƯƠNG MẠI DATRACO

ĐỊA CHỈ: 479/14 TÂN HÒA ĐÔNG. P.BÌNH TRỊ ĐÔNG, TP HỒ CHÍ MINH

ĐIỆN THOẠI : (028) 6 6767179 FAX: (028) 37670639

GIÁM ĐỐC

CÔNG TY TNHH THIẾT KẾ XÂY DỰNG THƯƠNG MẠI DATRACO

NGUYỄN SONG ĐẠT

CN. THIẾT KẾ	KTS. HOÀNG NGỌC DŨNG	
CHỦ TRÌ	KTS. HOÀNG NGỌC DŨNG	
THIẾT KẾ	KTS. VŨ VĂN HÒA	
QL KỸ THUẬT	KS. NGUYỄN KHOA TRƯỜNG	

TÊN BẢN VẼ

BÌNH ĐỒ CAO ĐỘ THIẾT KẾ

TỈ LỆ:	KÝ HIỆU BẢN VẼ:
1/300	

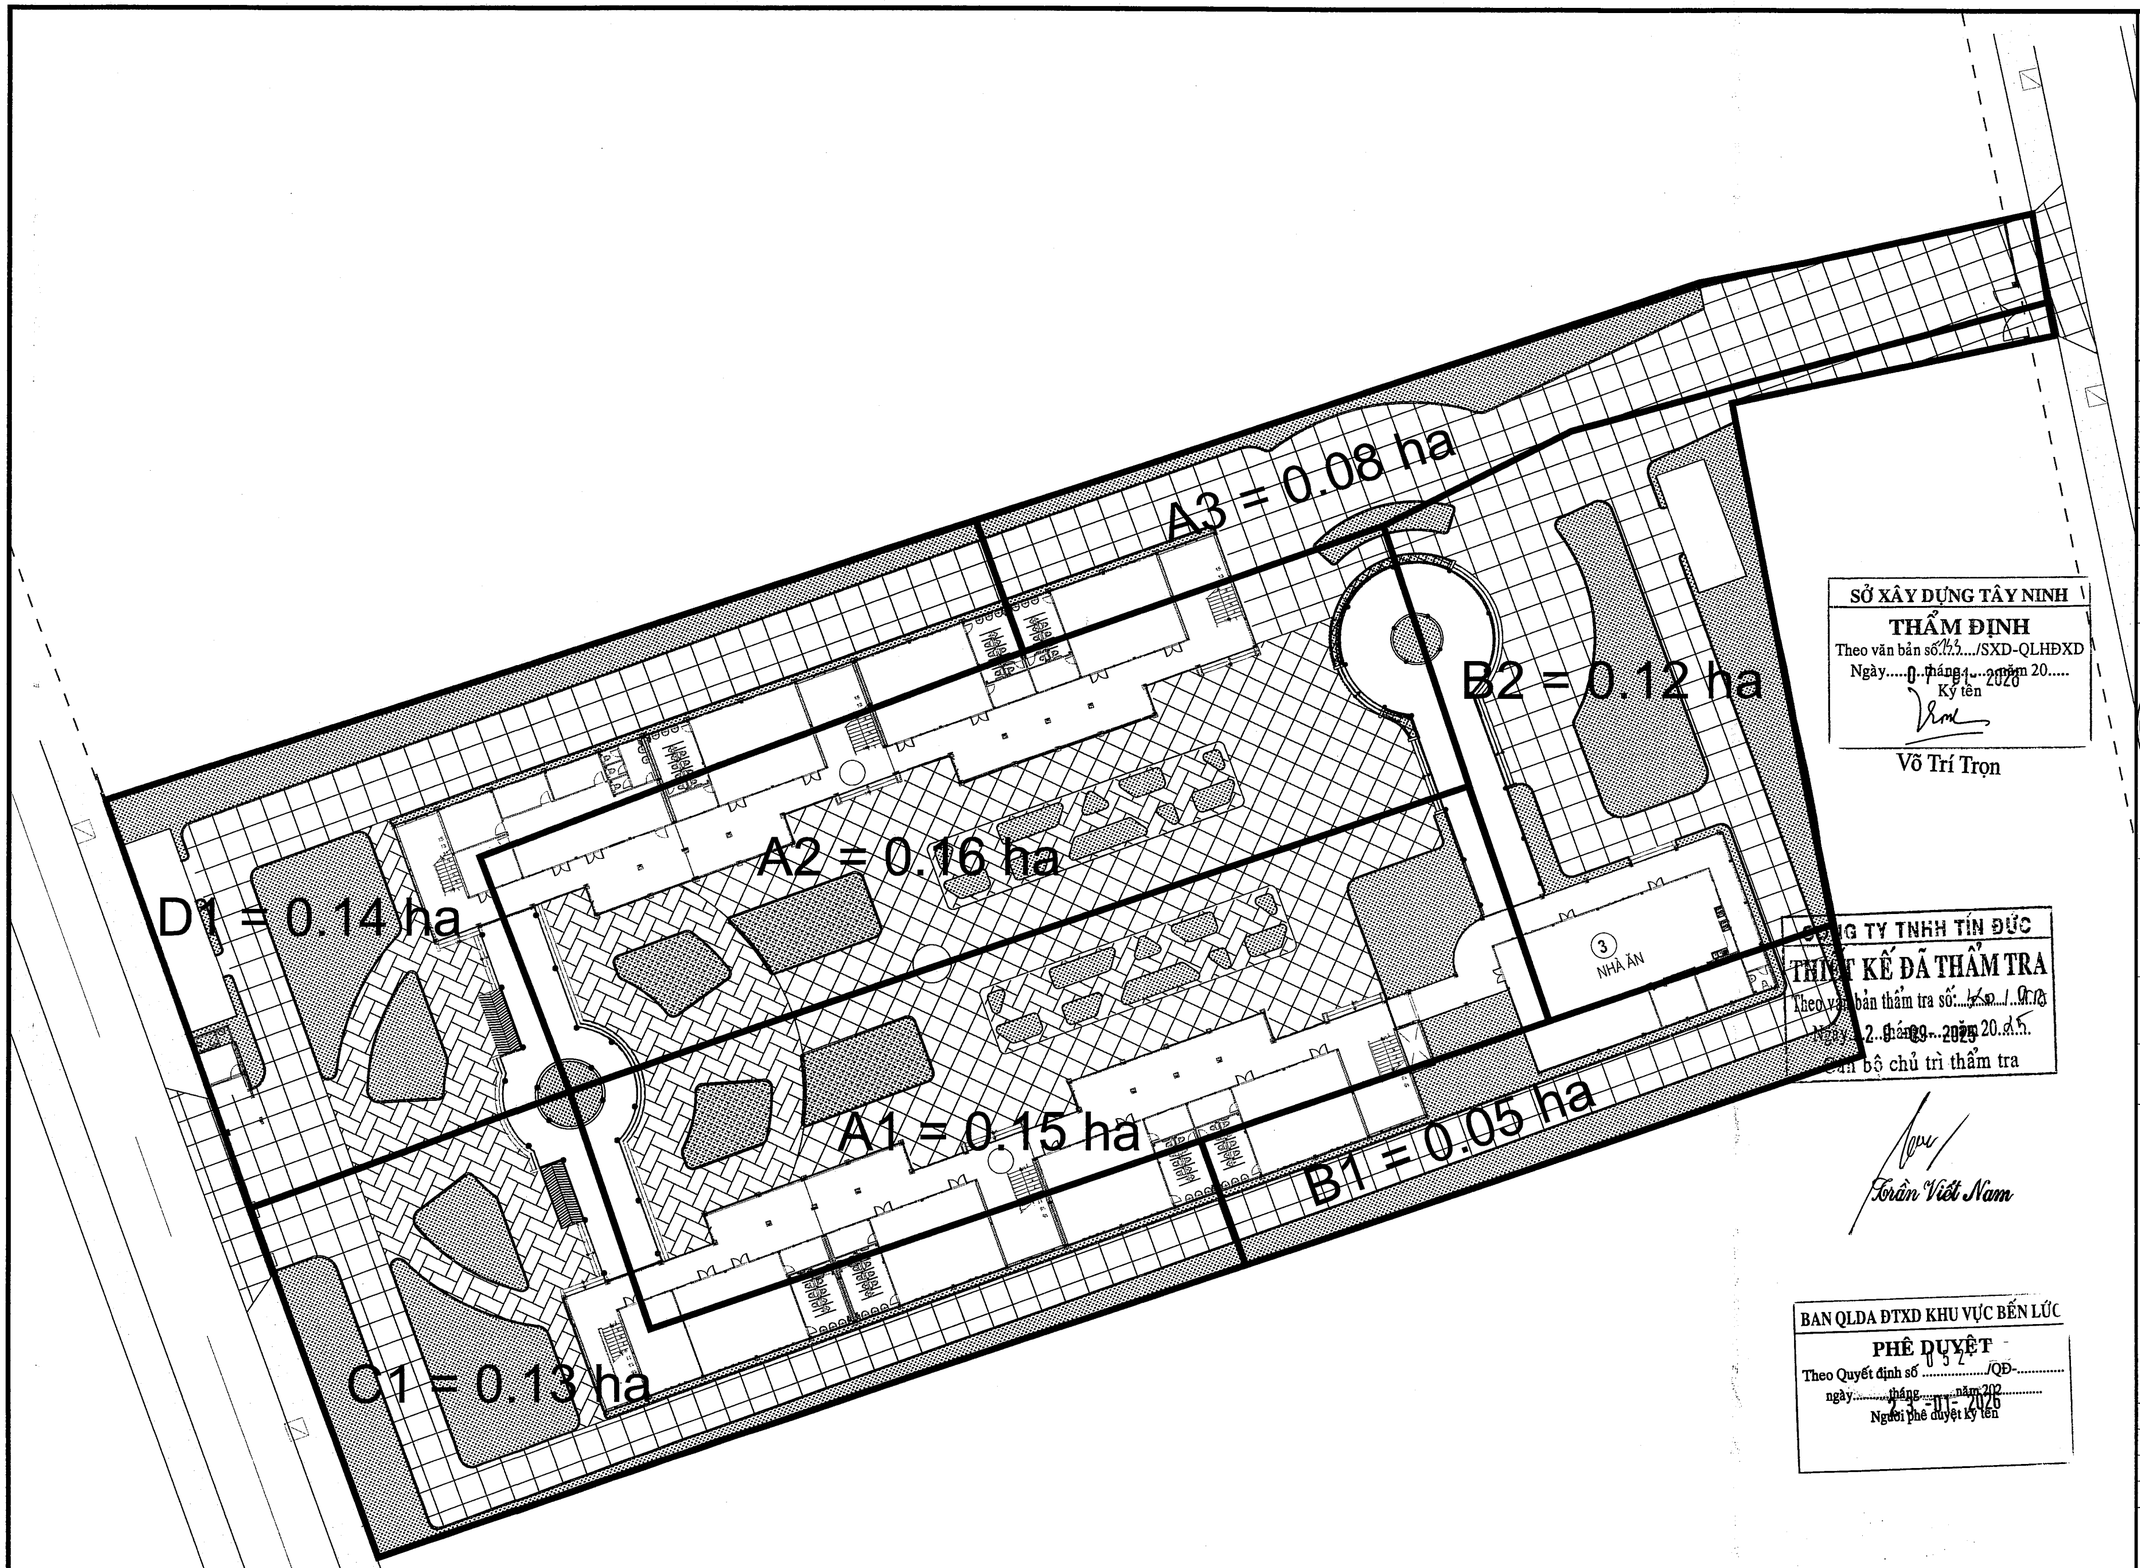

SỞ XÂY DỰNG TÂY NINH

THẨM ĐỊNH

Theo văn bản số.1173.../SXD-QLHĐXD

Ngày.....0..tháng.1...năm 20.....2021

Ký tên

Võ Trí Trọn

CÔNG TY TNHH TÍN ĐỨC

THIẾT KẾ ĐÃ THẨM TRA

Theo văn bản thẩm tra số: 10 / 01

Ngày 12 tháng 1 năm 2021

Cán bộ chủ trì thẩm tra

Toàn Việt Nam

BAN QLDA ĐTXD KHU VỰC BẾN LỨC

PHÊ DUYỆT

Theo Quyết định số 052 /QĐ-

ngày.....tháng.....năm 202

Người phê duyệt ký tên

Đặng Phú Sĩ

GHI CHÚ:

ĐIỀU CHỈNH		
#	Ngày	Mô tả

THIẾT KẾ BẢN VẼ THI CÔNG

GHI CHÚ:
- CÁC NHÀ THẦU CÓ TRÁCH NHIỆM PHỐI HỢP CHẶT CHẼ VỚI CÁC BÊN LIÊN QUAN ĐỂ KIỂM TRA CÁC BẢN VẼ THIẾT KẾ VÀ CÁC TIÊU CHUẨN KỸ THUẬT CHO PHÙ HỢP VỚI ĐIỀU KIỆN THỰC TẾ Ở CÔNG TRƯỜNG VÀ TRƯỚC KHI THI CÔNG.
- MỌI PHÁT SINH TRONG QUÁ TRÌNH THI CÔNG PHẢI KỊP THỜI THÔNG BÁO CÁC BÊN LIÊN QUAN ĐỂ PHỐI HỢP XỬ LÝ.

CHỦ ĐẦU TƯ

BAN QUẢN LÝ DỰ ÁN ĐẦU TƯ XÂY DỰNG KHU VỰC BẾN LỨC

TÊN CÔNG TRÌNH

TRƯỜNG MN HỌA MI

ĐỊA ĐIỂM XÂY DỰNG:

XÃ BẾN LỨC, TỈNH TÂY NINH

HẠNG MỤC

CẤP - THOÁT NƯỚC

ĐƠN VỊ THIẾT KẾ :

CÔNG TY TNHH THIẾT KẾ XÂY DỰNG THƯƠNG MẠI DATRACO

ĐỊA CHỈ: 479/14 TÂN HÒA ĐÔNG, P.BÌNH TRỊ ĐÔNG, TP HỒ CHÍ MINH

ĐIỆN THOẠI : (028) 6 6767179 FAX: (028) 37670639

GIÁM ĐỐC

NGUYỄN QUÝ ĐẠT

CN. THIẾT KẾ	KS. TRẦN NGỌC DŨNG
CHỦ TRÌ	KS. NGUYỄN VĂN KIÊN
THIẾT KẾ	KS. ĐẶNG QUANG HUY
QL KỸ THUẬT	KS. NGUYỄN KHOA TRƯỜNG

TÊN BẢN VẼ

MẶT BẰNG LƯU VỰC THOÁT NƯỚC MƯA

TỈ LỆ:	KÝ HIỆU BẢN VẼ:
1/300	

NHÀ ĂN(TOLE)

KHỐI PHÒNG HỌC 1 TRỆT 1 LẦU HIỆN HỮU

KHỐI PHÒNG HỌC 1 TRỆT 1 LẦU HIỆN HỮU

NHÀ TẠM

SÂN BT HIỆN HỮU

WC

TRƯỜNG TH MAI THỊ NON

KHỐI PHÒNG HỌC 1 TRỆT 1 LẦU HIỆN HỮU

CHÍNH

SÂN BT HIỆN HỮU

TƯỜNG RÀO

KHU TƯỢNG ĐÀI MAI THỊ NON

ĐẤU NỐI VÀO HỆ THỐNG THOÁT NƯỚC HIỆN HỮU

RÀO

CHỈ GIỚI XÂY DỰNG VÀ CHỈ GIỚI ĐƯỜNG ĐỎ

ĐẤU NỐI VÀO HỆ THỐNG THOÁT NƯỚC HIỆN HỮU

CẢI TẠO HẠ HÀM GA HIỆN HỮU

ĐẤU NỐI VÀO HỆ THỐNG THOÁT NƯỚC HIỆN HỮU

VỈA HÈ

KHU DÂN CƯ

NHÀ ĂN

TƯỜNG RÀO

ĐẤU NỐI VÀO HỆ THỐNG THOÁT NƯỚC HIỆN HỮU

BAN QLDA ĐTXD KHU VỰC BẾN LỨC

PHÊ DUYỆT

Theo Quyết định số 0...5..2...../QĐ.....

ngày.....tháng.....năm 202.....

2 3 -01- 2026

Người phê duyệt ký tên

CÔNG TY TNHH TÍN ĐỨC

THIẾT KẾ ĐÃ THẨM TRA

Theo văn bản thẩm tra số: Không có

Ngày 29 tháng 12 năm 2025

Cán bộ chủ trì thẩm tra

Trần Việt Nam

SỞ XÂY DỰNG TÂY NINH

THẨM ĐỊNH

Theo văn bản số 113/SXD-QLHĐXD

Ngày 07 tháng 01 năm 2026

Ký tên

Võ Trí Trọn

ĐẤU NỐI VÀO HỆ THỐNG THOÁT NƯỚC HIỆN HỮU

GHI CHÚ:

HẦM GA NẮM TRONG BỒN CÂY

HẦM GA NẮM DƯỚI MẶT SÂN

CỐNG THOÁT NƯỚC

HƯỚNG NƯỚC CHẢY

CHIỀU DÀI CỐNG

ĐỘ DỐC CỐNG

ĐƯỜNG KÍNH CỐNG

HƯỚNG NƯỚC CHẢY

Ø400;24m;0.25%

ĐIỀU CHỈNH

#	Ngày	Mô tả

THIẾT KẾ BẢN VẼ THI CÔNG

GHI CHÚ:
- CÁC NHÀ THẦU CÓ TRÁCH NHIỆM PHỐI HỢP CHẶT CHẼ VỚI CÁC BÊN LIÊN QUAN ĐỂ KIỂM TRA CÁC BẢN VẼ THIẾT KẾ VÀ CÁC TIÊU CHUẨN KỸ THUẬT CHO PHÙ HỢP VỚI ĐIỀU KIỆN THỰC TẾ Ở CÔNG TRƯỜNG VÀ TRƯỚC KHI THI CÔNG.
- MỌI PHÁT SINH TRONG QUÁ TRÌNH THI CÔNG PHẢI KỊP THỜI THÔNG BÁO CÁC BÊN LIÊN QUAN ĐỂ PHỐI HỢP XỬ LÝ.

CHỦ ĐẦU TƯ

BAN QUẢN LÝ DỰ ÁN ĐẦU TƯ XÂY DỰNG KHU VỰC BẾN LỨC

Đặng Phú Sĩ

TÊN CÔNG TRÌNH

TRƯỜNG MN HỌA MI

ĐỊA ĐIỂM XÂY DỰNG:

XÃ BẾN LỨC, TỈNH TÂY NINH

HẠNG MỤC

CẤP - THOÁT NƯỚC

ĐƠN VỊ THIẾT KẾ :

CÔNG TY TNHH THIẾT KẾ XÂY DỰNG THƯƠNG MẠI DATRACO

ĐỊA CHỈ: 479/14 TÂN HÒA ĐÔNG. P.BÌNH TRỊ ĐÔNG, TP HỒ CHÍ MINH

ĐIỆN THOẠI : (028) 6 6767179 FAX: (028) 37670639

GIÁM ĐỐC

NGUYỄN QUÝ ĐẠT

CN. THIẾT KẾ	KTS. HOÀNG NGỌC DŨNG	
CHỦ TRÌ	KS. NGUYỄN VĂN KIÊN	
THIẾT KẾ	KS. ĐẶNG QUANG HUY	
QL KỸ THUẬT	KS. NGUYỄN KHOA TRƯỜNG	

TÊN BẢN VẼ

BÌNH ĐỒ THOÁT NƯỚC MƯA

TỈ LỆ:	KÝ HIỆU BẢN VẼ:
1/300	

TRẮC DỌC/LONGITUDINAL PROFILE: A1
TỶ LỆ/SCALE X:1/500; Y:1/100

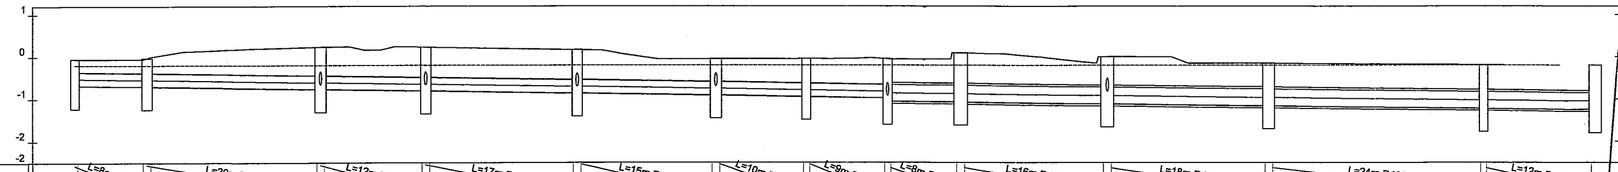

THÔNG SỐ CỐNG DỌC	L=8m-D315 i=0.33%		L=20m-D315 i=0.33%		L=12m-D315 i=0.33%	L=17m-D315 i=0.33%	L=15m-D315 i=0.33%	L=10m-D315 i=0.33%	L=8m-D315 i=0.33%	L=8m-D400 i=0.25%	L=16m-D400 i=0.25%	L=18m-D400 i=0.25%	L=24m-D400 i=0.25%	L=12m-D400 i=0.25%	
CAO ĐỘ ĐỈNH HẦM GA (M)	-0.05	-0.03	0.23		0.23	0.17	-0.05	-0.04	-0.04	0.09	0.00	-0.15	-0.18	-0.20	
CAO ĐỘ ĐÁY CỐNG (M)	-0.67	-0.70	-0.76		-0.80	-0.86	-0.91	-0.94	-0.97	-1.05	-1.07	-1.11	-1.16	-1.22	-1.25
CAO ĐỘ ĐÁY HẦM GA (M)	-1.07	-1.10	-1.16		-1.20	-1.26	-1.31	-1.34	-1.45	-1.47	-1.51	-1.56	-1.62	-1.65	
CAO ĐỘ TỰ NHIÊN (M)	-0.05	-0.03	0.23		0.23	0.17	-0.05	-0.04	-0.04	0.09	0.00	-0.15	-0.18		
CHIỀU CAO GA (M)	1.02	1.07	1.39		1.43	1.43	1.26	1.30	1.41	1.56	1.52	1.41	1.44	1.45	
TÊN HẦM GA	G-1	G-2	G-3		G-4	G-5	G-6	G-7	G-8	G-9	G-10	G-11	G-12	HH1	
CAO ĐẮP LƯNG CỐNG (M)	MAX: 0.33 MIN: 0.30		MAX: 0.67 MIN: 0.38		MAX: 0.71 MIN: 0.62	MAX: 0.71 MIN: 0.71	MAX: 0.70 MIN: 0.51	MAX: 0.58 MIN: 0.53	MAX: 0.62 MIN: 0.58	MAX: 0.72 MIN: 0.55	MAX: 0.71 MIN: 0.51	MAX: 0.68 MIN: 0.54	MAX: 0.59 MIN: 0.56	MAX: 0.59 MIN: 0.59	

BAN QLDA ĐTXD KHU VỰC BẾN LỨC
PHÊ DUYỆT
Theo Quyết định số 0..5..2...../QĐ.....
ngày.....tháng.....năm 202.....
Người phê duyệt ký tên
27-01-2026

SỞ XÂY DỰNG TÂY NINH
THẨM ĐỊNH
Theo văn bản số ..1111../SXD-QLHĐXD
Ngày.....0.7.tháng.0.1...năm 20.....
Ký tên

TRẮC DỌC/LONGITUDINAL PROFILE: A1-1
TỶ LỆ/SCALE X:1/500; Y:1/100

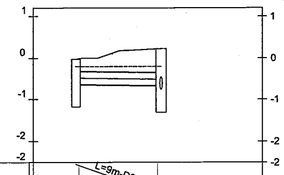

THÔNG SỐ CỐNG DỌC	L=8m-D315 i=0.33%	
CAO ĐỘ ĐỈNH HẦM GA (M)	-0.02	0.23
CAO ĐỘ ĐÁY CỐNG (M)	-0.63	-0.66
CAO ĐỘ ĐÁY HẦM GA (M)	-1.03	-1.16
CAO ĐỘ TỰ NHIÊN (M)	-0.02	0.23
CHIỀU CAO GA (M)	1.01	1.39
TÊN HẦM GA	G-13	G-3
CAO ĐẮP LƯNG CỐNG (M)	MAX: 0.57 MIN: 0.30	

TRẮC DỌC/LONGITUDINAL PROFILE: A1-2
TỶ LỆ/SCALE X:1/500; Y:1/100

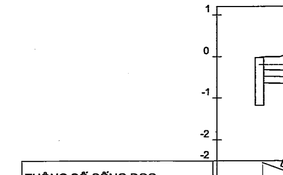

THÔNG SỐ CỐNG DỌC	L=9m-D315 i=0.33%	
CAO ĐỘ ĐỈNH HẦM GA (M)	-0.03	0.23
CAO ĐỘ ĐÁY CỐNG (M)	-0.63	-0.86
CAO ĐỘ ĐÁY HẦM GA (M)	-1.03	-1.20
CAO ĐỘ TỰ NHIÊN (M)	-0.03	0.23
CHIỀU CAO GA (M)	1.01	1.43
TÊN HẦM GA	G-14	G-4
CAO ĐẮP LƯNG CỐNG (M)	MAX: 0.57 MIN: 0.30	

TRẮC DỌC/LONGITUDINAL PROFILE: A1-3
TỶ LỆ/SCALE X:1/500; Y:1/100

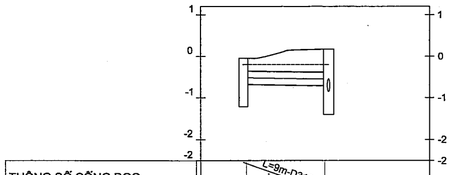

THÔNG SỐ CỐNG DỌC	L=9m-D315 i=0.33%	
CAO ĐỘ ĐỈNH HẦM GA (M)	-0.05	0.17
CAO ĐỘ ĐÁY CỐNG (M)	-0.67	-0.70
CAO ĐỘ ĐÁY HẦM GA (M)	-1.07	-1.26
CAO ĐỘ TỰ NHIÊN (M)	-0.05	0.17
CHIỀU CAO GA (M)	1.02	1.43
TÊN HẦM GA	G-15	G-5
CAO ĐẮP LƯNG CỐNG (M)	MAX: 0.55 MIN: 0.30	

TRẮC DỌC/LONGITUDINAL PROFILE: A1-4
TỶ LỆ/SCALE X:1/500; Y:1/100

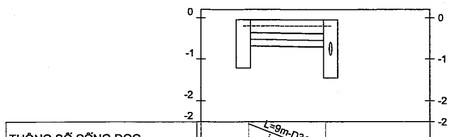

THÔNG SỐ CỐNG DỌC	L=9m-D315 i=0.33%	
CAO ĐỘ ĐỈNH HẦM GA (M)	-0.05	-0.05
CAO ĐỘ ĐÁY CỐNG (M)	-0.67	-0.70
CAO ĐỘ ĐÁY HẦM GA (M)	-1.07	-1.31
CAO ĐỘ TỰ NHIÊN (M)	-0.05	-0.05
CHIỀU CAO GA (M)	1.02	1.26
TÊN HẦM GA	G-16	G-6
CAO ĐẮP LƯNG CỐNG (M)	MAX: 0.33 MIN: 0.30	

CÔNG TY TNHH TÍN ĐỨC
THIẾT KẾ ĐÃ THẨM TRA
Theo văn bản thẩm tra số: 226 / TĐ-TK
Ngày 29 tháng 01 năm 2026
Cán bộ chủ trì thẩm tra
Trần Việt Nam

TRẮC DỌC/LONGITUDINAL PROFILE: A2
TỶ LỆ/SCALE X:1/500; Y:1/100

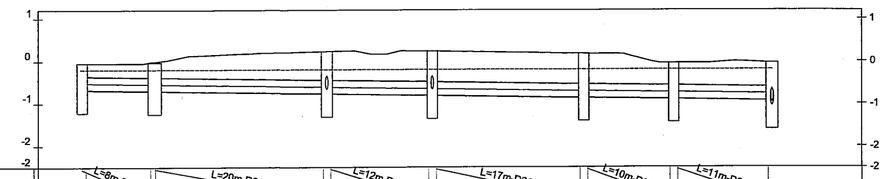

THÔNG SỐ CỐNG DỌC	L=8m-D315 i=0.33%		L=20m-D315 i=0.33%		L=12m-D315 i=0.33%	L=17m-D315 i=0.33%	L=10m-D315 i=0.33%	L=11m-D315 i=0.33%	
CAO ĐỘ ĐỈNH HẦM GA (M)	-0.05	-0.03	0.23		0.24	0.16	-0.05	-0.04	
CAO ĐỘ ĐÁY CỐNG (M)	-0.67	-0.70	-0.76		-0.80	-0.86	-0.89	-0.92	
CAO ĐỘ ĐÁY HẦM GA (M)	-1.07	-1.10	-1.16		-1.20	-1.26	-1.29	-1.45	
CAO ĐỘ TỰ NHIÊN (M)	-0.05	-0.01	0.23		0.24	0.16	-0.05	-0.04	
CHIỀU CAO GA (M)	1.02	1.07	1.39		1.44	1.44	1.24	1.41	
TÊN HẦM GA	G-17	G-18	G-19		G-20	G-21	G-22	G-8	
CAO ĐẮP LƯNG CỐNG (M)	MAX: 0.33 MIN: 0.30		MAX: 0.67 MIN: 0.36		MAX: 0.72 MIN: 0.62	MAX: 0.72 MIN: 0.72	MAX: 0.72 MIN: 0.51	MAX: 0.59 MIN: 0.52	

TRẮC DỌC/LONGITUDINAL PROFILE: A2-1
TỶ LỆ/SCALE X:1/500; Y:1/100

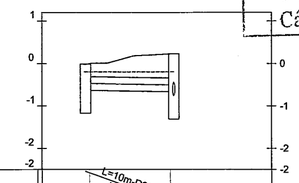

THÔNG SỐ CỐNG DỌC	L=10m-D315 i=0.33%	
CAO ĐỘ ĐỈNH HẦM GA (M)	-0.02	0.23
CAO ĐỘ ĐÁY CỐNG (M)	-0.63	-0.66
CAO ĐỘ ĐÁY HẦM GA (M)	-1.03	-1.16
CAO ĐỘ TỰ NHIÊN (M)	-0.02	0.23
CHIỀU CAO GA (M)	1.01	1.39
TÊN HẦM GA	G-23	G-19
CAO ĐẮP LƯNG CỐNG (M)	MAX: 0.56 MIN: 0.30	

TRẮC DỌC/LONGITUDINAL PROFILE: A2-2
TỶ LỆ/SCALE X:1/500; Y:1/100

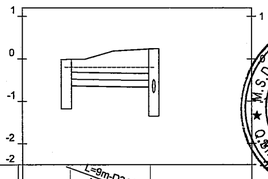

THÔNG SỐ CỐNG DỌC	L=9m-D315 i=0.33%	
CAO ĐỘ ĐỈNH HẦM GA (M)	-0.02	0.24
CAO ĐỘ ĐÁY CỐNG (M)	-0.63	-0.66
CAO ĐỘ ĐÁY HẦM GA (M)	-1.03	-1.20
CAO ĐỘ TỰ NHIÊN (M)	-0.02	0.24
CHIỀU CAO GA (M)	1.01	1.44
TÊN HẦM GA	G-24	G-20
CAO ĐẮP LƯNG CỐNG (M)	MAX: 0.57 MIN: 0.30	

GHI CHÚ:

ĐIỀU CHỈNH		
#	Ngày	Mô tả

THIẾT KẾ BẢN VẼ THI CÔNG

GHI CHÚ:
- CÁC NHÀ THẦU CÓ TRÁCH NHIỆM PHỐI HỢP CHẶT CHẼ VỚI CÁC BÊN LIÊN QUAN ĐỂ KIỂM TRA CÁC BẢN VẼ THIẾT KẾ VÀ CÁC TIÊU CHUẨN KỸ THUẬT CHO PHÙ HỢP VỚI ĐIỀU KIỆN THỰC TẾ Ở CÔNG TRƯỜNG VÀ TRƯỚC KHI THI CÔNG.
- MỌI PHÁT SINH TRONG QUÁ TRÌNH THI CÔNG PHẢI KỊP THỜI THÔNG BÁO CÁC BÊN LIÊN QUAN ĐỂ PHỐI HỢP XỬ LÝ.

CHỦ ĐẦU TƯ

Võ Trí Trọn

BAN QUẢN LÝ DỰ ÁN ĐẦU TƯ XÂY DỰNG KHU VỰC BẾN LỨC

Đặng Phú Sĩ

TÊN CÔNG TRÌNH

TRƯỜNG MN HỌA MI

ĐỊA ĐIỂM XÂY DỰNG:

XÃ BẾN LỨC, TỈNH TÂY NINH

HẠNG MỤC

CẤP - THOÁT NƯỚC

ĐƠN VỊ THIẾT KẾ :

CÔNG TY TNHH THIẾT KẾ XÂY DỰNG THƯƠNG MẠI DATRACO

ĐỊA CHỈ: 479/14 TÂN HÒA ĐÔNG, P.BÌNH TRỊ ĐÔNG, TP HỒ CHÍ MINH

ĐIỆN THOẠI : (028) 6 6767179 FAX: (028) 37670639

GIÁM ĐỐC

NGUYỄN QUÝ ĐẠT

CN. THIẾT KẾ	KTS. HOÀNG NGỌC DŨNG	
CHỦ TRÌ	KS. NGUYỄN VĂN KIÊN	
THIẾT KẾ	KS. ĐẶNG QUANG HUY	
QL KỸ THUẬT	KS. NGUYỄN KHOA TRƯỜNG	

TÊN BẢN VẼ

TRẮC DỌC THOÁT NƯỚC MƯA (1/3)

TỈ LỆ:	KÝ HIỆU BẢN VẼ:
ĐÃ GHI	

TRẮC DỌC/LONGITUDINAL PROFILE: A3
TỶ LỆ/SCALE X:1/500; Y:1/100

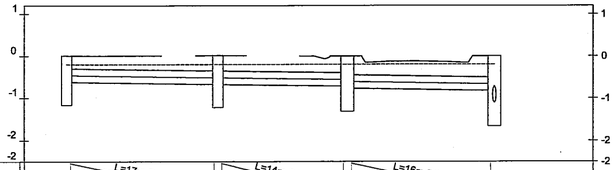

THÔNG SỐ CỐNG DỌC		L=17m-D315 I=0.33%		L=14m-D315 I=0.33%		L=16m-D315 I=0.33%	
CAO ĐỘ ĐỈNH HẦM GA (M)	0.01		0.02		0.00		0.00
CAO ĐỘ ĐÁY CỐNG (M)		-0.61		-0.67		-0.71	-0.77	-0.82
CAO ĐỘ ĐÁY HẦM GA (M)	-1.01		-1.07		-1.17		-1.51
CAO ĐỘ TỰ NHIÊN (M)	0.01		0.02		0.00		0.00
CHIỀU CAO GA (M)	1.02		1.08		1.17		1.52
TÊN HẦM GA	G-25		G-26		G-27		G-10
CAO ĐẮP LƯNG CỐNG (M)	MAX: 0.36 MIN: 0.30		MAX: 0.39 MIN: 0.32		MAX: 0.50 MIN: 0.30		

TRẮC DỌC/LONGITUDINAL PROFILE: B2
TỶ LỆ/SCALE X:1/500; Y:1/100

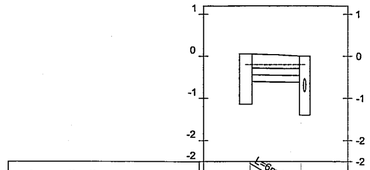

THÔNG SỐ CỐNG DỌC		L=6m-D315 I=0.33%	
CAO ĐỘ ĐỈNH HẦM GA (M)	0.06		0.00
CAO ĐỘ ĐÁY CỐNG (M)		-0.59	-0.61
CAO ĐỘ ĐÁY HẦM GA (M)	-0.99		-1.25
CAO ĐỘ TỰ NHIÊN (M)	0.06		0.00
CHIỀU CAO GA (M)	1.05		1.25
TÊN HẦM GA	G-38		G-33
CAO ĐẮP LƯNG CỐNG (M)		MAX: 0.33 MIN: 0.30	

BAN QLDA ĐTXD KHU VỰC BẾN L...
PHÊ DUYỆT
Theo Quyết định số 052 /QĐ-
ngày.....tháng.....năm 202...
23-01-2026
Người phê duyệt ký tên

SỞ XÂY DỰNG TÂY NINH
THẨM ĐỊNH
Theo văn bản số 1152/SXD-QLHĐXD
Ngày.....tháng 01 năm 2026
Ký tên
Võ Trí Trọn

TRẮC DỌC/LONGITUDINAL PROFILE: B
TỶ LỆ/SCALE X:1/500; Y:1/100

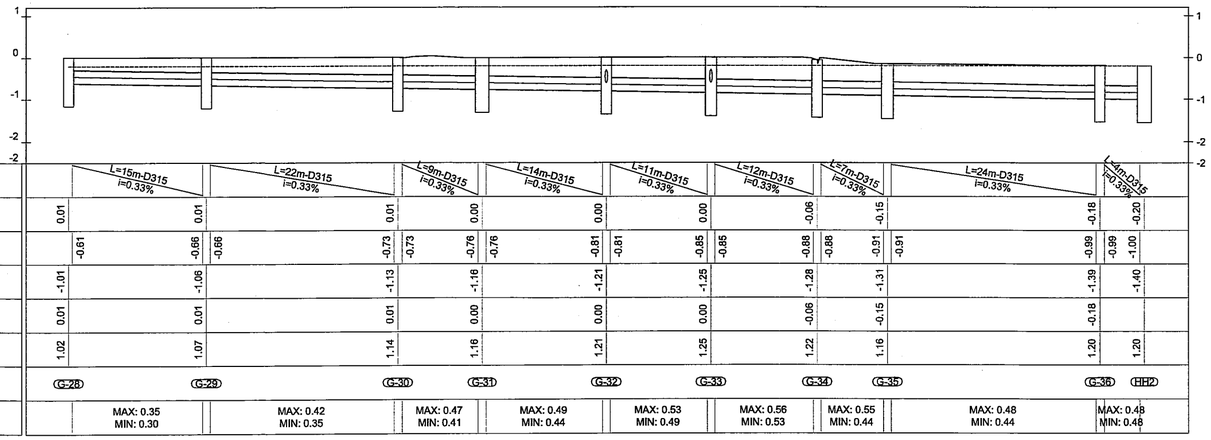

THÔNG SỐ CỐNG DỌC		L=15m-D315 I=0.33%		L=22m-D315 I=0.33%		L=9m-D315 I=0.33%		L=14m-D315 I=0.33%		L=11m-D315 I=0.33%		L=12m-D315 I=0.33%		L=7m-D315 I=0.33%		L=24m-D315 I=0.33%		L=4m-D315 I=0.33%	
CAO ĐỘ ĐỈNH HẦM GA (M)	0.01		0.01		0.01		0.00		0.00		0.00		-0.06		-0.15		-0.18		-0.20
CAO ĐỘ ĐÁY CỐNG (M)		-0.61		-0.66		-0.73	-0.73	-0.76	-0.76	-0.81	-0.81	-0.85	-0.85	-0.88	-0.88	-0.91	-0.91	-0.99	-0.99	-1.00
CAO ĐỘ ĐÁY HẦM GA (M)	-1.01		-1.06		-1.13		-1.16		-1.21		-1.25		-1.28		-1.31		-1.39		-1.40
CAO ĐỘ TỰ NHIÊN (M)	0.01		0.01		0.01		0.00		0.00		0.00		-0.06		-0.15		-0.18		
CHIỀU CAO GA (M)	1.02		1.07		1.14		1.16		1.21		1.25		1.22		1.16		1.20		1.20
TÊN HẦM GA	G-28		G-29		G-30		G-31		G-32		G-33		G-34		G-35		G-36		HH2
CAO ĐẮP LƯNG CỐNG (M)	MAX: 0.35 MIN: 0.30		MAX: 0.42 MIN: 0.35		MAX: 0.47 MIN: 0.41		MAX: 0.49 MIN: 0.44		MAX: 0.53 MIN: 0.49		MAX: 0.56 MIN: 0.53		MAX: 0.55 MIN: 0.44		MAX: 0.48 MIN: 0.44		MAX: 0.48 MIN: 0.48		

TRẮC DỌC/LONGITUDINAL PROFILE: B1
TỶ LỆ/SCALE X:1/500; Y:1/100

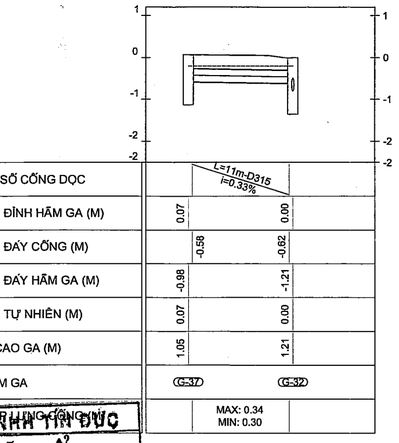

THÔNG SỐ CỐNG DỌC		L=11m-D315 I=0.33%	
CAO ĐỘ ĐỈNH HẦM GA (M)	0.07		0.00
CAO ĐỘ ĐÁY CỐNG (M)		-0.58	-0.62
CAO ĐỘ ĐÁY HẦM GA (M)	-0.98		-1.21
CAO ĐỘ TỰ NHIÊN (M)	0.07		0.00
CHIỀU CAO GA (M)	1.05		1.21
TÊN HẦM GA	G-37		G-32
CAO ĐẮP LƯNG CỐNG (M)		MAX: 0.34 MIN: 0.30	

CÔNG TY TNHH TƯ VẤN THIẾT KẾ ĐÃ THẨM TRA
Theo văn bản thẩm tra số: 20/TT-DA
Ngày 29 tháng 09 năm 2025
Cán bộ chủ trì thẩm tra
Trần Viết Nam

TRẮC DỌC/LONGITUDINAL PROFILE: C
TỶ LỆ/SCALE X:1/500; Y:1/100

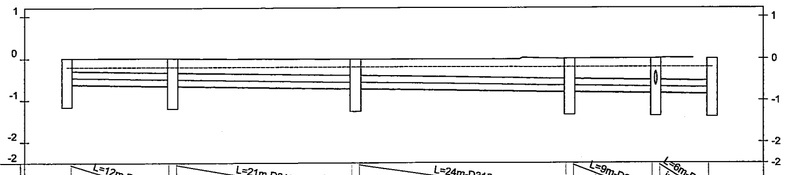

THÔNG SỐ CỐNG DỌC		L=12m-D315 I=0.33%		L=21m-D315 I=0.33%		L=24m-D315 I=0.33%		L=9m-D315 I=0.33%		L=6m-D315 I=0.33%	
CAO ĐỘ ĐỈNH HẦM GA (M)	0.01		0.01		-0.01		0.01		0.01		0.00
CAO ĐỘ ĐÁY CỐNG (M)		-0.61		-0.65	-0.65	-0.72	-0.72	-0.80	-0.80	-0.83	-0.83	-0.85
CAO ĐỘ ĐÁY HẦM GA (M)	-1.01		-1.05		-1.12		-1.20		-1.23		-1.25	
CAO ĐỘ TỰ NHIÊN (M)	0.01		0.01		-0.01		0.01		0.01			
CHIỀU CAO GA (M)	1.02		1.06		1.11		1.20		1.23		1.25	
TÊN HẦM GA	G-39		G-40		G-41		G-42		G-43		HH3	
CAO ĐẮP LƯNG CỐNG (M)	MAX: 0.34 MIN: 0.30		MAX: 0.39 MIN: 0.34		MAX: 0.48 MIN: 0.39		MAX: 0.51 MIN: 0.48		MAX: 0.53 MIN: 0.52			

TRẮC DỌC/LONGITUDINAL PROFILE: C1
TỶ LỆ/SCALE X:1/500; Y:1/100

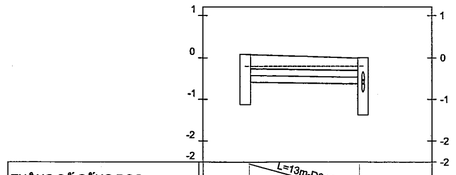

THÔNG SỐ CỐNG DỌC		L=13m-D315 I=0.33%	
CAO ĐỘ ĐỈNH HẦM GA (M)	0.08		0.01
CAO ĐỘ ĐÁY CỐNG (M)		-0.58	-0.62
CAO ĐỘ ĐÁY HẦM GA (M)	-0.98		-1.23
CAO ĐỘ TỰ NHIÊN (M)	0.08		0.01
CHIỀU CAO GA (M)	1.08		1.23
TÊN HẦM GA	G-44		G-43
CAO ĐẮP LƯNG CỐNG (M)	MAX: 0.34 MIN: 0.30		

TRẮC DỌC/LONGITUDINAL PROFILE: C2
TỶ LỆ/SCALE X:1/500; Y:1/100

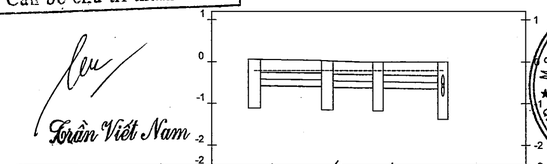

THÔNG SỐ CỐNG DỌC		L=8m-D315 I=0.33%		L=5m-D315 I=0.33%		L=7m-D315 I=0.33%	
CAO ĐỘ ĐỈNH HẦM GA (M)	0.07		0.03		0.01		0.01
CAO ĐỘ ĐÁY CỐNG (M)		-0.56	-0.58	-0.60	-0.62	-0.62	-0.65
CAO ĐỘ ĐÁY HẦM GA (M)	-0.96		-1.00		-1.02		-1.23
CAO ĐỘ TỰ NHIÊN (M)	0.07		0.03		0.01		0.01
CHIỀU CAO GA (M)	1.03		1.04		1.03		1.23
TÊN HẦM GA	G-45		G-46		G-47		G-48
CAO ĐẮP LƯNG CỐNG (M)		MAX: 0.31 MIN: 0.30		MAX: 0.31 MIN: 0.30		MAX: 0.33 MIN: 0.31	

GHI CHÚ:

ĐIỀU CHỈNH		
#	Ngày	Mô tả

THIẾT KẾ BẢN VẼ THI CÔNG

GHI CHÚ:
- CÁC NHÀ THẦU CÓ TRÁCH NHIỆM PHỐI HỢP CHẶT CHẼ VỚI CÁC BÊN LIÊN QUAN ĐỂ KIỂM TRA CÁC BẢN VẼ THIẾT KẾ VÀ CÁC TIÊU CHUẨN KỸ THUẬT CHO PHÙ HỢP VỚI ĐIỀU KIỆN THỰC TẾ Ở CÔNG TRƯỜNG VÀ TRƯỚC KHI THI CÔNG.
- MỌI PHÁT SINH TRONG QUÁ TRÌNH THI CÔNG PHẢI KỊP THỜI THÔNG BÁO CÁC BÊN LIÊN QUAN ĐỂ PHỐI HỢP XỬ LÝ.

CHỦ ĐẦU TƯ
BAN QUẢN LÝ DỰ ÁN ĐẦU TƯ XÂY DỰNG KHU VỰC BẾN LỨC
Đặng Phú Sĩ

TÊN CÔNG TRÌNH
TRƯỜNG MN HỌA MI

ĐỊA ĐIỂM XÂY DỰNG:
XÃ BẾN LỨC, TỈNH TÂY NINH

HẠNG MỤC
CẤP - THOÁT NƯỚC

ĐƠN VỊ THIẾT KẾ :
CÔNG TY TNHH THIẾT KẾ XÂY DỰNG THƯƠNG MẠI DATRACO
ĐỊA CHỈ: 479/14 TÂN HÒA ĐÔNG, P.BÌNH TRỊ ĐÔNG, TP HỒ CHÍ MINH
ĐIỆN THOẠI : (028) 6 6767179 FAX: (028) 37670639
GIÁM ĐỐC
NGUYỄN QUÝ ĐẠT

CN. THIẾT KẾ	KTS. HOÀNG NGỌC DŨNG
CHỦ TRÌ	KS. NGUYỄN VĂN KIÊN
THIẾT KẾ	KS. ĐẶNG QUANG HUY
QL KỸ THUẬT	KS. NGUYỄN KHOA TRƯỜNG

TÊN BẢN VẼ

TRẮC DỌC THOÁT NƯỚC MƯA (2/3)

TỈ LỆ:	KÝ HIỆU BẢN VẼ:
ĐÃ GHI	

TRẮC DỌC/LONGITUDINAL PROFILE: D
TỶ LỆ/SCALE X:1/500; Y:1/100

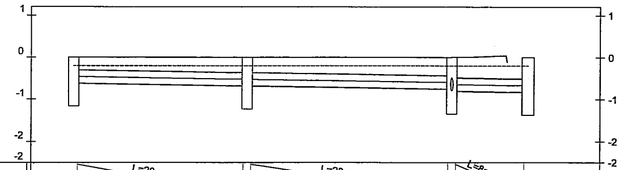

THÔNG SỐ CỐNG DỌC		L=20m-D316 i=0.33%		L=23m-D315 i=0.33%		L=8m-D315 i=0.33%	
CAO ĐỘ ĐỈNH HẦM GA (M)	0.01		0.01		0.01		0.00
CAO ĐỘ ĐÁY CỐNG (M)		-0.61		-0.68	-0.68	-0.75	-0.80	-0.82
CAO ĐỘ ĐÁY HẦM GA (M)	-1.01		-1.08		-1.20		-1.22	
CAO ĐỘ TỰ NHIÊN (M)	0.01		0.01		0.01			
CHIỀU CAO GA (M)	1.02		1.09		1.21		1.22	
TÊN HẦM GA	G-48		G-49		G-50		HH4	
CAO ĐẮP LƯNG CỐNG (M)		MAX: 0.36 MIN: 0.30		MAX: 0.44 MIN: 0.36		MAX: 0.54 MIN: 0.39		

TRẮC DỌC/LONGITUDINAL PROFILE: D1
TỶ LỆ/SCALE X:1/500; Y:1/100

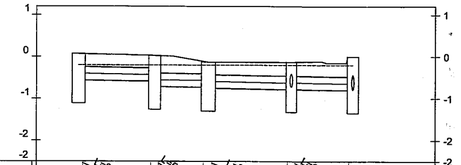

THÔNG SỐ CỐNG DỌC		L=8m-D315 i=0.33%		L=8m-D315 i=0.33%		L=8m-D315 i=0.33%		L=8m-D315 i=0.33%	
CAO ĐỘ ĐỈNH HẦM GA (M)	0.07		0.03		-0.12		-0.12		0.01
CAO ĐỘ ĐÁY CỐNG (M)		-0.56		-0.58	-0.70	-0.72	-0.75	-0.77	-0.77	-0.80
CAO ĐỘ ĐÁY HẦM GA (M)	-0.96		-1.10		-1.15		-1.17		-1.20	
CAO ĐỘ TỰ NHIÊN (M)	0.07		0.03		-0.12		-0.12		0.01	
CHIỀU CAO GA (M)	1.03		1.14		1.02		1.05		1.21	
TÊN HẦM GA	G-51		G-52		G-53		G-54		G-50	
CAO ĐẮP LƯNG CỐNG (M)		MAX: 0.30 MIN: 0.30		MAX: 0.41 MIN: 0.30		MAX: 0.33 MIN: 0.30		MAX: 0.48 MIN: 0.32	

TRẮC DỌC/LONGITUDINAL PROFILE: D1-1
TỶ LỆ/SCALE X:1/500; Y:1/100

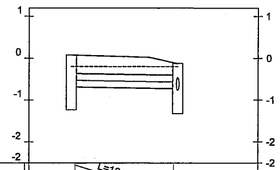

THÔNG SỐ CỐNG DỌC		L=12m-D315 i=0.33%	
CAO ĐỘ ĐỈNH HẦM GA (M)	0.08		-0.12
CAO ĐỘ ĐÁY CỐNG (M)		-0.68	-0.72
CAO ĐỘ ĐÁY HẦM GA (M)	-1.08		-1.17
CAO ĐỘ TỰ NHIÊN (M)	0.08		-0.12
CHIỀU CAO GA (M)	1.17		1.05
TÊN HẦM GA	G-55		G-54
CAO ĐẮP LƯNG CỐNG (M)		MAX: 0.44 MIN: 0.30	

BAN QLDA ĐTXD KHU VỰC BẾN LỨC
PHÊ DUYỆT
Theo Quyết định số 052 /QĐ-
ngày 23 tháng 01 năm 2026
Người phê duyệt ký tên

SỞ XÂY DỰNG TÂY NINH
THẨM ĐỊNH
Theo văn bản số 422 /SXD-QLHĐXD
Ngày 07 tháng 01 năm 2026
Ký tên
Võ Trí Trọn

CÔNG TY TNHH TÍN ĐỨC
THIẾT KẾ ĐÃ THẨM TRA
Theo văn bản thẩm tra số: 269 /TĐ-M
Ngày 29 tháng 09 năm 2025
Cán bộ chủ trì thẩm tra
Trần Việt Nam

GHI CHÚ:

ĐIỀU CHỈNH

#	Ngày	Mô tả

THIẾT KẾ BẢN VẼ THI CÔNG

GHI CHÚ:
- CÁC NHÀ THẦU CÓ TRÁCH NHIỆM PHỐI HỢP CHẶT CHẼ VỚI CÁC BÊN LIÊN QUAN ĐỂ KIỂM TRA CÁC BẢN VẼ THIẾT KẾ VÀ CÁC TIÊU CHUẨN KỸ THUẬT CHO PHÙ HỢP VỚI ĐIỀU KIỆN THỰC TẾ Ở CÔNG TRƯỜNG VÀ TRƯỚC KHI THI CÔNG.
- MỌI PHÁT SINH TRONG QUÁ TRÌNH THI CÔNG PHẢI KỊP THỜI THÔNG BÁO CÁC BÊN LIÊN QUAN ĐỂ PHỐI HỢP XỬ LÝ.

CHỦ ĐẦU TƯ

BAN QUẢN LÝ DỰ ÁN ĐẦU TƯ XÂY DỰNG KHU VỰC BẾN LỨC
Đặng Phú Sĩ

TÊN CÔNG TRÌNH

TRƯỜNG MN HỌA MI

ĐỊA ĐIỂM XÂY DỰNG:

XÃ BẾN LỨC, TỈNH TÂY NINH

HẠNG MỤC

CẤP - THOÁT NƯỚC

ĐƠN VỊ THIẾT KẾ :

CÔNG TY TNHH THIẾT KẾ XÂY DỰNG THƯƠNG MẠI DATRACO

ĐỊA CHỈ: 479/14 TÂN HÒA ĐÔNG, P.BÌNH TRỊ ĐÔNG, TP HỒ CHÍ MINH

ĐIỆN THOẠI: (028) 6 6767179 FAX: (028) 37670639

GIÁM ĐỐC

NGUYỄN QUÝ ĐẠT

CN. THIẾT KẾ	KTS. HOÀNG NGỌC DŨNG	
CHỦ TRÌ	KS. NGUYỄN VĂN KIÊN	
THIẾT KẾ	KS. ĐẶNG QUANG HUY	
QL KỸ THUẬT	KS. NGUYỄN KHOA TRƯỜNG	

TÊN BẢN VẼ

TRẮC DỌC THOÁT NƯỚC MƯA (3/3)

TỈ LỆ:	KÝ HIỆU BẢN VẼ:
ĐÃ GHI	

BẢNG THỐNG KÊ HẦM GA

TÊN GA	CAO ĐỘ ĐỈNH GA (M)	CAO ĐỘ ĐÁY GA (M)	TÊN CỐNG VÀO GA	ĐƯỜNG KÍNH CỐNG VÀO (MM)	CAO ĐỘ ĐÁY CỐNG VÀO (M)	TÊN CỐNG RA GA	ĐƯỜNG KÍNH CỐNG RA (MM)	CAO ĐỘ ĐÁY CỐNG RA (M)	TỌA ĐỘ TIM GA
G-1	-0.05	-1.07				C-1	315	-0.67	X:-77.426 Y:-108.610
G-2	-0.03	-1.10	C-1	315	-0.70	C-2	315	-0.70	X:-69.454 Y:-111.497
G-3	0.23	-1.16	C-2 C-13	315 315	-0.76 -0.66	C-3	315	-0.76	X:-60.862 Y:-92.931
G-4	0.23	-1.20	C-3 C-14	315 315	-0.80 -0.66	C-4	315	-0.80	X:-56.537 Y:-81.259
G-5	0.17	-1.26	C-4 C-15	315 315	-0.86 -0.70	C-5	315	-0.86	X:-50.589 Y:-64.520
G-6	-0.05	-1.31	C-16 C-5	315 315	-0.70 -0.91	C-6	315	-0.91	X:-46.669 Y:-48.633
G-7	-0.04	-1.34	C-6	315	-0.94	C-7	315	-0.94	X:-36.644 Y:-52.260
G-8	-0.04	-1.45	C-7 C-22	315 315	-0.97 -0.92	C-8	400	-1.05	X:-30.449 Y:-59.563
G-9	0.09	-1.47	C-8	400	-1.07	C-9	400	-1.07	X:-22.165 Y:-57.219
G-10	0.00	-1.51	C-9 C-27	400 315	-1.11 -0.82	C-10	400	-1.11	X:-10.170 Y:-44.770
G-11	-0.15	-1.56	C-10	400	-1.16	C-11	400	-1.16	X:-3.291 Y:-27.026
G-12	-0.18	-1.62	C-11	400	-1.22	C-12	400	-1.22	X:2.223 Y:-2.353
G-13	-0.02	-1.03				C-13	315	-0.63	X:-70.240 Y:-89.370
G-14	-0.03	-1.03				C-14	315	-0.63	X:-66.101 Y:-77.822
G-15	-0.05	-1.07				C-15	315	-0.67	X:-59.970 Y:-60.950
G-16	-0.05	-1.07				C-16	315	-0.67	X:-55.161 Y:-52.600
G-17	-0.05	-1.07				C-17	315	-0.67	X:-50.557 Y:-118.302
G-18	-0.03	-1.10	C-17	315	-0.70	C-18	315	-0.70	X:-58.691 Y:-115.631
G-19	0.23	-1.16	C-18 C-23	315 315	-0.76 -0.66	C-19	315	-0.76	X:-53.398 Y:-95.645
G-20	0.24	-1.20	C-19 C-24	315 315	-0.80 -0.66	C-20	315	-0.80	X:-49.169 Y:-83.952
G-21	0.18	-1.26	C-20	315	-0.86	C-21	315	-0.86	X:-43.110 Y:-67.202
G-22	-0.05	-1.29	C-21	315	-0.89	C-22	315	-0.89	X:-33.132 Y:-70.812
G-23	-0.02	-1.03				C-23	315	-0.63	X:-43.561 Y:-99.022
G-24	-0.02	-1.03				C-24	315	-0.63	X:-39.434 Y:-87.399
G-25	0.01	-1.01				C-25	315	-0.61	X:-23.712 Y:-93.163
G-26	0.02	-1.07	C-25	315	-0.67	C-26	315	-0.67	X:-17.651 Y:-76.413
G-27	0.00	-1.17	C-26	315	-0.71	C-27	315	-0.77	X:-13.218 Y:-61.800
G-28	0.01	-1.01				C-28	315	-0.61	X:-74.479 Y:-55.852
G-29	0.01	-1.06	C-28	315	-0.66	C-29	315	-0.66	X:-68.950 Y:-40.571
G-30	0.01	-1.13	C-29	315	-0.73	C-30	315	-0.73	X:-61.269 Y:-19.341
G-31	0.00	-1.16	C-30	315	-0.76	C-31	315	-0.76	X:-51.351 Y:-18.655
G-32	0.00	-1.21	C-31 C-37	315 315	-0.81 -0.62	C-32	315	-0.81	X:-37.620 Y:-23.623
G-33	0.00	-1.25	C-38 C-32	315 315	-0.61 -0.85	C-33	315	-0.85	X:-26.557 Y:-29.062
G-34	-0.06	-1.28	C-33	315	-0.88	C-34	315	-0.88	X:-14.597 Y:-32.751
G-35	-0.15	-1.31	C-34	315	-0.91	C-35	315	-0.91	X:-11.309 Y:-25.139
G-36	-0.18	-1.39	C-35	315	-0.99	C-36	315	-0.99	X:-6.012 Y:-0.650
G-37	0.07	-0.98				C-37	315	-0.58	X:-41.813 Y:-35.210
G-38	0.06	-0.99				C-38	315	-0.59	X:-28.651 Y:-35.674
G-39	0.01	-1.01				C-39	315	-0.61	X:-80.539 Y:-72.599
G-40	0.01	-1.05	C-39	315	-0.65	C-40	315	-0.65	X:-84.770 Y:-84.294
G-41	-0.01	-1.12	C-40	315	-0.72	C-41	315	-0.72	X:-90.814 Y:-104.965
G-42	0.01	-1.20	C-41	315	-0.80	C-42	315	-0.80	X:-98.888 Y:-128.840
G-43	0.01	-1.23	C-42 C-47 C-44	315 315 315	-0.83 -0.65 -0.62	C-43	315	-0.83	X:-89.330 Y:-132.298
G-44	0.08	-0.98				C-44	315	-0.58	X:-84.887 Y:-119.141
G-45	0.07	-0.96				C-45	315	-0.56	X:-72.667 Y:-124.612
G-46	0.03	-1.00	C-45	315	-0.58	C-46	315	-0.60	X:-79.831 Y:-129.396
G-47	0.01	-1.02	C-46	315	-0.62	C-47	315	-0.62	X:-82.141 Y:-134.899
G-48	0.01	-1.01				C-48	315	-0.61	X:-27.942 Y:-104.856
G-49	0.01	-1.08	C-48	315	-0.68	C-49	315	-0.68	X:-34.897 Y:-124.078
G-50	0.01	-1.20	C-49 C-54	315 315	-0.75 -0.80	C-50	315	-0.80	X:-43.095 Y:-146.734
G-51	0.07	-0.96				C-51	315	-0.56	X:-64.743 Y:-127.465
G-52	0.03	-1.10	C-51	315	-0.58	C-52	315	-0.70	X:-61.222 Y:-135.704
G-53	-0.12	-1.15	C-52	315	-0.72	C-53	315	-0.75	X:-59.309 Y:-141.725

BẢNG THỐNG KÊ HẦM GA

TÊN GA	CAO ĐỘ ĐỈNH GA (M)	CAO ĐỘ ĐÁY GA (M)	TÊN CỐNG VÀO GA	ĐƯỜNG KÍNH CỐNG VÀO (MM)	CAO ĐỘ ĐÁY CỐNG VÀO (M)	TÊN CỐNG RA GA	ĐƯỜNG KÍNH CỐNG RA (MM)	CAO ĐỘ ĐÁY CỐNG RA (M)	TỌA ĐỘ TIM GA
G-53	-0.12	-1.15	C-52	315	-0.72	C-53	315	-0.75	X:-59.309 Y:-141.725
G-54	-0.12	-1.17	C-53 C-55	315 315	-0.77 -0.72	C-54	315	-0.77	X:-50.134 Y:-145.044
G-55	0.08	-1.08				C-55	315	-0.68	X:-45.869 Y:-133.259
HH1	-0.20	-1.65	C-12	400	-1.25				X:15.397 Y:-2.183
HH2	-0.20	-1.40	C-36	315	-1.00				X:-9.713 Y:3.057
HH3	0.00	-1.25	C-43	315	-0.85				X:-91.714 Y:-138.472
HH4	0.00	-1.22	C-50	315	-0.82				X:-44.677 Y:-155.565

BẢNG THỐNG KÊ CỐNG

TÊN CỐNG	GA ĐẦU	GA CUỐI	ĐƯỜNG KÍNH	CHIỀU DÀI CỐNG	CĐ ĐẦU	CĐ CUỐI
C-1	G-1	G-2	315	7.68	-0.67	-0.70
C-2	G-2	G-3	315	19.55	-0.70	-0.76
C-3	G-3	G-4	315	11.51	-0.76	-0.80
C-4	G-4	G-5	315	16.90	-0.80	-0.86
C-5	G-5	G-6	315	15.46	-0.86	-0.91
C-6	G-6	G-7	315	9.86	-0.91	-0.94
C-7	G-7	G-8	315	8.79	-0.94	-0.97
C-8	G-8	G-9	400	7.71	-1.05	-1.07
C-9	G-9	G-10	400	16.36	-1.07	-1.11
C-10	G-10	G-11	400	18.12	-1.11	-1.16
C-11	G-11	G-12	400	24.48	-1.16	-1.22
C-12	G-12	HH1	400	12.35	-1.22	-1.25
C-13	G-13	G-3	315	9.23	-0.63	-0.66
C-14	G-14	G-4	315	9.27	-0.63	-0.66
C-15	G-15	G-5	315	9.24	-0.67	-0.70
C-16	G-16	G-6	315	8.98	-0.67	-0.70
C-17	G-17	G-18	315	7.62	-0.67	-0.70
C-18	G-18	G-19	315	19.75	-0.70	-0.76
C-19	G-19	G-20	315	11.54	-0.76	-0.80
C-20	G-20	G-21	315	16.91	-0.80	-0.86
C-21	G-21	G-22	315	9.71	-0.86	-0.89
C-22	G-22	G-8	315	10.60	-0.89	-0.92
C-23	G-23	G-19	315	9.50	-0.63	-0.66
C-24	G-24	G-20	315	9.43	-0.63	-0.66
C-25	G-25	G-26	315	16.91	-0.61	-0.67
C-26	G-26	G-27	315	14.34	-0.67	-0.71
C-27	G-27	G-10	315	16.32	-0.77	-0.82
C-28	G-28	G-29	315	15.35	-0.61	-0.66
C-29	G-29	G-30	315	21.68	-0.66	-0.73
C-30	G-30	G-31	315	8.93	-0.73	-0.76
C-31	G-31	G-32	315	13.70	-0.76	-0.81
C-32	G-32	G-33	315	11.42	-0.81	-0.85
C-33	G-33	G-34	315	11.62	-0.85	-0.88
C-34	G-34	G-35	315	7.38	-0.88	-0.91
C-35	G-35	G-36	315	24.16	-0.91	-0.99
C-36	G-36	HH2	315	4.11	-0.99	-1.00
C-37	G-37	G-32	315	11.42	-0.58	-0.62
C-38	G-38	G-33	315	6.01	-0.59	-0.61
C-39	G-39	G-40	315	11.54	-0.61	-0.65
C-40	G-40	G-41	315	20.63	-0.65	-0.72
C-41	G-41	G-42	315	24.30	-0.72	-0.80
C-42	G-42	G-43	315	9.27	-0.80	-0.83
C-43	G-43	HH3	315	5.72	-0.83	-0.85
C-44	G-44	G-43	315	12.99	-0.58	-0.62
C-45	G-45	G-46	315	7.70	-0.56	-0.58
C-46	G-46	G-47	315	4.99	-0.60	-0.62
C-47	G-47	G-43	315	6.75	-0.62	-0.65
C-48	G-48	G-49	315	19.54	-0.61	-0.68
C-49	G-49	G-50	315	23.19	-0.68	-0.75
C-50	G-50	HH4	315	8.06	-0.80	-0.82
C-51	G-51	G-52	315	8.01	-0.56	-0.58
C-52	G-52	G-53	315	5.26	-0.70	-0.72
C-53	G-53	G-54	315	8.86	-0.75	-0.77
C-54	G-54	G-50	315	6.33	-0.77	-0.80
C-55	G-55	G-54	315	11.63	-0.68	-0.72

BAN QLDA ĐTXD KHU VỰC BẾN LỨC

PHÊ DUYỆT

Theo Quyết định số 0...5..2...../QĐ-.....

ngày.....tháng.....năm 202.....

23-01-2026

Người phê duyệt ký tên

SỞ XÂY DỰNG TÂY NINH

THẨM ĐỊNH

Theo văn bản số 132/SXD-QLHĐXD

Ngày.....tháng.....năm 20.....

Ký tên 2026

Võ Trí Trọn

CÔNG TY TNHH TÍN ĐỨC

THIẾT KẾ ĐÃ THẨM TRA

Theo văn bản thẩm tra số: 32a/TĐ-19

Ngày 29 tháng 09 năm 2025

Cán bộ chủ trì thẩm tra

Trần Việt Nam

GHI CHÚ:

ĐIỀU CHỈNH

#	Ngày	Mô tả

THIẾT KẾ BẢN VẼ THI CÔNG

GHI CHÚ:
- CÁC NHÀ THẦU CÓ TRÁCH NHIỆM PHỐI HỢP CHẶT CHẼ VỚI CÁC BÊN LIÊN QUAN ĐỂ KIỂM TRA CÁC BẢN VẼ THIẾT KẾ VÀ CÁC TIÊU CHUẨN KỸ THUẬT CHO PHÙ HỢP VỚI ĐIỀU KIỆN THỰC TẾ Ở CÔNG TRƯỜNG VÀ TRƯỚC KHI THI CÔNG.
- MỌI PHÁT SINH TRONG QUÁ TRÌNH THI CÔNG PHẢI KỊP THỜI THÔNG BÁO CÁC BÊN LIÊN QUAN ĐỂ PHỐI HỢP XỬ LÝ.

CHỦ ĐẦU TƯ

BAN QUẢN LÝ DỰ ÁN ĐẦU TƯ XÂY DỰNG KHU VỰC BẾN LỨC

BAN QUẢN LÝ DỰ ÁN ĐẦU TƯ XÂY DỰNG KHU VỰC BẾN LỨC

Đặng Phú Sĩ

TÊN CÔNG TRÌNH

TRƯỜNG MN HỌA MI

ĐỊA ĐIỂM XÂY DỰNG:

XÃ BẾN LỨC, TỈNH TÂY NINH

HẠNG MỤC

CẤP - THOÁT NƯỚC

ĐƠN VỊ THIẾT KẾ :

CÔNG TY TNHH THIẾT KẾ XÂY DỰNG THƯƠNG MẠI DATRACO

ĐỊA CHỈ: 479/14 TÂN HÒA ĐÔNG, P.BÌNH TRỊ ĐÔNG, TP HỒ CHÍ MINH

ĐIỆN THOẠI : (028) 6 6767179 FAX: (028) 37670639

GIÁM ĐỐC

M.S.D.N: 0311357443 - C.T.N.H - CÔNG TY TNHH THIẾT KẾ XÂY DỰNG THƯƠNG MẠI DATRACO - Q.BÌNH TÂN - TP.HỒ CHÍ MINH

NGUYỄN QUÝ ĐẠT

CN. THIẾT KẾ	KTS. HOÀNG NGỌC DŨNG	
CHỦ TRÌ	KS. NGUYỄN VĂN KIỆN	
THIẾT KẾ	KS. ĐẶNG QUANG HUY	
QL KỸ THUẬT	KS. NGUYỄN KHOA TRƯỜNG	

TÊN BẢN VẼ

BẢNG THỐNG KÊ THOÁT NƯỚC

TỈ LỆ:	KÝ HIỆU BẢN VẼ:
ĐÃ GHI	

1/2 MẶT CẮT A-A

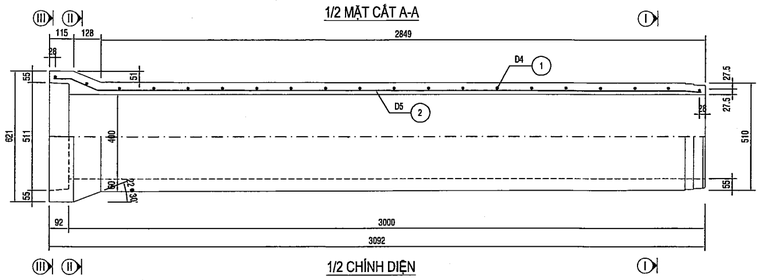

1/2 CHÍNH DIỆN

MẶT CẮT I-I

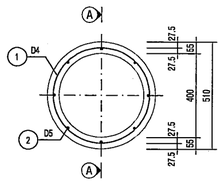

1/2 II-II

1/2 III-III

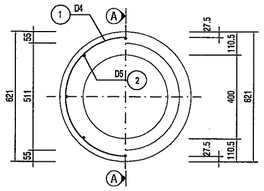

GỐI CỐNG D400 - LY TÂM

1/2 MẶT BẰNG

1/2 D-D

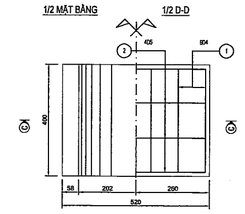

CỐT THÉP SỐ 1

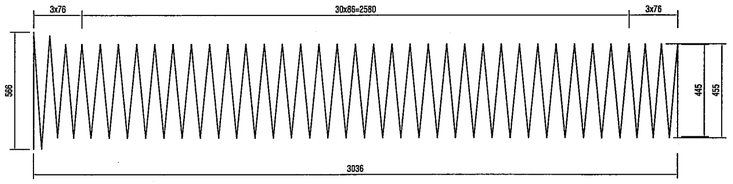

CỐT THÉP SỐ 2

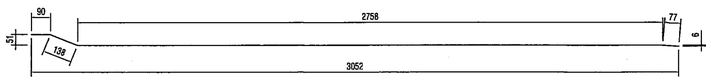

THỐNG KÊ VẬT TƯ

Ký hiệu	Đường kính	Số thanh	Chiều dài một thanh	Tổng chiều dài	Tổng trọng lượng
	(mm)	(thanh)	(mm)	(m)	(kg)
1	D4	1	53696	53.70	5.30
2	D5	8	3063	24.50	3.78
Tổng khối lượng thép					9.07
Thể tích bê tông M300 (m³/đốt cống)					0.253

GHI CHÚ:

1 - Kích thước bản vẽ ghi bằng mm

2 - Liên kết những thanh cốt thép được tiến hành bằng máy hàn tự động hay bước.

3 - Cốt thép các bon thấp kéo nguội có Ra = 3800 kG/cm2.

4 - Chiều cao đất đắp trên cống từ 0.6 - 4.0 m.

5- Yêu cầu đối với đất nền được hướng dẫn trong thuyết minh chung.

6 - Tải trọng H30 - XB80.

7 - Cống được chế tạo bằng công nghệ rung ép (Jumbo).

BAN QLDA ĐTXD KHU VỰC BẾN LỨC

PHÊ DUYỆT

Theo Quyết định số 052/QĐ-.....

ngày 23-01-2026 tháng.....năm 202.....

Người phê duyệt ký tên

BẢNG THỐNG KÊ VẬT TƯ

KH.	HÌNH DẠNG - KÍCH THƯỚC	QUI CÁCH	C.DÀI 1 THANH	SỐ LƯỢNG	TỔNG C.DÀI	TRỌNG LƯỢNG
		MM	MM	TH.	M	KG
1	300	D4	300	8.0	2.16	0.214
2	480	D5	480	4.0	1.92	0.266
TỔNG CỘNG:						0.510
BÊ TÔNG ĐÁ 1X2, M300: 0.020 M3/CẤU KIỆN						

GHI CHÚ:

1. KÍCH THƯỚC BẢN VẼ GHI BẰNG MM.
2. LƯỚI THÉP ĐƯỢC LIÊN KẾT HÀN.

MÓI NỐI

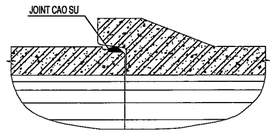

JOINT CAO SU

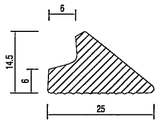

MÓNG CỐNG - MÓI NỐI

TỶ LỆ : 1/15

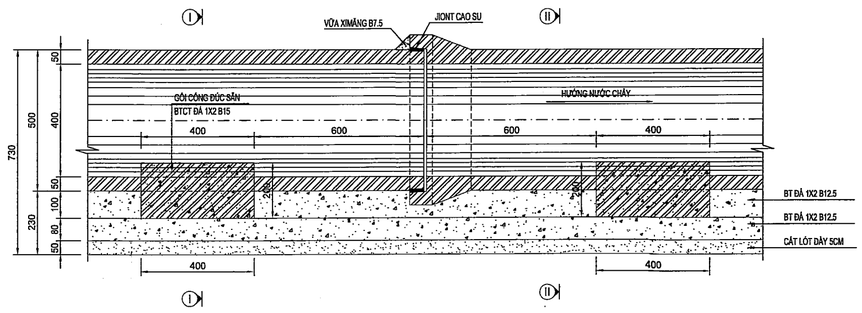

1/2 I-I

TỶ LỆ : 1/15

1/2 II-II

TỶ LỆ : 1/15

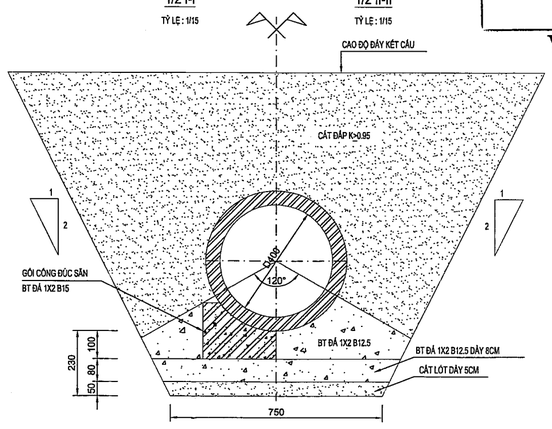

SỞ XÂY DỰNG TÂY NINH

THẨM ĐỊNH

Theo văn bản số 142/SXD-QLHĐXD

Ngày 01 tháng 01 năm 2026

Ký tên

Võ Trí Trọn

CÔNG TY TNHH TÍN ĐỨC

THIẾT KẾ ĐÃ THẨM TRA

Theo văn bản thẩm tra số: 32a/TĐ-TT

Ngày 29 tháng 9 năm 2025

Cán bộ chủ trì thẩm tra

MCN MÓNG CỐNG PVC Ø315

TỈ LỆ 1/20

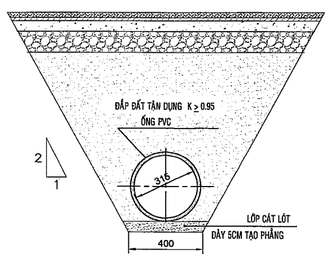

Trần Việt Nam

GHI CHÚ:

ĐIỀU CHỈNH

#	Ngày	Mô tả

THIẾT KẾ BẢN VẼ THI CÔNG

GHI CHÚ:
- CÁC NHÀ THẦU CÓ TRÁCH NHIỆM PHỐI HỢP CHẶT CHẾ VỚI CÁC BÊN LIÊN QUAN ĐỂ KIỂM TRA CÁC BẢN VẼ THIẾT KẾ VÀ CÁC TIÊU CHUẨN KỸ THUẬT CHO PHÙ HỢP VỚI ĐIỀU KIỆN THỰC TẾ Ở CÔNG TRƯỜNG VÀ TRƯỚC KHI THI CÔNG.
- MỌI PHÁT SINH TRONG QUÁ TRÌNH THI CÔNG PHẢI KỊP THỜI THÔNG BÁO CÁC BÊN LIÊN QUAN ĐỂ PHỐI HỢP XỬ LÝ.

CHỦ ĐẦU TƯ

BAN QUẢN LÝ DỰ ÁN ĐẦU TƯ XÂY DỰNG KHU VỰC BẾN LỨC

Đặng Phú Sĩ

TÊN CÔNG TRÌNH

TRƯỜNG MN HỌA MI

ĐỊA ĐIỂM XÂY DỰNG:

XÃ BẾN LỨC, TỈNH TÂY NINH

HẠNG MỤC

CẤP - THOÁT NƯỚC

ĐƠN VỊ THIẾT KẾ :

CÔNG TY TNHH THIẾT KẾ XÂY DỰNG THƯƠNG MẠI DATRACO

ĐỊA CHỈ: 479/14 TÂN HÒA ĐÔNG, P.BÌNH TRỊ ĐÔNG, TP HỒ CHÍ MINH

ĐIỆN THOẠI : (028) 6 6767179 FAX: (028) 37670639

GIÁM ĐỐC

NGUYỄN QUÝ ĐẠT

CN. THIẾT KẾ	KTS. HOÀNG NGỌC DŨNG	
CHỦ TRÌ	KS. NGUYỄN VĂN KIỆN	
THIẾT KẾ	KS. ĐẶNG QUANG HUY	
QL KỸ THUẬT	KS. NGUYỄN KHOA TRƯỜNG	

TÊN BẢN VẼ

CHI TIẾT CỐNG D315 VÀ D400

TỈ LỆ:	KÝ HIỆU BẢN VẼ:
ĐÃ GHI	

BỐ TRÍ CHUNG HẦM GA

TỶ LỆ :1/30

MẶT CẮT A - A

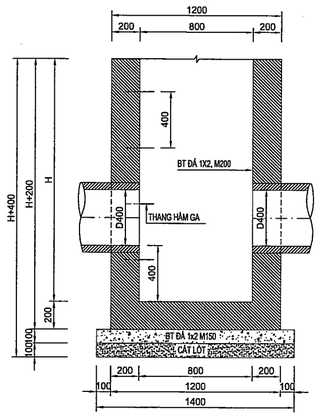

MẶT CẮT B - B

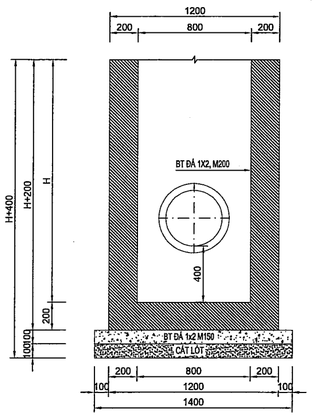

MẶT BẰNG HẦM GA

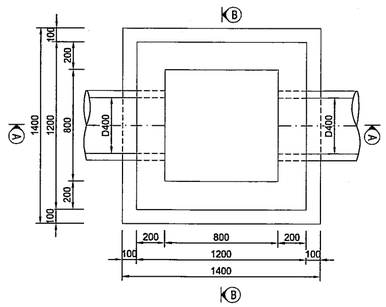

BẢNG KHỐI LƯỢNG

HẠNG MỤC	ĐƠN VỊ	KHỐI LƯỢNG
- BT ĐÁ 1x2 M200	M3	0.8xH+0.288
- BT ĐÁ 1X2 M150	M3	0.196
- VÁN KHUÔN TƯỜNG	M2	8xH+0.960
- VÁN KHUÔN BÊ TÔNG LÓT	M2	0.560
- CÁT LÓT	M3	0.196

- KÍCH THƯỚC TRONG BẢN VẼ LÀ MM TRỪ TRƯỜNG HỢP GHI CHỈ CỤ THỂ.
- KHỐI LƯỢNG TÍNH TRÊN CHƯA TRỪ KHỐI LƯỢNG DO CÔNG CHIẾM CHỖ.
- CHI TIẾT KHUÔN HẦM, NẮP HẦM, CỬA THU NƯỚC XEM BẢN VẼ CHI TIẾT RIÊNG.

PHUI ĐÀO HẦM GA

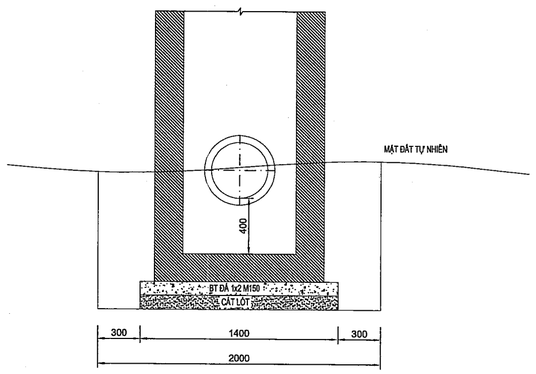

CHI TIẾT CỬA THU NƯỚC

TỶ LỆ: 1/30

MẶT BẰNG

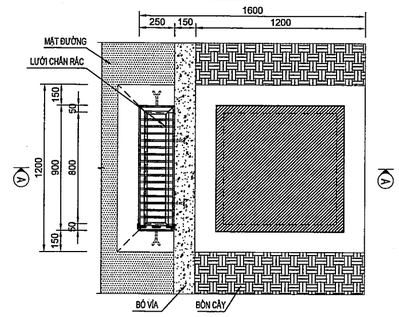

MẶT CẮT A-A

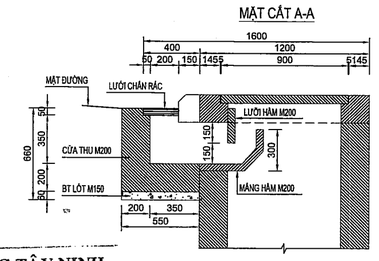

SỞ XÂY DỰNG TÂY NINH

THẨM ĐỊNH

Theo văn bản số ...142.../SXD-QLHĐXD

Ngày.....07.tháng.01.năm 2026.....

Ký tên

Võ Trí Trọn

CÔNG TY TNHH TÍN ĐỨC

THIẾT KẾ ĐÃ THẨM TRA

Theo văn bản thẩm tra số: 203 /TTr-TĐ

Ngày 29 tháng 9 năm 2025.

Cán bộ chủ trì thẩm tra

Trần Việt Nam

MẶT BẰNG MÁNG THU

TỶ LỆ: 1/20

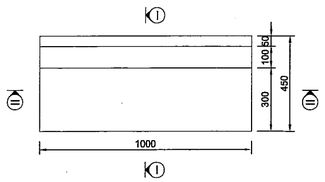

MẶT BẰNG LƯỚI HẦM

TỶ LỆ: 1/20

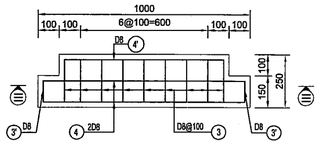

MẶT CẮT III-III

TỶ LỆ: 1/20

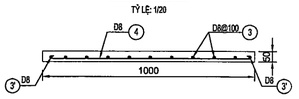

MẶT CẮT II-II

TỶ LỆ: 1/20

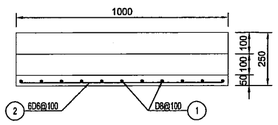

CHI TIẾT BẬC THANG

TỈ LỆ 1/25

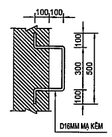

BẢNG THỐNG KÊ CỐT THÉP MÁNG HẦM, LƯỚI HẦM, LƯỚI CHẮN RÁC

STT	K.CẤU	K.HIỆU	HÌNH DẠNG	LOẠI THÉP	SỐ THANH	CD 1 THANH (M)	TỔNG CD (M)	KHỐI LƯỢNG (KG)	TỔNG KL.	
1	MÁNG HẦM	1	150 20 210 300 20	D8	11	0.700	7.700	3.042	4.440	0.033
		2	50 950 50	D6	6	1.050	6.30	1.399		
2	LƯỚI HẦM	3	60 200 60	D8	9	0.32	2.88	1.138	2.500	0.0125
		3'	60 100 60	D8	2	0.22	0.44	0.174		
		4	60 950 60	D8	2	1.070	2.14	0.845		
		4'	60 750 60	D8	1	0.87	0.87	0.344		
3	LƯỚI CHẮN RÁC	9	900 250	L50X50X5	2	0.9+0.25	2.300	8.671	CT.HÌNH 28.286	0.000
		10	880 230	L50X50X5	2	0.88+0.23	2.220	8.369		
		11	50 220	TẤM 8X50X220	15	0.220	3.300	10.362		
		12	5 100	TẤM 5X50X100	4	0.100	0.400	0.785	CT.TRÒN 0.395	
		13	250	D16	1	0.250	0.250	0.395		
		14	D40	TẤM D40X5	2			0.100		

LƯỚI CHẮN RÁC 900X250X50

TỶ LỆ: 1/15

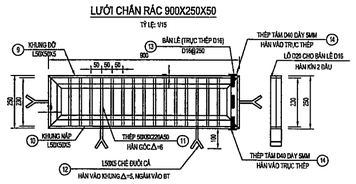

MẶT CẮT H

TỈ LỆ 1/10

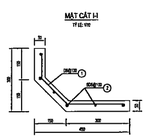

BAN QLDA ĐTXD KHU VỰC BẾN LỨC

PHÊ DUYỆT

Theo Quyết định số 052/QĐ-

ngày 23 tháng 01 năm 2026

Người phê duyệt ký tên

GHI CHÚ:

ĐIỀU CHỈNH		
#	Ngày	Mô tả

THIẾT KẾ BẢN VẼ THI CÔNG

GHI CHÚ:
- CÁC NHÀ THẦU CÓ TRÁCH NHIỆM PHỐI HỢP CHẶT CHẼ VỚI CÁC BÊN LIÊN QUAN ĐỂ KIỂM TRA CÁC BẢN VẼ THIẾT KẾ VÀ CÁC TIÊU CHUẨN KỸ THUẬT CHO PHÙ HỢP VỚI ĐIỀU KIỆN THỰC TẾ Ở CÔNG TRƯỜNG VÀ TRƯỚC KHI THI CÔNG.
- MỌI PHÁT SINH TRONG QUÁ TRÌNH THI CÔNG PHẢI KỊP THỜI THÔNG BÁO CÁC BÊN LIÊN QUAN ĐỂ PHỐI HỢP XỬ LÝ.

CHỦ ĐẦU TƯ

BAN QUẢN LÝ DỰ ÁN ĐẦU TƯ XÂY DỰNG KHU VỰC BẾN LỨC

Đặng Phú Sĩ

TÊN CÔNG TRÌNH

TRƯỜNG MN HỌA MI

ĐỊA ĐIỂM XÂY DỰNG:

XÃ BẾN LỨC, TỈNH TÂY NINH

HẠNG MỤC

CẤP - THOÁT NƯỚC

ĐƠN VỊ THIẾT KẾ :

CÔNG TY TNHH THIẾT KẾ XÂY DỰNG THƯƠNG MẠI DATRACO

ĐỊA CHỈ: 479/14 TÂN HÒA ĐÔNG, P.BÌNH TRỊ ĐÔNG, TP HỒ CHÍ MINH

ĐIỆN THOẠI : (028) 6 6767179 FAX: (028) 37670639

GIÁM ĐỐC

M.S.D.N: 0311357443-C.T.T.N.H.H. CÔNG TY TNHH THIẾT KẾ XÂY DỰNG THƯƠNG MẠI DATRACO Q.BÌNH TÂN - TP.HỒ CHÍ MINH

NGUYỄN QUÝ ĐẠT

CN. THIẾT KẾ	KTS. HOÀNG NGỌC DŨNG	
CHỦ TRÌ	KS. NGUYỄN VĂN KIỆN	
THIẾT KẾ	KS. ĐẶNG QUANG HUY	
QL KỸ THUẬT	KS. NGUYỄN KHOA TRƯỜNG	

TÊN BẢN VẼ

BỐ TRÍ CHUNG HẦM GA VÀ CHI TIẾT CỬA THU NƯỚC

TỈ LỆ:	KÝ HIỆU BẢN VẼ:
ĐÃ GHI	

CHI TIẾT NẮP HẦM GA 900X900X60 (LOẠI 1)

MẶT BẰNG NẮP
TỶ LỆ: 1/20

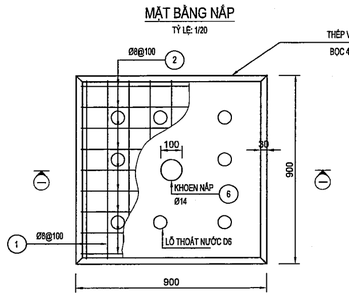

KHUNG BỌC CẠNH ĐAN
TỶ LỆ: 1/20

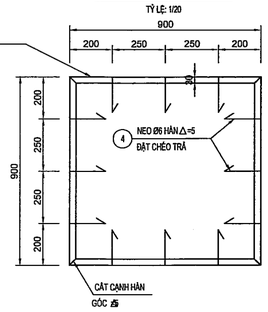

MẶT CẮT I-I
TỶ LỆ: 1/20

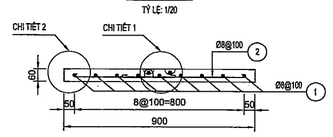

CHI TIẾT 1

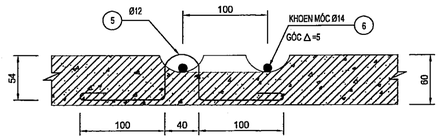

CHI TIẾT 2

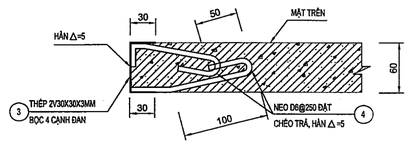

BẢNG THỐNG KÊ CỐT THÉP NẮP HẦM GA LOẠI 2 (90x90x6)

SỐ HIỆU	HÌNH DẠNG KÍCH THƯỚC	LOẠI THÉP	SỐ THANH	CD1THANH (M)	TỔNG CD (M)	K LƯỢNG (KG)
1	50 — 850 — 50	Ø8	9	0.950	8.550	3.377
2	50 — 850 — 50	Ø8	9	0.950	8.550	3.377
3	900	V30X30X3	8	0.900	7.200	9.792
4	50 / 50 / 100	Ø6	24	0.200	4.800	1.066
5	50 54 63 54 50 / 100 100	Ø12	1	0.471	0.471	0.418
6	○	Ø14	1	0.314	0.314	0.380

TỔNG HỢP KHỐI LƯỢNG:

- CỐT THÉP Ø<10:	7.820	KG
- CỐT THÉP Ø>10:	0.798	KG
- THÉP HÌNH:	9.792	KG
- BÊ TÔNG B15 (M200):	0.0486	M3
- VÁN KHUÔN:	0.000	M2

SỞ XÂY DỰNG TÂY NINH
THẨM ĐỊNH
Theo văn bản số .1111../SXD-QLHĐXD
Ngày...07.tháng...01.năm 20.....
Ký tên

Võ Trí Trọn

CHI TIẾT NẮP HẦM GA 900X900X100 (LOẠI 2)

MẶT BẰNG NẮP
TỶ LỆ: 1/20

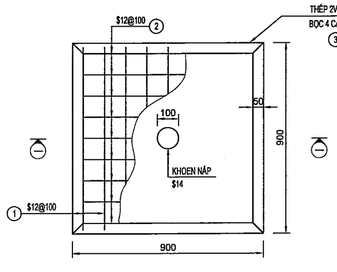

KHUNG BỌC CẠNH ĐAN
TỶ LỆ: 1/20

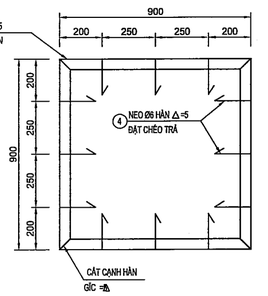

MẶT CẮT I - I
TỶ LỆ: 1/20

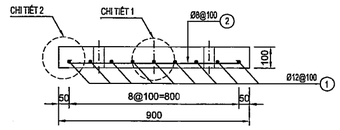

CHI TIẾT 1
TỶ LỆ: 1/10

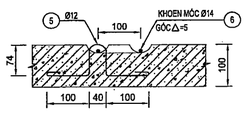

CHI TIẾT 2
TỶ LỆ: 1/10

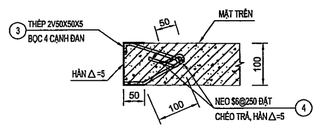

CHI TIẾT KHOEN NẮP
TỶ LỆ : 1/10

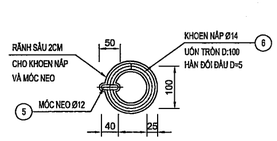

BẢNG THỐNG KÊ CỐT THÉP NẮP HẦM GA LOẠI 1 (90x90x10)

SỐ HIỆU	HÌNH DẠNG KÍCH THƯỚC	LOẠI THÉP	SỐ THANH	CD1THANH (M)	TỔNG CD (M)	K LƯỢNG (KG)
1	850	Ø12	9	0.850	7.650	6.793
2	850	Ø12	9	0.850	7.650	6.793
3	900	V50X50X5	8	0.900	7.200	27.144
4	50 / 50 / 100	Ø6	24	0.200	4.800	1.066
5	50 54 63 54 50 / 100 100	Ø12	1	0.471	0.471	0.418
6	○	Ø14	1	0.314	0.314	0.377

TỔNG HỢP KHỐI LƯỢNG:

- CỐT THÉP Ø<10:	1.066	KG
- CỐT THÉP Ø>10:	14.381	KG
- THÉP HÌNH:	27.144	KG
- BÊ TÔNG B15 (M200):	0.08	M3
- VÁN KHUÔN:	0.00	M2

CÔNG TY TNHH TÍN ĐỨC
THIẾT KẾ ĐÃ THẨM TRA
Theo văn bản thẩm tra số: 2.0./TĐ.06
Ngày...22.tháng...1.năm 20.26...
Cán bộ chủ trì thẩm tra

Trần Việt Nam

BAN QLDA ĐTXD KHU VỰC BẾN LỨC
PHÊ DUYỆT
Theo Quyết định số 052 /QĐ-.....
ngày...23.tháng 01 năm 2026.....
Người phê duyệt ký tên

Nguyễn Quý Đạt

GHI CHÚ:

ĐIỀU CHỈNH		
#	Ngày	Mô tả

THIẾT KẾ BẢN VẼ THI CÔNG

GHI CHÚ:
- CÁC NHÀ THẦU CÓ TRÁCH NHIỆM PHỐI HỢP CHẶT CHẼ VỚI CÁC BÊN LIÊN QUAN ĐỂ KIỂM TRA CÁC BẢN VẼ THIẾT KẾ VÀ CÁC TIÊU CHUẨN KỸ THUẬT CHO PHÙ HỢP VỚI ĐIỀU KIỆN THỰC TẾ Ở CÔNG TRƯỜNG VÀ TRƯỚC KHI THI CÔNG.
- MỌI PHÁT SINH TRONG QUÁ TRÌNH THI CÔNG PHẢI KỊP THỜI THÔNG BÁO CÁC BÊN LIÊN QUAN ĐỂ PHỐI HỢP XỬ LÝ.

CHỦ ĐẦU TƯ
BAN QUẢN LÝ DỰ ÁN ĐẦU TƯ XÂY DỰNG KHU VỰC BẾN LỨC

Đặng Phú Sĩ

TÊN CÔNG TRÌNH

TRƯỜNG MN HỌA MI

ĐỊA ĐIỂM XÂY DỰNG:
XÃ BẾN LỨC, TỈNH TÂY NINH

HẠNG MỤC
CẤP - THOÁT NƯỚC

ĐƠN VỊ THIẾT KẾ :
CÔNG TY TNHH THIẾT KẾ XÂY DỰNG THƯƠNG MẠI DATRACO
ĐỊA CHỈ: 479/14 TÂN HÒA ĐÔNG, P.BÌNH TRỊ ĐÔNG, TP HỒ CHÍ MINH
ĐIỆN THOẠI : (028) 6 6767179 FAX: (028) 37670639

GIÁM ĐỐC
Nguyễn Quý Đạt

CN. THIẾT KẾ	KTS. HOÀNG NGỌC DŨNG	
CHỦ TRÌ	KS. NGUYỄN VĂN KIÊN	
THIẾT KẾ	KS. ĐẶNG QUANG HUY	
QL KỸ THUẬT	KS. NGUYỄN KHOA TRƯỜNG	

TÊN BẢN VẼ

CHI TIẾT NẮP GA

TỈ LỆ:	KÝ HIỆU BẢN VẼ:
ĐÃ GHI	

SỞ XÂY DỰNG TÂY NINH
THẨM ĐỊNH
Theo văn bản số 154 /SXD-QLHĐXD
Ngày 07 tháng 01 năm 2020
Ký tên
Võ Trí Trọn

CHI TIẾT KHUÔN HẦM GA LOẠI 1 (LÒNG ĐƯỜNG)

TỶ LỆ: 1/20

MẶT BẰNG KHUÔN

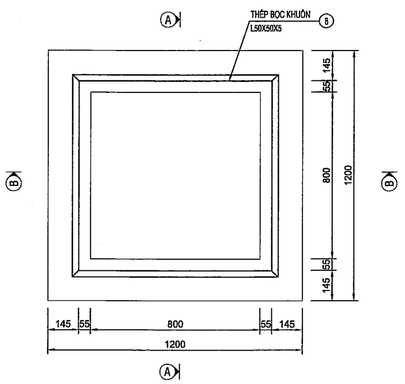

MẶT CẮT A-A

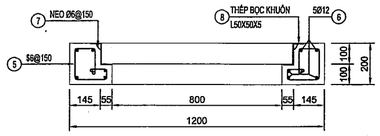

MẶT CẮT B-B

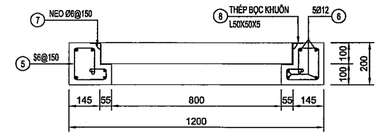

BẢNG THỐNG KÊ CỐT THÉP KHUƠN HẦM GA LOẠI 1 (LÒNG ĐƯỜNG)

SỐ HIỆU	HÌNH DẠNG	LOẠI THÉP	SỐ THANH	CD 1 THANH (M)	TỔNG CD (M)	KHỐI LƯỢNG (KG)
5	95; 150; 100; 55; 50; 50; 150	Ø6	32	0.700	22.40	4.973
6	1150	Ø12	20	1.150	23.00	20.424
7	30; 50; 100	Ø6	25	0.180	4.50	1.000
8	900	V50X50X5	08	0.90	7.20	27.216

TỔNG HỢP KHỐI LƯỢNG:

- CỐT THÉP Ø<10:	5.973	KG
- CỐT THÉP Ø>10:	20.424	KG
- THÉP HÌNH:	27.216	KG
- BÊ TÔNG B15 (M200):	0.141	M3
- VÁN KHUÔN:	1.644	M2

CHI TIẾT KHUÔN HẦM GA LOẠI 2 (VỈA HÈ)

TỶ LỆ: 1/20

MẶT BẰNG KHUÔN

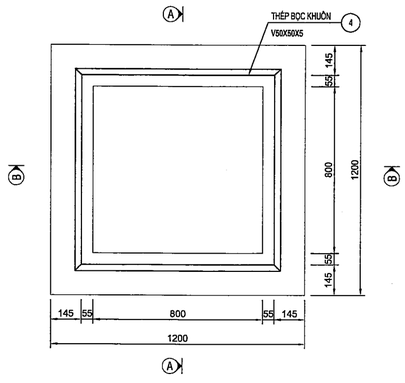

MẶT CẮT A-A

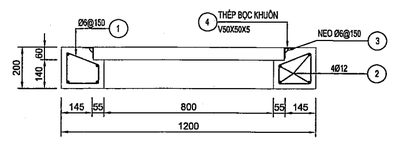

MẶT CẮT B-B

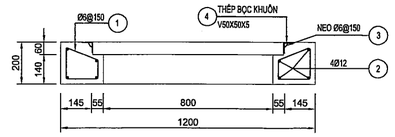

BẢNG THỐNG KÊ CỐT THÉP KHUÔN HẦM GA LOẠI 2 (VỈA HÈ)

STT	KẾT CẤU	K.HIỆU	HÌNH DẠNG	LOẠI THÉP	SỐ THANH	CD 1 THANH (M)	TỔNG CD (M)	KHỐI LƯỢNG (KG)	TỔNG KL CT (KG)	TỔNG KL BT (M3)
1	KHUÔN HẦM LOẠI 1	1	130; 150; 90; 50; 150	Ø6	32	0.620	19.84	4.405	CT.TRÒN 21.245	
		2	1150	Ø12	16	1.150	18.40	16.34		
		3	30; 50; 100	Ø6	25	0.180	4.50	1.000		
		4	900	V50X50X5	04	0.900	3.60	13.608		

CÔNG TY TNHH TÍN ĐỨC
THIẾT KẾ ĐÃ THẨM TRA
Theo văn bản thẩm tra số: 320 /TTĐ
Ngày 22 tháng 1 năm 20 25
Cán bộ chủ trì thẩm tra

BAN QLDA ĐTXD KHU VỰC BẾN LỨC
PHÊ DUYỆT
Theo Quyết định số 057 /QĐ-
ngày 23 tháng 01 năm 2020
Người phê duyệt ký tên

Trần Việt Nam

GHI CHÚ:

ĐIỀU CHỈNH		
#	Ngày	Mô tả

THIẾT KẾ BẢN VẼ THI CÔNG

GHI CHÚ:
- CÁC NHÀ THẦU CÓ TRÁCH NHIỆM PHỐI HỢP CHẶT CHẼ VỚI CÁC BÊN LIÊN QUAN ĐỂ KIỂM TRA CÁC BẢN VẼ THIẾT KẾ VÀ CÁC TIÊU CHUẨN KỸ THUẬT CHO PHÙ HỢP VỚI ĐIỀU KIỆN THỰC TẾ Ở CÔNG TRƯỜNG VÀ TRƯỚC KHI THI CÔNG.
- MỌI PHÁT SINH TRONG QUÁ TRÌNH THI CÔNG PHẢI KỊP THỜI THÔNG BÁO CÁC BÊN LIÊN QUAN ĐỂ PHỐI HỢP XỬ LÝ.

CHỦ ĐẦU TƯ

BAN QUẢN LÝ DỰ ÁN ĐẦU TƯ XÂY DỰNG KHU VỰC BẾN LỨC

BAN QUẢN LÝ DỰ ÁN ĐẦU TƯ XÂY DỰNG KHU VỰC BẾN LỨC

Đặng Phú Sĩ

TÊN CÔNG TRÌNH

TRƯỜNG MN HOA MI

ĐỊA ĐIỂM XÂY DỰNG:

XÃ BẾN LỨC, TỈNH TÂY NINH

HẠNG MỤC

CẤP - THOÁT NƯỚC

ĐƠN VỊ THIẾT KẾ :

CÔNG TY TNHH THIẾT KẾ XÂY DỰNG THƯƠNG MẠI DATRACO

ĐỊA CHỈ: 479/14 TÂN HÒA ĐÔNG, P.BÌNH TRỊ ĐÔNG, TP HỒ CHÍ MINH

ĐIỆN THOẠI : (028) 6 6767179 FAX: (028) 37670639

M.S.D.N: 0311357443 - C.T.T.N.H.H - CÔNG TY TNHH THIẾT KẾ XÂY DỰNG THƯƠNG MẠI DATRACO - Q. BÌNH TÂN - TP. HỒ CHÍ MINH

GIÁM ĐỐC

NGUYỄN QUÝ ĐẠT

CN. THIẾT KẾ	KTS. HOÀNG NGỌC DŨNG	
CHỦ TRÌ	KS. NGUYỄN VĂN KIÊN	
THIẾT KẾ	KS. ĐẶNG QUANG HUY	
QL KỸ THUẬT	KS. NGUYỄN KHOA TRƯỜNG	

TÊN BẢN VẼ

CHI TIẾT KHUÔN HẦM GA

TỈ LỆ:	KÝ HIỆU BẢN VẼ:
ĐÃ GHI	

SỞ XÂY DỰNG TÂY NINH

THẨM ĐỊNH

Theo văn bản số..1122/SXD-QLHĐXD

Ngày.....07 tháng 01 năm 2026 20.....

Ký tên

Võ Trí Trọn

CHI TIẾT ĐẤU NỐI CỐNG D400 VÀO HẦM GA HIỆN HỮU

TỈ LỆ: 1/30

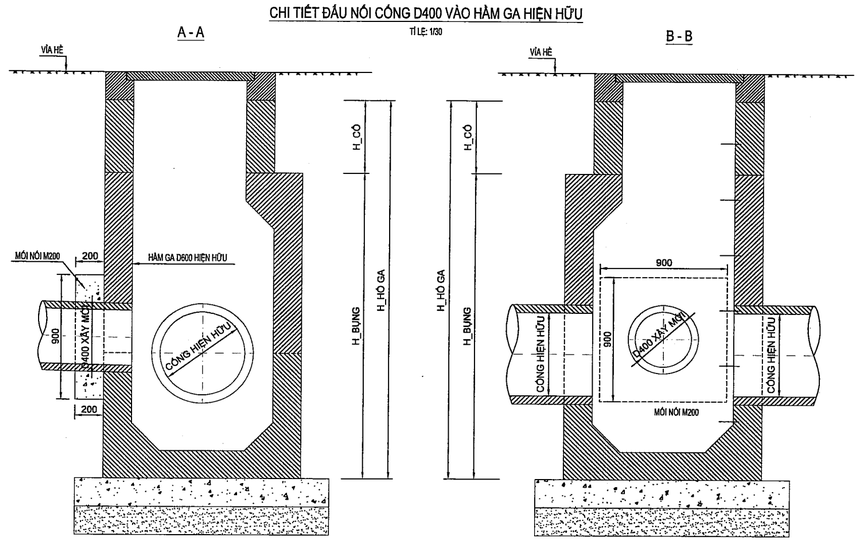

MẶT BẰNG

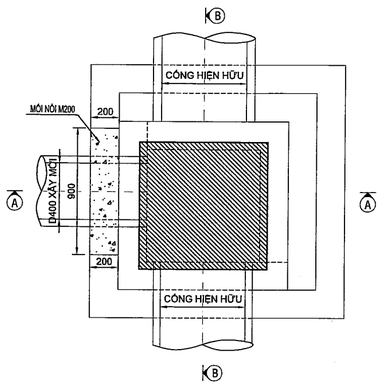

GHI CHÚ:

- BÊ TÔNG ĐÁ 1X2 M200 MỐI NỐI:	0.123 M3
- VÁN KHUÔN MỐI NỐI:	1.154 M2

CHI TIẾT ĐẤU NỐI CỐNG D315 VÀO HẦM GA HIỆN HỮU

TỈ LỆ: 1/30

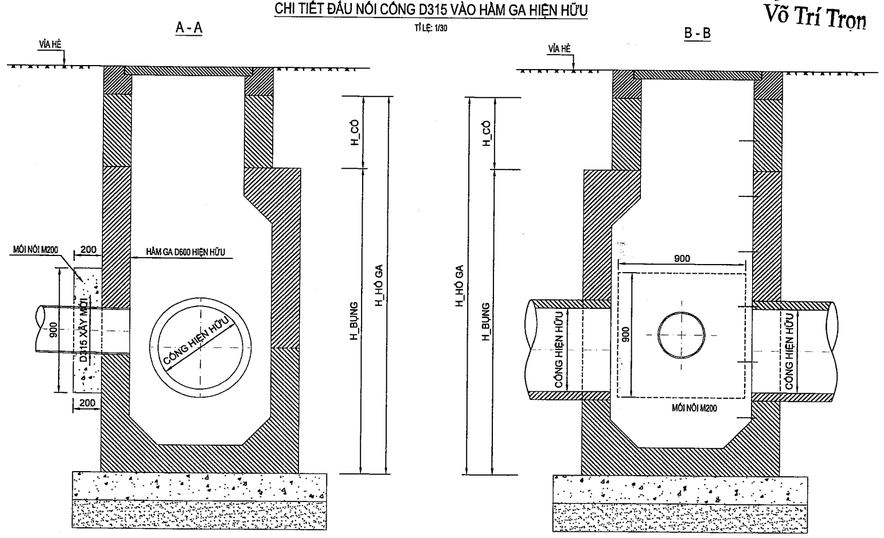

MẶT BẰNG

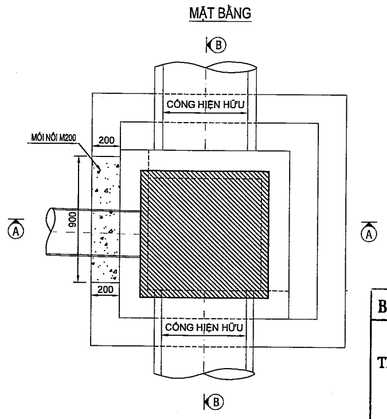

GHI CHÚ:

- BÊ TÔNG ĐÁ 1X2 M200 MỐI NỐI:	0.123 M3
- VÁN KHUÔN MỐI NỐI:	1.154 M2

BAN QLDA ĐTXD KHU VỰC BẾN LỨC

PHÊ DUYỆT

Theo Quyết định số 032 /QĐ-

ngày 23 tháng 01 năm 2026

Người phê duyệt ký tên

CÔNG TY TNHH TÍN ĐỨC

THIẾT KẾ ĐÃ THẨM TRA

Theo văn bản thẩm tra số: 120/TTr-TĐ

Ngày 29 tháng 9 năm 2025

Cán bộ chủ trì thẩm tra

Trần Việt Nam

GHI CHÚ:

ĐIỀU CHỈNH

#	Ngày	Mô tả

THIẾT KẾ BẢN VẼ THI CÔNG

GHI CHÚ:
- CÁC NHÀ THẦU CÓ TRÁCH NHIỆM PHỐI HỢP CHẶT CHẼ VỚI CÁC BÊN LIÊN QUAN ĐỂ KIỂM TRA CÁC BẢN VẼ THIẾT KẾ VÀ CÁC TIÊU CHUẨN KỸ THUẬT CHO PHÙ HỢP VỚI ĐIỀU KIỆN THỰC TẾ Ở CÔNG TRƯỜNG VÀ TRƯỚC KHI THI CÔNG.
- MỌI PHÁT SINH TRONG QUÁ TRÌNH THI CÔNG PHẢI KỊP THỜI THÔNG BÁO CÁC BÊN LIÊN QUAN ĐỂ PHỐI HỢP XỬ LÝ.

CHỦ ĐẦU TƯ

BAN QUẢN LÝ DỰ ÁN ĐẦU TƯ XÂY DỰNG KHU VỰC BẾN LỨC

BAN QUẢN LÝ DỰ ÁN ĐẦU TƯ XÂY DỰNG KHU VỰC BẾN LỨC

Đặng Phú Sĩ

TÊN CÔNG TRÌNH

TRƯỜNG MN HỌA MI

ĐỊA ĐIỂM XÂY DỰNG:

XÃ BẾN LỨC, TỈNH TÂY NINH

HẠNG MỤC

CẤP - THOÁT NƯỚC

ĐƠN VỊ THIẾT KẾ :

CÔNG TY TNHH THIẾT KẾ XÂY DỰNG THƯƠNG MẠI DATRACO

ĐỊA CHỈ: 479/14 TÂN HÒA ĐÔNG, P.BÌNH TRỊ ĐÔNG, TP HỒ CHÍ MINH

ĐIỆN THOẠI : (028) 6 6767179 FAX: (028) 37670639

GIÁM ĐỐC

M.S.D.N: 0311357443-C.T.T.N.H.H

CÔNG TY TNHH THIẾT KẾ XÂY DỰNG THƯƠNG MẠI DATRACO

Q.BÌNH TÂN - TP.HỒ CHÍ MINH

NGUYỄN QUÝ ĐẠT

CN. THIẾT KẾ	KTS. HOÀNG NGỌC DŨNG	
CHỦ TRÌ	KS. NGUYỄN VĂN KIÊN	
THIẾT KẾ	KS. ĐẶNG QUANG HUY	
QL KỸ THUẬT	KS. NGUYỄN KHOA TRƯỜNG	

TÊN BẢN VẼ

CHI TIẾT ĐẤU NỐI VÀO HẦM GA HIỆN HỮU

TỈ LỆ:	KÝ HIỆU BẢN VẼ:
ĐÃ GHI	