



CÔNG TY TNHH TƯ VẤN ĐẦU TƯ VÀ XÂY DỰNG

**ASCO**

ĐỊA CHỈ : 99- ĐƯỜNG TRƯƠNG ĐỊNH - PHƯỜNG TAM HIỆP -  
TỈNH ĐỒNG NAI

CỘNG HÒA XÃ HỘI CHỦ NGHĨA VIỆT NAM

Độc lập - Tự do - Hạnh phúc

# THIẾT KẾ BẢN VẼ THI CÔNG

CÔNG TRÌNH: CẢI TẠO, SỬA CHỮA CÔNG TRÌNH DOANH TRẠI NHÀ MÁY A42 NĂM 2026

ĐỊA ĐIỂM : PHƯỜNG TÂN TRIỀU, TỈNH ĐỒNG NAI

THÁNG 3-2026

CỘNG HÒA XÃ HỘI CHỦ NGHĨA VIỆT NAM  
Độc lập - Tự do - Hạnh phúc

## THIẾT KẾ BẢN VẼ THI CÔNG

CÔNG TRÌNH: CẢI TẠO, SỬA CHỮA CÔNG TRÌNH DOANH TRẠI NHÀ MÁY A42 NĂM 2026

ĐỊA ĐIỂM : PHƯỜNG TÂN TRIỀU, TỈNH ĐỒNG NAI

ĐƠN VỊ TƯ VẤN THIẾT KẾ  
CÔNG TY TNHH TƯ VẤN ĐẦU TƯ VÀ XÂY DỰNG ASCO  
GIÁM ĐỐC

Cần Văn Duyên

CHỦ ĐẦU TƯ  
NHÀ MÁY A42/ QC PK-KQ  
GIÁM ĐỐC

Thượng tá Đinh Công Học

THÁNG 3-2026


CỘNG HÒA XÃ HỘI CHỦ NGHĨA VIỆT NAM

Độc lập - Tự do - Hạnh phúc



## THIẾT KẾ BẢN VẼ THI CÔNG

CÔNG TRÌNH: CẢI TẠO, SỬA CHỮA CÔNG TRÌNH DOANH TRẠI NHÀ MÁY A42 NĂM 2026


HẠNG MỤC : SƠN LẠI MÁI NHÀ XƯỞNG PHÂN XƯỞNG 1

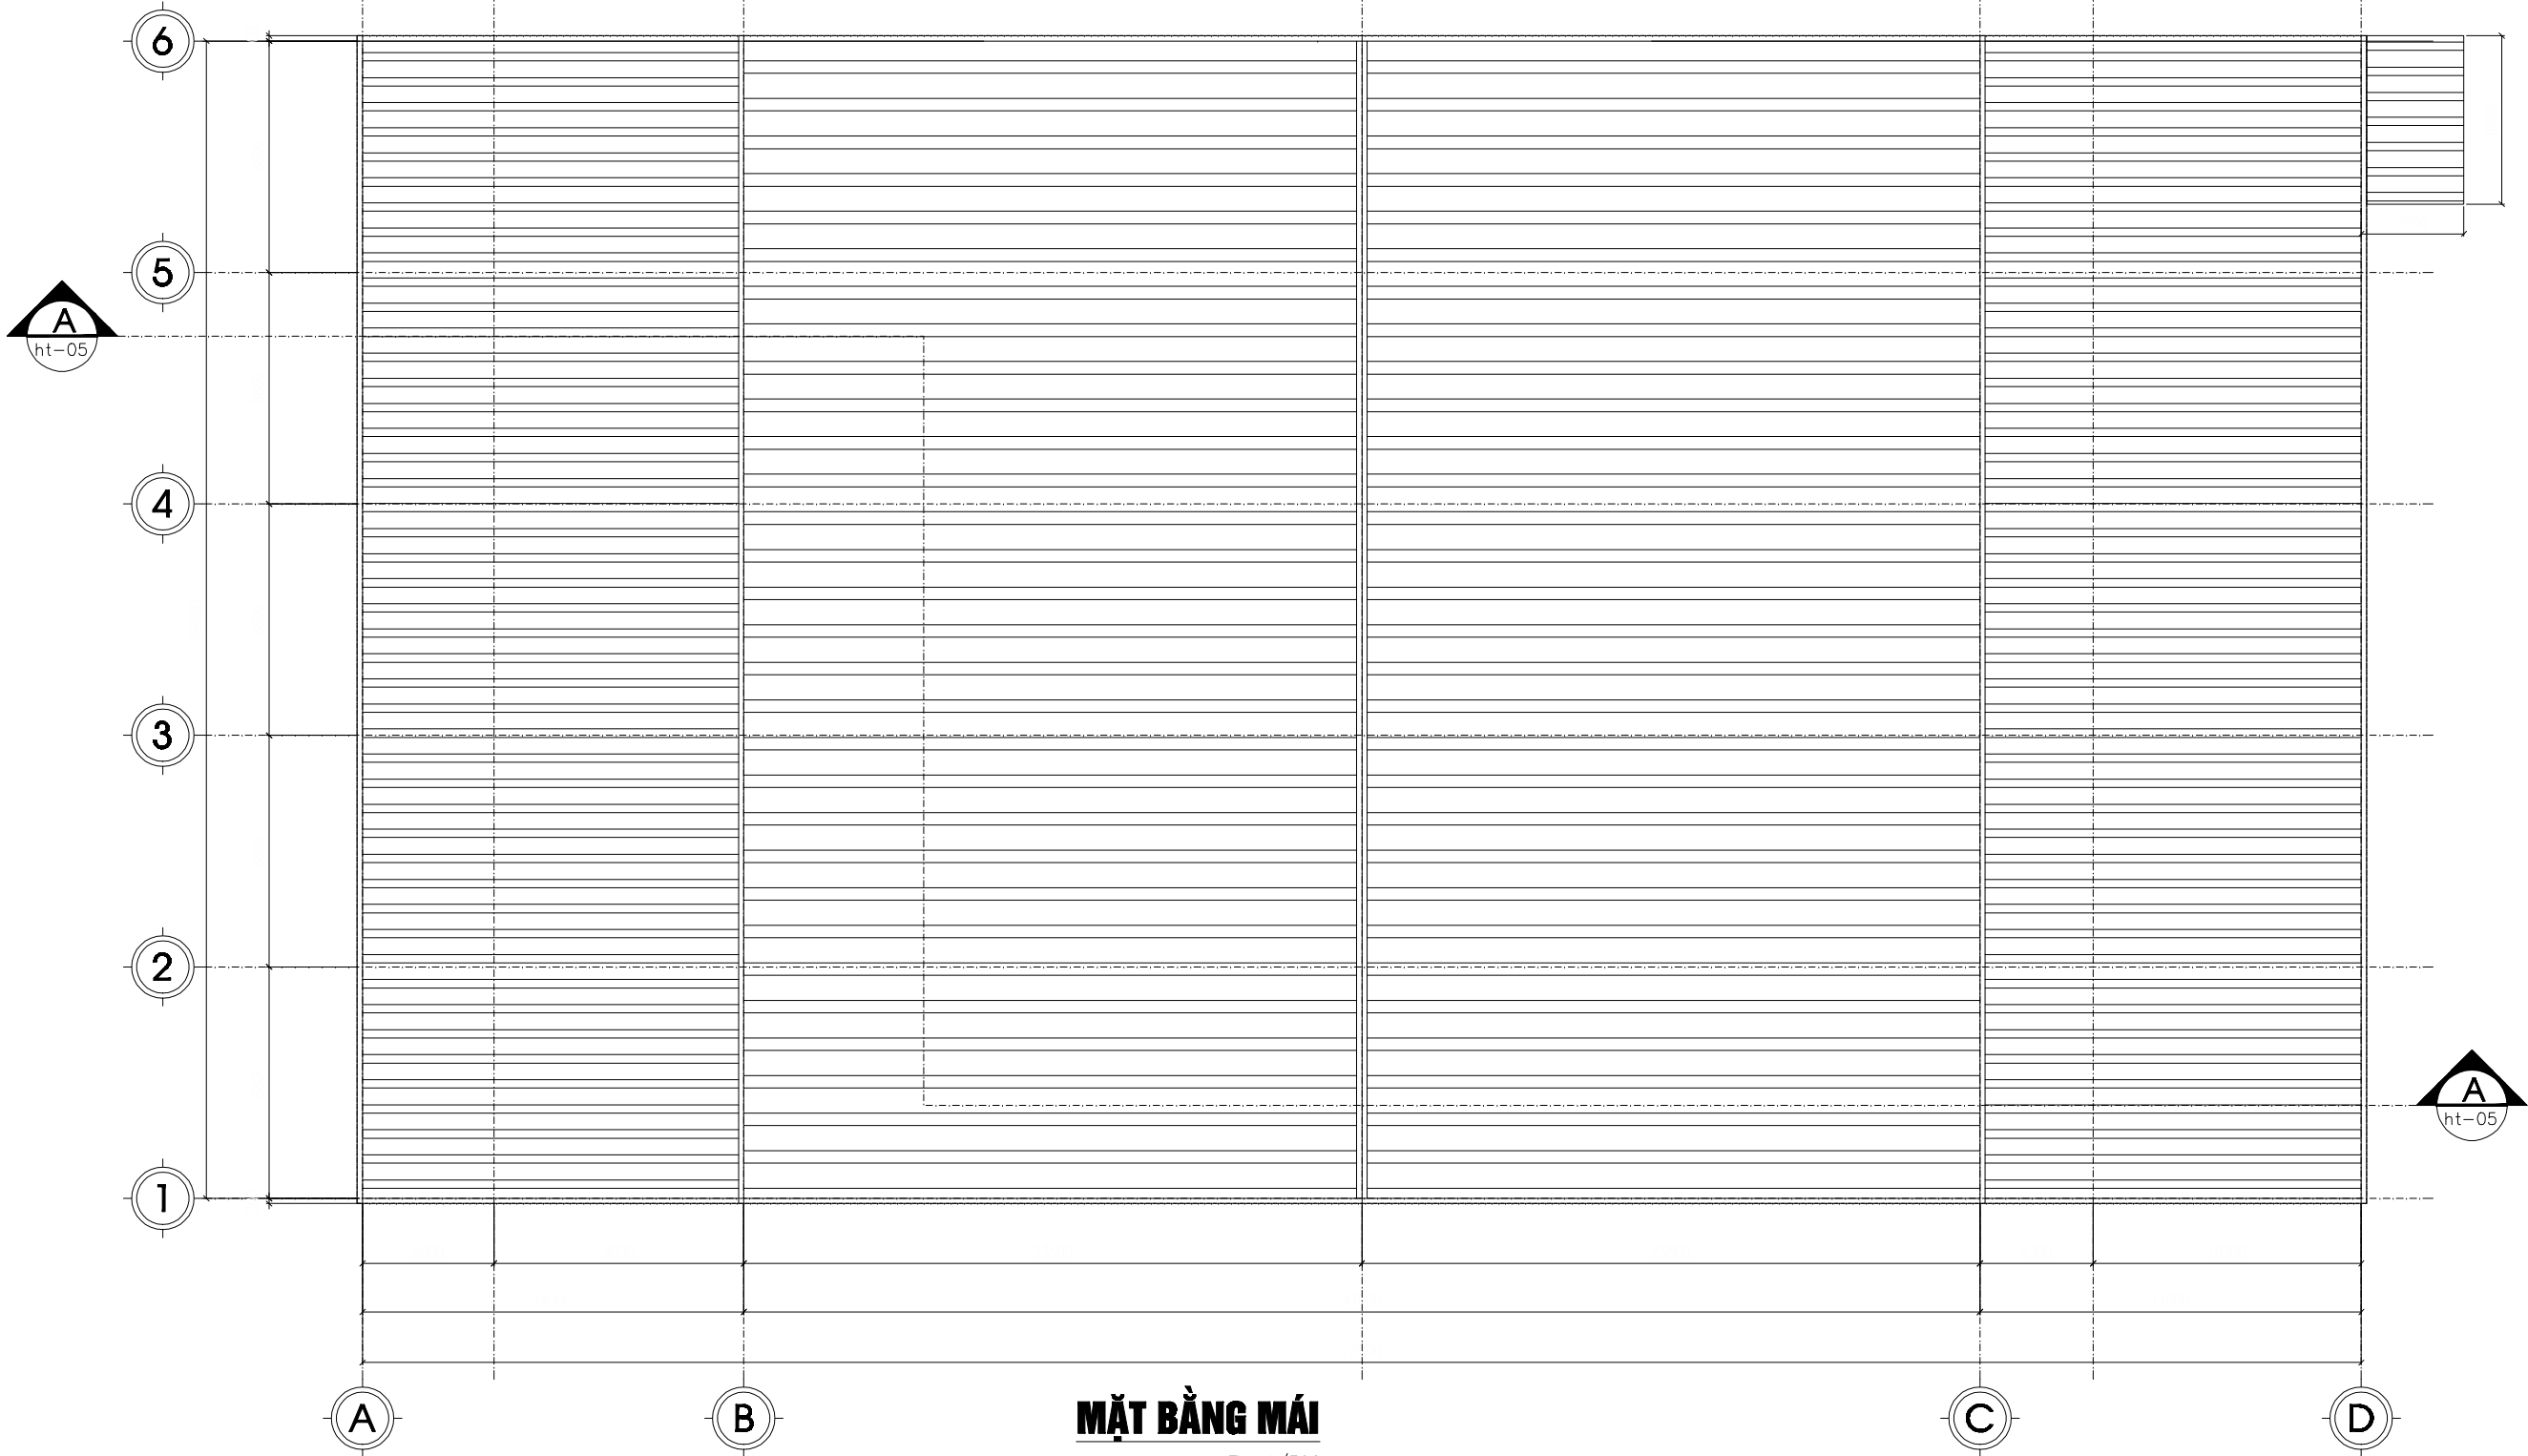


**MẶT BẰNG MÁI**  
TL: 1/300
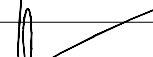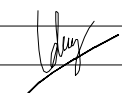
|                  |  |  |   |  |  |                                                                         |  |                         |                                 |
|------------------|--|--|---|--|--|-------------------------------------------------------------------------|--|-------------------------|---------------------------------|
| ĐƠN VỊ THIẾT KẾ  |  |  | <div><div></div><div>CÔNG TY TNHH TƯ VẤN ĐẦU TƯ VÀ XÂY DỰNG<br/><b>ASCO</b><br/>ĐỊA CHỈ : 99- ĐƯỜNG TRƯỜNG SAH- PHƯỜNG TÂN HỢP-<br/>TỈNH ĐỒNG NAI</div></div> |  |  | TÊN DỰ ÁN: CẢI TẠO, SỬA CHỮA CÔNG TRÌNH DOANH TRẠI NHÀ MÁY A42 NĂM 2026 |  |                         |                                 |
|                  |  |  |   |  |  | ĐỊA ĐIỂM : PHƯỜNG TÂN TRƯU, TỈNH ĐỒNG NAI                               |  |                         |                                 |
| GIÁM ĐỐC         |  |  |   |  |  | TÊN BẢN VẼ                                                              |  |                         |                                 |
|                  |  |  |   |  |  | MẶT BẰNG MÁI                                                            |  |                         |                                 |
| CHỦ TRÌ THIẾT KẾ |  |  |   |  |  |                                                                         |  |                         |                                 |
|                  |  |  |   |  |  |                                                                         |  |                         |                                 |
| KIỂM TRA         |  |  |   |  |  | HẠNG MỤC:                                                               |  | BẢN VẼ THIẾT KẾ TH CÔNG | BẢN VẼ HIỆN TRẠNG<br><br>HT: 01 |
|                  |  |  |   |  |  | PHÂN XƯỞNG 1                                                            |  |                         |                                 |
|                  |  |  |   |  |  | NGÀY KÝ DUYỆT :                                                         |  | /3/2026                 |                                 |






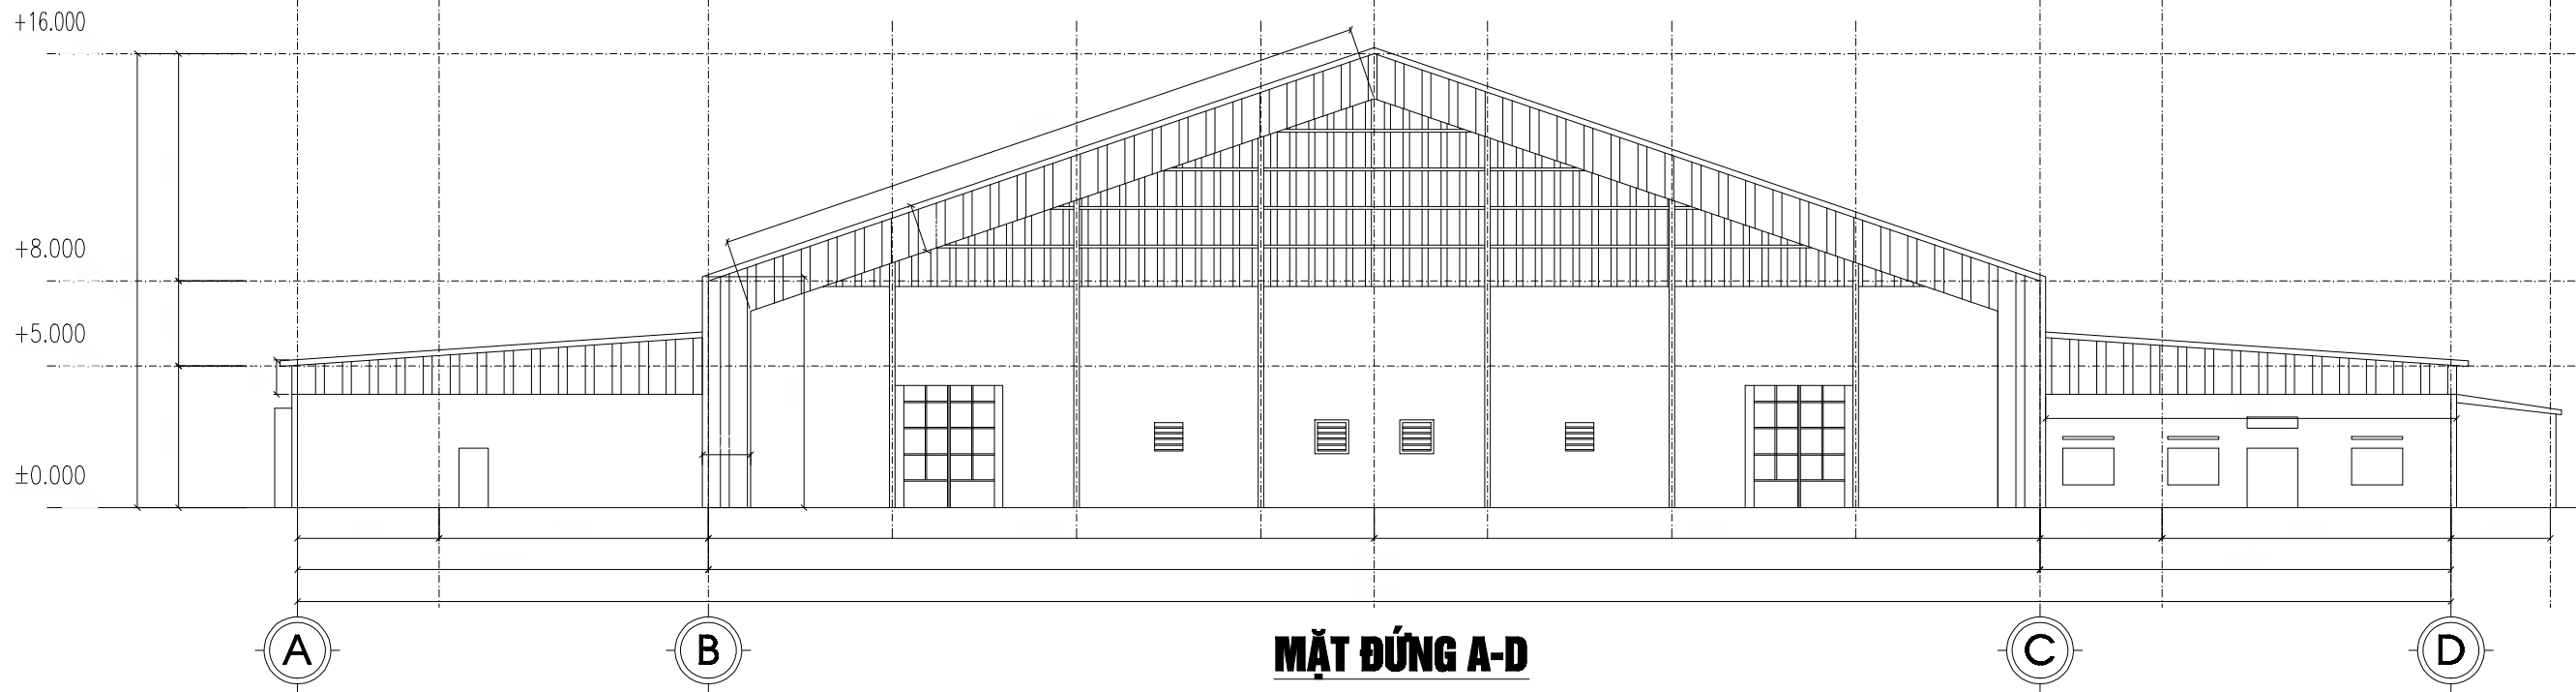


TL: 1/300


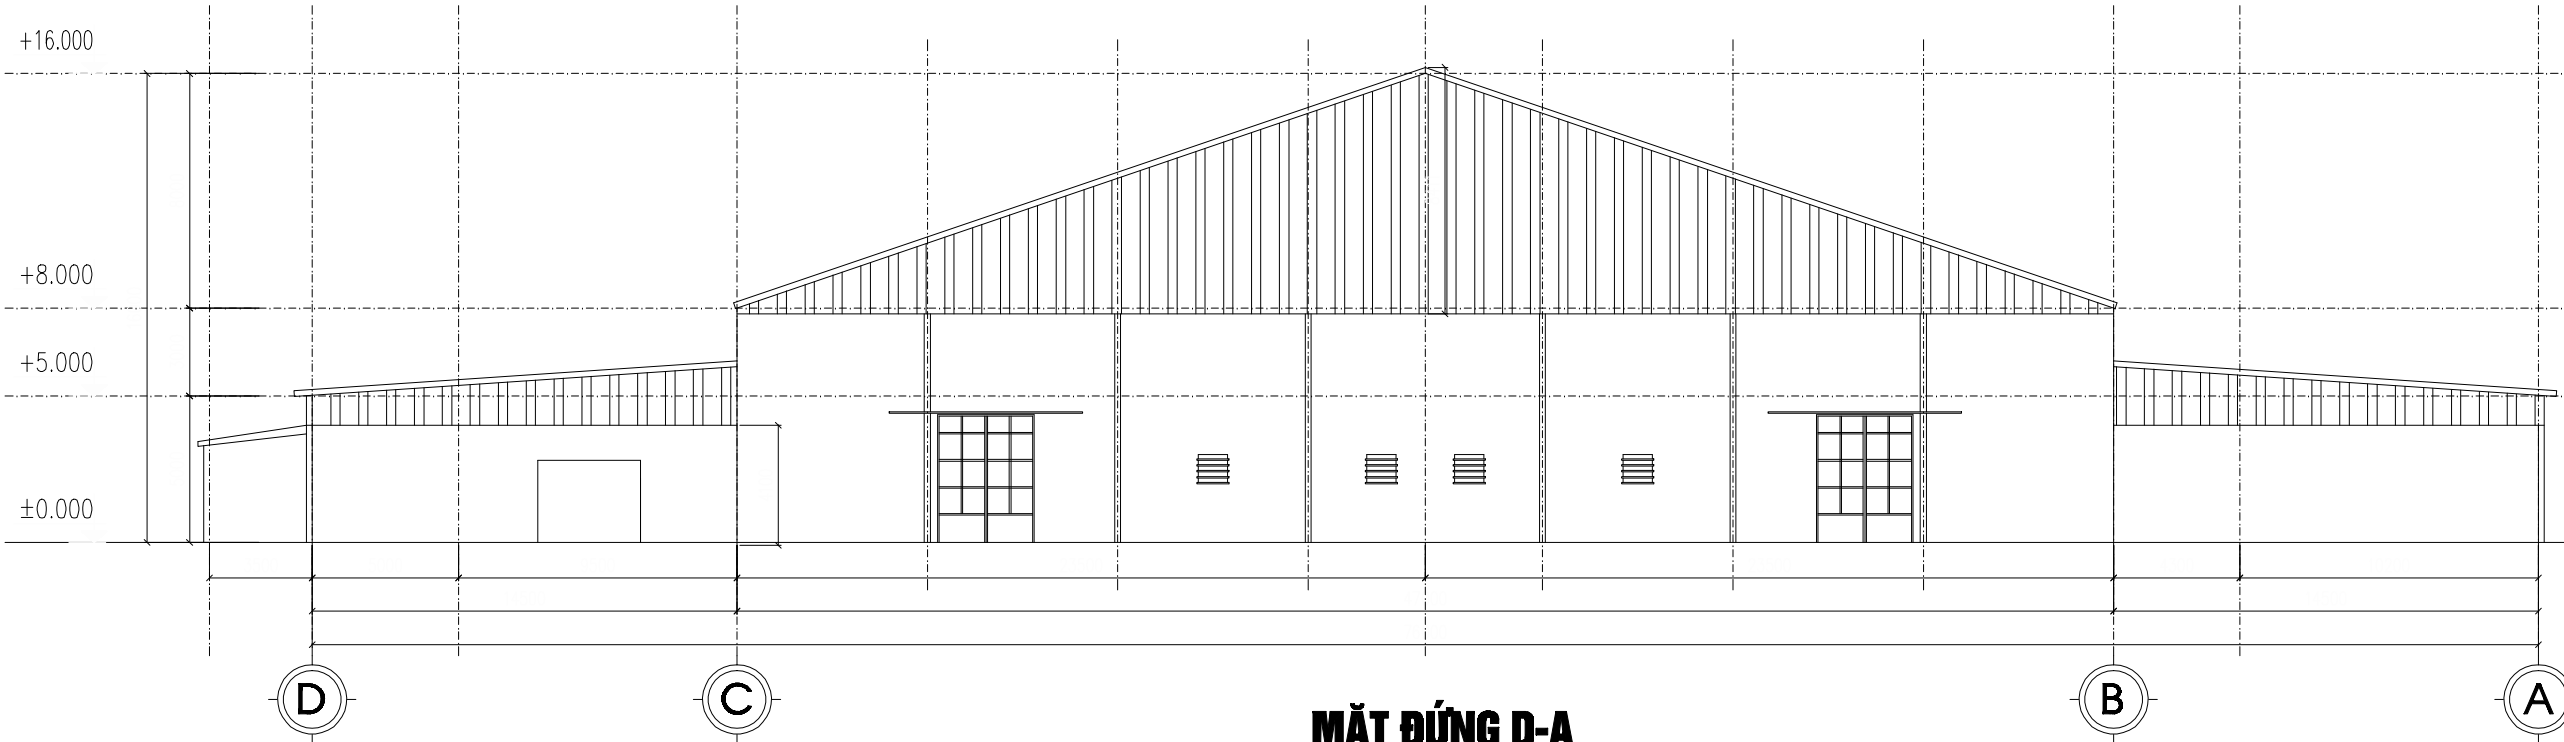


TL: 1/300
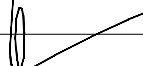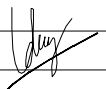
|                  |                                                                                       |   |  |                                                                         |  |
|------------------|---------------------------------------------------------------------------------------|---|--|-------------------------------------------------------------------------|--|
| ĐƠN VỊ THIẾT KẾ  |                                                                                       | <div>CÔNG TY TƯ VẤN ĐẦU TƯ VÀ XÂY DỰNG<br/><b>ASCO</b><br/>ĐỊA CHỈ : 99- ĐƯỜNG TRƯỜNG SAH - PHƯỜNG TÂN HỢP -<br/>THỊ XÃ ĐỒNG NAI</div> |  | TÊN DỰ ÁN: CẢI TẠO, SỬA CHỮA CÔNG TRÌNH DOANH TRẠI NHÀ MÁY A22 NĂM 2026 |  |
|                  |                                                                                       |   |  | ĐỊA ĐIỂM : PHƯỜNG TÂN TRƯU, TỈNH ĐỒNG NAI                               |  |
| GIÁM ĐỐC         |  | KTS. CẦN VĂN DUYÊN   |  | TÊN BẢN VẼ<br><br><b>MẶT ĐỨNG</b>                                       |  |
|                  |                                                                                       |   |  |                                                                         |  |
| CHỦ TRÌ THIẾT KẾ |  | KTS. CẦN LÊ DUY   |  |                                                                         |  |
|                  |                                                                                       |   |  | HẠNG MỤC:                                                               |  |
| KIỂM TRA         |  | KTS. CẦN DUY CAO   |  | PHẦN XƯỞNG 1                                                            |  |
|                  |                                                                                       |   |  | BẢN VẼ THIẾT KẾ TH CÔNG                                                 |  |
|                  |                                                                                       |   |  | BẢN VẼ HIỆN TRẠNG                                                       |  |
|                  |                                                                                       |   |  | HT: 02                                                                  |  |
|                  |                                                                                       |   |  | NGÀY KÝ DUYỆT: /3/2026                                                  |  |

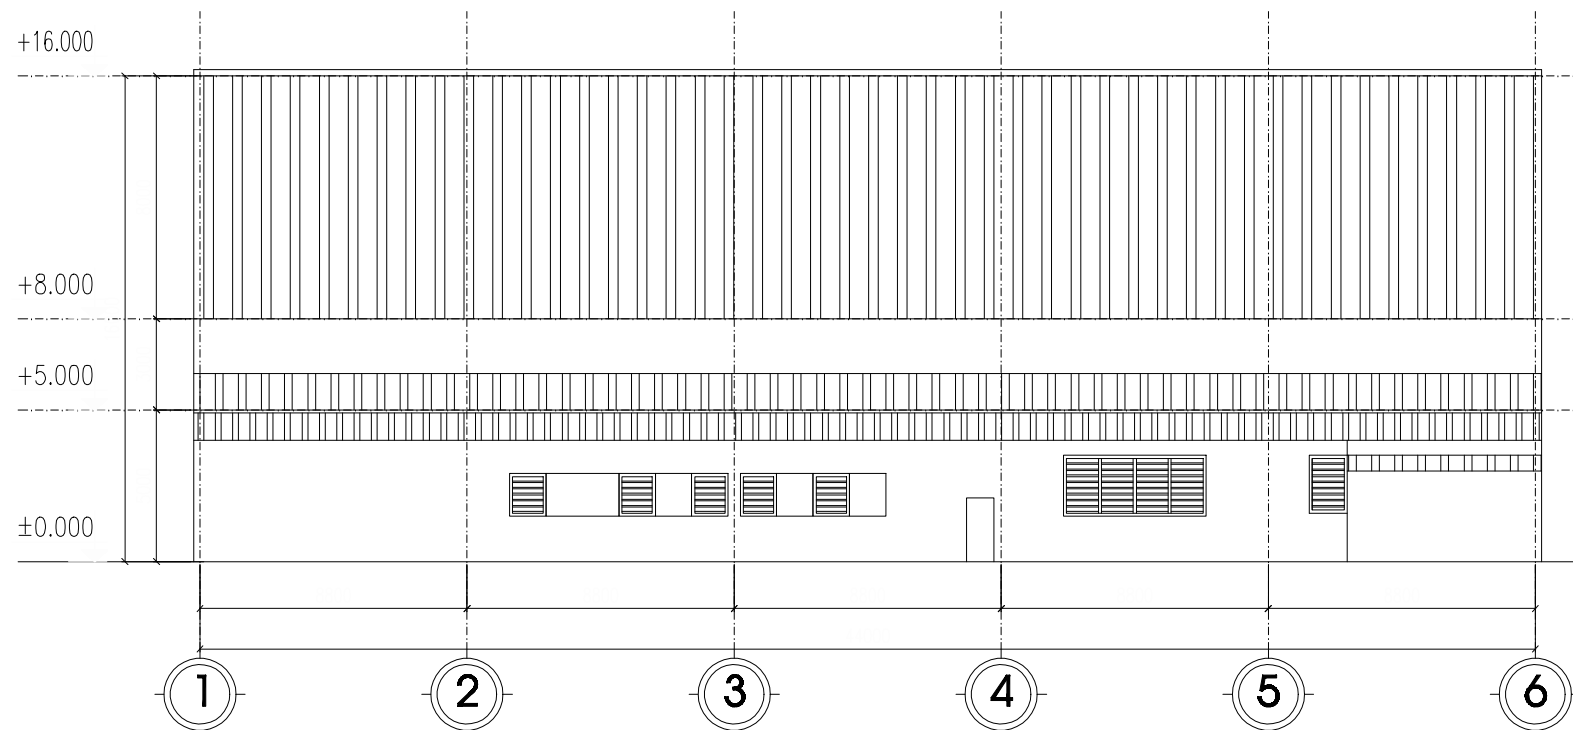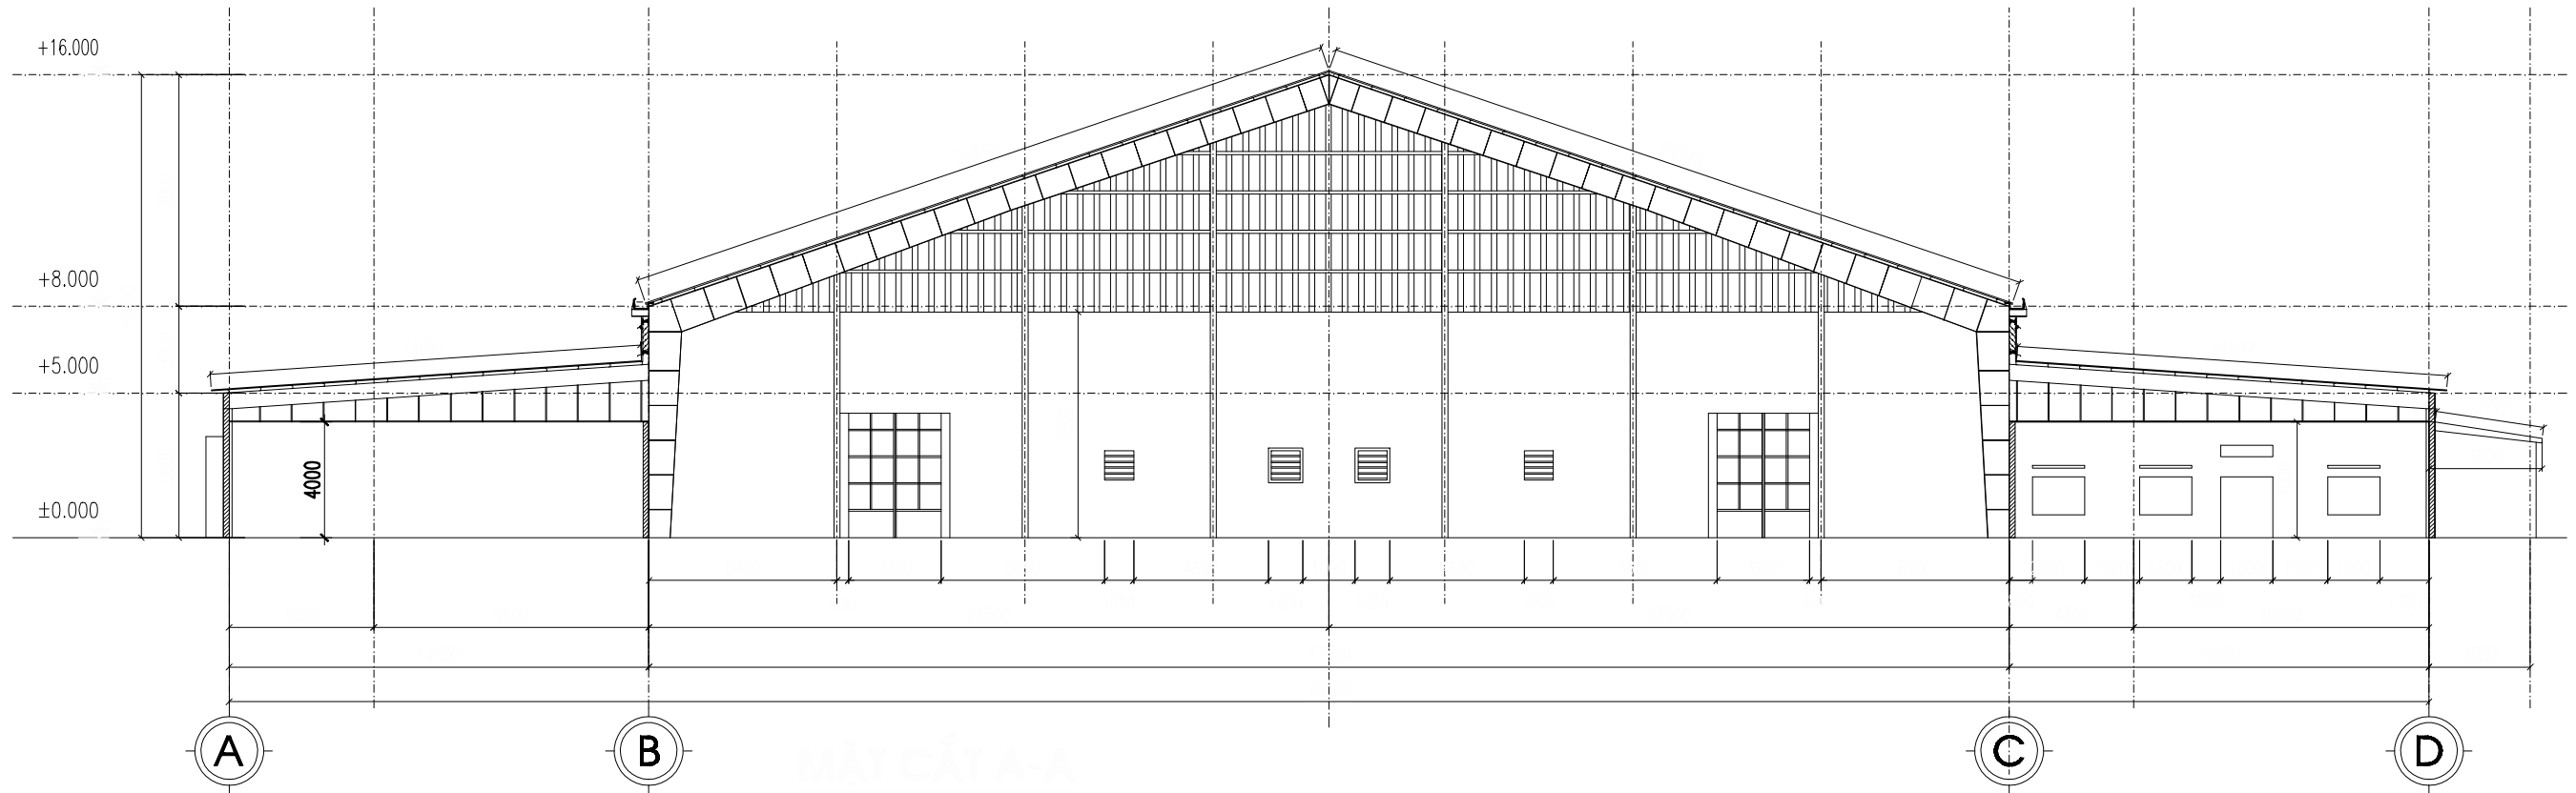

**MẶT ĐÚNG 1-6**  
TL: 1/300
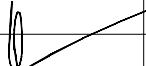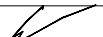
|                           |                                                                                       |   |                                                 |   |                   |
|---------------------------|---------------------------------------------------------------------------------------|---|-------------------------------------------------|---|-------------------|
| ĐƠN VỊ THIẾT KẾ           |                                                                                       | <div><div></div><div>CÔNG TY TƯ VẤN ĐẦU TƯ VÀ XÂY DỰNG<br/><b>ASCO</b><br/>ĐỊA CHỈ : 99- ĐƯỜNG TRƯỜNG SAH - PHƯỜNG TAM HIỆP -<br/>THỊ SÀI GÒN MỚI</div></div> |                                                 | TÊN DỰ ÁN : CẢI TẠO, SỬA CHỮA CÔNG TRÌNH DOANH TRẠI NHÀ MÁY A42 NĂM 2026<br>ĐỊA ĐIỂM : PHƯỜNG TÂN TRƯU, TỈNH ĐỒNG NAI |                   |
| GIÁM ĐỐC                  |  | KTS. CẦN VĂN DUYÊN   | TÊN BẢN VẼ<br><br><b>MẶT CẮT - CHI TIẾT CỬA</b> |   |                   |
| CHỦ TRÌ THIẾT KẾ          |  | KTS. CẦN LÊ DUY   |                                                 |   |                   |
| Kiểm TRA                  |  | KTS. CẦN DUY CAO   |                                                 |   |                   |
| HẠNG MỤC:<br>PHẦN XƯỞNG 1 |                                                                                       |   | BẢN VẼ THIẾT KẾ TH CÔNG                         |   | BẢN VẼ HIỆN TRẠNG |
|                           |                                                                                       |   | NGÀY KÝ DUYỆT :      /3/2026                    |   | HT: 03            |


CỘNG HÒA XÃ HỘI CHỦ NGHĨA VIỆT NAM  
Độc lập - Tự do - Hạnh phúc

## THIẾT KẾ BẢN VẼ THI CÔNG


CÔNG TRÌNH: CẢI TẠO, SỬA CHỮA CÔNG TRÌNH DOANH TRẠI NHÀ MÁY A42 NĂM 2026  
HẠNG MỤC : HANG GA SỐ 1, SỐ 1

MÔ TẢ HIỆN TRẠNG  
Khu vực bị hư hỏng

MÔ TẢ CẢI THIỆN  
Khu vực được cải thiện

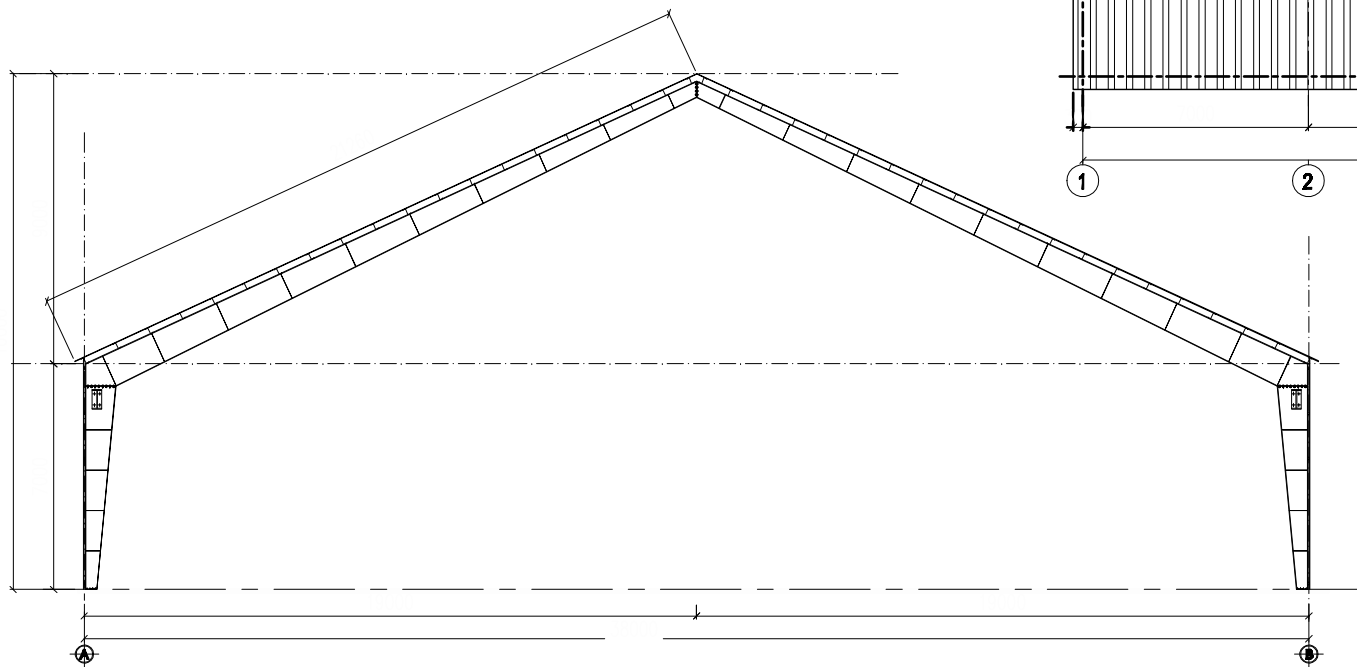


MẶT CẮT A-A  
TỶ LỆ: 1 / 100

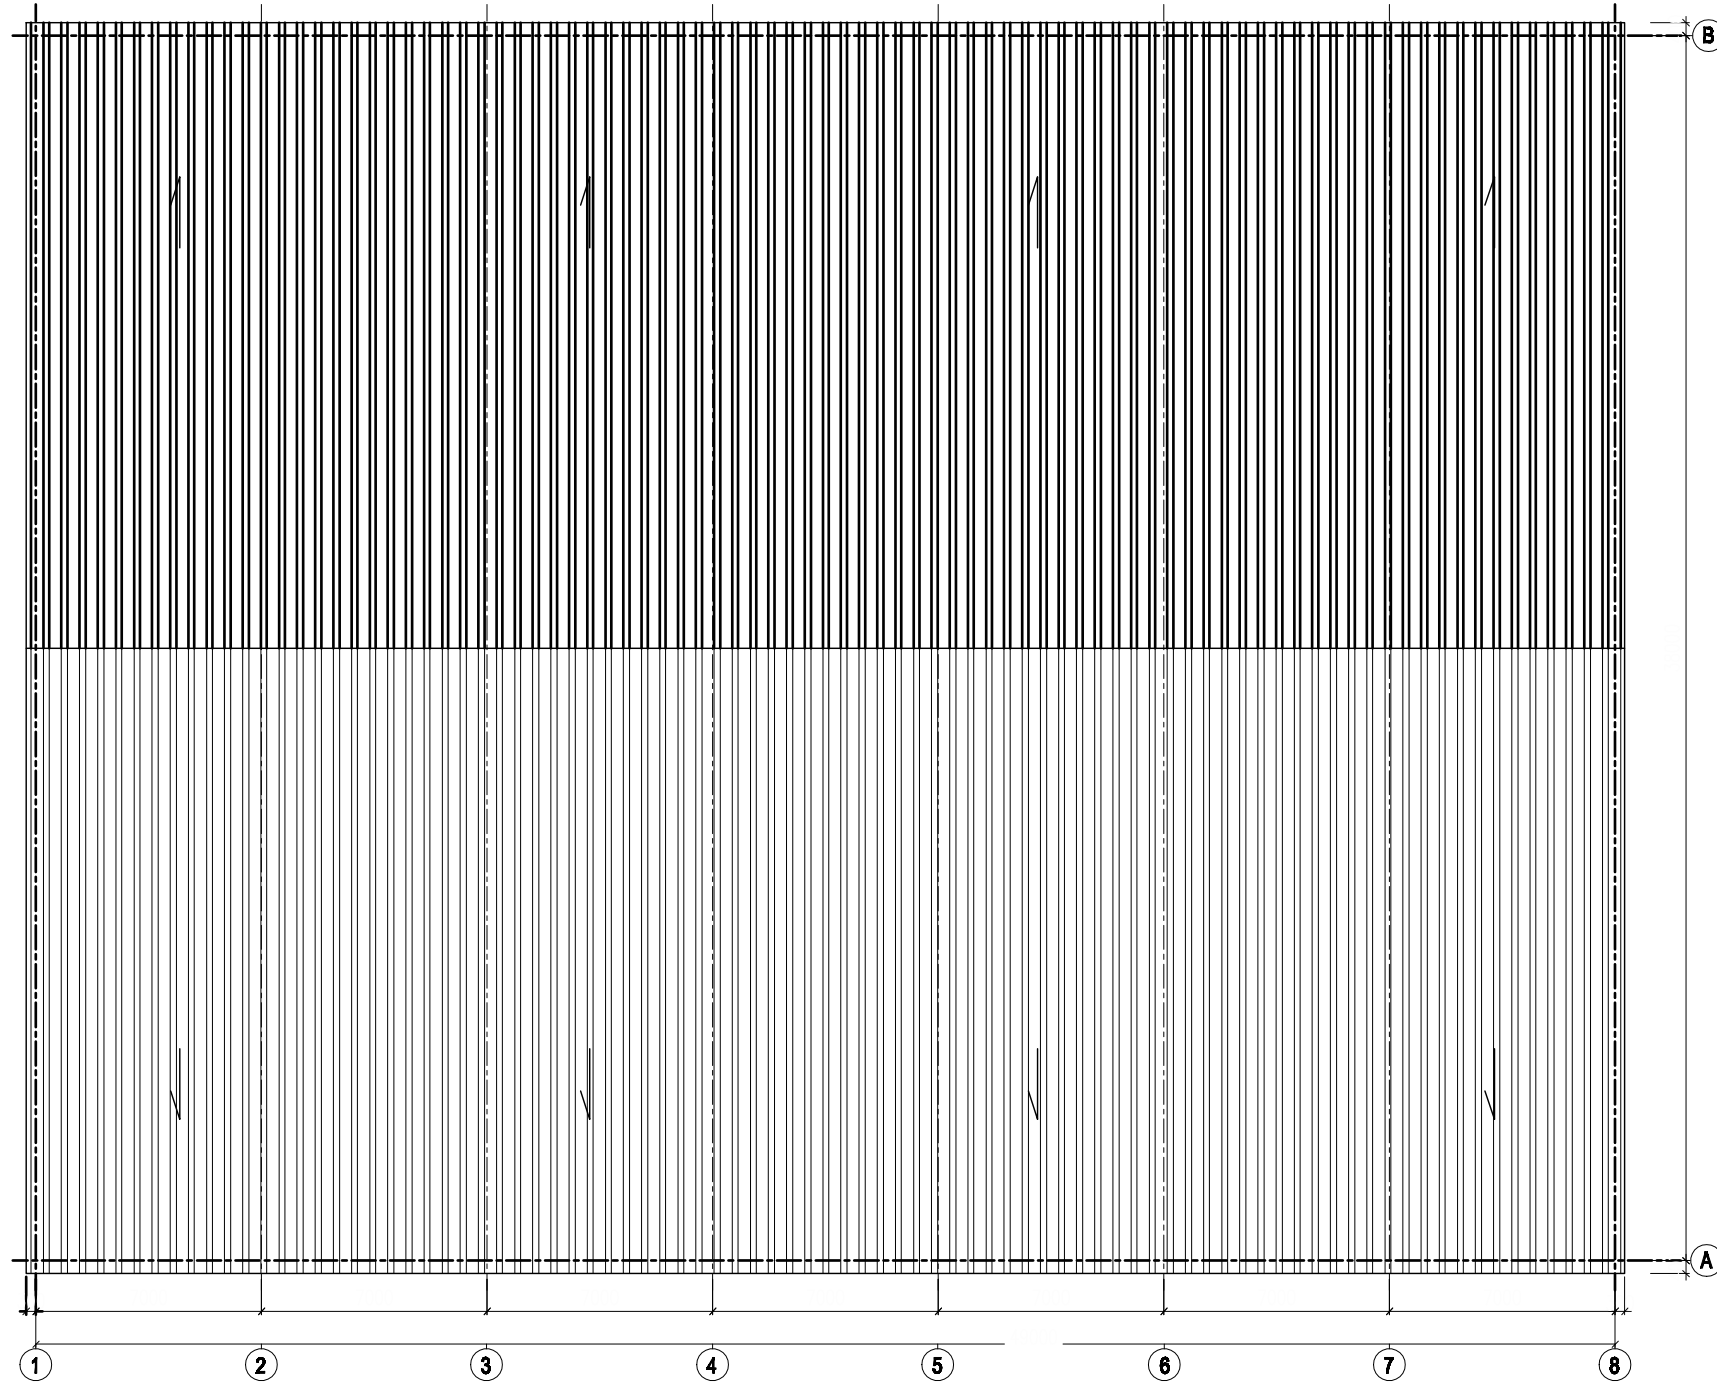


|                  |                                                                                       |   |  |   |   |
|------------------|---------------------------------------------------------------------------------------|---|--|---|---|
| BỘ VỊ THIẾT KẾ   |                                                                                       | <div><div>CÔNG TY TNHH TƯ VẤN ĐẦU TƯ VÀ XÂY DỰNG<br/><b>ASCO</b><br/>Địa chỉ : 19/ Đường Trường Chinh - Phường Tân Hiệp - Quận Bình Tân</div></div> |  | TÊN DỰ ÁN : CẢI TẠO, SỬA CHỮA CÔNG TRÌNH DOANH TRẠI NHÀ MÁY A42 NĂM 2026<br>ĐỊA ĐIỂM : PHƯỜNG TÂN TRƯU, TỈNH ĐỒNG NAI |   |
| GIÁM ĐỐC         |  | K.S. CẦN VĂN DUYÊN   |  | TÊN BẢN VẼ<br><br><b>MẶT BẰNG, MẶT CẮT</b>                                                                            |   |
| CHỦ THÌ THIẾT KẾ |  | K.S. CẦN LÊ DUY   |  |   |   |
| Kiểm tra         |  | K.S. CẦN DUY CAO   |  |   |   |
|                  |                                                                                       |   |  | HẠNG MỤC:<br>HẠNG GA 1                                                                                                | <div>BẢN VẼ THIẾT KẾ TH CÔNG<br/><br/>NGÀY KÝ DUYỆT :     /   / 2026</div> <div>BẢN VẼ HIỆN TRẠNG<br/>HT: 01</div> |




MÔ TẢ HIỆN TRẠNG  
TRẠNG THÁI CỤ SẠCH MÀU

MÔ TẢ CẢI TẠO  
TẠO VỆ SINH CAO SƠN CỤ SƠN LẠI MÀU VẠCH TON

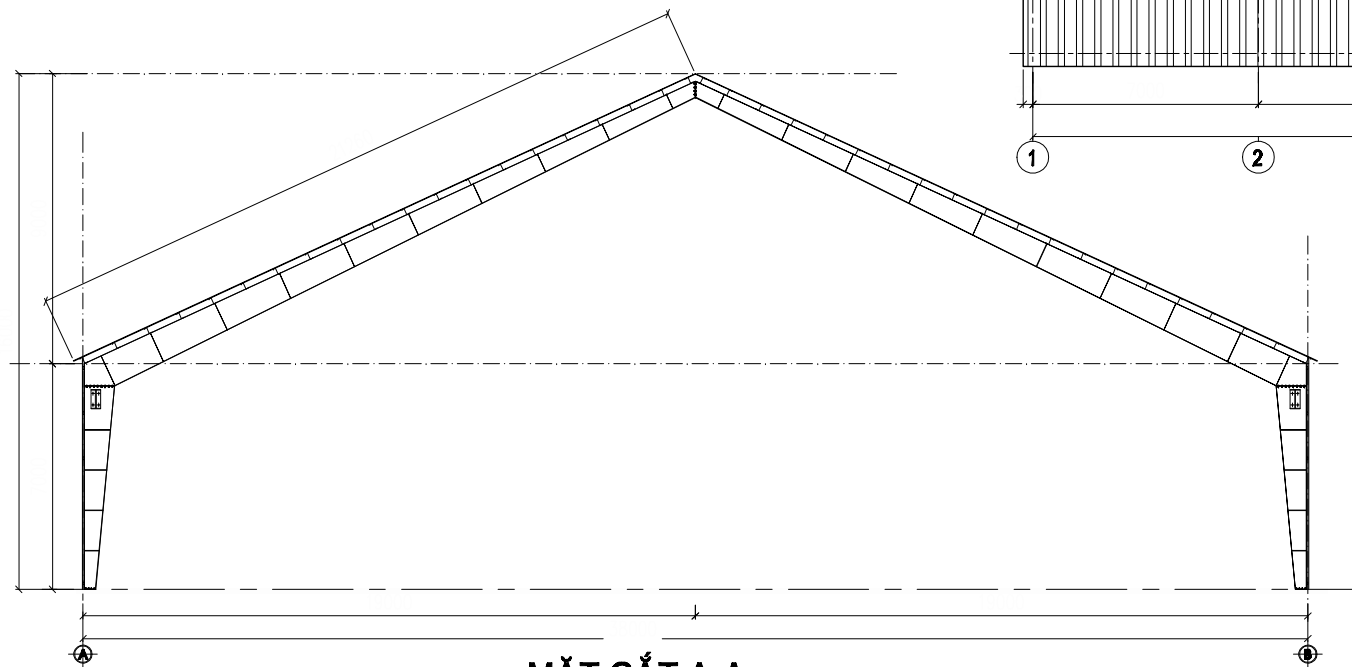

MẶT CẮT A-A  
TỈ LỆ : 1 / 100

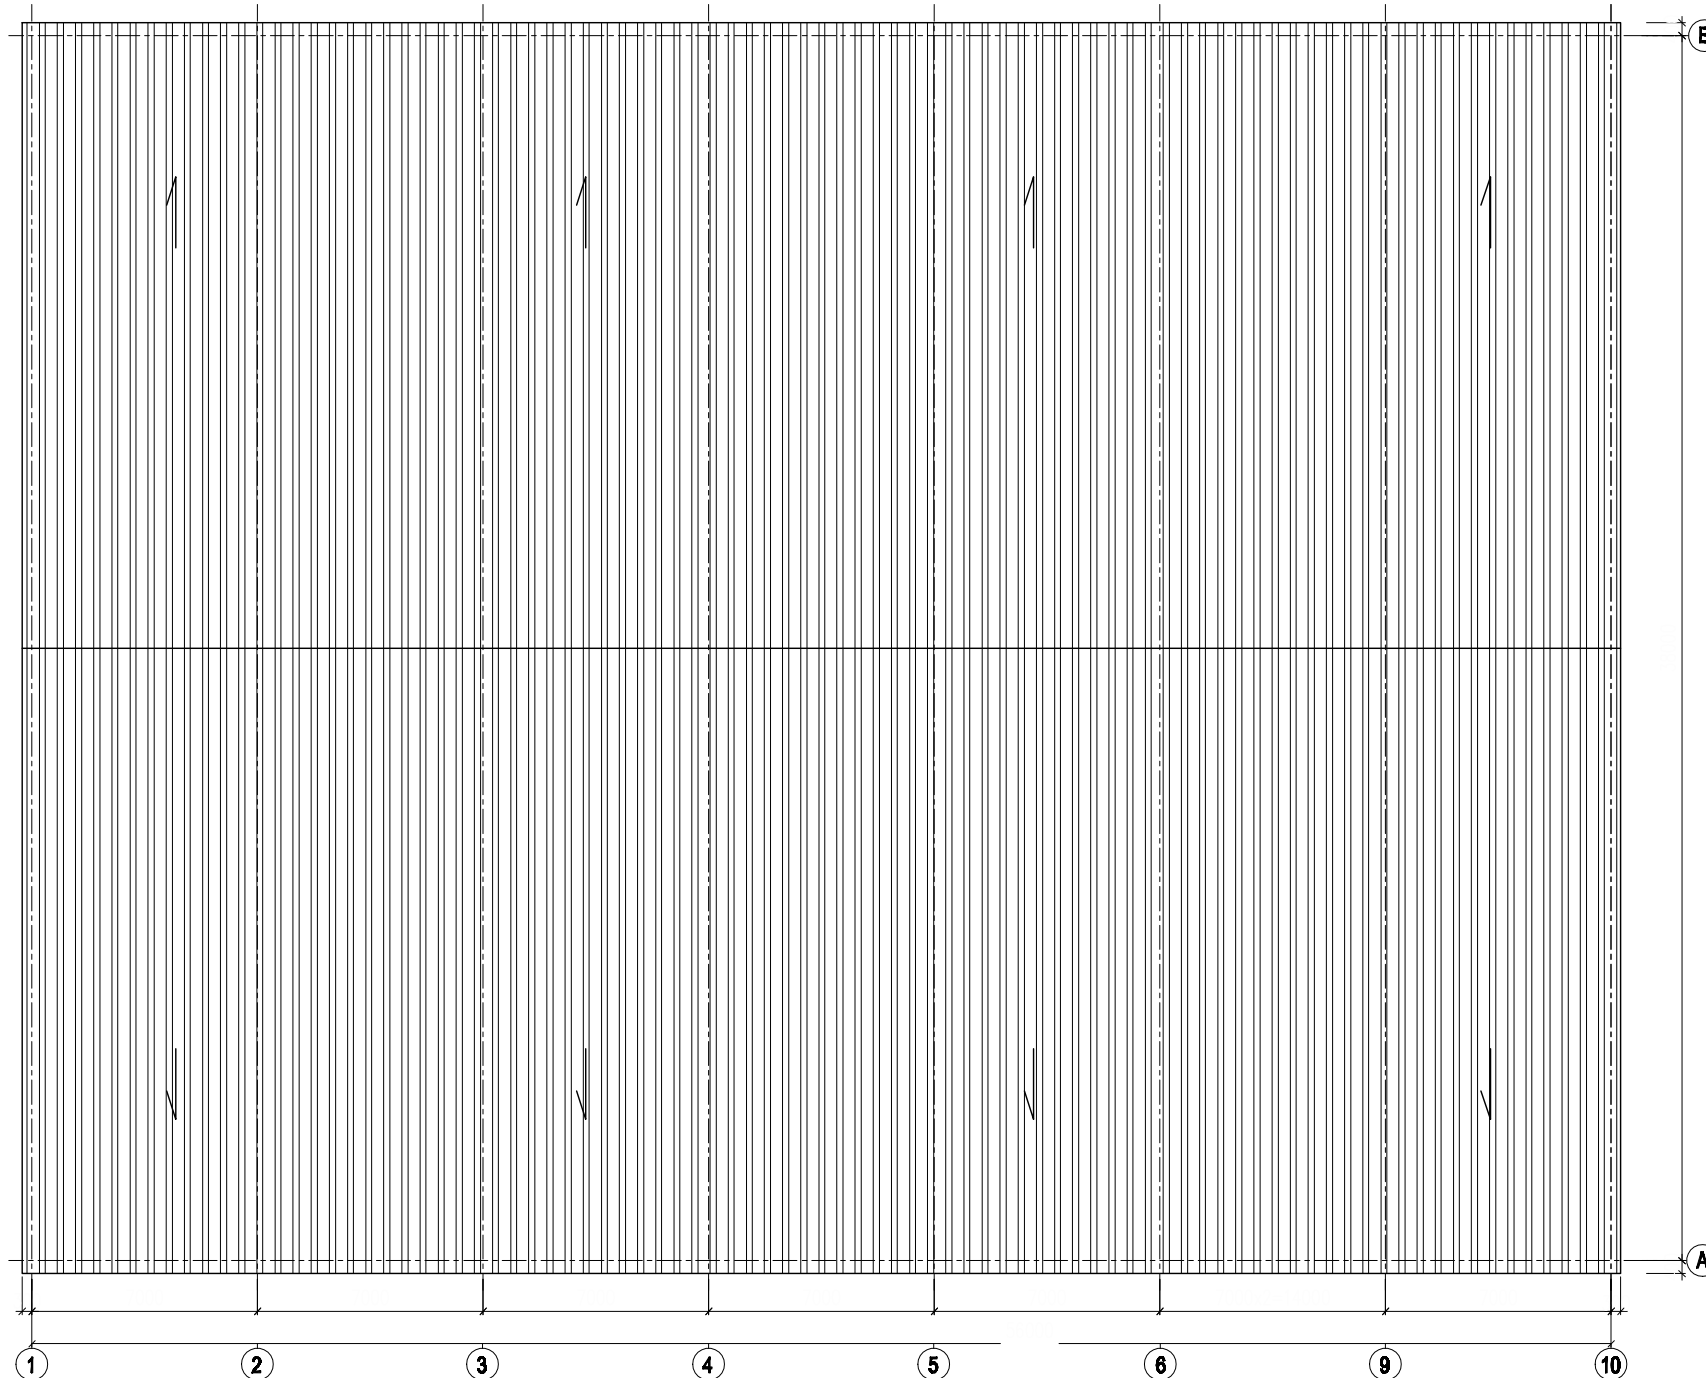

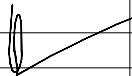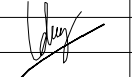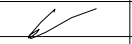
|                  |  |  |   |  |                                                                        |  |                   |
|------------------|--|--|---|--|------------------------------------------------------------------------|--|-------------------|
| BỘ VỊ THIẾT KẾ   |  |  | <div></div> <div>CÔNG TY TNHH TƯ VẤN ĐẦU TƯ VÀ XÂY DỰNG</div> <div>ASCO</div> <div>ĐỊA CHỈ : 19/ BƯỜNG TRƯỜNG NHAI - PHƯỜNG TAM HẠP -</div> <div>THỊ SACH HAI</div> |  | TÊN DỰ ÁN: CẢI TẠO, SỬA CHỮA CÔNG TRÌNH DOANH TRẠI NHÀ MÁY A2 NĂM 2026 |  |                   |
|                  |  |  |   |  | ĐỊA ĐIỂM : PHƯỜNG TÂN TRUỘU, TỈNH ĐỒNG NAI                             |  |                   |
| GIÁM ĐỐC         |  |  | <div></div> <div>K.S. CẦN VĂN DUYÊN</div>   |  | TÊN BẢN VẼ                                                             |  |                   |
|                  |  |  |   |  |                                                                        |  |                   |
| CHỦ THÌ THIẾT KẾ |  |  | <div></div> <div>K.S. CẦN LÊ DUY</div>   |  | MẶT BẰNG, MẶT CẮT                                                      |  |                   |
|                  |  |  |   |  |                                                                        |  |                   |
| KIỂM TRA         |  |  | <div></div> <div>K.S. CẦN DUY CAO</div>   |  | HẠNG MỤC:                                                              |  | BẢN VẼ HIỆN TRẠNG |
|                  |  |  |   |  | HẠNG GA2                                                               |  |                   |
|                  |  |  |   |  | NGÀY KÝ DUYỆT: / / 2026                                                |  |                   |

CỘNG HÒA XÃ HỘI CHỦ NGHĨA VIỆT NAM  
Độc lập - Tự do - Hạnh phúc

## THIẾT KẾ BẢN VẼ THI CÔNG

CÔNG TRÌNH: CẢI TẠO, SỬA CHỮA CÔNG TRÌNH DOANH TRẠI NHÀ MÁY A42 NĂM 2026  
HẠNG MỤC : KHO K8



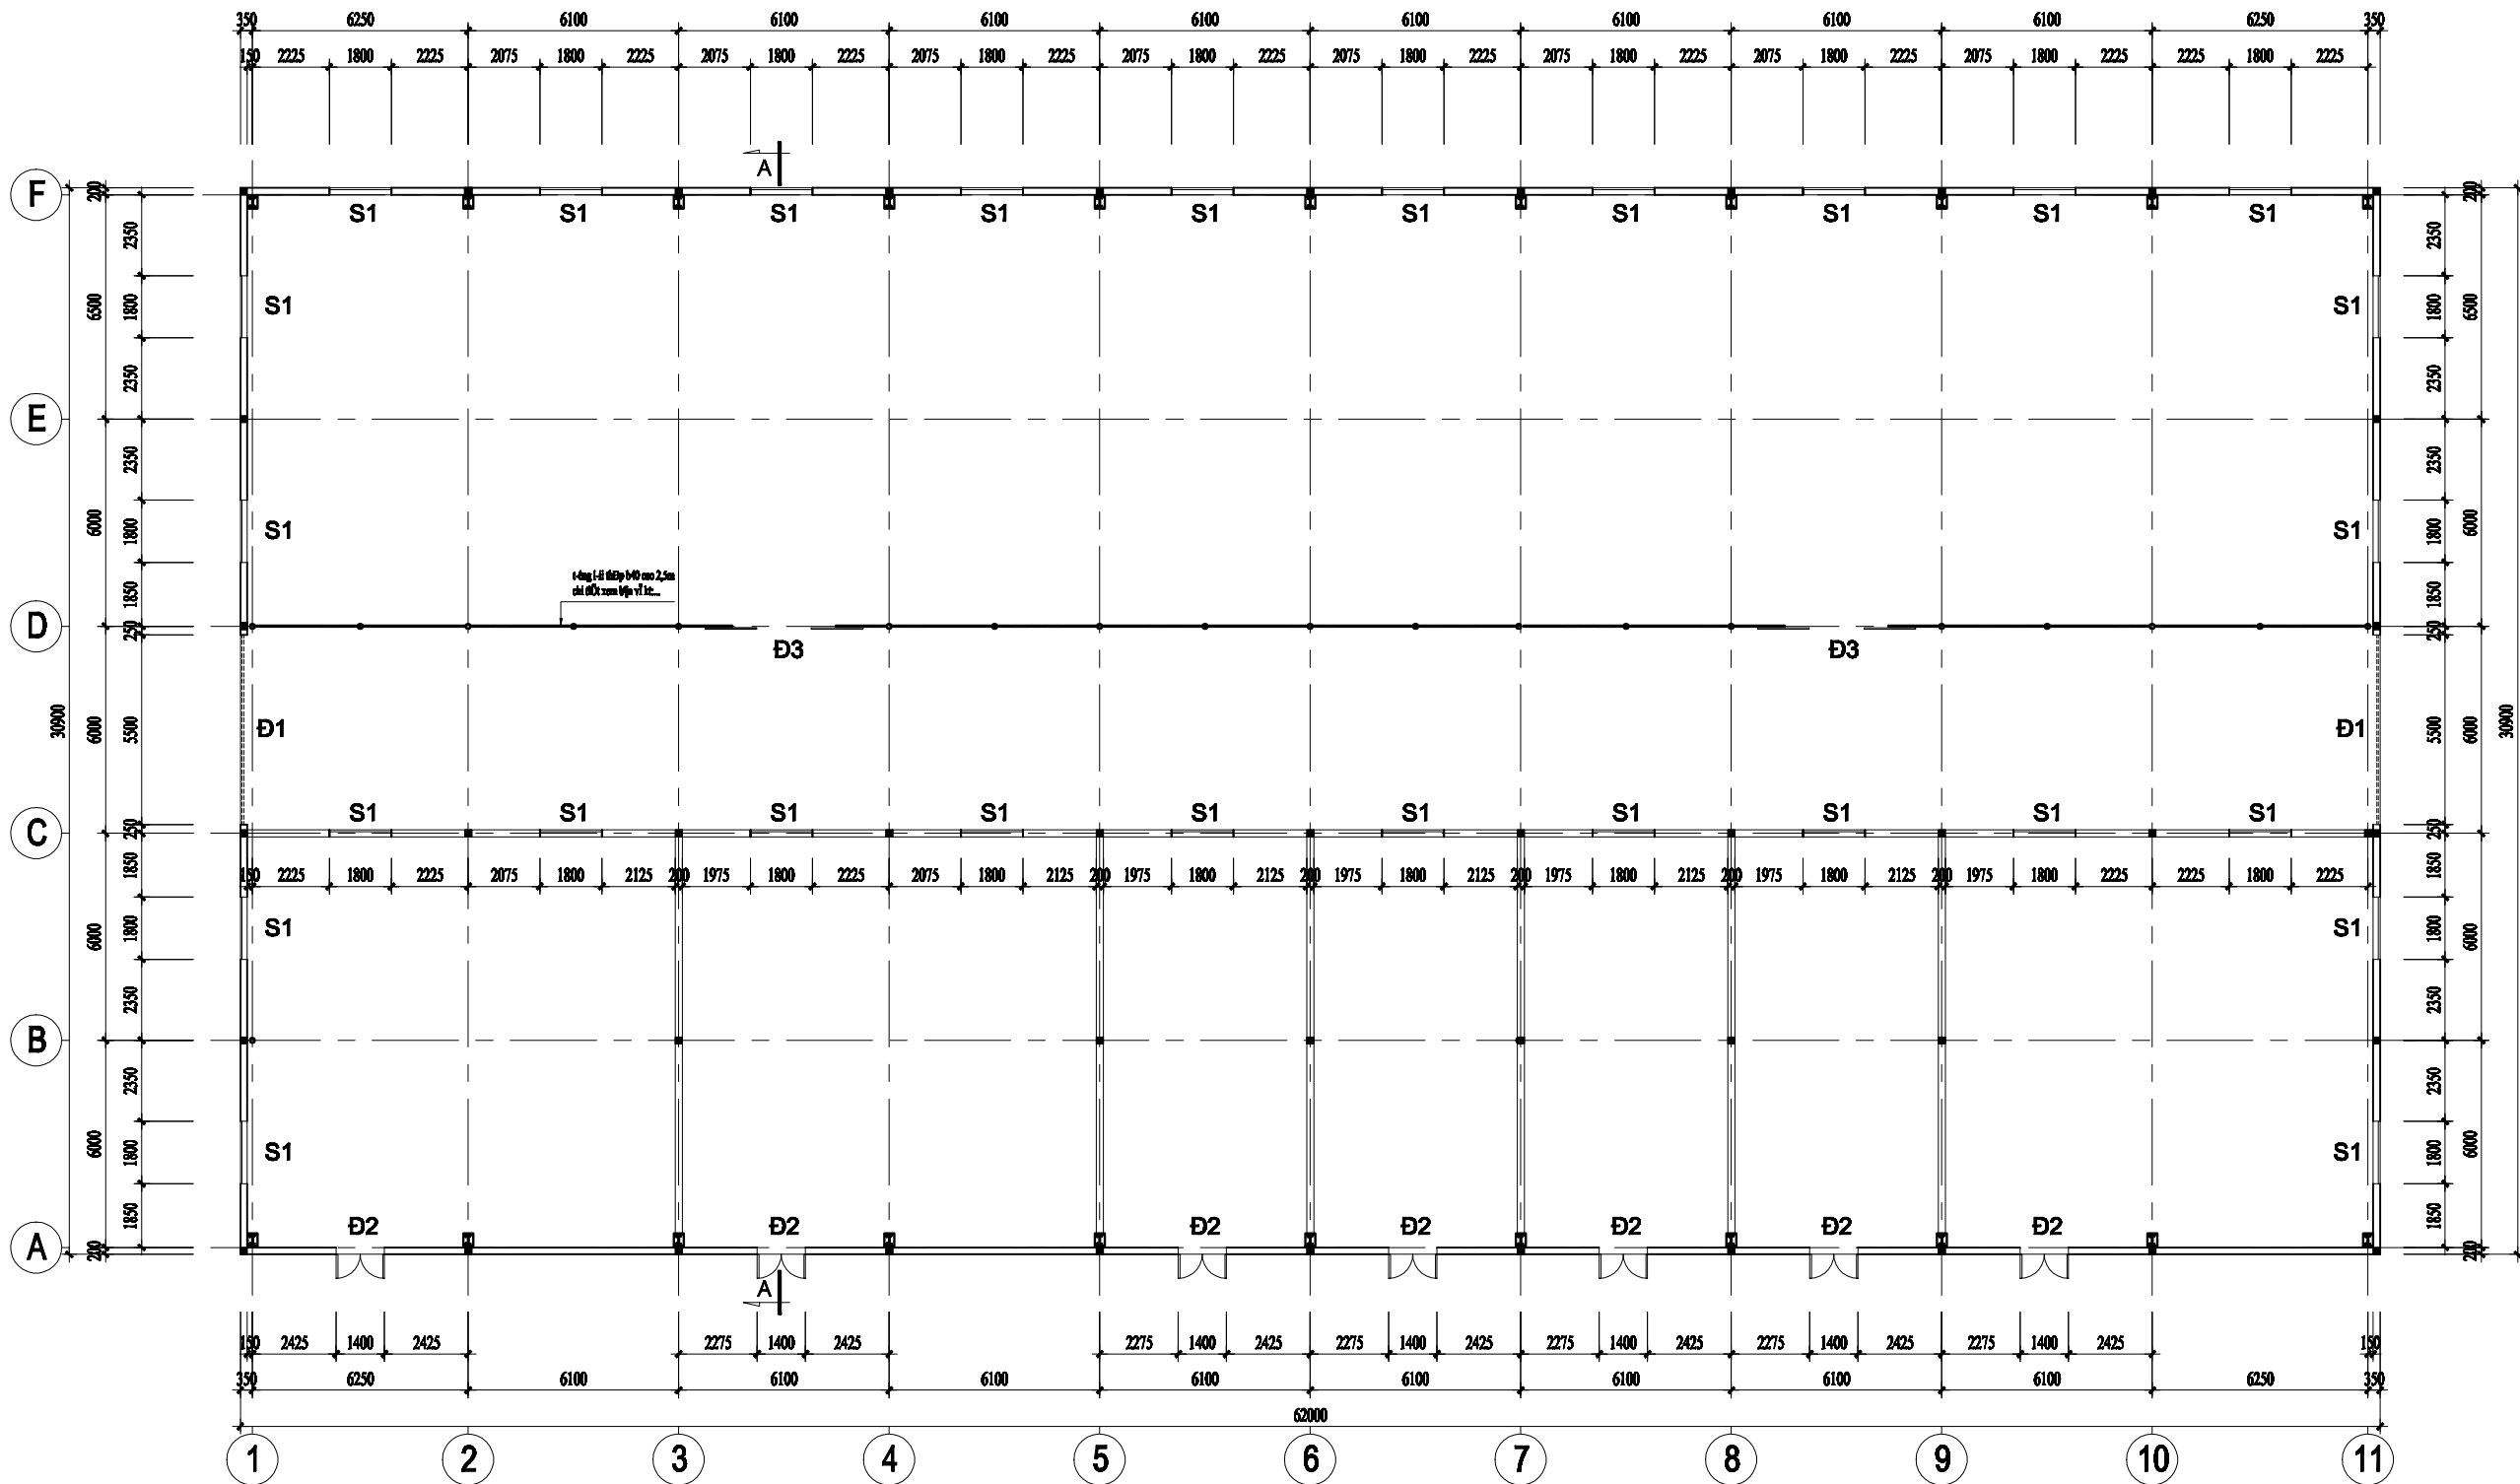

## MẶT BẰNG



### MÔ TẢ HIỆN TRẠNG


CẤU TẠO: NHÀ 01 TẦNG, DIỆN TÍCH XÂY DỰNG 1940 M<sup>2</sup>:

- + MÓNG GIẢNG BẰNG BÊ TÔNG CỐT THÉP ĐÓ TẠI CHỖ; KHUNG KẼO THÉP, Mái TÔN TƯỜNG XÂY GẠCH;
- CỬA Mái KHÔNG CÓ LƯỚI CHE NÊN CHIM, DỜI VÀO LÂM TỔ, LÁ CÂY BAY VÀO
- CỬA SỔ ĐẦU HỒI NHÀ NƯỚC MƯA TẮT ĐO KHÔNG CÓ Ô VẮNG;



### MÔ TẢ CẢI TẠO

- + CỬA Mái LẮP ĐẶT LƯỚI CHẮN LÁ CÂY, CHIM, RƠI VÀO LÂM TỔ,
- + LẮM 08 BÀN Mái CHE CỬA SỔ HAI ĐẦU HỒI NHÀ,
- + CAO SƠN, SƠN LẠI CÁC CỬA M ẬT NGOÀI
- + CAO SƠN CỬ, BẢ MA TÍT SƠN LẠI TƯỜNG BÊN NGOÀI.

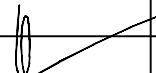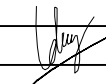
|                 |  |  |   |  |  |   |  |                                 |
|-----------------|--|--|---|--|--|---|--|---------------------------------|
| BỘ MÔN THIẾT KẾ |  |  | CÔNG TY THIẾT KẾ ĐẦU TƯ VÀ XÂY DỰNG<br><b>ASCO</b><br>ĐẠI LÝ: 10- NGUYỄN VĂN HUY - NGUYỄN VĂN HUY - NGUYỄN VĂN HUY |  |  | TÊN DỰ ÁN: CẢI TẠO, SỬA CHỮA CÔNG TRÌNH DOANH TRẠI NHÀ MÁY A2 NĂM 2006<br>ĐỊA ĐIỂM : PHƯỜNG TÂN THIỆU, TỈNH ĐỒNG NAI |  |                                 |
| GIÁM ĐỐC        |  |  |                               |  |  | TÊN BẢN VẼ   |  |                                 |
|                 |  |  | KTS. CÁN VẤN DUYÊN                                                                                                 |  |  | <b>MẶT BẰNG</b>   |  |                                 |
|                 |  |  |   |  |  |   |  |                                 |
| CHỦ THIẾT KẾ    |  |  |                               |  |  |   |  |                                 |
|                 |  |  | KTS. CÁN LIỄ DUY                                                                                                   |  |  | HẠNG MỤC:<br><b>SỬA CHỮA KHO K3</b>                                                                                  |  |                                 |
|                 |  |  |   |  |  |   |  |                                 |
| KẸM TẠ          |  |  |                               |  |  |   |  |                                 |
|                 |  |  | KTS. CÁN DUY CAO                                                                                                   |  |  | BẢN VẼ THIẾT KẾ TH CÔNG                                                                                              |  | BẢN VẼ HIỆN TRẠNG<br><br>HT: 01 |
|                 |  |  |   |  |  | NGÀY KÝ DUYỆT: 18/2024                                                                                               |  |                                 |

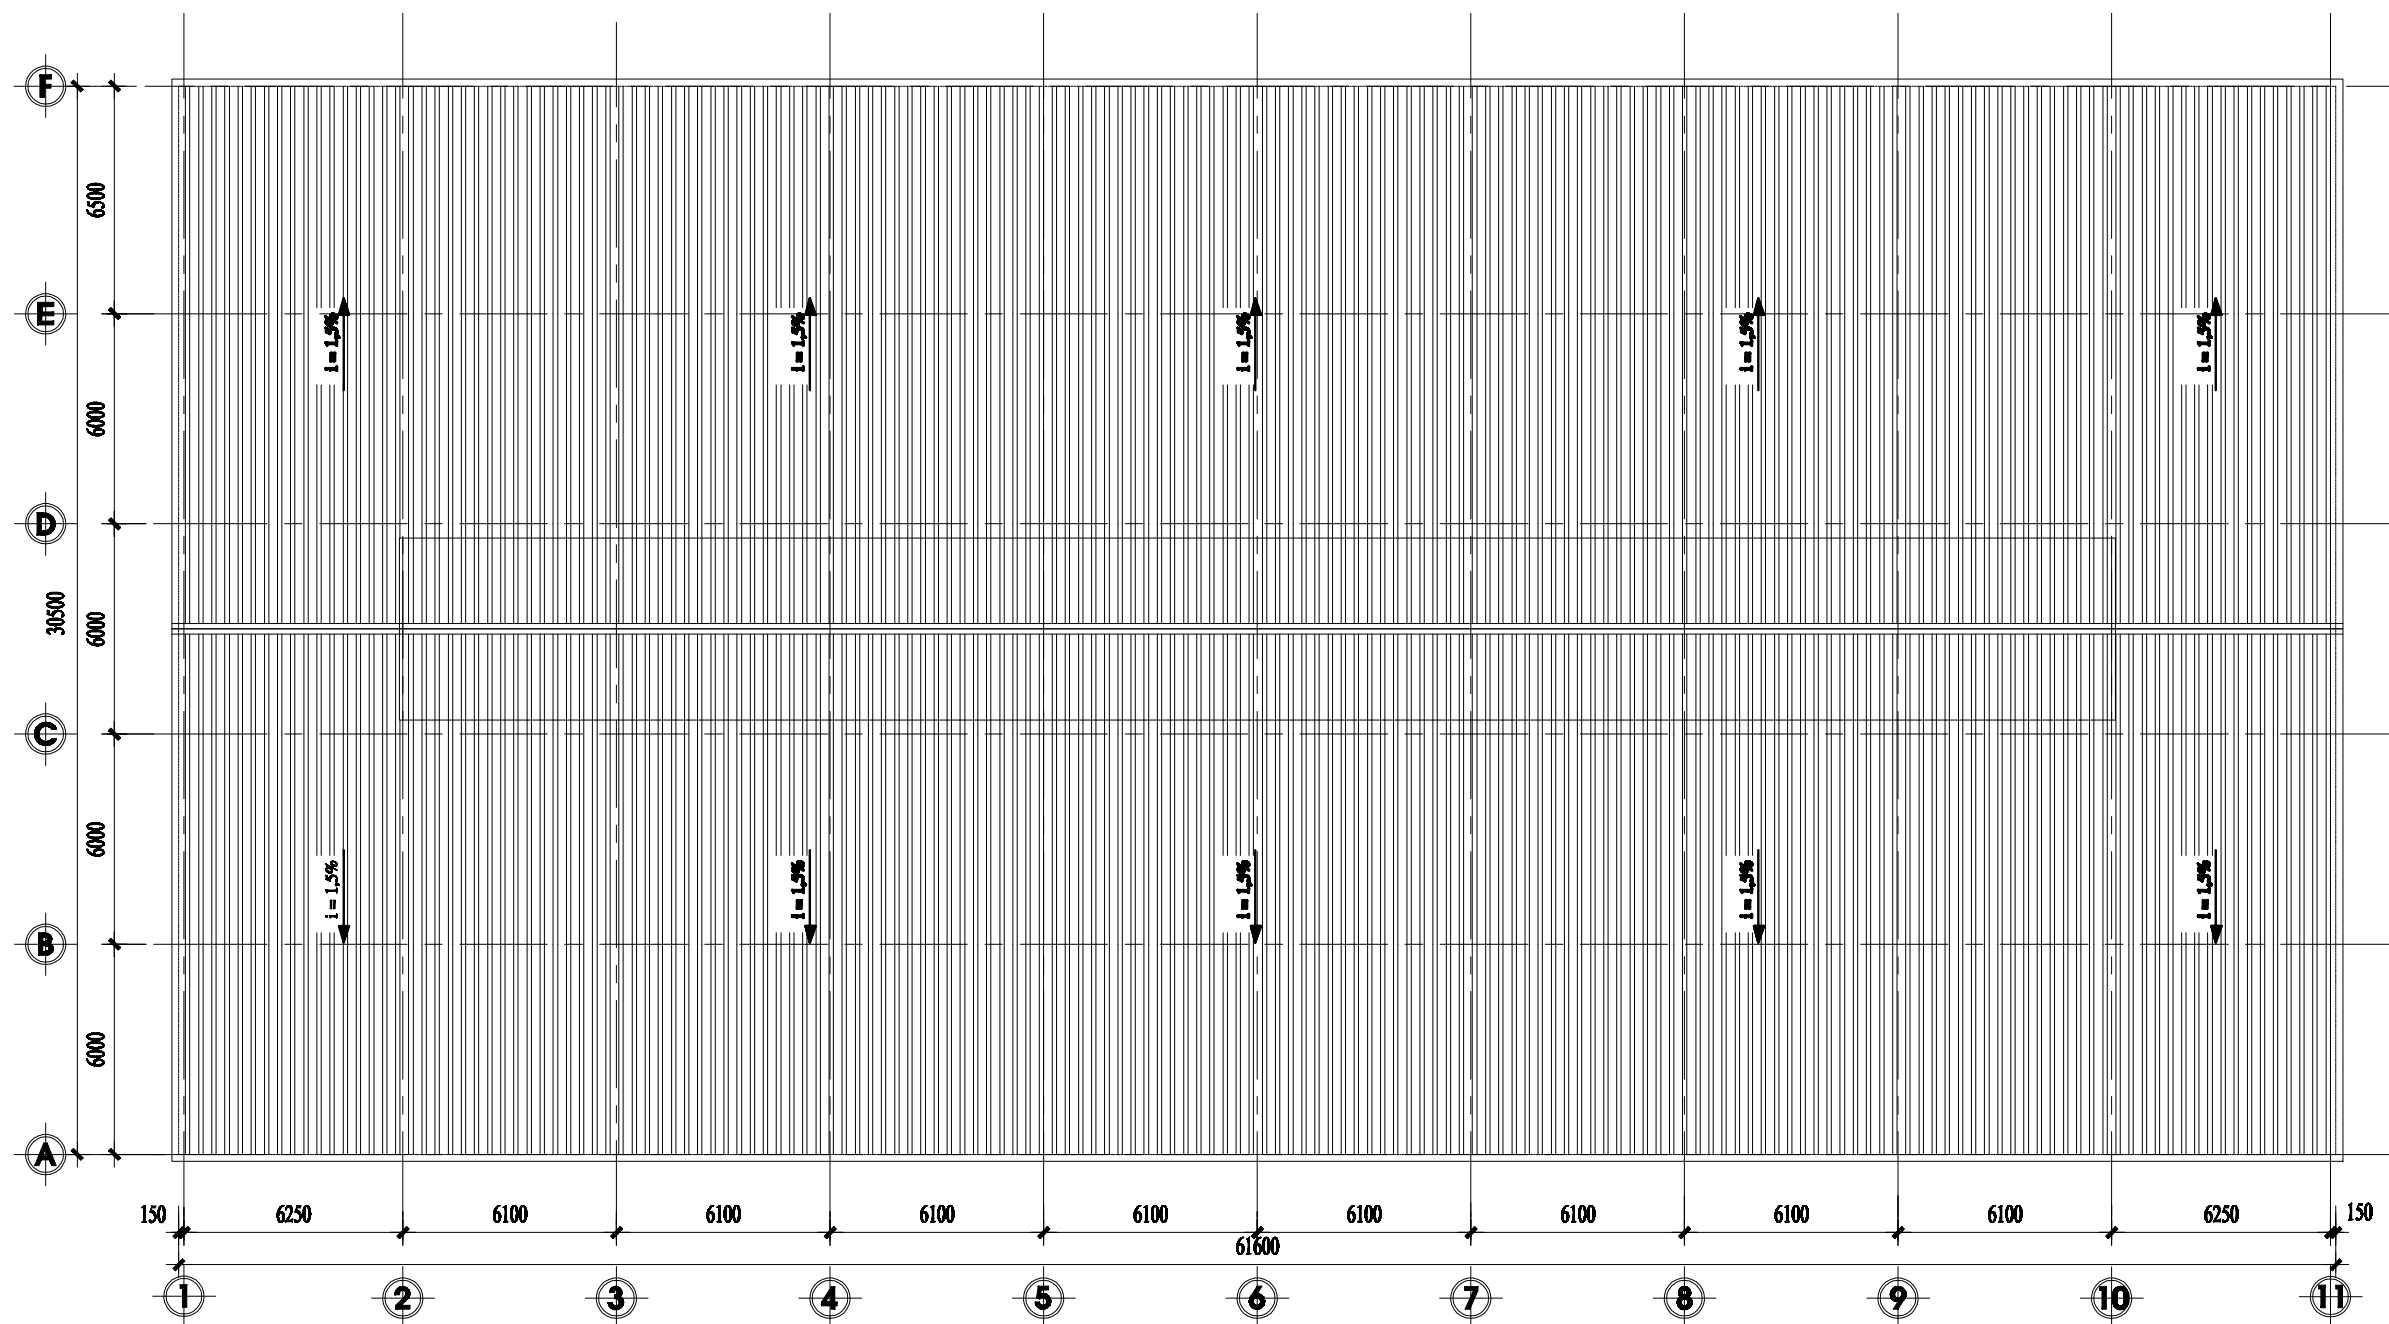


MẶT BẰNG MÁI
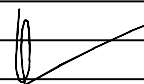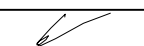
|                  |                                                                                       |                   |   |  |  |                                                                        |  |                   |
|------------------|---------------------------------------------------------------------------------------|-------------------|---|--|--|------------------------------------------------------------------------|--|-------------------|
| ĐƠN VỊ THIẾT KẾ  |                                                                                       |                   | <div><div></div><div>CÔNG TY TNHH TƯ VẤN ĐẦU TƯ VÀ XÂY DỰNG</div><div>ASCO</div><div>ĐẠI CHẾ VÀ SỬ DỤNG CÔNG NGHỆ - NÂNG CAO TRUYỀN THÔNG</div></div> |  |  | TÊN DỰ ÁN: CẢI TẠO, SỬA CHỮA CÔNG TRÌNH DOANH TRẠI NHÀ MÁY A2 NĂM 2026 |  |                   |
|                  |                                                                                       |                   |   |  |  | ĐỊA ĐIỂM : PHƯỜNG TÂN THIỆU, TỈNH ĐỒNG NAI                             |  |                   |
| GIÁM ĐỐC         |  | KS. CẤN VĂN DUYÊN | MẶT BẰNG MÁI   |  |  |                                                                        |  |                   |
|                  |                                                                                       |                   |   |  |  |                                                                        |  |                   |
| CHỦ THÌ THIẾT KẾ |  | KS. CẤN LÊ DUY    |   |  |  |                                                                        |  |                   |
|                  |                                                                                       |                   | HẠNG MỤC:   |  |  | BẢN VẼ THIẾT KẾ TH CÔNG                                                |  | BẢN VẼ HIỆN TRẠNG |
| KẸM TRÁ          |  | KS. CẤN DUY CAO   | SỬA CHỮA KHO K8   |  |  | NGÀY KÝ DUYỆT: 18/2026                                                 |  | HT: 02            |




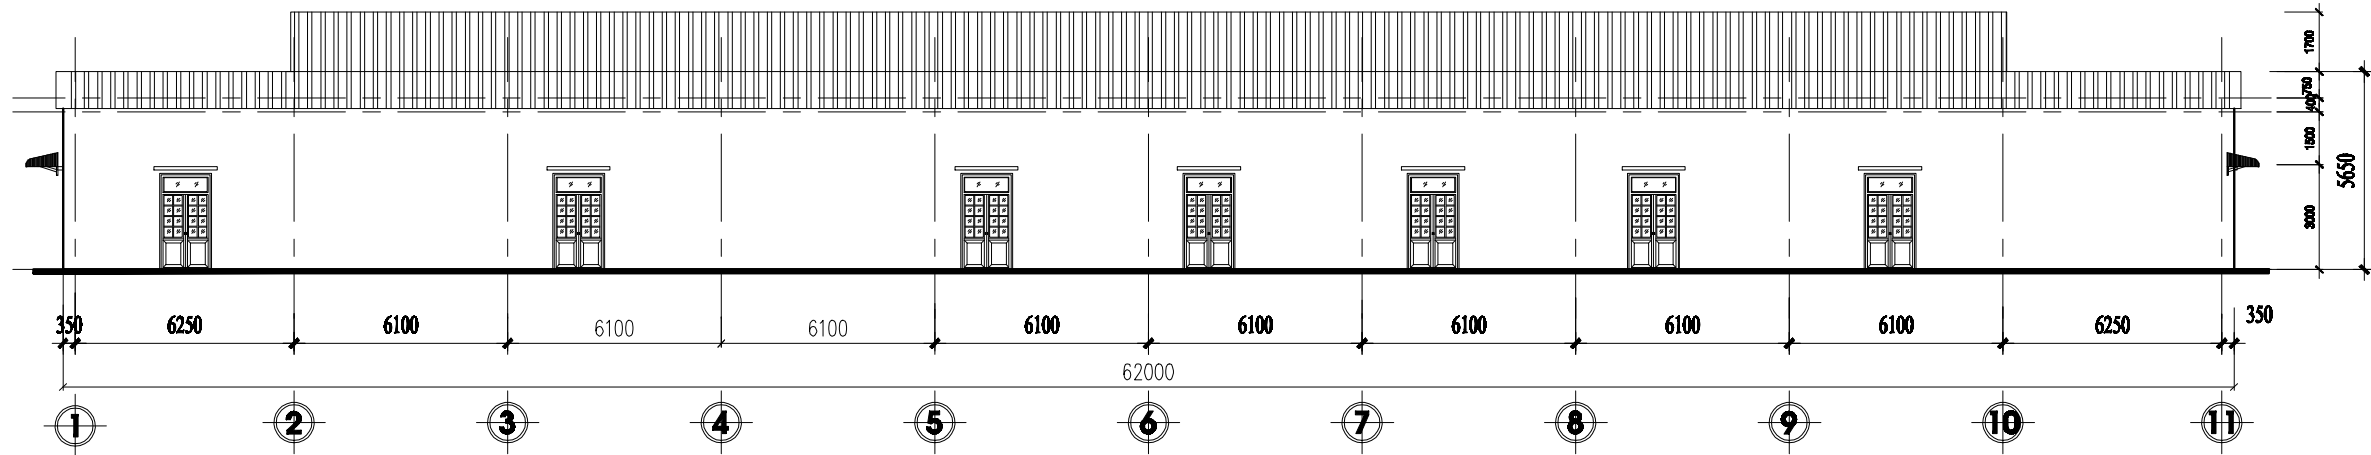


MẶT ĐỨNG TRỤC 1-11

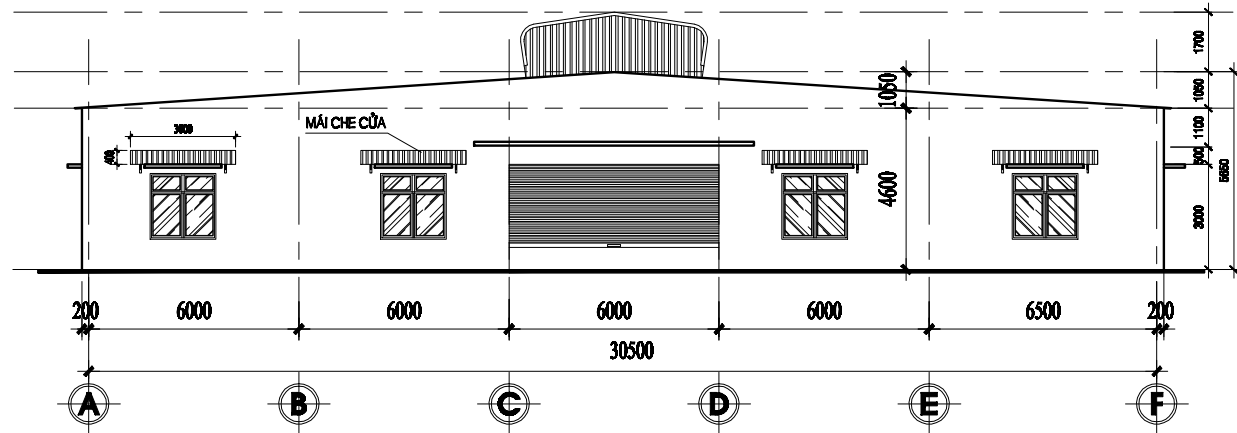


MẶT ĐỨNG TRỤC A-F

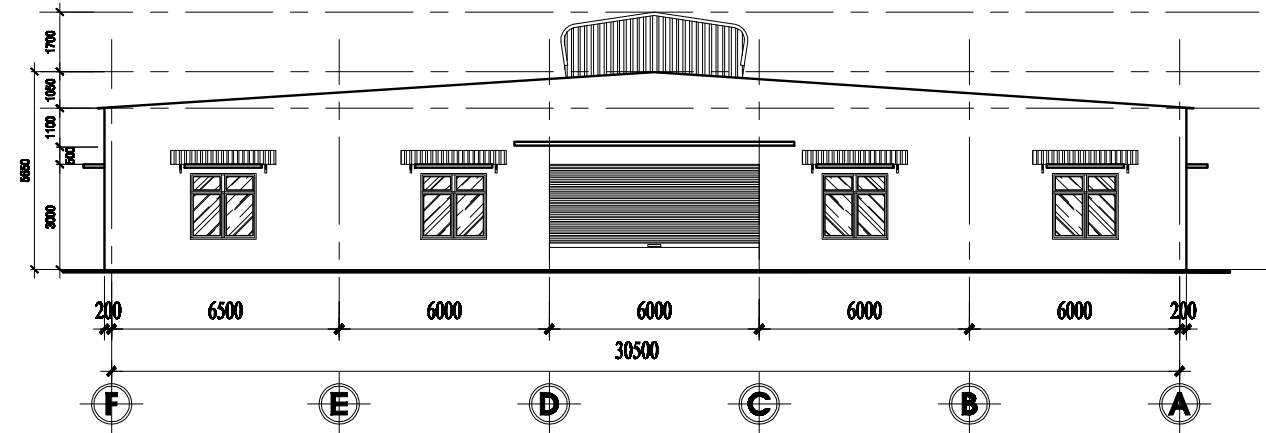

MẶT ĐỨNG TRỤC F-A

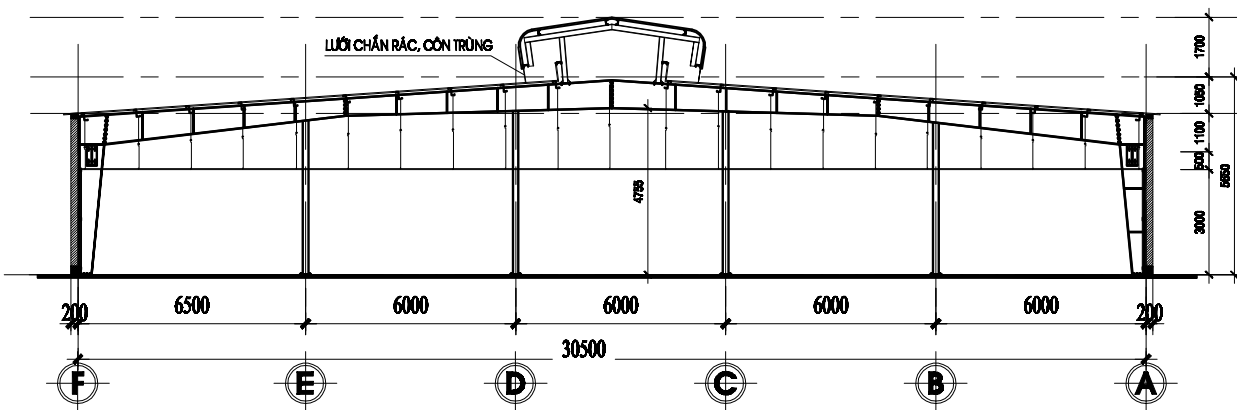


MẶT CẮT A-A

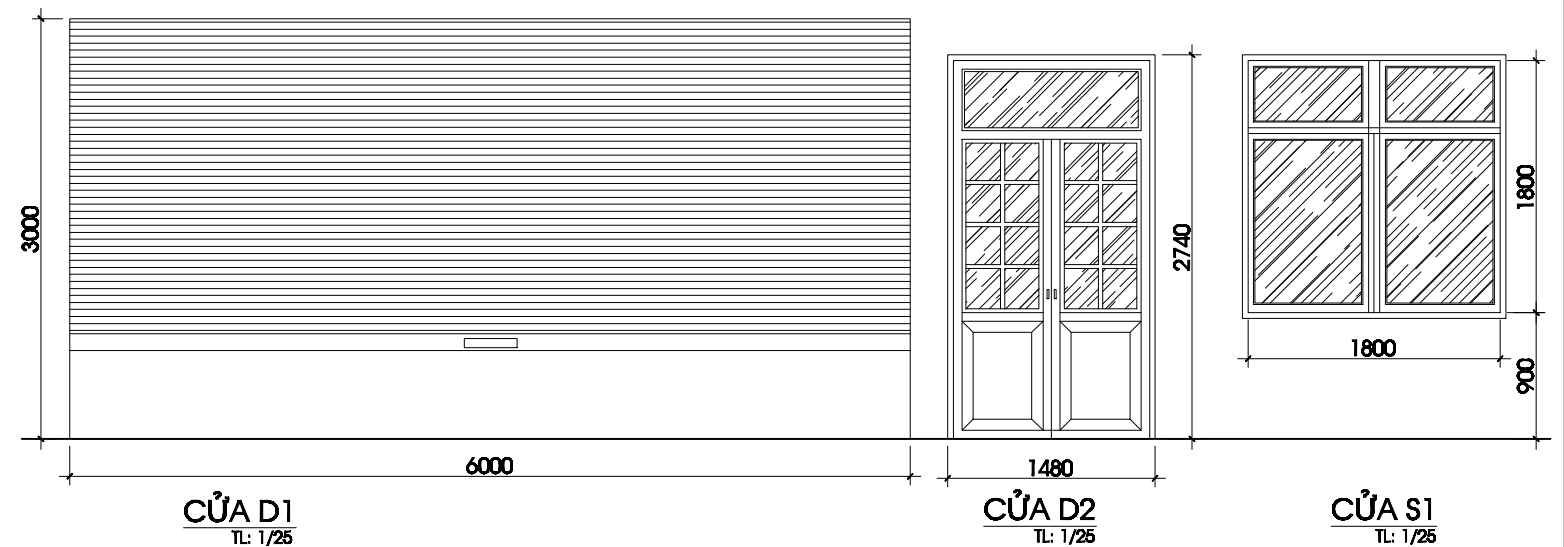


CỬA D1  
TL: 1/25

CỬA D2  
TL: 1/25



CỬA S1  
TL: 1/25

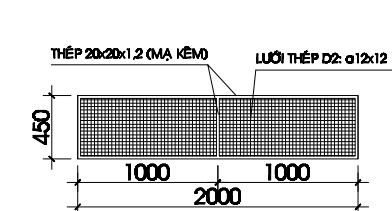

CHI TIẾT LƯỚI CHẮN CỬA MÁI  
(SL: 49 TẤM); TL: 1/25

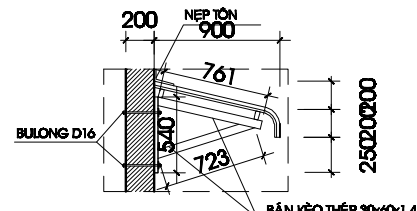

CHI TIẾT MÁI CHE  
(SL: 16 CỖ); TL: 1/25

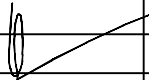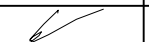
|                  |                                                                                       |   |                                     |   |                             |
|------------------|---------------------------------------------------------------------------------------|---|-------------------------------------|---|-----------------------------|
| ĐƠN VỊ THIẾT KẾ  |                                                                                       | <div><div>CÔNG TY TƯ VẤN ĐẦU TƯ VÀ XÂY DỰNG<br/><b>ASCO</b><br/>ĐẠI LÝ VÀ NHÀ THIẾT KẾ - NHÀ ĐẦU TƯ - NHÀ ĐẦU TƯ</div></div> |                                     | TÊN DỰ ÁN: CẢI TẠO, SỬA CHỮA CÔNG TRÌNH DOANH TRẠI NHÀ MÁY A2 NĂM 2006<br>ĐỊA ĐIỂM : PHƯỜNG TÂN THIỆU, TỈNH ĐỒNG NAI |                             |
| GIÁM ĐỐC         |  | KTS. CÁN VÂN DUYÊN   | TÊN BẢN VẼ<br><br>MẶT ĐỨNG, MẶT CẮT |   |                             |
|                  |                                                                                       |   |                                     |   |                             |
| CHỦ THÌ THIẾT KẾ |  | KTS. CÁN LÊ DUY   | HẠNG MỤC:<br>SỬA CHỮA KHO K3        |   |                             |
|                  |                                                                                       |   |                                     |   |                             |
| KẾM TRA          |  | KTS. CÁN DUY CAO   | BẢN VẼ THIẾT KẾ TH CÔNG             |   | BẢN VẼ HIỆN TRẠNG<br>HT: 03 |
|                  |                                                                                       |   | NGÀY KÝ DUYỆT: 8/2006               |   |                             |

CỘNG HÒA XÃ HỘI CHỦ NGHĨA VIỆT NAM  
Độc lập - Tự do - Hạnh phúc

## THIẾT KẾ BẢN VẼ THI CÔNG

CÔNG TRÌNH: CẢI TẠO, SỬA CHỮA CÔNG TRÌNH DOANH TRẠI NHÀ MÁY A42 NĂM 2026


HẠNG MỤC : ĐỔ BÊ TÔNG KHU VỰC PHÍA SAU + MƯỜNG THOÁT NƯỚC PHÂN XƯỞNG 1

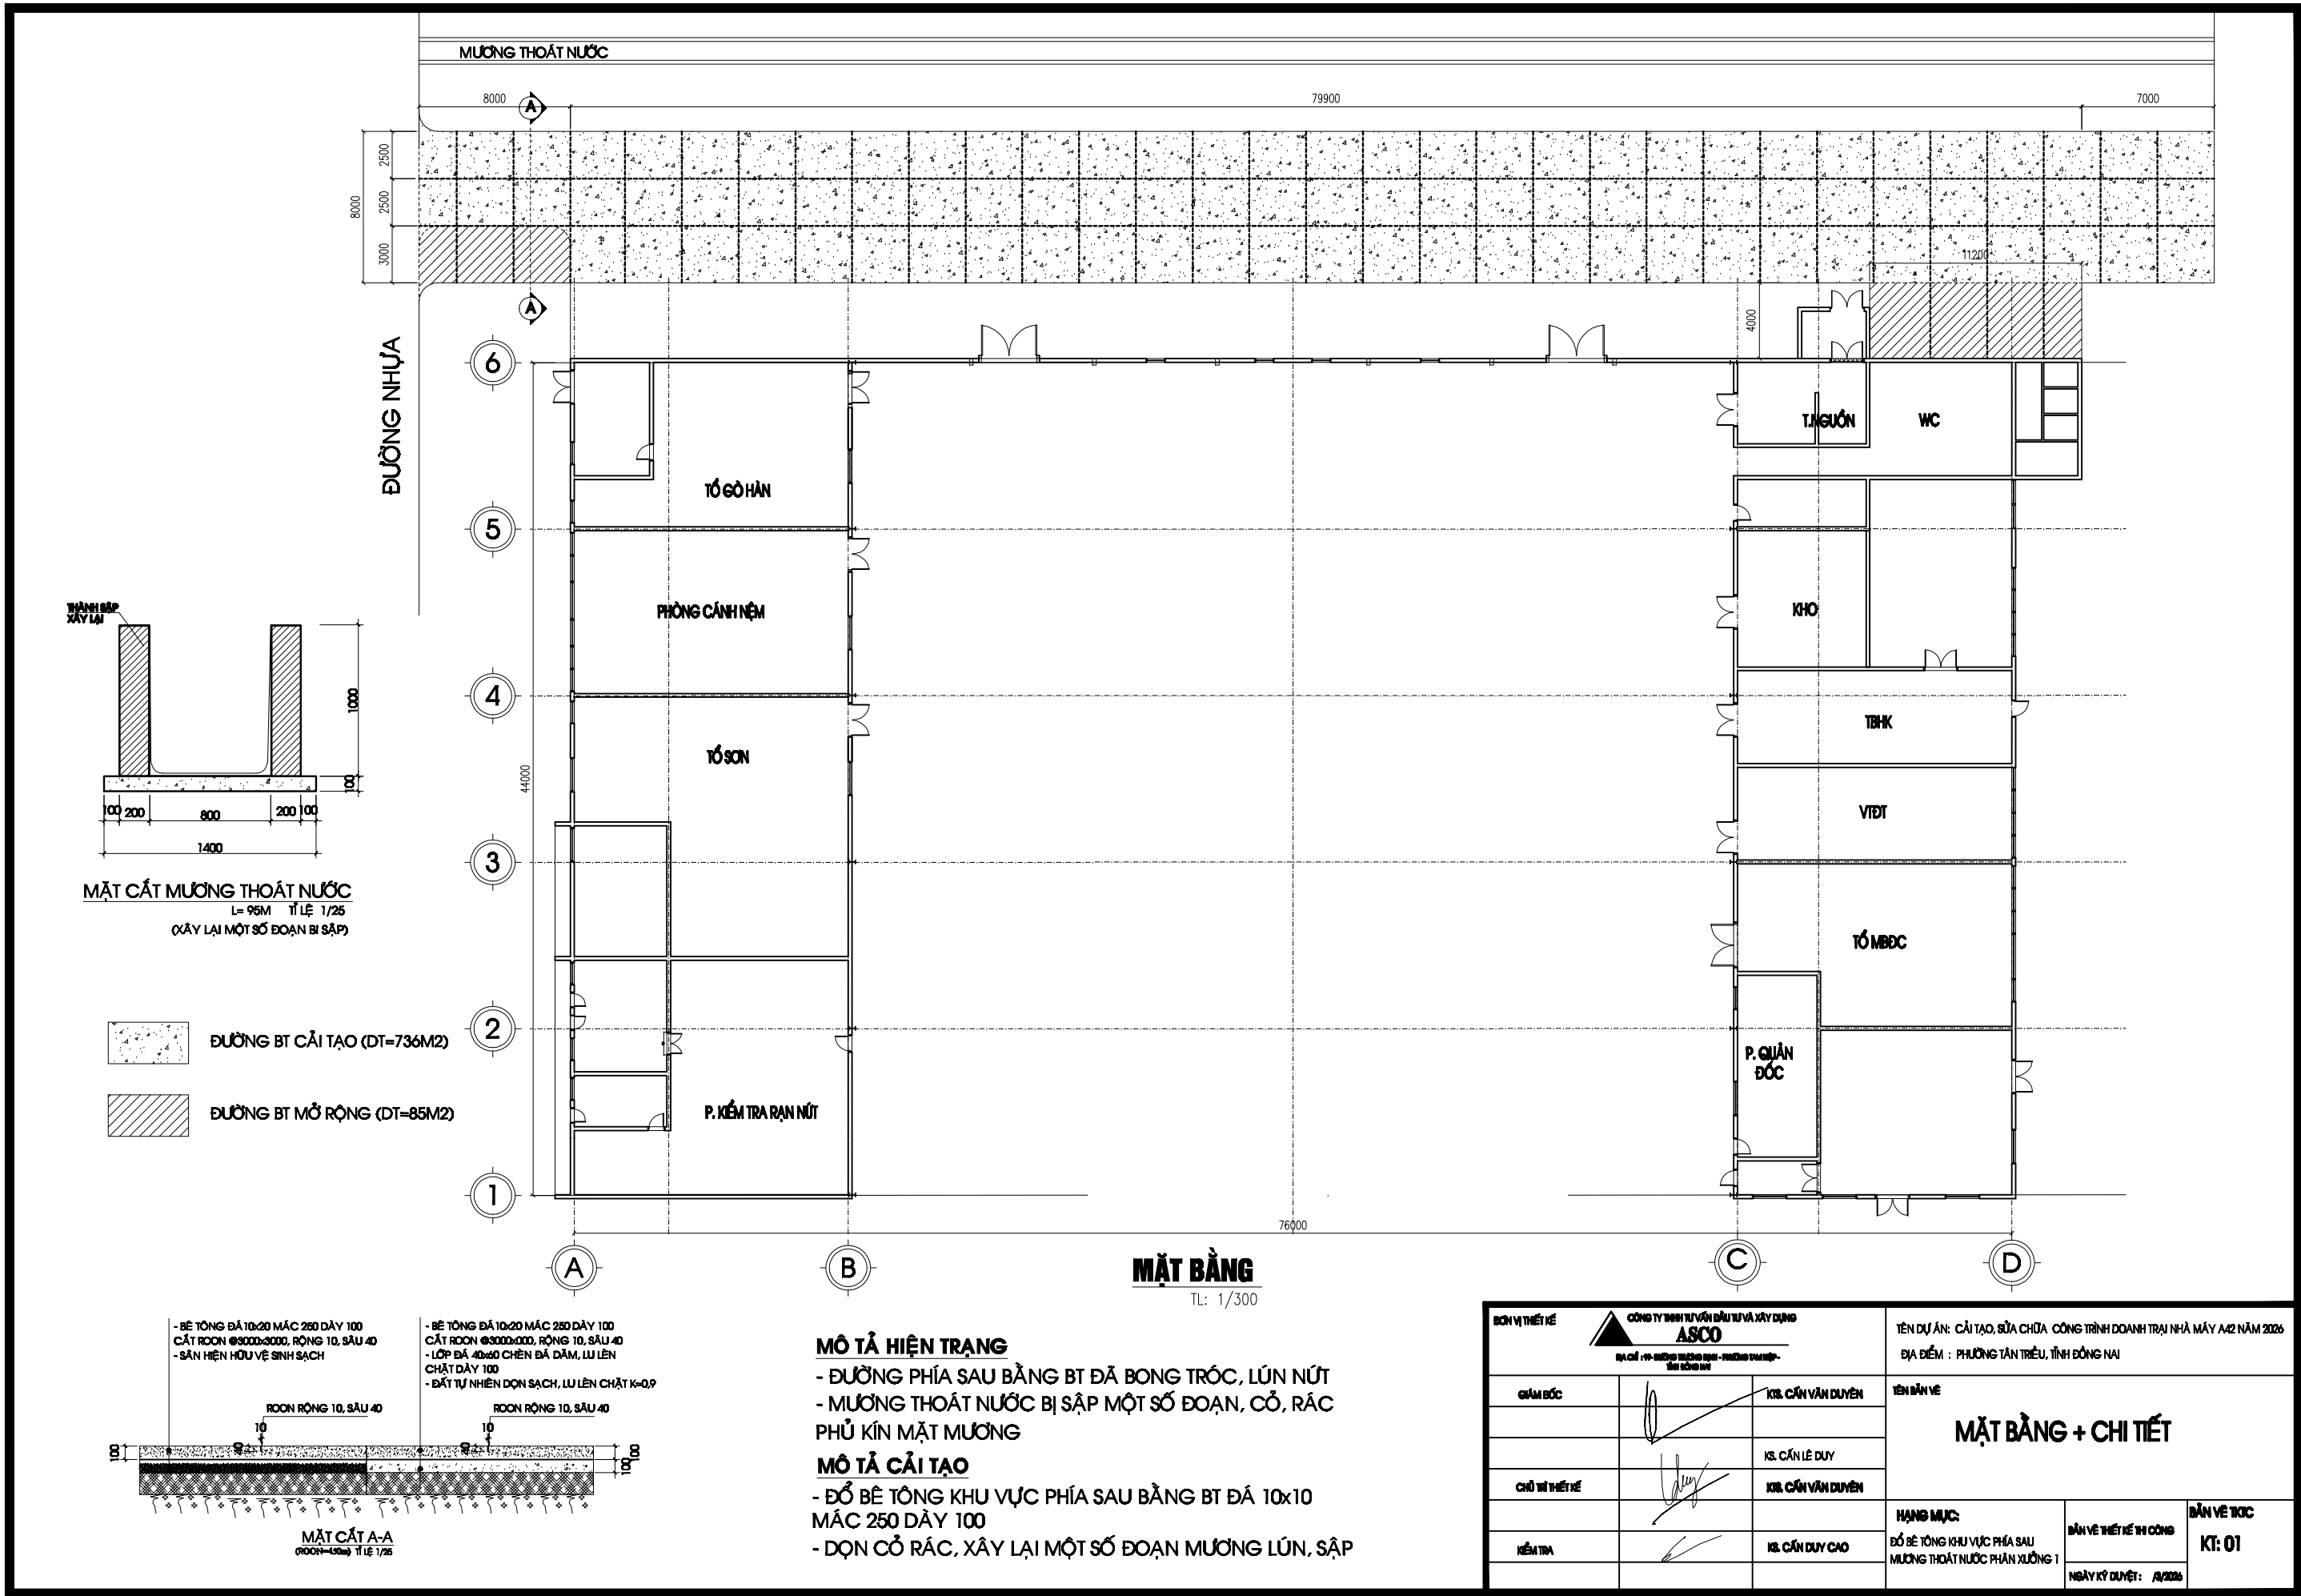

CỘNG HÒA XÃ HỘI CHỦ NGHĨA VIỆT NAM  
Độc lập - Tự do - Hạnh phúc

## THIẾT KẾ BẢN VẼ THI CÔNG

CÔNG TRÌNH: CẢI TẠO, SỬA CHỮA CÔNG TRÌNH DOANH TRẠI NHÀ MÁY A42 NĂM 2026  
HẠNG MỤC : NHÀ MẠ (PX7)

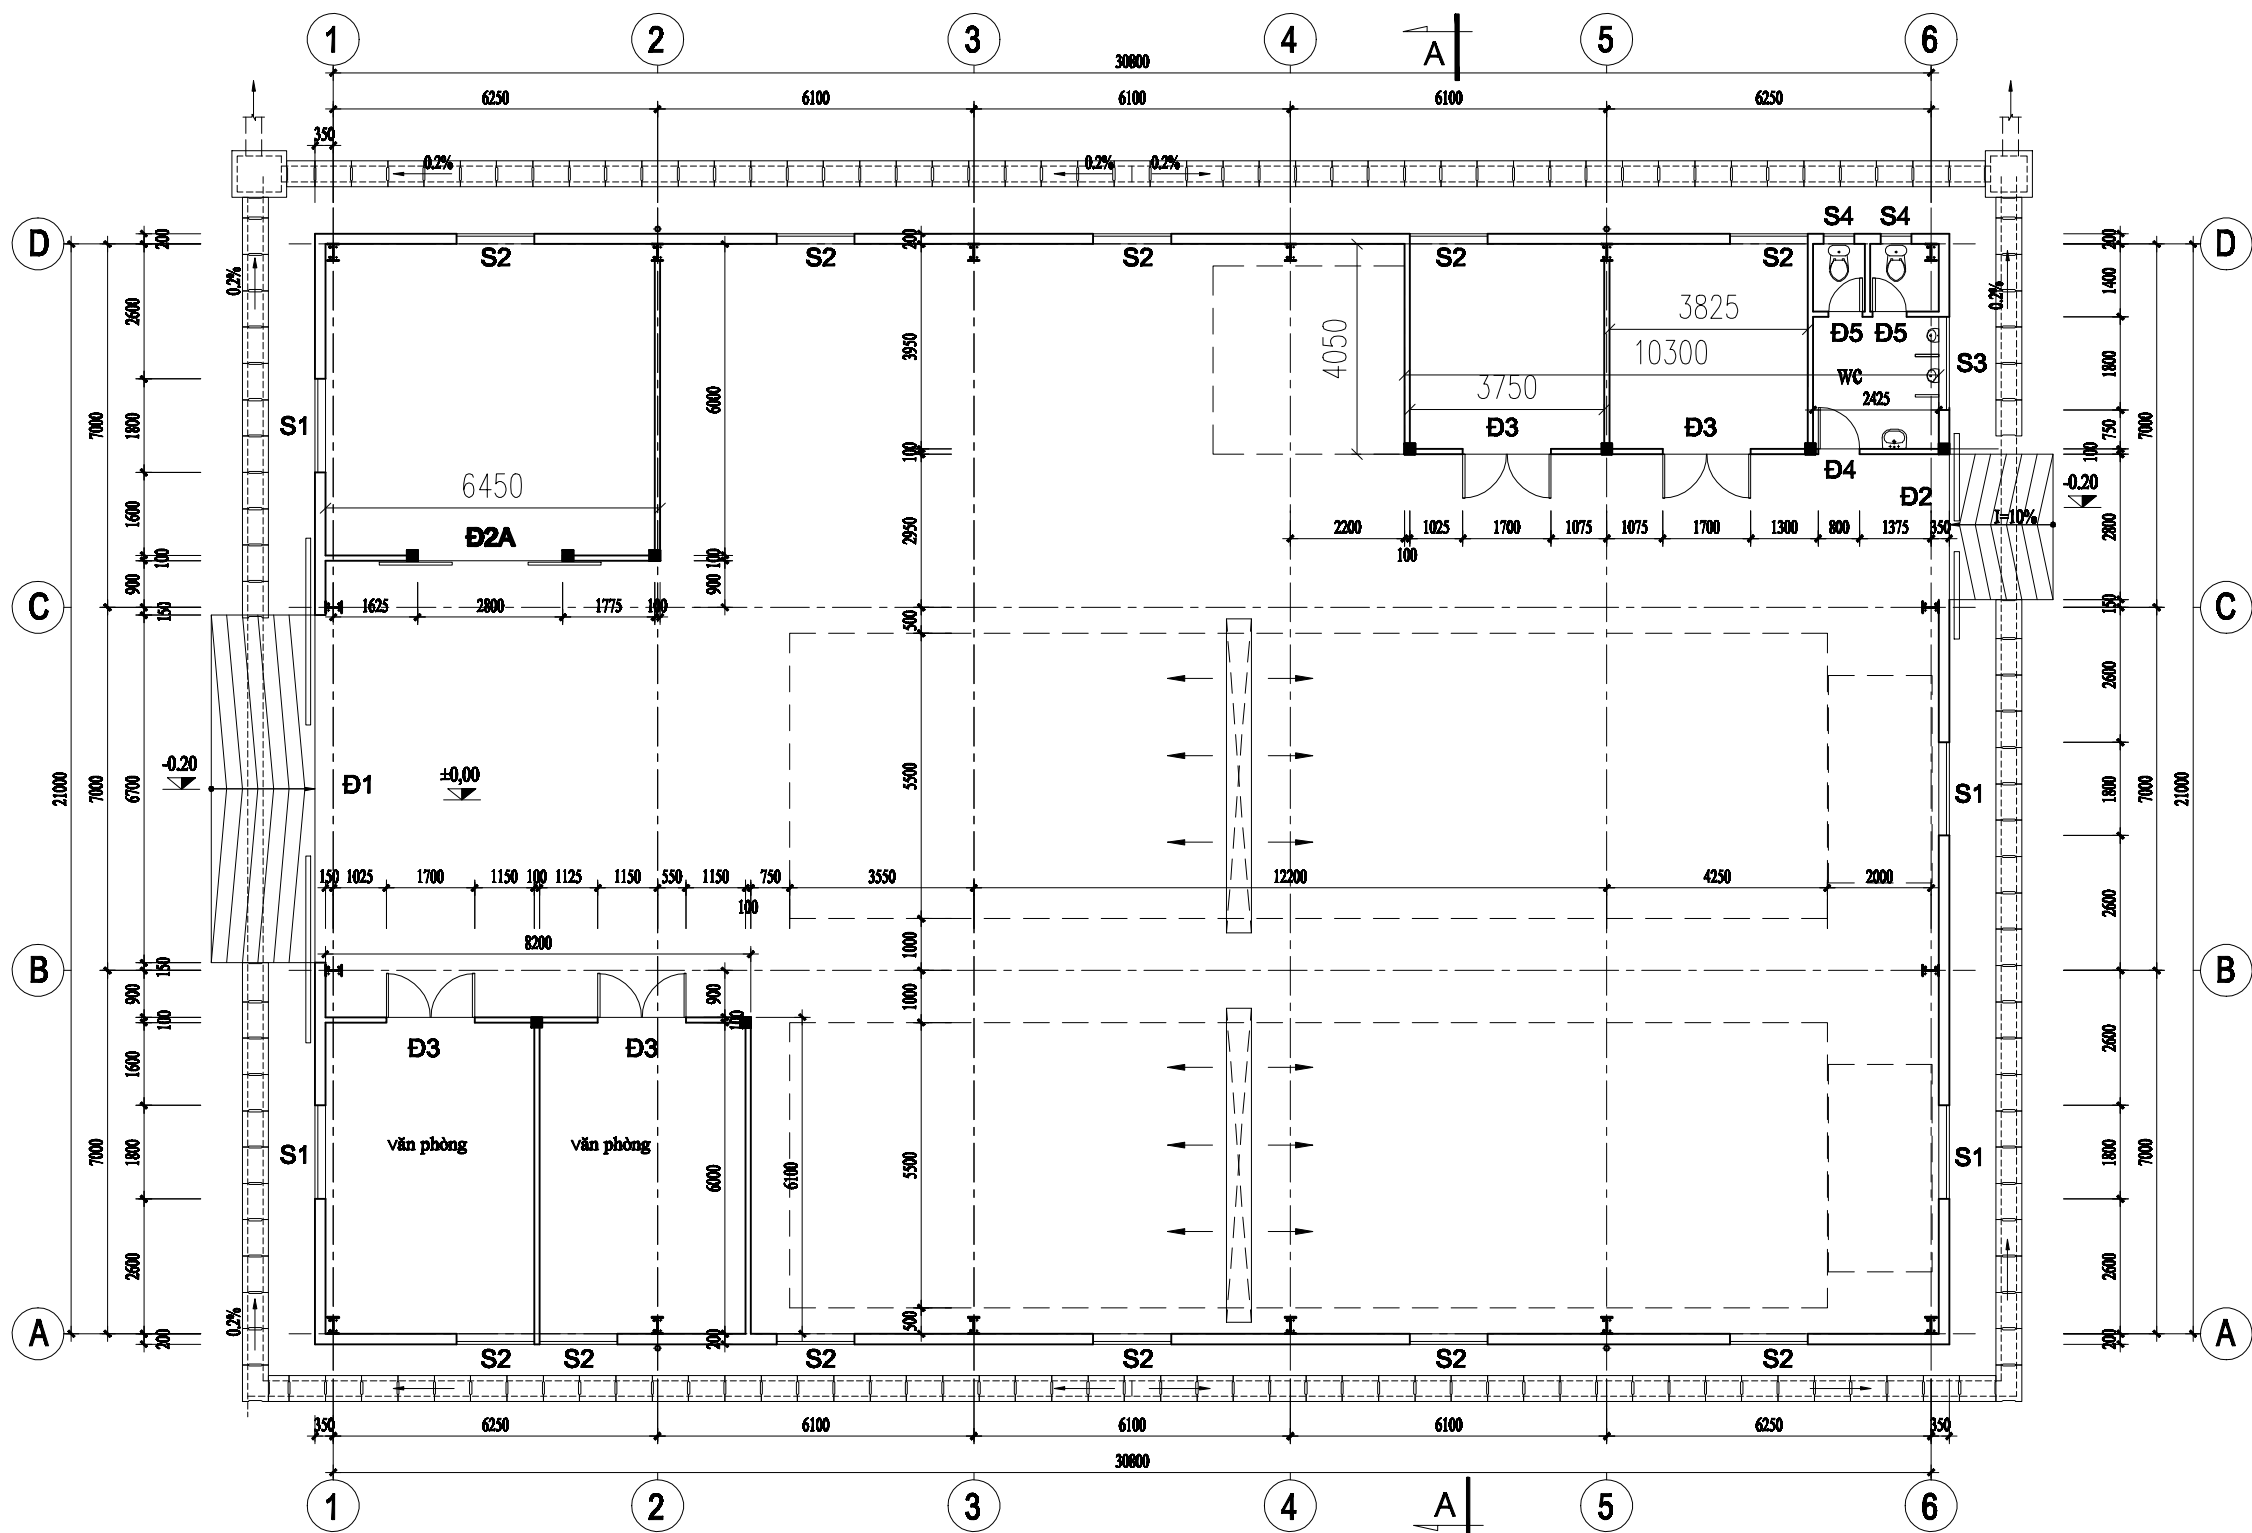



MÔ TẢ HIỆN TRẠNG


CẤU TẠO: NHÀ 01 TẦNG DIỆN TÍCH XÂY DỰNG 674 M2;  
+ MÓNG CỘT DẪM GIẰNG BẰNG BÊ TÔNG CỐT THÉP ĐÓ TẠI CHỖ; KHUNG KÈO THÉP MÃI LỢP TÔN; TƯỜNG XÂY GẠCH PHÍA TRÊN VÁCH TÔN; NỀN BÊ TÔNG;  
+ MÃI TÔN CỤ MỘT SỐ CHỖ DỘT.

MÔ TẢ CẢI TẠO



+ CAO SƠN CỤ, BẢ MA TÍT SƠN LẠI TƯỜNG TRONG, NGOÀI NHÀ  
+ THAY TÔN LẤY SÁNG, CHỐNG DỘT

MẶT BẰNG PHÂN XƯƠNG MẠ  
TỈ LỆ : 1 / 100

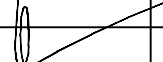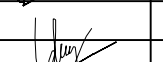
|                  |                                                                                       |   |                                   |   |                                 |
|------------------|---------------------------------------------------------------------------------------|---|-----------------------------------|---|---------------------------------|
| ĐƠN VỊ THIẾT KẾ  |                                                                                       | <div><div>CÔNG TY TNHH TƯ VẤN ĐẦU TƯ VÀ XÂY DỰNG<br/><b>ASCO</b><br/>ĐẠI LÝ: 10- NGUYỄN VĂN CƯỜNG - NGUYỄN VĂN CƯỜNG<br/>ĐẠI LÝ: 10- NGUYỄN VĂN CƯỜNG - NGUYỄN VĂN CƯỜNG</div></div> |                                   | TÊN DỰ ÁN: CẢI TẠO, SỬA CHỮA CÔNG TRÌNH DOANH TRẠI NHÀ MÁY A2 NĂM 2006<br>ĐỊA ĐIỂM: PHƯỜNG TÂN THIỆU, TỈNH ĐỒNG NAI |                                 |
| GIÁM ĐỐC         |  | KTS. CÁN VÂN DUYÊN   | TÊN BẢN VẼ<br><br><b>MẶT BẰNG</b> |   |                                 |
| CHỦ THÍ THIẾT KẾ |  | KTS. CÁN LÊ DUY   |                                   |   |                                 |
| KẾM TRA          |  | KTS. CÁN DUY CAO   | HẠNG MỤC:<br><b>NHÀ MẠ (PKT)</b>  | BẢN VẼ THIẾT KẾ TH CÔNG<br><br>NGÀY KÝ DUYỆT: 18/2024                                                               | BẢN VẼ HIỆN TRẠNG<br><br>HT: 01 |

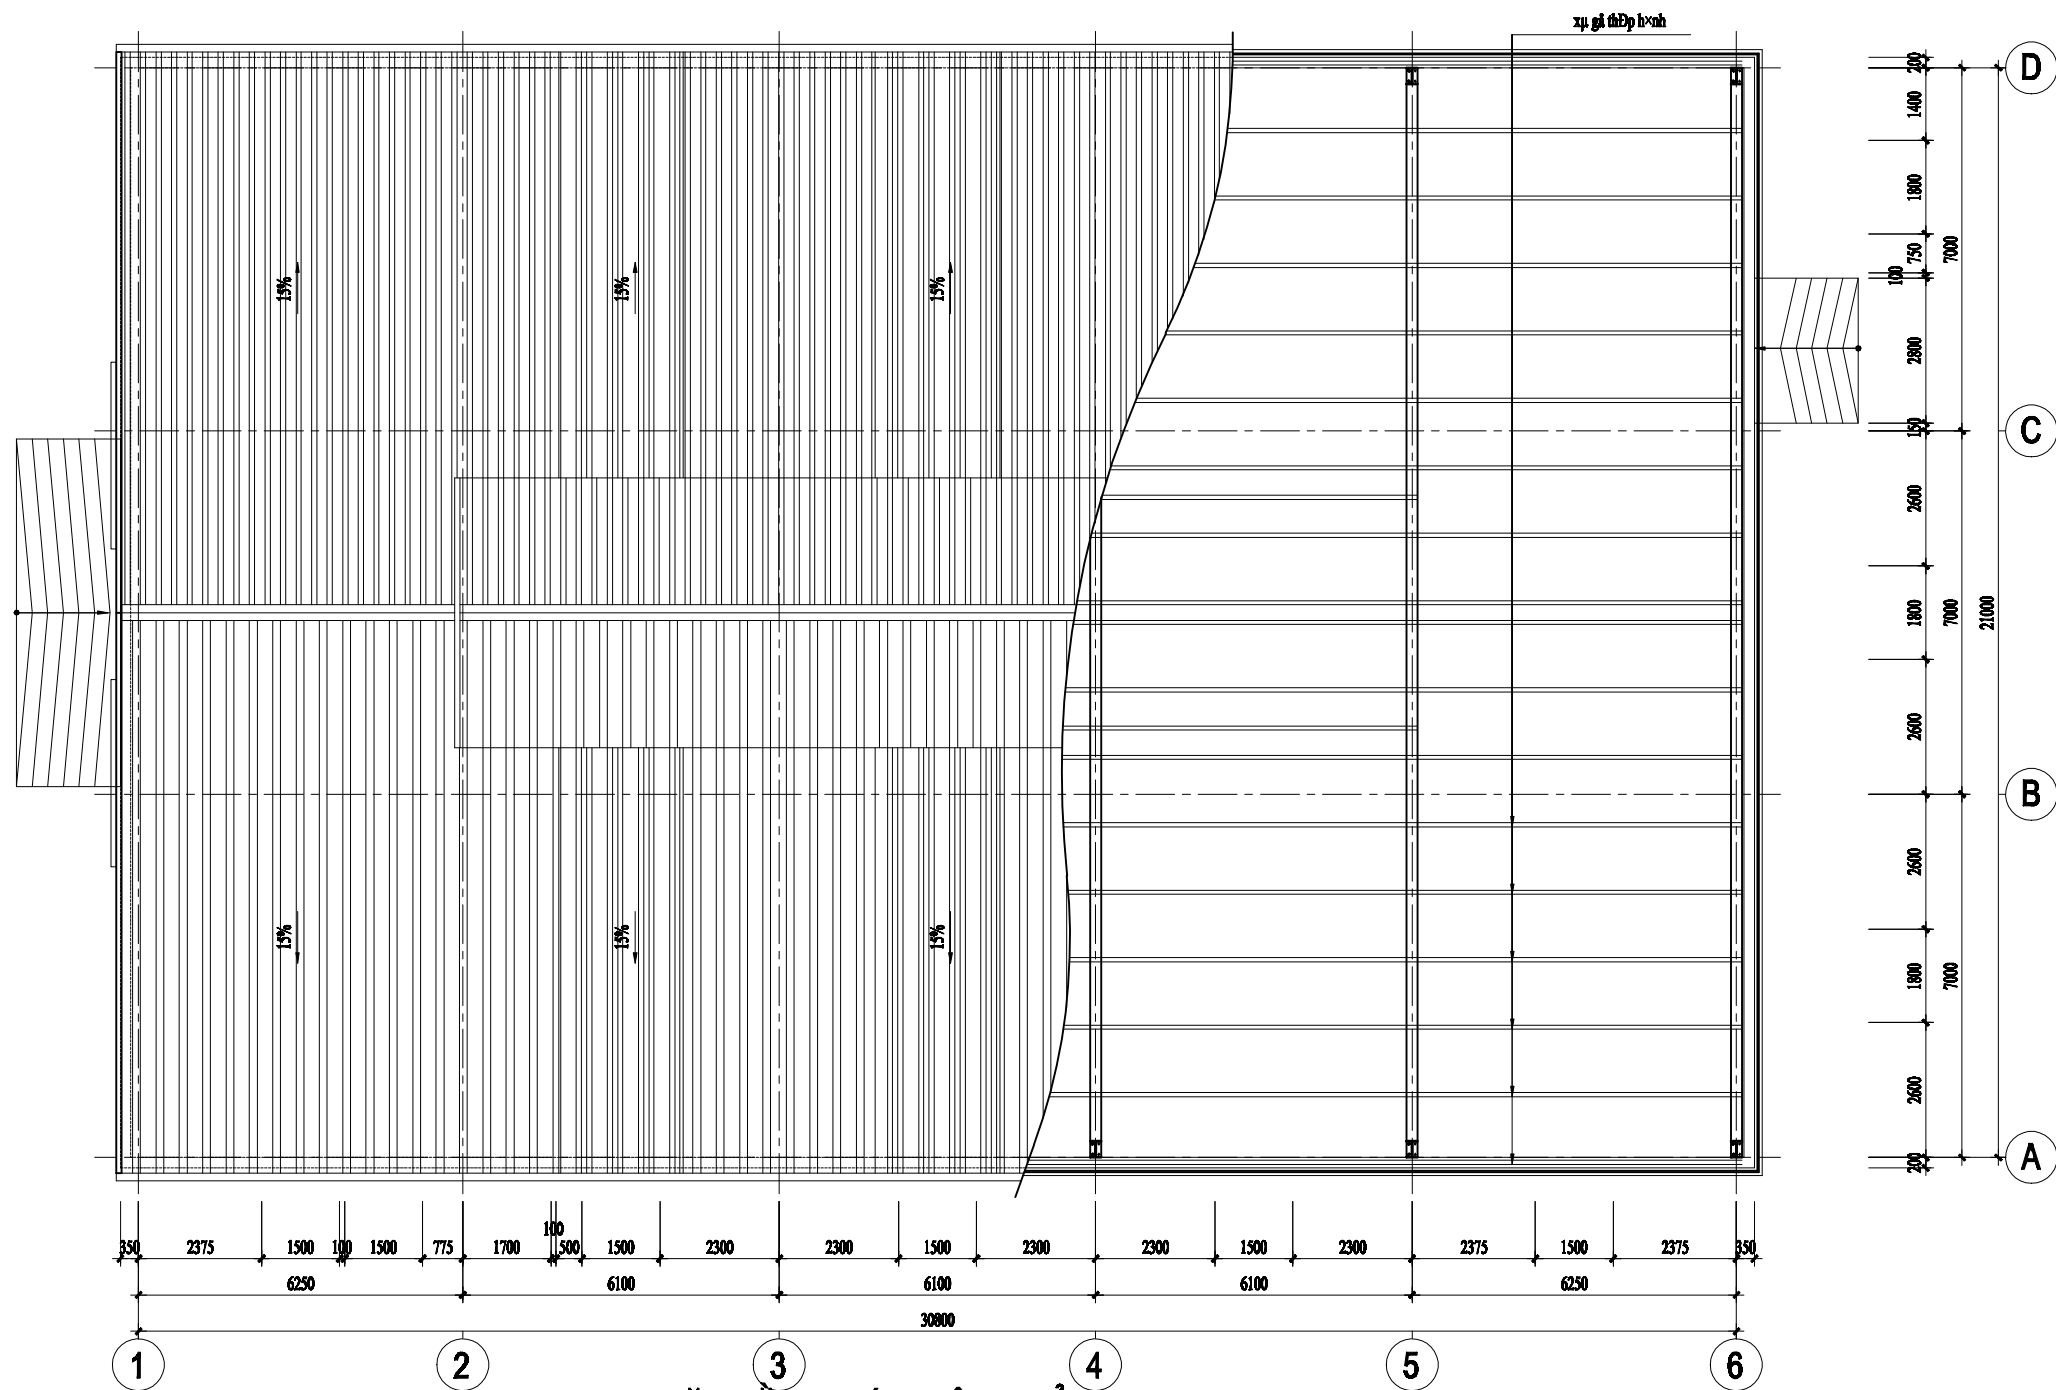


MẶT BẰNG MÁI PHÂN XƯỞNG MẠ  
TỈ LỆ : 1 / 100
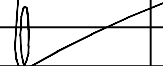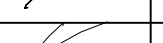
|                  |                                                                                       |   |  |   |                                                                    |                                 |
|------------------|---------------------------------------------------------------------------------------|---|--|---|--------------------------------------------------------------------|---------------------------------|
| ĐƠN VỊ THIẾT KẾ  |                                                                                       | <div><div>CÔNG TY TNHH TƯ VẤN ĐẦU TƯ VÀ XÂY DỰNG<br/><b>ASCO</b><br/>ĐỊA CHỈ: 19-BỘNH TRẠCH HOÀ - PHƯỜNG TÂN THIỆU -<br/>THỊ XÃ ĐỒNG NAI</div></div> |  | TÊN DỰ ÁN: CẢI TẠO, SỬA CHỮA CÔNG TRÌNH DOANH TRẠI NHÀ MÁY A2 NĂM 2006<br>ĐỊA ĐIỂM : PHƯỜNG TÂN THIỆU, TỈNH ĐỒNG NAI |                                                                    |                                 |
| GIÁM ĐỐC         |  | KTS. CẦN VĂN DUYÊN   |  | TÊN BẢN VẼ<br><br><b>MẶT BẰNG MÁI</b>                                                                                |                                                                    |                                 |
| CHỦ THÌ THIẾT KẾ |  | KTS. CẦN LÊ DUY   |  |   |                                                                    |                                 |
| KẾM TRA          |  | KTS. CẦN DUY CAO   |  | HẠNG MỤC:<br><b>NHÀ MẠ (PKT)</b>                                                                                     | <div>BẢN VẼ THIẾT KẾ TH CÔNG<br/><br/>NGÀY KÝ DUYỆT: 18/2024</div> | BẢN VẼ HIỆN TRẠNG<br><br>HT: 02 |




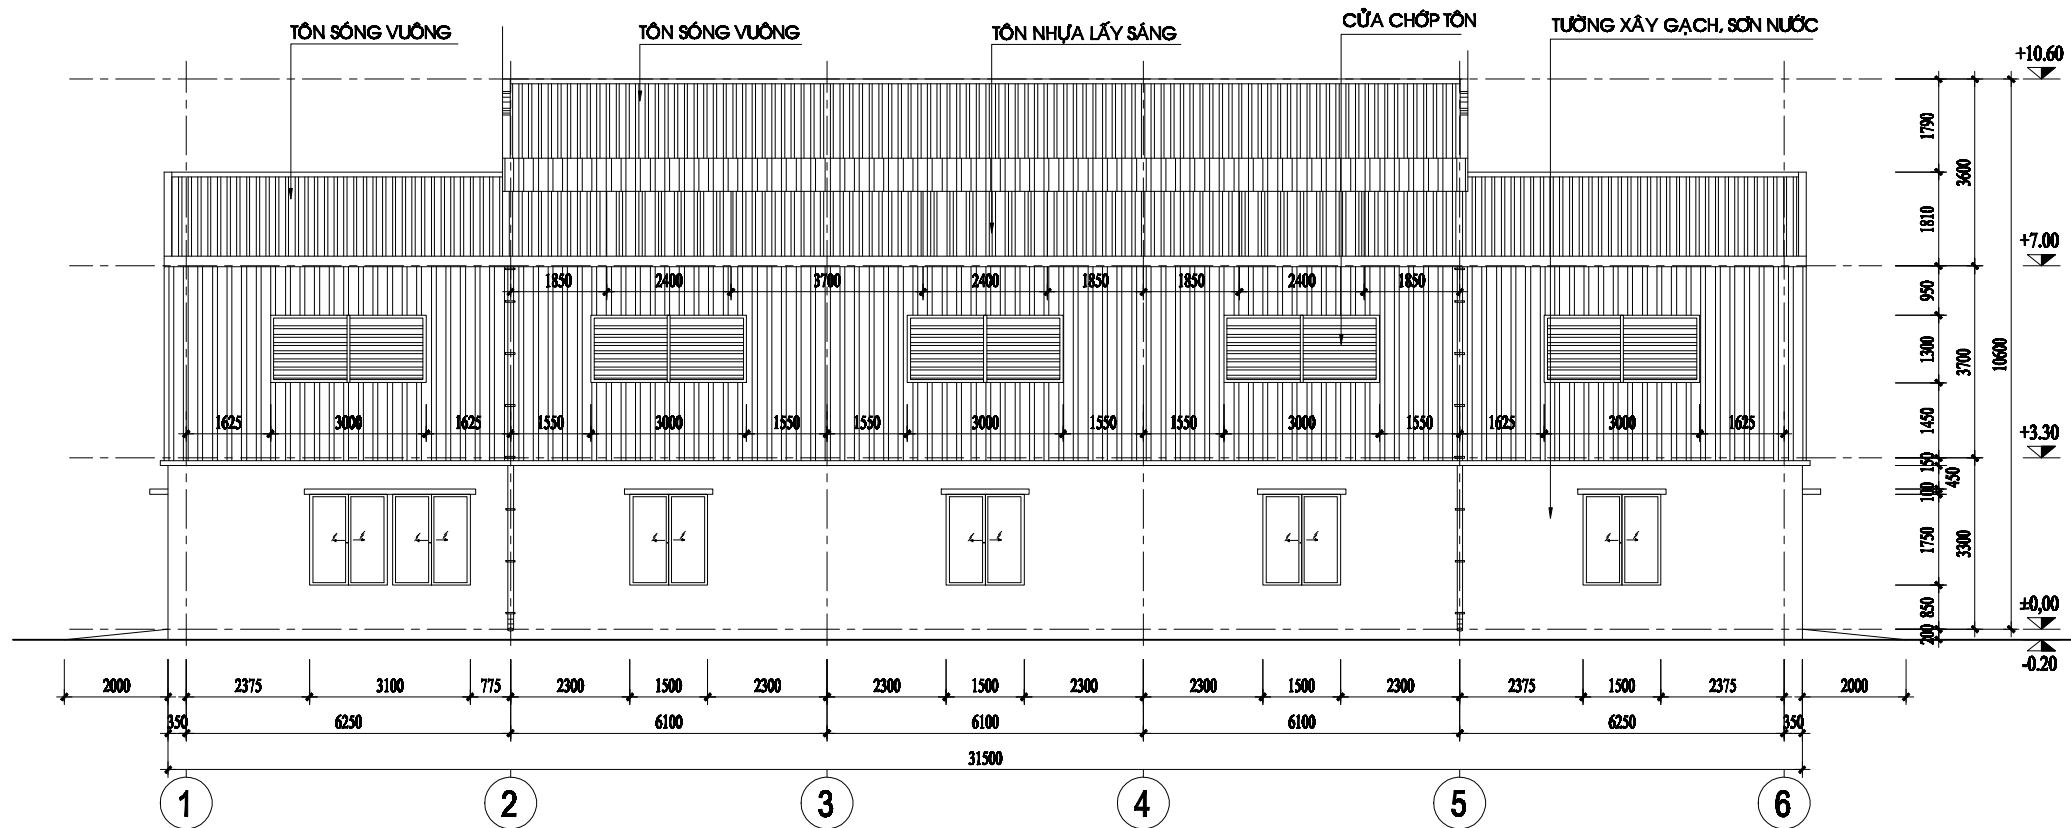


MẶT ĐỨNG TRỰC 1 - 6 PHÂN XƯỚNG MẠ  
TỈ LỆ : 1 / 100

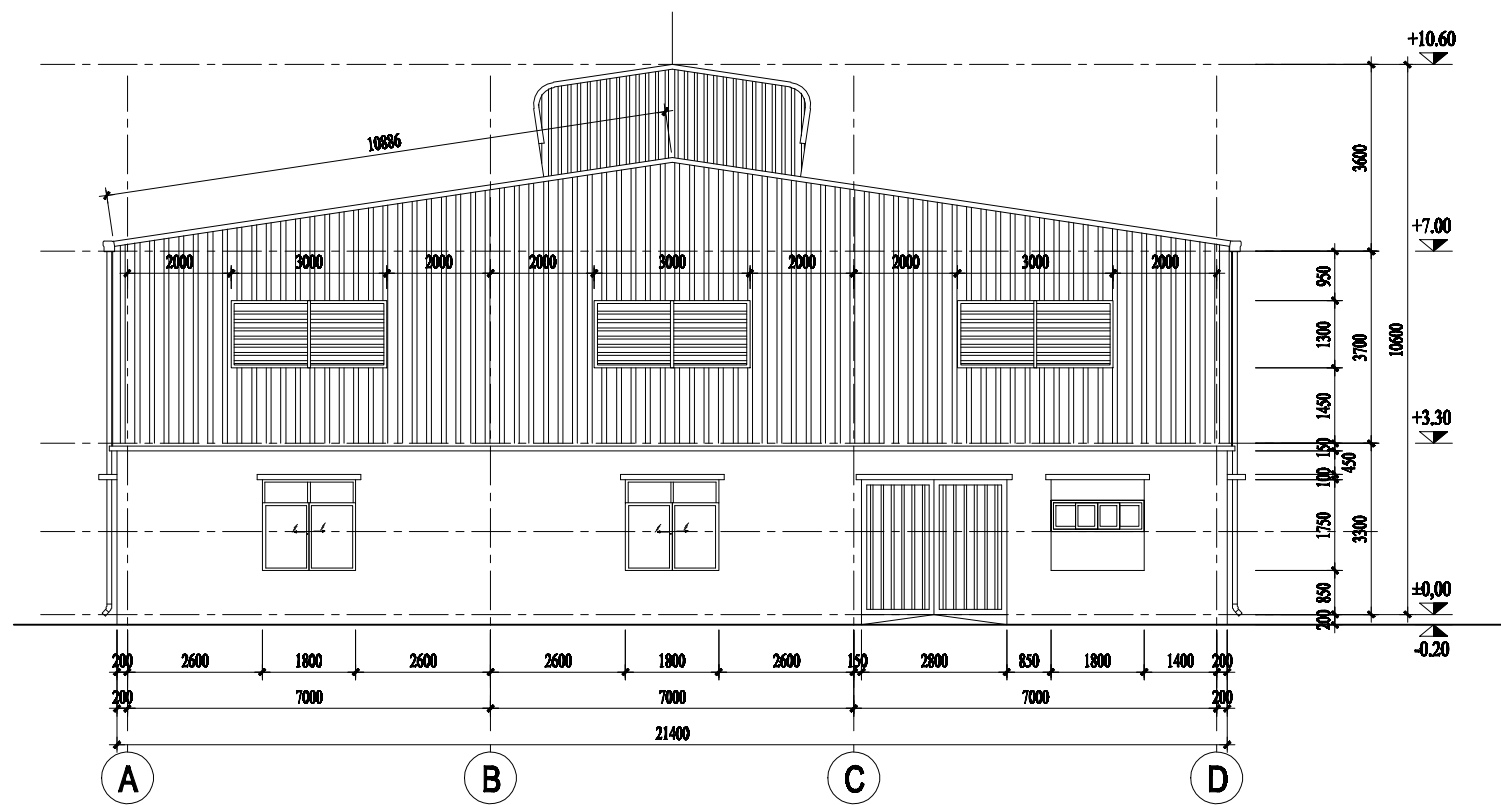


MẶT ĐỨNG TRỰC A - D PHÂN XƯỚNG MẠ  
TỈ LỆ : 1 / 100

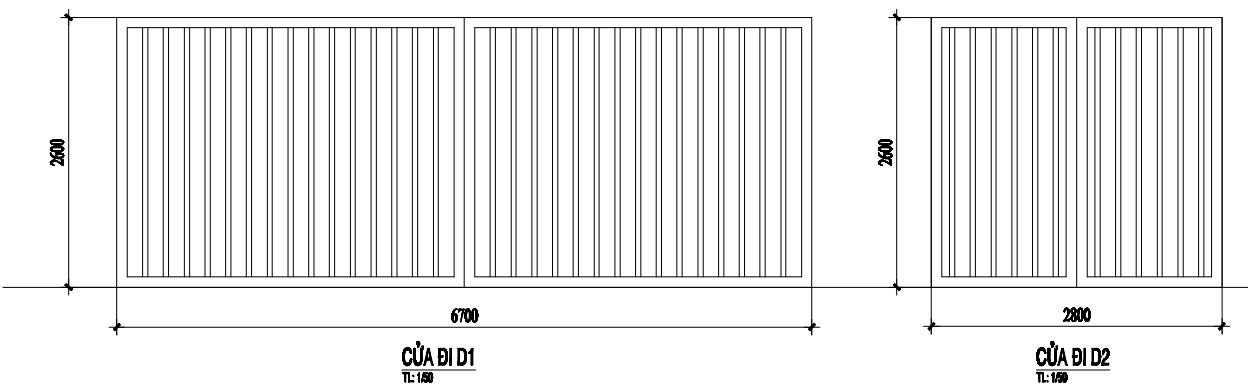


|                  |  |                                            |  |                                                                        |                   |
|------------------|--|--------------------------------------------|--|------------------------------------------------------------------------|-------------------|
| BỘ MÔN THIẾT KẾ  |  | CÔNG TY TNHH TƯ VẤN ĐẦU TƯ VÀ XÂY DỰNG     |  | TÊN DỰ ÁN: CẢI TẠO, SỬA CHỮA CÔNG TRÌNH DOANH TRẠI NHÀ MÁY A2 NĂM 2026 |                   |
|                  |  | ASCO                                       |  | ĐỊA ĐIỂM: PHƯỜNG TÂN THIỆU, TỈNH ĐỒNG NAI                              |                   |
|                  |  | BỘ CỤC - CÔNG TRÌNH CÔNG - CÔNG TRÌNH CÔNG |  |                                                                        |                   |
| GÁM BỐC          |  | KTS. CÁN VÂN DUYÊN                         |  | TÊN BẢN VẼ                                                             |                   |
|                  |  |                                            |  | MẶT ĐỨNG                                                               |                   |
| CHỦ THÌ THIẾT KẾ |  |                                            |  |                                                                        |                   |
| KẾM TRA          |  | KTS. CÁN DUY CAO                           |  | HẠNG MỤC:                                                              | BẢN VẼ HIỆN TRẠNG |
|                  |  |                                            |  | NHÀ MẠ (P17)                                                           | HT: 03            |
|                  |  |                                            |  | NGÀY KÝ DUYỆT:                                                         | 18/2026           |

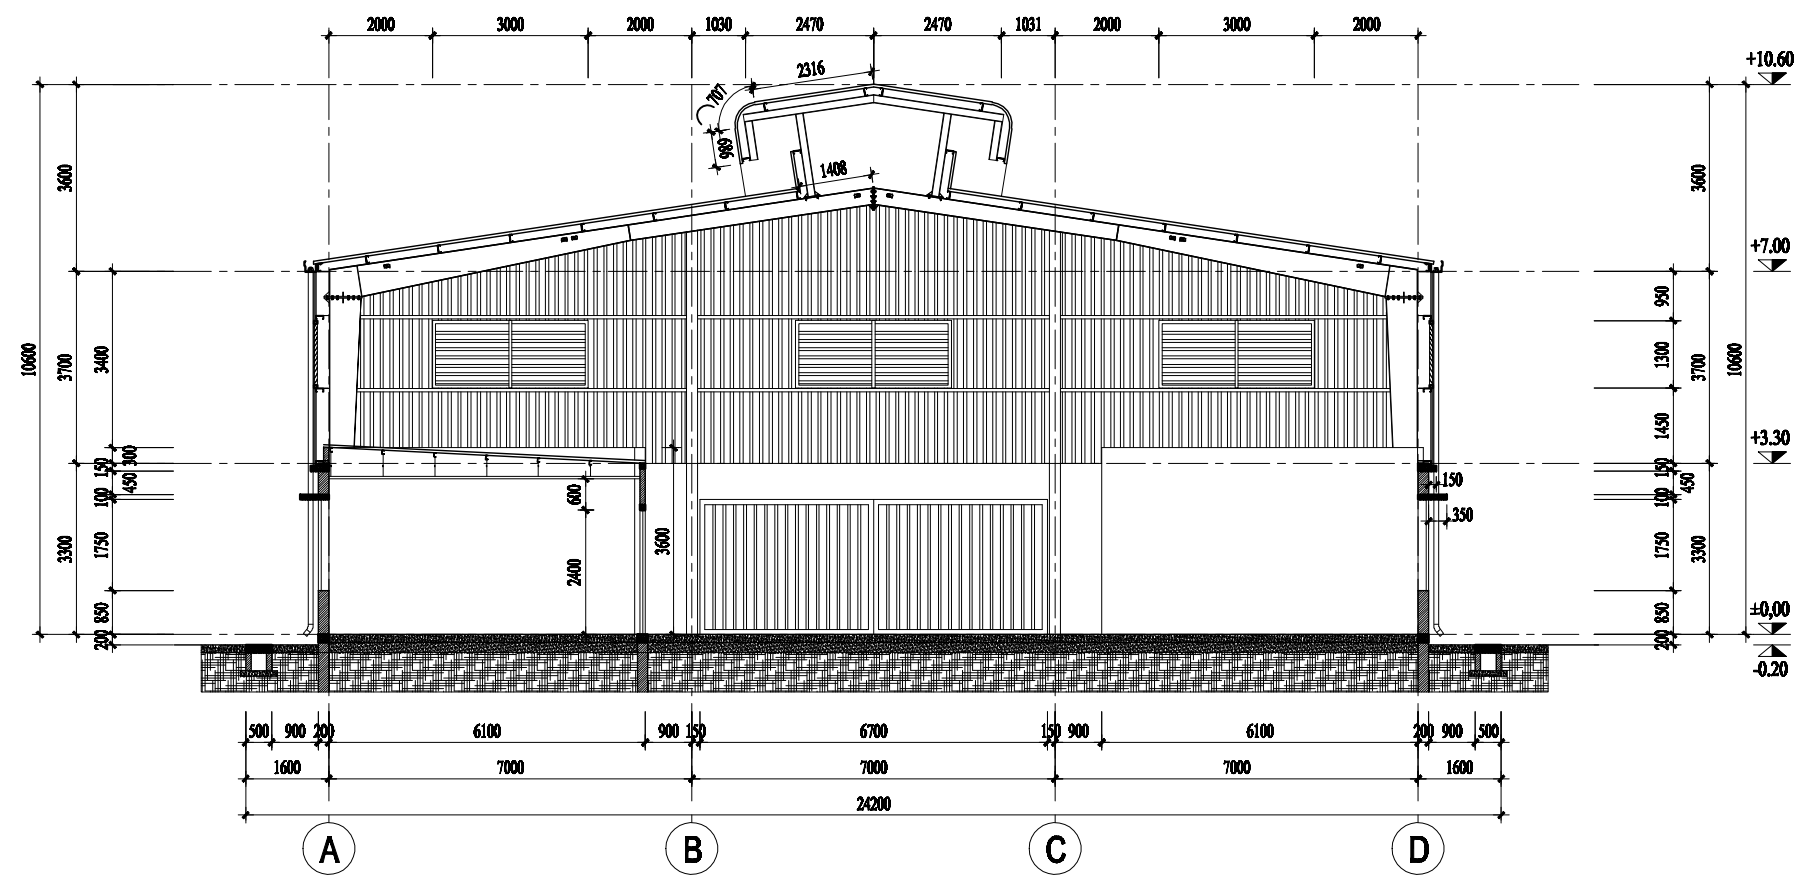


MẶT CẮT A - A PHÂN XƯỚNG MẠ  
TỈ LỆ : 1 / 100

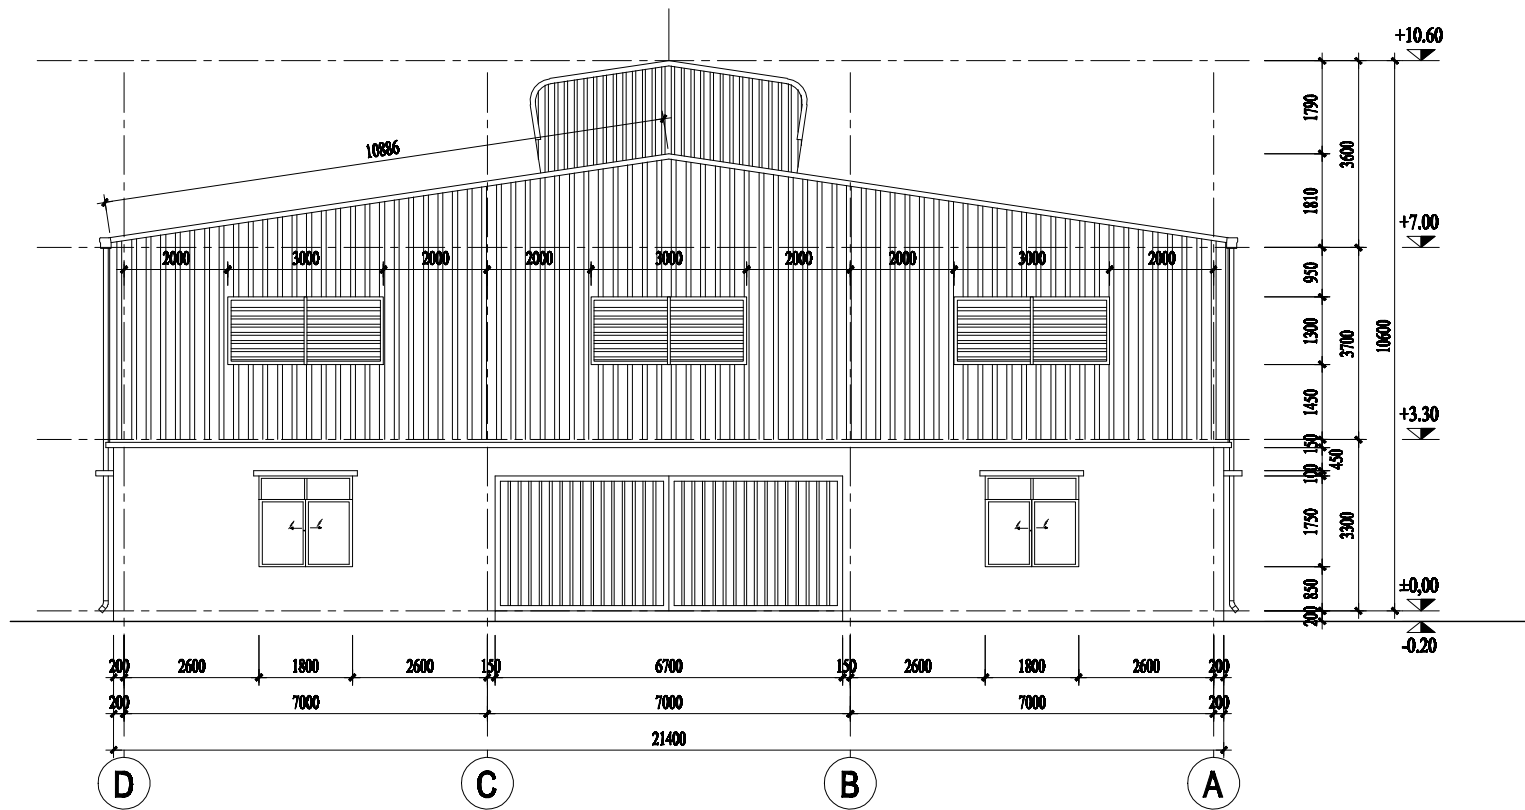

MẶT ĐỨNG TRỤC D - A PHÂN XƯỚNG MẠ  
TỈ LỆ : 1 / 100

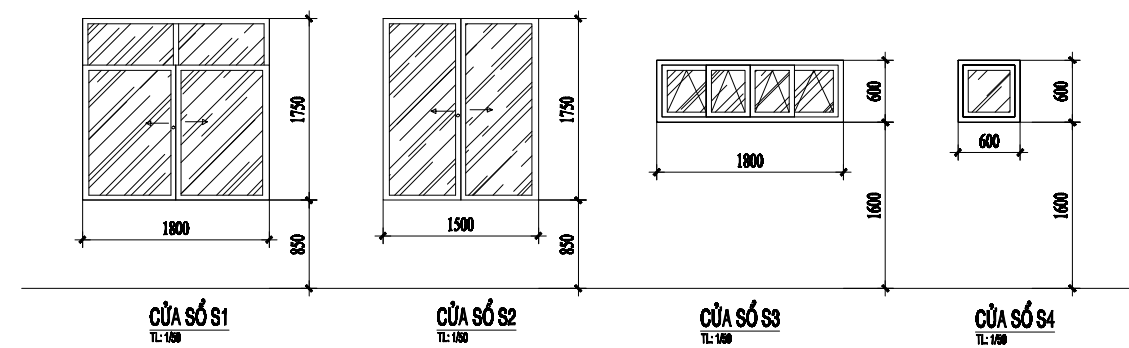

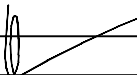
|                  |                                                                                       |   |                           |                                                                        |                             |
|------------------|---------------------------------------------------------------------------------------|---|---------------------------|------------------------------------------------------------------------|-----------------------------|
| ĐƠN VỊ THIẾT KẾ  |                                                                                       | <div></div> <div>CÔNG TY TNHH TƯ VẤN ĐẦU TƯ VÀ XÂY DỰNG</div> <div><b>ASCO</b></div> <div>ĐẠI CHẾ - TƯ VẤN THIẾT KẾ - NHÀ MÁY SẢN XUẤT - ĐIỀU HÀNH</div> |                           | TÊN DỰ ÁN: CẢI TẠO, SỬA CHỮA CÔNG TRÌNH DOANH TRẠI NHÀ MÁY A2 NĂM 2006 |                             |
|                  |                                                                                       |   |                           | ĐỊA ĐIỂM : PHƯỜNG TÂN THIỆU, TỈNH ĐỒNG NAI                             |                             |
| GIÁM BỐC         |  | KTS. CẦN VĂN DUYÊN   | TÊN BẢN VẼ                |                                                                        |                             |
|                  |                                                                                       |   |                           |                                                                        |                             |
| CHỦ THÌ THIẾT KẾ |  | KS. CẦN LÊ DUY   | MẶT ĐỨNG + MẶT CẮT        |                                                                        |                             |
|                  |                                                                                       |   |                           |                                                                        |                             |
| KIỂM TRA         |  | KS. CẦN DUY CAO   | HẠNG MỤC:<br>NHÀ MẠ (PKT) |                                                                        |                             |
|                  |                                                                                       |   |                           |                                                                        |                             |
|                  |                                                                                       |   | BẢN VẼ THIẾT KẾ TH CÔNG   |                                                                        | BẢN VẼ HIỆN TRẠNG<br>HT: 04 |
|                  |                                                                                       |   | NGÀY KÝ DUYỆT: 18/2024    |                                                                        |                             |




CỘNG HÒA XÃ HỘI CHỦ NGHĨA VIỆT NAM  
Độc lập - Tự do - Hạnh phúc

## THIẾT KẾ BẢN VẼ THI CÔNG

CÔNG TRÌNH: CẢI TẠO, SỬA CHỮA CÔNG TRÌNH DOANH TRẠI NHÀ MÁY A42 NĂM 2026  
HẠNG MỤC : PHÂN XƯỞNG 8

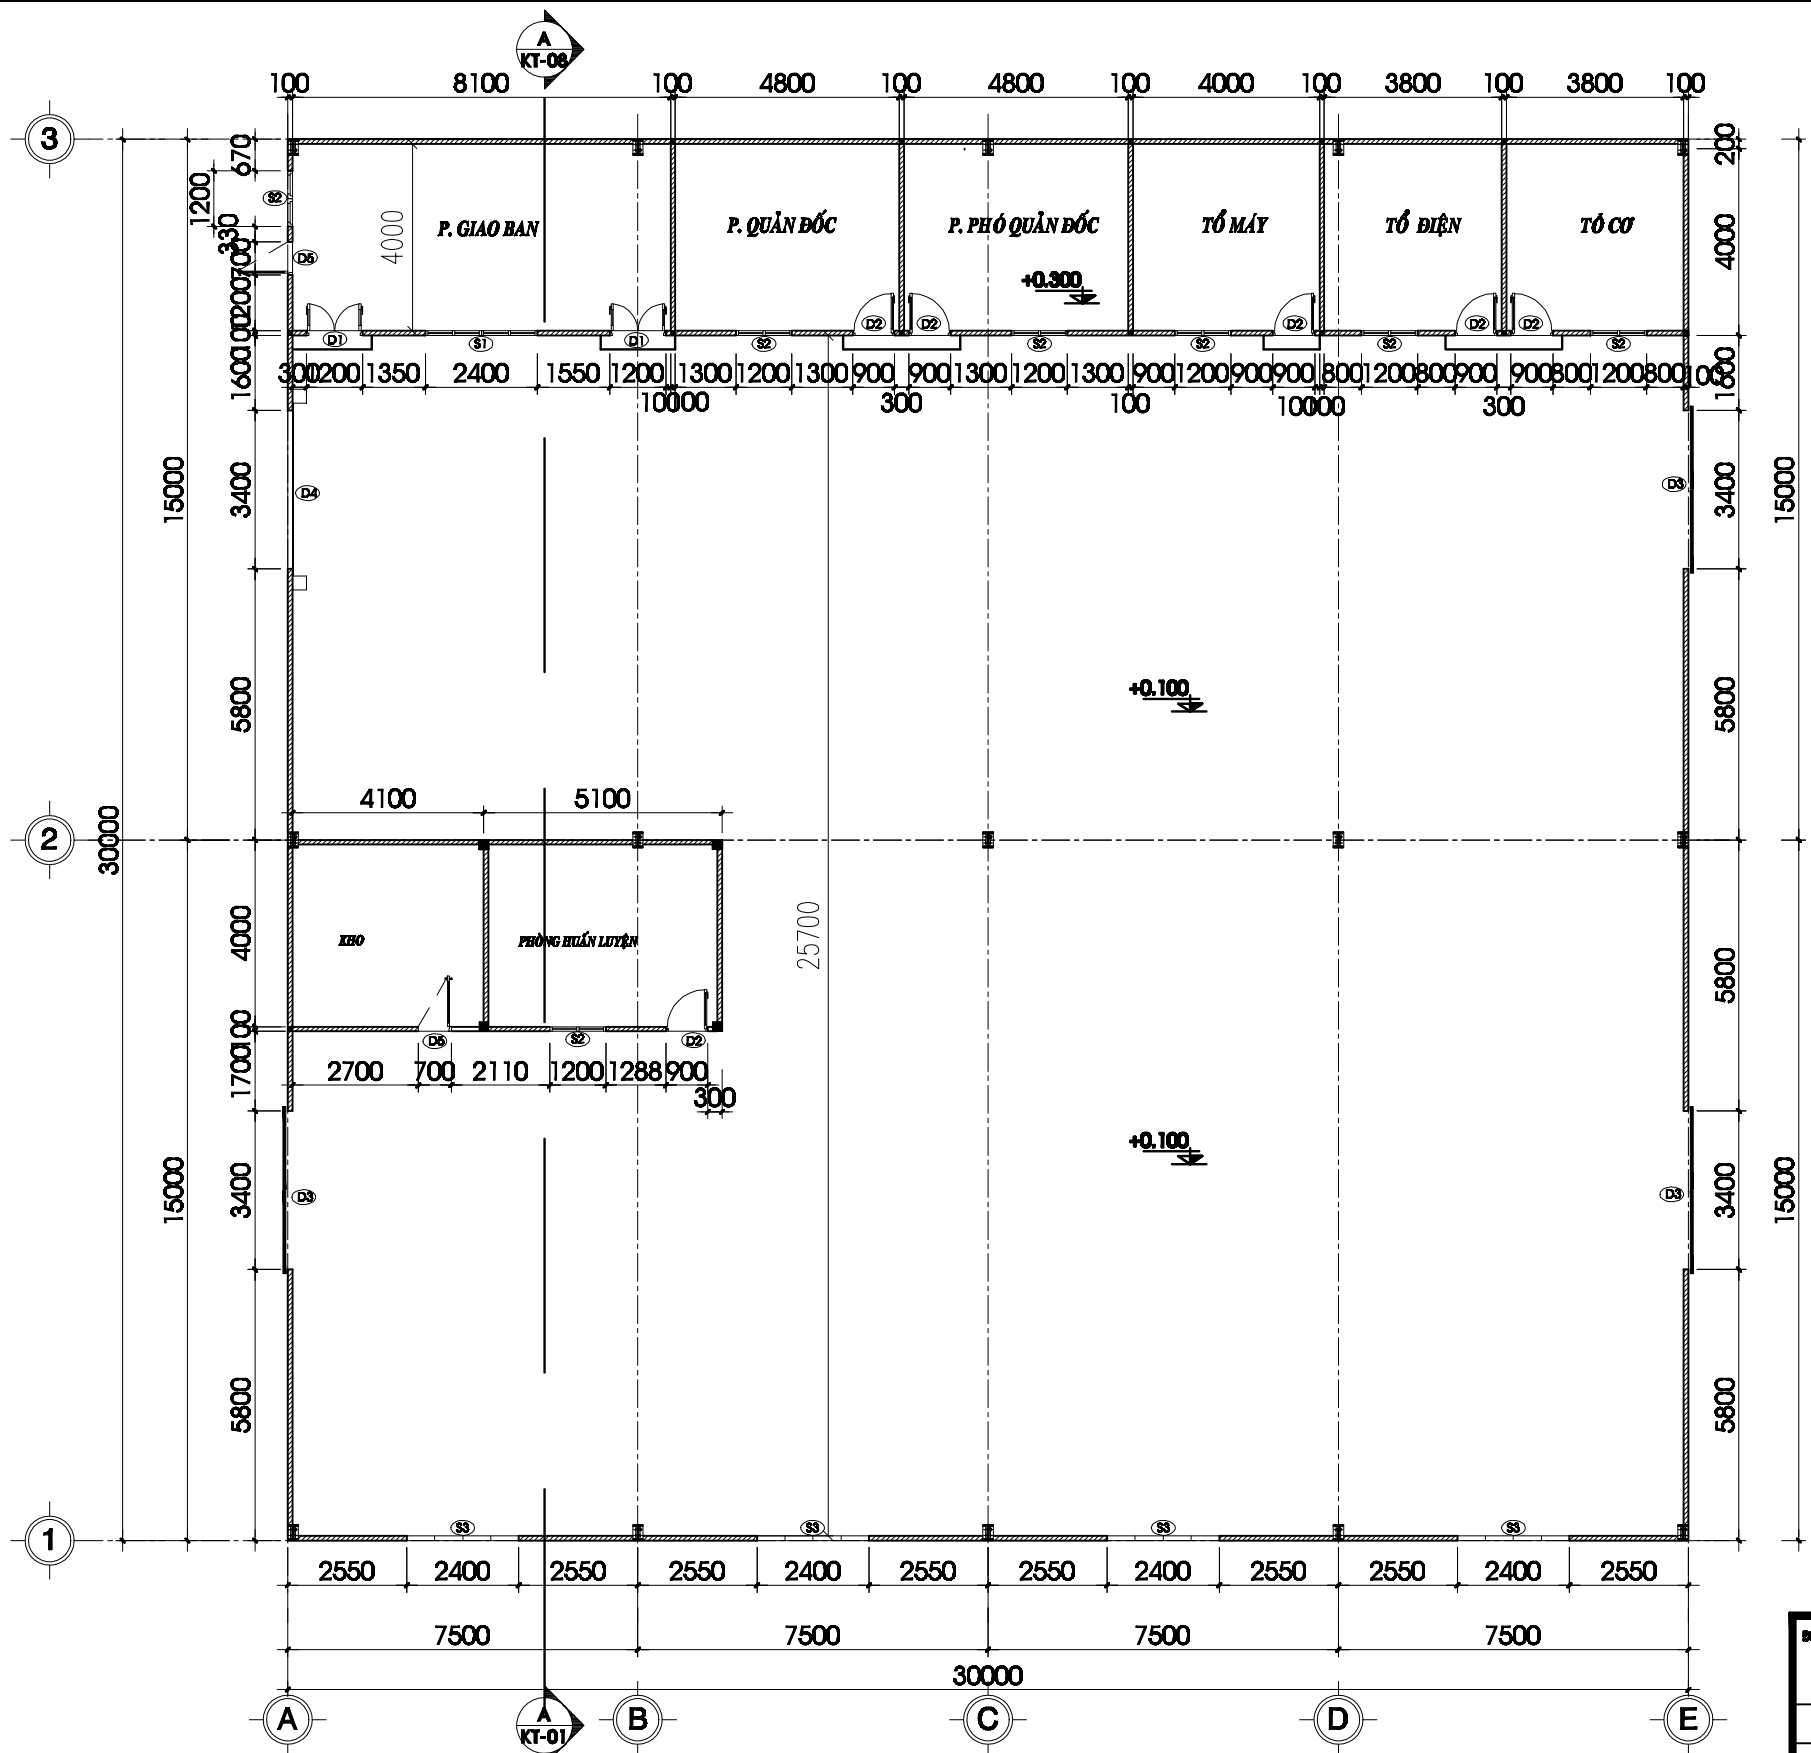

**MẶT BẰNG TRỆT**  
TL: 1/100

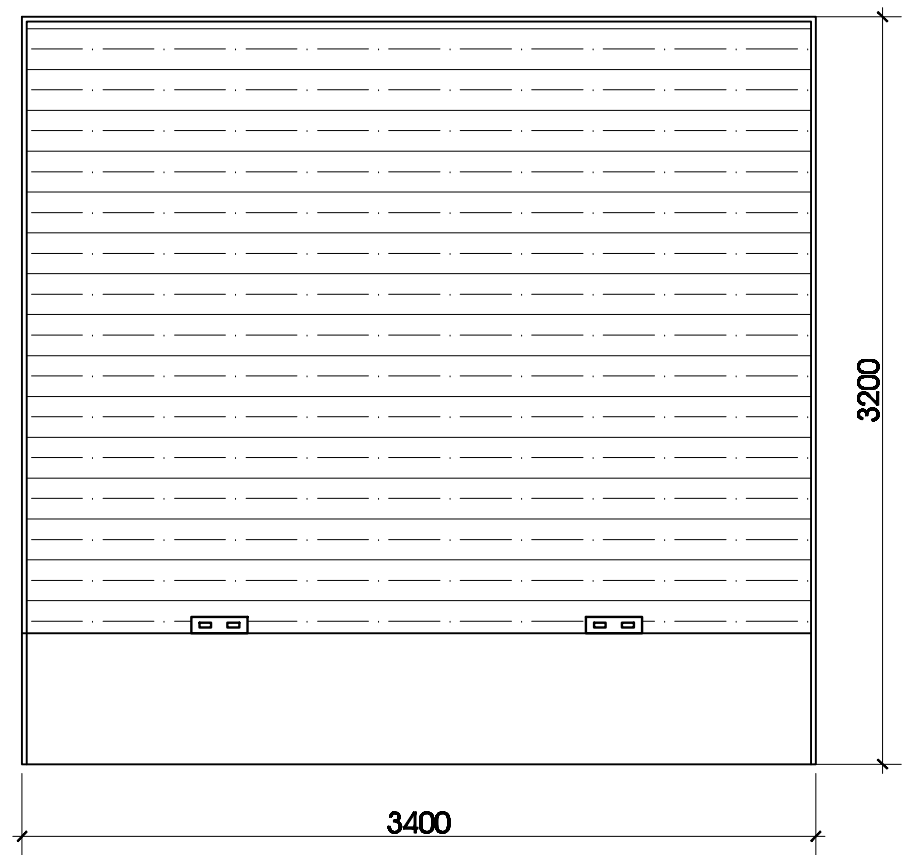



**CỬA D4 CUỐN** TL : 1/20  
SL: 1


**MÔ TẢ HIỆN TRẠNG**

- KHO K5 DIỆN TÍCH 900M2
- + TƯỜNG SƠN NƯỚC ĐÃ CŨ BẠC MÀU, RÊU MỐC
- + MÁI TÒN THẤM DỌT


**MÔ TẢ CẢI TẠO**

- CẠO SƠN CŨ, BA MA TÍT, SƠN NƯỚC LẠI TƯỜNG TRONG NGOÀI NHÀ
- CHỐNG DỌT MÁI TÒN

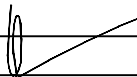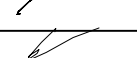
|                  |                                                                                       |   |                                           |   |                             |
|------------------|---------------------------------------------------------------------------------------|---|-------------------------------------------|---|-----------------------------|
| BỘN VỊ THIẾT KẾ  |                                                                                       | <div><div></div><div>CÔNG TY TƯ VẤN ĐẦU TƯ VÀ XÂY DỰNG<br/><b>ASCO</b><br/>ĐẠI LÝ: 19- NGUYỄN VĂN CƯỜNG - NGUYỄN VĂN CƯỜNG - NGUYỄN VĂN CƯỜNG</div></div> |                                           | TÊN DỰ ÁN: CẢI TẠO, SỬA CHỮA CÔNG TRÌNH DOANH TRẠI NHÀ MÁY A42 NĂM 2026<br>ĐỊA ĐIỂM : PHƯỜNG TÂN TRƯU, TỈNH ĐỒNG NAI |                             |
| GIÁM ĐỐC         |  | KS. CÁN VÂN DUYÊN   | <div>TÊN BẢN VẼ</div> <div>MẶT BẰNG</div> |   |                             |
| CHỦ THÍ THIẾT KẾ |  | KS. CÁN LÊ DUY   |                                           |   |                             |
| KẸM TRÁ          |  | KS. CÁN DUY CAO   |                                           |   |                             |
| HẠNG MỤC:        |                                                                                       |   | BẢN VẼ THIẾT KẾ TH CÔNG                   |   | BẢN VẼ HIỆN TRẠNG<br>HT: 01 |
| PHẦN XƯỞNG 8     |                                                                                       |   | NGÀY KÝ DUYỆT: 8/2026                     |   |                             |

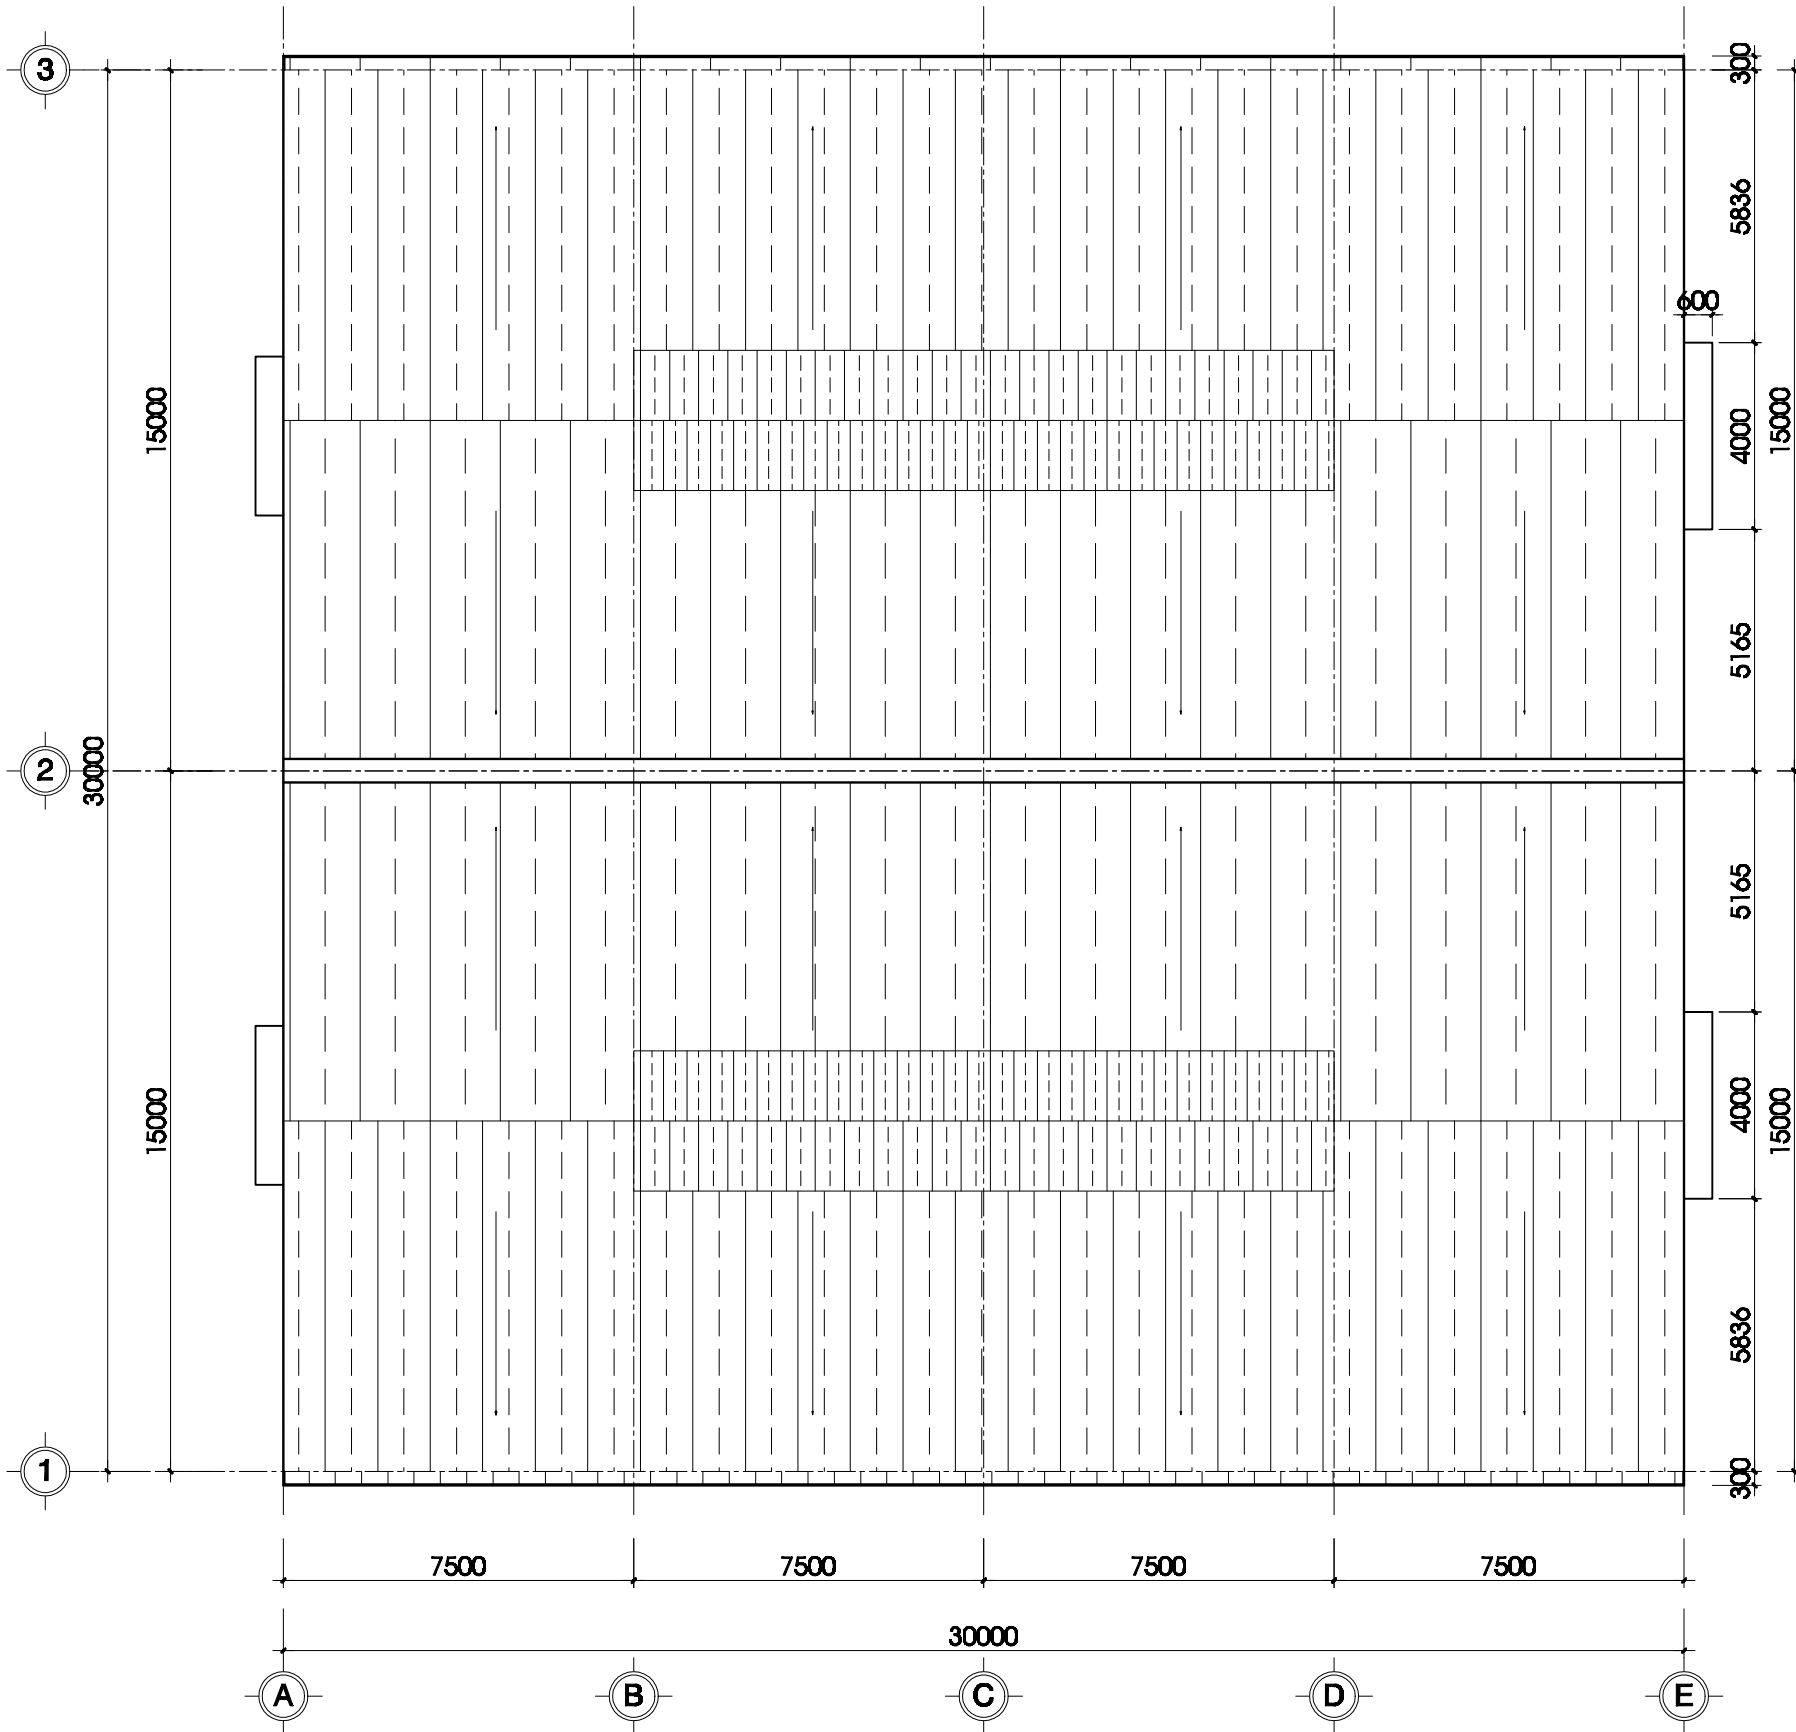




MẶT BẰNG MÁI  
TL: 1/100

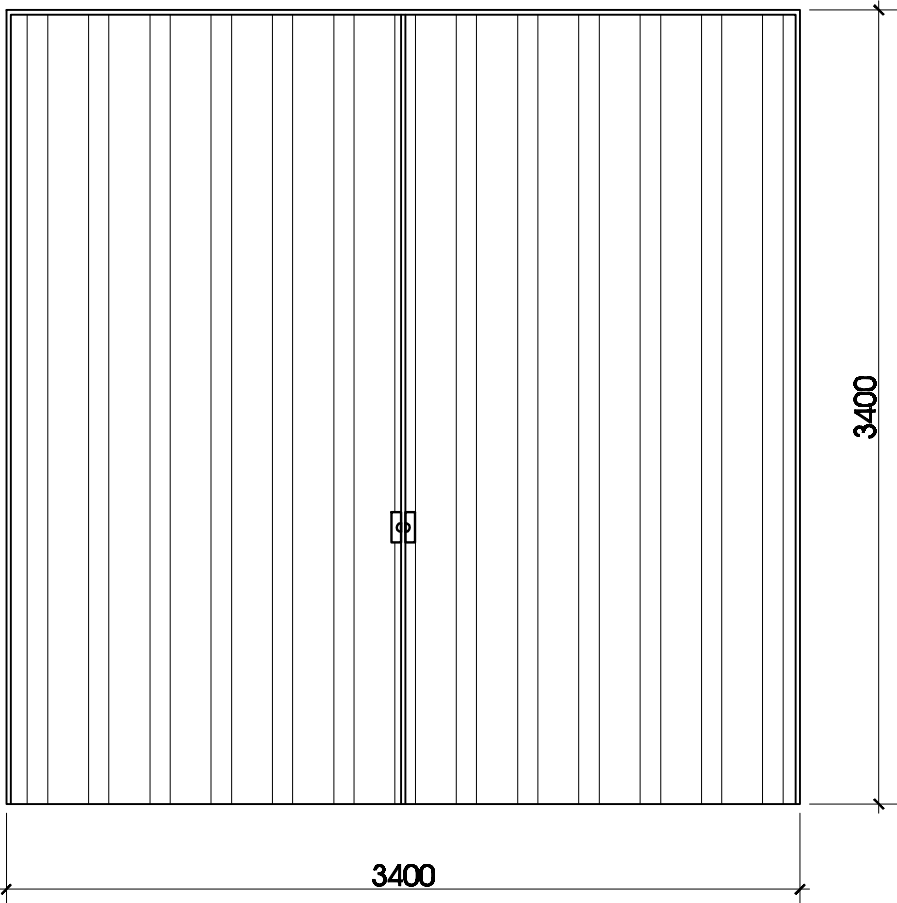


CỬA D3 KÉO TL : 1/20  
SL: 3

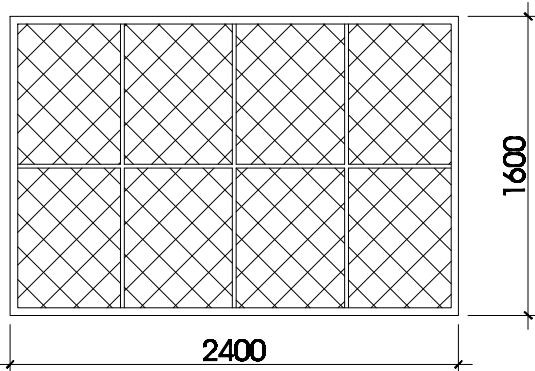


CỬA SỐ 83 TL : 1/25  
SL: 4 ĐỘ

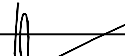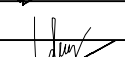
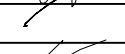
|                           |                                                                                       |   |                                |   |                             |
|---------------------------|---------------------------------------------------------------------------------------|---|--------------------------------|---|-----------------------------|
| ĐƠN VỊ THIẾT KẾ           |                                                                                       | <div><div>CÔNG TY TNHH TƯ VẤN ĐẦU TƯ VÀ XÂY DỰNG<br/><b>ASCO</b><br/>ĐẠI LÝ: 10- NGUYỄN VĂN CƯỜNG - NGUYỄN VĂN CƯỜNG<br/>ĐẠI LÝ: 10- NGUYỄN VĂN CƯỜNG - NGUYỄN VĂN CƯỜNG</div></div> |                                | TÊN DỰ ÁN: CẢI TẠO, SỬA CHỮA CÔNG TRÌNH DOANH TRẠI NHÀ MÁY A/2 NĂM 2026<br>ĐỊA ĐIỂM : PHƯỜNG TÂN TRƯU, TỈNH ĐỒNG NAI |                             |
| GIÁM ĐỐC                  |  | KS. CÁN VÂN DUYÊN   | MẶT BẰNG MÁI - CT. CỬA         |   |                             |
| CHỦ THÍ THIẾT KẾ          |  | KS. CÁN LÊ DUY   |                                |   |                             |
| KẸM TRÁ                   |  | KS. CÁN DUY CAO   |                                |   |                             |
| HẠNG MỤC:<br>PHÂN XƯỞNG 8 |                                                                                       |   | ĐƠN VỊ THIẾT KẾ TH CÔNG        |   | ĐƠN VỊ HIỆN TRẠNG<br>HT: 02 |
|                           |                                                                                       |   | NGÀY KÝ DUYỆT:     /     /2026 |   |                             |



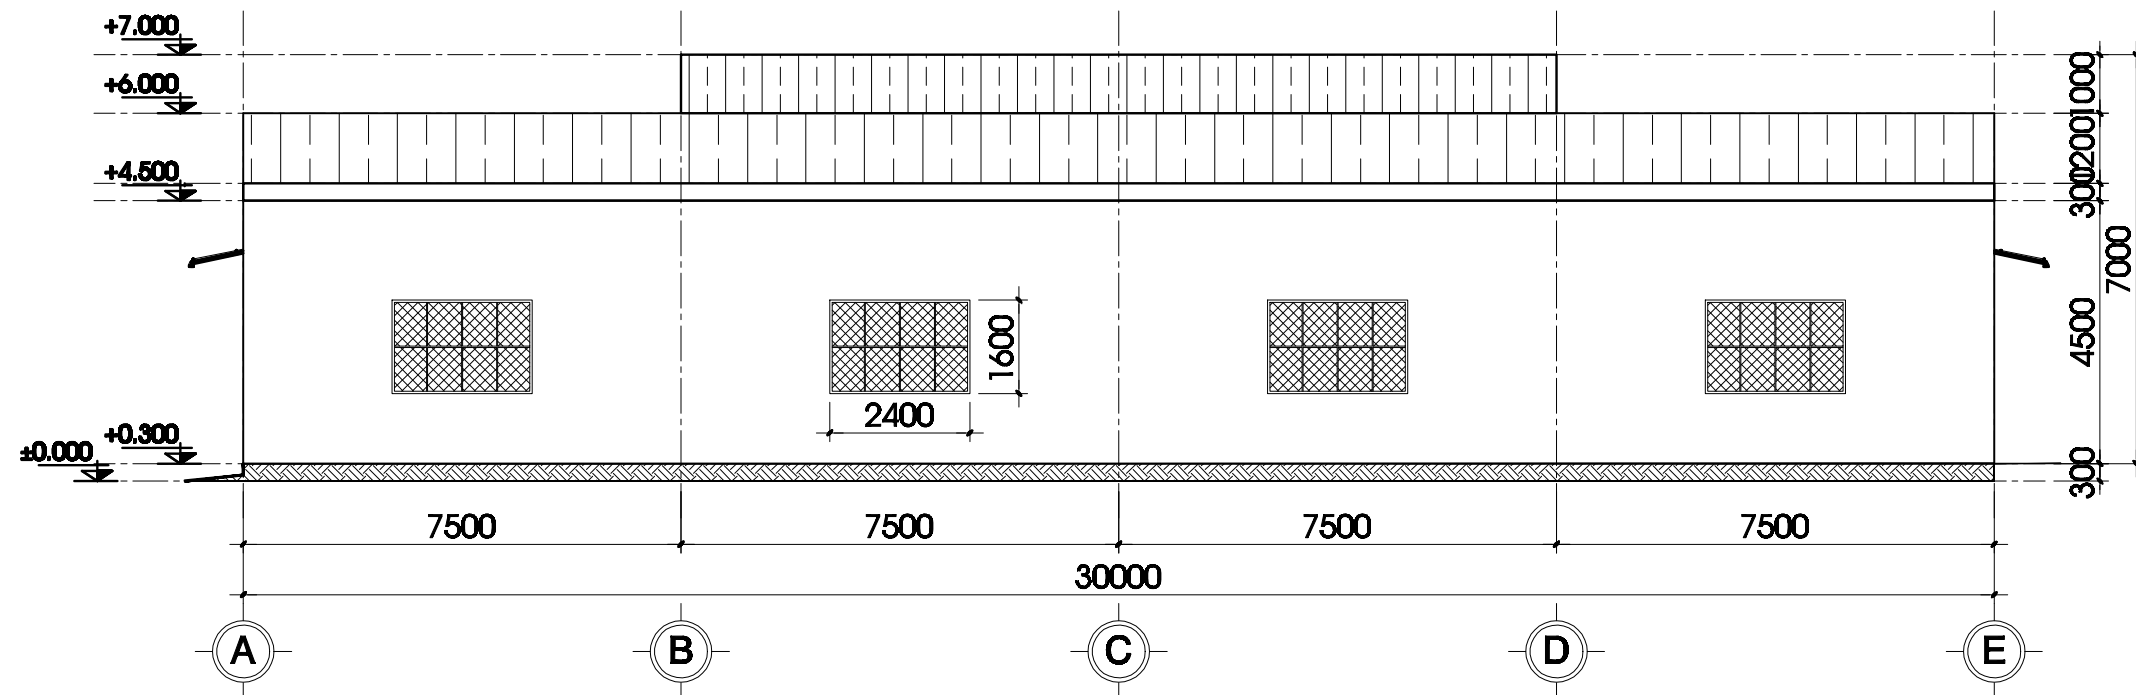




**MẶT ĐỨNG TRỤC A-E**  
TL: 1/100

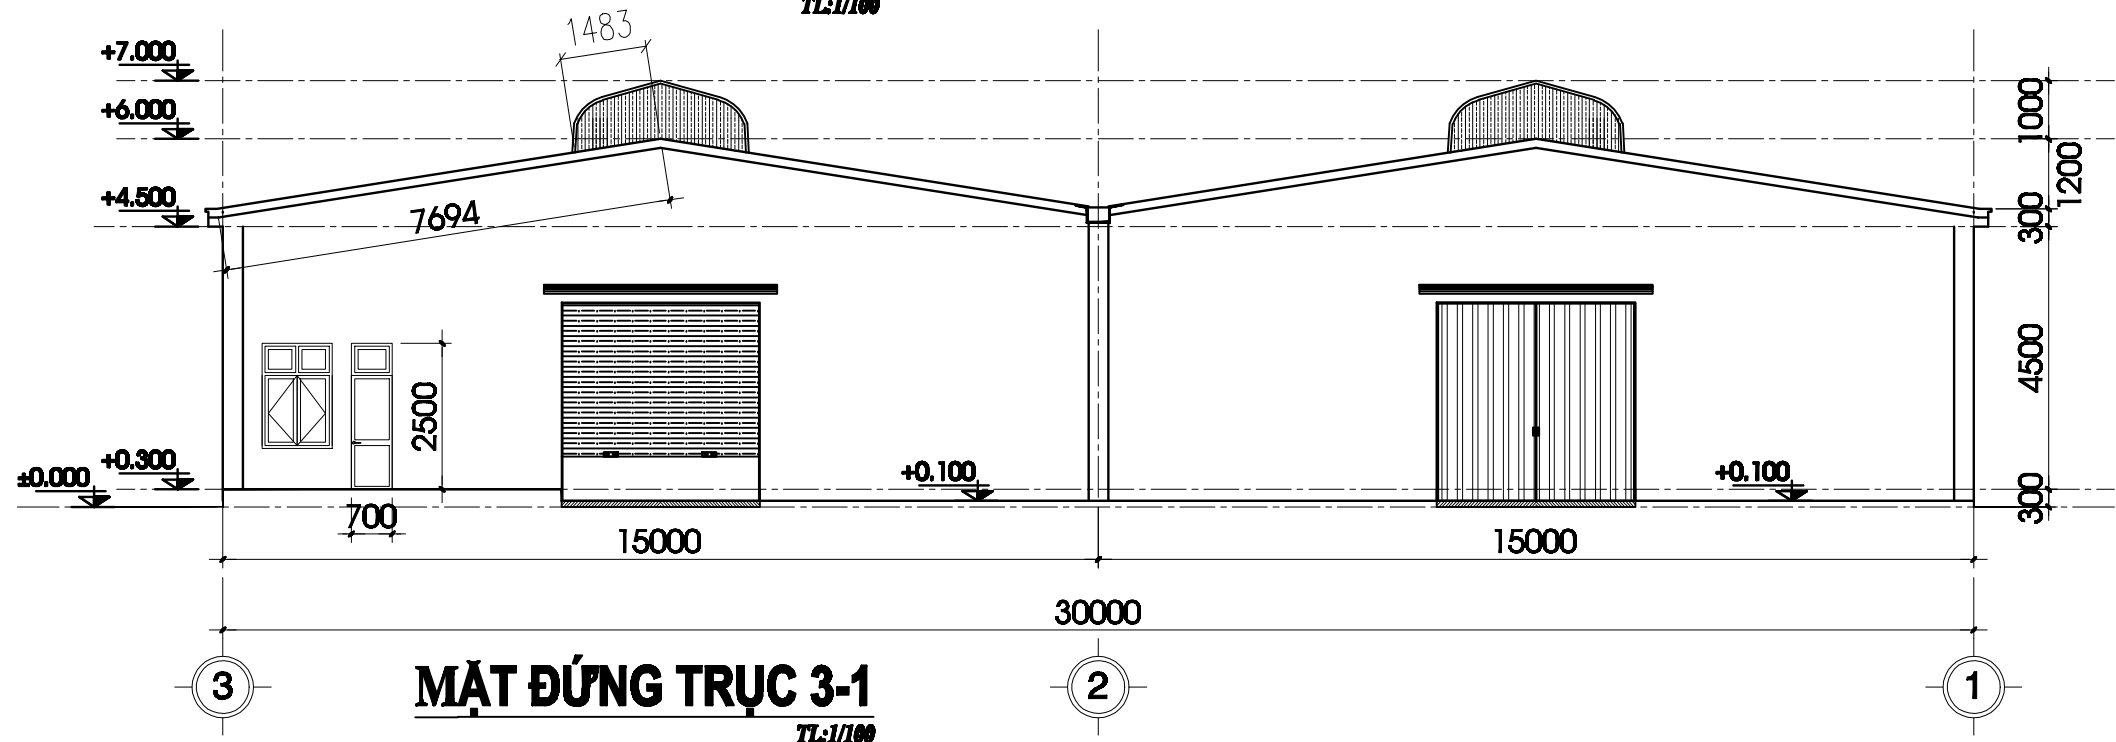

**MẶT ĐỨNG TRỤC 3-1**  
TL: 1/100

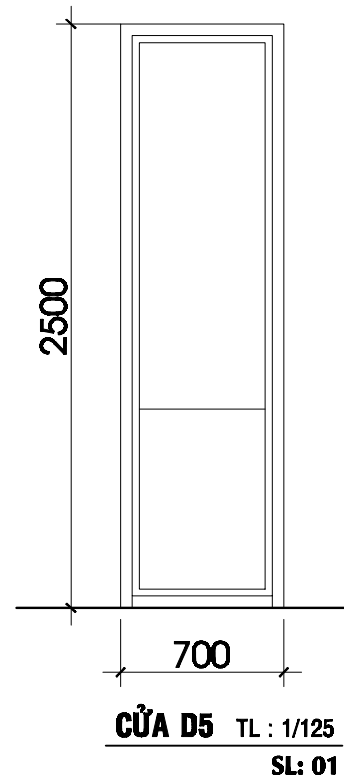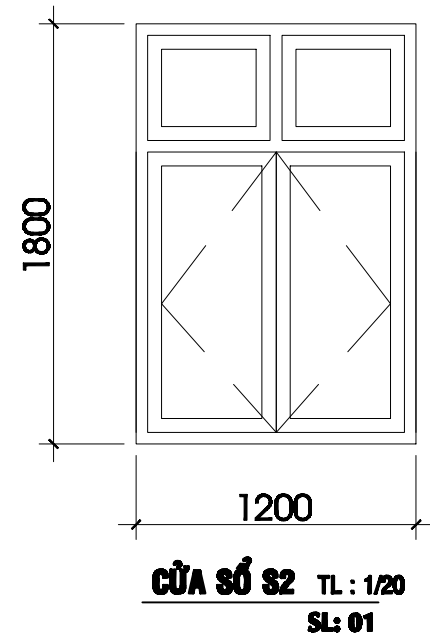
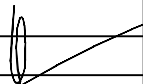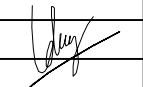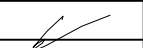
|                           |  |   |                    |   |  |
|---------------------------|--|---|--------------------|---|--|
| ĐƠN VỊ THIẾT KẾ           |  | <div><div>CÔNG TY TNHH TƯ VẤN ĐẦU TƯ VÀ XÂY DỰNG<br/><b>ASCO</b><br/>ĐẠI LÝ: 10- NGUYỄN VĂN CỎ - NGUYỄN VĂN CỎ - NGUYỄN VĂN CỎ<br/>ĐỊA ĐIỂM: PHƯỜNG TÂN TRƯU, TỈNH ĐỒNG NAI</div></div> |                    | TÊN DỰ ÁN: CẢI TẠO, SỬA CHỮA CÔNG TRÌNH DOANH TRẠI NHÀ MÁY A/2 NĂM 2026<br>ĐỊA ĐIỂM : PHƯỜNG TÂN TRƯU, TỈNH ĐỒNG NAI |  |
| GÁM BỐC                   |  |   | KTS. CẦN VĂN DUYÊN | TÊN BẢN VẼ<br><br><b>MẶT ĐỨNG - CHI TIẾT CỬA</b>                                                                     |  |
| CHỦ THÍ THIẾT KẾ          |  |   | KTS. CẦN LÊ DUY    |   |  |
| KẸM TẠ                    |  |   | KTS. CẦN DUY CAO   |   |  |
| HẠNG MỤC:<br>PHÂN XƯỞNG 8 |  | BẢN VẼ THIẾT KẾ TH CÔNG   |                    | BẢN VẼ HIỆN TRẠNG<br>HT: 03                                                                                          |  |
| NGÀY KÝ DUYỆT:            |  | A/2026   |                    |   |  |

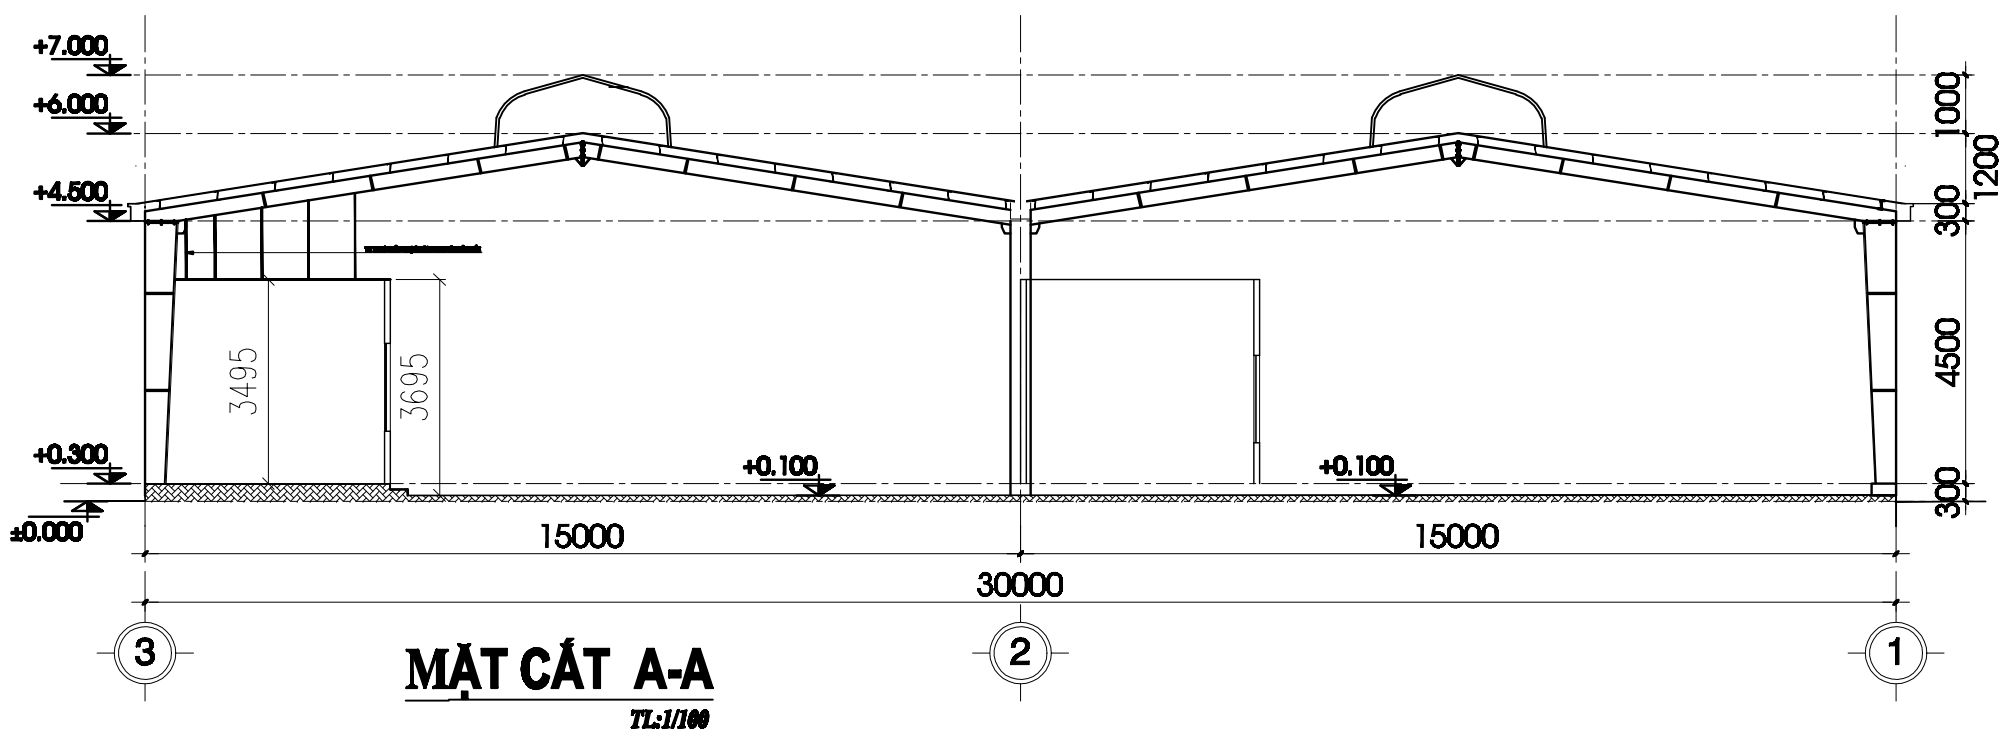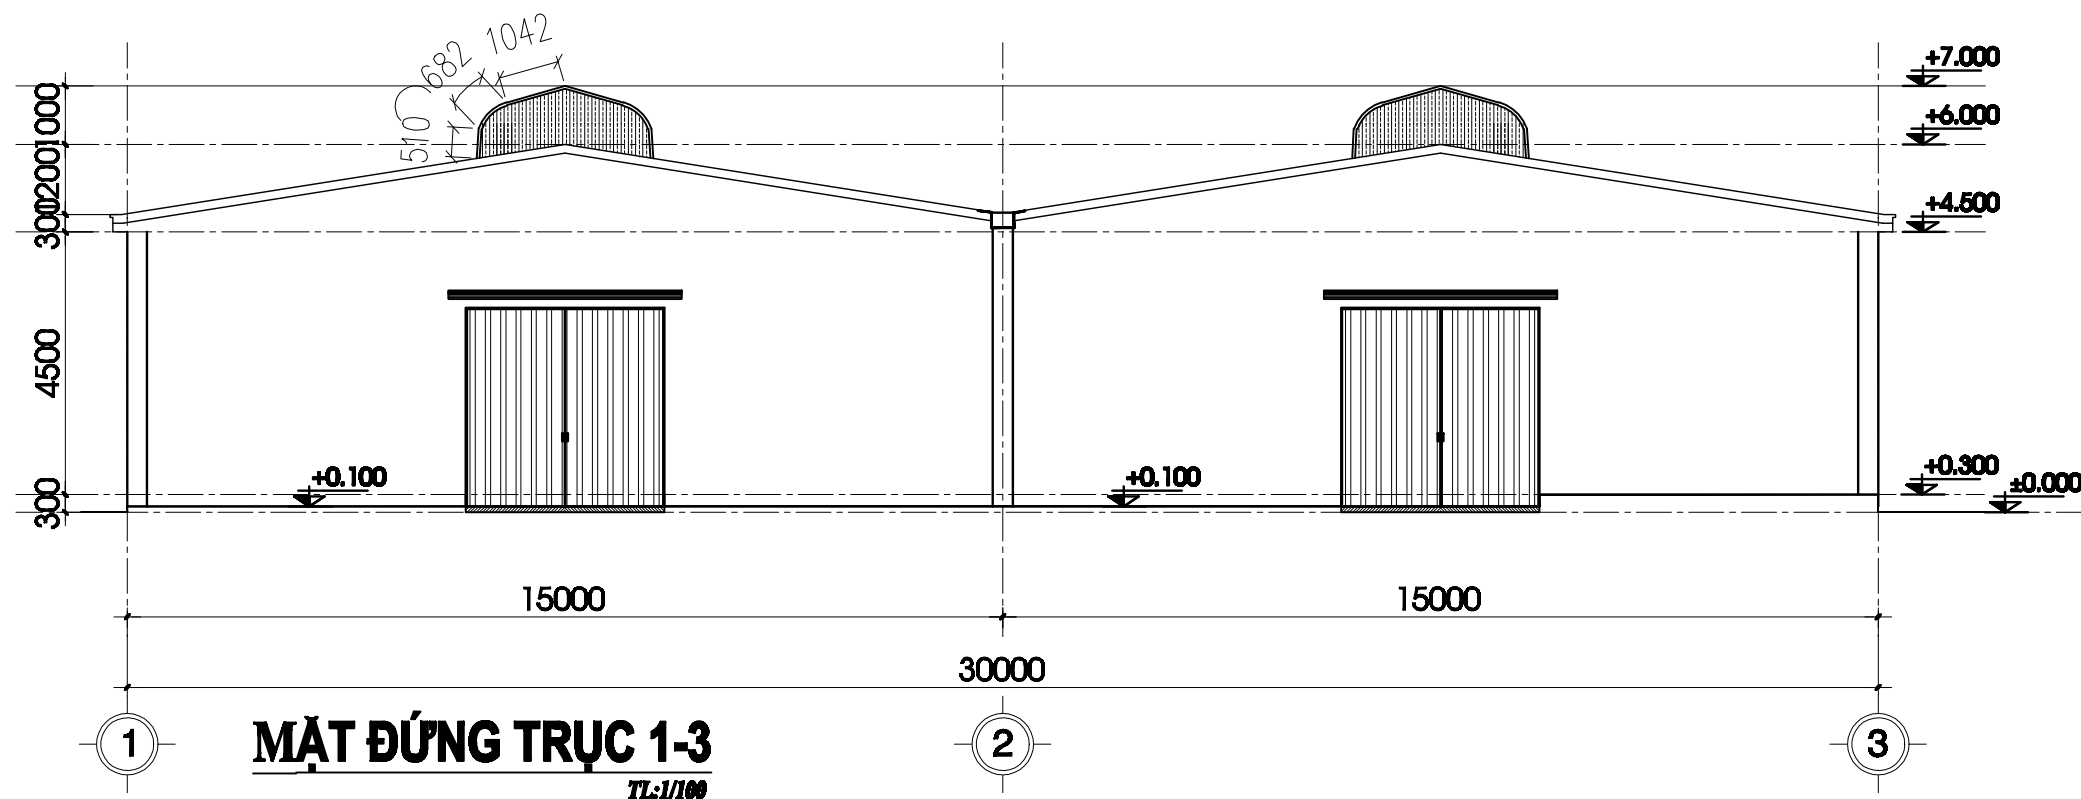


|                  |  |   |  |                                                                         |  |
|------------------|--|---|--|-------------------------------------------------------------------------|--|
| ĐƠN VỊ THIẾT KẾ  |  | CÔNG TY TƯ VẤN ĐẦU TƯ VÀ XÂY DỰNG<br><b>ASCO</b><br>ĐẠI LÝ - NHÀ THIẾT KẾ - NHÀ ĐẦU TƯ - NHÀ XÂY DỰNG |  | TÊN DỰ ÁN: CẢI TẠO, SỬA CHỮA CÔNG TRÌNH DOANH TRẠI NHÀ MÁY A/2 NĂM 2026 |  |
| GẤM BỐC          |  | KTS. CẦN VĂN DUYÊN                                                                                    |  | ĐỊA ĐIỂM: PHƯỜNG TÂN TRIỀU, TỈNH ĐỒNG NAI                               |  |
| CHỦ THÍ THIẾT KẾ |  | KTS. CẦN LÊ DUY                                                                                       |  | TÊN BẢN VẼ                                                              |  |
| KẾM TRA          |  | KTS. CẦN DUY CAO                                                                                      |  | MẶT ĐỨNG - MẶT CẮT                                                      |  |
| HẠNG MỤC         |  | BẢN VẼ THIẾT KẾ TH CÔNG                                                                               |  | BẢN VẼ HIỆN TRẠNG                                                       |  |
| PHÂN XƯỞNG 8     |  | NGÀY KÝ DUYỆT: 8/2026                                                                                 |  | HT: 04                                                                  |  |

CỘNG HÒA XÃ HỘI CHỦ NGHĨA VIỆT NAM  
Độc lập - Tự do - Hạnh phúc

## THIẾT KẾ BẢN VẼ THI CÔNG

CÔNG TRÌNH: CẢI TẠO, SỬA CHỮA CÔNG TRÌNH DOANH TRẠI NHÀ MÁY A42 NĂM 2026  
HẠNG MỤC : 06 Ụ ĐỂ MÁY BAY



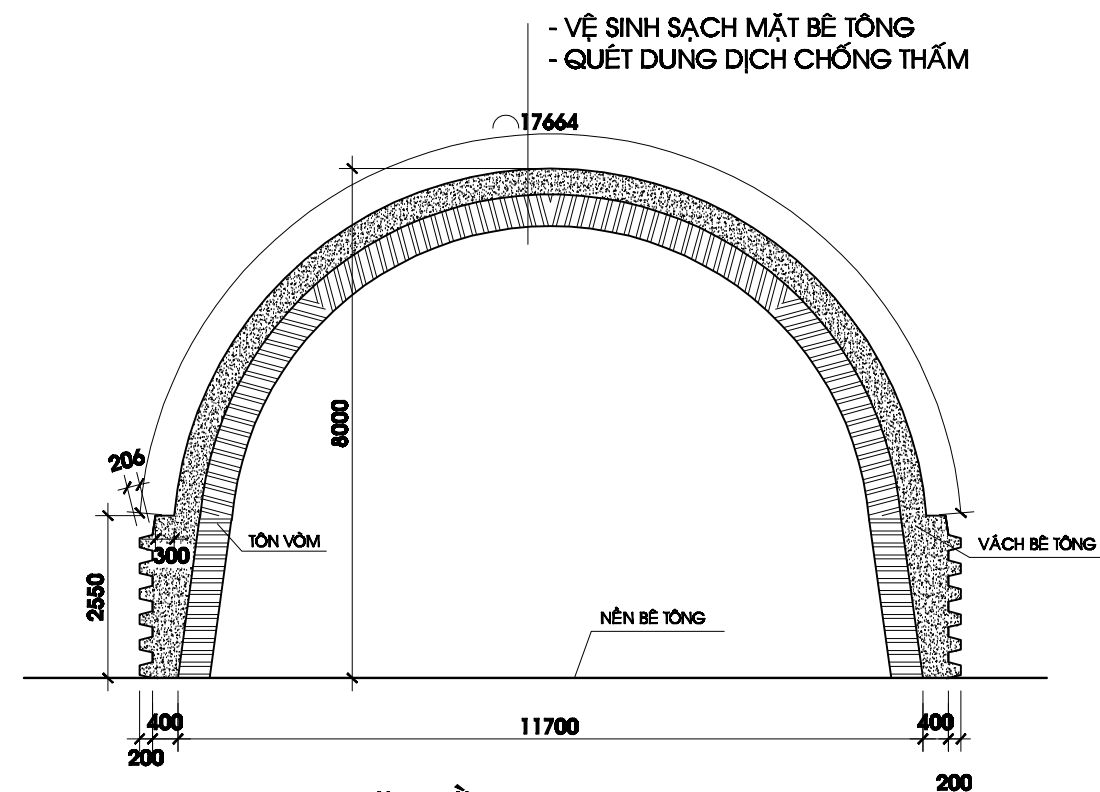

**MẶT BẰNG**  
**TỈ LỆ 1/100**

## MÔ TẢ HIỆN TRẠNG

**- 06 Ụ ĐỂ MÁY BAY THẨM NƯỚC**

## MÔ TẢ CẢI TẠO

- CHỐNG THẤM 06 Ụ ĐỂ MÁY BAY
- + VỆ SINH SẠCH BỀ MẶT BÊ TÔNG
- + QUÉT DUNG DỊCH CHỐNG THẤM

BỐN VỊ THIẾT KẾ

CÔNG TY ĐỒNG TÀI VẬN ĐẦU TƯ VÀ XÂY DỰNG

ASCO

ĐẠI LÝ - CHẾ BIẾN MÁY BAY - PHỤC VỤ CHUYÊN NGHIỆP

GIÁM ĐỐC

KSL CẦN VĂN DUYÊN

CHỦ THÌ THIẾT KẾ

KSL CẦN LÊ DUY

KẾM TRA

KSL CẦN DUY CAO

TÊN DỰ ÁN: CẢI TẠO, SỬA CHỮA CÔNG TRÌNH DOANH TRẠI NHÀ MÁY A42 NĂM 2026

ĐỊA ĐIỂM : PHƯỜNG TÂN THIỆU, TỈNH ĐỒNG NAI

TÊN BẢN VẼ

MẶT BẰNG - MẶT ĐỨNG

HẠNG MỤC:

Ụ ĐỀ MÁY BAY (06 Ụ)

BẢN VẼ THIẾT KẾ TH CÔNG

NGÀY KÝ DUYỆT: 18/03/2026

BẢN VẼ HIỆN TRẠNG



HT: 01

CỘNG HÒA XÃ HỘI CHỦ NGHĨA VIỆT NAM  
Độc lập - Tự do - Hạnh phúc

## THIẾT KẾ BẢN VẼ THI CÔNG

CÔNG TRÌNH: CẢI TẠO, SỬA CHỮA CÔNG TRÌNH DOANH TRẠI NHÀ MÁY A42 NĂM 2026  
HẠNG MỤC : HỆ THỐNG CẤP NƯỚC SẠCH TRONG KHU SẢN XUẤT



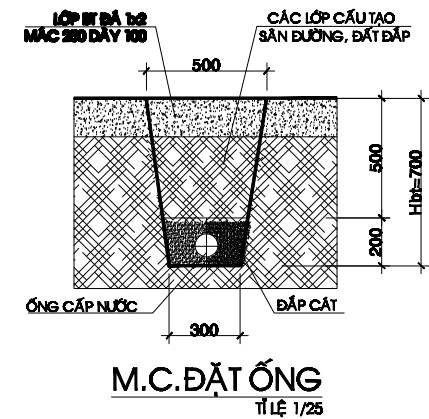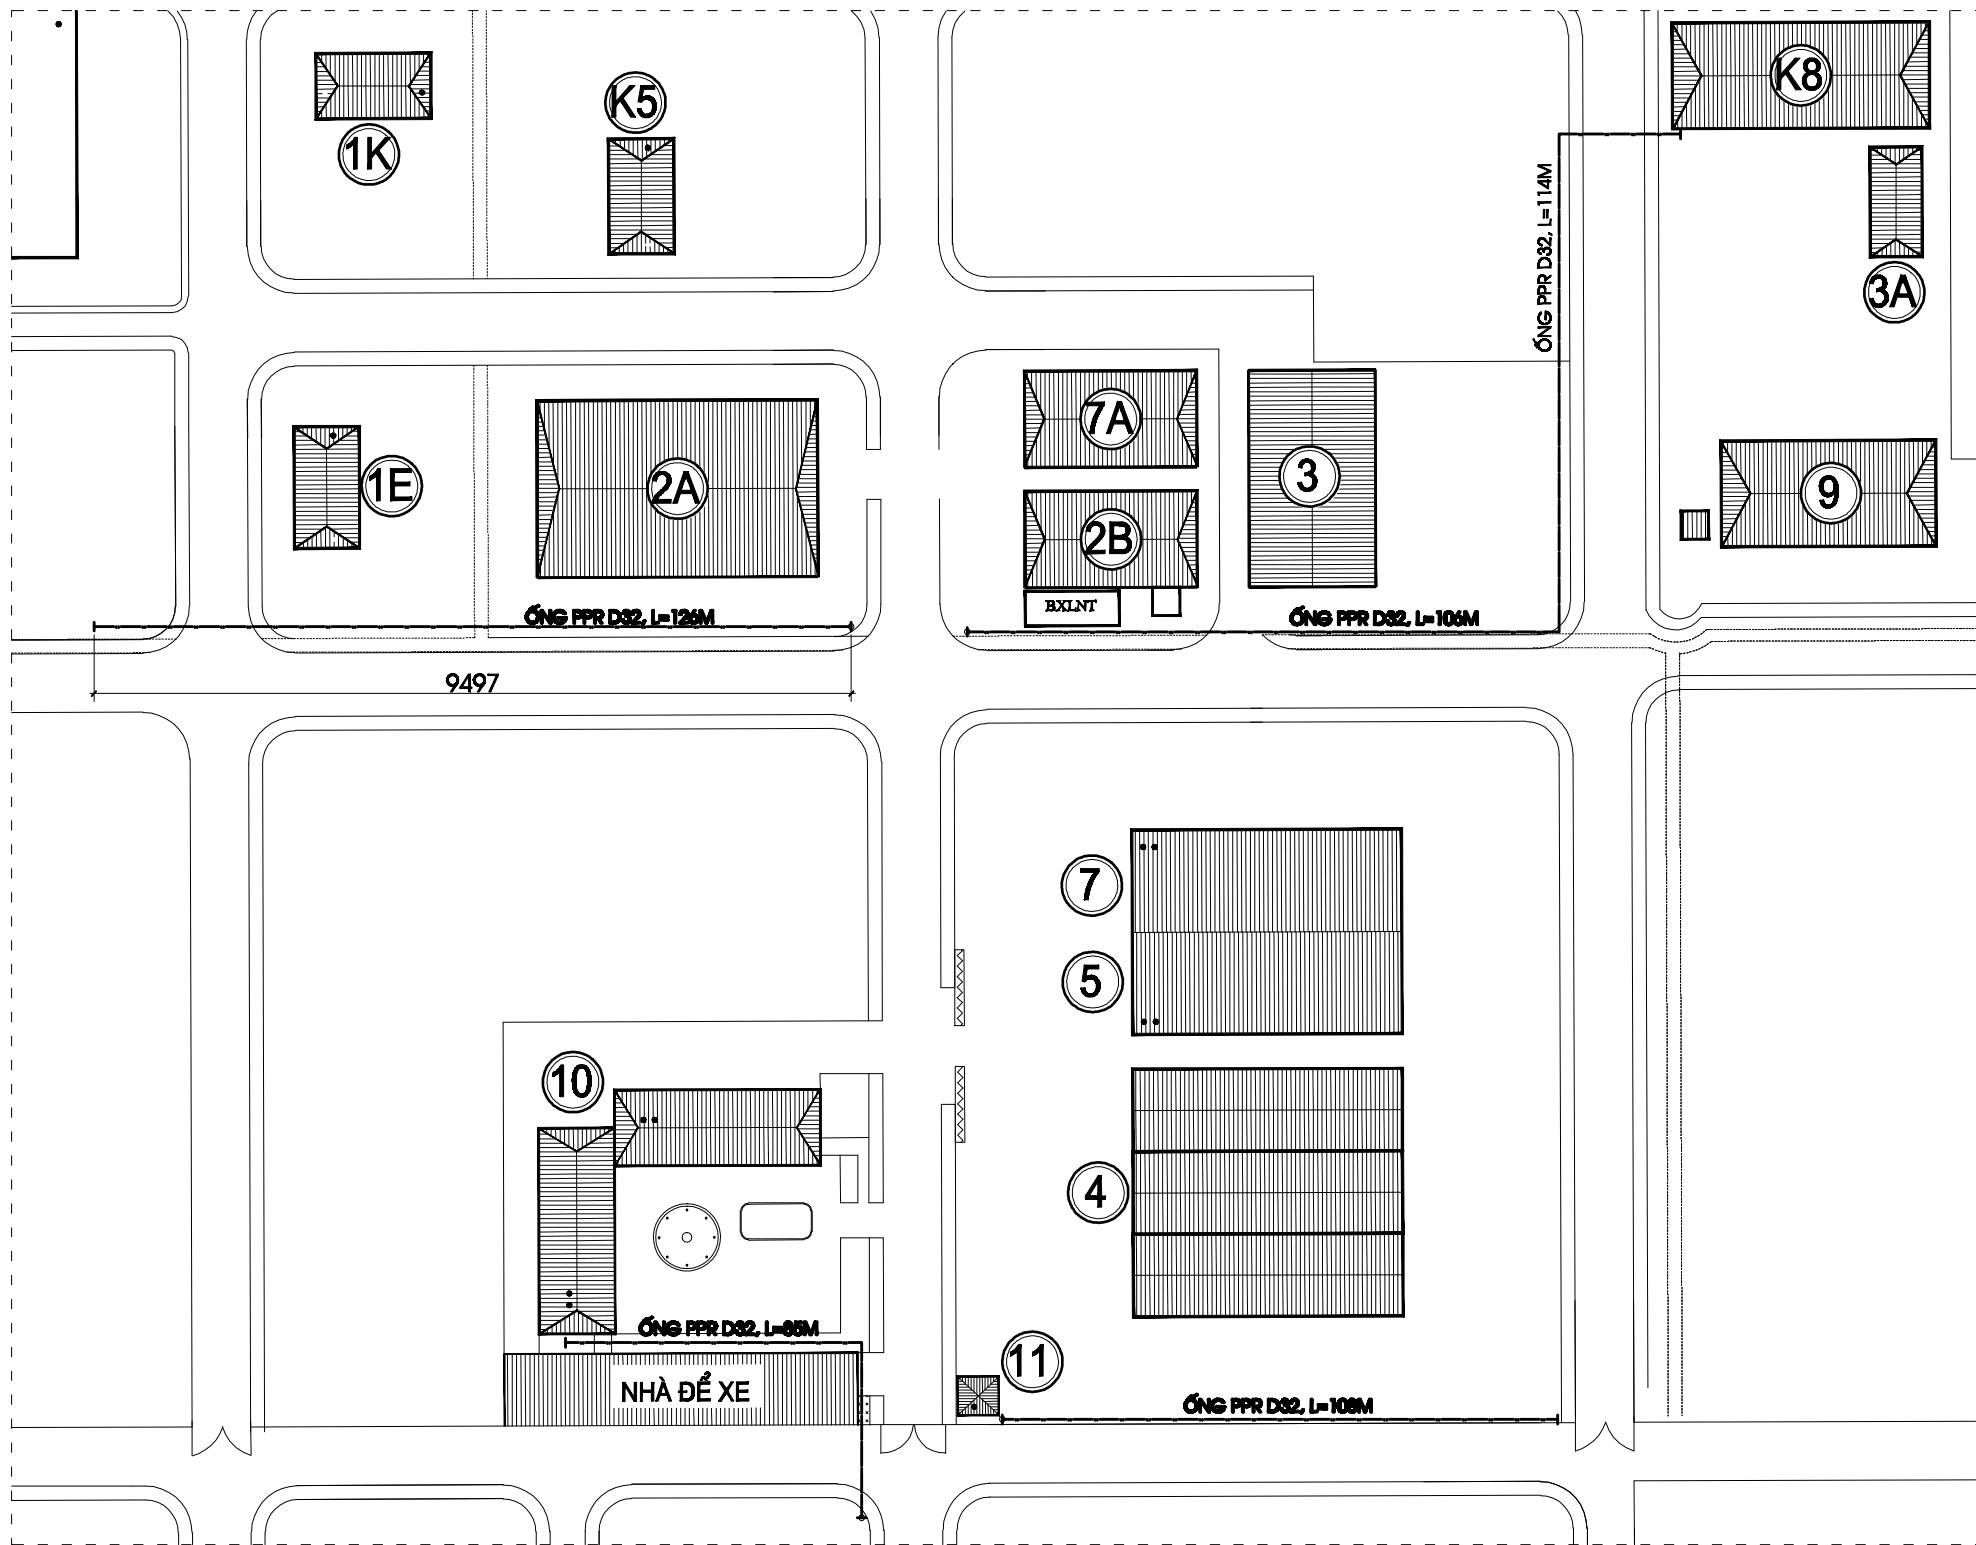


| BẢNG THỐNG KÊ CẤP NƯỚC |                                       |        |          |
|------------------------|---------------------------------------|--------|----------|
| TT                     | HẠNG MỤC                              | ĐƠN VỊ | SỐ LƯỢNG |
| 01                     | ỐNG PPR Ø32*5,4                       | M      | 539      |
| 02                     | COS PPR Ø32                           | CÁI    | 19       |
| 03                     | TÊ PPR Ø32                            | CÁI    | 04       |
| 04                     | VAN KHOÁ PPR Ø32                      | CÁI    | 08       |
| 05                     | NỐI REN TRONG PPR Ø32                 | CÁI    | 16       |
| 06                     | ĐÀO VÀ LẤP ĐẤT<br>(NGANG 500 SÂU 700) | M      | 539      |

## MẶT BẰNG CẤP NƯỚC

TỈ LỆ 1/500

### MÔ TẢ CẢI TẠO


LÀM MỚI ĐƯỜNG ỐNG CẤP NƯỚC SẠCH CHO PX 1, PX8, KHO K8  
VÀ NHÀ LÂM VIỆC KCS
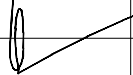
|                  |                                                                                       |   |                                                                       |   |                     |
|------------------|---------------------------------------------------------------------------------------|---|-----------------------------------------------------------------------|---|---------------------|
| ĐƠN VỊ THIẾT KẾ  |                                                                                       | <div><div>CÔNG TY TƯ VẤN ĐẦU TƯ VÀ XÂY DỰNG<br/><b>ASCO</b></div><div>ĐỊA CHỈ : 99-ĐƯỜNG TRUNG ƯƠNG - PHƯỜNG TÂN HIỆP -<br/>THỊ SÀI GÒN MỚI</div></div> |                                                                       | TÊN DỰ ÁN: CẢI TẠO, SỬA CHỮA CÔNG TRÌNH DOANH TRẠI NHÀ MÁY A42 NĂM 2026<br>ĐỊA ĐIỂM : PHƯỜNG TÂN TRIỀU, TỈNH ĐỒNG NAI |                     |
| GIÁM ĐỐC         |  | KTS. CẦN VĂN DUYÊN   | TÊN BẢN VẼ<br><br><b>MẶT BẰNG - MẶT ĐÚNG</b>                          |   |                     |
| CHỦ TRÌ THIẾT KẾ |  | KS. CẦN LÊ DUY   |                                                                       |   |                     |
| Kiểm tra         |  | KS. CẦN DUY CAO   | <b>HẠNG MỤC:</b><br><b>CL. HỆ THỐNG CẤP NƯỚC</b><br>SẠCH TRONG KHU SX | BẢN VẼ THIẾT KẾ TH CÔNG                                                                                               | BẢN VẼ CN<br>CN: 01 |
|                  |                                                                                       |   |                                                                       | NGÀY KÝ DUYỆT : 03/2026                                                                                               |                     |

CỘNG HÒA XÃ HỘI CHỦ NGHĨA VIỆT NAM  
Độc lập - Tự do - Hạnh phúc

## THIẾT KẾ BẢN VẼ THI CÔNG

CÔNG TRÌNH: CẢI TẠO, SỬA CHỮA CÔNG TRÌNH DOANH TRẠI NHÀ MÁY A42 NĂM 2026  
HẠNG MỤC : NHÀ ĐIỀU HÀNH SẢN XUẤT

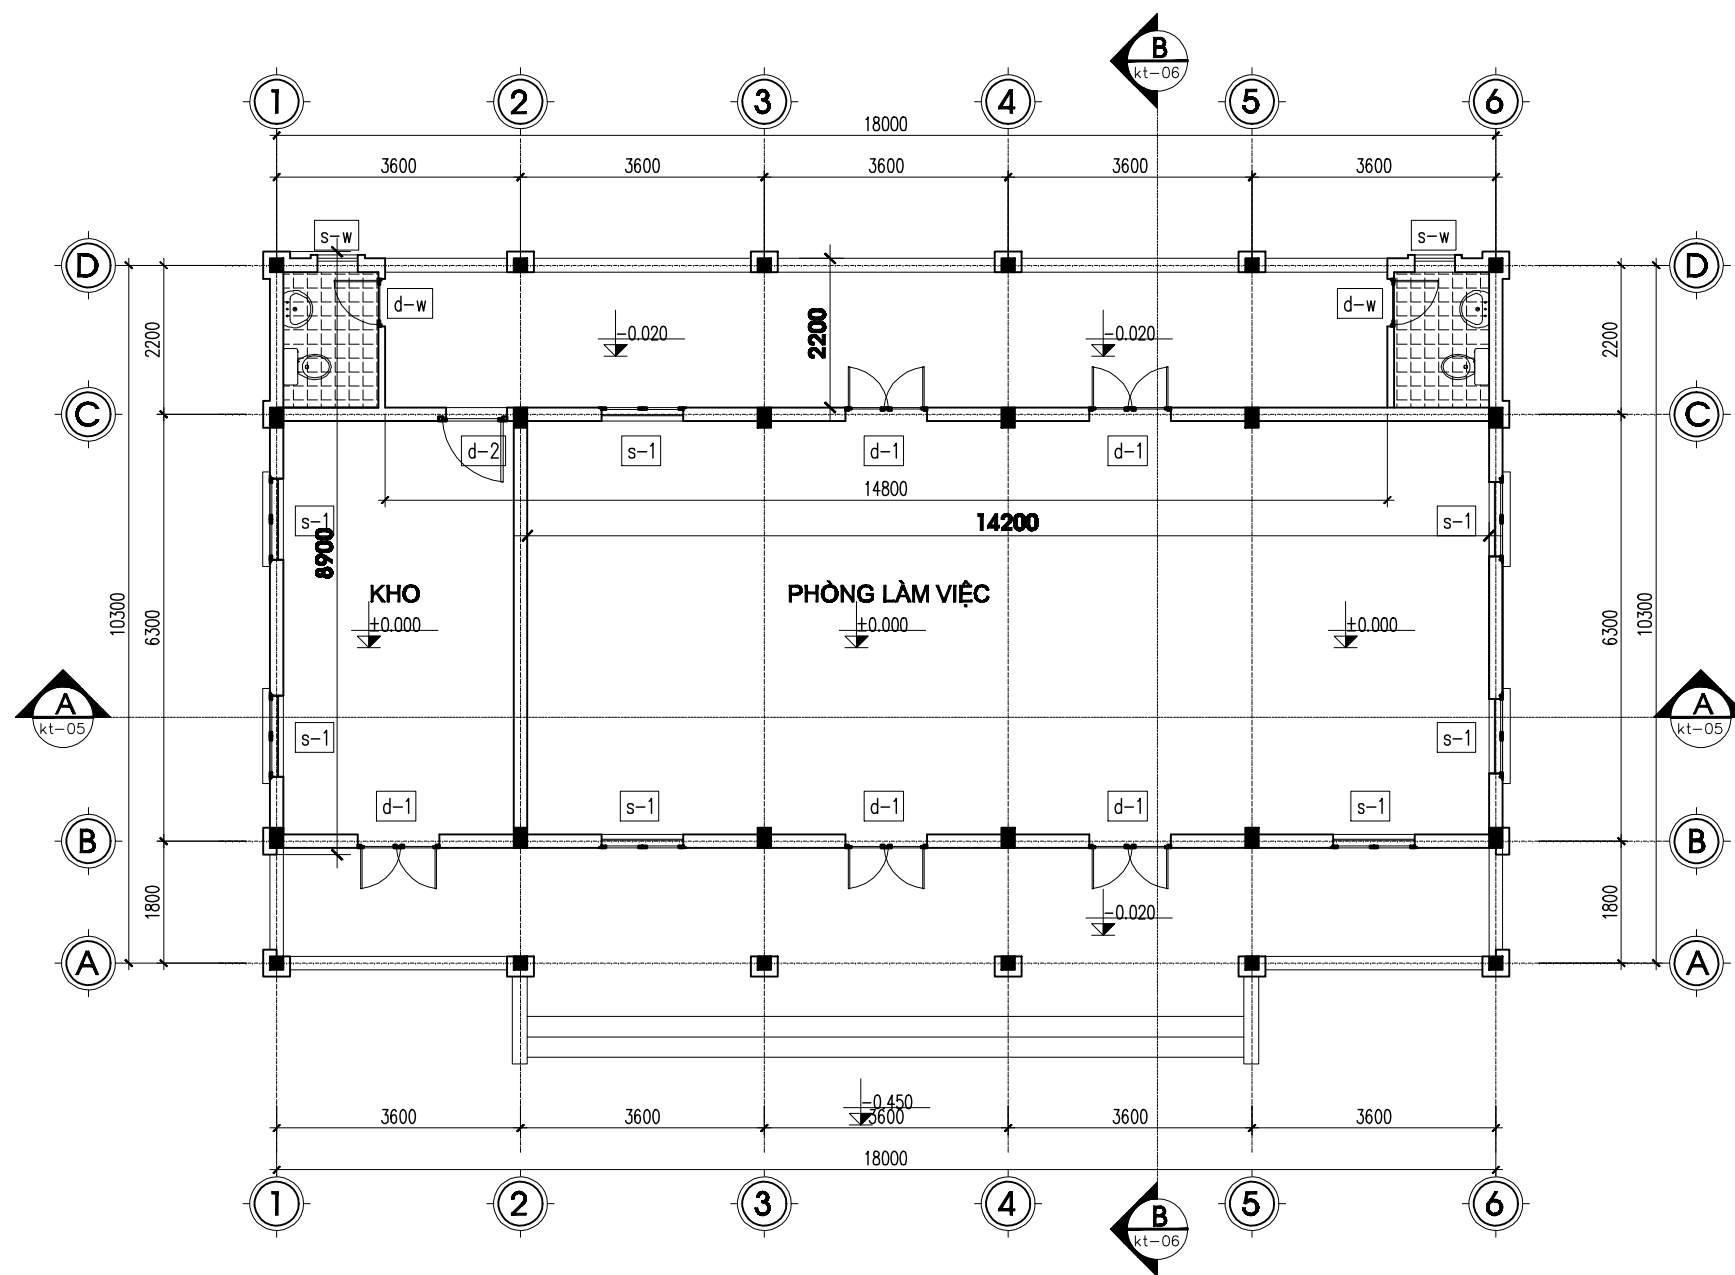

**MẶT BẰNG TẦNG 1**


### MÔ TẢ HIỆN TRẠNG

+ TƯỜNG TRONG, NGOÀI NHÀ SƠN NƯỚC ĐÃ CŨ, BẠC MÀU, RÊU MỐC, Ố MÀU



### MÔ TẢ CẢI TẠO


- PHÁ LỚP VỮA TRÁT, TRÁT LẠI, BẢ MA TÍT, SƠN NƯỚC LẠI TOÀN BỘ NHÀ
- CHỐNG THẤM MÁI SÊ NÔ, CHỐNG DỘT MÁI TÔN, SƠN LẠI TÔN

|                                                                                |  |                    |   |                                                    |                              |
|--------------------------------------------------------------------------------|--|--------------------|---|----------------------------------------------------|------------------------------|
| <b>ASCO</b><br>ĐỊA CHỈ : 99 ĐƯỜNG TRƯỜNG ĐINH - PHƯỜNG TAM HẠP - TỈNH ĐỒNG NAI |  |                    | CẢI TẠO, SỬA CHỮA CÔNG TRÌNH DOANH TRẠI NHÀ MÁY A42 NĂM 2026<br>ĐỊA ĐIỂM : PHƯỜNG TÂN TRIỀU, TỈNH ĐỒNG NAI |                                                    |                              |
| GIÁM ĐỐC                                                                       |  | KTS. CẦN VĂN DUYÊN | TÊN BẢN VẼ<br><br><b>MẶT BẰNG TẦNG 1 HIỆN TRẠNG</b>                                                        |                                                    |                              |
| CHỦ TRÌ THIẾT KẾ                                                               |  | KTS. CẦN LÊ DUY    |   |                                                    |                              |
| KIỂM TRA                                                                       |  | KTS. CẦN DUY CAO   | HẠNG MỤC:<br>NHÀ ĐIỀU HÀNH SẢN XUẤT                                                                        | THIẾT KẾ BẢN VẼ TH CÔNG<br>NGÀY KÝ DUYỆT : /3/2026 | BẢN VẼ HIỆN TRẠNG<br>HT : 01 |

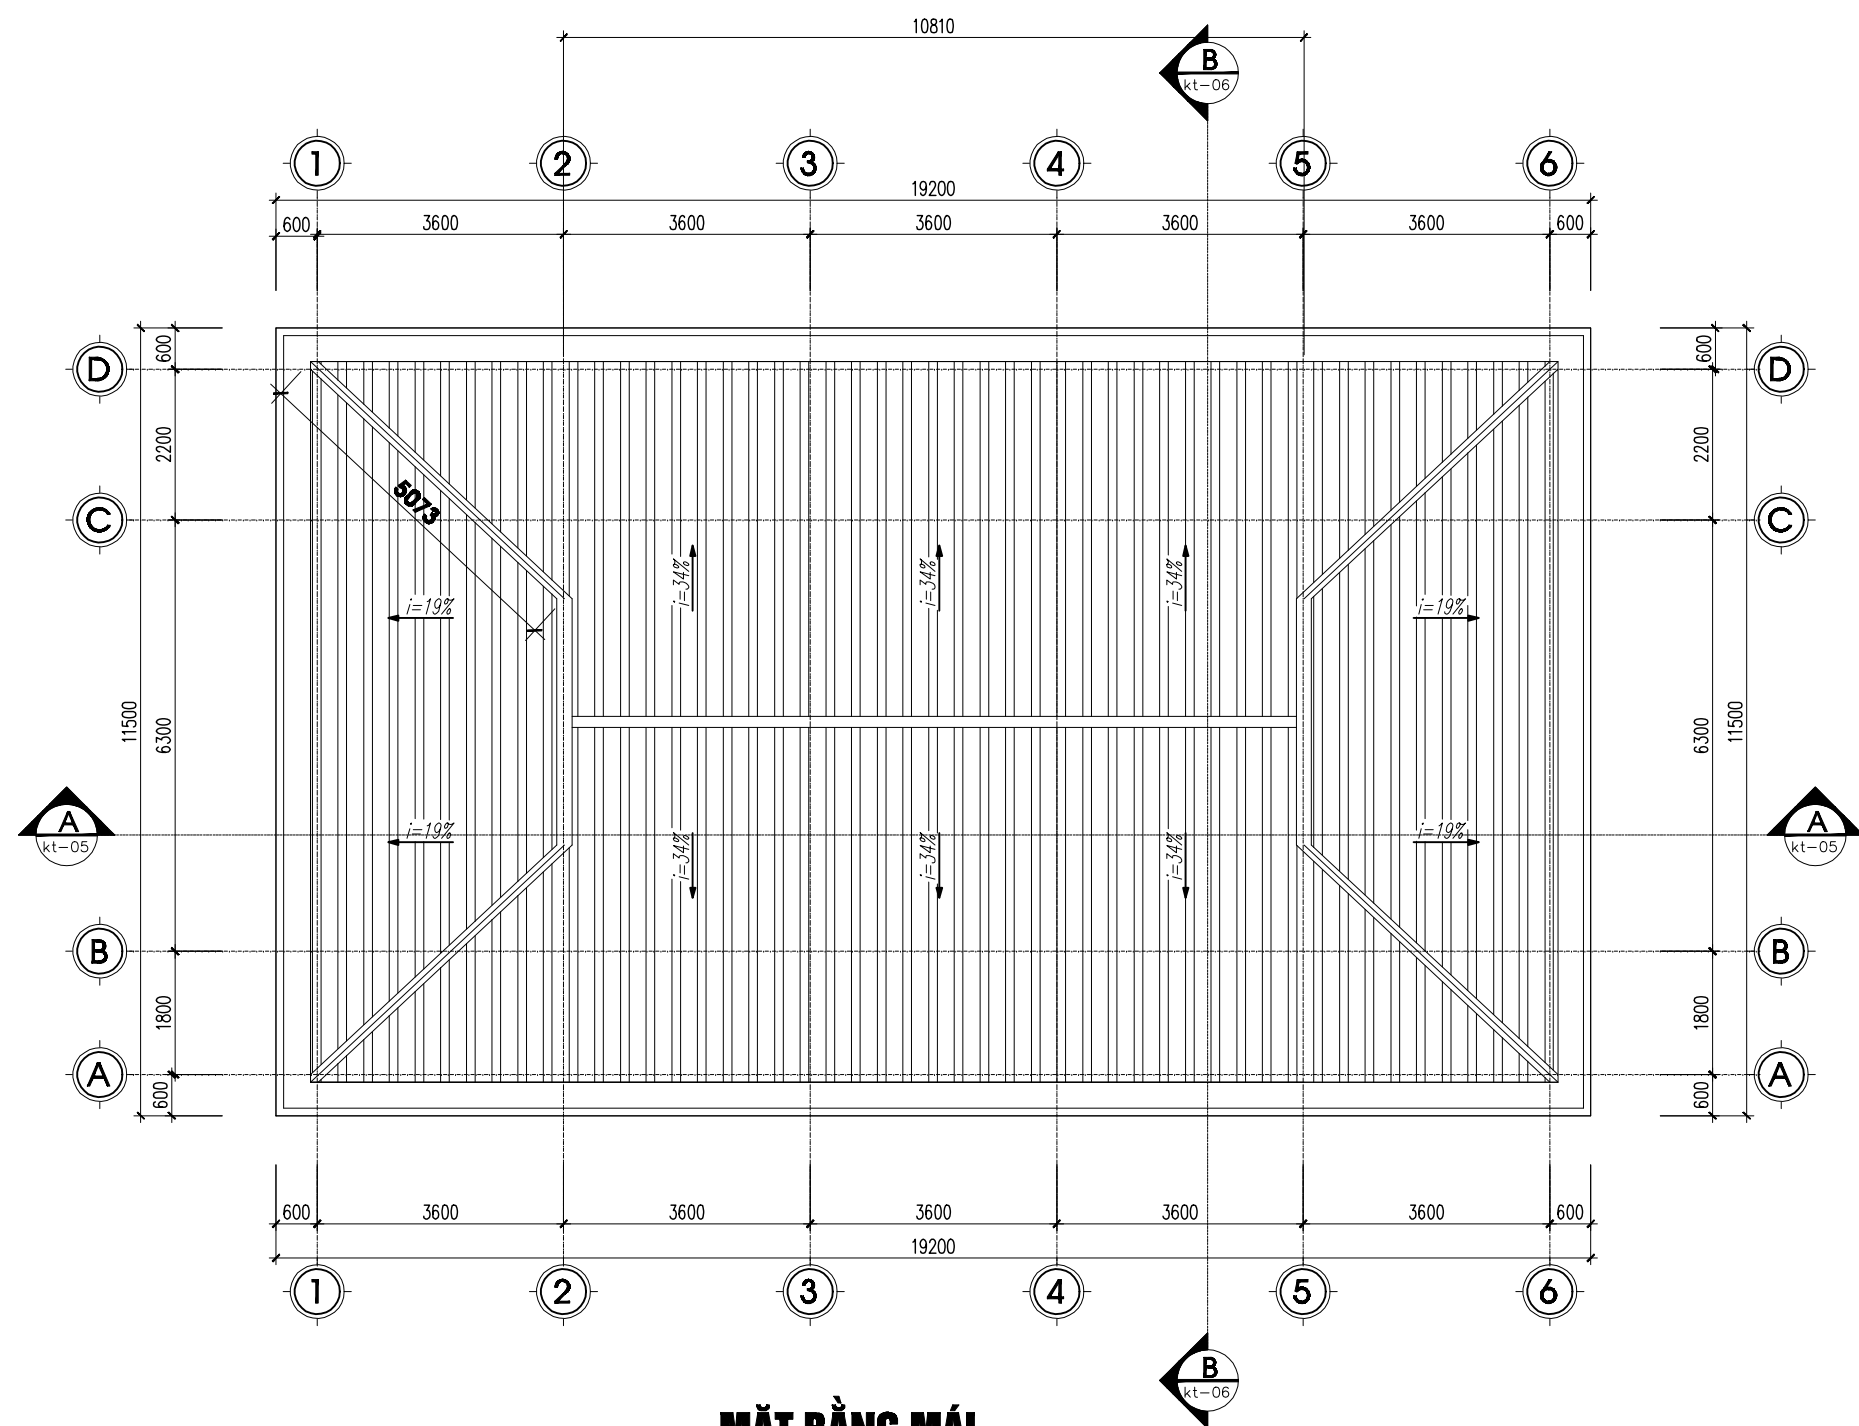


**MẶT BẰNG MÁI**
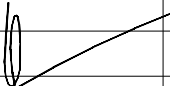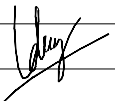
|   |                                                                                       |                    |                                                              |                          |                   |
|---|---------------------------------------------------------------------------------------|--------------------|--------------------------------------------------------------|--------------------------|-------------------|
| <div><div></div><div>ASCO</div><div>ĐỊA CHỈ : 99- ĐƯỜNG TRƯỜNG ĐÌNH - PHƯỜNG TAM HIỆP -<br/>TỈNH ĐỒNG NAI</div></div> |                                                                                       |                    | CẢI TẠO, SỬA CHỮA CÔNG TRÌNH DOANH TRẠI NHÀ MÁY A42 NĂM 2026 |                          |                   |
| ĐỊA ĐIỂM : PHƯỜNG TÂN TRIỀU, TỈNH ĐỒNG NAI   |                                                                                       |                    |                                                              |                          |                   |
| GIÁM ĐỐC   |  | KTS. CẦN VĂN DUYÊN | TÊN BẢN VẼ                                                   |                          |                   |
|   |                                                                                       |                    |                                                              |                          |                   |
| CHỦ TRÌ THIẾT KẾ   |  | KS. CẦN LÊ DUY     | MẶT BẰNG MÁI                                                 |                          |                   |
|   |                                                                                       |                    |                                                              |                          |                   |
| KIỂM TRA   |  | KS. CẦN DUY CAO    | HẠNG MỤC:                                                    | THIẾT KẾ BẢN VẼ THI CÔNG | BẢN VẼ HIỆN TRẠNG |
|   |                                                                                       |                    | NHÀ ĐIỀU HÀNH SẢN XUẤT                                       | NGÀY KÝ DUYỆT : /3/2026  |                   |
|   |                                                                                       |                    | HT : 02                                                      |                          |                   |

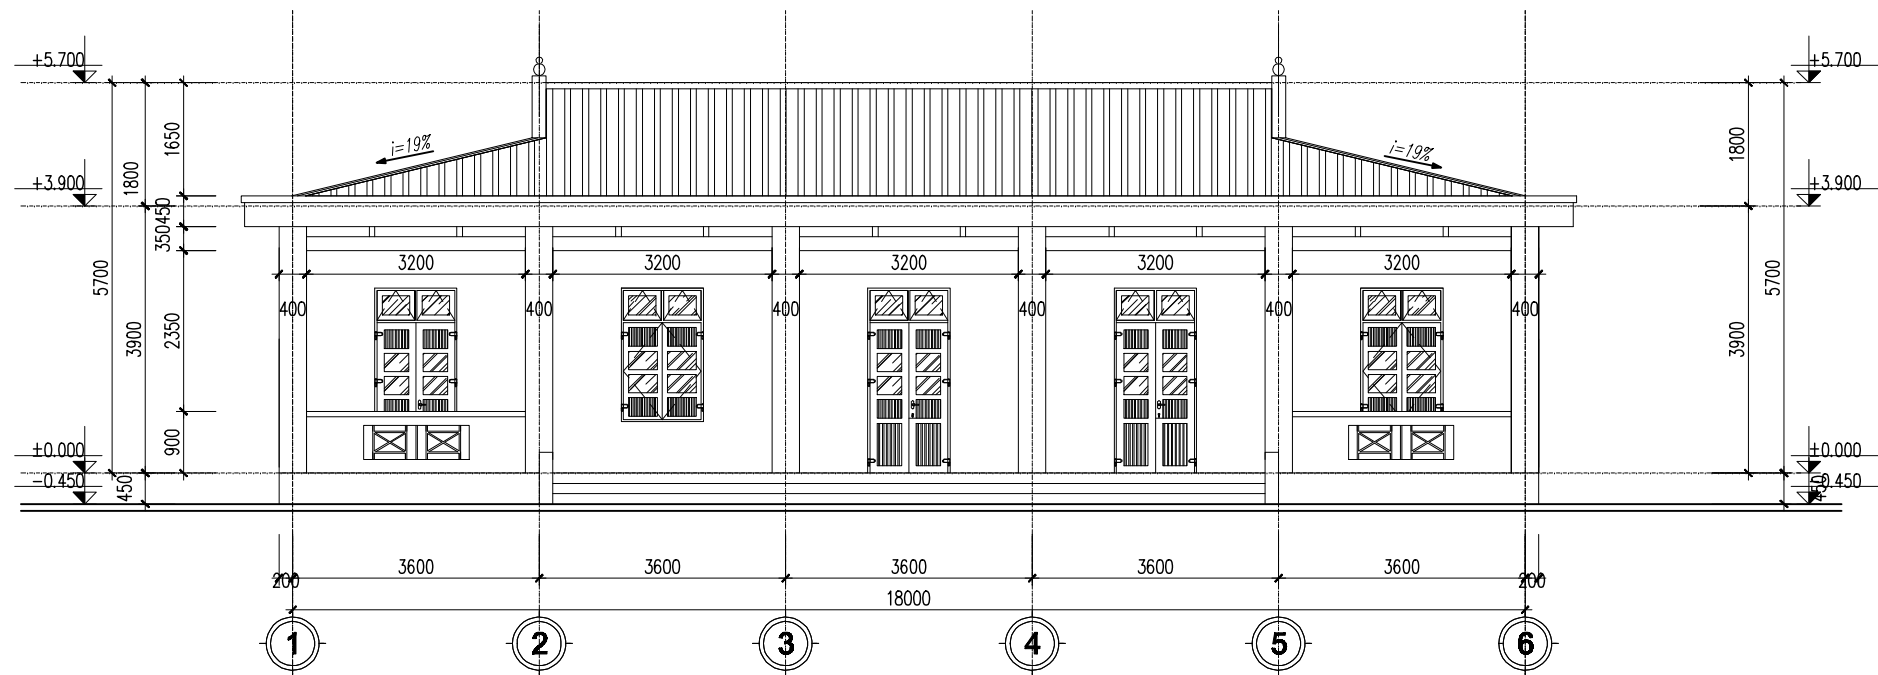


**MẶT ĐÚNG 1-6**

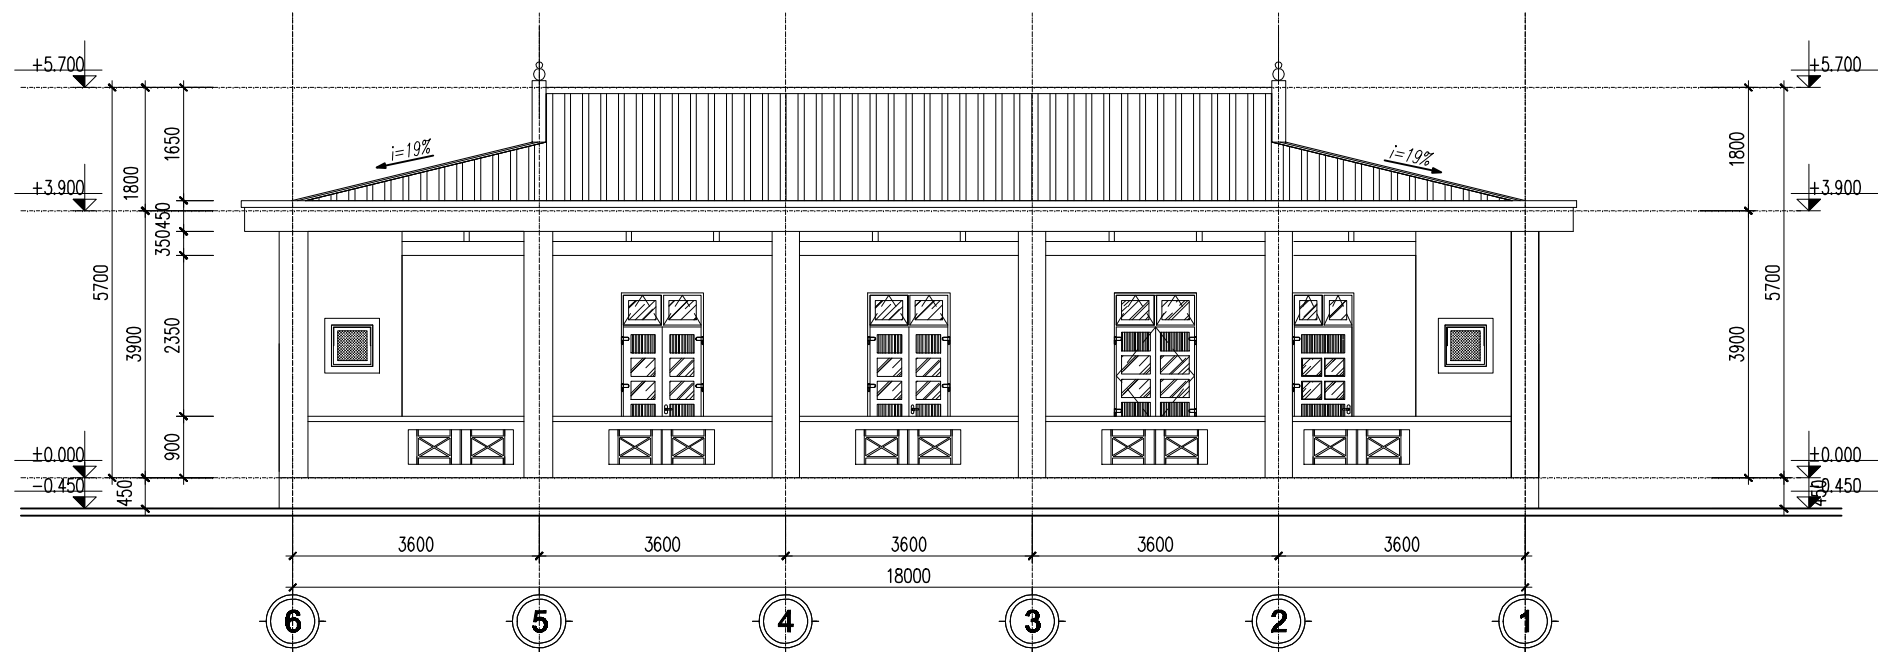


**MẶT ĐÚNG 6-1**

|   |                                                              |                        |                          |
|---|--------------------------------------------------------------|------------------------|--------------------------|
| <div><div><div></div><div>ASCO</div><div>ĐỊA CHỈ : 99- ĐƯỜNG TRƯỜNG BÌNH - PHƯỜNG TAM HẠP -<br/>TỈNH ĐỒNG NAI</div></div></div> | CẢI TẠO, SỬA CHỮA CÔNG TRÌNH DOANH TRẠI NHÀ MÁY A42 NĂM 2026 |                        |                          |
| ĐỊA ĐIỂM : PHƯỜNG TÂN TRIỀU, TỈNH ĐỒNG NAI                                                                                      |                                                              |                        |                          |
| GIÁM ĐỐC   | <div></div>                                                  | KTS. CẦN VĂN DUYÊN     | TÊN BẢN VẼ               |
| CHỦ TRÌ THIẾT KẾ   | <div></div>                                                  | KS. CẦN LÊ DUY         | MẶT ĐÚNG TRỰC 1-6; 6-1   |
| KIỂM TRA   | <div></div>                                                  | KS. CẦN DUY CAO        |                          |
|   |                                                              | HẠNG MỤC:              | THIẾT KẾ BẢN VẼ THI CÔNG |
|   |                                                              | NHÀ ĐIỀU HÀNH SẢN XUẤT | NGÀY KÝ DUYỆT : /3/2026  |
|   |                                                              |                        | BẢN VẼ HIỆN TRẠNG        |
|   |                                                              |                        | HT : 03                  |

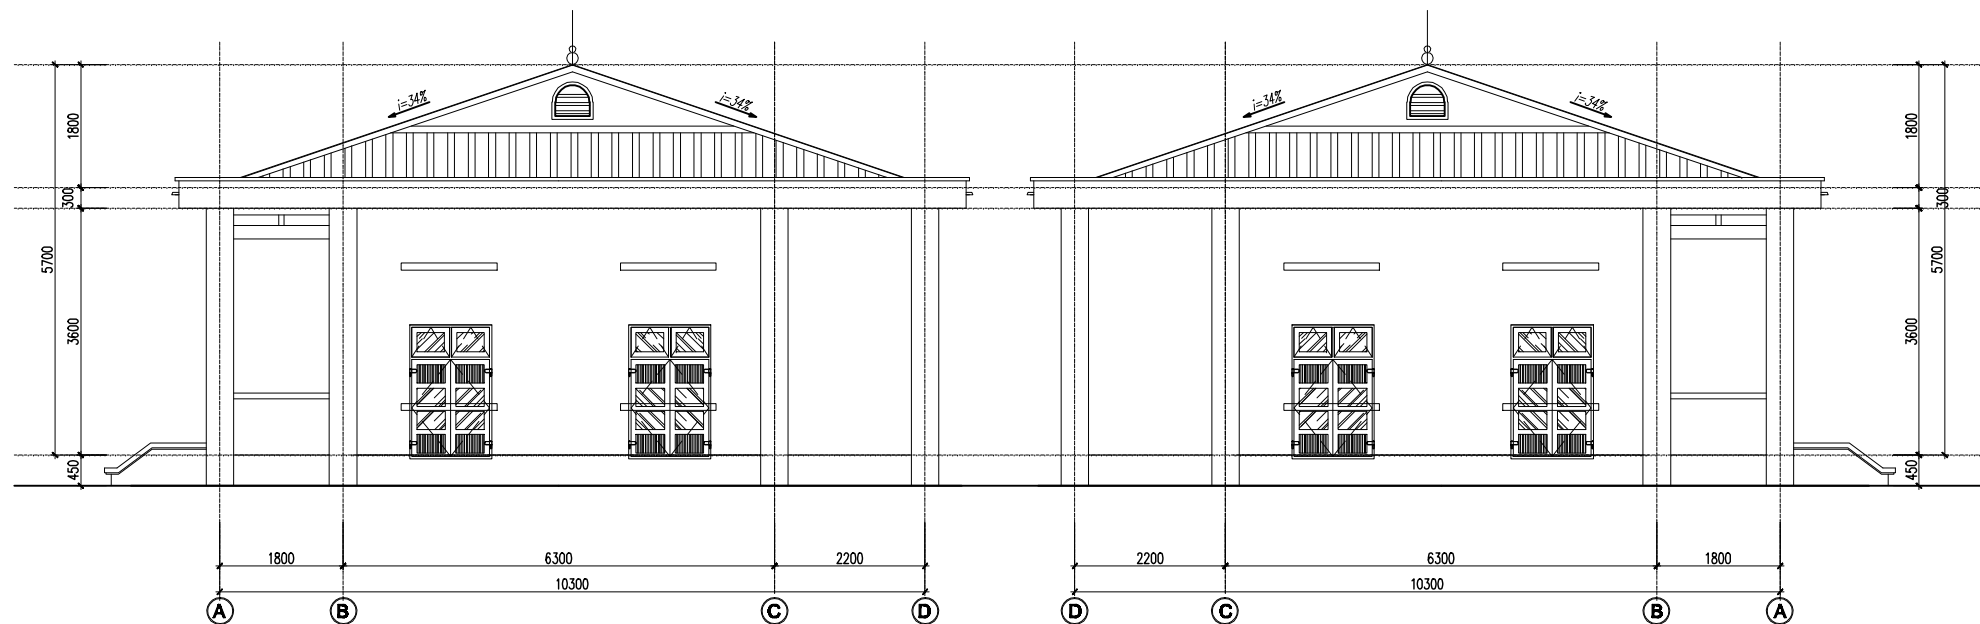

MẶT ĐỨNG TRỰC A-D


MẶT ĐỨNG TRỰC D-A

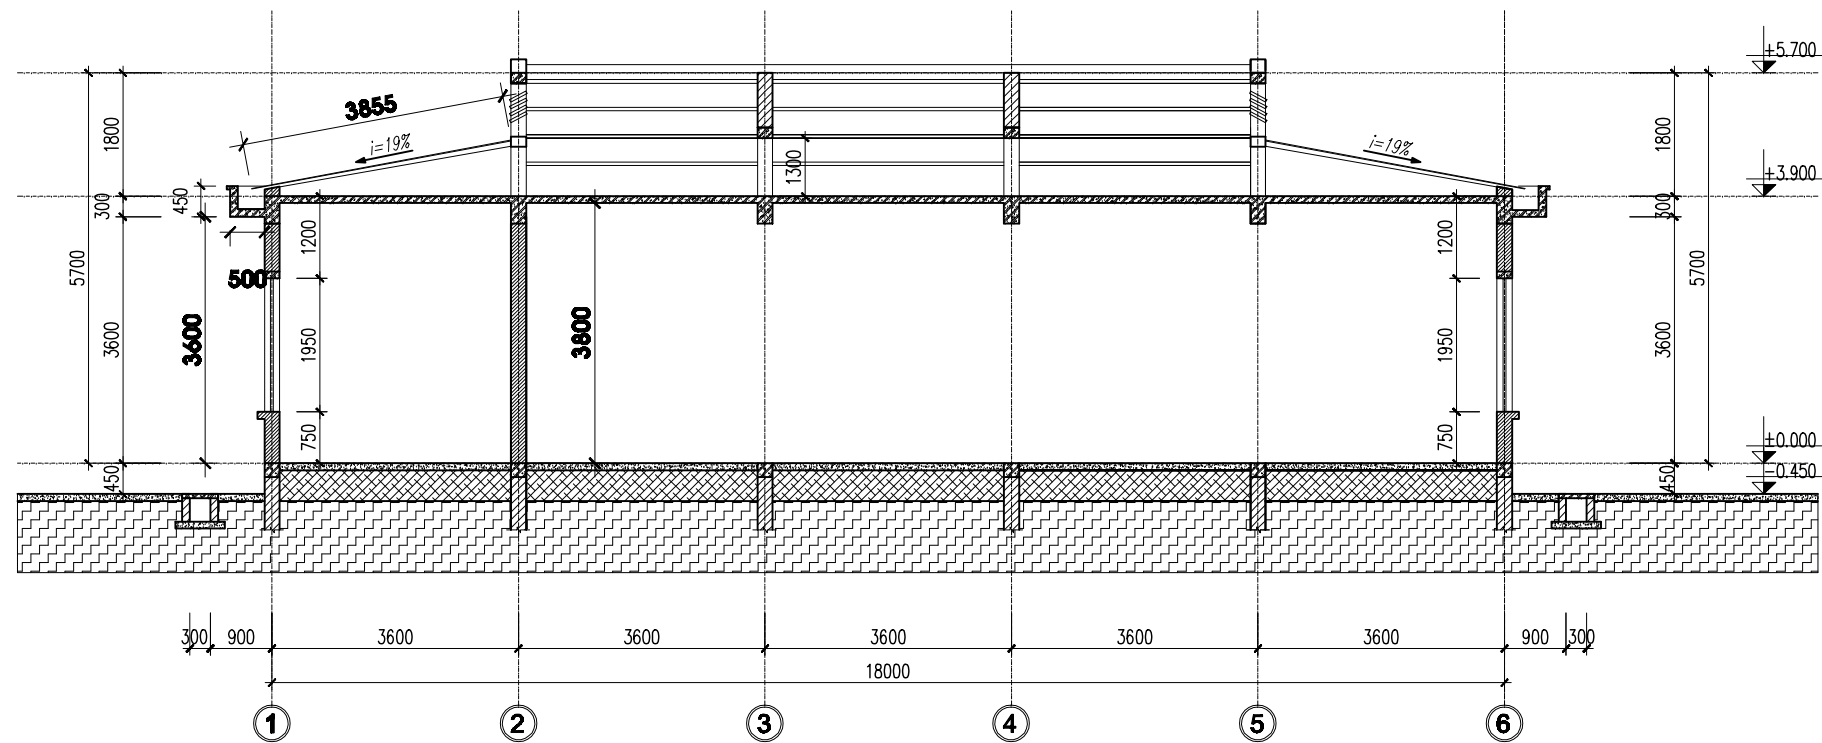


MẶT CẮT A-A

|   |                                                              |                          |                   |
|---|--------------------------------------------------------------|--------------------------|-------------------|
| <div><div><div></div><div>ASCO</div><div>ĐỊA CHỈ : 99- ĐƯỜNG TRƯỜNG BÌNH - PHƯỜNG TAM HẠP - TỈNH ĐỒNG NAI</div></div></div> | CẢI TẠO, SỬA CHỮA CÔNG TRÌNH DOANH TRẠI NHÀ MÁY A42 NĂM 2026 |                          |                   |
| ĐỊA ĐIỂM : PHƯỜNG TÂN TRIỀU, TỈNH ĐỒNG NAI                                                                                  |                                                              |                          |                   |
| GIÁM ĐỐC   | <div><div></div><div></div></div>                            | KTS. CẦN VĂN DUYÊN       | TÊN BẢN VẼ        |
| CHỦ TRÌ THIẾT KẾ   | <div><div></div><div></div></div>                            | KS. CẦN LÊ DUY           | MẶT ĐỨNG, MẶT CẮT |
| KIỂM TRA   | <div><div></div><div></div></div>                            | KS. CẦN DUY CAO          |                   |
| HẠNG MỤC:   |                                                              | THIẾT KẾ BẢN VẼ THI CÔNG | BẢN VẼ HIỆN TRẠNG |
| NHÀ ĐIỀU HÀNH SẢN XUẤT   |                                                              | NGÀY KÝ DUYỆT : /3/2026  | HT : 04           |





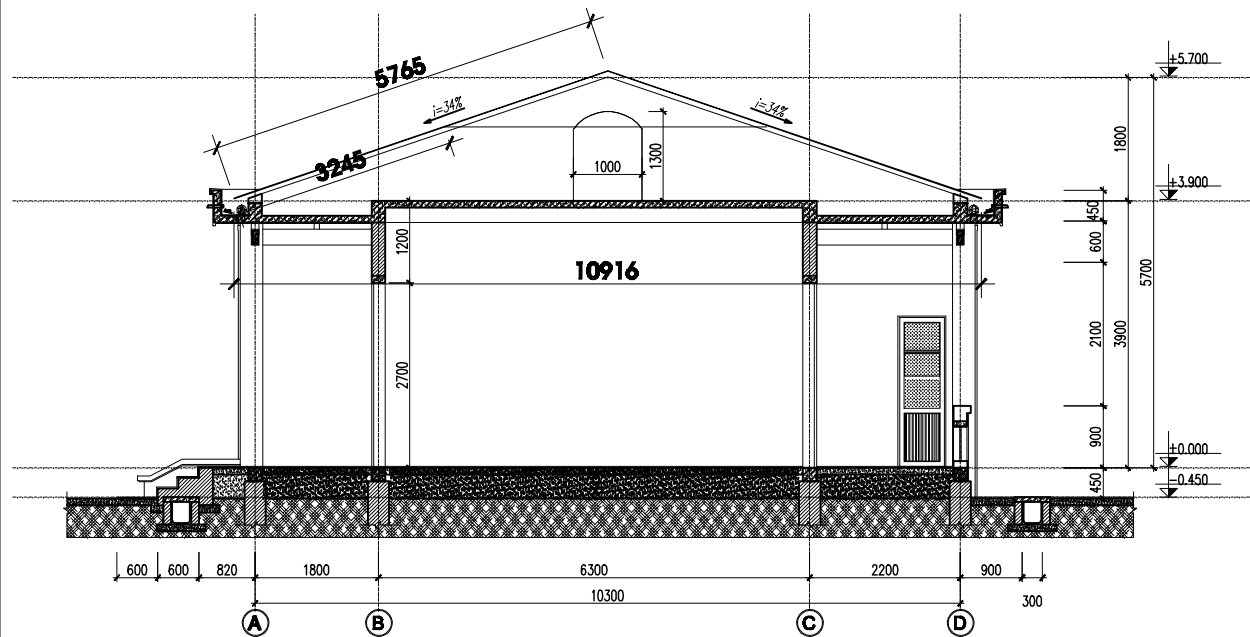



**MẶT CẮT B-B**

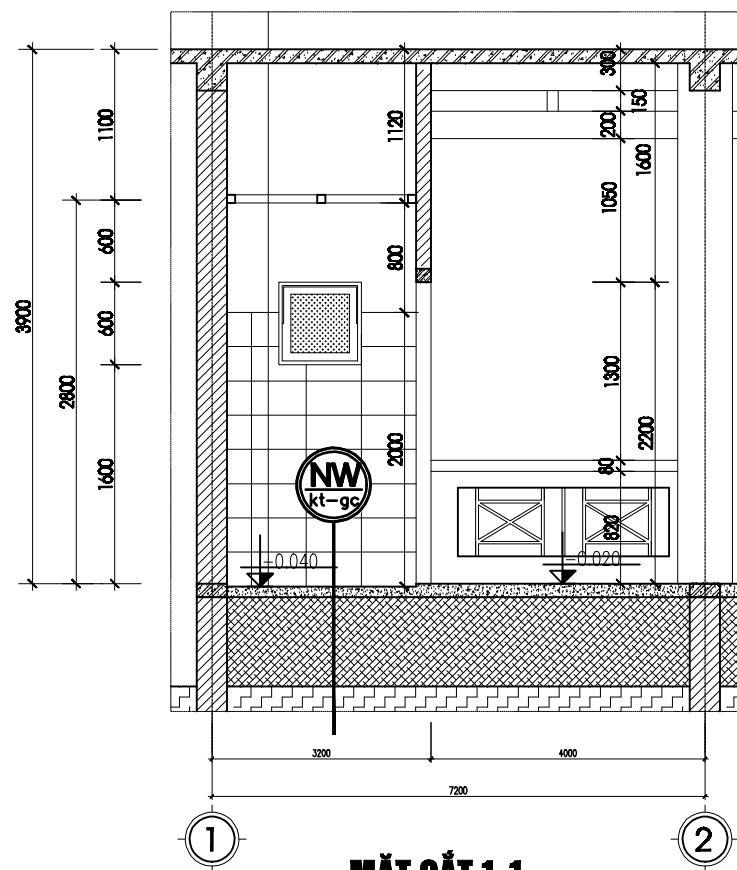

**MẶT CẮT 1-1**

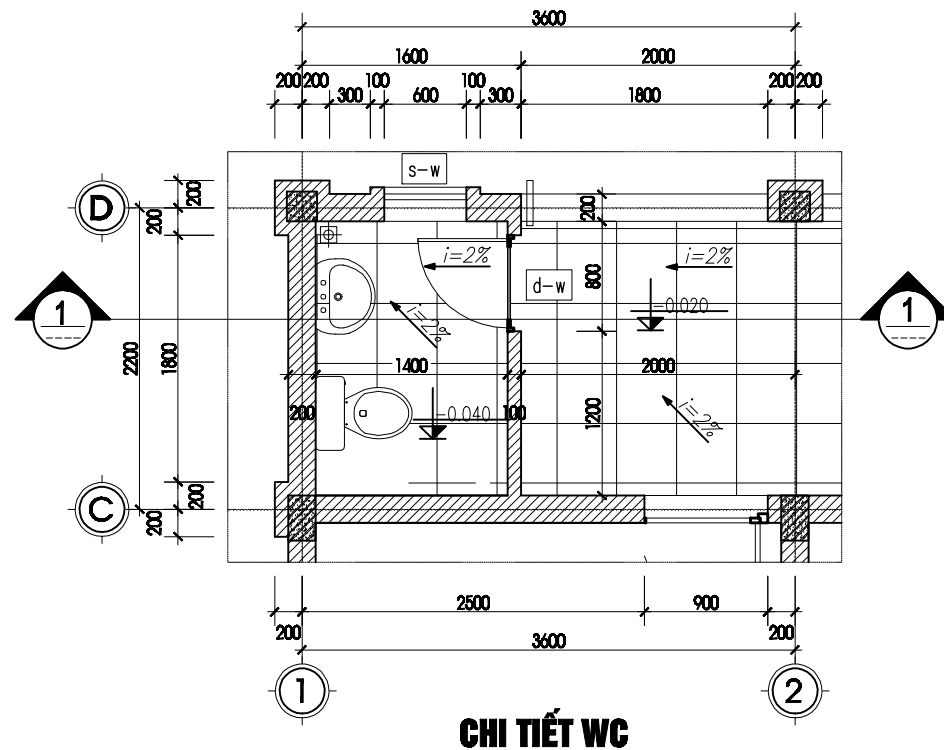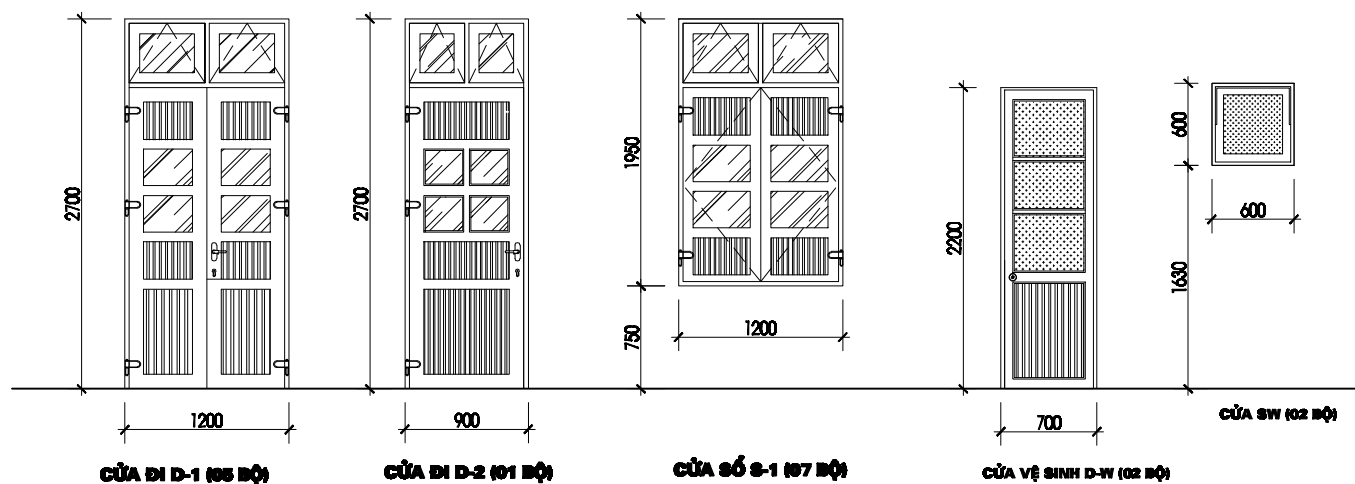

**CHI TIẾT WC**

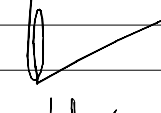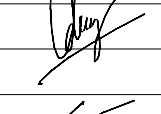
|   |                                                                                       |   |                                              |                                                     |
|---|---------------------------------------------------------------------------------------|---|----------------------------------------------|-----------------------------------------------------|
|  <b>ASCO</b><br>ĐỊA CHỈ : 99- ĐƯỜNG TRƯỜNG BÌNH - PHƯỜNG TAM Hiep -<br>THị xã ĐÔNG NAI |                                                                                       | CẢI TẠO, SỬA CHỮA CÔNG TRÌNH DOANH TRẠI NHÀ MÁY A42 NĂM 2026<br>ĐỊA ĐIỂM : PHƯỜNG TÂN TRIỀU, TỈNH ĐỒNG NAI |                                              |                                                     |
| GIÁM ĐỐC   |  | KTS. CẦN VĂN DUYÊN                                                                                         | <b>MẶT CẮT<br/>CHI TIẾT CỬA, CT. VỆ SINH</b> |                                                     |
| CHỦ TRÌ THIẾT KẾ   |  | KS. CẦN LÊ DUY                                                                                             |                                              |                                                     |
| KIỂM TRA   |  | KS. CẦN DUY CAO                                                                                            | HẠNG MỤC:<br>NHÀ ĐIỀU HÀNH SẢN XUẤT          | THIẾT KẾ BẢN VẼ THI CÔNG<br>NGÀY KÝ DUYỆT : /3/2026 |
|   |                                                                                       |   | BẢN VẼ HIỆN TRẠNG<br><b>HT : 05</b>          |                                                     |

CỘNG HÒA XÃ HỘI CHỦ NGHĨA VIỆT NAM  
Độc lập - Tự do - Hạnh phúc

## THIẾT KẾ BẢN VẼ THI CÔNG

CÔNG TRÌNH: CẢI TẠO, SỬA CHỮA CÔNG TRÌNH DOANH TRẠI NHÀ MÁY A42 NĂM 2026  
HẠNG MỤC : NHÀ SỬA CHỮA CÁNH QUAY PHÂN XỬNG 2



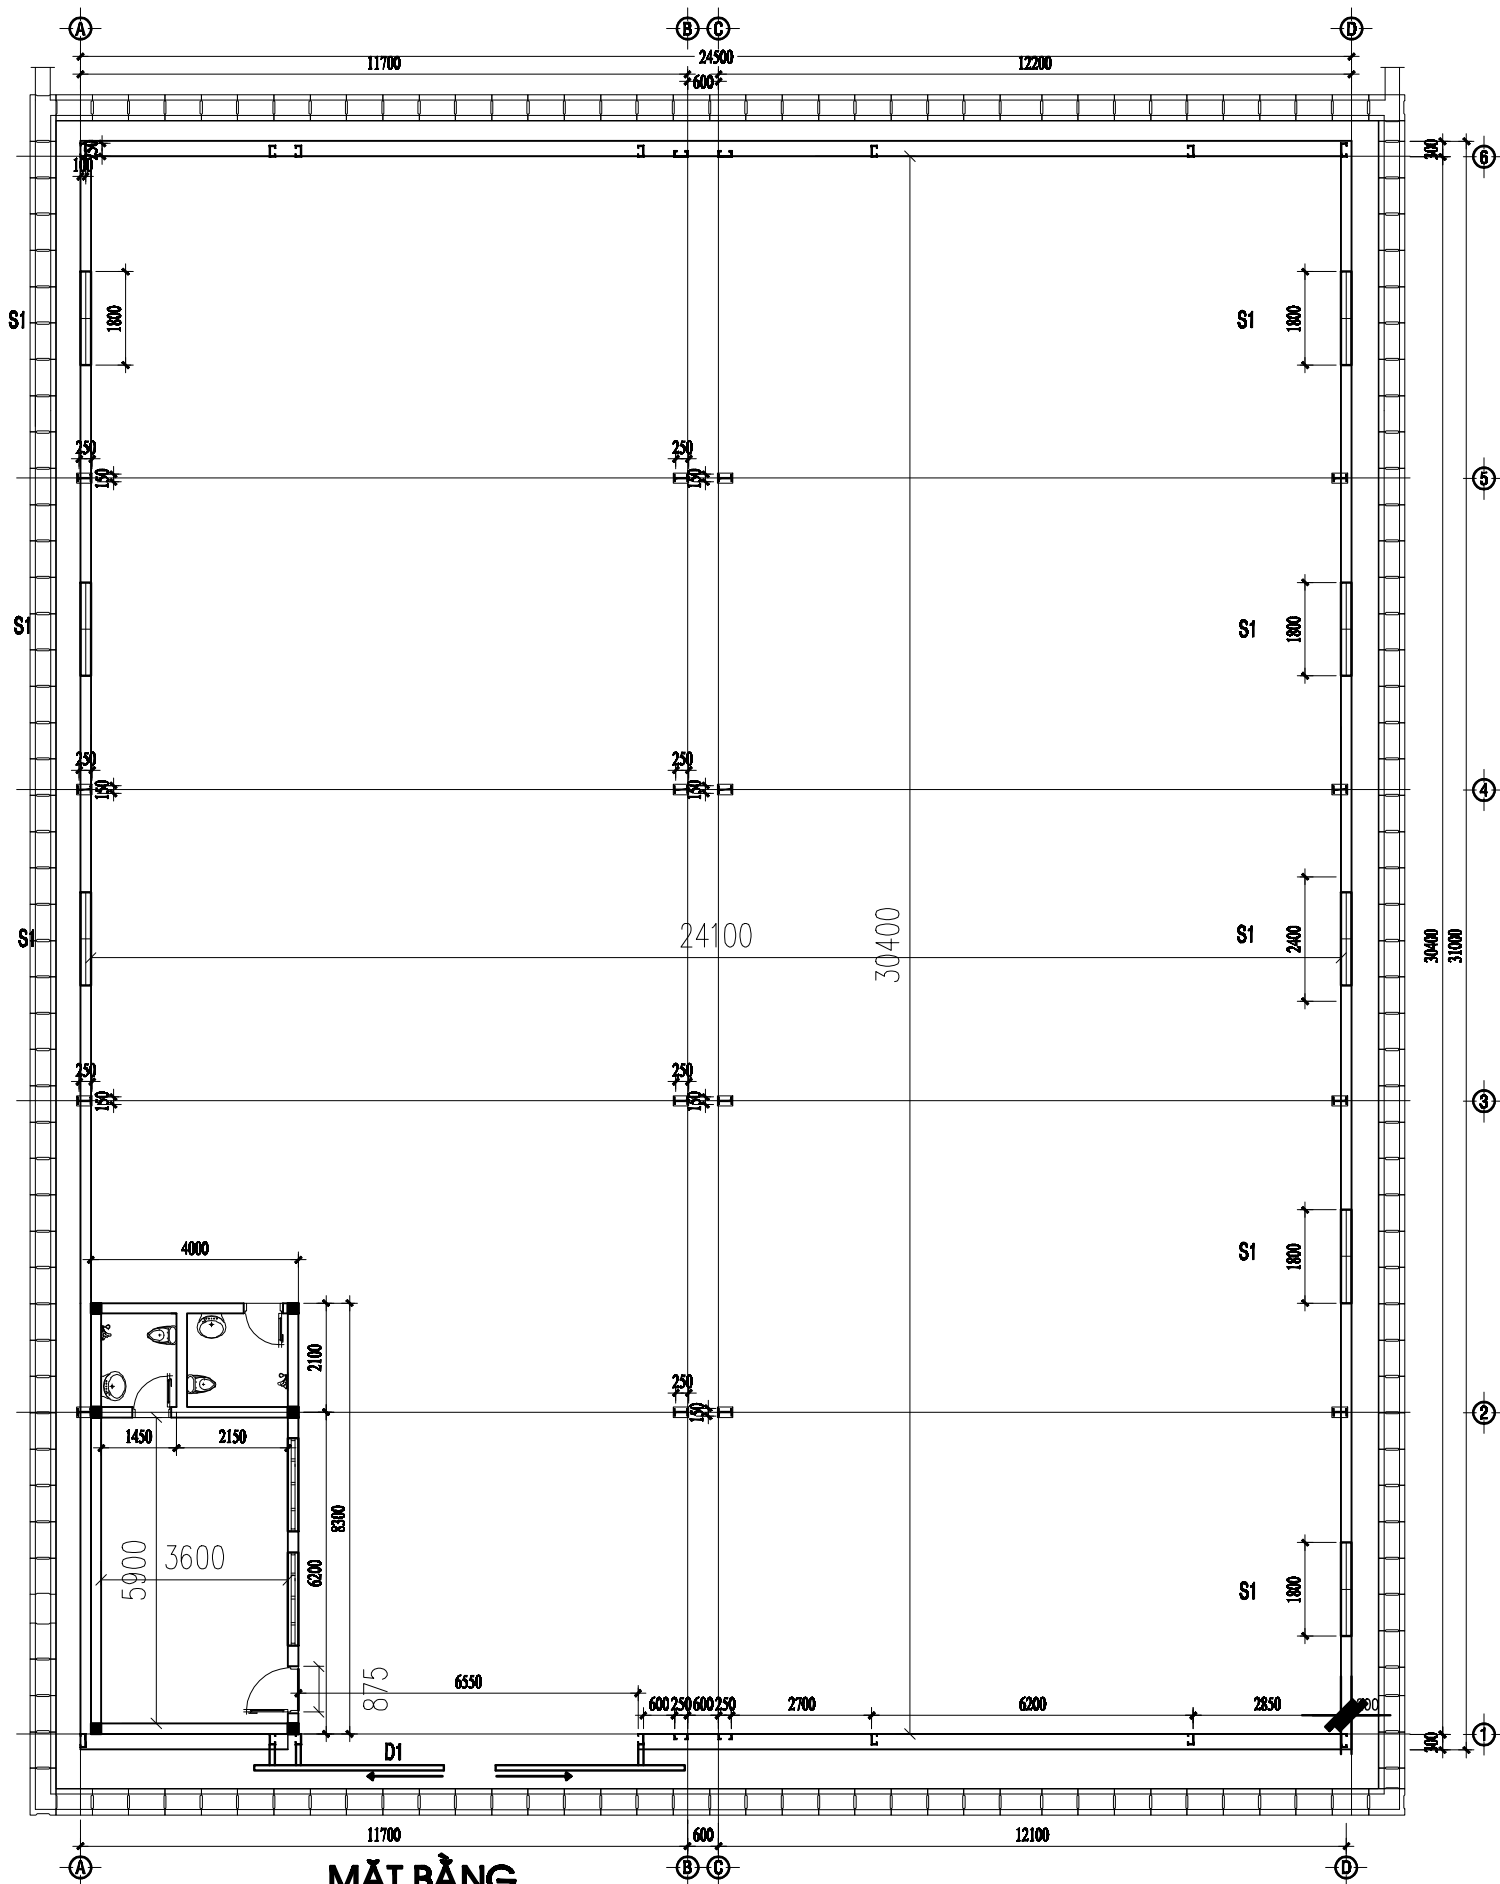


### MÔ TẢ HIỆN TRẠNG

**CẤU TẠO:** NHÀ 01 TẦNG. DIỆN TÍCH XÂY DỰNG 759,5 M<sup>2</sup>;  
+ MÓNG CỘT DẪM GIẰNG BẰNG BÊ TÔNG CỐT THÉP ĐỔ TẠI CHỖ; KHUNG KÈO THÉP MÃI LỢP TÔN; TƯỜNG XÂY GẠCH; NỀN BÊ TÔNG;  
+ TƯỜNG, CỘT BỌNG TRÓC, BẠC MÀU


### MÔ TẢ CẢI TẠO

+ CẠO SƠN CỤ, BẮT MÀ TÍT SƠN LẠI TƯỜNG NGOÀI NHÀ  
+ CẠO SƠN CỤ, SƠN LẠI CỬA ĐI D1

|                                            |   |  |   |                                                   |                             |
|--------------------------------------------|---|--|---|---------------------------------------------------|-----------------------------|
| CHỦ ĐẦU TƯ<br>NHÀ MÁY A29/QUẬN CHỨNG PH-KH | BỘ TƯ THẾ KẾ<br>CÔNG TY THIẾT KẾ ĐẦU TƯ VÀ XÂY DỰNG<br><b>ASCO</b><br>ĐẠI CHẾ - 10 - 10/10/2020 - 10/10/2020<br>ĐẠI CHẾ - 10 - 10/10/2020 - 10/10/2020 |  | TÊN DỰ ÁN: CẢI TẠO, SỬA CHỮA CÔNG TRÌNH DOANH TRẠI NHÀ MÁY A29 NĂM 2020<br>ĐỊA ĐIỂM: PHƯỜNG TÂN THIỆU, TỈNH ĐỒNG NAI |                                                   |                             |
|                                            | GIÁM ĐỐC   |  | KS. CÁN VÂN DUYÊN   | MẶT BẰNG                                          |                             |
|                                            | CHỦ TƯ THẾ KẾ   |  | KS. CÁN LÊ DUY   |                                                   |                             |
|                                            | KẾM TRA   |  | KS. CÁN DUY CAO   |                                                   |                             |
|                                            |   |  | HẠNG MỤC:<br>NHÀ SỬA CHỮA<br>CẢNH QUAY (PX2)                                                                         | BẢN VẼ THIẾT KẾ TH CÔNG<br>NGÀY KÝ DUYỆT: 10/2020 | BẢN VẼ HIỆN TRẠNG<br>HT: 01 |

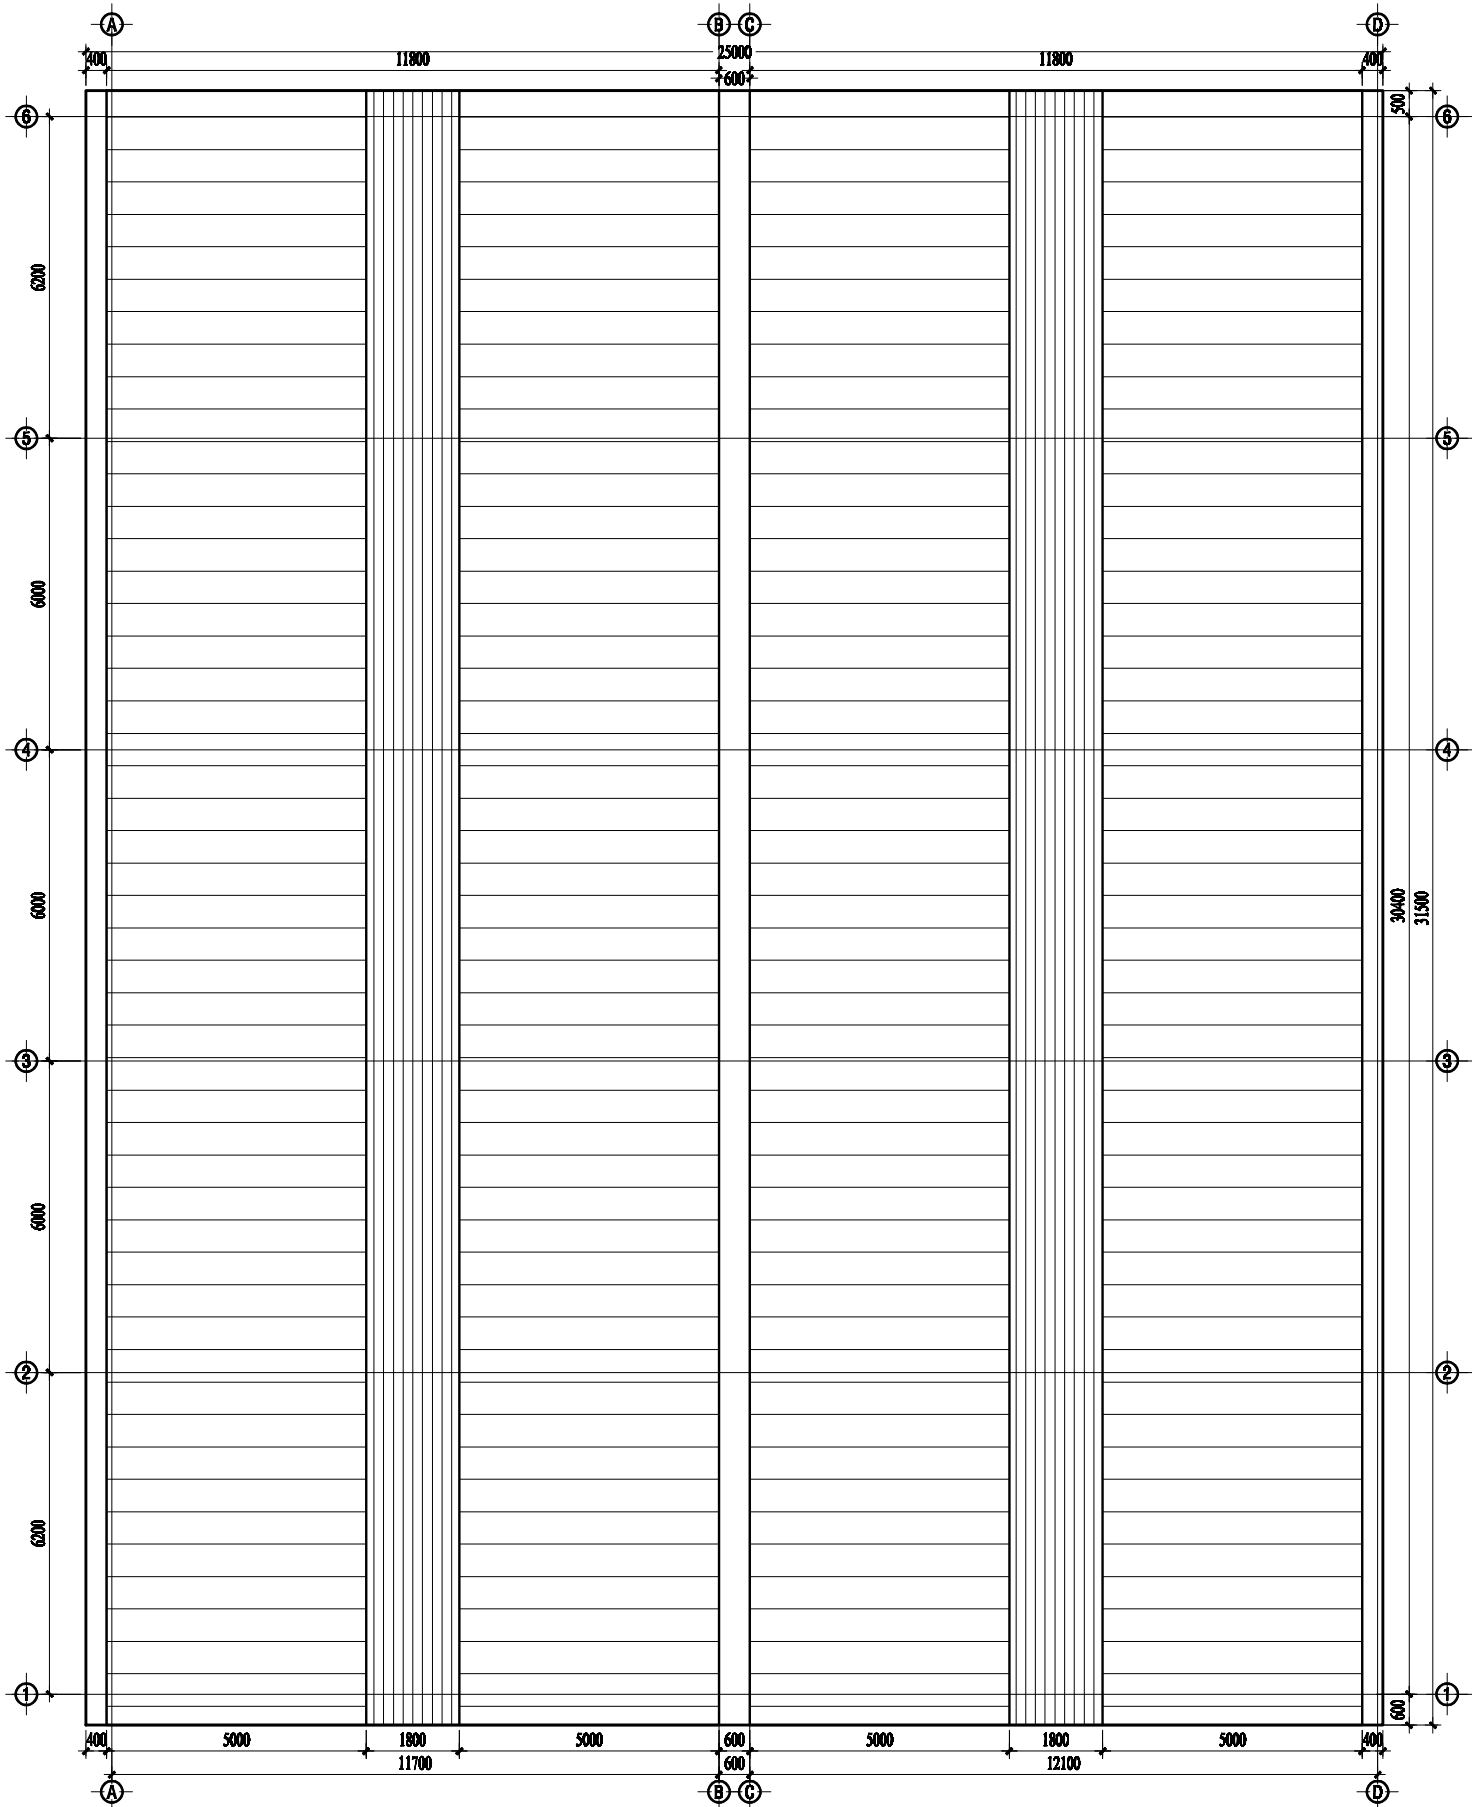



MẶT BẰNG MÁI  
T.L: 1/100

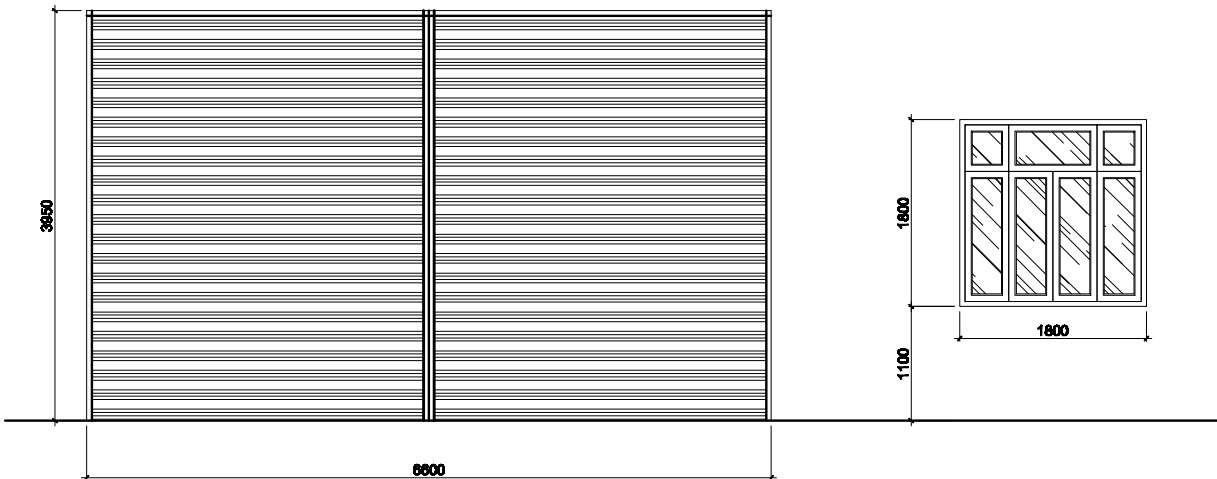


CỬA ĐI D1  
T.L: 1/50

CỬA SỐ S1  
T.L: 1/50



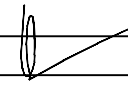
|   |                                                                                       |                   |   |                             |  |
|---|---------------------------------------------------------------------------------------|-------------------|---|-----------------------------|--|
| ĐƠN VỊ THIẾT KẾ<br> CÔNG TY TNHH TƯ VẤN ĐẦU TƯ VÀ XÂY DỰNG<br><b>ASCO</b><br><small>ĐẠI CHẾ - TƯ VẤN THIẾT KẾ - NHÀ MÁY - NHÀ Ở - NHÀ CÔNG NGHIỆP - NHÀ DẠNG MỚI</small> |                                                                                       |                   | TÊN DỰ ÁN: CẢI TẠO, SỬA CHỮA CÔNG TRÌNH DOANH TRẠI NHÀ MÁY A2 NĂM 2006<br>ĐỊA ĐIỂM: PHƯỜNG TÂN THIỆU, TỈNH ĐỒNG NAI |                             |  |
| GIÁM ĐỐC   |  | KS. CẦN VĂN DUYỀN | TÊN BẢN VẼ<br><br><b>MẶT BẰNG MÁI</b>                                                                               |                             |  |
| CHỦ THÌ THIẾT KẾ   |  | KS. CẦN LÊ DUY    |   |                             |  |
| Kiểm tra   |  | KS. CẦN DUY CAO   |   |                             |  |
| HẠNG MỤC:<br>NHÀ SỬA CHỮA<br>CẢNH QUAY (P/2)   |                                                                                       |                   | BẢN VẼ THIẾT KẾ TH CÔNG<br>NGÀY KÝ Duyệt: 18/2024                                                                   | BẢN VẼ HIỆN TRẠNG<br>HT: 02 |  |

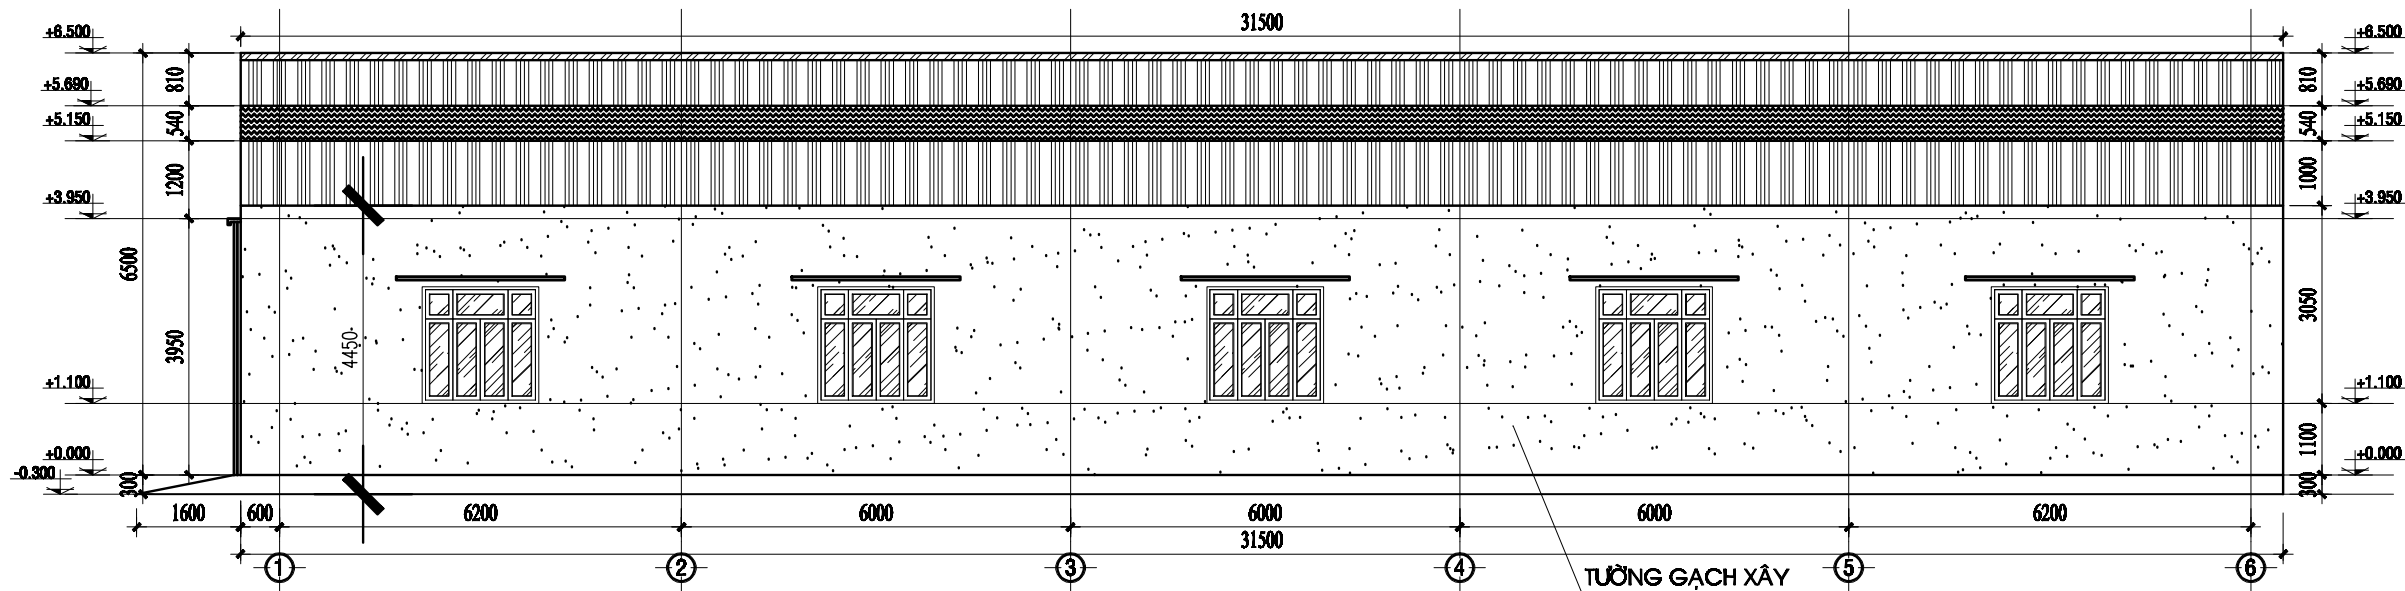


**MẶT ĐỨNG NHÀ XƯỞNG 1-6**  
TL: 1/100

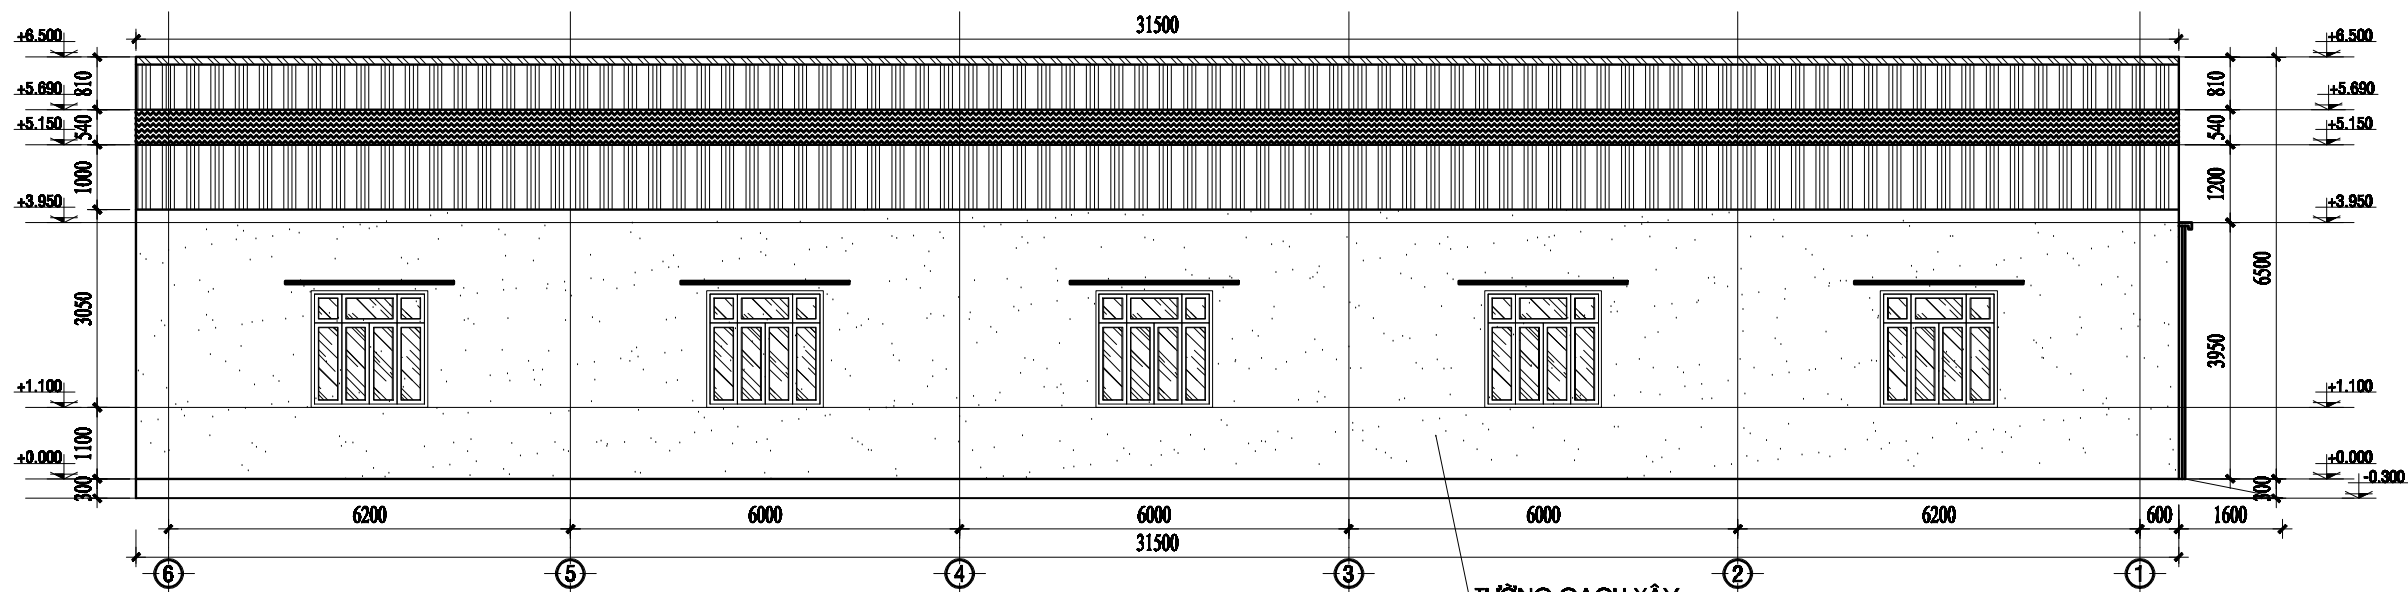


**MẶT ĐỨNG NHÀ XƯỞNG 1-6**  
TL: 1/100

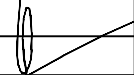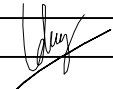
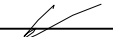
|                  |  |                                                                                       |   |  |                                              |   |                                                       |  |                             |  |
|------------------|--|---------------------------------------------------------------------------------------|---|--|----------------------------------------------|---|-------------------------------------------------------|--|-----------------------------|--|
| BỘ VỊ THIẾT KẾ   |  |                                                                                       | CÔNG TY TƯ VẤN ĐẦU TƯ VÀ XÂY DỰNG<br><b>ASCO</b><br>BỘ CỤC - CÔNG TRÌNH CÔNG NGHỆ - MÔI TRƯỜNG -<br>ĐÀO TẠO |  |                                              | TÊN DỰ ÁN: CẢI TẠO, SỬA CHỮA CÔNG TRÌNH DOANH TRẠI NHÀ MÁY A2 NĂM 2006<br>ĐỊA ĐIỂM: PHƯỜNG TÂN THIỆU, TỈNH ĐỒNG NAI |                                                       |  |                             |  |
| QUẢN LÝ          |  |  | KTS. CẦN VĂN DUYÊN                                                                                          |  | TÊN BẢN VẼ<br><br><b>MẶT ĐỨNG</b>            |   |                                                       |  |                             |  |
| CHỦ THÍ THIẾT KẾ |  |  | KTS. CẦN LÊ DUY                                                                                             |  |                                              |   |                                                       |  |                             |  |
| KẸM TRÁ          |  |  | KTS. CẦN DUY CAO                                                                                            |  | HẠNG MỤC:<br>NHÀ SỬA CHỮA<br>CẢNH QUAY (P/2) |   | BẢN VẼ THIẾT KẾ TH CÔNG<br><br>NGÀY KÝ DUYỆT: 18/2024 |  | BẢN VẼ HIỆN TRẠNG<br>HT: 03 |  |

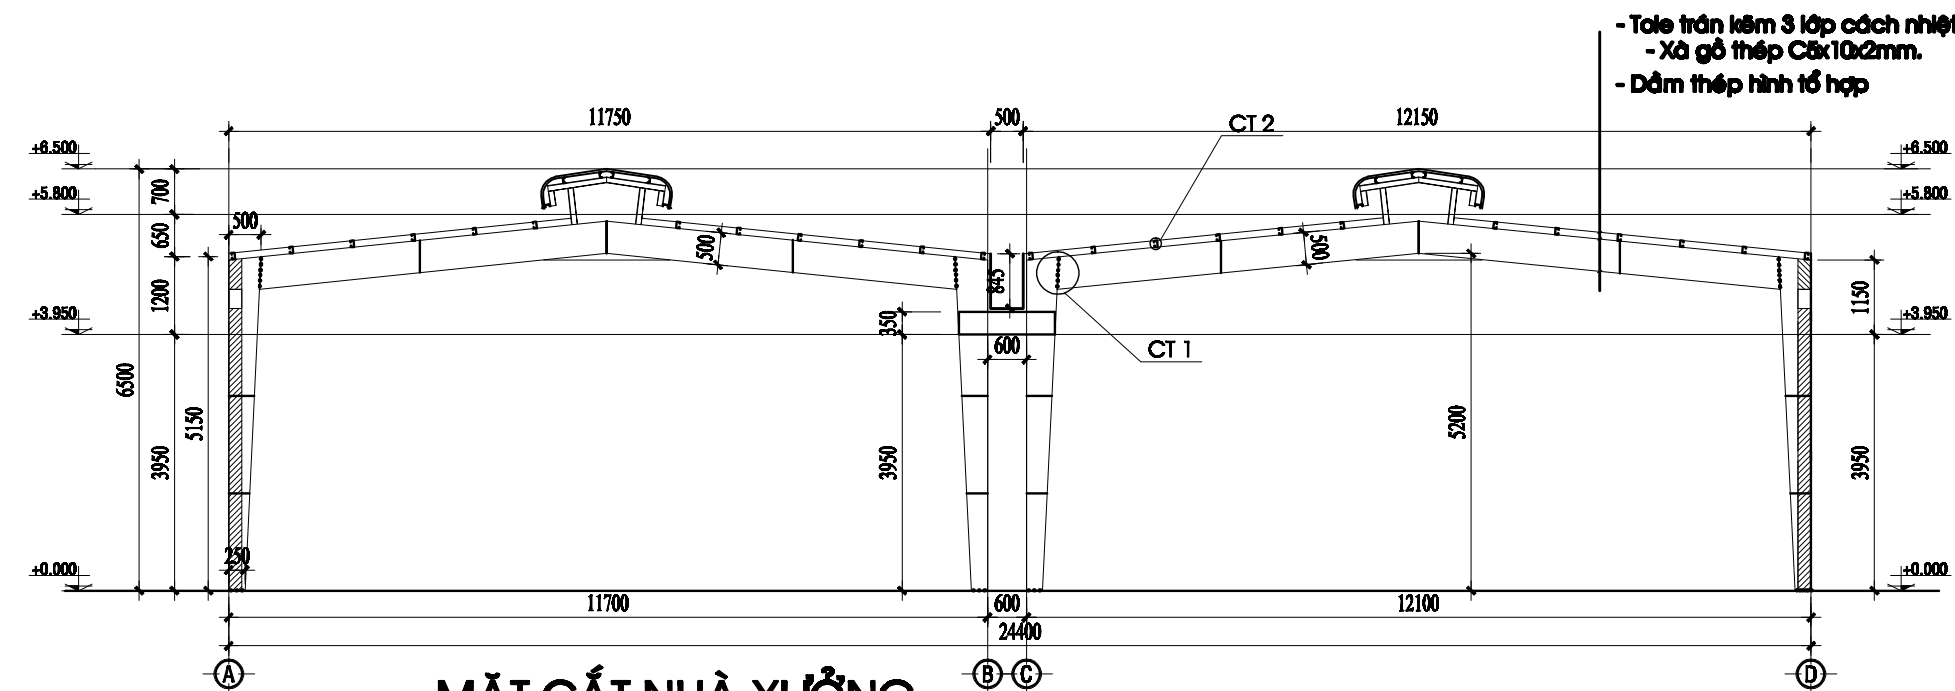

**MẶT CẮT NHÀ XƯỞNG**  
TL: 1/100

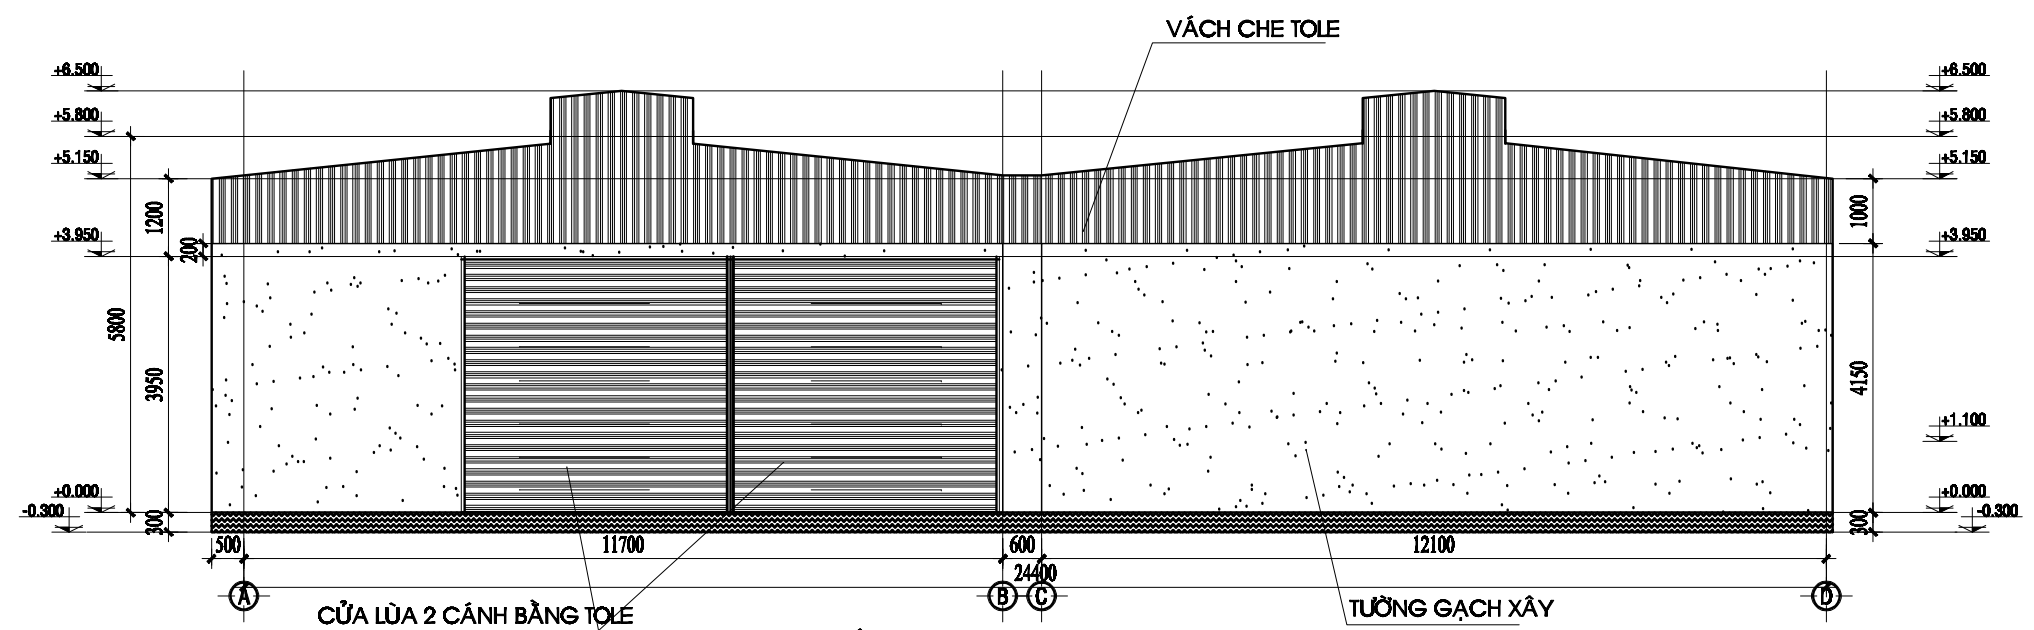






**MẶT ĐỨNG A-D**  
TL: 1/100
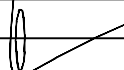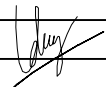
|                  |                                                                                       |   |                                              |   |                             |
|------------------|---------------------------------------------------------------------------------------|---|----------------------------------------------|---|-----------------------------|
| BỘ VỊ THIẾT KẾ   |                                                                                       | <div><div>CÔNG TY TƯ VẤN ĐẦU TƯ VÀ XÂY DỰNG<br/><b>ASCO</b><br/>TẠI CÁC VÀ CÁC KHU VỰC: - CÔNG TRÌNH - CÔNG NGHỆ - MÔI TRƯỜNG</div></div> |                                              | TÊN DỰ ÁN: CẢI TẠO, SỬA CHỮA CÔNG TRÌNH DOANH TRẠI NHÀ MÁY A2 NĂM 2006<br>ĐỊA ĐIỂM : PHƯỜNG TÂN THIỆU, TỈNH ĐỒNG NAI |                             |
| GIÁM BỐC         |  | KTS. CẦN VĂN DUYÊN   | TÊN BẢN VẼ<br><br><b>MẶT ĐỨNG - MẶT CẮT</b>  |   |                             |
| CHỦ THÍ THIẾT KẾ |  | KTS. CẦN LÊ DUY   |                                              |   |                             |
| KẾM TRA          |  | KTS. CẦN DUY CAO   | HẠNG MỤC:<br>NHÀ SỬA CHỮA<br>CÁNH QUAY (P12) | BẢN VẼ THIẾT KẾ TH CÔNG                                                                                              | BẢN VẼ HIỆN TRẠNG<br>HT: 04 |
|                  |                                                                                       |   |                                              | NGÀY KÝ DUYỆT: 18/2024                                                                                               |                             |

CỘNG HÒA XÃ HỘI CHỦ NGHĨA VIỆT NAM  
Độc lập - Tự do - Hạnh phúc

## THIẾT KẾ BẢN VẼ THI CÔNG

CÔNG TRÌNH: CẢI TẠO, SỬA CHỮA CÔNG TRÌNH DOANH TRẠI NHÀ MÁY A42 NĂM 2026  
HẠNG MỤC : NHÀ VỆ SINH GOÀI NHÀ PHÂN XỬNG 1

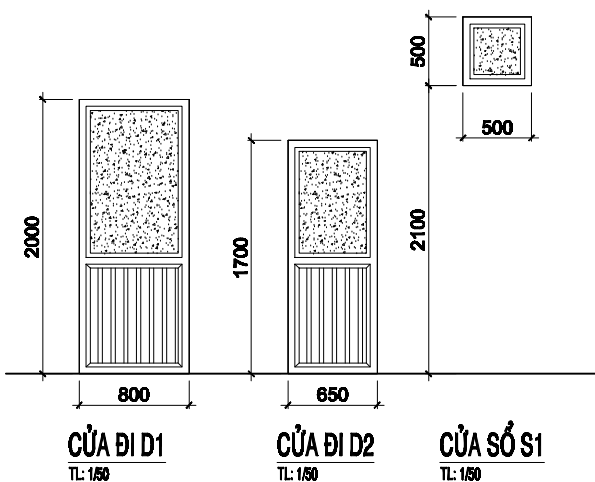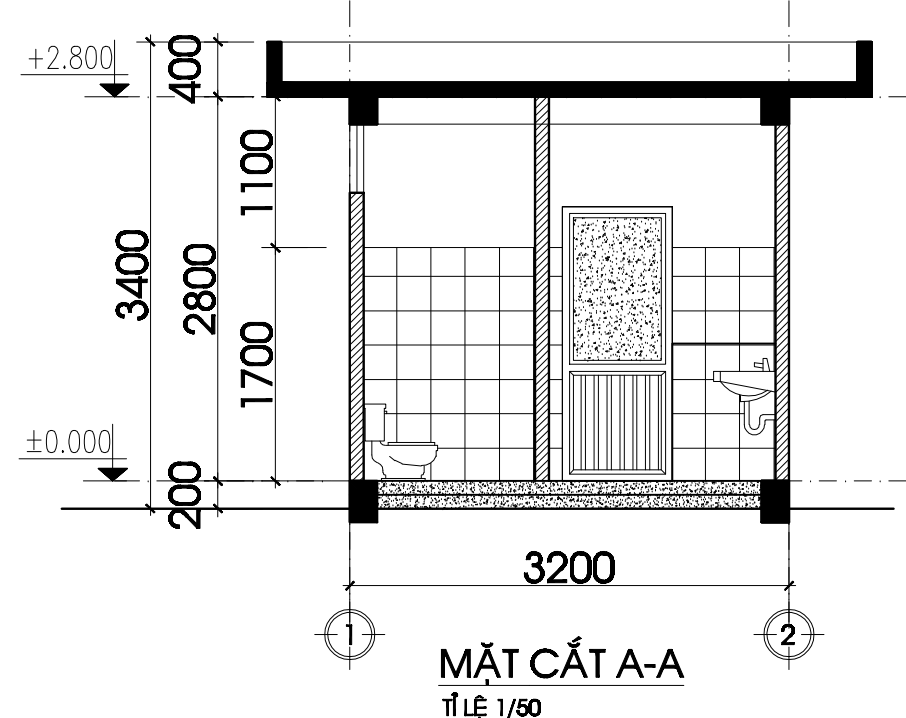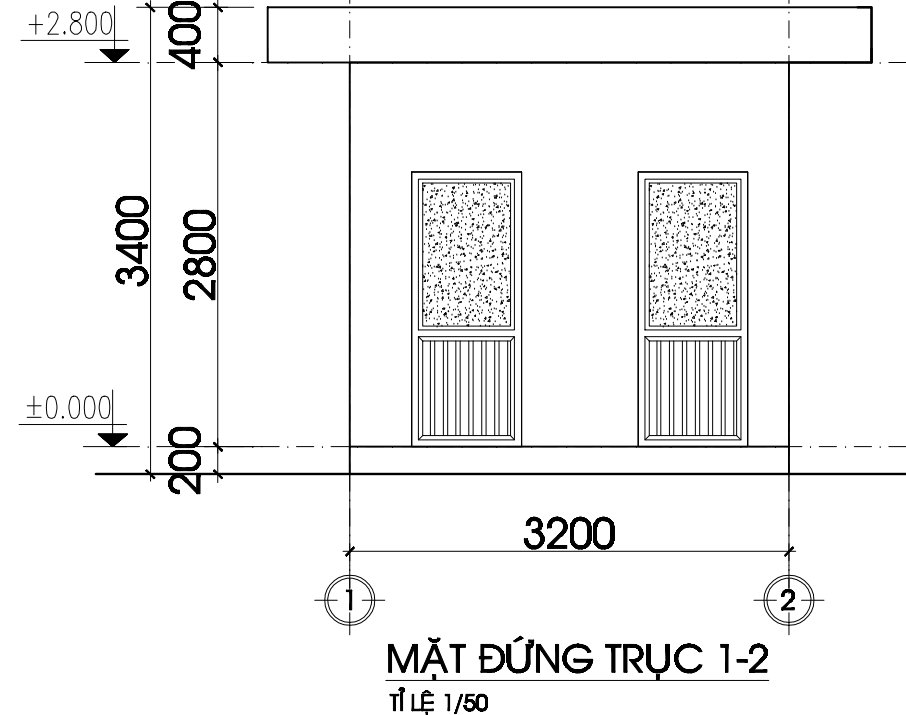
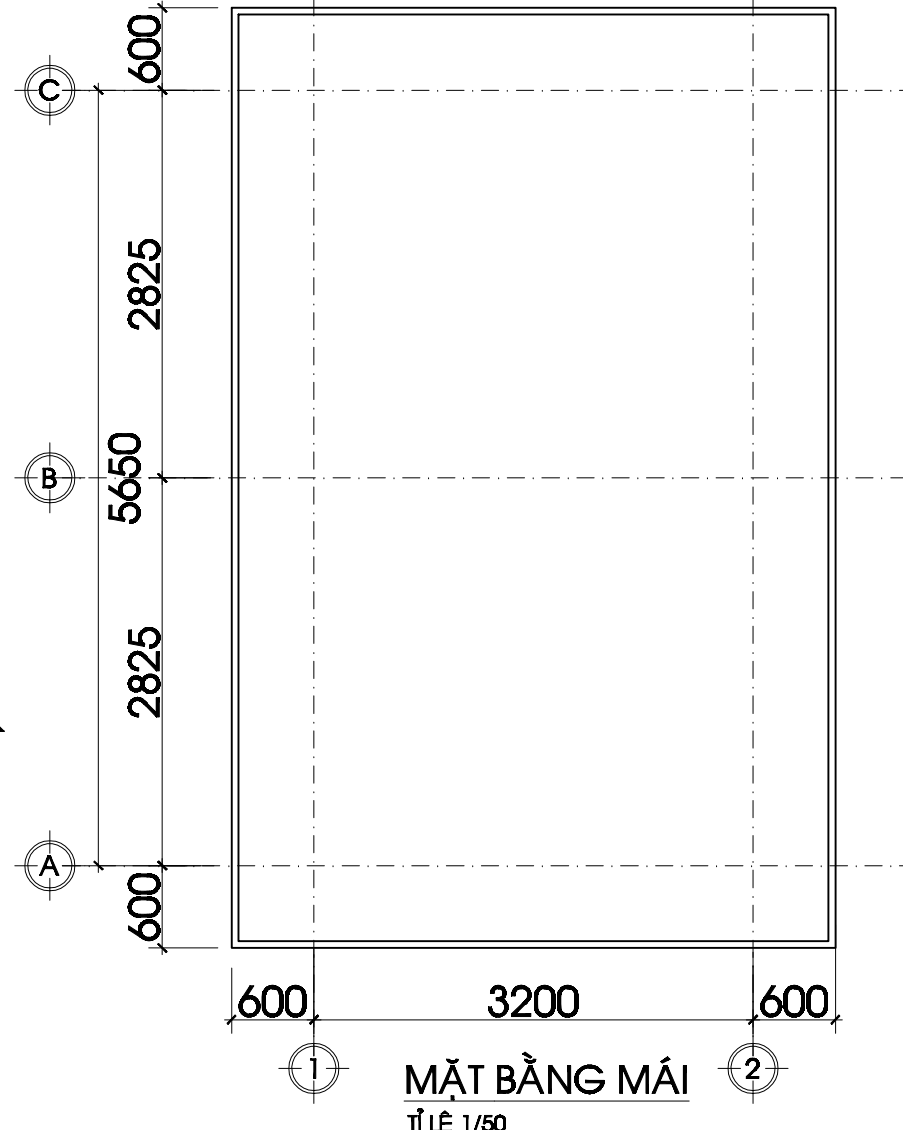
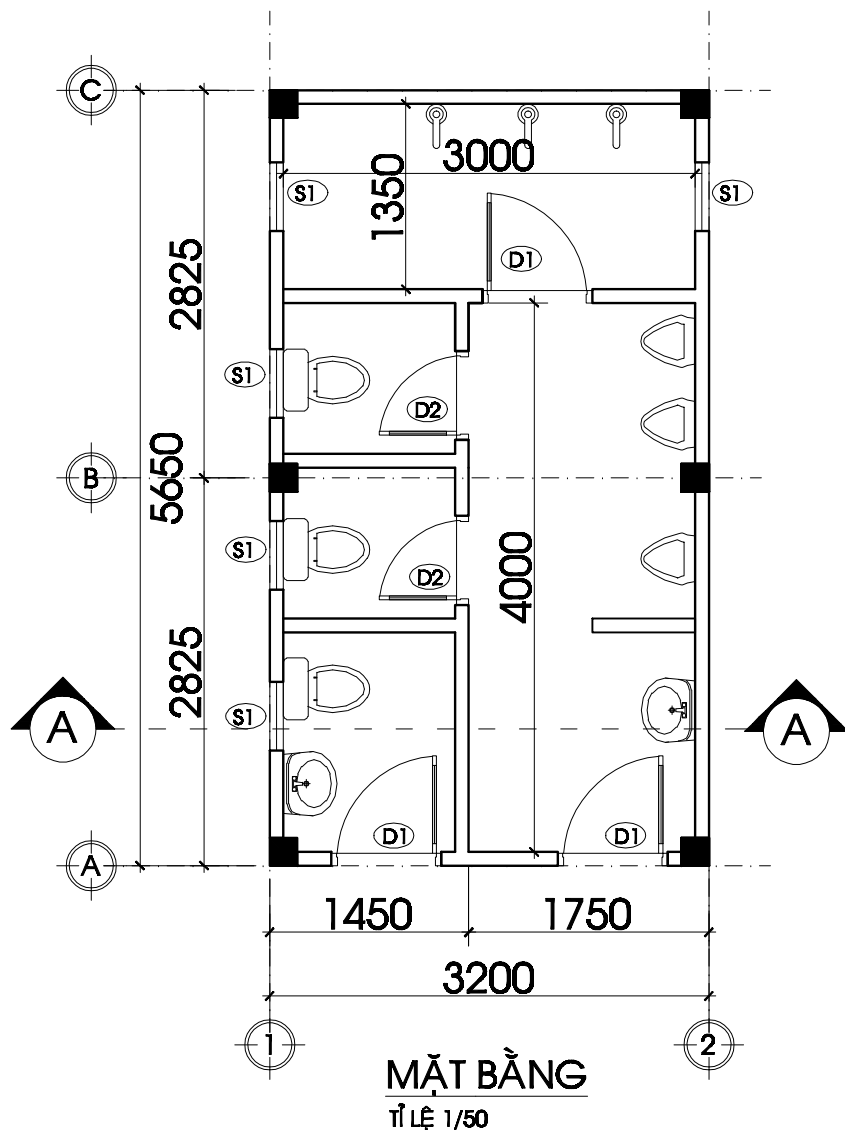


## MÔ TẢ HIỆN TRẠNG

NHÀ VỆ SINH XƯỞNG CẤP:  
+ TƯỜNG TRONG, NGOÀI NHÀ RÊU MỐC BẠC MÀU  
+ MÁI BT THẨM DỘT.

## MÔ TẢ CẢI TẠO

- CHỐNG THẨM MÁI BÊ TÔNG:  
+ PHÁ DỠ LỚP VỮA LĂNG TRÊN MÁI  
+ VỆ SINH SẠCH  
+ QUÉT DUNG DỊCH CHỐNG THẨM  
+ LĂNG VỮA XM MẮC 75 DÀY 20 TẠO DỐC  
- TƯỜNG, TRẦN: CẠO LỚP SƠN CŨ, BA MA TÍT,  
SƠN NƯỚC LẠI TOÀN BỘ TƯỜNG, TRẦN NHÀ

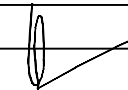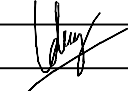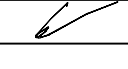
|   |                                                                                       |   |                                                    |                              |
|---|---------------------------------------------------------------------------------------|---|----------------------------------------------------|------------------------------|
|  <b>ASCO</b><br><small>HÀNG VIỆT - VIỆT NAM - VIỆT NAM - VIỆT NAM</small> |                                                                                       | CẢI TẠO, SỬA CHỮA CÔNG TRÌNH DOANH TRẠI NHÀ MÁY A42 NĂM 2026<br>ĐỊA ĐIỂM : PHƯỜNG TÂN TRƯU, TỈNH ĐỒNG NAI |                                                    |                              |
| GIÁM ĐỐC   |  | KS. CẦN VĂN DUYÊN                                                                                         | TÊN BẢN VẼ                                         |                              |
|   |                                                                                       |   | MẶT BẰNG, MẶT ĐỨNG, MẶT CẮT                        |                              |
| CHỦ THÌ THIẾT KẾ   |  | KS. CẦN LÊ DUY                                                                                            |                                                    |                              |
| Kiểm tra   |  | KS. CẦN DUY CAO                                                                                           | HẠNG MỤC:<br>NHÀ VỆ SINH NGOÀI<br>NHÀ PHÂN XƯỞNG 1 | BẢN VẼ HIỆN TRẠNG<br>HT : 01 |
|   |                                                                                       |   | THIẾT KẾ BẢN VẼ TH CÔNG<br>NGÀY KÝ DUYỆT: / / 2026 |                              |



CỘNG HÒA XÃ HỘI CHỦ NGHĨA VIỆT NAM  
Độc lập - Tự do - Hạnh phúc

## THIẾT KẾ BẢN VẼ THI CÔNG

CÔNG TRÌNH: CẢI TẠO, SỬA CHỮA CÔNG TRÌNH DOANH TRẠI NHÀ MÁY A42 NĂM 2026  
HẠNG MỤC : NHÀ VỆ SINH PHÂN XƯỞNG 5

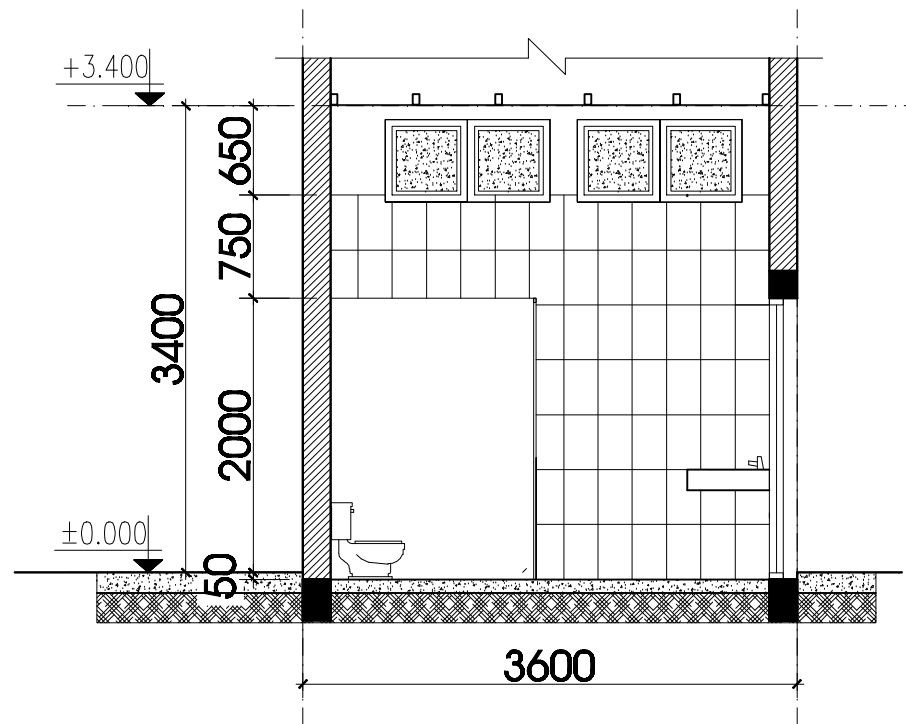




**MẶT CẮT A-A**  
**TỈ LỆ 1/50**



**NHÀ VỆ SINH XUỐNG CẤP:**  
**+ TƯỜNG TRONG, NGOÀI NHÀ RÊU MỐC BẠC MÀU**  
**+ ĐƯỜNG ỐNG CẤP THOÁT NƯỚC CHO CÁC THIẾT BỊ**  
**VỆ SINH HƯ HỎNG**

## MÔ TẢ CẢI TẠO

- THIẾT BỊ VỆ SINH:
- + THAY VỒI XỊT WC,
- + THAY BỘ XẢ BỒN CẦU, LAVABO
- + THAY HỘP ĐỰNG GIẤY VỆ SINH
- TƯỜNG, CẠO LỚP SƠN CŨ, BA MA TÍT,
- SƠN NƯỚC LẠI TƯỜNG TRONG, NGOÀI NHÀ VỆ SINH

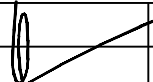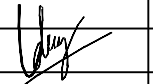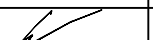
|   |                                                                                       |                    |                                                              |                                 |                                  |
|---|---------------------------------------------------------------------------------------|--------------------|--------------------------------------------------------------|---------------------------------|----------------------------------|
| <div><b>ASCO</b></div> <div>ĐỊA CHỈ : 19- KINH LỘ KHUẬN - PHƯỜNG TAM HẠP -<br/>THỊ SÀI GÒN</div> |                                                                                       |                    | CẢI TẠO, SỬA CHỮA CÔNG TRÌNH DOANH TRẠI NHÀ MÁY A42 NĂM 2026 |                                 |                                  |
|   |                                                                                       |                    | ĐỊA ĐIỂM : PHƯỜNG TÂN TRƯU, TỈNH ĐỒNG NAI                    |                                 |                                  |
| GIÁM ĐỐC   |  | K.B. CẦN VĂN DUYEN | TÊN BẢN VẼ<br><br>MẶT BẰNG, MẶT ĐỨNG, MẶT CẮT                |                                 |                                  |
|   |                                                                                       |                    |                                                              |                                 |                                  |
|   |                                                                                       |                    |                                                              |                                 |                                  |
| CHỦ THÌ THIẾT KẾ   |  | K.B. CẦN LÊ DUY    | HẠNG MỤC:<br>NHÃ VẼ SINH PXS                                 |                                 |                                  |
|   |                                                                                       |                    |                                                              |                                 |                                  |
|   |                                                                                       |                    |                                                              |                                 |                                  |
| KIỂM TRA   |  | K.B. CẦN DUY CAO   |                                                              | THIẾT KẾ BẢN VẼ TH CÔNG         | BẢN VẼ HIỆN TRẠNG<br><br>HT : 01 |
|   |                                                                                       |                    |                                                              | NGÀY KÝ DUYỆT :     /     /2026 |                                  |



CỘNG HÒA XÃ HỘI CHỦ NGHĨA VIỆT NAM  
Độc lập - Tự do - Hạnh phúc

## THIẾT KẾ BẢN VẼ THI CÔNG

CÔNG TRÌNH: CẢI TẠO, SỬA CHỮA CÔNG TRÌNH DOANH TRẠI NHÀ MÁY A42 NĂM 2026  
HẠNG MỤC : NHÀ GIAO NHẬN KHÍ TÀI (NHÀ LÀM VIỆC BAN GIÁM ĐỐC)

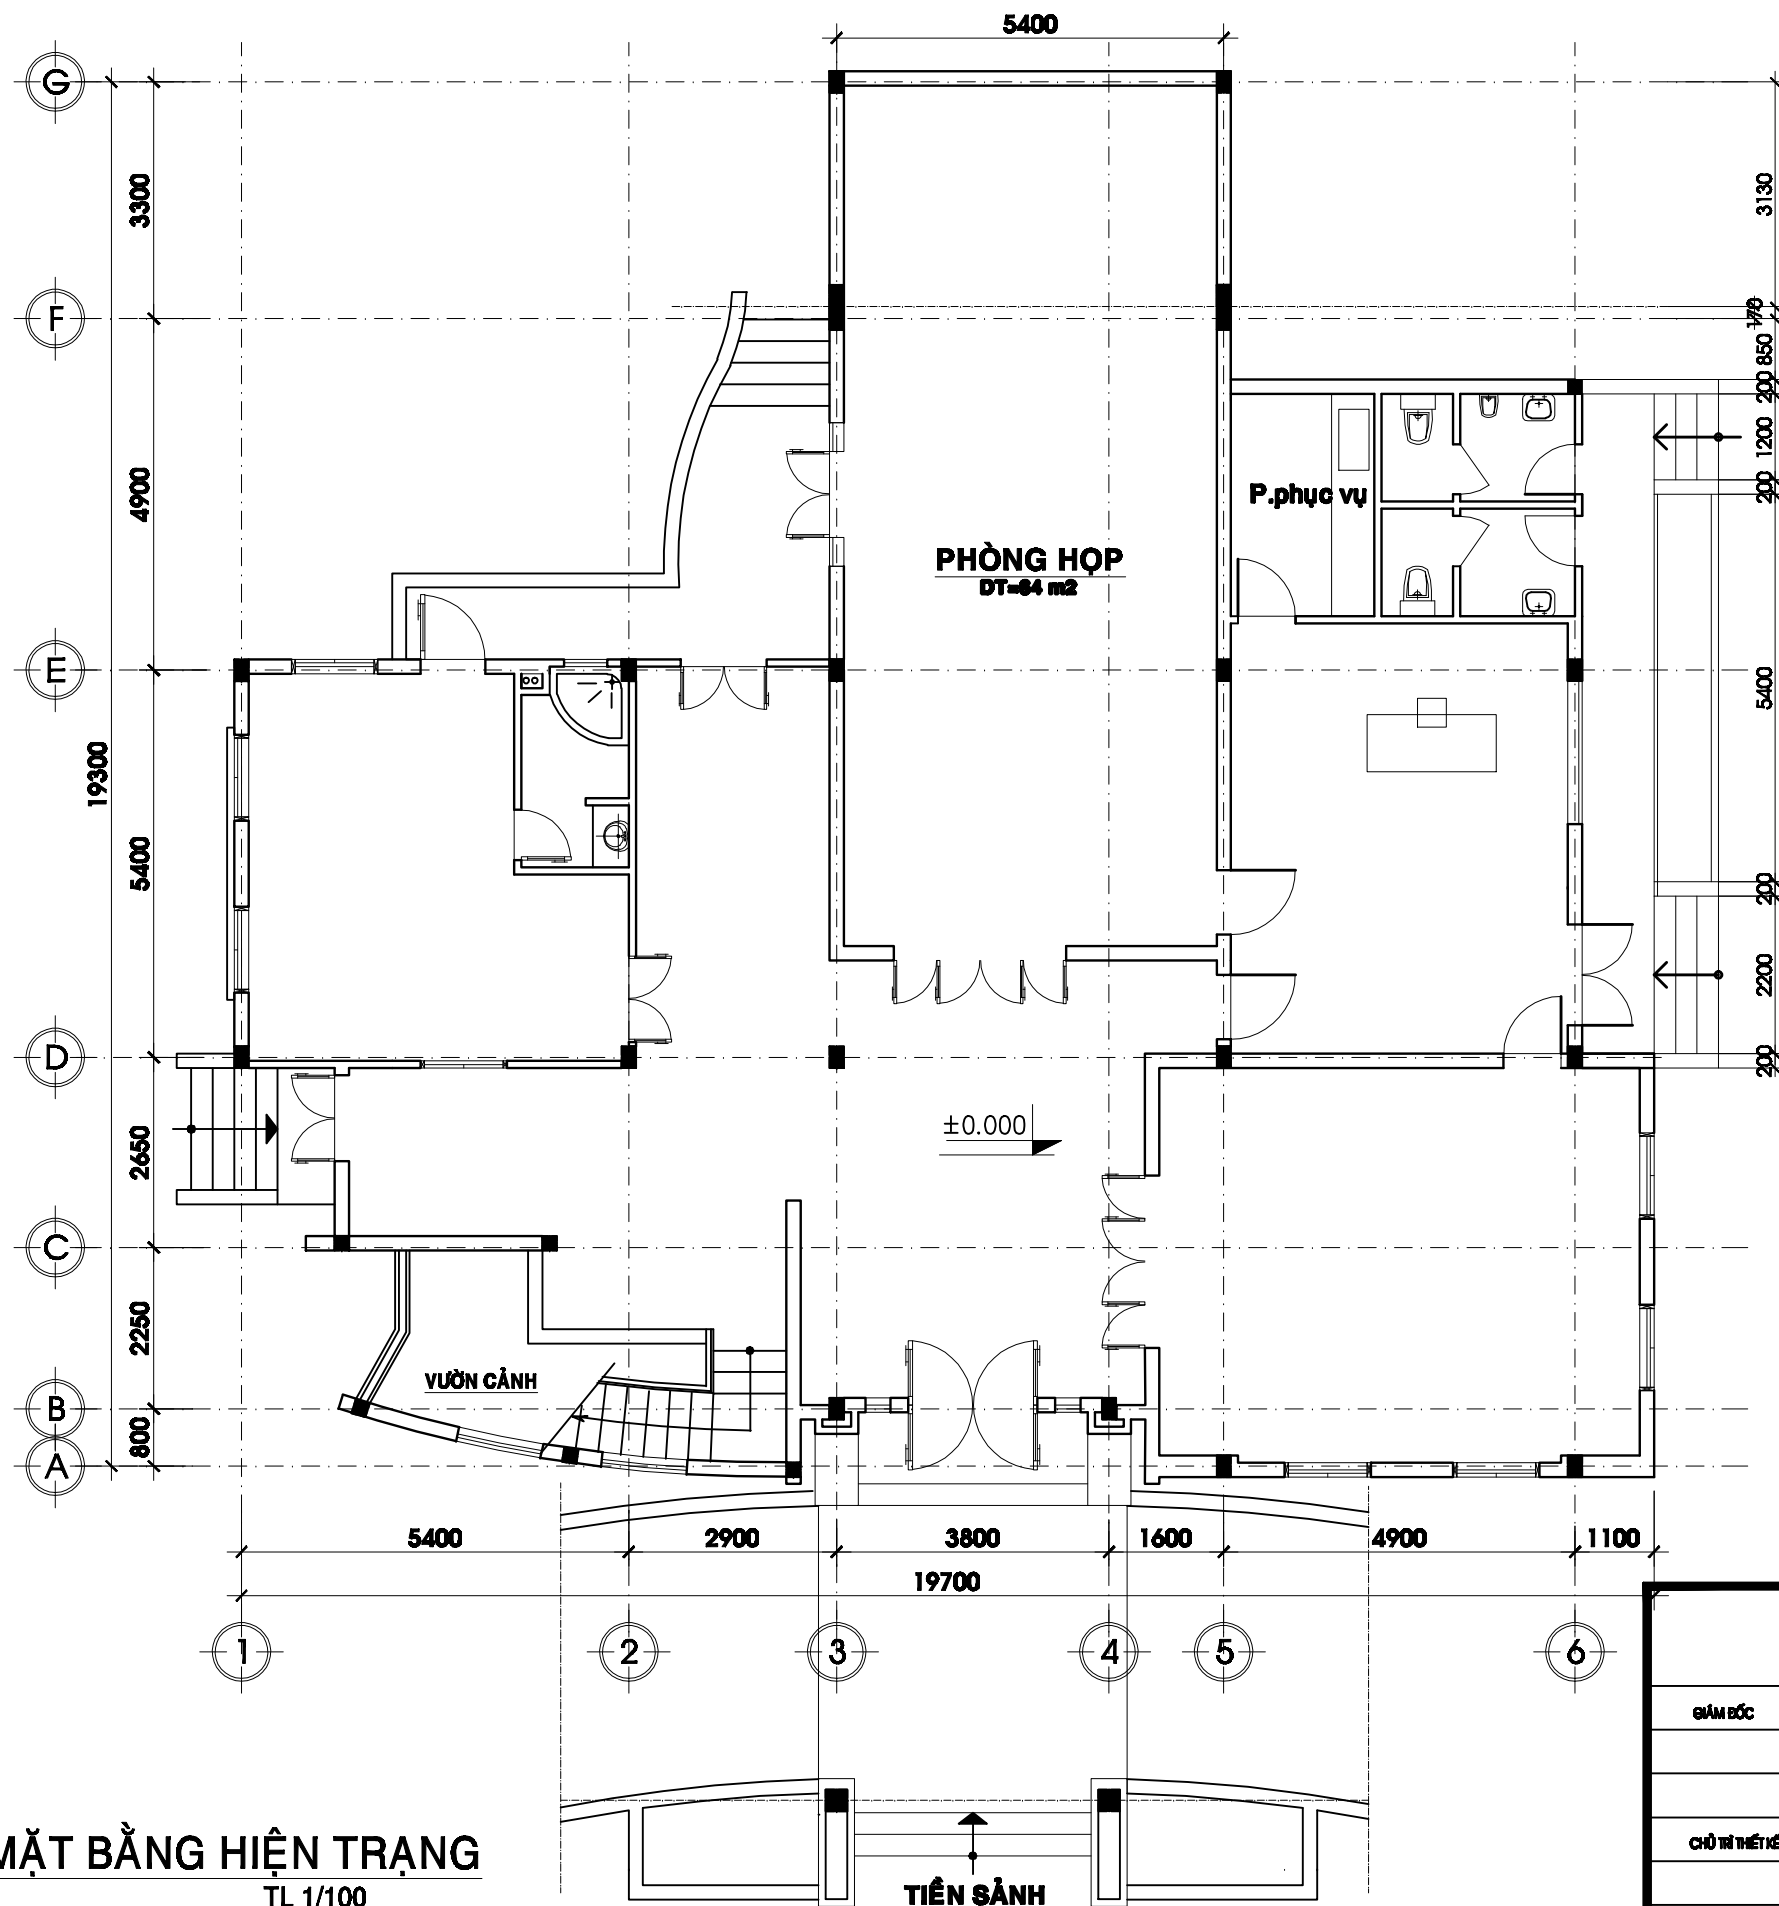

**MẶT BẰNG HIỆN TRẠNG**  
TL 1/100


### MÔ TẢ HIỆN TRẠNG

- NHÀ 02: MÔNG CỘT DẦM GIẰNG BẰNG BÊ TÔNG  
CỐT THÉP ĐỔ TẠI CHỖ; MÁI BTCT TRÊN MÁI LỢP TÔN;  
TƯỜNG XÂY GẠCH;




### MÔ TẢ CẢI TẠO

- CHỐNG THẤM MÁI, SẼ NÔ BÊ TÔNG;  
+ PHÁ DỠ LỚP VỮA LĂNG TRÊN MÁI  
+ VỆ SINH SẠCH  
+ QUÉT DUNG DỊCH CHỐNG THẤM  
+ LĂNG VỮA XM MẮC 75 DÀY 20 TẠO DỐC

|                                                               |  |   |                                      |
|---------------------------------------------------------------|--|---|--------------------------------------|
| <b>ASCO</b><br>CÔNG TY TNHH ĐẦU TƯ VÀ THIẾT KẾ XÂY DỰNG       |  | CẢI TẠO, SỬA CHỮA CÔNG TRÌNH DOANH TRẠI NHÀ MÁY A42 NĂM 2026<br>ĐỊA ĐIỂM : PHƯỜNG TÂN TRƯU, TỈNH ĐỒNG NAI |                                      |
| GIÁM ĐỐC                                                      |  | Ks. CẤN VĂN DUYÊN                                                                                         | TÊN BẢN VẼ                           |
| CHỦ THÍ THIẾT KẾ                                              |  | Ks. CẤN LÊ DUY                                                                                            | <b>MẶT BẰNG TẦNG TRỆT HIỆN TRẠNG</b> |
| Kiểm tra                                                      |  | Ks. CẤN DUY CAO                                                                                           |                                      |
| HẠNG MỤC:<br>NHÀ GIAO NHẬN KHI TÀI<br>(NHÀ LÀM VIỆC GIÁM ĐỐC) |  | THIẾT KẾ BẢN VẼ TH CÔNG                                                                                   | BẢN VẼ HIỆN TRẠNG                    |
|                                                               |  | NGÀY KÝ DUYỆT: / / 2026                                                                                   | HT : 01                              |

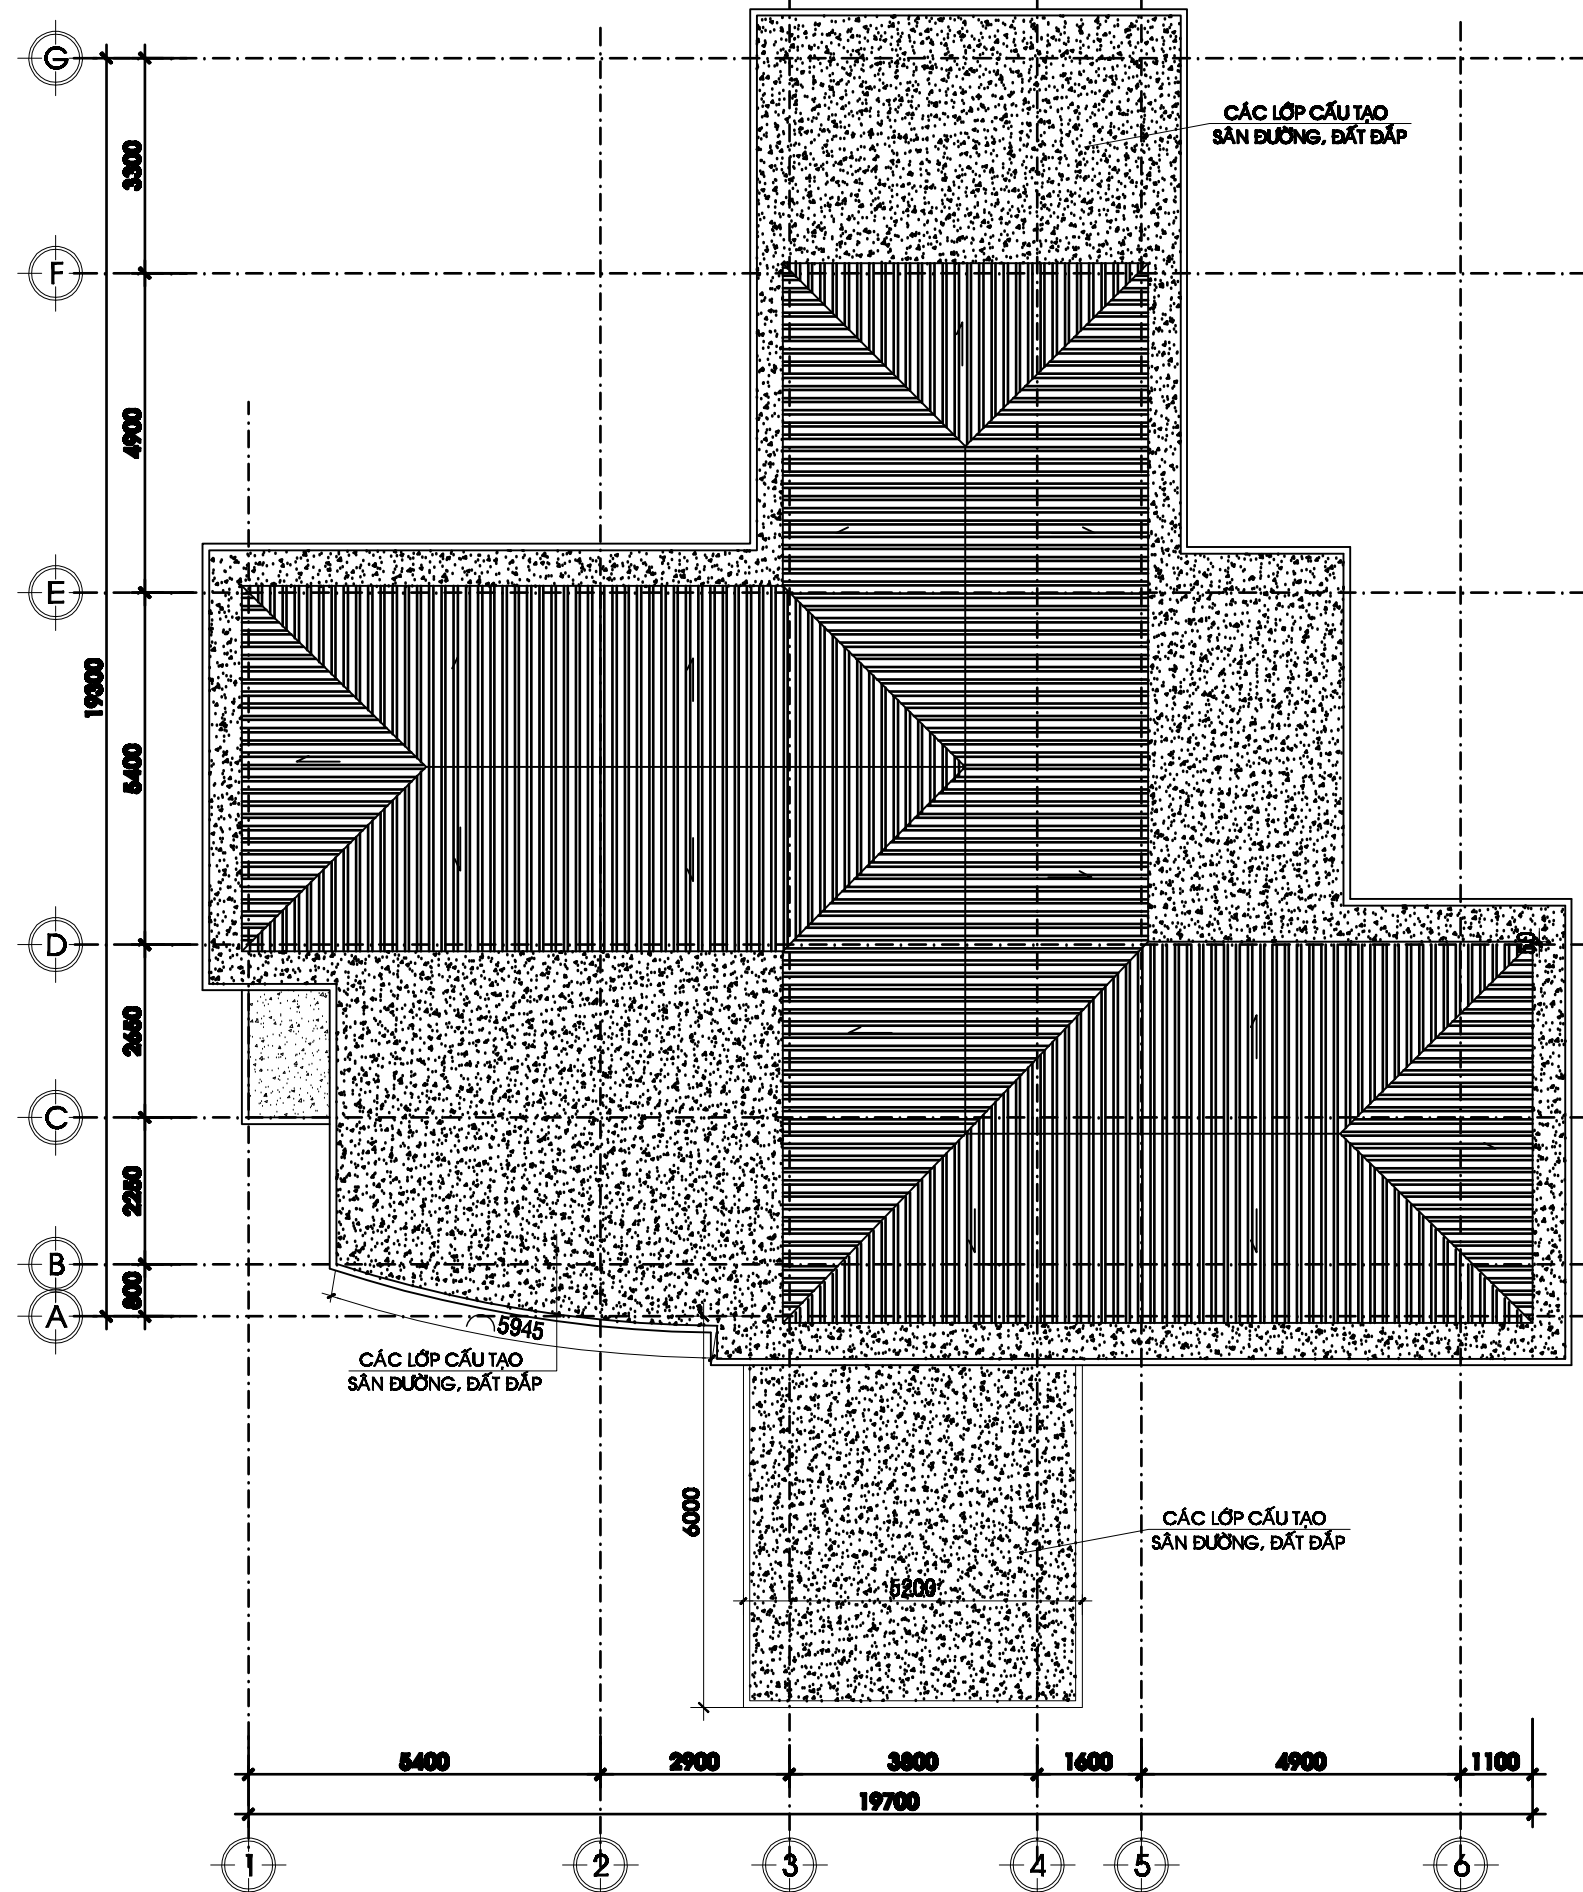

**MẶT BẰNG HIỆN TRẠNG**  
**TL 1/100**

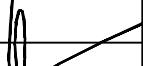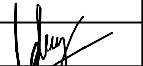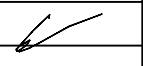
|   |                   |   |                              |
|---|-------------------|---|------------------------------|
|  <b>ASCO</b><br>Mã số : 19-TRƯỜNG MỸ CHANH - TRƯỜNG TRẠI LẬP-<br>ĐƠN ĐỒNG NHỊ |                   | <b>CẢI TẠO, SỬA CHỮA CÔNG TRÌNH DOANH TRẠI NHÀ MÁY A/2 NĂM 2026</b><br><b>ĐỊA ĐIỂM : PHƯỜNG TÂN TRƯU, TỈNH ĐỒNG NAI</b> |                              |
| GIÁM ĐỐC<br>                                                                  | Ks. CẤN VĂN DUYÊN | <b>MẶT BẰNG MÃI</b>   |                              |
| CHỦ TỊCH THIẾT KẾ<br>                                                         | Ks. CẤN LÊ DUY    |   |                              |
| KIỂM TRA<br>                                                                  | Ks. CẤN DUY CAO   |   |                              |
| HẠNG MỤC:<br>NHÀ GIAO NHẬN KHI TÀI<br>(NHÀ LÀM VIỆC GIÁM ĐỐC)   |                   | THIẾT KẾ BẢN VẼ THI CÔNG<br>NGÀY KÝ DUYỆT : 16/2026                                                                     | BẢN VẼ HIỆN TRẠNG<br>HT : 02 |

CỘNG HÒA XÃ HỘI CHỦ NGHĨA VIỆT NAM  
Độc lập - Tự do - Hạnh phúc

## THIẾT KẾ BẢN VẼ THI CÔNG

CÔNG TRÌNH: CẢI TẠO, SỬA CHỮA CÔNG TRÌNH DOANH TRẠI NHÀ MÁY A42 NĂM 2026

HẠNG MỤC : NHÀ ĐIỀU HÀNH SẢN XUẤT VÀ LÀM VIỆC BAN GIÁM ĐỐC

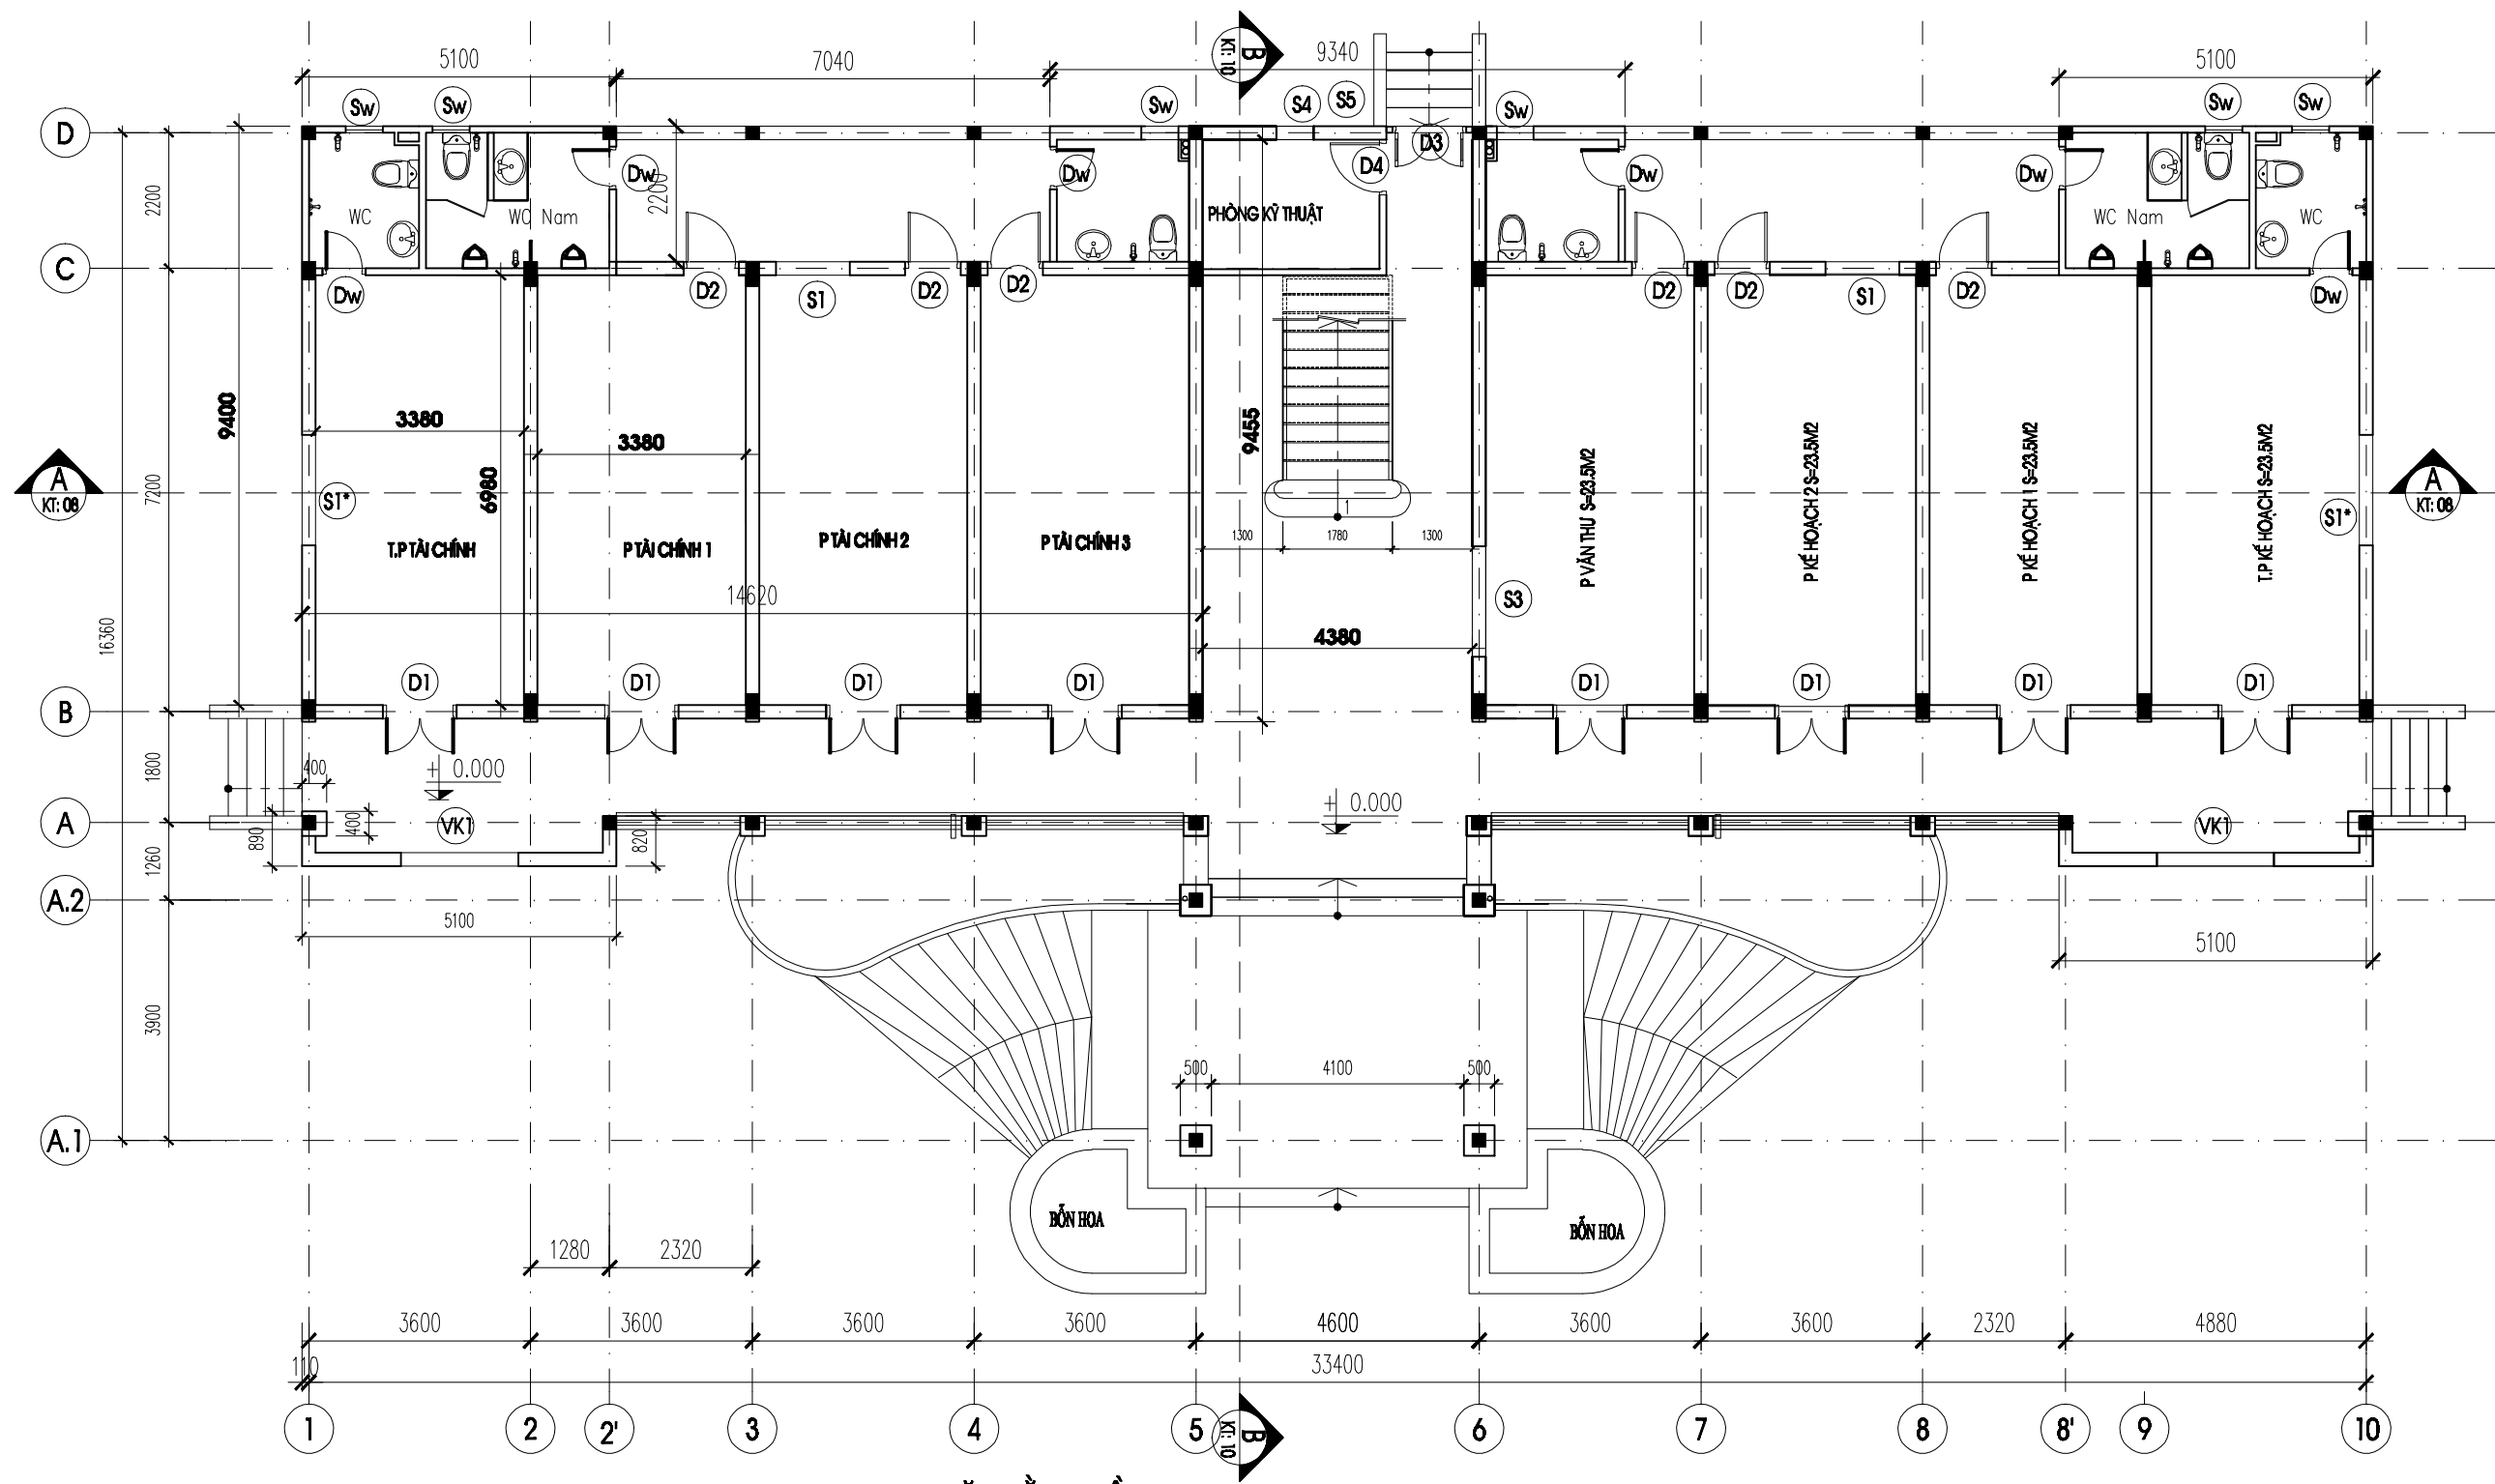

THÔNG KÊ CỬA TẦNG 1:

| SỐ TT | KÝ HIỆU | KÍCH THƯỚC | SỐ LƯỢNG |
|-------|---------|------------|----------|
| 1     | D1      | 1200X2660  | 08       |
| 2     | D2      | 900X2660   | 06       |
| 3     | D3      | 1200X1900  | 01       |
| 4     | D4      | 900X1900   | 01       |
| 5     | DW      | 700X2200   | 06       |
| 6     | S1      | 1200X1810  | 02       |
| 7     | S3      | 1800X1810  | 01       |
| 8     | S4      | 600X600    | 01       |
| 9     | SW      | 600X600    | 06       |
| 10    | S5      | 1780X750   | 01       |
| 11    | S1*     | 1200X1810  | 02       |

MẶT BẰNG TẦNG 1


MÔ TẢ HIỆN TRẠNG

+ TƯỜNG TRONG, NGOÀI NHÀ SƠN NƯỚC ĐÃ CŨ, BẠC MÀU, RÊU MỐC, Ố MÀU


MÔ TẢ CẢI TẠO

- SƠN NƯỚC LẠI TOÀN BỘ NHÀ

|                                                                                |  |   |                              |
|--------------------------------------------------------------------------------|--|---|------------------------------|
| <b>ASCO</b><br>ĐỊA CHỈ : 99 ĐƯỜNG TRƯỜNG ĐỊNH - PHƯỜNG TAM HẠP - TỈNH ĐỒNG NAI |  | CẢI TẠO, SỬA CHỮA CÔNG TRÌNH DOANH TRẠI NHÀ MÁY A42 NĂM 2026<br>ĐỊA ĐIỂM : PHƯỜNG TÂN TRIỀU, TỈNH ĐỒNG NAI |                              |
| GIÁM ĐỐC                                                                       |  | KTS. CÁN VÂN DUYÊN                                                                                         | TÊN BẢN VẼ                   |
| CHỦ TRÌ THIẾT KẾ                                                               |  | Ks. CÁN LÊ DUY                                                                                             | MẶT BẰNG TẦNG 1 HIỆN TRẠNG   |
| KIỂM TRA                                                                       |  | Ks. CÁN DUY CAO                                                                                            |                              |
| HẠNG MỤC:<br>NHÀ ĐIỀU HÀNH VÀ LÀM VIỆC BAN GIÁM ĐỐC                            |  | THIẾT KẾ BẢN VẼ TH CÔNG<br>NGÀY KÝ DUYỆT : /3/2026                                                         | BẢN VẼ HIỆN TRẠNG<br>HT : 01 |

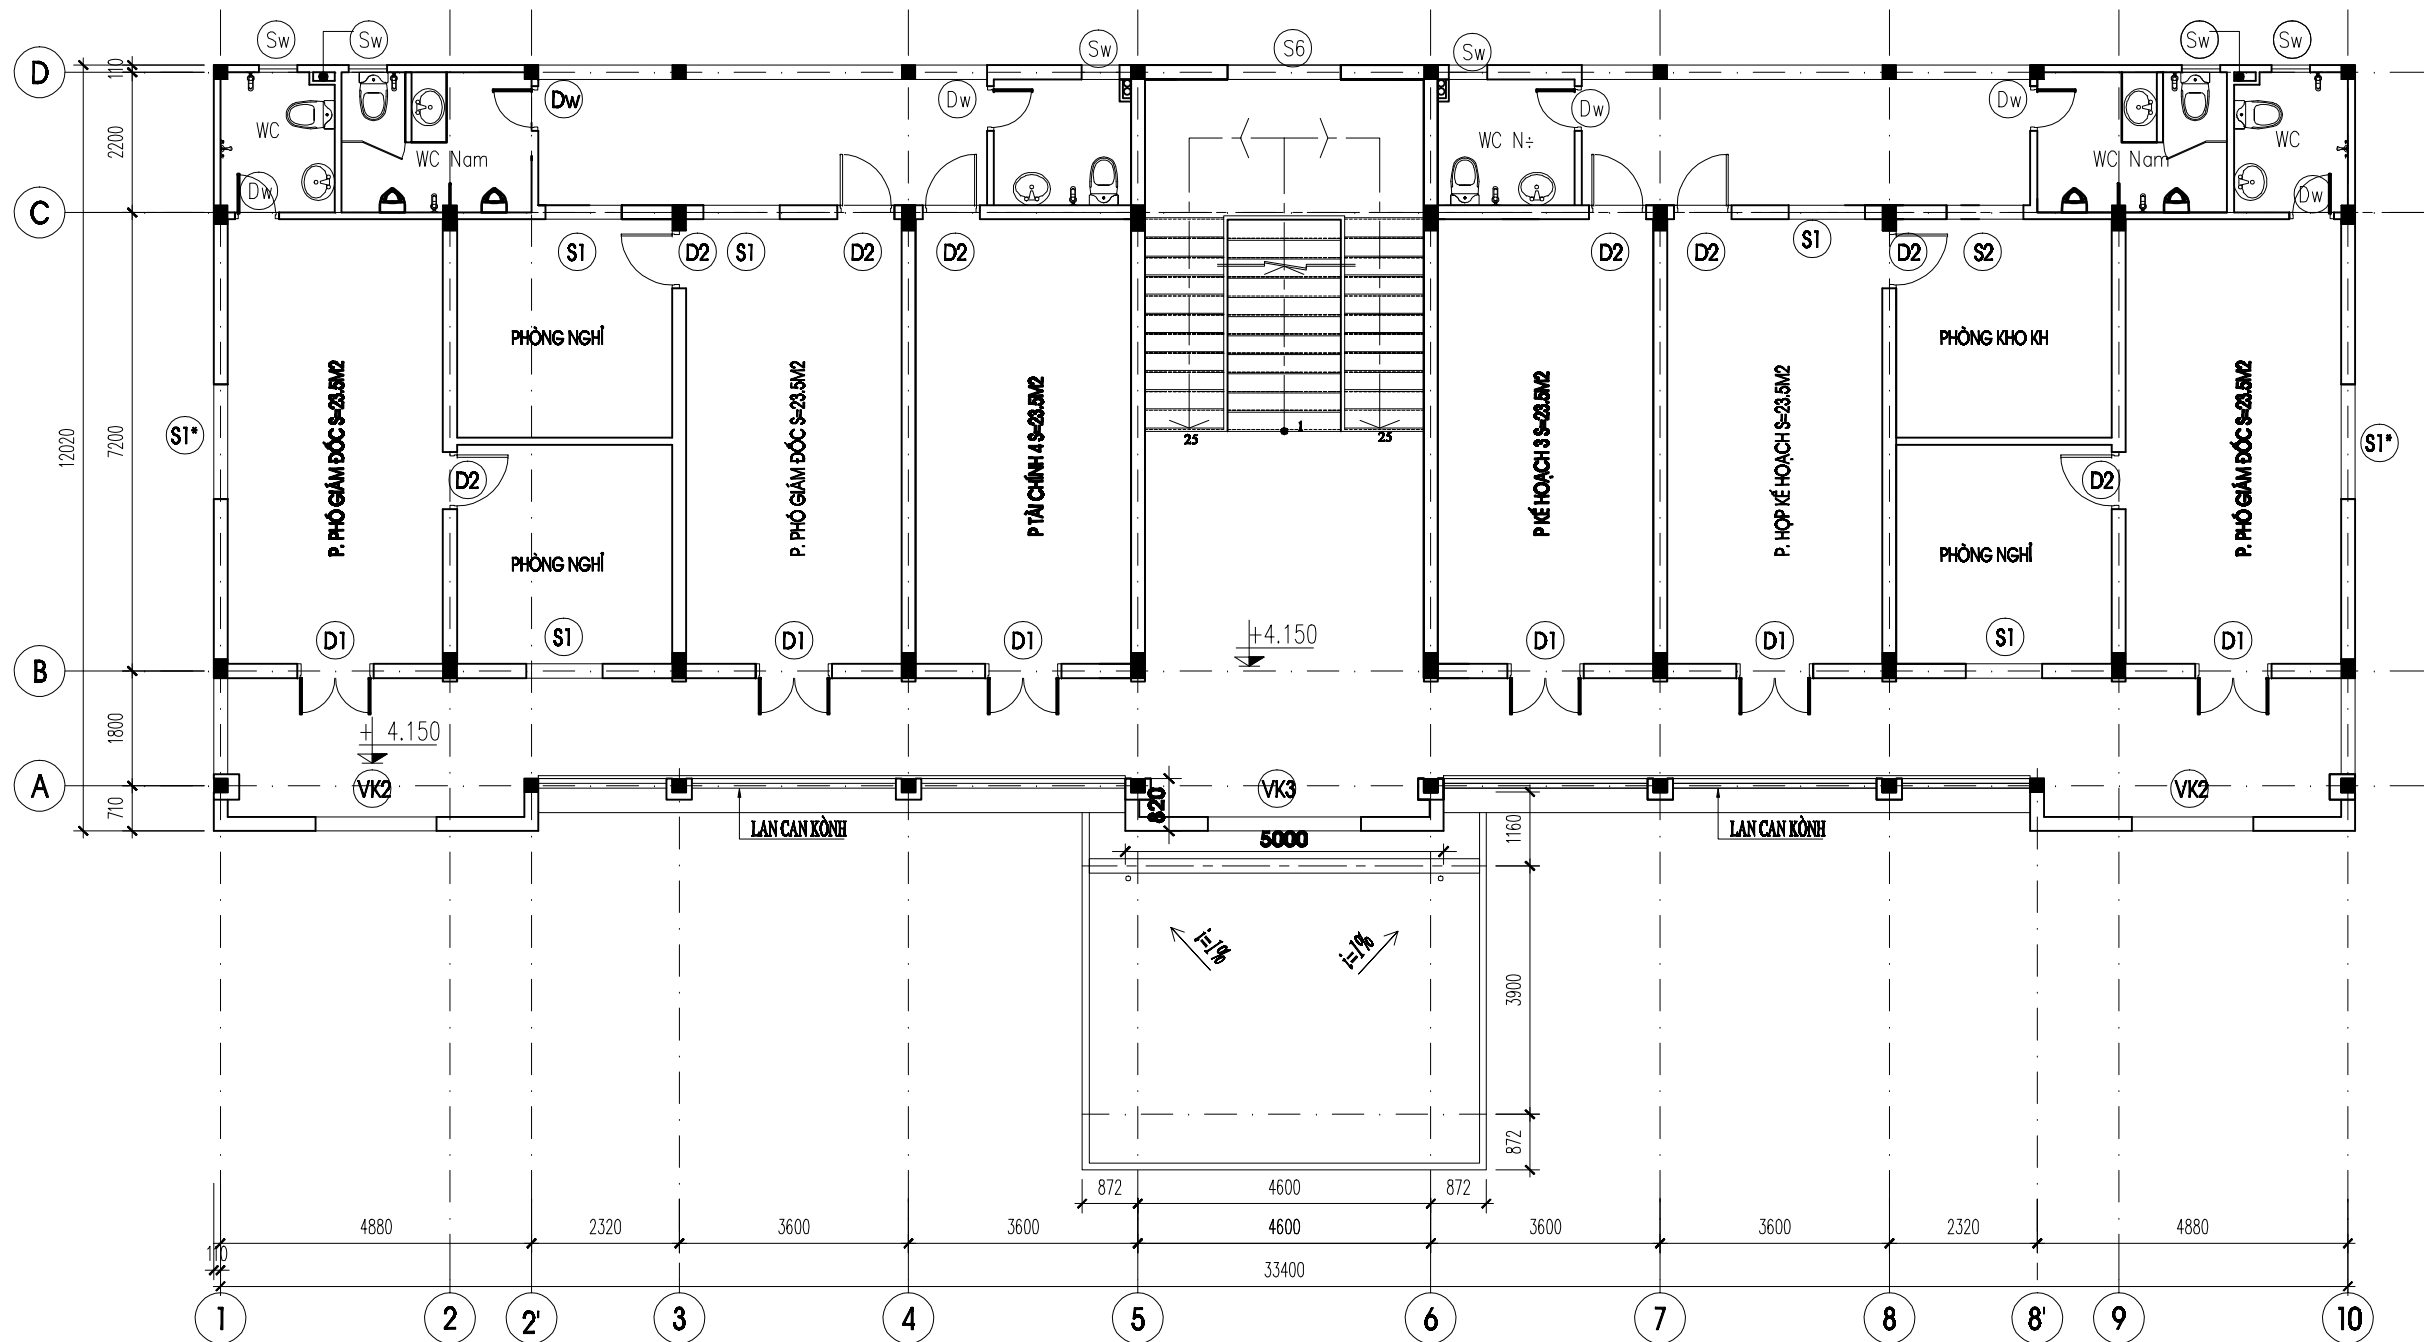

MẶT BẰNG TẦNG 2

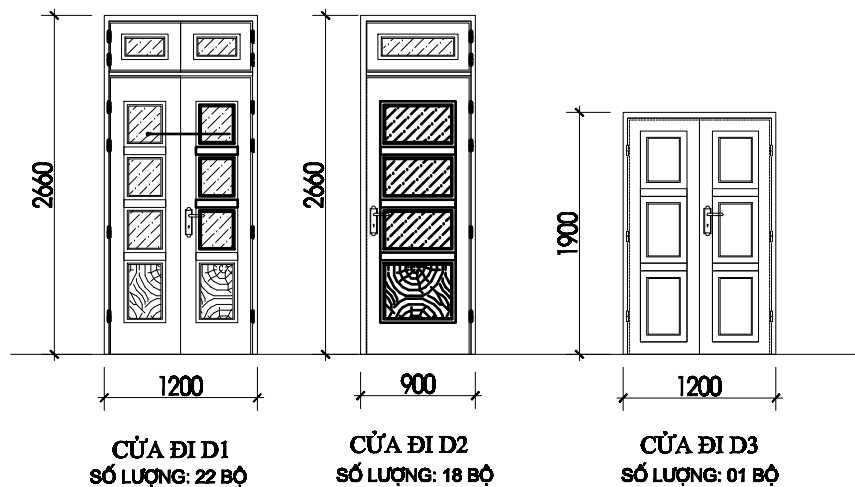


THỐNG KÊ CỬA TẦNG 2:

| SỐ TT | KÝ HIỆU | KÍCH THƯỚC | SỐ LƯỢNG |
|-------|---------|------------|----------|
| 1     | D1      | 1200X2660  | 06       |
| 2     | D2      | 900X2660   | 08       |
| 3     | DW      | 700X2200   | 06       |
| 4     | S1      | 1200X1810  | 06       |
| 5     | S3*     | 900X1810   | 02       |
| 6     | SW      | 600X600    | 06       |
| 7     | S6      | 1780X1600  | 01       |
| 8     | S1*     | 1200X1810  | 02       |

|                                                                                   |  |   |                              |
|-----------------------------------------------------------------------------------|--|---|------------------------------|
| <b>ASCO</b><br>ĐỊA CHỈ : 99 ĐƯỜNG TRƯỜNG ĐỊNH - PHƯỜNG TAM HẠP -<br>TỈNH ĐỒNG NAI |  | CẢI TẠO, SỬA CHỮA CÔNG TRÌNH DOANH TRẠI NHÀ MÁY A42 NĂM 2026<br>ĐỊA ĐIỂM : PHƯỜNG TÂN TRIỀU, TỈNH ĐỒNG NAI |                              |
| GIÁM ĐỐC                                                                          |  | TÊN BẢN VẼ                                                                                                 |                              |
| CHỦ TRÌ THIẾT KẾ                                                                  |  | MẶT BẰNG TẦNG 2 HIỆN TRẠNG                                                                                 |                              |
| KIỂM TRA                                                                          |  | HẠNG MỤC:<br>NHÀ ĐIỀU HÀNH VÀ LÀM<br>VIỆC BAN GIÁM ĐỐC                                                     | BẢN VẼ HIỆN TRẠNG<br>HT : 02 |
|                                                                                   |  | THIẾT KẾ BẢN VẼ TH CÔNG<br>NGÀY KÝ DUYỆT : /3/2026                                                         |                              |




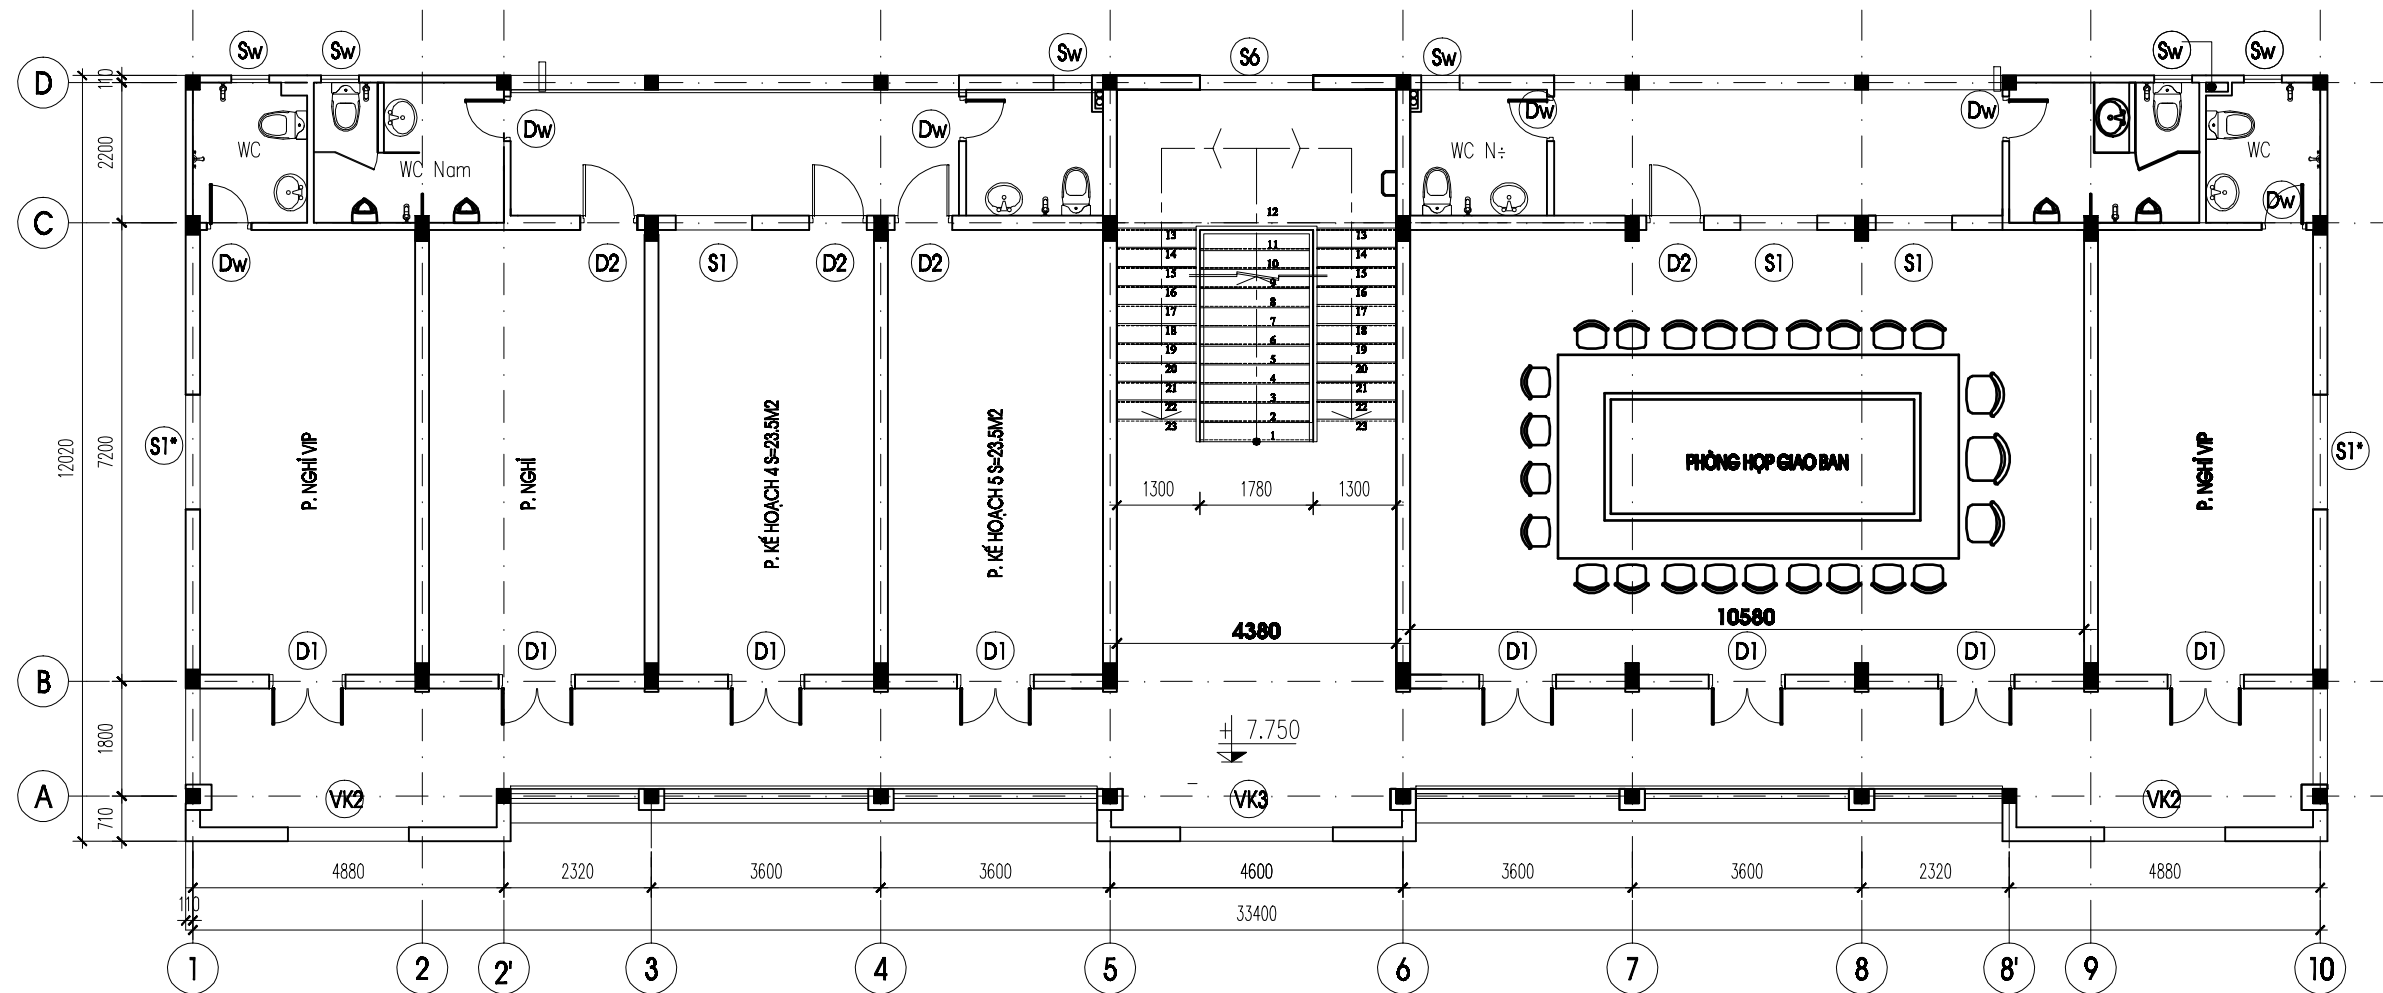


MẶT BẰNG TẦNG 3

THỐNG KÊ CỬA TẦNG 3:


| SỐ TT | KÝ HIỆU | KÍCH THƯỚC | SỐ LƯỢNG |
|-------|---------|------------|----------|
| 1     | D1      | 1200X2660  | 08       |
| 2     | D2      | 900X2660   | 04       |
| 3     | DW      | 700X2200   | 06       |
| 4     | S1      | 1200X1810  | 03       |
| 5     | SW      | 600X600    | 06       |
| 6     | S6      | 1780X1600  | 01       |
| 7     | S1*     | 1200X1810  | 02       |

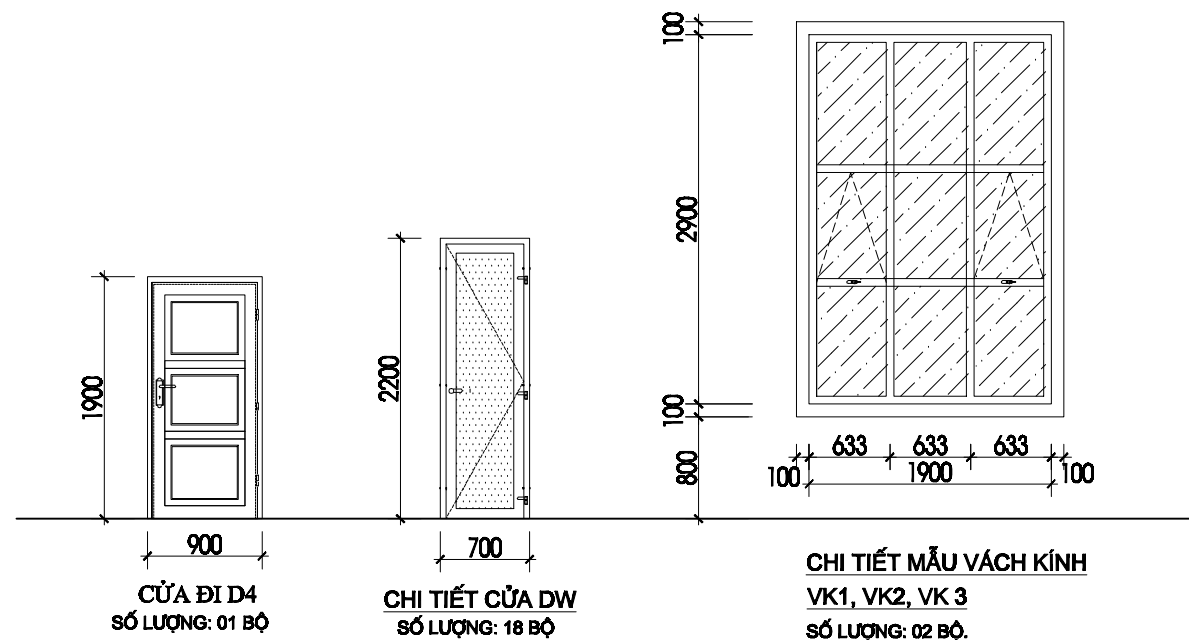


|                                                                                   |  |   |                                                    |
|-----------------------------------------------------------------------------------|--|---|----------------------------------------------------|
| <b>ASCO</b><br>ĐỊA CHỈ : 99 ĐƯỜNG TRƯỜNG ĐỊNH - PHƯỜNG TAM HẠP -<br>TỈNH ĐỒNG NAI |  | CẢI TẠO, SỬA CHỮA CÔNG TRÌNH DOANH TRẠI NHÀ MÁY A42 NĂM 2026<br>ĐỊA ĐIỂM : PHƯỜNG TÂN TRIỀU, TỈNH ĐỒNG NAI |                                                    |
| GIÁM ĐỐC                                                                          |  | TÊN BẢN VẼ                                                                                                 |                                                    |
| CHỦ TRÌ THIẾT KẾ                                                                  |  | MẶT BẰNG TẦNG 3 HIỆN TRẠNG                                                                                 |                                                    |
| KIỂM TRA                                                                          |  | HẠNG MỤC:<br>NHÀ ĐIỀU HÀNH VÀ LÀM<br>VIỆC BAN GIÁM ĐỐC                                                     | THIẾT KẾ BẢN VẼ TH CÔNG<br>NGÀY KÝ DUYỆT : /3/2026 |
|                                                                                   |  |   | BẢN VẼ HIỆN TRẠNG<br>HT : 03                       |

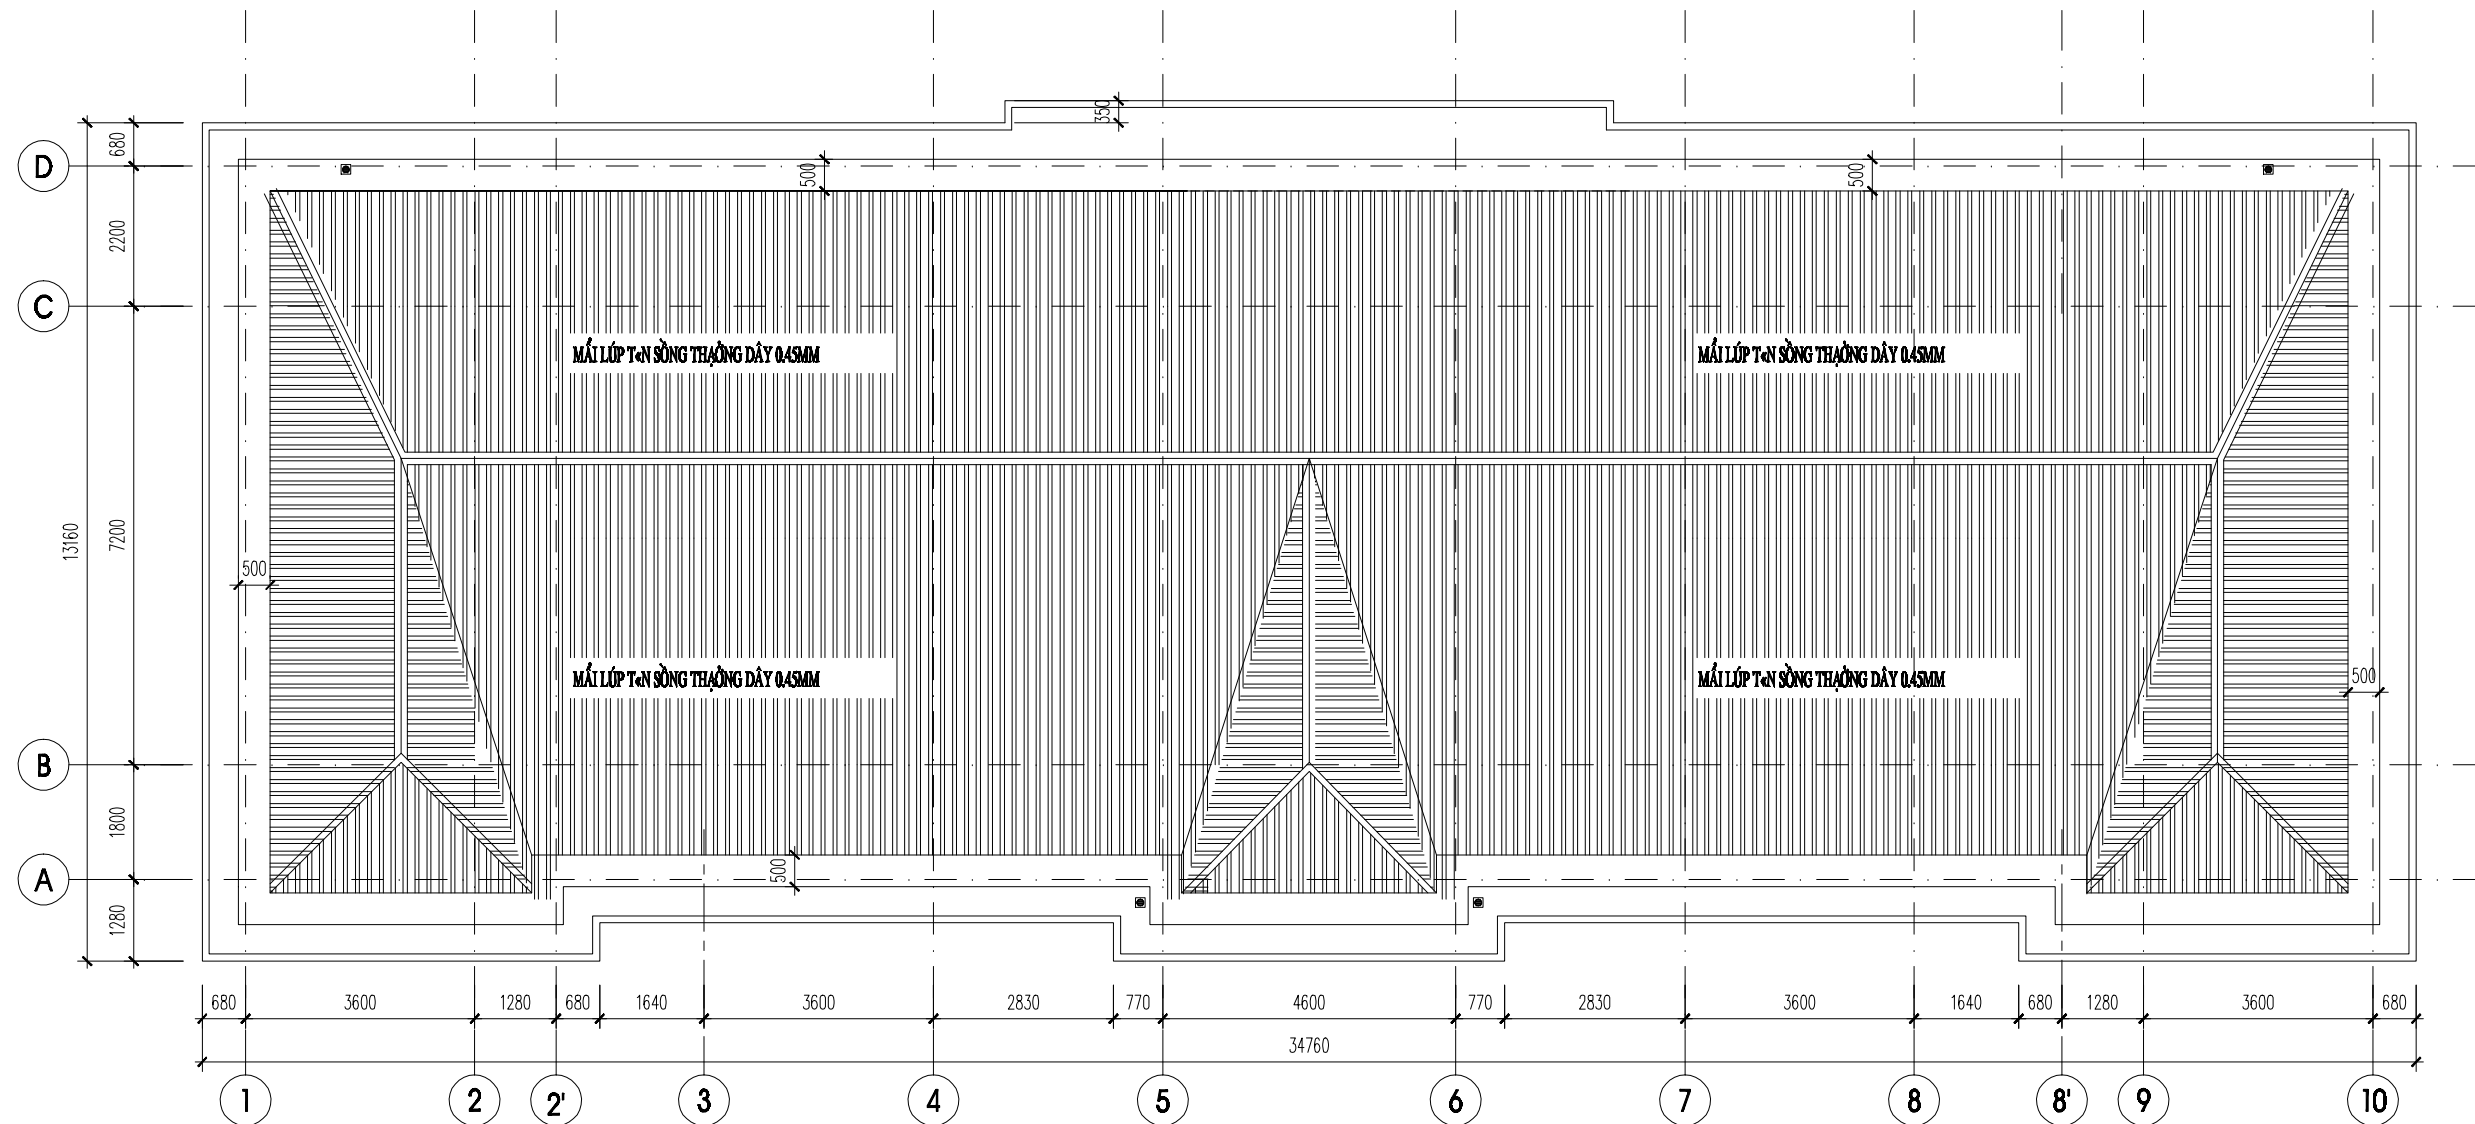


MẶT BẰNG MÁI TÔN

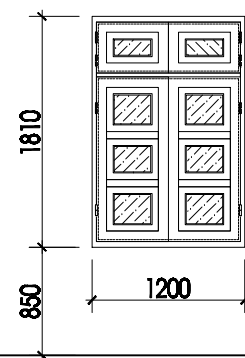

CỬA SỔ S1  
SỐ LƯỢNG: 11 BỘ

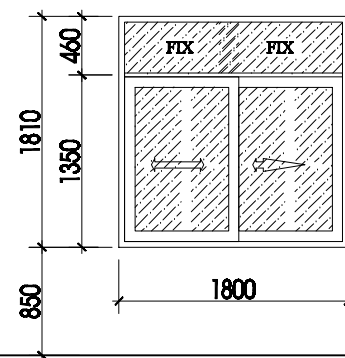

CHI TIẾT CỬA S1\*  
SỐ LƯỢNG: 08 BỘ.

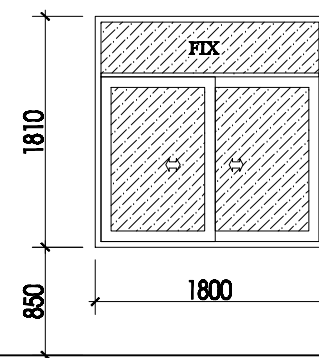


CHI TIẾT CỬA S3  
SỐ LƯỢNG: 01 BỘ.

|                                                                                   |  |                    |   |                                                    |                              |
|-----------------------------------------------------------------------------------|--|--------------------|---|----------------------------------------------------|------------------------------|
| <b>ASCO</b><br>ĐỊA CHỈ : 99 ĐƯỜNG TRƯỜNG ĐỊNH - PHƯỜNG TAM HẠP -<br>TỈNH ĐỒNG NAI |  |                    | CẢI TẠO, SỬA CHỮA CÔNG TRÌNH DOANH TRẠI NHÀ MÁY A42 NĂM 2026<br>ĐỊA ĐIỂM : PHƯỜNG TÂN TRIỀU, TỈNH ĐỒNG NAI |                                                    |                              |
| GIÁM ĐỐC                                                                          |  | KTS. CÁN VÂN DUYÊN | TÊN BẢN VẼ<br><br><b>MẶT BẰNG MÁI</b>                                                                      |                                                    |                              |
| CHỦ TRÌ THIẾT KẾ                                                                  |  | KS. CÁN LÊ DUY     |   |                                                    |                              |
| KIỂM TRA                                                                          |  | KS. CÁN DUY CAO    | HẠNG MỤC:<br>NHÀ ĐIỀU HÀNH VÀ LÀM<br>VIỆC BAN GIÁM ĐỐC                                                     | THIẾT KẾ BẢN VẼ TH CÔNG<br>NGÀY KÝ DUYỆT : /3/2026 | BẢN VẼ HIỆN TRẠNG<br>HT : 04 |





MẶT ĐÚNG CHÍNH TRỰC 1-10


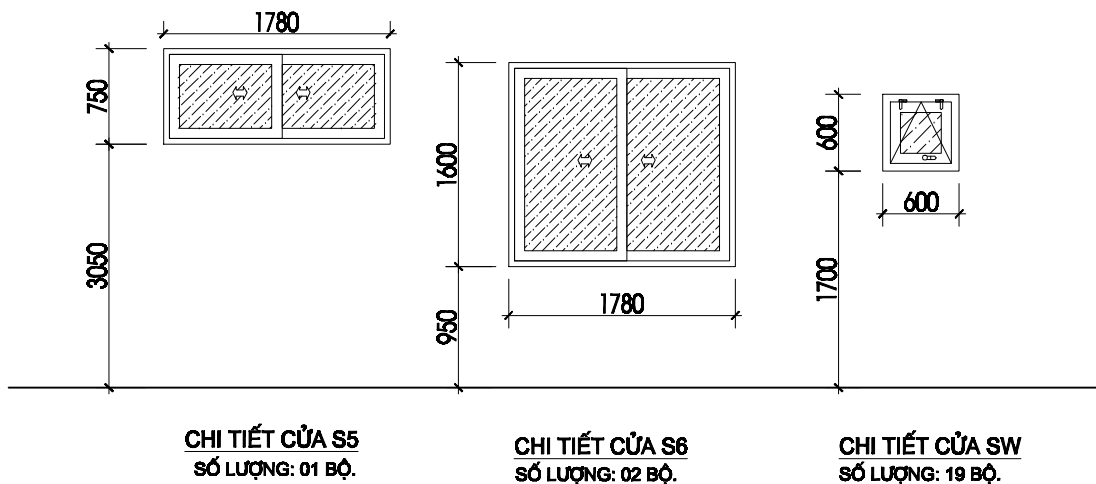


|                                                                                   |  |   |                                                        |                              |
|-----------------------------------------------------------------------------------|--|---|--------------------------------------------------------|------------------------------|
| <b>ASCO</b><br>ĐỊA CHỈ : 99 ĐƯỜNG TRƯỜNG ĐỊNH - PHƯỜNG TAM HẠP -<br>TỈNH ĐỒNG NAI |  | CẢI TẠO, SỬA CHỮA CÔNG TRÌNH DOANH TRẠI NHÀ MÁY A42 NĂM 2026<br>ĐỊA ĐIỂM : PHƯỜNG TÂN TRIỀU, TỈNH ĐỒNG NAI |                                                        |                              |
| GIÁM ĐỐC                                                                          |  | KTS. CÁN VÂN DUYÊN                                                                                         | TÊN BẢN VẼ                                             |                              |
| CHỦ TRÌ THIẾT KẾ                                                                  |  | KTS. CÁN LÊ DUY                                                                                            |                                                        |                              |
| KIỂM TRA                                                                          |  | KTS. CÁN DUY CAO                                                                                           | HẠNG MỤC:<br>NHÀ ĐIỀU HÀNH VÀ LÀM<br>VIỆC BAN GIÁM ĐỐC | BẢN VẼ HIỆN TRẠNG<br>HT : 05 |
|                                                                                   |  | THIẾT KẾ BẢN VẼ TH CÔNG                                                                                    |                                                        | NGÀY KÝ DUYỆT : /3/2026      |



MẶT ĐỨNG CHÍNH TRỤC 10-1

|   |                                                              |                                        |                    |
|---|--------------------------------------------------------------|----------------------------------------|--------------------|
| <div><div><div></div><div>ASCO</div><div>ĐỊA CHỈ : 99 ĐƯỜNG TRƯỜNG ĐỊNH - PHƯỜNG TAM HẠP - TỈNH ĐỒNG NAI</div></div></div> | CẢI TẠO, SỬA CHỮA CÔNG TRÌNH DOANH TRẠI NHÀ MÁY A42 NĂM 2026 |                                        |                    |
| ĐỊA ĐIỂM : PHƯỜNG TÂN TRIỀU, TỈNH ĐỒNG NAI                                                                                 |                                                              |                                        |                    |
| GIÁM ĐỐC   |                                                              | KTS. CẦN VĂN DUYÊN                     | TÊN BẢN VẼ         |
| CHỦ TRÌ THIẾT KẾ   |                                                              | KTS. CẦN LÊ DUY                        | MẶT ĐỨNG TRỤC 10-1 |
| KIỂM TRA   |                                                              | KTS. CẦN DUY CAO                       |                    |
|   |                                                              | HẠNG MỤC:                              | BẢN VẼ HIỆN TRẠNG  |
|   |                                                              | NHÀ ĐIỀU HÀNH VÀ LÀM VIỆC BAN GIÁM ĐỐC | HT : 06            |
|   |                                                              | THIẾT KẾ BẢN VẼ TH CÔNG                |                    |
|   |                                                              | NGÀY KÝ DUYỆT : /3/2026                |                    |

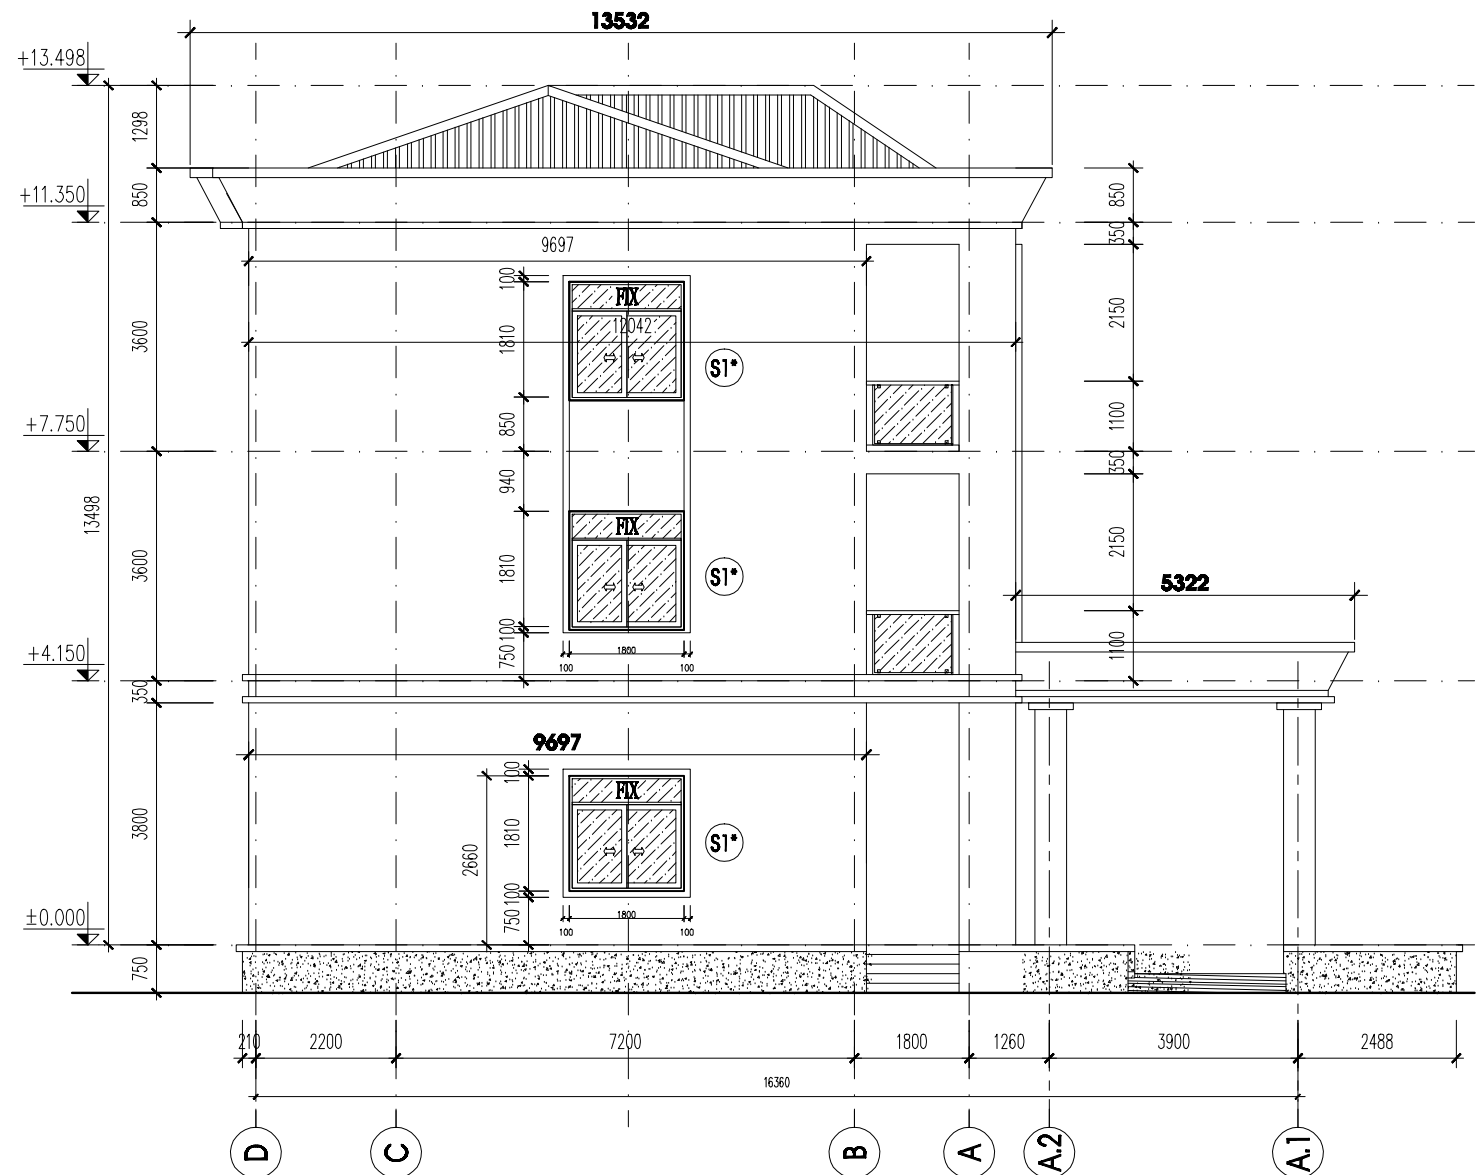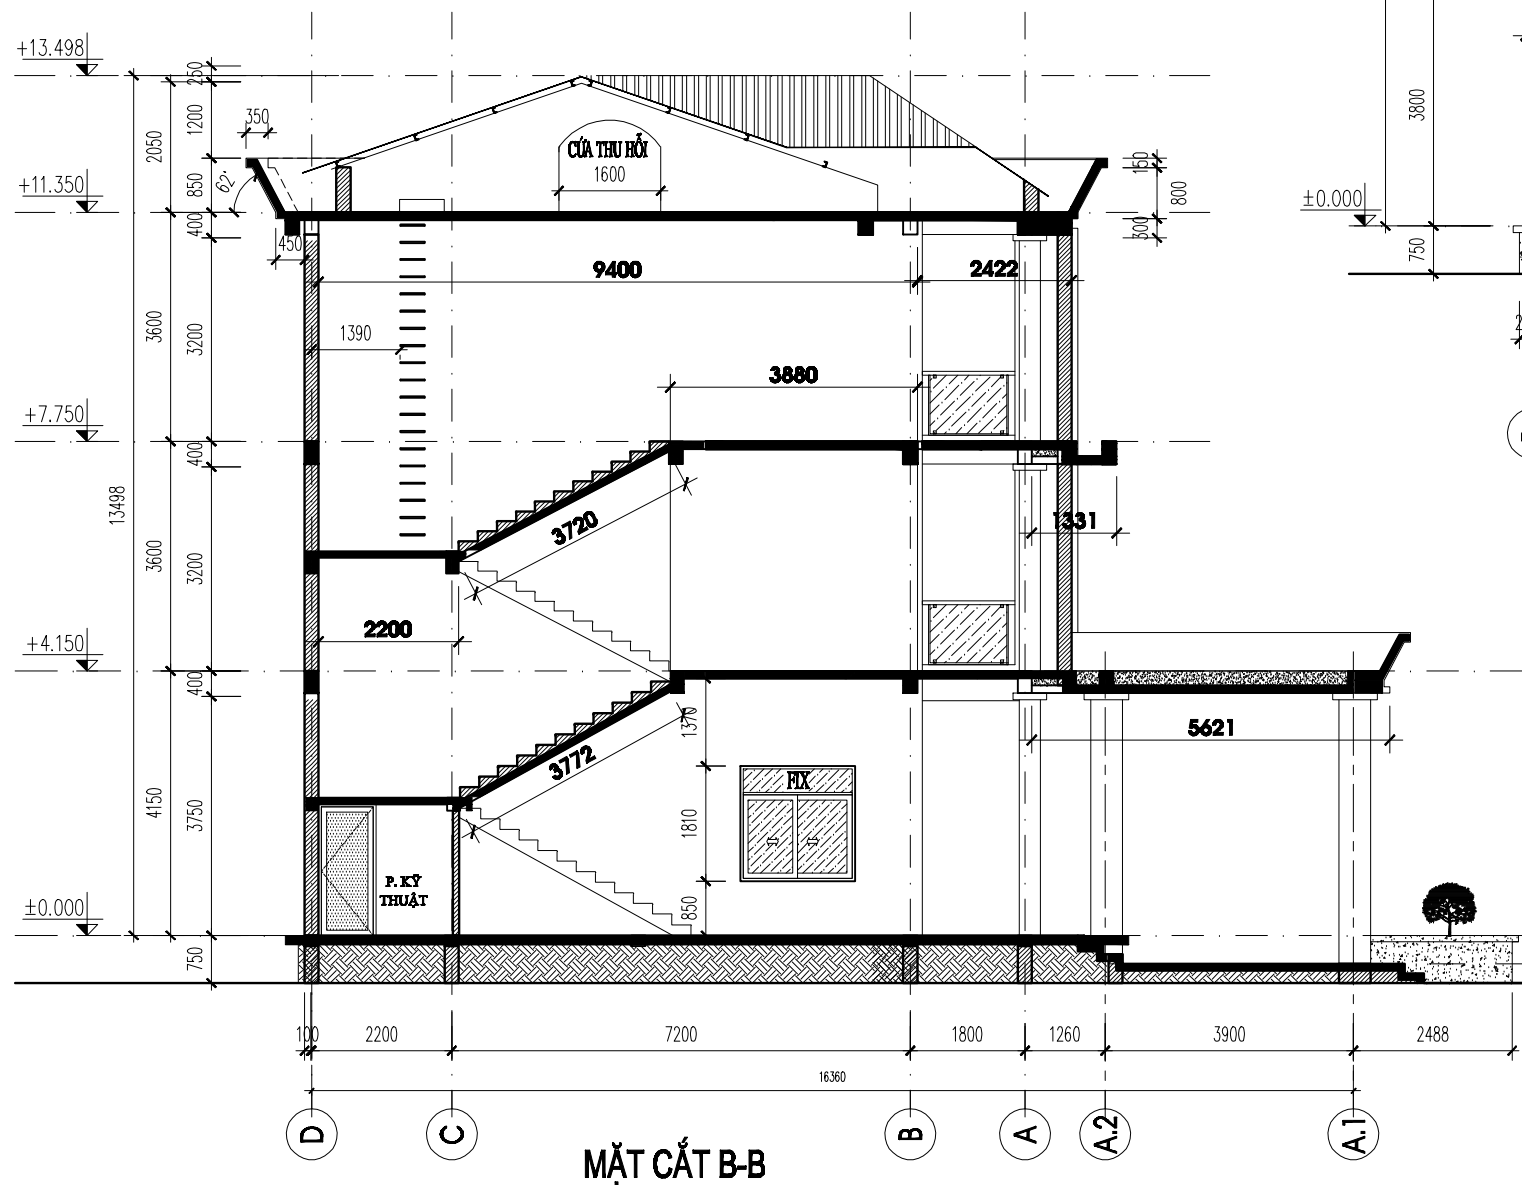

MẶT ĐỨNG BÊN TRỤC D-A1

|                                                                                   |  |   |                                                 |
|-----------------------------------------------------------------------------------|--|---|-------------------------------------------------|
| <b>ASCO</b><br>ĐỊA CHỈ : 99 ĐƯỜNG TRƯỜNG ĐÌNH - PHƯỜNG TAM HẠP -<br>TỈNH ĐỒNG NAI |  | CẢI TẠO, SỬA CHỮA CÔNG TRÌNH DOANH TRẠI NHÀ MÁY A42 NĂM 2026<br>ĐỊA ĐIỂM : PHƯỜNG TÂN TRIỀU, TỈNH ĐỒNG NAI |                                                 |
| GIÁM ĐỐC                                                                          |  | KTS. CÁN VĂN DUYÊN                                                                                         | TÊN BẢN VẼ                                      |
| CHỦ TRÌ THIẾT KẾ                                                                  |  | Ks. CÁN LÊ DUY                                                                                             | <b>MẶT ĐỨNG TRỤC D-A1</b><br><b>MẶT CẮT B-B</b> |
| KIỂM TRA                                                                          |  | Ks. CÁN DUY CAO                                                                                            |                                                 |
|                                                                                   |  | HẠNG MỤC:<br>NHÀ ĐIỀU HÀNH VÀ LÀM<br>VIỆC BAN GIÁM ĐỐC                                                     | BẢN VẼ HIỆN TRẠNG                               |
|                                                                                   |  | THIẾT KẾ BẢN VẼ TH CÔNG<br>NGÀY KÝ DUYỆT : 13/2026                                                         | HT : 07                                         |




CỘNG HÒA XÃ HỘI CHỦ NGHĨA VIỆT NAM

Độc lập - Tự do - Hạnh phúc


## THIẾT KẾ BẢN VẼ THI CÔNG

CÔNG TRÌNH: CẢI TẠO, SỬA CHỮA CÔNG TRÌNH DOANH TRẠI NHÀ MÁY A42 NĂM 2026




HẠNG MỤC : KÈ LẠI MƯỜNG THOÁT NƯỚC PHÍA NGOÀI CỔNG SẢN XUẤT

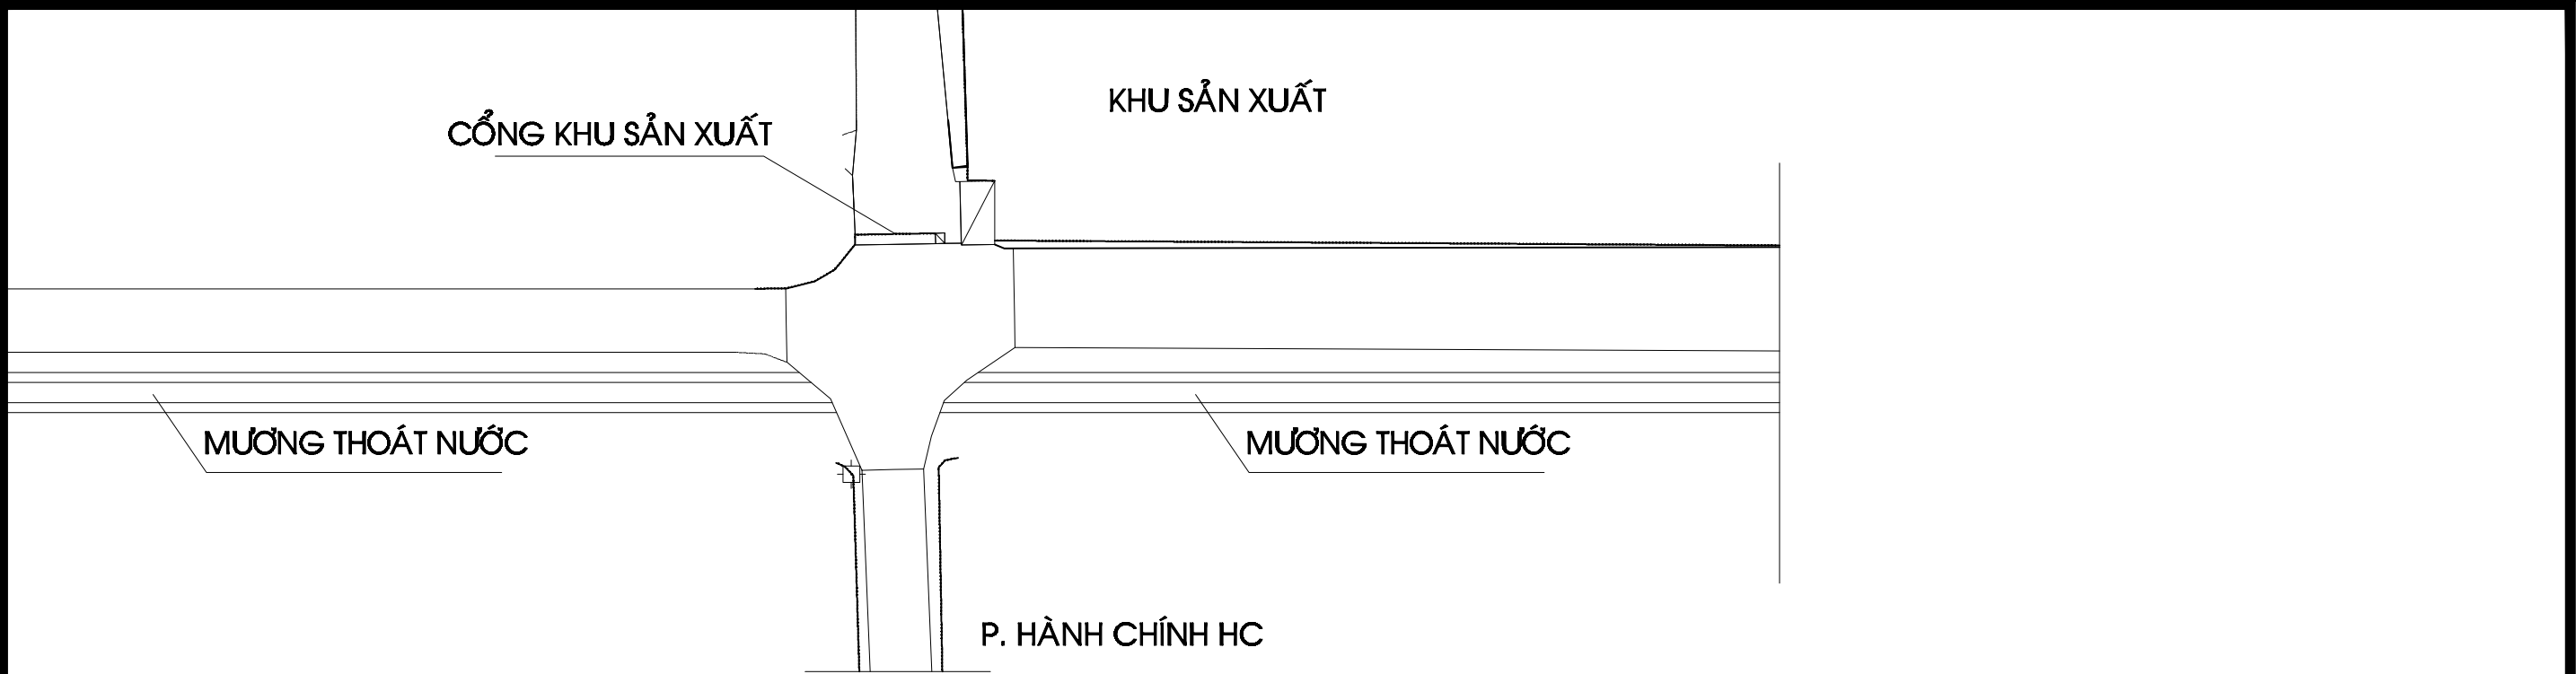

MẶT BẰNG VỊ TRÍ  
TỈ LỆ 1/500

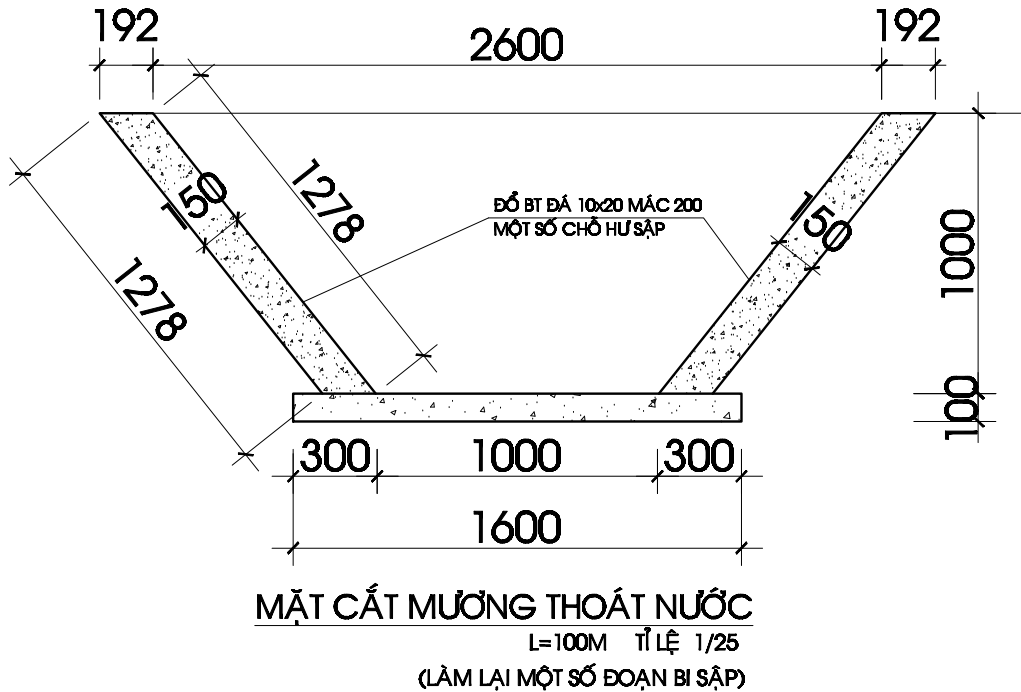

- MÔ TẢ HIỆN TRẠNG**
- MƯỜNG THOÁT NƯỚC BỊ SẬP MỘT SỐ ĐOẠN, CỎ, RÁC BĂM NHIỀU THÀNH VÀ ĐÁY MƯỜNG
- MÔ TẢ CẢI TẠO**
- DỌN CỎ RÁC, ĐỔ BÊ TÔNG MỘT SỐ ĐOẠN MƯỜNG LÚN, SẬP
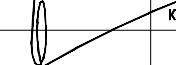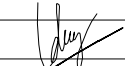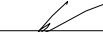
|                  |                                                                                       |   |  |                                                                                     |                                                          |
|------------------|---------------------------------------------------------------------------------------|---|--|-------------------------------------------------------------------------------------|----------------------------------------------------------|
| ĐƠN VỊ THIẾT KẾ  |                                                                                       | <div><div>CÔNG TY TƯ VẤN ĐẦU TƯ VÀ XÂY DỰNG<br/><b>ASCO</b></div><div>ĐỊA CHỈ : 99- ĐƯỜNG TUYÊN GIANG - PHƯỜNG TÂN HIỆP -<br/>TỈNH BÌNH DƯƠNG</div></div> |  | TÊN DỰ ÁN: CẢI TẠO, SỬA CHỮA CÔNG TRÌNH DOANH TRẠI NHÀ MÁY A2 NĂM 2006              |                                                          |
|                  |                                                                                       |   |  | ĐỊA ĐIỂM : PHƯỜNG TÂN TRUÂN, TỈNH BÌNH DƯƠNG                                        |                                                          |
| GIÁM ĐỐC         |  | KTS. CẦN VĂN DUYÊN   |  | TÊN BẢN VẼ<br><br><b>MẶT BẰNG, MẶT CẮT<br/>MẶT CẮT, CHI TIẾT</b>                    |                                                          |
|                  |                                                                                       |   |  |                                                                                     |                                                          |
| CHỦ TRÌ THIẾT KẾ |  | KTS. CẦN LÊ DUY   |  | <div><div>HẠNG MỤC:</div><div><b>MƯỜNG PHÍA NGOÀI<br/>CỔNG SẢN XUẤT</b></div></div> |                                                          |
|                  |                                                                                       |   |  |                                                                                     |                                                          |
| KIỂM TRA         |  | KTS. CẦN DUY CAO   |  | <div><div>BẢN VẼ THIẾT KẾ TH CÔNG</div><div>NGÀY KÝ DUYỆT : /3/2026</div></div>     | <div><div>BẢN VẼ HIỆN TRẠNG</div><div>HT: 01</div></div> |