

HỒ SƠ THIẾT KẾ BẢN VẼ THI CÔNG

CÔNG TRÌNH

SỬA CHỮA KHU VỰC LÀM VIỆC TẦNG 1 NHÀ A1
CƠ SỞ ĐẠO TẠO HẠ ĐỒNG

CHỦ ĐẦU TƯ: HỌC VIỆN CÔNG NGHỆ BƯU CHÍNH VIỄN THÔNG

ĐỊA CHỈ: KM 10 NGUYỄN TRÃ - TP HÀ NỘI

ĐƠN VỊ THIẾT KẾ

CÔNG TY CỔ PHẦN TƯ VẤN VÀ XÂY DỰNG
368 HÀ NỘI
HÀ NỘI, NGÀY 09 PHÂN THÁNG
NĂM 2026

GIÁM ĐỐC
KS. Nguyễn Xuân Sơn



(Handwritten signature)

Trần Quang Anh

HÀ NỘI, NGÀY 09 THÁNG
NĂM 2026
PHÓ GIÁM ĐỐC



CHỦ ĐẦU TƯ

HỌC VIỆN CÔNG NGHỆ BƯU CHÍNH VIỄN THÔNG

(Handwritten signature)

CÔNG TY CỔ PHẦN TƯ VẤN VÀ XÂY DỰNG 368 HÀ NỘI



CÔNG TY CP KIỂM ĐỊNH CÔNG TRÌNH XÂY DỰNG HÒA BÌNH
THẨM TRA
Theo Văn bản số: 0107/KQT- KĐKB
Ngày: 04 tháng 09 năm 2026
Chủ trì bộ môn kỹ tên: *(Handwritten signature)*

PHẦN HIỆN TRẢNG

CÔNG TY CỔ PHẦN TƯ VẤN VÀ XÂY DỰNG 368 HÀ NỘI



CÔNG TY CP KIỂM ĐỊNH CÔNG TRÌNH XÂY DỰNG HÒA BÌNH

THẨM TRA

Theo Văn bản số: 0404/KĐ-T-K/MB

Ngày... tháng... năm 20...
01... tháng... 04... năm 20... 25


Chủ trì bộ môn kỹ tên: *[Signature]*

GHI CHÚ

- SÀN NỀN ĐÃ CỨ, NHIỀU VỊ TRÍ BONG RỘP, SỬ DỤNG NHIỀU CHỪNG LOẠI GẠCH KHÁC NHAU
- VUA TRÁT TƯỜNG BONG TRỌC, ẨM MỘC
- HỆ THỐNG DÂY ĐIỆN CŨ KHÔNG ĐẢM BẢO CÔNG SUẤT VÀ AN TOÀN KHI VẬN HÀNH






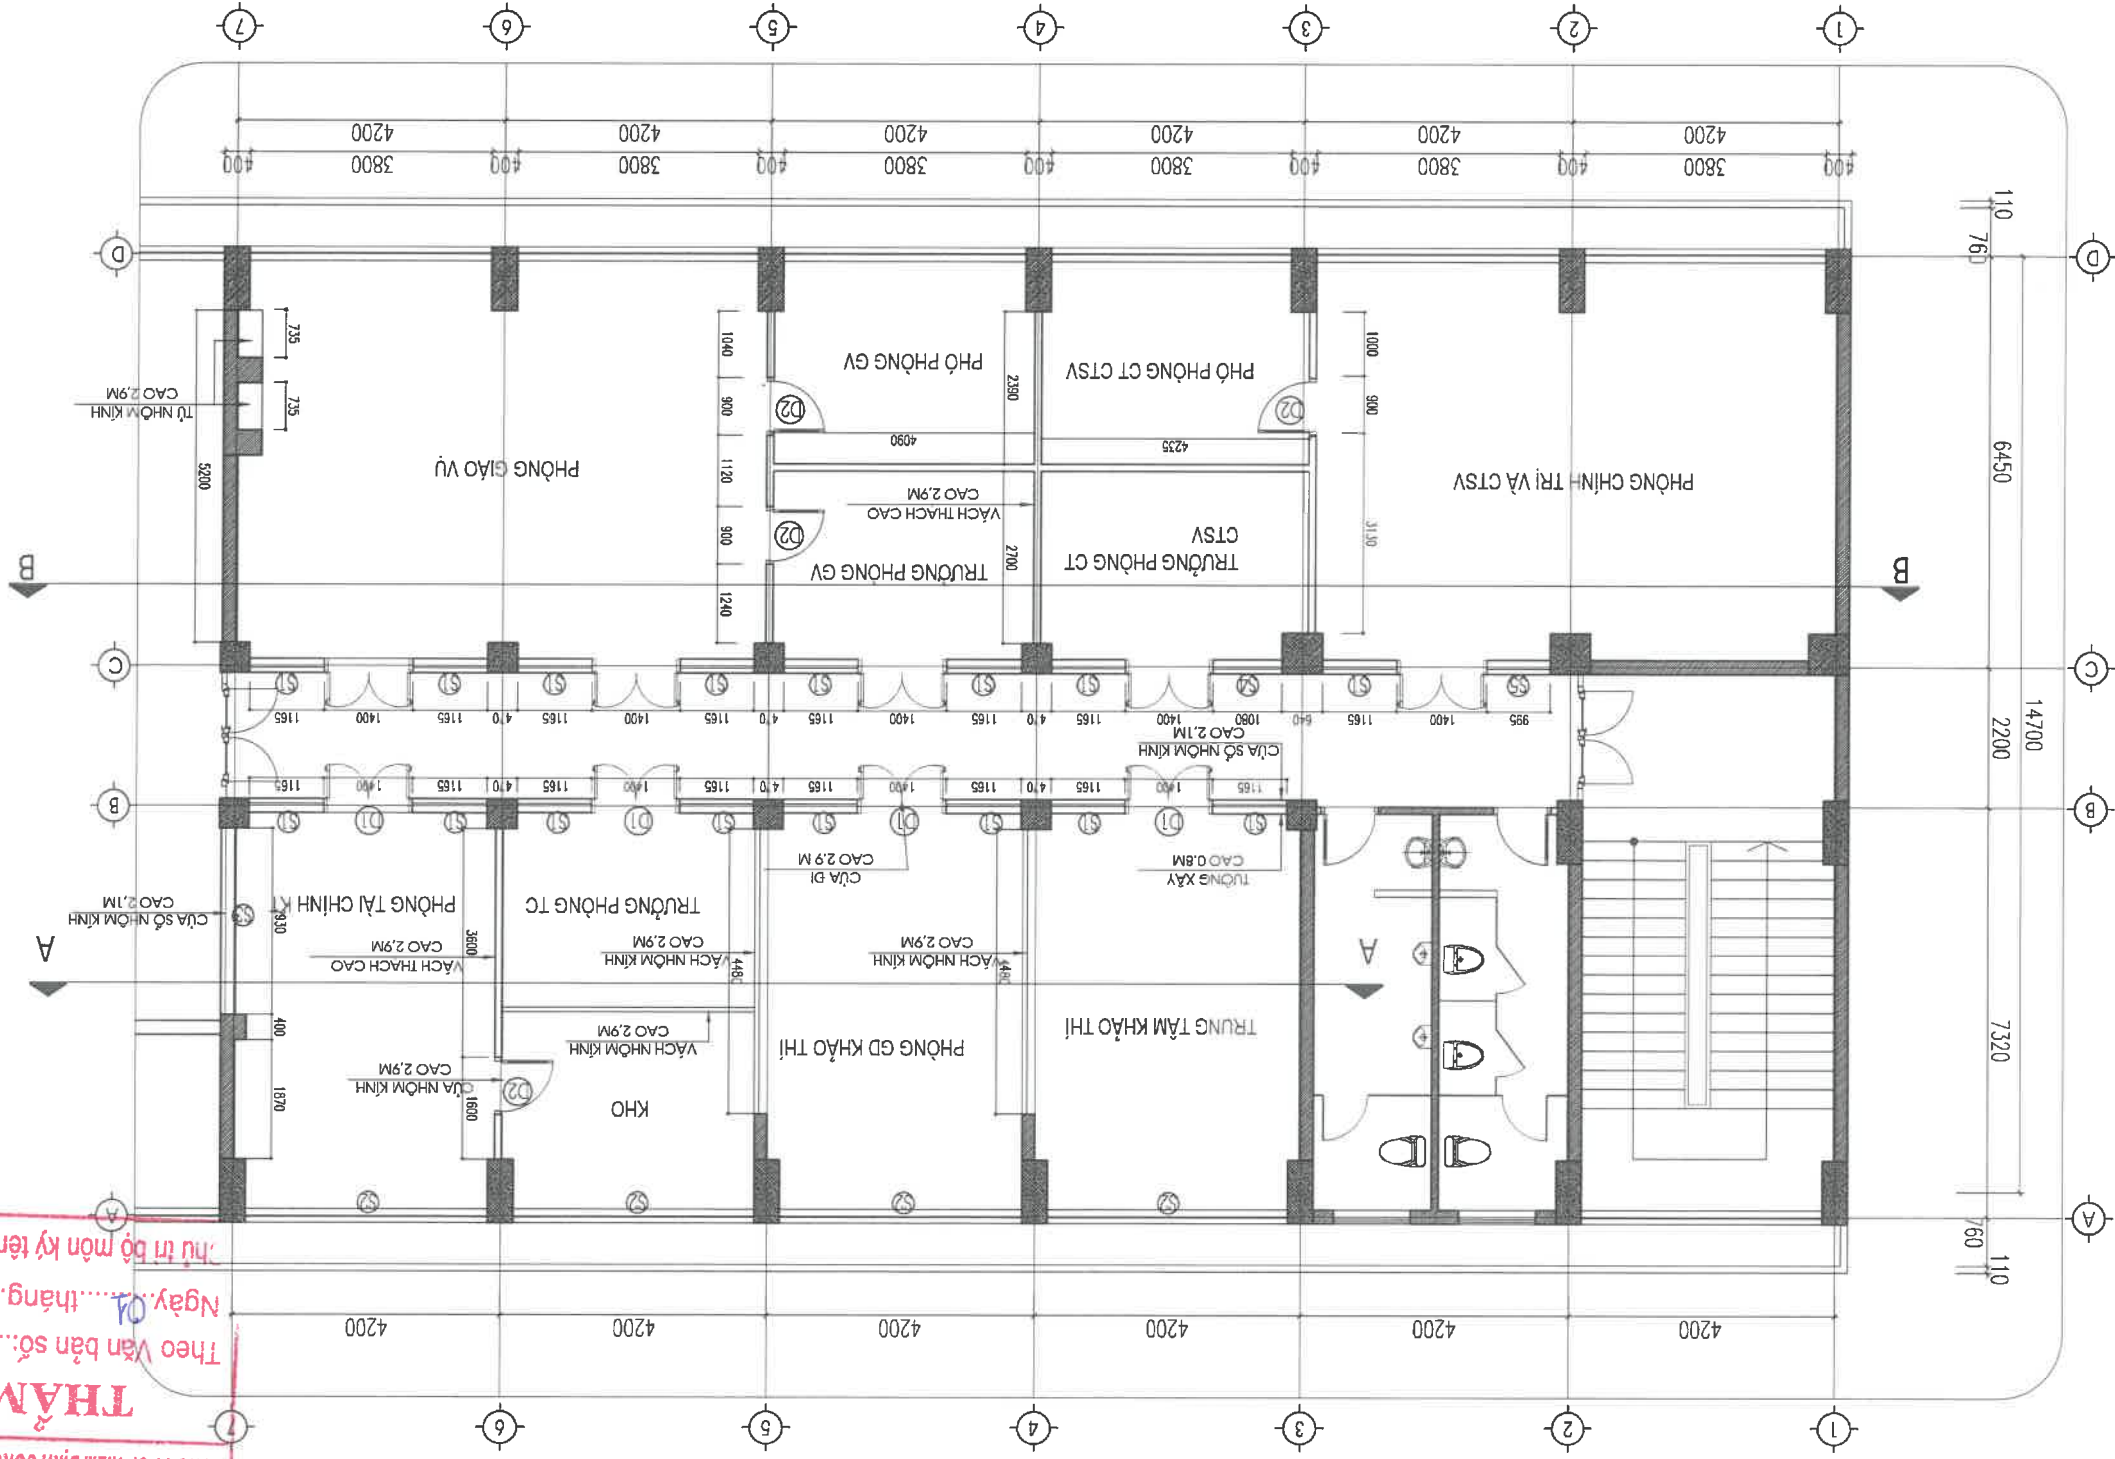

MẶT BẰNG HIỆN TRẠNG TẦNG 1 NHÀ A1




THĂM TRA
 Theo Văn bản số: 01.04.1040T-KTM6
 Ngày 01 tháng 04 năm 2026
 Thủ trì bộ môn kỹ tên:

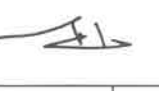
HT - 01	KY HIỆU BV	
4 - 2026	NGÀY HT	
HỒ SƠ THIẾT KẾ BẢN VẼ THI CÔNG		
MẶT BẰNG HIỆN TRẠNG		
TÊN BẢN VẼ		
SỬA CHỮA KHU LÂM VIỆC T1 NHÀ A1		
CƠ SỞ BẢO TÀO HẠ DÒNG		
CÔNG TRÌNH:		
Q.L.K.T	TRẦN TRƯỜNG GIANG	
THIẾT KẾ	BINH XUAN BUC	
CHỦ TRÌ T.KẾ	TRINH THANH TUNG	
GIÁM ĐỐC	K.S. NGUYỄN THAI SANH	
Email: sanh368@gmail.com Fax: 0433.534693 Tel: 04.33534693 - DD: 0912.528051 ĐC: 17 P. Phú Lương Hà Đông-Hà Nội VÀ XÂY DỰNG 368 HÀ NỘI CÔNG TY CỔ PHẦN TƯ VẤN 		
HẠ NỘI 368 CONSTRUCTION AMP. CONSULTING POINT KM 10 NGUYỄN TRÃI - QUẬN HÀ ĐÔNG - TP HÀ NỘI ĐỊA ĐIỂM XD: HỌC VIỆN CÔNG NGHỆ BƯU CHÍNH NGHỀ CHỦ ĐẦU TƯ		
TT	NGÀY	NỘI DUNG
4		
3		
2		
1		
HIỆU CHỈNH		

HT - 03		KY HIỆU BV
4 - 2026		NGÀY HT
HỒ SƠ THIẾT KẾ BẢN VẼ THI CÔNG		
MẶT BẰNG HIỆN TRẠNG TẦNG 1		
TÊN BẢN VẼ		
SỬA CHỮA KHU LÂM VIỆC T1 NHÀ A1		
CƠ SỞ BẢO TÀO HẠ DÒNG		
CÔNG TRÌNH:		
		
C.L.K.T		TRẦN TRƯỜNG GIANG
		
THIẾT KẾ		BÌNH XUÂN ĐỨC
		
CHỦ TRÌ KẾ		TRÌNH THANH TÙNG
		
GIÁM ĐỐC		KS. NGUYỄN THÁI SANH
Email: sanh368@gmail.com Fax: 0433.594693 Tel: 04.39344693 - DĐ: 0912.528051 ĐC: 17-P. Phú Lương Hà Đông-Hà Nội		
HÀ NỘI 368 CONSTRUCTION AND CONSULTING CÔNG TY CỔ PHẦN THÀNH 368 HÀ NỘI VÀ XÂY DỰNG 368 HÀ NỘI 		
ĐỊA ĐIỂM XD: KM 10 NGUYỄN TRÃ - QUẬN HÀ ĐÔNG - TP HÀ NỘI HỌC VIỆN CÔNG NGHỆ BƯU CHÍNH THÔNG TIN CHỦ ĐẦU TƯ		
TT	NGÀY	NỘI DUNG
4		
3		
2		
1		
HIỆU CHỈNH		

THÂM TRÁ
 Theo Văn bản số: 010/TKTT-KHKB
 Ngày 04 tháng 04 năm 2026
 Chủ trì bộ môn kỹ tên:

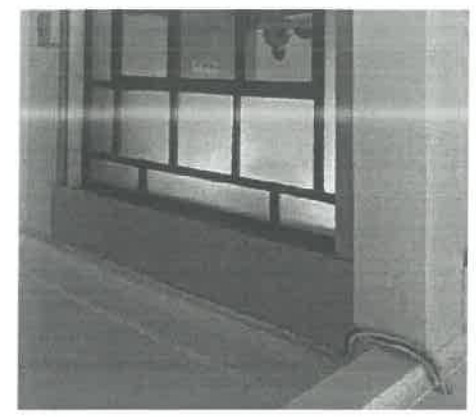



MẶT BẰNG HIỆN TRẠNG TẦNG 1 NHÀ A1

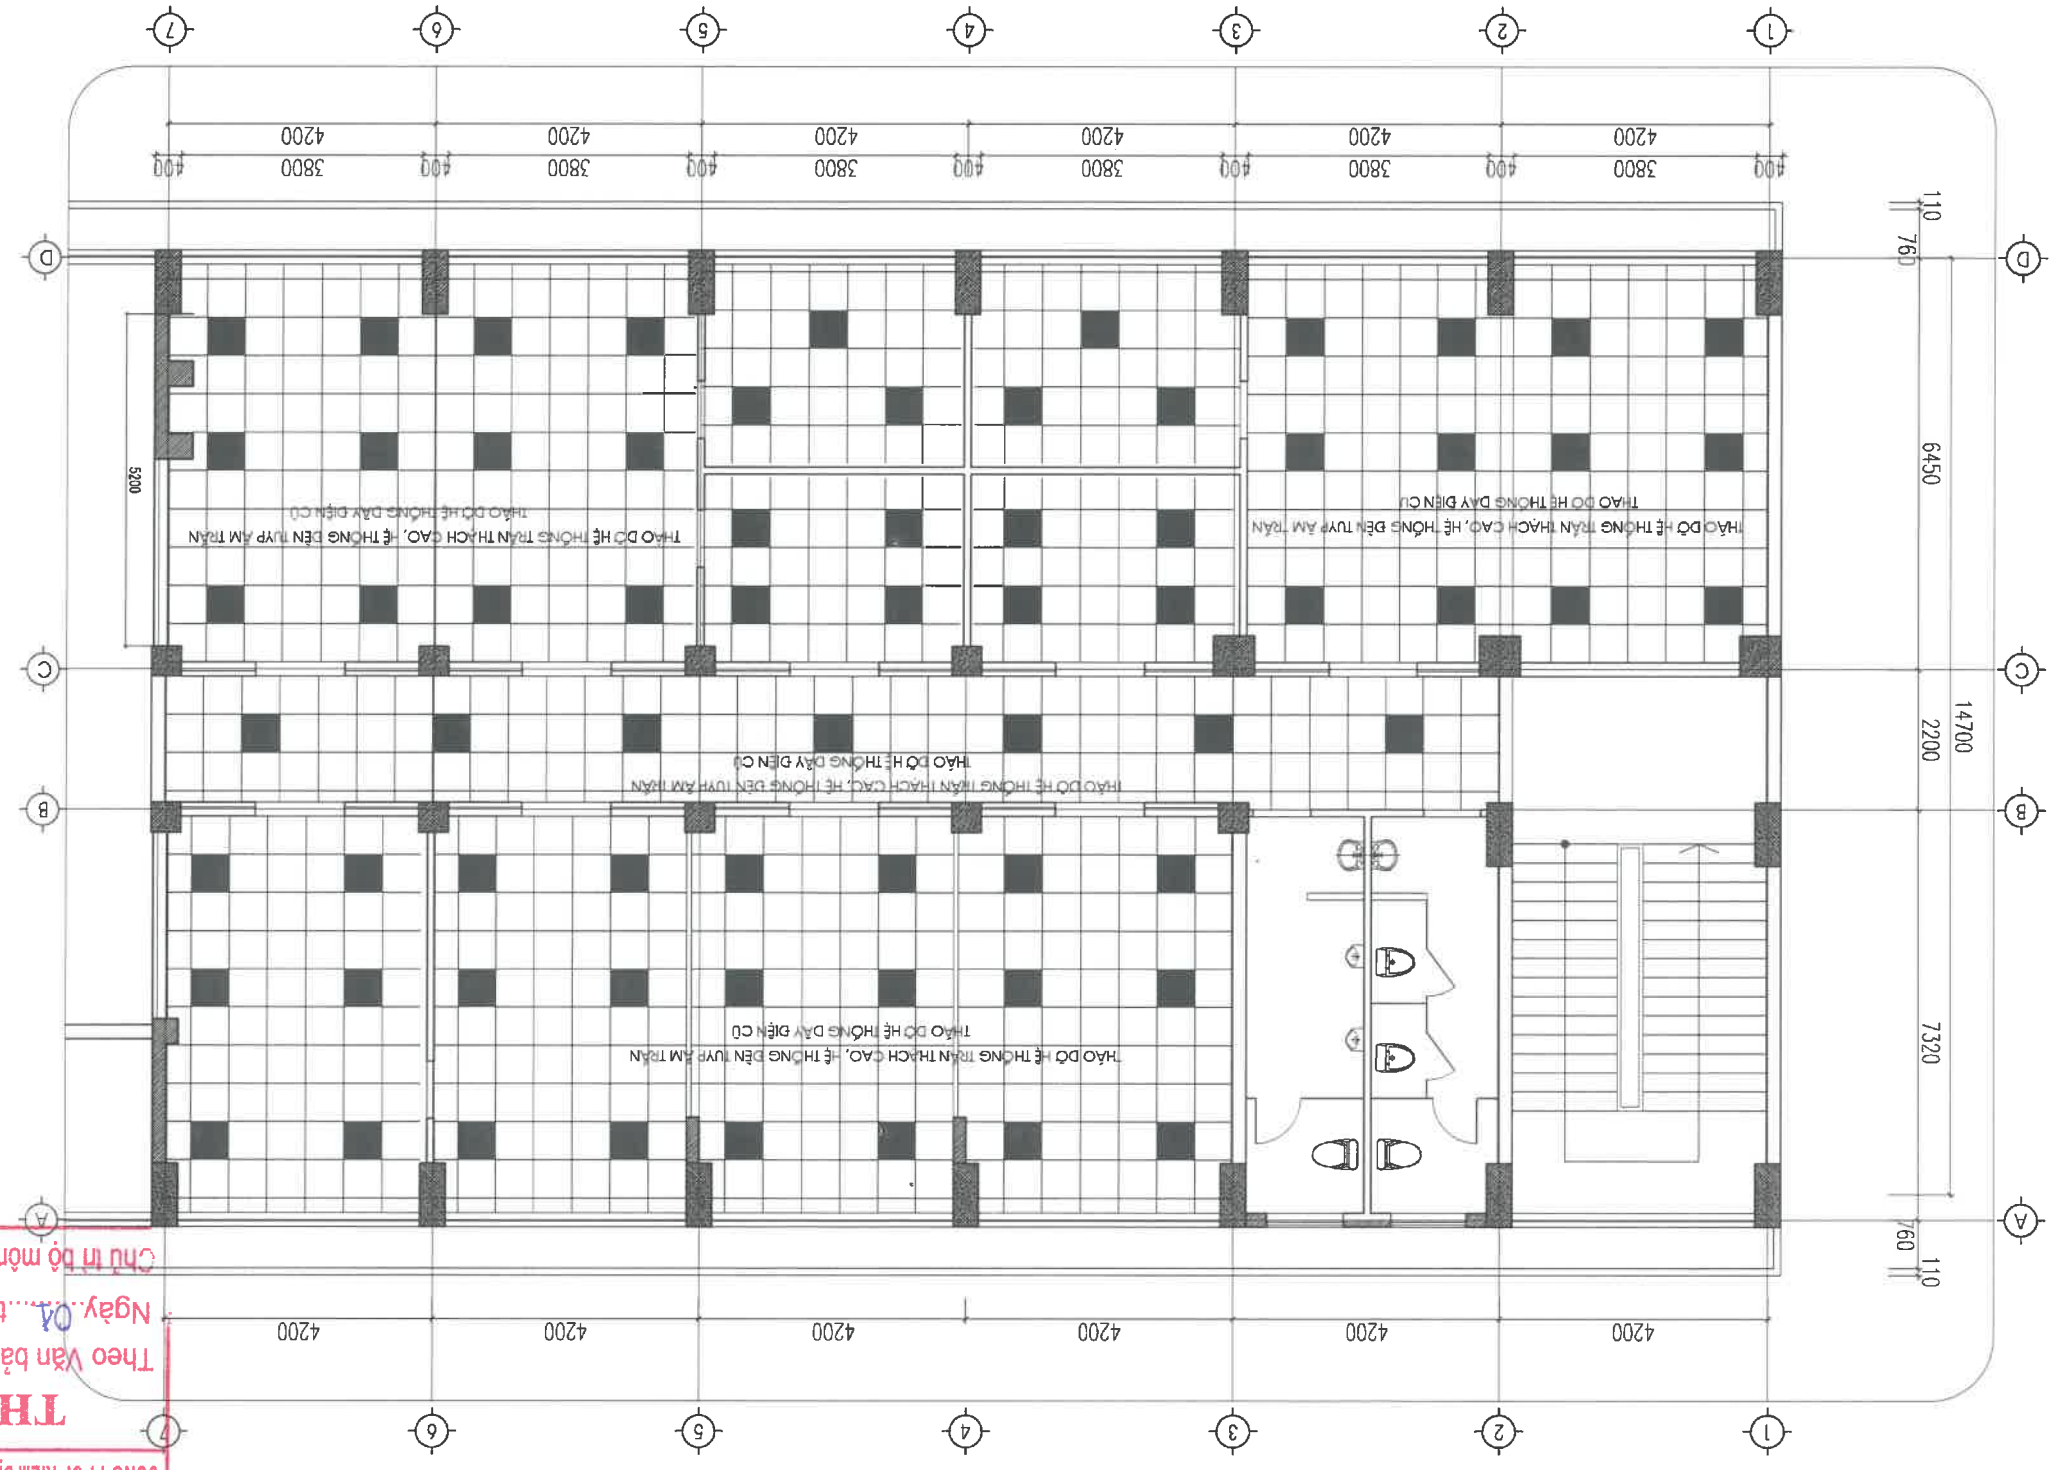


- HỆ TRẦN THẠCH CAO CỨ, NHIỀU CHỖ ĐÀ CÔNG VÊNH, SẮP SẼ
- HỆ THỐNG ĐÈN BÔNG HUYỀNH QUANG MẠNG SẮT CỨ, MỘP MÈO
- HỆ THỐNG DÂY ĐIỆN CỬ KHÔNG ĐAM BẢO CÔNG SUẤT VÀ AN TOÀN KHI VẬN HÀNH


GHI CHÚ

KỶ HIỆU BV		HT - 04
NGÀY HT		4 - 2026
HỒ SƠ THIẾT KẾ BẢN VẼ THI CÔNG		
MẶT CẮT HIỆN TRẠNG		
TÊN BẢN VẼ		
SỬA CHỮA KINH LÂM VIỆC TT NHÀ A1		
CƠ SỞ BẢO TÀO HÀ ĐÔNG		
CÔNG TRÌNH:		
 Q.L.K.T TRẦN TRUNG GIANG		
 THIẾT KẾ BÌNH XUÂN ĐỨC		
 CHỦ TRÌ T. KẾ TRINH THANH TÙNG		
 GIÁM ĐỐC K.S. NGUYỄN THÁI SANH		
Email: sonh368@gmail.com Fax: 0433.534693 Tel: 04.32534693 - DD: 0912.528051 ĐC: 16/17 Phố Lương-Hà Đống-Hà Nội CÔNG TY CỔ PHẦN TƯ VẤN VÀ XÂY DỰNG 368 HÀ NỘI  HÀ NỘI 368 CONSULTING AND CONSTRUCTION CO., LTD CÔNG TY CỔ PHẦN TƯ VẤN VÀ XÂY DỰNG 368 HÀ NỘI		
GIA BIẾM XD: KM 10 NGUYỄN TRÃI - QUẬN HÀ ĐÔNG - TP HÀ NỘI HỌC VIỆN CÔNG NGHỆ BƯU CHÍNH THÔNG TIN CHỦ ĐẦU TƯ		
TT	NGÀY	NỘI DUNG
1		
2		
3		
4		

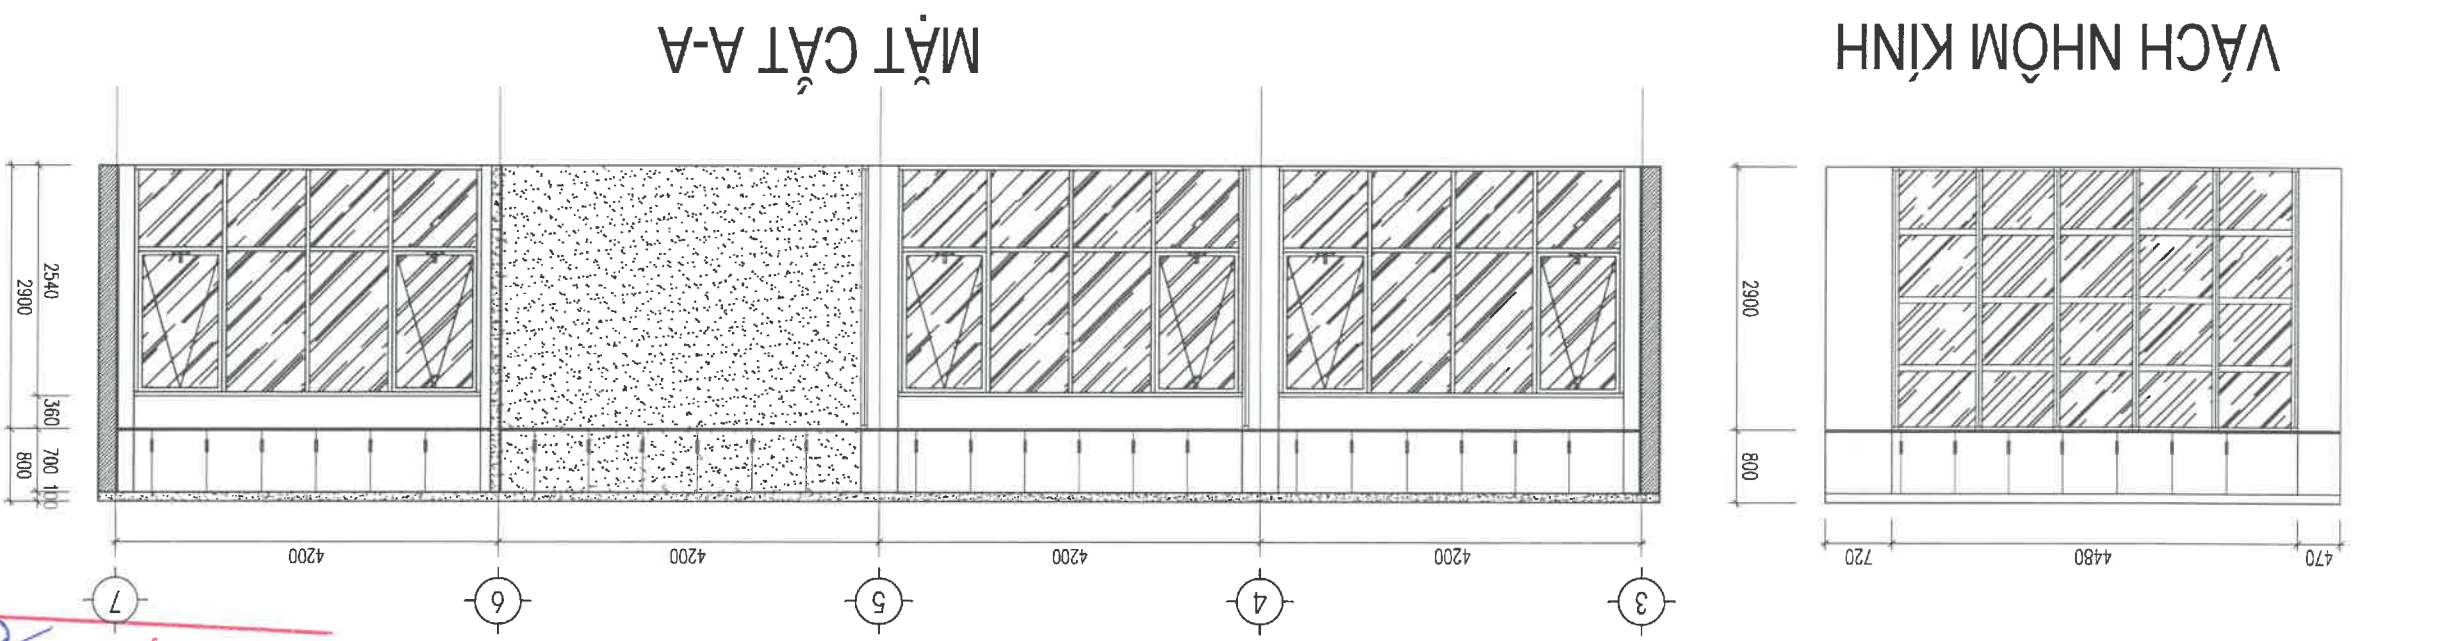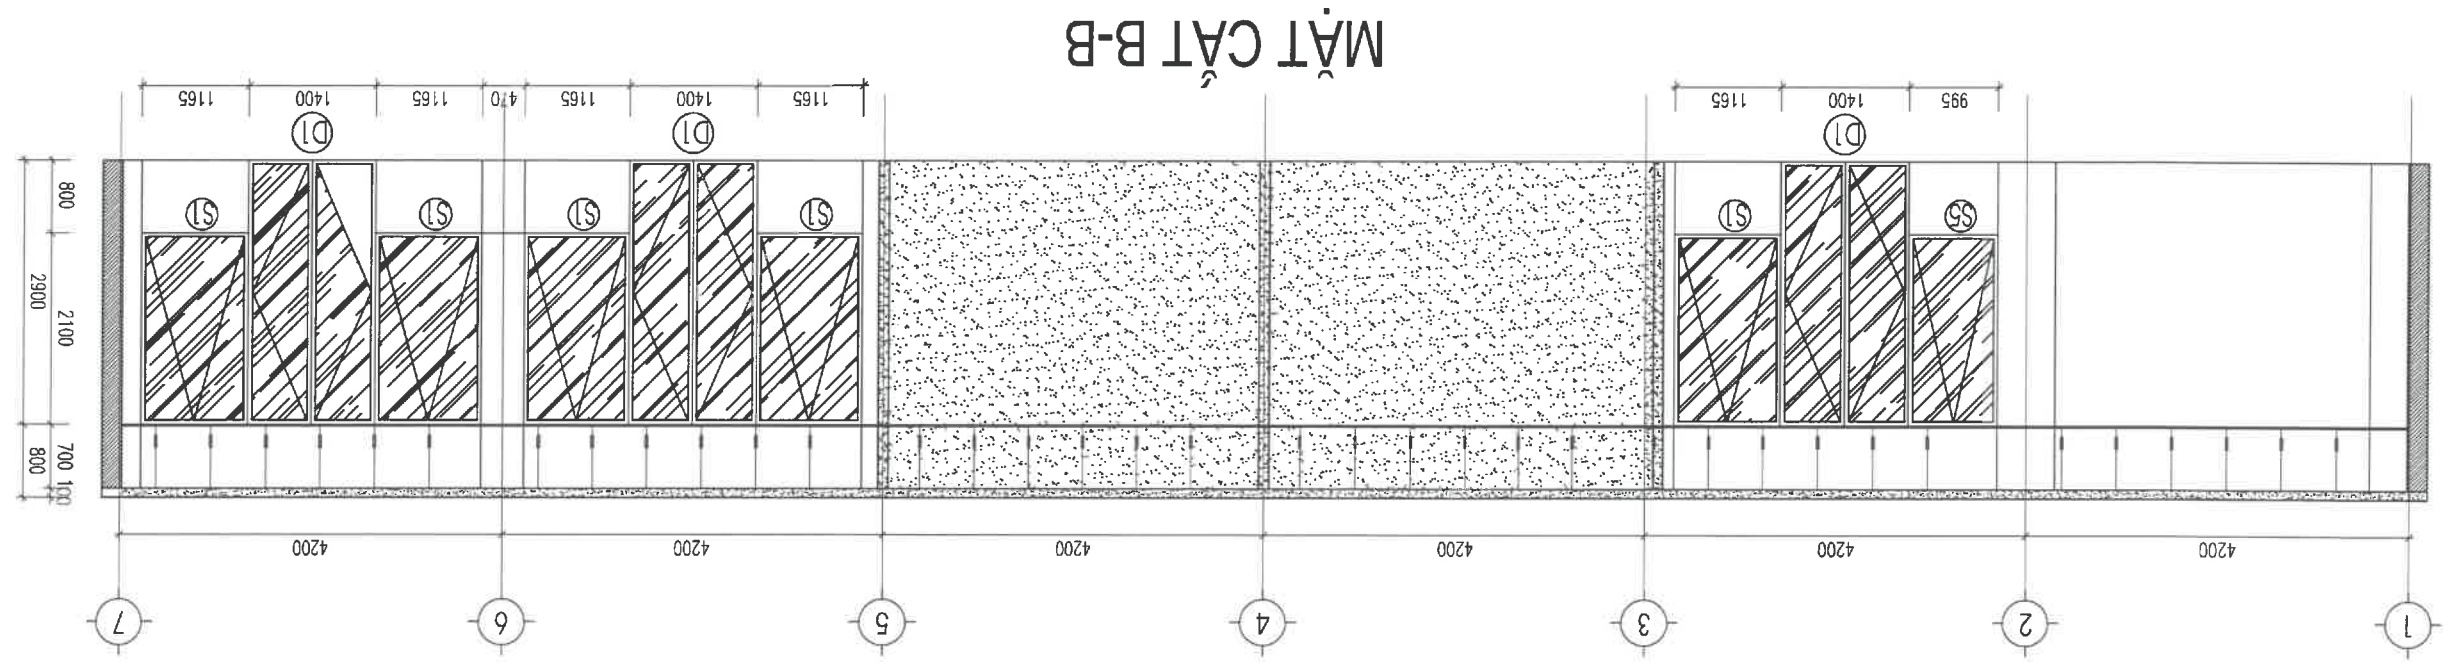


GHI CHÚ

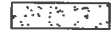VÁCH THÁCH CAO CỨ PHẢI ĐỒ 

CỬA, VÁCH NHỘM KÍNH THẢO ĐỒ 

THẨM TRA


Theo Văn bản số: 01/CV/KQT-2026
 Ngày: 04 tháng 04 năm 2026
 Chủ trì bộ môn kỹ tên: 

CÔNG TY CP KIỂM ĐỊNH CÔNG TRÌNH XÂY DỰNG HOA BÌNH


GHI CHÚ

- THẢO DỒ HỆ THỐNG RÈM CỬA CỬ
- THẢO DỒ PHỤ KIỆN CỬA SỔ VÁCH KÍNH


CHI TIẾT CỬA- RÈM

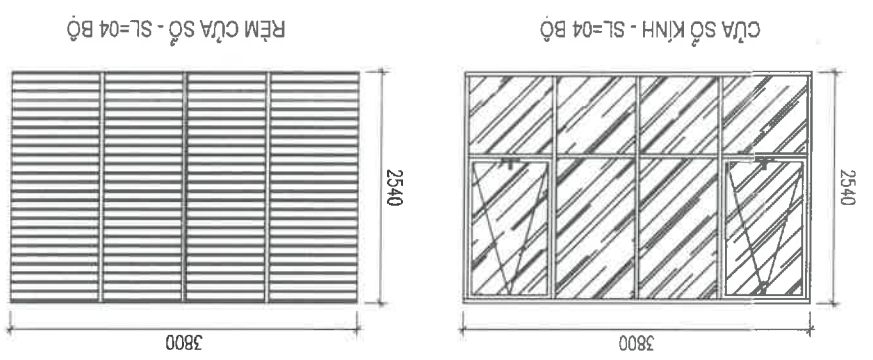

MẶT ĐƯƠNG HIỆN TRẢNG RÈM CỬA SỔ TRỤC A

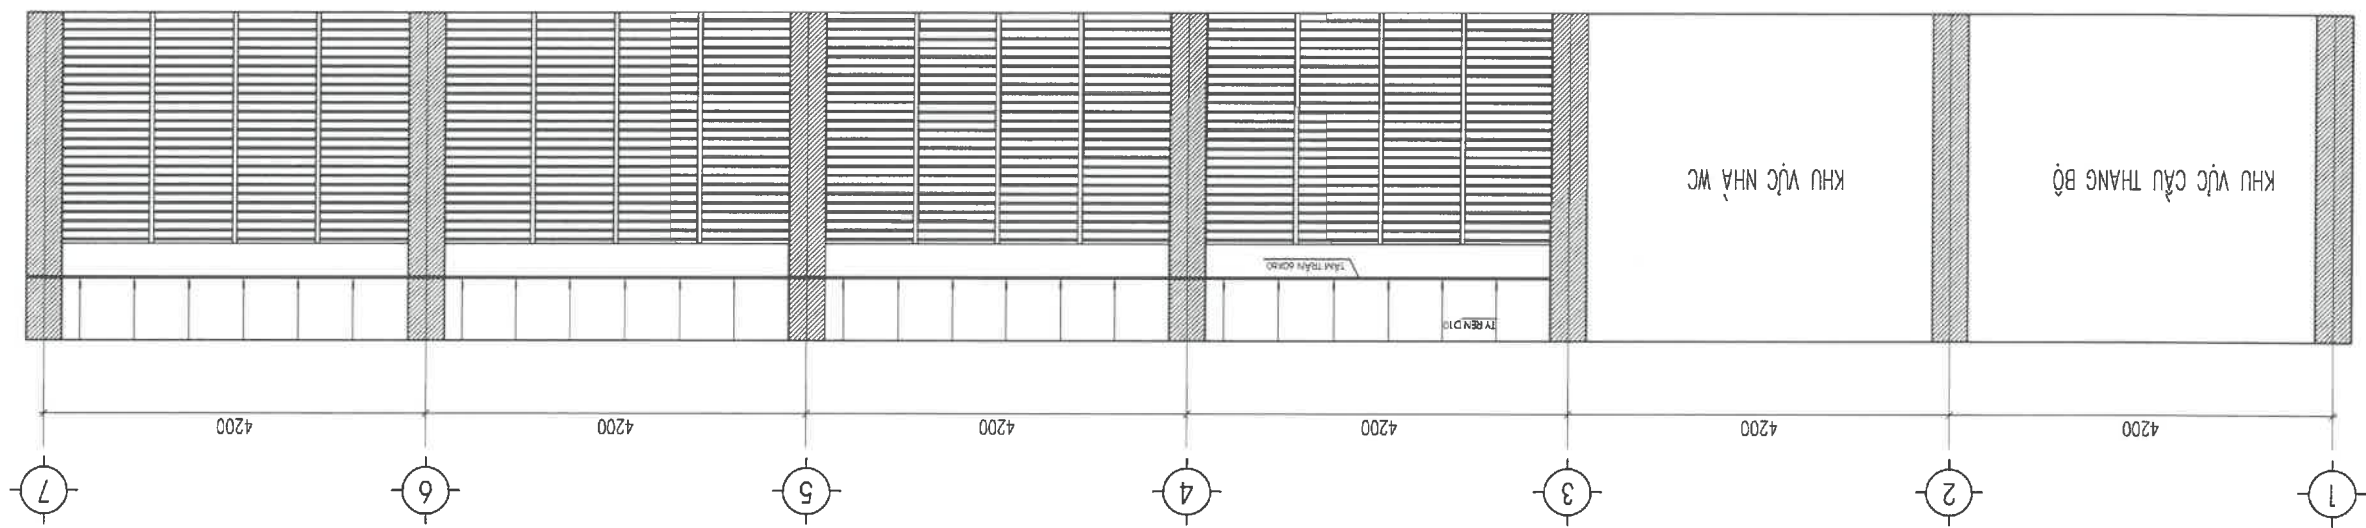

MẶT ĐƯƠNG HIỆN TRẢNG CỬA SỔ TRỤC A

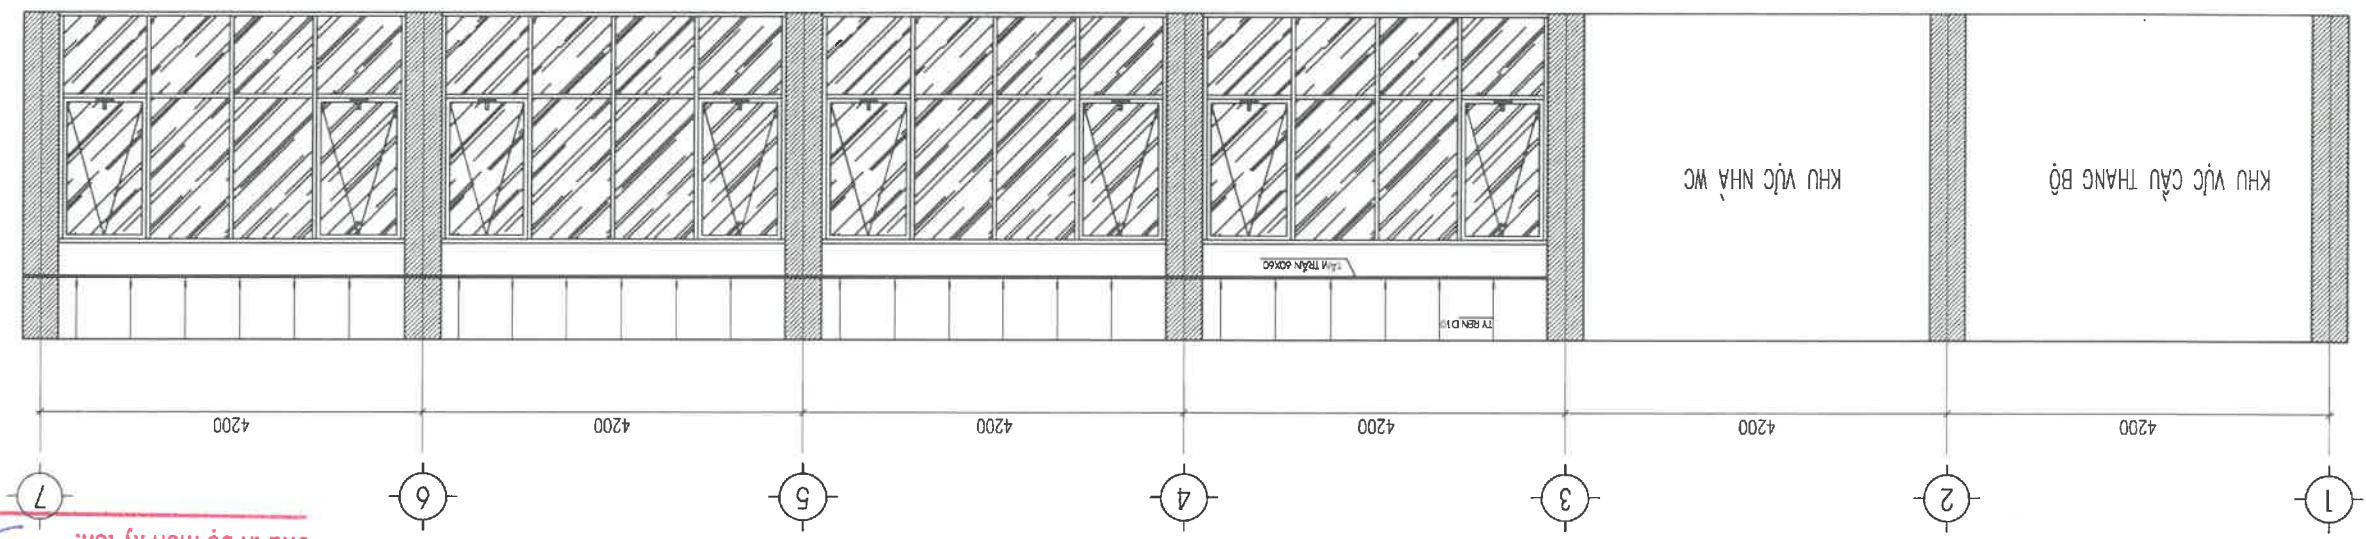

THẨM TRA

Theo Văn bản số: 0104/KCT-01/15

Ngày: 01 tháng 09 năm 2026


Chủ trì bộ môn ký tên:

KY HIỆU BV	HT - 05
NGÀY HT	4 - 2026
HỒ SƠ THIẾT KẾ BẢN VẼ THI CÔNG	
MẶT BẰNG HIỆN TRẢNG TRẦN TẦNG 1	
TÊN BẢN VẼ	
CÔNG TRÌNH:	
SỬA CHỮA KHU LÂM VẾC TẦNG 1 NHÀ A1	
CƠ SỞ BẢO TÀO NHÀ ĐỒNG	
CỘNG TRINH:	
Q.L.K.T	TRẦN TRƯỜNG GIANG
THIẾT KẾ	GINH XUÂN ĐỨC
CHỦ TRÌ T.KẾ	TRÌNH THANH TÙNG
GIÁM ĐỐC	KS. NGUYỄN THAI SANH
Email: sanh366@gmail.com Fax: 0433.534693 Tel: 04.33534693 - CD: 0912.528051 ĐC: 17 Phố Lương-Hà Đống-Hà Nội VÀ XÂY DỰNG 368 HÀ NỘI CÔNG TY CỔ PHẦN TƯ VẤN HÀ NỘI 368 CONSULTING ANK CONSULTING CÔNG TY CỔ PHẦN TƯ VẤN VÀ XÂY DỰNG 368 HÀ NỘI M.S.D. 01 CÔNG TY CỔ PHẦN TƯ VẤN VÀ XÂY DỰNG 368 HÀ NỘI CÔNG TY CỔ PHẦN TƯ VẤN VÀ XÂY DỰNG 368 HÀ NỘI	
CHỈ DẪN TƯ	
HỌC VIỆN CÔNG NGHỆ BƯU CHÍNH VIỄN THÔNG ĐỊA ĐIỂM XD: KM 10 NGUYỄN TRÃI - QUẬN HÀ ĐÔNG - TP HÀ NỘI	
NGÀY	NỘI DUNG
1	
2	
3	
4	
CÔNG TY CP KIỂM ĐỊNH CÔNG TRÌNH XÂY DỰNG HÒA BÌNH THEO VĂN BẢN SỐ: 0104/KCT-01/15 NGÀY: 01 THÁNG 09 NĂM 2026 CHỦ TRÌ BỘ MÔN KÝ TÊN:	


GHI CHÚ

- THẢO RÕ HỆ THỐNG RÈM CỬA CỬ
- THẢO RÕ PHỤ KIỆN CỬA SỔ VÀCH KÍNH


CHI TIẾT CỬA-RÈM

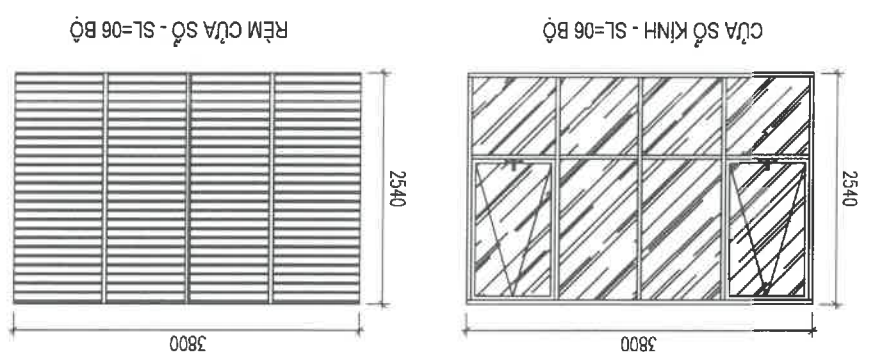

MẶT ĐƯƠNG HIỆN TRÀNG RÈM CỬA SỔ TRỤC D

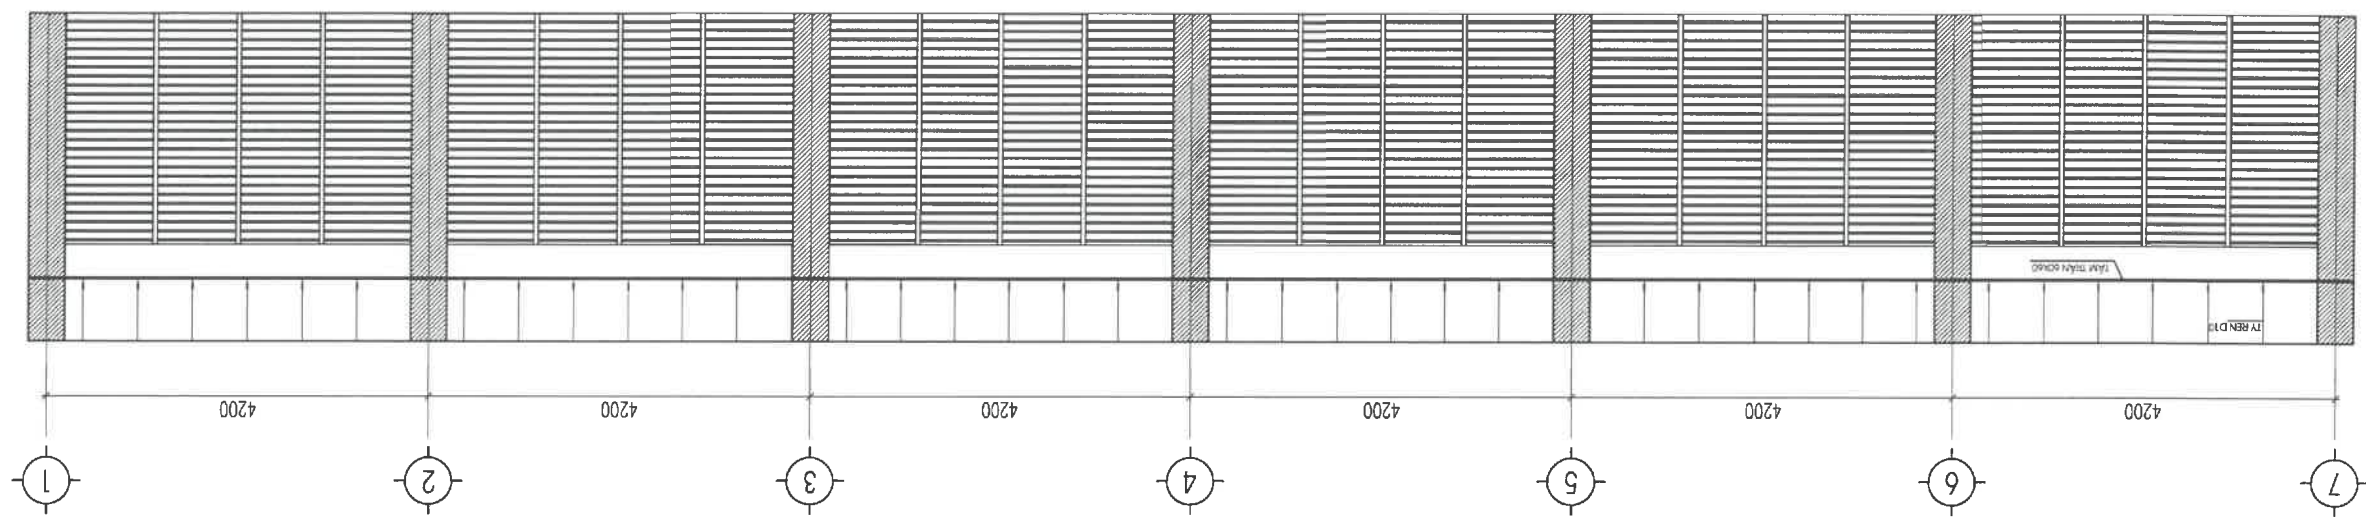

MẶT ĐƯƠNG HIỆN TRÀNG CỬA SỔ TRỤC D

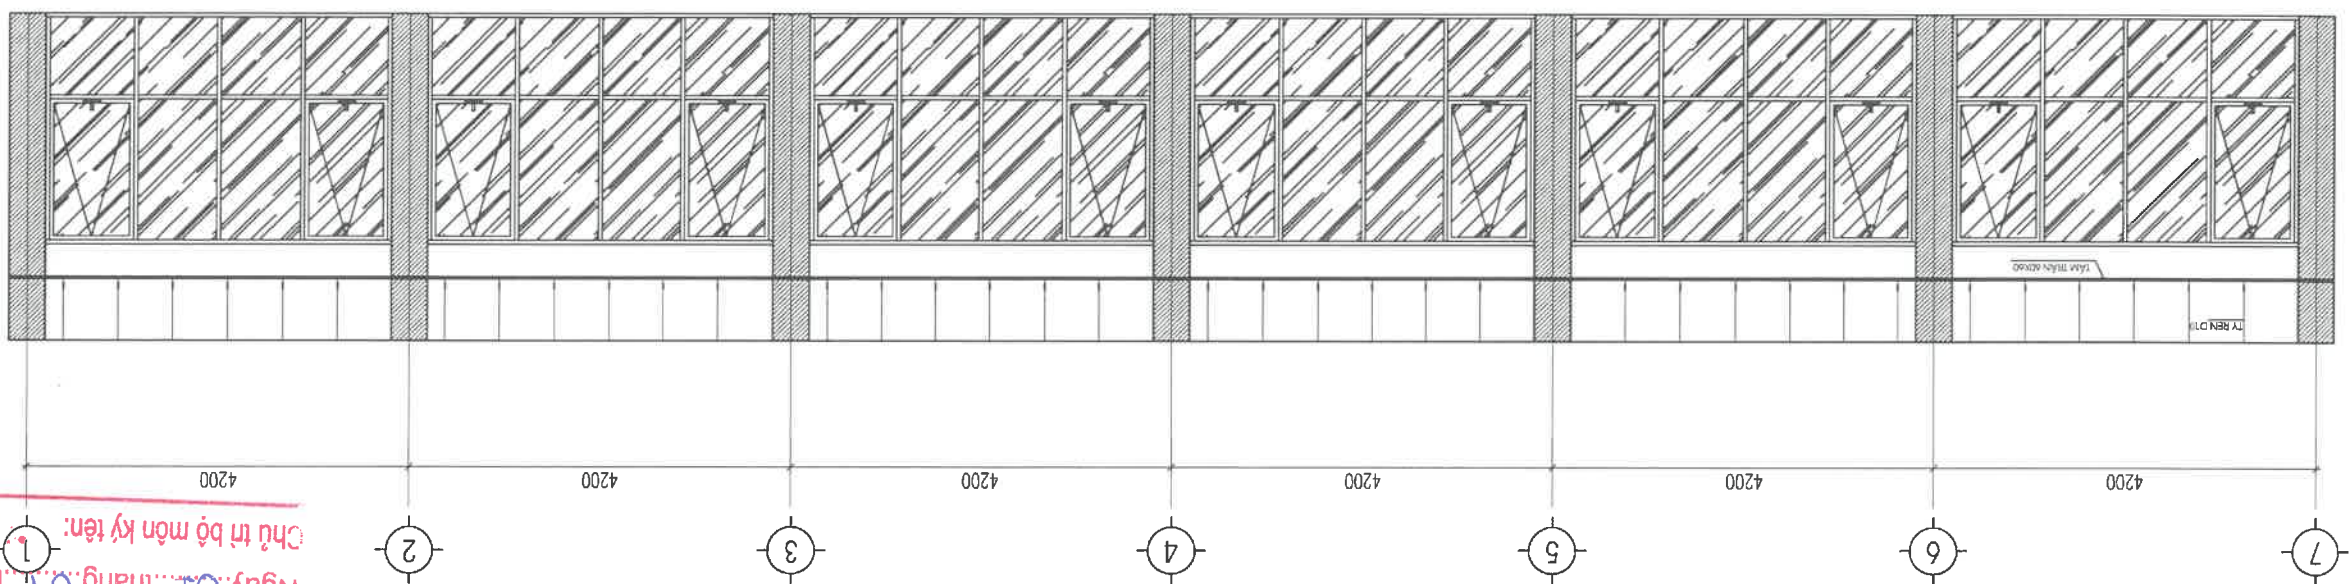

CÔNG TY CP KIỂM ĐỊNH CÔNG TRÌNH XÂY DỰNG HÒA BÌNH

THẨM TRA

Theo Văn bản số: 01.04/KQT-KM/B
 Ngày: 04 tháng 04 năm 2026
 Chủ trì bộ môn kỹ tên: A

HT - 06	KÝ HIỆU BV
4 - 2026	NGÀY HT
HỒ SƠ THIẾT KẾ BẢN VẼ THI CÔNG	
MẶT BẰNG HIỆN TRẠNG TRẦN TẦNG 1	
TÊN BẢN VẼ	
CÔNG TRÌNH:	
SỬA CHỮA KHU LÂM VIỆC TẦNG 1 NHÀ A1	
CƠ SỞ BẢO TÀO NHÀ ĐỒNG	
Q.L.K.T	TRẦN TRƯỜNG GIANG
THIẾT KẾ	BINH XUÂN ĐỨC
CHỦ TRÌ T.KẾ	TRÌNH THANH TÙNG
GIÁM ĐỐC	KS: NGUYỄN THÁI SANH
Địa chỉ: 17-F Phố Lương-Hà Đống-Hà Nội Tel: 04.33234693 - DD: 0912.528051 Fax: 0433.534693 Email: sanh368@gmail.com	
HẠ NỘI 368 CONSTRUCTION ANP CONSULTING JOINT STOCK COMPANY CÔNG TY CỔ PHẦN TƯ VẤN VÀ XÂY DỰNG 368 HÀ NỘI	
Địa điểm XD: KM 10 NGUYỄN TRÃI - QUẬN HÀ ĐÔNG- TP HÀ NỘI	
CHỦ ĐẦU TƯ HỌC VIỆN CÔNG NGHỆ BƯU CHÍNH VIÊN THÔNG	
TT	NGÀY
2	
HIỆU CHỈNH	

PHẦN PHẠ DỒ

CÔNG TY CỔ PHẦN TƯ VẤN VÀ XÂY DỰNG 368 HÀ NỘI







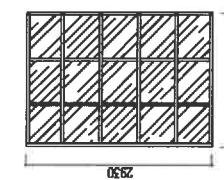
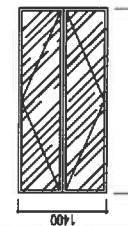
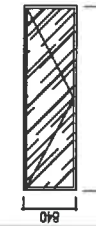
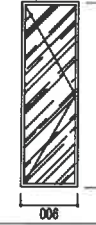
CÔNG TY CP KIỂM ĐỊNH CÔNG TRÌNH XÂY DỰNG HÒA BÌNH
THẨM TRA
Theo Văn bản số: 01/01/2026 - KPHB
Ngày: 01 tháng 04 năm 2026
Chủ trì bộ môn kỹ tên: *[Signature]*

HỒ SƠ THIẾT KẾ BẢN VẼ THI CÔNG		NGÀY HT	4 - 2026	KÝ HIỆU BV	PD - 02
THÔNG KÊ CỬA VÀ THIẾT BỊ THIẾT BỊ THẢO DÙ					
TÊN BẢN VẼ					
CÔNG TRÌNH:					
SỬA CHỮA KHU LÂM VIỆC T1 NHÀ A1					
CƠ SỞ BẢO TÀO HÀ ĐÔNG					
CHỦ ĐẦU TƯ					
HỌC VIỆN CÔNG NGHỆ BƯU CHÍNH THÔNG TIN					
ĐỊA ĐIỂM XD:					
KM 10 NGUYỄN TRÃI - QUẬN HÀ ĐÔNG - TP HÀ NỘI					
HÀ NỘI 368 CONSULTING JOINT STOCK COMPANY					
					
ĐC: 17 P. Phú Lương - Hà Đông - Hà Nội Tel: 04.33534693 - DD: 0912.528051 Fax: 0433.534693 Email: sanh368@gmail.com					
GIÁM ĐỐC		KS. NGUYỄN THÁI SANGH			
CHỦ TRÌ KẾ		TRINH THANH TÙNG			
THIẾT KẾ		BINH XUAN BUC			
Q.L.K.T		TRẦN TRƯỜNG GIANG			
					

THẨM TRÁ
 CÔNG TY CP KIỂM ĐỊNH CÔNG TRÌNH XÂY DỰNG HÒA BÌNH
 Theo Văn bản số: 0404/KQT-KONT
 Ngày: 01 tháng 04 năm 2026
 Chủ trì bộ môn ký tên:

THÔNG KÊ CỬA VÀ THIẾT BỊ

HIỆU CHỈNH	1	2	3	4
LOẠI THIẾT BỊ	ĐÈN MẠNG 600X600			
ĐƠN VỊ	BỘ			
SỐ LƯỢNG	69			
LOẠI THIẾT BỊ	ĐIỀU HÒA			
ĐƠN VỊ	BỘ			
SỐ LƯỢNG	12			
LOẠI THIẾT BỊ	HỆ THỐNG ĐIỆN			
ĐƠN VỊ	HỆ			
SỐ LƯỢNG	1			

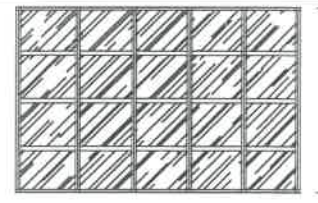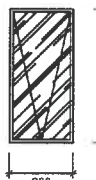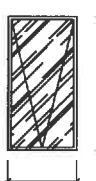HIỆU CHỈNH	1	2	3	4
LOẠI CỬA				
ĐƠN VỊ	M2			
SỐ LƯỢNG	2			
LOẠI CỬA				
ĐƠN VỊ	M2			
SỐ LƯỢNG	1			
LOẠI CỬA				
ĐƠN VỊ	M2			
SỐ LƯỢNG	2			
LOẠI CỬA				
ĐƠN VỊ	M2			
SỐ LƯỢNG	16			
LOẠI CỬA				
ĐƠN VỊ	M2			
SỐ LƯỢNG	2			
LOẠI CỬA				
ĐƠN VỊ	M2			
SỐ LƯỢNG	9			
LOẠI CỬA				
ĐƠN VỊ	M2			
SỐ LƯỢNG	1			
LOẠI CỬA				
ĐƠN VỊ	M2			
SỐ LƯỢNG	3			
KHỐI LƯỢNG	39.144	2.0895	2.268	7.83

PHẦN CẢI TẠO

CÔNG TY CỔ PHẦN TƯ VẤN VÀ XÂY DỰNG 368 HÀ NỘI



CÔNG TY CP KIỂM ĐỊNH CÔNG TRÌNH XÂY DỰNG HÒA BÌNH

THẨM TRA


Theo Văn bản số: 0104/KQT-KDMB

Ngày: 04 tháng 04 năm 2025

Chủ trì bộ môn ký tên: *[Signature]*

- BỐC DỜ TOÀN BỘ LỚP VỮA LÁT, GÁCH LÁT NỀN, THAY MỚI BẢNG GÁCH 800 X 800 MÀU GHI SÁNG
- DỪNG VÁCH NGANG CÁC PHÒNG LÂM VIỆC BẰNG VÁCH THẠCH CÀO 2 MẶT. CHÂN VÁCH TỰ ĐỘ CAO 50CM XUỐNG NỀN DỪNG TẦM CHỖNG ẦM
- RỐC BỜ LỚP VỮA TRÁT TÀI CÁC BỨC TƯỜNG CỤ. CHỖNG THĂM CHÂN TƯỜNG, TRÁT LẠI BẰNG VỮA XM MẮC 75
- SƠN BẢ TOÀN BỘ TƯỜNG, VÁCH THẠCH CÀO LÂM MỚI

MẶT BẰNG CẢI TẠO TẦNG 1 NHÀ A1

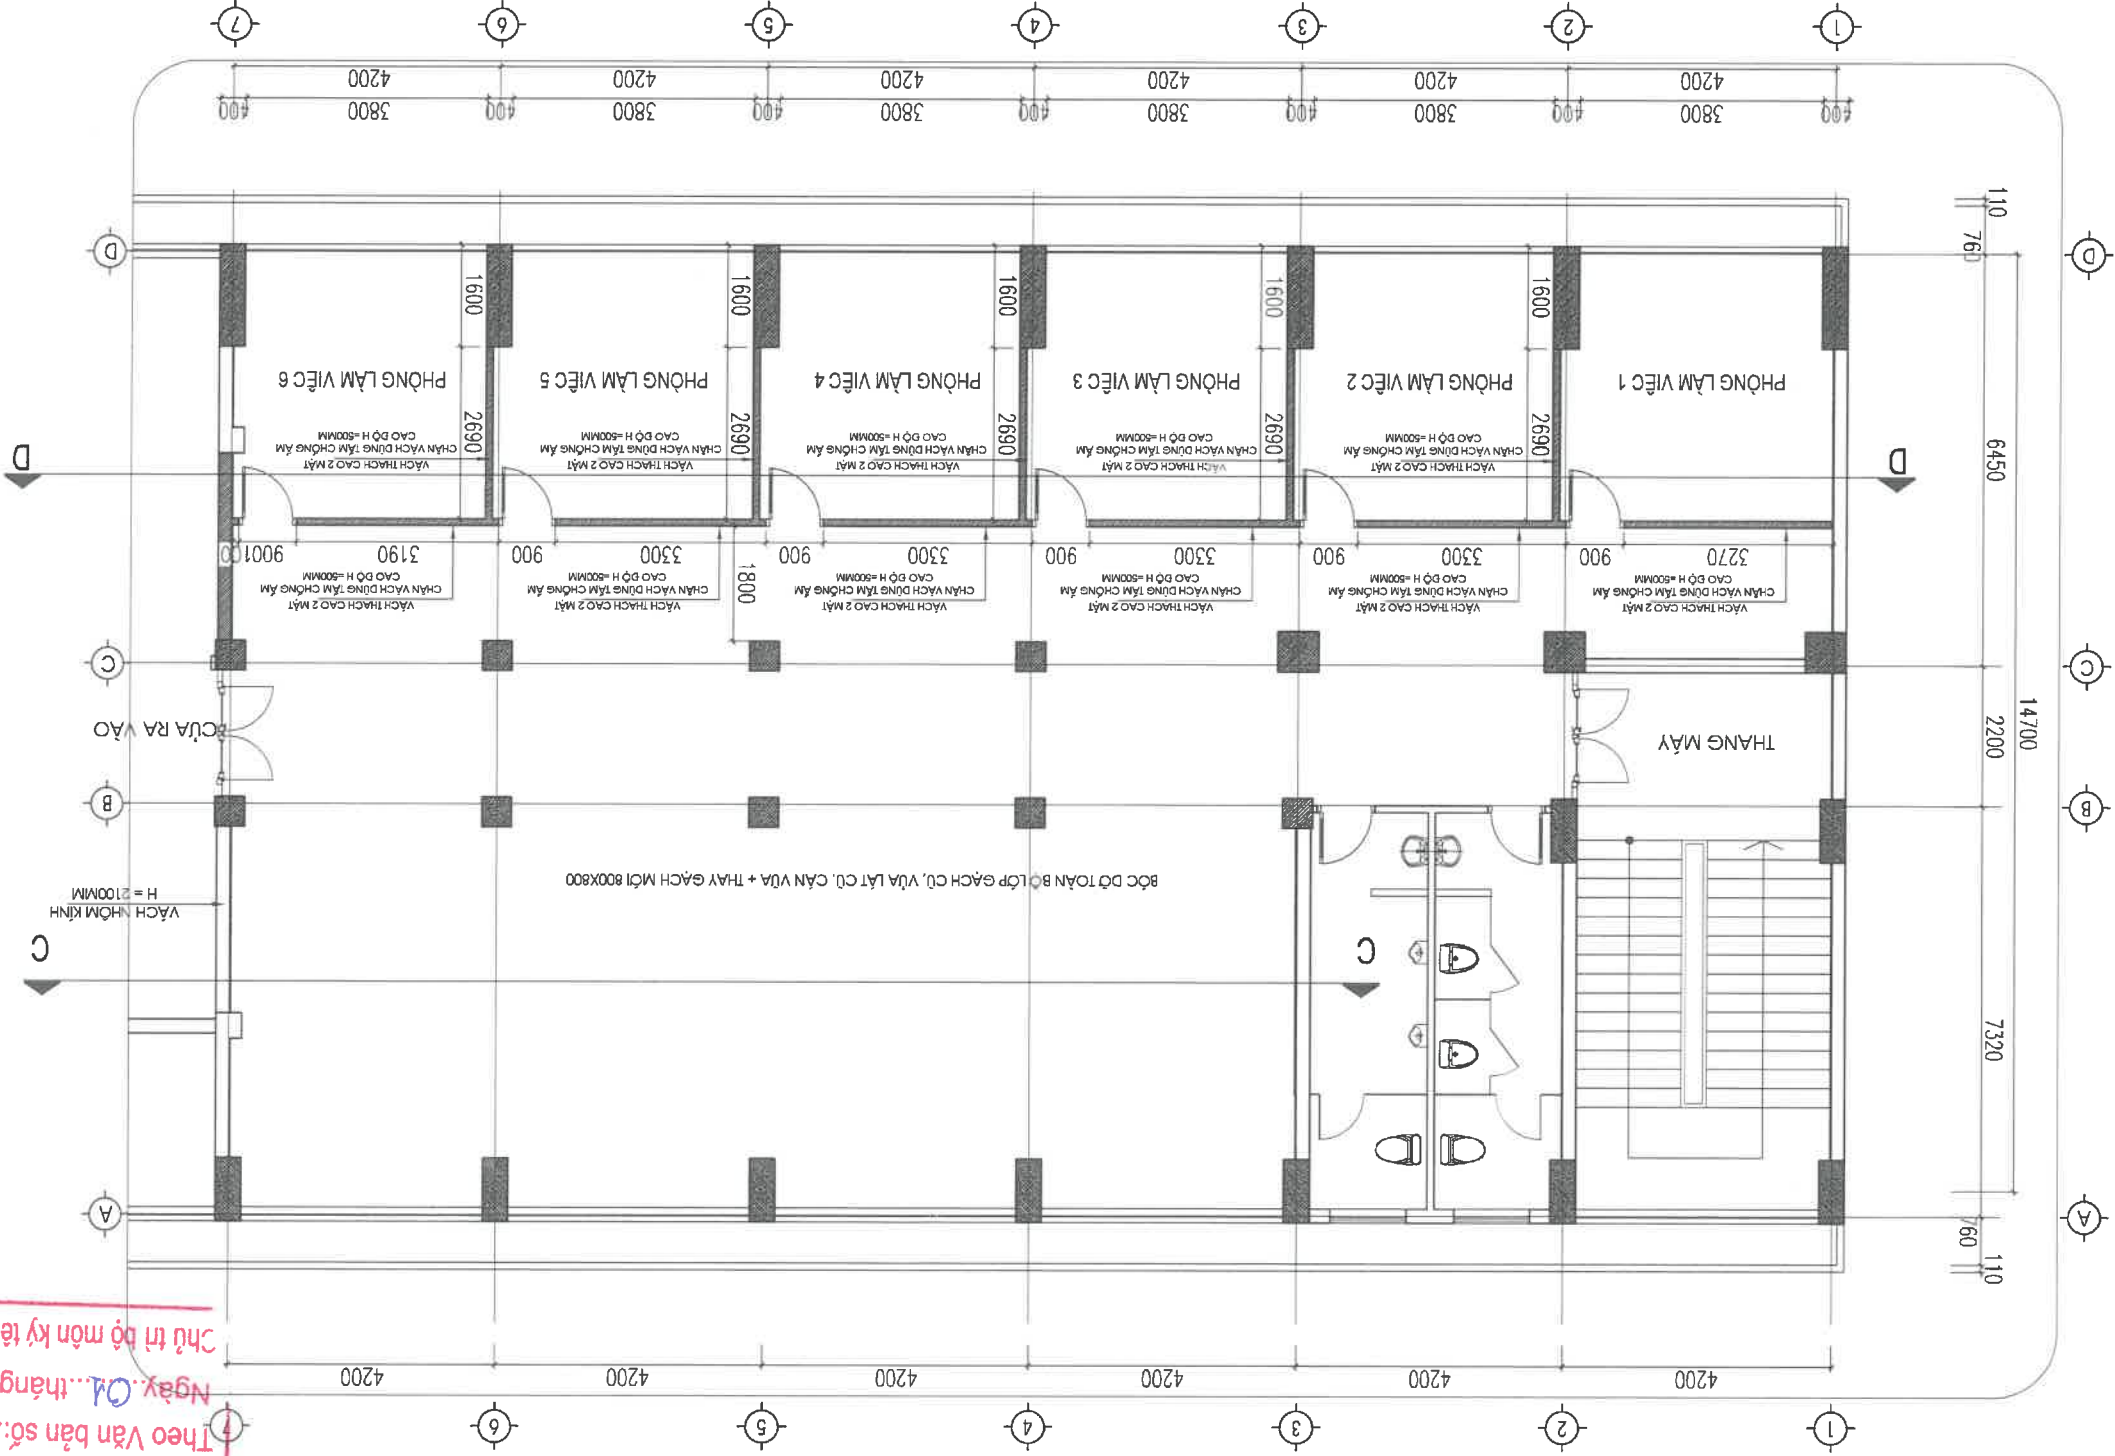


CÔNG TY CP KIỂM ĐỊNH CÔNG TRÌNH XÂY DỰNG HÒA BÌNH
THẨM TRA
Theo Văn bản số: 0104/KQT-KTB
Ngày: 01 tháng 04 năm 2026
Chủ trì bộ môn kỹ tên:

KỶ HIỆU BV		CT - 01
NGÀY HT		4 - 2026
HỒ SƠ THIẾT KẾ BẢN VẼ THI CÔNG		
MẶT BẰNG CẢI TẠO TẦNG 1 NHÀ A1		
TÊN BẢN VẼ		
SỬA CHỮA KHU LÂM VIỆC T1 NHÀ A1		
CƠ SỞ BẢO TÀO HÀ ĐÔNG		
CÔNG TRÌNH:		
Q.L.K.T	TRẦN TRƯỜNG GIANG	
THIẾT KẾ	BINH XUAN BUC	
CHỦ TRÌ T.K.E	TRINH THANH TUNG	
GIÁM ĐỐC	KS. NGUYỄN THÁI SANH	
Email: sanh368@gmail.com		
Fax: 0433.534693		
Tel: 0433.934693 - DD: 0912.528051		
ĐC: 17 Phố Lương-Hà Đống-Hà Nội		
VÀ XÂY DỰNG 368 HÀ NỘI		
CÔNG TY CỔ PHẦN TƯ VẤN		
HA NOI 368 CONSTRUCTION		
AND CONSULTANT		
STOCK COMPANY		
CHỦ ĐẦU TƯ		
HỌC VIỆN CÔNG NGHỆ		
BƯỞ CHỈNH VIÊN THÔNG		
Địa điểm XD: KM 10 NGUYỄN TRÃI - QUẬN HÀ ĐÔNG - TP HÀ NỘI		
TT	NGÀY	NỘI DUNG
1		
2		
3		
4		

- BỐC DỜ TOÀN BỘ LỚP Vữa LÁT, GẠCH LÁT NỀN, THAY MỚI BẢNG GẠCH 800 X 800 MÀU GHI SÁNG
 - LÁT NGÀNH CỬA BẰNG ĐÁ TỰ NHIÊN MÀU TỐI

CHI TIẾT LÁT NỀN

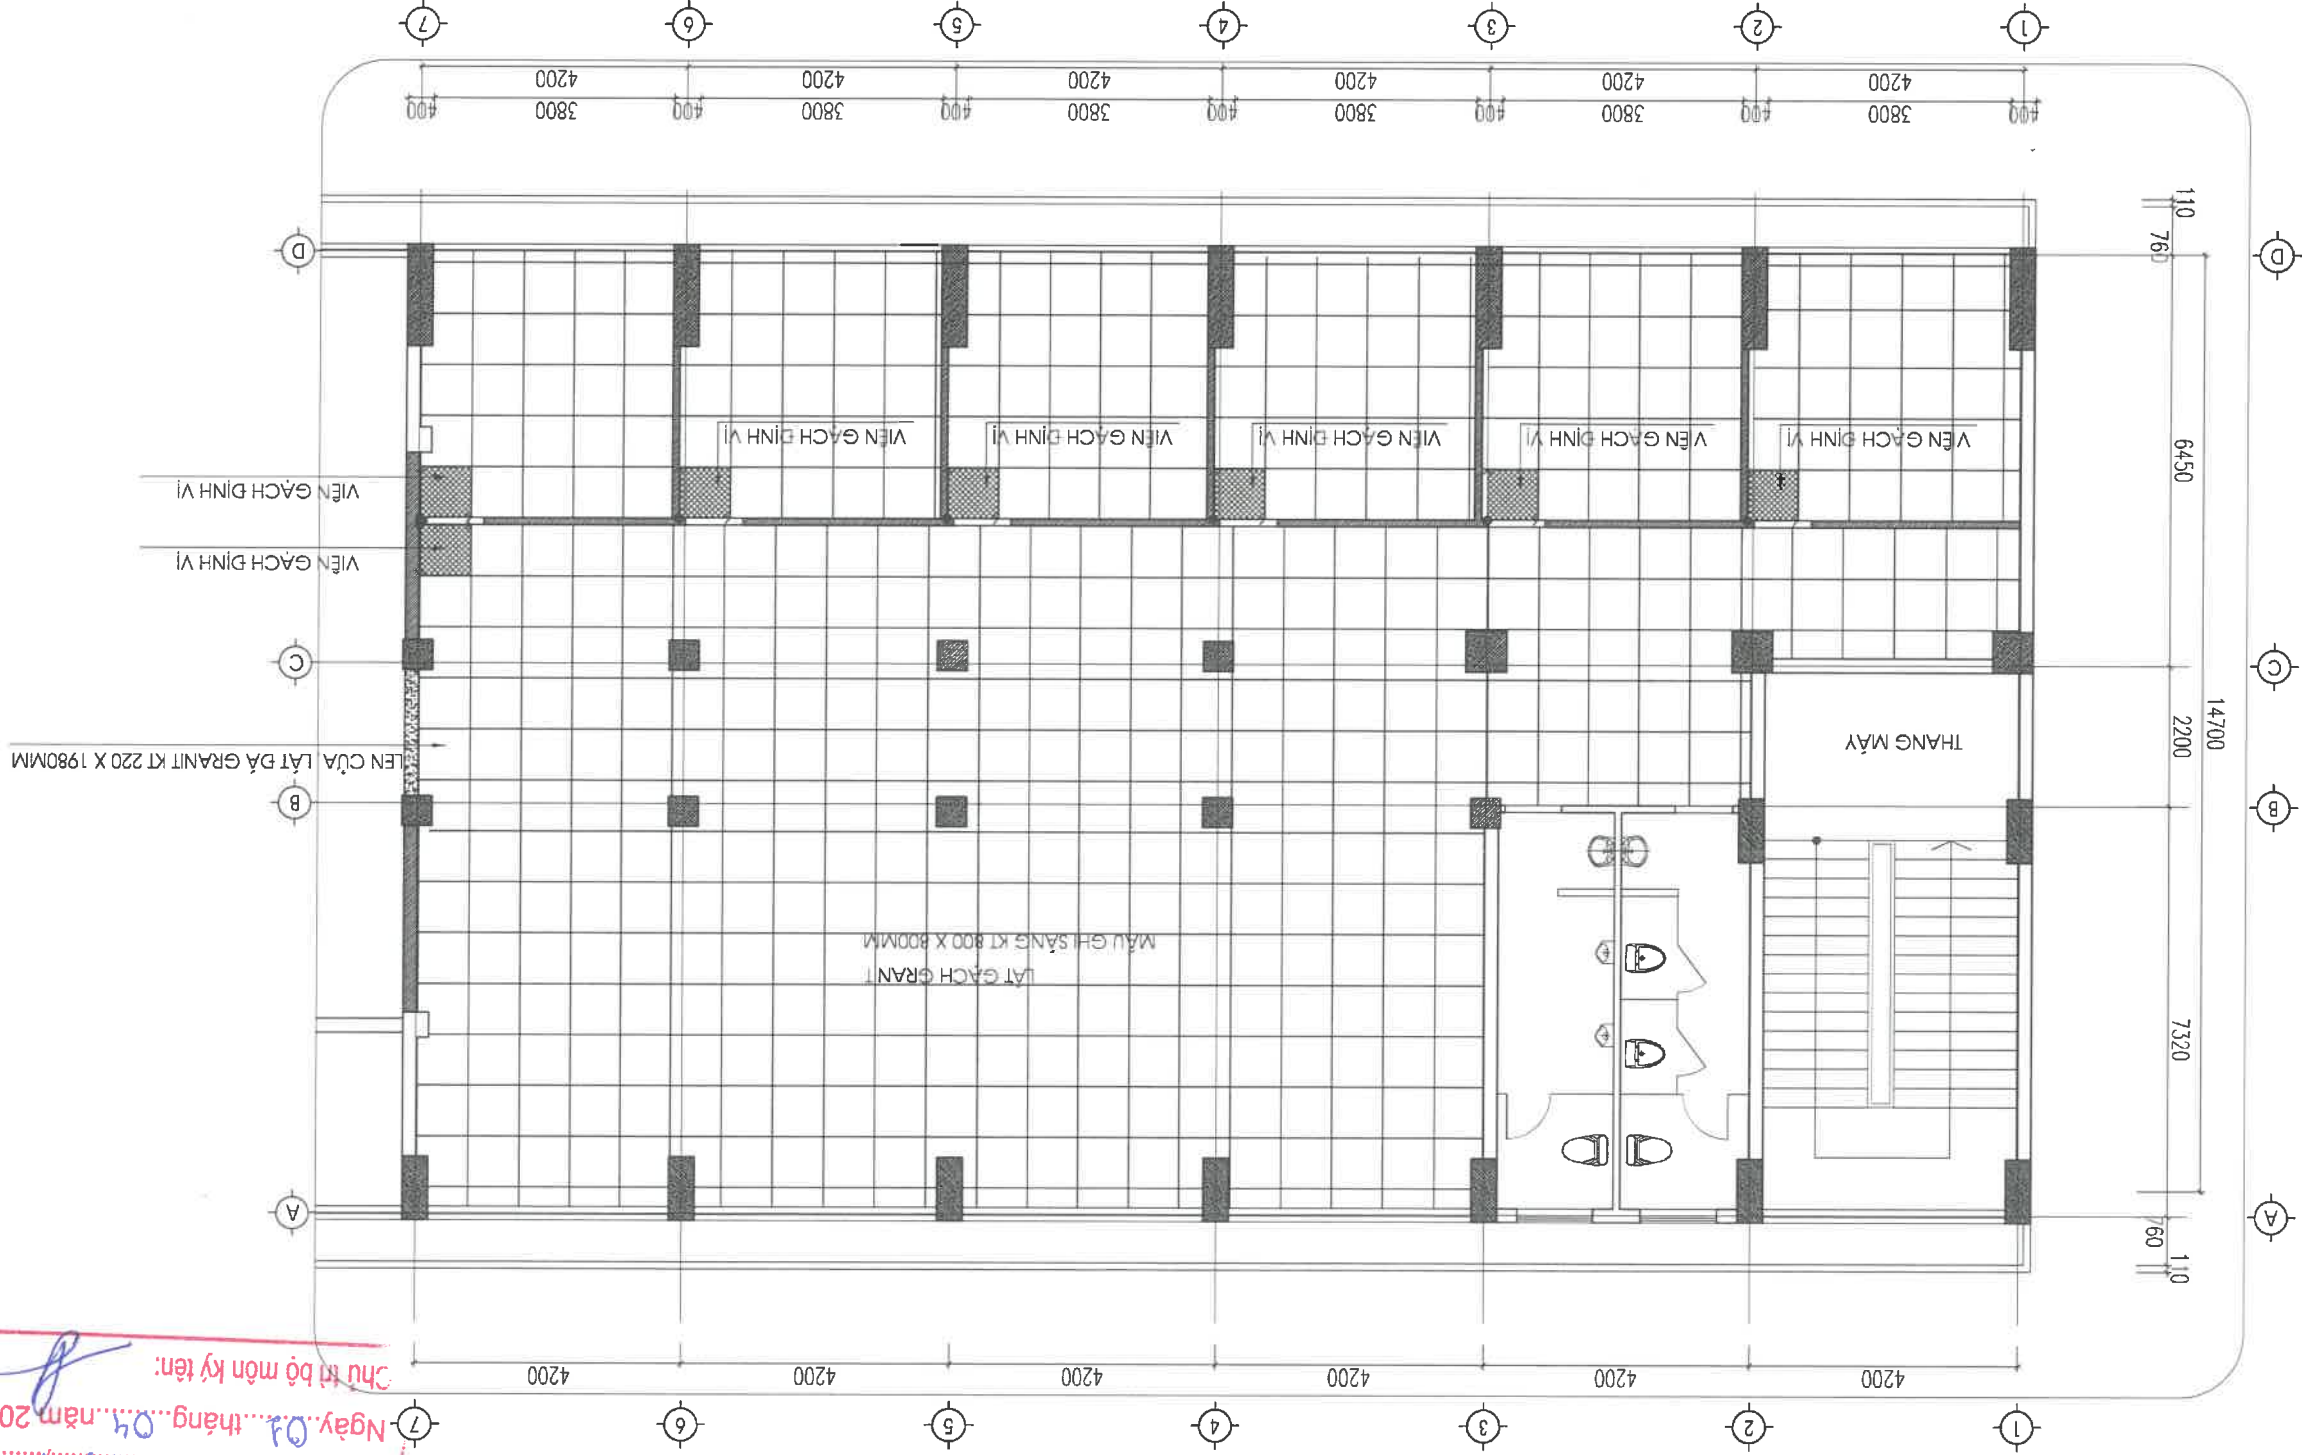


CÔNG TY CP KIỂM ĐỊNH CÔNG TRÌNH XÂY DỰNG HÒA BÌNH
THẨM TRA
 Theo Văn bản số: 0104/KQT-KTB
 Ngày: 01 tháng 04 năm 2026
 Chủ trì bộ môn kỹ thuật:


KỶ HIỆU BV		CT - 02
NGÀY HT		4 - 2026
HỒ SƠ THIẾT KẾ BẢN VẼ THI CÔNG		
MẶT BẰNG TRẦN THÁCH CAO		
TÊN BẢN VẼ		
SỬA CHỮA KHU LÂM VIỆC T1 NHÀ A1		
CƠ SỞ BẢO TÀO HÀ ĐÔNG		
CÔNG TRÌNH:		
QL.KT	TRẦN TRƯỜNG GIANG	
THIẾT KẾ	BÌNH XUÂN ĐỨC	
CHỦ TRÌ T.KẾ	TRÌNH THANH TÙNG	
GIÁM ĐỐC	KS. NGUYỄN THÁI SANH	
Email: sanh368@gmail.com Fax: 0433.534693 Tel: 04.33334693 - DD: 0912.528051 ĐC: 17 P. Phú Lương - H. Đống Hòa - Q. Đống Đa - TP. Hà Nội		
HÀ NỘI 368 CONSTRUCTION ANP CONSULTING JOINT STOCK COMPANY CÔNG TY CỔ PHẦN KIỂM ĐỊNH VÀ XÂY DỰNG 368 HÀ NỘI		
Địa điểm XD: Học Viện Công Nghệ Bưu Chính Viễn Thông Km 10 Nguyễn Trãi - Quận Hà Đông - TP Hà Nội		
CHỦ ĐẦU TƯ	HỌC VIỆN CÔNG NGHỆ BƯU CHÍNH VIỄN THÔNG	
TT	NGÀY	NỘI DUNG
1		
3		
4		

GHI CHÚ

- LẬP ĐẶT HỆ THỐNG TRẦN BẰNG TẦM THẠCH CAO 600X600 TẠI CAO ĐỘ 2900MM
- SỬ DỤNG HỆ KHUNG XƯƠNG THÉP KẾT HỢP TY TREC BẰNG TY REN D 10
- KHOẢNG CÁCH CÁC THANH TY REN TỪ 800-1200MM
- KHOẢNG CÁCH TỪ TƯỜNG ĐẾN THANH TY REN ĐẦU TIÊN KHÔNG QUẢ 400MM
- SỬ DỤNG CÁC THANH TY REN D10 CỘ BƯỚC REN TỪ 1,5MM TRỞ XUỐNG
- CÁC THANH TY REN CỘ CHIỀU DẠY TỪ 700 - 1000MM
- CÁC THANH TY REN ĐƯỢC LIÊN KẾT VỚI TRẦN BÊ TÔNG BẰNG LỖ THÉP
- SỬ DỤNG CÁC THANH V30X30 BÂM VÀO TƯỜNG TẠI CAO ĐỘ TRẦN

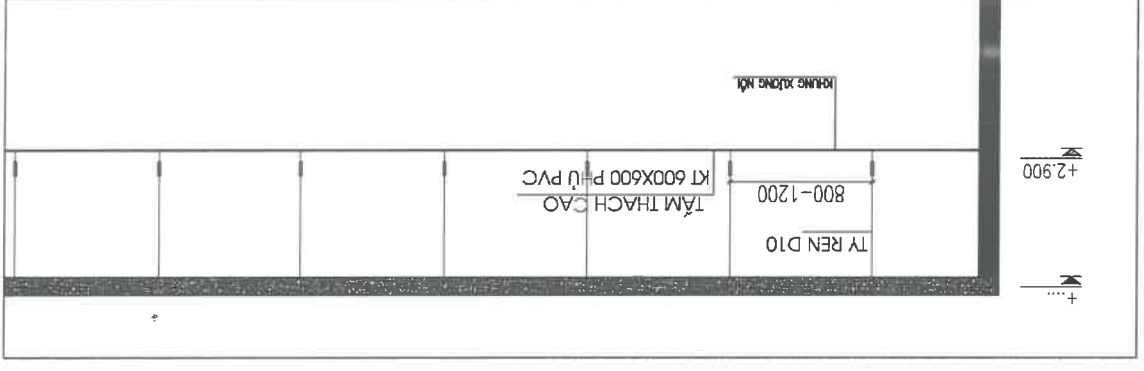

MẶT BẰNG TRẦN THẠCH CAO

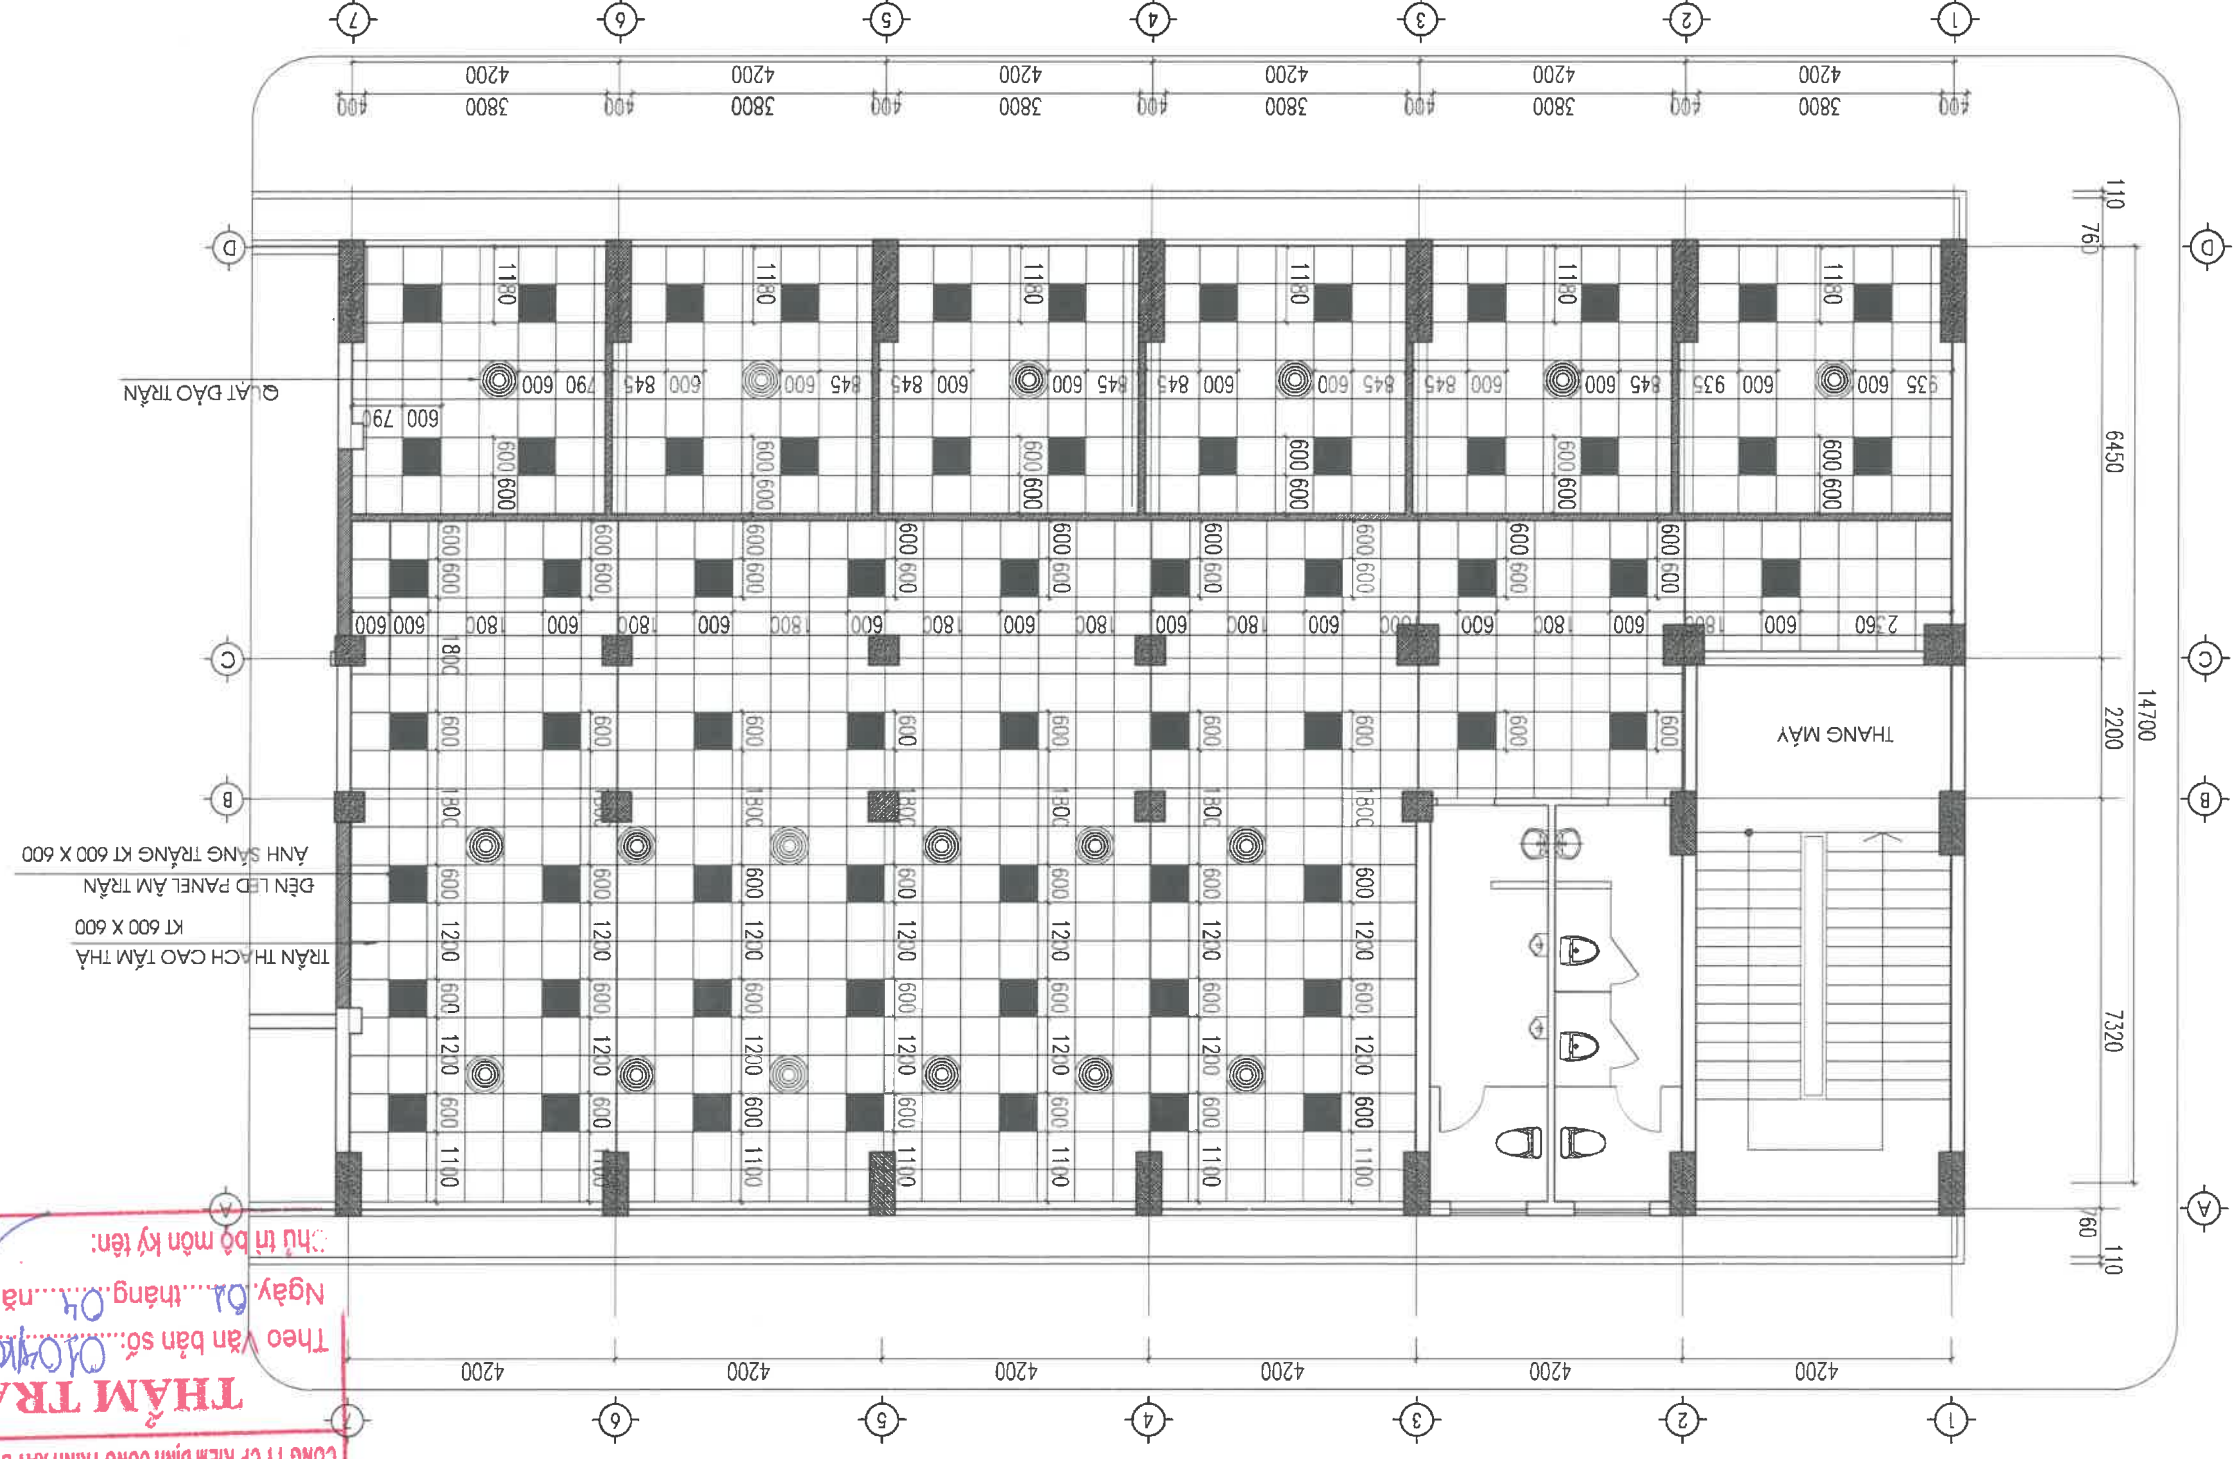


THẨM TRÁ
 Theo Văn bản số: 010/QT-KT
 Ngày: 04...tháng 04...năm 2025
 Chủ trì bộ môn ký tên:

CÔNG TY CP KIỂM ĐỊNH CÔNG TRÌNH XÂY DỰNG HÒA BÌNH	
TT	NỘI DUNG
CHỦ ĐẦU TƯ	HỌC VIỆN CÔNG NGHỆ BƯU CHÍNH THÔNG TIN
Địa điểm XD:	KM 10 NGUYỄN TRẦN - QUẬN HÀ ĐÔNG - TP HÀ NỘI
HÀ NỘI 388 CONSTRUCTION AND CONSULTING UNIT	
ĐC: 17 P. Phú Lương - Hà Đông - Hà Nội Tel: 04.38534693 - DĐ: 0912.528051 Fax: 0433.534693 Email: sanh368@gmail.com	
GIÁM ĐỐC	KS: NGUYỄN THÁI SANH
CHỦ TRÌ KẾ	TRÌNH THANH TÙNG
THIẾT KẾ	ĐÌNH XUÂN ĐỨC
QL.K.T	TRẦN TRƯỜNG GIANG
CÔNG TRÌNH:	
SỬA CHỮA KHU LÂM VIẾC T1 NHÀ A1	
CƠ SỞ BẢO TÀO NHÀ ĐỒNG	
TÊN BẢN VẼ	
MẶT BẰNG TRẦN THẠCH CAO	
HỒ SƠ THIẾT KẾ BẢN VẼ THI CÔNG	
NGÀY HT	4 - 2026
KY HIỆU BV	CT - 03

GHI CHÚ

- THAY HỆ ĐÈN CHIẾU SÁNG CỬ BẢNG ĐÈN LED PANEL 600X600, CÔNG SUẤT TỪ 48W
- BỐ TRÍ HỆ QUẠT ĐẠO GIÓ ẨM TRẦN NHẪM ĐÀM BẢO THÔNG THOÁNG CHO KHU LÀM VIỆC ĐỒNG NGƯỜI
- ĐÈN LED PANEL ẨM TRẦN, KT 600 X 600MM, MÀU TRẮNG, SỐ LƯỢNG: 64 BÔNG
- QUẠT ĐẠO TRẦN, SỐ LƯỢNG: 18 QUẠT



MẶT BẰNG BỐ TRÍ THIẾT BỊ TRẦN

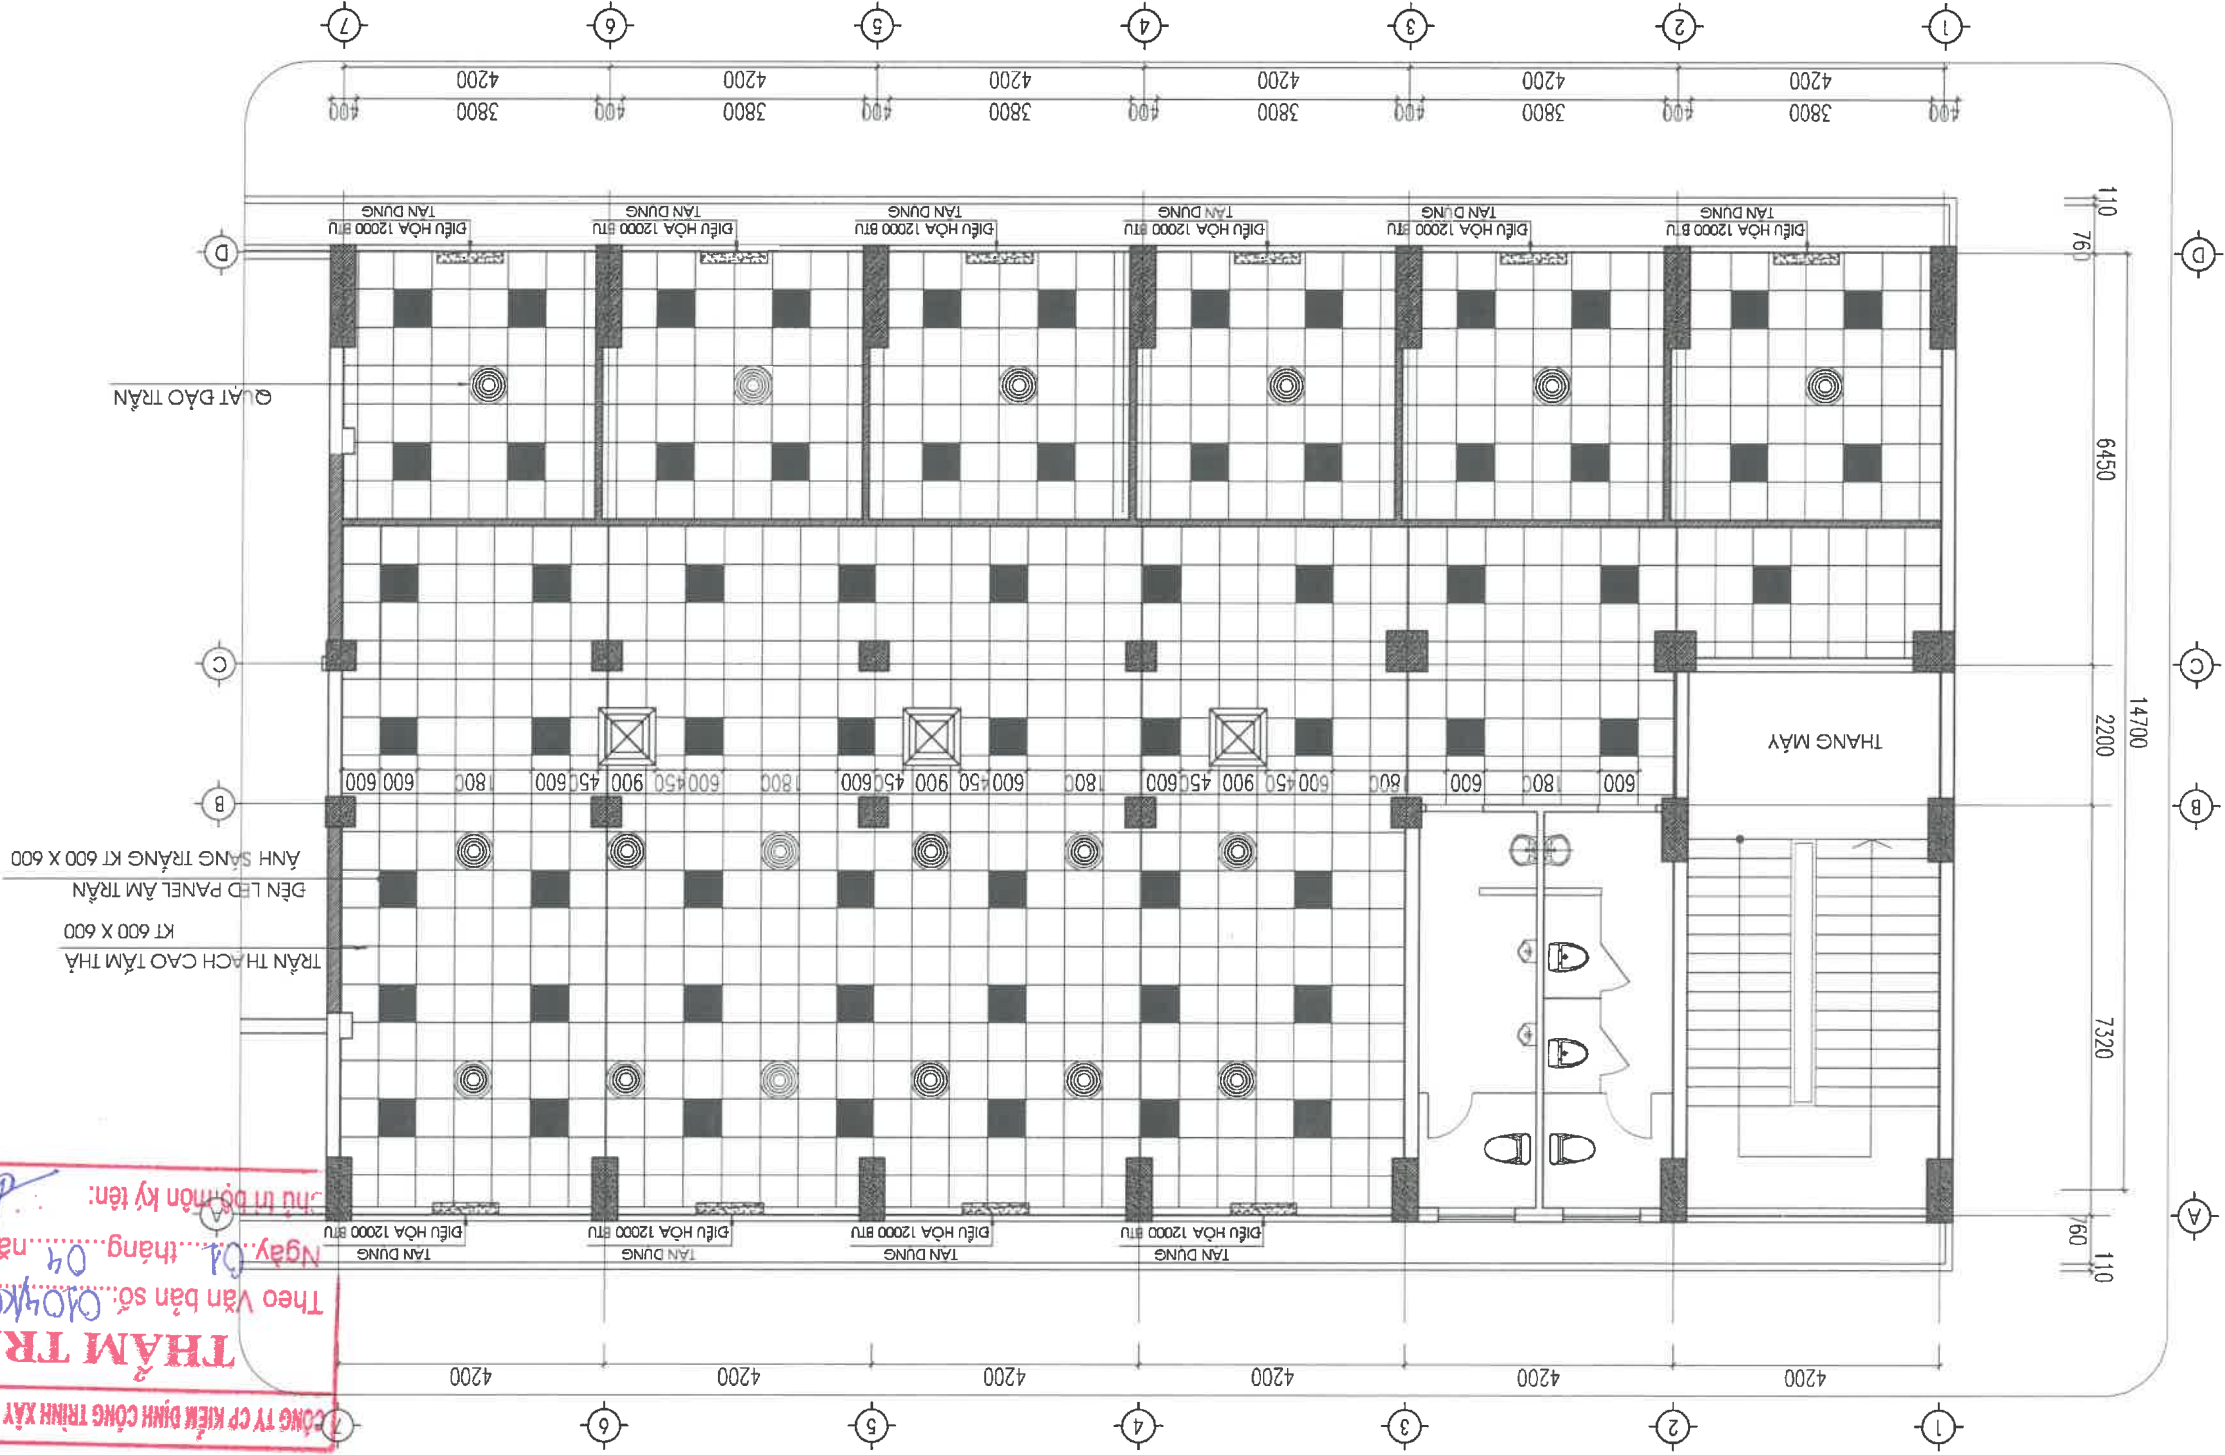

THẨM TRA
CÔNG TY CP KIỂM ĐỊNH CÔNG TRÌNH XÂY DỰNG HÒA BÌNH
Theo Văn bản số: 0404/KQT-KP
Ngày: 01 tháng 04 năm 2026
Chữ in đỏ môn kỹ tên:

KT HIỆU BV	CT - 04
NGÀY HT	4 - 2026
HỒ SƠ THIẾT KẾ BÀN VẼ THI CÔNG	
MẶT BẰNG BỐ TRÍ THIẾT BỊ TRẦN	
TÊN BẢN VẼ	
CÔNG TRÌNH:	SỬA CHỮA KHU LÀM VIỆC T1 NHÀ A1 CƠ SỞ BẢO TÀO HÀ DỒNG
Q.L.K.T	TRẦN TRƯỜNG GIANG
THIẾT KẾ	GINH XUÂN ĐỨC
CHỦ TRÍ T.KẾ	TRÌNH THANH TÙNG
GIÁM ĐỐC	KS: NGUYỄN THÁI SANH
Hà Nội 388 Construction and Consulting Joint Stock Company Số 17 Phố Lương Hòa Đống Hà Nội Tel: 04.38534693 - DD: 0912.528051 Fax: 0433.534693 Email: sonh388@gmail.com	
CHỦ ĐẦU TƯ	
HỌC VIỆN CÔNG NGHỆ BƯU CHÍNH THÔNG TIN	
Giữa Biếm XD: Kèm 10 Nguyễn Trãi - Quận Hà Đông - TP Hà Nội	
HIỆU CHỈNH	
NỘI DUNG	
NGÀY	

HỆ THỐNG		CÔNG TRÌNH:	
SỬA CHỮA KHU LÂM VIỆC T1 NHÀ A1		CƠ SỞ BẢO TÀO HÀ ĐỒNG	
TÊN BẢN VẼ		MẶT CẮT CẮT TẠO	
HỒ SƠ THIẾT KẾ BẢN VẼ THI CÔNG		4 - 2026	
NGÀY HT		CT - 06	
KỶ HIỆU BV			
CHỦ ĐẦU TƯ		HỌC VIỆN CÔNG NGHỆ BƯU CHÍNH THÔNG TIN	
ĐỊA ĐIỂM XD:		KM 10 NGUYỄN TRƯỜNG GIANG - QUẬN HÀ ĐỒNG - TP HÀ NỘI	
CHỖ ĐÁU TƯ		HÀ NỘI 368 CONSULTING JOINT STOCK COMPANY	
CHỦ TRƯỞNG		CÔNG TY CỔ PHẦN TƯ VẤN VÀ XÂY DỰNG 368 HÀ NỘI	
GIÁM ĐỐC		KS. NGUYỄN THÁI SANGH	
CHỦ TRƯỞNG		TRẦN THẠNH TÙNG	
THIẾT KẾ		BÌNH XUÂN ĐỨC	
G.L.K.T		TRẦN TRƯỜNG GIANG	
TT		NGÀY	
1			
2			
3			
4			
5			
6			
7			

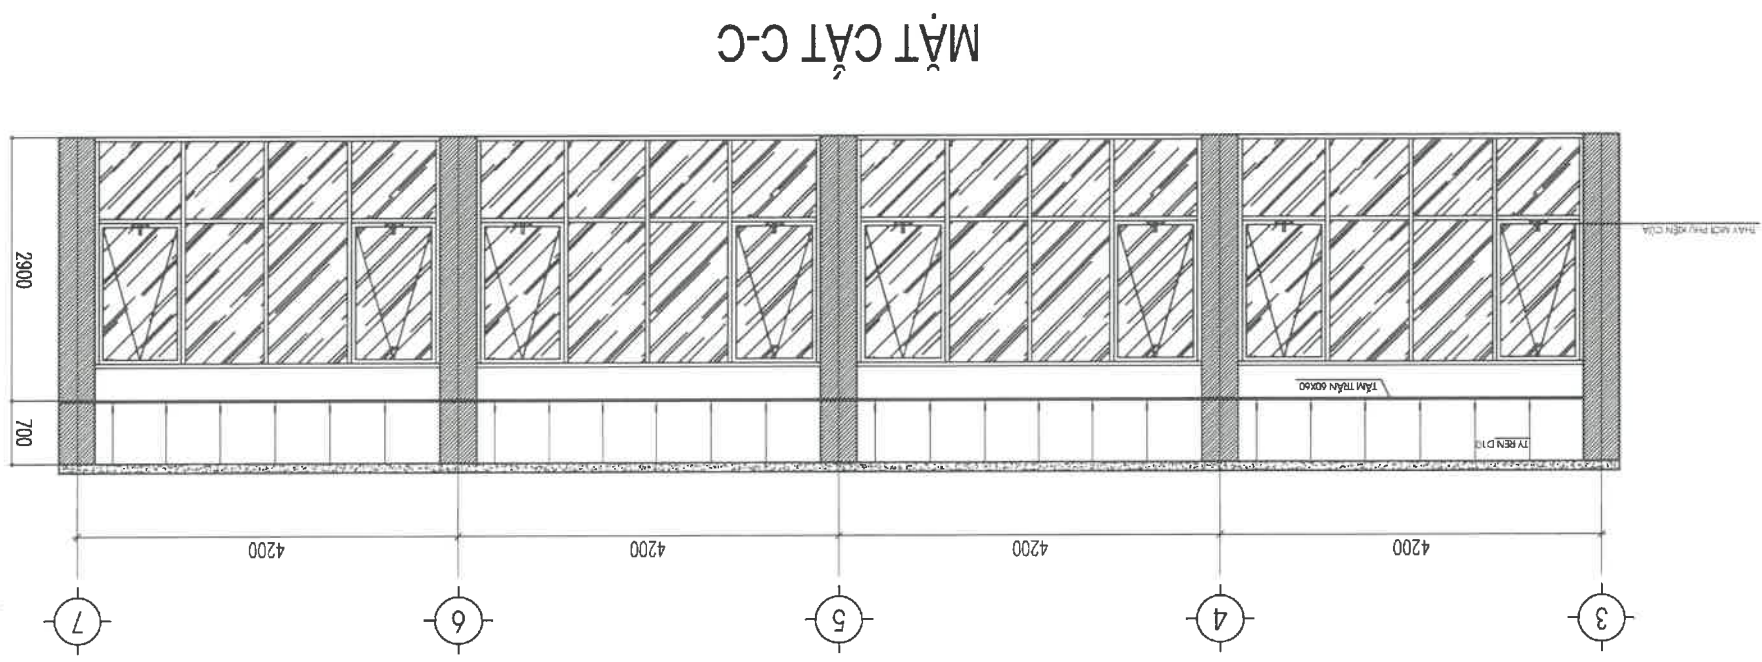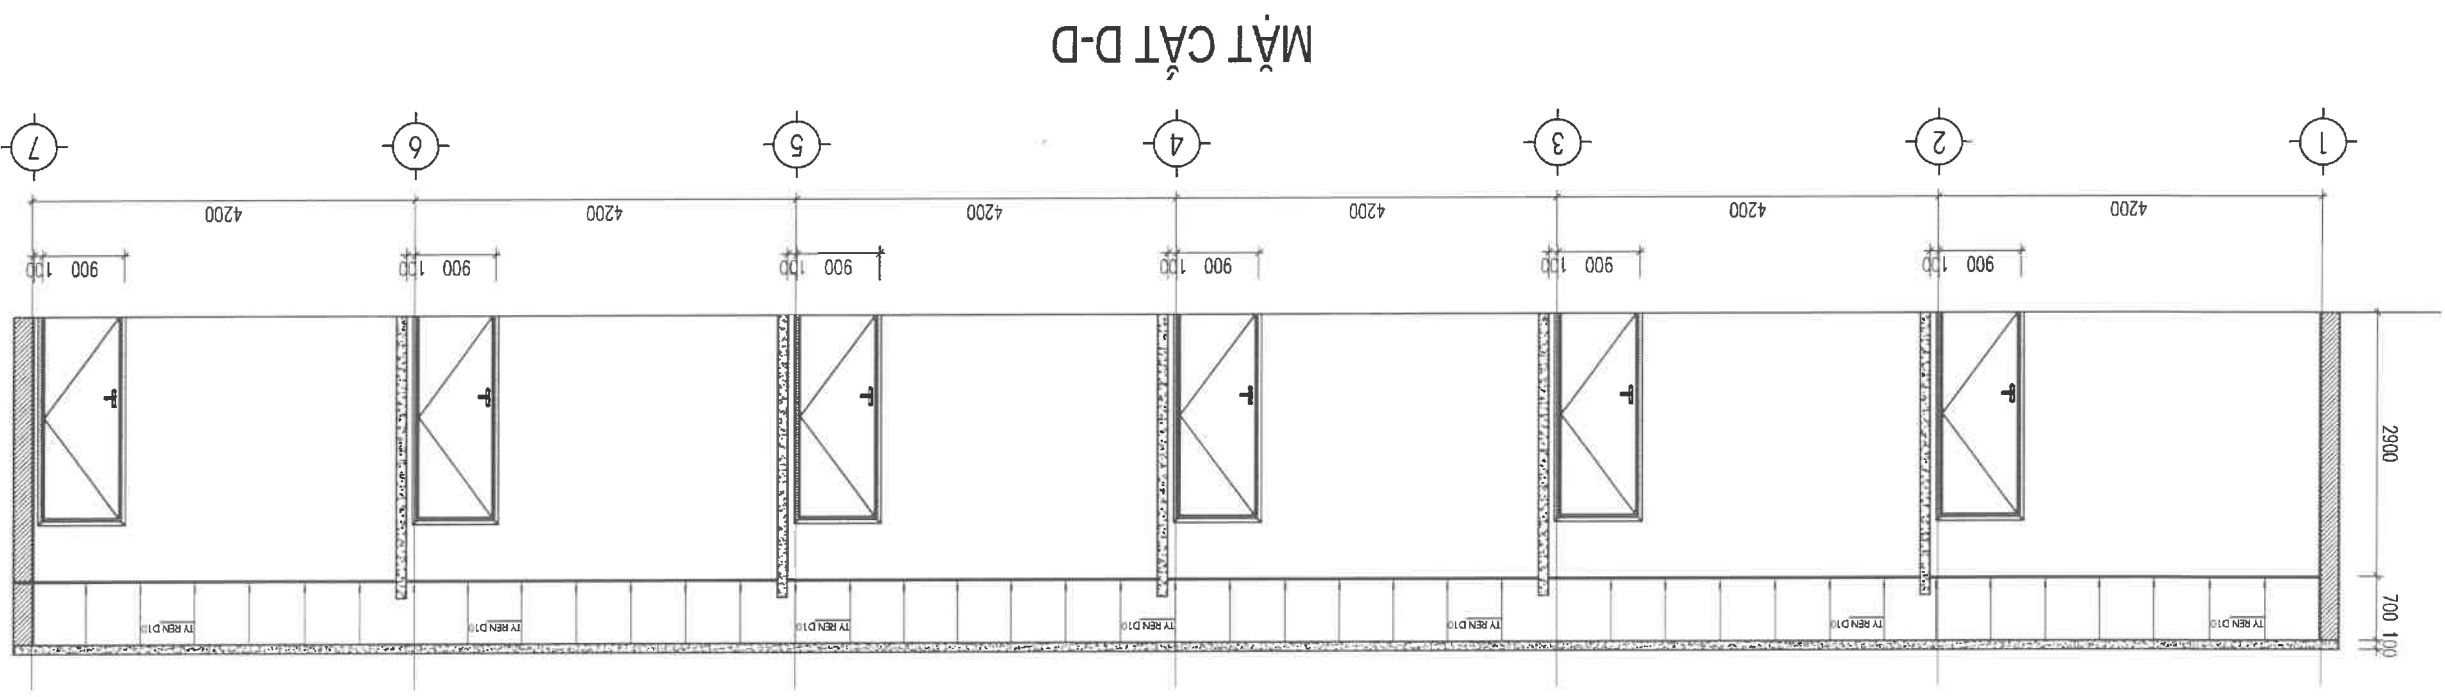

CÔNG TY CP KIỂM ĐỊNH CÔNG TRÌNH XÂY DỰNG HÒA BÌNH

THẨM TRA

Theo Văn bản số: 01/10/17-KM/Đ

Ngày: 01. tháng 04. năm 2016

Chủ trì bộ môn kỹ tên:



PHẦN CƠ ĐIỆN

CÔNG TY CỔ PHẦN TƯ VẤN VÀ XÂY DỰNG 368 HÀ NỘI




CÔNG TY CP KIỂM ĐỊNH CÔNG TRÌNH XÂY DỰNG HÒA BÌNH
THẨM TRA
Theo Văn bản số: 01031/KQTT-KAMB
Ngày: 01. tháng 04. năm 2025
Chủ trì bộ môn kỹ tên: *[Signature]*

GHI CHÚ:






- s1/h=400 : KÝ HIỆU LỖ Ồ CẶM s1 / CAO ĐỘ h=400
- s2/h=800 : KÝ HIỆU LỖ Ồ CẶM s2 / CAO ĐỘ h=800 (MẶT BÀN)
- TẤT CẢ CÁC DÂY CẤP NGUỒN CHO THIẾT BỊ ĐỀU PHẢI CÓ DÂY TIẾP ĐỊA
- KHÔNG ĐƯỢC NỐI DÂY TRONG ỒNG
- VỚI ỒNG LƯƠN DÂY DÂY ĐA 3 SỢI DÂY 4.0MM2 HOẶC 5 SỢI 2.5M2 HOẶC 7 SỢI 1.5MM2
- VỚI ỒNG LƯƠN DÂY DÂY ĐA 4 SỢI DÂY 4.0MM2 HOẶC 7 SỢI 2.5M2 HOẶC 9 SỢI 1.5MM2

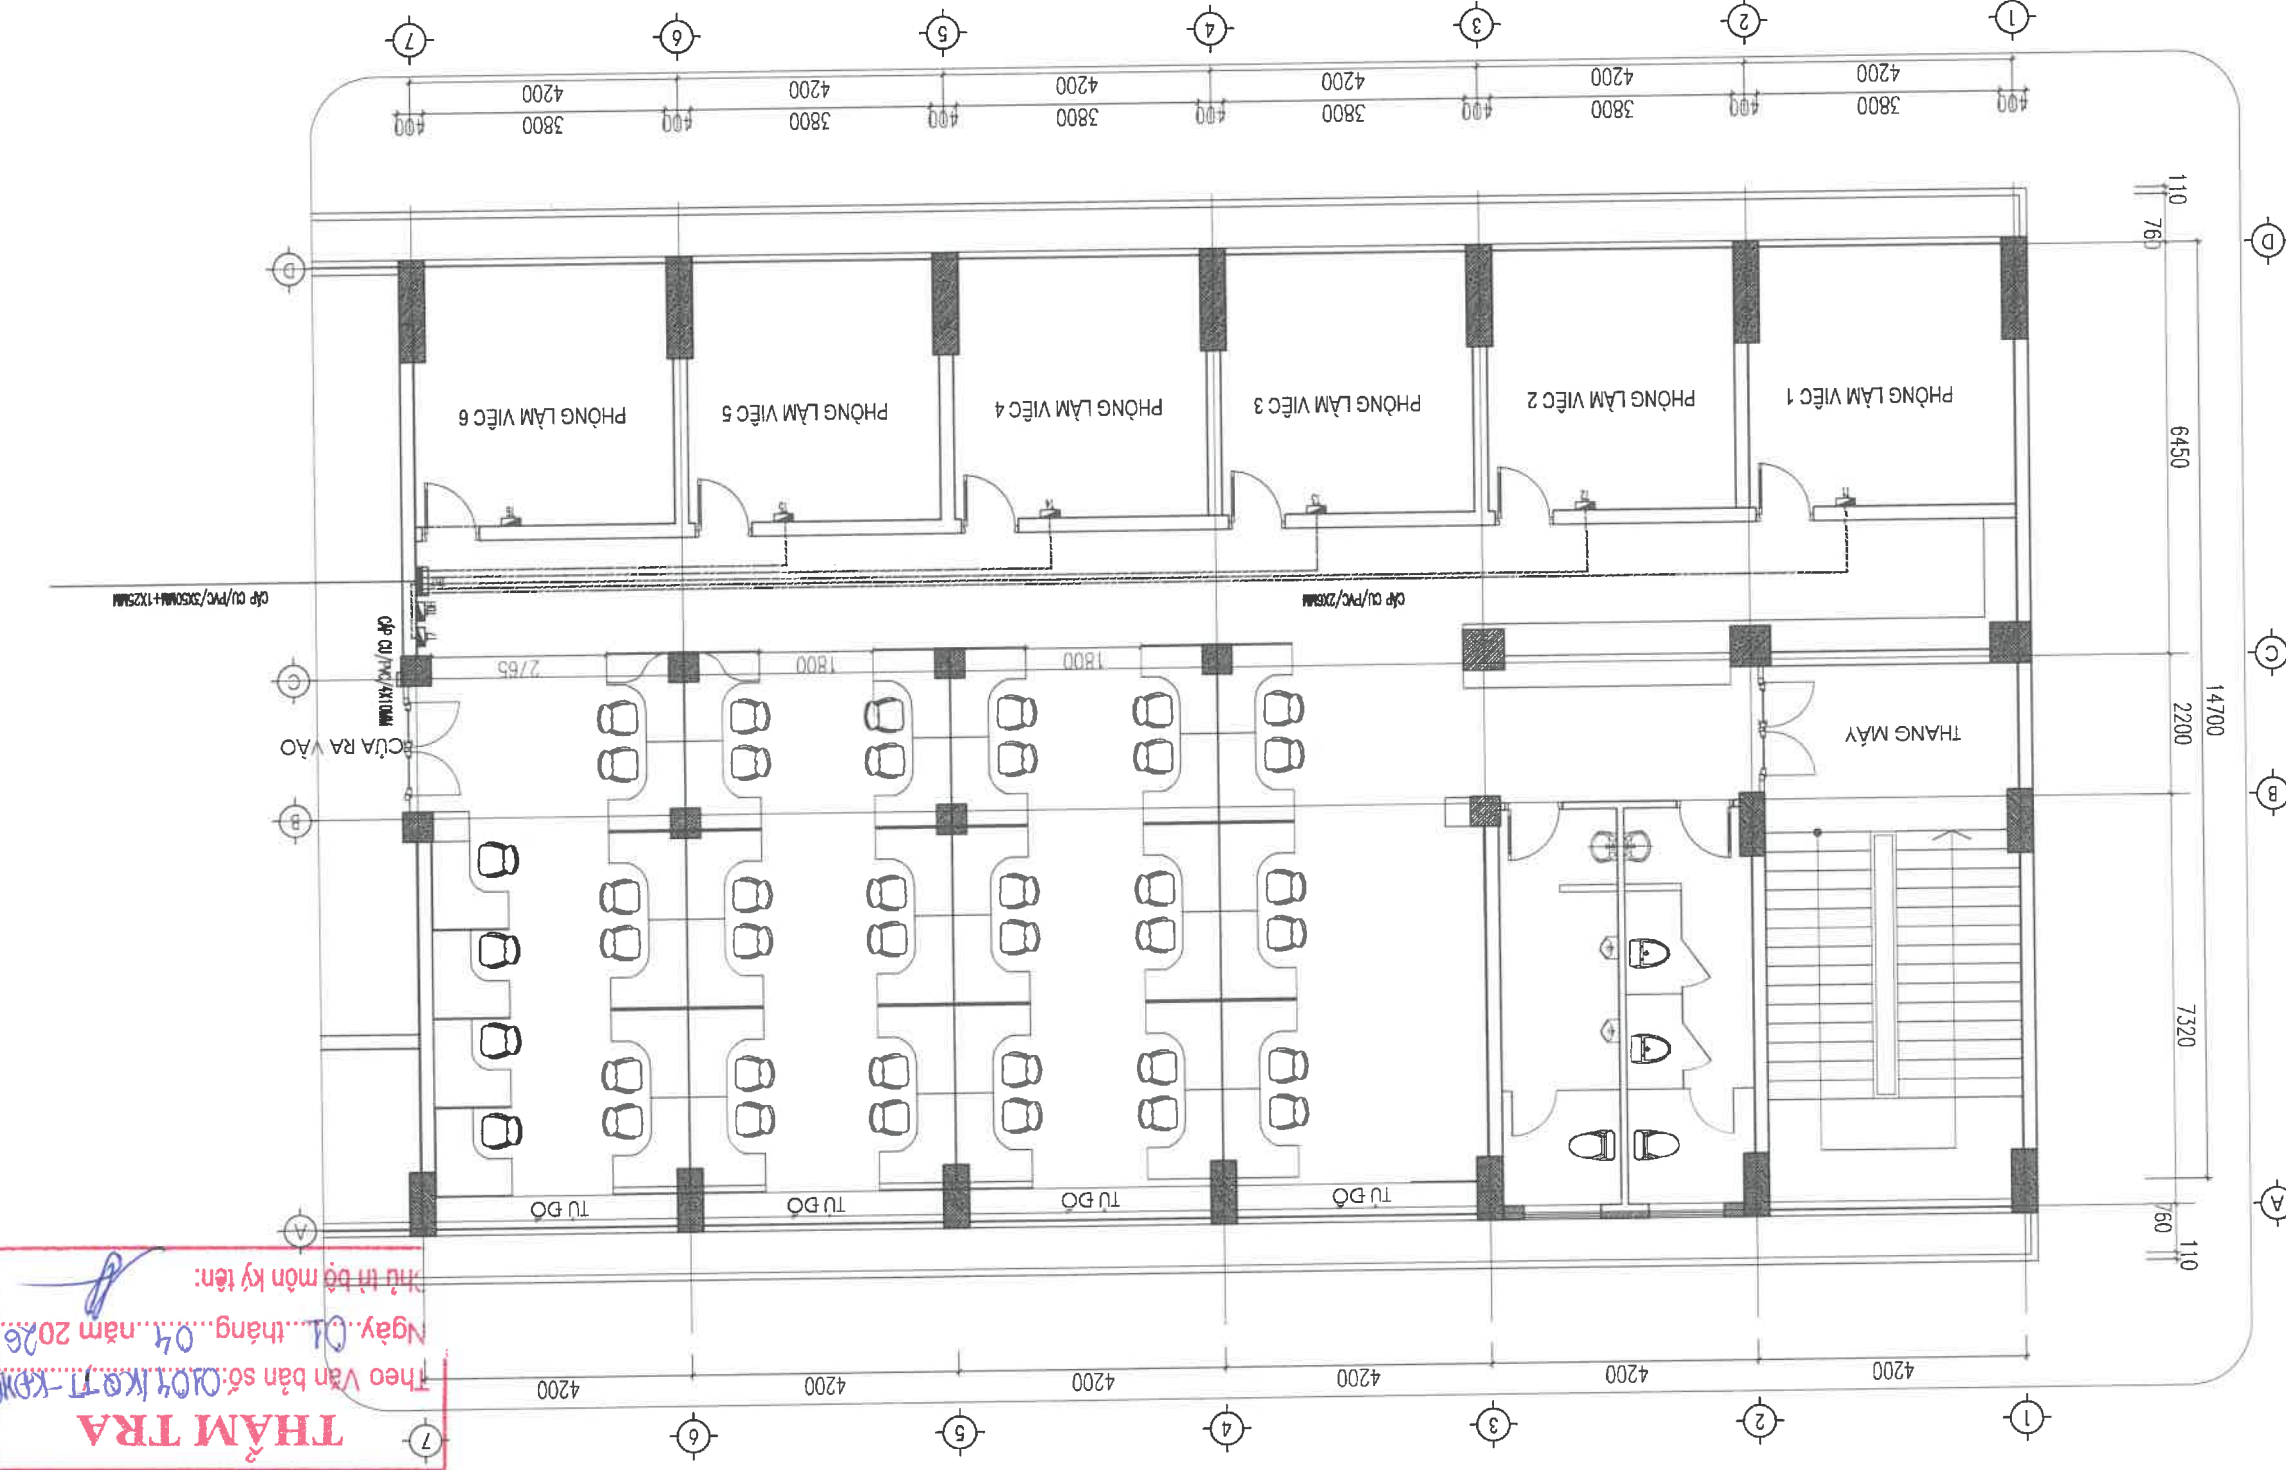
CHÚ Ý ĐƠN VỊ THI CÔNG CẦN CỬ THỰC TẾ KẸO DÂY ĐỂ ĐẢM BẢO VIỆC CỐ THỂ RÚT LẠI DÂY SỬA CHỮA VÀ THAY THẾ

MẶT BẰNG CẤP ĐIỆN TỬ



KÝ HIỆU	lên gọi
TĐT	TỦ ĐIỆN TỔNG
T...	TỦ ĐIỆN PHÒNG
☺	Ồ CẶM ĐIỆN ĐÔI 16A, LOẠI 3 CỰC
☺	Ồ CẶM ĐIỆN ĐÔI 16A, LOẠI 3 CỰC CHỐNG NƯỚC, LẮP DƯỚI NỀN
☺	CÔNG TẮC ĐÈN 1 CHIẾU LOẠI ĐƠN, ĐÔI, BA, BỐN 16A KIEU LẮP CHÌM TƯỜNG
■	ĐÈN LED, MODUL 600 X 600, ÁNH SÁNG TRẮNG

KÝ HIỆU BV		CB - 02
NGÀY HT		4 - 2026
HỒ SƠ THIẾT KẾ BẢN VẼ THI CÔNG		
MẶT BẰNG CẤP ĐIỆN		
TÊN BẢN VẼ		
SỬA CHỮA KHU LÂM VIỆC T1 NHÀ A1		
CƠ SỞ BẢO TÀO NHÀ ĐÔNG		
CÔNG TRÌNH:		
 G.L.K.T TRẦN TRUNG GIANG		
 THIẾT KẾ DINH XUÂN DỤC		
 CHỦ TRÌ T.KẾ TRỊNH THANH TÙNG		
 GIÁM ĐỐC KS. NGUYỄN THAI SANH		
Email: sanh368@gmail.com Fax: 0433.534693 Tel: 04.33534693 - DD: 0912.528051 ĐC: 17-P Phố Lương Hà Đống Hà Nội CÔNG TY CỔ PHẦN TƯ VẤN VÀ XÂY DỰNG 368 HÀ NỘI  HÀ NỘI 368 CONSTRUCTION AND CONSULTING JOINT STOCK COMPANY M.S.D.N.V. C.T.C.P. 368		
ĐỊA ĐIỂM XD: KM 10 NGUYỄN TRÃI - QUẬN HÀ ĐÔNG - TP HÀ NỘI HỌC VIỆN CÔNG NGHỆ BƯU CHÍNH VIỄN THÔNG CHỦ ĐẦU TƯ		
TT	NGÀY	NỘI DUNG
4		
3		
2		
1		


 Theo Văn bản số: 04/TK.01.TT-KPM/2026
 Ngày: 04 tháng 04 năm 2026
 Chủ trì bộ môn ký tên:

THẨM TRA
 CÔNG TY CP KIỂM ĐỊNH CÔNG TRÌNH XÂY DỰNG HÒA BÌNH

GHI CHÚ:

- s1/h=400 : KÝ HIỆU LỖ Ồ CẮM s1 / CAO ĐỘ h=400
- s2/h=000 : KÝ HIỆU LỖ Ồ CẮM s2 / CAO ĐỘ h=800
- LẮT CẢ CÁC DÂY CẤP NGUỒN CHO THIẾT BỊ ĐỀU PHẢI CÓ DÂY TIẾP ĐỊA
- KHÔNG ĐƯỢC NỐI DÂY TRONG ỒNG
- VỚI ỒNG LƯƠN DÂY Đ20 - CHỈ KÉO TỚI ĐA 3 SỢI DÂY 4.0MM² HOẶC 5 SỢI 2.5MM² HOẶC 7 SỢI 1.5MM²
- VỚI ỒNG LƯƠN DÂY Đ25 - CHỈ KÉO TỚI ĐA 4 SỢI DÂY 4.0MM² HOẶC 7 SỢI 2.5MM² HOẶC 9 SỢI 1.5MM²

CHÚ Ý ĐƠN VỊ THI CÔNG CẦN CỬ THỰC TẾ KÉO DÂY ĐỂ ĐẢM BẢO MIEC CÓ THỂ RÚT LẠI DÂY SỬA CHỮA VÀ THAY THẾ

MẶT BẰNG ĐI DÂY Ồ CẮM



KÝ HIỆU	TĐT	TỦ ĐIỆN TỔNG
KÝ HIỆU	T...	TỦ ĐIỆN PHÒNG
□	☐	Ồ CẮM ĐIỆN ĐÔI 16A, LOẠI 3 CỰC
☐	☐	Ồ CẮM ĐIỆN ĐÔI 16A, LOẠI 3 CỰC
☐	☐	CÔNG TẮC ĐIỆN 1 CHIỀU LOẠI ĐƠN, ĐÔI, BA, BỒN 16A KIEU LẬP CHÌM TƯỜNG
☐	☐	ĐÈN LED, MODUL 600 X 600, ANH SÁNG TRẮNG

lên gọi

CÔNG TY CP KIỂM ĐỊNH CÔNG TRÌNH XÂY DỰNG HÒA BÌNH

CHỖ ĐẤU TƯ: **HỌC VIỆN CÔNG NGHỆ BƯU CHÍNH VIỄN THÔNG**

Địa điểm XD: KM 10 NGUYỄN TRÃI - QUẬN HÀ ĐÔNG - TP HÀ NỘI

HÀ NỘI 368 CONSTRUCTION AND CONSULTING JOINT STOCK COMPANY

CÔNG TY

VĂN PHÒNG

TRADING COMPANY

HA NOI 368

TRADING COMPANY

TRADING COMPANY

ĐC: 17 P. Phố Lương-Hà Đống-Hà Nội
 Tel: 04.3934693 - DD: 0912.528051
 Fax: 043.534693
 Email: sanh368@gmail.com

GIAM ĐỐC: KS. NGUYỄN THÁI SANG

CHỦ TRÌ TKẾ: TRỊNH THANH TÙNG

THIẾT KẾ: BÌNH XUÂN ĐỨC

QL.K.T: TRẦN TRƯỜNG GIANG

HỒ SƠ THIẾT KẾ BẢN VẼ THI CÔNG: 4 - 2026

KÝ HIỆU BV: CB - 05

THẨM TRÁ


Theo Văn bản số: 0104/KQT-KH/...
 Ngày: 01 tháng 04 năm 2026
 Chủ trì bộ môn ký tên:

CÔNG TY CP KIỂM ĐỊNH CÔNG TRÌNH XÂY DỰNG HÒA BÌNH

TIÊU CHỈNH	1	
	2	
	3	
	4	
CHỦ ĐẦU TƯ	HỌC VIỆN CÔNG NGHỆ BƯU CHÍNH THÔNG TIN	
CHỖ ĐIỂM XD:	KM 10 NGUYỄN TRÃI - QUẬN HÀ ĐÔNG - TP HÀ NỘI	
HA NOI 368 CONSTRUCTION AND CONSULTING JOINT VENTURE		
ĐC: 17 P. Phố Lương-Hà Đống-Hà Nội	Tel: 04.33344693 - DD: 0912.528051	
Fax: 0433.534693	Email: sanh368@gmail.com	
GIÁM ĐỐC	KS. NGUYỄN THÁI SANH	
CHỦ TRÌ T.KẾ	TRẦN THANH TÙNG	
THIẾT KẾ	BINH XUAN BUC	
Q.L.K.T	TRẦN TRƯỜNG GIANG	
		
CÔNG TRÌNH:	SỬA CHỮA KHU LÂM VIẾC T1 NHÀ A1	
	CƠ SỞ BẢO TÀO HÀ ĐÔNG	
MẶT BẰNG CẤP BIÊN	HỒ SƠ THIẾT KẾ BẢN VẼ THI CÔNG	
KY HIỆU BV	CB - 07	
NGÀY HT	4 - 2026	

KY HIỆU	TÊN GỌI
▬	TỦ ĐIỆN TỔNG
T...	TỦ ĐIỆN PHÒNG
☹	Ổ CẮM ĐIỆN ĐÔI 16A, LOẠI 3 CỰC
☹	Ổ CẮM ĐIỆN ĐÔI 16A, LOẠI 3 CỰC CHỖ CHỜNG NƯỚC, LẤP DƯỚI NỀN
☹ ☹ ☹ ☹	CÔNG TẮC ĐÈN 1 CHIẾU LOẠI ĐƠN, ĐÔI, BA, BỐN 16A KIEU LẤP CHÌM TƯỜNG
■	ĐÈN LED, MODUL 600 X 600, ANH SÁNG TRẮNG

MẶT BẰNG ĐI DÂY ĐIỆN HÒA

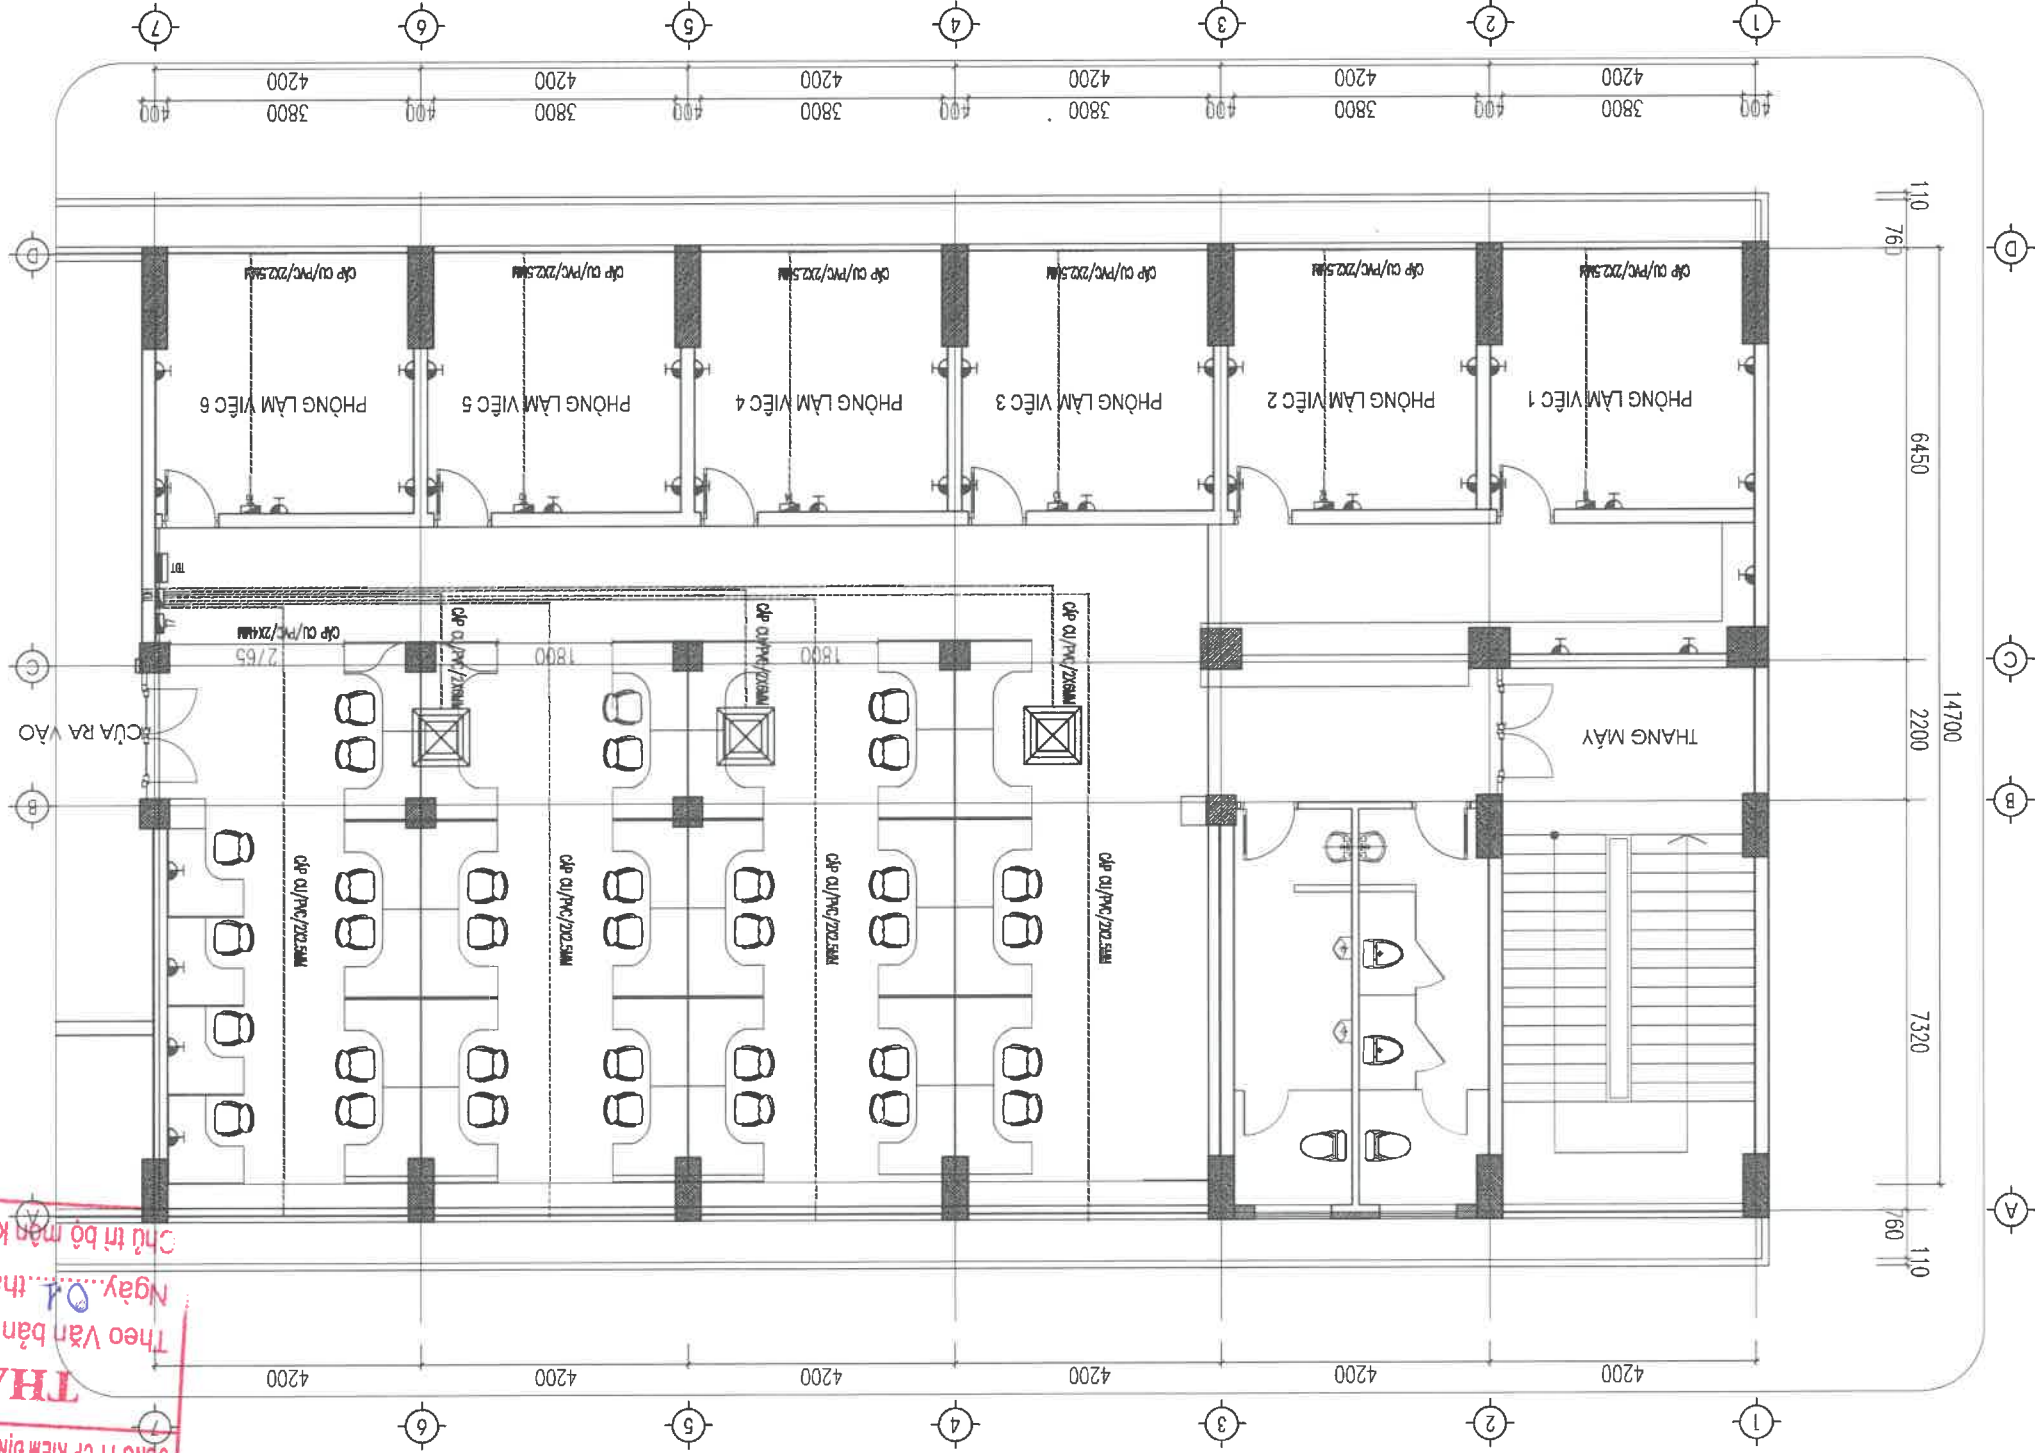

CÔNG TY CP KIỂM ĐỊNH CÔNG TRÌNH XÂY DỰNG HÒA BÌNH
THẨM TRA
 Theo Văn bản số: 0404/KQT-K/16
 Ngày: 04 tháng 04 năm 2026
 Chủ trì bộ môn ký tên:


GHI CHÚ:

- s1/h=400 : KỶ HIỆU LỖ Ổ CẮM s1 / CAO ĐỘ h=400
- s2/h=800 : KỶ HIỆU LỖ Ổ CẮM s2 / CAO ĐỘ h=800
- TẤT CẢ CÁC DÂY CẤP NGUỒN CHO THIẾT BỊ ĐỀU PHẢI CÓ DÂY TIẾP ĐỊA
- KHÔNG ĐƯỢC NỐI DÂY TRONG ỒNG
- VỚI ỒNG LƯƠN DÂY ĐÀ 20 - CHỈ KÉO TỚI ĐÀ 3 SỢI DÂY 4.0MM² HOẶC 5 SỢI 2.5MM² HOẶC 7 SỢI 1.5MM²
- VỚI ỒNG LƯƠN DÂY ĐÀ 25 - CHỈ KÉO TỚI ĐÀ 4 SỢI DÂY 4.0MM² HOẶC 7 SỢI 2.5MM² HOẶC 9 SỢI 1.5MM²
- CHỦ Y ĐƠN VỊ THI CÔNG CẦN CỤ THỰC TẾ KÉO DÂY ĐỂ ĐẢM BẢO VIẾC CỐ THỂ RÚT LẠI DÂY SỬA CHỮA VÀ THAY THẾ

KỶ HIỆU BV		CB - 09
NGÀY HT		4 - 2026
HỒ SƠ THIẾT KẾ BẢN VẼ THI CÔNG		
MẶT BẰNG DÂY INTERNET		
TÊN BẢN VẼ		
SỬA CHỮA KHU LÂM VIỆC T1 NHÀ A1		
CƠ SỞ BẢO TÀO HẠ DÒNG		
CÔNG TRÌNH:		
Q.L.K.T		TRẦN TRƯỜNG GIANG
THIẾT KẾ		BINH XUAN BUC
CHỦ TRÌ KẾ		TRINH THANH TUNG
GIÁM ĐỐC		KS. NGUYEN THAI SANH
ĐC: 17 P. Phú Lương - Hà Đông - Hà Nội Tel: 04.35344693 - DĐ: 0912.528051 Fax: 0433.534493 Email: sanh368@gmail.com		
HÀ NỘI 368 CONSTRUCTION ANI CONSTRUCTION CÔNG TY CÔNG TY CỔ PHẦN TƯ VẤN VÀ XÂY DỰNG 368 HÀ NỘI		
Địa điểm XD: KM 10 NGUYỄN TRÃI - QUẬN HÀ ĐÔNG - TP HÀ NỘI HỌC VIỆN CÔNG NGHỆ BƯƠ CHINH VIỆN THÔNG		
CHỦ ĐẦU TƯ		
Theo Văn bản số: 040/KKT - KMB ngày: 04 tháng 04 năm 2026 của đơn vị môn kỹ thuật:		
TT	NGÀY	NỘI DUNG
1		
2		
3		
4		
CÔNG TY KIỂM ĐỊNH CÔNG TRÌNH XÂY DỰNG HÒA BÌNH THẨM TRA		

KỶ HIỆU	Tên gọi
TĐT	TỦ ĐIỆN TỔNG
T...	TỦ ĐIỆN PHÒNG
I	DÂY CẮM DÂY MĂNG - CAO ĐỘ H = 400MM

MẶT BẰNG ĐI DÂY INTERNET

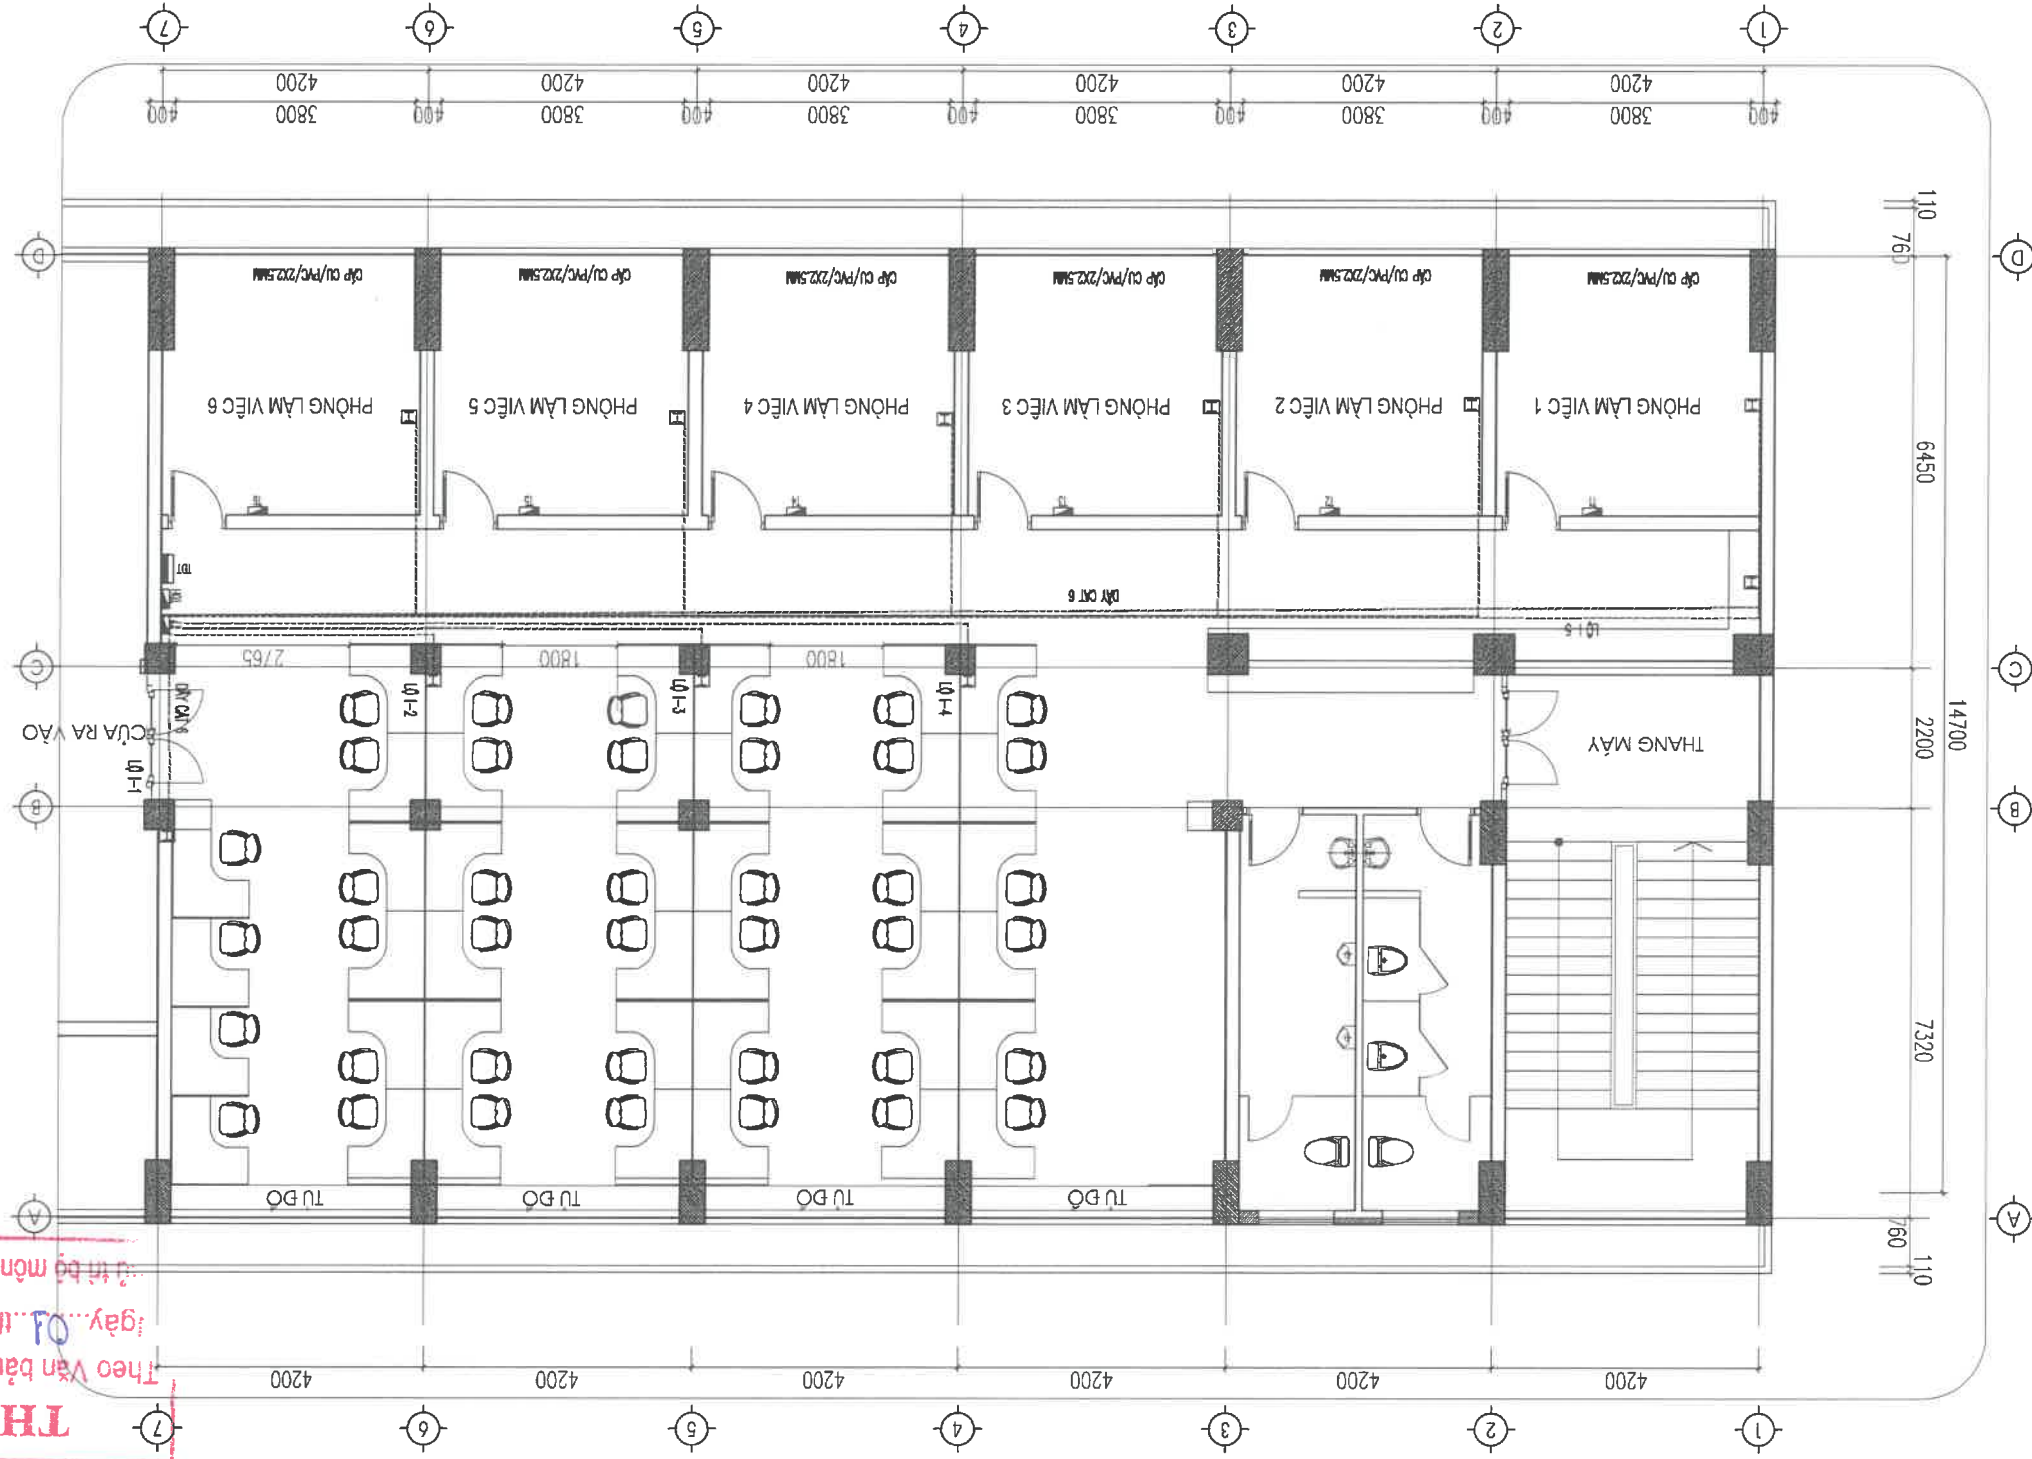

- GHI CHÚ:**
- KHÔNG ĐƯỢC NỐI DÂY TRONG ỒNG
 - với ỒNG LƯỖN DÂY ĐA 20 - CHỈ KÉO TỚI ĐA 3 SỢI DÂY 4.0MM² HOẶC 5 SỢI 2.5MM² HOẶC 7 SỢI 1.5MM²
 - với ỒNG LƯỖN DÂY ĐA 25 - CHỈ KÉO TỚI ĐA 4 SỢI DÂY 4.0MM² HOẶC 7 SỢI 2.5MM² HOẶC 9 SỢI 1.5MM²
- CHÚ Ý ĐƠN VỊ THI CÔNG CẦN CỬ THỰC TẾ KÉO DÂY ĐỂ ĐẢM BẢO VIỆC CỐ THỂ RÚT LẠI DÂY SỬA CHỮA VÀ THAY THẾ

