

CỘNG HOÀ XÃ HỘI CHỦ NGHĨA VIỆT NAM

ĐỘC LẬP - TỰ DO - HẠNH PHÚC


&

UBND PHƯỜNG BÃI CHÁY
TRUNG TÂM CUNG ỨNG DỊCH VỤ

PHÊ DUYỆT

Theo Quyết định số...../.....

Ngày.....tháng.....năm 20.....

Người phê duyệt ký tên: 

HỒ SƠ BÁO CÁO KINH TẾ KỸ THUẬT

CÔNG TRÌNH: SỬA CHỮA TRƯỜNG THCS BÃI CHÁY (CƠ SỞ 2) NĂM HỌC 2025-2026, PHƯỜNG BÃI CHÁY, TỈNH QUẢNG NINH

ĐỊA ĐIỂM: PHƯỜNG BÃI CHÁY - TỈNH QUẢNG NINH.

CHỦ ĐẦU TƯ: TRUNG TÂM CUNG ỨNG DỊCH VỤ PHƯỜNG BÃI CHÁY


ĐƠN VỊ TƯ VẤN: CÔNG TY CỔ PHẦN TƯ VẤN THIẾT KẾ KIẾN TRÚC NỘI THẤT EKE.

UBND PHƯỜNG BÃI CHÁY
PHÒNG KINH TẾ, HẠ TẦNG VÀ ĐÔ THỊ

THẨM ĐỊNH

Theo Văn bản số 34 / TA-KT-HĐT


Ngày 10 tháng 11 năm 2025.

Người thẩm định ký tên: 

CỘNG HOÀ XÃ HỘI CHỦ NGHĨA VIỆT NAM

ĐỘC LẬP - TỰ DO - HẠNH PHÚC


&

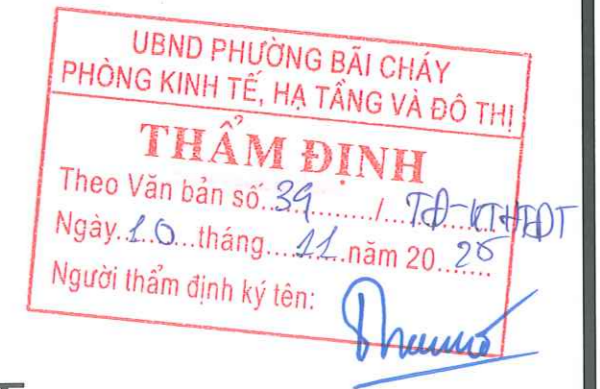

HỒ SƠ BÁO CÁO KINH TẾ KỸ THUẬT

CÔNG TRÌNH: SỬA CHỮA TRƯỜNG THCS BÃI CHÁY (CƠ SỞ 2) NĂM HỌC 2025-2026, PHƯỜNG BÃI CHÁY, TỈNH QUẢNG NINH
ĐỊA ĐIỂM: PHƯỜNG BÃI CHÁY - TỈNH QUẢNG NINH.
CHỦ ĐẦU TƯ: TRUNG TÂM CUNG ỨNG DỊCH VỤ PHƯỜNG BÃI CHÁY
ĐƠN VỊ TƯ VẤN: CÔNG TY CỔ PHẦN TƯ VẤN THIẾT KẾ KIẾN TRÚC NỘI THẤT EKE.

CHỦ ĐẦU TƯ:
TRUNG TÂM CUNG ỨNG DỊCH VỤ PHƯỜNG BÃI CHÁY 

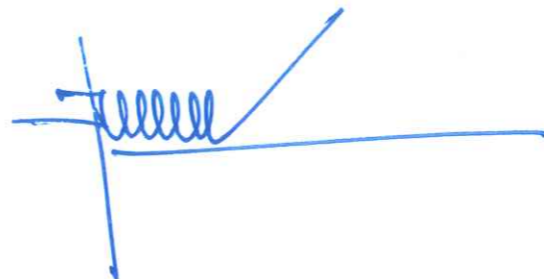

ĐƠN VỊ TƯ VẤN:
CTCP TƯ VẤN TK KIẾN TRÚC NỘI THẤT EKE




CỘNG HOÀ XÃ HỘI CHỦ NGHĨA VIỆT NAM

ĐỘC LẬP - TỰ DO - HẠNH PHÚC

—*&—


NHÀ HỌC A

QUẢNG NINH 2025

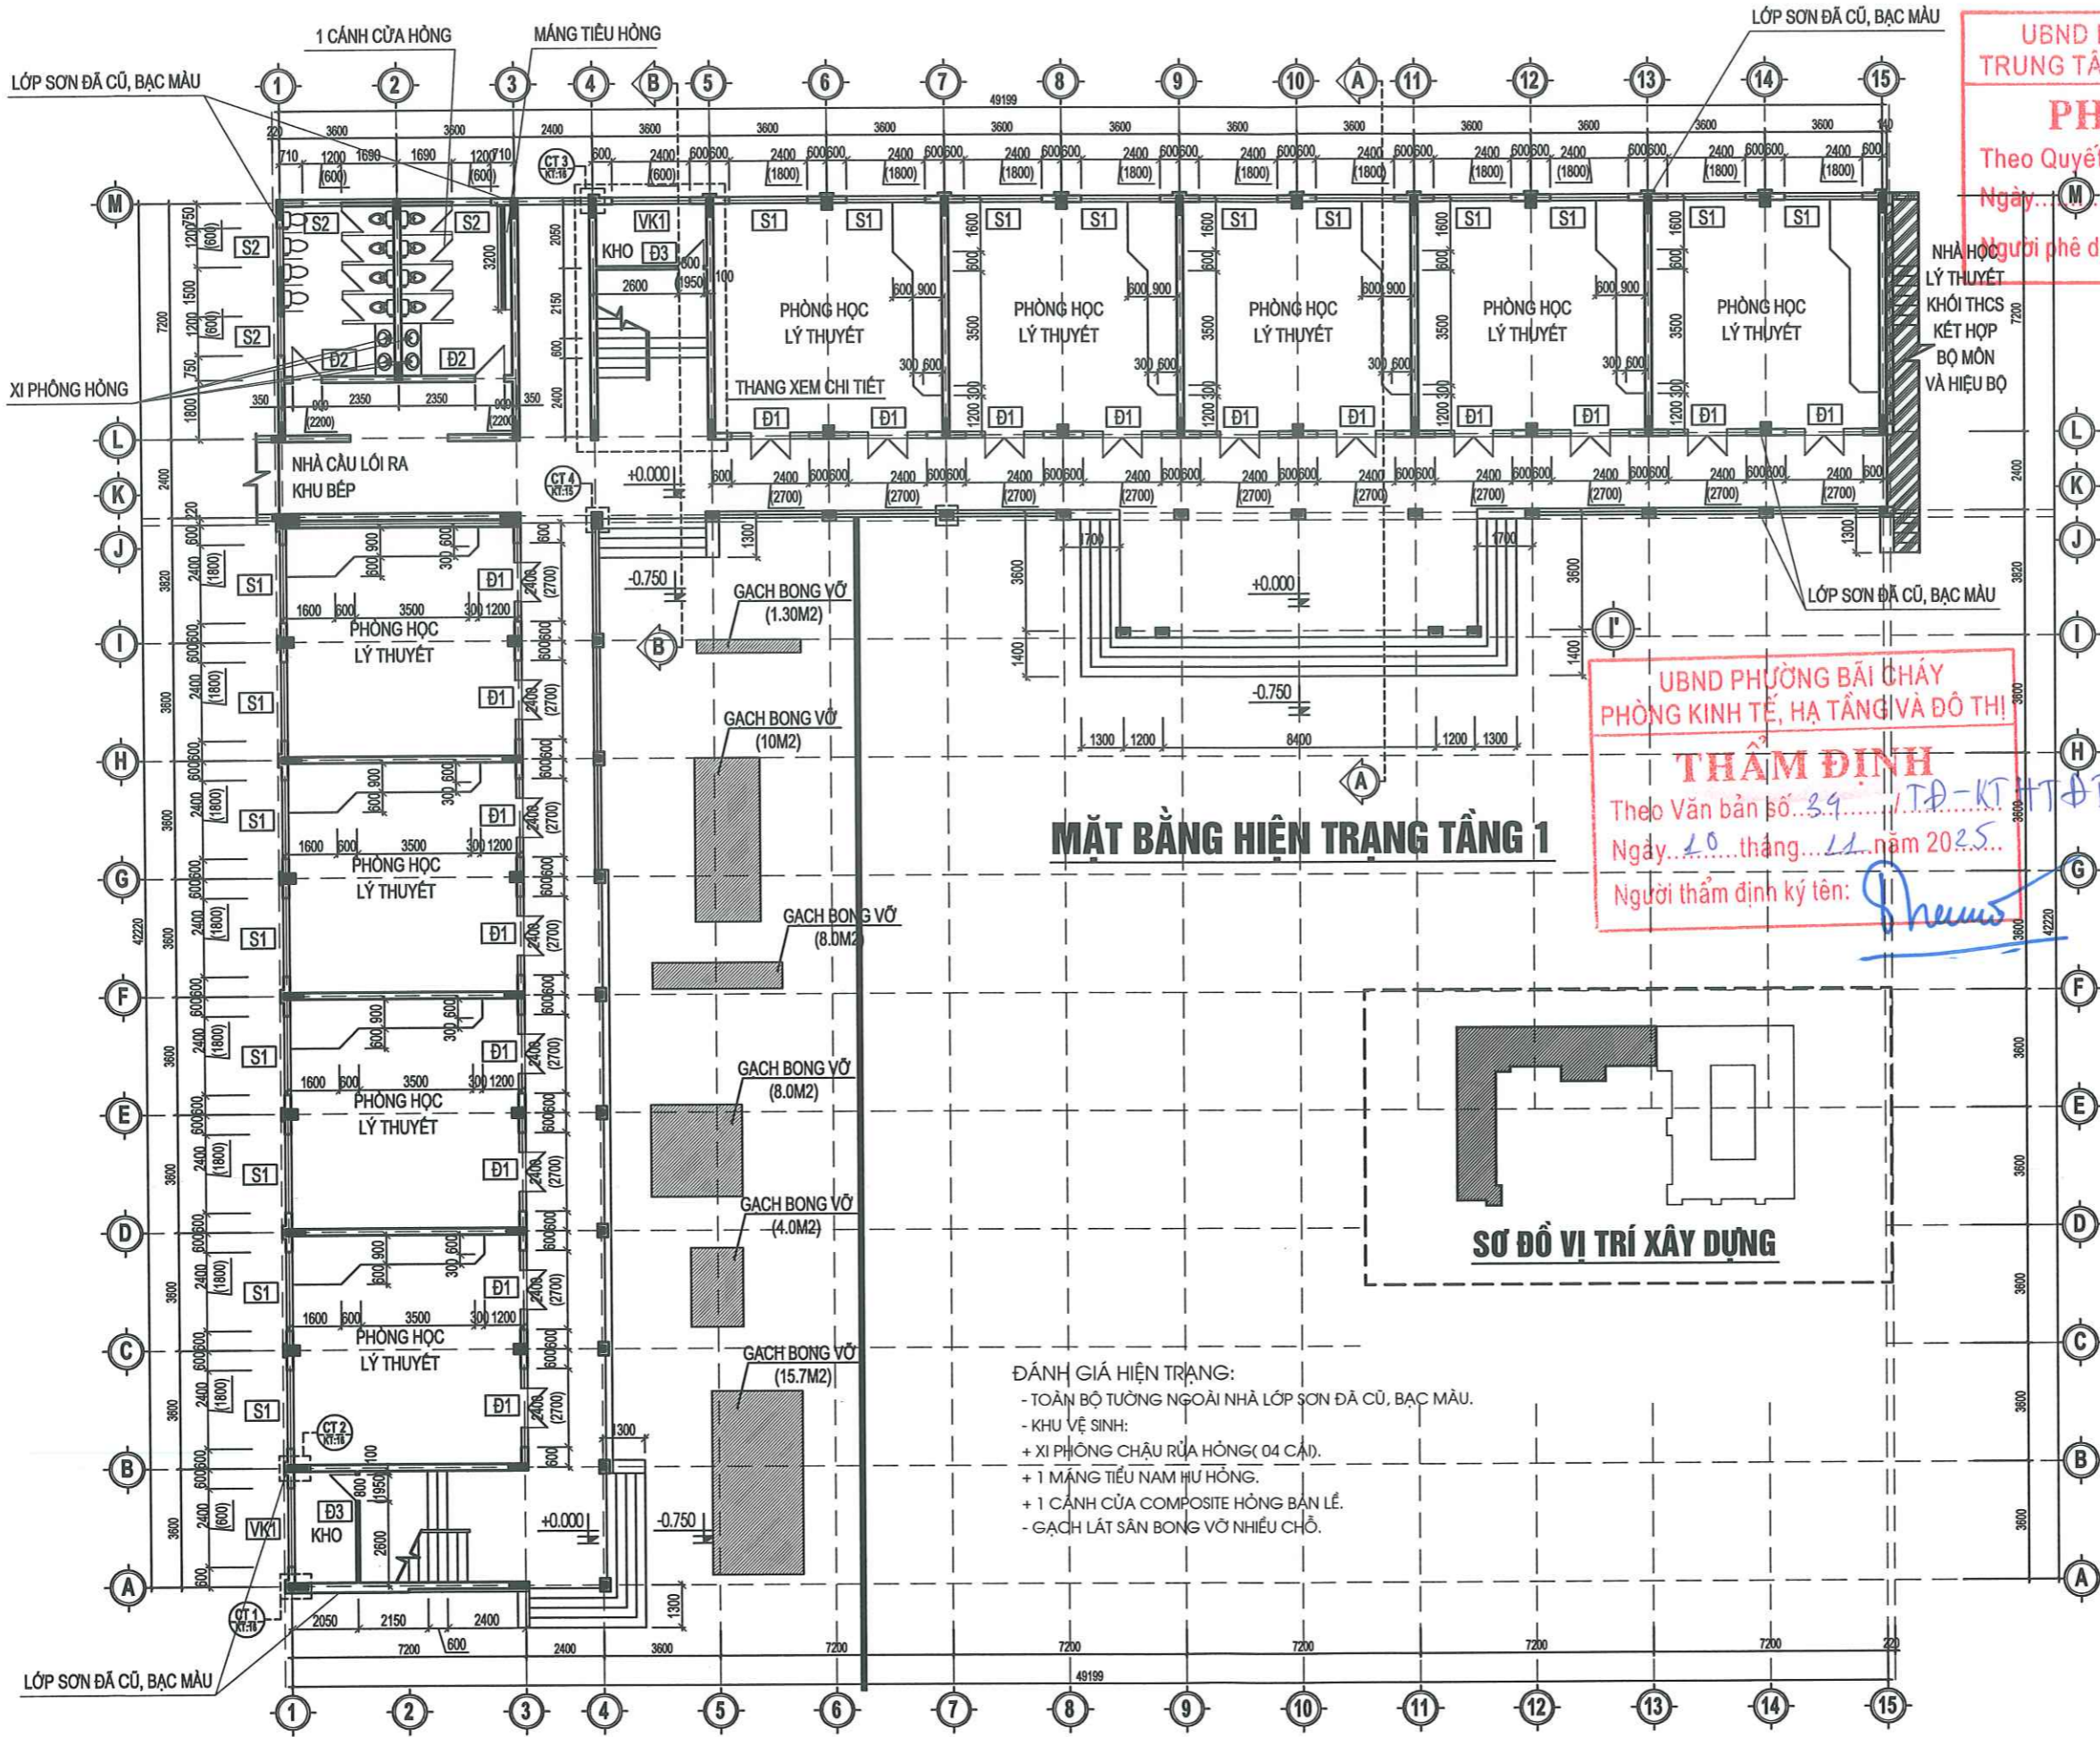

MẶT BẰNG HIỆN TRẠNG TẦNG 1

- ĐÁNH GIÁ HIỆN TRẠNG:**
- TOÀN BỘ TƯỜNG NGOÀI NHÀ LỚP SƠN ĐÁ CŨ, BẠC MÀU.
 - KHU VỆ SINH:
 - + XI PHÒNG CHẬU RỬA HỒNG (04 CẠ).
 - + 1 MĂNG TIỂU NAM HỮU HỒNG.
 - + 1 CẢNH CỬA COMPOSITE HỒNG BẠN LỀ.
 - GẠCH LÁT SÀN BONG VỠ NHIỀU CHỖ.

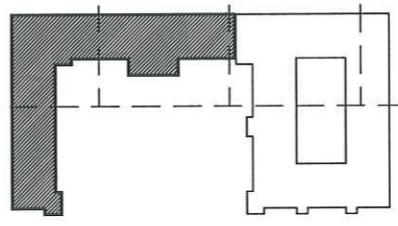

SƠ ĐỒ VỊ TRÍ XÂY DỰNG

SỬA ĐỔI

LẦN	NGÀY	XÁC NHẬN

UBND PHƯỜNG BÀI CHÁY
TRUNG TÂM CUNG ỨNG DỊCH VỤ

PHÊ DUYỆT

Theo Quyết định số.....
Ngày...M...tháng.....năm 20.....

Người phê duyệt ký tên:

UBND PHƯỜNG BÀI CHÁY
PHÒNG KINH TẾ, HẠ TẦNG VÀ ĐÔ THỊ

THẨM ĐỊNH

Theo Văn bản số...3.9.../TĐ-KTHTĐT
Ngày...20...tháng...11...năm 2025...

Người thẩm định ký tên:

SỬA ĐỔI	
LẦN	NGÀY
XÁC NHẬN	
GHI CHÚ:	
CHỦ ĐẦU TƯ:	
TRUNG TÂM CUNG ỨNG DỊCH VỤ PHƯỜNG BÀI CHÁY	
CÔNG TRÌNH:	
SỬA CHỮA TRƯỜNG THCS BÀI CHÁY (CƠ SỞ 2) NĂM HỌC 2025-2026, PHƯỜNG BÀI CHÁY, TỈNH QUẢNG NINH	
CƠ QUAN THIẾT KẾ:	
	
CÔNG TY CỔ PHẦN TƯ VẤN THIẾT KẾ KIẾN TRÚC - NỘI THẤT EKE	
ĐỊA CHỈ: NG. 3 KINH LÊM ĐƯỜNG NGUYỄN VĂN CŨ - TP. HẠ LONG	
GIÁM ĐỐC:	
	
KTS. GIANG THANH HẢI	
CHỦ TRÌ THIẾT KẾ:	
	
KTS. GIANG THANH HẢI	
KẾT CẤU:	
	
KS. NGUYỄN MINH VŨ	
QUẢN LÝ KỸ THUẬT:	
	
NGUYỄN MINH HIỆP	
TÊN BẢN VẼ:	
MẶT BẰNG HIỆN TRẠNG TẦNG 1	
SỐ HỢP ĐỒNG: .. /2025	
BỘ HỒ SƠ: THIẾT KẾ KỸ THUẬT	
NGÀY PHÁT HÀNH: /2025	
TỶ LỆ:	KÝ HIỆU BẢN VẼ:
SCALE TO FIT	HT:01

LỚP SƠN ĐÁ CŨ, BẠC MÀU

LỚP SƠN ĐÁ CŨ, BẠC MÀU


XI PHÒNG HỒNG

UBND PHƯỜNG BAI CHAY
TRUNG TÂM CUNG ỨNG DỊCH VỤ

PHÊ DUYỆT

Theo Quyết định số...../.....
Ngày.....tháng.....năm 20.....

GHI CHÚ:
Người phê duyệt ký tên: *[Signature]*

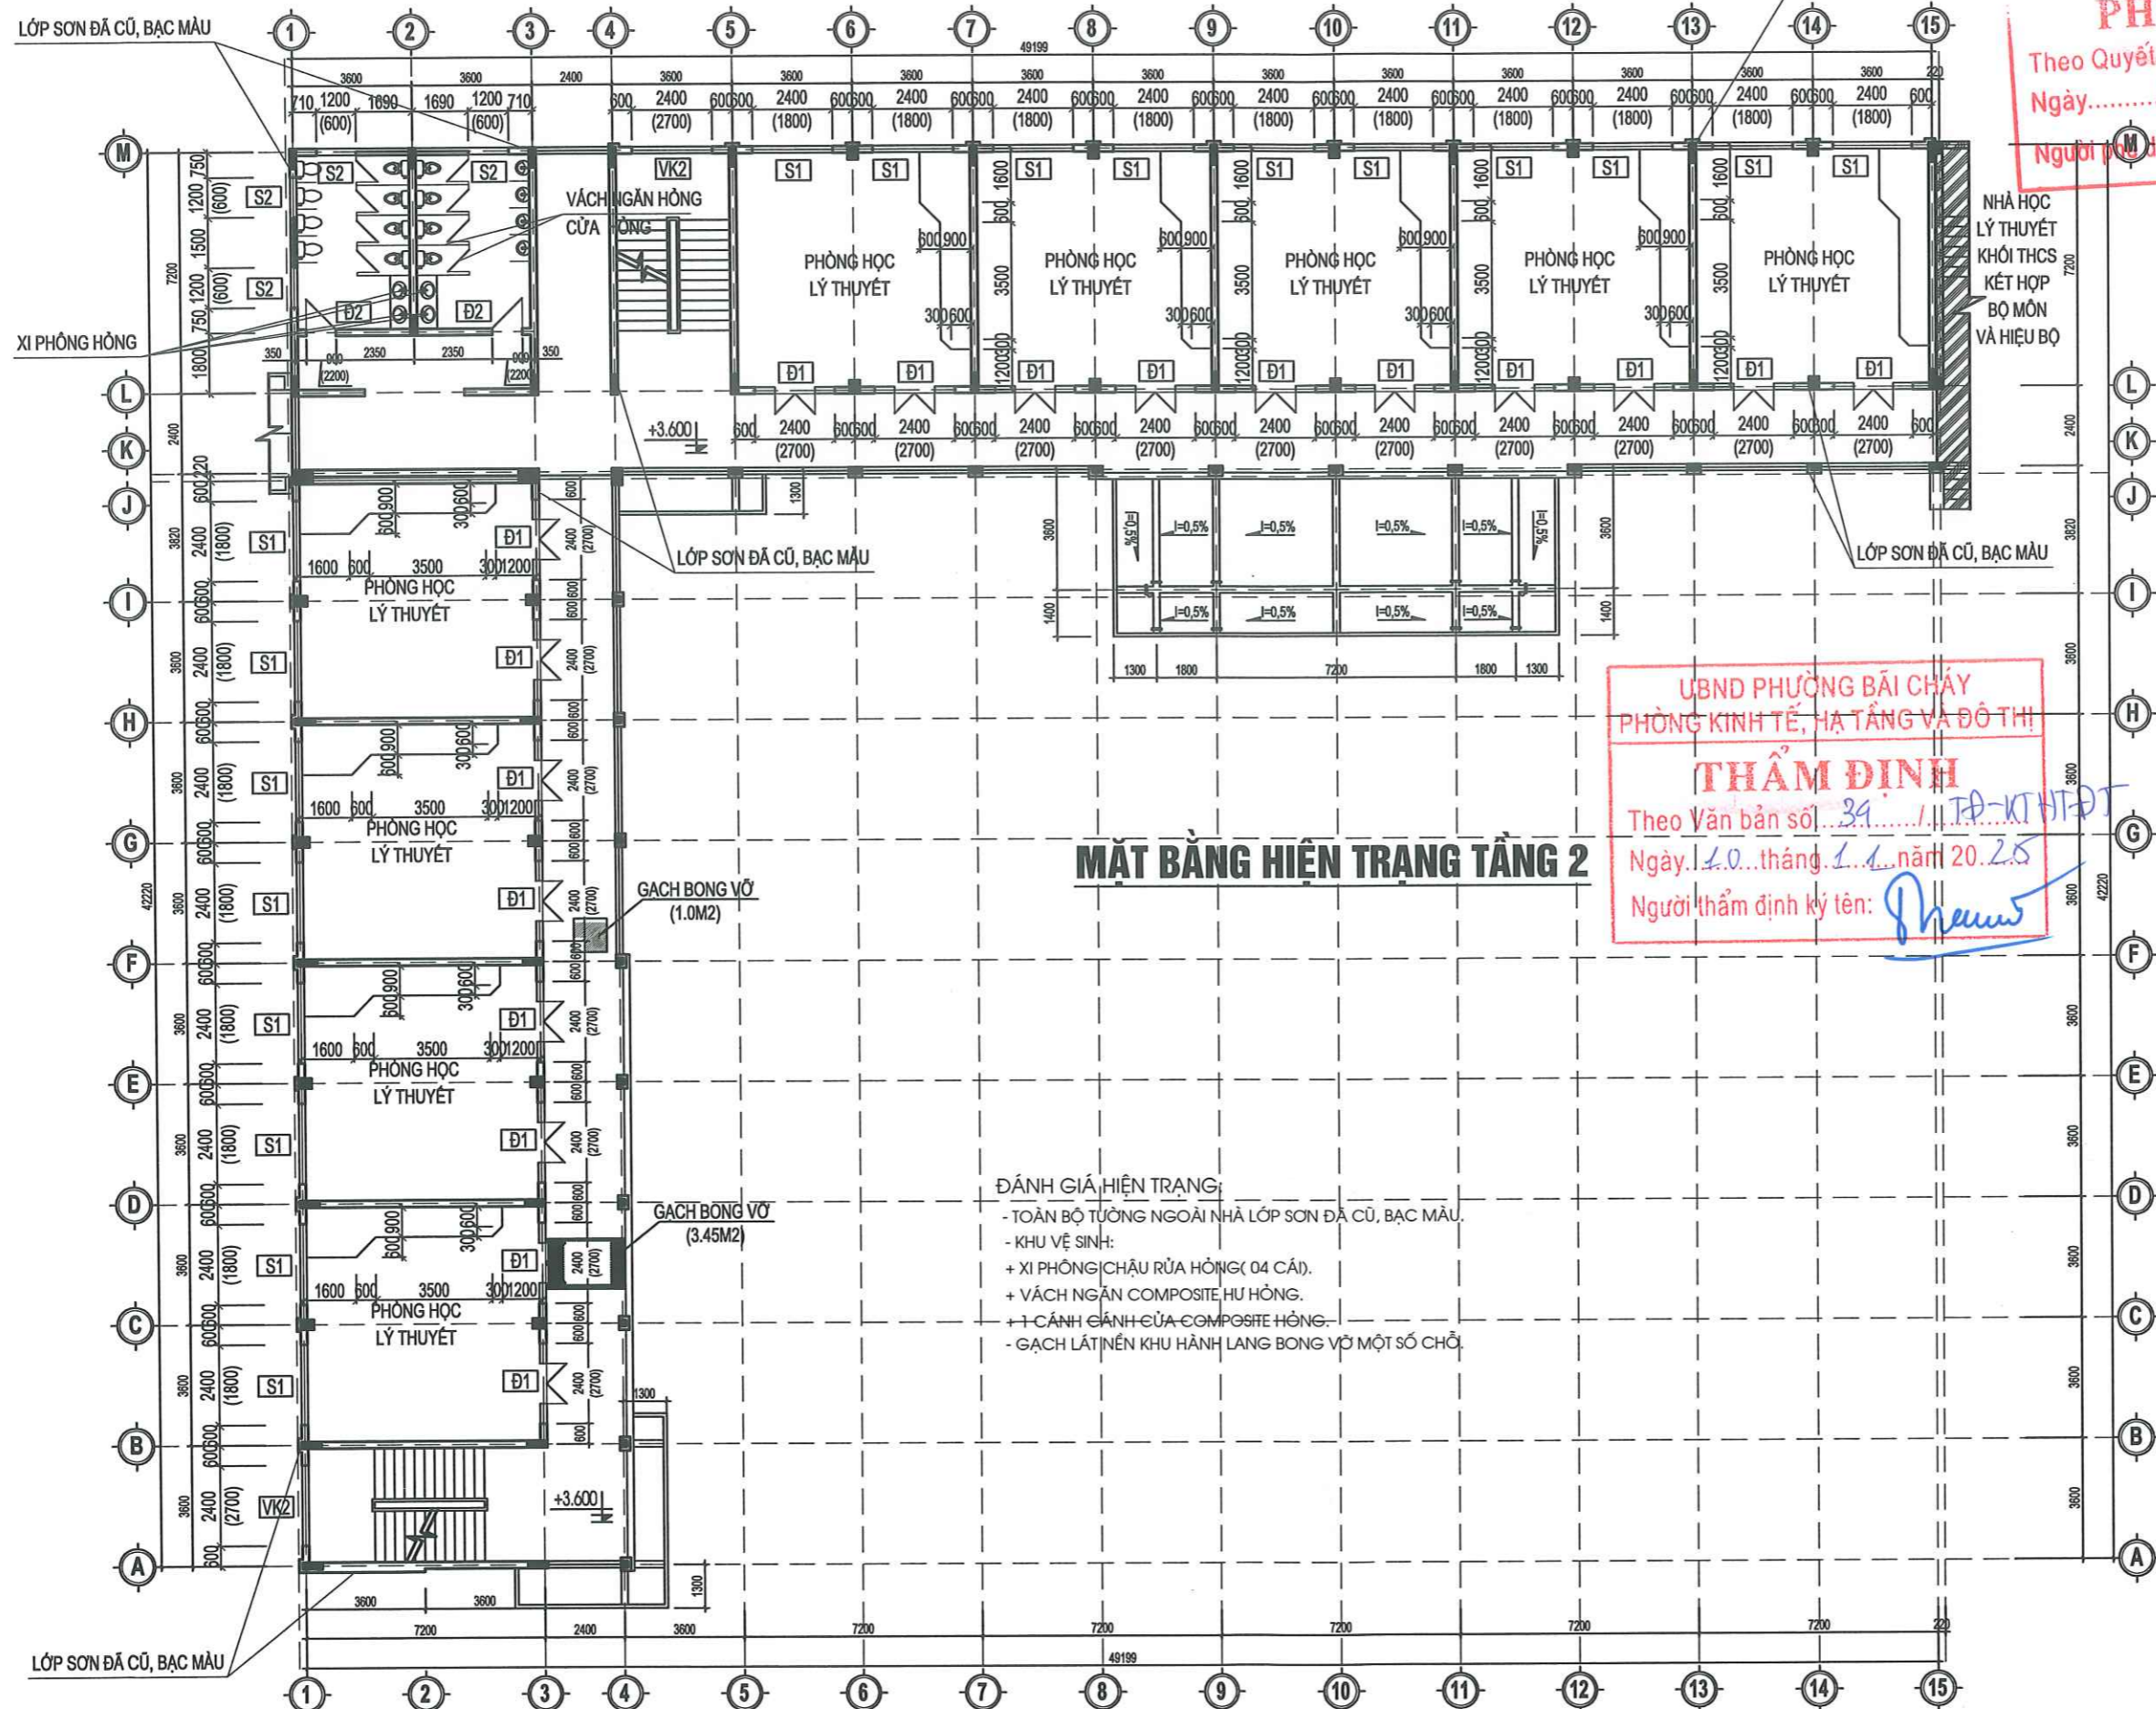

MẶT BẰNG HIỆN TRẠNG TẦNG 2

UBND PHƯỜNG BAI CHAY
PHÒNG KINH TẾ, HẠ TẦNG VÀ ĐÔ THỊ

THẨM ĐỊNH

Theo Văn bản số...39.../...TP-KTHTĐT
Ngày...1.0...tháng...1.1...năm 20.25


Người thẩm định ký tên: *[Signature]*

- ĐÁNH GIÁ HIỆN TRẠNG:**
- TOÀN BỘ TƯỜNG NGOÀI NHÀ LỚP SƠN ĐÁ CŨ, BẠC MÀU.
 - KHU VỆ SINH:
+ XI PHÒNG CHẬU RỬA HỒNG (04 CÁI).
+ VÁCH NGĂN COMPOSITE HỒ HỒNG.
 - CẢNH CẢNH CỬA COMPOSITE HỒNG.
 - GẠCH LÁT NỀN KHU HÀNH LANG BONG VỠ MỘT SỐ CHỖ.

GẠCH BONG VỠ (1.0M²)

GẠCH BONG VỠ (3.45M²)

SỬA ĐỔI	
LẦN	NGÀY
XÁC NHẬN	
PHÊ DUYỆT	
Theo Quyết định số...../.....	
Ngày.....tháng.....năm 20.....	
GHI CHÚ:	
Người phê duyệt ký tên: <i>[Signature]</i>	
CHỦ ĐẦU TƯ:	
TRUNG TÂM CUNG ỨNG DỊCH VỤ PHƯỜNG BAI CHAY	
CÔNG TRÌNH:	
SỬA CHỮA TRƯỜNG THCS BAI CHAY (CƠ SỞ 2) NĂM HỌC 2025-2026, PHƯỜNG BAI CHAY, TỈNH QUẢNG NINH	
CƠ QUAN THIẾT KẾ:	
 CÔNG TY CỔ PHẦN TƯ VẤN THIẾT KẾ KIẾN TRÚC - NỘI THẤT EKE ĐỊA CHỈ: NGã 3 KINH LİEM ĐƯỜNG NGUYỄN VĂN CŨ - TP HẠ LONG GIÁM ĐỐC:	
<i>[Signature]</i> KTS. GIANG THANH HẢI	
CHỦ TRÌ THIẾT KẾ:	
<i>[Signature]</i> KTS GIANG THANH HẢI	
KẾT CẤU:	
<i>[Signature]</i> KS. NGUYỄN MINH VŨ	
QUẢN LÝ KỸ THUẬT:	
<i>[Signature]</i> NGUYỄN MINH HIỆP	
TÊN BẢN VẼ:	
MẶT BẰNG HIỆN TRẠNG TẦNG 2	
SỐ HỢP ĐỒNG: .. /2025	
BỘ HỒ SƠ: THIẾT KẾ KỸ THUẬT	
NGÀY PHÁT HÀNH: /2025	
TỶ LỆ:	KÝ HIỆU BẢN VẼ:
SCALE TO FIT	HT:02

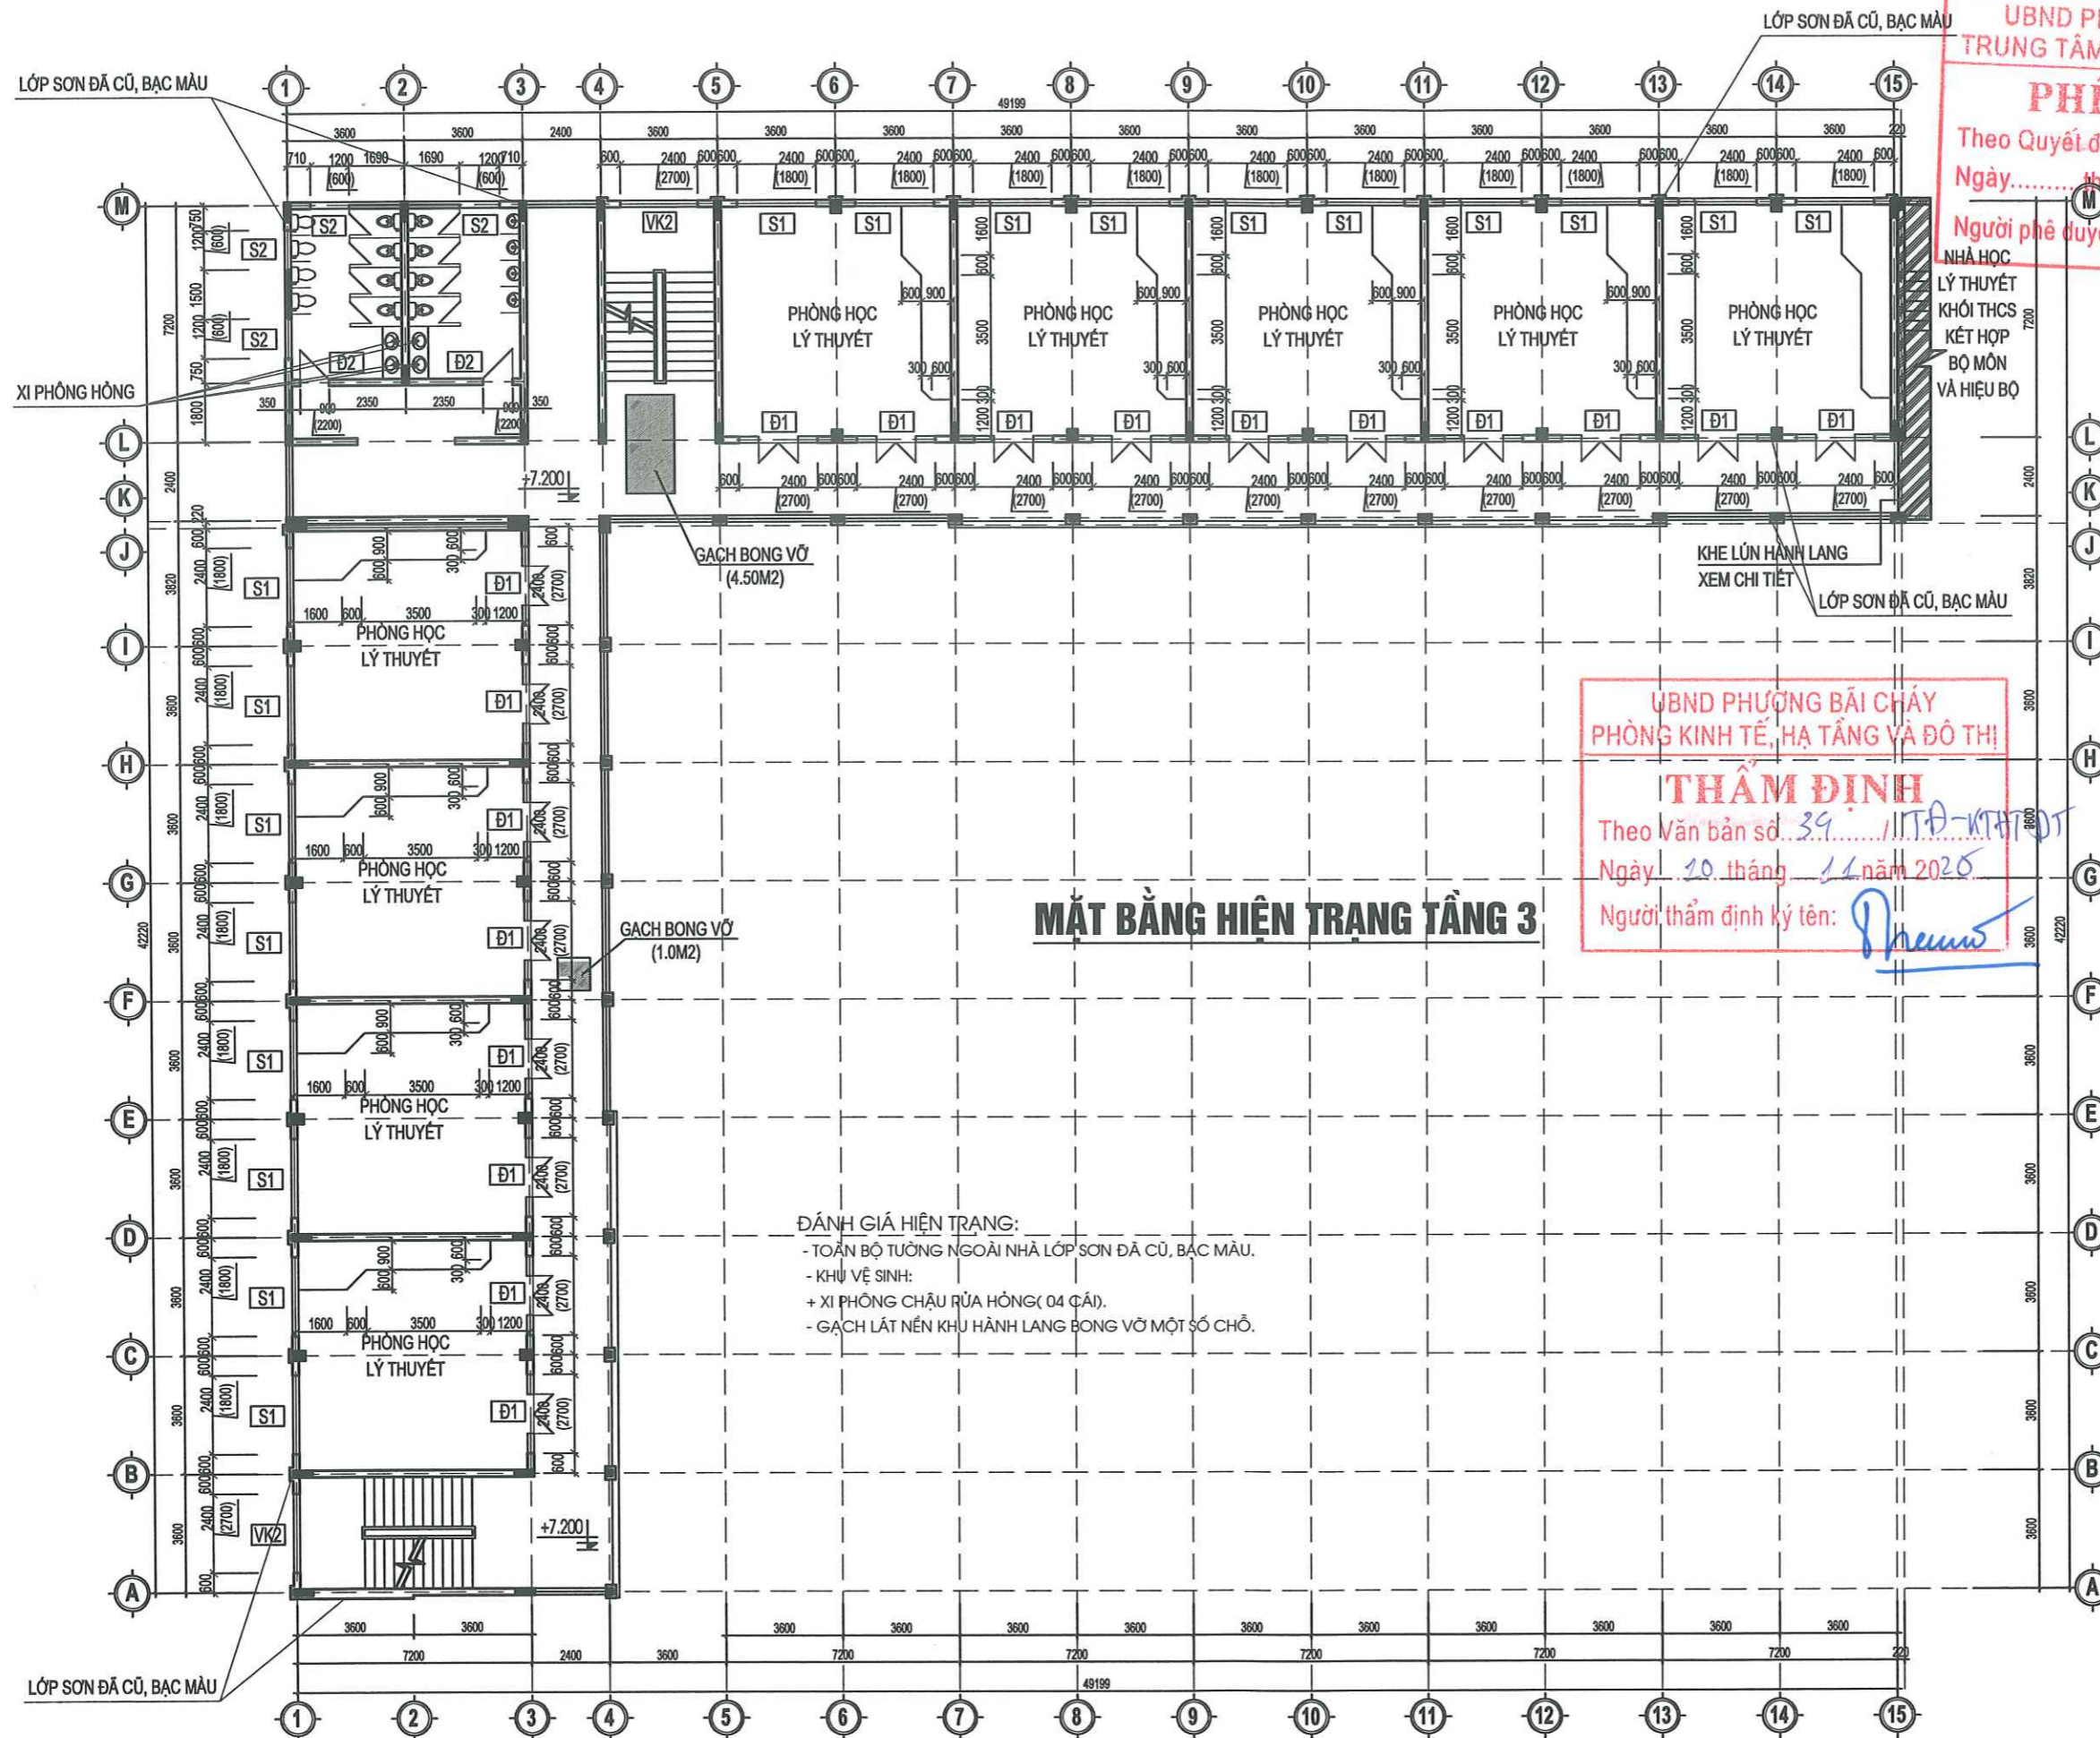


ĐÁNH GIÁ HIỆN TRẠNG:
 - TOÀN BỘ TƯỜNG NGOÀI NHÀ LỚP SƠN ĐÃ CŨ, BẠC MÀU.
 - KHU VỆ SINH:
 + XI PHÒNG CHẬU RỬA HỒNG (04 CÁI).
 - GẠCH LÁT NỀN KHU HÀNH LANG BONG VỠ MỘT SỐ CHỖ.

UBND PHƯỜNG BÃI CHÁY
 PHÒNG KINH TẾ, HẠ TẦNG VÀ ĐÔ THỊ
THẨM ĐỊNH
 Theo Văn bản số: 39...../TPĐ-KTHTĐT
 Ngày: 20 tháng 11 năm 2025
 Người thẩm định ký tên: *Phuoc*

UBND PHƯỜNG BÃI CHÁY
 TRUNG TÂM CUNG ỨNG DỊCH VỤ
PHÊ DUYỆT
 Theo Quyết định số:/
 Ngày: tháng năm 20.....
 Người phê duyệt ký tên:

SỬA ĐỔI		
LẦN	NGÀY	XÁC NHẬN
GHI CHÚ:		
CHỦ ĐẦU TƯ:		
TRUNG TÂM CUNG ỨNG DỊCH VỤ PHƯỜNG BÃI CHÁY		
CÔNG TRÌNH:		
SỬA CHỮA TRƯỜNG THCS BÃI CHÁY (CƠ SỞ 2) NĂM HỌC 2025-2026, PHƯỜNG BÃI CHÁY, TỈNH QUẢNG NINH		
CƠ QUAN THIẾT KẾ:		
 CÔNG TY CỔ PHẦN TƯ VẤN THIẾT KẾ KIẾN TRÚC - NỘI THẤT EKE <small>ĐỊA CHỈ: NGÃ 3 KINH LIỆM ĐƯỜNG NGUYỄN VĂN CỨ - TP HẠ LONG</small>		
GIÁM ĐỐC:		
 KTS. GIANG THANH HẢI		
CHỦ TRÌ THIẾT KẾ:		
 KTS GIANG THANH HẢI		
KẾT CẤU:		
 KS. NGUYỄN MINH VŨ		
QUẢN LÝ KỸ THUẬT:		
 NGUYỄN MINH HIỆP		
TÊN BẢN VẼ:		
MẶT BẰNG HIỆN TRẠNG TẦNG 3		
SỐ HỢP ĐỒNG: .. /2025		
BỘ MÔ SƠ: THIẾT KẾ KỸ THUẬT		
NGÀY PHÁT HÀNH: /2025		
TỶ LỆ:	KÝ HIỆU BẢN VẼ:	
SCALE TO FIT	HT:03	

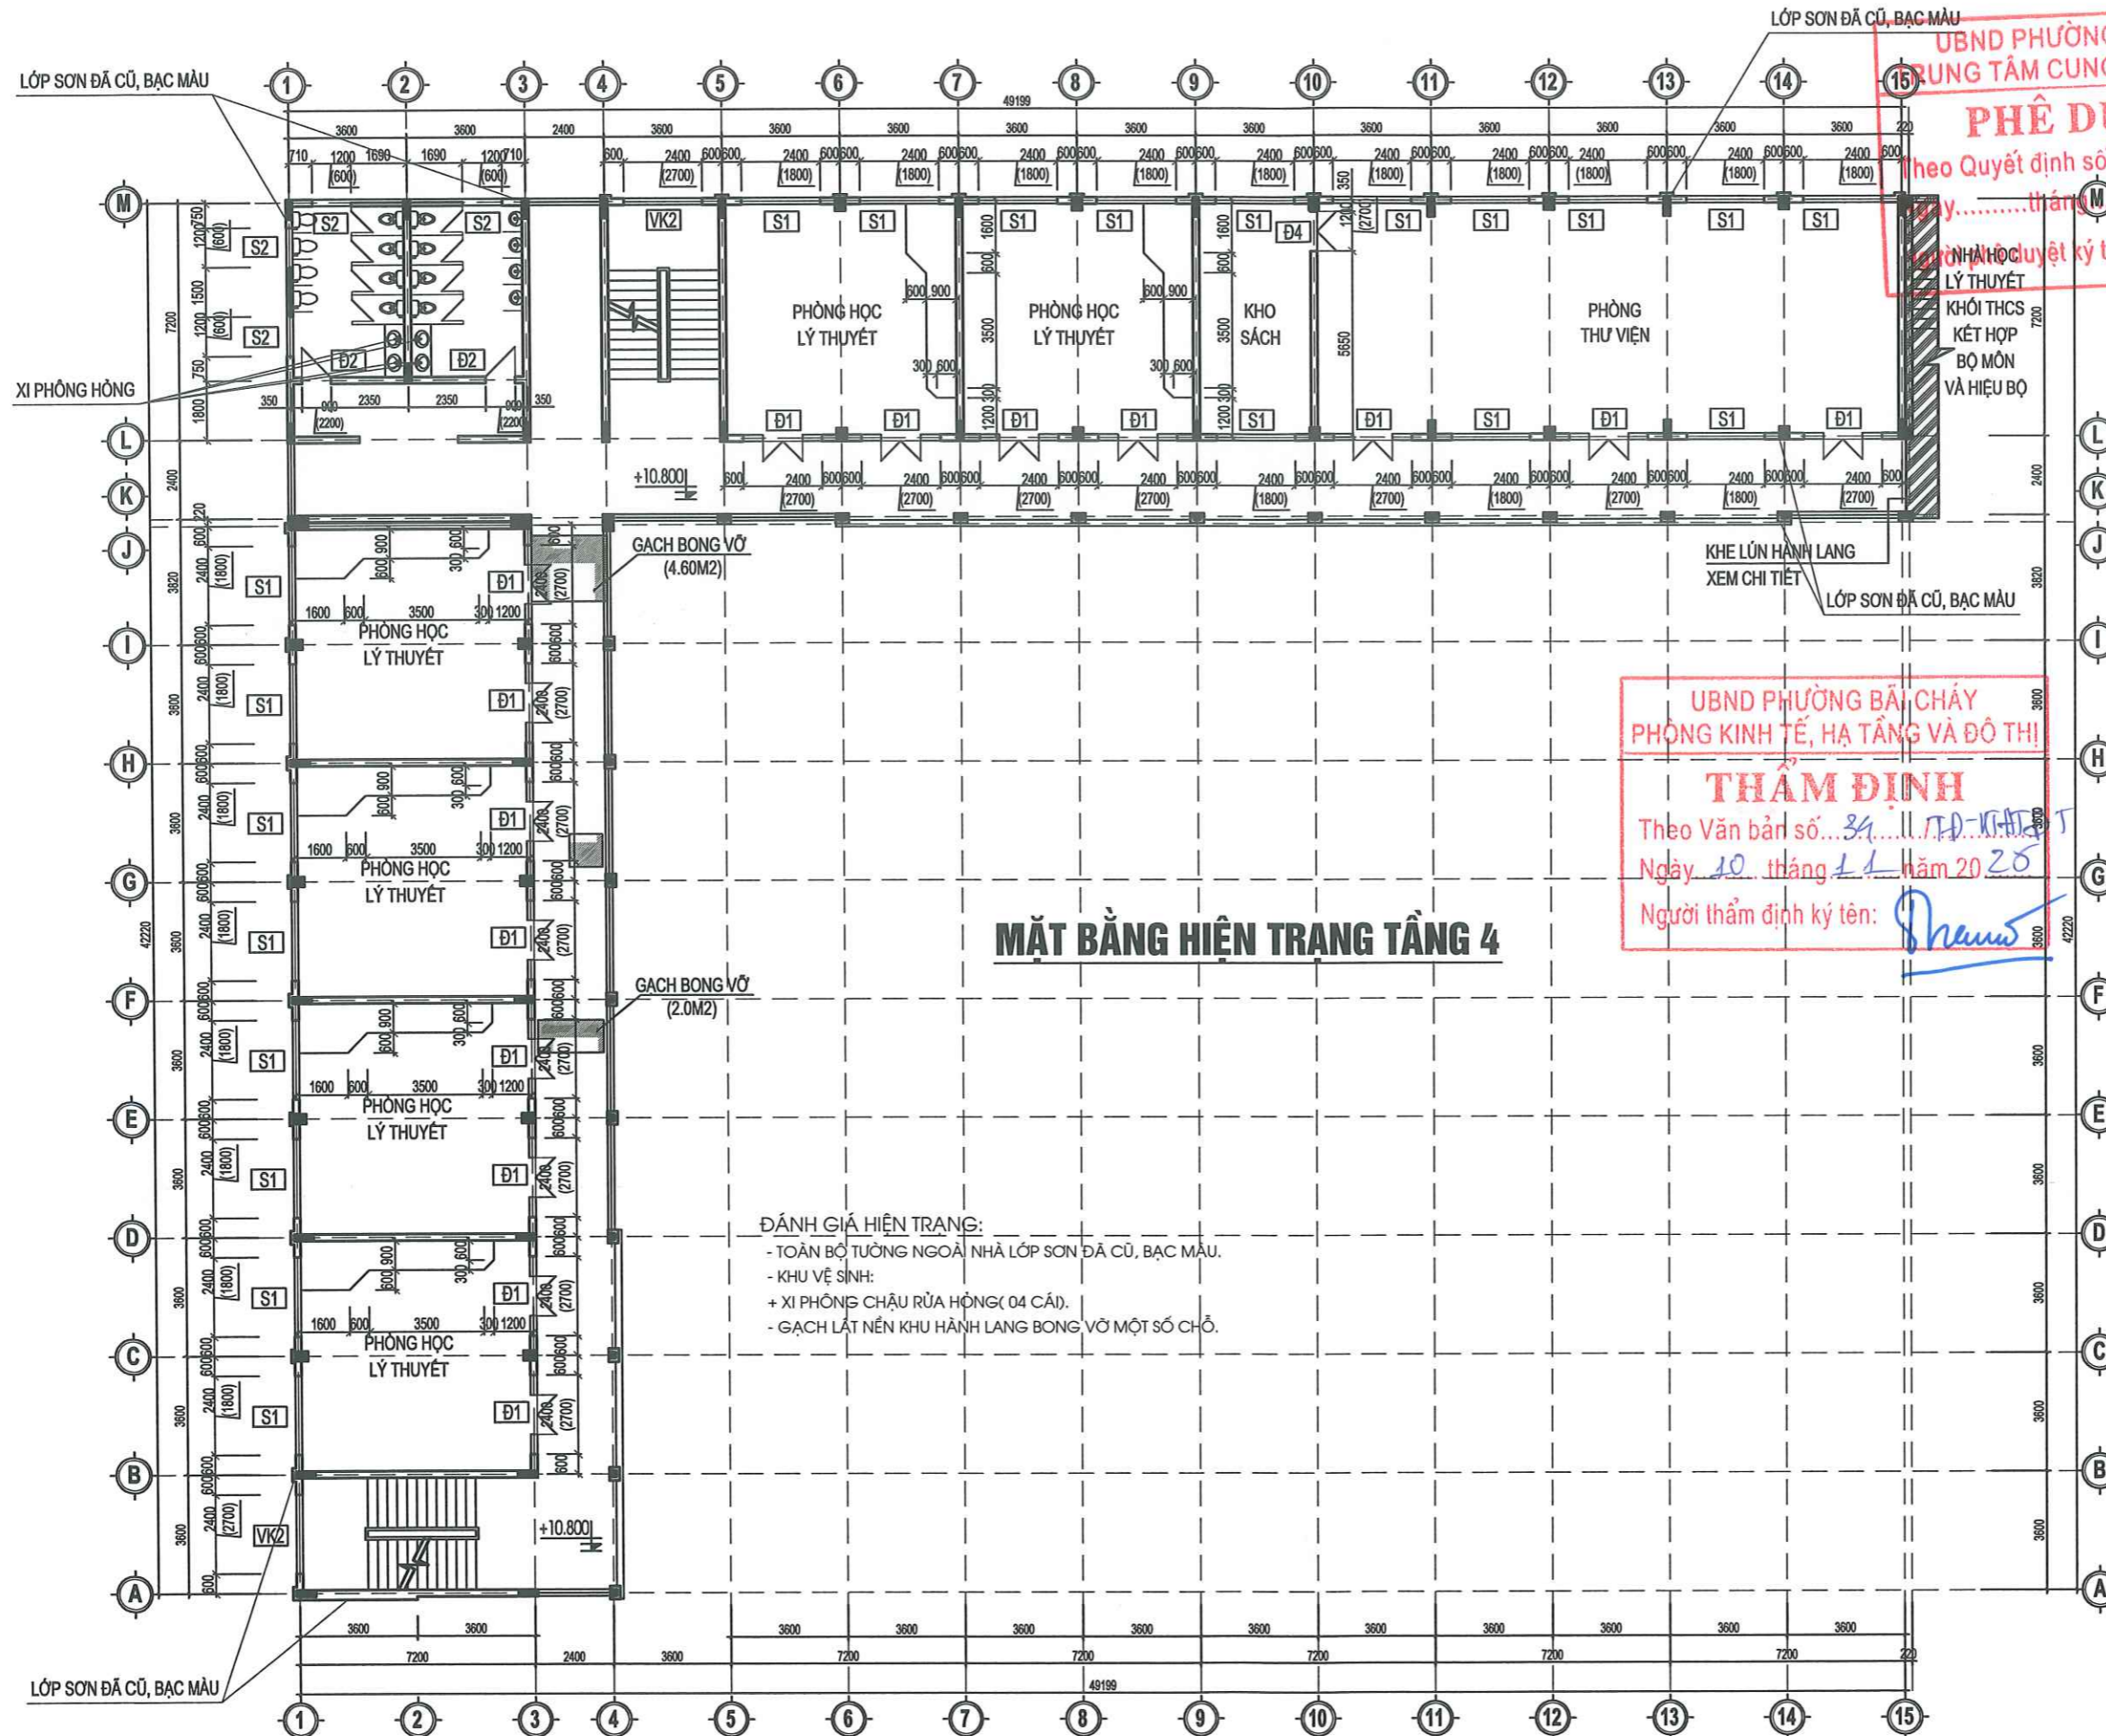

ĐÁNH GIÁ HIỆN TRẠNG:

- TOÀN BỘ TƯỜNG NGOÀI NHÀ LỚP SƠN ĐÁ CŨ, BẠC MÀU.
- KHU VỆ SINH:
- + XI PHÒNG CHẬU RỬA HỒNG (04 CÁI).
- GẠCH LÁT NỀN KHU HÀNH LANG BONG VỠ MỘT SỐ CHỖ.

UBND PHƯỜNG BÃI CHÁY
 PHÒNG KINH TẾ, HẠ TẦNG VÀ ĐÔ THỊ
THẨM ĐỊNH
 Theo Văn bản số... 34... / TD-KHĐT
 Ngày 10 tháng 11 năm 2025
 Người thẩm định ký tên: *[Signature]*

UBND PHƯỜNG BÃI CHÁY
 TRUNG TÂM CUNG ỨNG DỊCH VỤ
PHÊ DUYỆT
 Theo Quyết định số... /
 Ngày... tháng... năm 20...
 Người phê duyệt ký tên: *[Signature]*

SỬA ĐỔI		
LẦN	NGÀY	XÁC NHẬN
GHI CHÚ:		
CHỦ ĐẦU TƯ:		
TRUNG TÂM CUNG ỨNG DỊCH VỤ PHƯỜNG BÃI CHÁY		
CÔNG TRÌNH:		
SỬA CHỮA TRƯỜNG THCS BÃI CHÁY (CƠ SỞ 2) NĂM HỌC 2025-2026, PHƯỜNG BÃI CHÁY, TỈNH QUẢNG NINH		
CƠ QUAN THIẾT KẾ:		
 CÔNG TY CỔ PHẦN TƯ VẤN THIẾT KẾ KIẾN TRÚC - NỘI THẤT EKE <small>ĐỊA CHỈ: NGÃ 3 KINH LIÊM ĐƯỜNG NGUYỄN VĂN CỬ - TP HẠ LONG</small>		
GIÁM ĐỐC:		
 KTS. GIANG THANH HẢI		
CHỦ TRÌ THIẾT KẾ:		
 KTS GIANG THANH HẢI		
KẾT CẤU:		
 KS. NGUYỄN MINH VŨ		
QUẢN LÝ KỸ THUẬT:		
 NGUYỄN MINH HIỆP		
TÊN BẢN VẼ:		
MẶT BẰNG HIỆN TRẠNG TẦNG 4		
SỐ HỢP ĐỒNG: ... /2025		
BỘ HỒ SƠ: THIẾT KẾ KỸ THUẬT		
NGÀY PHÁT HÀNH: /2025		
TỶ LỆ:	KÝ HIỆU BẢN VẼ:	
SCALE TO FIT	HT:04	

LỚP SƠN ĐÃ CŨ, BẠC MÀU

LỚP SƠN ĐÃ CŨ, BẠC MÀU

UBND PHƯỜNG BÃI CHÁY
TRUNG TÂM CUNG ỨNG DỊCH VỤ


PHÊ DUYỆT

Theo Quyết định số...../.....
Ngày.....tháng.....năm 20.....

Người phê duyệt ký tên:

XI PHÒNG HỒNG

LỚP SƠN ĐÃ CŨ, BẠC MÀU

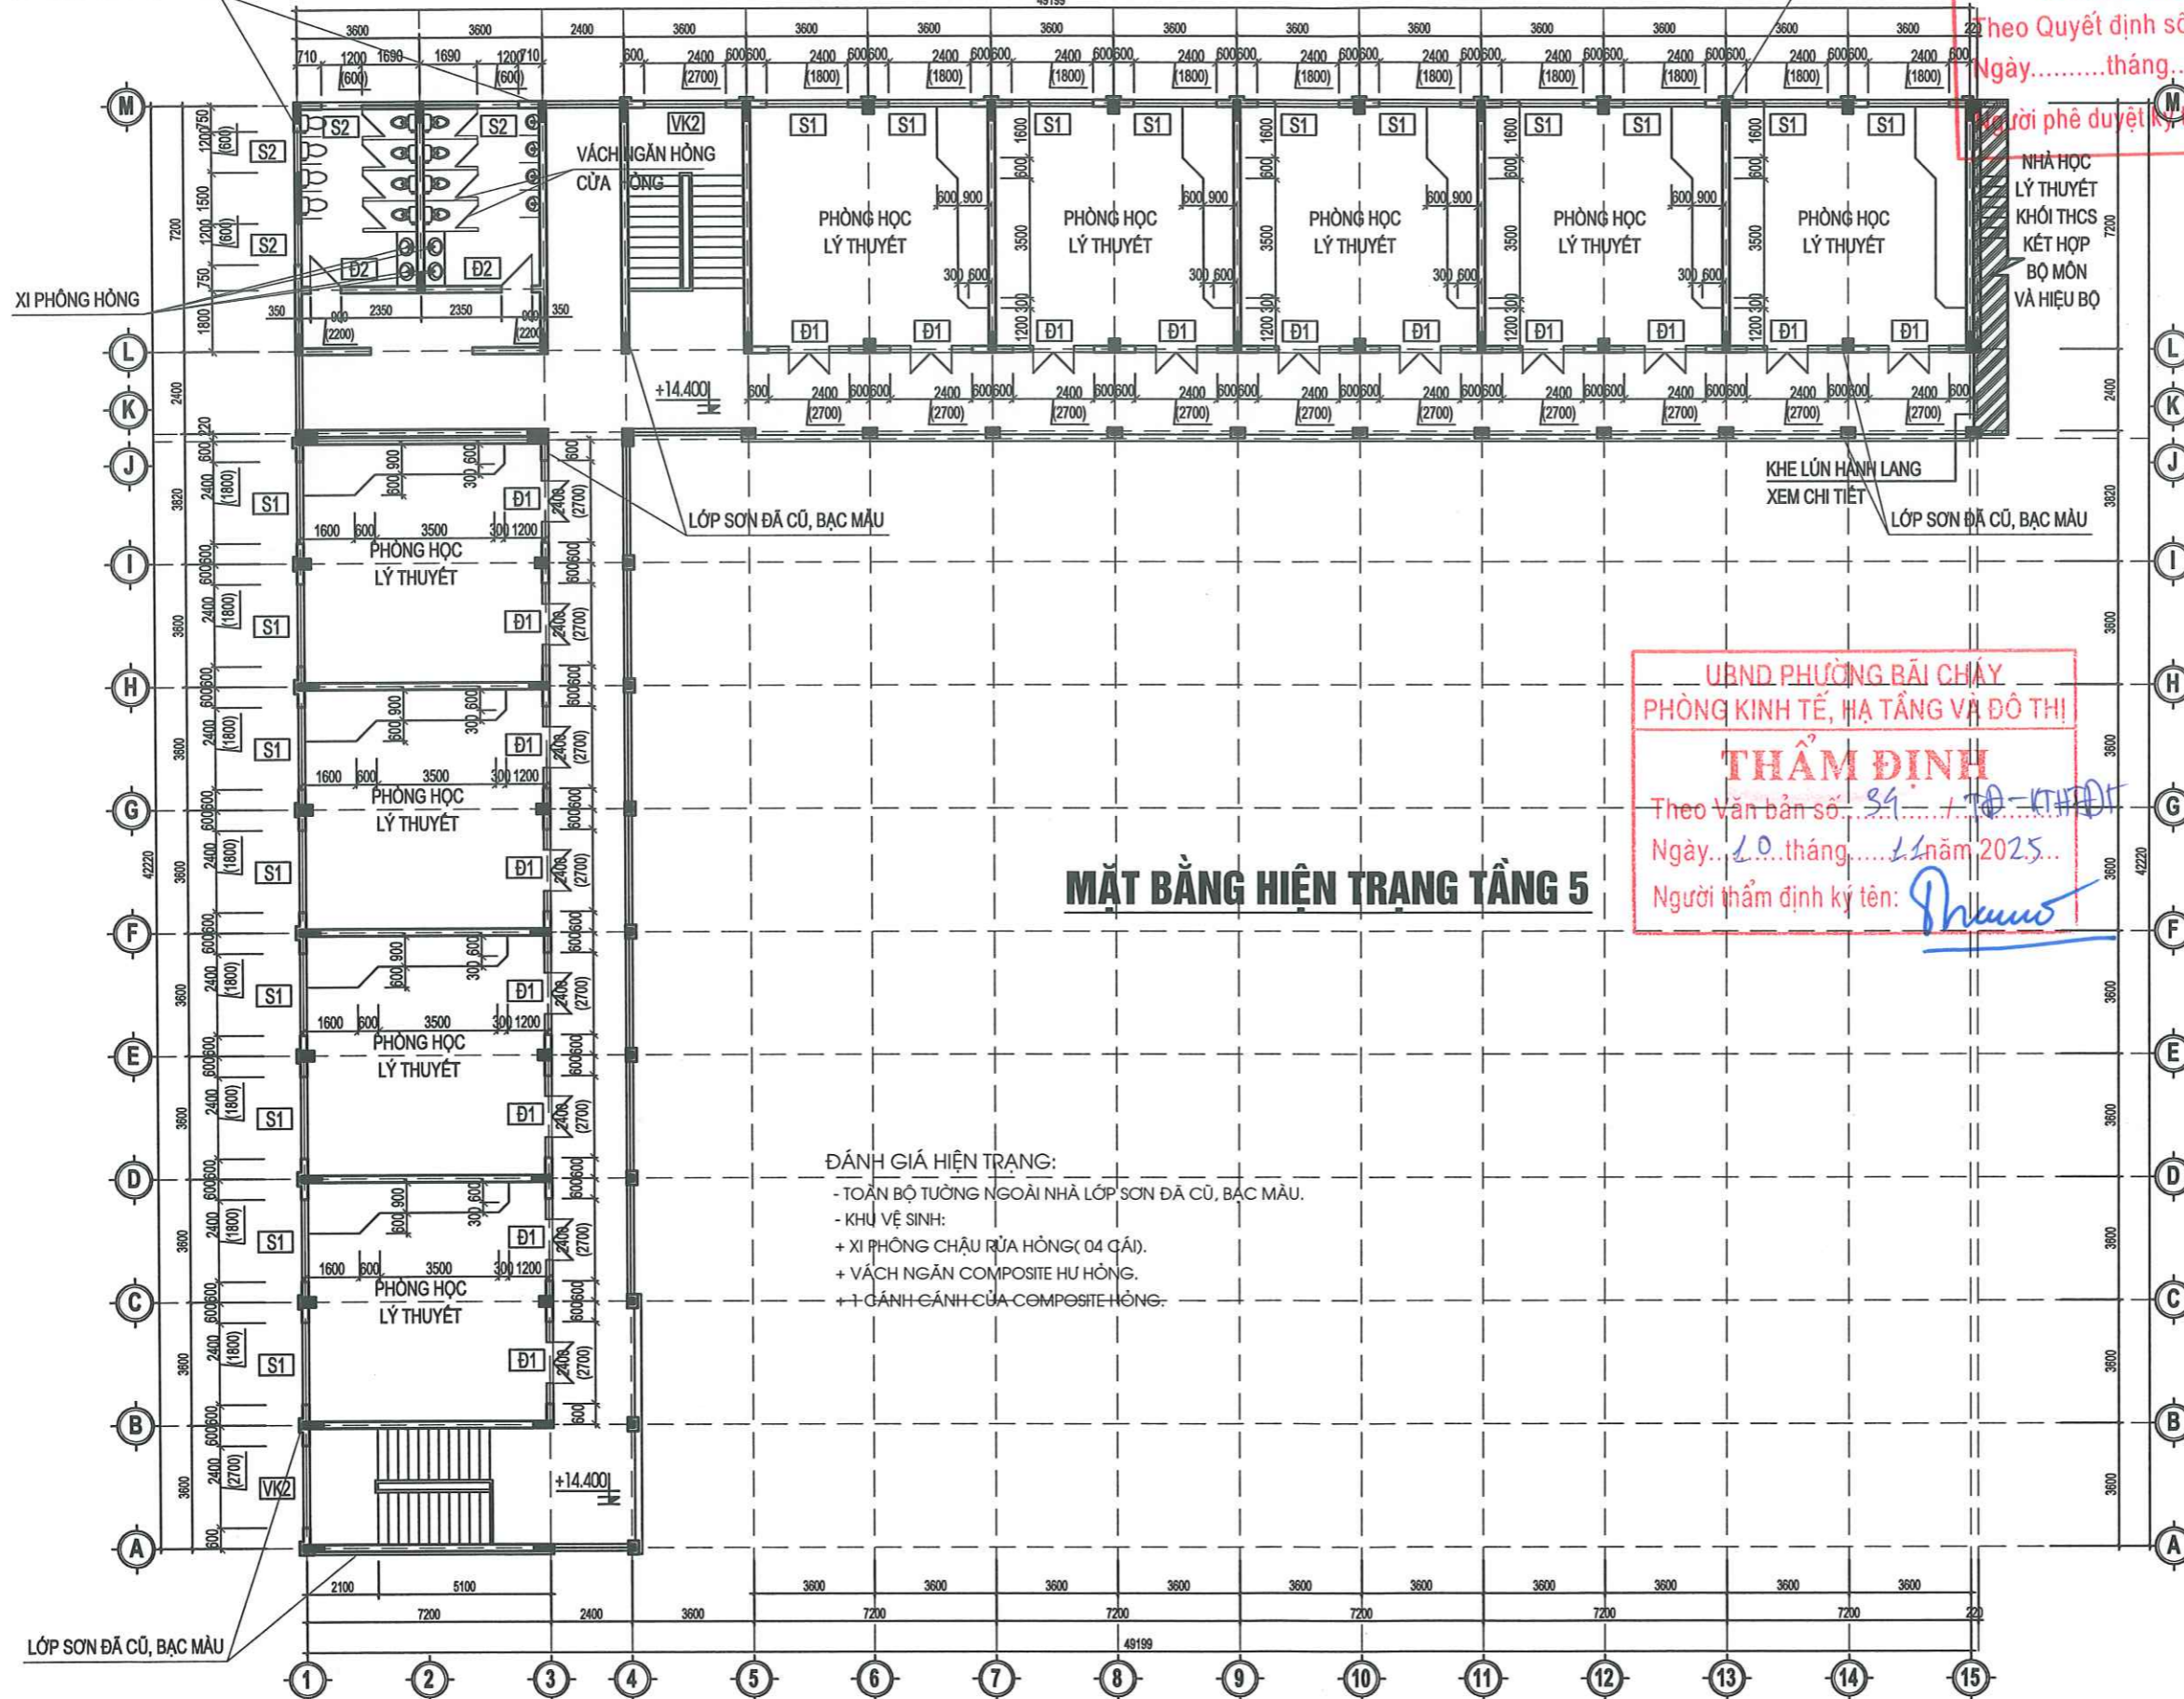

MẶT BẰNG HIỆN TRẠNG TẦNG 5

- ĐÁNH GIÁ HIỆN TRẠNG:**
- TOÀN BỘ TƯỜNG NGOÀI NHÀ LỚP SƠN ĐÃ CŨ, BẠC MÀU.
 - KHU VỆ SINH:
 - + XI PHÒNG CHẬU RỬA HỒNG (04 CÁI).
 - + VÁCH NGĂN COMPOSITE HƯ HỒNG.
 - + + GÁNH CẢNH CỬA COMPOSITE HỒNG.


UBND PHƯỜNG BÃI CHÁY
PHÒNG KINH TẾ, HẠ TẦNG VÀ ĐÔ THỊ

THẨM ĐỊNH

Theo Văn bản số...../.....
Ngày.....tháng.....năm 2025.....

Người thẩm định ký tên:


SỬA ĐỔI		
LẦN	NGÀY	XÁC NHẬN
GHI CHÚ:		
CHỦ ĐẦU TƯ:		
TRUNG TÂM CUNG ỨNG DỊCH VỤ PHƯỜNG BÃI CHÁY		
CÔNG TRÌNH:		
SỬA CHỮA TRƯỜNG THCS BÃI CHÁY (CƠ SỞ 2) NĂM HỌC 2025-2026, PHƯỜNG BÃI CHÁY, TỈNH QUẢNG NINH		
CƠ QUAN THIẾT KẾ:		
 <p>CÔNG TY CỔ PHẦN TƯ VẤN THIẾT KẾ KIẾN TRÚC - NỘI THẤT EKE</p> <p>ĐỊA CHỈ: NGÃ 3 KINH LIỆM ĐƯỜNG NGUYỄN VĂN CỨ - TP HẠ LONG</p>		
GIÁM ĐỐC:		
 <p>KTS. GIANG THANH HẢI</p>		
CHỦ TRÌ THIẾT KẾ:		
 <p>KTS GIANG THANH HẢI</p>		
KẾT CẤU:		
 <p>KS. NGUYỄN MINH VŨ</p>		
QUẢN LÝ KỸ THUẬT:		
 <p>NGUYỄN MINH HIỆP</p>		
TÊN BẢN VẼ:		
MẶT BẰNG HIỆN TRẠNG TẦNG 5		
SỐ HỢP ĐỒNG: .. /2025		
BỘ HỒ SƠ: THIẾT KẾ KỸ THUẬT		
NGÀY PHÁT HÀNH: /2025		
TỶ LỆ:	KỶ HIỆU BẢN VẼ:	
SCALE TO FIT	HT:05	

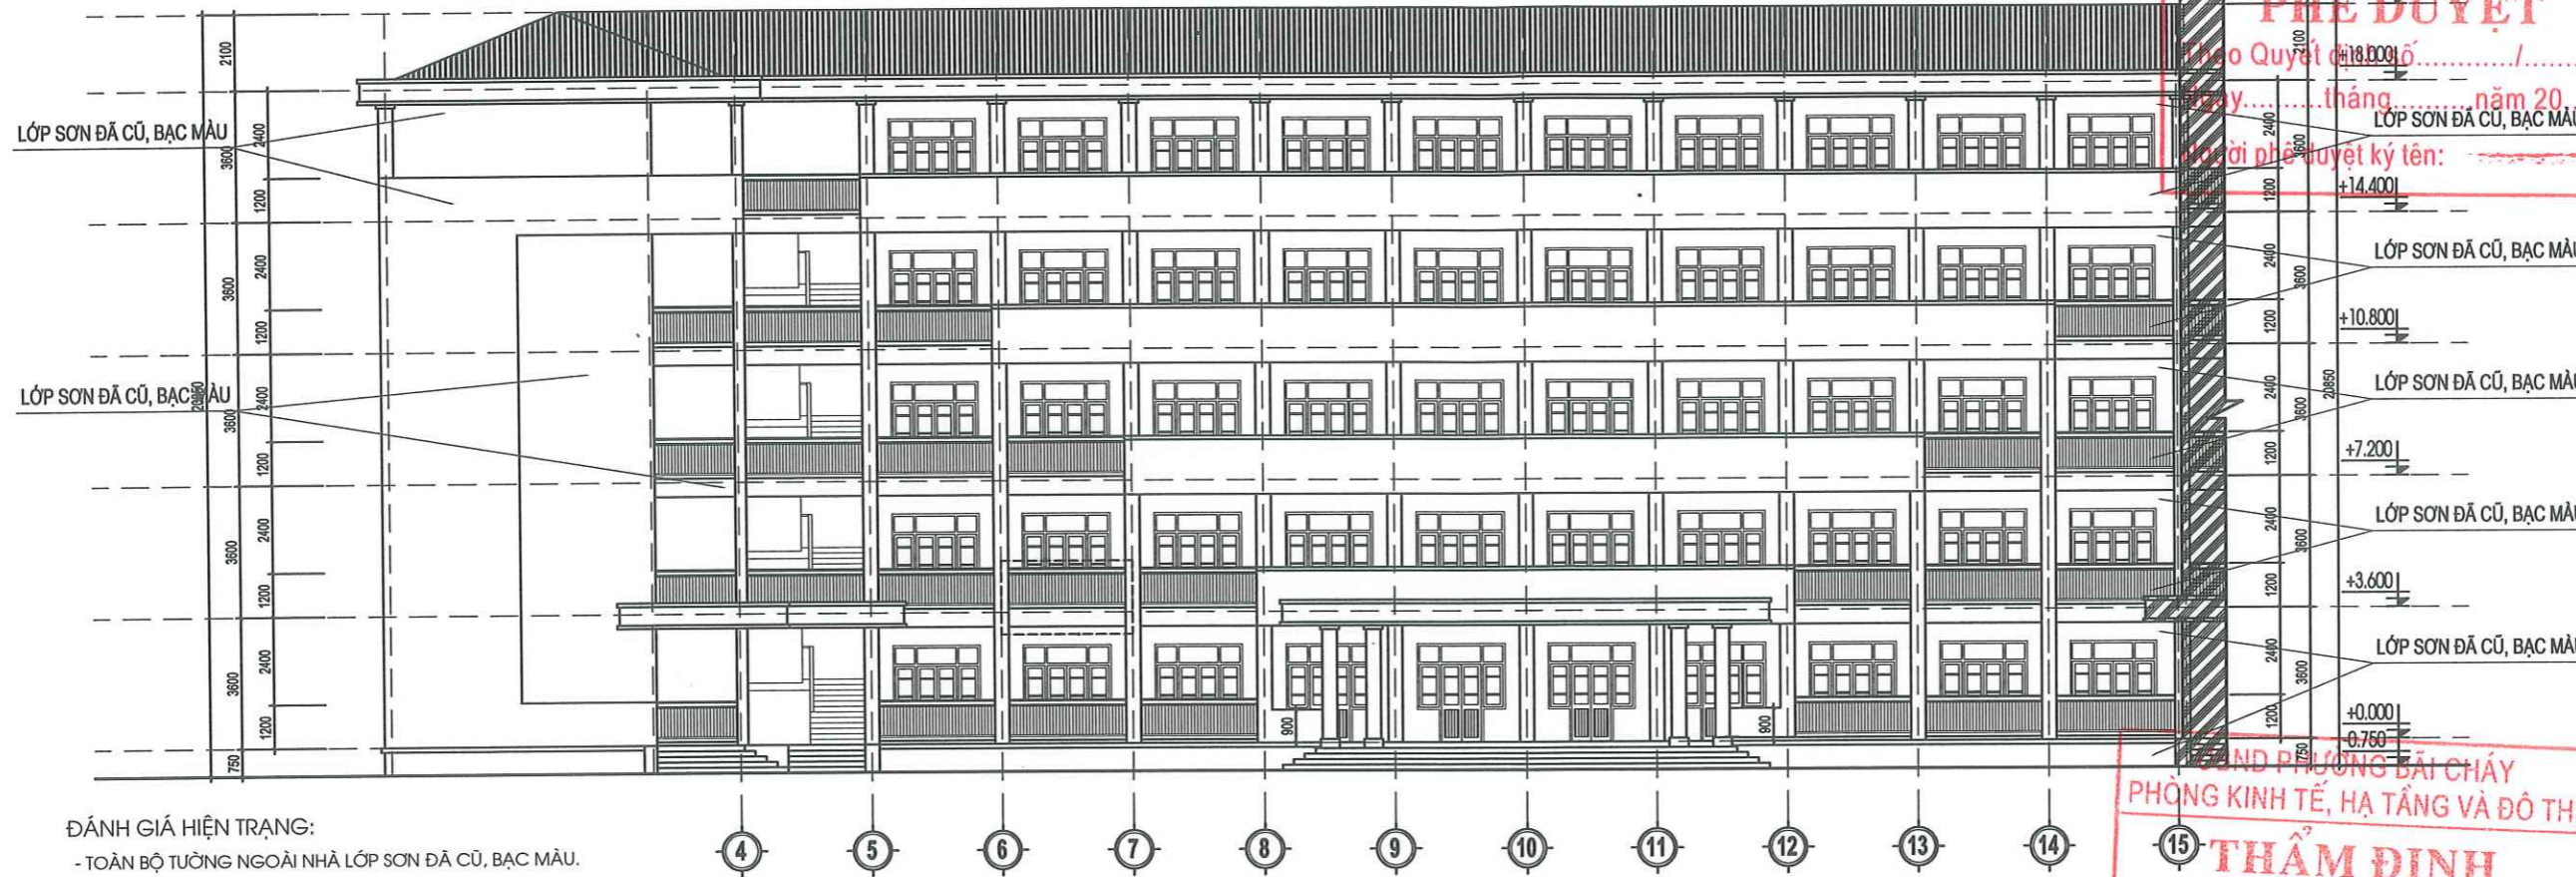

ĐÁNH GIÁ HIỆN TRẠNG:

- TOÀN BỘ TƯỜNG NGOÀI NHÀ LỚP SƠN ĐÁ CŨ, BẠC MÀU.
- KHU VỆ SINH:
- + XI PHÒNG CHẬU RỬA HỒNG.
- + 1 MĂNG TIỂU NAM HƯ HỒNG.
- + VÁCH NGĂN COMPOSITE HƯ HỒNG.
- + 1 CẢNH CÁCH CỬA COMPOSITE HỒNG.
- GẠCH LÁT NỀN KHU HÀNH LANG BONG VỠ MỘT SỐ CHỖ.



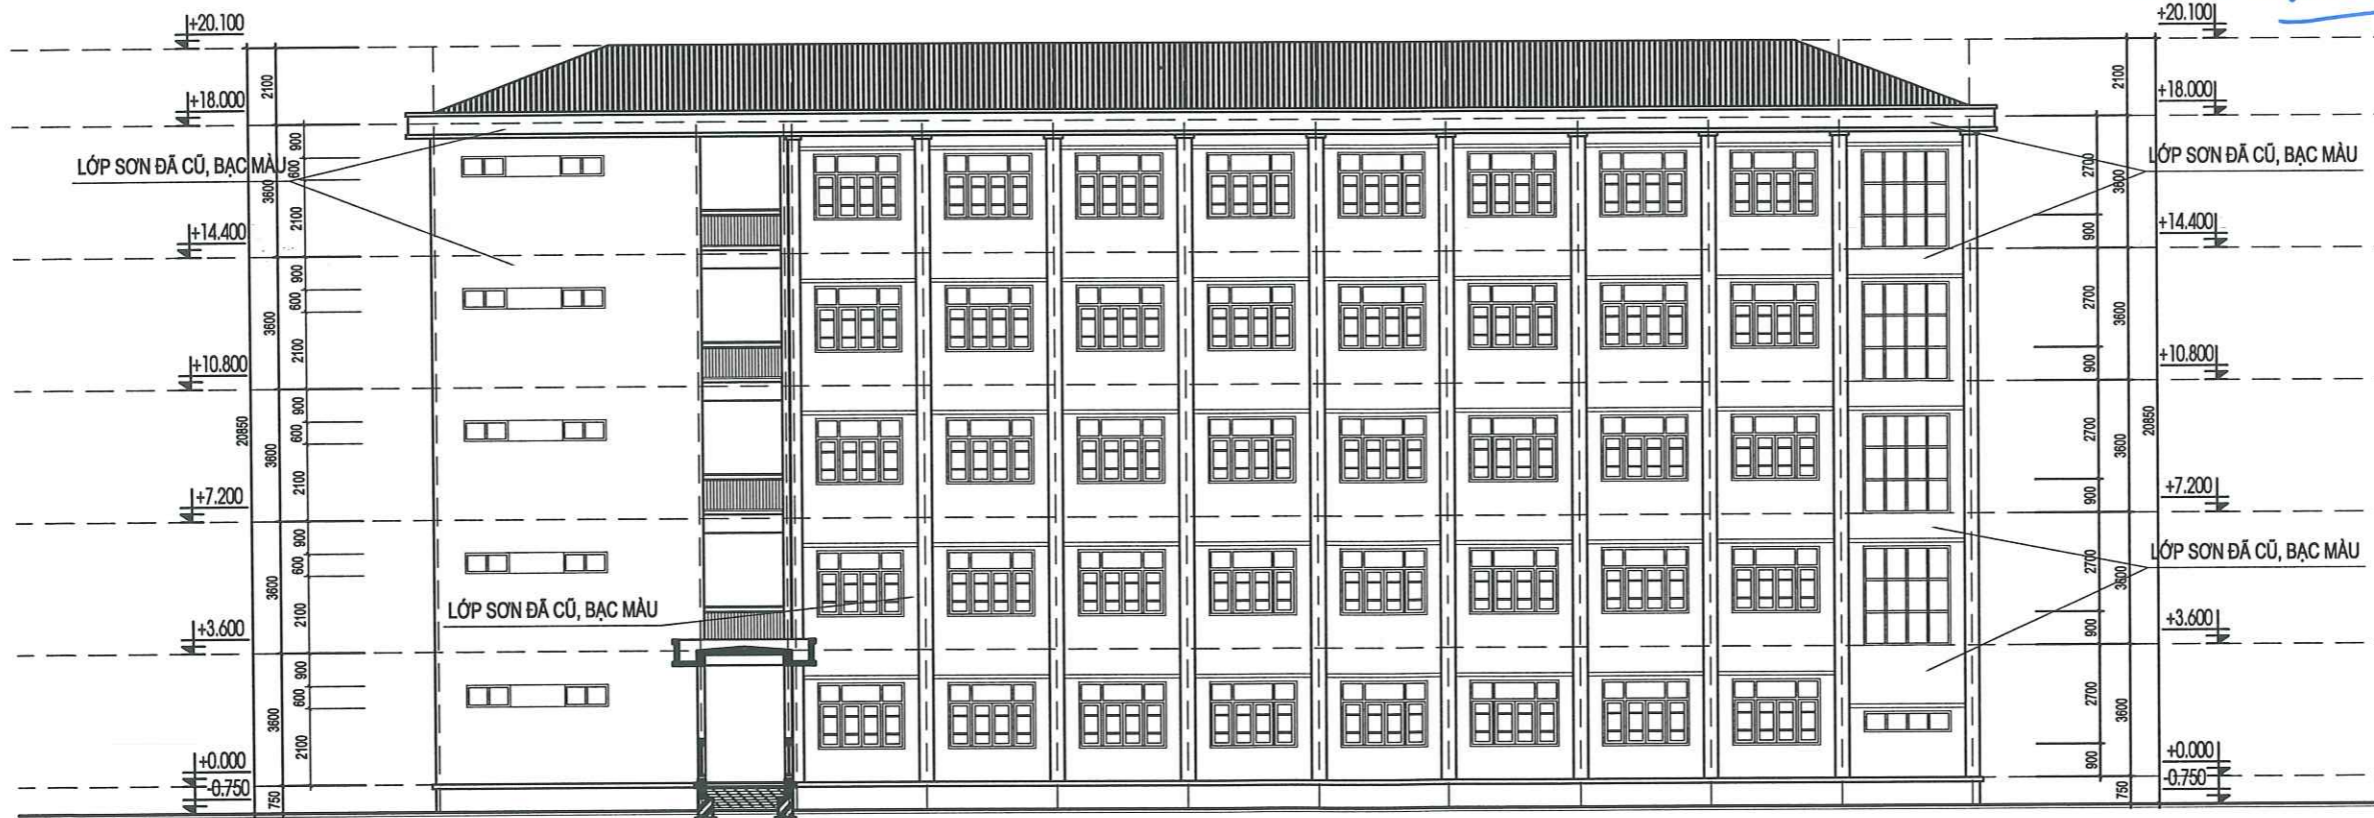


MẶT ĐỨNG HIỆN TRẠNG TRỤC 1_15




MẶT ĐỨNG HIỆN TRẠNG TRỤC M_A


UBND PHƯỜNG BÃI CHÁY
TRUNG TÂM CUNG ỨNG DỊCH VỤ
PHÊ DUYỆT
Theo Quyết định số /
Ngày tháng năm 20
Người phê duyệt ký tên:

UBND PHƯỜNG BÃI CHÁY
PHÒNG KINH TẾ, HẠ TẦNG VÀ ĐÔ THỊ
THẨM ĐỊNH
Theo Văn bản số 34 / TP - KTHTĐT
Ngày 20 tháng 09 năm 2025
Người thẩm định ký tên:

SỬA ĐỔI		
LẦN	NGÀY	XÁC NHẬN
GHI CHÚ:		
CHỦ ĐẦU TƯ:		
TRUNG TÂM CUNG ỨNG DỊCH VỤ PHƯỜNG BÃI CHÁY		
CÔNG TRÌNH:		
SỬA CHỮA TRƯỜNG THCS BÃI CHÁY (CƠ SỞ 2) NĂM HỌC 2025-2026, PHƯỜNG BÃI CHÁY, TỈNH QUẢNG NINH		
CƠ QUAN THIẾT KẾ:		
		
CÔNG TY CỔ PHẦN TƯ VẤN THIẾT KẾ KIẾN TRÚC - NỘI THẤT EKE		
ĐỊA CHỈ: NGÃ 3 KINH LÂM ĐƯỜNG NGUYỄN VĂN CŨ - TP HÀ LONG		
GIÁM ĐỐC:		
		
KTS. GIANG THANH HẢI		
CHỦ TRÌ THIẾT KẾ:		
		
KTS. GIANG THANH HẢI		
KẾT CẤU:		
		
KS. NGUYỄN MINH VŨ		
QUẢN LÝ KỸ THUẬT:		
		
NGUYỄN MINH HIỆP		
TÊN BẢN VẼ:		
MẶT ĐỨNG HIỆN TRẠNG TRỤC 1-15, M-A		
SỐ HỢP ĐỒNG: .. /2025		
BỘ HỒ SƠ: THIẾT KẾ KỸ THUẬT		
NGÀY PHÁT HÀNH: /2025		
TỶ LỆ:	KÝ HIỆU BẢN VẼ:	
SCALE TO FIT	HT:06	

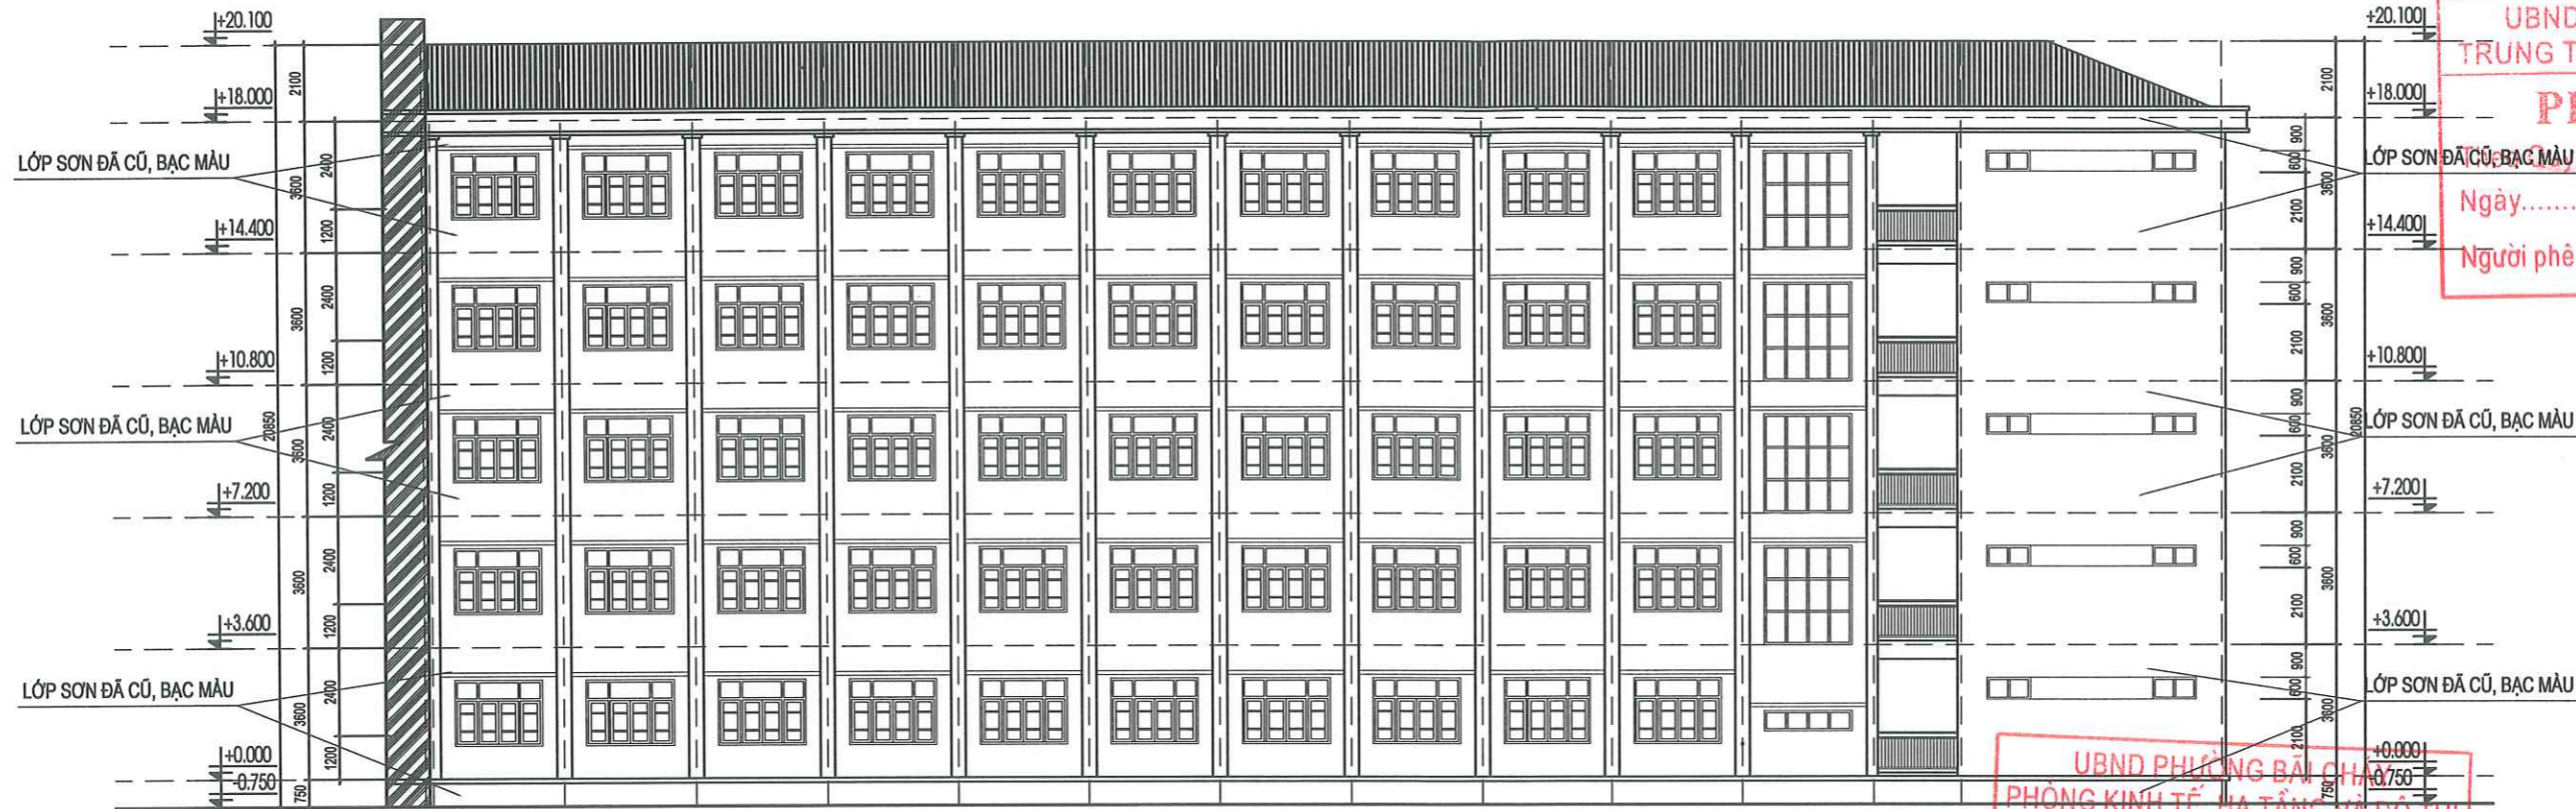

MẶT ĐỨNG HIỆN TRẠNG TRỤC 15_1

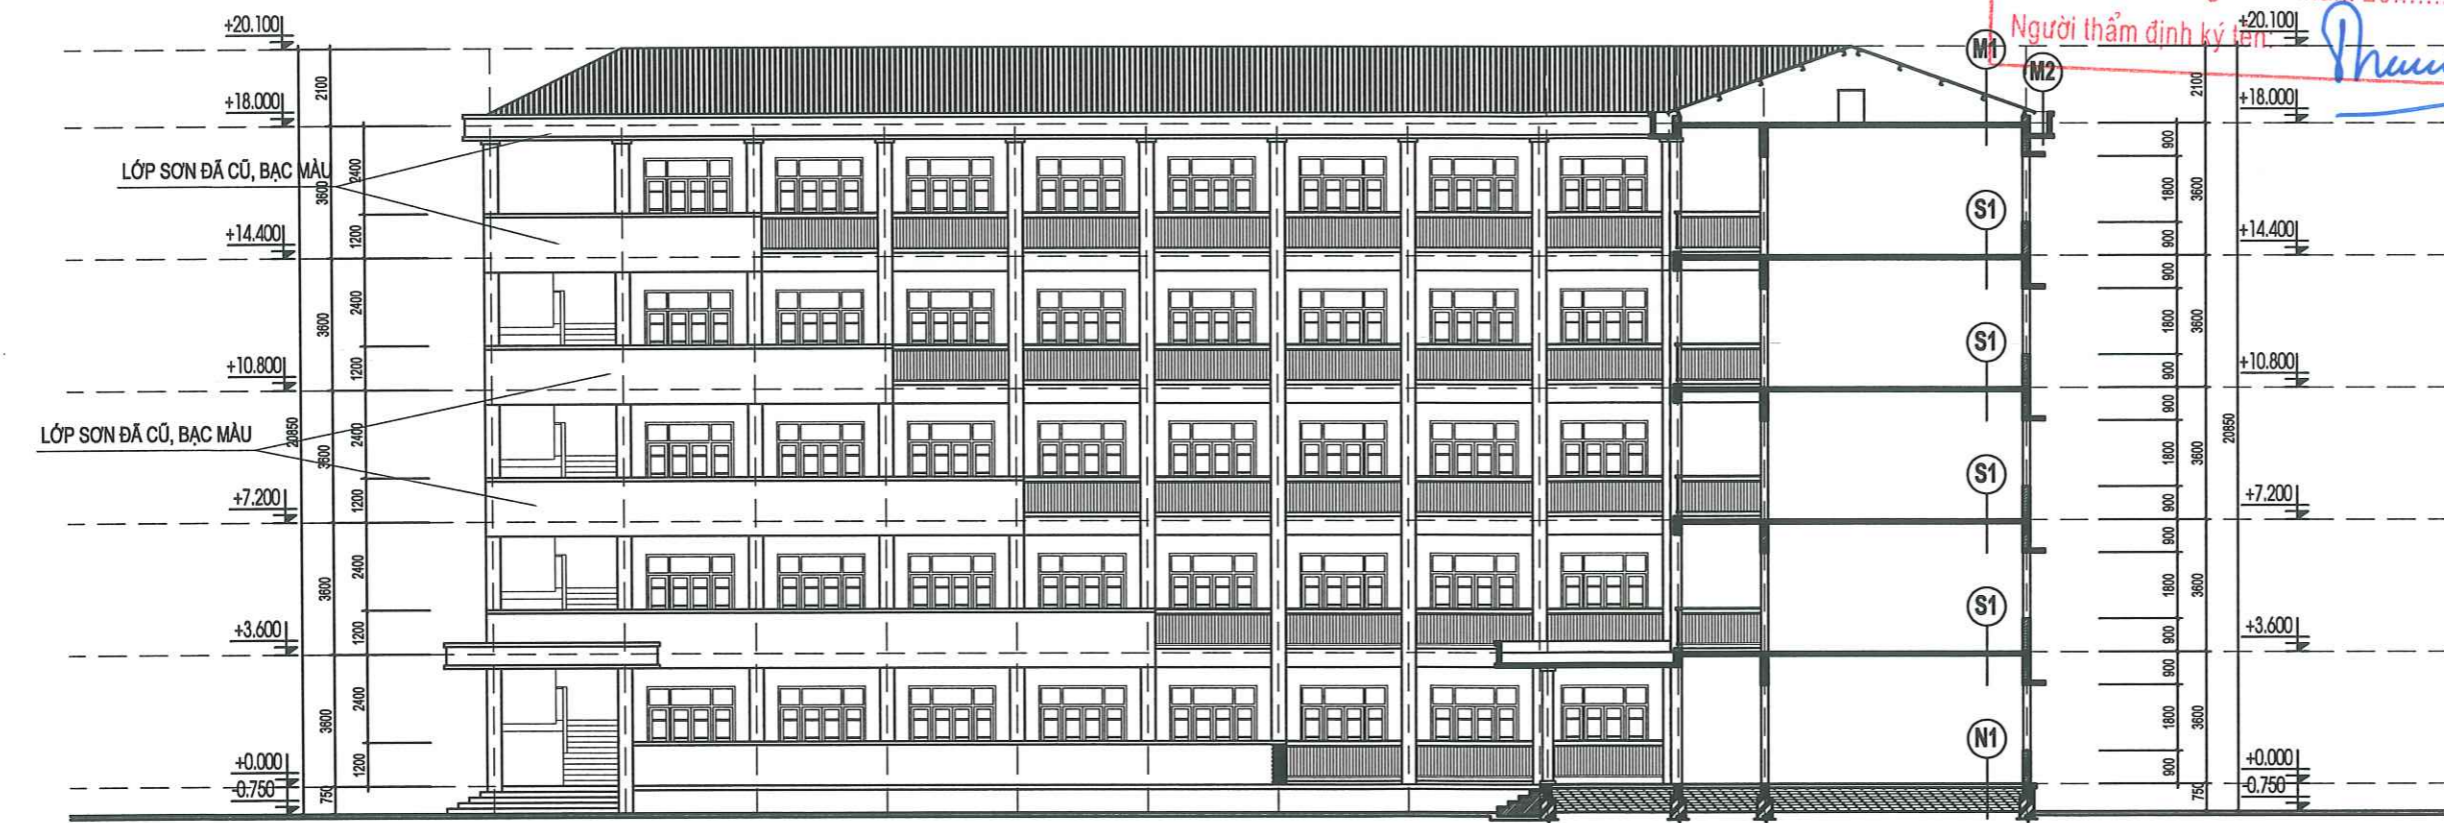


MẶT ĐỨNG HIỆN TRẠNG TRỤC A_J

ĐÁNH GIÁ HIỆN TRẠNG:

- TOÀN BỘ TƯỜNG NGOÀI NHÀ LỚP SƠN ĐÃ CỨ, BẠC MÀU.
- KHU VỆ SINH:
- + XI PHÒNG CHẬU RỬA HỒNG.
- + 1 MÁNG TIỂU NAM HƯ HỒNG.
- + VÁCH NGĂN COMPOSITE HƯ HỒNG.
- + 1 CẢNH CẢNH CỬA COMPOSITE HỒNG.
- GẠCH LÁT NỀN KHU HÀNH LANG BONG VỠ MỘT SỐ CHỖ.


SỬA ĐỔI
 UBND PHƯỜNG BÀI CHÁY XÁC NHẬN
 TRUNG TÂM CUNG ỨNG DỊCH VỤ
PHÊ DUYỆT
 Ngày.....tháng.....năm 20.....
 Người phê duyệt ký tên:

UBND PHƯỜNG BÀI CHÁY
 PHÒNG KINH TẾ, HẠ TẦNG VÀ ĐỒ THỊ
THẨM ĐỊNH
 Theo Văn bản số... 34... / TD-KTĐT
 Ngày... 4.0... tháng... 11 năm 2025
 Người thẩm định ký tên: *Phan*


CHỦ ĐẦU TƯ:
 TRUNG TÂM CUNG ỨNG DỊCH VỤ
 PHƯỜNG BÀI CHÁY
 CÔNG TRÌNH:
 SỬA CHỮA TRƯỜNG THCS BÀI CHÁY (CƠ SỞ 2)
 NĂM HỌC 2025-2026, PHƯỜNG BÀI CHÁY,
 TỈNH QUẢNG NINH
 CƠ QUAN THIẾT KẾ:

 CÔNG TY CỔ PHẦN
 TƯ VẤN THIẾT KẾ
 KIẾN TRÚC - NỘI THẤT EKE
 ĐỊA CHỈ: NGÃ 3 KÊNH LIÊM ĐƯỜNG NGUYỄN VĂN CỬ - TP HẠ LONG
 GIÁM ĐỐC:
Giảng Thanh Hải
 KTS. GIANG THANH HẢI
 CHỦ TRÌ THIẾT KẾ:
Giảng Thanh Hải
 KTS GIANG THANH HẢI
 KẾT CẤU:
Nguyễn Minh Vũ
 KS. NGUYỄN MINH VŨ
 QUẢN LÝ KỸ THUẬT:
Nguyễn Minh Hiệp
 NGUYỄN MINH HIỆP
 TÊN BẢN VẼ:
MẶT ĐỨNG HIỆN TRẠNG TRỤC 15-1,A-J
 SỐ HỢP ĐỒNG: .. /2025
 BỘ HỒ SƠ: THIẾT KẾ KỸ THUẬT
 NGÀY PHÁT HÀNH: /2025
 TỶ LỆ:
 SCALE TO FIT
 KÝ HIỆU BẢN VẼ:
 HT:07

UBND PHƯỜNG BÀI CHÁY
PHÒNG KINH TẾ, HẠ TẦNG VÀ ĐÔ THỊ

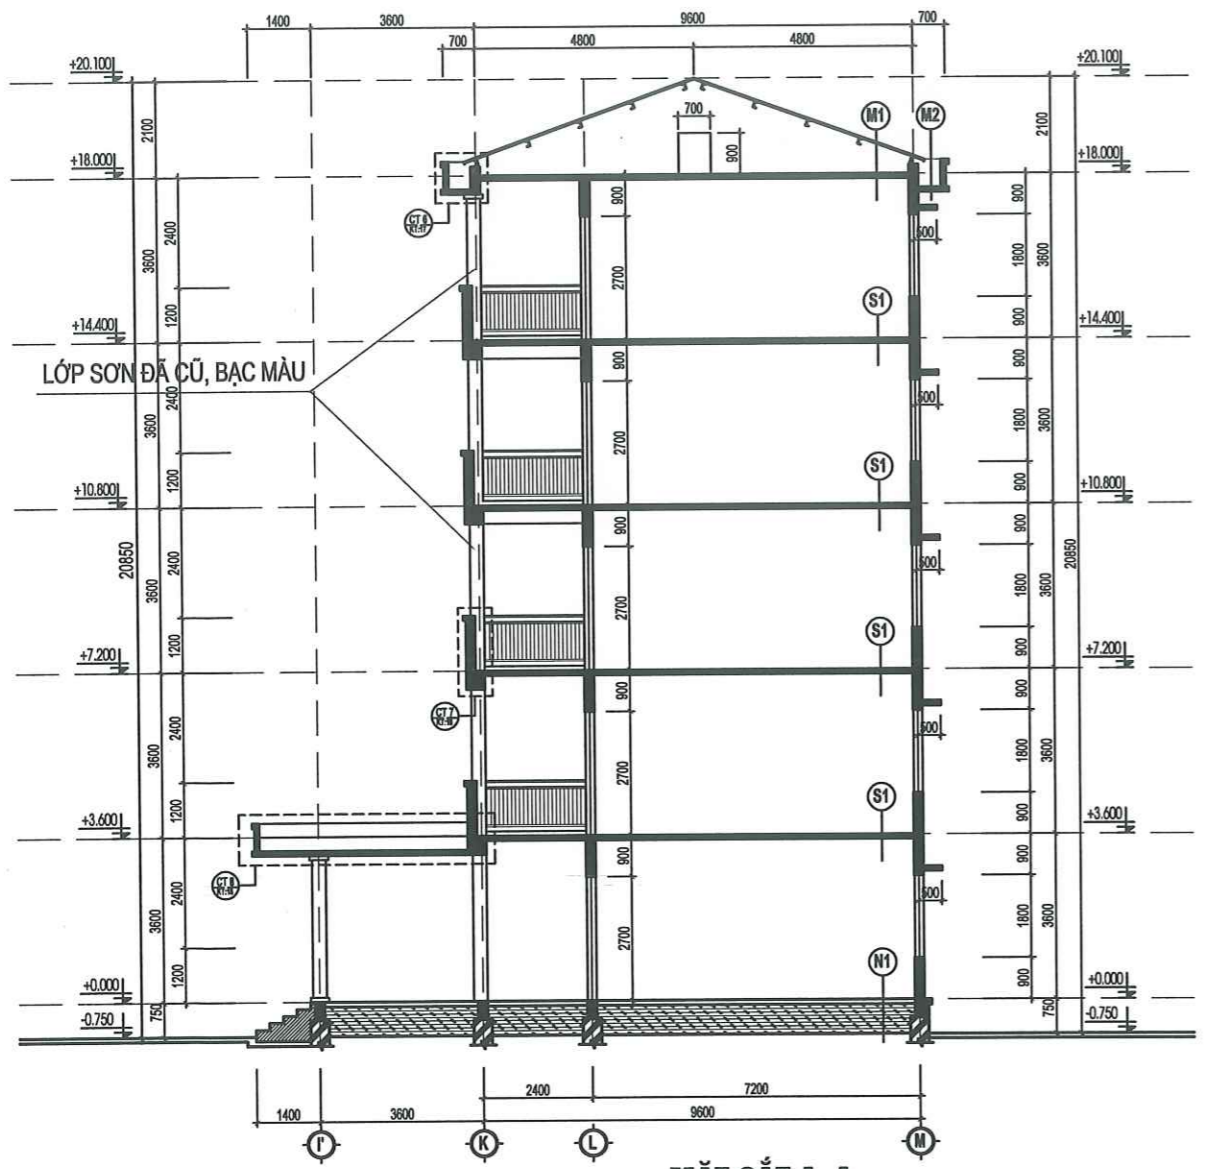THẨM ĐỊNH
Theo Văn bản số... 34... / TD-KT+ĐT
Ngày 10... tháng 11... năm 2025...
Người thẩm định ký tên: *Phan...*

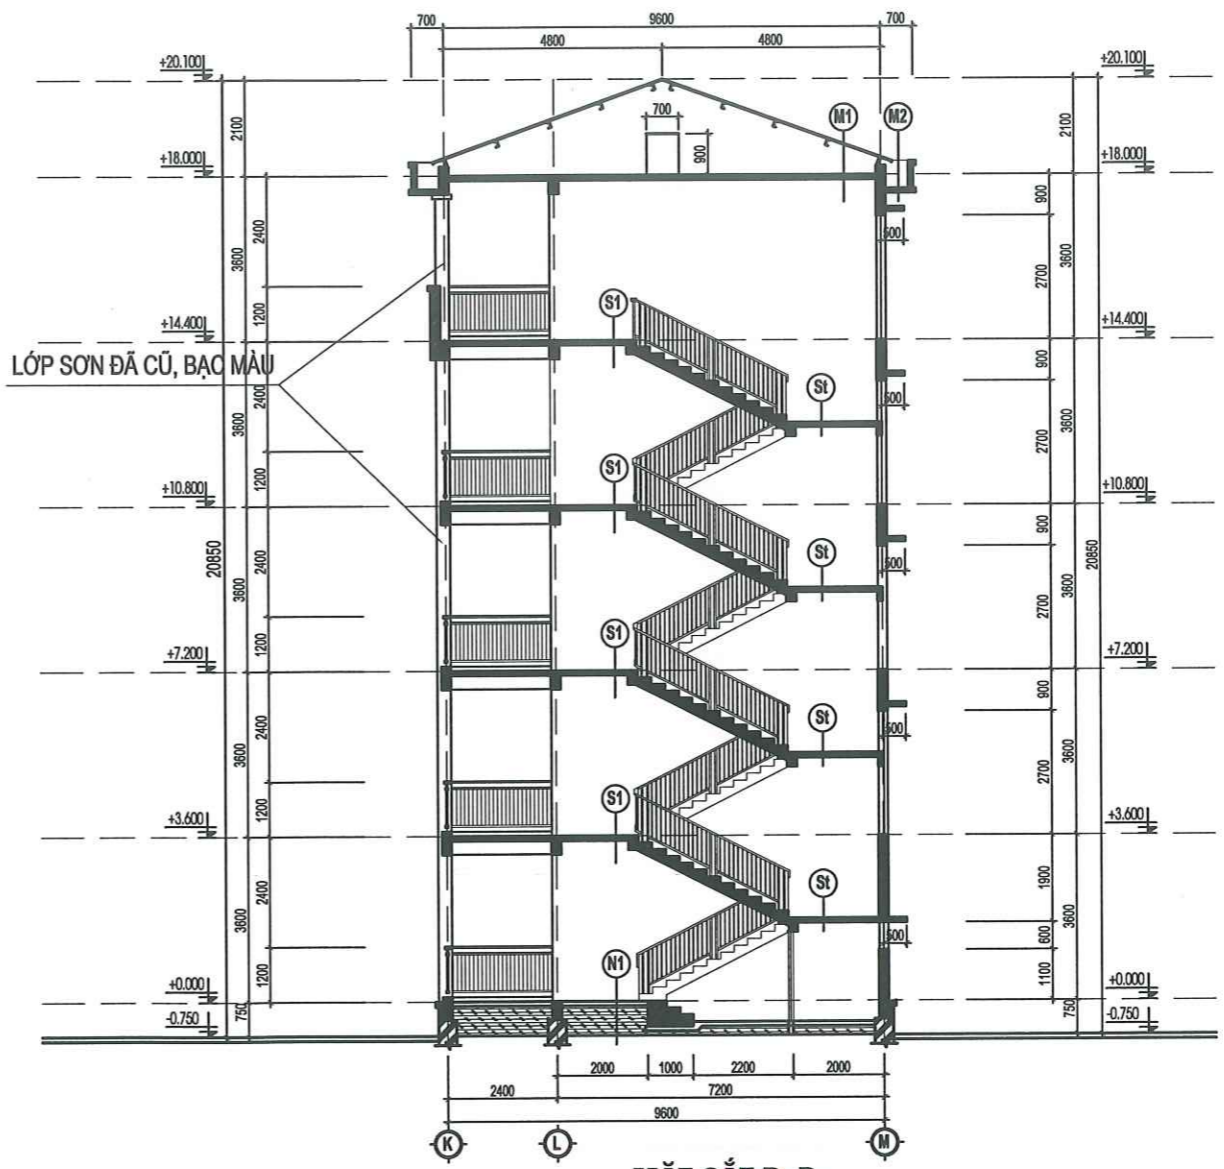

MẶT CẮT A-A



MẶT CẮT B-B

- ĐÁNH GIÁ HIỆN TRẠNG:**
- TOÀN BỘ TƯỜNG NGOÀI NHÀ LỚP SƠN ĐÃ CŨ, BẠC MÀU.
 - KHU VỆ SINH:
 - + XI PHÒNG CHẬU RỬA HỒNG.
 - + 1 MÁNG TIỂU NAM HƯ HỒNG.
 - + VÁCH NGẮN COMPOSITE HƯ HỒNG.
 - + 1 CẢNH CẢNH CỬA COMPOSITE HỒNG.
 - GẠCH LÁT NỀN KHU HÀNH LANG BONG VỠ MỘT SỐ CHỖ.

UBND PHƯỜNG BÀI CHÁY
TRUNG TÂM CUNG ỨNG DỊCH VỤ

PHÊ DUYỆT
Theo Quyết định số... / ..
Ngày... tháng... năm 20...
Người phê duyệt ký tên:

SỬA ĐỔI		
LẦN	NGÀY	XÁC NHẬN

GHI CHÚ:

CHỦ ĐẦU TƯ:
TRUNG TÂM CUNG ỨNG DỊCH VỤ
PHƯỜNG BÀI CHÁY

CÔNG TRÌNH:
SỬA CHỮA TRƯỜNG THCS BÀI CHÁY (CƠ SỞ 2)
NĂM HỌC 2025-2026, PHƯỜNG BÀI CHÁY,
TỈNH QUẢNG NINH

CƠ QUAN THIẾT KẾ:



**CÔNG TY CỔ PHẦN
TƯ VẤN THIẾT KẾ
KIẾN TRÚC - NỘI THẤT EKE**

ĐỊA CHỈ: NGÃ 3 KINH LIÊM ĐƯỜNG NGUYỄN VĂN CỨ - TP HẠ LONG

GIÁM ĐỐC:

Giảng Thanh Hải

KTS. GIANG THANH HẢI

CHỦ TRÌ THIẾT KẾ:

Giảng Thanh Hải

KTS GIANG THANH HẢI

KẾT CẤU:

Nguyễn Minh Vũ

KS. NGUYỄN MINH VŨ

QUẢN LÝ KỸ THUẬT:

Nguyễn Minh Hiệp

NGUYỄN MINH HIỆP


TÊN BẢN VẼ:
MẶT CẮT A-A, B-B HIỆN TRẠNG

SỐ HỢP ĐỒNG: .. /2025

BỘ HỒ SƠ: THIẾT KẾ KỸ THUẬT

NGÀY PHÁT HÀNH: /2025

TỶ LỆ: SCALE TO FIT
KÝ HIỆU BẢN VẼ: HT:08

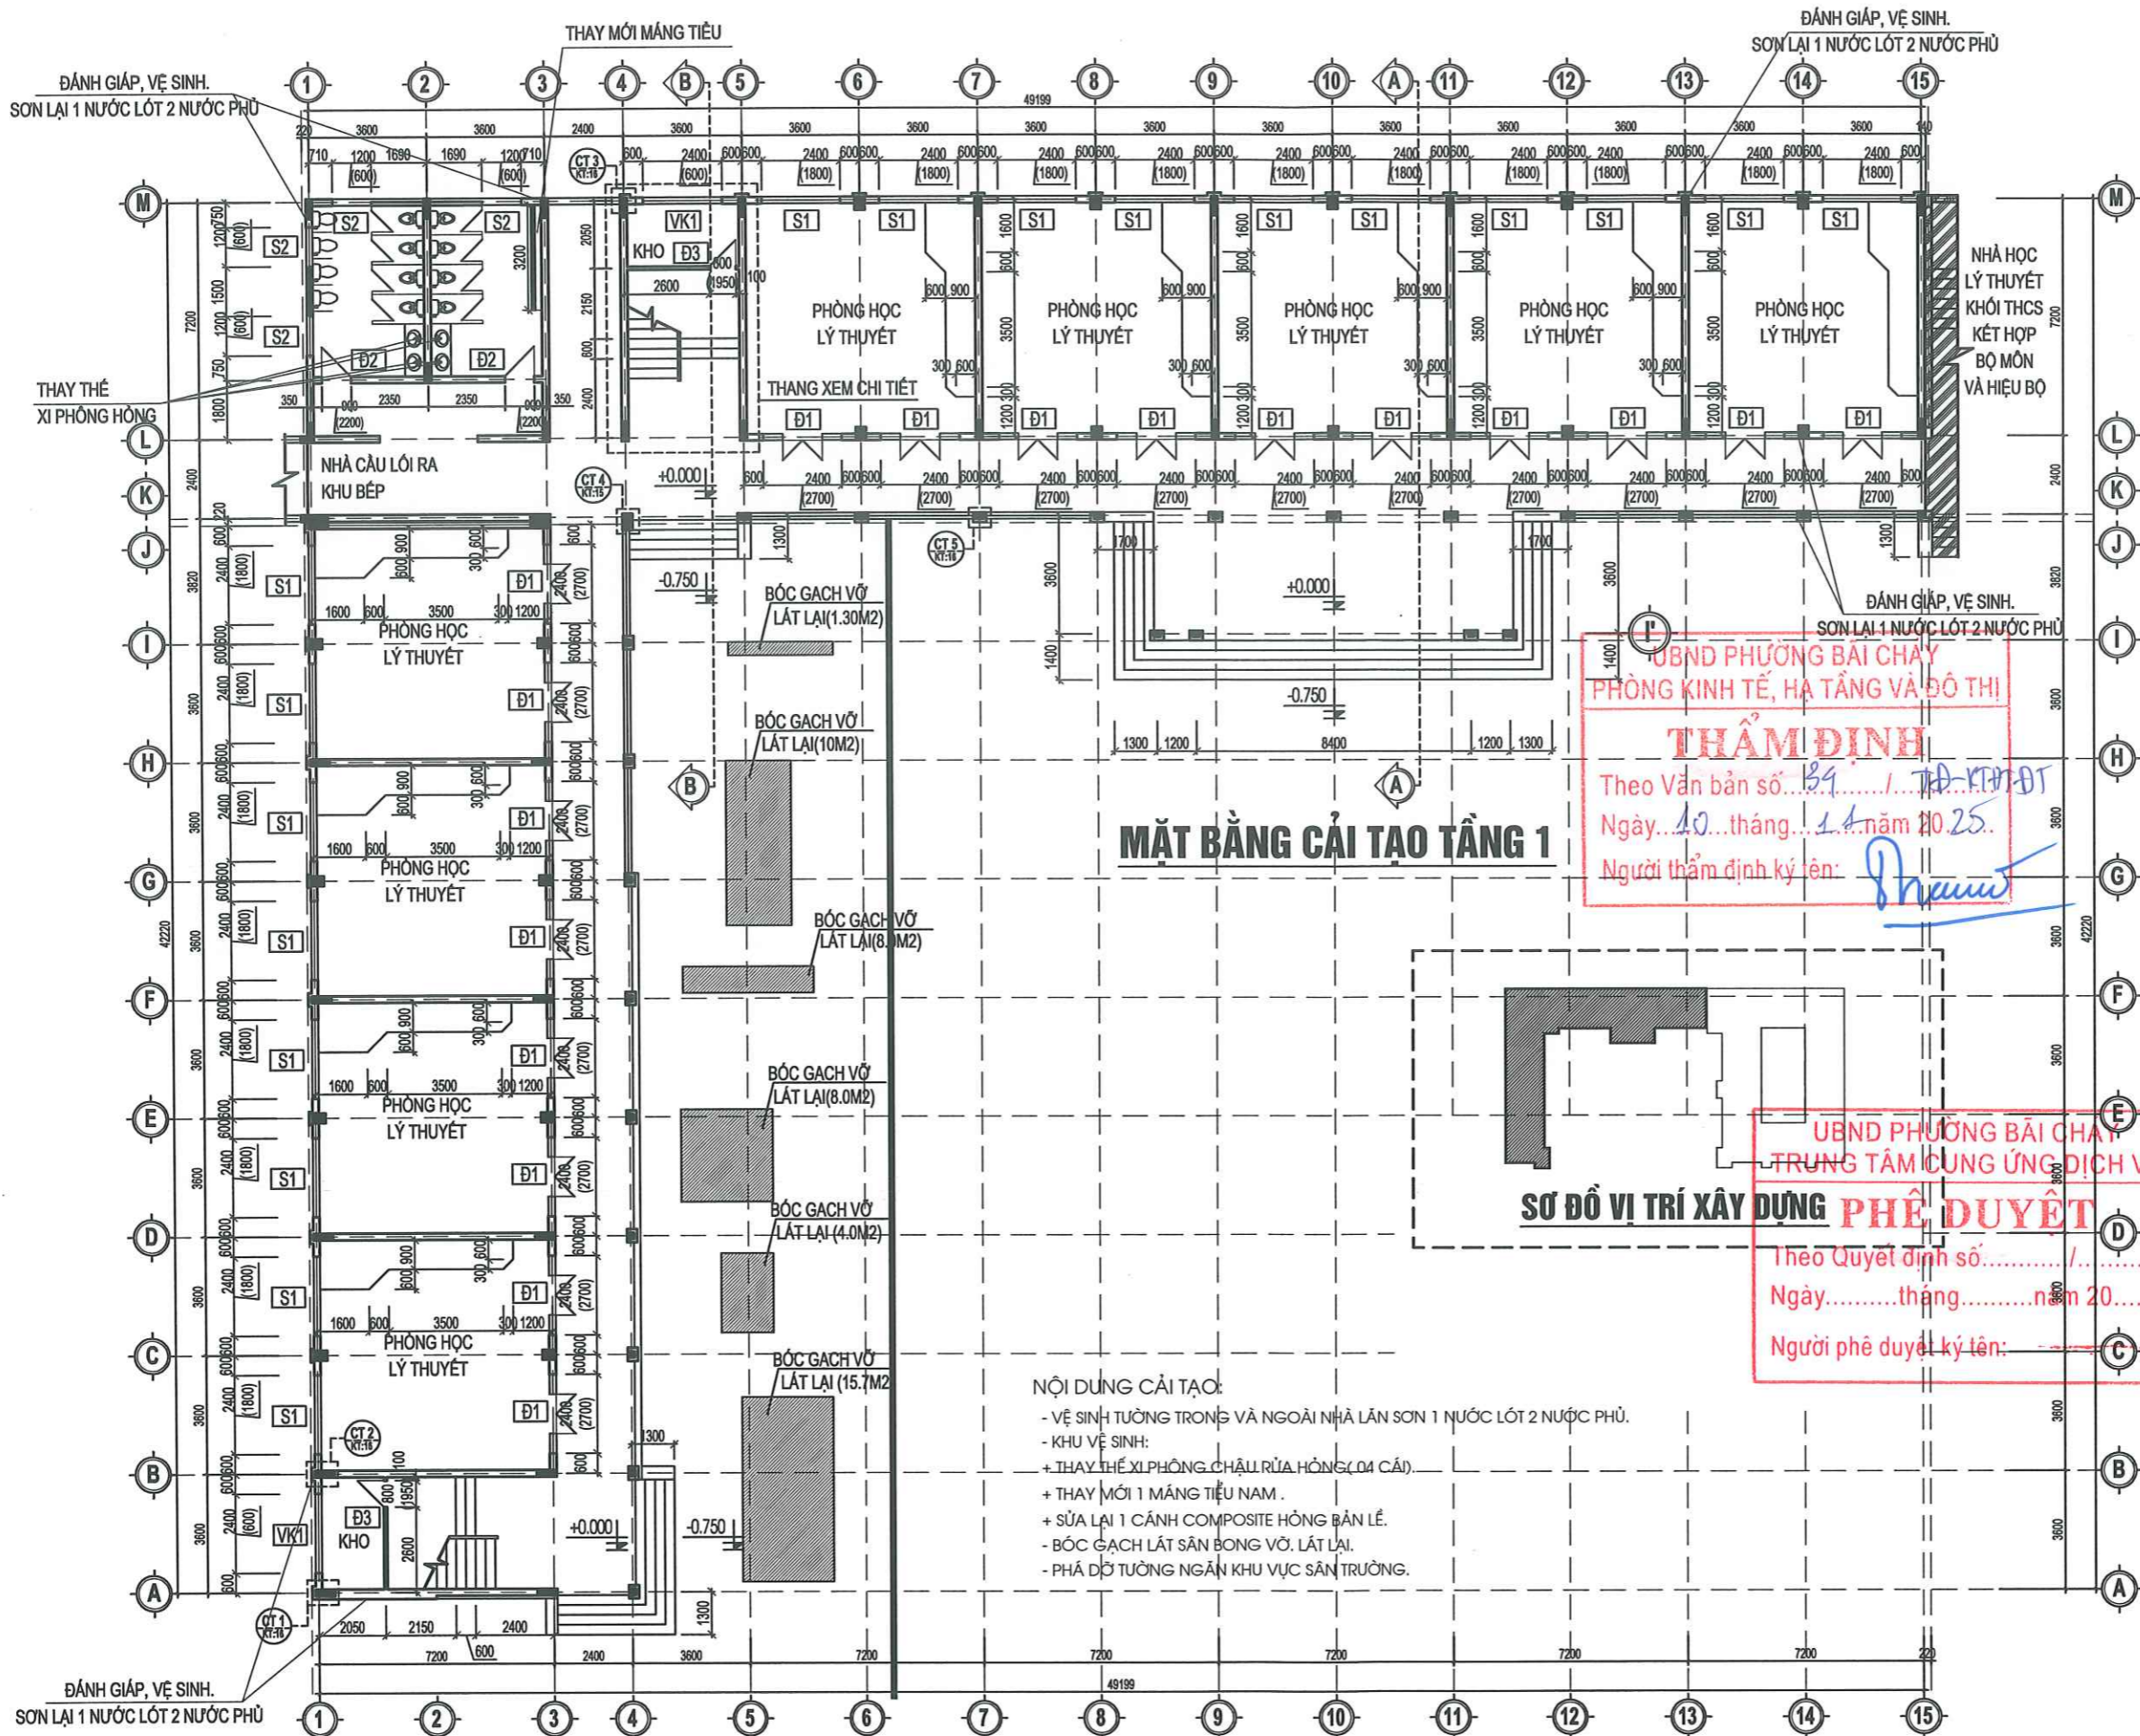

MẶT BẰNG CẢI TẠO TẦNG 1


- NỘI DUNG CẢI TẠO:**
- VỆ SINH TƯỜNG TRONG VÀ NGOÀI NHÀ LẦN SƠN 1 NƯỚC LÓT 2 NƯỚC PHÙ.
 - KHU VỆ SINH:
 - + THAY THẾ XI PHÒNG CHẬU RỬA HỒNG (04 CÁI).
 - + THAY MỚI 1 MĂNG TIÊU NAM.
 - + SỬA LẠI 1 CẢNH COMPOSITE HỒNG BÀN LẾ.
 - BỐC GẠCH LÁT SÀN BONG VỠ, LÁT LẠI.
 - PHẢ ĐỒ TƯỜNG NGĂN KHU VỰC SÂN TRƯỜNG.

UBND PHƯỜNG BÀI CHÁY
PHÒNG KINH TẾ, HẠ TẦNG VÀ ĐÔ THỊ
THẨM ĐỊNH
Theo Văn bản số.../...
Ngày... tháng... năm 2025.
Người thẩm định ký tên: *[Signature]*

UBND PHƯỜNG BÀI CHÁY
TRUNG TÂM CUNG ỨNG DỊCH VỤ
PHÊ DUYỆT
Theo Quyết định số.../...
Ngày... tháng... năm 20...
Người phê duyệt ký tên: _____

SƠ ĐỒ VỊ TRÍ XÂY DỰNG

SỬA ĐỔI		
LẦN	NGÀY	XÁC NHẬN
GHI CHÚ:		
CHỦ ĐẦU TƯ:		
TRUNG TÂM CUNG ỨNG DỊCH VỤ PHƯỜNG BÀI CHÁY		
CÔNG TRÌNH:		
SỬA CHỮA TRƯỜNG THCS BÀI CHÁY (CƠ SỞ 2) NĂM HỌC 2025-2026, PHƯỜNG BÀI CHÁY, TỈNH QUẢNG NINH		
CƠ QUAN THIẾT KẾ:		
 CÔNG TY CỔ PHẦN TƯ VẤN THIẾT KẾ KIẾN TRÚC - NỘI THẤT EKE ĐỊA CHỈ: NG 3 KINH LIÊM ĐƯỜNG NGUYỄN VĂN CỨ - TP HẠ LONG GIÁM ĐỐC: <i>[Signature]</i> KTS. GIANG THANH HẢI CHỦ TRÌ THIẾT KẾ: <i>[Signature]</i> KTS GIANG THANH HẢI KẾT CẤU: <i>[Signature]</i> KS. NGUYỄN MINH VŨ QUẢN LÝ KỸ THUẬT: <i>[Signature]</i> NGUYỄN MINH HIỆP TÊN BẢN VẼ:		
MẶT BẰNG CẢI TẠO TẦNG 1		
SỐ HỢP ĐÓNG: .../2025		
BỘ HỒ SƠ: THIẾT KẾ KỸ THUẬT		
NGÀY PHÁT HÀNH: /2025		
TỶ LỆ:	KÝ HIỆU BẢN VẼ:	
SCALE TO FIT	KT:01	

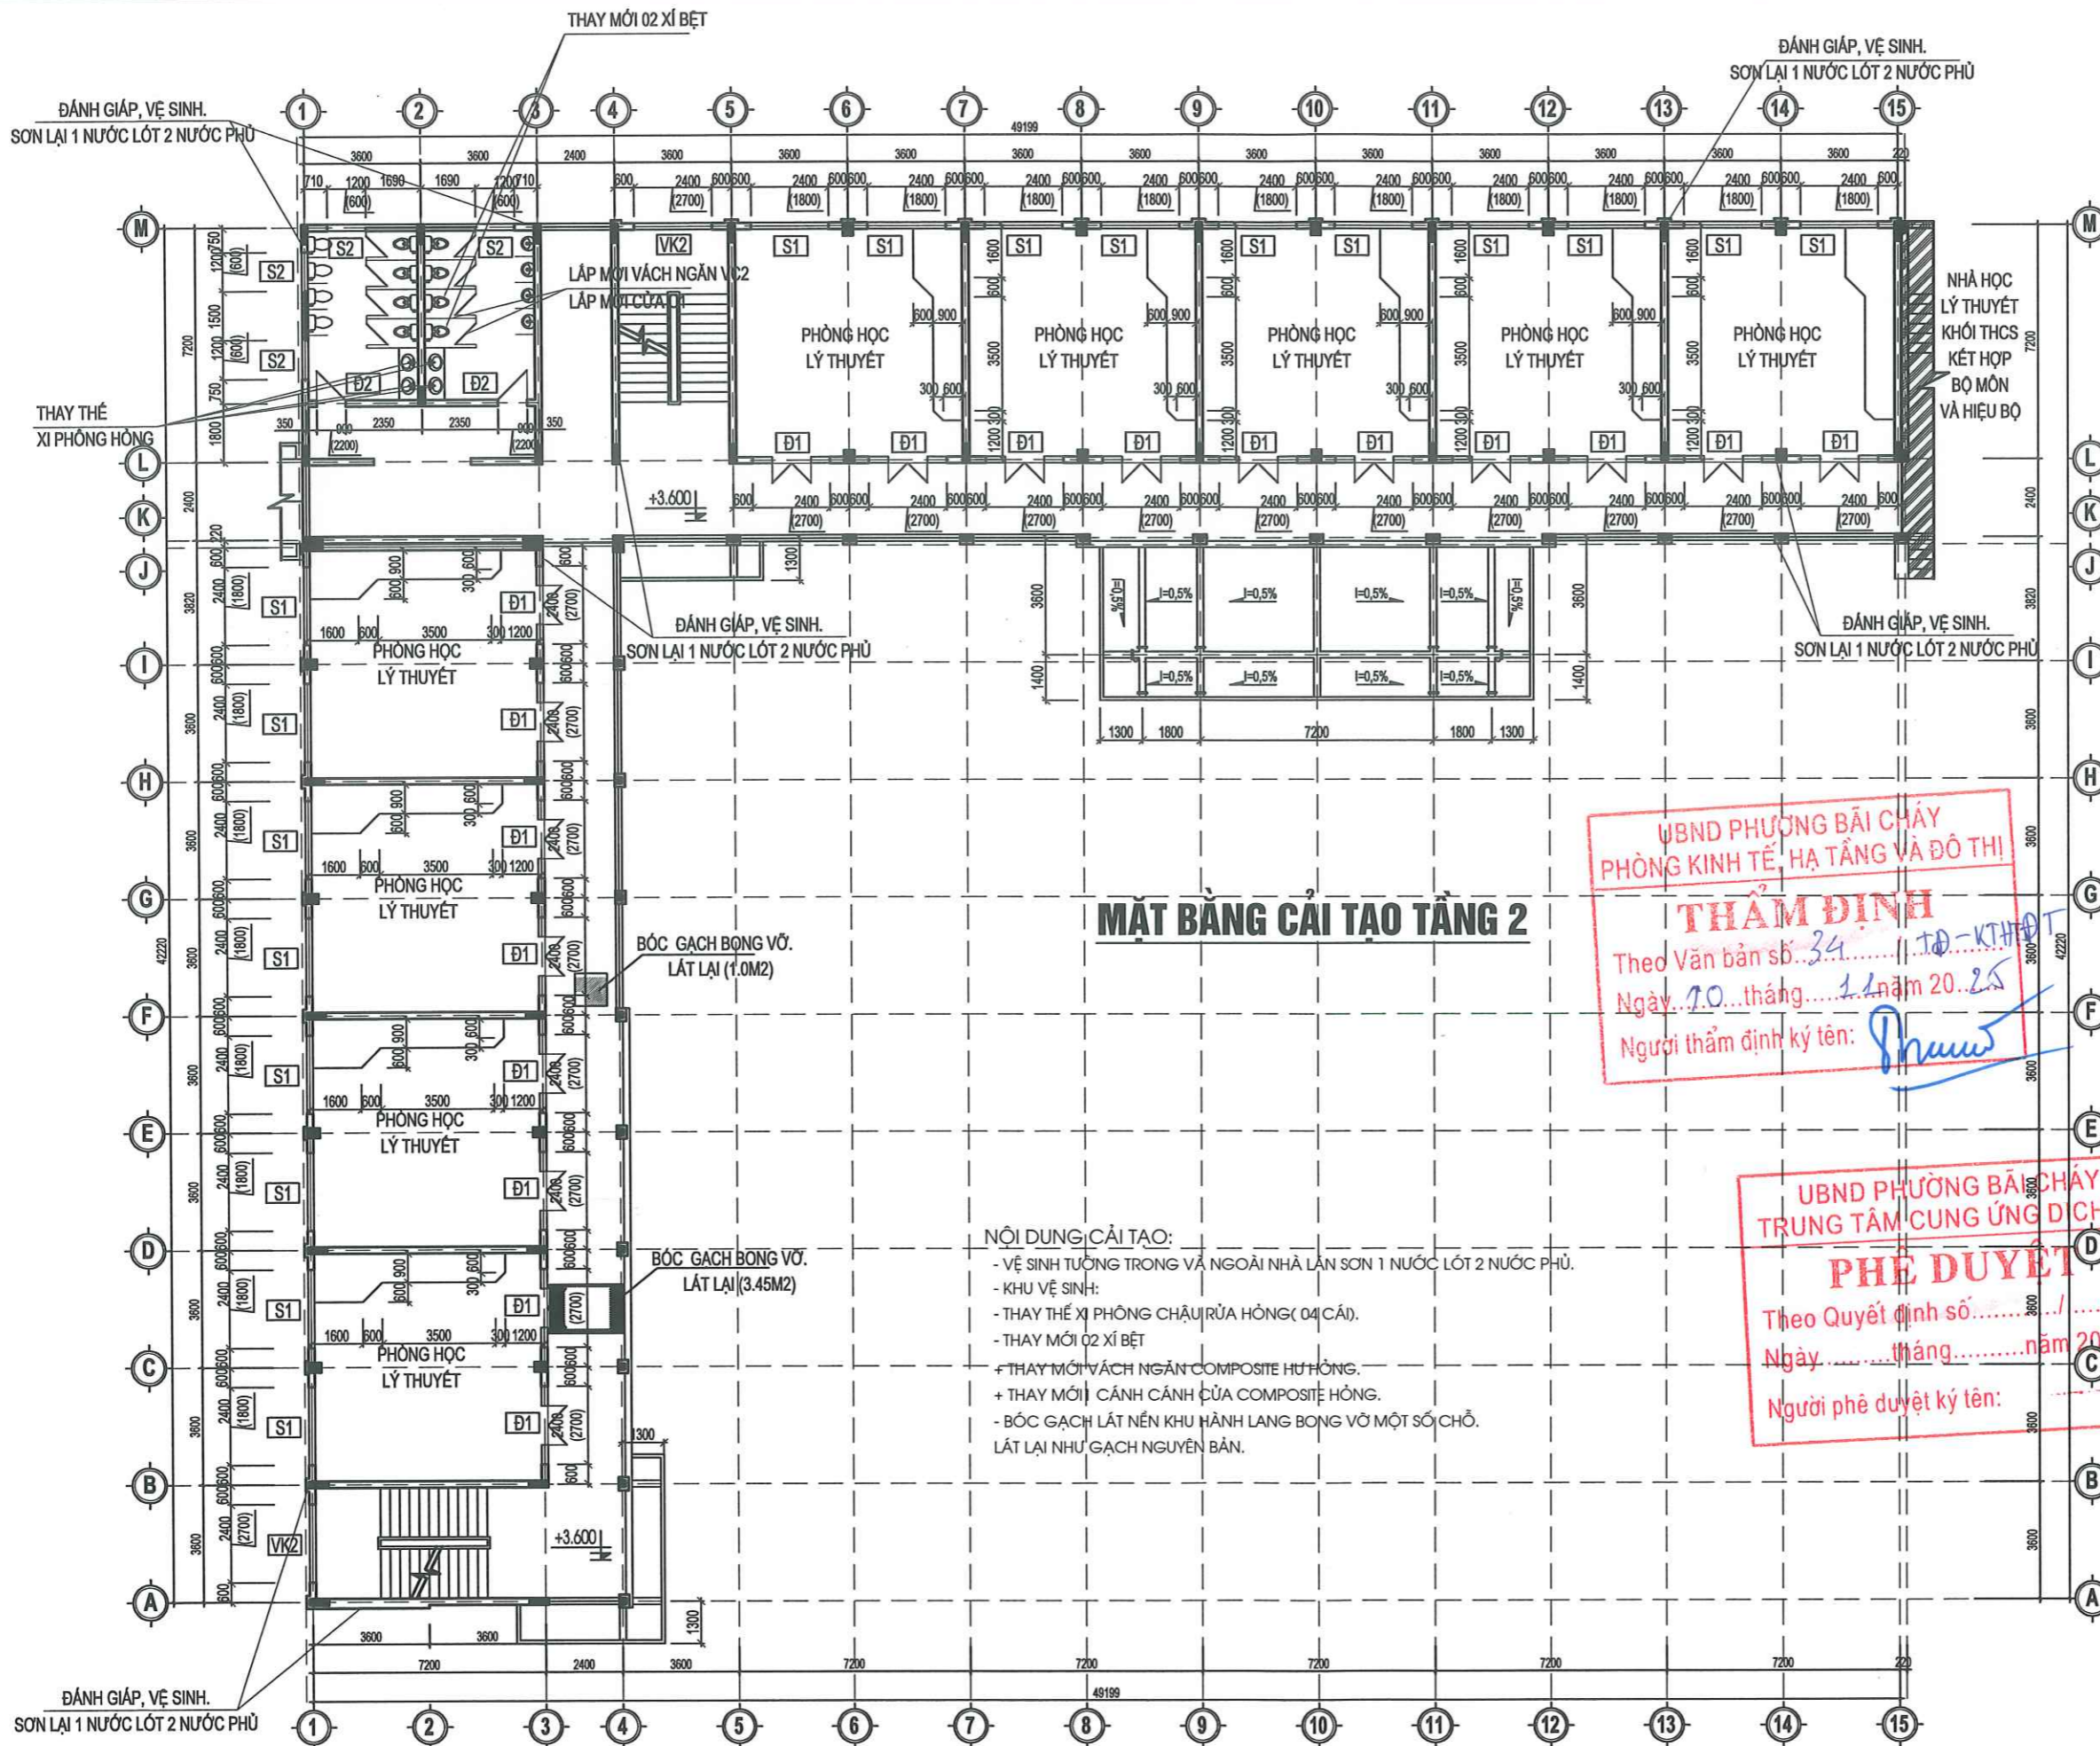

- NỘI DUNG CẢI TẠO:**
- VỆ SINH TƯỜNG TRONG VÀ NGOÀI NHÀ LẦN SƠN 1 NƯỚC LÓT 2 NƯỚC PHỦ.
 - KHU VỆ SINH:
 - THAY THẾ XI PHÒNG CHẬU RỬA HỒNG (04 CÁI).
 - THAY MỚI 02 XI BÊT
 - THAY MỚI VÁCH NGĂN COMPOSITE HƯ HỒNG.
 - THAY MỚI CẢNH CÁCH CỬA COMPOSITE HỒNG.
 - BÓC GẠCH LÁT NỀN KHU HÀNH LANG BONG VỠ MỘT SỐ CHỖ. LÁT LẠI NHƯ GẠCH NGUYÊN BẢN.

UBND PHƯỜNG BÃI CHÁY
PHÒNG KINH TẾ, HẠ TẦNG VÀ ĐÔ THỊ

THẨM ĐỊNH


Theo Văn bản số 34/...../ĐD-KTHT
Ngày 10 tháng 11 năm 2025
Người thẩm định ký tên: *[Signature]*

UBND PHƯỜNG BÃI CHÁY
TRUNG TÂM CUNG ỨNG DỊCH VỤ

PHE DUYỆT

Theo Quyết định số/.....
Ngày tháng năm 20.....
Người phê duyệt ký tên: *[Signature]*

SỬA ĐỔI		
LẦN	NGÀY	XÁC NHẬN
GHI CHÚ:		
CHỦ ĐẦU TƯ:		
TRUNG TÂM CUNG ỨNG DỊCH VỤ PHƯỜNG BÃI CHÁY		
CÔNG TRÌNH:		
SỬA CHỮA TRƯỜNG THCS BÃI CHÁY (CƠ SỞ 2) NĂM HỌC 2025-2026, PHƯỜNG BÃI CHÁY, TỈNH QUẢNG NINH		
CƠ QUAN THIẾT KẾ:		
 CÔNG TY CỔ PHẦN TƯ VẤN THIẾT KẾ KIẾN TRÚC - NỘI THẤT EKE <small>ĐỊA CHỈ: NGÃ 3 KINH LIỆM ĐƯỜNG NGUYỄN VĂN CỨ - TP HÀ LONG</small>		
GIÁM ĐỐC:		
 KTS. GIANG THANH HẢI		
CHỦ TRÌ THIẾT KẾ:		
 KTS GIANG THANH HẢI		
KẾT CẤU:		
 KS. NGUYỄN MINH VŨ		
QUẢN LÝ KỸ THUẬT:		
 NGUYỄN MINH HIỆP		
TÊN BẢN VẼ:		
MẶT BẰNG CẢI TẠO TẦNG 2		
SỐ HỢP ĐỒNG: .. /2025		
BỘ HỒ SƠ: THIẾT KẾ KỸ THUẬT		
NGÀY PHÁT HÀNH: /2025		
TỶ LỆ:	KÝ HIỆU BẢN VẼ:	
SCALE TO FIT	KT:02	

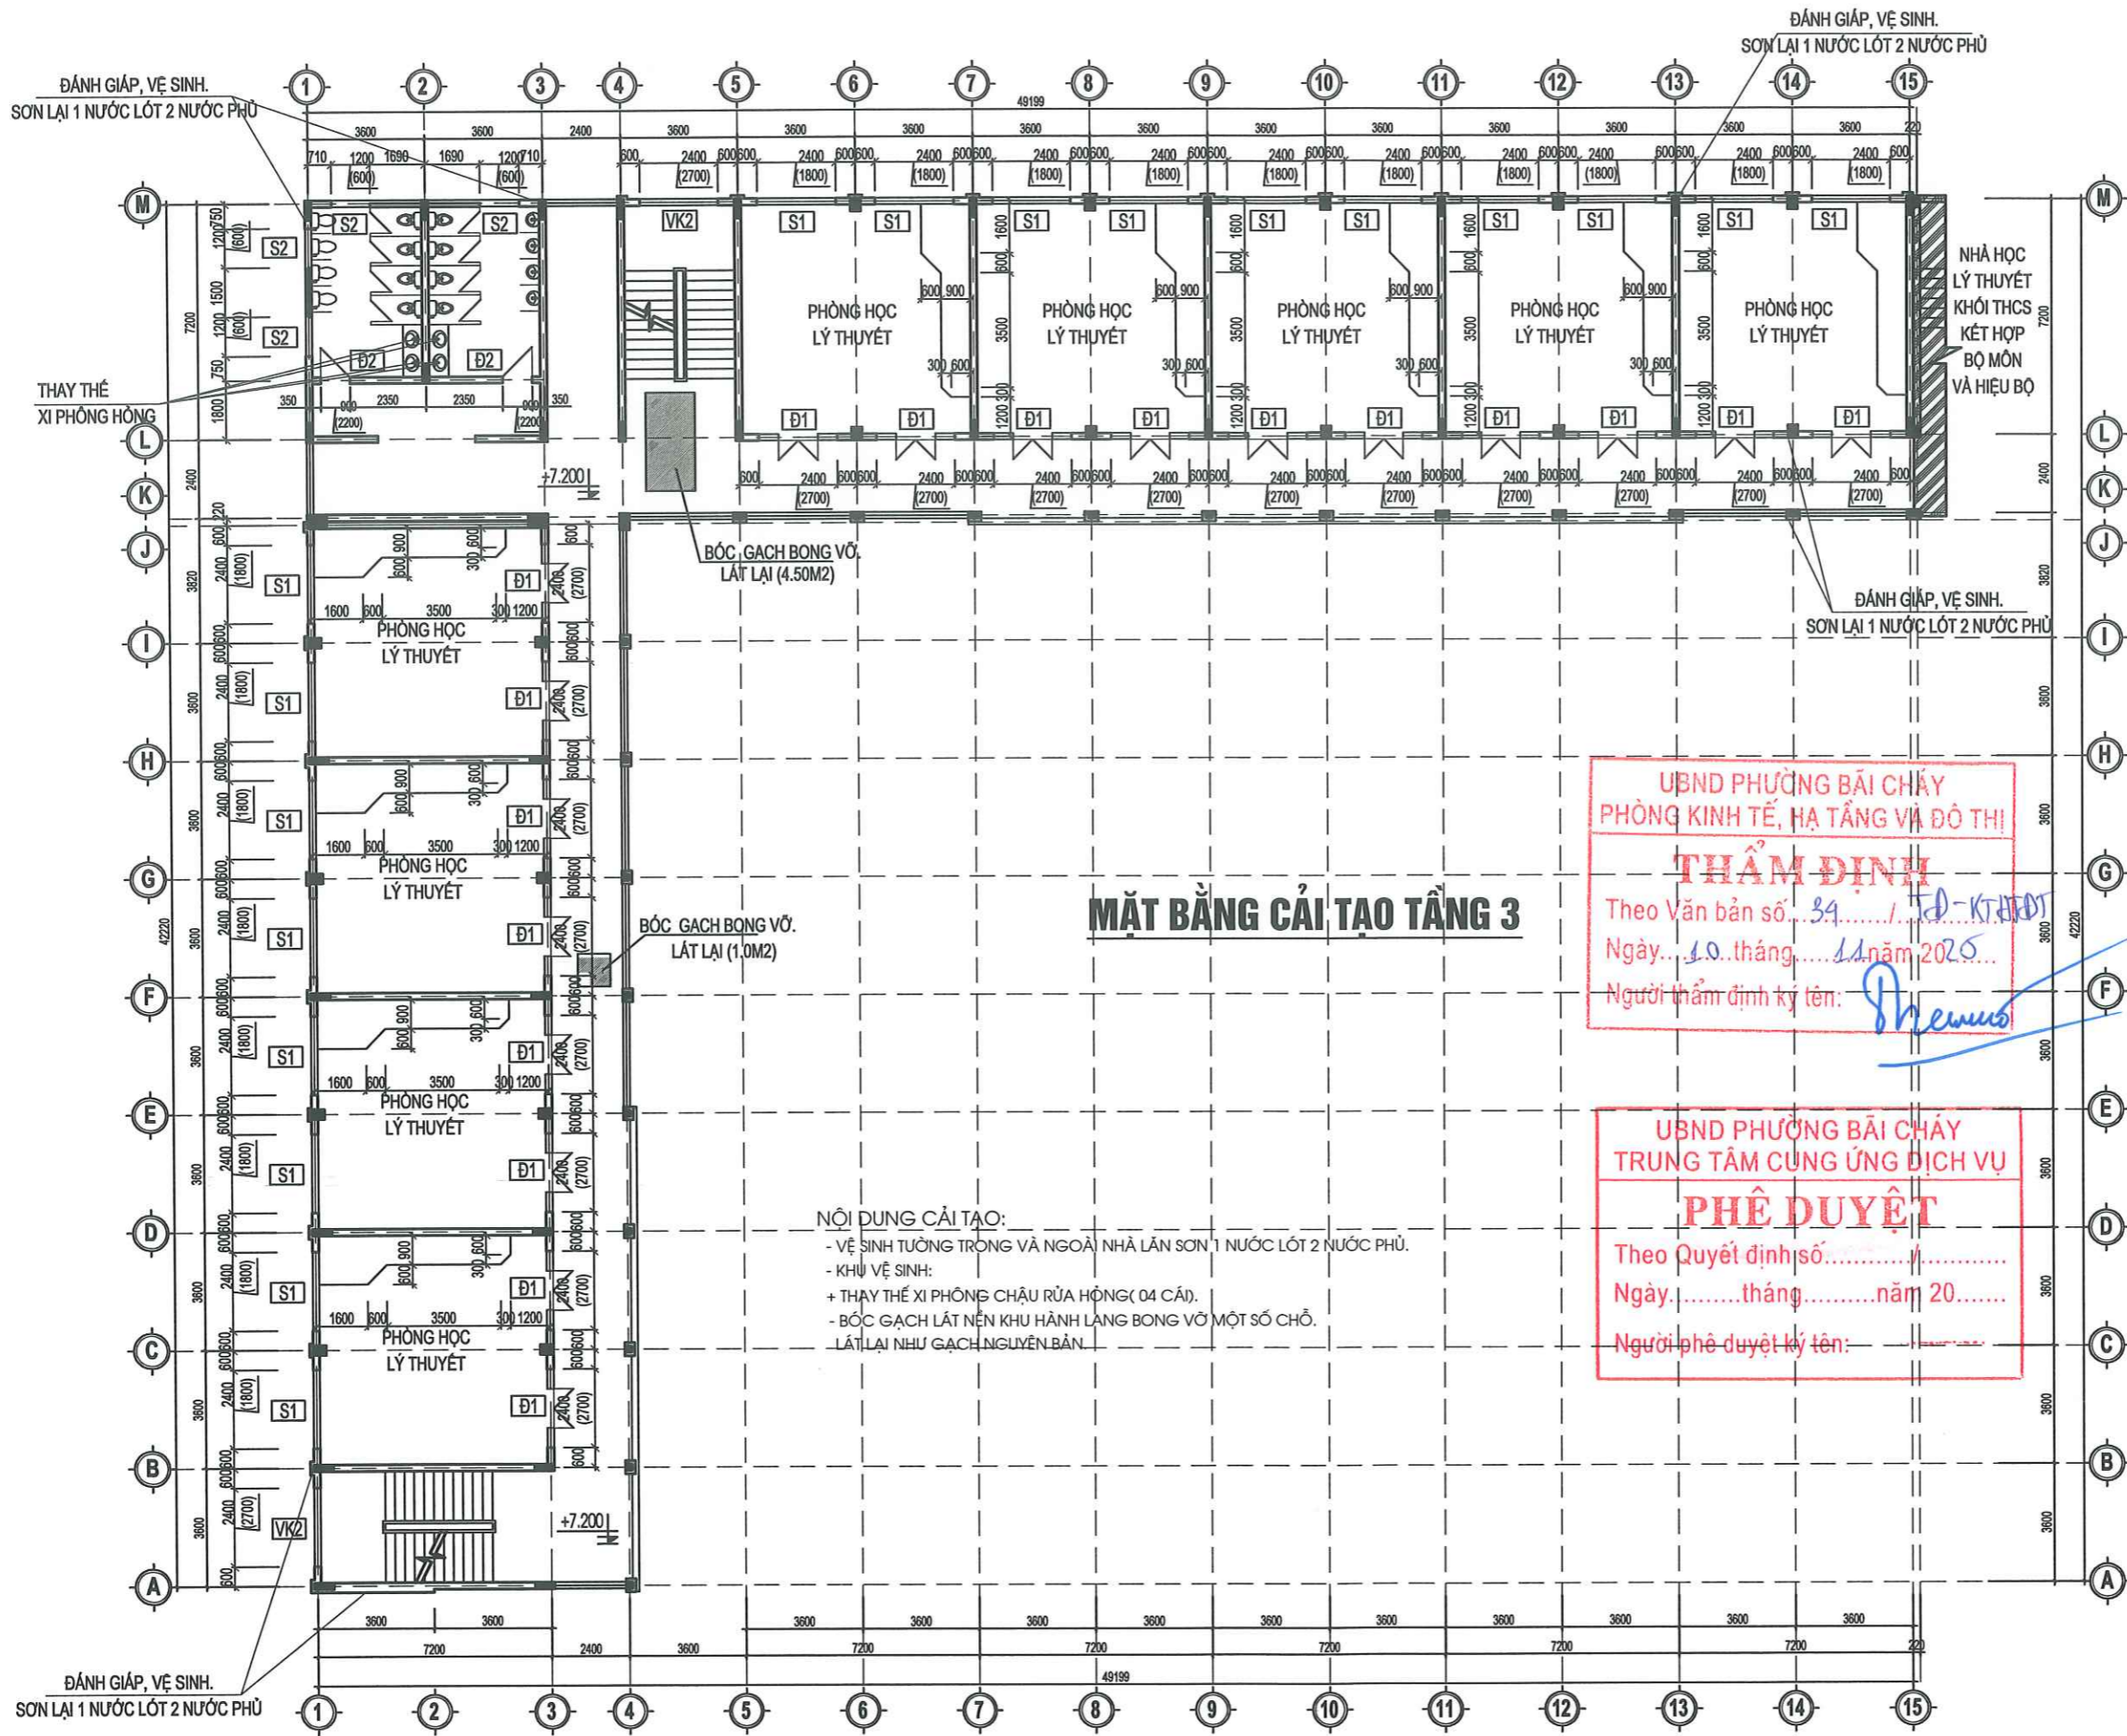

NỘI DUNG CẢI TẠO:

- VỆ SINH TƯỜNG TRONG VÀ NGOÀI NHÀ LẦN SƠN 1 NƯỚC LÓT 2 NƯỚC PHÙ.
- KHU VỆ SINH:
- + THAY THẾ XI PHÒNG CHẬU RỬA HỒNG (04 CÁI).
- BÓC GẠCH LÁT NỀN KHU HÀNH LANG BONG VỠ MỘT SỐ CHỖ.
- LÁT LẠI NHƯ GẠCH NGUYÊN BẢN.

UBND PHƯỜNG BÃI CHÁY
PHÒNG KINH TẾ, HẠ TẦNG VÀ ĐÔ THỊ

THẨM ĐỊNH

Theo Văn bản số... 34... / FD-KT/HĐT

Ngày... 10... tháng... 11 năm 2025...

Người thẩm định ký tên: *[Signature]*

UBND PHƯỜNG BÃI CHÁY
TRUNG TÂM CUNG ỨNG DỊCH VỤ

PHÊ DUYỆT

Theo Quyết định số..... /

Ngày..... tháng..... năm 20.....

Người phê duyệt ký tên:

SỬA ĐỔI		
LẦN	NGÀY	XÁC NHẬN

GHI CHÚ:

CHỦ ĐẦU TƯ:
TRUNG TÂM CUNG ỨNG DỊCH VỤ
PHƯỜNG BÃI CHÁY

CÔNG TRÌNH:
SỬA CHỮA TRƯỜNG THCS BÃI CHÁY (CƠ SỞ 2)
NĂM HỌC 2025-2026, PHƯỜNG BÃI CHÁY,
TỈNH QUẢNG NINH

CƠ QUAN THIẾT KẾ:



**CÔNG TY CỔ PHẦN
TƯ VẤN THIẾT KẾ
KIẾN TRÚC - NỘI THẤT EKE**

Địa chỉ: Ngã 3 Kênh Liêm Đường Nguyễn Văn Cừ - TP Hạ Long

GIÁM ĐỐC:

[Signature]

KTS. GIANG THANH HẢI

CHỦ TRÌ THIẾT KẾ:

[Signature]

KTS GIANG THANH HẢI

KẾT CẤU:

[Signature]

KS. NGUYỄN MINH VŨ

QUẢN LÝ KỸ THUẬT:

[Signature]

NGUYỄN MINH HIỆP

TÊN BẢN VẼ:

MẶT BẰNG CẢI TẠO TẦNG 3


SỐ HỢP ĐỒNG: .. /2025

BỘ HỒ SƠ: THIẾT KẾ KỸ THUẬT

NGÀY PHÁT HÀNH: /2025

TỶ LỆ: SCALE TO FIT

KÝ HIỆU BẢN VẼ: KT:03

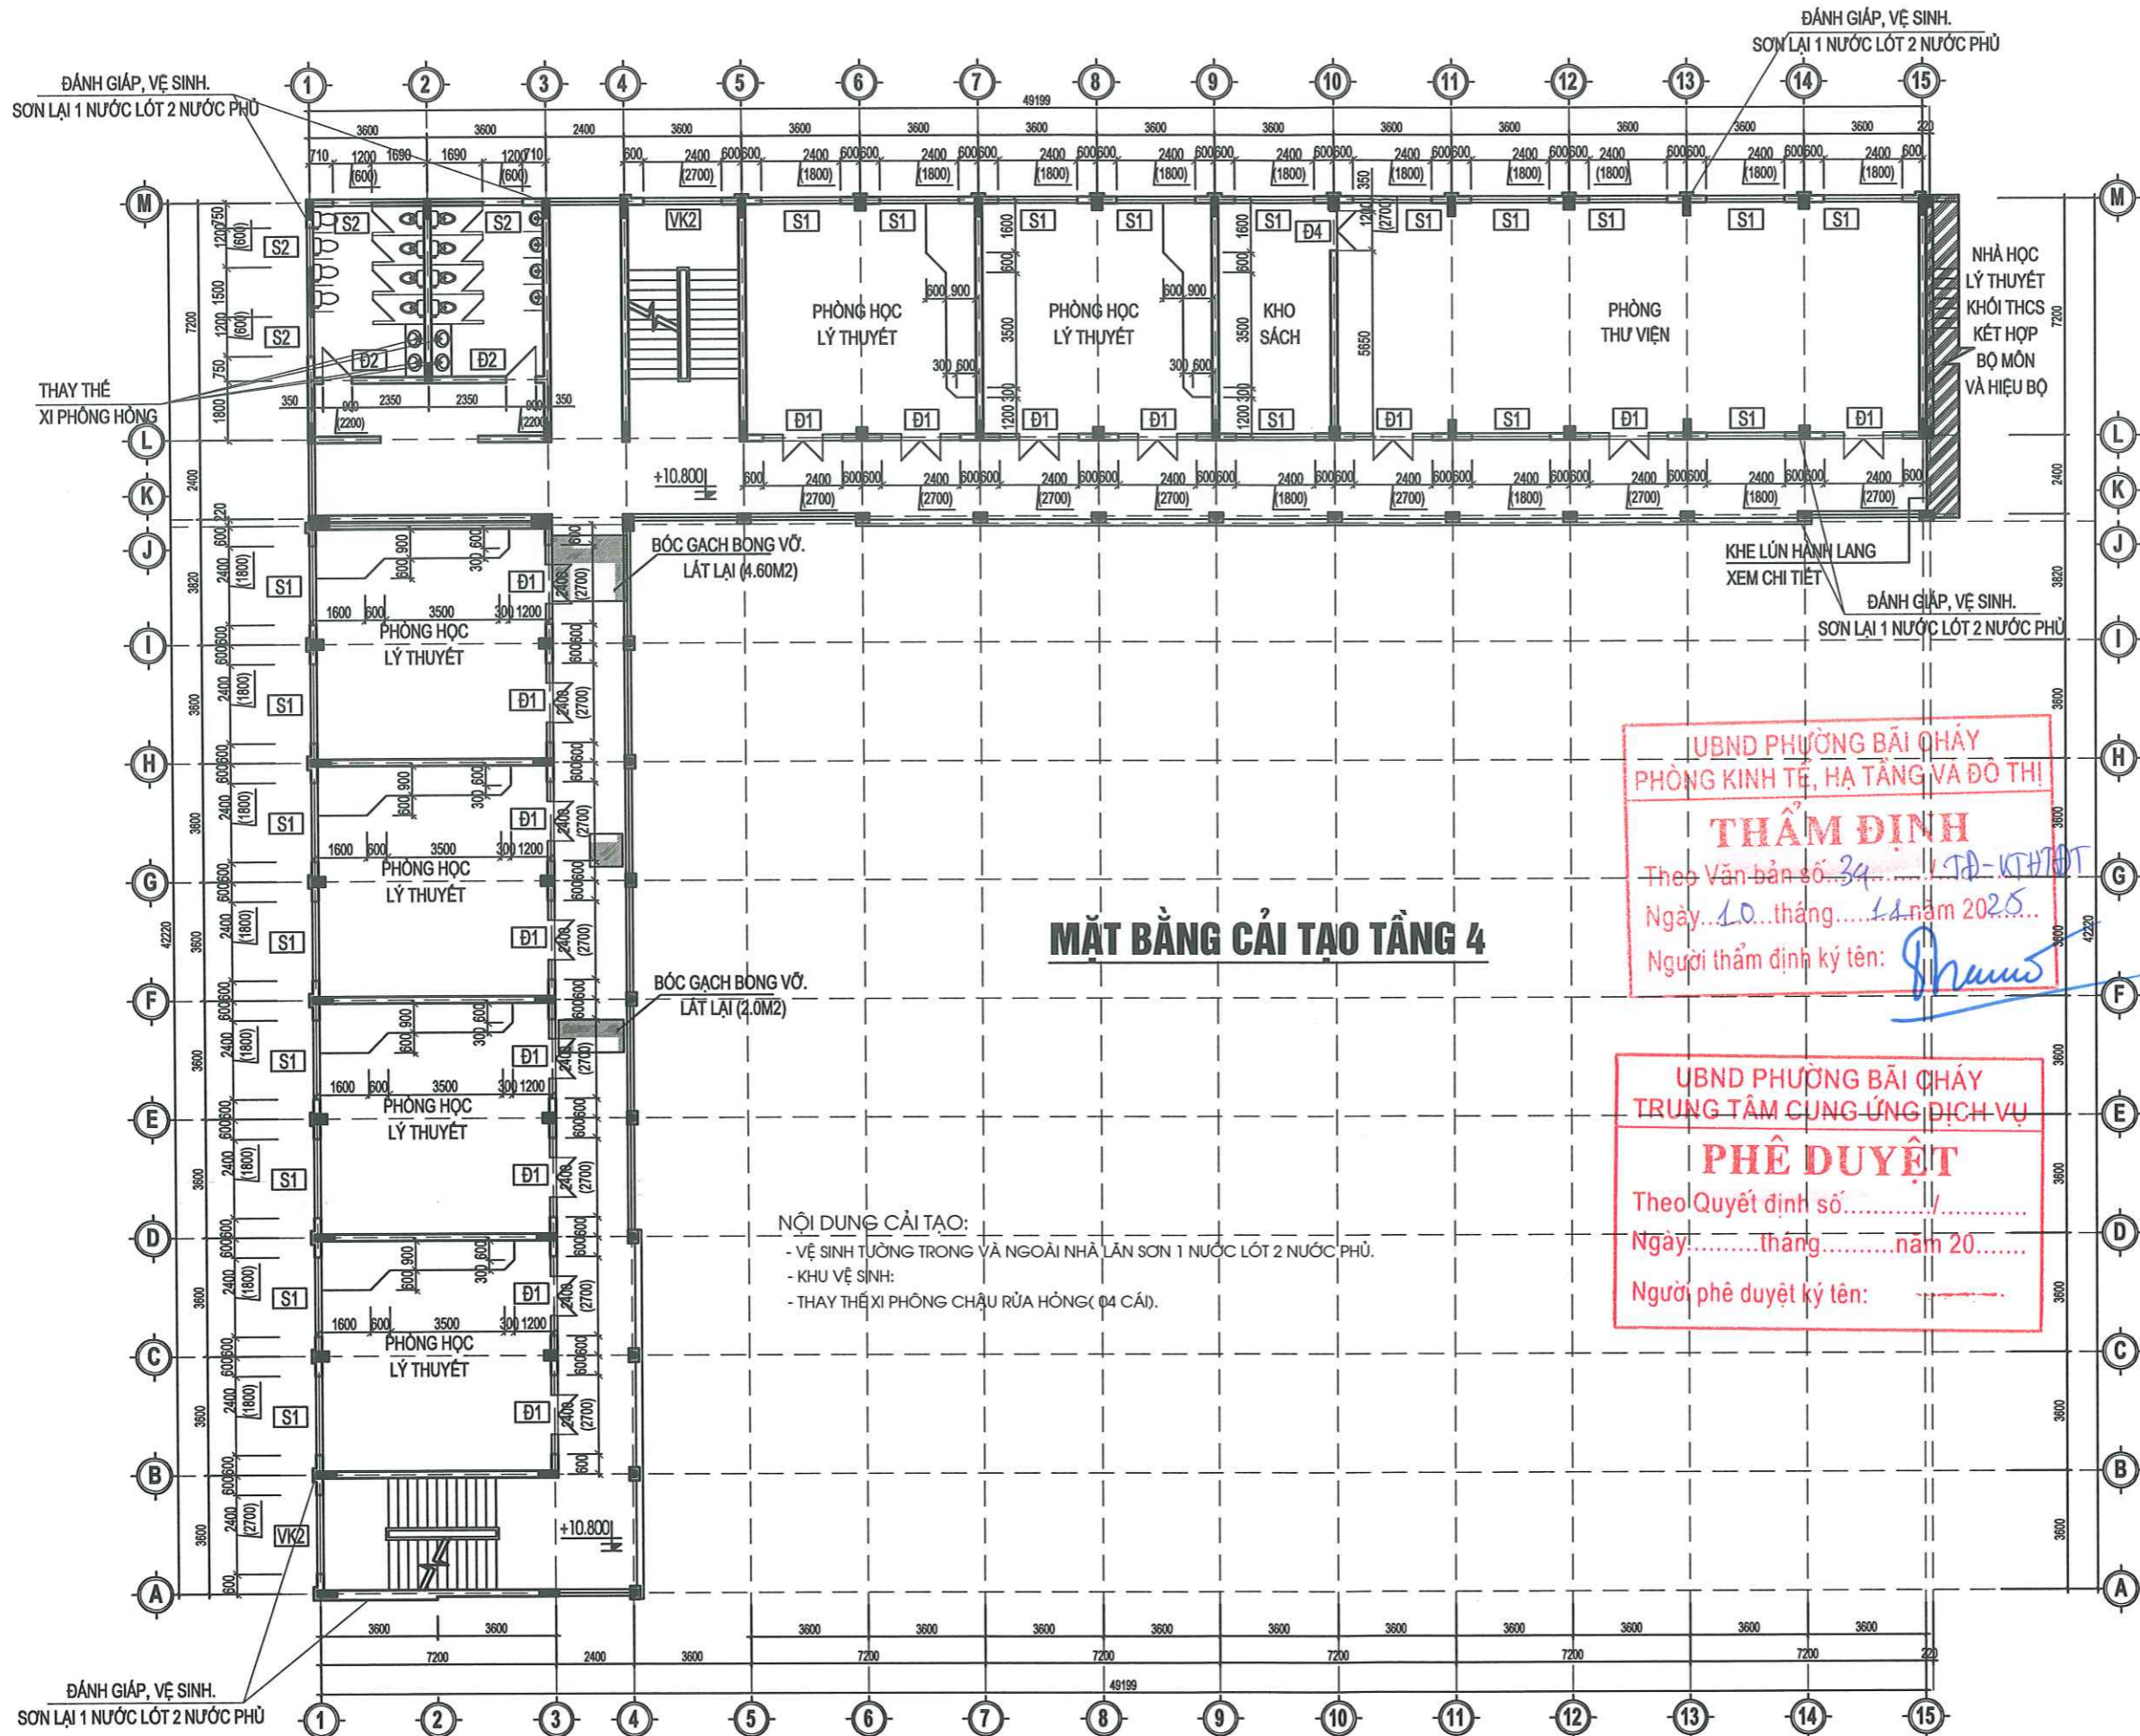

MẶT BẰNG CẢI TẠO TẦNG 4

- NỘI DUNG CẢI TẠO:**
- VỆ SINH TƯỜNG TRONG VÀ NGOÀI NHÀ LẦN SƠN 1 NƯỚC LÓT 2 NƯỚC PHỤ.
 - KHU VỆ SINH:
 - THAY THẾ XI PHÒNG CHẬU RỬA HỒNG (04 CÁI).

UBND PHƯỜNG BÃI CHÁY
PHÒNG KINH TẾ, HẠ TẦNG VÀ ĐÔ THỊ

THẨM ĐỊNH

Theo Văn bản số 34.../TB-KHTĐT
Ngày...10...tháng...11 năm 2025...

Người thẩm định ký tên: *[Signature]*


UBND PHƯỜNG BÃI CHÁY
TRUNG TÂM CUNG ỨNG DỊCH VỤ

PHÊ DUYỆT

Theo Quyết định số...../.....
Ngày.....tháng.....năm 20.....

Người phê duyệt ký tên:

SỬA ĐỔI		
LẦN	NGÀY	XÁC NHẬN
GHI CHÚ:		
CHỦ ĐẦU TƯ:		
TRUNG TÂM CUNG ỨNG DỊCH VỤ PHƯỜNG BÃI CHÁY		
CÔNG TRÌNH:		
SỬA CHỮA TRƯỜNG THCS BÃI CHÁY (CƠ SỞ 2) NĂM HỌC 2025-2026, PHƯỜNG BÃI CHÁY, TỈNH QUẢNG NINH		
CƠ QUAN THIẾT KẾ:		
 CÔNG TY CỔ PHẦN TƯ VẤN THIẾT KẾ KIẾN TRÚC - NỘI THẤT EKE <small>ĐỊA CHỈ: NGÃ 3 KÊNH LIÊM ĐƯỜNG NGUYỄN VĂN CỬ - TP HẠ LONG</small> GIÁM ĐỐC:  KTS. GIANG THANH HẢI CHỦ TRÌ THIẾT KẾ:  KTS. GIANG THANH HẢI KẾT CẤU:  KS. NGUYỄN MINH VŨ QUẢN LÝ KỸ THUẬT:  NGUYỄN MINH HIỆP TÊN BẢN VẼ: MẶT BẰNG CẢI TẠO TẦNG 4		
SỐ HỢP ĐỒNG: .. /2025		
BỘ HỒ SƠ: THIẾT KẾ KỸ THUẬT		
NGÀY PHÁT HÀNH: /2025		
TỶ LỆ:	KÝ HIỆU BẢN VẼ:	
SCALE TO FIT	KT:04	

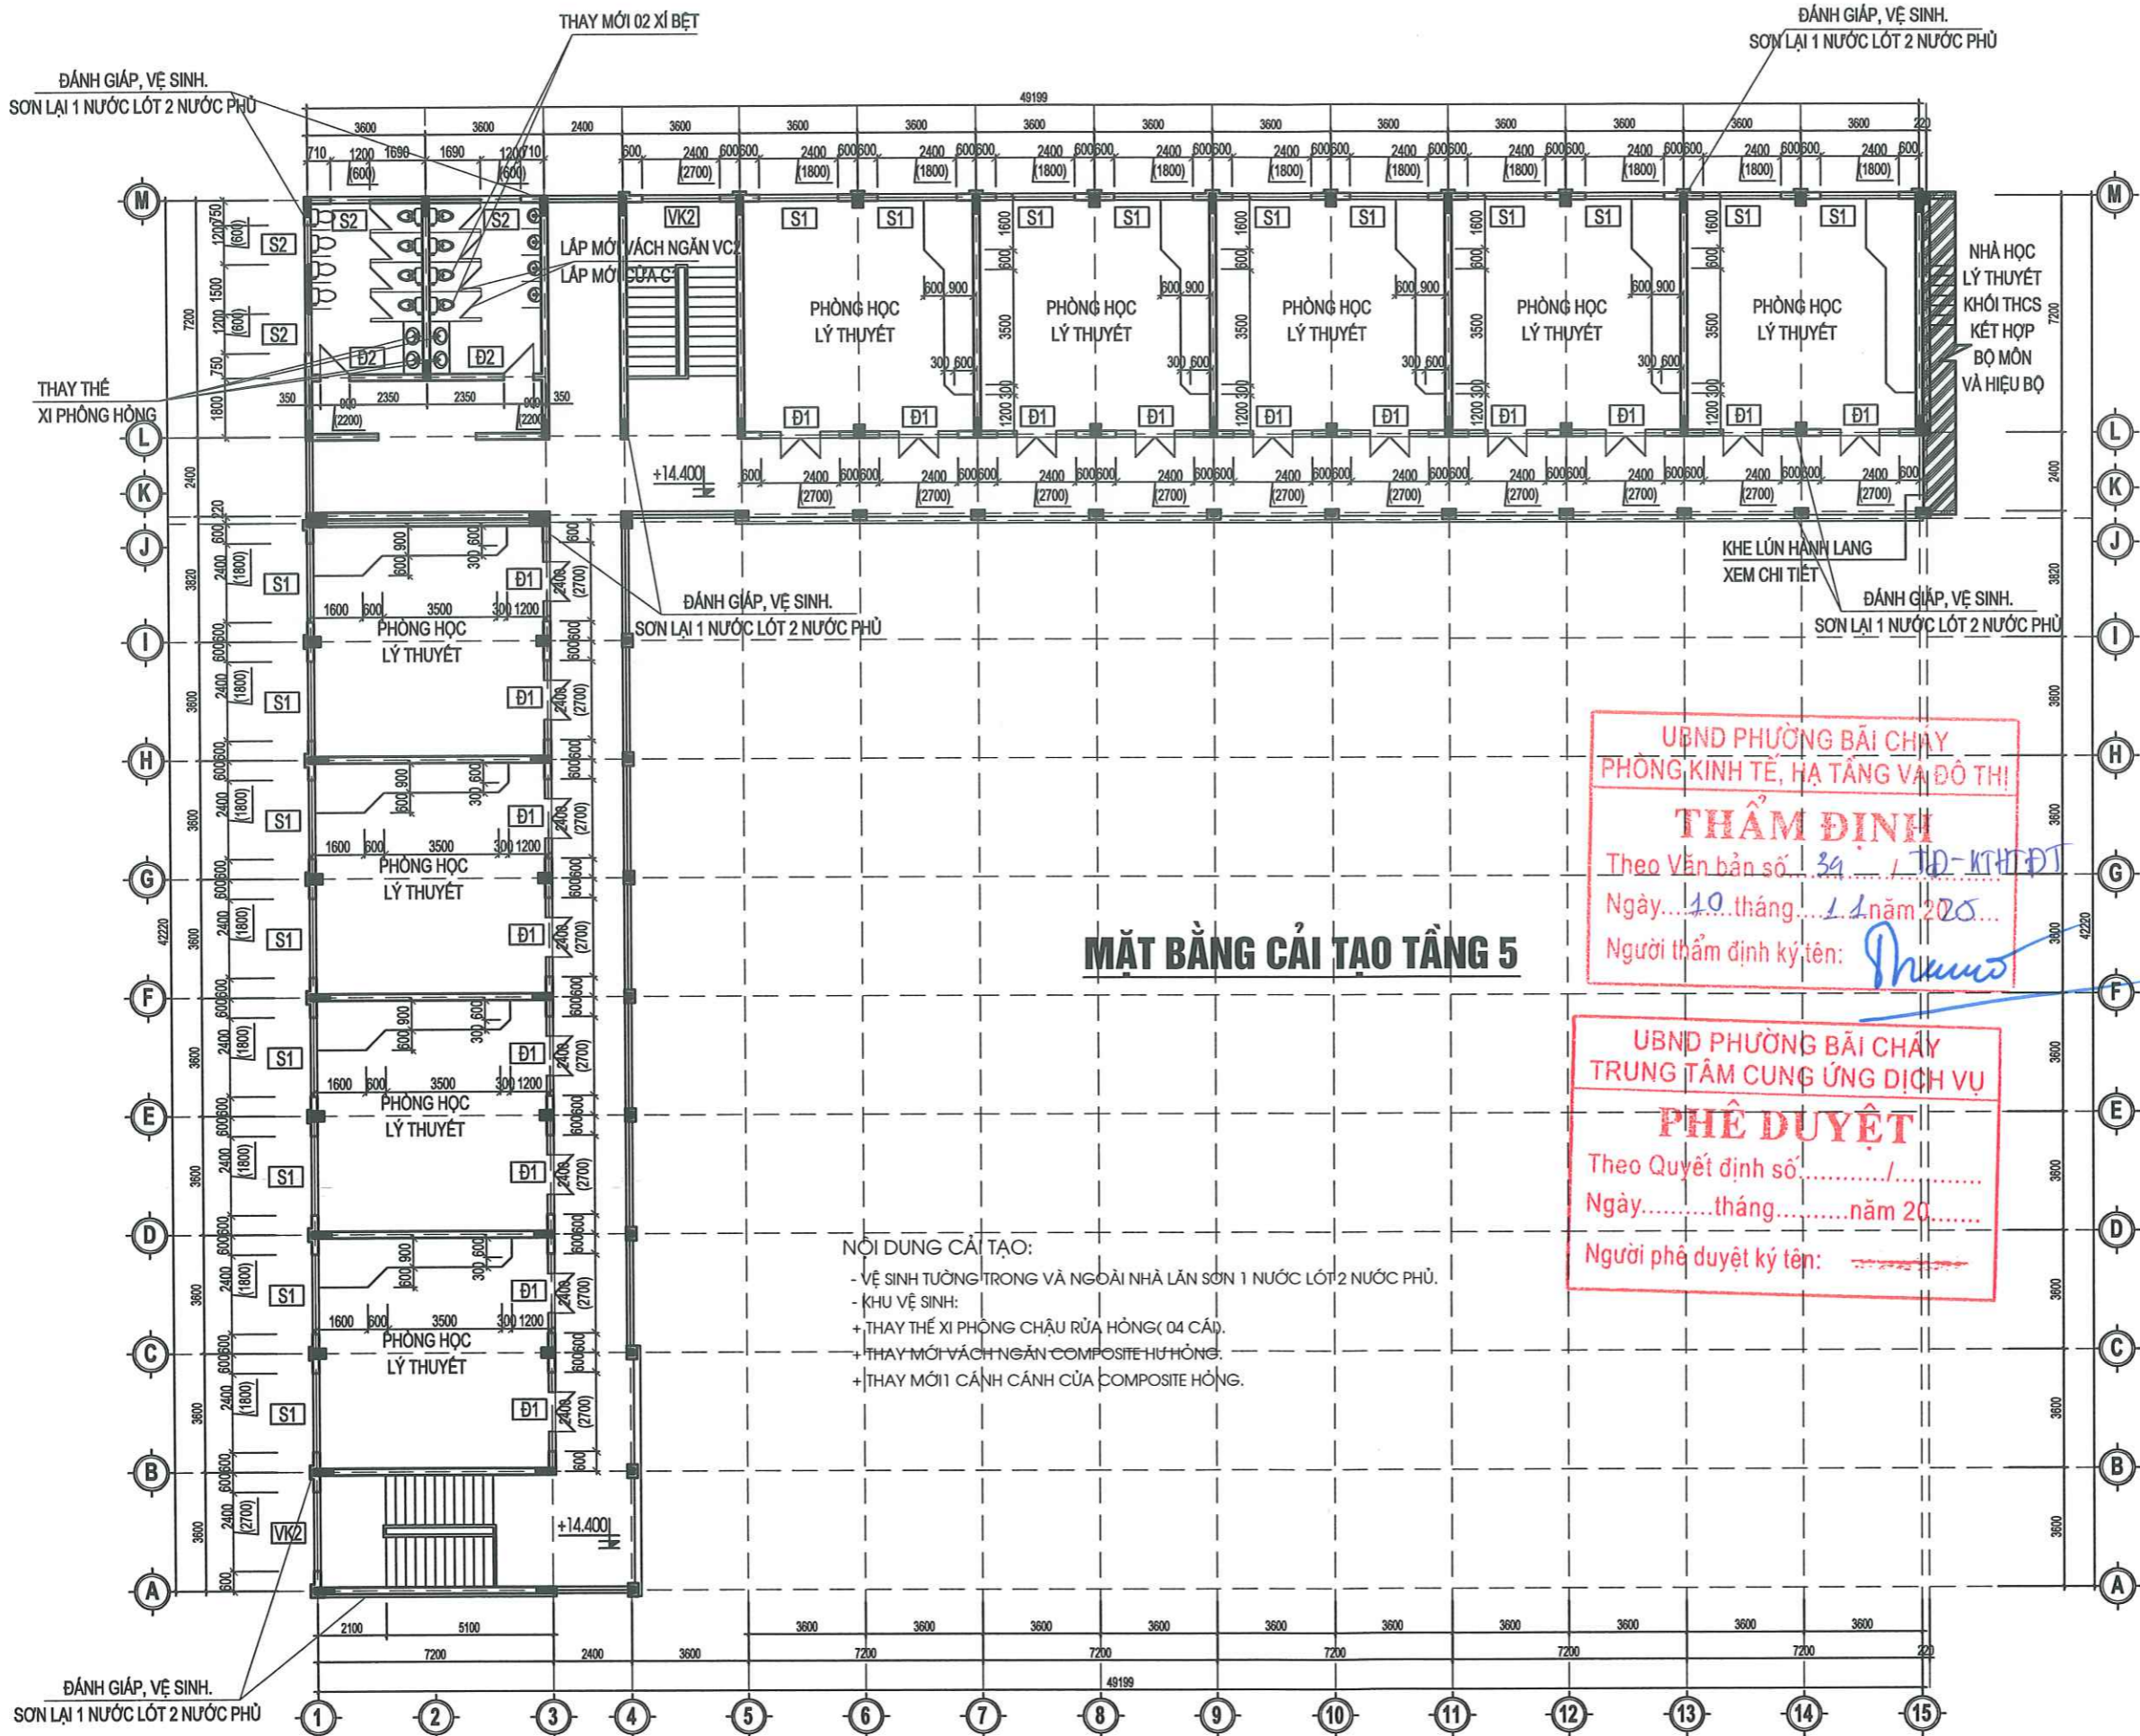

NỘI DUNG CẢI TẠO:

- VỆ SINH TƯỜNG TRONG VÀ NGOÀI NHÀ LẦN SƠN 1 NƯỚC LỚT 2 NƯỚC PHỦ.
- KHU VỆ SINH:
- + THAY THẾ XI PHÒNG CHẬU RỬA HỒNG (04 CẢ).
- + THAY MỚI VÁCH NGĂN COMPOSITE HỒNG.
- + THAY MỚI CẢNH CẢNH CỬA COMPOSITE HỒNG.

UBND PHƯỜNG BÃI CHÁY
PHÒNG KINH TẾ, HẠ TẦNG VÀ ĐÔ THỊ

THẨM ĐỊNH

Theo Văn bản số... 34... / TD-KTĐT
Ngày... 10... tháng... 11 năm 2025...
Người thẩm định ký tên: *[Signature]*

UBND PHƯỜNG BÃI CHÁY
TRUNG TÂM CUNG ỨNG DỊCH VỤ

PHÊ DUYỆT

Theo Quyết định số..... / ..
Ngày..... tháng..... năm 20.....
Người phê duyệt ký tên:

SỬA ĐỔI		
LẦN	NGÀY	XÁC NHẬN
GHI CHÚ:		
CHỦ ĐẦU TƯ:		
TRUNG TÂM CUNG ỨNG DỊCH VỤ PHƯỜNG BÃI CHÁY		
CÔNG TRÌNH:		
SỬA CHỮA TRƯỜNG THCS BÃI CHÁY (CƠ SỞ 2) NĂM HỌC 2025-2026, PHƯỜNG BÃI CHÁY, TỈNH QUẢNG NINH		
CƠ QUAN THIẾT KẾ:		
 CÔNG TY CỔ PHẦN TƯ VẤN THIẾT KẾ KIẾN TRÚC - NỘI THẤT EKE <small>ĐỊA CHỈ: NGÃ 3 KINH LİEM ĐƯỜNG NGUYỄN VĂN CỬ - TP HẠ LONG</small> GIÁM ĐỐC:  KTS. GIANG THANH HẢI CHỦ TRÌ THIẾT KẾ:  KTS GIANG THANH HẢI KẾT CẤU:  KS. NGUYỄN MINH VŨ QUẢN LÝ KỸ THUẬT:  NGUYỄN MINH HIỆP TÊN BẢN VẼ: MẶT BẰNG CẢI TẠO TẦNG 5		
SỐ HỢP ĐỒNG: ... /2025		
BỘ HỒ SƠ: THIẾT KẾ KỸ THUẬT		
NGÀY PHÁT HÀNH: /2025		
TỶ LỆ:	KÝ HIỆU BẢN VẼ:	
SCALE TO FIT	KT:05	




NỘI DUNG CẢI TẠO:

- VỆ SINH TƯỜNG TRONG VÀ NGOÀI NHÀ LẦN SƠN 1 NƯỚC LÓT 2 NƯỚC PHỤ.
- KHU VỆ SINH:
- + THAY THẾ XI PHÒNG CHẬU RỬA HỒNG(04 CÁI).
- + THAY MỚI 1 MẮNG TIỂU NAM.
- + SỬA LẠI 1 CẢNH COMPOSITE HỒNG BÀN LẾ.
- BÓC GẠCH LÁT SÀN BONG VỠ. LÁT LẠI.
- PHÁ DỠ TƯỜNG NGĂN KHU VỰC SÂN TRƯỜNG.
- BÓC GẠCH LÁT NỀN KHU HÀNH LANG BONG VỠ MỘT SỐ CHỖ. LÁT LẠI NHU GẠCH NGUYÊN BẢN.

MẶT ĐỨNG CẢI TẠO TRỤC 1_15

**UBND PHƯỜNG BÀI CHÁY
PHÒNG KINH TẾ, HẠ TẦNG VÀ ĐÔ THỊ**


THẨM ĐỊNH
Theo Văn bản số... 34... / TD-KT-HĐT
Ngày... 10... tháng... 11... năm 20... 25
Người thẩm định ký tên: *[Signature]*

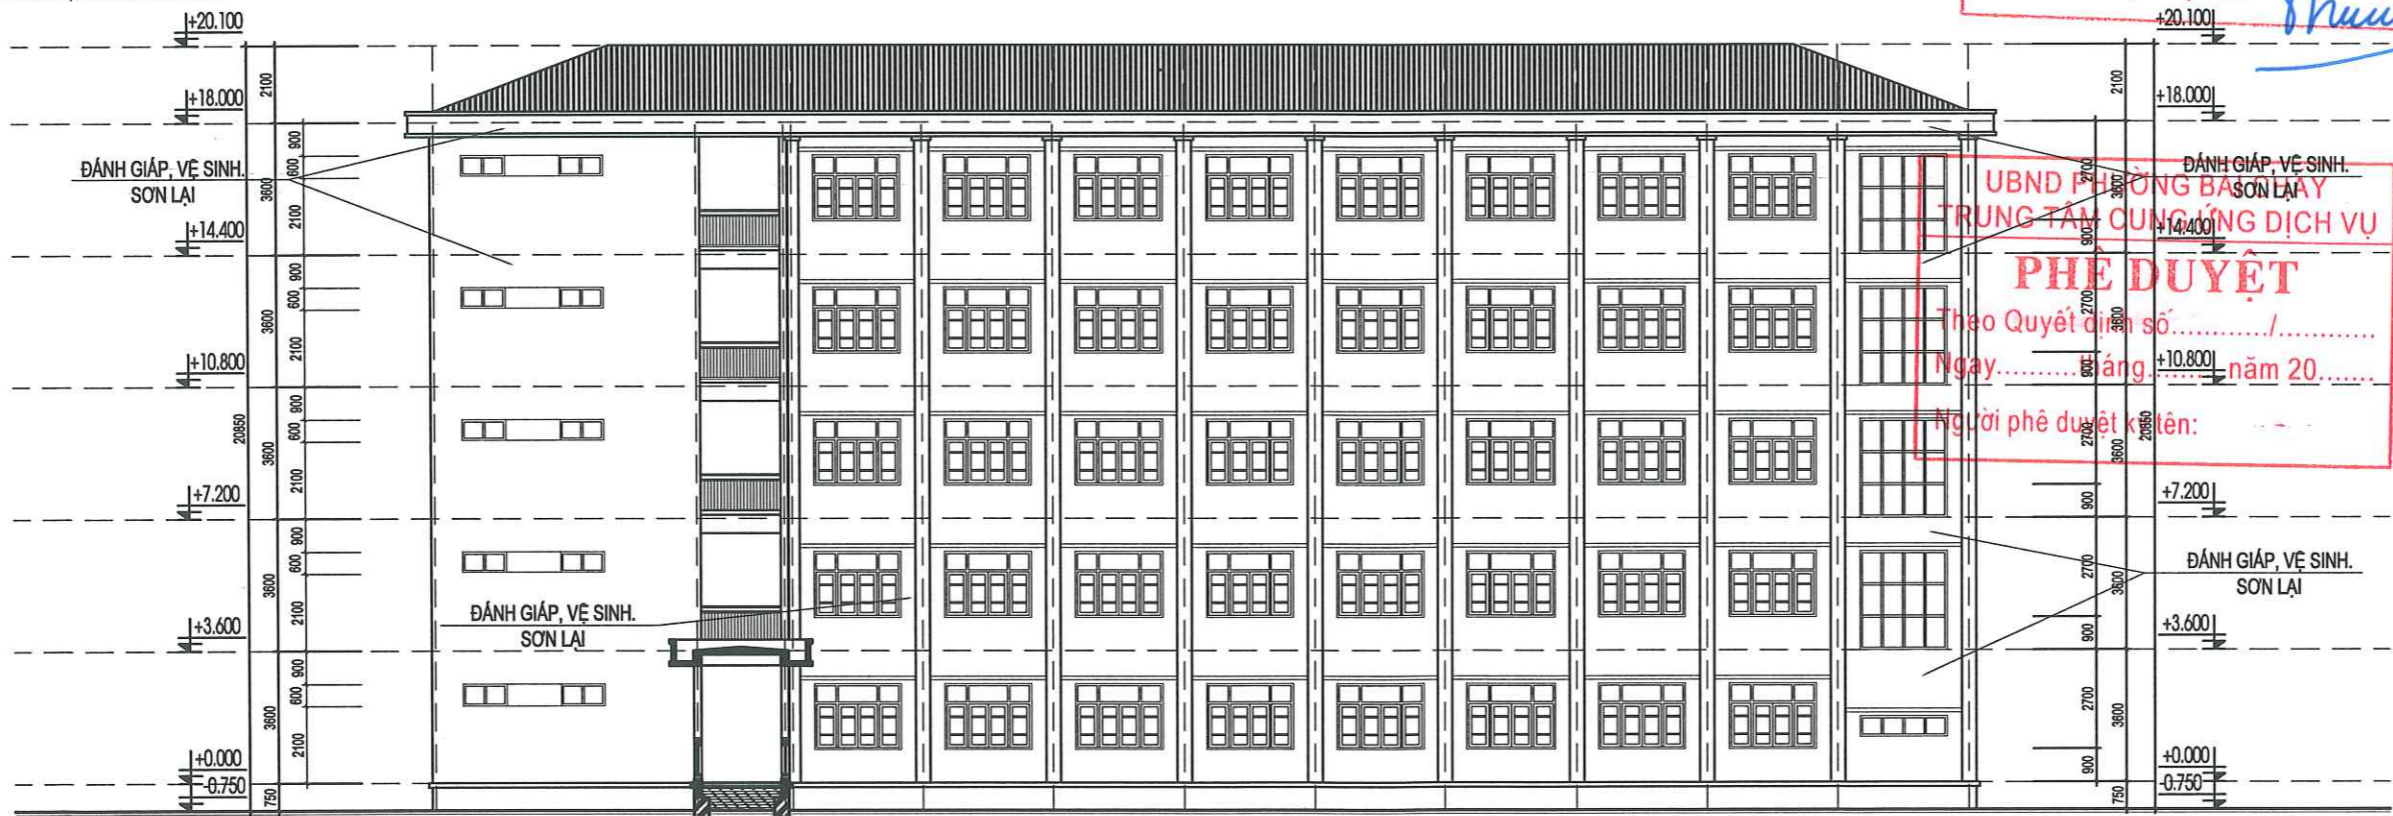


MẶT ĐỨNG CẢI TẠO TRỤC M_A

**UBND PHƯỜNG BÀI CHÁY
TRUNG TÂM CUNG ỨNG DỊCH VỤ**

PHÊ DUYỆT
Theo Quyết định số... /
Ngày... tháng... năm 20...
Người phê duyệt ký tên: *[Signature]*

SỬA ĐỔI		
LẦN	NGÀY	XÁC NHẬN
GHI CHÚ:		
CHỦ ĐẦU TƯ:		
TRUNG TÂM CUNG ỨNG DỊCH VỤ PHƯỜNG BÀI CHÁY		
CÔNG TRÌNH:		
SỬA CHỮA TRƯỜNG THCS BÀI CHÁY (CƠ SỞ 2) NĂM HỌC 2025-2026, PHƯỜNG BÀI CHÁY, TỈNH QUẢNG NINH		
CƠ QUAN THIẾT KẾ:		
		
CÔNG TY CỔ PHẦN TƯ VẤN THIẾT KẾ KIẾN TRÚC - NỘI THẤT EKE		
ĐỊA CHỈ: NGÃ 3 KINH LIỆM ĐƯỜNG NGUYỄN VĂN CỬ - TP HẠ LONG		
GIÁM ĐỐC:		
		
KTS. GIANG THANH HẢI		
CHỦ TRÌ THIẾT KẾ:		
		
KTS. GIANG THANH HẢI		
KẾT CẤU:		
		
KS. NGUYỄN MINH VŨ		
QUẢN LÝ KỸ THUẬT:		
		
NGUYỄN MINH HIỆP		
TÊN BẢN VẼ:		
MẶT ĐỨNG CẢI TẠO TRỤC 1-15, M_A		
SỐ HỢP ĐỒNG: ... /2025		
BỘ HỒ SƠ: THIẾT KẾ KỸ THUẬT		
NGÀY PHÁT HÀNH: /2025		
TỶ LỆ:	KÝ HIỆU BẢN VẼ:	
SCALE TO FIT	KT:06	

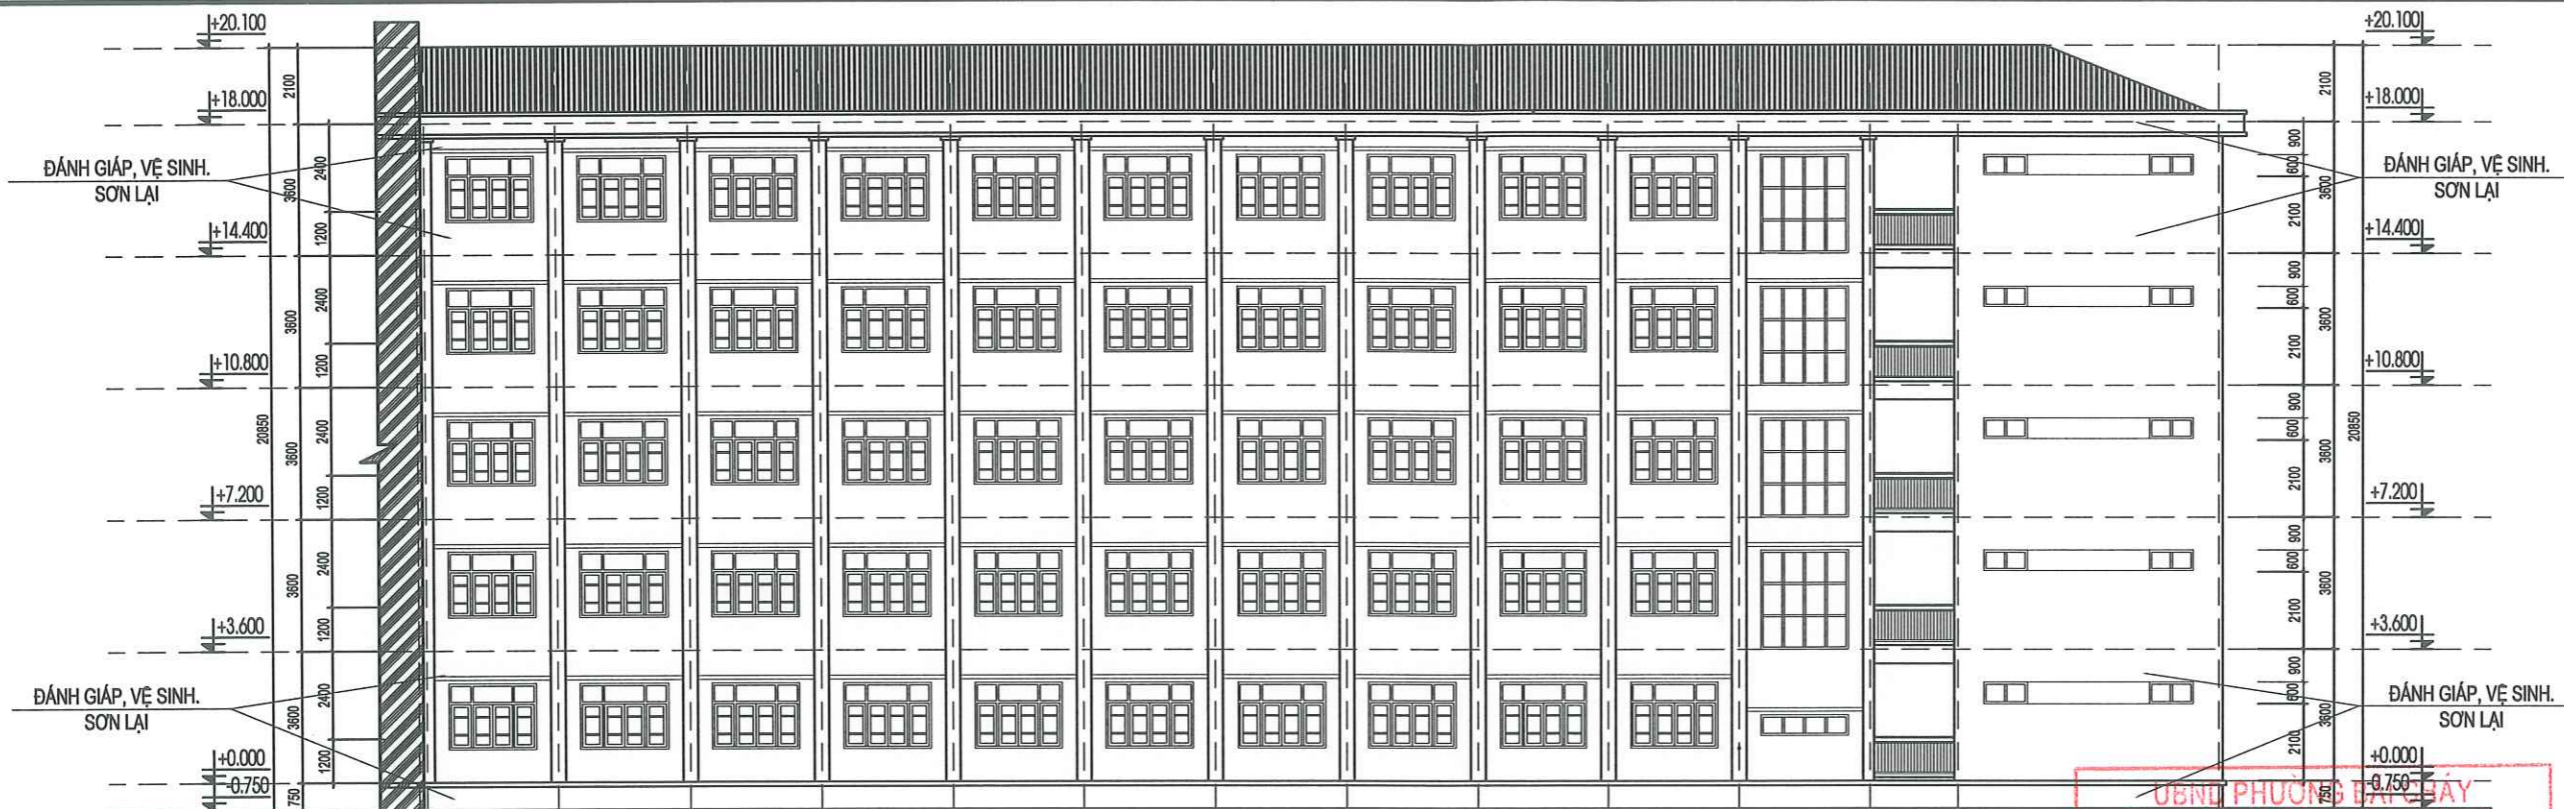

MẶT ĐỨNG CẢI TẠO TRỤC 15_1








MẶT ĐỨNG CẢI TẠO TRỤC A J

UBND PHƯỜNG BÀI CHÁY
PHÒNG KINH TẾ, HẠ TẦNG VÀ ĐÔ THỊ
THẨM ĐỊNH
Theo Văn bản số 39...../TP-KTĐT
Ngày.....tháng.....năm 2025.
Người thẩm định ký tên: *Đinh Văn Tuấn*

UBND PHƯỜNG BÀI CHÁY
TRUNG TÂM CUNG ỨNG DỊCH VỤ
PHÊ DUYỆT
Theo Quyết định số...../.....
Ngày.....tháng.....năm 20.....
Người phê duyệt ký tên:

- NỘI DUNG CẢI TẠO:**
- VỆ SINH TƯỜNG TRONG VÀ NGOÀI NHÀ LẦN SƠN (1 NƯỚC LỐT, 2 NƯỚC MÀU).
 - KHU VỆ SINH:
 - + THAY THẾ XI PHÒNG CHẬU RỬA HỒNG(04 CÁI).
 - + THAY MỚI 1 MÁNG TIỂU NAM .
 - + SỬA LẠI 1 CẢNH COMPOSITE HỒNG BÀN LẾ.
 - BÓC GẠCH LÁT SÂN BONG VỠ, LÁT LẠI.
 - PHÁ DỠ TƯỜNG NGĂN KHU VỰC SÂN TRƯỜNG.
 - BÓC GẠCH LÁT NỀN KHU HÀNH LANG BONG VỠ MỘT SỐ CHỖ.
 - LÁT LẠI NHƯ GẠCH NGUYÊN BẢN.

SỬA ĐỔI		
LẦN	NGÀY	XÁC NHẬN
GHI CHÚ:		
CHỦ ĐẦU TƯ:		
TRUNG TÂM CUNG ỨNG DỊCH VỤ PHƯỜNG BÀI CHÁY		
CÔNG TRÌNH:		
SỬA CHỮA TRƯỜNG THCS BÀI CHÁY (CƠ SỞ 2) NĂM HỌC 2025-2026, PHƯỜNG BÀI CHÁY, TỈNH QUẢNG NINH		
CƠ QUAN THIẾT KẾ:		
 CÔNG TY CỔ PHẦN TƯ VẤN THIẾT KẾ KIẾN TRÚC - NỘI THẤT EKE ĐỊA CHỈ: NGÃ 3 KÊNH LIÊM ĐƯỜNG NGUYỄN VĂN CỨ - TP HẠ LONG GIÁM ĐỐC:		
 KTS. GIANG THANH HẢI CHỦ TRÌ THIẾT KẾ:		
 KTS. GIANG THANH HẢI KẾT CẤU:		
 KS. NGUYỄN MINH VŨ QUẢN LÝ KỸ THUẬT:		
 NGUYỄN MINH HIỆP TÊN BẢN VẼ:		
MẶT ĐỨNG CẢI TẠO TRỤC 15-1,A-J		
SỐ HỢP ĐỒNG: .. /2025		
BỘ HỒ SƠ: THIẾT KẾ KỸ THUẬT		
NGÀY PHÁT HÀNH: /2025		
TỶ LỆ:	KÝ HIỆU BẢN VẼ:	
SCALE TO FIT	KT:07	

UBND PHƯỜNG BÃI CHÁY
PHÒNG KINH TẾ, HẠ TẦNG VÀ ĐÔ THỊ

THẨM ĐỊNH

Theo Văn bản số... 31... / TD-KTHTĐT

Ngày... 10... tháng... 11 năm 20... 25

Người thẩm định ký tên: *Phuam*

SỬA ĐỔI		
LẦN	NGÀY	XÁC NHẬN

GHI CHÚ:

CHỦ ĐẦU TƯ:
TRUNG TÂM CUNG ỨNG DỊCH VỤ
PHƯỜNG BÃI CHÁY

CÔNG TRÌNH:
SỬA CHỮA TRƯỜNG THCS BÃI CHÁY (CƠ SỞ 2)
NĂM HỌC 2025-2026, PHƯỜNG BÃI CHÁY,
TỈNH QUẢNG NINH

CƠ QUAN THIẾT KẾ:



CÔNG TY CỔ PHẦN
TƯ VẤN THIẾT KẾ
KIẾN TRÚC - NỘI THẤT EKE

ĐỊA CHỈ: NGÃ 3 KÈNH LIÊM ĐƯỜNG NGUYỄN VĂN CỨ - TP HẠ LONG

GIÁM ĐỐC:

Giang Thanh Hải

KTS. GIANG THANH HẢI

CHỦ TRÌ THIẾT KẾ:

Giang Thanh Hải

KTS GIANG THANH HẢI

KẾT CẤU:

Nguyễn Minh Vũ

KS. NGUYỄN MINH VŨ

QUẢN LÝ KỸ THUẬT:

Nguyễn Minh Hiệp

NGUYỄN MINH HIỆP

TÊN BẢN VẼ:

MẶT CẮT A-A, B-B CẢI TẠO


SỐ HỢP ĐỒNG: .. /2025

BỘ HỒ SƠ: THIẾT KẾ KỸ THUẬT


NGÀY PHÁT HÀNH: /2025

TỶ LỆ: KỶ HIỆU BẢN VẼ:

SCALE TO FIT KT:08

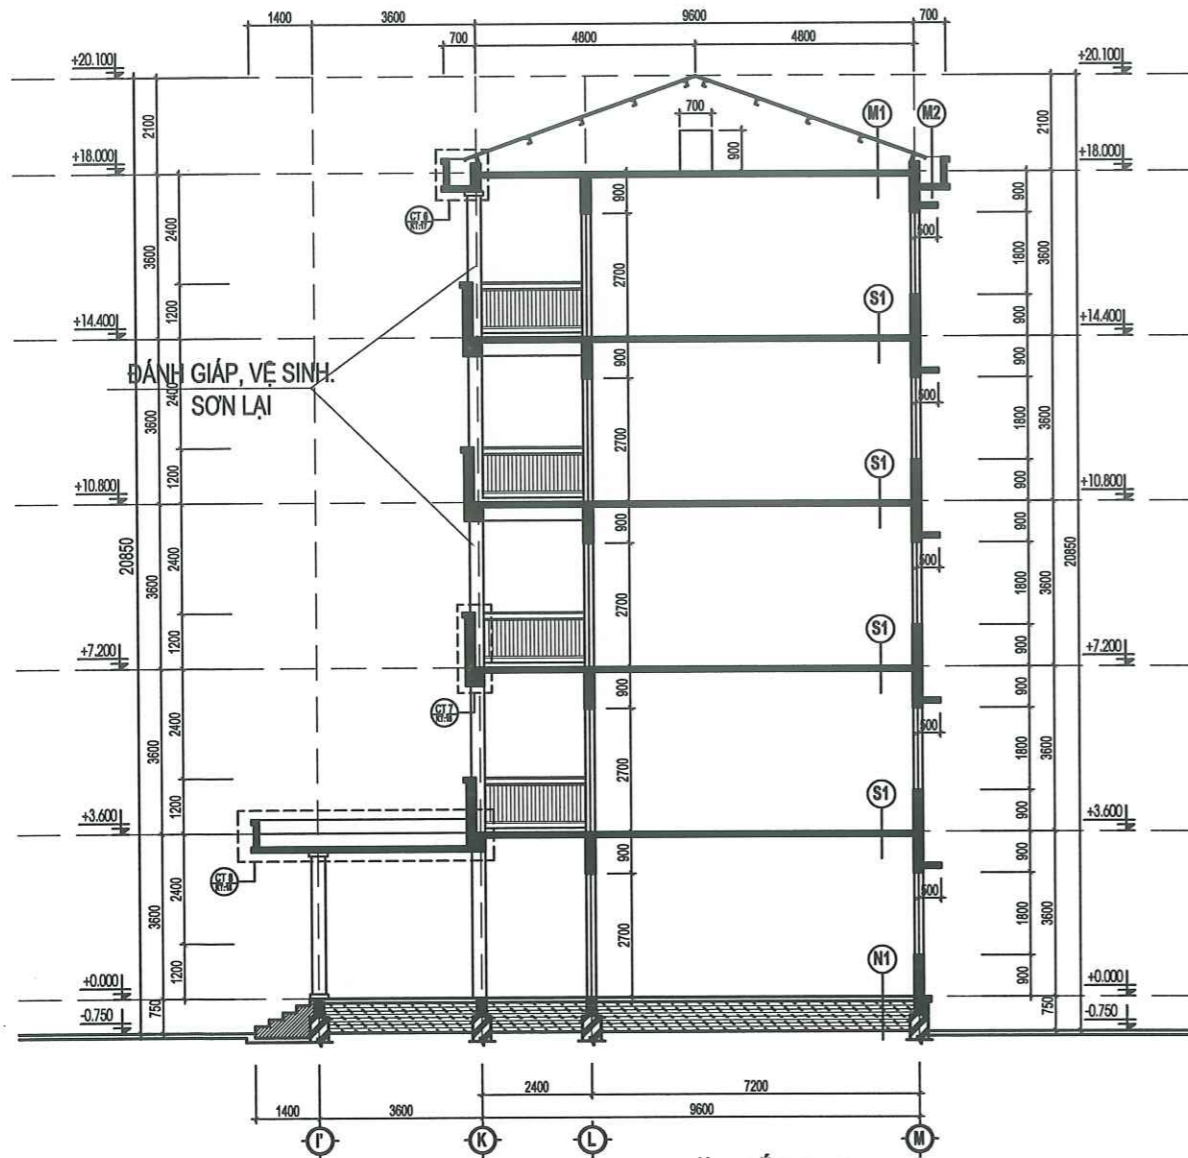

MẶT CẮT A_A

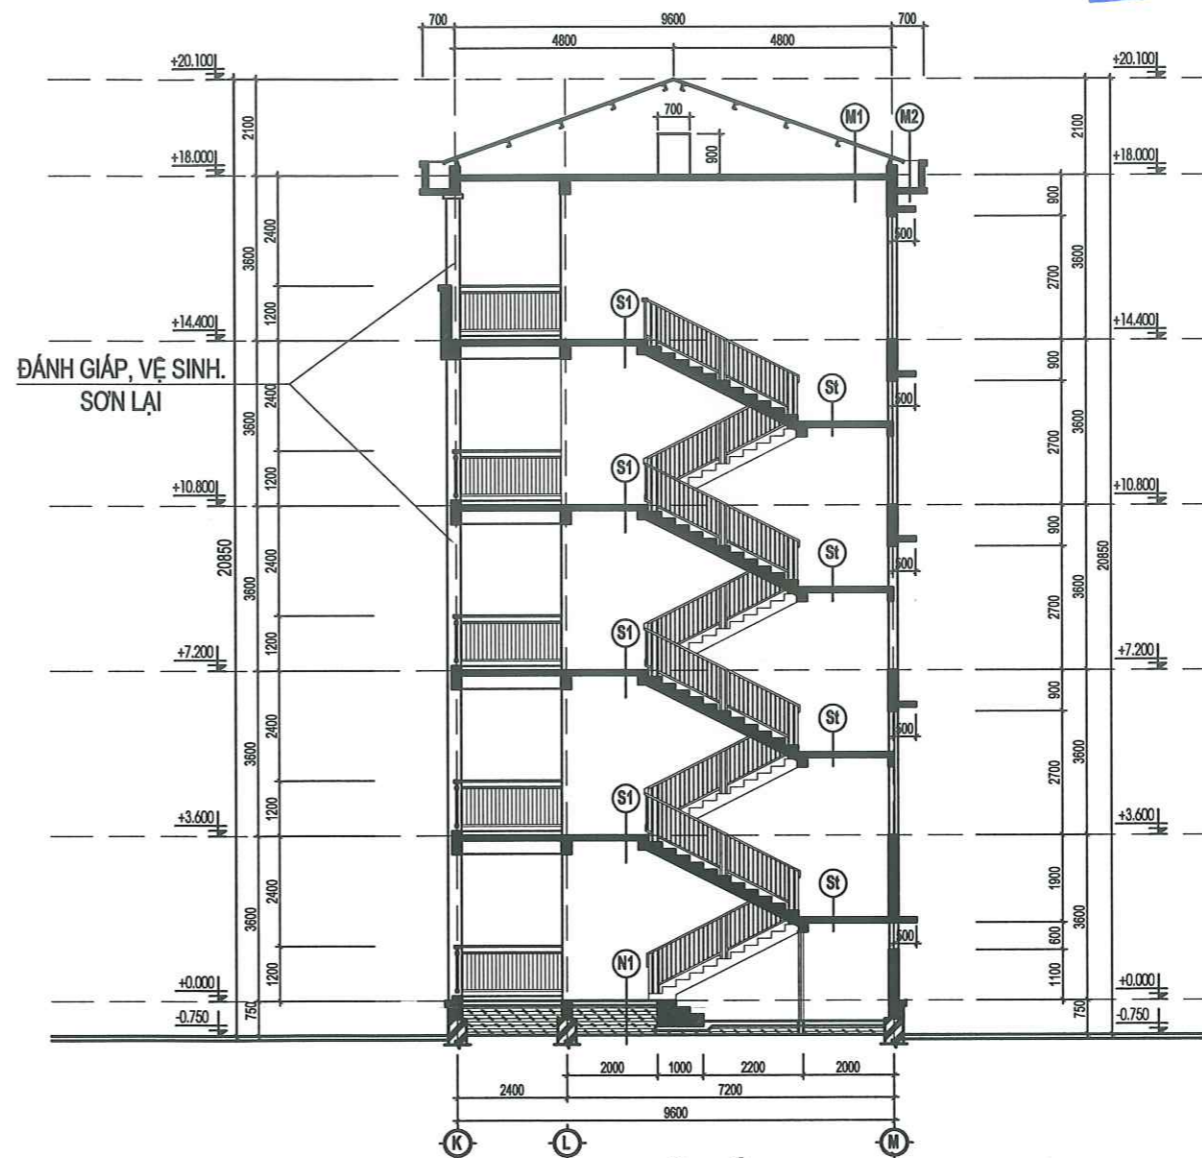

MẶT CẮT B_B

NỘI DUNG CẢI TẠO:

- VỆ SINH TƯỜNG TRONG VÀ NGOÀI NHÀ LẦN SƠN 1 NƯỚC LÓT 2 NƯỚC PHỦ.
- KHU VỆ SINH:
 - + THAY THẾ XI PHÒNG CHẬU RỬA HỒNG(04 CÁI).
 - + THAY MỚI 1 MÁNG TIỂU NAM .
 - + SỬA LẠI 1 CÁNH COMPOSITE HỒNG BÀN LẾ.
- BÓC GẠCH LÁT SÂN BONG VỠ. LÁT LẠI.
- PHÁ DỠ TƯỜNG NGĂN KHU VỰC SÂN TRƯỜNG.
- BÓC GẠCH LÁT NỀN KHU HÀNH LANG BONG VỠ MỘT SỐ CHỖ. LÁT LẠI NHƯ GẠCH NGUYÊN BẢN.


UBND PHƯỜNG BÃI CHÁY
TRUNG TÂM CUNG ỨNG DỊCH VỤ

PHÊ DUYỆT


Theo Quyết định số...../.....

Ngày.....tháng.....năm 20.....

Người phê duyệt ký tên:

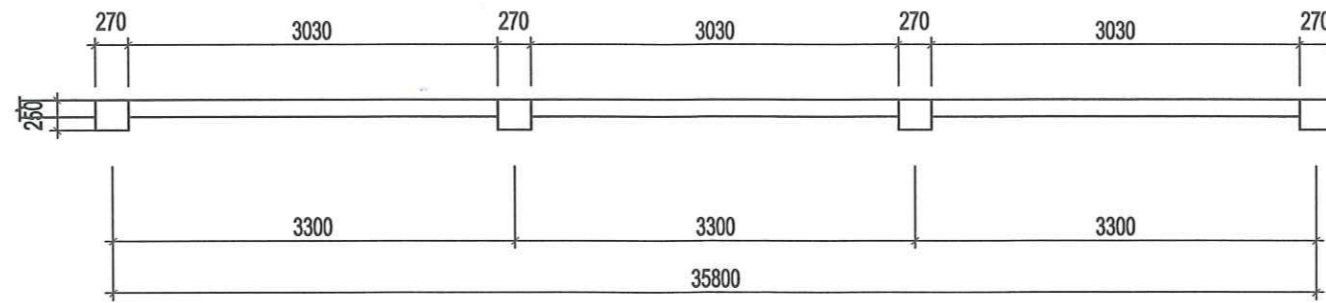


MẶT BẰNG TUYẾN TƯỜNG RÀO PHÁ DỠ

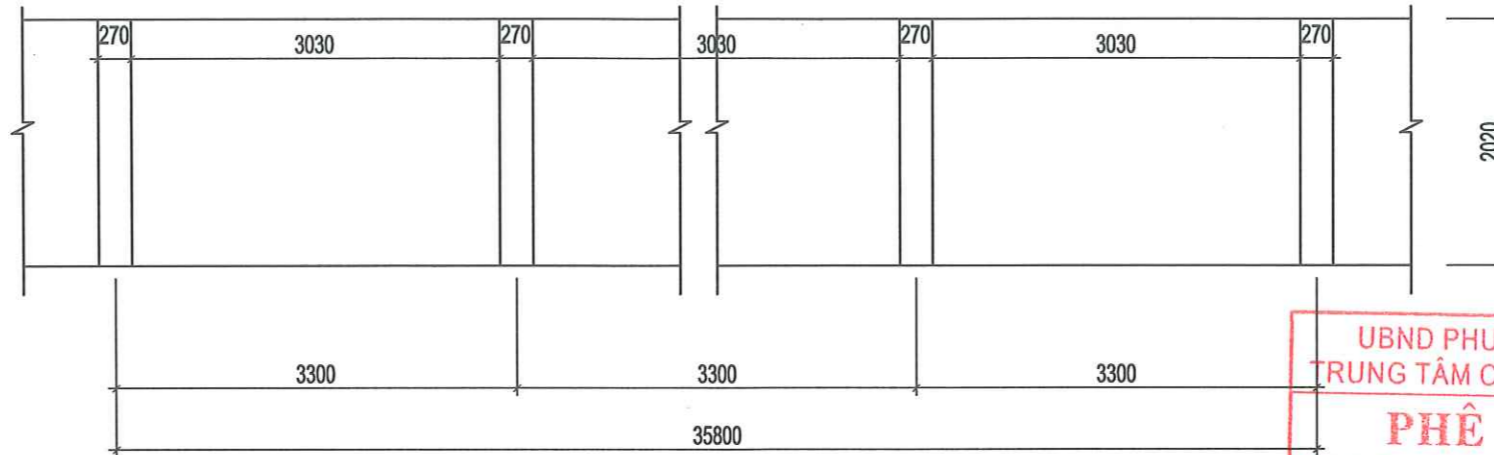


MẶT ĐỨNG TUYẾN TƯỜNG RÀO PHÁ DỠ

CHI TIẾT CỬA C1
(KÍCH THƯỚC 650X2000, SỐ LƯỢNG 02 BỘ)

CÁNH CỬA COMPACT MÀU GHI SĂM

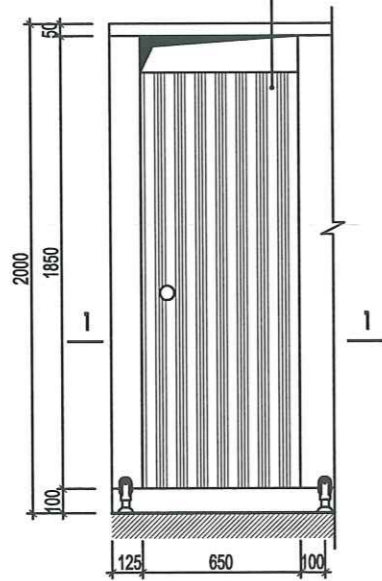


MẶT ĐỨNG

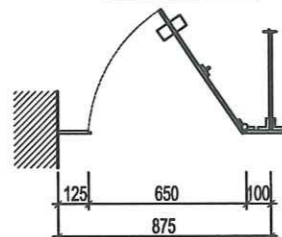


CẮT 1_1

CHI TIẾT VÁCH VC2
(KÍCH THƯỚC 1590X2000, SỐ LƯỢNG 02 BỘ)

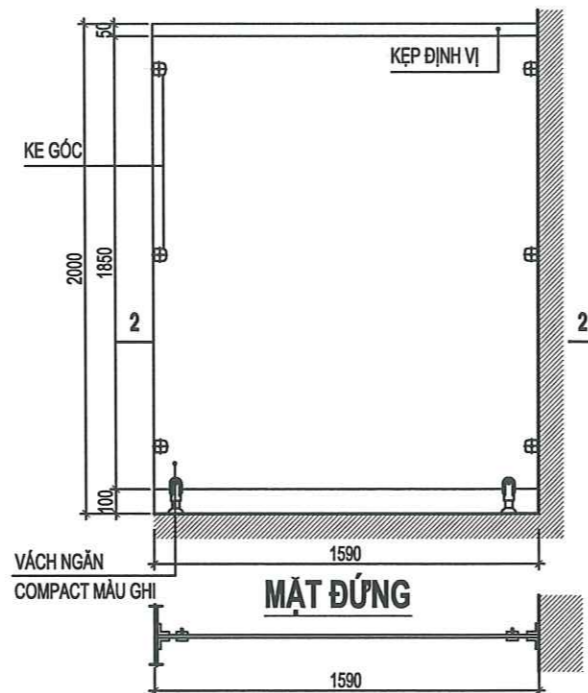

MẶT ĐỨNG

CẮT 2_2

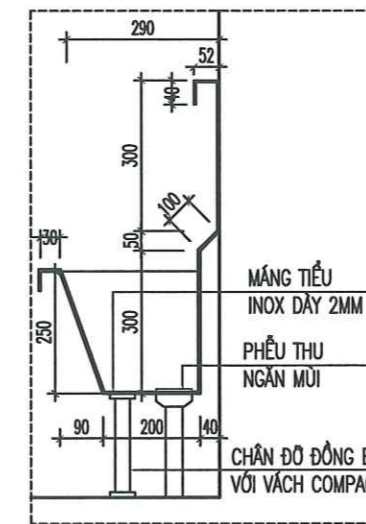

MẶT CẮT MÁNG TIỂU

Thống kê inox máng tiểu							
SH	Hình dáng KT	SL	Dài mm	Rcánh mm	Dây mm	S Dài m	TLR kg
	Máng tiểu						
1	Inox tấm 950x2280x2	1	3200		2	3,2	109,93
	Cộng						109,93

UBND PHƯỜNG BÃI CHÁY
PHÒNG KINH TẾ, HẠ TẦNG VÀ ĐÔ THỊ

THẨM ĐỊNH

Theo Văn bản số: 89 / TĐ-KHĐT
Ngày: 10 tháng 11 năm 2025.
Người thẩm định ký tên: *Đương*

UBND PHƯỜNG BÃI CHÁY
TRUNG TÂM CUNG ỨNG DỊCH VỤ

PHÊ DUYỆT

Theo Quyết định số: /
Ngày: tháng năm 20.....
Người phê duyệt ký tên:

SỬA ĐỔI		
LẦN	NGÀY	XÁC NHẬN

GHI CHÚ:

CHỦ ĐẦU TƯ: TRUNG TÂM CUNG ỨNG DỊCH VỤ PHƯỜNG BÃI CHÁY

CÔNG TRÌNH: SỬA CHỮA TRƯỜNG THCS BÃI CHÁY (CƠ SỞ 2) NĂM HỌC 2025-2026, PHƯỜNG BÃI CHÁY, TỈNH QUẢNG NINH

CƠ QUAN THIẾT KẾ:

CÔNG TY CỔ PHẦN TƯ VẤN THIẾT KẾ KIẾN TRÚC - NỘI THẤT EKE

ĐỊA CHỈ: NGÃ 3 KINH LİEM ĐƯỜNG NGUYỄN VĂN CỬ - TP HẠ LONG

GIÁM ĐỐC:

Giảng Thanh Hải
KTS. GIANG THANH HẢI

CHỦ TRÌ THIẾT KẾ:

Giảng Thanh Hải
KTS GIANG THANH HẢI

KẾT CẤU:

Nguyễn Minh Vũ
KS. NGUYỄN MINH VŨ

QUẢN LÝ KỸ THUẬT:

Nguyễn Minh Hiệp
NGUYỄN MINH HIỆP

TÊN BẢN VẼ:

MẶT BẰNG, MẶT ĐỨNG TUYẾN TƯỜNG RÀO PHÁ DỠ

SỐ HỢP ĐỒNG: .. /2025

BỘ HỒ SƠ: THIẾT KẾ KỸ THUẬT

NGÀY PHÁT HÀNH: /2025

TỶ LỆ: SCALE TO FIT

KÝ HIỆU BẢN VẼ: KT:09


CỘNG HOÀ XÃ HỘI CHỦ NGHĨA VIỆT NAM

ĐỘC LẬP - TỰ DO - HẠNH PHÚC

_____*&*_

NHÀ HỌC B

QUẢNG NINH 2025

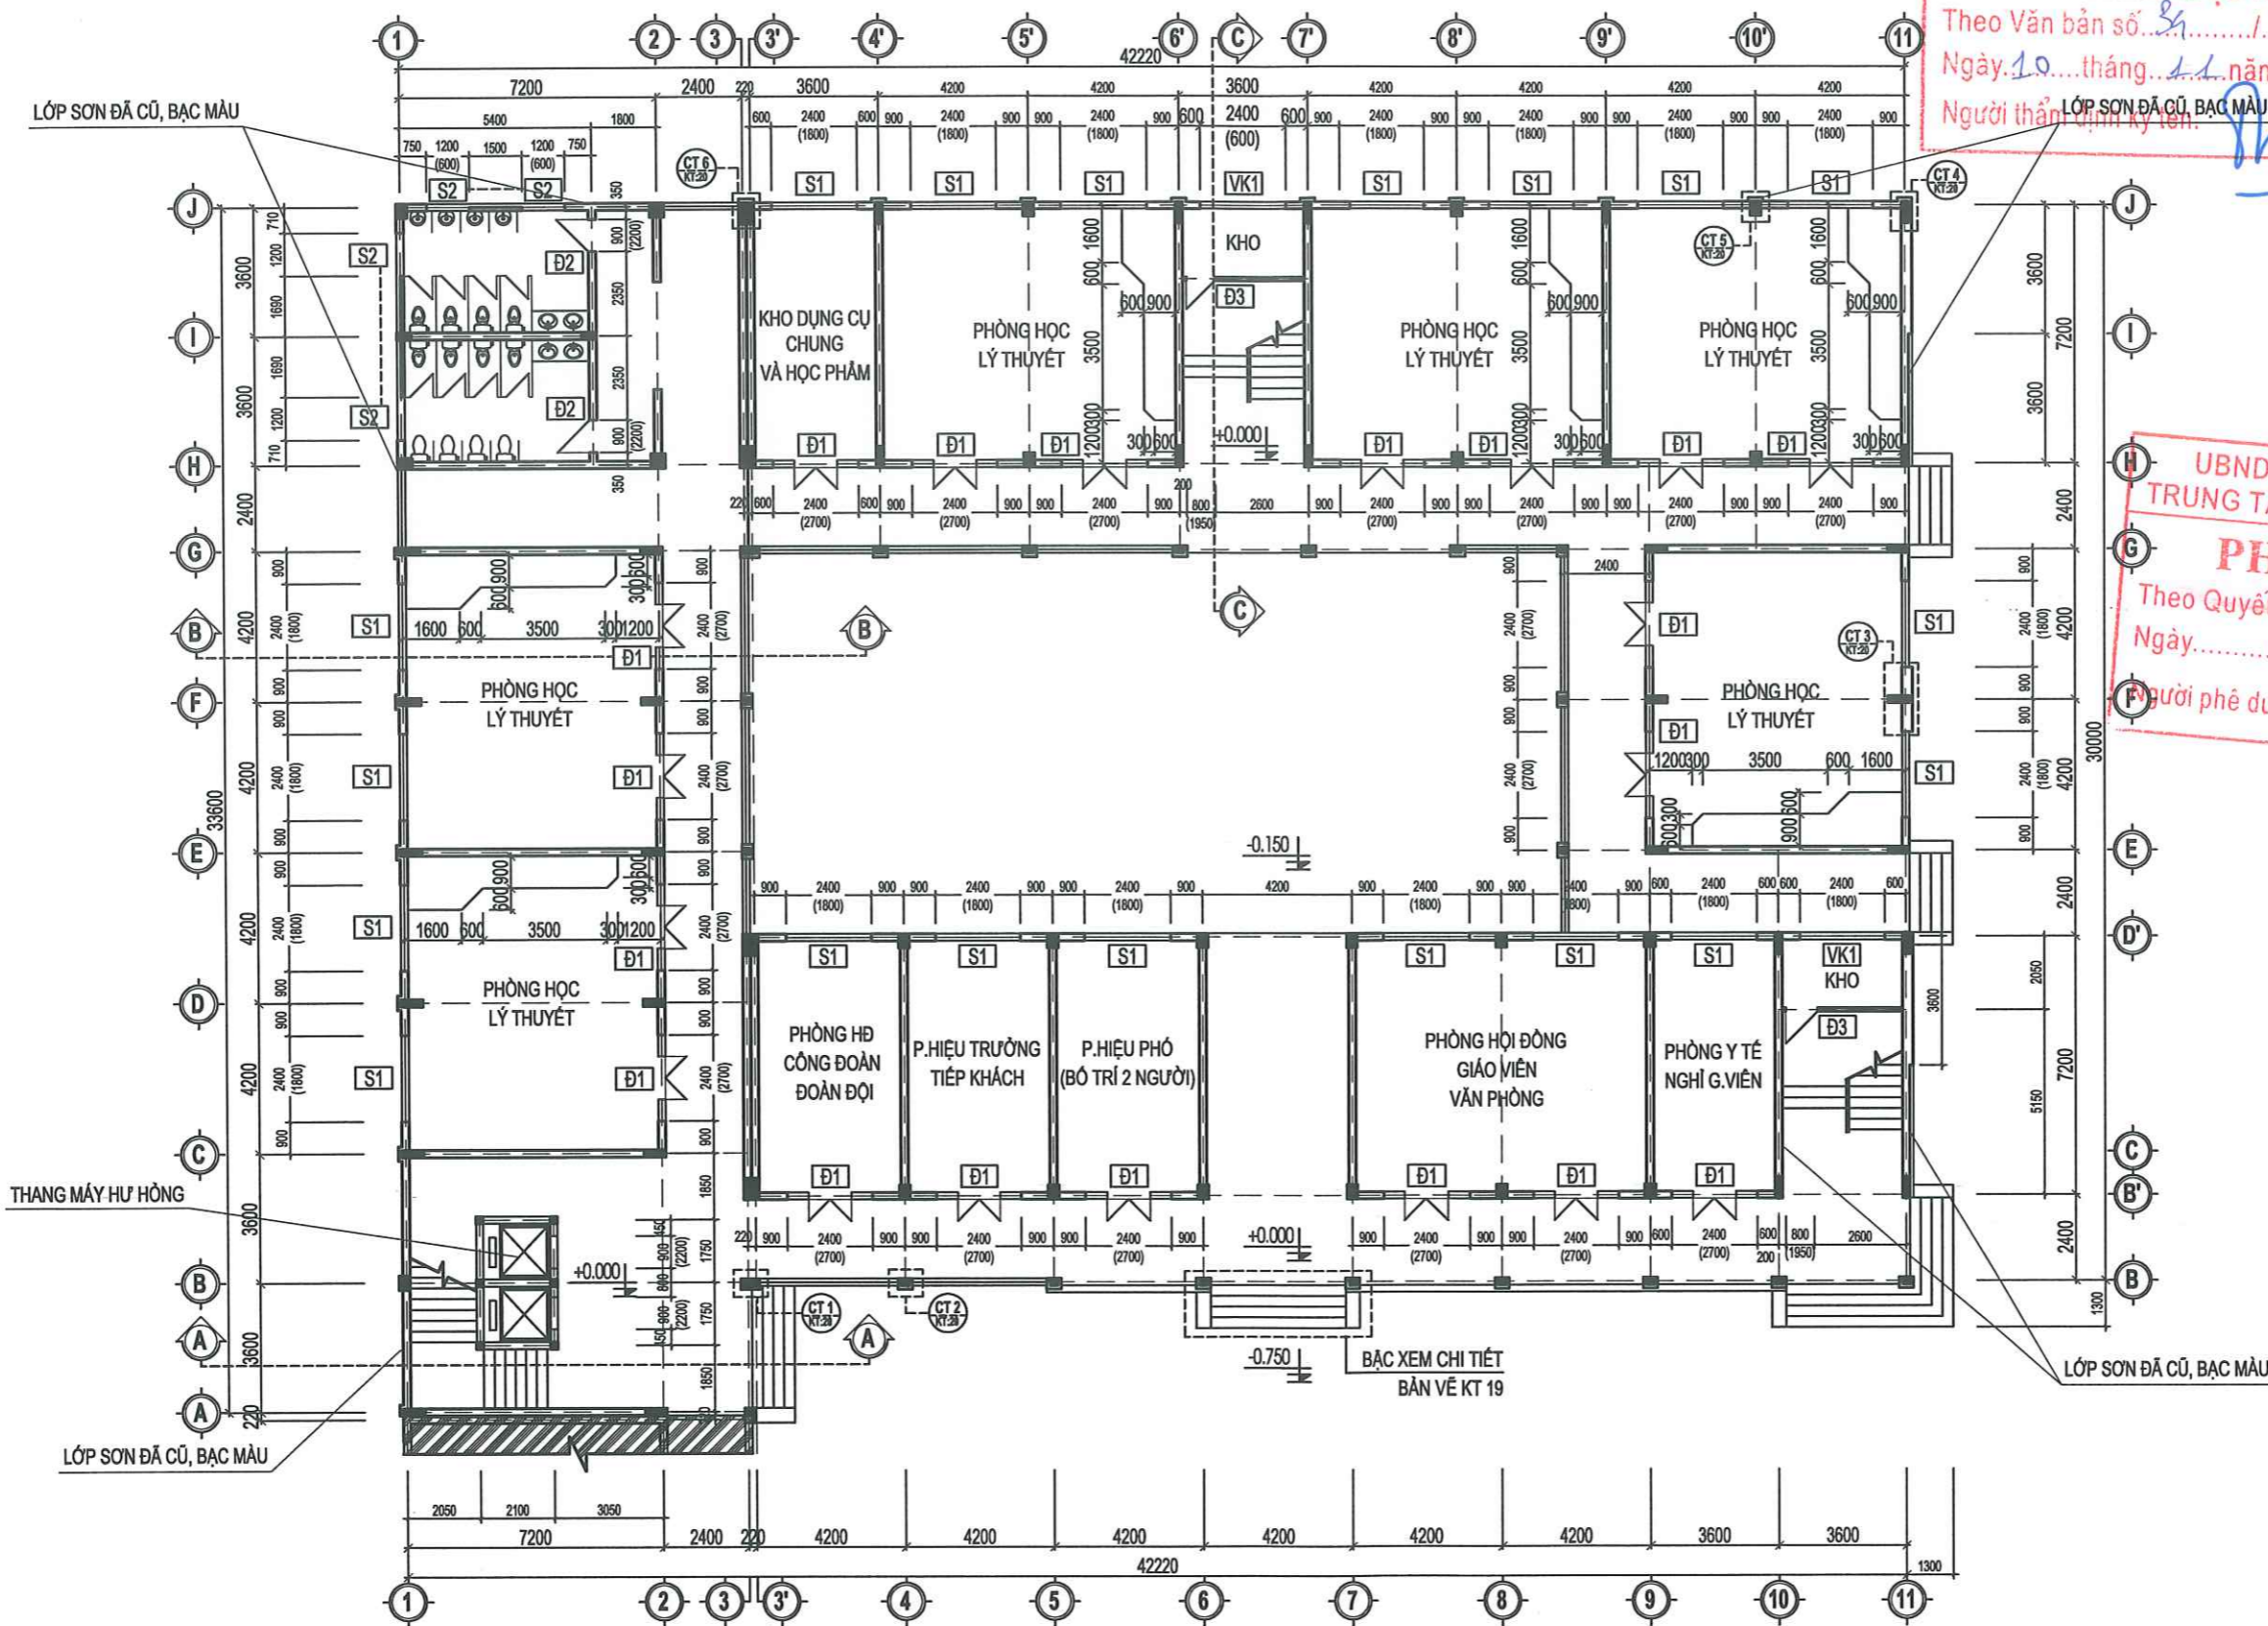


ĐÁNH GIÁ HIỆN TRẠNG:
 - TOÀN BỘ TƯỜNG NGOÀI NHÀ LỚP SƠN ĐÃ CỨ, BẠC MÀU.
 - CẦU THANG MÁY HƯ HỒNG.

UBND PHƯỜNG BÃI CHÁY
PHÒNG KINH TẾ, HẠ TẦNG VÀ ĐÔ THỊ
THẨM ĐỊNH
 Theo Văn bản số... /...
 Ngày... tháng... năm 2025...
 Người thẩm định ký tên: *[Signature]*

UBND PHƯỜNG BÃI CHÁY
TRUNG TÂM CUNG ỨNG DỊCH VỤ
PHÊ DUYỆT
 Theo Quyết định số... /...
 Ngày... tháng... năm 20...
 Người phê duyệt ký tên: *[Signature]*

SỬA ĐỔI		
LẦN	NGÀY	XÁC NHẬN
GHI CHÚ:		
CHỦ ĐẦU TƯ:		
TRUNG TÂM CUNG ỨNG DỊCH VỤ PHƯỜNG BÃI CHÁY		
CÔNG TRÌNH:		
SỬA CHỮA TRƯỜNG THCS BÃI CHÁY (CƠ SỞ 2) NĂM HỌC 2025-2026, PHƯỜNG BÃI CHÁY, TỈNH QUẢNG NINH		
CƠ QUAN THIẾT KẾ:		
UBND PHƯỜNG BÃI CHÁY TRUNG TÂM CUNG ỨNG DỊCH VỤ PHÊ DUYỆT Theo Quyết định số... /... Ngày... tháng... năm 20... Người phê duyệt ký tên: <i>[Signature]</i>		
CÔNG TY CỔ PHẦN TƯ VẤN THIẾT KẾ KIẾN TRÚC - NỘI THẤT EKE		
ĐỊA CHỈ: NGÃ 3 KÊNH LIÊM ĐƯỜNG NGUYỄN VĂN CỨ - TP HẠ LONG		
GIÁM ĐỐC:		
<i>[Signature]</i>		
KTS. GIANG THANH HẢI		
CHỦ TRÌ THIẾT KẾ:		
<i>[Signature]</i>		
KTS GIANG THANH HẢI		
KẾT CẤU:		
<i>[Signature]</i>		
KS. NGUYỄN MINH VŨ		
QUẢN LÝ KỸ THUẬT:		
<i>[Signature]</i>		
NGUYỄN MINH HIỆP		
TÊN BẢN VẼ:		
MẶT BẰNG HIỆN TRẠNG TẦNG 1		
SỐ HỢP ĐỒNG: .../2025		
BỘ HỒ SƠ: THIẾT KẾ KỸ THUẬT		
NGÀY PHÁT HÀNH: /2025		
TỶ LỆ:	KÝ HIỆU BẢN VẼ:	
SCALE TO FIT	HT:01	



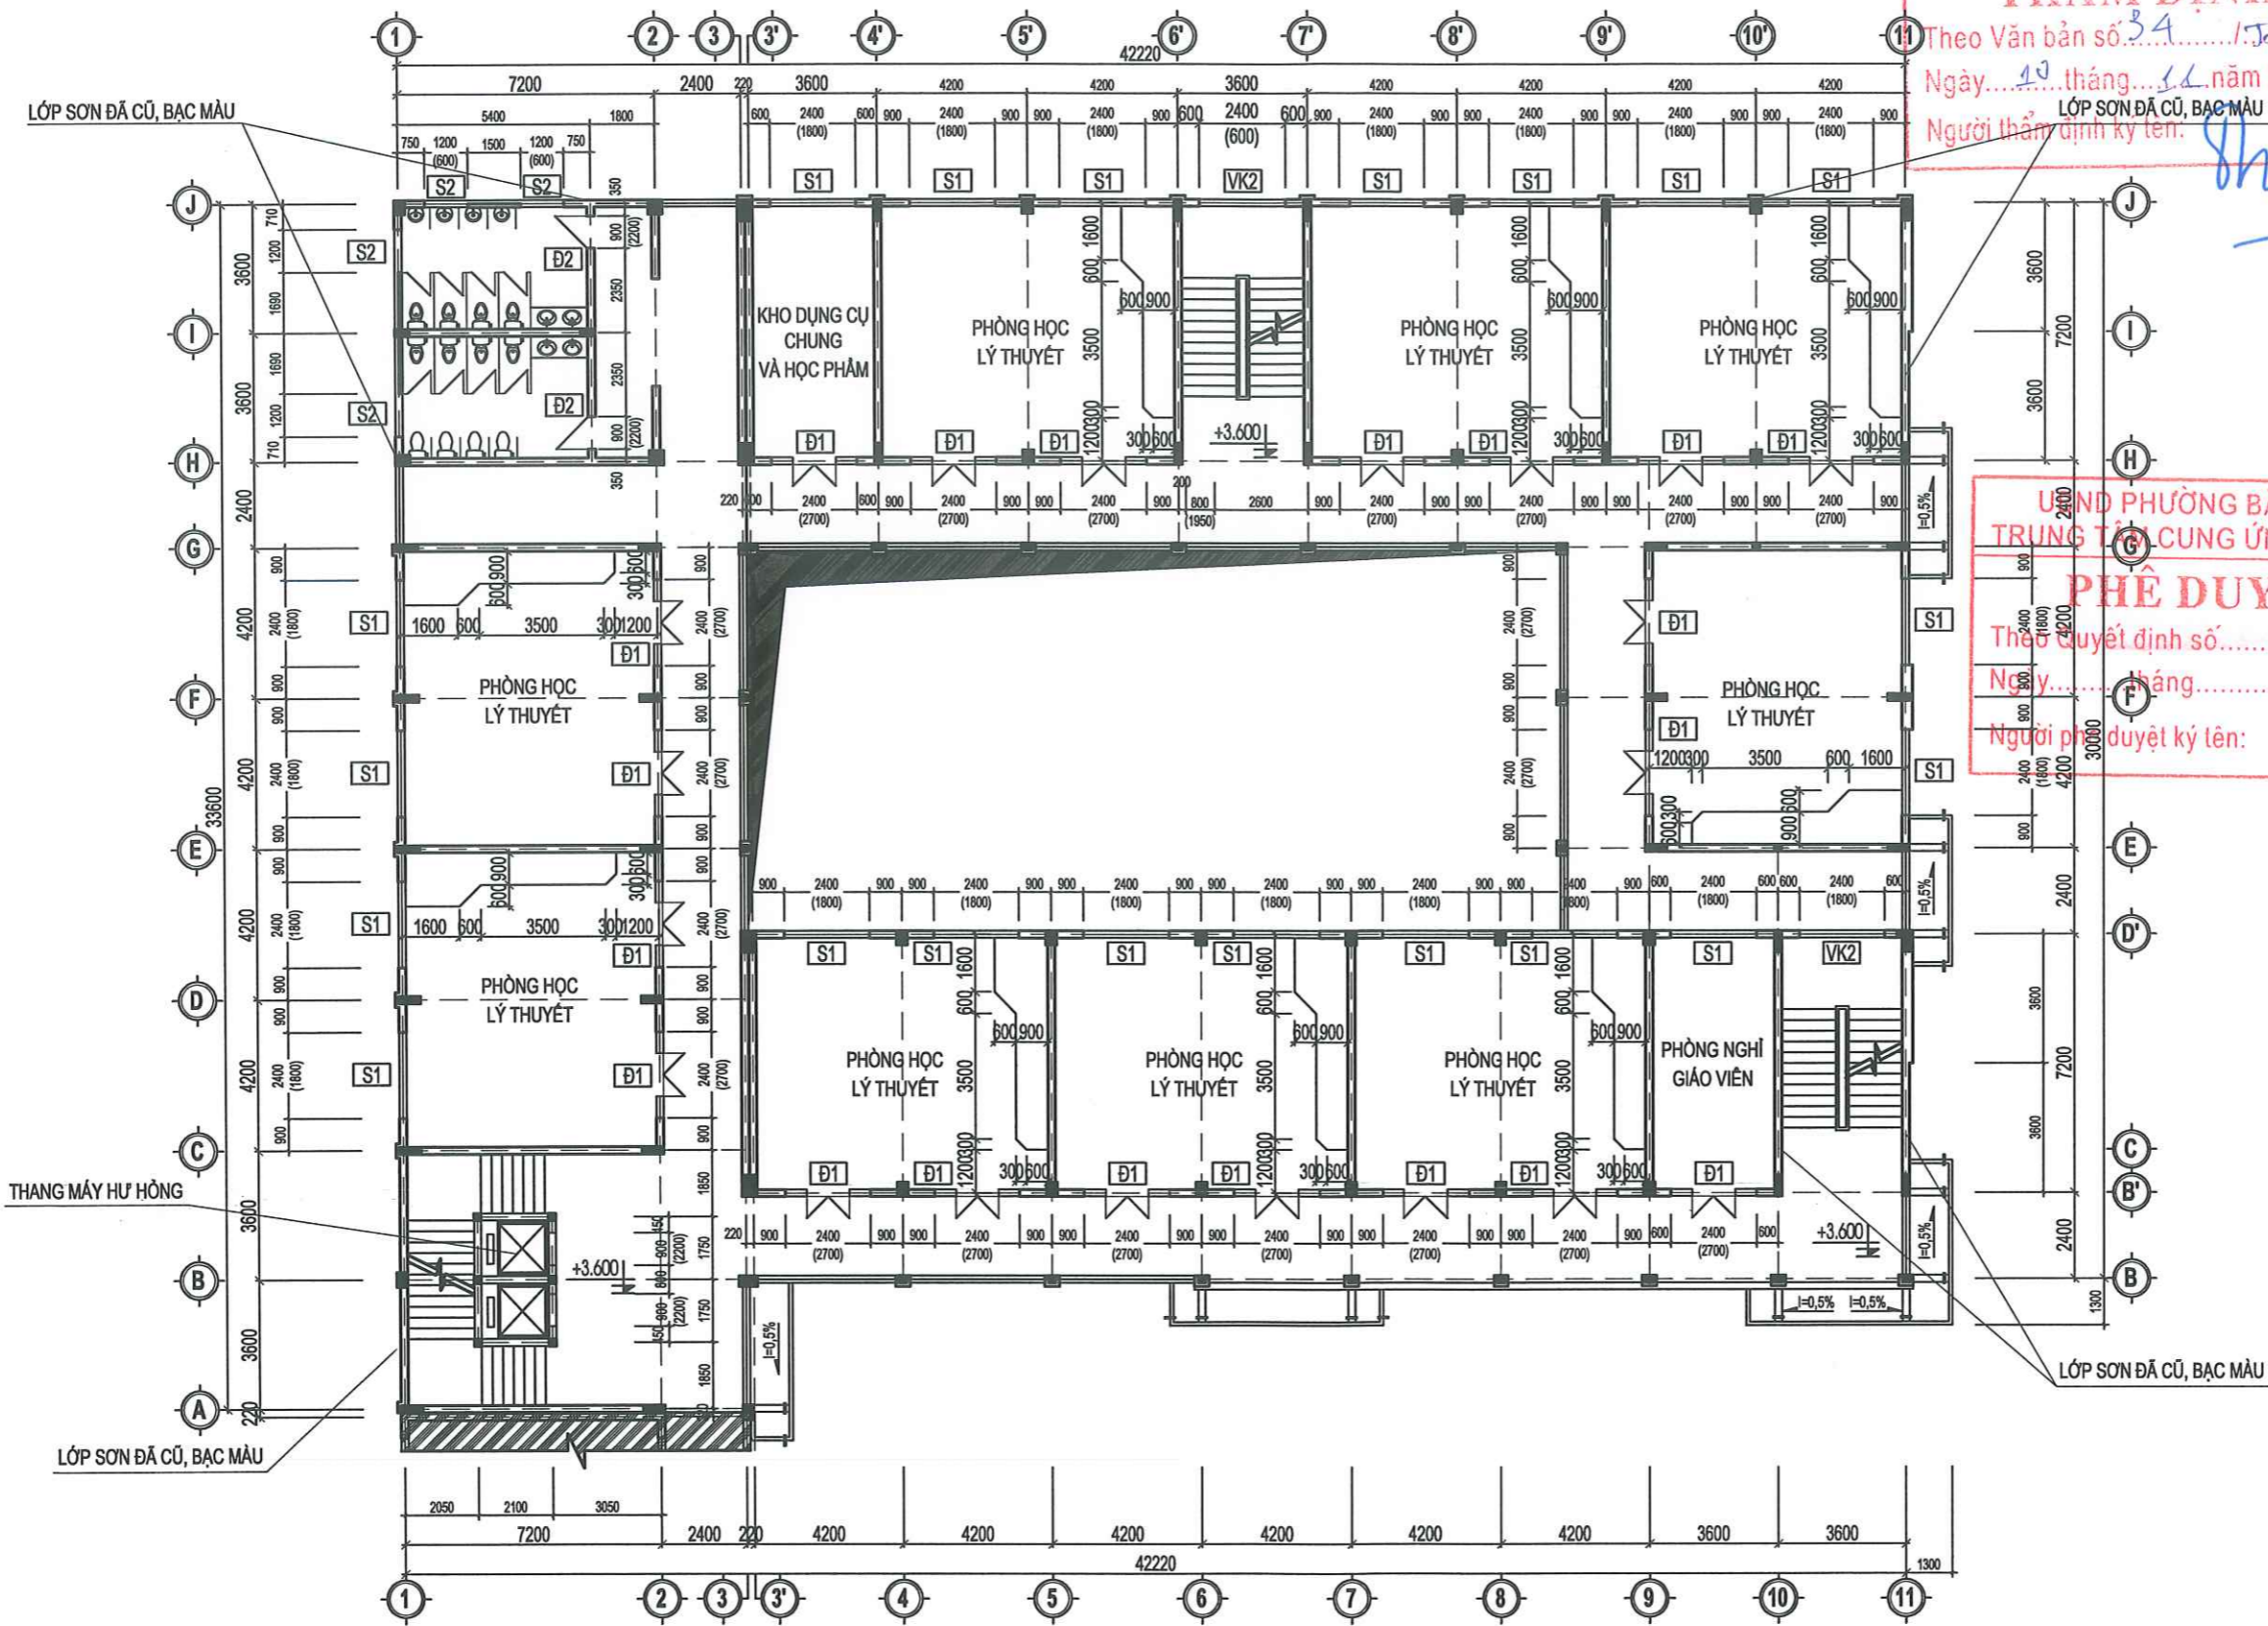

MẶT BẰNG HIỆN TRẠNG TẦNG 2

ĐÁNH GIÁ HIỆN TRẠNG:
 - TOÀN BỘ TƯỜNG NGOÀI NHÀ LỚP SƠN ĐÁ CỨ, BẠC MÀU.
 - CẦU THANG MÁY HƯ HỒNG.

UBND PHƯỜNG BÀI CHÁY
 PHÒNG KINH TẾ, HẠ TẦNG VÀ ĐÔ THỊ
THẨM ĐỊNH
 Theo Văn bản số 34 / VD-KT/ĐT
 Ngày 10 tháng 11 năm 2025
 LỚP SƠN ĐÁ CỨ, BẠC MÀU
 Người thẩm định ký tên: *[Signature]*

UBND PHƯỜNG BÀI CHÁY
 TRUNG TÂM CUNG ỨNG DỊCH VỤ
PHÊ DUYỆT
 Theo Quyết định số /
 Ngày tháng năm 20.....
 Người phê duyệt ký tên:

SỬA ĐỔI		
LẦN	NGÀY	XÁC NHẬN

GHI CHÚ:
 CHỦ ĐẦU TƯ:
 TRUNG TÂM CUNG ỨNG DỊCH VỤ
 PHƯỜNG BÀI CHÁY
 CÔNG TRÌNH:
 SỬA CHỮA TRƯỜNG THCS BÀI CHÁY (CƠ SỞ 2)
 NĂM HỌC 2025-2026, PHƯỜNG BÀI CHÁY,
 TỈNH QUẢNG NINH
 CƠ QUAN THIẾT KẾ:



**CÔNG TY CỔ PHẦN
 TƯ VẤN THIẾT KẾ
 KIẾN TRÚC - NỘI THẤT EKE**
 ĐỊA CHỈ: NGã 3 KỀNH LỀM ĐƯỜNG NGUYỄN VĂN CỨ - TP HẠ LONG
 GIÁM ĐỐC:

[Signature]
 KTS. GIANG THANH HẢI


CHỦ TRÌ THIẾT KẾ:
[Signature]
 KTS GIANG THANH HẢI

KẾT CẤU:
[Signature]
 KS. NGUYỄN MINH VŨ

QUẢN LÝ KỸ THUẬT:
[Signature]
 NGUYỄN MINH HIỆP

TÊN BẢN VẼ:
MẶT BẰNG HIỆN TRẠNG TẦNG 2

SỐ HỢP ĐỒNG: .. /2025
 BỘ HỘ SƠ: THIẾT KẾ KỸ THUẬT
 NGÀY PHÁT HÀNH: /2025
 TỶ LỆ: SCALE TO FIT
 KÝ HIỆU BẢN VẼ: HT:02

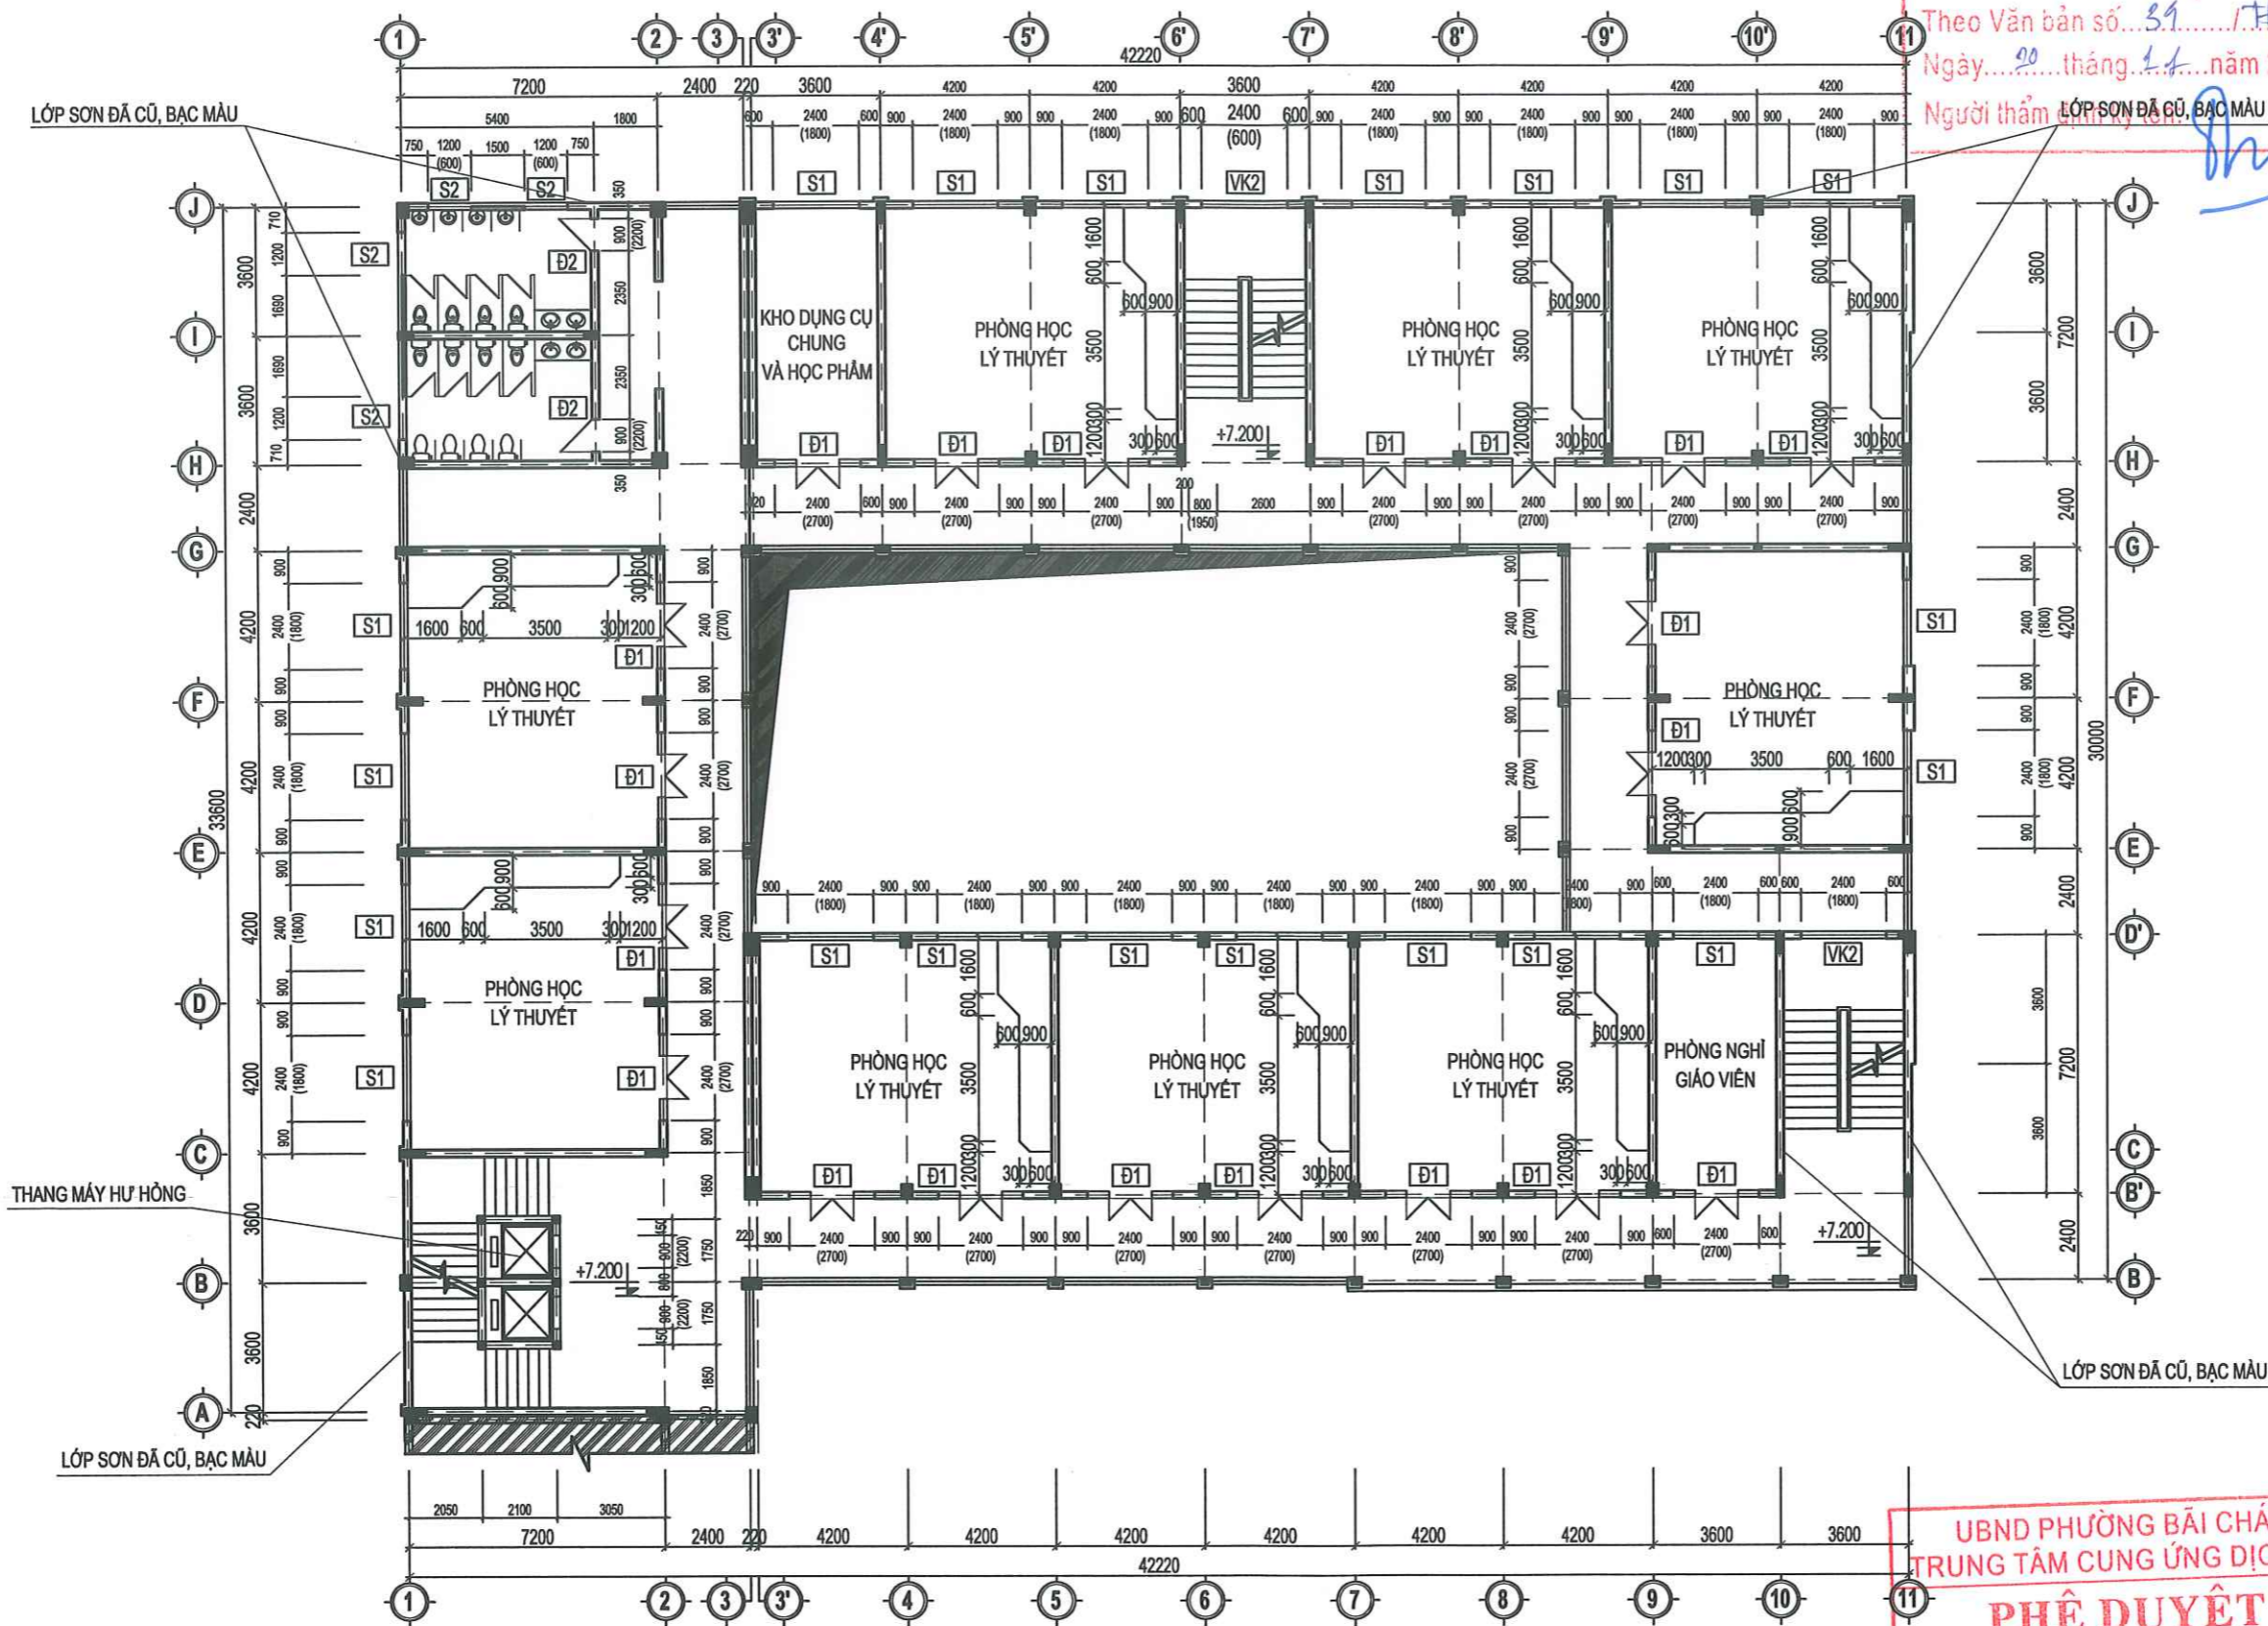


MẶT BẰNG HIỆN TRẠNG TẦNG 3

ĐÁNH GIÁ HIỆN TRẠNG:
 - TOÀN BỘ TƯỜNG NGOÀI NHÀ LỚP SƠN ĐÁ CỨ, BẠC MÀU.
 - CẦU THANG MÁY HƯ HỒNG.

UBND PHƯỜNG BÃI CHÁY
 PHÒNG KINH TẾ, HẠ TẦNG VÀ ĐÔ THỊ
THẨM ĐỊNH
 Theo Văn bản số... 59... / TD-KHTT...
 Ngày... 20... tháng... 11... năm 2025...
 Người thẩm định: *Phạm*

UBND PHƯỜNG BÃI CHÁY
 TRUNG TÂM CUNG ỨNG DỊCH VỤ
PHÊ DUYỆT
 Theo Quyết định số... /...
 Ngày... tháng... năm 20...
 Người phê duyệt ký tên:

SỬA ĐỔI		
LẦN	NGÀY	XÁC NHẬN
GHI CHÚ:		
CHỦ ĐẦU TƯ:		
TRUNG TÂM CUNG ỨNG DỊCH VỤ PHƯỜNG BÃI CHÁY		
CÔNG TRÌNH:		
SỬA CHỮA TRƯỜNG THCS BÃI CHÁY (CƠ SỞ 2) NĂM HỌC 2025-2026, PHƯỜNG BÃI CHÁY, TỈNH QUẢNG NINH		
CƠ QUAN THIẾT KẾ:		
 CÔNG TY CỔ PHẦN TƯ VẤN THIẾT KẾ KIẾN TRÚC - NỘI THẤT EKE ĐỊA CHỈ: NGÃ 3 KINH LIÊM ĐƯỜNG NGUYỄN VĂN CỨ - TP HẠ LONG GIÁM ĐỐC:		
 KTS. GIANG THANH HẢI		
CHỦ TRÌ THIẾT KẾ:		
 KTS GIANG THANH HẢI		
KẾT CẤU:		
 KS. NGUYỄN MINH VŨ		
QUẢN LÝ KỸ THUẬT:		
 NGUYỄN MINH HIỆP		
TÊN BẢN VẼ:		
MẶT BẰNG HIỆN TRẠNG TẦNG 3		
SỐ HỢP ĐỒNG: .. /2025		
BỘ HỒ SƠ: THIẾT KẾ KỸ THUẬT		
NGÀY PHÁT HÀNH: /2025		
TỶ LỆ:	KÝ HIỆU BẢN VẼ:	
SCALE TO FIT	HT:03	

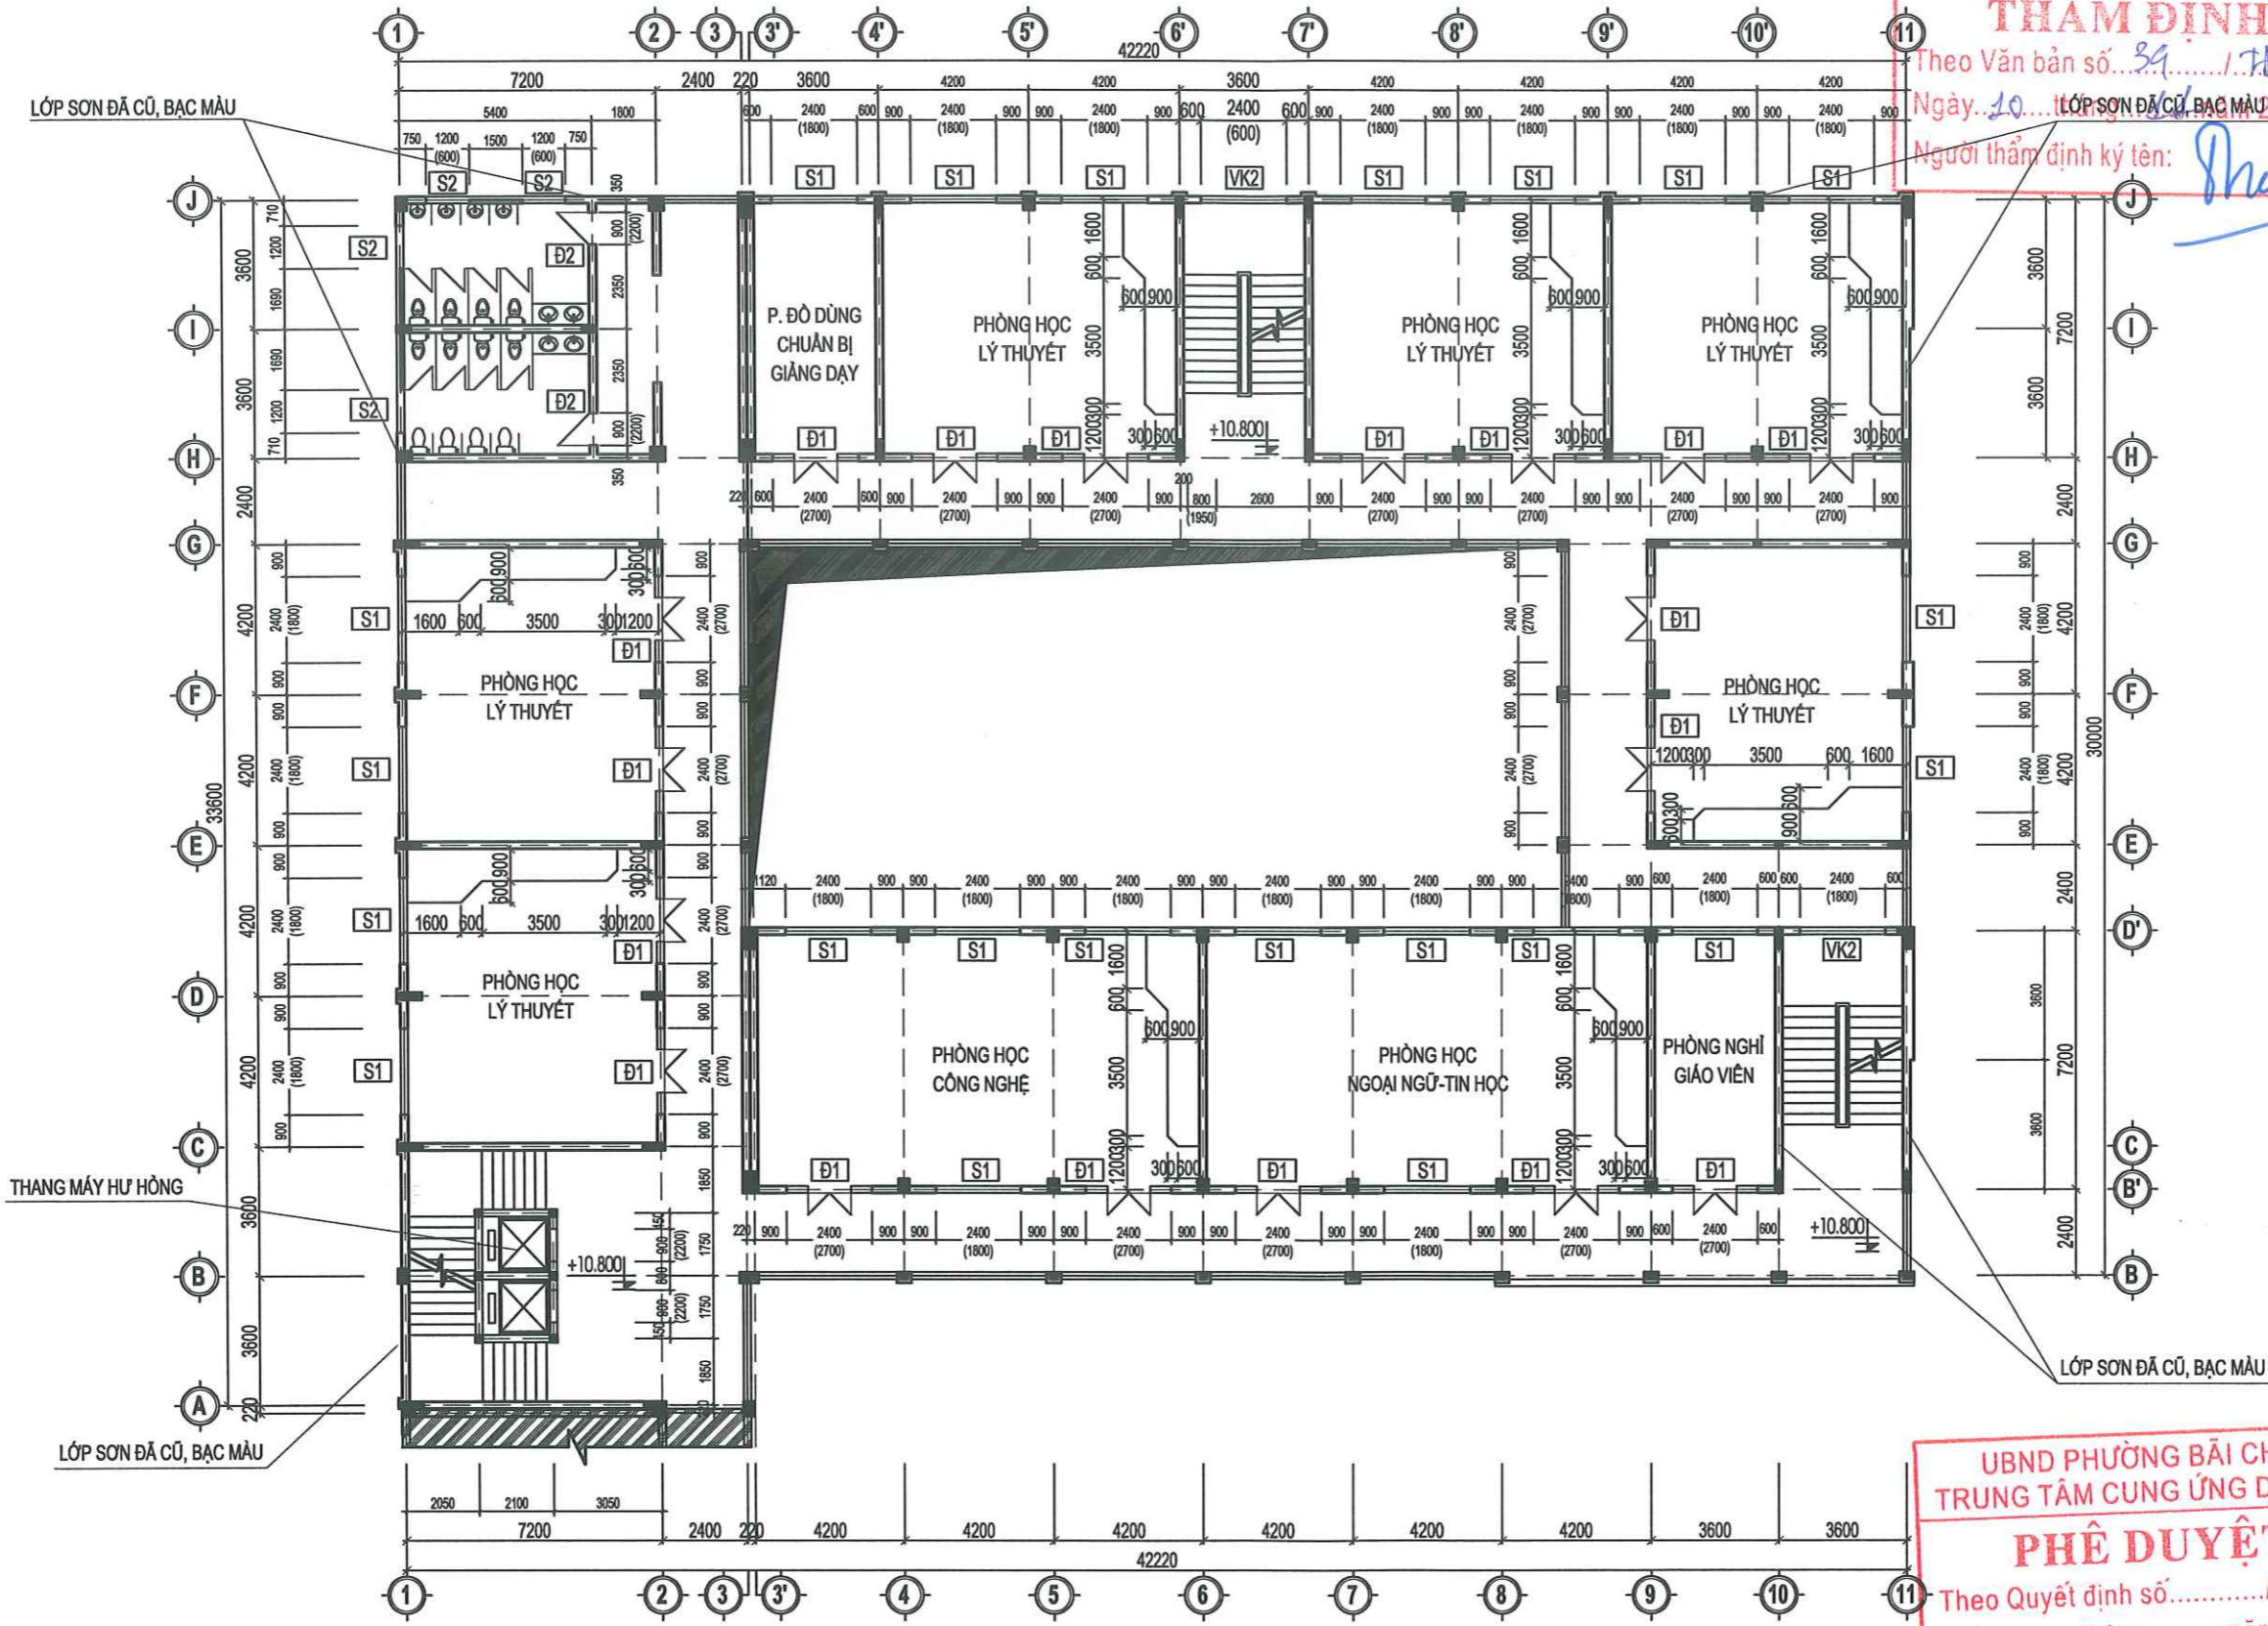

MẶT BẰNG HIỆN TRẠNG TẦNG 4

ĐÁNH GIÁ HIỆN TRẠNG:
 - TOÀN BỘ TƯỜNG NGOÀI NHÀ LỚP SƠN ĐÁ CỨ, BẠC MÀU.
 - CẦU THANG MÁY HƯ HỒNG.


UBND PHƯỜNG BÃI CHÁY
 PHÒNG KINH TẾ, HẠ TẦNG VÀ ĐÔ THỊ

THẨM ĐỊNH
 Theo Văn bản số... 39... / TD-KTHTĐT
 Ngày... 20... tháng... năm 2025...
 Người thẩm định ký tên: *Phuuu*

UBND PHƯỜNG BÃI CHÁY
 TRUNG TÂM CUNG ỨNG DỊCH VỤ

PHÊ DUYỆT
 Theo Quyết định số... / ...
 Ngày... tháng... năm 20...
 Người phê duyệt ký tên:

SỬA ĐỔI		
LẦN	NGÀY	XÁC NHẬN
GHI CHÚ:		
CHỦ ĐẦU TƯ:		
TRUNG TÂM CUNG ỨNG DỊCH VỤ PHƯỜNG BÃI CHÁY		
CÔNG TRÌNH:		
SỬA CHỮA TRƯỜNG THCS BÃI CHÁY (CƠ SỞ 2) NĂM HỌC 2025-2026, PHƯỜNG BÃI CHÁY, TỈNH QUẢNG NINH		
CƠ QUAN THIẾT KẾ:		
 CÔNG TY CỔ PHẦN TƯ VẤN THIẾT KẾ KIẾN TRÚC - NỘI THẤT EKE ĐỊA CHỈ: NGÃ 3 KINH LIỆM ĐƯỜNG NGUYỄN VĂN CỨ - TP HẠ LONG GIÁM ĐỐC:		
 KTS. GIANG THANH HẢI CHỦ TRÌ THIẾT KẾ:		
 KTS GIANG THANH HẢI KẾT CẤU:		
 KS. NGUYỄN MINH VŨ QUẢN LÝ KỸ THUẬT:		
 NGUYỄN MINH HIỆP TÊN BẢN VẼ:		
MẶT BẰNG HIỆN TRẠNG TẦNG 4		
SỐ HỢP ĐỒNG: ... / 2025		
BỘ HỒ SƠ: THIẾT KẾ KỸ THUẬT		
NGÀY PHÁT HÀNH: / 2025		
TỶ LỆ:	KÝ HIỆU BẢN VẼ:	
SCALE TO FIT	HT:04	

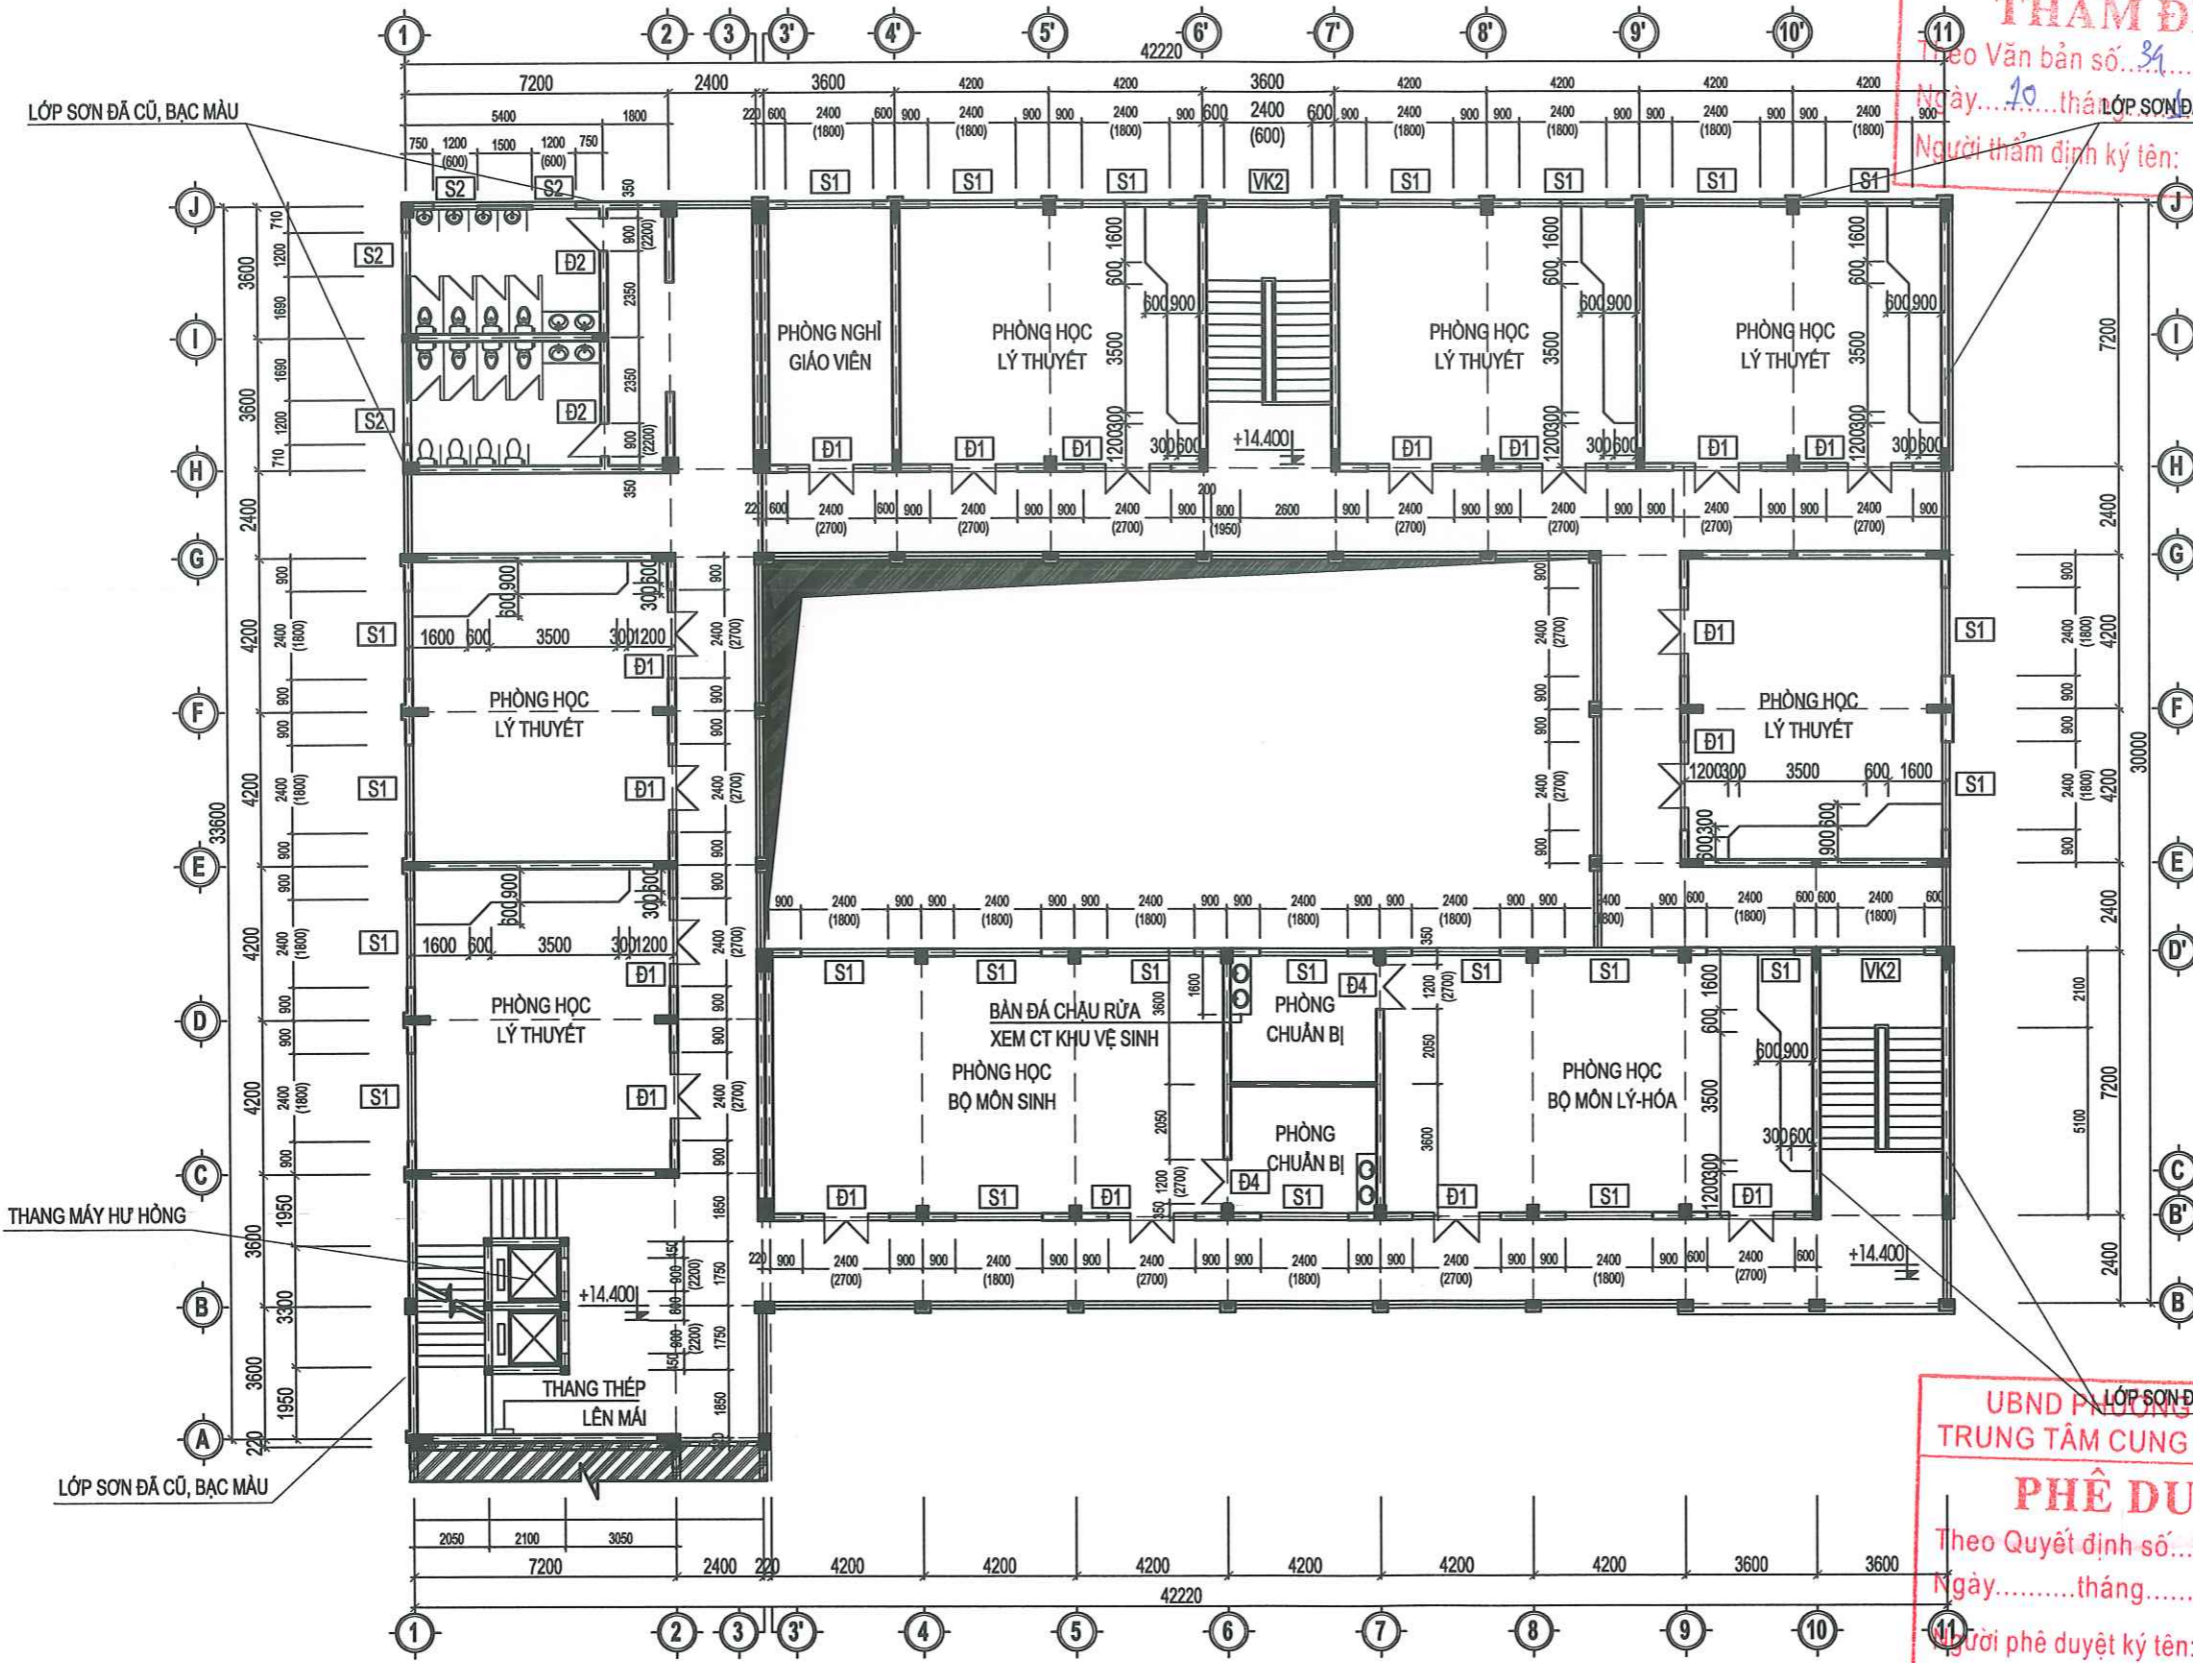


MẶT BẰNG HIỆN TRẠNG TẦNG 5

DÁNH GIÁ HIỆN TRẠNG:
 - TOÀN BỘ TƯỜNG NGOÀI NHÀ LỚP SƠN ĐÁ CŨ, BẠC MÀU.
 - CẦU THANG MÁY HƯ HỒNG.

UBND PHƯỜNG BÀI CHÁY
 PHÒNG KINH TẾ, HẠ TẦNG VÀ ĐÔ THỊ
THẨM ĐỊNH
 Theo Văn bản số: 39 / TD-KTĐĐT
 Ngày: 10 tháng 10 năm 2025
 Người thẩm định ký tên: *Shuuu*


UBND PHƯỜNG BÀI CHÁY
 TRUNG TÂM CUNG ỨNG DỊCH VỤ
PHÊ DUYỆT
 Theo Quyết định số: /
 Ngày: tháng năm 20.....
 Người phê duyệt ký tên:

SỬA ĐỔI		
LẦN	NGÀY	XÁC NHẬN
GHI CHÚ:		
CHỦ ĐẦU TƯ:		
TRUNG TÂM CUNG ỨNG DỊCH VỤ PHƯỜNG BÀI CHÁY		
CÔNG TRÌNH:		
SỬA CHỮA TRƯỜNG THCS BÀI CHÁY (CƠ SỞ 2) NĂM HỌC 2025-2026, PHƯỜNG BÀI CHÁY, TỈNH QUẢNG NINH		
CƠ QUAN THIẾT KẾ:		
 CÔNG TY CỔ PHẦN TƯ VẤN THIẾT KẾ KIẾN TRÚC - NỘI THẤT EKE <small>ĐỊA CHỈ: NGÃ 3 KINH LIỆM ĐƯỜNG NGUYỄN VĂN CỨ - TP HẠ LONG</small> <small>GIÁM ĐỐC:</small>		
 KTS. GIANG THANH HẢI		
CHỦ TRÌ THIẾT KẾ:		
 KTS GIANG THANH HẢI		
KẾT CẤU:		
 KS. NGUYỄN MINH VŨ		
QUẢN LÝ KỸ THUẬT:		
 NGUYỄN MINH HIỆP		
TÊN BẢN VẼ:		
MẶT BẰNG HIỆN TRẠNG TẦNG 5		
SỐ HỢP ĐỒNG: ... /2025		
BỘ HỒ SƠ: THIẾT KẾ KỸ THUẬT		
NGÀY PHÁT HÀNH: /2025		
TỶ LỆ:	KÝ HIỆU BẢN VẼ:	
SCALE TO FIT	HT:05	

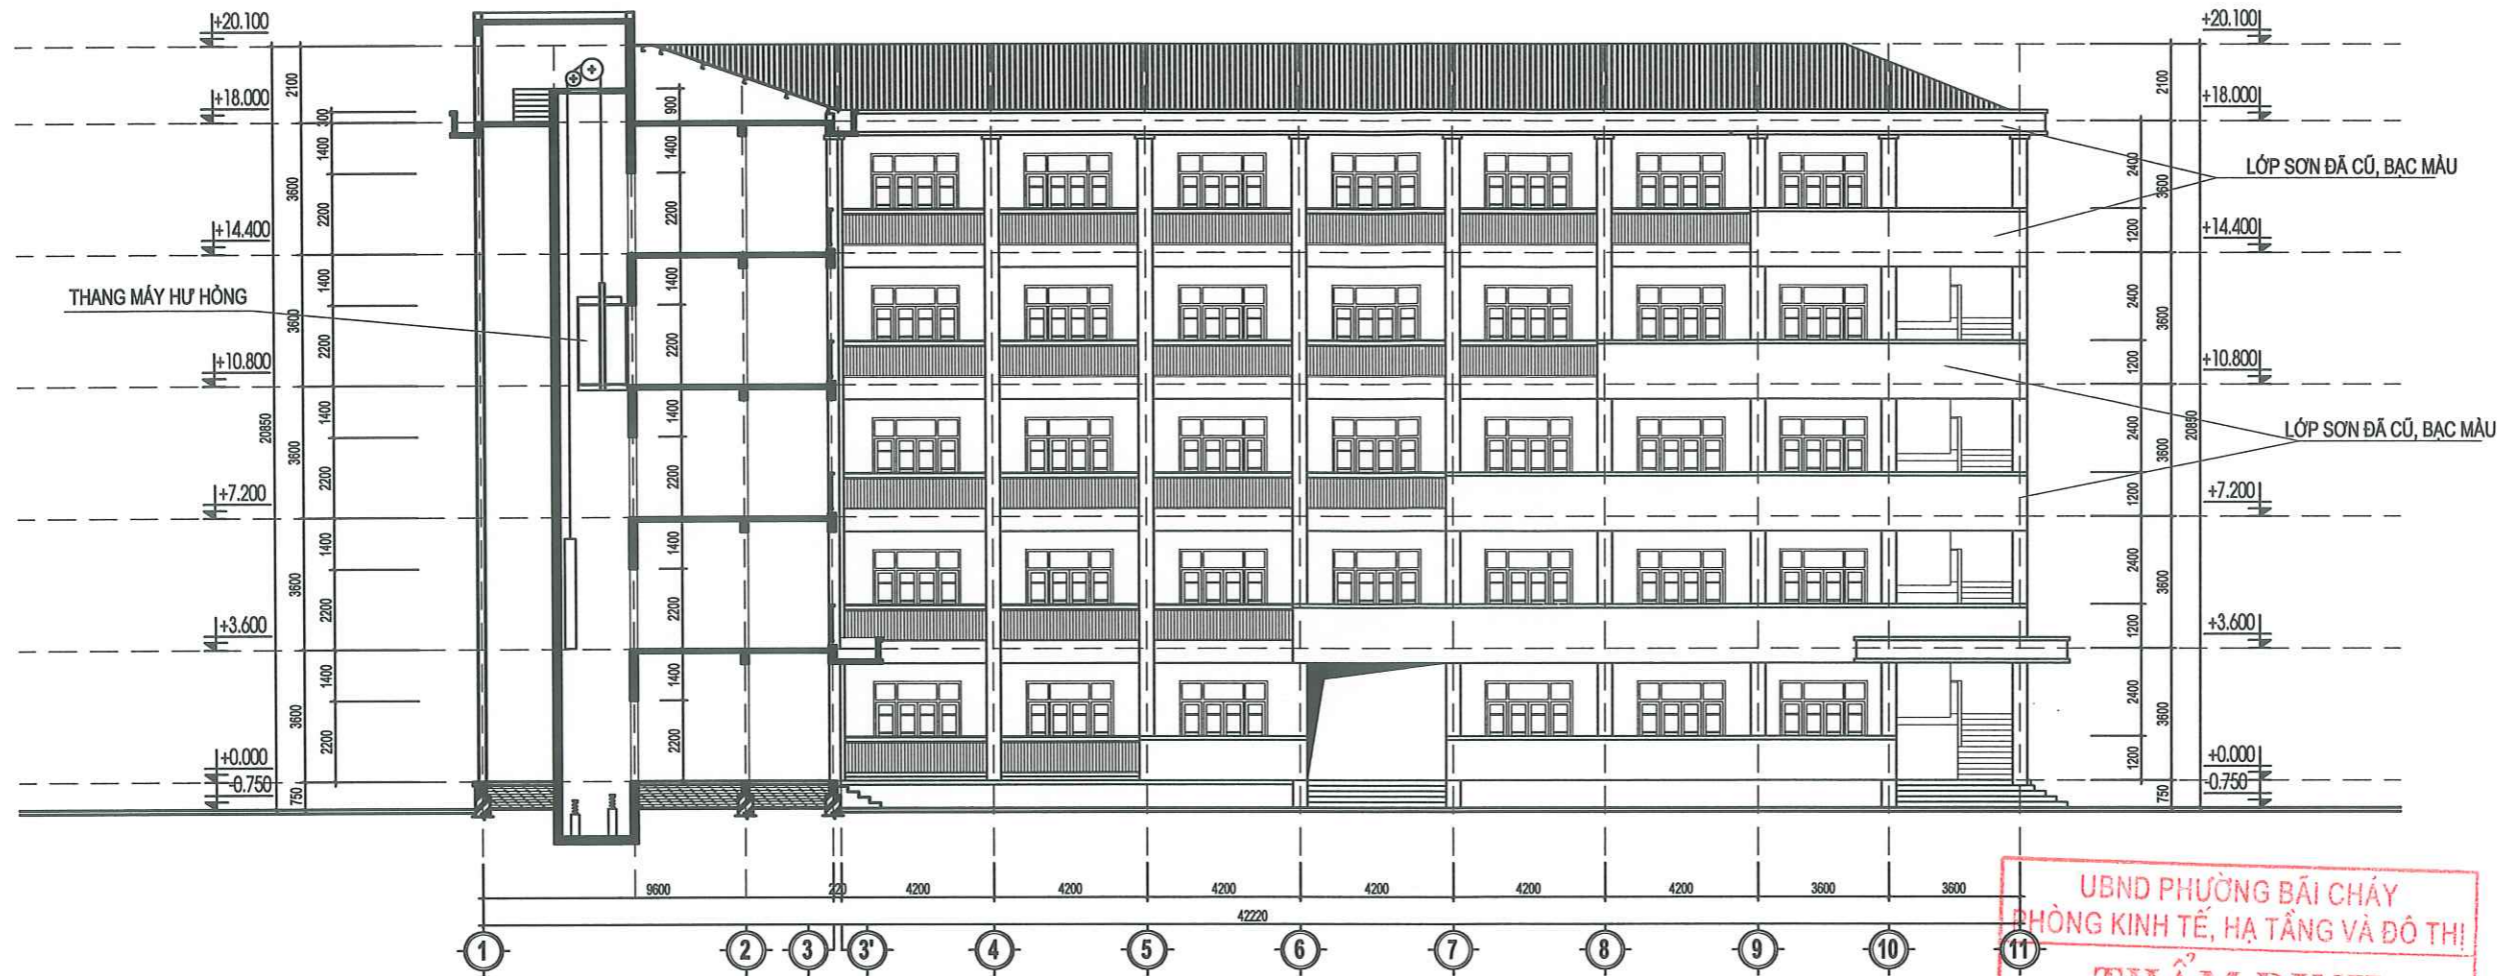


MẶT ĐỨNG HIỆN TRẠNG TRỤC 3_11

ĐÁNH GIÁ HIỆN TRẠNG:
 - TOÀN BỘ TƯỜNG NGOÀI NHÀ LỚP SƠN ĐÃ CŨ, BẠC MÀU.
 - CẦU THANG MÁY HƯ HỒNG.

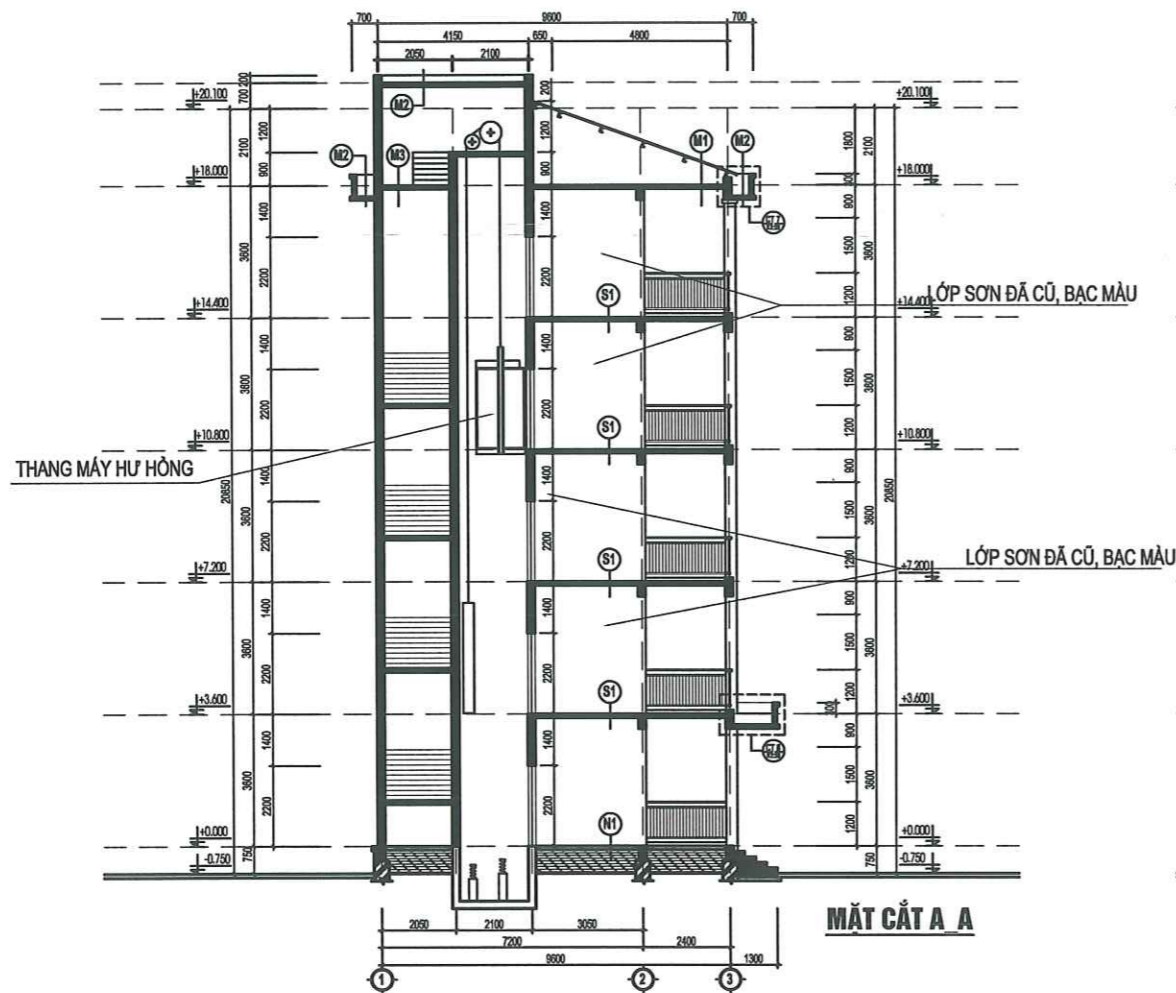



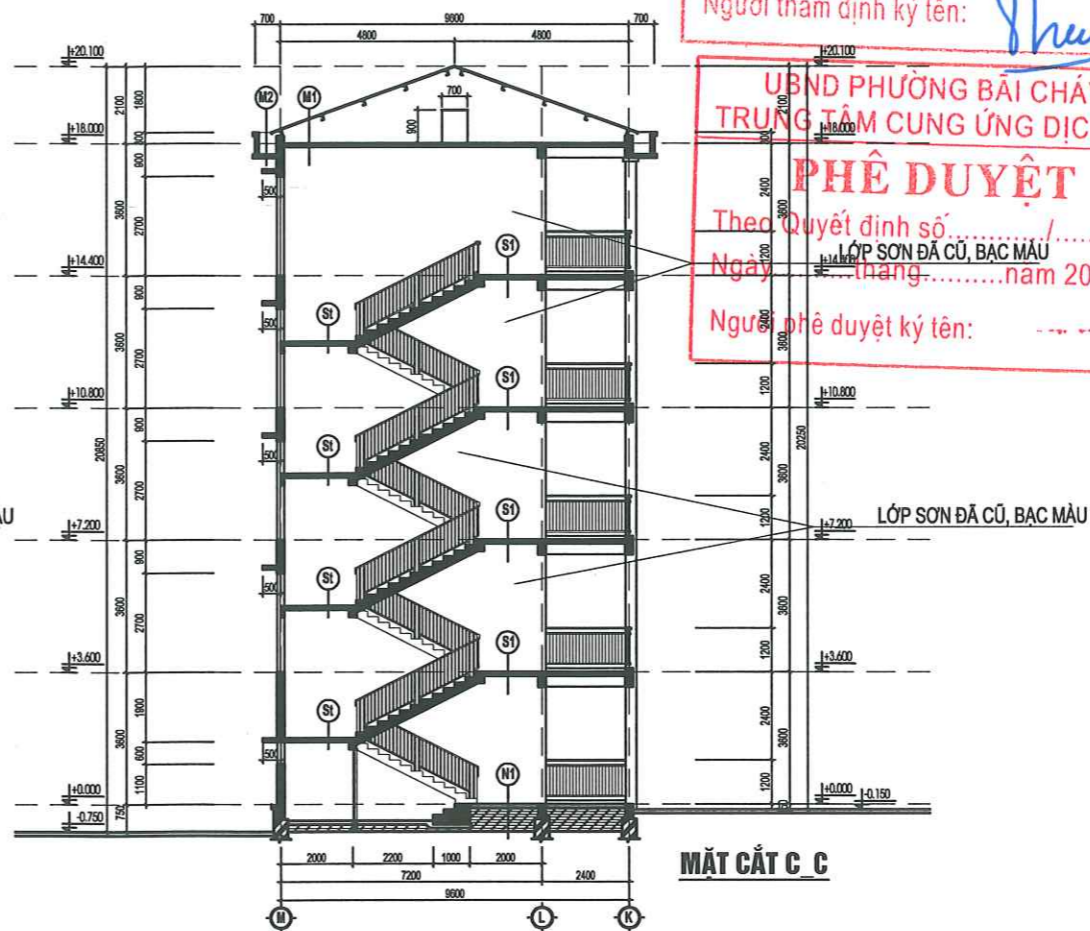

MẶT CẮT A A



MẶT CẮT C C

UBND PHƯỜNG BÀI CHÁY
 PHÒNG KINH TẾ, HẠ TẦNG VÀ ĐÔ THỊ
THẨM ĐỊNH
 Theo Văn bản số.../...
 Ngày... tháng... năm 20...
 Người thẩm định ký tên: *[Signature]*

UBND PHƯỜNG BÀI CHÁY
 TRUNG TÂM CUNG ỨNG DỊCH VỤ
PHÊ DUYỆT
 Theo Quyết định số.../...
 Ngày... tháng... năm 20...
 Người phê duyệt ký tên: ...


SỬA ĐỔI		
LẦN	NGÀY	XÁC NHẬN
GHI CHÚ:		
CHỦ ĐẦU TƯ:		
TRUNG TÂM CUNG ỨNG DỊCH VỤ PHƯỜNG BÀI CHÁY		
CÔNG TRÌNH:		
SỬA CHỮA TRƯỜNG THCS BÀI CHÁY (CƠ SỞ 2) NĂM HỌC 2025-2026, PHƯỜNG BÀI CHÁY, TỈNH QUẢNG NINH		
CƠ QUAN THIẾT KẾ:		
 CÔNG TY CỔ PHẦN TƯ VẤN THIẾT KẾ KIẾN TRÚC - NỘI THẤT EKE ĐỊA CHỈ: NGÃ 3 KINH LIỆM ĐƯỜNG NGUYỄN VĂN CỨ - TP HÀ LONG		
GIÁM ĐỐC:		
 KTS. GIANG THANH HẢI		
CHỦ TRÌ THIẾT KẾ:		
 KTS GIANG THANH HẢI		
KẾT CẤU:		
 KS. NGUYỄN MINH VŨ		
QUẢN LÝ KỸ THUẬT:		
 NGUYỄN MINH HIỆP		
TÊN BẢN VẼ:		
MẶT ĐỨNG HIỆN TRẠNG TRỤC 3-11, MẶT CẮT A-A, C-C		
SỐ HỢP ĐỒNG: .../2025		
BỘ HỒ SƠ: THIẾT KẾ KỸ THUẬT		
NGÀY PHÁT HÀNH: /2025		
TỶ LỆ:	KÝ HIỆU BẢN VẼ:	
SCALE TO FIT	HT:07	

ĐÁNH GIÁP, VỆ SINH.
SON LẠI 1 NƯỚC LÓT 2 NƯỚC PHÙ

SỬA CHỮA LẠI CẦU THANG MÁY

ĐÁNH GIÁP, VỆ SINH.
SON LẠI 1 NƯỚC LÓT 2 NƯỚC PHÙ

NỘI DUNG CẢI TẠO:
 - ĐÁNH GIÁP, VỆ SINH. SON LẠI TOÀN BỘ TƯỜNG NGOÀI NHÀ (1 NƯỚC LÓT, 2 NƯỚC MÀU).
 - SỬA CHỮA LẠI CẦU THANG MÁY.

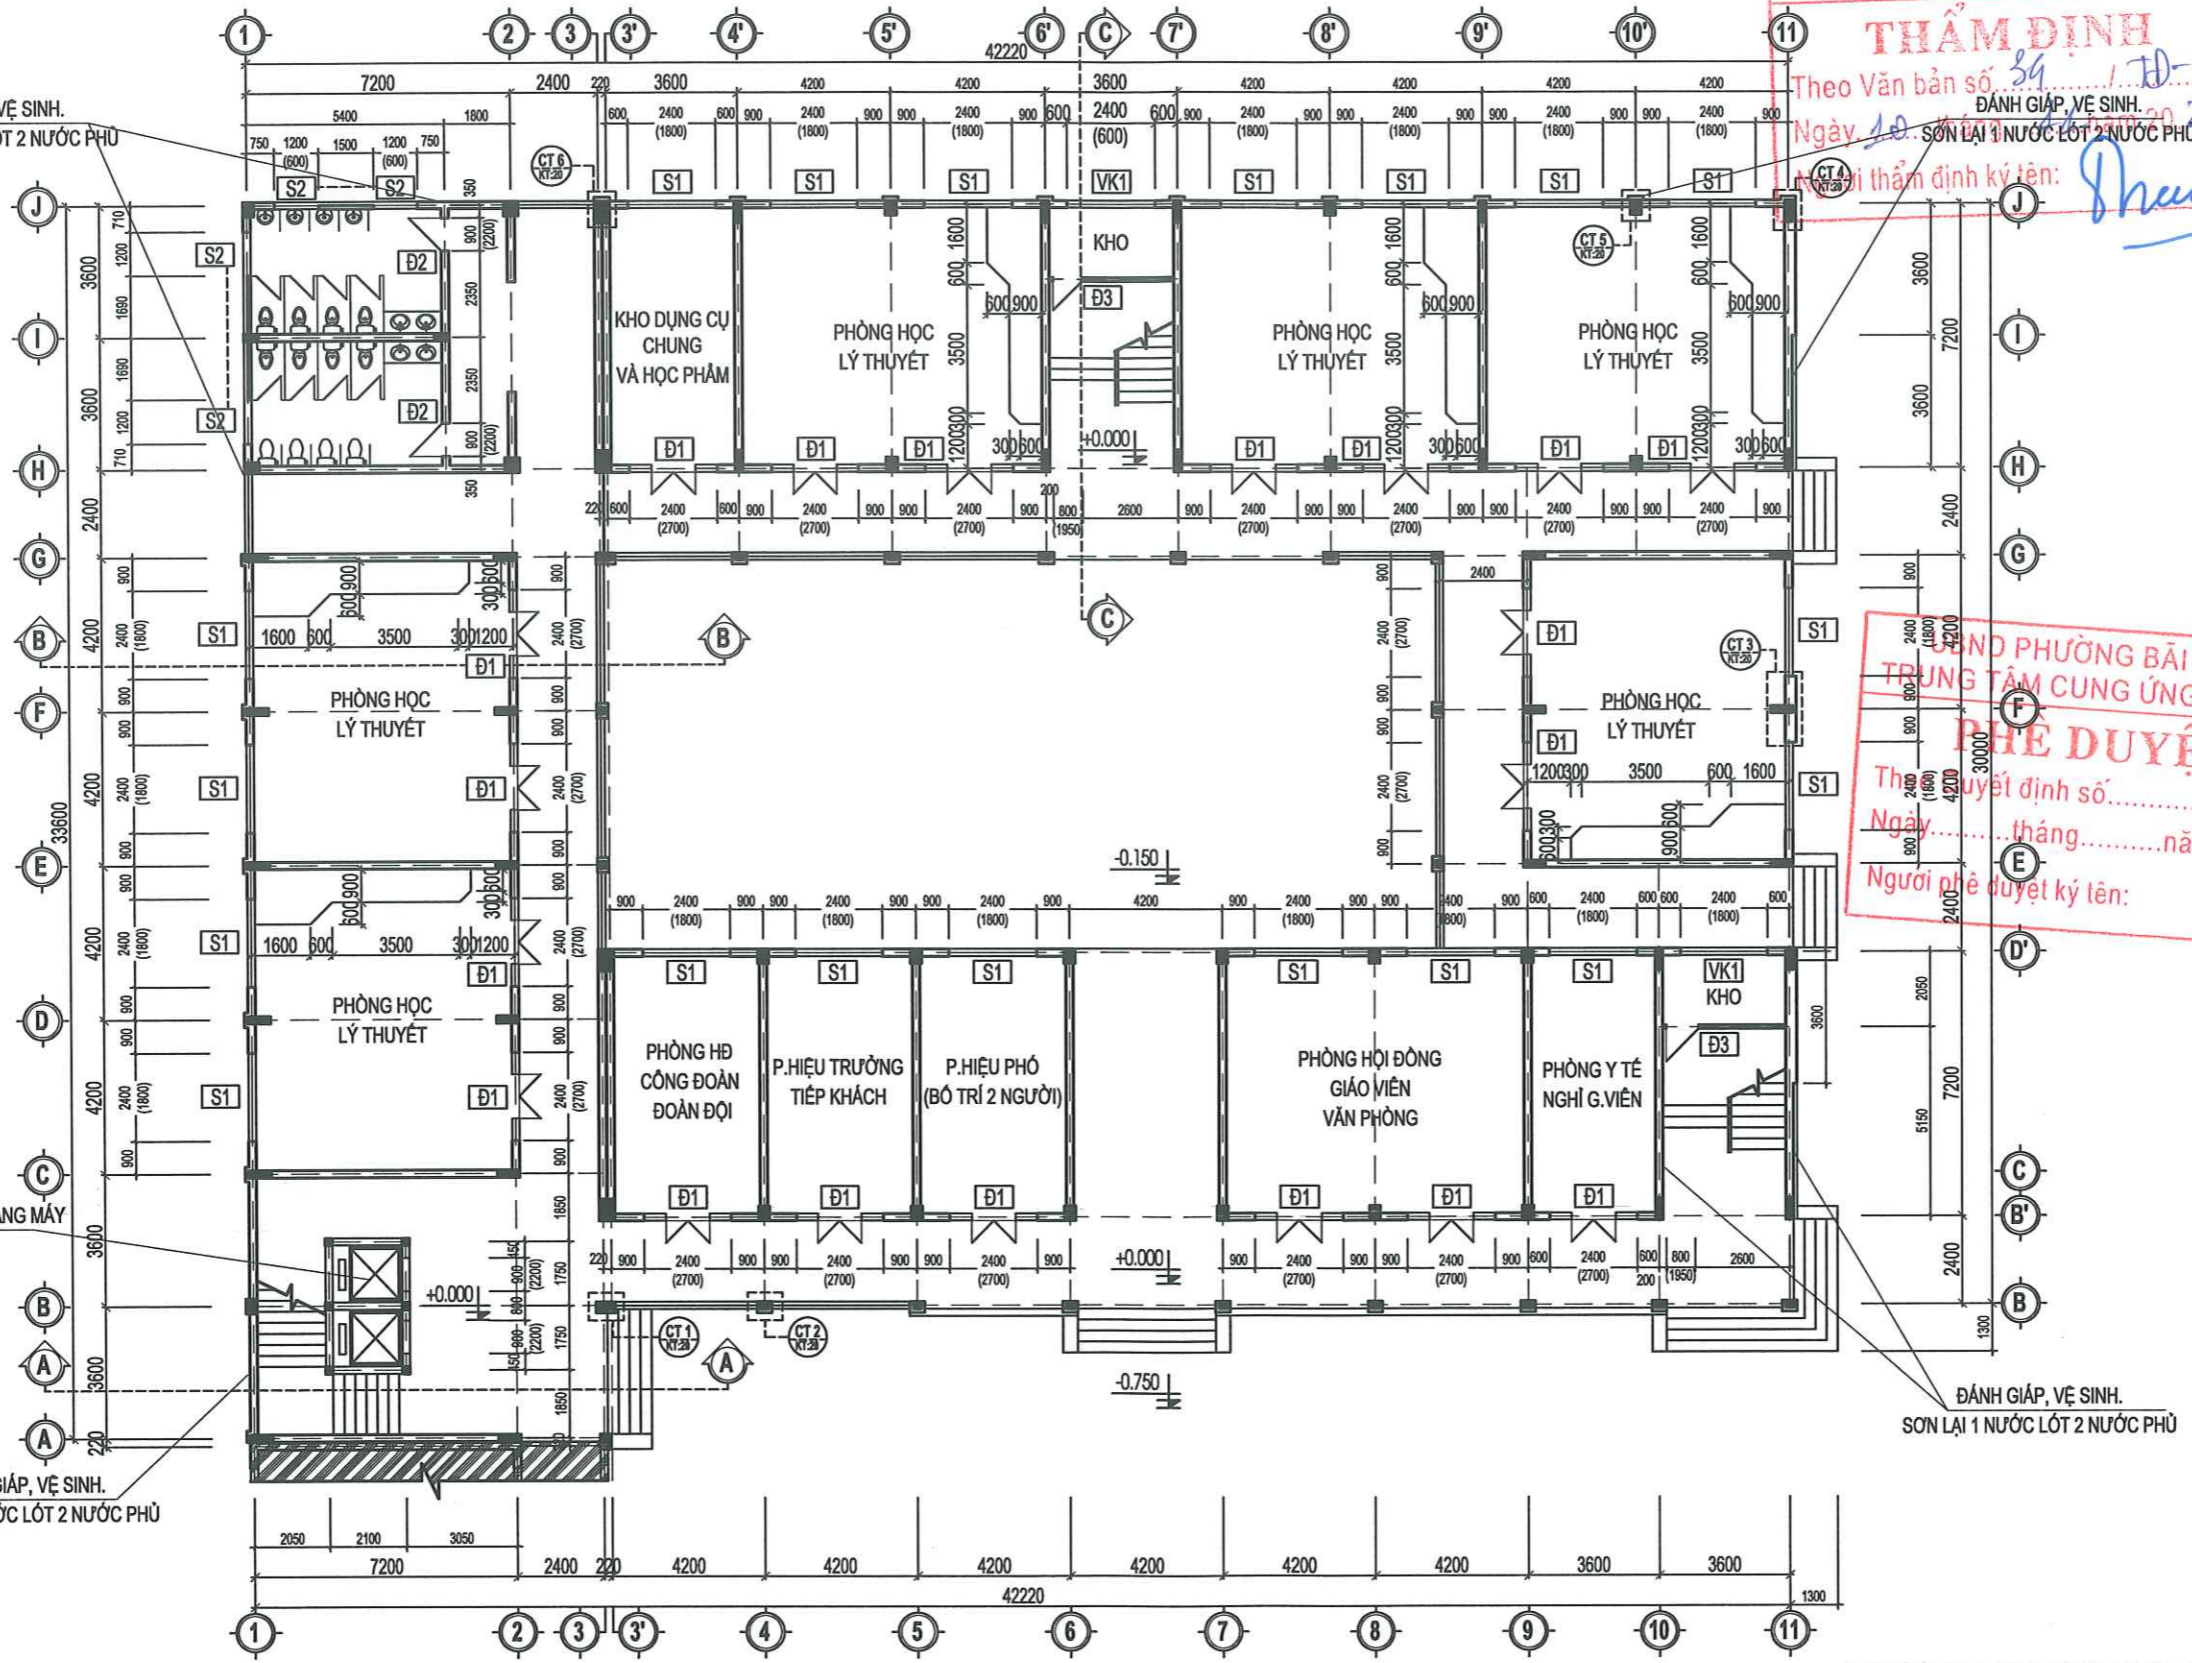

MẶT BẰNG CẢI TẠO TẦNG 1








UBND PHƯỜNG BÀI CHÁY
PHÒNG KINH TẾ, HẠ TẦNG VÀ ĐÔ THỊ

THẨM ĐỊNH
 Theo Văn bản số 34 / ID-KTĐĐT
 ĐÁNH GIÁP, VỆ SINH.
 Ngày 10 tháng 05 năm 2025
 SƠN LẠI 1 NƯỚC LÓT 2 NƯỚC PHÙ
 Thẩm định ký tên: *[Signature]*

UBND PHƯỜNG BÀI CHÁY
TRUNG TÂM CUNG ỨNG DỊCH VỤ

PHÊ DUYỆT
 Thuyết định số.....
 Ngày..... tháng..... năm 20.....
 Người phê duyệt ký tên: *[Signature]*

SỬA ĐỔI		
LẦN	NGÀY	XÁC NHẬN
GHI CHÚ:		
CHỦ ĐẦU TƯ:		
TRUNG TÂM CUNG ỨNG DỊCH VỤ PHƯỜNG BÀI CHÁY		
CÔNG TRÌNH:		
SỬA CHỮA TRƯỜNG THCS BÀI CHÁY (CƠ SỞ 2) NĂM HỌC 2025-2026, PHƯỜNG BÀI CHÁY, TỈNH QUẢNG NINH		
CƠ QUAN THIẾT KẾ:		
		
CÔNG TY CỔ PHẦN TƯ VẤN THIẾT KẾ KIẾN TRÚC - NỘI THẤT EKE		
ĐỊA CHỈ: NGÃ 3 KINH LIỆM ĐƯỜNG NGUYỄN VĂN CỨ - TP. HẠ LONG		
GIÁM ĐỐC:		
		
KTS. GIANG THANH HẢI		
CHỦ TRÌ THIẾT KẾ:		
		
KTS. GIANG THANH HẢI		
KẾT CẤU:		
		
KS. NGUYỄN MINH VŨ		
QUẢN LÝ KỸ THUẬT:		
		
NGUYỄN MINH HIỆP		
TÊN BẢN VẼ:		
MẶT BẰNG CẢI TẠO TẦNG 1		
SỐ HỢP ĐỒNG: ... /2025		
BỘ HỒ SƠ: THIẾT KẾ KỸ THUẬT		
NGÀY PHÁT HÀNH: /2025		
TỶ LỆ:		KÝ HIỆU BẢN VẼ:
SCALE TO FIT		KT:01

ĐÁNH GIÁP, VỆ SINH.
SƠN LẠI 1 NƯỚC LÓT 2 NƯỚC PHÙ

UBND PHƯỜNG BÃI CHÁY
PHÒNG KINH TẾ, HẠ TẦNG VÀ ĐÔ THỊ

THẨM ĐỊNH
Theo Văn bản số 34...../Đ-KT/HĐT
Ngày...10...tháng...11...năm 2025
ĐÁNH GIÁP, VỆ SINH
SƠN LẠI 1 NƯỚC LÓT 2 NƯỚC PHÙ

SỬA ĐỔI		
LẦN	NGÀY	XÁC NHẬN

GHI CHÚ:

CHỦ ĐẦU TƯ:
TRUNG TÂM CUNG ỨNG DỊCH VỤ
PHƯỜNG BÃI CHÁY

CÔNG TRÌNH:
SỬA CHỮA TRƯỜNG THCS BÃI CHÁY (CƠ SỞ 2)
NĂM HỌC 2025-2026, PHƯỜNG BÃI CHÁY,
TỈNH QUẢNG NINH

CƠ QUAN THIẾT KẾ:



**CÔNG TY CỔ PHẦN
TƯ VẤN THIẾT KẾ
KIẾN TRÚC - NỘI THẤT EKE**

ĐỊA CHỈ: NGã 3 KINH LİEM ĐƯỜNG NGUYỄN VĂN CỨ - TP HẠ LONG

GIÁM ĐỐC:




KTS. GIANG THANH HẢI

CHỦ TRÌ THIẾT KẾ:



KTS GIANG THANH HẢI

KẾT CẤU:



KS. NGUYỄN MINH VŨ

QUẢN LÝ KỸ THUẬT:



NGUYỄN MINH HIỆP

TÊN BẢN VẼ:

MẶT BẰNG CẢI TẠO TẦNG 2


SỐ HỢP ĐỒNG: .../2025

BỘ HỒ SƠ: THIẾT KẾ KỸ THUẬT

NGÀY PHÁT HÀNH: /2025

TỶ LỆ: SCALE TO FIT

KÝ HIỆU BẢN VẼ: KT:02

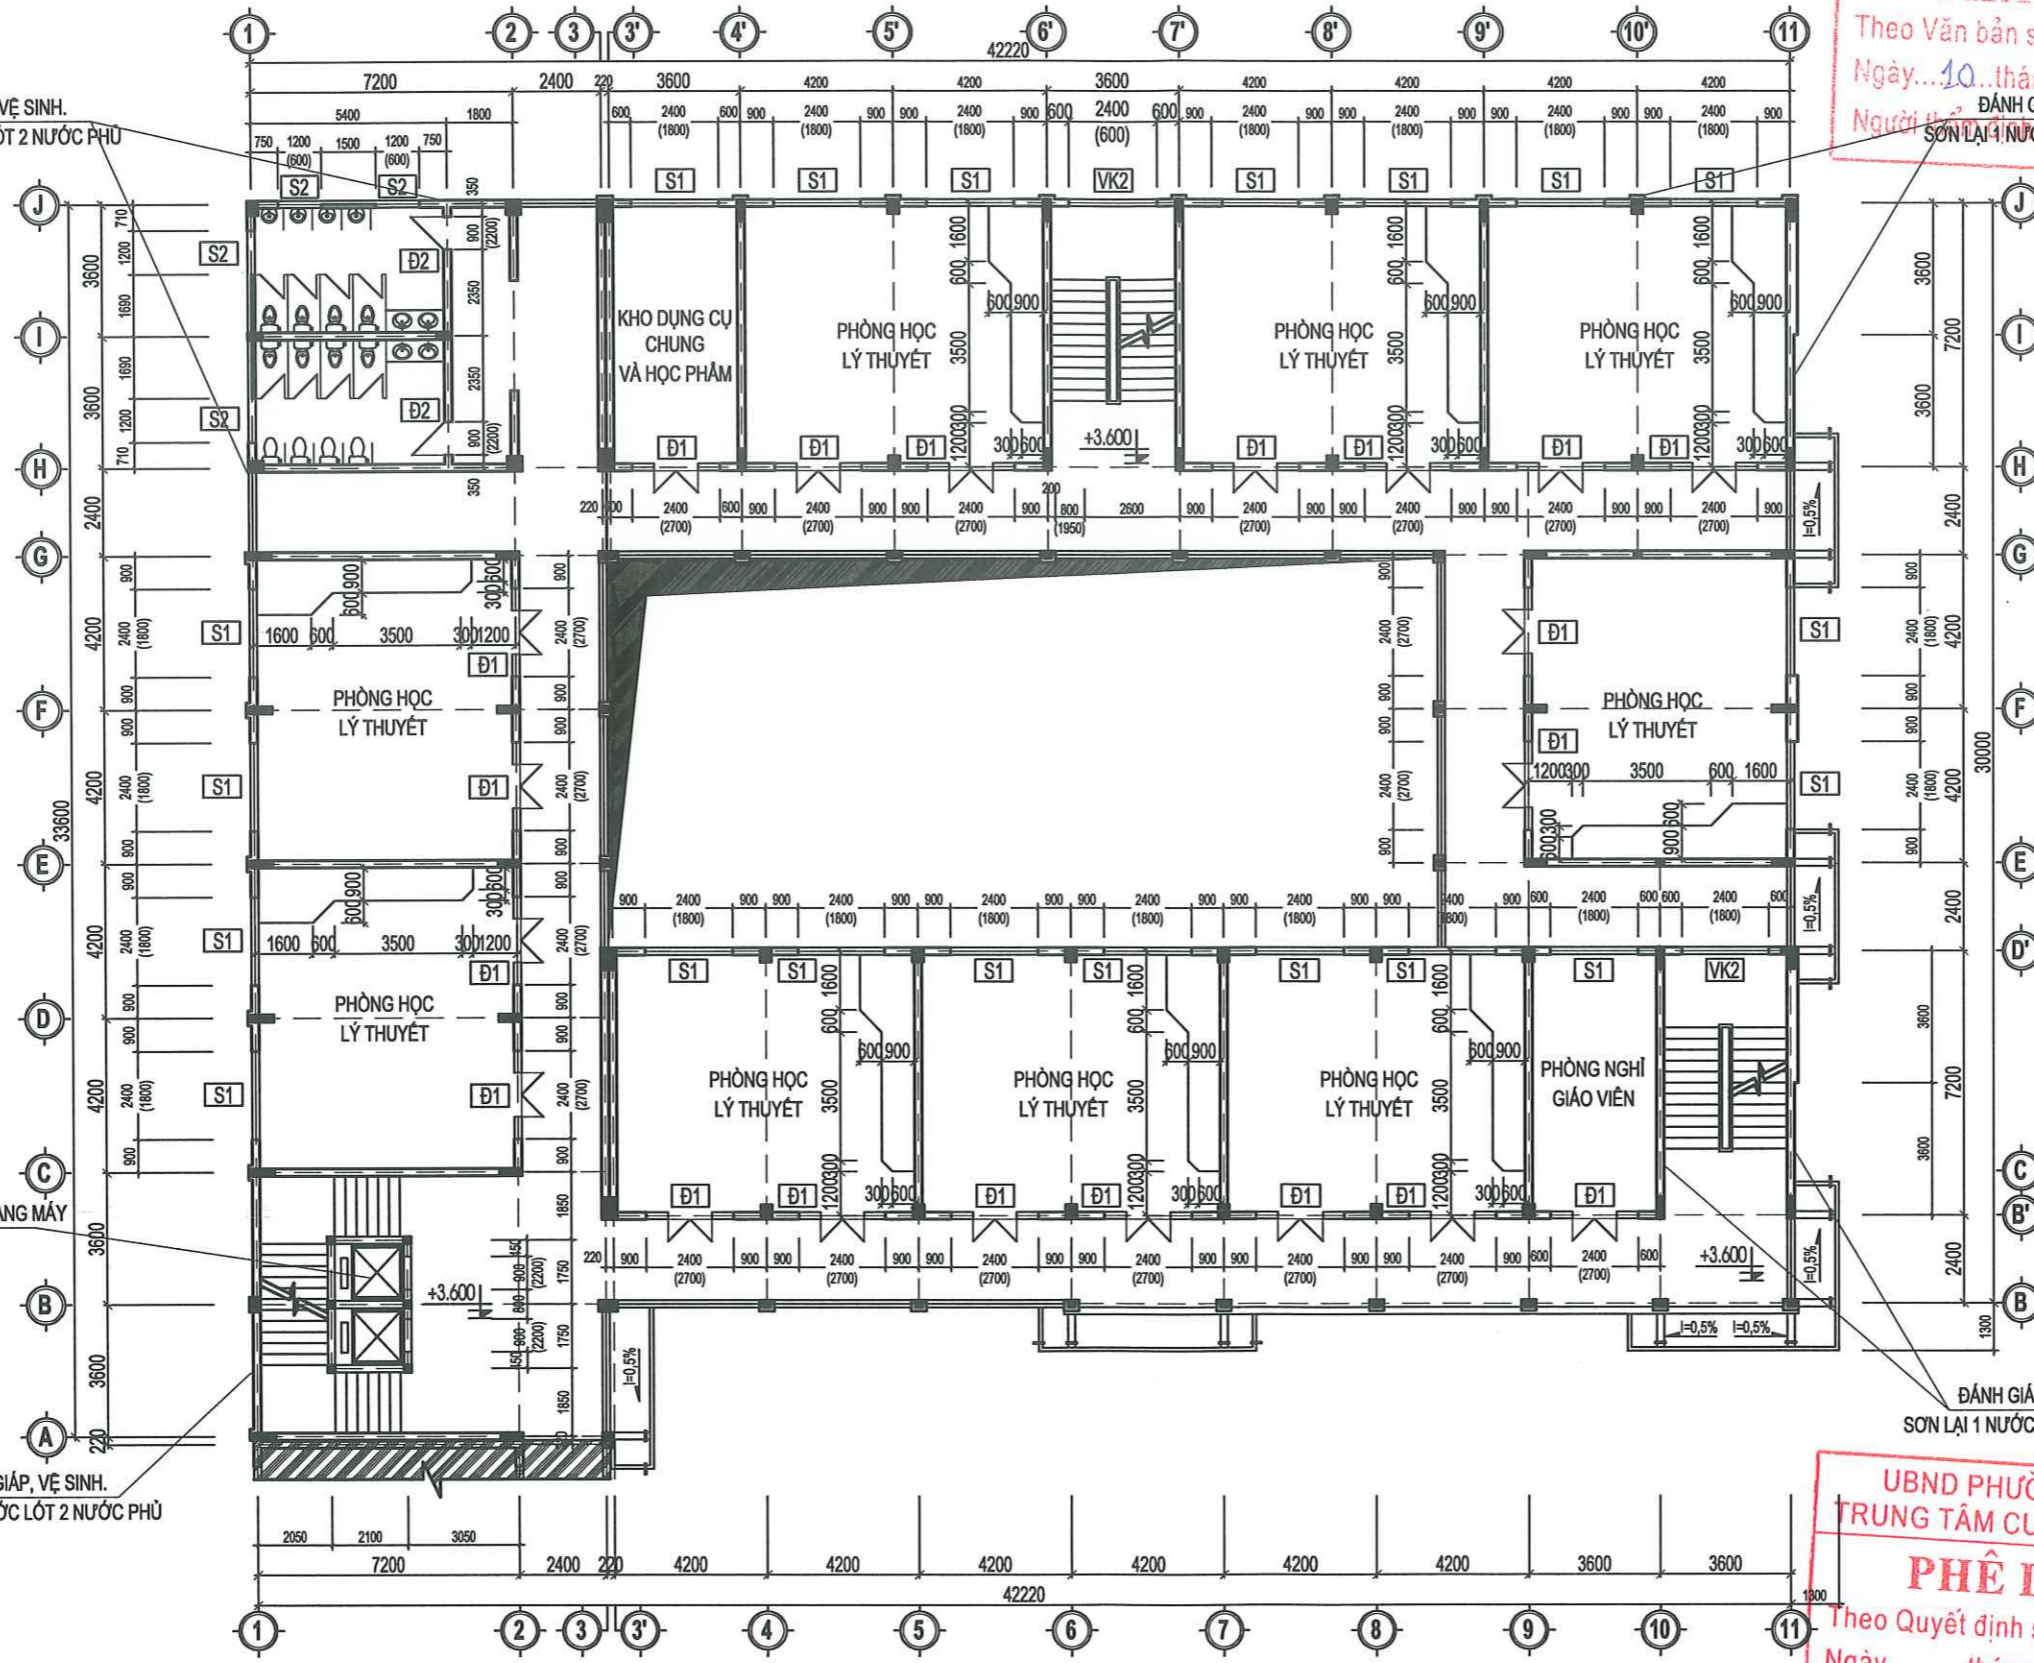

ĐÁNH GIÁP, VỆ SINH.
SƠN LẠI 1 NƯỚC LÓT 2 NƯỚC PHÙ

UBND PHƯỜNG BÃI CHÁY
TRUNG TÂM CUNG ỨNG DỊCH VỤ

PHÊ DUYỆT
Theo Quyết định số...../.....
Ngày.....tháng.....năm 20.....
Người phê duyệt ký tên:

MẶT BẰNG CẢI TẠO TẦNG 2

NỘI DUNG CẢI TẠO:

- ĐÁNH GIÁP, VỆ SINH. SƠN LẠI TOÀN BỘ TƯỜNG NGOÀI NHÀ (1 NƯỚC LÓT, 2 NƯỚC MÀU).
- SỬA CHỮA LẠI CẦU THANG MÁY.

UBND PHƯỜNG BÃI CHÁY
PHÒNG KINH TẾ, HẠ TẦNG VÀ ĐÔ THỊ
THẨM ĐỊNH
Theo Văn bản số... 39... /JD-KTHTĐ
Ngày... 10... tháng... 11... năm 2025.
Người thẩm định: *[Signature]*
ĐÁNH GIÁP, VỆ SINH.
SƠN LẠI 1 NƯỚC LÓT 2 NƯỚC PHỤ

SỬA ĐỔI		
LẦN	NGÀY	XÁC NHẬN

GHI CHÚ:
CHỦ ĐẦU TƯ:
TRUNG TÂM CUNG ỨNG DỊCH VỤ
PHƯỜNG BÃI CHÁY
CÔNG TRÌNH:
SỬA CHỮA TRƯỜNG THCS BÃI CHÁY (CƠ SỞ 2)
NĂM HỌC 2025-2026, PHƯỜNG BÃI CHÁY,
TỈNH QUẢNG NINH

CƠ QUAN THIẾT KẾ:

**CÔNG TY CỔ PHẦN
TƯ VẤN THIẾT KẾ
KIẾN TRÚC - NỘI THẤT EKE**
ĐỊA CHỈ: NGÃ 3 KINH LİEM ĐƯỜNG NGUYỄN VĂN CỬ - TP HẠ LONG
GIÁM ĐỐC:

[Signature]
KTS. GIANG THANH HẢI

CHỦ TRÌ THIẾT KẾ:
[Signature]
KTS GIANG THANH HẢI

KẾT CẤU:
[Signature]
KS. NGUYỄN MINH VŨ

QUẢN LÝ KỸ THUẬT:
[Signature]
NGUYỄN MINH HIỆP

TÊN BẢN VẼ:
MẶT BẰNG CẢI TẠO TẦNG 3


SỐ HỢP ĐỒNG: ... /2025
BỘ HỒ SƠ: THIẾT KẾ KỸ THUẬT
NGÀY PHÁT HÀNH: /2025
TỶ LỆ: SCALE TO FIT
KÝ HIỆU BẢN VẼ: KT:03

ĐÁNH GIÁP, VỆ SINH.
SƠN LẠI 1 NƯỚC LÓT 2 NƯỚC PHỤ

SỬA CHỮA LẠI CẦU THANG MÁY


ĐÁNH GIÁP, VỆ SINH.
SƠN LẠI 1 NƯỚC LÓT 2 NƯỚC PHỤ

NỘI DUNG CẢI TẠO:
- ĐÁNH GIÁP, VỆ SINH. SƠN LẠI TOÀN BỘ TƯỜNG NGOÀI NHÀ (1 NƯỚC LÓT, 2 NƯỚC MÀU).
- SỬA CHỮA LẠI CẦU THANG MÁY.

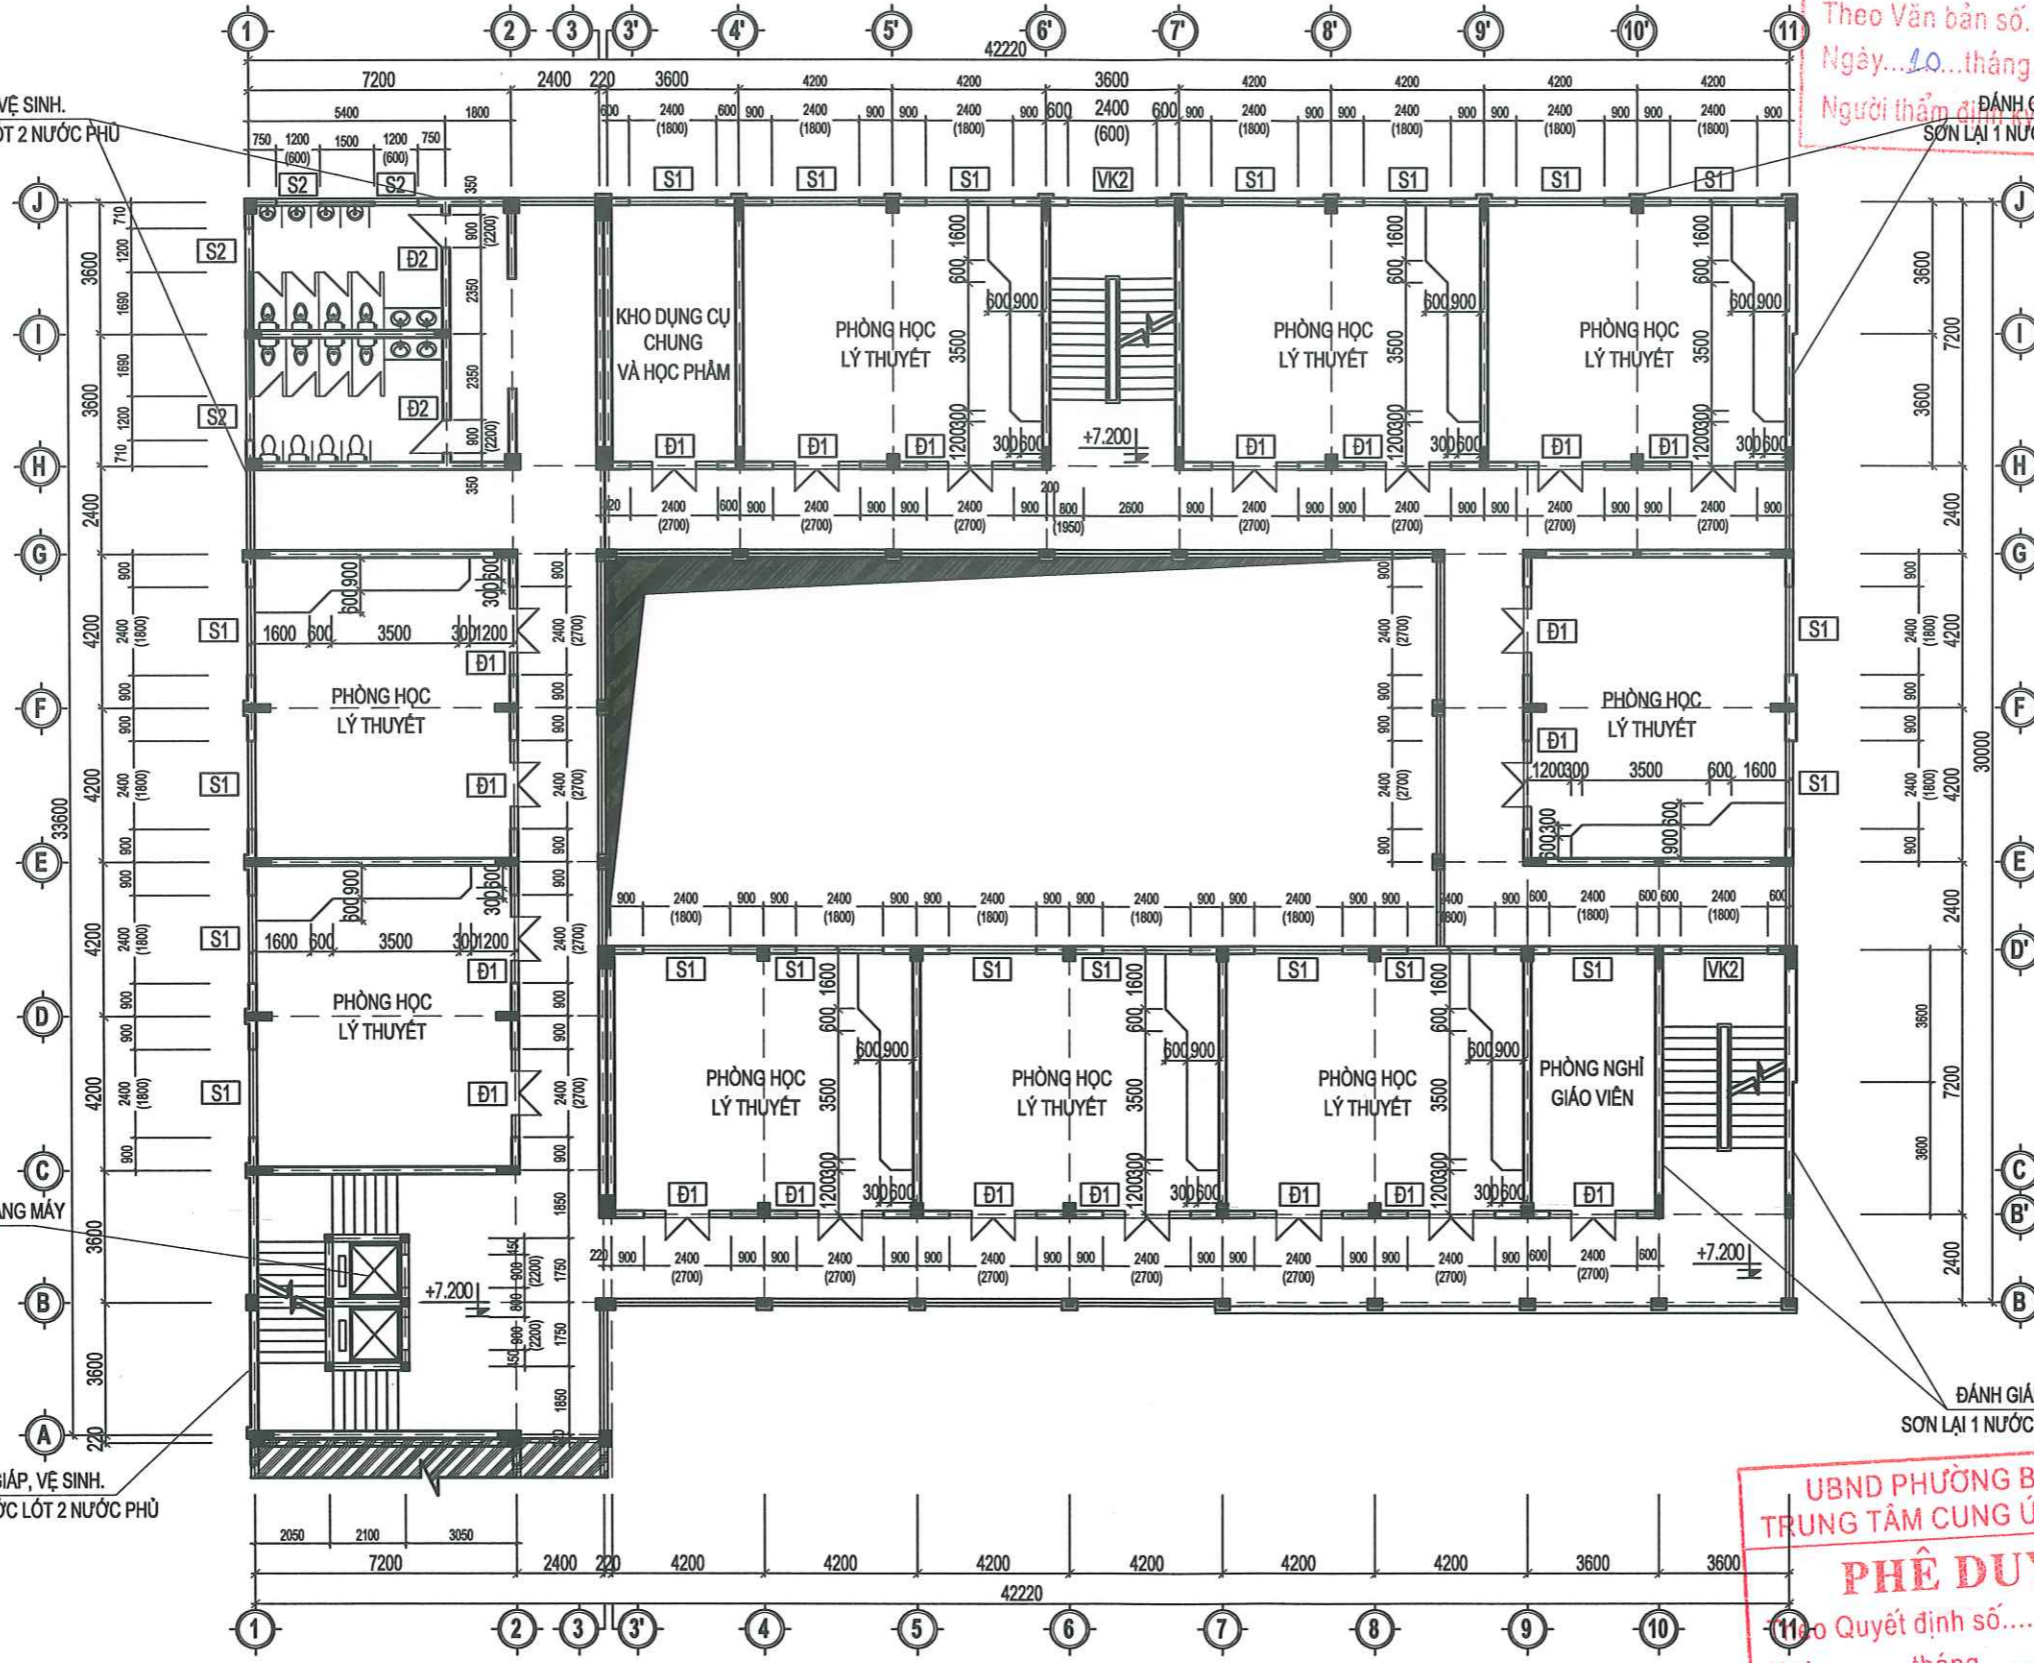

MẶT BẰNG CẢI TẠO TẦNG 3

UBND PHƯỜNG BÃI CHÁY
TRUNG TÂM CUNG ỨNG DỊCH VỤ
PHÊ DUYỆT
Số Quyết định số..... /
Ngày..... tháng..... năm 20.....
Người phê duyệt ký tên:

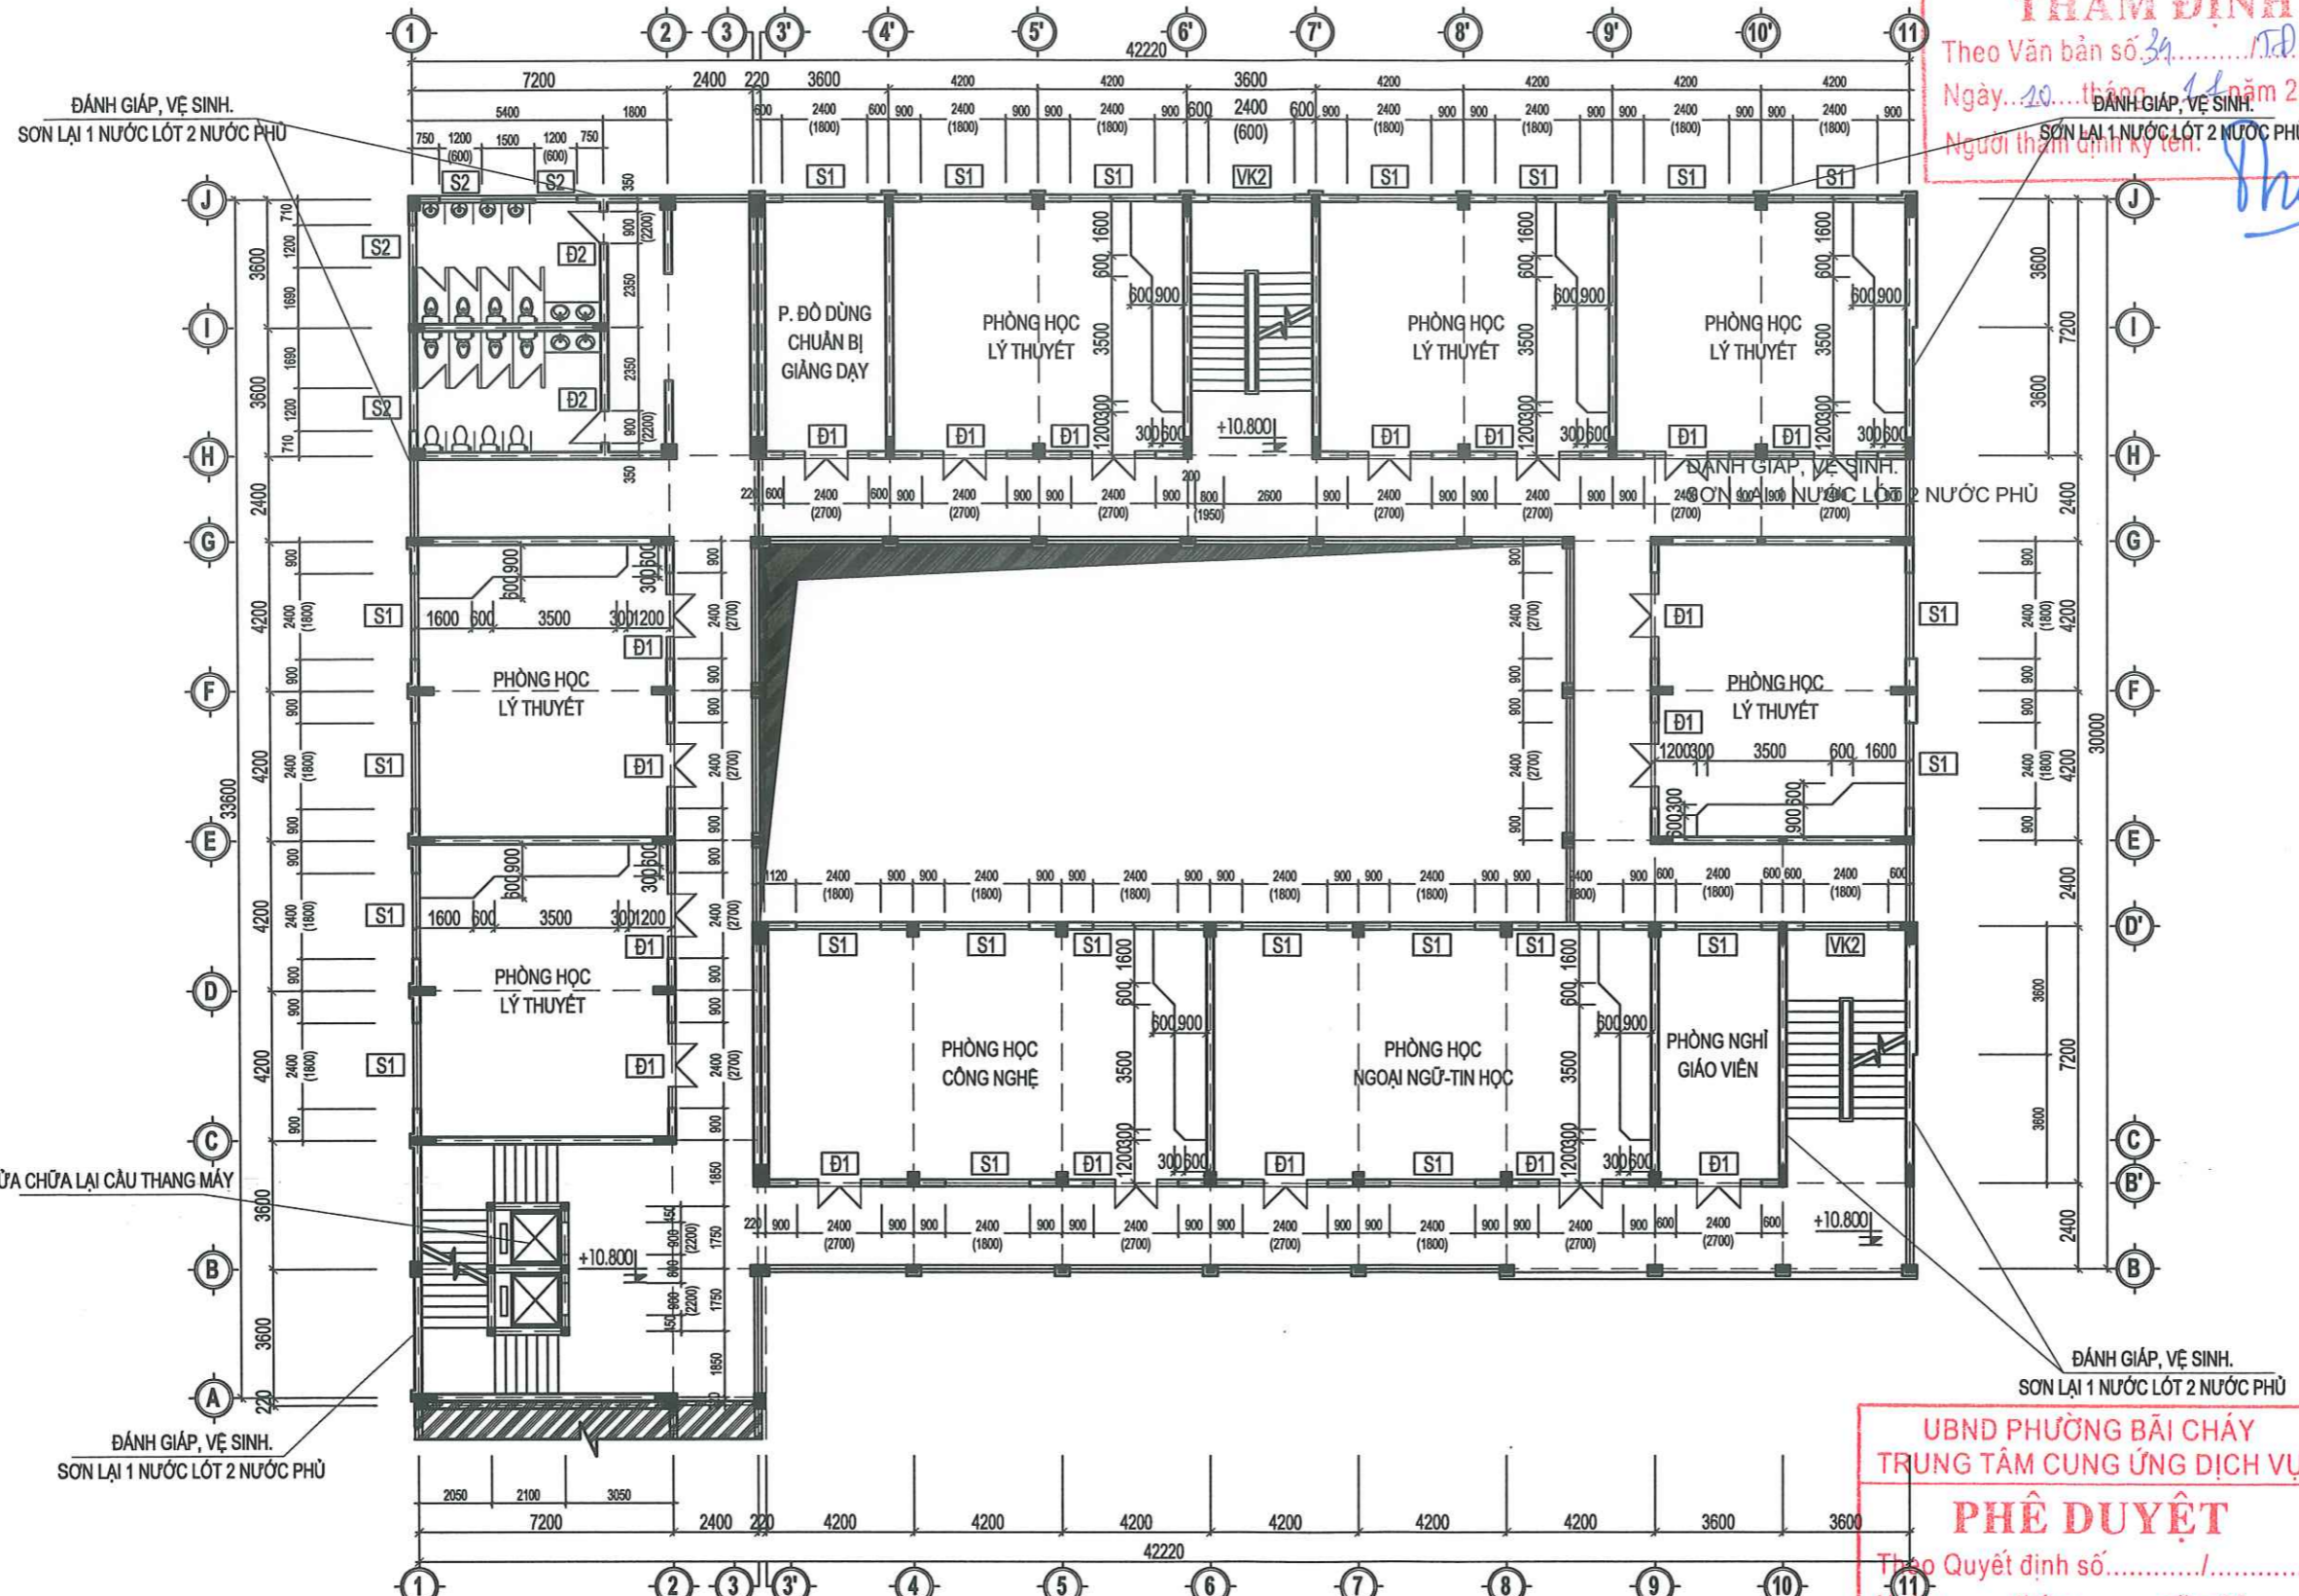

UBND PHƯỜNG BÃI CHÁY
PHÒNG KINH TẾ, HẠ TẦNG VÀ ĐÔ THỊ

THẨM ĐỊNH
Theo Văn bản số 34...../TĐ-KT/HĐP
Ngày... 20... tháng... năm 20... 25
ĐÁNH GIÁP, VỆ SINH.
Người thẩm định ký tên: *[Signature]*

UBND PHƯỜNG BÃI CHÁY
TRUNG TÂM CUNG ỨNG DỊCH VỤ

PHÊ DUYỆT
Theo Quyết định số...../.....
Ngày.....tháng.....năm 20.....
Người phê duyệt ký tên: *[Signature]*

MẶT BẰNG CẢI TẠO TẦNG 4

NỘI DUNG CẢI TẠO:
- ĐÁNH GIÁP, VỆ SINH. SƠN LẠI TOÀN BỘ TƯỜNG NGOÀI NHÀ (1 NƯỚC LÓT, 2 NƯỚC MÀU).
- SỬA CHỮA LẠI CẦU THANG MÁY.

SỬA ĐỔI		
LẦN	NGÀY	XÁC NHẬN
GHI CHÚ:		
CHỦ ĐẦU TƯ:		
TRUNG TÂM CUNG ỨNG DỊCH VỤ PHƯỜNG BÃI CHÁY		
CÔNG TRÌNH:		
SỬA CHỮA TRƯỜNG THCS BÃI CHÁY (CƠ SỞ 2) NĂM HỌC 2025-2026, PHƯỜNG BÃI CHÁY, TỈNH QUẢNG NINH		
CƠ QUAN THIẾT KẾ:		
 CÔNG TY CỔ PHẦN TƯ VẤN THIẾT KẾ KIẾN TRÚC - NỘI THẤT EKE <small>ĐỊA CHỈ: NGÃ 3 KÈNH LIÊM ĐƯỜNG NGUYỄN VĂN CỬ - TP HẠ LONG</small> <small>GIÁM ĐỐC:</small>		
 KTS. GIANG THANH HẢI		
CHỦ TRÌ THIẾT KẾ:		
 KTS GIANG THANH HẢI		
KẾT CẤU:		
 KS. NGUYỄN MINH VŨ		
QUẢN LÝ KỸ THUẬT:		
 NGUYỄN MINH HIỆP		
TÊN BẢN VẼ:		
MẶT BẰNG CẢI TẠO TẦNG 4		
SỐ HỢP ĐÓNG: .. /2025		
BỘ HỒ SƠ: THIẾT KẾ KỸ THUẬT		
NGÀY PHÁT HÀNH: /2025		
TỶ LỆ:	KÝ HIỆU BẢN VẼ:	
SCALE TO FIT	KT:04	

UBND PHƯỜNG BÃI CHÁY
PHÒNG KINH TẾ, HẠ TẦNG VÀ ĐÔ THỊ

THẨM ĐỊNH

Theo Văn bản số... /... /...
Ngày... tháng... năm 20...
ĐÁNH GIÁP, VỆ SINH,
SƠN LẠI 1 NƯỚC LÓT 2 NƯỚC PHỦ

SỬA ĐỔI		
LẦN	NGÀY	XÁC NHẬN

GHI CHÚ:

CHỦ ĐẦU TƯ:
TRUNG TÂM CUNG ỨNG DỊCH VỤ
PHƯỜNG BÃI CHÁY

CÔNG TRÌNH:
SỬA CHỮA TRƯỜNG THCS BÃI CHÁY (CƠ SỞ 2)
NĂM HỌC 2025-2026, PHƯỜNG BÃI CHÁY,
TỈNH QUẢNG NINH

CƠ QUAN THIẾT KẾ:



**CÔNG TY CỔ PHẦN
TƯ VẤN THIẾT KẾ
KIẾN TRÚC - NỘI THẤT EKE**


ĐỊA CHỈ: NGÃ 3 KINH LƯM ĐƯỜNG NGUYỄN VĂN CỨ - TP HÀ LONG

GIÁM ĐỐC:



KTS. GIANG THANH HẢI

CHỦ TRÌ THIẾT KẾ:




KTS. GIANG THANH HẢI

KẾT CẤU:



KS. NGUYỄN MINH VŨ

QUẢN LÝ KỸ THUẬT:



NGUYỄN MINH HIỆP

TÊN BẢN VẼ:

MẶT BẰNG CẢI TẠO TẦNG 5

SỐ HỢP ĐỒNG: .. /2025

BỘ HỒ SƠ: THIẾT KẾ KỸ THUẬT

NGÀY PHÁT HÀNH: /2025

TỶ LỆ: SCALE TO FIT	KÝ HIỆU BẢN VẼ: KT:05
------------------------	--------------------------

ĐÁNH GIÁP, VỆ SINH.
SƠN LẠI 1 NƯỚC LÓT 2 NƯỚC PHỦ

SỬA CHỮA LẠI CẦU THANG MÁY

ĐÁNH GIÁP, VỆ SINH.
SƠN LẠI 1 NƯỚC LÓT 2 NƯỚC PHỦ

ĐÁNH GIÁP, VỆ SINH.
SƠN LẠI 1 NƯỚC LÓT 2 NƯỚC PHỦ

UBND PHƯỜNG BÃI CHÁY
TRUNG TÂM CUNG ỨNG DỊCH VỤ


PHÊ DUYỆT


Theo Quyết định số..... /.....
Ngày..... tháng..... năm 20.....
Người phê duyệt ký tên:

MẶT BẰNG CẢI TẠO TẦNG 5

NỘI DUNG CẢI TẠO:

- ĐÁNH GIÁP, VỆ SINH. SƠN LẠI TOÀN BỘ TƯỜNG NGOÀI NHÀ (1 NƯỚC LÓT, 2 NƯỚC MÀU).
- SỬA CHỮA LẠI CẦU THANG MÁY.

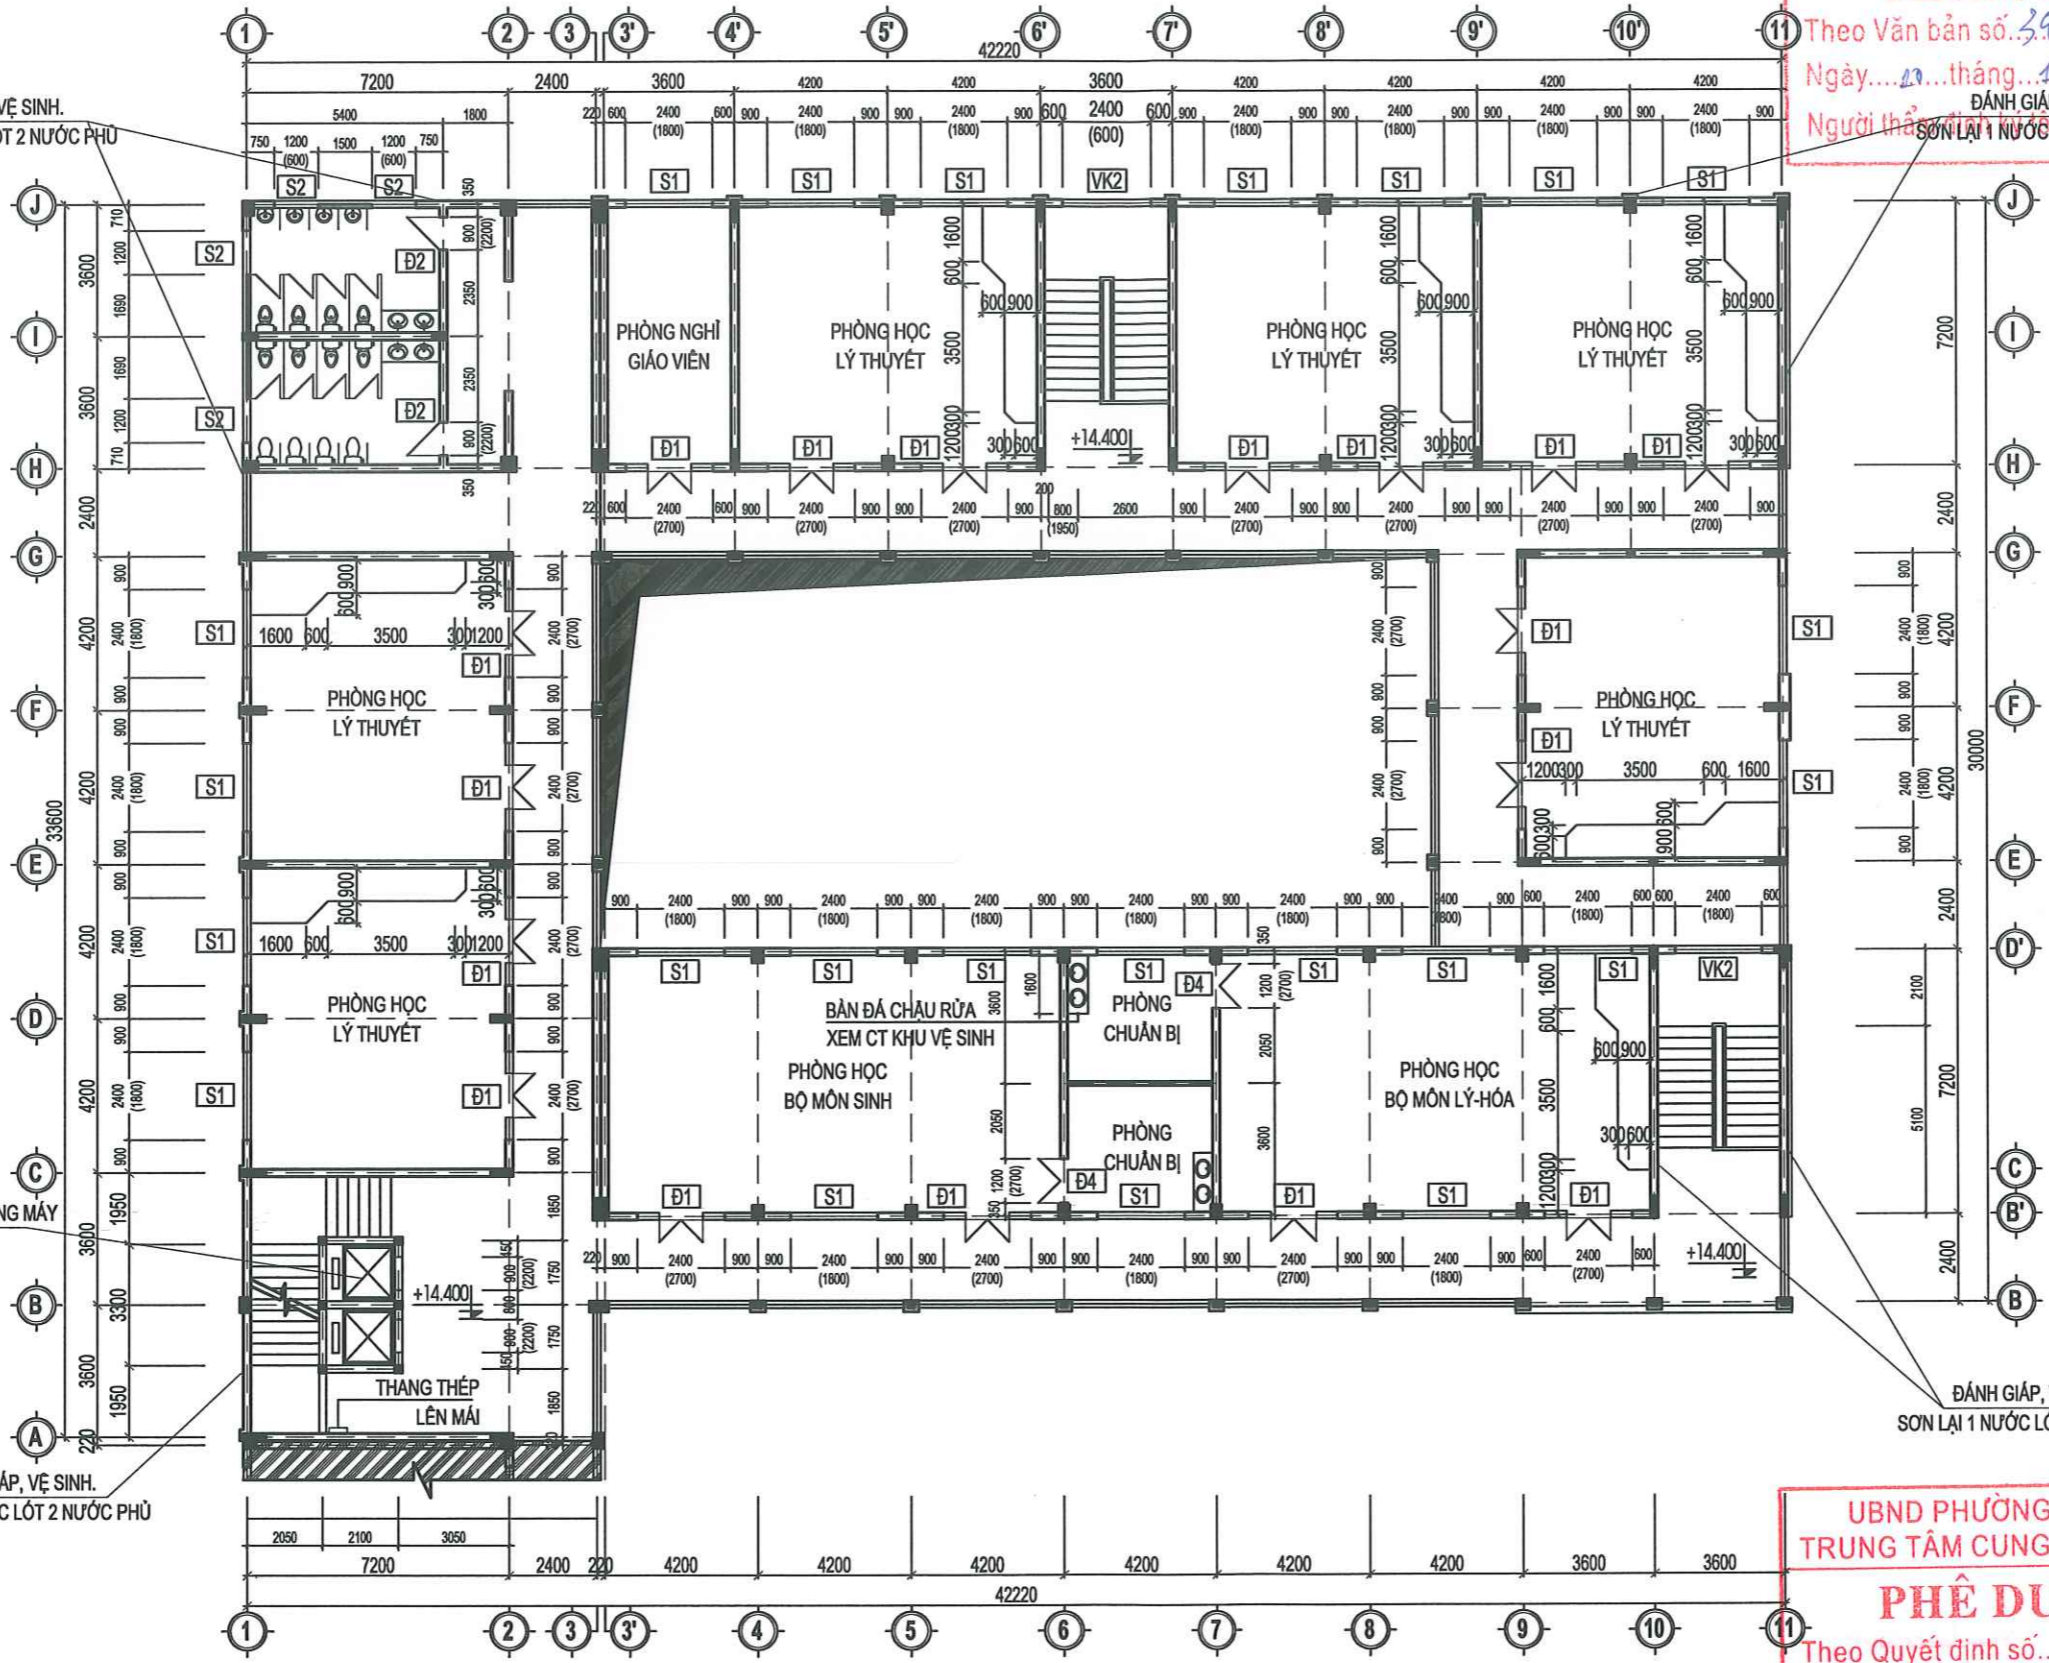


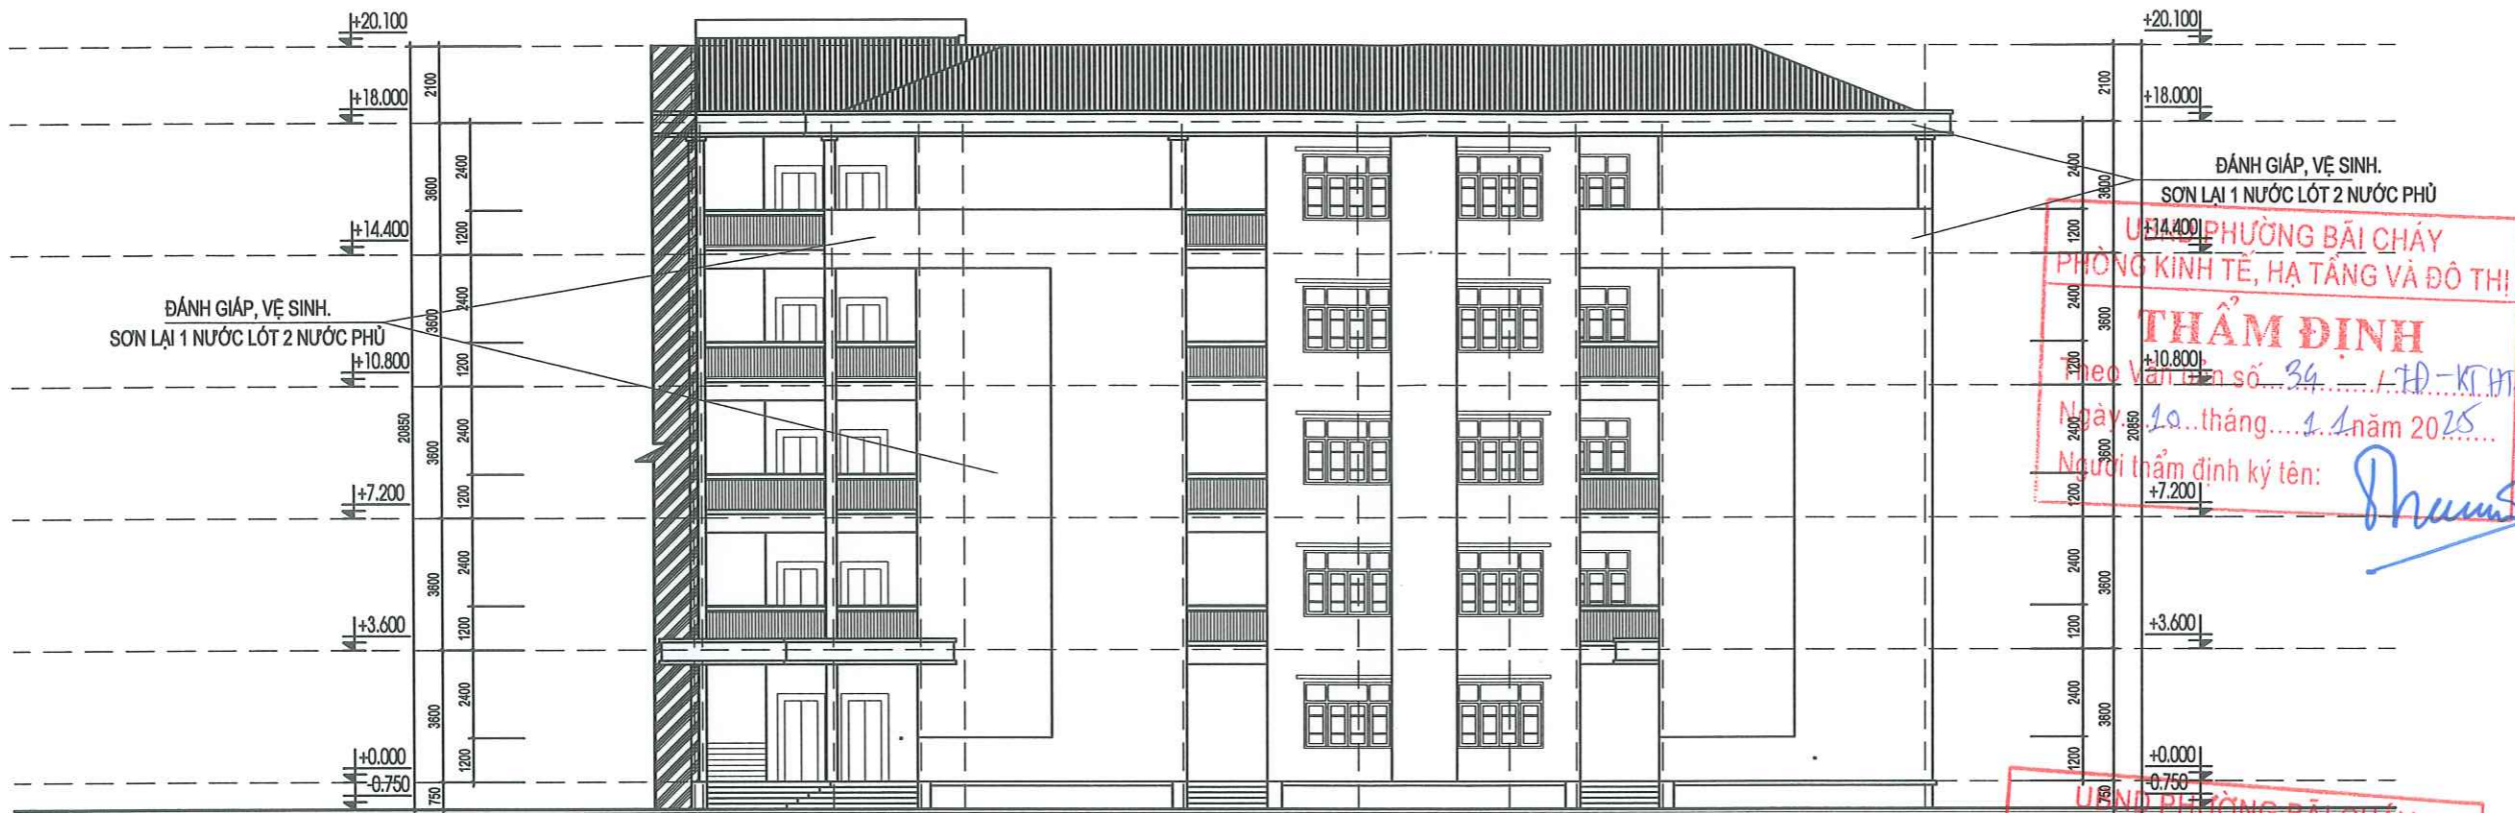

MẶT ĐỨNG CẢI TẠO TRỤC A_J

PHÒNG KINH TẾ, HẠ TẦNG VÀ ĐÔ THỊ
THẨM ĐỊNH
 Theo Quyết định số 34 / 17Đ-KT.HĐT
 Ngày 10 tháng 1 năm 2025
 Người thẩm định ký tên: *[Signature]*


PHÒNG KINH TẾ, HẠ TẦNG VÀ ĐÔ THỊ
PHÊ DUYỆT
 Theo Quyết định số /
 Ngày tháng năm 20.....
 Người phê duyệt ký tên:

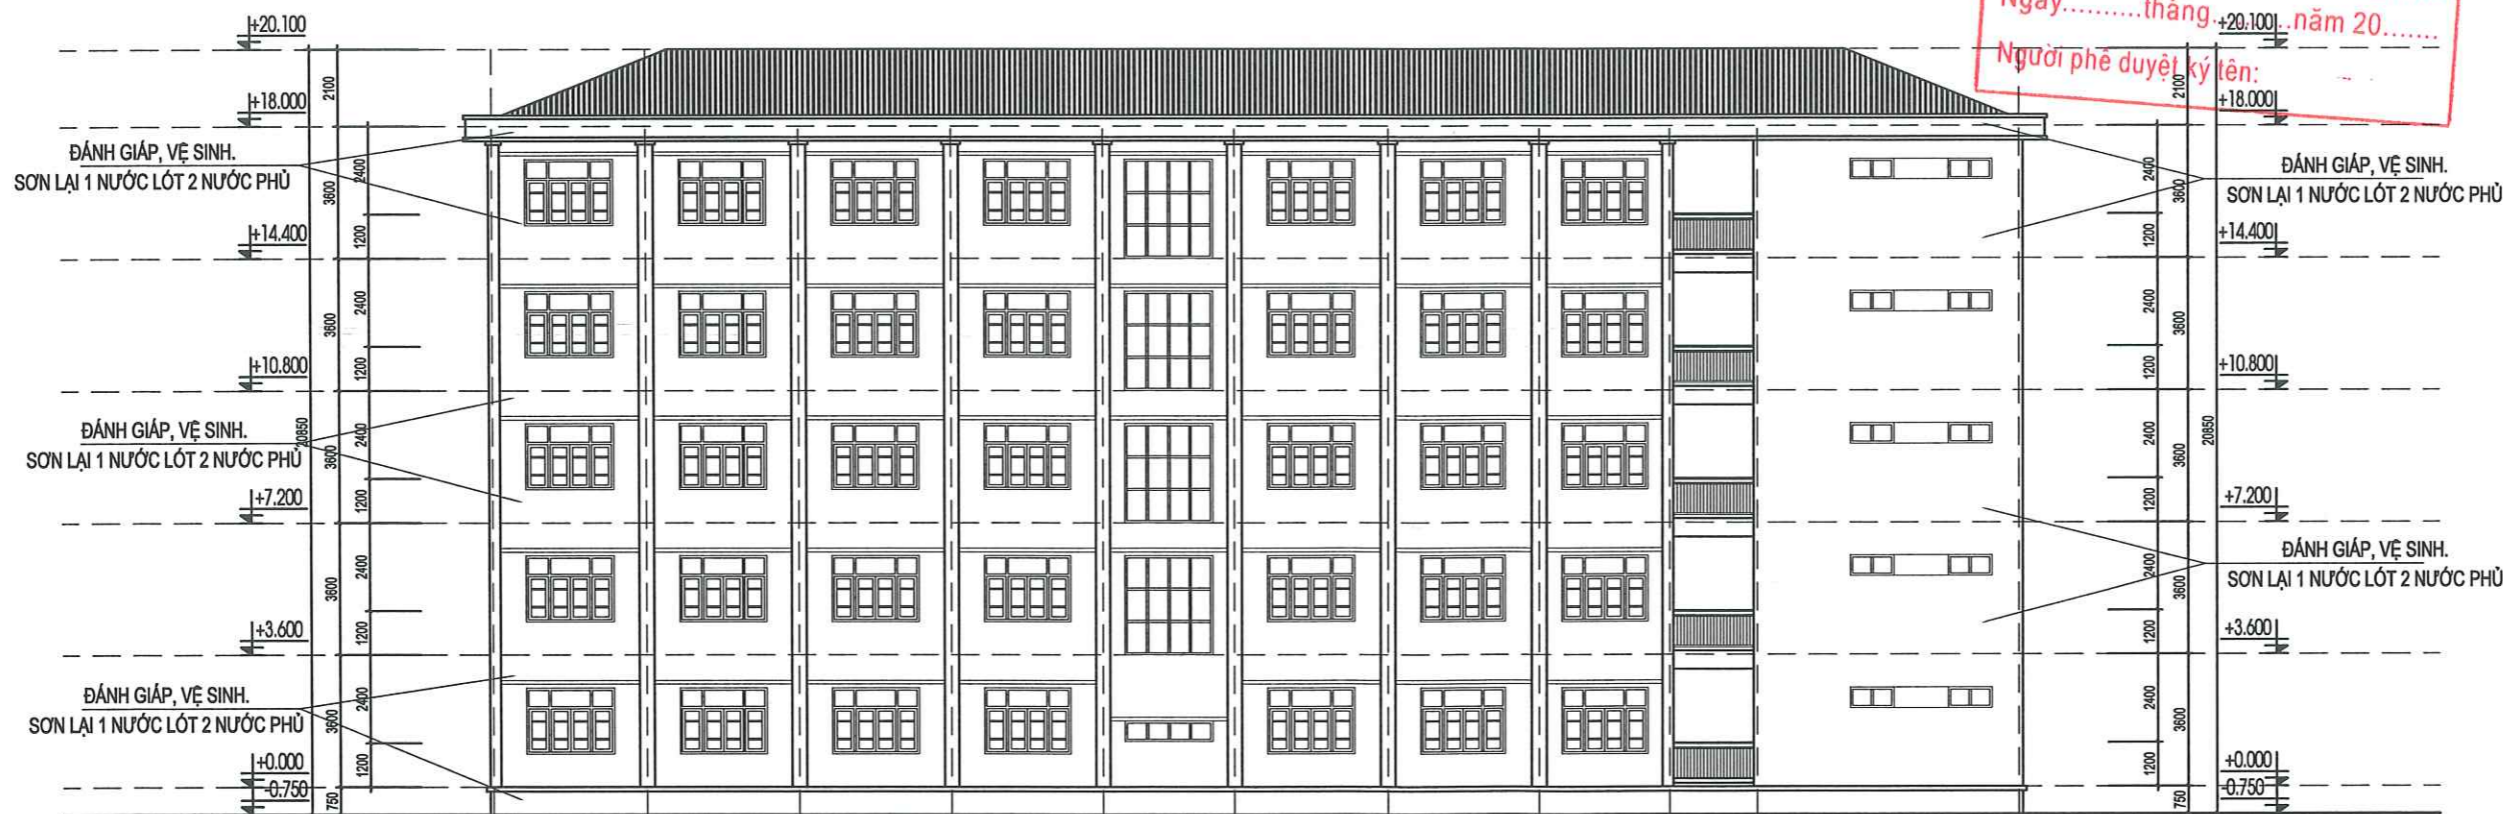

MẶT ĐỨNG CẢI TẠO TRỤC 11_1

NỘI DUNG CẢI TẠO:
 - ĐÁNH GIÁP, VỆ SINH. SƠN LẠI TOÀN BỘ TƯỜNG NGOÀI NHÀ (1 NƯỚC LÓT, 2 NƯỚC MÀU).
 - SỬA CHỮA LẠI CẦU THANG MÁY.

SỬA ĐỔI		
LẦN	NGÀY	XÁC NHẬN
GHI CHÚ:		
CHỦ ĐẦU TƯ:		
TRUNG TÂM CUNG ỨNG DỊCH VỤ PHƯỜNG BÀI CHÁY		
CÔNG TRÌNH:		
SỬA CHỮA TRƯỜNG THCS BÀI CHÁY (CƠ SỞ 2) NĂM HỌC 2025-2026, PHƯỜNG BÀI CHÁY, TỈNH QUẢNG NINH		
CƠ QUAN THIẾT KẾ:		
 CÔNG TY CỔ PHẦN TƯ VẤN THIẾT KẾ KIẾN TRÚC - NỘI THẤT EKE <small>ĐỊA CHỈ: NGÃ 3 KINH LÊM ĐƯỜNG NGUYỄN VĂN CỬ - TP HẠ LONG</small>		
GIÁM ĐỐC:		
 KTS. GIANG THANH HẢI		
CHỦ TRÌ THIẾT KẾ:		
 KTS GIANG THANH HẢI		
KẾT CẤU:		
 KS. NGUYỄN MINH VŨ		
QUẢN LÝ KỸ THUẬT:		
 NGUYỄN MINH HIỆP		
TÊN BẢN VẼ:		
MẶT ĐỨNG CẢI TẠO TRỤC A-J, 1-11		
SỐ HỢP ĐỒNG: .. /2025		
BỘ HỒ SƠ: THIẾT KẾ KỸ THUẬT		
NGÀY PHÁT HÀNH: /2025		
TỶ LỆ:	KÝ HIỆU BẢN VẼ:	
SCALE TO FIT	KT:06	

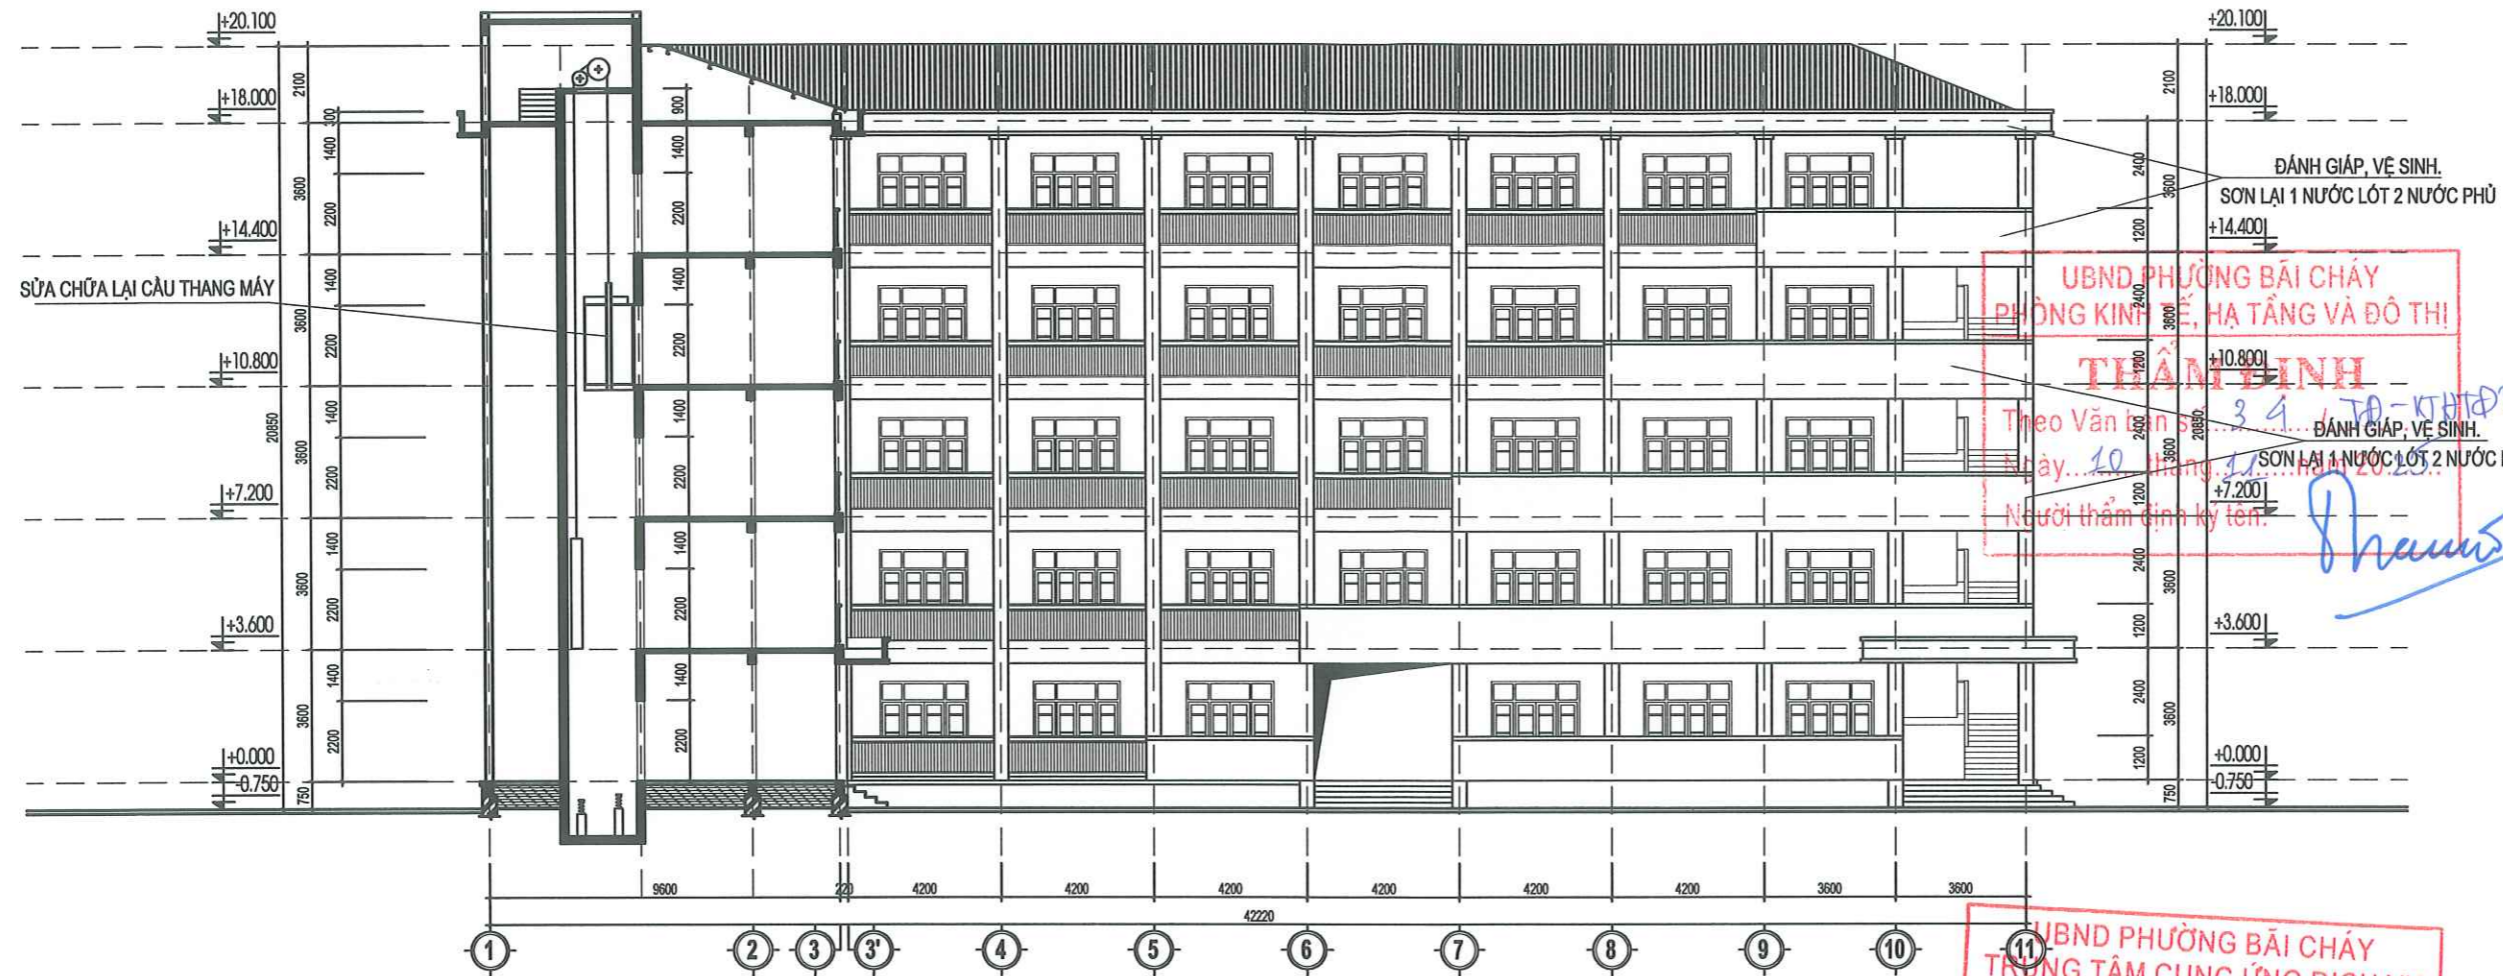

MẶT ĐỨNG CẢI TẠO TRỤC 3_11

NỘI DUNG CẢI TẠO:

- ĐÁNH GIÁP, VỆ SINH. SƠN LẠI TOÀN BỘ TƯỜNG NGOÀI NHÀ (1 NƯỚC LÓT, 2 NƯỚC MÀU).
- SỬA CHỮA LẠI CẦU THANG MÁY.

UBND PHƯỜNG BÃI CHÁY
PHÒNG KINH TẾ, HẠ TẦNG VÀ ĐÔ THỊ

THẨM ĐỊNH

Theo Văn bản số... 39 / TB-KHĐT
Ngày... 10 tháng 1 năm 2025

ĐÁNH GIÁP, VỆ SINH.
SƠN LẠI 1 NƯỚC LÓT 2 NƯỚC PHỦ


Người thẩm định ký tên: *Shauu*

UBND PHƯỜNG BÃI CHÁY
TRUNG TÂM CUNG ỨNG DỊCH VỤ


PHÊ DUYỆT

Theo Quyết định số... / ...
Ngày... tháng... năm 20...

Người phê duyệt ký tên:

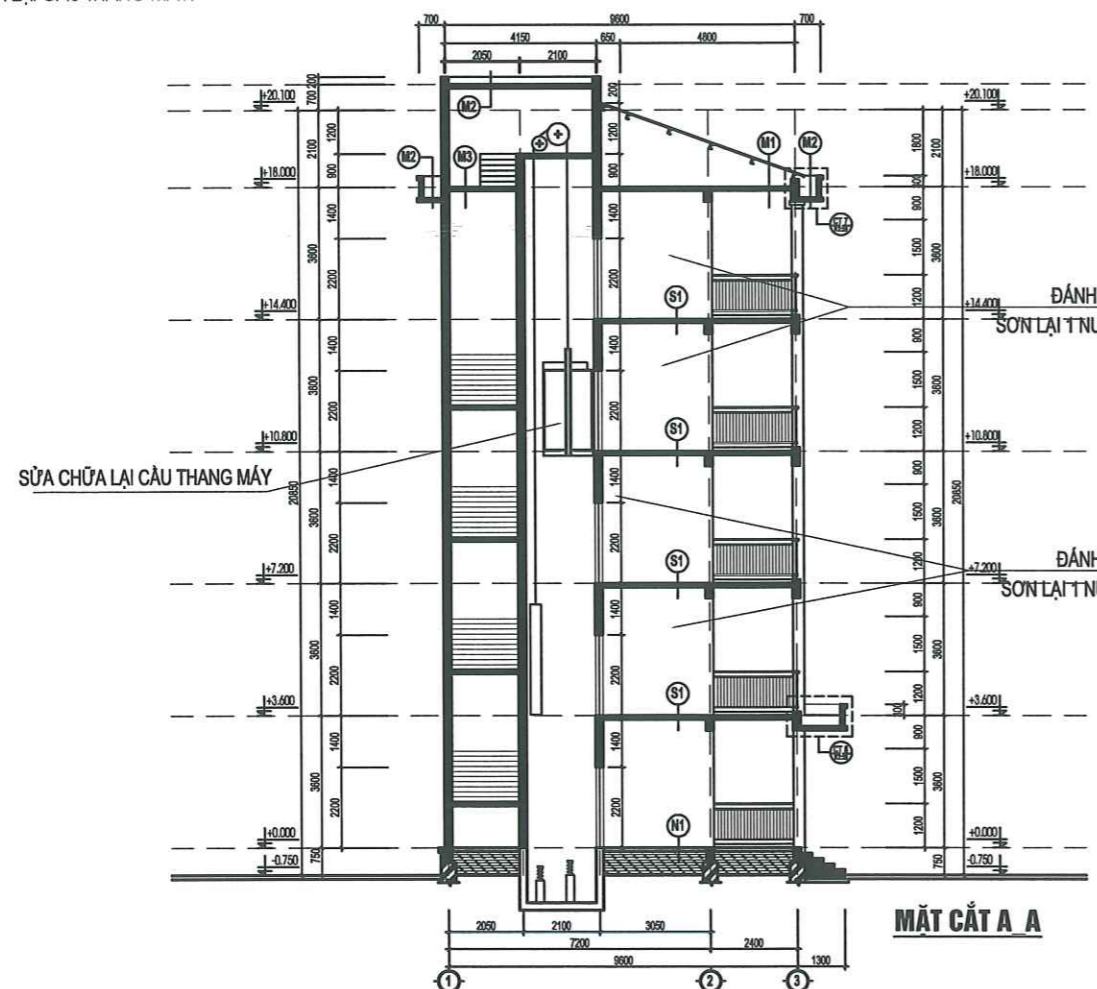

MẶT CẮT A A

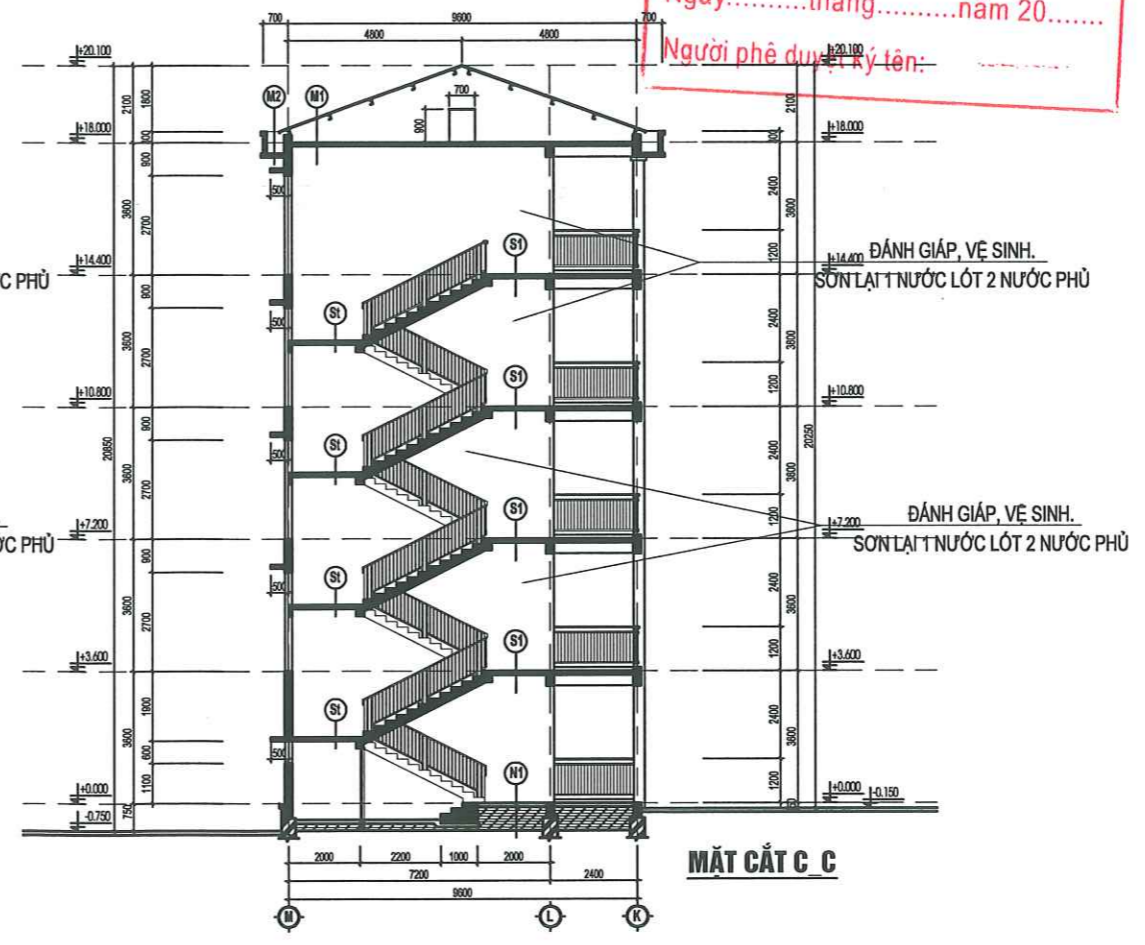

MẶT CẮT C C

SỬA ĐỔI		
LẦN	NGÀY	XÁC NHẬN
GHI CHÚ:		
CHỦ ĐẦU TƯ:		
TRUNG TÂM CUNG ỨNG DỊCH VỤ PHƯỜNG BÃI CHÁY		
CÔNG TRÌNH:		
SỬA CHỮA TRƯỜNG THCS BÃI CHÁY (CƠ SỞ 2) NĂM HỌC 2025-2026, PHƯỜNG BÃI CHÁY, TỈNH QUẢNG NINH		
CƠ QUAN THIẾT KẾ:		
 CÔNG TY CỔ PHẦN TƯ VẤN THIẾT KẾ KIẾN TRÚC - NỘI THẤT EKE <small>ĐỊA CHỈ: NGÃ 3 KINH LÊM ĐƯỜNG NGUYỄN VĂN CỬ - TP HẠ LONG</small>		
GIÁM ĐỐC:		
 KTS. GIANG THANH HẢI		
CHỦ TRÌ THIẾT KẾ:		
 KTS. GIANG THANH HẢI		
KẾT CẤU:		
 KS. NGUYỄN MINH VŨ		
QUẢN LÝ KỸ THUẬT:		
 NGUYỄN MINH HIỆP		
TÊN BẢN VẼ:		
MẶT ĐỨNG CẢI TẠO TRỤC 3-11, MẶT CẮT A-A, C-C		
SỐ HỢP ĐỒNG: .. /2025		
BỘ HỒ SƠ: THIẾT KẾ KỸ THUẬT		
NGÀY PHÁT HÀNH: /2025		
TỶ LỆ:	KÝ HIỆU BẢN VẼ:	
SCALE TO FIT	KT:07	