

ĐƠN VỊ TƯ VẤN - THIẾT KẾ  
CÔNG TY TNHH ST+ARCHITECT



ARCHITECT CONSULTANCY

Số 02/10D, Đường số 4, P. An Khánh, TP. Thủ Đức, TP. Hồ Chí Minh, Việt Nam  
Email: Info@St-Architect.Pro  
Website: Kientruc-Sta.com / P: 0973444549

# HỒ SƠ THIẾT KẾ BẢN VẼ THI CÔNG

HẠNG MỤC: BAO CHE


CÔNG TRÌNH : CẢI TẠO SỬA CHỮA KHU A CƠ SỞ 1 TRƯỜNG ĐẠI HỌC SÀI GÒN  
CHỦ ĐẦU TƯ : TRƯỜNG ĐẠI HỌC SÀI GÒN  
ĐỊA ĐIỂM XÂY DỰNG : 105 BÀ HUYỆN THANH QUAN, PHƯỜNG XUÂN HÒA, THÀNH PHỐ HỒ CHÍ MINH

THÀNH PHỐ HỒ CHÍ MINH, THÁNG 04 NĂM 2026

# PHẦN BAO CHE


DANH MỤC BẢN VẼ			
STT	KÝ HIỆU	TÊN BẢN VẼ	GHI CHÚ
1	DMBV	DANH MỤC BẢN VẼ	
2	B001	MẶT BẰNG BAO CHETẦNG 1	
3	B002	MẶT BẰNG BAO CHETẦNG 2	
4	B003	MẶT BẰNG BAO CHETẦNG 3	
5	B004	MẶT BẰNG BAO CHETẦNG 4	
6	B005	MẶT BẰNG BAO CHETẦNG 5	
7	B006	MẶT BẰNG BAO CHETẦNG 6	
8	B007	MẶT BẰNG BAO CHETẦNG MÁI	
9	B008	MẶT ĐÚNG BAO CHE TRỤ C 1XA => 11XA	
10	B009	MẶT ĐÚNG BAO CHE TRỤ C 11XA => 1XA	

<b>CÔNG TRÌNH</b> TRƯỜNG ĐẠI HỌC SÀI GÒN CẢI TẠO SỬA CHỮA NHƯ A CƠ BỐ T TRƯỜNG ĐẠI HỌC SÀI GÒN PGS.TS. PHẠM HỒNG GIẢN ĐỊA ĐIỂM: 105 BÀ HUYỆN THANH QUAN, PHƯỜNG XUÂN HÒA, TP. HỒ CHÍ MINH	<b>CHỦ ĐẦU TƯ</b> TRƯỜNG ĐẠI HỌC SÀI GÒN	<b>SỬA ĐỔI</b> LẦN / NGÀY / XÁC NHẬN 1 / / 2 / / 3 / / 4 / / 5 / /	<b>ĐƠN VỊ TƯ VẤN THIẾT KẾ</b> CÔNG TY TNHH <b>ST+ARCHITECT</b> TNHH Địa chỉ: số 2/10D, đường số 4, P. An Khánh Tp. Thủ Đức, Tp. Hồ Chí Minh Email: Info@St-Architect.Pro Website: Klientruc-Sta.com / P: 0973444549	<b>GIÁM ĐỐC</b> KTS. TRẦN VĂN SANH	<b>CHỦ TRÌ THIẾT KẾ</b> KTS. TRẦN VĂN SANH THIẾT KẾ - DESIGN	<b>QUẢN LÝ KỸ THUẬT</b> KS. NGUYỄN VĂN QUÍ THỂ HIỆN	<b>TÊN BẢN VẼ</b> DANH MỤC BẢN VẼ	<b>GIẢI ĐOẠN</b> <input checked="" type="checkbox"/> HỒ SƠ THIẾT KẾ	<b>GHI CHÚ</b> CÔNG TRÌNH CÓ SỰ THAY ĐỔI THIẾT KẾ TRONG QUÁ TRÌNH THIẾT KẾ VÀ THI CÔNG. MỌI SỬA ĐỔI THIẾT KẾ ĐỀU PHẢI CÓ SỰ CHẤM DỨT VÀ CHẤM DỨT CỦA CHỦ ĐẦU TƯ VÀ CHỦ ĐẦU TƯ TƯ VẤN THIẾT KẾ.

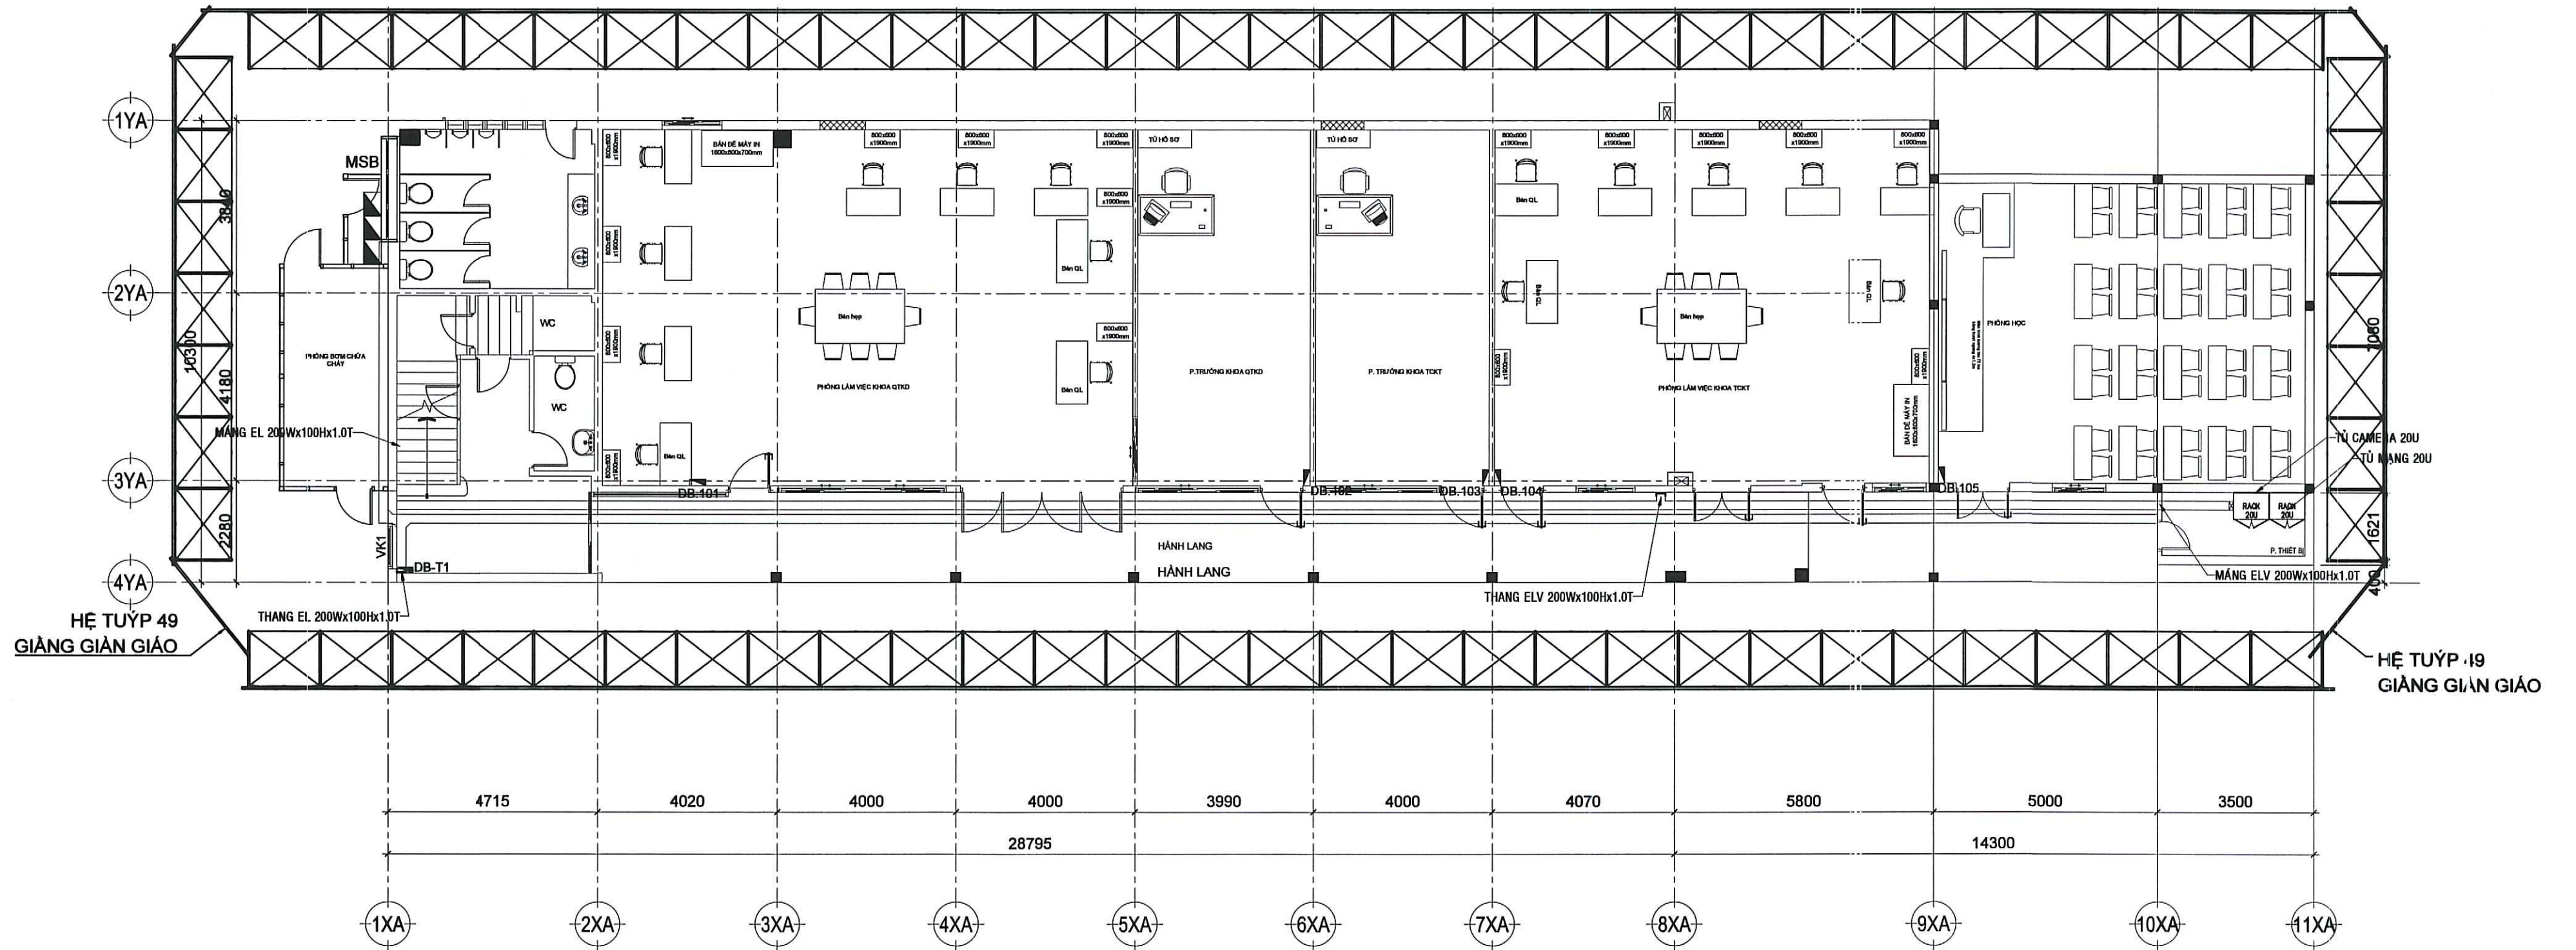


MẶT BẰNG BỐ TRÍ THIẾT BỊ TẦNG 1 TL: 1/100

<b>CÔNG TRÌNH</b> CẢI TẠO NHÀ CHỖ NHƯ & CẤP P. TRƯỜNG ĐẠI HỌC SÀI GÒN PGS.TS. PHẠM HOÀNG QUÂN ĐIA ĐIỂM: 105 BÀ HUYỀN THẠNH QUẬN PHƯỜNG XUÂN HÒA, TP. HỒ CHÍ MINH	<b>CHỦ ĐẦU TƯ</b> TRƯỜNG ĐẠI HỌC SÀI GÒN PGS.TS. PHẠM HOÀNG QUÂN	<b>SỬA ĐỔI</b> LẦN NGÀY XÁC NHẬN 1 NGÀY // 2 NGÀY // 3 NGÀY // 4 NGÀY // 5 NGÀY //		<b>ĐƠN VỊ TƯ VẤN THIẾT KẾ</b> CÔNG TY TNHH ST+ARCHITECT Đia chỉ: số 2/10D, đường số 4, P. An Khánh Tp. Thủ Đức, Tp. Hồ Chí Minh Email: Info@St-Architect.Pro Website: Klientruc-Sta.com / P: 0973444549	<b>GIÁM ĐỐC</b> KTS. TRẦN VĂN SANH KTS. TRẦN VĂN SANH	<b>CHỦ TRÌ THIẾT KẾ</b> KTS. TRẦN VĂN SANH KTS. LÊ VĂN NGỌC HÙNG	<b>QUẢN LÝ KỸ THUẬT</b> KS. NGUYỄN VĂN QUÍ KS. NGUYỄN VĂN QUÍ	<b>TÊN BẢN VẼ</b> MẶT BẰNG BAO CHE TẦNG 1	<b>GIẢI ĐOẠN</b> <input checked="" type="checkbox"/> HỒ SƠ THIẾT KẾ	<b>GHI CHÚ</b> BẢN VẼ NÀY CHỈ DÙNG ĐỂ THỰC HIỆN CÔNG VIỆC THIẾT KẾ VÀ THI CÔNG. KHÔNG ĐƯỢC SỬ DỤNG CHO MỤC ĐÍCH KHÁC.
		<b>HẠNG MỤC</b> BAO CHE	<b>HOÀN THÀNH</b> 04 / 2020					<b>TỈ LỆ</b> B001	<b>KÝ HIỆU</b>	

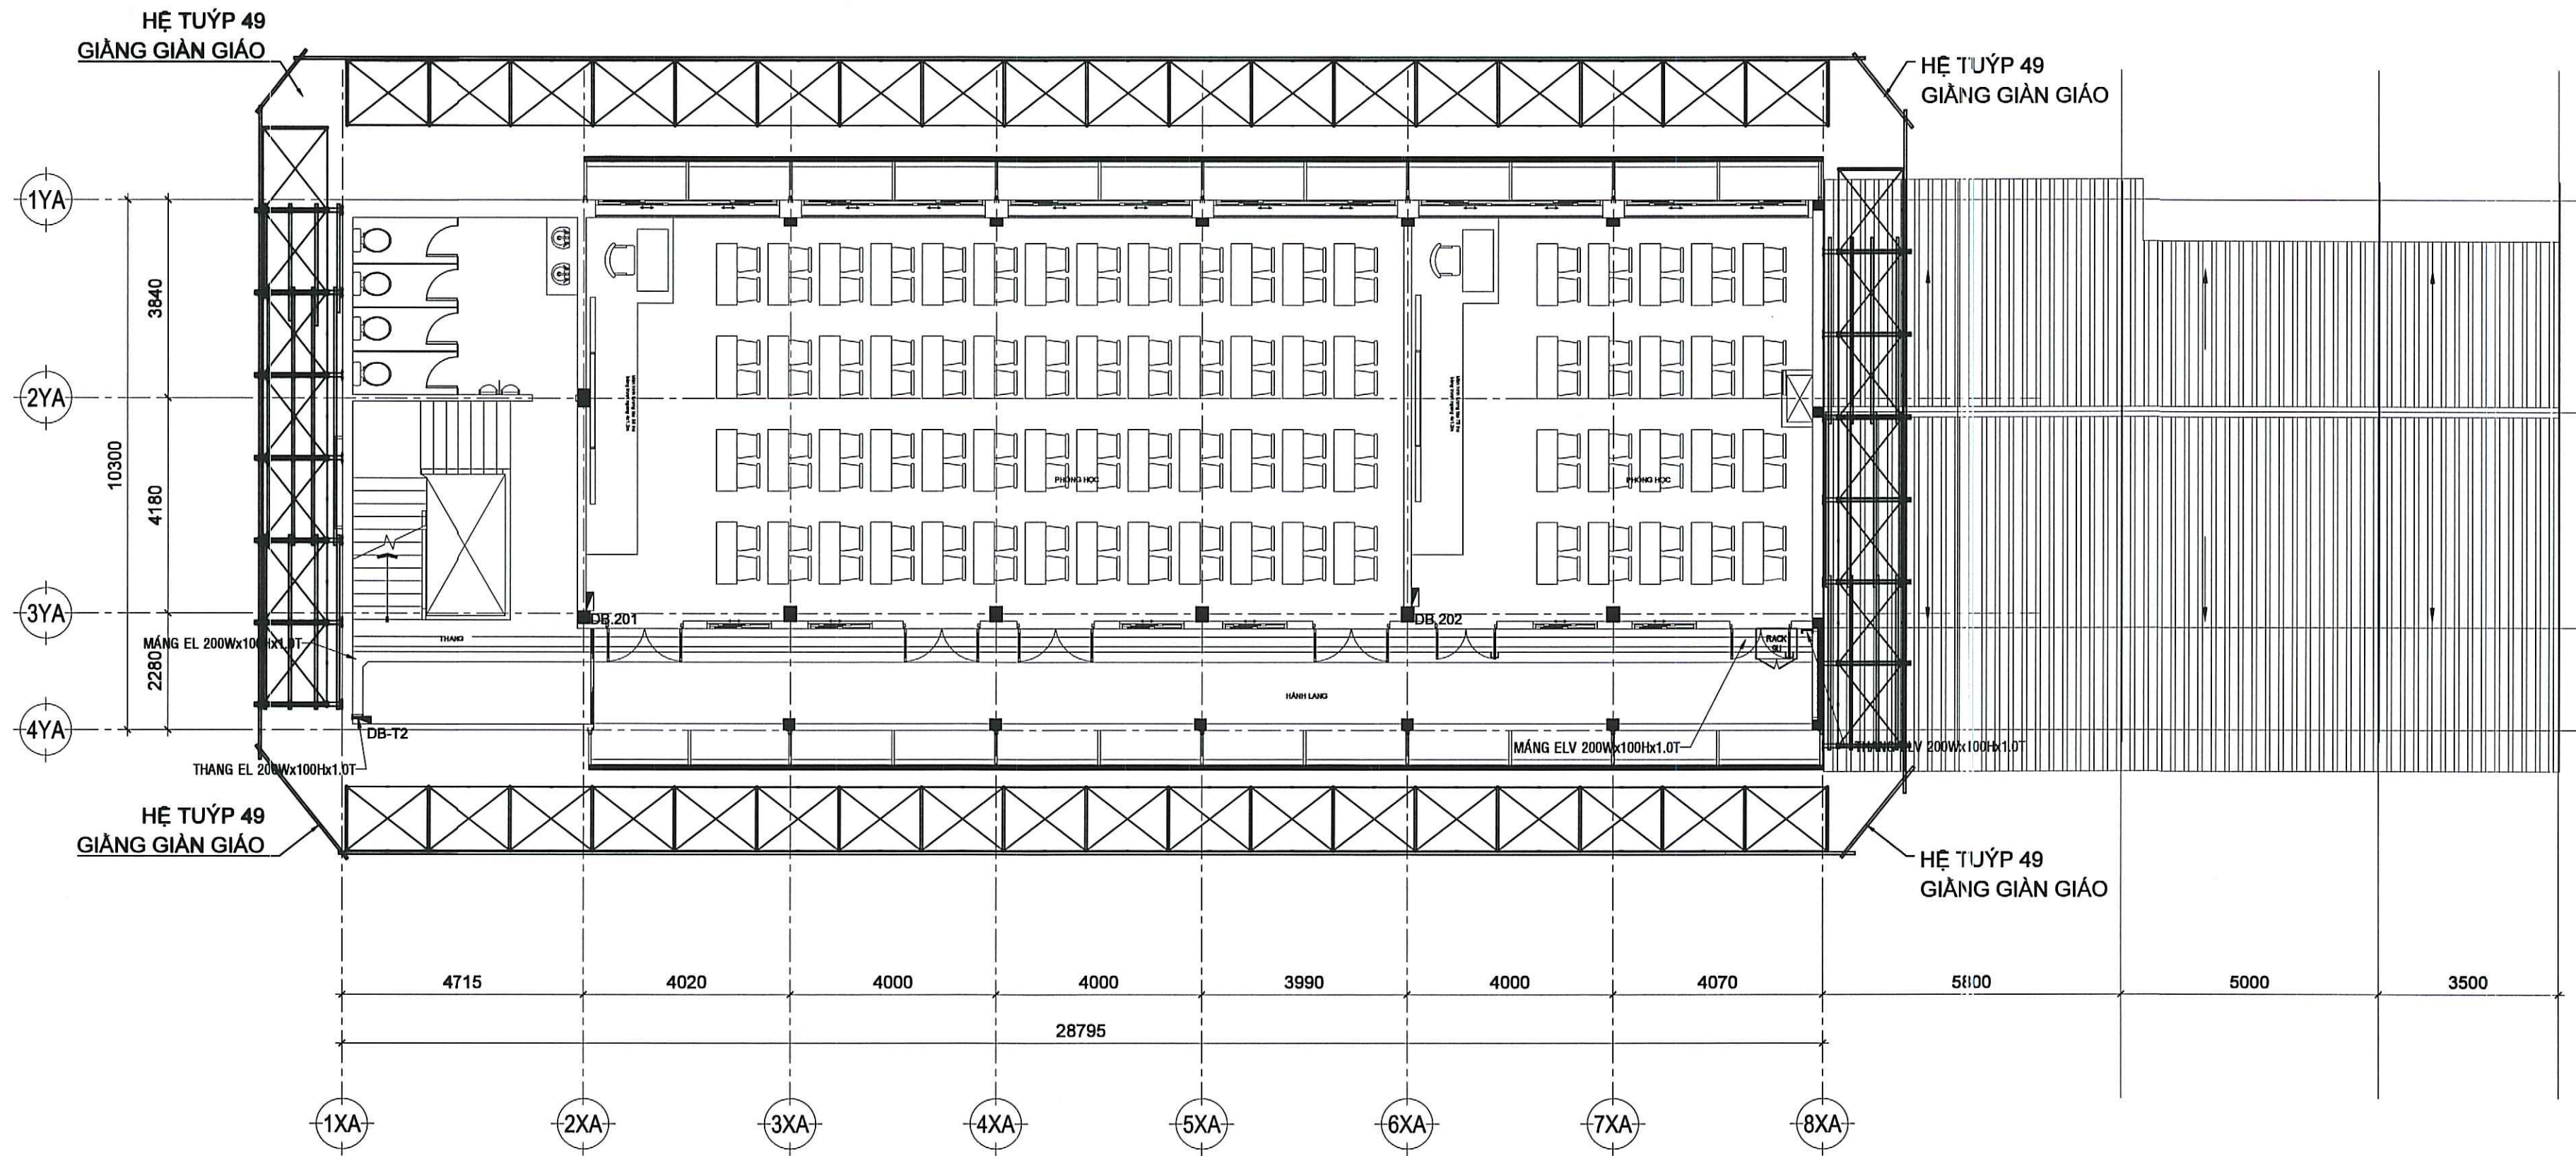

MẶT BẰNG BỐ TRÍ THIẾT BỊ TẦNG 2 TL: 1/100


<b>CÔNG TRÌNH</b> CẢI TẠO SỬA CHỮA KHU VỰC CƠ SỞ TRƯỜNG ĐẠI HỌC SÀI GÒN		<b>CHỦ ĐẦU TƯ</b> TRƯỜNG ĐẠI HỌC SÀI GÒN		<b>SỬA ĐỔI</b> LẦN / NGÀY / XÁC NHẬN		<b>ĐƠN VỊ TƯ VẤN THIẾT KẾ</b> <b>CÔNG TY TNHH ST+ARCHITECT</b> Địa chỉ: số 2/10D, đường số 4, P. An Khánh, Tp. Thủ Đức, Tp. Hồ Chí Minh Email: Info@St-Architect.Pro Website: Kientruc-Sta.com / P: 0973444549		<b>GIÁM ĐỐC</b> KTS. TRẦN VĂN SANH		<b>CHỦ TRÌ THIẾT KẾ</b> KTS. TRẦN VĂN SANH		<b>QUẢN LÝ KỸ THUẬT</b> KS. NGUYỄN VĂN QUÍ		<b>TÊN BẢN VẼ</b> MẶT BẰNG BAO CHE TẦNG 2		<b>GIẢI ĐOẠN</b> <input checked="" type="checkbox"/> HỒ SƠ THIẾT KẾ		<b>GHI CHÚ</b> KÝ HIỆU	
<b>HANG MỤC</b> BAO CHE		<b>HOÀN THÀNH</b> 04 / 2020		<b>TỈ LỆ</b> B002		<b>KÝ HIỆU</b>													

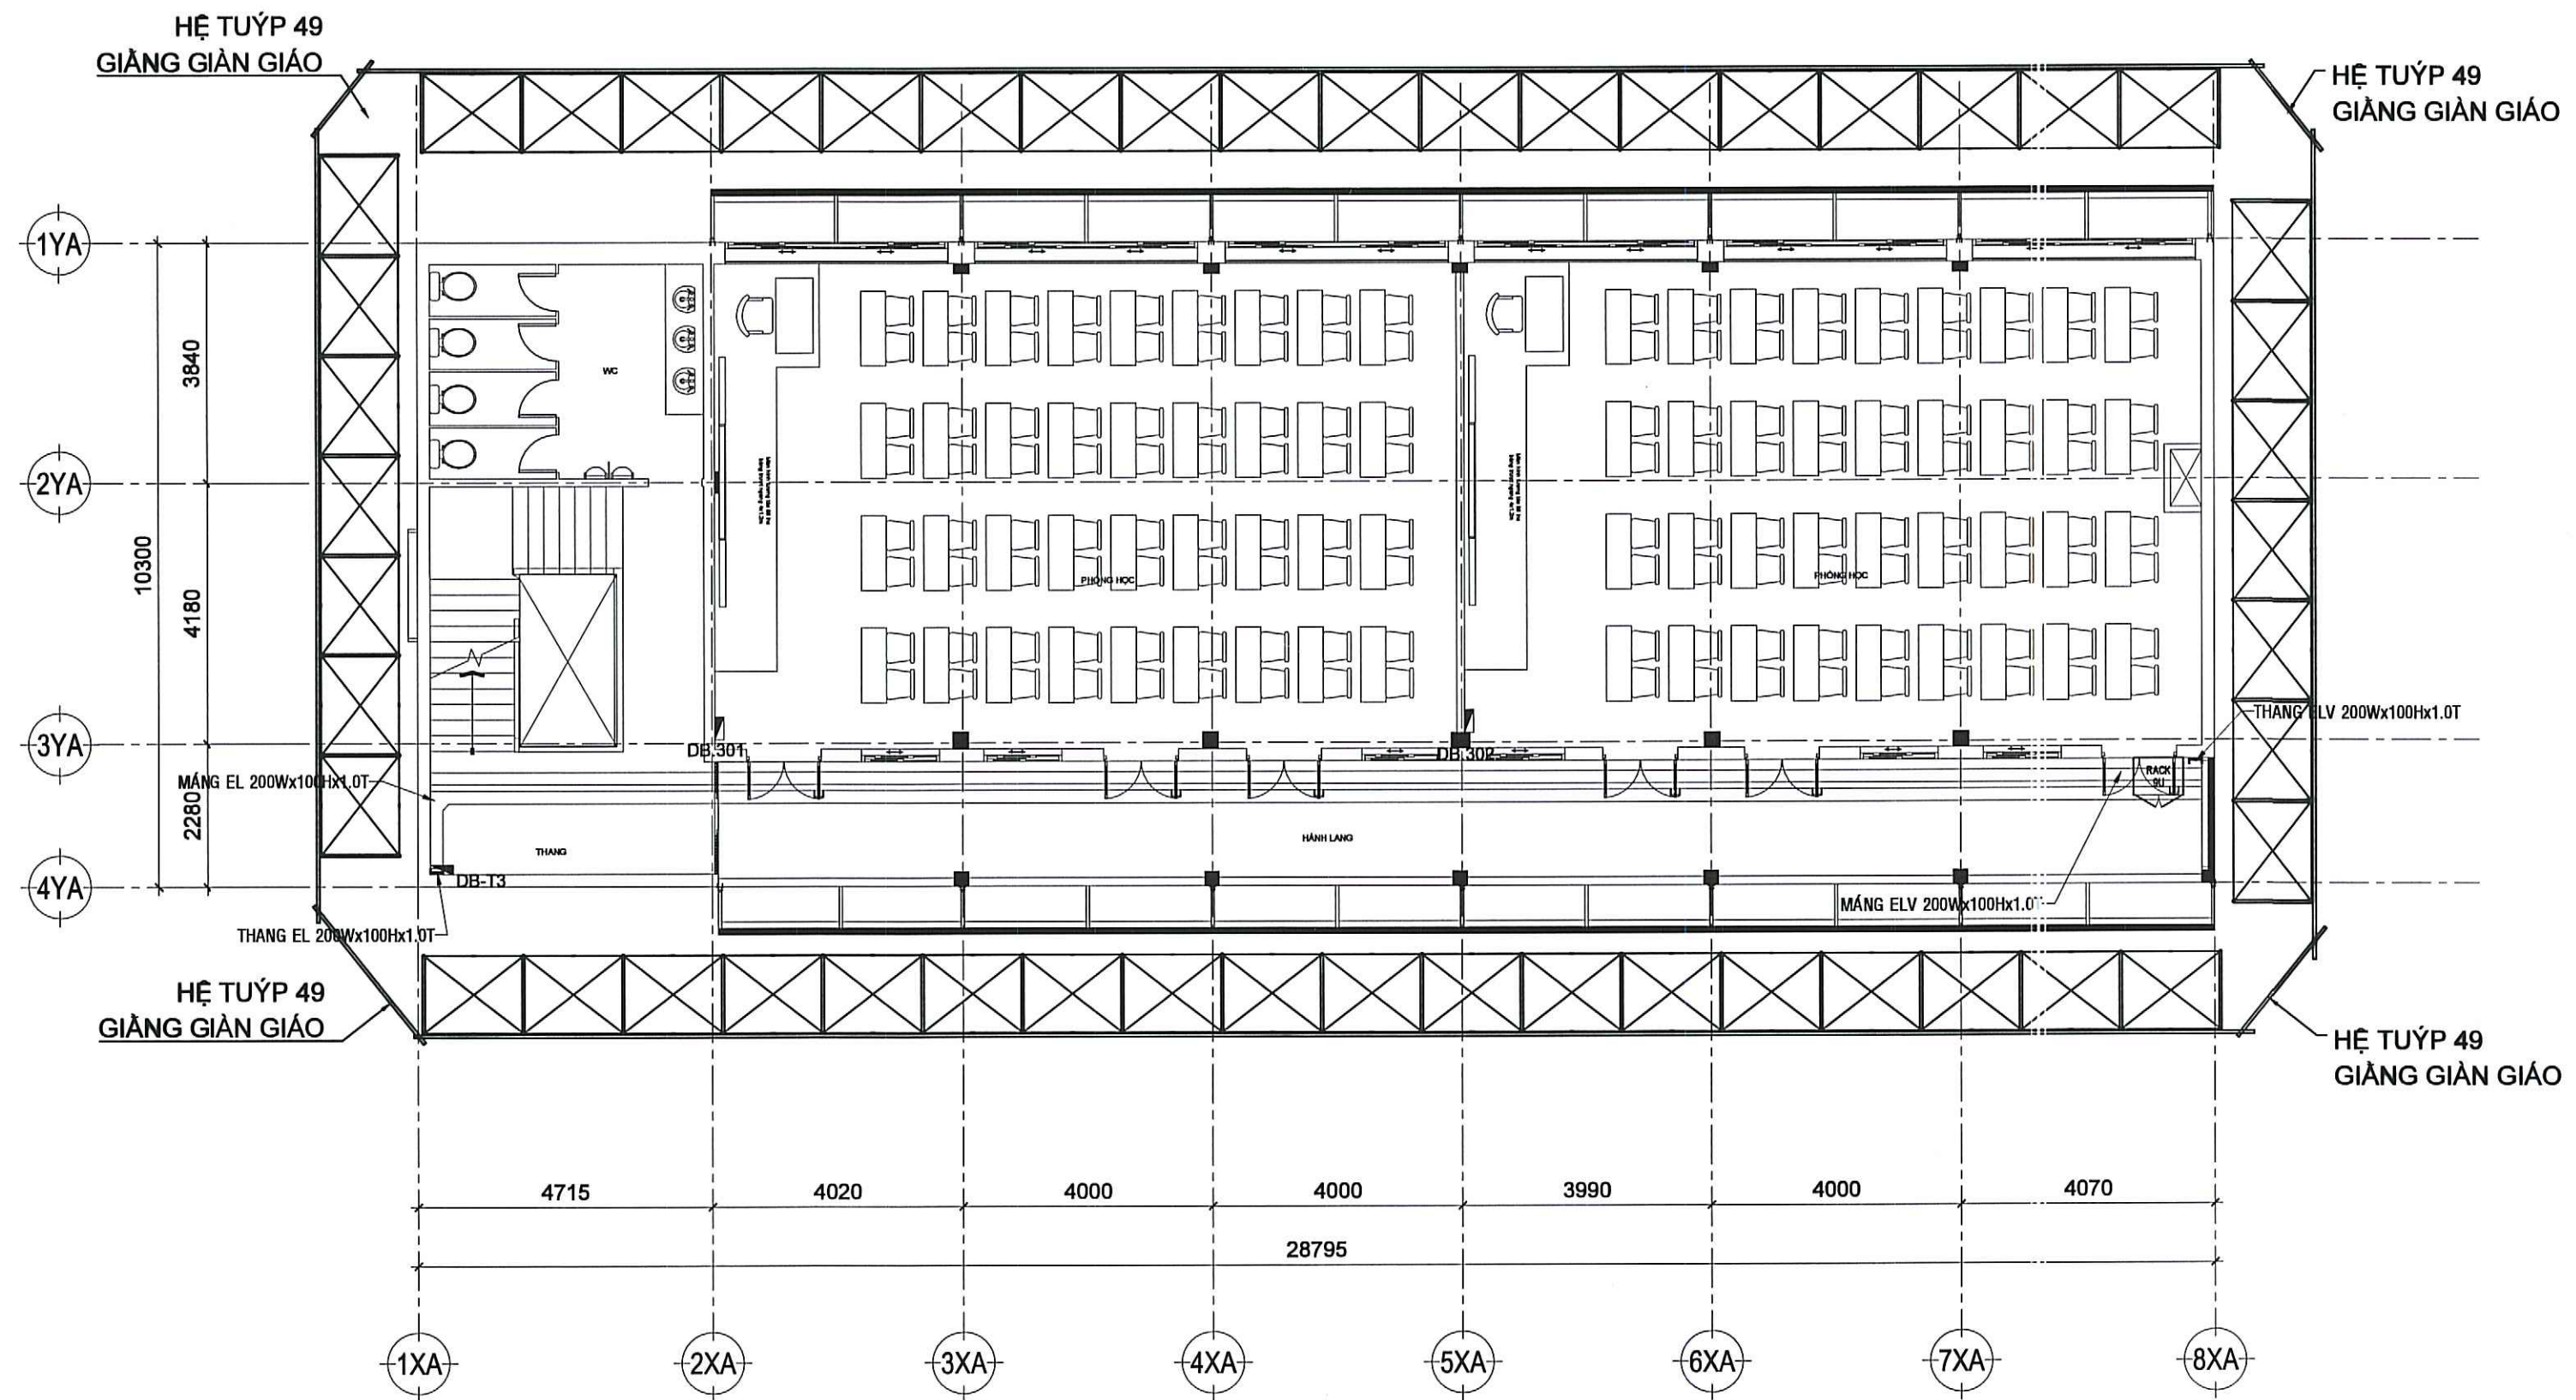

MẶT BẰNG BỐ TRÍ THIẾT BỊ TẦNG 3 TL: 1/100


<b>CÔNG TRÌNH</b> CẢI TẠO SỬA CHỮA KHU A CẤP 1 TRƯỜNG ĐẠI HỌC SÀI GÒN PGS.TS. PHẠM HỒNG QUẬN ĐỊA ĐIỂM: 105 BÀ HUYỀN THANH QUẬN, PHƯỜNG XUÂN HÒA, TP. HỒ CHÍ MINH	<b>CHỦ ĐẦU TƯ</b> TRƯỜNG ĐẠI HỌC SÀI GÒN PGS.TS. PHẠM HỒNG QUẬN	<b>SỬA ĐỔI</b> LẦN NGÀY XÁC NHẬN 1 NGÀY / / 2 NGÀY / / 3 NGÀY / / 4 NGÀY / / 5 NGÀY / /	<b>ĐƠN VỊ TƯ VẤN THIẾT KẾ</b> CÔNG TY TNHH ST+ARCHITECT Địa chỉ: số 2/10D, đường số 4, P. An Khánh Tp. Thủ Đức, Tp. Hồ Chí Minh Email: info@st-architect.pro Website: Kientruc-Sta.com / P: 0973444549	<b>GIÁM ĐỐC</b> KTS. TRẦN VĂN SANH	<b>CHỦ TRÌ THIẾT KẾ</b> KTS. TRẦN VĂN SANH THIẾT KẾ - DESIGN KTS. LÊ VĂN NGỌC HÙNG	<b>QUẢN LÝ KỸ THUẬT</b> KS. NGUYỄN VĂN QUÍ THỂ HIỆN KS. NGUYỄN VĂN QUÍ	<b>TÊN BẢN VẼ</b> MẶT BẰNG BAO CHE TẦNG 3	<b>GIAI ĐOẠN</b> <input checked="" type="checkbox"/> HỒ SƠ THIẾT KẾ		<b>GHI CHÚ</b> QUYỀN THIẾT KẾ THUỘC VỀ CÔNG TY TNHH ST+ARCHITECT. TRƯỚC KHI THỰC HIỆN CÔNG VIỆC SỬA ĐỔI, CHỦ ĐẦU TƯ CẦN CHỌN ĐƠN VỊ THIẾT KẾ CÓ CHỨNG CHỈ HÀNH NGHỀ VÀ CHỖ ĐĂNG KÝ ĐƯỢC CÔNG TÁC THIẾT KẾ.
							<b>HẠNG MỤC</b> BAO CHE	<b>HOÀN THÀNH</b> 04 / 2020	<b>TỈ LỆ</b> B003	



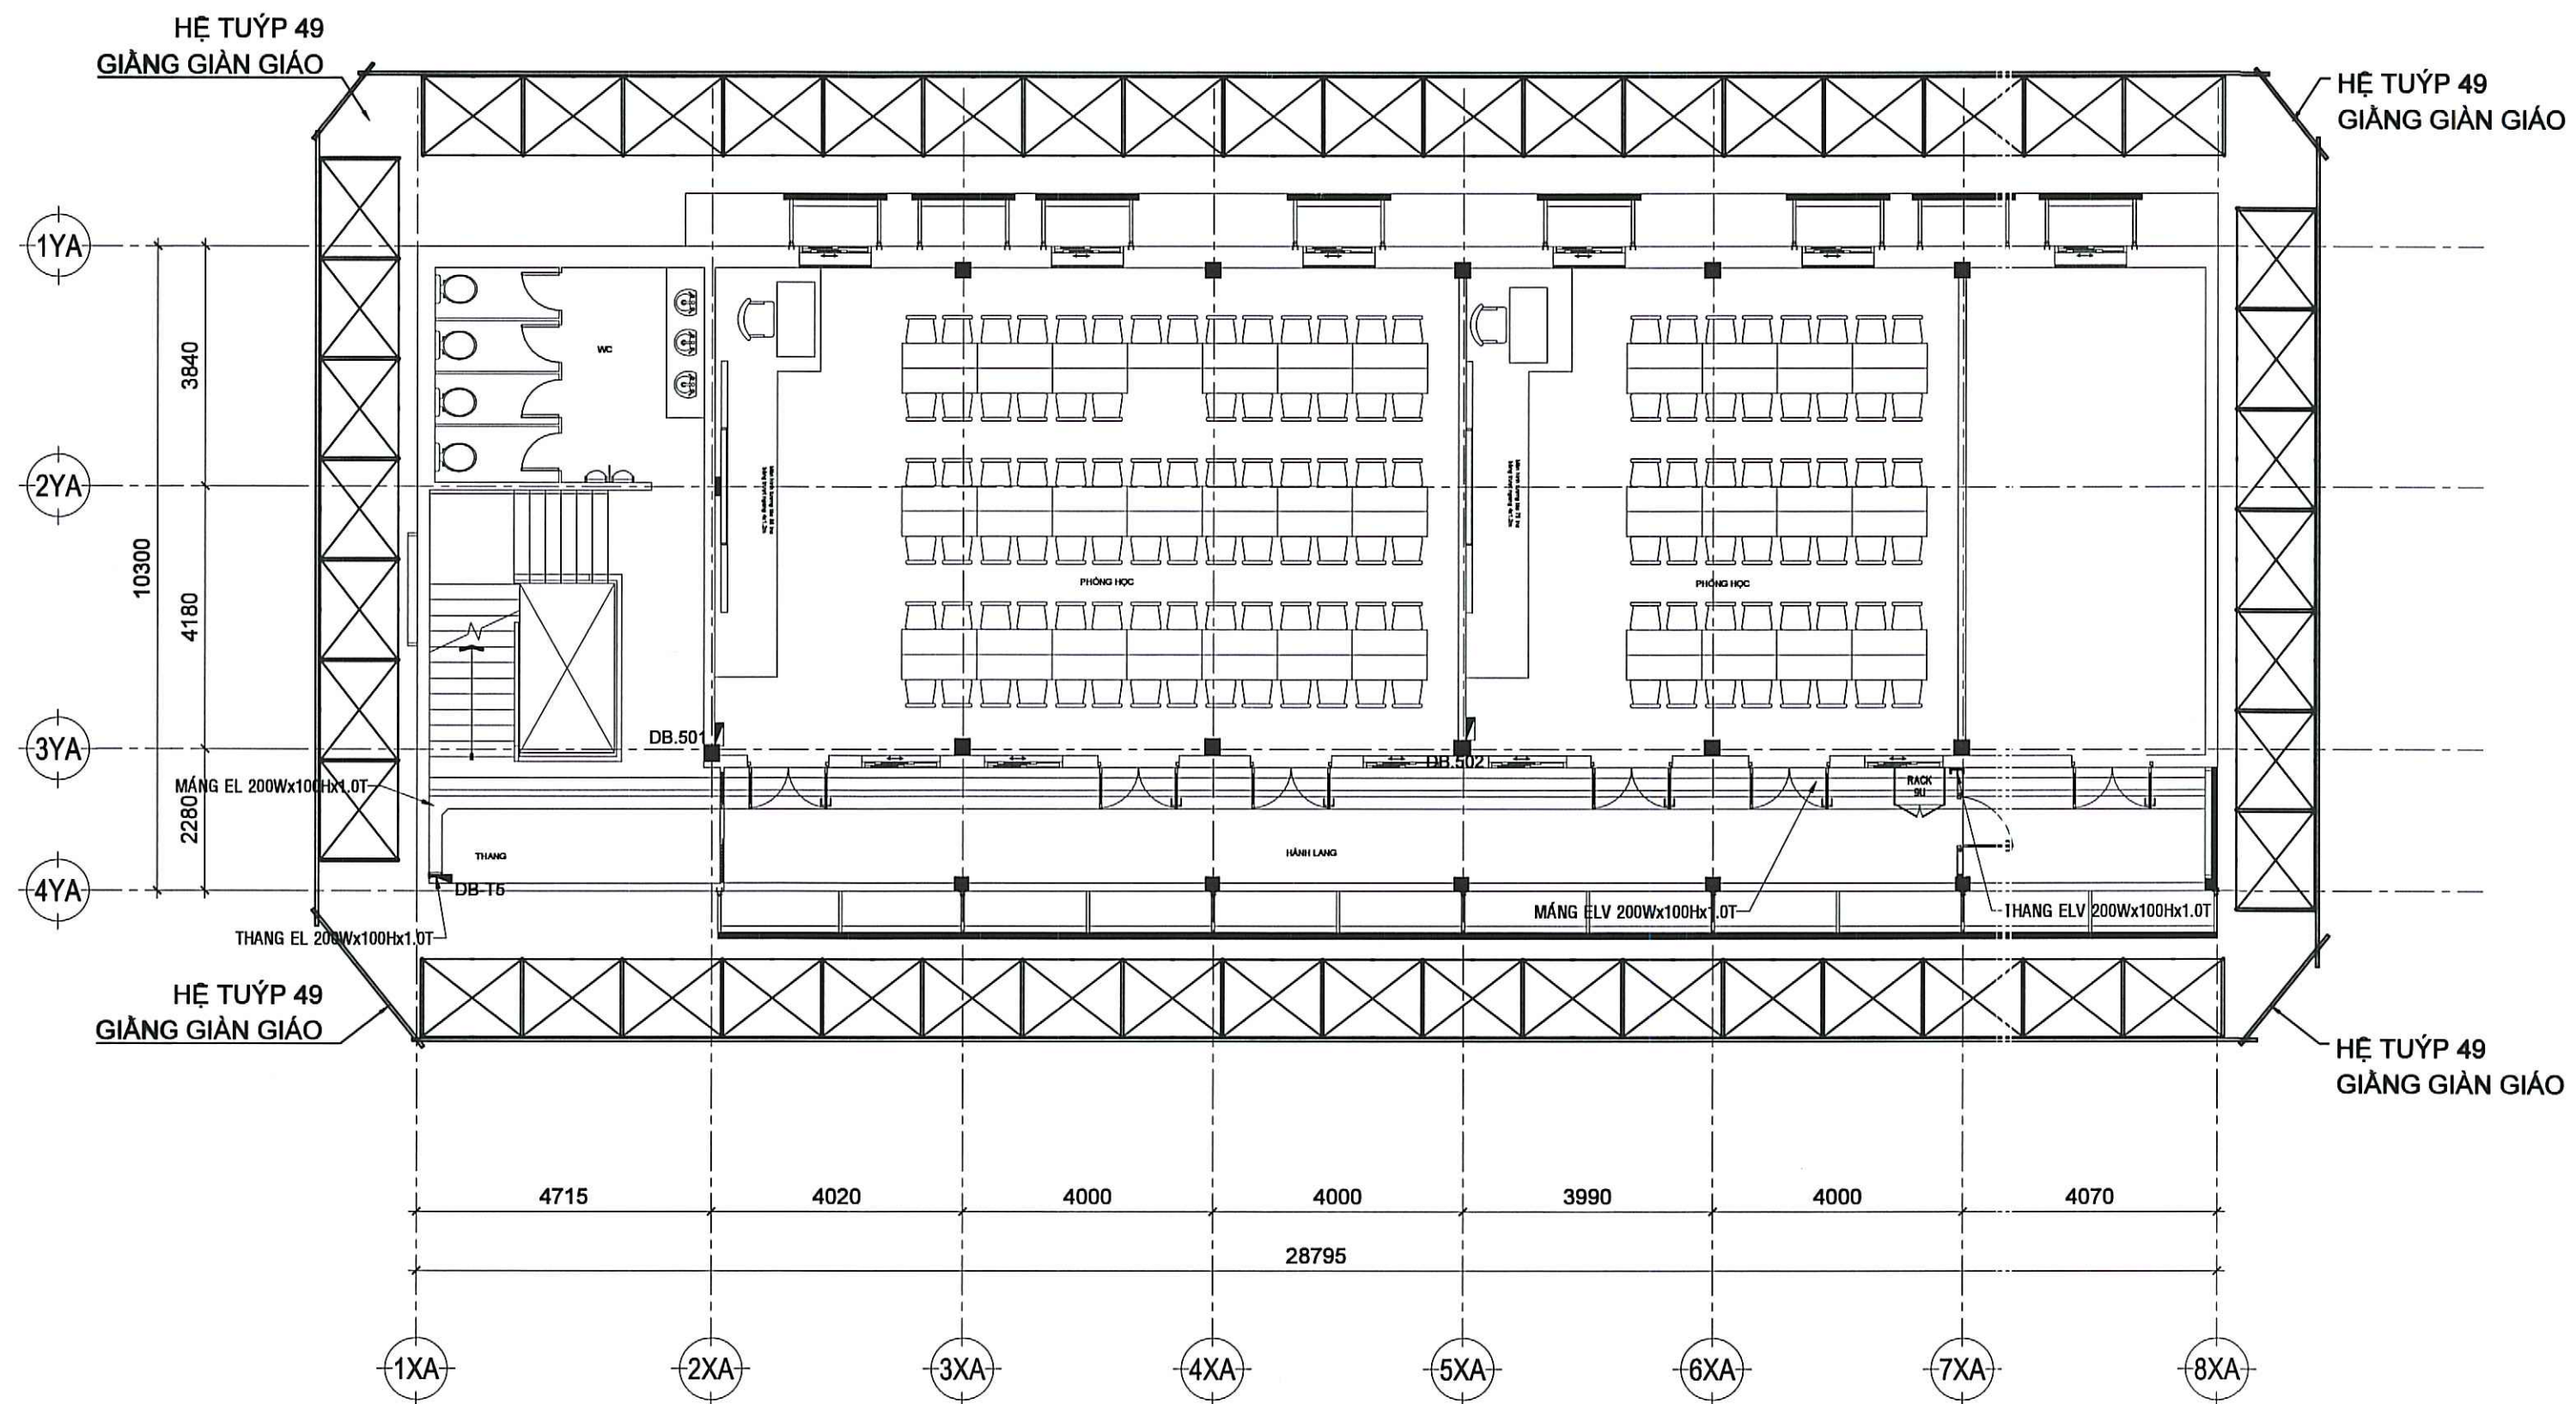


MẶT BẰNG BỐ TRÍ THIẾT BỊ TẦNG 5 TL: 1/100

<b>CÔNG TRÌNH</b> CẢI TẠO SỬA CHỮA KHU A CỘT BỐ TRÍ THIẾT BỊ TẦNG 5 TRƯỜNG ĐẠI HỌC SÀI GÒN	<b>CHỦ ĐẦU TƯ</b> TRƯỜNG ĐẠI HỌC SÀI GÒN PGS.TS. PHẠM KHÁNH QUÂN	<b>SỬA ĐỔI</b> LẦN NGÀY XÁC NHẬN 1 NGÀY // 2 NGÀY // 3 NGÀY // 4 NGÀY // 5 NGÀY //	<b>ĐƠN VỊ TƯ VẤN THIẾT KẾ</b> CÔNG TY TNHH ST+ARCHITECT Địa chỉ: số 2/10D, đường số 4, P. An Khánh, Tp. Thủ Đức, Tp. Hồ Chí Minh Email: Info@St-Architect.Pro Website: Klientruc-Sia.com / P: 0973444549	<b>GIÁM ĐỐC</b> KTS. TRẦN VĂN SANH	<b>CHỦ TRÌ THIẾT KẾ</b> KTS. TRẦN VĂN SANH THIẾT KẾ - DESIGN	<b>QUẢN LÝ KỸ THUẬT</b> KS. NGUYỄN VĂN QUÍ THỂ HIỆN	<b>TÊN BẢN VẼ</b> MẶT BẰNG BAO CHE TẦNG 5	<b>GIẢI ĐOẠN</b> <input checked="" type="checkbox"/> HỒ SƠ THIẾT KẾ	<b>GHI CHÚ</b> KỶ HIỆU

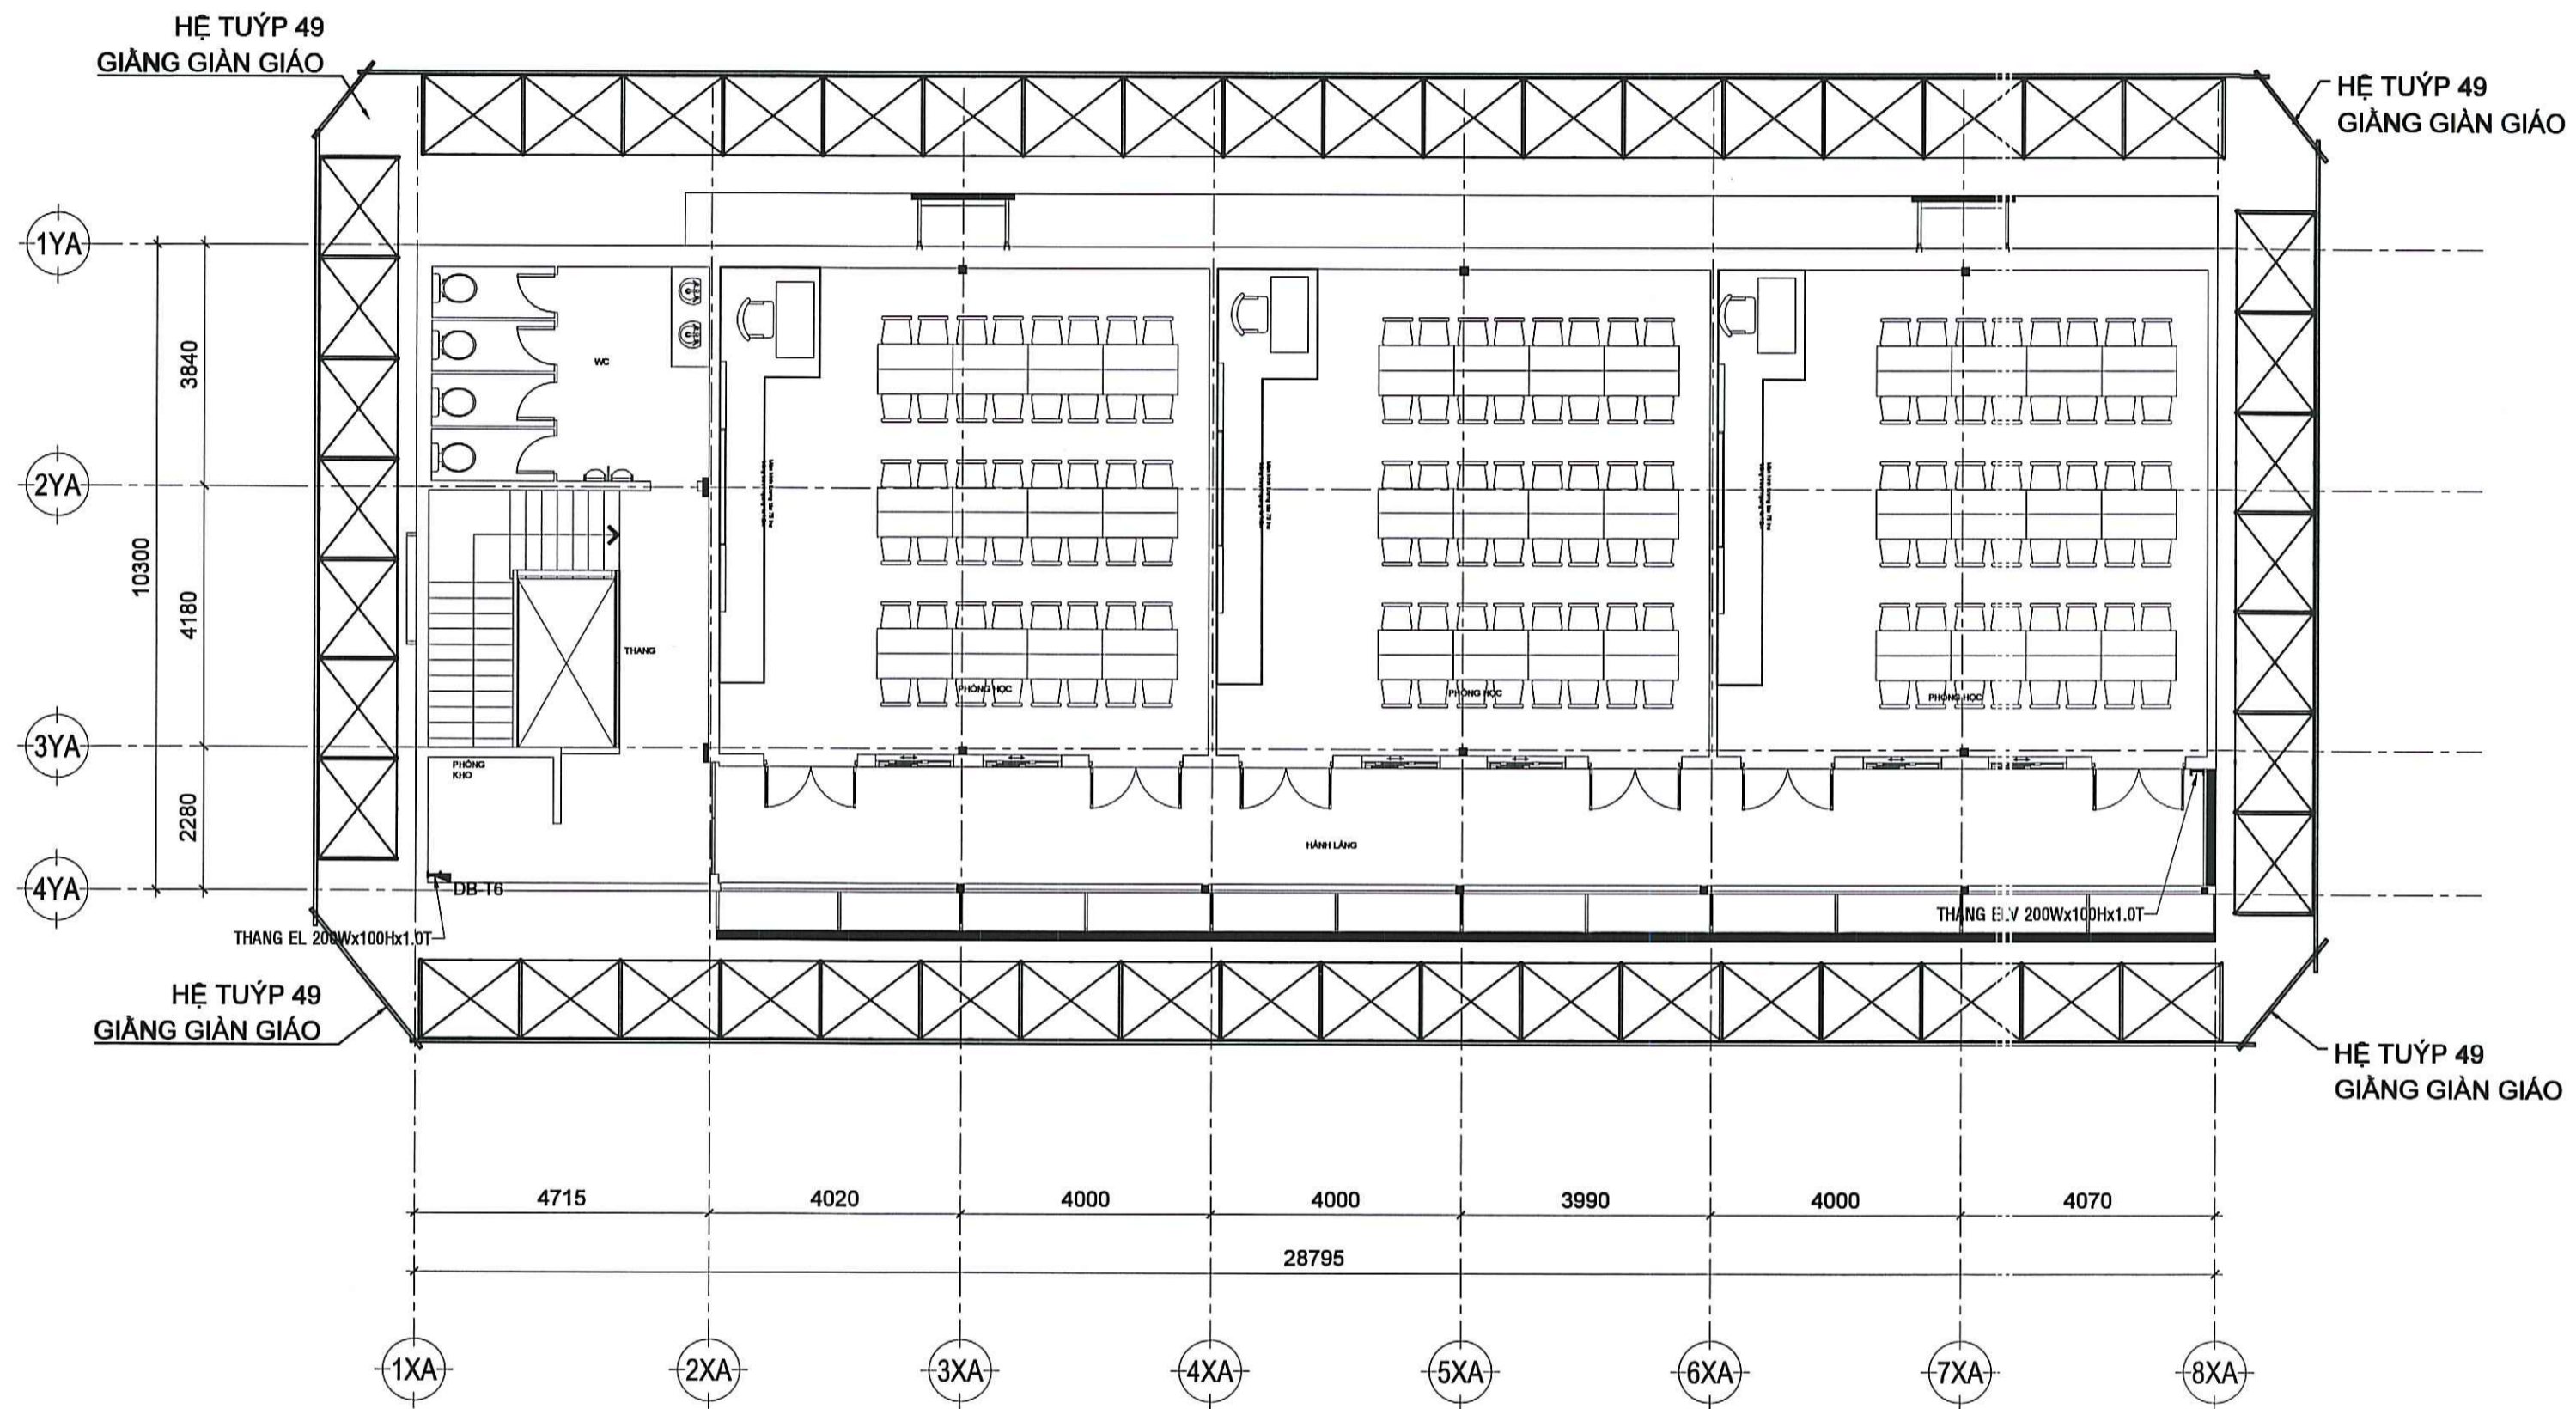


MẶT BẰNG BỐ TRÍ THIẾT BỊ TẦNG 6 TL: 1/100

<b>CÔNG TRÌNH</b> THẠNH CHỮ ĐẦU TƯ TRƯỜNG ĐẠI HỌC SÀI GÒN CÁI TẠO SỬA CHỮA KHU A CẤP SỐ 1 TRƯỜNG ĐẠI HỌC SÀI GÒN PGS.TS. PHẠM HỒNG QUÂN ĐỊA ĐIỂM: 105 BÀ HUYỀN THANH QUẬN, PHƯỜNG XUÂN HÒA, TP. HỒ CHÍ MINH	<b>SỬA ĐỔI</b> LẦN NGÀY XÁC NHẬN 1 NGÀY // 2 NGÀY // 3 NGÀY // 4 NGÀY // 5 NGÀY //	<b>ĐƠN VỊ TƯ VẤN THIẾT KẾ</b> CÔNG TY TNHH <b>ST+ARCHITECT</b> Địa chỉ: số 2/10D, đường số 4, P. An Khánh Tp. Thủ Đức, Tp. Hồ Chí Minh Email: Info@ST-Architect.Pro Website: Klientuc-Sta.com / P: 0973444549	<b>GIÁM ĐỐC</b> KTS. TRẦN VĂN SANH	<b>CHỦ TRÌ THIẾT KẾ</b> KTS. TRẦN VĂN SAI H THIẾT KẾ - DESIGN KTS. LÊ VĂN NGỌC HÙNG	<b>QUẢN LÝ KỸ THUẬT</b> KS. NGUYỄN VĂN QUÍ THỂ HIỆN KS. NGUYỄN VĂN QUÍ	<b>TÊN BẢN VẼ</b> MẶT BẰNG BAO CHE TẦNG 6	<b>GIẢI ĐOẠN</b> <input checked="" type="checkbox"/> HỒ SƠ THIẾT KẾ		<b>GHI CHÚ</b> BẢN VẼ CÔNG TRÌNH NÀY CHỈ DÙNG ĐỂ THỰC HIỆN CÔNG VIỆC THIẾT KẾ VÀ XÂY DỰNG CÔNG TRÌNH VÀ KHÔNG ĐƯỢC SỬ DỤNG CHO MỤC ĐÍCH KHÁC.
						<b>HẠNG MỤC</b> BAO CHE	<b>HOÀN THÀNH</b> 04 / 2025	<b>TỈ LỆ</b> B006	

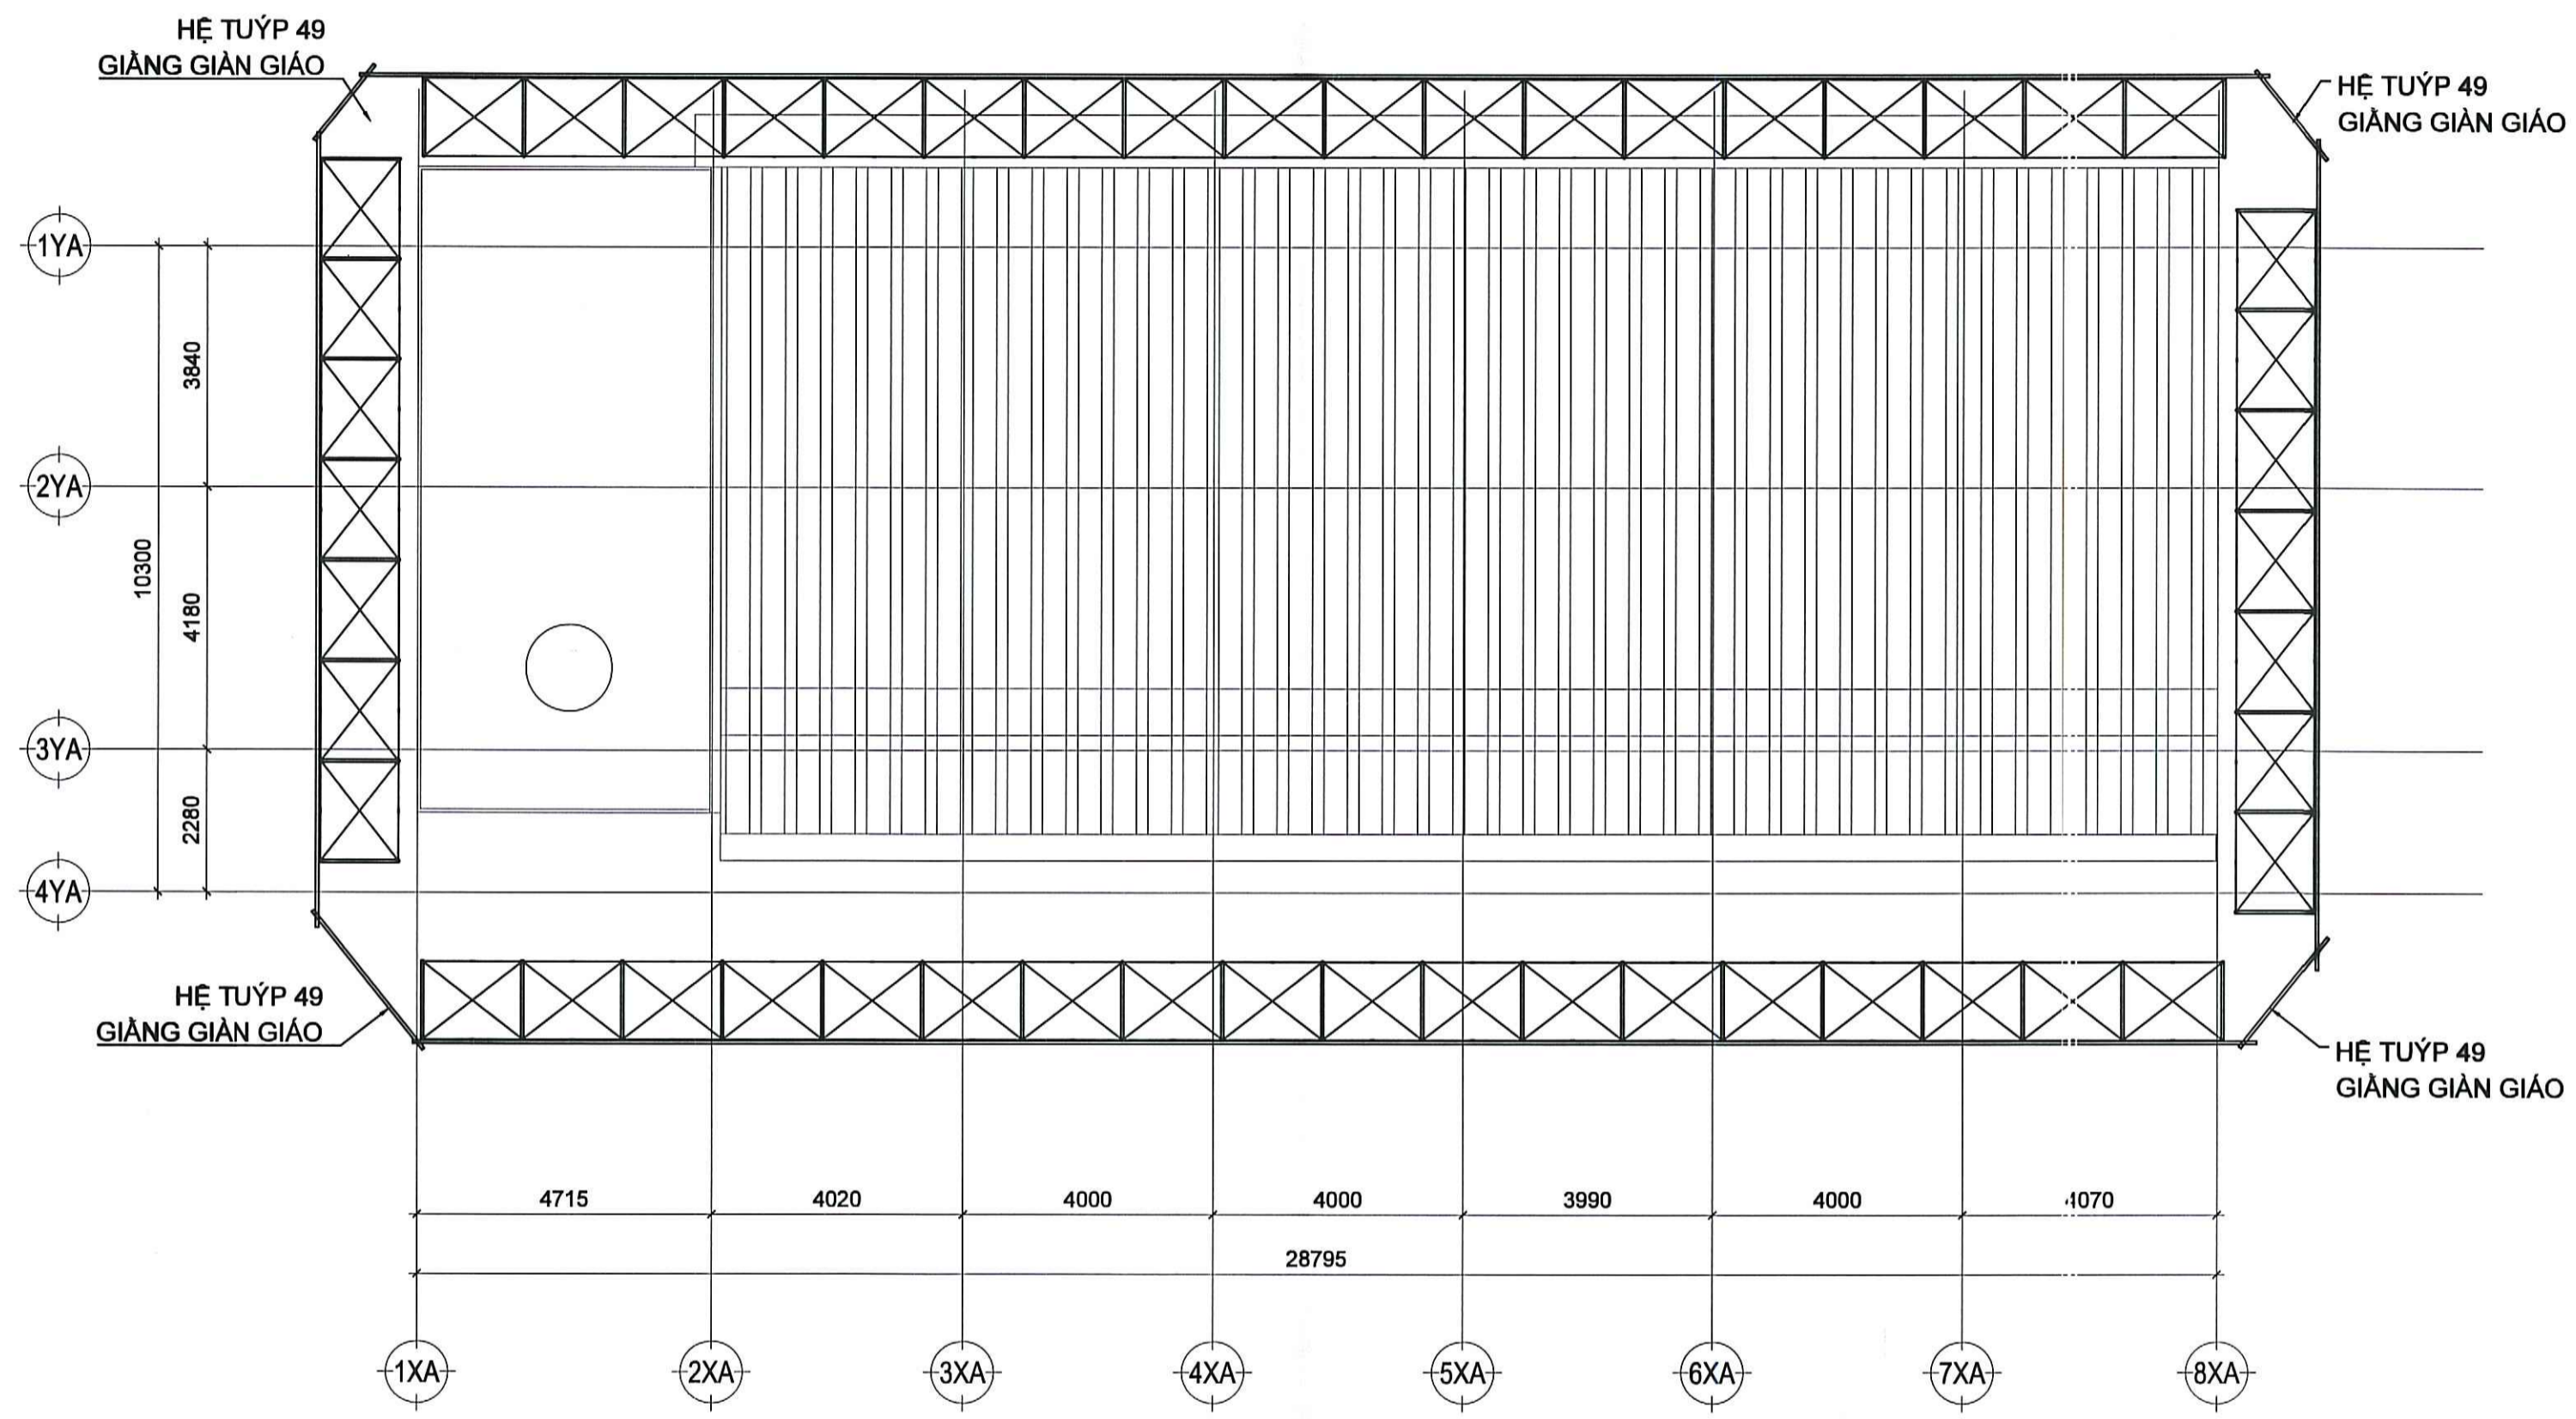


MẶT BẰNG BAO CHE TẦNG MÁI TL: 1/100

<b>CÔNG TRÌNH</b> CHỦ ĐẦU TƯ TRƯỜNG ĐẠI HỌC SÀI GÒN CÁI TẠO SỬA CHỮA KHU A QUẬN TRƯỜNG ĐẠI HỌC SÀI GÒN PGS.TS. PHẠM HỒNG QUÂN ĐỊA ĐIỂM: 105 BÀ HUYỆN THANH QUẬN, PHƯỜNG XUÂN HÒA, TP. HỒ CHÍ MINH	<b>SỬA ĐỔI</b> LẦN NGÀY XÁC NHẬN 1 NGÀY // 2 NGÀY // 3 NGÀY // 4 NGÀY // 5 NGÀY //	<b>ĐƠN VỊ TƯ VẤN THIẾT KẾ</b> CÔNG TY TNHH <b>ST+ARCHITECT</b> Địa chỉ: số 2/100, đường số 4, P. An Khánh Tp. Thủ Đức, Tp. Hồ Chí Minh Email: Info@St-Architect.Pro Website: Klientruc-Sta.com / P: 0973444549	<b>GIÁM ĐỐC</b> KTS. TRẦN VĂN SANH	<b>CHỦ TRÌ THIẾT KẾ</b> KTS. TRẦN VĂN SANH THIẾT KẾ - DESIGN KTS. LÊ VĂN NGỌC HÙNG	<b>QUẢN LÝ KỸ THUẬT</b> KS. NGUYỄN VĂN QUÍ THỂ HIỆN KS. NGUYỄN VĂN QUÍ	<b>TÊN BẢN VẼ</b> MẶT BẰNG BAO CHE TẦNG MÁI	<b>GIẢI ĐOẠN</b> <input checked="" type="checkbox"/> HỒ SƠ THIẾT KẾ		<b>GHI CHÚ</b> BẢN VẼ NÀY CHỈ DÙNG ĐỂ THỰC HIỆN CÔNG VIỆC THIẾT KẾ VÀ CHỈ ĐƯỢC SỬ DỤNG TRONG KHU VỰC THIẾT KẾ NÀY. SỰ SỬ DỤNG NÓNG CHỮA ĐƯỢC SỬ DỤNG TRONG KHU VỰC THIẾT KẾ KHÁC LÀ VI PHẠM QUY ĐỊNH.
						<b>HANG MỤC</b> BAO CHE	<b>HOÀN THÀNH</b> 04 / 2028	<b>TỈ LỆ</b> 8007	

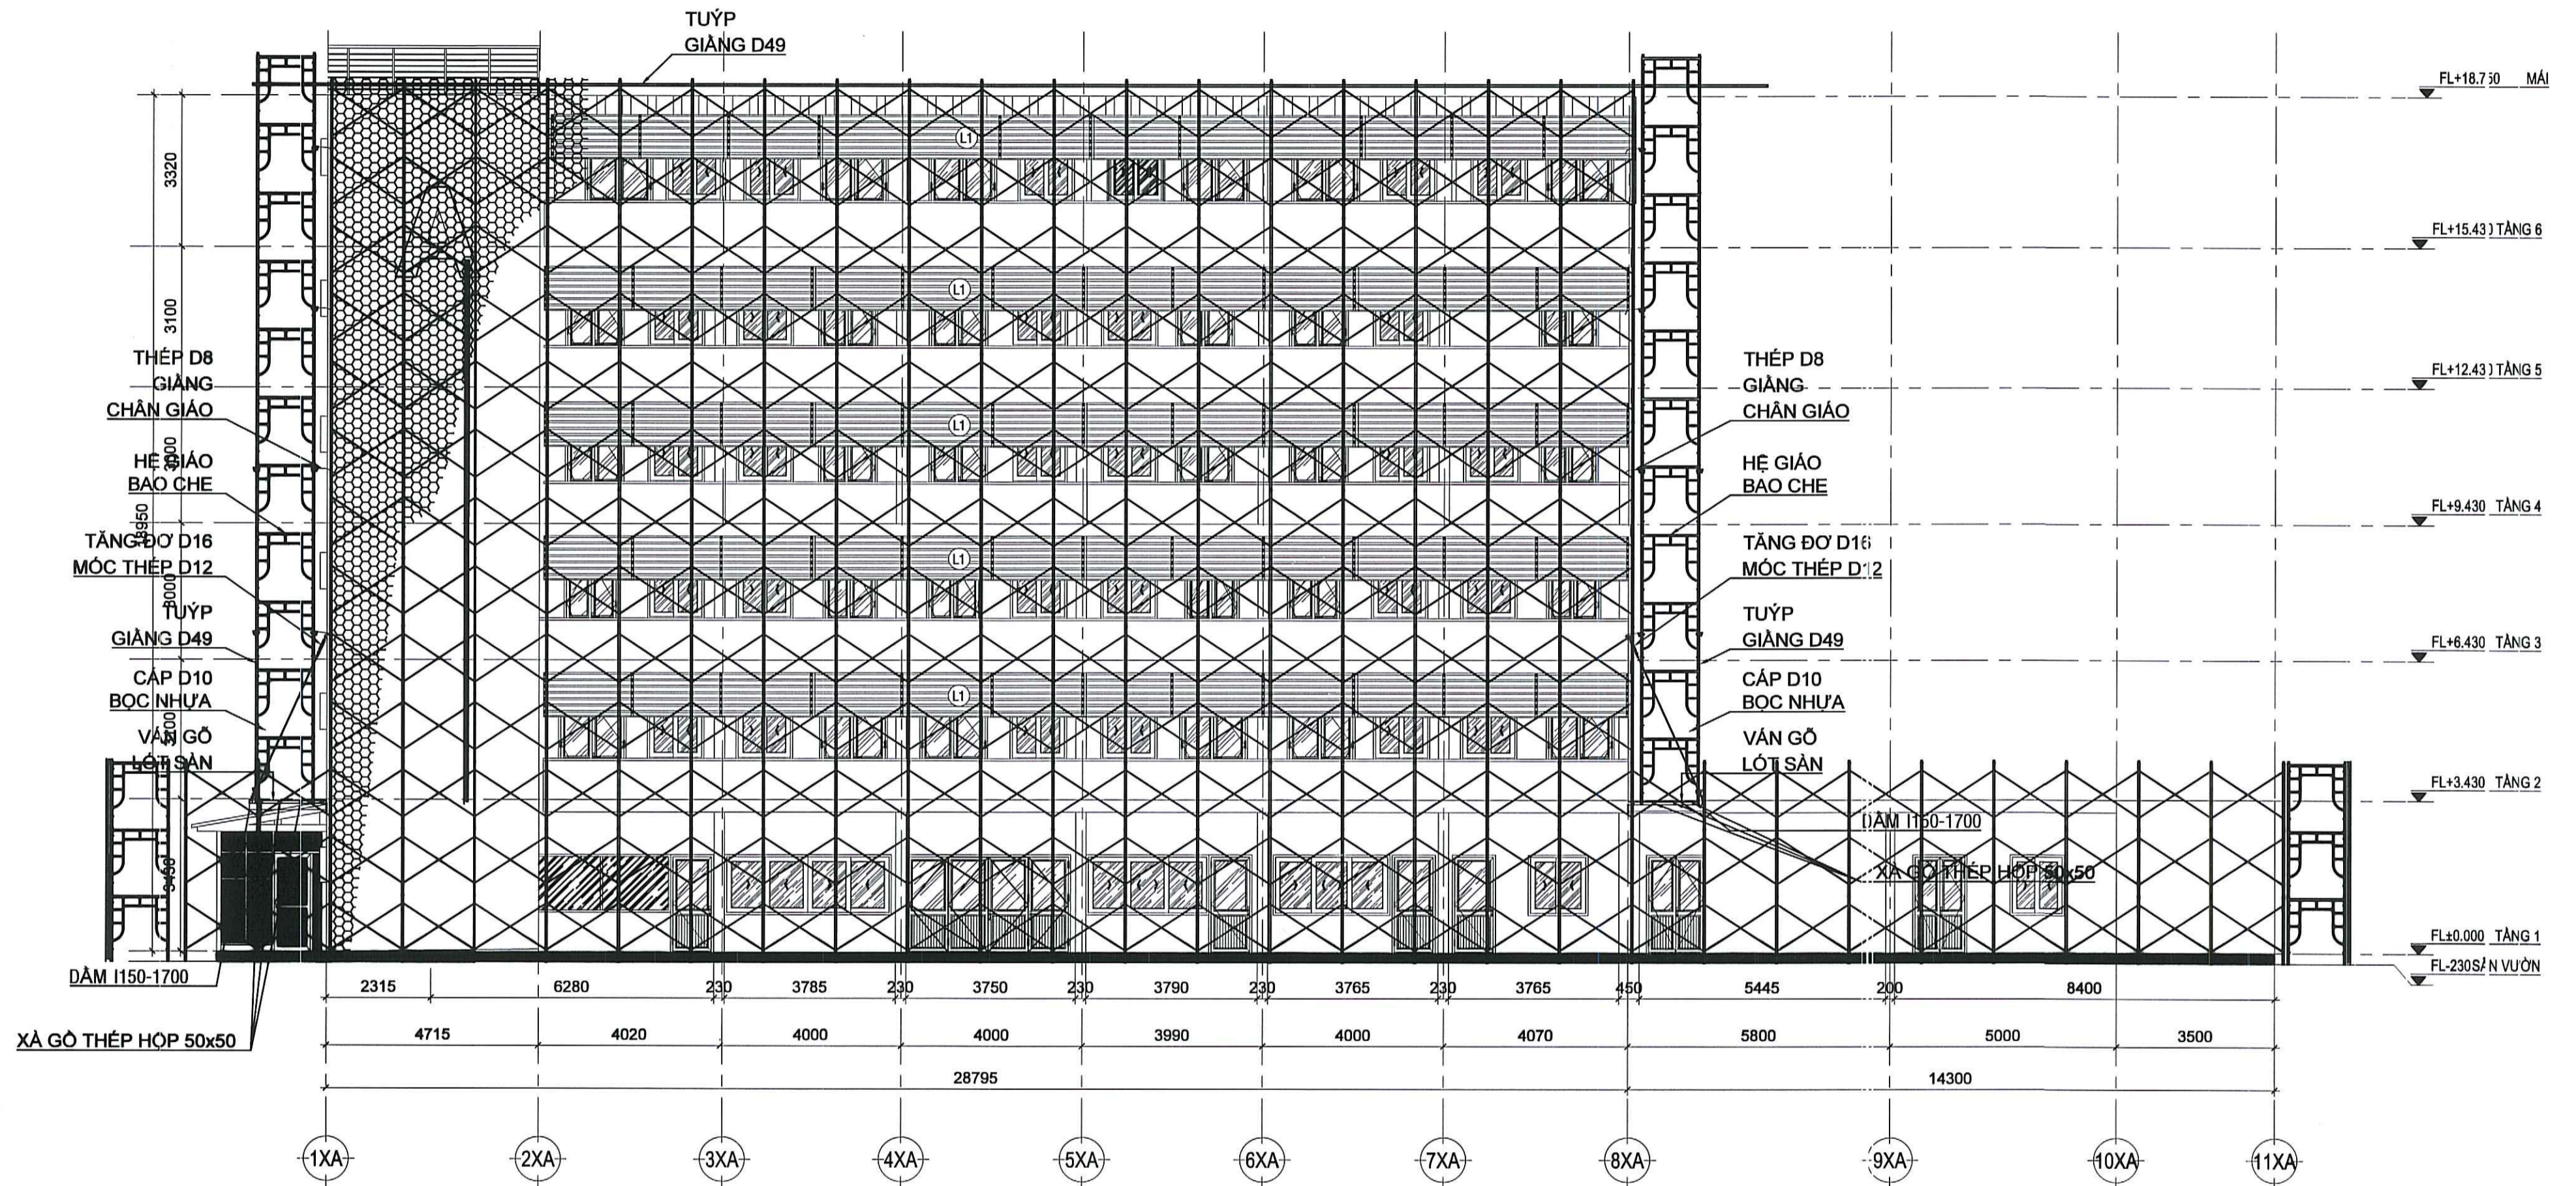

**MẶT ĐỨNG BAO CHE TRỤC 1XA - 11XA** TL 1/150

<b>CÔNG TRÌNH</b> CHỦ ĐẦU TƯ TRƯỜNG ĐẠI HỌC SÀI GÒN CÁI TẠO SỬA CHỮA KHU KẾ SỬ SỬ TRƯỜNG ĐẠI HỌC SÀI GÒN PGS.TS. PHẠM HOÀNG QUÂN ĐỊA ĐIỂM: 105 BÀ HUYỀN THANH QUẬN, PHƯỜNG XUÂN HÒA, TP. HỒ CHÍ MINH	<b>SỬA ĐỔI</b> LẦN NGÀY XÁC NHẬN 1 NGÀY / / 2 NGÀY / / 3 NGÀY / / 4 NGÀY / / 5 NGÀY / /	<b>ĐƠN VỊ TƯ VẤN THIẾT KẾ</b> CÔNG TY TNHH <b>ST+ARCHITECT</b> Địa chỉ: số 2/10D, đường số 4, P. An Khánh Tp. Thủ Đức, Tp. Hồ Chí Minh Email: Info@St-Architect.Pro Website: Klientruc-Sta.com / P: 0973444549	<b>GIÁM ĐỐC</b> KTS. TRẦN VĂN SANH	<b>CHỦ TRÌ THIẾT KẾ</b> KTS. TRẦN VĂN SANH THIẾT KẾ - DESIGN KTS. LÊ VĂN NGỌC HÙNG	<b>QUẢN LÝ KỸ THUẬT</b> KS. NGUYỄN VĂN QUÍ THỂ HIỆN KS. NGUYỄN VĂN QUÍ	<b>TÊN BẢN VẼ</b> MẶT ĐỨNG BAO CHE TRỤC 1XA => 11XA	<b>GIẢI ĐOẠN</b> <input checked="" type="checkbox"/> HỒ SƠ THIẾT KẾ	<b>GHI CHÚ</b> BÊN TRÊN CÔNG TRÌNH VÀNG VÀNG TỬ ANH PHẢI BẢO VỆ CÔNG TRÌNH THIẾT KẾ KẾ ĐƯỢC CHỈ ĐƯỢC SỬ DỤNG TRONG CÔNG TRÌNH THIẾT KẾ THIẾT KẾ BÊN TRÊN CÔNG TRÌNH
						<b>HẠNG MỤC</b> BAO CHE	<b>HOÀN THÀNH</b> 04 / 2020	<b>TỈ LỆ</b> 8008

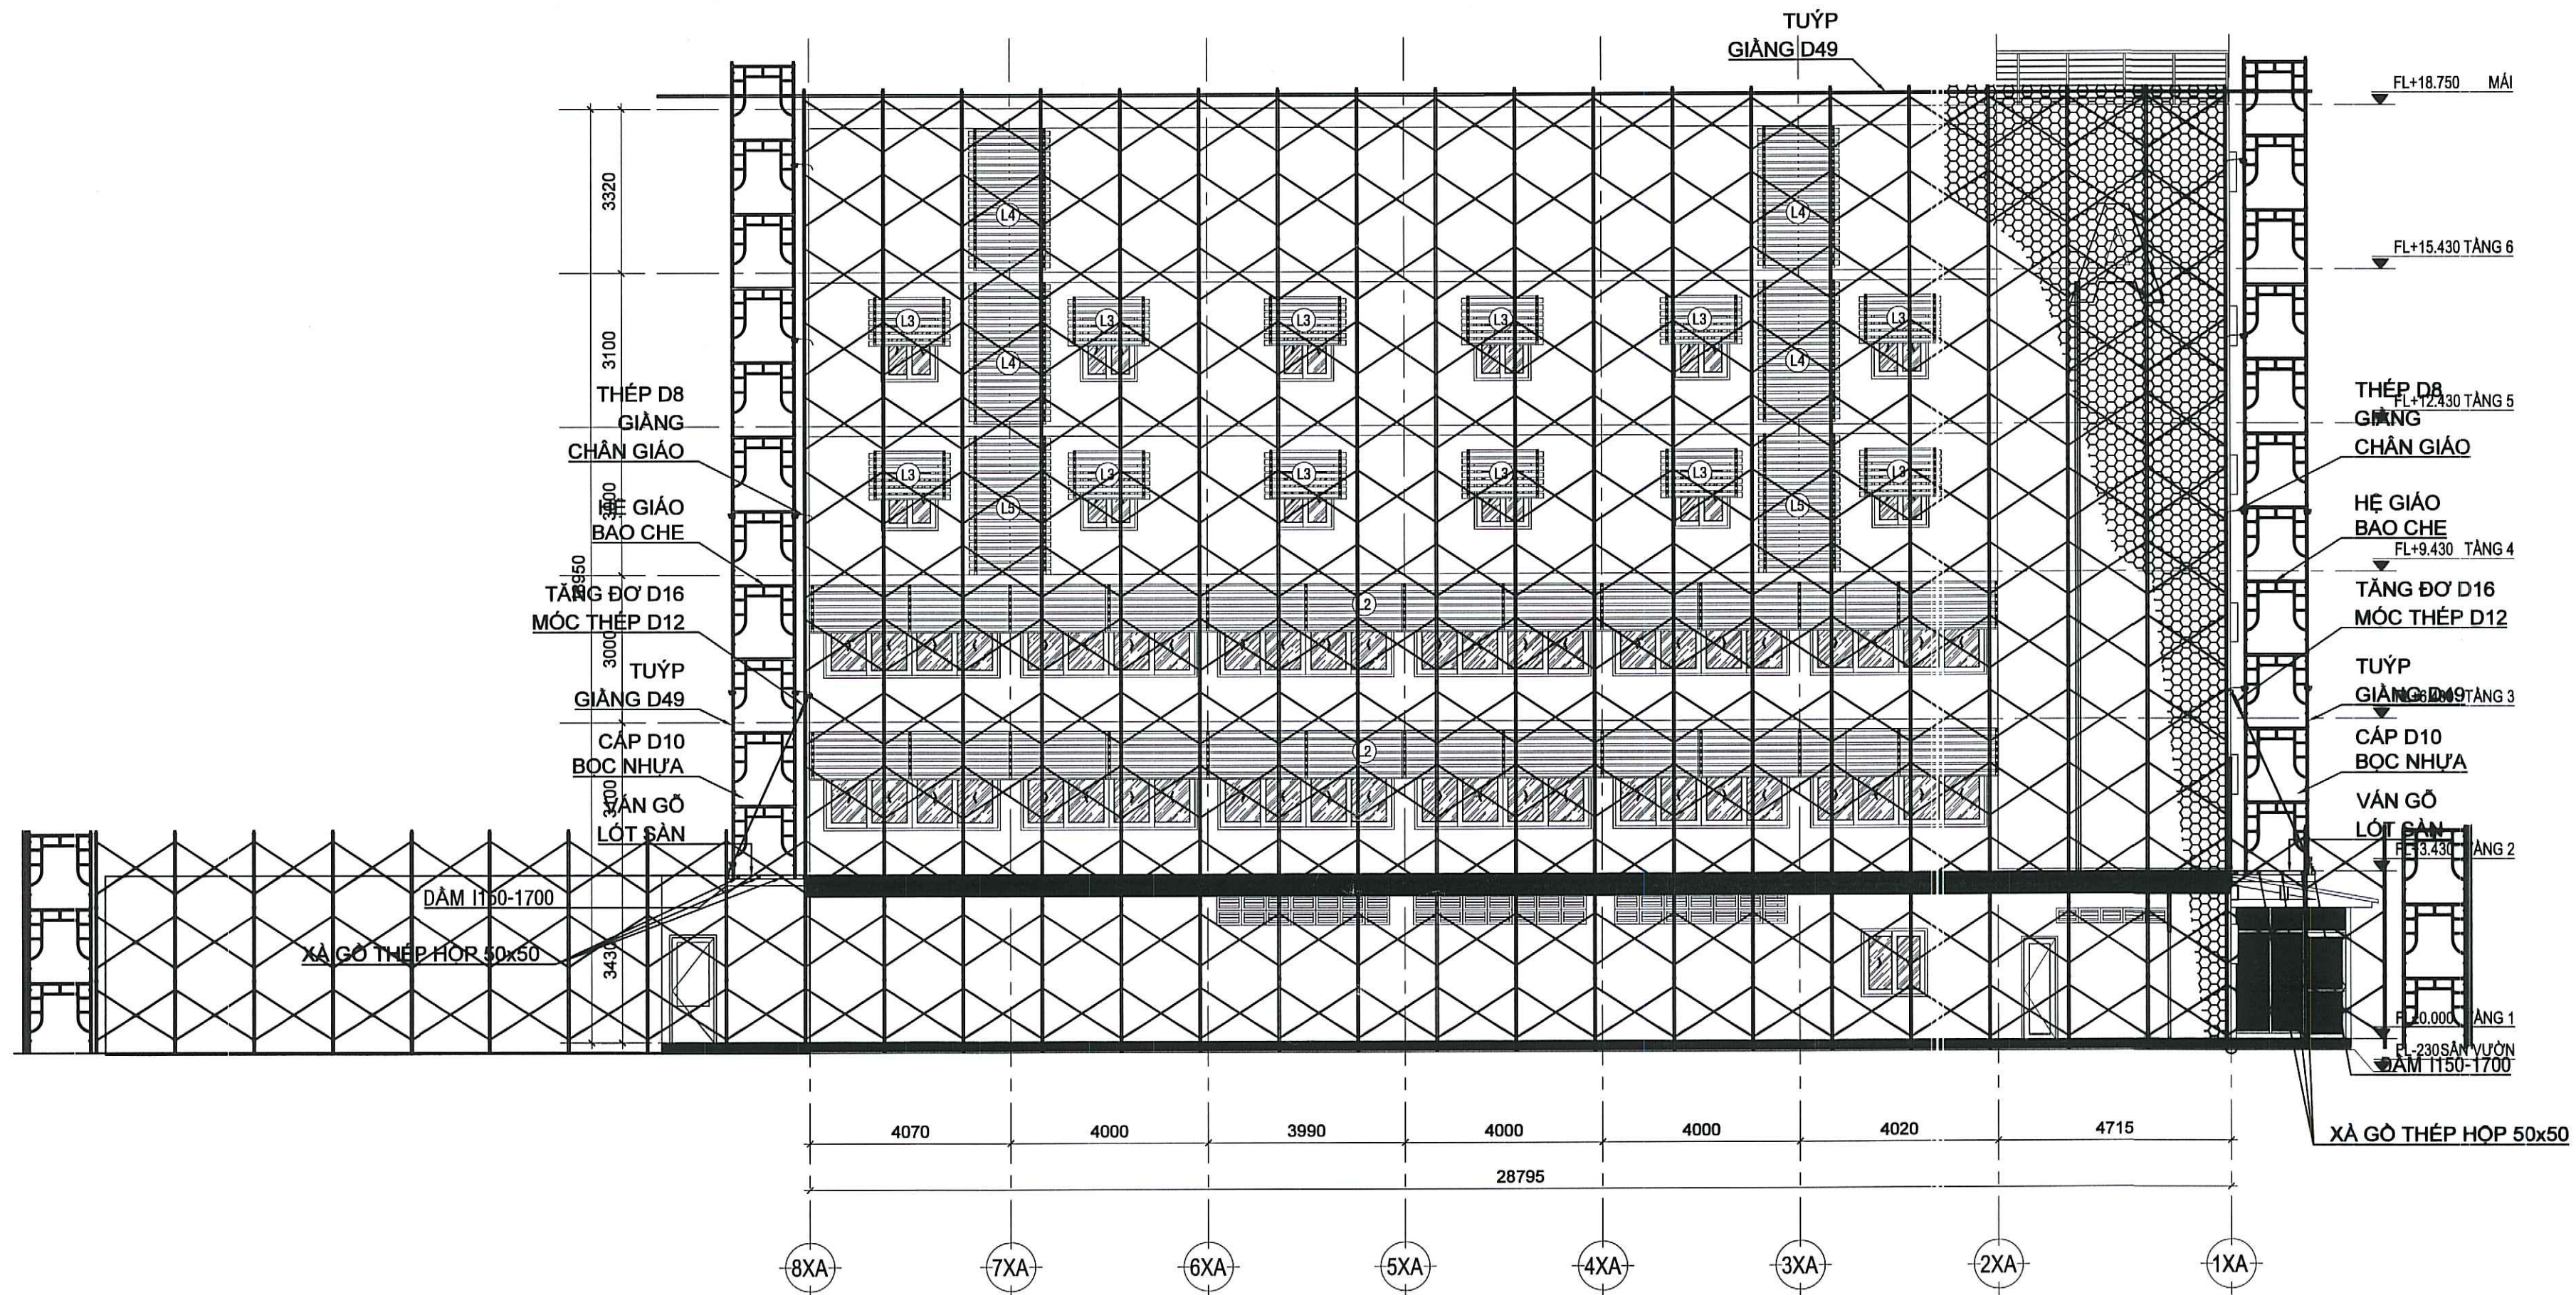

**MẶT ĐỨNG BAO CHE TRỤC 11XA - 11XA<sub>TL 11/150</sub>**

<b>CÔNG TRÌNH</b> CÁI TẠO BỮA CHỜ KHU A CƠ SỞ TRƯỜNG ĐẠI HỌC SÀI GÒN		<b>CHỦ ĐẦU TƯ</b> TRƯỜNG ĐẠI HỌC SÀI GÒN		<b>SỬA ĐỔI</b> LẦN / NGÀY / XÁC NHẬN		<b>ĐƠN VỊ TƯ VẤN THIẾT KẾ</b> <b>ST+ARCHITECT</b> Địa chỉ: số 2/10D, đường số 4, P. An Khánh, Tp. Thủ Đức, TP. Hồ Chí Minh. Email: info@st-architect.pro Website: Klientruc-Sta.com / P: 0973444549		<b>GIÁM ĐỐC</b> KTS. TRẦN VĂN SANH		<b>CHỦ TRƯ THIẾT KẾ</b> KTS. TRẦN VĂN SANH THIẾT KẾ - DESIGN		<b>QUẢN LÝ KỸ THUẬT</b> KS. NGUYỄN VĂN QUÍ THỂ HIỆN		<b>TÊN BẢN VẼ</b> MẶT ĐỨNG BAO CHE TRỤC 11XA => 1XA		<b>GIẢI ĐOẠN</b> <input checked="" type="checkbox"/> HỒ SƠ THIẾT KẾ		<b>GHI CHÚ</b> QUY TRÌNH THIẾT KẾ VÀ CHẤM DẤU: MỌI BẢN VẼ THIẾT KẾ VÀ CHẤM DẤU PHẢI ĐƯỢC CHẤM DẤU VÀ CHỮ CHỮ ĐÓNG CỦA CÔNG TY VÀ CÁ NHÂN CỦA CÁC THÀNH VIÊN CÔNG TY VÀ CÁ NHÂN.	
<b>HẠNG MỤC</b> BAO CHE		<b>HOÀN THÀNH</b> 04 / 2020		<b>TỈ LỆ</b> 1/50		<b>KÝ HIỆU</b>													