

CÔNG TY TNHH THIẾT KẾ - KIỂM ĐỊNH VÀ XÂY DỰNG

THIÊN PHÚ



ĐỊA CHỈ : 479/33, HƯƠNG LỘ 2, PHƯỜNG BÌNH TRỊ ĐÔNG  
TP.HCM, VIỆT NAM

# HỒ SƠ THIẾT KẾ THI CÔNG

DỰ ÁN :

**TRƯỜNG TIỂU HỌC TÂN PHÚ A  
(ĐIỂM ÁP TÂN XUÂN)**

ĐỊA ĐIỂM XD : ÁP TÂN XUÂN, XÃ TÂN PHÚ, TỈNH TÂY NINH

CÔNG TY TNHH THIẾT KẾ - KIỂM ĐỊNH VÀ XÂY DỰNG

THIÊN PHÚ



ĐỊA CHỈ : 479/33, HƯƠNG LỘ 2, PHƯỜNG BÌNH TRỊ ĐÔNG  
TP.HCM, VIỆT NAM

CÔNG TRÌNH :

# TRƯỜNG TIỂU HỌC TÂN PHÚ A (ĐIỂM ÁP TÂN XUÂN)

ĐỊA ĐIỂM XD : ÁP TÂN XUÂN, XÃ TÂN PHÚ, TỈNH TÂY NINH



PHÔI CẢNH CÔNG TRÌNH



# PHẦN - KIẾN TRÚC

## DANH MỤC BẢN VẼ KIẾN TRÚC

STT	KÍ HIỆU	TÊN BẢN VẼ
1	KT.00	GHI CHÚ CHUNG
2	KT.01	BẢNG VẬT LIÊU
3	KT.02	MẶT BẰNG TỔNG THỂ HIỆN TRẠNG - MẶT BẰNG TỔNG THỂ
4	KT.03	CHI TIẾT CÔNG - CHI TIẾT HÀNG RÀO TỔNG THỂ
5	KT.04	MẶT BẰNG KÍCH THƯỚC TẦNG TRỆT - MÁI
6	KT.05	MẶT ĐỨNG CHÍNH - MẶT ĐỨNG SAU
7	KT.06	MẶT ĐỨNG TRƯỚC A-C, C-A, MẶT CẮT A-A, B-B
8	KT.07	MẶT CẮT C-C, D-D
9	KT.08	MẶT BẰNG HOÀN THIỆN SÀN TRỆT - MÁI
10	KT.09	MẶT BẰNG HOÀN THIỆN TRẦN - MẶT BẰNG ĐÀ GIÀNG TRẦN
11	KT.10	MẶT BẰNG BỐ TRÍ CỬA
12	KT.11	MẶT ĐỨNG - MẶT CẮT CHI TIẾT CT1
13	KT.12	CHI TIẾT CT1 - CÁC CHI TIẾT KHÁC
14	KT.13	CHI TIẾT CỬA

TỔNG CỘNG : 14 BẢN VẼ

## BẢNG VẬT LIỆU

VẬT LIỆU ÓP / LÁT ĐÁ				
STT	KÍ HIỆU	MÃ SỐ VẬT LIỆU	QUY CÁCH	VỊ TRÍ
1	Đ1	Đ1	ÓP ĐÁ GRANITE MÀU ĐEN	BẠC CẤP
2	Đ2	Đ2	ÓP ĐÁ TỰ NHIÊN	CHÂN TƯỜNG

VẬT LIỆU ÓP / LÁT GẠCH				
STT	KÍ HIỆU	MÃ SỐ VẬT LIỆU	QUY CÁCH	VỊ TRÍ
1	F1	F1	GẠCH CERAMIC NHÁM 400x400 MÀU VÀNG NHẠT	SÀN LỚP HỌC - BỤC GIẢNG
2	F2	F2	GẠCH CERAMIC NHÁM 400x400 MÀU NÂU SẠM	HÀNH LANG
3	FB	FB	BẠC ÓP ĐÁ GRANITE MÀU ĐEN	BẠC TAM CẤP
4	R1	R1	MÁI LỢP NGÓI	MÁI


VẬT LIỆU SƠN NƯỚC & VẬT LIỆU KHÁC				
STT	KÍ HIỆU	MÃ SỐ VẬT LIỆU	QUY CÁCH	VỊ TRÍ
1	P1	P1	SƠN NƯỚC NGOÀI NHÀ MÀU TRẮNG	NGOẠI THẤT - SƠN TƯỜNG CHỦ ĐẠO
2	P2	P2	SƠN NƯỚC NGOÀI NHÀ MÀU XANH NGỌC	NGOẠI THẤT - SƠN TƯỜNG CHỦ ĐẠO
3	NT	NT	SƠN NƯỚC TRONG NHÀ MÀU TRẮNG	NỘI THẤT - SƠN TƯỜNG - TRẦN CHỦ ĐẠO
4	NT1	NT1	SƠN NƯỚC TRONG NHÀ MÀU XÁM NHẠT	

CÔNG TRÌNH
TRƯỜNG TIỂU HỌC TÂN PHÚ A ĐIỂM AP TÂN XUÂN
ĐỊA CHỈ
XÃ TÂN PHÚ, TỈNH TÂY NINH
CHỦ ĐẦU TƯ
PHÒNG KINH TẾ XÃ TÂN PHÚ

ĐƠN VỊ THIẾT KẾ
CÔNG TY TNHH THIẾT KẾ - KIỂM ĐỊNH VÀ XÂY DỰNG <b>THIÊN PHÚ</b>

RELIABILITY AND QUALITY
ĐỊA CHỈ: 479/33, HUƠNG LỘ 2, PHƯỜNG BÌNH TRỊ ĐÔNG TP.HCM, VIỆT NAM

GIÁM ĐỐC

KS. NGUYỄN VINH HIẾN
CHỦ TRÌ THIẾT KẾ

KS. NGUYỄN VINH HIẾN

QUẢN LÝ KỸ THUẬT


KS. VĂN ĐÌNH HƯNG


THIẾT KẾ KIẾN TRÚC

KTS. ĐÌNH THĂNG LONG

THIẾT KẾ KẾT CẤU

KS. NGUYỄN VINH HIẾN

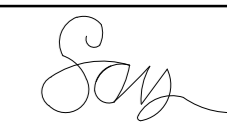THIẾT KẾ ĐIỆN NƯỚC

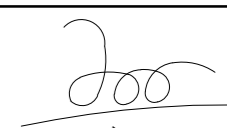KS. ĐẶNG THÀNH SANG

THỂ HIỆN

HV. TRẦN VĂN LỘC

MỤC ĐÍCH PHÁT HÀNH
TRÌNH DUYỆT <input type="checkbox"/>
THIẾT KẾ SƠ BỘ <input type="checkbox"/>
THIẾT KẾ THI CÔNG <input checked="" type="checkbox"/>
ĐẤU THẦU <input type="checkbox"/>
HOÀN CÔNG <input type="checkbox"/>

TÊN BẢN VẼ






<b>BẢNG VẬT LIỆU</b>	
----------------------	--


TYPÉ	PHẦN KIẾN TRÚC
TÊN FILE	
NGÀY GIAO 03/2026	BẢN VẼ SỐ <input type="checkbox"/>


KT  
00

# GHI CHÚ CHUNG

1. BẢN VẼ NÀY ĐƯỢC DÙNG ĐỂ XÂY DỰNG KHI ĐƯỢC CHẤP THUẬN CỦA CHỦ ĐẦU TƯ VÀ CÁC VẤN ĐỀ PHÁP LÝ.
2. TẤT CẢ CÁC KÍCH THƯỚC THỂ HIỆN MILIMET, NGOẠI TRỪ CÓ CHÚ THÍCH KHÁC
3. TẤT CẢ CÁC KÍCH THƯỚC PHẢI ĐƯỢC KIỂM TRA NGOÀI CÔNG TRƯỜNG TRƯỚC KHI TIẾN HÀNH BẢN VẼ THI CÔNG.
4. KHÔNG TỎ VỮA HOÀN THIỆN BÊN TRONG HỒ THANG MÁY VÀ BÊN TRONG CÁC TRỤC GEN THOÁT NƯỚC.
5. CÁC LỖ MỜ SÀN TẠI CÁC TRỤC KỸ THUẬT PHẢI ĐƯỢC TRÁM BÍT LẠI SAU KHI HOÀN THÀNH VIỆC LẮP ĐẶT HỆ THỐNG ĐƯỜNG ống KỸ THUẬT.
6. NẾU PHÁT HIỆN CÓ SỰ KHÁC BIỆT TRONG BẢN VẼ GIỮA CÁC BỘ MÔN KIẾN TRÚC, KẾT CẤU VÀ CƠ ĐIỆN CẦN THÔNG BÁO NGAY LẬP TỨC CHO CHỦ ĐẦU TƯ VÀ TƯ VẤN THIẾT KẾ
7. TẤT CẢ CÁC JOINT BÉN NGOÀI XUNG QUANH KHUNG CỬA VÀ CỬA SỔ, GIỮA NHỮNG BỨC TƯỜNG, CÁC SÀN, VÀ DÀM MÁI VỤ CẦN ĐƯỢC BÍT KÍN ĐỂ TRÁNH THẨM/ RÒ RỈ.
8. TẤT CẢ NHỮNG CAO ĐỘ ĐƯỢC THỂ HIỆN TRONG BẢN VẼ LÀ CAO ĐỘ SÀN HOÀN THIỆN, TRỪ KHI CÓ NHỮNG ĐỊNH NGHĨA KHÁC.
9. KHUNG NHÔM TRẦN THẠCH CAO TƯƠNG ĐƯƠNG LOẠI 1 CỦA VĨNH TƯỜNG
10. TẤT CẢ CÁC CỬA SỬ DỤNG TAY NẮM CỬA INOX ĐI KÈM VỚI BỘ KHOÁ TRỪ KHI CÓ CHỈ ĐỊNH KHÁC.
11. BẢN VẼ KHÔNG BAO GỒM CÁC THIẾT KẾ NỘI THẤT
12. CÁC VẬT LIỆU ĐƯỢC GHI TRONG BẢN VẼ CHỈ MANG TÍNH ĐỀ XUẤT, MỌI VẬT TƯ / THIẾT BỊ / VẬT LIỆU HOÀN THIỆN THỰC TẾ KHI THI CÔNG SẼ ĐƯỢC CHỦ NHÀ XEM XÉT VÀ QUYẾT ĐỊNH

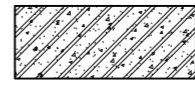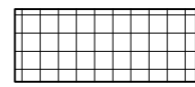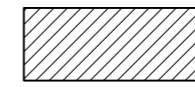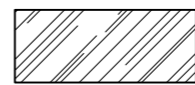
KÍ HIỆU SYMBOL	GHI CHÚ NOTES
	BÊ TÔNG CỐT THÉP
	GẠCH ỐP LÁT
	GẠCH XÂY
	KÍNH
	CÂY

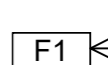 CHI TIẾT CẦU SÀN (MẶT BẰNG)


 CHI TIẾT CẦU SÀN (MẶT CÁT)


 HƯỚNG ĐỐC

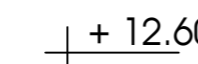

 CAO ĐỘ MẶT BẰNG


 CAO ĐỘ MẶT ĐỨNG, MẶT CÁT

 ĐIỂM BẮT ĐẦU LÁT GẠCH

 KÍ HIỆU CHI TIẾT VẬT LIỆU HOÀN THIỆN TƯỜNG

 TRỤC CỘT

 - KÝ HIỆU VÁCH KÍNH  
 - KÝ HIỆU CỬA ĐI

**CHI TIẾT b**  
 TL : 1/20  
 THAM CHIẾU CHI TIẾT


1  
 2  
 3  
 4  
 5 ← KÍ KIỆU CÁC THIẾT BỊ VỆ SINH  
 6  
 7  
 8

CHI TIẾT TƯỜNG


BÊN NGOÀI TRỜI      BÊN TRONG

TRÁT MATIC,  
 SƠN NƯỚC  
 VỮA XM MAC 75  
 DÂY 15  
 TƯỜNG XÂY GẠCH  
 MẮC 50

CÔNG TRÌNH
TRƯỜNG TIỂU HỌC TÂN PHÚ A ĐIỂM ÁP TÂN XUÂN
ĐỊA CHỈ
XÃ TÂN PHÚ, TỈNH TÂY NINH
CHỦ ĐẦU TƯ
PHÒNG KINH TẾ XÃ TÂN PHÚ
ĐƠN VỊ THIẾT KẾ
CÔNG TY TNHH THIẾT KẾ - KIỂM ĐỊNH VÀ XÂY DỰNG <b>THIÊN PHÚ</b>  RELIABILITY AND QUALITY ĐỊA CHỈ: 479/33, HƯỚNG LỘ 2, PHƯỜNG BÌNH TRỊ ĐÔNG TP.HCM, VIỆT NAM
GIÁM ĐỐC
 KS. NGUYỄN VINH HIẾN
CHỦ TRÌ THIẾT KẾ
 KS. NGUYỄN VINH HIẾN
QUẢN LÝ KỸ THUẬT
 KS. VĂN ĐÌNH HƯNG
THIẾT KẾ KIẾN TRÚC
 KTS. ĐINH THĂNG LONG
THIẾT KẾ KẾT CẤU
 KS. NGUYỄN VINH HIẾN
THIẾT KẾ ĐIỆN NƯỚC
 KS. ĐẶNG THÀNH SANG
THỂ HIỆN
 HV. TRẦN VĂN LỘC
MỤC ĐÍCH PHÁT HÀNH
TRÌNH DUYỆT <input type="checkbox"/>
THIẾT KẾ SƠ BỘ <input type="checkbox"/>
THIẾT KẾ THI CÔNG <input checked="" type="checkbox"/>
ĐẤU THẤU <input type="checkbox"/>
HOÀN CÔNG <input type="checkbox"/>
TÊN BẢN VẼ
<b>GHI CHÚ CHUNG</b>
TYP LÊ
TÊN FILE
PHẦN KIẾN TRÚC
NGÀY GIAO
03/2026
BẢN VẼ SỐ
KT 01

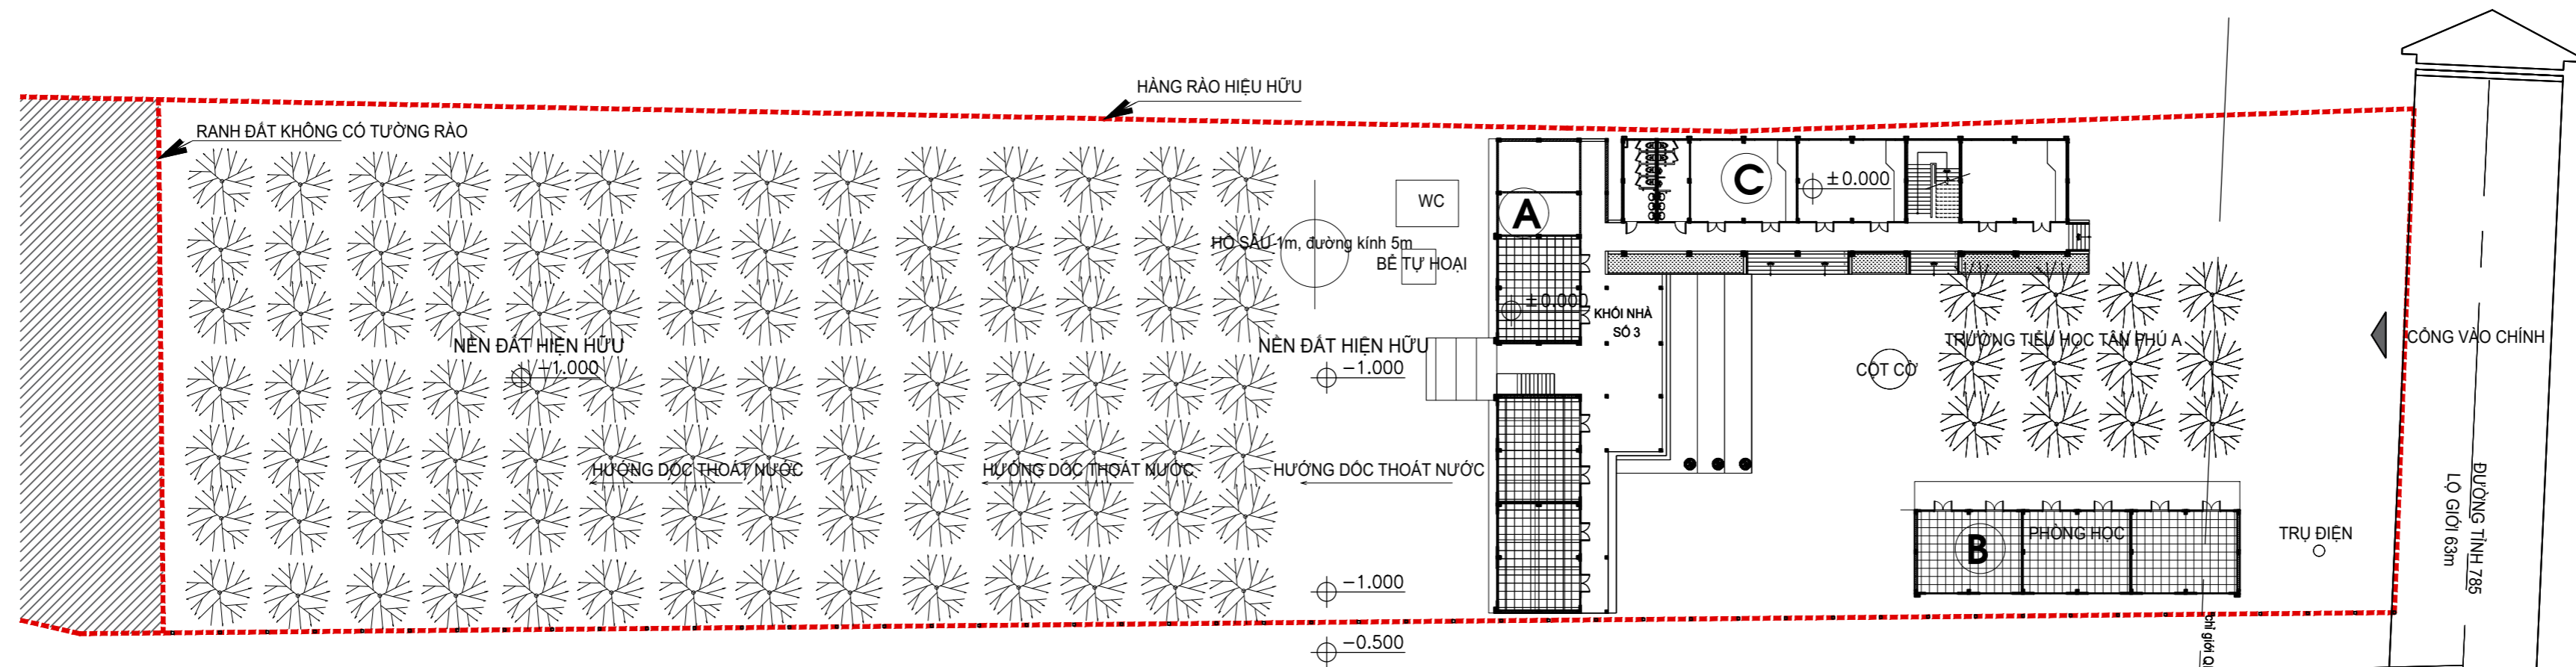

**MẶT BẰNG TỔNG THỂ HIỆN TRẠNG**  
TL 1 : 500

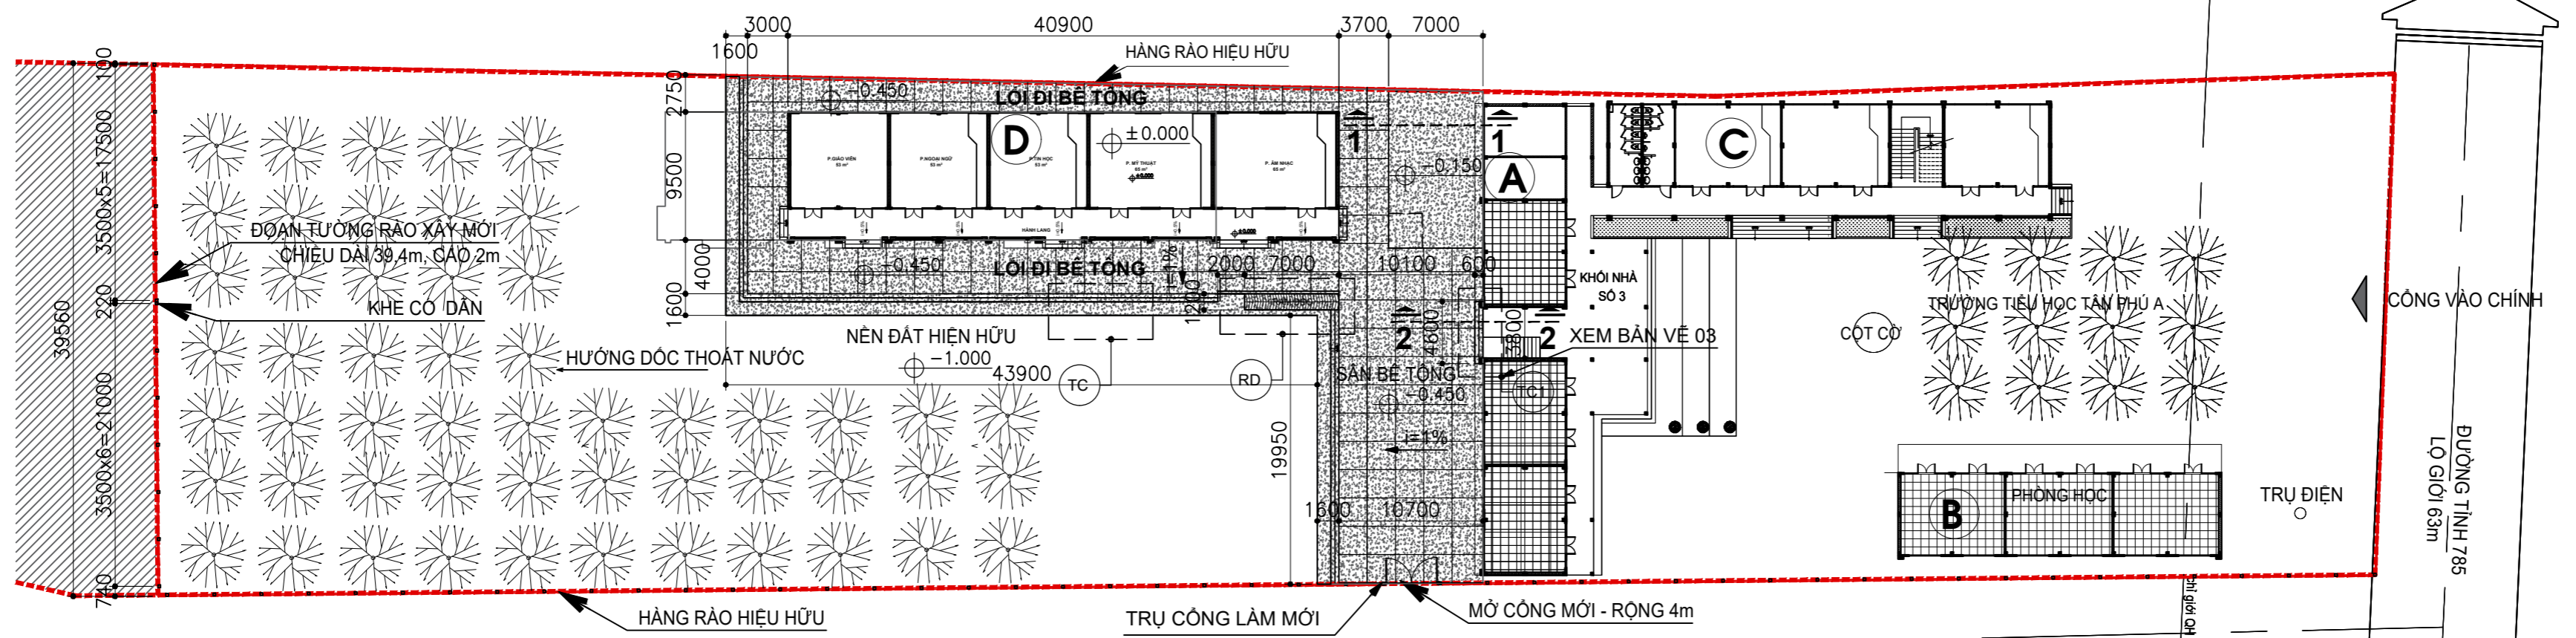

**MẶT BẰNG TỔNG THỂ**  
TL 1 : 500


- A** KHỐI 6 PHÒNG HỌC LẦU
- B** KHỐI 3 PHÒNG HỌC TRỆT
- C** KHỐI NHÀ 6 PHÒNG HỌC VÀ VỆ SINH
- D** KHỐI NHÀ XÂY MỚI

SÀN BTCT DÀY 100 KÉ JOINT CHỐNG TRƯỢT  
NỀN BÊ TÔNG KÉ JOINT 2.0m x 2.0m  
LỚP BÊ TÔNG ĐÁ 1x2 M200 DÀY 80  
LỚP CÁT SAN LẤP ĐÀM CHẶT  
LỚP ĐẤT TỰ NHIÊN  
9000

NỀN BÊ TÔNG ĐÁ 1x2 M200 DÀY 80  
LỚP CÁT SAN LẤP ĐÀM CHẶT  
LỚP BÊ TÔNG ĐÁ 1x2 M200 DÀY 80  
CÁT SAN LẤP ĐÀM CHẶT K= 0.9  
LỚP ĐẤT TỰ NHIÊN



NỀN BÊ TÔNG KÉ JOINT 2.0m x 2.0m  
LỚP BÊ TÔNG ĐÁ 1x2 M200 DÀY 80  
CÁT SAN LẤP ĐÀM CHẶT K= 0.9  
LỚP ĐẤT TỰ NHIÊN

NỀN BÊ TÔNG KÉ JOINT 2.0m x 2.0m  
LỚP BÊ TÔNG ĐÁ 1x2 M200 DÀY 80  
CÁT SAN LẤP ĐÀM CHẶT K= 0.9  
LỚP ĐẤT TỰ NHIÊN

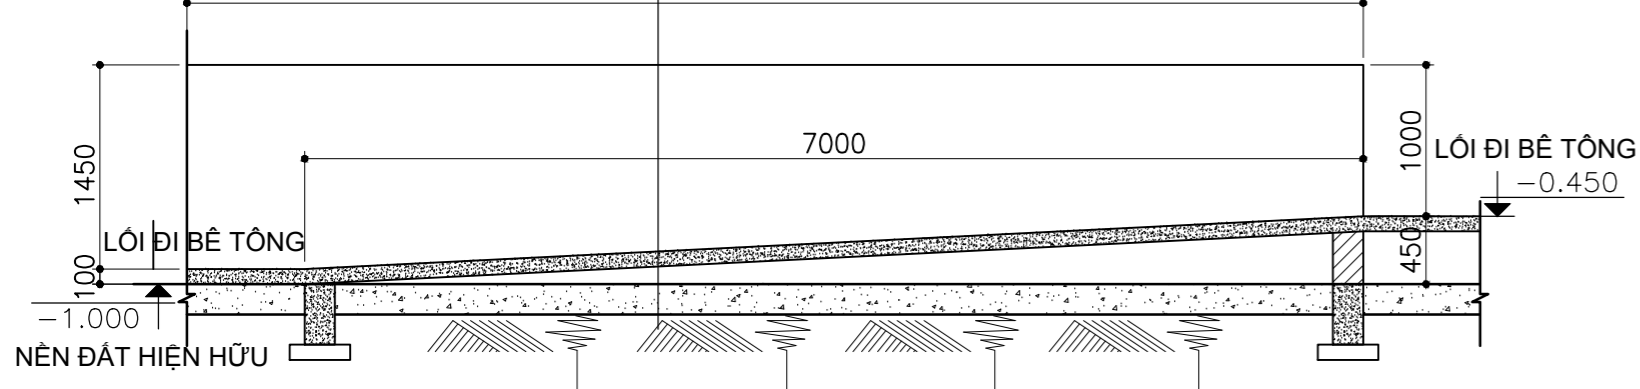




**CHI TIẾT RAM DỐC**  
TL 1 : 50

**MẶT CẮT 1-1**  
TL 1 : 20

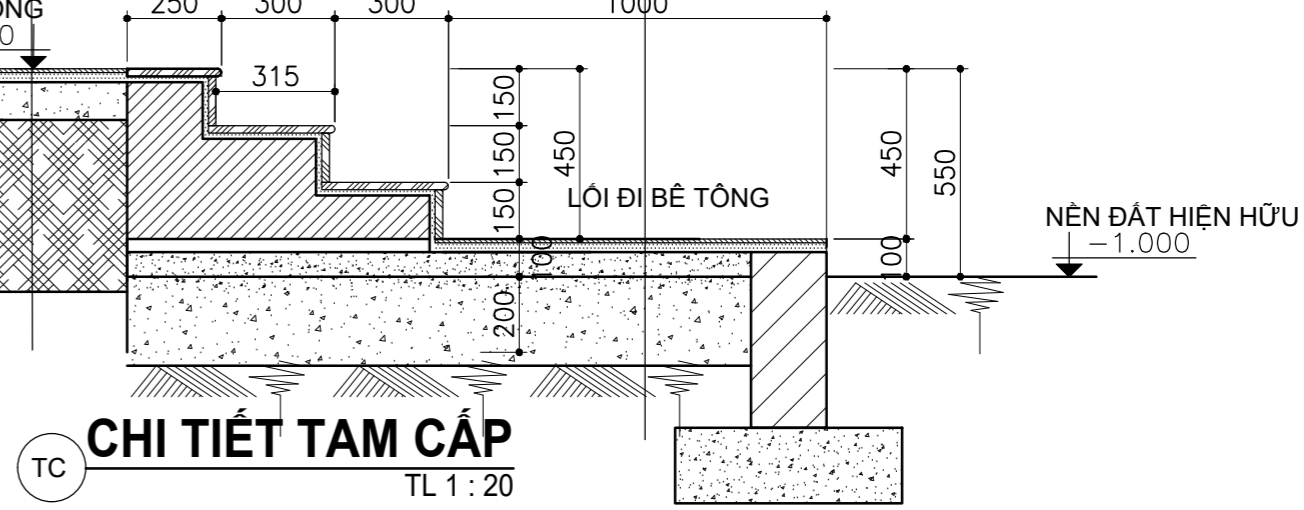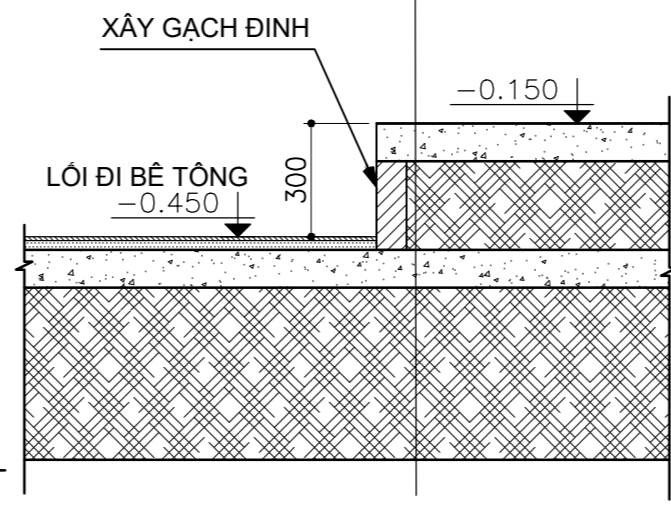


**CHI TIẾT TAM CẤP**  
TL 1 : 20


CÔNG TRÌNH	TRƯỜNG TIỂU HỌC TÂN PHÚ A
ĐIỂM ÁP TẤN XUÂN	
ĐỊA CHỈ	XÃ TÂN PHÚ, TỈNH TÂY NINH
CHỦ ĐẦU TƯ	
PHÒNG KINH TẾ XÃ TÂN PHÚ	
ĐƠN VỊ THIẾT KẾ	CÔNG TY TNHH THIẾT KẾ - KIỂM ĐỊNH VÀ XÂY DỰNG
THIÊN PHÚ	
THIÊN PHÚ	RELIABILITY AND QUALITY
ĐỊA CHỈ	479/33, HƯỚNG LỘ 2, PHƯỜNG BÌNH TRỊ ĐÔNG, TP. HCM, VIỆT NAM
GIÁM ĐỐC	
K.S. NGUYỄN VINH HIẾN	
CHỦ TRÌ THIẾT KẾ	
K.S. NGUYỄN VINH HIẾN	
QUẢN LÝ KỸ THUẬT	
K.S. VÂN ĐÌNH HÙNG	
THIẾT KẾ KIẾN TRÚC	
K.T.S. ĐÌNH THẮNG LONG	
THIẾT KẾ KẾT CẤU	
K.S. NGUYỄN VINH HIẾN	
THIẾT KẾ ĐIỆN NƯỚC	
K.S. ĐĂNG THÀNH SANG	
THỂ HIỆN	
H.V. TRẦN VĂN LỘC	
MỤC ĐÍCH PHÁT HÀNH	
TRÌNH DUYỆT	<input type="checkbox"/>
THIẾT KẾ SƠ BỘ	<input type="checkbox"/>
THIẾT KẾ THI CÔNG	<input checked="" type="checkbox"/>
ĐẦU THẦU	<input type="checkbox"/>
HOÀN CÔNG	<input type="checkbox"/>
TÊN BẢN VẼ	
<b>MẶT BẰNG TỔNG THỂ HIỆN TRẠNG - MẶT BẰNG TỔNG THỂ</b>	
TY LỆ	PHẦN KIẾN TRÚC
TÊN FILE	
NGÀY GIAO	BẢN VẼ SỐ
03/2026	
	<b>KT 02</b>

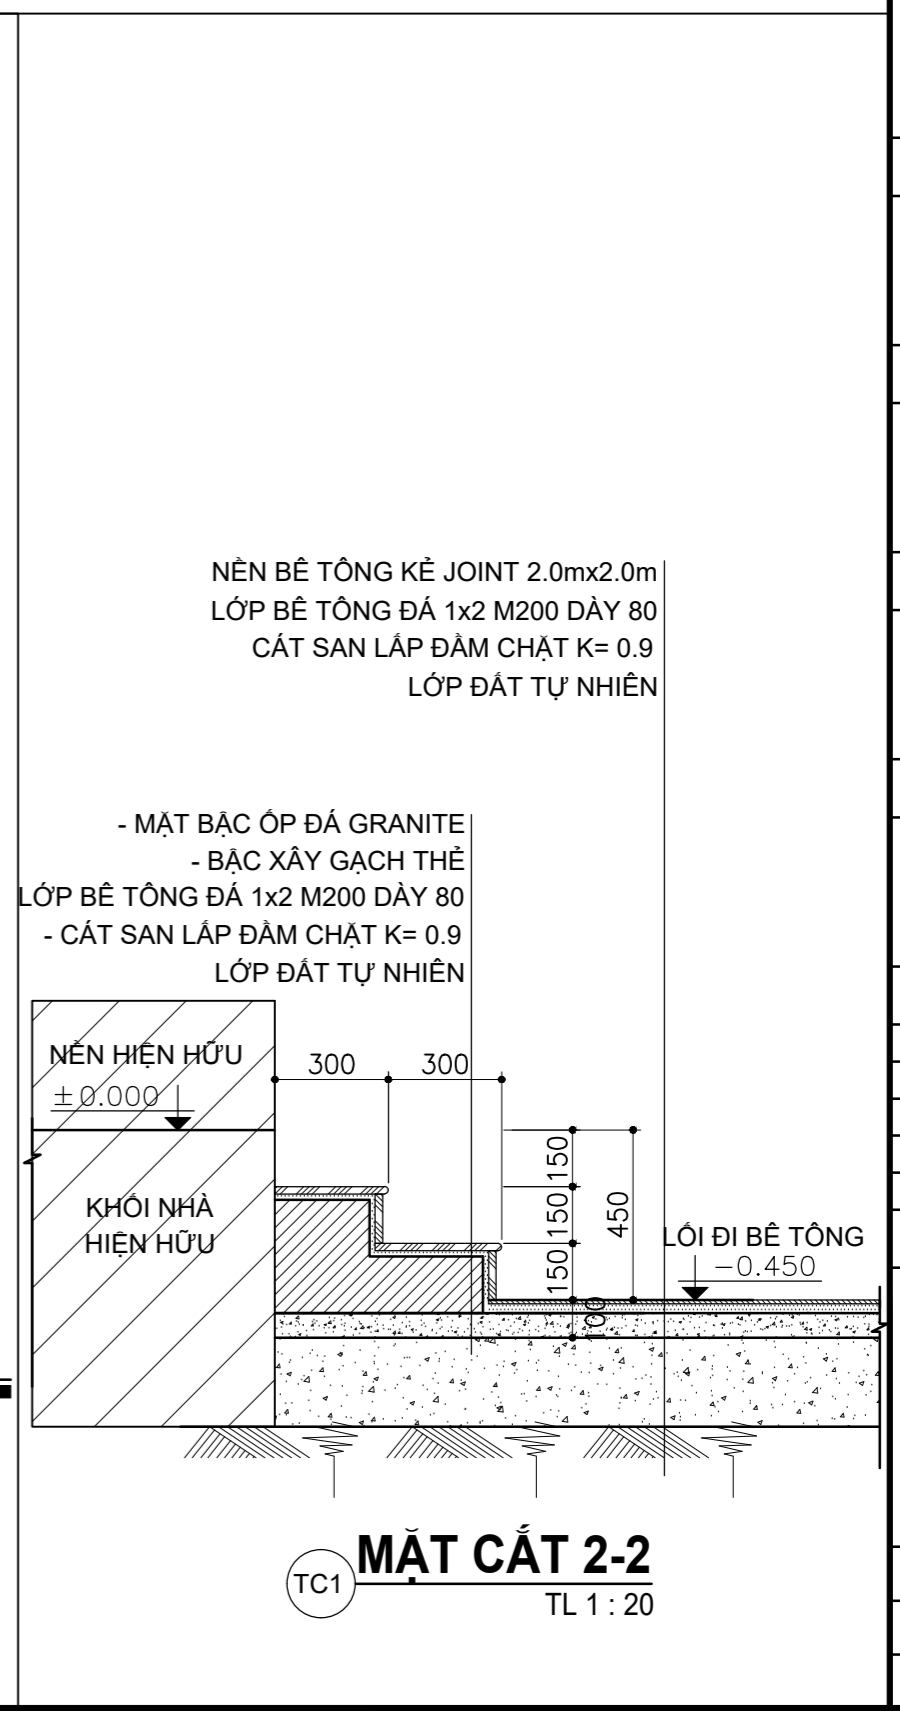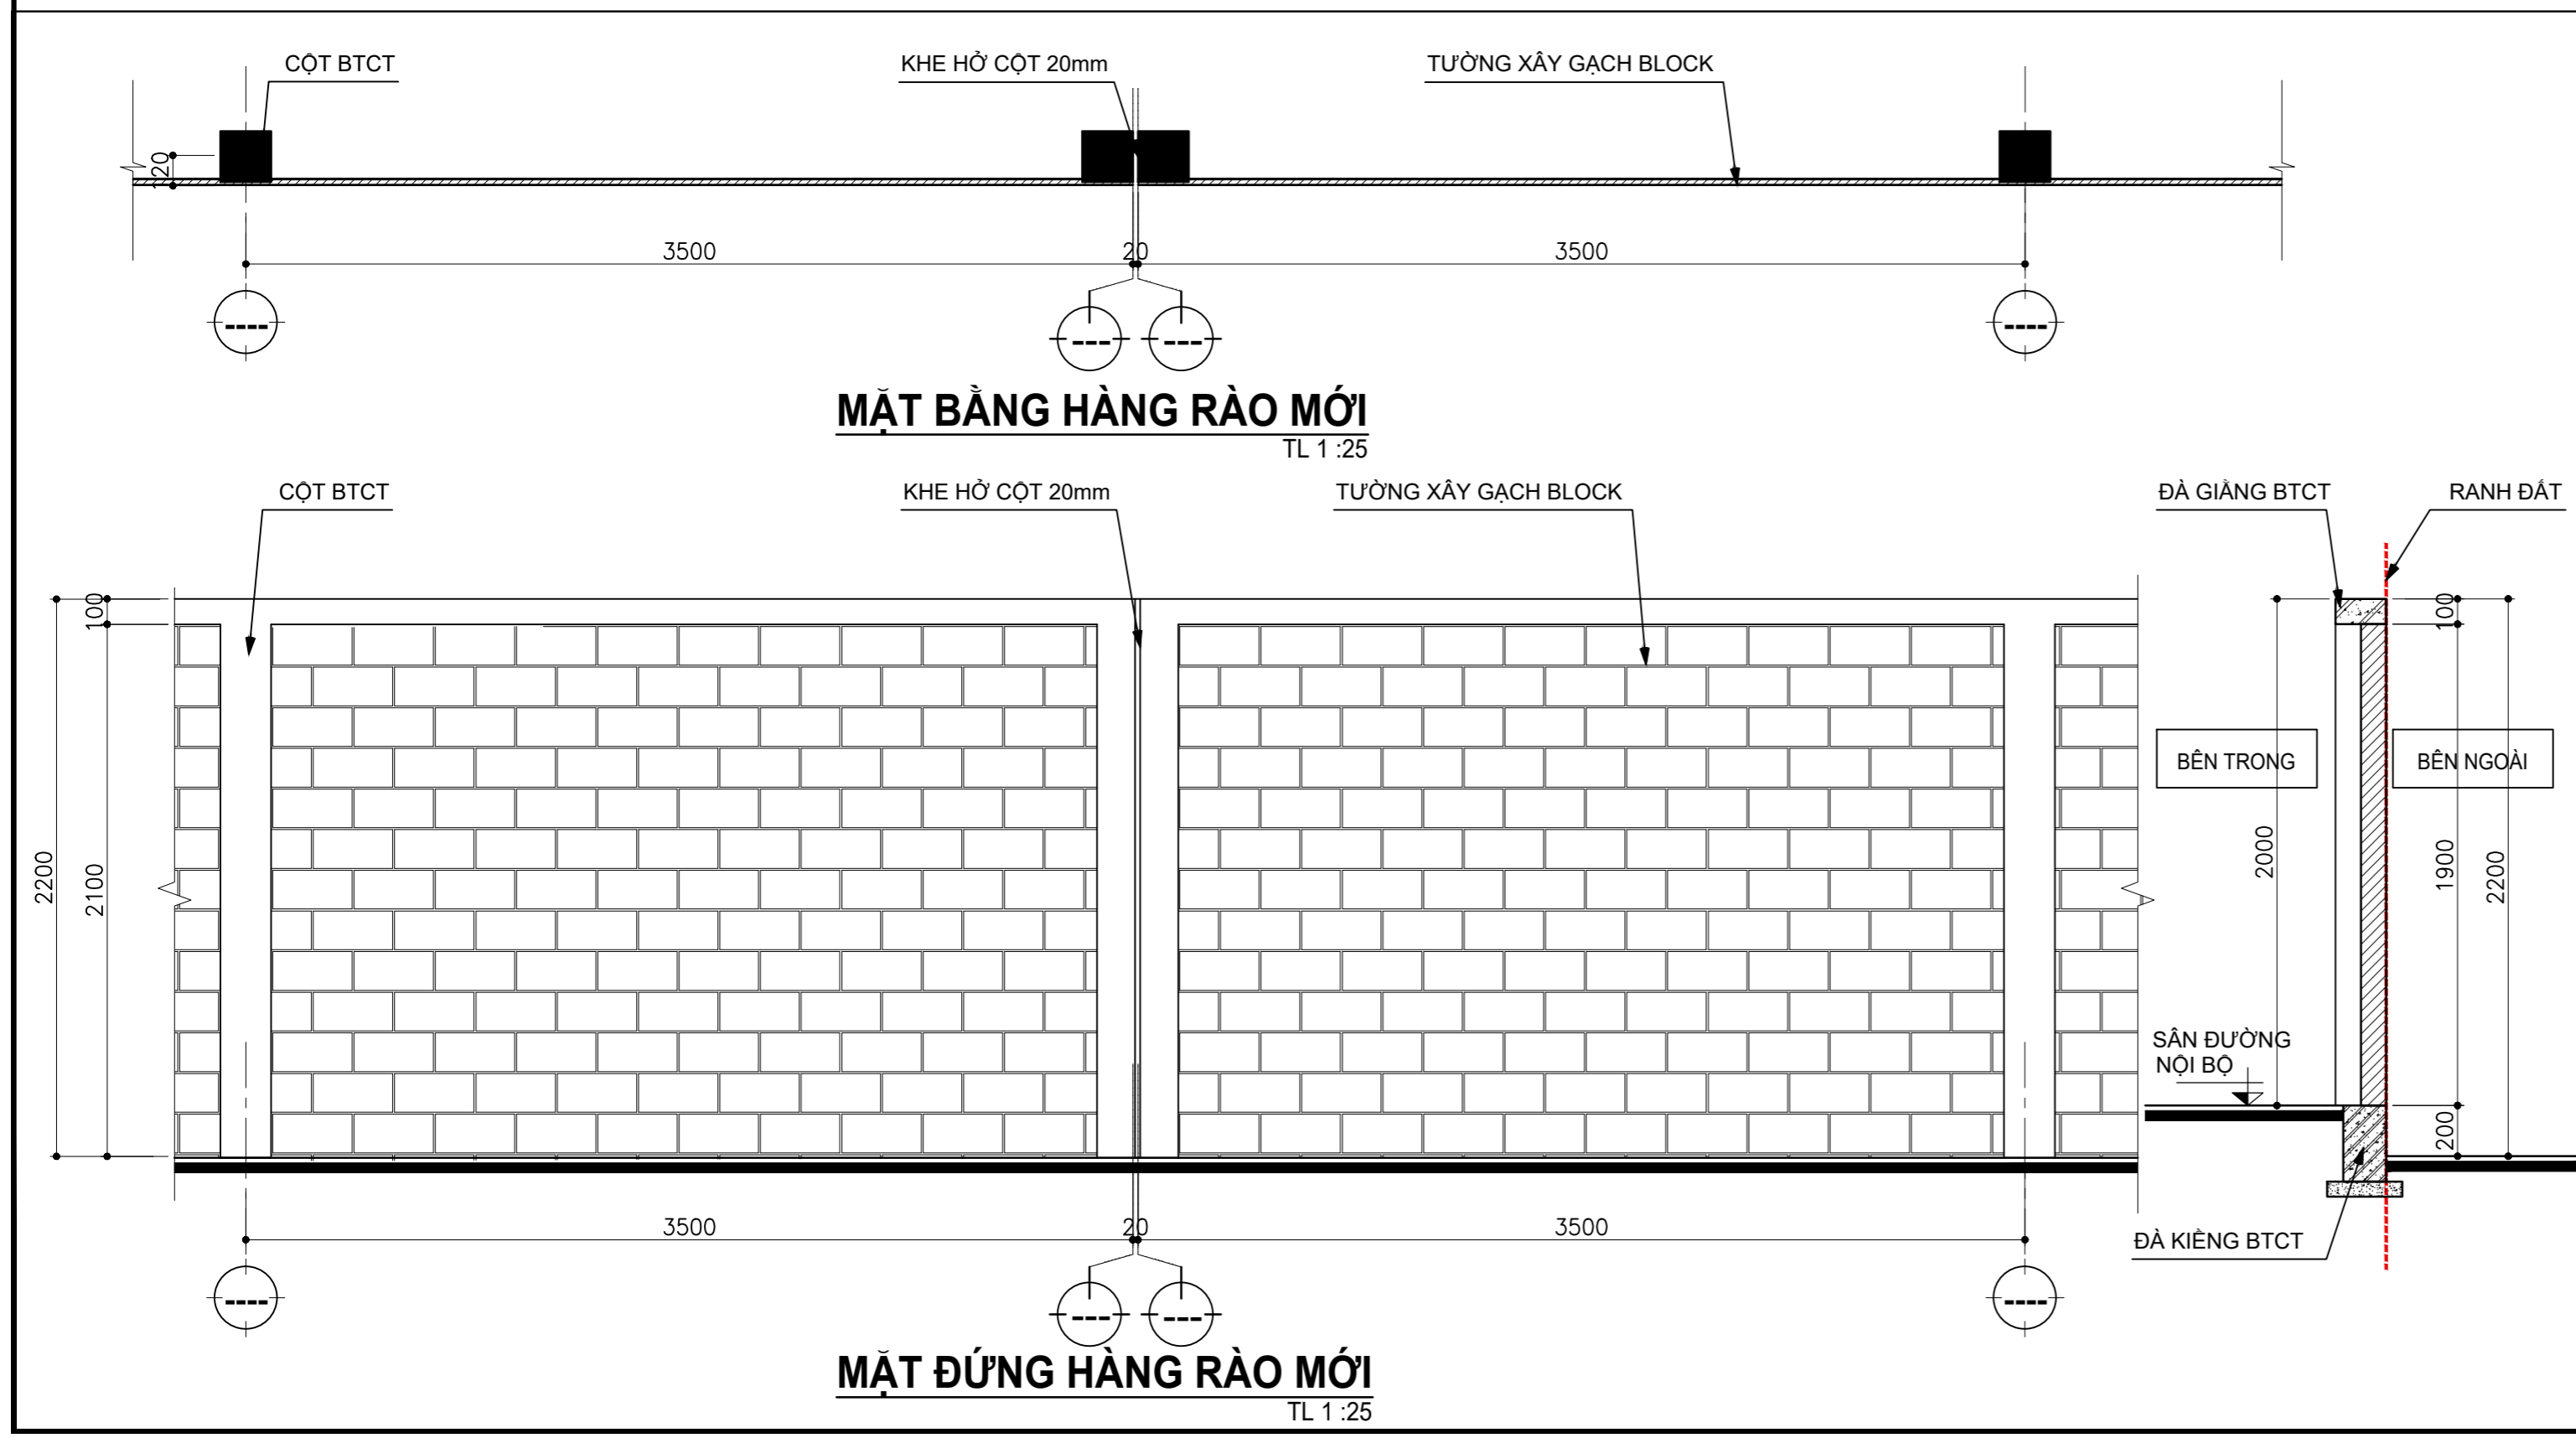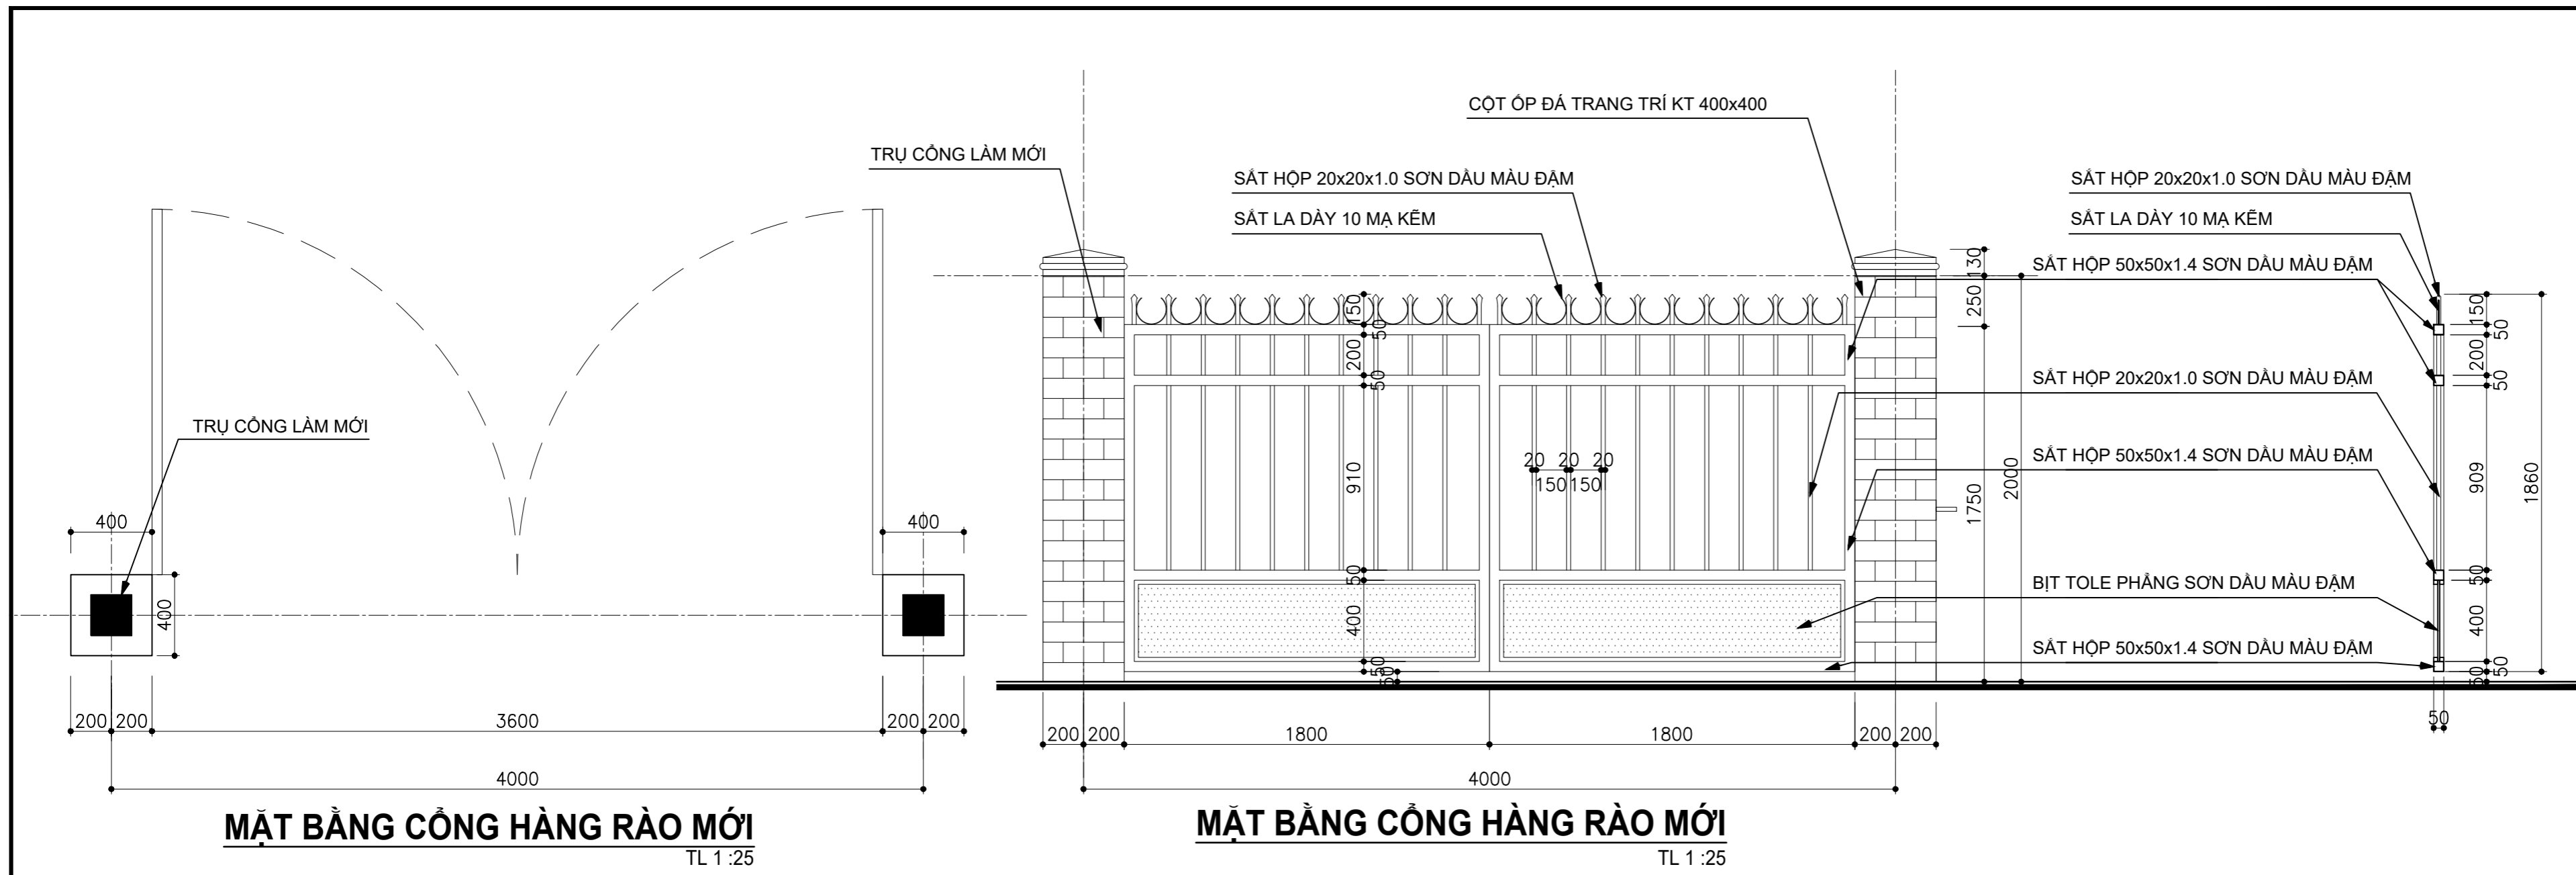

CÔNG TRÌNH
TRƯỜNG TIỂU HỌC TÂN PHÚ A ĐIỂM AP TÂN XUÂN
ĐỊA CHỈ
XÃ TÂN PHÚ, TỈNH TÂY NINH
CHỦ ĐẦU TƯ
PHÒNG KINH TẾ XÃ TÂN PHÚ
ĐƠN VỊ THIẾT KẾ
CÔNG TY TNHH THIẾT KẾ - KIỂM ĐỊNH VÀ XÂY DỰNG <b>THIÊN PHÚ</b> THIÊN PHÚ RELIABILITY AND QUALITY ĐỊA CHỈ: 479/3, HƯỚNG LỘ 2, PHƯỜNG BÌNH TRỊ ĐÔNG TP.HCM, VIỆT NAM
GIÁM ĐỐC
 KS. NGUYỄN VĂN HIẾN
CHỦ TRÌ THIẾT KẾ
 KS. NGUYỄN VĂN HIẾN
QUẢN LÝ KỸ THUẬT
 KS. VĂN ĐÌNH HƯNG
THIẾT KẾ KIẾN TRÚC
 KTS. ĐÌNH THÀNH LONG
THIẾT KẾ KẾT CẤU
 KS. NGUYỄN VĂN HIẾN
THIẾT KẾ ĐIỆN NƯỚC
 KS. ĐẶNG THÀNH SANG
THỂ HIỆN
 HV. TRẦN VĂN LỘC
MỤC ĐÍCH PHÁT HÀNH
TRÌNH DUYỆT <input type="checkbox"/>
THIẾT KẾ SƠ BỘ <input type="checkbox"/>
THIẾT KẾ THI CÔNG <input checked="" type="checkbox"/>
ĐẦU THẦU <input type="checkbox"/>
HOÀN CÔNG <input type="checkbox"/>
TÊN BẢN VẼ
<b>CHI TIẾT CÔNG - CHI TIẾT HÀNG RÀO TỔNG THỂ</b>
TY LỆ
TÊN FILE
PHẦN KIẾN TRÚC
NGÀY GIAO
03/2026
BẢN VẼ SỐ
KT 03

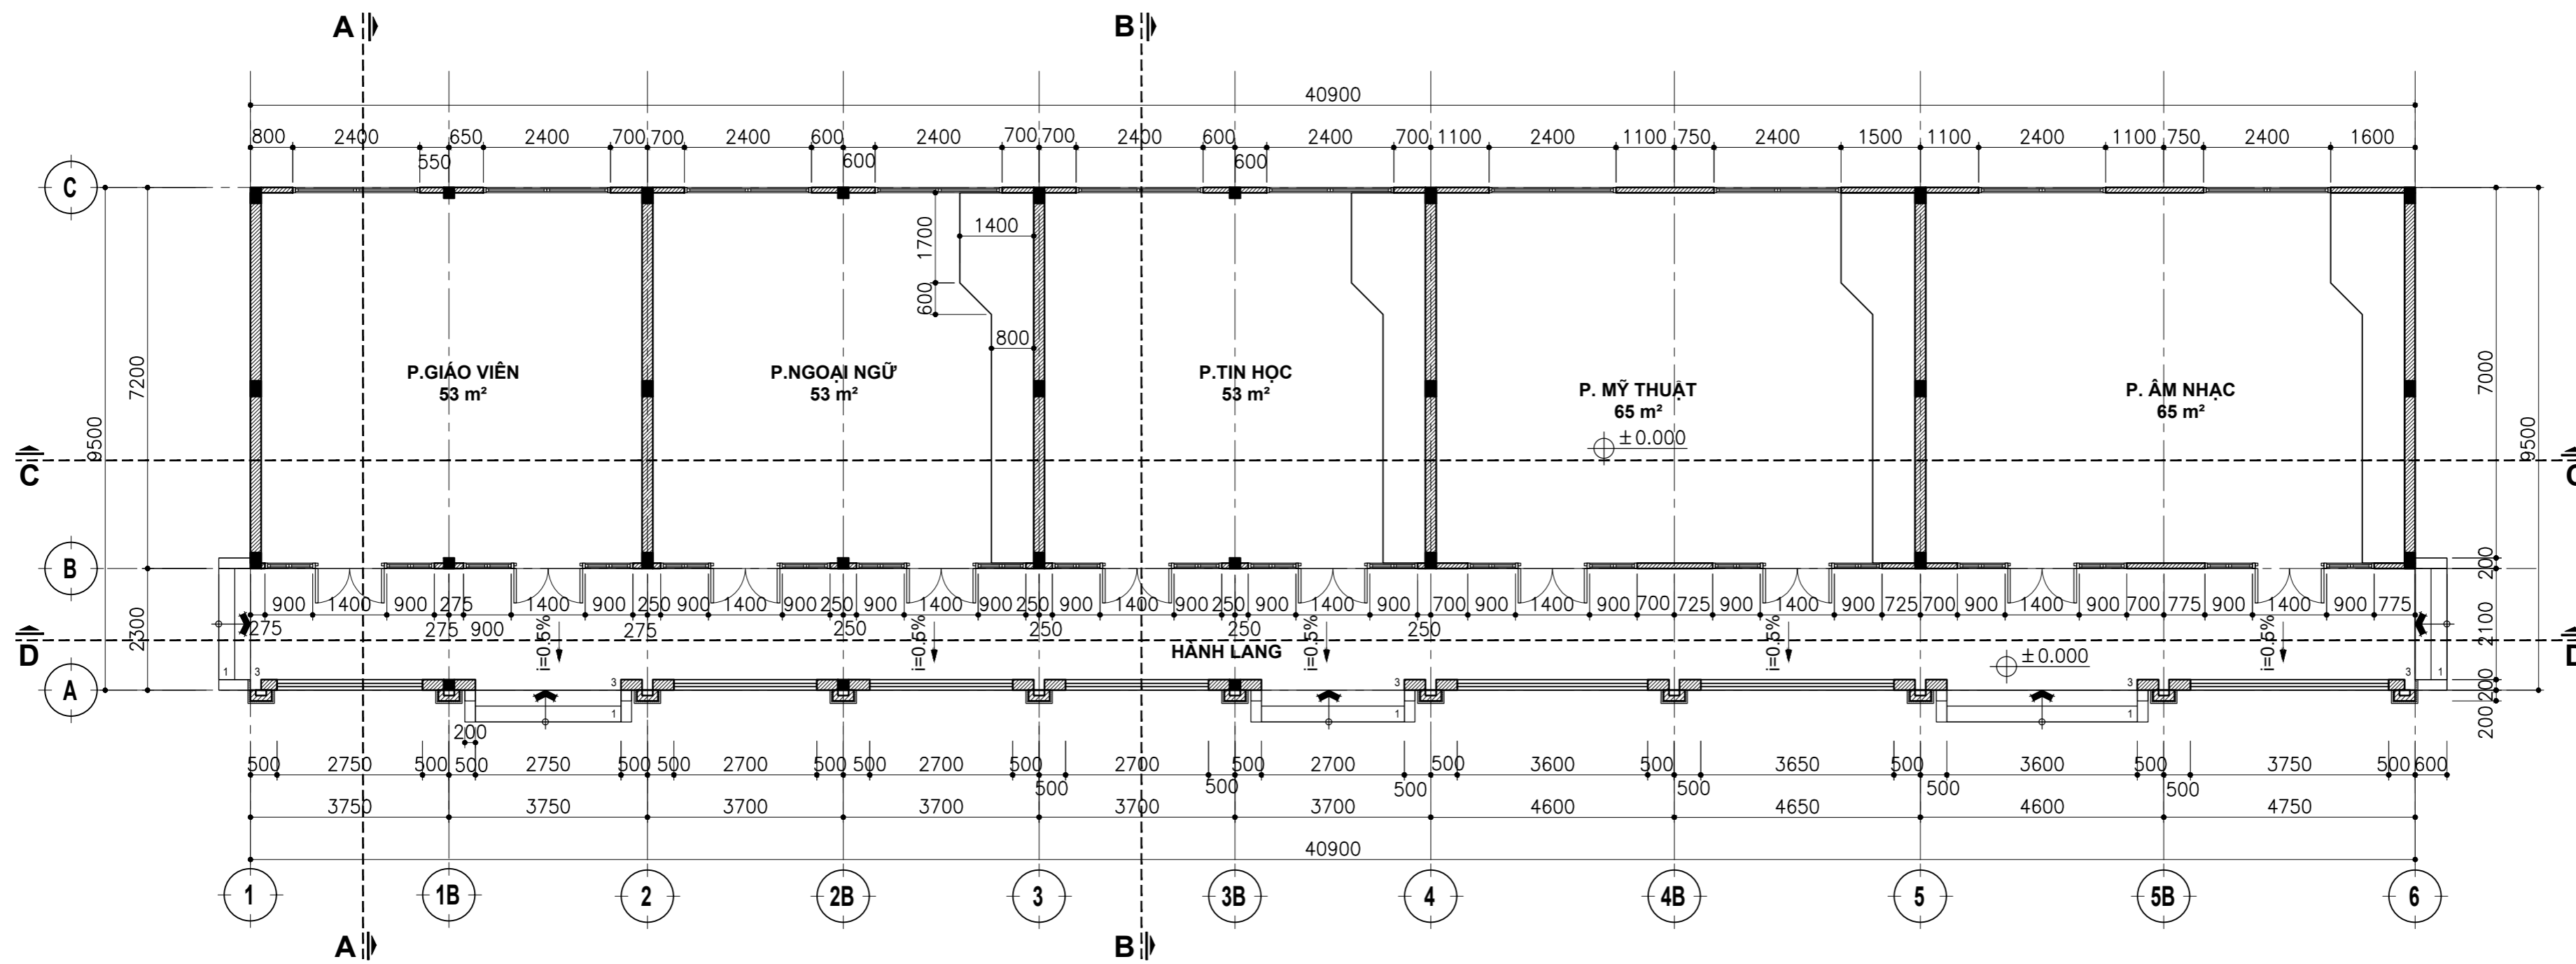


**MẶT BẰNG KÍCH THƯỚC TẦNG 1**  
TL 1 : 100

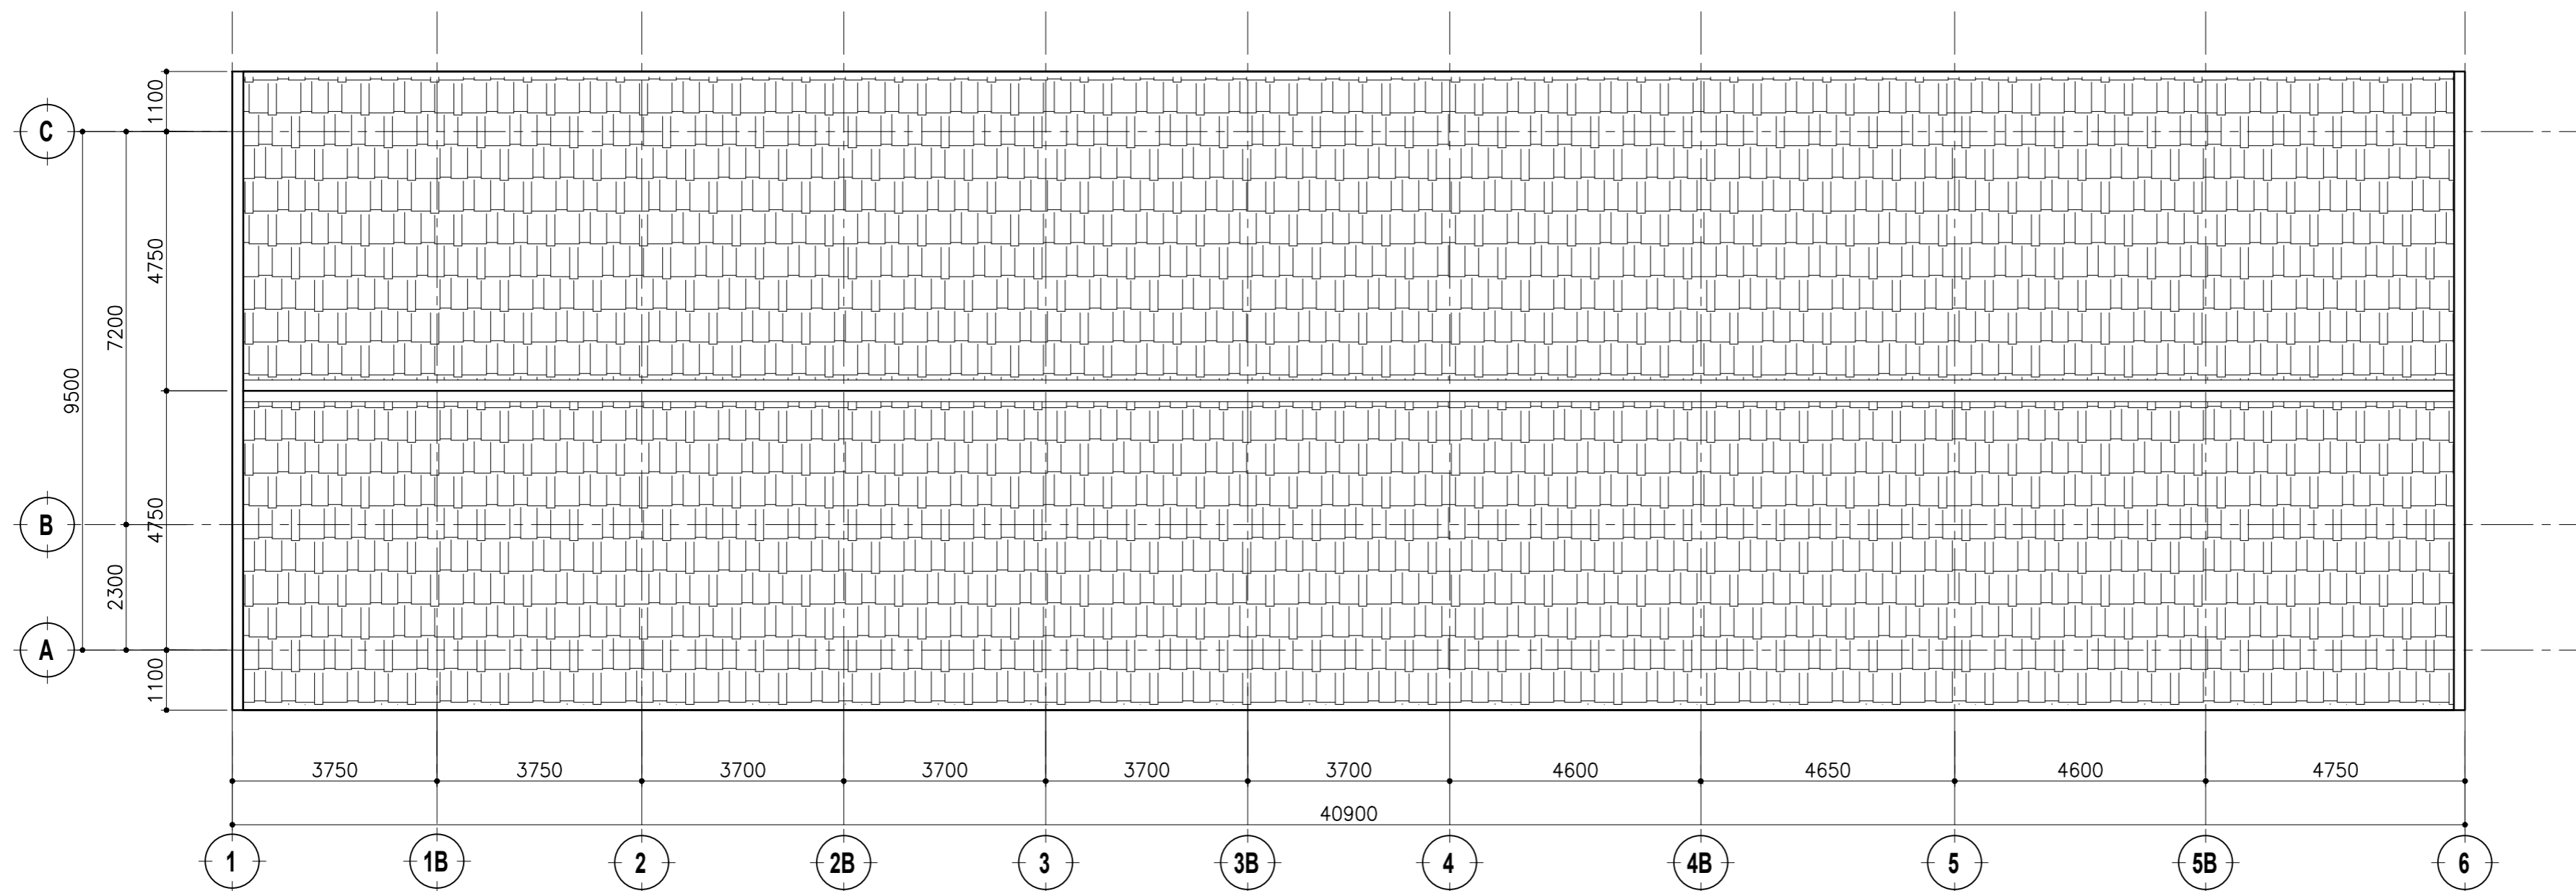


**MẶT BẰNG KÍCH THƯỚC MÁI**  
TL 1 : 100

CÔNG TRÌNH	
TRƯỜNG TIỂU HỌC TÂN PHÚ A ĐIỂM AP TÂN XUÂN	
ĐỊA CHỈ	
XÃ TÂN PHÚ, TỈNH TÂY NINH	
CHỦ ĐẦU TƯ	
PHÒNG KINH TẾ XÃ TÂN PHÚ	
ĐƠN VỊ THIẾT KẾ	
CÔNG TY TNHH THIẾT KẾ - KIỂM ĐỊNH VÀ XÂY DỰNG <b>THIÊN PHÚ</b> RELIABILITY AND QUALITY ĐỊA CHỈ: 479/33, HƯỚNG LỘ 2, PHƯỜNG BÌNH TRỊ ĐÔNG TP.HCM, VIỆT NAM	
GIÁM ĐỐC	
 KS. NGUYỄN VINH HIẾN	
CHỦ TRÌ THIẾT KẾ	
 KS. NGUYỄN VINH HIẾN	
QUẢN LÝ KỸ THUẬT	
 KS. VĂN ĐÌNH HÙNG	
THIẾT KẾ KIẾN TRÚC	
 KTS. ĐINH THĂNG LONG	
THIẾT KẾ KẾT CẤU	
 KS. NGUYỄN VINH HIẾN	
THIẾT KẾ ĐIỆN NƯỚC	
 KS. ĐẶNG THÀNH SANG	
THỂ HIỆN	
 HV. TRẦN VĂN LỘC	
MỤC ĐÍCH PHÁT HÀNH	
TRÌNH DUYỆT	<input type="checkbox"/>
THIẾT KẾ SƠ BỘ	<input type="checkbox"/>
THIẾT KẾ THI CÔNG	<input checked="" type="checkbox"/>
ĐẤU THẦU	<input type="checkbox"/>
HOÀN CÔNG	<input type="checkbox"/>
TÊN BẢN VẼ	
<b>MẶT BẰNG KÍCH THƯỚC TRỆT-MÁI</b>	
TY LỆ	PHẦN KIẾN TRÚC
TÊN FILE	
NGÀY GIAO	BẢN VẼ SỐ
03/2026	
KT 04	

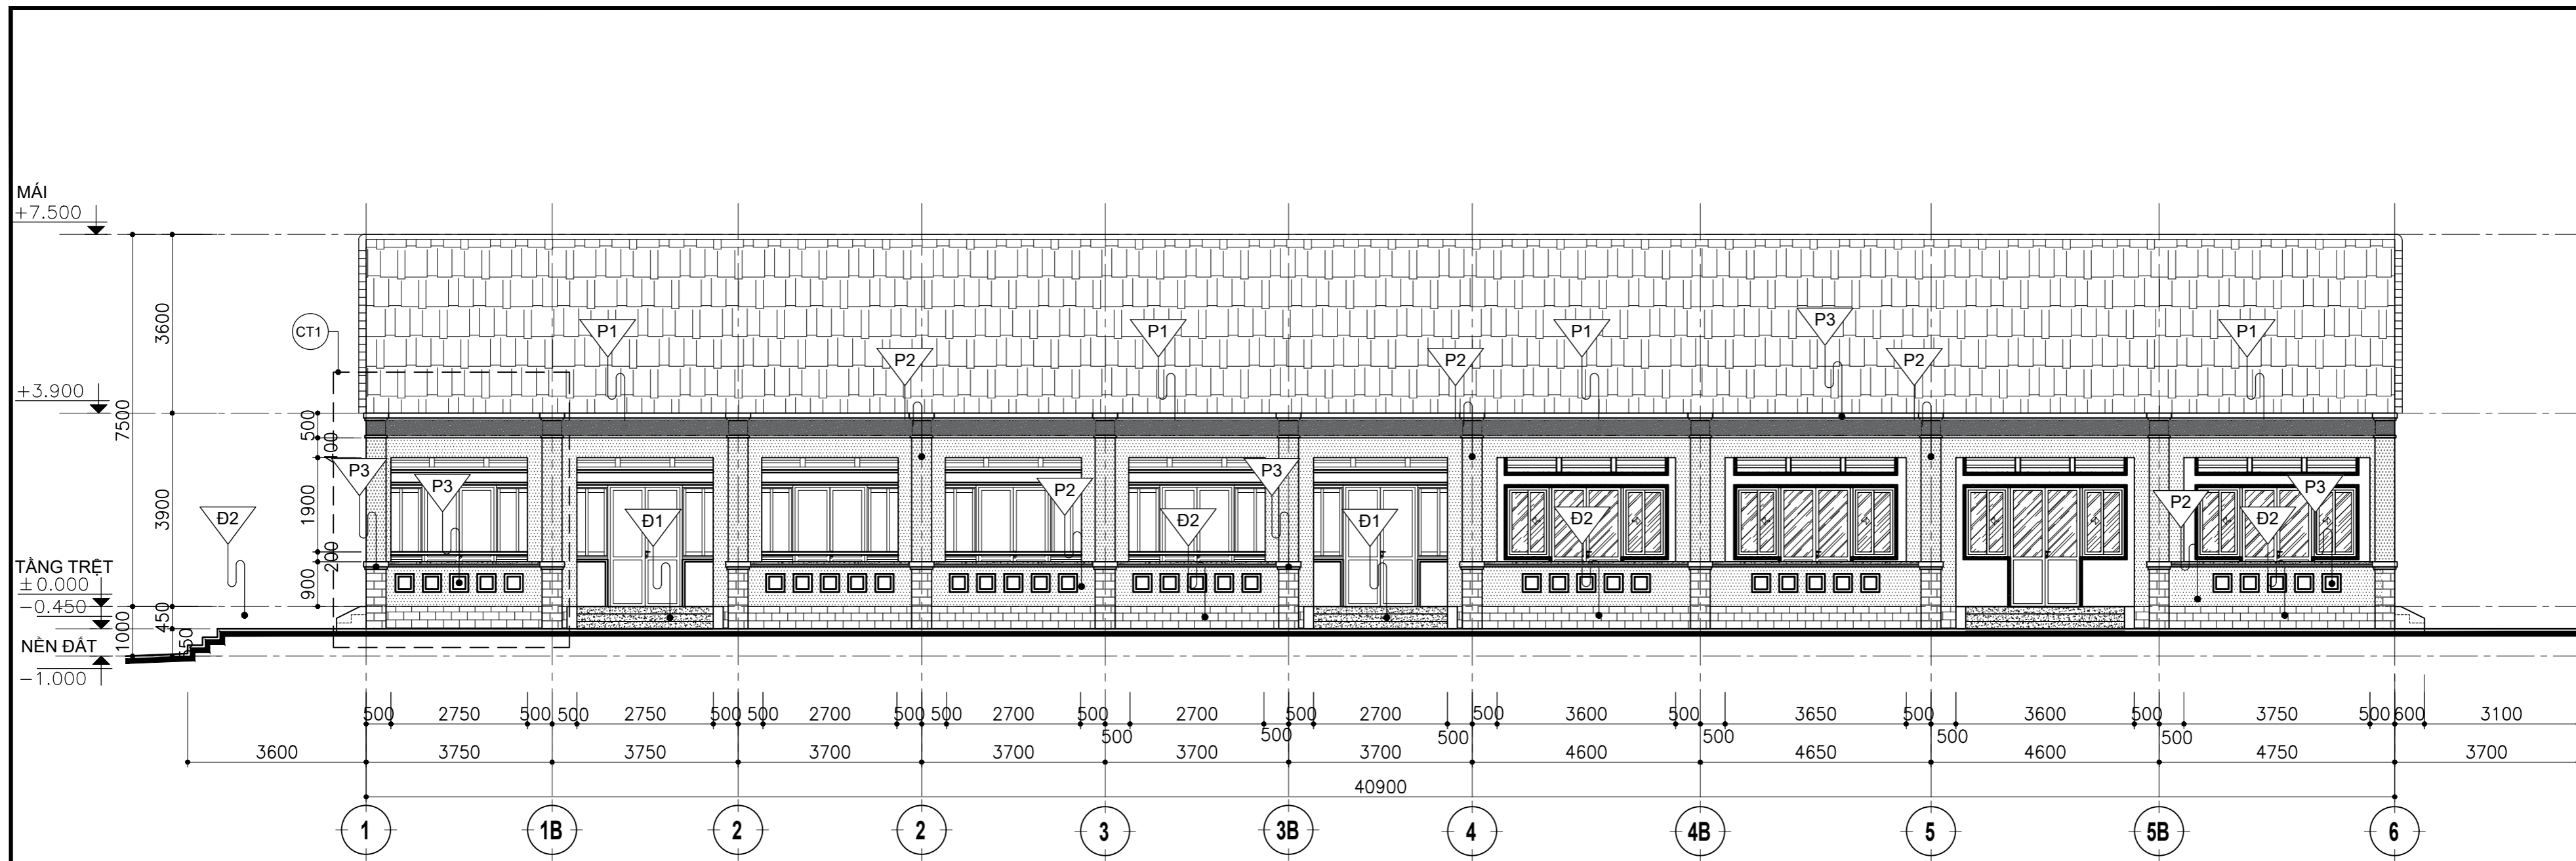

**MẶT ĐỨNG CHÍNH**  
TL 1 : 100

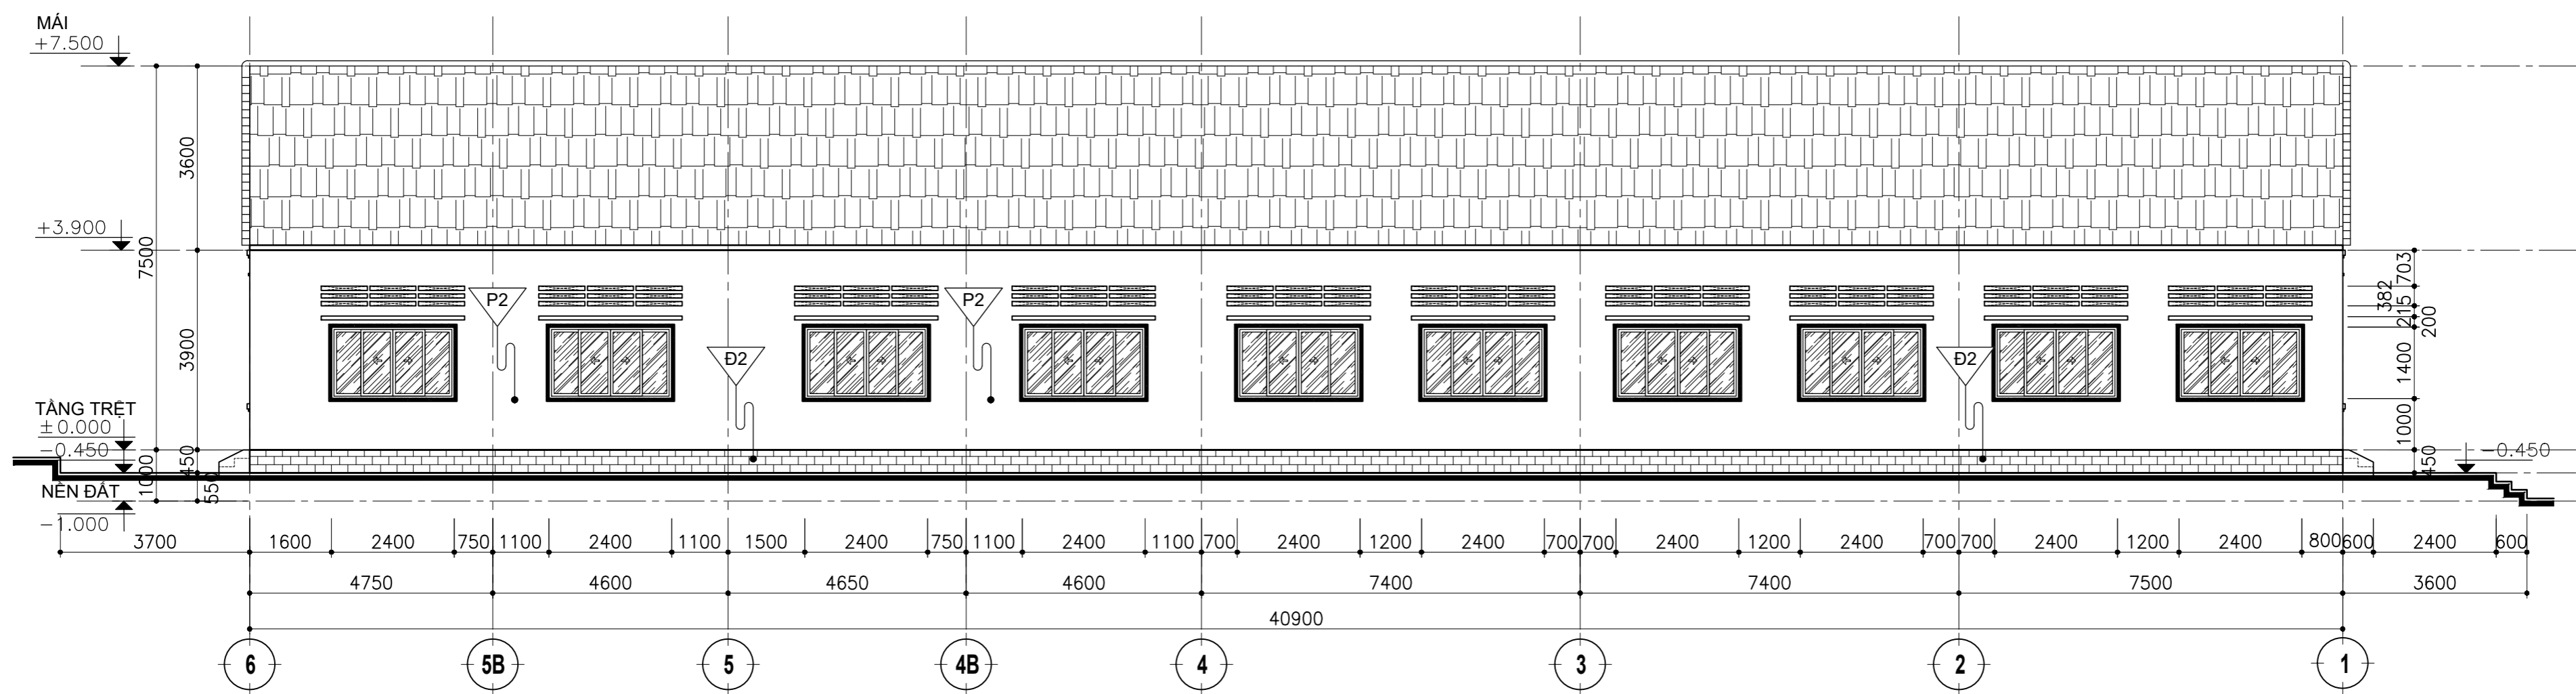


**MẶT ĐỨNG SAU**  
TL 1 : 100


**GHI CHÚ**

- TƯỜNG SƠN NƯỚC XÁM NHẠT
- TƯỜNG SƠN NƯỚC MÀU XANH NGỌC
- TƯỜNG SƠN NƯỚC MÀU TRẮNG
- ỐP ĐÁ GRANITE MÀU ĐEN
- TƯỜNG ỐP ĐÁ TỰ NHIÊN


CÔNG TRÌNH	
TRƯỜNG TIỂU HỌC TÂN PHÚ A ĐIỂM AP TÂN XUÂN	
ĐỊA CHỈ	
XÃ TÂN PHÚ, TỈNH TÂY NINH	
CHỦ ĐẦU TƯ	
PHÒNG KINH TẾ XÃ TÂN PHÚ	
ĐƠN VỊ THIẾT KẾ	
CÔNG TY TNHH THIẾT KẾ - KIỂM ĐỊNH VÀ XÂY DỰNG <b>THIÊN PHÚ</b>  RELIABILITY AND QUALITY ĐỊA CHỈ: 479/3, HƯỚNG LỘ 2, PHƯỜNG BÌNH TRỊ ĐÔNG TP.HCM, VIỆT NAM	
GIÁM ĐỐC	
 KS. NGUYỄN VINH HIẾN	
CHỦ TRÌ THIẾT KẾ	
 KS. NGUYỄN VINH HIẾN	
QUẢN LÝ KỸ THUẬT	
 KS. VĂN ĐÌNH HƯNG	
THIẾT KẾ KIẾN TRÚC	
 KTS. ĐINH THĂNG LONG	
THIẾT KẾ KẾT CẤU	
 KS. NGUYỄN VINH HIẾN	
THIẾT KẾ ĐIỆN NƯỚC	
 KS. ĐẶNG THÀNH SANG	
THỂ HIỆN	
 HV. TRẦN VĂN LỘC	
MỤC ĐÍCH PHÁT HÀNH	
TRÌNH DUYỆT	<input type="checkbox"/>
THIẾT KẾ SƠ BỘ	<input type="checkbox"/>
THIẾT KẾ THI CÔNG	<input checked="" type="checkbox"/>
ĐẦU THẦU	<input type="checkbox"/>
HOÀN CÔNG	<input type="checkbox"/>
TÊN BẢN VẼ	
<b>MẶT ĐỨNG CHÍNH</b> <b>-MẶT ĐỨNG SAU</b>	
TY LỆ	PHẦN KIẾN TRÚC
TÊN FILE	
NGÀY GIAO	BẢN VẼ SỐ
03/2026	
	<b>KT</b> <b>05</b>

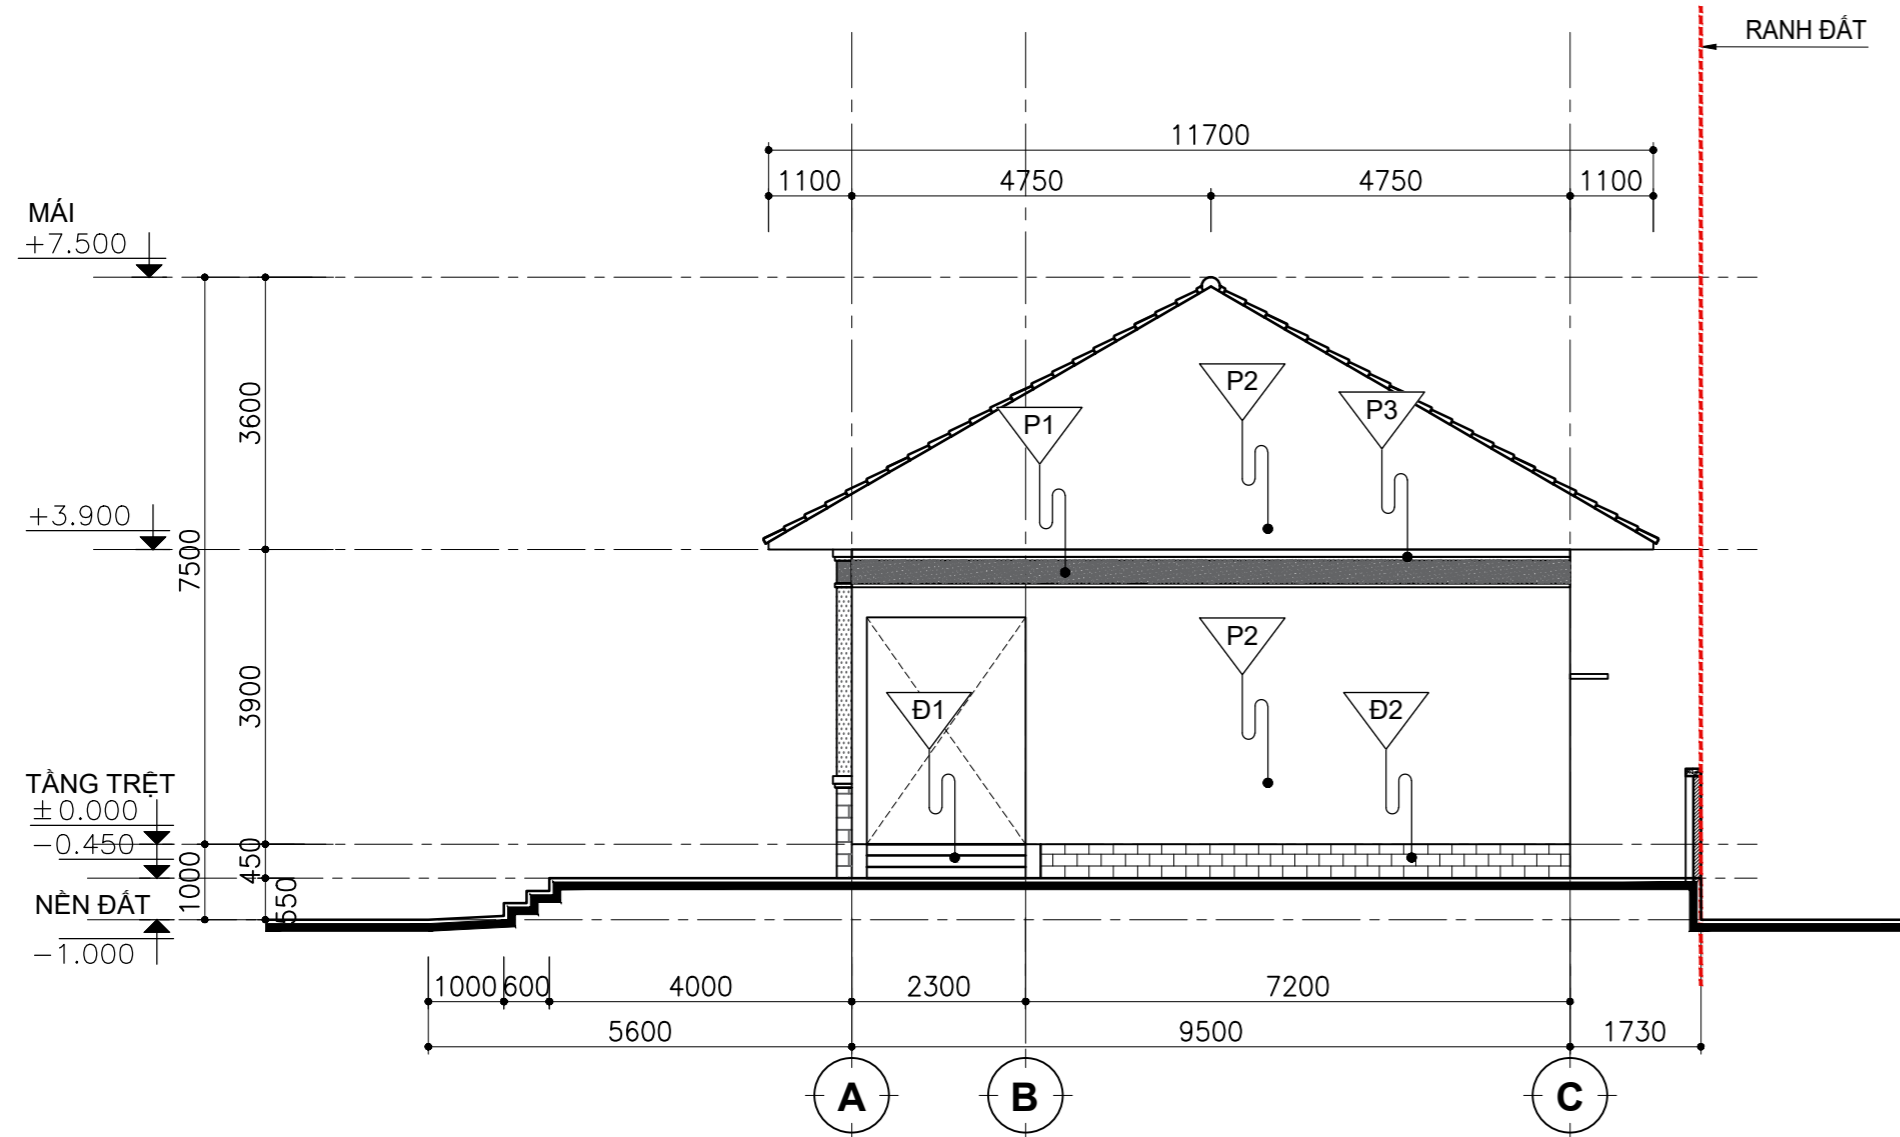


**MẶT ĐỨNG TRỤC A-C**  
TL 1 : 100

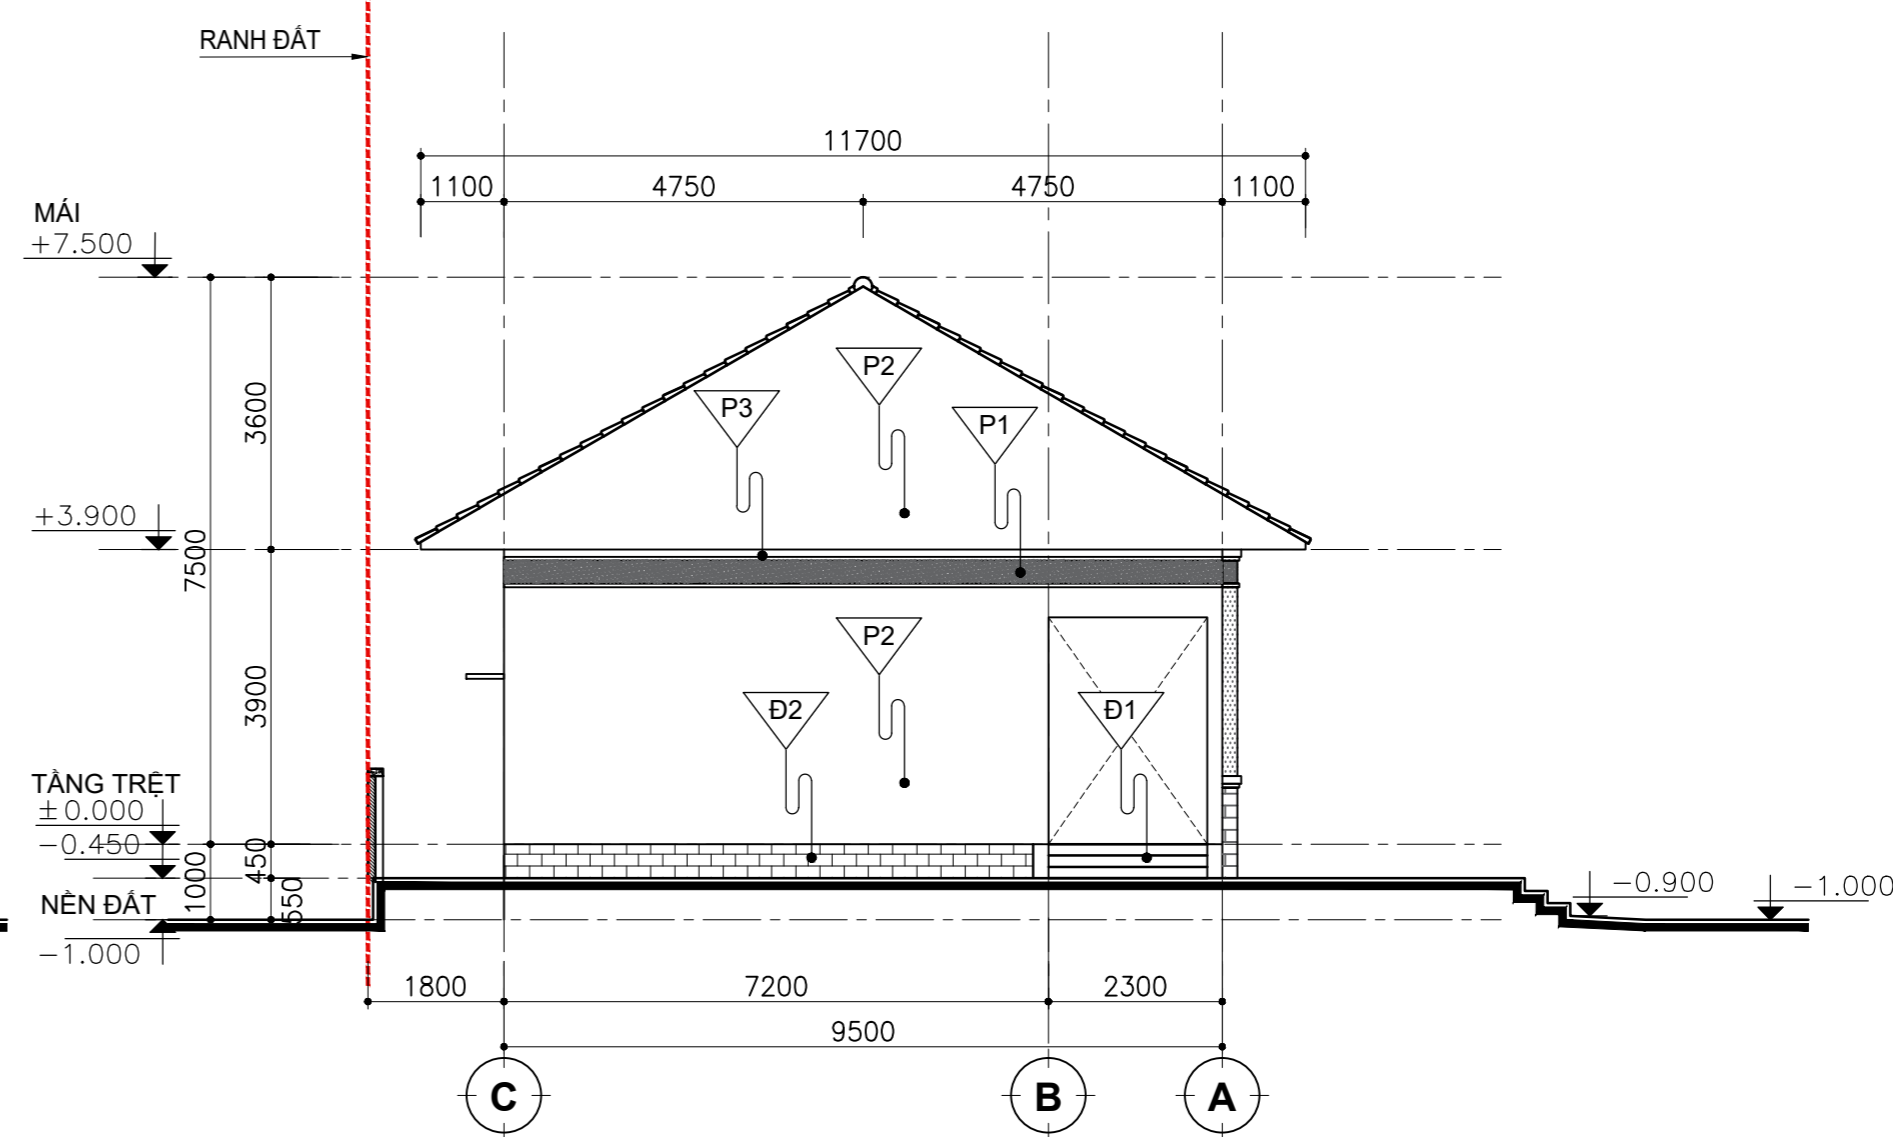

**MẶT ĐỨNG TRỤC C-A**  
TL 1 : 100

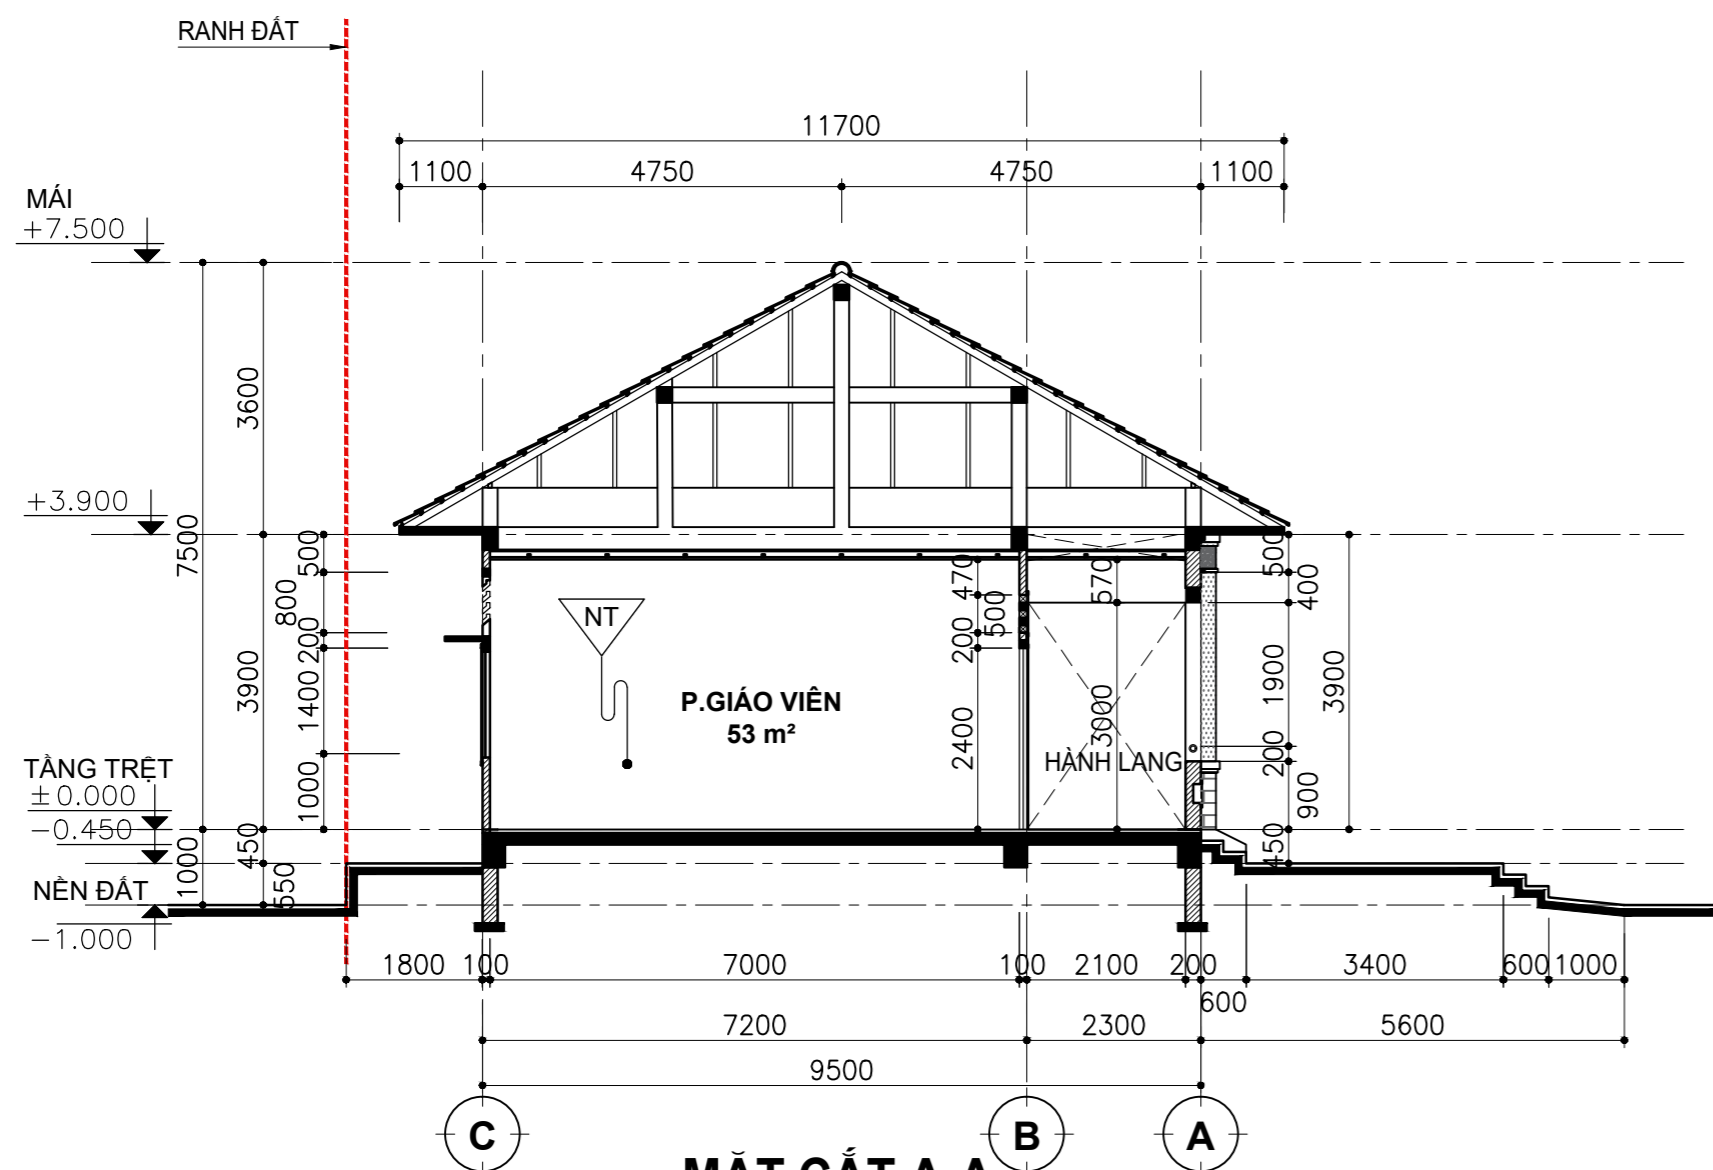

**MẶT CẮT A-A**  
TL 1 : 100

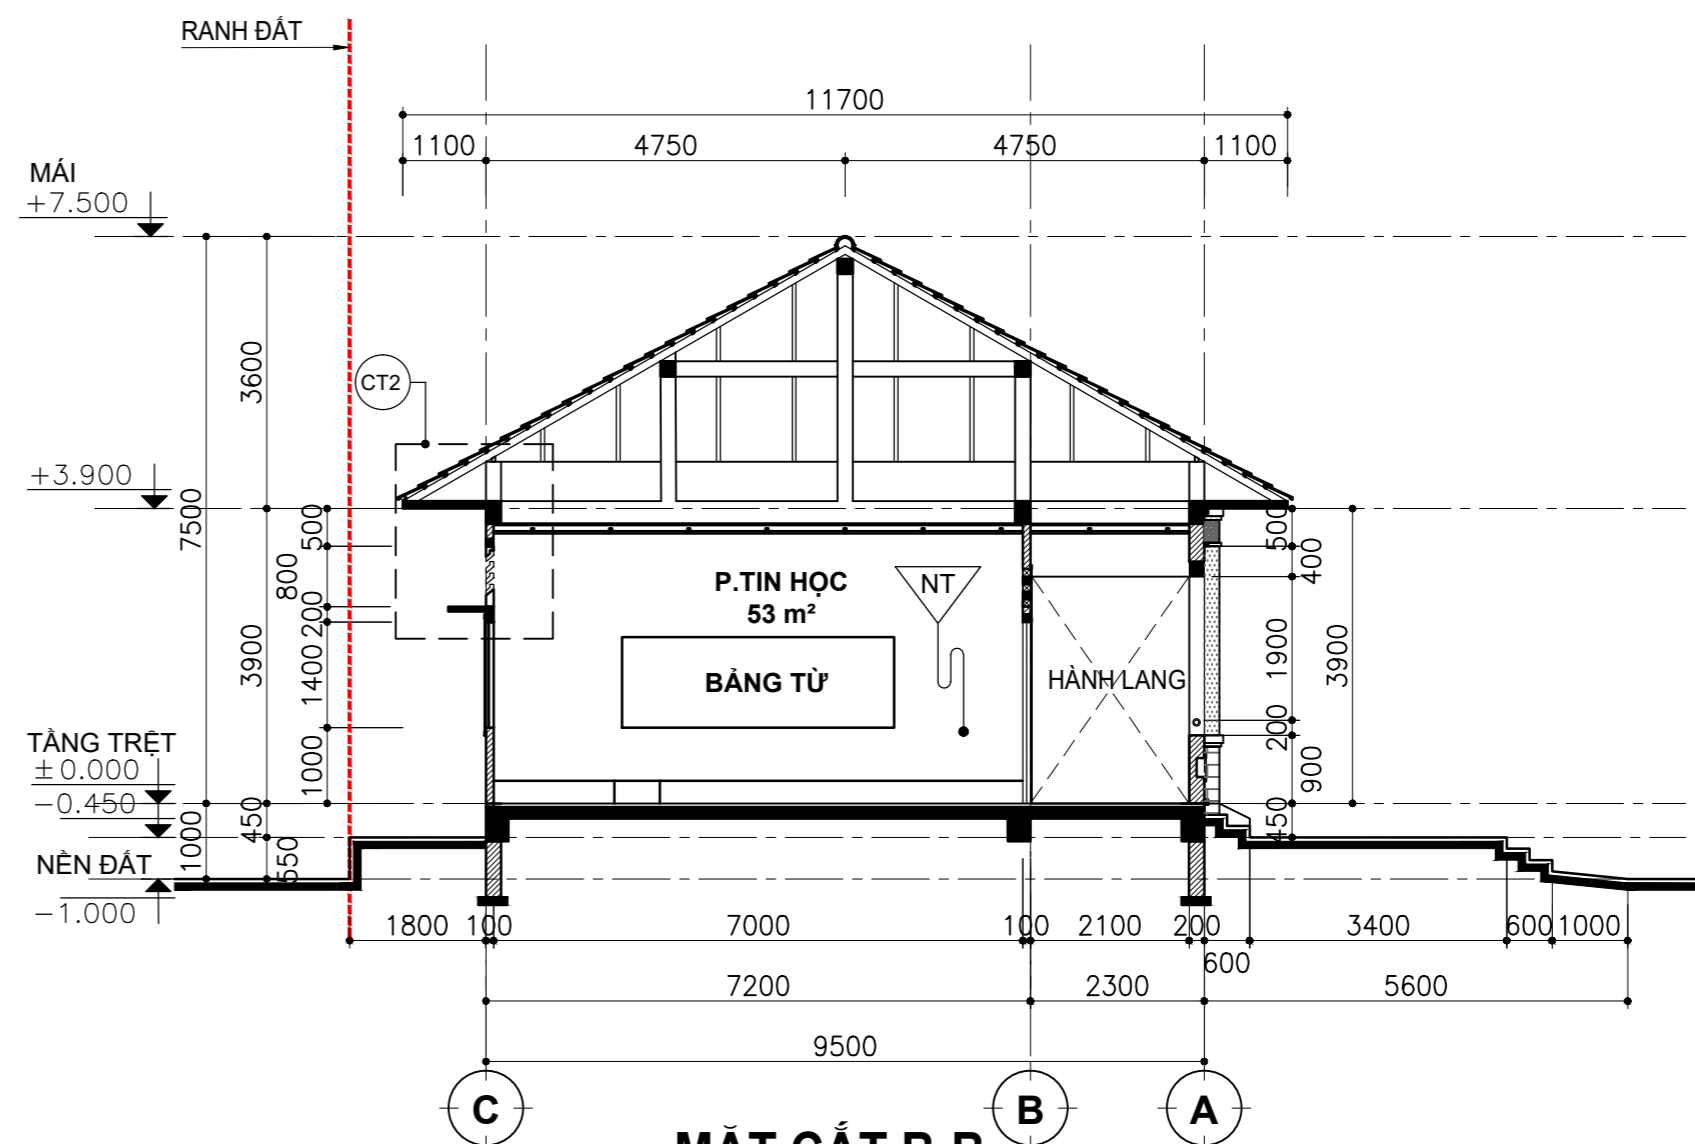


**MẶT CẮT B-B**  
TL 1 : 100


**GHI CHÚ**

- TƯỜNG SƠN NƯỚC XÁM NHẠT
- TƯỜNG SƠN NƯỚC MÀU XANH NGỌC
- TƯỜNG SƠN NƯỚC MÀU TRẮNG
- ỐP ĐÁ GRANITE MÀU ĐEN
- TƯỜNG ỐP ĐÁ TỰ NHIÊN
- TƯỜNG SƠN NƯỚC MÀU TRẮNG

CÔNG TRÌNH	
TRƯỜNG TIỂU HỌC TÂN PHÚ A ĐIỂM AP TÂN XUÂN	
ĐỊA CHỈ	
XÃ TÂN PHÚ, TỈNH TÂY NINH	
CHỦ ĐẦU TƯ	
PHÒNG KINH TẾ XÃ TÂN PHÚ	
ĐƠN VỊ THIẾT KẾ	
CÔNG TY TNHH THIẾT KẾ - KIỂM ĐỊNH VÀ XÂY DỰNG <b>THIÊN PHÚ</b>  RELIABILITY AND QUALITY ĐỊA CHỈ: 479/3, HƯỚNG LỘ 2, PHƯỜNG BÌNH TRỊ ĐÔNG TP. HCM, VIỆT NAM	
GIÁM ĐỐC	
 KS. NGUYỄN VĂN HIẾN	
CHỦ TRÌ THIẾT KẾ	
 KS. NGUYỄN VĂN HIẾN	
QUẢN LÝ KỸ THUẬT	
 KS. VĂN ĐÌNH HƯNG	
THIẾT KẾ KIẾN TRÚC	
 KTS. ĐINH THÀNH LONG	
THIẾT KẾ KẾT CẤU	
 KS. NGUYỄN VĂN HIẾN	
THIẾT KẾ ĐIỆN NƯỚC	
 KS. ĐẶNG THÀNH SANG	
THỂ HIỆN	
 HV. TRẦN VĂN LỘC	
MỤC ĐÍCH PHÁT HÀNH	
TRÌNH DUYỆT	<input type="checkbox"/>
THIẾT KẾ SƠ BỘ	<input type="checkbox"/>
THIẾT KẾ THI CÔNG	<input checked="" type="checkbox"/>
ĐẦU THẦU	<input type="checkbox"/>
HOÀN CÔNG	<input type="checkbox"/>
TÊN BẢN VẼ	
<b>MẶT ĐỨNG TRỤC A-C, C-A - MẶT CẮT A-A, B-B</b>	
TY LỆ	PHẦN KIẾN TRÚC
TÊN FILE	
NGÀY GIAO	BẢN VẼ SỐ
03/2026	

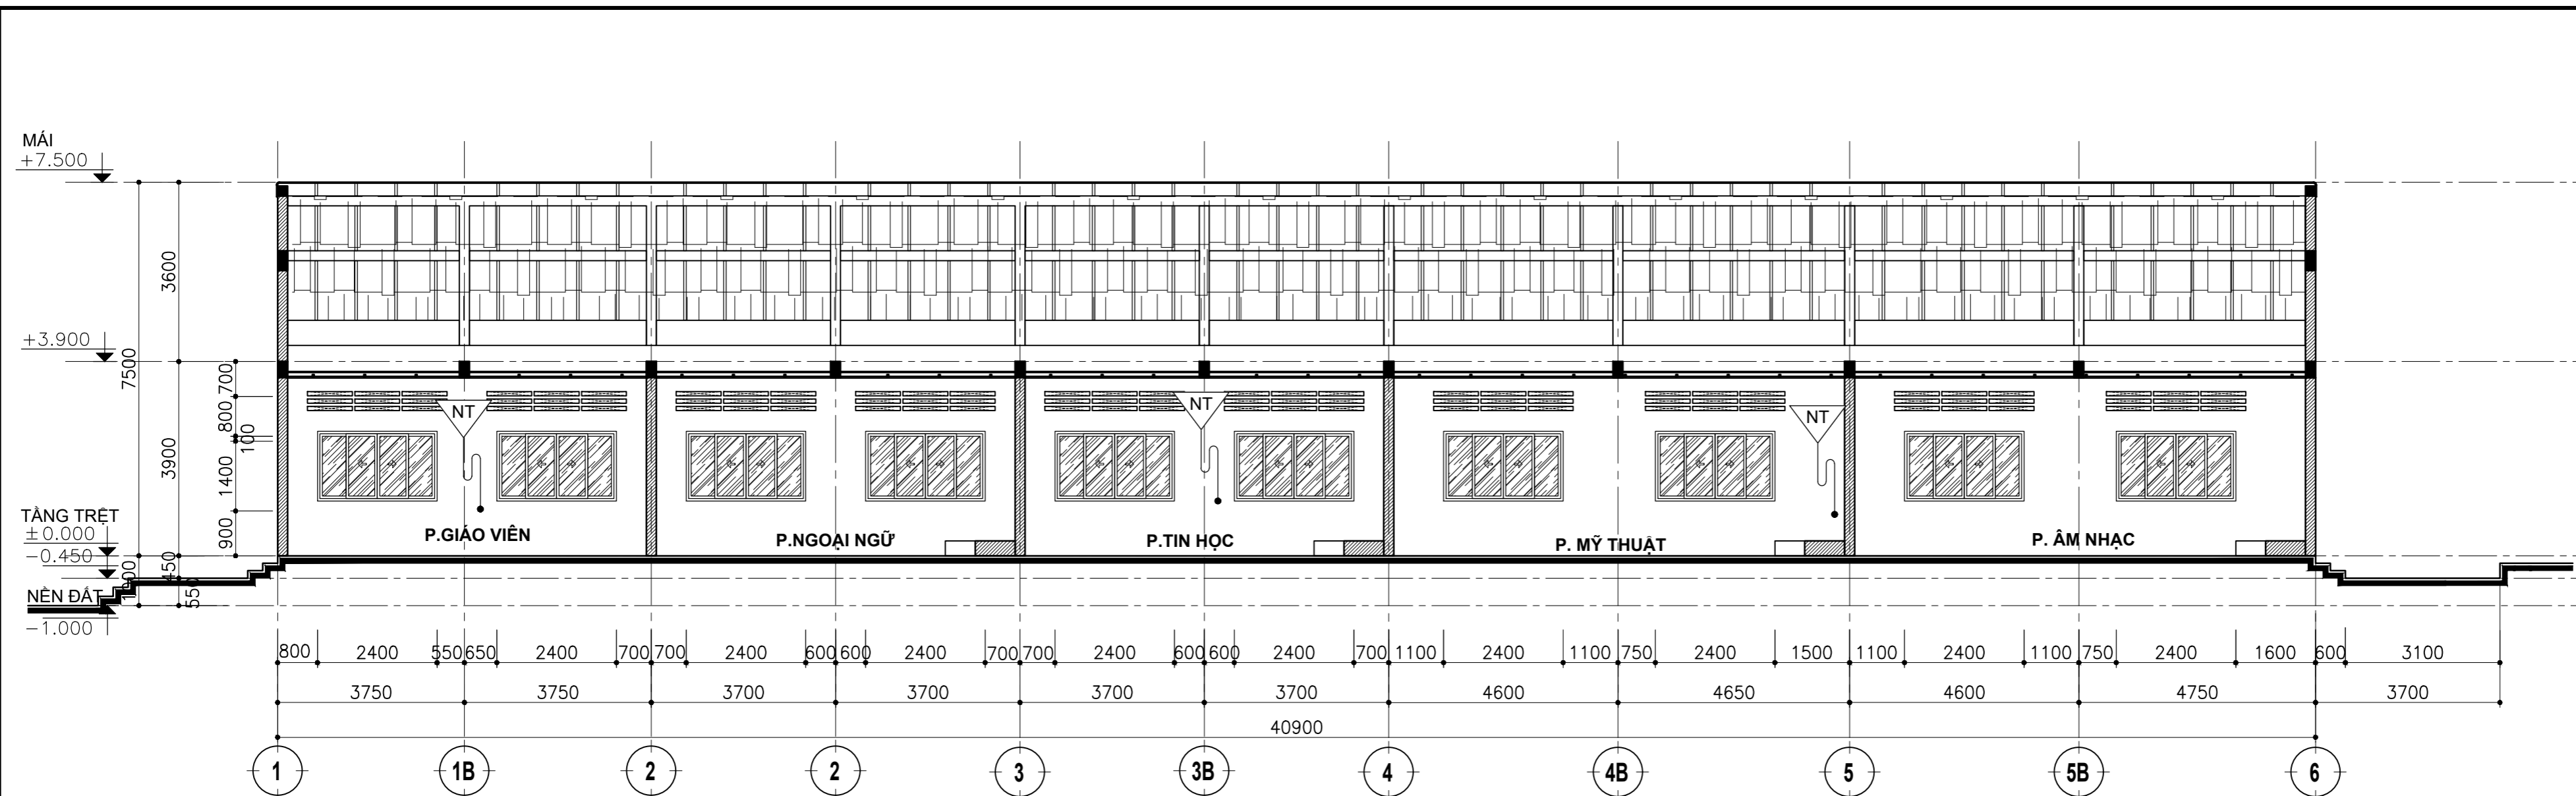

**MẶT CẮT C-C**  
TL 1 : 100

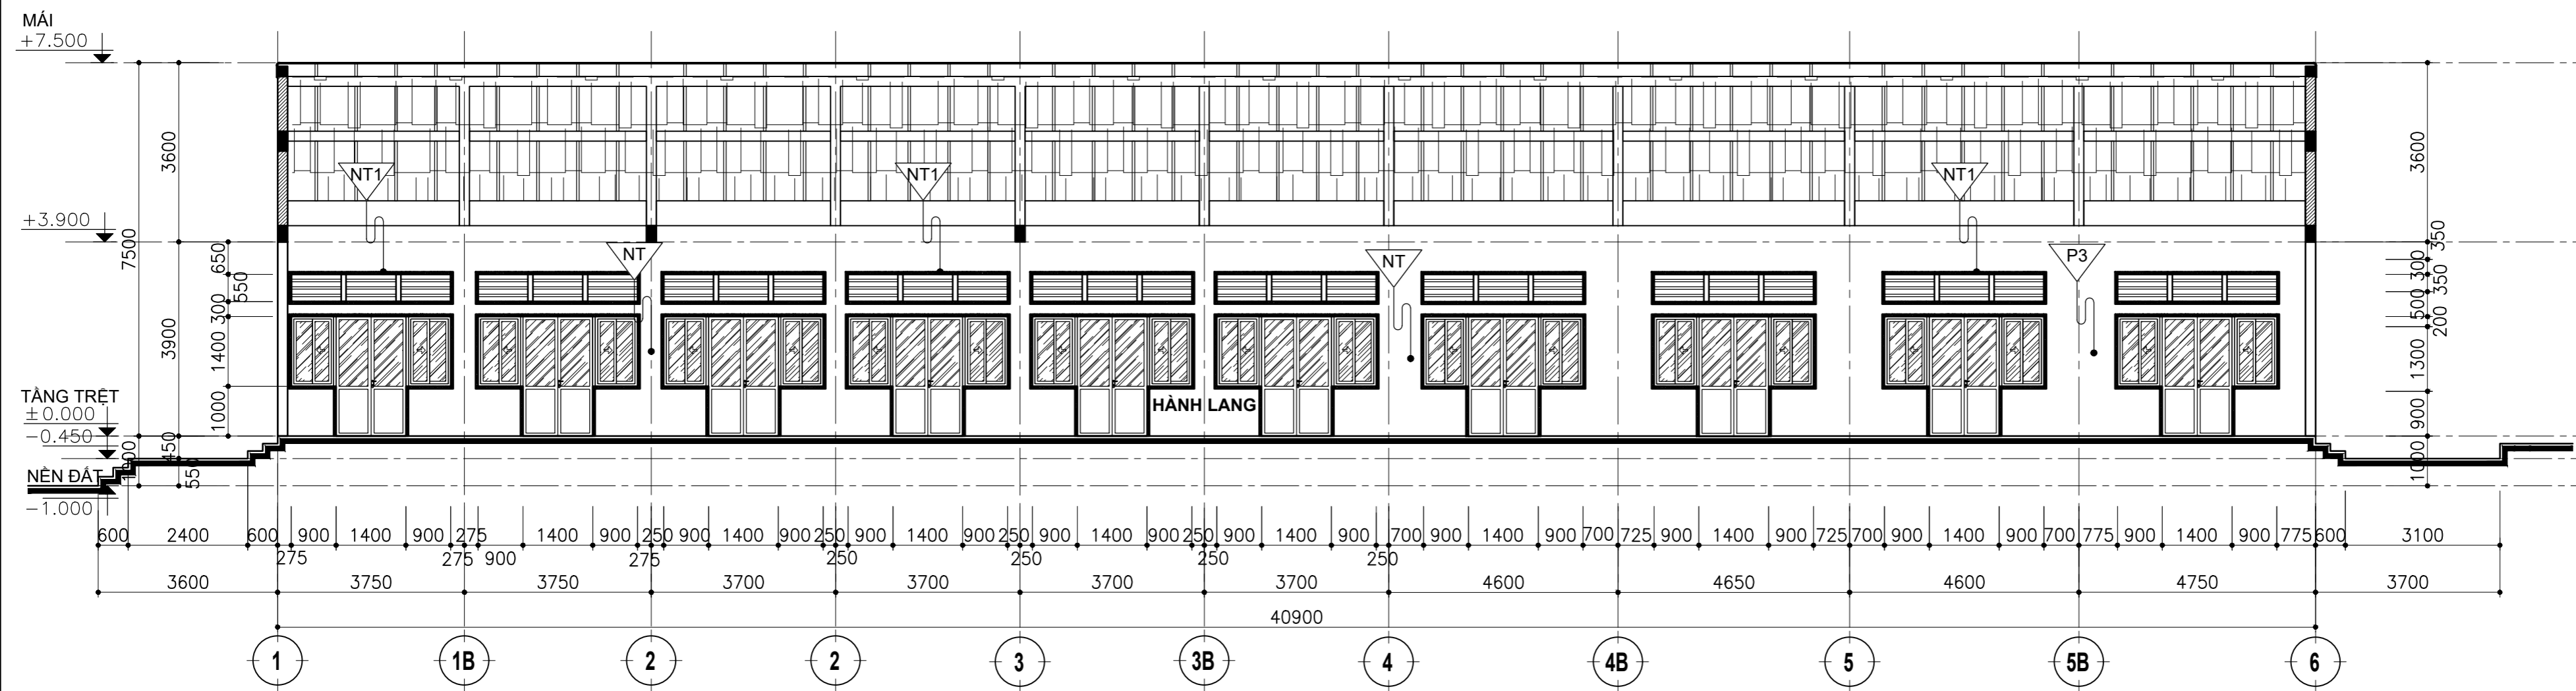


**MẶT CẮT D-D**  
TL 1 : 100


**GHI CHÚ**

- TƯỜNG SƠN NƯỚC XÁM NHẠT
- TƯỜNG SƠN NƯỚC MÀU XANH NGỌC
- TƯỜNG SƠN NƯỚC MÀU TRẮNG
- ỐP ĐÁ GRANITE MÀU ĐEN
- TƯỜNG ỐP ĐÁ TỰ NHIÊN
- TƯỜNG SƠN NƯỚC MÀU TRẮNG
- TƯỜNG SƠN NƯỚC MÀU XÁM NHẠT

CÔNG TRÌNH	
TRƯỜNG TIỂU HỌC TÂN PHÚ A	
ĐIỂM ÁP TẤN XUÂN	
ĐỊA CHỈ	
XÃ TÂN PHÚ, TỈNH TÂY NINH	
CHỦ ĐẦU TƯ	
PHÒNG KINH TẾ XÃ TÂN PHÚ	
ĐƠN VỊ THIẾT KẾ	
CÔNG TY TNHH THIẾT KẾ - KIỂM ĐỊNH VÀ XÂY DỰNG	
<b>THIÊN PHÚ</b>	
RELIABILITY AND QUALITY	
ĐỊA CHỈ: 479/33, HƯỚNG LỘ 2, PHƯỜNG BÌNH TRỊ ĐÔNG, TP.HCM, VIỆT NAM	
GIÁM ĐỐC	
KS. NGUYỄN VINH HIẾN	
CHỦ TRÌ THIẾT KẾ	
KS. NGUYỄN VINH HIẾN	
QUẢN LÝ KỸ THUẬT	
KS. VĂN ĐÌNH HÙNG	
THIẾT KẾ KIẾN TRÚC	
KTS. ĐINH THÀNH LONG	
THIẾT KẾ KẾT CẤU	
KS. NGUYỄN VINH HIẾN	
THIẾT KẾ ĐIỆN NƯỚC	
KS. ĐẶNG THÀNH SANG	
THỂ HIỆN	
HV. TRẦN VĂN LỘC	
MỤC ĐÍCH PHÁT HÀNH	
TRÌNH DUYỆT	<input type="checkbox"/>
THIẾT KẾ SƠ BỘ	<input type="checkbox"/>
THIẾT KẾ THI CÔNG	<input checked="" type="checkbox"/>
ĐẦU THẦU	<input type="checkbox"/>
HOÀN CÔNG	<input type="checkbox"/>
TÊN BẢN VẼ	
<b>MẶT CẮT C-C, D-D</b>	
TY LỆ	PHẦN KIẾN TRÚC
TÊN FILE	BẢN VẼ SỐ
NGÀY GIAO	03/2026
KT 07	

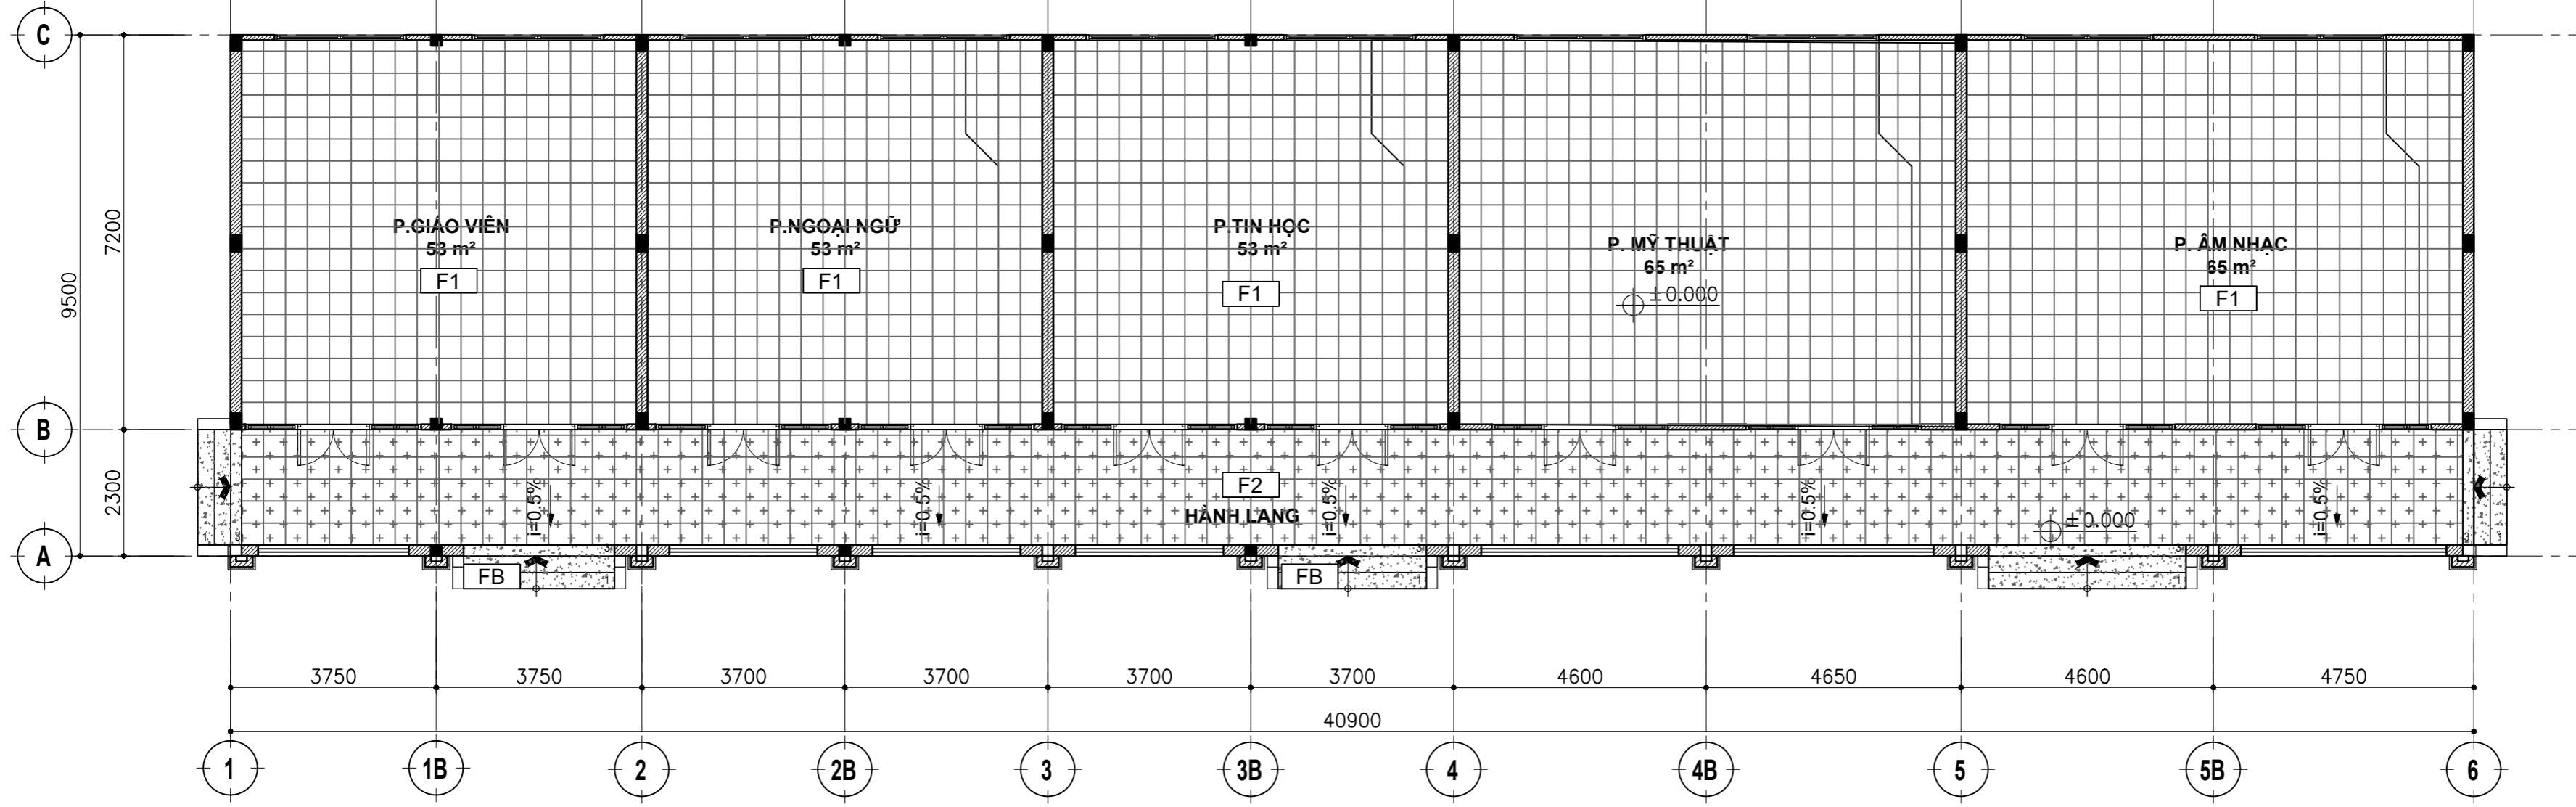

**MẶT BẰNG HOÀN THIỆN SÀN TRỆT**  
TL 1 : 100

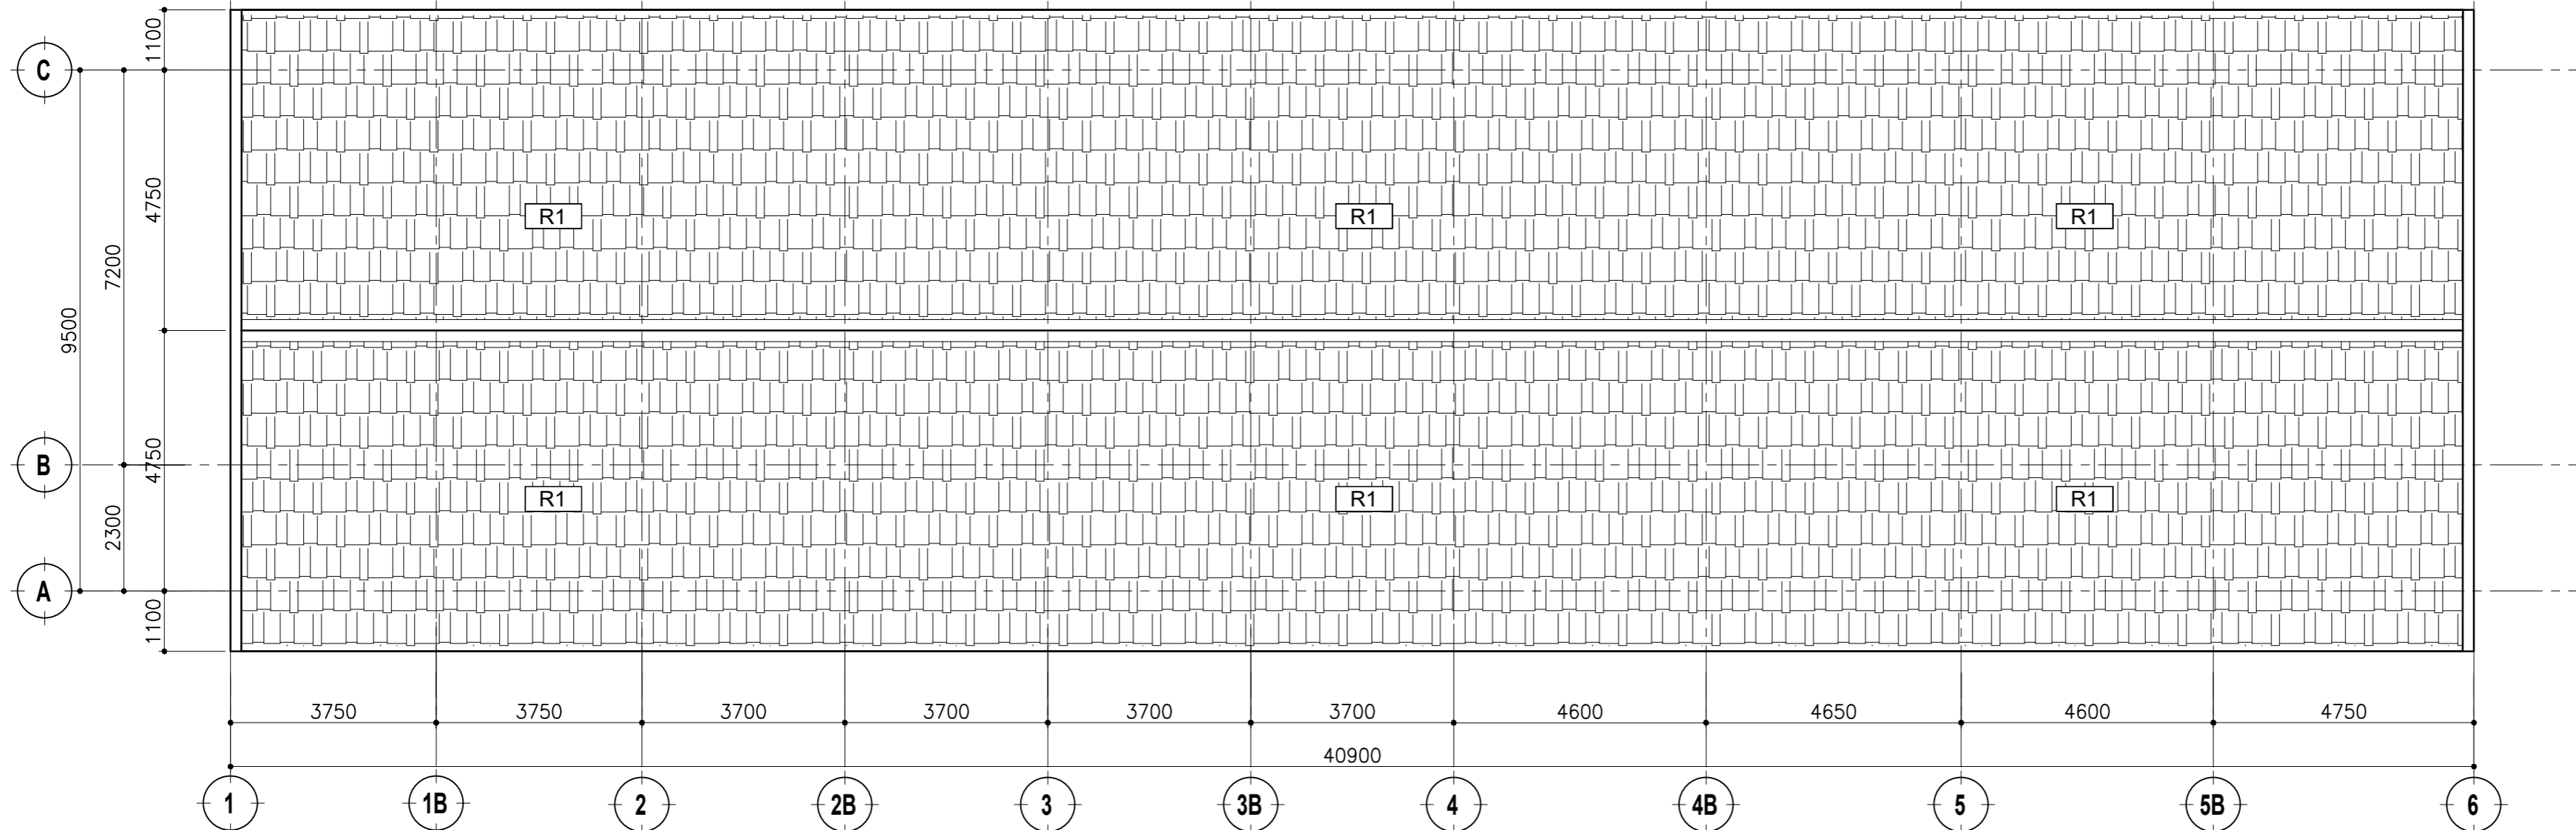


**MẶT BẰNG HOÀN THIỆN MÁI**  
TL 1 : 100

**GHI CHÚ**

<p><b>F1</b> NỀN PHÒNG HỌC (TẦNG 1)</p> <ul style="list-style-type: none"> <li>- LÁT GẠCH CERAMIC NHÁM 400x400</li> <li>- LEN CHÂN TƯỜNG ỐP CÙNG LOẠI GẠCH SÀN - CAO 100</li> <li>- VỮA XI MĂNG LỚT #75</li> <li>- BÊ TÔNG ĐÁ 1x2 MẮC 200 DÀY 80</li> <li>- CÁT SAN LẤP ĐAM CHẶT K= 0.9</li> <li>- ĐÁT TỰ NHIÊN</li> </ul>	<p><b>N2</b> NỀN HÀNH LANG (TẦNG 1)</p> <ul style="list-style-type: none"> <li>- LÁT GẠCH CERAMIC NHÁM 400x400</li> <li>- LEN CHÂN TƯỜNG ỐP CÙNG LOẠI GẠCH SÀN - CAO 100</li> <li>- VỮA TẠO DỐC 0.5% HƯỚNG RA NGOÀI</li> <li>- BÊ TÔNG ĐÁ 1x2 MẮC 200 DÀY 80</li> <li>- CÁT SAN LẤP ĐAM CHẶT K= 0.9</li> <li>- ĐÁT TỰ NHIÊN</li> </ul>	<p><b>R1</b> MÁI LỢP NGÓI - ĐỘ DỐC 60%</p> <ul style="list-style-type: none"> <li>- LỢP NGÓI 10 VIÊN / m² - MÀU NÀU ĐỎ</li> <li>- THANH MÈ SẮT V 30x30x3 CK 270</li> <li>- THANH RUI SẮT V 30x60x1.8 CK 600</li> <li>- ĐÓN TAY SẮT 50x125x2 CK 900</li> <li>- TƯỜNG HỒI XÂY GẠCH KHÔNG NUNG (KHÍ CHÂN ÁP) #75, D100</li> <li>- TRẦN TÓN LẠNH (XEM CẤU TẠO TRẦN TR3)</li> </ul>	<p><b>BC</b> BẠC CẤP</p> <ul style="list-style-type: none"> <li>- LĂNG ĐÁ MÀI DÀY 20mm</li> <li>- BẠC XÂY GẠCH THẾ</li> <li>- ĐẠN BTCT</li> <li>- CÁT SAN LẤP ĐAM CHẶT K= 0.9</li> <li>- ĐÁT TỰ NHIÊN</li> </ul>
--	--	--	--

CÔNG TRÌNH	
TRƯỜNG TIỂU HỌC TÂN PHÚ A ĐIỂM AP TÂN XUÂN	
ĐỊA CHỈ	
XÃ TÂN PHÚ, TỈNH TÂY NINH	
CHỦ ĐẦU TƯ	
PHÒNG KINH TẾ XÃ TÂN PHÚ	
ĐƠN VỊ THIẾT KẾ	
CÔNG TY TNHH THIẾT KẾ - KIỂM ĐỊNH VÀ XÂY DỰNG <b>THIÊN PHÚ</b> THIÊN PHÚ RELIABILITY AND QUALITY ĐỊA CHỈ: 479/3, HƯƠNG LỘ 2, PHƯỜNG BÌNH TRỊ ĐÔNG TP. HCM, VIỆT NAM	
GIÁM ĐỐC	
 KS. NGUYỄN VINH HIẾN	
CHỦ TRÌ THIẾT KẾ	
 KS. NGUYỄN VINH HIẾN	
QUẢN LÝ KỸ THUẬT	
 KS. VĂN ĐÌNH HƯNG	
THIẾT KẾ KIẾN TRÚC	
 KTS. ĐINH THÀNH LONG	
THIẾT KẾ KẾT CẤU	
 KS. NGUYỄN VINH HIẾN	
THIẾT KẾ ĐIỆN NƯỚC	
 KS. ĐẶNG THÀNH SANG	
THỂ HIỆN	
 HV. TRẦN VĂN LỘC	
MỤC ĐÍCH PHÁT HÀNH	
TRÌNH DUYỆT	<input type="checkbox"/>
THIẾT KẾ SƠ BỘ	<input type="checkbox"/>
THIẾT KẾ THI CÔNG	<input checked="" type="checkbox"/>
ĐẦU THẦU	<input type="checkbox"/>
HOÀN CÔNG	<input type="checkbox"/>
TÊN BẢN VẼ	
<b>MẶT BẰNG HOÀN THIỆN SÀN TRỆT-MÁI</b>	
TY LỆ	PHẦN KIẾN TRÚC
TÊN FILE	
NGÀY GIAO	BẢN VẼ SỐ
03/2026	
	(KT 08)




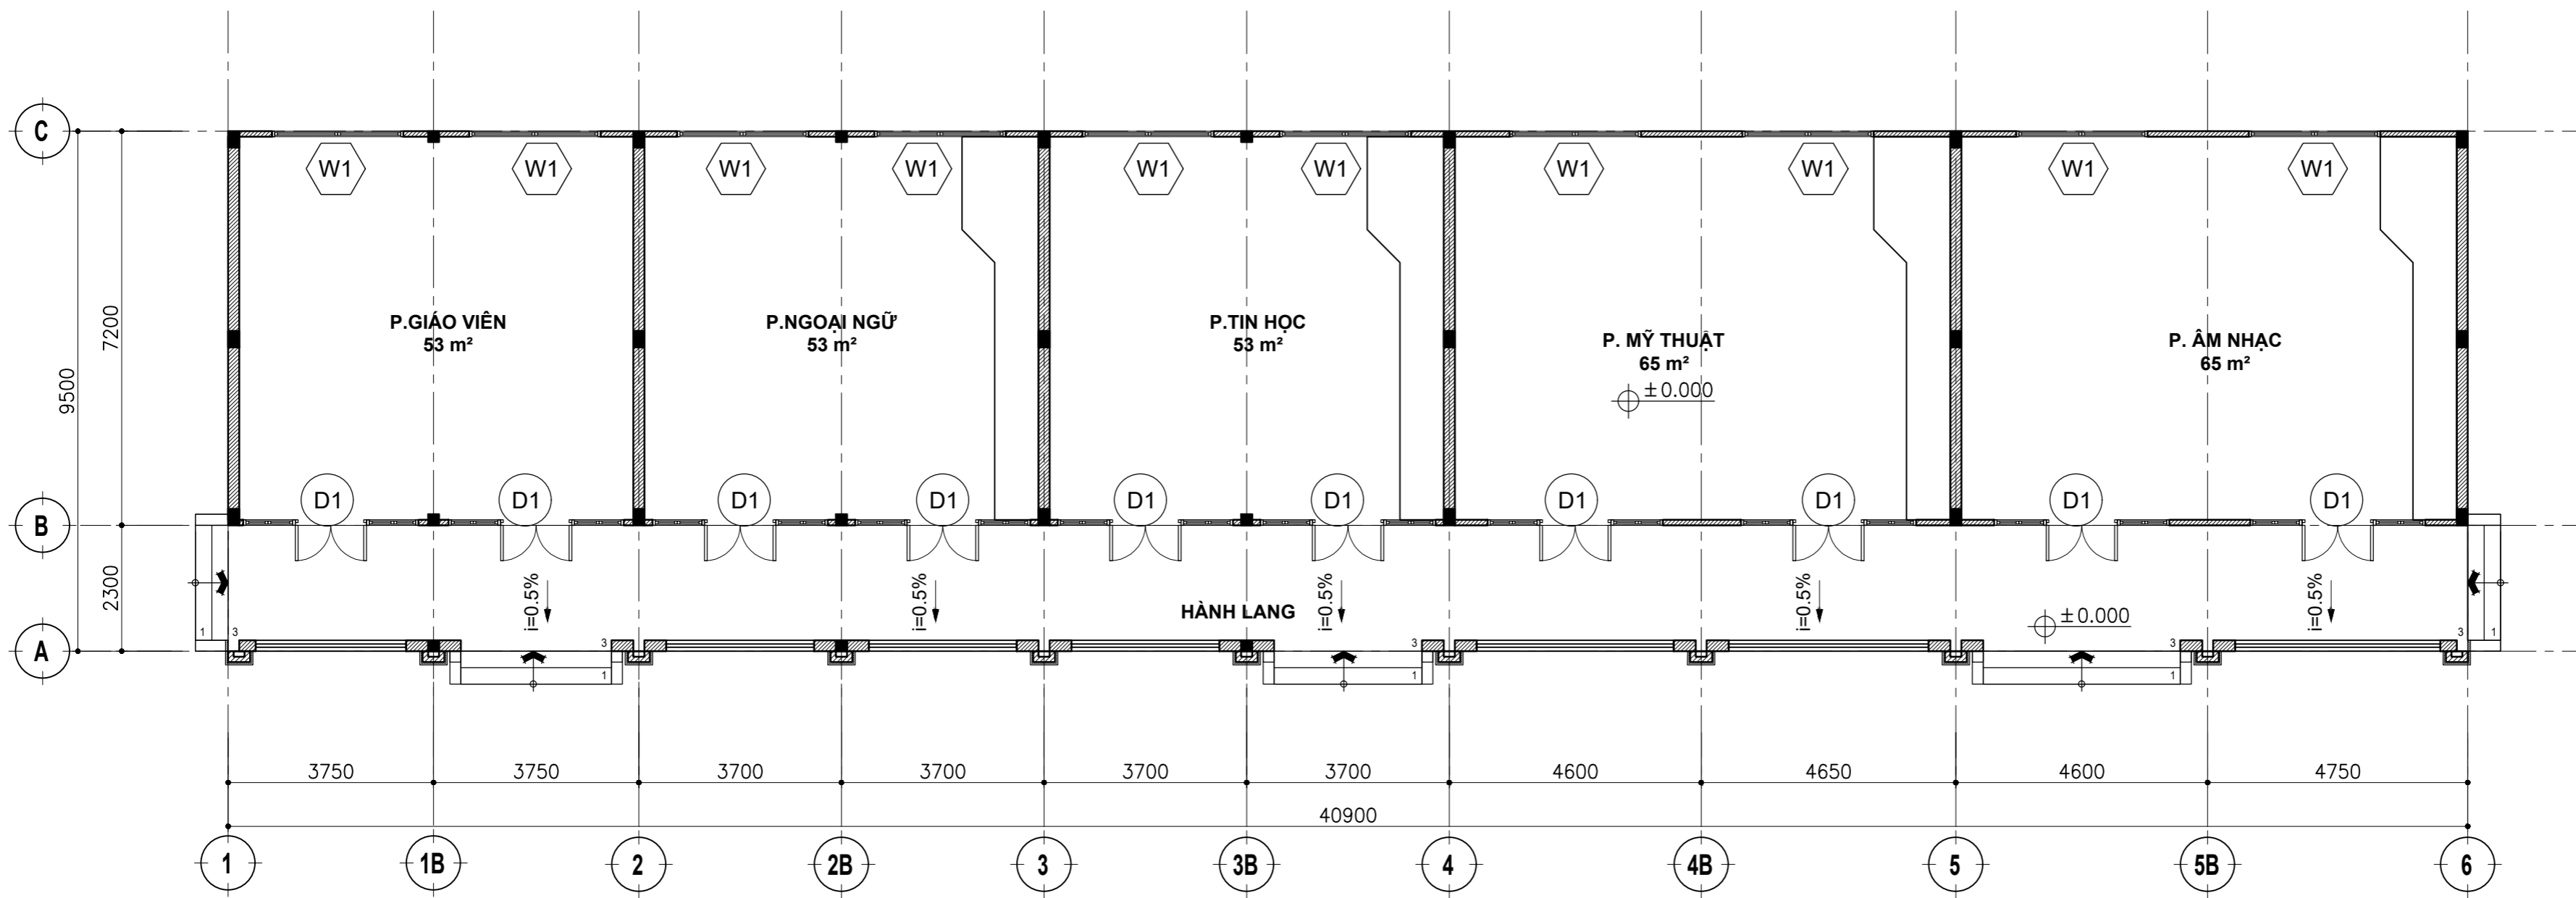


**MẶT BẰNG BỐ TRÍ CỬA TẦNG TRỆT**

TL 1 : 100

CÔNG TRÌNH	
TRƯỜNG TIỂU HỌC TÂN PHÚ A ĐIỂM AP TÂN XUÂN	
ĐỊA CHỈ	
XÃ TÂN PHÚ, TỈNH TÂY NINH	
CHỦ ĐẦU TƯ	
PHÒNG KINH TẾ XÃ TÂN PHÚ	
ĐƠN VỊ THIẾT KẾ	
CÔNG TY TNHH THIẾT KẾ - KIỂM ĐỊNH VÀ XÂY DỰNG <b>THIÊN PHÚ</b> THIÊN PHÚ RELIABILITY AND QUALITY ĐỊA CHỈ: 479/33, HUƠNG LỘ 2, PHƯỜNG BÌNH TRỊ ĐÔNG TP. HCM, VIỆT NAM	
GIÁM ĐỐC	
CHỦ TRÌ THIẾT KẾ	
QUẢN LÝ KỸ THUẬT	
THIẾT KẾ KIẾN TRÚC	
THIẾT KẾ KẾT CẤU	
THIẾT KẾ ĐIỆN NƯỚC	
THỂ HIỆN	
MỤC ĐÍCH PHÁT HÀNH	
TRÌNH DUYỆT	<input type="checkbox"/>
THIẾT KẾ SƠ BỘ	<input type="checkbox"/>
THIẾT KẾ THI CÔNG	<input checked="" type="checkbox"/>
ĐẤU THẦU	<input type="checkbox"/>
HOÀN CÔNG	<input type="checkbox"/>
TÊN BẢN VẼ	
<b>MẶT BẰNG BỐ TRÍ CỬA TẦNG TRỆT</b>	
TY LỆ	PHẦN KIẾN TRÚC
TÊN FILE	
NGÀY GIAO	BẢN VẼ SỐ
03/2026	

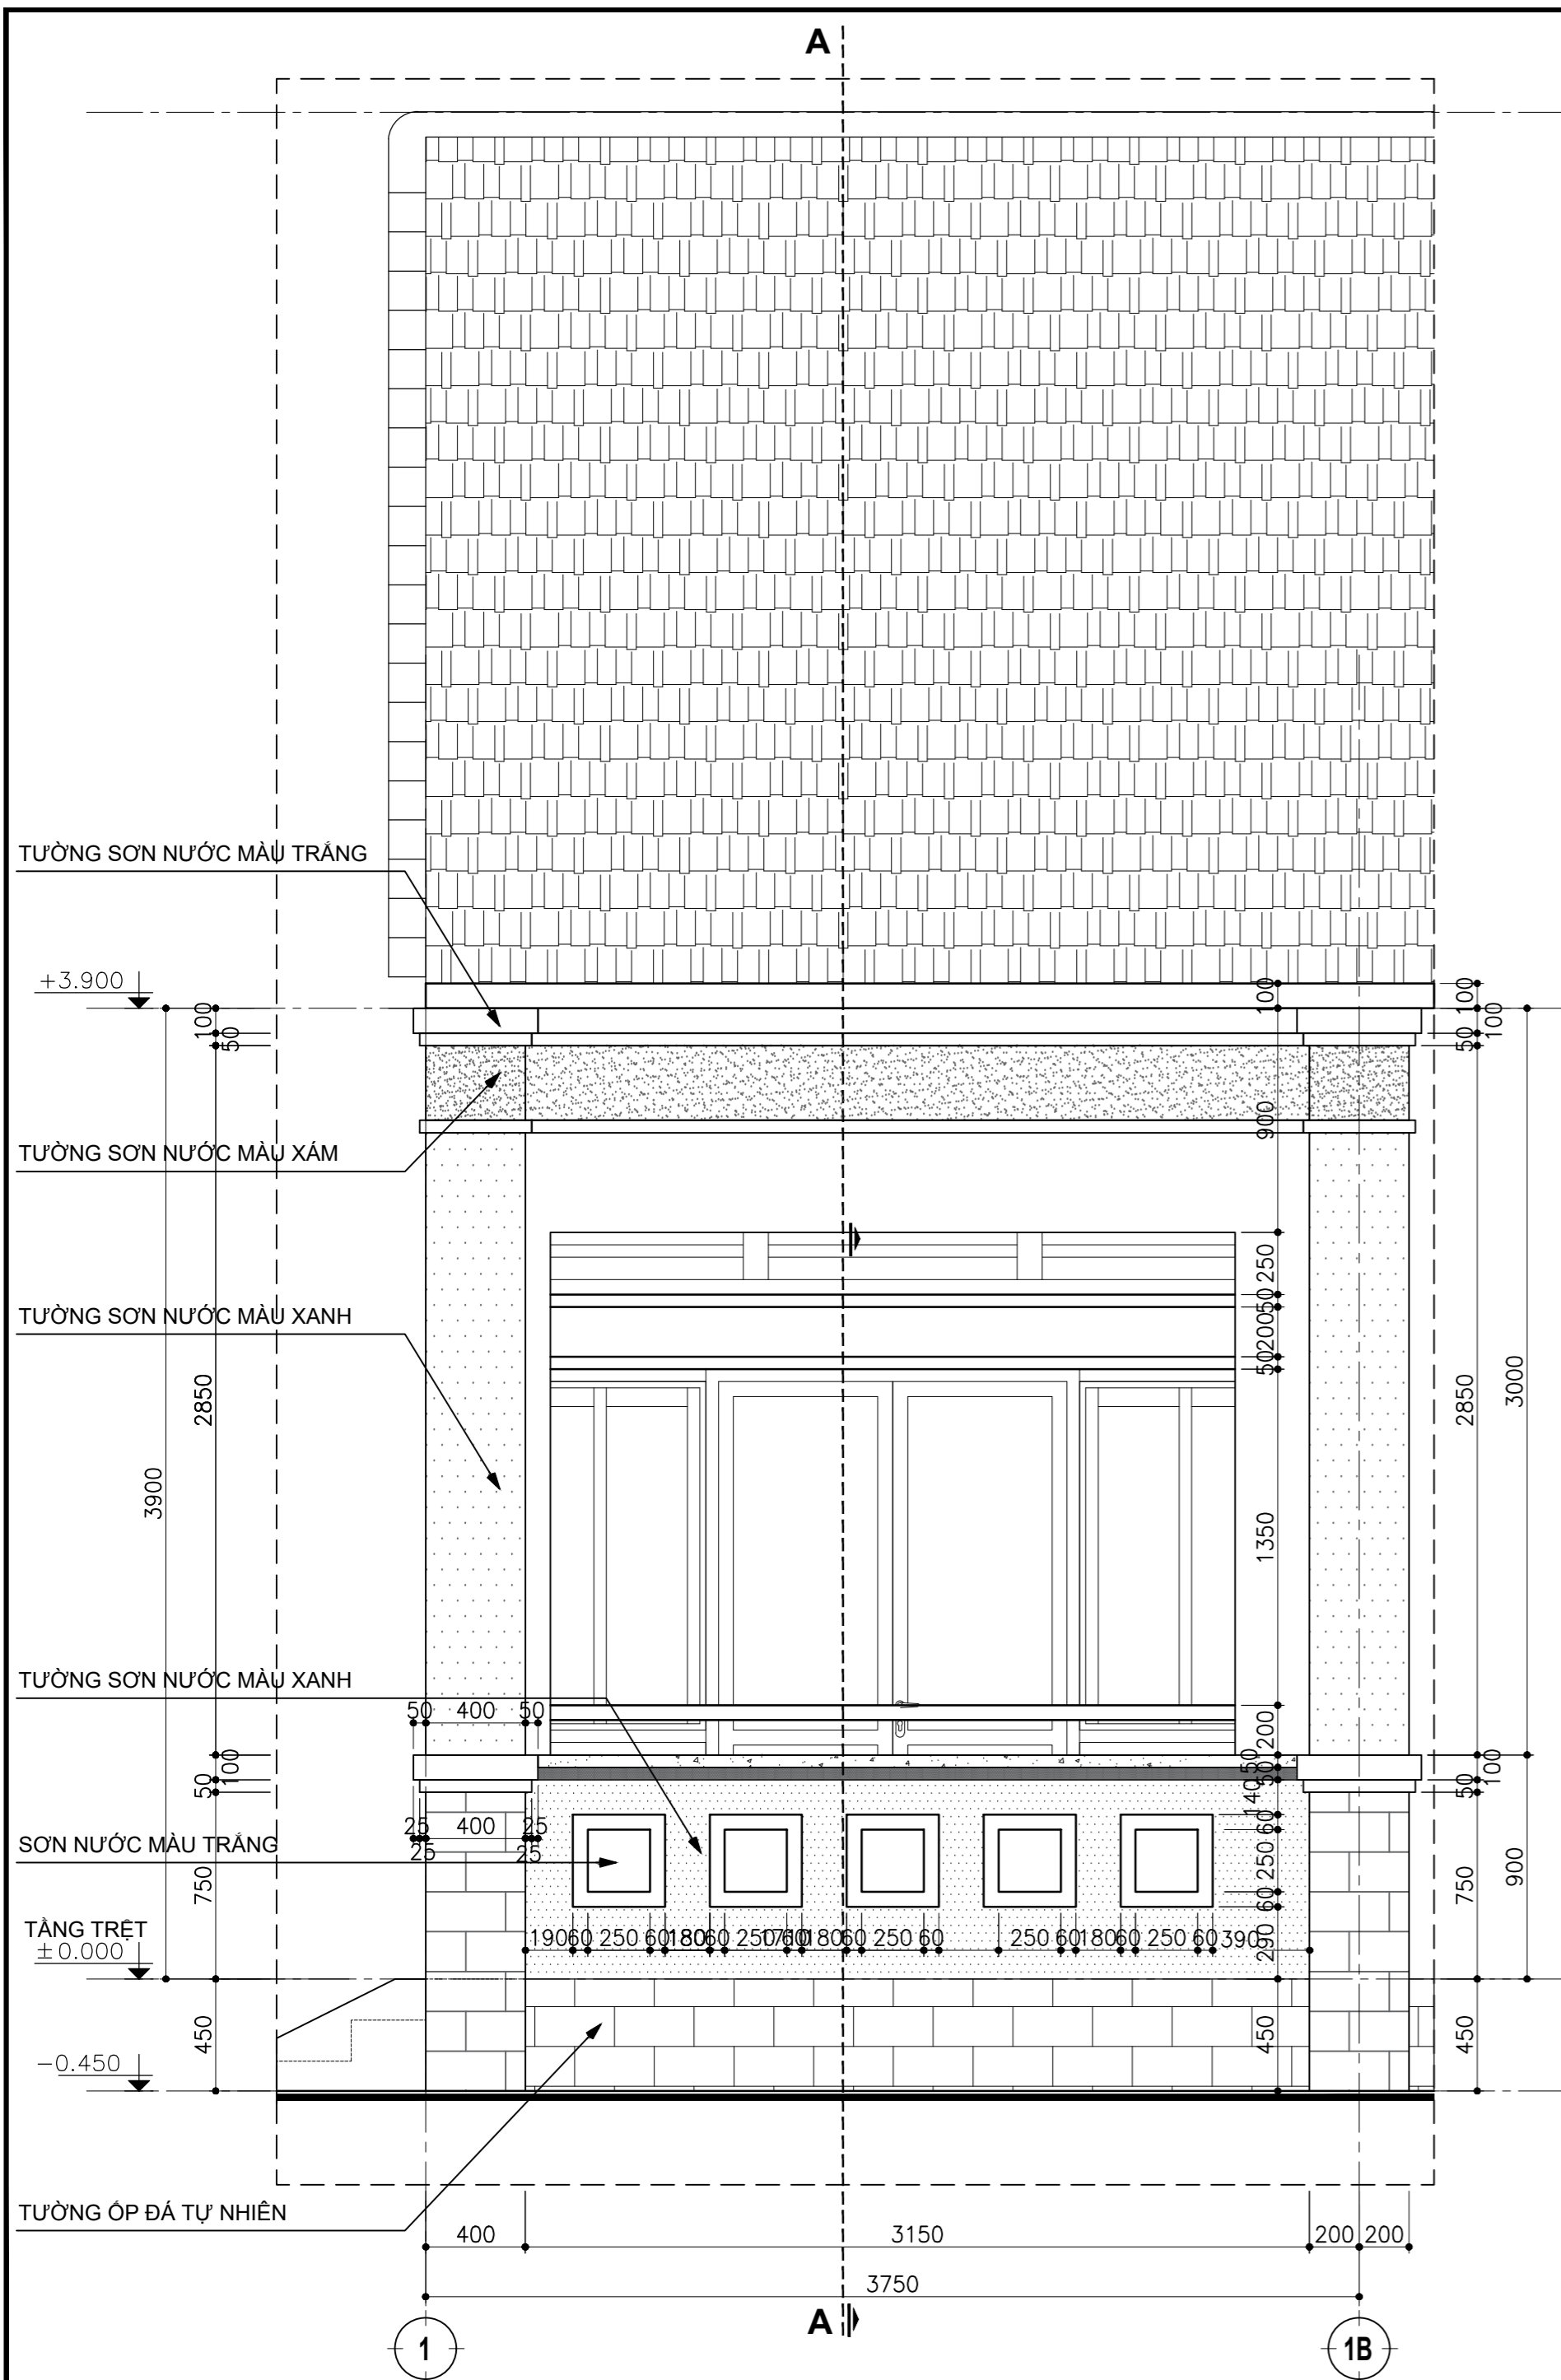


**MẶT ĐỨNG CHI TIẾT CT1**  
TL 1 : 25

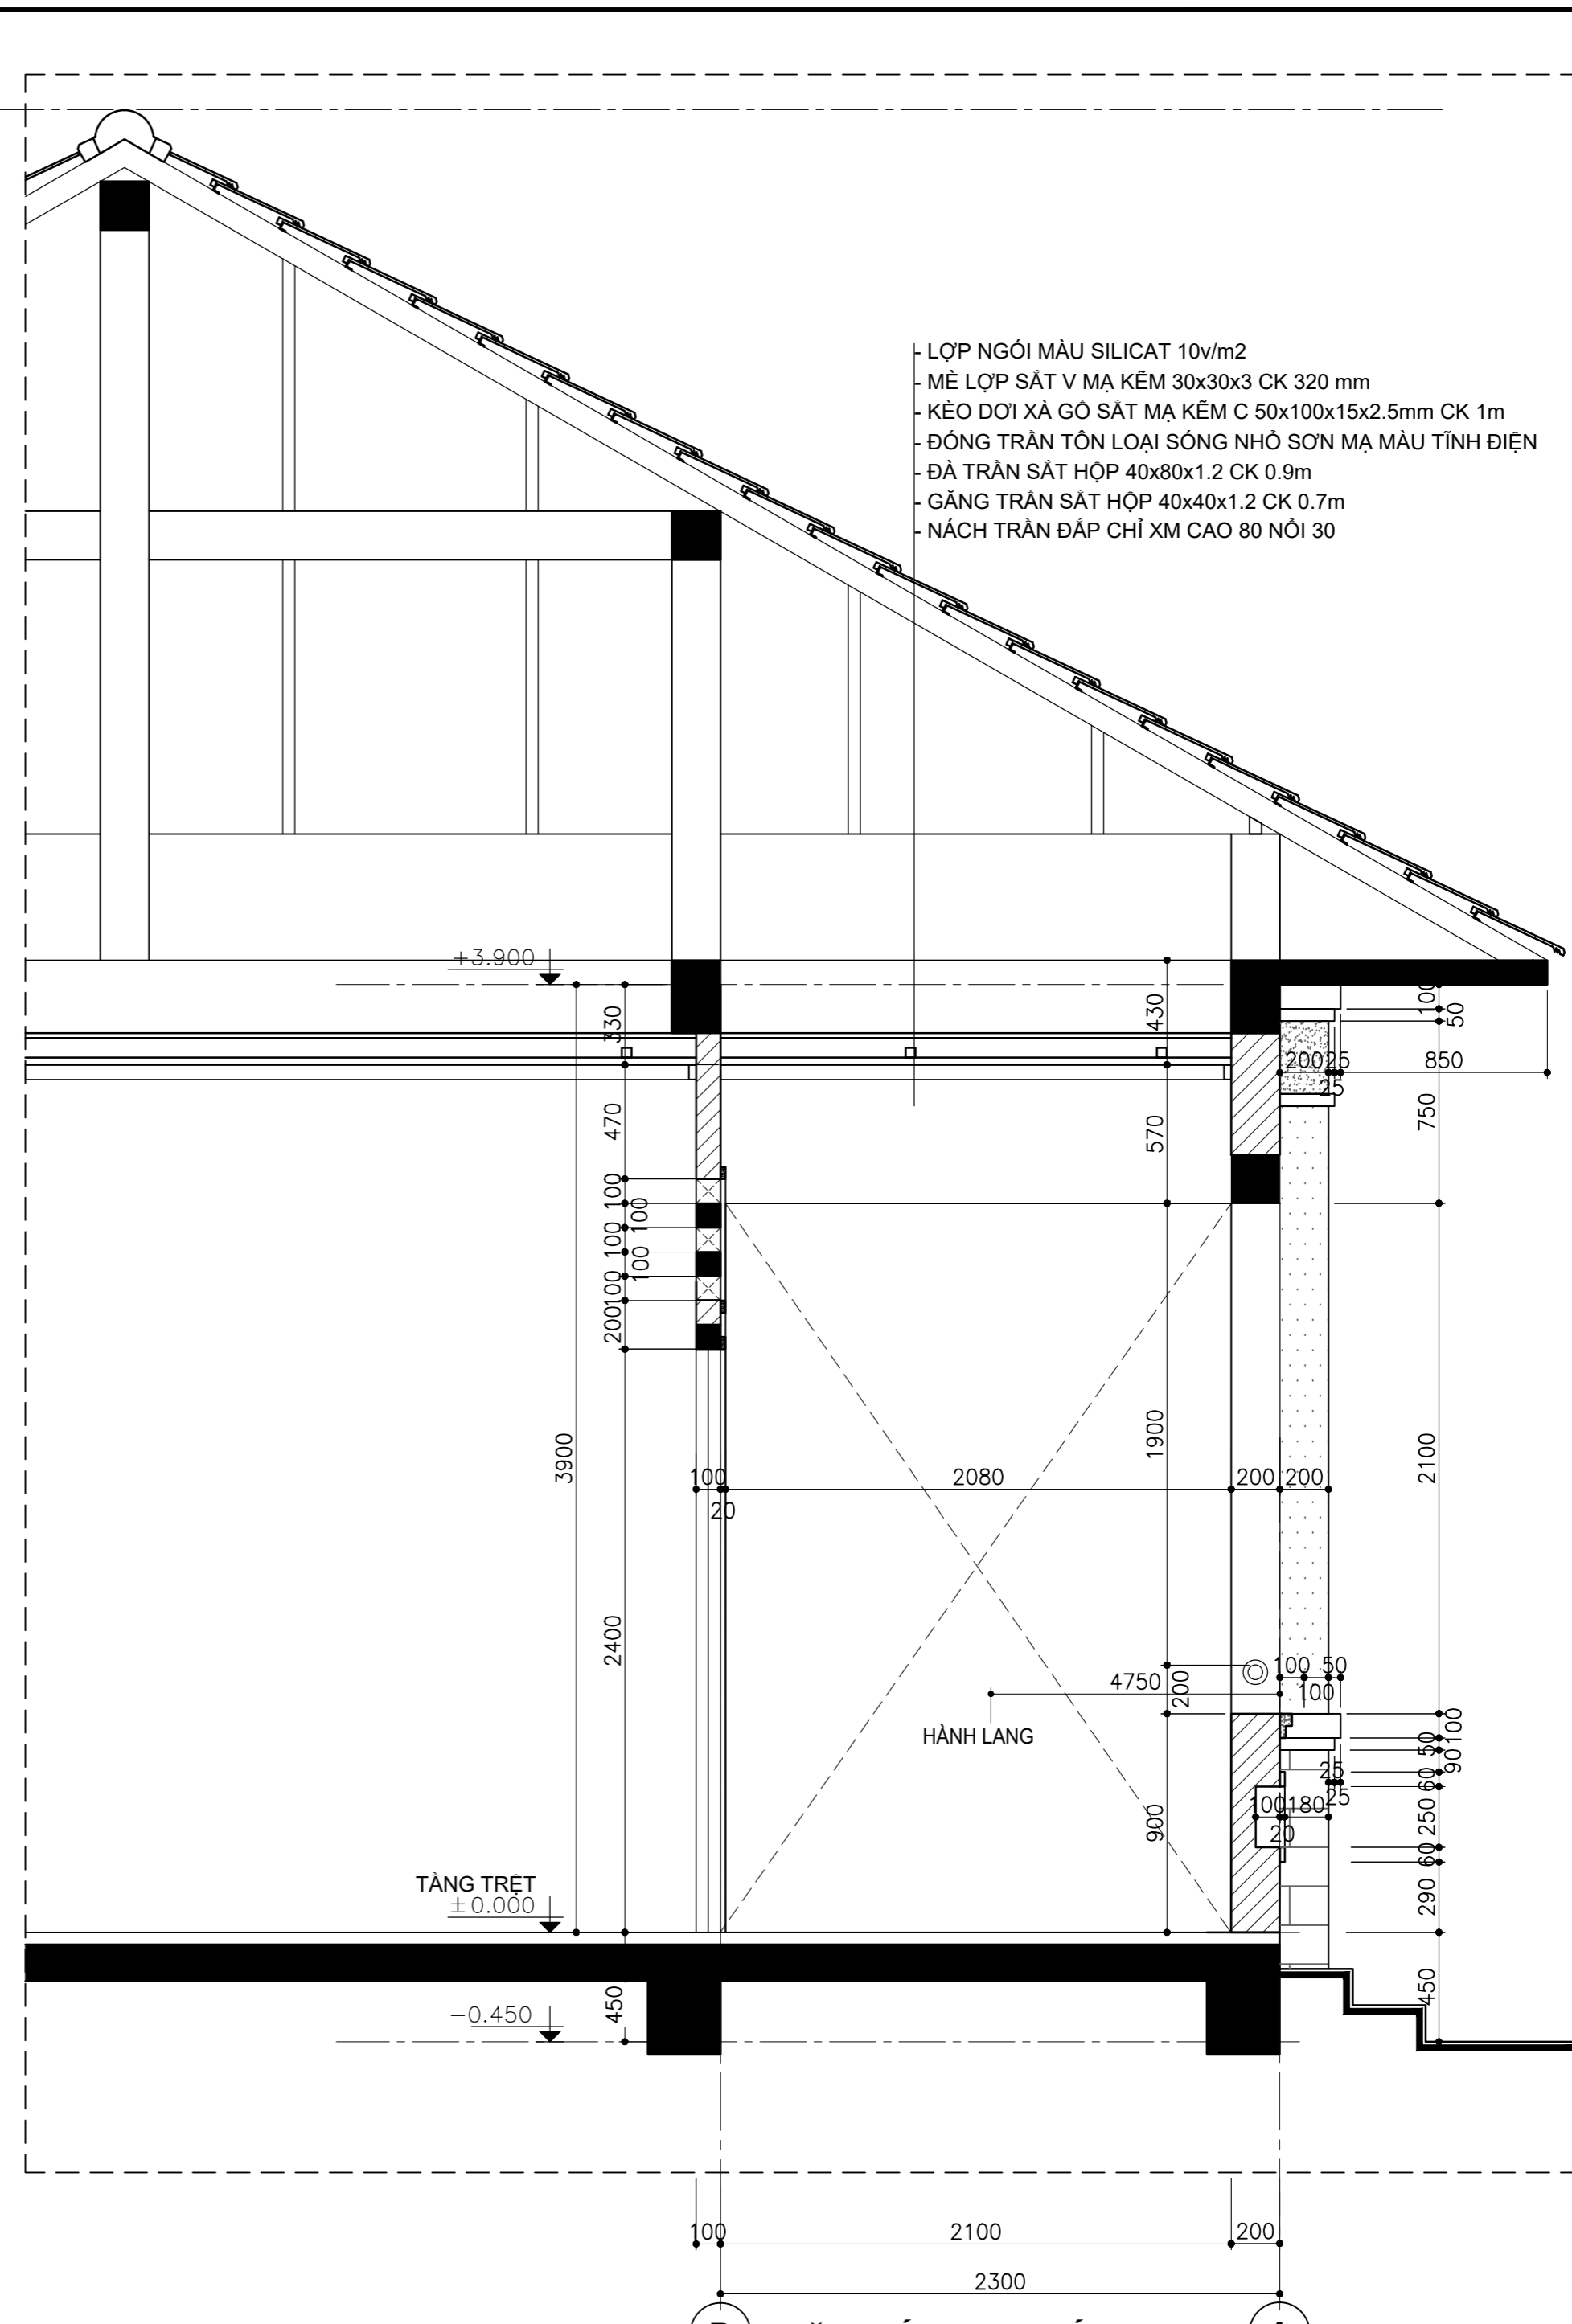

**MẶT CẮT CHI TIẾT CT1**  
TL 1 : 25

CÔNG TRÌNH	
TRƯỜNG TIỂU HỌC TÂN PHÚ A ĐIỂM AP TÂN XUÂN	
ĐỊA CHỈ	
XÃ TÂN PHÚ, TỈNH TÂY NINH	
CHỦ ĐẦU TƯ	
PHÒNG KINH TẾ XÃ TÂN PHÚ	
ĐƠN VỊ THIẾT KẾ	
CÔNG TY TNHH THIẾT KẾ - KIỂM ĐỊNH VÀ XÂY DỰNG <b>THIÊN PHÚ</b> RELIABILITY AND QUALITY ĐỊA CHỈ: 479/33, HUƠNG LỘ 2, PHƯỜNG BÌNH TRỊ ĐÔNG TP.HCM, VIỆT NAM	
GIÁM ĐỐC	
 KS. NGUYỄN VĂN HIẾN	
CHỦ TRÌ THIẾT KẾ	
 KS. NGUYỄN VĂN HIẾN	
QUẢN LÝ KỸ THUẬT	
 KS. VĂN ĐÌNH HÙNG	
THIẾT KẾ KIẾN TRÚC	
 KTS. ĐÌNH THÀNH LONG	
THIẾT KẾ KẾT CẤU	
 KS. NGUYỄN VĂN HIẾN	
THIẾT KẾ ĐIỆN NƯỚC	
 KS. ĐẶNG THÀNH SANG	
THỂ HIỆN	
 HV. TRẦN VĂN LỘC	
MỤC ĐÍCH PHÁT HÀNH	
TRÌNH DUYỆT	<input type="checkbox"/>
THIẾT KẾ SƠ BỘ	<input type="checkbox"/>
THIẾT KẾ THI CÔNG	<input checked="" type="checkbox"/>
ĐẦU THẦU	<input type="checkbox"/>
HOÀN CÔNG	<input type="checkbox"/>
TÊN BẢN VẼ	
<b>MẶT ĐỨNG - MẶT CẮT CHI TIẾT CT1</b>	
TY LỆ	PHẦN KIẾN TRÚC
TÊN FILE	
NGÀY GIAO	BẢN VẼ SỐ
03/2026	




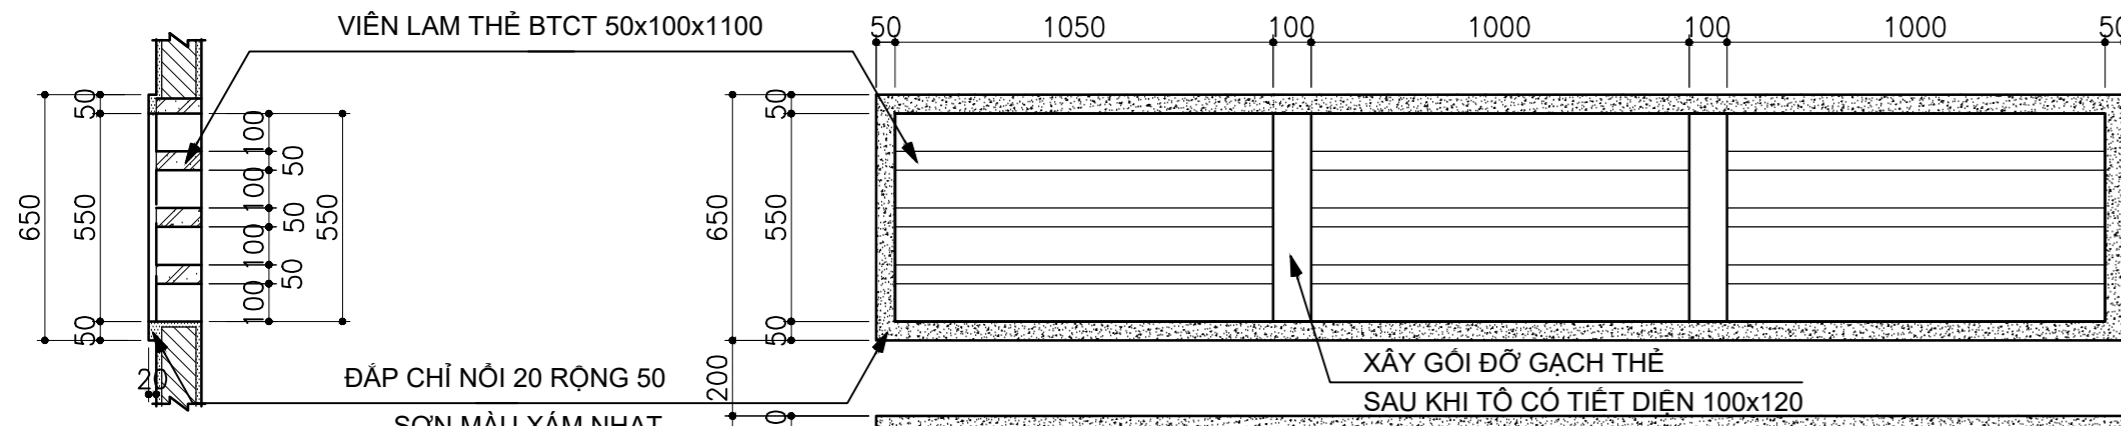


**CHI TIẾT Ô LAM GIÓ**  
TL 1 : 20


CỬA SỔ NHÔM KÍNH TRƯỢT HỆ 700  
LIÊN KẾT VỚI TƯỜNG BẰNG TÁC KÊ ĐINH VIS,  
LIÊN KẾT VỚI KHUNG BAO CẢNH CỬA ĐI BẰNG BULON SẮT

**CẤU TẠO CỬA ĐI D1**

- KHUNG BAO SẮT V50x50x5
- ĐÓ CỬA NGANG ĐỨNG SẮT HỢP 30x60 d 1,5mm
- 2 MẶT PANO TÔN SẮT d0.8mm BÊN TRONG CỐ BÔNG BẢO VỆ SẮT HỢP 20x20
- KHUNG BÔNG SẮT HỢP 20x20 d1mm VỪA LÀ NẾP KÍNH
- BẢN LÊ CỎI D30
- KÍNH 5mm TRẮNG
- KHÓA TẠY GẠT CHÌA VI TÍNH
- HẠN MỐC KHÓA TRONG NGOÀI
- GÁN NAM CHÂM CHẶN CỬA
- GÁN CHỚT CẢI ẨM CỎ LÒ XO BẠT

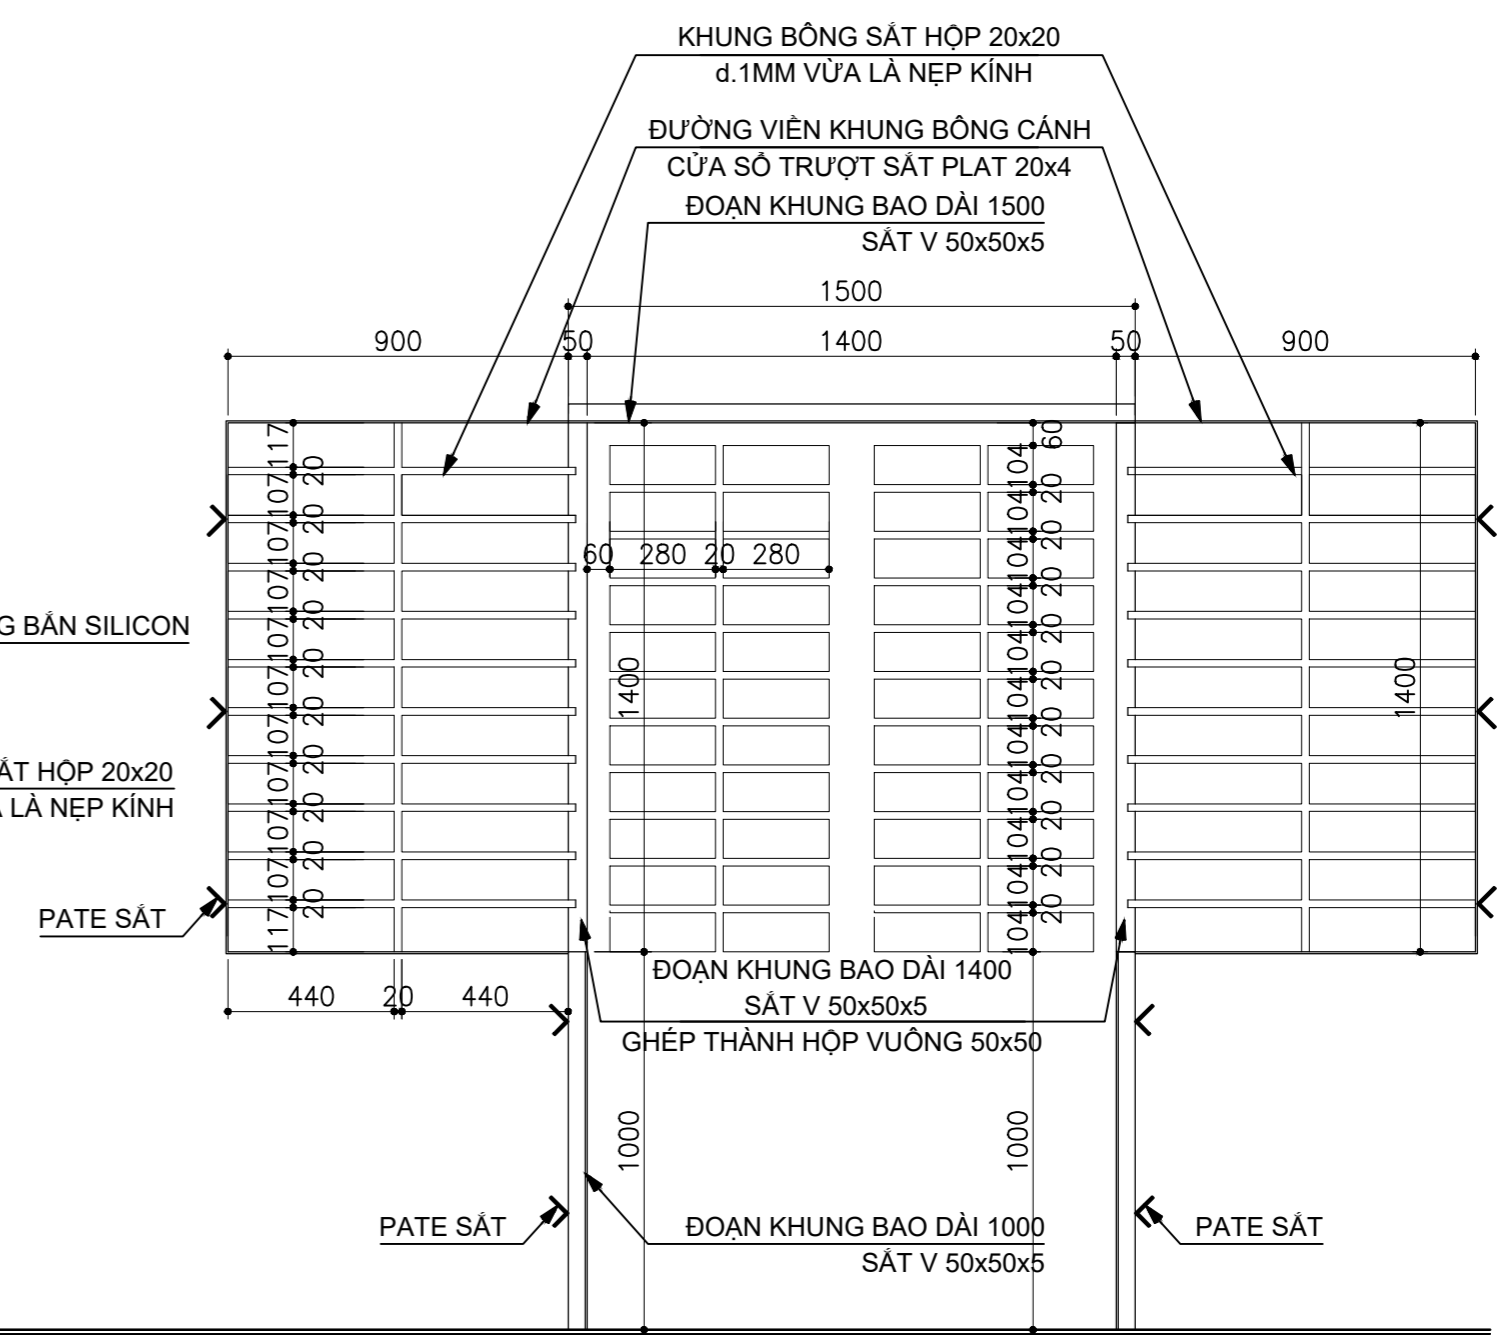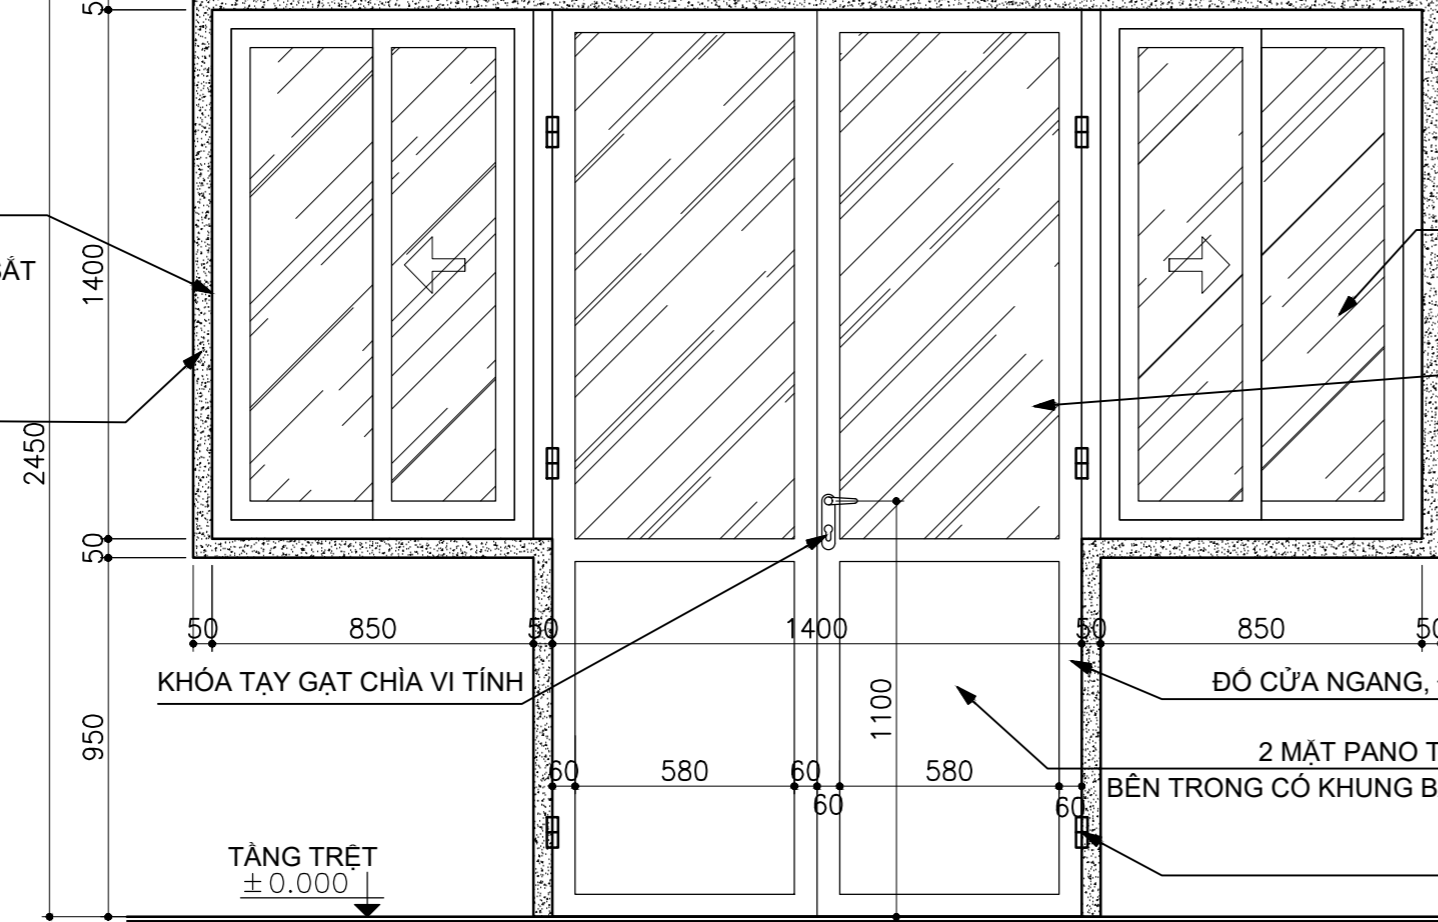


**CHI TIẾT CỬA ĐI D1**  
SỐ LƯỢNG 10 BỘ TL 1 : 20

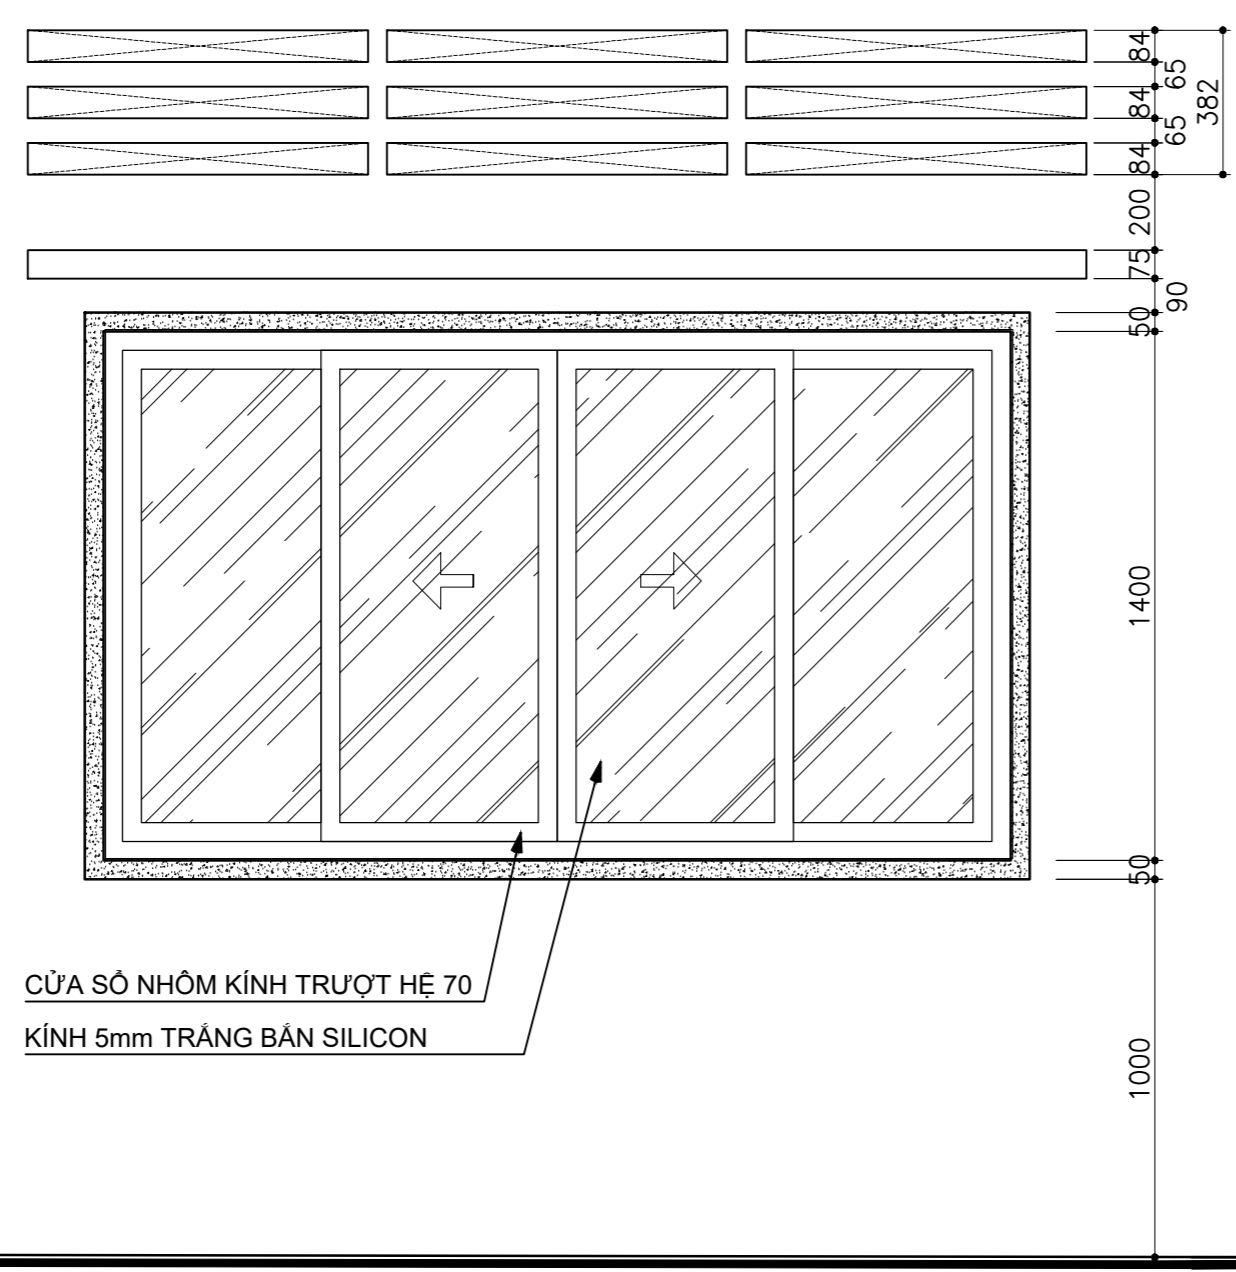

**CHI TIẾT CỬA SỔ W1**  
SỐ LƯỢNG 10 BỘ TL 1 : 20

**CHI TIẾT KHUNG BAO CỬA ĐI -  
KHUNG BÔNG CỬA SỔ**  
TL 1 : 20

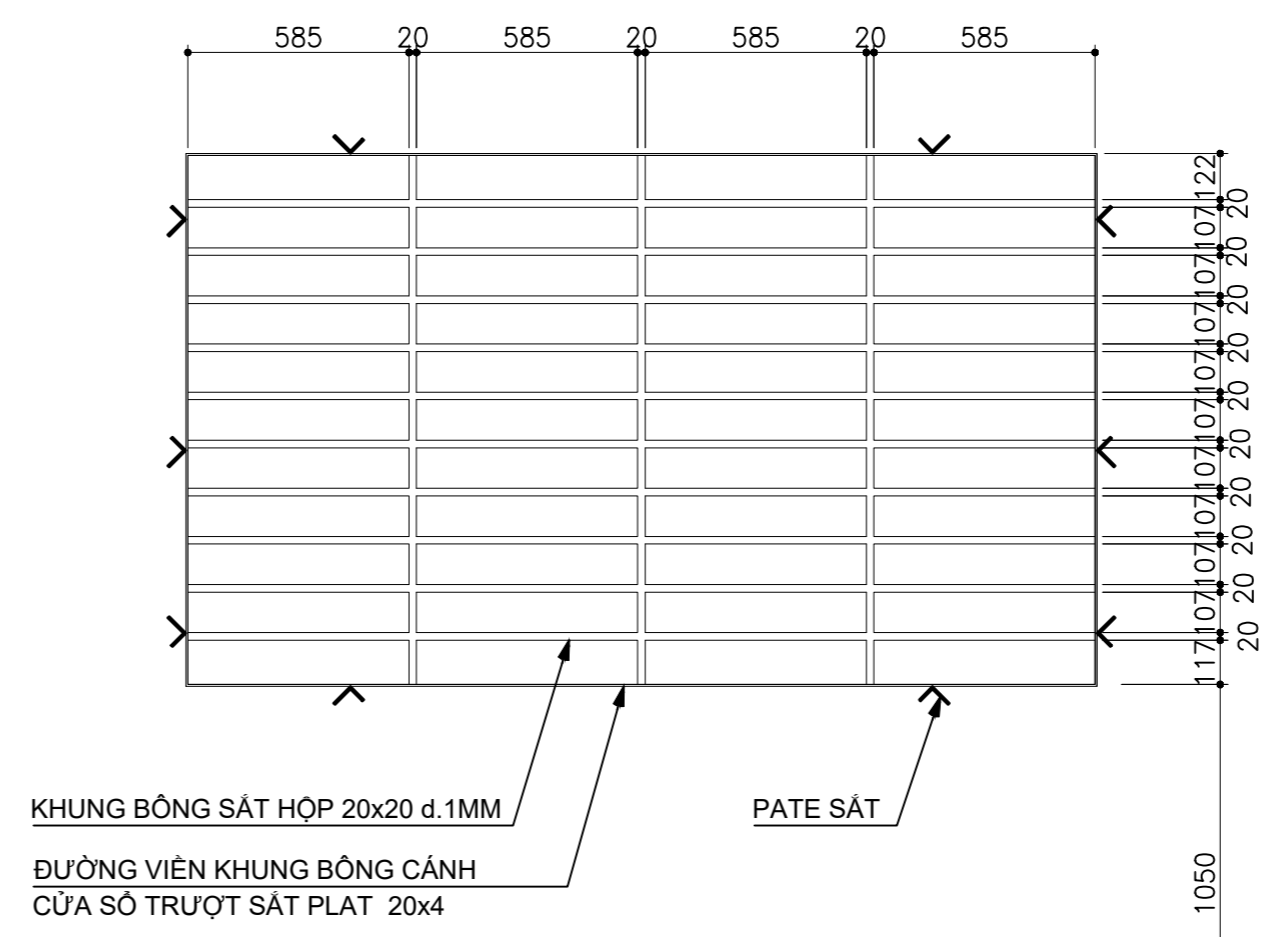

**CHI TIẾT KHUNG BÔNG CỬA SỔ W1**  
SỐ LƯỢNG 10 BỘ TL 1 : 20

**CẤU TẠO CỬA SỔ W1**

- KHUNG BÔNG SẮT HỢP 20x20 d.1MM
- ĐƯỜNG VIÊN KHUNG BÔNG SẮT PLAT 20x4
- CỬA SỔ NHÔM KÍNH TRƯỢT HỆ 700
- KÍNH 5mm TRẮNG BẢN SILICON
- GÁN MỐC KHÓA CHUYÊN DỤNG
- NHÔM MÀU TRẮNG, CÁC CHI TIẾT SẮT SƠN MÀU NHẠT

CÔNG TRÌNH
TRƯỜNG TIỂU HỌC TÂN PHÚ A ĐIỂM ÁP TÂN XUÂN
ĐỊA CHỈ
XÃ TÂN PHÚ, TỈNH TÂY NINH
CHỦ ĐẦU TƯ
PHÒNG KINH TẾ XÃ TÂN PHÚ

ĐƠN VỊ THIẾT KẾ  
CÔNG TY TNHH THIẾT KẾ - KIỂM ĐỊNH VÀ XÂY DỰNG  
**THIÊN PHÚ**  
RELIABILITY AND QUALITY  
ĐỊA CHỈ: 479/33, HƯỚNG LỘ 2, PHƯỜNG BÌNH TRỊ ĐÔNG  
TP.HCM, VIỆT NAM

GIÁM ĐỐC  
*[Signature]*  
KS. NGUYỄN VINH HIẾN

CHỦ TRÌ THIẾT KẾ  
*[Signature]*  
KS. NGUYỄN VINH HIẾN

QUẢN LÝ KỸ THUẬT  
*[Signature]*  
KS. VÂN ĐÌNH HÙNG

THIẾT KẾ KIẾN TRÚC  
*[Signature]*  
KTS. ĐÌNH THĂNG LONG

THIẾT KẾ KẾT CẤU  
*[Signature]*  
KS. NGUYỄN VINH HIẾN

THIẾT KẾ ĐIỆN NƯỚC  
*[Signature]*  
KS. ĐĂNG THÀNH SANG

THỂ HIỆN  
*[Signature]*  
HV. TRẦN VĂN LỘC

MỤC ĐÍCH PHÁT HÀNH	
TRÌNH DUYỆT	<input type="checkbox"/>
THIẾT KẾ SƠ BỘ	<input type="checkbox"/>
THIẾT KẾ THI CÔNG	<input checked="" type="checkbox"/>
ĐẦU THẦU	<input type="checkbox"/>
HOÀN CÔNG	<input type="checkbox"/>

TÊN BẢN VẼ

**CHI TIẾT CỬA**

TY LỆ	PHẦN KIẾN TRÚC
TÊN FILE	
NGÀY GIAO	BẢN VẼ SỐ
03/2026	