



CÔNG TY TNHH ĐẦU TƯ XD VÀ TM HƯNG KHÁNH

ĐỊA CHỈ : SỐ 8 ĐƯỜNG TÂY SƠN - KIẾN AN - THÀNH PHỐ HẢI PHÒNG .

EMAIL : Hungkhanh.construction@gmail.com

ĐIỆN THOẠI: 0396.814.186

HỒ SƠ THIẾT KẾ KỸ THUẬT THI CÔNG

TẬP 2: BẢN VẼ

CÔNG TRÌNH	: SỬA CHỮA KIẾN TRÚC TRỤ SỞ ĐỘI QLĐLKV ĐỒ SƠN, TỔ QLVH, TỔ KDDV THUỘC ĐỘI QLĐLKV ĐỒ SƠN
CHỦ ĐẦU TƯ	: CÔNG TY ĐIỆN LỰC HẢI PHÒNG
ĐỊA ĐIỂM XÂY DỰNG	: ĐỒ SƠN, TP. HẢI PHÒNG
ĐƠN VỊ TƯ VẤN	: CÔNG TY TNHH ĐẦU TƯ XD VÀ TM HƯNG KHÁNH

HẢI PHÒNG, 2026



CÔNG TY TNHH ĐẦU TƯ XD VÀ TM HƯNG KHÁNH

ĐỊA CHỈ : SỐ 8 ĐƯỜNG TÂY SƠN - KIẾN AN - THÀNH PHỐ HẢI PHÒNG .

EMAIL : Hungkhanh.construction@gmail.com

ĐIỆN THOẠI: 0396.814.186

HỒ SƠ THIẾT KẾ KỸ THUẬT THI CÔNG

TẬP 2: BẢN VẼ

CÔNG TRÌNH : SỬA CHỮA KIẾN TRÚC TRỤ SỞ ĐỘI QLĐLKV ĐỒ SƠN, TỔ QLVH,
TỔ KDDV THUỘC ĐỘI QLĐLKV ĐỒ SƠN

CHỦ ĐẦU TƯ : CÔNG TY ĐIỆN LỰC HẢI PHÒNG

ĐỊA ĐIỂM XÂY DỰNG : ĐỒ SƠN, TP. HẢI PHÒNG

ĐƠN VỊ TƯ VẤN : CÔNG TY TNHH ĐẦU TƯ XD VÀ TM HƯNG KHÁNH

ĐẠI DIỆN CHỦ ĐẦU TƯ

TỔNG CÔNG TY ĐIỆN LỰC MIỀN BẮC
CÔNG TY ĐIỆN LỰC HẢI PHÒNG

THẨM ĐỊNH

Theo Quyết định số: 2084/QĐ-PCUP

ngày 6 tháng 5 năm 2026

Ký tên:

Nguyễn Thế Quân

ĐẠI DIỆN ĐƠN VỊ TƯ VẤN



GIÁM ĐỐC

Bùi Minh Thảo

HẢI PHÒNG, 2026




CÔNG TY TNHH XÂY DỰNG VÀ THƯƠNG MẠI HƯNG KHÁNH

A. TRỤ SỞ ĐỘI QLĐLKV ĐỒ SƠN

ĐỊA CHỈ TỔ DÂN PHỐ SỐ 8-PHƯỜNG ĐỒ SƠN-TP.HẢI PHÒNG

HẢI PHÒNG, 2026

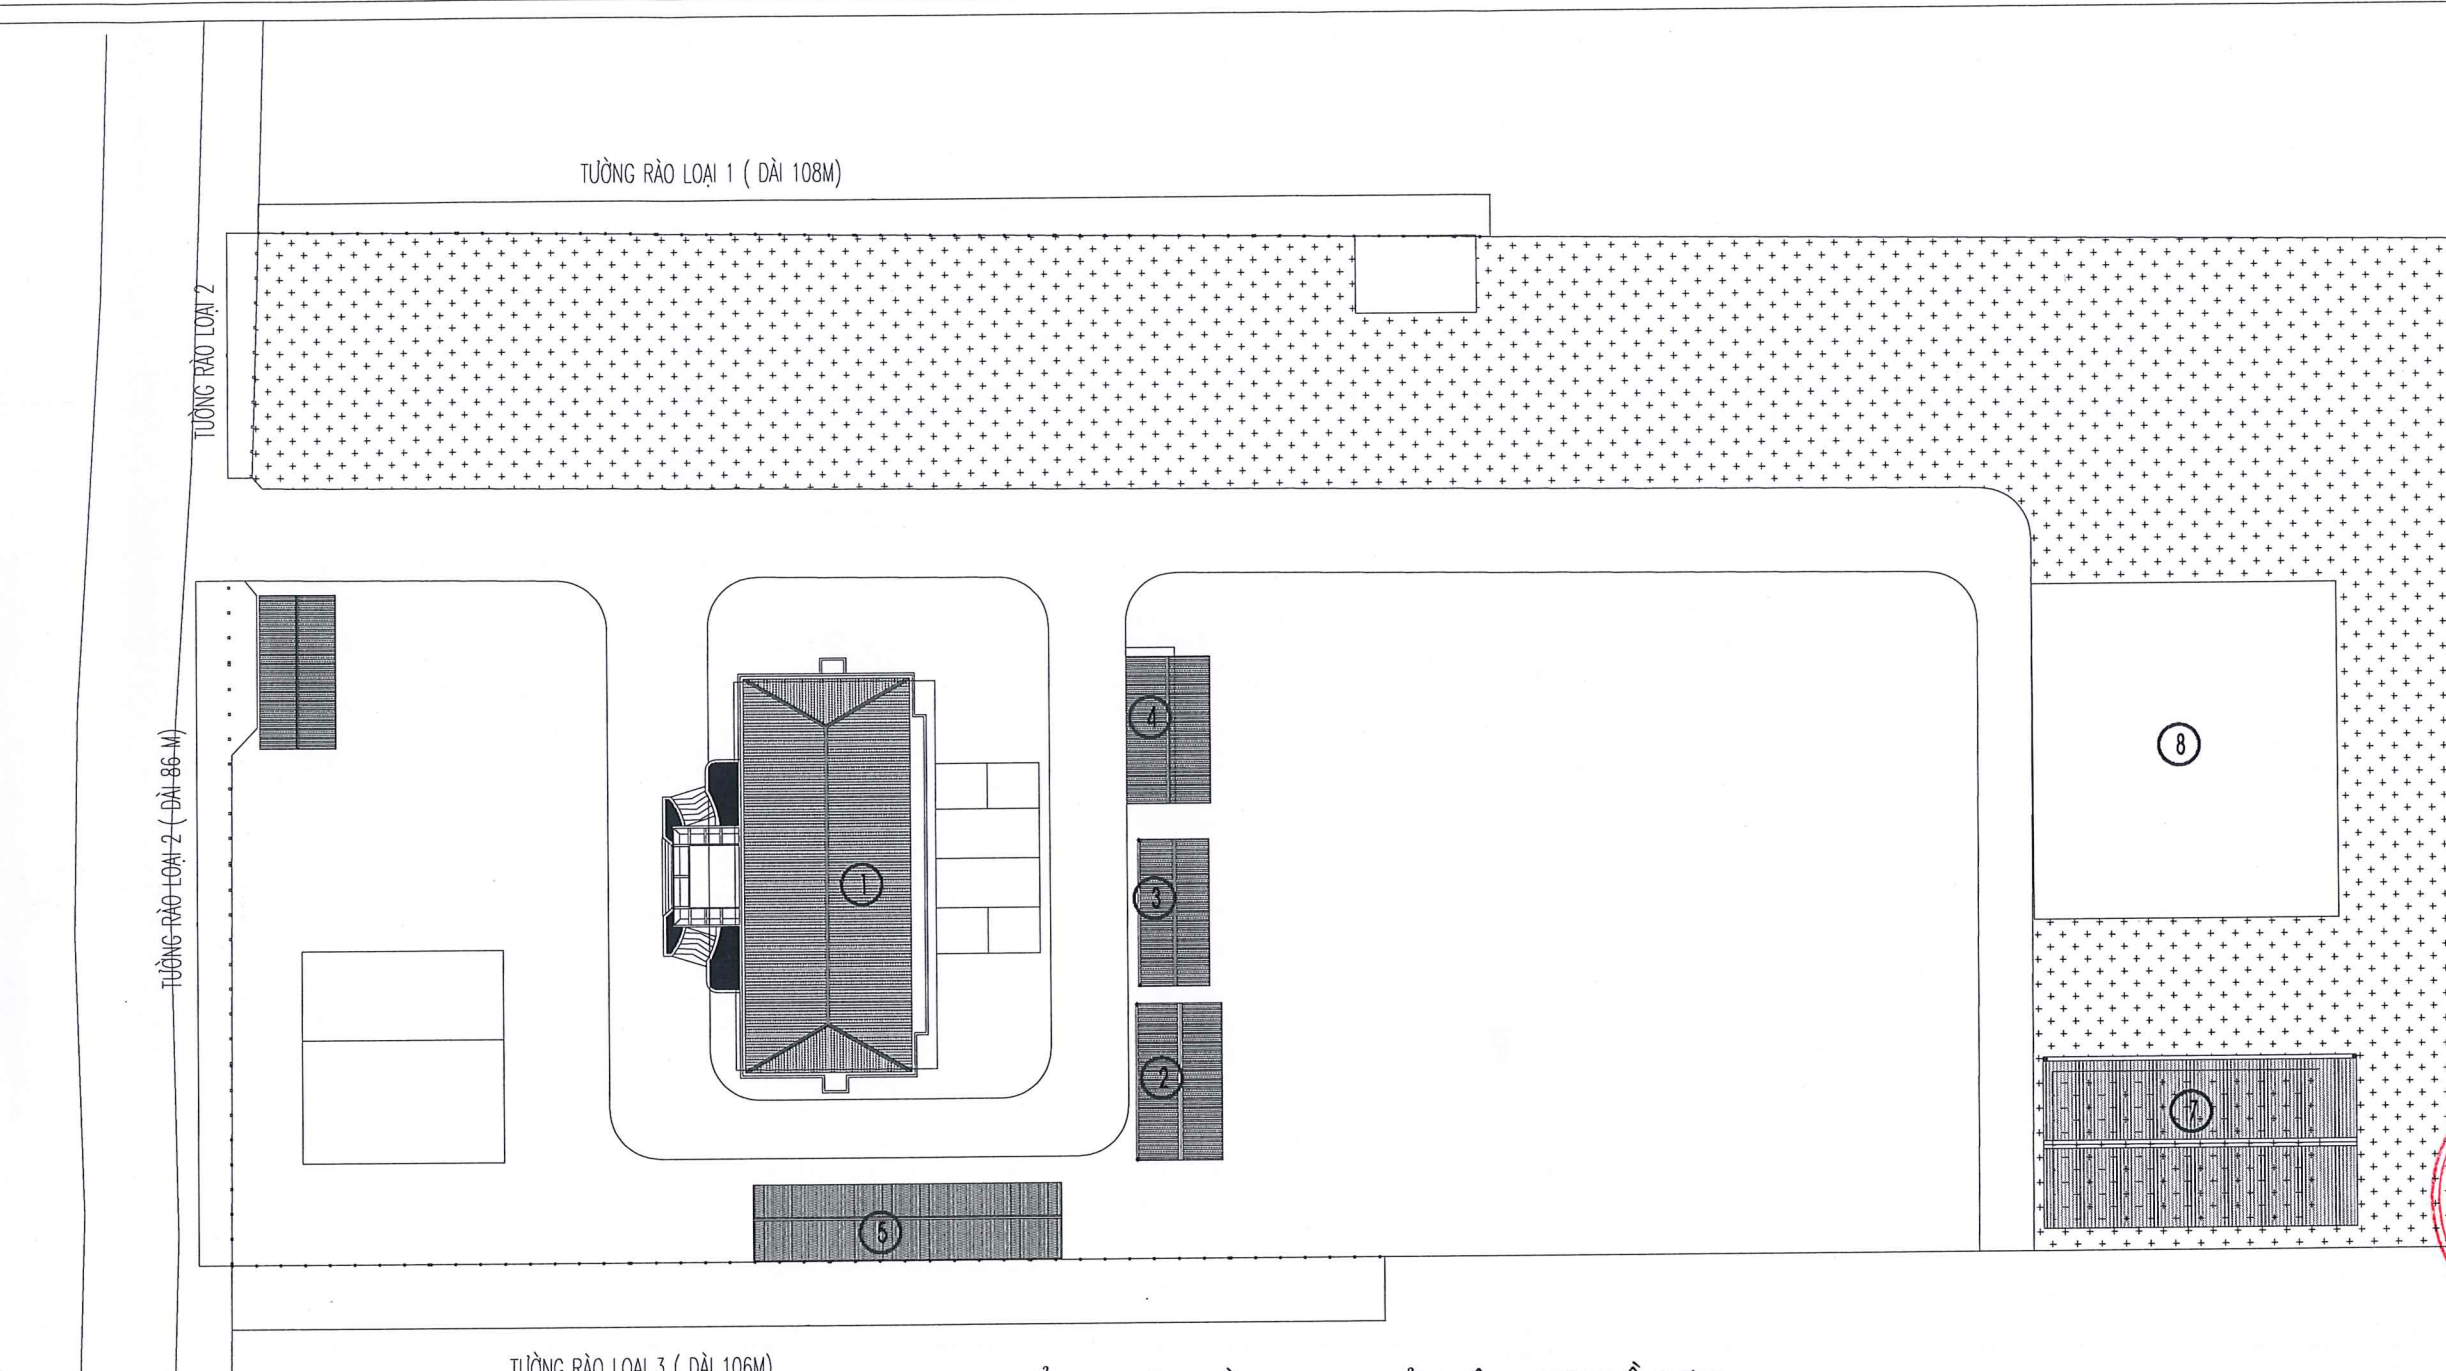

- 1 NHÀ ĐIỀU HÀNH TRỤ SỞ
2 NHÀ KHO TRỤ SỞ
3 NHÀ ĂN
4 NHÀ XE 1 (GARA XE OTO)
5 NHÀ XE 2

TỔNG MẶT BẰNG TRỤ SỞ ĐIỆN LỰC ĐỒ SƠN

- THUYẾT MINH CHUNG :
- SỬA CHỮA NHÀ TRỤ SỞ ĐIỆN LỰC ĐỒ SƠN
- SỬA CHỮA NHÀ XE 1
- SỬA CHỮA NHÀ KHO TRỤ SỞ
- SỬA CHỮA NHÀ ĂN
- SỬA CHỮA TƯỜNG BAO TRỤ SỞ

TỔNG CÔNG TY ĐIỆN LỰC MIỀN BẮC
CÔNG TY ĐIỆN LỰC HẢI PHÒNG
THẨM ĐỊNH
Theo Quyết định số: 2084 / QĐ-PCHP
ngày 6 tháng 5 năm 2026..
Nguyễn Thế Quân

TÊN CÔNG TRÌNH SỬA CHỮA KIẾN TRÚC TRỤ SỞ ĐIỆN LỰC ĐỒ SƠN, TỔ QL.VH, TỔ KDDV THUỘC ĐỘI QLĐLKV ĐỒ SƠN	
ĐỊA ĐIỂM ĐỒ SƠN - TP. HẢI PHÒNG	
CHỦ ĐẦU TƯ CÔNG TY ĐIỆN LỰC HẢI PHÒNG	
ĐƠN VỊ THIẾT KẾ CÔNG TY TNHH ĐẦU TƯ XD & TM HÙNG KHÁNH	
 Đc: Số 8 đường Tây Sơn- Kiến An - HP Tel: 0396814186 E-mail: Hungkhanh.construction@gmail.com	
GIÁM ĐỐC <i>Amhs</i> KS : BUI MINH THẢO	
CHỦ TRÌ THIẾT KẾ <i>Pham Quang Hung</i> KTS: PHẠM QUANG HUNG	
THIẾT KẾ - VẼ <i>Bui Van Quang</i> KS: BUI VĂN QUANG	
KIỂM TRA <i>Amhs</i> KS : BUI MINH THẢO	
LẦN	NỘI DUNG THAY ĐỔI
1	-
2	-
3	-
TRỤ SỞ ĐL ĐỒ SƠN TỔNG MẶT BẰNG	
GIẢI ĐOẠN TKBVC	SỐ HIỆU BẢN VẼ
HOÀN THÀNH 2025	HT-01
TỈ LỆ : 1/100	

THUYẾT MINH SỬA CHỮA TRỤ SỞ ĐỘI QLĐLKV ĐỒ SƠN

HIỆN TRẠNG

PHƯƠNG ÁN SỬA CHỮA

* HẠNG MỤC : NHÀ TRỤ SỞ	* HẠNG MỤC : NHÀ TRỤ SỞ
PHẦN TƯỜNG NHÀ TRỤ SỞ:	PHẦN TƯỜNG NHÀ TRỤ SỞ:
- TƯỜNG NGOÀI NHÀ BỊ BONG TRÓC LỚP SƠN, RÊU MỐC, TƯỜNG TRONG NHÀ BỊ BONG TRÓC LOANG LỎ.	- VỆ SINH LỚP SƠN HIỆN TRẠNG TOÀN BỘ PHÍA TRONG VÀ NGOÀI TÒA NHÀ
HỆ THỐNG CỬA NHÀ TRỤ SỞ:	- SƠN BẢ LẠI TOÀN BỘ PHÍA TRONG VÀ NGOÀI TÒA NHÀ 1 NƯỚC LÓT 2 MÀU THEO MÀU SƠN BAN ĐẦU
- HỆ THỐNG CỬA GỖ CỦA TRỤ SỞ LÂU NGÀY ĐÃ BẠC MÀU, HỒNG KHÓA.	HỆ THỐNG CỬA NHÀ TRỤ SỞ:
MỘT SỐ CỬA ĐÃ CONG VÊNH HỎNG KHÔNG ĐÓNG ĐƯỢC PHẦN CỬA TRONG NHÀ PHẦN LỚN BỊ VÊNH,	- THAY THẾ CÁC BỘ CỬA ĐI NHÀ VỆ SINH ĐÃ HỎNG BẰNG CỬA NHÔM HỆ XINGFA HOẶC TƯƠNG ĐƯƠNG , KÍNH DÀY 6.38MM
KHÔNG ĐẢM BẢO VẬN HÀNH, SỬ DỤNG GÂY ẢNH HƯỞNG ĐẾN MÔI TRƯỜNG LÀM VIỆC CỦA CBCNV,	- THAY THẾ KHUÔN CỬA, NẾP KHUÔN VÀ CÁNҺ CỬA ĐI, CỬA SỔ ĐÃ HỎNG BẰNG CỬA GỖ NHÓM 3 KÍNH DÀY 6MM
GIẢM KHẢ NĂNG BẢO VỆ TÀI LIỆU TRONG CÁC PHÒNG LÀM VIỆC	- CÁC BỘ CỬA GỖ CÒN LẠI SỬA CHỮA, SƠN VÀ THAY THẾ PHỤ KIỆN NHƯ BÀN LỀ, CHỐT, KHÓA , KE ... ĐẢM BẢO HOẠT ĐỘNG
NHÀ VỆ SINH TRỤ SỞ:	NHÀ VỆ SINH TRỤ SỞ:
- NHÀ VỆ SINH CÁC TẦNG TRONG TRỤ SỞ ĐÃ QUA NHIỀU NĂM SỬ DỤNG HIỆN ĐÃ XUỐNG CẤP,	- THAY TOÀN BỘ THIẾT BỊ VỆ SINH MỚI
- CÁC THIẾT BỊ VỆ SINH, CHẬU TIỂU, VÒI RỬA, VÒI SEN BỊ HƯ HỎNG THƯỜNG XUYÊN BỊ TẮC, CÂY MÙI MẤT VỆ SINH	- THAY TOÀN BỘ ĐÈN BỊ HƯ HỎNG, XUỐNG CẤP
- ĐÈN CHIẾU SÁNG SAU NHIỀU NĂM HOẠT ĐỘNG HIỆU SUẤT CHIẾU SÁNG KHÔNG ĐỀU, MỘT SỐ CÁI BỊ CHÁY HỎNG	HỆ THỐNG ĐIỀU HÒA TRONG TRỤ SỞ:
HỆ THỐNG ĐIỀU HÒA TRONG TRỤ SỞ:	- THAY THẾ 1 BỘ ĐIỀU HÒA ĐÃ HỎNG BẰNG ĐIỀU HÒA 1 CHIẾU INVERTER 12000BTU
- HỆ THỐNG ĐIỀU HÒA CỦA TRỤ SỞ ĐƯỢC VẬN HÀNH NHIỀU NĂM, HIỆU SUẤT LÀM MÁT GIẢM	- BẢO DƯỠNG, BƠM GA LẠI 25 BỘ ĐIỀU HÒA ĐÃ XUỐNG CẤP
NHIỀU VỊ TRÍ ĐIỀU HÒA KHÔNG VẬN HÀNH ĐƯỢC LÀM ẢNH HƯỞNG ĐẾN MÔI TRƯỜNG LÀM VIỆC CỦA CBCNV	ĐÈN CHIẾU SÁNG HÀNH LANG:
ĐÈN CHIẾU SÁNG HÀNH LANG:	- THAY THẾ TOÀN BỘ ĐÈN CŨ BẰNG ĐÈN MỚI TẠI KHU VỰC HÀNH LANG
- HỆ THỐNG ĐÈN CHIẾU SÁNG HÀNH LANG CỦA TRỤ SỞ SAU THỜI GIAN DÀI ĐƯỢC VẬN HÀNH KHÔNG CÒN ĐẢM BẢO	- CÙNG ĐỒNG BỘ CÔNG SUẤT ĐỂ NÂNG CAO CHẤT LƯỢNG CHIẾU SÁNG
MỘT SỐ BÓNG ĐIỆN BỊ CHÁY, HỎNG ẢNH HƯỞNG ĐẾN THỊ GIÁC CỦA CBCNV	* HẠNG MỤC : TƯỜNG BAO NHÀ TRỤ SỞ
* HẠNG MỤC : TƯỜNG BAO NHÀ TRỤ SỞ	- VỆ SINH PHẦN TƯỜNG CŨ CHƯA TRÁT, TRÁT LẠI BẰNG VXM M 75, VỆ SINH CÁC VỊ TRÍ TƯỜNG BONG TRÓC LỚP SƠN, SƠN HOÀN THIÊN
- TƯỜNG BAO BỊ RÊU MỐC, MỘT SỐ VỊ TRÍ TƯỜNG ĐẶC CHƯA ĐƯỢC TIẾN HÀNH TRÁT, HOA THOÁNG SẮT BỊ HẠN GÌ	- VỆ SINH, SƠN LẠI TOÀN BỘ TƯỜNG BAO VÀ HOA THOÁNG SẮT
* HẠNG MỤC : NHÀ XE TRỤ SỞ	* HẠNG MỤC : NHÀ XE TRỤ SỞ
- NHÀ XE TRỤ SỞ ĐƯỢC ĐƯA VÀO SỬ DỤNG LÂU NĂM ĐÃ XUỐNG CẤP, PHẦN TƯỜNG BỊ NÚT BONG TRÓC	- VỆ SINH, SƠN LẠI TOÀN BỘ PHẦN TƯỜNG NHÀ ĐỂ XE
HỆ THỐNG THOÁT NƯỚC MÁI, BỊ TẮC, MÁNG NƯỚC BỊ HẠN MỤC MỘT	- THAY THẾ HỆ THỐNG ĐƯỜNG ỐNG THOÁT NƯỚC
* HẠNG MỤC : NHÀ KHO ĐỘI	* HẠNG MỤC : NHÀ KHO ĐỘI
- TOÀN BỘ MẶT TƯỜNG NGOÀI VÀ TRONG BỊ BONG TRÓC, RÊU MỐC LỚP SƠN, THIẾT BỊ CHIẾU SÁNG BỊ HỎNG, XUỐNG CẤP	- SƠN LẠI TOÀN BỘ TƯỜNG TRONG VÀ NGOÀI NHÀ, THAY THẾ HỆ THỐNG CHIẾU SÁNG
* HẠNG MỤC : NHÀ ĂN	* HẠNG MỤC : NHÀ ĂN
- TOÀN BỘ MẶT TƯỜNG NGOÀI VÀ TRONG BỊ BONG TRÓC, RÊU MỐC LỚP SƠN GÂY MẤT VỆ SINH ẨM THẤP	- SƠN LẠI TOÀN BỘ TƯỜNG TRONG VÀ NGOÀI NHÀ, THAY THẾ HỆ THỐNG CHIẾU SÁNG
- THIẾT BỊ CHIẾU SÁNG HỎNG, CHẬP CHÁY, HỆ THỐNG THOÁT NƯỚC MÁI BỊ HƯ HỎNG	- THAY THẾ HỆ THỐNG ỐNG THOÁT NƯỚC MÁI, LẮP MÁNG TÔN THU NƯỚC

TÊN CÔNG TRÌNH
SỬA CHỮA KIẾN TRÚC TRỤ SỞ ĐỘI QLĐLKV
ĐỒ SƠN, TỔ QL VH, TỔ KDDV THUỘC
ĐỘI QLĐLKV ĐỒ SƠN

ĐỊA ĐIỂM
ĐỒ SƠN - TP. HẢI PHÒNG

CHỦ ĐẦU TƯ
CÔNG TY ĐIỆN LỰC HẢI PHÒNG

ĐƠN VỊ THIẾT KẾ
CÔNG TY TNHH ĐẦU TƯ XD & TM
HUNG KHÁNH



Đc: Số 8 đường Tây Sơn- Kiến An - HP
Tel: 0396814186
E-mail: Hungkhanh.construction@gmail.com

GIÁM ĐỐC

KS : BUI MINH THẢO

CHỦ TRÌ THIẾT KẾ

KTS: PHẠM QUANG HÙNG

THIẾT KẾ - VẼ

KS : BUI VĂN QUANG

KIỂM TRA

KS : BUI MINH THẢO

LẦN	NỘI DUNG THAY ĐỔI
1	-
2	-
3	-

TRỤ SỞ ĐỘI QLĐL
THUYẾT MINH CHUNG


GIẢI ĐOẠN TKBVC	SỐ HIỆU BẢN VẼ TM-01
HOÀN THÀNH 2025	
TỈ LỆ : 1/100	

CÔNG TY TNHH ĐẦU TƯ XÂY DỰNG VÀ THƯƠNG MẠI HUNG KHÁNH
THẨM ĐỊNH
Theo Quyết định số 2084 / QĐ-PCHP
ngày 6 tháng 5 năm 2026
Ký tên:



CÔNG TY TNHH XÂY DỰNG VÀ THƯƠNG MẠI HƯNG KHÁNH

PHẦN HIỆN TRẠNG TRỤ SỞ ĐỘI QLDDLKV ĐỒ SƠ

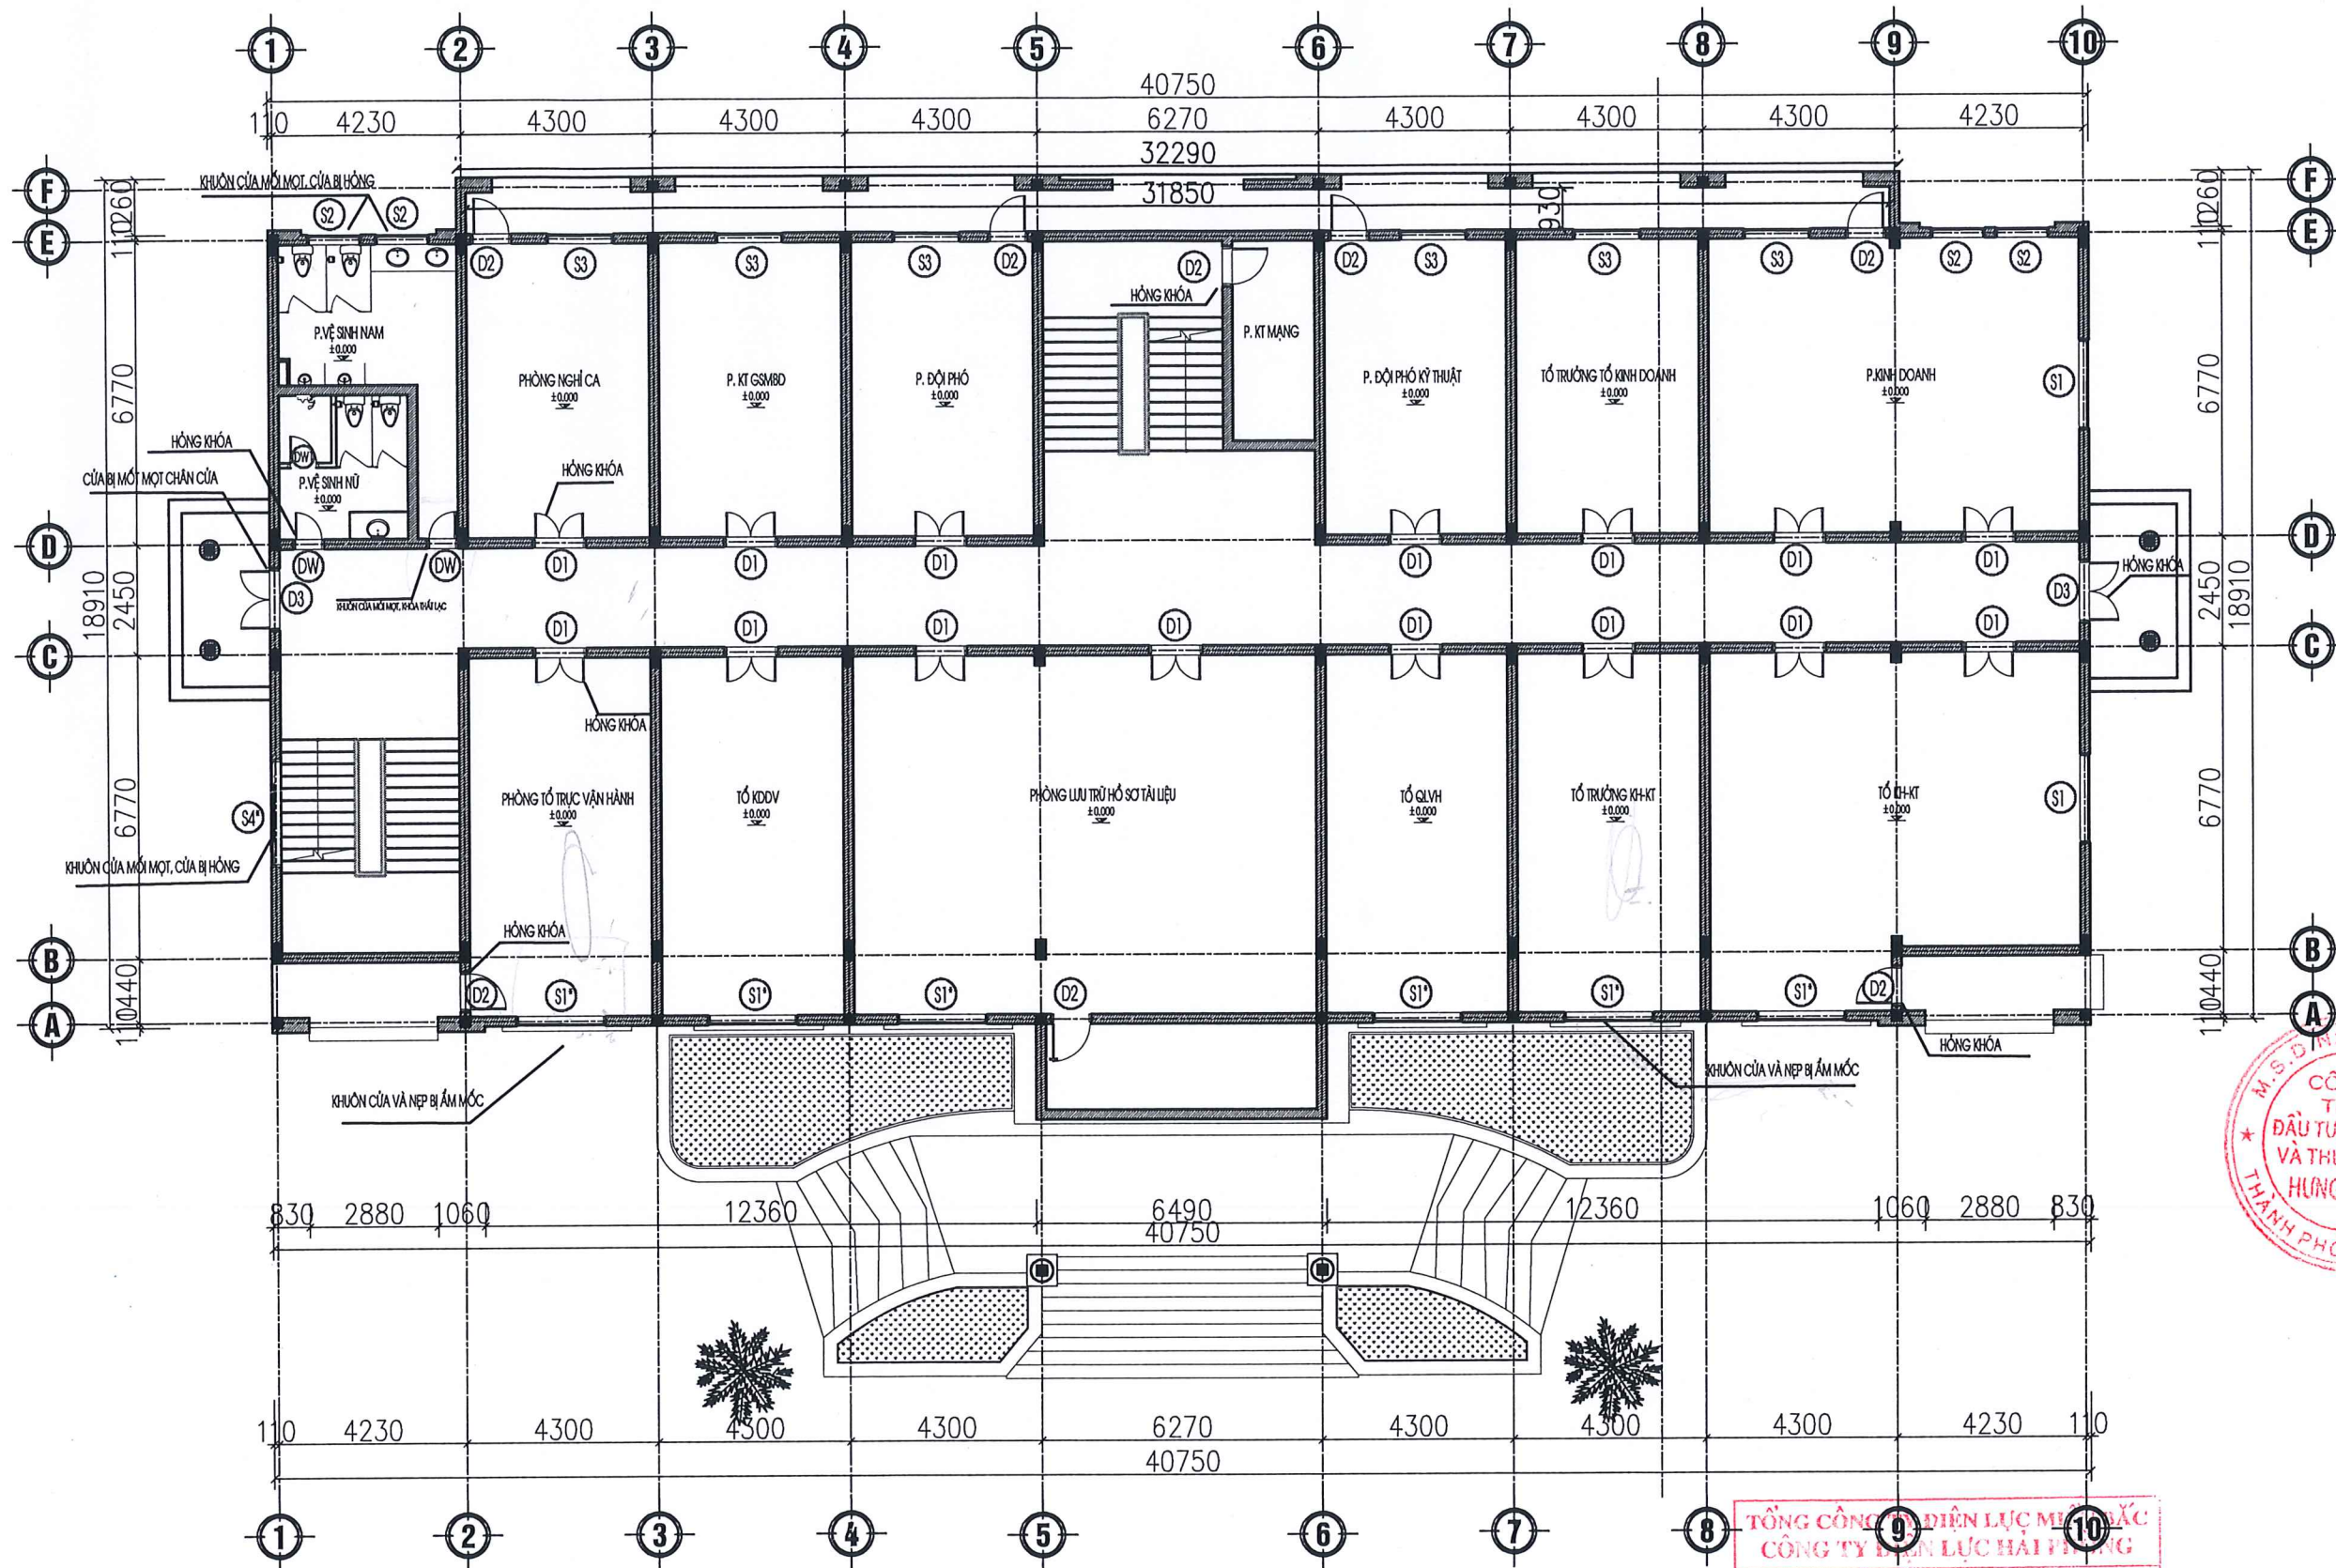

MẶT BẰNG TẦNG 1

GHI CHÚ CỦA HIỆN TRẠNG:

THUYẾT MINH HIỆN TRẠNG:

- TƯỜNG NGOÀI NHÀ BỊ BONG TRóc LỚP SƠN, RÊU MỐC, TƯỜNG TRONG NHÀ BỊ BONG TRóc LOANG Lổ.
- HỆ THỐNG CỬA GỖ CỦA TRỤ SỞ LÂU NGÀY ĐÃ BẠC MÀU, HỒNG KHỎA.
- MỘT SỐ CỬA ĐÃ CONG VÀNH HỒNG KHÔNG ĐÓNG ĐƯỢC PHẦN CỬA TRONG NHÀ PHẦN LỚN BỊ VỆNH,
- HỆ THỐNG ĐIỀU HÒA CỦA TRỤ SỞ ĐƯỢC VẬN HÀNH NHIỀU NĂM, HIỆU SUẤT LẠM MÁT GIẢM
- NHIỀU VỊ TRÍ ĐIỀU HÒA KHÔNG VẬN HÀNH ĐƯỢC LẠM ẢNH HƯỞNG ĐẾN MÔI TRƯỜNG LÀM VIỆC CỦA CBCNV
- HỆ THỐNG ĐÈN CHIẾU SÁNG PHÒNG LÀM VIỆC CỦA TRỤ SỞ ĐƯỢC VẬN HÀNH KHÔNG CÒN ĐẢM BẢO HIỆU SUẤT LẠM VIỆC;
- CỎ MỘT SỐ ĐÓNG ĐIỆN BỊ CHÁY, HỒNG LẠM ẢNH HƯỞNG ĐẾN THỊ GIÁC CỦA CBCNV

- (D1) - CỬA BỊ ẨM MỘC, MỖI MỘT CHÂN CỬA, KT: 0.7X1.9 M (SL: 1)
- (D2) - KHUON CỬA BỊ MỖI MỘT, KT: 0.7X1.9 M (SL: 1)
- (D3) - CỬA GỖ BỊ MỖI MỘT CHÂN CỬA, 2 CẢNH MỎ NGOÀI, KT: 1.4X2.4M (SL: 1)
- (S1) - KHUON CỬA VÀ NẾP KHUON CỬA SỔ GỖ KÍNH BỊ ẨM MỘC(SL: 2)
- (S2) - CỬA BỊ HỒNG, KHUON CỬA VÀ NẾP KHUON CỬA BỊ MỖI MỘT, 2 CẢNH MỎ NGOÀI, KT: 1.2X0.55M(SL: 2)
- (S4) - CỬA BỊ HỒNG, KHUON CỬA VÀ NẾP KHUON CỬA BỊ MỖI MỘT, 4 CẢNH MỎ NGOÀI, KT: 2.4X0.8M (SL: 1)
- KHÓA CỬA TAY NẤM TRÒN BỊ HỒNG, THẤT LẠC (SL: 8)

TỔNG CÔNG TY ĐIỆN LỰC MỸ LẮC
CÔNG TY ĐIỆN LỰC HẢI PHÒNG

THẨM ĐỊNH
Theo Quyết định số: 208/LĐ-PCHP
ngày...6...tháng...5...năm 2026...

Ký tên:
The Quat
Nguyễn Thế Quân

TÊN CÔNG TRÌNH
SỬA CHỮA KIẾN TRÚC TRỤ SỞ ĐỘI QLĐLKV
ĐỒ SƠN, TỔ QL VH, TỔ KDDV THUỘC
ĐỘI QLĐLKV ĐỒ SƠN

ĐỊA ĐIỂM
ĐỒ SƠN - TP. HẢI PHÒNG

CHỦ ĐẦU TƯ
CÔNG TY ĐIỆN LỰC HẢI PHÒNG

ĐƠN VỊ THIẾT KẾ
CÔNG TY TNHH ĐẦU TƯ XD & TM
HUNG KHÁNH



Đc: Số 8 đường Tây Sơn- Kiến An - HP
Tel: 0396814186
E-mail: Hungkhanh.construction@gmail.com

GIÁM ĐỐC
Amhs
KS: BÙI MINH THẢO

CHỦ TRÌ THIẾT KẾ
Pham Quang Hung
KTS: PHẠM QUANG HUNG


THIẾT KẾ - VẼ
Bui Van Quang
KS: BÙI VĂN QUANG

KIỂM TRA
Amhs
KS: BÙI MINH THẢO

LẦN	NỘI DUNG THAY ĐỔI
1	-
2	-
3	-

MẶT BẰNG TẦNG 1

GIẢI ĐOẠN TKBVC	SỐ HIỆU BẢN VẼ
HOÀN THÀNH 2025	HT-01
TỈ LỆ: 1/100	

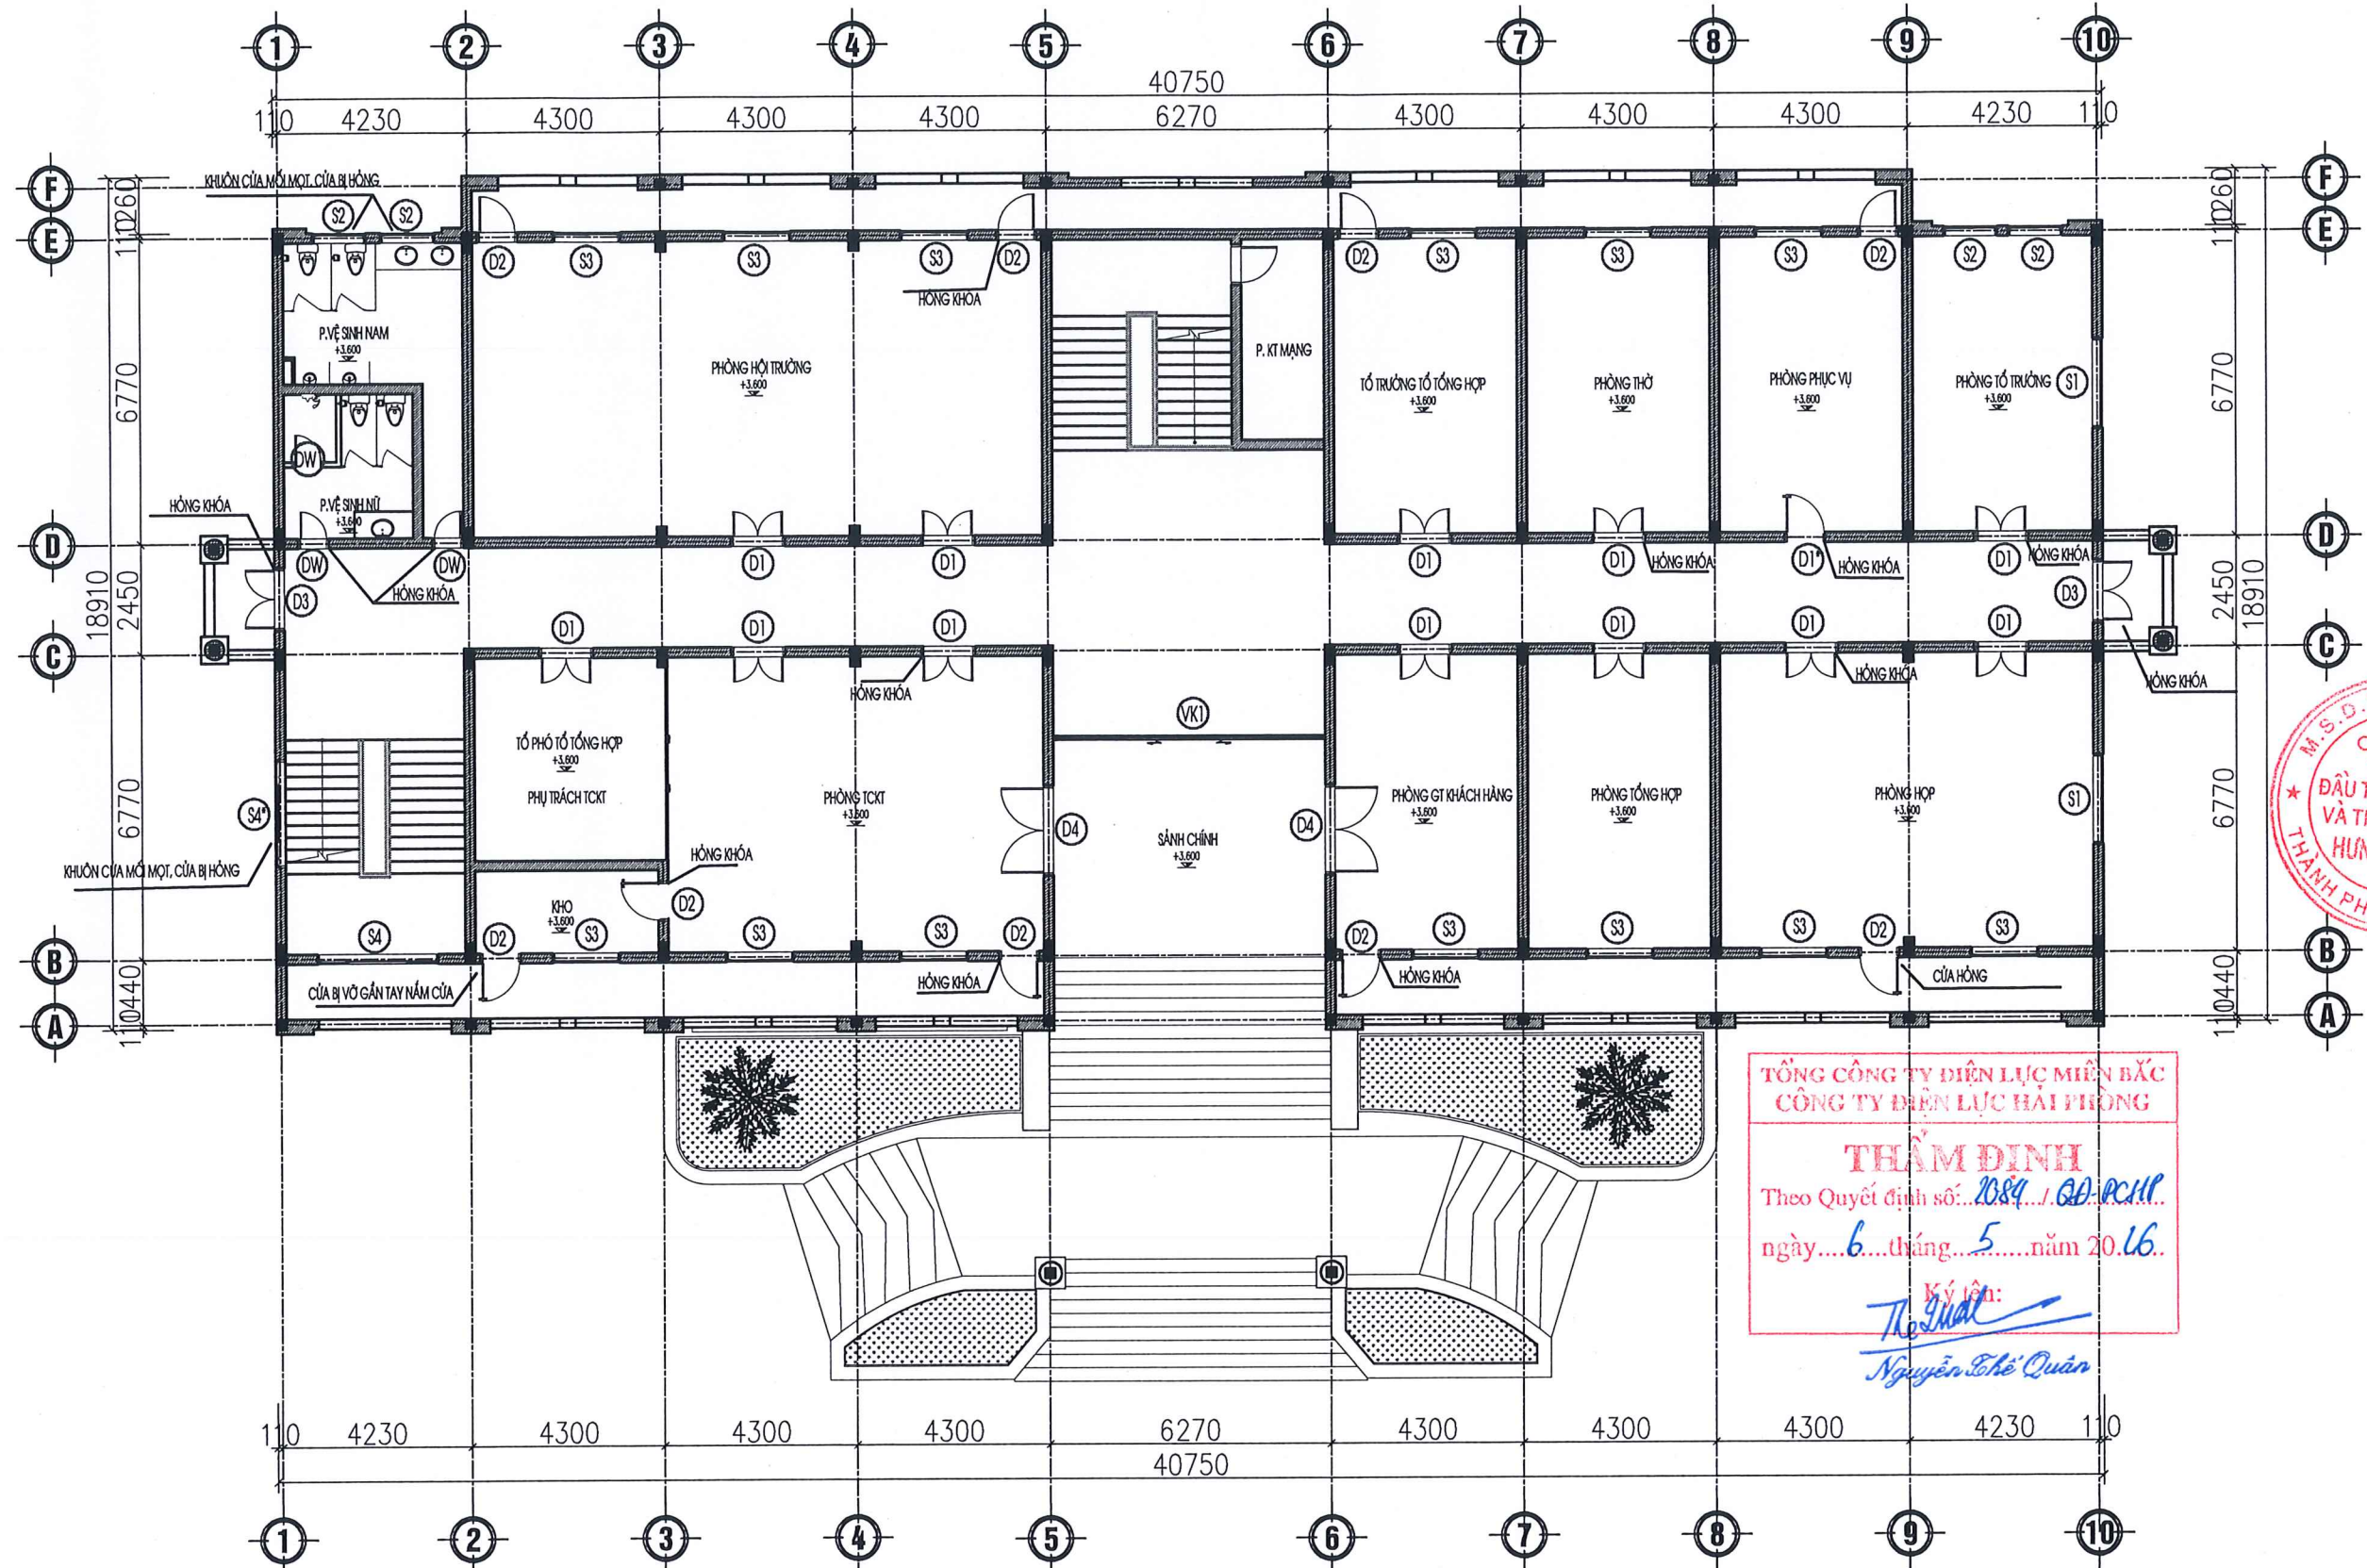

MẶT BẰNG TẦNG 2

THUYẾT MINH HIỆN TRẠNG :

- TƯỜNG NGOÀI NHÀ BỊ BONG TRẮC LỚP SƠN, RÊU MỐC, TƯỜNG TRONG NHÀ BỊ BONG TRẮC LOANG LỎ.
- HỆ THỐNG CỬA GỖ CỦA TRỤ SỞ LÂU NGÀY ĐÃ BẠC MÀU, HỒNG KHÓA.
- MỘT SỐ CỬA ĐÃ CÔNG VÊN HỒNG KHÔNG ĐÓNG ĐƯỢC PHẦN CỬA TRONG NHÀ PHẦN LỚN BỊ VÊN.
- HỆ THỐNG ĐIỀU HÒA CỦA TRỤ SỞ ĐƯỢC VẬN HÀNH NHIỀU NĂM, HIỆU SUẤT LÀM MÁT GIẢM NHIỀU VỊ TRÍ ĐIỀU HÒA KHÔNG VẬN HÀNH ĐƯỢC LÀM ẢNH HƯỞNG ĐẾN MÔI TRƯỜNG LÀM VIỆC CỦA CBCNV
- HỆ THỐNG ĐÈN CHIẾU SÁNG PHÒNG LÀM VIỆC CỦA TRỤ SỞ ĐƯỢC VẬN HÀNH KHÔNG CÓN ĐẢM BẢO HIỆU SUẤT LÀM VIỆC; CÓ MỘT SỐ BÓNG ĐIỆN BỊ CHÁY, HỒNG LÂM ẢNH HƯỞNG ĐẾN THỊ GIÁC CỦA CBCNV

GHI CHÚ CỬA HIỆN TRẠNG:

- (DW) - CỬA BỊ ẦM MỐC, MỖI MỘT CHÂN CỬA, KT : 0.7X1.9 M (SL: 1)
- (D2) - CỬA GỖ BỊ VỠ, BỊ HỒNG, KT : 0.9X2.4M (SL: 2)
- (S2) - CỬA BỊ HỒNG, KHUÔN CỬA VÀ NẾP KHUÔN CỬA BỊ MỖI MỘT, 2 CÁNH MỞ NGOÀI, KT : 1.2X0.55M(SL: 2)
- (S4) - CỬA BỊ HỒNG, KHUÔN CỬA VÀ NẾP KHUÔN CỬA BỊ MỖI MỘT, 4 CÁNH MỞ NGOÀI, KT : 2.4X0.8M (SL: 1)
- KHÓA CỬA TAY NẤM TRÒN BỊ HỒNG, THẤT LẠC (SL: 12)

TÊN CÔNG TRÌNH
SỬA CHỮA KIẾN TRÚC TRỤ SỞ ĐỘI QLDDKV
ĐỒ SƠN, TỔ GLVH, TỔ KDDV THUỘC
ĐỘI QLDDKV ĐỒ SƠN

ĐỊA ĐIỂM
ĐỒ SƠN - TP. HẢI PHÒNG

CHỦ ĐẦU TƯ
CÔNG TY ĐIỆN LỰC HẢI PHÒNG

ĐƠN VỊ THIẾT KẾ
CÔNG TY TNHH ĐẦU TƯ XD & TM
HUNG KHÁNH

GIÁM ĐỐC
KS: BÙI MINH THẢO

CHỦ TRÌ THIẾT KẾ
KTS: PHẠM QUANG HÙNG


THIẾT KẾ - VẼ
KS: BÙI VĂN QUANG

KIỂM TRA
KS: BÙI MINH THẢO

LẦN	NỘI DUNG THAY ĐỔI
1	-
2	-
3	-

MẶT BẰNG TẦNG 2

GIẢI ĐOẠN	SỐ HIỆU BẢN VẼ
TKBVTC	HT-02
HOÀN THÀNH 2025	
TỈ LỆ : 1/100	

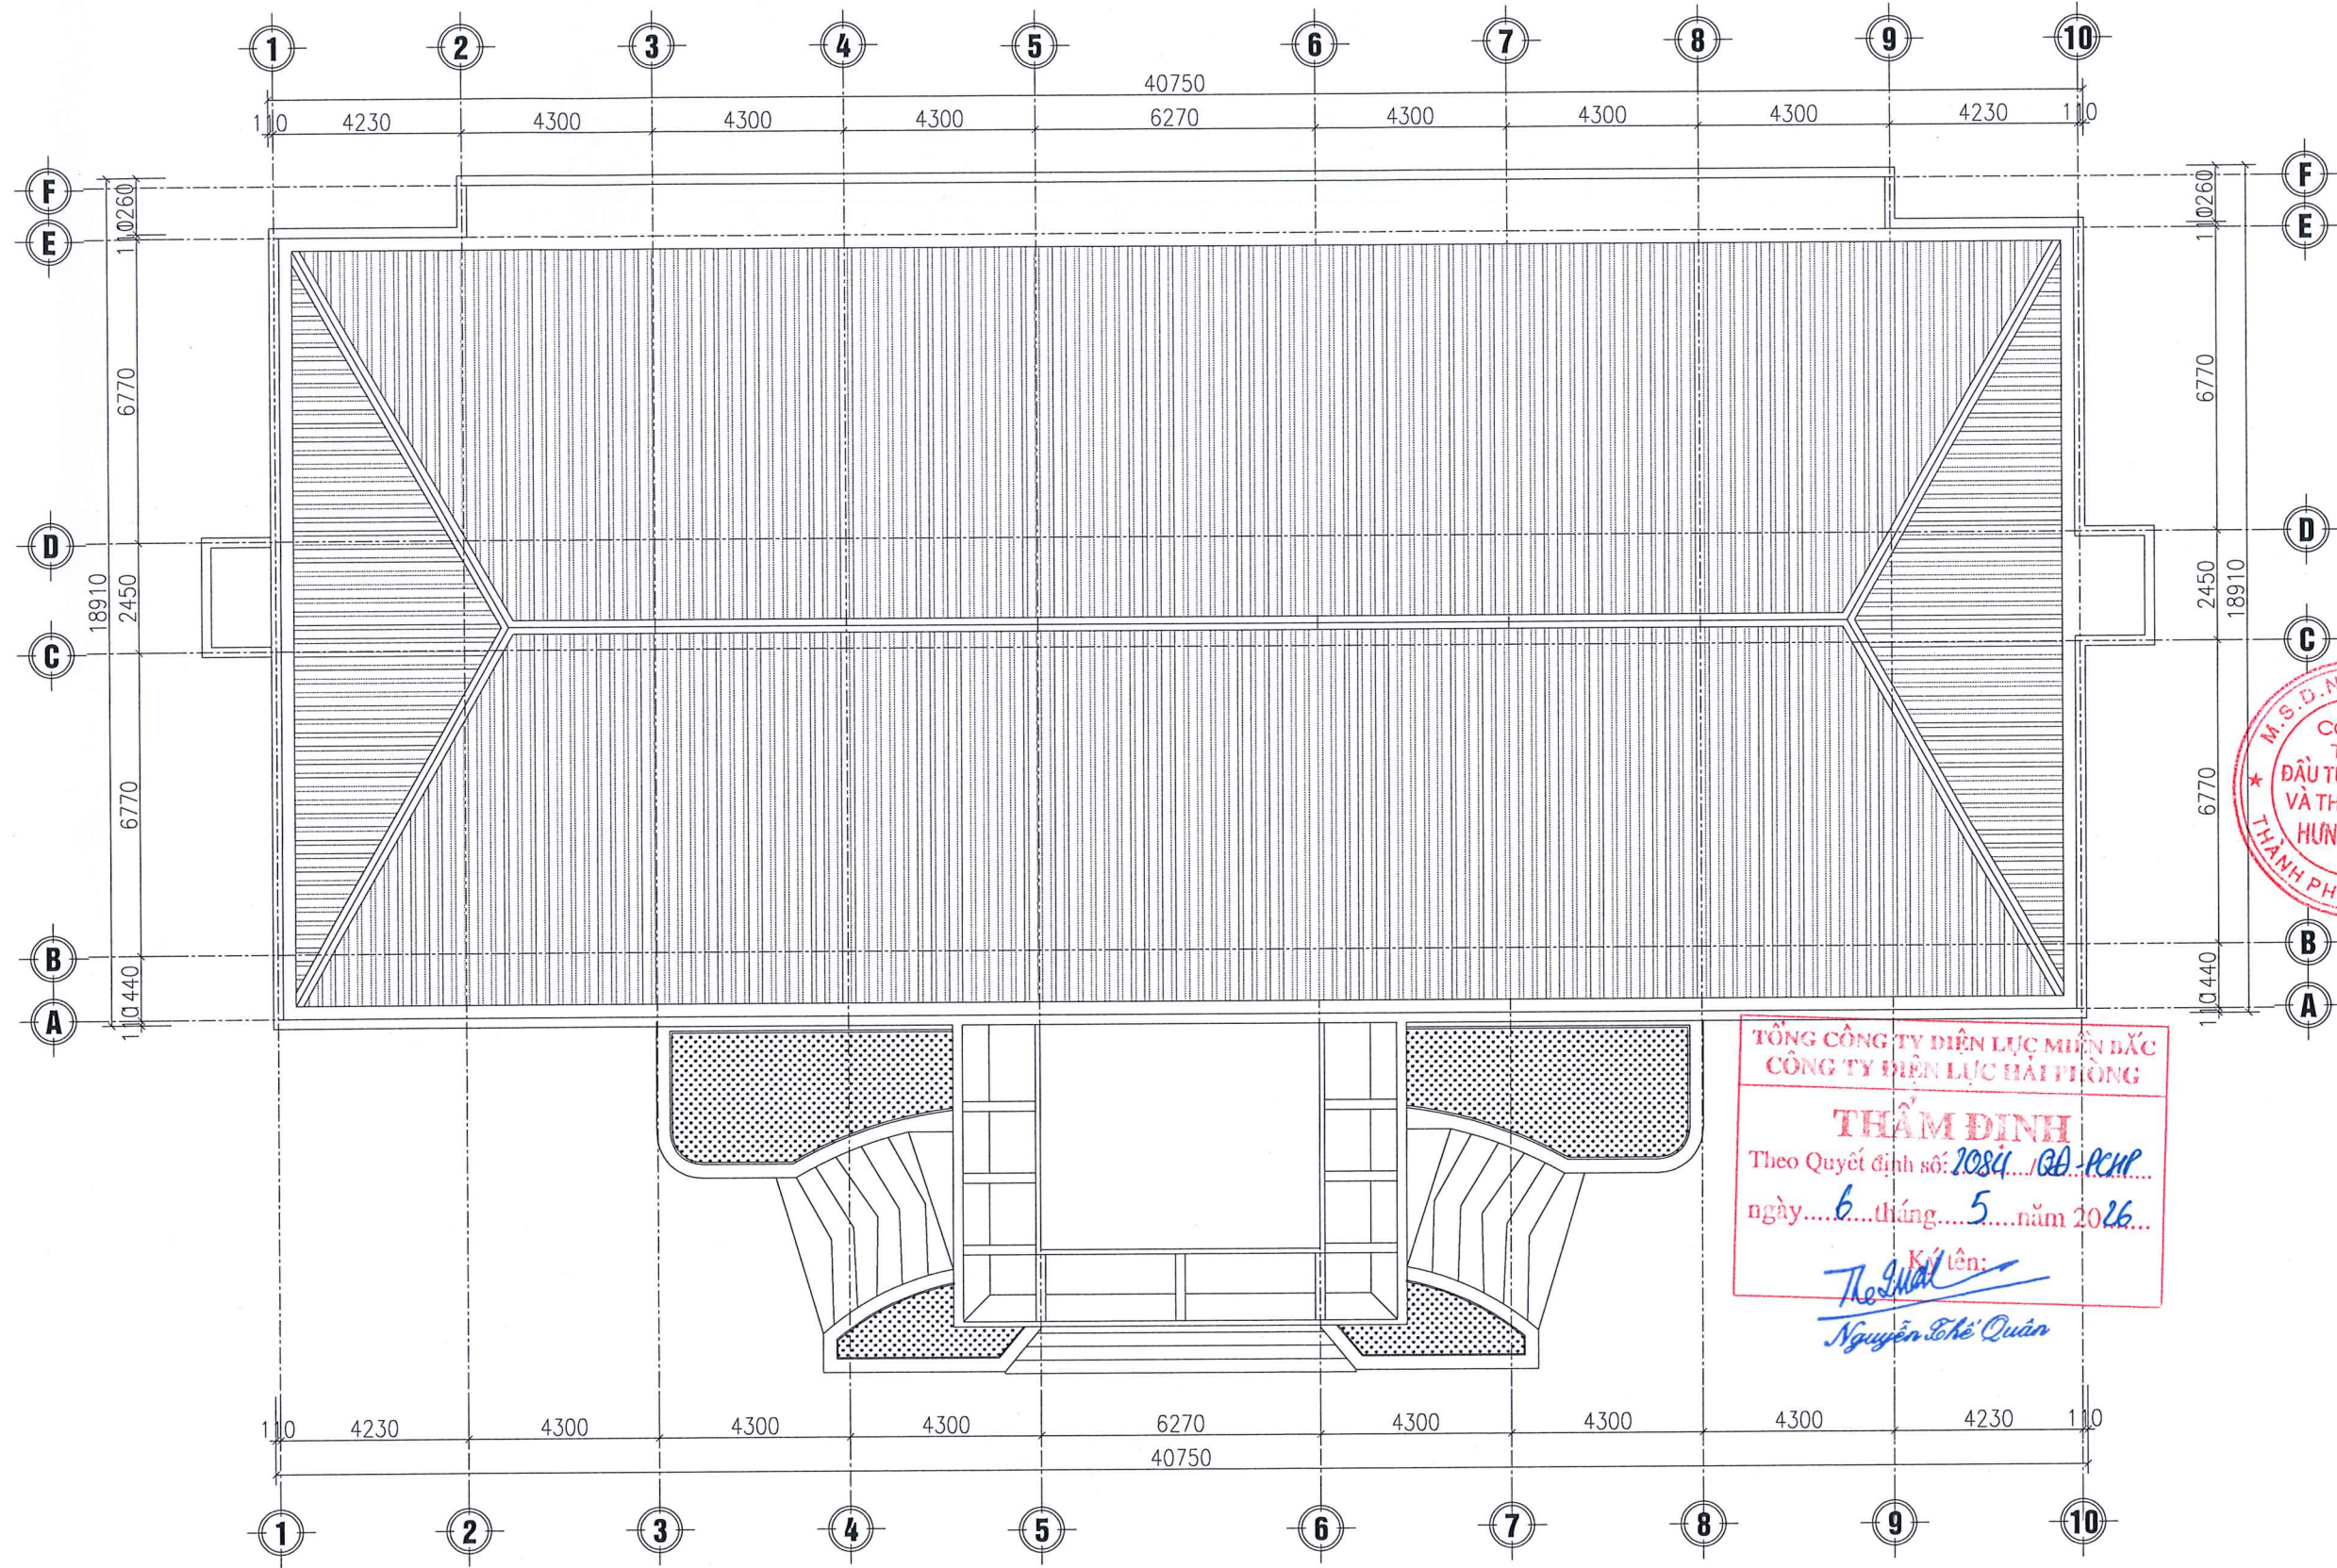

MẶT BẰNG MÁI


TÊN CÔNG TRÌNH
SỬA CHỮA KIẾN TRÚC TRỤ SỞ ĐỘI QLDDKV
ĐỒ SƠN, TỔ QLXH, TỔ KDDV THUỘC
ĐỘI QLDDKV ĐỒ SƠN

ĐỊA ĐIỂM
ĐỒ SƠN - TP. HẢI PHÒNG

CHỦ ĐẦU TƯ
CÔNG TY ĐIỆN LỰC HẢI PHÒNG

ĐƠN VỊ THIẾT KẾ
CÔNG TY TNHH ĐẦU TƯ XD & TM
HÙNG KHÁNH

Đc: Số 8 đường Tây Sơn- Kiến An - HP
Tel: 0396814186
E-mail: Hungkhanh.construction@gmail.com

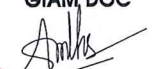GIÁM ĐỐC

KS. BUI MINH THAO

CHỦ TRÌ THIẾT KẾ

KTS. PHAM QUANG HUNG

THIẾT KẾ - VẼ

KS. BUI VAN QUANG

KIỂM TRA


KS. BUI MINH THAO

LẦN	NỘI DUNG THAY ĐỔI
1	-
2	-
3	-

MẶT BẰNG MÁI

GIẢI ĐOẠN TKBVT	SỐ HIỆU BẢN VẼ
HOÀN THÀNH 2025	HT-03
TỈ LỆ : 1/100	

64478.6

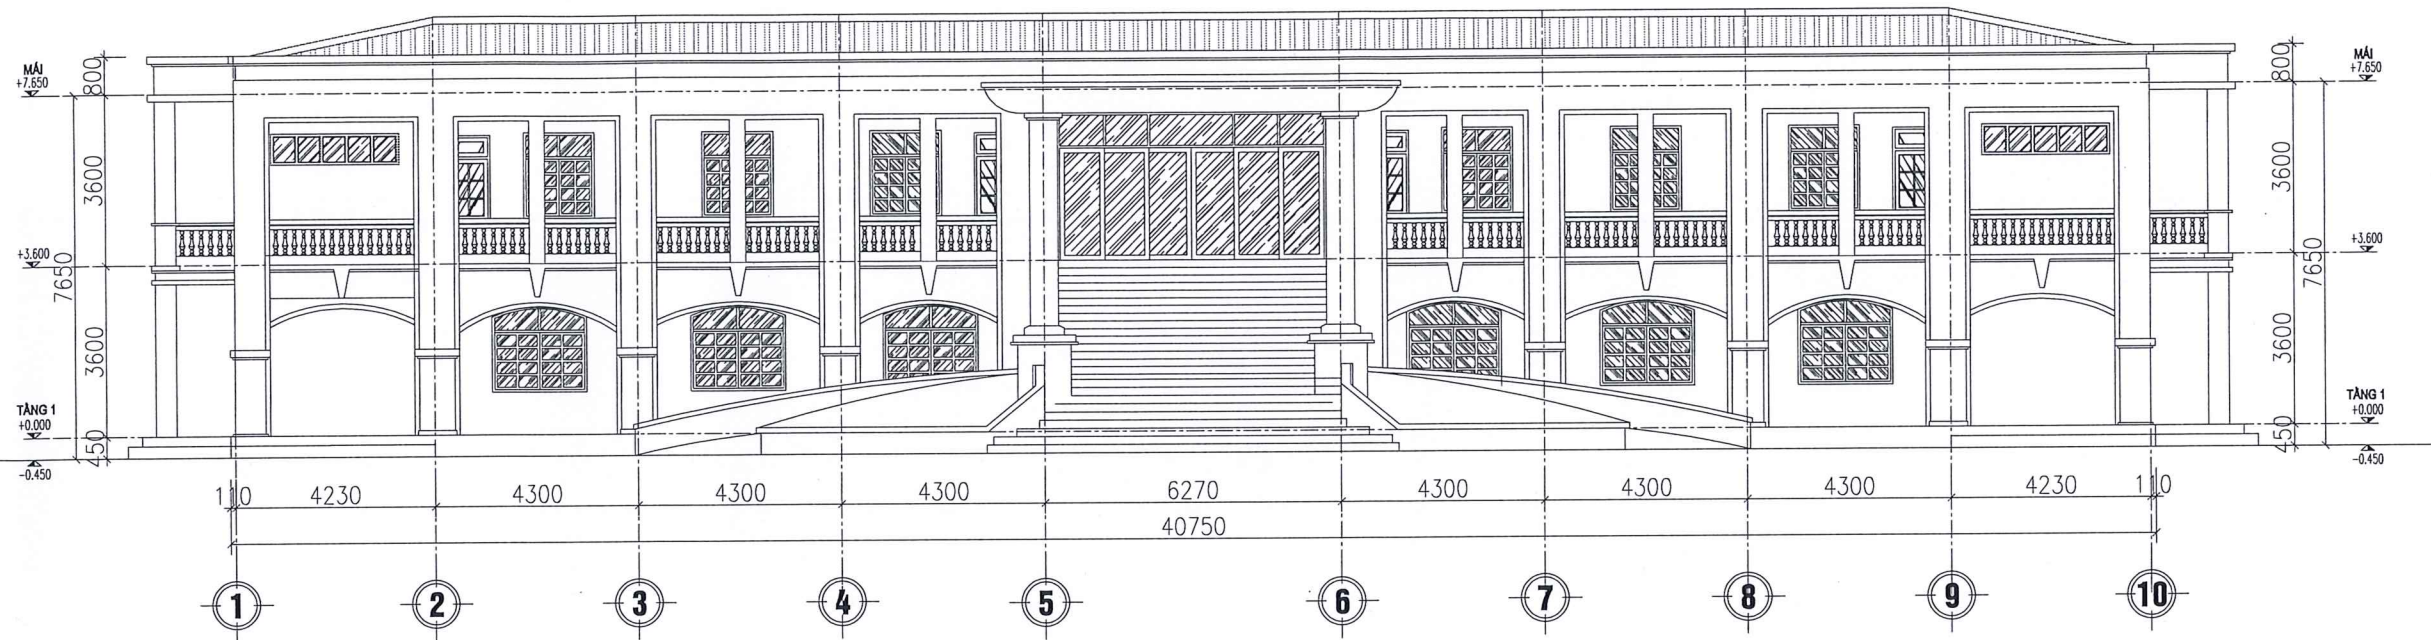

MẶT ĐÚNG TRỤC 1 - 10

THUYẾT MINH HIỆN TRẠNG :

- TOÀN BỘ MẶT NGOÀI XUNG QUANH TƯỜNG NHÀ ẨM, NÚT, BONG TRÓC VỮA, SƠN, RÊU MỘC
- HỆ THỐNG CỬA GỖ CỦA TRƯ SỞ BẠC MÀU, HỒNG KHÓA, CONG VÀNH HƯ HỒNG

TỔNG CÔNG TY ĐIỆN LỰC MIỀN BẮC
CÔNG TY ĐIỆN LỰC HẢI PHÒNG

THẨM ĐỊNH
Theo Quyết định số: 2084 / QĐ-PCHP
ngày 6 tháng 5 năm 2026

Theo Quyết định
Nguyễn Thế Quân




MẶT ĐÚNG TRỤC 10 - 1

THUYẾT MINH HIỆN TRẠNG :

- TOÀN BỘ MẶT NGOÀI XUNG QUANH TƯỜNG NHÀ ẨM, NÚT, BONG TRÓC VỮA, SƠN, RÊU MỘC
- HỆ THỐNG CỬA GỖ CỦA TRƯ SỞ BẠC MÀU, HỒNG KHÓA, CONG VÀNH HƯ HỒNG

TÊN CÔNG TRÌNH SỬA CHỮA KIẾN TRÚC TRỤ SỞ ĐỘI QLĐDLKV ĐỒ SƠN, TỔ QL.VH, TỔ KDDV THUỘC ĐỘI QLĐDLKV ĐỒ SƠN	
ĐỊA ĐIỂM ĐỒ SƠN - TP. HẢI PHÒNG	
CHỦ ĐẦU TƯ CÔNG TY ĐIỆN LỰC HẢI PHÒNG	
ĐƠN VỊ THIẾT KẾ CÔNG TY TNHH ĐẦU TƯ XD & TM HÙNG KHÁNH	
Đc: Số 8 đường Tây Sơn- Kiến An - HP Tel: 0396814186 E-mail: Hungkhanh.construction@gmail.com	
GIÁM ĐỐC KS: BUI MINH THAO	
CHỦ TRÌ THIẾT KẾ KTS: PHAM QUANG HUNG	
THIẾT KẾ - VẼ KS: BUI VĂN QUANG	
KIỂM TRA KS: BUI MINH THAO	
NỘI DUNG THAY ĐỔI	
MẶT ĐÚNG TRỤC 1-10, 10-1	
GIẢI ĐOẠN TKBVT	SỐ HIỆU BẢN VẼ
HOÀN THÀNH 2025	HT-04
TỈ LỆ : 1/100	

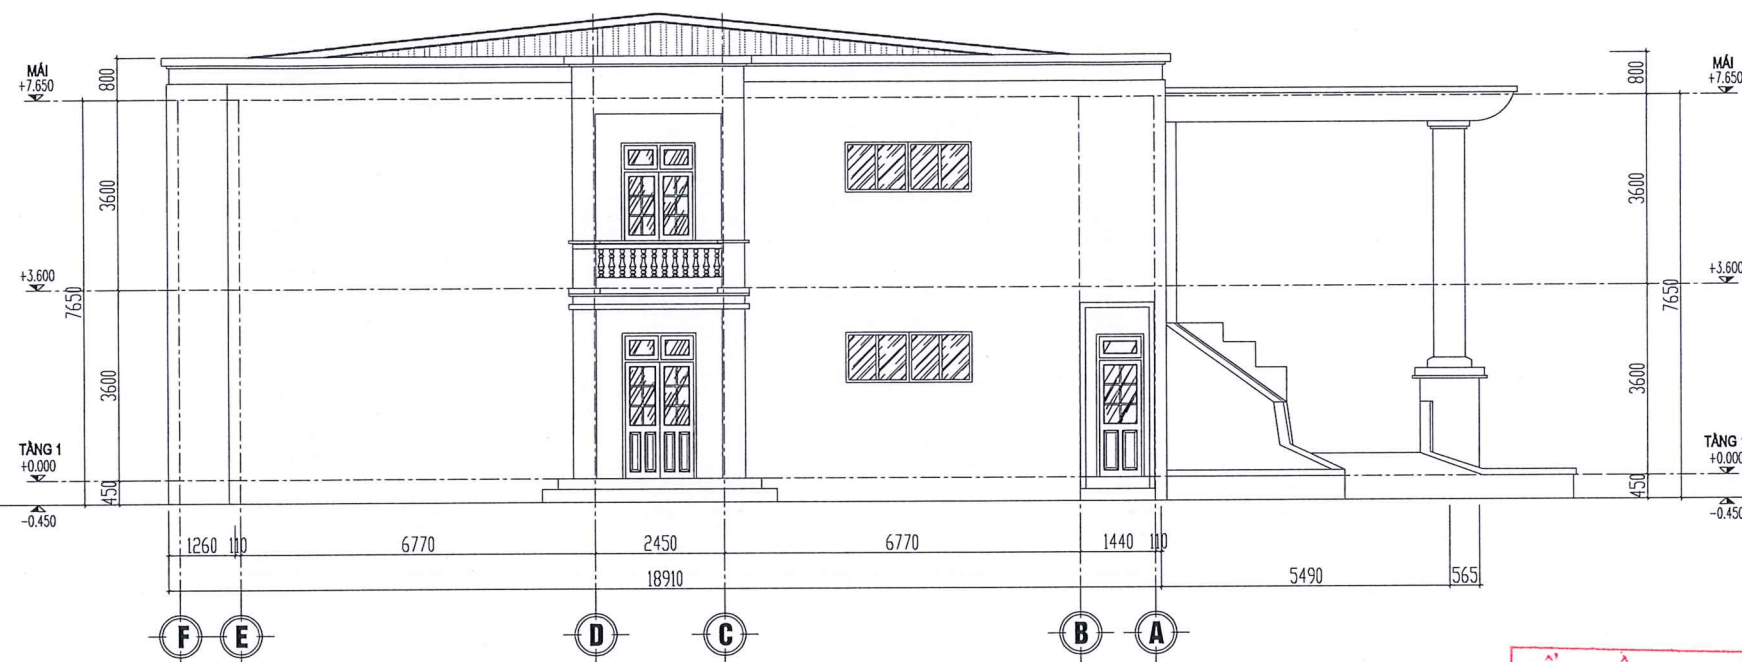

MẶT ĐỨNG TRỤC F - A


THUYẾT MINH HIỆN TRẠNG :

- TOÀN BỘ MẶT NGOÀI XUNG QUANH TƯỜNG NHÀ ẨM, NÚT, BONG TRÓC VỮA, SƠN, RÊU MÓC
- HỆ THỐNG CỬA GỖ CỦA TRỤ SỞ BẠC MÀU, HỒNG KHÓA, CONG VÀNH HƯ HỒNG

TỔNG CÔNG TY ĐIỆN LỰC MIỀN BẮC
CÔNG TY ĐIỆN LỰC HẢI PHÒNG

THẨM ĐỊNH
Theo Quyết định số: 1084.../QĐ-PCHP
ngày.....6.....tháng...5.....năm 2026..

Ký tên:
Nguyễn Thế Quân

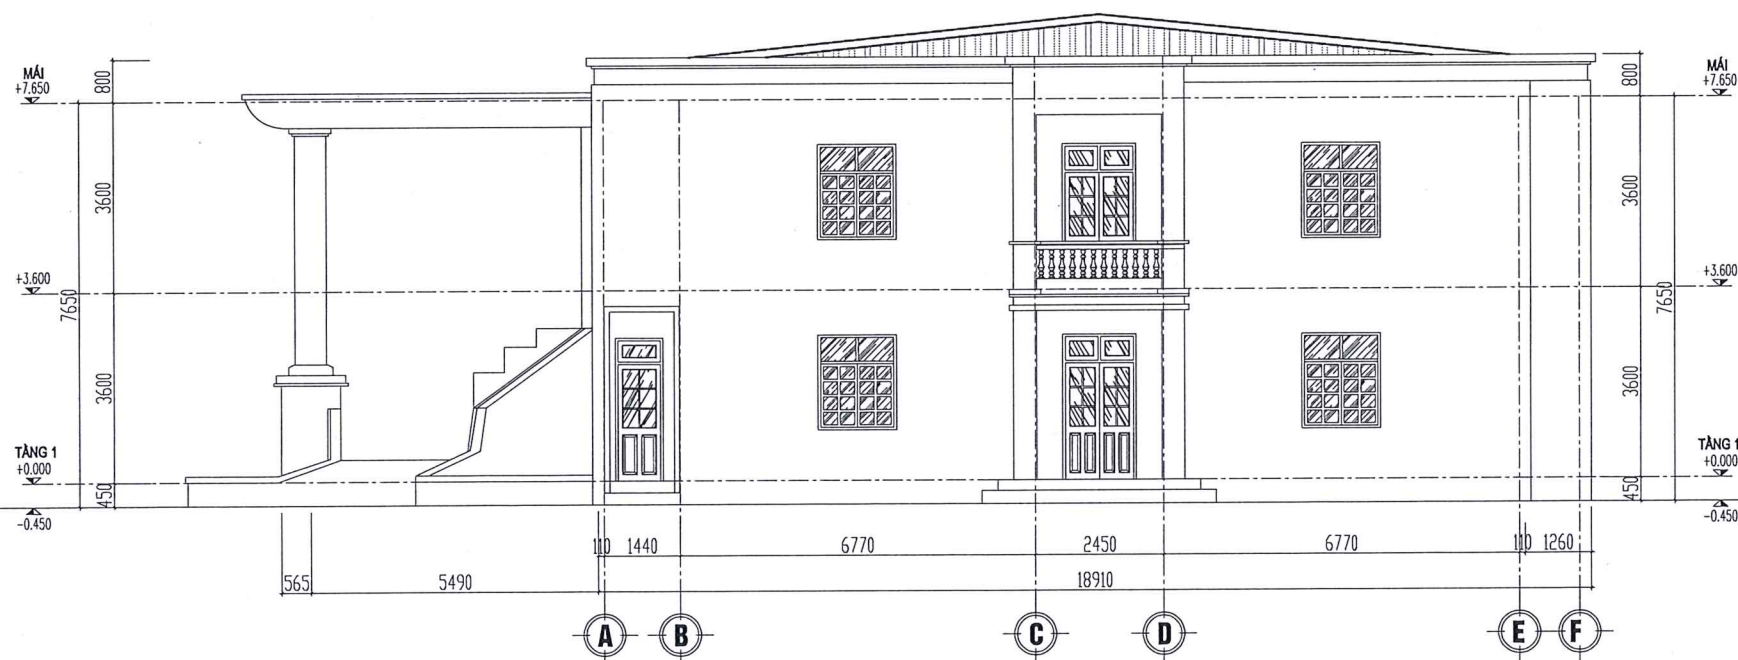

MẶT ĐỨNG TRỤC A - F

THUYẾT MINH HIỆN TRẠNG :

- TOÀN BỘ MẶT NGOÀI XUNG QUANH TƯỜNG NHÀ ẨM, NÚT, BONG TRÓC VỮA, SƠN, RÊU MÓC
- HỆ THỐNG CỬA GỖ CỦA TRỤ SỞ BẠC MÀU, HỒNG KHÓA, CONG VÀNH HƯ HỒNG

TÊN CÔNG TRÌNH
SỬA CHỮA KIẾN TRÚC TRỤ SỞ ĐỘI QLĐDLKV
ĐỒ SƠN, TỔ QLXH, TỔ KDDV THUỘC
ĐỘI QLĐDLKV ĐỒ SƠN

ĐỊA ĐIỂM
ĐỒ SƠN - TP. HẢI PHÒNG

CHỦ ĐẦU TƯ
CÔNG TY ĐIỆN LỰC HẢI PHÒNG

ĐƠN VỊ THIẾT KẾ
CÔNG TY TNHH ĐẦU TƯ XD & TM
HUNG KHÁNH



Đc: Số 8 đường Tây Sơn- Kiến An - HP
Tel: 0396814186
E-mail: Hungkhanh.construction@gmail.com

GIÁM ĐỐC

Amhs

KS : BUI MINH THẢO

CHỦ TRÌ THIẾT KẾ

Phạm Quang Hưng

KTS: PHẠM QUANG HƯNG

THIẾT KẾ - VẼ

Bui Văn Quang

KS : BUI VĂN QUANG

KIỂM TRA

Amhs

KS : BUI MINH THẢO

NỘI DUNG THAY ĐỔI

1	-
2	-
3	-


MẶT ĐỨNG
TRỤC A-F, F-A

GIẢI ĐOẠN TKBVT	SỐ HIỆU BẢN VẼ
HOÀN THÀNH 2025	HT-05
TỈ LỆ : 1/100	



CÔNG TY TNHH XÂY DỰNG VÀ THƯƠNG MẠI HƯNG KHÁNH

PHẦN SỬA CHỮA TRỤ SỞ ĐỘI QLĐLKV ĐỒ SƠN

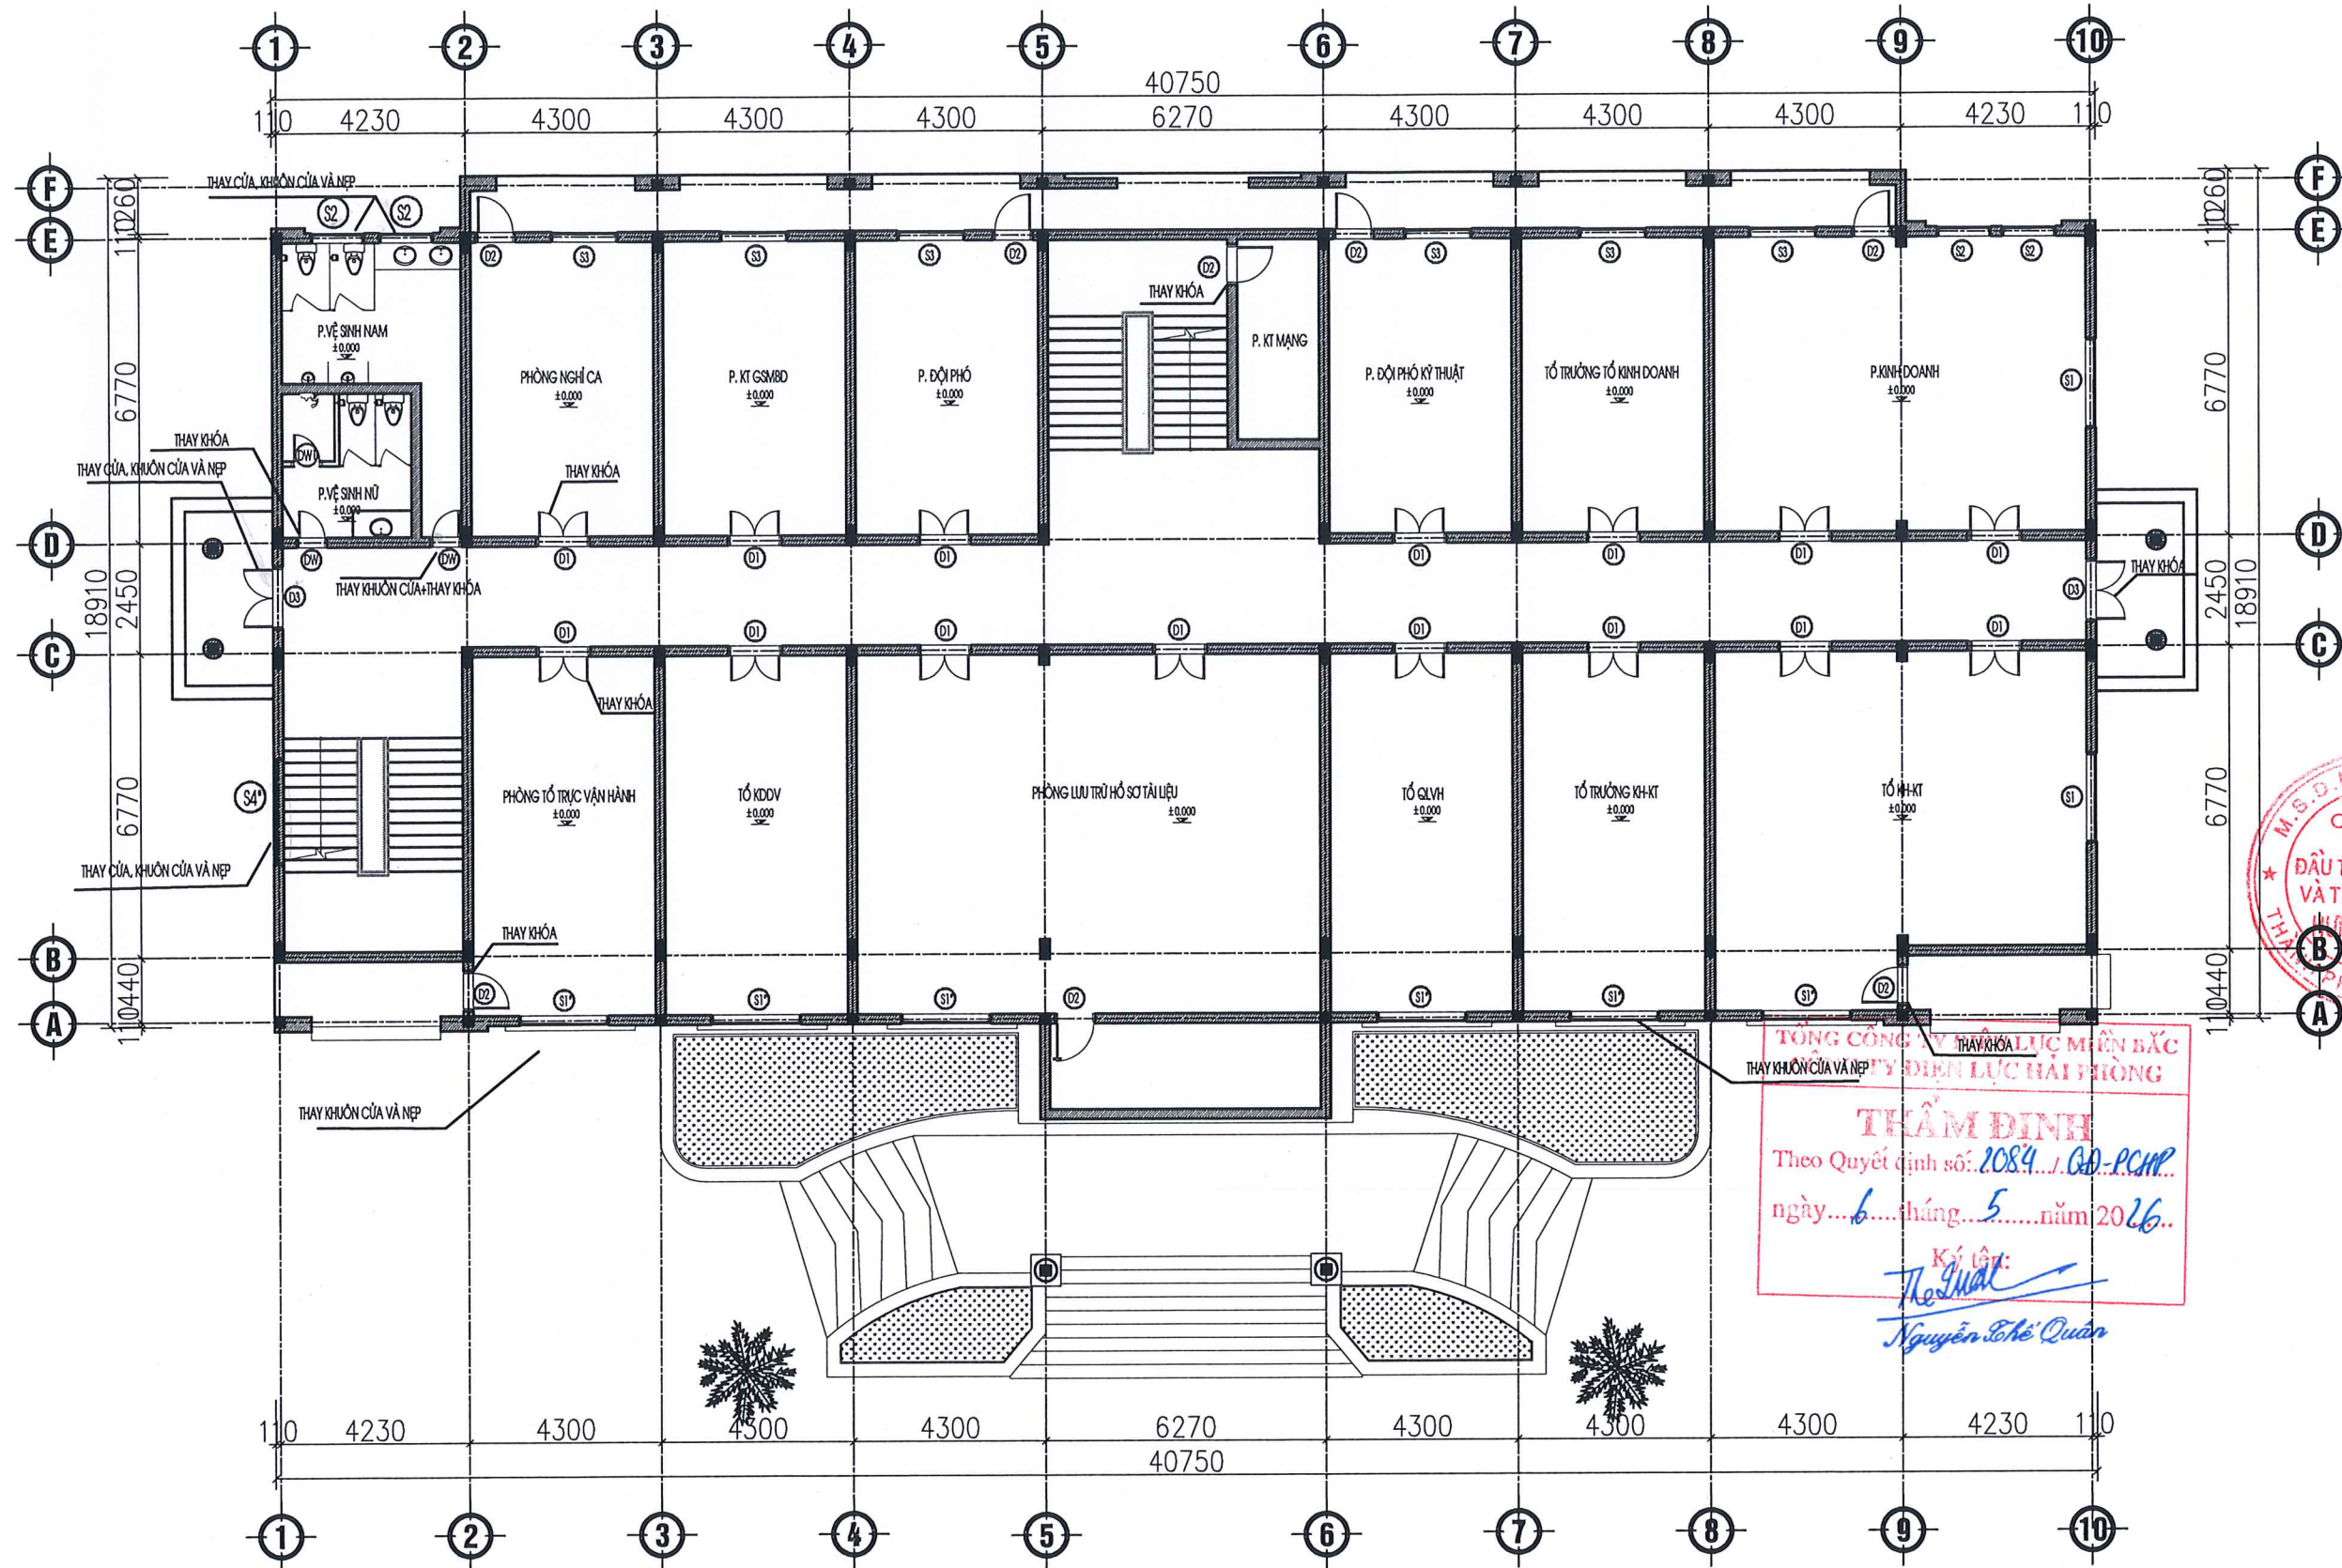

MẶT BẰNG SỬA CHỮA TẦNG 1

THUYẾT MINH SỬA CHỮA :

- VỆ SINH LỚP SƠN HIỆN TRẠNG TOÀN BỘ PHÍA TRONG VÀ NGOÀI TÒA NHÀ
- SƠN BẢ LẠI TOÀN BỘ PHÍA TRONG VÀ NGOÀI TÒA NHÀ 1 NƯỚC LÓT 2 MÀU THEO MẪU SƠN BAN ĐẦU
- THAY THẾ MỘT SỐ BỘ CỬA ĐI BỊ HỎNG BẰNG CỬA NHÔM HỆ KÍNH DÀY 6.38MM VÀ THAY CỬA SỔ ĐÃ HỎNG BẰNG CỬA GỖ KÍNH
- CÁC BỘ CỬA GỖ CÒN LẠI SỬA CHỮA, SƠN VÀ THAY THẾ PHỤ KIỆN NHƯ BÀN LỀ, CHỐT, KHÓA , KE ... ĐẢM BẢO HOẠT ĐỘNG
- THAY THẾ MỘT SỐ BÓNG ĐÈN BỊ HƯ HỎNG XƯỚNG CẤP
- THAY THẾ 1 BỘ ĐIỀU HÒA 1 CHIỀU 12000 BTU, BẢO DƯỠNG LẠI 25 BỘ ĐIỀU HÒA
- THAY THẾ TOÀN BỘ BÓNG ĐÈN NGOÀI HÀNH LANG

GHI CHÚ CỬA SỬA CHỮA:

- ⒹⓂ - THAY MỚI CỬA NHÔM XINGFA KÍNH, 1 CÁCH MỞ NGOÀI, KT : 0.7X1.9 M (SL: 1)
- ⒹⓂ - THAY KHUÔN CỬA GỖ NHÓM 3, KT : 0.7X1.9 M (SL: 1)
- ⒹⓂ - THAY CỬA GỖ ĐẶC NHÓM 3, 2 CÁCH MỞ NGOÀI, KT : 1.4X2.4M (SL: 1)
- ⒹⓂ - THAY KHUÔN CỬA VÀ NẾP KHUÔN CỬA GỖ NHÓM 3 (SL: 2)
- ⒹⓂ - THAY NẾP, KHUÔN CỬA, CỬA GỖ PANO KÍNH NHÓM 3, 2 CÁCH MỞ NGOÀI, KT : 1.2X0.55M (SL: 2)
- ⒹⓂ - THAY NẾP, KHUÔN CỬA, CỬA GỖ PANO KÍNH NHÓM 3, 4 CÁCH MỞ NGOÀI, KT : 2.4X0.8M (SL:1)
- THAY KHÓA CỬA TAY NẮM TRÒN BỊ HỎNG, THẤT LẠC (SL: 8)

TÊN CÔNG TRÌNH
SỬA CHỮA KIẾN TRÚC TRỤ SỞ ĐỘI QLĐDLKV
ĐỒ SƠN, TỔ GLVH, TỔ KDDV THUỘC
ĐỘI QLĐDLKV ĐỒ SƠN

ĐỊA ĐIỂM
ĐỒ SƠN - TP. HẢI PHÒNG

CHỦ ĐẦU TƯ
CÔNG TY ĐIỆN LỰC HẢI PHÒNG

ĐƠN VỊ THIẾT KẾ
CÔNG TY TNHH ĐẦU TƯ XD & TM
HÙNG KHÁNH



Đc: Số 8 đường Tây Sơn- Kiến An - HP
Tel: 0396814186
E-mail: Hungkhanh.construction@gmail.com

GIÁM ĐỐC
KS: BUI MINH THẢO

CHỦ TRÌ THIẾT KẾ
KTS: PHẠM QUANG HUNG


THIẾT KẾ - VẼ
KS: BUI VĂN QUANG

KIỂM TRA
KS: BUI MINH THẢO

LẦN	NỘI DUNG THAY ĐỔI
1	-
2	-
3	-

MẶT BẰNG TẦNG 1

GIẢI ĐOẠN TKBVC	SỐ HIỆU BẢN VẼ
HOÀN THÀNH 2025	SC-01
TỈ LỆ: 1/100	

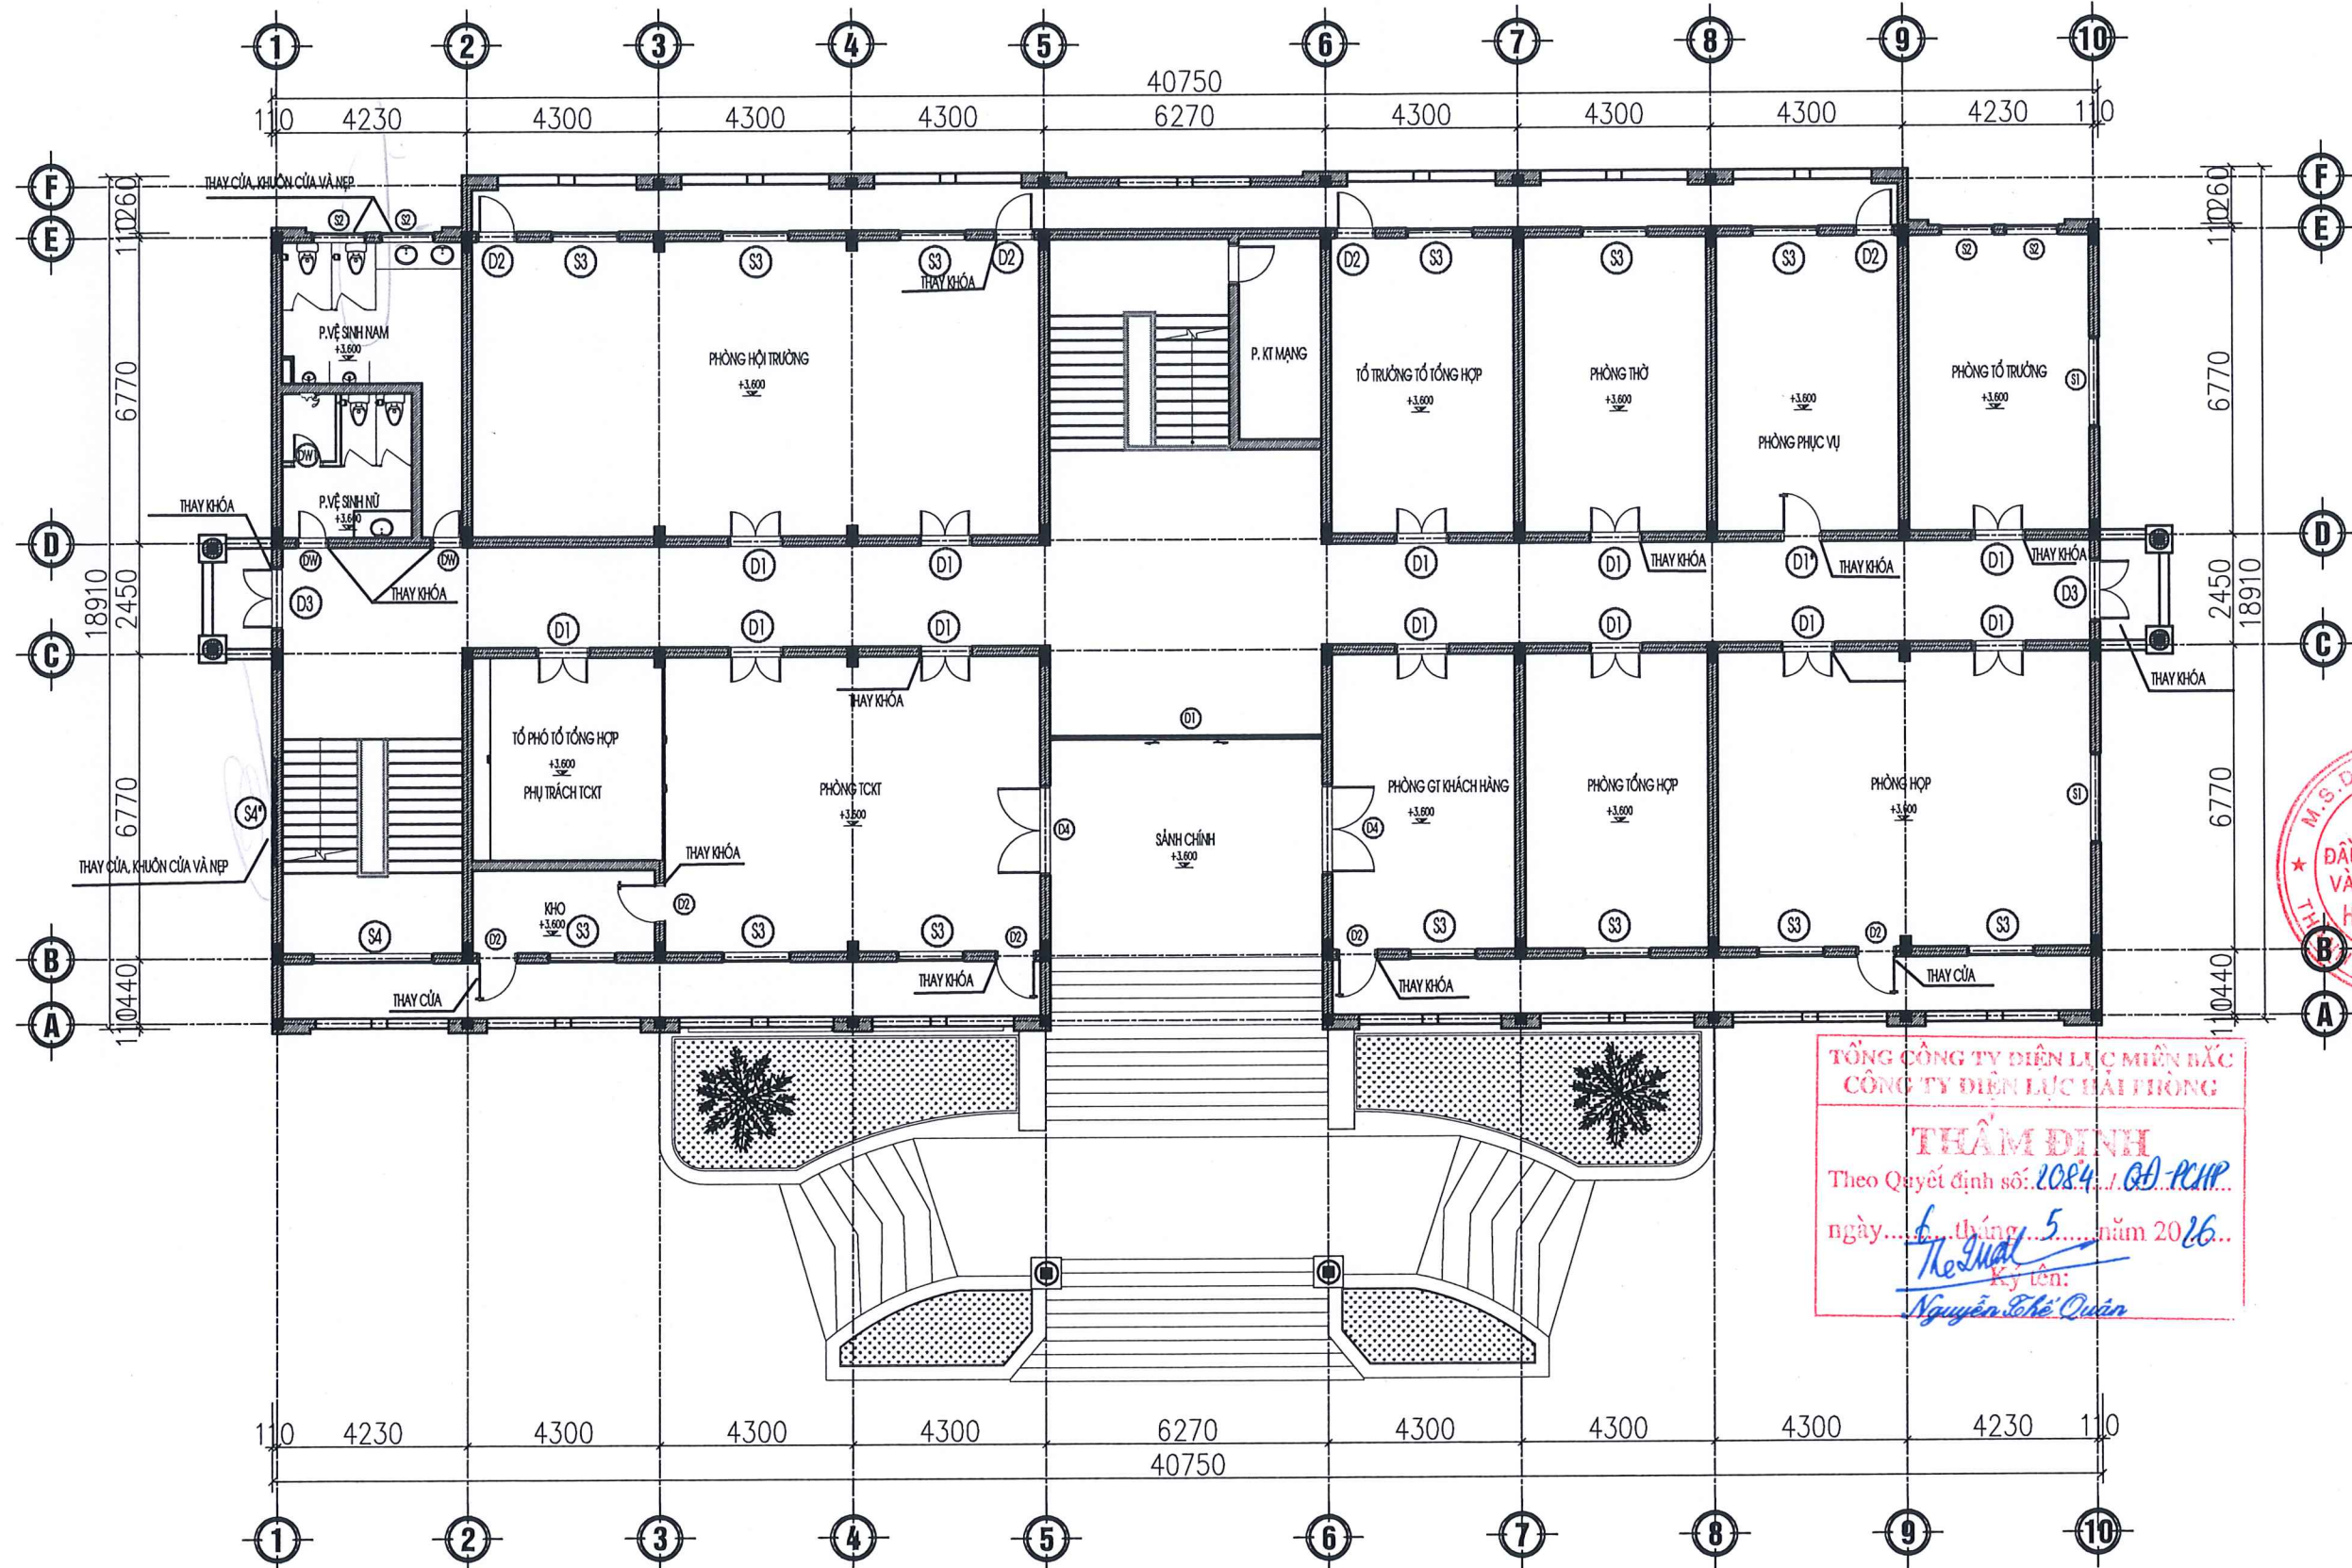

MẶT BẰNG SỬA CHỮA TẦNG 2

THUYẾT MINH SỬA CHỮA :

- VỆ SINH LỚP SƠN HIỆN TRẠNG TOÀN BỘ PHÍA TRONG VÀ NGOÀI TÒA NHÀ
- SƠN BẢ LẠI TOÀN BỘ PHÍA TRONG VÀ NGOÀI TÒA NHÀ 1 NƯỚC LÓT 2 MÀU THEO MÀU SƠN BAN ĐẦU
- THAY THẾ MỘT SỐ BỘ CỬA ĐI BỊ HỎNG BẰNG CỬA NHÔM HỆ KÍNH DÂY 6.38MM VÀ THAY CỬA SỐ ĐÃ HỎNG BẰNG CỬA GỖ KÍNH
- CÁC BỘ CỬA GỖ CÒN LẠI SỬA CHỮA, SƠN VÀ THAY THẾ PHỤ KIỆN NHƯ BÀN LỀ, CHÓT, KHÓA , KE ... ĐẢM BẢO HOẠT ĐỘNG
- THAY THẾ MỘT SỐ BÓNG ĐÈN BỊ HƯ HỎNG XUỐNG CẤP
- THAY THẾ 1 BỘ ĐIỀU HÒA 1 CHIỀU 12000 BTU, BẢO DƯỠNG LẠI 25 BỘ ĐIỀU HÒA
- THAY THẾ TOÀN BỘ BÓNG ĐÈN NGOÀI HÀNH LANG

GHI CHÚ CỬA SỬA CHỮA:

- ① - CỬA NHÔM XINGFA KÍNH, 1 CÁN MỞ NGOÀI, KT: 0.7X1.9 M (SL: 1)
- ② - THAY CỬA GỖ NHÓM 3 CỬA ĐI 1 CÁN, KT: 0.9X2.4M (SL: 2)
- ③ - THAY NẾP, KHUÔN CỬA, CỬA GỖ PANO KÍNH NHÓM 3, 2 CÁN MỞ NGOÀI, KT: 1.2X0.55M (SL: 2)
- ④ - THAY NẾP, KHUÔN CỬA, CỬA GỖ PANO KÍNH NHÓM 3, 4 CÁN MỞ NGOÀI, KT: 2.4X0.8M (SL:1)
- THAY KHÓA CỬA TAY NẮM TRÒN BỊ HỎNG, THẤT LẠC (SL: 12)

TÊN CÔNG TRÌNH
SỬA CHỮA KIẾN TRÚC TRỤ SỞ ĐỘI QLDDKV ĐỒ SƠN, TỔ QL VH, TỔ KDDV THUỘC ĐỘI QLDDKV ĐỒ SƠN

ĐỊA ĐIỂM
ĐỒ SƠN - TP. HẢI PHÒNG

CHỦ ĐẦU TƯ
CÔNG TY ĐIỆN LỰC HẢI PHÒNG

ĐƠN VỊ THIẾT KẾ
CÔNG TY TNHH ĐẦU TƯ XD & TM HUNG KHÁNH

GIÁM ĐỐC
KS: BÙI MINH THẢO

CHỦ TRÌ THIẾT KẾ
KTS: PHẠM QUANG HƯNG

THIẾT KẾ - VẼ
KS: BÙI VĂN QUANG

KIỂM TRA
KS: BÙI MINH THẢO

LẦN	NỘI DUNG THAY ĐỔI
1	-
2	-
3	-

MẶT BẰNG TẦNG 2

GIẢI ĐOẠN	SỐ HIỆU BẢN VẼ
TKBVTC	SC-02
HOÀN THÀNH 2025	
TỈ LỆ: 1/100	

TÊN CÔNG TRÌNH
SỬA CHỮA KIẾN TRÚC TRỤ SỞ ĐỘI QLĐLKV
ĐỒ SƠN, TỔ QLKV, TỔ KDDV THUỘC
ĐỘI QLĐLKV ĐỒ SƠN

ĐỊA ĐIỂM
ĐỒ SƠN - TP. HẢI PHÒNG

CHỦ ĐẦU TƯ
CÔNG TY ĐIỆN LỰC HẢI PHÒNG

ĐƠN VỊ THIẾT KẾ
CÔNG TY TNHH ĐẦU TƯ XD & TM
HUNG KHÁNH



Đc: Số 8 đường Tây Sơn- Kiến An - HP
Tel: 0396814186
E-mail: Hungkhanh.construction@gmail.com

GIÁM ĐỐC

KS: BUI MINH THAO

CHỦ TRÌ THIẾT KẾ

KTS: PHAM QUANG HUNG

THIẾT KẾ - VẼ

KS: BUI VAN QUANG


KIỂM TRA

KS: BUI MINH THAO


LẦN	NỘI DUNG THAY ĐỔI
1	-
2	-
3	-

MẶT BẰNG MÁI

GIẢI ĐOẠN TKBVTC	SỐ HIỆU BẢN VẼ SC-03
HOÀN THÀNH 2025	
TỈ LỆ: 1/100	

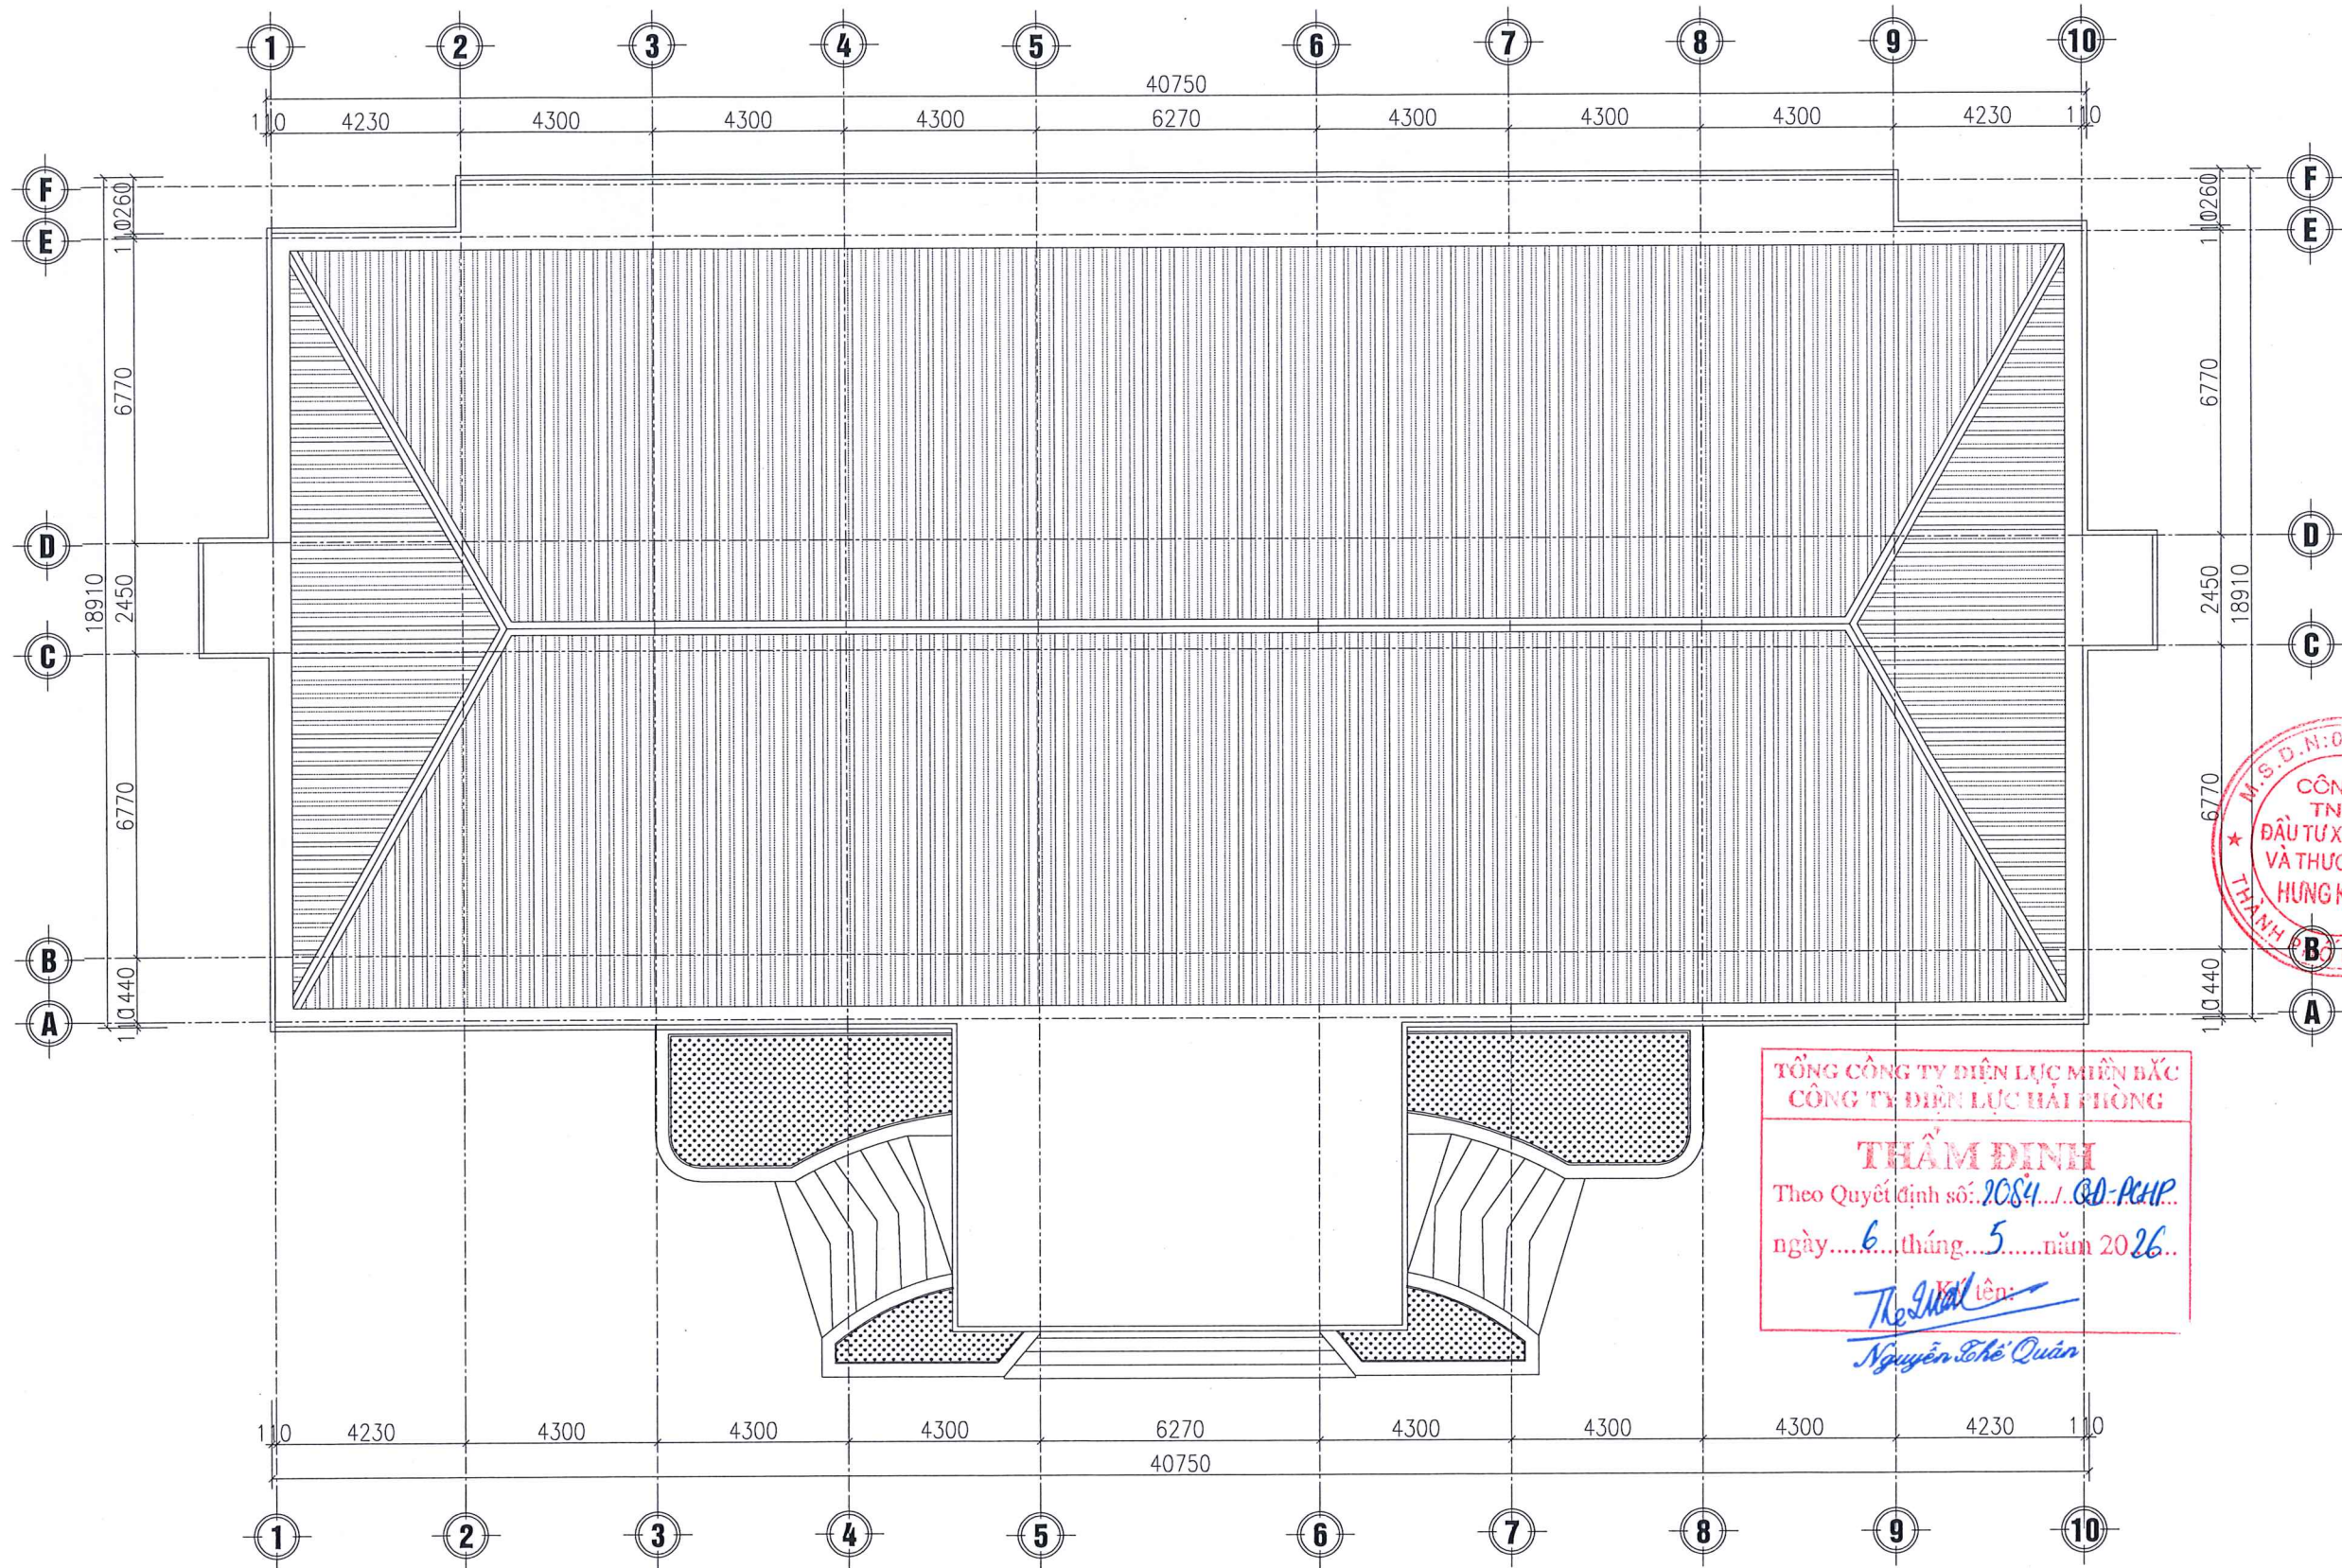

MẶT BẰNG MÁI

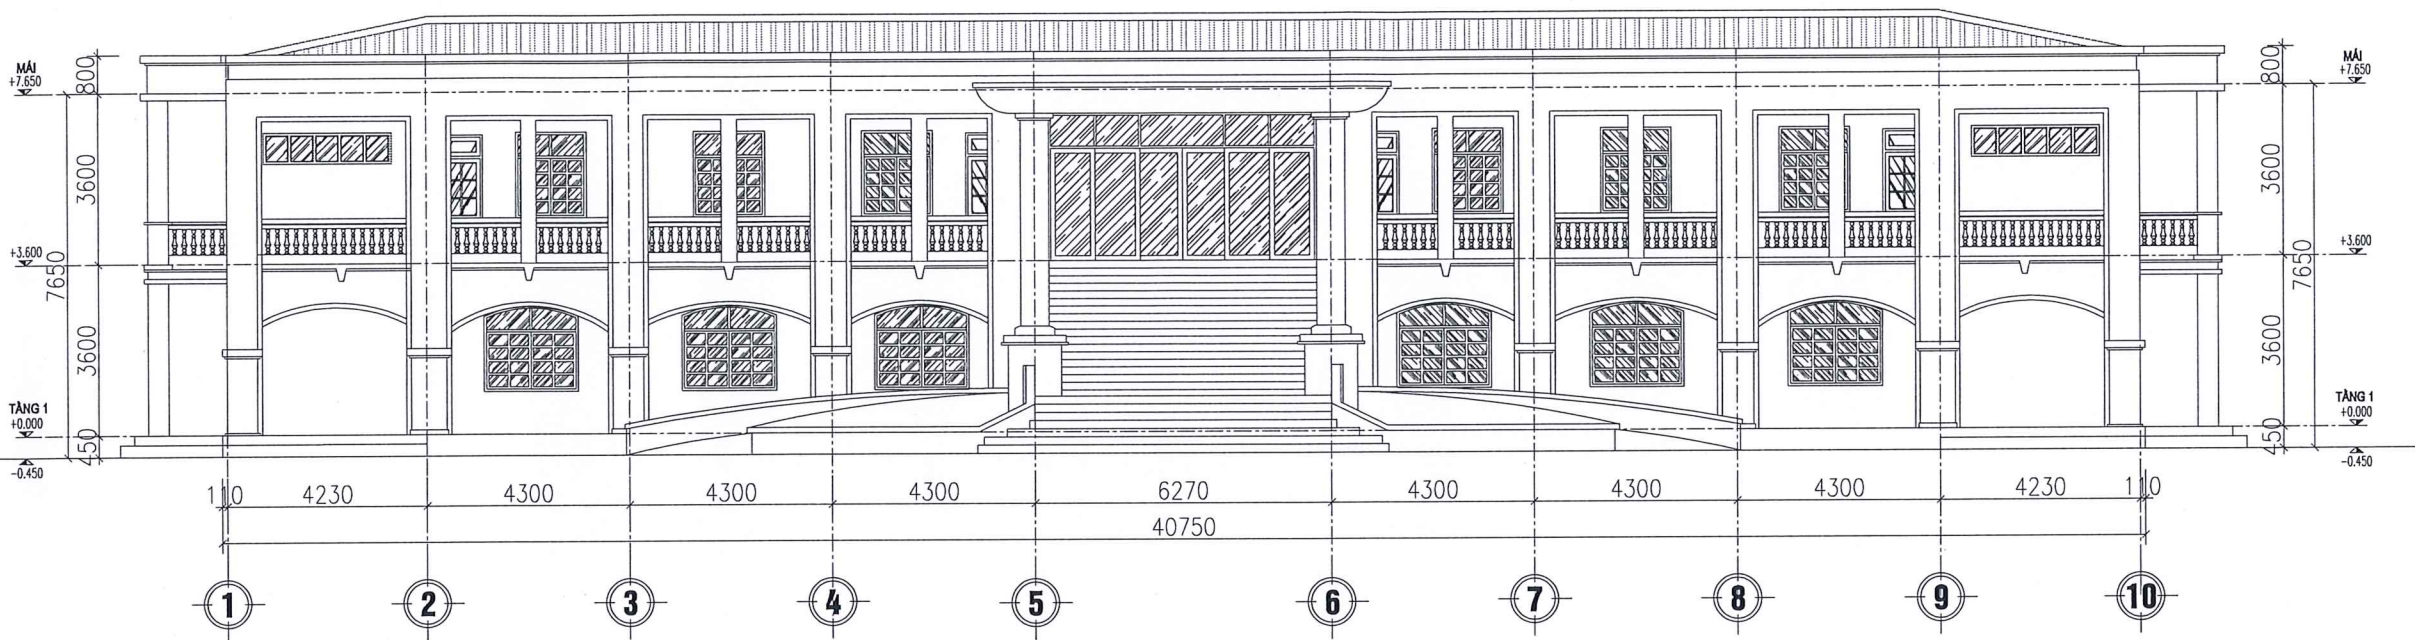

MẶT ĐÚNG SỬA CHỮA TRỤC 1 - 10

THUYẾT MINH SỬA CHỮA :
- SƠN BẢ LẠI TOÀN BỘ PHÍA TRONG VÀ NGOÀI TOÀ NHÀ 1 LỚP LỘT, 2 LỚP MÀU
- THAY THẾ MỘT SỐ BỘ CỬA ĐI VÀ CỬA SỔ BẢNG CỬA NHÔM HÉ, KÍNH DÀY 6.38MM

TỔNG CÔNG TY ĐIỆN LỰC MIỀN BẮC
CÔNG TY ĐIỆN LỰC HẢI PHÒNG
THẨM ĐỊNH
Theo Quyết định số: 208/CĐ-QĐ-PCNP...
ngày...6...tháng...5...năm 2026...
Nguyễn Thế Quân



MẶT ĐÚNG TRỤC 10 - 1

THUYẾT MINH SỬA CHỮA :
- SƠN BẢ LẠI TOÀN BỘ PHÍA TRONG VÀ NGOÀI TOÀ NHÀ 1 LỚP LỘT, 2 LỚP MÀU
- THAY THẾ MỘT SỐ BỘ CỬA ĐI VÀ CỬA SỔ BẢNG CỬA NHÔM HÉ, KÍNH DÀY 6.38MM

TÊN CÔNG TRÌNH
SỬA CHỮA KIẾN TRÚC TRỤ SỞ ĐỘI QLĐUKV ĐỒ SƠN, TỔ QLƯV, TỔ KDDV THUỘC ĐỘI QLĐUKV ĐỒ SƠN

ĐỊA ĐIỂM
ĐỒ SƠN - TP. HẢI PHÒNG

CHỦ ĐẦU TƯ
CÔNG TY ĐIỆN LỰC HẢI PHÒNG

ĐƠN VỊ THIẾT KẾ
CÔNG TY TNHH ĐẦU TƯ XD & TM HÙNG KHÁNH

GIÁM ĐỐC
KS: BUI MINH THẢO

CHỦ TRÌ THIẾT KẾ
KTS: PHẠM QUANG HÙNG

THIẾT KẾ - VẼ
KS: BUI VĂN QUANG


KIỂM TRA
KS: BUI MINH THẢO

NỘI DUNG THAY ĐỔI

1	-
2	-
3	-

MẶT BẰNG TẦNG 1

GIAI ĐOẠN TKBVTCT	SỐ HIỆU BẢN VẼ SC-04
HOÀN THÀNH 2025	
TỈ LỆ : 1/100	

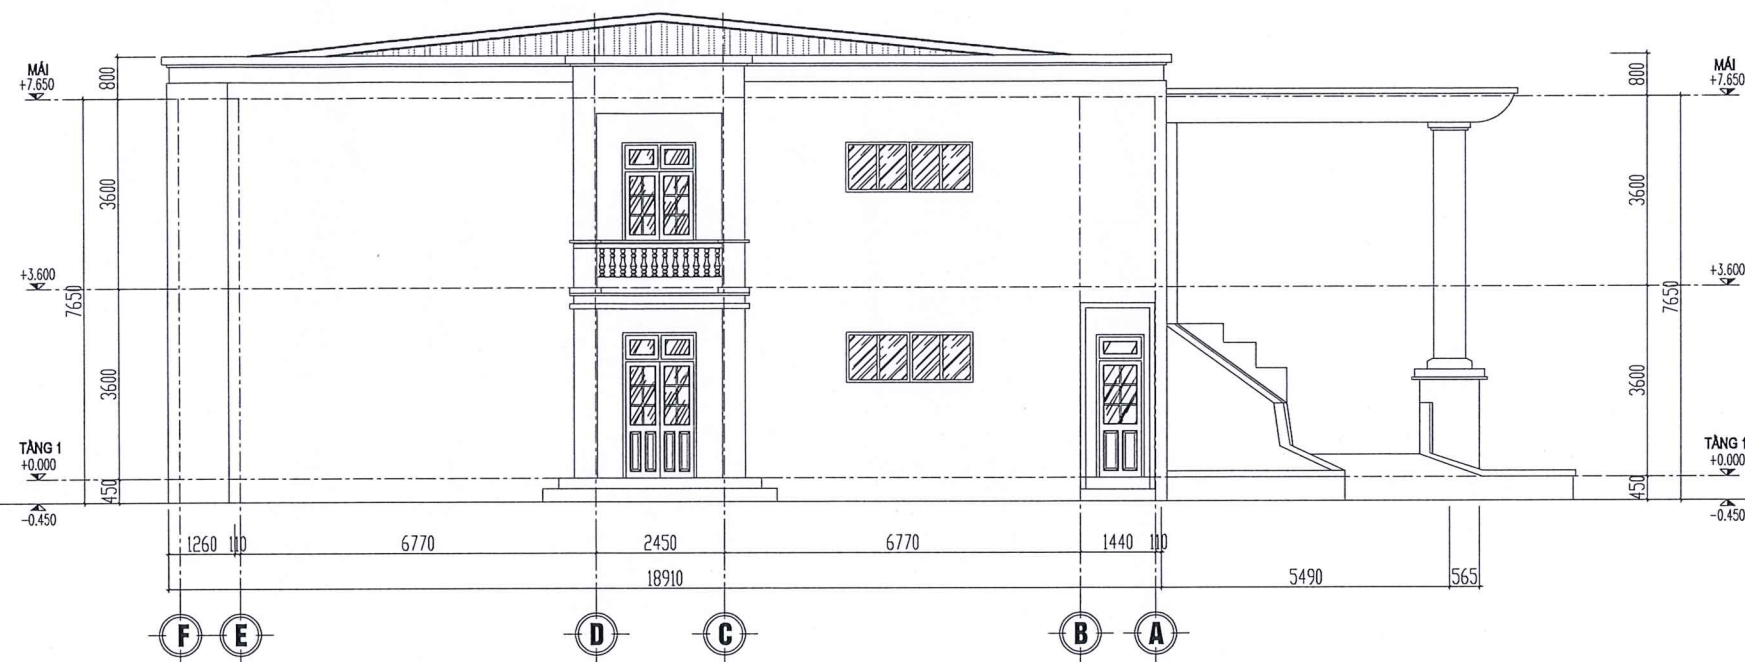

MẶT ĐÚNG TRỤC F - A


THUYẾT MINH SỬA CHỮA :

- SƠN BẢ LẠI TOÀN BỘ PHÍA TRONG VÀ NGOÀI TOÀ NHÀ 1 LỚP LÓT, 2 LỚP MÀU
- THAY THỂ MỘT SỐ BỘ CỬA ĐI VÀ CỬA SỐ BẰNG CỬA NHÔM HỆ, KÍNH DÀY 6.38MM

TỔNG CÔNG TY ĐIỆN LỰC MIỀN BẮC
CÔNG TY ĐIỆN LỰC HẢI PHÒNG

THẨM ĐỊNH
Theo Quyết định số: 1089/J. QĐ-PCHP
ngày 6 tháng 5 năm 2016

Nguyễn Thế Quân

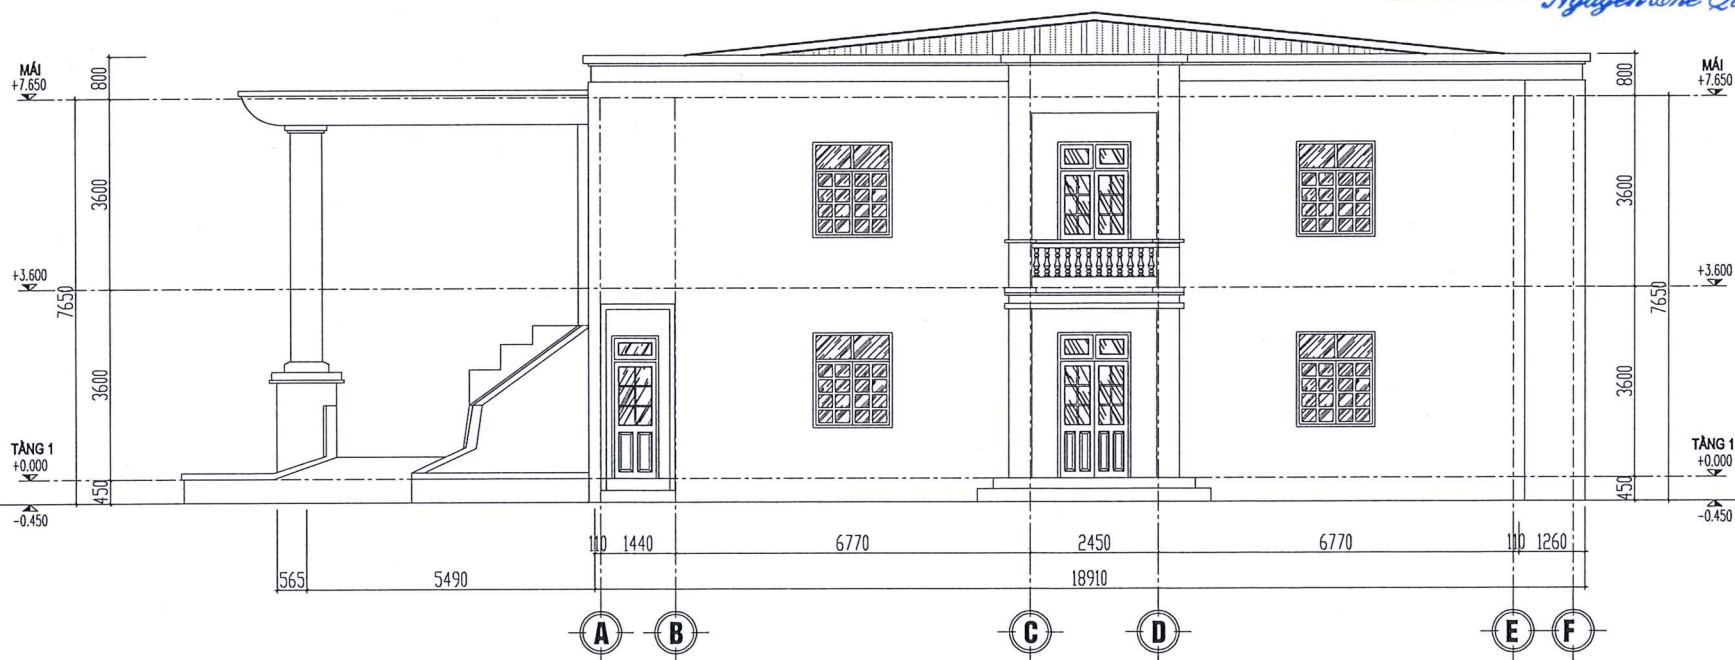

MẶT ĐÚNG TRỤC A - F

THUYẾT MINH SỬA CHỮA :

- SƠN BẢ LẠI TOÀN BỘ PHÍA TRONG VÀ NGOÀI TOÀ NHÀ 1 LỚP LÓT, 2 LỚP MÀU
- THAY THỂ MỘT SỐ BỘ CỬA ĐI VÀ CỬA SỐ BẰNG CỬA NHÔM HỆ, KÍNH DÀY 6.38MM

TÊN CÔNG TRÌNH
SỬA CHỮA KIẾN TRÚC TRỤ SỞ ĐỘI QLDDKV
ĐỒ SƠN, TỔ QLXH, TỔ KDDV THUỘC
ĐỘI QLDDKV ĐỒ SƠN

ĐỊA ĐIỂM
ĐỒ SƠN - TP. HẢI PHÒNG

CHỦ ĐẦU TƯ
CÔNG TY ĐIỆN LỰC HẢI PHÒNG

ĐƠN VỊ THIẾT KẾ
CÔNG TY TNHH ĐẦU TƯ XD & TM
HÙNG KHÁNH



Đc: Số 8 đường Tây Sơn- Kiến An - HP
Tel: 0396814186
E-mail: Hungkhanh.construction@gmail.com

GIÁM ĐỐC
Amhs
KS : BUI MINH THẢO

CHỦ TRÌ THIẾT KẾ
Pham Quang Hung
KTS: PHẠM QUANG HÙNG

THIẾT KẾ - VẼ
Bui Van Quang
KS : BUI VĂN QUANG

KIỂM TRA
Amhs
KS : BUI MINH THẢO

NỘI DUNG THAY ĐỔI

2
3


MẶT BẰNG TẦNG 1

GIAI ĐOẠN
TKBVC


HOÀN THÀNH
2025

TỈ LỆ :
1/100

SỐ HIỆU BẢN VẼ
SC-05

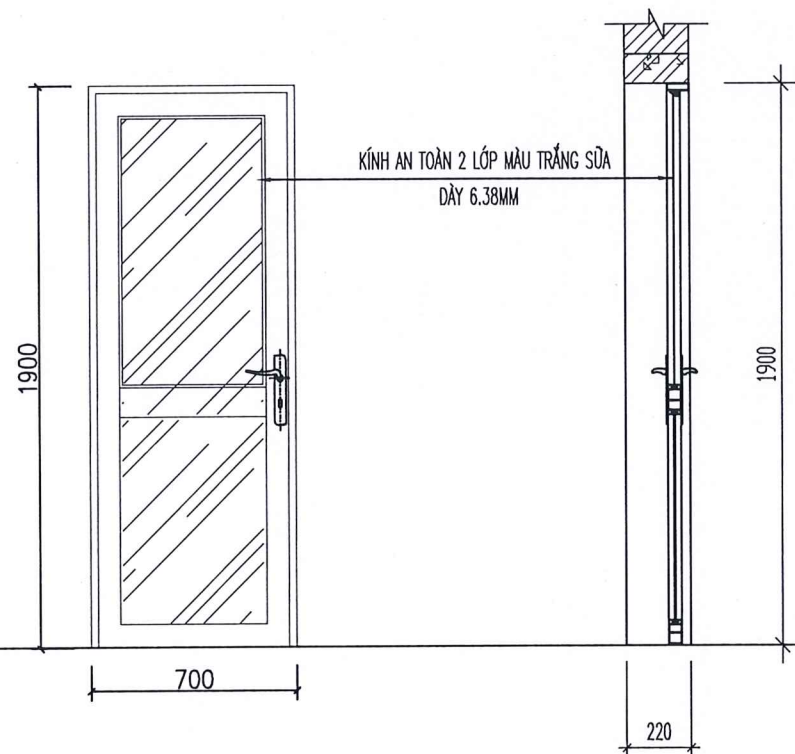


MẶT ĐÚNG

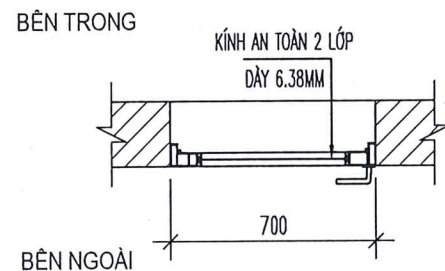

MẶT CẮT 2 - 2

GHI CHÚ CỬA DW1 :

- SỐ LƯỢNG: 2 BỘ
- KÍCH THƯỚC: 700X1900
- CỬA NHÔM HỆ XINGFA (HOẶC TƯƠNG ĐƯƠNG), PHỤ KIỆN ĐỒNG BỘ
- KÍNH TRẮNG SỮA DÀY 6.38MM
- CHÚ Ý: KIỂM TRA KÍCH THƯỚC THỰC TẾ TRƯỚC KHI THI CÔNG

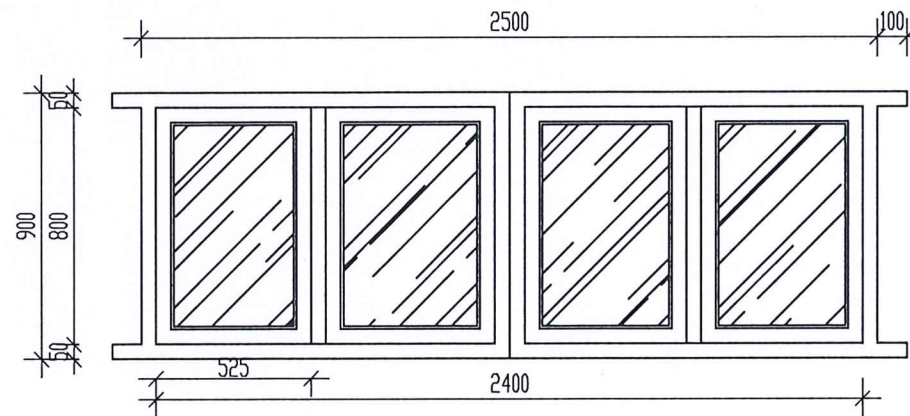

MẶT CẮT 2 - 2

GHI CHÚ CỬA S4* :

- SỐ LƯỢNG THAY THẾ: 4 BỘ
- KÍCH THƯỚC: 800X2400
- CỬA GỖ KÍNH NHÓM 3 KHUÔN ĐƠN ẨM TƯỜNG
- KÍNH TRẮNG DÀY 6MM
- CHÚ Ý: KIỂM TRA KÍCH THƯỚC THỰC TẾ TRƯỚC KHI THI CÔNG

TỔNG CÔNG TY ĐIỆN LỰC MIỀN BẮC
CÔNG TY ĐIỆN LỰC HẢI PHÒNG

THẨM ĐỊNH
Theo Quyết định số: 2084 / QĐ-PCHP
ngày 6 tháng 5 năm 2026

Theo Quyết định:
Nguyễn Chí Quân

TÊN CÔNG TRÌNH
SỬA CHỮA KIẾN TRÚC TRỤ SỞ ĐỘI QLDDKV
ĐỒ SƠN, TỔ GLVH, TỔ KDDV THUỘC
ĐỘI QLDDKV ĐỒ SƠN

ĐỊA ĐIỂM
ĐỒ SƠN - TP. HẢI PHÒNG

CHỦ ĐẦU TƯ
CÔNG TY ĐIỆN LỰC HẢI PHÒNG

ĐƠN VỊ THIẾT KẾ
CÔNG TY TNHH ĐẦU TƯ XD & TM
HUNG KHÁNH



Đc: Số 8 đường Tây Sơn- Kiến An - HP
Tel: 0396814186
E-mail: Hungkhanh.construction@gmail.com

GIÁM ĐỐC

[Signature]
KS : BÙI MINH THẢO

CHỦ TRÌ THIẾT KẾ

[Signature]
KTS: PHẠM QUANG HƯNG

THIẾT KẾ - VẼ

[Signature]
KS : BÙI VĂN QUANG

KIỂM TRA


[Signature]
KS : BÙI MINH THẢO


LẦN NỘI DUNG THAY ĐỔI

2	-
3	-

CT CỦA DW1, S4, S4*



GIẢI ĐOẠN TKBVTC	SỐ HIỆU BẢN VẼ
HOÀN THÀNH 2025	CT-06
TỈ LỆ : 1/100	

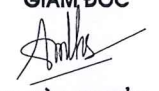TÊN CÔNG TRÌNH SỬA CHỮA KIẾN TRÚC TRỤ SỞ ĐỘI QLĐDLKV ĐỒ SƠN, TỶ QUẢN, TỶ KĐDV THUỘC ĐỘI QLĐDLKV ĐỒ SƠN	
ĐỊA ĐIỂM ĐỒ SƠN - TP. HẢI PHÒNG	
CHỦ ĐẦU TƯ CÔNG TY ĐIỆN LỰC HẢI PHÒNG	
ĐƠN VỊ THIẾT KẾ CÔNG TY TNHH ĐẦU TƯ XD & TM HƯNG KHÁNH	
 Đc: Số 8 đường Tây Sơn- Kiến An - HP Tel: 0396814186 E-mail: Hungkhanh.construction@gmail.com	
GIÁM ĐỐC  KS: BUI MINH THẢO	
CHỦ TRÌ THIẾT KẾ  KTS: PHẠM QUANG HÙNG	
THIẾT KẾ - VẼ  KS: BUI VĂN QUANG	
KIỂM TRA  KS: BUI MINH THẢO	
LẦN	NỘI DUNG THAY ĐỔI
1	-
2	-
3	-
CT CỦA SỐ S1*, S1	
GIẢI ĐOẠN TKBVTC	SỐ HIỆU BẢN VẼ SC-07
HOÀN THÀNH 2025	
TỈ LỆ: 1/100	

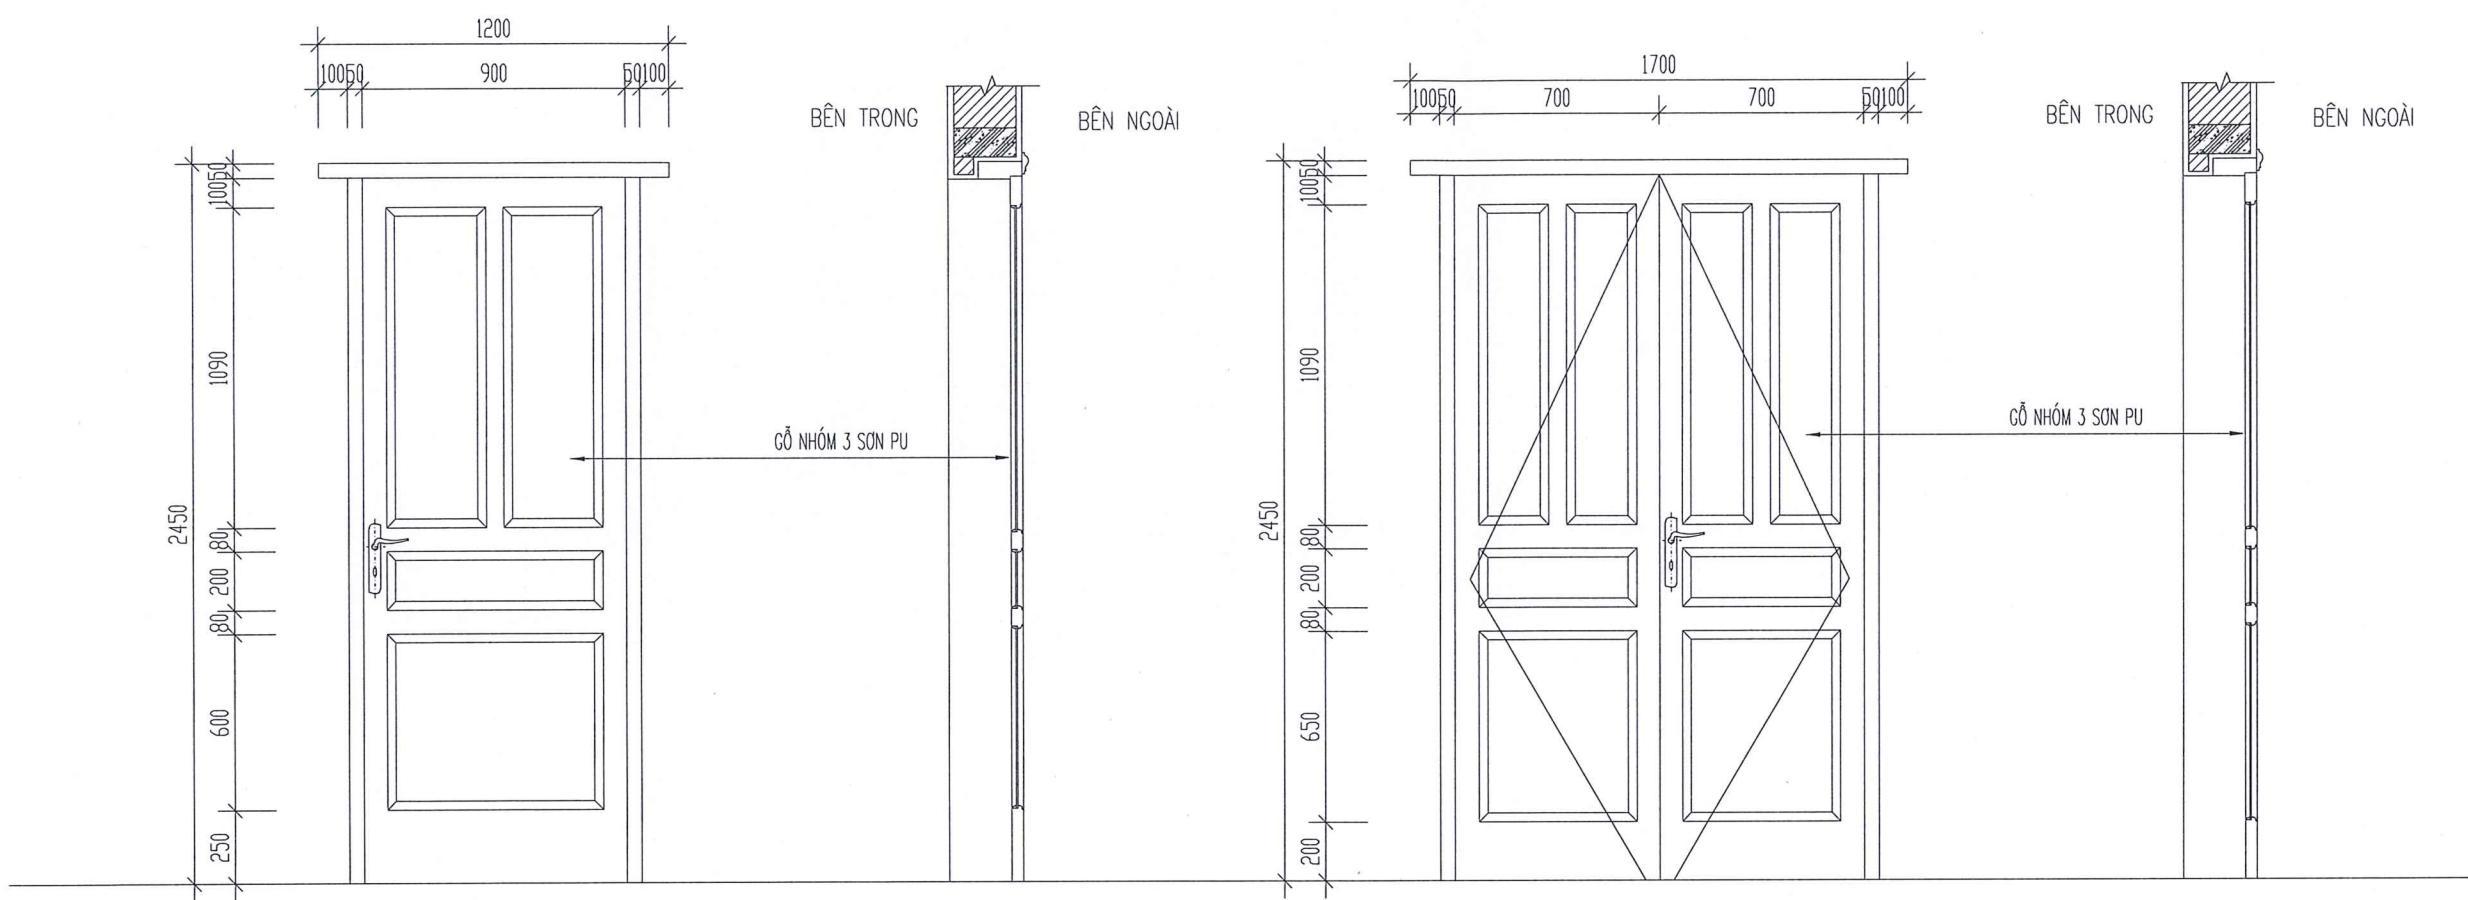

MẶT CẮT 1 - 1

MẶT CẮT 1 - 1

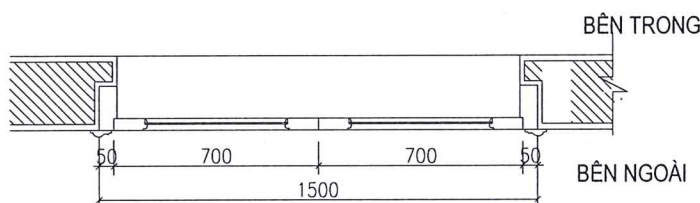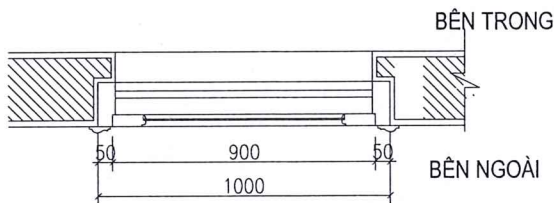

MẶT CẮT 2 - 2

MẶT CẮT 2 - 2

GHI CHÚ CỬA D2 :

- THAY CỬA GỖ ĐẶC NHÓM 3
- KÍCH THƯỚC: 900X2400
- SỐ LƯỢNG: 2 BỘ
- CHÚ Ý: KIỂM TRA KÍCH THƯỚC THỰC TẾ TRƯỚC KHI THI CÔNG


GHI CHÚ CỬA D3 :

- THAY CỬA GỖ ĐẶC NHÓM 3
- KÍCH THƯỚC: 1400X2400
- SỐ LƯỢNG: 1 BỘ
- CHÚ Ý: KIỂM TRA KÍCH THƯỚC THỰC TẾ TRƯỚC KHI THI CÔNG

TỔNG CÔNG TY ĐIỆN LỰC MIỀN BẮC
CÔNG TY ĐIỆN LỰC HẢI PHÒNG
THẨM ĐỊNH
Theo Quyết định số: 2084/QĐ-PCHP
ngày 6 tháng 5 năm 2026

Nguyễn Ché Quan



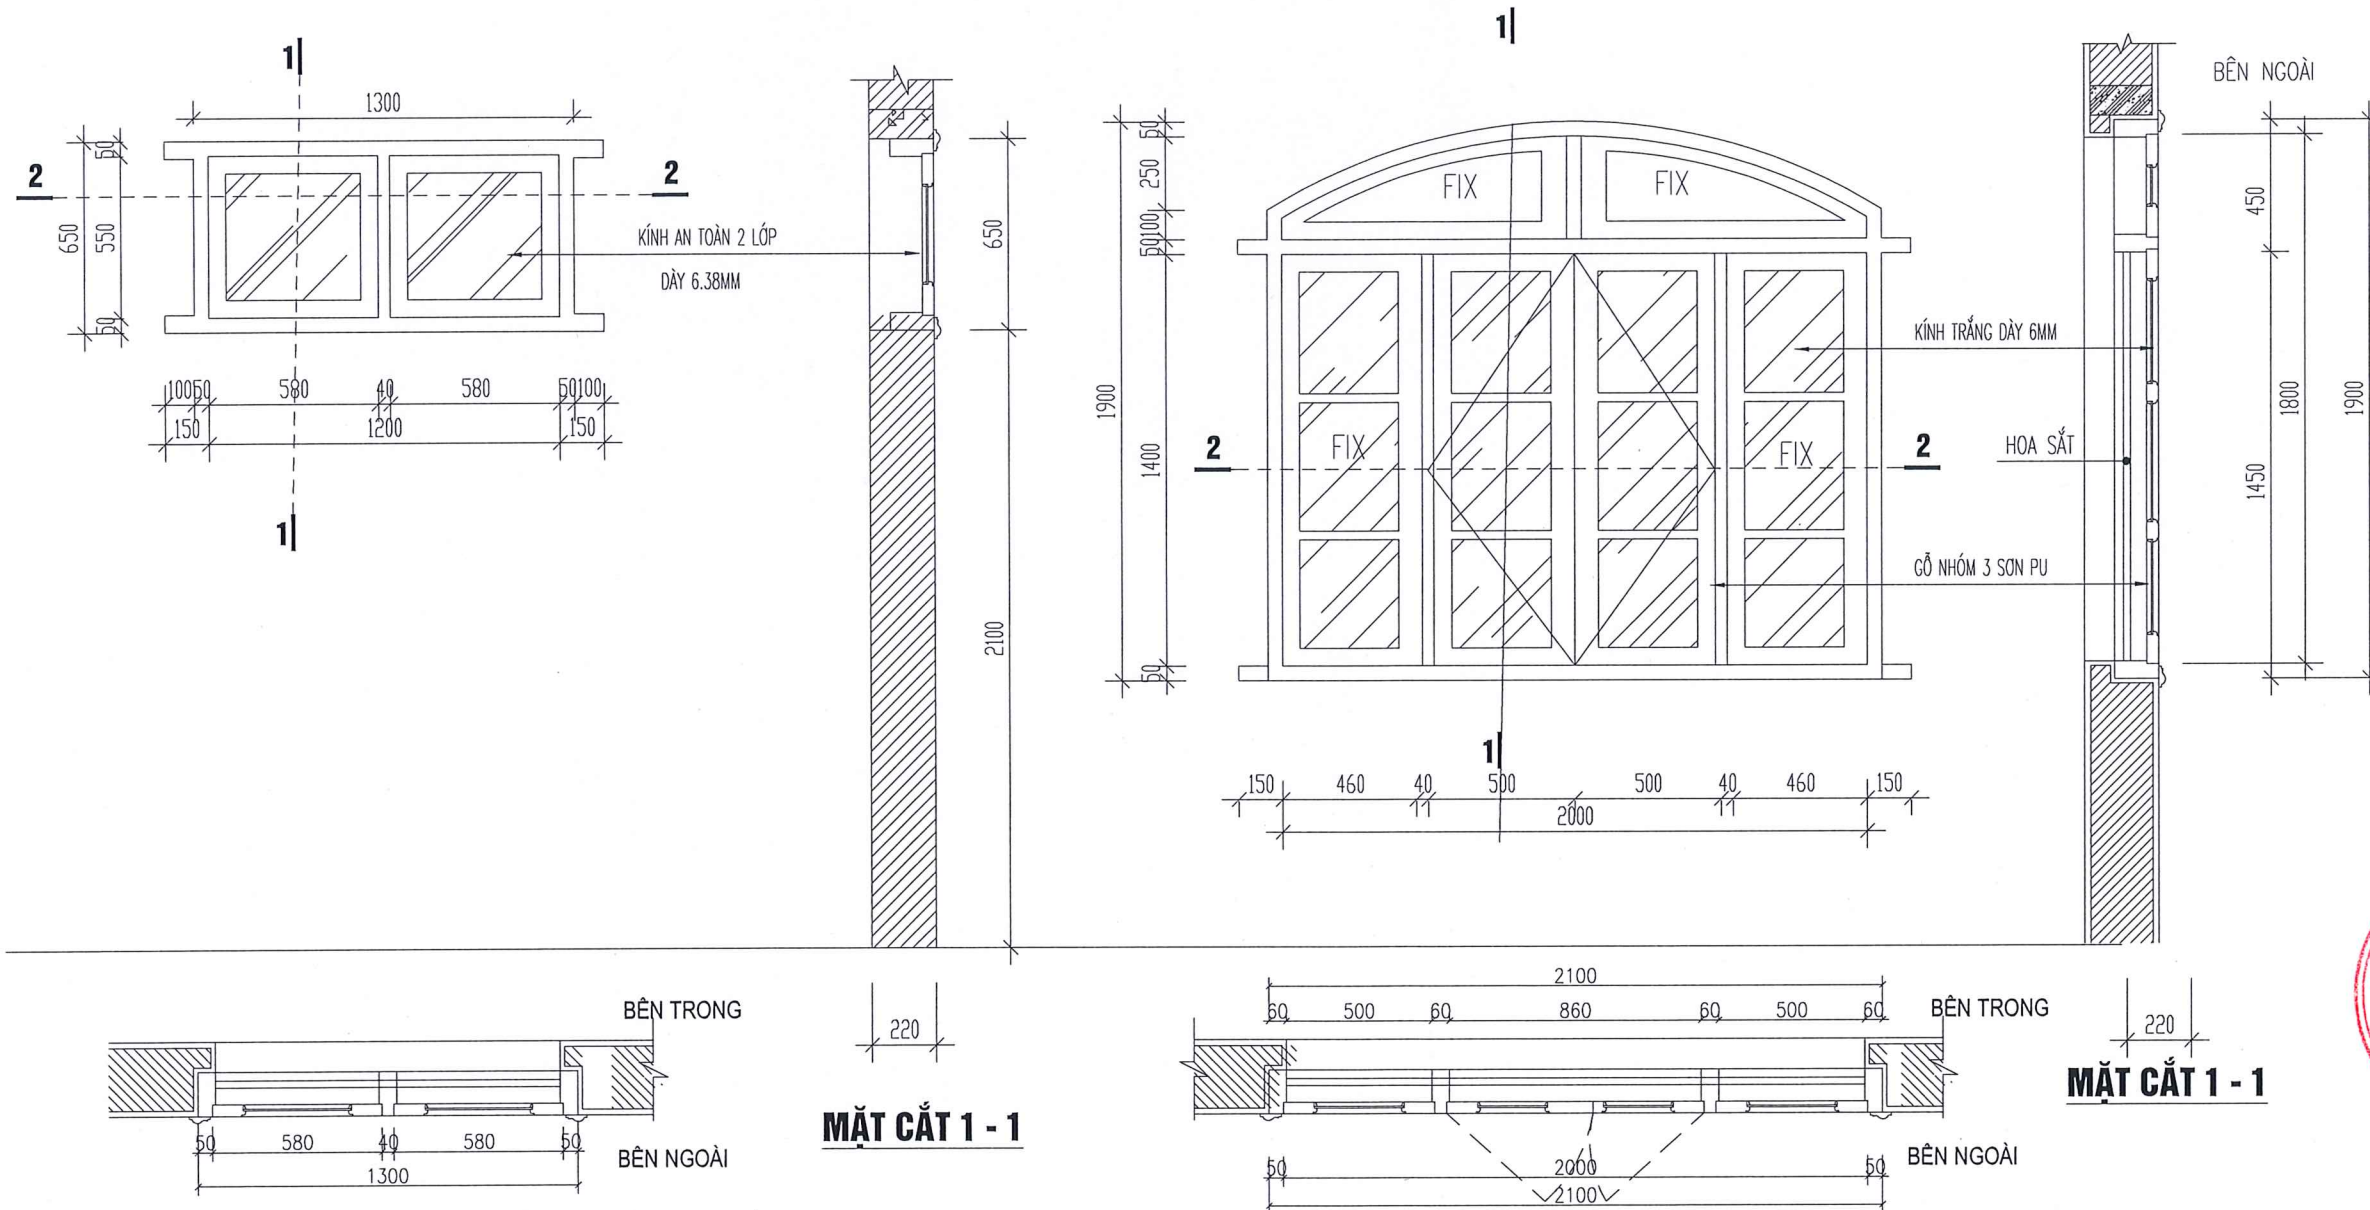

MẶT CẮT 2 - 2

MẶT CẮT 1 - 1

MẶT CẮT 2 - 2

MẶT CẮT 1 - 1

GHI CHÚ CỬA S2:

- SỐ LƯỢNG THAY THẾ: 4 BỘ
 - KÍCH THƯỚC: 1200X550
 - CỬA GỖ KÍNH NHÓM 3 KHUÔN ĐƠN ẨM TƯỜNG
 - KÍNH TRẮNG DÀY 6MM
- CHÚ Ý: KIỂM TRA KÍCH THƯỚC THỰC TẾ TRƯỚC KHI THI CÔNG

GHI CHÚ CỬA S1*:

- THAY KHUÔN CỬA VÀ NẾP KHUÔN CỬA
 - SỐ LƯỢNG THAY NẾP VÀ KHUÔN CỬA: 2 BỘ
 - KÍCH THƯỚC: 2000X1800
 - CỬA GỖ KÍNH NHÓM 3 KHUÔN ĐƠN ẨM TƯỜNG
 - KÍNH TRẮNG DÀY 6MM
- CHÚ Ý: KIỂM TRA KÍCH THƯỚC THỰC TẾ TRƯỚC KHI THI CÔNG




TỔNG CÔNG TY ĐIỆN LỰC MIỀN BẮC
CÔNG TY ĐIỆN LỰC HẢI PHÒNG


THẨM ĐỊNH
Theo Quyết định số: 2084/QĐ-PCHP
ngày 6 tháng 5 năm 2026


Thay thế:
Nguyễn Thế Quân

TÊN CÔNG TRÌNH SỬA CHỮA KIẾN TRÚC TRỤ SỞ ĐỘI QLĐDLKV ĐỒ SƠN, TỔ QL VH, TỔ KDDV THUỘC ĐỘI QLĐDLKV ĐỒ SƠN	
ĐỊA ĐIỂM ĐỒ SƠN - TP. HẢI PHÒNG	
CHỦ ĐẦU TƯ CÔNG TY ĐIỆN LỰC HẢI PHÒNG	
ĐƠN VỊ THIẾT KẾ CÔNG TY TNHH ĐẦU TƯ XD & TM HUNG KHÁNH	
 Đc: Số 8 đường Tây Sơn- Kiến An - HP Tel: 0396814186 E-mail: Hungkhanh.construction@gmail.com	
GIÁM ĐỐC  KS: BUI MINH THẢO	
CHỦ TRÌ THIẾT KẾ  KTS: PHẠM QUANG HÙNG	
THIẾT KẾ - VẼ  KS: BUI VĂN QUANG	
KIỂM TRA  KS: BUI MINH THẢO	
LẦN	NỘI DUNG THAY ĐỔI
1	-
2	-
3	-
CT CỬA S2, S3	
GIẢI ĐOẠN TKBVC	SỐ HIỆU BẢN VẼ CT-08
HOÀN THÀNH 2025	
TỈ LỆ: 1/100	

STT	Cửa			Nội dung		Ghi chú
	Tên	Quy cách	Số lượng	Hiện trạng	Sửa chữa	
Trụ sở Đội QLĐLKV Đồ Sơn						
1	D1	Cửa đi 2 cánh 1,2*2,4 (tầng 1: 15 bộ tầng 2: 12 bộ)	27	Cánh cửa và khuôn bạc màu, cong vênh, kẹt chân cửa. Hông khóa ở một số phòng	Cạo bề mặt, sơn lại cửa và khuôn cửa, sửa chữa cửa đạo lại cửa Thay khóa bị hỏng các phòng	Các phòng thay khóa (SL 4): - p.nghi ca: 1 - p. điều độ: 2 - p. tổ trưởng: 1
2	D1*	Cửa đi 1 cánh 0,9*2,1 tầng 2: 1 bộ)	1	Cánh cửa và khuôn bạc màu, cong vênh, kẹt chân cửa. Hông khóa ở một số phòng	Cạo bề mặt, sơn lại cửa và khuôn cửa, sửa chữa cửa đạo lại cửa Thay khóa bị hỏng các phòng	Các phòng thay khóa (SL 1): - p. phục vụ: 1
3	D2	Cửa đi 1 cánh 0,9*2,4 (tầng 1: 8 bộ tầng 2: 8 bộ)	16	Cánh cửa và khuôn bạc màu, cong vênh, kẹt chân cửa. Hông khóa ở một số phòng, Cửa phòng kho và hội trường bị hỏng	Cạo bề mặt, sơn lại cửa và khuôn cửa, sửa chữa cửa đạo lại cửa Thay khóa bị hỏng các phòng Thay cửa gỗ đặc nhóm 3 phòng kho, phòng hội trường	Các phòng thay khóa (SL 8): - p. kỹ thuật mạng: 1 - p. tổ KH-KT: 1 - p. hội trường: 2 - p. GT khách hàng: 1 - p.TCKT: 3
4	D3	Cửa đi 2 cánh 1,4*2,4 (tầng 1: 2 bộ tầng 2: 2 bộ)	4	Cánh cửa và khuôn bạc màu, cong vênh, kẹt chân cửa. Hông khóa ở một số cửa, Cửa ở vị trí trục 1 bị mối một chân cửa	Cạo bề mặt, sơn lại cửa và khuôn cửa, sửa chữa cửa đạo lại cửa Thay khóa bị hỏng Thay cửa gỗ đặc nhóm 3 trục 1	Các vị trí thay khóa (SL 3): - tầng 1: trục 10 - tầng 2: trục 1, 10
5	Dw	Cửa đi 1 cánh 0,7*2,4 (tầng 1: 2 bộ tầng 2: 2 bộ)	4	Khuôn cửa wc nam bị mối một Khóa cửa wc nữ bị hỏng, khóa wc nam bị thất lạc Cánh cửa và khuôn bạc màu, cong vênh, kẹt chân cửa	Thay khuôn cửa gỗ nhóm 3 wc Thay khóa bị hỏng, thất lạc Cánh cửa và khuôn bạc màu, cong vênh, kẹt chân cửa	Các vị trí thay khóa (SL 4): - tầng 1: wc nam, wc nữ - tầng 2: wc nam, wc nữ
6	Dw1	Cửa đi 1 cánh 0,7*1,9 (tầng 1: 1 bộ tầng 2: 1 bộ)	2	Cửa bị ẩm mốc, mối một chân cửa	Thay bằng cửa nhôm hệ xingfa hoặc tương đương (bao gồm phụ kiện)	
7	S1	Cửa sổ 4 cánh 1,8*2,0 (tầng 1: 2 bộ tầng 2: 2 bộ)	4	Cửa sổ và khuôn cửa bạc màu	Vệ sinh và sơn lại cửa và khuôn	
8	S1*	Cửa sổ 4 cánh 1,8*2,0 (tầng 1: 6 bộ)	6	Cửa sổ và khuôn cửa bạc màu Một số cửa bị ẩm mốc nẹp và khuôn cửa	Vệ sinh và sơn lại cửa và khuôn Thay khuôn cửa 150x50 và nẹp khuôn cửa gỗ nhóm 3	Thay nẹp và khuôn tại các phòng: - p.tổ trực vận hành - p. tổ trưởng tổ KH-KT
9	S2	Cửa sổ 2 cánh 1,2*0,55 (tầng 1: 4 bộ tầng 2: 4 bộ)	8	Cửa sổ và khuôn cửa bạc màu Cửa nhà vệ sinh bị hỏng, nẹp và khuôn cửa bị mối một	Vệ sinh và sơn lại cửa và khuôn Thay khuôn cửa 150x50 và nẹp khuôn cửa, thay cửa bị hỏng bằng cửa gỗ kính nhóm 3 kèm chốt cửa	Thay nẹp và khuôn, cửa tại các phòng (SL 4) wc tầng 1: 2 wc tầng 2: 2
10	S3	Cửa sổ 2 cánh 1,5*1,8 (tầng 1: 6 bộ tầng 2: 13 bộ)	19	Cửa sổ và khuôn cửa bạc màu	Vệ sinh và sơn lại cửa và khuôn	
11	S4	Cửa sổ nhôm kính	1	Không sửa chữa		Không sửa chữa
12	S4*	Cửa sổ 4 cánh 2,4*0,8 (tầng 1: 1 bộ tầng 2: 1 bộ)	2	Cửa nhà vệ sinh bị hỏng, nẹp và khuôn cửa bị mối một	Thay khuôn cửa 150x50 và nẹp khuôn cửa, thay cửa bị hỏng bằng cửa gỗ kính nhóm 3 kèm chốt cửa	Thay nẹp và khuôn, cửa tại các phòng (SL 2) tầng 1: 1 tầng 2: 1

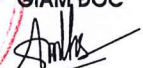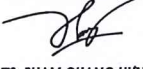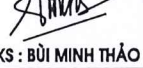
TÊN CÔNG TRÌNH SỬA CHỮA KIẾN TRÚC TRỤ SỞ ĐỘI QLĐLKV ĐỒ SƠN, TỔ QL VH, TỔ KDDV THUỘC ĐỘI QLĐLKV ĐỒ SƠN	
ĐỊA ĐIỂM ĐỒ SƠN - TP. HẢI PHÒNG	
CHỦ ĐẦU TƯ CÔNG TY ĐIỆN LỰC HẢI PHÒNG	
ĐƠN VỊ THIẾT KẾ CÔNG TY TNHH ĐẦU TƯ XD & TM HƯNG KHÁNH	
 Đc: Số 8 đường Tây Sơn- Kiến An - HP Tel: 0396814186 Email: Hungkhanh.construction@gmail.com	
GIÁM ĐỐC  KS : BUI MINH THẢO CHỦ TRÌ THIẾT KẾ  KTS: PHẠM QUANG HƯNG THIẾT KẾ - VẼ  KS : BUI VĂN QUANG KIỂM TRA  KS : BUI MINH THẢO	
LẦN	NỘI DUNG THAY ĐỔI
1	-
2	-
3	-
TKC	
GIẢI ĐOẠN TKBVC	SỐ HIỆU BẢN VẼ
HOÀN THÀNH 2025	CT-09
TỈ LỆ : 1/100	

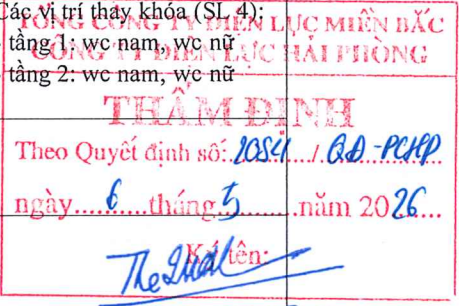

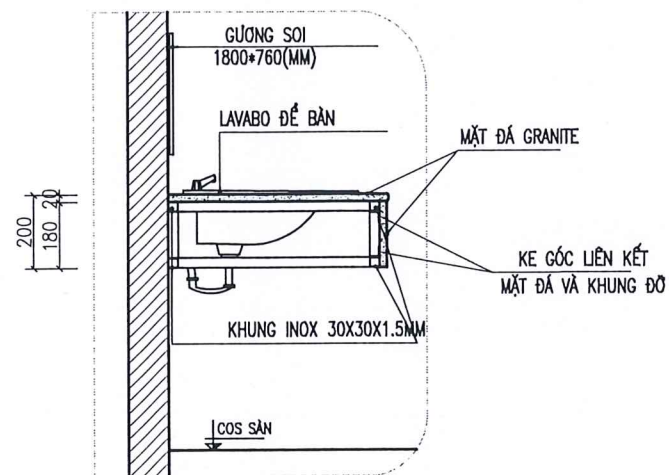




MẶT CẮT CHẬU RỬA BỆ ĐÁ WC NAM

- SỐ LƯỢNG : 01 BỘ; L= 2M/BỘ

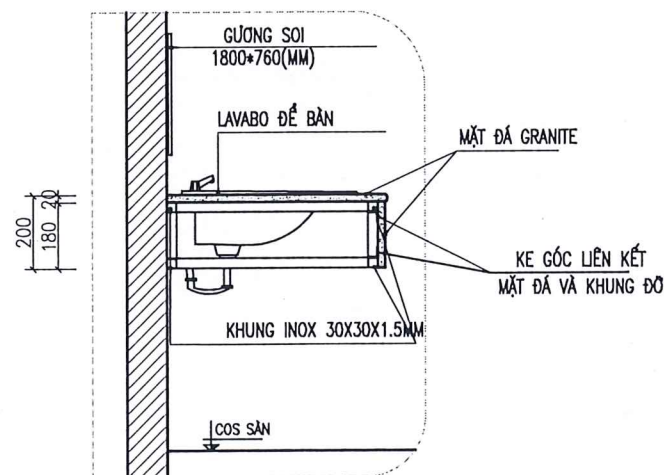

MẶT CẮT CHẬU RỬA BỆ ĐÁ WC NỮ



- SỐ LƯỢNG : 01 BỘ; L= 1.65M/BỘ

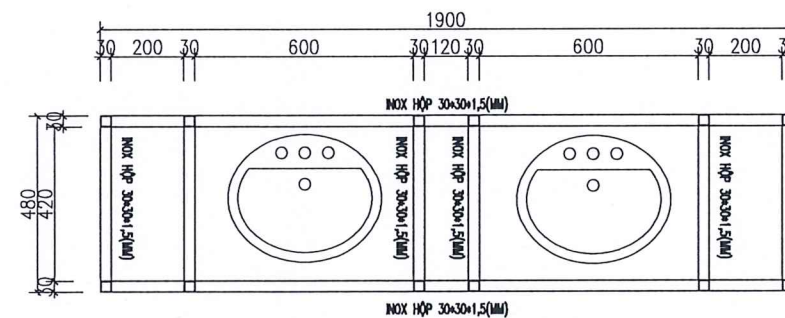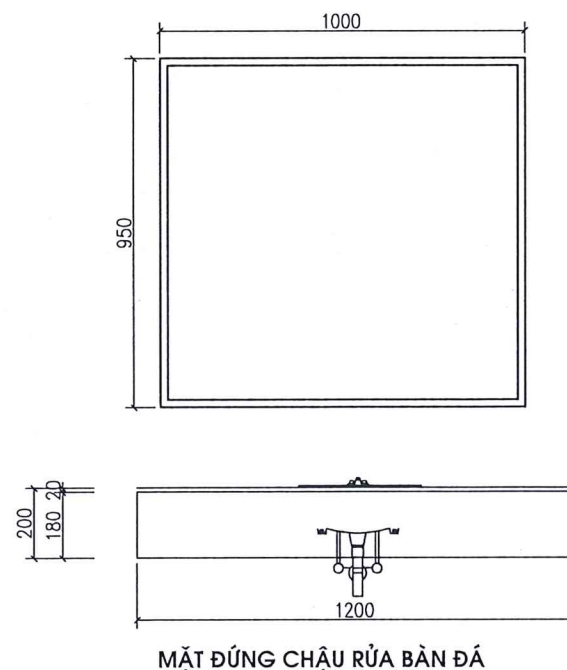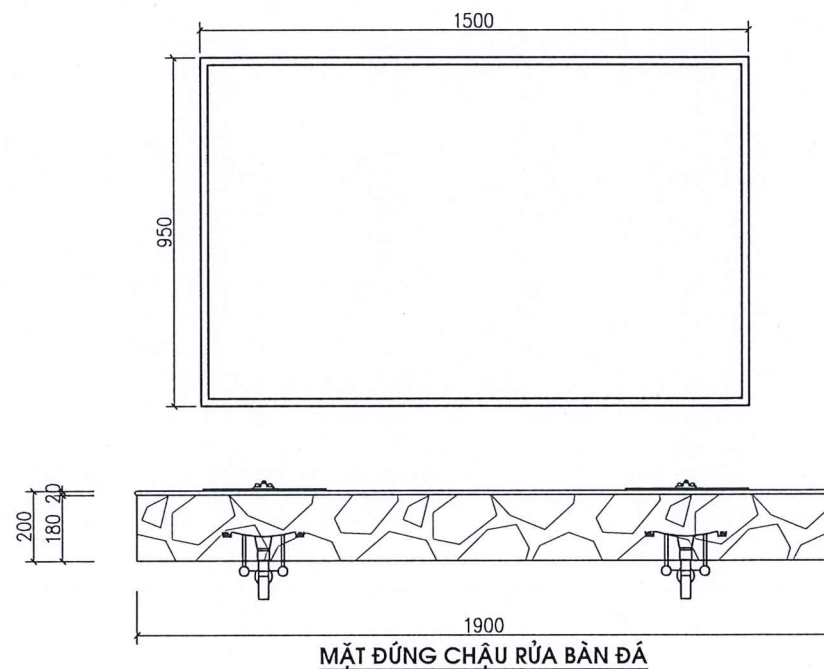

MẶT BẰNG KHUNG CHẬU RỬA BÀN ĐÁ

THUYẾT MINH SỬA CHỮA:

- BỆ ĐÁ NHÀ VỆ SINH NAM: SỐ LƯỢNG 2
- LÀM KHUNG XƯƠNG GIÁ ĐỖ BỆ ĐÁ BẰNG HỘP INOX 30X30X1.5
- ỚP ĐÁ TỰ NHIÊN BỀ MẶT VÀ ĐIỂM BỆ, LAVABO ĐẶT ÂM BỀ MẶT BÀN ĐÁ
- LẮP ĐẶT GƯƠNG

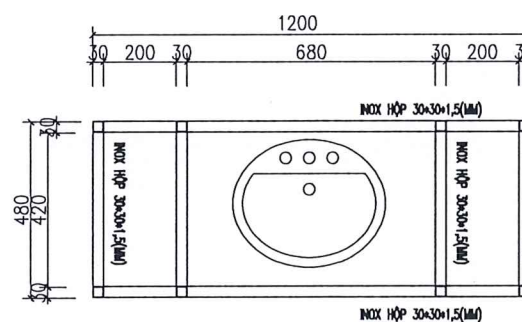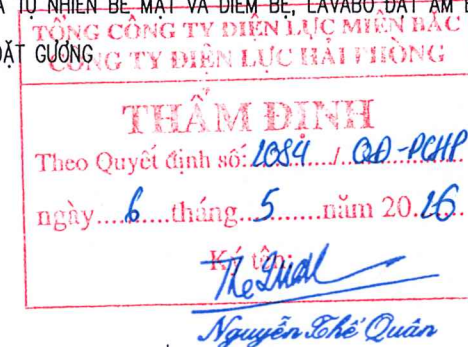

MẶT BẰNG KHUNG CHẬU RỬA BÀN ĐÁ

THUYẾT MINH SỬA CHỮA:

- BỆ ĐÁ NHÀ VỆ SINH WC NỮ: SỐ LƯỢNG 2
- LÀM KHUNG XƯƠNG GIÁ ĐỖ BỆ ĐÁ BẰNG HỘP INOX 30X30X1.5
- ỚP ĐÁ TỰ NHIÊN BỀ MẶT VÀ ĐIỂM BỆ, LAVABO ĐẶT ÂM BỀ MẶT BÀN ĐÁ
- LẮP ĐẶT GƯƠNG

TÊN CÔNG TRÌNH
SỬA CHỮA KIẾN TRÚC TRỤ SỞ ĐỘI QLDDKV
ĐỒ SƠN, TỔ QLKH, TỔ KDDV THUỘC
ĐỘI QLDDKV ĐỒ SƠN

ĐỊA ĐIỂM
ĐỒ SƠN - TP. HẢI PHÒNG

CHỦ ĐẦU TƯ
CÔNG TY ĐIỆN LỰC HẢI PHÒNG

ĐƠN VỊ THIẾT KẾ
CÔNG TY TNHH ĐẦU TƯ XD & TM
HUNG KHÁNH



Đc: Số 8 đường Tây Sơn- Kiến An - HP
Tel: 0396814186
E-mail: Hungkhanh.construction@gmail.com

GIÁM ĐỐC

KS: BÙI MINH THẢO

CHỦ TRÌ THIẾT KẾ

KTS: PHẠM QUANG HÙNG

THIẾT KẾ - VẼ

KS: BÙI VĂN QUANG

KIỂM TRA

KS: BÙI MINH THẢO

NỘI DUNG THAY ĐỔI

CT BỆ ĐÁ WC
TẦNG 1, 2


GAİI ĐOẠN
TKBVT

HOÀN THÀNH
2025

TỈ LỆ :
1/100

SỐ HIỆU BẢN VẼ

SC-07

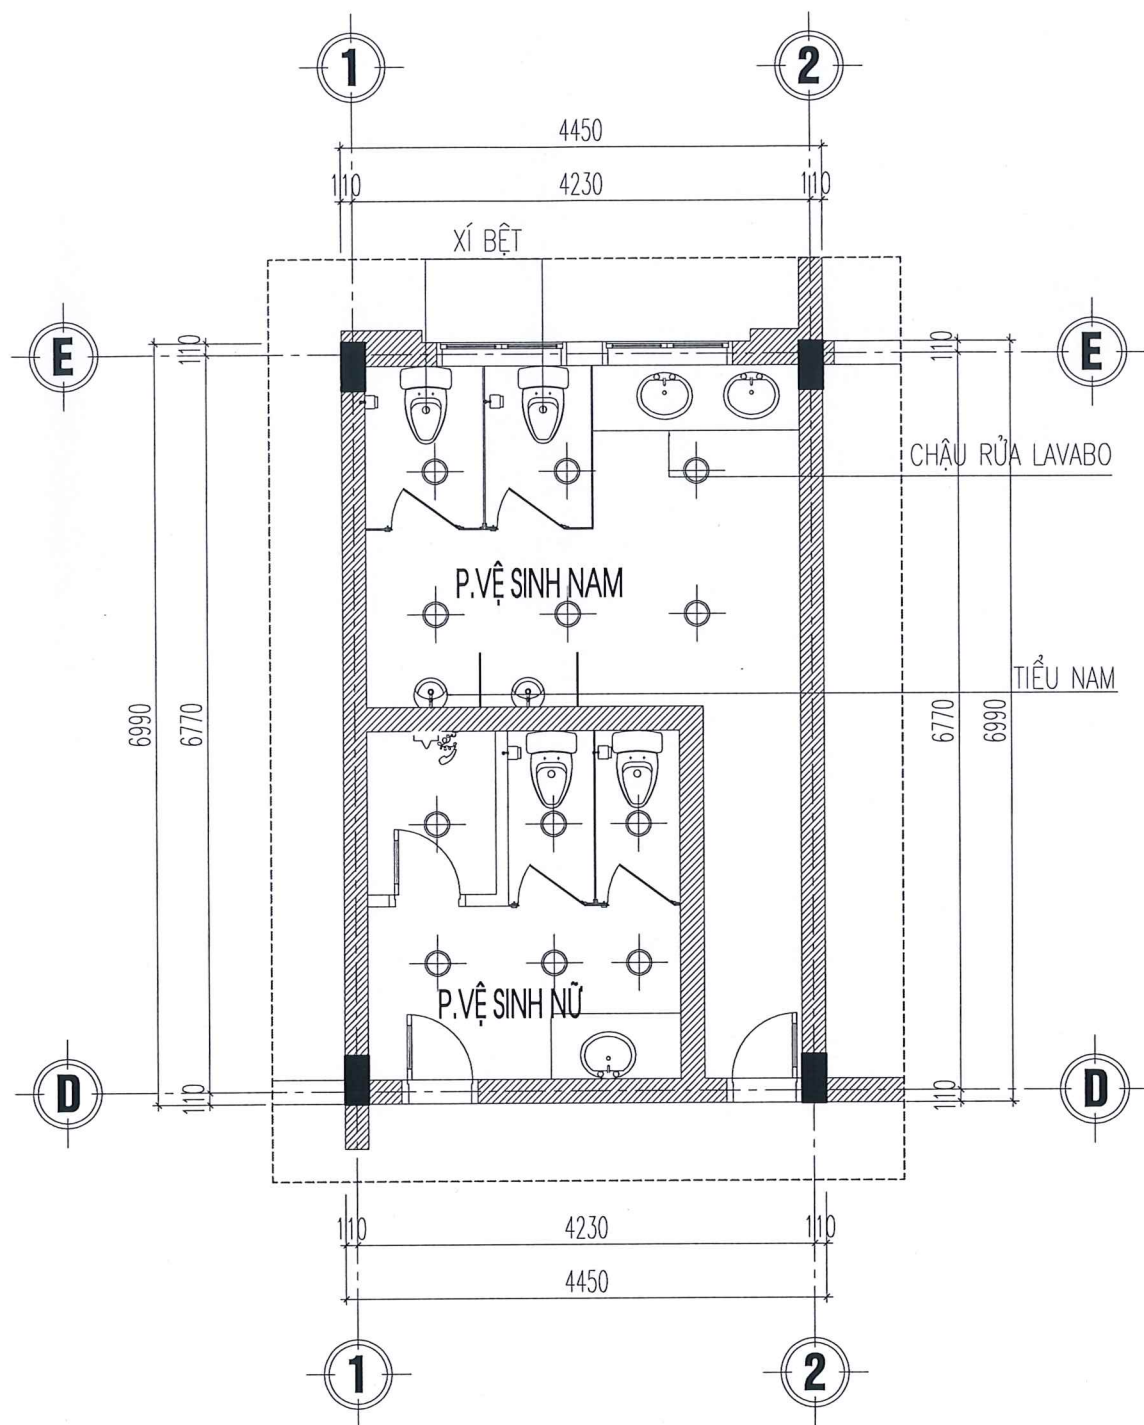

MẶT BẰNG WC TẦNG 1, TẦNG 2

THUYẾT MINH HIỆN TRẠNG :

- THIẾT BỊ VỆ SINH ĐÃ HƯ HỎNG NẶNG, GÂY MẤT VỆ SINH
- BÓNG ĐÈN CHẬP CHÁY, SÁNG KHÔNG ỔN ĐỊNH

THUYẾT MINH SỬA CHỮA :

- THAY TOÀN BỘ HỆ THỐNG BỒN RỬA, VÒI SEN, BỒN CẦU MỚI.
- THAY BÓNG ĐÈN CHIẾU SÁNG MỚI.

BẢNG THỐNG KÊ THIẾT BỊ VỆ SINH

STT	TÊN THIẾT BỊ	ĐƠN VỊ	SỐ LƯỢNG
1	XÍ BÊT	BỘ	08
2	CHẬU RỬA ÂM BÀN (BAO GỒM CẢ ỐNG THẢI)	BỘ	06
3	CHẬU TIỂU NAM + VAN XẢ TIỂU ẤN	BỘ	04
4	VÒI RỬA CHẬU RỬA	BỘ	06
5	VÒI RỬA VỆ SINH	BỘ	08
6	VÒI TẮM HƯƠNG SEN 1 VÒI, 1 HƯƠNG SEN	BỘ	02
7	GUỒNG SOI	BỘ	02
8	QUẠT HÚT CẢN TƯỜNG KT250X250-24W	BỘ	02
9	HỘP ĐỰNG XÀ BÔNG	BỘ	04
10	HỘP ĐỰNG GIẤY VỆ SINH	BỘ	08
11	GIÁ TREO INOX	BỘ	04

TỔNG CÔNG TY ĐIỆN LỰC MIỀN BẮC
CÔNG TY ĐIỆN LỰC HẢI PHÒNG
THẨM ĐỊNH
Theo Quyết định số: 2089 / QĐ-PCHP
ngày 6 tháng 5 năm 2026
Thẩm định viên: Nguyễn Thế Quân

BẢNG THỐNG KÊ VẬT TƯ, VẬT LIỆU, THIẾT BỊ ĐIỆN

STT	KÝ HIỆU QUY ƯỚC	TÊN & QUY CÁCH VẬT TƯ, VẬT LIỆU, THIẾT BỊ	ĐƠN VỊ	SỐ LƯỢNG
1	⊙	- ĐÈN LED DOWLIGHT D110 - 12W	BỘ	24


TÊN CÔNG TRÌNH
SỬA CHỮA KIẾN TRÚC TRỤ SỞ ĐỘI QLDDKV
ĐỒ SƠN, TỔ QL VH, TỔ KDDV THUỘC
ĐỘI QLDDKV ĐỒ SƠN

ĐỊA ĐIỂM
ĐỒ SƠN - TP. HẢI PHÒNG

CHỦ ĐẦU TƯ
CÔNG TY ĐIỆN LỰC HẢI PHÒNG

ĐƠN VỊ THIẾT KẾ
CÔNG TY TNHH ĐẦU TƯ XD & TM
HUNG KHÁNH

Đc: Số 8 đường Tây Sơn- Kiến An - HP
Tel: 0396814186
E-mail: Hungkhanh.construction@gmail.com

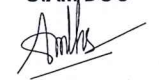GIÁM ĐỐC

KS : BUI MINH THẢO

CHỦ TRÌ THIẾT KẾ

KTS: PHAM QUANG HUNG

THIẾT KẾ - VẼ

KS : BUI VĂN QUANG

KIỂM TRA

KS : BUI MINH THẢO

NỘI DUNG THAY ĐỔI
1. -
2. -
3. -


CT NHÀ VỆ SINH
TẦNG 1, 2

GIAI ĐOẠN
TKBVTCT
HOÀN THÀNH
2025
TỈ LỆ :
1/100
SỐ HIỆU BẢN VẼ
SC-07



CÔNG TY TNHH XÂY DỰNG VÀ THƯƠNG MẠI HƯNG KHÁNH

PHẦN ĐIỆN NƯỚC TRỤ SỞ ĐIỆN LỰC

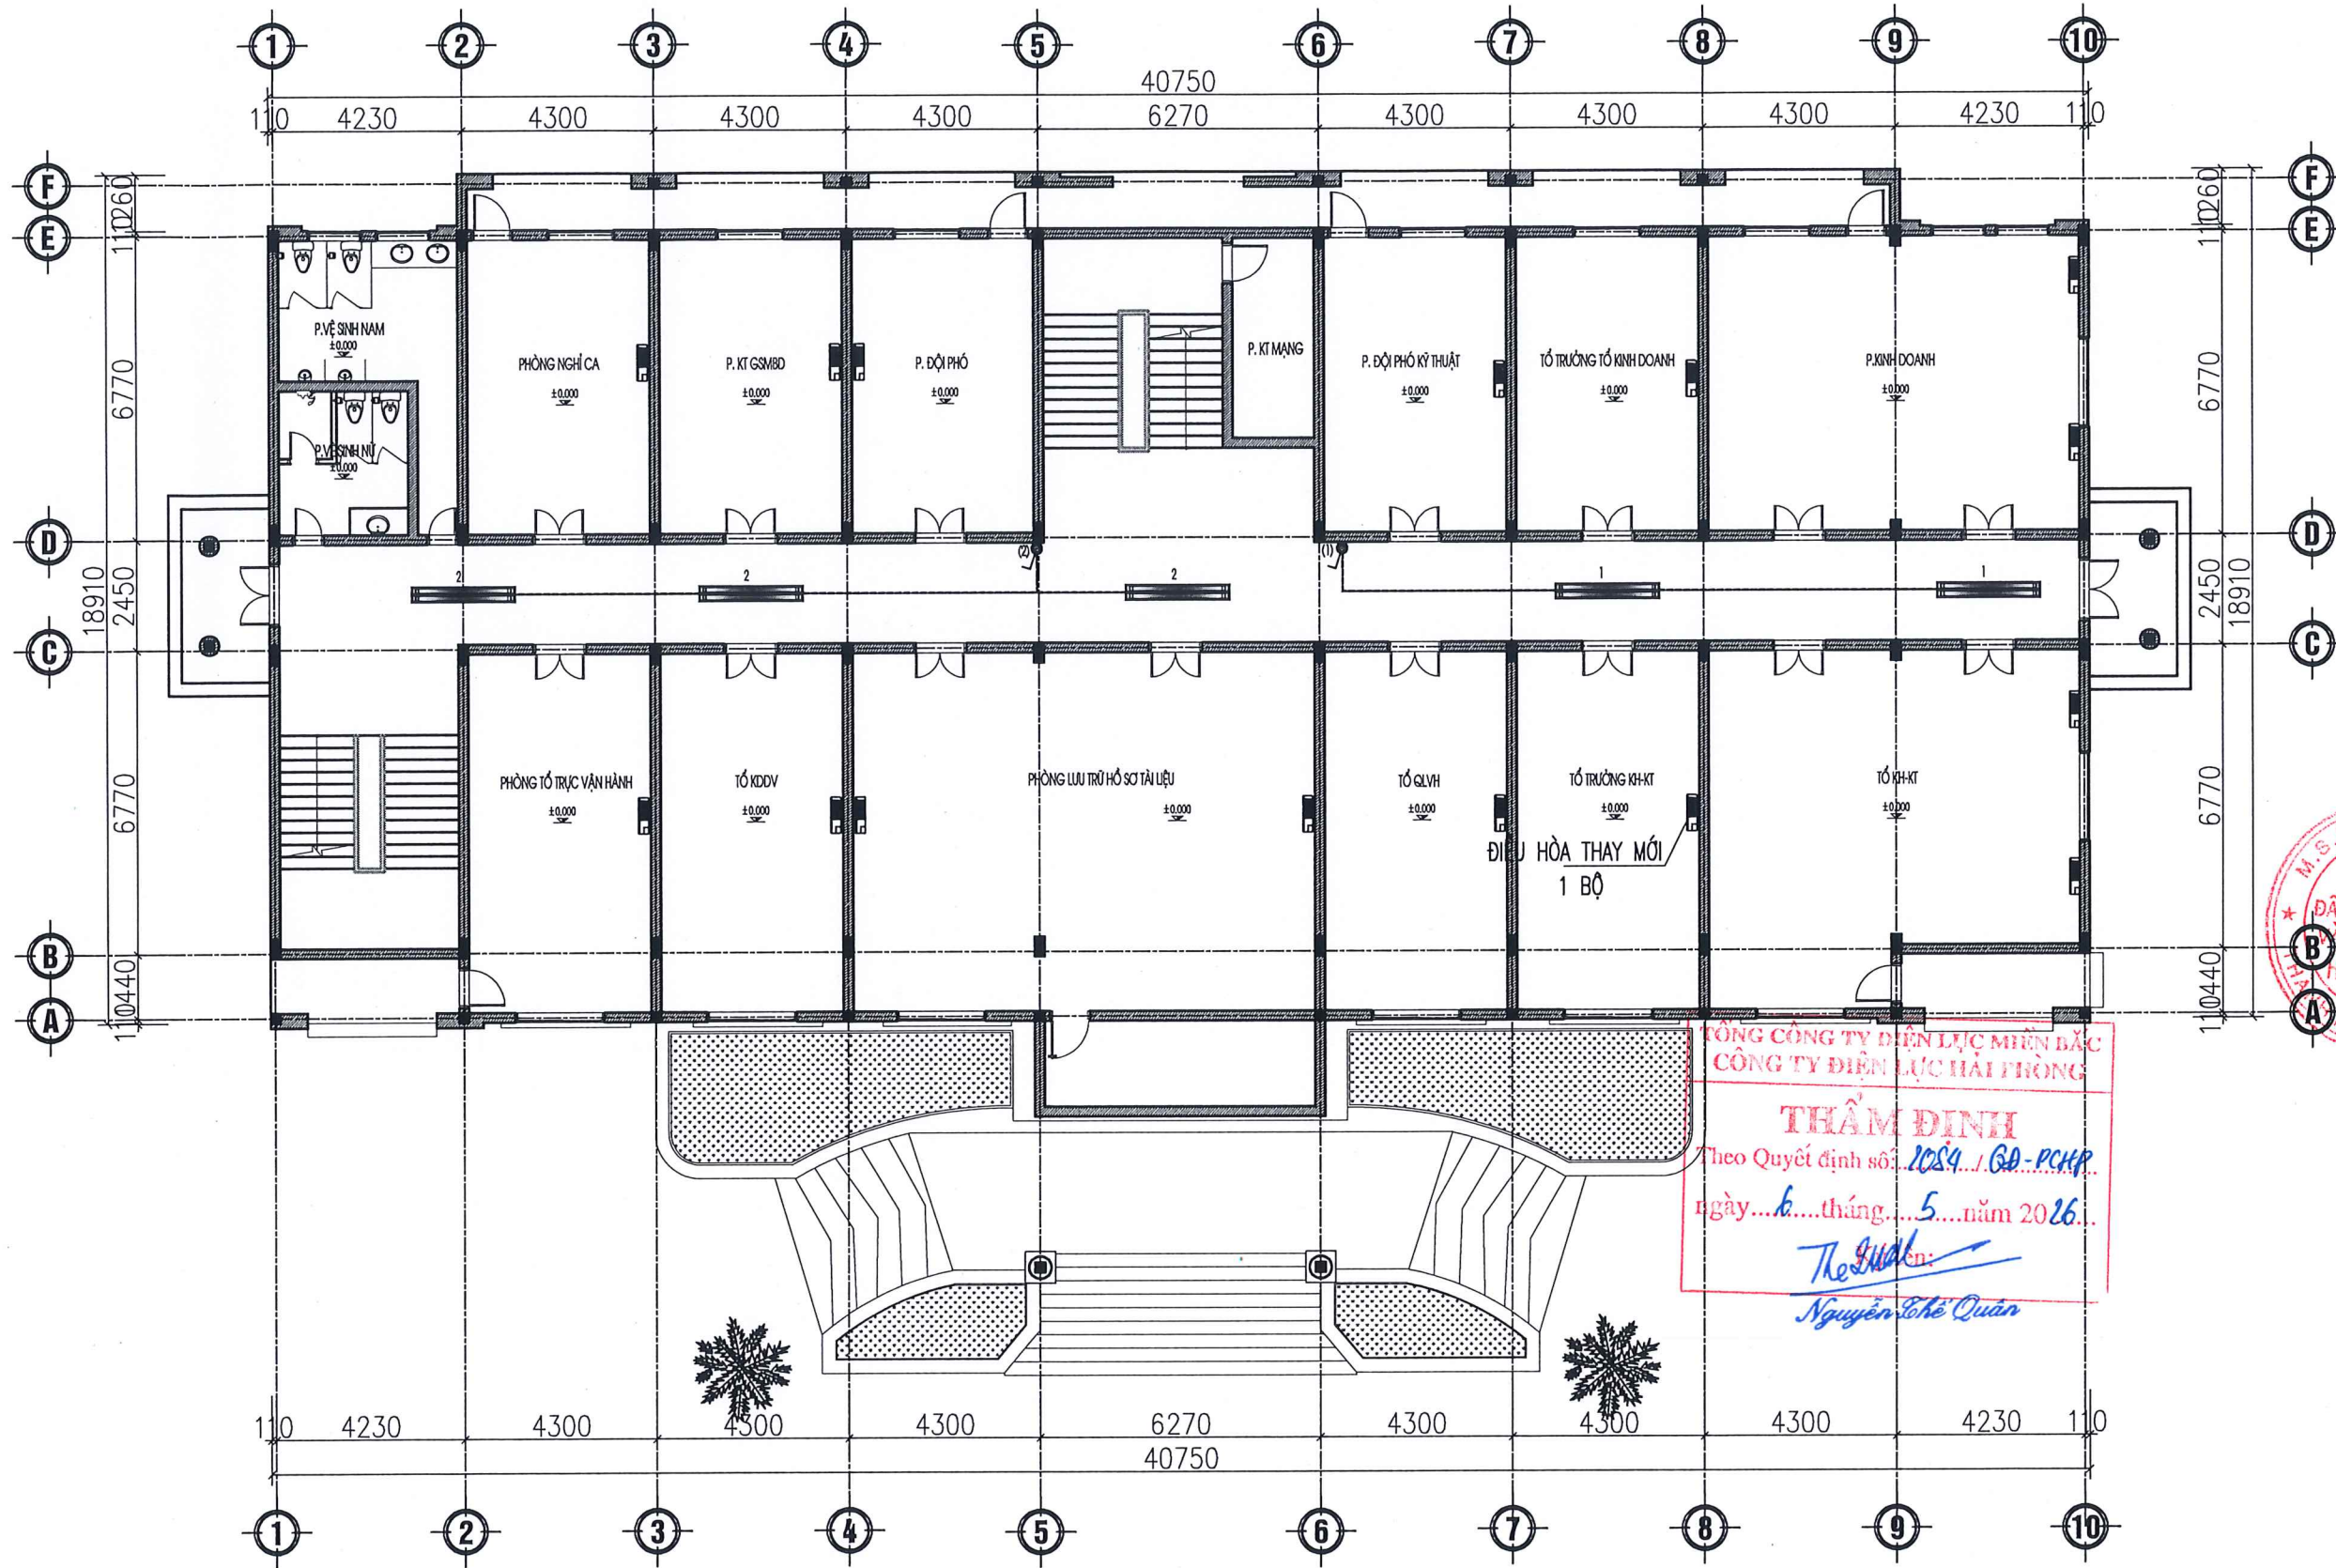

MẶT BẰNG CHIẾU SÁNG TẦNG 1

TÊN CÔNG TRÌNH
SỬA CHỮA KIẾN TRÚC TRỤ SỞ ĐỘI QLĐDLKV
ĐỒ SƠN, TỔ QL VH, TỔ KDDV THUỘC
ĐỘI QLĐDLKV ĐỒ SƠN

ĐỊA ĐIỂM
ĐỒ SƠN - TP. HẢI PHÒNG

CHỦ ĐẦU TƯ
CÔNG TY ĐIỆN LỰC HẢI PHÒNG

ĐƠN VỊ THIẾT KẾ
CÔNG TY TNHH ĐẦU TƯ XD & TM
HÙNG KHÁNH

GIÁM ĐỐC
KS: BÙI MINH THẢO

CHỦ TRÌ THIẾT KẾ
KS: PHẠM QUANG HÙNG

THIẾT KẾ - VẼ
KS: BÙI VĂN QUANG

KIỂM TRA
KS: BÙI MINH THẢO

LẦN
1
2
3

NỘI DUNG THAY ĐỔI
-
-
-

MẶT BẰNG TẦNG 1

GIẢI ĐOẠN
TKBVT/C

HOÀN THÀNH
2025


TỈ LỆ
1/100

SỐ HIỆU BẢN VẼ
D-01

BẢNG THỐNG KÊ VẬT TƯ, VẬT LIỆU, THIẾT BỊ ĐIỆN				
STT	KÝ HIỆU QUY ƯỚC	TÊN & QUY CÁCH VẬT TƯ, VẬT LIỆU, THIẾT BỊ	ĐƠN VỊ	SỐ LƯỢNG
1		- ĐÈN LED PANEL 300x1200/80W	BỘ	10
2		- ĐẾM HÓA 12000BTU	BỘ	01
3		- ĐẾM HÓA SỬA CHỮA BẢO DƯỠNG, THAY GÁ	BỘ	25

GHỊ CHÚ SỬA CHỮA ĐIỆN:

- THAY THẾ TOÀN BỘ ĐÈN HÀNH LANG BỊ HƯ HỎNG
- CÙNG ĐỒNG BỘ CÔNG SUẤT ĐỂ NÂNG CAO CHẤT LƯỢNG CHIẾU SÁNG

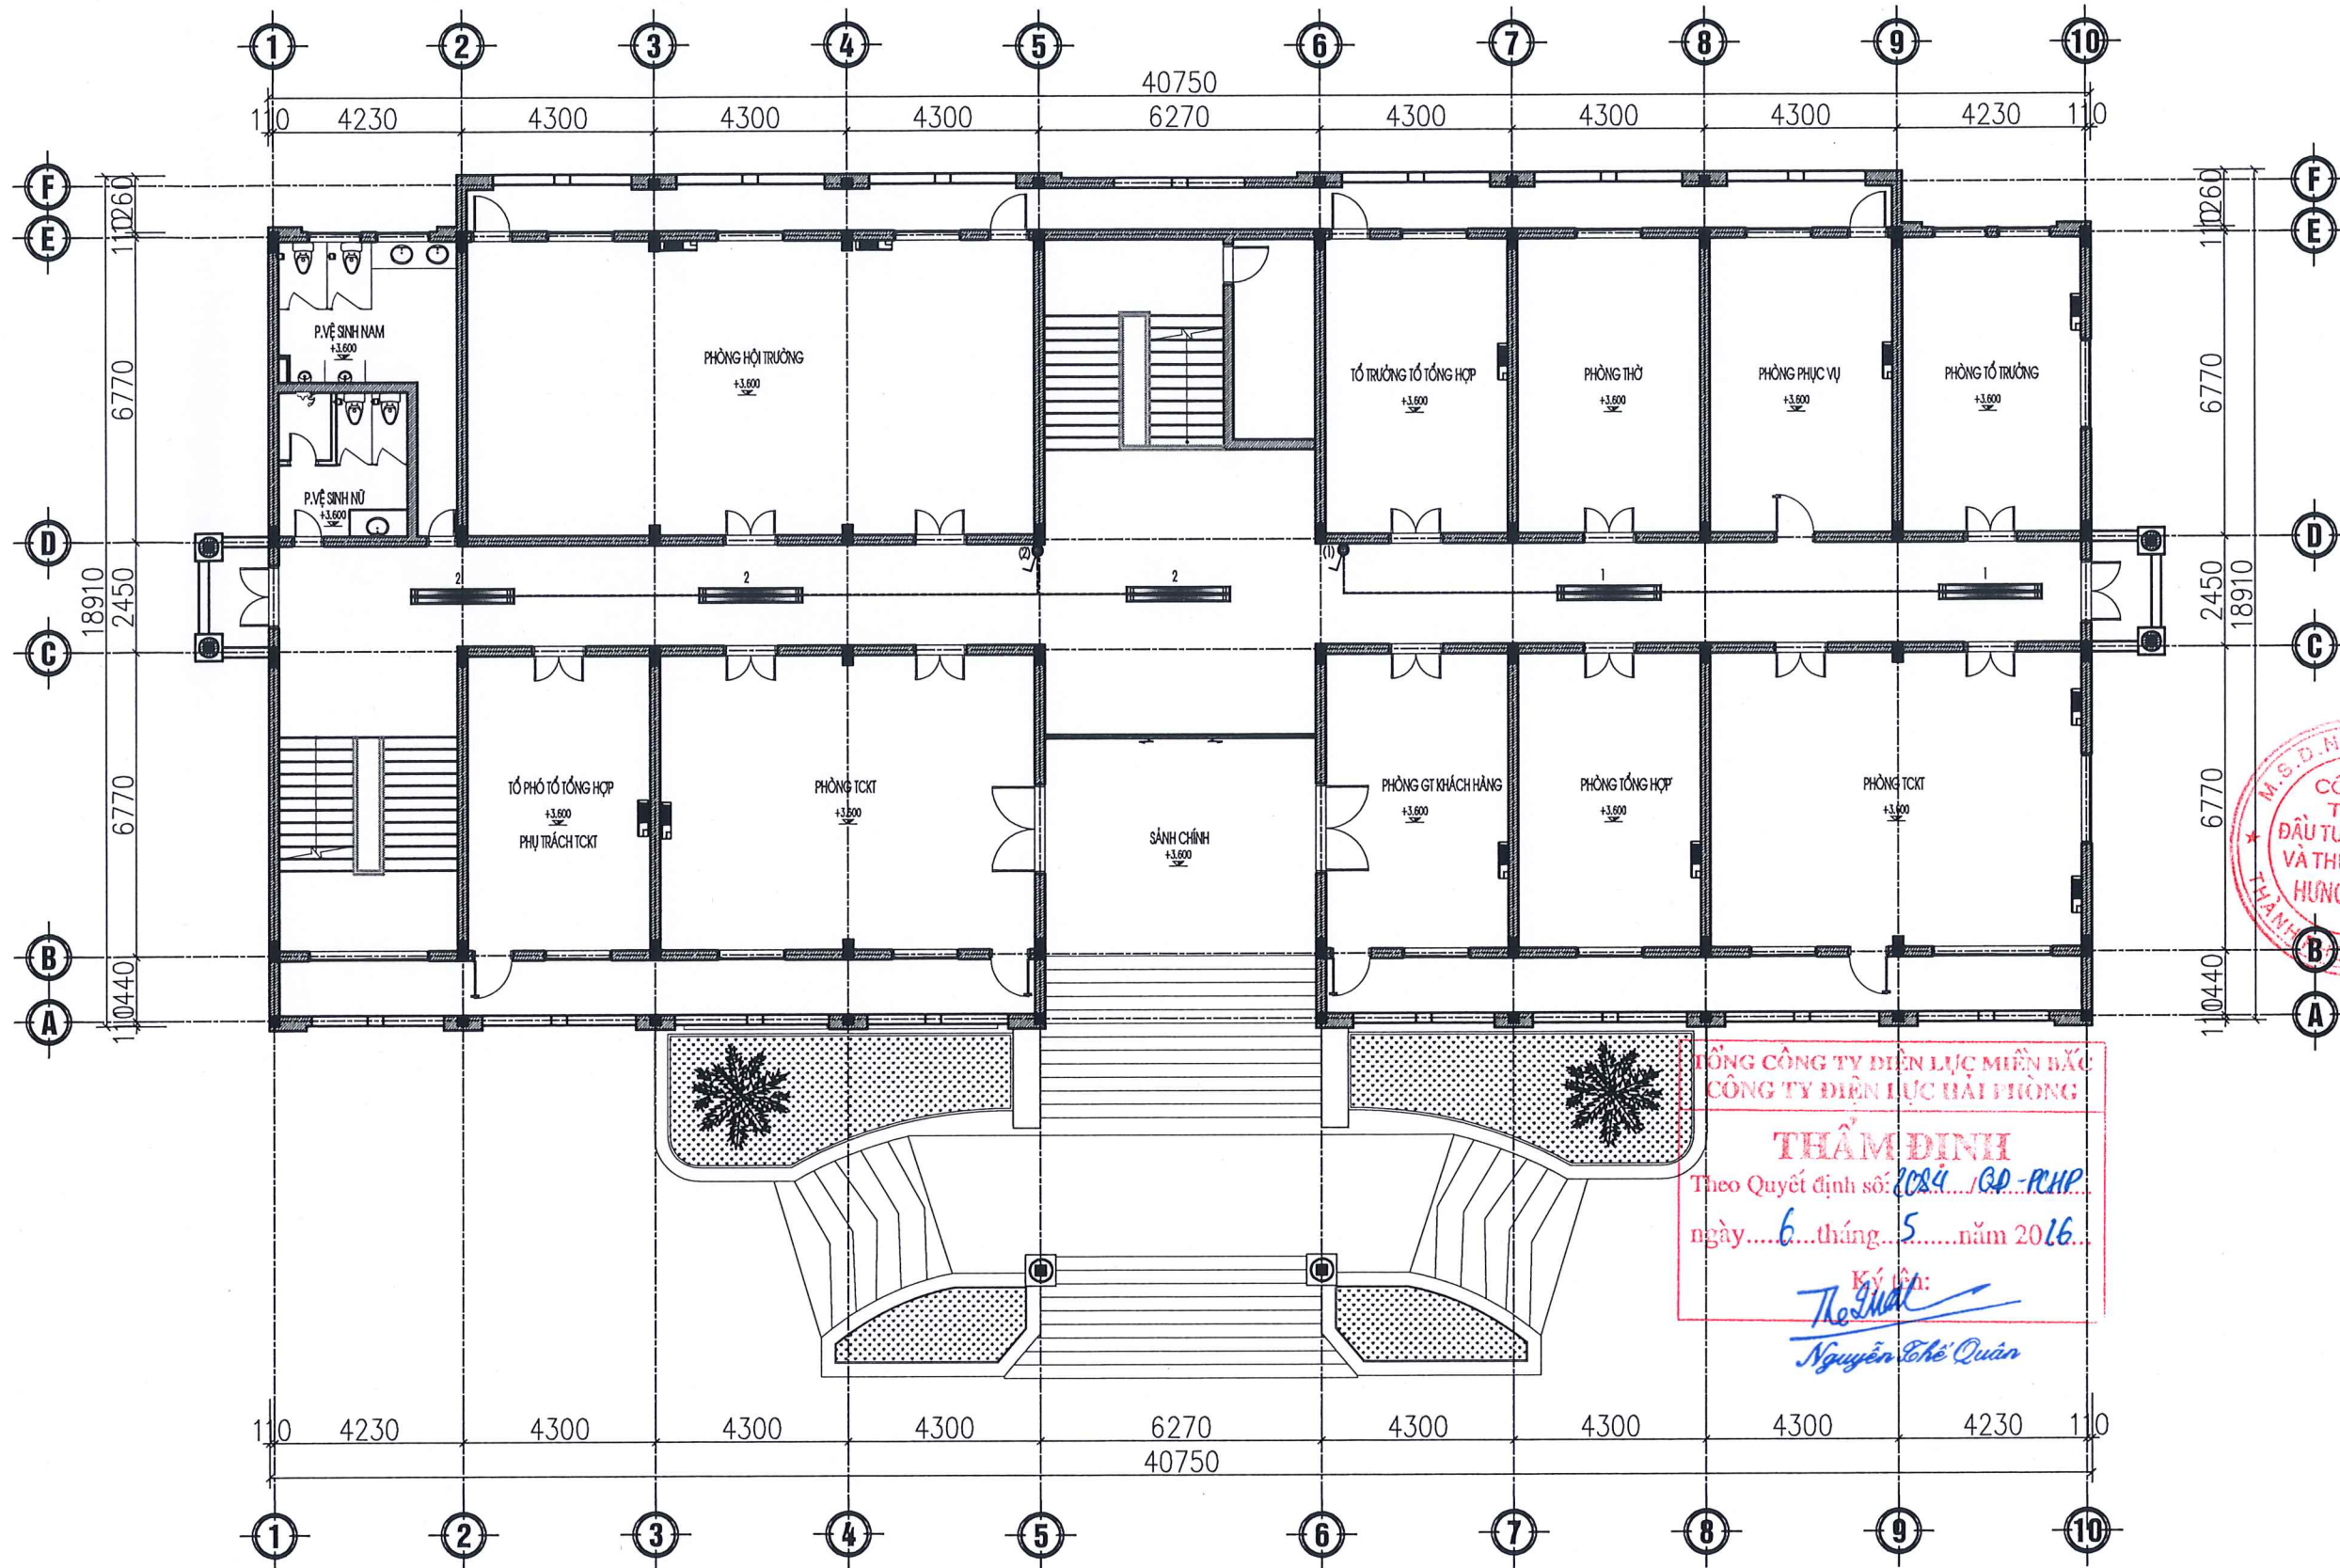

MẶT BẰNG CHIẾU SÁNG TẦNG 2

BẢNG THỐNG KÊ VẬT TƯ, VẬT LIỆU, THIẾT BỊ ĐIỆN				
STT	KÝ HIỆU QUY ƯỚC	TÊN & QUY CÁCH VẬT TƯ, VẬT LIỆU, THIẾT BỊ	ĐƠN VỊ	SỐ LƯỢNG
1		- ĐÈN LED PANEL 300x1200/70W	ĐỘ	10
2		- ĐÈN HÀN 12000BTU + PHỤ KIỆN	ĐỘ	01
3		- ĐÈN HÀN SÀN CHÌA BẢO DƯỠNG, THAY GÀ	ĐỘ	25

GHI CHÚ SỬA CHỮA ĐIỆN:


- THAY THẾ TOÀN BỘ ĐÈN HÀNH LANG BỊ HƯ HỎNG
- CÙNG ĐỒNG BỘ CÔNG SUẤT ĐỂ NÂNG CAO CHẤT LƯỢNG CHIẾU SÁNG

TÊN CÔNG TRÌNH SỬA CHỮA KIẾN TRÚC TRỤ SỞ ĐỘI QLDDKV ĐỒ SƠN, TỔ GLVH, TỔ KDDV THUỘC ĐỘI QLDDKV ĐỒ SƠN	
ĐỊA ĐIỂM ĐỒ SƠN - TP. HẢI PHÒNG	
CHỦ ĐẦU TƯ CÔNG TY ĐIỆN LỰC HẢI PHÒNG	
ĐƠN VỊ THIẾT KẾ CÔNG TY TNHH ĐẦU TƯ XD & TM HUNG KHÁNH	
Đc: Số 8 đường Tây Sơn- Kiến An - HP Tel: 0396814186 E-mail: Hungkhanh.construction@gmail.com	
GIÁM ĐỐC KS: BÙI MINH THẢO	
CHỦ TRÍ THIẾT KẾ KTS: PHẠM QUANG HÙNG	
THIẾT KẾ - VẼ KS: BÙI VĂN QUANG	
KIỂM TRA KS: BÙI MINH THẢO	
LẦN	NỘI DUNG THAY ĐỔI
1	-
2	-
3	-
MẶT BẰNG TẦNG 2	
GIẢI ĐOẠN TKBVT	SỐ HIỆU BẢN VẼ
HOÀN THÀNH 2025	D-02
TỈ LỆ: 1/100	



CÔNG TY TNHH XÂY DỰNG VÀ THƯƠNG MẠI HƯNG KHÁNH

PHẦN NHÀ KHO ĐỘI QLĐLKV ĐỒ SƠN

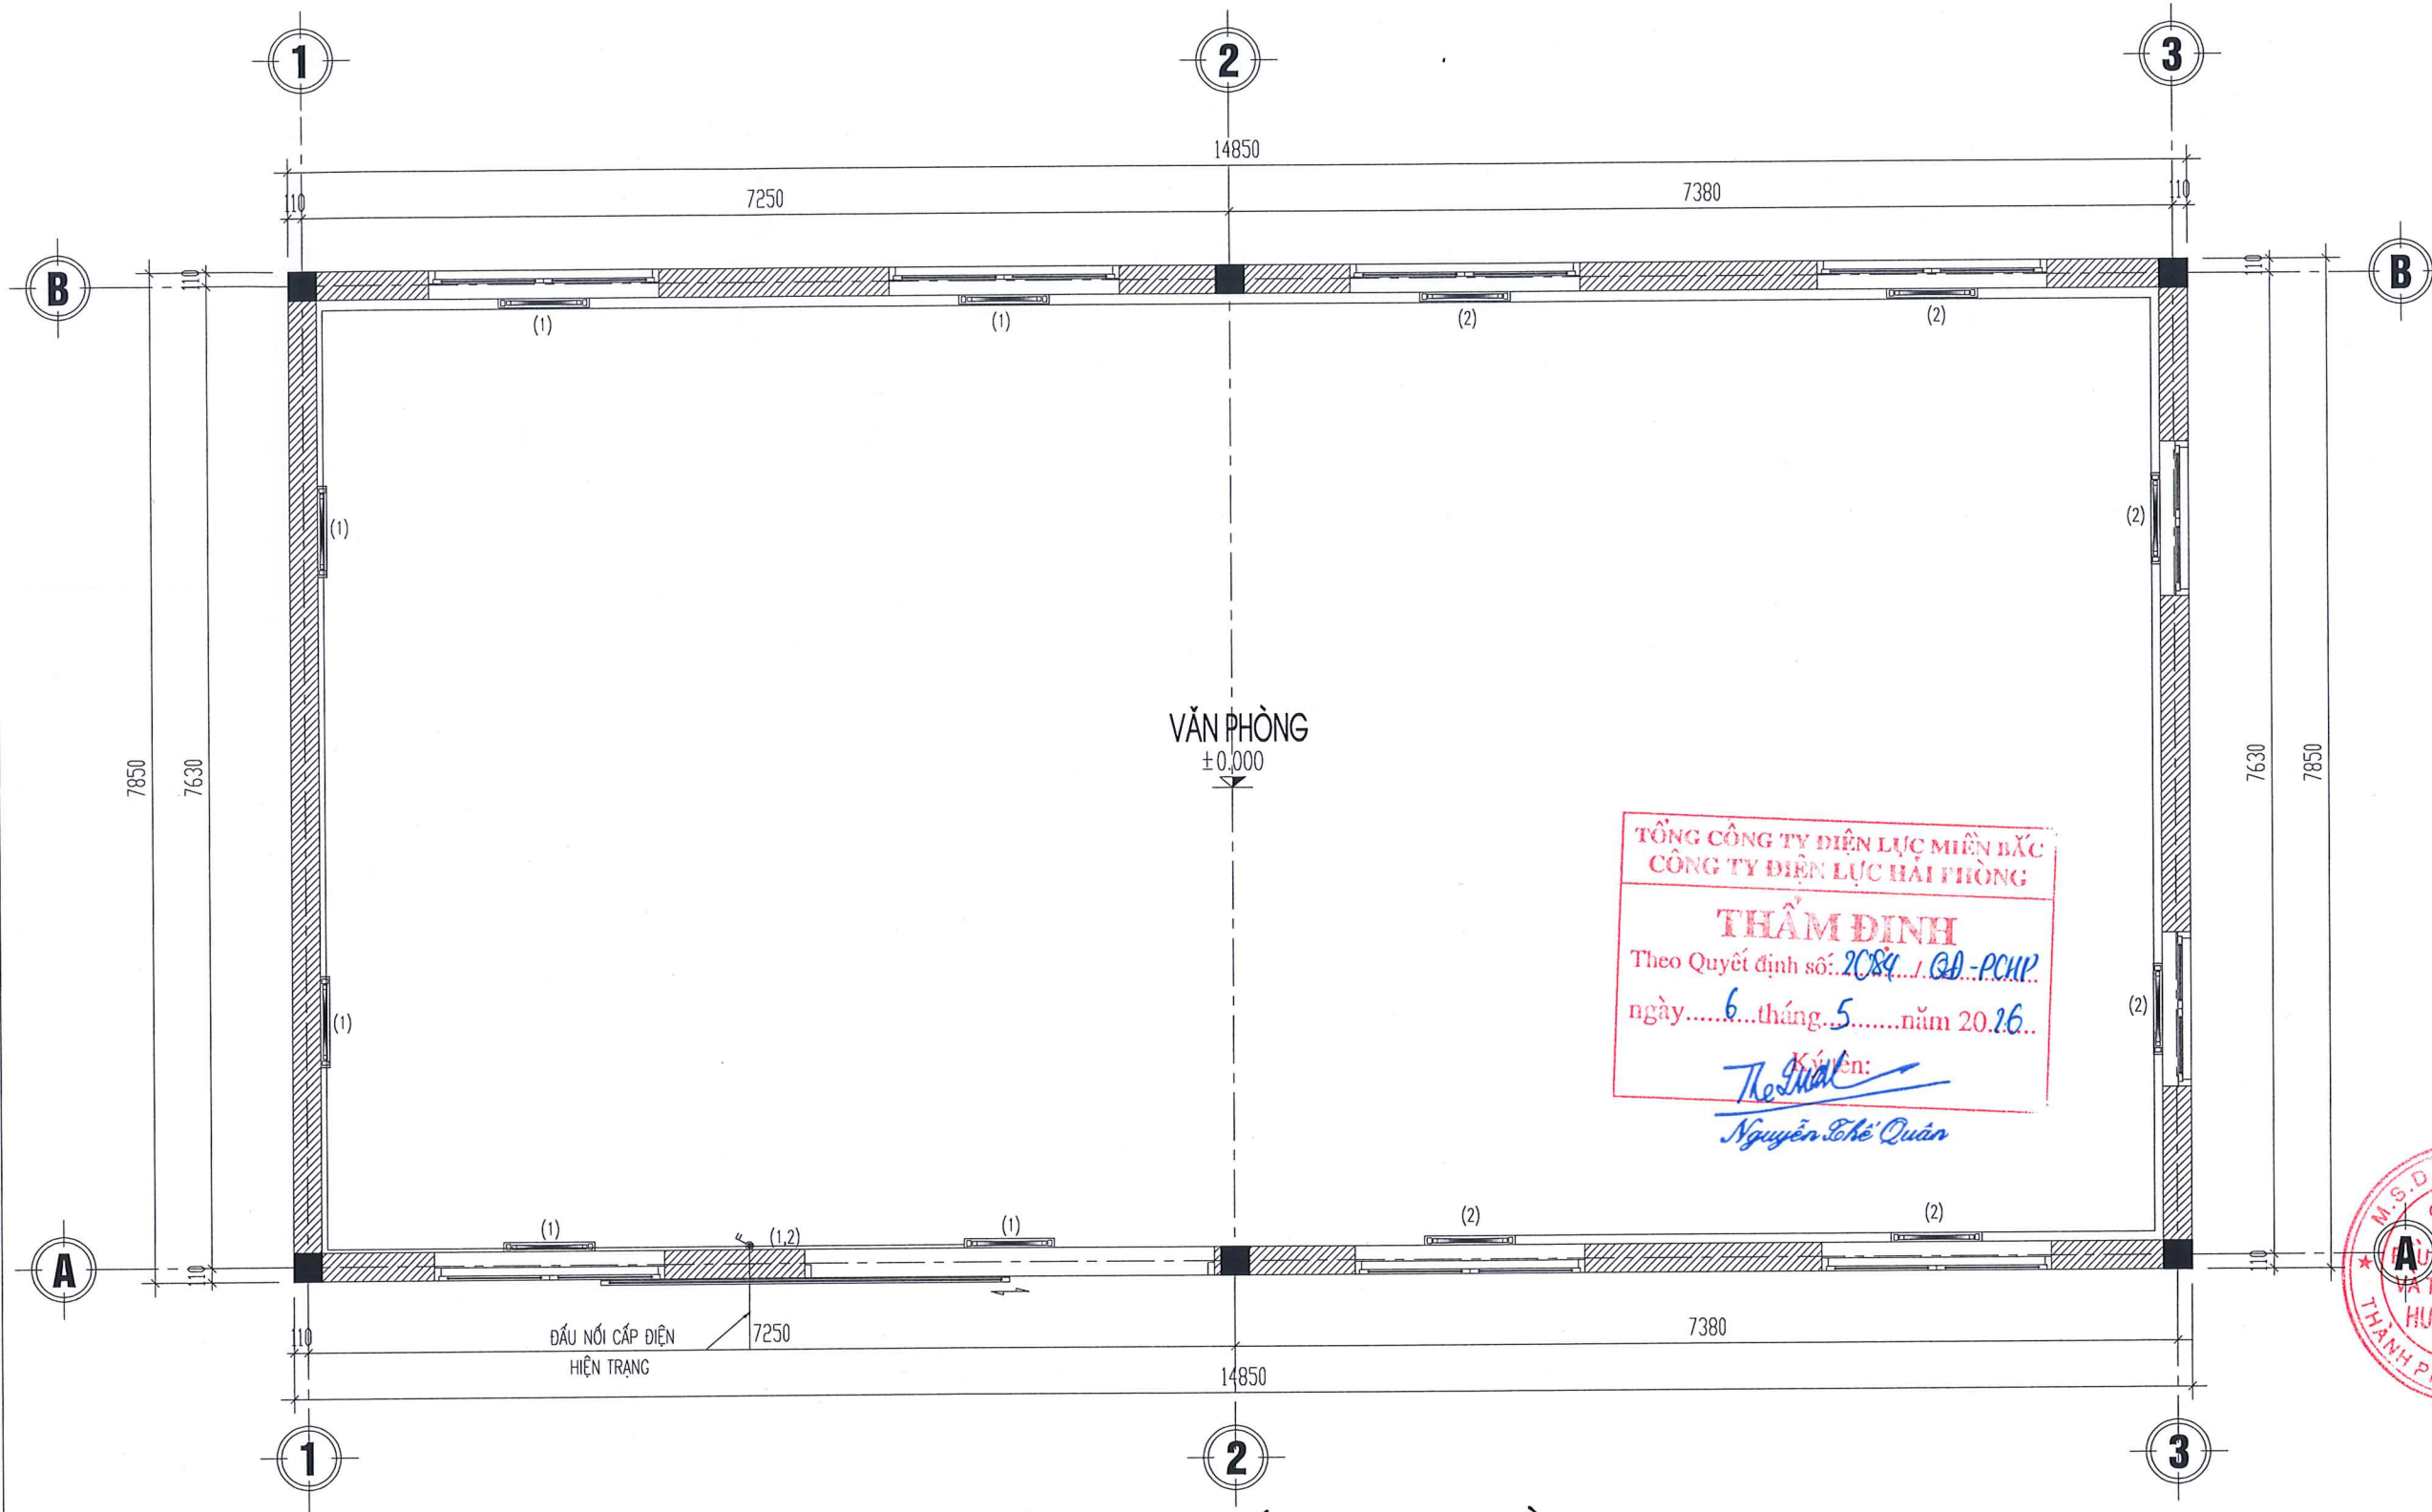

MẶT BẰNG CHIẾU SÁNG TẦNG 1

GHI CHÚ SỬA CHỮA:

- THAY THẾ ĐÈN ĐIỆN BỊ HỎNG BẰNG ĐÈN LED DÀI 1.2M - 20W

BẢNG THỐNG KÊ VẬT TƯ, VẬT LIỆU, THIẾT BỊ ĐIỆN				
STT	KÝ HIỆU QUY ƯỚC	TÊN & QUY CÁCH VẬT TƯ, VẬT LIỆU, THIẾT BỊ	ĐƠN VỊ	SỐ LƯỢNG
1		- ĐÈN TUYẾT LED NỔI 1.2M; 20W	ĐỘ	12

TÊN CÔNG TRÌNH
SỬA CHỮA KIẾN TRÚC TRỤ SỞ ĐỘI QLDDKV
ĐỒ SƠN, TỔ QLKV, TỔ KDDV THUỘC
ĐỘI QLDDKV ĐỒ SƠN

ĐỊA ĐIỂM
ĐỒ SƠN - TP. HẢI PHÒNG

CHỦ ĐẦU TƯ
CÔNG TY ĐIỆN LỰC HẢI PHÒNG

ĐƠN VỊ THIẾT KẾ
CÔNG TY TNHH ĐẦU TƯ XD & TM
HUNG KHÁNH



Đc: Số 8 đường Tây Sơn- Kiến An - HP
Tel: 0396814186
E-mail: Hungkhanh.construction@gmail.com

GIÁM ĐỐC

[Signature]

KS: BÙI MINH THẢO

CHỦ TRÌ THIẾT KẾ

[Signature]

KTS: PHẠM QUANG HÙNG

THIẾT KẾ - VẼ

[Signature]

KS: BÙI VĂN QUANG

KIỂM TRA

[Signature]

KS: BÙI MINH THẢO

NỘI DUNG THAY ĐỔI


NHÀ KHO TRỤ SỞ
MB CHIẾU SÁNG KHO

GIAI ĐOẠN
TKBVC

HOÀN THÀNH
2025

TỈ LỆ:
1/100

SỐ HIỆU BẢN VẼ
CT-09

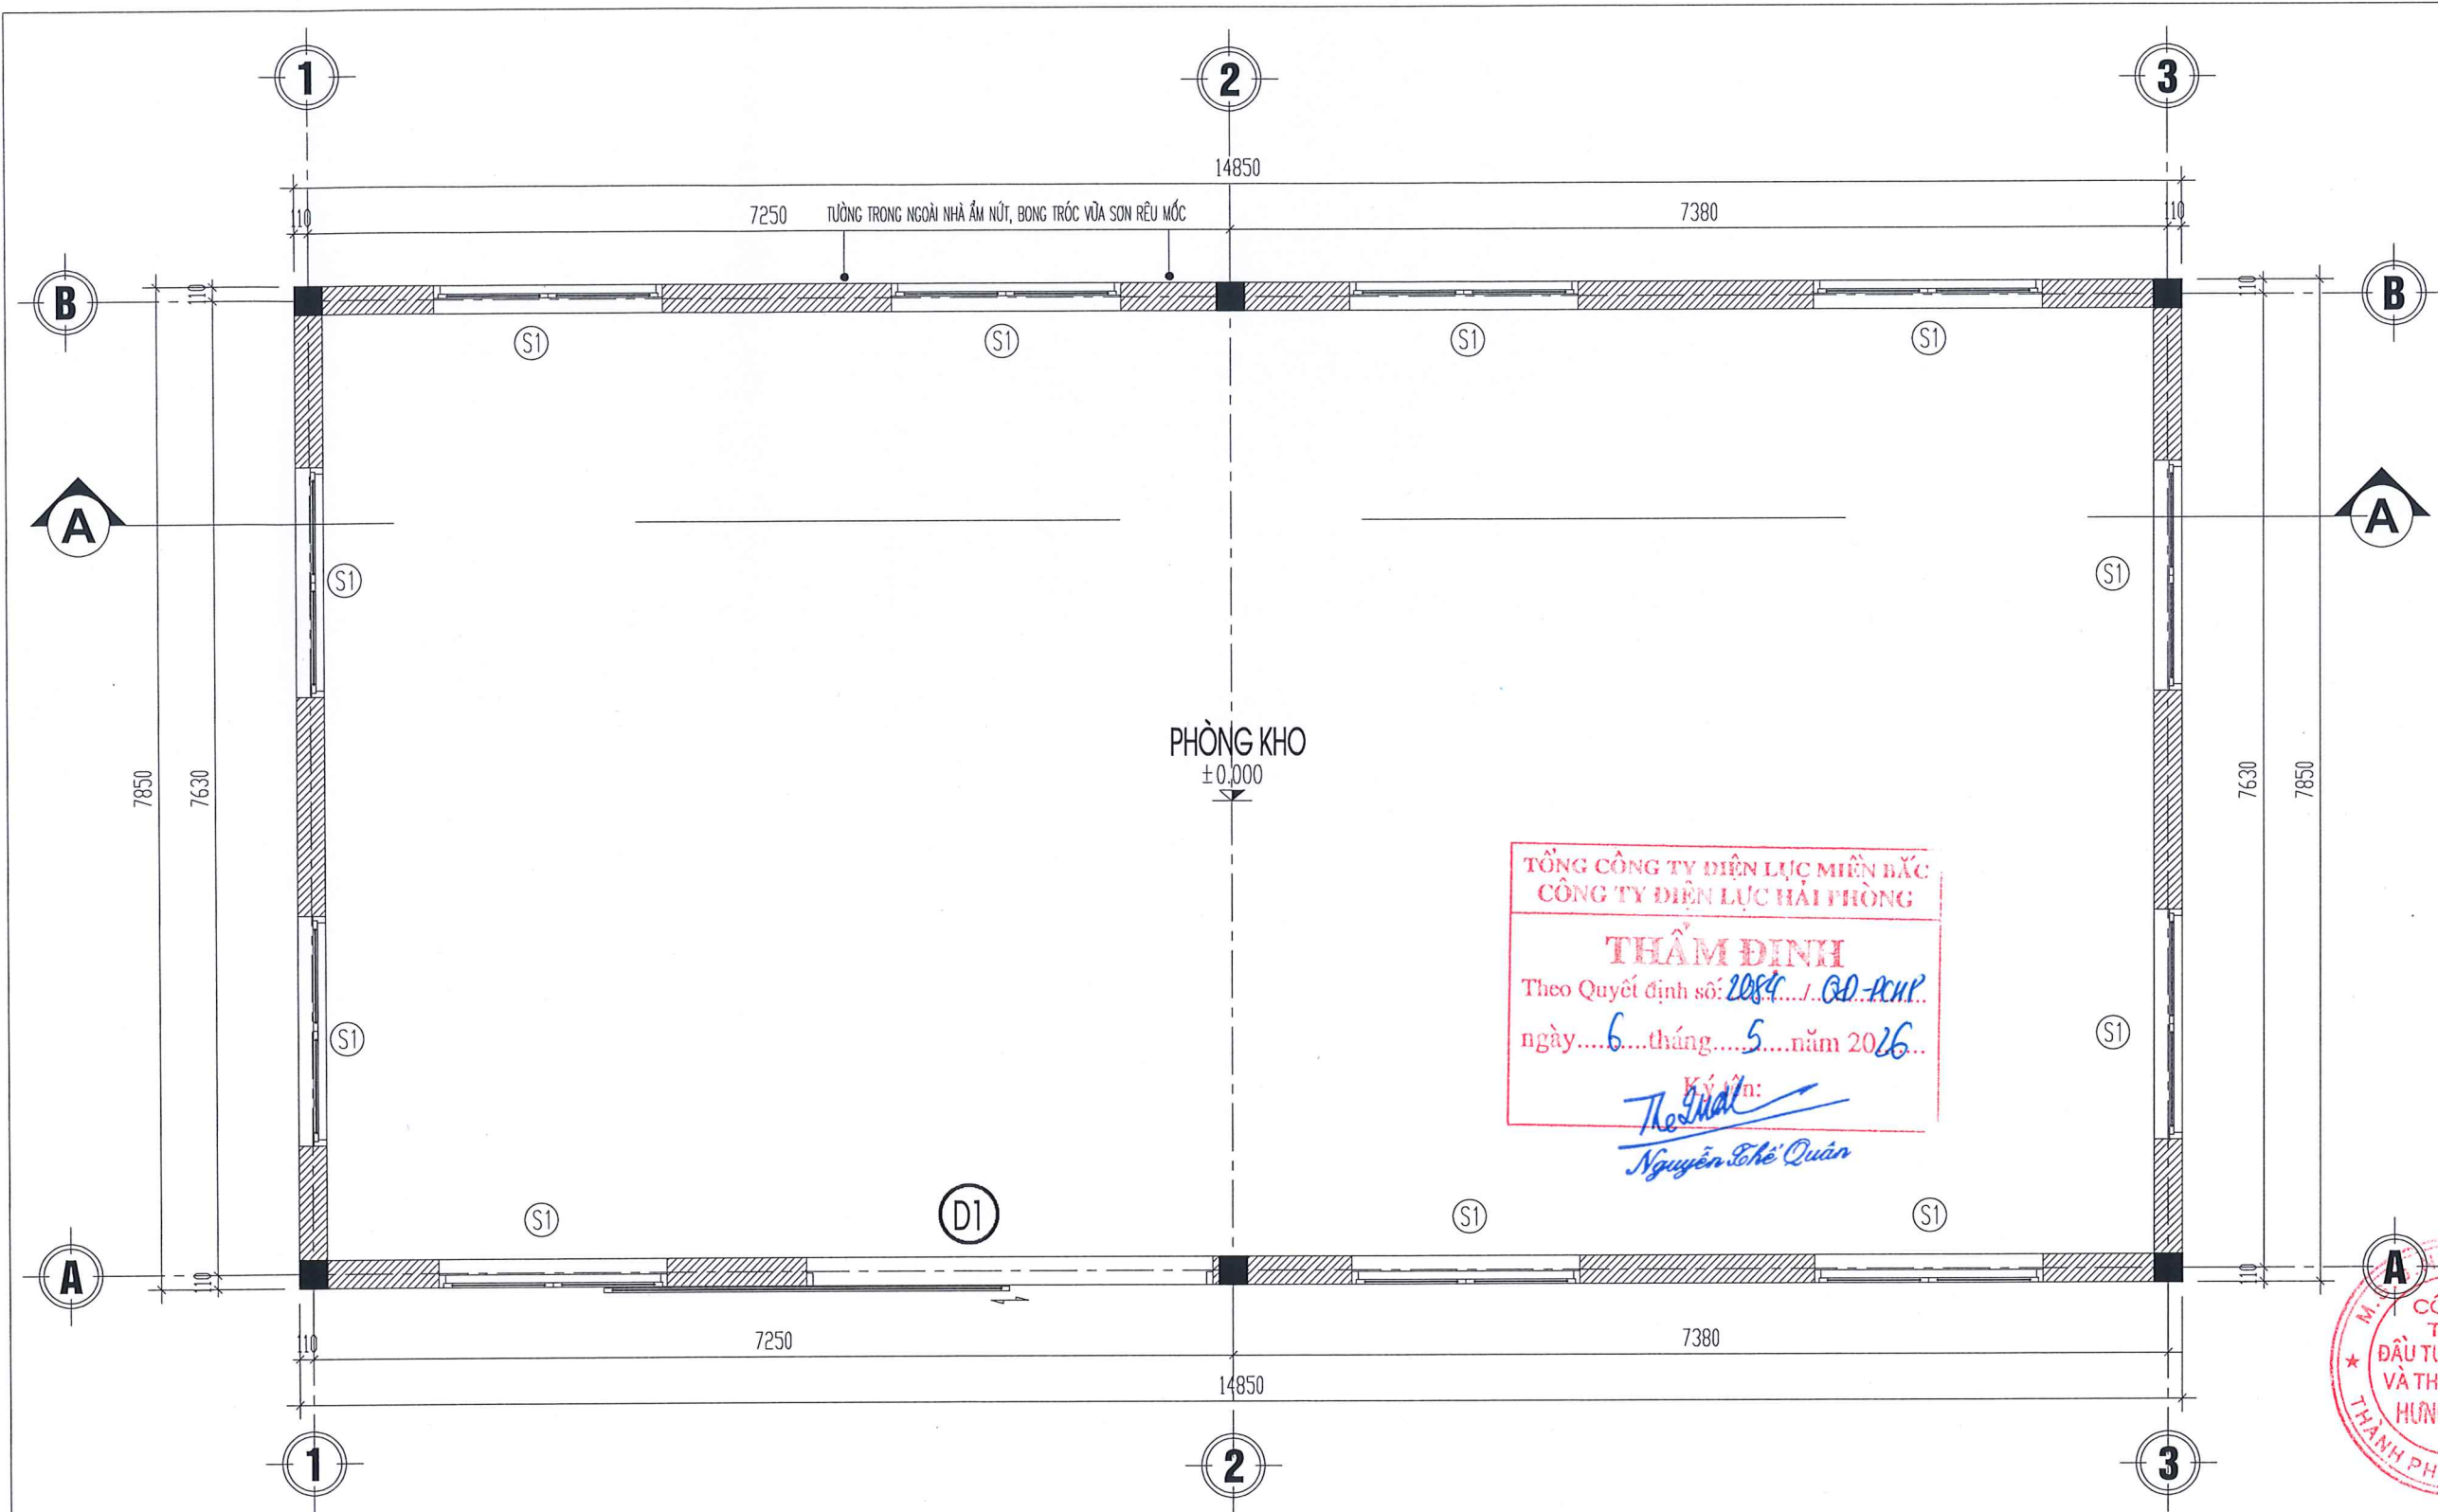

MẶT BẰNG TẦNG 1

GHI CHÚ CỦA HIỆN TRẠNG:

- (D1) - CỬA LỬA THÉP HỘP, KT: 3.2X3.2M (SL: 1)
- (S1) - CỬA NHÔM KÍNH KẾT HỢP VỚI CHỚP NHÔM, 2 CẢNH MỞ NGOÀI, KT: 1.8X1.2M (SL: 11)


GHI CHÚ HIỆN TRẠNG:

- TOÀN BỘ MẶT TƯỜNG NGOÀI VÀ TRONG BỊ BONG TRóc, RÊU MỐC LỚP SƠN GÂY MẤT VỆ SINH ẨM THẤP
- THIẾT BỊ CHIẾU SÁNG HỒNG, CHẬP CHÁY

GHI CHÚ SỬA CHỮA:

- VỆ SINH LỚP SƠN TRÊN BỀ MẶT TƯỜNG TRONG VÀ NGOÀI NHÀ
- SƠN LẠI TOÀN BỘ TƯỜNG TRONG VÀ NGOÀI NHÀ KHO 1 NƯỚC LÓT, 2 NƯỚC PHỦ
- THAY THẾ ĐÈN ĐIỆN BỊ HỎNG BẰNG ĐÈN LED DÀI 1.2M -20W

TÊN CÔNG TRÌNH SỬA CHỮA KIẾN TRÚC TRỤ SỞ ĐỘI QLĐLKV ĐỒ SƠN, TỔ QL VH, TỔ KDDV THUỘC ĐỘI QLĐLKV ĐỒ SƠN	
ĐỊA ĐIỂM ĐỒ SƠN - TP. HẢI PHÒNG	
CHỦ ĐẦU TƯ CÔNG TY ĐIỆN LỰC HẢI PHÒNG	
ĐƠN VỊ THIẾT KẾ CÔNG TY TNHH ĐẦU TƯ XD & TM HÙNG KHÁNH	
Đc: Số 8 đường Tây Sơn- Kiến An - HP Tel: 0396814186 E-mail: Hungkhanh.construction@gmail.com	
GIÁM ĐỐC KS: BÙI MINH THẢO	
CHỦ TRÌ THIẾT KẾ KTS: PHẠM QUANG HÙNG	
THIẾT KẾ - VẼ KS: BÙI VĂN QUANG	
KIỂM TRA KS: BÙI MINH THẢO	
NỘI DUNG THAY ĐỔI	
1	
2	
3	
MẶT BẰNG TẦNG 1	
GIẢI ĐOẠN TKBVT	SỐ HIỆU BẢN VẼ NK-01
HOÀN THÀNH 2025	
TỈ LỆ: 1/100	

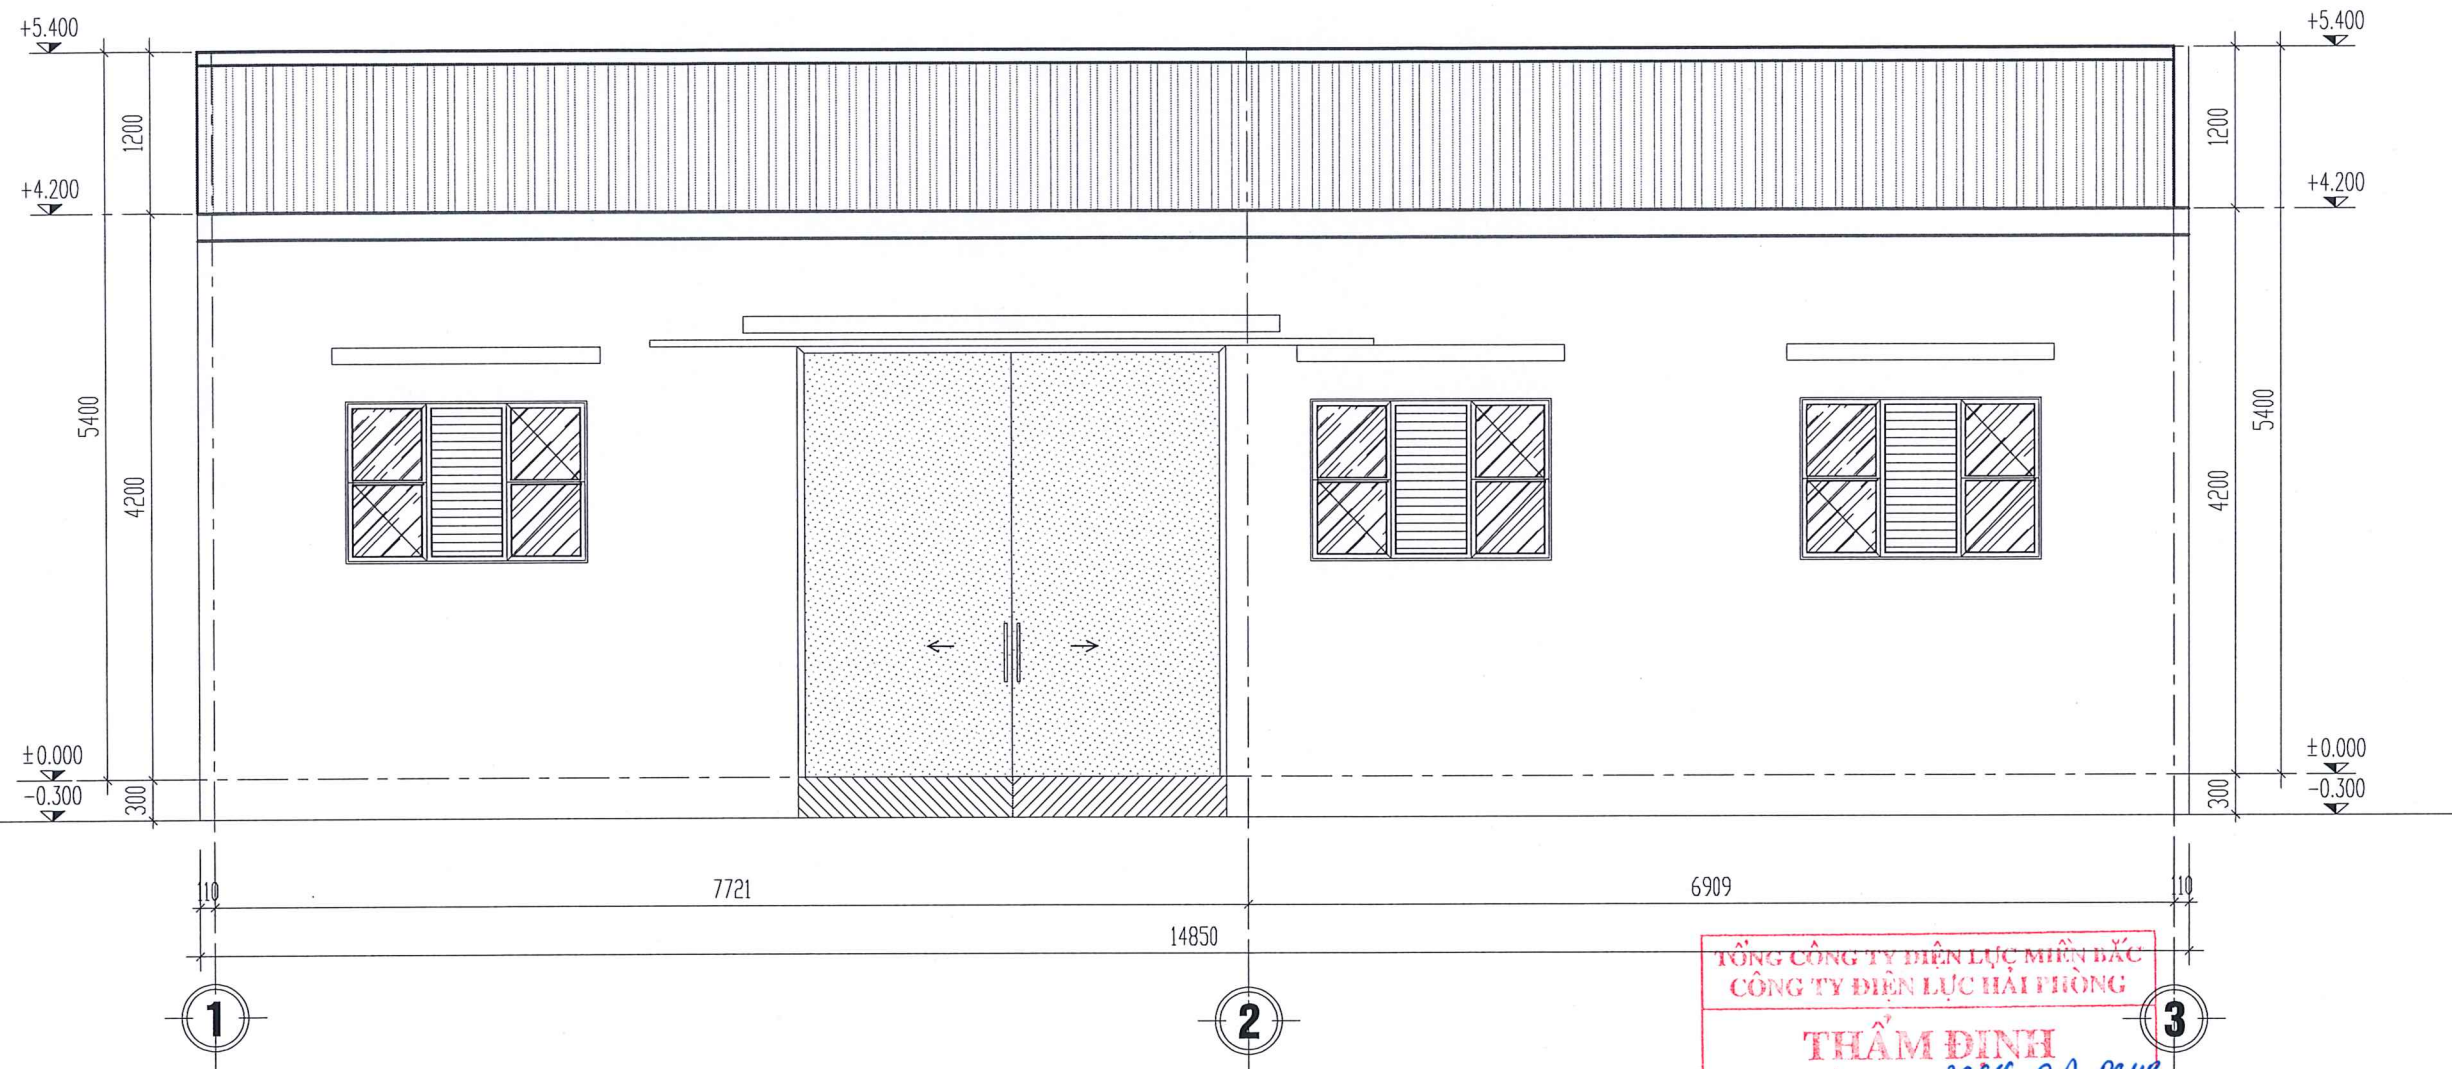

MẶT ĐÚNG TRỤC 1 - 3

GHI CHÚ HIỆN TRẠNG:

- TOÀN BỘ MẶT TƯỜNG NGOÀI VÀ TRONG BỊ BONG TRÓC, RÊU MỐC LỚP SƠN GÂY MẤT VỆ SINH ẨM THẤP
- THIẾT BỊ CHIẾU SÁNG HỎNG, CHẬP CHÁY

GHI CHÚ SỬA CHỮA:

- VỆ SINH LỚP SƠN TRÊN BỀ MẶT TƯỜNG TRONG VÀ NGOÀI NHÀ
- SƠN LẠI TOÀN BỘ TƯỜNG TRONG VÀ NGOÀI NHÀ KHO 1 NƯỚC LÓT, 2 NƯỚC PHỦ



TÊN CÔNG TRÌNH
SỬA CHỮA KIẾN TRÚC TRỤ SỞ ĐỘI QLĐDLKV
ĐỒ SƠN, TỔ QL VH, TỔ KDDV THUỘC
ĐỘI QLĐDLKV ĐỒ SƠN

ĐỊA ĐIỂM
ĐỒ SƠN - TP. HẢI PHÒNG

CHỦ ĐẦU TƯ
CÔNG TY ĐIỆN LỰC HẢI PHÒNG

ĐƠN VỊ THIẾT KẾ
CÔNG TY TNHH ĐẦU TƯ XD & TM
HUNG KHÁNH



Đc: Số 8 đường Tây Sơn- Kiến An - HP
Tel: 0396814186
E-mail: Hungkhanh.construction@gmail.com

GIÁM ĐỐC

KS : BÙI MINH THẢO

CHỦ TRÌ THIẾT KẾ

KTS: PHẠM QUANG HƯNG

THIẾT KẾ - VẼ

KS : BÙI VĂN QUANG

KIỂM TRA

KS : BÙI MINH THẢO


NỘI DUNG THAY ĐỔI

LẦN 1
LẦN 2
LẦN 3

MẶT ĐÚNG TRỤC 1 - 3

GIẢI ĐOẠN
TKBVTC
HOÀN THÀNH
2025
TỈ LỆ :
1/100

SỐ HIỆU BẢN VẼ
NK-03

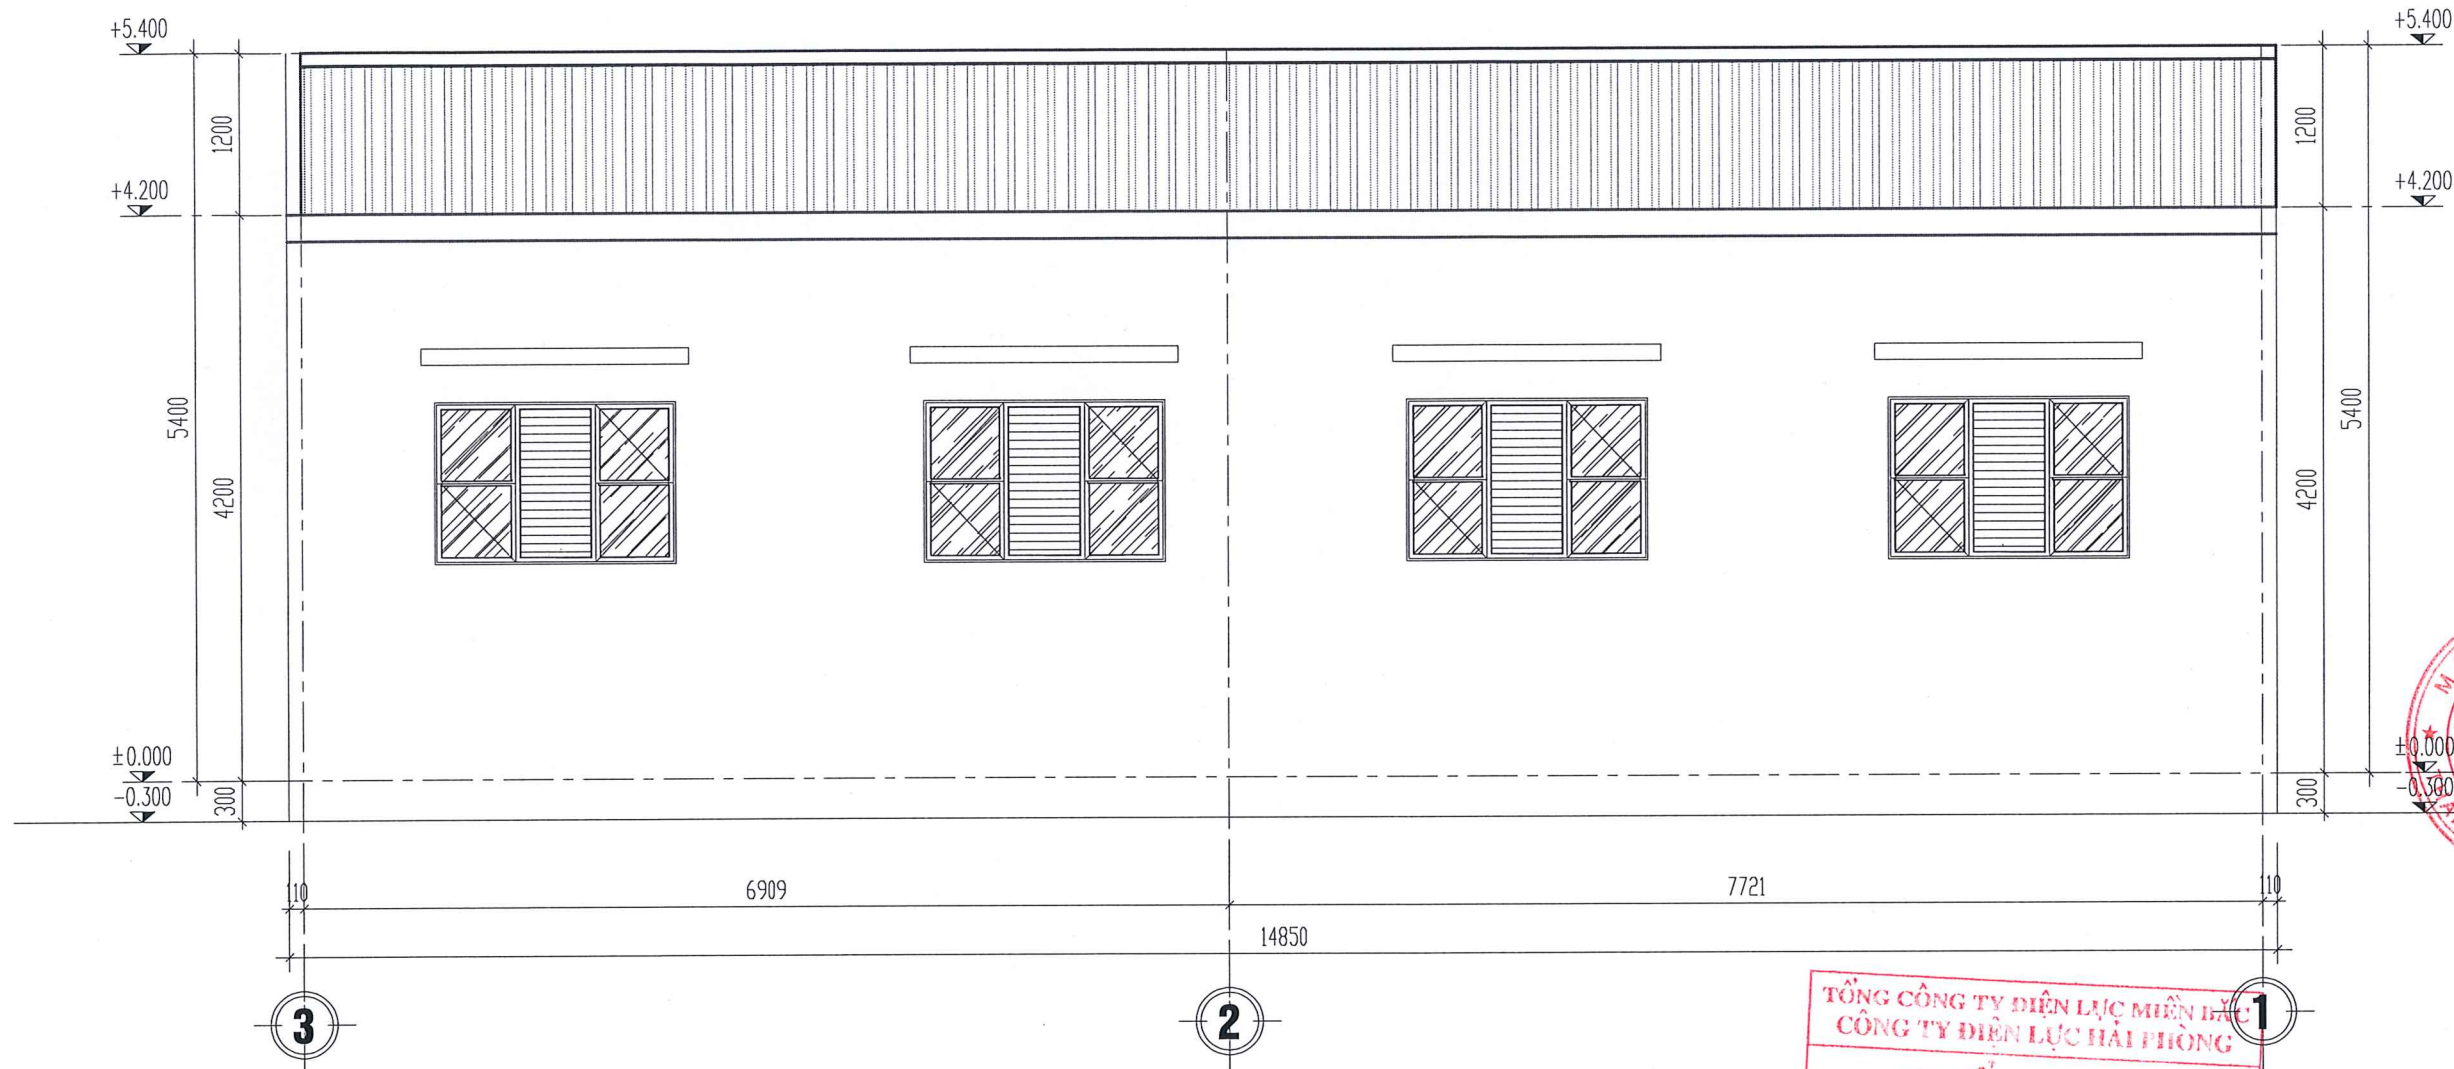

MẶT ĐÚNG TRỰC 3 - 1

GHI CHÚ HIỆN TRẠNG:

- TOÀN BỘ MẶT TƯỜNG NGOÀI VÀ TRONG BỊ BONG TRÓC, RÊU MỐC LỚP SƠN GÂY MẤT VỆ SINH ẨM THẤP
- THIẾT BỊ CHIẾU SÁNG HỒNG, CHẬP CHÁY

GHI CHÚ SỬA CHỮA:

- VỆ SINH LỚP SƠN TRÊN BỀ MẶT TƯỜNG TRONG VÀ NGOÀI NHÀ
- SƠN LẠI TOÀN BỘ TƯỜNG TRONG VÀ NGOÀI NHÀ KHO 1 NƯỚC LÓT, 2 NƯỚC PHỦ

TÊN CÔNG TRÌNH
SỬA CHỮA KIẾN TRÚC TRỤ SỞ ĐỘI QLDDKV
ĐỒ SƠN, TỔ QLHV, TỔ KDDV THUỘC
ĐỘI QLDDKV ĐỒ SƠN

ĐỊA ĐIỂM
ĐỒ SƠN - TP. HẢI PHÒNG

CHỦ ĐẦU TƯ
CÔNG TY ĐIỆN LỰC HẢI PHÒNG

ĐƠN VỊ THIẾT KẾ
CÔNG TY TNHH ĐẦU TƯ XD & TM
HUNG KHÁNH



Đc: Số 8 đường Tây Sơn- Kiến An - HP
Tel: 0396814186
E-mail: Hungkhanh.construction@gmail.com

GIÁM ĐỐC

KS: BÙI MINH THẢO

CHỦ TRÌ THIẾT KẾ

KTS: PHẠM QUANG HÙNG

THIẾT KẾ - VẼ

KS: BÙI VĂN QUANG

KIỂM TRA

KS: BÙI MINH THẢO

LẦN	NỘI DUNG THAY ĐỔI
1	-
2	-
3	-

MẶT ĐÚNG TRỰC 3 - 1

GIAI ĐOẠN
TKBVTC

HOÀN THÀNH
2025

TỈ LỆ:
1/100

SỐ HIỆU BẢN VẼ

NK-04

TÊN CÔNG TRÌNH
SỬA CHỮA KIẾN TRÚC TRỤ SỞ ĐỘI QLĐLKV
ĐỒ SƠN, TỔ QLKV, TỔ KDDV THUỘC
ĐỘI QLĐLKV ĐỒ SƠN


ĐỊA ĐIỂM
ĐỒ SƠN - TP. HẢI PHÒNG


CHỦ ĐẦU TƯ
CÔNG TY ĐIỆN LỰC HẢI PHÒNG

ĐƠN VỊ THIẾT KẾ
CÔNG TY TNHH ĐẦU TƯ XD & TM
HÙNG KHÁNH


Đc: Số 8 đường Tây Sơn- Kiến An - HP
Tel: 0396814186
E-mail: Hungkhanh.construction@gmail.com

GIÁM ĐỐC

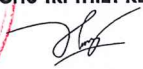KS: BUI MINH THAO
CHỦ TRÌ THIẾT KẾ

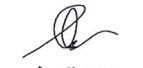KTS: PHAM QUANG HUNG

THIẾT KẾ - VẼ

KS: BUI VAN QUANG


KIỂM TRA

KS: BUI MINH THAO

LẦN	NỘI DUNG THAY ĐỔI
1	-
2	-
3	-

MẶT ĐÚNG TRỤC B - A

GIẢI ĐOẠN TKBVT	SỐ HIỆU BẢN VẼ
HOÀN THÀNH 2025	NK-05
TỈ LỆ : 1/100	

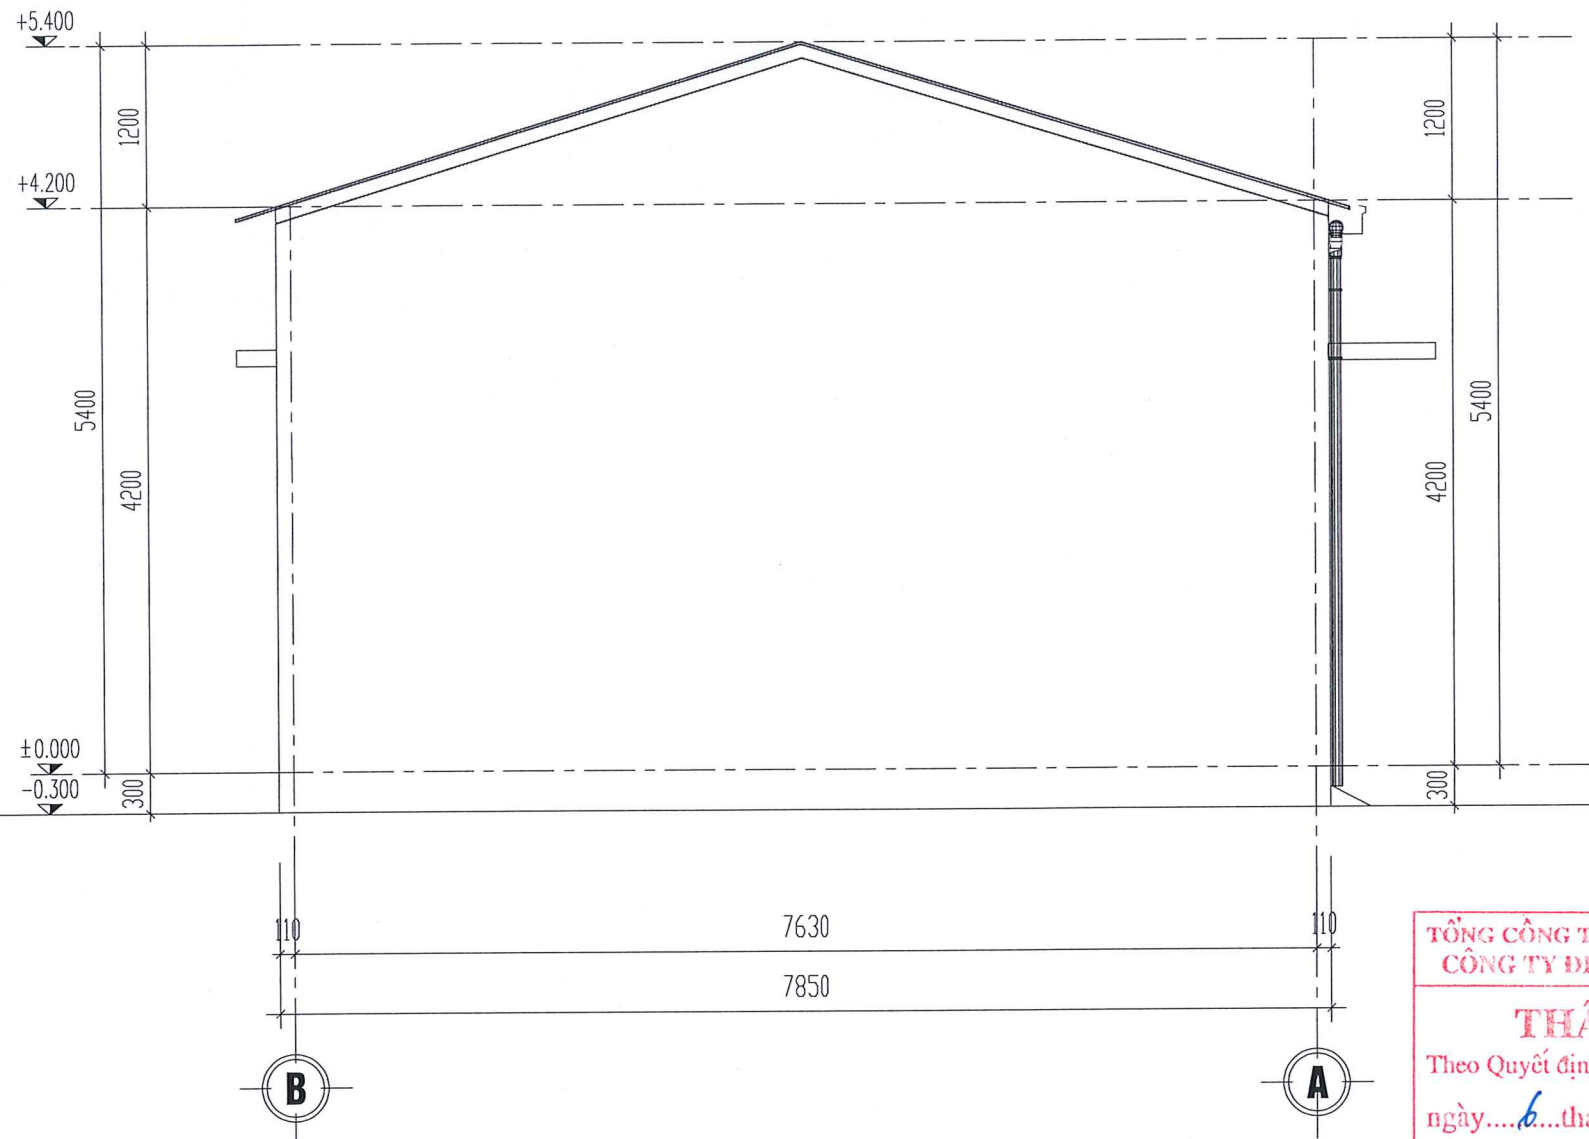

MẶT ĐÚNG TRỤC B - A

TỔNG CÔNG TY ĐIỆN LỰC MIỀN BẮC
CÔNG TY ĐIỆN LỰC HẢI PHÒNG
THẨM ĐỊNH
Theo Quyết định số: 2084/QĐ-PT/HP
ngày...6...tháng...5...năm 2026...
Ký tên:


Nguyễn Thế Quân

GHI CHÚ HIỆN TRẠNG:

- TOÀN BỘ MẶT TƯỜNG NGOÀI VÀ TRONG BỊ BONG TRÓC, RÊU MỐC LỚP SƠN GÂY MẤT VỆ SINH ẨM THẤP
- THIẾT BỊ CHIẾU SÁNG HỒNG, CHẬP CHÁY

GHI CHÚ SỬA CHỮA:

- VỆ SINH LỚP SƠN TRÊN BỀ MẶT TƯỜNG TRONG VÀ NGOÀI NHÀ
- SƠN LẠI TOÀN BỘ TƯỜNG TRONG VÀ NGOÀI NHÀ KHO 1 NƯỚC LÓT, 2 NƯỚC PHỦ

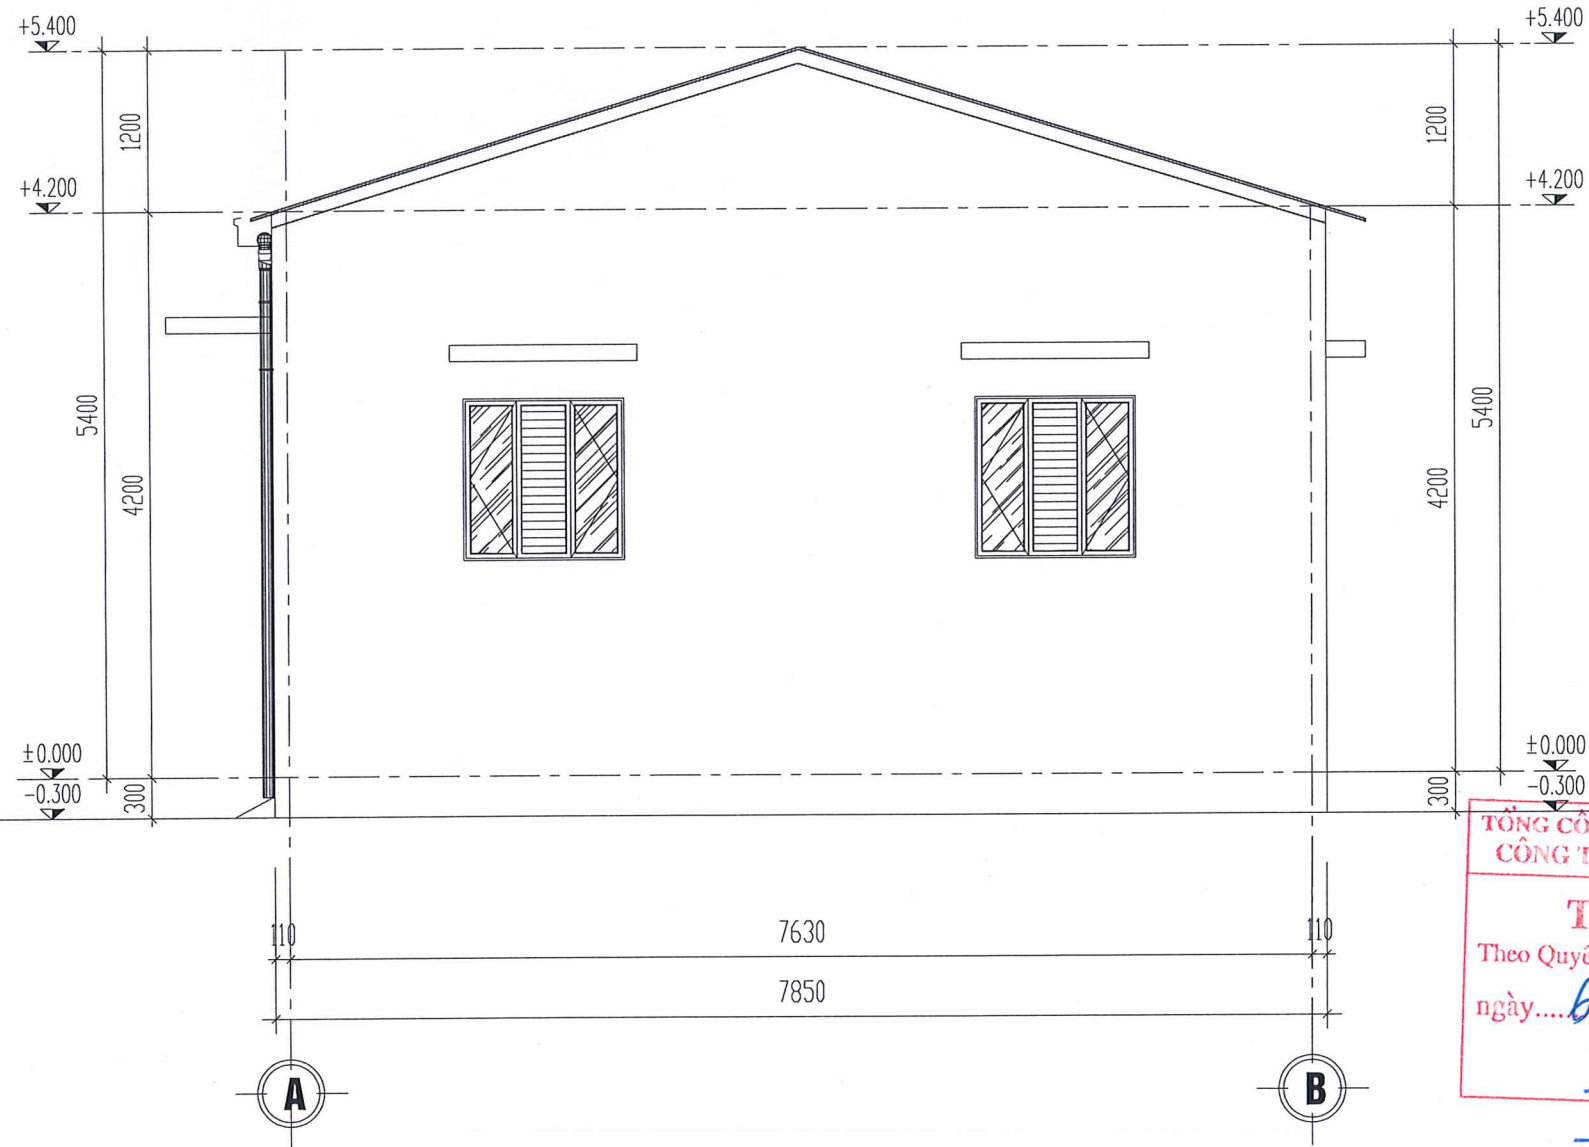

MẶT ĐÚNG TRỰC A - B

GHI CHÚ HIỆN TRẠNG:

- TOÀN BỘ MẶT TƯỜNG NGOÀI VÀ TRONG BỊ BONG TRÓC, RÊU MỐC LỚP SƠN GÂY MẤT VỆ SINH ẨM THẤP
- THIẾT BỊ CHIẾU SÁNG HỒNG, CHẬP CHÁY

GHI CHÚ SỬA CHỮA:

- VỆ SINH LỚP SƠN TRÊN BỀ MẶT TƯỜNG TRONG VÀ NGOÀI NHÀ
- SƠN LẠI TOÀN BỘ TƯỜNG TRONG VÀ NGOÀI NHÀ KHO 1 NƯỚC LÓT, 2 NƯỚC PHỦ

TÊN CÔNG TRÌNH
SỬA CHỮA KIẾN TRÚC TRỤ SỞ ĐỘI QLDDIKV
ĐỒ SƠN, TỔ QL VH, TỔ KDDV THUỘC
ĐỘI QLDDIKV ĐỒ SƠN

ĐỊA ĐIỂM
ĐỒ SƠN - TP. HẢI PHÒNG

CHỦ ĐẦU TƯ
CÔNG TY ĐIỆN LỰC HẢI PHÒNG

ĐƠN VỊ THIẾT KẾ
CÔNG TY TNHH ĐẦU TƯ XD & TM
HUNG KHÁNH

GIÁM ĐỐC
KS: BÙI MINH THẢO

CHỦ TRÌ THIẾT KẾ
KTS: PHẠM QUANG HÙNG

THIẾT KẾ - VẼ
KS: BÙI VĂN QUANG

KIỂM TRA
KS: BÙI MINH THẢO

Đc: Số 8 đường Tây Sơn- Kiến An - HP
Tel: 0396814186
E-mail: Hungkhanh.construction@gmail.com

M.S.D.N: 020198863
CÔNG TY
TNHH
ĐẦU TƯ XÂY DỰNG
VÀ THƯƠNG MẠI
HUNG KHÁNH
THÀNH PHỐ HẢI PHÒNG

TỔNG CÔNG TY ĐIỆN LỰC MIỀN BẮC
CÔNG TY ĐIỆN LỰC HẢI PHÒNG

THẨM ĐỊNH
Theo Quyết định số: 2084/QĐ-PCHP
ngày: 6 tháng 5 năm 2026.
Ký tên:
Nguyễn Thế Quân

LẦN	NỘI DUNG THAY ĐỔI
1	-
2	-
3	-

MẶT ĐÚNG TRỰC A - B

GIẢI ĐOẠN	SỐ HIỆU BẢN VẼ
TKBVTC	NK-06
HOÀN THÀNH 2025	
TỈ LỆ: 1/100	

TÊN CÔNG TRÌNH

SỬA CHỮA KIẾN TRÚC TRỤ SỞ ĐỘI QLĐDLKV
ĐỒ SƠN, TỔ QL VH, TỔ KDDV THUỘC
ĐỘI QLĐDLKV ĐỒ SƠN

ĐỊA ĐIỂM

ĐỒ SƠN - TP. HẢI PHÒNG

CHỦ ĐẦU TƯ

CÔNG TY ĐIỆN LỰC HẢI PHÒNG

ĐƠN VỊ THIẾT KẾ

CÔNG TY TNHH ĐẦU TƯ XD & TM
HÙNG KHÁNH

Đc: Số 8 đường Tây Sơn- Kiến An - HP
Tel: 0396814186
E-mail: Hungkhanh.construction@gmail.com

GIÁM ĐỐC

KS : BUI MINH THẢO

CHỦ TRÌ THIẾT KẾ

KTS: PHẠM QUANG HUNG

THIẾT KẾ - VẼ

KS : BUI VĂN QUANG

KIỂM TRA


KS : BUI MINH THẢO

NỘI DUNG THAY ĐỔI

1	-
2	-
3	-

MẶT CẮT A - A

GIẢI ĐOẠN	SỐ HIỆU BẢN VẼ
TKBVT	NK-07
HOÀN THÀNH 2025	
TỈ LỆ : 1/100	

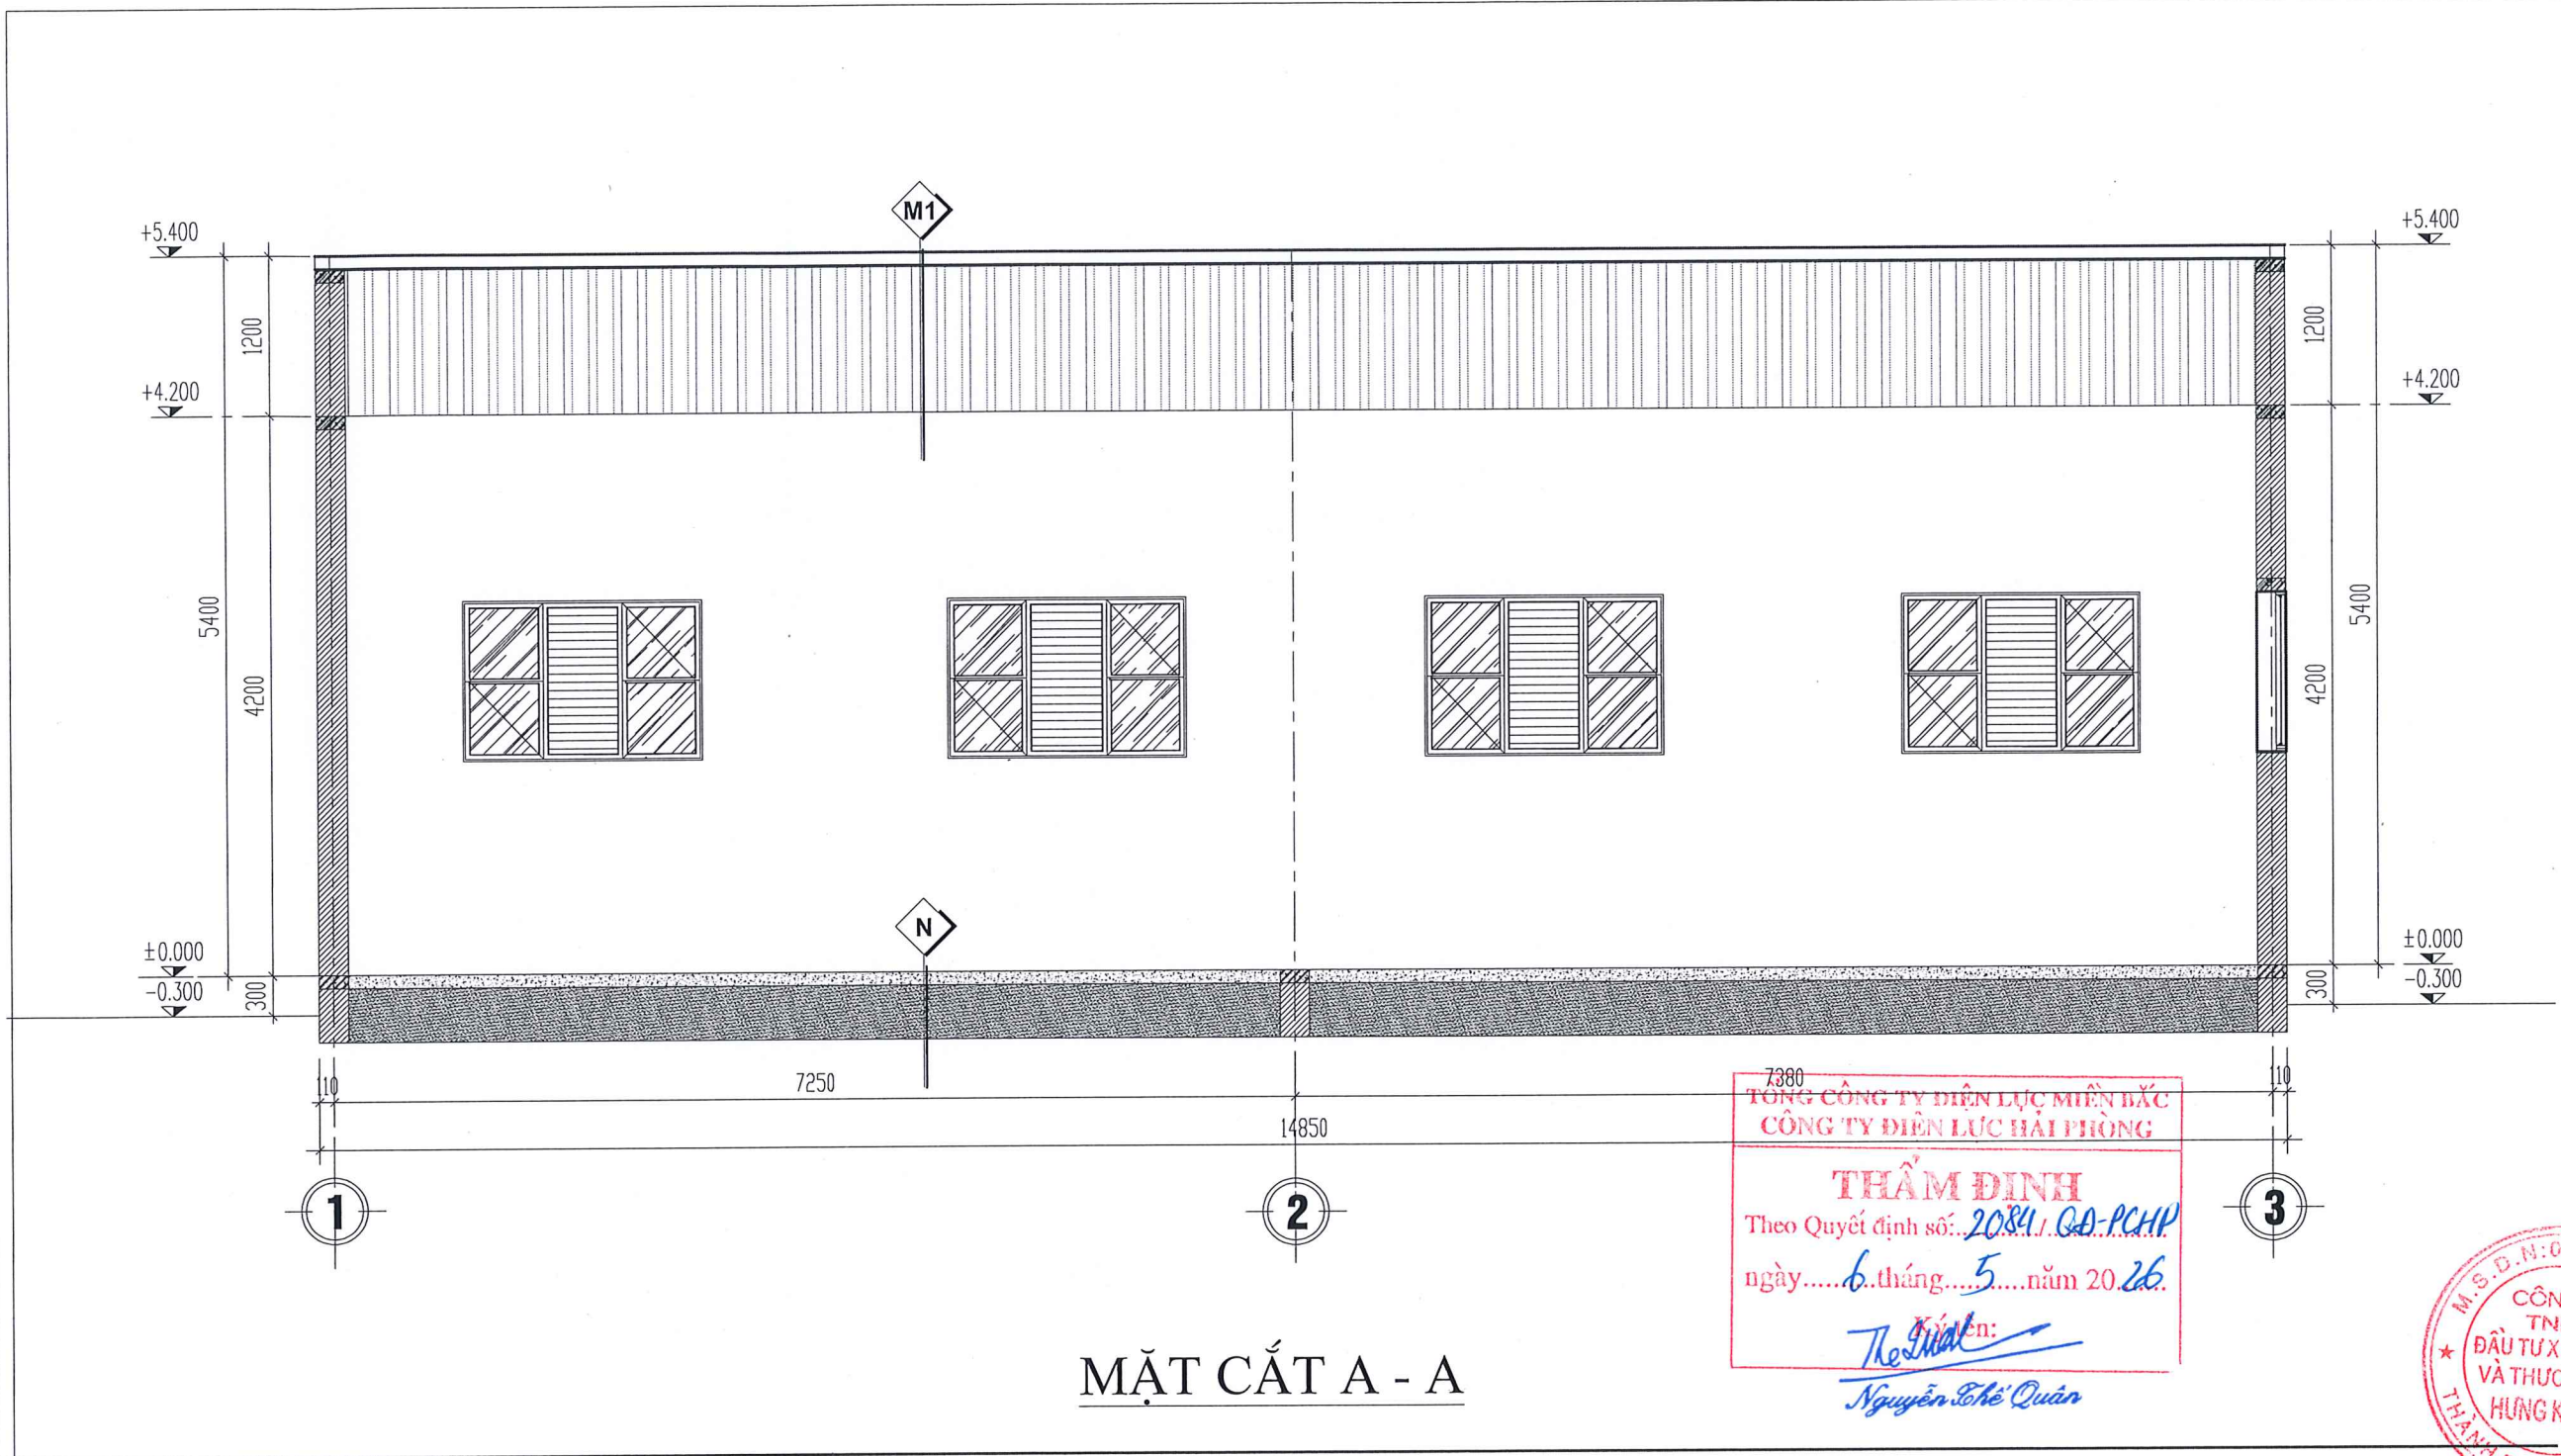

GHI CHÚ :

- NỀN LÁT GẠCH HIỆN TRẠNG
- LỚP VỮA LÓT HIỆN TRẠNG
- LỚP BT LÓT HIỆN TRẠNG
- CÁC LỚP NỀN HIỆN TRẠNG

- MÁI TÔN MẠ MÀU HIỆN TRẠNG
- XÀ GỖ THÉP HIỆN TRẠNG

GHI CHÚ HIỆN TRẠNG:

- TOÀN BỘ MẶT TƯỜNG NGOÀI VÀ TRONG BỊ BONG TRÓC, RÊU MỐC LỚP SƠN GÂY MẤT VỆ SINH ẨM THẤP
- THIẾT BỊ CHIẾU SÁNG HỎNG, CHẬP CHÁY


GHI CHÚ SỬA CHỮA:

- VỆ SINH LỚP SƠN TRÊN BỀ MẶT TƯỜNG TRONG VÀ NGOÀI NHÀ
- SƠN LẠI TOÀN BỘ TƯỜNG TRONG VÀ NGOÀI NHÀ KHO 1 NƯỚC LÓT, 2 NƯỚC PHỦ



CÔNG TY TNHH XÂY DỰNG VÀ THƯƠNG MẠI HƯNG KHÁNH

PHẦN NHÀ ĂN

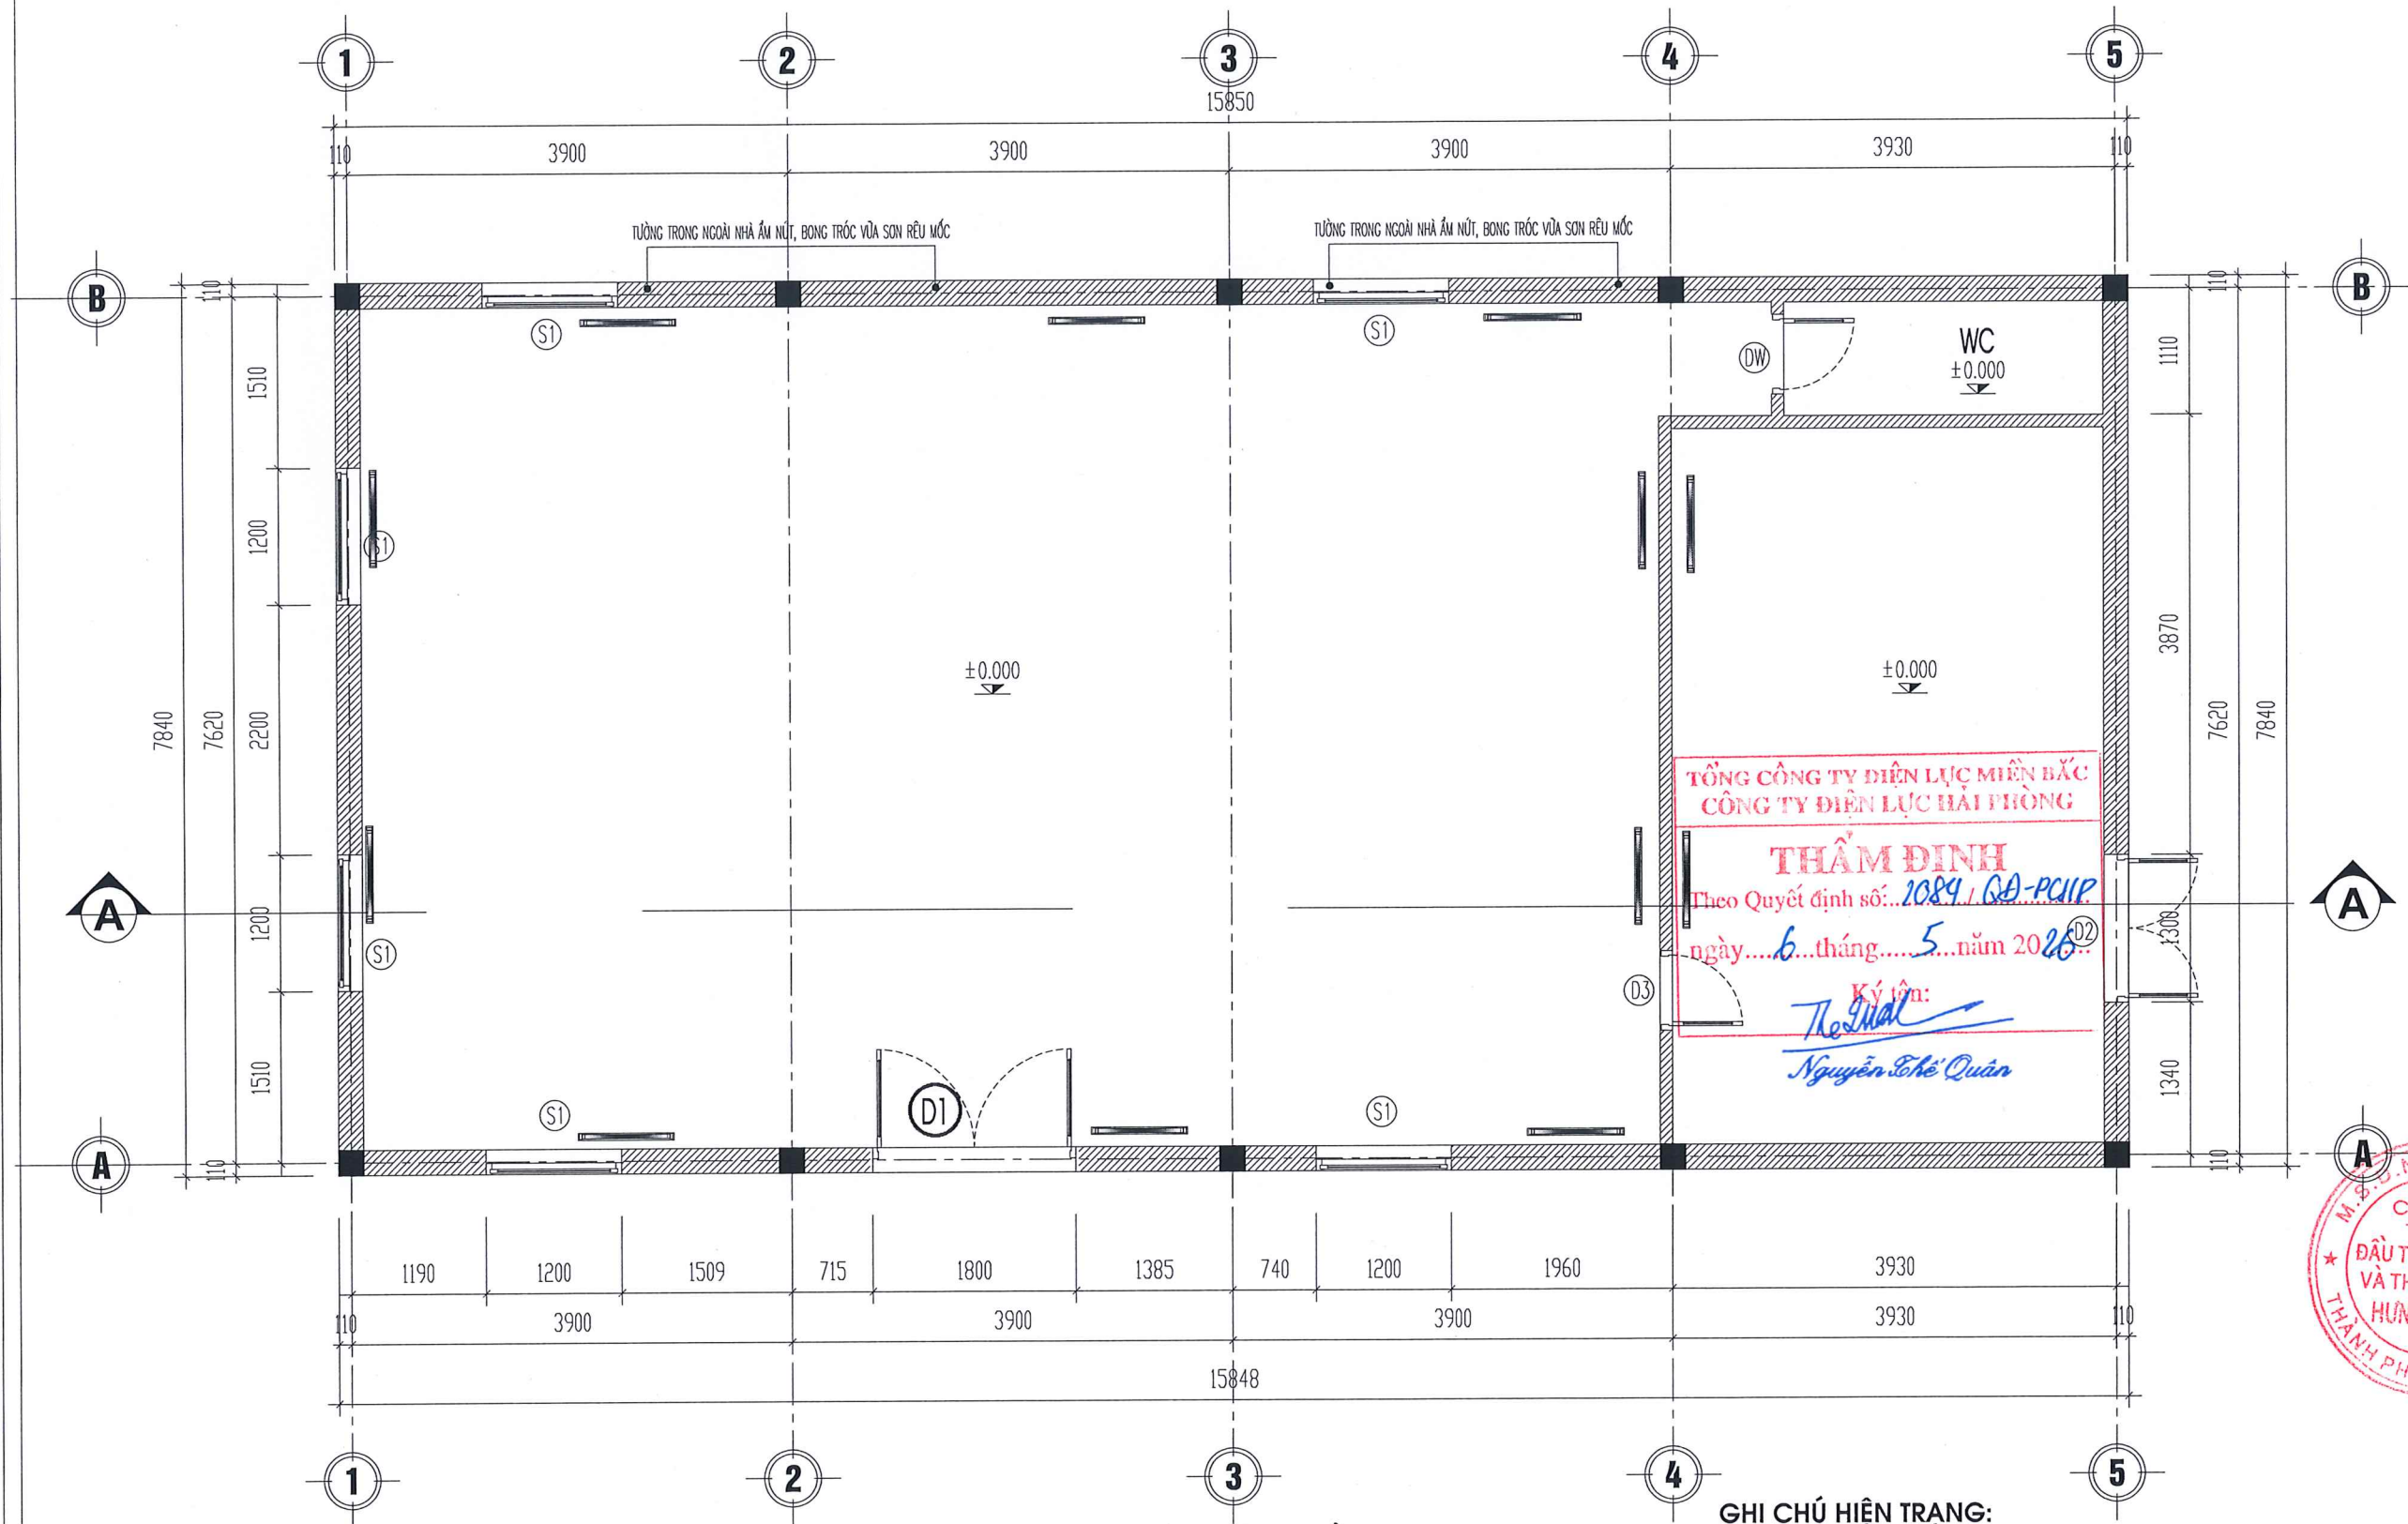

MẶT BẰNG TẦNG 1

GHI CHÚ CỬA HIỆN TRẠNG:

- (D1) - CỬA NHÔM KÍNH, KT: 1.8X2.7M (SL: 1)
(D2) - CỬA NHÔM KÍNH, KT: 1.3X2.7M (SL: 1)
(D3) - CỬA NHÔM KÍNH, KT: 0.7X2.2M (SL: 1)
(DW) - CỬA NHÔM KÍNH, KT: 0.7X2.2M (SL: 1)
(S1) - CỬA NHÔM KÍNH KẾT HỢP VỚI CHÓP NHÔM, 2 CÁNH MỞ NGOÀI, KT: 1.8X1.2M (SL: 11)

GHI CHÚ HIỆN TRẠNG:

- TOÀN BỘ MẶT TƯỜNG NGOÀI VÀ TRONG BỊ BONG TRÓC, RÊU MỐC LỚP SƠN GÂY MẤT VỆ SINH ẨM THẤP
- THIẾT BỊ CHIẾU SÁNG HỒNG, CHẬP CHÁY

GHI CHÚ SỬA CHỮA:

- VỆ SINH LỚP SƠN TRÊN BỀ MẶT TƯỜNG TRONG VÀ NGOÀI NHÀ
- BẢO VÀ SƠN LẠI TOÀN BỘ TƯỜNG TRONG VÀ NGOÀI NHÀ KHO, THAY THẾ BÓNG ĐÈN

BẢNG THỐNG KÊ THIẾT BỊ ĐIỆN NHÀ ĂN

STT	KÝ HIỆU QUY ƯỚC	TÊN & QUY CÁCH VẬT TƯ, VẬT LIỆU, THIẾT BỊ	ĐƠN VỊ	SỐ LƯỢNG
1		- ĐÈN TUYẾT LED NỔI 1.2M; 20W	BỘ	12

TÊN CÔNG TRÌNH

SỬA CHỮA KIẾN TRÚC TRỤ SỞ ĐỘI QLĐDLKV
ĐỒ SƠN, TỔ QLXH, TỔ KDDV THUỘC
ĐỘI QLĐDLKV ĐỒ SƠN

ĐỊA ĐIỂM

ĐỒ SƠN - TP. HẢI PHÒNG

CHỦ ĐẦU TƯ

CÔNG TY ĐIỆN LỰC HẢI PHÒNG

ĐƠN VỊ THIẾT KẾ

CÔNG TY TNHH ĐẦU TƯ XD & TM
HUNG KHÁNH



Đc: Số 8 đường Tây Sơn- Kiến An - HP
Tel: 0396814186
E-mail: Hungkhanh.construction@gmail.com

GIÁM ĐỐC

[Signature]
KS: BÙI MINH THẢO

CHỦ TRÌ THIẾT KẾ

[Signature]
KTS: PHẠM QUANG HÙNG

THIẾT KẾ - VẼ

[Signature]
KS: BÙI VĂN QUANG

KIỂM TRA

[Signature]
KS: BÙI MINH THẢO

NỘI DUNG THAY ĐỔI

-
-
-

NHÀ ĂN MẶT BẰNG TẦNG 1

GIAI ĐOẠN

TKBVT

HOÀN THÀNH


2025

TỈ LỆ:

1/100

SỐ HIỆU BẢN VẼ

NA-01

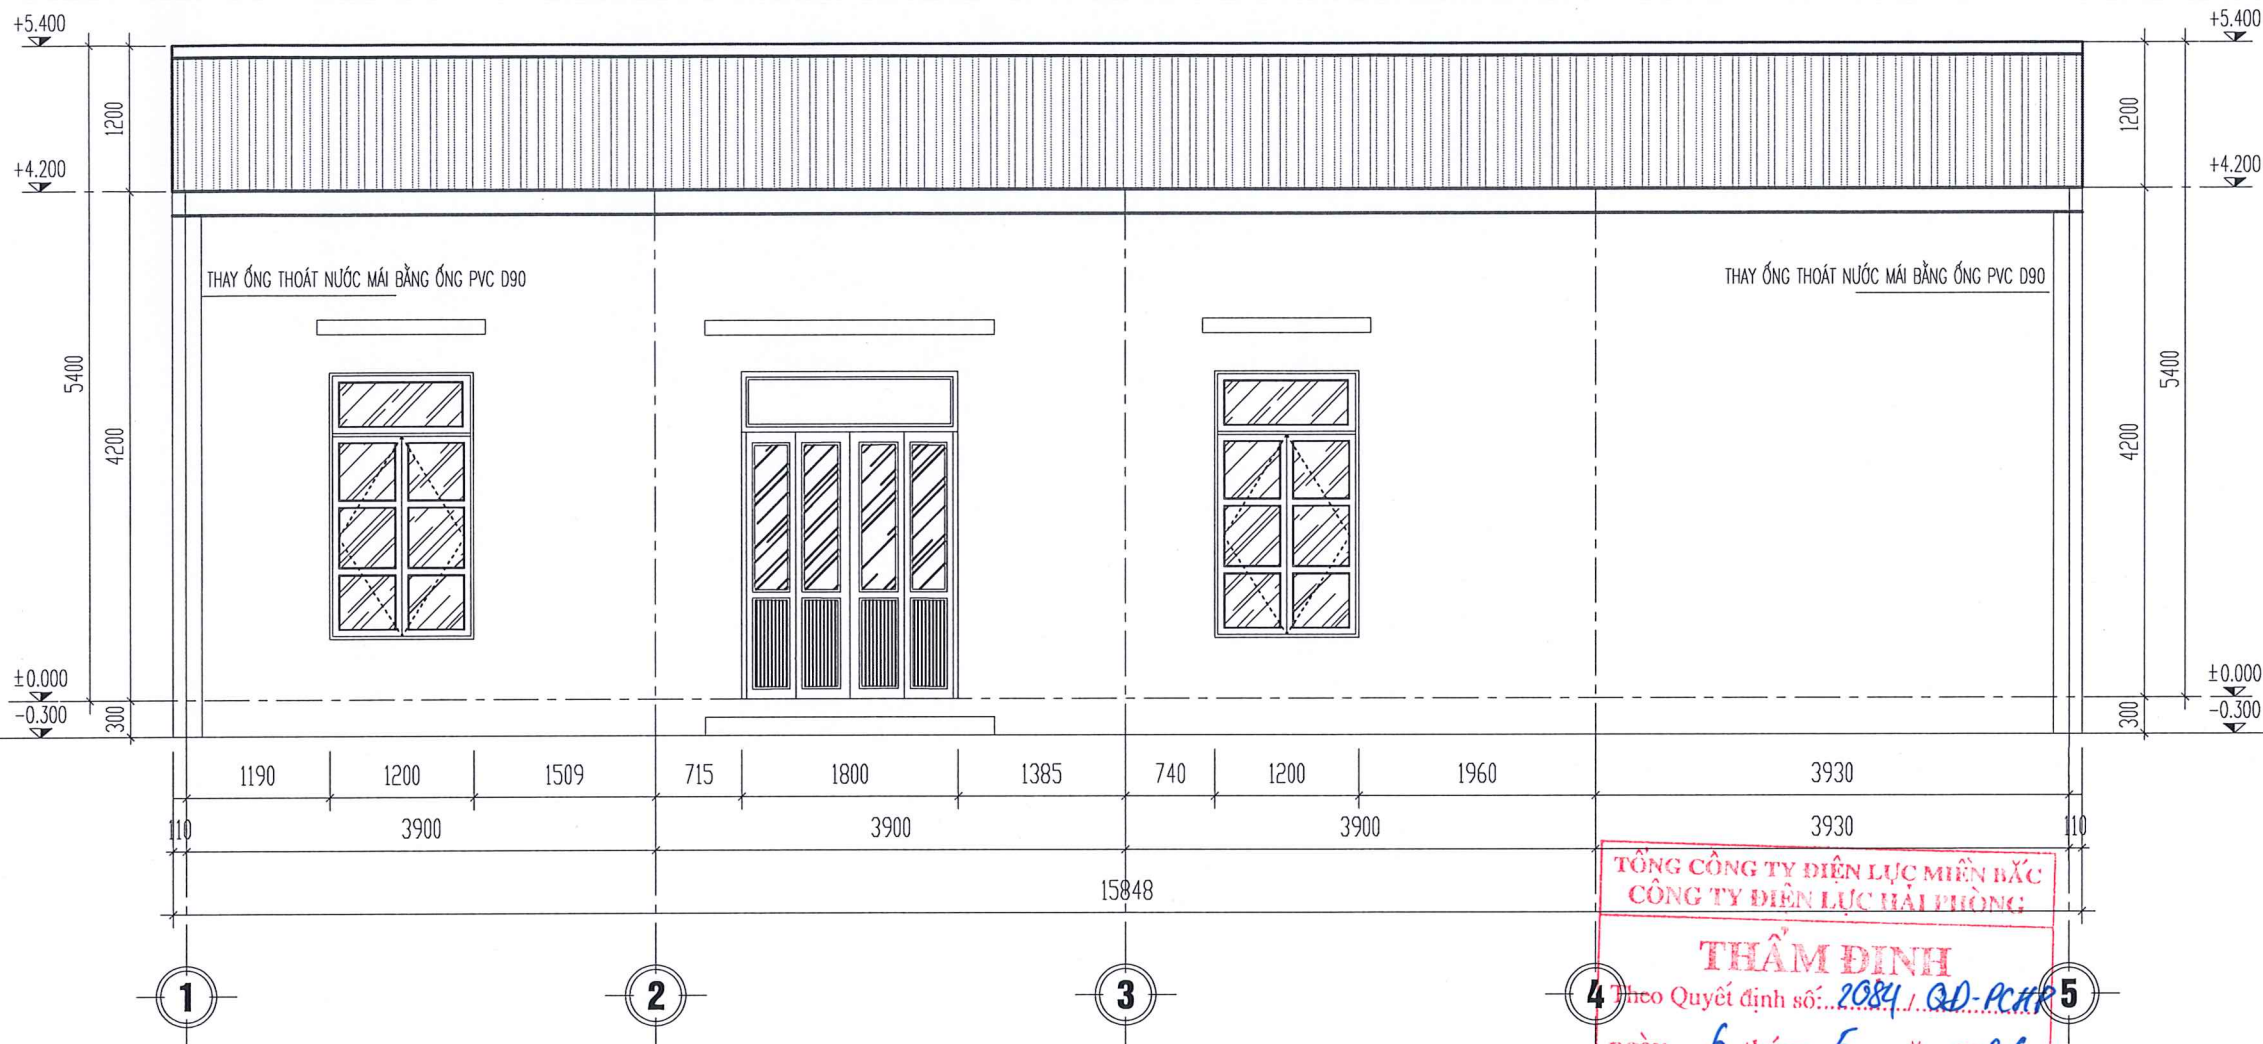

MẶT ĐÚNG TRỤC 1 - 5

GHI CHÚ HIỆN TRẠNG:

- TOÀN BỘ MẶT TƯỜNG NGOÀI VÀ TRONG BỊ BONG TRÓC, RÊU MỐC LỚP SƠN GÂY MẤT VỆ SINH ẨM THẤP
- THIẾT BỊ CHIẾU SÁNG HỒNG, CHẬP CHÁY
- ĐƯỜNG ỐNG THOÁT NƯỚC MÁI BỊ HỒNG, VỠ GỖ

GHI CHÚ SỬA CHỮA:

- VỆ SINH LỚP SƠN TRÊN BỀ MẶT TƯỜNG TRONG VÀ NGOÀI NHÀ
- BẢ VÀ SƠN LẠI TOÀN BỘ TƯỜNG TRONG VÀ NGOÀI NHÀ KHO
- THAY THẾ ĐƯỜNG ỐNG THOÁT NƯỚC MÁI, CẦU CHẤN RÁC

TÊN CÔNG TRÌNH
SỬA CHỮA KIẾN TRÚC TRỤ SỞ ĐỘI QLDDKV
ĐỒ SƠN, TỔ QLXH, TỔ KDDV THUỘC
ĐỘI QLDDKV ĐỒ SƠN

ĐỊA ĐIỂM
ĐỒ SƠN - TP. HẢI PHÒNG

CHỦ ĐẦU TƯ
CÔNG TY ĐIỆN LỰC HẢI PHÒNG

ĐƠN VỊ THIẾT KẾ
CÔNG TY TNHH ĐẦU TƯ XD & TM
HUNG KHANH



Đc: Số 8 đường Tây Sơn- Kiến An - HP
Tel: 0396814186
E-mail: Hungkhanh.construction@gmail.com

GIÁM ĐỐC

KS: BUI MINH THẢO

CHỦ TRÌ THIẾT KẾ

KS: PHẠM QUANG HÙNG

THIẾT KẾ - VẼ

KS: BUI VĂN QUANG


KIỂM TRA

KS: BUI MINH THẢO

LẦN	NỘI DUNG THAY ĐỔI
1	-
2	-
3	-

NHÀ ĂN
MĐ TRỤC 1 - 5

GIẢI ĐOẠN	SỐ HIỆU BẢN VẼ
TKBVC	NA-03
HOÀN THÀNH 2025	
TỈ LỆ : 1/100	

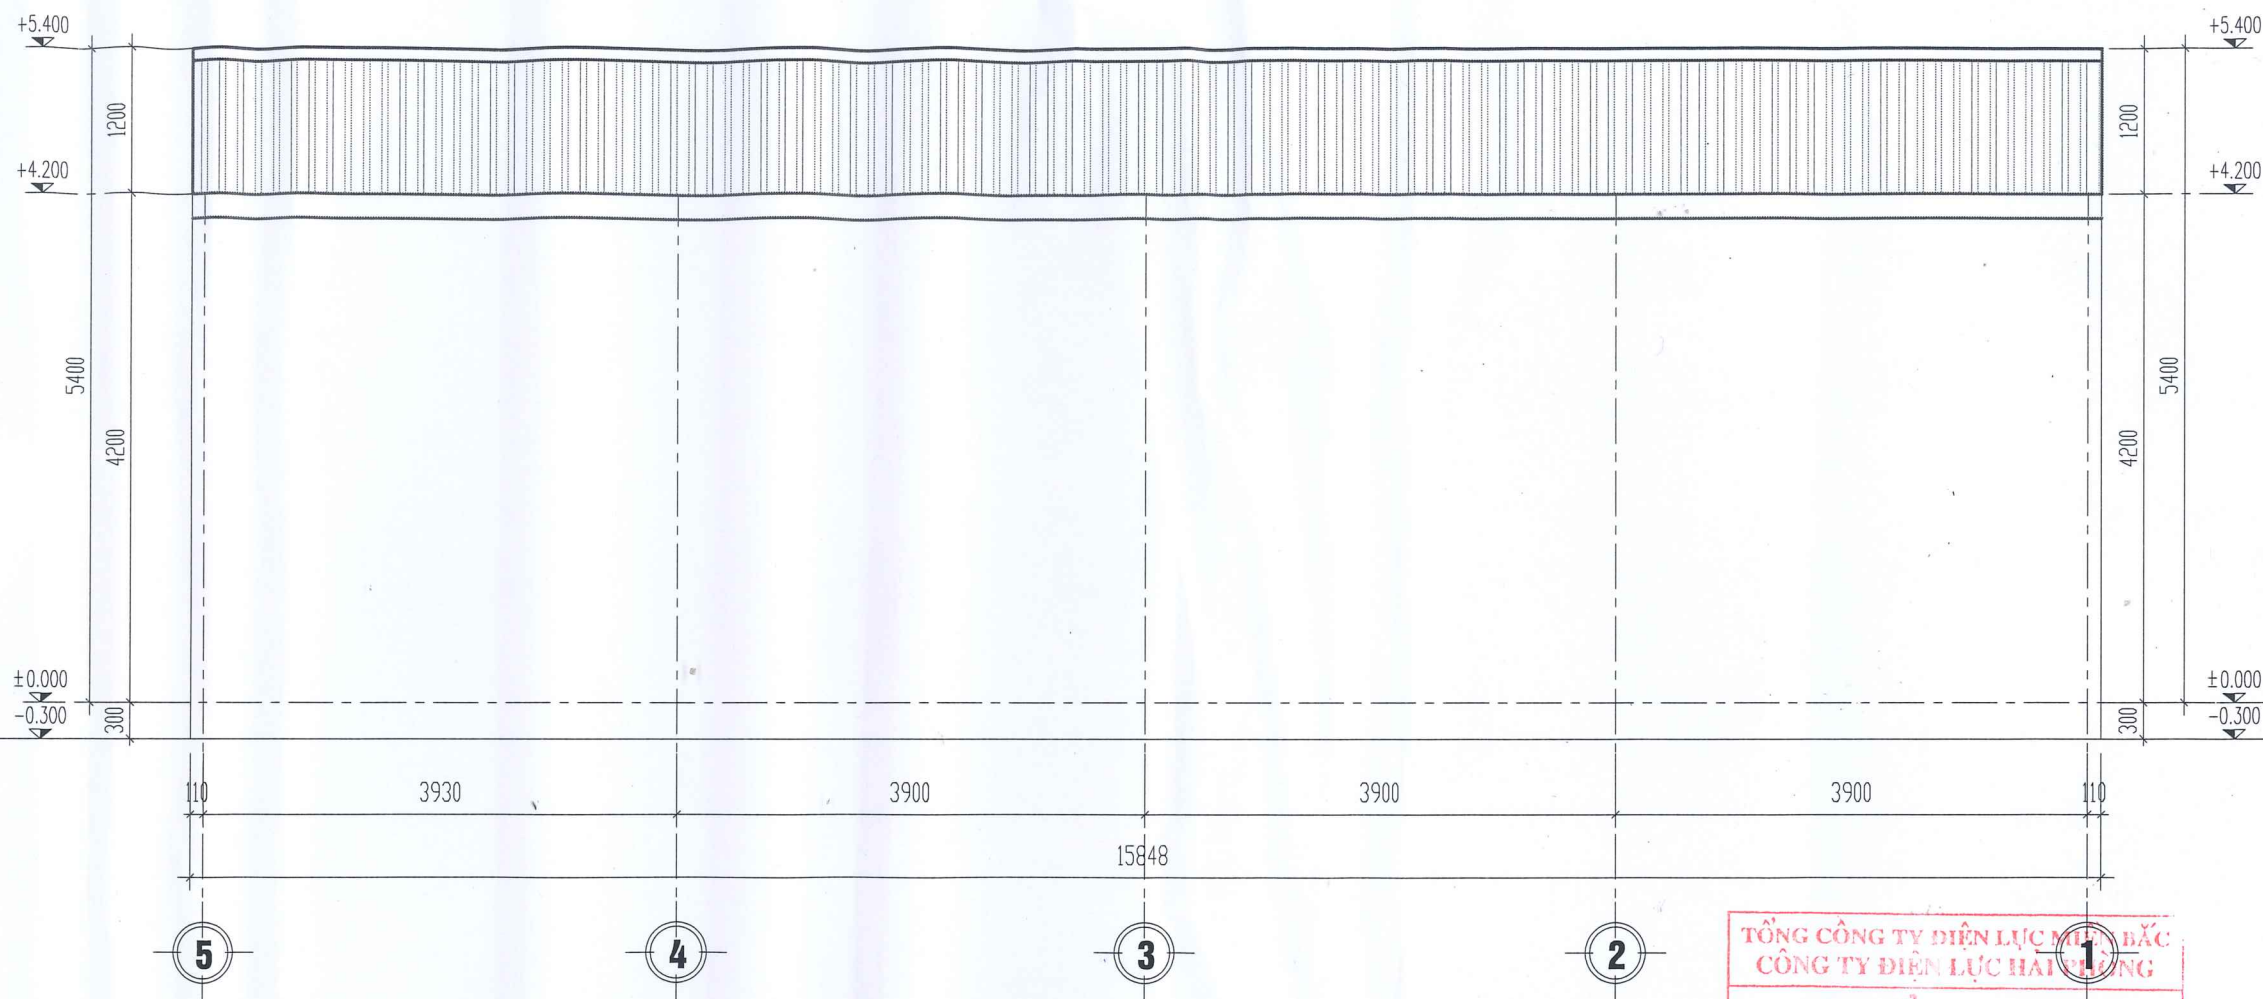

MẶT ĐÚNG TRỤC 5 - 1

GHI CHÚ HIỆN TRẠNG:

- TOÀN BỘ MẶT TƯỜNG NGOÀI VÀ TRONG BỊ BONG TRóc, RÊU MỐC LỚP SƠN GÂY MẤT VỆ SINH ẨM THẤP
- THIẾT BỊ CHIẾU SÁNG HỒNG, CHẬP CHÁY

GHI CHÚ SỬA CHỮA:

- VỆ SINH LỚP SƠN TRÊN BỀ MẶT TƯỜNG TRONG VÀ NGOÀI NHÀ
- BẢ VÀ SƠN LẠI TOÀN BỘ TƯỜNG TRONG VÀ NGOÀI NHÀ KHO, THAY THẾ ĐÈN
- THAY THẾ ĐƯỜNG ống THOÁT NƯỚC MÁI, CẦU CHẮN RÁC

TỔNG CÔNG TY ĐIỆN LỰC MIỀN BẮC
CÔNG TY ĐIỆN LỰC HẢI PHÒNG

THẨM ĐỊNH
Theo Quyết định số: 2084.../QĐ-PCHP
ngày...6...tháng...5...năm 2016.

Ký tên:
Nguyễn Thế Quân

TÊN CÔNG TRÌNH
SỬA CHỮA KIẾN TRÚC TRỤ SỞ ĐỘI QLĐDLKV
ĐỒ SƠN, TỔ QLXH, TỔ KDDV THUỘC
ĐỘI QLĐDLKV ĐỒ SƠN

ĐỊA ĐIỂM
ĐỒ SƠN - TP. HẢI PHÒNG

CHỦ ĐẦU TƯ
CÔNG TY ĐIỆN LỰC HẢI PHÒNG

ĐƠN VỊ THIẾT KẾ
CÔNG TY TNHH ĐẦU TƯ XD & TM
HUNG KHÁNH



Đc: Số 8 đường Tây Sơn- Kiến An - HP
Tel: 0396814186
E-mail: Hungkhanh.construction@gmail.com

GIÁM ĐỐC

KS: BUI MINH THẢO

CHỦ TRÌ THIẾT KẾ

KTS: PHẠM QUANG HUNG

THIẾT KẾ - VẼ

KS: BUI VĂN QUANG

KIỂM TRA

KS: BUI MINH THẢO

LẦN	NỘI DUNG THAY ĐỔI
1	-
2	-
3	-

NHÀ ĂN
MĐ TRỤC 5 - 1

GIẢI ĐOẠN	SỐ HIỆU BẢN VẼ
TKBVT	NA-04
HOÀN THÀNH 2025	
TỈ LỆ: 1/100	

TÊN CÔNG TRÌNH
SỬA CHỮA KIẾN TRÚC TRỤ SỞ ĐỘI QLDDUKV
ĐỒ SƠN, TỔ QLXH, TỔ KDDV THUỘC
ĐỘI QLDDUKV ĐỒ SƠN

ĐỊA ĐIỂM
ĐỒ SƠN - TP. HẢI PHÒNG

CHỦ ĐẦU TƯ
CÔNG TY ĐIỆN LỰC HẢI PHÒNG

ĐƠN VỊ THIẾT KẾ
CÔNG TY TNHH ĐẦU TƯ XD & TM
HÙNG KHÁNH



Đc: Số 8 đường Tây Sơn- Kiến An - HP
Tel: 0396814186
E-mail: Hungkhanh.construction@gmail.com

GIÁM ĐỐC

KS: BUI MINH THAO

CHỦ TRÌ THIẾT KẾ

KTS: PHAM QUANG HUNG

THIẾT KẾ - VẼ

KS: BUI VĂN QUANG


KIỂM TRA

KS: BUI MINH THAO

LẦN	NỘI DUNG THAY ĐỔI
1	-
2	-
3	-

NHÀ ĂN
MĐ TRỤC B - A

GIAI ĐOẠN
TKBVTVC
HOÀN THÀNH
2025
TỈ LỆ :
1/100
SỐ HIỆU BẢN VẼ
NA-05

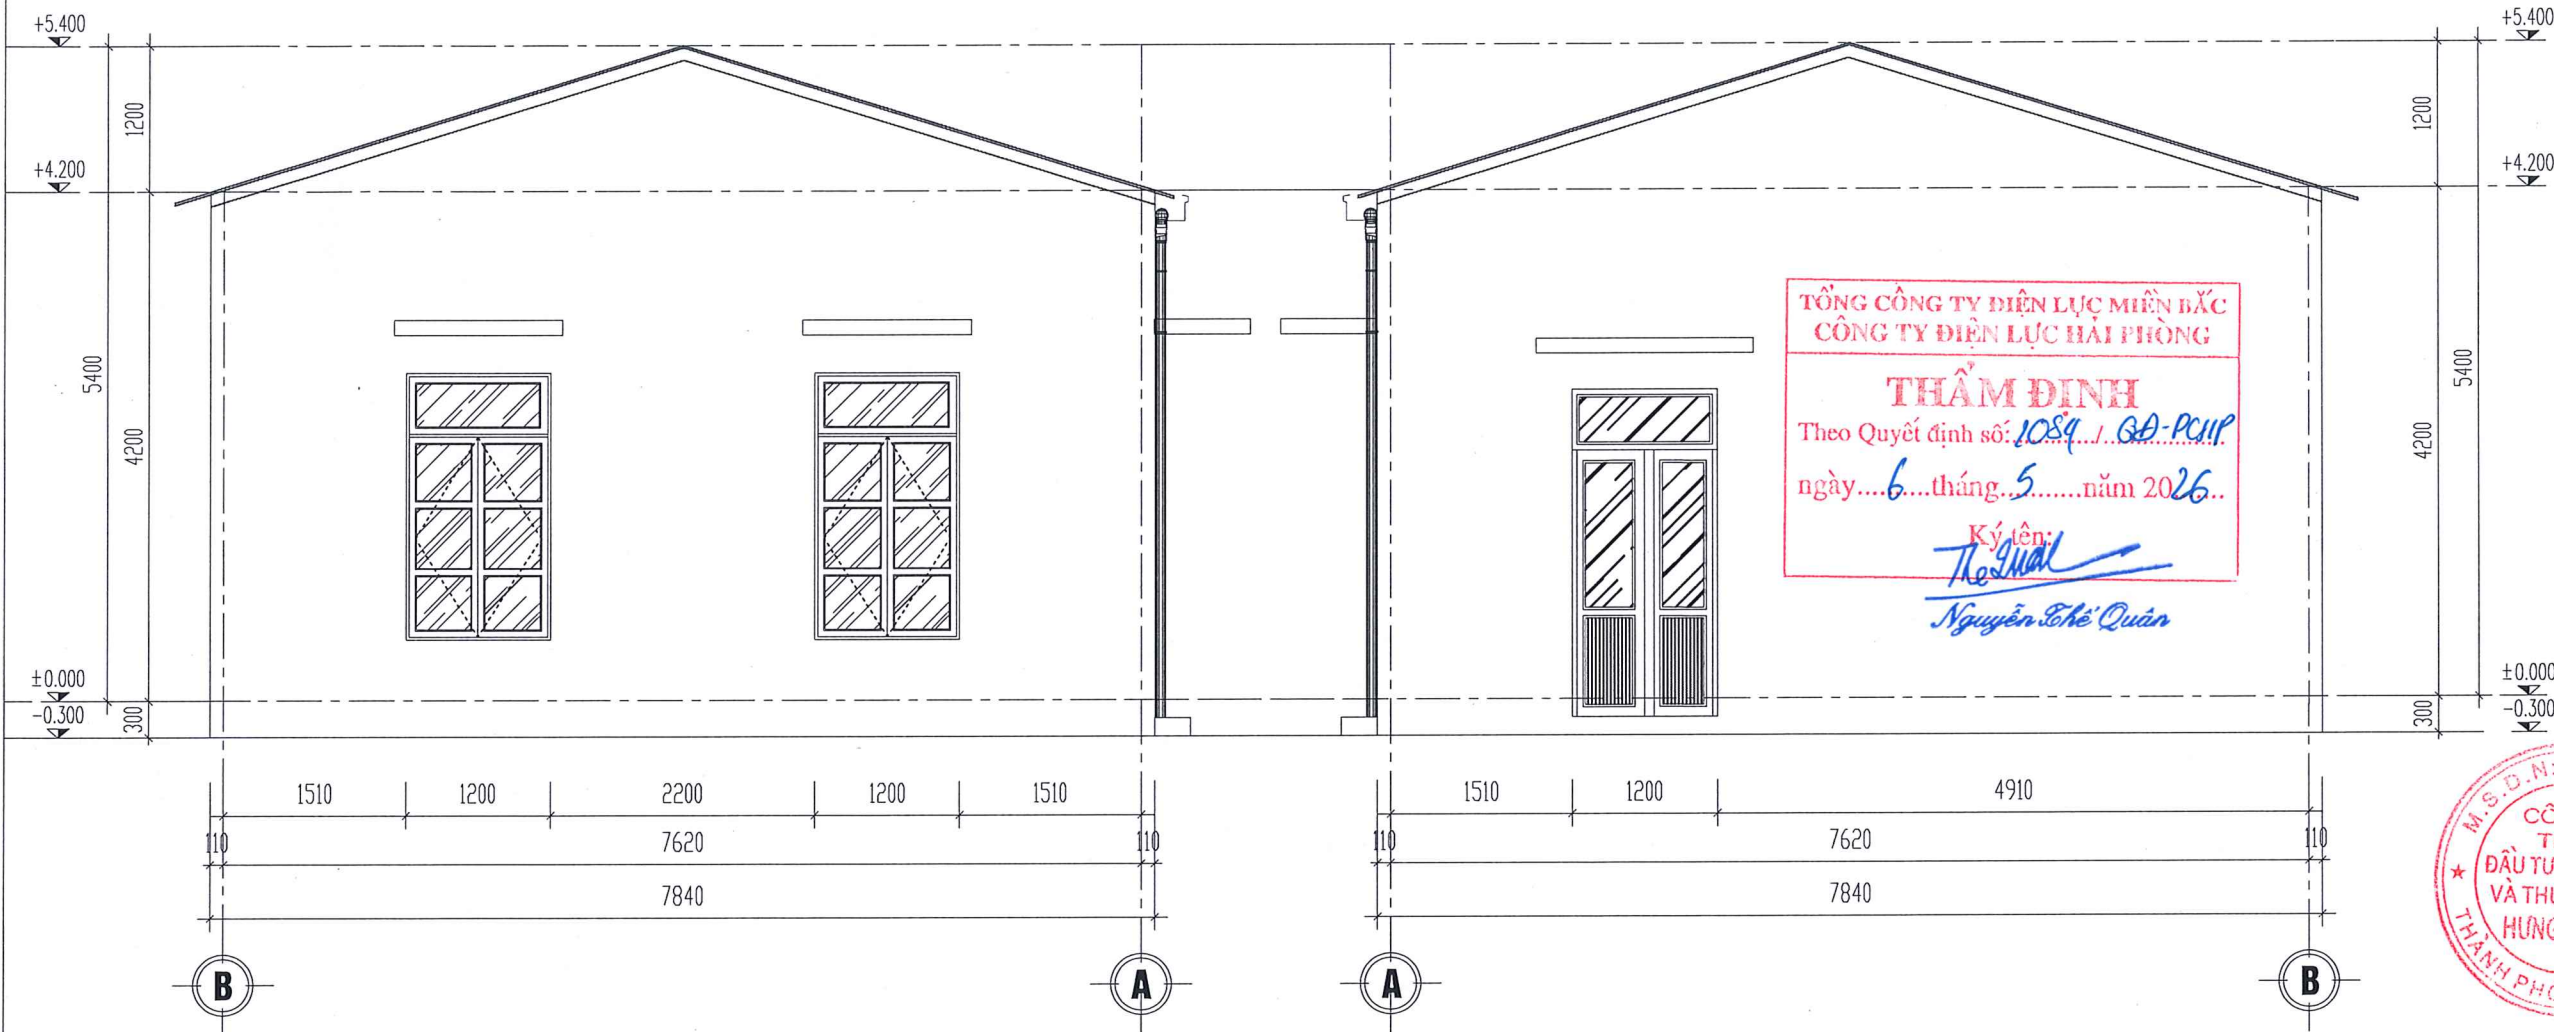

MẶT ĐÚNG TRỤC B - A

MẶT ĐÚNG TRỤC A - B

GHI CHÚ HIỆN TRẠNG:

- TOÀN BỘ MẶT TƯỜNG NGOÀI VÀ TRONG BỊ BONG TRóc, RÊU MỐC LỚP SƠN CÂY MẮT VỆ SINH ẨM THẤP
- THIẾT BỊ CHIẾU SÁNG HỒNG, CHẬP CHÁY

BẢNG THỐNG KÊ THIẾT BỊ THOÁT NƯỚC NHÀ ĂN

STT	TÊN THIẾT BỊ	ĐƠN VỊ	SỐ LƯỢNG
1	ỐNG PVC DN90-C2	M	12.0
2	CÚT 90 PVC DN90	CÁI	04
3	ĐAI GIỮ ỐNG	CÁI	04
4	CẦU CHẮN RÁC INOX	CÁI	02

GHI CHÚ SỬA CHỮA:

- VỆ SINH LỚP SƠN TRÊN BỀ MẶT TƯỜNG TRONG VÀ NGOÀI NHÀ
- BẢ VÀ SƠN LẠI TOÀN BỘ TƯỜNG TRONG VÀ NGOÀI NHÀ KHO, THAY THẾ ĐÈN
- THAY THẾ ĐƯỜNG ỐNG THOÁT NƯỚC MÁI, CẦU CHẮN RÁC

TÊN CÔNG TRÌNH
SỬA CHỮA KIẾN TRÚC TRỤ SỞ ĐỘI QLĐDLKV
ĐỒ SƠN, TỔ QLXH, TỔ KDDV THUỘC
ĐỘI QLĐDLKV ĐỒ SƠN

ĐỊA ĐIỂM
ĐỒ SƠN - TP. HẢI PHÒNG

CHỦ ĐẦU TƯ
CÔNG TY ĐIỆN LỰC HẢI PHÒNG

ĐƠN VỊ THIẾT KẾ
CÔNG TY TNHH ĐẦU TƯ XD & TM
HUNG KHÁNH



Đc: Số 8 đường Tây Sơn- Kiến An - HP
Tel: 0396814186
E-mail: Hungkhanh.construction@gmail.com

GIÁM ĐỐC
KS: BÙI MINH THẢO

CHỦ TRÌ THIẾT KẾ
KTS: PHẠM QUANG HUNG


THIẾT KẾ - VẼ
KS: BÙI VĂN QUANG

KIỂM TRA
KS: BÙI MINH THẢO

LẦN	NỘI DUNG THAY ĐỔI
1	-
2	-
3	-

MẶT CẮT A - A

GIÁI ĐOẠN TKBVT	SỐ HIỆU BẢN VẼ NA-07
HOÀN THÀNH 2025	
TỈ LỆ : 1/100	

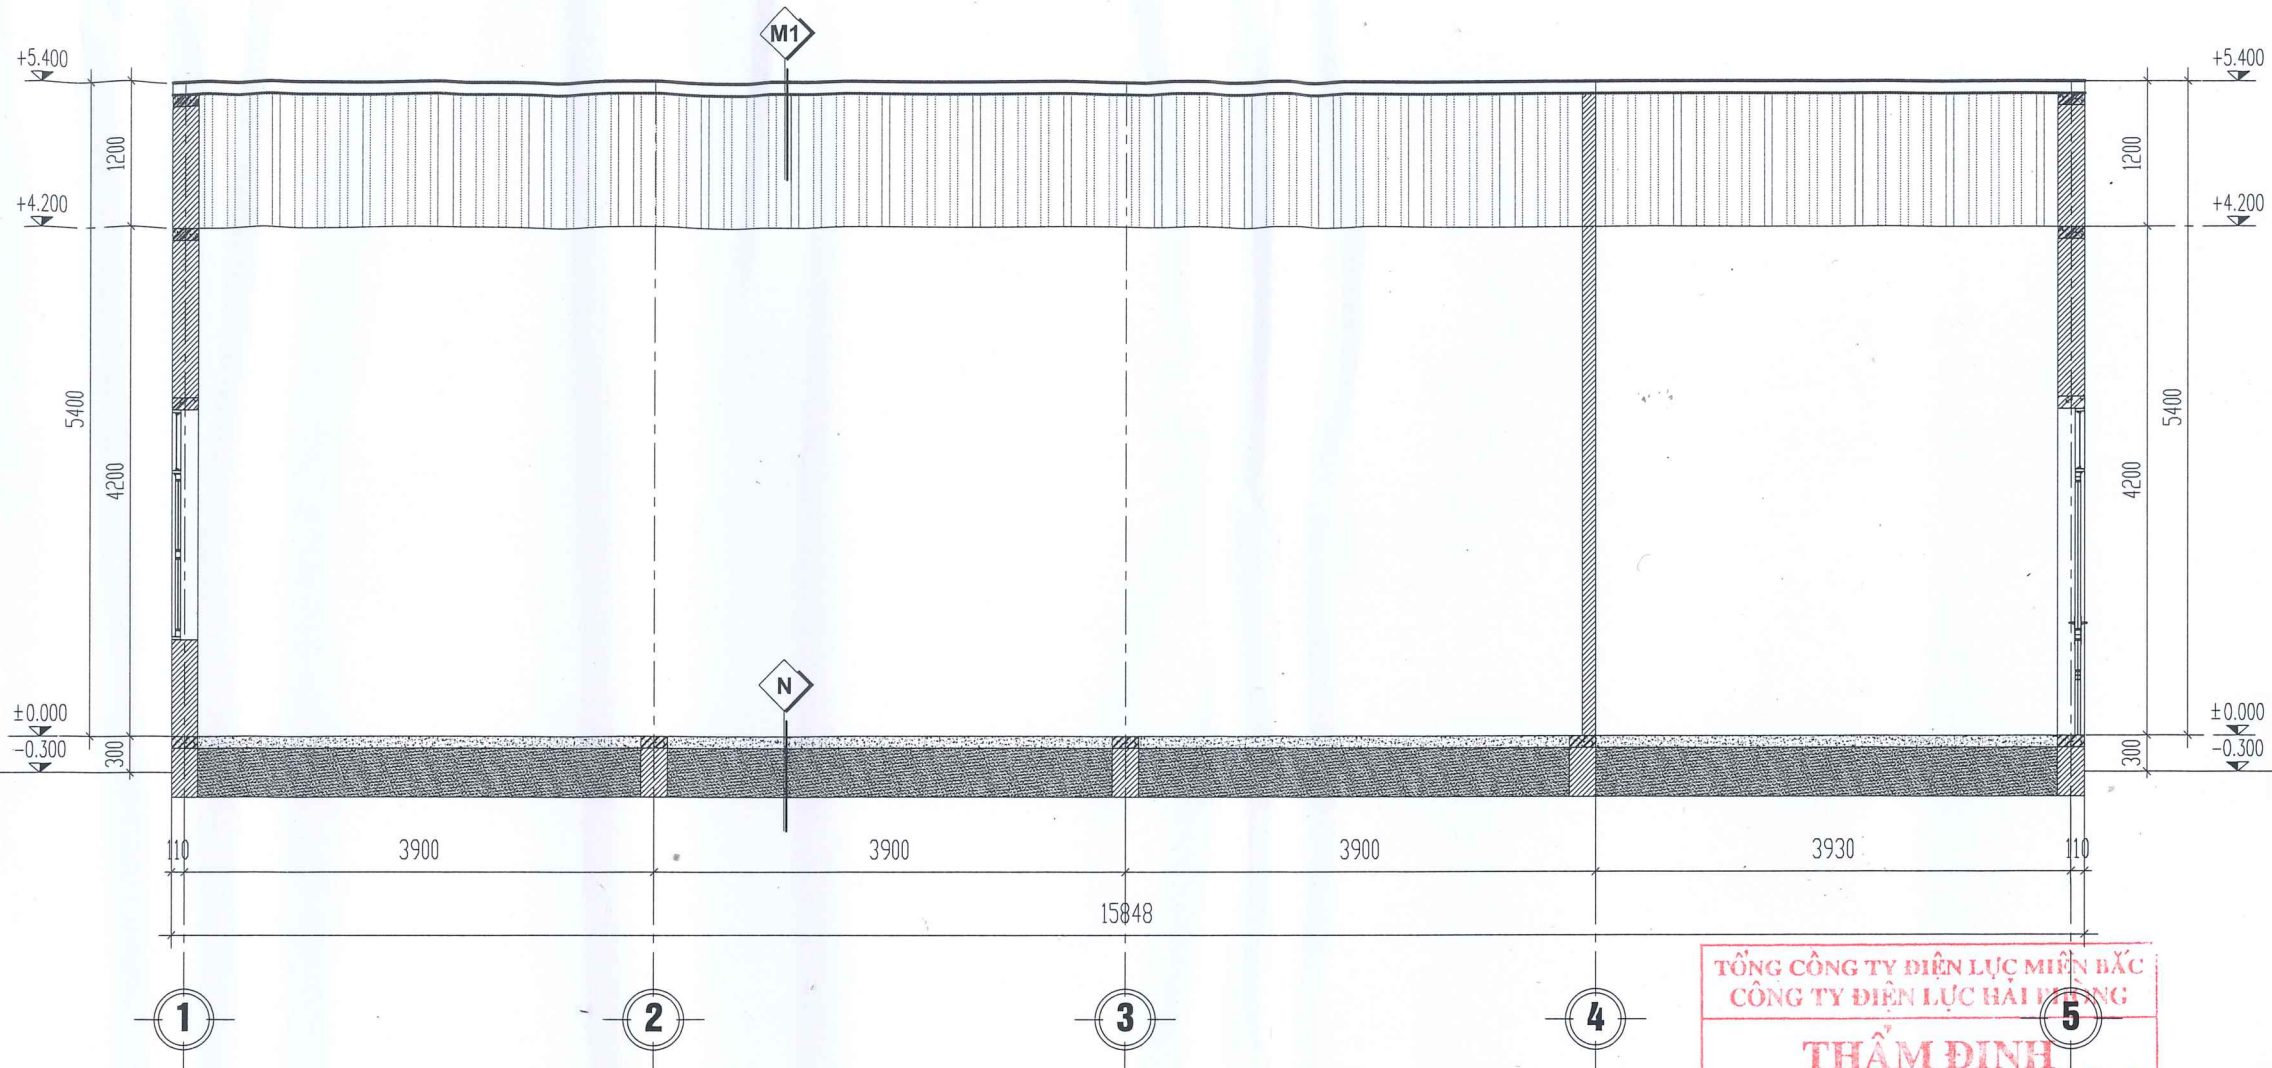

MẶT ĐÚNG TRỤC 1 - 5

TỔNG CÔNG TY ĐIỆN LỰC MIỀN BẮC
CÔNG TY ĐIỆN LỰC HẢI PHÒNG
THẨM ĐỊNH
Theo Quyết định số: 1084/QĐ-PLP
ngày 6 tháng 5 năm 2026
Thẩm định: Nguyễn Thế Quân

GHI CHÚ :



- NỀN LÁT GẠCH HIỆN TRẠNG
- LỚP VỮA LÓT HIỆN TRẠNG
- LỚP BT LÓT HIỆN TRẠNG
- CÁC LỚP NỀN HIỆN TRẠNG



- MÁI TÔN MẠ MÀU HIỆN TRẠNG
- XÀ GỖ THÉP HIỆN TRẠNG

GHI CHÚ HIỆN TRẠNG:

- TOÀN BỘ MẶT TƯỜNG NGOÀI VÀ TRONG BỊ BONG TRÓC, RÊU MỐC LỚP SƠN GÂY MẤT VỆ SINH ẨM THẤP
- THIẾT BỊ CHIẾU SÁNG HỒNG, CHẬP CHÁY

GHI CHÚ SỬA CHỮA:


- VỆ SINH LỚP SƠN TRÊN BỀ MẶT TƯỜNG TRONG VÀ NGOÀI NHÀ
- BẢ VÀ SƠN LẠI TOÀN BỘ TƯỜNG TRONG VÀ NGOÀI NHÀ KHO, THAY THẾ ĐÈN
- THAY THẾ ĐƯỜNG ỐNG THOÁT NƯỚC MÁI, CẦU CHẮN RÁC



CÔNG TY TNHH XÂY DỰNG VÀ THƯƠNG MẠI HƯNG KHÁNH

PHẦN NHÀ XE TRỤ SỞ

HẢI PHÒNG, 2025

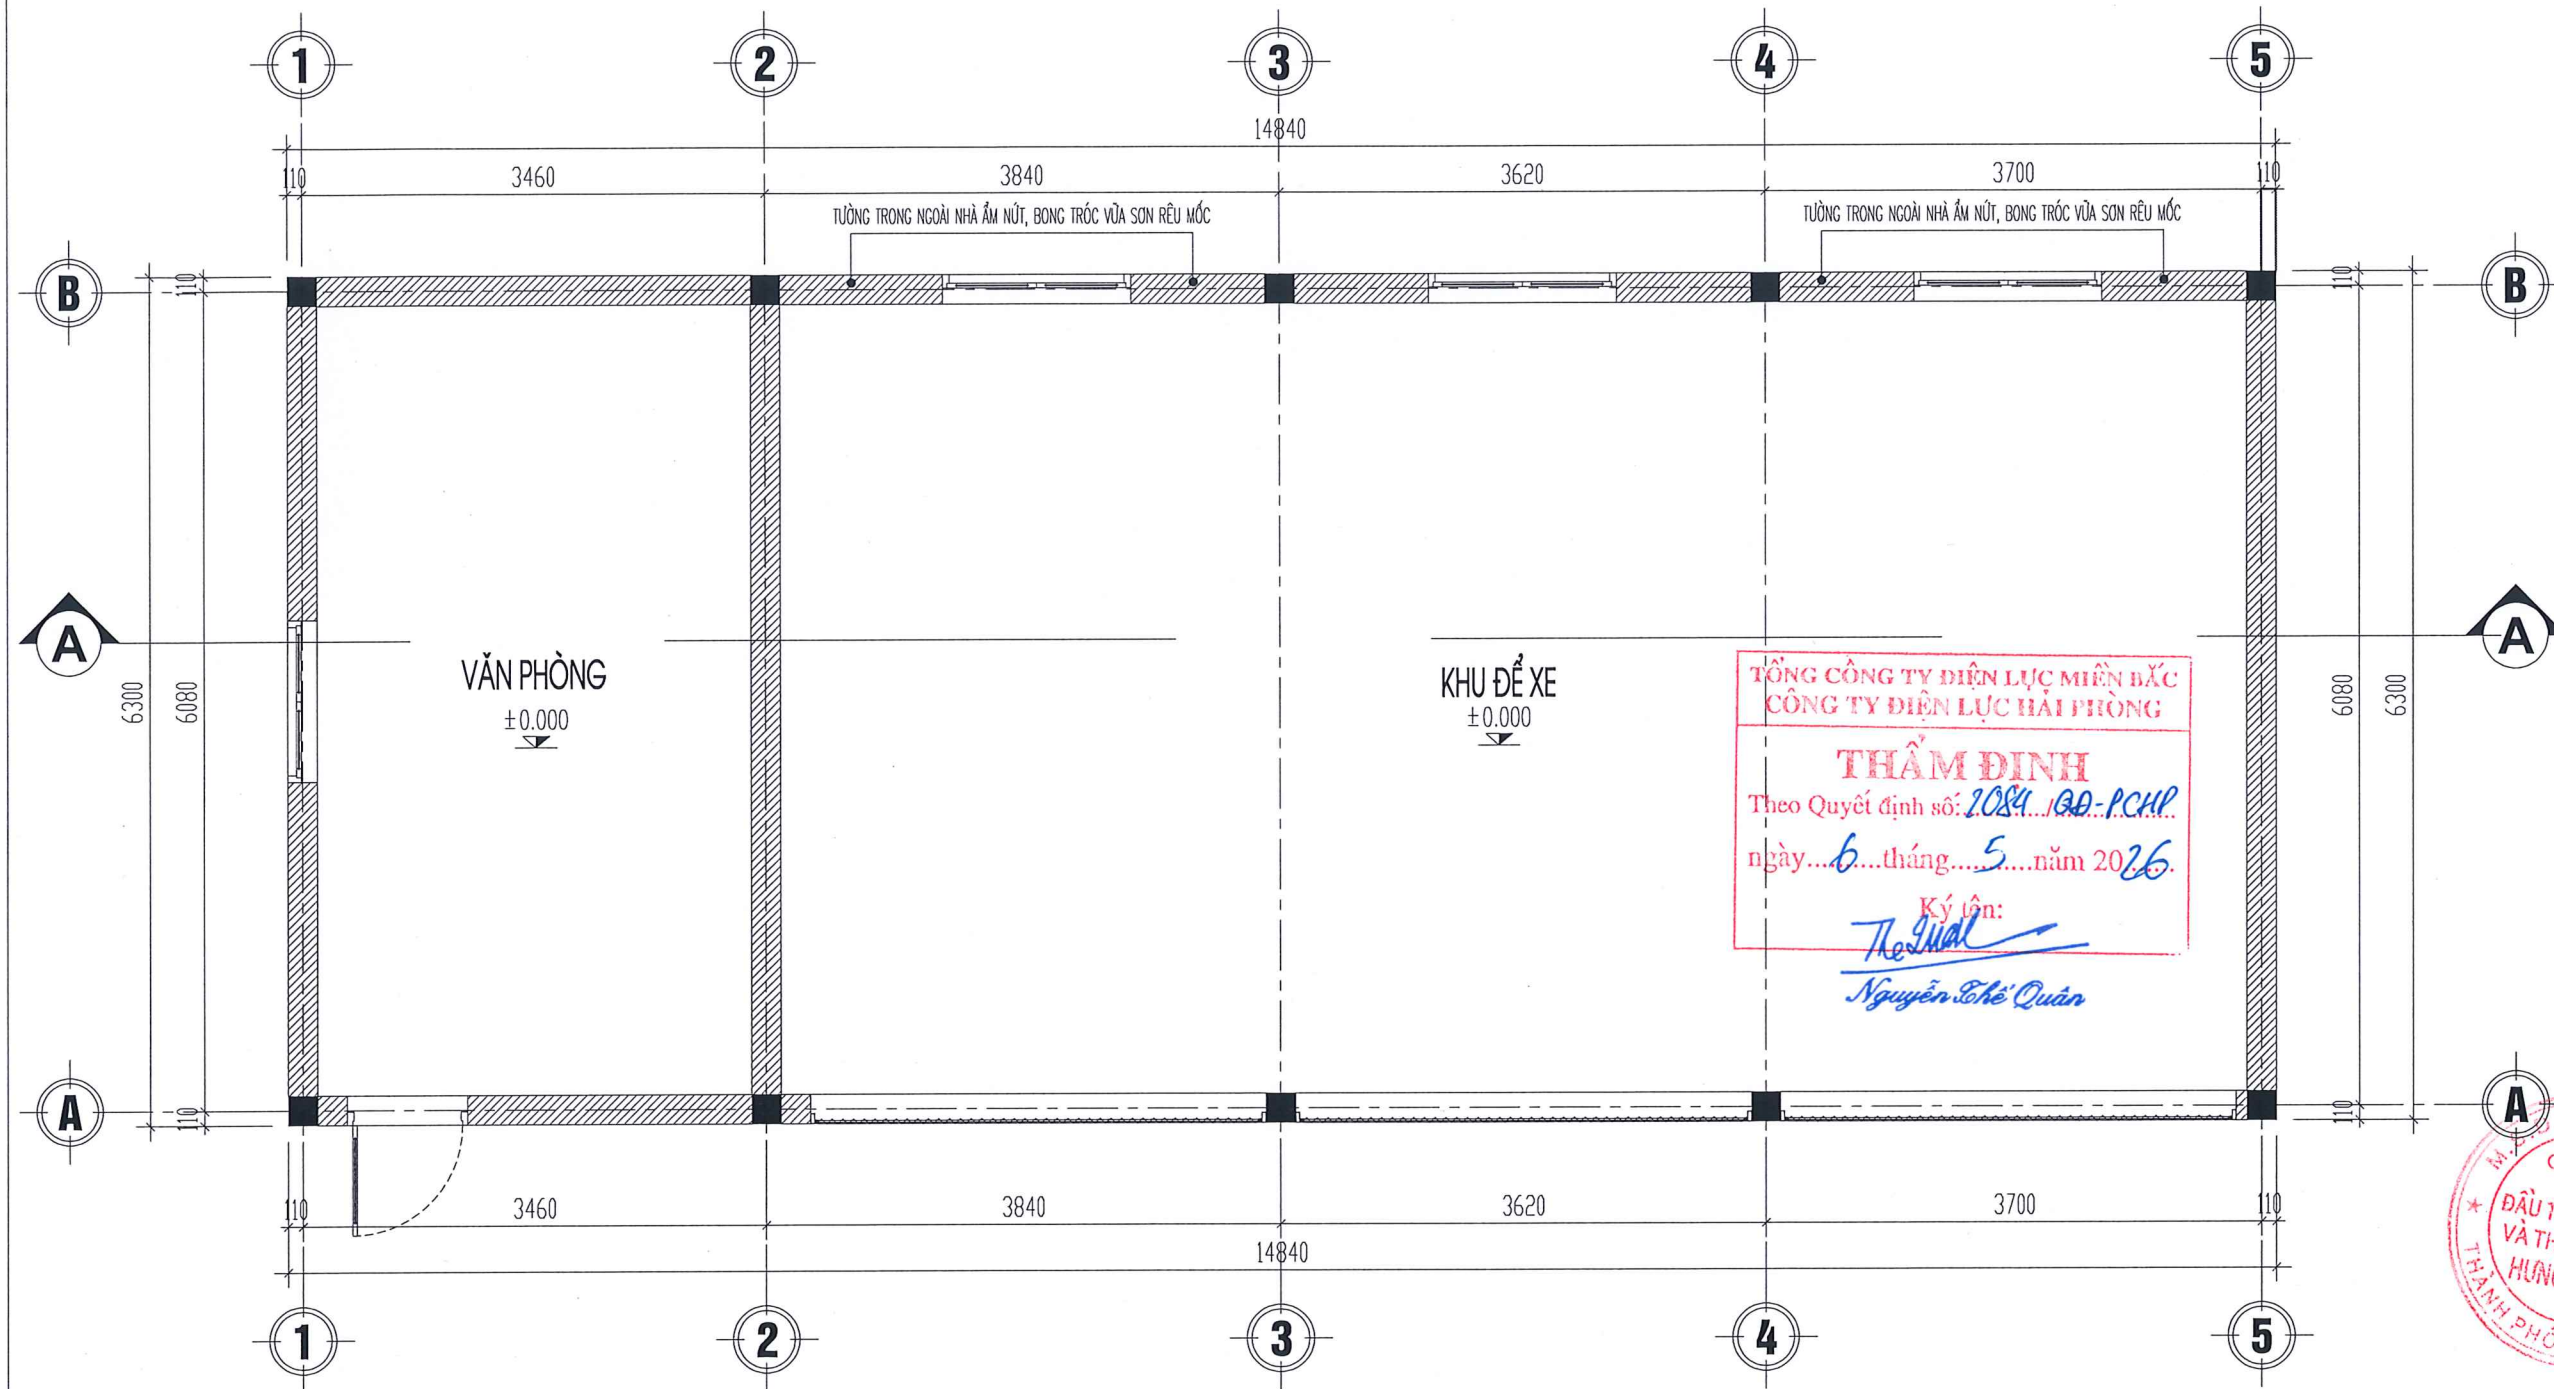

MẶT BẰNG TẦNG 1

GHI CHÚ CỦA HIỆN TRẠNG:

- (D1) - CỬA ĐI NHÔM KÍNH , KT : 0.95X2.6M (SL: 1)
(D2) - CỬA XẾP SẮT , KT : 3.4X3.6M (SL: 1)
(S1) - CỬA NHÔM KÍNH KẾT HỢP VỚI CHÓP NHÔM, 2 CẢNH MỞ NGOÀI, KT : 1.4X0.8M (SL: 3)

GHI CHÚ HIỆN TRẠNG:

- TƯỜNG BỊ BONG TRONG LỚP SƠN, RÊU MỐC ẨM THẤP
- ĐƯỜNG THOÁT NƯỚC MÁI BỊ TẮC ỨNG, VỠ ỨNG KHÔNG CÒN SỬ DỤNG ĐƯỢC

GHI CHÚ SỬA CHỮA:

- VỆ SINH LỚP SƠN TRÊN BỀ MẶT TƯỜNG TRONG VÀ NGOÀI NHÀ
- BẢ VÀ SƠN LẠI TOÀN BỘ TƯỜNG TRONG VÀ NGOÀI NHÀ XE
- THẢO ĐỒ THAY THẾ ĐƯỜNG ỨNG THOÁT NƯỚC MÁI, CẦU CHẮN RÁC .

TÊN CÔNG TRÌNH
SỬA CHỮA KIẾN TRÚC TRỤ SỞ ĐỘI QLDDKV
ĐỒ SƠN, TỔ QL VH, TỔ KDDV THUỘC
ĐỘI QLDDKV ĐỒ SƠN

ĐỊA ĐIỂM
ĐỒ SƠN - TP. HẢI PHÒNG

CHỦ ĐẦU TƯ
CÔNG TY ĐIỆN LỰC HẢI PHÒNG

ĐƠN VỊ THIẾT KẾ
CÔNG TY TNHH ĐẦU TƯ XD & TM
HUNG KHÁNH



Đc: Số 8 đường Tây Sơn- Kiến An - HP
Tel: 0396814186
E-mail: Hungkhanh.construction@gmail.com

GIÁM ĐỐC

KS: BUI MINH THẢO

CHỦ TRÌ THIẾT KẾ

KTS: PHẠM QUANG HÙNG

THIẾT KẾ - VẼ

KS: BUI VĂN QUANG

KIỂM TRA


KS: BUI MINH THẢO

NỘI DUNG THAY ĐỔI
1 -
2 -
3 -

NHÀ XE TRỤ SỞ
MẶT BẰNG TẦNG 1

GIẢI ĐOẠN
TKBVTCT
HOÀN THÀNH
2025
TỈ LỆ :
1/100

SỐ HIỆU BẢN VẼ
NX-01

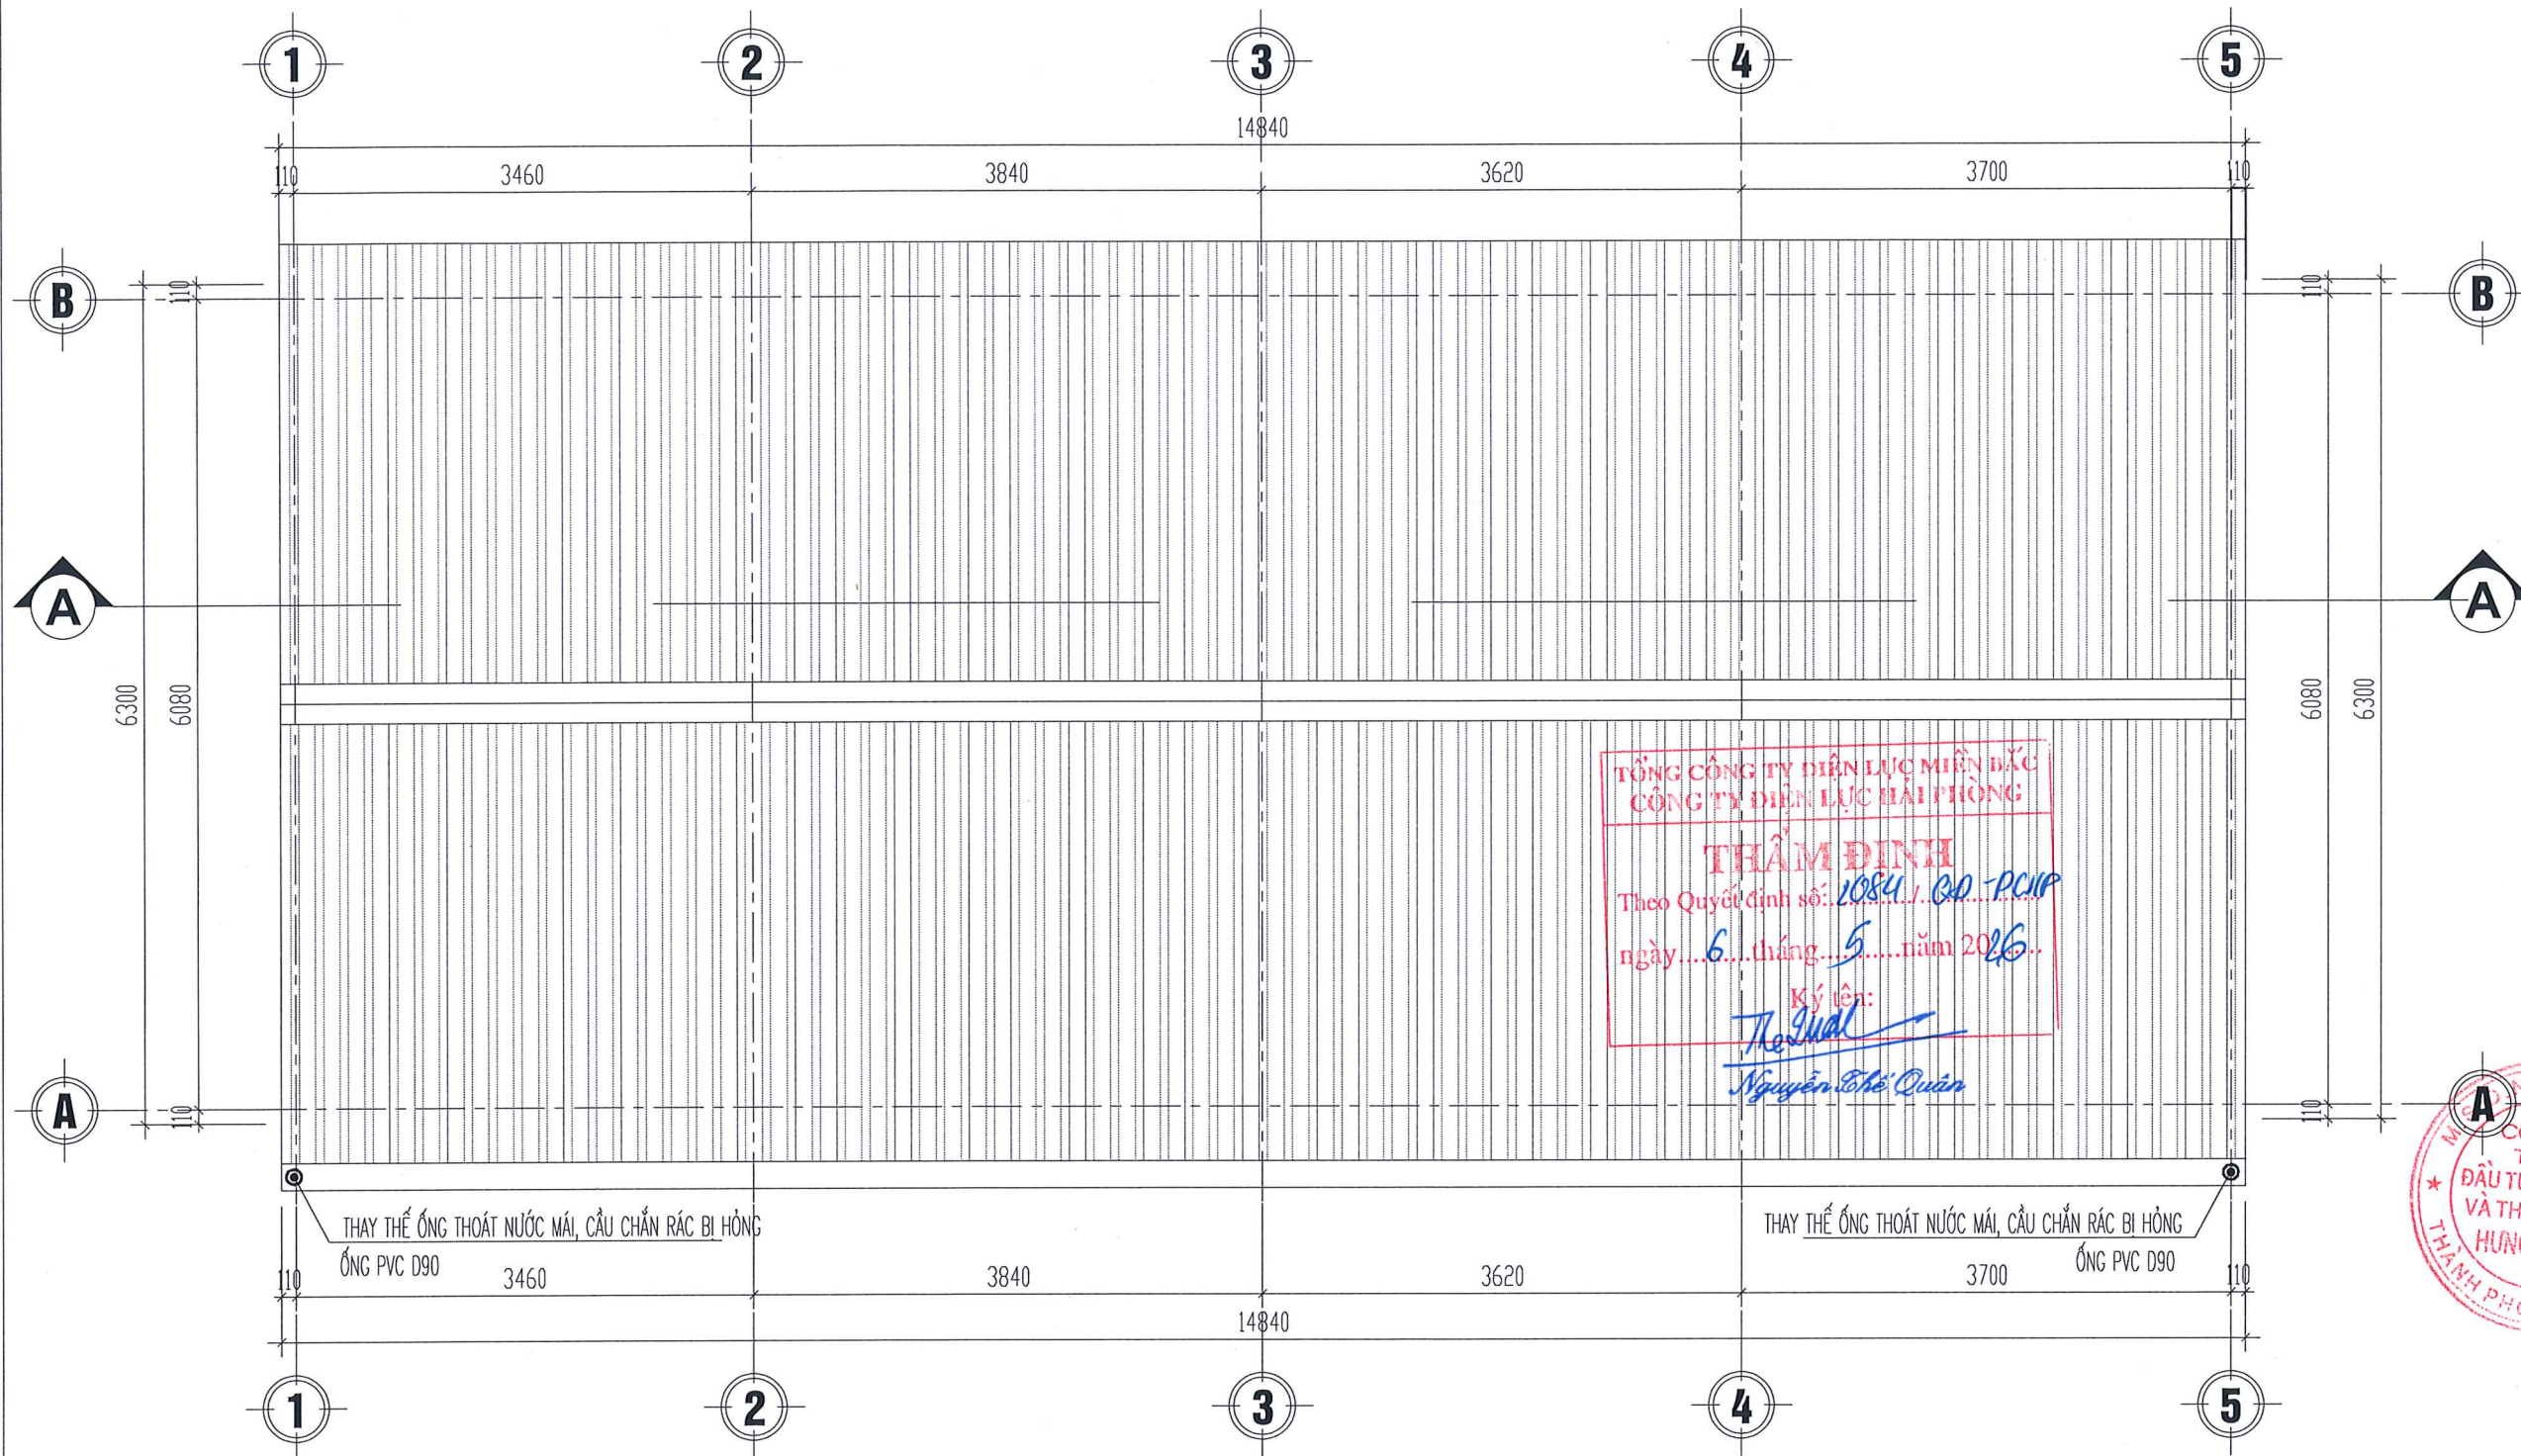

MẶT BẰNG MÁI

BẢNG THỐNG KÊ THIẾT BỊ THOÁT NƯỚC NHÀ XE

STT	TÊN THIẾT BỊ	ĐƠN VỊ	SỐ LƯỢNG
1	ỐNG PVC DN90-C2	M	8.0
2	CÚT 90 PVC DN90	CÁI	04
3	ĐAI GIỮ ỐNG	CÁI	04
4	CẦU CHẮN RÁC INOX	CÁI	02

GHI CHÚ HIỆN TRẠNG:

- TƯỜNG BỊ BONG TRONG LỚP SƠN, RÊU MỐC ẨM THẤP
- ĐƯỜNG THOÁT NƯỚC MÁI BỊ TẮC ỨNG, VỎ ỨNG KHÔNG CÒN SỬ DỤNG ĐƯỢC

GHI CHÚ SỬA CHỮA:

- VỆ SINH LỚP SƠN TRÊN BỀ MẶT TƯỜNG TRONG VÀ NGOÀI NHÀ
- BẢ VÀ SƠN LẠI TOÀN BỘ TƯỜNG TRONG VÀ NGOÀI NHÀ XE
- THÁO DỖ THAY THỂ ĐƯỜNG ỨNG THOÁT NƯỚC MÁI, CẦU CHẮN RÁC.

TÊN CÔNG TRÌNH
SỬA CHỮA KIẾN TRÚC TRỤ SỞ ĐỘI QLĐLKV
ĐỒ SƠN, TỔ QL VH, TỔ KDDV THUỘC
ĐỘI QLĐLKV ĐỒ SƠN

ĐỊA ĐIỂM
ĐỒ SƠN - TP. HẢI PHÒNG

CHỦ ĐẦU TƯ
CÔNG TY ĐIỆN LỰC HẢI PHÒNG

ĐƠN VỊ THIẾT KẾ
CÔNG TY TNHH ĐẦU TƯ XD & TM
HUNG KHÁNH



Đc: Số 8 đường Tây Sơn- Kiến An - HP
Tel: 0396814186
E-mail: Hungkhanh.construction@gmail.com

GIÁM ĐỐC

KS: BUI MINH THAO

CHỦ TRÌ THIẾT KẾ

KTS: PHAM QUANG HUNG

THIẾT KẾ - VẼ

KS: BUI VAN QUANG

KIỂM TRA


KS: BUI MINH THAO

LẦN	NỘI DUNG THAY ĐỔI
1	-
2	-
3	-

NHÀ XE TRỤ SỞ
MẶT BẰNG MÁI

GIẢI ĐOẠN
TKBVC
HOÀN THÀNH
2025
TỈ LỆ:
1/100

SỐ HIỆU BẢN VẼ
NX-02

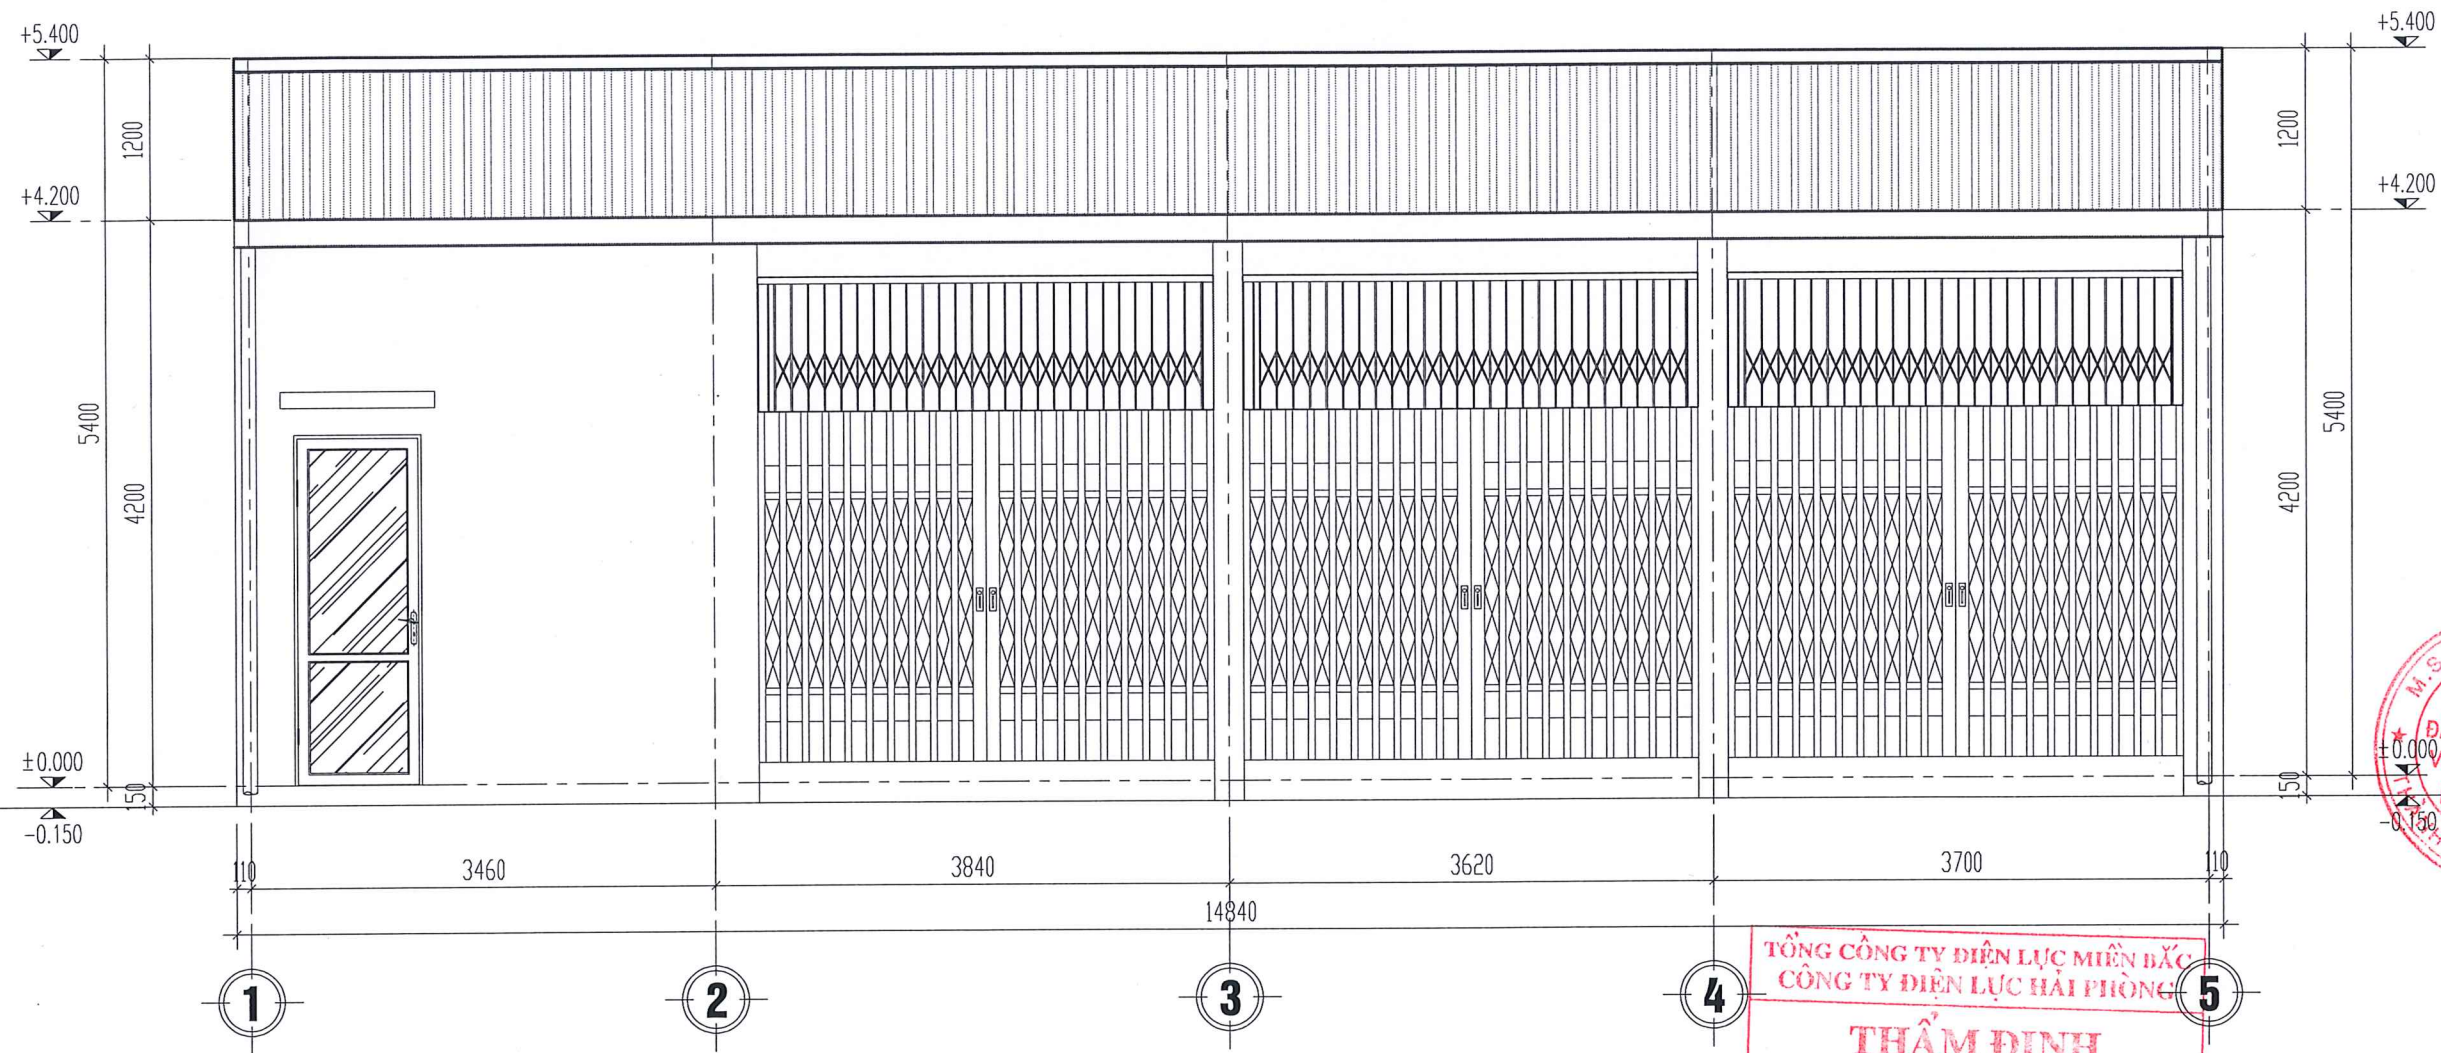

MẶT ĐÚNG TRỰC 1 - 5

GHI CHÚ HIỆN TRẠNG:

- TƯỜNG BỊ BONG TRONG LỚP SƠN, RÊU MỐC ẨM THẤP
- ĐƯỜNG THOÁT NƯỚC MÁI BỊ TẮC ỨNG, VỠ ỨNG KHÔNG CÒN SỬ DỤNG ĐƯỢC

GHI CHÚ SỬA CHỮA:

- VỆ SINH LỚP SƠN TRÊN BỀ MẶT TƯỜNG TRONG VÀ NGOÀI NHÀ
- BẢ VÀ SƠN LẠI TOÀN BỘ TƯỜNG TRONG VÀ NGOÀI NHÀ XE
- THẢO DỒ THAY THẾ ĐƯỜNG ỨNG THOÁT NƯỚC MÁI, CẦU CHẮN RÁC

TÊN CÔNG TRÌNH
SỬA CHỮA KIẾN TRÚC TRỤ SỞ ĐỘI QLDDIKV
ĐỒ SƠN, TỔ QLXH, TỔ KDDV THUỘC
ĐỘI QLDDIKV ĐỒ SƠN

ĐỊA ĐIỂM
ĐỒ SƠN - TP. HẢI PHÒNG

CHỦ ĐẦU TƯ
CÔNG TY ĐIỆN LỰC HẢI PHÒNG

ĐƠN VỊ THIẾT KẾ
CÔNG TY TNHH ĐẦU TƯ XD & TM
HUNG KHÁNH



Đc: Số 8 đường Tây Sơn- Kiến An - HP
Tel: 0396814186
E-mail: Hungkhanh.construction@gmail.com

GIÁM ĐỐC

[Signature]
KS: BUI MINH THẢO

CHỦ TRÌ THIẾT KẾ

[Signature]
KTS: PHẠM QUANG HÙNG

THIẾT KẾ - VẼ

[Signature]
KS: BUI VĂN QUANG


KIỂM TRA

[Signature]
KS: BUI MINH THẢO

LẦN	NỘI DUNG THAY ĐỔI
1	-
2	-
3	-

**NHÀ XE TRỤ SỞ
MĐ TRỰC 1 - 5**

GIẢI ĐOẠN	SỐ HIỆU BẢN VẼ
TKBVT	NX-03
HOÀN THÀNH 2025	
TỈ LỆ: 1/100	

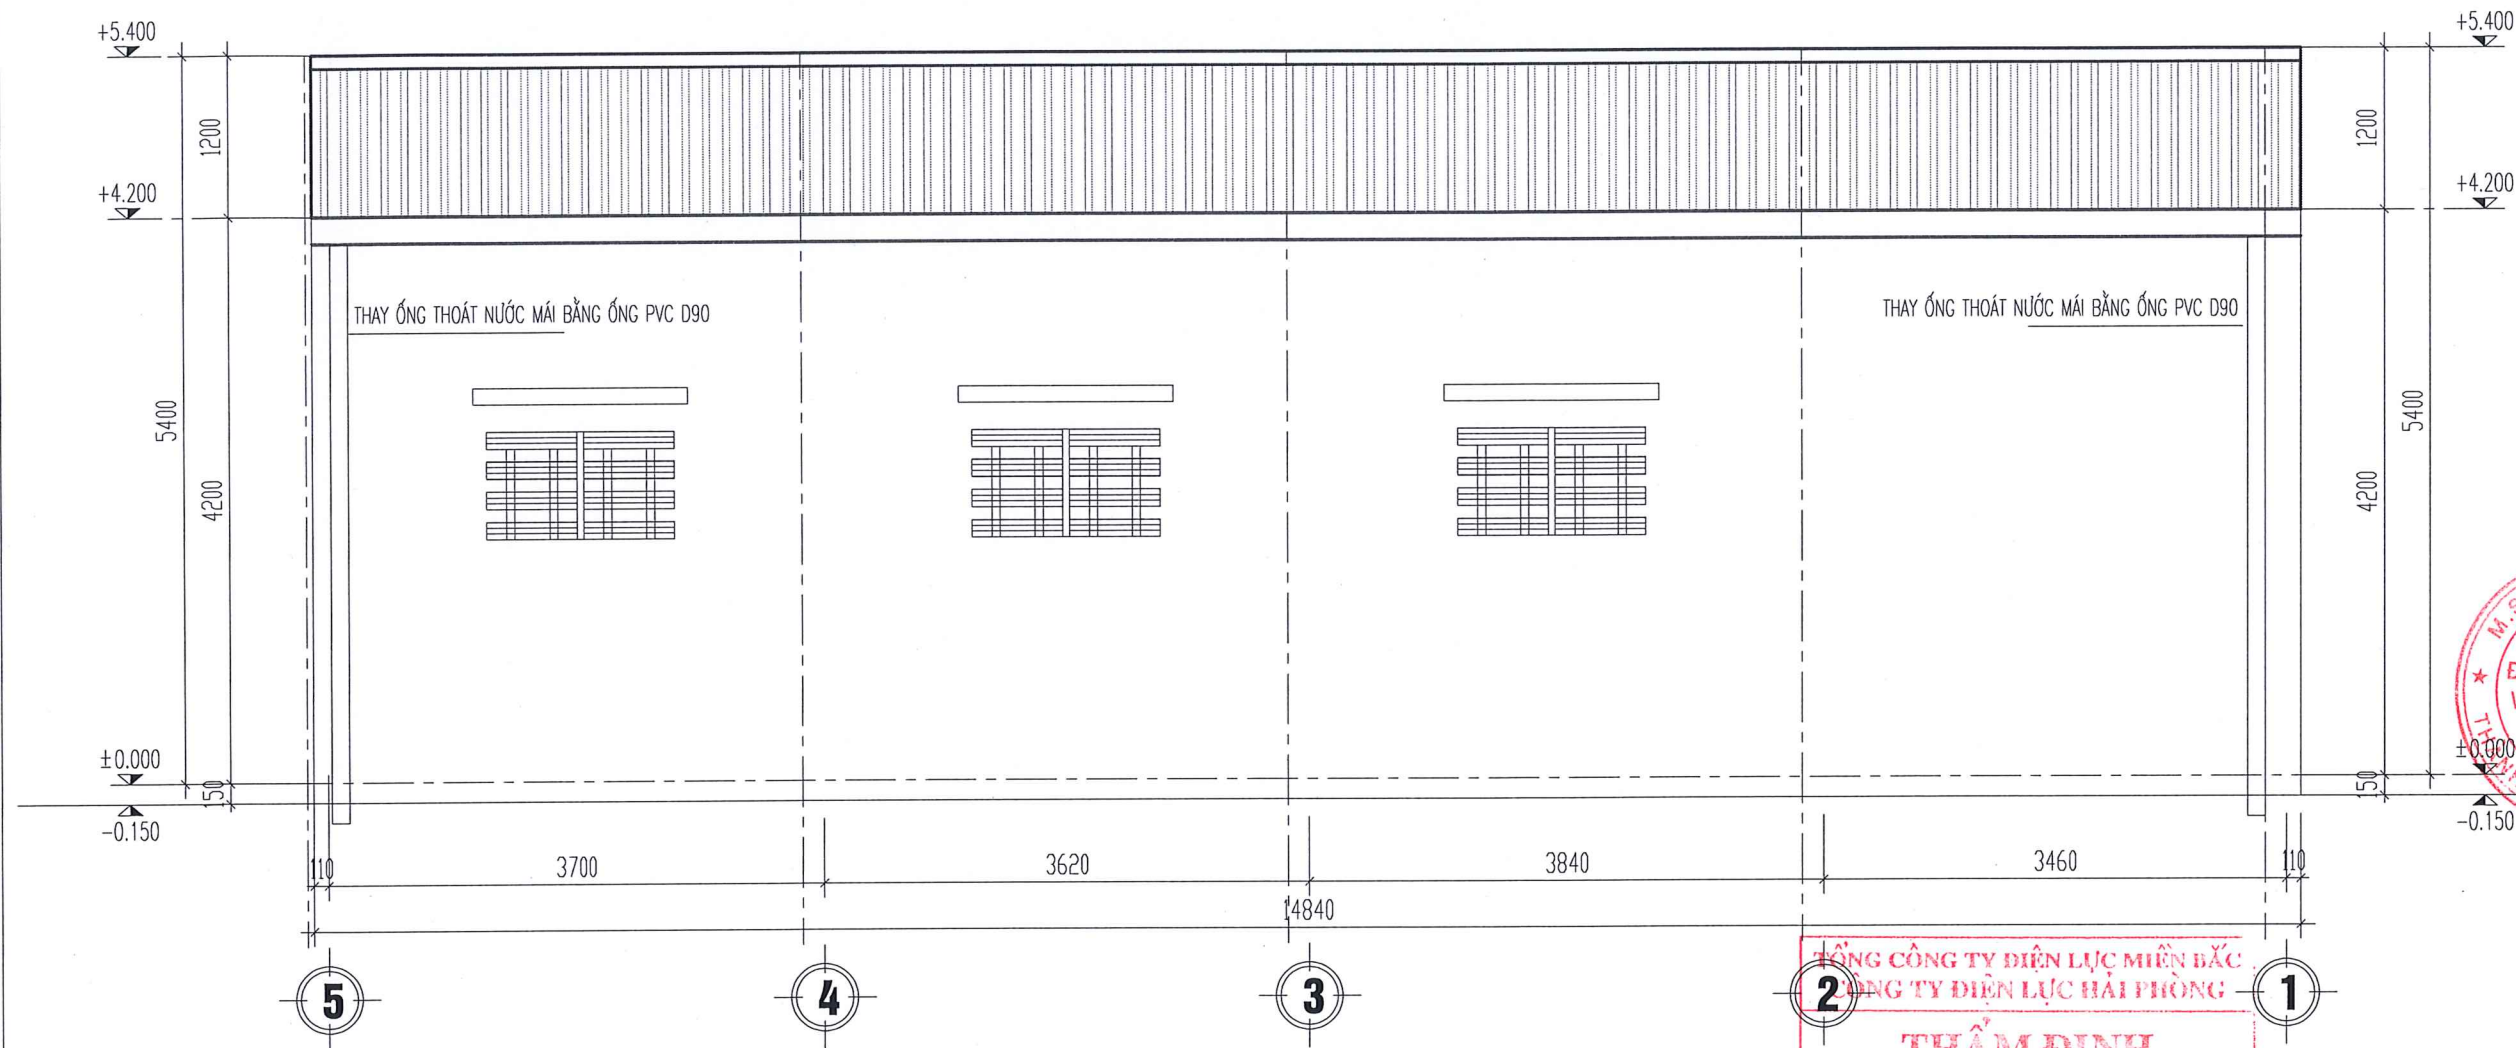

MẶT ĐÚNG TRỰC 5 - 1

GHI CHÚ HIỆN TRẠNG:

- TƯỜNG BỊ BONG TRONG LỚP SƠN, RÊU MỐC ẨM THẤP
- ĐƯỜNG THOÁT NƯỚC MÁI BỊ TẮC ỨNG, VỠ ỨNG KHÔNG CÒN SỬ DỤNG ĐƯỢC

GHI CHÚ SỬA CHỮA:

- VỆ SINH LỚP SƠN TRÊN BỀ MẶT TƯỜNG TRONG VÀ NGOÀI NHÀ
- BẢ VÀ SƠN LẠI TOÀN BỘ TƯỜNG TRONG VÀ NGOÀI NHÀ XE
- THẢO DỒ THAY THẾ ĐƯỜNG ỨNG THOÁT NƯỚC MÁI, CẦU CHẮN RÁC .

TÊN CÔNG TRÌNH
SỬA CHỮA KIẾN TRÚC TRỤ SỞ ĐỘI QLDDĐKV
ĐỒ SƠN, TỔ QLXH, TỔ KDDV THUỘC
ĐỘI QLDDĐKV ĐỒ SƠN

ĐỊA ĐIỂM
ĐỒ SƠN - TP. HẢI PHÒNG

CHỦ ĐẦU TƯ
CÔNG TY ĐIỆN LỰC HẢI PHÒNG

ĐƠN VỊ THIẾT KẾ
CÔNG TY TNHH ĐẦU TƯ XD & TM
HUNG KHÁNH



Đc: Số 8 đường Tây Sơn- Kiến An - HP
Tel: 0396814186
E-mail: Hungkhanh.construction@gmail.com

GIÁM ĐỐC

[Signature]
KS : BUI MINH THẢO

CHỦ TRÌ THIẾT KẾ

[Signature]
KTS: PHẠM QUANG HÙNG

THIẾT KẾ - VẼ

[Signature]
KS : BUI VĂN QUANG


KIỂM TRA

[Signature]
KS : BUI MINH THẢO

LẦN	NỘI DUNG THAY ĐỔI
1	-
2	-
3	-

**NHÀ XE TRỤ SỞ
MĐ TRỰC 5 - 1**

GIẢI ĐOẠN	SỐ HIỆU BẢN VẼ
TKBVTC	NX-04
HOÀN THÀNH 2025	
TỈ LỆ : 1/100	

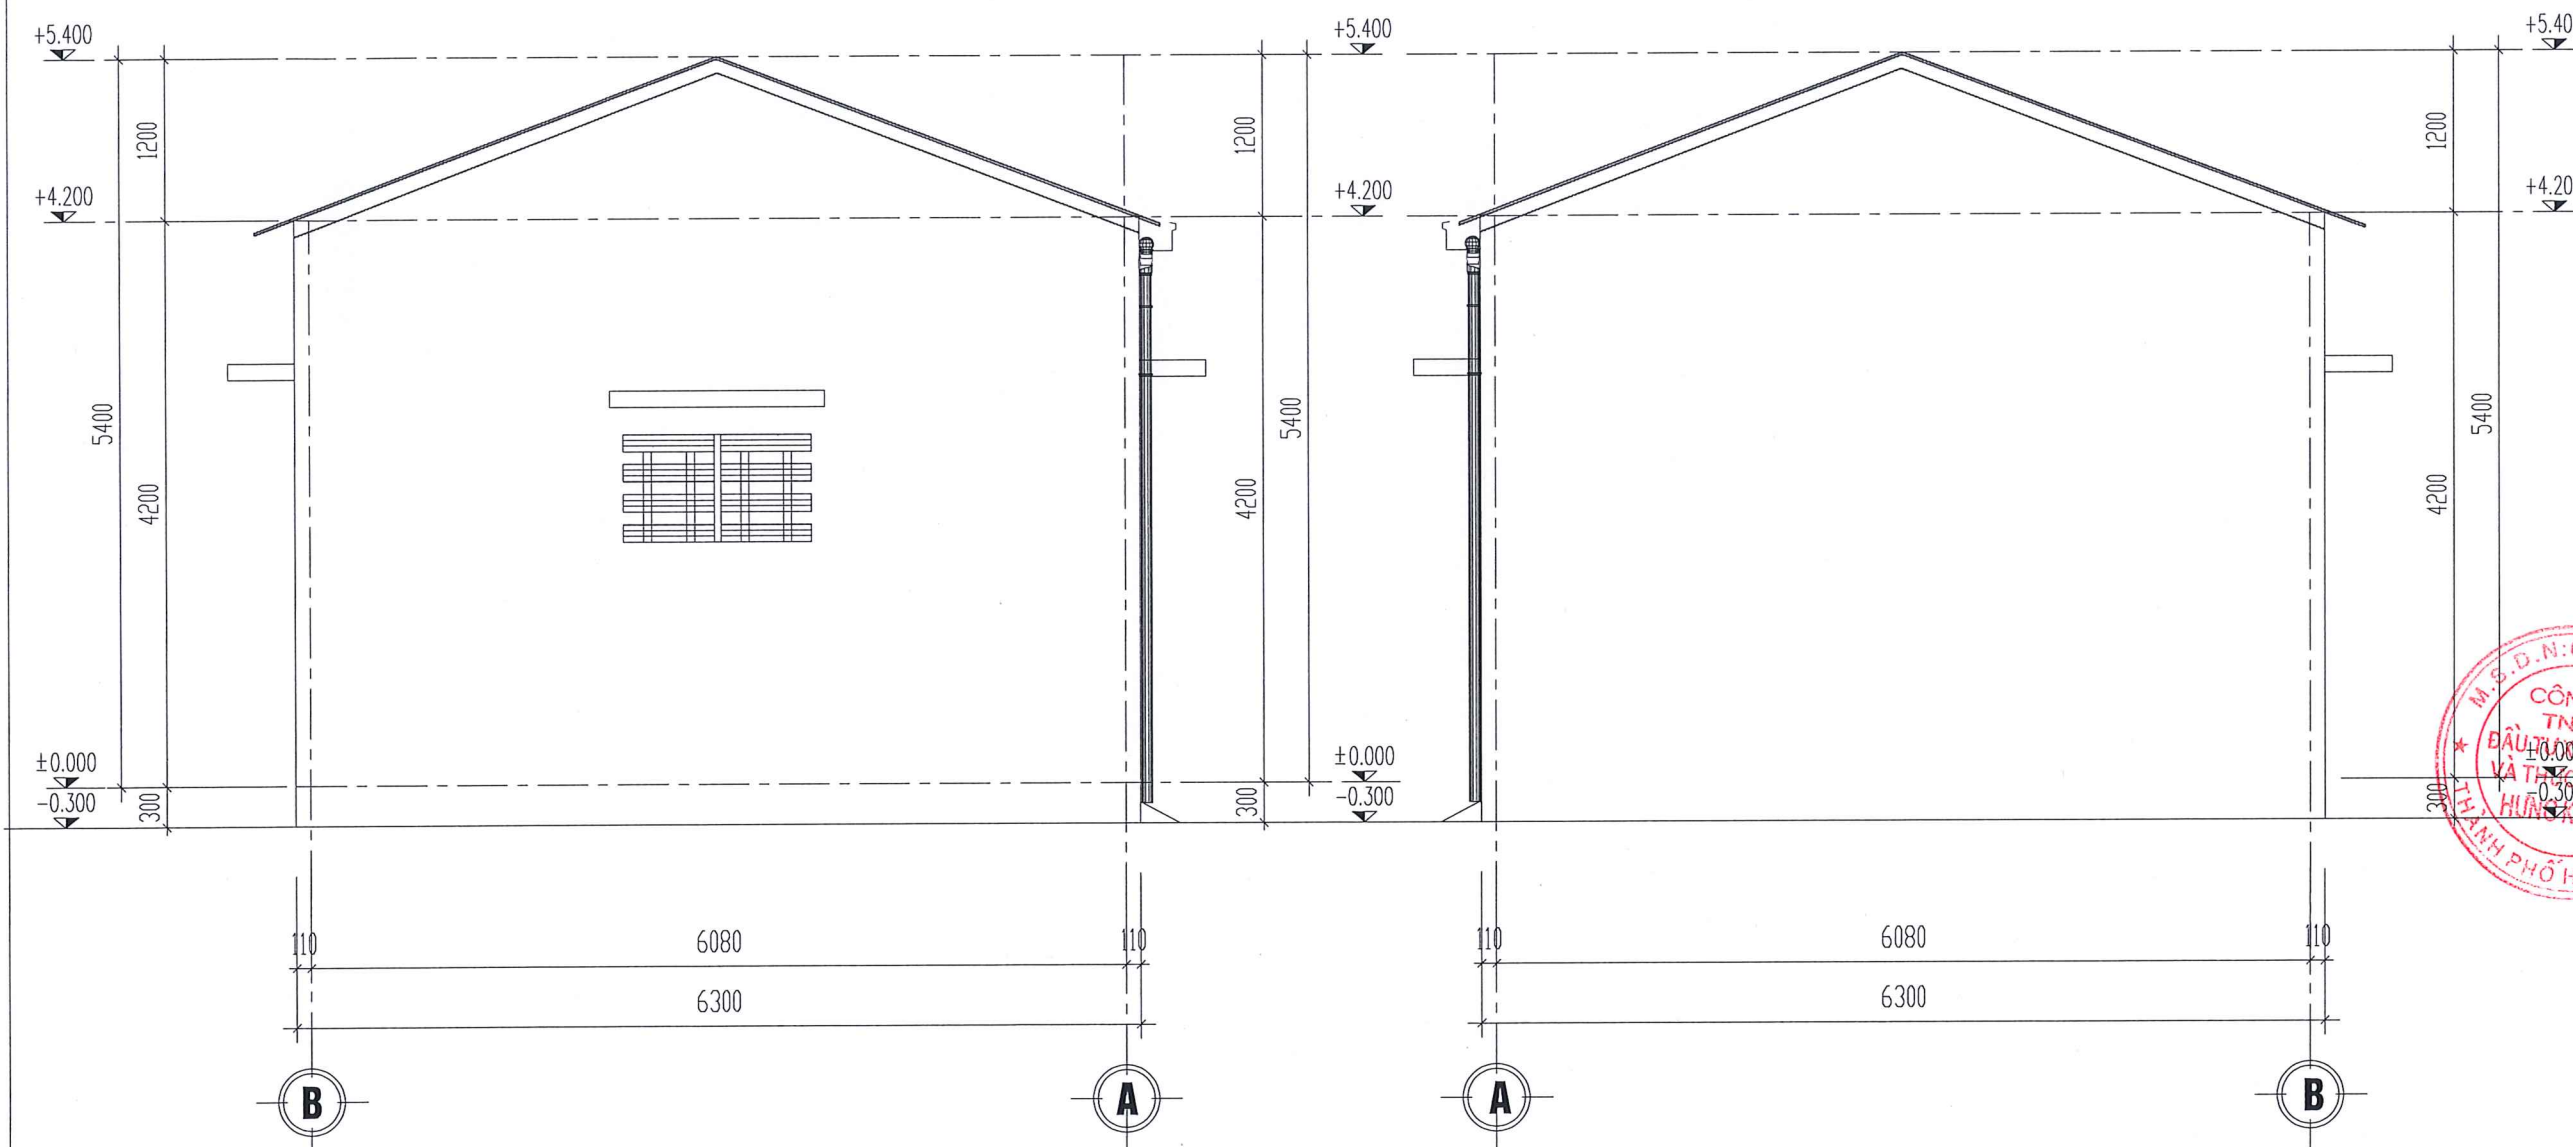

MẶT ĐÚNG TRỤC B - A

MẶT ĐÚNG TRỤC A - B

GHI CHÚ HIỆN TRẠNG:

- TƯỜNG BỊ BONG TRONG LỚP SƠN, RÊU MỐC ẨM THẤP
- ĐƯỜNG THOÁT NƯỚC MÁI BỊ TẮC ỨNG, VỠ ỨNG KHÔNG CÒN SỬ DỤNG ĐƯỢC

TỔNG CÔNG TY ĐIỆN LỰC MIỀN BẮC
CÔNG TY ĐIỆN LỰC HẢI PHÒNG


THẨM ĐỊNH
Theo Quyết định số: 1084/QĐ-PCHP
ngày 6 tháng 5 năm 2026..

Ký tên:
Nguyễn Thế Quân

GHI CHÚ SỬA CHỮA:

- VỆ SINH LỚP SƠN TRÊN BỀ MẶT TƯỜNG TRONG VÀ NGOÀI NHÀ
- BẢ VÀ SƠN LẠI TOÀN BỘ TƯỜNG TRONG VÀ NGOÀI NHÀ XE
- THÁO ĐỖ THAY THẾ ĐƯỜNG ỨNG THOÁT NƯỚC MÁI, CẦU CHẮN RÁC .

TÊN CÔNG TRÌNH SỬA CHỮA KIẾN TRÚC TRỤ SỞ ĐỘI QLDDKV ĐỒ SƠN, TỔ QL VH, TỔ KDDV THUỘC ĐỘI QLDDKV ĐỒ SƠN	
ĐỊA ĐIỂM ĐỒ SƠN - TP. HẢI PHÒNG	
CHỦ ĐẦU TƯ CÔNG TY ĐIỆN LỰC HẢI PHÒNG	
ĐƠN VỊ THIẾT KẾ CÔNG TY TNHH ĐẦU TƯ XD & TM HÙNG KHÁNH	
 Đc: Số 8 đường Tây Sơn- Kiến An - HP Tel: 0396814186 E-mail: Hungkhanh.construction@gmail.com	
GIÁM ĐỐC  KS : BUI MINH THẢO	
CHỦ TRÌ THIẾT KẾ  KTS: PHẠM QUANG HÙNG	
THIẾT KẾ - VẼ  KS : BUI VĂN QUANG	
KIỂM TRA  KS : BUI MINH THẢO	
LẦN	NỘI DUNG THAY ĐỔI
1	-
2	-
3	-
NHÀ XE TRỤ SỞ MĐ TRỤC B - A, A -B	
GIẢI ĐOẠN TKBVC	SỐ HIỆU BẢN VẼ
HOÀN THÀNH 2025	NX-05
TỈ LỆ : 1/100	

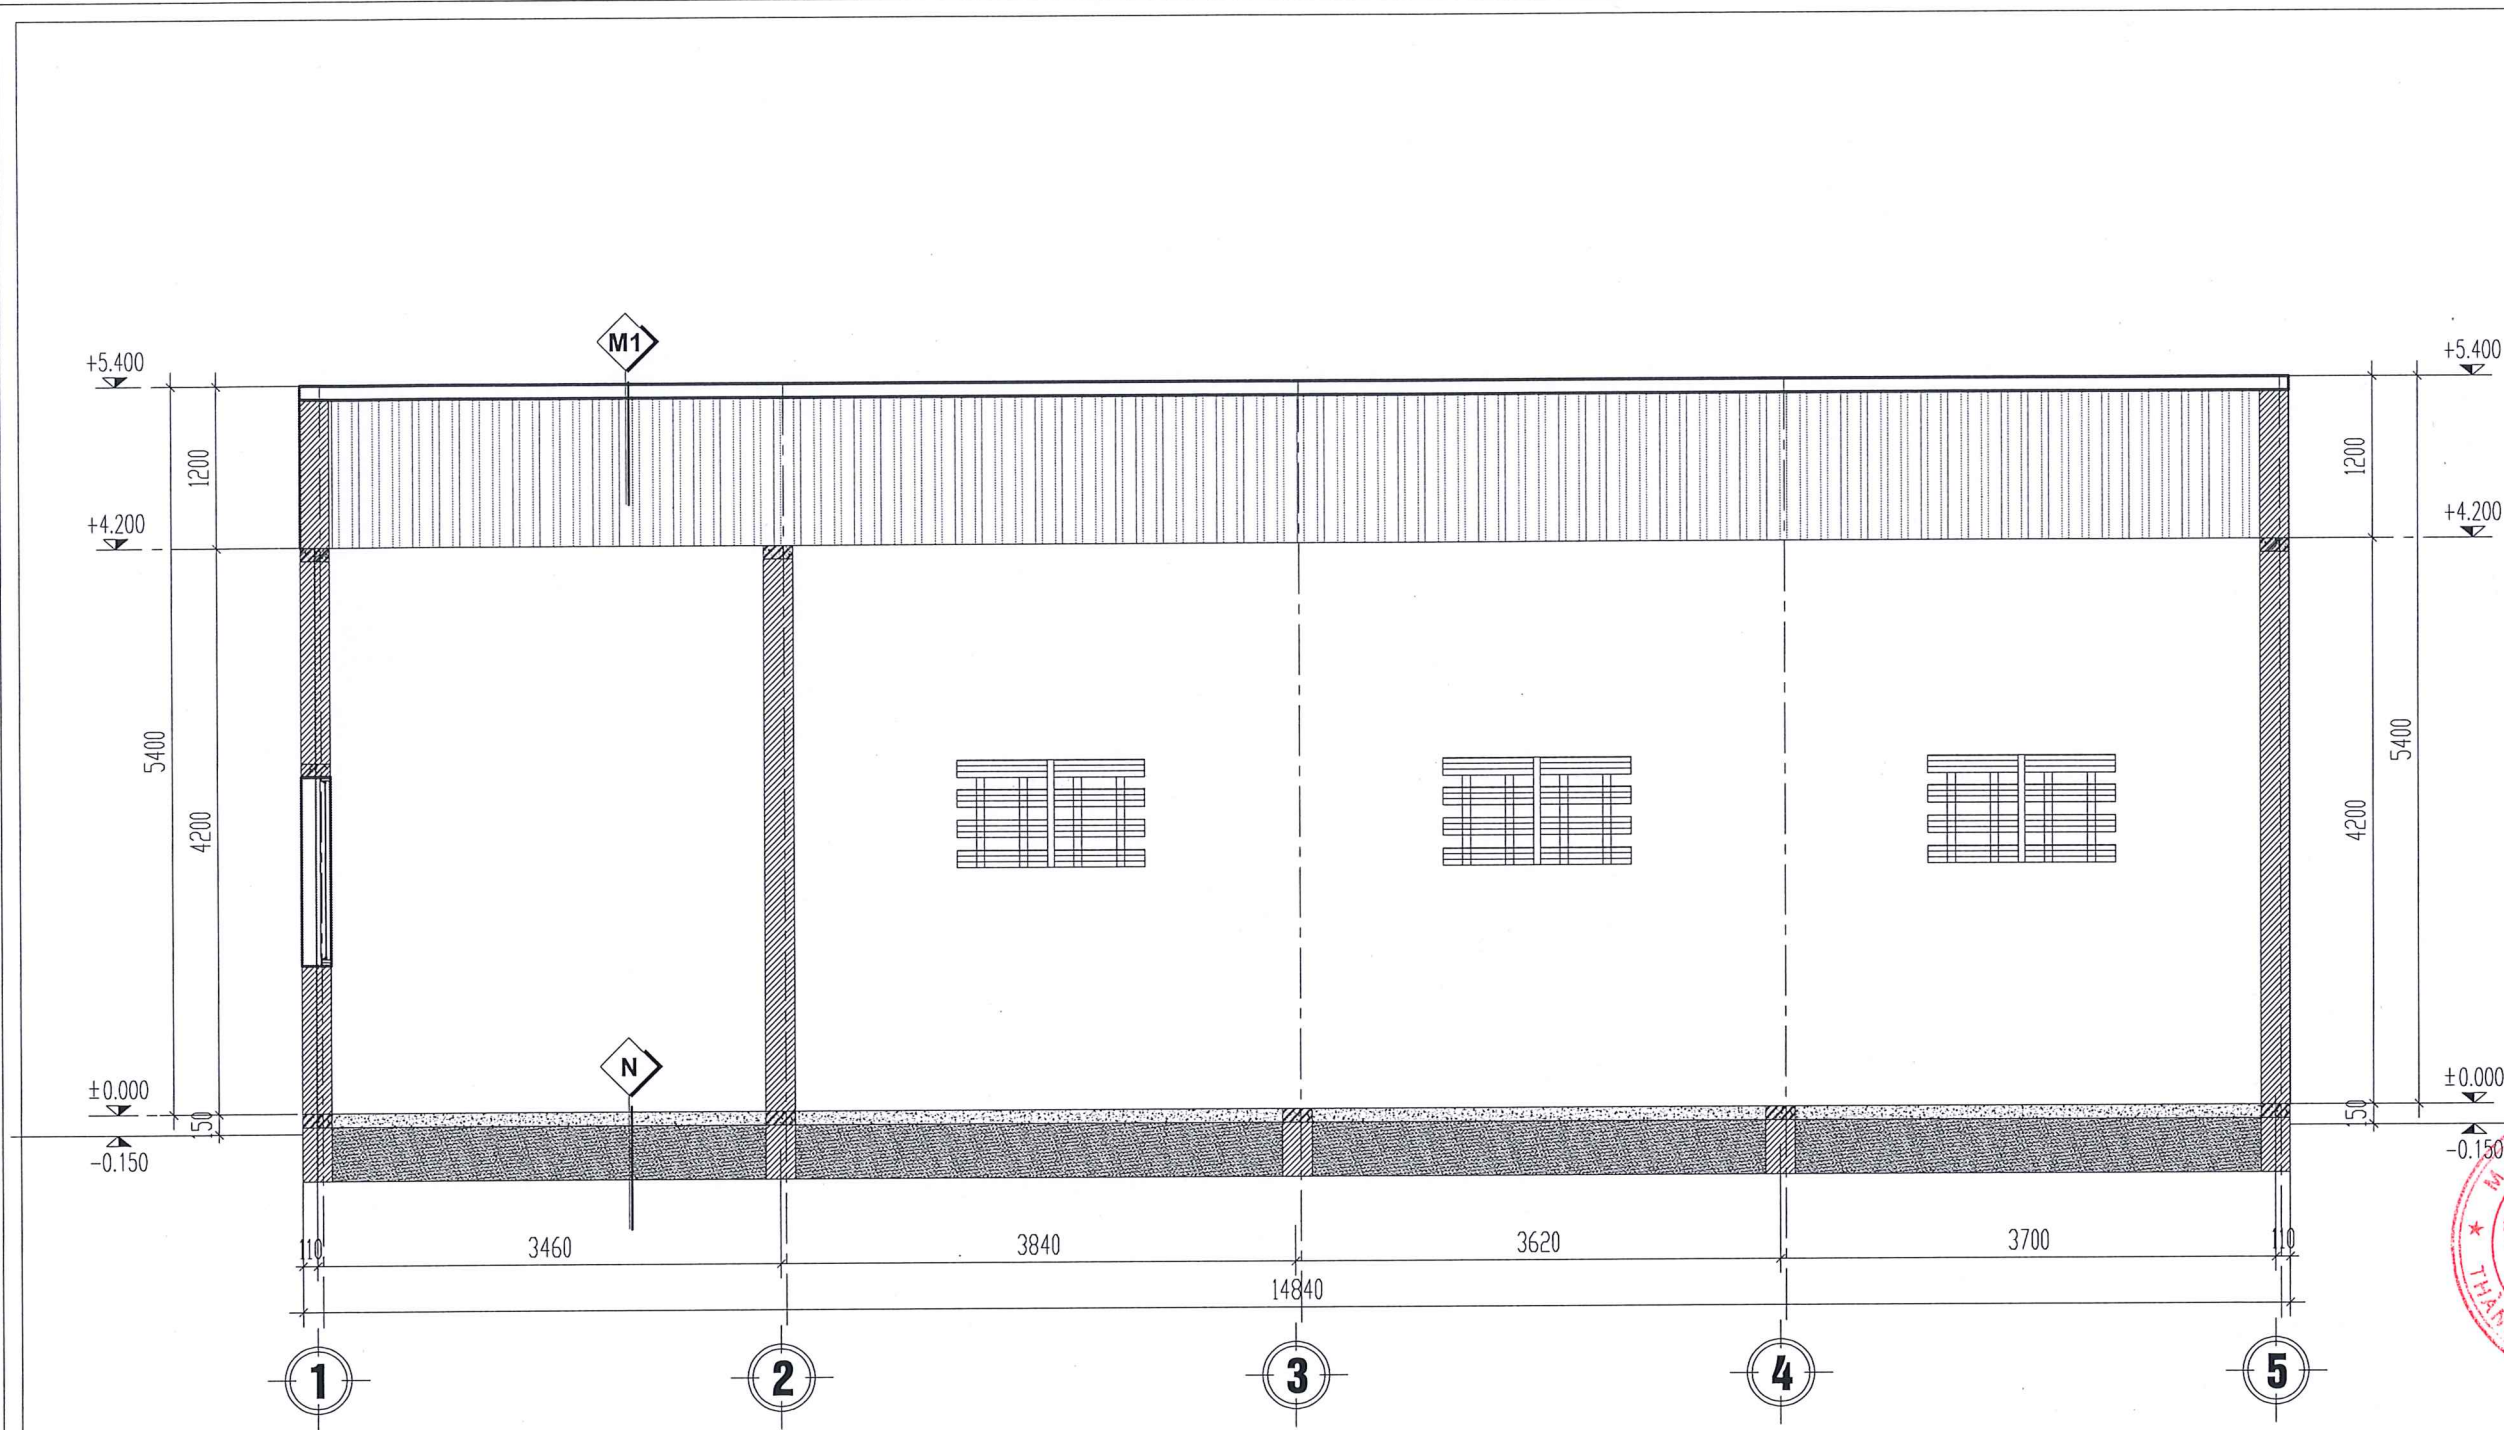

MẶT CẮT A - A

GHI CHÚ HIỆN TRẠNG:

- TƯỜNG BỊ BONG TRONG LỚP SƠN, RÊU MỐC ẨM THẤP
- ĐƯỜNG THOÁT NƯỚC MÁI BỊ TẮC ỨNG, VỎ ỨNG KHÔNG CÒN SỬ DỤNG ĐƯỢC

TỔNG CÔNG TY ĐIỆN LỰC MIỀN BẮC
CÔNG TY ĐIỆN LỰC HẢI PHÒNG

THẨM ĐỊNH
Theo Quyết định số: 1084/QĐ-KCHP
ngày 6 tháng 5 năm 2016

KTS: *Nguyễn Thế Quân*

GHI CHÚ SỬA CHỮA:

- VỆ SINH LỚP SƠN TRÊN BỀ MẶT TƯỜNG TRONG VÀ NGOÀI NHÀ
- BẢ VÀ SƠN LẠI TOÀN BỘ TƯỜNG TRONG VÀ NGOÀI NHÀ XE
- THÁO DỖ THAY THẾ ĐƯỜNG ỨNG THOÁT NƯỚC MÁI, CẦU CHẮN RÁC.

TÊN CÔNG TRÌNH
SỬA CHỮA KIẾN TRÚC TRỤ SỞ ĐỘI QLDDKV
ĐỒ SƠN, TỔ QLXH, TỔ KDDV THUỘC
ĐỘI QLDDKV ĐỒ SƠN

ĐỊA ĐIỂM
ĐỒ SƠN - TP. HẢI PHÒNG

CHỦ ĐẦU TƯ
CÔNG TY ĐIỆN LỰC HẢI PHÒNG

ĐƠN VỊ THIẾT KẾ
CÔNG TY TNHH ĐẦU TƯ XD & TM
HUNG KHÁNH



Đc: Số 8 đường Tây Sơn- Kiến An - HP
Tel: 0396814186
E-mail: Hungkhanh.construction@gmail.com

GIÁM ĐỐC

KS: BUI MINH THẢO

CHỦ TRÌ THIẾT KẾ

KTS: PHẠM QUANG HÙNG

THIẾT KẾ - VẼ

KS: BUI VĂN QUANG

KIỂM TRA

KS: BUI MINH THẢO

LẦN	NỘI DUNG THAY ĐỔI
1	-
2	-
3	-

NHÀ XE TRỤ SỞ
MẶT CẮT A - A

GIẢI ĐOẠN
TKBVC

HOÀN THÀNH
2025

TỈ LỆ:
1/100

SỐ HIỆU BẢN VẼ
NX-07



CÔNG TY TNHH XÂY DỰNG VÀ THƯƠNG MẠI HƯNG KHÁNH

PHẦN TƯỜNG BAO

HẢI PHÒNG, 2025

TÊN CÔNG TRÌNH

SỬA CHỮA KIẾN TRÚC TRỤ SỞ ĐỘI QLĐDLKV ĐỒ SƠN, TỔ QL VH, TỔ KDDV THUỘC ĐỘI QLĐDLKV ĐỒ SƠN

ĐỊA ĐIỂM

ĐỒ SƠN - TP. HẢI PHÒNG

CHỦ ĐẦU TƯ

CÔNG TY ĐIỆN LỰC HẢI PHÒNG

ĐƠN VỊ THIẾT KẾ

CÔNG TY TNHH ĐẦU TƯ XD & TM HUNG KHÁNH

Đc: Số 8 đường Tây Sơn- Kiến An - HP
Tel: 0396814186
Email: Hungkhanh.construction@gmail.com

GIÁM ĐỐC

KS : BUI MINH THẢO

CHỦ TRÌ THIẾT KẾ

KTS: PHẠM QUANG HÙNG

THIẾT KẾ - VẼ

KS : BUI VĂN QUANG

KIỂM TRA

KS : BUI MINH THẢO

LẦN	NỘI DUNG THAY ĐỔI
1	-
2	-
3	-

MB TƯỜNG BAO

GIẢI ĐOẠN

TKBVTVC

HOÀN THÀNH


2025

TỈ LỆ :

1/100

SỐ HIỆU BẢN VẼ

HT-01

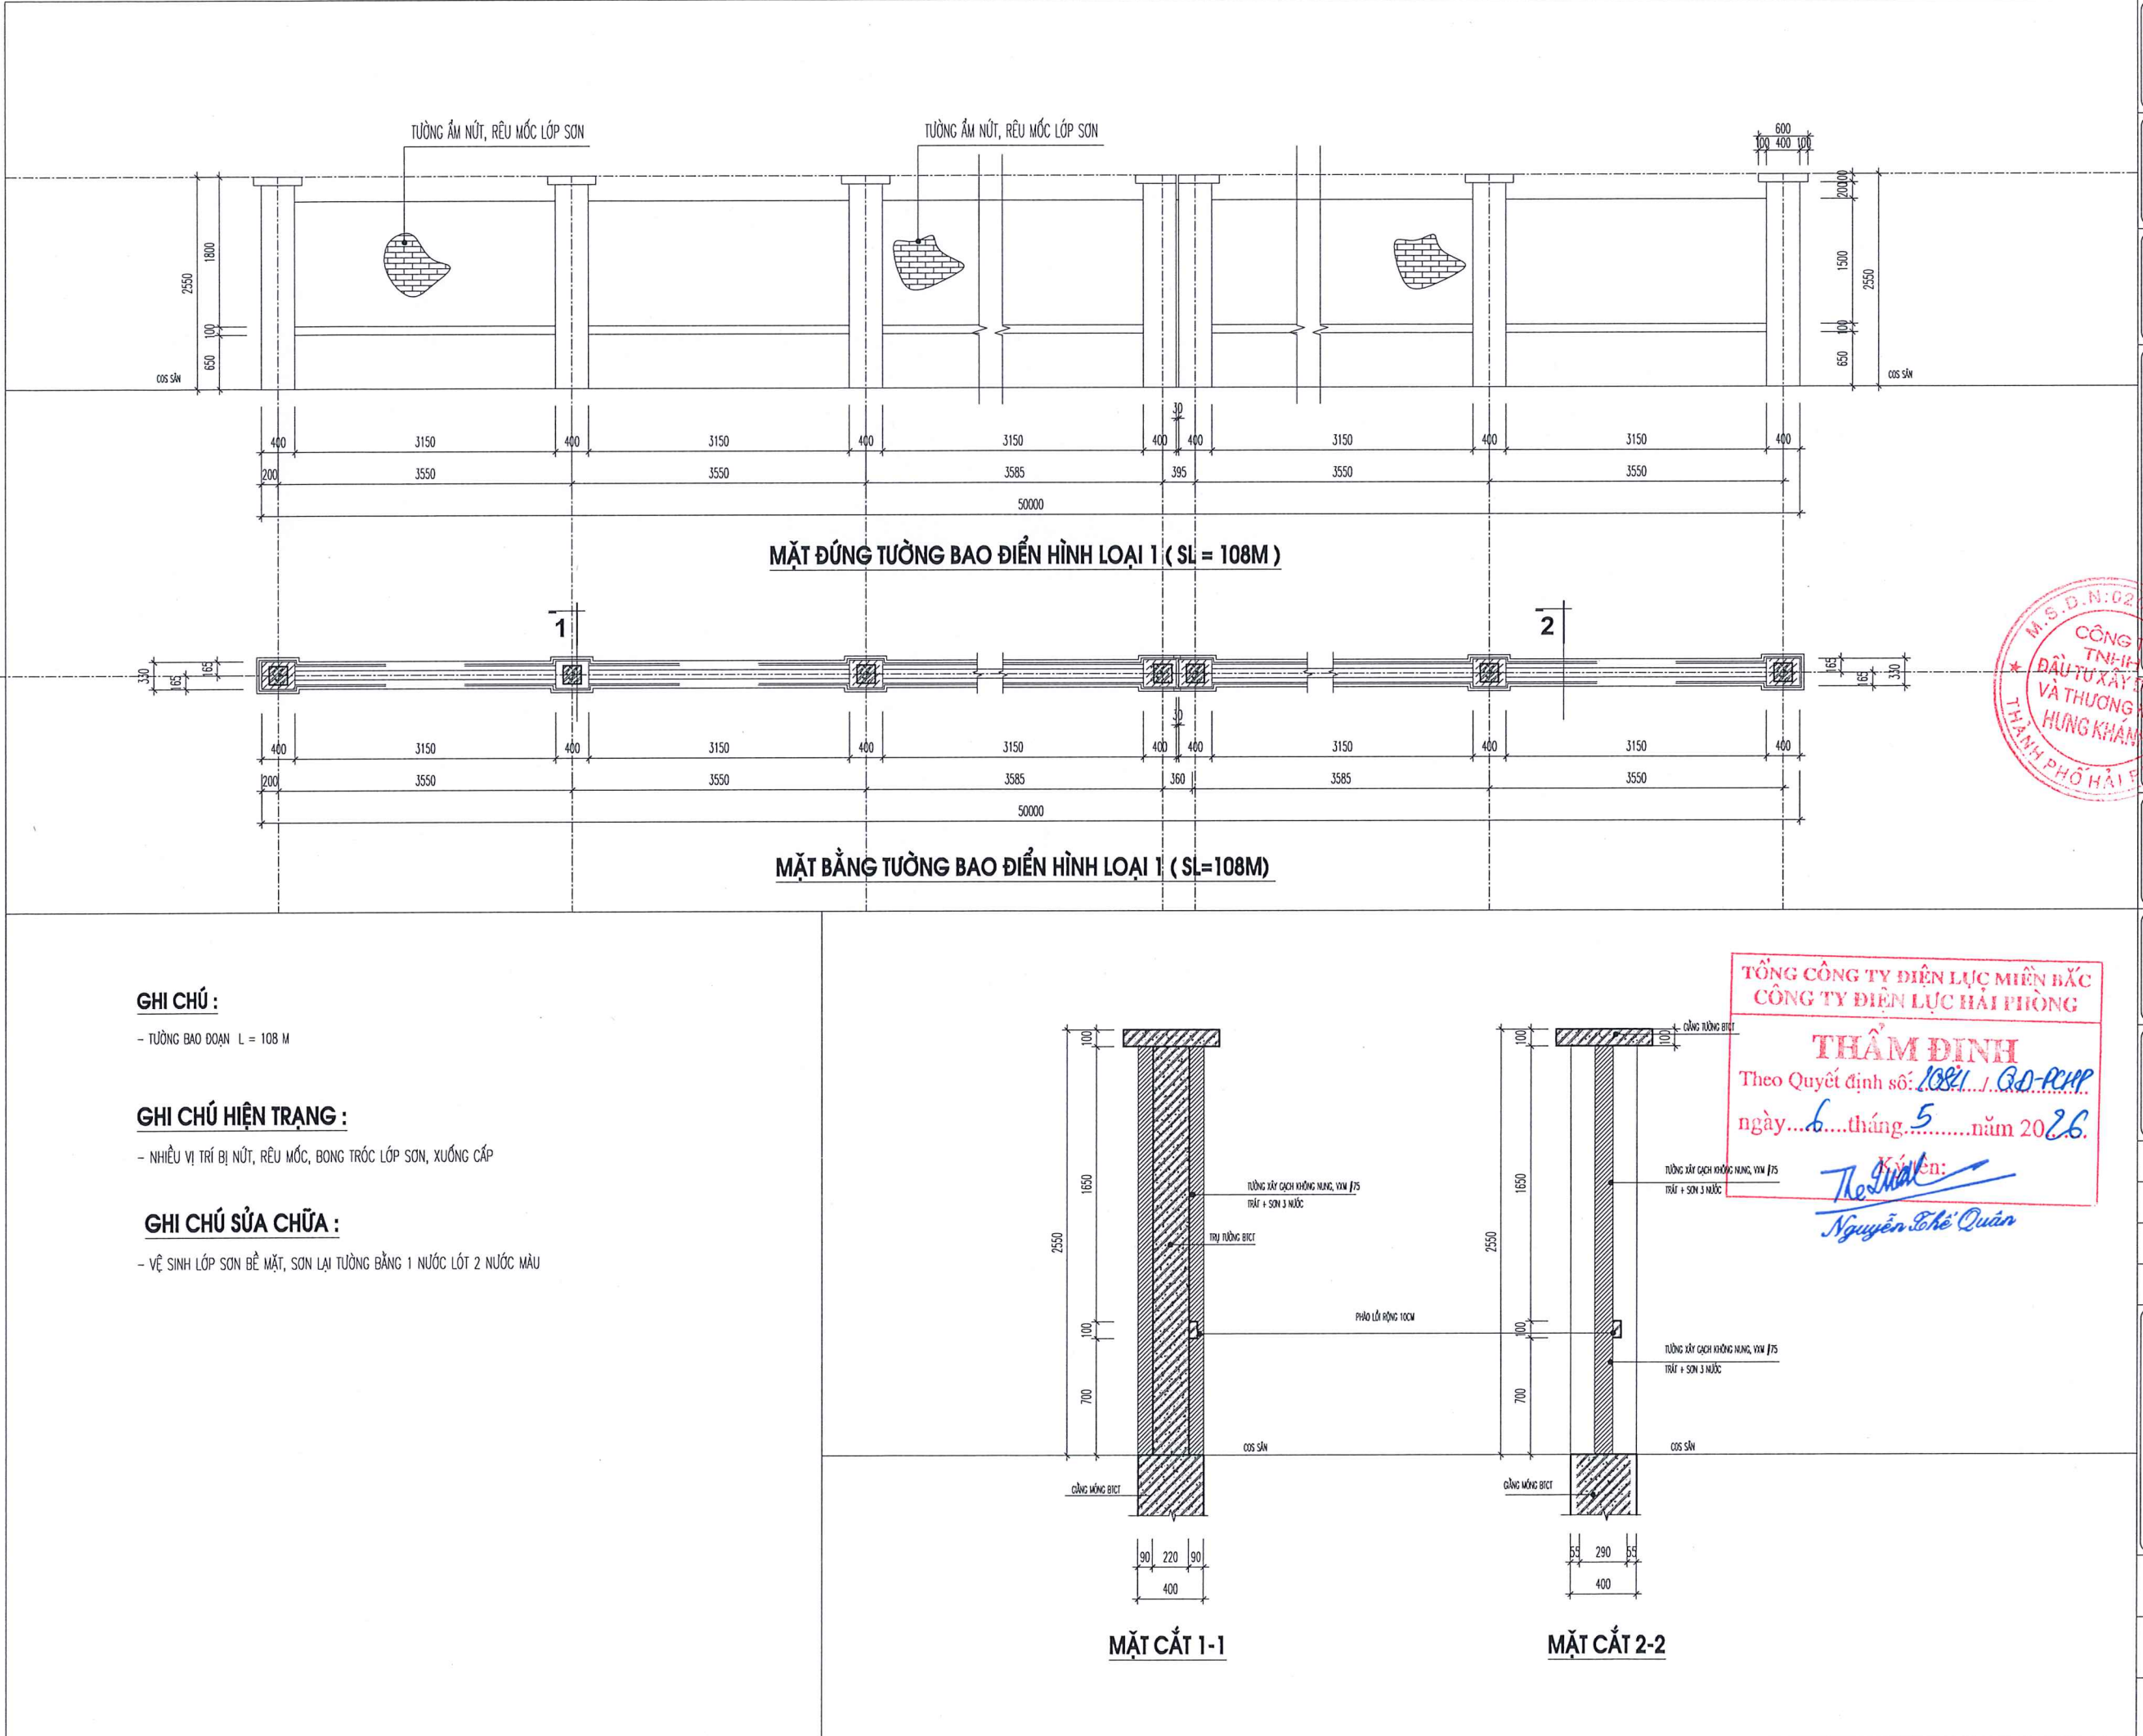

GHI CHÚ :

- TƯỜNG BAO ĐOẠN L = 108 M

GHI CHÚ HIỆN TRẠNG :

- NHIỀU VỊ TRÍ BỊ NÚT, RÊU MỐC, BONG TRóc LỚP SƠN, XUỐNG CẤP

GHI CHÚ SỬA CHỮA :

- VỆ SINH LỚP SƠN BỀ MẶT, SƠN LẠI TƯỜNG BẰNG 1 NƯỚC LÓT 2 NƯỚC MÀU

TÊN CÔNG TRÌNH
SỬA CHỮA KIẾN TRÚC TRỤ SỞ ĐỘI QLĐDLKV
ĐỒ SƠN, TỔ QL VH, TỔ KDDV THUỘC
ĐỘI QLĐDLKV ĐỒ SƠN

ĐỊA ĐIỂM
ĐỒ SƠN - TP. HẢI PHÒNG

CHỦ ĐẦU TƯ
CÔNG TY ĐIỆN LỰC HẢI PHÒNG

ĐƠN VỊ THIẾT KẾ
CÔNG TY TNHH ĐẦU TƯ XD & TM
HÙNG KHÁNH



Đc: Số 8 đường Tây Sơn- Kiến An - HP
Tel: 0396814186
Email: Hungkhanh.construction@gmail.com



GIÁM ĐỐC
KS: BUI MINH THẢO

CHỦ TRÌ THIẾT KẾ
KTS: PHẠM QUANG HÙNG


THIẾT KẾ - VẼ
KS: BUI VĂN QUANG

KIỂM TRA
KS: BUI MINH THẢO

LẦN	NỘI DUNG THAY ĐỔI
1	-
2	-
3	-

MĐ TƯỜNG BAO ĐI

GIẢI ĐOẠN	SỐ HIỆU BẢN VẼ
TKBVC	HT-02
HOÀN THÀNH 2025	
TỈ LỆ : 1/100	

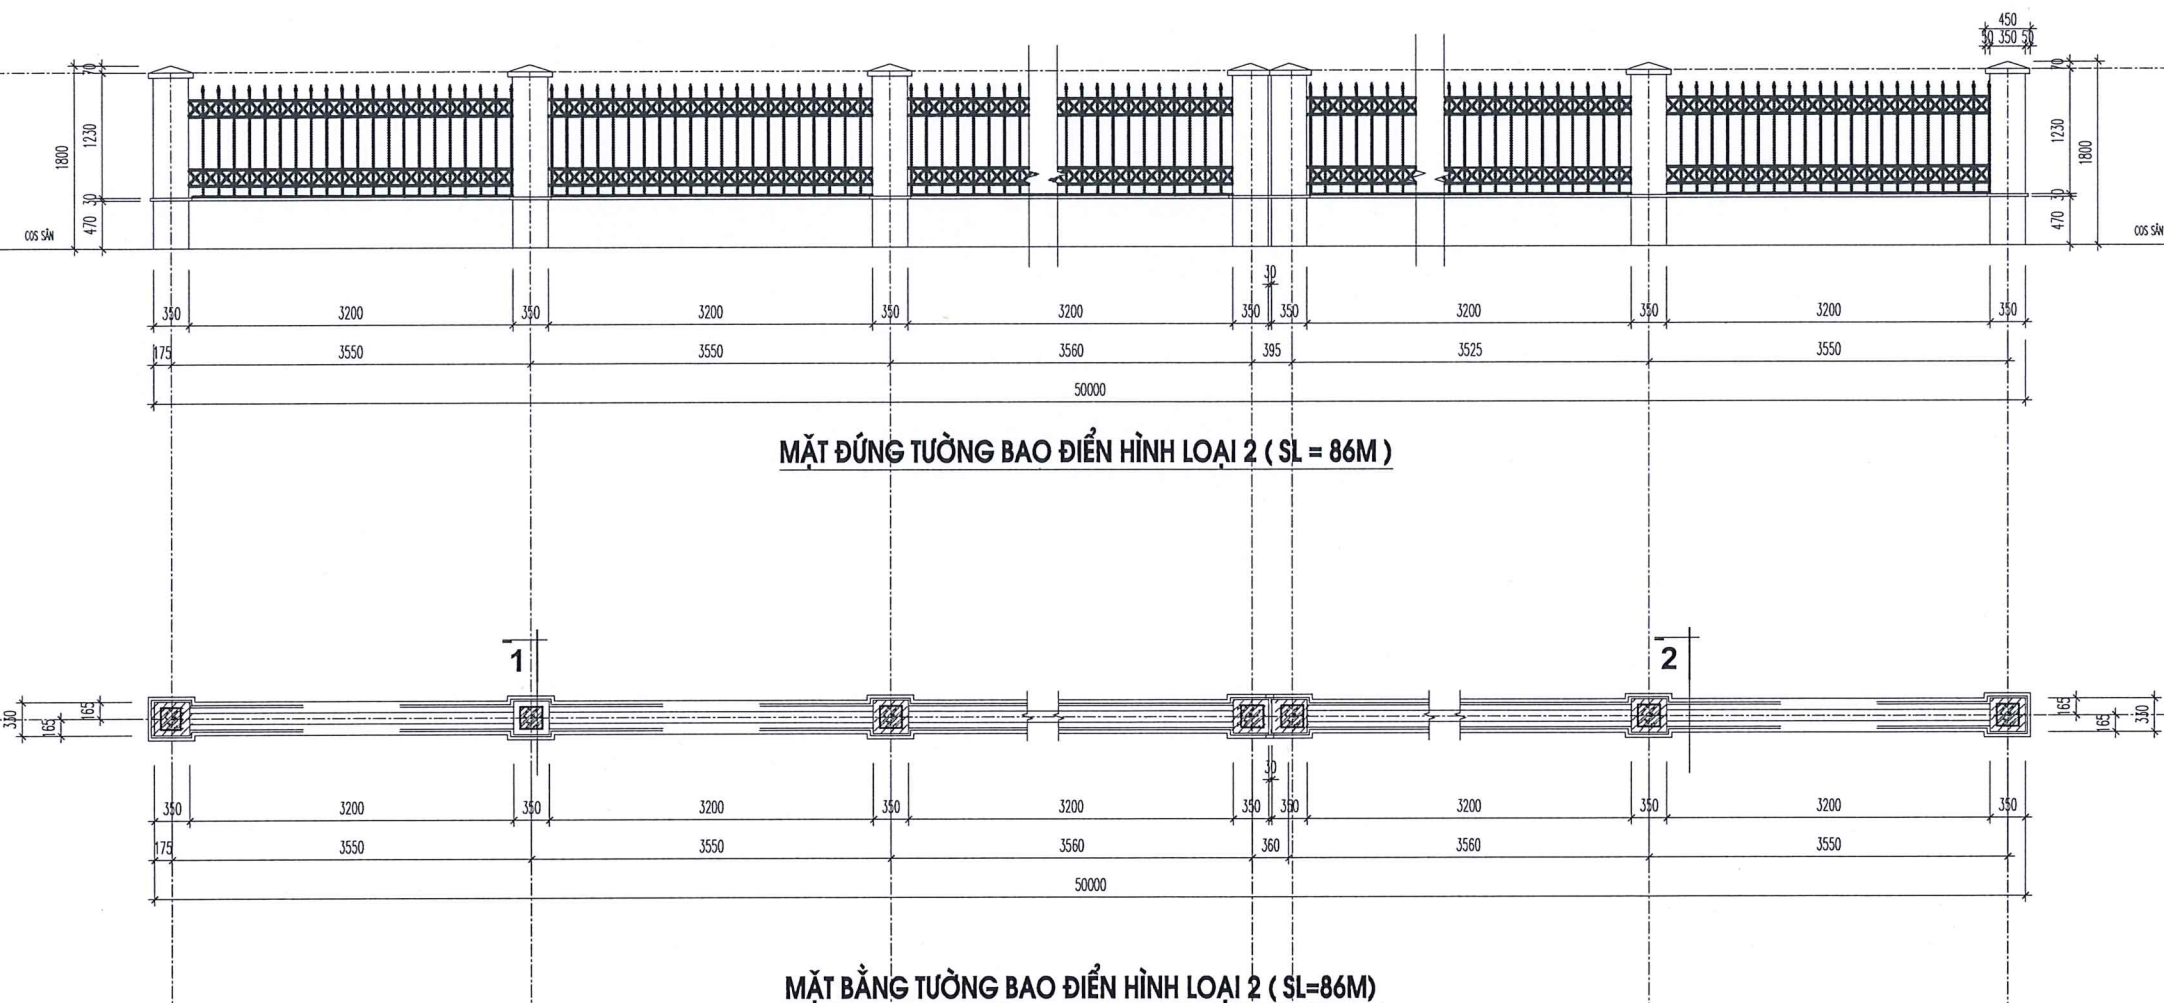

GHI CHÚ :


- TƯỜNG BAO ĐOẠN L = 86 M

GHI CHÚ HIỆN TRẠNG :


- NHIỀU VỊ TRÍ BỊ NÚT, RÊU MỐC, BONG TRóc LỚP SƠN, XUỐNG CẤP
- HOA SẮT BỊ BONG TRóc SƠN, HẠN RỈ

GHI CHÚ SỬA CHỮA :

- VỆ SINH LỚP SƠN BỀ MẶT, SƠN LẠI TƯỜNG BẰNG 1 NƯỚC LÓT 2 NƯỚC MÀU
- CẠO RỈ HOA SẮT, SƠN LẠI HOA SẮT HÀNG RÀO

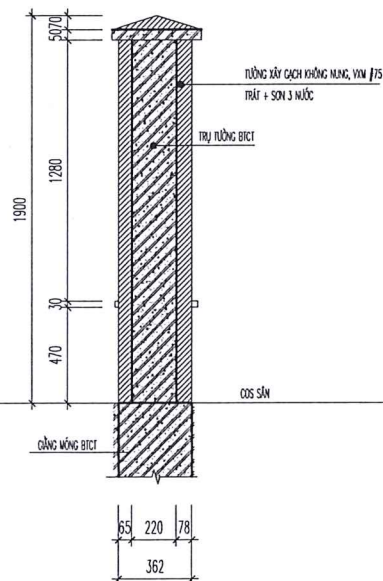

MẶT CẮT 1-1

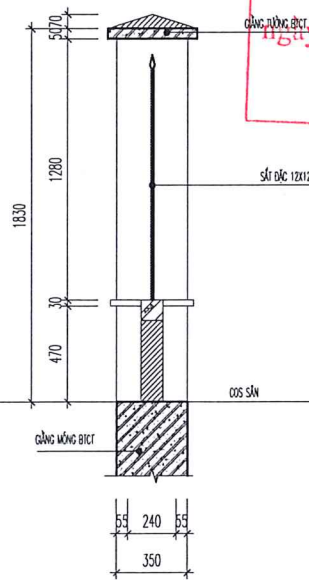

MẶT CẮT 2-2



TÊN CÔNG TRÌNH
SỬA CHỮA KIẾN TRÚC TRỤ SỞ ĐỘI QLĐDLKV
ĐỒ SƠN, TỔ QL VH, TỔ KDDV THUỘC
ĐỘI QLĐDLKV ĐỒ SƠN

ĐỊA ĐIỂM
ĐỒ SƠN - TP. HẢI PHÒNG

CHỦ ĐẦU TƯ
CÔNG TY ĐIỆN LỰC HẢI PHÒNG

ĐƠN VỊ THIẾT KẾ
CÔNG TY TNHH ĐẦU TƯ XD & TM
HÙNG KHÁNH



Đc: Số 8 đường Tây Sơn- Kiến An - HP
Tel: 0396814186
E-mail: Hungkhanh.construction@gmail.com

GIÁM ĐỐC

KS: BUI MINH THẢO

CHỦ TRÌ THIẾT KẾ

KTS: PHẠM QUANG HÙNG

THIẾT KẾ - VẼ

KS: BUI VĂN QUANG

KIỂM TRA

KS: BUI MINH THẢO

LẦN	NỘI DUNG THAY ĐỔI
1	-
2	-
3	-

MĐ TƯỜNG BAO Đ2

GIẢI ĐOẠN
TKBVTC

HOÀN THÀNH
2025

TỈ LỆ :
1/100

SỐ HIỆU BẢN VẼ
HT-03

MẶT ĐÚNG TƯỜNG BAO ĐIỆN HÌNH LOẠI 3 (SL = 106M)

MẶT BẰNG TƯỜNG BAO ĐIỆN HÌNH LOẠI 3 (SL=106M)

GHI CHÚ :

- TƯỜNG BAO ĐOẠN L = 106 M


GHI CHÚ HIỆN TRẠNG :

- TƯỜNG RÀO CHƯA TRÁT, VỮA RƠI RỤNG


GHI CHÚ SỬA CHỮA :

- TRÁT LẠI TƯỜNG RÀO BẰNG VXM M75

- SƠN TƯỜNG BẰNG SƠN 1 NƯỚC LÓT 2 NƯỚC PHỦ

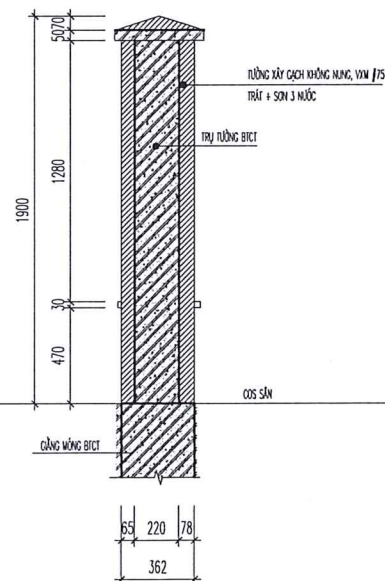

MẶT CẮT 1-1

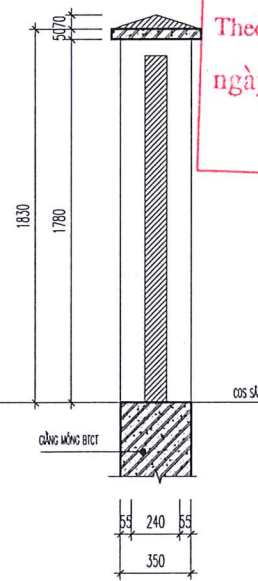

MẶT CẮT 2-2





CÔNG TY TNHH XÂY DỰNG VÀ THƯƠNG MẠI HƯNG KHÁNH

B. TỔ QLVH

SỐ 202, ĐƯỜNG LÝ THÁNH TÔNG, P. ĐỒ SƠN, TP HẢI PHÒNG

HẢI PHÒNG, 2026



TỔNG MẶT BẰNG

GHI CHÚ CÁC VỊ TRÍ SỬA CHỮA:
TRỤ SỞ TỔ QL VH
NHÀ ĐỂ VẬT TƯ
KHU VỰC NHÀ XE
KHU VỰC NHÀ VỆ SINH

TÊN CÔNG TRÌNH
SỬA CHỮA KIẾN TRÚC TRỤ SỞ ĐỘI QLDDLKV
ĐỒ SƠN, TỔ QL VH, TỔ KDDV THUỘC
ĐỘI QLDDLKV ĐỒ SƠN

ĐỊA ĐIỂM
ĐỒ SƠN - TP. HẢI PHÒNG

CHỦ ĐẦU TƯ
CÔNG TY ĐIỆN LỰC HẢI PHÒNG

ĐƠN VỊ THIẾT KẾ
CÔNG TY TNHH ĐẦU TƯ XD & TM
HUNG KHÁNH



Đc: Số 8 đường Tây Sơn- Kiến An - HP
Tel: 0396814186
E-mail: Hungkhanh.construction@gmail.com

GIÁM ĐỐC

KS: BUI MINH THẢO

CHỦ TRÌ THIẾT KẾ

KTS: PHẠM QUANG HUNG

THIẾT KẾ - VẼ

KS: BUI VĂN QUANG

KIỂM TRA

KS: BUI MINH THẢO

LẦN NỘI DUNG THAY ĐỔI

1	-
2	-
3	-

TỔNG MẶT BẰNG
TỔ QL VH

GAİI ĐOẠN
TKBVTCT

HOÀN THÀNH
2025

TỈ LỆ :
1/100

SỐ HIỆU BẢN VẼ

HT-01



TỔNG CÔNG TY ĐIỆN LỰC MIỀN BẮC
CÔNG TY ĐIỆN LỰC HẢI PHÒNG
THẨM ĐỊNH
Theo Quyết định số: 2081.../QĐ-PCHP.
ngày 6...tháng 5...năm 2026...
TKG
Nguyễn Thế Quân




THUYẾT MINH CHUNG
NHÀ ĐIỀU HÀNH TỔ QLVH

HIỆN TRẠNG	SỬA CHỮA
PHẦN TƯỜNG NHÀ TRỤ SỞ:	PHẦN TƯỜNG NHÀ TRỤ SỞ:
- TOÀN BỘ MẶT NGOÀI XUNG QUANH TƯỜNG NHÀ NHÀ ẤM, NÚT, BONG TRÓC VỮA, SƠN RÊU MỐC - TRẦN NHÀ BỊ RÊU MỐC NẶNG DO THẤM	- THÁO LỚP NHỰA ỐP TƯỜNG HIỆN TRẠNG, PHÁ LỚP TRÁT KHU VỰC BỊ RÊU MỐC BONG TRÓC - CHỐNG THẤM TƯỜNG BẰNG HỖN HỢP XI MĂNG + SIKA, TRÁT LẠI BẰNG VỮA XM M75 SAU ĐÓ SƠN BẢ HOÀN THIỆN 1 NƯỚC LÓT 2 NƯỚC PHỦ - VỆ SINH LỚP SƠN HIỆN TRẠNG SƠN BẢ LẠI TOÀN BỘ PHÍA TRONG VÀ NGOÀI NHÀ 1 NƯỚC LÓT, 2 NƯỚC PHỦ
HỆ THỐNG CỬA NHÀ TRỤ SỞ:	HỆ THỐNG CỬA NHÀ TRỤ SỞ:
- HỆ THỐNG CỬA GỖ BỊ BẠC MÀU , CỬA XẾP BỊ HẠN GÌ - MỘT SỐ CỬA ĐI BỊ HỎNG KHÔNG CÒN SỬ DỤNG ĐƯỢC	- THAY THẾ BỘ CỬA XẾP BỊ HỎNG, - THAY THẾ KHUÔN CỬA, NẾP KHUÔN VÀ CỬA ĐI, CỬA SỔ GỖ BỊ HỎNG BẰNG CỬA GỖ NHÓM 3 KÍNH TRẮNG DÀY 6MM - CÁC CỬA GỖ KHÔNG THAY THẾ CẠO SƠN VÀ SƠN LẠI BẰNG SƠN GỖ PU, SỬA CHỮA THAY KHÓA BÀN LỀ
NHÀ VỆ SINH ĐỘI:	NHÀ VỆ SINH ĐỘI:
- TƯỜNG BỊ BONG TRÓC LỚP SƠN, PHẦN TRẦN NHÀ VỆ SINH BỊ ẨM MỐC NẶNG GÂY MẤT VỆ SINH - CỬA NHÀ VỆ SINH BỊ HỎNG - HỆ THỐNG ĐƯỜNG ỐNG BỊ ĐÚT ĐOẠN, THIẾT BỊ VỆ SINH, CHẬU TIỂU, VÒI RỬA, VÒI SEN HỦ HỎNG, XUỐNG CẤP - HỆ THỐNG ĐÈN BỊ CHÁY - LỚP GẠCH NỀN VÀ GẠCH ỐP TƯỜNG QUA NHIỀU NĂM SỬ DỤNG ĐÃ NÚT VỠ, XUỐNG CẤP	- PHÁ LỚP TRÁT KHU VỰC BỊ BONG TRÓC RÊU MỐC, TRÁT LẠI SAU ĐÓ SƠN BẢ HOÀN THIỆN 1 NƯỚC LÓT 2 LỚP PHỦ - VỆ SINH LỚP SƠN HIỆN TRẠNG SƠN BẢ LẠI TOÀN BỘ PHÍA TRONG VÀ NGOÀI NHÀ 1 NƯỚC LÓT, 2 NƯỚC PHỦ - THAY THẾ TOÀN BỘ HỆ THỐNG BỒN RỬA, VÒI SEN, BỒN CẦU ĐÃ CŨ HỎNG, LẮP ĐẶT LẠI HỆ THỐNG CẤP THOÁT NƯỚC. - SỬA CHỮA THAY THẾ HỆ THỐNG ĐIỆN BỊ HỦ HỎNG - SỬA CHỮA THAY THẾ CỬA NHÀ VỆ SINH BẰNG CỬA NHÔM HỆ XINGFA HOẶC TƯƠNG ĐƯƠNG - PHÁ LỚP GẠCH NỀN VÀ GẠCH ỐP HIỆN TRẠNG, SAU ĐÓ ỐP LÁT LẠI HOÀN THIỆN
HỆ THỐNG ĐIỀU HÒA TRONG TRỤ SỞ:	HỆ THỐNG ĐIỀU HÒA TRONG TRỤ SỞ:
-HỆ THỐNG ĐIỀU HÒA NHIỀU VỊ TRÍ ĐÃ HỎNG, CHẠY GÂY RA TIẾNG ỒN, KHÔNG ĐỦ HIỆU SUẤT	- BƠM GA BỔ SUNG, BẢO DƯỠNG CÁC BỘ ĐIỀU HÒA XUỐNG CẤP
* HẠNG MỤC : NHÀ XE TRỤ SỞ	* HẠNG MỤC : NHÀ XE TRỤ SỞ
- NHÀ XE TRỤ SỞ SAU NHIỀU NĂM SỬ DỤNG ĐÃ XUỐNG CẤP, PHẦN TƯỜNG BỊ NÚT, BONG TRÓC LỚP SƠN - MÁI TÔN BỊ HẠN MỘT THÙNG DỘT	- VỆ SINH, SƠN LẠI TOÀN BỘ PHẦN TƯỜNG NHÀ ĐỂ XE BỊ BONG TRÓC, RÊU MỐC - LỘP THAY THẾ PHẦN MÁI TÔN BỊ HẠN MỘT THÙNG DỘT
* HẠNG MỤC : NHÀ ĐỂ VẬT TƯ	* HẠNG MỤC : NHÀ ĐỂ VẬT TƯ
- TOÀN BỘ MẶT NGOÀI VÀ TRONG XUNG QUANH TƯỜNG NHÀ ẤM, NÚT, BONG TRÓC LỚP SƠN. - CỬA XẾP BỊ HỎNG, CỬA GỖ BẠC MÀU VÀ HỦ HẠI. - TRẦN BỊ SẬP HỎNG	- THAY THẾ CỬA GỖ HỎNG BẰNG CỬA NHÔM HỆ XINGFA KÍNH DÀY 6.38MM - THAY THẾ KHUÔN CỬA, NẾP KHUÔN VÀ CỬA ĐI BỊ HỎNG BẰNG CỬA GỖ NHÓM 3 KÍNH TRẮNG DÀY 6MM - CÁC CỬA GỖ KHÔNG THAY THẾ CẠO SƠN VÀ SƠN LẠI BẰNG SƠN GỖ PU, SỬA CHỮA THAY KHÓA BÀN LỀ - PHÁ LỚP VỮA TRÁT TƯỜNG NGOÀI, VỆ SINH LỚP SƠN TƯỜNG TRONG NHÀ, TRÁT LẠI BẰNG VXM M75, SƠN BẢ HOÀN THIỆN - SỬA CHỮA THI CÔNG LẠI TRẦN NHỰA

TỔNG CÔNG TY ĐIỆN LỰC MIỀN BẮC
CÔNG TY ĐIỆN LỰC HẢI PHÒNG

THẨM ĐỊNH
Theo Quyết định số: 2084 / QĐ-PCPP
ngày...6...tháng...5...năm 2026...

Ký, tên:
Nguyễn Thế Quân

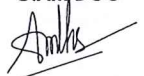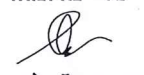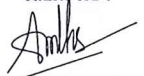TÊN CÔNG TRÌNH SỬA CHỮA KIẾN TRÚC TRỤ SỞ ĐỘI QLVH ĐỒ SƠN, TỔ QLVH, TỔ KDDV THUỘC ĐỘI QLVH ĐỒ SƠN	
ĐỊA ĐIỂM ĐỒ SƠN - TP. HẢI PHÒNG	
CHỦ ĐẦU TƯ CÔNG TY ĐIỆN LỰC HẢI PHÒNG	
ĐƠN VỊ THIẾT KẾ CÔNG TY TNHH ĐẦU TƯ XD & TM HUNG KHÁNH	
 Đc: Số 8 đường Tây Sơn- Kiến An - HP Tel: 0396814186 E-mail: Hungkhanh.construction@gmail.com	
GIÁM ĐỐC  KS : BÙI MINH THẢO	
CHỦ TRÌ THIẾT KẾ  KTS: PHẠM QUANG HÙNG	
THIẾT KẾ - VẼ  KS : BÙI VĂN QUANG	
KIỂM TRA  KS : BÙI MINH THẢO	
LẦN	NỘI DUNG THAY ĐỔI
1	-
2	-
3	-
TRỤ SỞ TỔ QLVH THUYẾT MINH CHUNG	
GIAI ĐOẠN TKBVC	SỐ HIỆU BẢN VẼ TM-02
HOÀN THÀNH 2025	
TỈ LỆ : 1/100	



CÔNG TY TNHH XÂY DỰNG VÀ THƯƠNG MẠI HƯNG KHÁNH

PHẦN NHÀ ĐỂ VẬT TƯ

TÊN CÔNG TRÌNH
SỬA CHỮA KIẾN TRÚC TRỤ SỞ ĐỘI QLDDKV
ĐỒ SƠN, TỔ GLVH, TỔ KDDV THUỘC
ĐỘI QLDDKV ĐỒ SƠN

ĐỊA ĐIỂM
ĐỒ SƠN - TP. HẢI PHÒNG

CHỦ ĐẦU TƯ
CÔNG TY ĐIỆN LỰC HẢI PHÒNG

ĐƠN VỊ THIẾT KẾ
CÔNG TY TNHH ĐẦU TƯ XD & TM
HUNG KHÁNH



Đc: Số 8 đường Tây Sơn- Kiến An - HP
Tel: 0396814186
E-mail: Hungkhanh.construction@gmail.com

GIÁM ĐỐC
KS: BUI MINH THẢO

CHỦ TRÌ THIẾT KẾ
KTS: PHẠM QUANG HUNG


THIẾT KẾ - VẼ
KS: BUI VĂN QUANG

KIỂM TRA
KS: BUI MINH THẢO

LẦN	NỘI DUNG THAY ĐỔI
1	-
2	-
3	-

NHÀ ĐỂ VẬT TƯ
MẶT BẰNG TẦNG 1

GIẢI ĐOẠN TKBVT	SỐ HIỆU BẢN VẼ
HOÀN THÀNH 2025	HT-01
TỈ LỆ: 1/100	

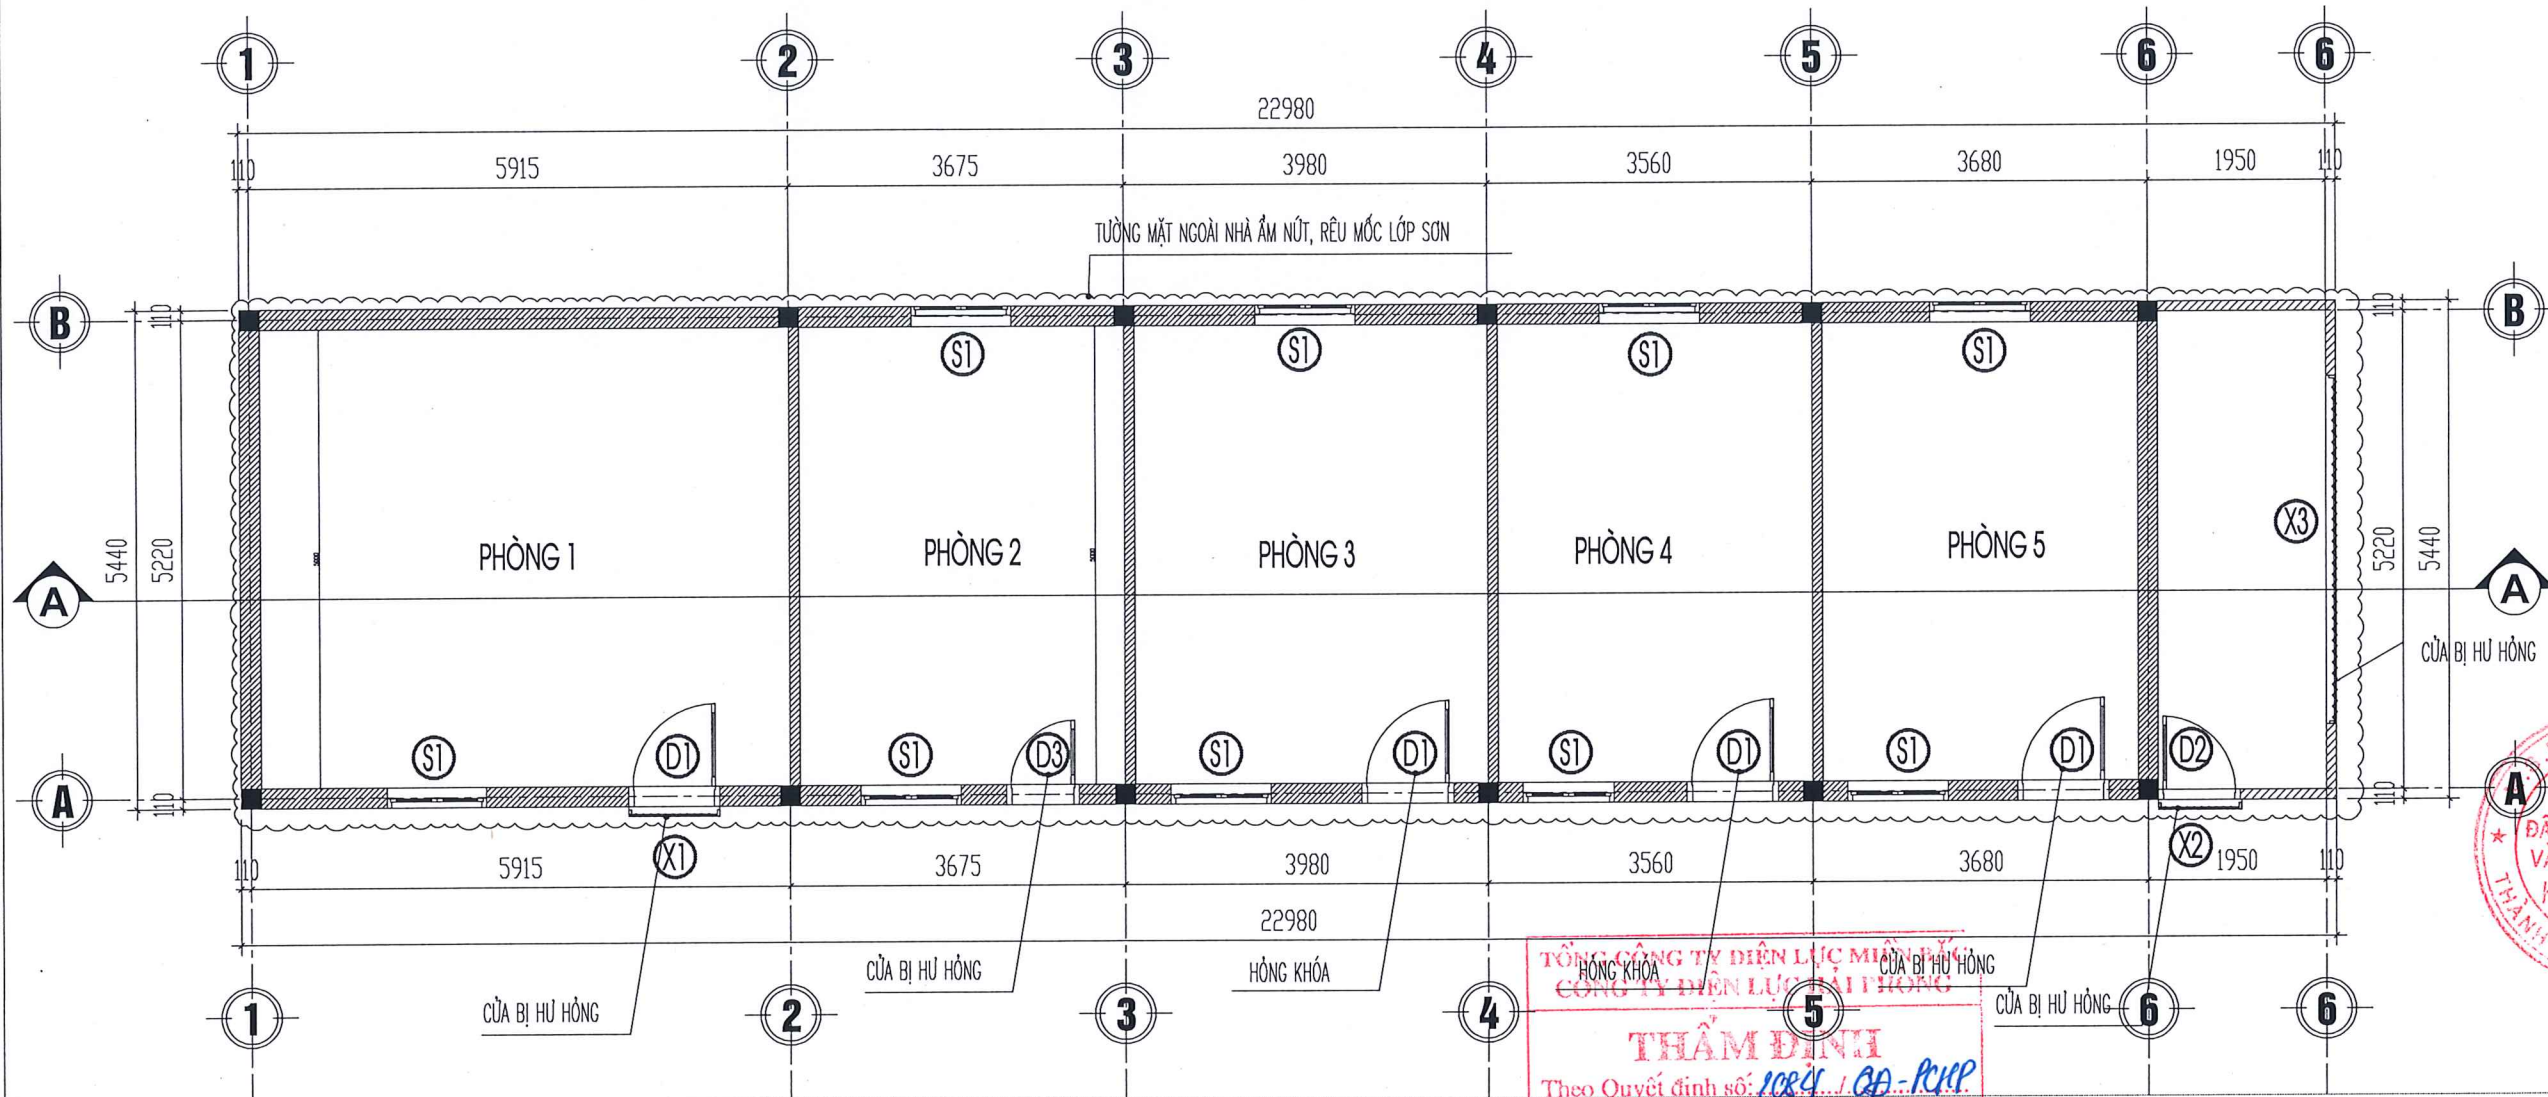

MẶT BẰNG TẦNG 1

GHI CHÚ CỦA HIỆN TRẠNG:

- D1 - CỬA ĐI BẰNG GỖ, KT: 1X2.4M (SL: 4)
- D2 - CỬA ĐI BẰNG GỖ, KT: 0.9X2.4M (SL: 1)
- D3 - CỬA ĐI BẰNG GỖ, KT: 0.8X2.4M (SL: 1)
- X1 - CỬA XẾP SẮT, KT: 3.8X2.4M (SL: 1)
- X2 - CỬA XẾP SẮT, KT: 1X2.4M (SL: 2)
- S1 - CỬA SỔ GỖ, 2 CÁNH MỞ NGOÀI, KT: 1.1X1.4M (SL: 9)

GHI CHÚ CỦA SỬA CHỮA THAY THẾ:

- D1 - CỬA ĐI BẰNG GỖ, KT: 0.8X2.4M (SL: 1)
- D3 - CỬA ĐI BẰNG GỖ, KT: 0.8X2.4M (SL: 1)
- X1 - CỬA XẾP SẮT, KT: 3.8X2.4M (SL: 1)
- X2 - CỬA XẾP SẮT, KT: 1X2.4M (SL: 2)

GHI CHÚ CỦA SỬA CHỮA SƠN LẠI:

- D1 - CỬA ĐI BẰNG GỖ, KT: 1X2.4M (SL: 3)
- D2 - CỬA ĐI BẰNG GỖ, KT: 0.9X2.4M (SL: 1)
- S1 - CỬA SỔ GỖ, 2 CÁNH MỞ NGOÀI, KT: 1.1X1.4M (SL: 9)

GHI CHÚ HIỆN TRẠNG:

- TƯỜNG NGOÀI BỊ BONG TRóc LỚP VỮA, SƠN GÂY MẤT MỸ QUAN VÀ BỤI BẨN
- CỬA XẾP ĐÃ HẠN GÌ KHÓ VẬN HÀNH, CỬA GỖ ĐÃ BỊ HỒNG KHÔNG ĐÓNG MỞ ĐƯỢC.
- TRẦN BỊ SẬP
- KHÓA CỬA HỒNG: SL 2

GHI CHÚ SỬA CHỮA:

- PHÁ LỚP VỮA TRẮT NGOÀI NHÀ, TRẮT LẠI BẰNG VXM M 75
- VỆ SINH LỚP SƠN VÀ SƠN BẢ LẠI HOÀN THIỆN PHẦN TƯỜNG CÒN LẠI
- THÁO DỖ CỬA XẾP VÀ CỬA ĐI ĐÃ HỦ HỒNG
- SẢN XUẤT CỬA XẾP SẮT LẮP ĐẶT HOÀN THIỆN
- THAY THẾ CỬA ĐI ĐÃ HỒNG BẰNG CỬA GỖ NHÓM 3
- VỆ SINH SƠN VÀ SƠN LẠI CỬA GỖ HIỆN TRẠNG
- THI CÔNG TRẦN NHỰA
- THAY KHÓA CỬA TAY CẮT: SL 2

TÊN CÔNG TRÌNH
SỬA CHỮA KIẾN TRÚC TRỤ SỞ ĐỘI QLĐLKV
ĐỒ SƠN, TỔ GLVH, TỔ KDDV THUỘC
ĐỘI QLĐLKV ĐỒ SƠN

ĐỊA ĐIỂM
ĐỒ SƠN - TP. HẢI PHÒNG

CHỦ ĐẦU TƯ
CÔNG TY ĐIỆN LỰC HẢI PHÒNG

ĐƠN VỊ THIẾT KẾ
CÔNG TY TNHH ĐẦU TƯ XD & TM
HÙNG KHÁNH



Đc: Số 8 đường Tây Sơn- Kiến An - HP
Tel: 0396814186
E-mail: Hungkhanh.construction@gmail.com

GIÁM ĐỐC
KS: BUI MINH THẢO

CHỦ TRÌ THIẾT KẾ
KTS: PHẠM QUANG HƯNG


THIẾT KẾ - VẼ
KS: BUI VĂN QUANG

KIỂM TRA
KS: BUI MINH THẢO

LẦN	NỘI DUNG THAY ĐỔI
1	-
2	-
3	-

NHÀ ĐỂ VẬT TƯ
MẶT BẰNG TẦNG 1

GIẢI ĐOẠN TKBVT	SỐ HIỆU BẢN VẼ
HOÀN THÀNH 2025	HT-01
TỈ LỆ: 1/100	

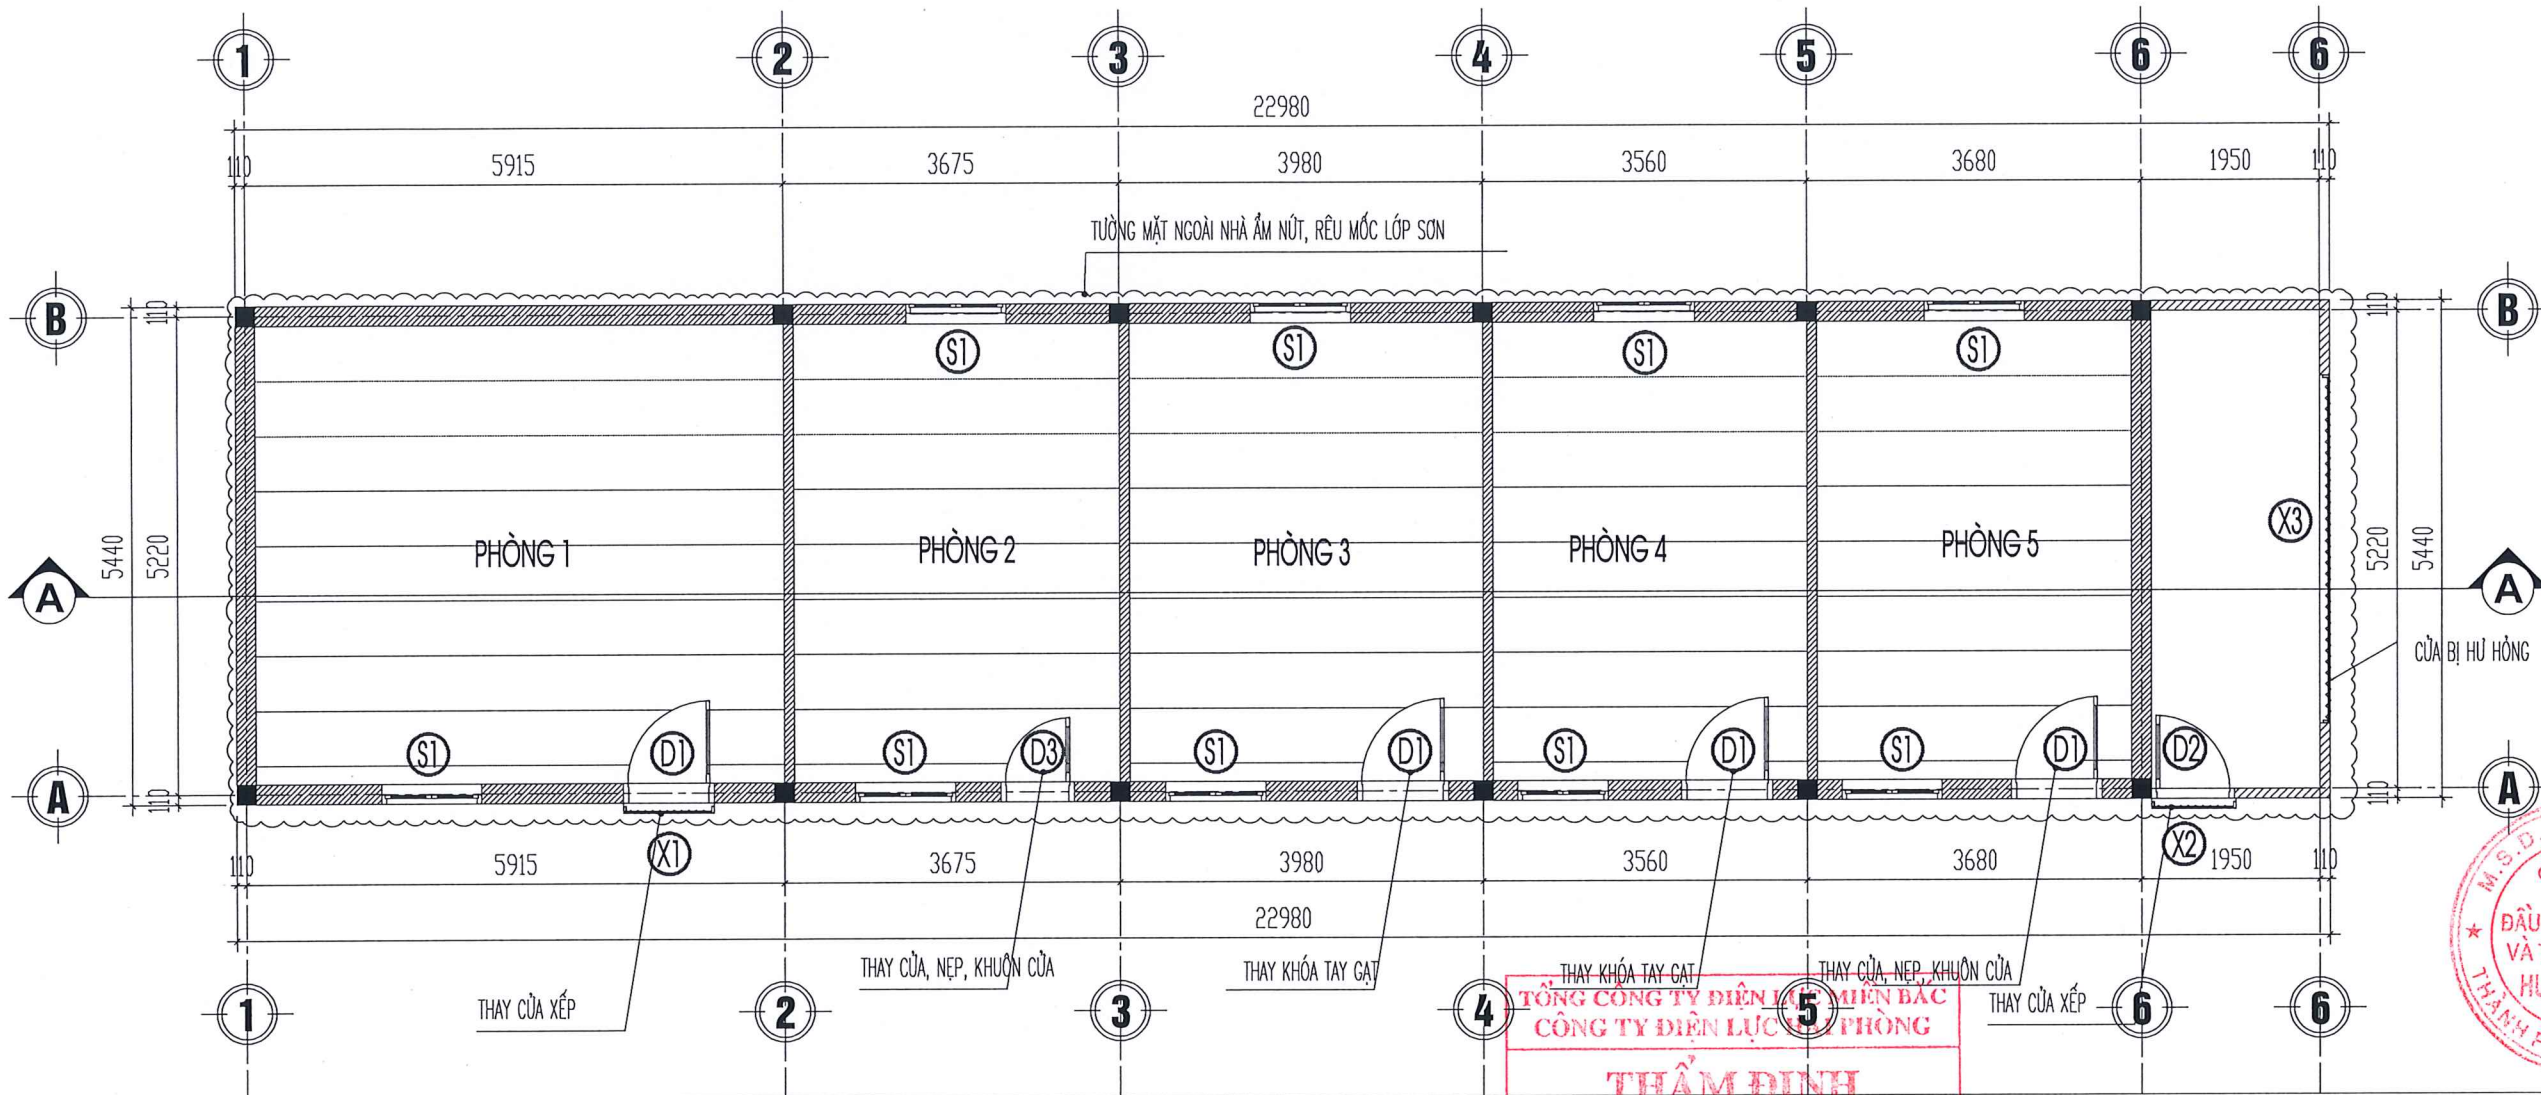

MẶT BẰNG TẦNG 1

GHI CHÚ CỦA HIỆN TRẠNG:

- D1 - CỬA ĐI BẰNG GỖ, KT: 1X2.4M (SL: 4)
- D2 - CỬA ĐI BẰNG GỖ, KT: 0.9X2.4M (SL: 1)
- D3 - CỬA ĐI BẰNG GỖ, KT: 0.8X2.4M (SL: 1)
- X1 - CỬA XẾP SẮT, KT: 3.8X2.4M (SL: 1)
- X2 - CỬA XẾP SẮT, KT: 1X2.4M (SL: 2)
- S1 - CỬA SỔ GỖ, 2 CÁN MỞ NGOÀI, KT: 1.1X1.4M (SL: 9)

GHI CHÚ CỦA SỬA CHỮA THAY THẾ:

- D1 - CỬA ĐI GỖ KÍNH 1 CÁN NHÓM 3, KT: 0.8X2.4M (SL: 1)
- D3 - CỬA ĐI GỖ KÍNH 1 CÁN NHÓM 3, KT: 0.8X2.4M (SL: 1)
- X1 - CỬA XẾP SẮT, KT: 3.8X2.4M (SL: 1)
- X2 - CỬA XẾP SẮT, KT: 1X2.4M (SL: 2)

GHI CHÚ CỦA SỬA CHỮA SƠN LẠI:

- D1 - CỬA ĐI BẰNG GỖ, KT: 1X2.4M (SL: 4)
- D2 - CỬA ĐI BẰNG GỖ, KT: 0.9X2.4M (SL: 1)
- S1 - CỬA SỔ GỖ, 2 CÁN MỞ NGOÀI, KT: 1.1X1.4M (SL: 9)

GHI CHÚ HIỆN TRẠNG:

- TƯỜNG NGOÀI BỊ BONG TRóc LỚP Vữa, SƠN CÂY MẶT MÂY QUÂN VÀ BỤI BẮN
- CỬA XẾP ĐÃ HẠN GÌ KHÓ VẬN HÀNH, CỬA CỔ ĐÃ BỊ HỎNG KHÔNG ĐÓNG MỞ ĐƯỢC.
- TRẦN BỊ SẬP
- KHÓA CỬA HỎNG: SL 2

GHI CHÚ SỬA CHỮA:

- PHÁ LỚP Vữa TRẮT NGOÀI NHÀ, TRẮT LẠI BẰNG VXM M 75
- VỆ SINH LỚP SƠN VÀ SƠN BẢ LẠI HOÀN THIỆN PHẦN TƯỜNG CÒN LẠI
- THÁO DỖ CỬA XẾP VÀ CỬA ĐI ĐÃ HỦ HỎNG
- SẢN XUẤT CỬA XẾP SẮT LẮP ĐẶT HOÀN THIỆN
- THAY THẾ CỬA ĐI ĐÃ HỎNG BẰNG CỬA GỖ NHÓM 3
- VỆ SINH SƠN VÀ SƠN LẠI CỬA GỖ HIỆN TRẠNG
- THI CÔNG TRẦN NHỰA
- THAY KHÓA CỬA TAY GẠT: SL 2

GHI CHÚ:

- TRẦN PHẪNG BẰNG TẮM NHỰA

TÊN CÔNG TRÌNH
SỬA CHỮA KIẾN TRÚC TRỤ SỞ ĐỘI QLDDKV
ĐỒ SƠN, TỔ QL VH, TỔ KDDV THUỘC
ĐỘI QLDDKV ĐỒ SƠN

ĐỊA ĐIỂM
ĐỒ SƠN - TP. HẢI PHÒNG

CHỦ ĐẦU TƯ
CÔNG TY ĐIỆN LỰC HẢI PHÒNG

ĐƠN VỊ THIẾT KẾ
CÔNG TY TNHH ĐẦU TƯ XD & TM
HUNG KHÁNH



Đc: Số 8 đường Tây Sơn- Kiến An - HP
Tel: 0396814186
E-mail: Hungkhanh.construction@gmail.com

GIÁM ĐỐC

KS : BUI MINH THAO

CHỦ TRÌ THIẾT KẾ

KTS: PHAM QUANG HUNG

THIẾT KẾ - VẼ

KS : BUI VĂN QUANG


KIỂM TRA

KS : BUI MINH THAO


LẦN	NỘI DUNG THAY ĐỔI
1	-
2	-
3	-

NHÀ ĐỂ VẬT TƯ
MẪU TRỤC A - B

GIẢI ĐOẠN TKBVT	SỐ HIỆU BẢN VẼ HT-05
HOÀN THÀNH 2025	
TỈ LỆ : 1/100	

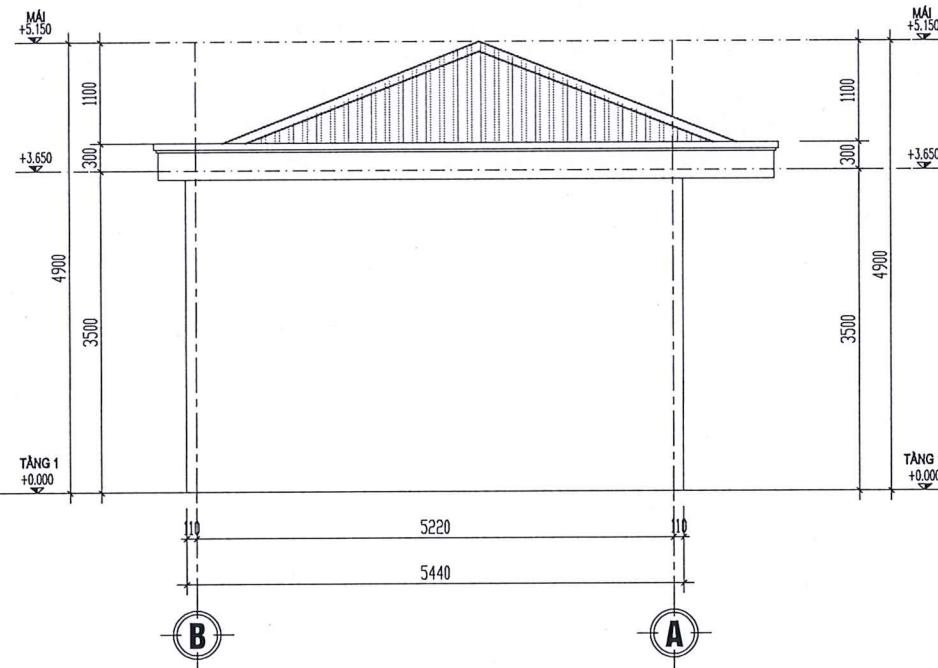

MẶT ĐÚNG TRỤC B - A

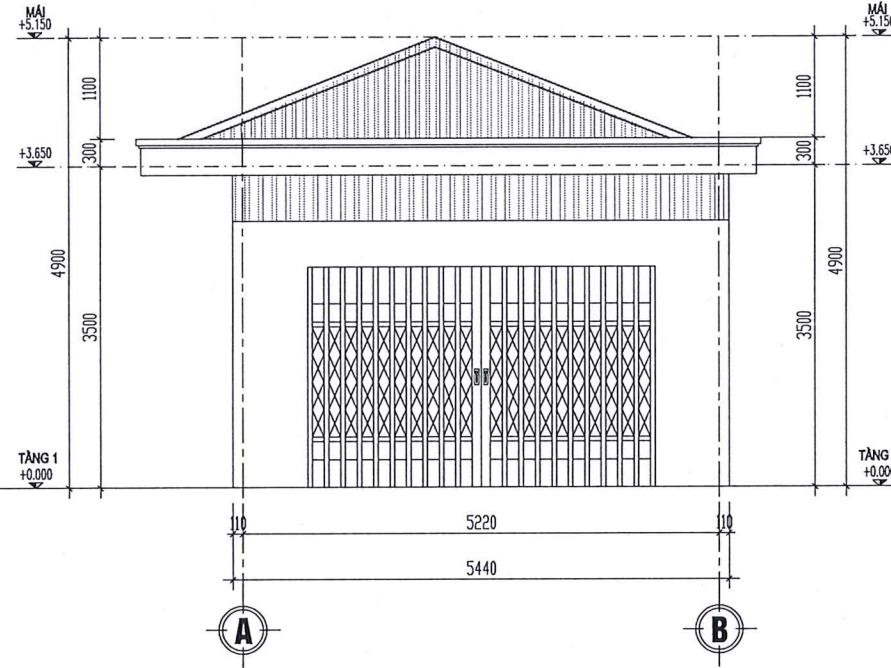

MẶT ĐÚNG TRỤC A - B

GHI CHÚ HIỆN TRẠNG :


- TƯỜNG NGOÀI BỊ ĐONG TRÓC LỚP Vữa, SƠN GÂY MẤT MỸ QUAN VÀ BỤI BẨN
- CỬA XẾP ĐÃ HẠN GÌ KHÓ VẬN HÀNH, CỬA GỖ ĐÃ BỊ HỎNG KHÔNG ĐÓNG MỞ ĐƯỢC.

TỔNG CÔNG TY ĐIỆN LỰC MIỀN BẮC
CÔNG TY ĐIỆN LỰC HẢI PHÒNG
THẨM ĐỊNH
Theo Quyết định số: 2084 / GD-PCUP.
ngày 06 tháng 5 năm 2026.

Nguyễn Thế Quân

GHI CHÚ SỬA CHỮA :

- PHÁ LỚP Vữa TRÁT NGOÀI NHÀ, TRÁT LẠI BẰNG VXM M 75
- VỆ SINH LỚP SƠN VÀ SƠN BẢ LẠI HOÀN THIỆN PHẦN TƯỜNG CÒN LẠI
- THÁO DỖ CỬA XẾP VÀ CỬA ĐI ĐÃ HỦ HỎNG
- SẢN XUẤT CỬA XẾP SẮT LẮP ĐẶT HOÀN THIỆN
- THAY THẾ CỬA ĐI ĐÃ HỎNG BẰNG CỬA NHÔM KÍNH, NHÔM XINGFA HỆ KÍNH DÀY 6.38MM
- VỆ SINH SƠN VÀ SƠN LẠI CỬA GỖ HIỆN TRẠNG

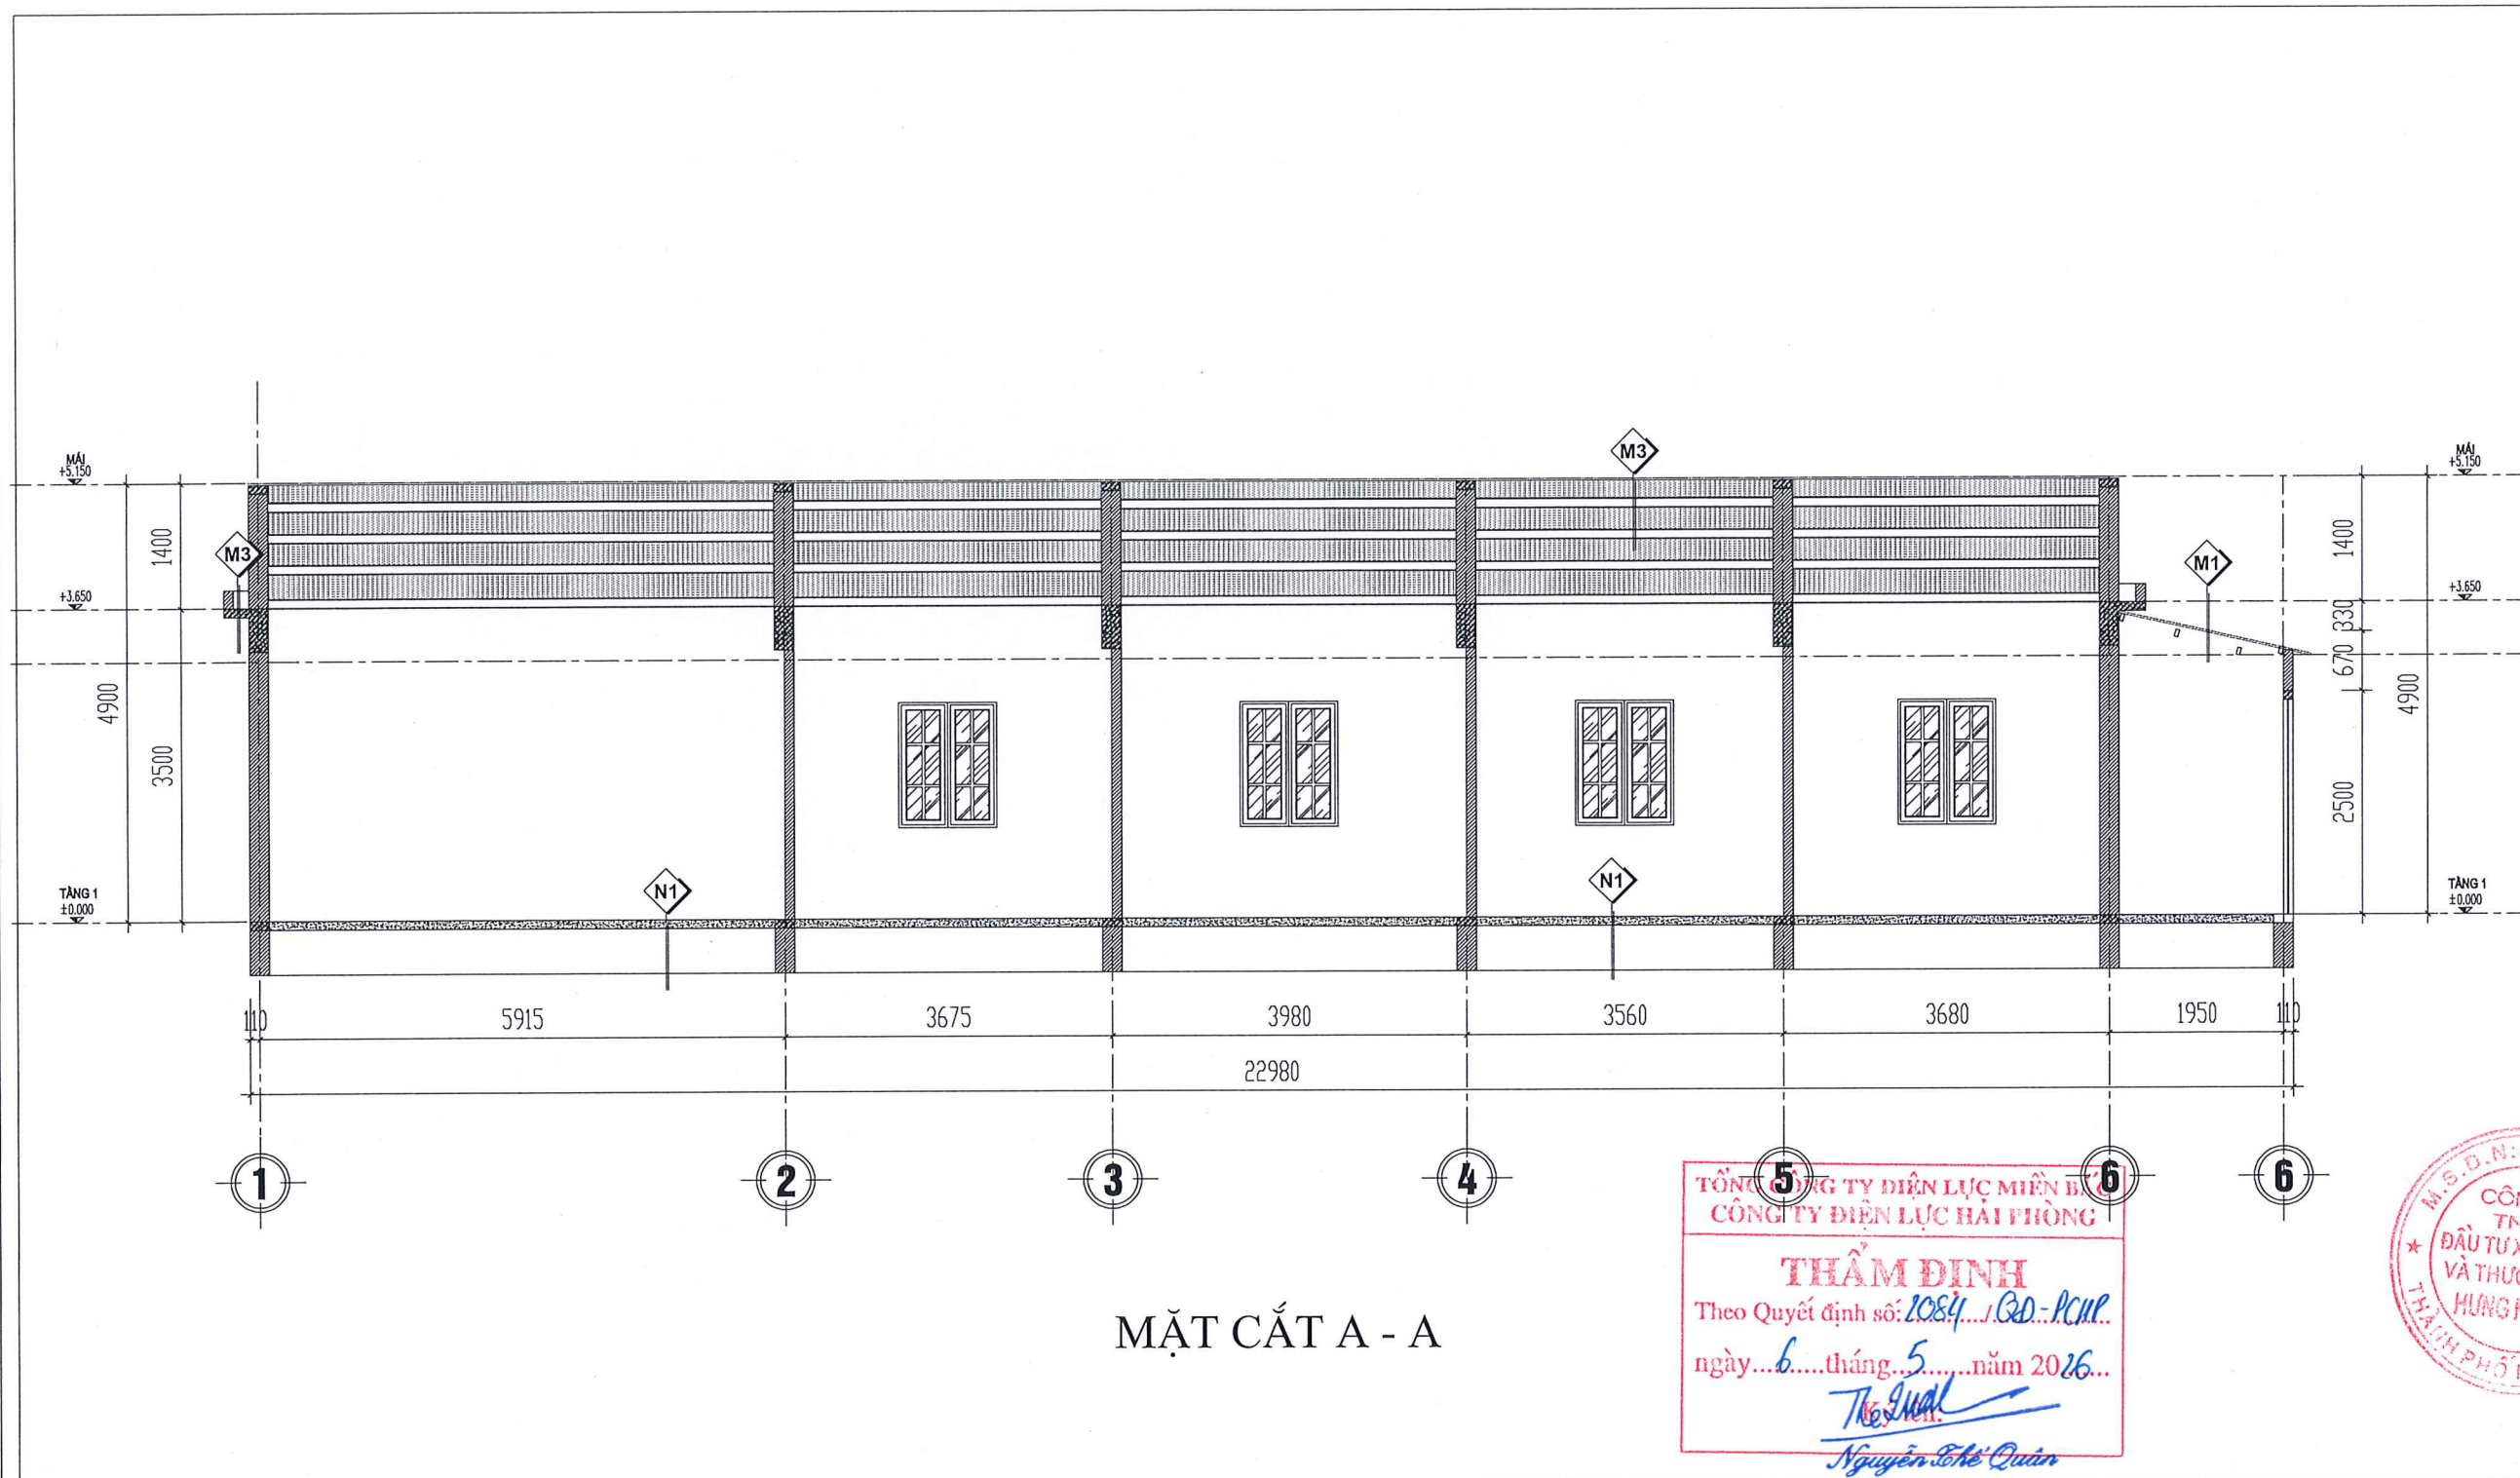

MẶT CẮT A - A

GHI CHÚ :



- LỚP NỀN HIỆN TRẠNG
- LỚP VỮA LÓT M50 DÀY 20
- NỀN BT ĐÁ 1X2 M200, DÀY 100
- CÁC LỚP NỀN HIỆN TRẠNG



- MÁI TÔN MẠ MÀU HIỆN TRẠNG
- XÀ GỖ THÉP HỘP HIỆN TRẠNG



- MÁI TÔN MẠ MÀU HIỆN TRẠNG
- XÀ GỖ THÉP HIỆN TRẠNG
- SÀN BTCT HIỆN TRẠNG
- LỚP SƠN BẢ HIỆN TRẠNG



- LỚP LĂNG NỀN HIỆN TRẠNG
- LỚP CHỐNG THẤM HIỆN TRẠNG
- SÀN BTCT HIỆN TRẠNG
- LỚP SƠN BẢ HIỆN TRẠNG



GHI CHÚ HIỆN TRẠNG :

- TƯỜNG NGOÀI BỊ BONG TRÓC LỚP VỮA, SƠN GÂY MẤT MỸ QUAN VÀ BỤI BẨN
- CỬA XẾP ĐÃ HẠN GÌ KHÓ VẬN HÀNH, CỬA GỖ ĐÃ BỊ HỒNG KHÔNG ĐÓNG MỞ ĐƯỢC.

GHI CHÚ SỬA CHỮA :

- PHÁ LỚP VỮA TRÁT NGOÀI NHÀ, TRÁT LẠI BẰNG VXM M 75
- VỆ SINH LỚP SƠN VÀ SƠN BẢ LẠI HOÀN THIỆN PHẦN TƯỜNG CÒN LẠI
- THÁO DỖ CỬA XẾP VÀ CỬA ĐI ĐÃ HƯ HỒNG
- SẢN XUẤT CỬA XẾP SẮT LẮP ĐẶT HOÀN THIỆN
- THAY THẾ CỬA ĐI ĐÃ HỒNG BẰNG CỬA NHÔM KÍNH, NHÔM XINGFA HỆ KÍNH DÀY 6.38MM
- VỆ SINH SƠN VÀ SƠN LẠI CỬA GỖ HIỆN TRẠNG


TÊN CÔNG TRÌNH SỬA CHỮA KIẾN TRÚC TRỤ SỞ ĐỘI QLDDKV ĐỒ SƠN, TỔ QLXH, TỔ KDDV THUỘC ĐỘI QLDDKV ĐỒ SƠN	
ĐỊA ĐIỂM ĐỒ SƠN - TP. HẢI PHÒNG	
CHỦ ĐẦU TƯ CÔNG TY ĐIỆN LỰC HẢI PHÒNG	
ĐƠN VỊ THIẾT KẾ CÔNG TY TNHH ĐẦU TƯ XD & TM HUNG KHÁNH  Đc: Số 8 đường Tây Sơn- Kiến An - HP Tel: 0396814186 E-mail: Hungkhanh.construction@gmail.com	
GIÁM ĐỐC  KS : BUI MINH THẢO	
CHỦ TRÌ THIẾT KẾ  KTS: PHẠM QUANG HÙNG	
THIẾT KẾ - VẼ  KS : BUI VĂN QUANG	
KIỂM TRA  KS : BUI MINH THẢO	
LẦN	NỘI DUNG THAY ĐỔI
1	-
2	-
3	-
NHÀ ĐỂ VẬT TƯ MẶT CẮT A - A	
GIẢI ĐOẠN TKBVTC	SỐ HIỆU BẢN VẼ HT-06
HOÀN THÀNH 2025	
TỈ LỆ : 1/100	

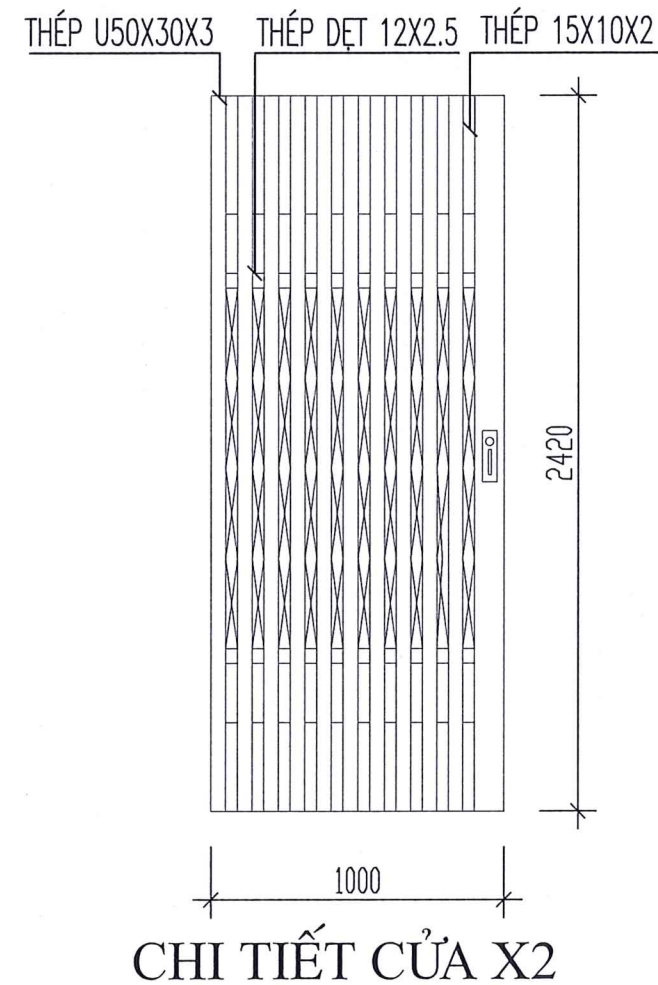
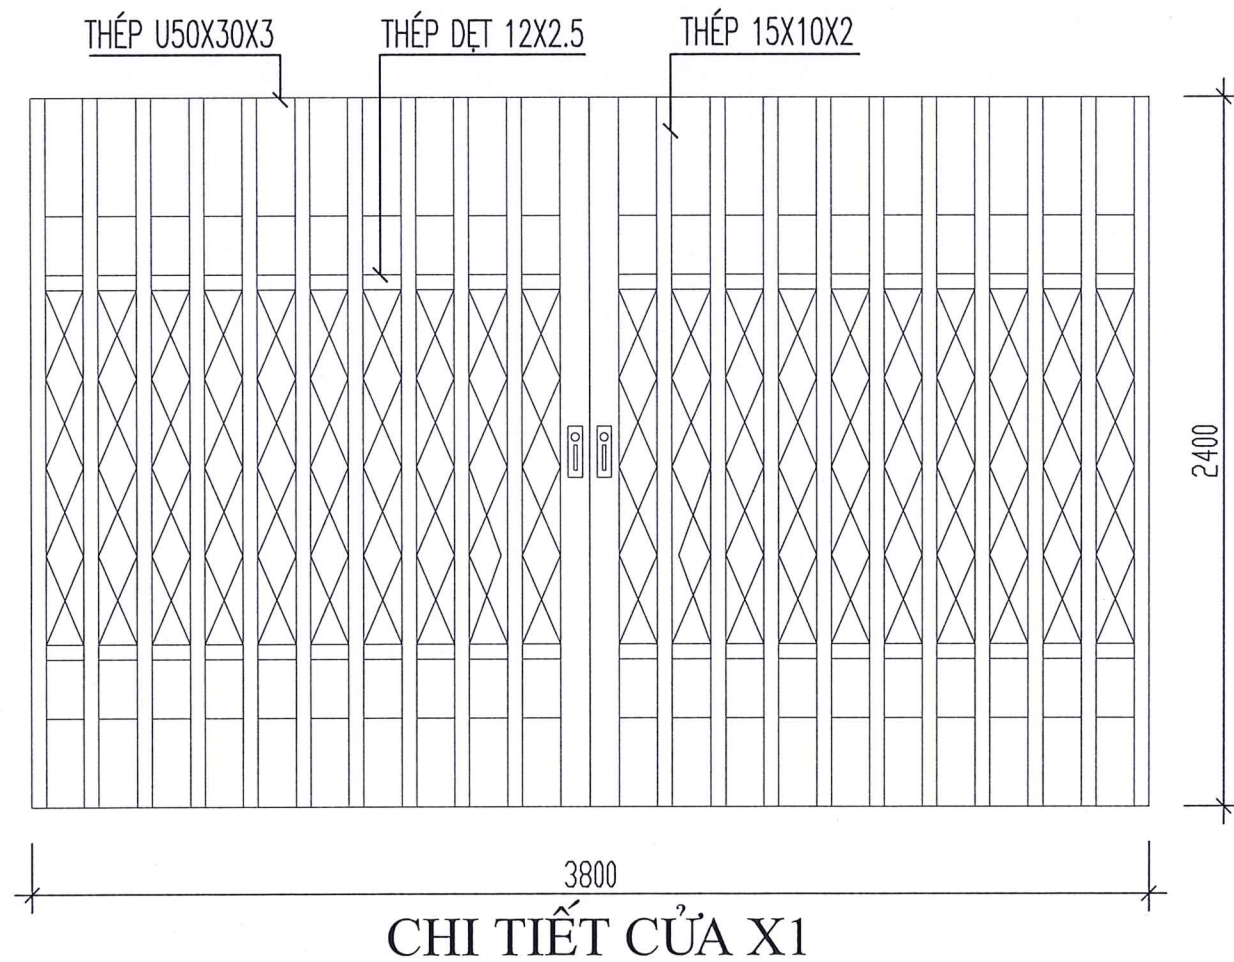


TỔNG CÔNG TY ĐIỆN LỰC MIỀN BẮC
CÔNG TY ĐIỆN LỰC HẢI PHÒNG

THẨM ĐỊNH
Theo Quyết định số: 2084/QĐ-PCHP
ngày 6 tháng 5 năm 2016

Nguyễn Thế Quân
Nguyễn Thế Quân

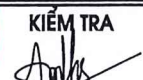TÊN CÔNG TRÌNH SỬA CHỮA KIẾN TRÚC TRỤ SỞ ĐỘI QLĐLKV ĐỒ SƠN, TỔ QLKH, TỔ KDDV THUỘC ĐỘI QLĐLKV ĐỒ SƠN	
ĐỊA ĐIỂM ĐỒ SƠN - TP. HẢI PHÒNG	
CHỦ ĐẦU TƯ CÔNG TY ĐIỆN LỰC HẢI PHÒNG	
ĐƠN VỊ THIẾT KẾ CÔNG TY TNHH ĐẦU TƯ XD & TM HUNG KHÁNH	
 Đc: Số 8 đường Tây Sơn- Kiến An - HP Tel: 0396814186 E-mail: Hungkhanh.construction@gmail.com	
GIÁM ĐỐC  KS: BÙI MINH THẢO	
CHỦ TRÌ THIẾT KẾ  KTS: PHẠM QUANG HÙNG	
THIẾT KẾ - VẼ  KS: BÙI VĂN QUANG	
KIỂM TRA  KS: BÙI MINH THẢO	
LẦN	NỘI DUNG THAY ĐỔI
1	-
2	-
3	-
CHI TIẾT CỦA	
GIẢI ĐOẠN TKBVT	SỐ HIỆU BẢN VẼ
HOÀN THÀNH 2025	CT-08
TỈ LỆ : 1/100	

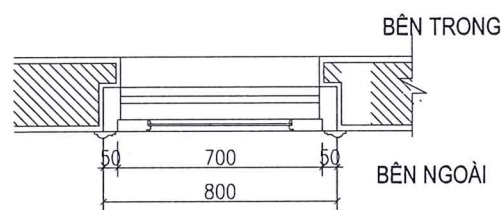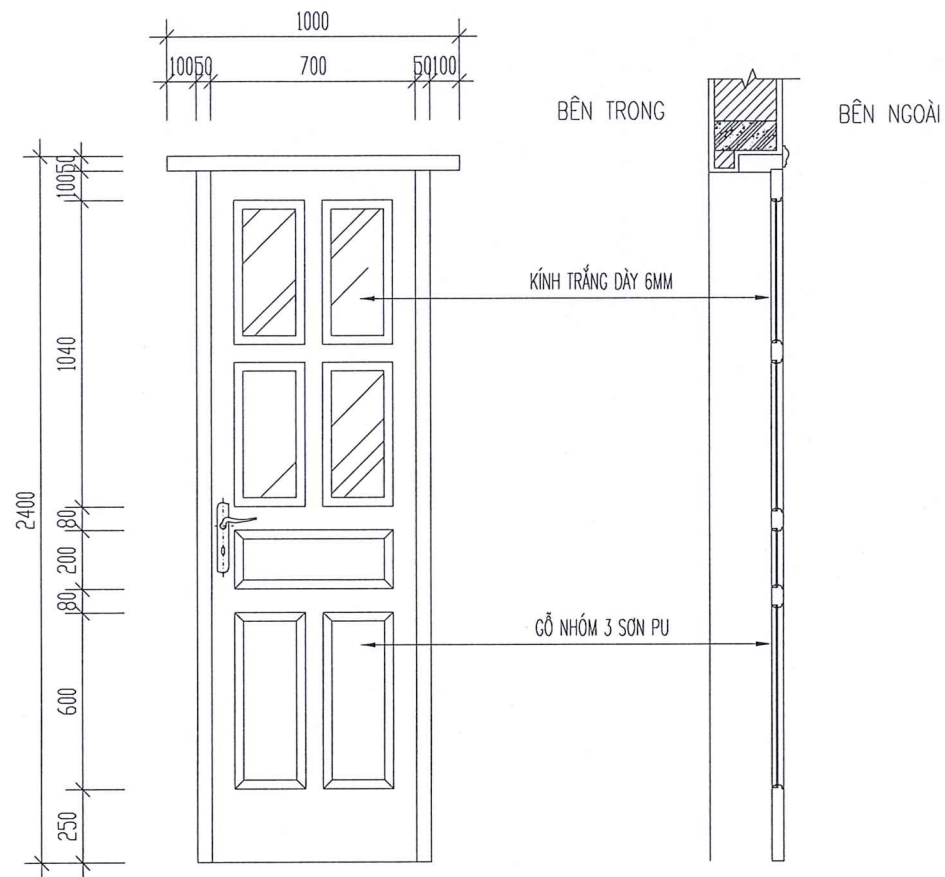



MẶT CẮT 2 - 2

MẶT CẮT 1 - 1

GHI CHÚ CỬA THAY D3:

- SỐ LƯỢNG: 1 BỘ
- KÍCH THƯỚC: 700X2350
- CỬA GỖ PANO KÍNH NHÓM 3
- KÍNH TRẮNG DÀY 6MM

CHÚ Ý: KIỂM TRA KÍCH THƯỚC THỰC TẾ TRƯỚC KHI THI CÔNG

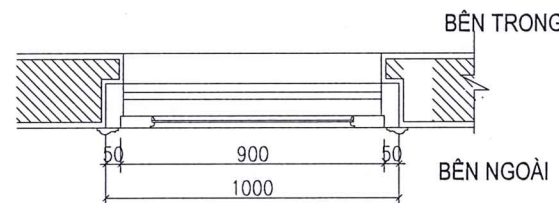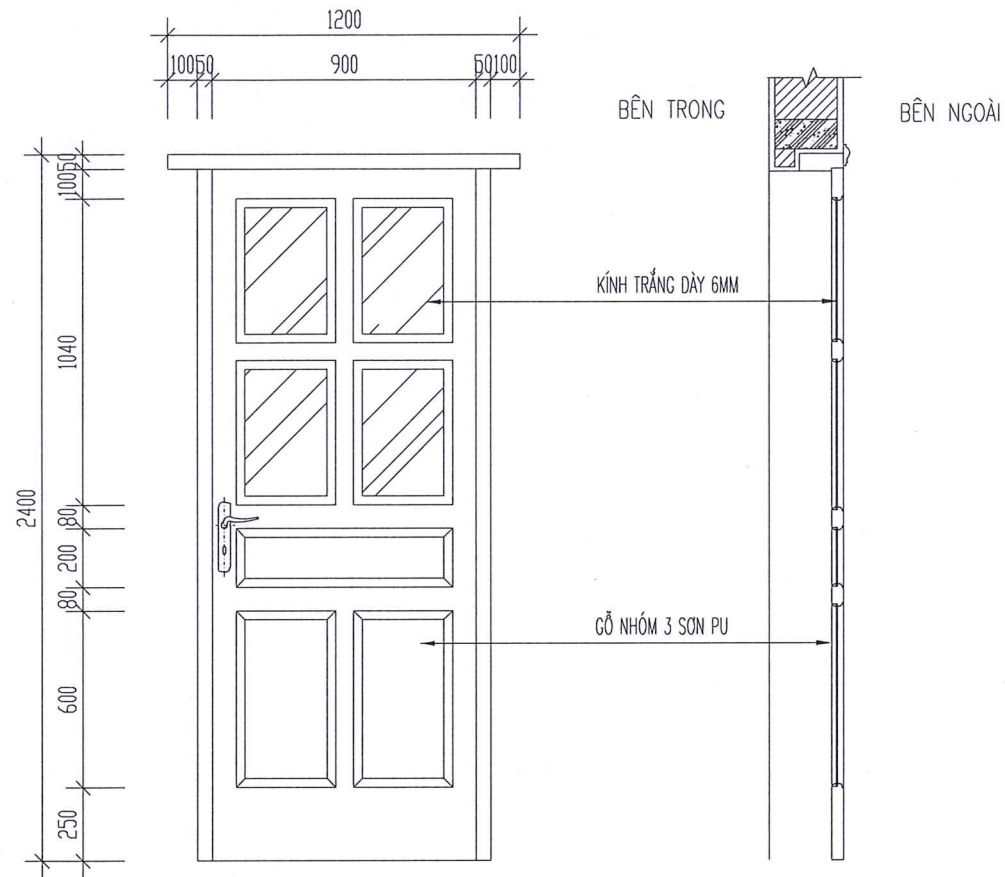

MẶT CẮT 2 - 2

MẶT CẮT 1 - 1

GHI CHÚ CỬA THAY D1:

- SỐ LƯỢNG: 1 BỘ
- KÍCH THƯỚC: 900X2350
- CỬA GỖ PANO KÍNH NHÓM 3
- KÍNH TRẮNG DÀY 6MM

CHÚ Ý: KIỂM TRA KÍCH THƯỚC THỰC TẾ TRƯỚC KHI THI CÔNG



TÊN CÔNG TRÌNH SỬA CHỮA KIẾN TRÚC TRỤ SỞ ĐỘI QLDDKV ĐỒ SƠN, TỔ GLVH, TỔ KDDV THUỘC ĐỘI QLDDKV ĐỒ SƠN	
ĐỊA ĐIỂM ĐỒ SƠN - TP. HẢI PHÒNG	
CHỦ ĐẦU TƯ CÔNG TY ĐIỆN LỰC HẢI PHÒNG	
ĐƠN VỊ THIẾT KẾ CÔNG TY TNHH ĐẦU TƯ XD & TM HUNG KHÁNH	
Đc: Số 8 đường Tây Sơn- Kiến An - HP Tel: 0396814186 E-mail: Hungkhanh.construction@gmail.com	
GIÁM ĐỐC KS: BUI MINH THAO	
CHỦ TRÌ THIẾT KẾ KTS: PHAM QUANG HUNG	
THIẾT KẾ - VẼ KS: BUI VĂN QUANG	
KIỂM TRA KS: BUI MINH THAO	
LẦN	NỘI DUNG THAY ĐỔI
1	-
2	-
3	-
CHI TIẾT CỬA	
GIẢI ĐOẠN TKBVT	SỐ HIỆU BẢN VẼ CT-08
HOÀN THÀNH 2025	
TỈ LỆ: 1/100	

STT	Cửa			Nội dung		Ghi chú
	Tên	Quy cách	Số lượng	Hiện trạng	Sửa chữa	
NHÀ ĐỂ VẬT TƯ (TỔ QL VH)						
1	D1	Cửa đi 1,0*2,4	4	Cánh cửa và khuôn bạc màu, cong vênh, kẹt chân cửa. Hồng khóa ở một số phòng Một số cửa vỡ nát, hiện đang gia cố bằng tấm Alu	Cạo bề mặt, sơn lại cửa Thay khuôn cửa 150x50 và nẹp khuôn cửa, lắp cửa gỗ kính nhóm 3 phòng 5 Thay khóa ở một số phòng	Thay khóa phòng 3, 4
2	D2	Cửa đi 0,9*2,4	1	Cánh cửa và khuôn bạc màu, cong vênh, kẹt chân cửa	Cạo bề mặt, sơn lại cửa và khuôn cửa, sửa chữa cửa đạo lại cửa	
3	S1	Cửa sổ 1,1*1,4	9	Cánh cửa và khuôn bạc màu, cong vênh, kẹt chân cửa	Cạo bề mặt, sơn lại cửa và khuôn cửa, sửa chữa cửa đạo lại cửa	
4	D3	Cửa đi 0,8*2,4	1	Cửa vỡ nát, hiện trạng đang gia cố bằng tấm Au	Thay khuôn cửa 150x50 và nẹp khuôn cửa, lắp cửa gỗ kính nhóm 3 phòng 2	
5	X1	Cửa xếp sắt 2,4*3,8	1	Cửa xếp hư hỏng nặng	Thay cửa xếp mới	
6	X2	Cửa xếp sắt 1,0*2,42	2			

TÊN CÔNG TRÌNH
SỬA CHỮA KIẾN TRÚC TRỤ SỞ ĐỘI QLĐDLKV
ĐỒ SƠN, TỔ QL VH, TỔ KDDV THUỘC
ĐỘI QLĐDLKV ĐỒ SƠN

ĐỊA ĐIỂM
ĐỒ SƠN - TP. HẢI PHÒNG

CHỦ ĐẦU TƯ
CÔNG TY ĐIỆN LỰC HẢI PHÒNG

ĐƠN VỊ THIẾT KẾ
CÔNG TY TNHH ĐẦU TƯ XD & TM
HUNG KHÁNH



Đc: Số 8 đường Tây Sơn- Kiến An - HP
Tel: 0396814186
E-mail: Hungkhanh.construction@gmail.com

GIÁM ĐỐC

KS: BUI MINH THAO

CHỦ TRÌ THIẾT KẾ

KTS: PHAM QUANG HUNG

THIẾT KẾ - VẼ

KS: BUI VAN QUANG

KIỂM TRA

KS: BUI MINH THAO

LẦN	NỘI DUNG THAY ĐỔI
1	-
2	-
3	-

THONG KE CUA

GIẢI ĐOẠN TKBVTCT	SỐ HIỆU BẢN VẼ CT-09
HOÀN THÀNH 2025	
TỈ LỆ : 1/100	

TỔNG CÔNG TY ĐIỆN LỰC MIỀN BẮC
CÔNG TY ĐIỆN LỰC HẢI PHÒNG


THẨM ĐỊNH
Theo Quyết định số: 2084 / QĐ - PCHP
ngày 6 tháng 5 năm 2026.


Nguyễn Thế Quân



CÔNG TY TNHH XÂY DỰNG VÀ THƯƠNG MẠI HƯNG KHÁNH

PHẦN HIỆN TRẠNG NHÀ TRỤ SỞ TỔ QLVH

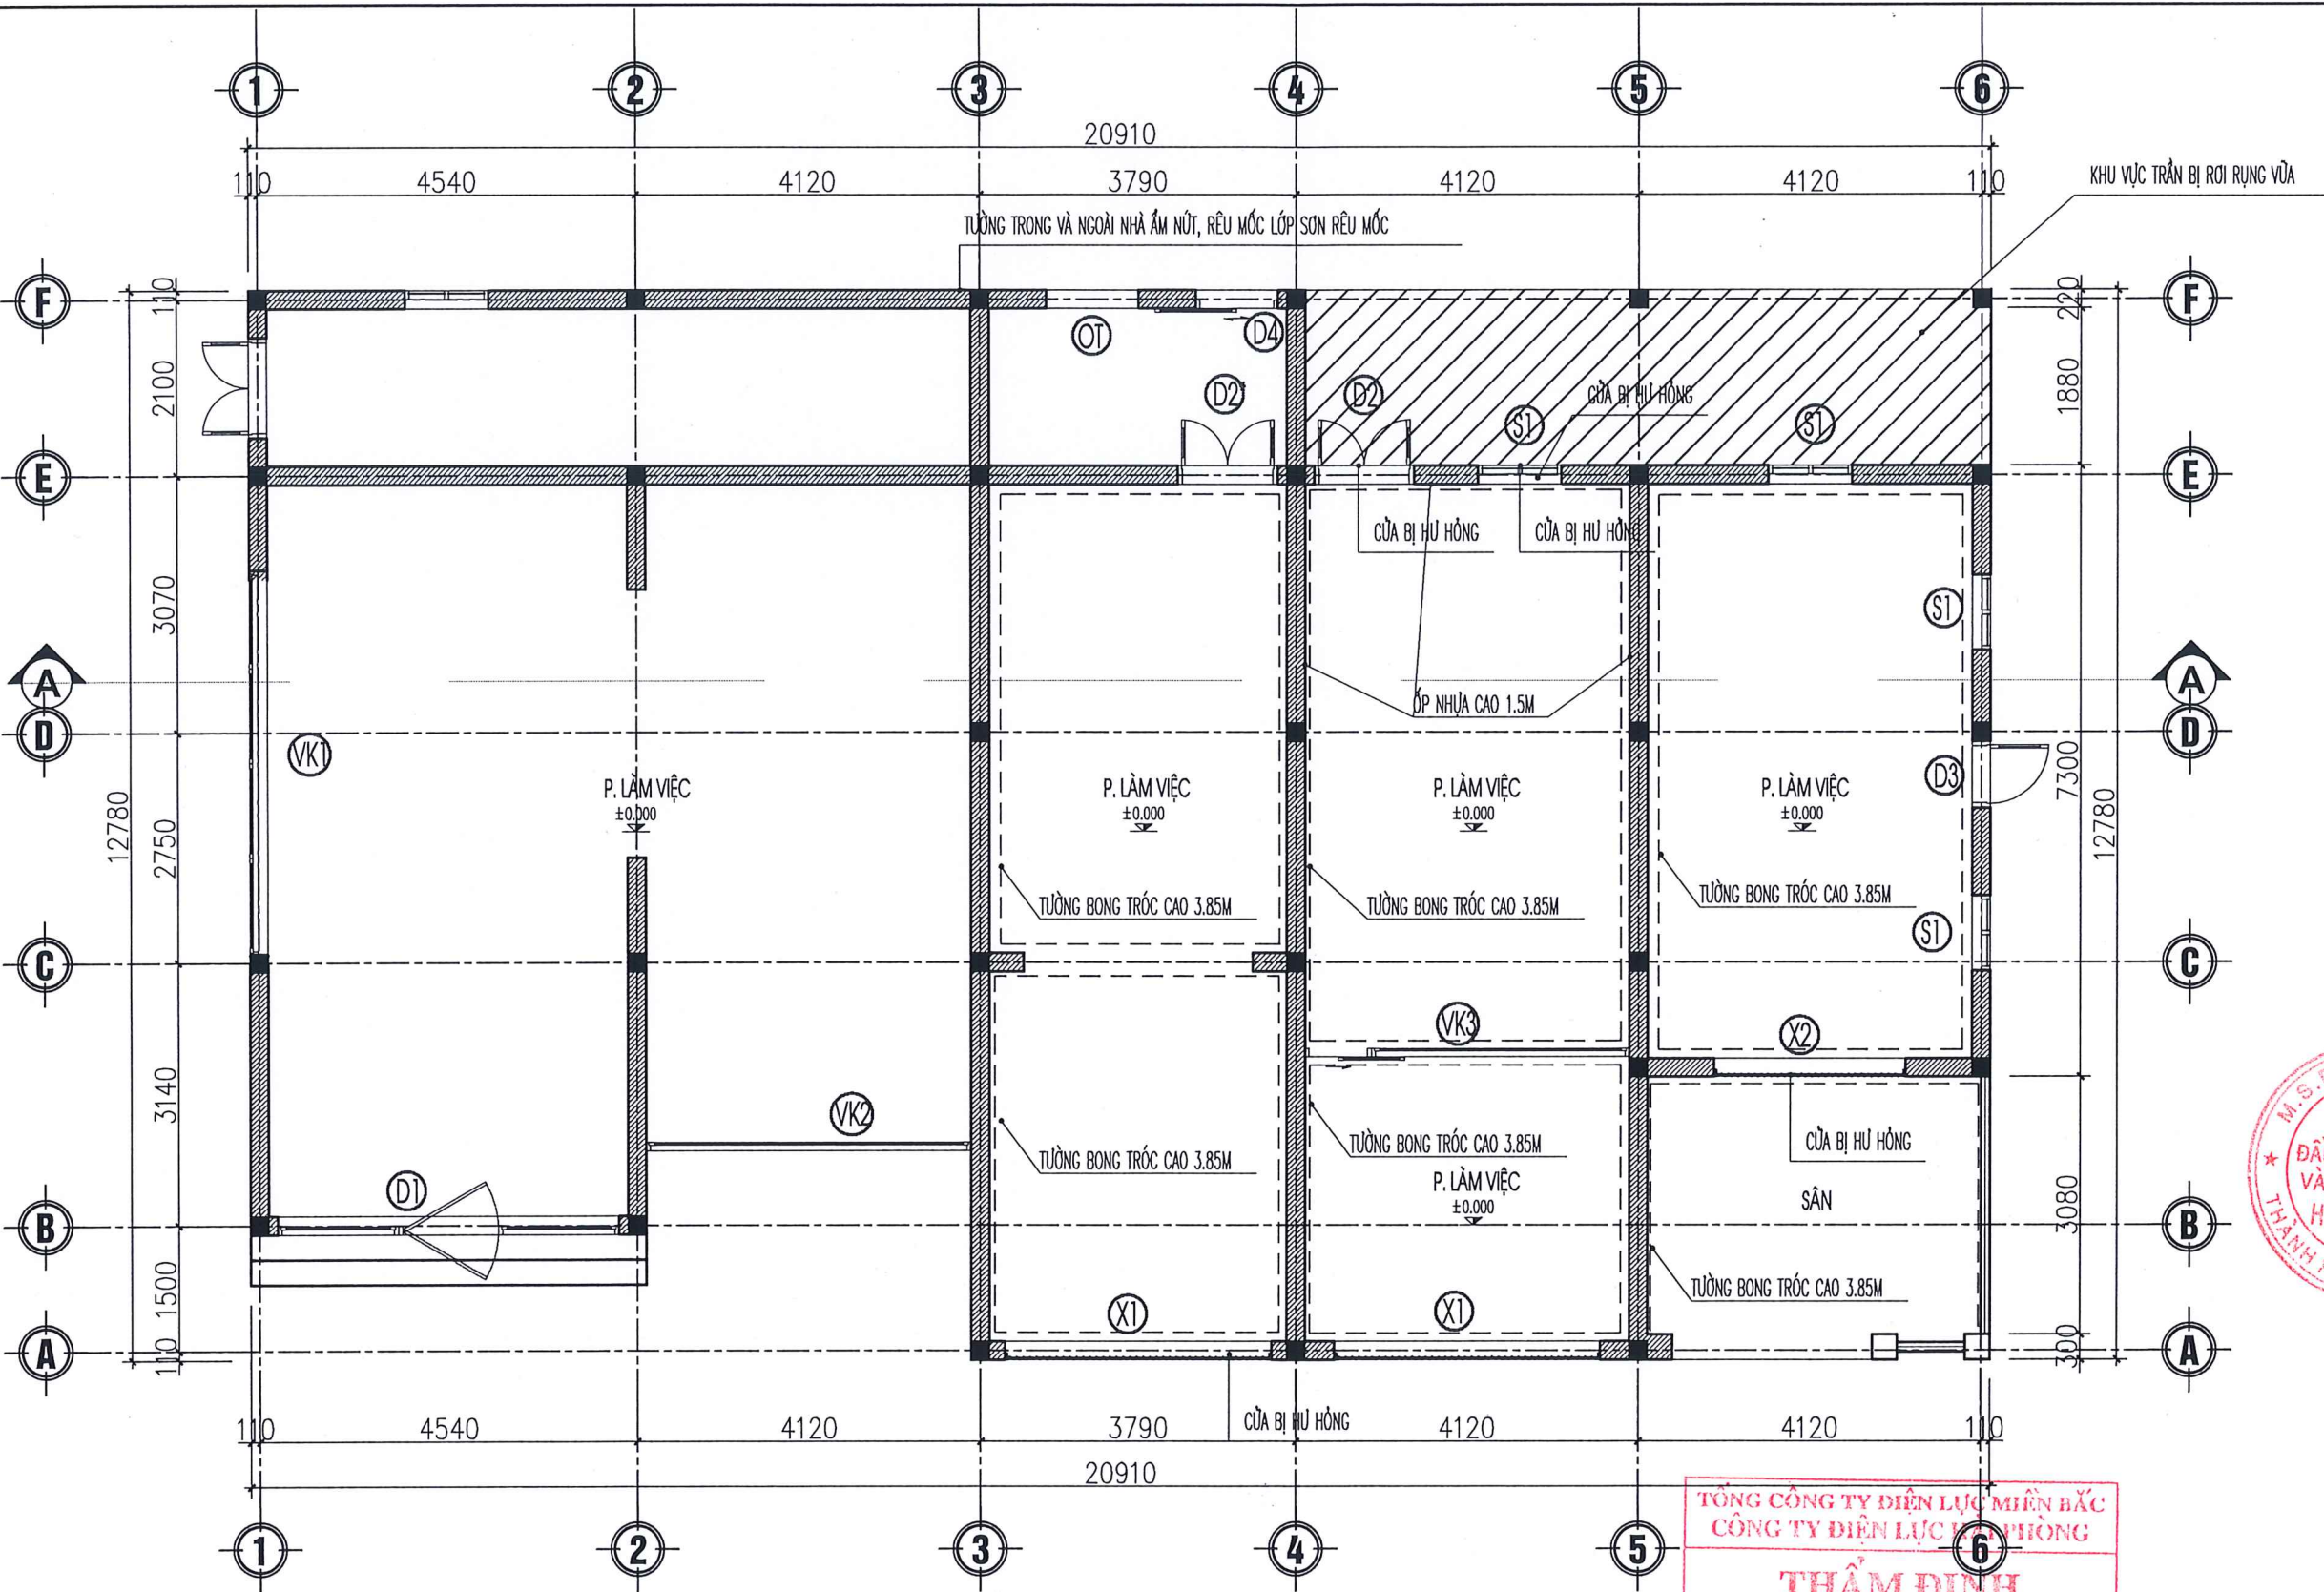

GHI CHÚ CỦA HIỆN TRẠNG:

- (D1) - CỬA ĐI GỖ KÍNH, KT THEO CHI TIẾT : 4.1X2.4M (SL: 1)
(D2*) - CỬA ĐI 2 CÁN NHÔM KÍNH, KT : 1.2X2.2M (SL: 1)
(D2) - CỬA ĐI 2 CÁN GỖ KÍNH, KT : 1.2X2.2M (SL: 1)
(D3) - CỬA ĐI 1 CÁN GỖ KÍNH, KT : 0.8X2.2M (SL: 1)
(D4) - CỬA XẾP, KT : 0.98X2.4M (SL: 1)
(OT) - Ô THOÁNG, KT : 0.78X1.1M (SL: 1)

- (X1) - CỬA XẾP SẮT, KT : 3.2X2.4M (SL: 2)
(X2) - CỬA XẾP SẮT, KT : 2.3X2.4M (SL: 1)
(S1) - CỬA SỔ GỖ KÍNH, 2 CÁN MỎ NGOÀI, KT : 1X1.4M (SL: 4)
(VK1) - VÁCH NHÔM KÍNH, KT : 4.6X1.4M (SL: 1)
(VK2) - VÁCH NHÔM KÍNH, KT : 2.9X2.25M (SL: 1)
(VK3) - VÁCH NHÔM KÍNH, KT : 3.9X2.4M (SL: 1)

GHI CHÚ HIỆN TRẠNG:

- TOÀN BỘ MẶT NGOÀI XUNG QUANH TƯỜNG NHÀ NHÀ ẦM, NÚT, BONG TRóc VỮA, SƠN RÊU MỐC
- TRẦN NHÀ BỊ RÊU MỐC NẶNG DO THẤM
- CỬA XẾP, CỬA GỖ BỊ HỎNG KHÔNG CÒN KHẢ NĂNG SỬ DỤNG

TỔNG CÔNG TY ĐIỆN LỰC MIỀN BẮC
CÔNG TY ĐIỆN LỰC HẢI PHÒNG
THẨM ĐỊNH
Theo Quyết định số: 2084/... QĐ-PC/HP
ngày: 6 tháng 5 năm 2026.
Nguyễn Thế Quân

TÊN CÔNG TRÌNH
SỬA CHỮA KIẾN TRÚC TRỤ SỞ ĐỘI QLĐDLKV
ĐỒ SƠN, TỔ GLVH, TỔ KDDV THUỘC
ĐỘI QLĐDLKV ĐỒ SƠN

ĐỊA ĐIỂM
ĐỒ SƠN - TP. HẢI PHÒNG

CHỦ ĐẦU TƯ
CÔNG TY ĐIỆN LỰC HẢI PHÒNG

ĐƠN VỊ THIẾT KẾ
CÔNG TY TNHH ĐẦU TƯ XD & TM
HÙNG KHÁNH



Đc: Số 8 đường Tây Sơn- Kiến An - HP
Tel: 0396814186
E-mail: Hungkhanh.construction@gmail.com

GIÁM ĐỐC
[Signature]
KS: BÙI MINH THẢO

CHỦ TRÌ THIẾT KẾ
[Signature]
KTS: PHẠM QUANG HÙNG


THIẾT KẾ - VẼ
[Signature]
KS: BÙI VĂN QUANG

KIỂM TRA
[Signature]
KS: BÙI MINH THẢO


LẦN	NỘI DUNG THAY ĐỔI
1	-
2	-
3	-

MẶT BẰNG TẦNG 1

GIẢI ĐOẠN	SỐ HIỆU BẢN VẼ
TKBVT	HT-01
HOÀN THÀNH 2025	
TỈ LỆ: 1/100	

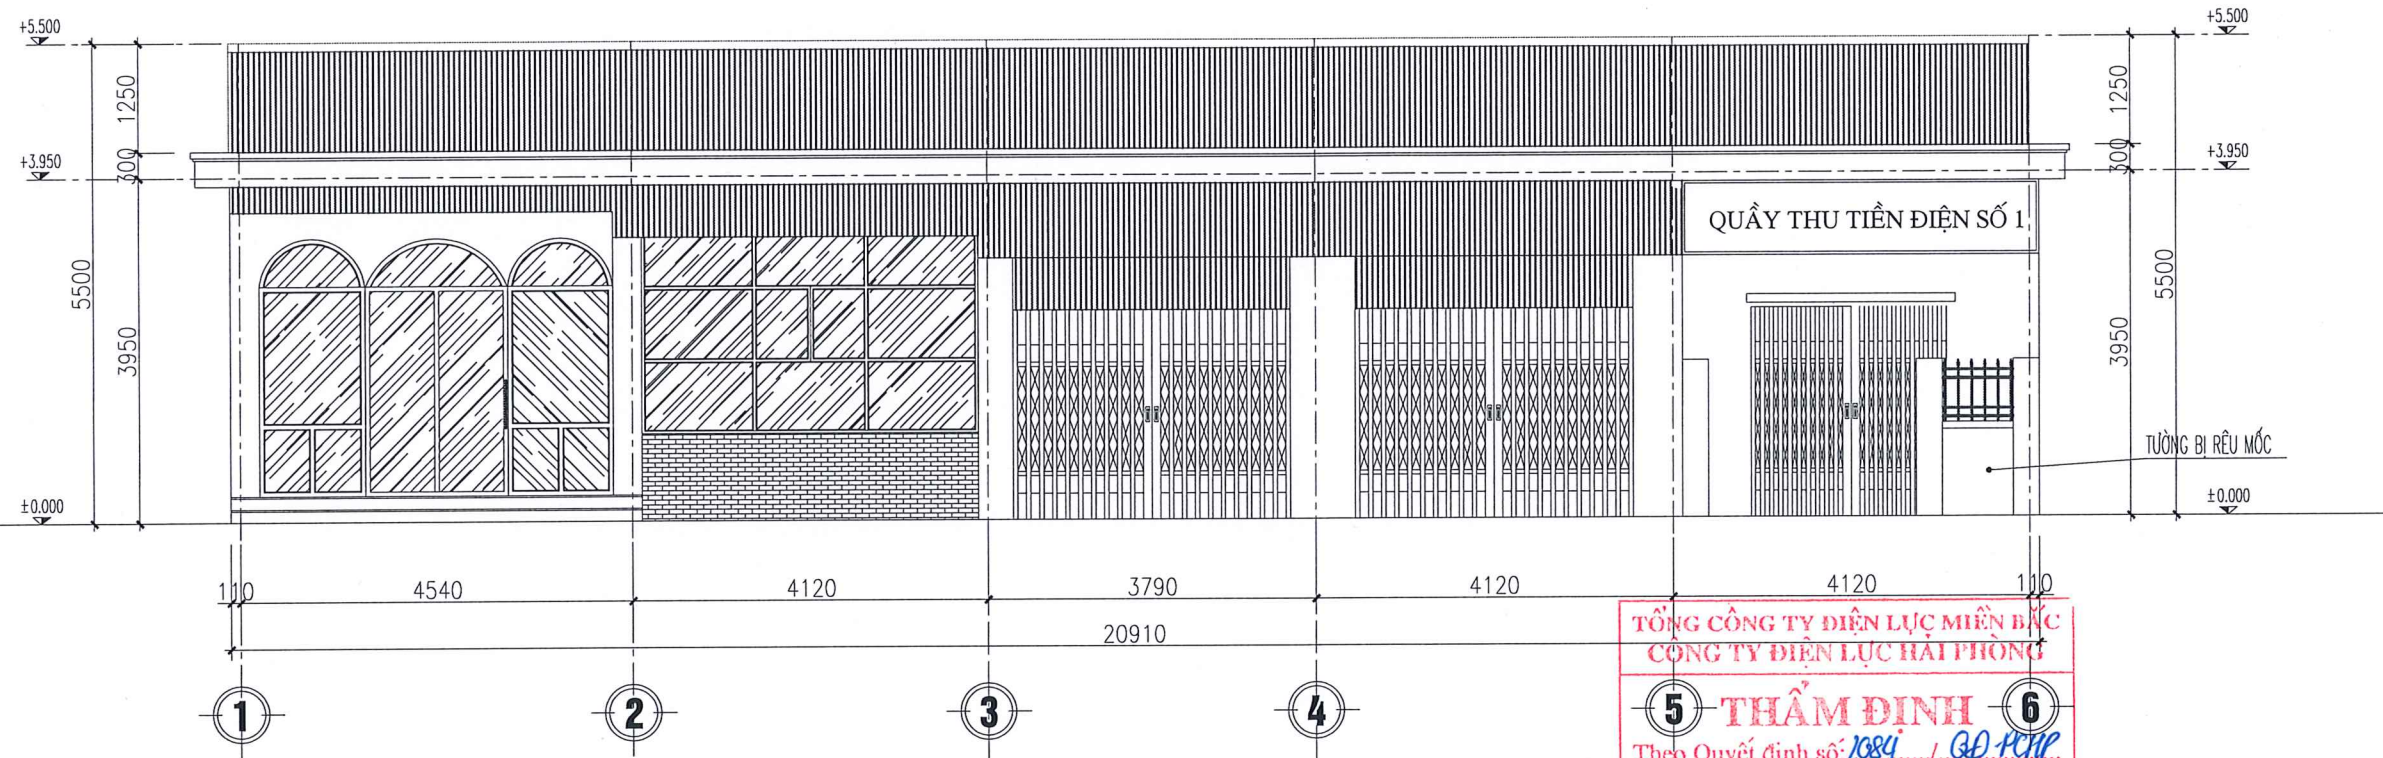

MẶT ĐÚNG TRỤC 1 - 6

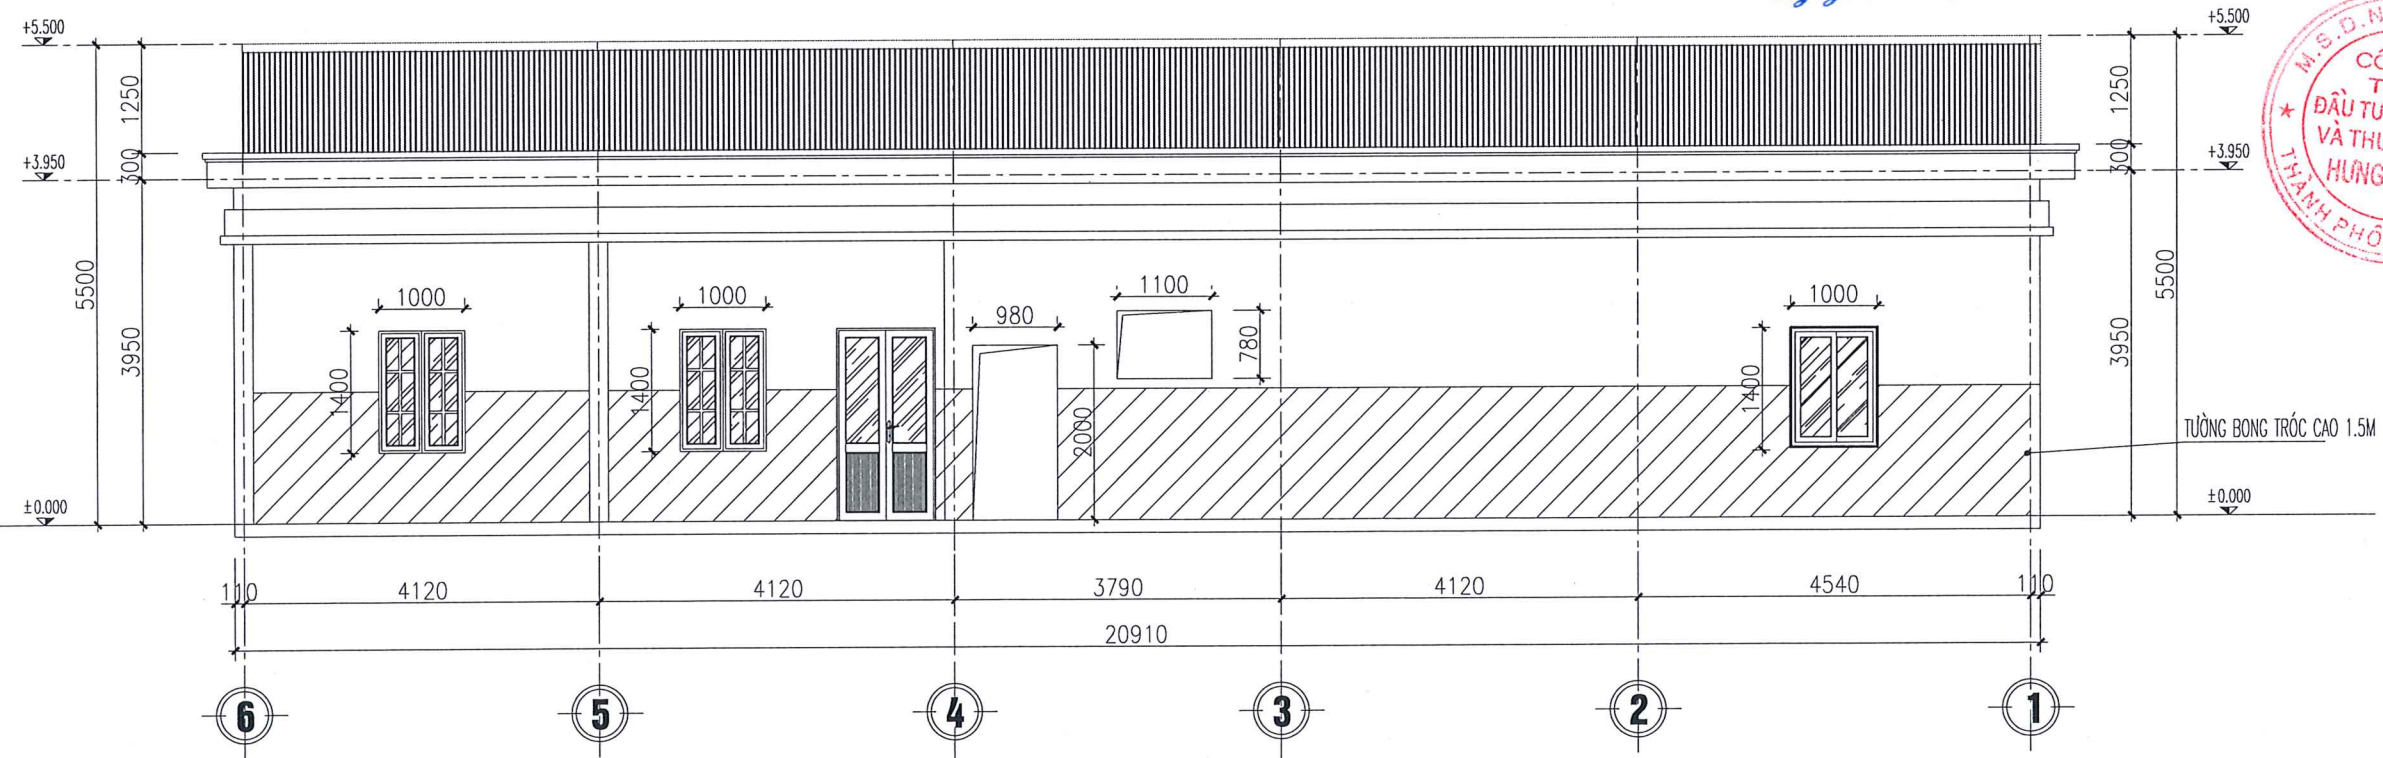

MẶT ĐÚNG TRỤC 6 - 1

GHI CHÚ HIỆN TRẠNG:

- TOÀN BỘ MẶT NGOÀI XUNG QUANH TƯỜNG NHÀ NHÀ ẤM, NÚT, BONG TRÓC VỪA, SƠN RÊU MỐC
- TRẦN NHÀ BỊ RÊU MỐC NẶNG DO THẤM
- CỬA XẾP, CỬA GỖ BỊ HỒNG KHÔNG CÒN KHẢ NĂNG SỬ DỤNG

TÊN CÔNG TRÌNH
SỬA CHỮA KIẾN TRÚC TRỤ SỞ ĐỘI QLDDKV
ĐỒ SƠN, TỔ QLXH, TỔ KDDV THUỘC
ĐỘI QLDDKV ĐỒ SƠN

ĐỊA ĐIỂM
ĐỒ SƠN - TP. HẢI PHÒNG

CHỦ ĐẦU TƯ
CÔNG TY ĐIỆN LỰC HẢI PHÒNG

ĐƠN VỊ THIẾT KẾ
CÔNG TY TNHH ĐẦU TƯ XD & TM
HUNG KHÁNH



Đc: Số 8 đường Tây Sơn- Kiến An - HP
Tel: 0396814186
E-mail: Hungkhanh.construction@gmail.com

GIÁM ĐỐC

KS: BUI MINH THẢO

CHỦ TRÌ THIẾT KẾ

KTS: PHẠM QUANG HÙNG

THIẾT KẾ - VẼ

KS: BUI VĂN QUANG


KIỂM TRA

KS: BUI MINH THẢO


LẦN	NỘI DUNG THAY ĐỔI
1	-
2	-
3	-

MĐ TRỤC 1 - 6,6-1

GIẢI ĐOẠN TKBVC	SỐ HIỆU BẢN VẼ
HOÀN THÀNH 2025	HT-03
TỈ LỆ: 1/100	

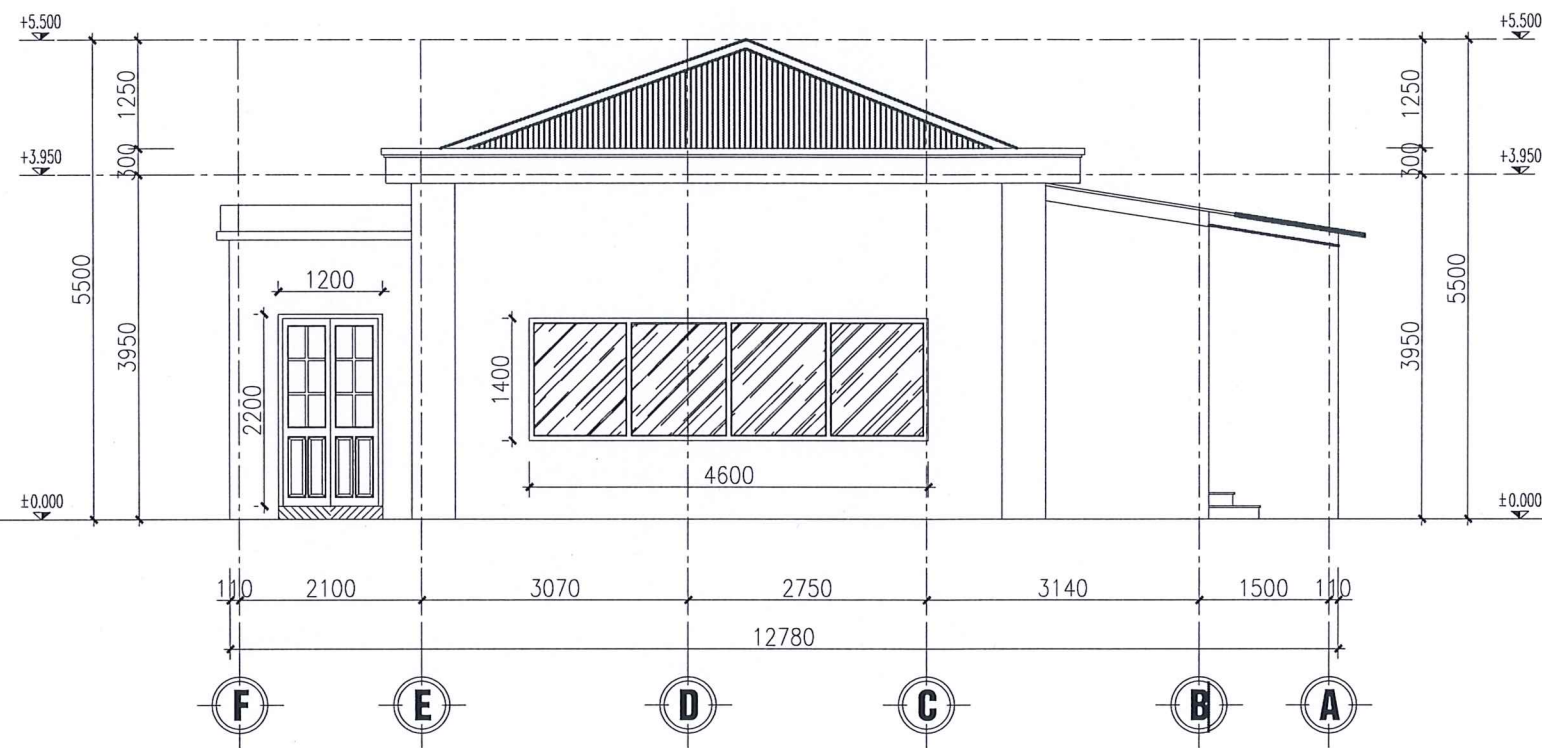

MẶT ĐÚNG TRỰC F - A

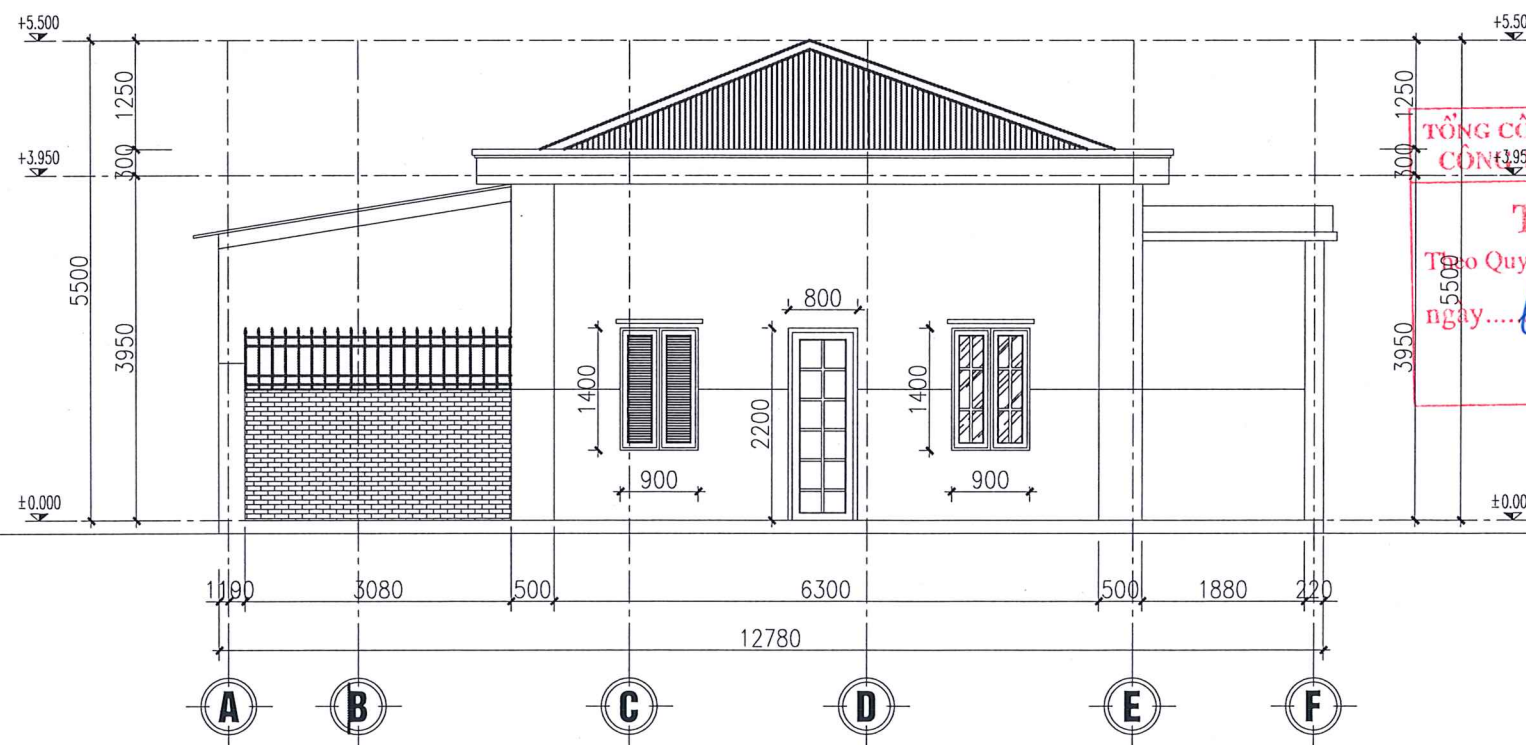

MẶT ĐÚNG TRỰC A - F

GHI CHÚ HIỆN TRẠNG:

- TOÀN BỘ MẶT NGOÀI XUNG QUANH TƯỜNG NHÀ NHÀ ẤM, NÚT, BONG TRÓC VỮA, SƠN RÊU MỐC
- TRẦN NHÀ BỊ RÊU MỐC NẶNG DO THẤM
- CỬA XẾP, CỬA GỖ BỊ HỒNG KHÔNG CÒN KHẢ NĂNG SỬ DỤNG

TÊN CÔNG TRÌNH
SỬA CHỮA KIẾN TRÚC TRỤ SỞ ĐỘI QLĐLKV
ĐỒ SƠN, TỔ QLXH, TỔ KDDV THUỘC
ĐỘI QLĐLKV ĐỒ SƠN

ĐỊA ĐIỂM
ĐỒ SƠN - TP. HẢI PHÒNG

CHỦ ĐẦU TƯ
CÔNG TY ĐIỆN LỰC HẢI PHÒNG

ĐƠN VỊ THIẾT KẾ
CÔNG TY TNHH ĐẦU TƯ XD & TM
HUNG KHÁNH



Đc: Số 8 đường Tây Sơn- Kiến An - HP
Tel: 0396814186
Email: Hungkhanh.construction@gmail.com

GIÁM ĐỐC

KS: BÙI MINH THẢO

CHỦ TRÌ THIẾT KẾ

KTS: PHẠM QUANG HÙNG

THIẾT KẾ - VẼ

KS: BÙI VĂN QUANG

KIỂM TRA

KS: BÙI MINH THẢO

LẦN	NỘI DUNG THAY ĐỔI
1	-
2	-
3	-

MĐ TRỤC F - A
MĐ TRỤC A - F


GIẢI ĐOẠN
TKBVC

HOÀN THÀNH
2025

TỈ LỆ :
1/100

SỐ HIỆU BẢN VẼ

HT-05

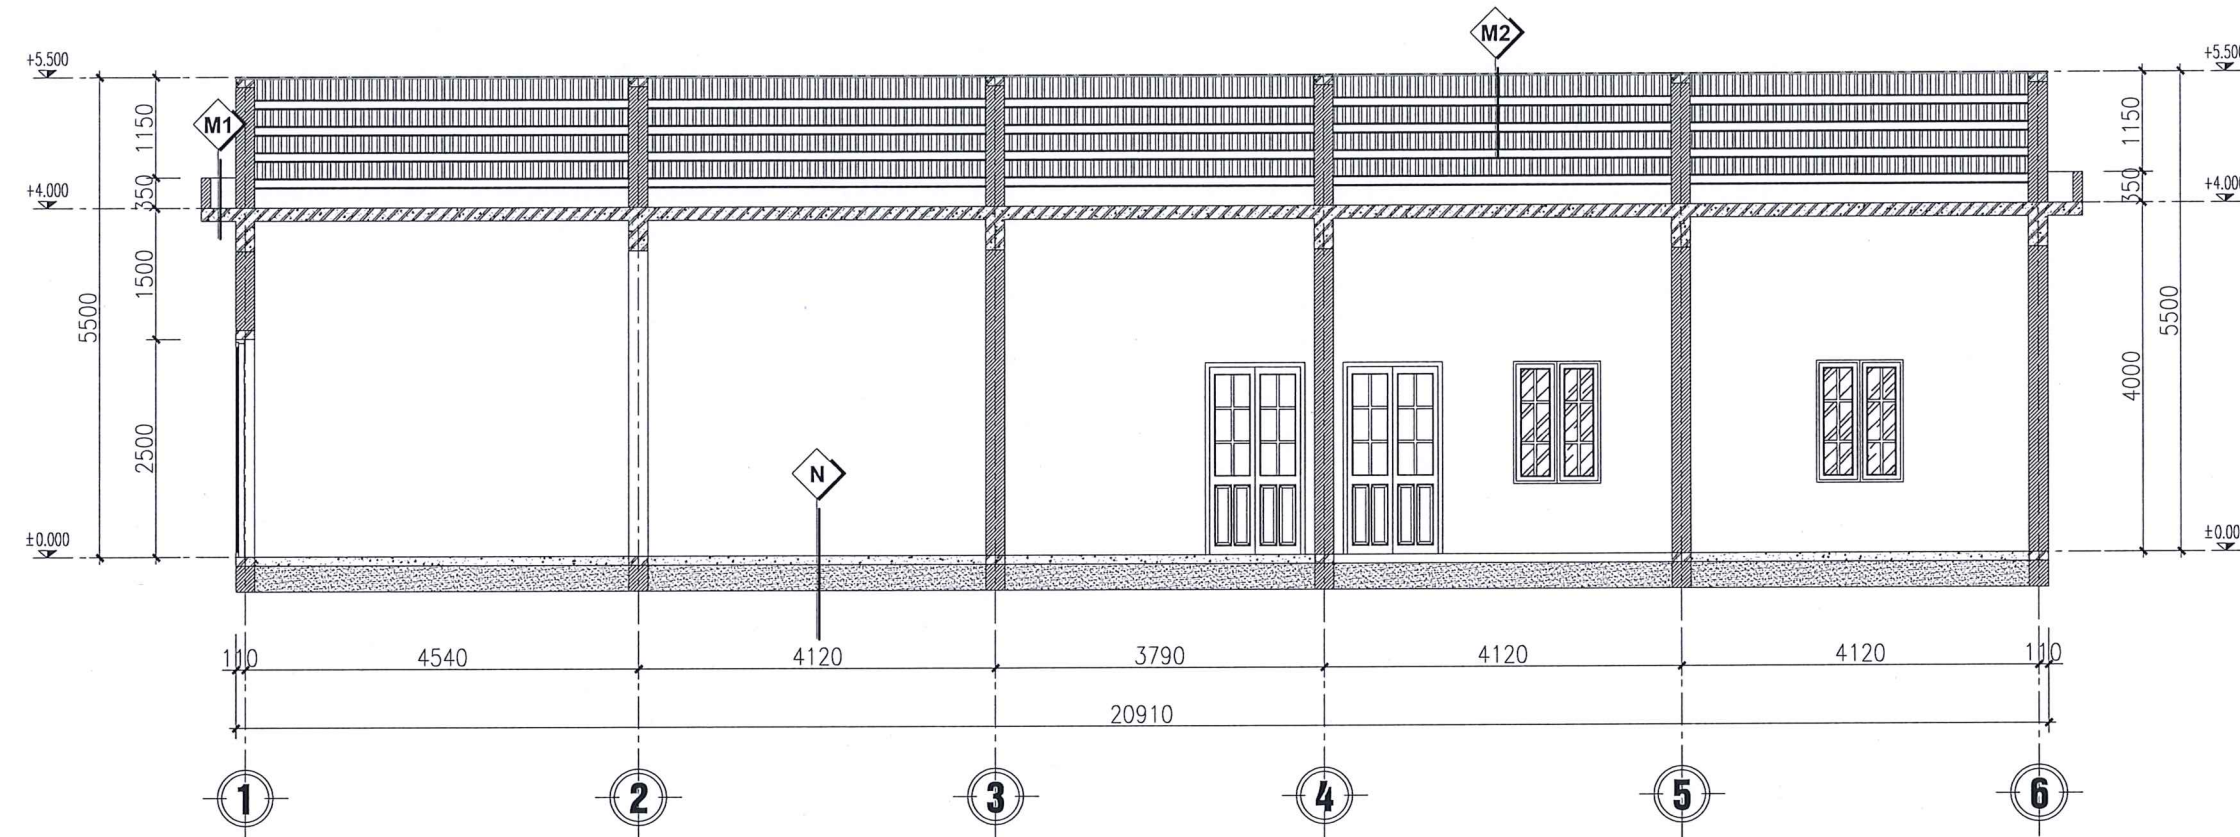

MẶT CẮT A - A

GHI CHÚ :



- NỀN LÁT GẠCH HIỆN TRẠNG
- LỚP VỮA LÓT HIỆN TRẠNG
- LỚP BT LÓT HIỆN TRẠNG
- CÁC LỚP NỀN HIỆN TRẠNG



- LỚP LĂNG MÁI HIỆN TRẠNG
- LỚP CHỐNG THẤM HIỆN TRẠNG
- SÀN BTCT HIỆN TRẠNG
- LỚP SƠN BẢ HIỆN TRẠNG



- MÁI TÔN MÀU HIỆN TRẠNG
- XÀ GỖ THÉP HIỆN TRẠNG
- SÀN BTCT HIỆN TRẠNG
- LỚP SƠN BẢ HIỆN TRẠNG

GHI CHÚ HIỆN TRẠNG:

- TOÀN BỘ MẶT NGOÀI XUNG QUANH TƯỜNG NHÀ NHÀ ẨM, NÚT, BONG TRÓC VỮA, SƠN RÊU MỐC
- TRẦN NHÀ BỊ RÊU MỐC NẶNG DO THẤM
- CỬA XÉP, CỬA GỖ BỊ HỒNG KHÔNG CÒN KHẢ NĂNG SỬ DỤNG

TÊN CÔNG TRÌNH
SỬA CHỮA KIẾN TRÚC TRỤ SỞ ĐỘI QLĐDLKV
ĐỒ SƠN, TỔ QLXH, TỔ KDDV THUỘC
ĐỘI QLĐDLKV ĐỒ SƠN

ĐỊA ĐIỂM
ĐỒ SƠN - TP. HẢI PHÒNG

CHỦ ĐẦU TƯ
CÔNG TY ĐIỆN LỰC HẢI PHÒNG

ĐƠN VỊ THIẾT KẾ
CÔNG TY TNHH ĐẦU TƯ XD & TM
HUNG KHÁNH



Đc: Số 8 đường Tây Sơn- Kiến An - HP
Tel: 0396814186
E-mail: Hungkhanh.construction@gmail.com

GIÁM ĐỐC

KS: BÙI MINH THẢO

CHỦ TRÌ THIẾT KẾ

KTS: PHẠM QUANG HÙNG

THIẾT KẾ - VẼ

KS: BÙI VĂN QUANG

KIỂM TRA

KS: BÙI MINH THẢO

LẦN	NỘI DUNG THAY ĐỔI
1	-
2	-
3	-

MẶT CẮT A - A


GIẢI ĐOẠN TKBVTIC	SỐ HIỆU BẢN VẼ HT-06
HOÀN THÀNH 2025	
TỈ LỆ : 1/100	



CÔNG TY TNHH XÂY DỰNG VÀ THƯƠNG MẠI HƯNG KHÁNH

PHẦN SỬA CHỮA NHÀ TRỤ SỞ

HẢI PHÒNG, 2025

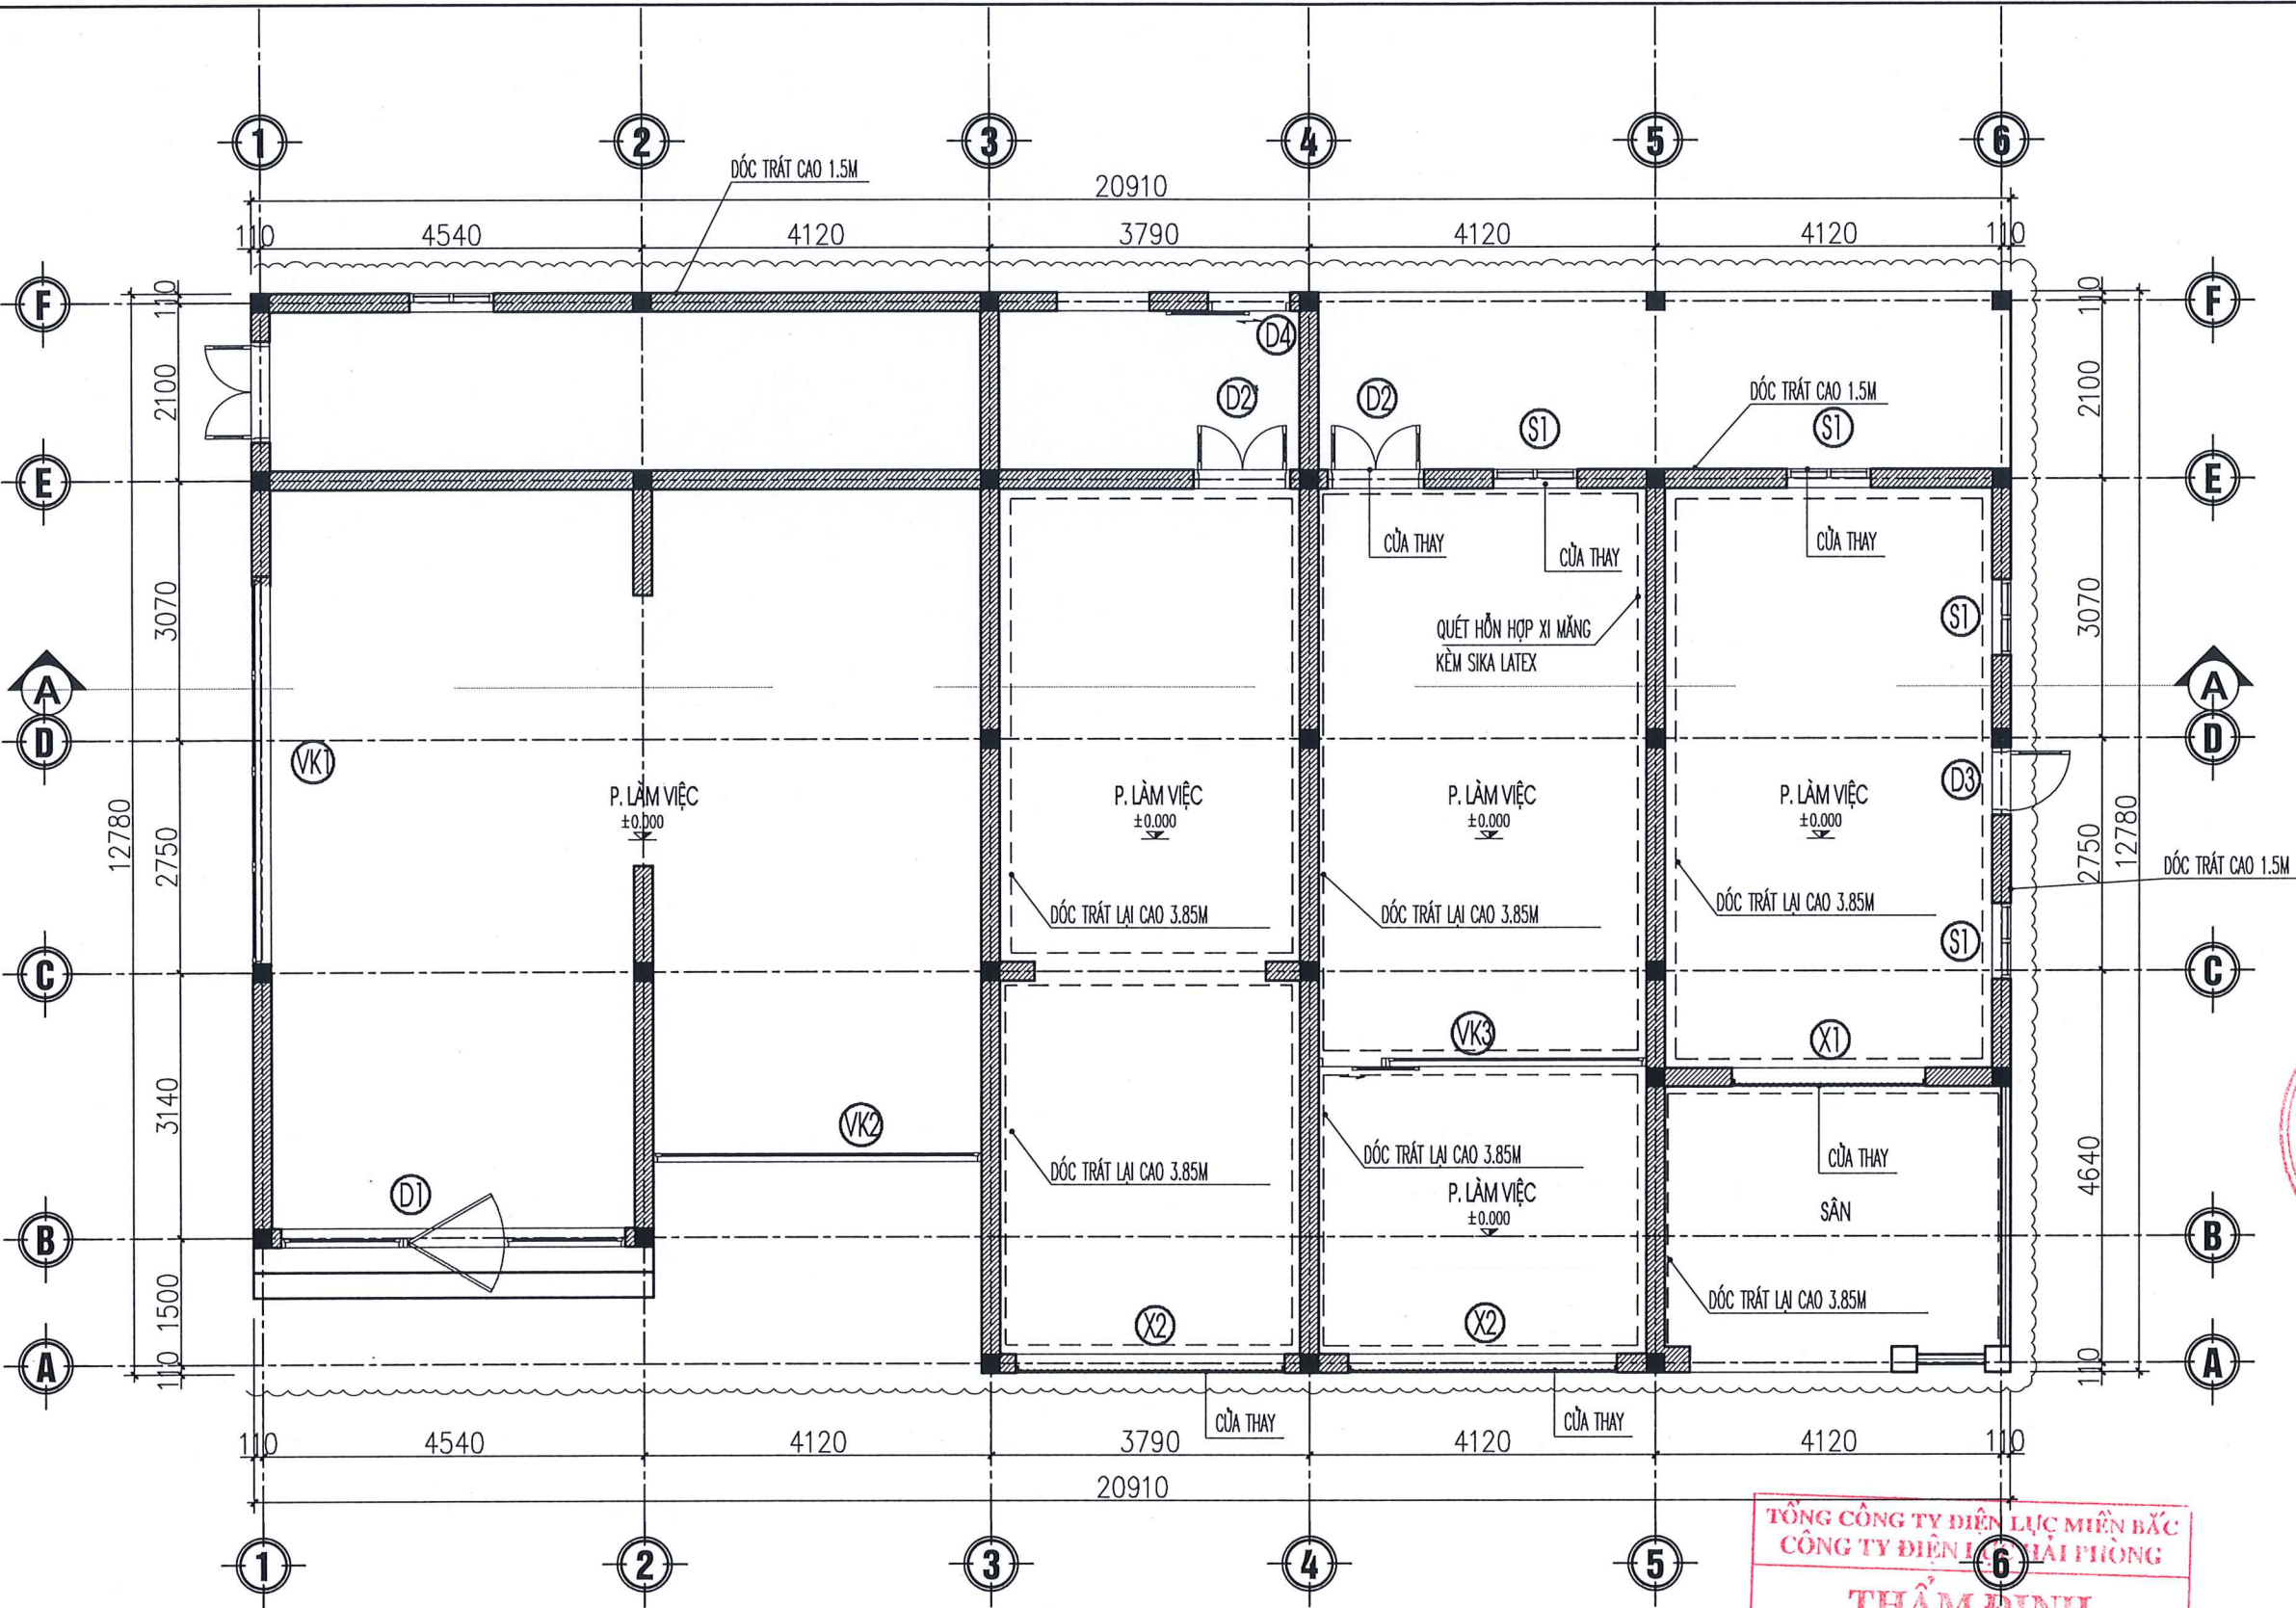

MẶT BẰNG TẦNG 1

GHI CHÚ CỦA SỬA CHỮA:

- (X1) - CỬA XẾP SẮT, KT: 3.2X2.4M (SL: 2)
(X2) - CỬA XẾP SẮT, KT: 2.3X2.4M (SL: 1)
(D2) - CỬA ĐI 2 CÁCH GỖ KÍNH, KT: 1.2X2.2M (SL: 1)
(S1) - CỬA SỔ GỖ KÍNH, 2 CÁCH MỞ NGOÀI, KT: 1X1.4M (SL: 1)

GHI CHÚ SỬA CHỮA:

- THẢO LỘP NHỰA ỐP HIỆN TRẠNG
- PHẠ LỘP TRẮT KHU VỰC BỊ RÊU MỐC BONG TRỖC
- QUÉT TÚI HỖN HỢP DUNG DỊCH XI MĂNG + SIKKA CHỐNG THẤM TƯỜNG
- TRẮT LẠI BẰNG Vữa XM M75 SAU ĐÓ SƠN BẢ HOÀN THIỆN 1 NƯỚC LÓT 2 NƯỚC PHỦ
- VỆ SINH LỚP SƠN HIỆN TRẠNG SƠN BẢ LẠI TOÀN BỘ PHÍA TRONG VÀ NGOÀI NHÀ 1 NƯỚC LÓT, 2 NƯỚC PHỦ
- THAY THẾ BỘ CỬA XẾP BỊ HỒNG, THAY THẾ CỬA GỖ HỒNG BẰNG CỬA GỖ KÍNH NHÓM 3, KÍNH DÀY 6MM

TỔNG CÔNG TY ĐIỆN LỰC MIỀN BẮC
CÔNG TY ĐIỆN LỰC HẢI PHÒNG
THẨM ĐỊNH
Theo Quyết định số: 1084/.../QĐ-PCHP
ngày...6...tháng...5...năm 2026...
Nguyễn Thế Quân

TÊN CÔNG TRÌNH
SỬA CHỮA KIẾN TRÚC TRỤ SỞ ĐỘI QLĐDLKV
ĐỒ SƠN, TỔ GLVH, TỔ KDDV THUỘC
ĐỘI QLĐDLKV ĐỒ SƠN

ĐỊA ĐIỂM
ĐỒ SƠN - TP. HẢI PHÒNG

CHỦ ĐẦU TƯ
CÔNG TY ĐIỆN LỰC HẢI PHÒNG

ĐƠN VỊ THIẾT KẾ
CÔNG TY TNHH ĐẦU TƯ XD & TM
HUNG KHÁNH



Đc: Số 8 đường Tây Sơn- Kiến An - HP
Tel: 0396814186
E-mail: Hungkhanh.construction@gmail.com

GIÁM ĐỐC

KS: BUI MINH THẢO

CHỦ TRÌ THIẾT KẾ

KS: PHAM QUANG HUNG

THIẾT KẾ - VẼ

KS: BUI VĂN QUANG


KIỂM TRA

KS: BUI MINH THẢO


LẦN	NỘI DUNG THAY ĐỔI
1	-
2	-
3	-

MẶT BẰNG TẦNG 1

GIẢI ĐOẠN	SỐ HIỆU BẢN VẼ
TKBVT	CT-01
HOÀN THÀNH 2025	
TỈ LỆ: 1/100	

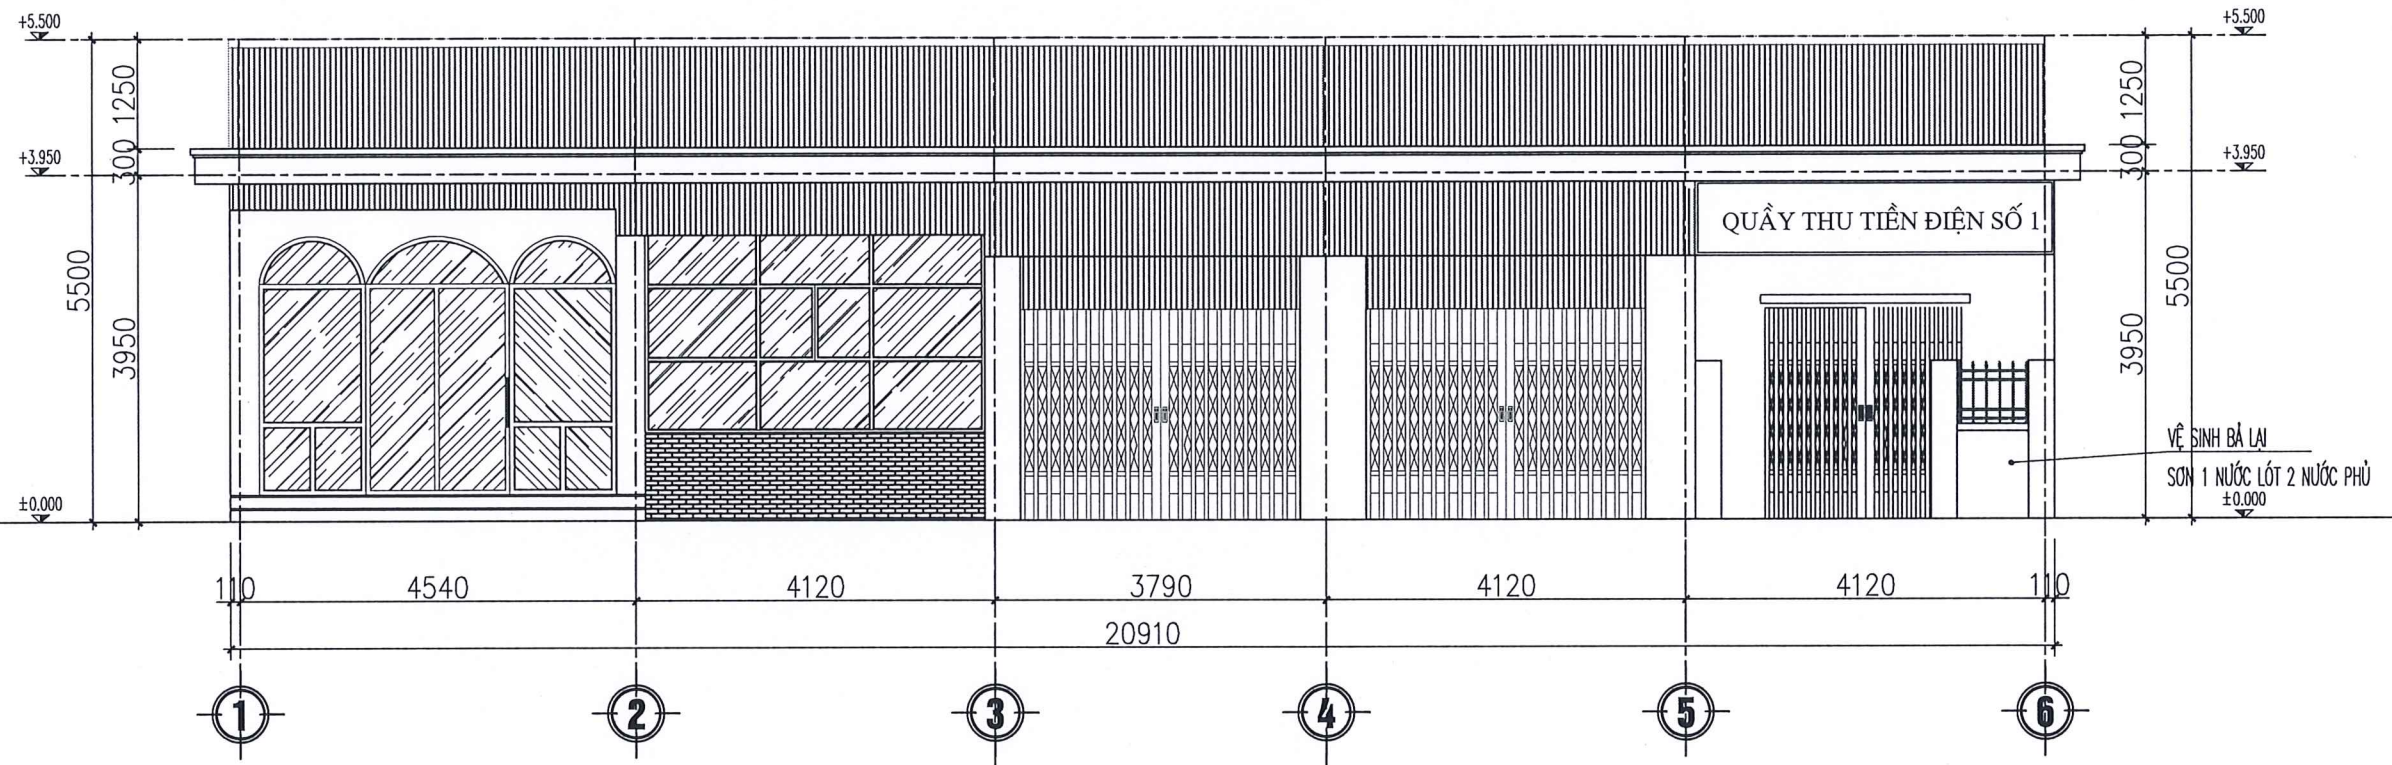

MẶT ĐÚNG TRỤC 1 - 6

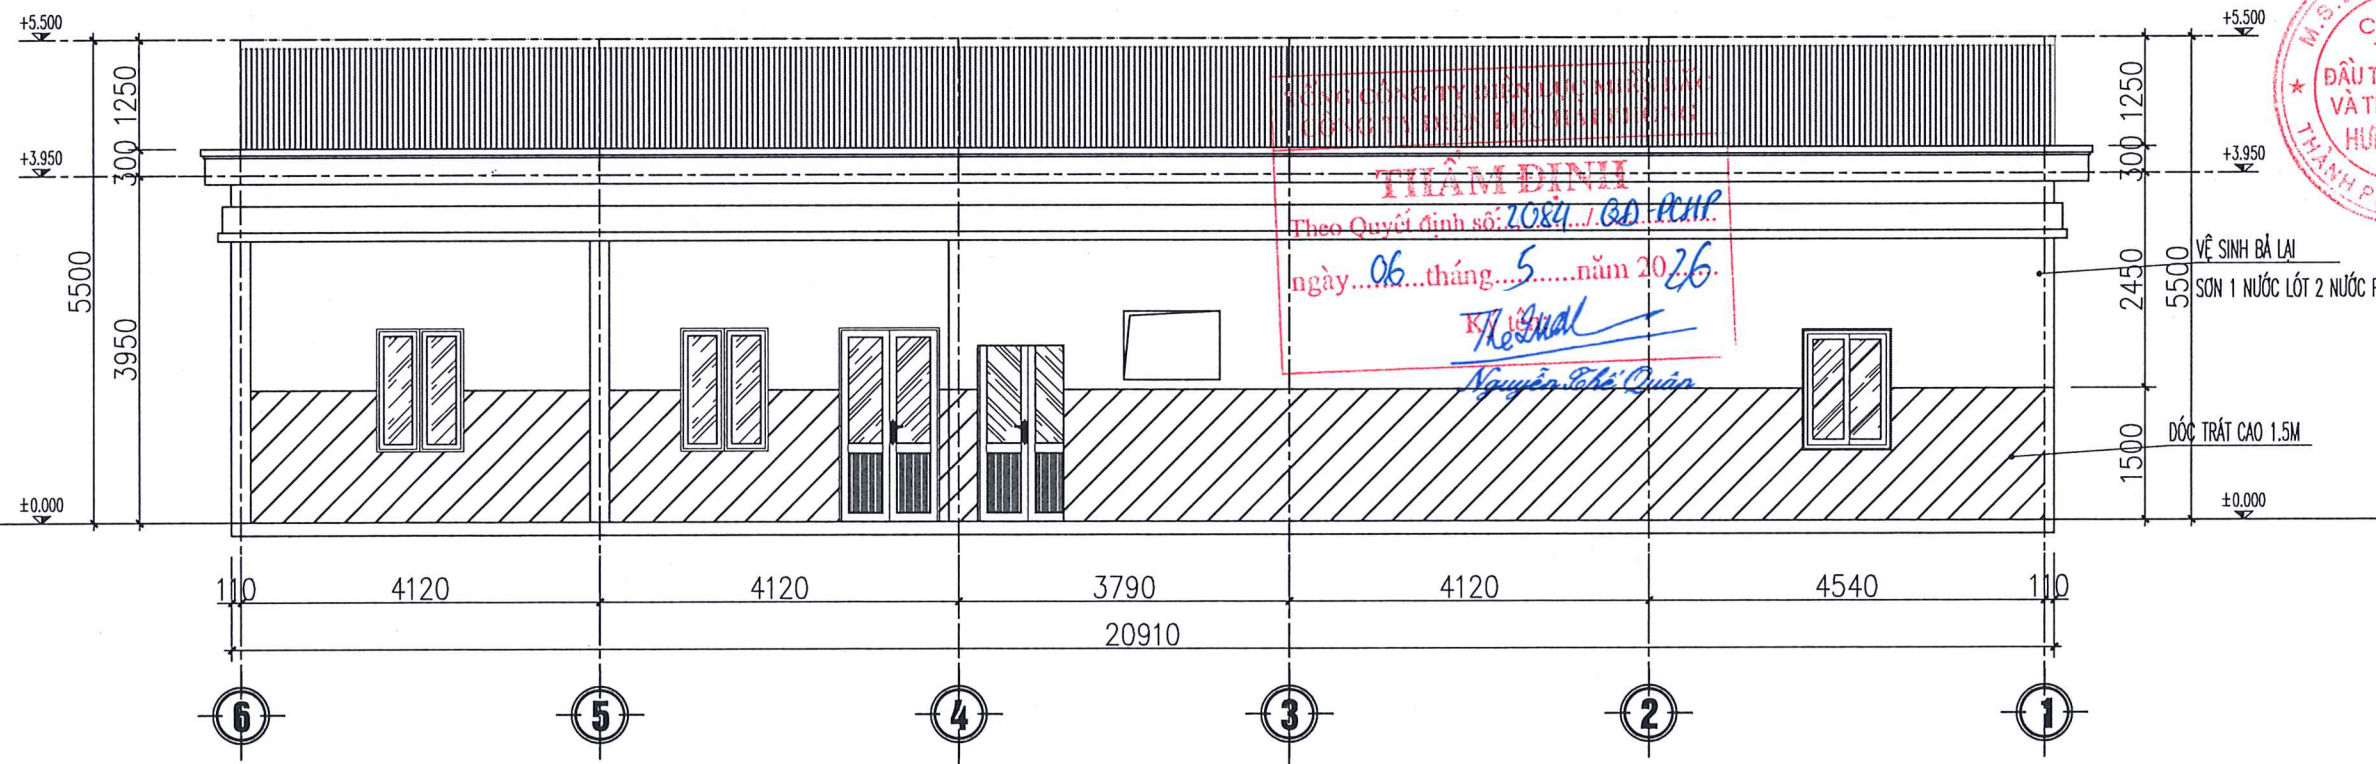

MẶT ĐÚNG TRỤC 6 - 1

GHI CHÚ SỬA CHỮA:

- PHÁ LỚP TRÁT KHU VỊ BỊ RÊU MỐC BONG TRóc, TRÁT LẠI BẰNG Vữa XM M75 SAU ĐÓ SƠN BẢ HOÀN TIỆN 1 NƯỚC LÓT 2 NƯỚC PHỦ
- VỆ SINH LỚP SƠN HIỆN TRẠNG SƠN BẢ LẠI TOÀN BỘ PHÍA TRONG VÀ NGOÀI NHÀ 1 NƯỚC LÓT, 2 NƯỚC PHỦ
- THAY THẾ BỘ CỬA XẾP BỊ HỎNG, THAY THẾ CỬA GỖ HỎNG BẰNG CỬA GỖ KÍNH NHÓM 3, KÍNH DÀY 6MM

TÊN CÔNG TRÌNH
SỬA CHỮA KIẾN TRÚC TRỤ SỞ ĐỘI QLDDUKV
ĐỒ SƠN, TỐ QLKH, TỐ KDDV THUỘC
ĐỘI QLDDUKV ĐỒ SƠN

ĐỊA ĐIỂM
ĐỒ SƠN - TP. HẢI PHÒNG

CHỦ ĐẦU TƯ
CÔNG TY ĐIỆN LỰC HẢI PHÒNG

ĐƠN VỊ THIẾT KẾ
CÔNG TY TNHH ĐẦU TƯ XD & TM
HUNG KHÁNH



Đc: Số 8 đường Tây Sơn- Kiến An - HP
Tel: 0396814186
E-mail: Hungkhanh.construction@gmail.com

GIÁM ĐỐC

KS: BUI MINH THAO

CHỦ TRÌ THIẾT KẾ

KTS: PHAM QUANG HUNG

THIẾT KẾ - VẼ

KS: BUI VAN QUANG


KIỂM TRA

KS: BUI MINH THAO


LẦN	NỘI DUNG THAY ĐỔI
1	-
2	-
3	-

MĐ TRỤC 1 - 6,6-1

GIẢI ĐOẠN TKBVT	SỐ HIỆU BẢN VẼ
HOÀN THÀNH 2025	CT-03
TỈ LỆ: 1/100	

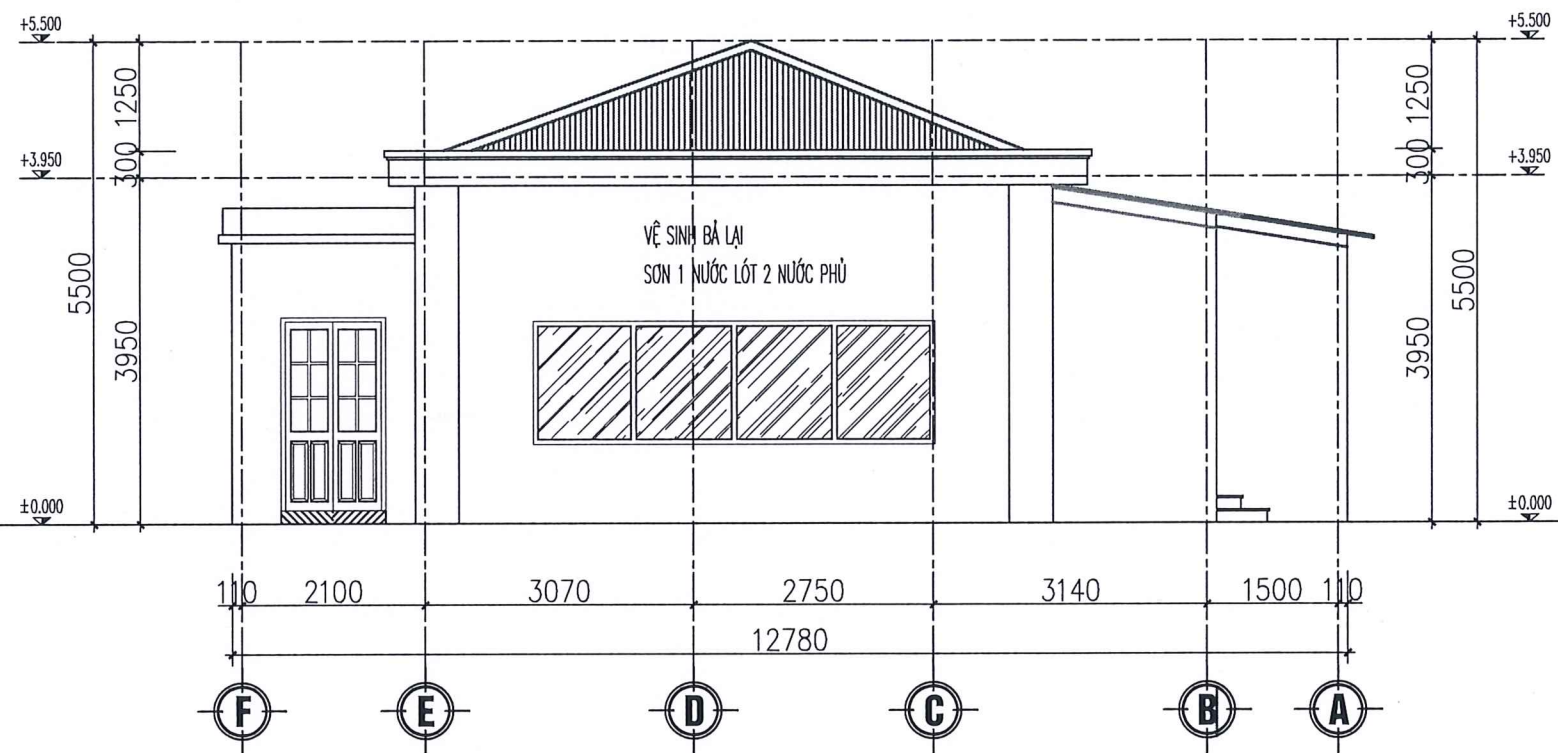

MẶT ĐÚNG TRỤC F - A

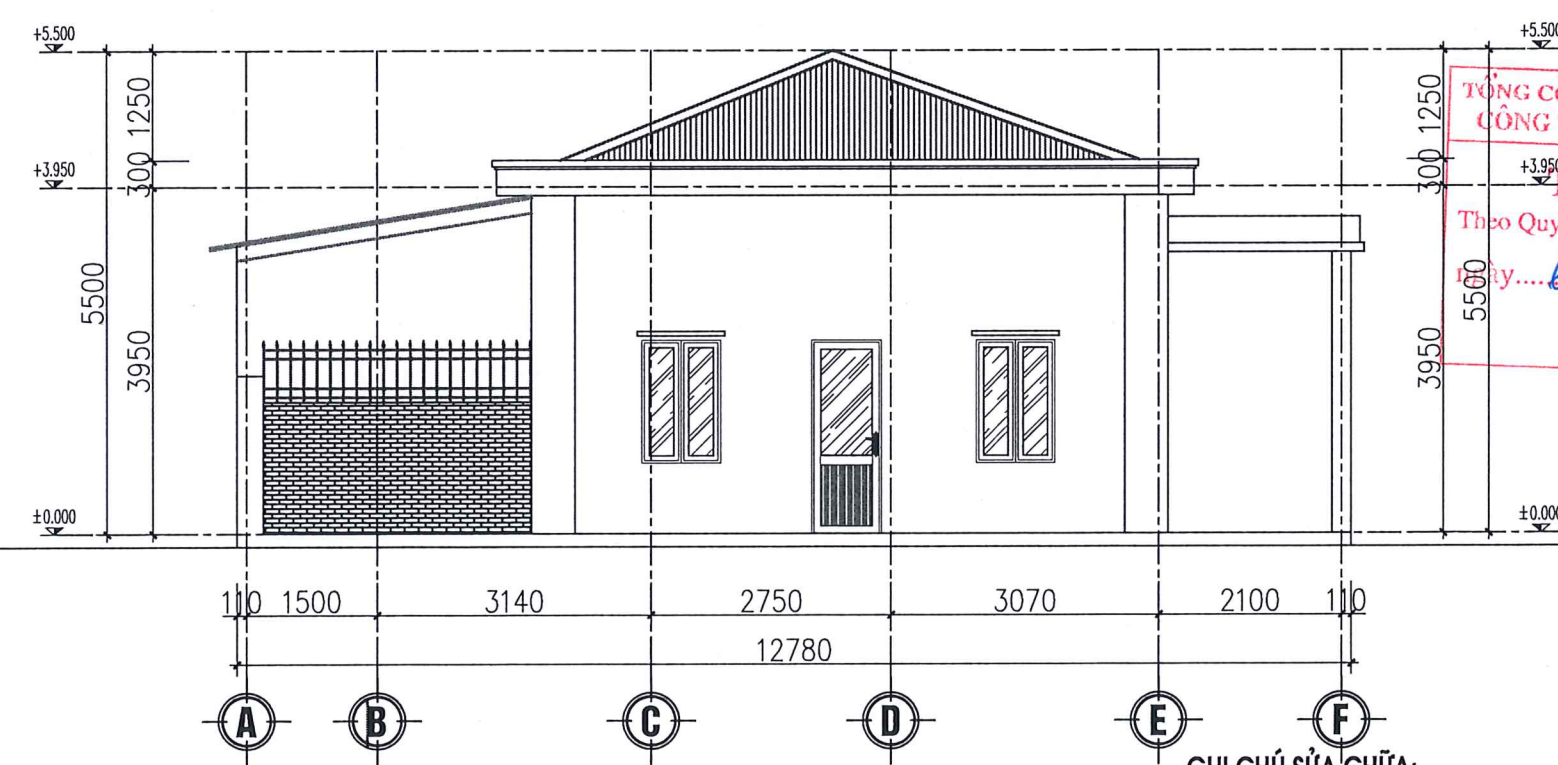

MẶT ĐÚNG TRỤC A - F

GHI CHÚ SỬA CHỮA:

- PHÁ LỚP TRÁT KHU VỰC BỊ RÊU MỐC BONG TRóc, TRÁT LẠI BẰNG Vữa XM M75 SAU ĐÓ SƠN BẢ HOÀN THIỆN 1 NƯỚC LÓT 2 NƯỚC PHỦ
- VỆ SINH LỚP SƠN HIỆN TRẠNG SƠN BẢ LẠI TOÀN BỘ PHÍA TRONG VÀ NGOÀI NHÀ 1 NƯỚC LÓT, 2 NƯỚC PHỦ
- THAY THẾ BỘ CỬA XẾP BỊ HỒNG, THAY THẾ CỬA GỖ HỒNG BẰNG CỬA GỖ KÍNH NHÓM 3, KÍNH DÀY 6MM

TÊN CÔNG TRÌNH
SỬA CHỮA KIẾN TRÚC TRỤ SỞ ĐỘI QLDDIKV
ĐỒ SƠN, TỔ GLVH, TỔ KDDV THUỘC
ĐỘI QLDDIKV ĐỒ SƠN

ĐỊA ĐIỂM
ĐỒ SƠN - TP. HẢI PHÒNG

CHỦ ĐẦU TƯ
CÔNG TY ĐIỆN LỰC HẢI PHÒNG

ĐƠN VỊ THIẾT KẾ
CÔNG TY TNHH ĐẦU TƯ XD & TM
HUNG KHÁNH

Đc: Số 8 đường Tây Sơn- Kiến An - HP
Tel: 0396814186
E-mail: Hungkhanh.construction@gmail.com

GIÁM ĐỐC

KS: BUI MINH THAO

CHỦ TRÌ THIẾT KẾ

KTS: PHAM QUANG HUNG

THIẾT KẾ - VẼ

KS: BUI VAN QUANG


KIỂM TRA

KS: BUI MINH THAO

LẦN	NỘI DUNG THAY ĐỔI
1	-
2	-
3	-

MĐ TRỤC F - A
MĐ TRỤC A - F

GIẢI ĐOẠN	SỐ HIỆU BẢN VẼ
TKBVTG	CT-05
HOÀN THÀNH 2025	
TỈ LỆ: 1/100	

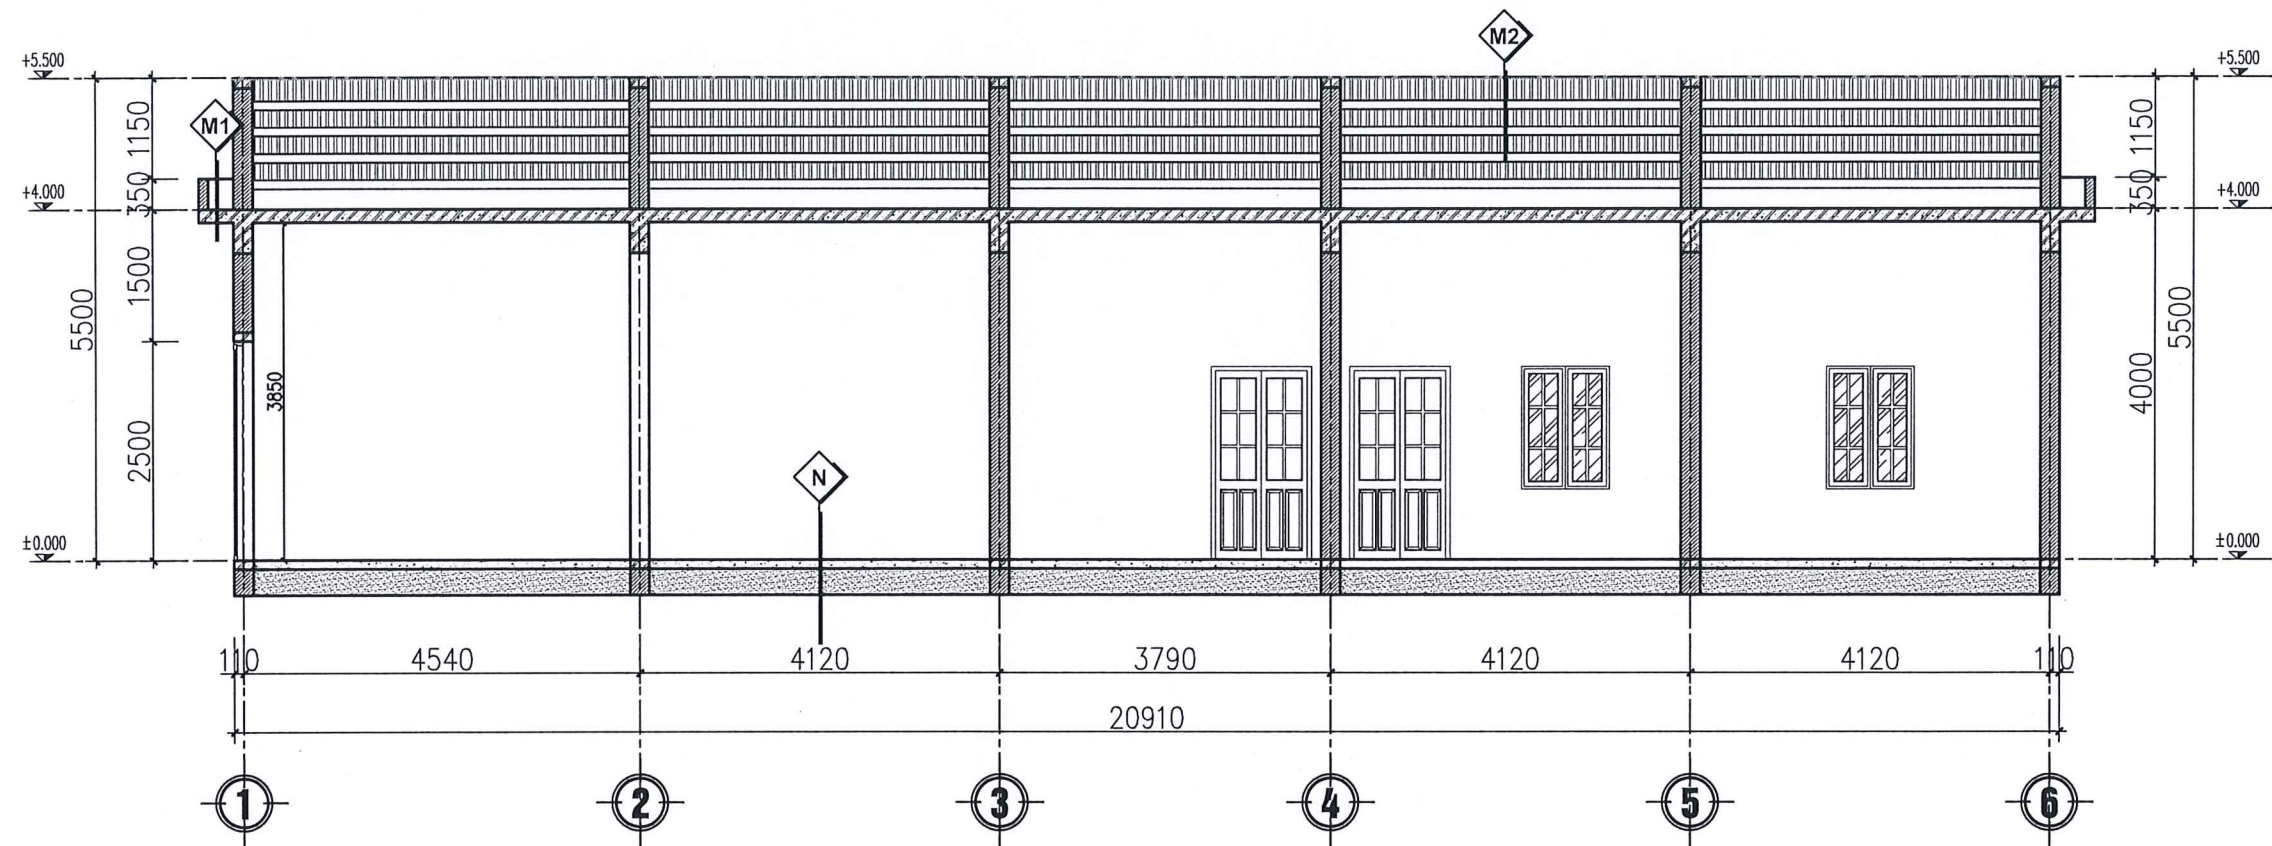

MẶT CẮT A - A

GHI CHÚ :



- NỀN LÁT GẠCH HIỆN TRẠNG
- LỚP VỮA LÓT HIỆN TRẠNG
- LỚP BT LÓT HIỆN TRẠNG
- CÁC LỚP NỀN HIỆN TRẠNG



- LỚP LẮNG MÁI HIỆN TRẠNG
- LỚP CHỐNG THẨM HIỆN TRẠNG
- LỚP SƠN BẢ HIỆN TRẠNG



- MÁI TÔN MÀU HIỆN TRẠNG
- XÀ GỖ THÉP HIỆN TRẠNG
- SÀN BTCT HIỆN TRẠNG
- LỚP SƠN BẢ HIỆN TRẠNG

GHI CHÚ SỬA CHỮA:

- PHÁ LỚP TRÁT KHU VỰC BỊ RÊU MỐC BONG TRÓC, TRÁT LẠI BẰNG VỮA XM M75 SAU ĐÓ SƠN BẢ HOÀN THIỆN 1 NƯỚC LÓT 2 NƯỚC PHỦ
- VỆ SINH LỚP SƠN HIỆN TRẠNG SƠN BẢ LẠI TOÀN BỘ PHÍA TRONG VÀ NGOÀI NHÀ 1 NƯỚC LÓT, 2 NƯỚC PHỦ
- THAY THẾ BỘ CỬA XẾP BỊ HỒNG, THAY THẾ CỬA GỖ HỒNG BẰNG CỬA GỖ KÍNH NHÓM 3, KÍNH DÀY 6MM

TỔNG CÔNG TY ĐIỆN LỰC MIỀN BẮC
CÔNG TY ĐIỆN LỰC HẢI PHÒNG

THẨM ĐỊNH
Theo Quyết định số: 1084 / GD-PCNP
ngày 6 tháng 5 năm 2026

Nguyễn Thế Quân

TÊN CÔNG TRÌNH
SỬA CHỮA KIẾN TRÚC TRỤ SỞ ĐỘI QLĐLKV
ĐỒ SƠN, TỔ QLKH, TỔ KDDV THUỘC
ĐỘI QLĐLKV ĐỒ SƠN

ĐỊA ĐIỂM
ĐỒ SƠN - TP. HẢI PHÒNG

CHỦ ĐẦU TƯ
CÔNG TY ĐIỆN LỰC HẢI PHÒNG

ĐƠN VỊ THIẾT KẾ
CÔNG TY TNHH ĐẦU TƯ XD & TM
HUNG KHÁNH



Đc: Số 8 đường Tây Sơn- Kiến An - HP
Tel: 0396814186
E-mail: Hungkhanh.construction@gmail.com

GIÁM ĐỐC

KS: BÙI MINH THẢO

CHỦ TRÌ THIẾT KẾ

KS: PHẠM QUANG HÙNG

THIẾT KẾ - VẼ

KS: BÙI VĂN QUANG


KIỂM TRA

KS: BÙI MINH THẢO

LẦN	NỘI DUNG THAY ĐỔI
1	-
2	-
3	-

MẶT CẮT A - A

GIẢI ĐOẠN TKBVTC	SỐ HIỆU BẢN VẼ CT-07
HOÀN THÀNH 2025	
TỈ LỆ : 1/100	

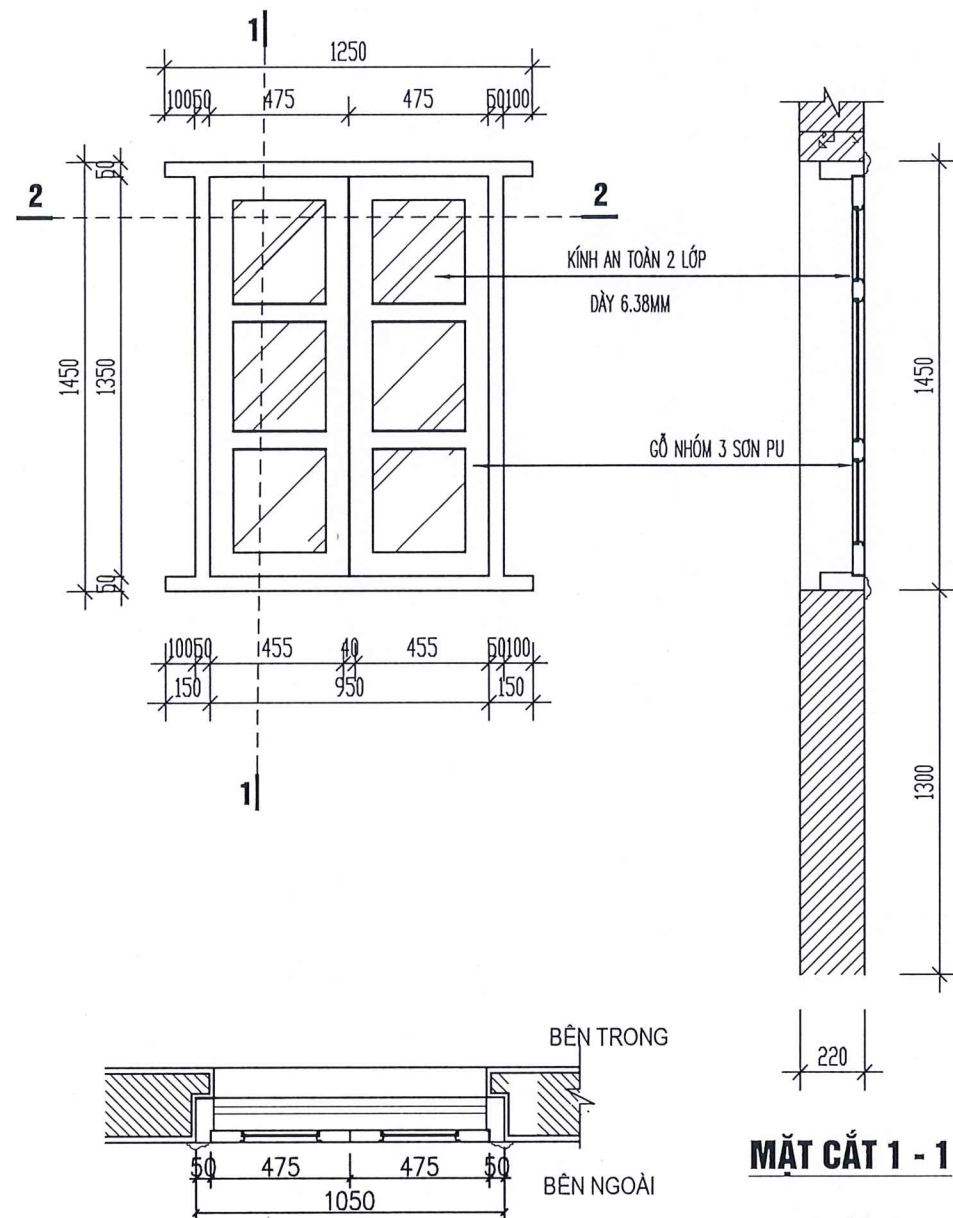


MẶT CẮT 1 - 1

GHI CHÚ CỬA S1 :

- SỐ LƯỢNG: 1 BỘ
- KÍCH THƯỚC: 950X1350
- CỬA GỖ KÍNH NHÓM 3 KHUÔN ĐƠN ẨM TƯỜNG
- KÍNH TRẮNG DÀY 6MM

CHÚ Ý: KIỂM TRA KÍCH THƯỚC THỰC TẾ TRƯỚC KHI THI CÔNG

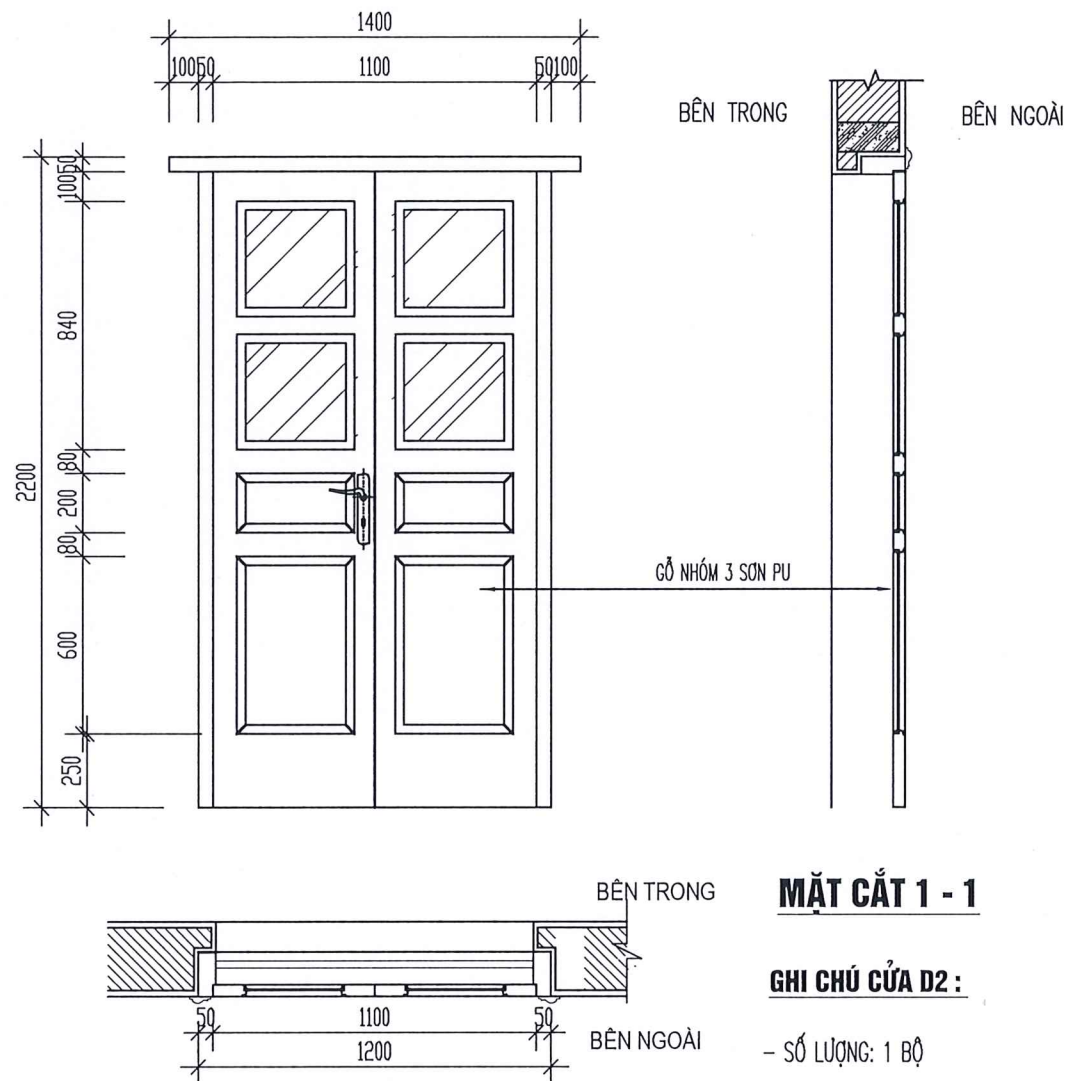

MẶT CẮT 2 - 2

MẶT CẮT 1 - 1

GHI CHÚ CỬA D2 :

- SỐ LƯỢNG: 1 BỘ
- KÍCH THƯỚC: 1100X2150
- CỬA GỖ KÍNH NHÓM 3 KHUÔN ĐƠN ẨM TƯỜNG
- KÍNH TRẮNG DÀY 6MM

CHÚ Ý: KIỂM TRA KÍCH THƯỚC THỰC TẾ TRƯỚC KHI THI CÔNG


STT	Cửa			Nội dung		Ghi chú
	Tên	Quy cách	Số lượng	Hiện trạng	Sửa chữa	
NHÀ TRỤ SỞ (TỔ QLVH)						
1	D1	Không sửa chữa				Không sửa chữa
2	D2	Cửa đi 2 cánh 1,2*2,2	1	Cửa hư hỏng nặng	Thay khuôn cửa 150x50 và nẹp khuôn cửa, lắp cửa gỗ kính nhóm 3	
3	D2*	Cửa đi nhôm hệ 2 cánh 1,2*2,2	1			Không sửa chữa
4	D3	Cửa đi 0,8*2,2	1	Cánh cửa và khuôn bạc màu, cong vênh, kẹt chân cửa	Cạo bề mặt, sơn lại cửa và khuôn cửa, sửa chữa cửa đạo lại cửa	
5	S1	Cửa sổ 1,1*1,4	4	Cánh cửa và khuôn bạc màu, cong vênh, kẹt chân cửa Một số cửa bị hỏng	Cạo bề mặt, sơn lại cửa và khuôn cửa, sửa chữa cửa đạo lại cửa Thay khuôn cửa 150x50 và nẹp khuôn cửa, lắp cửa gỗ kính nhóm 3 SL: 1 bộ	
6	X1	Cửa xếp sắt 2,3*2,4	1	Cửa xếp hư hỏng nặng	Thay cửa xếp mới	
7	X2	Cửa xếp sắt 3,2*2,4	2			

TỔNG CÔNG TY ĐIỆN LỰC MIỀN BẮC
CÔNG TY ĐIỆN LỰC HẢI PHÒNG


THẨM ĐỊNH
Theo Quyết định số: 2084/QĐ-PCNP
ngày 6 tháng 5 năm 2026.

Nguyễn Thế Quân

TÊN CÔNG TRÌNH SỬA CHỮA KIẾN TRÚC TRỤ SỞ ĐỘI QLDDKV ĐỒ SƠN, TỔ QLVH, TỔ KDDV THUỘC ĐỘI QLDDKV ĐỒ SƠN	
ĐỊA ĐIỂM ĐỒ SƠN - TP. HẢI PHÒNG	
CHỦ ĐẦU TƯ CÔNG TY ĐIỆN LỰC HẢI PHÒNG	
ĐƠN VỊ THIẾT KẾ CÔNG TY TNHH ĐẦU TƯ XD & TM HÙNG KHÁNH	
Đc: Số 8 đường Tây Sơn- Kiến An - HP Tel: 0396814186 E-mail: Hungkhanh.construction@gmail.com	
GIÁM ĐỐC <i>Anh</i> KS: BÙI MINH THẢO	
CHỦ TRÌ THIẾT KẾ <i>Ph</i> KTS: PHẠM QUANG HÙNG	
THIẾT KẾ - VẼ <i>Ph</i> KS: BÙI VĂN QUANG	
KIỂM TRA <i>Anh</i> KS: BÙI MINH THẢO	
LẦN	NỘI DUNG THAY ĐỔI
1	-
2	-
3	-
CHI TIẾT CỬA	
GIẢI ĐOẠN TKBVT	SỐ HIỆU BẢN VẼ CT-09
HOÀN THÀNH 2025	
TỈ LỆ: 1/100	

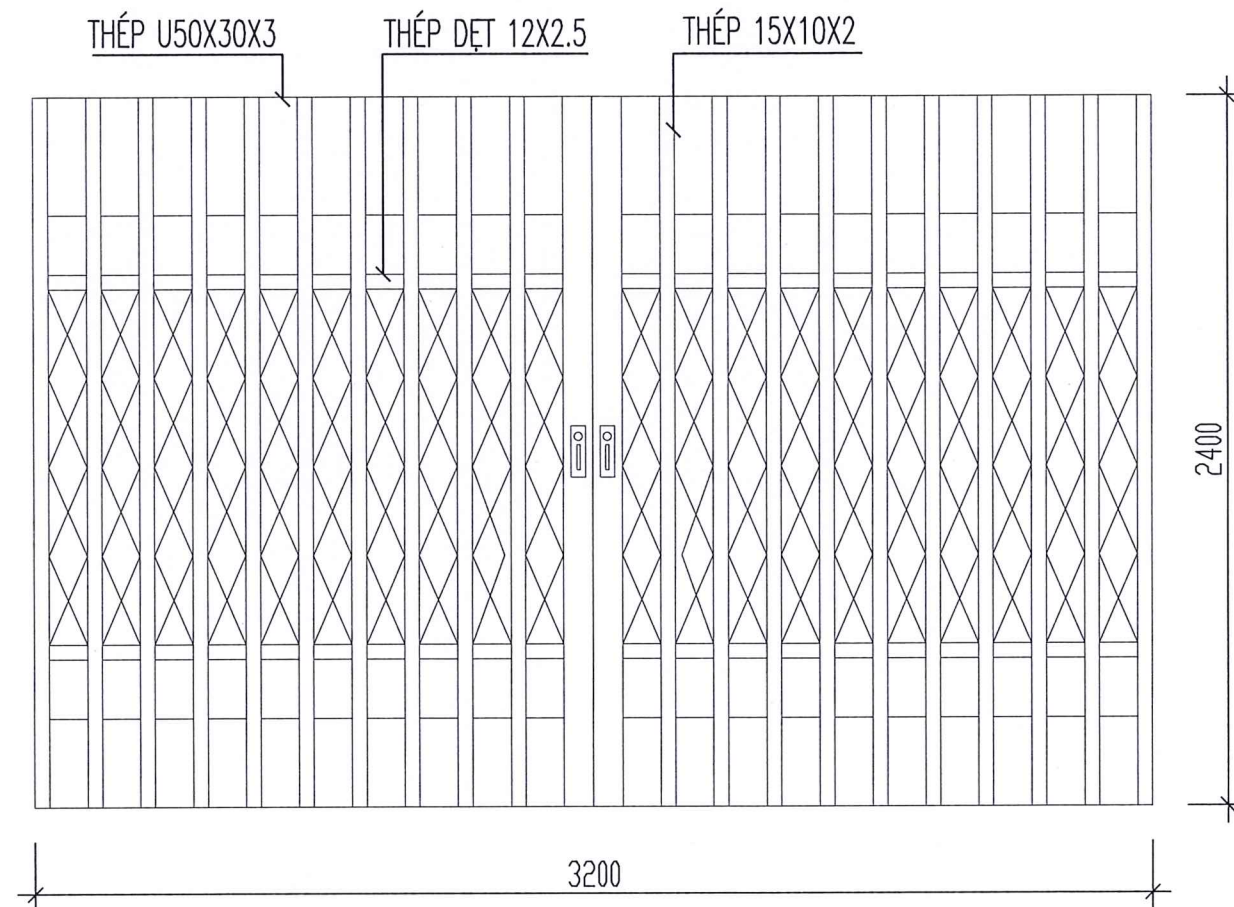

CHI TIẾT CỦA X1
SỐ LƯỢNG 2

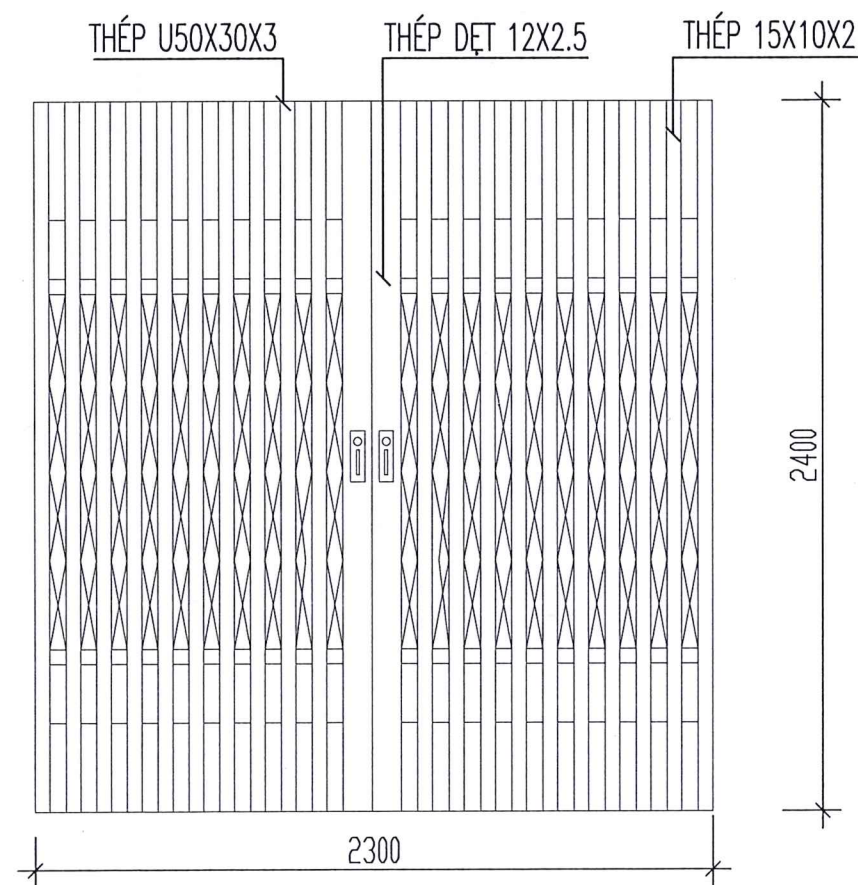

CHI TIẾT CỦA X1
SỐ LƯỢNG 1

TỔNG CÔNG TY ĐIỆN LỰC MIỀN BẮC
CÔNG TY ĐIỆN LỰC HẢI PHÒNG

THẨM ĐỊNH
Theo Quyết định số: 2084/QĐ-PCHP
ngày: 6 tháng 5 năm 2026..

Nguyễn Thế Quân

TÊN CÔNG TRÌNH
SỬA CHỮA KIẾN TRÚC TRỤ SỞ ĐỘI QLDDKV
ĐỒ SƠN, TỔ QLKH, TỔ KDDV THUỘC
ĐỘI QLDDKV ĐỒ SƠN

ĐỊA ĐIỂM
ĐỒ SƠN - TP. HẢI PHÒNG

CHỦ ĐẦU TƯ
CÔNG TY ĐIỆN LỰC HẢI PHÒNG

ĐƠN VỊ THIẾT KẾ
CÔNG TY TNHH ĐẦU TƯ XD & TM
HUNG KHÁNH



Đc: Số 8 đường Tây Sơn- Kiến An - HP
Tel: 0396814186
E-mail: Hungkhanh.construction@gmail.com

GIÁM ĐỐC
Amks
KS : BUI MINH THẢO

CHỦ TRÌ THIẾT KẾ
Pham Quang Hung
KTS: PHAM QUANG HUNG

THIẾT KẾ - VẼ
Bui Van Quang
KS : BUI VĂN QUANG

KIỂM TRA
Amks
KS : BUI MINH THẢO

LẦN	NỘI DUNG THAY ĐỔI
1	-
2	-
3	-


CHI TIẾT CỦA

GIẢI ĐOẠN TKBVT	SỐ HIỆU BẢN VẼ
HOÀN THÀNH 2025	CT-10
TỈ LỆ : 1/100	



CÔNG TY TNHH XÂY DỰNG VÀ THƯƠNG MẠI HƯNG KHÁNH

PHẦN HIỆN TRẠNG NHÀ XE, NHÀ VỆ SINH

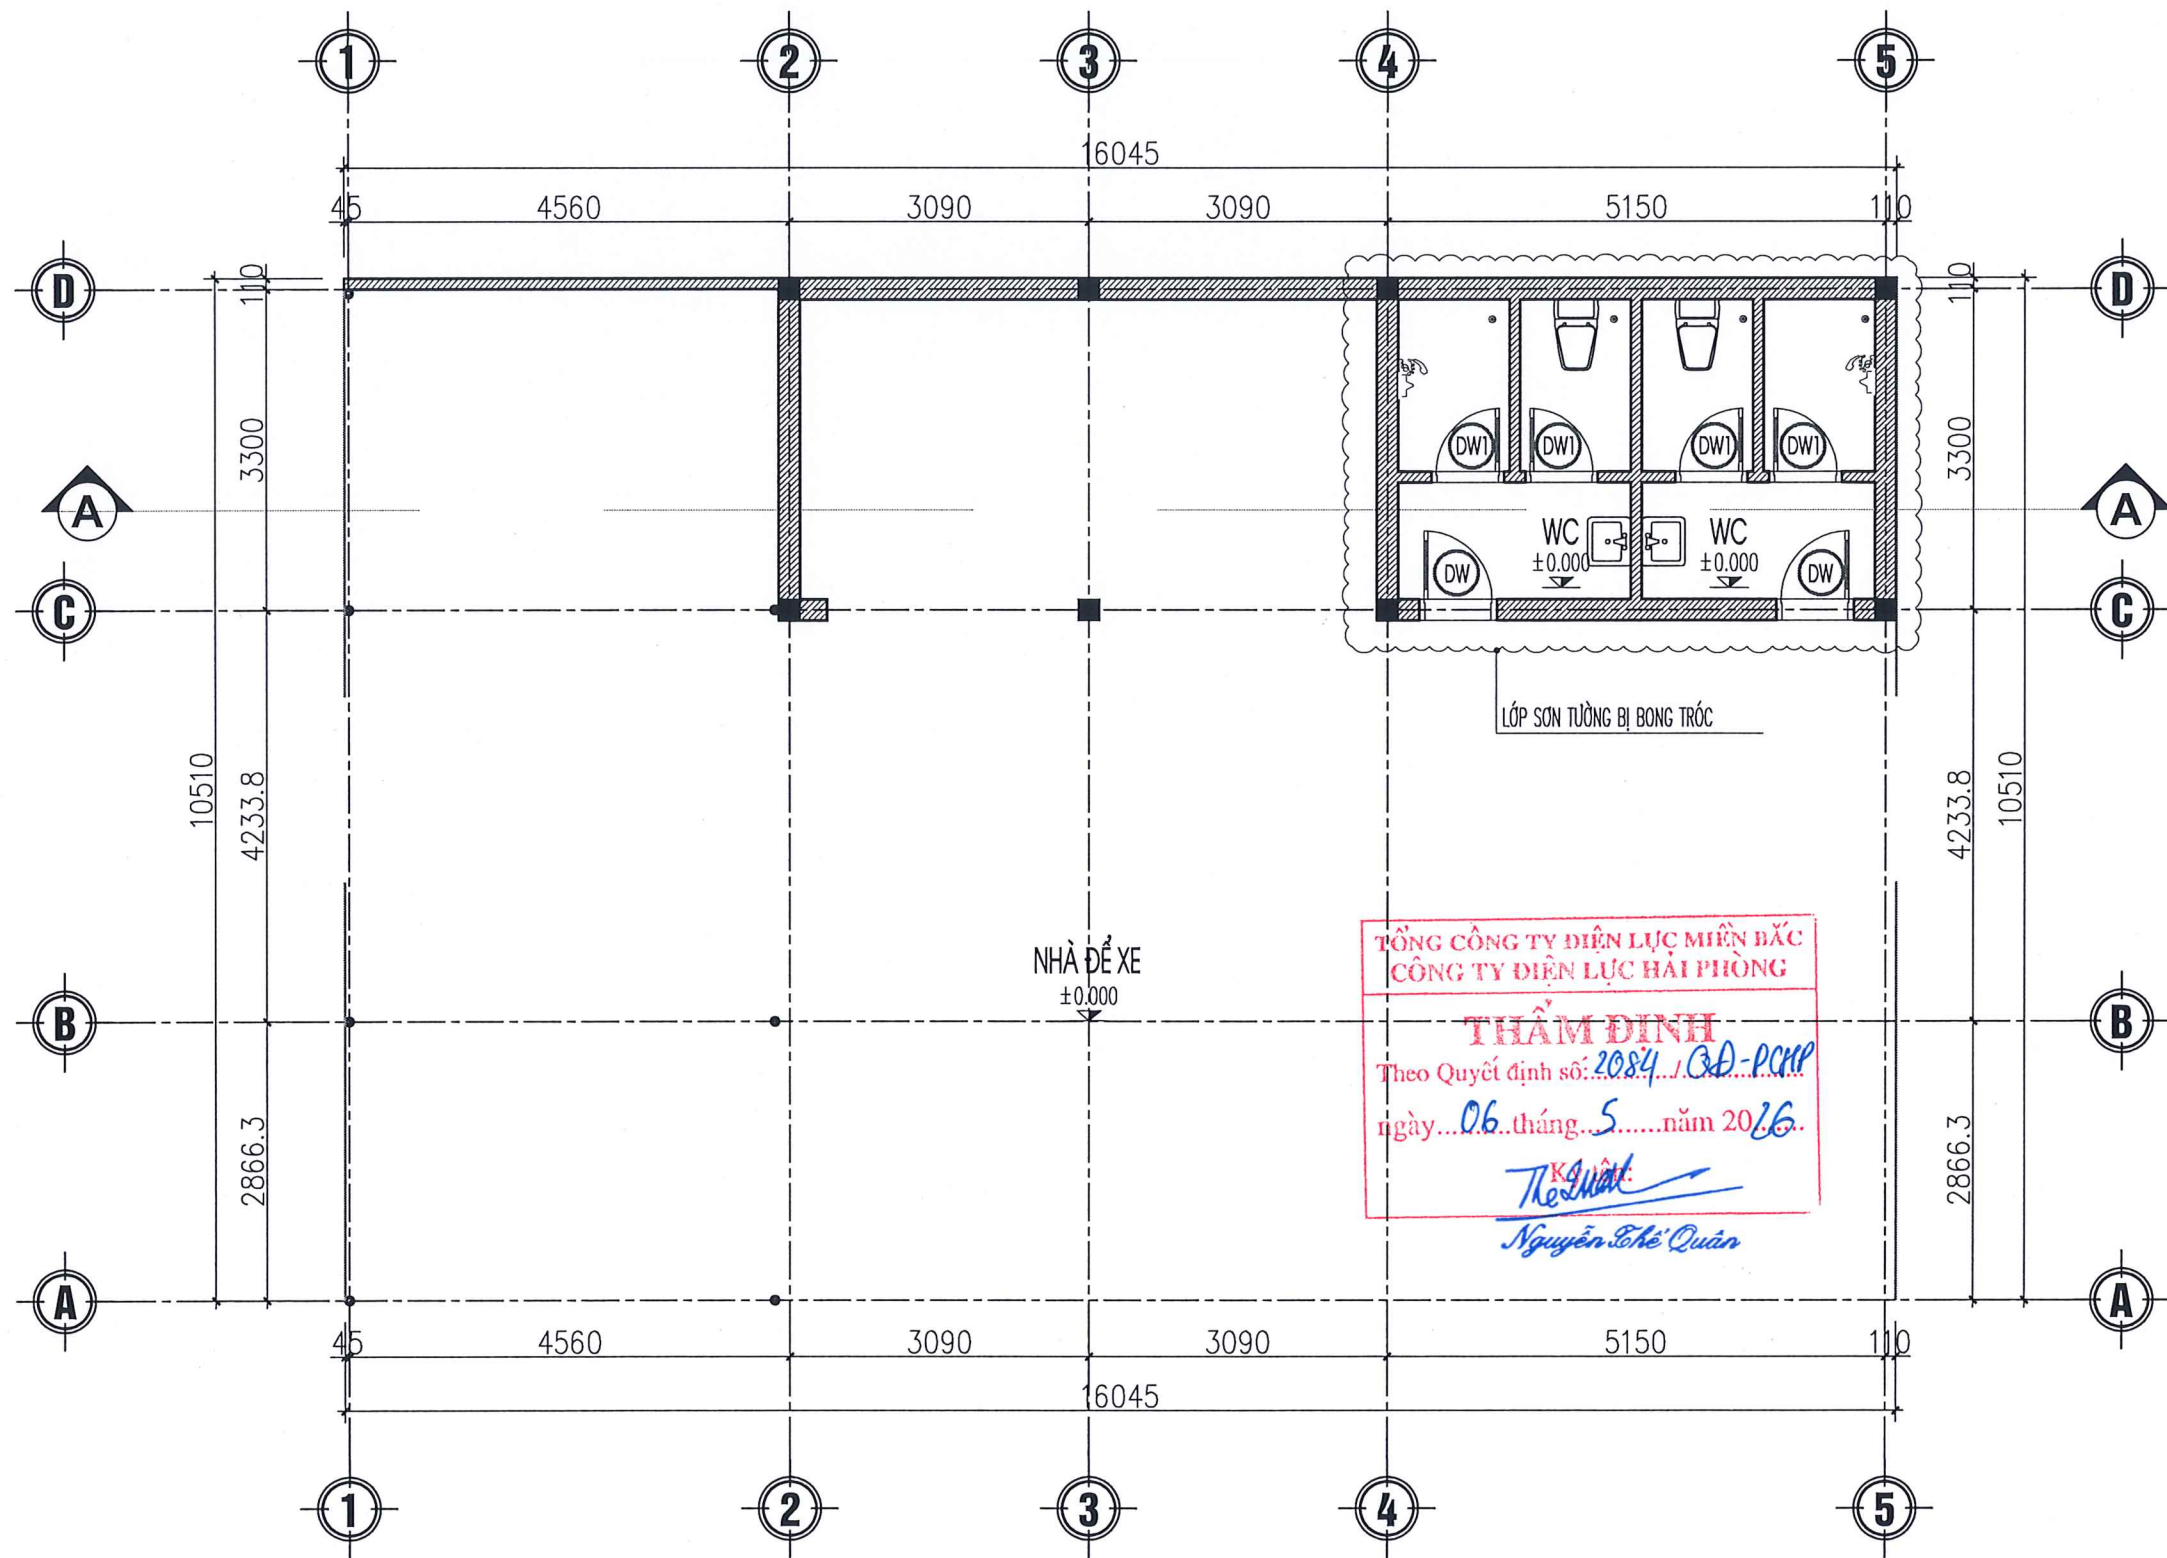

MẶT BẰNG TẦNG 1

GHI CHÚ CỦA HIỆN TRẠNG:

- 01 - CỬA ĐI VÁCH NHÔM KÍNH , KT : 1X2.4M (SL: 4)
02 - CỬA ĐI 2 CÁCH NHÔM KÍNH , KT : 0.9X2.4M (SL: 1)

GHI CHÚ HIỆN TRẠNG:

KHU VỰC NHÀ XE

- NHÀ XE TRỤ SỞ SAU NHIỀU NĂM SỬ DỤNG ĐÃ XUỐNG CẤP, PHẦN TƯỜNG BỊ NÚT, BONG TRÓC LỚP SƠN
- MÁI TÔN BỊ HẠN MỘT THÙNG DỌT

KHU VỰC NHÀ VỆ SINH

- TƯỜNG BỊ BONG TRÓC LỚP SƠN, PHẦN TRẦN NHÀ VỆ SINH BỊ ẨM MỐC NẶNG GÂY MẤT VỆ SINH
- CỬA NHÀ VỆ SINH BỊ HỎNG
- HỆ THỐNG ĐƯỜNG ỐNG BỊ ĐÓT ĐOẠN, THIẾT BỊ VỆ SINH, CHẬU TIỂU, VỒI RỬA, VỒI SEN HỦ HỎNG, XUỐNG CẤP
- HỆ THỐNG ĐÈN BỊ CHÁY

GHI CHÚ SỬA CHỮA:

KHU VỰC NHÀ XE

- VỆ SINH, SƠN LẠI TOÀN BỘ PHẦN TƯỜNG NHÀ ĐỂ XE BỊ BONG TRÓC, RÊU MỐC
- LỘP THAY THẾ PHẦN MÁI TÔN BỊ HẠN MỘT THÙNG DỌT

KHU VỰC NHÀ VỆ SINH

- PHÁ LỚP TRẮT KHU VỰC BỊ BONG TRÓC RÊU MỐC, TRẮT LẠI SAU ĐÓ SƠN BẢ HOÀN THIỆN 1 NƯỚC LÓT 2 LỚP PHỦ
- VỆ SINH LỚP SƠN HIỆN TRẠNG SƠN BẢ LẠI TOÀN BỘ PHÍA TRONG VÀ NGOÀI NHÀ 1 NƯỚC LÓT, 2 NƯỚC PHỦ
- THAY THẾ TOÀN BỘ HỆ THỐNG BỒN RỬA, VỒI SEN, BỒN CẦU ĐÁ CỨ HỎNG, LẮP ĐẶT LẠI HỆ THỐNG CẤP THOÁT NƯỚC.
- SỬA CHỮA THAY THẾ HỆ THỐNG ĐIỆN BỊ HỦ HỎNG
- SỬA CHỮA THAY THẾ CỬA NHÀ VỆ SINH BẰNG CỬA NHÔM HẸ

TÊN CÔNG TRÌNH
SỬA CHỮA KIẾN TRÚC TRỤ SỞ ĐỘI QLDDLKV
ĐỒ SƠN, TỔ GLVH, TỔ KDDV THUỘC
ĐỘI QLDDLKV ĐỒ SƠN

ĐỊA ĐIỂM
ĐỒ SƠN - TP. HẢI PHÒNG

CHỦ ĐẦU TƯ
CÔNG TY ĐIỆN LỰC HẢI PHÒNG

ĐƠN VỊ THIẾT KẾ
CÔNG TY TNHH ĐẦU TƯ XD & TM
HUNG KHÁNH



Đc: Số 8 đường Tây Sơn- Kiến An - HP
Tel: 0396814186
E-mail: Hungkhanh.construction@gmail.com

GIÁM ĐỐC

[Signature]

KS : BÙI MINH THẢO

CHỦ TRÌ THIẾT KẾ

[Signature]

KS: PHẠM QUANG HƯNG

THIẾT KẾ - VẼ

[Signature]

KS : BÙI VĂN QUANG

KIỂM TRA


[Signature]

KS : BÙI MINH THẢO

LẦN	NỘI DUNG THAY ĐỔI
1	-
2	-
3	-

MẶT BẰNG TẦNG 1

GIẢI ĐOẠN TKBVTC	SỐ HIỆU BẢN VẼ HT-01
HOÀN THÀNH 2025	
TỈ LỆ : 1/100	

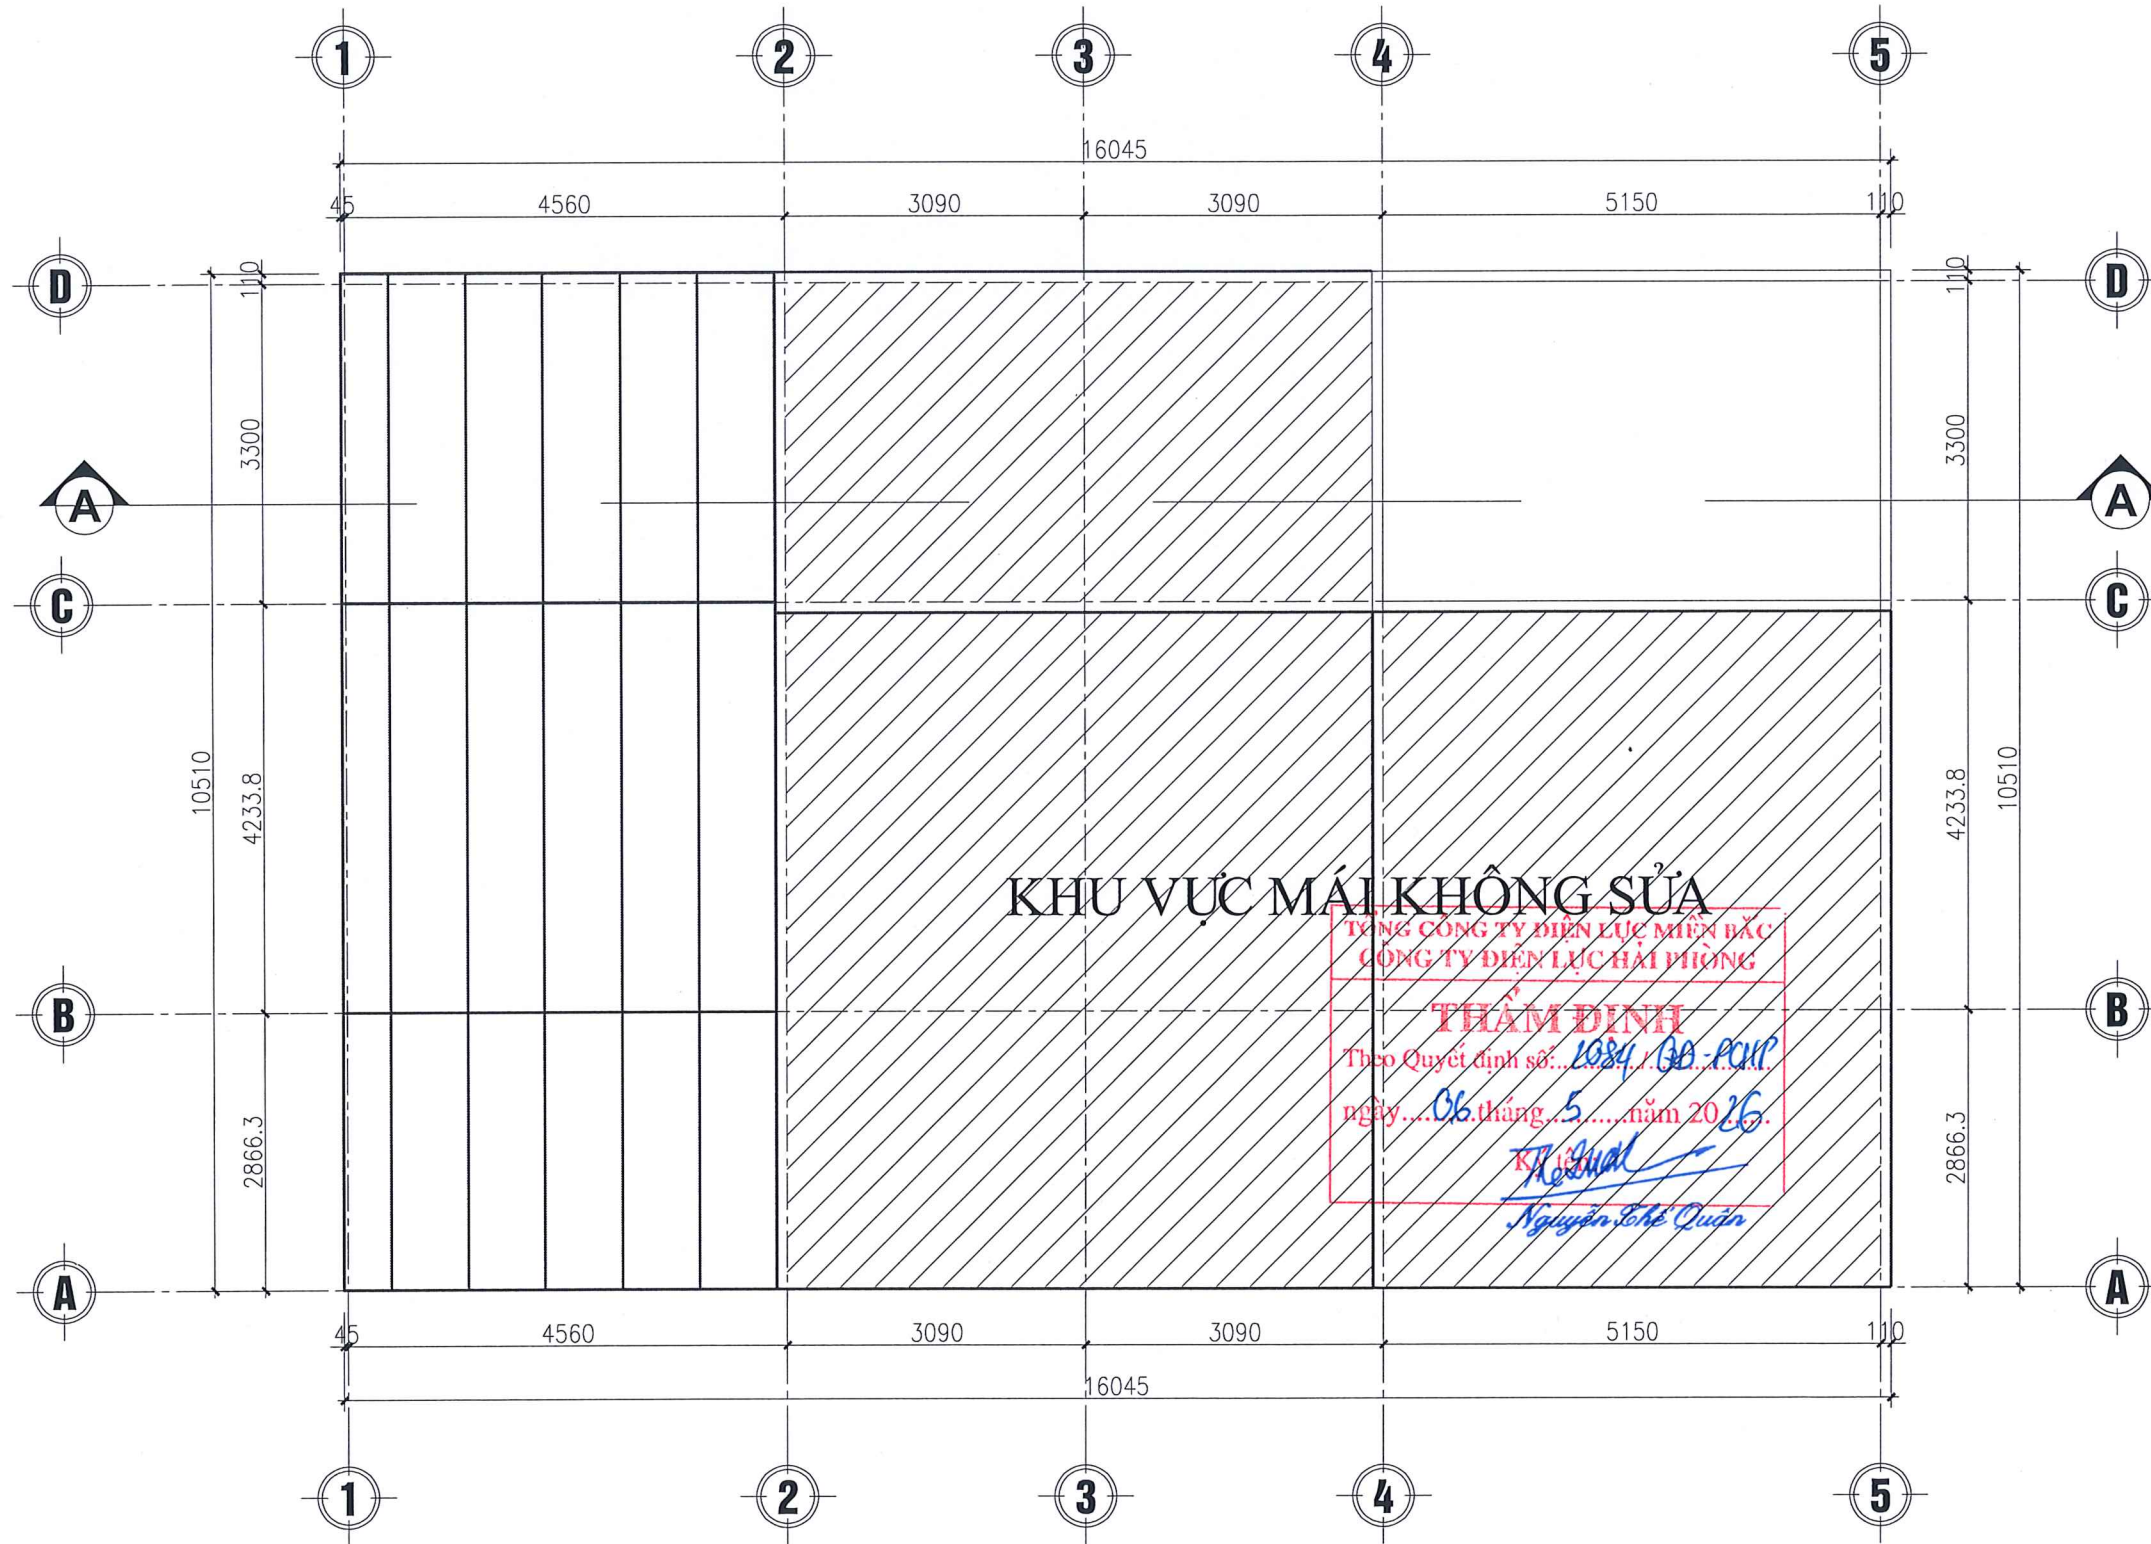

MẶT BẰNG XÀ GỖ MÁI

GHI CHÚ HIỆN TRẠNG:

KHU VỰC NHÀ XE

- NHÀ XE TRỤ SỞ SAU NHIỀU NĂM SỬ DỤNG ĐÃ XƯƠNG CẤP, PHẦN TƯỜNG BỊ NÚT, BONG TRÓC LỚP SƠN
- MÁI TÔN BỊ HẠN MỘT THÙNG DỘT

GHI CHÚ SỬA CHỮA:

KHU VỰC NHÀ XE

- VỆ SINH, SƠN LẠI TOÀN BỘ PHẦN TƯỜNG NHÀ ĐỂ XE BỊ BONG TRÓC, RÊU MỐC
- LỘP THAY THỂ PHẦN MÁI TÔN BỊ HẠN MỘT THÙNG DỘT

TÊN CÔNG TRÌNH
SỬA CHỮA KIẾN TRÚC TRỤ SỞ ĐỘI QLĐDLKV
ĐỒ SƠN, TỔ QL VH, TỔ KDDV THUỘC
ĐỘI QLĐDLKV ĐỒ SƠN

ĐỊA ĐIỂM
ĐỒ SƠN - TP. HẢI PHÒNG

CHỦ ĐẦU TƯ
CÔNG TY ĐIỆN LỰC HẢI PHÒNG

ĐƠN VỊ THIẾT KẾ
CÔNG TY TNHH ĐẦU TƯ XD & TM
HUNG KHÁNH



Đc: Số 8 đường Tây Sơn- Kiến An - HP
Tel: 0396814186
E-mail: Hungkhanh.construction@gmail.com

GIÁM ĐỐC

[Signature]
KS: BUI MINH THẢO

CHỦ TRÌ THIẾT KẾ

[Signature]
KTS: PHẠM QUANG HÙNG

THIẾT KẾ - VẼ

[Signature]
KS: BUI VĂN QUANG


KIỂM TRA

[Signature]
KS: BUI MINH THẢO

LẦN	NỘI DUNG THAY ĐỔI
1	-
2	-
3	-

MB XÀ GỖ MÁI

GIẢI ĐOẠN	SỐ HIỆU BẢN VẼ
TKBVTC	HT-02
HOÀN THÀNH 2025	
TỈ LỆ: 1/100	

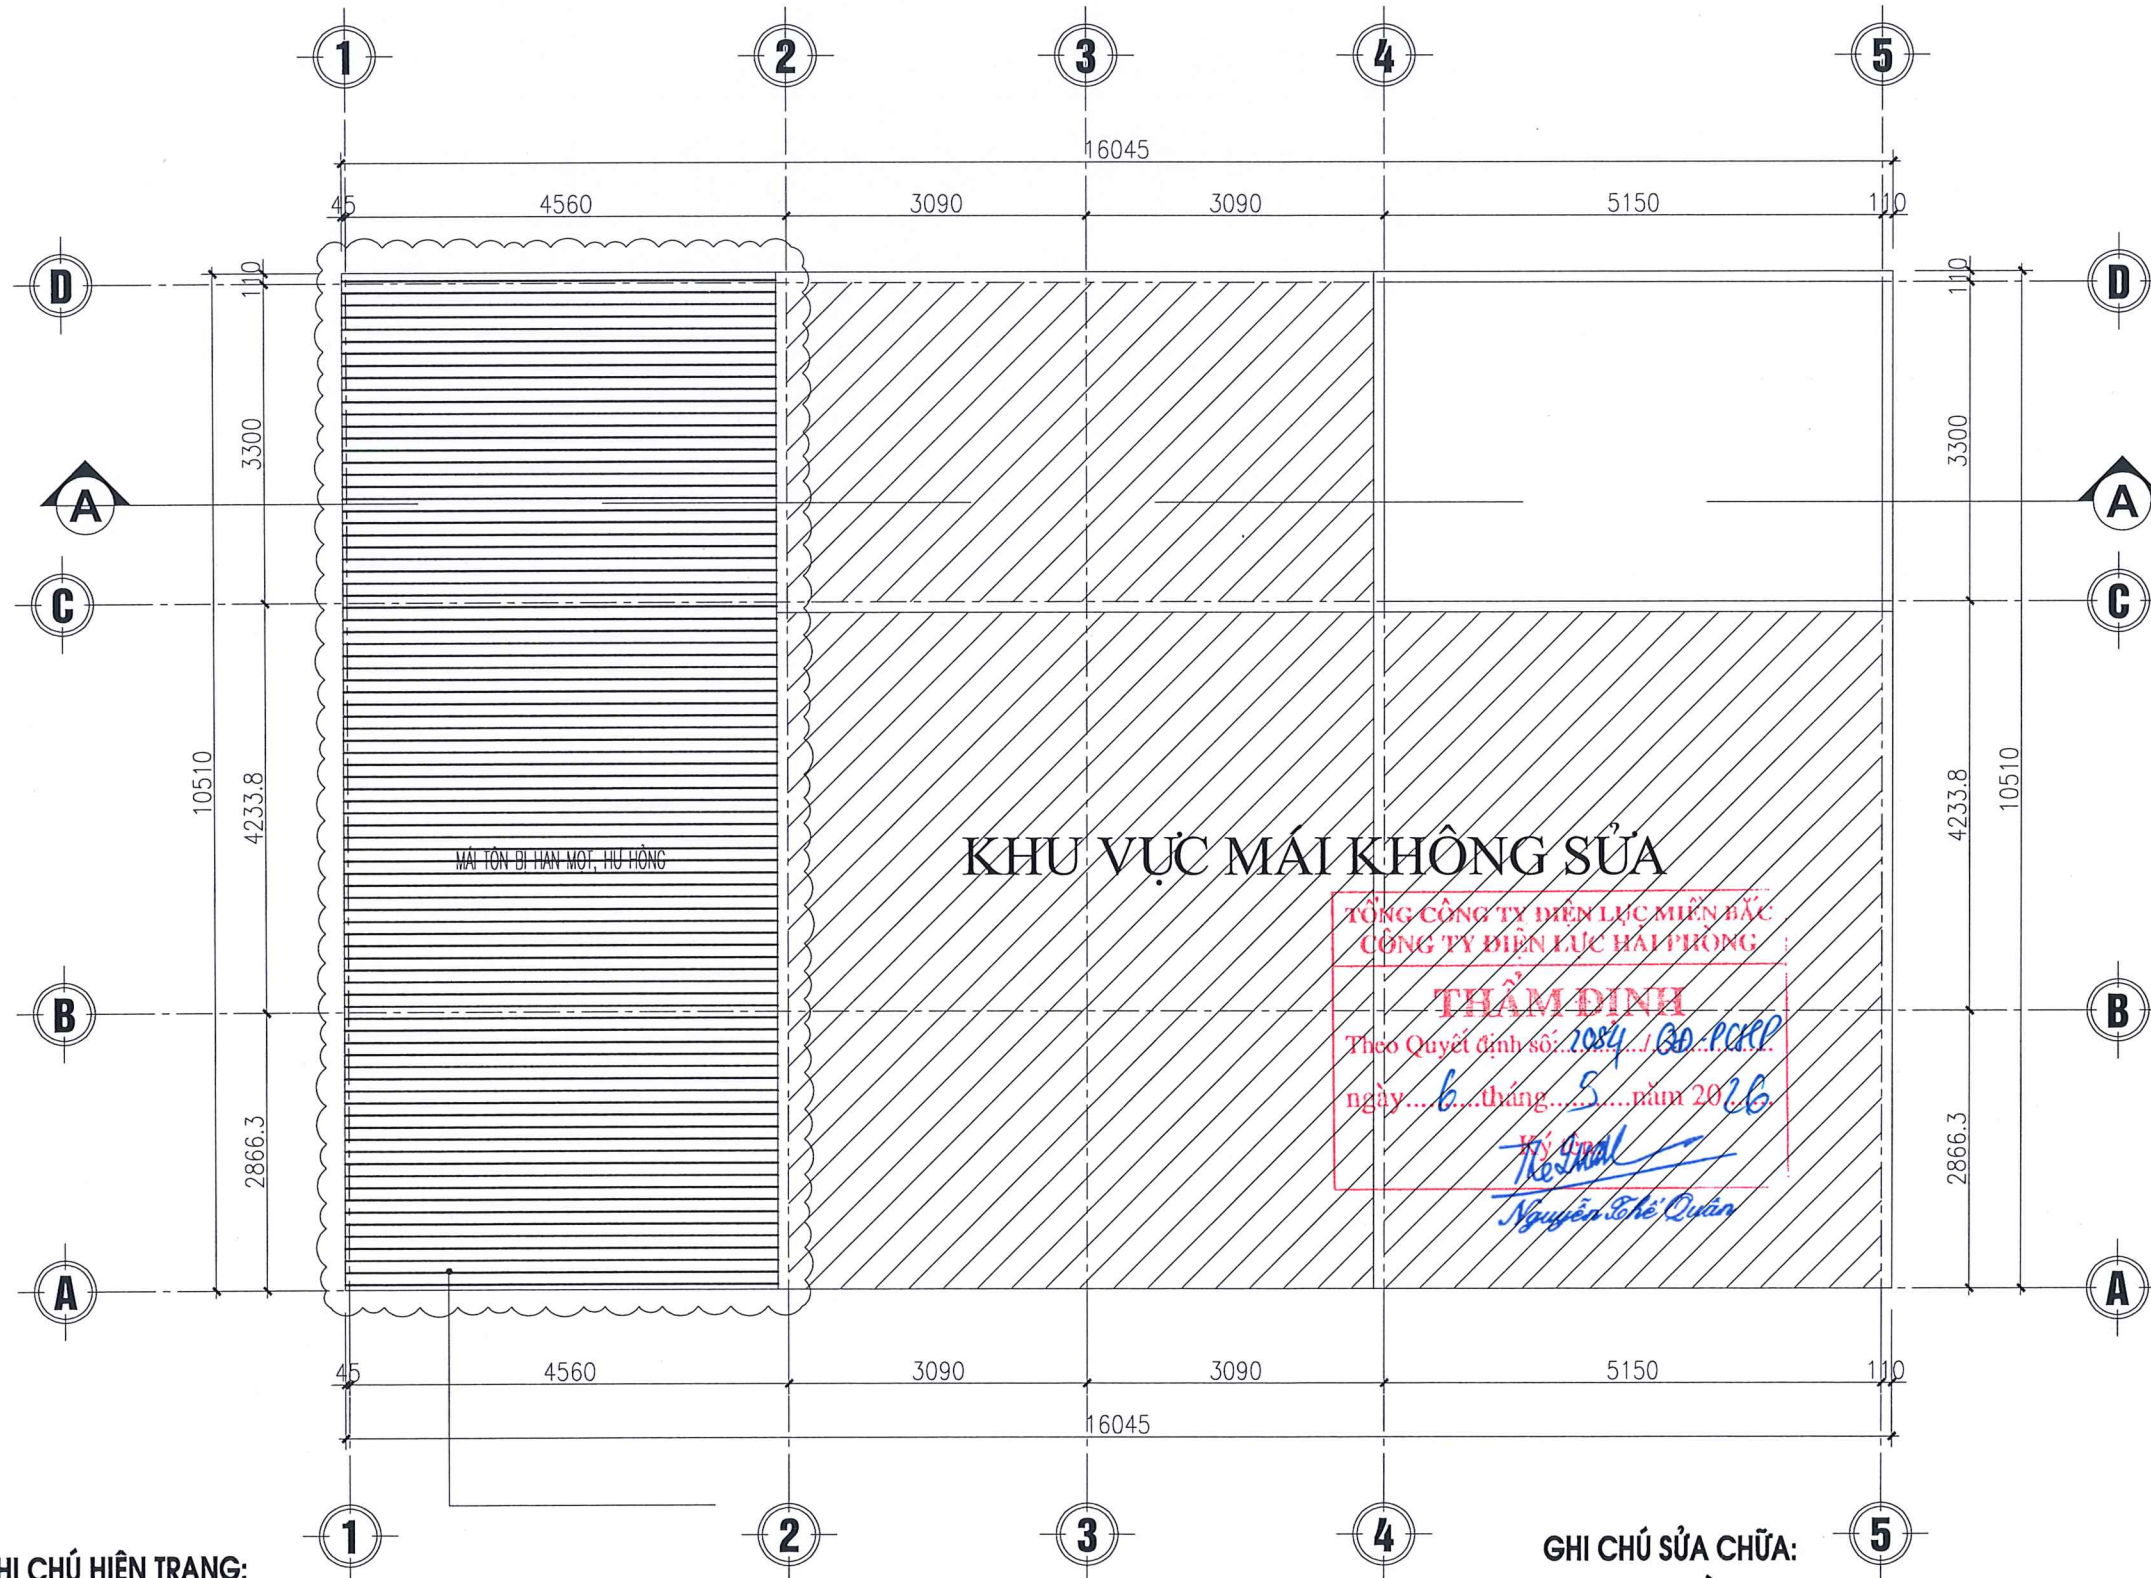

GHI CHÚ HIỆN TRẠNG:
KHU VỰC NHÀ XE

- NHÀ XE TRỤ SỞ SAU NHIỀU NĂM SỬ DỤNG ĐÃ XUỐNG CẤP, PHẦN TƯỜNG BỊ NÚT, BONG TRÓC LỚP SƠN
- MÁI TÔN BỊ HẠN MỘT THÙNG DỌT

MẶT BẰNG MÁI

GHI CHÚ SỬA CHỮA:
KHU VỰC NHÀ XE

- VỆ SINH, SƠN LẠI TOÀN BỘ PHẦN TƯỜNG NHÀ ĐỂ XE BỊ BONG TRÓC, RÊU MỐC
- LỘP THAY THỂ PHẦN MÁI TÔN BỊ HẠN MỘT THÙNG DỌT

TÊN CÔNG TRÌNH
SỬA CHỮA KIẾN TRÚC TRỤ SỞ ĐỘI QLĐLKV
ĐỒ SƠN, TỔ QLXH, TỔ KDDV THUỘC
ĐỘI QLĐLKV ĐỒ SƠN

ĐỊA ĐIỂM
ĐỒ SƠN - TP. HẢI PHÒNG

CHỦ ĐẦU TƯ
CÔNG TY ĐIỆN LỰC HẢI PHÒNG

ĐƠN VỊ THIẾT KẾ
CÔNG TY TNHH ĐẦU TƯ XD & TM
HUNG KHÁNH



Đc: Số 8 đường Tây Sơn- Kiến An - HP
Tel: 0396814186
E-mail: Hungkhanh.construction@gmail.com

GIÁM ĐỐC

KS : BUI MINH THẢO

CHỦ TRÌ THIẾT KẾ

KTS: PHẠM QUANG HÙNG

THIẾT KẾ - VẼ

KS : BUI VĂN QUANG


KIỂM TRA

KS : BUI MINH THẢO

LẦN	NỘI DUNG THAY ĐỔI
1	-
2	-
3	-

MẶT BẰNG MÁI

GIẢI ĐOẠN	SỐ HIỆU BẢN VẼ
TKBVT	HT-03
HOÀN THÀNH	
2025	
TỈ LỆ :	
1/100	

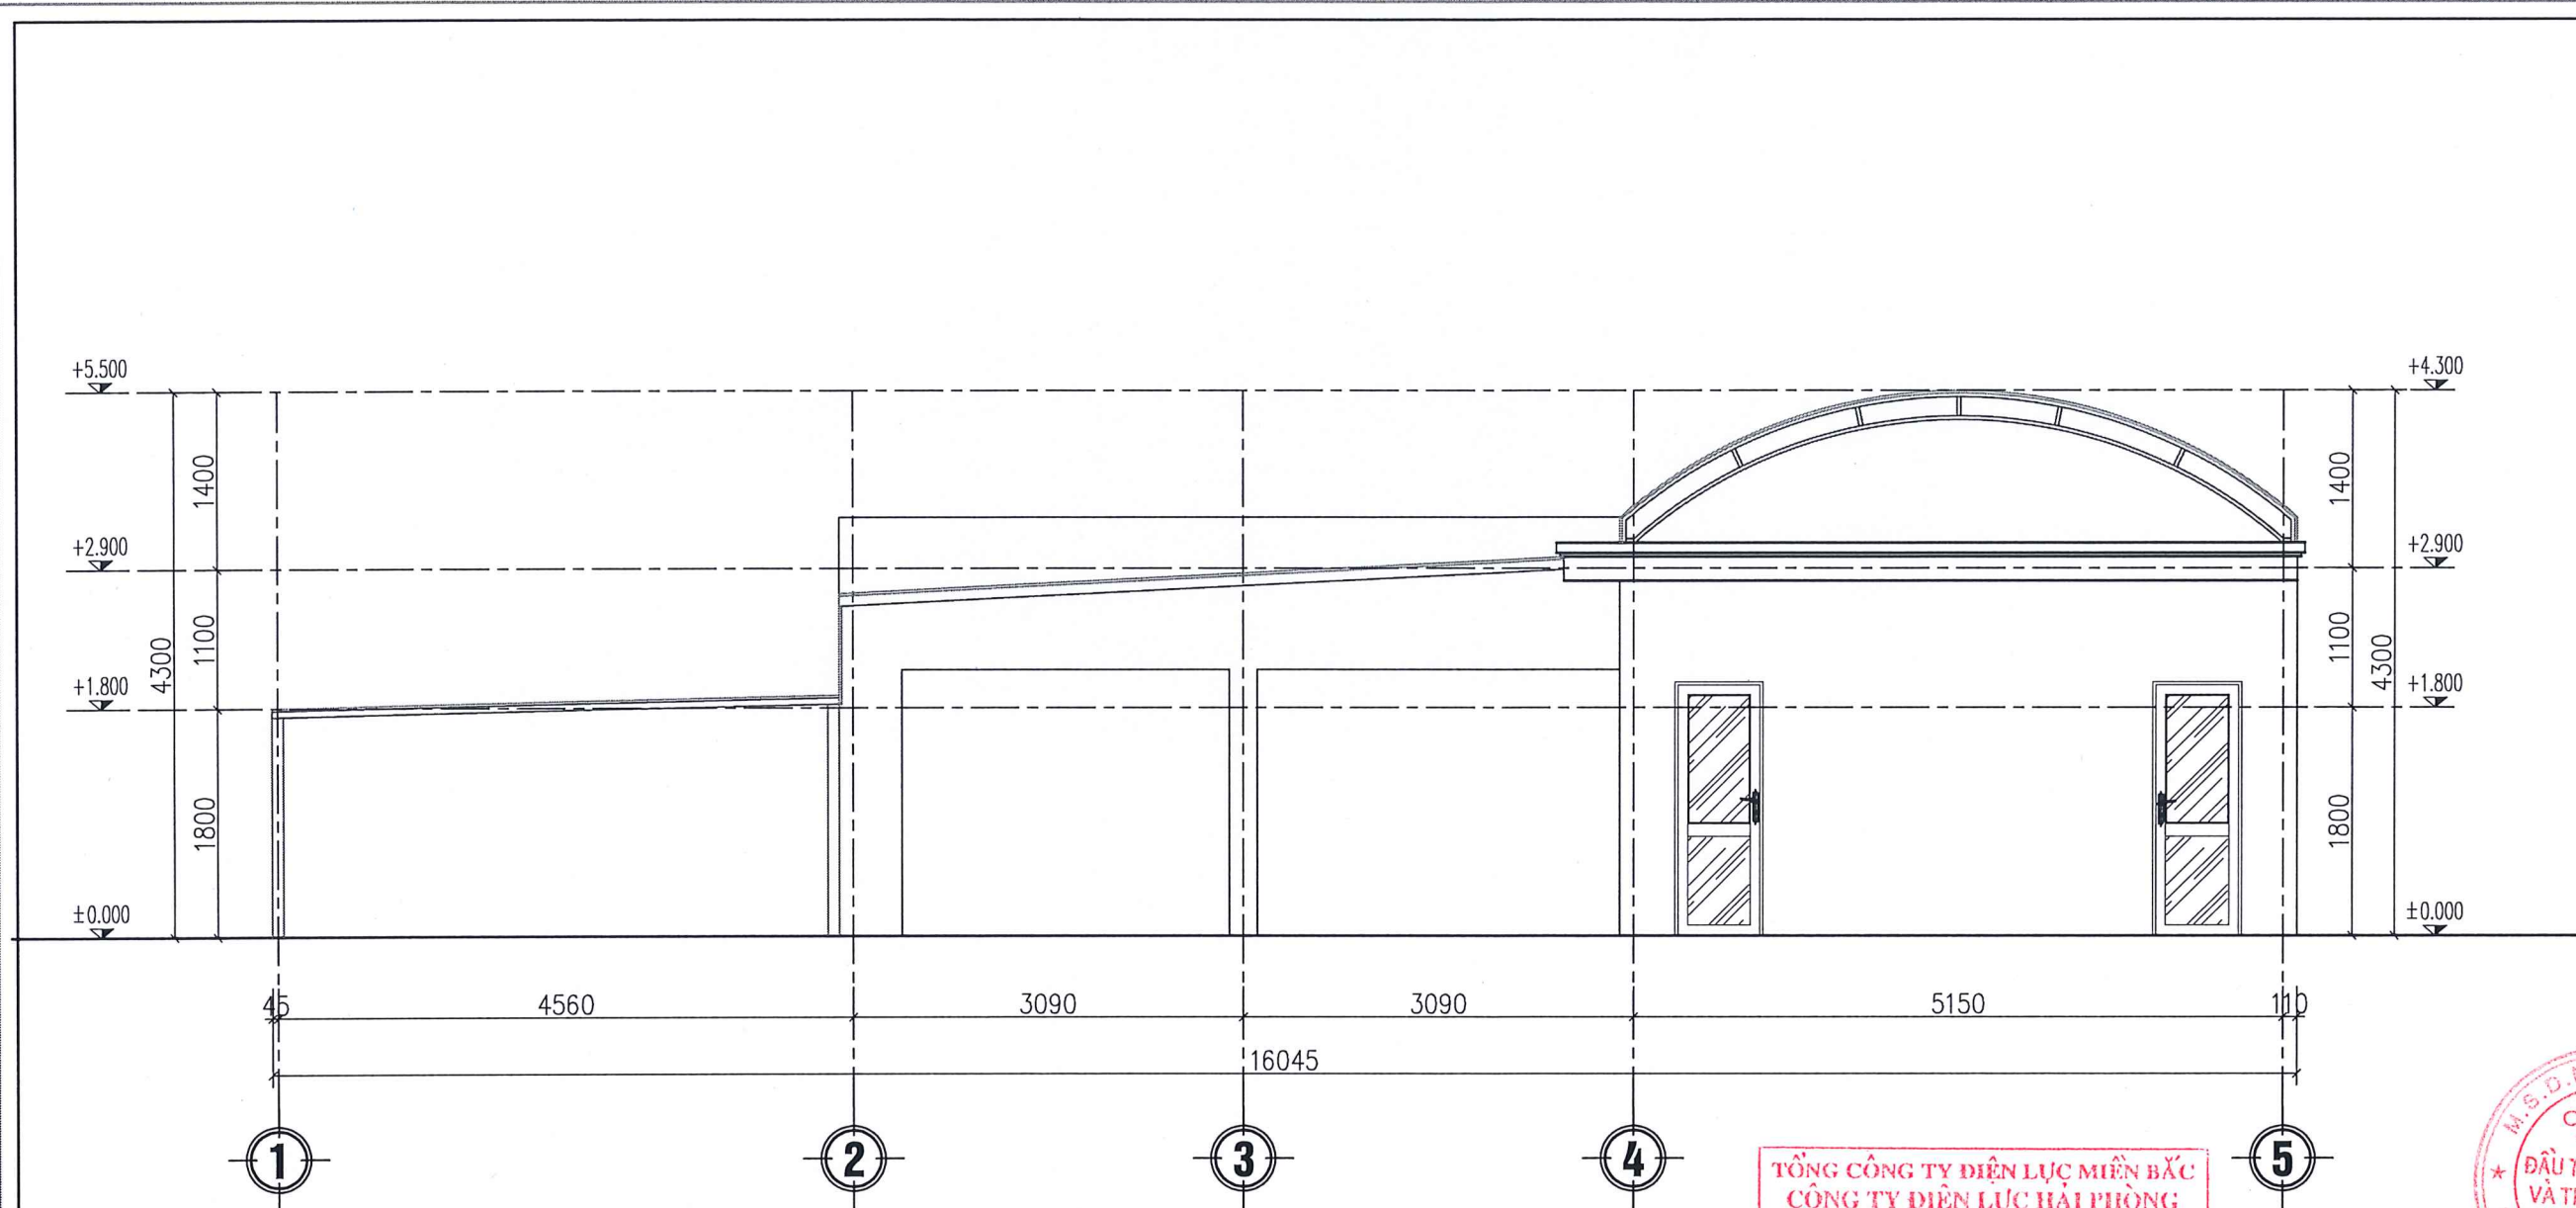

MẶT ĐỨNG TRỤC 1 - 5

TỔNG CÔNG TY ĐIỆN LỰC MIỀN BẮC
CÔNG TY ĐIỆN LỰC HẢI PHÒNG

THẨM ĐỊNH
Theo Quyết định số: 2084/QĐ-PCNP
ngày 6 tháng 5 năm 2026.

Ký tên: *Nguyễn Thế Quân*

**GHI CHÚ HIỆN TRẠNG:
KHU VỰC NHÀ XE**

- NHÀ XE TRỤ SỞ SAU NHIỀU NĂM SỬ DỤNG ĐÃ XUỐNG CẤP, PHẦN TƯỜNG BỊ NÚT, BONG TRóc LỚP SƠN
- MÁI TỖN BỊ HẠN MỘT THÙNG DỘT

**GHI CHÚ SỬA CHỮA:
KHU VỰC NHÀ XE**

- VỆ SINH, SƠN LẠI TOÀN BỘ PHẦN TƯỜNG NHÀ ĐỂ XE BỊ BONG TRóc, RÊU MỐC
- LỘP THAY THẾ PHẦN MÁI TỖN BỊ HẠN MỘT THÙNG DỘT

TÊN CÔNG TRÌNH
SỬA CHỮA KIẾN TRÚC TRỤ SỞ ĐỘI QLĐDLKV
ĐỒ SƠN, TỔ QLXH, TỔ KDDV THUỘC
ĐỘI QLĐDLKV ĐỒ SƠN

ĐỊA ĐIỂM
ĐỒ SƠN - TP. HẢI PHÒNG

CHỦ ĐẦU TƯ
CÔNG TY ĐIỆN LỰC HẢI PHÒNG

ĐƠN VỊ THIẾT KẾ
CÔNG TY TNHH ĐẦU TƯ XD & TM
HÙNG KHÁNH



Đc: Số 8 đường Tây Sơn- Kiến An - HP
Tel: 0396814186
E-mail: Hungkhanh.construction@gmail.com

GIÁM ĐỐC
[Signature]
KS : BUI MINH THẢO

CHỦ TRÌ THIẾT KẾ
[Signature]
KTS: PHẠM QUANG HÙNG


THIẾT KẾ - VẼ
[Signature]
KS : BUI VĂN QUANG

KIỂM TRA
[Signature]
KS : BUI MINH THẢO

LẦN	NỘI DUNG THAY ĐỔI
1	-
2	-
3	-

MĐ TRỤC 1 - 5

GIẢI ĐOẠN TKBVT	SỐ HIỆU BẢN VẼ HT-04
HOÀN THÀNH 2025	
TỈ LỆ : 1/100	

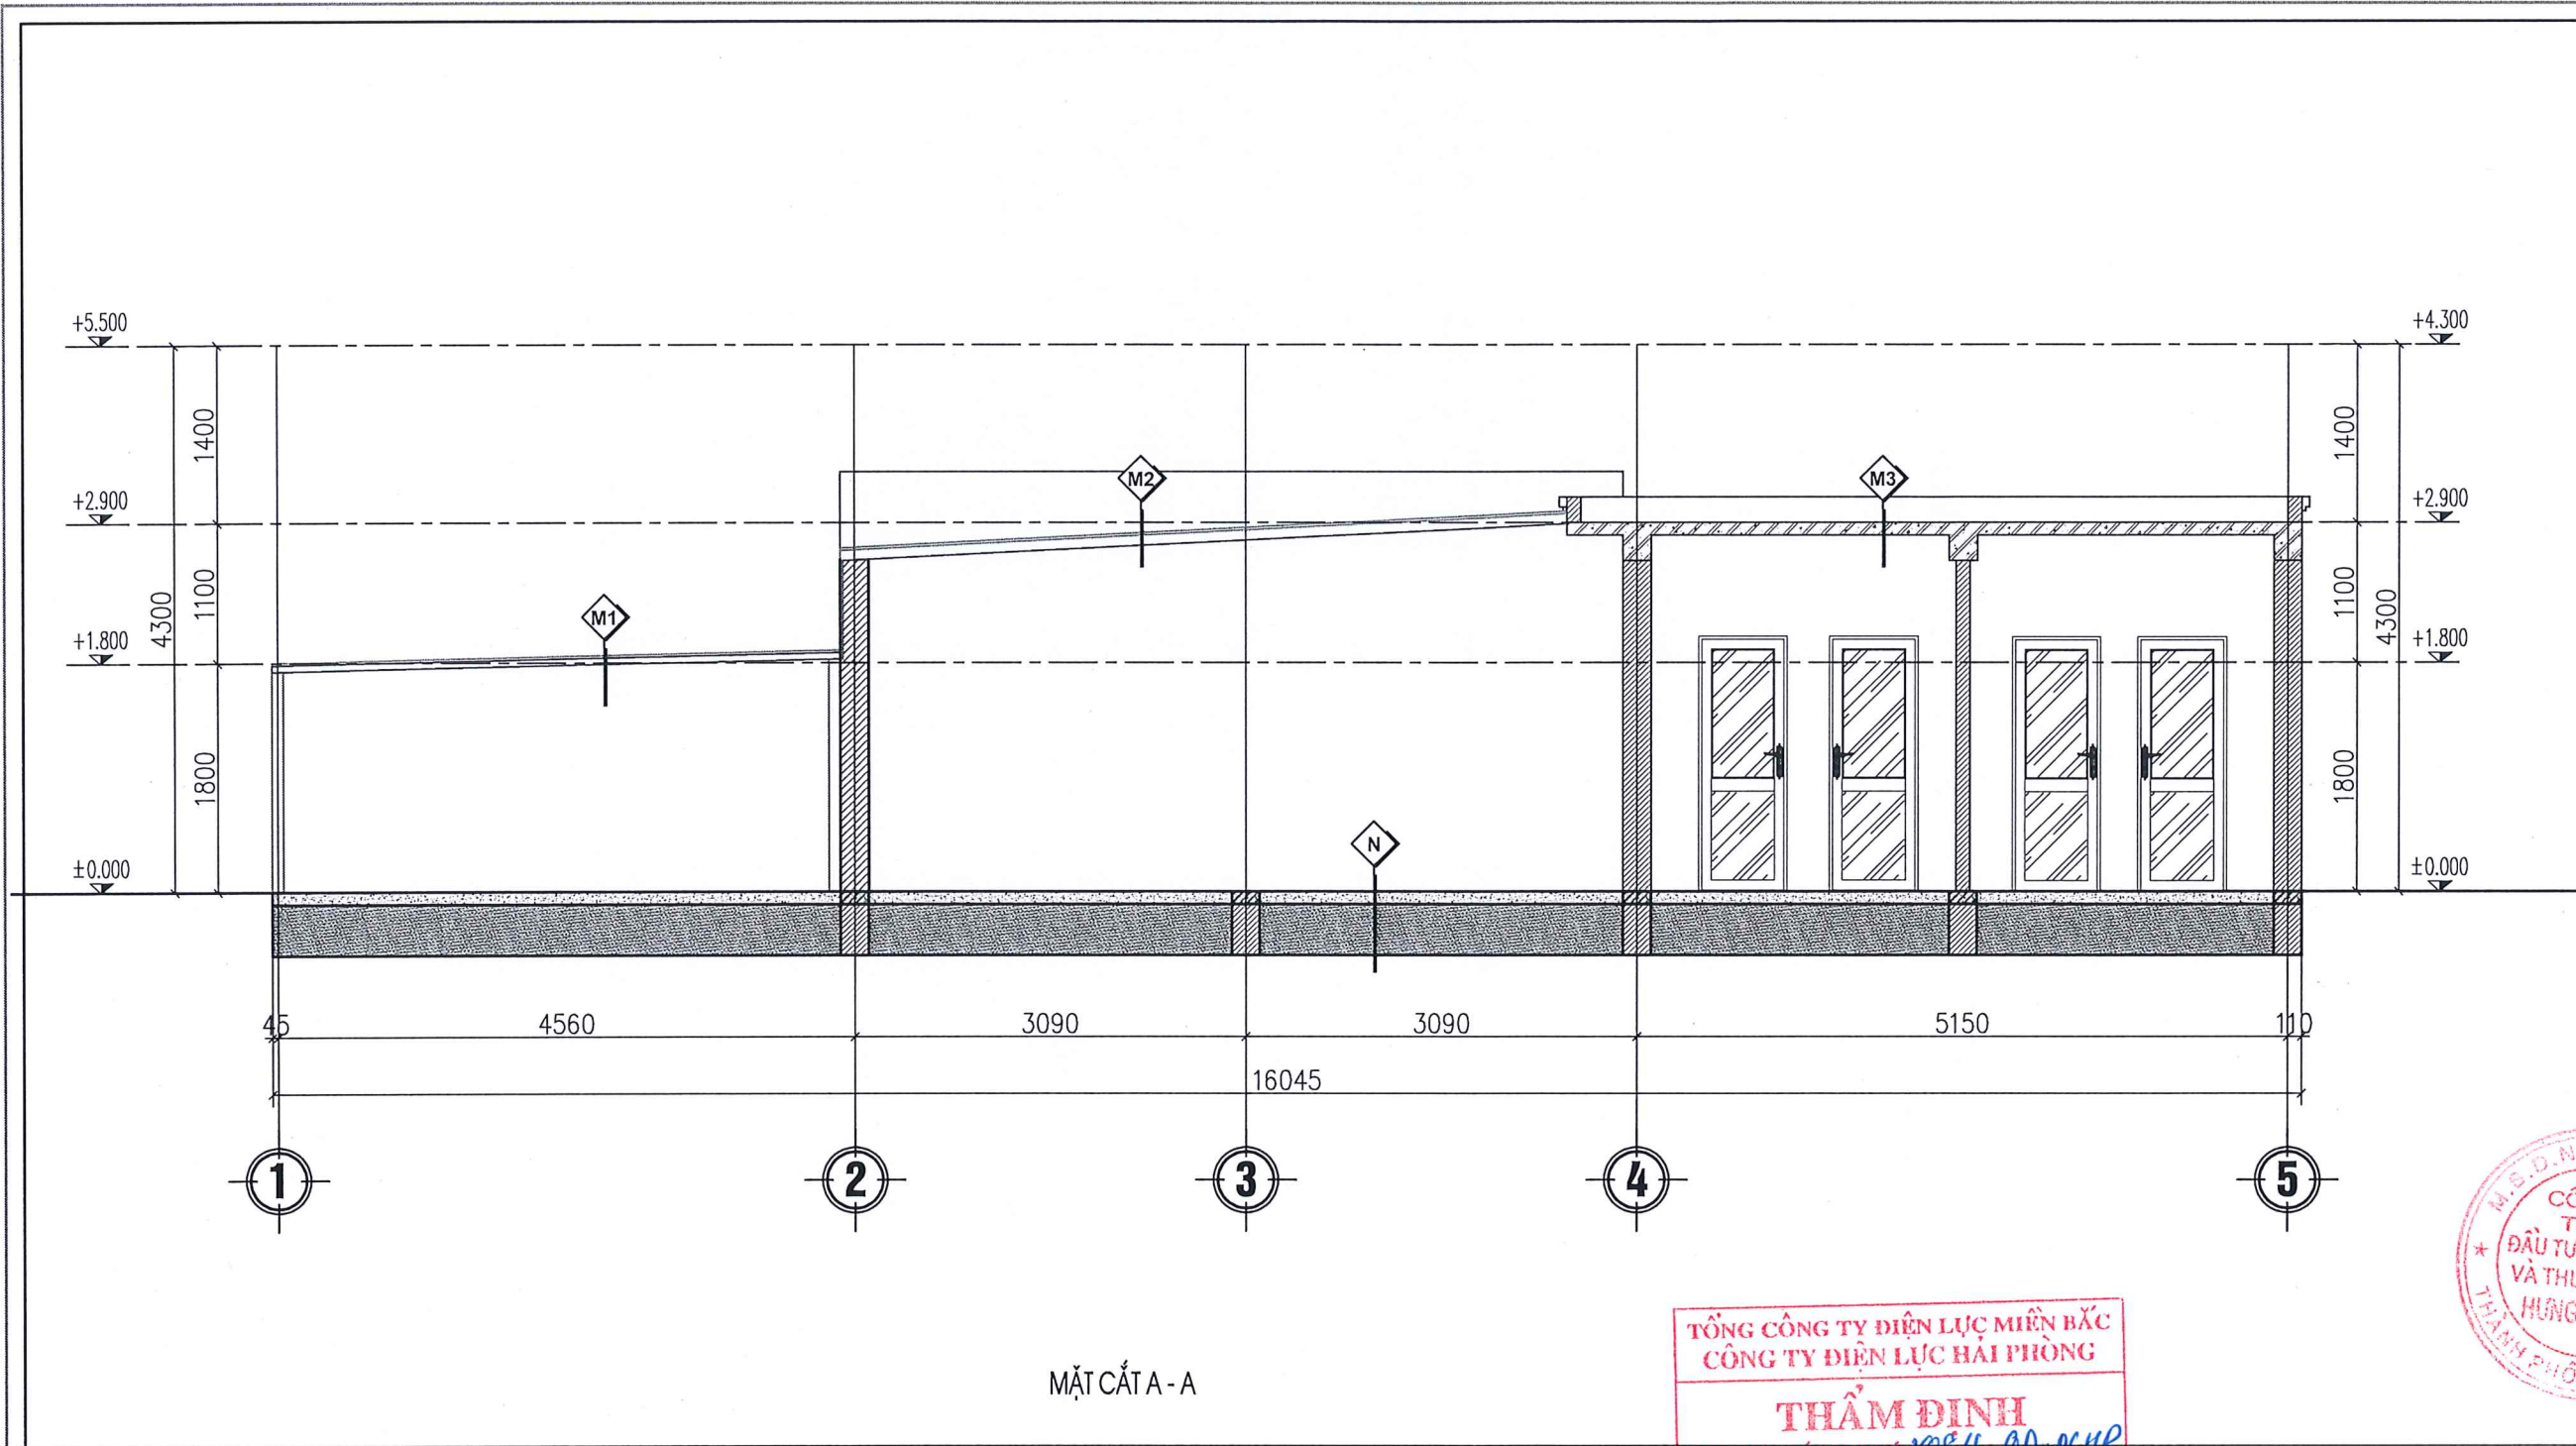

MẶT CẮT A - A

TỔNG CÔNG TY ĐIỆN LỰC MIỀN BẮC
CÔNG TY ĐIỆN LỰC HẢI PHÒNG

THẨM ĐỊNH
Theo Quyết định số: 1084/QĐ-PCHP
ngày 6 tháng 5 năm 2026

Ký tên
Nguyễn Thế Quân

- N**
- NỀN BÊ TÔNG LẮNG MẶT TẠO PHẪNG
 - LỚP VỮA LÓT HIỆN TRẠNG
 - LỚP BT LÓT HIỆN TRẠNG
 - CÁC LỚP NỀN HIỆN TRẠNG
- M1**
- MÁI TÔN MÀ MÀU HIỆN TRẠNG
 - XÀ GỖ THÉP HIỆN TRẠNG
- M2**
- MÁI TÔN FIPRO XI MẮNG
 - XÀ GỖ THÉP HIỆN TRẠNG
- M3**
- LỚP LẮNG MÁI HIỆN TRẠNG
 - LỚP CHỐNG THẤM HIỆN TRẠNG
 - SÀN BTCT HIỆN TRẠNG
 - LỚP SƠN BÀ HIỆN TRẠNG

GHI CHÚ SỬA CHỮA:
KHU VỰC NHÀ XE

- VỆ SINH, SƠN LẠI TOÀN BỘ PHẦN TƯỜNG NHÀ ĐỂ XE BỊ BONG TRÓC, RÊU MỐC
- LỚP THAY THẾ PHẦN MÁI TÔN BỊ HẠN MỘT THƯỜNG ĐỘT

TÊN CÔNG TRÌNH
SỬA CHỮA KIẾN TRÚC TRỤ SỞ ĐỘI QLĐLKV
ĐỒ SƠN, TỔ QLKV, TỔ KDDV THUỘC
ĐỘI QLĐLKV ĐỒ SƠN

ĐỊA ĐIỂM
ĐỒ SƠN - TP. HẢI PHÒNG

CHỦ ĐẦU TƯ
CÔNG TY ĐIỆN LỰC HẢI PHÒNG

ĐƠN VỊ THIẾT KẾ
CÔNG TY TNHH ĐẦU TƯ XD & TM
HUNG KHÁNH



Đc: Số 8 đường Tây Sơn- Kiến An - HP
Tel: 0396814186
E-mail: Hungkhanh.construction@gmail.com

GIÁM ĐỐC

[Signature]
KS: BÙI MINH THẢO

CHỦ TRÌ THIẾT KẾ

[Signature]
KTS: PHẠM QUANG HÙNG

THIẾT KẾ - VẼ

[Signature]
KS: BÙI VĂN QUANG

KIỂM TRA

[Signature]
KS: BÙI MINH THẢO

LẦN	NỘI DUNG THAY ĐỔI
1	-
2	-
3	-

MẶT CẮT A - A

GIAI ĐOẠN
TKBVT

HOÀN THÀNH
2025

TỈ LỆ :
1/100

SỐ HIỆU BẢN VẼ

HT-05



GHI CHÚ CỦA HIỆN TRẠNG:

- (DW) - CỬA ĐI NHÔM XINGFA KÍNH, KT : 0.8X2.2M (SL: 2)
(DW1) - CỬA ĐI NHÔM XINGFA KÍNH, KT : 0.75X2.2M (SL: 4)

GHI CHÚ HIỆN TRẠNG:

- TƯỜNG BỊ BONG TRÓC LỚP SƠN, PHẦN TRẦN NHÀ VỆ SINH BỊ ẨM MỐC NẶNG GÂY MẤT VỆ SINH
- CỬA NHÀ VỆ SINH BỊ HỎNG
- HỆ THỐNG ĐƯỜNG ỐNG BỊ ĐỨT ĐOẠN, THIẾT BỊ VỆ SINH, CHẬU TIỂU, VỒI RỬA, VỒI SEN HỦ HỒNG, XUỐNG CẤP
- HỆ THỐNG ĐÈN BỊ CHÁY
- GẠCH LÁT NỀN VÀ GẠCH ỐP TƯỜNG BỊ PHỒNG RỘP, RƠI RỤNG

PHÒNG KẾ HOẠCH, KẾ TÍNH

TỔNG CÔNG TY ĐIỆN LỰC MIỀN BẮC
CÔNG TY ĐIỆN LỰC HẢI PHÒNG

THẨM ĐỊNH

Theo Quyết định số: 1084/QĐ-PCPP

ngày 6 tháng 5 năm 2026

Ký tên:

Theo Quên

Nguyễn Thị Quân

TÊN CÔNG TRÌNH
SỬA CHỮA KIẾN TRÚC TRỤ SỞ ĐỘI QLDDKV
ĐỒ SƠN, TỔ QL VH, TỔ KDDV THUỘC
ĐỘI QLDDKV ĐỒ SƠN

ĐỊA ĐIỂM
ĐỒ SƠN - TP. HẢI PHÒNG

CHỦ ĐẦU TƯ
CÔNG TY ĐIỆN LỰC HẢI PHÒNG

ĐƠN VỊ THIẾT KẾ
CÔNG TY TNHH ĐẦU TƯ XD & TM
HÙNG KHÁNH



Đc: Số 8 đường Tây Sơn- Kiến An - HP
Tel: 0396814186
E-mail: Hungkhanh.construction@gmail.com

GIÁM ĐỐC

Amika

KS : BÙI MINH THẢO

CHỦ TRÌ THIẾT KẾ



TS: PHẠM QUANG HÙNG

THIẾT KẾ - VẼ



S: BÙI VĂN QUANG

KIỂM TRA

Amhs

KS : BÙI MINH THẢO

LẦN	NỘI DUNG THAY ĐỔI
1	-
2	-
3	-


HIỆN TRẠNG CHI TIẾT WC

GIẢI ĐOẠN TKBVTC	SỐ HIỆU BẢN VẼ CT-05
HOÀN THÀNH 2025	
TỈ LỆ : 1/100	



CÔNG TY TNHH XÂY DỰNG VÀ THƯƠNG MẠI HƯNG KHÁNH

PHẦN SỬA CHỮA

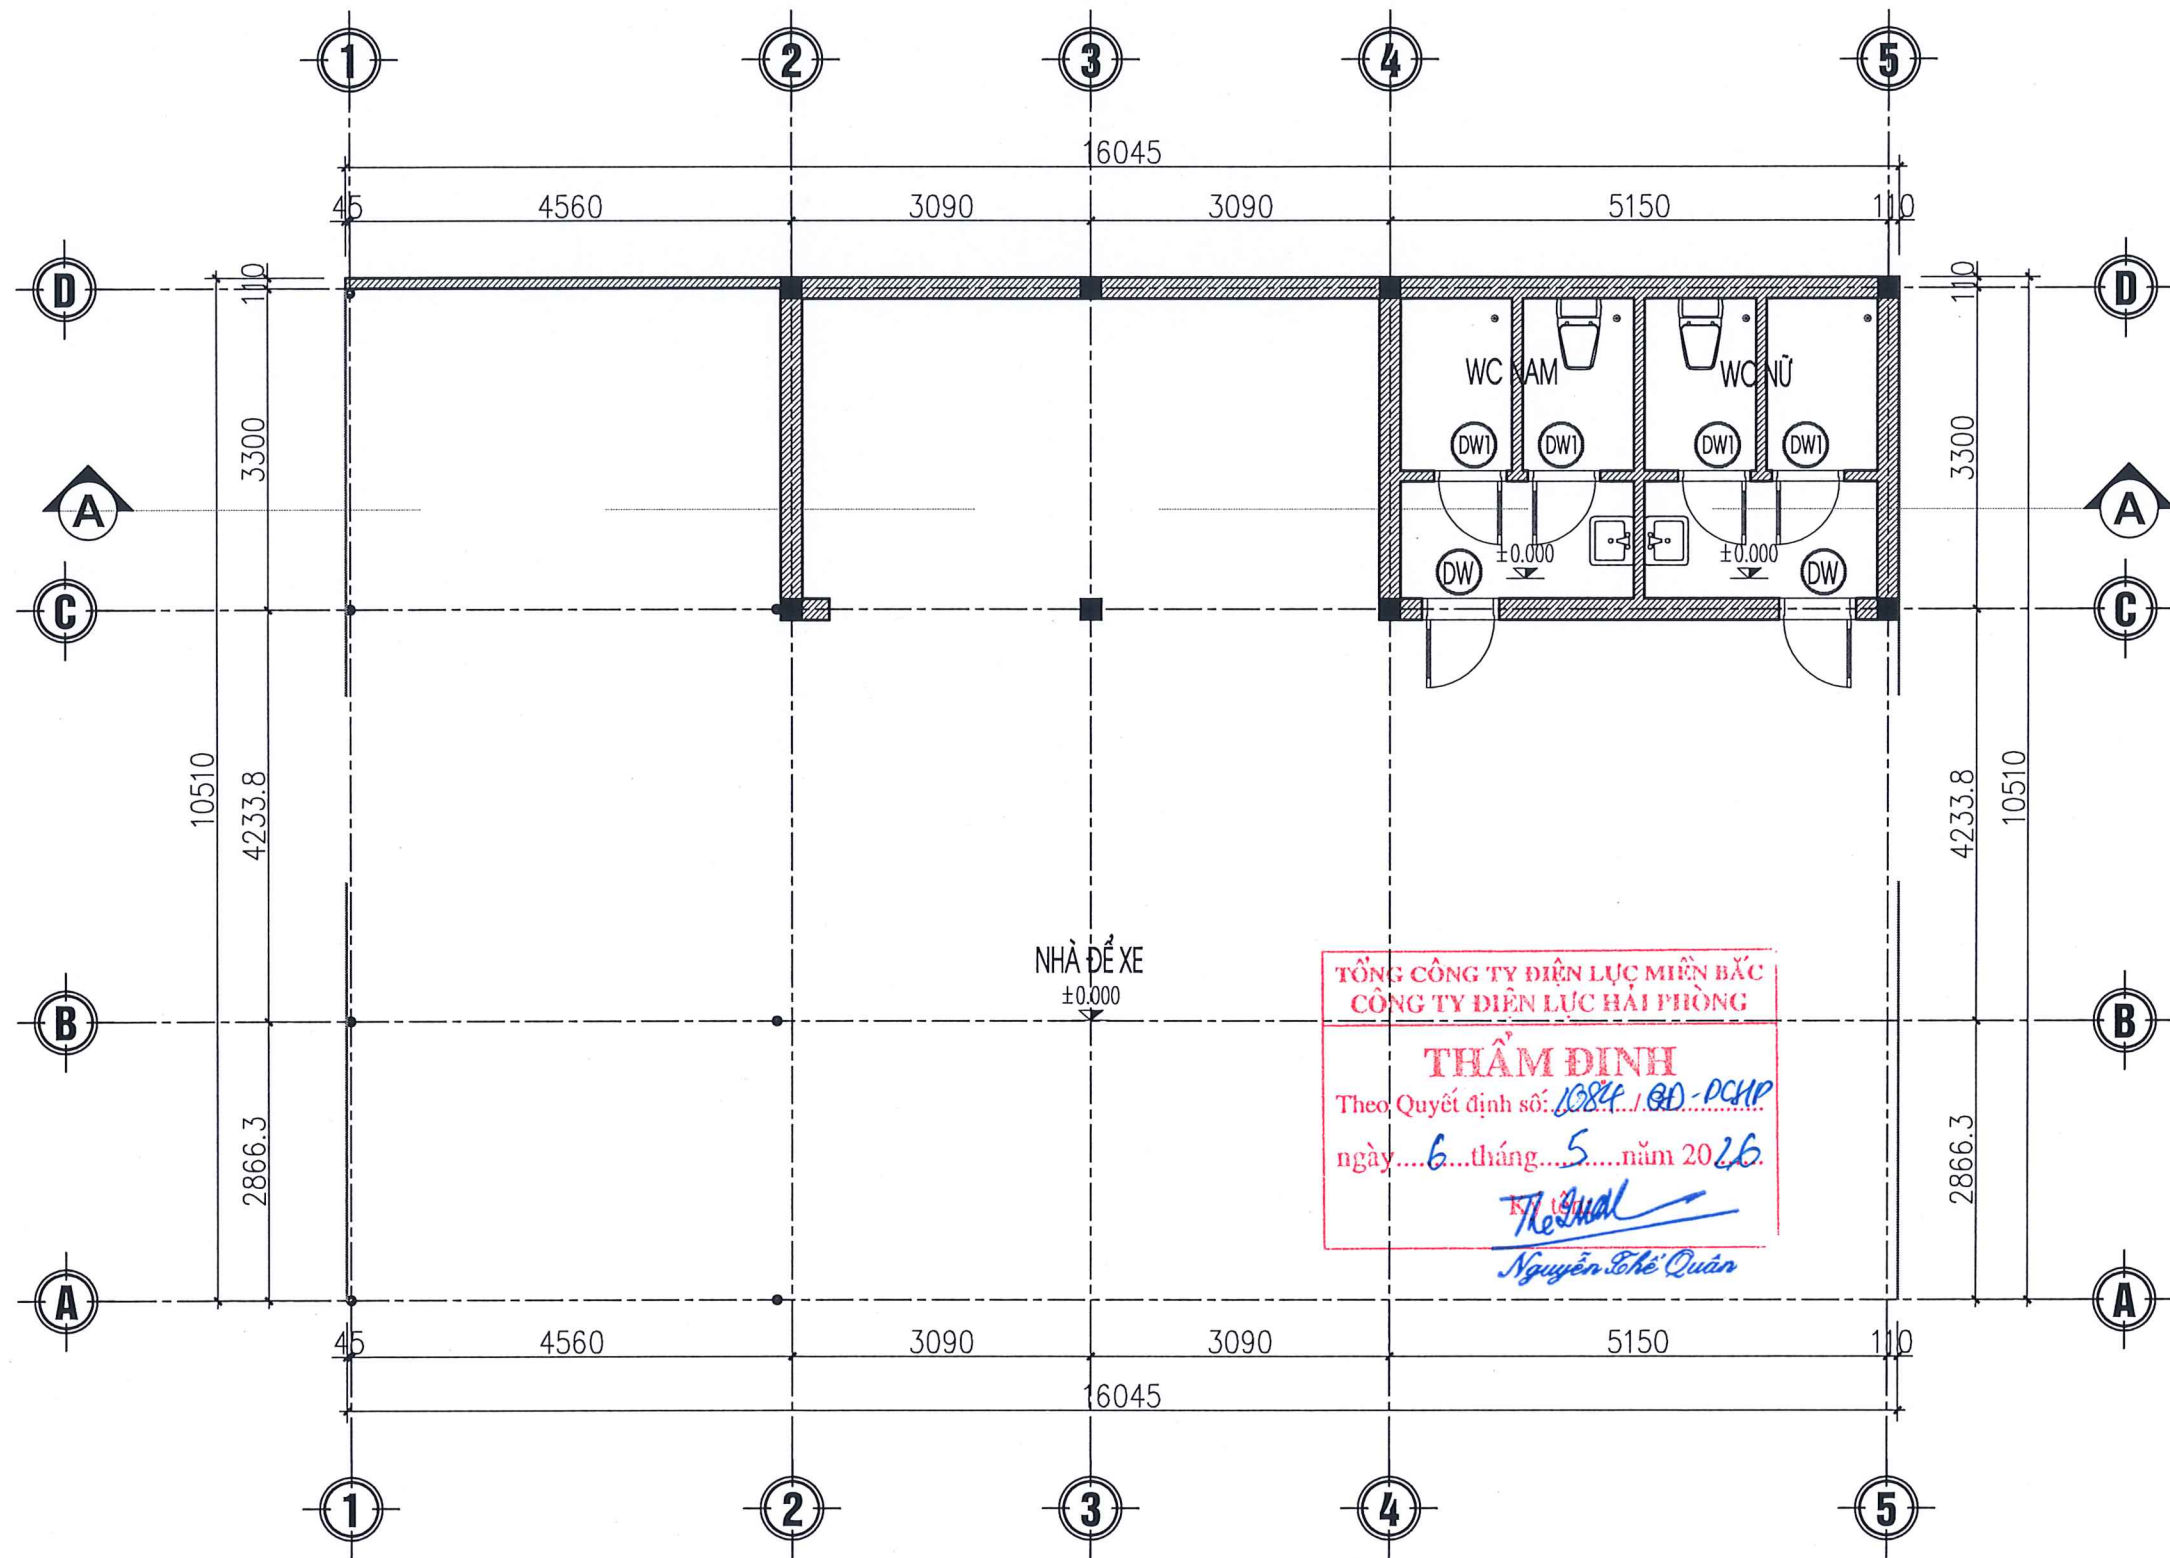

MẶT BẰNG TẦNG 1

GHI CHÚ SỬA CHỮA:

KHU VỰC NHÀ XE

- VỆ SINH, SƠN LẠI TOÀN BỘ PHẦN TƯỜNG NHÀ ĐỂ XE BỊ BONG TRóc, RÊU MỐC
- LỘP THAY THẾ PHẦN MÁI TÔN BỊ HẠN MỘT THÙNG ĐỘT

KHU VỰC NHÀ VỆ SINH

- PHÁ LỚP TRẮT KHU VỰC BỊ BONG TRóc RÊU MỐC, TRẮT LẠI SAU ĐÓ SƠN BẢ HOÀN THIỆN 1 NƯỚC LÓT 2 LỚP PHỦ
- VỆ SINH LỚP SƠN HIỆN TRẠNG SƠN BẢ LẠI TOÀN BỘ PHÍA TRONG VÀ NGOÀI NHÀ 1 NƯỚC LÓT, 2 NƯỚC PHỦ
- THAY THẾ TOÀN BỘ HỆ THỐNG BỐN RỬA, VỒI SEN, BỐN CẦU ĐÁ CỬ HỒNG, LẮP ĐẶT LẠI HỆ THỐNG CẤP THOÁT NƯỚC.
- SỬA CHỮA THAY THẾ HỆ THỐNG ĐIỆN BỊ HƯ HỎNG
- SỬA CHỮA THAY THẾ CỬA NHÀ VỆ SINH BẰNG CỬA NHÔM HỆ

TÊN CÔNG TRÌNH
SỬA CHỮA KIẾN TRÚC TRỤ SỞ ĐỘI QLĐDLKV
ĐỒ SƠN, TỔ QLXH, TỔ KDDV THUỘC
ĐỘI QLĐDLKV ĐỒ SƠN

ĐỊA ĐIỂM
ĐỒ SƠN - TP. HẢI PHÒNG

CHỦ ĐẦU TƯ
CÔNG TY ĐIỆN LỰC HẢI PHÒNG

ĐƠN VỊ THIẾT KẾ
CÔNG TY TNHH ĐẦU TƯ XD & TM
HUNG KHÁNH



Đc: Số 8 đường Tây Sơn- Kiến An - HP
Tel: 0396814186
E-mail: Hungkhanh.construction@gmail.com

GIÁM ĐỐC

[Signature]

KS : BÙI MINH THẢO

CHỦ TRÌ THIẾT KẾ

[Signature]

KS: PHẠM QUANG HUNG

THIẾT KẾ - VẼ

[Signature]

KS : BÙI VĂN QUANG

KIỂM TRA


[Signature]

KS : BÙI MINH THẢO

LẦN	NỘI DUNG THAY ĐỔI
1	-
2	-
3	-

MẶT BẰNG TẦNG 1

GIẢI ĐOẠN TKBVT	SỐ HIỆU BẢN VẼ CT-01
HOÀN THÀNH 2025	
TỈ LỆ : 1/100	

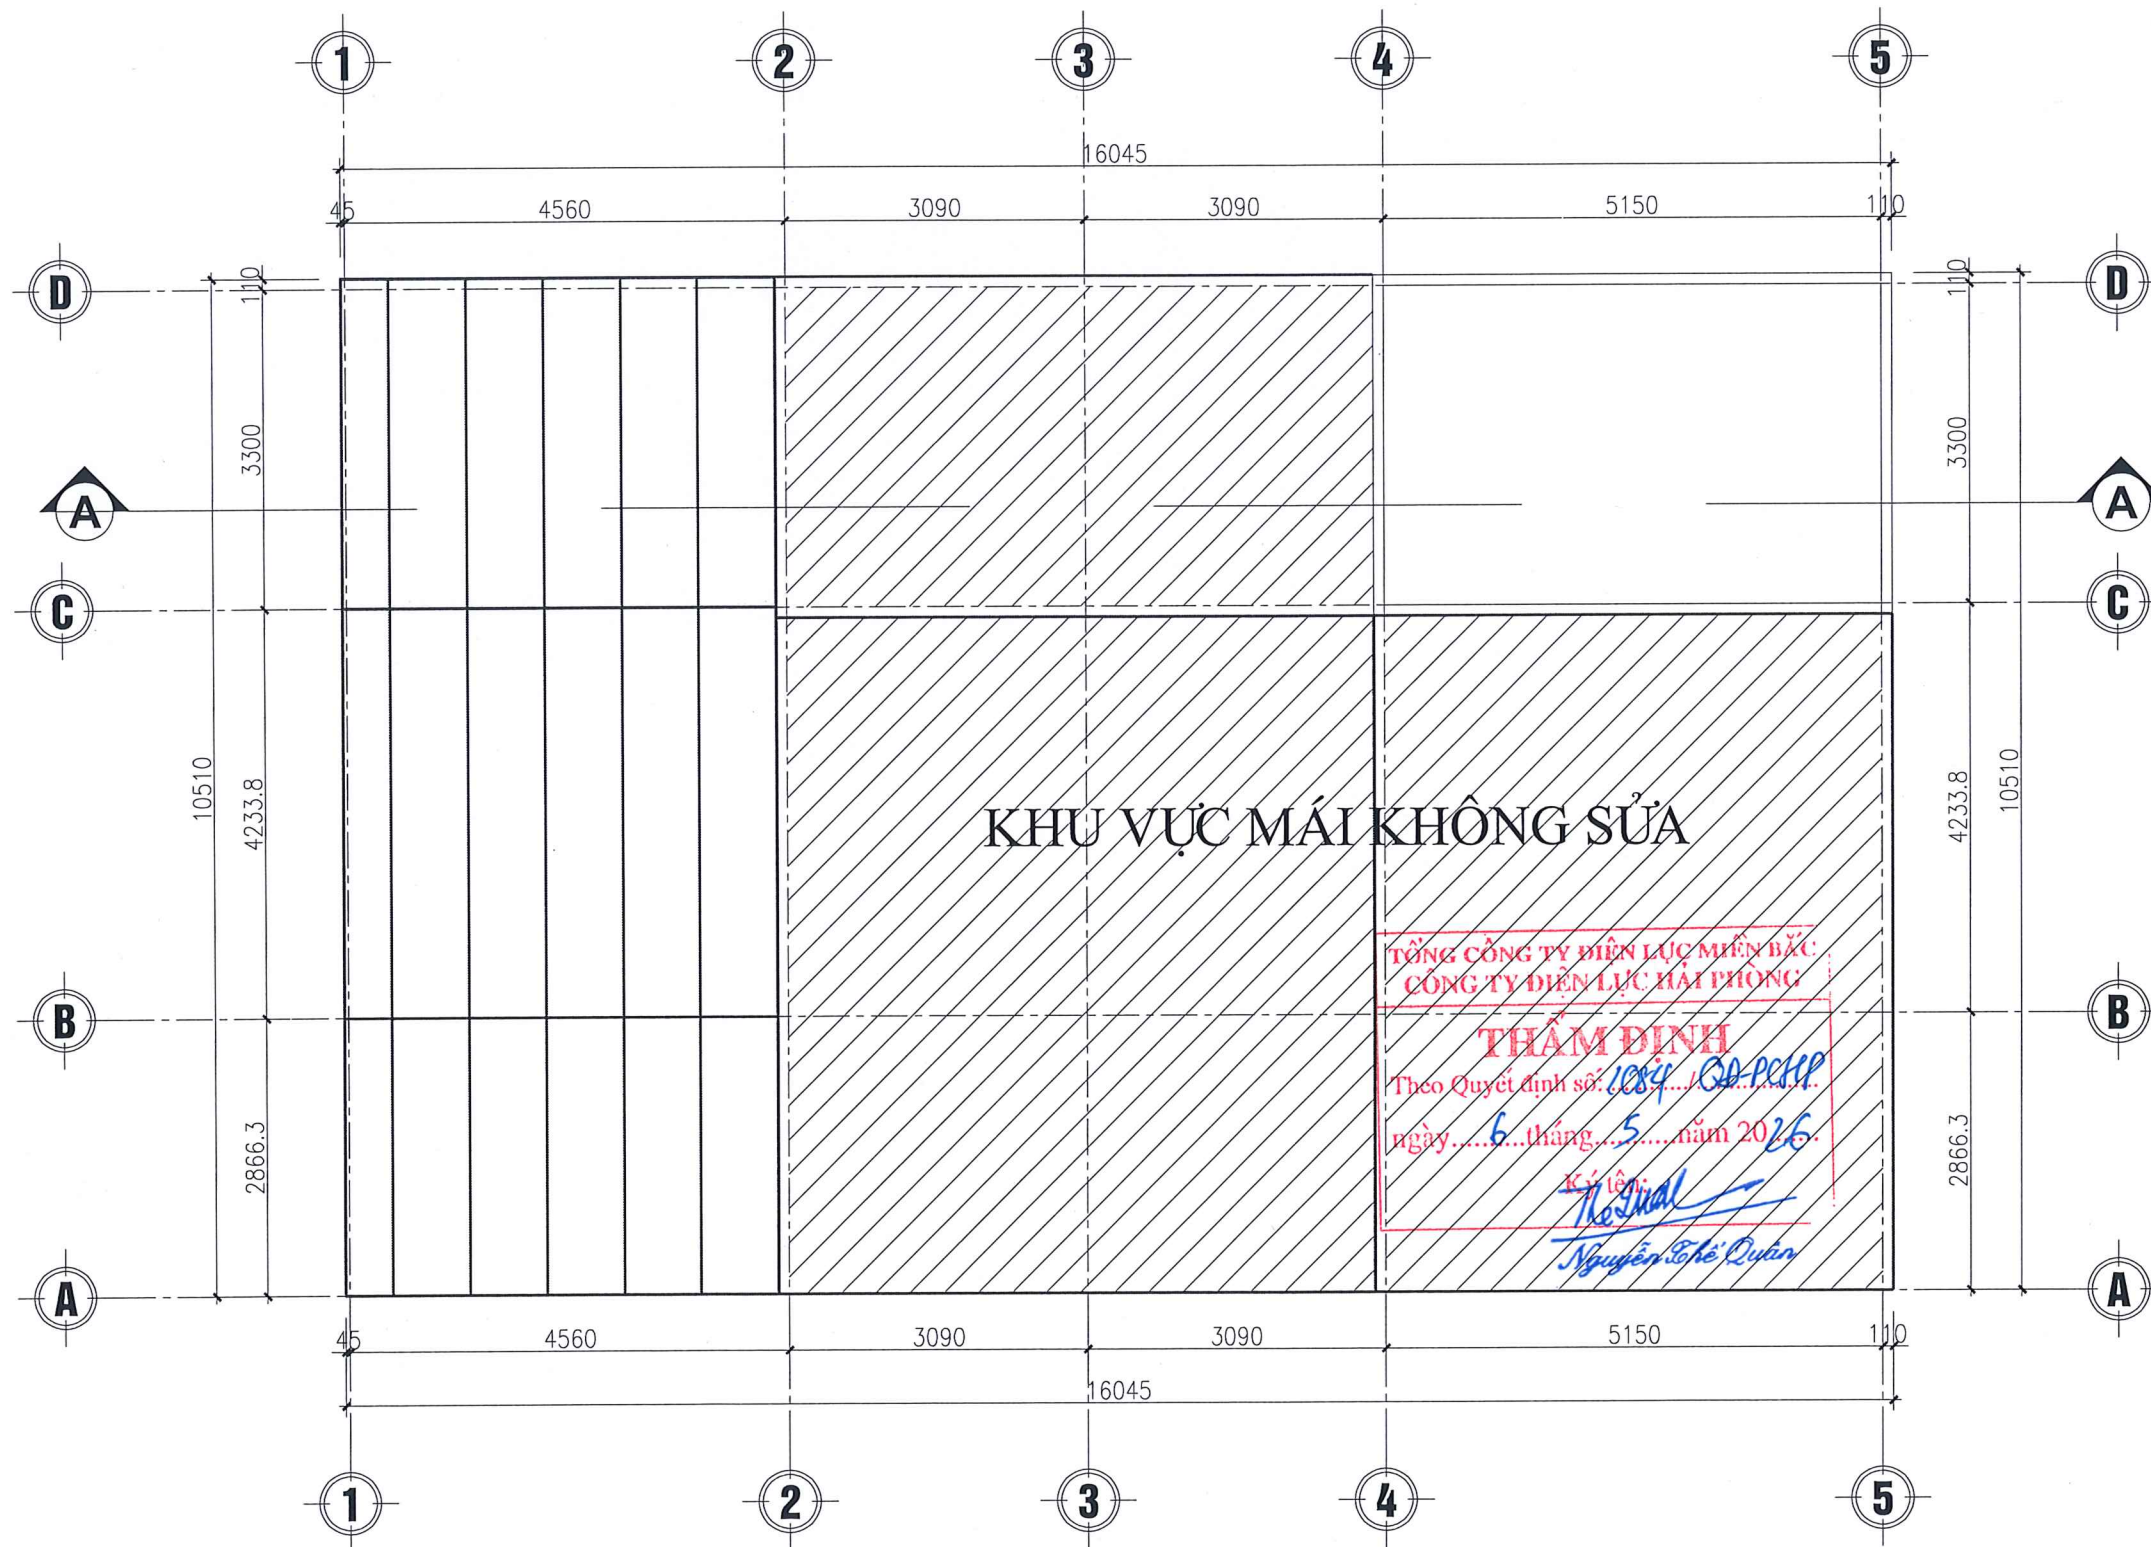

MẶT BẰNG XÀ GỖ MÁI

GHI CHÚ SỬA CHỮA:

KHU VỰC NHÀ VỆ SINH

- PHÁ LỚP TRÁT KHU VỰC BỊ BONG TRÓC RÊU MỐC, TRÁT LẠI SAU ĐÓ SƠN BẢ HOÀN THIỆN 1 NƯỚC LÓT 2 LỚP PHỦ
- VỆ SINH LỚP SƠN HIỆN TRẠNG SƠN BẢ TOÀN BỘ PHÍA TRONG VÀ NGOÀI NHÀ 1 NƯỚC LÓT, 2 NƯỚC PHỦ
- THAY THẾ TOÀN BỘ HỆ THỐNG BỒN RỬA, VỒI SEN, BỒN CẦU, BÌNH NÓNG LẠNH ĐÃ CŨ HỎNG, LẮP ĐẶT LẠI HỆ THỐNG CẤP THOÁT NƯỚC.
- SỬA CHỮA THAY THẾ HỆ THỐNG ĐIỆN BỊ HỦ HỎNG
- SỬA CHỮA THAY THẾ CỬA NHÀ VỆ SINH BẰNG CỬA NHÔM HỆ KÍNH DÀY 6.38MM

TÊN CÔNG TRÌNH
SỬA CHỮA KIẾN TRÚC TRỤ SỞ ĐỘI QLDDIKV
ĐỒ SƠN, TỔ QL VH, TỔ KDDV THUỘC
ĐỘI QLDDIKV ĐỒ SƠN

ĐỊA ĐIỂM
ĐỒ SƠN - TP. HẢI PHÒNG

CHỦ ĐẦU TƯ
CÔNG TY ĐIỆN LỰC HẢI PHÒNG

ĐƠN VỊ THIẾT KẾ
CÔNG TY TNHH ĐẦU TƯ XD & TM
HÙNG KHÁNH



Đc: Số 8 đường Tây Sơn- Kiến An - HP
Tel: 0396814186
E-mail: Hungkhanh.construction@gmail.com

GIÁM ĐỐC

KS: BUI MINH THAO

CHỦ TRÌ THIẾT KẾ

KTS: PHAM QUANG HUNG

THIẾT KẾ - VẼ

KS: BUI VAN QUANG


KIỂM TRA

KS: BUI MINH THAO

LẦN	NỘI DUNG THAY ĐỔI
1	-
2	-
3	-

MB XÀ GỖ MÁI

GIẢI ĐOẠN TKBVT	SỐ HIỆU BẢN VẼ CT-02
HOÀN THÀNH 2025	
TỈ LỆ : 1/100	

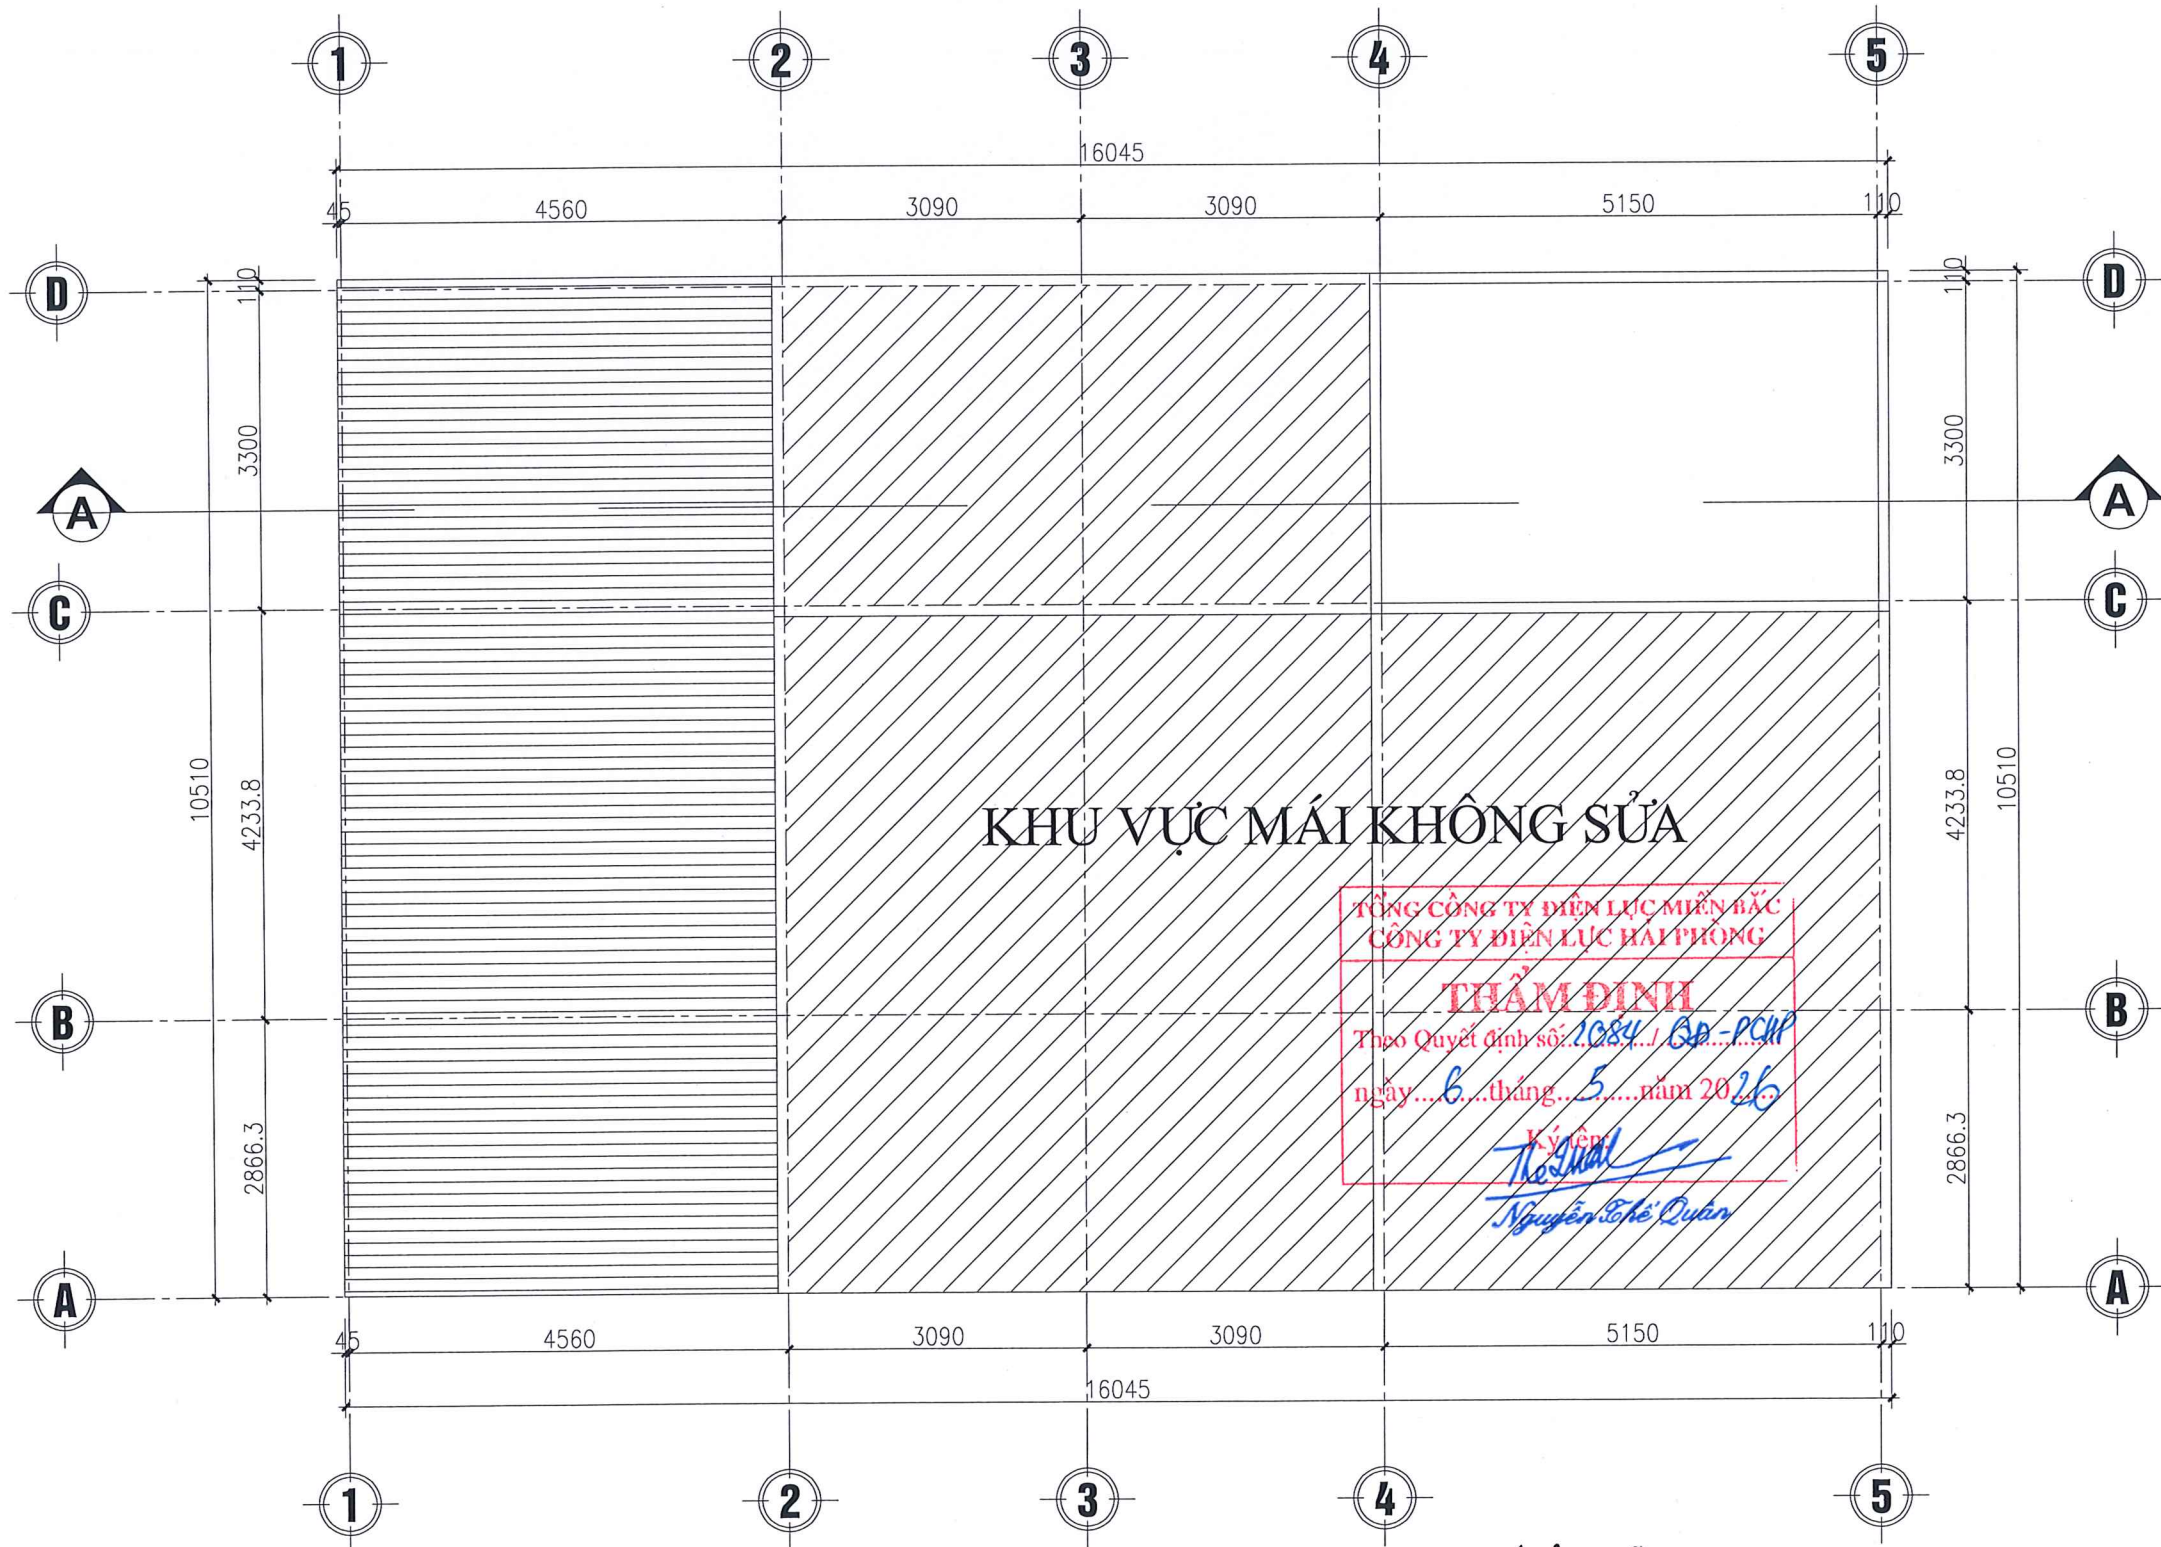

MẶT BẰNG MÁI

GHI CHÚ :

	MÁI TÔN THAY MỚI
--	------------------

GHI CHÚ SỬA CHỮA:

KHU VỰC NHÀ VỆ SINH

- PHÁ LỚP TRÁT KHU VỰC BỊ BONG TRóc RÊU MỐC, TRÁT LẠI SAU ĐÓ SƠN BẢ HOÀN THIỆN 1 NƯỚC LÓT 2 LỚP PHỦ
- VỆ SINH LỚP SƠN HIỆN TRẠNG SƠN BẢ LẠI TOÀN BỘ PHÍA TRONG VÀ NGOÀI NHÀ 1 NƯỚC LÓT, 2 NƯỚC PHỦ
- THAY THẾ TOÀN BỘ HỆ THỐNG BỒN RỬA, VỒI SEN, BỒN CẦU, BÌNH NÓNG LẠNH ĐÃ CŨ HỎNG, LẮP ĐẶT LẠI HỆ THỐNG CẤP THOÁT NƯỚC.
- SỬA CHỮA THAY THẾ HỆ THỐNG ĐIỆN BỊ HƯ HỎNG
- SỬA CHỮA THAY THẾ CỬA NHÀ VỆ SINH BẰNG CỬA NHÔM HỆ KÍNH DÂY 6.38MM

TÊN CÔNG TRÌNH
SỬA CHỮA KIẾN TRÚC TRỤ SỞ ĐỘI QLDDKV
ĐỒ SƠN, TỔ GLVH, TỔ KDDV THUỘC
ĐỘI QLDDKV ĐỒ SƠN

ĐỊA ĐIỂM
ĐỒ SƠN - TP. HẢI PHÒNG

CHỦ ĐẦU TƯ
CÔNG TY ĐIỆN LỰC HẢI PHÒNG

ĐƠN VỊ THIẾT KẾ
CÔNG TY TNHH ĐẦU TƯ XD & TM
HUNG KHÁNH



Đc: Số 8 đường Tây Sơn- Kiến An - HP
Tel: 0396814186
E-mail: Hungkhanh.construction@gmail.com

GIÁM ĐỐC

KS : BÙI MINH THẢO

CHỦ TRÌ THIẾT KẾ

KTS: PHẠM QUANG HƯNG

THIẾT KẾ - VẼ

KS : BÙI VĂN QUANG


KIỂM TRA

KS : BÙI MINH THẢO

LẦN	NỘI DUNG THAY ĐỔI
1	-
2	-
3	-

MẶT BẰNG MÁI

GIẢI ĐOẠN	SỐ HIỆU BẢN VẼ
TKBVTC	CT-03
HOÀN THÀNH 2025	
TỈ LỆ : 1/100	

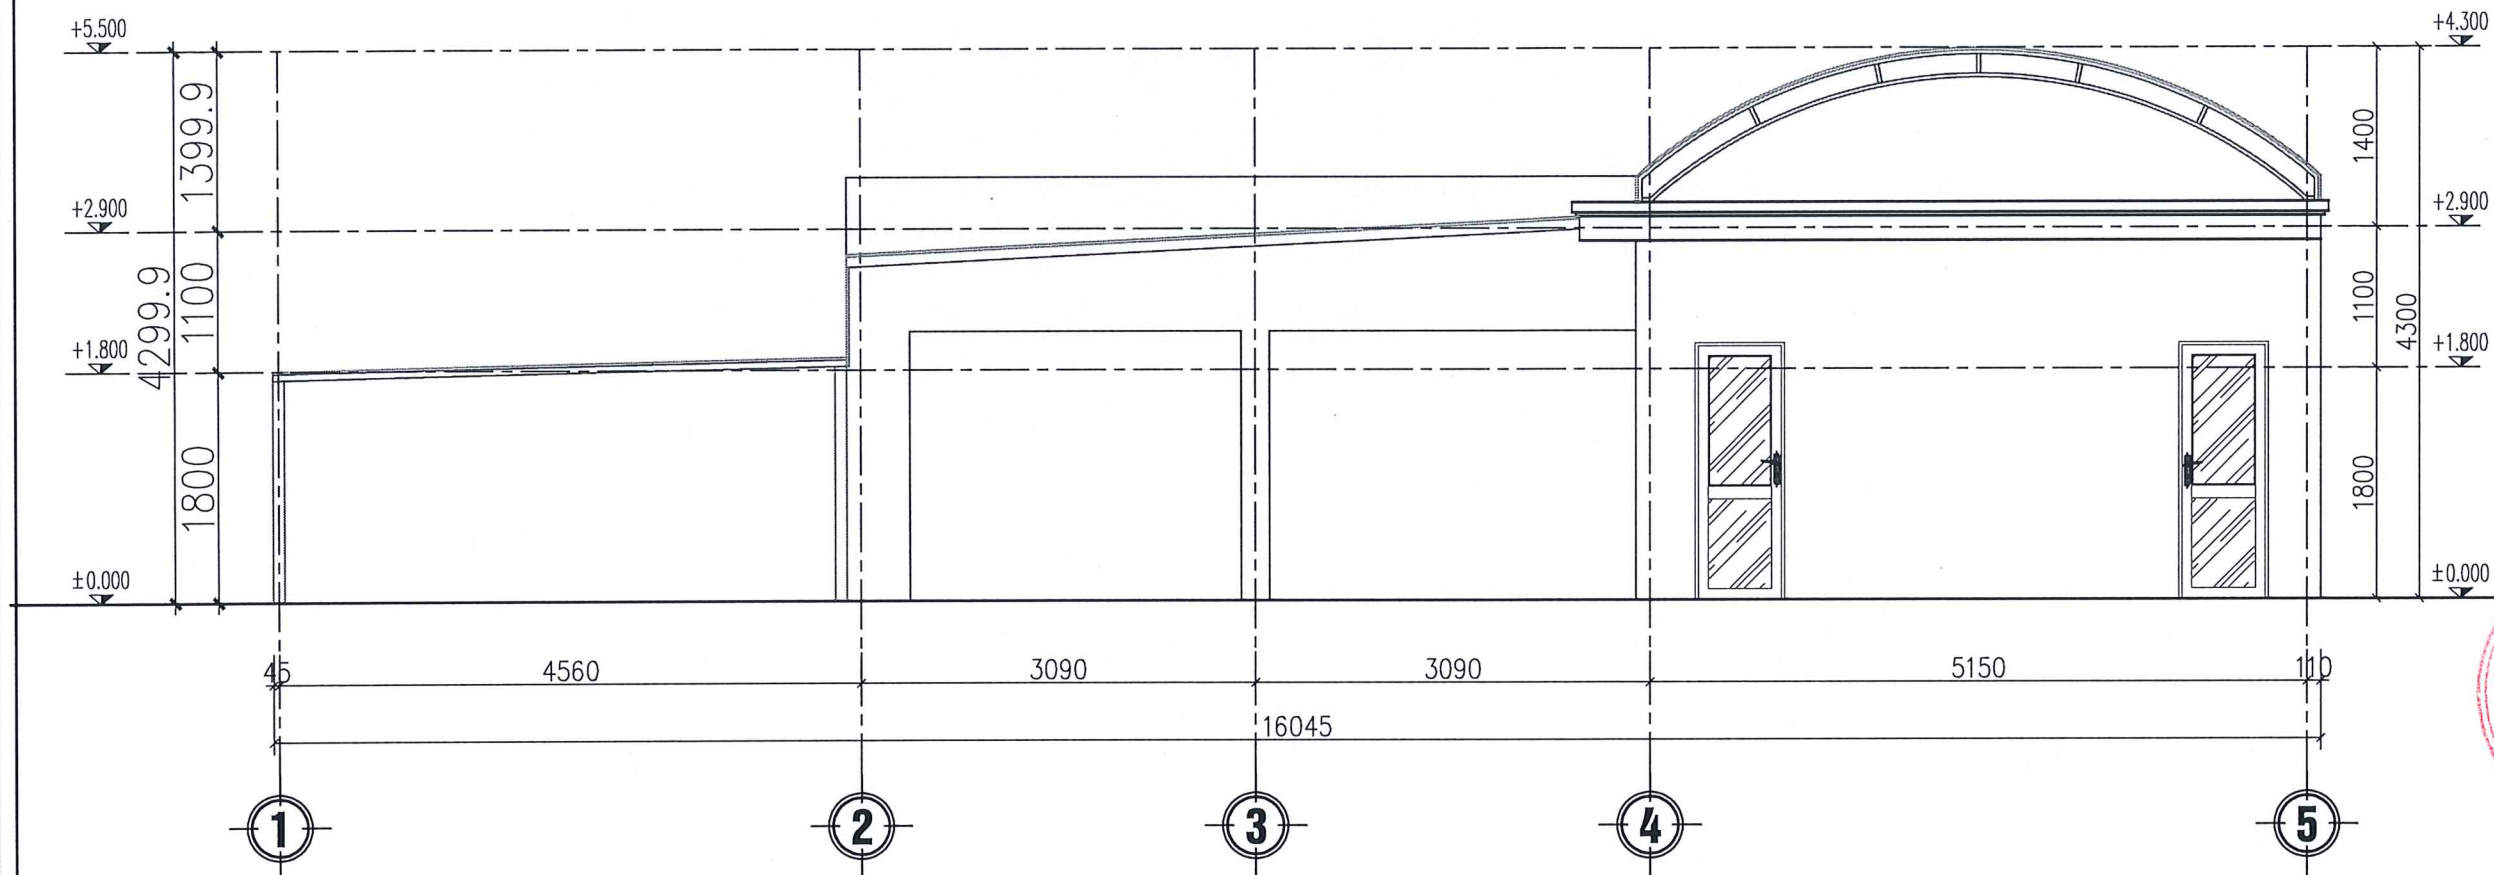

MẶT ĐÚNG TRỤC 1-5

TỔNG CÔNG TY ĐIỆN LỰC MIỀN BẮC
CÔNG TY ĐIỆN LỰC HẢI PHÒNG

THẨM ĐỊNH
Theo Quyết định số: 1084/QĐ-PCHP
ngày: 6 tháng 5 năm 2026.

Nguyễn Thế Quân

GHI CHÚ SỬA CHỮA: KHU VỰC NHÀ XE

- VỆ SINH, SƠN LẠI TOÀN BỘ PHẦN TƯỜNG NHÀ ĐỂ XE BỊ BONG TRÓC, RÊU MỐC
- LỘP THAY THẾ PHẦN MÁI TỶN BỊ HẠN MỘT THÙNG DỌT

TÊN CÔNG TRÌNH
SỬA CHỮA KIẾN TRÚC TRỤ SỞ ĐỘI QLDDKV
ĐỒ SƠN, TỔ QLXH, TỔ KDDV THUỘC
ĐỘI QLDDKV ĐỒ SƠN

ĐỊA ĐIỂM
ĐỒ SƠN - TP. HẢI PHÒNG

CHỦ ĐẦU TƯ
CÔNG TY ĐIỆN LỰC HẢI PHÒNG

ĐƠN VỊ THIẾT KẾ
CÔNG TY TNHH ĐẦU TƯ XD & TM
HUNG KHÁNH



Đc: Số 8 đường Tây Sơn- Kiến An - HP
Tel: 0396814186
E-mail: Hungkhanh.construction@gmail.com

GIÁM ĐỐC

KS: BUI MINH THẢO

CHỦ TRÌ THIẾT KẾ

KS: PHAM QUANG HUNG

THIẾT KẾ - VẼ

KS: BUI VĂN QUANG


KIỂM TRA

KS: BUI MINH THẢO

LẦN	NỘI DUNG THAY ĐỔI
1	-
2	-
3	-

MĐ TRỤC 1 - 5

GIẢI ĐOẠN	SỐ HIỆU BẢN VẼ
TKBVT	CT-04
HOÀN THÀNH	
2025	
TỈ LỆ:	
1/100	

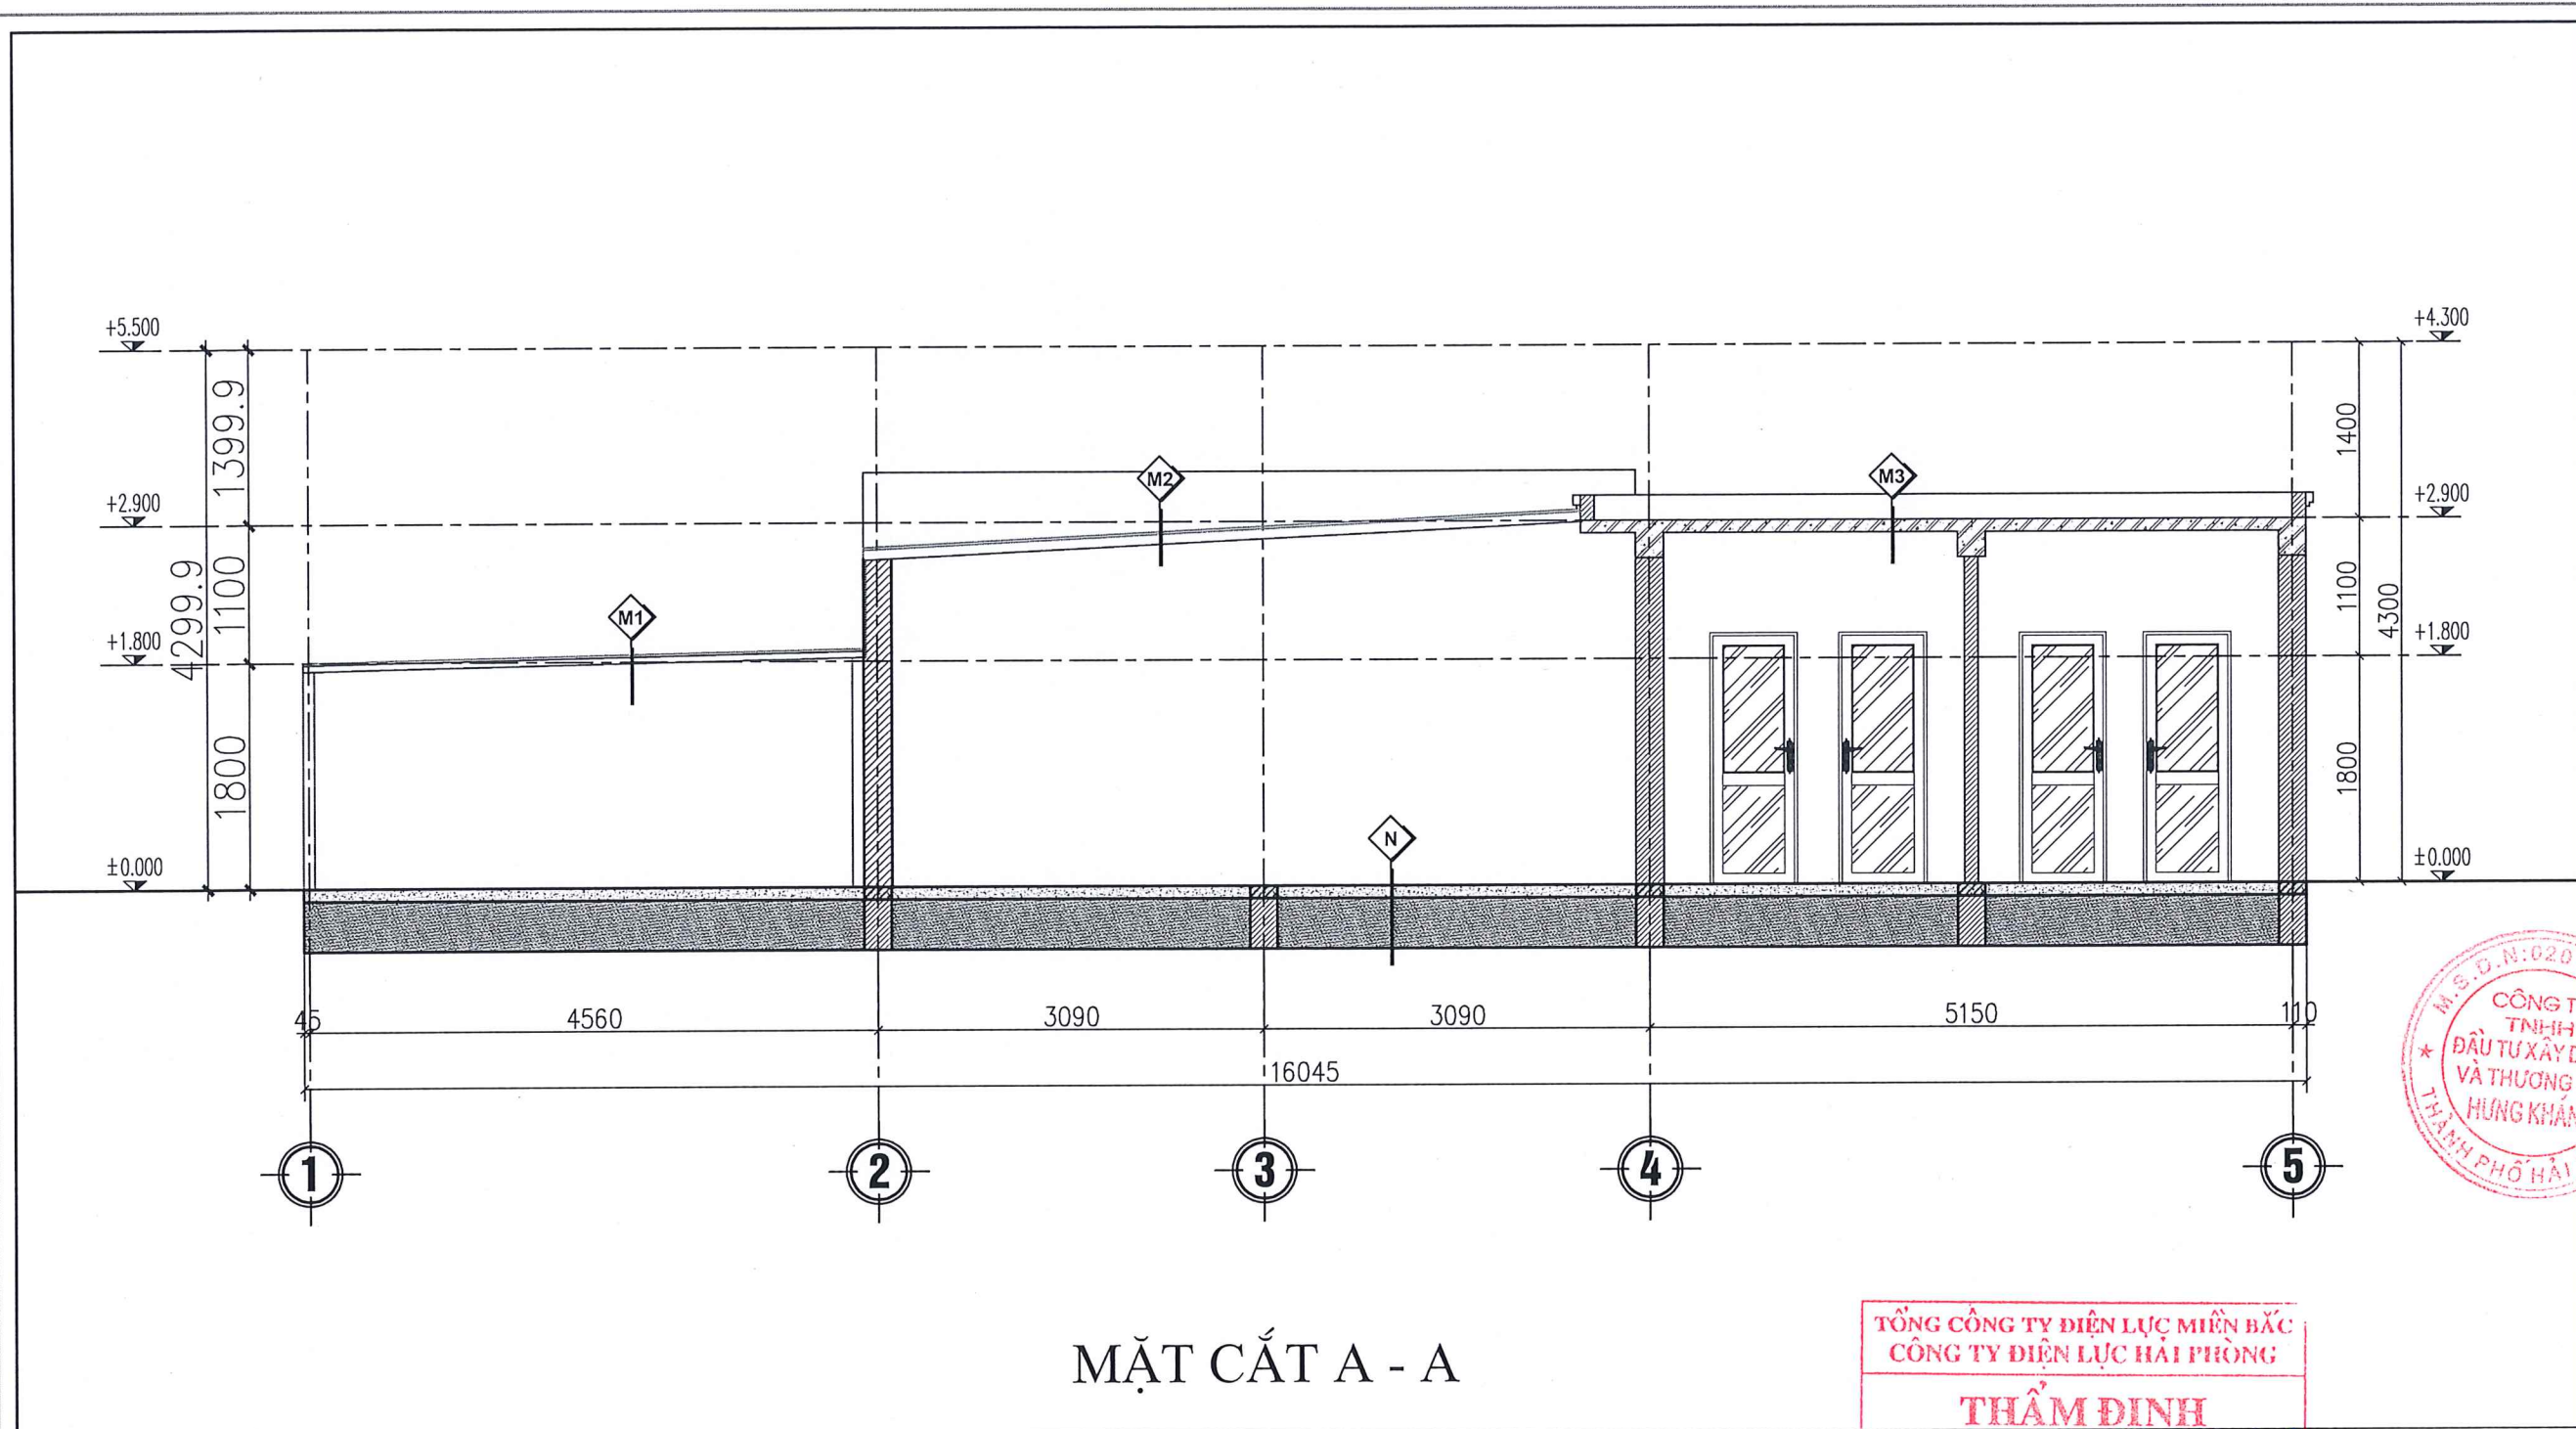

MẶT CẮT A - A

TỔNG CÔNG TY ĐIỆN LỰC MIỀN BẮC
CÔNG TY ĐIỆN LỰC HẢI PHÒNG

THẨM ĐỊNH
Theo Quyết định số: 2084/QĐ-PHP
ngày 6 tháng 5 năm 2016

Ký tên: *Nguyễn Thế Quân*

- N**
 - NỀN BÊ TÔNG LÁNG MẶT TẠO PHẪNG
 - LỚP VỮA LÓT HIỆN TRẠNG
 - LỚP BT LÓT HIỆN TRẠNG
 - CÁC LỚP NỀN HIỆN TRẠNG
- M1**
 - MÁI TÔN MA MÀU HIỆN TRẠNG
 - XÀ GỖ THÉP HIỆN TRẠNG
- M2**
 - MÁI TÔN FIPRO XI MẮNG
 - XÀ GỖ THÉP HIỆN TRẠNG
- M3**
 - LỚP LÁNG MÁI HIỆN TRẠNG
 - LỚP CHỐNG THẤM HIỆN TRẠNG
 - SÀN BTCT HIỆN TRẠNG
 - LỚP SƠN BÀ HIỆN TRẠNG

GHI CHÚ SỬA CHỮA:
KHU VỰC NHÀ XE
- VỆ SINH, SƠN LẠI TOÀN BỘ PHẦN TƯỜNG NHÀ ĐỂ XE BỊ BONG TRÓC, RÊU MỐC
- LỚP THAY THẾ PHẦN MÁI TÔN BỊ HẠN MỘT THÙNG DỌT

TÊN CÔNG TRÌNH
SỬA CHỮA KIẾN TRÚC TRỤ SỞ ĐỘI QLDDLV
ĐỒ SƠN, TỔ QLXH, TỔ KDDV THUỘC
ĐỘI QLDDLV ĐỒ SƠN

ĐỊA ĐIỂM
ĐỒ SƠN - TP. HẢI PHÒNG

CHỦ ĐẦU TƯ
CÔNG TY ĐIỆN LỰC HẢI PHÒNG

ĐƠN VỊ THIẾT KẾ
CÔNG TY TNHH ĐẦU TƯ XD & TM
HUNG KHÁNH

GIÁM ĐỐC
[Signature]
KS: BÙI MINH THẢO

CHỦ TRÌ THIẾT KẾ
[Signature]
KTS: PHẠM QUANG HÙNG


THIẾT KẾ - VẼ
[Signature]
KS: BÙI VĂN QUANG

KIỂM TRA
[Signature]
KS: BÙI MINH THẢO

LẦN	NỘI DUNG THAY ĐỔI
1	-
2	-
3	-

MẶT CẮT A - A

GIẢI ĐOẠN	SỐ HIỆU BẢN VẼ
TKBVT	CT-05
HOÀN THÀNH 2025	
TỈ LỆ: 1/100	

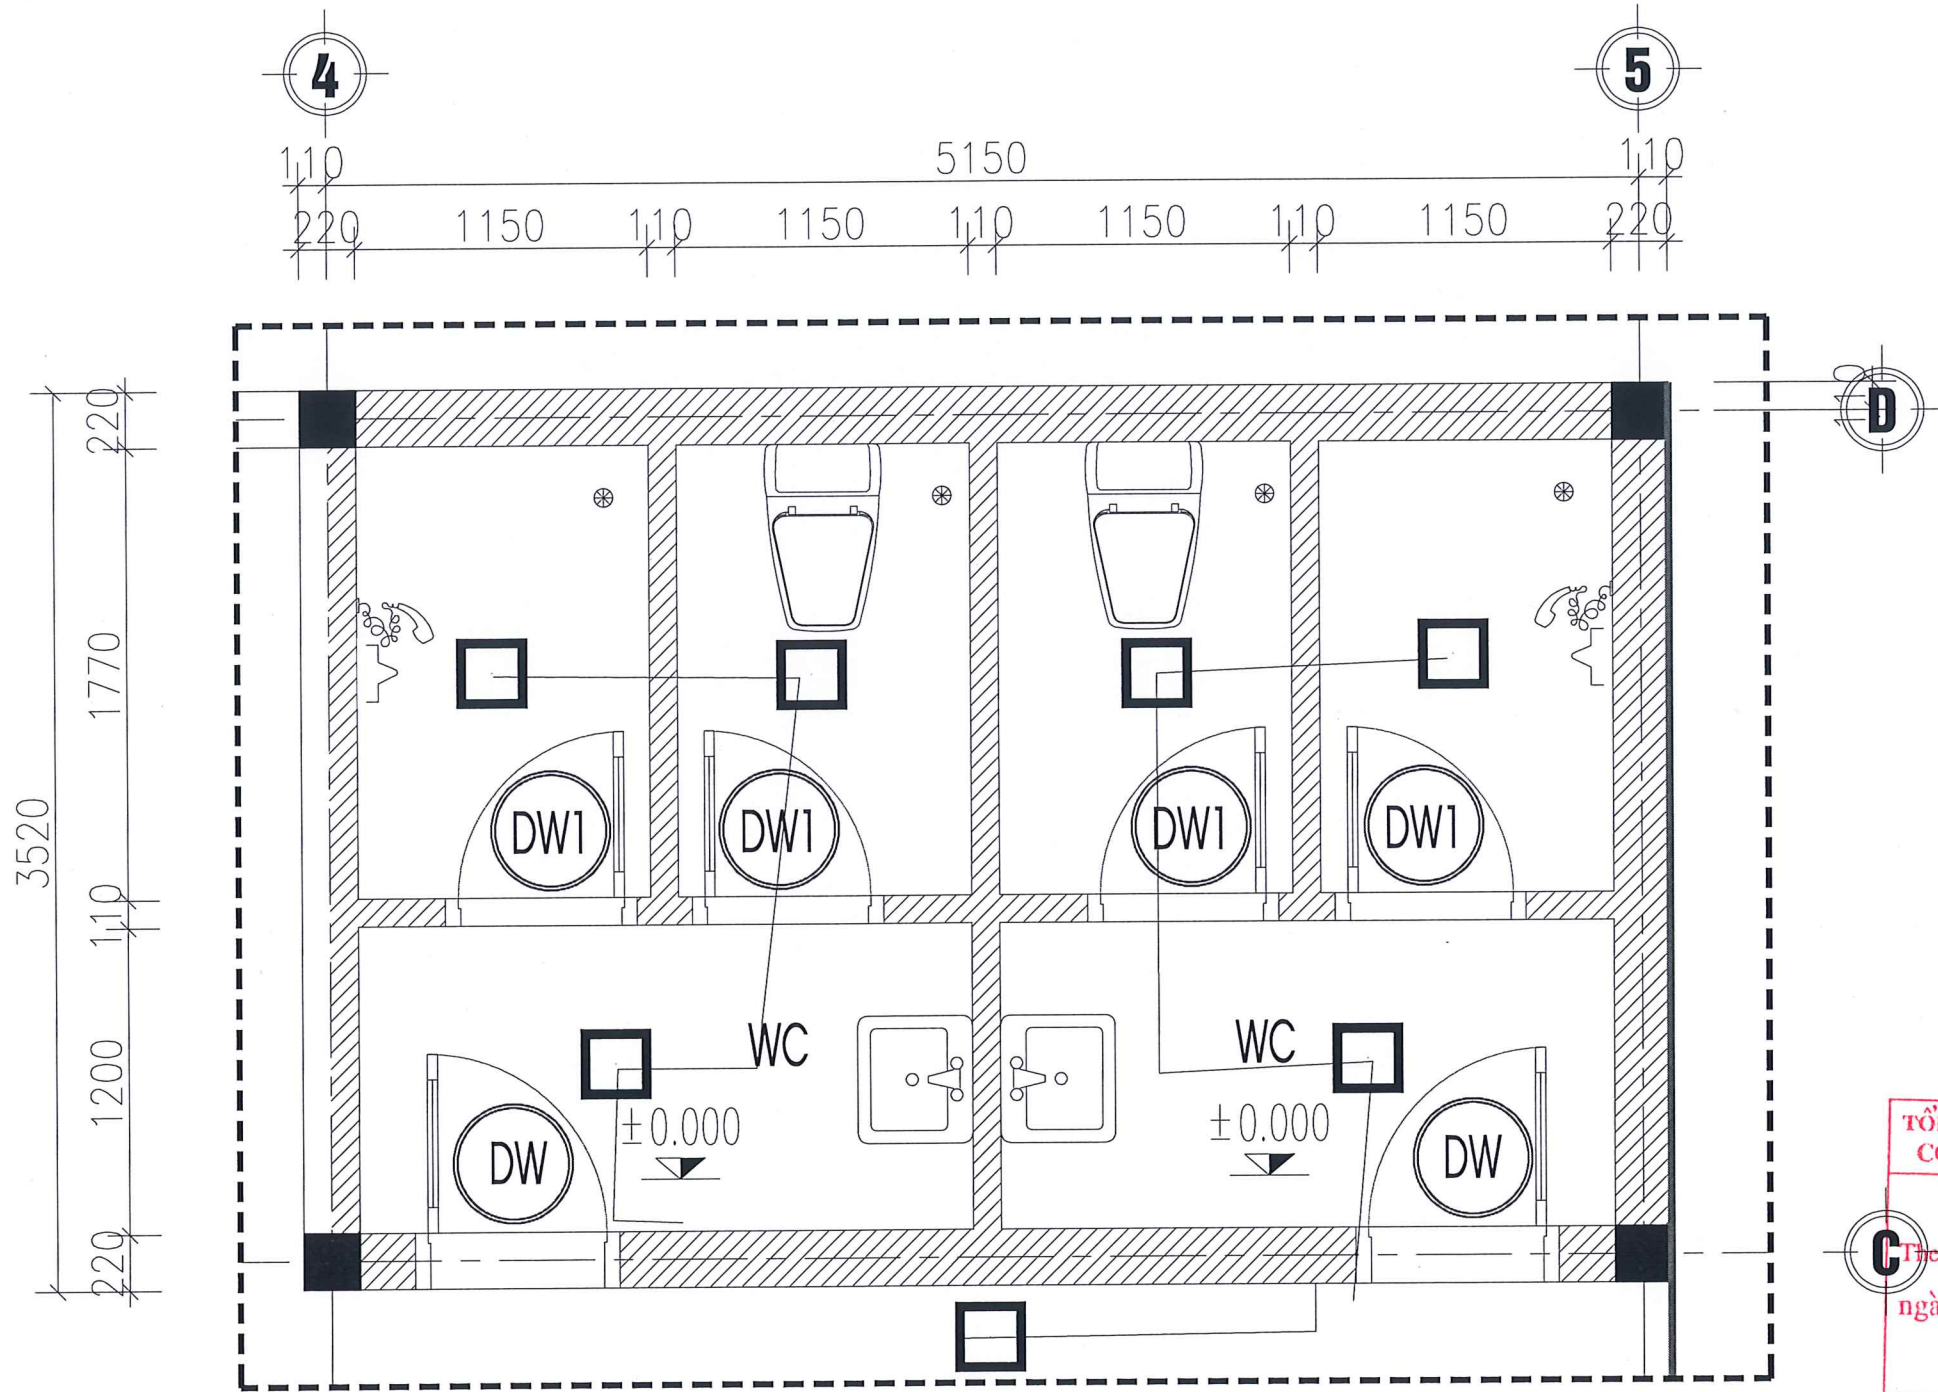

MẶT BẰNG WC

BẢNG THỐNG KÊ THIẾT BỊ ĐIỆN NHÀ ẤN				
STT	KÝ HIỆU QUY ƯỚC	TÊN & QUY CÁCH VẬT TƯ, VẬT LIỆU, THIẾT BỊ	ĐƠN VỊ	SỐ LƯỢNG
1		- ĐÈN LED ỚP TRẦN VUÔNG 300X300-24W	BỘ	07

TỔNG CÔNG TY ĐIỆN LỰC MIỀN BẮC
CÔNG TY ĐIỆN LỰC HẢI PHÒNG

THẨM ĐỊNH
Theo Quyết định số: 1084 / QĐ-PCHP
ngày 6 tháng 5 năm 2016.

Ký tên
Nguyễn Thế Quân

TÊN CÔNG TRÌNH
SỬA CHỮA KIẾN TRÚC TRỤ SỞ ĐỘI QLĐLKV
ĐỒ SƠN, TỔ QLKV, TỔ KDDV THUỘC
ĐỘI QLĐLKV ĐỒ SƠN

ĐỊA ĐIỂM
ĐỒ SƠN - TP. HẢI PHÒNG

CHỦ ĐẦU TƯ
CÔNG TY ĐIỆN LỰC HẢI PHÒNG

ĐƠN VỊ THIẾT KẾ
CÔNG TY TNHH ĐẦU TƯ XD & TM
HUNG KHÁNH



Đc: Số 8 đường Tây Sơn- Kiến An - HP
Tel: 0396814186
Email: Hungkhanh.construction@gmail.com



GIÁM ĐỐC

KS: BÙI MINH THẢO

CHỦ TRÌ THIẾT KẾ

KTS: PHẠM QUANG HÙNG

THIẾT KẾ - VẼ

KS: BÙI VĂN QUANG

KIỂM TRA

KS: BÙI MINH THẢO

LẦN NỘI DUNG THAY ĐỔI

1	-
2	-
3	-

SUA CHỮA ĐIỆN WC

GIẢI ĐOẠN
TKBVT

HOÀN THÀNH
2025

TỈ LỆ:
1/100

SỐ HIỆU BẢN VẼ

CT-06

BẢNG THỐNG KÊ THIẾT BỊ CẤP NƯỚC WC

STT	TÊN THIẾT BỊ	ĐƠN VỊ	SỐ LƯỢNG
1	XÍ BỆT	BỘ	02
2	CHẬU RỬA TREO + CHÂN CHẬU (BAO GỒM CẢ ỐNG THẢI)	BỘ	02
3	CHẬU TIỂU NAM + VAN XẢ TIỂU ẤN	BỘ	01
4	VÒI RỬA CHẬU RỬA	BỘ	02
5	VÒI RỬA VỆ SINH	BỘ	02
6	VÒI TẮM HƯƠNG SEN 1 VÒI, 1 HƯƠNG SEN	BỘ	02
7	GIƯỜNG SÔI	BỘ	02
8	HỘP ĐỰNG XÀ BÔNG	BỘ	02
9	HỘP ĐỰNG GIẤY VỆ SINH	BỘ	02
10	GIÁ TREO INOX	BỘ	02
11	ỐNG PPR D25 PN10,	M	20
12	ỐNG PPR D40 PN10,	M	25
13	CÚT 90 PPR D40	CÁI	05
14	CÚT 90 PPR D25	CÁI	04
15	TÊ PPR D40	CÁI	03
16	TÊ CHUYỂN BẬC PPR D40/25	CÁI	04
17	CÚT 90 PPR D25 REN TRONG	CÁI	04
18	CÚT 90 PPR D25 REN NGOÀI	CÁI	04

BẢNG THỐNG KÊ THIẾT BỊ THOÁT NƯỚC WC

STT	TÊN THIẾT BỊ	ĐƠN VỊ	SỐ LƯỢNG
1	ỐNG PVC DN90-C2	M	25
2	CÚT 90 PVC DN90	CÁI	06
3	CÚT 45 PVC DN90	CÁI	03
4	ỐNG PVC DN42-C2	M	20
5	THOÁT SÀN INOX DN100	BỘ	04

TỔNG CÔNG TY ĐIỆN LỰC MIỀN BẮC
CÔNG TY ĐIỆN LỰC HẢI PHÒNG

THẨM ĐỊNH
Theo Quyết định số: 2024/QĐ-PCNP
ngày 6 tháng 5 năm 2026

Nguyễn Thế Quân

TÊN CÔNG TRÌNH
SỬA CHỮA KIẾN TRÚC TRỤ SỞ ĐỘI QLDDKV
ĐỒ SƠN, TỔ QL VH, TỔ KDDV THUỘC
ĐỘI QLDDKV ĐỒ SƠN

ĐỊA ĐIỂM
ĐỒ SƠN - TP. HẢI PHÒNG

CHỦ ĐẦU TƯ
CÔNG TY ĐIỆN LỰC HẢI PHÒNG

ĐƠN VỊ THIẾT KẾ
CÔNG TY TNHH ĐẦU TƯ XD & TM
HUNG KHÁNH



Đc: Số 8 đường Tây Sơn- Kiến An - HP
Tel: 0396814186
E-mail: Hungkhanh.construction@gmail.com



GIÁM ĐỐC
Amhs
KS: BÙI MINH THẢO

CHỦ TRÌ THIẾT KẾ
Amhs
KTS: PHẠM QUANG HÙNG


THIẾT KẾ - VẼ
Amhs
KS: BÙI VĂN QUANG

KIỂM TRA
Amhs
KS: BÙI MINH THẢO

LẦN	NỘI DUNG THAY ĐỔI
1	-
2	-
3	-

THONG KE
CHI TIẾT WC

GIẢI ĐOẠN TKBVT	SỐ HIỆU BẢN VẼ CT-06
HOÀN THÀNH 2025	
TỈ LỆ : 1/100	

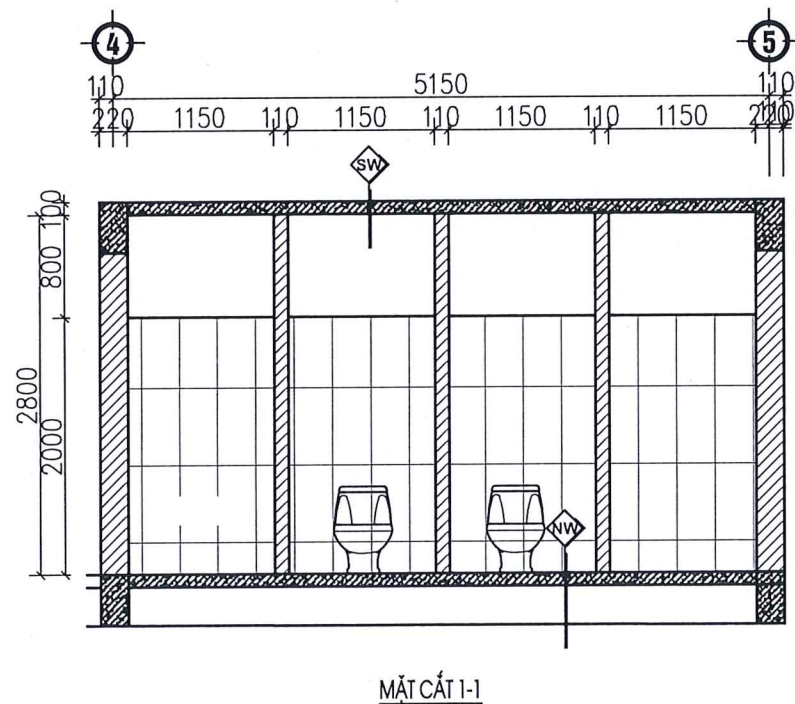


(DW) - CỬA ĐI NHÔM KÍNH , KT : 0.8X2.2M (SL: 2)
(DW1) - CỬA ĐI NHÔM KÍNH , KT : 0.75X2.2M (SL: 4)


- PHÁ LỚP TRÁT KHU VỰC BỊ BONG TRÓC RÊU MỐC, TRÁT LẠI SAU ĐÓ SƠN BẢ HOÀN THIỆN 1 NƯỚC LÓT 2 LỚP PHỦ
- VỆ SINH LỚP SƠN HIỆN TRẠNG SƠN BẢ LẠI TOÀN BỘ PHÍA TRONG VÀ NGOÀI NHÀ 1 NƯỚC LÓT, 2 NƯỚC PHỦ
- THAY THẾ TOÀN BỘ HỆ THỐNG BỒN RỬA, VÒI SEN, BỒN CẦU ĐÁ CŨ HỎNG, LẮP ĐẶT LẠI HỆ THỐNG CẤP THOÁT NƯỚC.
- SỬA CHỮA THAY THẾ HỆ THỐNG ĐIỆN BỊ HƯ HỎNG
- SỬA CHỮA THAY THẾ CỬA NHÀ VỆ SINH BẰNG CỬA NHÔM HỆ KÍNH DÀY 6.38MM
- PHÁ GẠCH LÁT NỀN VÀ GẠCH ỐP HIỆN TRẠNG, LÁT LẠI NỀN GẠCH 300X300MM (GẠCH CHỐNG TRƠN), ỐP TƯỜNG GẠCH 300X600MM

LẦN	NỘI DUNG THAY ĐỔI
1	-
2	-
3	-

CT-05

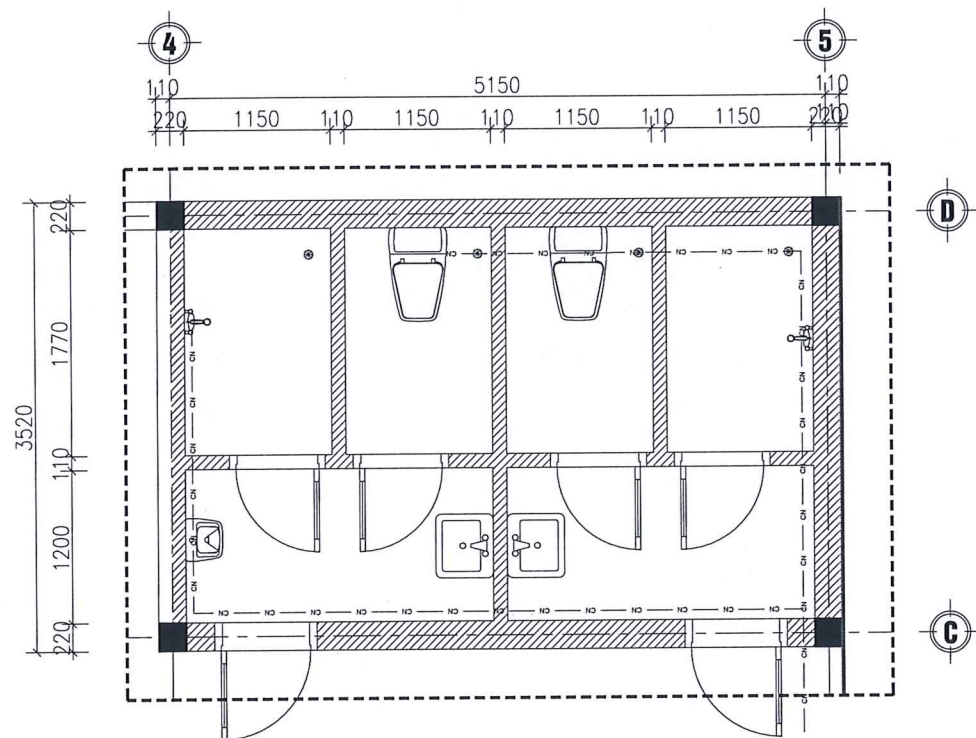

MẶT BẰNG CẤP NƯỚC WC

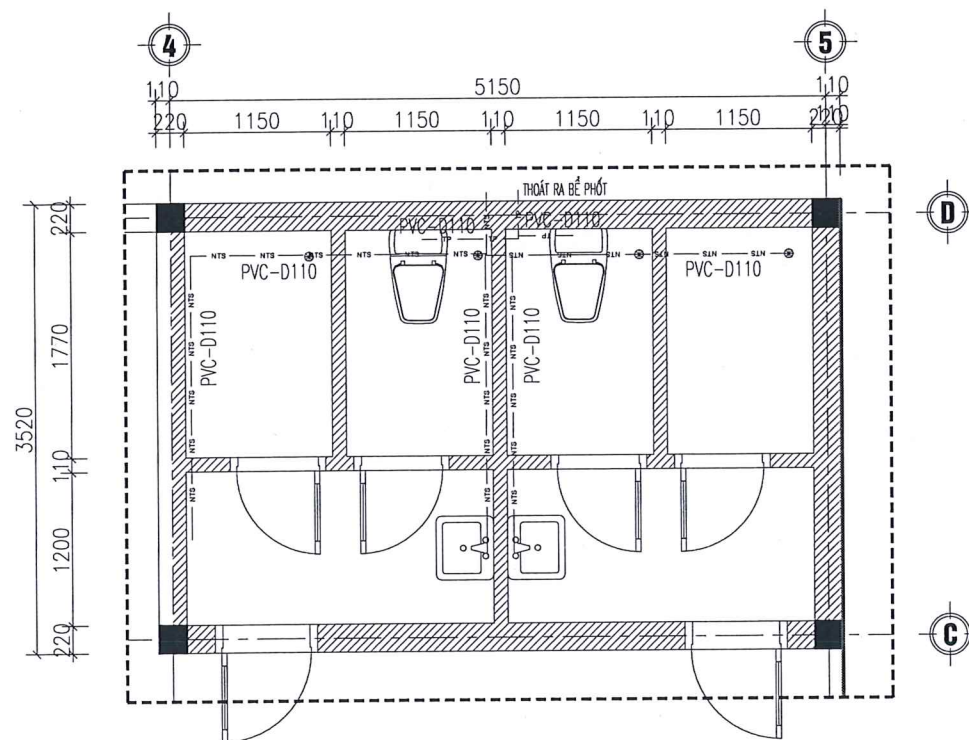

MẶT BẰNG THOÁT NƯỚC WC

GHI CHÚ SỬA CHỮA:

- THAY THẾ TOÀN BỘ HỆ THỐNG BỒN RỬA, VÒI SEN, BỒN CẦU ĐÃ CŨ HỎNG, LẮP ĐẶT LẠI HỆ THỐNG CẤP THOÁT NƯỚC.

TỔNG CÔNG TY ĐIỆN LỰC MIỀN BẮC
CÔNG TY ĐIỆN LỰC HẢI PHÒNG

THẨM ĐỊNH
Theo Quyết định số: 1084/QĐ-PCHP
ngày 6 tháng 5 năm 2016

Kí tên:
Nguyễn Thế Quân



TÊN CÔNG TRÌNH
SỬA CHỮA KIẾN TRÚC TRỤ SỞ ĐỘI QLDDIKV
ĐỒ SƠN, TỔ QLVIH, TỔ KDDV THUỘC
ĐỘI QLDDIKV ĐỒ SƠN

ĐỊA ĐIỂM
ĐỒ SƠN - TP. HẢI PHÒNG

CHỦ ĐẦU TƯ
CÔNG TY ĐIỆN LỰC HẢI PHÒNG

ĐƠN VỊ THIẾT KẾ
CÔNG TY TNHH ĐẦU TƯ XD & TM
HUNG KHANH



Địa: Số 8 đường Tây Sơn- Kiến An - HP
Tel: 0396814186
E-mail: Hungkhanh.construction@gmail.com

GIÁM ĐỐC
KS: BÙI MINH THẢO

CHỦ TRÌ THIẾT KẾ
KTS: PHẠM QUANG HUNG

THIẾT KẾ - VẼ
KS: BÙI VĂN QUANG

KIỂM TRA
KS: BÙI MINH THẢO

LẦN	NỘI DUNG THAY ĐỔI
1	-
2	-
3	-

SỬA CHỮA
CHI TIẾT WC

GIẢI ĐOẠN TKBVTVC	SỐ HIỆU BẢN VẼ CT-05
HOÀN THÀNH 2025	
TỈ LỆ : 1/100	

TÊN CÔNG TRÌNH
SỬA CHỮA KIẾN TRÚC TRỤ SỞ ĐỘI QLDDKV
ĐỒ SƠN, TỔ QL VH, TỔ KDDV THUỘC
ĐỘI QLDDKV ĐỒ SƠN

ĐỊA ĐIỂM
ĐỒ SƠN - TP. HẢI PHÒNG

CHỦ ĐẦU TƯ
CÔNG TY ĐIỆN LỰC HẢI PHÒNG

ĐƠN VỊ THIẾT KẾ
CÔNG TY TNHH ĐẦU TƯ XD & TM
HÙNG KHÁNH



Đc: Số 8 đường Tây Sơn- Kiến An - HP
Tel: 0396814186
E-mail: Hungkhanh.construction@gmail.com

GIÁM ĐỐC

KS: BUI MINH THAO

CHỦ TRÌ THIẾT KẾ

KTS: PHAM QUANG HUNG

THIẾT KẾ - VẼ

KS: BUI VAN QUANG


KIỂM TRA

KS: BUI MINH THAO

LẦN	NỘI DUNG THAY ĐỔI
1	-
2	-
3	-


CT CỦA DW, DW1

GIẢI ĐOẠN TKBVT/C	SỐ HIỆU BẢN VẼ CT-06
HOÀN THÀNH 2025	
TỈ LỆ : 1/100	

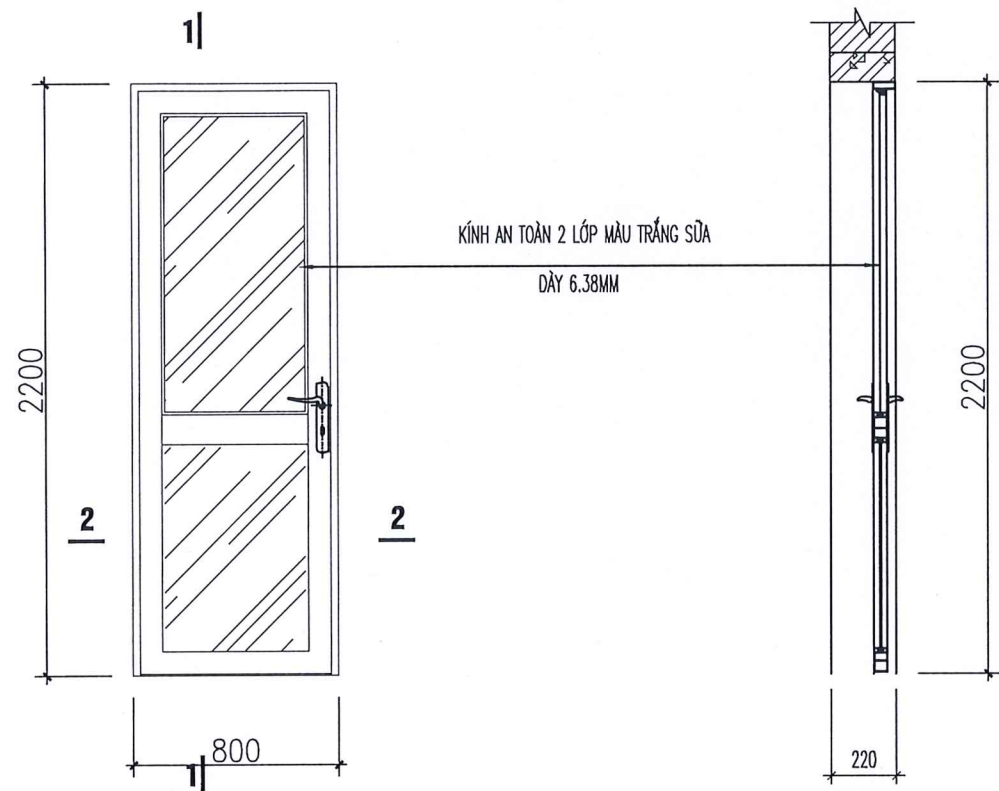


MẶT ĐỨNG

MẶT CẮT 1 - 1

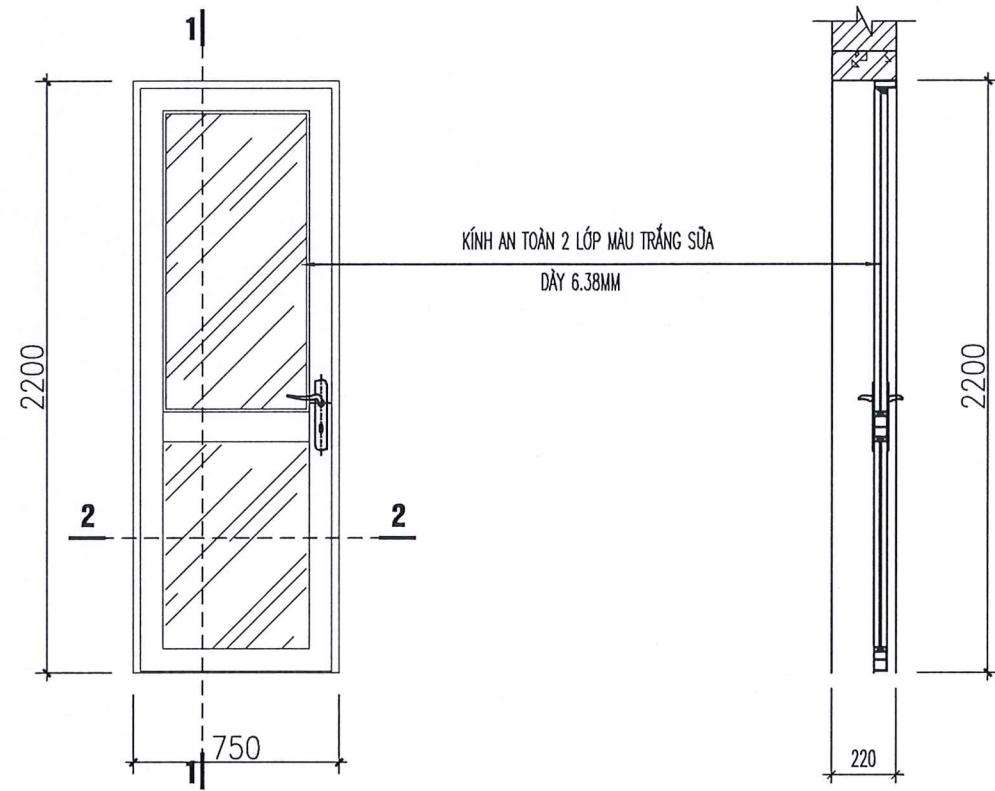

MẶT ĐỨNG


MẶT CẮT 1 - 1

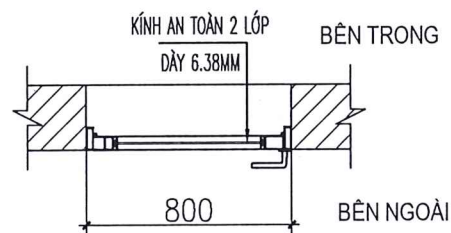

MẶT CẮT 2 - 2

GHI CHÚ CỦA DW :

- SỐ LƯỢNG: 2 BỘ
 - KÍCH THƯỚC: 800X2200
 - CỬA NHÔM HỆ XINGFA (HOẶC TƯƠNG ĐƯƠNG), PHỤ KIỆN ĐỒNG BỘ
 - KÍNH TRẮNG SỮA DÀY 6.38MM
- CHÚ Ý: KIỂM TRA KÍCH THƯỚC THỰC TẾ TRƯỚC KHI THI CÔNG

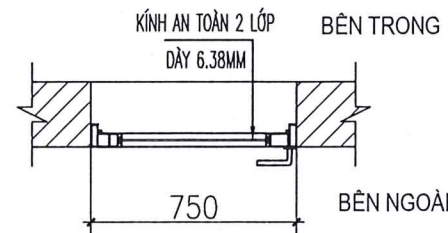

MẶT CẮT 2 - 2

GHI CHÚ CỦA DW1 :

- SỐ LƯỢNG: 4 BỘ
 - KÍCH THƯỚC: 750X2200
 - CỬA NHÔM HỆ XINGFA (HOẶC TƯƠNG ĐƯƠNG), PHỤ KIỆN ĐỒNG BỘ
 - KÍNH TRẮNG SỮA DÀY 6.38MM
- CHÚ Ý: KIỂM TRA KÍCH THƯỚC THỰC TẾ TRƯỚC KHI THI CÔNG

TỔNG CÔNG TY ĐIỆN LỰC MIỀN BẮC
CÔNG TY ĐIỆN LỰC HẢI PHÒNG
THẨM ĐỊNH
Theo Quyết định số: 2084/BĐ-PC/HP
ngày...6...tháng...5...năm 2026.

Nguyễn Lê Quân

STT	Cửa			Nội dung		Ghi chú
	Tên	Quy cách	Số lượng	Hiện trạng	Sửa chữa	
NHÀ VỆ SINH (TỔ QL VH)						
1	Dw	Cửa đi 1 cánh 0,8*2,2	2	Hiện trạng hư hỏng nặng, bị mất	Thay bằng cửa nhôm hệ xingfa hoặc tương đương (bao gồm phụ kiện)	
2	Dw1	Cửa đi 1 cánh 0,75*2,2	4			



CÔNG TY TNHH XÂY DỰNG VÀ THƯƠNG MẠI HƯNG KHÁNH

C. TỔ KDDV


NGÕ 35, ĐƯỜNG SƠN HẢI, P. ĐỒ SƠN, TP HẢI PHÒNG

HẢI PHÒNG, 2026

HIỆN TRẠNG
PHẦN TƯỜNG NHÀ :
- TOÀN BỘ MẶT NGOÀI XUNG QUANH TƯỜNG NHÀ ẦM, NỨT, BONG TRóc VỮA, SƠN, RÊU MỐC GÂY MẤT VỆ SINH VÀ MỸ QUAN NƠI LÀM VIỆC
MÁI NHÀ:
- NHIỀU VỊ TRÍ BỊ NỨT, LỚP TRÁT BỊ BONG TRóc DẪN THẨM XUỐNG BÊN DƯỚI
* HẠNG MỤC : NHÀ ĐỂ VẬT TƯ
- TƯỜNG NGOÀI BỊ BONG TRóc LỚP VỮA, SƠN GÂY MẤT MỸ QUAN VÀ BỤI BẨN
- TRẦN NHÀ ĐÃ BỊ SẬP XUỐNG
PHƯƠNG ÁN SỬA CHỮA
PHẦN TƯỜNG NHÀ TRỤ SỞ:
- PHÁ LỚP VỮA KHU VỰC BỊ NỨT, ẦM MỐC, TRÁT LẠI BẰNG VỮA M75
- SƠN BẢ LẠI TOÀN BỘ PHÍA TRONG VÀ NGOÀI NHÀ 1 NƯỚC LỐT , 2 LỚP MÀU
* HẠNG MỤC : MÁI NHÀ
- PHÁ LỚP VỮA NỀN HIỆN TRẠNG, LĂNG LỚP VỮA TẠO PHẪNG DẪY 2CM
- CHỐNG THẨM MÁI BẰNG QUÉT CHỐNG THẨM VẬT LIỆU NEOMAX C102, HỢP CHẤT CHỐNG THẨM GỐC XI MĂNG POLYMER 2 THÀNH PHẦN KẾT HỢP DÁN MÀNG CHUYÊN DỤNG, SAU ĐÓ LĂNG LỚP VỮA LĂNG NỀN BẢO VỆ
* HẠNG MỤC : NHÀ ĐỂ VẬT TƯ
- SƠN LẠI TOÀN BỘ TƯỜNG TRONG VÀ NGOÀI NHÀ
- THI CÔNG LẠI TRẦN NHỰA


GHI CHÚ:

- ① NHÀ ĐIỀU HÀNH TỔ KDDV
- ② NHÀ ĐỂ VẬT TƯ
- ③ LÁN ĐỂ XE

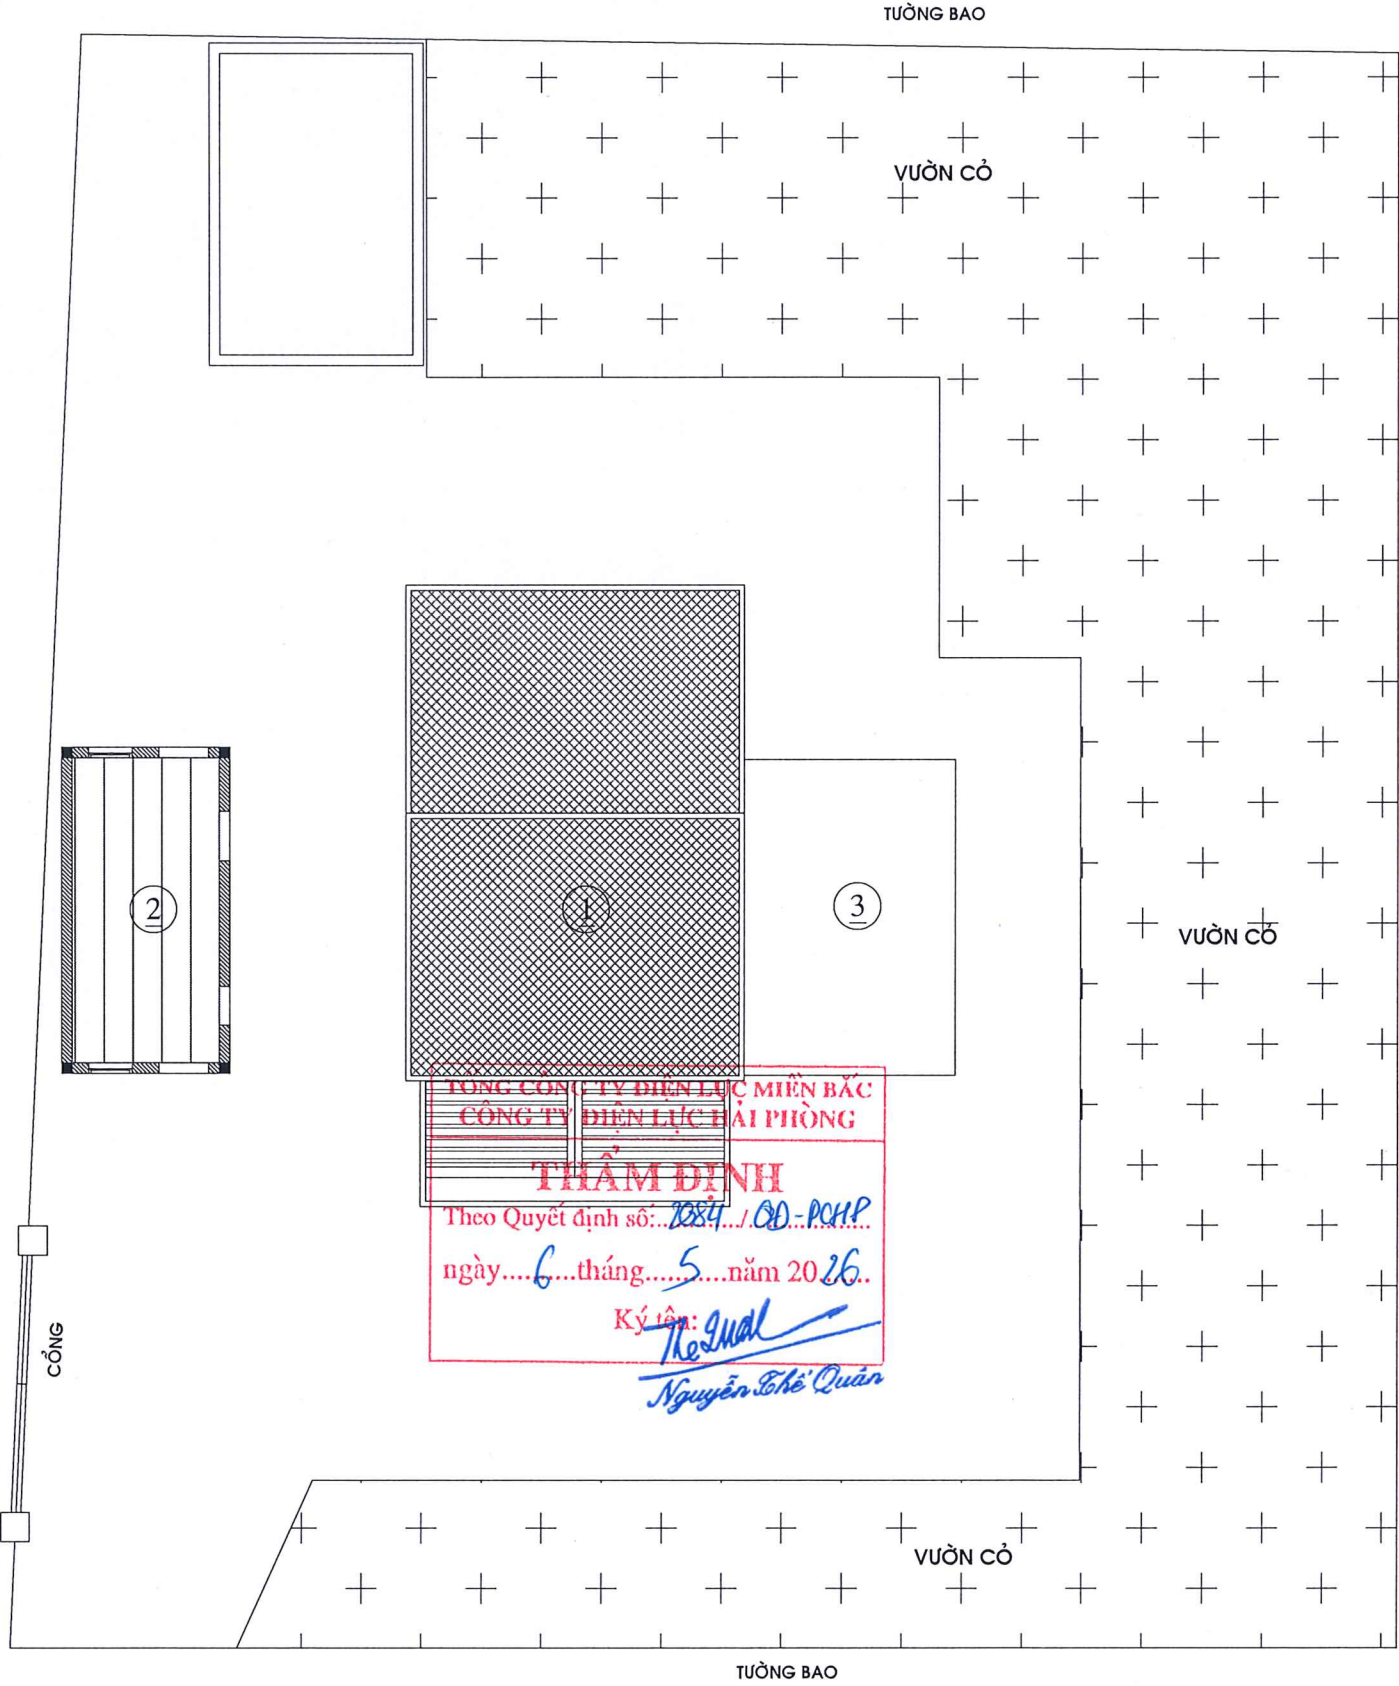

TỔNG MẶT BẰNG NHÀ ĐIỀU HÀNH TỔ KDDV ĐỒ SƠN

TÊN CÔNG TRÌNH	
SỬA CHỮA KIẾN TRÚC TRỤ SỞ ĐỘI QLĐDLKV ĐỒ SƠN, TỔ QL VH, TỔ KDDV THUỘC ĐỘI QLĐDLKV ĐỒ SƠN	
ĐỊA ĐIỂM	
ĐỒ SƠN - TP. HẢI PHÒNG	
CHỦ ĐẦU TƯ	
CÔNG TY ĐIỆN LỰC HẢI PHÒNG	
ĐƠN VỊ THIẾT KẾ	
CÔNG TY TNHH ĐẦU TƯ XD & TM HUNG KHÁNH	
Đc: Số 8 đường Tây Sơn- Kiến An - HP Tel: 0396814186 E-mail: Hungkhanh.construction@gmail.com	
GIÁM ĐỐC	
KS : BÙI MINH THẢO	
CHỦ TRÌ THIẾT KẾ	
KTS: PHẠM QUANG HƯNG	
THIẾT KẾ - VẼ	
KS : BÙI VĂN QUANG	
KIỂM TRA	
KS : BÙI MINH THẢO	
LẦN	NỘI DUNG THAY ĐỔI
1	-
2	-
3	-
TỔNG MẶT BẰNG TỔ QL VH	
GIẢI ĐOẠN	SỐ HIỆU BẢN VẼ
TKBVTC	
HOÀN THÀNH 2025	
TỈ LỆ : 1/100	HT-01

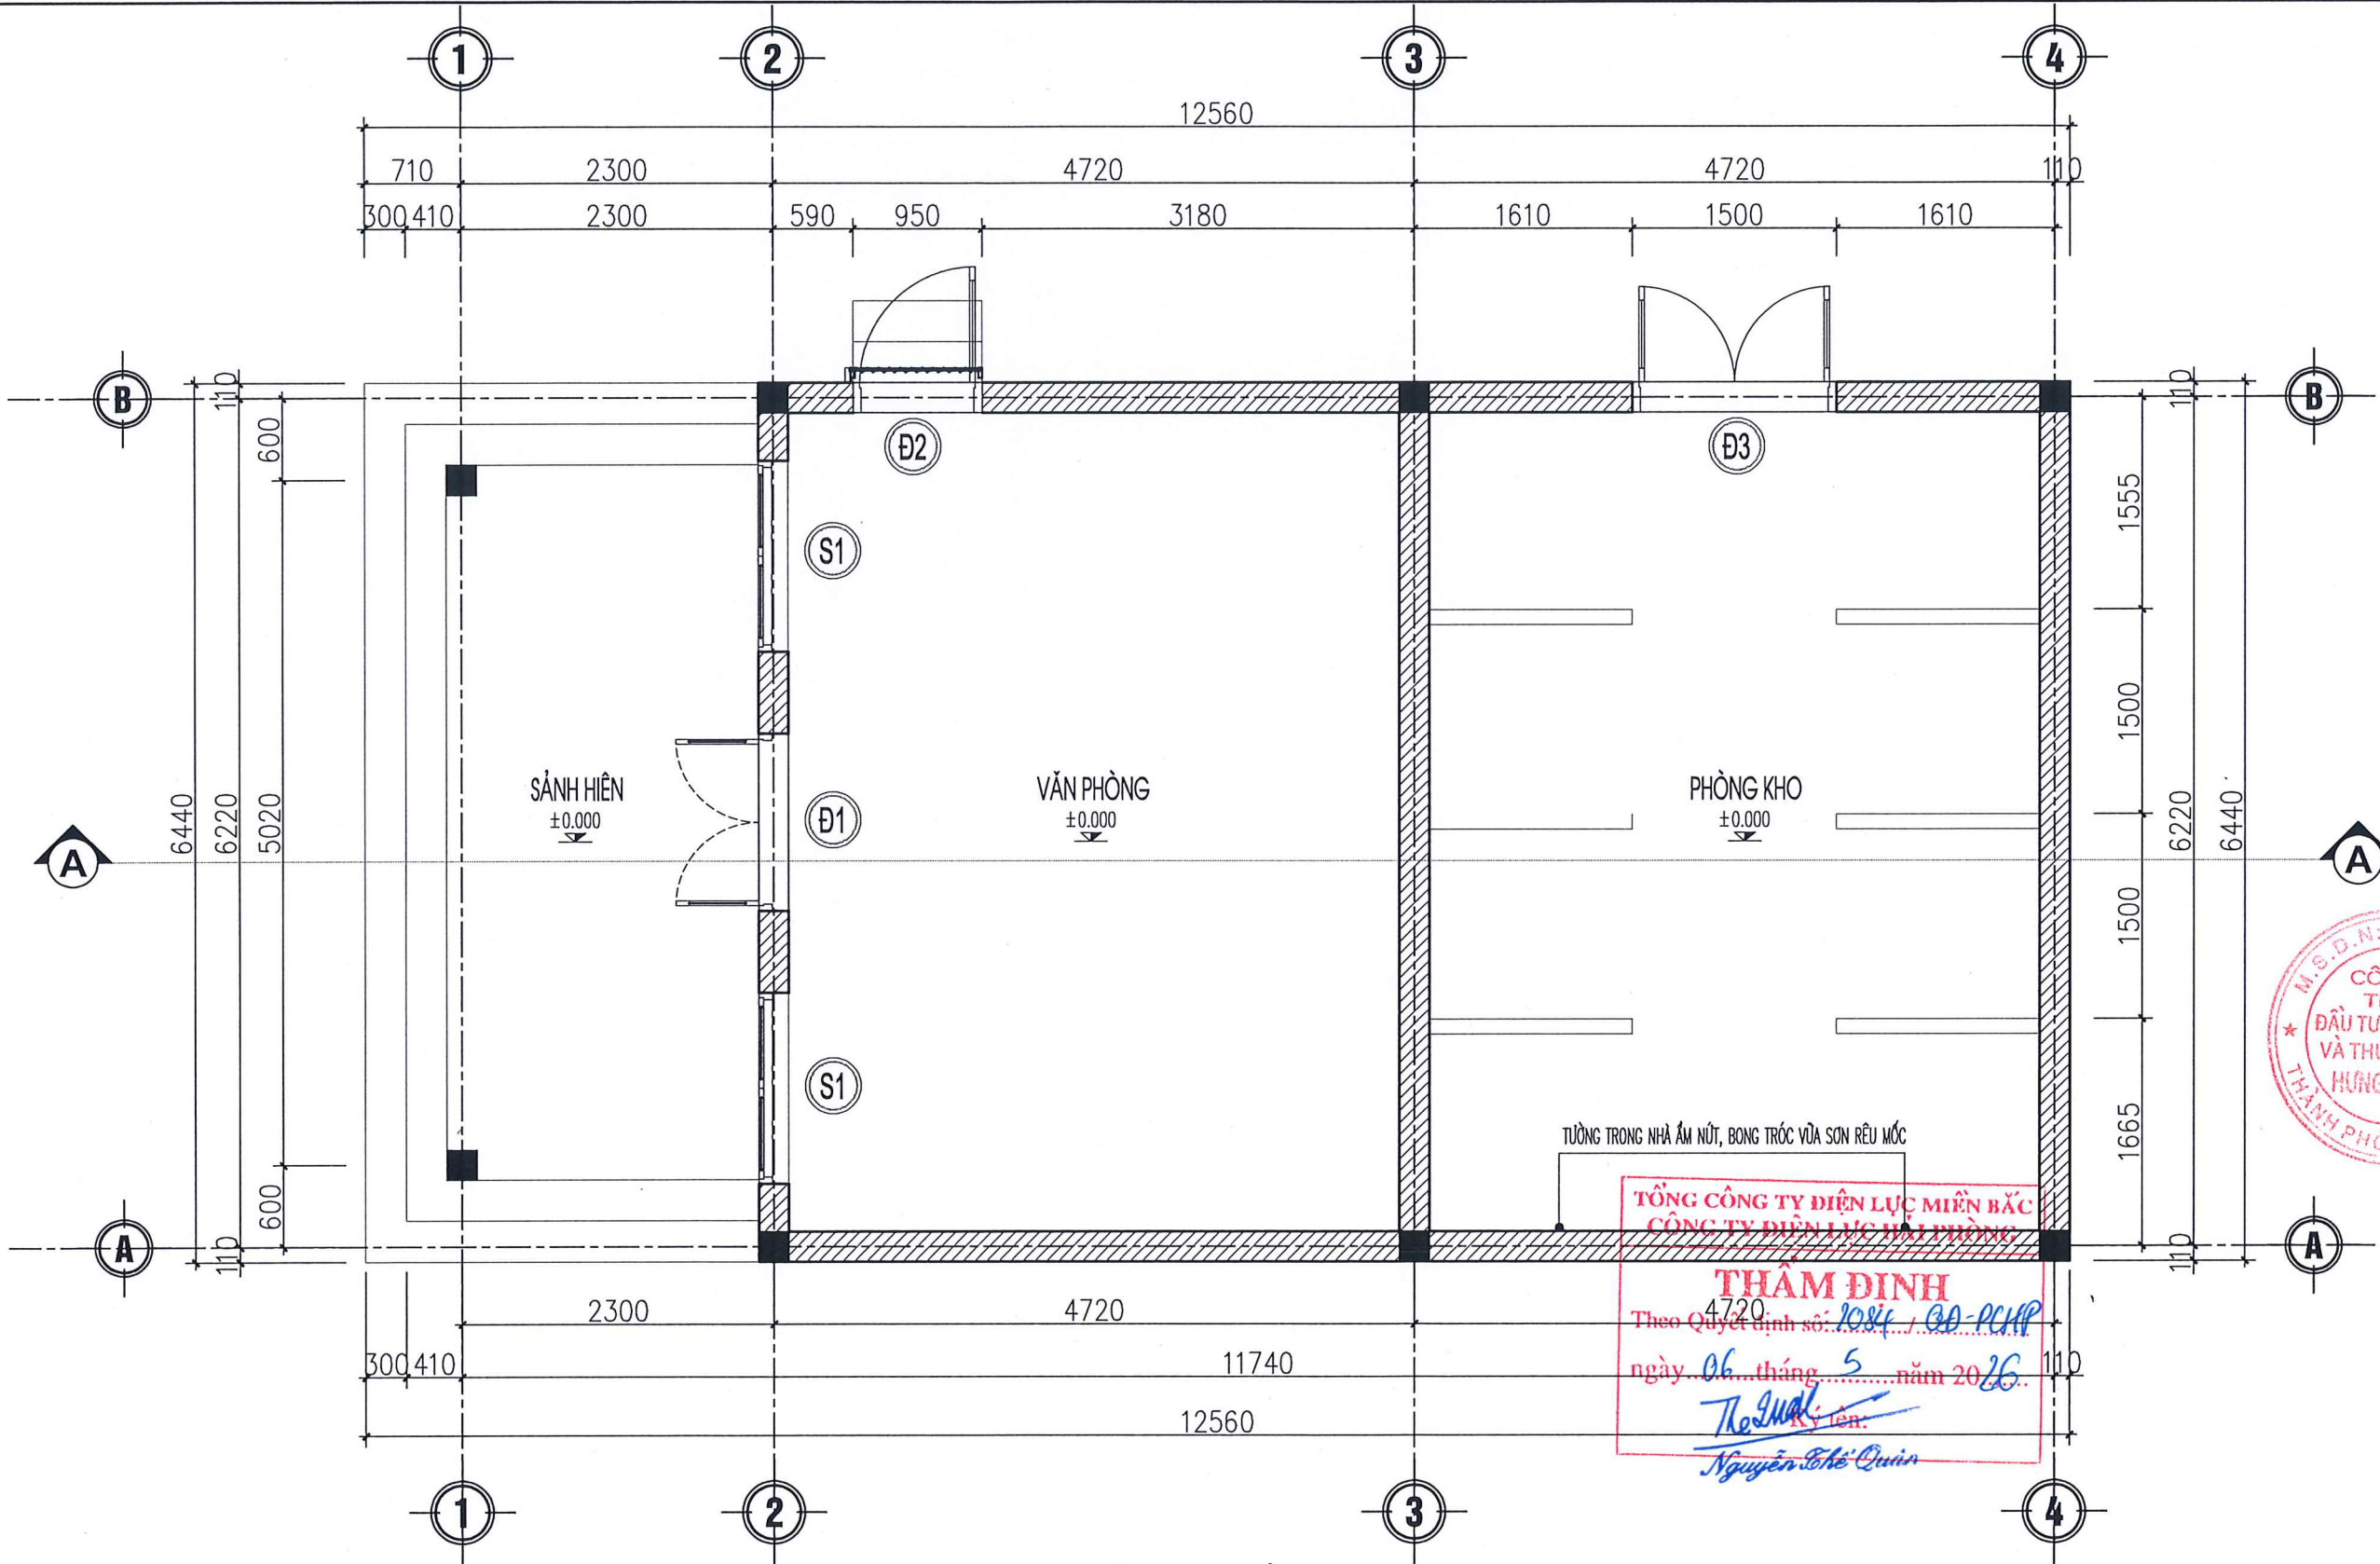

MẶT BẰNG TẦNG 1

GHI CHÚ CỦA HIỆN TRẠNG:

- ① - CỬA ĐI 2 CÁCH NHÔM KÍNH, KT: 1.3X2.4M (SL: 1)
- ② - CỬA ĐI 2 CÁCH NHÔM KÍNH, KT: 0.95X2.2M (SL: 1)
- ③ - CỬA ĐI 1 CÁCH NHÔM KÍNH, KT: 0.8X2.4M (SL: 1)
- ④ - CỬA SỔ NHÔM KÍNH, 2 CÁCH MỞ NGOÀI, KT: 1.1X1.4M (SL: 2)

GHI CHÚ CỦA SỬA CHỮA:



GHI CHÚ HIỆN TRẠNG:

- TƯỜNG NGOÀI NHÀ BỊ ẨM MỐC BONG TRóc

GHI CHÚ SỬA CHỮA:

- BỐC BỎ LỚP Vữa TRẮT NGOÀI NHÀ, SAU ĐÓ TRẮT LẠI
- SƠN BẢ LẠI TOÀN BỘ PHÍA TRONG VÀ NGOÀI NHÀ 1 NƯỚC LÓT, 2 LỚP MÀU

TÊN CÔNG TRÌNH
SỬA CHỮA KIẾN TRÚC TRỤ SỞ ĐỘI QLĐDLKV
ĐỒ SƠN, TỔ QLKH, TỔ KDDV THUỘC
ĐỘI QLĐDLKV ĐỒ SƠN

ĐỊA ĐIỂM
ĐỒ SƠN - TP. HẢI PHÒNG

CHỦ ĐẦU TƯ
CÔNG TY ĐIỆN LỰC HẢI PHÒNG

ĐƠN VỊ THIẾT KẾ
CÔNG TY TNHH ĐẦU TƯ XD & TM
HUNG KHÁNH



Đc: Số 8 đường Tây Sơn- Kiến An - HP
Tel: 0396814186
E-mail: Hungkhanh.construction@gmail.com

GIÁM ĐỐC

KS: BÙI MINH THẢO

CHỦ TRÌ THIẾT KẾ

KTS: PHẠM QUANG HƯNG

THIẾT KẾ - VẼ

KS: BÙI VĂN QUANG

KIỂM TRA


KS: BÙI MINH THẢO

LẦN NỘI DUNG THAY ĐỔI

1	-
2	-
3	-

NHÀ ĐIỀU HÀNH TỔ KDDV
MẶT BẰNG TẦNG 1

GIẢI ĐOẠN TKBVT	SỐ HIỆU BẢN VẼ
HOÀN THÀNH 2025	HT-01
TỈ LỆ: 1/100	

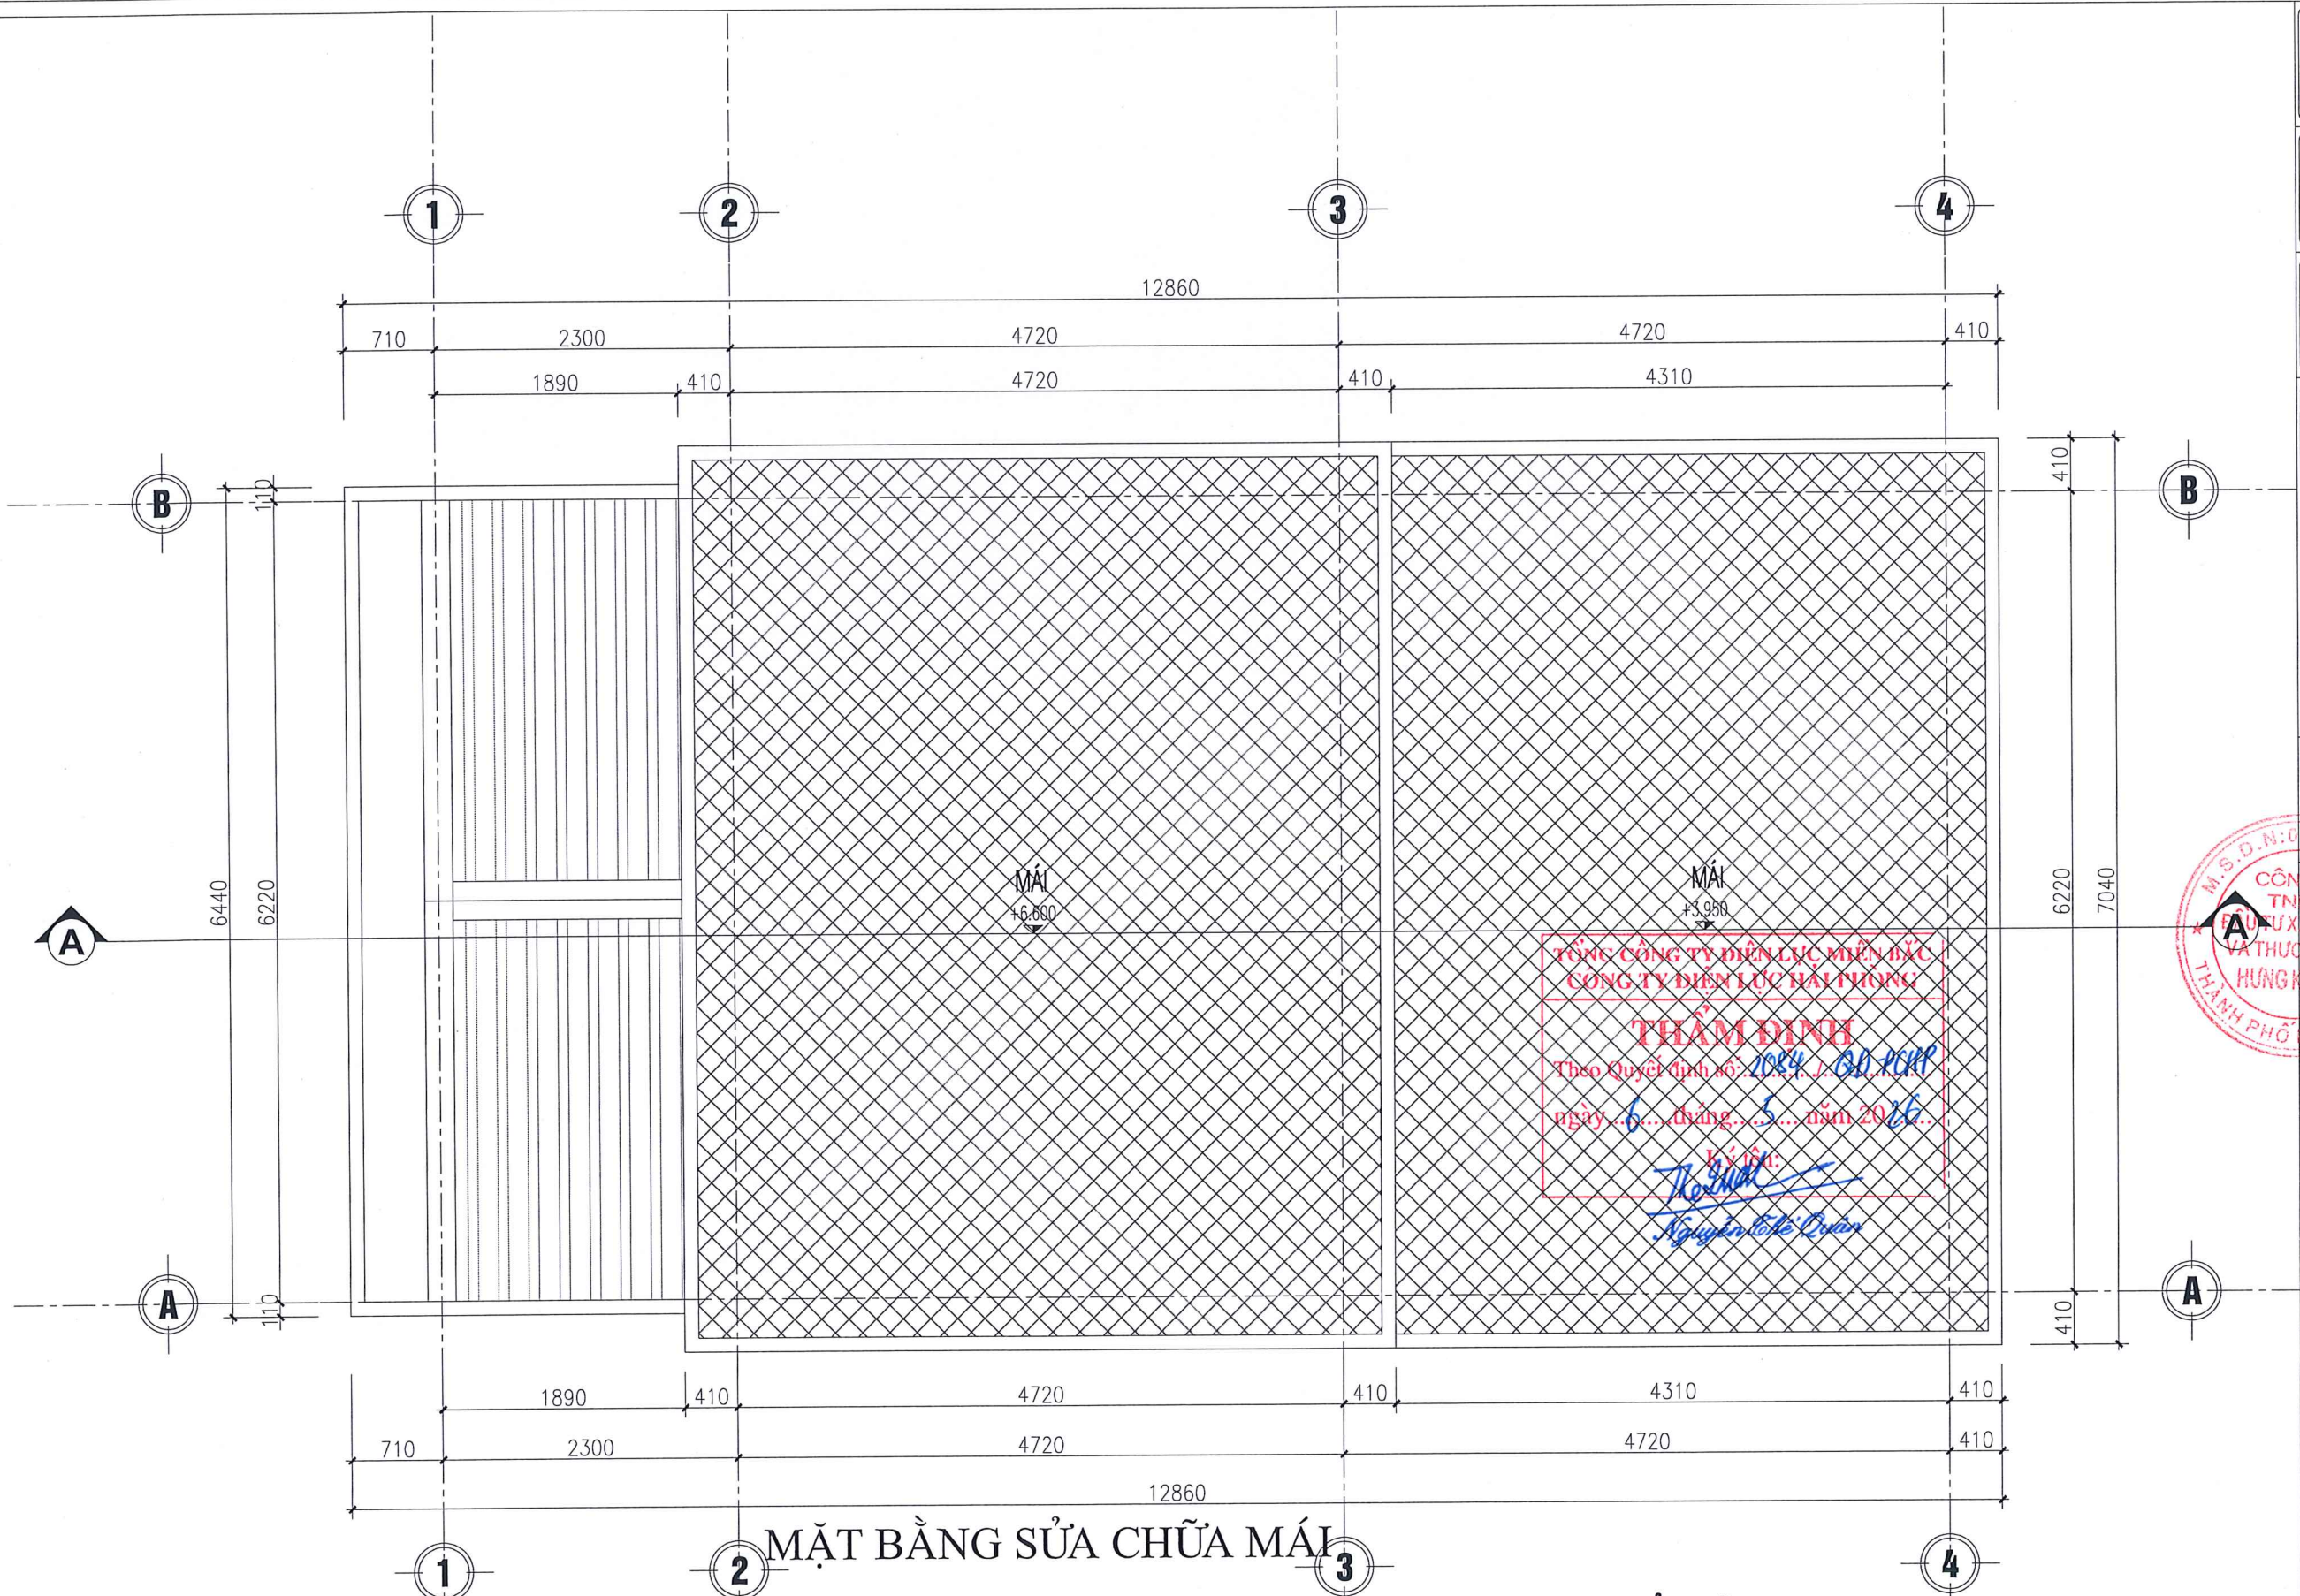

MẶT BẰNG SỬA CHỮA MÁI

GHI CHÚ HIỆN TRẠNG:



- LỚP Vữa LÁNG MÁI BỊ NÚT VỠ GÂY NÊN THẤM, DỘT


GHI CHÚ SỬA CHỮA:

- ĐỤC TẮT LỚP Vữa HIỆN TRẠNG, LÁNG LỚP Vữa LÁNG NỀN TẠO PHẪNG DÀY 2CM VXM M 75
- CHỐNG THẤM MÁI BẰNG QUÉT CHỐNG THẤM VẬT LIỆU NEOMAX C102, HỢP CHẤT CHỐNG THẤM GỐC XI MĂNG POLYMER 2 THÀNH PHẦN KẾT HỢP DÁN MÀNG CHUYÊN DỤNG
- LÁNG LỚP Vữa LÁNG NỀN BẢO VỆ DÀY 2CM VXM M75

GHI CHÚ:

 CHỐNG THẤM SÀN MÁI VÉN CHÂN TƯỜNG CAO 200MM

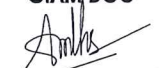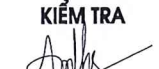TÊN CÔNG TRÌNH SỬA CHỮA KIẾN TRÚC TRỤ SỞ ĐỘI QLĐDLKV ĐỒ SƠN, TỔ QLXH, TỔ KDDV THUỘC ĐỘI QLĐDLKV ĐỒ SƠN	
ĐỊA ĐIỂM ĐỒ SƠN - TP. HẢI PHÒNG	
CHỦ ĐẦU TƯ CÔNG TY ĐIỆN LỰC HẢI PHÒNG	
ĐƠN VỊ THIẾT KẾ CÔNG TY TNHH ĐẦU TƯ XD & TM HUNG KHÁNH  Đc: Số 8 đường Tây Sơn- Kiến An - HP Tel: 0396814186 E-mail: Hungkhanh.construction@gmail.com	
GIÁM ĐỐC  KS : BÙI MINH THẢO	
CHỦ TRÌ THIẾT KẾ  KTS: PHẠM QUANG HƯNG	
THIẾT KẾ - VẼ  KS : BÙI VĂN QUANG	
KIỂM TRA  KS : BÙI MINH THẢO	
LẦN	NỘI DUNG THAY ĐỔI
1	-
2	-
3	-
MẶT BẰNG MÁI	
GIẢI ĐOẠN TKBVT	SỐ HIỆU BẢN VẼ
HOÀN THÀNH 2025	CT-02
TỈ LỆ : 1/100	

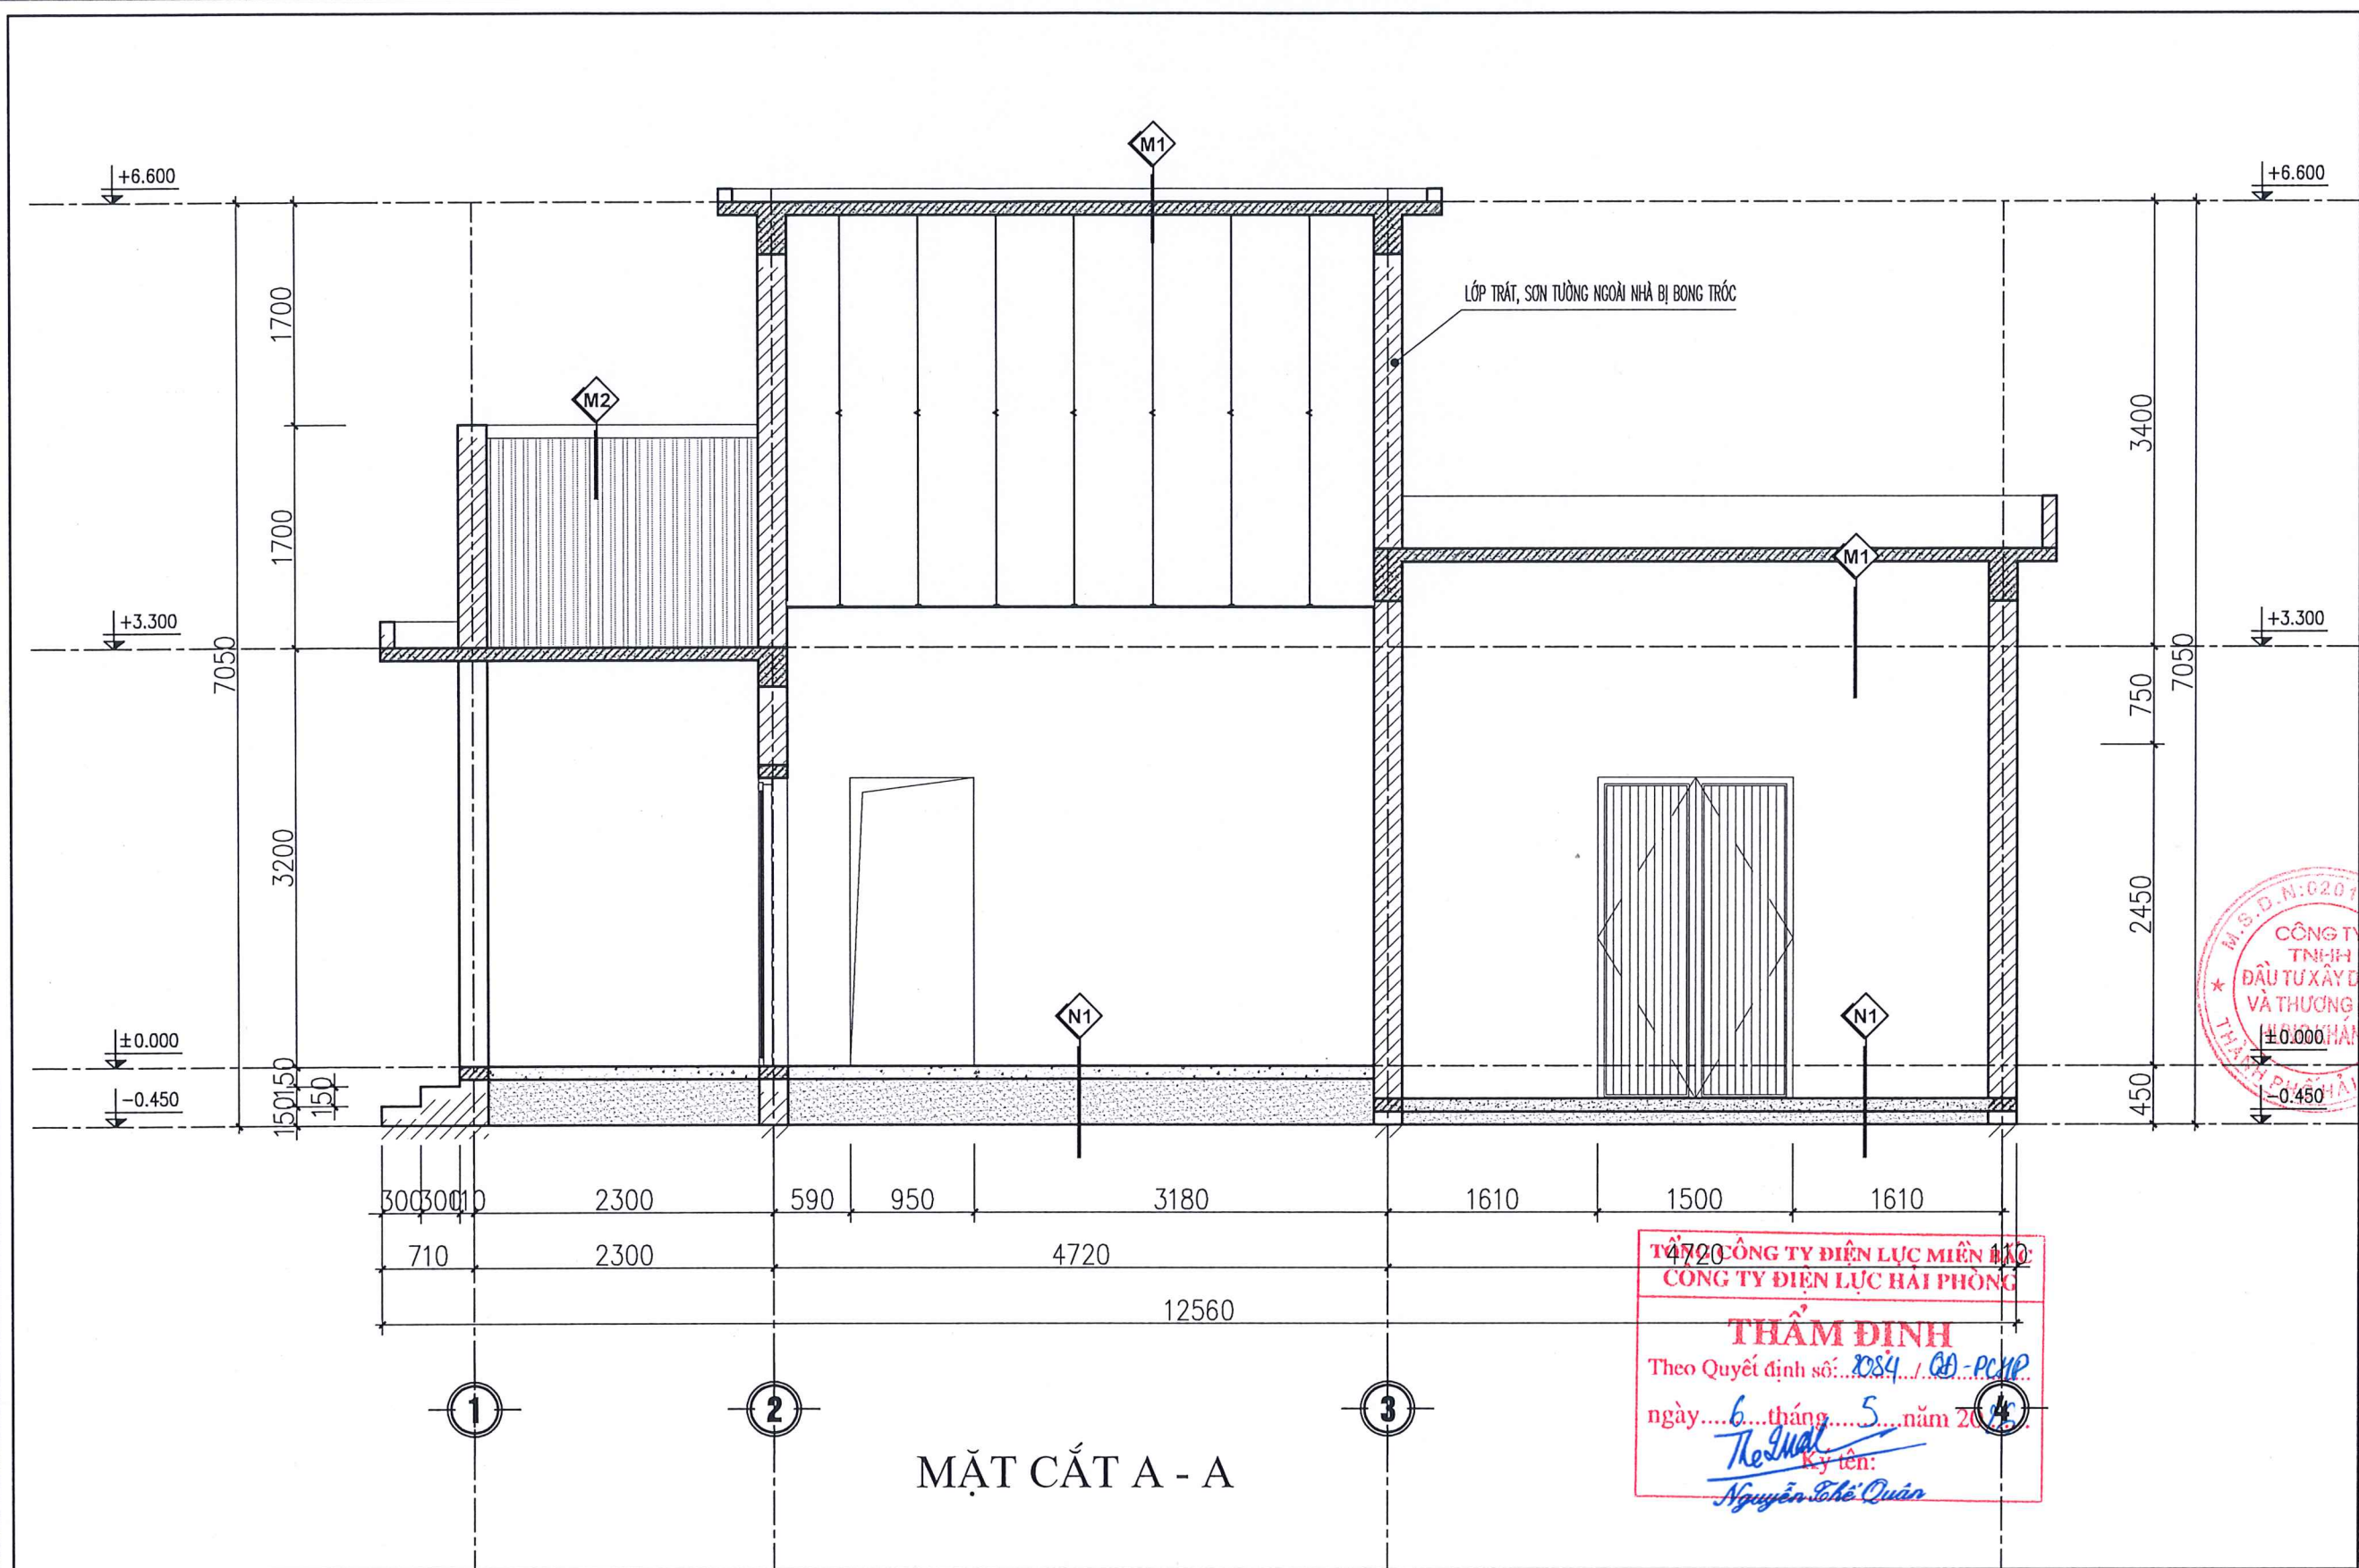

TÊN CÔNG TRÌNH SỬA CHỮA KIẾN TRÚC TRỤ SỞ ĐỘI QLDDKV ĐỒ SƠN, TỶ QLHV, TỶ KDDV THUỘC ĐỘI QLDDKV ĐỒ SƠN	
ĐỊA ĐIỂM ĐỒ SƠN - TP. HẢI PHÒNG	
CHỦ ĐẦU TƯ CÔNG TY ĐIỆN LỰC HẢI PHÒNG	
ĐƠN VỊ THIẾT KẾ CÔNG TY TNHH ĐẦU TƯ XD & TM HUNG KHÁNH	
 Đc: Số 8 đường Tây Sơn- Kiến An - HP Tel: 0396814186 E-mail: Hungkhanh.construction@gmail.com	
GIÁM ĐỐC  KS : BUI MINH THẢO	
CHỦ TRÌ THIẾT KẾ  KTS: PHẠM QUANG HƯNG	
THIẾT KẾ - VẼ  KS : BUI VĂN QUANG	
KIỂM TRA  KS : BUI MINH THẢO	
LẦN	NỘI DUNG THAY ĐỔI
1	-
2	-
3	-
NHÀ ĐIỀU HÀNH TỔ KDDV MẶT CẮT A-A	
GIẢI ĐOẠN TKBVTIC	SỐ HIỆU BẢN VẼ HT-03
HOÀN THÀNH 2025	
TỈ LỆ : 1/100	

GHI CHÚ :

- N1

 - LỚP NỀN HIỆN TRẠNG
 - LỚP VỮA LÓT M50 DÂY 20
 - NỀN BT ĐÁ 1X2 M200, DÂY 100
 - CÁC LỚP NỀN HIỆN TRẠNG
- M1

 - LỚP VỮA LẮNG MÁI HIỆN TRẠNG
 - LỚP CHỐNG THẤM HIỆN TRẠNG
 - SÀN BTCT HIỆN TRẠNG
 - LỚP SƠN BẢ HIỆN TRẠNG
- M2


 - MÁI TÔN MÀ MÀU HIỆN TRẠNG
 - SÀN BTCT HIỆN TRẠNG
 - LỚP SƠN BẢ HIỆN TRẠNG

GHI CHÚ HIỆN TRẠNG:

- TƯỜNG NGOÀI NHÀ BỊ ẨM MỐC BONG TRÓC

GHI CHÚ SỬA CHỮA:

- BỐC BỎ LỚP VỮA TRÁT NGOÀI NHÀ, SAU ĐÓ TRÁT LẠI
- SƠN BẢ LẠI TOÀN BỘ PHÍA TRONG VÀ NGOÀI NHÀ 1 NƯỚC LÓT , 2 LỚP MÀU

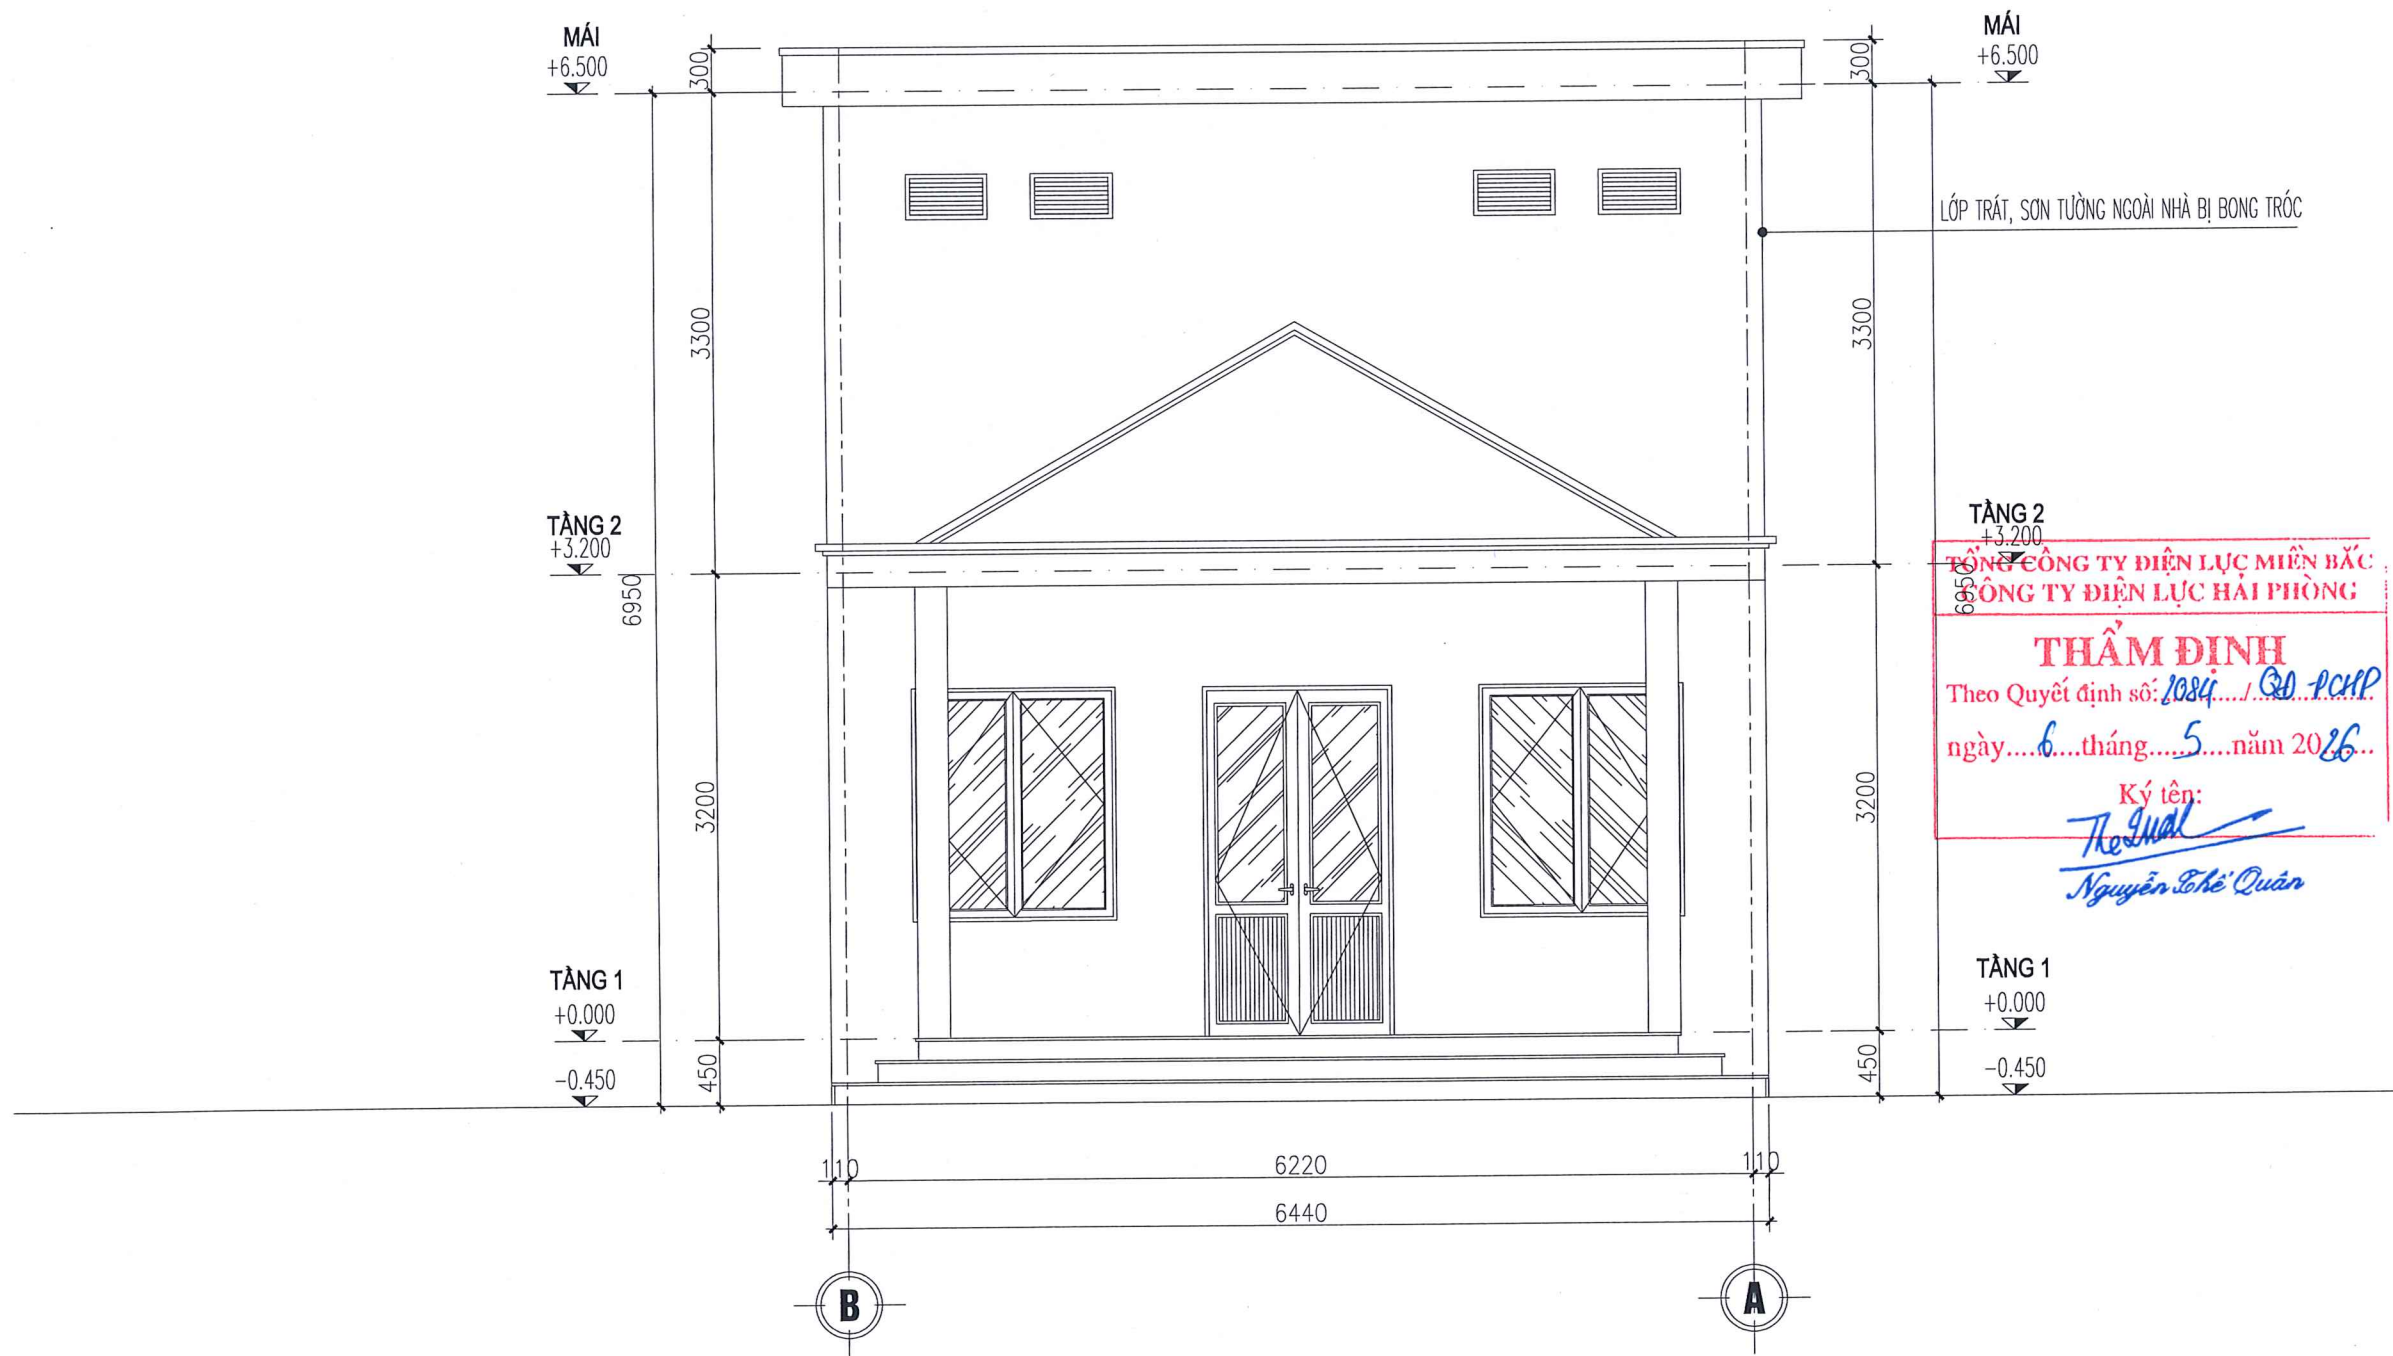

MẶT ĐÚNG TRỤC B - A

GHI CHÚ HIỆN TRẠNG:

- TƯỜNG NGOÀI NHÀ BỊ ẨM MỐC BONG TRÓC

GHI CHÚ SỬA CHỮA:

- BỐC BỎ LỚP Vữa TRÁT NGOÀI NHÀ, SAU ĐÓ TRÁT LẠI
- SƠN BẢ LẠI TOÀN BỘ PHÍA TRONG VÀ NGOÀI NHÀ 1 NƯỚC LÓT , 2 LỚP MÀU

TÊN CÔNG TRÌNH
SỬA CHỮA KIẾN TRÚC TRỤ SỞ ĐỘI QLĐDLKV
ĐỒ SƠN, TỔ QL VH, TỔ KDDV THUỘC
ĐỘI QLĐDLKV ĐỒ SƠN

ĐỊA ĐIỂM
ĐỒ SƠN - TP. HẢI PHÒNG

CHỦ ĐẦU TƯ
CÔNG TY ĐIỆN LỰC HẢI PHÒNG

ĐƠN VỊ THIẾT KẾ
CÔNG TY TNHH ĐẦU TƯ XD & TM
HÙNG KHÁNH



Đc: Số 8 đường Tây Sơn- Kiến An - HP
Tel: 0396814186
E-mail: Hungkhanh.construction@gmail.com

GIÁM ĐỐC

KS: BUI MINH THAO

CHỦ TRÌ THIẾT KẾ

KTS: PHAM QUANG HUNG

THIẾT KẾ - VẼ

KS: BUI VAN QUANG

KIỂM TRA


KS: BUI MINH THAO

NỘI DUNG THAY ĐỔI

1	-
2	-
3	-

NHÀ ĐIỀU HÀNH TỔ KDDV
MĐ TRỤC B - A

GIAI ĐOẠN TKBVTC	SỐ HIỆU BẢN VẼ HT-04
HOÀN THÀNH 2025	
TỈ LỆ : 1/100	

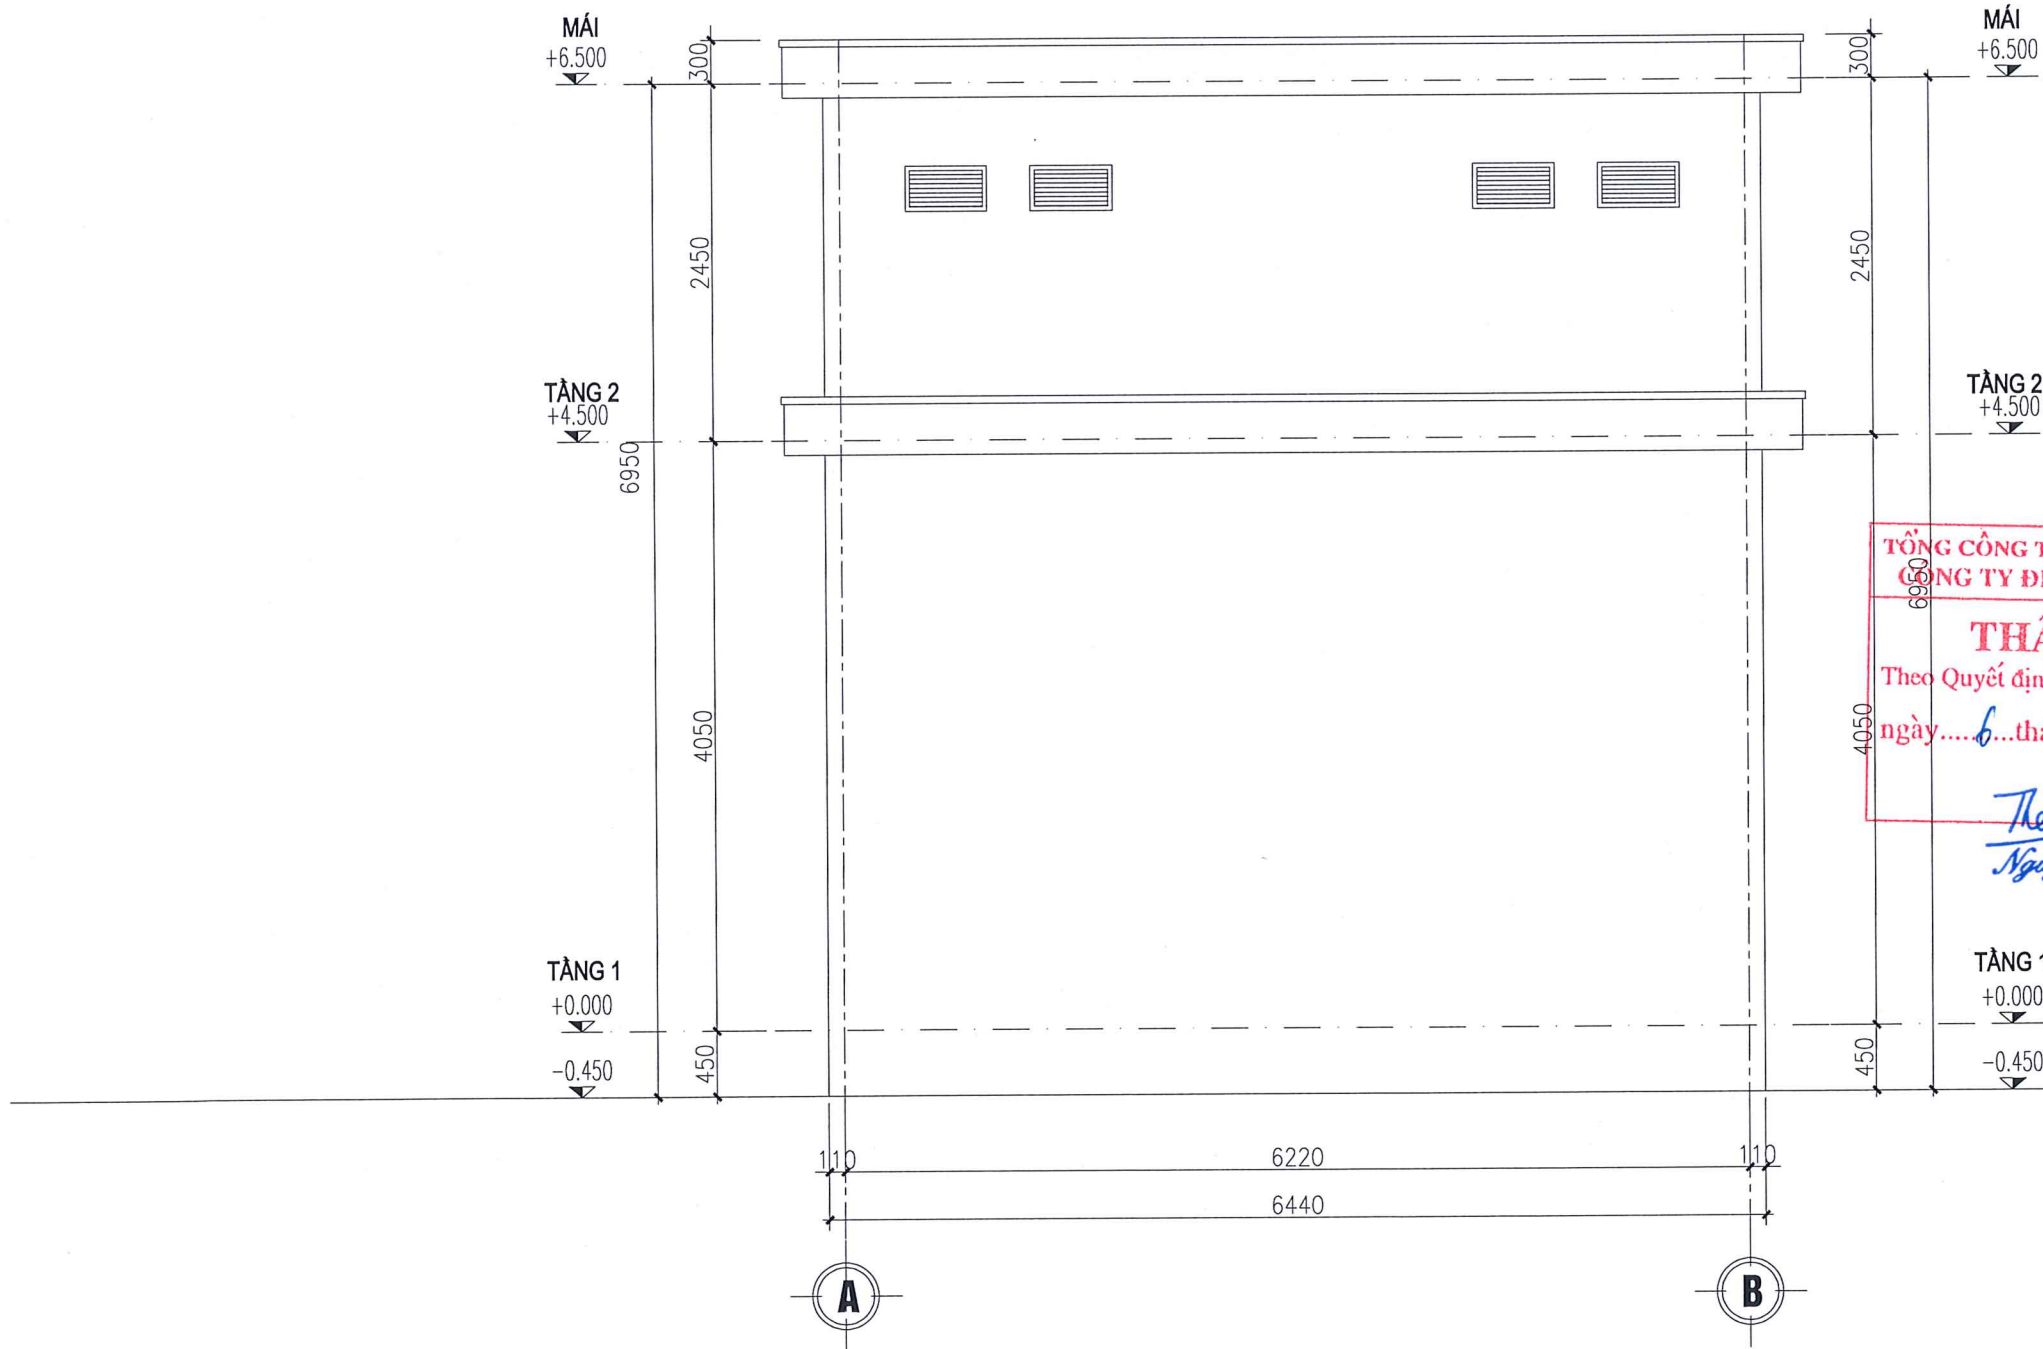

MẶT ĐÚNG TRỤC A - B

GHI CHÚ HIỆN TRẠNG:

- TƯỜNG NGOÀI NHÀ BỊ ẨM MỐC BONG TRÓC

GHI CHÚ SỬA CHỮA:

- BỐC BỎ LỚP Vữa TRÁT NGOÀI NHÀ, SAU ĐÓ TRÁT LẠI
- SƠN BẢ LẠI TOÀN BỘ PHÍA TRONG VÀ NGOÀI NHÀ 1 NƯỚC LÓT, 2 LỚP MÀU

TÊN CÔNG TRÌNH
SỬA CHỮA KIẾN TRÚC TRỤ SỞ ĐỘI QLĐDLKV
ĐỒ SƠN, TỔ QL VH, TỔ KDDV THUỘC
ĐỘI QLĐDLKV ĐỒ SƠN

ĐỊA ĐIỂM
ĐỒ SƠN - TP. HẢI PHÒNG

CHỦ ĐẦU TƯ
CÔNG TY ĐIỆN LỰC HẢI PHÒNG

ĐƠN VỊ THIẾT KẾ
CÔNG TY TNHH ĐẦU TƯ XD & TM
HÙNG KHÁNH



Đc: Số 8 đường Tây Sơn- Kiến An - HP
Tel: 0396814186
E-mail: Hungkhanh.construction@gmail.com

GIÁM ĐỐC

KS: BUI MINH THAO

CHỦ TRÌ THIẾT KẾ

KTS: PHAM QUANG HUNG

THIẾT KẾ - VẼ

KS: BUI VAN QUANG


KIỂM TRA

KS: BUI MINH THAO

LẦN	NỘI DUNG THAY ĐỔI
1	-
2	-
3	-

NHÀ ĐIỀU HÀNH TỔ KDDV
MĐ TRỤC A - B

GIẢI ĐOẠN TKBVT	SỐ HIỆU BẢN VẼ HT-05
HOÀN THÀNH 2025	
TỈ LỆ : 1/100	

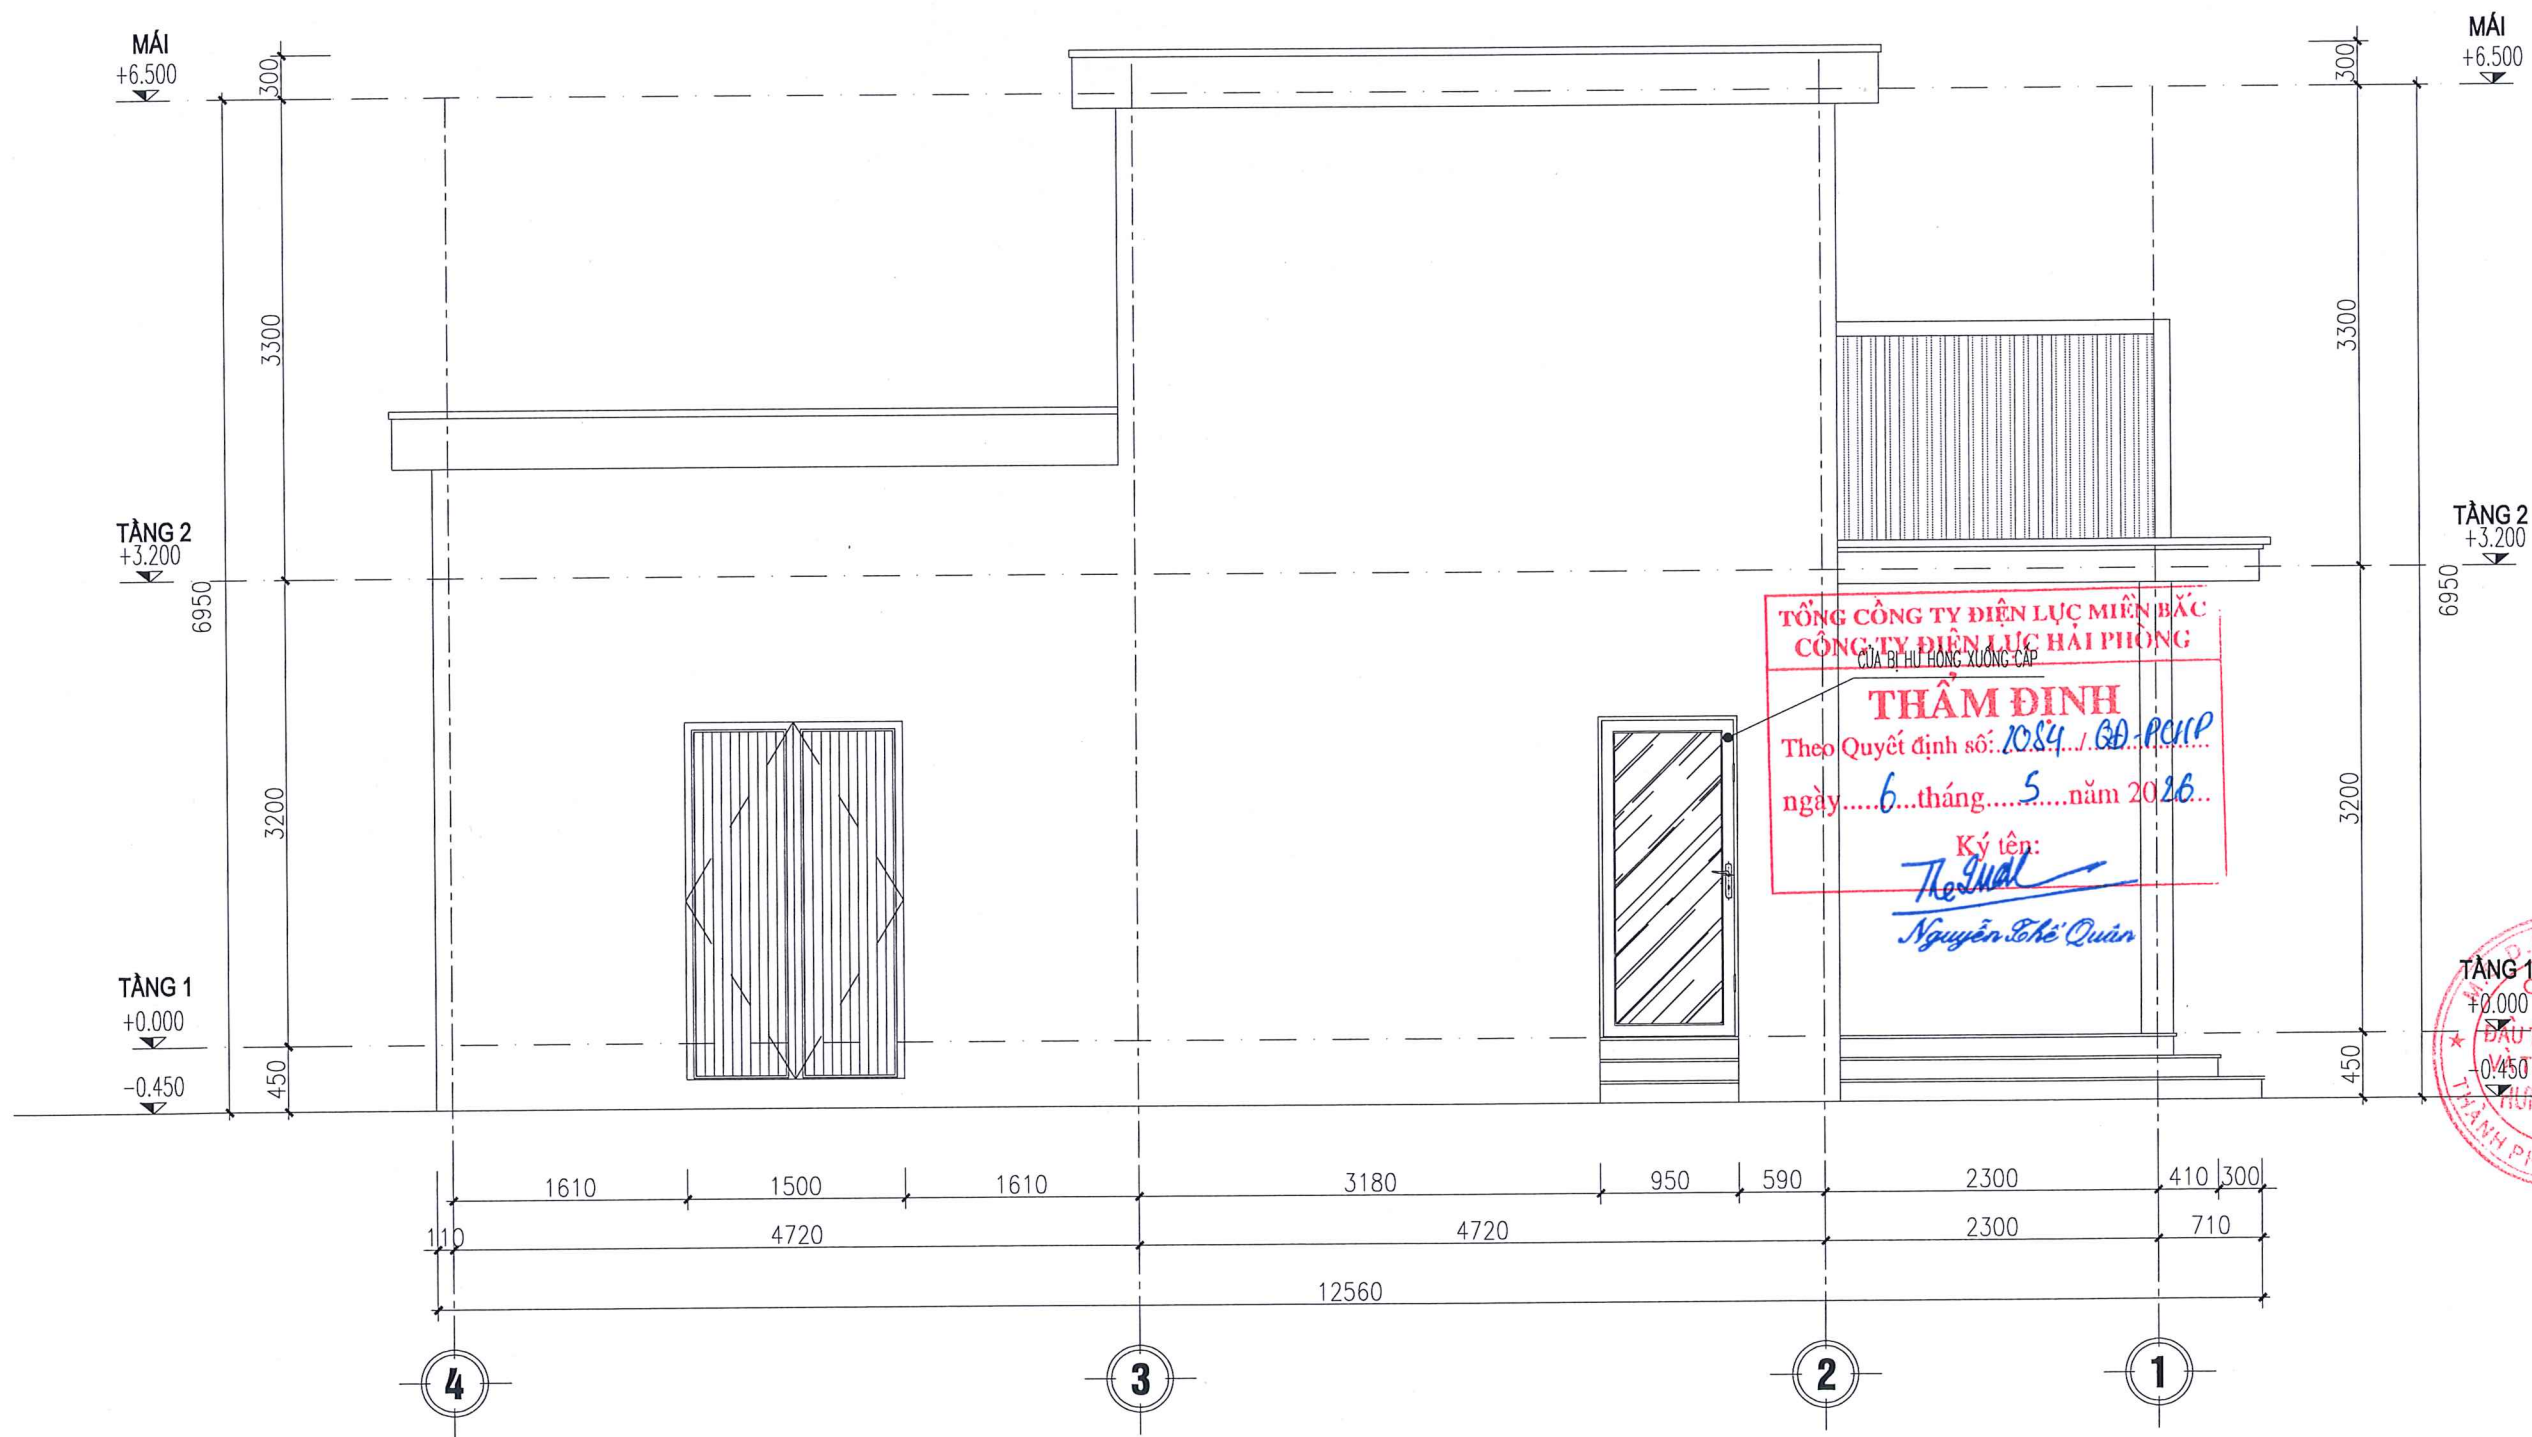

GHI CHÚ HIỆN TRẠNG:

- TƯỜNG NGOÀI NHÀ BỊ ẨM MỐC BONG TRÓC

MẶT ĐÚNG TRỤC 4 - 1

GHI CHÚ SỬA CHỮA:

- BỐC BỎ LỚP Vữa TRÁT NGOÀI NHÀ, SAU ĐÓ TRÁT LẠI
- SƠN BẢ LẠI TOÀN BỘ PHÍA TRONG VÀ NGOÀI NHÀ 1 NƯỚC LÓT, 2 LỚP MÀU

TÊN CÔNG TRÌNH
SỬA CHỮA KIẾN TRÚC TRỤ SỞ ĐỘI QLĐDLKV
ĐỒ SƠN, TỔ QL VH, TỔ KDDV THUỘC
ĐỘI QLĐDLKV ĐỒ SƠN

ĐỊA ĐIỂM
ĐỒ SƠN - TP. HẢI PHÒNG

CHỦ ĐẦU TƯ
CÔNG TY ĐIỆN LỰC HẢI PHÒNG

ĐƠN VỊ THIẾT KẾ
CÔNG TY TNHH ĐẦU TƯ XD & TM
HÙNG KHÁNH



Đc: Số 8 đường Tây Sơn- Kiến An - HP
Tel: 0396814186
E-mail: Hungkhanh.construction@gmail.com

GIÁM ĐỐC

KS: BUI MINH THAO

CHỦ TRÌ THIẾT KẾ

KTS: PHAM QUANG HUNG

THIẾT KẾ - VẼ

KS: BUI VĂN QUANG

KIỂM TRA

KS: BUI MINH THAO

NỘI DUNG THAY ĐỔI

1
2
3

NHÀ ĐIỀU HÀNH TỔ KDDV
MĐ TRỤC 4 - 1

GIẢI ĐOẠN
TKBVC

HOÀN THÀNH
2025

TỈ LỆ:
1/100


SỐ HIỆU BẢN VẼ

HT-06



CÔNG TY TNHH XÂY DỰNG VÀ THƯƠNG MẠI HƯNG KHÁNH

PHẦN PHÒNG ĐỂ VẬT TƯ

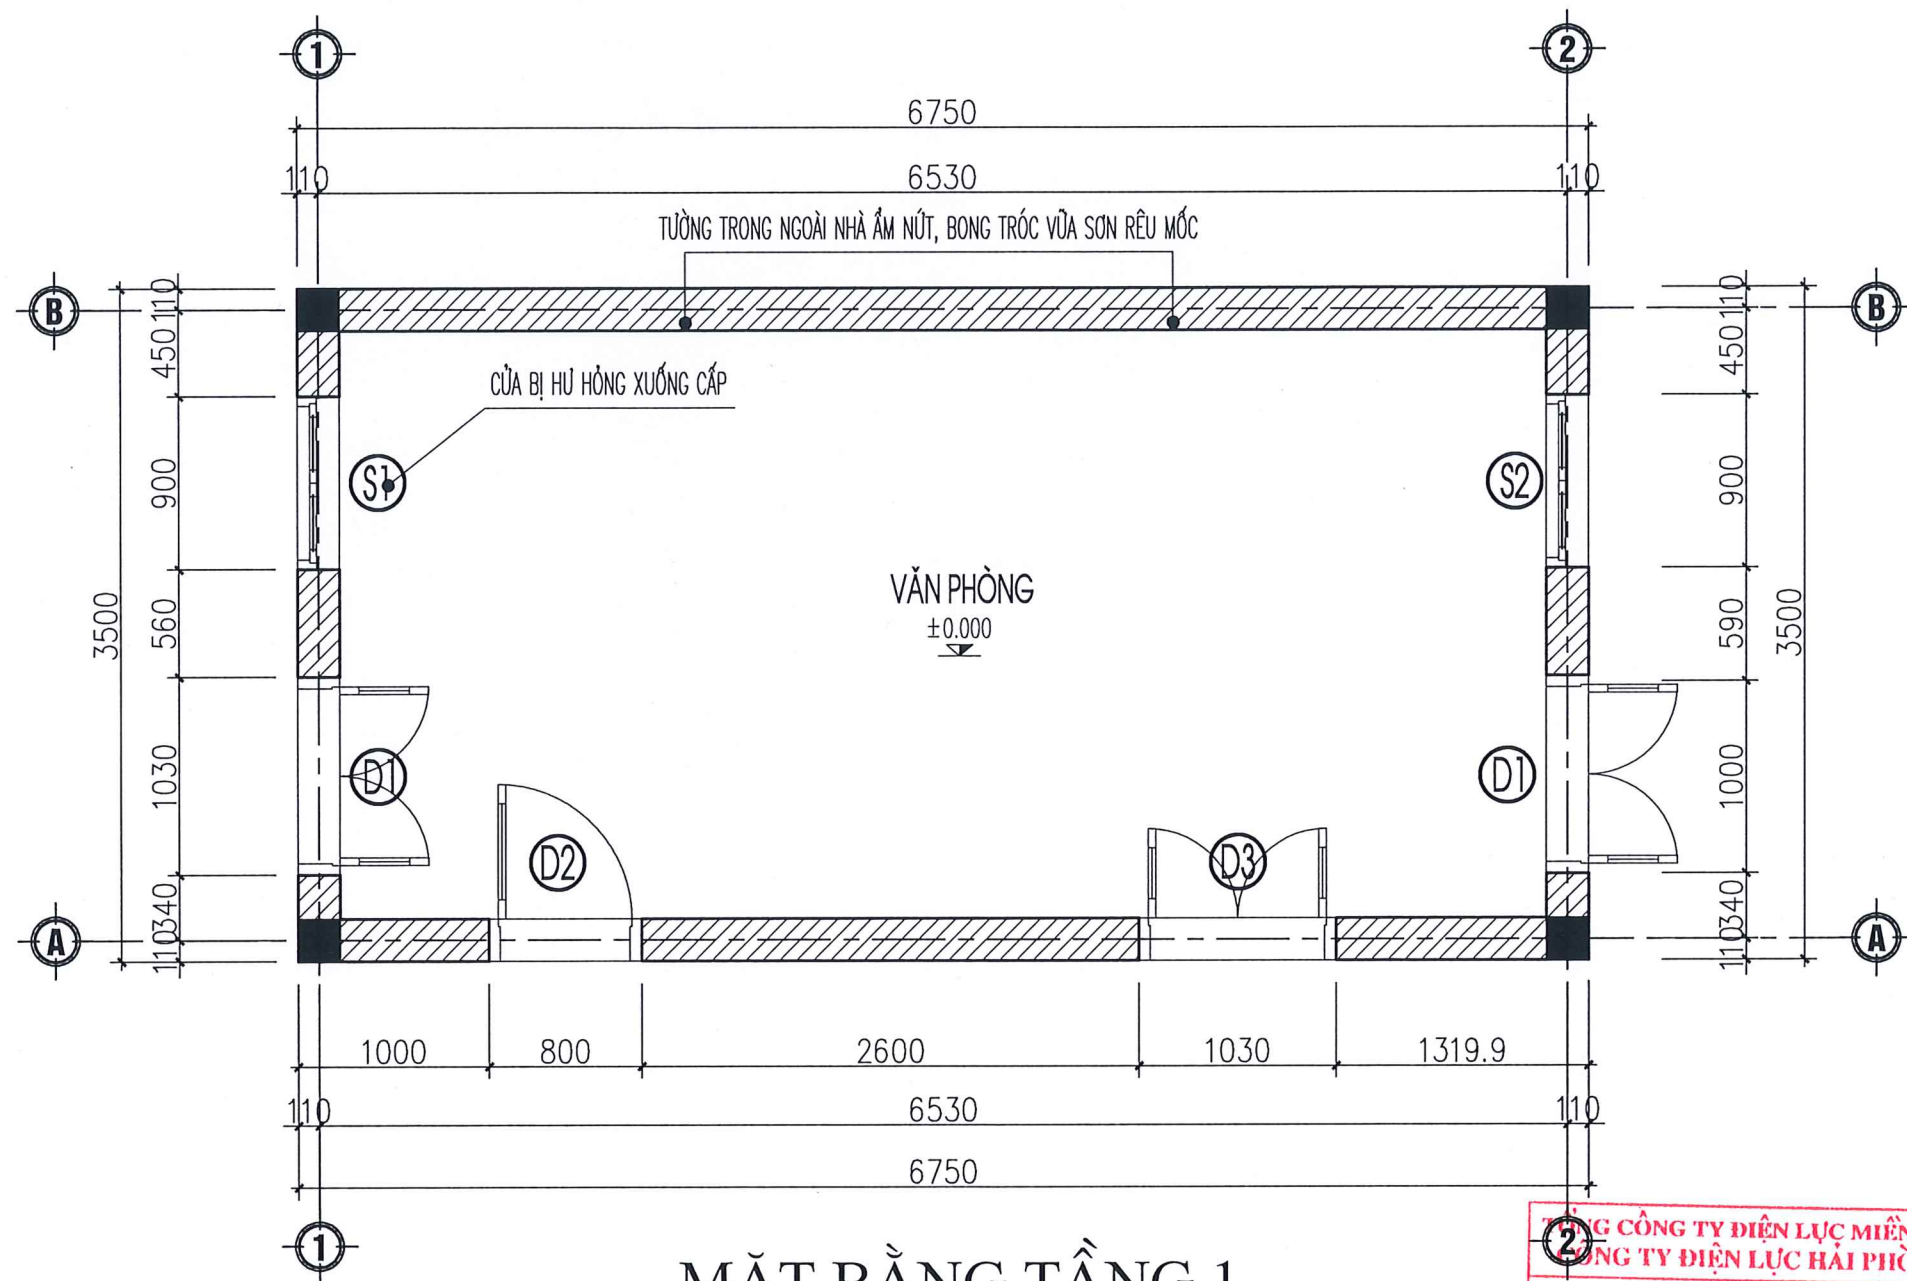

MẶT BẰNG TẦNG 1

GHI CHÚ CỦA HIỆN TRẠNG:

- (D1) - CỬA ĐI VÁCH GỖ, KT : 1X2.4M (SL: 4)
- (D2) - CỬA ĐI 2 CÁCH GỖ, KT : 0.9X2.4M (SL: 1)
- (D3) - CỬA ĐI 1 CÁCH GỖ, KT : 0.8X2.4M (SL: 1)
- (D4) - CỬA ĐI NHÔM KÍNH CỬA LÙA, KT : 0.8X2.4M (SL: 1)
- (S1) - CỬA SỔ GỖ 2 CÁCH MỞ NGOÀI, KT : 0.9X2M (SL: 2)

GHI CHÚ HIỆN TRẠNG:

- LỚP SƠN BẢ TƯỜNG TRONG, NGOÀI NHÀ BỊ BONG TRóc, BAY MÀU
- TRẦN NHÀ ĐÃ BỊ SẬP XƯNG

GHI CHÚ SỬA CHỮA:

- VỆ SINH TƯỜNG BẢ VÀ SƠN LẠI 1 NƯỚC LÓT 2 NƯỚC MÀU TƯỜNG TRONG VÀ NGOÀI NHÀ
- THI CÔNG TRẦN PHẪNG BẰNG TẤM NHỰA



TÊN CÔNG TRÌNH
SỬA CHỮA KIẾN TRÚC TRỤ SỞ ĐỘI QLĐDLKV
ĐỒ SƠN, TỔ QL.VH, TỔ KĐDV THUỘC
ĐỘI QLĐDLKV ĐỒ SƠN

ĐỊA ĐIỂM
ĐỒ SƠN - TP. HẢI PHÒNG

CHỦ ĐẦU TƯ
CÔNG TY ĐIỆN LỰC HẢI PHÒNG

ĐƠN VỊ THIẾT KẾ
CÔNG TY TNHH ĐẦU TƯ XD & TM
HUNG KHÁNH



Đc: Số 8 đường Tây Sơn- Kiến An - HP
Tel: 0396814186
E-mail: Hungkhanh.construction@gmail.com

GIÁM ĐỐC
KS: BÙI MINH THẢO

CHỦ TRÌ THIẾT KẾ
KTS: PHẠM QUANG HƯNG


THIẾT KẾ - VẼ
KS: BÙI VĂN QUANG

KIỂM TRA
KS: BÙI MINH THẢO

LẦN	NỘI DUNG THAY ĐỔI
1	-
2	-
3	-

MẶT BẰNG TẦNG 1

GIẢI ĐOẠN TKBVT	SỐ HIỆU BẢN VẼ HT-01
HOÀN THÀNH 2025	
TỈ LỆ: 1/100	

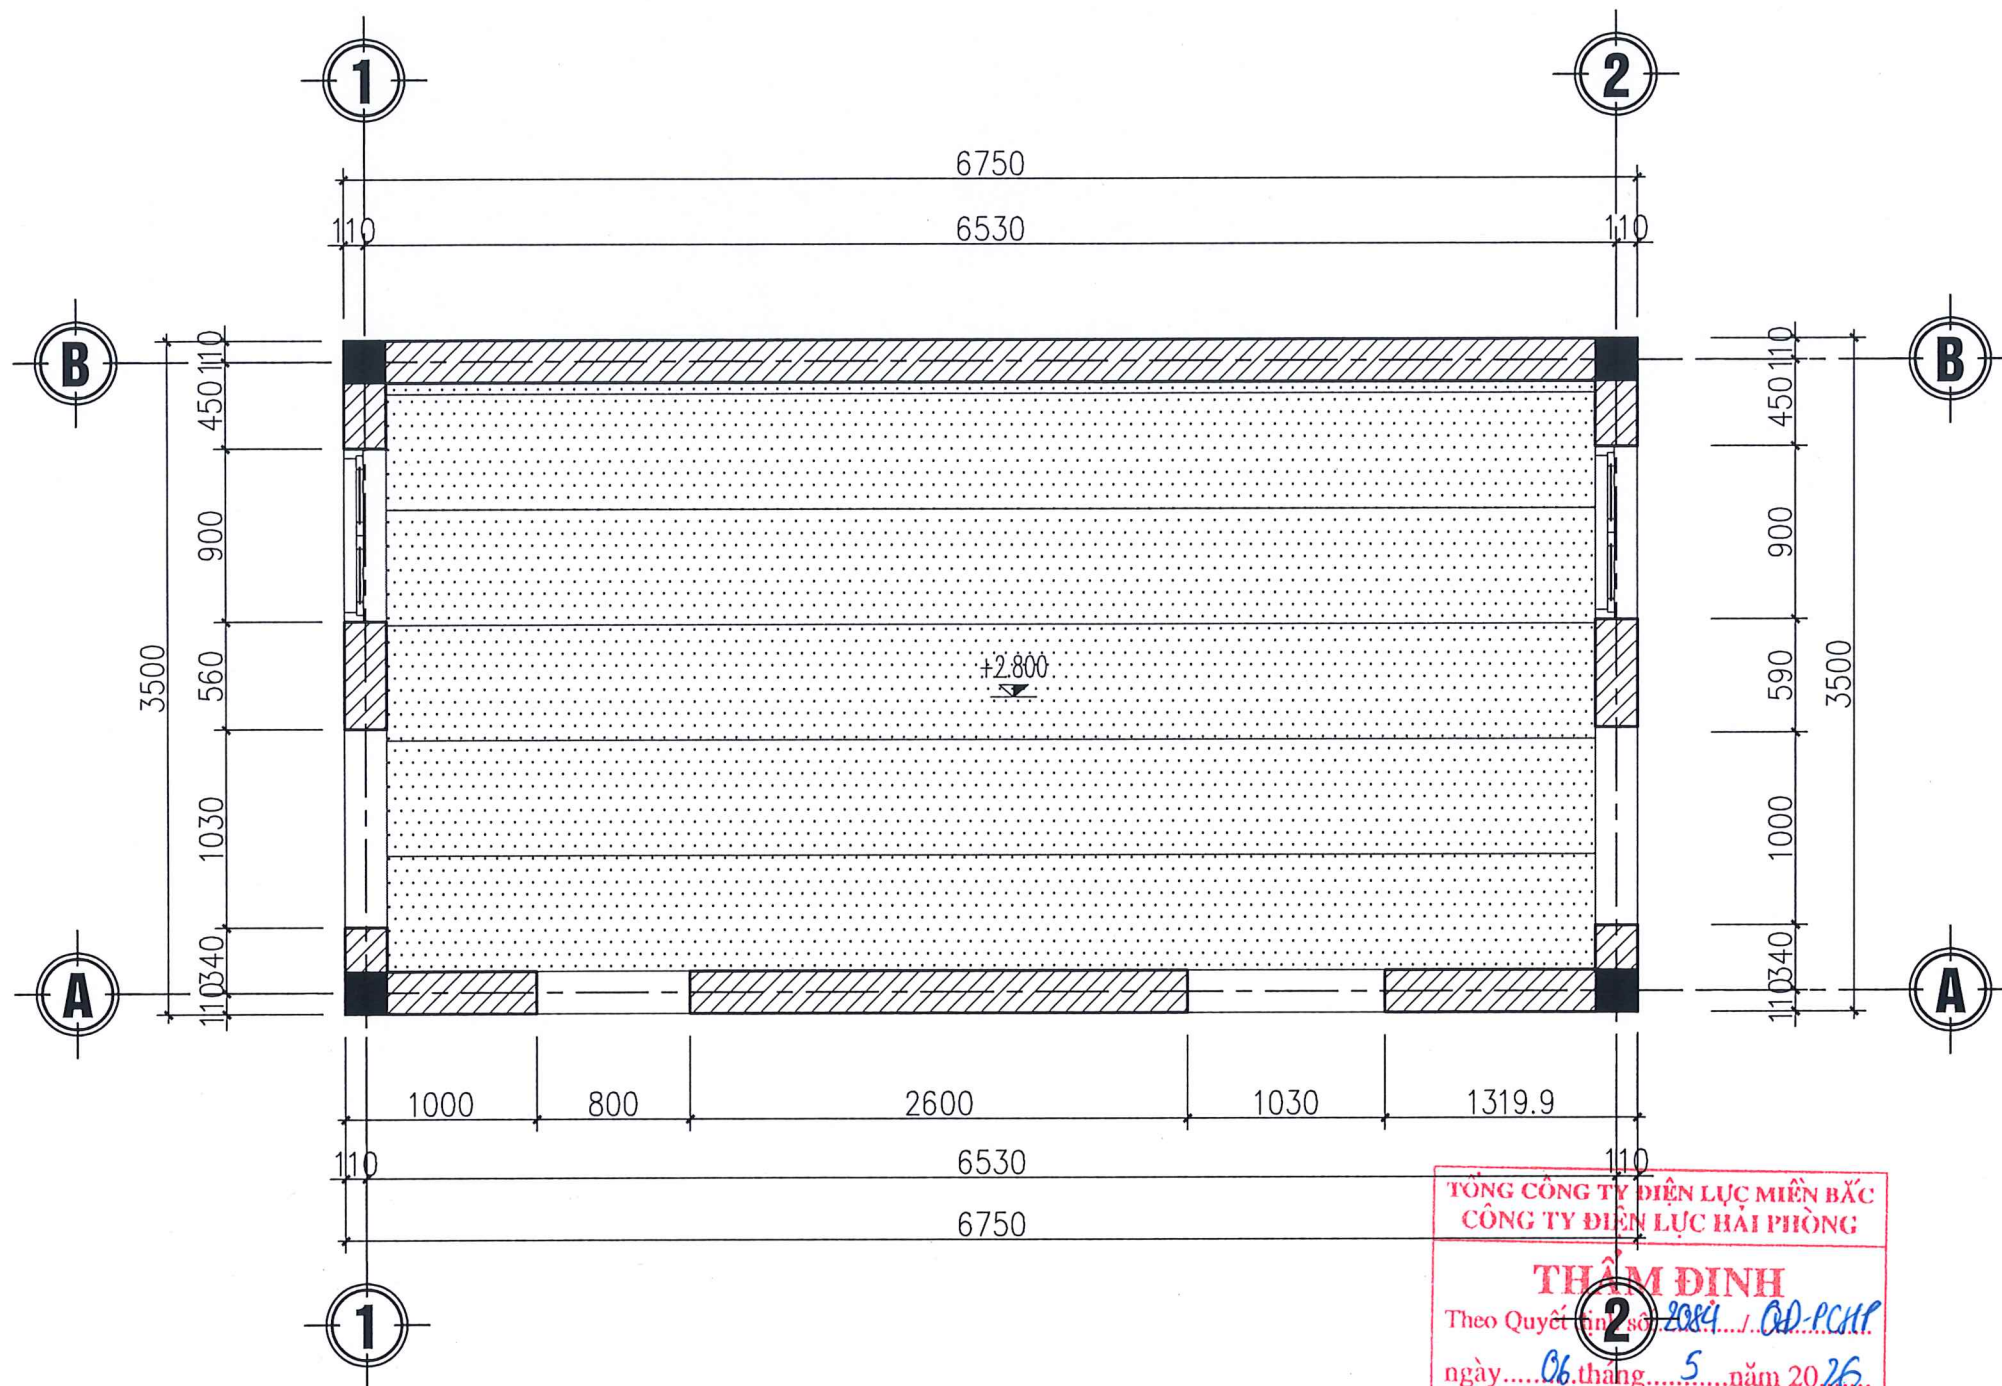

MẶT BẰNG TRẦN NHỰA

TỔNG CÔNG TY ĐIỆN LỰC MIỀN BẮC
CÔNG TY ĐIỆN LỰC HẢI PHÒNG

THẨM ĐỊNH
Theo Quyết định số 2084/QĐ-PC/HĐ
ngày 06 tháng 5 năm 2026

Ký tên:
Theo Quat
Nguyễn Văn Quân

GHI CHÚ:

— TRẦN PHẪNG BẰNG TẮM NHỰA

GHI CHÚ HIỆN TRẠNG:

— TRẦN NHỰA ĐÃ BỊ SẬP XƯỚNG

GHI CHÚ SỬA CHỮA:

— THI CÔNG TRẦN PHẪNG BẰNG TẮM NHỰA

TÊN CÔNG TRÌNH
SỬA CHỮA KIẾN TRÚC TRỤ SỞ ĐỘI QLĐDLKV
ĐỒ SƠN, TỔ QLKH, TỔ KDDV THUỘC
ĐỘI QLĐDLKV ĐỒ SƠN

ĐỊA ĐIỂM
ĐỒ SƠN - TP. HẢI PHÒNG

CHỦ ĐẦU TƯ
CÔNG TY ĐIỆN LỰC HẢI PHÒNG

ĐƠN VỊ THIẾT KẾ
CÔNG TY TNHH ĐẦU TƯ XD & TM
HUNG KHÁNH



Đc: Số 8 đường Tây Sơn- Kiến An - HP
Tel: 0396814186
E-mail: Hungkhanh.construction@gmail.com

GIÁM ĐỐC

Amhs
KS: BÙI MINH THẢO

CHỦ TRÌ THIẾT KẾ

Pham Quang Hung
KTS: PHẠM QUANG HÙNG

THIẾT KẾ - VẼ

Bui Van Quang
KS: BÙI VĂN QUANG


KIỂM TRA

Amhs
KS: BÙI MINH THẢO

LẦN	NỘI DUNG THAY ĐỔI
1	-
2	-
3	-

MẶT BẰNG TRẦN

GIẢI ĐOẠN TKBVT	SỐ HIỆU BẢN VẼ
HOÀN THÀNH 2025	CT-02
TỈ LỆ: 1/100	

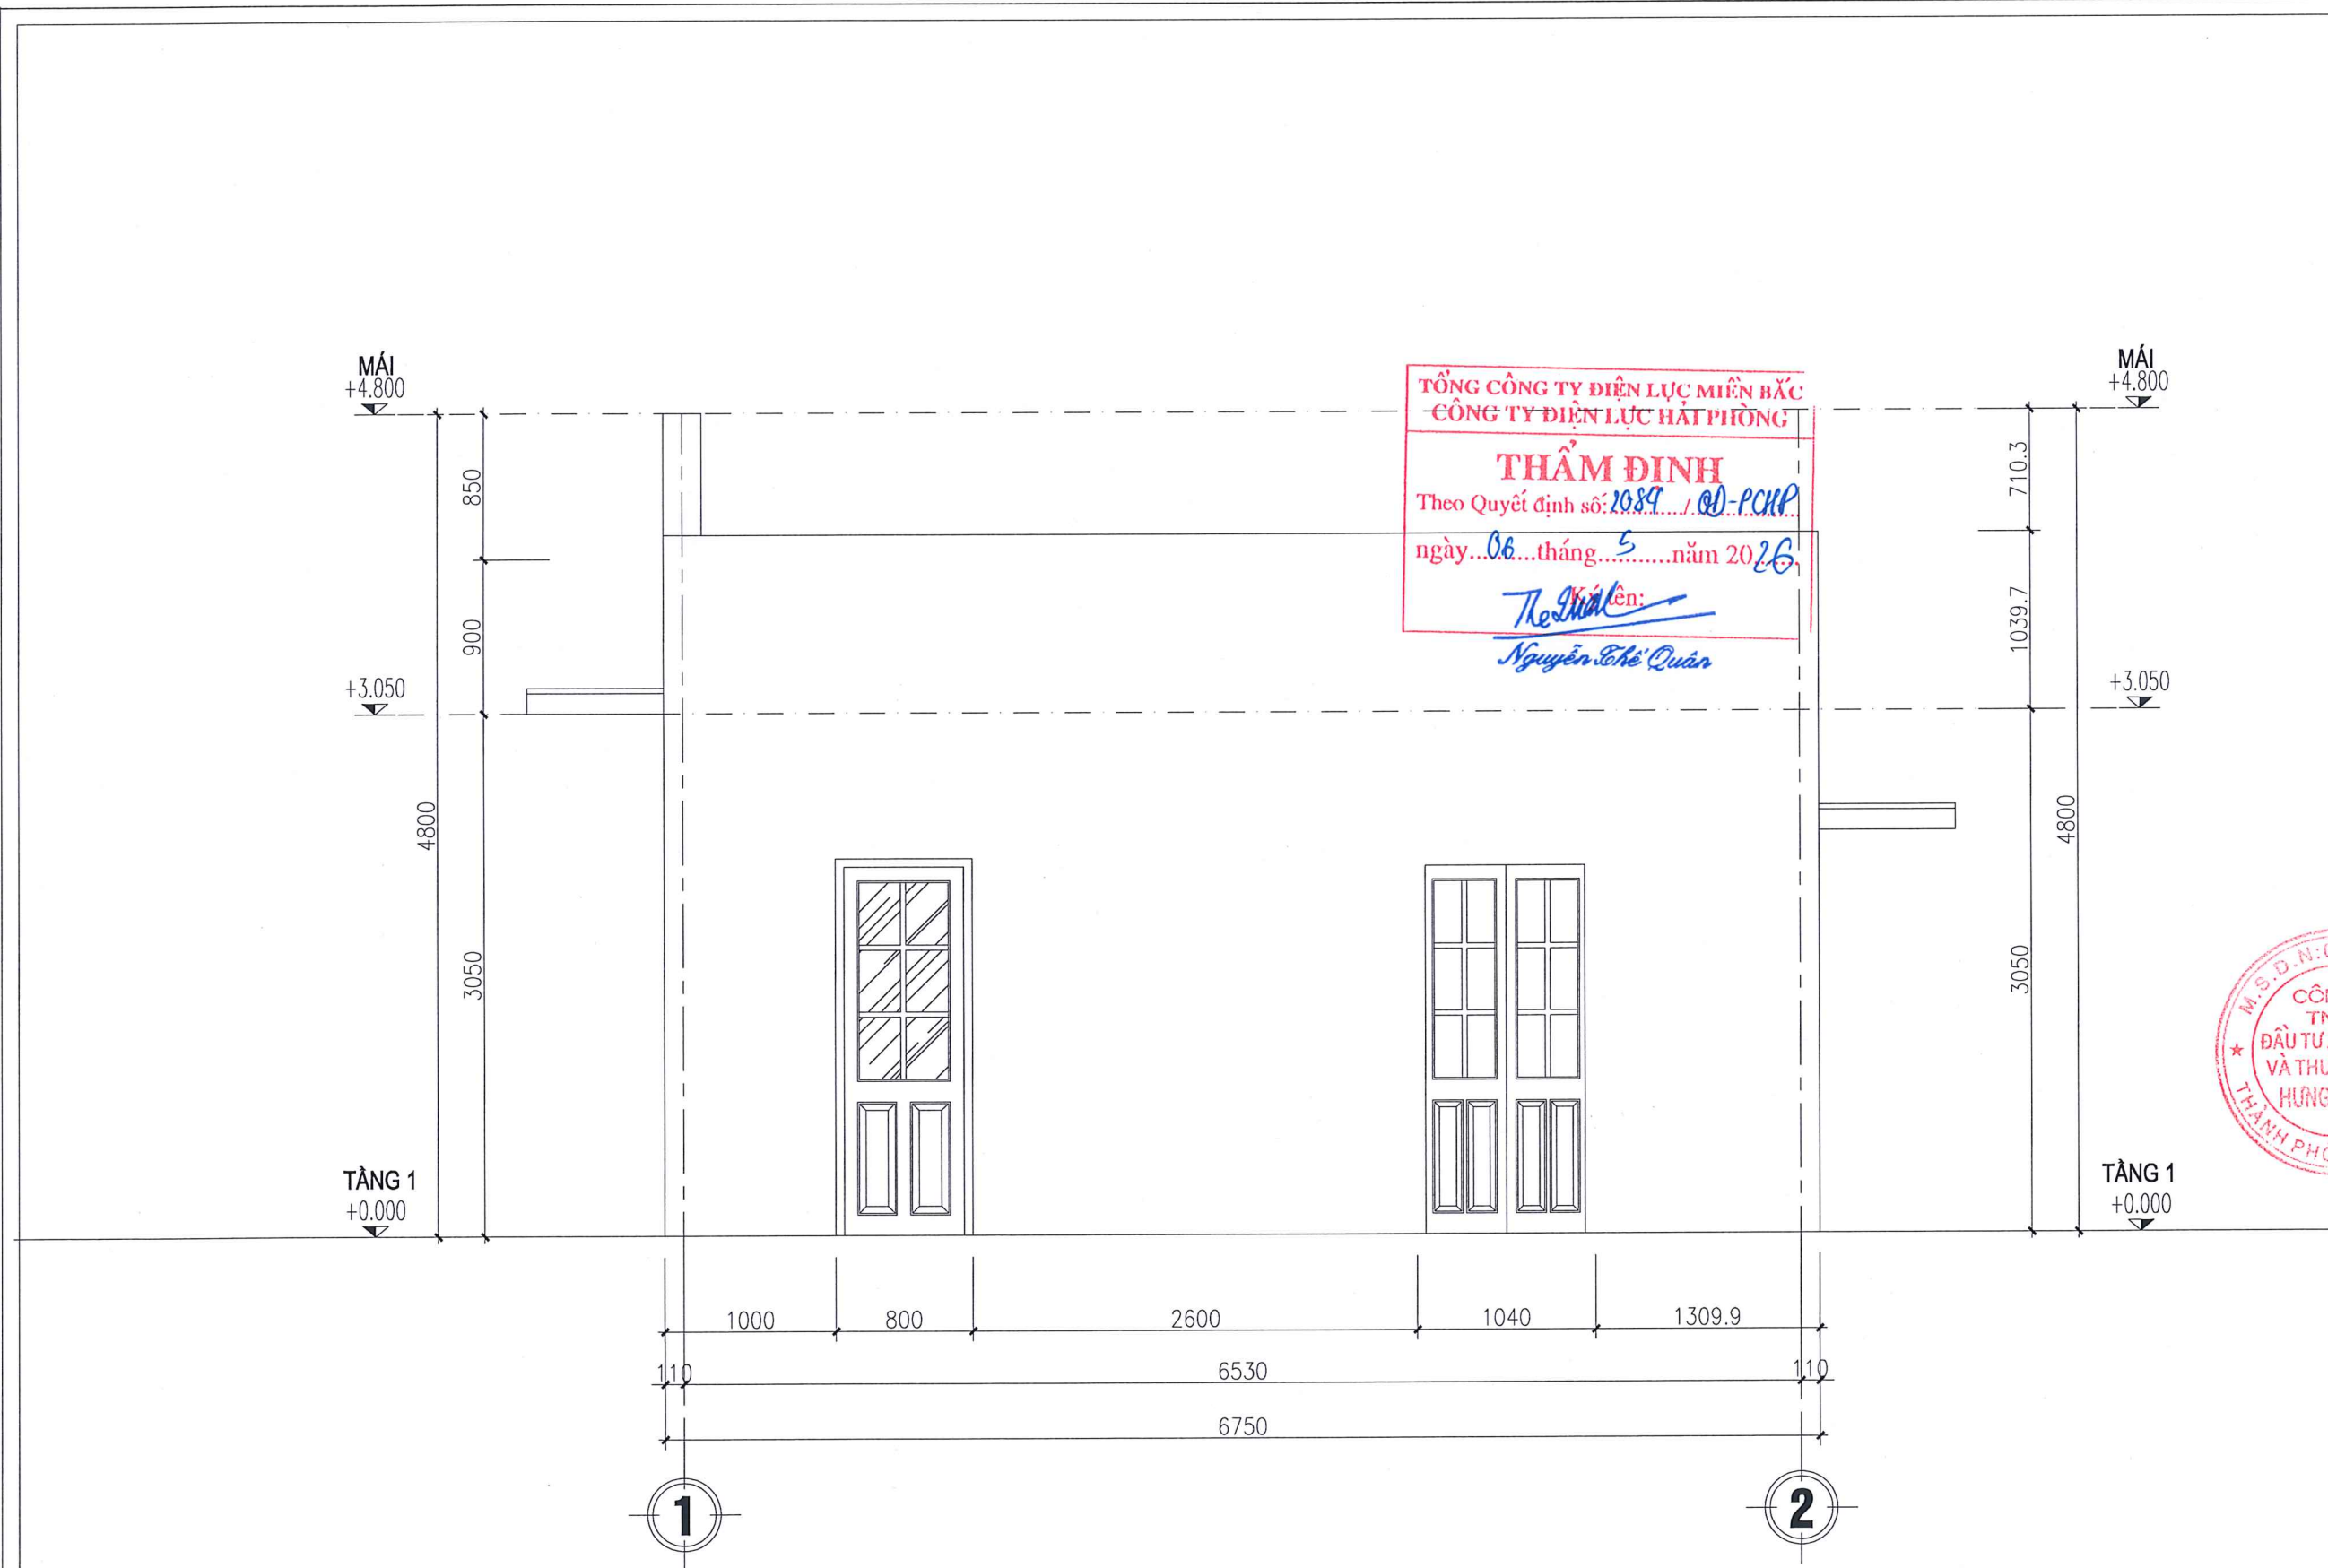


MẶT ĐÚNG TRỤC 1 - 2


GHI CHÚ HIỆN TRẠNG:

- LỚP SƠN BẢ TƯỜNG TRONG, NGOÀI NHÀ BỊ BONG TRÓC, BAY MÀU
- TRẦN NHÀ ĐÃ BỊ SẬP XƯỚNG

GHI CHÚ SỬA CHỮA:

- VỆ SINH TƯỜNG BẢ VÀ SƠN LẠI 1 NƯỚC LÓT 2 NƯỚC MÀU TƯỜNG TRONG VÀ NGOÀI NHÀ
- THI CÔNG TRẦN PHẪNG BẰNG TẤM NHỰA

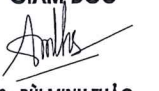TÊN CÔNG TRÌNH SỬA CHỮA KIẾN TRÚC TRỤ SỞ ĐỘI QLDDKV ĐỒ SƠN, TỔ QL VH, TỔ KDDV THUỘC ĐỘI QLDDKV ĐỒ SƠN	
ĐỊA ĐIỂM ĐỒ SƠN - TP. HẢI PHÒNG	
CHỦ ĐẦU TƯ CÔNG TY ĐIỆN LỰC HẢI PHÒNG	
ĐƠN VỊ THIẾT KẾ CÔNG TY TNHH ĐẦU TƯ XD & TM HUNG KHÁNH	
 Đc: Số 8 đường Tây Sơn- Kiến An - HP Tel: 0396814186 E-mail: Hungkhanh.construction@gmail.com	
GIÁM ĐỐC  KS : BUI MINH THẢO	
CHỦ TRÌ THIẾT KẾ  KTS: PHẠM QUANG HÙNG	
THIẾT KẾ - VẼ  KS : BUI VĂN QUANG	
KIỂM TRA  KS : BUI MINH THẢO	
LẦN	NỘI DUNG THAY ĐỔI
1	-
2	-
3	-
MĐ TRỤC 1 - 2	
GIẢI ĐOẠN TKBVT	SỐ HIỆU BẢN VẼ HT-03
HOÀN THÀNH 2025	
TỈ LỆ : 1/100	

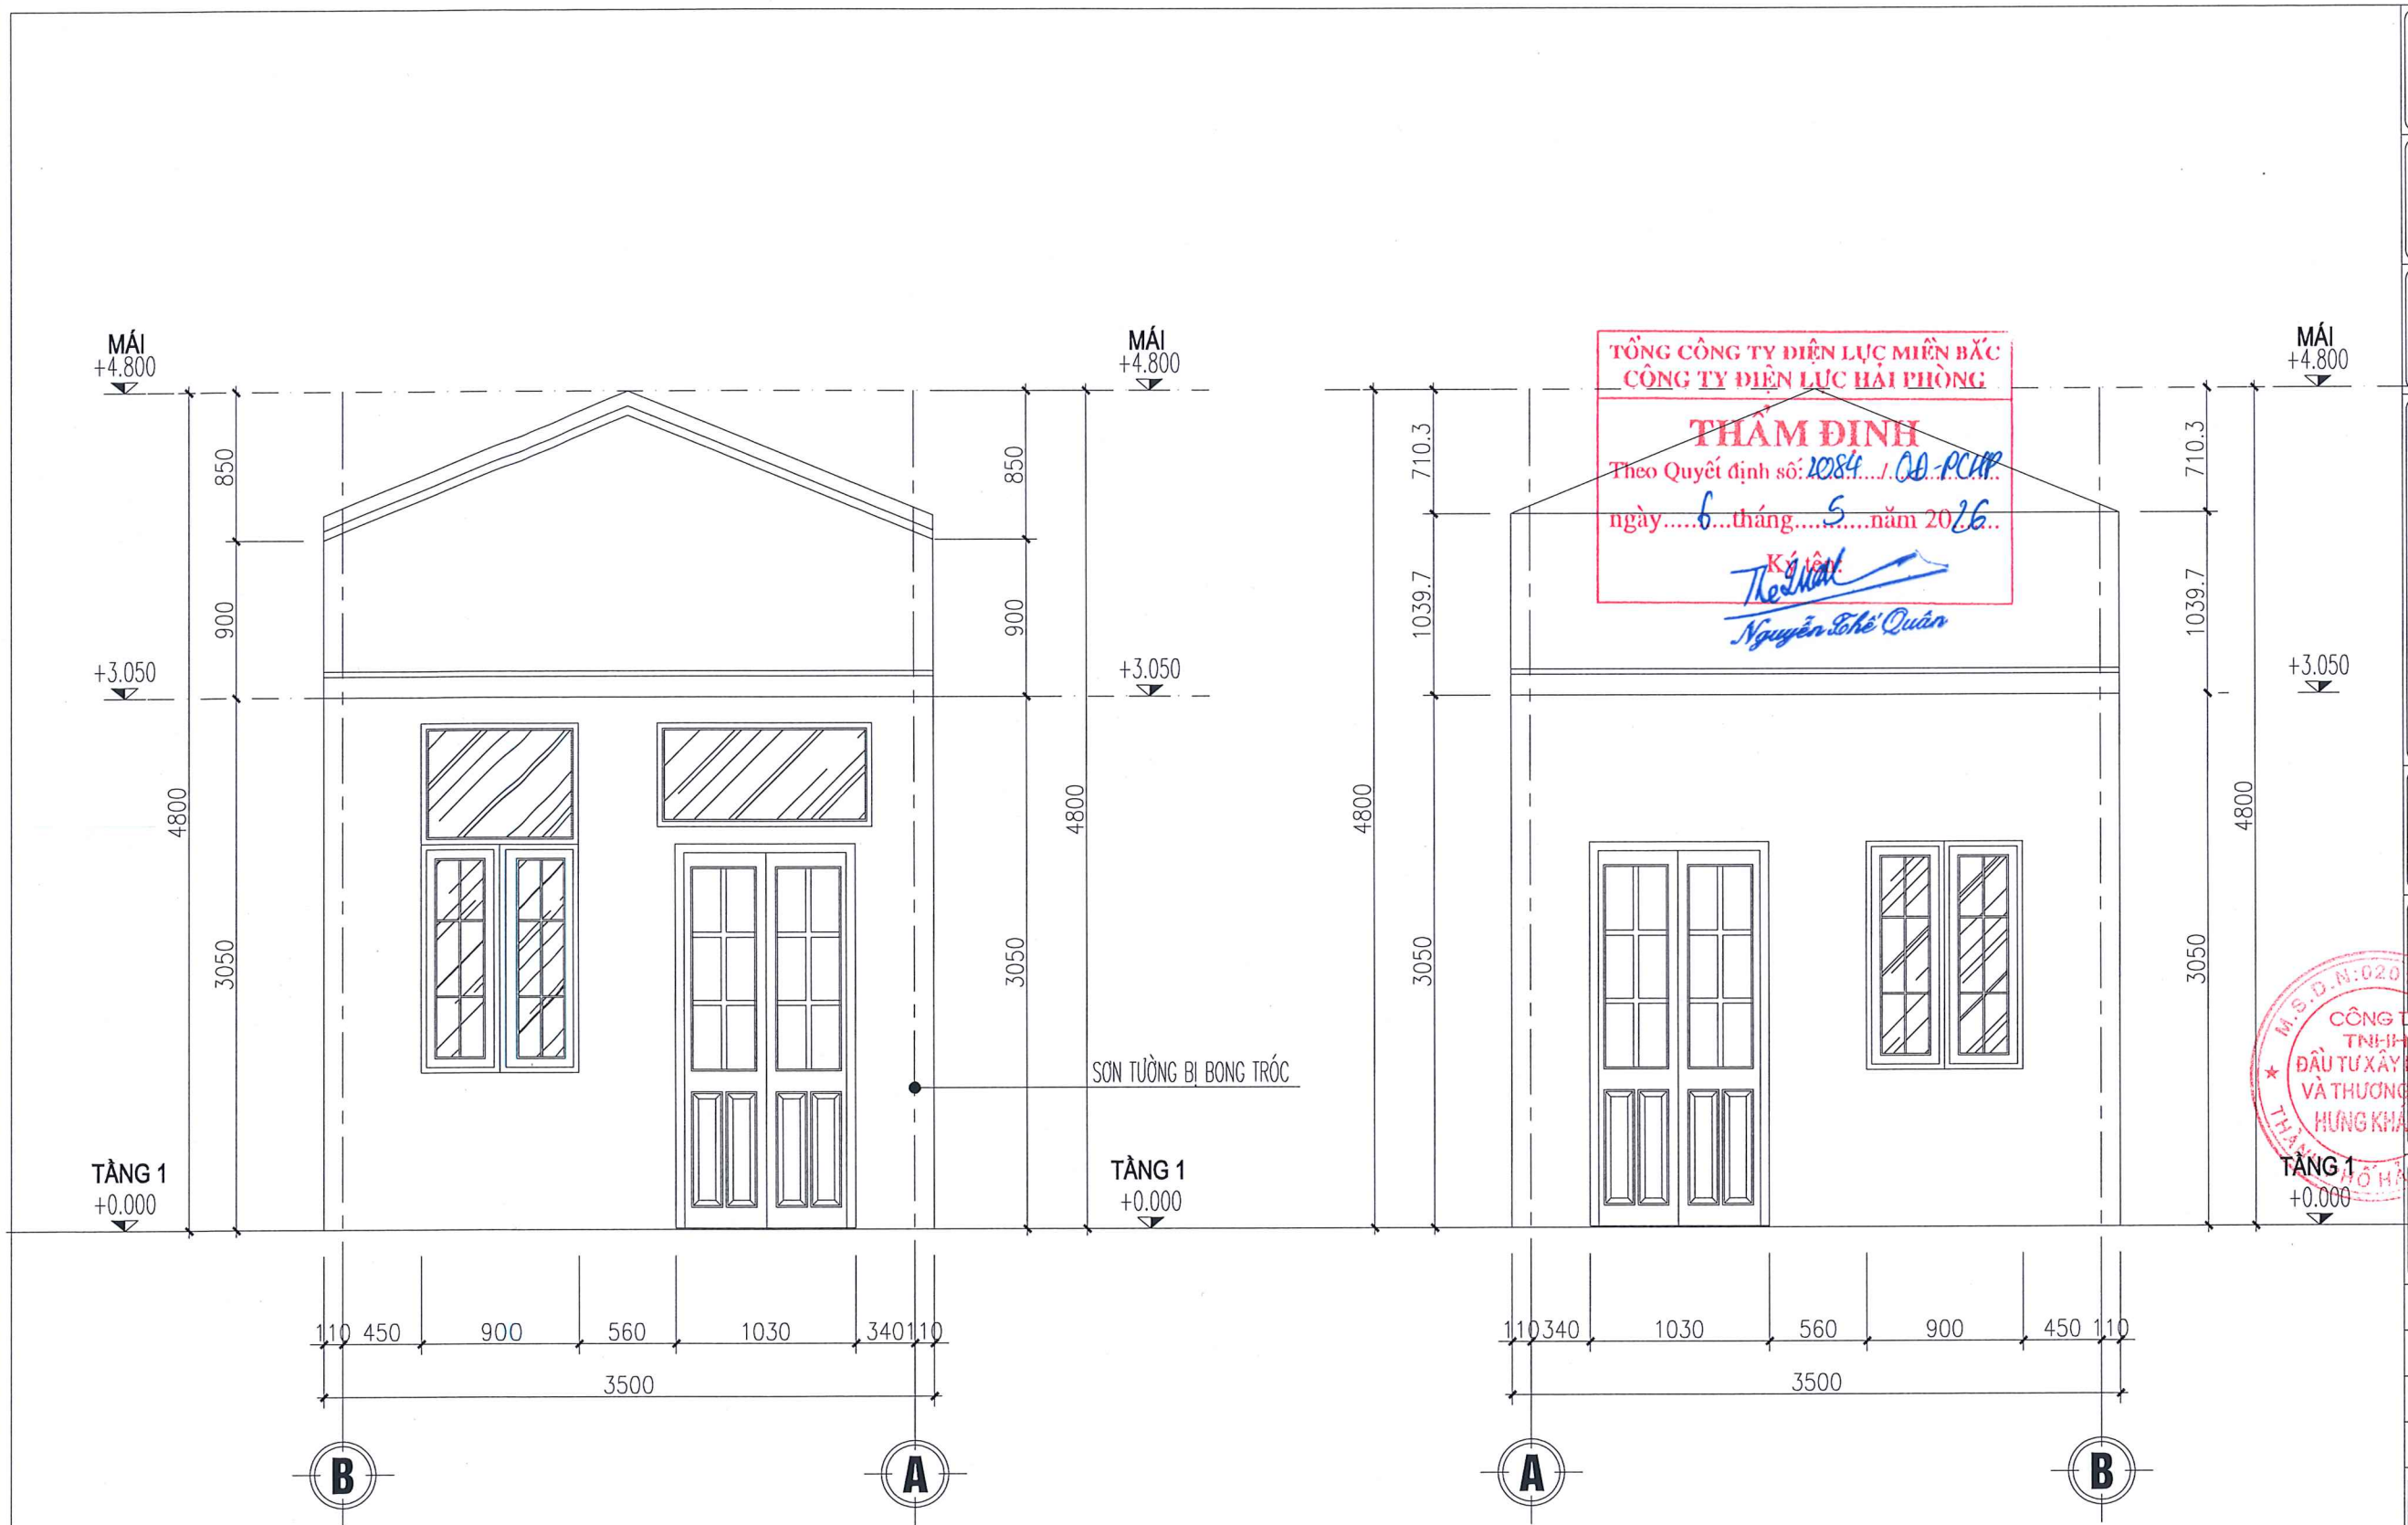

MẶT ĐÚNG TRỤC B - A

GHI CHÚ HIỆN TRẠNG:


- LỚP SƠN BẢ TƯỜNG TRONG, NGOÀI NHÀ BỊ BONG TRÓC, BAY MÀU
- TRẦN NHÀ ĐÃ BỊ SẬP XUỐNG

MẶT ĐÚNG TRỤC A - B

GHI CHÚ SỬA CHỮA:

- VỆ SINH TƯỜNG BẢ VÀ SƠN LẠI 1 NƯỚC LÓT 2 NƯỚC MÀU TƯỜNG TRONG VÀ NGOÀI NHÀ
- THI CÔNG TRẦN PHẪNG BẰNG TẤM NHỰA

TÊN CÔNG TRÌNH SỬA CHỮA KIẾN TRÚC TRỤ SỞ ĐỘI QLĐLKV ĐỒ SƠN, TỐ QLXH, TỐ KDDV THUỘC ĐỘI QLĐLKV ĐỒ SƠN	
ĐỊA ĐIỂM ĐỒ SƠN - TP. HẢI PHÒNG	
CHỦ ĐẦU TƯ CÔNG TY ĐIỆN LỰC HẢI PHÒNG	
ĐƠN VỊ THIẾT KẾ CÔNG TY TNHH ĐẦU TƯ XD & TM HUNG KHÁNH	
 Đc: Số 8 đường Tây Sơn- Kiến An - HP Tel: 0396814186 E-mail: Hungkhanh.construction@gmail.com	
GIÁM ĐỐC  KS: BUI MINH THẢO	
CHỦ TRÌ THIẾT KẾ  KTS: PHẠM QUANG HÙNG	
THIẾT KẾ - VẼ  KS: BUI VĂN QUANG	
KIỂM TRA  KS: BUI MINH THẢO	
LẦN	NỘI DUNG THAY ĐỔI
1	-
2	-
3	-
MĐ TRỤC B - A	
GIẢI ĐOẠN TKBVT	SỐ HIỆU BẢN VẼ HT-04
HOÀN THÀNH 2025	
TỈ LỆ: 1/100	

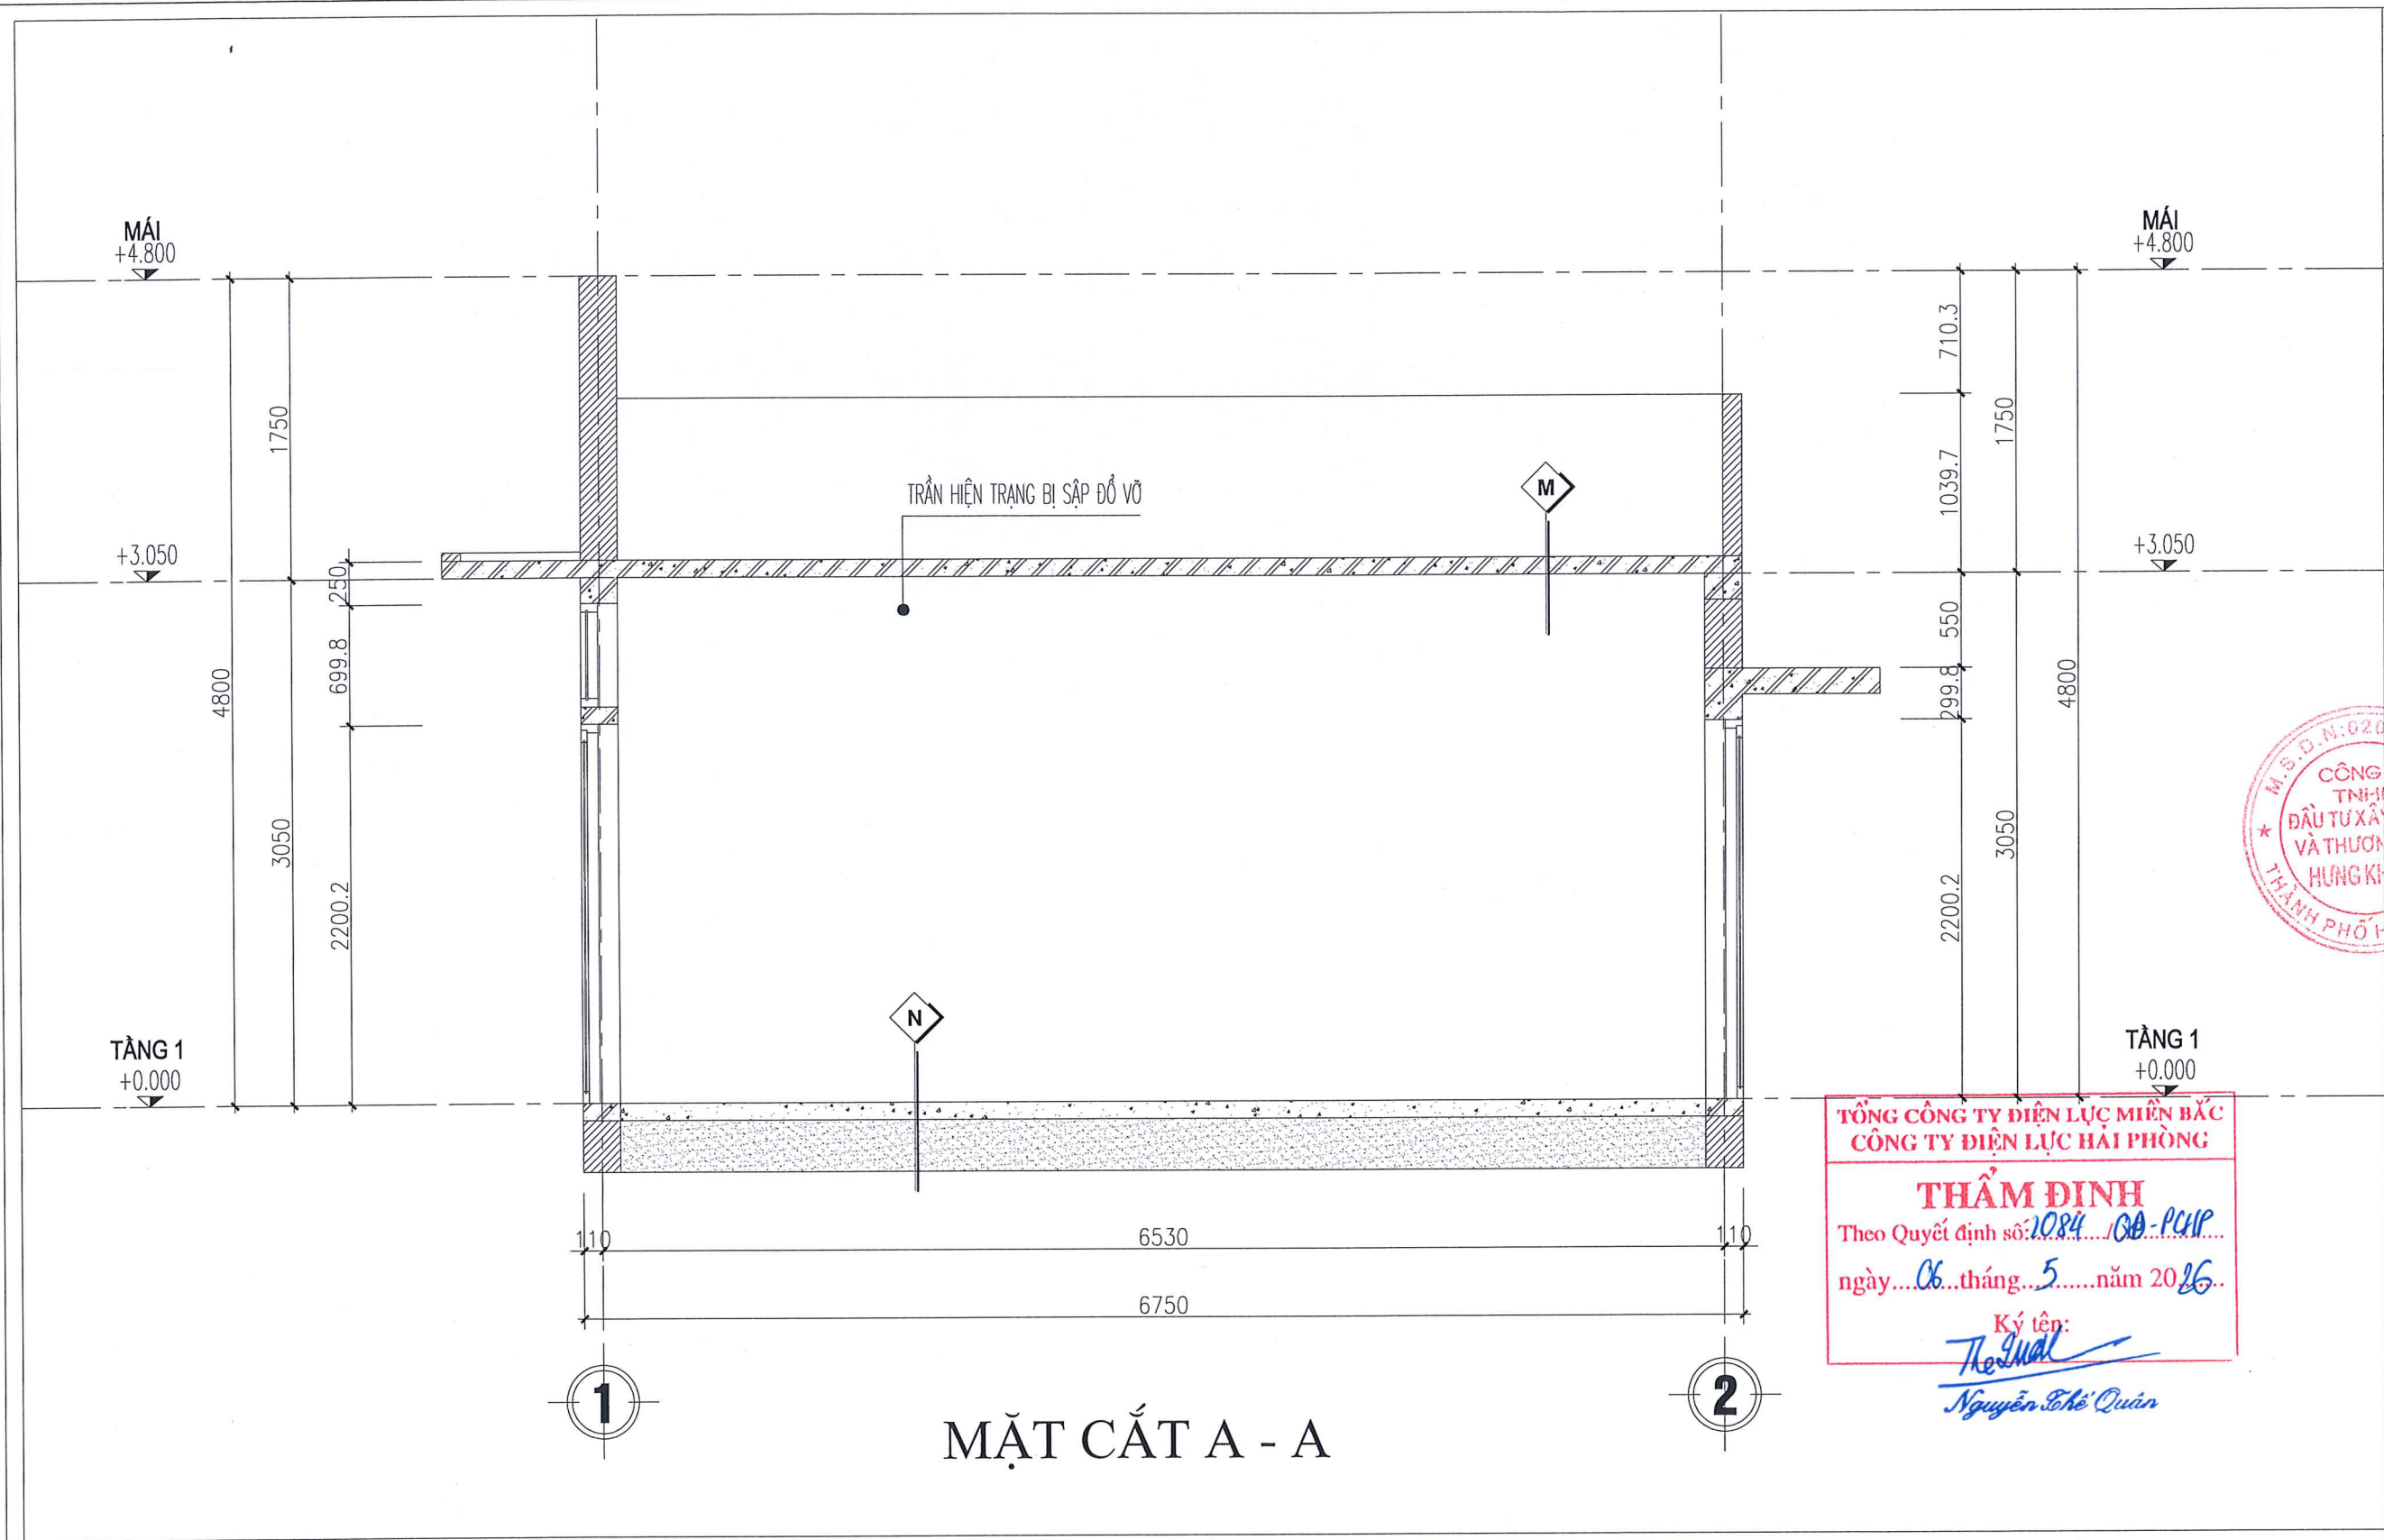

MẶT CẮT A - A

GHI CHÚ :

- N1**

 - LỚP NỀN HIỆN TRẠNG
 - LỚP VỮA LÓT M50 DÀY 20
 - NỀN BT ĐÁ 1X2 M200, DÀY 100
 - CÁC LỚP NỀN HIỆN TRẠNG
- M1**

 - LỚP VỮA LÁNG MÁI HIỆN TRẠNG
 - LỚP CHỐNG THẤM HIỆN TRẠNG
 - SÀN BTCT HIỆN TRẠNG
 - LỚP SƠN BẢ HIỆN TRẠNG
- M2**

 - MÁI TÔN MẠ MÀU HIỆN TRẠNG
 - SÀN BTCT HIỆN TRẠNG
 - LỚP SƠN BẢ HIỆN TRẠNG

TỔNG CÔNG TY ĐIỆN LỰC MIỀN BẮC
CÔNG TY ĐIỆN LỰC HẢI PHÒNG

THẨM ĐỊNH
Theo Quyết định số: 2084/QĐ-PCUP...
ngày...06...tháng...5...năm 2026...

Ký tên:
Theo
Nguyễn Thế Quân

TÊN CÔNG TRÌNH
SỬA CHỮA KIẾN TRÚC TRỤ SỞ ĐỘI QLDDKV
ĐỒ SƠN, TỔ QLKV, TỔ KDDV THUỘC
ĐỘI QLDDKV ĐỒ SƠN

ĐỊA ĐIỂM
ĐỒ SƠN - TP. HẢI PHÒNG

CHỦ ĐẦU TƯ
CÔNG TY ĐIỆN LỰC HẢI PHÒNG

ĐƠN VỊ THIẾT KẾ
CÔNG TY TNHH ĐẦU TƯ XD & TM
HUNG KHÁNH

Đc: Số 8 đường Tây Sơn- Kiến An - HP
Tel: 0396814186
E-mail: Hungkhanh.construction@gmail.com

GIÁM ĐỐC
Anh
KS: BÙI MINH THẢO

CHỦ TRÌ THIẾT KẾ
Phạm Quang Hưng
KTS: PHẠM QUANG HƯNG

THIẾT KẾ - VẼ
Bùi Văn Quang
KS: BÙI VĂN QUANG

KIỂM TRA
Anh
KS: BÙI MINH THẢO

LẦN	NỘI DUNG THAY ĐỔI
1	-
2	-
3	-

MẶT CẮT A-A

GAİ ĐOẠN TKBVT	SỐ HIỆU BẢN VẼ
HOÀN THÀNH 2025	CT-07
TỈ LỆ : 1/100	

