



CÔNG TY TRÁCH NHIỆM HỮU HẠN KIẾN TRÚC
CAVICAD

ĐC: 67 ĐƯỜNG SỐ 1, KHU TĐC TRƯỜNG ĐHYD CẦN THƠ, PHƯỜNG TÂN AN, TP. CẦN THƠ
Email: cavicaddecor@gmail.com - ĐT: 0939 799793

TẬP 3: HỒ SƠ BẢN VẼ THI CÔNG

CHỦ ĐẦU TƯ: CÔNG TY ĐIỆN LỰC THÀNH PHỐ CẦN THƠ

CÔNG TRÌNH: SỬA CHỮA NHÀ LÀM VIỆC TRUNG TÂM THÍ NGHIỆM ĐIỆN CẦN THƠ

ĐỊA ĐIỂM XD: LÔ C-6 KCN HƯNG PHÚ 2A, P. HƯNG PHÚ, TP. CẦN THƠ

CẦN THƠ, THÁNG 04 NĂM 2026



CÔNG TY TRÁCH NHIỆM HỮU HẠN KIẾN TRÚC CAVICAD

ĐC: 67 ĐƯỜNG SỐ 1, KHU TĐC TRƯỜNG ĐHYD CẦN THƠ, PHƯỜNG TÂN AN, TP. CẦN THƠ
Email: cavicaddecor@gmail.com - ĐT: 0939 799793

TẬP 3: HỒ SƠ BẢN VẼ THI CÔNG

CHỦ ĐẦU TƯ: CÔNG TY ĐIỆN LỰC THÀNH PHỐ CẦN THƠ

CÔNG TRÌNH: SỬA CHỮA NHÀ LÀM VIỆC TRUNG TÂM THÍ NGHIỆM ĐIỆN CẦN THƠ

ĐỊA ĐIỂM XD: LÔ C-6 KCN HƯNG PHÚ 2A, P. HƯNG PHÚ, TP. CẦN THƠ

ĐẠI DIỆN TƯ VẤN THIẾT KẾ



GIÁM ĐỐC

Lương Hoài Khanh

ĐẠI DIỆN CHỦ ĐẦU TƯ *Mys*
PHÓ GIÁM ĐỐC



Nguyễn Chí Nhơn

CẦN THƠ, THÁNG 04 NĂM 2026

PHẦN HIỆN TRẠNG

CÔNG TY TNHH KIẾN TRÚC CAVICAD

67 ĐƯỜNG SỐ 1, KHU TĐC TRƯỜNG ĐHYD CẦN THƠ,
PHƯỜNG TÂN AN, THÀNH PHỐ CẦN THƠ
Email: cavicaddecor@gmail.com ĐT: 0939 799793





HIỆN TRẠNG TƯỜNG BÊN NGOÀI NHÀ BỊ BONG TRóc SƠN

CHỦ ĐẦU TƯ (INVESTOR)
CÔNG TY ĐIỆN LỰC THÀNH PHỐ CẦN THƠ
 M.S.C.N: 0300942001-022
 Nguyễn Chi Nhơn

THẨM TRA THIẾT KẾ
 (Design Examination of Consultant)

ADD: / FAX:

GHI CHÚ (Note)

- KHI THI CÔNG CÁC ĐƠN VỊ THI CÔNG PHẢI KẾT HỢP BẢN VẼ CỦA TẤT CẢ CÁC BỘ MÔN: KIẾN TRÚC, KẾT CẤU, ĐIỆN, NƯỚC...
- KIỂM TRA KÍCH THƯỚC THỰC TẾ SO VỚI BẢN VẼ KHI THI CÔNG CÁC HẠNG MỤC. NẾU CÓ SỰ KHÁC BIỆT LỚN PHẢI BÁO NGAY CHO ĐƠN VỊ THIẾT KẾ VÀ CHỦ ĐẦU TƯ ĐỂ XỬ LÝ.

ĐƠN VỊ TƯ VẤN THIẾT KẾ
 (design engineer)

CÔNG TY TNHH KIẾN TRÚC CAVICAD

M.S.D.N: 1601608063-C
CÔNG TY KIẾN TRÚC CAVICAD
 ADD: 67 ĐƯỜNG SỐ 1, KHU TẬP TRÚNG ĐHYD CẦN THƠ
 PHƯỜNG TÂN AN, THÀNH PHỐ CẦN THƠ
 EMAIL: cavicad@ca.com / TEL: 0939 799 793
GIÁM ĐỐC (Director)
 THÀNH PHỐ CẦN THƠ

TRƯỜNG HOÀI THANH
 CHỦ TRÌ THIẾT KẾ (Presided Designed)

KTS. TRẦN THANH HÙNG
 THIẾT KẾ (Designed)

KS. TRẦN PHONG KHÁNH
 KIỂM (Checked by)

KS. TRƯỜNG HOÀI THANH



TÊN CÔNG TRÌNH (Project Title)
SỬA CHỮA NHÀ LÀM VIỆC TRUNG TÂM THÍ NGHIỆM ĐIỆN CẦN THƠ

ĐỊA ĐIỂM XÂY DỰNG (Site):
 LÔ C-6 KCN HÙNG PHÚ 2A, P. HÙNG PHÚ, TP. CẦN THƠ
 HẠNG MỤC (Item)

SỬA CHỮA
 TÊN BẢN VẼ (Drawing Title)

HÌNH ẢNH HIỆN TRẠNG

HOÀN THÀNH (Completion) 04/2026 KÝ HIỆU (Drawing No.) HT: 01/12

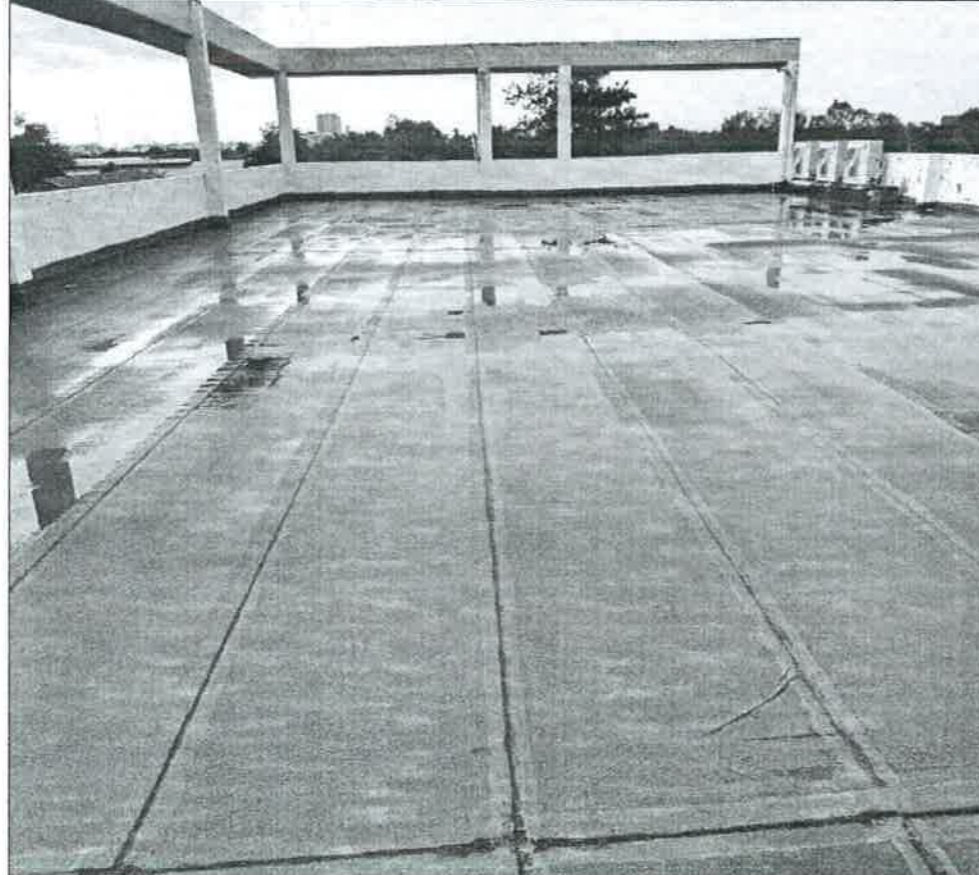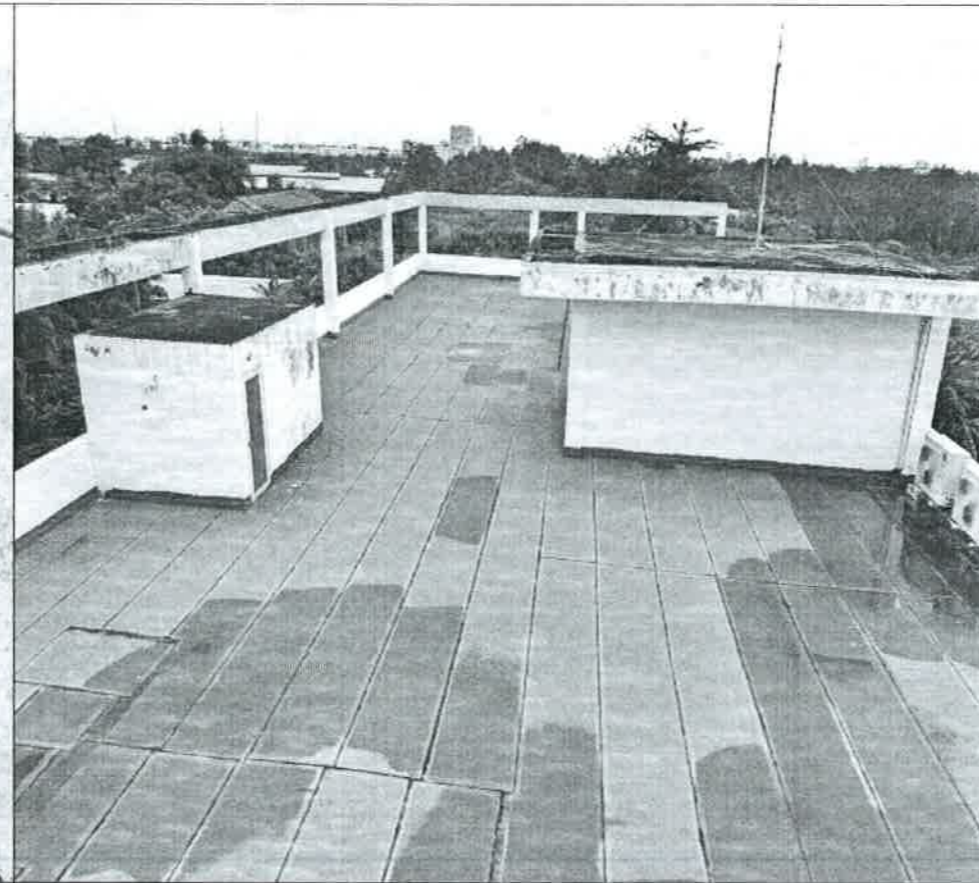

HIỆN TRẠNG SÀN MÁI NHÀ BỊ THẤM, ĐỌNG NƯỚC

CHỦ ĐẦU TƯ (INVESTOR)
CÔNG TY ĐIỆN LỰC THÀNH PHỐ CẦN THƠ
 Nguyễn Chí Nhơn

THẨM TRA THIẾT KẾ (Design Examination of Consultant)

ADD: / FAX:
 TEL: / FAX:

GHI CHÚ (Note)

- KHI THI CÔNG CÁC ĐƠN VỊ THI CÔNG PHẢI KẾT HỢP BẢN VẼ CỦA TẤT CẢ CÁC BỘ MÔN: KIẾN TRÚC, KẾT CẤU, ĐIỆN, NƯỚC...
- KIỂM TRA KÍCH THƯỚC THỰC TẾ SO VỚI BẢN VẼ KHI THI CÔNG CÁC HẠNG MỤC, NẾU CÓ SỰ KHÁC BIỆT LỚN PHẢI BÁO NGAY CHO ĐƠN VỊ THIẾT KẾ VÀ CHỦ ĐẦU TƯ ĐỂ XỬ LÝ.

ĐƠN VỊ TƯ VẤN THIẾT KẾ (design engineer)

CÔNG TY TNHH KIẾN TRÚC CAVICAD



ADD: 47 ĐƯỜNG SỐ 1, KHU TỐC TRƯỜNG BHYD CẦN THƠ
 PHƯỜNG TÂN AN, THÀNH PHỐ CẦN THƠ
 EMAIL: cavicad@ca.com.vn / TEL: 0939 799 793

GIÁM ĐỐC (Director)

TRƯỞNG HOÀI THANH

CHỦ TRÌ THIẾT KẾ (Presided Designed)

KTS. TRẦN THANH HÙNG

THIẾT KẾ (Designed)

KS. TRẦN PHONG KHÁNH

KIỂM (Checked by)

KS. TRƯƠNG HOÀI THANH

TÊN CÔNG TRÌNH (Project Title)

SỬA CHỮA NHÀ LÀM VIỆC TRUNG TÂM THÍ NGHIỆM ĐIỆN CẦN THƠ

ĐỊA ĐIỂM XÂY DỰNG (Site):
 LÔ C-6 KCN HÙNG PHÚ 2A, P. HÙNG PHÚ, TP. CẦN THƠ
 HẠNG MỤC (Item)

SỬA CHỮA

TÊN BẢN VẼ (Drawing Title)

HÌNH ẢNH HIỆN TRẠNG

HOÀN THÀNH (Completion) 04/2026 KÝ HIỆU (Drawing No.) HT: 02/12



HIỆN TRẠNG TƯỜNG RÀO BỊ BONG TRÓC SƠN

CHỦ ĐẦU TƯ (INVESTOR)
CÔNG TY ĐIỆN LỰC THÀNH PHỐ CẦN THƠ
 NGUYỄN CHÍ NHƠN

THẨM TRA THIẾT KẾ (Design Examination of Consultant)

ADD: / FAX: / TEL: /

GHI CHÚ (Note)

- KHI THI CÔNG CÁC ĐƠN VỊ THI CÔNG PHẢI KẾT HỢP BẢN VẼ CỦA TẤT CẢ CÁC BỘ MÔN: KIẾN TRÚC, KẾT CẤU, ĐIỆN, NƯỚC.
 - KIỂM TRA KÍCH THƯỚC THỰC TẾ SO VỚI BẢN VẼ KHI THI CÔNG CÁC HẠNG MỤC. NẾU CÓ SỰ KHÁC BIỆT LỚN PHẢI BÁO NGAY CHO ĐƠN VỊ THIẾT KẾ VÀ CHỦ ĐẦU TƯ ĐỂ XỬ LÝ.

ĐƠN VỊ TƯ VẤN THIẾT KẾ (design engineer)

CÔNG TY TNHH KIẾN TRÚC CAVICAD

CAVICAD
 1801608063
 CAVICAD
 1801608063
 K. GIÁM ĐỐC (Director)
CAVICAD
 THÀNH PHỐ CẦN THƠ

TRƯỞNG HOÀI THANH
CHỦ TRÌ THIẾT KẾ (Presided Designed)

KTS. TRẦN THANH HÙNG
 THIẾT KẾ (Designed)

KS. TRẦN PHONG KHÁNH
 KIỂM (Checked by)

KS. TRƯƠNG HOÀI THANH


TÊN CÔNG TRÌNH (Project Title)
SỬA CHỮA NHÀ LÀM VIỆC TRUNG TÂM THÍ NGHIỆM ĐIỆN CẦN THƠ

ĐỊA ĐIỂM XÂY DỰNG (Site):
 LÔ C-6 KCN HÙNG PHÚ 2A, P. HÙNG PHÚ, TP. CẦN THƠ
 HẠNG MỤC (Item)

SỬA CHỮA

TÊN BẢN VẼ (Drawing Title)
HÌNH ẢNH HIỆN TRẠNG

HOÀN THÀNH (Completion) 04/2026
 KÝ HIỆU (Drawing No.) HT: 03/12

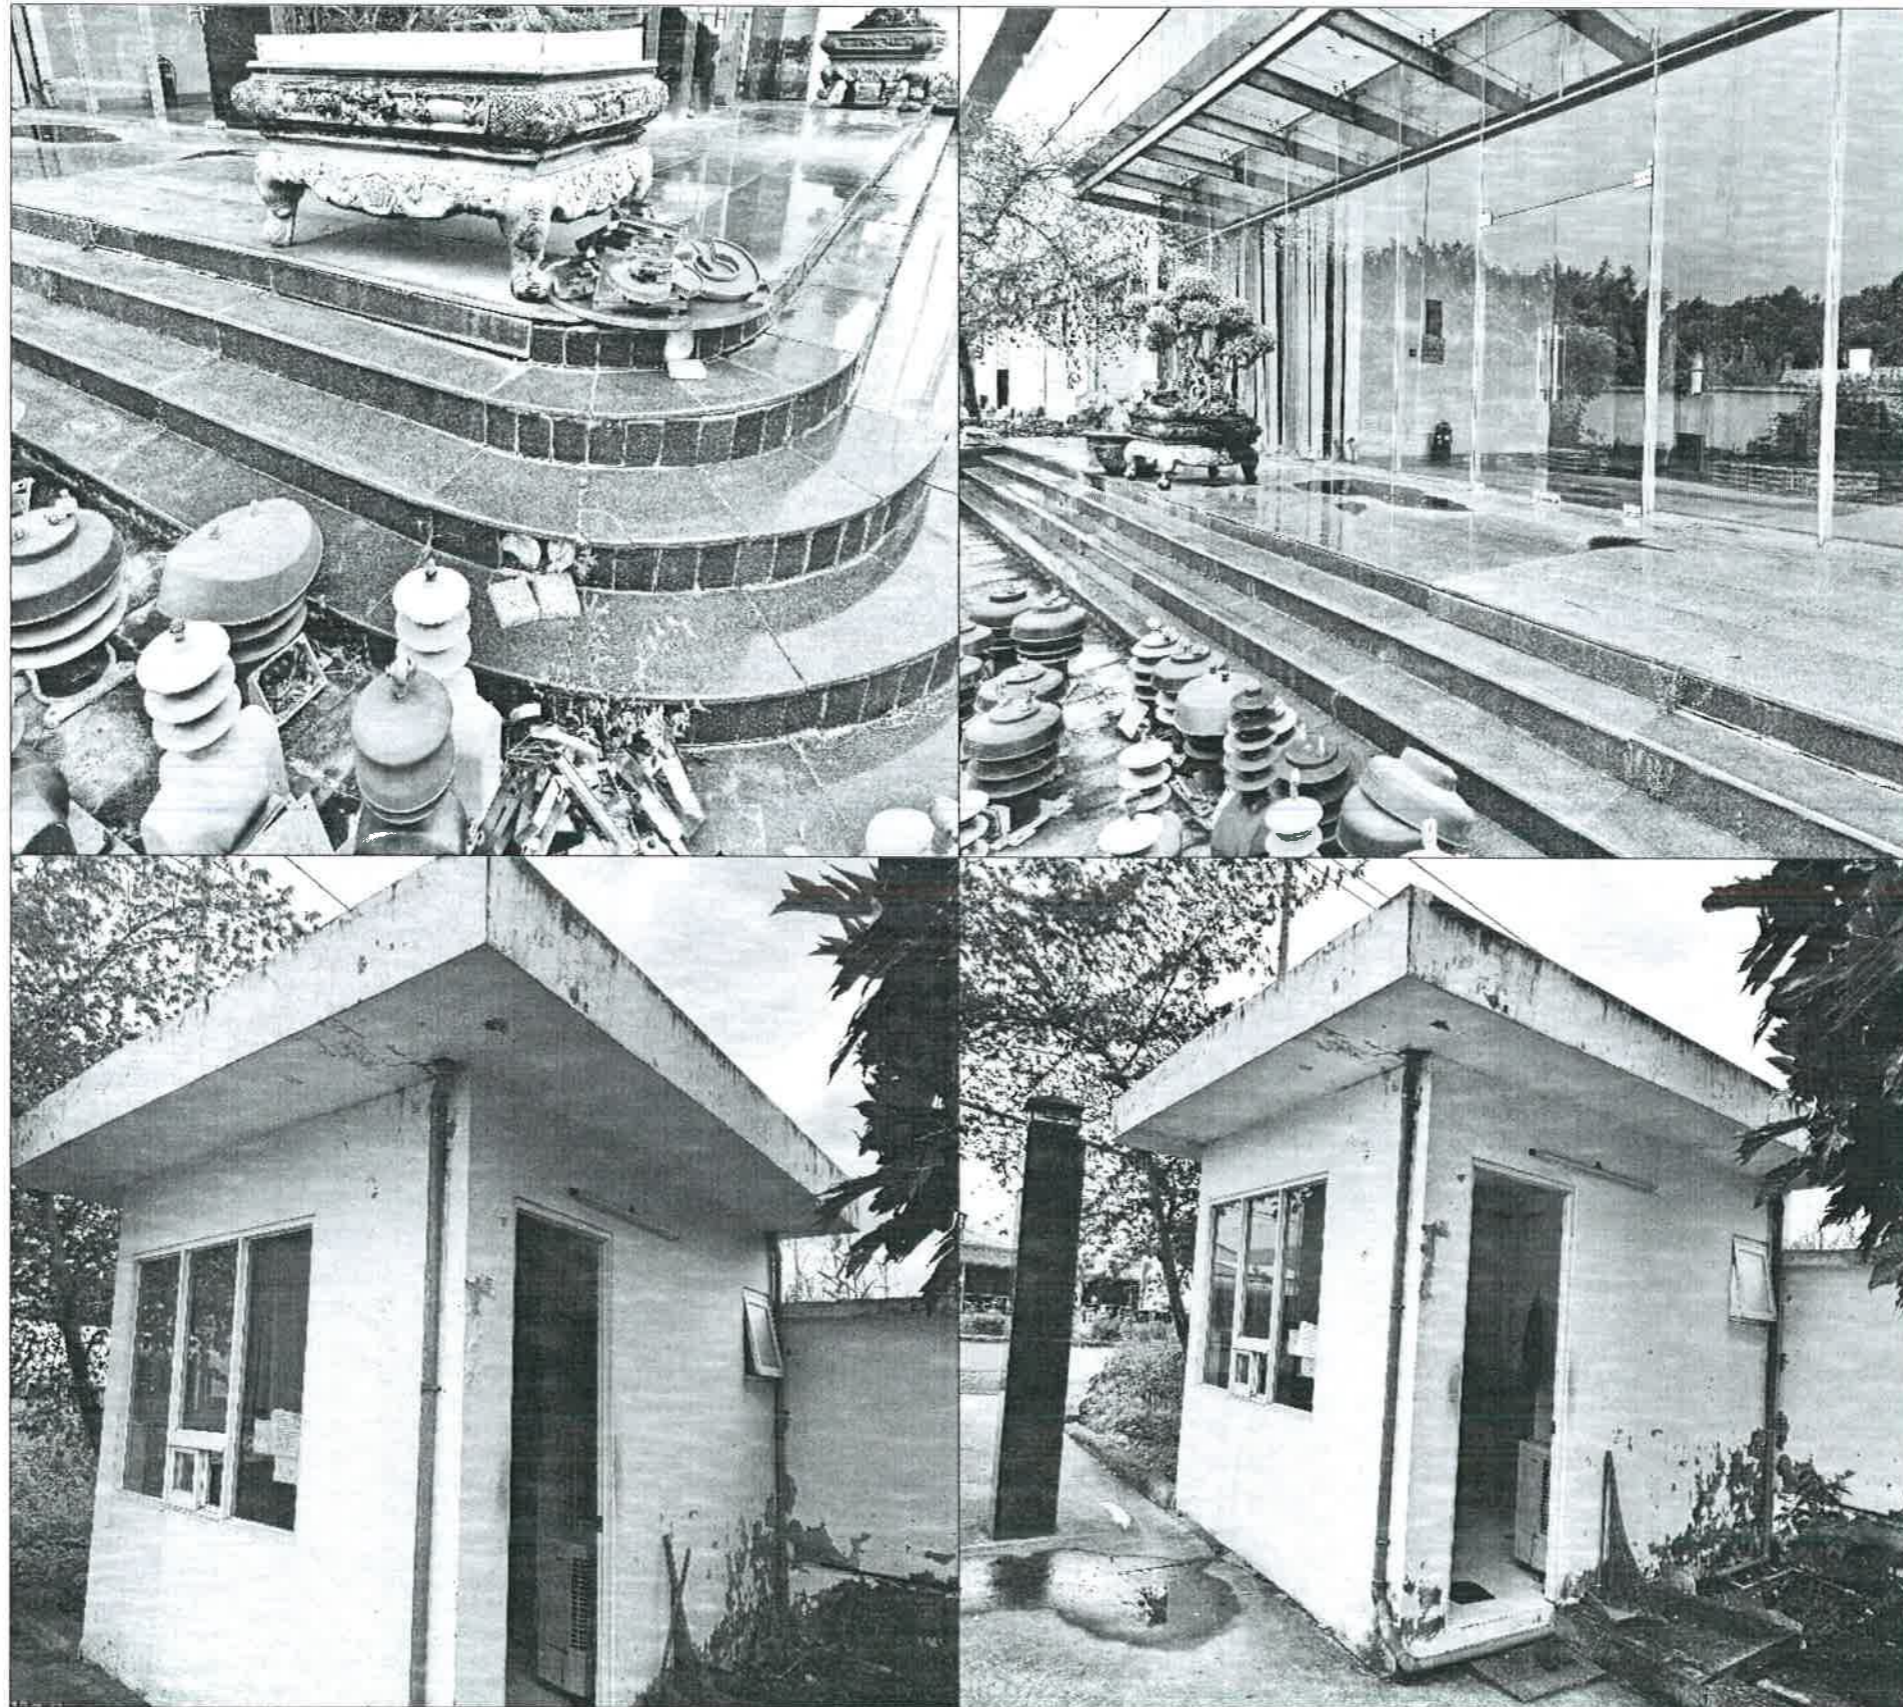

HIỆN TRẠNG TƯỜNG NHÀ BẢO VỆ BỊ BONG TRÓC SƠN, ĐÁ TAM CẤP BỊ SỤP BỂ 1 VÀI CHỖ



THẨM TRA THIẾT KẾ
(Design Examination of Consultant)

ADD: _____ FAX: _____
TEL: _____

GHI CHÚ (Note)

KHI THI CÔNG CÁC ĐƠN VỊ THI CÔNG PHẢI KẾT HỢP BẢN VẼ CỦA TẤT CẢ CÁC BỘ MÔN: KIẾN TRÚC, KẾT CẤU, ĐIỆN, NƯỚC...
KIỂM TRA KÍCH THƯỚC THỰC TẾ SO VỚI BẢN VẼ KHI THI CÔNG CÁC HẠNG MỤC, NẾU CÓ SỰ KHÁC BIỆT LỚN PHẢI BÁO NGAY CHO ĐƠN VỊ THIẾT KẾ VÀ CHỦ ĐẦU TƯ ĐỂ XỬ LÝ.

ĐƠN VỊ TƯ VẤN THIẾT KẾ
(design engineer)

**CÔNG TY TNHH KIẾN TRÚC
CAVICAD**



CAVICAD
17 ĐƯỜNG SỐ 1, KHU TỐC TRƯỜNG ĐHYD CẦN THƠ
PHƯỜNG TÂN AN, THÀNH PHỐ CẦN THƠ
EMAIL: cavicaddecpr@gmail.com / TEL: 0939 799 793

GIAM ĐỐC (Director)
[Signature]

TRƯỞNG HOÀI THANH
CHỦ TRÌ THIẾT KẾ (Presided Designed)

[Signature]

KTS. TRẦN THANH HÙNG
THIẾT KẾ (Designed)

[Signature]

KS. TRẦN PHONG KHÁNH
KIỂM (Checked by)

[Signature]

KS. TRƯỞNG HOÀI THANH

TÊN CÔNG TRÌNH (Project Title)
**SỬA CHỮA NHÀ LÀM VIỆC TRUNG TÂM
THÍ NGHIỆM ĐIỆN CẦN THƠ**

ĐỊA ĐIỂM XÂY DỰNG (Site):
LÔ C-6 KCN HÙNG PHÚ 2A, P. HÙNG PHÚ, TP. CẦN THƠ
HẠNG MỤC (Item)


SỬA CHỮA

TÊN BẢN VẼ (Drawing Title)




HÌNH ẢNH HIỆN TRẠNG

| | |
|-------------------------|-----------------------|
| HOÀN THÀNH (Completion) | KÝ HIỆU (Drawing No.) |
| 04/2026 | HT: 04/12 |

MẶT BẰNG TỔNG THỂ; TL 1/500

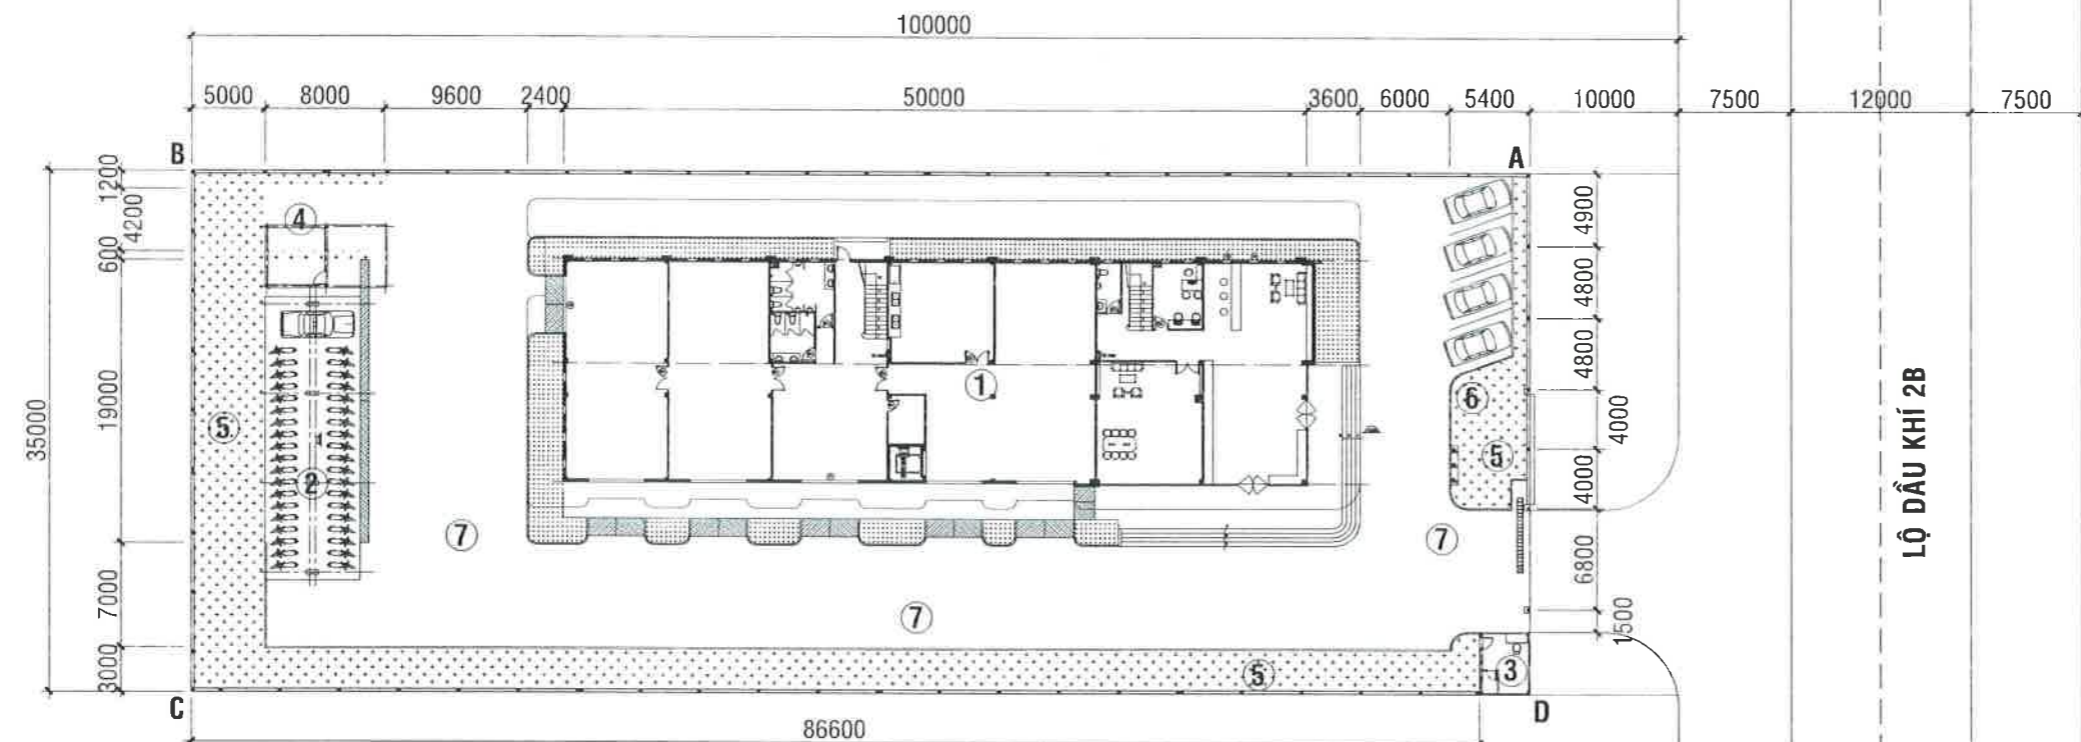

- GHI CHÚ:**
- ① NHÀ LÀM VIỆC
 - ② NHÀ XE CÔNG NHÂN VIÊN
 - ③ NHÀ BẢO VỆ
 - ④ HỒ NƯỚC NGẦM 60 M³ + NHÀ BƠM
 - ⑤ CÂY XANH THẨM CỎ
 - ⑥ CỘT CỜ
 - ⑦ SÂN BÊ TÔNG

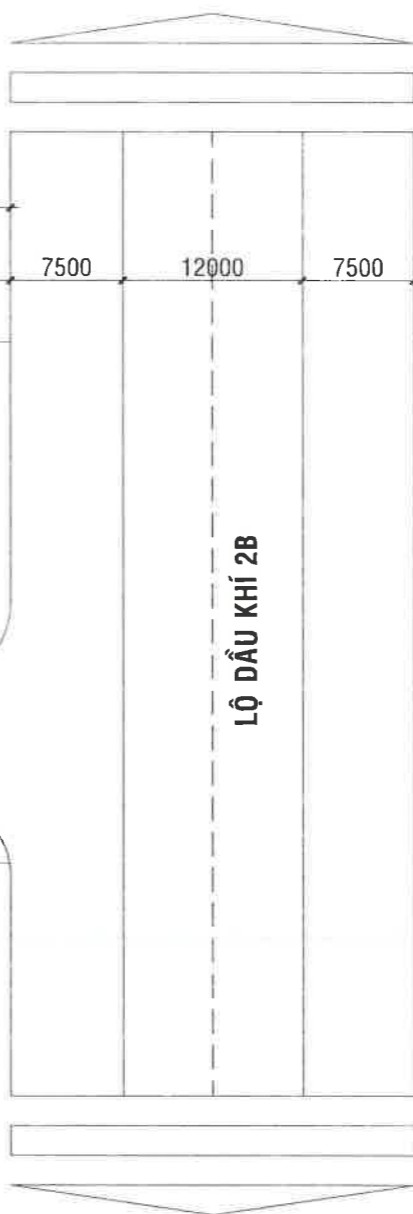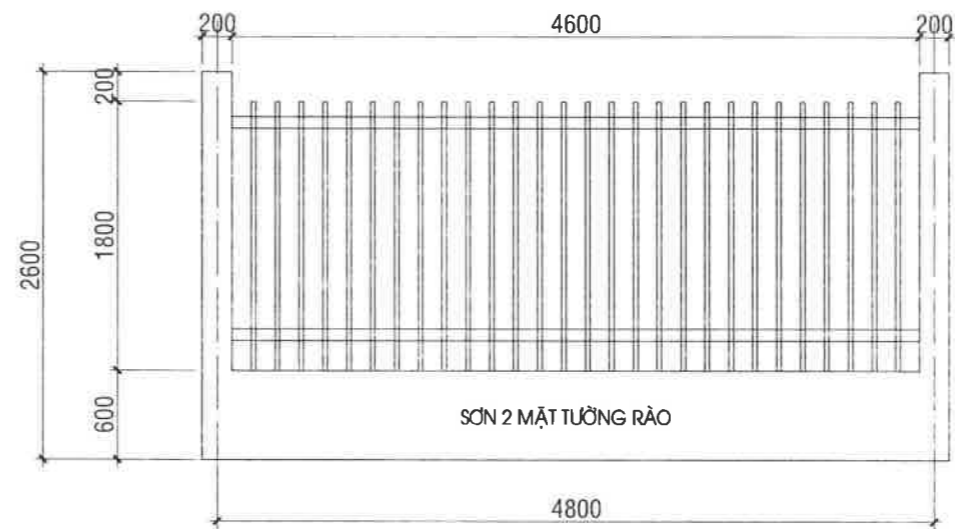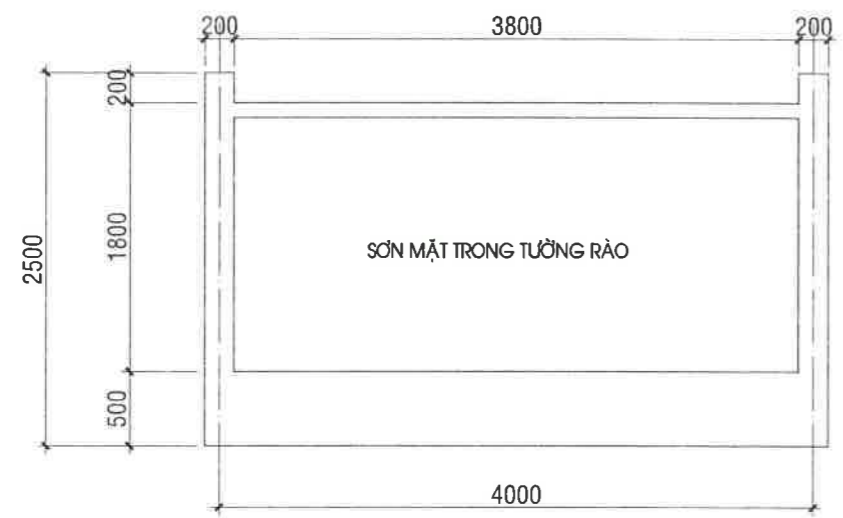

CHỦ ĐẦU TƯ (INVESTOR)
 CÔNG TY ĐIỆN LỰC THÀNH PHỐ CẦN THƠ
 Nguyễn Chí Nhơn

THẨM TRA THIẾT KẾ (Design Examination of Consultant)
 ADD: / FAX:
 TEL: /


GHI CHÚ (Note)
 - KHI THI CÔNG CÁC ĐƠN VỊ THI CÔNG PHẢI KẾT HỢP BẢN VẼ CỦA TẤT CẢ CÁC BỘ MÔN: KIẾN TRÚC, KẾT CẤU, ĐIỆN, NƯỚC...
 - KIỂM TRA KÍCH THƯỚC THỰC TẾ SO VỚI BẢN VẼ KHI THI CÔNG CÁC HẠNG MỤC. NẾU CÓ SỰ KHÁC BIỆT LỚN PHẢI BÁO NGAY CHO ĐƠN VỊ THIẾT KẾ VÀ CHỦ ĐẦU TƯ ĐỂ XỬ LÝ.

ĐƠN VỊ TƯ VẤN THIẾT KẾ (design engineer)
CÔNG TY TNHH KIẾN TRÚC CAVICAD
 CAVICAD
 1801608063-CT
 CAVICAD
 1801608063-CT
 K. GIÁM ĐỐC (Director)
 CAVICAD
 THANH PHỐ CẦN THƠ
 TRƯỜNG HOÀI THANH
 CHỦ TRÌ THIẾT KẾ (Presided Designed)

KTS. TRẦN THANH HÙNG
 THIẾT KẾ (Designed)
 KS. TRẦN PHONG KHÁNH
 KIỂM (Checked by)
 KS. TRƯỜNG HOÀI THANH

TÊN CÔNG TRÌNH (Project Title)
SỬA CHỮA NHÀ LÀM VIỆC TRUNG TÂM THÍ NGHIỆM ĐIỆN CẦN THƠ
 ĐỊA ĐIỂM XÂY DỰNG (Site):
 LÔ C-6 KCN HÙNG PHÚ 2A, P. HÙNG PHÚ, TP. CẦN THƠ
 HẠNG MỤC (Item)
SỬA CHỮA

TÊN BẢN VẼ (Drawing Title)
MẶT BẰNG TỔNG THỂ
 HOÀN THÀNH (Completion) 04/2026 KÝ HIỆU (Drawing No.) HT: 05/12

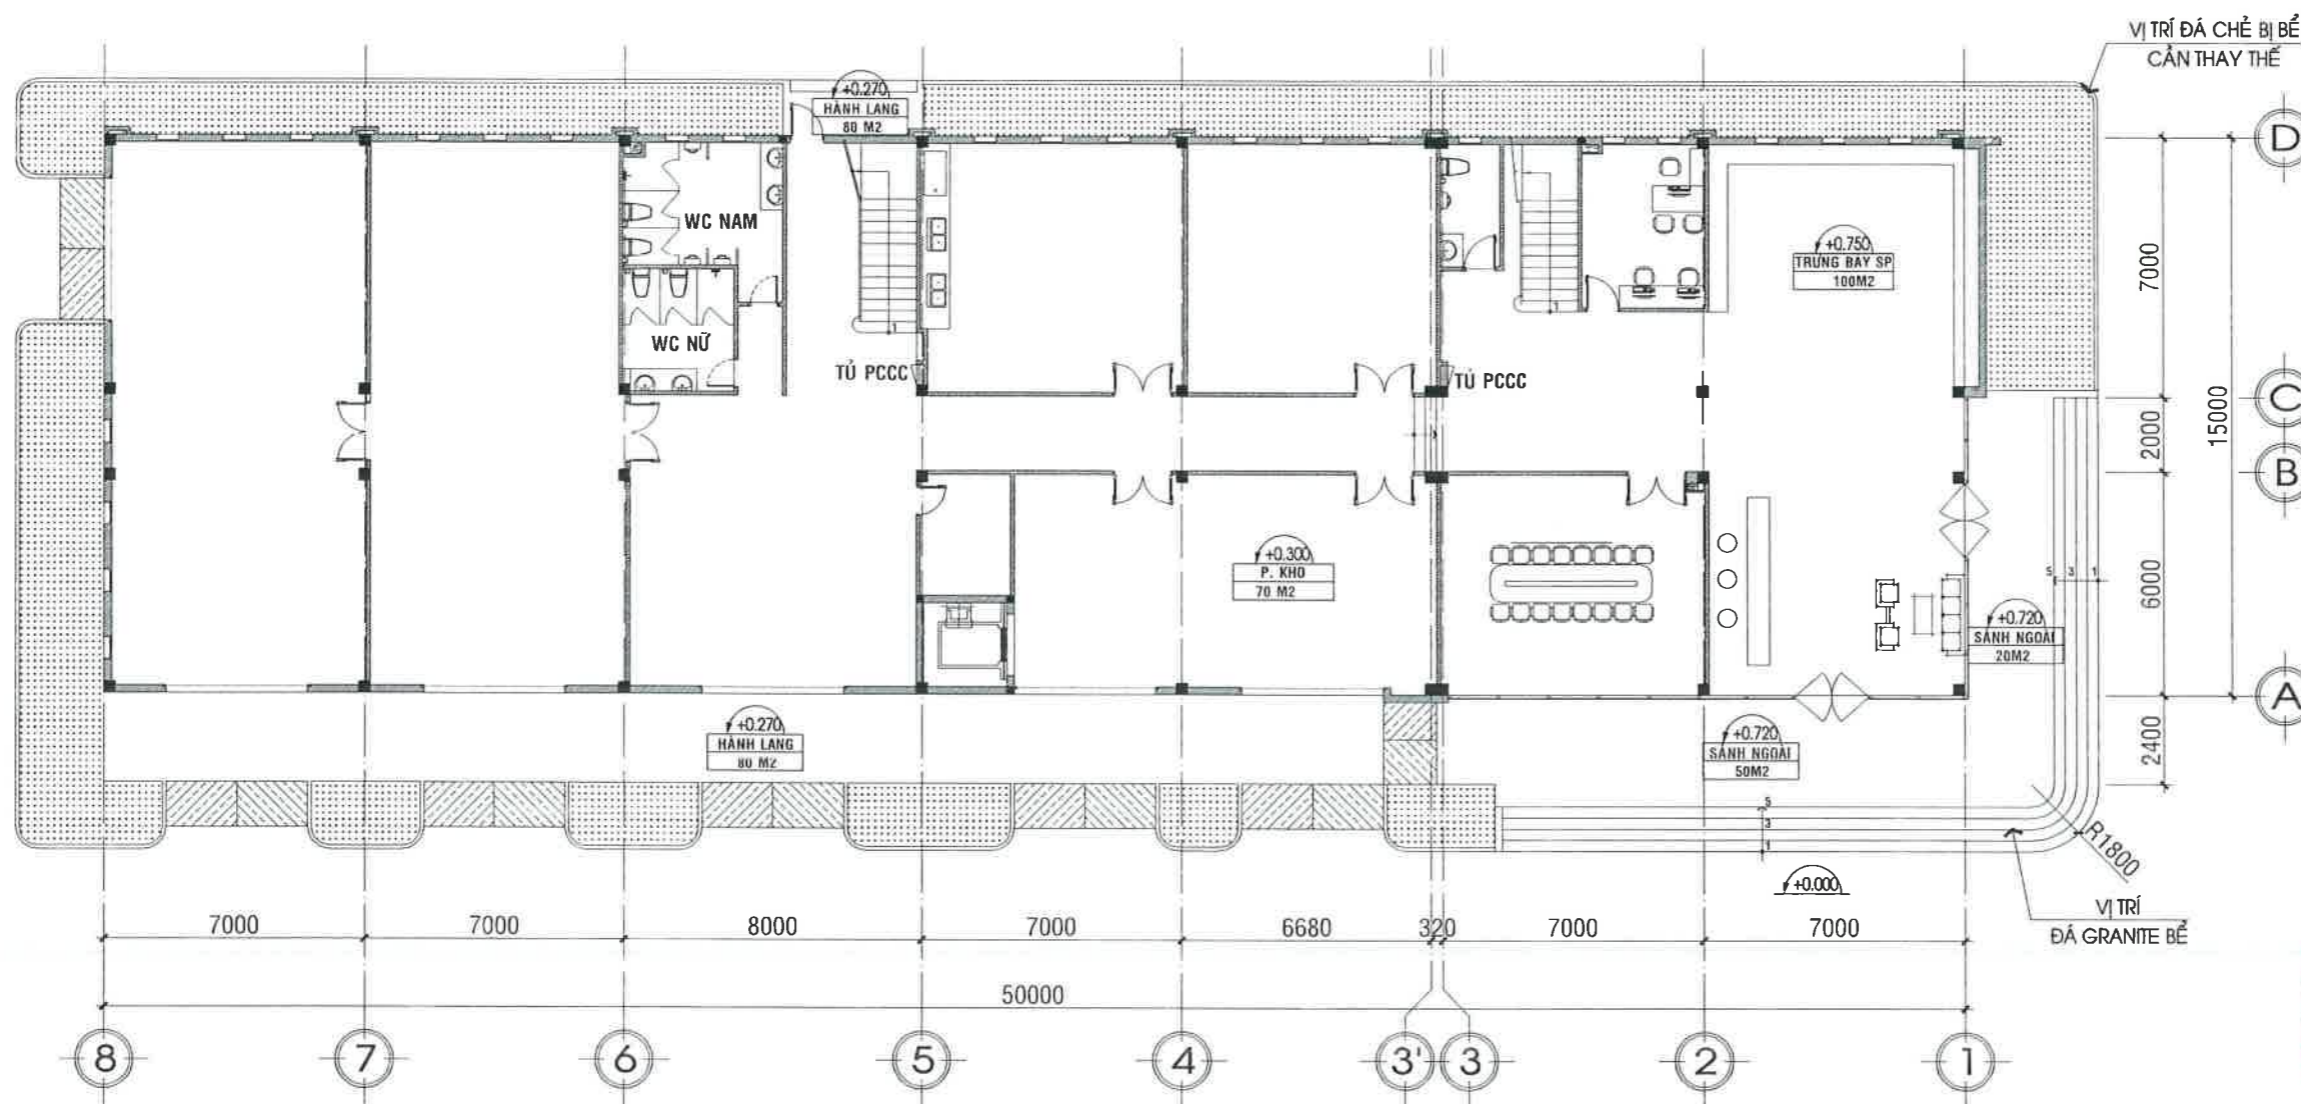

MẶT BẰNG HIỆN TRẠNG TRỆT; TL: 1/200

GHI CHÚ HIỆN TRẠNG:

- 1/ NHÀ LÀM VIỆC:**
- TƯỜNG BÊN NGOÀI NHÀ BỊ THẤM, BONG TRÓC SƠN, ẨM MỐC NHIỀU VỊ TRÍ.
 - TƯỜNG TRONG NHÀ BỊ THẤM, BONG TRÓC CHÂN TƯỜNG, THẤM TẠI VỊ TRÍ CÁC HỘP GEN THOÁT NƯỚC (KHOẢNG 50 M²).
 - SÀN MÁI CÓ NHIỀU VỊ TRÍ BỊ VÔNG SÀN GÂY BỂ GẠCH, HỖ KEO TẠI CÁC MỐI NỐI TẮM CHỐNG THẤM KM GÂY THẤM NƯỚC MƯA XUỐNG BÊN DƯỚI NỀN NHÀ.
 - TƯỜNG LAN CAN TRỤC D SÀN THƯỢNG CÓ NHIỀU VỊ TRÍ NỨT TƯỜNG, VẾT NỨT KHÁ LỚN GÂY MẤT AN TOÀN CHO CÔNG TRÌNH.
 - TRẦN NHỰA KHUNG NỔI KT 600x600MM LẬU 1 BỊ THẤM DỘT TỪ SÀN MÁI XUỐNG DẪN ĐẾN HƯ HỎNG NHIỀU VỊ TRÍ (PHÒNG TỔNG HỢP + PHÒNG KIỂM ĐỊNH).
 - MỘT SỐ VỊ TRÍ ĐÁ GRANITE SẢNH CHÍNH BỊ SỤP LÚN, NỨT BỂ MẤT AN TOÀN (KHOẢNG 5 M²).
 - CÁC KHUNG THÉP MÁI CHE SẢNH CHÍNH BỊ RỈ SÉT CẦN VỆ SINH SƠN LẠI.
 - ĐÁ CHẾ ỚP BÔNG XUNG QUANH NHÀ LÀM VIỆC NỨT BỂ, MẤT MỘT SỐ VỊ TRÍ.
- 2/ TƯỜNG RÀO + NHÀ BẢO VỆ:**
- TƯỜNG RÀO: HIỆN TRẠNG BỊ BẨM RONG RÊU, BONG TRÓC SƠN, MỘT SỐ ĐOẠN TƯỜNG BỊ THẤM LÀM THÂM ĐEN TƯỜNG GÂY MỤC TƯỜNG, MẤT AN TOÀN.
 - NHÀ BẢO VỆ: TƯỜNG BÊN TRONG + NGOÀI NHÀ BẢO VỆ BỊ THẤM, BONG TRÓC SƠN, DỘT MƯA.

CHỦ ĐẦU TƯ (INVESTOR)
CÔNG TY ĐIỆN LỰC THÀNH PHỐ CẦN THƠ
 Nguyễn Chí Nhơn
 / FAX:

THẨM TRA THIẾT KẾ (Design Examination of Consultant)

ADD: / FAX:
 TEL: / FAX:

GHI CHÚ (Note)

- KHI THI CÔNG CÁC ĐƠN VỊ THI CÔNG PHẢI KẾT HỢP BẢN VẼ CỦA TẤT CẢ CÁC BỘ MÔN: KIẾN TRÚC, KẾT CẤU, ĐIỆN, NƯỚC...
- KIỂM TRA KÍCH THƯỚC THỰC TẾ SO VỚI BẢN VẼ KHI THI CÔNG CÁC HẠNG MỤC, NẾU CÓ SỰ KHÁC BIỆT LỚN PHẢI BÁO NGAY CHO ĐƠN VỊ THIẾT KẾ VÀ CHỦ ĐẦU TƯ ĐỂ XỬ LÝ.

ĐƠN VỊ TƯ VẤN THIẾT KẾ (design engineer)

CÔNG TY TNHH KIẾN TRÚC CAVICAD

CAVICAD
 1601608063-CT
 CÔNG TY TNHH KIẾN TRÚC CAVICAD
 PHƯỜNG TÂN AN, THÀNH PHỐ CẦN THƠ
 EMAIL: cavicad@ca.com.vn / TEL: 0939 799 793

KIỂM TRA (Director)
CAVICAD

TRƯỞNG HOÀI THANH
 CHỦ TRÌ THIẾT KẾ (Presided Designed)

KTS. TRẦN THANH HÙNG
 THIẾT KẾ (Designed)

KS. TRẦN PHONG KHÁNH
 KIỂM (Checked by)

KS. TRƯỞNG HOÀI THANH


TÊN CÔNG TRÌNH (Project Title)
SỬA CHỮA NHÀ LÀM VIỆC TRUNG TÂM THÍ NGHIỆM ĐIỆN CẦN THƠ

ĐỊA ĐIỂM XÂY DỰNG (Site):
 LÔ C-6 KCN HÙNG PHÚ 2A, P. HÙNG PHÚ, TP. CẦN THƠ
 HẠNG MỤC (Item)

SỬA CHỮA

TÊN BẢN VẼ (Drawing Title)
MB HIỆN TRẠNG TẦNG TRỆT

HOÀN THÀNH (Completion) 04/2026 KÝ HIỆU (Drawing No.) HT: 06/12

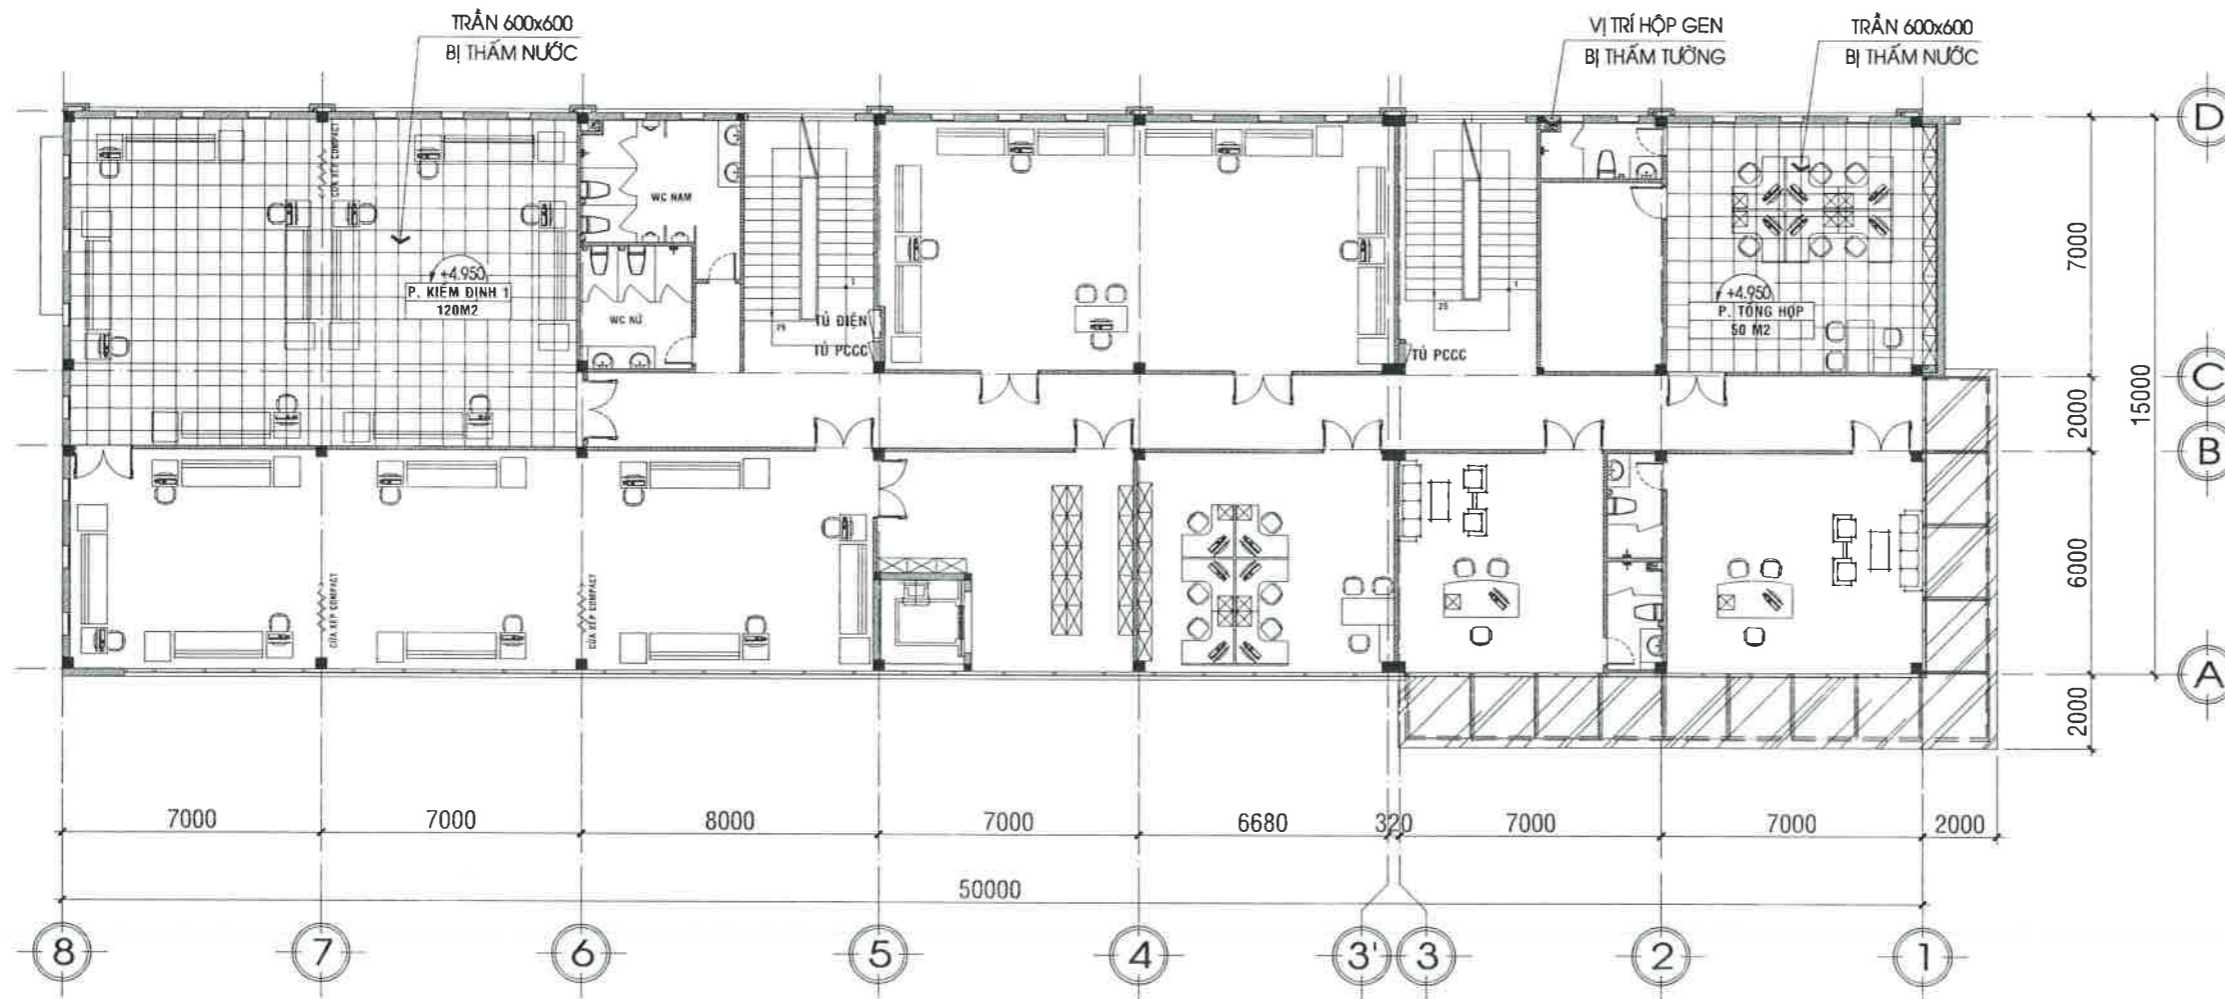

MẶT BẰNG HIỆN TRẠNG LẦU; TL: 1/200

GHI CHÚ HIỆN TRẠNG:

1/ NHÀ LÀM VIỆC:

- TƯỜNG BÊN NGOÀI NHÀ BỊ THẤM, BONG TRÓC SƠN, ẨM MỐC NHIỀU VỊ TRÍ.
- TƯỜNG TRONG NHÀ BỊ THẤM, BONG TRÓC CHÂN TƯỜNG, THẤM TẠI VỊ TRÍ CÁC HỘP GEN THOÁT NƯỚC (KHOẢNG 50 M2).
- SÀN MÁI CÓ NHIỀU VỊ TRÍ BỊ VÔNG SÀN GÂY BỂ GẠCH, HỖ KEO TẠI CÁC MỐI NỐI TẮM CHỐNG THẤM KM GÂY THẤM NƯỚC MƯA XUỐNG BÊN DƯỚI NỀN NHÀ.
- TƯỜNG LAN CAN TRỤC D SÂN THƯỢNG CÓ NHIỀU VỊ TRÍ NÚT TƯỜNG, VẾT NÚT KHÁ LỚN GÂY MẤT AN TOÀN CHO CÔNG TRÌNH.
- TRẦN NHỰA KHUNG NỐI KT 600x600MM LẦU 1 BỊ THẤM DỘT TỪ SÀN MÁI XUỐNG DẪN ĐẾN HƯ HỎNG NHIỀU VỊ TRÍ (PHÒNG TỔNG HỢP + PHÒNG KIỂM ĐỊNH).
- MỘT SỐ VỊ TRÍ ĐÁ GRANITE SẢNH CHÍNH BỊ SỤP LÚN, NÚT BỂ MẤT AN TOÀN (KHOẢNG 5 M2).
- CÁC KHUNG THÉP MÁI CHE SẢNH CHÍNH BỊ RỈ SÉT CẦN VỆ SINH SƠN LẠI.
- ĐÁ CHẼ ỐP BỒN BÔNG XUNG QUANH NHÀ LÀM VIỆC NÚT BỂ, MẤT MỘT SỐ VỊ TRÍ.

2/ TƯỜNG RÀO + NHÀ BẢO VỆ:

- TƯỜNG RÀO: HIỆN TRẠNG BỊ BẨM RONG RÊU, BONG TRÓC SƠN, MỘT SỐ ĐOẠN TƯỜNG BỊ THẤM LÀM THÂM ĐEN TƯỜNG GÂY MỤC TƯỜNG, MẤT AN TOÀN.
- NHÀ BẢO VỆ: TƯỜNG BÊN TRONG + NGOÀI NHÀ BẢO VỆ BỊ THẤM, BONG TRÓC SƠN, DỘT MƯA.



THẨM TRA THIẾT KẾ
(Design Examination of Consultant)

ADD: _____ / FAX: _____
TEL: _____

GHI CHÚ (Note)

- KHI THI CÔNG CÁC ĐƠN VỊ THI CÔNG PHẢI KẾT HỢP BẢN VẼ CỦA TẤT CẢ CÁC BỘ MÔN: KIẾN TRÚC, KẾT CẤU, ĐIỆN, NƯỚC...
- KIỂM TRA KÍCH THƯỚC THỰC TẾ SO VỚI BẢN VẼ KHI THI CÔNG CÁC HẠNG MỤC. NẾU CÓ SỰ KHÁC BIỆT LỚN PHẢI BÁO NGAY CHO ĐƠN VỊ THIẾT KẾ VÀ CHỦ ĐẦU TƯ ĐỂ XỬ LÝ.

ĐƠN VỊ TƯ VẤN THIẾT KẾ
(design engineer)

**CÔNG TY TNHH KIẾN TRÚC
CAVICAB**



GIÁM ĐỐC (Director)

TRƯỞNG HOÀI THANH

CHỦ TRÌ THIẾT KẾ (Presided Designed)

KTS. TRẦN THANH HÙNG

THIẾT KẾ (Designed)

KS. TRẦN PHONG KHÁNH

KIỂM (Checked by)

KS. TRƯỞNG HOÀI THANH

TÊN CÔNG TRÌNH (Project Title)

**SỬA CHỮA NHÀ LÀM VIỆC TRUNG TÂM
THÍ NGHIỆM ĐIỆN CẦN THƠ**

ĐỊA ĐIỂM XÂY DỰNG (Site):

LÔ C-6 KCN HÙNG PHÚ 2A, P. HÙNG PHÚ, TP. CẦN THƠ

HẠNG MỤC (Item)

SỬA CHỮA

TÊN BẢN VẼ (Drawing Title)


MB HIỆN TRẠNG TẦNG LẦU

HOÀN THÀNH (Completion)

04/2026

KÝ HIỆU (Drawing No.)

HT: 07/12

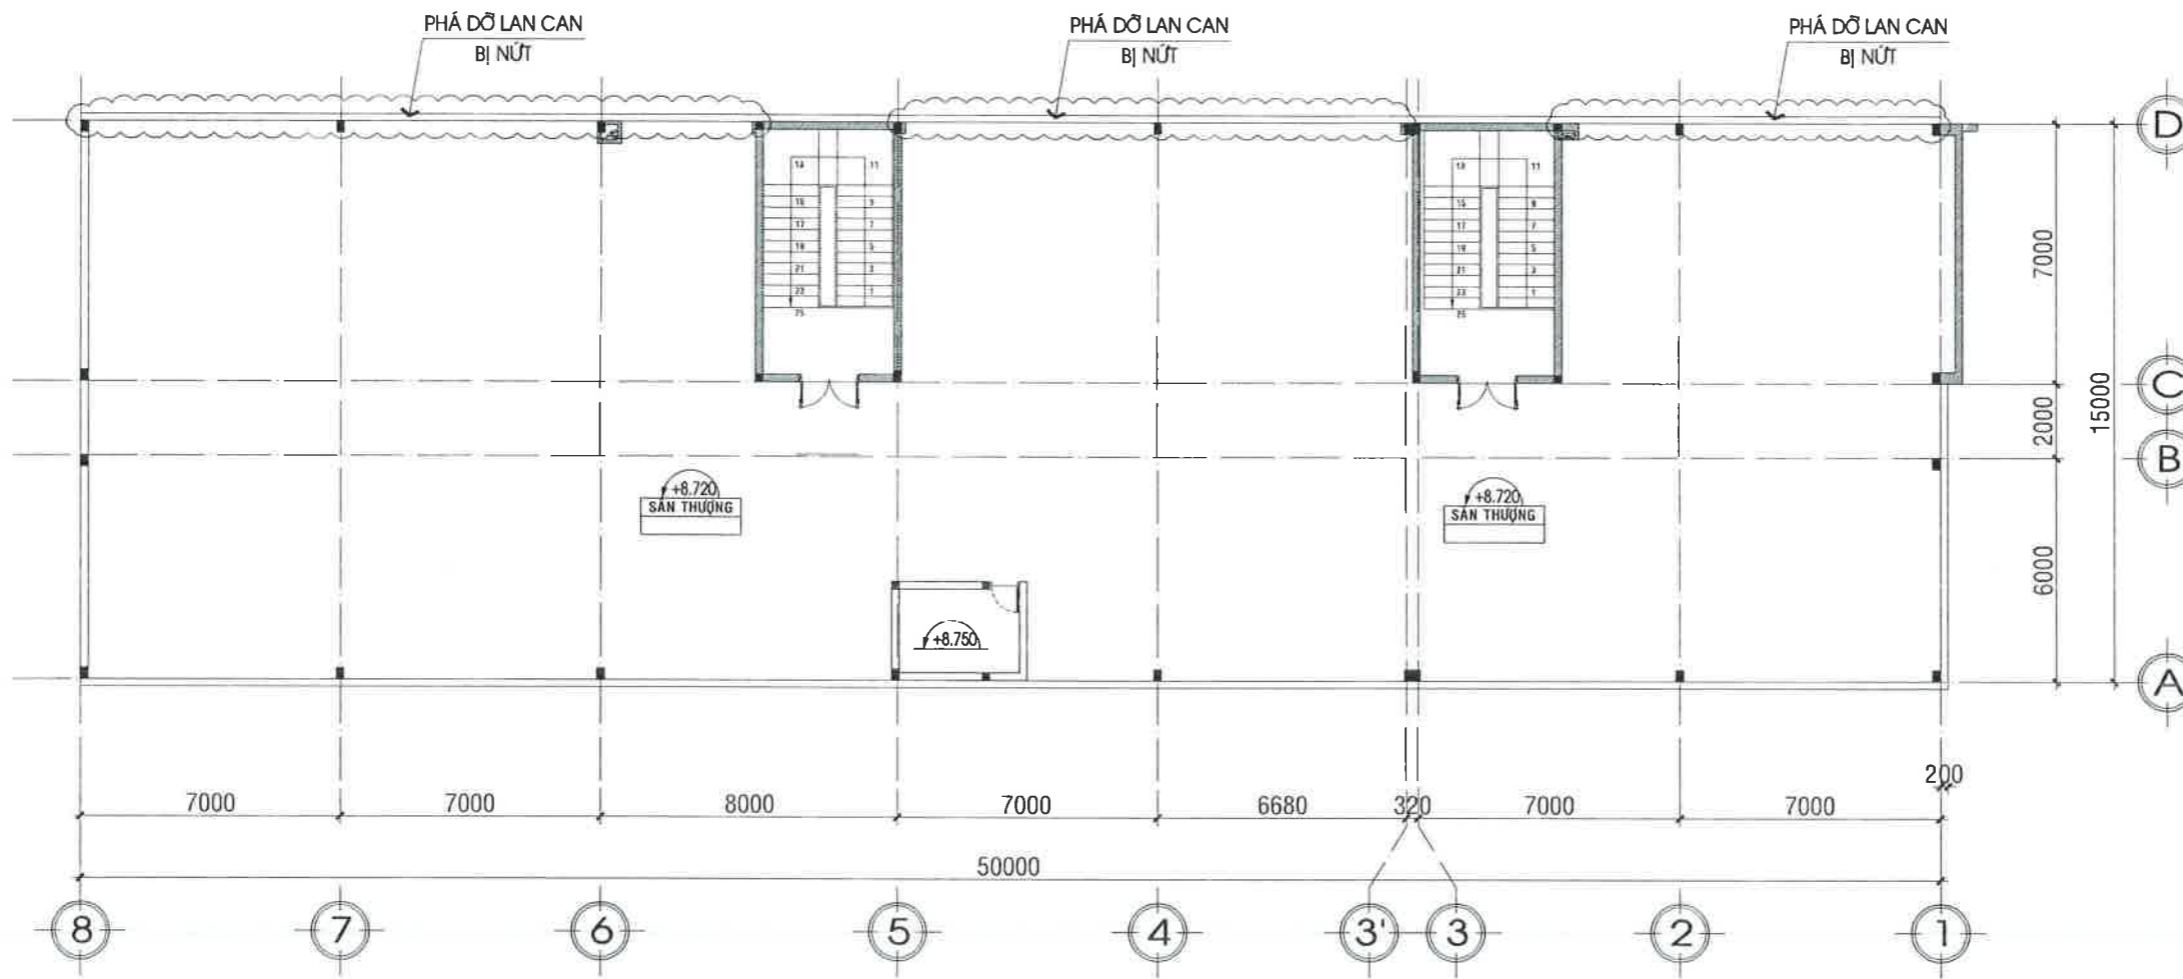

MẶT BẰNG HIỆN TRẠNG SÂN THƯỢNG; TL: 1/200

GHI CHÚ HIỆN TRẠNG:

1/ NHÀ LÀM VIỆC:

- TƯỜNG BÊN NGOÀI NHÀ BỊ THẤM, BONG TRÓC SƠN, ẨM MỐC NHIỀU VỊ TRÍ.
- TƯỜNG TRONG NHÀ BỊ THẤM, BONG TRÓC CHÂN TƯỜNG, THẤM TẠI VỊ TRÍ CÁC HỘP GEN THOÁT NƯỚC (KHOẢNG 50 M²).
- SÀN MÁI CÓ NHIỀU VỊ TRÍ BỊ VÔNG SÀN GÂY BỂ GẠCH, HỖ KEO TẠI CÁC MỐI NỐI TẮM CHỐNG THẤM KM GÂY THẤM NƯỚC MƯA XUỐNG BÊN DƯỚI NỀN NHÀ.
- TƯỜNG LAN CAN TRỤC D SÂN THƯỢNG CÓ NHIỀU VỊ TRÍ NỨT TƯỜNG, VẾT NỨT KHÁ LỚN GÂY MẤT AN TOÀN CHO CÔNG TRÌNH.
- TRẦN NHỰA KHUNG NỔI KT 600x600MM LẦU 1 BỊ THẤM DỘT TỪ SÀN MÁI XUỐNG DẪN ĐẾN HƯ HỎNG NHIỀU VỊ TRÍ (PHÒNG TỔNG HỢP + PHÒNG KIỂM ĐỊNH).
- MỘT SỐ VỊ TRÍ ĐÁ GRANITE SẴNH CHÍNH BỊ SỤP LÚN, NỨT BỂ MẤT AN TOÀN (KHOẢNG 5 M²).
- CÁC KHUNG THÉP MÁI CHE SẴNH CHÍNH BỊ RỈ SÉT CẦN VỆ SINH SƠN LẠI.
- ĐÁ CHẼ ỐP BỒN BÔNG XUNG QUANH NHÀ LÀM VIỆC NỨT BỂ, MẤT MỘT SỐ VỊ TRÍ.

2/ TƯỜNG RÀO + NHÀ BẢO VỆ:

- TƯỜNG RÀO: HIỆN TRẠNG BỊ BÂM RONG RÊU, BONG TRÓC SƠN, MỘT SỐ ĐOẠN TƯỜNG BỊ THẤM LÀM THÂM ĐEN TƯỜNG GÂY MỤC TƯỜNG, MẤT AN TOÀN.
- NHÀ BẢO VỆ: TƯỜNG BÊN TRONG + NGOÀI NHÀ BẢO VỆ BỊ THẤM, BONG TRÓC SƠN, DỘT MƯA.

CHỦ ĐẦU TƯ (INVESTOR)
CÔNG ĐIỆN LỰC THÀNH PHỐ CẦN THƠ
 Nguyễn Chí Nhơn

THẨM TRA THIẾT KẾ (Design Examination of Consultant)

ADD: / FAX:

GHI CHÚ (Note)

KHI THI CÔNG CÁC ĐƠN VỊ THI CÔNG PHẢI KẾT HỢP BẢN VẼ CỦA TẤT CẢ CÁC BỘ MÔN: KIẾN TRÚC, KẾT CẤU, ĐIỆN, NƯỚC...
 KIỂM TRA KÍCH THƯỚC THỰC TẾ SO VỚI BẢN VẼ KHI THI CÔNG CÁC HẠNG MỤC. NẾU CÓ SỰ KHÁC BIỆT LỚN PHẢI BÁO NGAY CHO ĐƠN VỊ THIẾT KẾ VÀ CHỦ ĐẦU TƯ ĐỂ XỬ LÝ.

ĐƠN VỊ TƯ VẤN THIẾT KẾ (design engineer)

CÔNG TY TNHH KIẾN TRÚC CAVICAD

CÔNG TY TNHH KIẾN TRÚC CAVICAD
 ADD: 47 ĐƯỜNG SỐ 1, KHU TẾC TRƯỜNG ĐHYD CẦN THƠ, PHƯỜNG TÂN AN, THÀNH PHỐ CẦN THƠ
 EMAIL: cavicad@cavicad.com / TEL: 0939 799 793
 GIÁM ĐỐC (Director)

TRƯỞNG HOÀI THANH
 CHỦ TRÌ THIẾT KẾ (Presided Designed)

KTS. TRẦN THANH HÙNG
 THIẾT KẾ (Designed)

KS. TRẦN PHONG KHÁNH
 KIỂM (Checked by)

KS. TRƯỞNG HOÀI THANH


TÊN CÔNG TRÌNH (Project Title)
SỬA CHỮA NHÀ LÀM VIỆC TRUNG TÂM THÍ NGHIỆM ĐIỆN CẦN THƠ

ĐỊA ĐIỂM XÂY DỰNG (Site):
 LÔ C-6 KCN HÙNG PHÚ 2A, P. HÙNG PHÚ, TP. CẦN THƠ
 HẠNG MỤC (Item)

SỬA CHỮA
 TÊN BẢN VẼ (Drawing Title)

MB HIỆN TRẠNG SÂN THƯỢNG

HOÀN THÀNH (Completion) 04/2026 KÝ HIỆU (Drawing No.) HT: 08/12

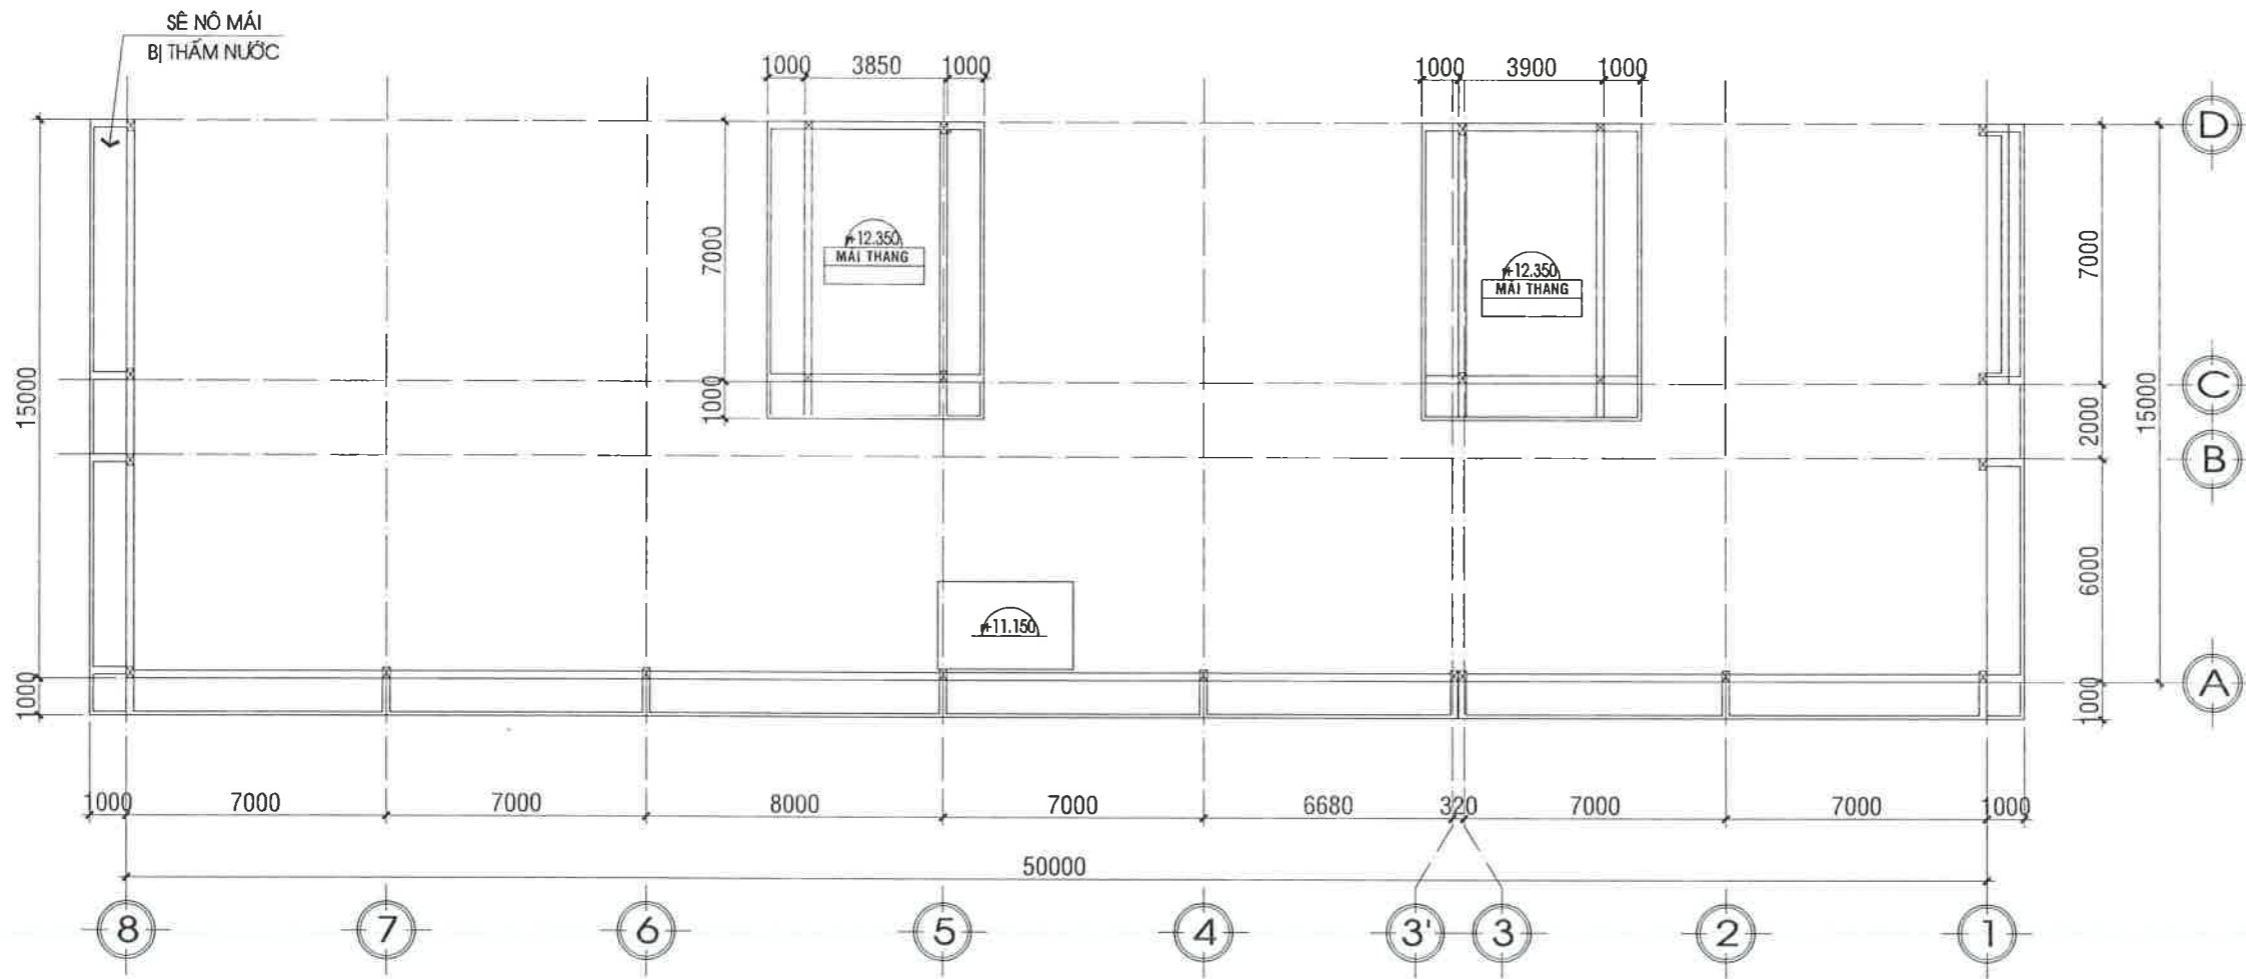

MẶT BẰNG HIỆN TRẠNG MÁI; TL: 1/200

GHI CHÚ HIỆN TRẠNG:

1/ NHÀ LÀM VIỆC:

- TƯỜNG BÊN NGOÀI NHÀ BỊ THẤM, BONG TRÓC SƠN, ẨM MỐC NHIỀU VỊ TRÍ.
- TƯỜNG TRONG NHÀ BỊ THẤM, BONG TRÓC CHÂN TƯỜNG, THẤM TẠI VỊ TRÍ CÁC HỘP GEN THOÁT NƯỚC (KHOẢNG 50 M²).
- SÀN MÁI CÓ NHIỀU VỊ TRÍ BỊ VÔNG SÀN GÂY BỂ GẠCH, HỖ KEO TẠI CÁC MỐI NỐI TẮM CHỐNG THẤM KM GÂY THẤM NƯỚC MƯA XUỐNG BÊN DƯỚI NỀN NHÀ.
- TƯỜNG LAN CAN TRỤC D SÂN THƯỢNG CÓ NHIỀU VỊ TRÍ NỨT TƯỜNG, VẾT NỨT KHẢ LỚN GÂY MẤT AN TOÀN CHO CÔNG TRÌNH.
- TRẦN NHỰA KHUNG NỔI KT 600x600MM LẦU 1 BỊ THẤM DỘT TỬ SÀN MÁI XUỐNG DẪN ĐẾN HƯ HỎNG NHIỀU VỊ TRÍ (PHÒNG TỔNG HỢP + PHÒNG KIỂM ĐỊNH).
- MỘT SỐ VỊ TRÍ ĐÁ GRANITE SẴNH CHÍNH BỊ SỤP LÚN, NỨT BỂ MẤT AN TOÀN (KHOẢNG 5 M²).
- CÁC KHUNG THÉP MÁI CHE SẴNH CHÍNH BỊ RỈ SÉT CẦN VỆ SINH SƠN LẠI.
- ĐÁ CHÈ ỐP BÊN BÔNG XUNG QUANH NHÀ LÀM VIỆC NỨT BỂ, MẤT MỘT SỐ VỊ TRÍ.

2/ TƯỜNG RÀO + NHÀ BẢO VỆ:

- TƯỜNG RÀO: HIỆN TRẠNG BỊ BÂM RONG RÊU, BONG TRÓC SƠN, MỘT SỐ ĐOẠN TƯỜNG BỊ THẤM LÀM THÂM ĐEN TƯỜNG GÂY MỤC TƯỜNG, MẤT AN TOÀN.
- NHÀ BẢO VỆ: TƯỜNG BÊN TRONG + NGOÀI NHÀ BẢO VỆ BỊ THẤM, BONG TRÓC SƠN, DỘT MƯA.



THẨM TRA THIẾT KẾ
(Design Examination of Consultant)

ADD: / FAX:
TEL: / FAX:

GHI CHÚ (Note)

- KHI THI CÔNG CÁC ĐƠN VỊ THI CÔNG PHẢI KẾT HỢP BẢN VẼ CỦA TẤT CẢ CÁC BỘ MÔN: KIẾN TRÚC, KẾT CẤU, ĐIỆN, NƯỚC...
- KIỂM TRA KÍCH THƯỚC THỰC TẾ SO VỚI BẢN VẼ KHI THI CÔNG CÁC HẠNG MỤC. NẾU CÓ SỰ KHÁC BIỆT LỚN PHẢI BÁO NGAY CHO ĐƠN VỊ THIẾT KẾ VÀ CHỦ ĐẦU TƯ ĐỂ XỬ LÝ.

ĐƠN VỊ TƯ VẤN THIẾT KẾ
(design engineer)

**CÔNG TY TNHH KIẾN TRÚC
CAVICAD**



ADD: 67 ĐƯỜNG SỐ 1, KHU TẾC TRƯỜNG ĐHYD CẦN THƠ
PHƯỜNG TÂN AN, THÀNH PHỐ CẦN THƠ
EMAIL: cavicaddec@tmail.com / TEL: 0939 799 793

GIÁM ĐỐC (Director)

CAVICAD

TRƯỞNG HOÀI THANH

CHỦ TRÌ THIẾT KẾ (Presided Designed)

Mr.
KTS. TRẦN THANH HÙNG

THIẾT KẾ (Designed)

Mr.
KS. TRẦN PHONG KHÁNH

KIỂM (Checked by)

Mr.
KS. TRƯƠNG HOÀI THANH

TÊN CÔNG TRÌNH (Project Title)

**SỬA CHỮA NHÀ LÀM VIỆC TRUNG TÂM
THÍ NGHIỆM ĐIỆN CẦN THƠ**

ĐỊA ĐIỂM XÂY DỰNG (Site):
LÔ C-6 KCN HÙNG PHÚ 2A, P. HÙNG PHÚ, TP. CẦN THƠ
HẠNG MỤC (Item)


SỬA CHỮA

TÊN BẢN VẼ (Drawing Title)


MB HIỆN TRẠNG MÁI

HOÀN THÀNH (Completion)
04/2026

KÝ HIỆU (Drawing No.)
HT: 09/12

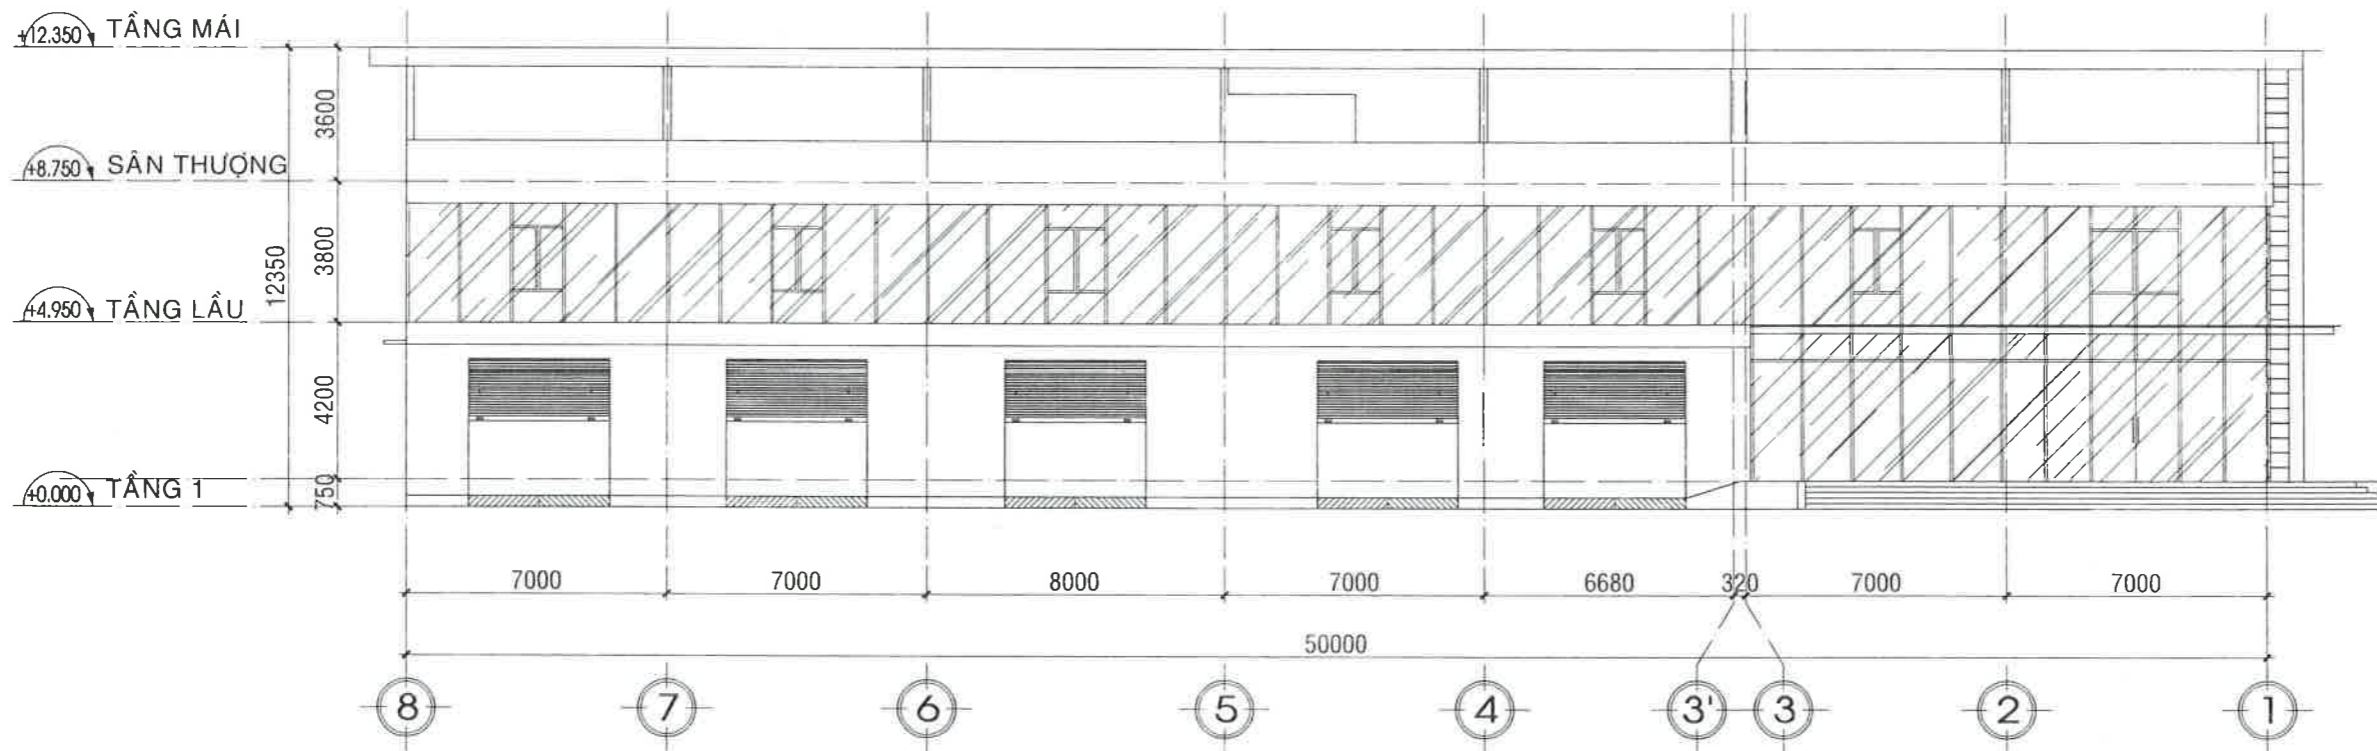

MẶT BÊN HIỆN TRẠNG TRỤC 8-1; TL: 1/200

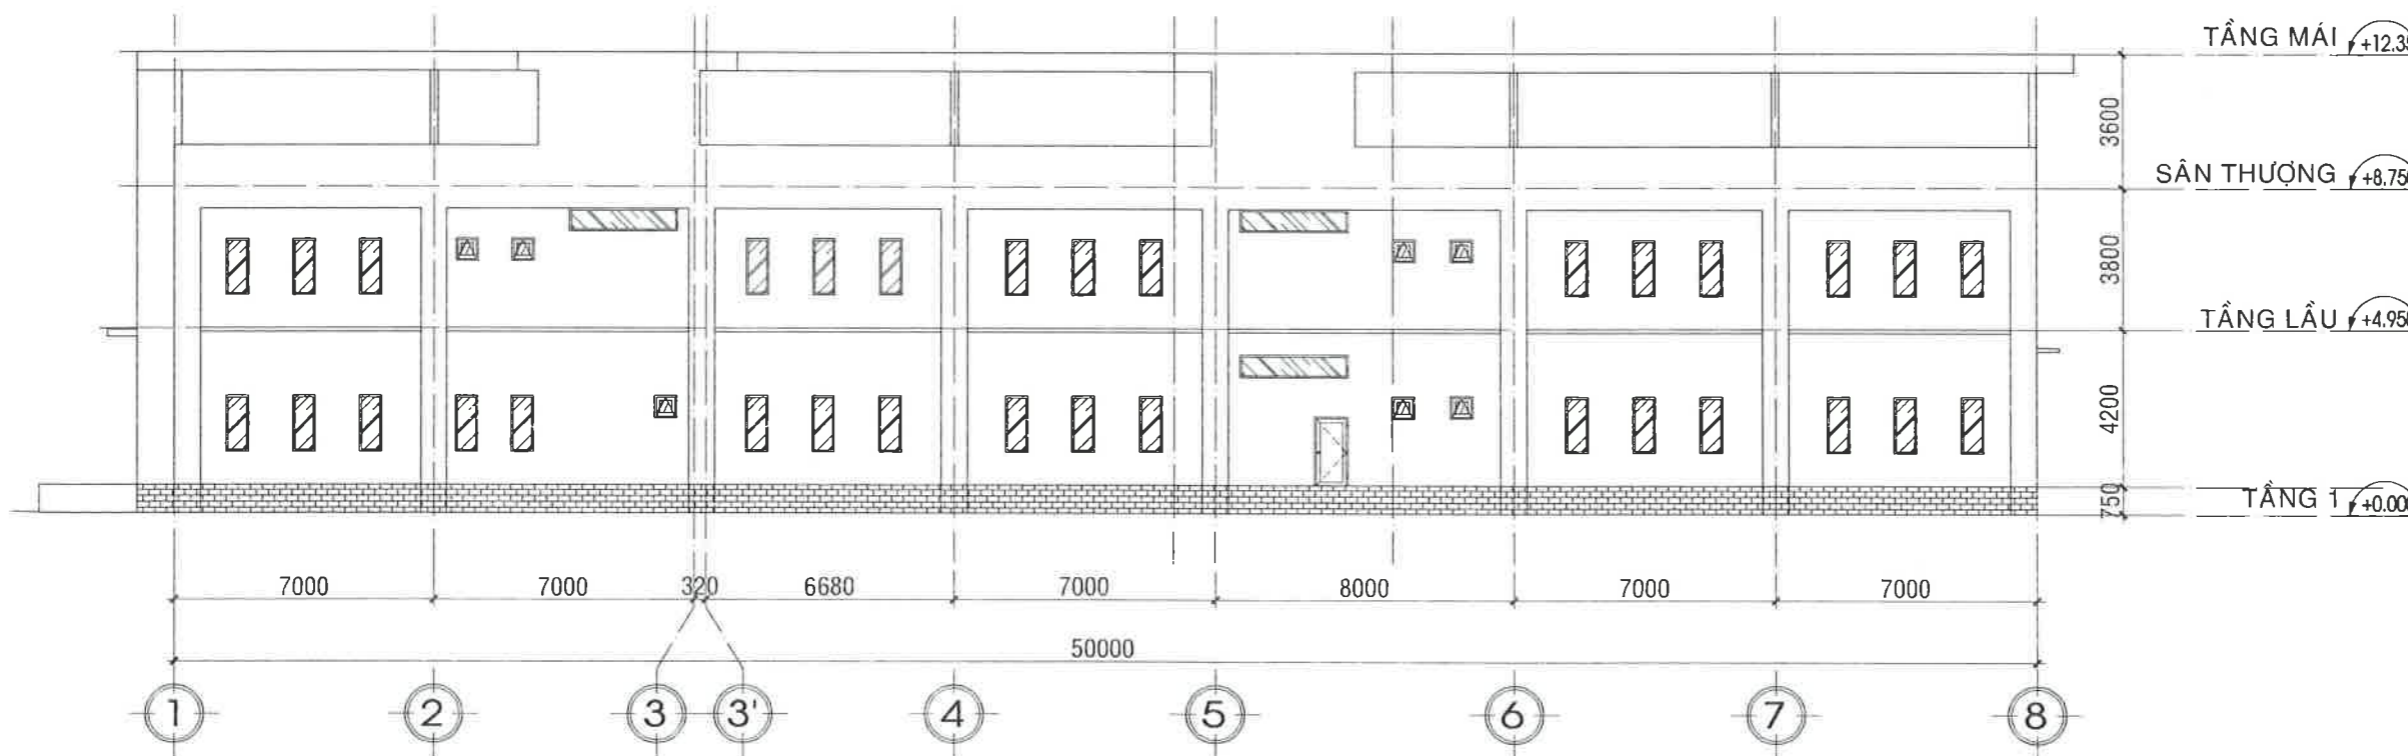

MẶT BÊN HIỆN TRẠNG TRỤC 1-8; TL: 1/200



THẨM TRA THIẾT KẾ
(Design Examination of Consultant)

ADD: / FAX:

GHI CHÚ (Note)

- KHI THI CÔNG CÁC ĐƠN VỊ THI CÔNG PHẢI KẾT HỢP BẢN VẼ CỦA TẤT CẢ CÁC BỘ MÔN: KIẾN TRÚC, KẾT CẤU, ĐIỆN, NƯỚC...
- KIỂM TRA KÍCH THƯỚC THỰC TẾ SO VỚI BẢN VẼ KHI THI CÔNG CÁC HẠNG MỤC. NẾU CÓ SỰ KHÁC BIỆT LỚN PHẢI BÁO NGAY CHO ĐƠN VỊ THIẾT KẾ VÀ CHỦ ĐẦU TƯ ĐỂ XỬ LÝ.

ĐƠN VỊ TƯ VẤN THIẾT KẾ
(design engineer)

**CÔNG TY TNHH KIẾN TRÚC
CAVICAD**

ADD: 67 ĐƯỜNG SỐ 1, QUẬN TÂN PHÚ, TP. HỒ CHÍ MINH
PHƯỜNG TÂN AN, THÀNH PHỐ CẦN THƠ
EMAIL: cavicaddecor@gmail.com / TEL: 0939 799 793

GIÁM ĐỐC (Director)

TRƯỞNG HOÀI THANH

CHỦ TRÌ THIẾT KẾ (Presided Designed)

KTS. TRẦN THANH HÙNG

THIẾT KẾ (Designed)

KS. TRẦN PHONG KHÁNH

KIỂM (Checked by)

KS. TRƯƠNG HOÀI THANH

TÊN CÔNG TRÌNH (Project Title)

**SỬA CHỮA NHÀ LÀM VIỆC TRUNG TÂM
THÍ NGHIỆM ĐIỆN CẦN THƠ**

ĐỊA ĐIỂM XÂY DỰNG (Site):
LÔ C-6 KCN HÙNG PHÚ 2A, P. HÙNG PHÚ, TP. CẦN THƠ


HẠNG MỤC (Item)

SỬA CHỮA

TÊN BẢN VẼ (Drawing Title)

**MB HIỆN TRẠNG TRỤC 8-1
MB HIỆN TRẠNG TRỤC 1-8**

HOÀN THÀNH (Completion) 04/2026 KÝ HIỆU (Drawing No.) HT: 10/12

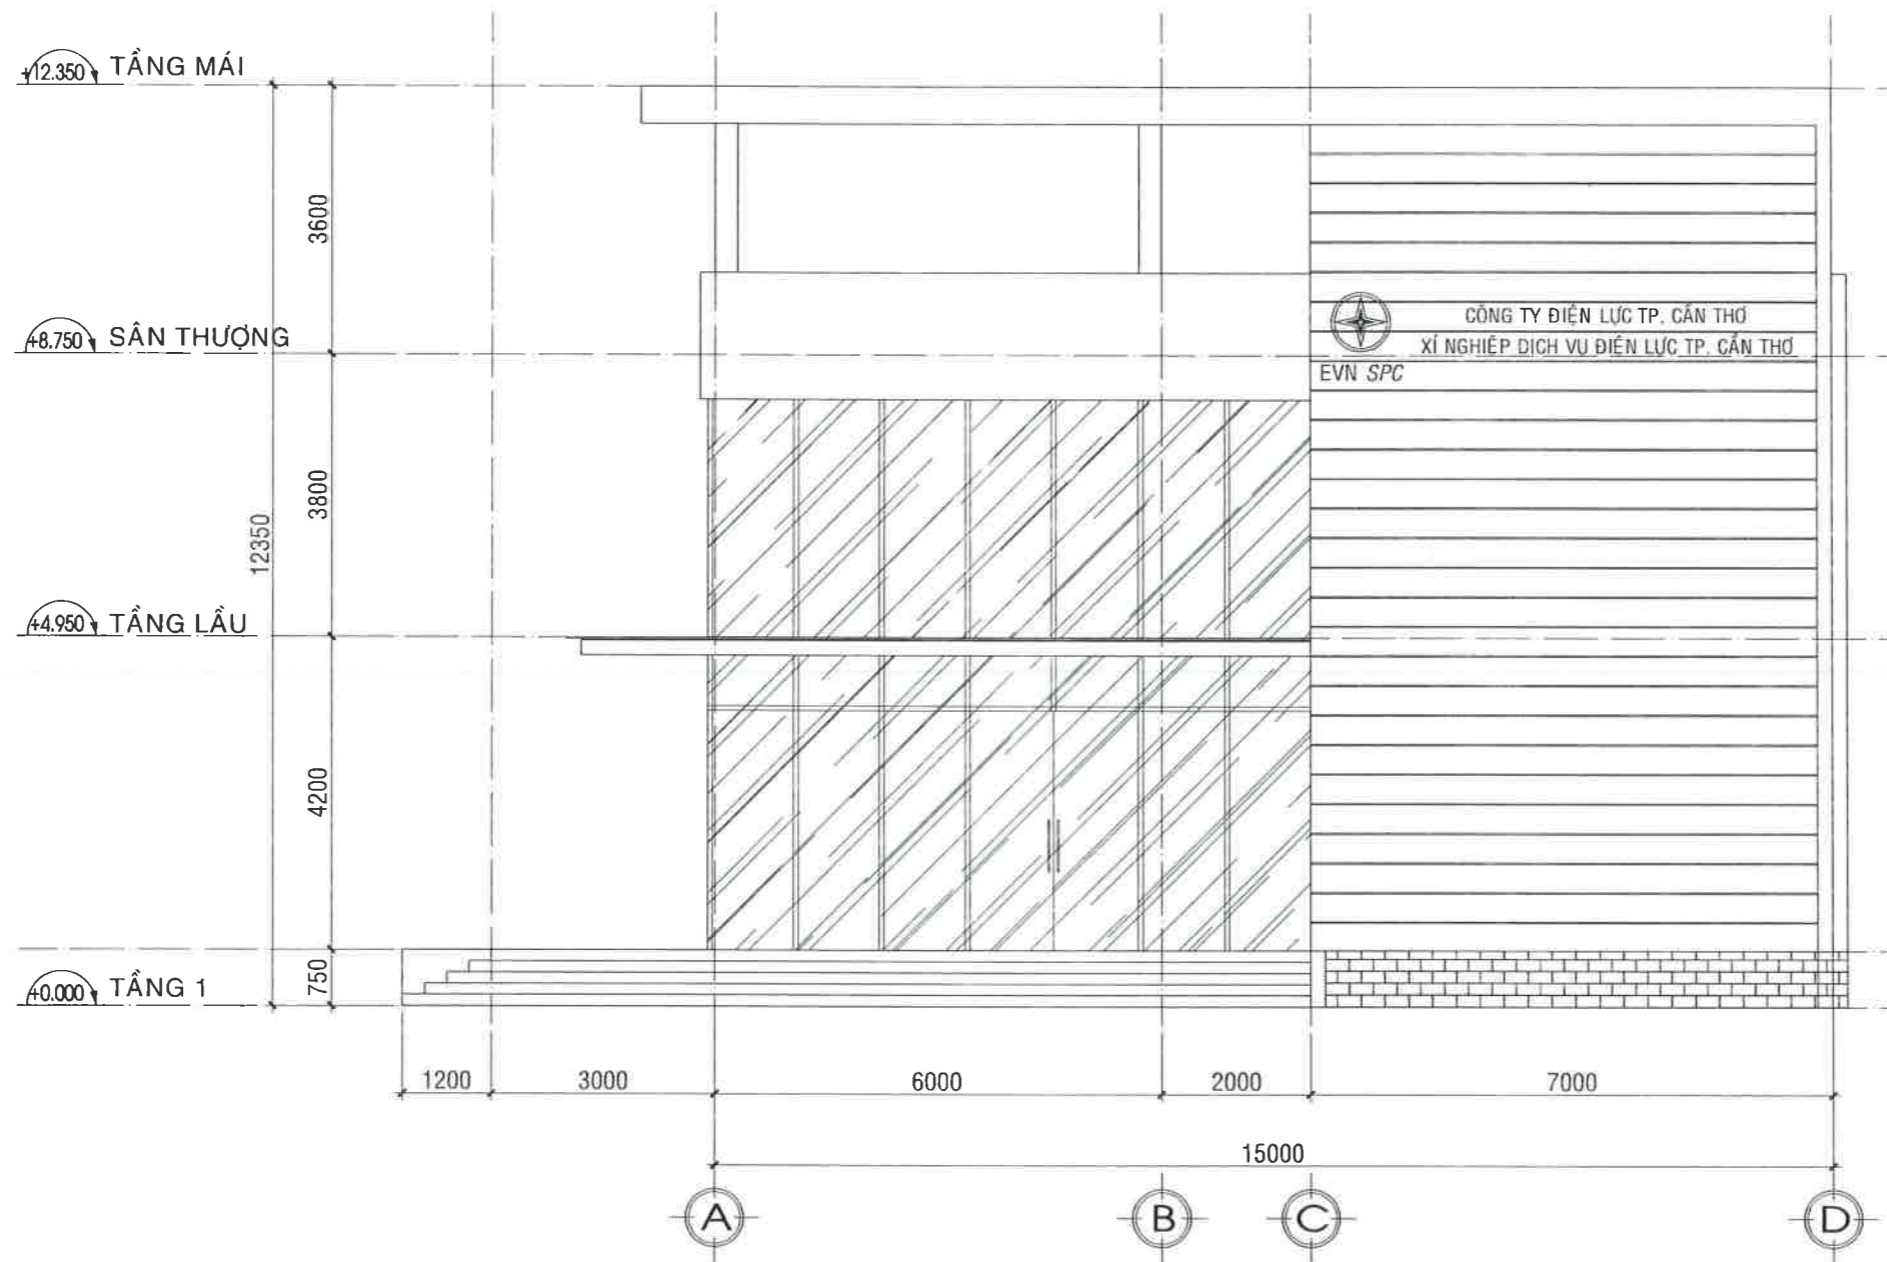

MẶT ĐỨNG HIỆN TRẠNG TRỤC A-D; TL: 1/100

CHỦ ĐẦU TƯ (INVESTOR)
CÔNG TY ĐIỆN LỰC TP. CẦN THƠ
 NGUYỄN CHÍ NHƠN

THẨM TRA THIẾT KẾ (Design Examination of Consultant)

ADD: / FAX: / TEL: /

GHI CHÚ (Note)
 - KHI THI CÔNG CÁC ĐƠN VỊ THI CÔNG PHẢI KẾT HỢP BẢN VẼ CỦA TẤT CẢ CÁC BỘ MÔN: KIẾN TRÚC, KẾT CẤU, ĐIỆN, NƯỚC...
 - KIỂM TRA KÍCH THƯỚC THỰC TẾ SO VỚI BẢN VẼ KHI THI CÔNG CÁC HẠNG MỤC. NẾU CÓ SỰ KHÁC BIỆT LỚN PHẢI BÁO NGAY CHO ĐƠN VỊ THIẾT KẾ VÀ CHỦ ĐẦU TƯ ĐỂ XỬ LÝ.

ĐƠN VỊ TƯ VẤN THIẾT KẾ (design engineer)

CÔNG TY TNHH KIẾN TRÚC CAVICAD

CAVICAD
 20 Đ. N. ĐƯỜNG SỐ 17, KHU TỰC TRƯỜNG BHYD CẦN THƠ
 PHƯỜNG TÂN AN, THÀNH PHỐ CẦN THƠ
 EMAIL: cavicad@rediffmail.com / TEL: 0939 799 793

GIÁM ĐỐC (Director)
CAVICAD

TRƯỞNG HOÀI THANH
 CHỦ TRÌ THIẾT KẾ (Presided Designed)

KTS. TRẦN THANH HÙNG
 THIẾT KẾ (Designed)

KS. TRẦN PHONG KHÁNH
 KIỂM (Checked by)

KS. TRƯƠNG HOÀI THANH

KS. TRƯƠNG HOÀI THANH


TÊN CÔNG TRÌNH (Project Title)
SỬA CHỮA NHÀ LÀM VIỆC TRUNG TÂM THÍ NGHIỆM ĐIỆN CẦN THƠ

ĐỊA ĐIỂM XÂY DỰNG (Site):
 LÔ C-6 KCN HÙNG PHÚ 2A, P. HÙNG PHÚ, TP. CẦN THƠ
 HẠNG MỤC (Item)

SỬA CHỮA

TÊN BẢN VẼ (Drawing Title)
MĐ HIỆN TRẠNG TRỤC A-D

HOÀN THÀNH (Completion) KỶ HIỆU (Drawing No.)
 04/2026 HT: 11/12

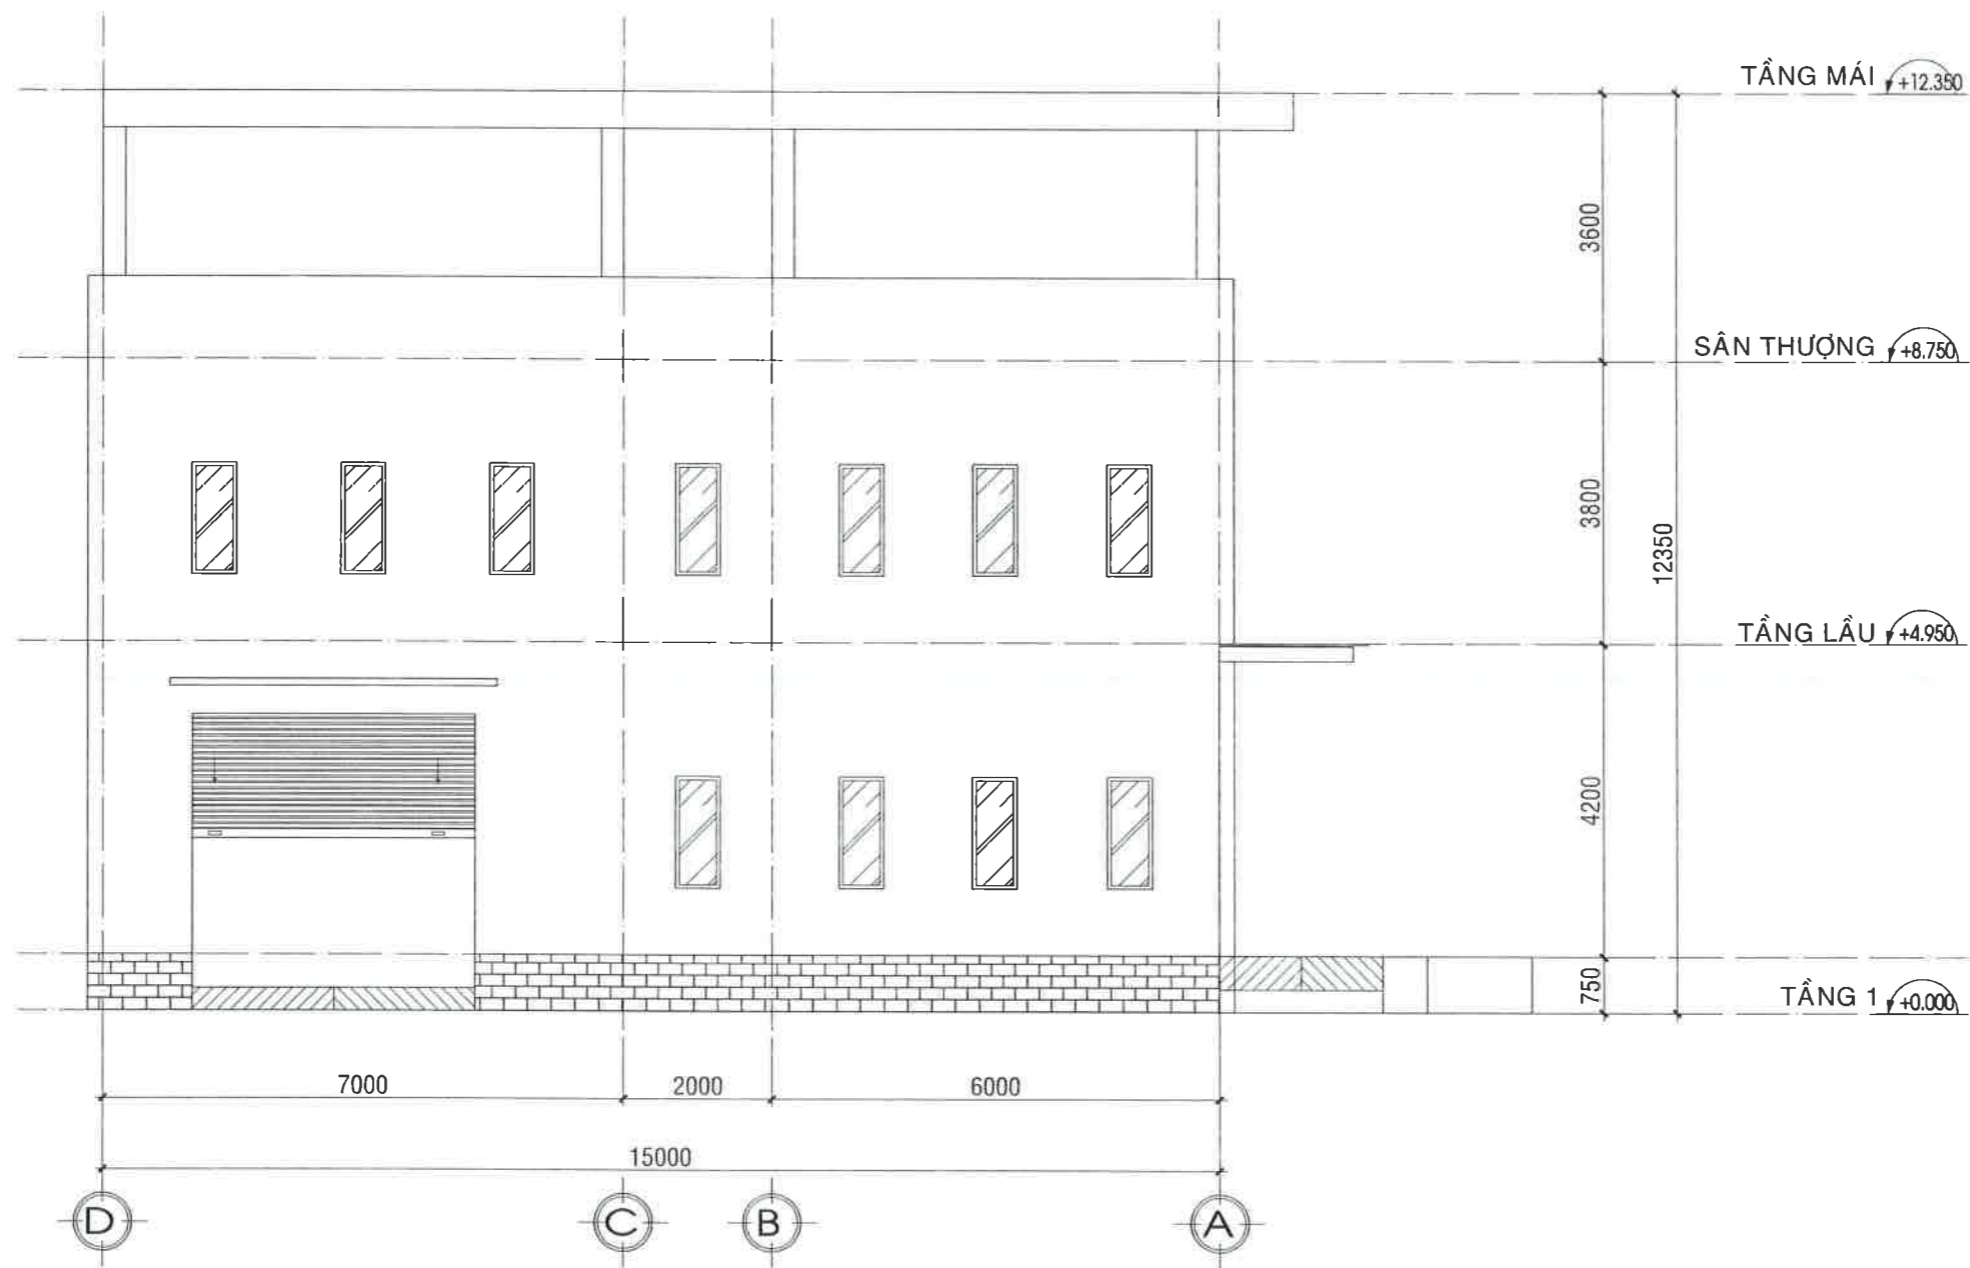

MẶT ĐỨNG HIỆN TRẠNG TRỤC D-A; TL: 1/100

CHỦ ĐẦU TƯ (INVESTOR)
CÔNG TY ĐIỆN LỰC THÀNH PHỐ CẦN THƠ
 Nguyễn Chí Nhơn

THẨM TRA THIẾT KẾ (Design Examination of Consultant)

ADD / TEL / FAX

GHI CHÚ (Note)

- KHI THI CÔNG CÁC ĐƠN VỊ THI CÔNG PHẢI KẾT HỢP BẢN VẼ CỦA TẤT CẢ CÁC BỘ MÔN: KIẾN TRÚC, KẾT CẤU, ĐIỆN, NƯỚC...
- KIỂM TRA KÍCH THƯỚC THỰC TẾ SO VỚI BẢN VẼ KHI THI CÔNG CÁC HẠNG MỤC. NẾU CÓ SỰ KHÁC BIỆT LỚN PHẢI BÁO NGAY CHO ĐƠN VỊ THIẾT KẾ VÀ CHỦ ĐẦU TƯ ĐỂ XỬ LÝ.

ĐƠN VỊ TƯ VẤN THIẾT KẾ (design engineer)

CÔNG TY TNHH KIẾN TRÚC CAVICAD

CAVICAD
 07 ĐƯỜNG SỐ 1, KHU TẾC TRƯỜNG ĐHYD CẦN THƠ
 PHƯỜNG TÂN AN, THÀNH PHỐ CẦN THƠ
 Email: cavicad@caovicad.com / TEL: 0939 799 793
 KIỂM TRA (Checked by)
CAVICAD
 THÀNH PHỐ CẦN THƠ

TRƯỞNG HOÀI THANH

CHỦ TRÌ THIẾT KẾ (Presided Designed)

KTS. TRẦN THANH HÙNG

THIẾT KẾ (Designed)

KS. TRẦN PHONG KHÁNH

KIỂM (Checked by)

KS. TRƯƠNG HOÀI THANH

KS. TRƯƠNG HOÀI THANH

TÊN CÔNG TRÌNH (Project Title)

SỬA CHỮA NHÀ LÀM VIỆC TRUNG TÂM THÍ NGHIỆM ĐIỆN CẦN THƠ

ĐỊA ĐIỂM XÂY DỰNG (Site):

LÔ C-6 KCN HÙNG PHÚ 2A, P. HÙNG PHÚ, TP. CẦN THƠ

HẠNG MỤC (Item)

SỬA CHỮA

TÊN BẢN VẼ (Drawing Title)

MỘ HIỆN TRẠNG TRỤC D-A

HOÀN THÀNH (Completion) KỶ HIỆU (Drawing No.)


04/2026 HT: 12/12

PHẦN SỬA CHỮA

CÔNG TY TNHH KIẾN TRÚC CAVICAD

67 ĐƯỜNG SỐ 1, KHU TĐC TRƯỜNG ĐHYD CẦN THƠ,
PHƯỜNG TÂN AN, THÀNH PHỐ CẦN THƠ
Email: cavicaddecor@gmail.com ĐT: 0939 799793



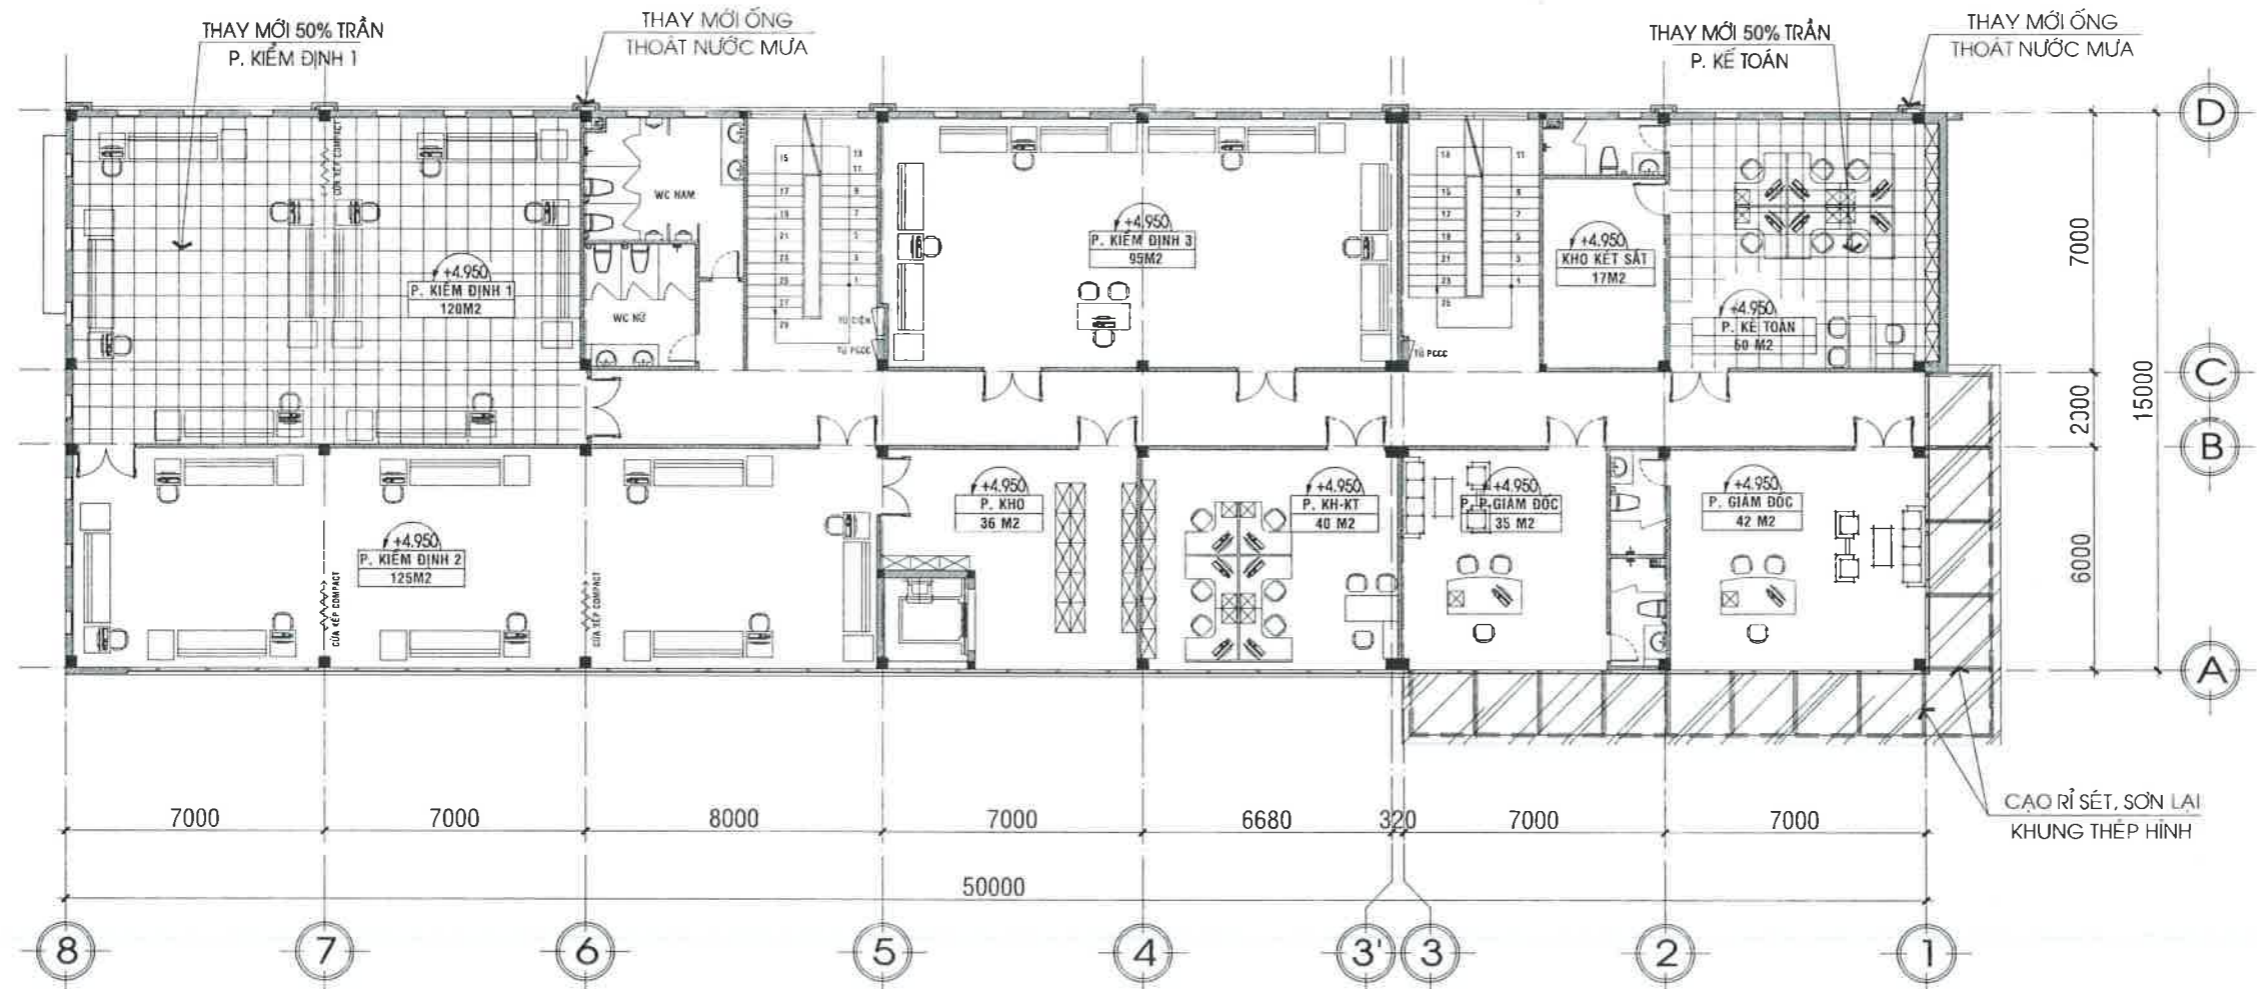

MẶT BẰNG SỬA CHỮA LẦU; TL: 1/200

NỘI DUNG CẢI TẠO:

- 1/ NHÀ LÀM VIỆC:**
- CAO SẠCH LỚP SƠN TƯỜNG NGOÀI NHÀ BỊ BONG DỘP, BẢ MATIT VÀ SƠN LẠI TOÀN BỘ TƯỜNG NGOÀI NHÀ BẰNG 01 LỚP SƠN LÓT, 02 LỚP SƠN PHỦ.
 - CAO SẠCH LỚP SƠN TẠI CÁC VỊ TRÍ TƯỜNG TRONG NHÀ BỊ BONG DỘP, CÁC HỘP GEN (KHOẢNG 50 M2), BẢ MATIT NHỮNG VỊ TRÍ ĐÃ CAO SƠN VÀ SƠN LẠI BẰNG 01 LỚP SƠN LÓT, 02 LỚP SƠN PHỦ.
 - VỆ SINH SÊ NÔ MÁI, QUÉT 3 LỚP CHỐNG THẤM CHUYÊN DỤNG BẰNG KOVA CT 11A (HOẶC TƯƠNG ĐƯƠNG).
 - THẢO DỠ TOÀN BỘ GẠCH LÓT NỀN + LỚP CHỐNG THẤM KM HIỆN TRẠNG SÀN SÂN THƯỢNG. ĐỤC LỚP VỮA HIỆN TRẠNG, TIẾN HÀNH CHỐNG THẤM LẠI TOÀN BỘ SÀN MÁI BẰNG MÀN KHÒ NHIỆT, SAU ĐÓ LẮNG VỮA TẠO ĐỐC VỀ PHẪU THU NƯỚC. LÁT LẠI SÀN SÂN THƯỢNG BẰNG GẠCH TÀU 400x400MM BẢO VỆ LỚP CHỐNG THẤM.
 - PHỤC HỒI 50% TRẦN BẰNG TRẦN NHỰA KHUNG NỔI 600x600MM (CÙNG LOẠI VỚI TRẦN HIỆN TRẠNG) CÁC PHÒNG TỔNG HỢP VÀ PHÒNG THẨM ĐỊNH 1 BỊ THẤM ĐỘT.
 - SỬA CHỮA ĐÁ GRANITE SẢNH ĐÓN BỊ BỂ (KHOẢNG 5 M2).
 - SỬA CHỮA ĐÁ CHẼ KT 100x200 MẶT TRÊN BỒN BÔNG BÊN PHẢI CÔNG TRÌNH.
 - CAO RỈ SÉT, PHỤC HỒI LẠI KHUNG THÉP HÌNH MÁI CHE SẢNH CHÍNH BẰNG 01 LỚP SƠN LÓT DẦU + 02 LỚP SƠN PHỦ DẦU CHỐNG RỈ SÉT.
 - SỬA CHỮA 50% ỚNG THOÁT NƯỚC TỪ SÀN SÂN THƯỢNG XUỐNG ĐẤT ĐẢM BẢO CHO HỆ THỐNG THOÁT NƯỚC SÂN THƯỢNG ĐƯỢC LƯU THÔNG.
 - PHÁ BỎ LAN CAN DÀY 20CM TRỤC D BỊ NÚT VỠ, SỬA CHỮA LẠI LAN CAN BẰNG TƯỜNG GẠCH ỚNG DÀY 10CM, ĐỔ ĐÁ GIẰNG ĐẦU LAN CAN LIÊN KẾT LAN CAN VÀO CỘT.
 - LÀM VÁCH NGĂN BẰNG RÈM TỔ ONG NGĂN LẠNH CHO PHÒNG TRƯNG BÀY SẢN PHẨM VÀ PHÒNG KHO THEO VỊ TRÍ CHỈ ĐỊNH TRÊN MẶT BẰNG.
- 2/ TƯỜNG RÀO + NHÀ BẢO VỆ:**
- TƯỜNG RÀO: VỆ SINH, CAO SẠCH LỚP SƠN CŨ TƯỜNG RÀO BỊ RONG RÊU BẮM, SƠN LẠI TOÀN BỘ TƯỜNG RÀO KHÔNG BẢ BẰNG 01 LỚP SƠN LÓT, 02 LỚP SƠN PHỦ (MẶT TRONG TƯỜNG RÀO).
 - NHÀ BẢO VỆ: VỆ SINH, CAO SẠCH LỚP SƠN CŨ TRONG NGOÀI NHÀ, BẢ MATIT VÀ SƠN LẠI TOÀN BỘ NHÀ BẢO VỆ BẰNG 01 LỚP SƠN LÓT, 02 LỚP SƠN PHỦ.

CHỦ ĐẦU TƯ (INVESTOR)
CÔNG TY ĐIỆN LỰC THÀNH PHỐ CẦN THƠ
 Nguyễn Chí Nhơn

THẨM TRA THIẾT KẾ (Design Examination of Consultant)

ADD: / FAX: /

GHI CHÚ (Note)

- KHI THI CÔNG CÁC ĐƠN VỊ THI CÔNG PHẢI KẾT HỢP BẢN VẼ CỦA TẤT CẢ CÁC BỘ MÔN KIẾN TRÚC, KẾT CẤU, ĐIỆN, NƯỚC...
- KIỂM TRA KÍCH THƯỚC THỰC TẾ SO VỚI BẢN VẼ KHI THI CÔNG CÁC HÀNG MỤC, NẾU CÓ SỰ KHÁC BIỆT LỚN PHẢI BÁO NGAY CHO ĐƠN VỊ THIẾT KẾ VÀ CHỦ ĐẦU TƯ ĐỂ XỬ LÝ.

ĐƠN VỊ TƯ VẤN THIẾT KẾ (design engineer)

CÔNG TY TNHH KIẾN TRÚC CAVICAD

CAVICAD
 M.S.D.N.V. 801.608063
 ADD: 42 ĐƯỜNG SỐ 1, KHU TỐC TRƯỜNG ĐHYD CẦN THƠ, PHƯỜNG TÂN AN, THÀNH PHỐ CẦN THƠ
 EMAIL: cavicad@tdc.com.vn / TEL: 0939 799 793
 GIÁM ĐỐC (Director)
CAVICAD
 TRƯỞNG HOÀI THANH

CHỦ TRÌ THIẾT KẾ (Presided Designed)

KTS. TRẦN THANH HÙNG
 THIẾT KẾ (Designed)

KS. TRẦN PHONG KHÁNH
 KIỂM (Checked by)

KS. TRƯƠNG HOÀI THANH


TÊN CÔNG TRÌNH (Project Title)
SỬA CHỮA NHÀ LÀM VIỆC TRUNG TÂM THÍ NGHIỆM ĐIỆN CẦN THƠ

ĐỊA ĐIỂM XÂY DỰNG (Site):
 LÔ C-6 KCN HÙNG PHÚ 2A, P. HÙNG PHÚ, TP. CẦN THƠ
 HẠNG MỤC (Item)

SỬA CHỮA

TÊN BẢN VẼ (Drawing Title)
MB SỬA CHỮA TẦNG LẦU

HOÀN THÀNH (Completion) 04/2026 KÝ HIỆU (Drawing No.) SC: 02/07

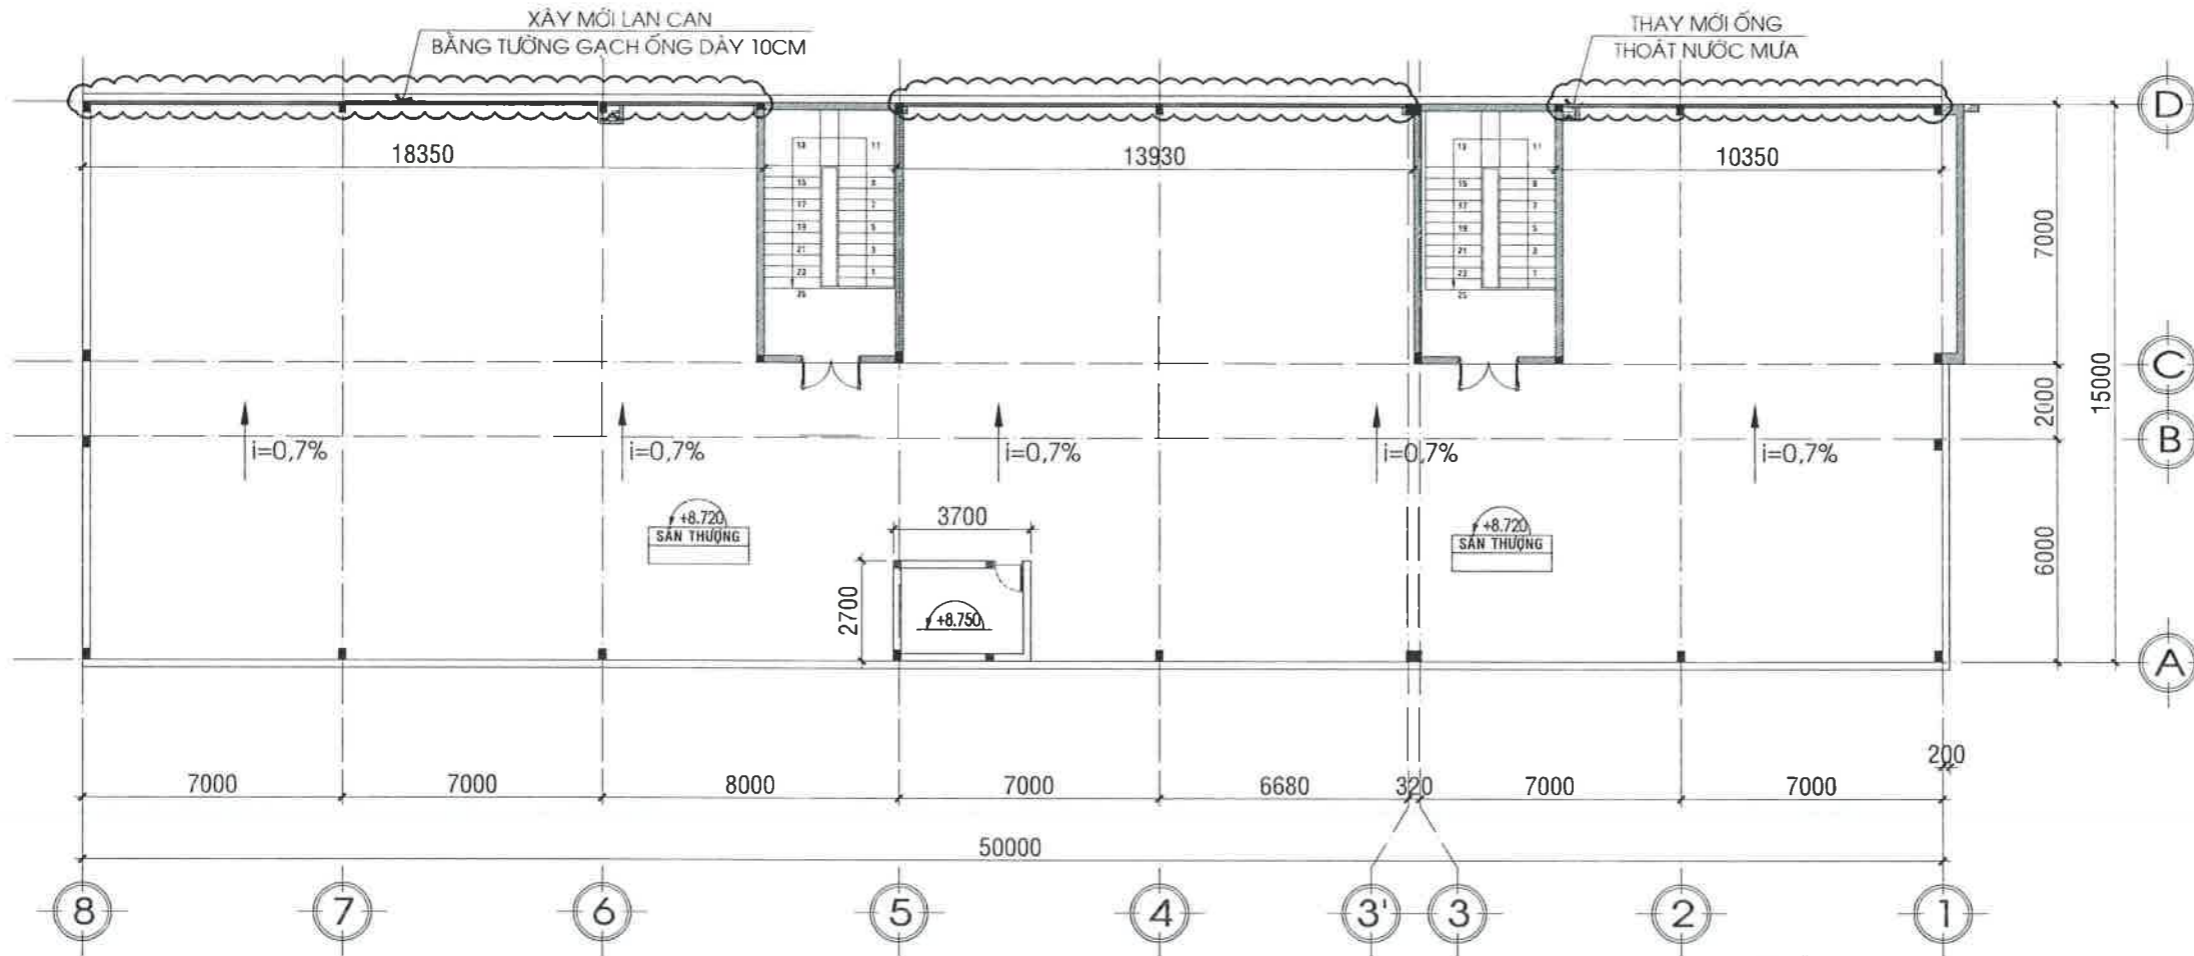


MẶT BẰNG SỬ CHỮA SÂN THƯỢNG; TL: 1/200

| TÊN C.KIỆN | SỐ HIỆU | HÌNH DẠNG - KÍCH THƯỚC | ĐƯỜNG KÍNH (mm) | CHIỀU DÀI 1 THANH (mm) | SỐ LƯỢNG | | TỔNG CHIỀU DÀI (m) | TỔNG T.LƯỢNG (Kg) |
|--------------|---------|------------------------|-----------------|------------------------|----------|------|--------------------|-------------------|
| | | | | | 1 C.KIỆN | T.BỘ | | |
| GT1 SL: 1 | 1 | 18350 | 12 | 18710 | 2 | 2 | 37.42 | 33.22 |
| | 2 | 50 100 50 | 6 | 200 | 123 | 123 | 24.6 | 5.46 |
| GT2 SL: 1 | 1 | 13930 | 12 | 14290 | 2 | 2 | 28.58 | 25.37 |
| | 2 | 50 100 50 | 6 | 200 | 94 | 94 | 18.8 | 4.17 |
| GT3 SL: 1 | 1 | 10350 | 12 | 10350 | 2 | 2 | 20.7 | 18.38 |
| | 2 | 50 100 50 | 6 | 200 | 70 | 70 | 14 | 3.11 |

- Trọng lượng thép có đường kính Φ6 = 12.74 kg; Chiều dài = 57.4 mét
 - Trọng lượng thép có đường kính Φ12 = 76.97 kg; Chiều dài = 86.7 mét



MẶT CẮT LAN CAN SỬ CHỮA
L=18.35m + 13.93m + 10.35m

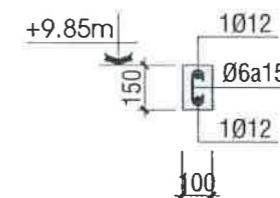

MẶT CẮT GIẰNG LAN CAN
L=18.35m + 13.93m + 10.35m
(Khoa tạo lỗ và vệ sinh bề mặt hỗ trợ, sử dụng phụ gia liên kết thép vào hỗ trợ hiện trạng)

CHỦ ĐẦU TƯ (INVESTOR)
CÔNG TY ĐIỆN LỰC THÀNH PHỐ CẦN THƠ
TRẦN PHÚ
Nguyễn Chí Nhơn
TEL: / FAX:

THẨM TRA THIẾT KẾ
(Design Examination of Consultant)

ADD: / FAX:
TEL: / FAX:

GHI CHÚ (Note)

- KHI THI CÔNG CÁC ĐƠN VỊ THI CÔNG PHẢI KẾT HỢP BẢN VẼ CỦA TẤT CẢ CÁC BỘ MÔN: KIẾN TRÚC, KẾT CẤU, ĐIỆN, NƯỚC...
 - KIỂM TRA KÍCH THƯỚC THỰC TẾ SO VỚI BẢN VẼ KHI THI CÔNG CÁC HẠNG MỤC. NẾU CÓ SỰ KHÁC BIỆT LỚN PHẢI BÁO NGAY CHO ĐƠN VỊ THIẾT KẾ VÀ CHỦ ĐẦU TƯ ĐỂ XỬ LÝ.

ĐƠN VỊ TƯ VẤN THIẾT KẾ
(design engineer)

CÔNG TY TNHH KIẾN TRÚC CAVICAD

1801608063-C
CÔNG TY TNHH KIẾN TRÚC CAVICAD
ADD: 67 ĐƯỜNG SỐ 1, KHU TẾC TRƯỜNG BHYD CẦN THƠ
PHƯỜNG TÂN AN, THÀNH PHỐ CẦN THƠ
EMAIL: cavicaddecor@gmail.com / TEL: 0939 799 793

GIÁM ĐỐC (Director)
CAVICAD
TRẦN HOÀI THANH
TRƯỞNG HOÀI THANH
CHỦ TRÌ THIẾT KẾ (Presided Designed)

KTS. TRẦN THANH HÙNG
THIẾT KẾ (Designed)

KS. TRẦN PHONG KHÁNH
KIỂM (Checked by)

KS. TRƯỞNG HOÀI THANH


TÊN CÔNG TRÌNH (Project Title)
SỬ CHỮA NHÀ LÀM VIỆC TRUNG TÂM THÍ NGHIỆM ĐIỆN CẦN THƠ

ĐỊA ĐIỂM XÂY DỰNG (Site):
LÔ C-6 KCN HÙNG PHÚ 2A, P. HÙNG PHÚ, TP. CẦN THƠ

HẠNG MỤC (Item)
SỬ CHỮA

TÊN BẢN VẼ (Drawing Title)
MB SỬ CHỮA SÂN THƯỢNG

HOÀN THÀNH (Completion) 04/2026 KÝ HIỆU (Drawing No.) SC: 03/07

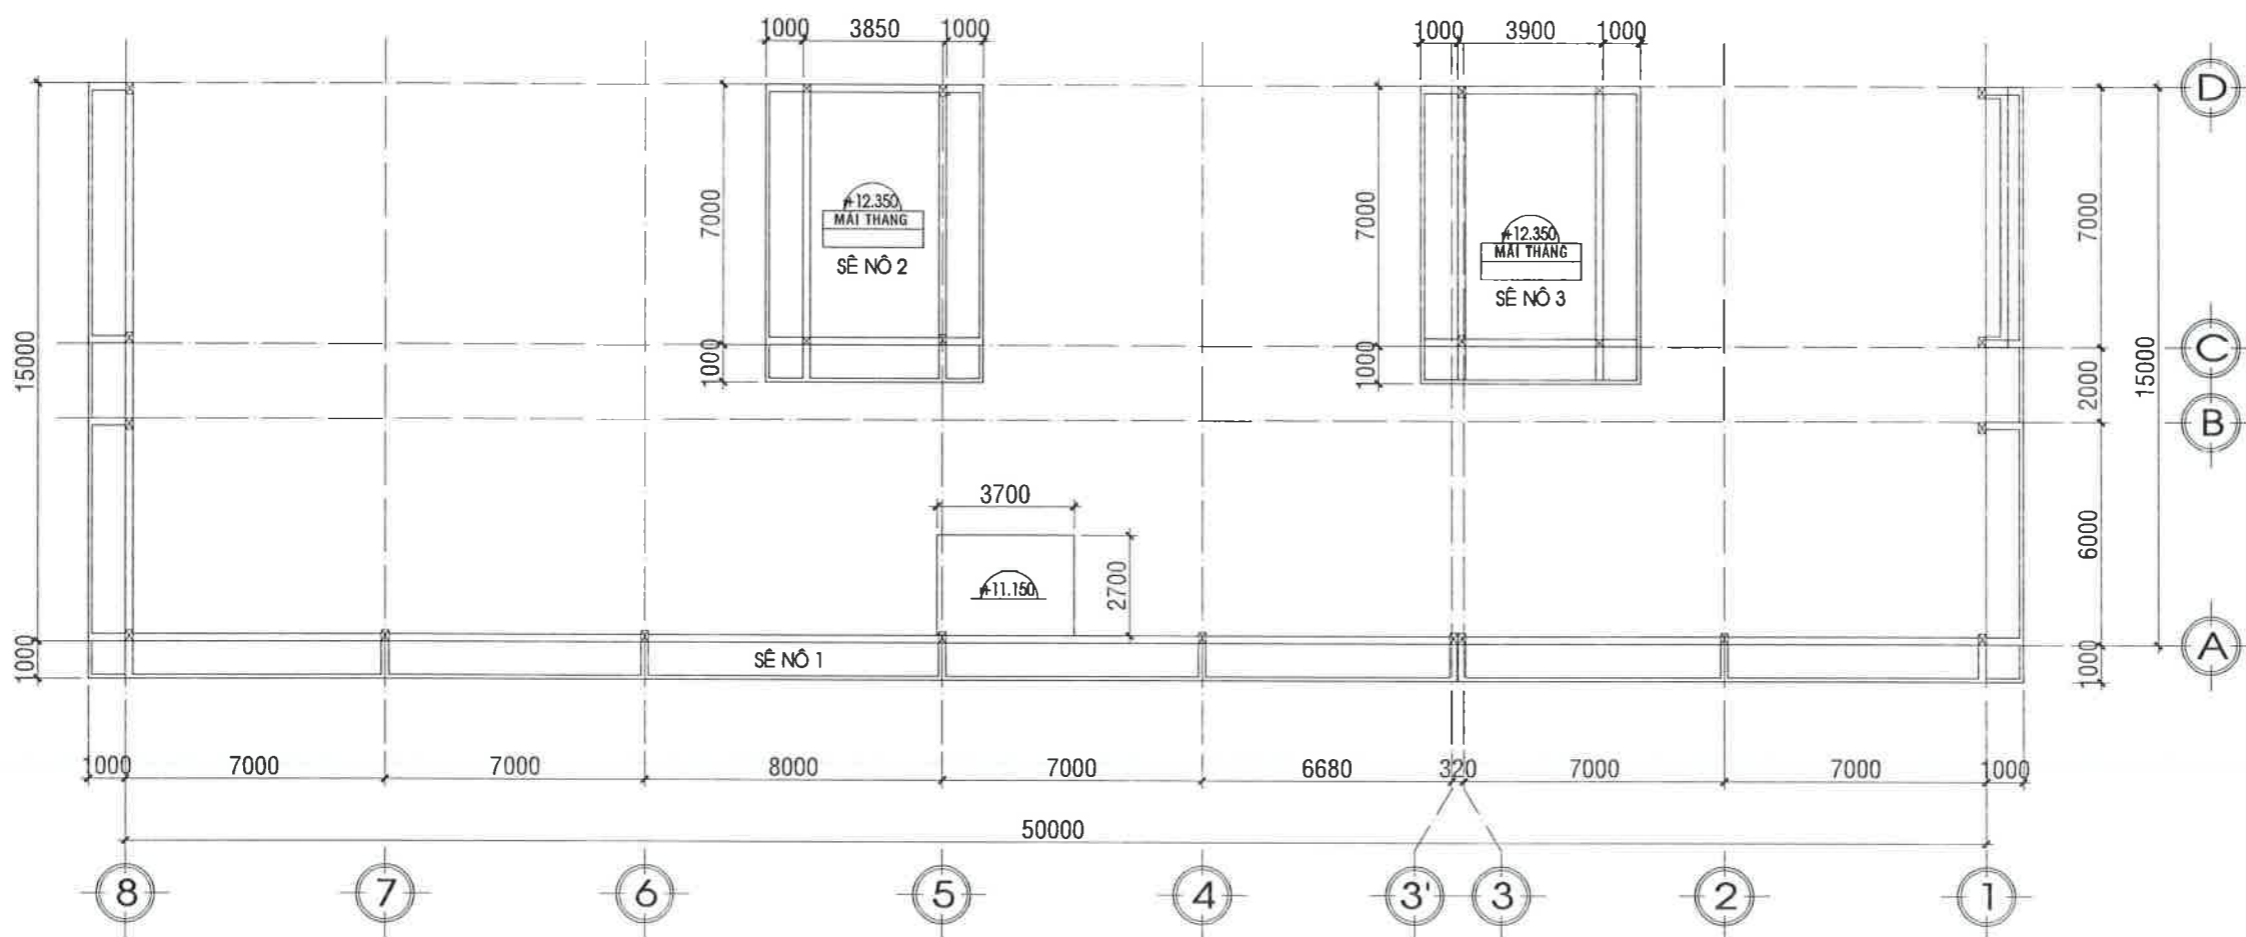

MẶT BẰNG SỬA CHỮA SÊ NÔ MÁI; TL: 1/200

SỬA CHỮA SÀN SÂN THƯỢNG:

- ĐỤC BỎ LỚP GẠCH LÓT NỀN + TẮM CHỐNG THẤM KM HIỆN HỮU.
- VẬN CHUYỂN XÀ BẦN RA KHỎI CÔNG TRÌNH.
- VỆ SINH SẠCH SẼ BỀ MẶT SÀN TRƯỚC KHI CHỐNG THẤM.
- THI CÔNG LỚP CHỐNG THẤM BẰNG MÀN KHÒ NHIỆT GỐC BITUM, SIKA BITUSEAL DÀY 4MM (HOẶC TƯƠNG ĐƯƠNG).
- LĂNG LỚP VỮA LÓT XI MĂNG M75 TẠO DỐC 0.7% VỀ HỘP GEN TRỤC D.
- LÓT NỀN BẰNG GẠCH TÀU 400x400MM.



CHỦ ĐẦU TƯ (INVESTOR)
CÔNG ĐIỆN LỰC THÀNH PHỐ CẦN THƠ
 NGUYỄN CHÍ NHƠN

THẨM TRA THIẾT KẾ (Design Examination of Consultant)

ADD: / FAX: / TEL: /

GHI CHÚ (Note)

- KHI THI CÔNG CÁC ĐƠN VỊ THI CÔNG PHẢI KẾT HỢP BẢN VẼ CỦA TẤT CẢ CÁC BỘ MÔN: KIẾN TRÚC, KẾT CẤU, ĐIỆN, NƯỚC.
- KIỂM TRA KÍCH THƯỚC THỰC TẾ SO VỚI BẢN VẼ KHI THI CÔNG CÁC HẠNG MỤC. NẾU CÓ SỰ KHÁC BIỆT LỚN PHẢI BẢO NGAY CHO ĐƠN VỊ THIẾT KẾ VÀ CHỦ ĐẦU TƯ ĐỂ XỬ LÝ.

ĐƠN VỊ TƯ VẤN THIẾT KẾ (design engineer)

CÔNG TY TNHH KIẾN TRÚC CAVICAD



TRUNG ƯƠNG SỐ 1, PHƯỜNG TRƯỜNG ĐHYD CẦN THƠ, PHƯỜNG TÂN AN, THÀNH PHỐ CẦN THƠ
 Email: cavicad@protonmail.com / TEL: 0939 799 793

KIỂM TRA (Checked by)
CAVICAD

TRƯỞNG HOÀI THANH

CHỦ TRÌ THIẾT KẾ (Presided Designed)

Trần Thanh Hùng
 KTS. TRẦN THANH HÙNG

THIẾT KẾ (Designed)

Trần Phong Khánh
 KS. TRẦN PHONG KHÁNH

KIỂM (Checked by)

Trương Hoài Thanh
 KS. TRƯƠNG HOÀI THANH

TÊN CÔNG TRÌNH (Project Title)

SỬA CHỮA NHÀ LÀM VIỆC TRUNG TÂM THÍ NGHIỆM ĐIỆN CẦN THƠ


ĐỊA ĐIỂM XÂY DỰNG (Site):
 LÔ C-6 KCN HÙNG PHÚ 2A, P. HÙNG PHÚ, TP. CẦN THƠ
 HẠNG MỤC (Item)

SỬA CHỮA


TÊN BẢN VẼ (Drawing Title)

MB SỬA CHỮA SÊ NÔ MÁI

HOÀN THÀNH (Completion) 04/2026 KÝ HIỆU (Drawing No.) SC: 04/07

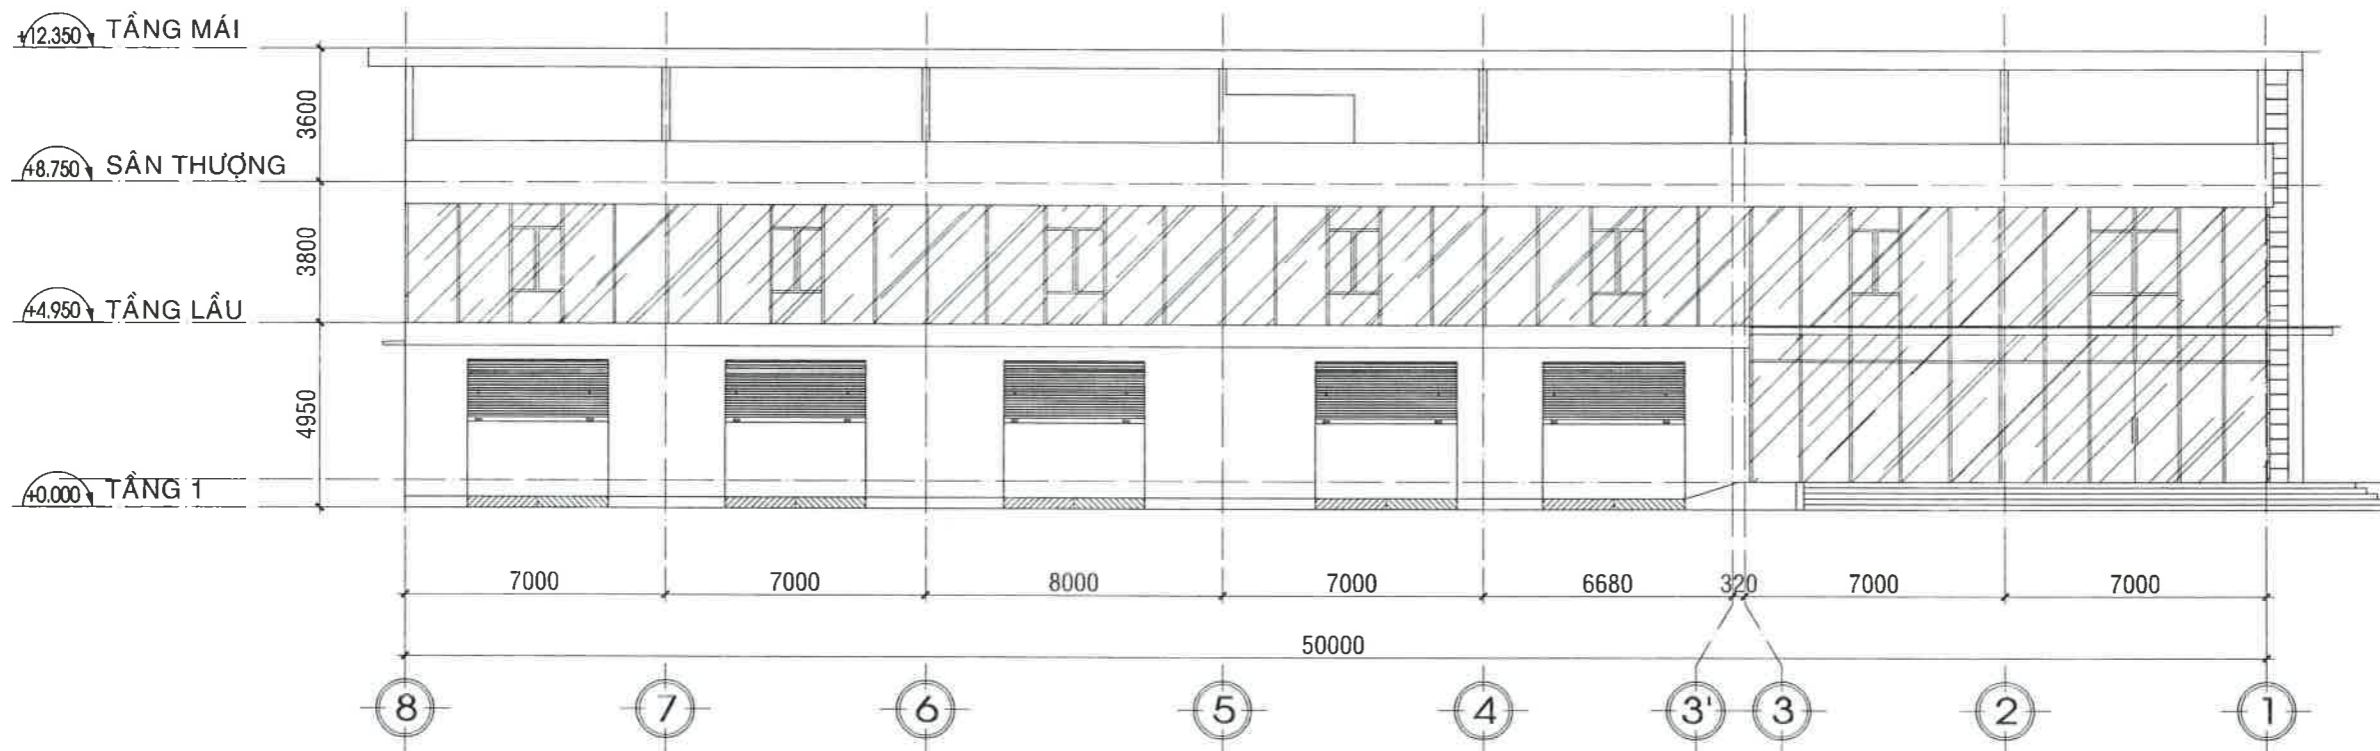

MẶT BÊN SỬA CHỮA TRỤC 8-1; TL: 1/200

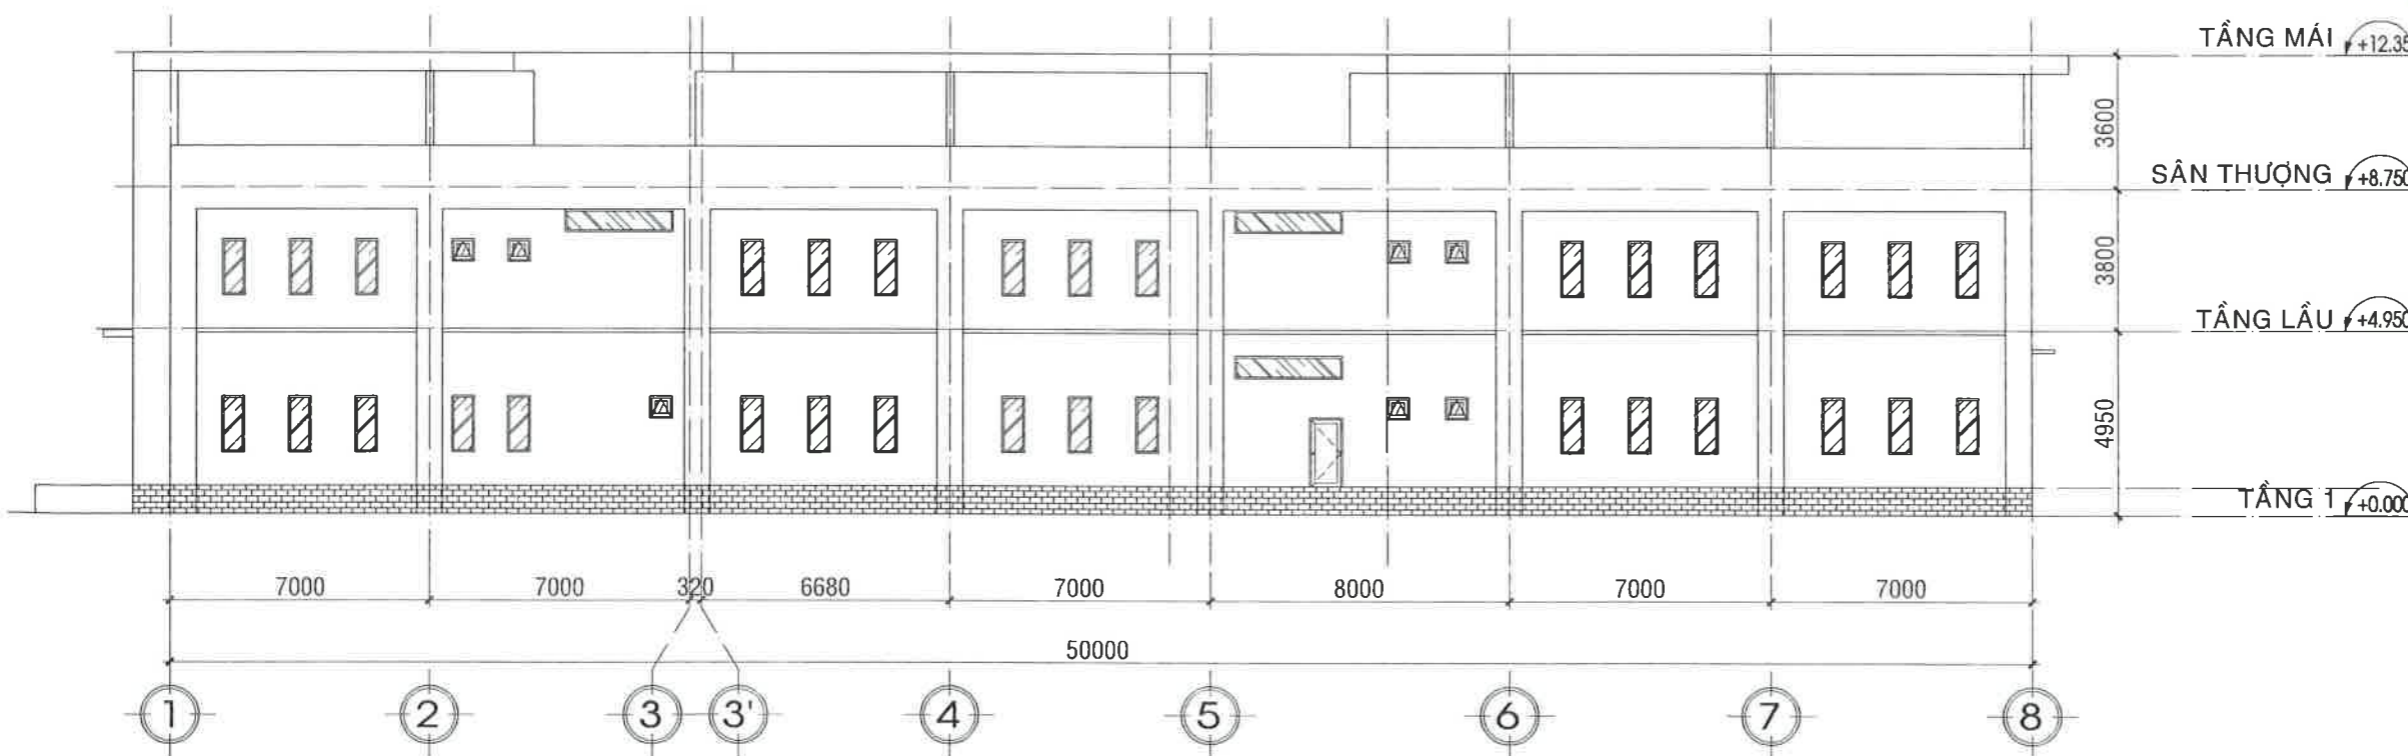

MẶT BÊN SỬA CHỮA TRỤC 1-8; TL: 1/200




CHỦ ĐẦU TƯ (INVESTOR)
CÔNG TY TNHH KIẾN TRÚC CAVICAD
 THÀNH PHỐ CẦN THƠ
 NGUYỄN CHÍ NHƠN
 TEL: / FAX: / FAX:
 THẨM TRA THIẾT KẾ (Design Examination of Consultant)
 ADD: / FAX:
 GHI CHÚ (Note)
 - KHI THI CÔNG CÁC ĐƠN VỊ THI CÔNG PHẢI KẾT HỢP BẢN VẼ CỦA TẤT CẢ CÁC BỘ MÔN: KIẾN TRÚC, KẾT CẤU, ĐIỆN, NƯỚC...
 - KIỂM TRA KÍCH THƯỚC THỰC TẾ SO VỚI BẢN VẼ KHI THI CÔNG CÁC HẠNG MỤC. NẾU CÓ SỰ KHÁC BIỆT LỚN PHẢI BÁO NGAY CHO ĐƠN VỊ THIẾT KẾ VÀ CHỦ ĐẦU TƯ ĐỂ XỬ LÝ.

ĐƠN VỊ TƯ VẤN THIẾT KẾ (design engineer)
CÔNG TY TNHH KIẾN TRÚC CAVICAD




47 ĐƯỜNG SỐ 1, KHU TĐC TRƯỜNG ĐHYD CẦN THƠ
 PHƯỜNG TÂN AN, THÀNH PHỐ CẦN THƠ
 EMAIL: cavicad@ca.com.vn / TEL: 0939 799 793
 KIỂM ĐỐC (Director)
CAVICAD
 THÀNH PHỐ CẦN THƠ
 TRƯỞNG HOÀI THANH
 CHỦ TRÌ THIẾT KẾ (Presided Designed)
 KTS. TRẦN THANH HÙNG
 THIẾT KẾ (Designed)
 KS. TRẦN PHONG KHÁNH
 KIỂM (Checked by)
 KS. TRƯƠNG HOÀI THANH


TÊN CÔNG TRÌNH (Project Title)
SỬA CHỮA NHÀ LÀM VIỆC TRUNG TÂM THÍ NGHIỆM ĐIỆN CẦN THƠ
 ĐỊA ĐIỂM XÂY DỰNG (Site):
 LÔ C-6 KCN HÙNG PHÚ 2A, P. HÙNG PHÚ, TP. CẦN THƠ
 HẠNG MỤC (Item)
SỬA CHỮA
 TÊN BẢN VẼ (Drawing Title)
MB SỬA CHỮA TRỤC 8-1
MB SỬA CHỮA TRỤC 1-8
 HOÀN THÀNH (Completion) 04/2026 KÝ HIỆU (Drawing No.) SC: 05/07

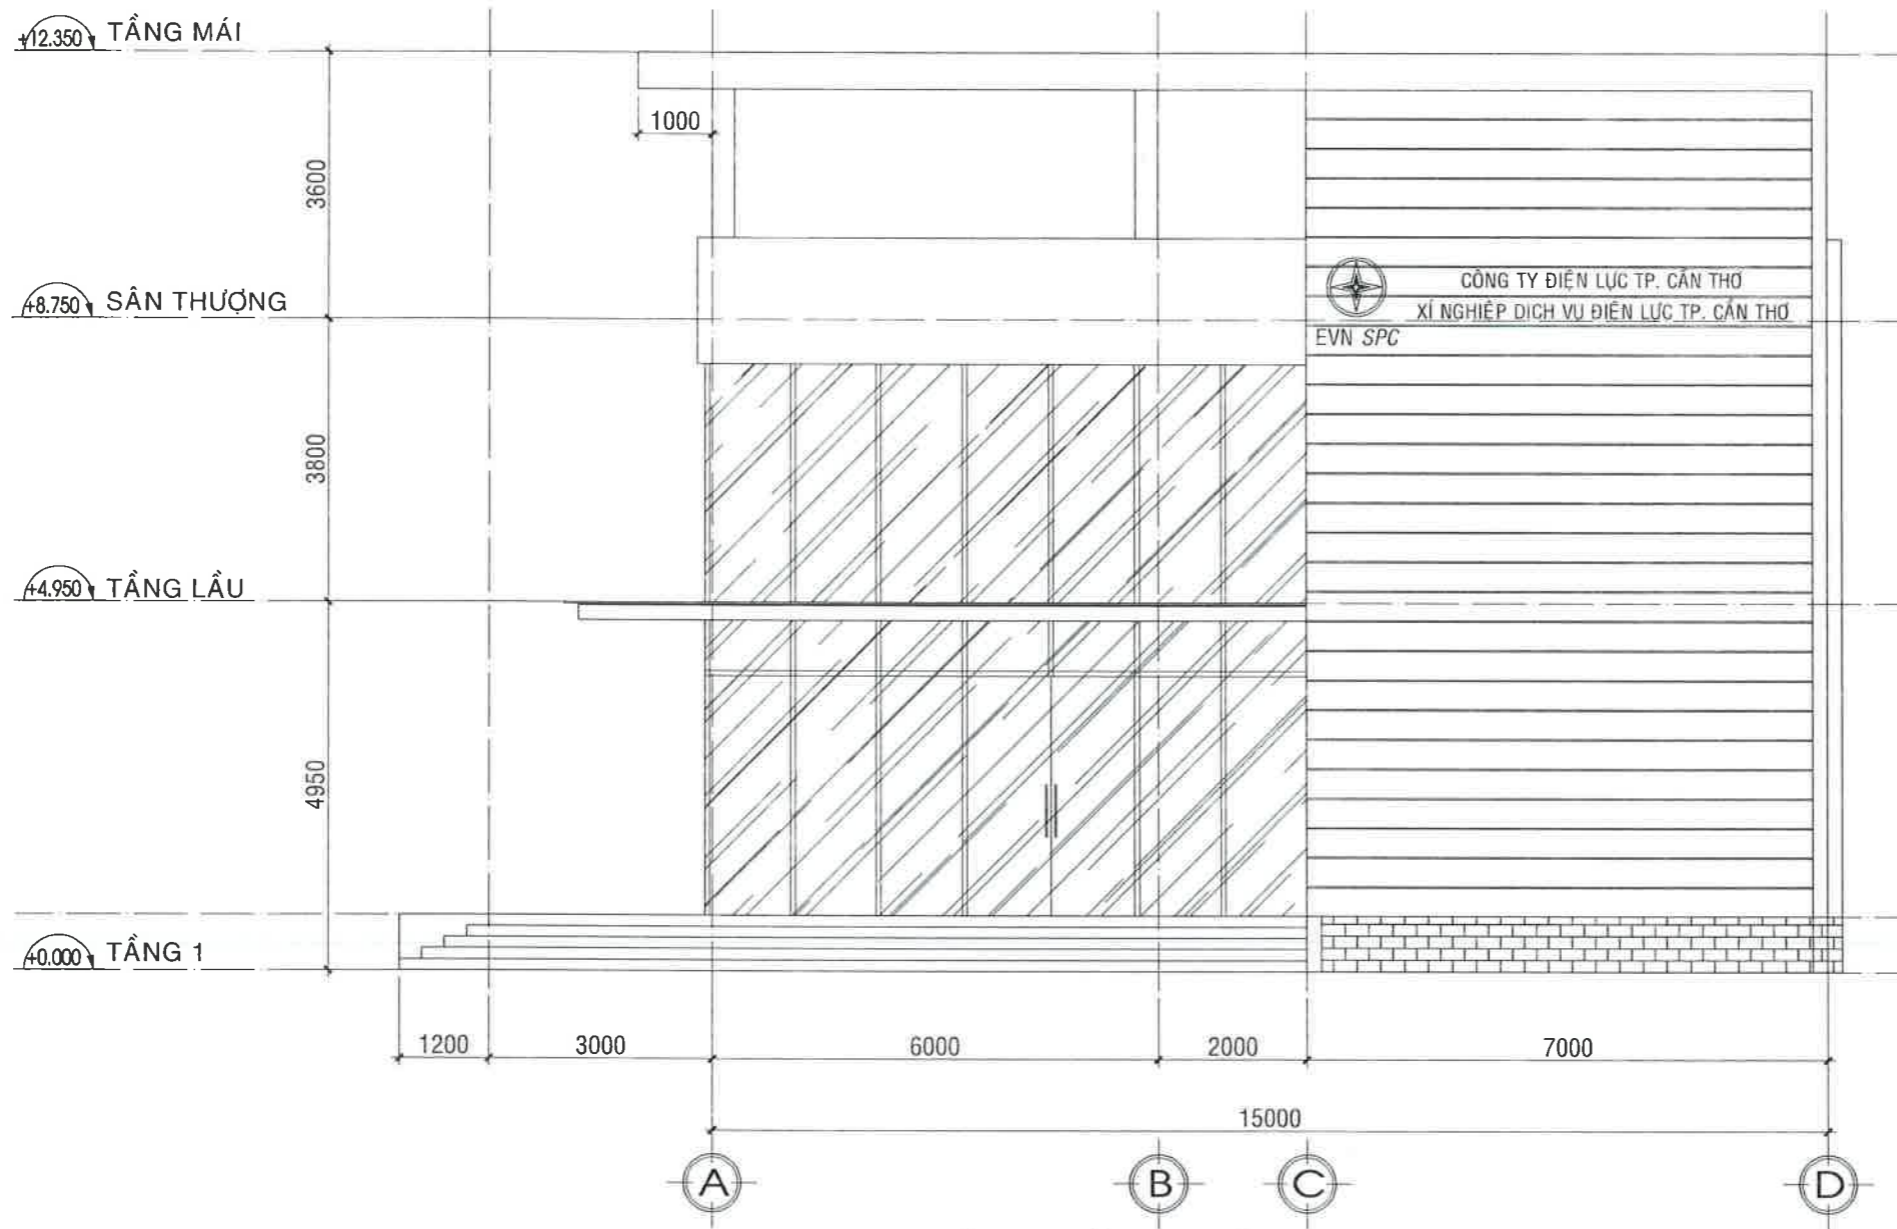

MẶT ĐỨNG SỬA CHỮA TRỤC A-D; TL: 1/100

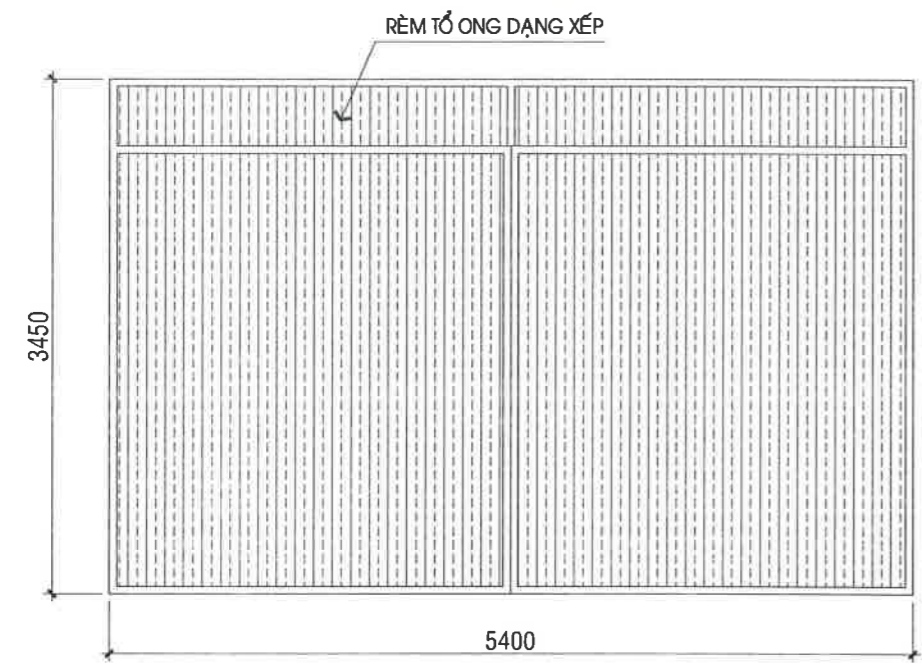

MẶT ĐỨNG VÁCH NGĂN PHÒNG KHO; TL: 1/50

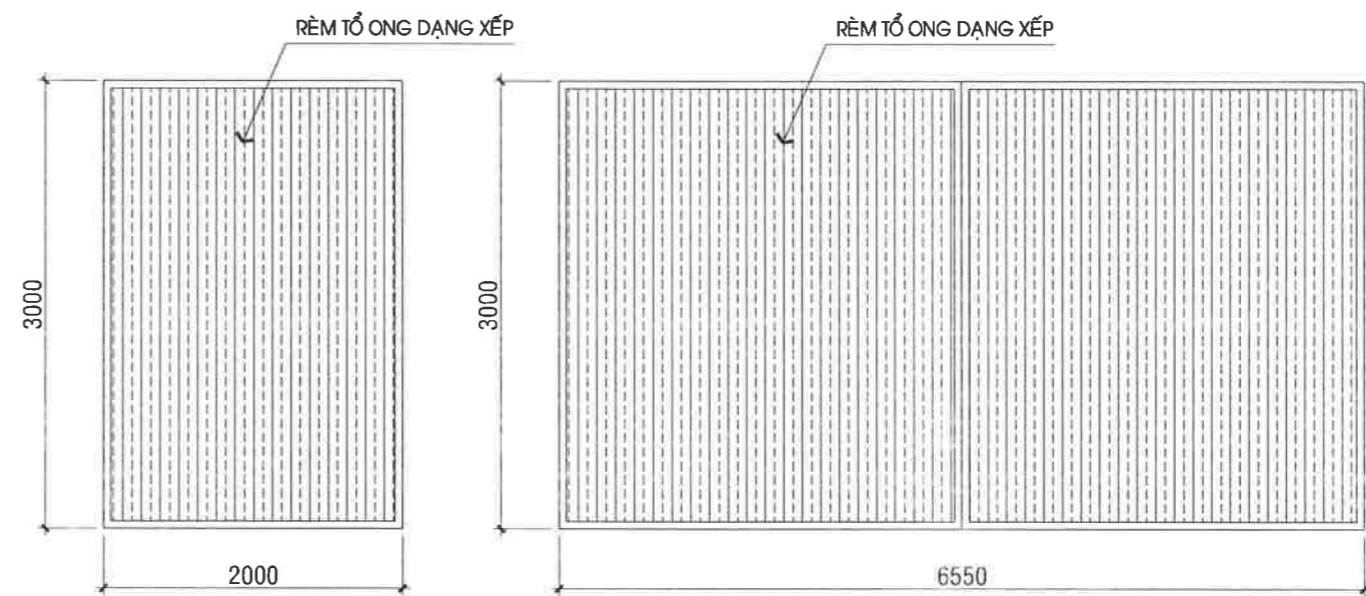

MẶT ĐỨNG VÁCH NGĂN PHÒNG TRƯNG BÀY; TL: 1/50

CHỦ ĐẦU TƯ (INVESTOR)
CÔNG TY ĐIỆN LỰC TP. CẦN THƠ
 Nguyễn Chí Nhơn

THẨM TRA THIẾT KẾ (Design Examination of Consultant)

ADD: / FAX:
 TEL: /

GHI CHÚ (Note)

- KHI THI CÔNG CÁC ĐƠN VỊ THI CÔNG PHẢI KẾT HỢP BẢN VẼ CỦA TẤT CẢ CÁC BỘ MÔN: KIẾN TRÚC, KẾT CẤU, ĐIỆN, NƯỚC...
- KIỂM TRA KÍCH THƯỚC THỰC TẾ SO VỚI BẢN VẼ KHI THI CÔNG CÁC HẠNG MỤC. NẾU CÓ SỰ KHÁC BIỆT LỚN PHẢI BÁO NGAY CHO ĐƠN VỊ THIẾT KẾ VÀ CHỦ ĐẦU TƯ ĐỂ XỬ LÝ.

ĐƠN VỊ TƯ VẤN THIẾT KẾ (design engineer)

CÔNG TY TNHH KIẾN TRÚC CAVICAD

M.S.D.N: 1501608063-C.T.1
CÔNG TY TNHH KIẾN TRÚC CAVICAD
 ADD: 67 ĐƯỜNG SỐ 1, KHU TỐC TRƯỜNG ĐHYD CẦN THƠ
 PHƯỜNG TÂN AN, THÀNH PHỐ CẦN THƠ
 EMAIL: cavicaddec@protonmail.com / TEL: 0939 799 793
 GIÁM ĐỐC (Director)

TRƯƠNG HOÀI THANH
 CHỦ TRÌ THIẾT KẾ (Presided Designed)

KTS. TRẦN THANH HÙNG
 THIẾT KẾ (Designed)

KS. TRẦN PHONG KHÁNH
 KIỂM (Checked by)

KS. TRƯƠNG HOÀI THANH


TÊN CÔNG TRÌNH (Project Title)
SỬA CHỮA NHÀ LÀM VIỆC TRUNG TÂM THÍ NGHIỆM ĐIỆN CẦN THƠ

ĐỊA ĐIỂM XÂY DỰNG (Site):
 LÔ C-6 KCN HÙNG PHÚ 2A, P. HÙNG PHÚ, TP. CẦN THƠ
 HẠNG MỤC (Item)


SỬA CHỮA
 TÊN BẢN VẼ (Drawing Title)

MỘ SỬA CHỮA TRỤC A-D

HOÀN THÀNH (Completion) 04/2026 KỶ HIỆU (Drawing No.) SC: 06/07

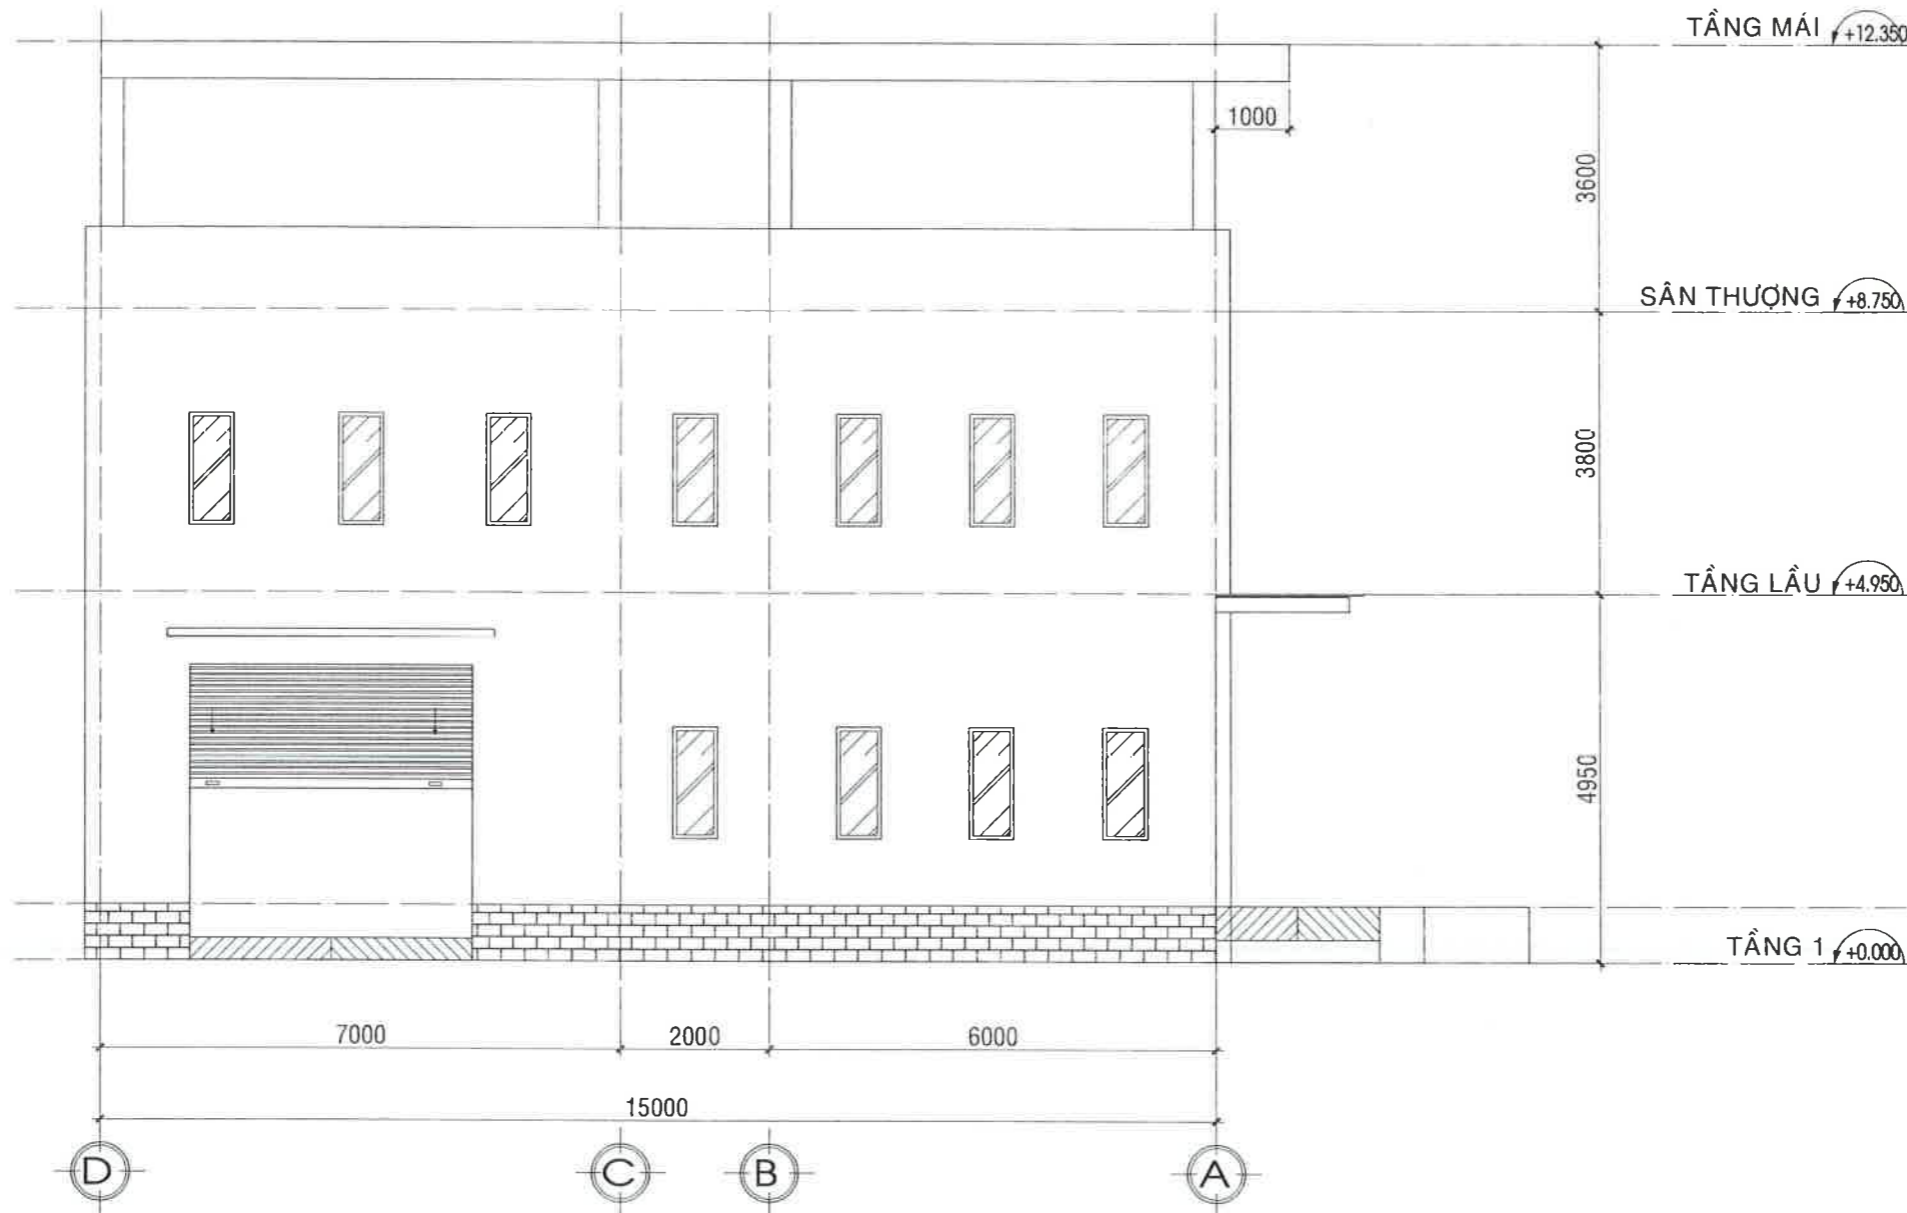

MẶT ĐỨNG SỬA CHỮA TRỤC D-A; TL: 1/100

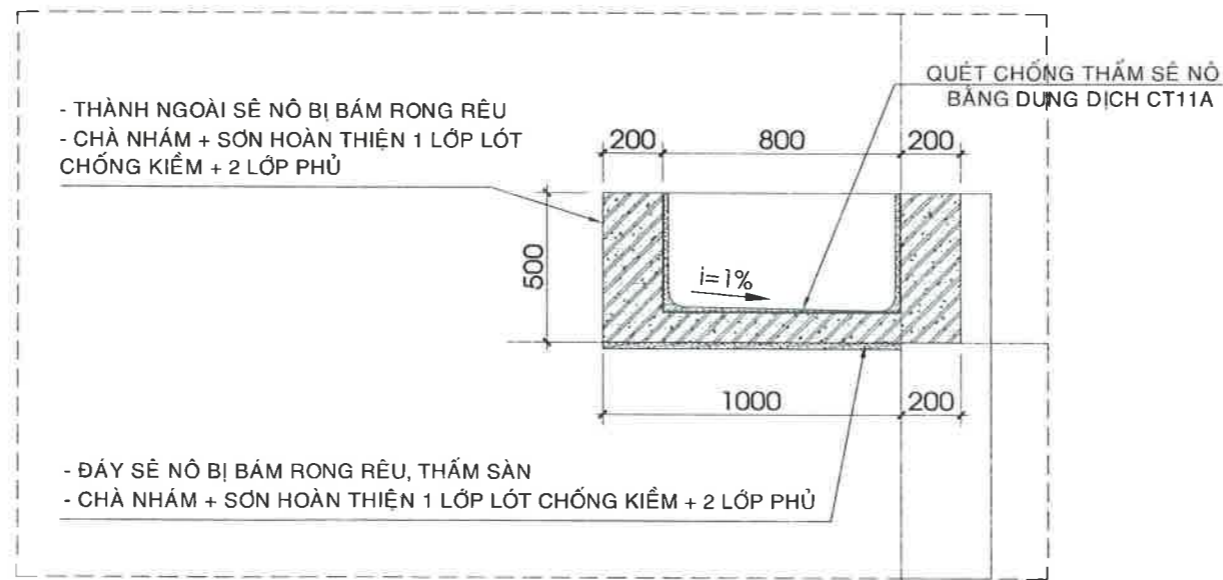

CT. SỬA CHỮA SÊ NÔ 1

CHỦ ĐẦU TƯ (INVESTOR)
CÔNG TY ĐIỆN LỰC THÀNH PHỐ CẦN THƠ
 Nguyễn Chí Nhơn

THẨM TRA THIẾT KẾ (Design Examination of Consultant)

ADD: / FAX:

GHI CHÚ (Note)

- KHI THI CÔNG CÁC ĐƠN VỊ THI CÔNG PHẢI KẾT HỢP BẢN VẼ CỦA TẤT CẢ CÁC BỘ MÔN: KIẾN TRÚC, KẾT CẤU, ĐIỆN, NƯỚC...
 - KIỂM TRA KÍCH THƯỚC THỰC TẾ SO VỚI BẢN VẼ KHI THI CÔNG CÁC HẠNG MỤC. NẾU CÓ SỰ KHÁC BIỆT LỚN PHẢI BÁO NGAY CHO ĐƠN VỊ THIẾT KẾ VÀ CHỦ ĐẦU TƯ ĐỂ XỬ LÝ.

ĐƠN VỊ TƯ VẤN THIẾT KẾ (design engineer)

CÔNG TY TNHH KIẾN TRÚC CAVICAD

CAVICAD
 ADD: 67 ĐƯỜNG SỐ 1, KHU TẾC TRƯỜNG BHYD CẦN THƠ
 PHƯỜNG TÂN AN, THÀNH PHỐ CẦN THƠ
 EMAIL: cavicaddecor@gmail.com / TEL: 0939 799 793
GIÁM ĐỐC (Director)

TRƯỞNG HOÀI THANH
 CHỦ TRÌ THIẾT KẾ (Presided Designed)

KTS. TRẦN THANH HÙNG
 THIẾT KẾ (Designed)

KS. TRẦN PHONG KHÁNH
 KIỂM (Checked by)

KS. TRƯỞNG HOÀI THANH

TÊN CÔNG TRÌNH (Project Title)
SỬA CHỮA NHÀ LÀM VIỆC TRUNG TÂM THÍ NGHIỆM ĐIỆN CẦN THƠ

ĐỊA ĐIỂM XÂY DỰNG (Site):
 LÔ C-6 KCN HÙNG PHÚ 2A, P. HÙNG PHÚ, TP. CẦN THƠ
 HẠNG MỤC (Item)

SỬA CHỮA

TÊN BẢN VẼ (Drawing Title)
MĐ SỬA CHỮA TRỤC D-A

HOÀN THÀNH (Completion) 04/2026 KÝ HIỆU (Drawing No.) SC: 07/07