



CÔNG TY TNHH MTV TƯ VẤN THIẾT KẾ XÂY DỰNG XANH
Địa chỉ: Số 9/4 đường số 10, khu phố 2, phường Hiệp Bình, TP. Hồ Chí Minh
----- o0o -----

CÔNG TRÌNH: BỆNH VIỆN UNG BƯỚU
HẠNG MỤC: SỬA CHỮA CHỐNG NÓNG, QUẠT THÔNG KHÍ VÀ CUNG CẤP LẮP
ĐẶT KỆ HỒ SƠ; THANG NÂNG HÀNG CHO KHO HỒ SƠ CƠ SỞ 2
ĐỊA CHỈ: PHƯỜNG TĂNG NHƠN PHÚ, TP. HỒ CHÍ MINH
CHỦ ĐẦU TƯ: BỆNH VIỆN UNG BƯỚU
TƯ VẤN THIẾT KẾ: CÔNG TY TNHH MTV TƯ VẤN THIẾT KẾ XÂY DỰNG XANH

NĂM 2026

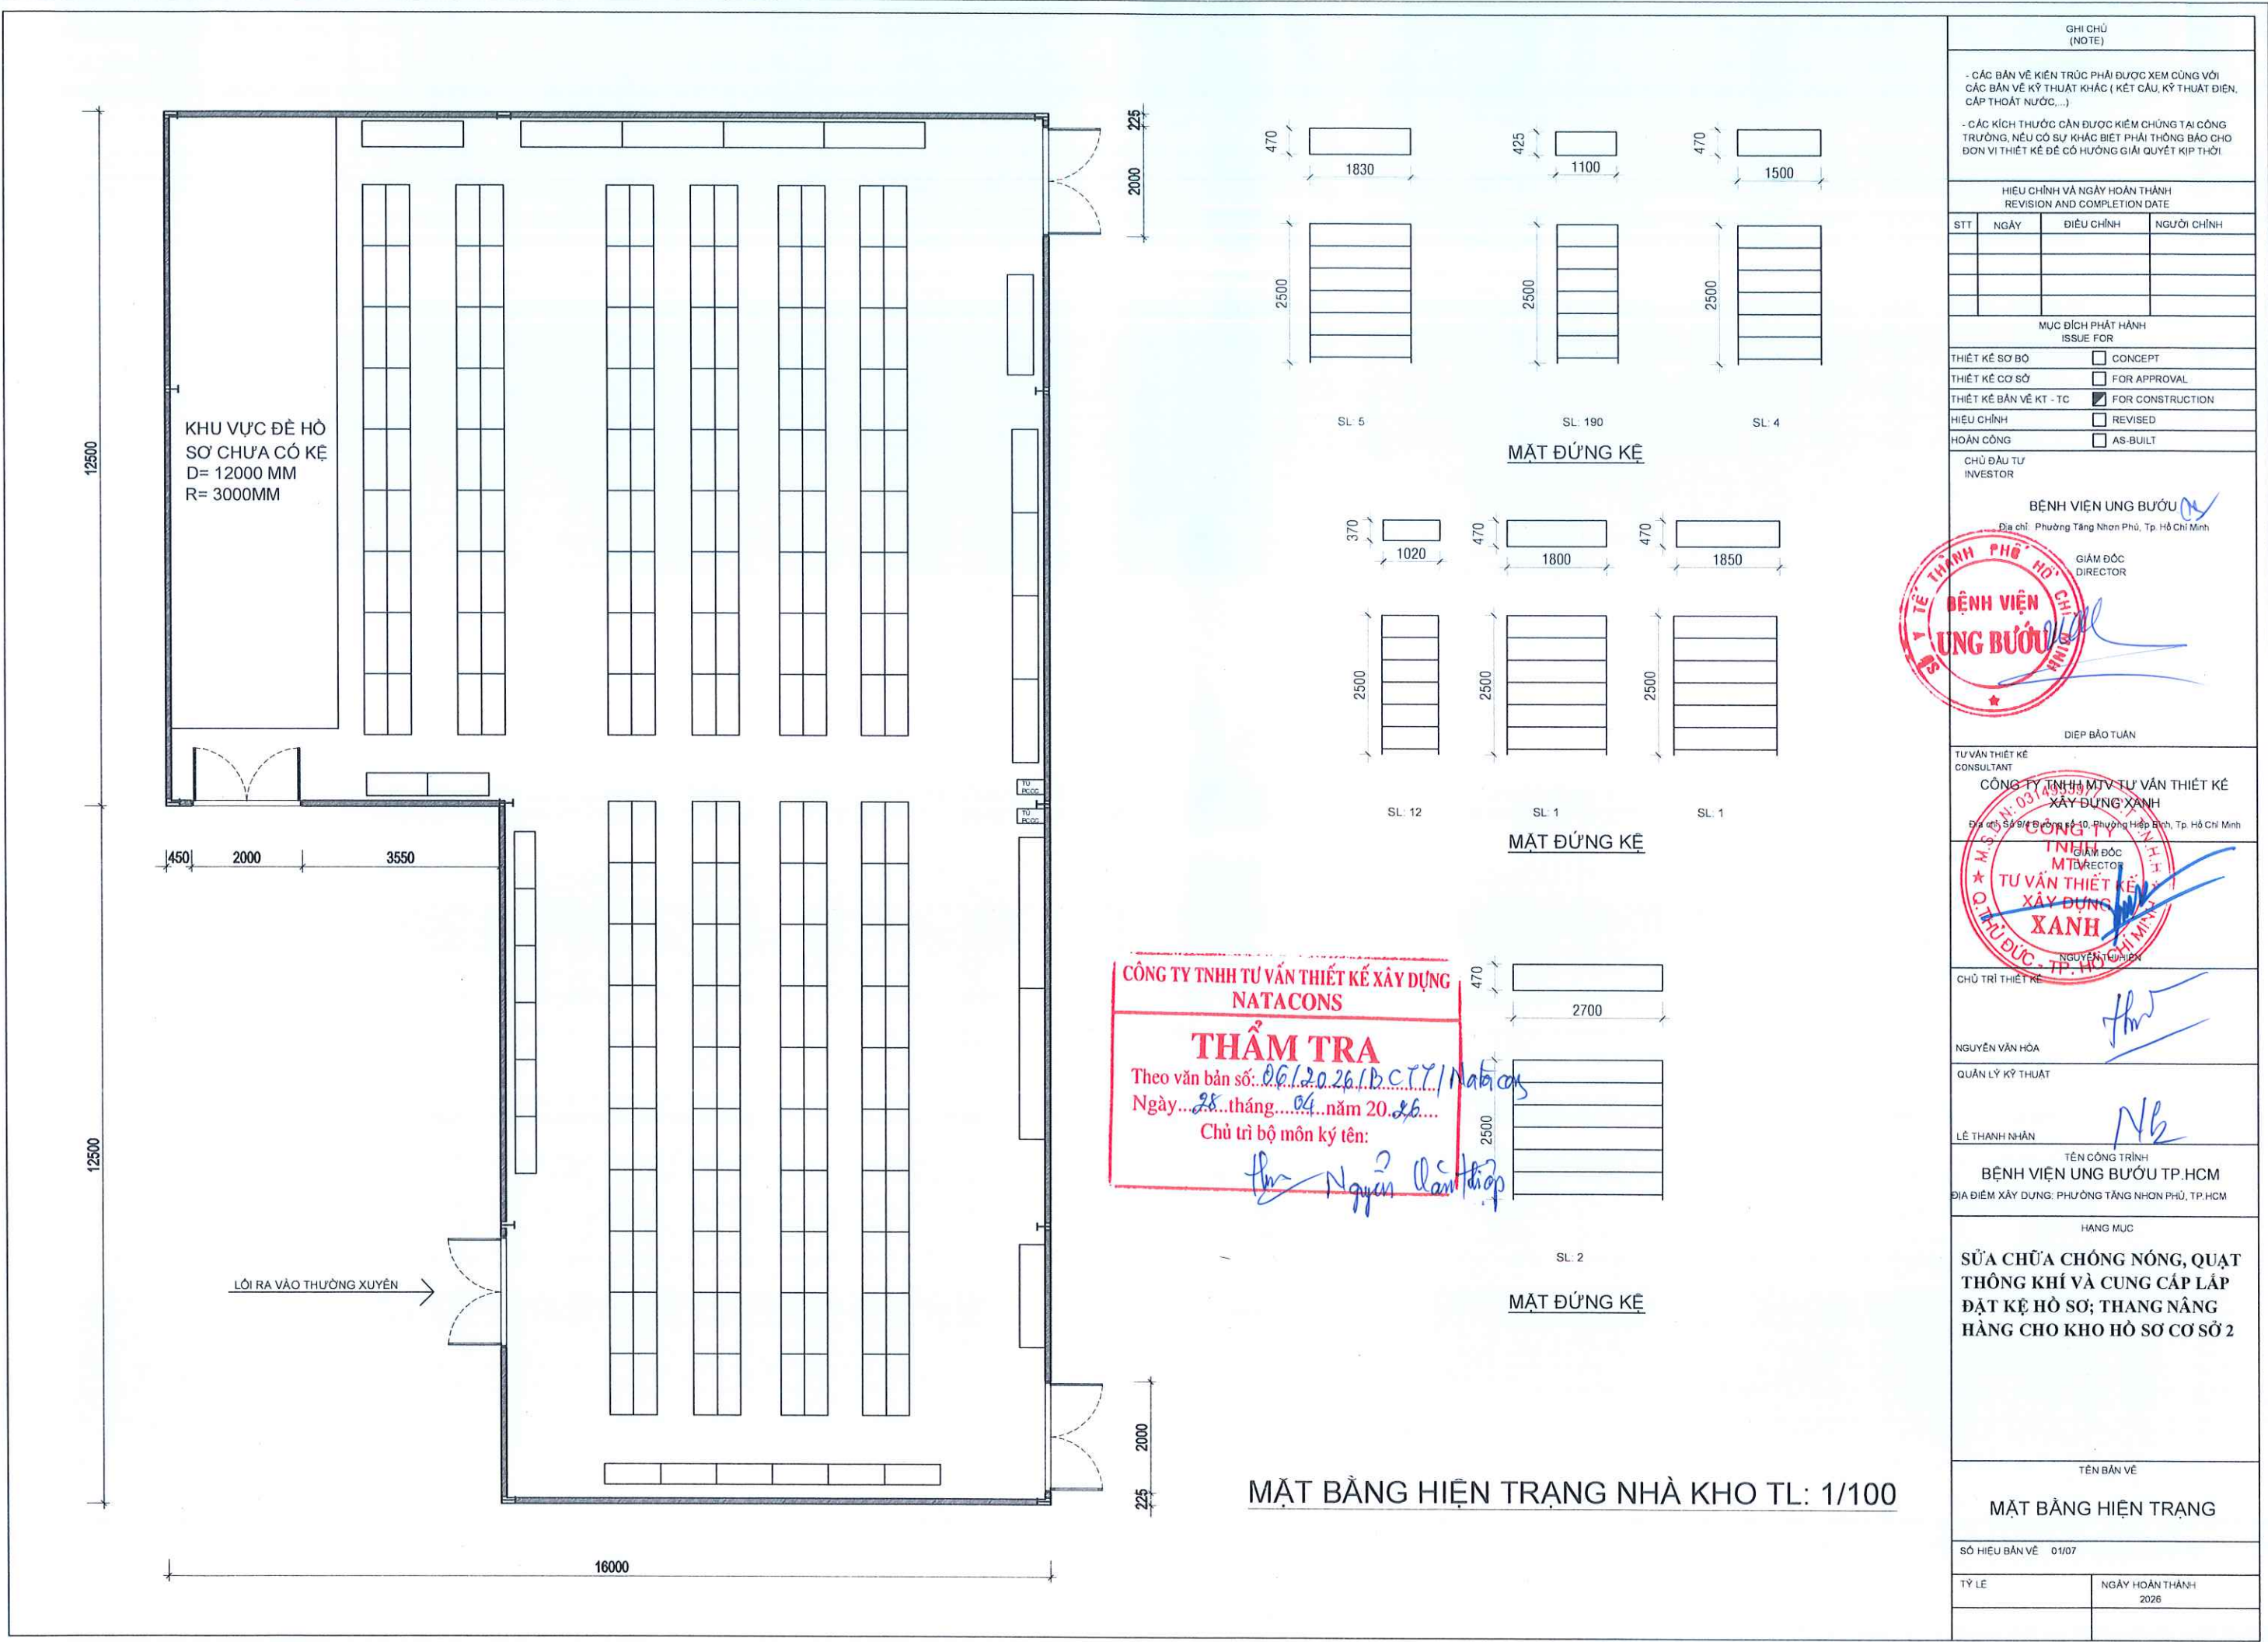


GHI CHÚ (NOTE)			
- CÁC BẢN VẼ KIẾN TRÚC PHẢI ĐƯỢC XEM CÙNG VỚI CÁC BẢN VẼ KỸ THUẬT KHÁC (KẾT CẤU, KỸ THUẬT ĐIỆN, CẤP THOÁT NƯỚC, ...) - CÁC KÍCH THƯỚC CẦN ĐƯỢC KIỂM CHỨNG TẠI CÔNG TRƯỜNG, NẾU CÓ SỰ KHÁC BIỆT PHẢI THÔNG BÁO CHO ĐƠN VỊ THIẾT KẾ ĐỂ CÓ HƯỚNG GIẢI QUYẾT KỊP THỜI.			
HIỆU CHỈNH VÀ NGÀY HOÀN THÀNH REVISION AND COMPLETION DATE			
STT	NGÀY	ĐIỀU CHỈNH	NGƯỜI CHỈNH
MỤC ĐÍCH PHÁT HÀNH ISSUE FOR			
THIẾT KẾ SƠ BỘ	☐ CONCEPT		
THIẾT KẾ CƠ SỞ	☐ FOR APPROVAL		
THIẾT KẾ BẢN VẼ KT - TC	☒ FOR CONSTRUCTION		
HIỆU CHỈNH	☐ REVISED		
HOÀN CÔNG	☐ AS-BUILT		
CHỦ ĐẦU TƯ INVESTOR			
BỆNH VIỆN UNG BƯƠU			
Địa chỉ: Phường Tăng Nhơn Phú, Tp. Hồ Chí Minh			
GIÁM ĐỐC DIRECTOR			
ĐIỀU BẢO TUÂN			
TƯ VẤN THIẾT KẾ CONSULTANT			
CÔNG TY TNHH MỸ TƯ VẤN THIẾT KẾ XÂY DỰNG XANH			
Địa chỉ: Số 9/1 Đường số 10, Phường Hiệp Bình, Tp. Hồ Chí Minh			
GIÁM ĐỐC DIRECTOR			
TƯ VẤN THIẾT KẾ XÂY DỰNG XANH			
CHỦ TRÌ THIẾT KẾ			
NGUYỄN VĂN HÒA			
QUẢN LÝ KỸ THUẬT			
LÊ THANH NHÀN			
TÊN CÔNG TRÌNH			
BỆNH VIỆN UNG BƯƠU TP.HCM			
ĐỊA ĐIỂM XÂY DỰNG: PHƯỜNG TĂNG NHƠN PHÚ, TP.HCM			
HÀNG MỤC			
SỬA CHỮA CHỐNG NÓNG, QUẠT THÔNG KHÍ VÀ CUNG CẤP LẬP ĐẶT KỆ HỒ SƠ; THANG NÂNG HÀNG CHO KHO HỒ SƠ CƠ SỞ 2			
TÊN BẢN VẼ			
MẶT BẰNG HIỆN TRẠNG			
SỐ HIỆU BẢN VẼ 01/07			
TỶ LỆ		NGÀY HOÀN THÀNH	
		2026	

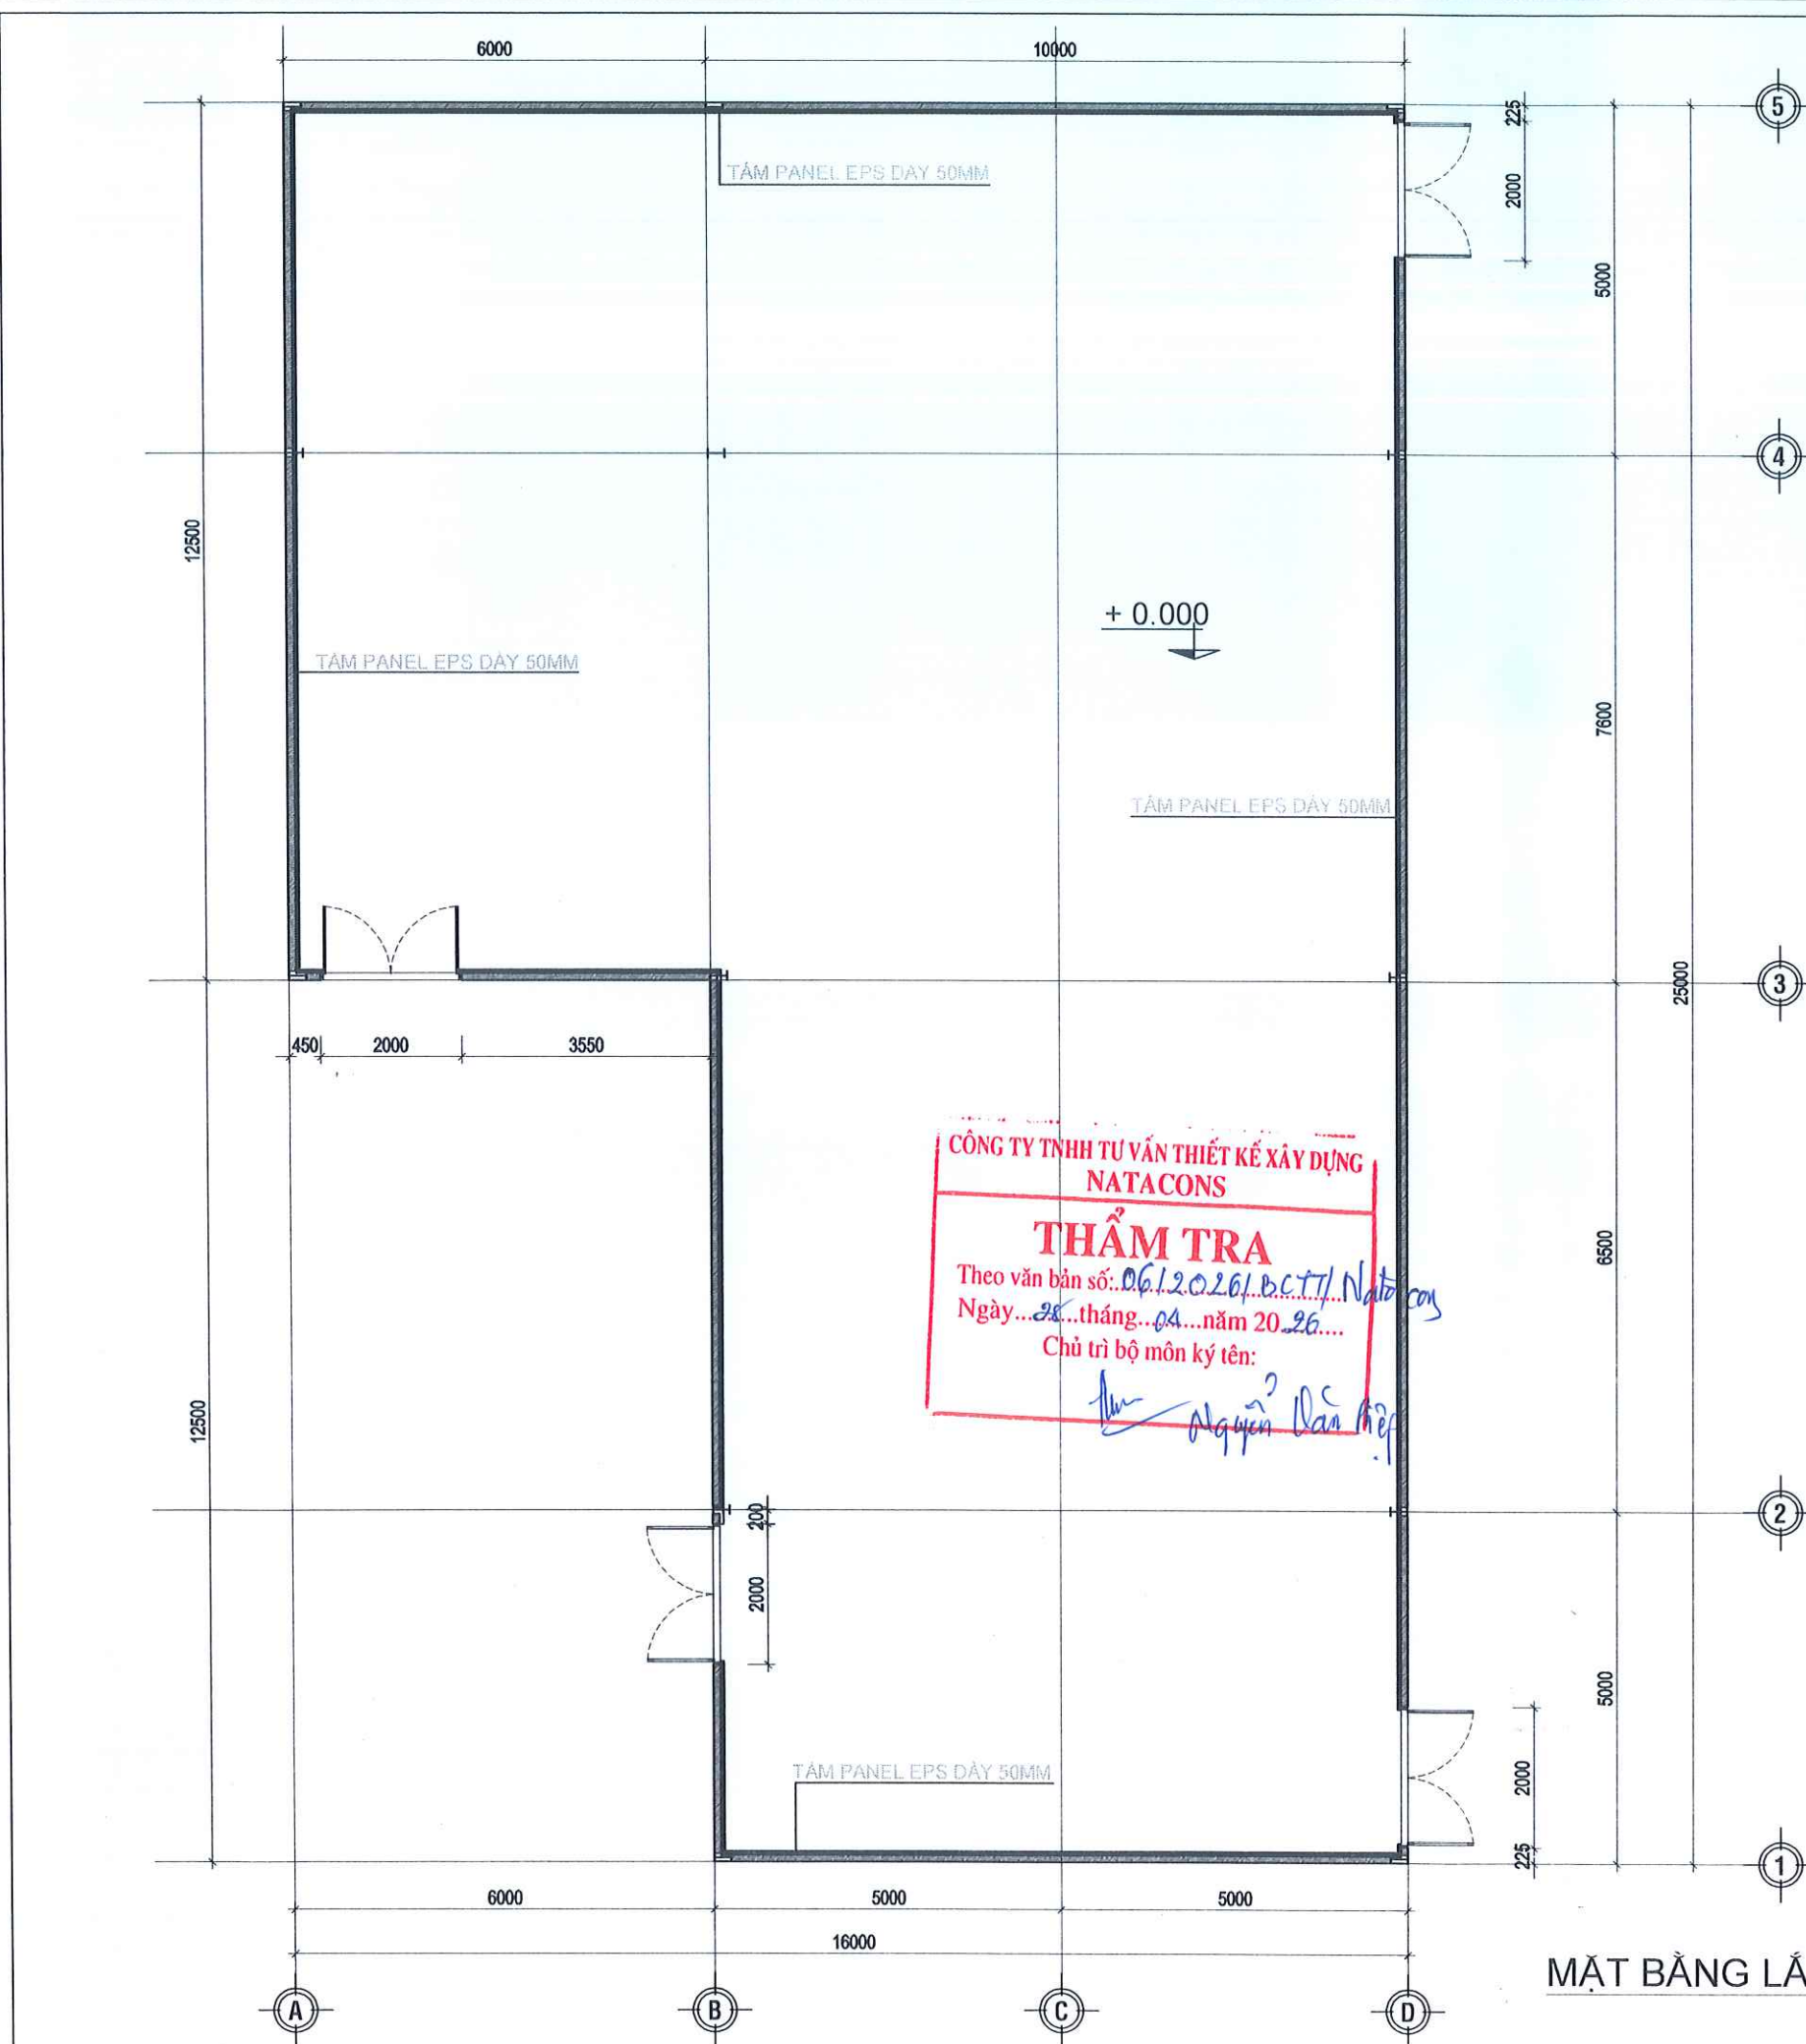


Thông số kỹ thuật tấm panel EPS

- Hai bề mặt: Hợp kim nhôm kẽm sơn tĩnh điện có độ dày 0.3 – 0.6mm
- Lớp giữa: Lõi xốp EPS
- Độ dày lớp EPS: 50mm
- Tỷ trọng: 8 – 20 kg/m³
- Chiều rộng: 0.95m, 1.15m
- Chiều dài: Cắt theo yêu cầu của công trình
- Màu sắc: Trắng sữa, vân gỗ, xanh ngọc, đỏ, xanh dương, xám lông chuột,...
- Bề mặt tấm panel: Cán gân và mặt phẳng
- Ứng dụng: nhà ở, nhà trọ, nhà xưởng,...

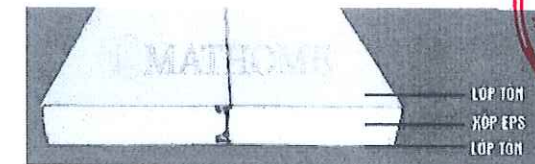

MẶT BẰNG LẮP ĐẶT TẤM PANEL TL: 1/100


GHI CHÚ (NOTE)			
- CÁC BẢN VẼ KIẾN TRÚC PHẢI ĐƯỢC XEM CÙNG VỚI CÁC BẢN VẼ KỸ THUẬT KHÁC (KẾT CẤU, KỸ THUẬT ĐIỆN, CẤP THOÁT NƯỚC, ...)			
- CÁC KỊCH THƯỚC CẦN ĐƯỢC KIỂM CHỨNG TẠI CÔNG TRƯỜNG, NẾU CÓ SỰ KHÁC BIỆT PHẢI THÔNG BÁO CHO ĐƠN VỊ THIẾT KẾ ĐỂ CÓ HƯỚNG GIẢI QUYẾT KỊP THỜI.			
HIỆU CHỈNH VÀ NGÀY HOÀN THÀNH REVISION AND COMPLETION DATE			
STT	NGÀY	ĐIỀU CHỈNH	NGƯỜI CHỈNH
MỤC ĐÍCH PHÁT HÀNH ISSUE FOR			
THIẾT KẾ SƠ BỘ		☐ CONCEPT	
THIẾT KẾ CƠ SỞ		☐ FOR APPROVAL	
THIẾT KẾ BẢN VẼ KT - TC		☒ FOR CONSTRUCTION	
HIỆU CHỈNH		☐ REVISED	
HOÀN CÔNG		☐ AS-BUILT	
CHỦ ĐẦU TƯ INVESTOR			
BỆNH VIỆN UNG BƯỚU			
Địa chỉ: Phường Tăng Nhơn Phú, Tp. Hồ Chí Minh			
GIÁM ĐỐC DIRECTOR			
DIỆP BẢO TUÂN			
TƯ VẤN THIẾT KẾ CONSULTANT			
CÔNG TY TNHH MTV TƯ VẤN THIẾT KẾ XÂY DỰNG XANH			
Địa chỉ: Số 94 Đường số 10, Phường Hiệp Bình, Tp. Hồ Chí Minh			
CHỦ TRÌ THIẾT KẾ			
NGUYỄN VĂN HÒA			
QUẢN LÝ KỸ THUẬT			
LÊ THANH NHÀN			
TÊN CÔNG TRÌNH			
BỆNH VIỆN UNG BƯỚU TP.HCM			
ĐỊA ĐIỂM XÂY DỰNG: PHƯỜNG TĂNG NHƠN PHÚ, TP.HCM			
HANG MỤC			
SỬA CHỮA CHỐNG NÓNG, QUẠT THÔNG KHÍ VÀ CUNG CẤP LẮP ĐẶT KỆ HỒ SƠ; THANG NÂNG HÀNG CHO KHO HỒ SƠ CƠ SỞ 2			
TÊN BẢN VẼ			
MẶT BẰNG LẮP ĐẶT PANEL			
SỐ HIỆU BẢN VẼ 02/07			
TỶ LỆ		NGÀY HOÀN THÀNH 2026	

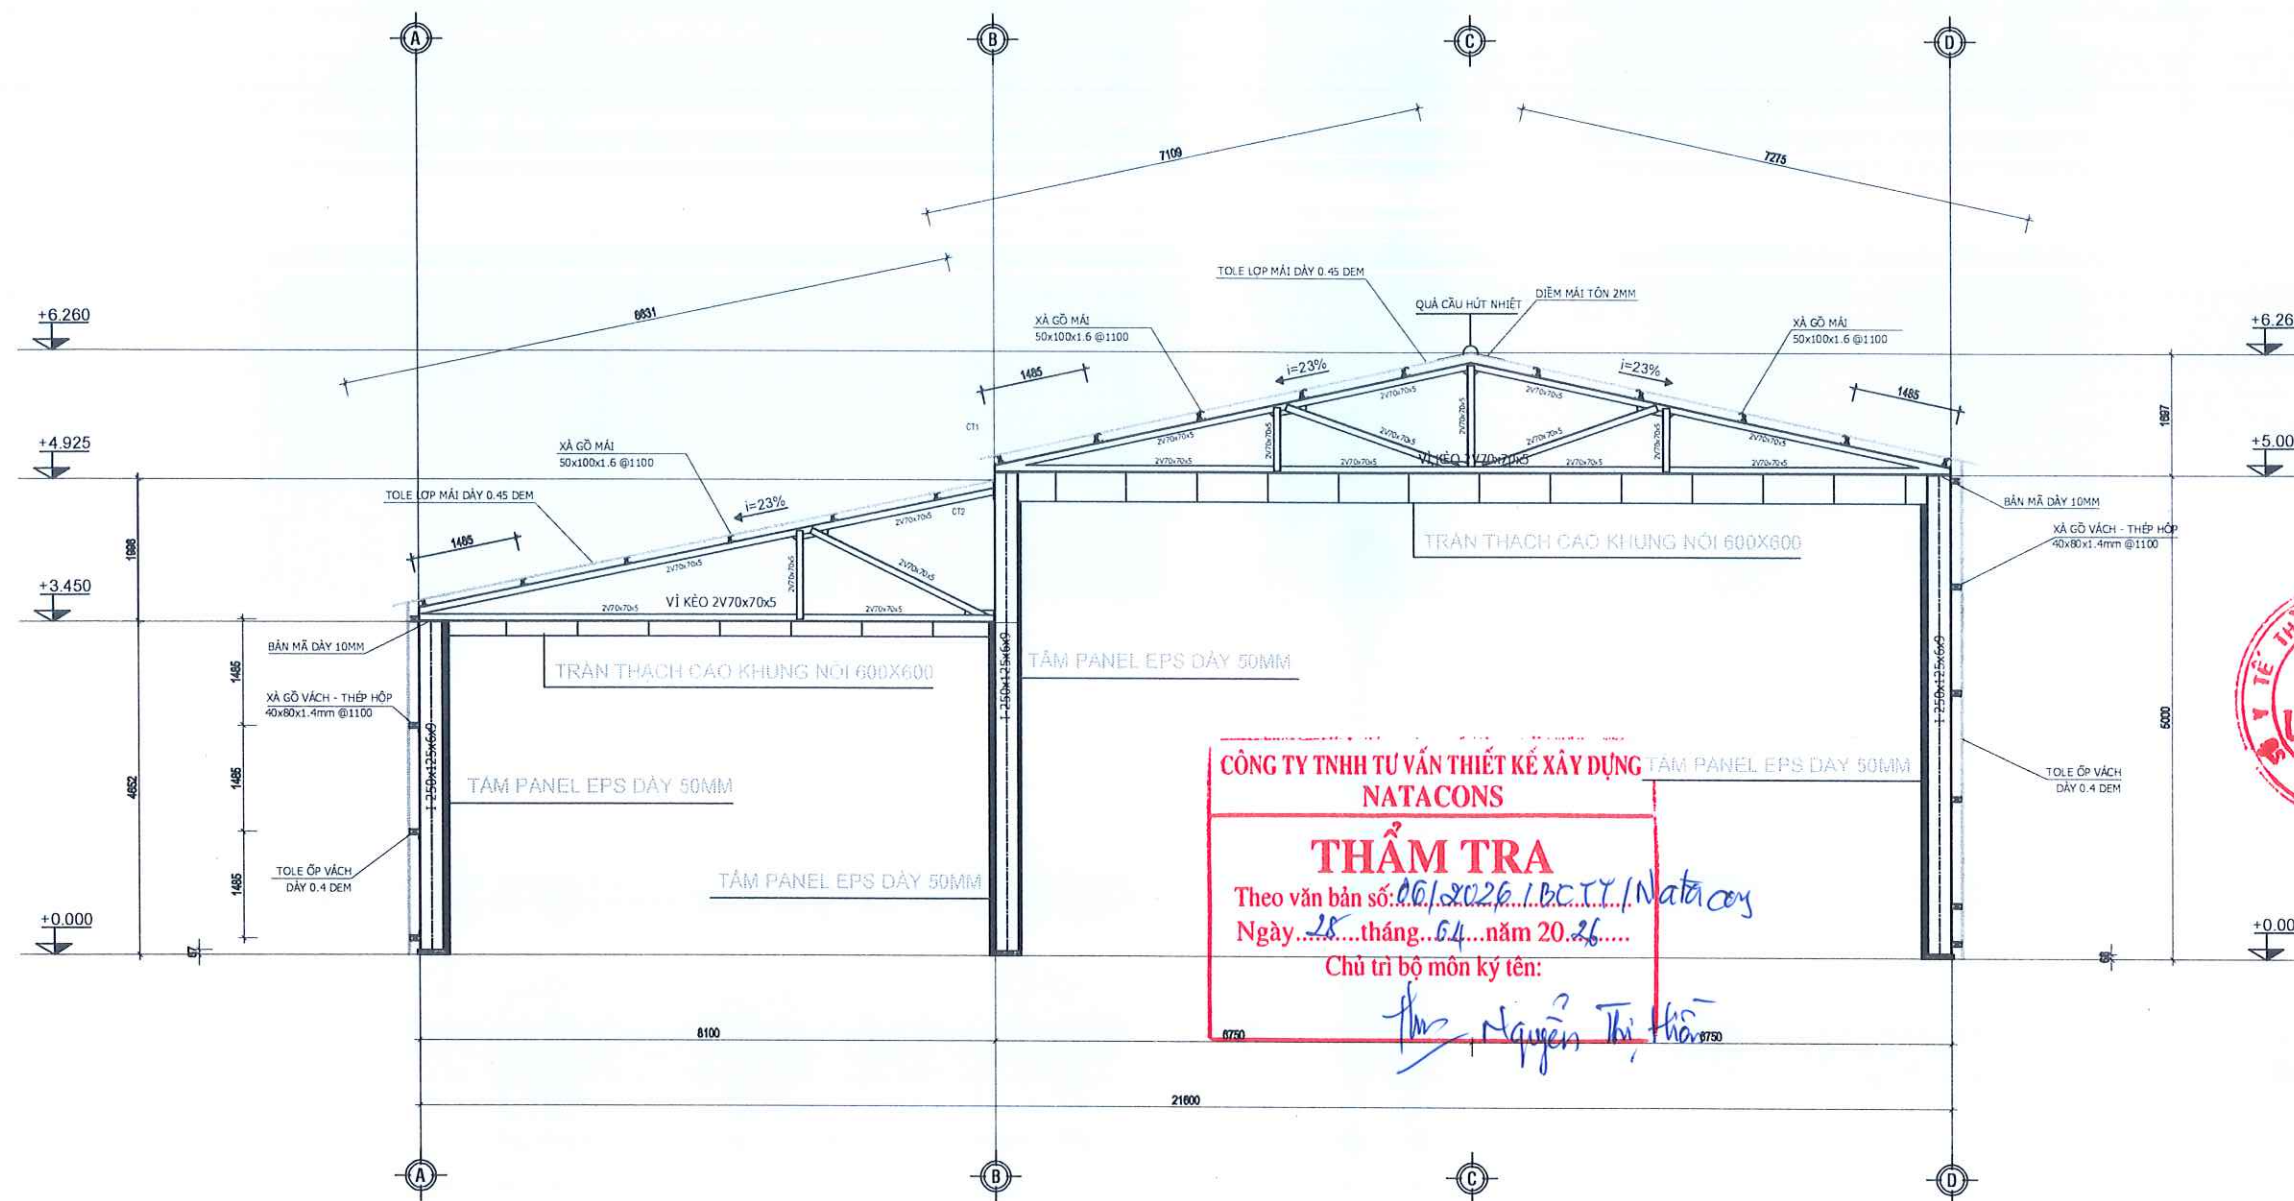

MẶT CẮT NGANG ĐIỂN HÌNH TL: 1/100


Thông số kỹ thuật tấm panel EPS

- Hai bề mặt: Hợp kim nhôm kẽm sơn tĩnh điện có độ dày 0.3 – 0.6mm
- Lớp giữa: Lõi xốp EPS
- Độ dày lớp EPS: 50mm
- Tỷ trọng: 8 – 20 kg/m³
- Chiều rộng: 0.95m, 1.15m
- Chiều dài: Cắt theo yêu cầu của công trình
- Màu sắc: Trắng sữa, vân gỗ, xanh ngọc, đỏ, xanh dương, xám lông chuột,...
- Bề mặt tấm panel: Cán gân và mặt phẳng
- Ứng dụng: nhà ở, nhà trọ, nhà xưởng,...

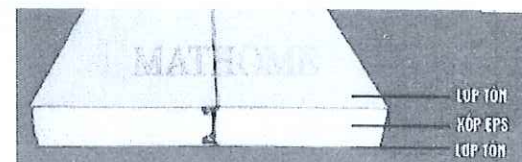


GHI CHÚ (NOTE)			
- CÁC BẢN VẼ KIẾN TRÚC PHẢI ĐƯỢC XEM CÙNG VỚI CÁC BẢN VẼ KỸ THUẬT KHÁC (KẾT CẤU, KỸ THUẬT ĐIỆN, CẤP THOÁT NƯỚC, ...)			
- CÁC KỊCH THUỐC CẦN ĐƯỢC KIỂM CHỨNG TẠI CÔNG TRƯỜNG, NẾU CÓ SỰ KHÁC BIỆT PHẢI THÔNG BÁO CHO ĐƠN VỊ THIẾT KẾ ĐỂ CÓ HƯỚNG GIẢI QUYẾT KỊP THỜI.			
HIỆU CHỈNH VÀ NGÀY HOÀN THÀNH REVISION AND COMPLETION DATE			
STT	NGÀY	ĐIỀU CHỈNH	NGƯỜI CHỈNH
MỤC ĐÍCH PHÁT HÀNH ISSUE FOR			
THIẾT KẾ SƠ BỘ ☐ CONCEPT			
THIẾT KẾ CƠ SỞ ☐ FOR APPROVAL			
THIẾT KẾ BẢN VẼ KT - TC ☒ FOR CONSTRUCTION			
HIỆU CHỈNH ☐ REVISED			
HOÀN CÔNG ☐ AS-BUILT			
CHỦ ĐẦU TƯ INVESTOR			
BỆNH VIỆN UNG BƯỞU			
Địa chỉ: Phường Tăng Nhơn Phú, Tp. Hồ Chí Minh			
GIÁM ĐỐC DIRECTOR			
DIỆP BẢO TUÂN			
TƯ VẤN THIẾT KẾ CONSULTANT			
CÔNG TY TNHH MTV TƯ VẤN THIẾT KẾ XÂY DỰNG XANH			
Địa chỉ: Số 9/4 Đường số 10, Phường Hòa Bình, Tp. Hồ Chí Minh			
GIÁM ĐỐC TƯ VẤN THIẾT KẾ XÂY DỰNG XANH			
NGUYỄN THỊ MINH			
CHỦ TRÌ THIẾT KẾ			
NGUYỄN VĂN HÒA			
QUẢN LÝ KỸ THUẬT			
LÊ THANH NHÀN			
TÊN CÔNG TRÌNH			
BỆNH VIỆN UNG BƯỞU TP.HCM			
ĐỊA ĐIỂM XÂY DỰNG: PHƯỜNG TĂNG NHƠN PHÚ, TP.HCM			
HANG MỤC			
SỬA CHỮA CHỐNG NÓNG, QUẠT THÔNG KHÍ VÀ CUNG CẤP LÁP ĐẶT KỆ HỒ SƠ; THANG NÂNG HÀNG CHO KHO HỒ SƠ CƠ SỞ 2			
TÊN BẢN VẼ			
MẶT CẮT NGANG ĐIỂN HÌNH			
SỐ HIỆU BẢN VẼ 03/07			
TỶ LỆ		NGÀY HOÀN THÀNH	
		2026	

MẶT BẰNG BỐ TRÍ QUẢ CẦU THÔNG GIÓ,
HÚT NHIỆT TL: 1/100

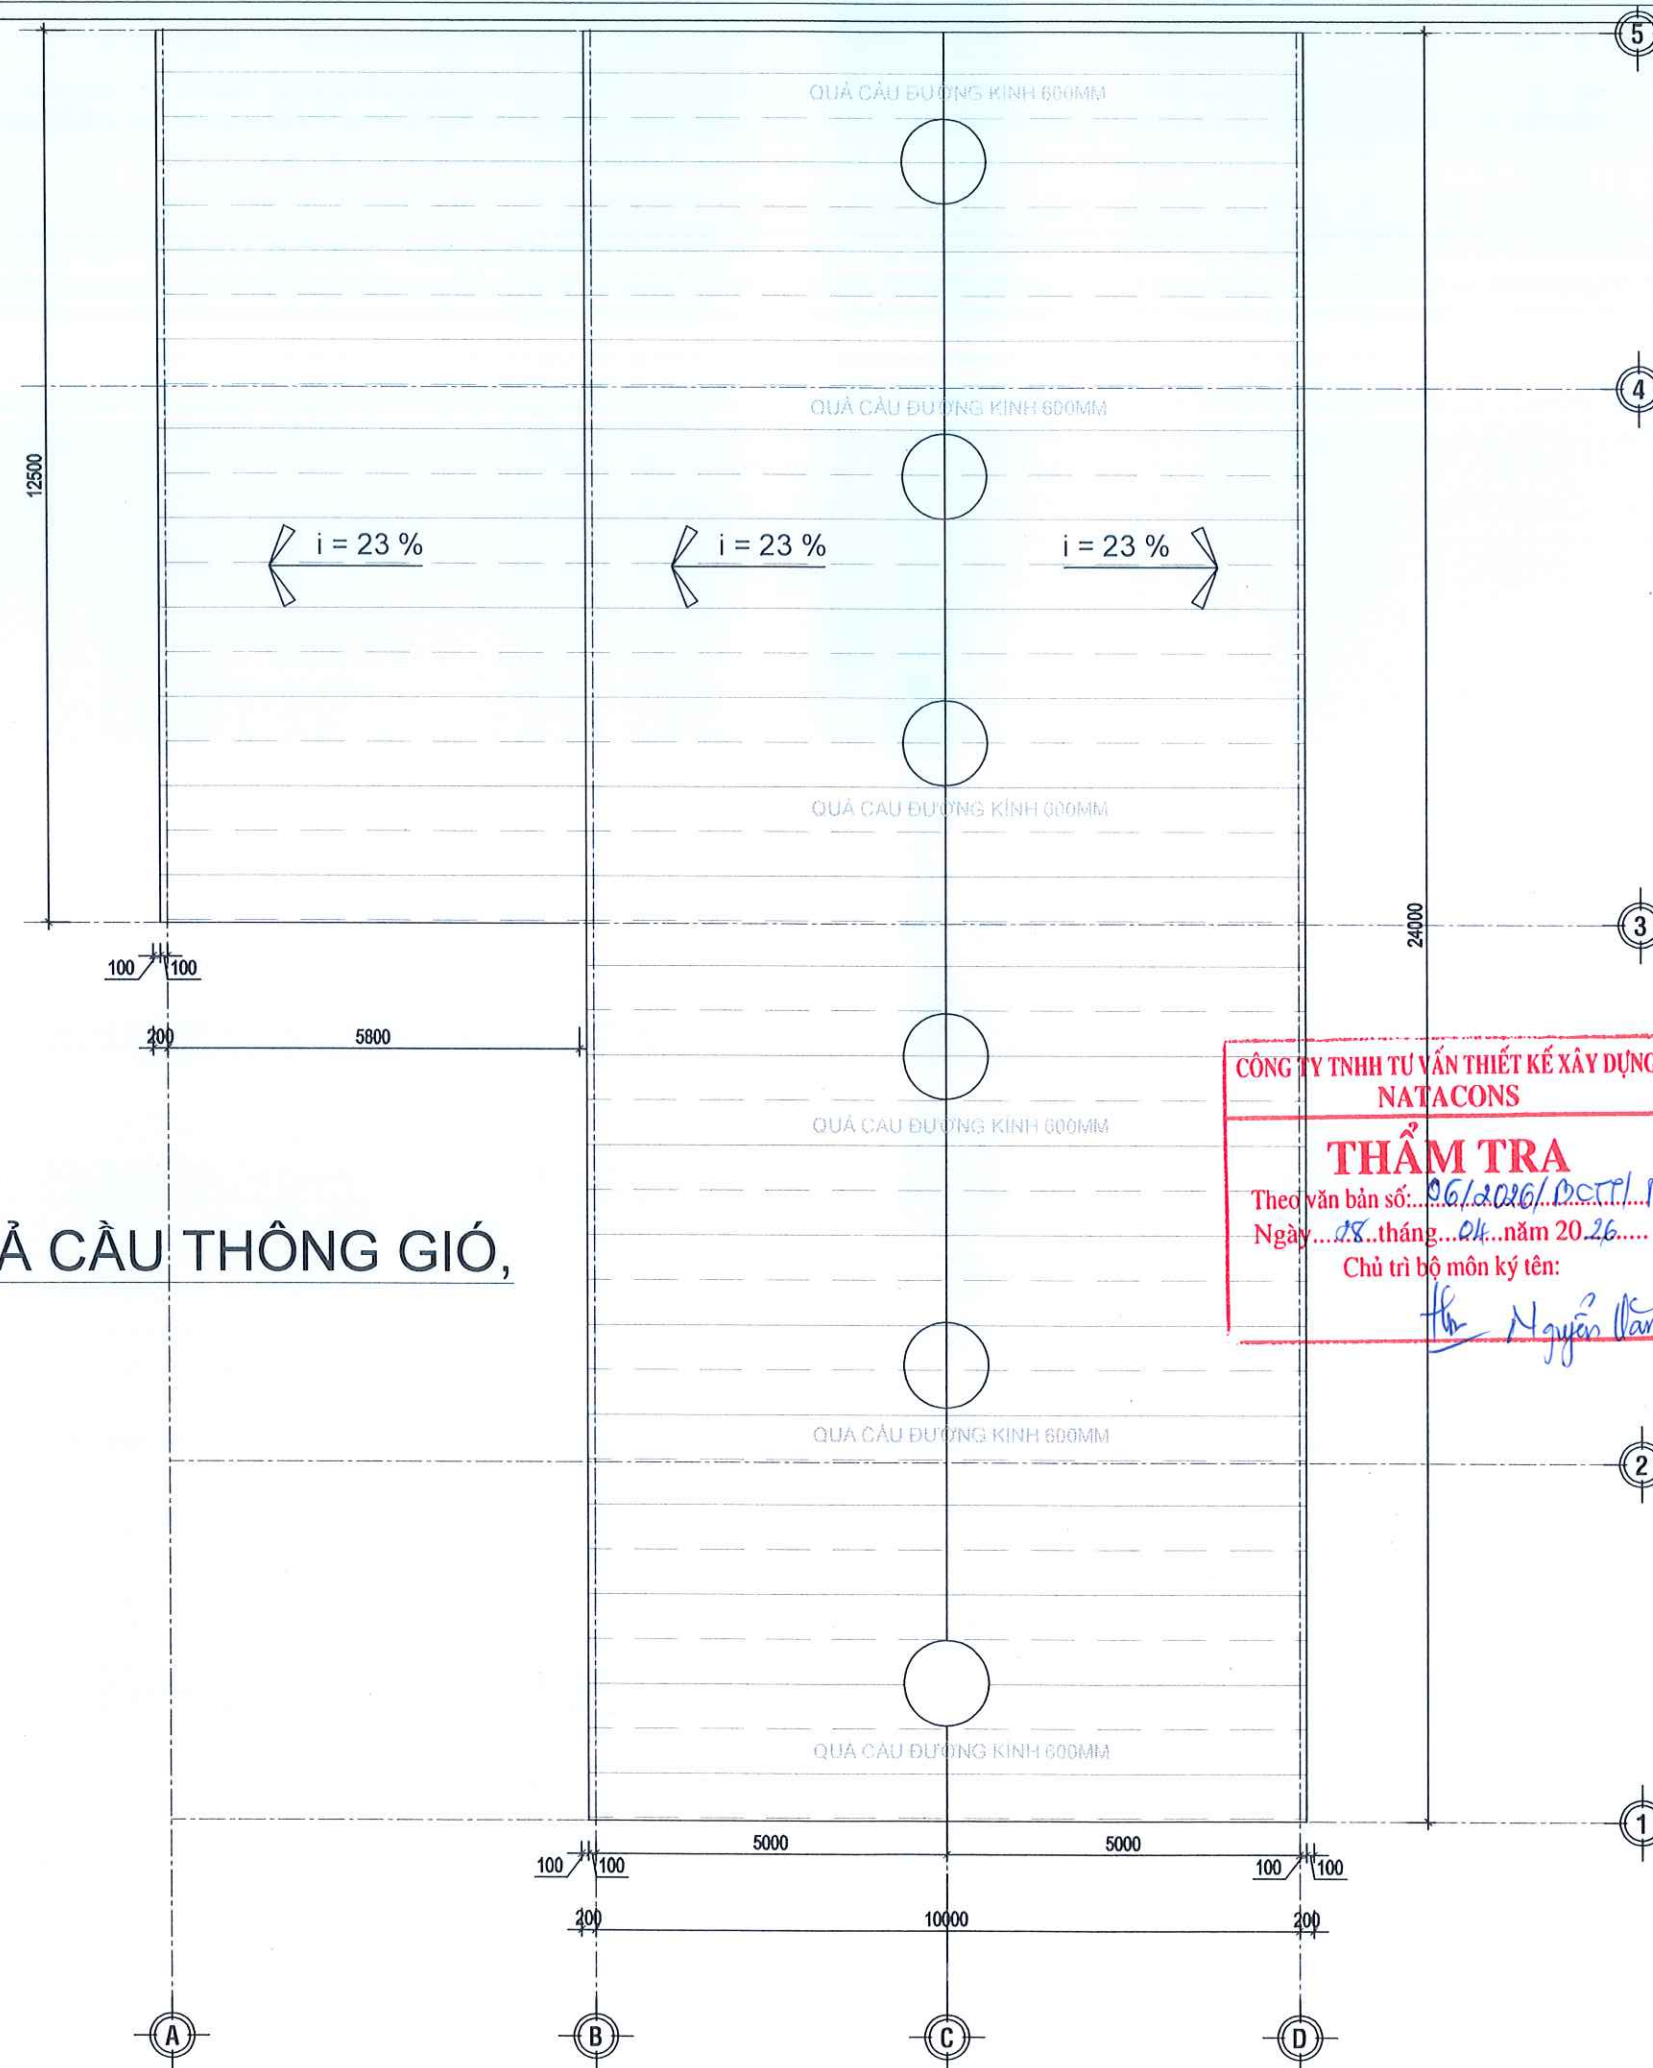

GHI CHÚ (NOTE)			
- CÁC BẢN VẼ KIẾN TRÚC PHẢI ĐƯỢC XEM CÙNG VỚI CÁC BẢN VẼ KỸ THUẬT KHÁC (KẾT CẤU, KỸ THUẬT ĐIỆN, CẤP THOÁT NƯỚC,...)			
- CÁC KÍCH THƯỚC CẦN ĐƯỢC KIỂM CHỨNG TẠI CÔNG TRƯỜNG, NẾU CÓ SỰ KHÁC BIỆT PHẢI THÔNG BÁO CHO ĐƠN VỊ THIẾT KẾ ĐỂ CÓ HƯỚNG GIẢI QUYẾT KỊP THỜI			
HIỆU CHỈNH VÀ NGÀY HOÀN THÀNH REVISION AND COMPLETION DATE			
STT	NGÀY	ĐIỀU CHỈNH	NGƯỜI CHỈNH
MỤC ĐÍCH PHÁT HÀNH ISSUE FOR			
THIẾT KẾ SƠ BỘ ☐ CONCEPT			
THIẾT KẾ CƠ SỞ ☐ FOR APPROVAL			
THIẾT KẾ BẢN VẼ KT - TC ☒ FOR CONSTRUCTION			
HIỆU CHỈNH ☐ REVISED			
HOÀN CÔNG ☐ AS-BUILT			
CHỦ ĐẦU TƯ INVESTOR			
BỆNH VIỆN UNG BƯỞU			
Địa chỉ: Phường Tăng Nhơn Phú, Tp. Hồ Chí Minh			
GIÁM ĐỐC DIRECTOR			
ĐIẾP BẢO TUÂN			
TƯ VẤN THIẾT KẾ CONSULTANT			
CÔNG TY TNHH MTV TƯ VẤN THIẾT KẾ XÂY DỰNG XANH			
Địa chỉ: Số 16 Đường số 16, Phường Hiệp Bình, Tp. Hồ Chí Minh			
GIÁM ĐỐC TƯ VẤN THIẾT KẾ XÂY DỰNG XANH			
NGUYỄN THỊ LIÊN			
CHỦ TRÌ THIẾT KẾ			
NGUYỄN VĂN HÒA			
QUẢN LÝ KỸ THUẬT			
LÊ THANH NHÀN			
TÊN CÔNG TRÌNH			
BỆNH VIỆN UNG BƯỞU TP.HCM			
ĐỊA ĐIỂM XÂY DỰNG: PHƯỜNG TĂNG NHƠN PHÚ, TP.HCM			
HANG MỤC			
SỬA CHỮA CHỐNG NÓNG, QUẠT THÔNG KHÍ VÀ CUNG CẤP LẮP ĐẶT KỆ HỒ SƠ; THANG NÂNG HÀNG CHO KHO HỒ SƠ CƠ SỞ 2			
TÊN BẢN VẼ			
MẶT BẰNG BỐ TRÍ QUẢ CẦU THÔNG GIÓ, HÚT NHIỆT			
SỐ HIỆU BẢN VẼ 04/07			
TỶ LỆ		NGÀY HOÀN THÀNH	
		2026	

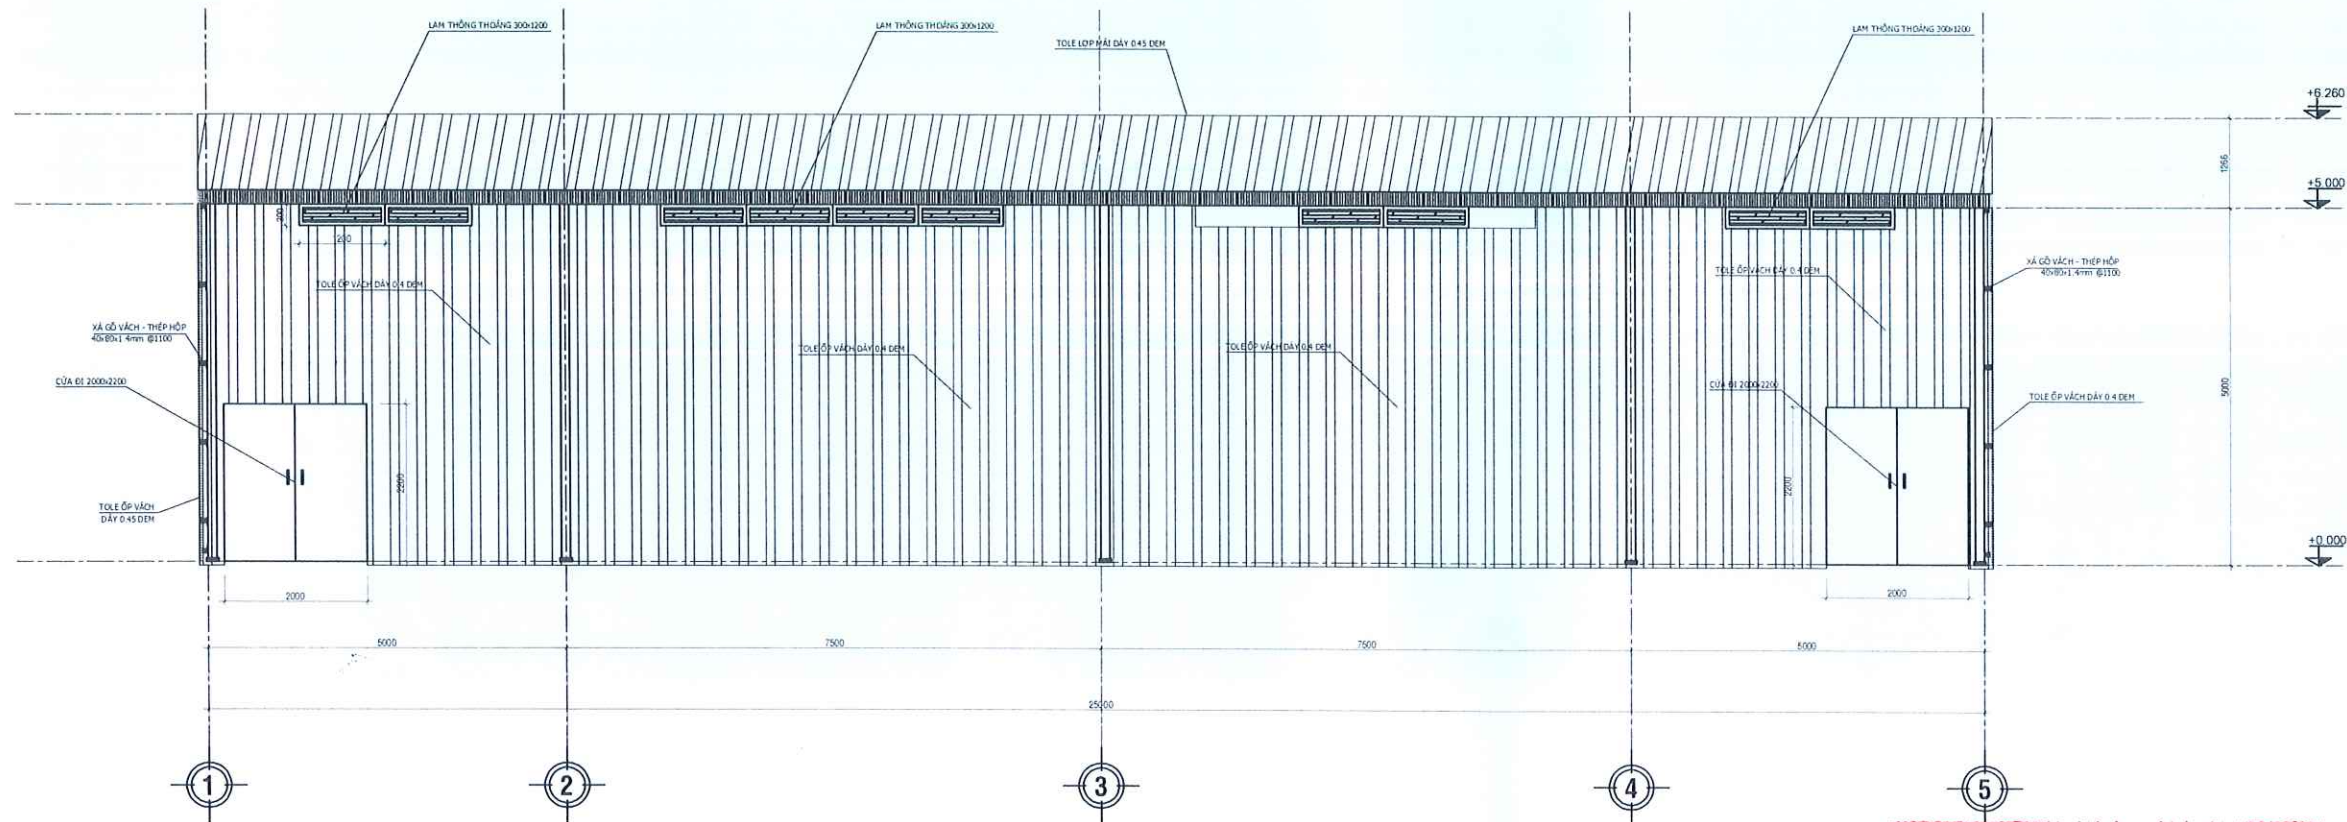

MẶT ĐỪNG LAM THÔNG GIÓ TRỤC D-1-5 TL: 1/50

CÔNG TY TNHH TƯ VẤN THIẾT KẾ XÂY DỰNG
NATACONS
THẨM TRA
Theo văn bản số: 26/2026/ĐDCTP/Natacons
Ngày: 25 tháng 01 năm 2026
Chủ trì bộ môn ký tên: Nguyễn Văn Hòa




DIỆP BẢO TUÂN
TƯ VẤN THIẾT KẾ
CONSULTANT
CÔNG TY TNHH MTV TƯ VẤN THIẾT KẾ
XÂY DỰNG XANH
Địa chỉ: Số 67 Đường 10, Phường Hiệp Bình, Tp. Hồ Chí Minh
TÊN CÔNG TRÌNH
BỆNH VIỆN UNG BƯỚU TP.HCM
ĐỊA ĐIỂM XÂY DỰNG: PHƯỜNG TĂNG NHON PHÚ, TP.HCM

CHỦ TRÌ THIẾT KẾ
NGUYỄN VĂN HÒA
QUẢN LÝ KỸ THUẬT
LÊ THANH NHÂN
HANG MỤC
SỬA CHỮA CHỐNG NÓNG, QUẠT
THÔNG KHÍ VÀ CUNG CẤP LẮP
ĐẶT KỆ HỒ SƠ; THANG NÂNG
HÀNG CHO KHO HỒ SƠ CƠ SỞ 2

TÊN BẢN VẼ
MẶT ĐỪNG LAM THÔNG GIÓ
SỐ HIỆU BẢN VẼ: 05/07
TỶ LỆ
NGÀY HOÀN THÀNH
2026

MẶT ĐỪNG LAM THÔNG GIÓ TRỤC A-B-1-5 TL: 1/50

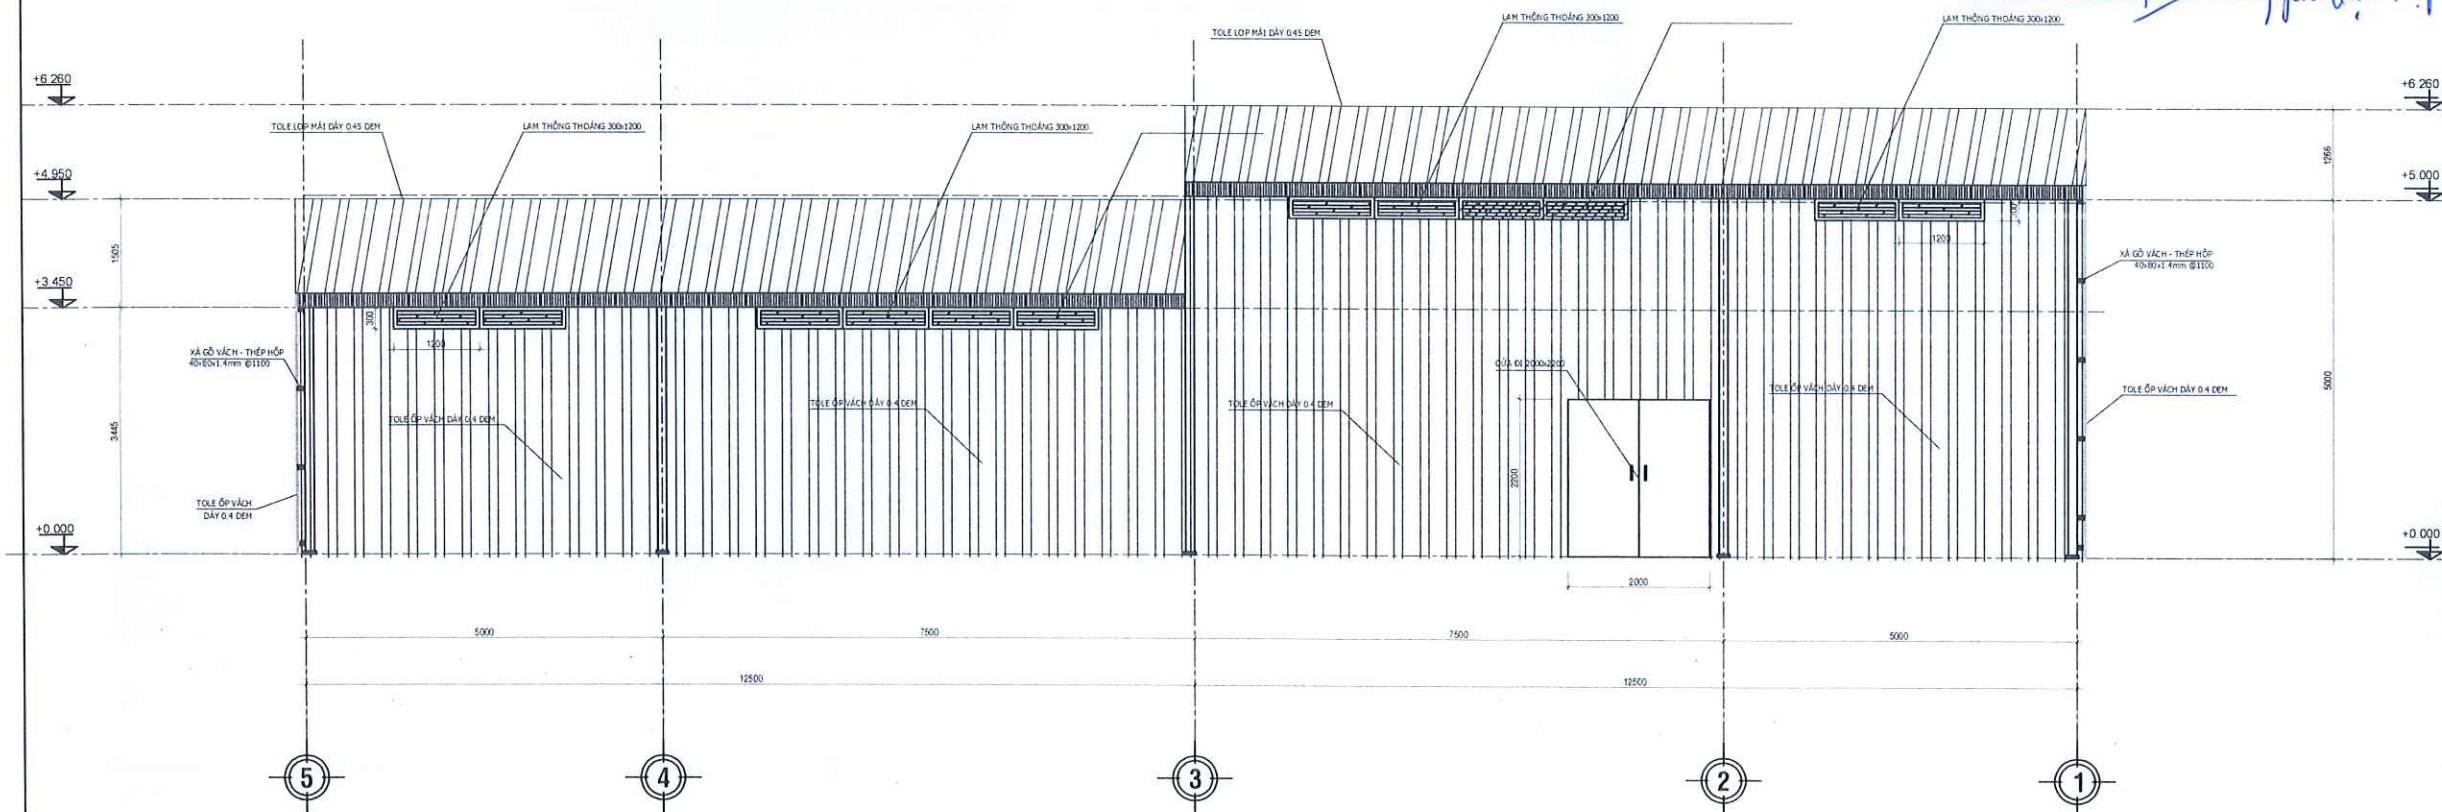




MẶT ĐỨNG ĐIỆN HÌNH KỆ SẮT (D1500XR500XC3000mm)
SƠN TĨNH ĐIỆN HẠNG TRUNG CHỊU TẢI 300KG/TẦNG




MẶT ĐỨNG ĐIỆN HÌNH CHO KỆ GIA CỐ

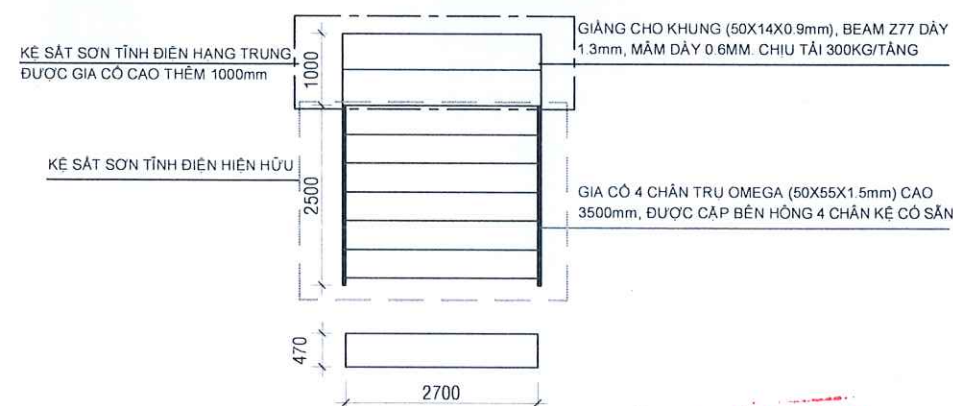


CÔNG TY TNHH TƯ VẤN THIẾT KẾ XÂY DỰNG NATACONS
THẨM TRA
Theo văn bản số: 04/2024/BCRT.Natacons
Ngày: 25/04/2024...tháng 04...năm 2024...
Chủ trì bộ môn ký tên: *Nguyễn Văn Hiệp*

GHI CHÚ (NOTE)			
- CÁC BẢN VẼ KIẾN TRÚC PHẢI ĐƯỢC XEM CÙNG VỚI CÁC BẢN VẼ KỸ THUẬT KHÁC (KẾT CẤU, KỸ THUẬT ĐIỆN, CẤP THOÁT NƯỚC, ...)			
- CÁC KỊCH THUỐC CẦN ĐƯỢC KIỂM CHỪNG TẠI CÔNG TRƯỜNG, NẾU CÓ SỰ KHÁC BIỆT PHẢI THÔNG BÁO CHO ĐƠN VỊ THIẾT KẾ ĐỂ CÓ HƯỚNG GIẢI QUYẾT KỊP THỜI.			
HIỆU CHỈNH VÀ NGÀY HOÀN THÀNH REVISION AND COMPLETION DATE			
STT	NGÀY	ĐIỀU CHỈNH	NGƯỜI CHỈNH
MỤC ĐÍCH PHÁT HÀNH ISSUE FOR			
THIẾT KẾ SƠ BỘ	☐ CONCEPT		
THIẾT KẾ CƠ SỞ	☐ FOR APPROVAL		
THIẾT KẾ BẢN VẼ KT - TC	☒ FOR CONSTRUCTION		
HIỆU CHỈNH	☐ REVISED		
HOÀN CÔNG	☐ AS-BUILT		
CHỦ ĐẦU TƯ INVESTOR			
BỆNH VIỆN UNG BƯỞU			
Địa chỉ: Phường Tăng Nhơn Phú, Tp. Hồ Chí Minh			
GIÁM ĐỐC DIRECTOR			
DIỆP BẢO TUÂN			
TƯ VẤN THIẾT KẾ CONSULTANT			
CÔNG TY TNHH TƯ VẤN THIẾT KẾ XÂY DỰNG XANH			
Địa chỉ: Số 9/ Đường số 10, Phường Hiệp Bình, Tp. Hồ Chí Minh			
GIÁM ĐỐC DIRECTOR			
TƯ VẤN THIẾT KẾ XÂY DỰNG XANH			
NGUYỄN THỊ HIỀN			
CHỦ TRÌ THIẾT KẾ			
NGUYỄN VĂN HÒA			
QUẢN LÝ KỸ THUẬT			
LÊ THANH NHÀN			
TÊN CÔNG TRÌNH			
BỆNH VIỆN UNG BƯỞU TP.HCM			
ĐỊA ĐIỂM XÂY DỰNG: PHƯỜNG TĂNG NHƠN PHÚ, TP.HCM			
HÀNG MỤC			
SỬA CHỮA CHỐNG NÓNG, QUẠT THÔNG KHÍ VÀ CUNG CẤP LẬP ĐẶT KỆ HỒ SƠ; THANG NÂNG HÀNG CHO KHO HỒ SƠ CƠ SỞ 2			
TÊN BẢN VẼ			
MẶT BẰNG BỐ TRÍ KỆ GIA CỐ VÀ KỆ MỚI CHỊU TẢI 300KG/TẦNG			
SỐ HIỆU BẢN VẼ 06/07			
TỶ LỆ		NGÀY HOÀN THÀNH	
		2026	

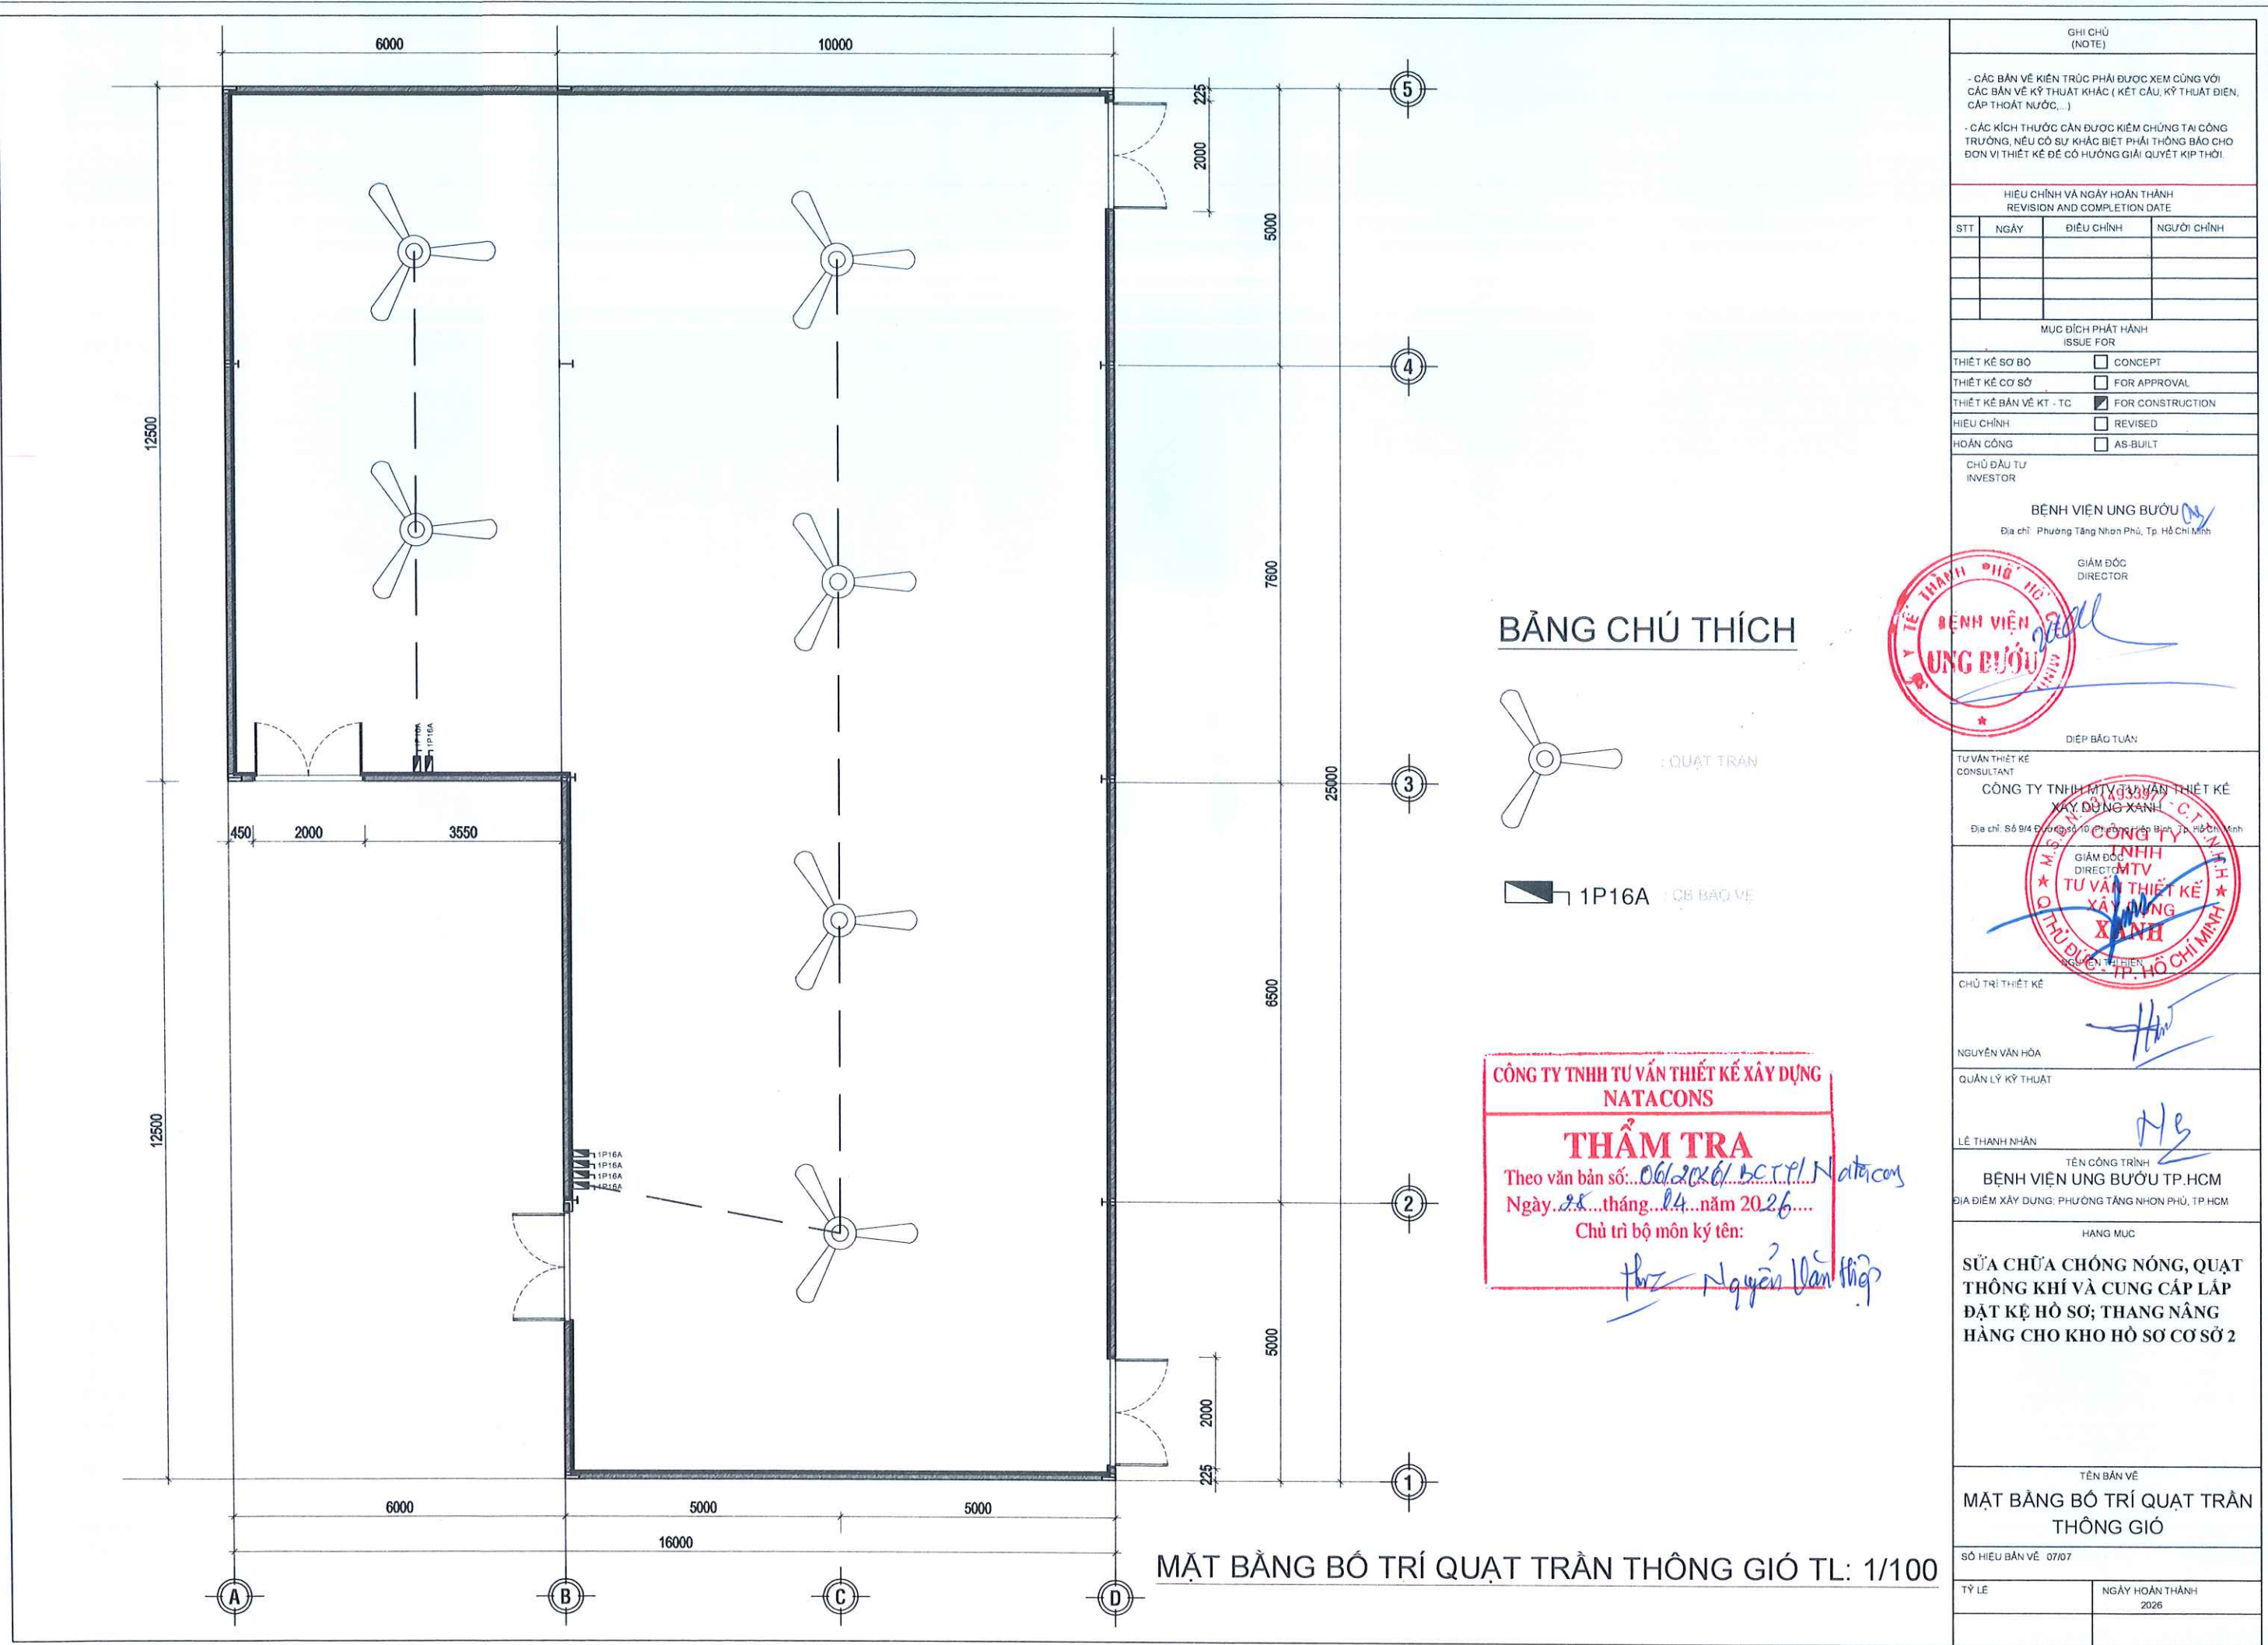


BẢNG CHÚ THÍCH

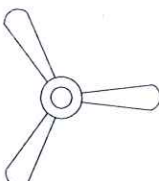 : QUẠT TRẦN

 1P16A : CÁP BẢO VỆ

CÔNG TY TNHH TƯ VẤN THIẾT KẾ XÂY DỰNG
NATACONS

THẨM TRA

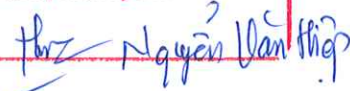Theo văn bản số: 06/2026/BCTP/Natacons
Ngày: 25 tháng 04 năm 2026
Chủ trì bộ môn ký tên: 

GHI CHÚ (NOTE)			
- CÁC BẢN VẼ KIẾN TRÚC PHẢI ĐƯỢC XEM CÙNG VỚI CÁC BẢN VẼ KỸ THUẬT KHÁC (KẾT CẤU, KỸ THUẬT ĐIỆN, CẤP THOÁT NƯỚC, ...)			
- CÁC KÍCH THƯỚC CẦN ĐƯỢC KIỂM CHỨNG TẠI CÔNG TRƯỜNG, NẾU CÓ SỰ KHÁC BIỆT PHẢI THÔNG BÁO CHO ĐƠN VỊ THIẾT KẾ ĐỂ CÓ HƯỚNG GIẢI QUYẾT KỊP THỜI.			
HIỆU CHỈNH VÀ NGÀY HOÀN THÀNH REVISION AND COMPLETION DATE			
STT	NGÀY	ĐIỀU CHỈNH	NGƯỜI CHỈNH
MỤC ĐÍCH PHÁT HÀNH ISSUE FOR			
THIẾT KẾ SƠ BỘ		☐ CONCEPT	
THIẾT KẾ CƠ SỞ		☐ FOR APPROVAL	
THIẾT KẾ BẢN VẼ KT - TC		☒ FOR CONSTRUCTION	
HIỆU CHỈNH		☐ REVISED	
HOÀN CÔNG		☐ AS-BUILT	
CHỦ ĐẦU TƯ INVESTOR			
BỆNH VIỆN UNG BƯỞU 			
Địa chỉ: Phường Tăng Nhơn Phú, Tp. Hồ Chí Minh			
GIÁM ĐỐC DIRECTOR			
			
DIỆP BẢO TUÂN			
TƯ VẤN THIẾT KẾ CONSULTANT			
CÔNG TY TNHH TƯ VẤN THIẾT KẾ XÂY DỰNG XANH			
Địa chỉ: Số 9/4 Đường số 10, Phường Hiệp Bình, Tp. Hồ Chí Minh			
GIÁM ĐỐC DIRECTOR			
TƯ VẤN THIẾT KẾ XÂY DỰNG XANH			
CHỦ TRÌ THIẾT KẾ			
			
NGUYỄN VĂN HÒA			
QUẢN LÝ KỸ THUẬT			
			
LÊ THANH NHÀN			
TÊN CÔNG TRÌNH			
BỆNH VIỆN UNG BƯỞU TP.HCM			
ĐỊA ĐIỂM XÂY DỰNG: PHƯỜNG TĂNG NHƠN PHÚ, TP.HCM			
HÀNG MỤC			
SỬA CHỮA CHỐNG NÓNG, QUẠT THÔNG KHÍ VÀ CUNG CẤP LẮP ĐẶT KỆ HỒ SƠ; THANG NÂNG HÀNG CHO KHO HỒ SƠ CƠ SỞ 2			
TÊN BẢN VẼ			
MẶT BẰNG BỐ TRÍ QUẠT TRẦN THÔNG GIÓ			
SỐ HIỆU BẢN VẼ: 07/07			
TỶ LỆ		NGÀY HOÀN THÀNH	
		2026	