
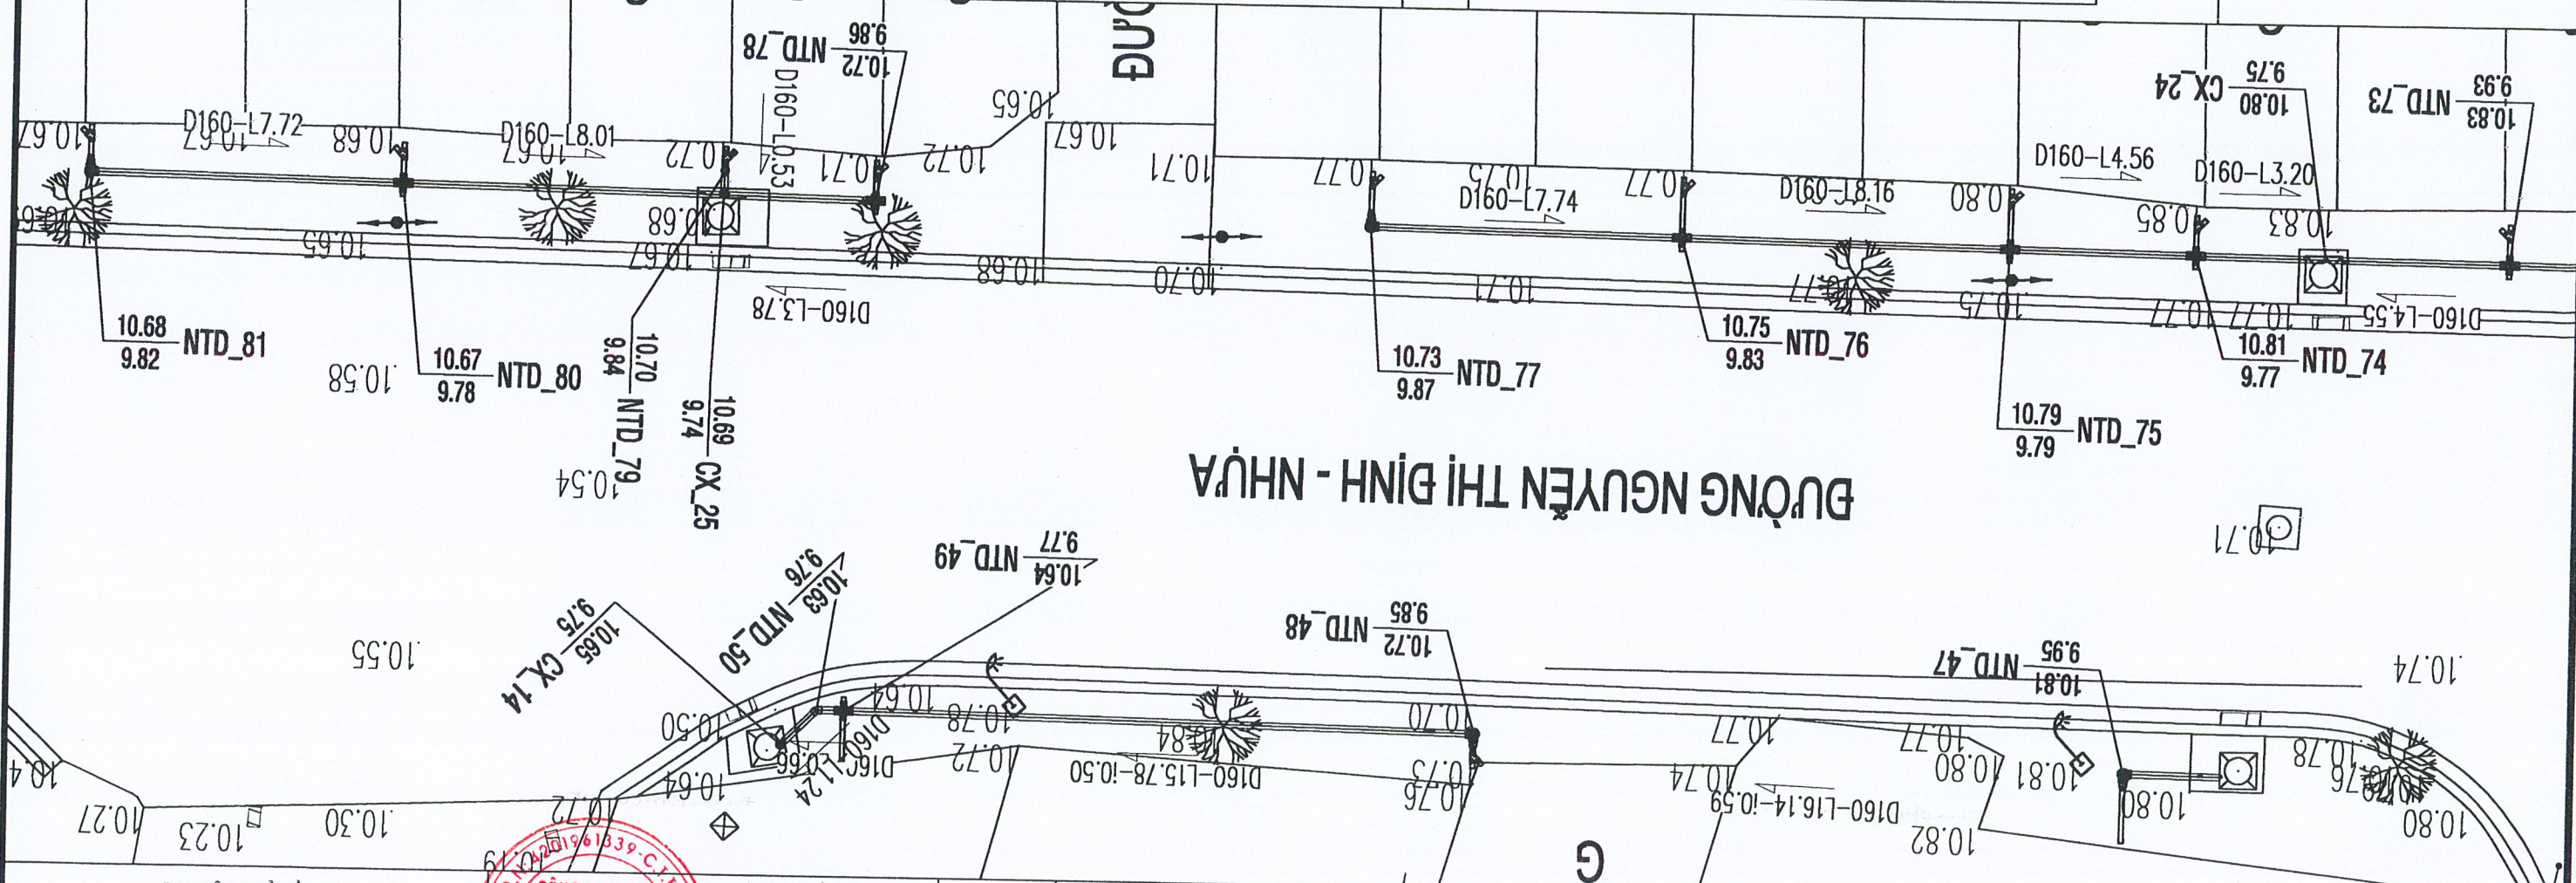
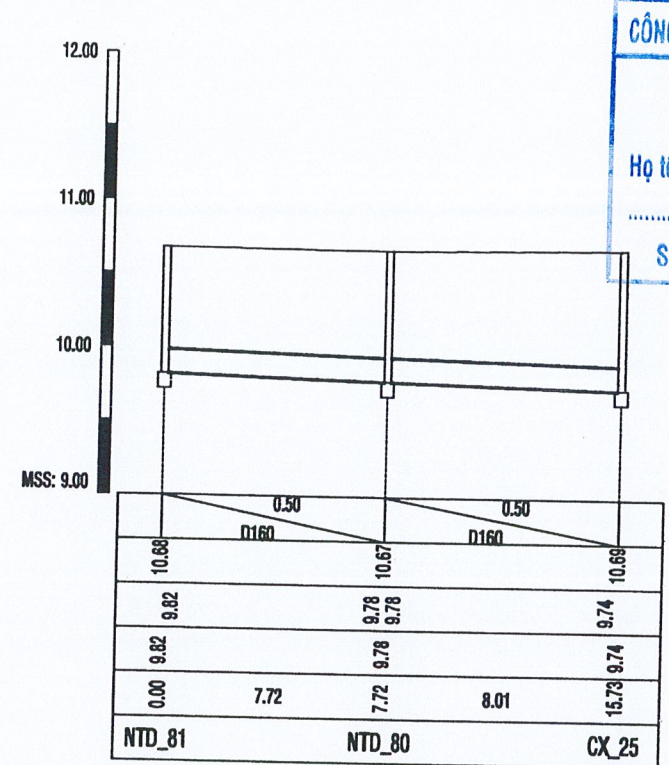


CÔNG TY TNHH THƯƠNG MẠI DỊCH VỤ VÀ XÂY DỰNG GIA NHẬT

ĐÃ THẨM TRA

Họ tên, chữ ký, chức vụ của người thẩm tra:

Số: Ngày tháng năm 20.....

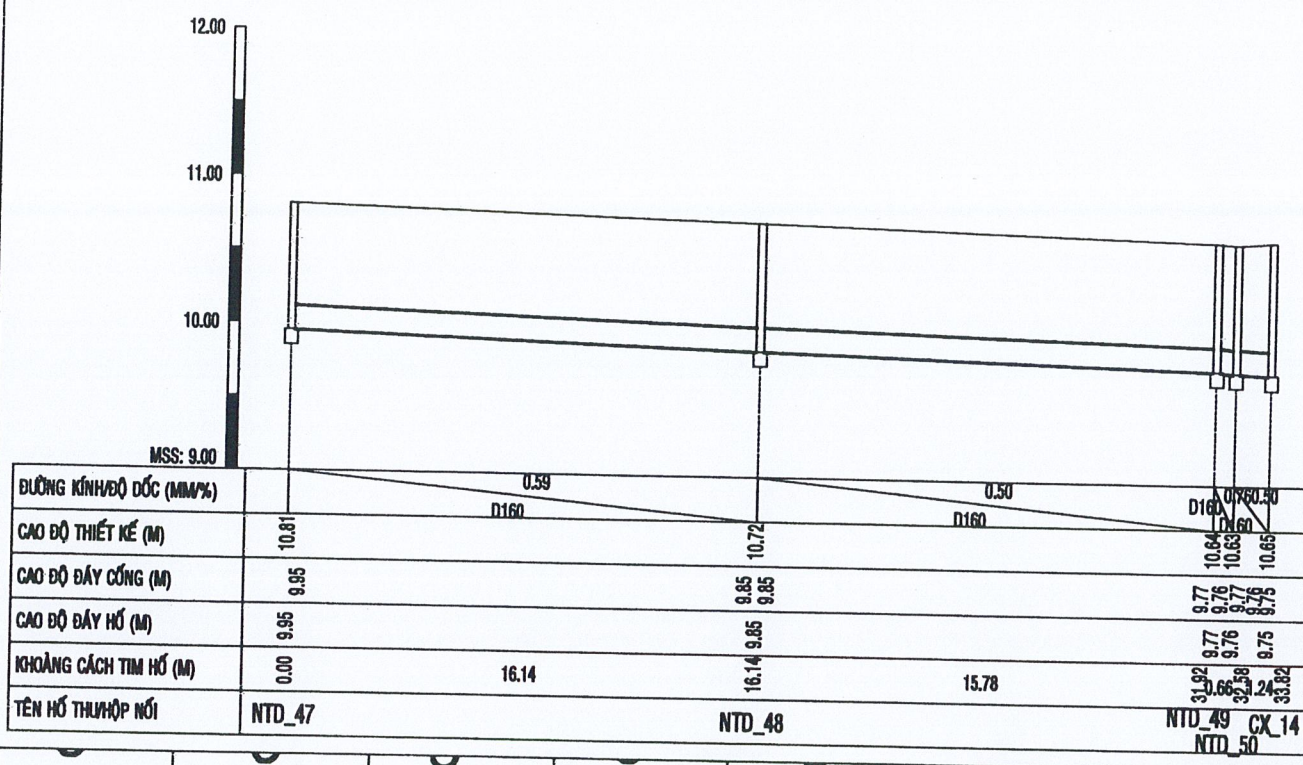

ĐƯỜNG NGUYỄN THỊ ĐỊNH - NHỰA

ĐẠI DIỆN CHỦ ĐẦU TƯ

ỦY BAN NHÂN DÂN

PHƯỜNG PHƯỚC LONG

ĐỊA ĐIỂM: THÀNH PHỐ NHA TRANG - TỈNH KHÁNH HÒA

C. T. Y. TNHH TVXD VÀ DV TM MIỀN TRUNG

ĐỊA ĐIỂM: PHƯỜNG PHƯỚC LONG, TP. NHA TRANG

MIỀN TRUNG

TP. NHA TRANG - T. KHÁNH HÒA

NGUYỄN QUỐC CHINH

C.T.T.K	NGUYỄN KHẮC DŨNG
THIẾT KẾ	MAI TẤN ĐẠT
VẼ TÍNH	MAI TẤN ĐẠT
K.C.S	NGUYỄN QUỐC CHINH

ĐU' ANH: HỆ THỐNG TUYẾN CỐNG CẤP 3 THOÁT NƯỚC THẢI TRÊN ĐỊA BÀN PHƯỜNG PHƯỚC LONG

ĐỊA ĐIỂM: PHƯỜNG PHƯỚC LONG, THÀNH PHỐ NHA TRANG

BẢN VẼ:

BÌNH ĐỒ, TRẮC DỌC THOÁT NƯỚC THẢI


ĐƯỜNG NGUYỄN THỊ ĐỊNH

NGÀY:


TỶ LỆ: 1/500

BƯỚC: TKBVC


BẢN VẼ SỐ: 3/2-6

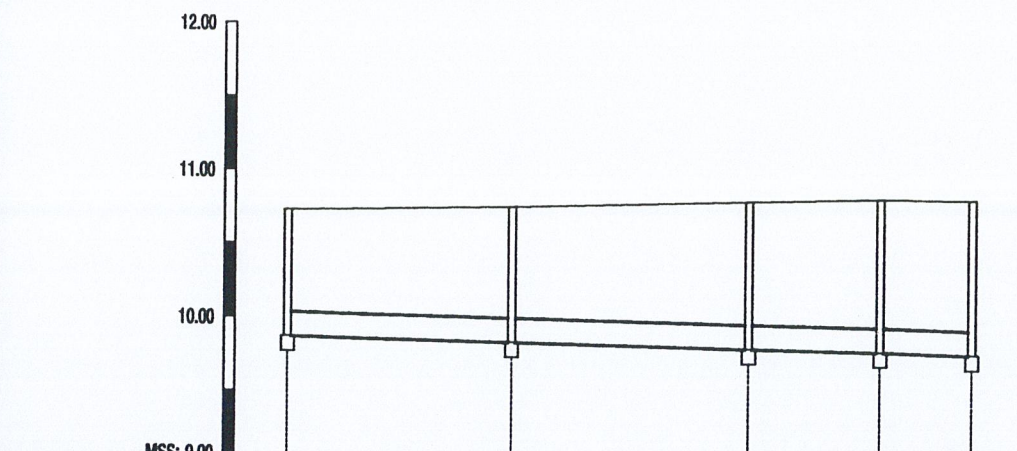


ĐƯỜNG KÍNH/ĐỘ DỐC (MM/%)	0.50		0.50		0.50		0.50	
CAO ĐỘ THIẾT KẾ (M)	10.73	10.75	10.79	10.81	10.80	10.80	10.80	10.80
CAO ĐỘ ĐÁY CỐNG (M)	9.87	9.83	9.79	9.77	9.77	9.75	9.75	9.75
CAO ĐỘ ĐÁY HỒ (M)	9.87	9.83	9.79	9.77	9.77	9.75	9.75	9.75
KHOẢNG CÁCH TÌM HỒ (M)	0.00	7.74	7.74	8.16	15.90	4.56	20.46	3.20
TÊN HỒ THUẬN NỐI	NTD_77	NTD_76	NTD_75	NTD_74	CX_24			

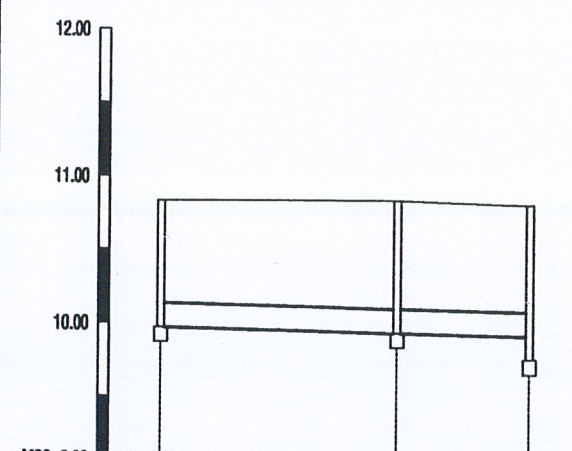


ĐƯỜNG KÍNH/ĐỘ DỐC (MM/%)	0.50		0.50	
CAO ĐỘ THIẾT KẾ (M)	10.83	10.83	10.83	10.80
CAO ĐỘ ĐÁY CỐNG (M)	9.97	9.93	9.93	9.91
CAO ĐỘ ĐÁY HỒ (M)	9.97	9.93	9.93	9.91
KHOẢNG CÁCH TÌM HỒ (M)	0.00	8.15	8.15	4.55
TÊN HỒ THUẬN NỐI	NTD_72	NTD_73	CX_24	

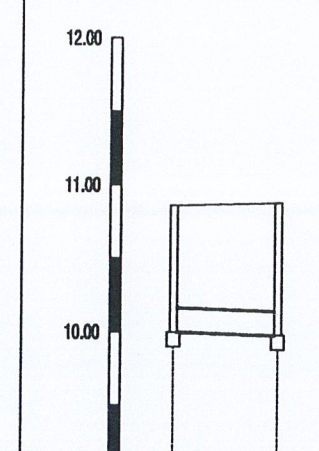

ĐƯỜNG KÍNH/ĐỘ DỐC (MM/%)	0.50	
CAO ĐỘ THIẾT KẾ (M)	10.86	10.86
CAO ĐỘ ĐÁY CỐNG (M)	10.00	9.98
CAO ĐỘ ĐÁY HỒ (M)	10.00	9.98
KHOẢNG CÁCH TÌM HỒ (M)	0.00	3.58
TÊN HỒ THUẬN NỐI	NTD_71	CX_23

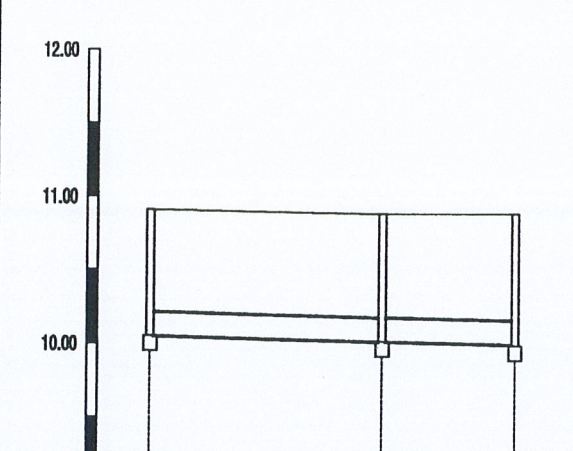

ĐƯỜNG KÍNH/ĐỘ DỐC (MM/%)	0.50		0.50	
CAO ĐỘ THIẾT KẾ (M)	10.91	10.88	10.88	10.88
CAO ĐỘ ĐÁY CỐNG (M)	10.05	10.01	10.01	9.99
CAO ĐỘ ĐÁY HỒ (M)	10.05	10.01	10.01	9.99
KHOẢNG CÁCH TÌM HỒ (M)	0.00	7.93	7.93	4.53
TÊN HỒ THUẬN NỐI	NTD_69	NTD_70	CX_23	

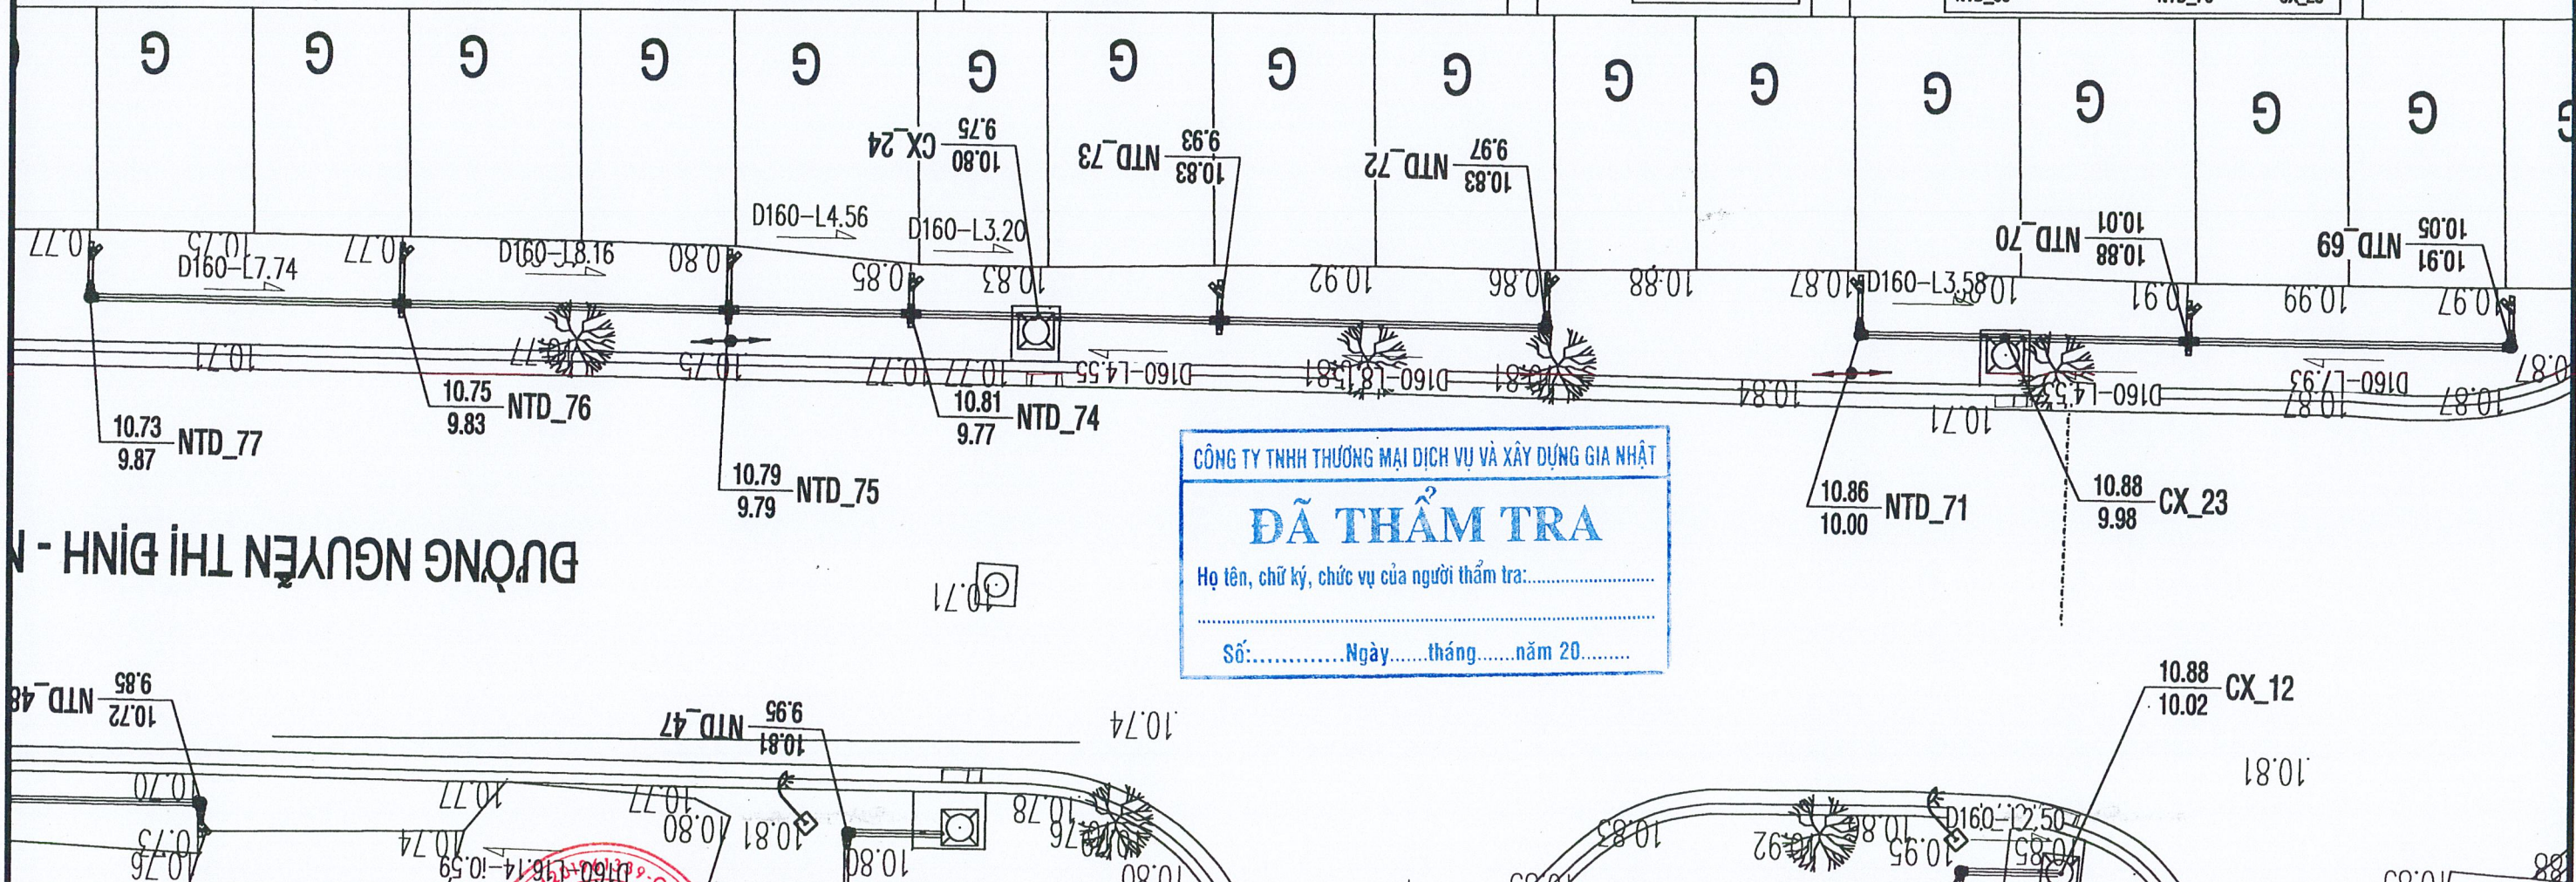

CÔNG TY TNHH THƯƠNG MẠI DỊCH VỤ VÀ XÂY DỰNG GIA NHẤT

ĐÃ THẨM TRA

Họ tên, chữ ký, chức vụ của người thẩm tra:.....

Số:.....Ngày.....tháng.....năm 20.....

ĐƯỜNG NGUYỄN THỊ ĐỊNH -

ĐẠI DIỆN CHỦ ĐẦU TƯ

ỦY BAN NHÂN DÂN

PHƯỜNG PHƯỚC LONG

ĐỊA ĐIỂM: THÀNH PHỐ NHA TRANG - TỈNH KHÁNH HÒA

CÔNG TY TNHH TM&D VÀ DV TM MIỀN TRUNG

ĐƠN VỊ THIẾT KẾ VÀ DỊCH VỤ THƯƠNG MẠI

MIỀN TRUNG

TP. NHA TRANG - T. KHÁNH HÒA

NGUYỄN QUỐC CHINH

C.T.T.K	NGUYỄN KHẮC DỪNG
THIẾT KẾ	MAI TẤN ĐẠT
VẼ TÍNH	MAI TẤN ĐẠT
K.C.S	NGUYỄN QUỐC CHINH

DỰ ÁN: HỆ THỐNG TUYẾN CỐNG CẤP 3 THOÁT NƯỚC THẢI TRÊN ĐỊA BÀN PHƯỜNG PHƯỚC LONG

ĐỊA ĐIỂM: PHƯỜNG PHƯỚC LONG, THÀNH PHỐ NHA TRANG

BẢN VẼ:

BÌNH ĐỒ, TRẮC DỌC THOÁT NƯỚC THẢI

ĐƯỜNG NGUYỄN THỊ ĐỊNH




NGÀY:	BƯỚC: TKBVTC
TỶ LỆ: 1/500	BẢN VẼ SỐ: 3/2-7

CÔNG TY TNHH THƯƠNG MẠI DỊCH VỤ VÀ XÂY DỰNG GIA NHẬT

DÃ THẨM TRA

Họ tên chữ ký, chức vụ của người thẩm tra:

Số: Ngày tháng năm 20.....

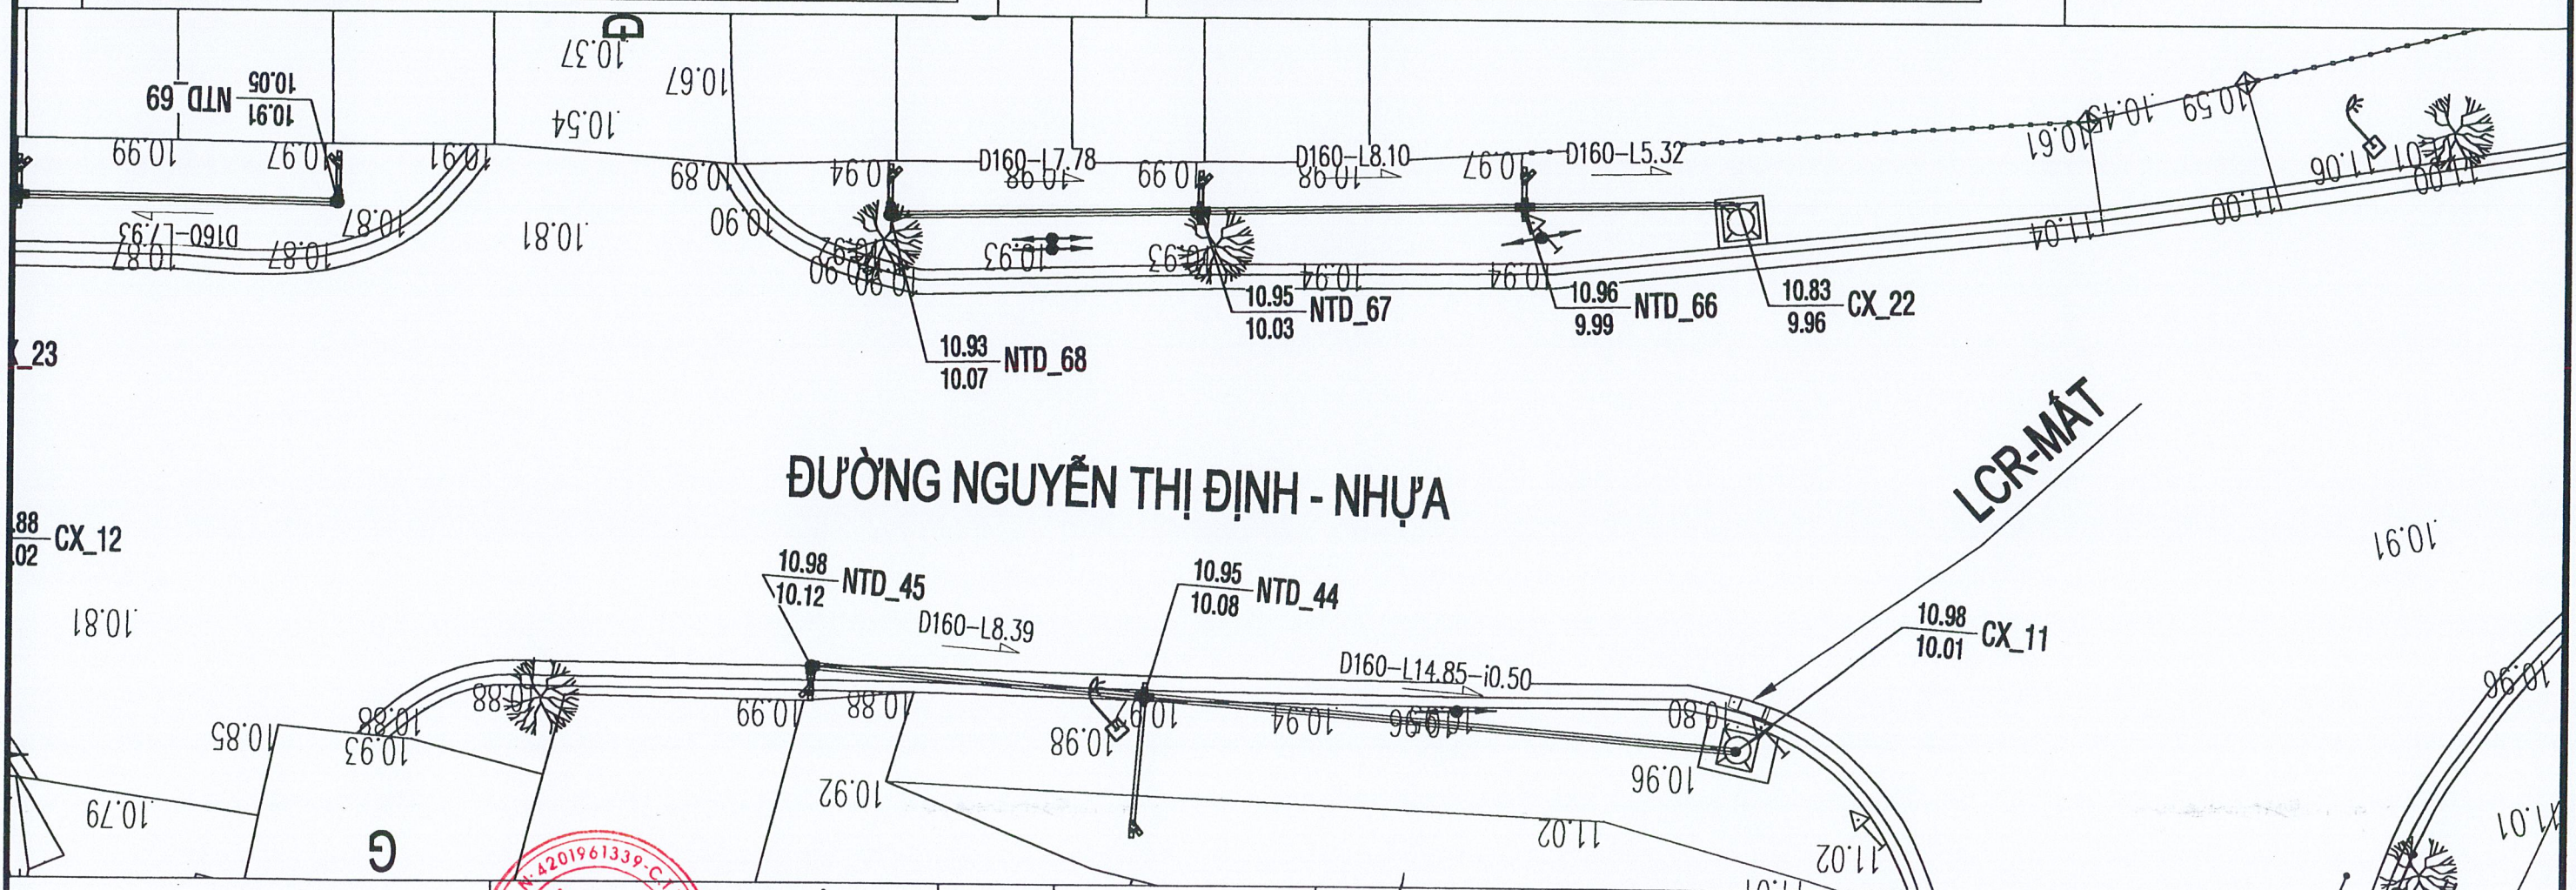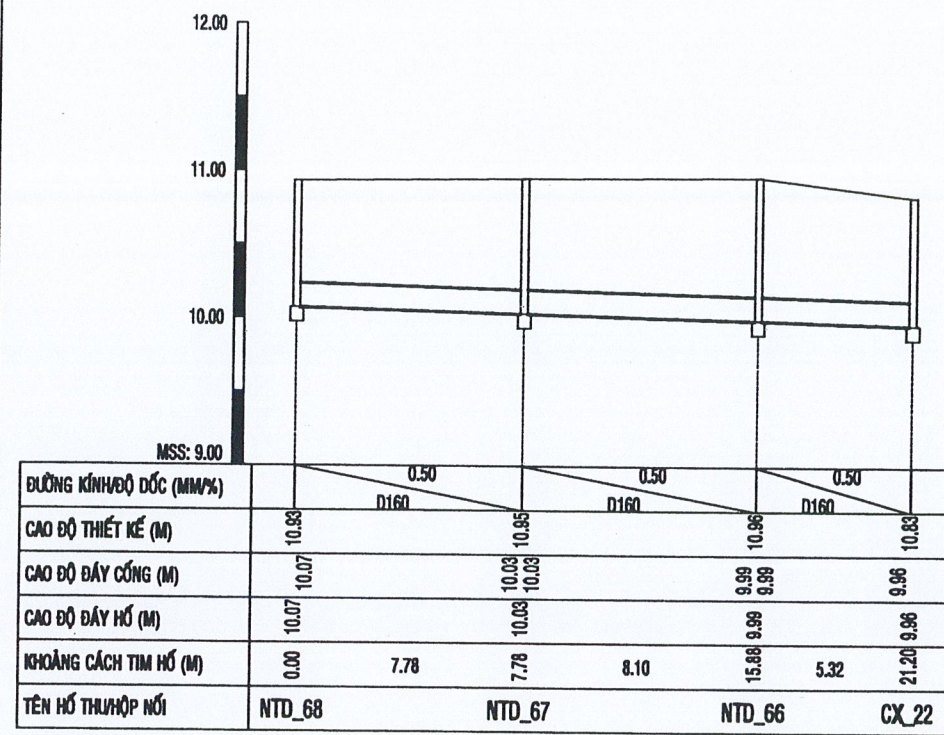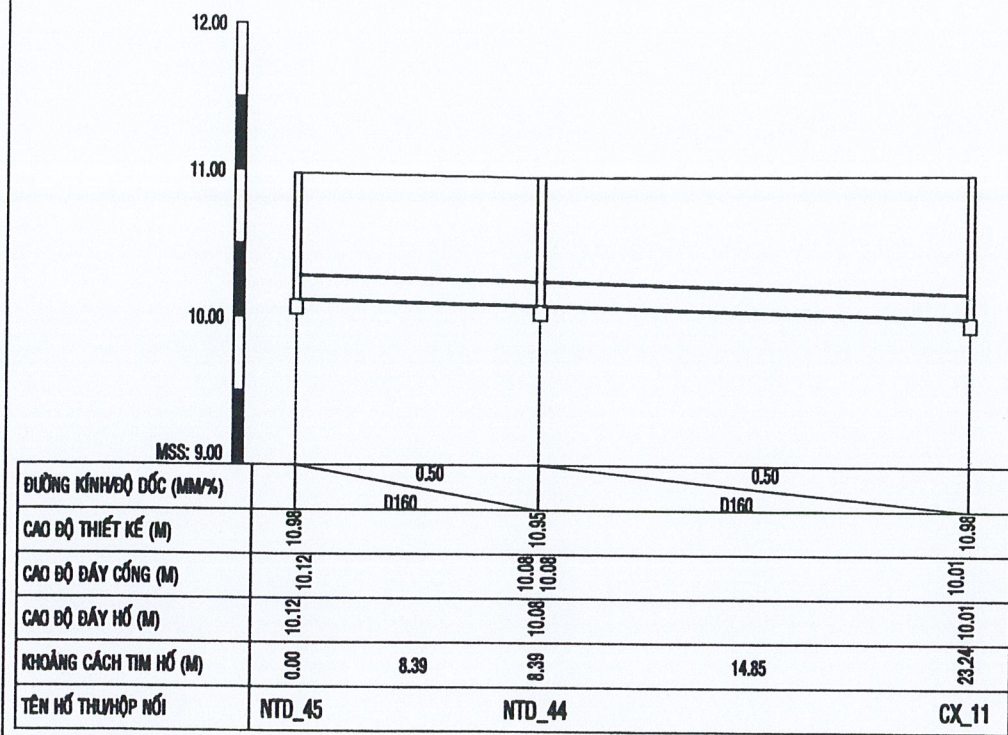




ĐẠI DIỆN CHỦ ĐẦU TƯ ỦY BAN NHÂN DÂN PHƯỜNG PHƯỚC LONG ĐỊA ĐIỂM: THÀNH PHỐ NHA TRANG - TỈNH KHÁNH HÒA		C.T.T.K	NGUYỄN KHẮC DŨNG		DỰ ÁN: HỆ THỐNG TUYẾN CỐNG CẤP 3 THOÁT NƯỚC THẢI TRÊN ĐỊA BÀN PHƯỜNG PHƯỚC LONG ĐỊA ĐIỂM: PHƯỜNG PHƯỚC LONG, THÀNH PHỐ NHA TRANG	BẢN VẼ: BÌNH ĐỒ, TRẮC DỌC THOÁT NƯỚC THẢI ĐƯỜNG NGUYỄN THỊ ĐỊNH	
		THIẾT KẾ	MAI TẤN ĐẠT			NGÀY:	BƯỚC: TKBVC
VỀ TÍNH	MAI TẤN ĐẠT	TỶ LỆ: 1/500	BẢN VẼ SỐ: 3/2-8				
	NGUYỄN QUỐC CHINH	K.C.S	NGUYỄN QUỐC CHINH				

CÔNG TY TNHH THƯƠNG MẠI DỊCH VỤ VÀ XÂY DỰNG GIA NHẬT

ĐÃ THẨM TRA

Họ tên, chữ ký, chức vụ của người thẩm tra:.....

Số:.....Ngày.....tháng.....năm 20.....

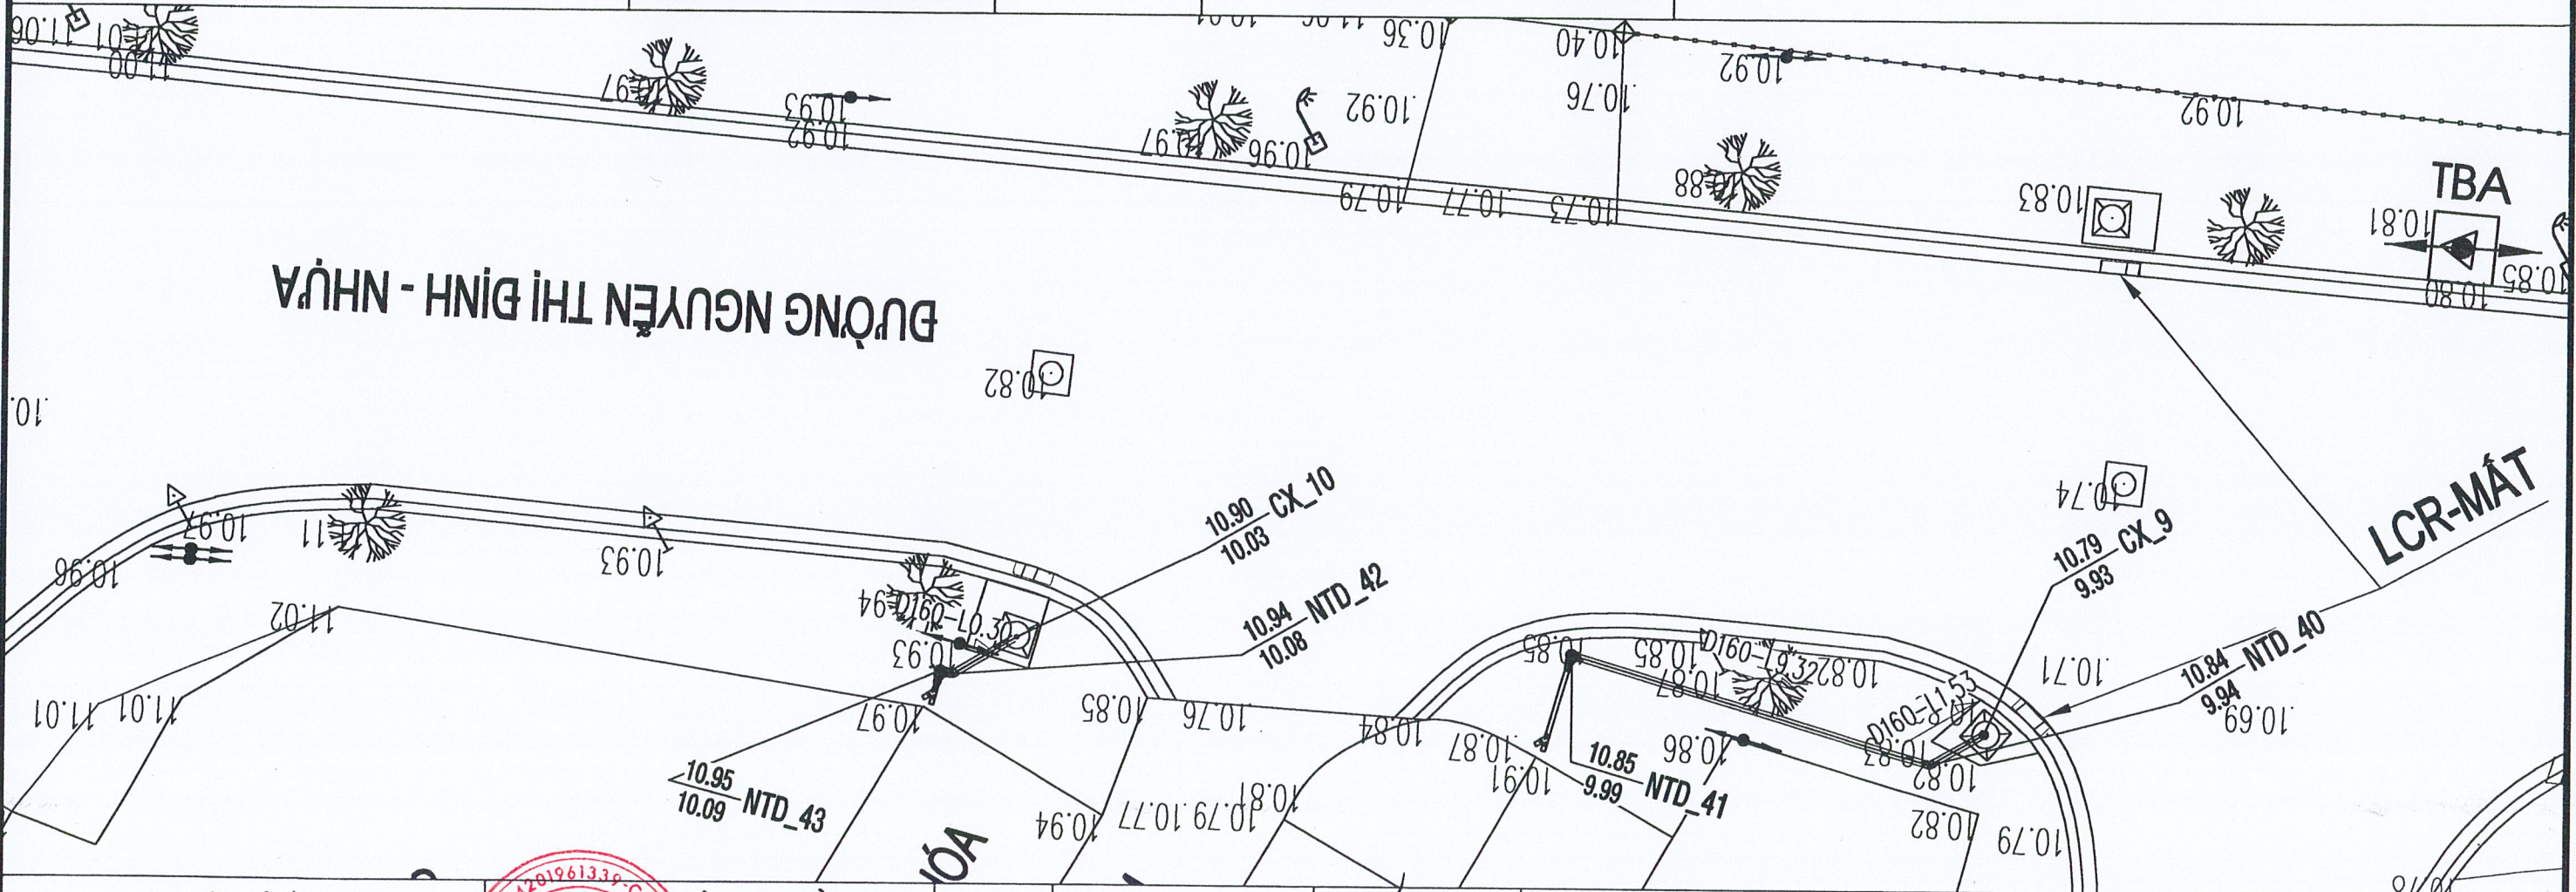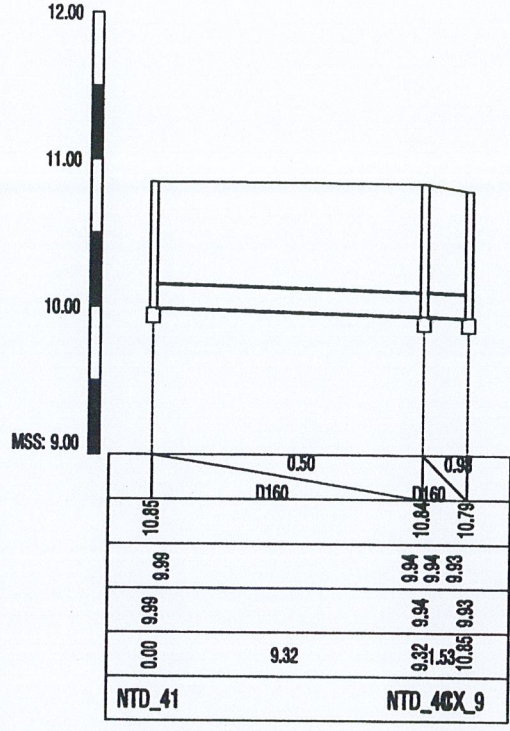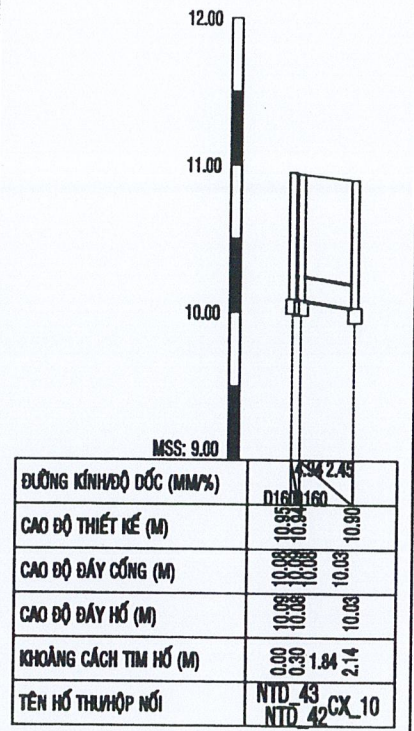

ĐẠI DIỆN CHỦ ĐẦU TƯ

ỦY BAN NHÂN DÂN

PHƯỜNG PHƯỚC LONG

ĐỊA ĐIỂM: THÀNH PHỐ NHA TRANG - TỈNH KHÁNH HÒA

C. TY TNHH TVXD VÀ DVTM MIỀN TRUNG

ĐỊA CHỈ: 44/5/11 ĐƯỜNG PHƯỚC, PHƯỜNG PHƯỚC LONG, TP. NHA TRANG

TU VẤN XÂY DỰNG VÀ DỊCH VỤ THƯƠNG MẠI MIỀN TRUNG

NGUYỄN QUỐC CHINH



C.T.T.K	NGUYỄN KHẮC DŨNG
THIẾT KẾ	MAI TẤN ĐẠT
VẼ TÍNH	MAI TẤN ĐẠT
K.C.S	NGUYỄN QUỐC CHINH

ĐU' AN: H' TH'NG TUY'N C'NG C'P 3 TH'AT N'OC TH' TR'N Đ' B'N PH'ONG PH'OC LONG

Đ'A Đ'EM: PH'ONG PH'OC LONG, TH'NH PH'Ố NHA TRANG

B'N V' : B'NH Đ' , TR'CK D'CK TH'AT N'OC TH' Đ' Đ'NG NGUY'N TH' Đ'NH

NG'Y:	B'CK: TKBVT/C
T'Y L' : 1/500	B'N V' S' : 3/2-9

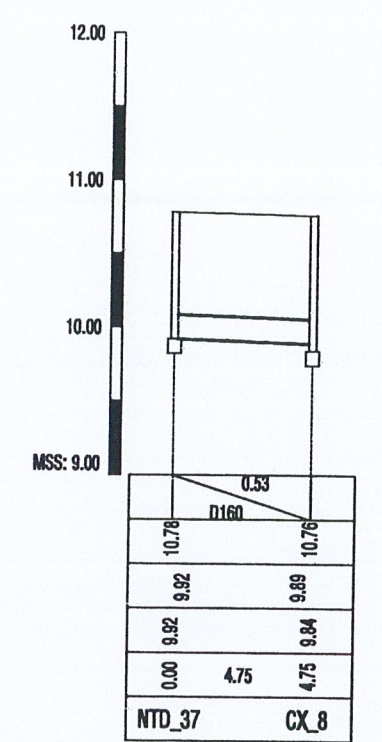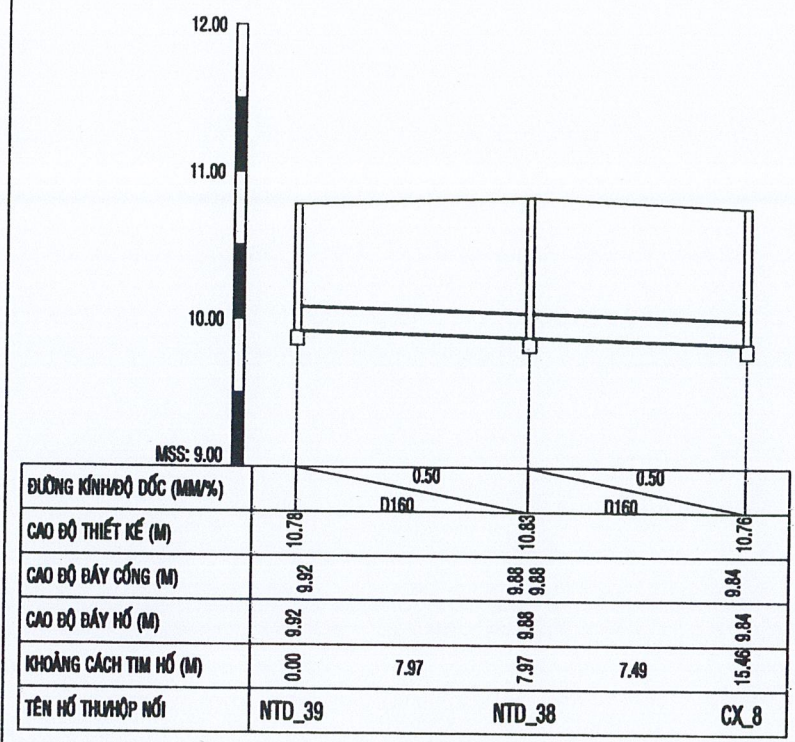

CÔNG TY TNHH THƯƠNG MẠI DỊCH VỤ VÀ XÂY DỰNG GIA NHẬT

ĐÃ THẨM TRA

Họ tên, chữ ký, chức vụ của người thẩm tra:.....

Số:..... Ngày..... tháng..... năm 20.....


PHÒNG KINH TẾ, HẠ TẦNG VÀ ĐÔ THỊ TP. NHA TRANG

THẨM ĐỊNH



Theo Văn bản số...../.....

ngày..... tháng..... năm 20.....

Ký tên:.....

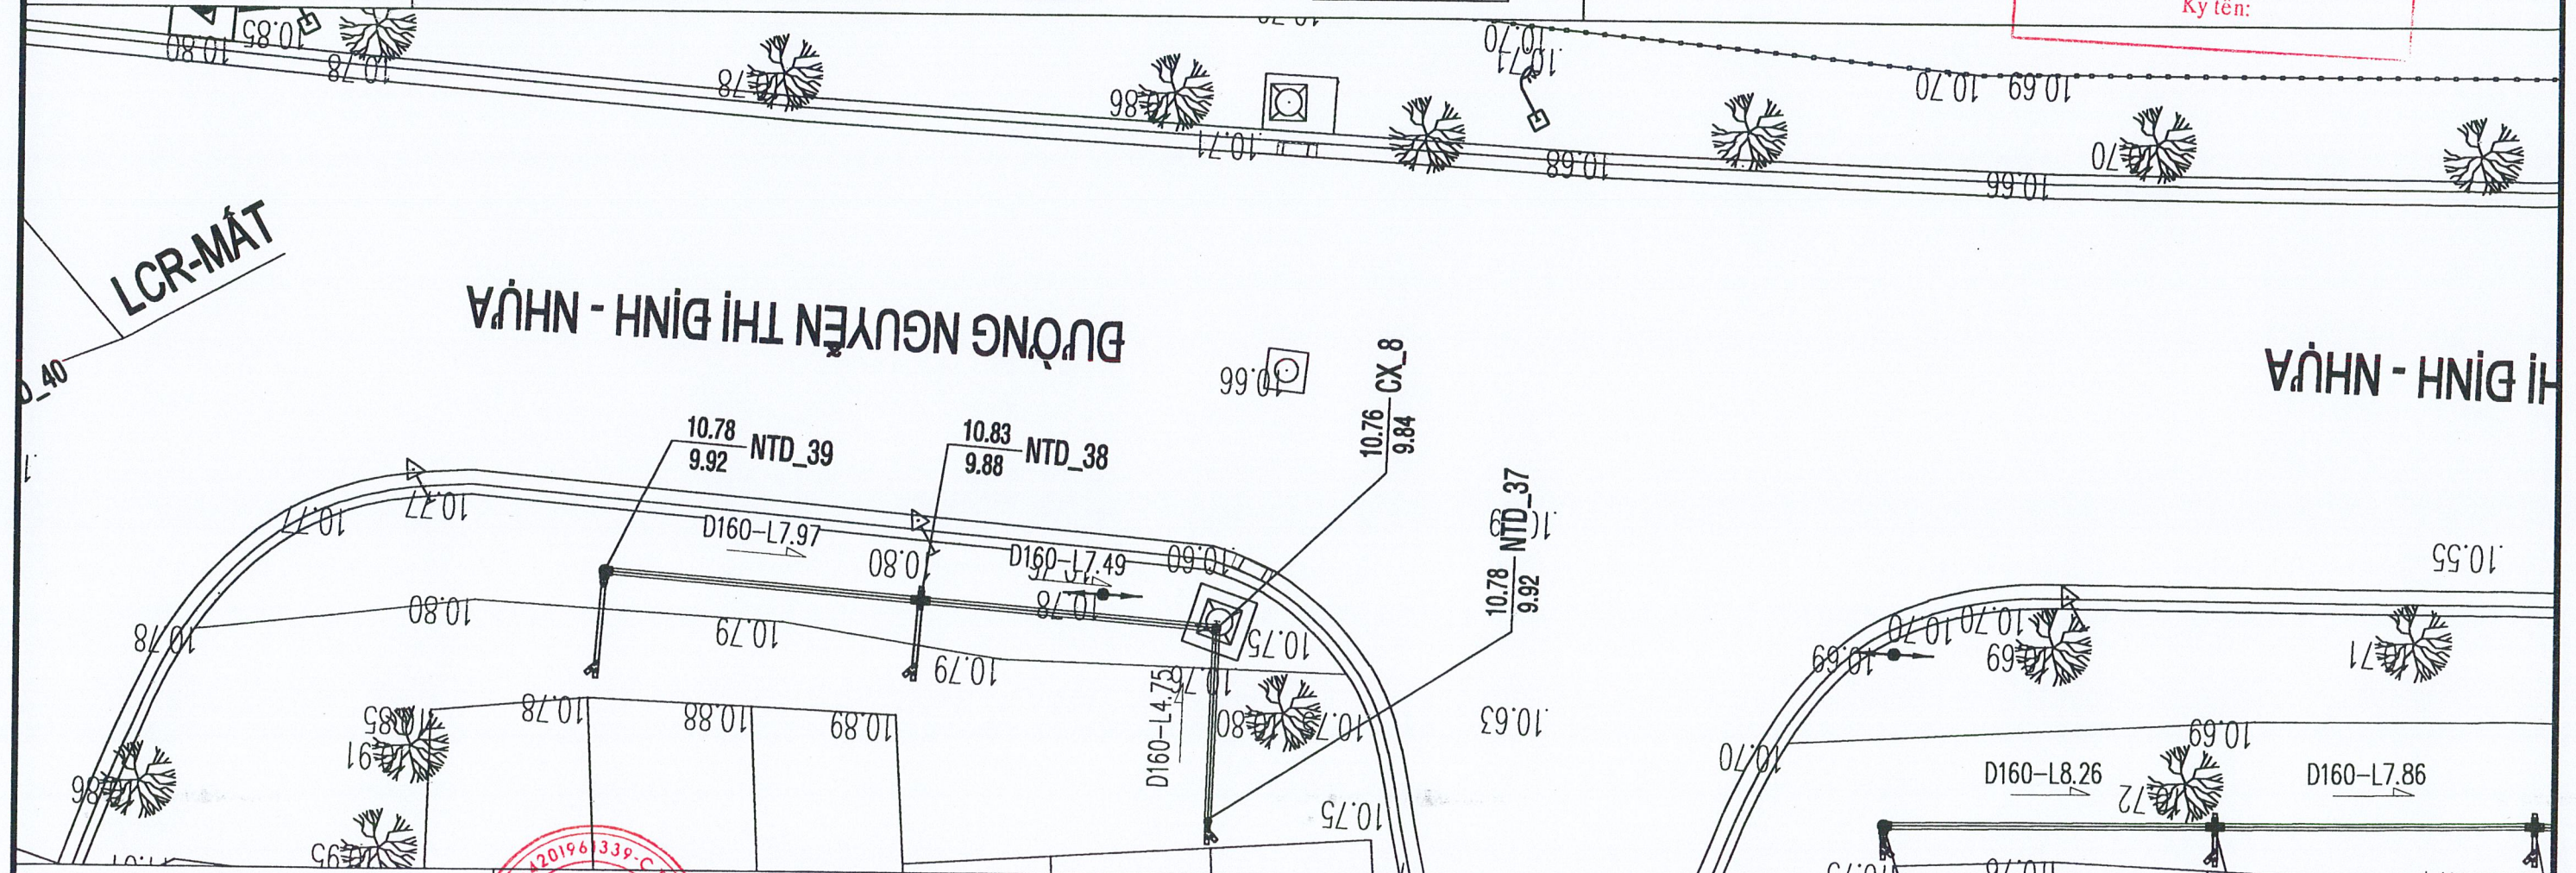

ĐẠI DIỆN CHỦ ĐẦU TƯ ỦY BAN NHÂN DÂN PHƯỜNG PHƯỚC LONG ĐỊA ĐIỂM: THÀNH PHỐ NHA TRANG - TỈNH KHÁNH HÒA		NGUYỄN QUỐC CHINH	C.T.T.K	NGUYỄN KHẮC DŨNG	DỰ ÁN: HỆ THỐNG TUYẾN CỐNG CẤP 3 THOÁT NƯỚC THẢI TRÊN ĐỊA BÀN PHƯỜNG PHƯỚC LONG ĐỊA ĐIỂM: PHƯỜNG PHƯỚC LONG, THÀNH PHỐ NHA TRANG	BẢN VẼ: BÌNH ĐỒ, TRẮC DỌC THOÁT NƯỚC THẢI ĐƯỜNG NGUYỄN THỊ ĐỊNH	
			THIẾT KẾ	MAI TẤN ĐẠT		NGÀY:	BƯỚC: TKBTC
			VẼ TÍNH	MAI TẤN ĐẠT		TỶ LỆ: 1/500	BẢN VẼ SỐ: 3/2-10
			K.C.S	NGUYỄN QUỐC CHINH			

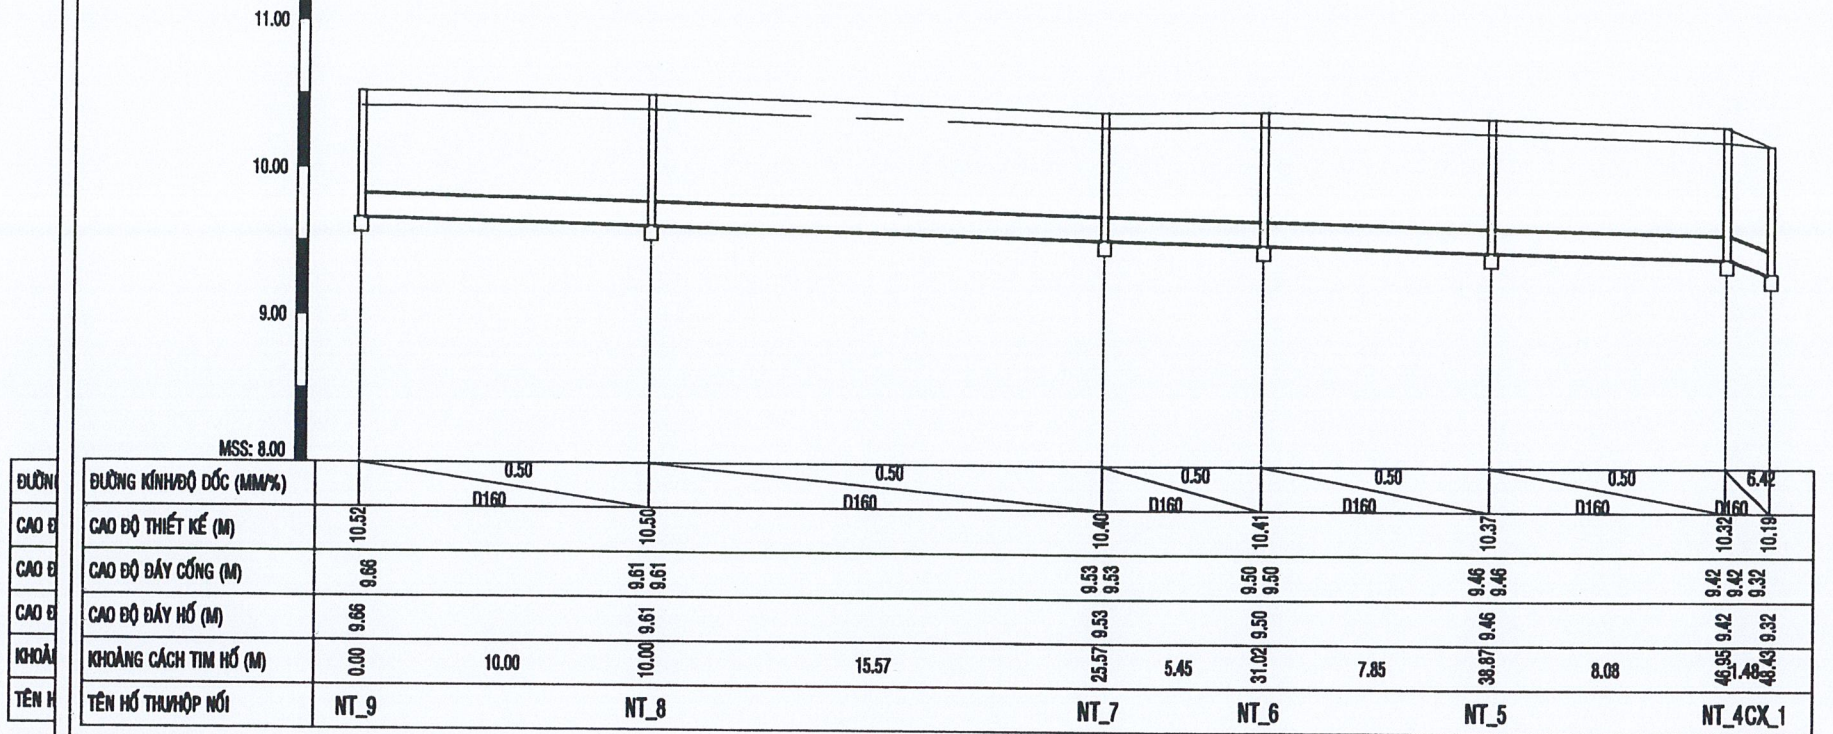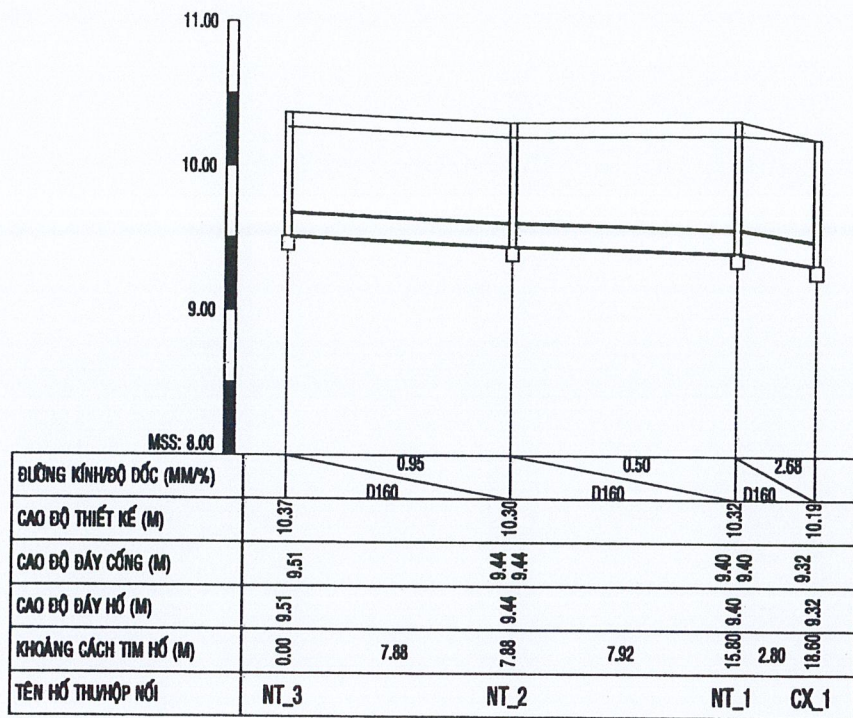


CÔNG TY TNHH THƯƠNG MẠI DỊCH VỤ VÀ XÂY DỰNG GIA NHẬT

ĐÃ THẨM TRA

Họ tên, chữ ký, chức vụ của người thẩm tra:

Số: Ngày tháng năm 20

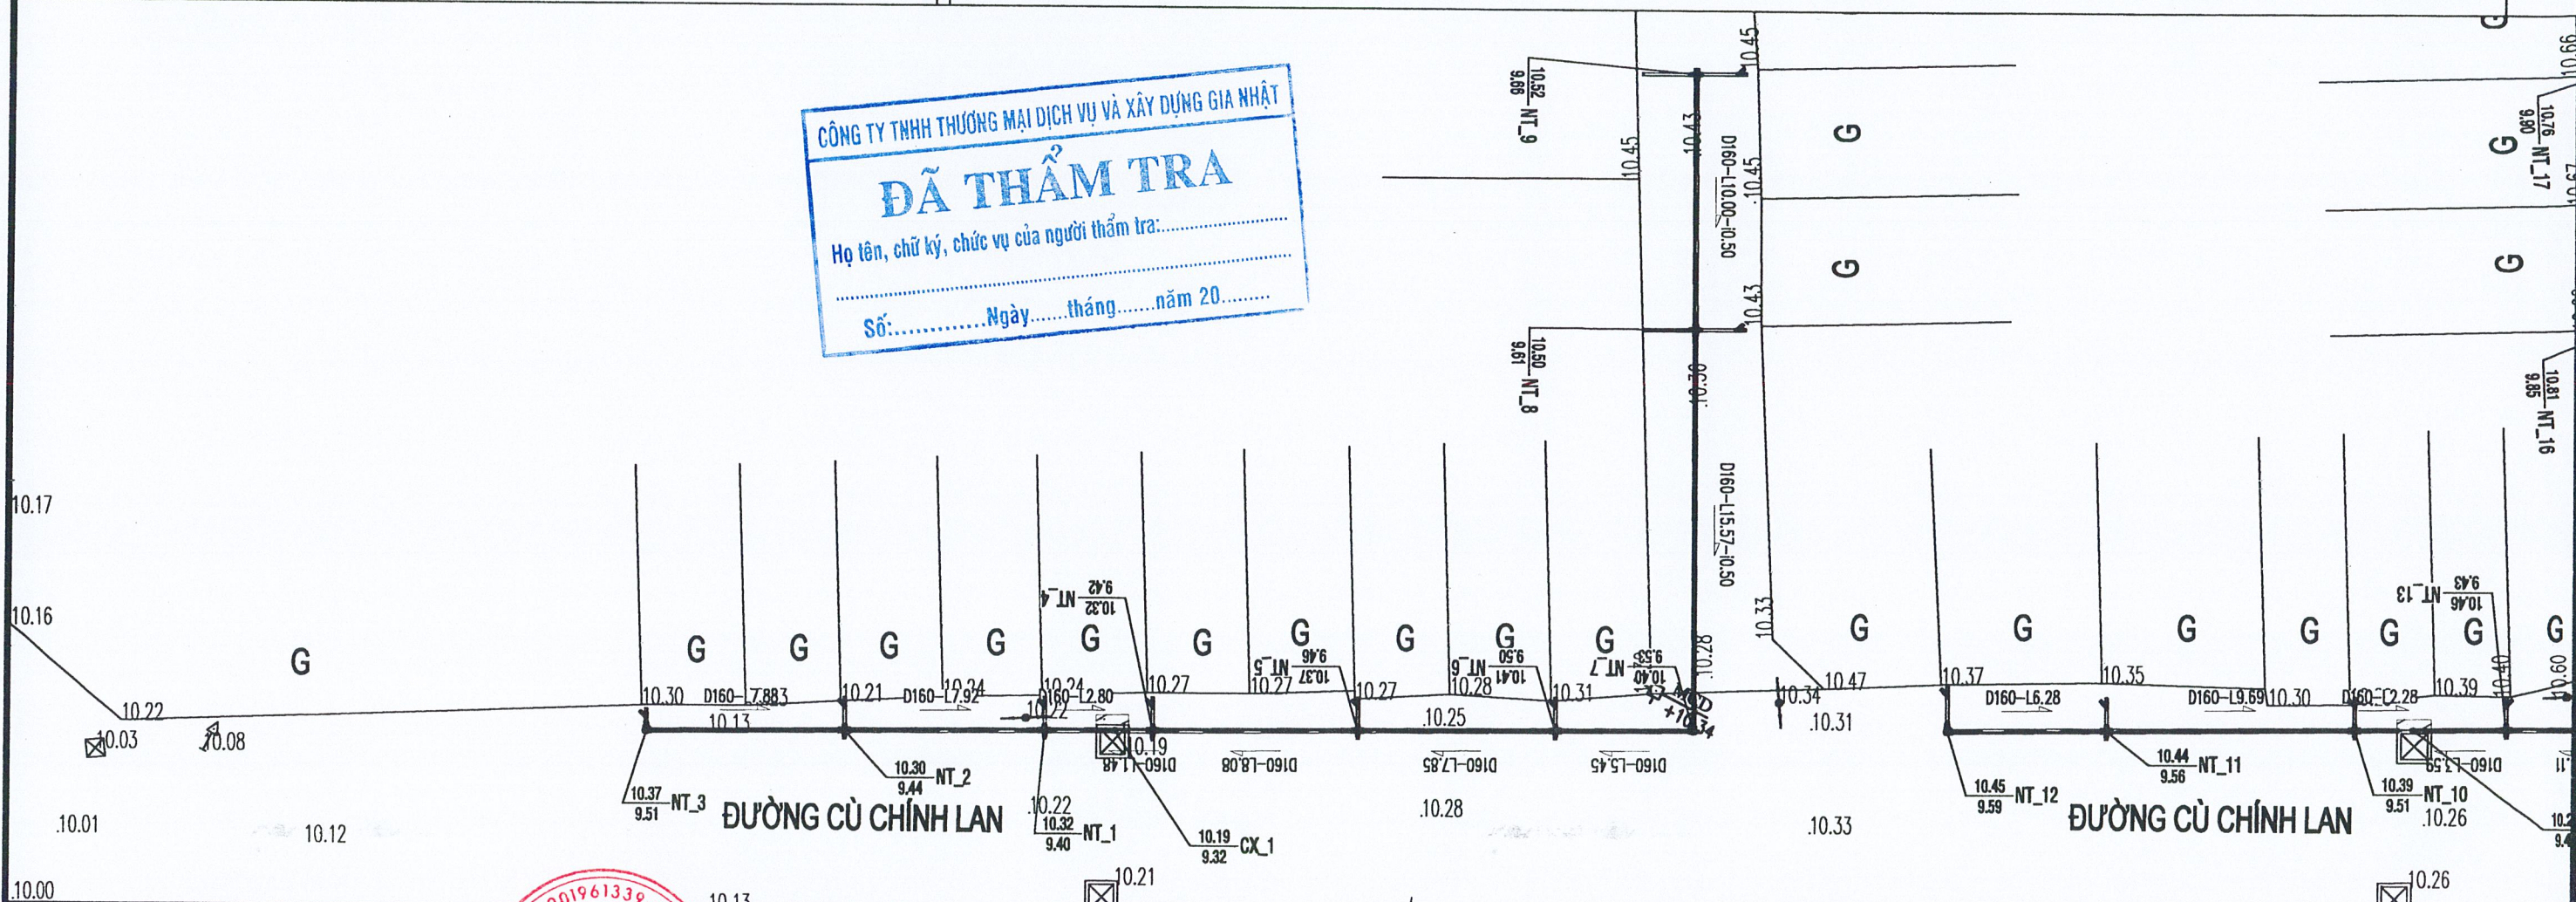

ĐẠI DIỆN CHỦ ĐẦU TƯ

ỦY BAN NHÂN DÂN

PHƯỜNG PHƯỚC LONG

ĐỊA ĐIỂM: THÀNH PHỐ NHA TRANG - TỈNH KHÁNH HÒA

C. TY TNHH TVXD VÀ DV TM MIỀN TRUNG

ĐỊA CHỈ: ĐƯỜNG LÊ HỒNG PHONG, PHƯỜNG PHƯỚC LONG, TP. NHA TRANG

M. S. Q. S. 201961339

MIỀN TRUNG

TP. NHA TRANG - T. KHÁNH HÒA

NGUYỄN QUỐC CHINH

C.T.T.K	NGUYỄN KHẮC DŨNG
THIẾT KẾ	MAI TẤN ĐẠT
VỀ TÍNH	MAI TẤN ĐẠT
K.C.S	NGUYỄN QUỐC CHINH

DỰ ÁN: HỆ THỐNG TUYẾN CỐNG CẤP 3 THOÁT NƯỚC THẢI TRÊN ĐỊA BÀN PHƯỜNG PHƯỚC LONG

ĐỊA ĐIỂM: PHƯỜNG PHƯỚC LONG, THÀNH PHỐ NHA TRANG

BẢN VẼ:

BÌNH ĐỒ, TRẮC DỌC THOÁT NƯỚC THẢI


ĐƯỜNG CÙ CHÍNH LAN

NGÀY:


TỶ LỆ: 1/500

BƯỚC: TKBVTC


BẢN VẼ SỐ: 3/3-1

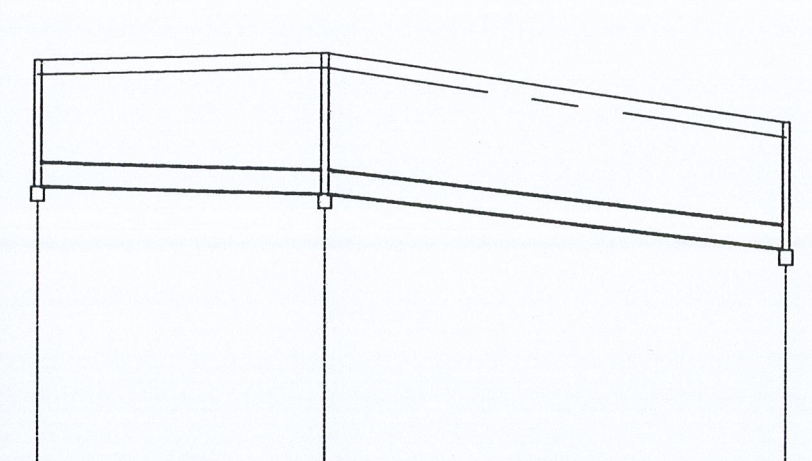

ĐƯỜNG KÍNH/ĐỘ DỐC (MM/M%)	0.50		2.43	
CAO ĐỘ THIẾT KẾ (M)	10.76	10.81	10.33	
CAO ĐỘ BẬC CỐNG (M)	9.90	9.85	9.47	
CAO ĐỘ BẬC HỒ (M)	9.90	9.85	9.46	
KHOẢNG CÁCH TÍNH HỒ (M)	0.00	9.92	9.92	15.83
TÊN HỒ THUẬN ƯỚC	NT_17	NT_16	NT_14	

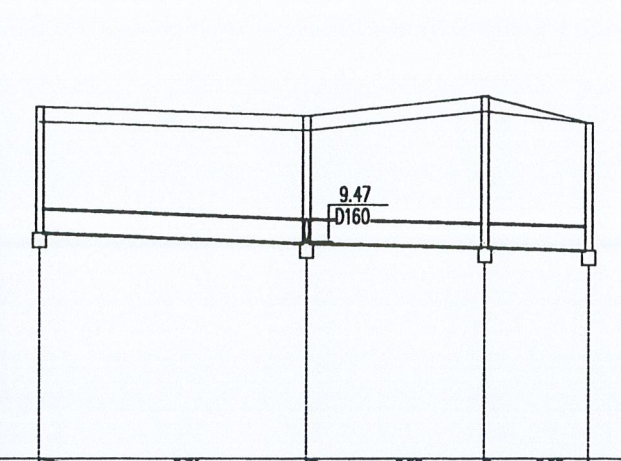


ĐƯỜNG KÍNH/ĐỘ DỐC (MM/M%)	0.71		0.50	
CAO ĐỘ THIẾT KẾ (M)	10.39	10.33	10.28	
CAO ĐỘ BẬC CỐNG (M)	9.53	9.46	9.41	
CAO ĐỘ BẬC HỒ (M)	9.53	9.46	9.41	
KHOẢNG CÁCH TÍNH HỒ (M)	0.00	9.21	9.21	18.91
TÊN HỒ THUẬN ƯỚC	NT_15	NT_14	NT_13	CX_2

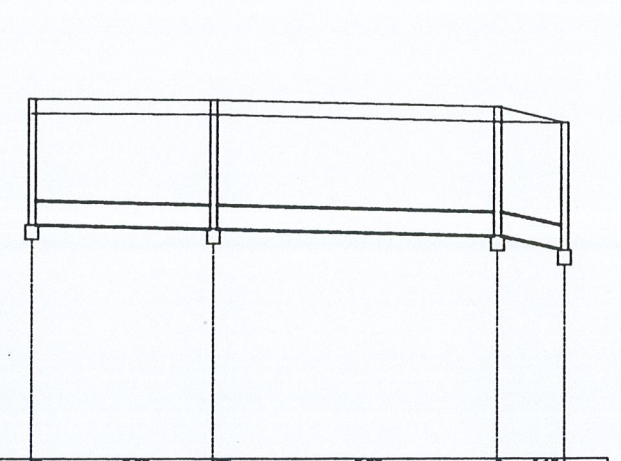

ĐƯỜNG KÍNH/ĐỘ DỐC (MM/M%)	0.50		4.16	
CAO ĐỘ THIẾT KẾ (M)	10.45	10.44	10.28	
CAO ĐỘ BẬC CỐNG (M)	9.59	9.56	9.42	
CAO ĐỘ BẬC HỒ (M)	9.59	9.56	9.41	
KHOẢNG CÁCH TÍNH HỒ (M)	0.00	6.28	6.28	18.25
TÊN HỒ THUẬN ƯỚC	NT_12	NT_11	NT_10	CX_2

ĐƯỜNG KÍNH (MM)	D160	D160	D160	D160
CAO ĐỘ THIẾT KẾ (M)	10.76	10.81	10.33	10.33
CAO ĐỘ BẬC CỐNG (M)	9.90	9.85	9.47	9.47
CAO ĐỘ BẬC HỒ (M)	9.90	9.85	9.46	9.46
KHOẢNG CÁCH TÍNH HỒ (M)	0.00	9.92	9.92	15.83
TÊN HỒ THUẬN ƯỚC	NT_17	NT_16	NT_14	NT_14

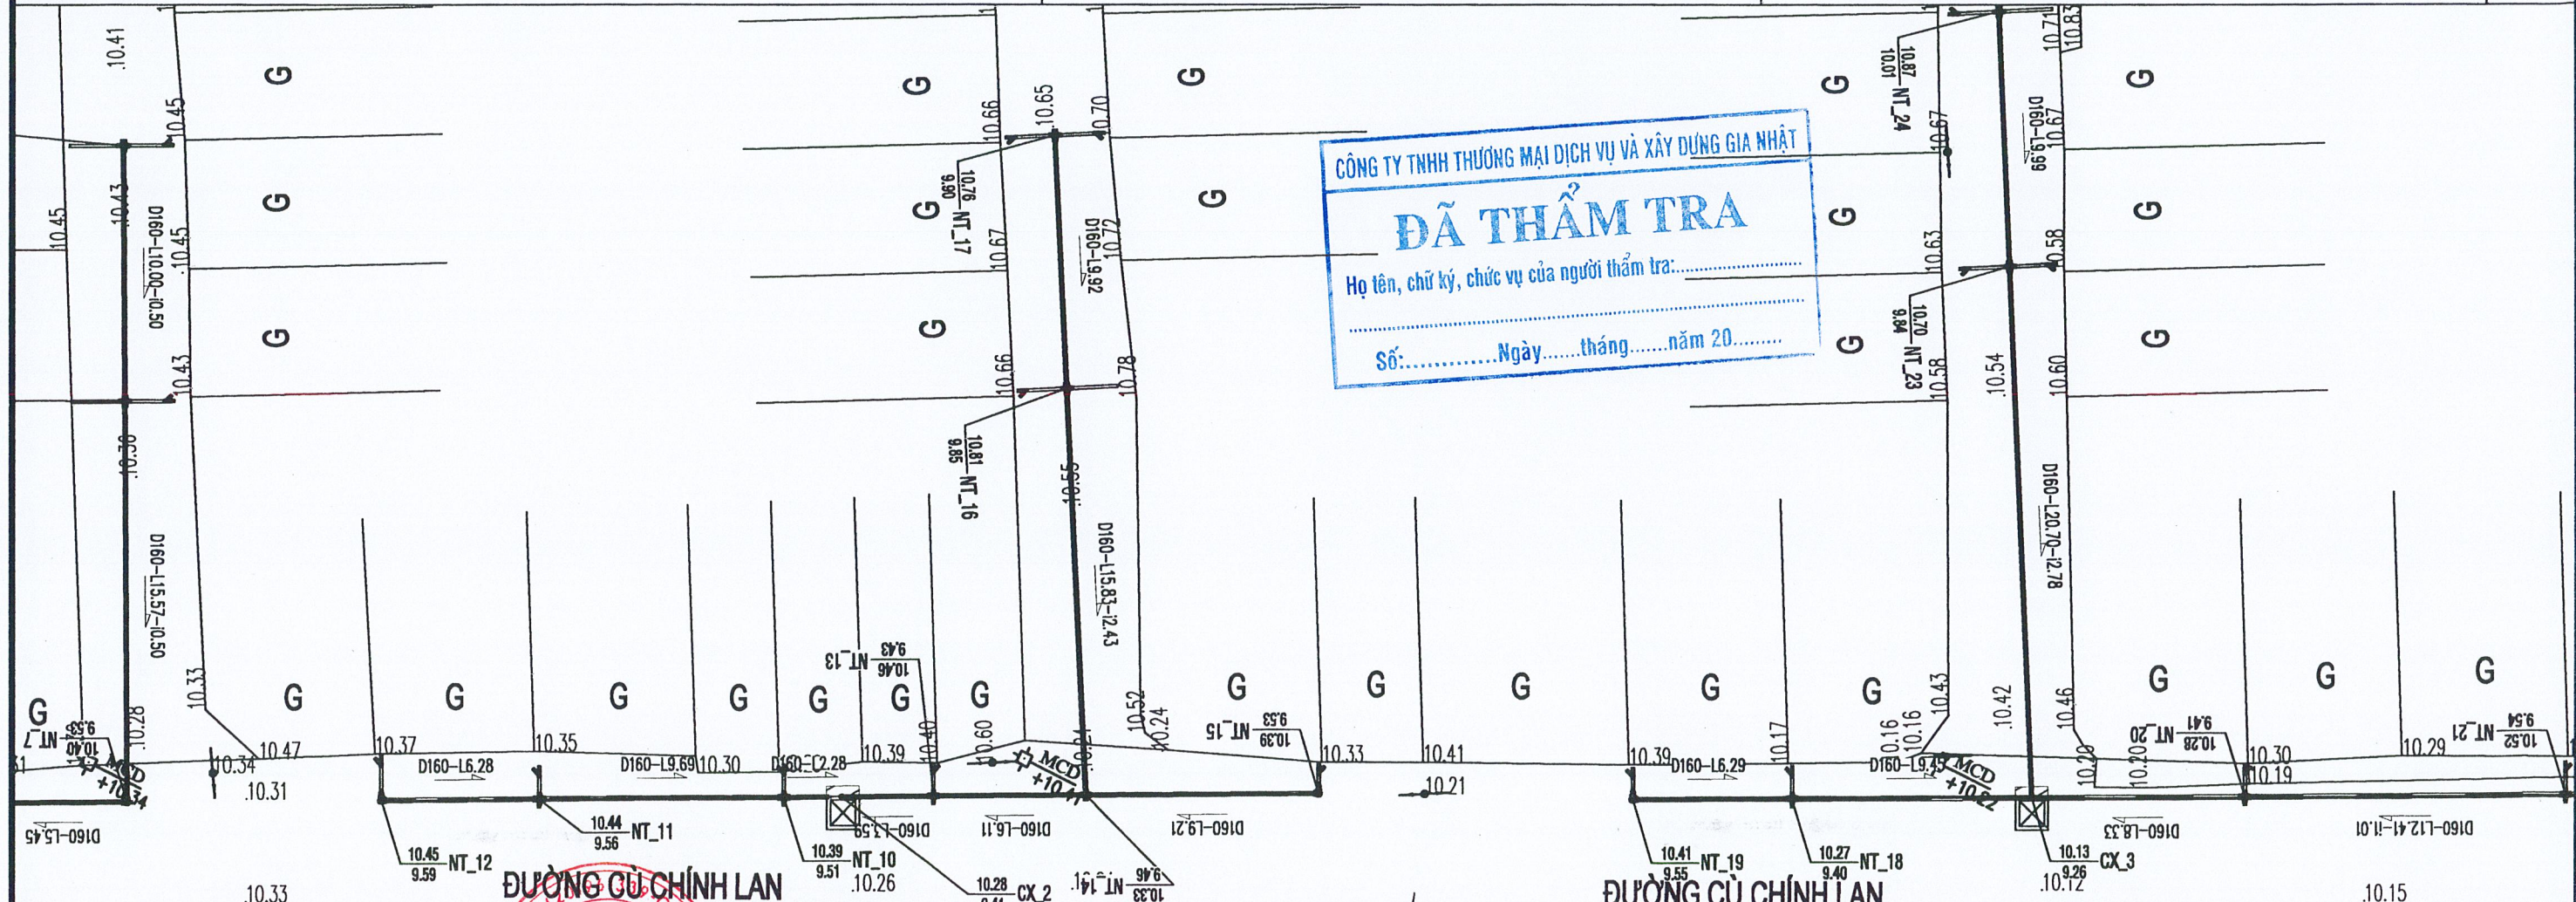

CÔNG TY TNHH THƯƠNG MẠI DỊCH VỤ VÀ XÂY DỰNG GIA NHẬT

ĐÃ THẨM TRA

Họ tên, chữ ký, chức vụ của người thẩm tra:

Số: Ngày tháng năm 20.....

ĐẠI DIỆN CHỦ ĐẦU TƯ

ỦY BAN NHÂN DÂN

PHƯỜNG PHƯỚC LONG

ĐỊA ĐIỂM: THÀNH PHỐ NHA TRANG - TỈNH KHÁNH HÒA

C. TY TNHH TMĐV VÀ DVTM MIỀN TRUNG

ĐẠI CHỨC QUẢN LÝ HỒNG PHONG, PHƯỜNG PHƯỚC LONG, TP. NHA TRANG

VÀ DỊCH VỤ THƯƠNG MẠI

MIỀN TRUNG

TP. NHA TRANG - T. KHÁNH HÒA

NGUYỄN QUỐC CHINH

C.T.T.K	NGUYỄN KHẮC DŨNG
THIẾT KẾ	MAI TẤN ĐẠT
VẼ TÍNH	MAI TẤN ĐẠT
K.C.S	NGUYỄN QUỐC CHINH

ĐƯỜNG CÙ CHÍNH LAN

ĐƯỜNG CÙ CHÍNH LAN

ĐỊA ĐIỂM: PHƯỜNG PHƯỚC LONG, THÀNH PHỐ NHA TRANG

BẢN VẼ:

BÌNH ĐỒ, TRẮC DỌC THOÁT NƯỚC THẢI


ĐƯỜNG CÙ CHÍNH LAN

NGÀY:


TỶ LỆ: 1/500

BƯỚC: TKBVTG


BẢN VẼ SỐ: 3/3-2

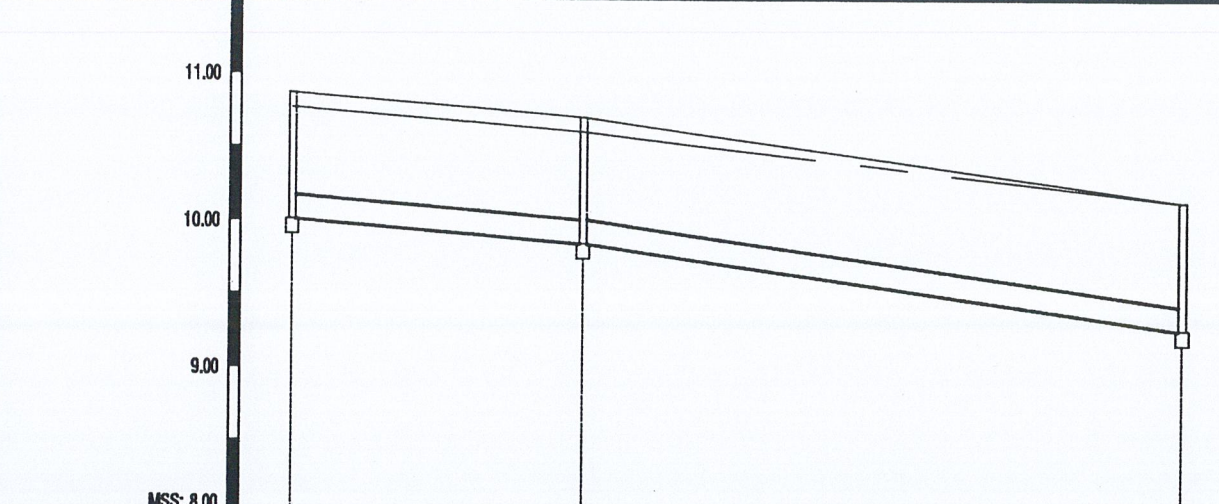


ĐƯỜNG KÍNH/ĐỘ DỐC (MM/%)	D160 1.75		D160 2.78	
CAO ĐỘ THIẾT KẾ (M)	10.87	10.70	10.13	10.13
CAO ĐỘ ĐÁY CỐNG (M)	10.01	9.84	9.84	9.26
CAO ĐỘ ĐÁY HỐ (M)	10.01	9.84	9.84	9.26
KHOẢNG CÁCH TÂM HỐ (M)	0.00	9.99	9.99	30.69
TÊN HỐ THỤ HỢP NỐI	NT_24	NT_23		CX_3

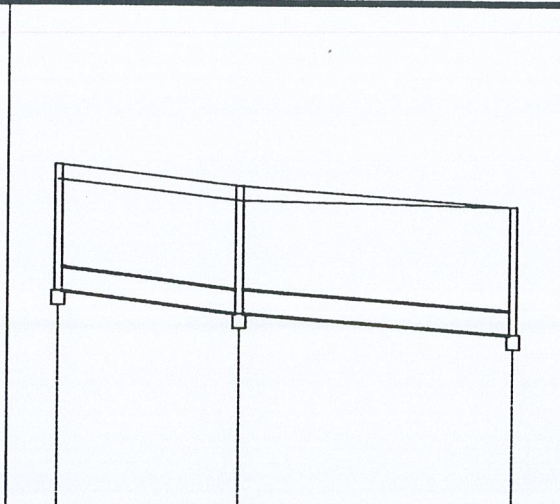

ĐƯỜNG KÍNH/ĐỘ DỐC (MM/%)	D160 2.31		D160 1.43	
CAO ĐỘ THIẾT KẾ (M)	10.41	10.27	10.13	10.13
CAO ĐỘ ĐÁY CỐNG (M)	9.55	9.40	9.40	9.26
CAO ĐỘ ĐÁY HỐ (M)	9.55	9.40	9.40	9.26
KHOẢNG CÁCH TÂM HỐ (M)	0.00	6.29	6.29	15.74
TÊN HỐ THỤ HỢP NỐI	NT_19	NT_18		CX_3

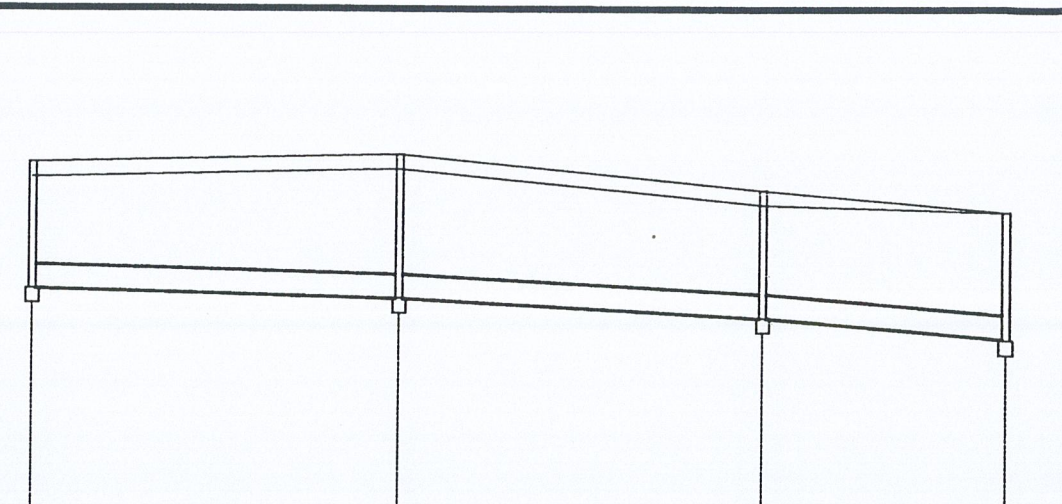

ĐƯỜNG KÍNH/ĐỘ DỐC (MM/%)	D160 0.50		D160 1.01		D160 1.74	
CAO ĐỘ THIẾT KẾ (M)	10.46	10.52	10.28	10.13	10.13	10.13
CAO ĐỘ ĐÁY CỐNG (M)	9.60	9.54	9.54	9.41	9.41	9.27
CAO ĐỘ ĐÁY HỐ (M)	9.60	9.54	9.54	9.41	9.41	9.27
KHOẢNG CÁCH TÂM HỐ (M)	0.00	12.63	12.63	12.41	25.04	33.37
TÊN HỐ THỤ HỢP NỐI	NT_22	NT_21	NT_20			CX_3

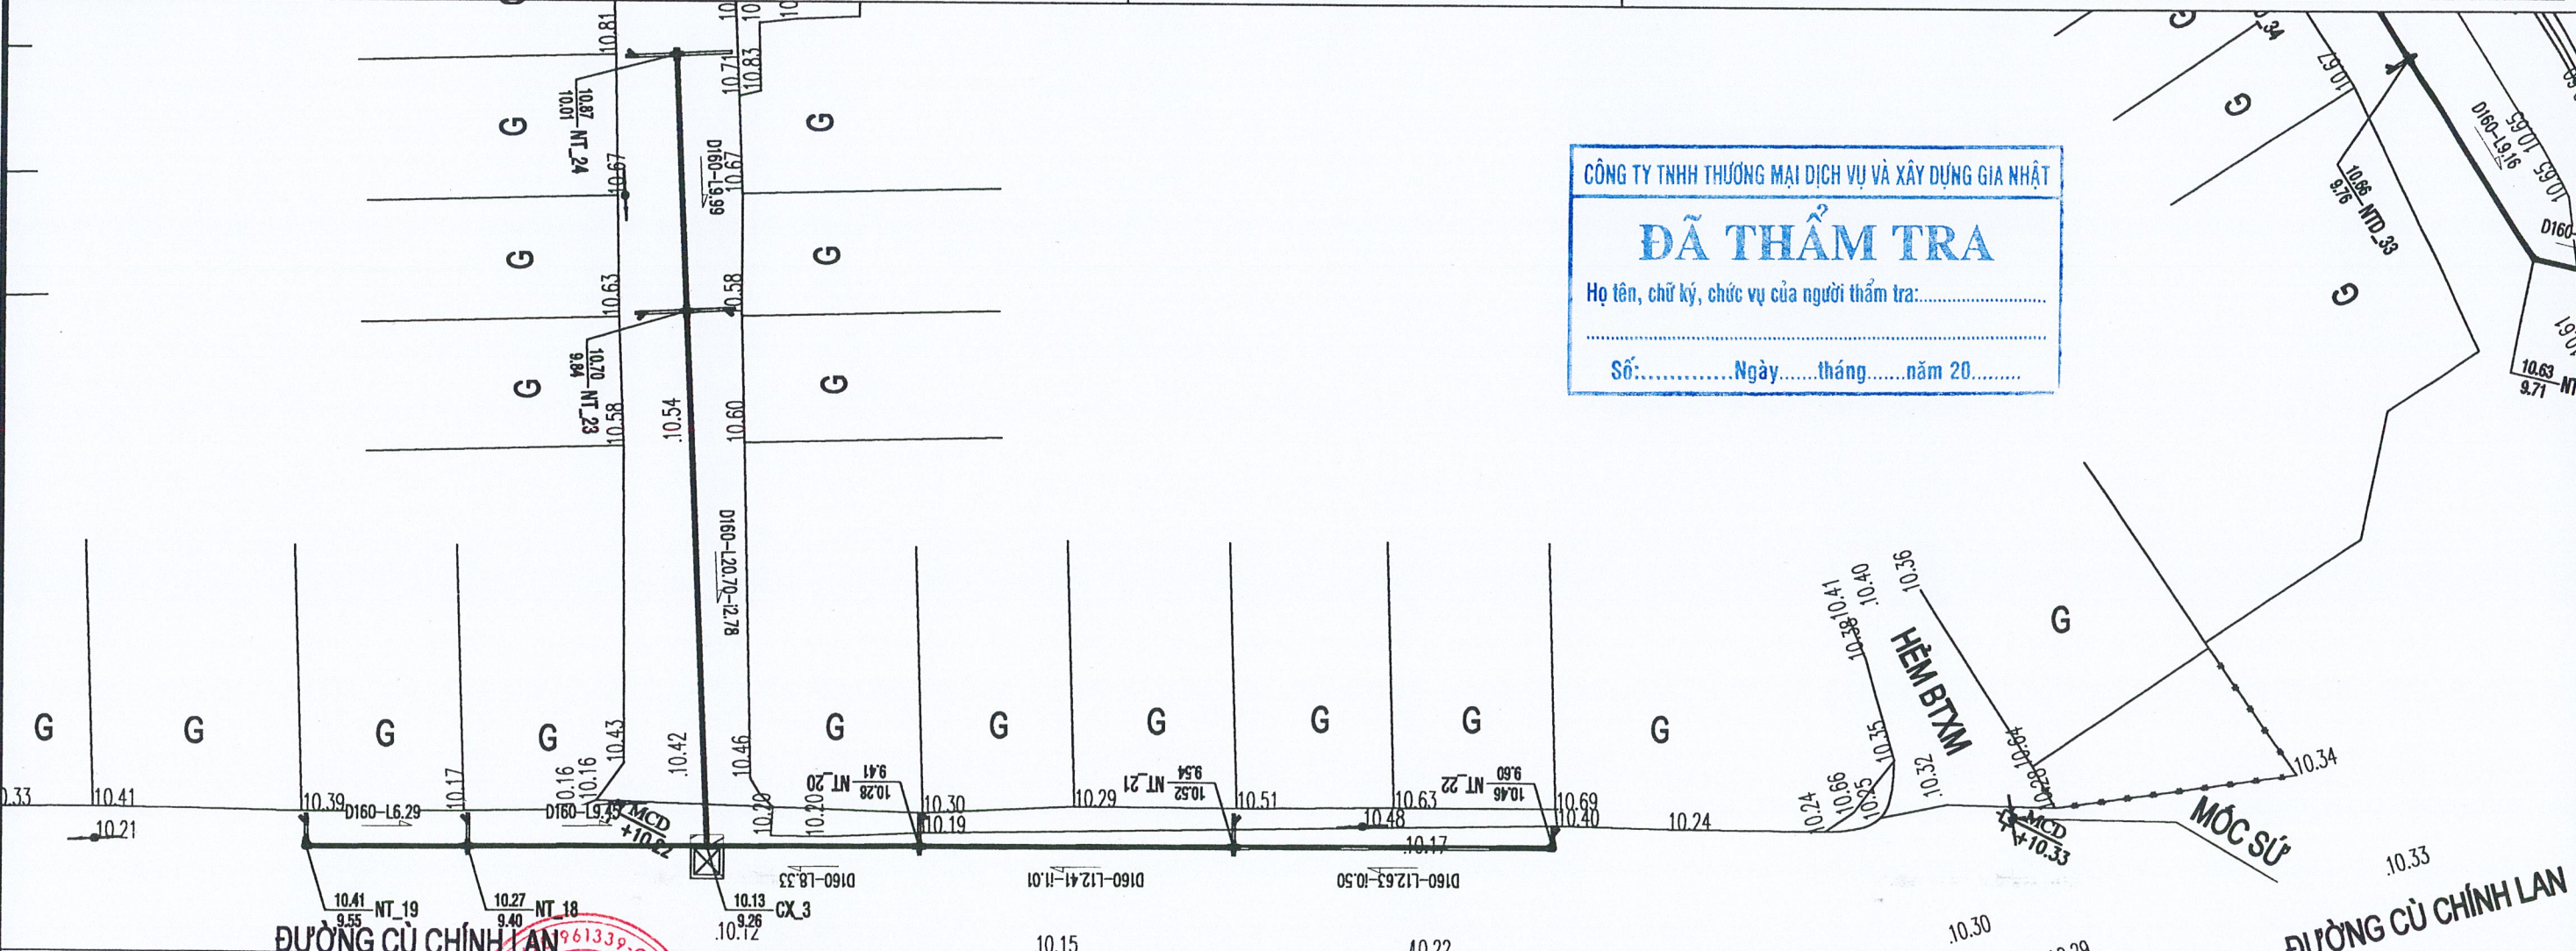

CÔNG TY TNHH THƯƠNG MẠI DỊCH VỤ VÀ XÂY DỰNG GIA NHẬT

ĐÃ THẨM TRA

Họ tên, chữ ký, chức vụ của người thẩm tra:.....

Số:..... Ngày..... tháng..... năm 20.....

ĐẠI DIỆN CHỦ ĐẦU TƯ

ỦY BAN NHÂN DÂN

PHƯỜNG PHƯỚC LONG

ĐỊA ĐIỂM: THÀNH PHỐ NHA TRANG - TỈNH KHÁNH HÒA

CÔNG TY TNHH TẠO VÀ DVTM MIỀN TRUNG

ĐỊA CHỈ: 40/59/LE HỒNG PHONG, PHƯỜNG PHƯỚC LONG, TP. NHA TRANG

MIỀN TRUNG

TP. NHA TRANG - T. KHÁNH HÒA

NGUYỄN QUỐC CHINH

C.T.T.K	NGUYỄN KHẮC DŨNG
THIẾT KẾ	MAI TẤN ĐẠT
VẼ TÍNH	MAI TẤN ĐẠT
K.C.S	NGUYỄN QUỐC CHINH

DỰ ÁN: HỆ THỐNG TUYẾN CỐNG CẤP 3 THOÁT NƯỚC THẢI TRÊN ĐỊA BÀN PHƯỜNG PHƯỚC LONG

ĐỊA ĐIỂM: PHƯỜNG PHƯỚC LONG, THÀNH PHỐ NHA TRANG


BẢN VẼ:

BÌNH ĐỒ, TRẮC DỌC THOÁT NƯỚC THẢI

ĐƯỜNG CÙ CHÍNH LAN

NGÀY: _____ BƯỚC: TKBVTC

TỶ LỆ: 1/500 BẢN VẼ SỐ: 3/3-3

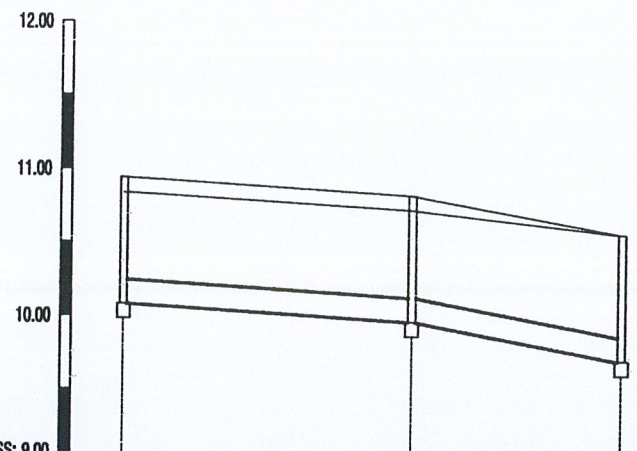


ĐƯỜNG KÍNH HỘ DỐC (MM/‰)	1.15		3.67	
CAO ĐỘ THIẾT KẾ (M)	10.94	10.83	10.83	10.57
CAO ĐỘ ĐÁY CỐNG (M)	10.08	9.97	9.97	9.71
CAO ĐỘ ĐÁY HỒ (M)	10.08	9.97	9.97	9.71
KHOẢNG CÁCH TÌM HỒ (M)	0.00	9.99	9.99	7.22
TÊN HỒ THỤ HỢP NƠI	NT_28	NT_27	CX_5	

CÔNG TY TNHH THƯƠNG MẠI DỊCH VỤ VÀ XÂY DỰNG GIA NHẬT

ĐÃ THẨM TRA

Họ tên, chữ ký, chức vụ của người thẩm tra:.....

Số:..... Ngày..... tháng..... năm 20.....

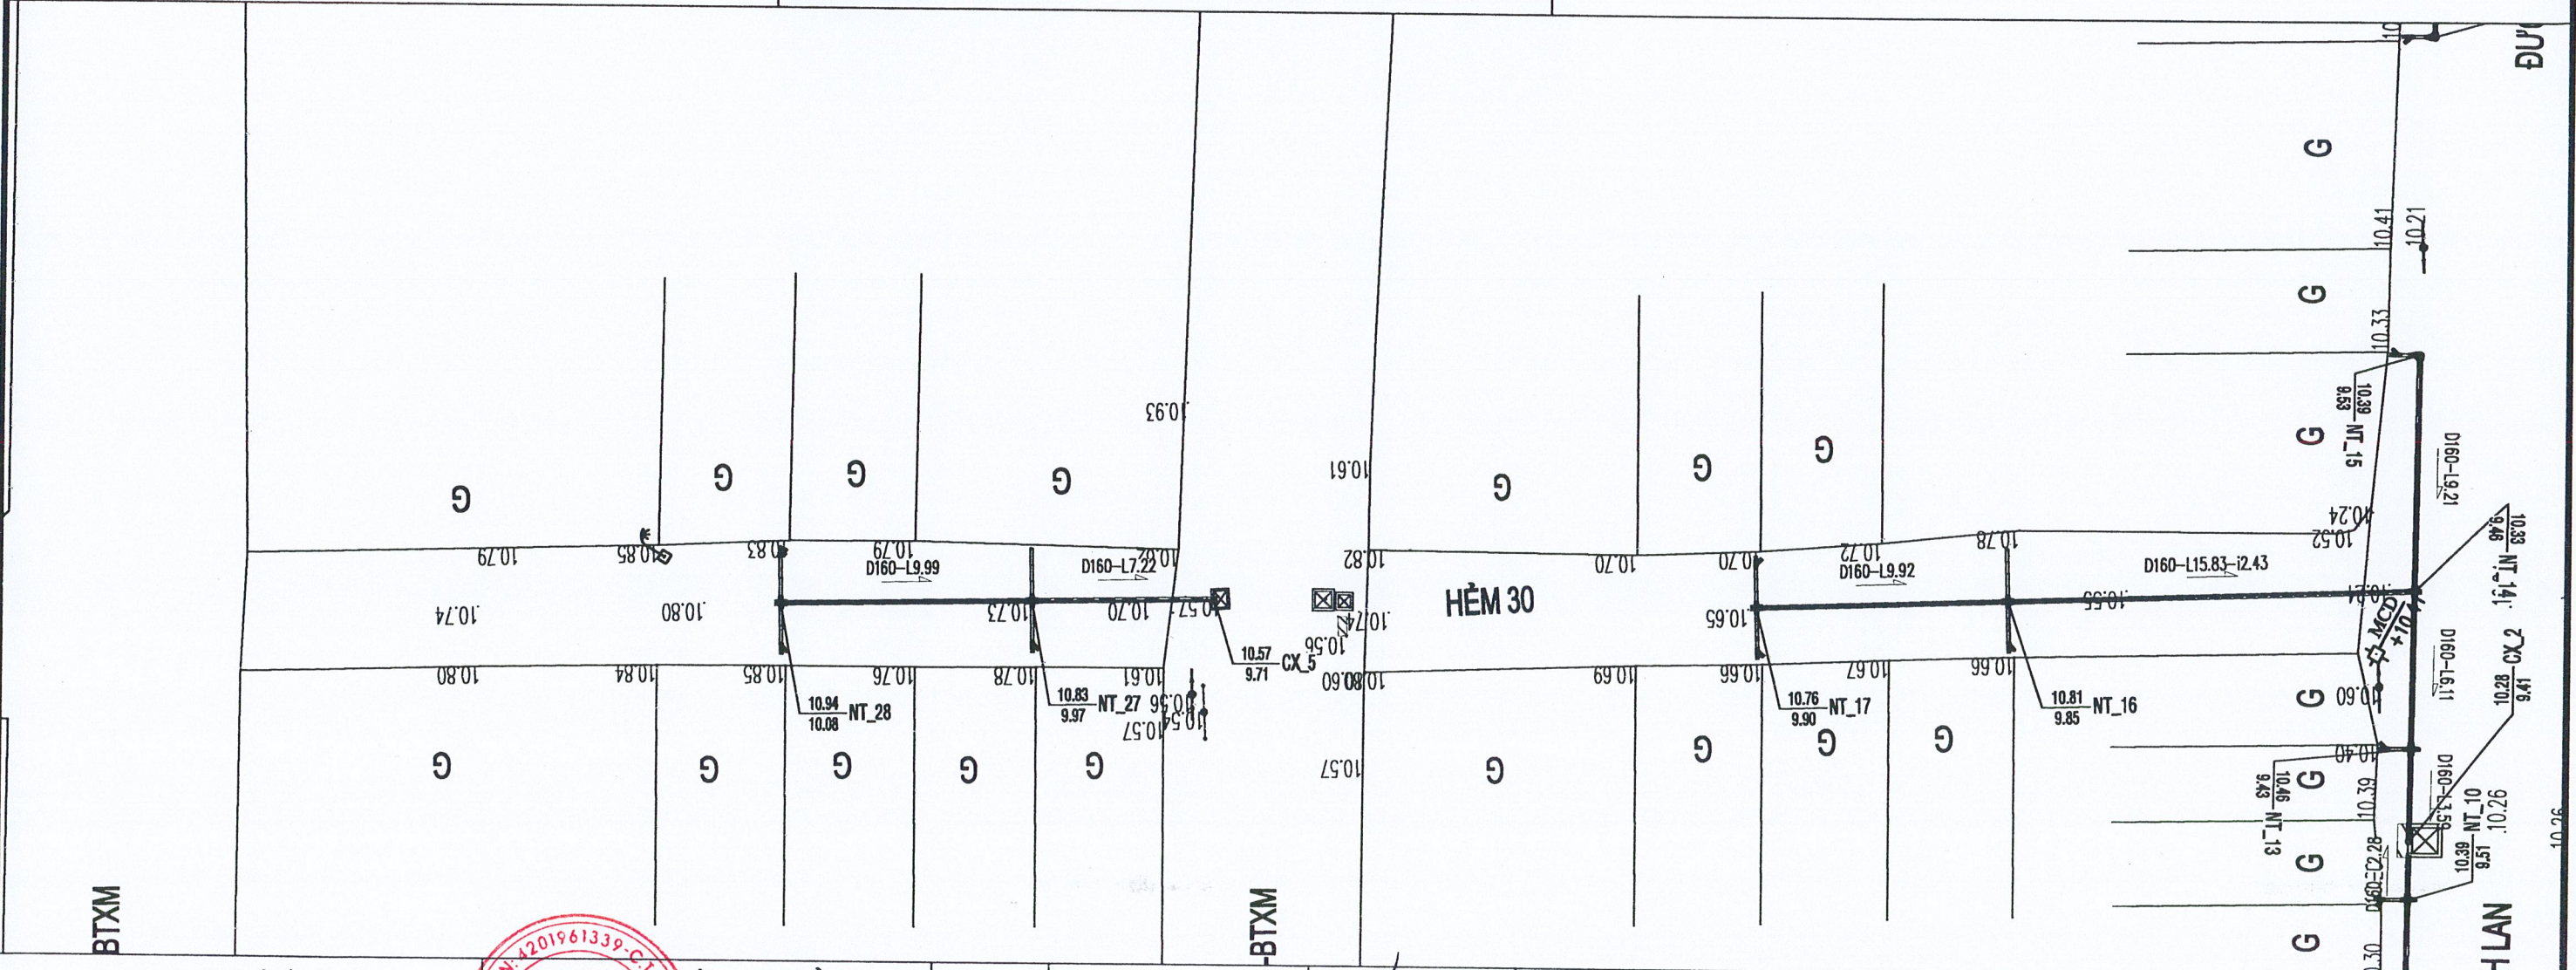


ĐẠI DIỆN CHỦ ĐẦU TƯ
ỦY BAN NHÂN DÂN
PHƯỜNG PHƯỚC LONG
 ĐỊA ĐIỂM: THÀNH PHỐ NHA TRANG - TỈNH KHÁNH HÒA

C. TY TNHH TVXD VÀ DV TM MIỀN TRUNG
 TÊN CHỦ QUẢN MIỀN TRUNG, PHƯỜNG PHƯỚC LONG, TP. NHA TRANG
 VÀ DỊCH VỤ THƯƠNG MẠI
MIỀN TRUNG
 T. KH. NHA TRANG - T. KH. MIỀN TRUNG
 NGUYỄN QUỐC CHINH

C.T.I.T.K	NGUYỄN KHẮC DŨNG
THIẾT KẾ	MAI TẤN ĐẠT
VẼ TÍNH	MAI TẤN ĐẠT
K.C.S	NGUYỄN QUỐC CHINH

DỰ ÁN: HỆ THỐNG TUYẾN CỐNG CẤP 3 THOÁT NƯỚC THẢI TRÊN ĐỊA BÀN PHƯỜNG PHƯỚC LONG
 ĐỊA ĐIỂM: PHƯỜNG PHƯỚC LONG, THÀNH PHỐ NHA TRANG

BẢN VẼ:
 BÌNH ĐỒ, TRẮC DỌC THOÁT NƯỚC THẢI
 HẸM 30 CÙ CHÍNH LAN
 NGÀY:..... BƯỚC: TKBVTC
 TỶ LỆ: 1/500 BẮN VẼ SỐ: 3/3-5

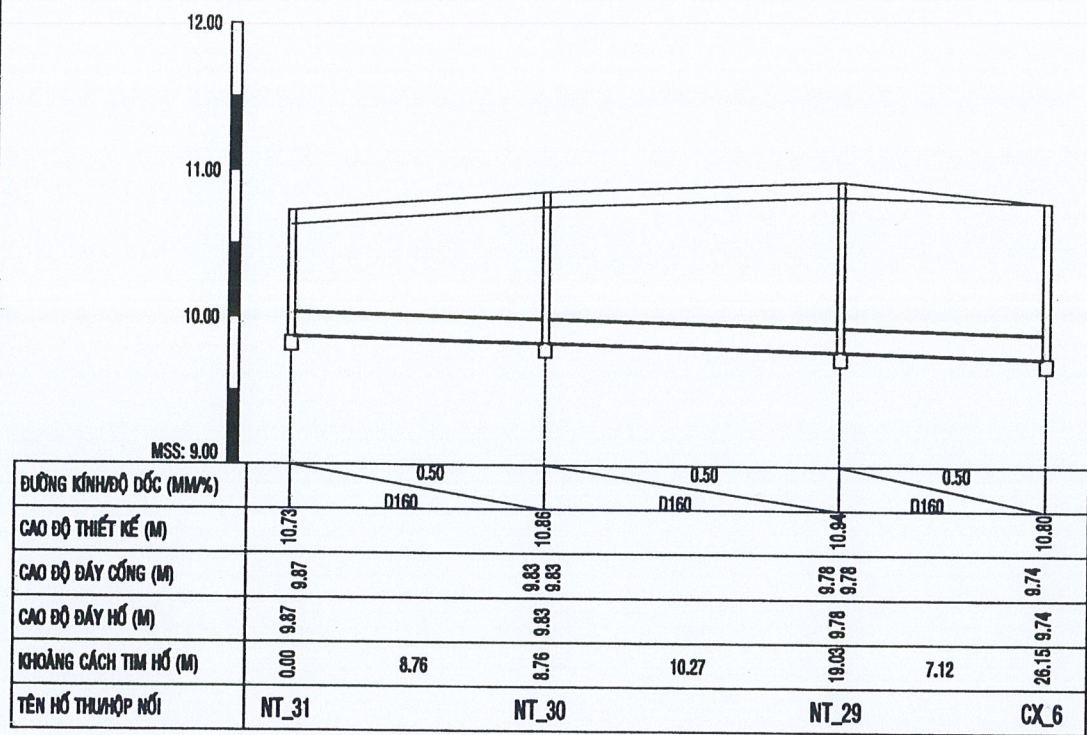


CÔNG TY TNHH THƯƠNG MẠI DỊCH VỤ VÀ XÂY DỰNG GIA NHẬT




ĐÃ THẨM TRA

Họ tên, chữ ký, chức vụ của người thẩm tra:

Số:.....Ngày.....tháng.....năm 20.....

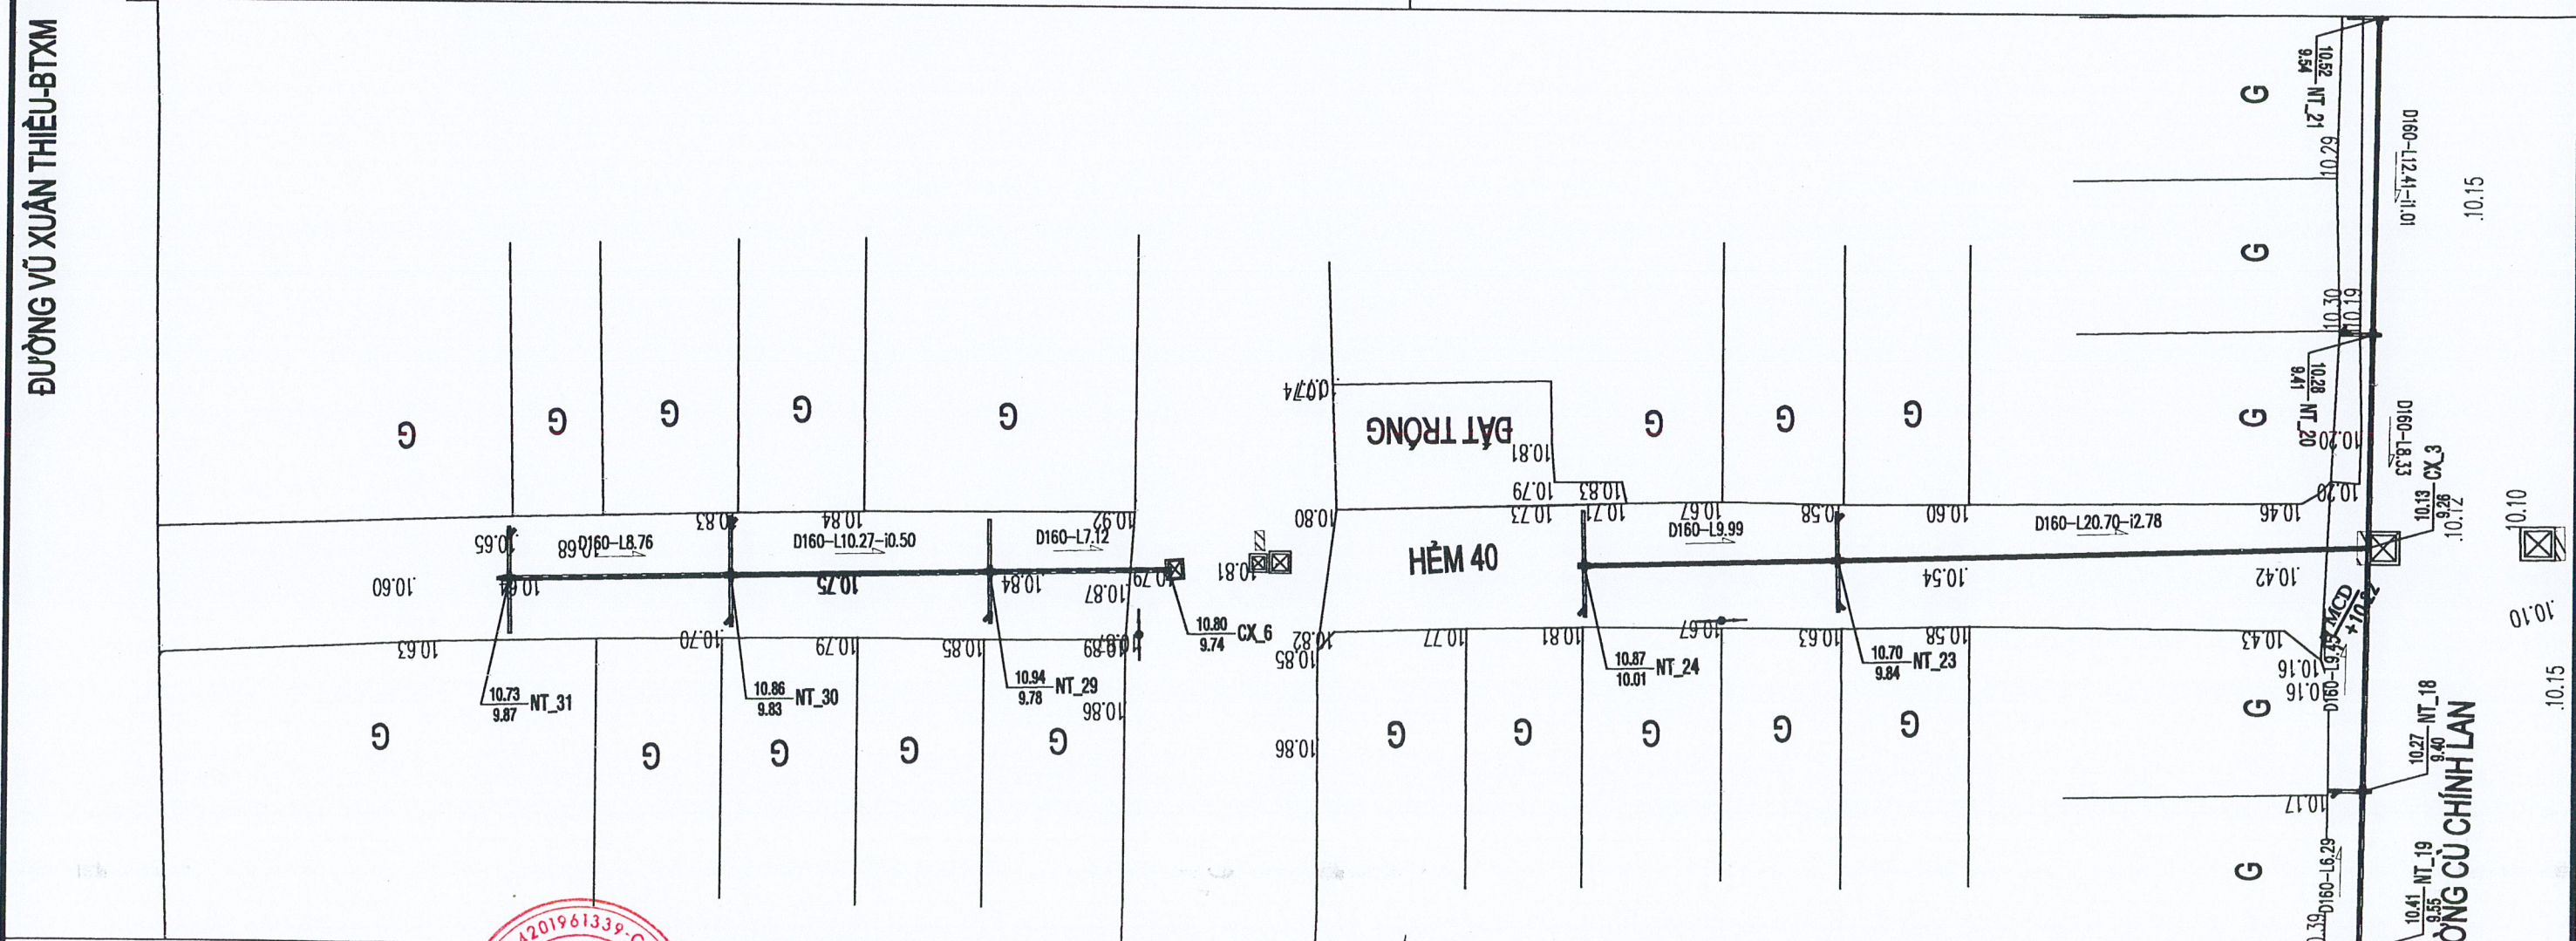

ĐẠI DIỆN CHỦ ĐẦU TƯ ỦY BAN NHÂN DÂN PHƯỜNG PHƯỚC LONG ĐỊA ĐIỂM: THÀNH PHỐ NHA TRANG - TỈNH KHÁNH HÒA		C.T.T.K	NGUYỄN KHẮC DŨNG	DỰ ÁN: HỆ THỐNG TUYẾN CỐNG CẤP 3 THOÁT NƯỚC THẢI TRÊN ĐỊA BÀN PHƯỜNG PHƯỚC LONG ĐỊA ĐIỂM: PHƯỜNG PHƯỚC LONG, THÀNH PHỐ NHA TRANG	BẢN VẼ: BÌNH ĐỒ, TRẮC DỌC THOÁT NƯỚC THẢI HẸM 40 CÙ CHÍNH LAN
		THIẾT KẾ	MAI TẤN ĐẠT		
		VẼ TÍNH	MAI TẤN ĐẠT		
		K.C.S	NGUYỄN QUỐC CHINH		
		NGÀY:	BƯỚC: TKBVTC		
		TỶ LỆ: 1/500	BẢN VẼ SỐ: 3/3-6		

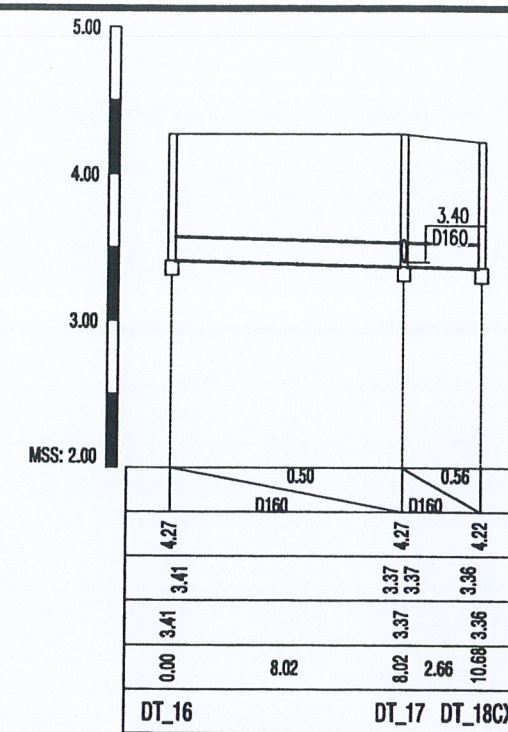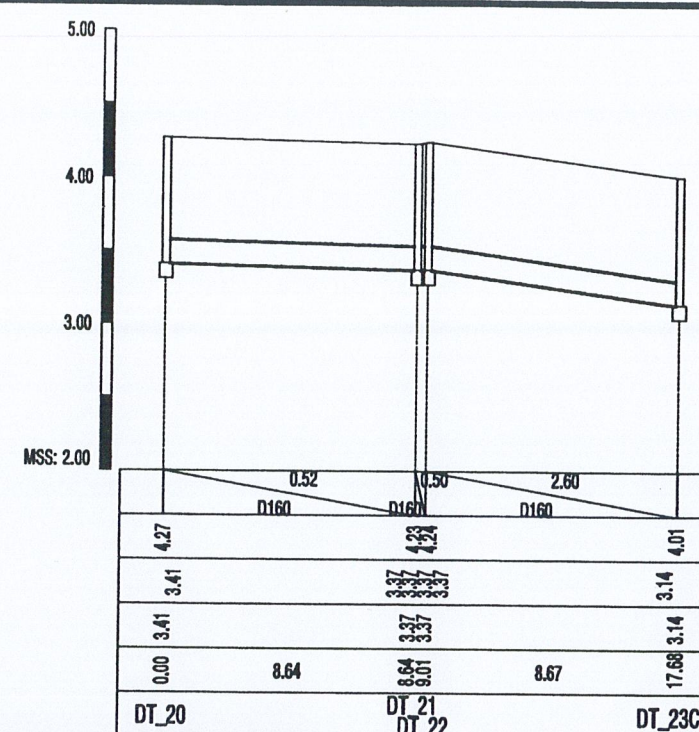
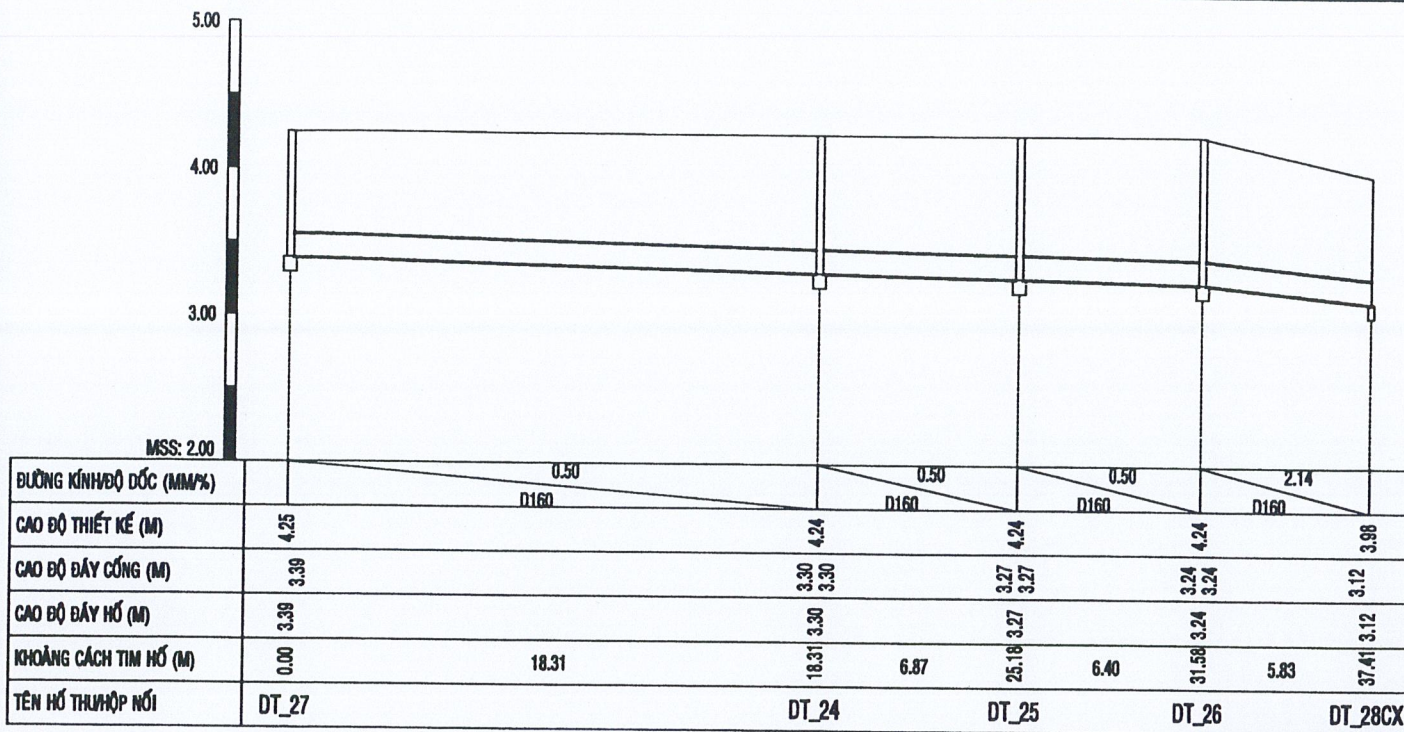


CÔNG TY TNHH THƯƠNG MẠI DỊCH VỤ VÀ XÂY DỰNG GIA NHẬT

ĐÃ THẨM TRA

Họ tên, chữ ký, chức vụ của người thẩm tra:

Số: Ngày tháng năm 20.....

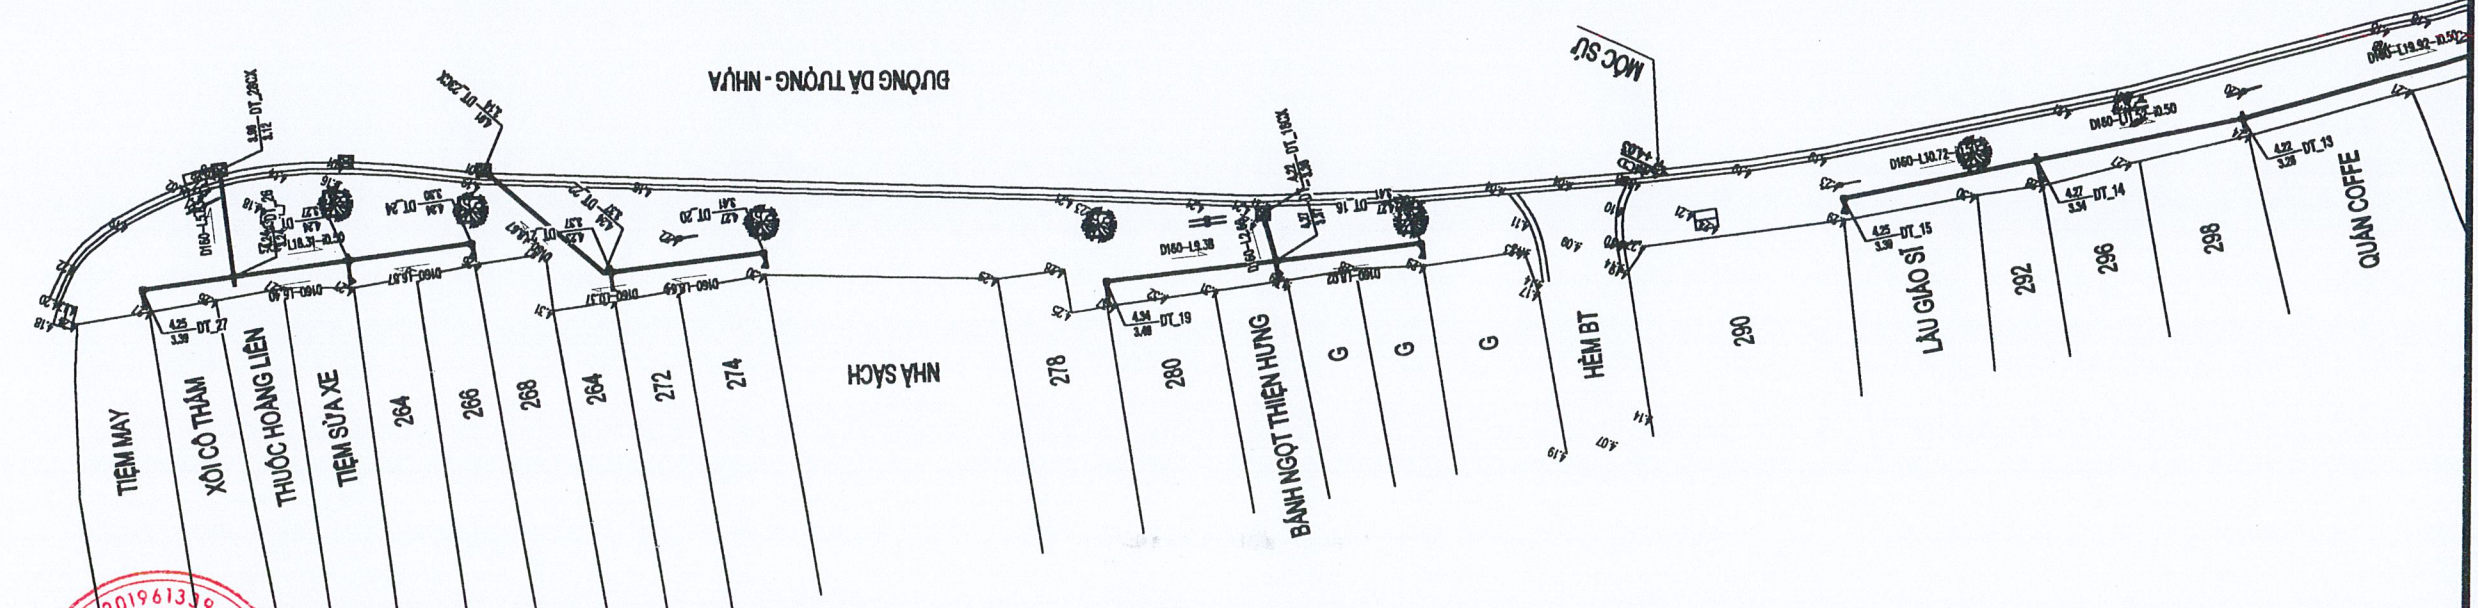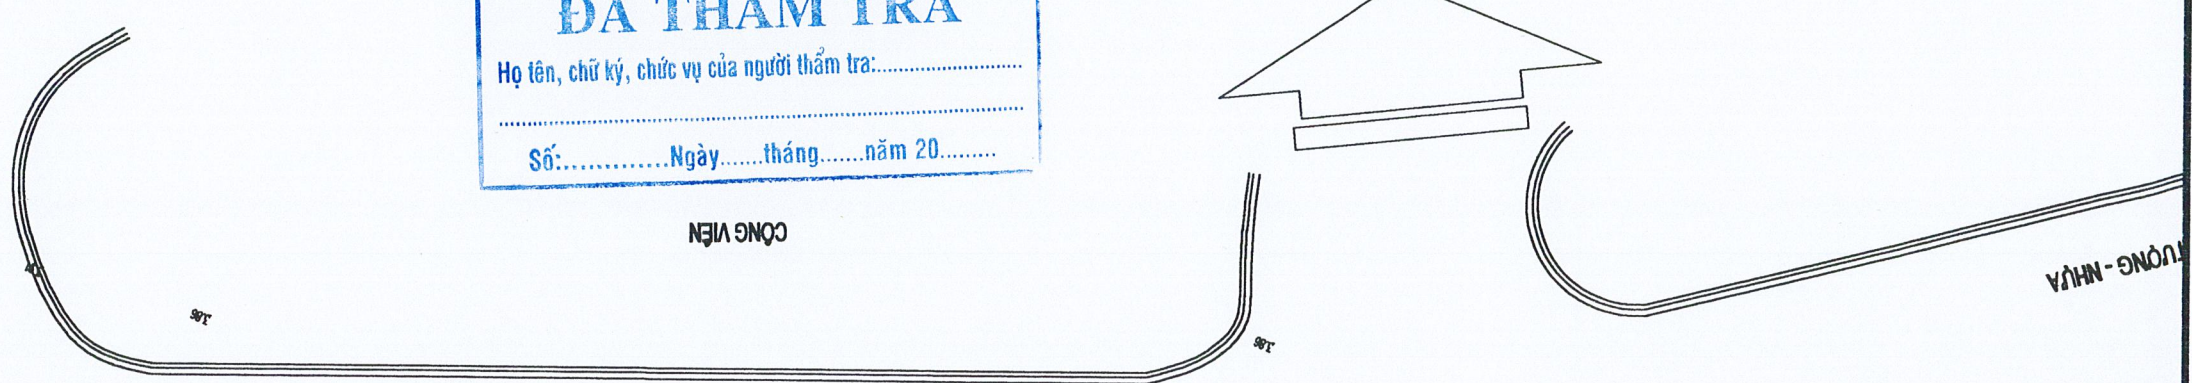

ĐẠI DIỆN CHỦ ĐẦU TƯ

ỦY BAN NHÂN DÂN

PHƯỜNG PHƯỚC LONG

ĐỊA ĐIỂM: THÀNH PHỐ NHA TRANG - TỈNH KHÁNH HÒA

CÔNG TY TNHH TVXD VÀ DVTM MIỀN TRUNG

ĐỊA CHỈ: QUẬN 1, PHƯỜNG PHƯỚC LONG, TP. NHA TRANG

M.I.S.D.V.N. 201961339-C

TRADING COMPANY

MIỀN TRUNG

TP. NHA TRANG - T. KHÁNH HÒA

NGUYỄN QUỐC CHINH

C.T.T.K	NGUYỄN KHẮC DŨNG
THIẾT KẾ	MAI TẤN ĐẠT
VẼ TÍNH	MAI TẤN ĐẠT
K.C.S	NGUYỄN QUỐC CHINH

ĐỊA ĐIỂM: PHƯỜNG PHƯỚC LONG, THÀNH PHỐ NHA TRANG

BẢN VẼ:

BÌNH ĐỒ, TRẮC DỌC THOÁT NƯỚC THẢI

ĐƯỜNG DÃ TƯỢNG

NGÀY:

TỶ LỆ: 1/500

BƯỚC: TKBVTC

BẢN VẼ SỐ: 3/4-1




ĐƯỜNG KÍNH HỘ DỐC (MM/%)	0.50		0.50		0.50		0.50	
	D160		D160		D160		D160	
CAO ĐỘ THIẾT KẾ (M)	4.25	4.27	4.22	4.16	4.09			
CAO ĐỘ ĐÁY CỐNG (M)	3.39	3.34	3.28	3.18	3.12			
CAO ĐỘ ĐÁY HỒ (M)	3.39	3.34	3.28	3.18	3.12			
KHOẢNG CÁCH TÌM HỒ (M)	0.00	10.72	11.52	22.24	19.92	42.16	11.08	53.24
TÊN HỒ THUẬNỢP NỐI	DT_15	DT_14	DT_13	DT_12	DT_10			

CÔNG TY TNHH THƯƠNG MẠI DỊCH VỤ VÀ XÂY DỰNG GIA NHẬT


ĐÃ THẨM TRA

Họ tên, chữ ký, chức vụ của người thẩm tra:

Số:..... Ngày..... tháng..... năm 20.....

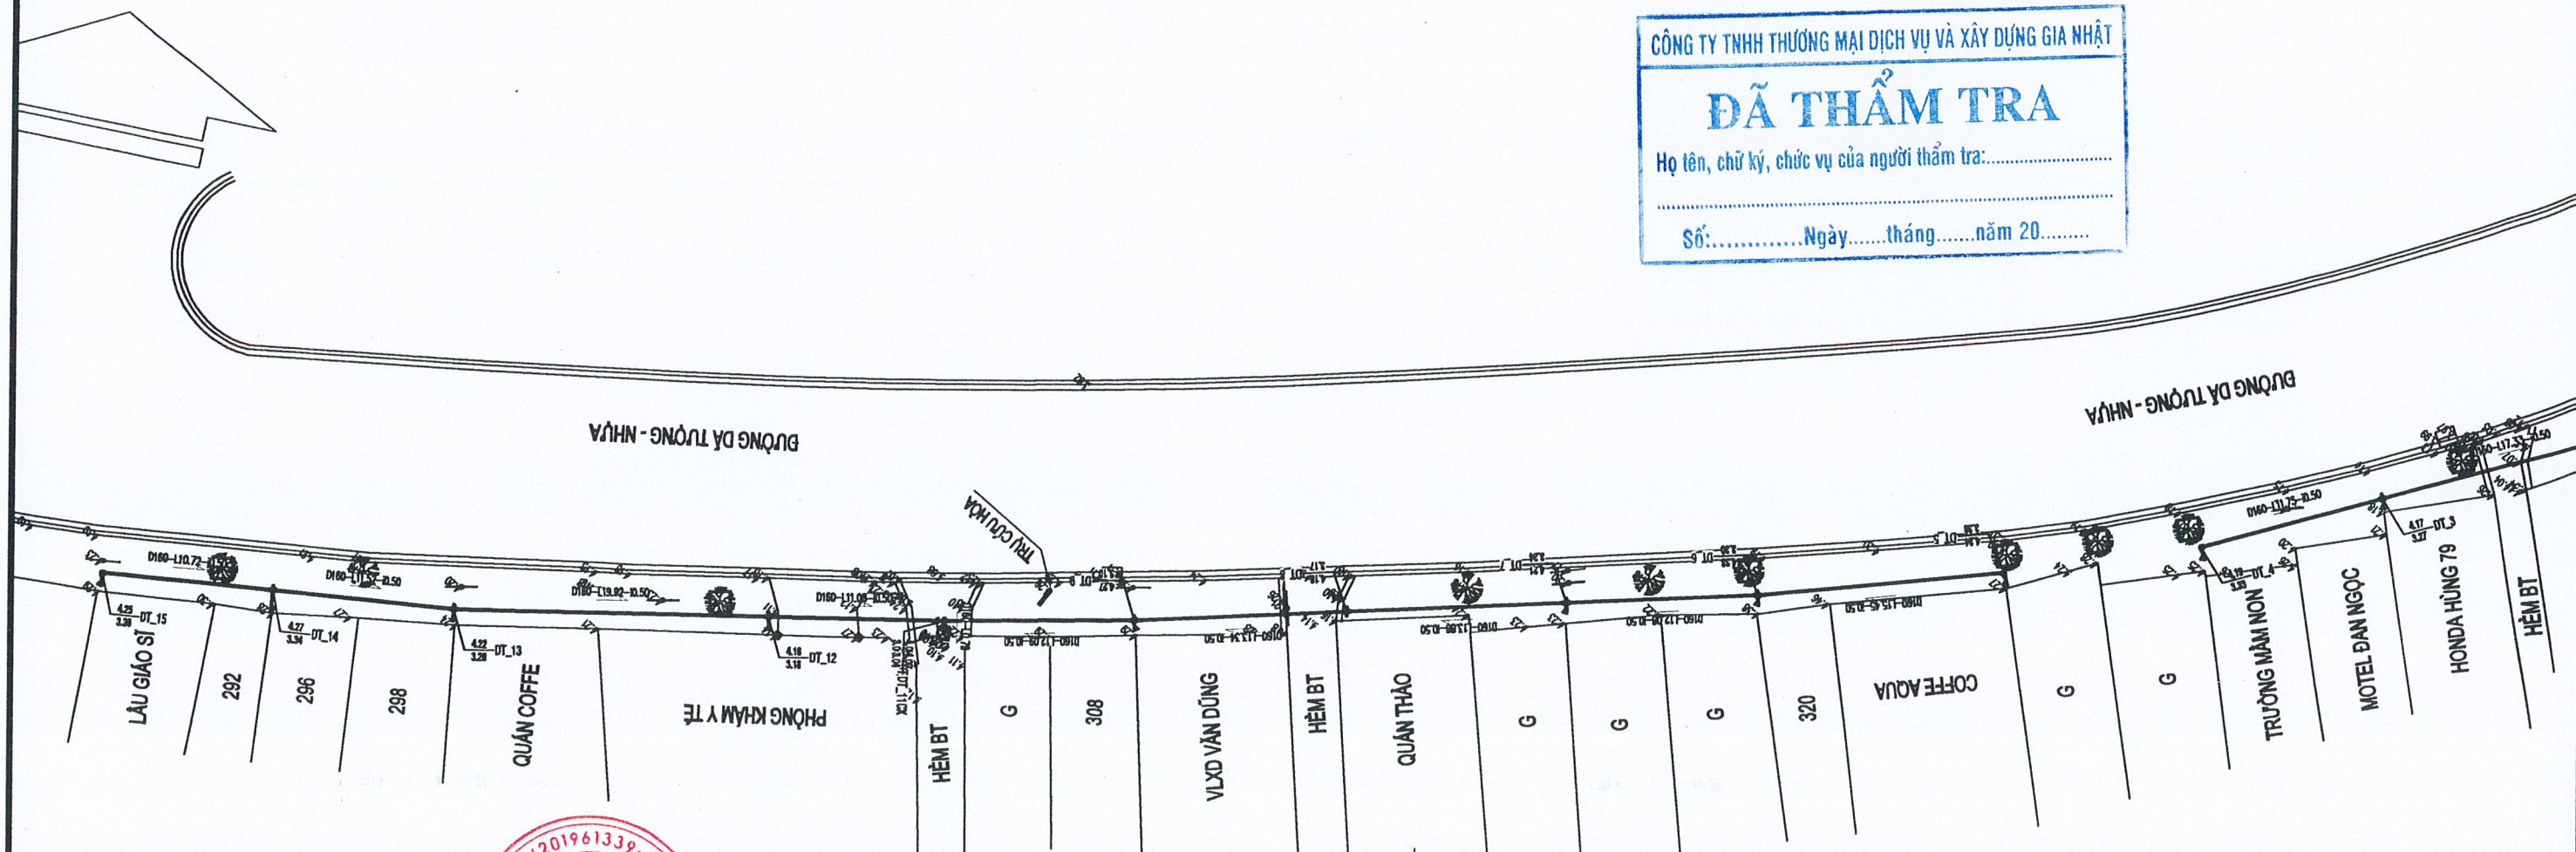

ĐẠI DIỆN CHỦ ĐẦU TƯ ỦY BAN NHÂN DÂN PHƯỜNG PHƯỚC LONG ĐỊA ĐIỂM: THÀNH PHỐ NHA TRANG - TỈNH KHÁNH HÒA		C.T.T.K NGUYỄN KHẮC DÙNG		DỰ ÁN: HỆ THỐNG TUYẾN CỐNG CẤP 3 THOÁT NƯỚC THẢI TRÊN ĐỊA BÀN PHƯỜNG PHƯỚC LONG ĐỊA ĐIỂM: PHƯỜNG PHƯỚC LONG, THÀNH PHỐ NHA TRANG	BẢN VẼ: BÌNH ĐỒ, TRẮC DỌC THOÁT NƯỚC THẢI ĐƯỜNG DÃ TƯỢNG
		THIẾT KẾ MAI TẤN ĐẠT			NGÀY: TỶ LỆ: 1/500
		K.C.S NGUYỄN QUỐC CHINH			

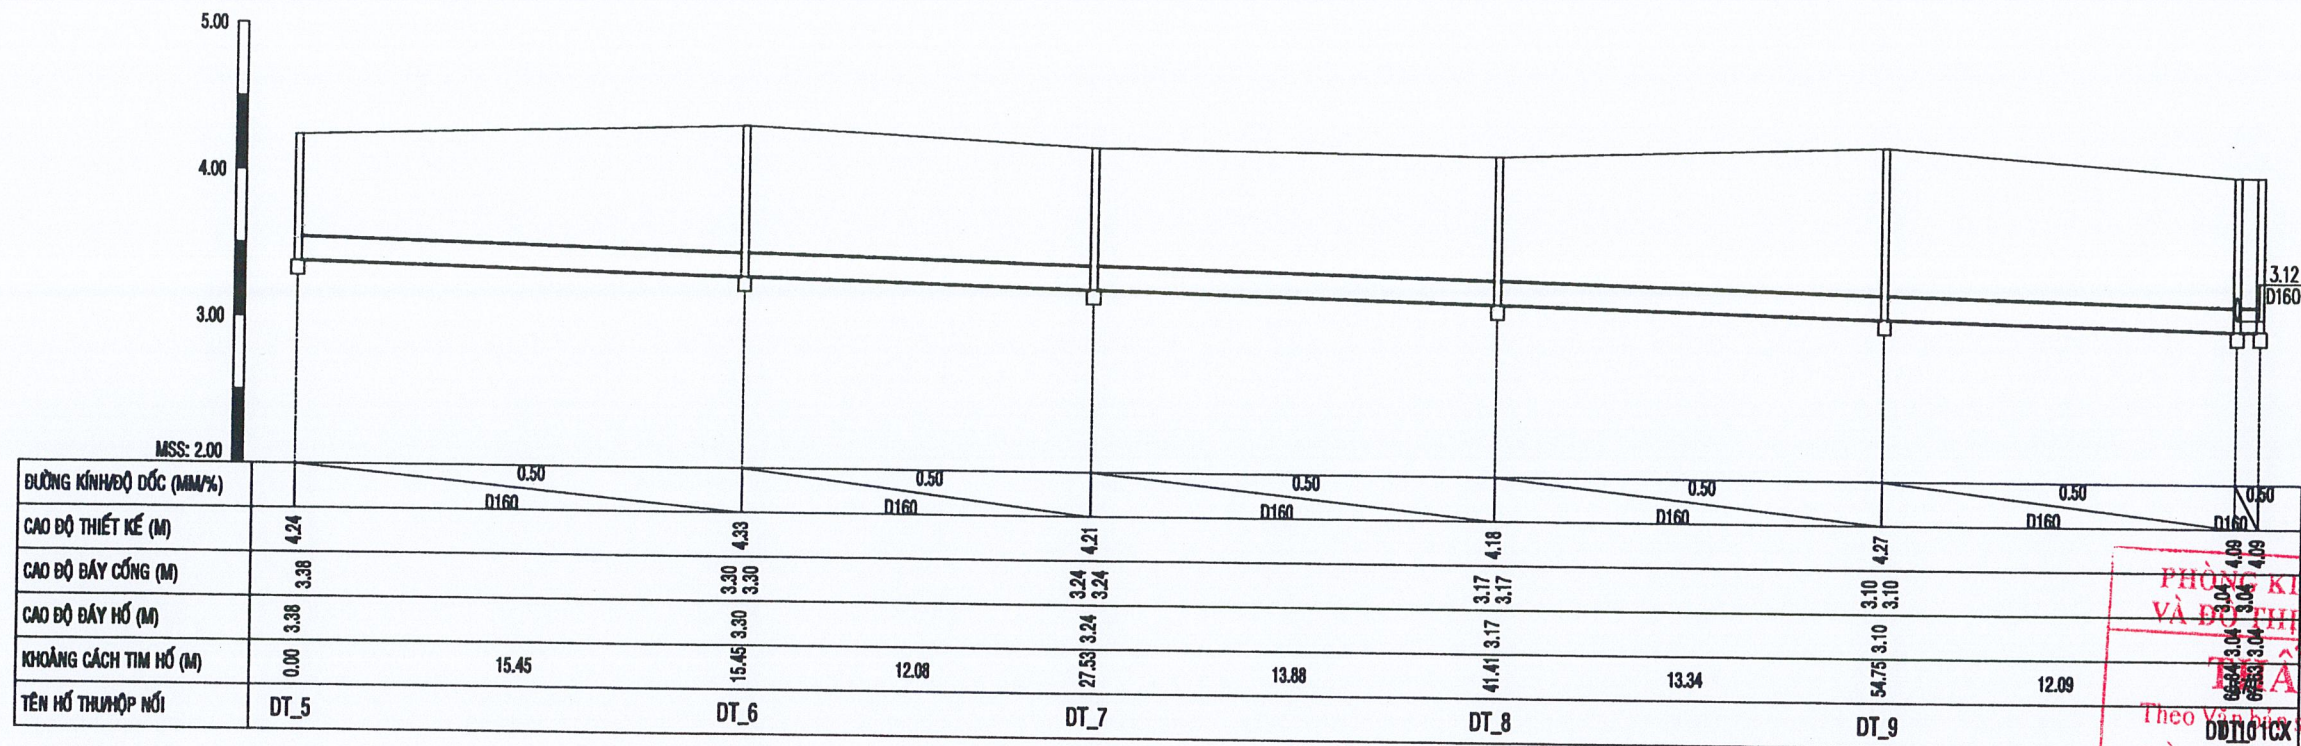

ĐƯỜNG KÍNH/ĐỘ DỐC (MM/%)		0.50	0.50	0.50	0.50	0.50	0.50	0.50
CAO ĐỘ THIẾT KẾ (M)	4.24	4.33	4.21	4.18	4.27			3.12
CAO ĐỘ ĐÁY CỐNG (M)	3.38	3.30	3.24	3.17	3.10	4.09		3.04
CAO ĐỘ ĐÁY HỐ (M)	3.38	3.30	3.24	3.17	3.10	3.04		3.04
KHOẢNG CÁCH TİM HỐ (M)	0.00	15.45	12.08	27.53	13.88	41.41	13.34	54.75
TÊN HỐ THỤ HỢP NƠI	DT_5	DT_6	DT_7	DT_8	DT_9			

**PHÒNG KINH TẾ, HẠ TẦNG
VÀ ĐÔ THỊ TP. NHA TRANG**

ĐÃ THẨM ĐỊNH

Theo yêu cầu số...../
ngày.....tháng.....năm 20.....


Ký tên:

CÔNG TY TNHH THƯƠNG MẠI DỊCH VỤ VÀ XÂY DỰNG GIA NHẬT

ĐÃ THẨM TRA

Họ tên, chữ ký, chức vụ của người thẩm tra:

Số:.....Ngày.....tháng.....năm 20.....

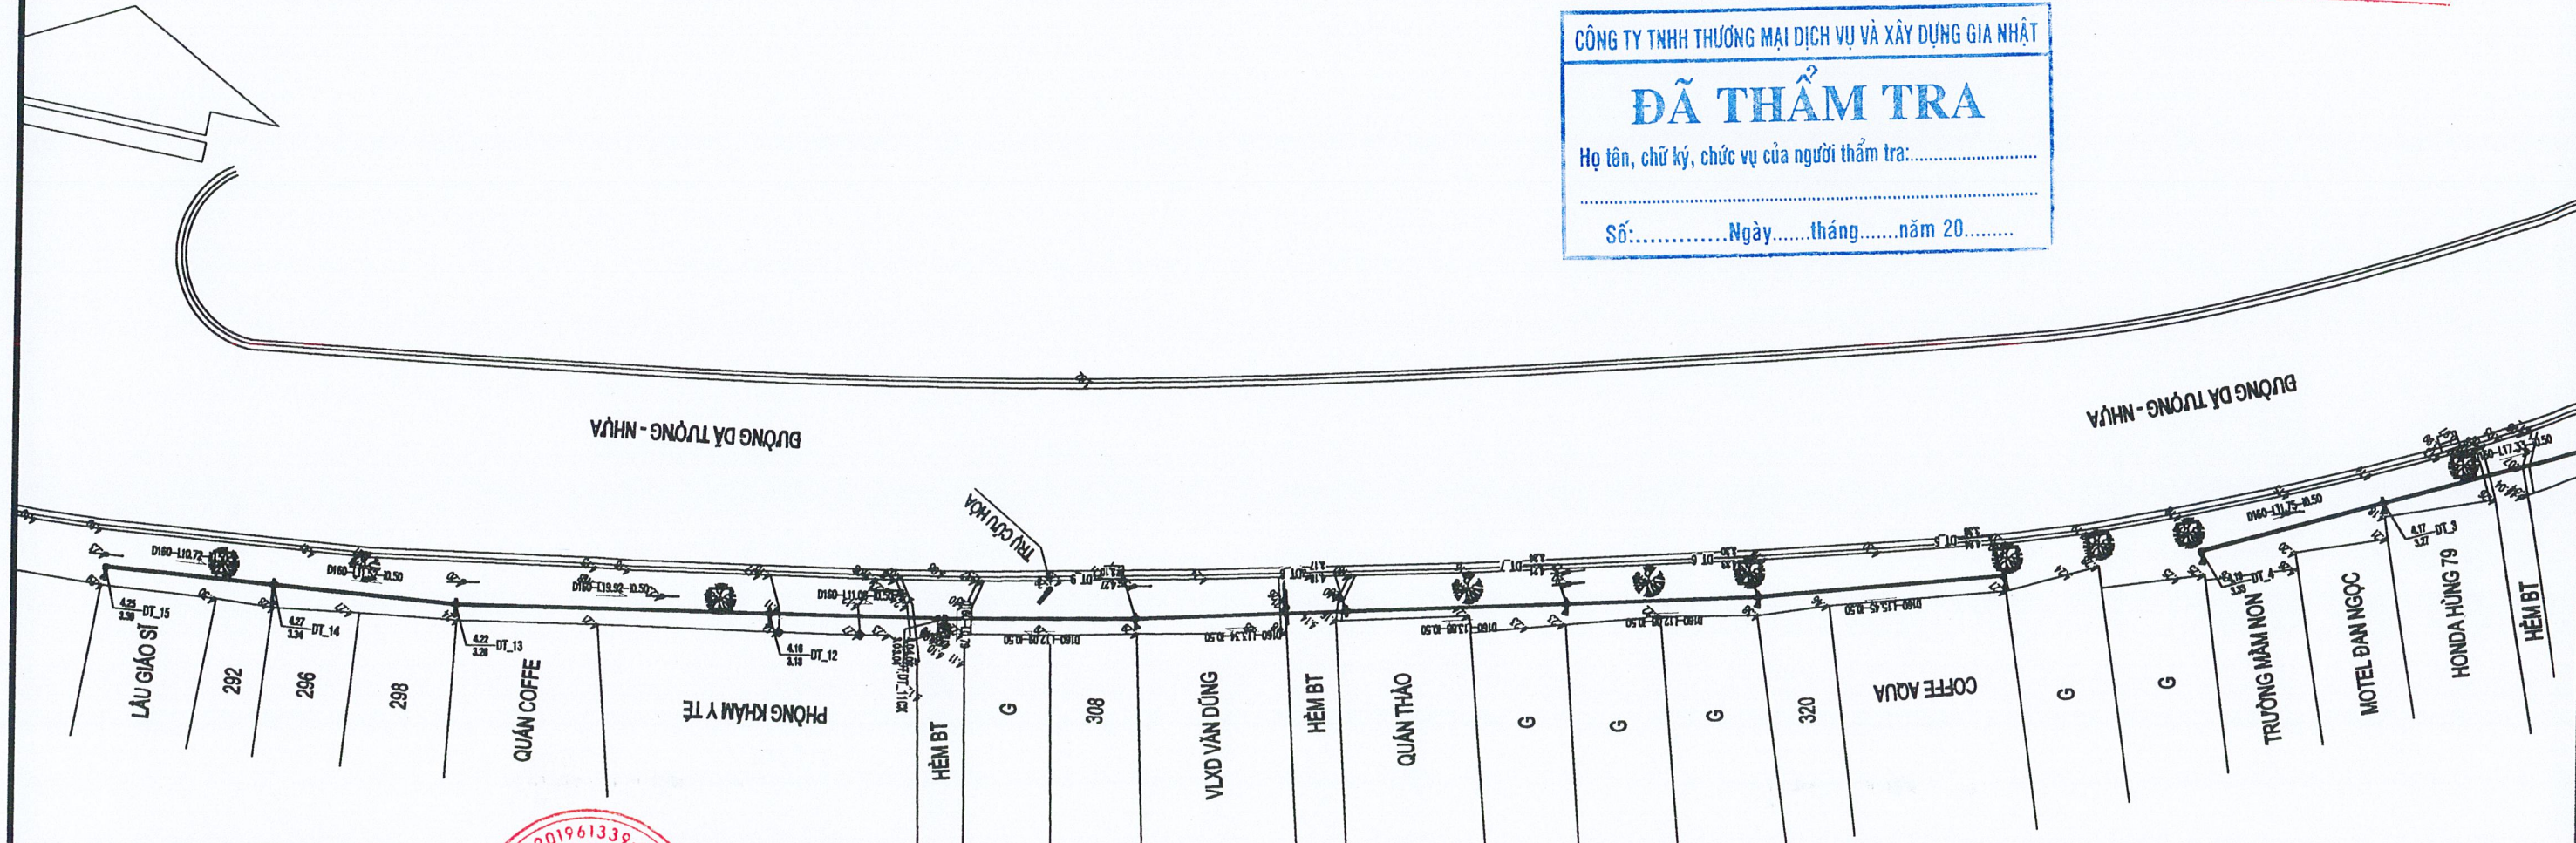

ĐẠI DIỆN CHỦ ĐẦU TƯ ỦY BAN NHÂN DÂN PHƯỜNG PHƯỚC LONG ĐỊA ĐIỂM: THÀNH PHỐ NHA TRANG - TỈNH KHÁNH HÒA	<p style="color: red; font-weight: bold;">C. TY TNHH XD VÀ DVTM MIỀN TRUNG</p> <p style="color: red; font-weight: bold;">VÀ DỊCH VỤ THƯƠNG MẠI MIỀN TRUNG</p> <p style="color: red; font-weight: bold;">TP. NHA TRANG - T. KHÁNH HÒA</p>	C.T.T.K	NGUYỄN KHẮC DỪNG		ĐỊ ÁN: HỆ THỐNG TUYẾN CỐNG CẤP 3 THOÁT NƯỚC THẢI TRÊN ĐỊA BÀN PHƯỜNG PHƯỚC LONG ĐỊA ĐIỂM: PHƯỜNG PHƯỚC LONG, THÀNH PHỐ NHA TRANG	BẢN VẼ: BÌNH ĐỒ, TRẮC DỌC THOÁT NƯỚC THẢI ĐƯỜNG DÃ TƯỢNG	
		THIẾT KẾ	MAI TẤN ĐẠT			NGÀY:	BƯỚC: TKBVC
		VẼ TÍNH	MAI TẤN ĐẠT			TỶ LỆ: 1/500	BẢN VẼ SỐ: 3/4-3
	NGUYỄN QUỐC CHINH	K.C.S	NGUYỄN QUỐC CHINH				




ĐƯỜNG KÍNH ĐỒ DẪN (MM/%)	0.50 D160		0.50 D160		0.50 D160	
CAO ĐỘ THIẾT KẾ (M)	4.19	4.17	4.19	4.19	4.19	4.19
CAO ĐỘ ĐÁY CỐNG (M)	3.33	3.27	3.27	3.18	3.18	3.16
CAO ĐỘ ĐÁY HỒ (M)	3.33	3.27	3.27	3.18	3.18	3.16
KHOẢNG CÁCH TÌM HỒ (M)	0.00	11.75	11.75	17.33	28.08	32.88
TÊN HỒ THỤ HỢP NỐI	DT_4	DT_3		DT_2	DT_1CX	

CÔNG TY TNHH THƯƠNG MẠI DỊCH VỤ VÀ XÂY DỰNG GIA NHẬT

ĐÃ THẨM TRA

Họ tên, chữ ký, chức vụ của người thẩm tra:


Số: Ngày tháng năm 20.....

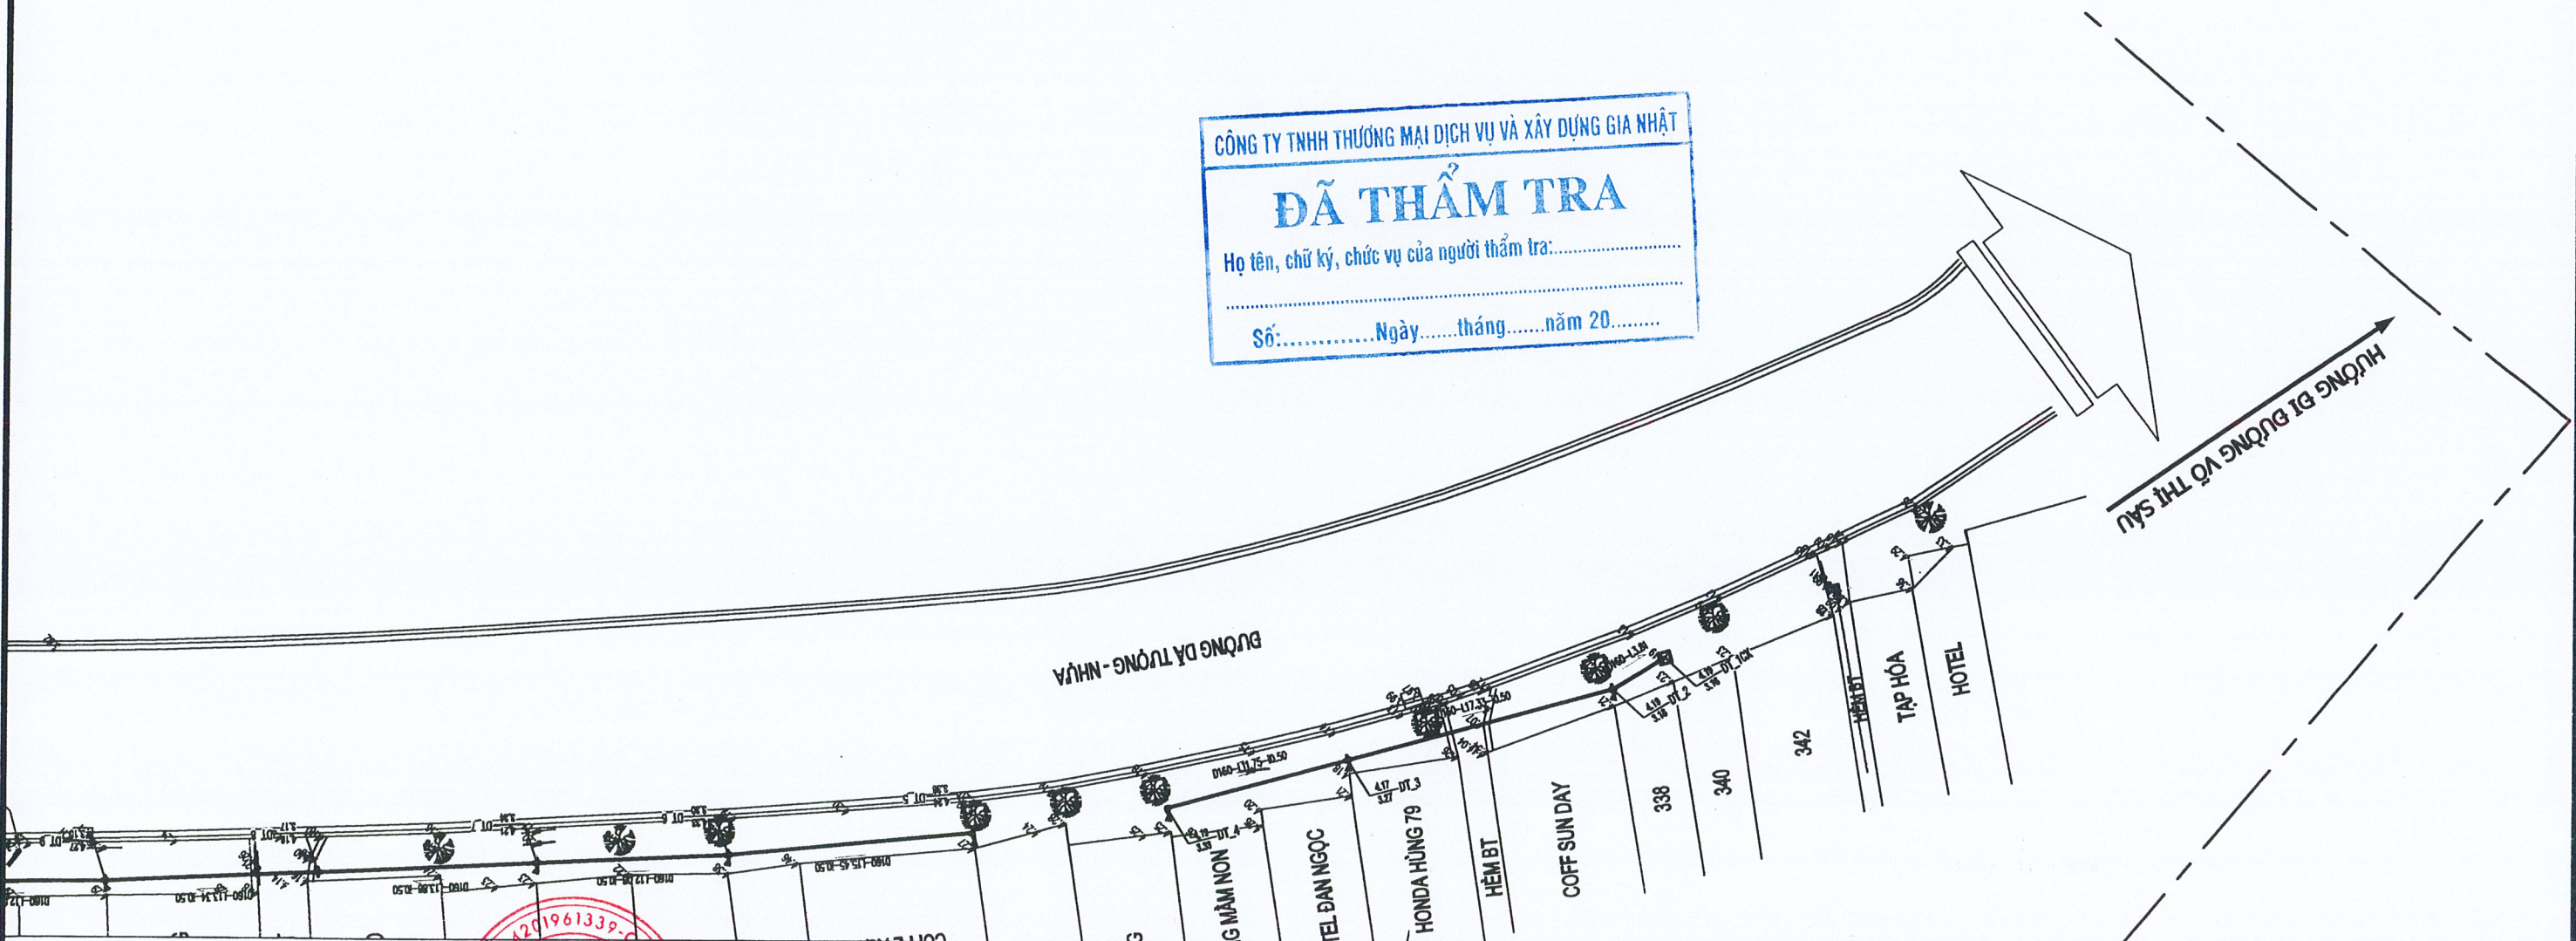


ĐẠI DIỆN CHỦ ĐẦU TƯ ỦY BAN NHÂN DÂN PHƯỜNG PHƯỚC LONG ĐỊA ĐIỂM: THÀNH PHỐ NHA TRANG - TỈNH KHÁNH HÒA		C.T.T.K NGUYỄN KHẮC DŨNG	DỰ ÁN: HỆ THỐNG TUYẾN CỐNG CẤP 3 THOÁT NƯỚC THẢI TRÊN ĐỊA BÀN PHƯỜNG PHƯỚC LONG ĐỊA ĐIỂM: PHƯỜNG PHƯỚC LONG, THÀNH PHỐ NHA TRANG	BẢN VẼ: BÌNH ĐỒ, TRẮC DỌC THOÁT NƯỚC THẢI ĐƯỜNG DÃ TƯỢNG	
		THIẾT KẾ MAI TẤN ĐẠT		NGÀY:	BƯỚC: TKBVTC
		VẼ TÍNH MAI TẤN ĐẠT		TỶ LỆ: 1/500	BẢN VẼ SỐ: 3/4-4
	NGUYỄN QUỐC CHINH	K.C.S NGUYỄN QUỐC CHINH			

10.00

MSS: 9.00

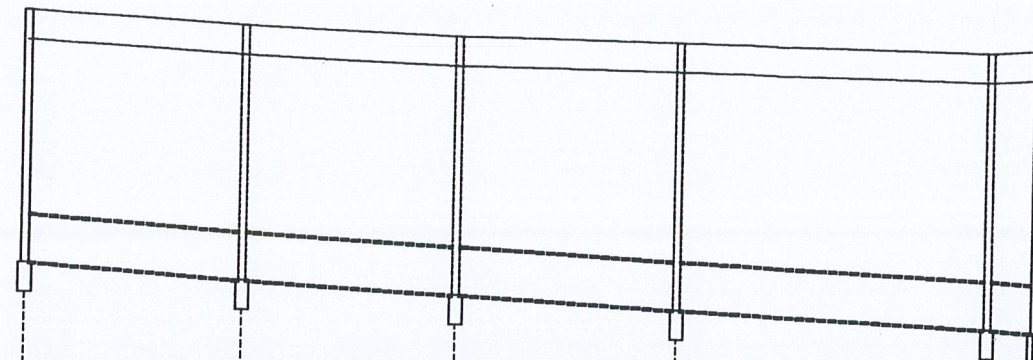

ĐƯỜNG KÍNH/ĐỘ DỐC (MM/%)		0.60	0.50	0.50	0.50	0.50	0.50
		D160	D160	D160	D160	D160	D160
CAO ĐỘ THIẾT KẾ (M)	10.24	10.20	10.17	10.16	10.14	10.15	
CAO ĐỘ ĐÁY CỐNG (M)	9.38	9.33	9.29	9.25	9.20	9.19	9.20
CAO ĐỘ ĐÁY HỐ (M)	9.38	9.33	9.29	9.25	9.20	9.19	9.20
KHOẢNG CÁCH TIM HỐ (M)	0.00	7.56	7.38	14.94	7.67	22.61	10.74
						33.35	50
TÊN HỐ THU/HỘP NỐI	H14_5	H14_4	H14_3	H14_2	H14_1	H14_CX	

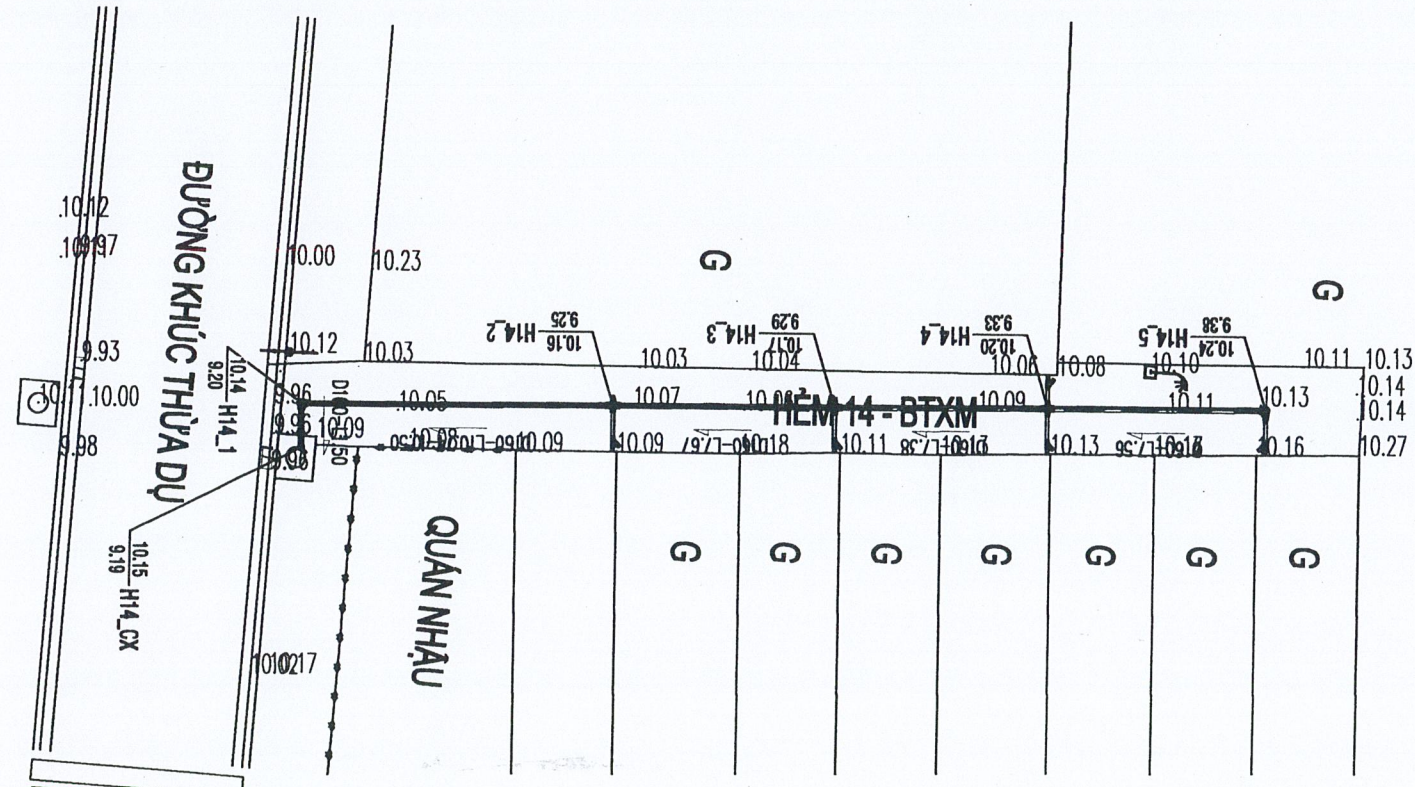

CÔNG TY TNHH THƯƠNG MẠI DỊCH VỤ VÀ XÂY DỰNG GIA NHẬT

ĐÃ THẨM TRA

Họ tên, chữ ký, chức vụ của người thẩm tra:.....

Số:..... Ngày..... tháng..... năm 20.....

ĐẠI DIỆN CHỦ ĐẦU TƯ

ỦY BAN NHÂN DÂN

PHƯỜNG PHƯỚC LONG

ĐỊA ĐIỂM: THÀNH PHỐ NHA TRANG - TỈNH KHÁNH HÒA

C. TY TNHH TMDV VÀ DVTM MIỀN TRUNG

CÔNG TY TNHH TMDV VÀ DVTM MIỀN TRUNG

ĐỊA CHỈ: 40/5/6 LÊ HỒNG PHONG, PHƯỜNG PHƯỚC LONG, TP. NHA TRANG

VÀ DỊCH VỤ THƯƠNG MẠI

MIỀN TRUNG

TP. NHA TRANG - T. KHÁNH HÒA

NGUYỄN QUỐC CHÍNH

C.T.T.K	NGUYỄN KHẮC DŨNG
THIẾT KẾ	MAI TẤN ĐẠT
VẼ TÍNH	MAI TẤN ĐẠT
K.C.S	NGUYỄN QUỐC CHÍNH

DỰ ÁN: HỆ THỐNG TUYẾN CÔNG CẤP 3 THOÁT NƯỚC THẢI TRÊN ĐỊA BÀN PHƯỜNG PHƯỚC LONG

ĐỊA ĐIỂM: PHƯỜNG PHƯỚC LONG, THÀNH PHỐ NHA TRANG

BẢN VẼ:

BÌNH ĐỒ, TRẮC DỌC THOÁT NƯỚC THẢI

HẸM 14 KHÚC THỪA DỰ

NGÀY:

TỶ LỆ: 1/500

BƯỚC: TKBVT

BẢN VẼ SỐ: 3/5-1

10.00

MSS: 9.00


ĐƯỜNG KÍNH/ĐỘ DỐC (MM/%)		0.50	0.70	0.59	
		D160	D160	D160	
CAO ĐỘ THIẾT KẾ (M)	10.11	10.05	9.97	9.93	
CAO ĐỘ ĐÁY CỐNG (M)	9.25	9.17	9.10	9.07	
CAO ĐỘ ĐÁY HỐ (M)	9.25	9.17	9.10	9.07	
KHOẢNG CÁCH TIM HỐ (M)	0.00	15.86	15.86	9.30	25.16
			5.90	31.06	
TÊN HỐ THU HỢP NỐI	LND_10	LND_9	LND_8	LND_CX3	

CÔNG TY TNHH THƯƠNG MẠI DỊCH VỤ VÀ XÂY DỰNG GIA NHẬT

ĐÃ THẨM TRA

Họ tên, chữ ký, chức vụ của người thẩm tra:

Số:.....Ngày.....tháng.....năm 20.....

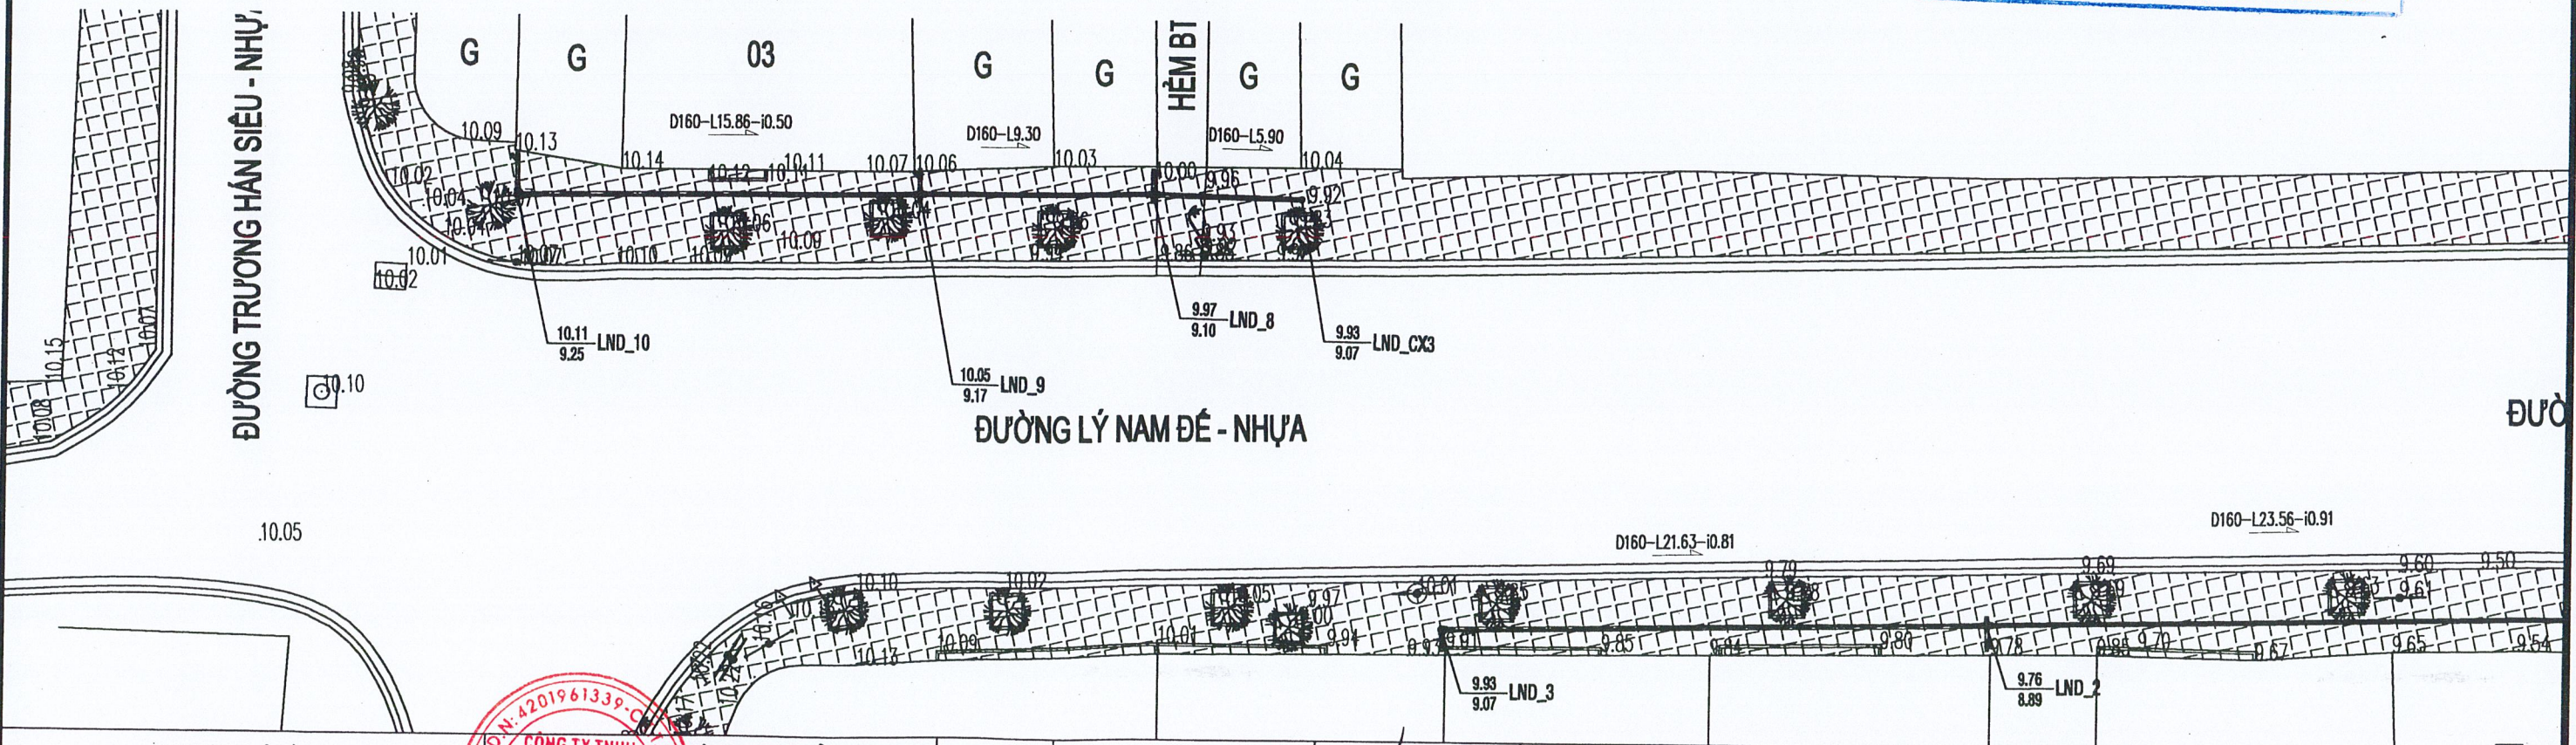


ĐẠI DIỆN CHỦ ĐẦU TƯ ỦY BAN NHÂN DÂN PHƯỜNG PHƯỚC LONG ĐỊA ĐIỂM: THÀNH PHỐ NHA TRANG - TỈNH KHÁNH HÒA		C.T.T.K	NGUYỄN KHẮC DŨNG		DỰ ÁN: HỆ THỐNG TUYẾN CỐNG CẤP 3 THOÁT NƯỚC THẢI TRÊN ĐỊA BÀN PHƯỜNG PHƯỚC LONG ĐỊA ĐIỂM: PHƯỜNG PHƯỚC LONG, THÀNH PHỐ NHA TRANG	BẢN VẼ: BÌNH ĐỒ, TRẮC DỌC THOÁT NƯỚC THẢI ĐƯỜNG LÝ NAM ĐẾ	
		THIẾT KẾ	MAI TẤN ĐẠT			NGÀY:	BƯỚC: TKBVTC
		VẼ TÍNH	MAI TẤN ĐẠT			TỶ LỆ: 1/500	BẢN VẼ SỐ: 3/6-1
		K.C.S	NGUYỄN QUỐC CHINH				

10.00

9.00

MSS: 8.50

ĐƯỜNG KÍNH/ĐỘ DỐC (MM/%)		0.81		0.91		0.50
		D160		D160		D160
CAO ĐỘ THIẾT KẾ (M)	9.93		9.76		9.54	9.51
CAO ĐỘ ĐÁY CỐNG (M)	9.07		8.89 8.89		8.68 8.68	8.61
CAO ĐỘ ĐÁY HỐ (M)	9.07		8.89		8.68	8.61
KHOẢNG CÁCH TIM HỐ (M)	0.00	21.63	21.63	23.56	45.19	59.12
TÊN HỐ THU/HỘP NỐI	LND_3		LND_2		LND_1	LND_CX1

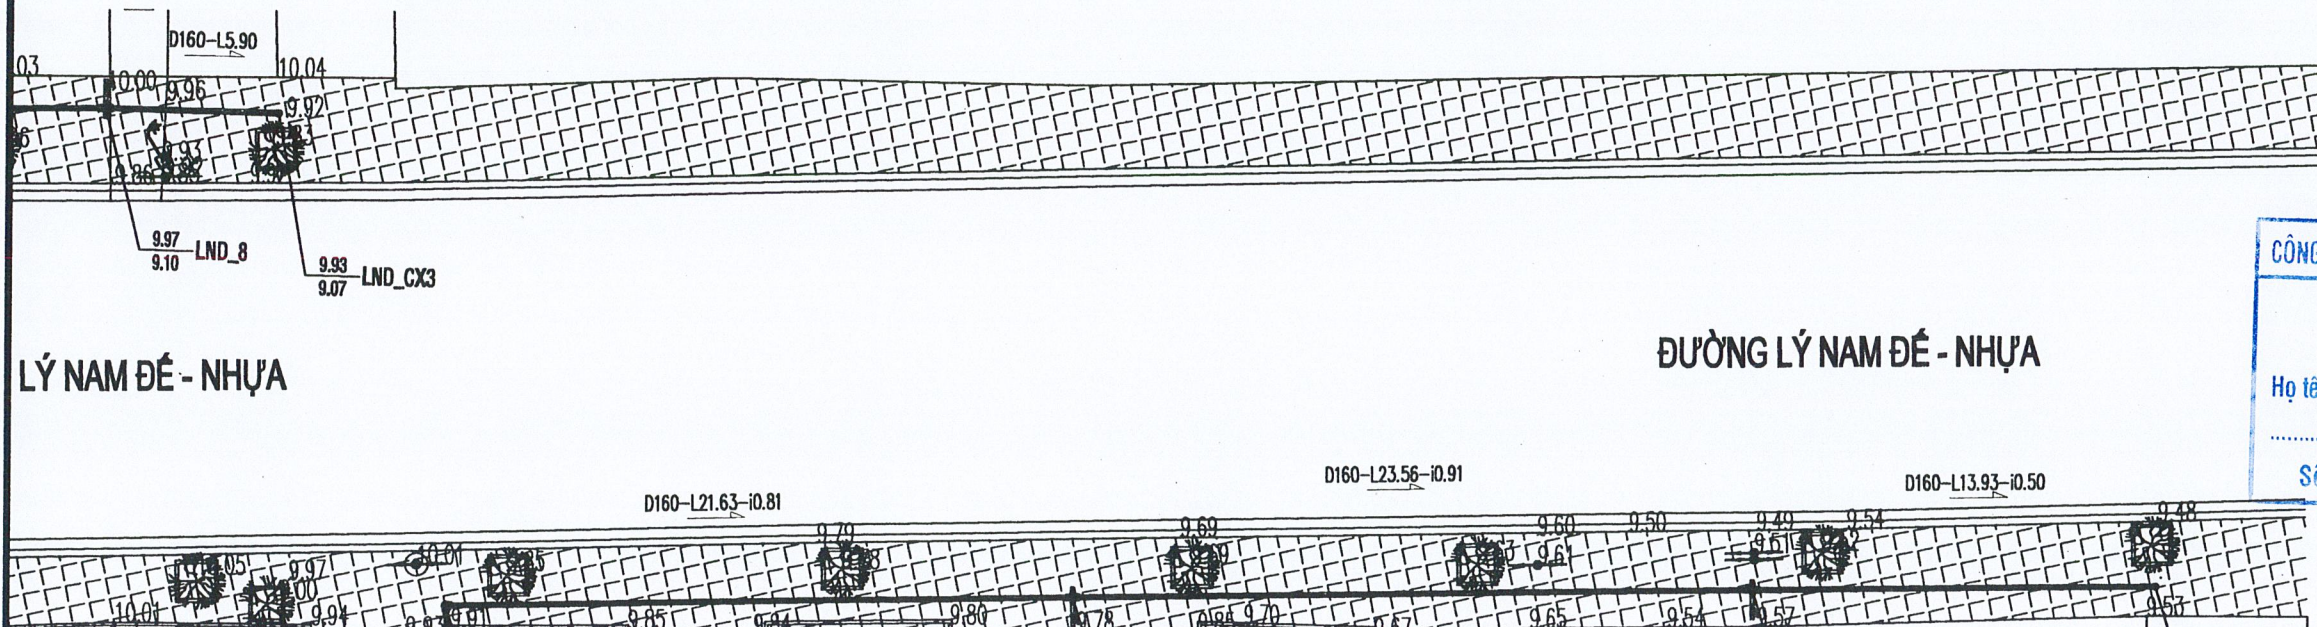

LÝ NAM ĐẾ - NHỰA

ĐƯỜNG LÝ NAM ĐẾ - NHỰA

CÔNG TY TNHH THƯƠNG MẠI DỊCH VỤ VÀ XÂY DỰNG GIA NHẬT

ĐÃ THẨM TRA

Họ tên, chữ ký, chức vụ của người thẩm tra:

Số: Ngày tháng năm 20.....

	9.93 9.07 LND_3		9.76 8.89 LND_2		9.54 8.68 LND_1	9.51 8.61 LND_CX1	
G		G	45	G	GBTXM	CAFE BÓNG ĐÁ	G

ĐẠI DIỆN CHỦ ĐẦU TƯ

ỦY BAN NHÂN DÂN

PHƯỜNG PHƯỚC LONG

ĐỊA ĐIỂM: THÀNH PHỐ NHA TRANG - TỈNH KHÁNH HÒA

C. T. V. T. X. D. VÀ D. V. T. M. MIỀN TRUNG

ĐỊA ĐIỂM: PHƯỜNG PHƯỚC LONG, TP. NHA TRANG

VÀ DỊCH VỤ THƯƠNG MẠI

MIỀN TRUNG


TP. NHA TRANG - T. KHÁNH HÒA

NGUYỄN QUỐC CHINH

C.T.T.K	NGUYỄN KHẮC DŨNG
THIẾT KẾ	MAI TẤN ĐẠT
VẼ TÍNH	MAI TẤN ĐẠT
K.C.S	NGUYỄN QUỐC CHINH

ĐỊA ĐIỂM: PHƯỜNG PHƯỚC LONG, THÀNH PHỐ NHA TRANG

BẢN VẼ:	
BÌNH ĐỒ, TRẮC DỌC THOÁT NƯỚC THẢI	
ĐƯỜNG LÝ NAM ĐẾ	
NGÀY:	BƯỚC: TKBVTC
TỶ LỆ: 1/500	BẢN VẼ SỐ: 3/6-2

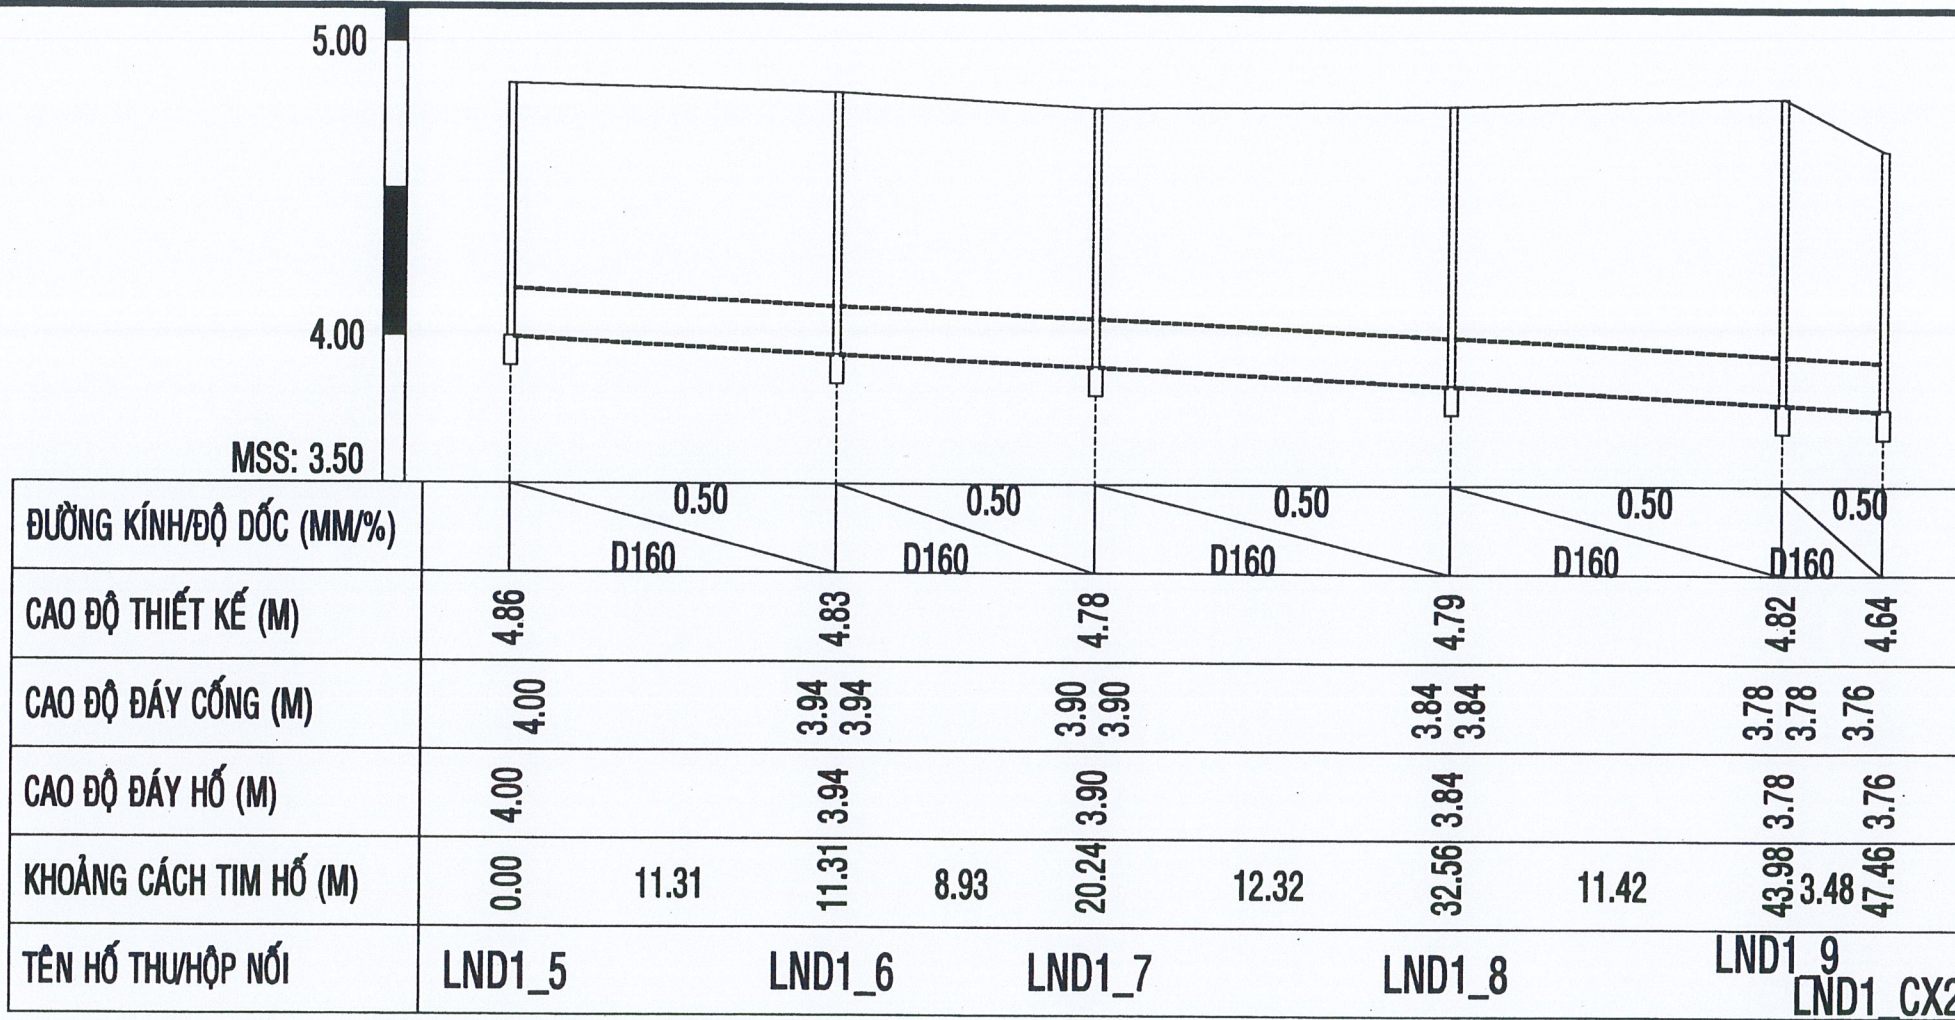


CÔNG TY TNHH THƯƠNG MẠI DỊCH VỤ VÀ XÂY DỰNG GIA NHẬT

ĐÃ THẨM TRA

Họ tên, chữ ký, chức vụ của người thẩm tra:

Số:.....Ngày.....tháng.....năm 20.....

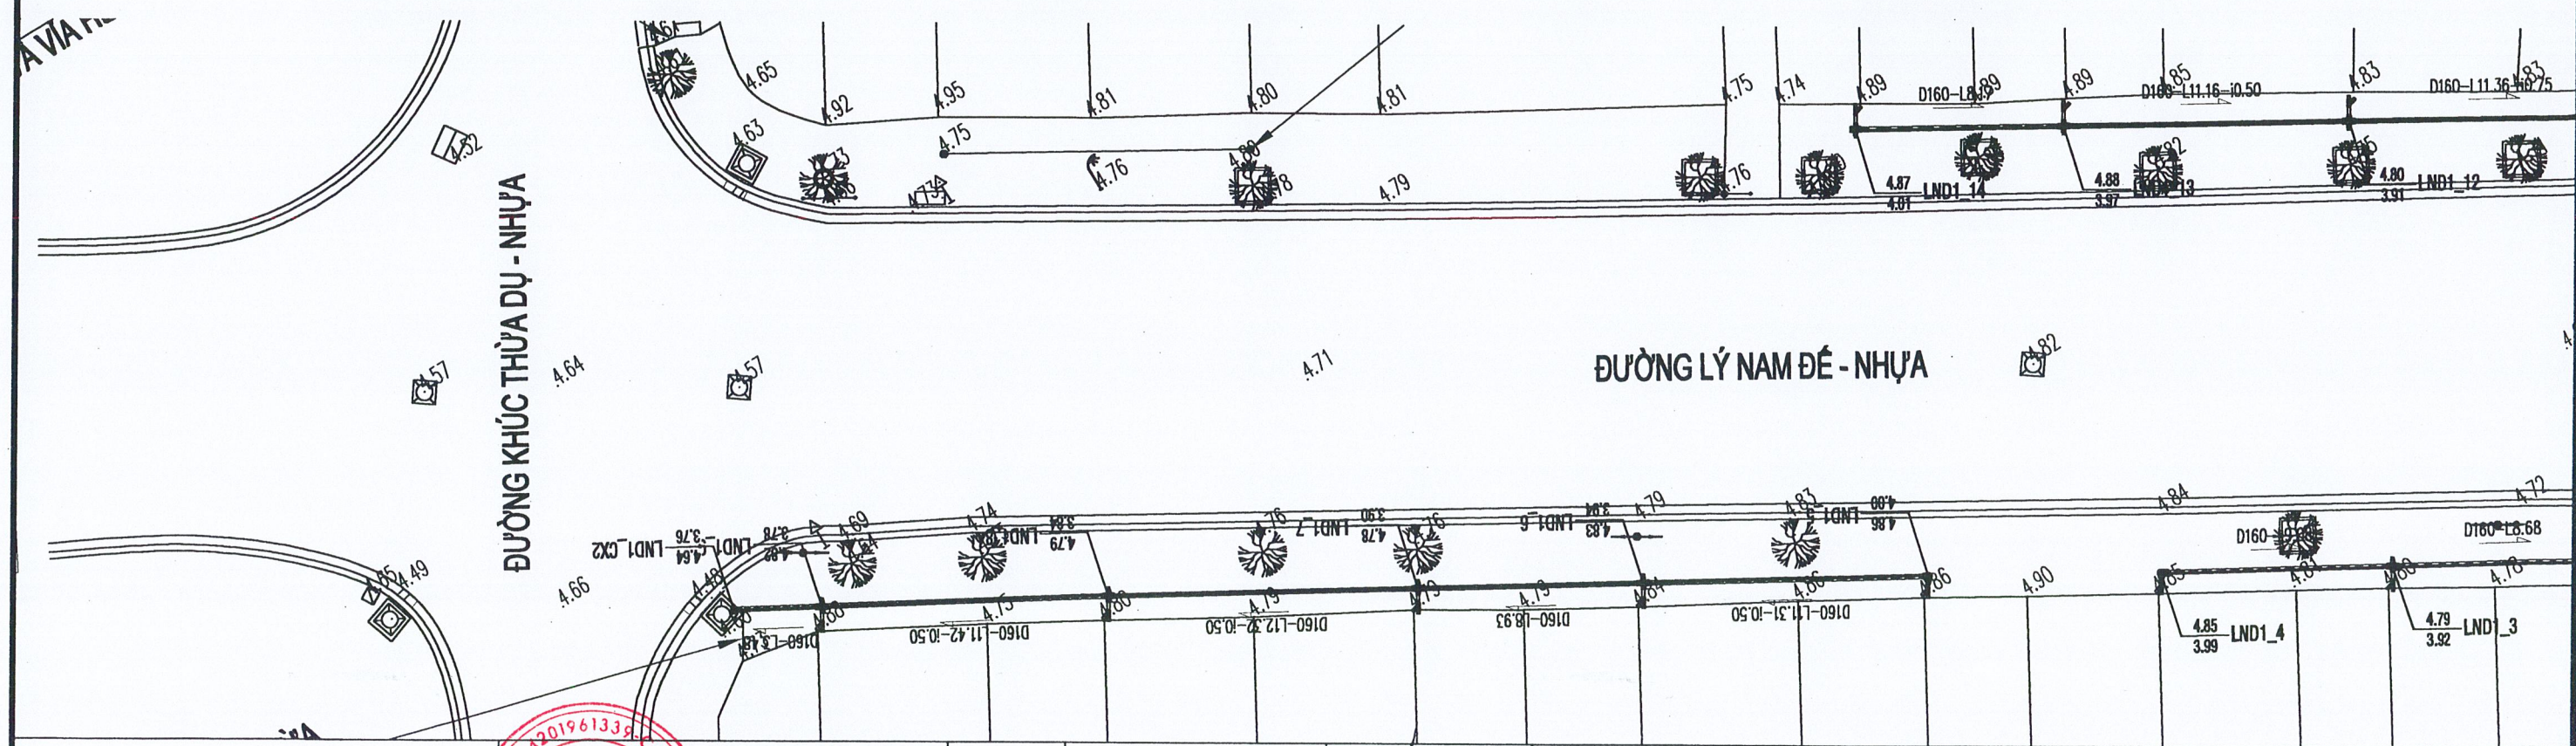

ĐẠI DIỆN CHỦ ĐẦU TƯ ỦY BAN NHÂN DÂN PHƯỜNG PHƯỚC LONG ĐỊA ĐIỂM: THÀNH PHỐ NHA TRANG - TỈNH KHÁNH HÒA		C.T.T.K	NGUYỄN KHẮC DŨNG		DỰ ÁN: HỆ THỐNG TUYẾN CỐNG CẤP 3 THOÁT NƯỚC THẢI TRÊN ĐỊA BÀN PHƯỜNG PHƯỚC LONG ĐỊA ĐIỂM: PHƯỜNG PHƯỚC LONG, THÀNH PHỐ NHA TRANG	BẢN VẼ: BÌNH ĐỒ, TRẮC DỌC THOÁT NƯỚC THẢI ĐƯỜNG LÝ NAM ĐẾ	
		THIẾT KẾ	MAI TẤN ĐẠT			NGÀY:	BƯỚC: TKBVTC
		VẼ TÍNH	MAI TẤN ĐẠT			TỶ LỆ: 1/500	BẢN VẼ SỐ: 3/6-3
		K.C.S	NGUYỄN QUỐC CHINH				

5.00

4.00

MSS: 3.50


ĐƯỜNG KÍNH/ĐỘ DỐC (MM/%)	0.72		0.98		0.73		1.03	
	D160		D160		D160		D160	
CAO ĐỘ THIẾT KẾ (M)	4.85	4.79	4.70	4.64	4.52			
CAO ĐỘ ĐÁY CỐNG (M)	3.99	3.92	3.83	3.78	3.65			
CAO ĐỘ ĐÁY HỐ (M)	3.99	3.92	3.83	3.78	3.65			
KHOẢNG CÁCH TIM HỐ (M)	0.00	9.08	9.08	8.68	17.76	7.51	25.27	12.15
TÊN HỐ THUẬN NỐI	LND1_4	LND1_3	LND1_2	LND1_1	LND1_CX1			

CÔNG TY TNHH THƯƠNG MẠI DỊCH VỤ VÀ XÂY DỰNG GIA NHẬT

ĐÃ THẨM TRA

Họ tên, chữ ký, chức vụ của người thẩm tra:.....

Số:.....Ngày.....tháng.....năm 20.....

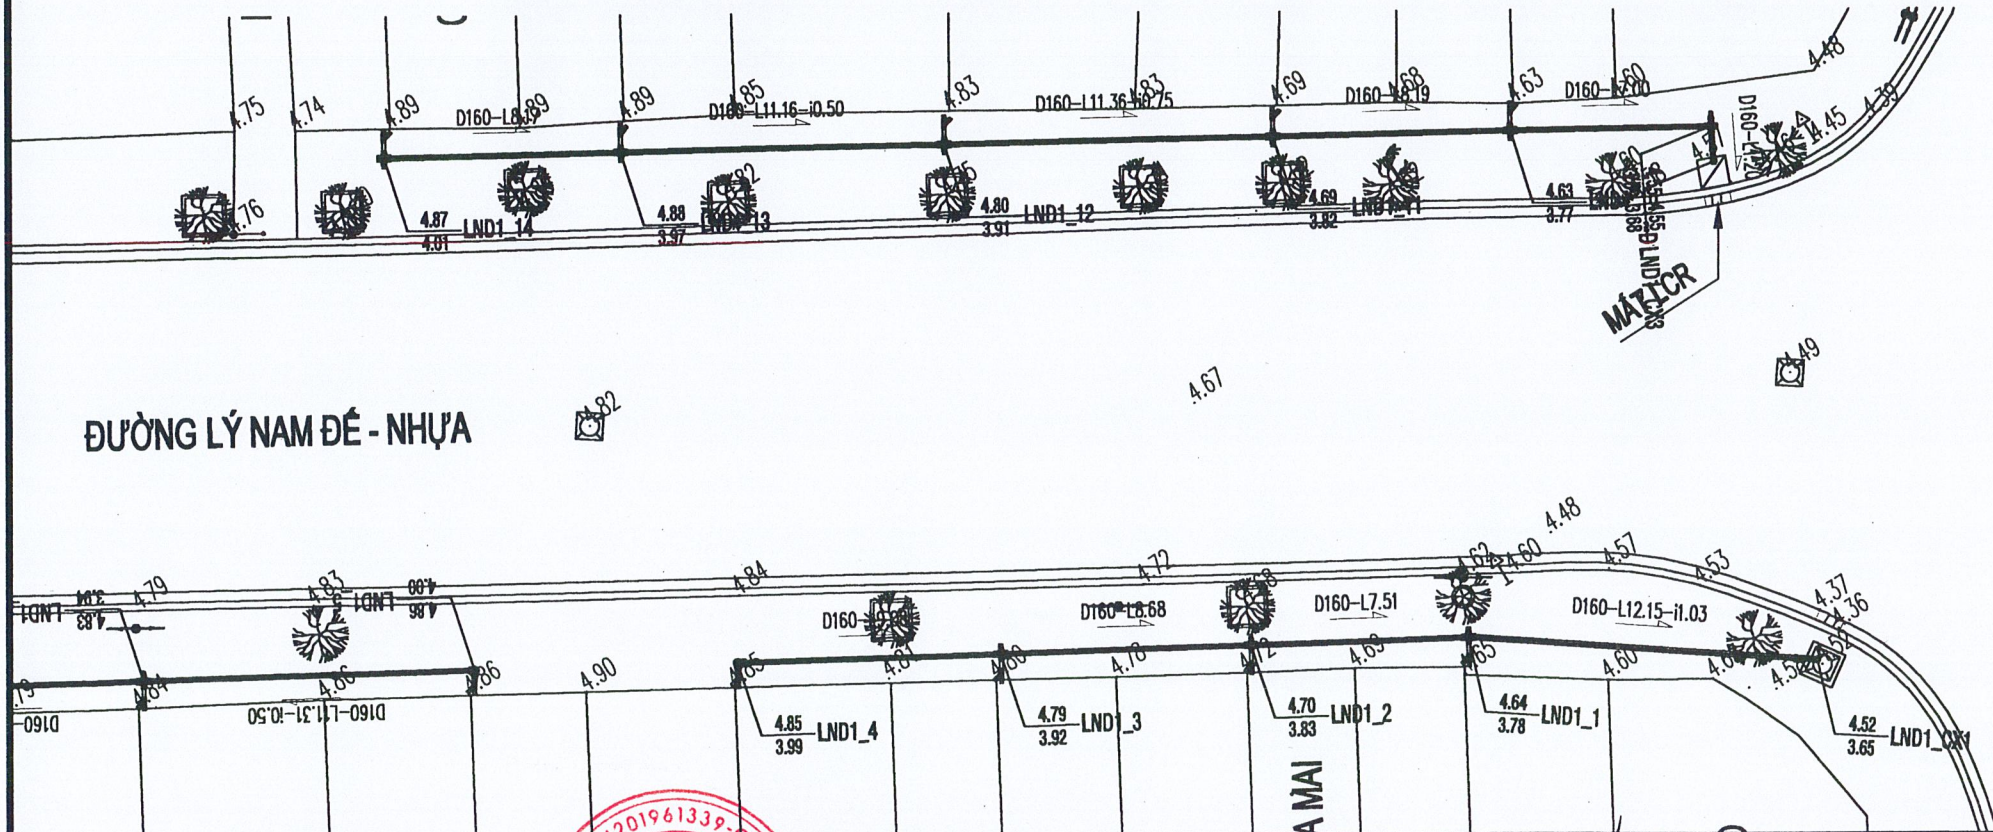

ĐẠI DIỆN CHỦ ĐẦU TƯ

ỦY BAN NHÂN DÂN

PHƯỜNG PHƯỚC LONG

ĐỊA ĐIỂM: THÀNH PHỐ NHA TRANG - TỈNH KHÁNH HÒA

CÔNG TY TNHH TVXD VÀ DVTM MIỀN TRUNG

TIỀN CHẾ, QUẢN LÝ CÔNG TRÌNH, PHƯỜNG PHƯỚC LONG, TP. NHA TRANG

VÀ DỊCH VỤ THƯƠNG MẠI

MIỀN TRUNG

TP. NHA TRANG - T. KHÁNH HÒA

NGUYỄN QUỐC CHINH

C.T.T.K	NGUYỄN KHẮC DŨNG
THIẾT KẾ	MAI TẤN ĐẠT
VẼ TÍNH	MAI TẤN ĐẠT
K.C.S	NGUYỄN QUỐC CHINH

DỰ ÁN: HỆ THỐNG TUYẾN CỐNG CẤP 3 THOÁT NƯỚC THẢI TRÊN ĐỊA BÀN PHƯỜNG PHƯỚC LONG

ĐỊA ĐIỂM: PHƯỜNG PHƯỚC LONG, THÀNH PHỐ NHA TRANG


BẢN VẼ:	
BÌNH ĐỒ, TRẮC DỌC THOÁT NƯỚC THẢI	
ĐƯỜNG LÝ NAM ĐẾ	
NGÀY:	BƯỚC: TKBVTG
TỶ LỆ: 1/500	BẢN VẼ SỐ: 3/6-4

5.00

4.00

MSS: 3.50

ĐƯỜNG KÍNH/ĐỘ DỐC (MM/%)	0.50		0.50		0.75		0.67		1.21		0.50	
	D160		D160		D160		D160		D160		D160	
CAO ĐỘ THIẾT KẾ (M)	4.87	4.88	4.88	4.80	4.80	4.69	4.63	4.63	4.55	4.55	4.55	4.55
CAO ĐỘ ĐÁY CỐNG (M)	4.01	3.97	3.97	3.91	3.91	3.82	3.82	3.77	3.77	3.69	3.68	3.69
CAO ĐỘ ĐÁY HỐ (M)	4.01	3.97	3.97	3.91	3.91	3.82	3.82	3.77	3.77	3.69	3.68	3.69
KHOẢNG CÁCH TÌM HỐ (M)	0.00	8.17	8.17	11.16	19.33	11.36	30.69	8.19	38.88	7.00	45.88	1.20
TÊN HỐ THU HỘP NỐI	LND1_14	LND1_13		LND1_12		LND1_11		LND1_10		LND1_10A LND1_CX3		

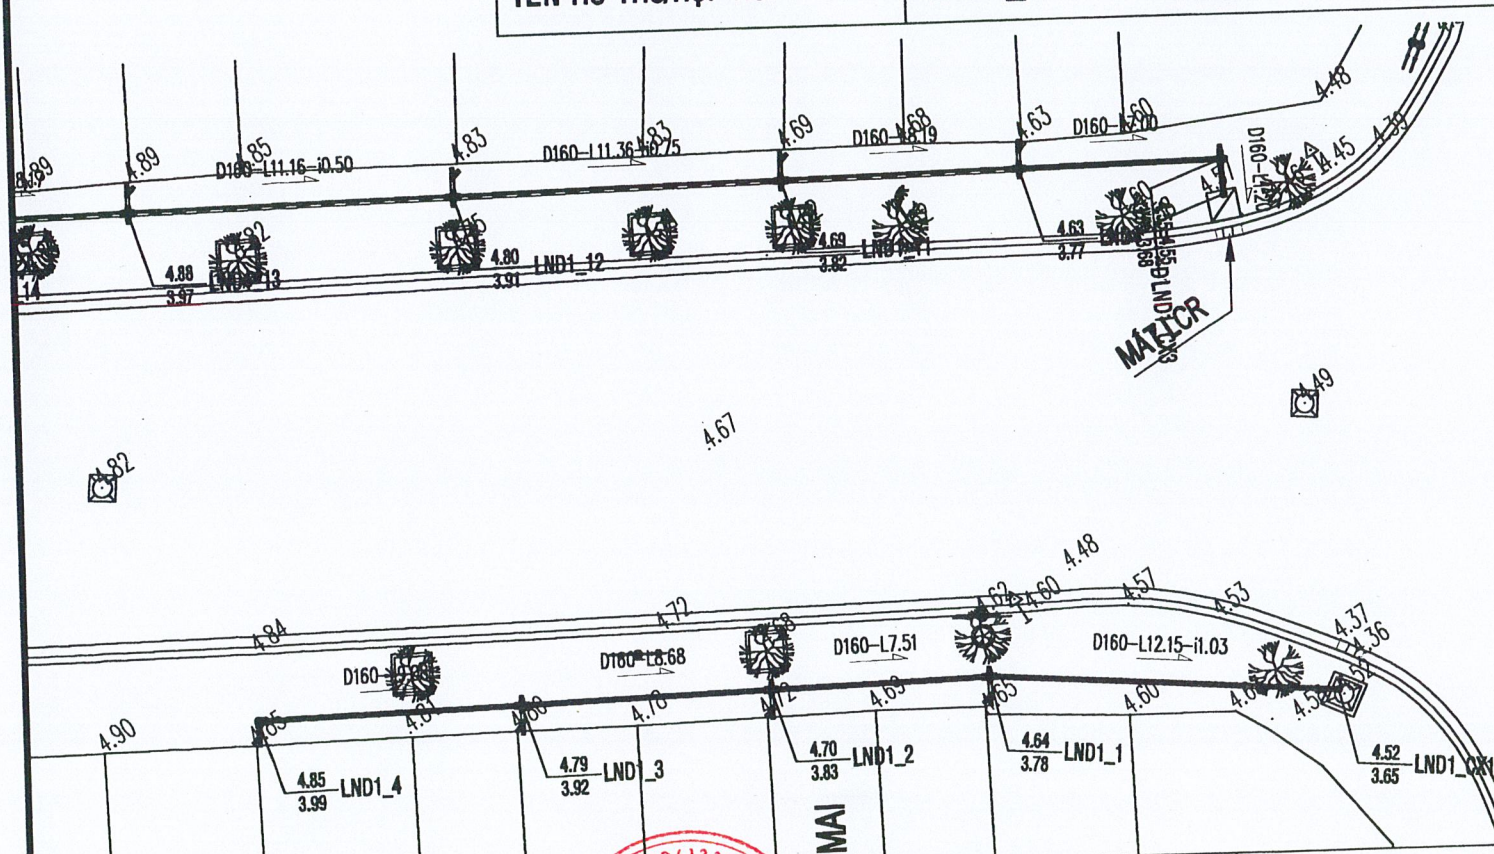


ĐƯỜNG NGUYỄN ĐỨC CẢNH - NHỰA

CÔNG TY THƯƠNG MẠI DỊCH VỤ VÀ XÂY DỰNG GIA NHẬT

ĐÃ THẨM TRA

Họ tên, chữ ký, chức vụ của người thẩm tra:

Số: Ngày tháng năm 20.....

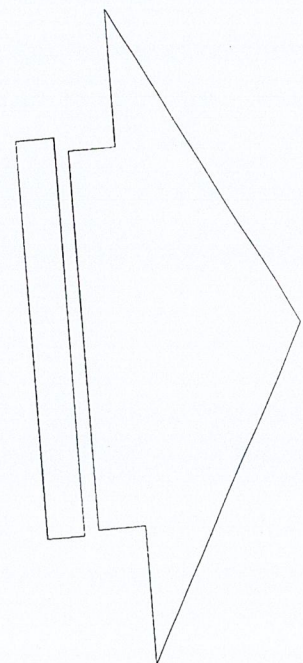

ĐẠI DIỆN CHỦ ĐẦU TƯ

ỦY BAN NHÂN DÂN

PHƯỜNG PHƯỚC LONG

ĐỊA ĐIỂM: THÀNH PHỐ NHA TRANG - TỈNH KHÁNH HÒA

CÔNG TY TNHH TXD VÀ DVTM MIỀN TRUNG

ĐƠN VỊ THIẾT KẾ VÀ DỊCH VỤ THƯƠNG MẠI

MIỀN TRUNG

1961330

NGUYỄN QUỐC CHÍNH

C.T.T.K	NGUYỄN KHẮC DŨNG
THIẾT KẾ	MAI TẤN ĐẠT
VẼ TÍNH	MAI TẤN ĐẠT
K.C.S	NGUYỄN QUỐC CHÍNH

DỰ ÁN: HỆ THỐNG TUYẾN CỐNG CẤP 3 THOÁT NƯỚC THẢI TRÊN ĐỊA BÀN PHƯỜNG PHƯỚC LONG

ĐỊA ĐIỂM: PHƯỜNG PHƯỚC LONG, THÀNH PHỐ NHA TRANG

BẢN VẼ:

BÌNH ĐỒ, TRẮC DỌC THOÁT NƯỚC THẢI

ĐƯỜNG LÝ NAM ĐẾ

NGÀY:


TỶ LỆ: 1/500

BƯỚC: TKBVC

BẢN VẼ SỐ: 3/6-5


ĐƯỜNG KÍNH/ĐỘ DỐC (MM/%)	1.57 D160					0.50 D160					0.50 D160				
CAO ĐỘ THIẾT KẾ (M)	10.19	10.08	10.12	10.14	10.08	10.19	10.08	10.12	10.14	10.08	10.19	10.08	10.12	10.14	10.08
CAO ĐỘ ĐÁY CỐNG (M)	9.33	9.22	9.18	9.10	9.09	9.33	9.22	9.18	9.10	9.09	9.33	9.22	9.18	9.10	9.09
CAO ĐỘ ĐÁY HỒ (M)	9.33	9.22	9.18	9.10	9.09	9.33	9.22	9.18	9.10	9.09	9.33	9.22	9.18	9.10	9.09
KHOẢNG CÁCH TİM HỒ (M)	0.00	7.32	7.32	8.31	15.63	15.33	30.06	2.03	32.96	9.09	0.00	7.32	7.32	8.31	15.63
TÊN HỒ THỤNHẬP NỐI	THS_5	THS_4	THS_3	THS_2	THS_1	THS_0	THS_5	THS_4	THS_3	THS_2	THS_1	THS_0	THS_5	THS_4	THS_3

ĐƯỜNG KÍNH/ĐỘ DỐC (MM/%)	0.50 D160					0.50 D160					0.50 D160				
CAO ĐỘ THIẾT KẾ (M)	10.08	10.02	10.03	10.02	10.02	10.08	10.02	10.03	10.02	10.02	10.08	10.02	10.03	10.02	10.02
CAO ĐỘ ĐÁY CỐNG (M)	9.22	9.13	9.06	9.06	9.02	9.22	9.13	9.06	9.06	9.02	9.22	9.13	9.06	9.06	9.02
CAO ĐỘ ĐÁY HỒ (M)	9.22	9.13	9.06	9.06	9.02	9.22	9.13	9.06	9.06	9.02	9.22	9.13	9.06	9.06	9.02
KHOẢNG CÁCH TİM HỒ (M)	0.00	17.30	13.76	31.06	8.29	0.00	17.30	13.76	31.06	8.29	0.00	17.30	13.76	31.06	8.29
TÊN HỒ THỤNHẬP NỐI	THS_12	THS_11	THS_10	THS_9	THS_8	THS_12	THS_11	THS_10	THS_9	THS_8	THS_12	THS_11	THS_10	THS_9	THS_8

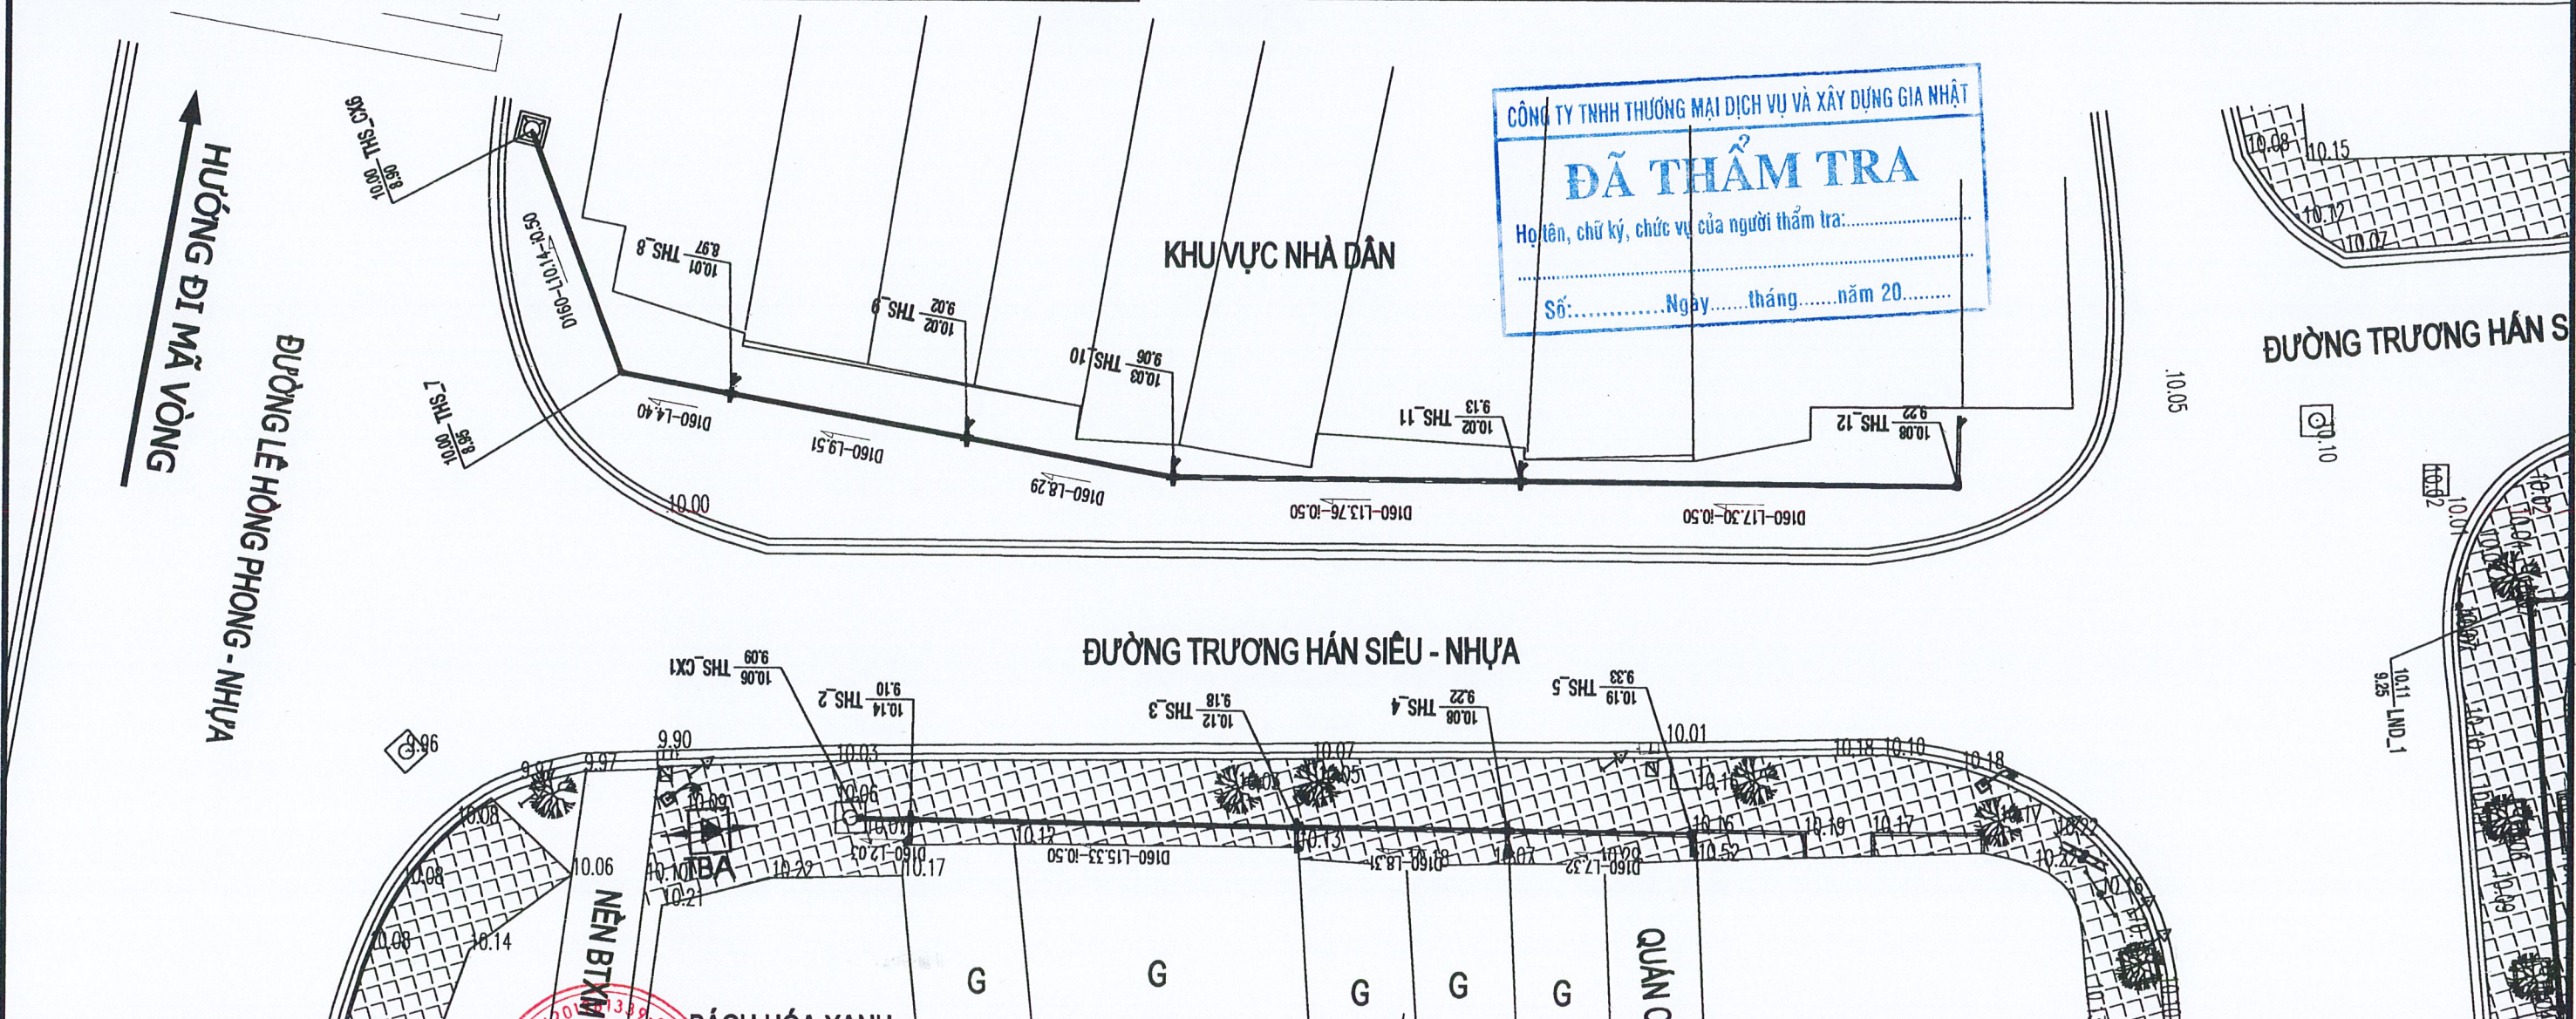

ĐẠI DIỆN CHỦ ĐẦU TƯ ỦY BAN NHÂN DÂN PHƯỜNG PHƯỚC LONG ĐỊA ĐIỂM: THÀNH PHỐ NHA TRANG - TỈNH KHÁNH HÒA	CÔNG TY TNHH THƯƠNG MẠI DỊCH VỤ VÀ XÂY DỰNG GIA NHẬT MIỄN TRUNG NGUYỄN QUỐC CHINH	C.T.T.K	NGUYỄN KHẮC DŨNG	DỰ ÁN: HỆ THỐNG TUYẾN CỐNG CẤP 3 THOÁT NƯỚC THẢI TRÊN ĐỊA BÀN PHƯỜNG PHƯỚC LONG ĐỊA ĐIỂM: PHƯỜNG PHƯỚC LONG, THÀNH PHỐ NHA TRANG	BẢN VẼ: BÌNH ĐỒ, TRẮC DỌC THOÁT NƯỚC THẢI ĐƯỜNG TRƯƠNG HÁN SIÊU NGÀY: _____ TỶ LỆ: 1/500
		THIẾT KẾ	MAI TẤN ĐẠT		
		VẼ TÍNH	MAI TẤN ĐẠT		BẢN VẼ SỐ: 3/7-1
		K.C.S	NGUYỄN QUỐC CHINH		

MSS: 8.00											
ĐƯỜNG KÍNH/ĐỘ DỐC (MM/%)		0.50	0.50	0.50	0.50	0.50	0.50	0.50	0.50	0.50	
CAO ĐỘ THIẾT KẾ (M)	10.08		10.02		10.03		10.02		10.01		10.00
CAO ĐỘ ĐÁY CỐNG (M)	9.22		9.13		9.06		9.02		8.97		8.90
CAO ĐỘ ĐÁY HỐ (M)	9.22		9.13		9.06		9.02		8.97		8.90
KHOẢNG CÁCH TİM HỐ (M)	0.00	17.30	17.30	13.76	31.06	8.29	39.35	9.51	48.86	4.40	53.26
TÊN HỐ THỤ HỢP NƠI	THS_12		THS_11		THS_10		THS_9		THS_8		THS_7
											THS_CX6

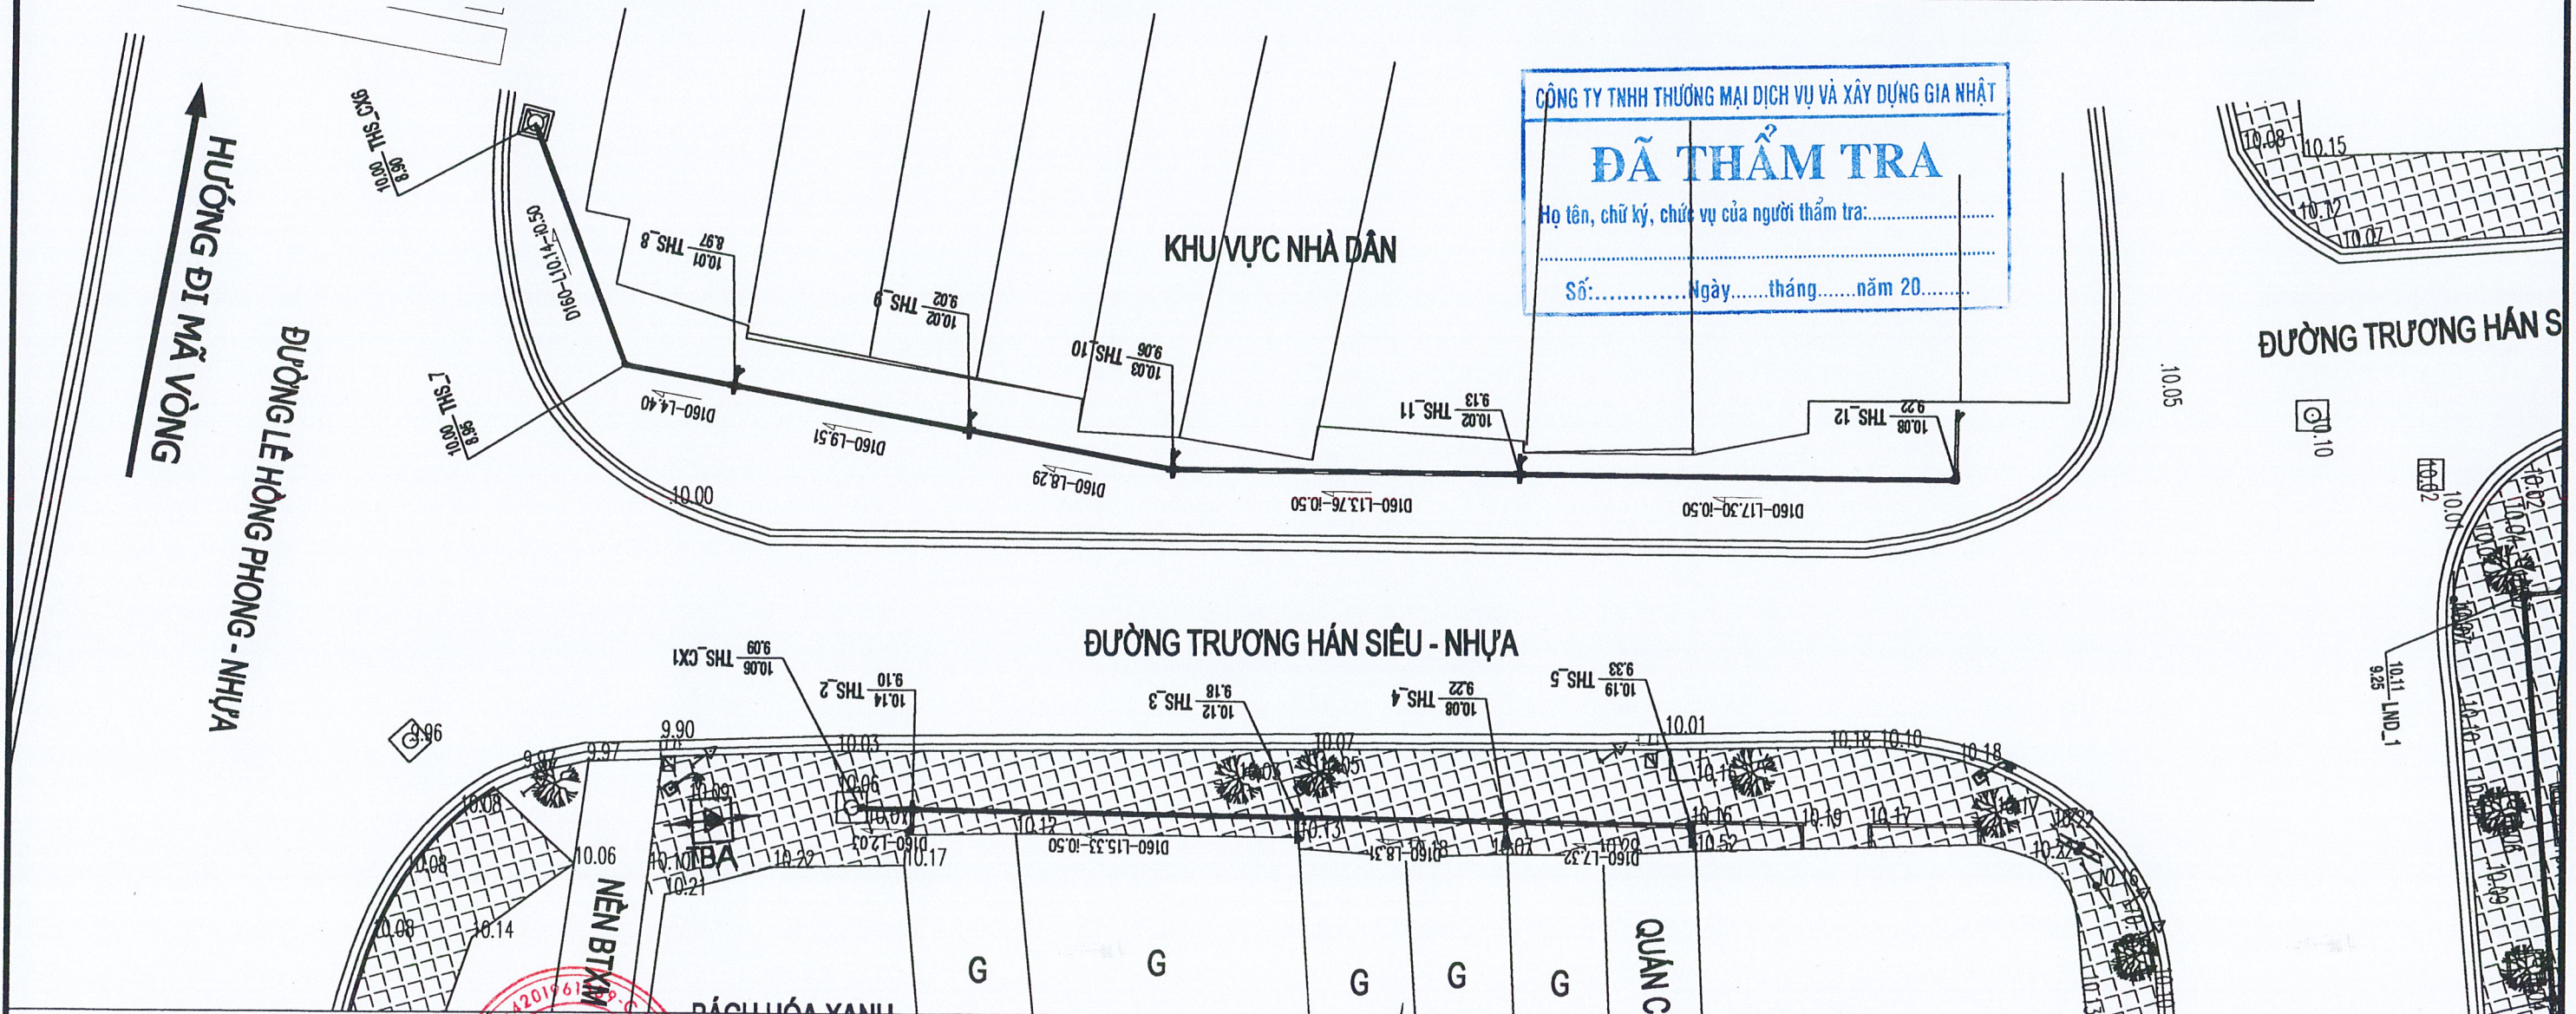


CÔNG TY TNHH THƯƠNG MẠI DỊCH VỤ VÀ XÂY DỰNG GIA NHẬT

ĐÃ THẨM TRA

Họ tên, chữ ký, chức vụ của người thẩm tra:.....

Số:..... Ngày.....tháng.....năm 20.....

ĐẠI DIỆN CHỦ ĐẦU TƯ ỦY BAN NHÂN DÂN PHƯỜNG PHƯỚC LONG ĐỊA ĐIỂM: THÀNH PHỐ NHA TRANG - TỈNH KHÁNH HÒA		C.T.T.K	NGUYỄN KHẮC DÙNG	DỰ ÁN: HỆ THỐNG TUYẾN CỐNG CẤP 3 THOÁT NƯỚC THẢI TRÊN ĐỊA BÀN PHƯỜNG PHƯỚC LONG ĐỊA ĐIỂM: PHƯỜNG PHƯỚC LONG, THÀNH PHỐ NHA TRANG	BẢN VẼ: BÌNH ĐỒ, TRẮC DỌC THOÁT NƯỚC THẢI ĐƯỜNG TRƯƠNG HÁN SIÊU
		THIẾT KẾ	MAI TẤN ĐẠT		NGÀY:
		VẼ TÍNH	MAI TẤN ĐẠT	TỶ LỆ: 1/500	BẢN VẼ SỐ: 3/7-1
		K.C.S	NGUYỄN QUỐC CHINH		

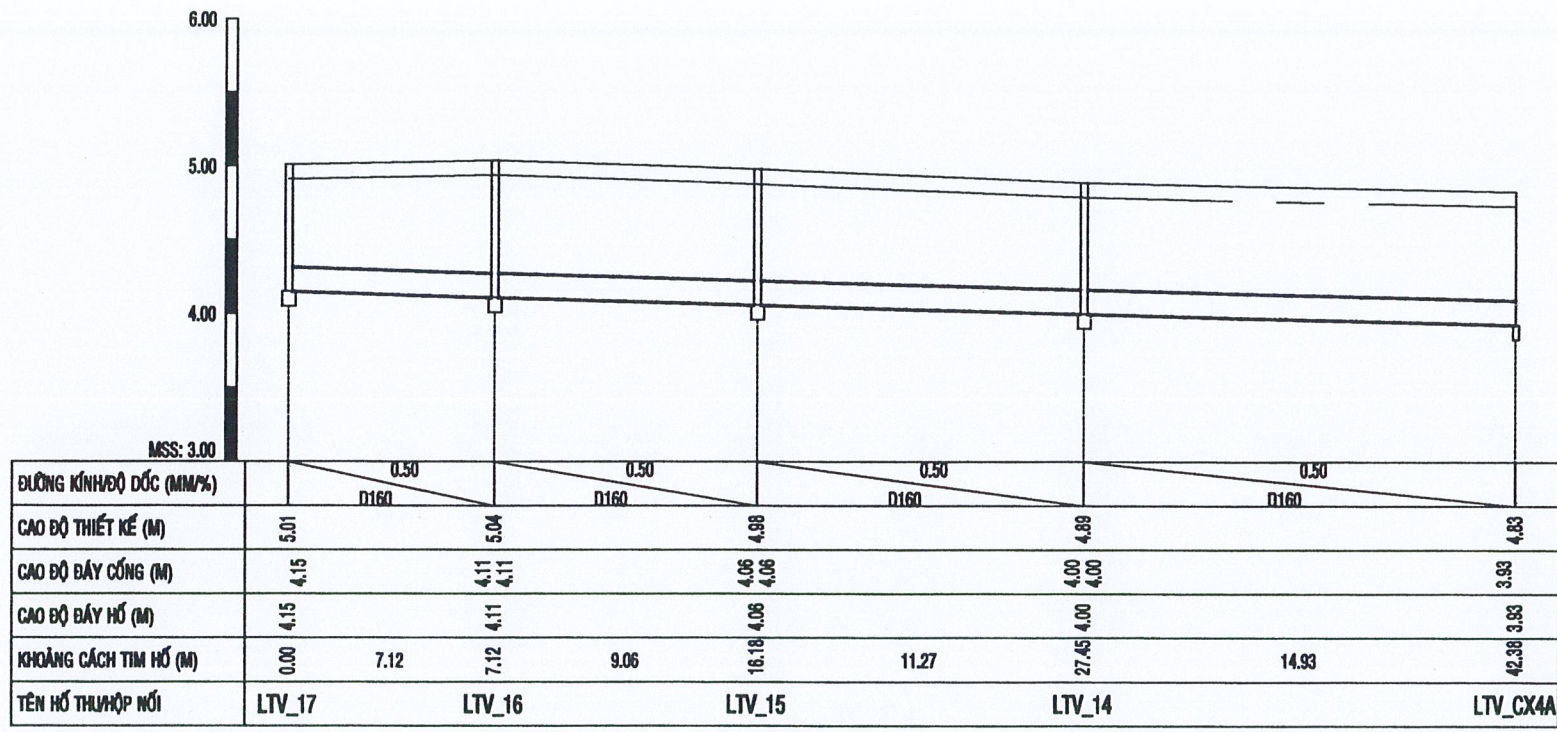


CÔNG TY TNHH THƯƠNG MẠI DỊCH VỤ VÀ XÂY DỰNG GIA NHẬT

ĐÃ THẨM TRA

Họ tên, chữ ký, chức vụ của người thẩm tra:.....

Số:.....Ngày.....tháng.....năm 20.....

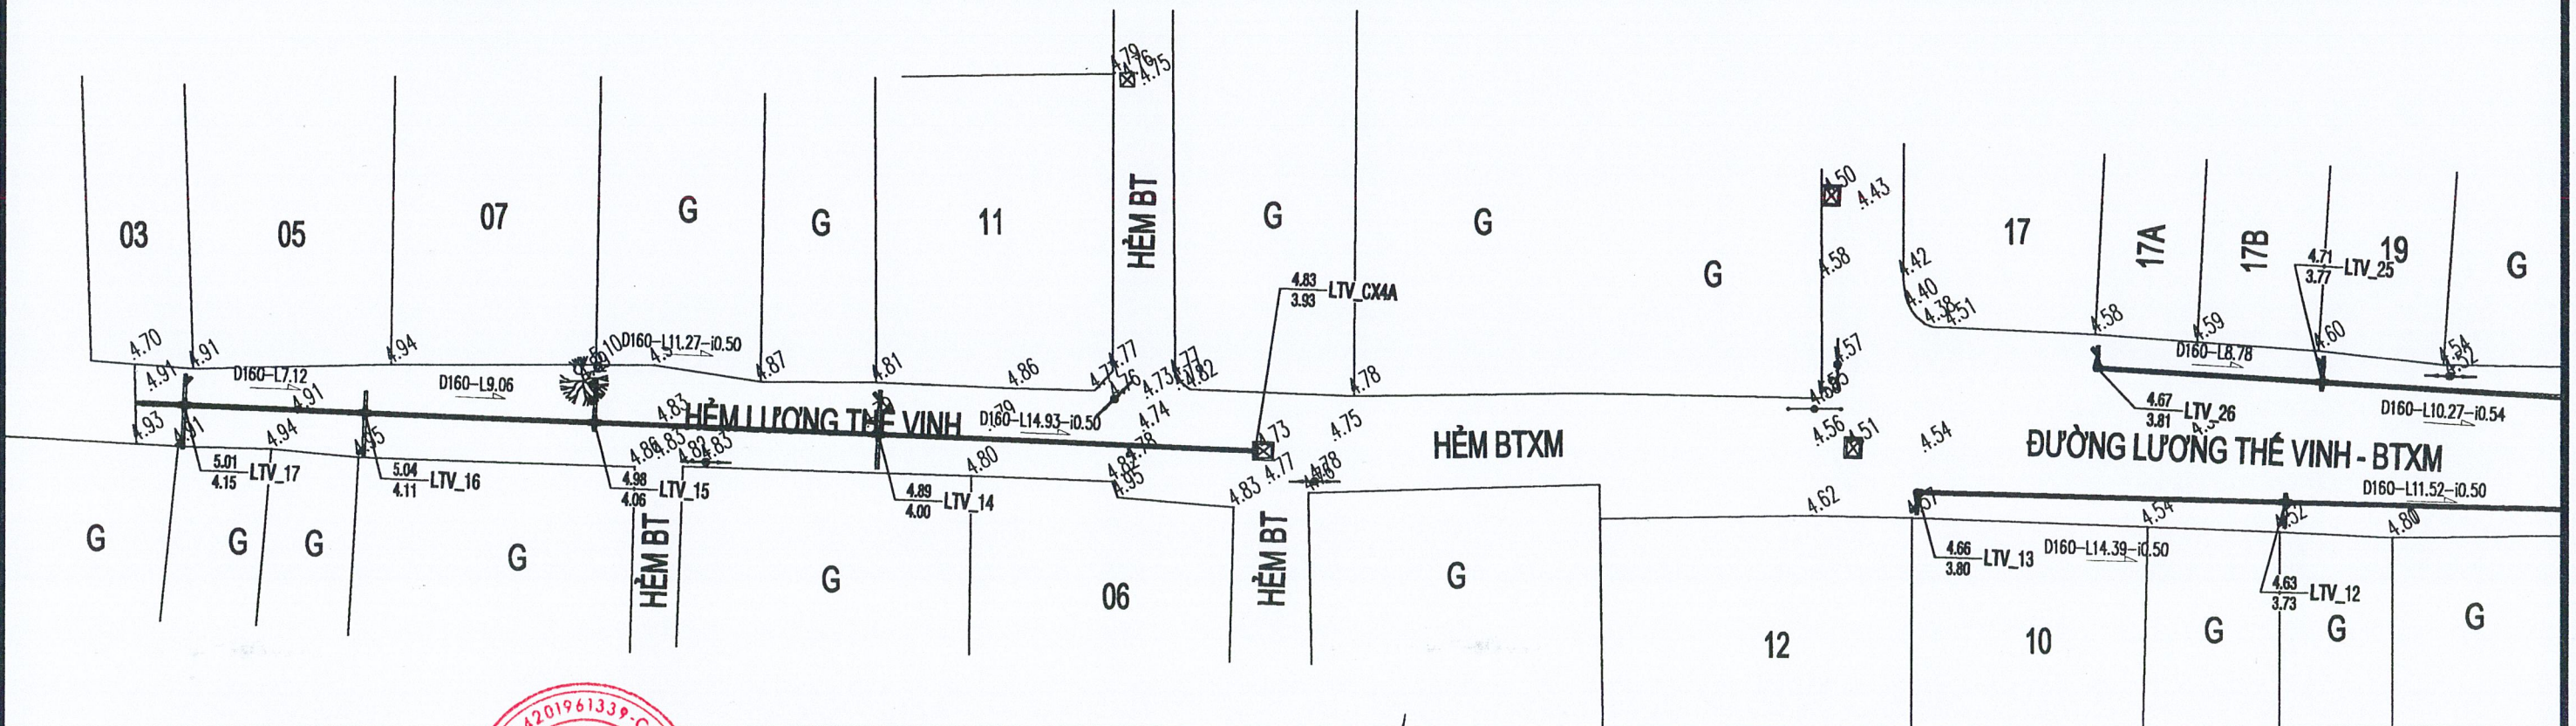



ĐẠI DIỆN CHỦ ĐẦU TƯ ỦY BAN NHÂN DÂN PHƯỜNG PHƯỚC LONG ĐỊA ĐIỂM: THÀNH PHỐ NHA TRANG - TỈNH KHÁNH HÒA	C. TY TNHH TXD VÀ DVTM MIỀN TRUNG TÊN CHỦ ĐẦU TƯ: CÔNG TY TNHH TXD VÀ DVTM MIỀN TRUNG VÀ DỊCH VỤ THƯƠNG MẠI MIỀN TRUNG TP. NHA TRANG - T. KHÁNH HÒA NGUYỄN QUỐC CHINH	C.T.T.K	NGUYỄN KHẮC DŨNG	DỰ ÁN: HỆ THỐNG TUYẾN CÔNG CẤP 3 THOÁT NƯỚC THẢI TRÊN ĐỊA BÀN PHƯỜNG PHƯỚC LONG ĐỊA ĐIỂM: PHƯỜNG PHƯỚC LONG, THÀNH PHỐ NHA TRANG	BẢN VẼ: BÌNH ĐỒ, TRẮC DỌC THOÁT NƯỚC THẢI ĐƯỜNG LƯƠNG THẾ VINH	
		THIẾT KẾ	MAI TẤN ĐẠT		NGÀY:	BƯỚC: TKBTC
		VẼ TÍNH	MAI TẤN ĐẠT		TỶ LỆ: 1/500	BẢN VẼ SỐ: 3/8-1
		K.C.S	NGUYỄN QUỐC CHINH			

CÔNG TY TNHH THƯƠNG MẠI DỊCH VỤ VÀ XÂY DỰNG GIA NHẬT

ĐÃ THẨM TRA


Họ tên, chữ ký, chức vụ của người thẩm tra:.....

Số:.....Ngày.....tháng.....năm 20.....

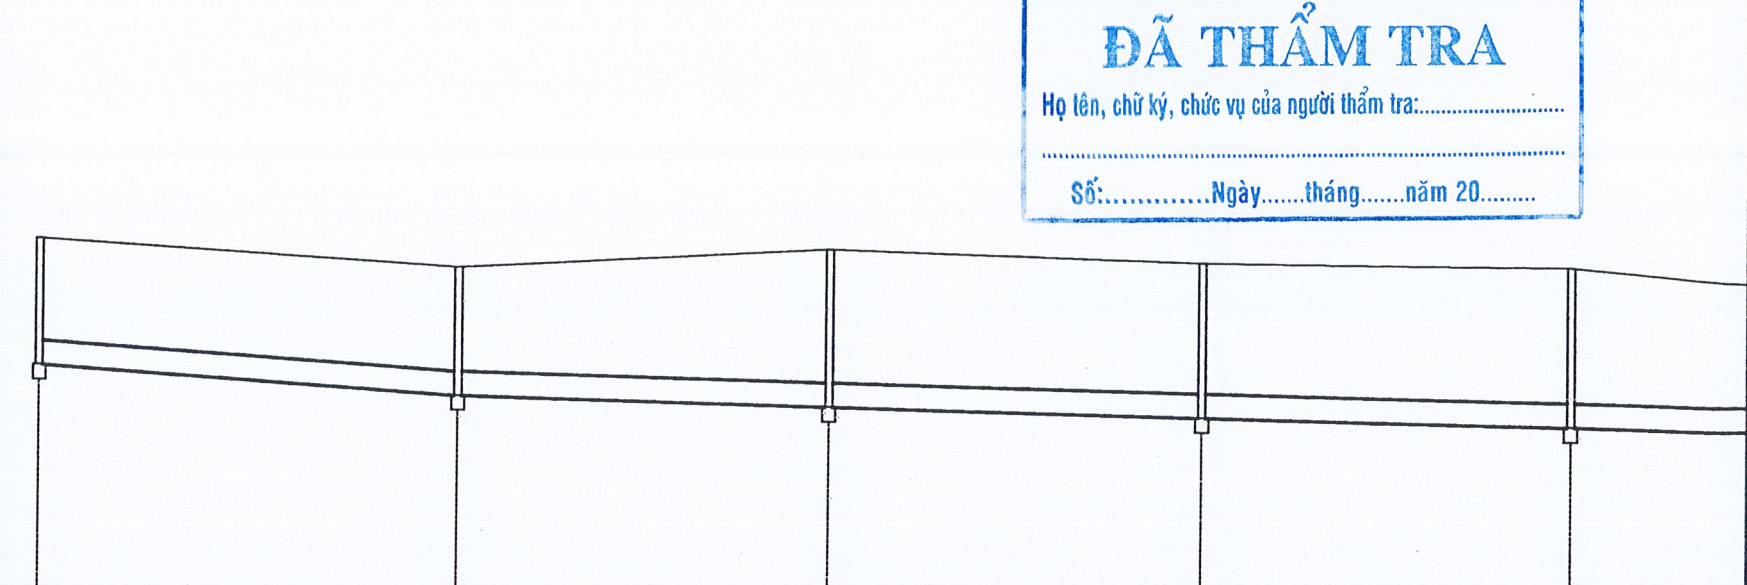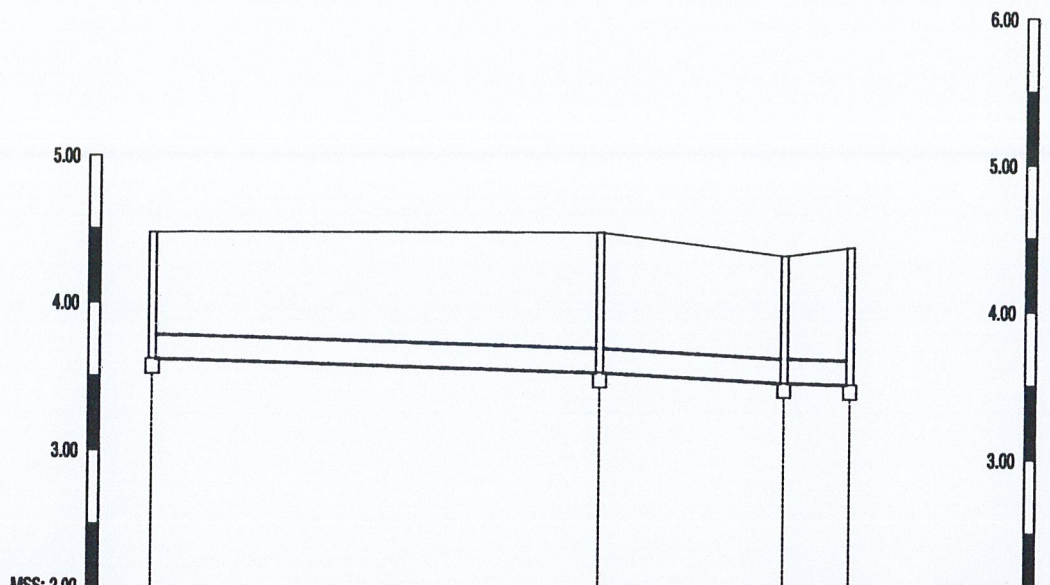

ĐƯỜNG KÍNH/ĐỘ DỐC (MM/%)	0.50		1.02		0.50	
CAO ĐỘ THIẾT KẾ (M)	4.48	4.49	4.34	4.40		
CAO ĐỘ BẦY CỐNG (M)	3.62	3.54	3.48	3.47		
CAO ĐỘ BẦY HỒ (M)	3.62	3.54	3.48	3.47		
KHOẢNG CÁCH TÌM HỒ (M)	0.00	15.41	6.35	21.76	2.30	24.08
TÊN HỒ THUẬN HỢP NƠI	LTV_7	LTV_8	LTV_9	LTV_CX3		

ĐỘ DỐC (MM/%)	1.28		0.50		0.50		0.50		0.50	
CAO ĐỘ THIẾT KẾ (M)	4.52	4.34	4.48	4.40	4.37					
CAO ĐỘ BẦY CỐNG (M)	3.66	3.47	3.41	3.35	3.29					
CAO ĐỘ BẦY HỒ (M)	3.66	3.47	3.41	3.35	3.29					
KHOẢNG CÁCH TÌM HỒ (M)	0.00	14.47	12.77	27.24	12.82	40.06	12.61	52.67	7.81	
TÊN HỒ THUẬN HỢP NƠI	LTV_6	LTV_5	LTV_4	LTV_3	LTV_2					

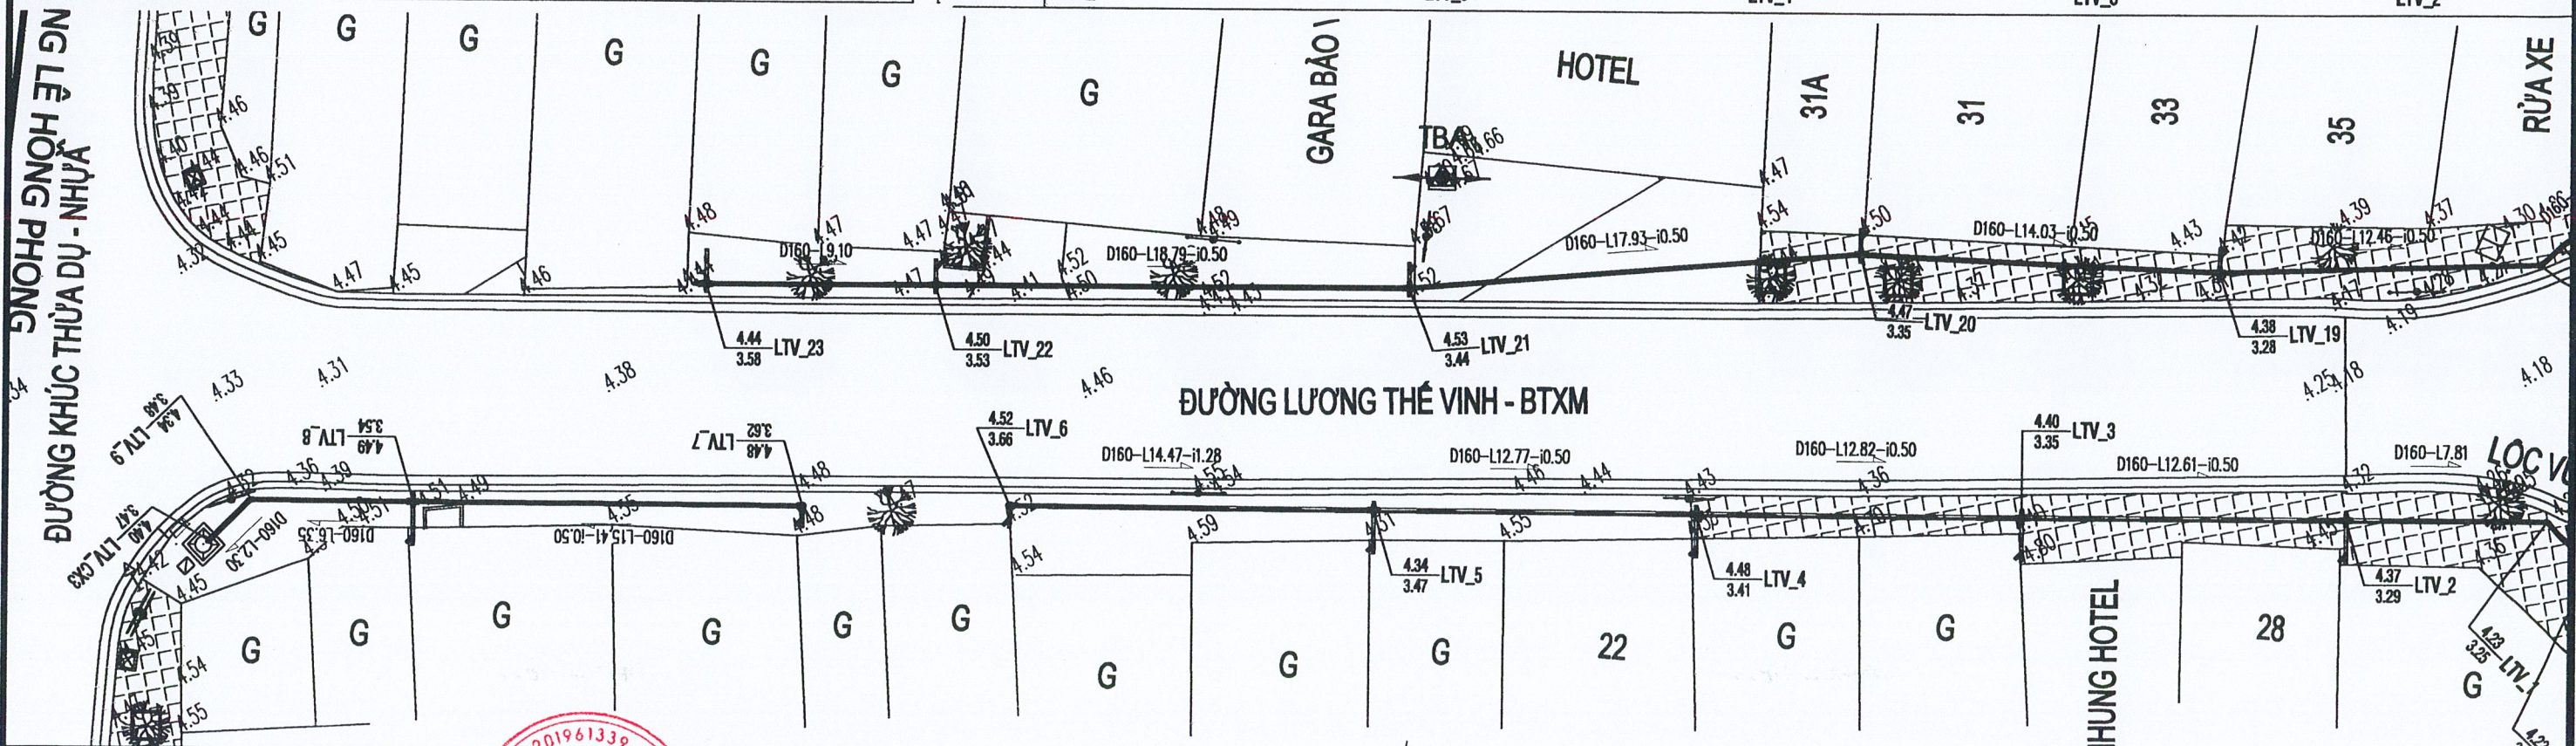

ĐẠI DIỆN CHỦ ĐẦU TƯ

ỦY BAN NHÂN DÂN

PHƯỜNG PHƯỚC LONG

ĐỊA ĐIỂM: THÀNH PHỐ NHA TRANG - TỈNH KHÁNH HÒA

C. TY TNHH TVXD VÀ DVTM MIỀN TRUNG

ĐỊA CHỈ: 40/5/6 LÊ HỒNG PHONG, PHƯỜNG PHƯỚC LONG, TP. NHA TRANG

MIỀN TRUNG

NGUYỄN QUỐC CHINH

C.T.T.K	NGUYỄN KHẮC DŨNG
THIẾT KẾ	MAI TẤN ĐẠT
VẼ TÍNH	MAI TẤN ĐẠT
K.C.S	NGUYỄN QUỐC CHINH

ĐỰA AN: HỆ THỐNG TUYẾN CÔNG CẤP 3 THOÁT NƯỚC THẢI TRÊN ĐỊA BÀN PHƯỜNG PHƯỚC LONG

ĐỊA ĐIỂM: PHƯỜNG PHƯỚC LONG, THÀNH PHỐ NHA TRANG

BẢN VẼ:

BÌNH ĐỒ, TRẮC DỌC THOÁT NƯỚC THẢI

ĐƯỜNG LƯƠNG THẾ VINH

NGÀY:

TỶ LỆ: 1/500

BƯỚC: TKBVTC



BẢN VẼ SỐ: 3/8-3

CÔNG TY TNHH THƯƠNG MẠI DỊCH VỤ VÀ XÂY DỰNG GIA NHẬT


ĐÃ THẨM TRA

Họ tên, chữ ký, chức vụ của người thẩm tra:.....

Số:..... Ngày..... tháng..... năm 20.....

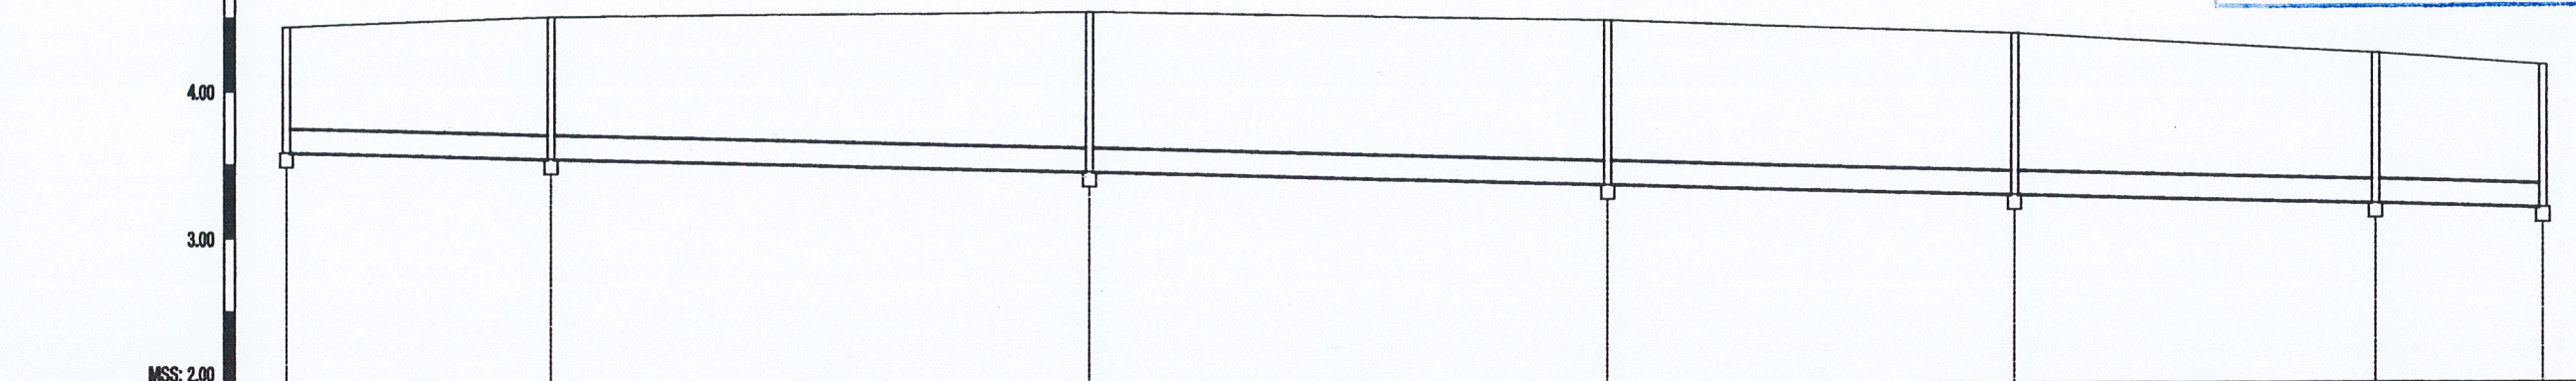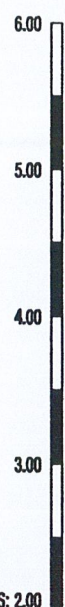

ĐƯỜNG KÍNH ĐỘ DỐC (MM%)	0.50		0.50		0.50		0.50		0.50		0.50	
	D160		D160		D160		D160		D160		D160	
CAO ĐỘ THIẾT KẾ (M)	4.44	4.50	4.53	4.47	4.38	4.24	4.16					
CAO ĐỘ ĐÁY CỐNG (M)	3.58	3.53	3.44	3.35	3.28	3.22	3.19					
CAO ĐỘ ĐÁY HỒ (M)	3.58	3.53	3.44	3.35	3.28	3.22	3.19					
KHOẢNG CÁCH TÌM HỒ (M)	0.00	9.10	18.79	27.88	37.93	47.93	57.93	67.93	77.93	87.93	97.93	107.93
TÊN HỒ THỤ HỢP NƯỚC	LTV_23	LTV_22	LTV_21	LTV_20	LTV_19	LTV_18	LTV_17	LTV_16	LTV_15	LTV_14	LTV_13	LTV_12

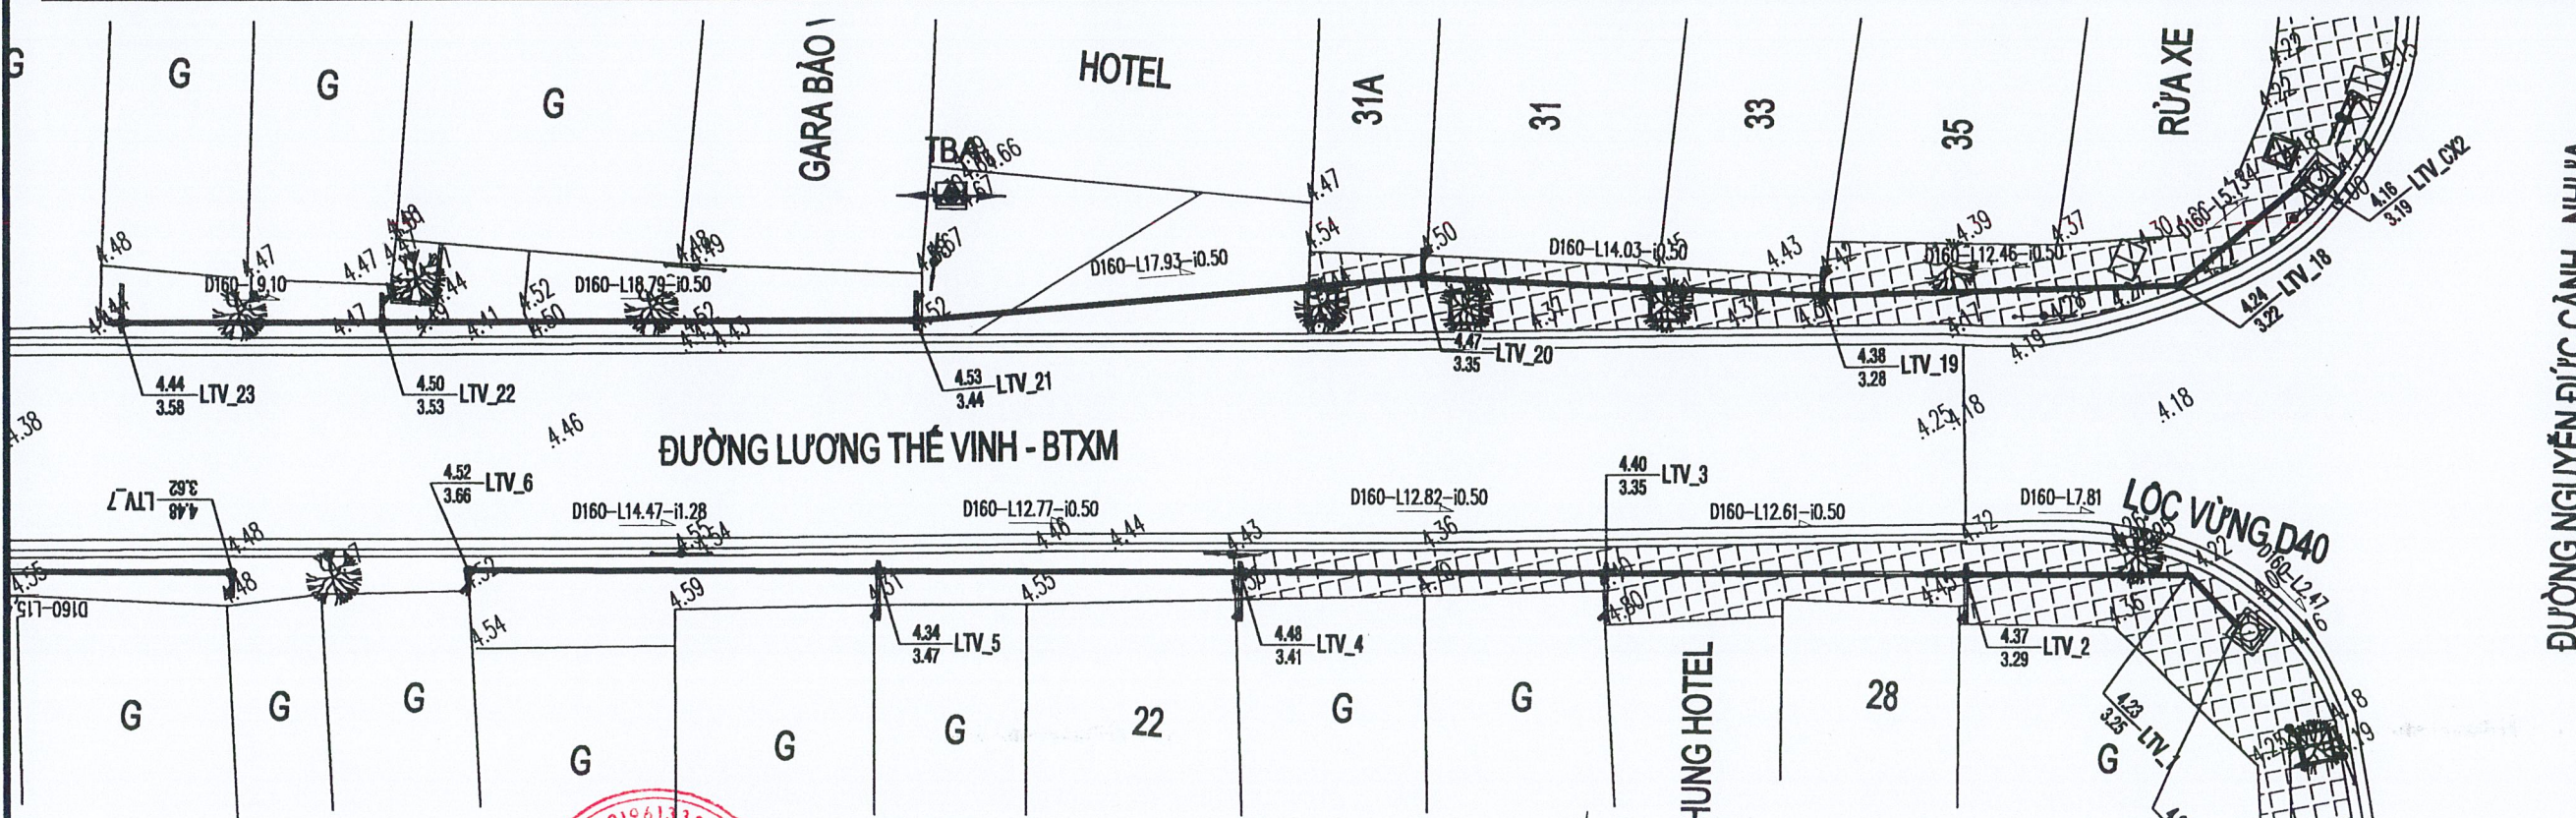

ĐẠI DIỆN CHỦ ĐẦU TƯ ỦY BAN NHÂN DÂN PHƯỜNG PHƯỚC LONG ĐỊA ĐIỂM: THÀNH PHỐ NHA TRANG - TỈNH KHÁNH HÒA		C.T.Y.K NGUYỄN KHẮC DŨNG THIẾT KẾ MAI TẤN ĐẠT VẼ TÍNH MAI TẤN ĐẠT K.C.S NGUYỄN QUỐC CHINH		DỰ ÁN: HỆ THỐNG TUYẾN CỐNG CẤP 3 THOÁT NƯỚC THẢI TRÊN ĐỊA BÀN PHƯỜNG PHƯỚC LONG ĐỊA ĐIỂM: PHƯỜNG PHƯỚC LONG, THÀNH PHỐ NHA TRANG	BẢN VẼ: BÌNH ĐỒ, TRẮC DỌC THOÁT NƯỚC THẢI ĐƯỜNG LƯƠNG THẾ VINH NGÀY: TỶ LỆ: 1/500	BƯỚC: TKBVTC BẢN VẼ SỐ: 3/8-5
---	--	--	--	---	---	----------------------------------

3.00

MSS: 2.00

3.00

MSS: 1.50

2.45
D160

ĐƯỜNG KÍNH/ĐỘ DỐC (MM/%)		1.23	0.90
		D160	D160
CAO ĐỘ THIẾT KẾ (M)	3.58	3.35	3.32
CAO ĐỘ ĐÁY CỐNG (M)	2.72	2.49	2.45
CAO ĐỘ ĐÁY HỖ (M)	2.72	2.49	2.06
KHOẢNG CÁCH TIM HỖ (M)	0.00	19.10	23.00
TÊN HỖ THU HỢP NỐI	NTT_44	NTT_43	NTT_40

ĐƯỜNG KÍNH/ĐỘ DỐC (MM/%)		0.50	0.50	0.50
		D160	D160	D160
CAO ĐỘ THIẾT KẾ (M)	3.03	3.25	3.32	3.28
CAO ĐỘ ĐÁY CỐNG (M)	2.17	2.09	2.06	2.06
CAO ĐỘ ĐÁY HỖ (M)	2.17	2.09	2.06	2.06
KHOẢNG CÁCH TIM HỖ (M)	0.00	16.74	21.89	22.59
TÊN HỖ THU HỢP NỐI	NTT_42	NTT_41	NTT_40	NTT_39


CÔNG TY TNHH THƯƠNG MẠI DỊCH VỤ VÀ XÂY DỰNG GIA NHẬT

ĐÃ THẨM TRA

Họ tên, chữ ký, chức vụ của người thẩm tra:.....

Số:..... Ngày..... tháng..... năm 20.....

ĐƯỜNG NGUYỄN TẤT THÀNH

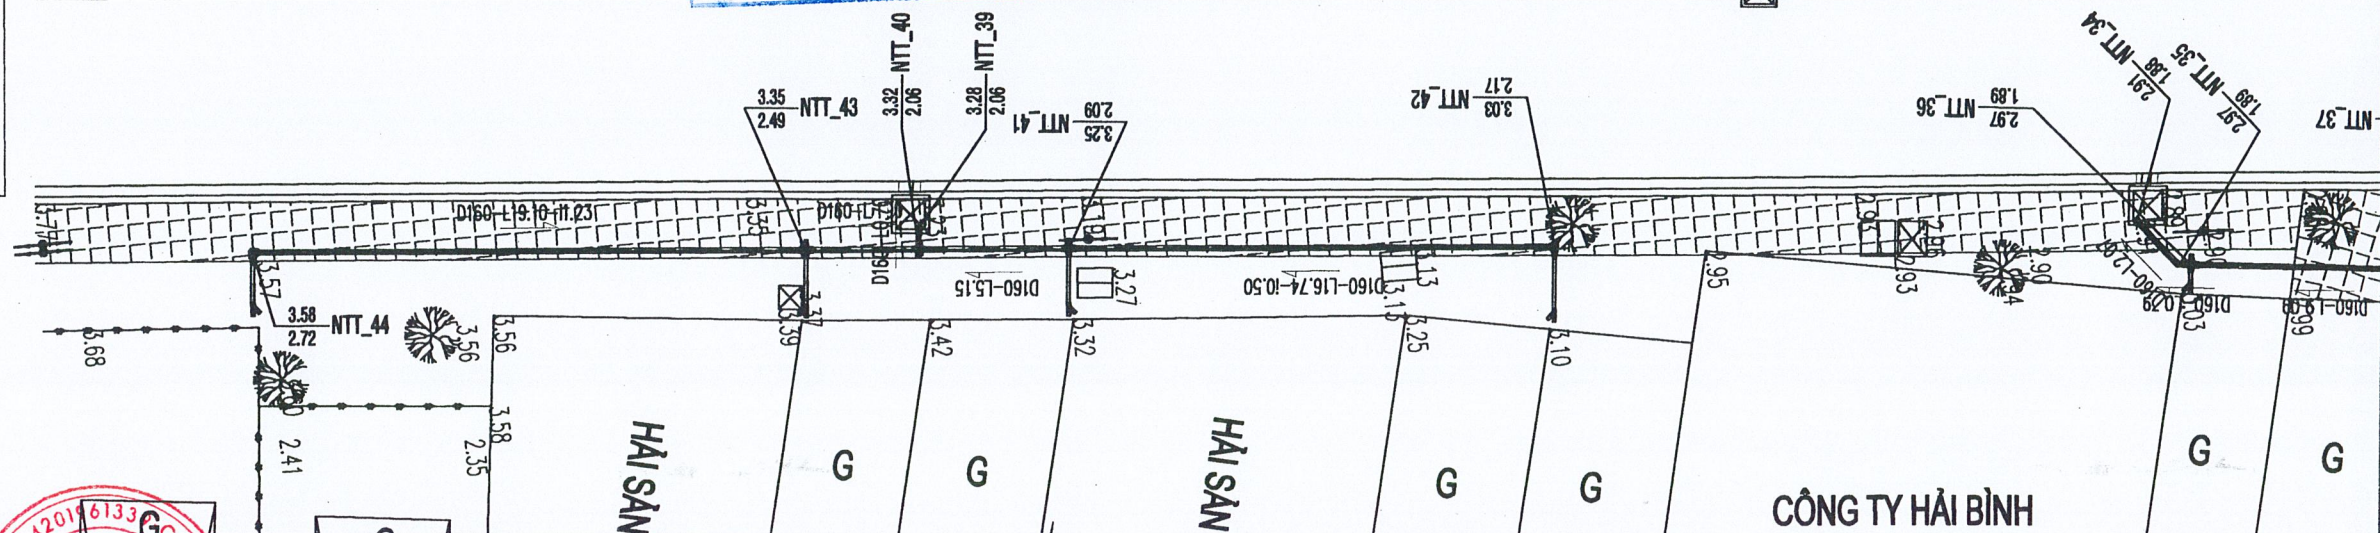

ĐẠI DIỆN CHỦ ĐẦU TƯ

**ỦY BAN NHÂN DÂN
PHƯỜNG PHƯỚC LONG**

ĐỊA ĐIỂM: THÀNH PHỐ NHA TRANG - TỈNH KHÁNH HÒA



NGUYỄN QUỐC CHINH

C.T.T.K NGUYỄN KHẮC DŨNG

THIẾT KẾ MAI TẤN ĐẠT

VẼ TÍNH MAI TẤN ĐẠT

K.C.S NGUYỄN QUỐC CHINH

DỰ ÁN: HỆ THỐNG TUYẾN CỐNG CẤP 3 THOÁT NƯỚC THẢI TRÊN ĐỊA BÀN PHƯỜNG PHƯỚC LONG

ĐỊA ĐIỂM: PHƯỜNG PHƯỚC LONG, THÀNH PHỐ NHA TRANG

BẢN VẼ:
BÌNH ĐỒ, TRẮC DỌC THOÁT NƯỚC THẢI
ĐƯỜNG NGUYỄN TẤT THÀNH

NGÀY:

BƯỚC: TKBVTC

TỶ LỆ: 1/500

BẢN VẼ SỐ: 3/9-1

3.00

2.00

MSS: 1.50

3.00

2.00

MSS: 1.50

ĐƯỜNG KÍNH/ĐỘ DỐC (MM/%)		0.50	0.50	0.50	0.50
		D160	D160	D160	D160
CAO ĐỘ THIẾT KẾ (M)	2.89	3.01	2.97	2.97	2.91
CAO ĐỘ ĐÁY CỐNG (M)	2.03	1.94	1.94	1.89	1.88
CAO ĐỘ ĐÁY HỐ (M)	2.03	1.94	1.89	1.89	1.88
KHOẢNG CÁCH TIM HỐ (M)	0.00	17.92	17.92	9.09	27.01
TÊN HỐ THUẬN NỐI	NTT_38	NTT_37	NTT_36	NTT_35	NTT_34


ĐƯỜNG KÍNH/ĐỘ DỐC (MM/%)		1.01	6.44
		D160	D160
CAO ĐỘ THIẾT KẾ (M)	2.96	2.88	2.83
CAO ĐỘ ĐÁY CỐNG (M)	2.10	2.01	2.01
CAO ĐỘ ĐÁY HỐ (M)	2.10	2.01	2.01
KHOẢNG CÁCH TIM HỐ (M)	0.00	8.44	8.44
TÊN HỐ THUẬN NỐI	NTT_33	NTT_32	NTT_31

PHÒNG KINH TẾ, HẠ TẦNG
THỊ TP. NHA TRANG
THẨM ĐỊNH
Theo bản số...../
ngày.....tháng.....năm 20.....
Ký tên:

CÔNG TY TNHH THƯƠNG MẠI DỊCH VỤ VÀ XÂY DỰNG GIA NHẬT
ĐÃ THẨM TRA
Họ tên, chữ ký, chức vụ của người thẩm tra:.....
Số:.....Ngày.....tháng.....năm 20.....

ĐƯỜNG NGUYỄN TẮT THÀNH

ĐƯỜNG NGUYỄN TẮT THÀNH

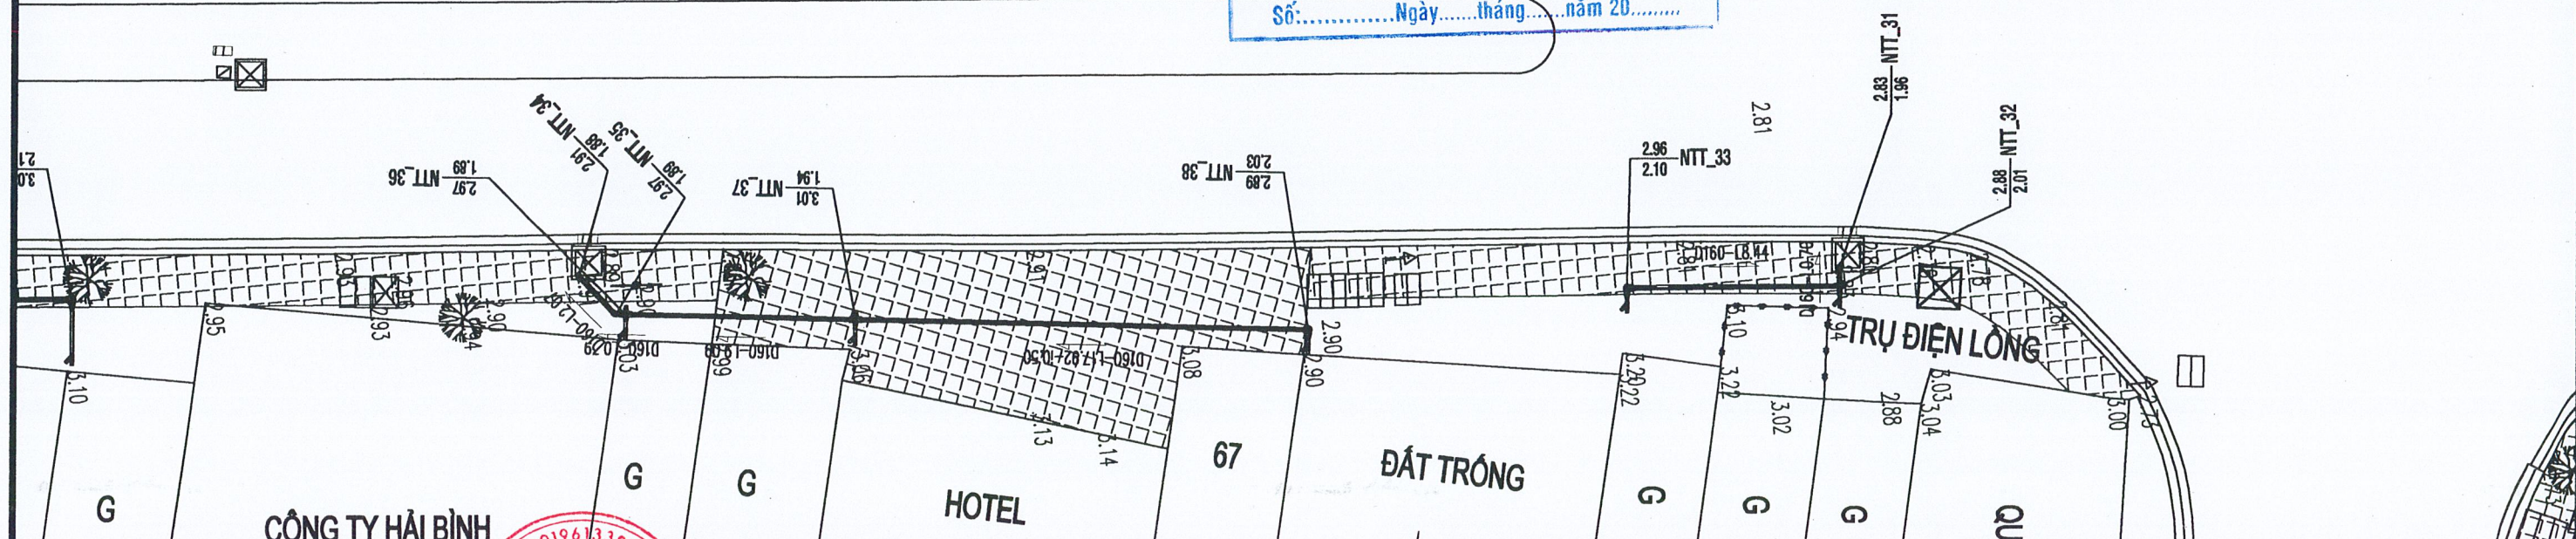


ĐẠI DIỆN CHỦ ĐẦU TƯ ỦY BAN NHÂN DÂN PHƯỜNG PHƯỚC LONG ĐỊA ĐIỂM: THÀNH PHỐ NHA TRANG - TỈNH KHÁNH HÒA	CÔNG TY TNHH TVXD VÀ DV TM MIỀN TRUNG ĐƠN VỊ THIẾT KẾ VÀ DỊCH VỤ THƯƠNG MẠI MIỀN TRUNG NGUYỄN QUỐC CHINH	C.T.T.K	NGUYỄN KHẮC DŨNG	DỰ ÁN: HỆ THỐNG TUYẾN CỐNG CẤP 3 THOÁT NƯỚC THẢI TRÊN ĐỊA BÀN PHƯỜNG PHƯỚC LONG ĐỊA ĐIỂM: PHƯỜNG PHƯỚC LONG, THÀNH PHỐ NHA TRANG	BẢN VẼ: BÌNH ĐỒ, TRẮC DỌC THOÁT NƯỚC THẢI ĐƯỜNG NGUYỄN TẮT THÀNH
		THIẾT KẾ	MAI TẤN ĐẠT		
		VẼ TÍNH	MAI TẤN ĐẠT		TỶ LỆ: 1/500
		K.C.S	NGUYỄN QUỐC CHINH		BẢN VẼ SỐ: 3/9-2

3.00

2.00

MSS: 1.50

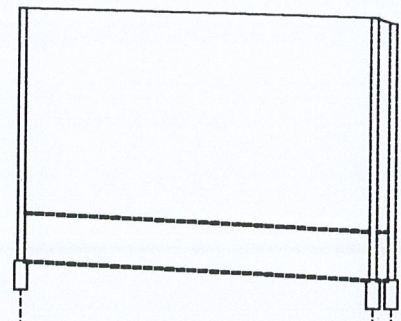


ĐƯỜNG KÍNH/ĐỘ DỐC (MM/%)		0.50	0.50
		D160	D160
CAO ĐỘ THIẾT KẾ (M)	2.83	2.80	2.78
CAO ĐỘ ĐÁY CỐNG (M)	1.97	1.91	1.91
CAO ĐỘ ĐÁY HỐ (M)	1.97	1.91	1.91
KHOẢNG CÁCH TIM HỐ (M)	0.00	12.12	12.12
			0.63
			12.75
TÊN HỐ THỤ HỢP NỐI	NTT_30	NTT_29	NTT_28


3.00

2.00

MSS: 1.00

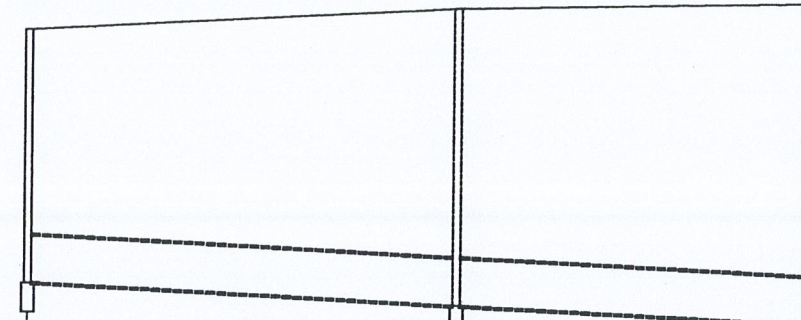

ĐƯỜNG KÍNH/ĐỘ DỐC (MM/%)		0.50	0.50
		D160	D160
CAO ĐỘ THIẾT KẾ (M)	2.70	2.78	2.80
CAO ĐỘ ĐÁY CỐNG (M)	1.84	1.77	1.71
CAO ĐỘ ĐÁY HỐ (M)	1.84	1.77	1.71
KHOẢNG CÁCH TIM HỐ (M)	0.00	14.79	14.79
			12.23
			27.02
TÊN HỐ THỤ HỢP NỐI	NTT_27	NTT_26	NTT_24

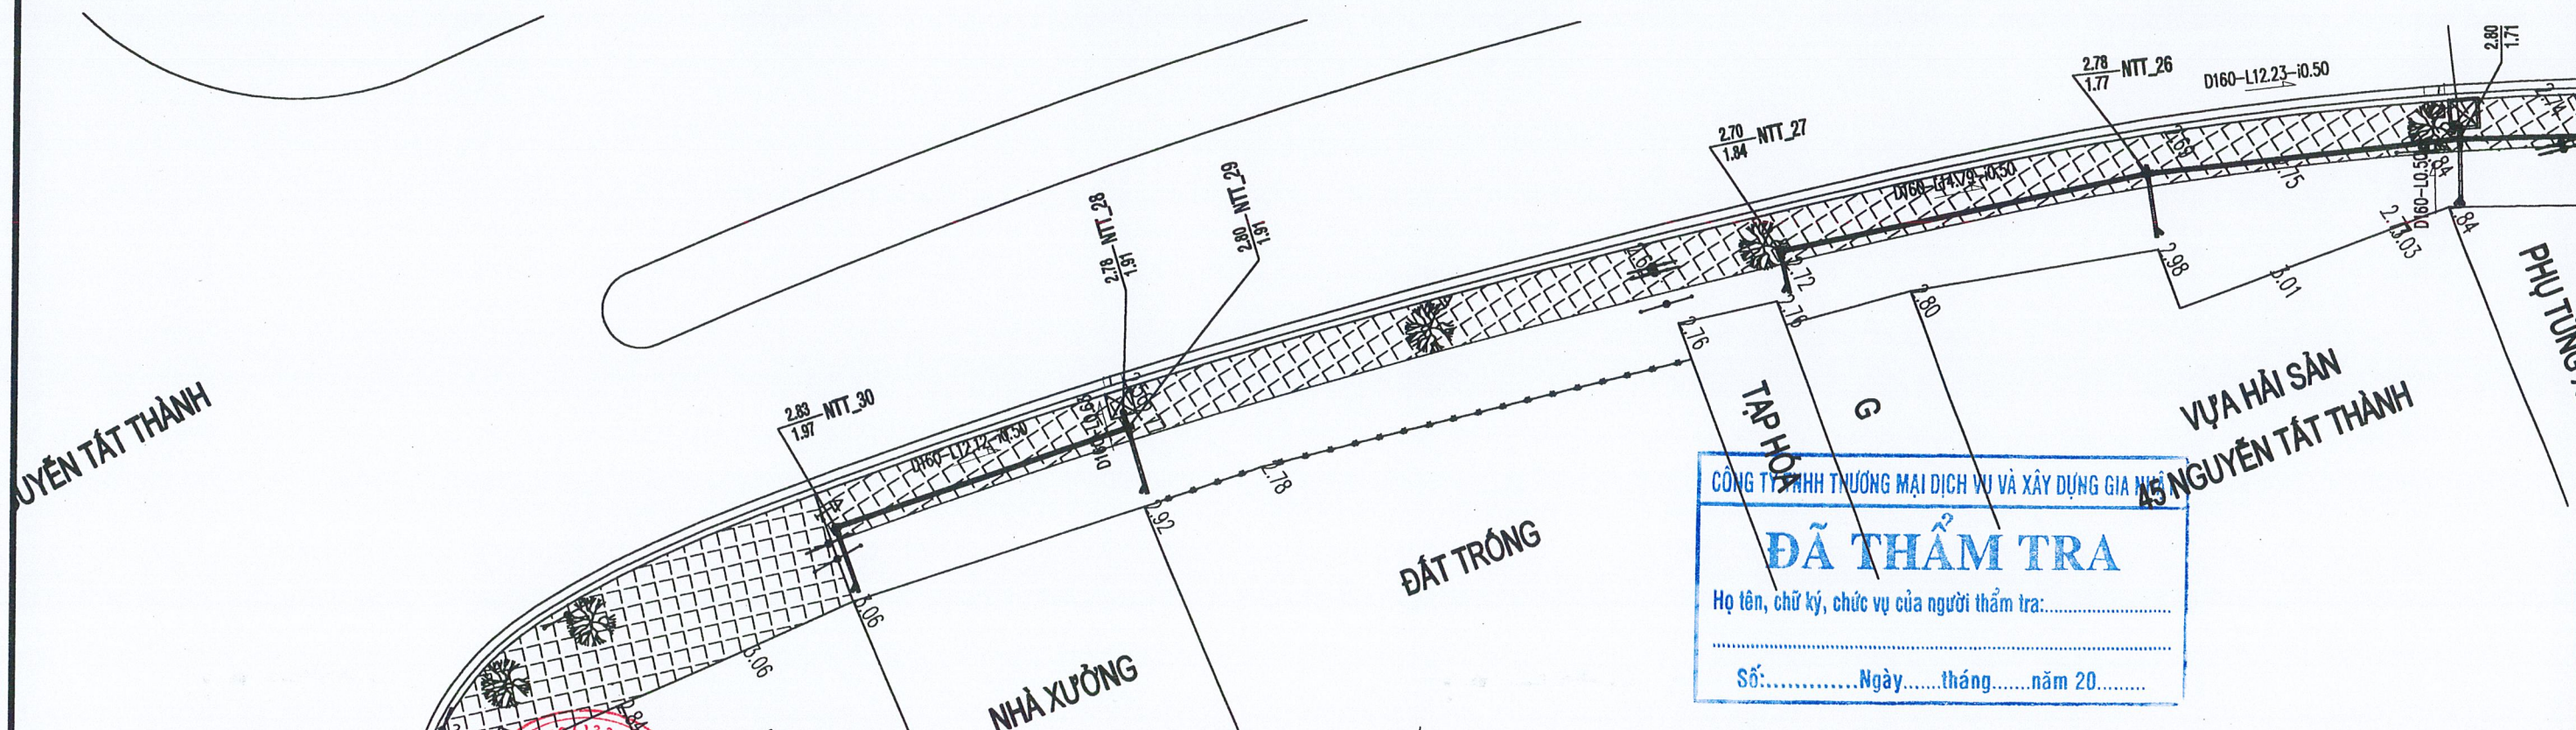

CÔNG TY TNHH TƯ VẤN VÀ XÂY DỰNG GIA MIỀN TRUNG

ĐÃ THẨM TRA

Họ tên, chữ ký, chức vụ của người thẩm tra:.....

Số:.....Ngày.....tháng.....năm 20.....

ĐẠI DIỆN CHỦ ĐẦU TƯ

ỦY BAN NHÂN DÂN
PHƯỜNG PHƯỚC LONG

ĐỊA ĐIỂM: THÀNH PHỐ NHA TRANG - TỈNH KHÁNH HÒA

C. TY TNHH TƯ VẤN VÀ DV TM MIỀN TRUNG

ĐƠN VỊ TƯ VẤN VÀ DỊCH VỤ THƯƠNG MẠI MIỀN TRUNG

TƯ VẤN XÂY DỰNG
VÀ DỊCH VỤ THƯƠNG MẠI
MIỀN TRUNG

NGUYỄN QUỐC CHINH

C.T.T.K NGUYỄN KHẮC DÙNG

THIẾT KẾ MAI TẤN ĐẠT

VẼ TÍNH MAI TẤN ĐẠT

K.C.S NGUYỄN QUỐC CHINH

DỰ ÁN: HỆ THỐNG TUYẾN CỐNG CẤP 3 THOÁT NƯỚC THẢI TRÊN ĐỊA BÀN PHƯỜNG PHƯỚC LONG

ĐỊA ĐIỂM: PHƯỜNG PHƯỚC LONG, THÀNH PHỐ NHA TRANG

BẢN VẼ:

BÌNH ĐỒ, TRẮC DỌC THOÁT NƯỚC THẢI
ĐƯỜNG NGUYỄN TẤT THÀNH

NGÀY:

BƯỚC: TKBVTC


TỶ LỆ: 1/500

BẢN VẼ SỐ: 3/9-3

3.00

2.00


MSS: 1.50

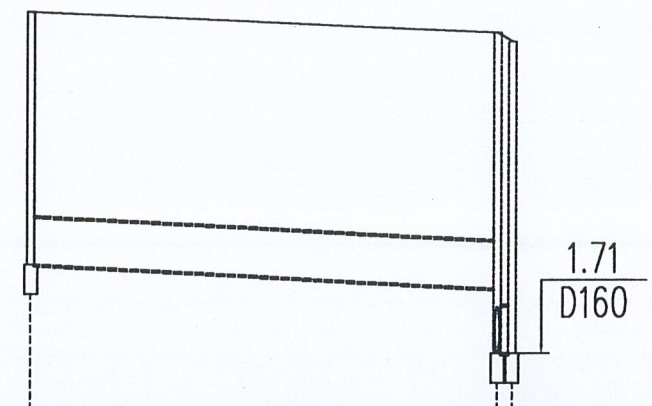

3.00


2.00

MSS: 1.50

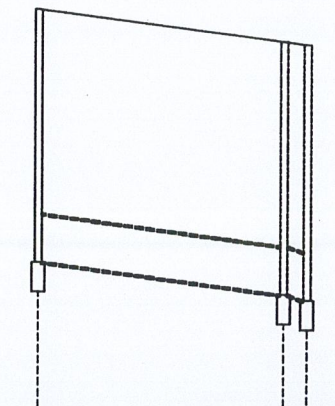

ĐƯỜNG KÍNH/ĐỘ DỐC (MM/%)	0.50	
	D160	D160
CAO ĐỘ THIẾT KẾ (M)	2.87	2.80 2.77
CAO ĐỘ ĐÁY CỐNG (M)	2.01	1.93 1.71
CAO ĐỘ ĐÁY HỖ (M)	2.01	1.71 1.71
KHOẢNG CÁCH TIM HỖ (M)	0.00	16.07 16.07 16.50 16.57
TÊN HỖ THU/HỢP NỐI	NTT_25	NTT_24 NTT_23

ĐƯỜNG KÍNH/ĐỘ DỐC (MM/%)	1.36	
	D160	D160
CAO ĐỘ THIẾT KẾ (M)	2.88	2.77 2.76
CAO ĐỘ ĐÁY CỐNG (M)	2.02	1.91 1.89 1.91
CAO ĐỘ ĐÁY HỖ (M)	2.02	1.91 1.89
KHOẢNG CÁCH TIM HỖ (M)	0.00	8.43 8.43 8.80 9.23
TÊN HỖ THU/HỢP NỐI	NTT_22	NTT_21 NTT_20

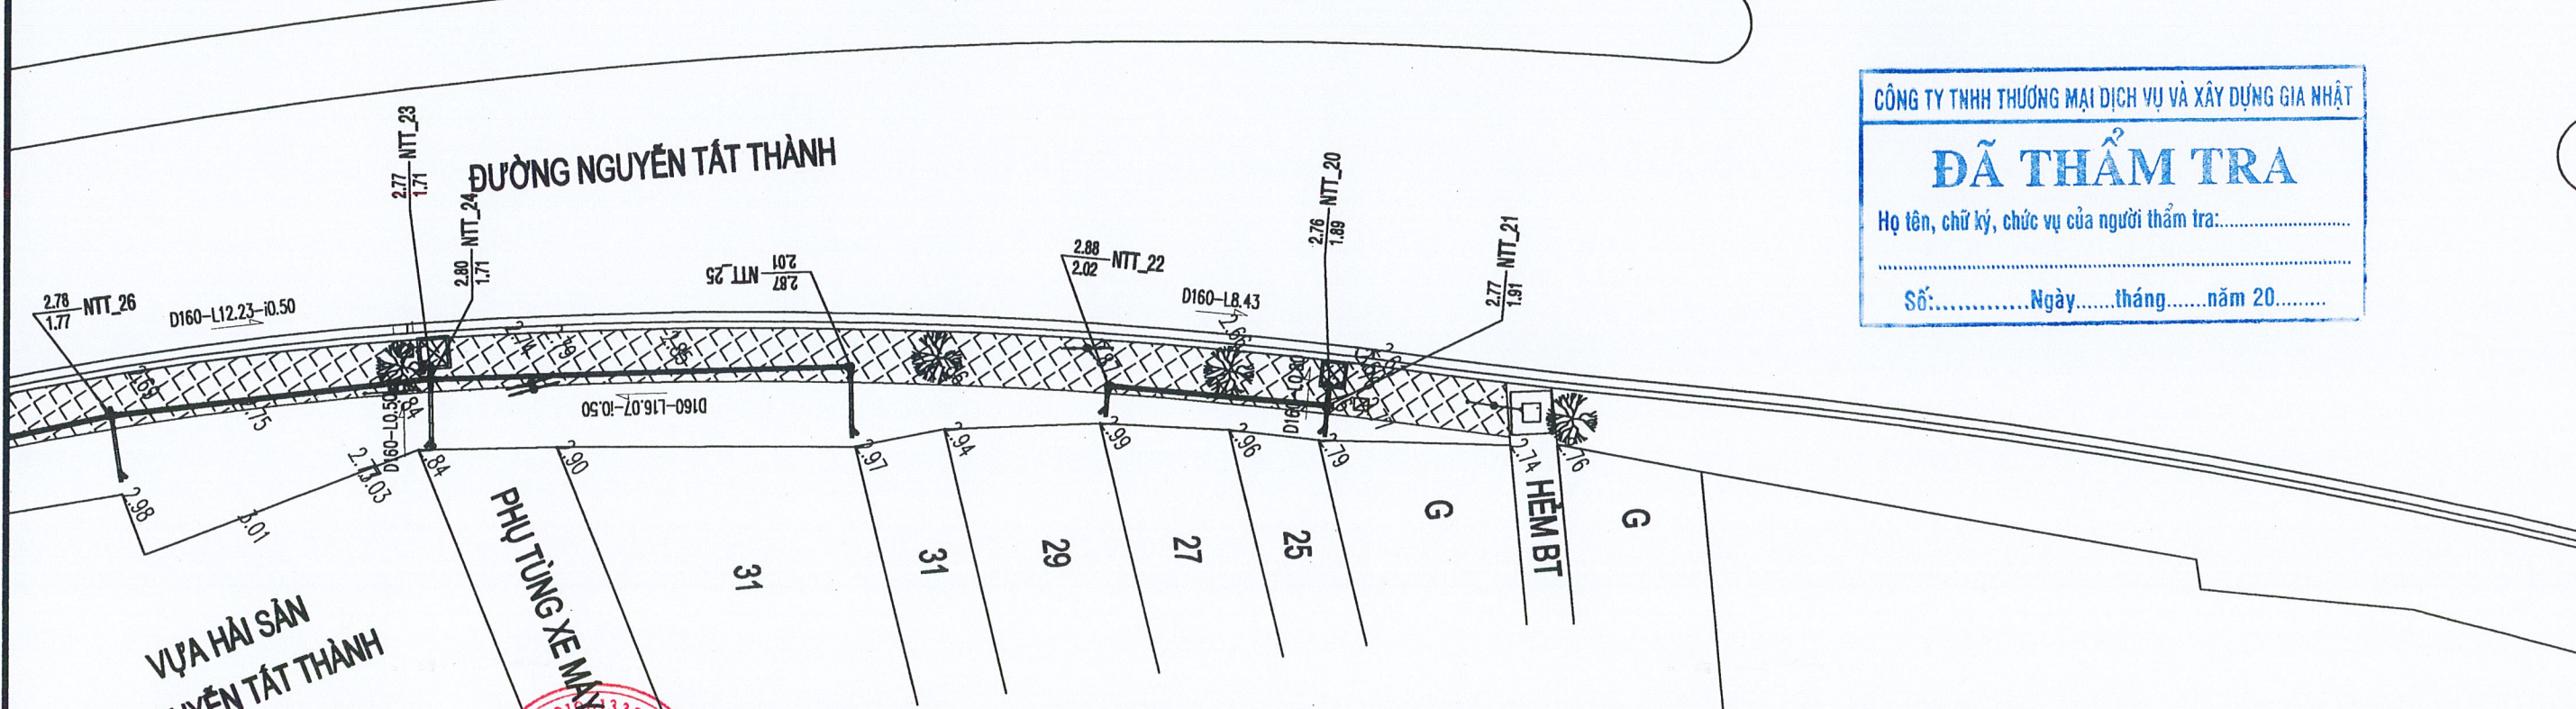

CÔNG TY TNHH THƯƠNG MẠI DỊCH VỤ VÀ XÂY DỰNG GIA NHẬT

ĐÃ THẨM TRA

Họ tên, chữ ký, chức vụ của người thẩm tra:


Số: Ngày tháng năm 20.....

ĐẠI DIỆN CHỦ ĐẦU TƯ ỦY BAN NHÂN DÂN PHƯỜNG PHƯỚC LONG ĐỊA ĐIỂM: THÀNH PHỐ NHA TRANG - TỈNH KHÁNH HÒA		C.T.T.K	NGUYỄN KHẮC DÙNG		DỰ ÁN: HỆ THỐNG TUYẾN CỐNG CẤP 3 THOÁT NƯỚC THẢI TRÊN ĐỊA BÀN PHƯỜNG PHƯỚC LONG ĐỊA ĐIỂM: PHƯỜNG PHƯỚC LONG, THÀNH PHỐ NHA TRANG	BẢN VẼ: BÌNH ĐỒ, TRẮC DỌC THOÁT NƯỚC THẢI ĐƯỜNG NGUYỄN TẤT THÀNH	
		THIẾT KẾ	MAI TẤN ĐẠT			NGÀY:	BƯỚC: TKBVT
		VẼ TÍNH	MAI TẤN ĐẠT			TỶ LỆ: 1/500	BẢN VẼ SỐ: 3/9-4
	NGUYỄN QUỐC CHINH	K.C.S	NGUYỄN QUỐC CHINH				

3.00

2.00

MSS: 1.50

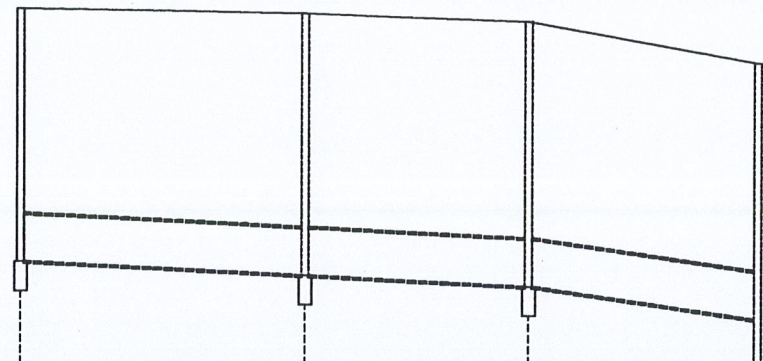


ĐƯỜNG KÍNH/ĐỘ DỐC (MM/%)	0.50		0.50		1.32	
	D160	D160	D160	D160	D160	D160
CAO ĐỘ THIẾT KẾ (M)	2.74	2.72	2.69	2.55		
CAO ĐỘ ĐÁY CỐNG (M)	1.88	1.83	1.83	1.79	1.79	1.68
CAO ĐỘ ĐÁY HỖ (M)	1.88	1.83	1.83	1.79	1.79	1.53
KHOẢNG CÁCH TIM HỖ (M)	0.00	9.80	9.80	7.64	17.44	7.96
					25.40	
TÊN HỖ THỤ HỢP NỐI	NTT_19	NTT_18	NTT_17	NTT_2		

3.00

2.00

MSS: 1.50

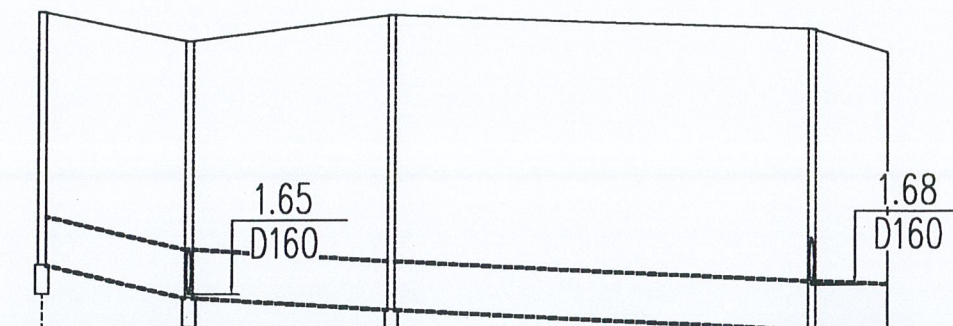

ĐƯỜNG KÍNH/ĐỘ DỐC (MM/%)	2.09		0.50		0.50		0.50	
	D160	D160	D160	D160	D160	D160	D160	
CAO ĐỘ THIẾT KẾ (M)	2.61	2.51	2.60	2.55	2.47			
CAO ĐỘ ĐÁY CỐNG (M)	1.75	1.64	1.64	1.60	1.60	1.53	1.53	
CAO ĐỘ ĐÁY HỖ (M)	1.75	1.64	1.64	1.60	1.60	1.53	1.52	
KHOẢNG CÁCH TIM HỖ (M)	0.00	5.03	5.03	7.05	12.08	14.33	26.41	
							2.60	
							29.01	
TÊN HỖ THỤ HỢP NỐI	NTT_5	NTT_4	NTT_3	NTT_2	NTT_1			


CÔNG TY TNHH THƯƠNG MẠI DỊCH VỤ VÀ XÂY DỰNG GIA NHẬT

ĐÃ THẨM TRA

Họ tên, chữ ký, chức vụ của người thẩm tra:

Số:..... Ngày..... tháng..... năm 20.....

ĐƯỜNG NGUYỄN TẤT THÀNH

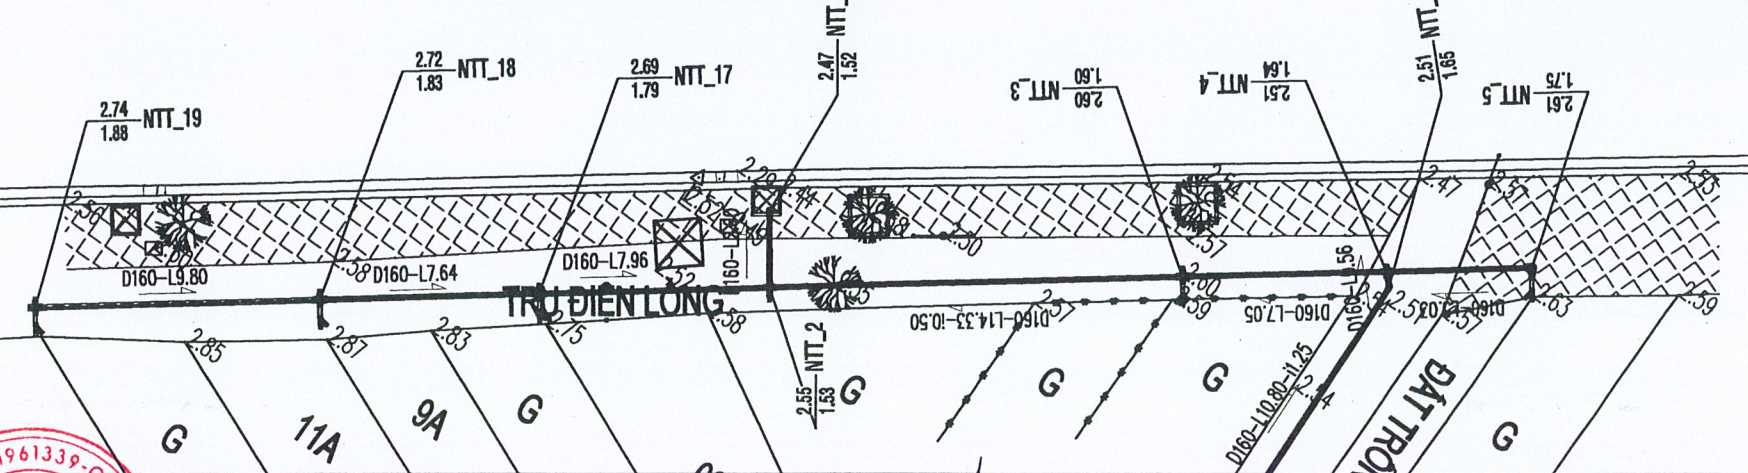

ĐẠI DIỆN CHỦ ĐẦU TƯ

ỦY BAN NHÂN DÂN

PHƯỜNG PHƯỚC LONG

ĐỊA ĐIỂM: THÀNH PHỐ NHA TRANG - TỈNH KHÁNH HÒA



C.T.T.K NGUYỄN KHẮC DÙNG

THIẾT KẾ MAI TẤN ĐẠT

VỀ TÍNH MAI TẤN ĐẠT

K.C.S NGUYỄN QUỐC CHINH

Handwritten signatures and initials.

DỰ ÁN: HỆ THỐNG TUYẾN CỐNG CẤP 3 THẢI NƯỚC THẢI TRÊN ĐỊA BÀN PHƯỜNG PHƯỚC LONG

ĐỊA ĐIỂM: PHƯỜNG PHƯỚC LONG, THÀNH PHỐ NHA TRANG

BẢN VẼ: BÌNH ĐỒ, TRẮC DỌC THOÁT NƯỚC THẢI ĐƯỜNG NGUYỄN TẤT THÀNH

NGÀY:

TỶ LỆ: 1/500

BƯỚC: TKBVTC

BẢN VẼ SỐ: 3/9-5