




CÔNG TY TNHH TƯ VẤN XÂY DỰNG
CÔNG TRÌNH (CONSULCO)
THẨM TRA
Theo văn bản số:/KQTT
Ngày/...../202.....
Chủ trì:

PHẦN: CẢI TẠO

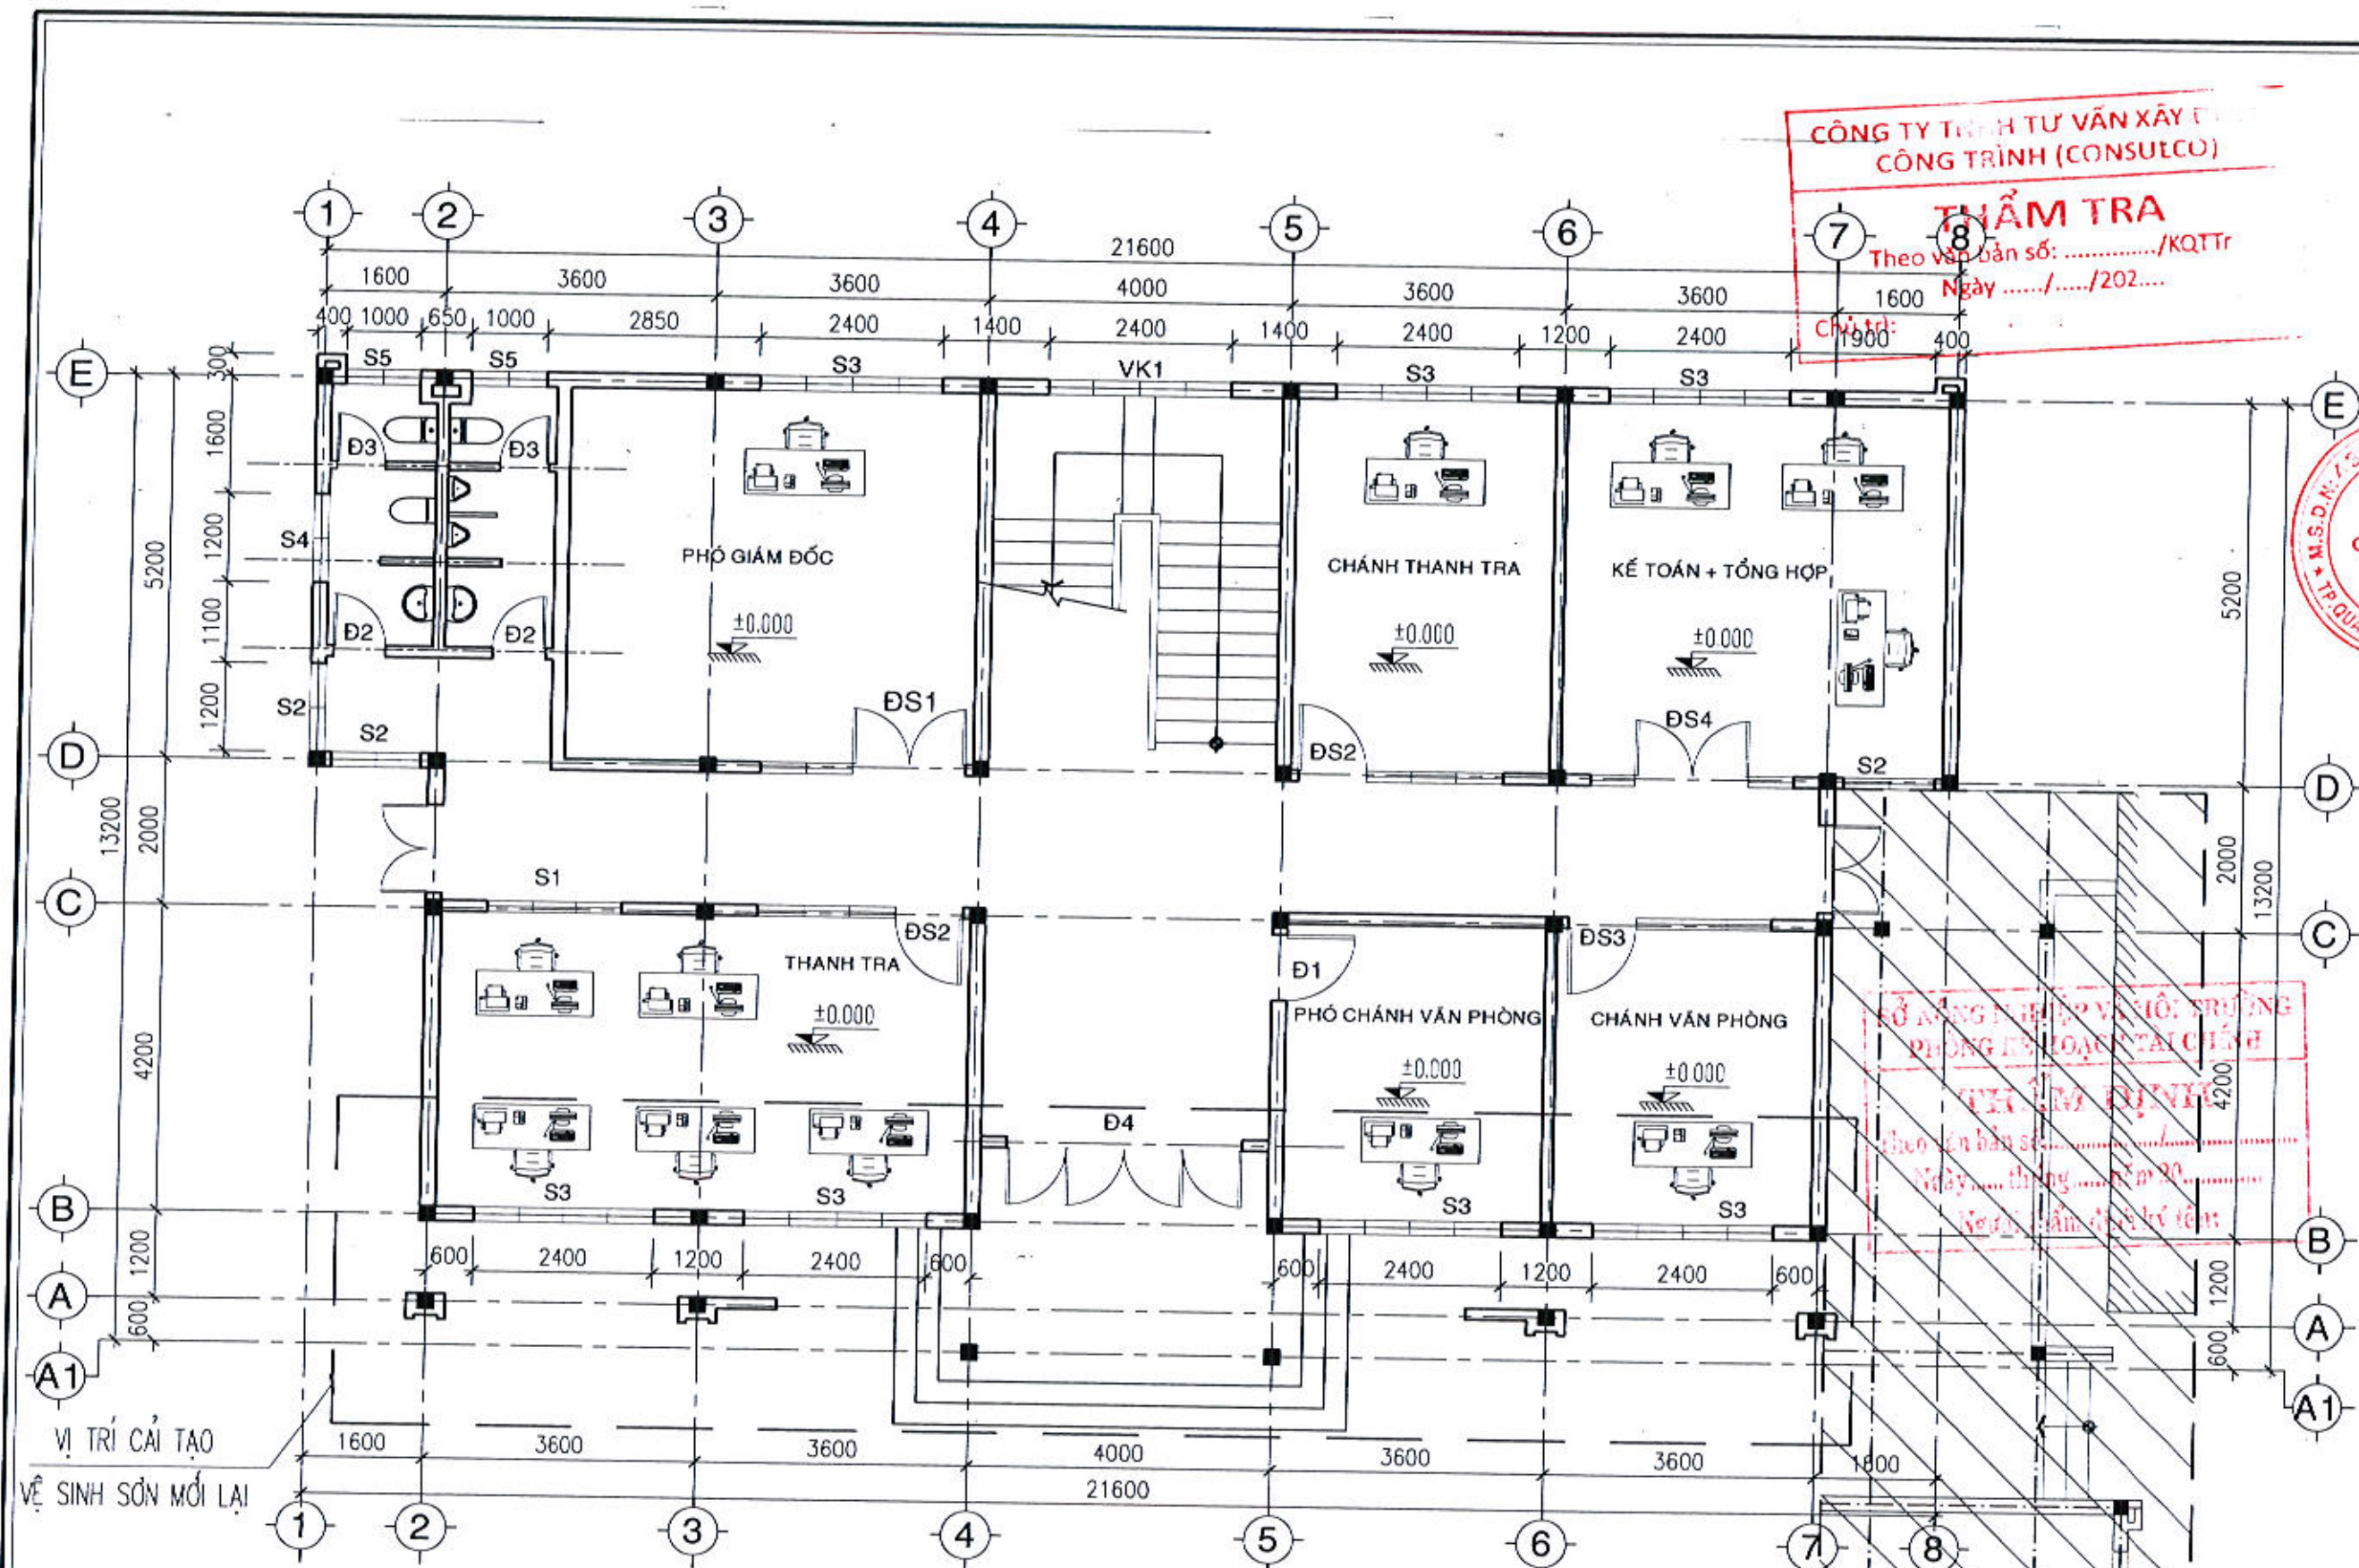

MẶT BẰNG TẦNG 1 NHÀ LÀM VIỆC 1 CẢI TẠO, TL:1/100

THUYẾT MINH CẢI TẠO

- VỆ SINH LÀM SẠCH LỚP SƠN TƯỜNG MẶT DIỆN CÔNG TRÌNH HIỆN TRẠNG, HOÀN THIỆN LẮN SƠN 3 NƯỚC CẢI TẠO.

GHI CHÚ:

- VỊ TRÍ ĐỊNH VỊ KHU CẢI TẠO

**CÔNG TY TNHH TƯ VẤN XÂY DỰNG
CÔNG TRÌNH (CONSULCO)**
THẨM TRA
Theo bản số:/KQTT
Ngày/...../202.....
Chữ ký:

**CÔNG TY CỔ PHẦN QUY HOẠCH
ĐÔ THỊ DCD**
Số 163 Hùng Vương, P. Nghĩa Lộ, T. Quảng Ngãi
Điện thoại: 035 823.801 Email: dcd@quyhoachdcd.com
ĐƠN VỊ THIẾT KẾ


THS. NGUYỄN HOÀNG DI
CHỦ NHIỆM:
THS. NGUYỄN HOÀNG DI
CHỦ TRÌ:
KTS. THÁI VINH HUY
QUẢN LÝ KỸ THUẬT:
KS. NGUYỄN NGỌC PHƯƠNG
THIẾT KẾ - VẼ:
KS. VÕ ĐÌNH THẢO

TÊN CÔNG TRÌNH:
SỬA CHỮA CÁC PHÒNG LÀM VIỆC
CỦA SỞ NÔNG NGHIỆP VÀ MÔI TRƯỜNG
TRƯỜNG ĐỂ BỐ TRÍ TRỤ SỞ LÀM
VIỆC CHO LÃNH ĐẠO VÀ CÁC
PHÒNG CHUYÊN MÔN THUỘC SỞ
NÔNG NGHIỆP VÀ MÔI TRƯỜNG
SAU HỢP NHẤT (TẠI TRỤ SỞ
SỐ 163 HÙNG VƯƠNG)

TÊN HÀNG MỤC:
KHOẢNG NHÀ LÀM VIỆC 1

TÊN BẢN VẼ:
**MẶT BẰNG TẦNG 1 NHÀ LÀM
VIỆC 1 CẢI TẠO**

MỤC ĐÍCH PHÁT HÀNH	THIẾT KẾ CƠ SỞ <input type="checkbox"/>
	THIẾT KẾ THI CÔNG <input checked="" type="checkbox"/>
NGÀY NHẬN: THÁNG /2026	NGÀY GIAO: THÁNG /2026
TỈ LỆ: 1/100; 1/50; 1/25	BẢN VẼ SỐ: CT: - 01/06

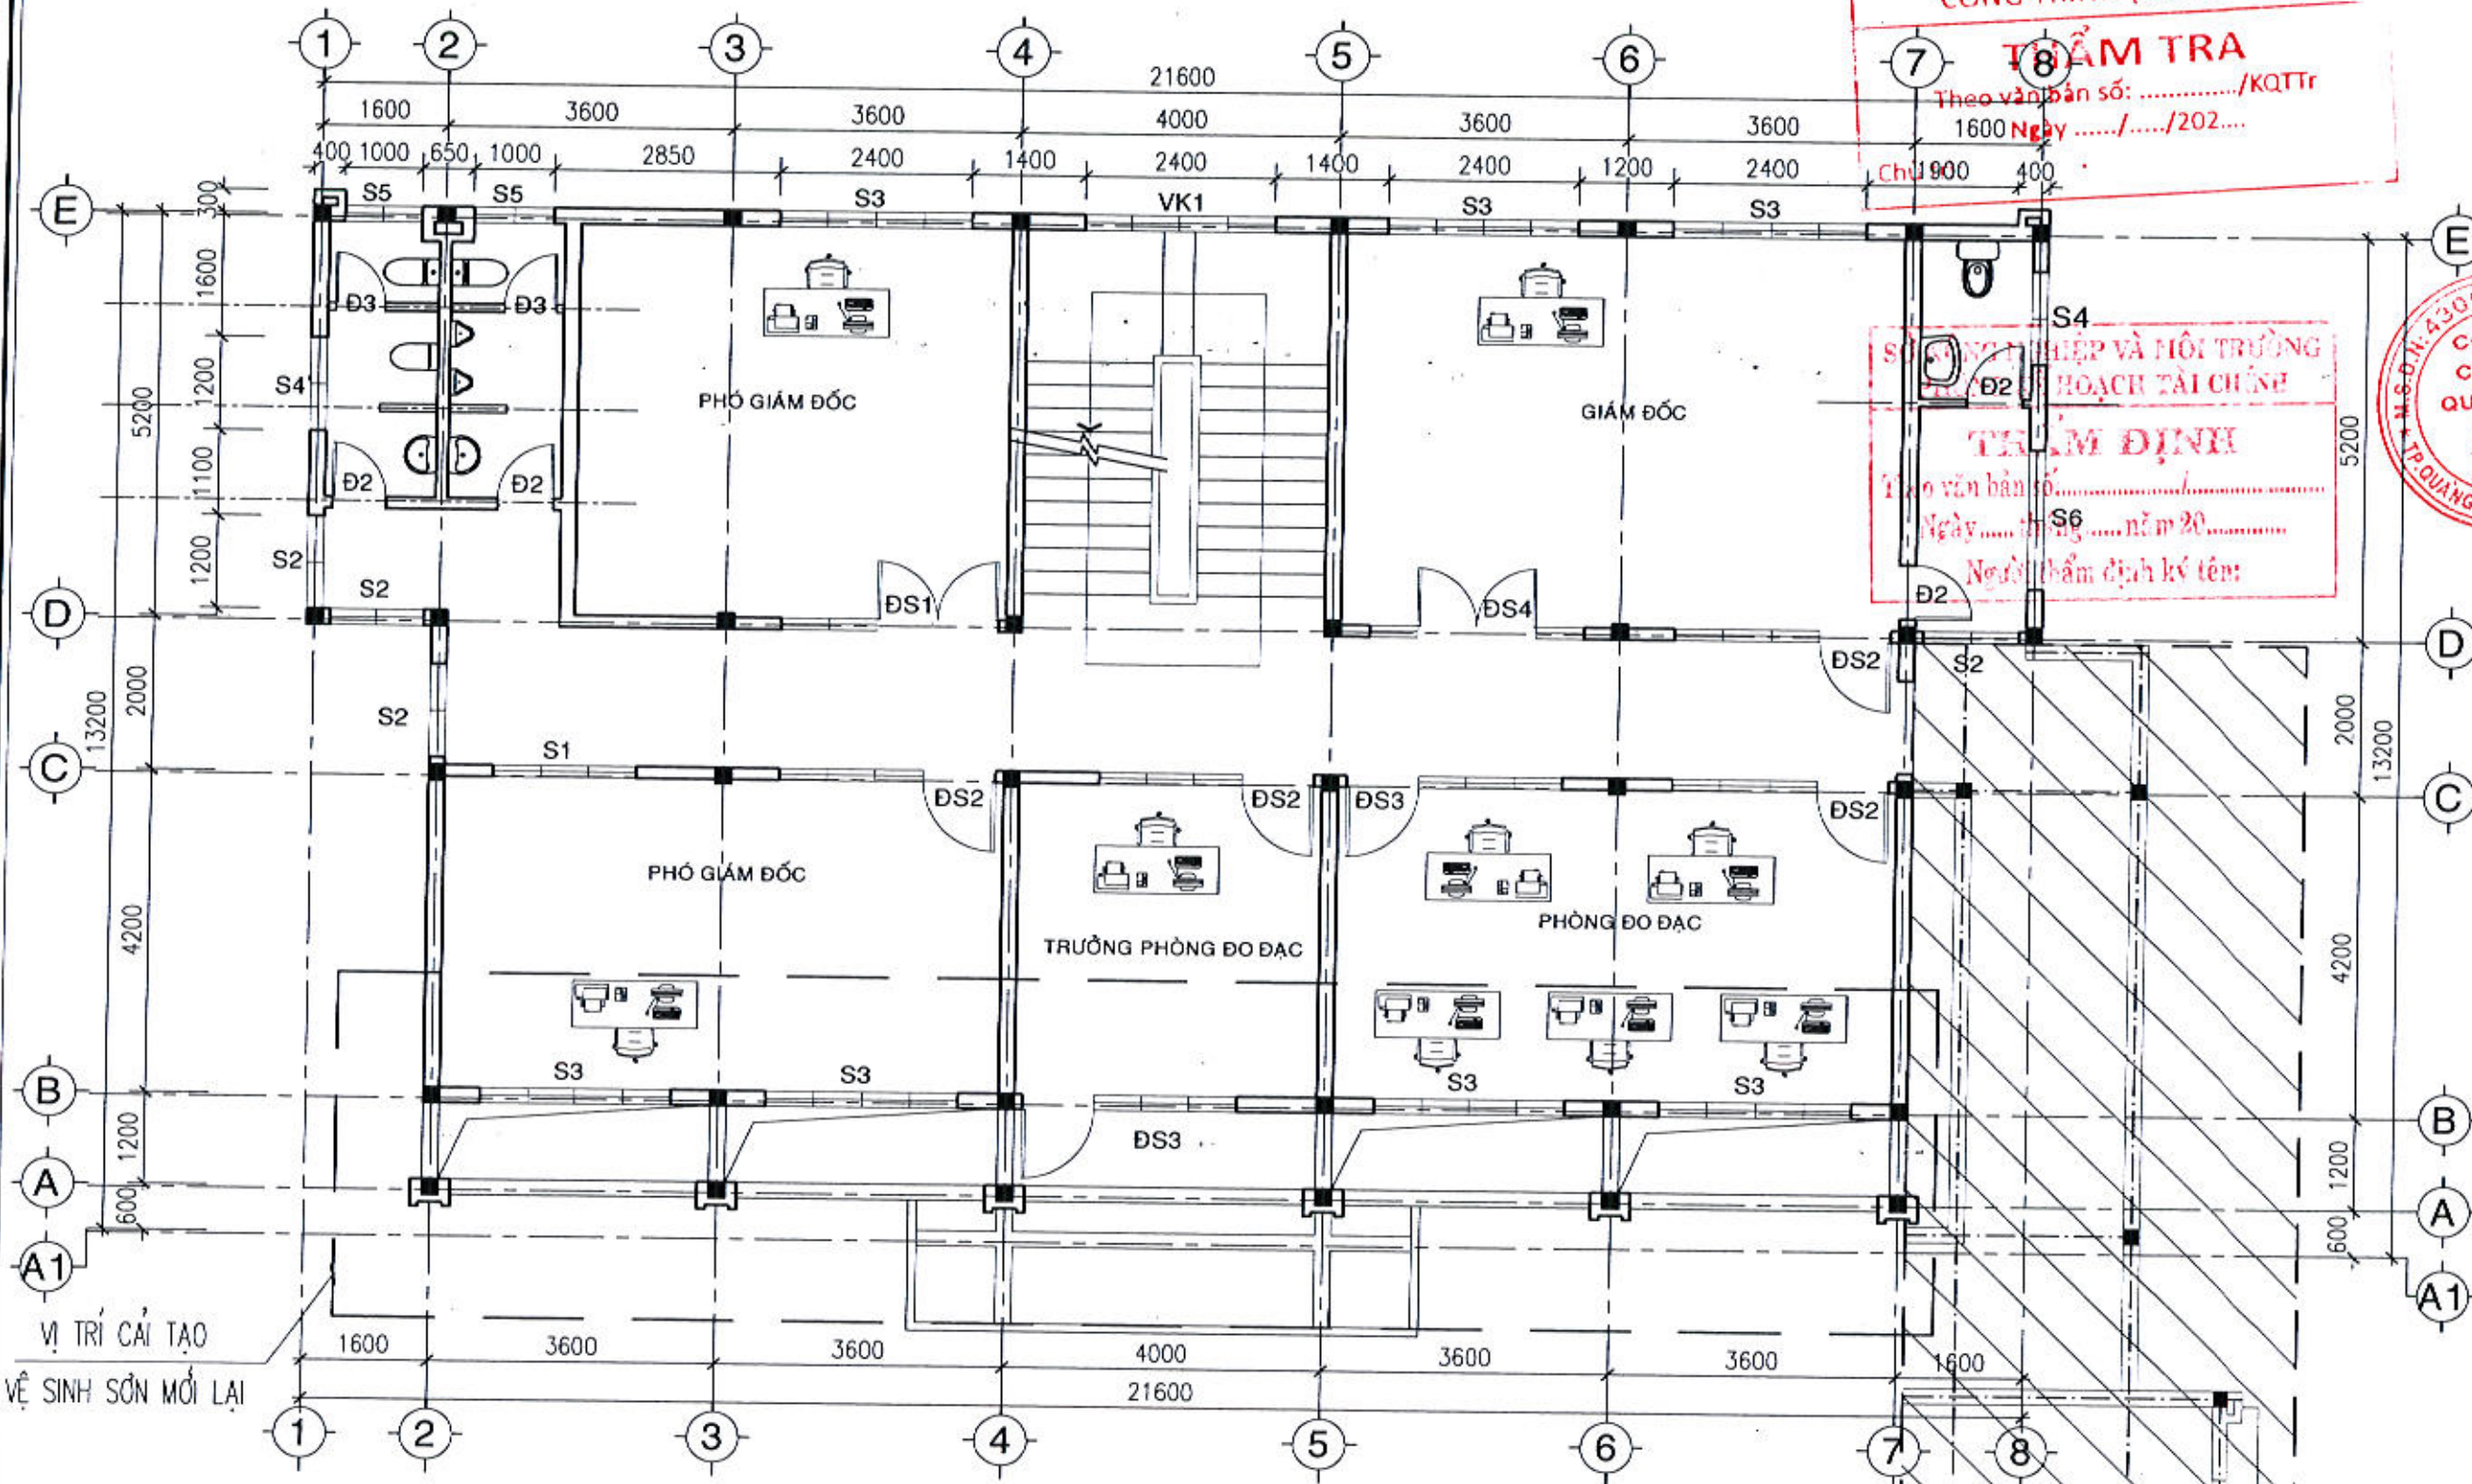

MẶT BẰNG TẦNG 2 NHÀ LÀM VIỆC 1 CẢI TẠO, TL:1/100

THUYẾT MINH CẢI TẠO
 - VỆ SINH LÀM SẠCH LỚP SƠN TƯỜNG MẶT DIỆN CÔNG TRÌNH HIỆN TRẠNG, HOÀN THIỆN LẮN SƠN 3 NƯỚC CẢI TẠO.

GHI CHÚ:
 - VỊ TRÍ ĐỊNH VỊ KHU CẢI TẠO

CÔNG TY TƯ VẤN XÂY DỰNG CÔNG TRÌNH (CONSULCO)
THẨM TRA
 Theo văn bản số:/KQTTtr
 Ngày/...../202.....
 Chủ 1900 400

SỞ NÔNG NGHIỆP VÀ MÔI TRƯỜNG VÀ HOẠCH TÀI CHÍNH
THẨM ĐỊNH
 Theo văn bản số:
 Ngày tháng năm 20.....
 Người thẩm định ký tên:

CÔNG TY CỔ PHẦN QUY HOẠCH ĐÔ THỊ DCD
 ĐƠN VỊ THIẾT KẾ

CHỦ ĐẦU TƯ
SỞ NÔNG NGHIỆP VÀ MÔI TRƯỜNG TỈNH QUẢNG NGÃI
 ĐƠN VỊ THIẾT KẾ



CÔNG TY CỔ PHẦN QUY HOẠCH ĐÔ THỊ DCD
 ĐƠN VỊ THIẾT KẾ

CHỦ NHIỆM:
 THS. NGUYỄN HOÀNG DI

CHỦ TRƯ:
 KTS. THÙ VĨNH HUY

QUẢN LÝ KỸ THUẬT:
 KS. NGUYỄN NGỌC PHƯƠNG


THIẾT KẾ - VẼ:
 KS. VÕ ĐÌNH THẢO

TÊN CÔNG TRÌNH:
 SỬA CHỮA CÁC PHÒNG LÀM VIỆC CỦA SỞ NÔNG NGHIỆP VÀ MÔI TRƯỜNG ĐỂ BỐ TRÍ TRỤ SỞ LÀM VIỆC CHO LÃNH ĐẠO VÀ CÁC PHÒNG CHUYÊN MÔN THUỘC SỞ NÔNG NGHIỆP VÀ MÔI TRƯỜNG SAU HỢP NHẤT (TẠI TRỤ SỞ SỐ 163 HÙNG VƯƠNG)

TÊN HÀNG MỤC:
KHOẢNG NHÀ LÀM VIỆC 1

TÊN BẢN VẼ:
MẶT BẰNG TẦNG 2 NHÀ LÀM VIỆC 1 CẢI TẠO

MỤC ĐÍCH PHÁT HÀNH: THIẾT KẾ CƠ SỞ THIẾT KẾ THI CÔNG
 NGÀY NHẬN: THÁNG /2026 NGÀY GIAO: THÁNG /2026
 TỈ LỆ: 1/100 1/50; 1/25 BẢN VẼ SỐ: CT: - 02/06

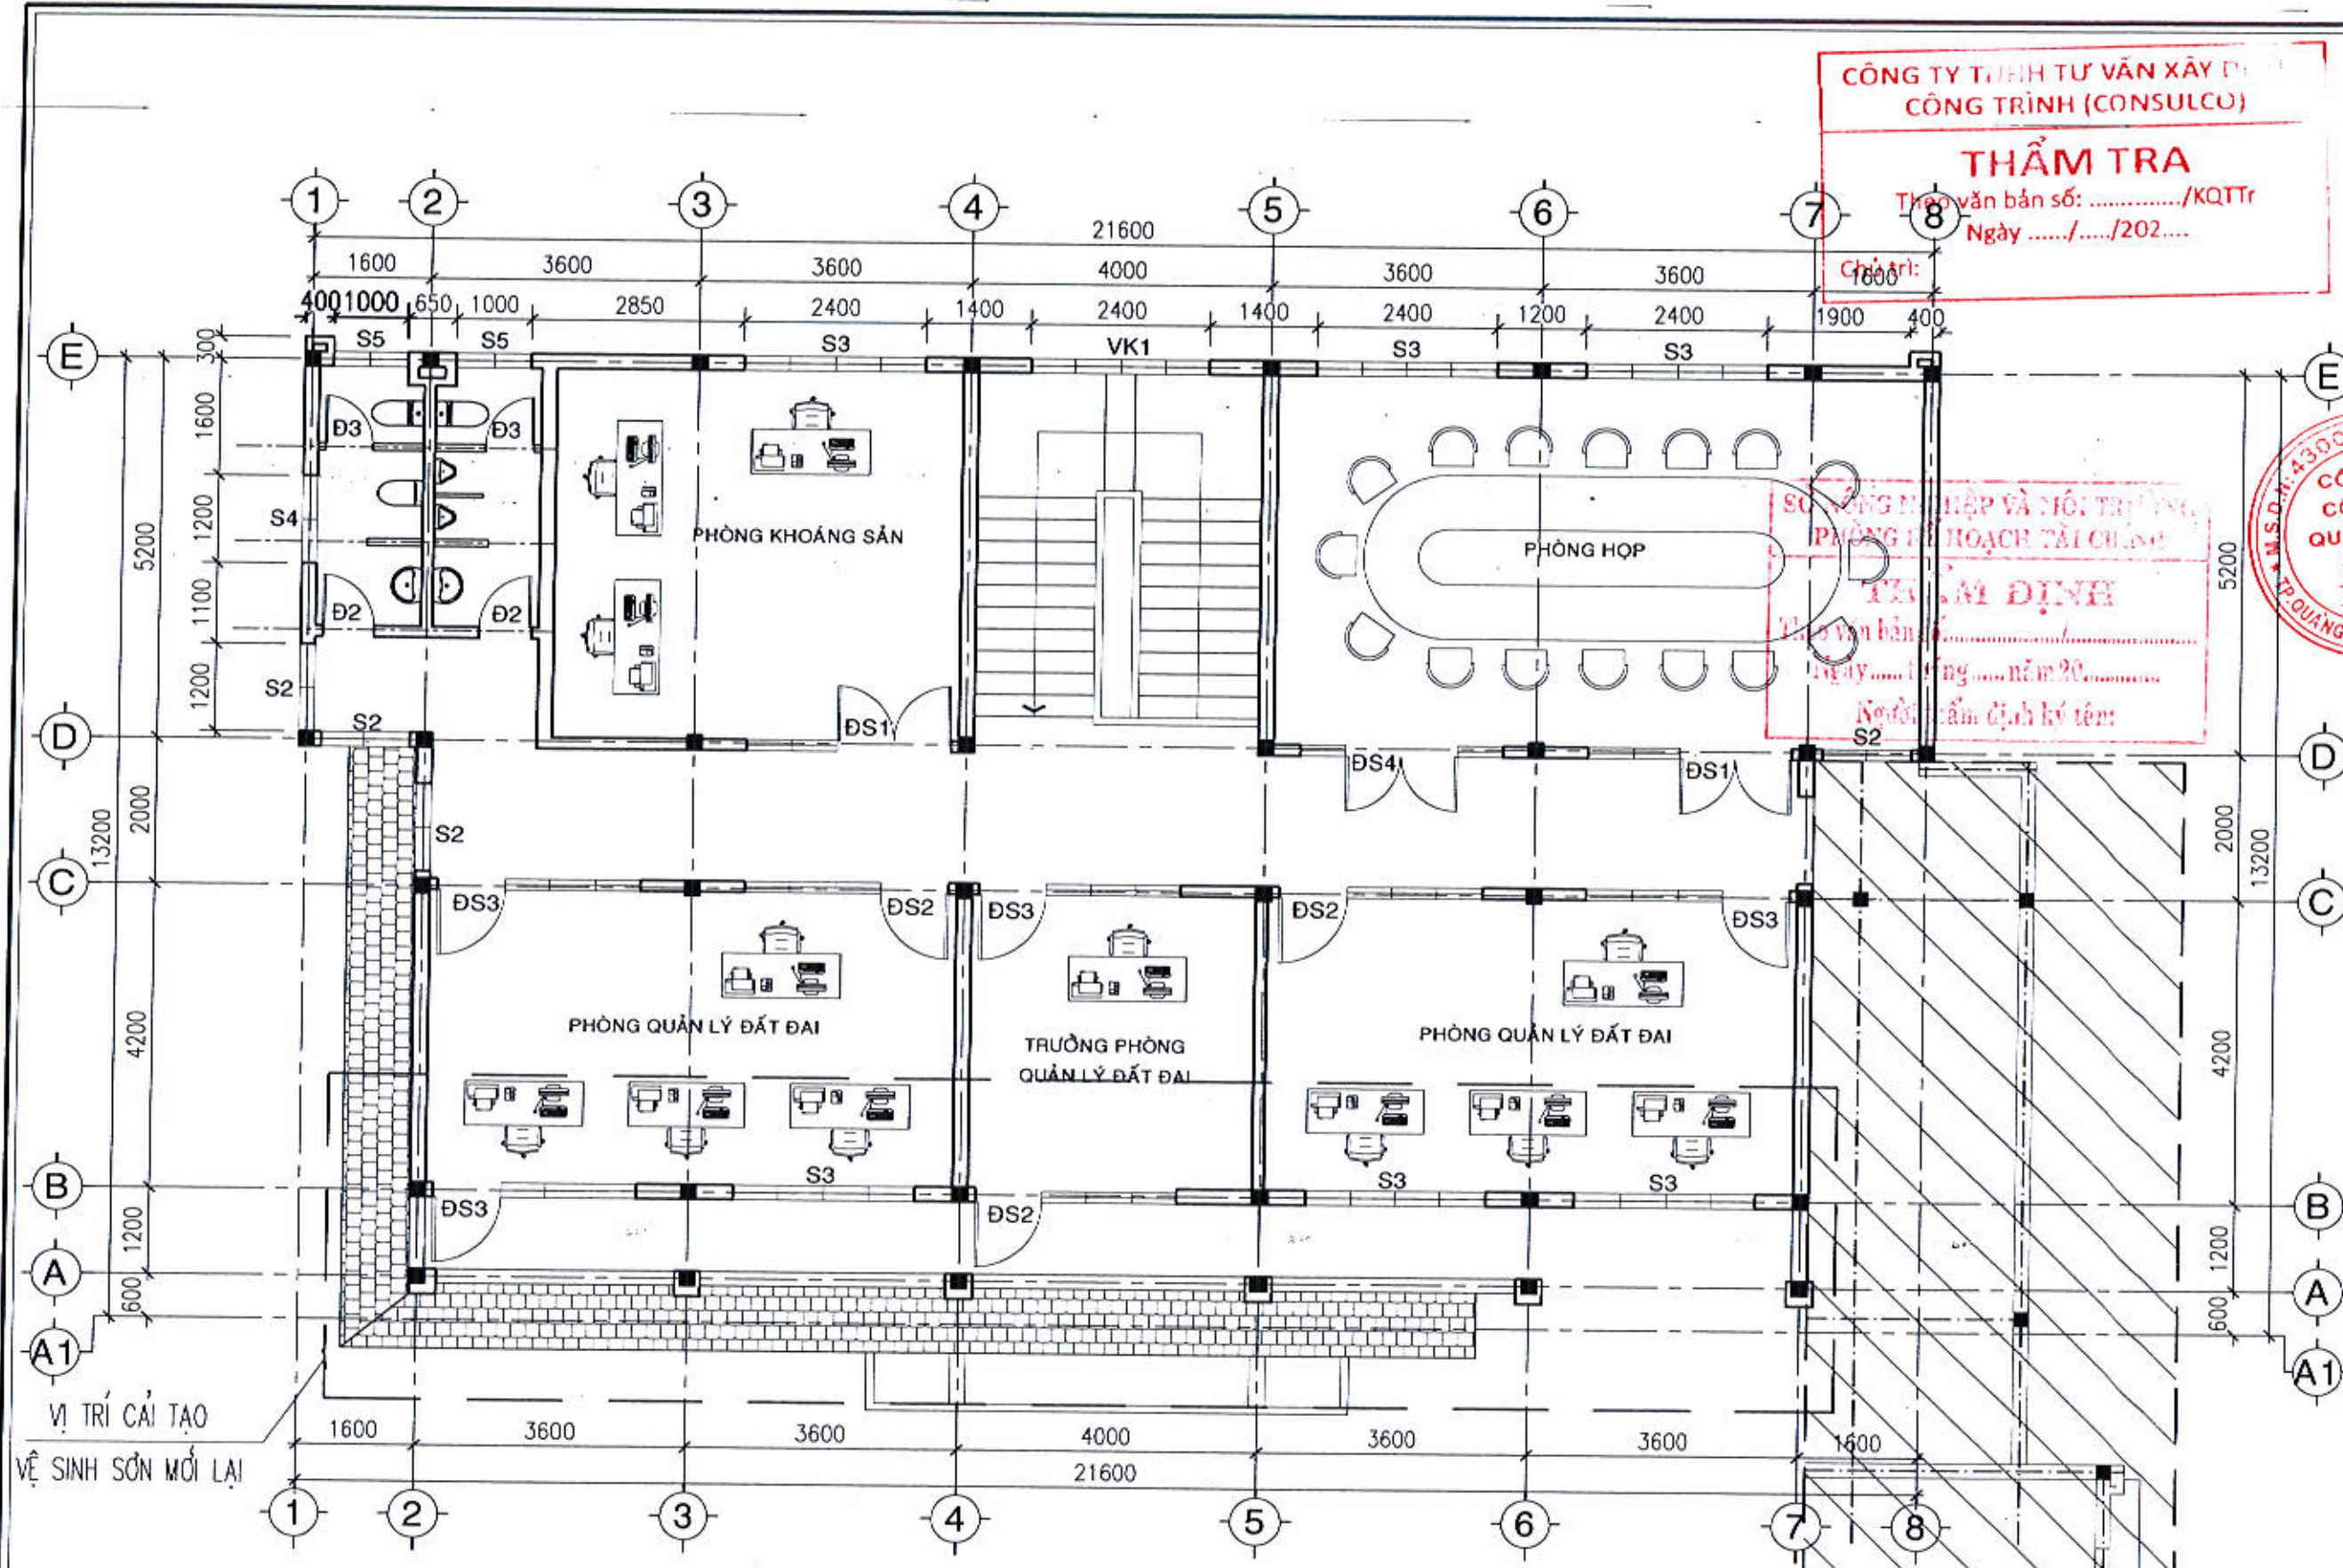

MẶT BẰNG TẦNG 3 NHÀ LÀM VIỆC 1 CẢI TẠO, TL:1/100

THUYẾT MINH CẢI TẠO

- VỆ SINH LÀM SẠCH LỚP SƠN TƯỜNG MẶT DIỆN CÔNG TRÌNH HIỆN TRẠNG, HOÀN THIỆN LẮN SƠN 3 NƯỚC CẢI TẠO.
- VỆ SINH LÀM SẠCH MÁI SẼ NỖ SẴNH HIỆN TRẠNG, HOÀN THIỆN SƠN LẠI MÁI NGÔI CẢI TẠO.

GHI CHÚ:

- VỊ TRÍ ĐỊNH VỊ KHU CẢI TẠO

CHỦ ĐẦU TƯ
SỞ NÔNG NGHIỆP VÀ MÔI TRƯỜNG TỈNH QUẢNG NGÃI
 ĐỊA CHỈ: SỐ 163 HÙNG VƯƠNG, P. NGHĨA LỘ, T. QUẢNG NGÃI
 ĐƠN VỊ THIẾT KẾ

CÔNG TY CỔ PHẦN QUY HOẠCH ĐÔ THỊ DCD
 ĐƠN VỊ TƯ VẤN XÂY DỰNG CÔNG TRÌNH (CONSULCO)
 Địa chỉ: Số 163 Hùng Vương, P. Nghĩa Lộ, T. Quảng Ngãi
 Điện thoại: 0361.324.888 - Email: congtydcd@qngai.com

THẨM TRA
 Theo văn bản số:/KQTT
 Ngày/...../202.....
 Chức vụ:

THẨM ĐỊNH
 Theo văn bản số:/.....
 Ngày/...../.....
 Người thẩm định ký tên:

THS. NGUYỄN HOÀNG DI
 CHỦ NHIỆM
 THS. NGUYỄN HOÀNG DI
 CHỦ TRÌ
 KTS. THÙ VĨNH HUY
 QUẢN LÝ KỸ THUẬT
 KS. NGUYỄN NGỌC PHƯƠNG
 THIẾT KẾ - VẼ
 KS. VŨ ĐÌNH THẢO

TÊN CÔNG TRÌNH:
SỬA CHỮA CÁC PHÒNG LÀM VIỆC CỦA SỞ NÔNG NGHIỆP VÀ MÔI TRƯỜNG ĐỂ BỐ TRÍ TRỤ SỞ LÀM VIỆC CHO LÃNH ĐẠO VÀ CÁC PHÒNG CHUYÊN MÔN THUỘC SỞ NÔNG NGHIỆP VÀ MÔI TRƯỜNG SAU HỢP NHẤT (TẠI TRỤ SỞ SỐ 163 HÙNG VƯƠNG)
 ĐỊA CHỈ: SỐ 163 HÙNG VƯƠNG, P. NGHĨA LỘ, T. QUẢNG NGÃI


TÊN HÀNG MỤC:
KHOẢNG NHÀ LÀM VIỆC 1

TÊN BẢN VẼ:
MẶT BẰNG TẦNG 3 NHÀ LÀM VIỆC 1 CẢI TẠO

MỤC ĐÍCH PHÁT HÀNH
 THIẾT KẾ CƠ SỞ
 THIẾT KẾ THỰC HIỆN

NGÀY NẢY:
 THÁNG /2026
 NGÀY GIAO:
 THÁNG /2026

TỈ LỆ:
 1/50, 1/25
 BẢN VẼ SỐ:
 CT: - 03/00

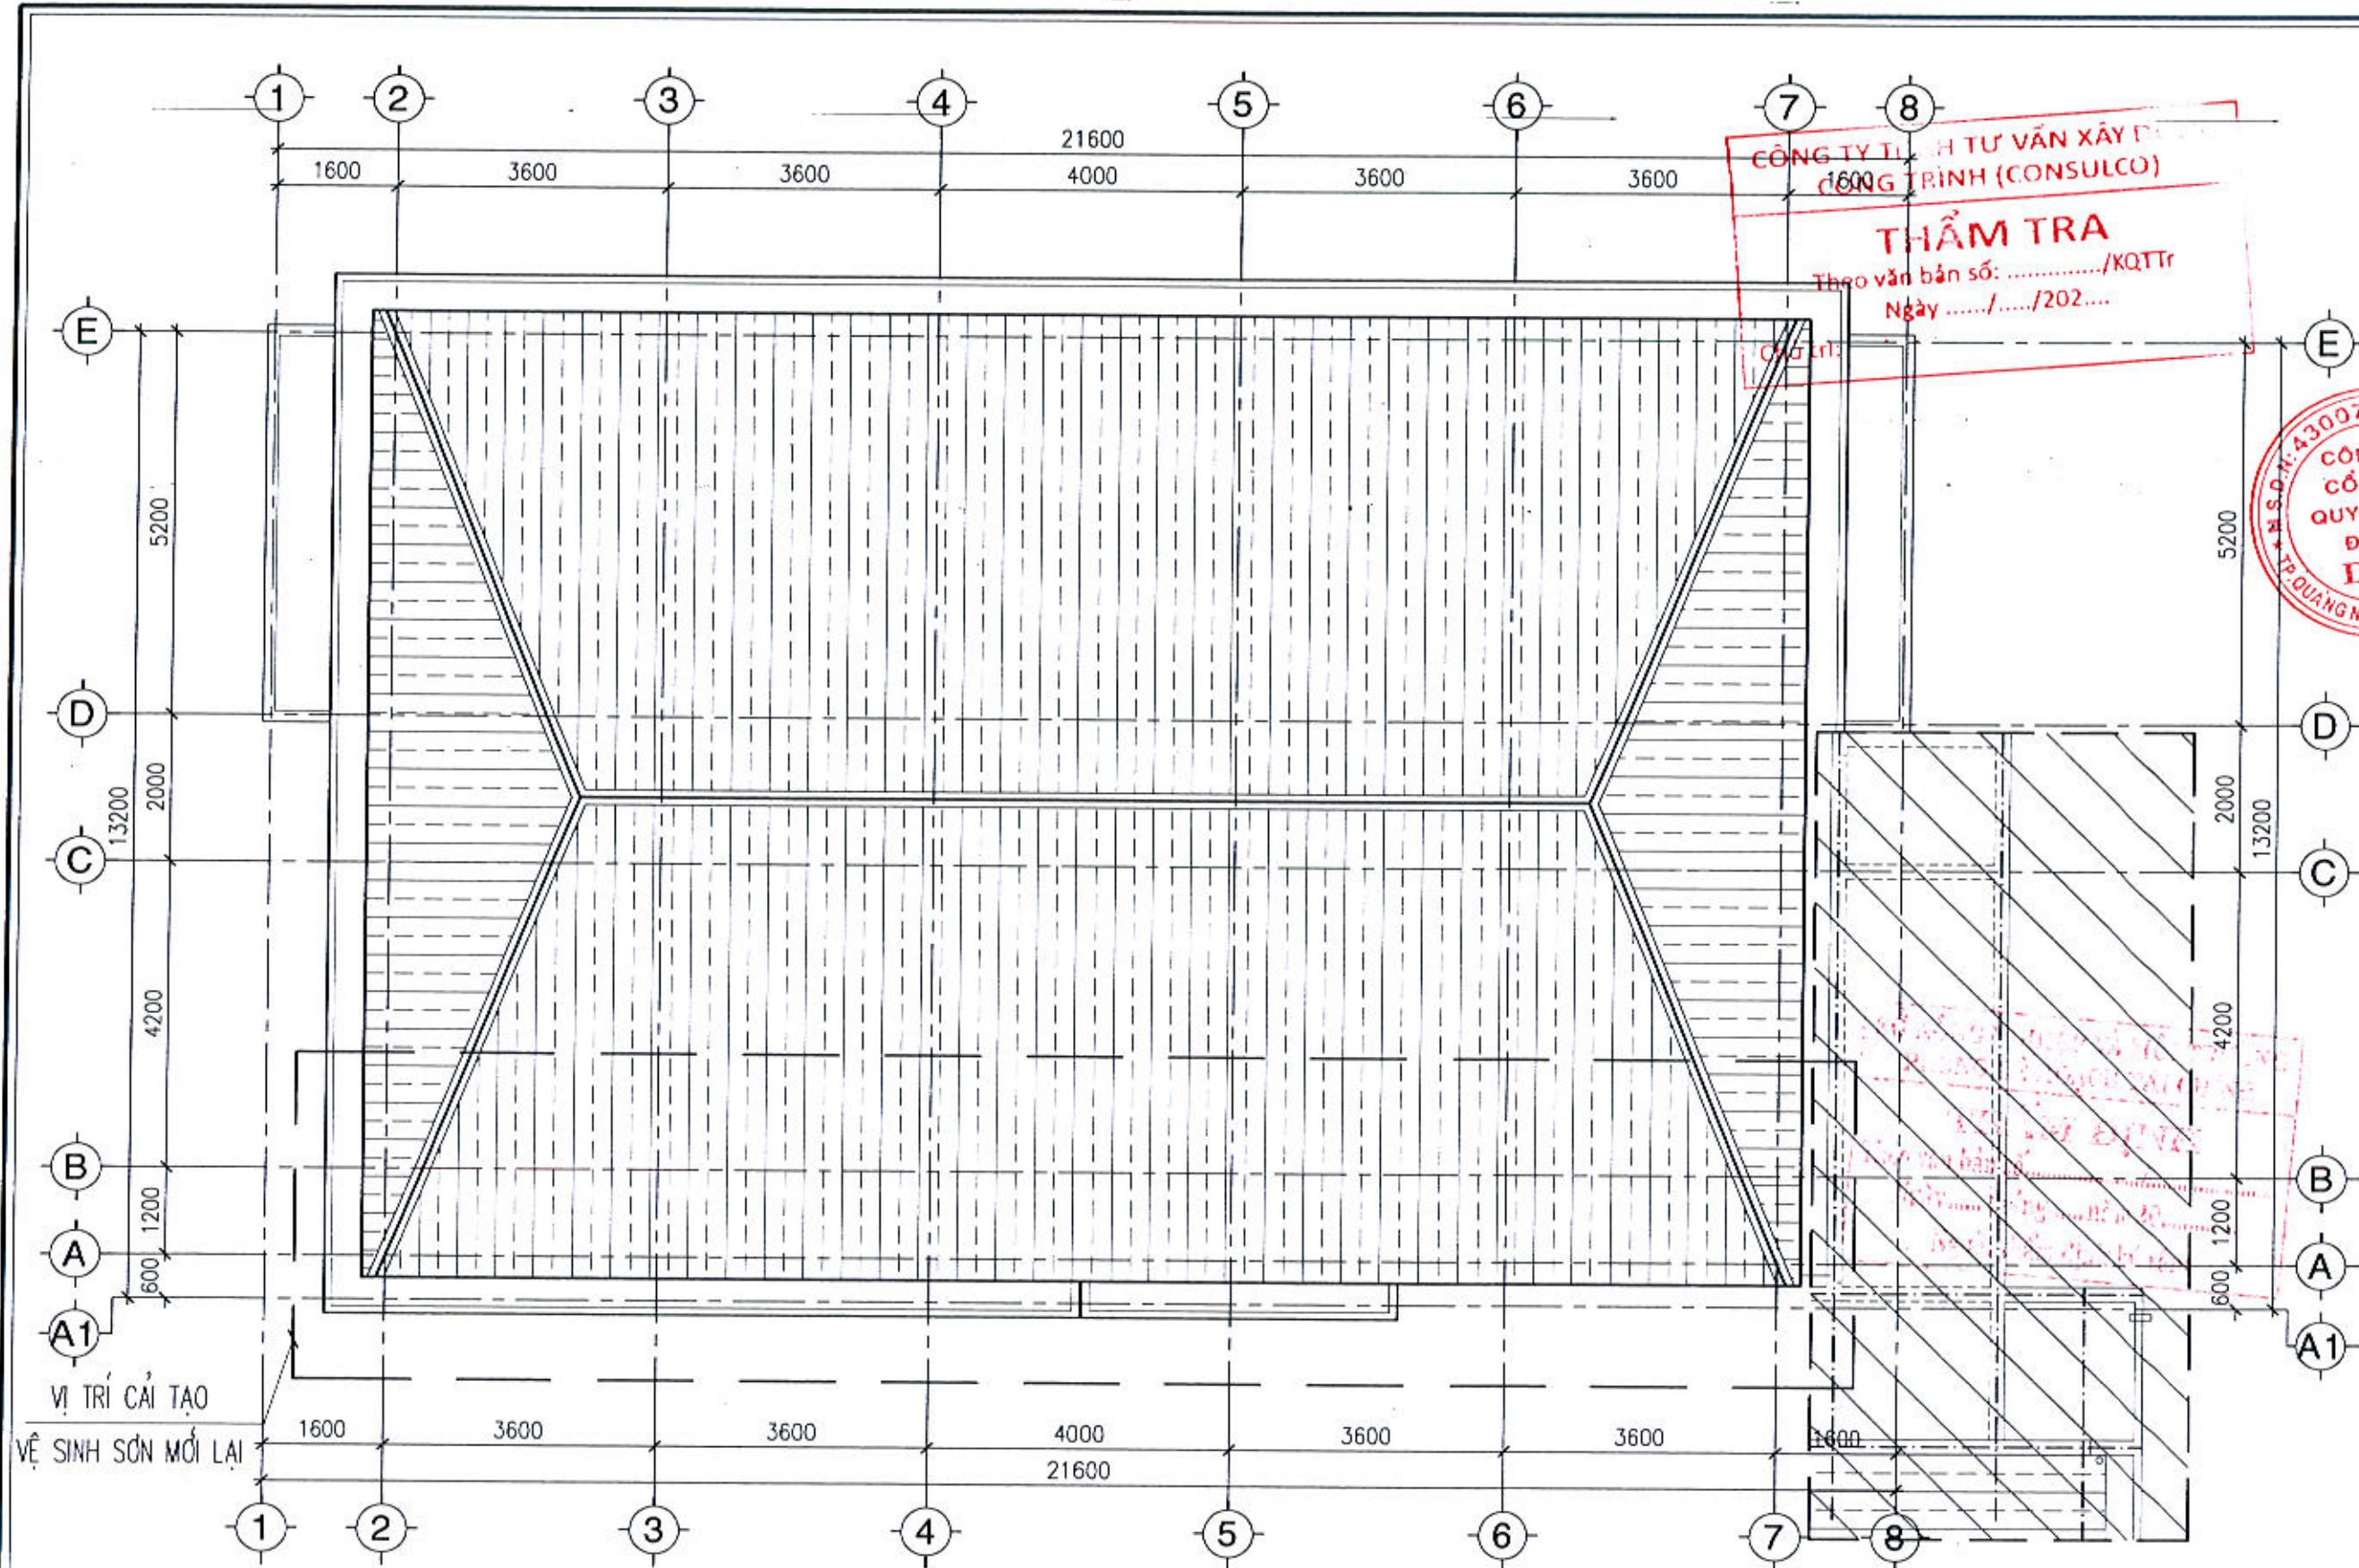

CÔNG TY TƯ VẤN XÂY DỰNG
CÔNG TRÌNH (CONSULCO)
THẨM TRA
Theo văn bản số:/KQTT
Ngày/...../202.....

CÔNG TY CỔ PHẦN QUY HOẠCH
ĐÔ THỊ DCD
ĐỊA CHỈ: ĐƯỜNG TRẦN KHÁNH DŨ - T.Đ.Đ. PHƯỜNG CẨM THÀNH, TP. QUẢNG NGÃI
M. SỐ: 4300743275
BỘ MÔN: DCD
TP. QUẢNG NGÃI, T. QUẢNG NGÃI

CHỦ ĐẦU TƯ:
SỞ NÔNG NGHIỆP VÀ MÔI TRƯỜNG TỈNH QUẢNG NGÃI
ĐỊA CHỈ: SỐ 18 HÙNG VƯƠNG, P. NGHĨA LỘ, T. QUẢNG NGÃI
ĐƠN VỊ THIẾT KẾ:



THS. NGUYỄN HOÀNG DI
CHỦ NHIỆM:
THS. NGUYỄN HOÀNG DI
CHỦ TRÌ:
KTS. THÁI VĨNH HUY
QUẢN LÝ KỸ THUẬT:
KS. NGUYỄN NGỌC PHƯƠNG
THIẾT KẾ - VẼ:
KS. VŨ ĐÌNH THẢO

TÊN CÔNG TRÌNH:
SỬA CHỮA CÁC PHÒNG LÀM VIỆC
CỦA SỞ NÔNG NGHIỆP VÀ MÔI TRƯỜNG ĐỂ BỔ TRÍ TRỤ SỞ LÀM VIỆC CHO LÃNH ĐẠO VÀ CÁC PHÒNG CHUYÊN MÔN THUỘC SỞ NÔNG NGHIỆP VÀ MÔI TRƯỜNG SAU HỢP NHẤT (TẠI TRỤ SỞ SỐ 163 HÙNG VƯƠNG)
ĐỊA CHỈ: SỐ 163 HÙNG VƯƠNG, P. NGHĨA LỘ, T. QUẢNG NGÃI

TÊN HÀNG MỤC:
KHOẢNG NHÀ LÀM VIỆC 1


TÊN BẢN VẼ:
MẶT BẰNG MÁI NHÀ LÀM VIỆC 1 CẢI TẠO

MỤC ĐÍCH PHÁT HÀNH: THIẾT KẾ CƠ SỞ
THIẾT KẾ THI CÔNG
NGÀY NHẬN: THÁNG /2026
NGÀY GIAO: THÁNG /2026
TỈ LỆ: 1/100, 1/50, 1/25
BẢN VẼ SỐ: CT: 04/06

MẶT BẰNG MÁI NHÀ LÀM VIỆC 1 CẢI TẠO, TL:1/100

THUYẾT MINH CẢI TẠO
- VỆ SINH LÀM SẠCH LỚP SƠN TƯỜNG MẶT DIỆN CÔNG TRÌNH HIỆN TRẠNG, HOÀN THIỆN LẮN SƠN 3 NƯỚC CẢI TẠO.

GHI CHÚ:
- VỊ TRÍ ĐỊNH VỊ KHU CẢI TẠO

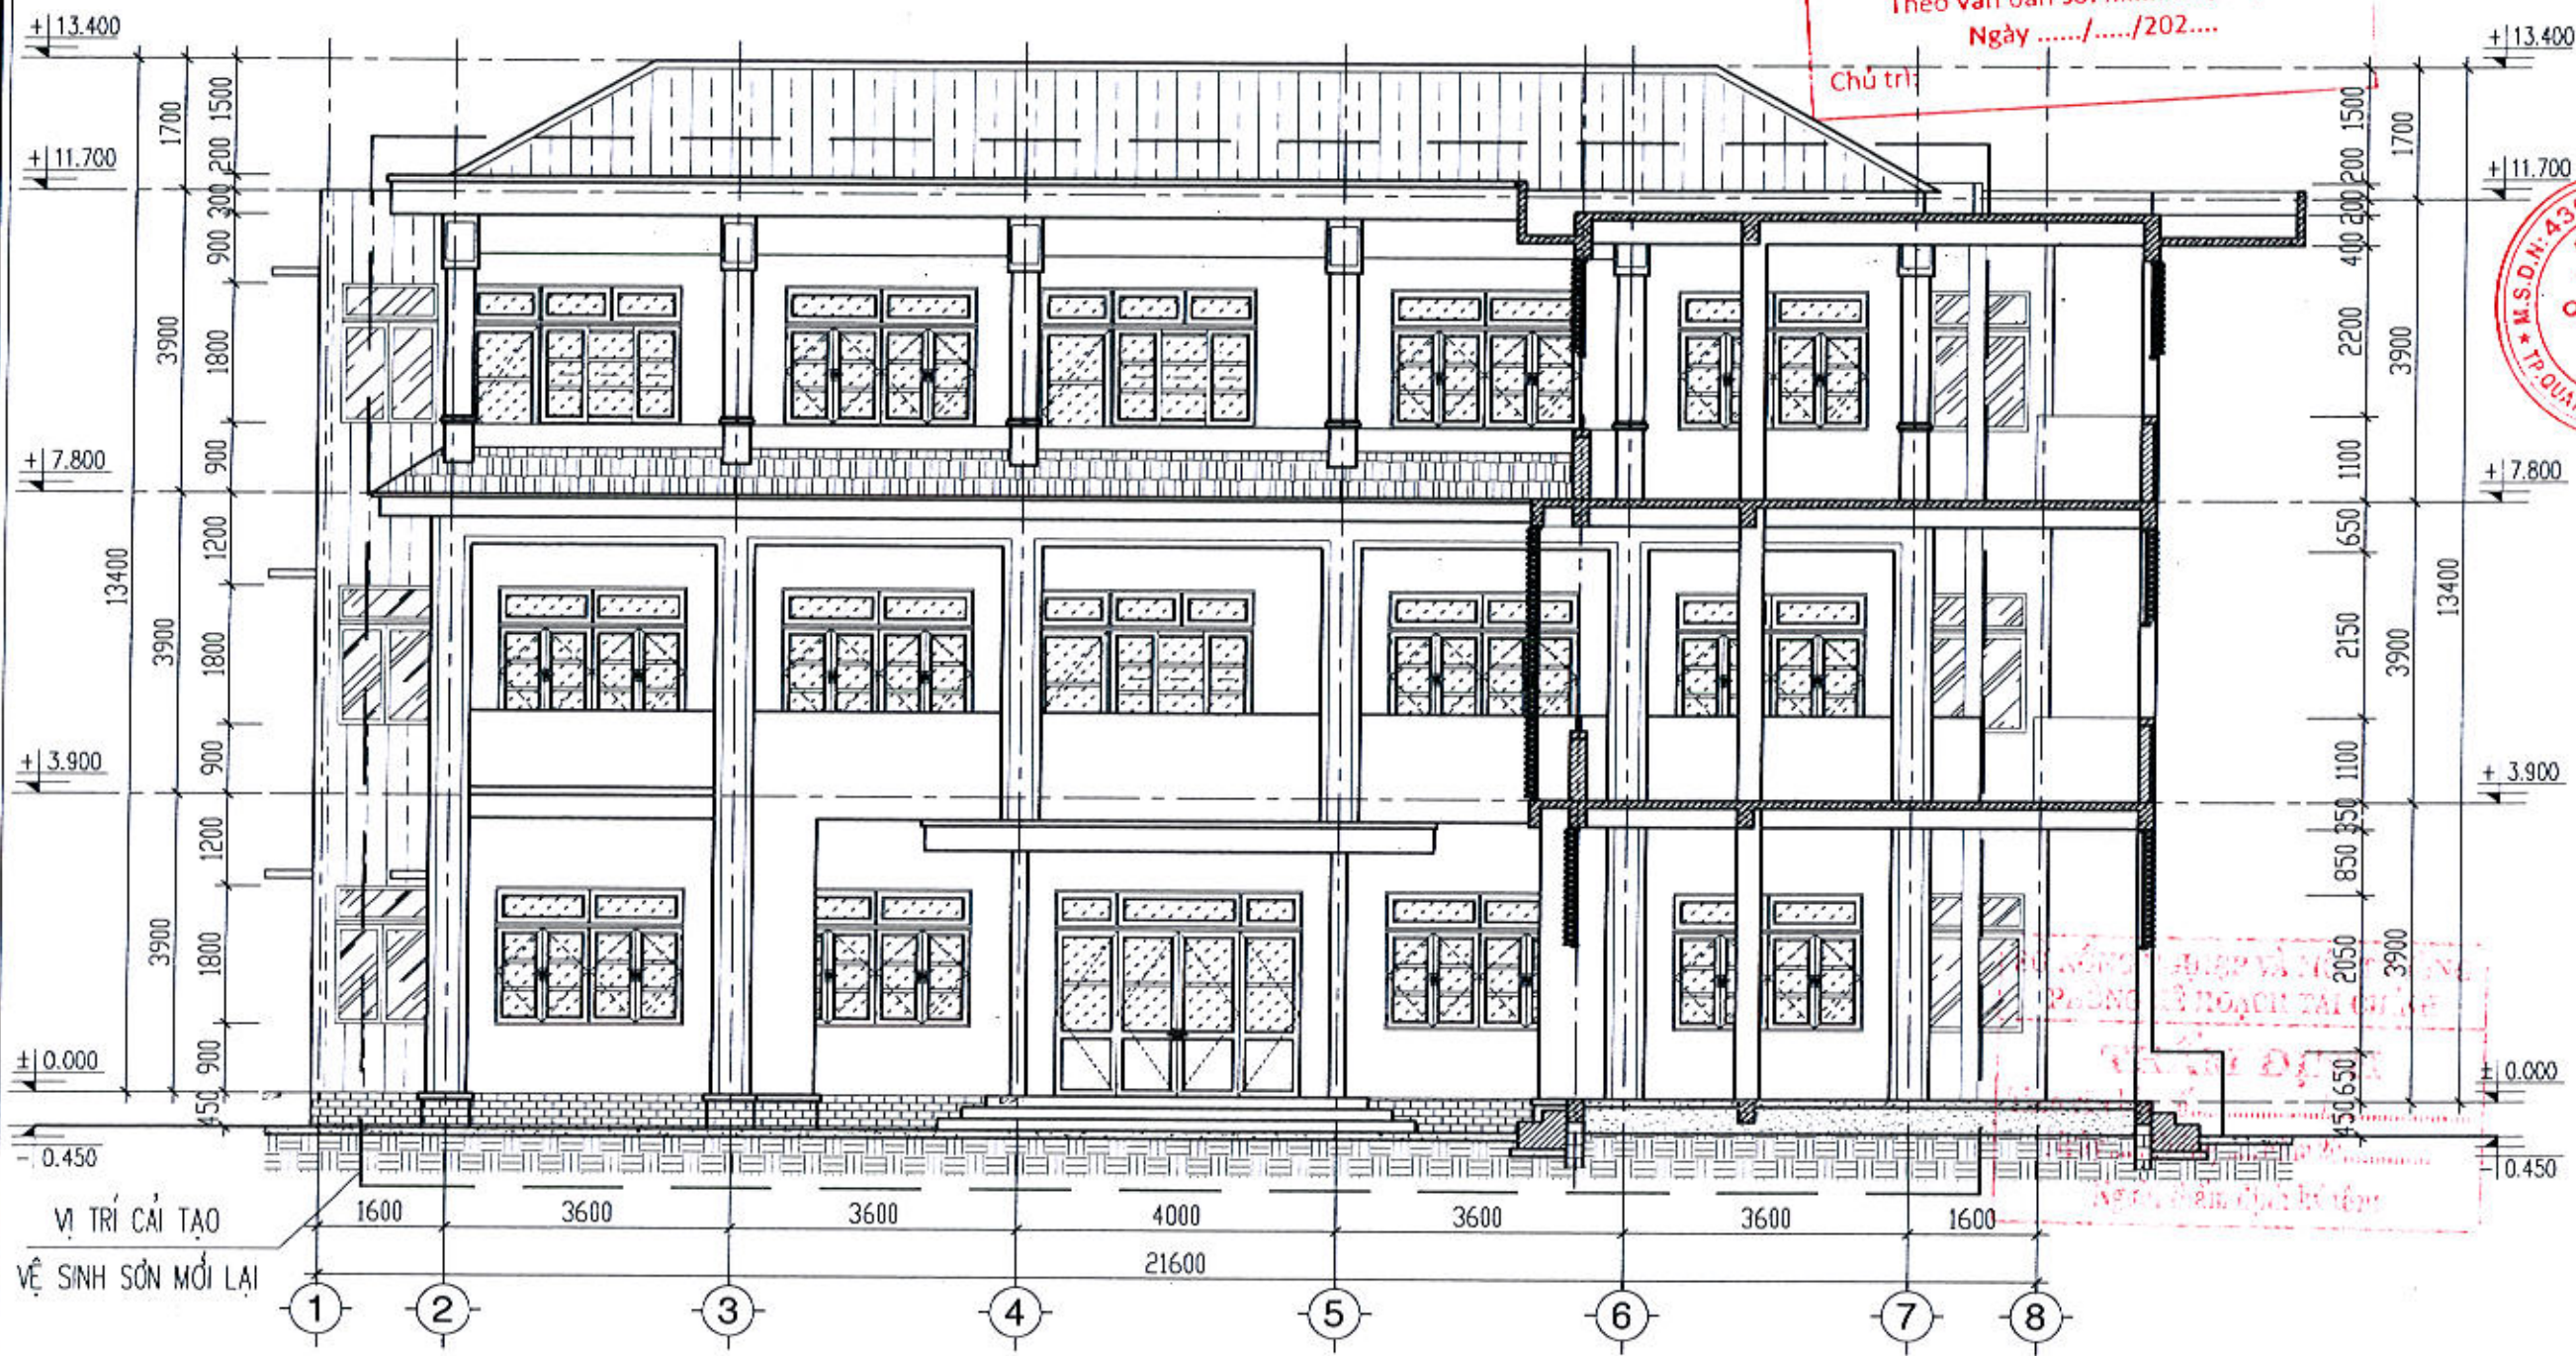

MẶT ĐỨNG TRỰC 1-8 NHÀ LÀM VIỆC 1 CẢI TẠO, TL:1/100

THUYẾT MINH CẢI TẠO

- VỆ SINH LÀM SẠCH LỚP SƠN TƯỜNG MẶT DIỆN CÔNG TRÌNH HIỆN TRẠNG, HOÀN THIỆN LẤN SƠN 3 NƯỚC CẢI TẠO.
- VỆ SINH LÀM SẠCH MÁI SẼ NÔ SÁNH HIỆN TRẠNG, HOÀN THIỆN SƠN LẠI MÁI NGÓI CẢI TẠO.

GHI CHÚ:

- VỊ TRÍ ĐỊNH VỊ KHU CẢI TẠO

CHỦ ĐẦU TƯ:
SỞ NÔNG NGHIỆP VÀ MÔI TRƯỜNG TỈNH QUẢNG NGÃI

ĐƠN VỊ THIẾT KẾ:
CÔNG TY CỔ PHẦN QUY HOẠCH ĐÔ THỊ DCD
M.S.D.N: A3097432
CÔNG TY CỔ PHẦN QUY HOẠCH ĐÔ THỊ DCD
QUY HOẠCH ĐÔ THỊ DCD
T.P. QUẢNG NGÃI - QUẢNG NGÃI

THS. NGUYỄN HOÀNG DI

CHỦ NHIỆM:
THS. NGUYỄN HOÀNG DI

CHỦ TRÌ:
KTS. THÁI VINH HUY

QUẢN LÝ KỸ THUẬT:
KS. NGUYỄN NGỌC PHƯƠNG

THIẾT KẾ - VẼ:
KS. VŨ ĐÌNH THẢO

TÊN CÔNG TRÌNH:
SỬA CHỮA CÁC PHÒNG LÀM VIỆC CỦA SỞ NÔNG NGHIỆP VÀ MÔI TRƯỜNG ĐỂ BỐ TRÍ TRỤ SỞ LÀM VIỆC CHO LÃNH ĐẠO VÀ CÁC PHÒNG CHUYÊN MÔN THUỘC SỞ NÔNG NGHIỆP VÀ MÔI TRƯỜNG SAU HỢP NHẤT (TẠI TRỤ SỞ SỐ 163 HÙNG VƯƠNG)

TÊN HÀNG MỤC:
KHỐI NHÀ LÀM VIỆC 1

TÊN BẢN VẼ:
MẶT ĐỨNG TRỰC 1-8 NHÀ LÀM VIỆC 1 CẢI TẠO

MỤC ĐÍCH PHÁT HÀNH:
THIẾT KẾ CƠ SỞ
THIẾT KẾ TH CÔNG

NGÀY NHẬN:
THÁNG /2026

NGÀY GIAO:
THÁNG /2026

TỈ LỆ:
1/100, 1/50, 1/25

BẢN VẼ SỐ:
CT: - 05/06

VỊ TRÍ CẢI TẠO
VỀ SINH SƠN MỚI LẠI





CÔNG TY TƯ VẤN XÂY DỰNG
CÔNG TRÌNH (CONSULCO)
THẨM TRA
Theo văn bản số:/KQTT
Ngày/...../202....
Chủ trì:


HẠNG MỤC:

KHỐI NHÀ LÀM VIỆC 2.



CÔNG TY TNHH TƯ VẤN XÂY DỰNG
CÔNG TRÌNH (CONSULCO)
THẨM TRA
Theo văn bản số:/KQTT
Ngày/...../202.....
Chủ trì:

PHẦN: HIỆN TRẠNG

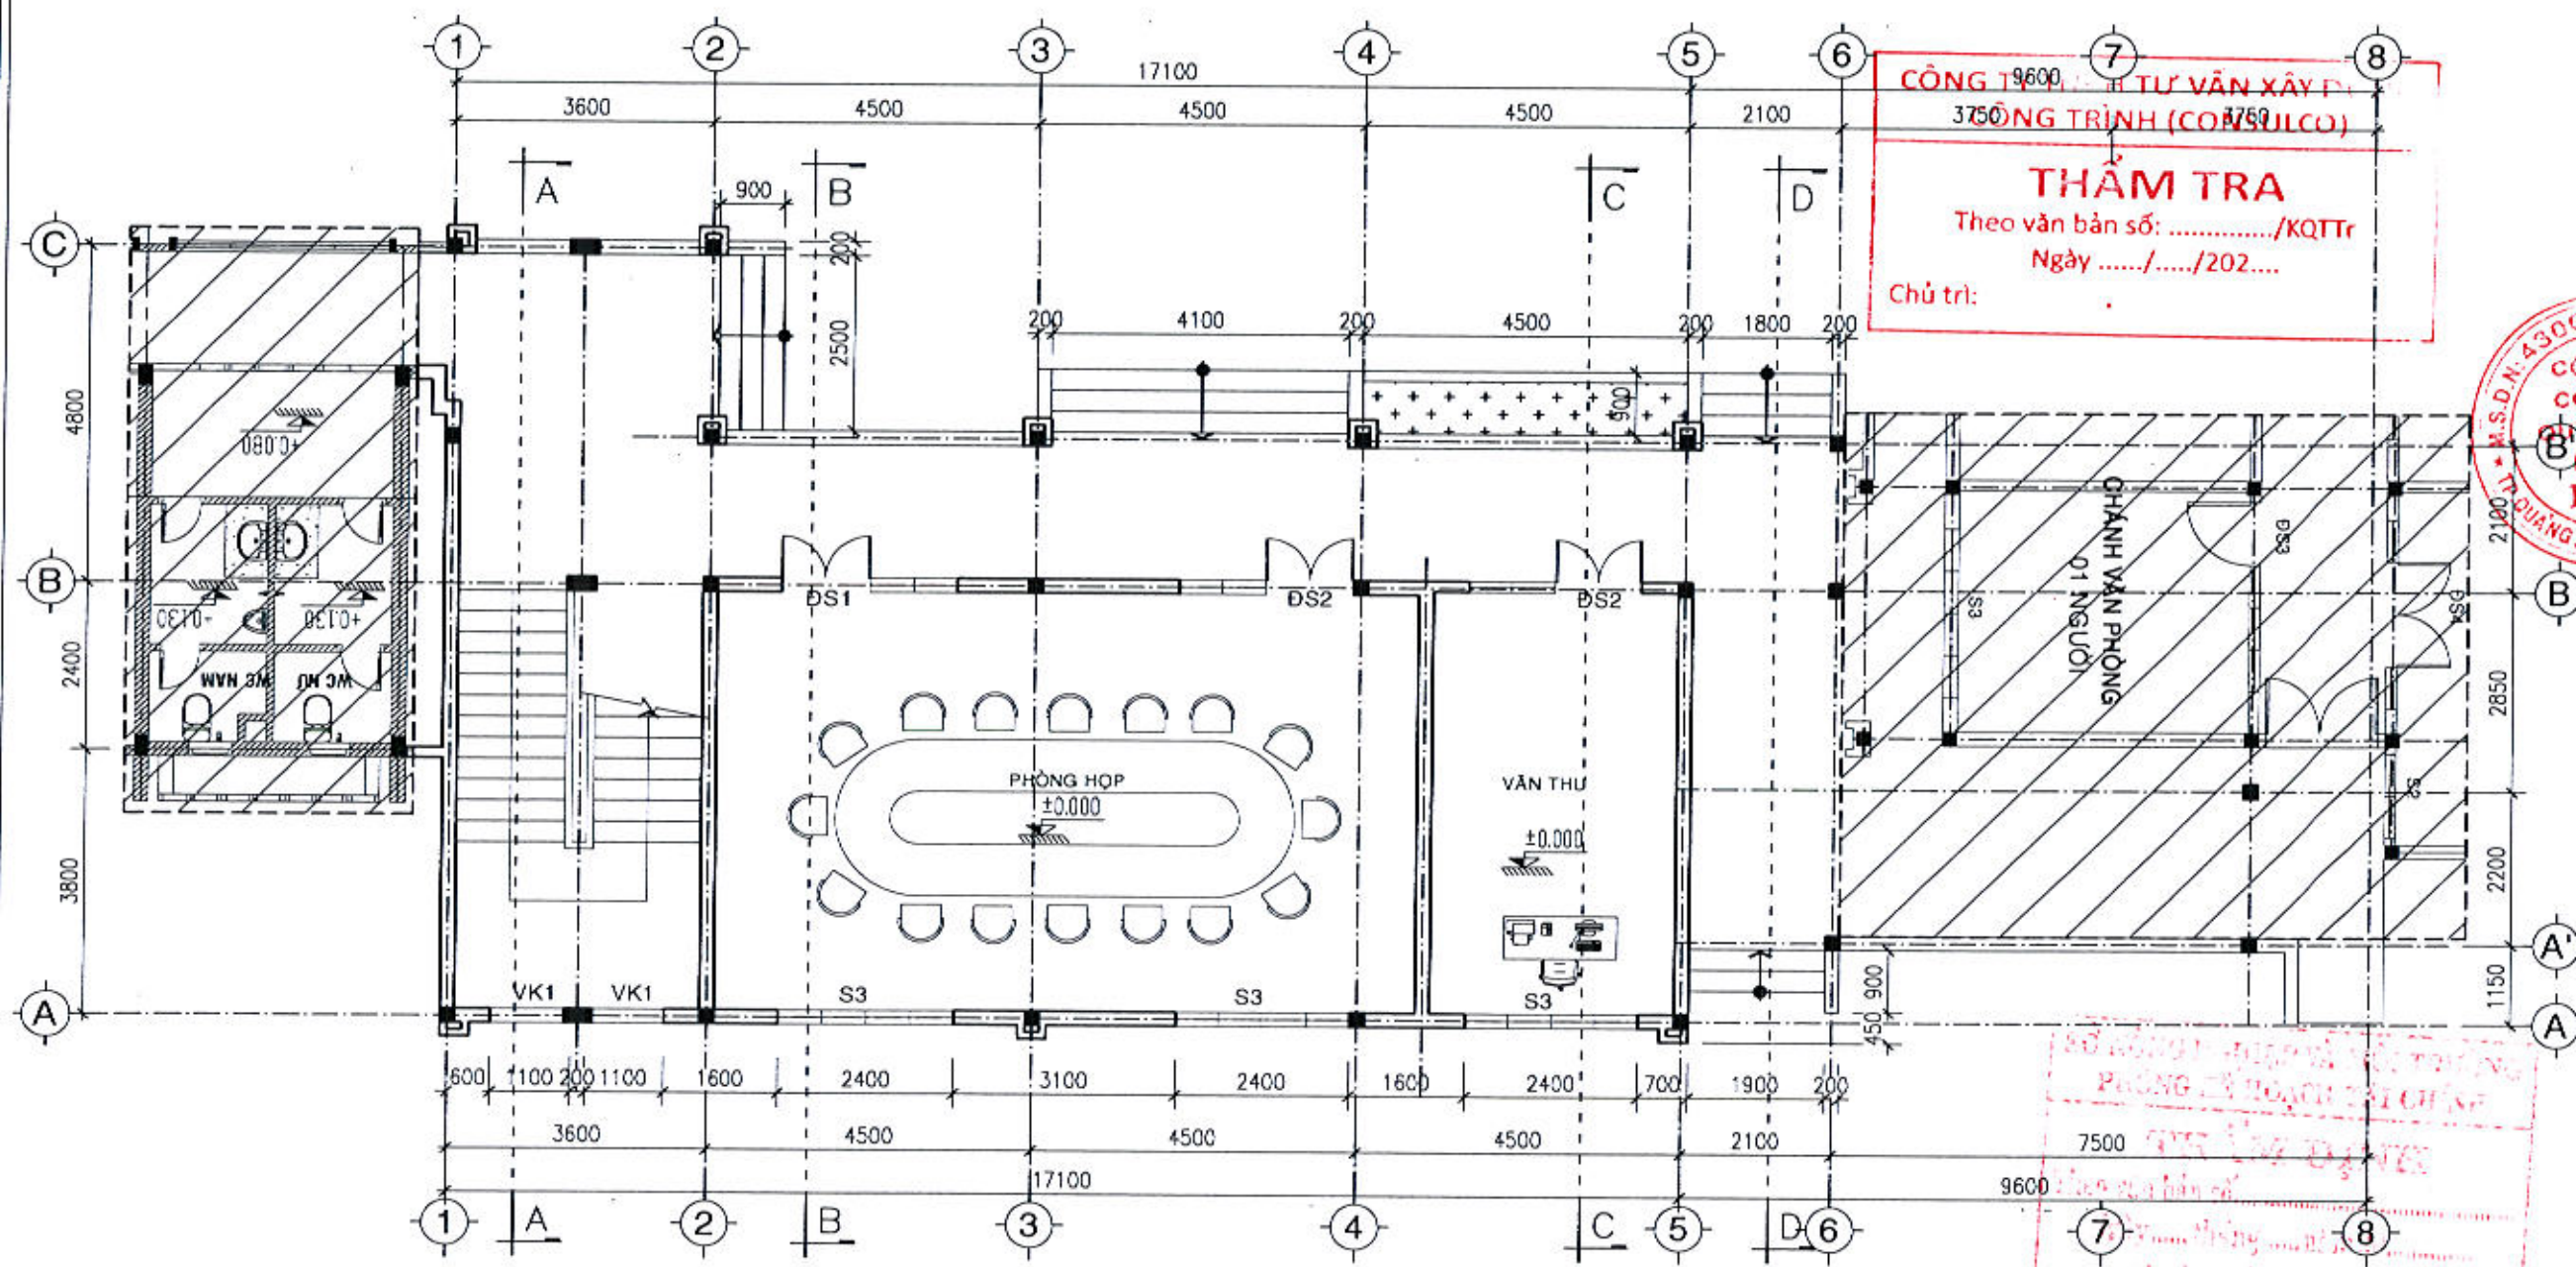

MẶT BẰNG TẦNG 1 NHÀ LÀM VIỆC 2 HIỆN TRẠNG, TL:1/100

THUYẾT MINH HIỆN TRẠNG
 - TƯỜNG MẶT DỪNG CHÍNH HIỆN TRẠNG BỊ BẮM BẮN MEO MỐC MẮT MỸ QUAN.

CÔNG TRÌNH TƯ VẤN XÂY DỰNG
 CÔNG TRÌNH (CONSULT)
THẨM TRA
 Theo văn bản số:/KQTr
 Ngày/...../202....
 Chủ trì:

CÔNG TY CỔ PHẦN QUY HOẠCH ĐÔ THỊ DCD
 QUÊ QUANG TRẦN KHÁNH DUY - TỔ 17,
 PHƯỜNG QUANG THÁNH, TỈNH QUẢNG NGÃI
 SỐ QUÂN 041.25.000 EMAIL: CONGTUYHOACHDCD@GMAIL.COM
 S.S.D.N: 430074327
CÔNG TY CỔ PHẦN QUY HOẠCH ĐÔ THỊ DCD
 QUẢNG NGÃI, QUẢNG NGÃI

CHỦ ĐẦU TƯ:
SỞ NÔNG NGHIỆP VÀ MÔI TRƯỜNG - TỈNH QUẢNG NGÃI

ĐƠN VỊ THIẾT KẾ:



CÔNG TY CỔ PHẦN QUY HOẠCH ĐÔ THỊ DCD

QUÊ QUANG TRẦN KHÁNH DUY - TỔ 17,
 PHƯỜNG QUANG THÁNH, TỈNH QUẢNG NGÃI
 SỐ QUÂN 041.25.000 EMAIL: CONGTUYHOACHDCD@GMAIL.COM

CHỦ NHIỆM:
 THS. NGUYỄN HOÀNG DI

CHỦ TRÌ:
 KTS. THÁI VINH HUY

QUẢN LÝ KỸ THUẬT:
 KS. NGUYỄN NGỌC PHƯƠNG

THIẾT KẾ - VẼ:
 KS. VÕ ĐÌNH THẢO

TÊN CÔNG TRÌNH:
 SỬA CHỮA CÁC PHÒNG LÀM VIỆC
 CỦA SỞ NÔNG NGHIỆP VÀ MÔI TRƯỜNG
 ĐỂ BỐ TRÍ TRỤ SỞ LÀM VIỆC
 CHO LÃNH ĐẠO VÀ CÁC PHÒNG CHUYÊN MÔN THUỘC SỞ
 NÔNG NGHIỆP VÀ MÔI TRƯỜNG SAU
 HỢP NHẤT (TẠI TRỤ SỞ SỐ 163 HÙNG VƯƠNG)
 ĐIA ĐIỂM SỐ 163 HÙNG VƯƠNG, P. NGHĨA LỘ, T. QUẢNG NGÃI

TÊN HÀNG MỤC:
KHỐI NHÀ LÀM VIỆC 2


TÊN BẢN VẼ:
MẶT BẰNG TẦNG 1 NHÀ LÀM VIỆC 2 HIỆN TRẠNG

MỤC ĐÍCH PHÁT HÀNH:
 THIẾT KẾ CƠ SỞ
 THIẾT KẾ THI CÔNG

NGÀY NHẬN: THÁNG /2025
 NGÀY GIAO: THÁNG /2025

TỈ LỆ: 1/100, 1:50, 1:25
 BẢN VẼ SỐ: HT: 01/15

SỞ NÔNG NGHIỆP VÀ MÔI TRƯỜNG
 QUẢNG NGÃI
 7500
 9600

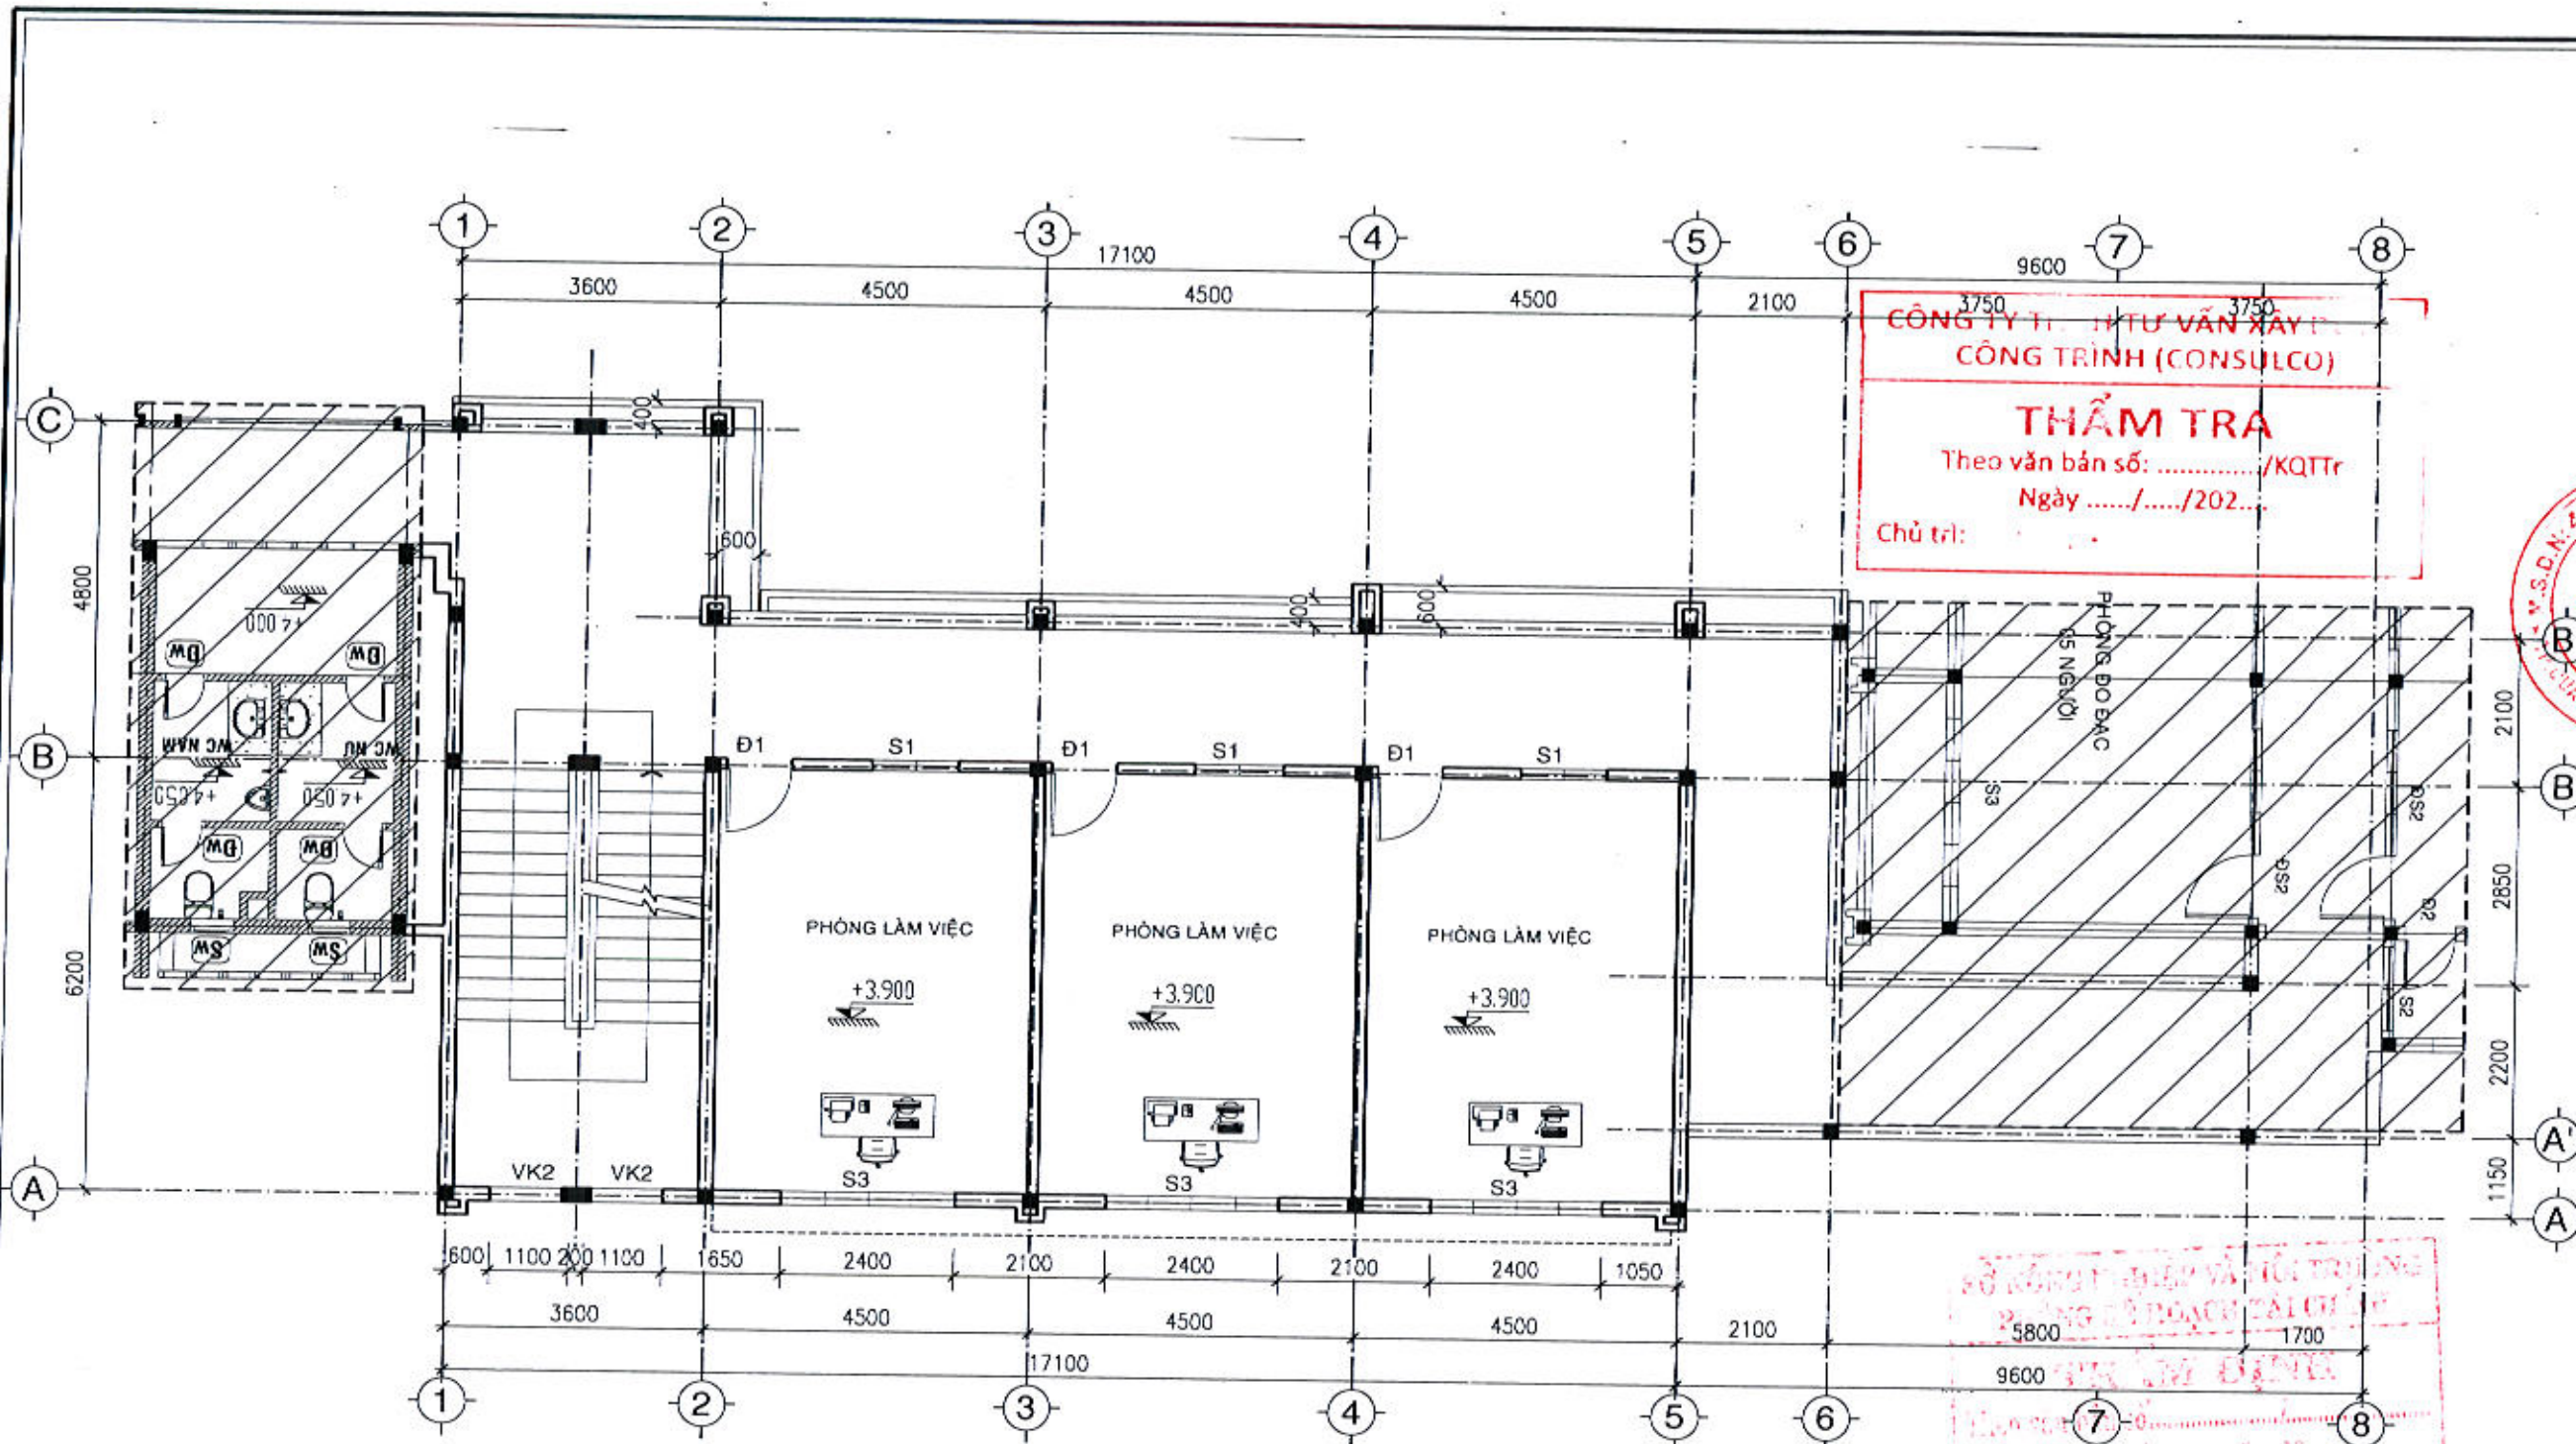

CÔNG TY TƯ VẤN XÂY DỰNG
CÔNG TRÌNH (CONSULCO)
THẨM TRA
Theo văn bản số:/KQTT
Ngày/...../202.....
Chủ trì:

SỞ NÔNG NGHIỆP VÀ MÔI TRƯỜNG
QUẢNG NGÃI
PHÒNG QUẢN LÝ KỸ THUẬT
THẨM TRA
Ngày/...../202.....
Số/.....

MẶT BẰNG TẦNG 2 NHÀ LÀM VIỆC 2 HIỆN TRẠNG, TL:1/100

THUYẾT MINH HIỆN TRẠNG
- TƯỜNG MẶT ĐỒNG CHÍNH HIỆN TRẠNG BỊ BÁM BẮN MEO MỐC MẮT MỸ QUAN.

CHỦ ĐẦU TƯ:
SỞ NÔNG NGHIỆP VÀ MÔI TRƯỜNG TỈNH QUẢNG NGÃI
ĐƠN VỊ THIẾT KẾ:


CÔNG TY CỔ PHẦN QUY HOẠCH ĐÔ THỊ DCD
PHÒNG CÁN QUẢN LÝ KỸ THUẬT QUẢNG NGÃI
THS. NGUYỄN HOÀNG DI
CHỦ NHIỆM:

THS. NGUYỄN HOÀNG DI
CHỦ TRÌ:

KTS. THÁI VĨNH HUY
QUẢN LÝ KỸ THUẬT:

KS. NGUYỄN NGỌC PHƯƠNG
THIẾT KẾ - VẼ:

KS. VÕ ĐÌNH THẢO
TÊN CÔNG TRÌNH:
SỬA CHỮA CÁC PHÒNG LÀM VIỆC CỦA SỞ NÔNG NGHIỆP VÀ MÔI TRƯỜNG ĐỂ BỐ TRÍ TRỤ SỞ LÀM VIỆC CHO LÃNH ĐẠO VÀ CÁC PHÒNG CHUYÊN MÔN THUỘC SỞ NÔNG NGHIỆP VÀ MÔI TRƯỜNG SAU HỢP NHẤT (TẠI TRỤ SỞ SỐ 163 HÙNG VƯƠNG)
TÊN HẠNG MỤC:
KHOẢ NHÀ LÀM VIỆC 2
TÊN BẢN VẼ:
MẶT BẰNG TẦNG 2 NHÀ LÀM VIỆC 2 HIỆN TRẠNG
MỤC ĐÍCH PHÁT HÀNH:
THIẾT KẾ CƠ SỞ
THIẾT KẾ THI CÔNG
NGÀY NHẬN:
THÁNG /2026
NGÀY GIAO:
THÁNG /2026
TỶ LỆ:
1/100: 1/50, 1/25
BẢN VẼ SỐ:
HT: - 02/15

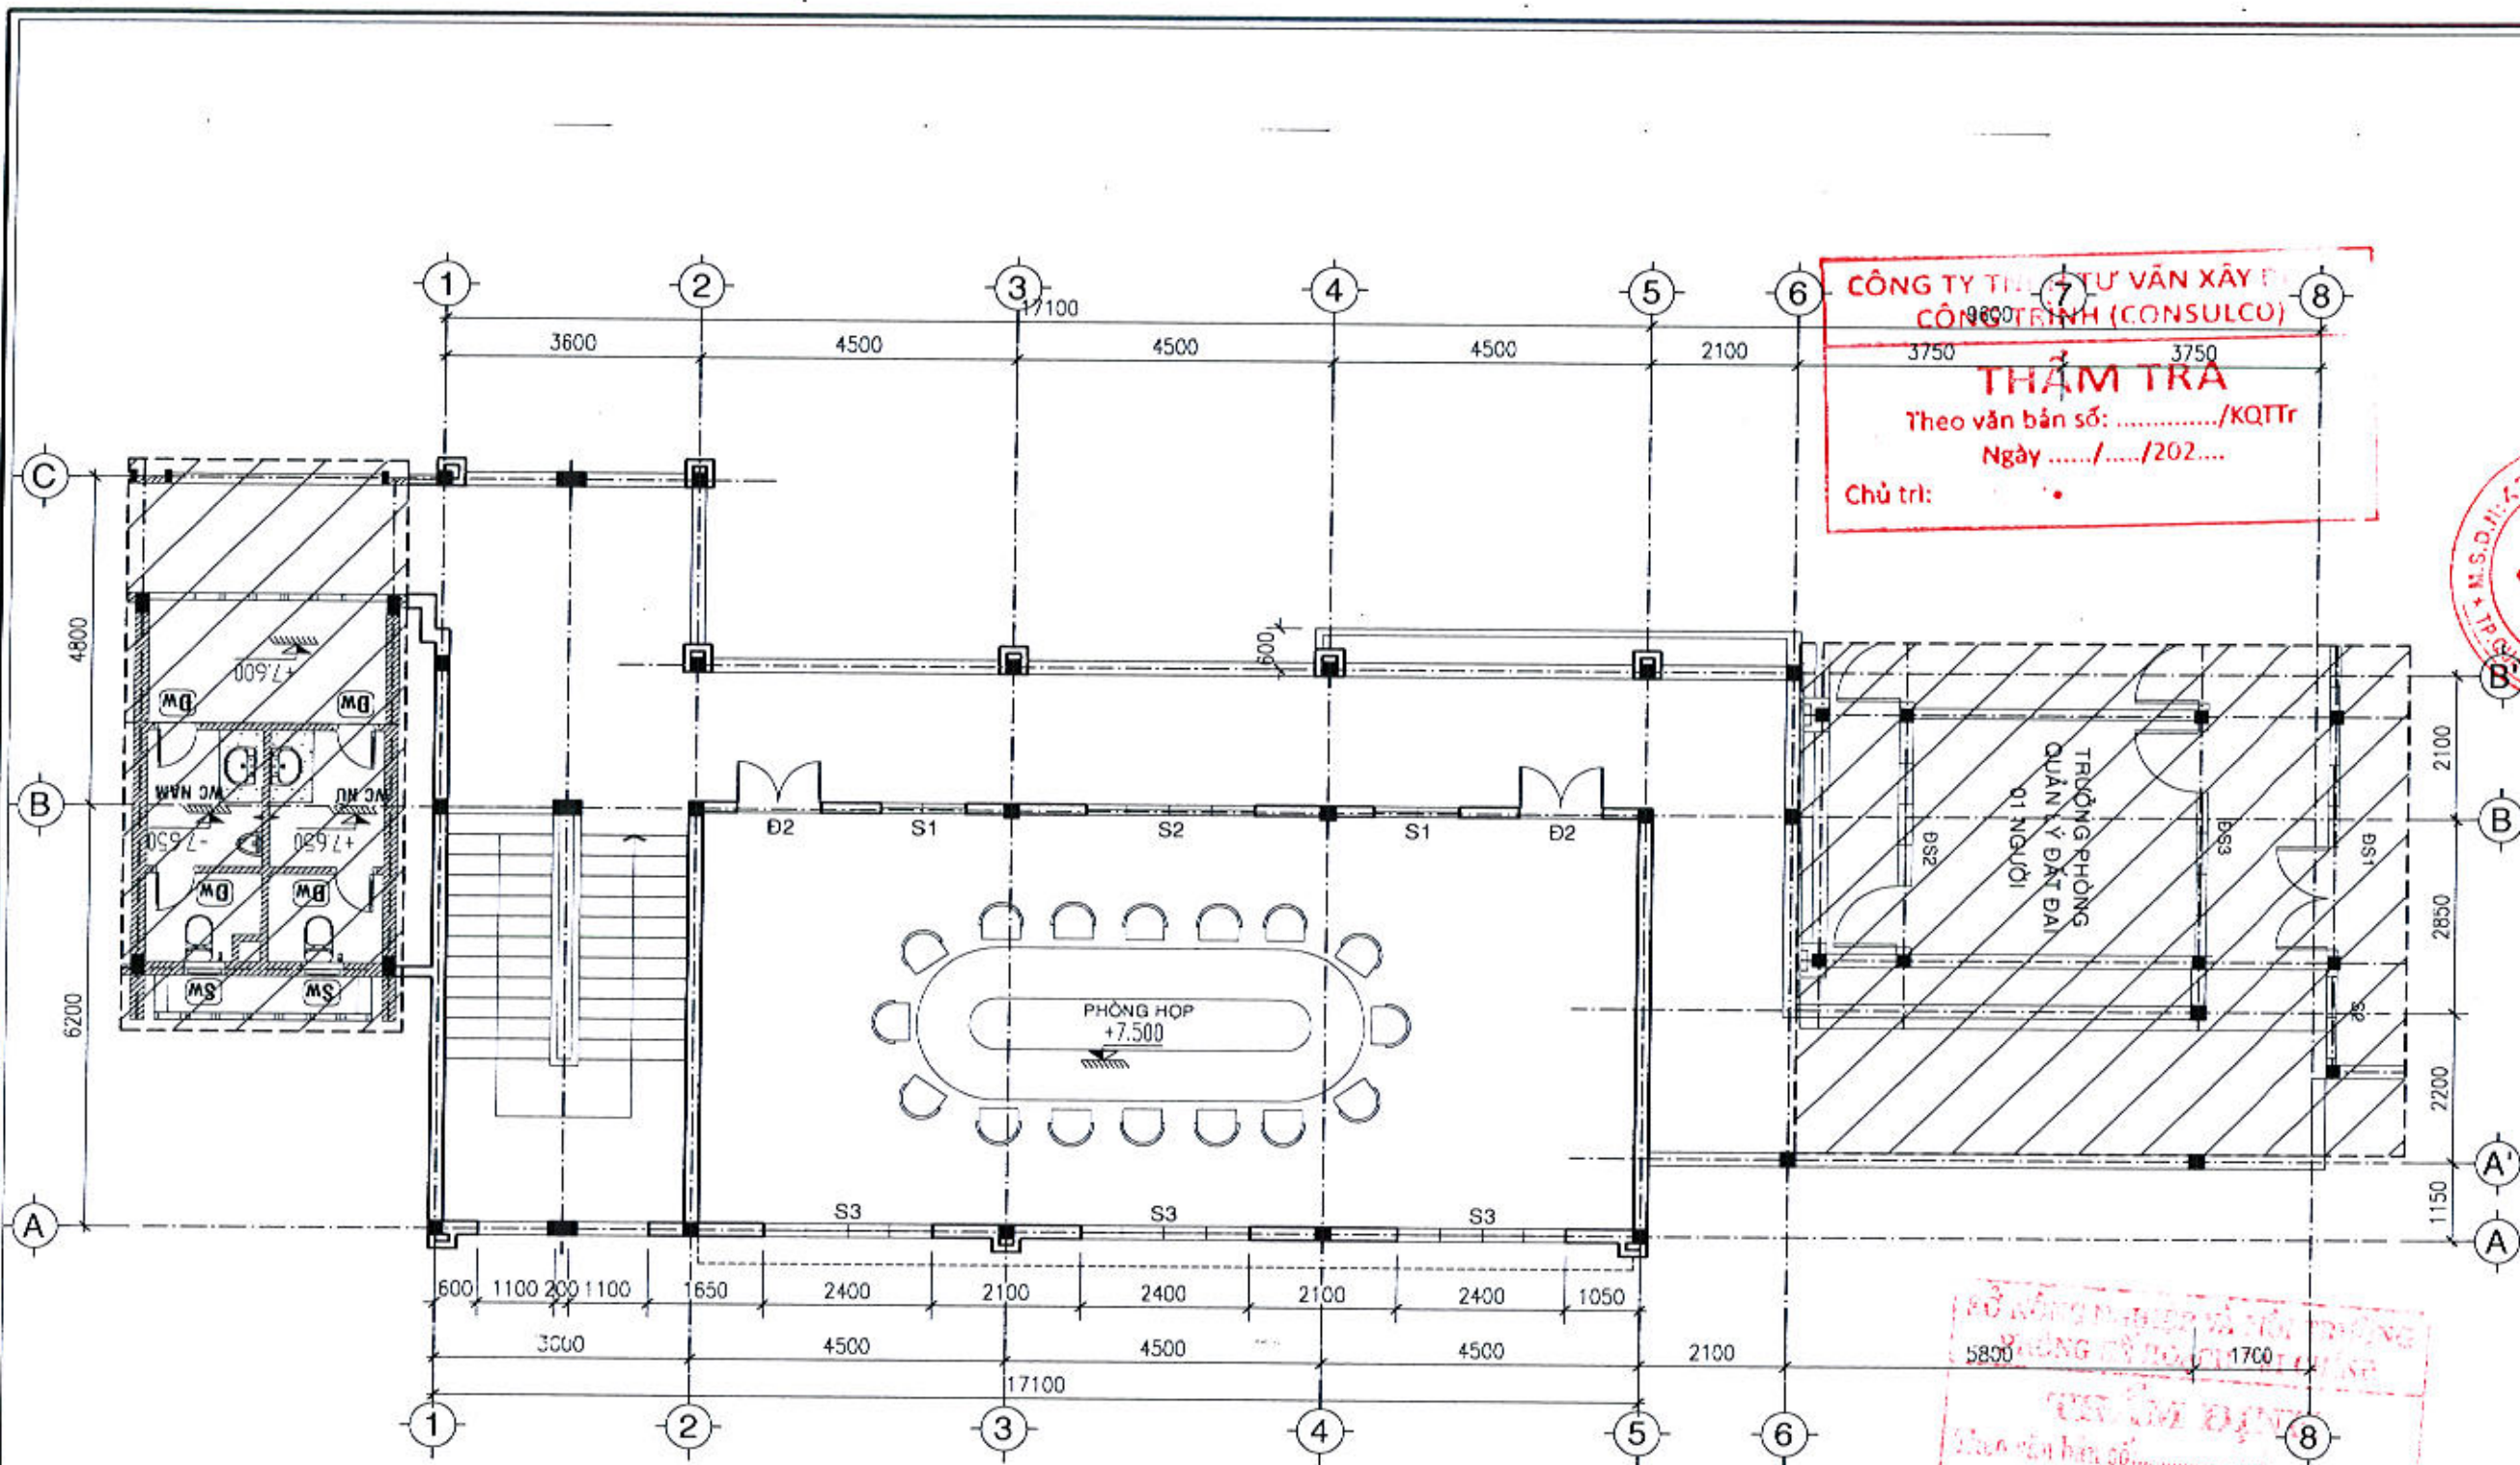

CÔNG TY TƯ VẤN XÂY DỰNG CÔNG TRÌNH (CONSULCO)
THẨM TRA
 Theo văn bản số:/KQTr
 Ngày/...../202.....
 Chủ trì:

MẶT BẰNG TẦNG 3 NHÀ LÀM VIỆC 2 HIỆN TRẠNG, TL:1/100

THUYẾT MINH HIỆN TRẠNG
 - TƯỜNG MẶT ĐỪNG CHÍNH HIỆN TRẠNG BỊ BẮM BẮN MEO MỐC MẮT MỸ QUAN.

SỞ NÔNG NGHIỆP VÀ MÔI TRƯỜNG QUẢNG NGÃI
PHÒNG QUẢN LÝ ĐẤT ĐAI
 Thẩm tra kiến trúc
 Theo văn bản số:/KQTr
 Ngày/...../202.....
 Chủ trì:

CHỦ ĐẦU TƯ:
SỞ NÔNG NGHIỆP VÀ MÔI TRƯỜNG TỈNH QUẢNG NGÃI
 ĐỊA CHỈ: SỐ 163 HÙNG VƯƠNG, P. NGHĨA LỘ, T. QUẢNG NGÃI



CÔNG TY CỔ PHẦN QUY HOẠCH ĐÔ THỊ DCD
 ĐƯỢC ĐĂNG KÝ TẠI VĂN PHÒNG QUẢN LÝ ĐẤT ĐAI QUẢNG NGÃI
 ĐƠN VỊ THIẾT KẾ



THS. NGUYỄN HOÀNG DI

CHỦ NHIỆM:
 THS. NGUYỄN HOÀNG DI

CHỦ TRÌ:
 KTS. THÁI VĨNH HUY

QUẢN LÝ KỸ THUẬT:
 KS. NGUYỄN NGỌC PHƯƠNG

THIẾT KẾ - VẼ:
 KS. VŨ ĐÌNH THẢO

TÊN CÔNG TRÌNH:
 SỬA CHỮA CÁC PHÒNG LÀM VIỆC CỦA SỞ NÔNG NGHIỆP VÀ MÔI TRƯỜNG ĐỂ BỔ TRỢ TRỤ SỞ LÀM VIỆC CHO LÃNH ĐẠO VÀ CÁC PHÒNG CHUYÊN MÔN THUỘC SỞ NÔNG NGHIỆP VÀ MÔI TRƯỜNG SAU HỢP NHẤT (TẠI TRỤ SỞ SỐ 163 HÙNG VƯƠNG)


TÊN HẠNG MỤC:
KHOẢ NHÀ LÀM VIỆC 2

TÊN BẢN VẼ:
MẶT BẰNG TẦNG 3 NHÀ LÀM VIỆC 2 HIỆN TRẠNG

MỤC ĐÍCH PHÁT HÀNH:
 THIẾT KẾ CƠ SỞ
 THIẾT KẾ THI CÔNG

NGÀY NẢY: THÁNG /2026
 NGÀY GIAO: THÁNG /2026

TỈ LỆ: 1/100, 1/50, 1/25
 BẢN VẼ SỐ: HT: - 03/15

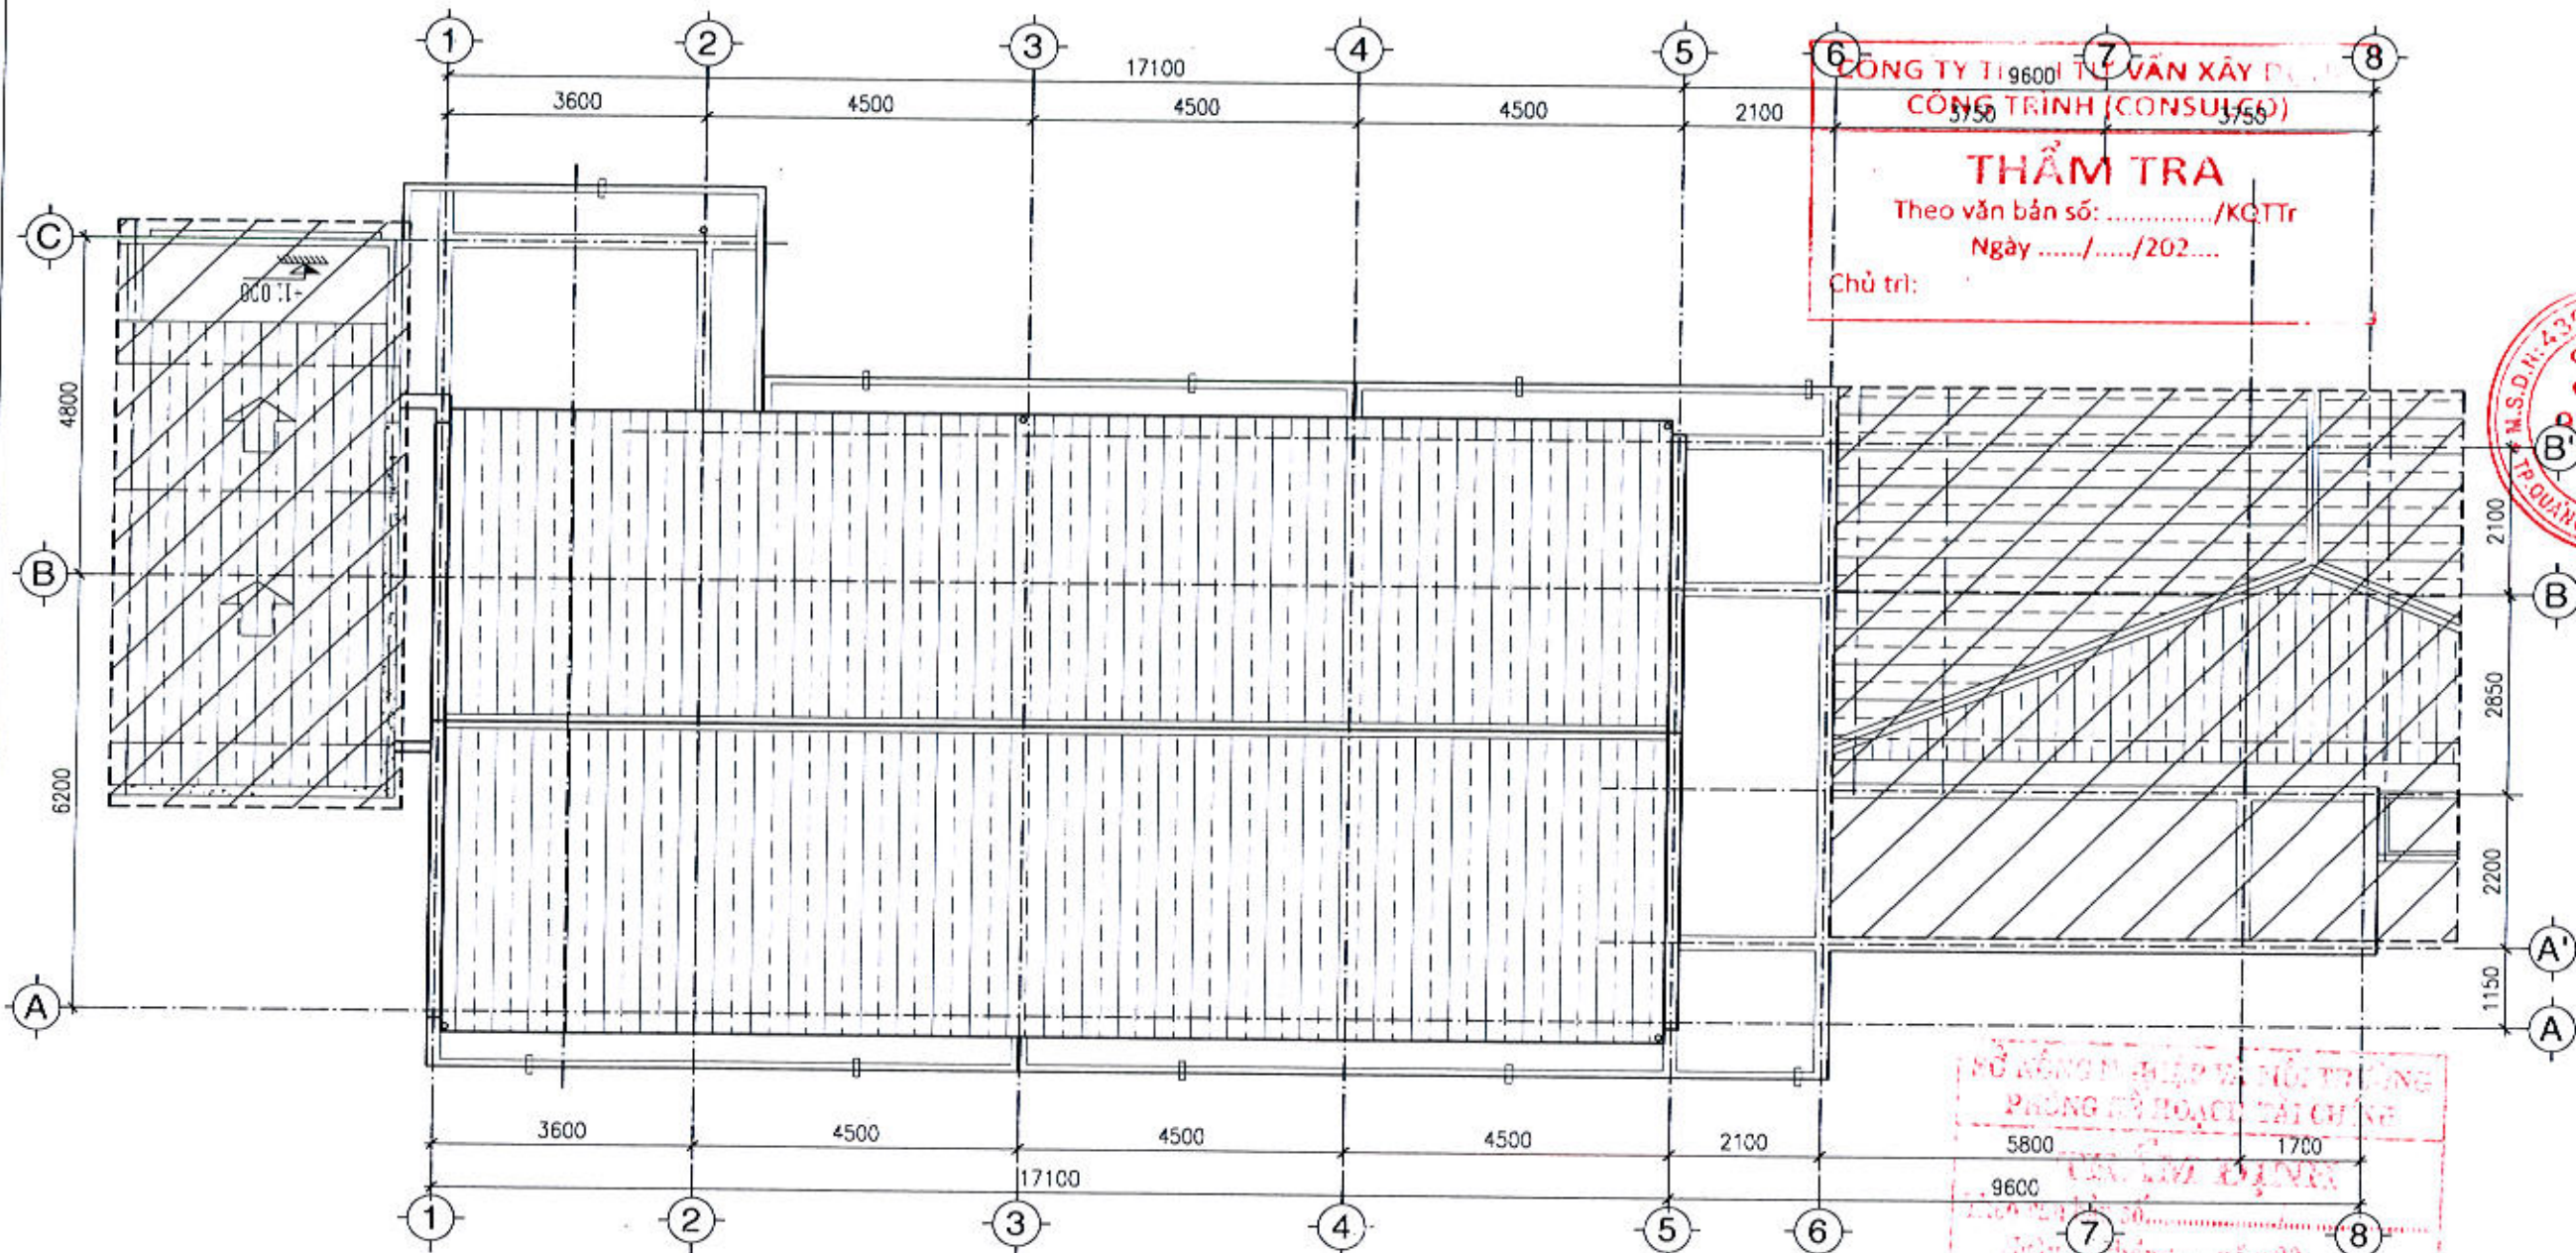

MẶT BẰNG MÁI NHÀ LÀM VIỆC 2 HIỆN TRẠNG, TL:1/100

THUYẾT MINH HIỆN TRẠNG
 - TƯỜNG MẶT ĐỪNG CHÍNH HIỆN TRẠNG BỊ BẮM BẮN MEO MỐC MẮT MỸ QUAN.

CHỦ ĐẦU TƯ
 SỞ NÔNG NGHIỆP VÀ MÔI TRƯỜNG TỈNH QUẢNG NGÃI

ĐỊA CHỈ SỐ 163 HÙNG VƯƠNG, P. NGHĨA LỘ, T. QUẢNG NGÃI



ĐƠN VỊ THIẾT KẾ
CÔNG TY CỔ PHẦN QUY HOẠCH ĐÔ THỊ DCD
 CÔNG TY CỔ PHẦN QUY HOẠCH ĐÔ THỊ DCD
 ĐƠN VỊ THIẾT KẾ
 ĐƠN VỊ THIẾT KẾ



THS. NGUYỄN HOÀNG DI

CHỦ NHÌM
 THS. NGUYỄN HOÀNG DI

CHỦ TRÌ
 KTS. THÁU VĨNH HUY

QUẢN LÝ KỸ THUẬT
 KS. NGUYỄN NGỌC PHƯƠNG

THẾT KẾ - VẼ
 KS. VŨ ĐÌNH THẢO

TÊN CÔNG TRÌNH:
 SỬA CHỮA CÁC PHÒNG LÀM VIỆC CỦA SỞ NÔNG NGHIỆP VÀ MÔI TRƯỜNG ĐỂ BỐ TRÍ TRỤ SỞ LÀM VIỆC CHO LÃNH ĐẠO VÀ CÁC PHÒNG CHUYÊN MÔN THUỘC SỞ NÔNG NGHIỆP VÀ MÔI TRƯỜNG SAU HỢP NHẤT (TẠI TRỤ SỞ SỐ 163 HÙNG VƯƠNG)

TÊN HÀNG MỤC:

KHOİ NHÀ LÀM VIỆC 2

TÊN BẢN VẼ:

MẶT BẰNG MÁI NHÀ LÀM VIỆC 2 HIỆN TRẠNG

MỤC ĐÍCH PHÁT HÀNH
 THIẾT KẾ CƠ SỞ
 THIẾT KẾ TH CÔNG

NGÀY NHẬN: THÁNG . /2026
 NGÀY BAO: THÁNG /2026

BẢN VẼ SỐ: HT: - 04/15

SỞ NÔNG NGHIỆP VÀ MÔI TRƯỜNG
 PHÒNG QUẢN LÝ KỸ THUẬT
 5800
 9600
 1700

CÔNG TY TNHH TƯ VẤN XÂY DỰNG
CÔNG TRÌNH (CONSULCO)


THẨM TRA
Theo vận bản số:/KQTr
Ngày/...../202.....
Chủ trì:

CHỦ ĐẦU TƯ:
SỞ NÔNG NGHIỆP
VÀ MÔI TRƯỜNG TỈNH
QUẢNG NGÃI
ĐỊA CHỈ: SỐ 163 HÙNG VƯƠNG, P. NGHĨA LỘ, T. QUẢNG NGÃI

ĐƠN VỊ THIẾT KẾ



CÔNG TY CỔ PHẦN QUY HOẠCH
ĐÔ THỊ DCD
ĐỊA CHỈ: SỐ 163 HÙNG VƯƠNG, P. NGHĨA LỘ, T. QUẢNG NGÃI
ĐIỆN THOẠI: 091 123 1234 EMAIL: CONSULCO@GMAIL.COM
SỐ QUẢN LÝ: DCD/.....
TH. NGUYỄN HOÀNG DI

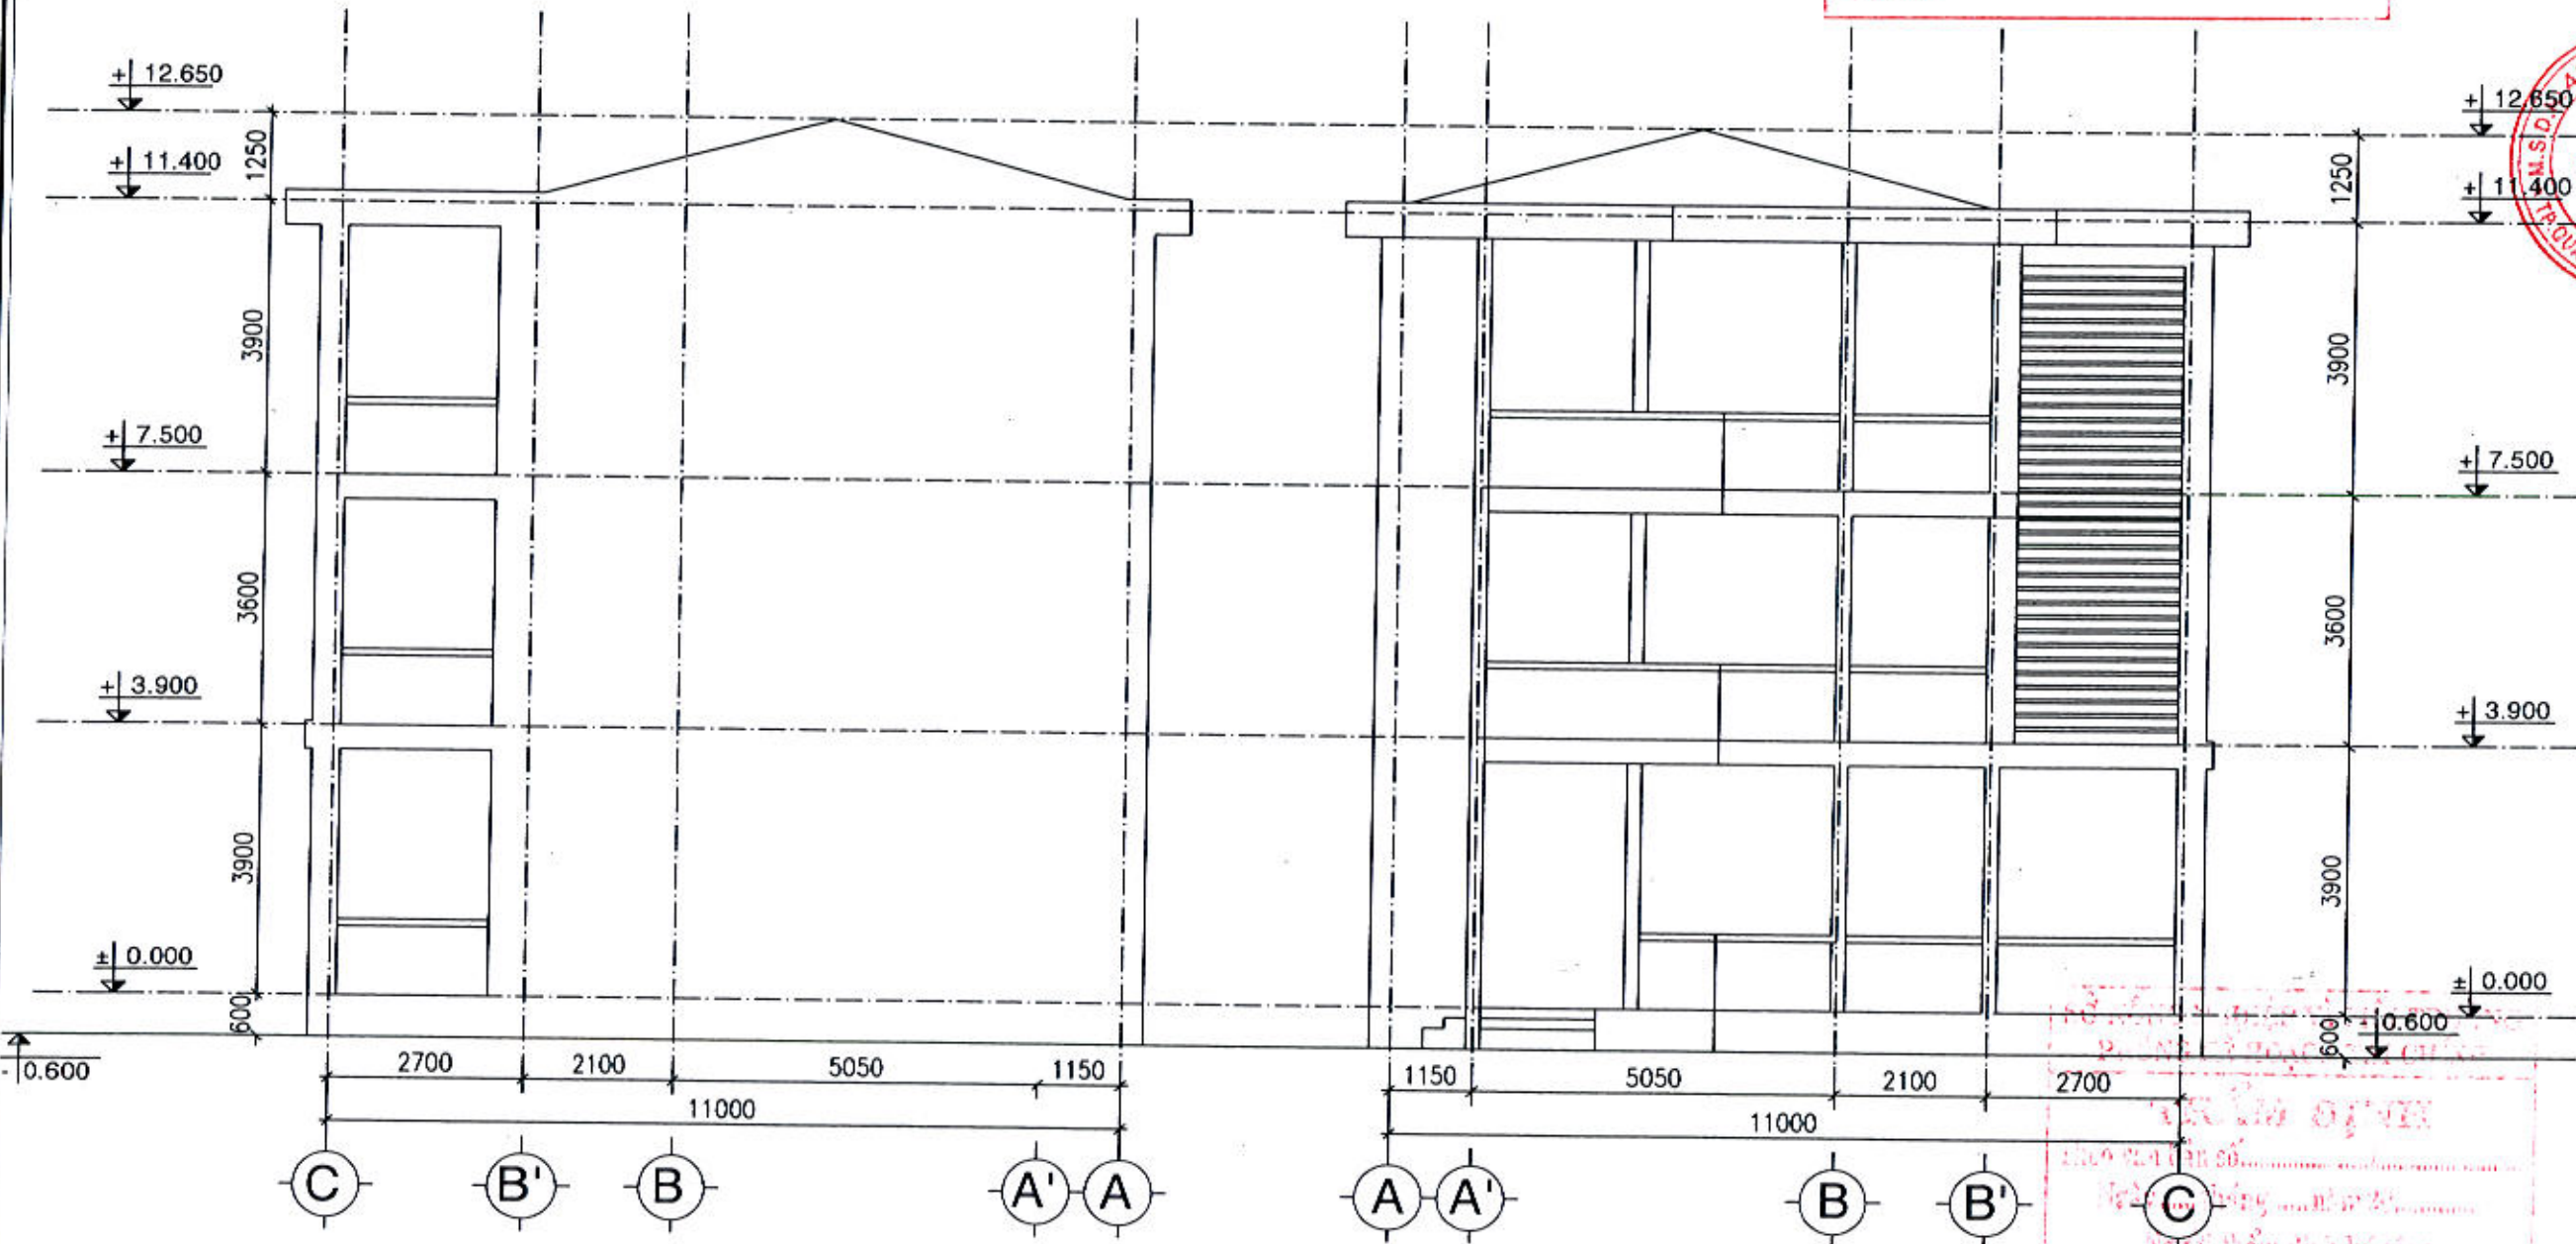

MẶT ĐỨNG TRỤC C-A

MẶT ĐỨNG TRỤC A-C

THUYẾT MINH HIỆN TRẠNG
- TƯỜNG MẶT ĐỨNG CHÍNH HIỆN TRẠNG BỊ BĂM BẮN MEO MỐC MẮT MỸ QUAN.

CHỦ NHẬN:

THS. NGUYỄN HOÀNG DI

CHỦ TRÌ:

KTS. THÁI VĨNH HUY

QUẢN LÝ KỸ THUẬT:

KS. NGUYỄN NGỌC PHƯƠNG

THIẾT KẾ - VẼ:

KS. VÕ ĐÌNH THẢO

TÊN CÔNG TRÌNH:
SỬA CHỮA CÁC PHÒNG LÀM VIỆC
CỦA SỞ NÔNG NGHIỆP VÀ MÔI TRƯỜNG
ĐỂ BỐ TRÍ TRỤ SỞ LÀM VIỆC
CHO LÃNH ĐẠO VÀ CÁC PHÒNG
CHUYÊN MÔN THUỘC SỞ NÔNG
NGHIỆP VÀ MÔI TRƯỜNG SAU
HỢP NHẤT (TẠI TRỤ SỞ SỐ 163
HÙNG VƯƠNG)


TÊN HÀNG MỤC:
KHỐI NHÀ LÀM VIỆC 2

TÊN BẢN VẼ:
MẶT ĐỨNG TRỤC A-C; C-A NHÀ
LÀM VIỆC 2 HIỆN TRẠNG

MỤC ĐÍCH PHÁT HÀNH:
THIẾT KẾ CƠ SỞ
THIẾT KẾ TH CÔNG

NGÀY NHẬN: THÁNG /2026
NGÀY GIẢI: THÁNG /2026
TỈ LỆ: 1/100, 1/50, 1/25
Số vẽ: - 05/15

CÔNG TY TNHH TƯ VẤN XÂY DỰNG
CÔNG TRÌNH (CONSULCO)
THẨM TRA
Theo văn bản số:/KQTT
Ngày/...../202.....
Chủ trì:

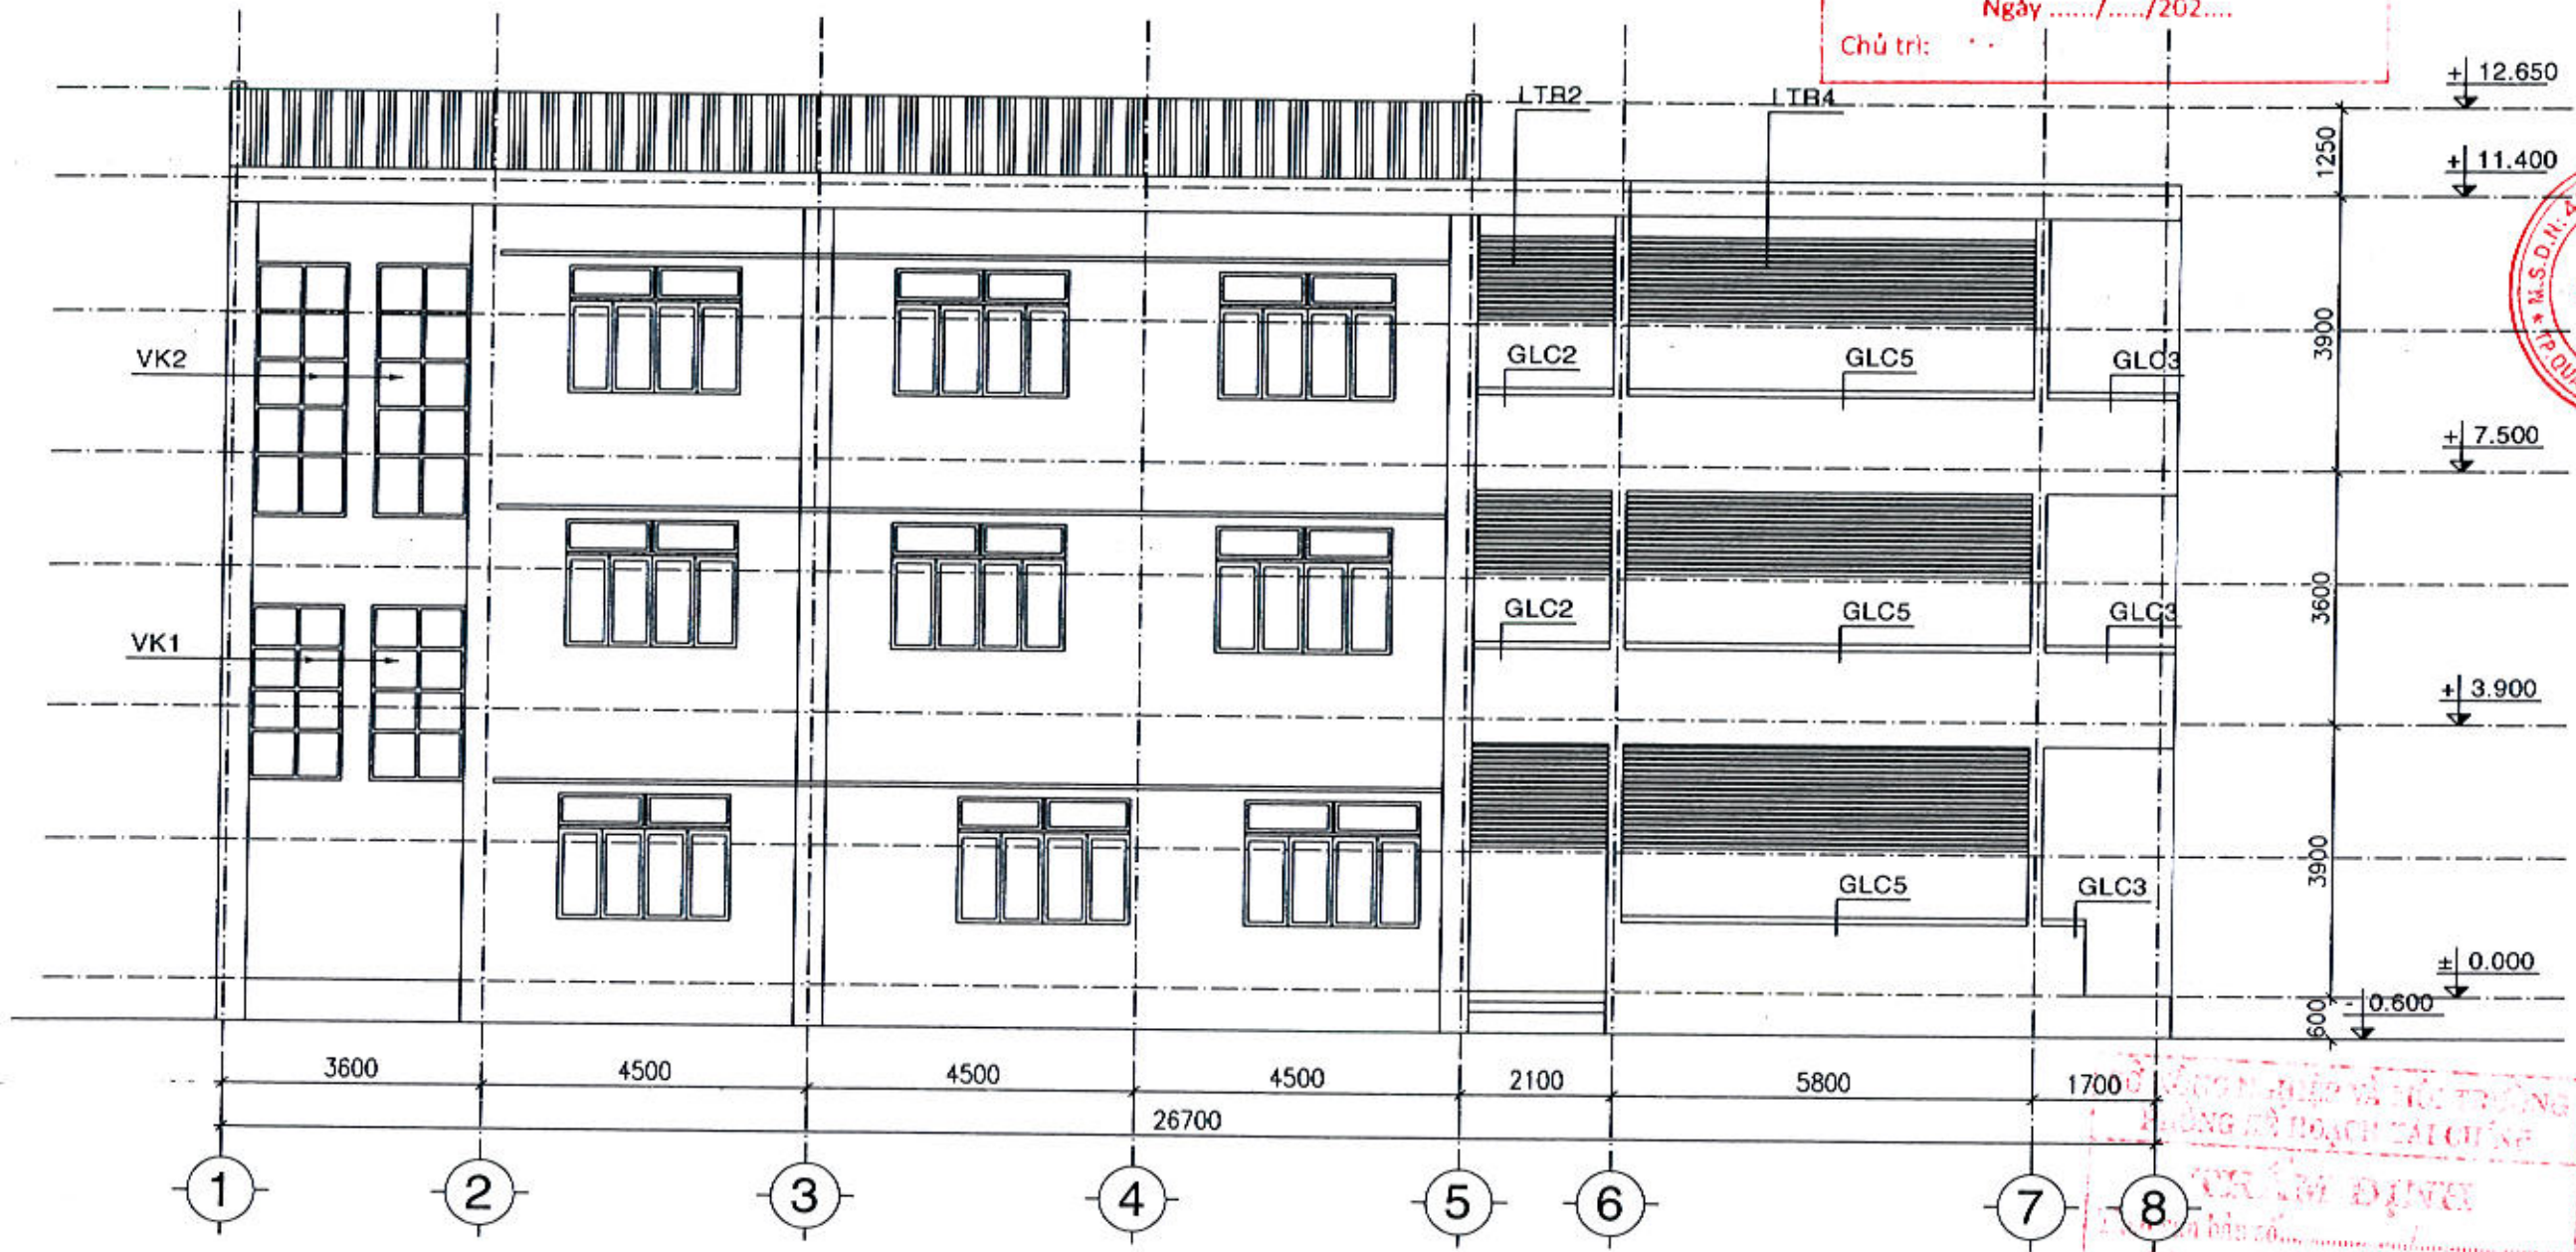

MẶT ĐỨNG TRỤC 1-8 HIỆN TRẠNG

THUYẾT MINH HIỆN TRẠNG
- TƯỜNG MẶT ĐỨNG CHÍNH HIỆN TRẠNG BỊ BĂM BẮN MEO MỐC MẮT MỸ QUAN.

CHỦ ĐẦU TƯ:
SỞ NÔNG NGHIỆP VÀ MÔI TRƯỜNG TỈNH QUẢNG NGÃI
Địa chỉ: Số 163 Hùng Vương, P. Nghĩa Lộ, T. Quảng Ngãi
ĐƠN VỊ THIẾT KẾ:


CÔNG TY CỔ PHẦN QUY HOẠCH ĐÔ THỊ DCD
Địa chỉ: Số 163 Hùng Vương, P. Nghĩa Lộ, T. Quảng Ngãi
Điện thoại: 0360.350.743
Email: quyhoach@quyhoach.com
Giám đốc:
THS. NGUYỄN HOÀNG DI
CHỦ NHIỆM:
THS. NGUYỄN HOÀNG DI
CHỦ TRÌ:
KTS. THÁI VĂN HUY
QUẢN LÝ KỸ THUẬT:
KS. NGUYỄN NGỌC PHƯƠNG
THIẾT KẾ - VẼ:
KS. VÕ ĐÌNH THẢO
TÊN CÔNG TRÌNH:
SỬA CHỮA CÁC PHÒNG LÀM VIỆC CỦA SỞ NÔNG NGHIỆP VÀ MÔI TRƯỜNG ĐỂ BỔ TRỢ TRỤ SỞ LÀM VIỆC CHO LÃNH ĐẠO VÀ CÁC PHÒNG CHUYÊN MÔN THUỘC SỞ NÔNG NGHIỆP VÀ MÔI TRƯỜNG SAU HỢP NHẤT (TẠI TRỤ SỞ SỐ 163 HÙNG VƯƠNG)
Địa chỉ: Số 163 Hùng Vương, P. Nghĩa Lộ, T. Quảng Ngãi

TÊN HÀNG MỤC:
KHOẢNG NHÀ LÀM VIỆC 2
TÊN BẢN VẼ:
MẶT ĐỨNG TRỤC 1-8 NHÀ LÀM VIỆC 2 HIỆN TRẠNG
MỤC ĐÍCH PHÁT HÀNH: THIẾT KẾ CƠ SỞ
 THIẾT KẾ THỰC CÔNG
NGÀY NHẬN: THÁNG /2026
NGÀY GIAO: THÁNG /2026
TỶ LỆ: 1/100; 1/50; 1/25
BẢN VẼ SỐ: HT: - 06/15

**CÔNG TY TNHH TƯ VẤN XÂY DỰNG
CÔNG TRÌNH (CONSULCO)**

THẨM TRA
Theo văn bản số:/KQTT
Ngày/...../202.....

Chủ trì:

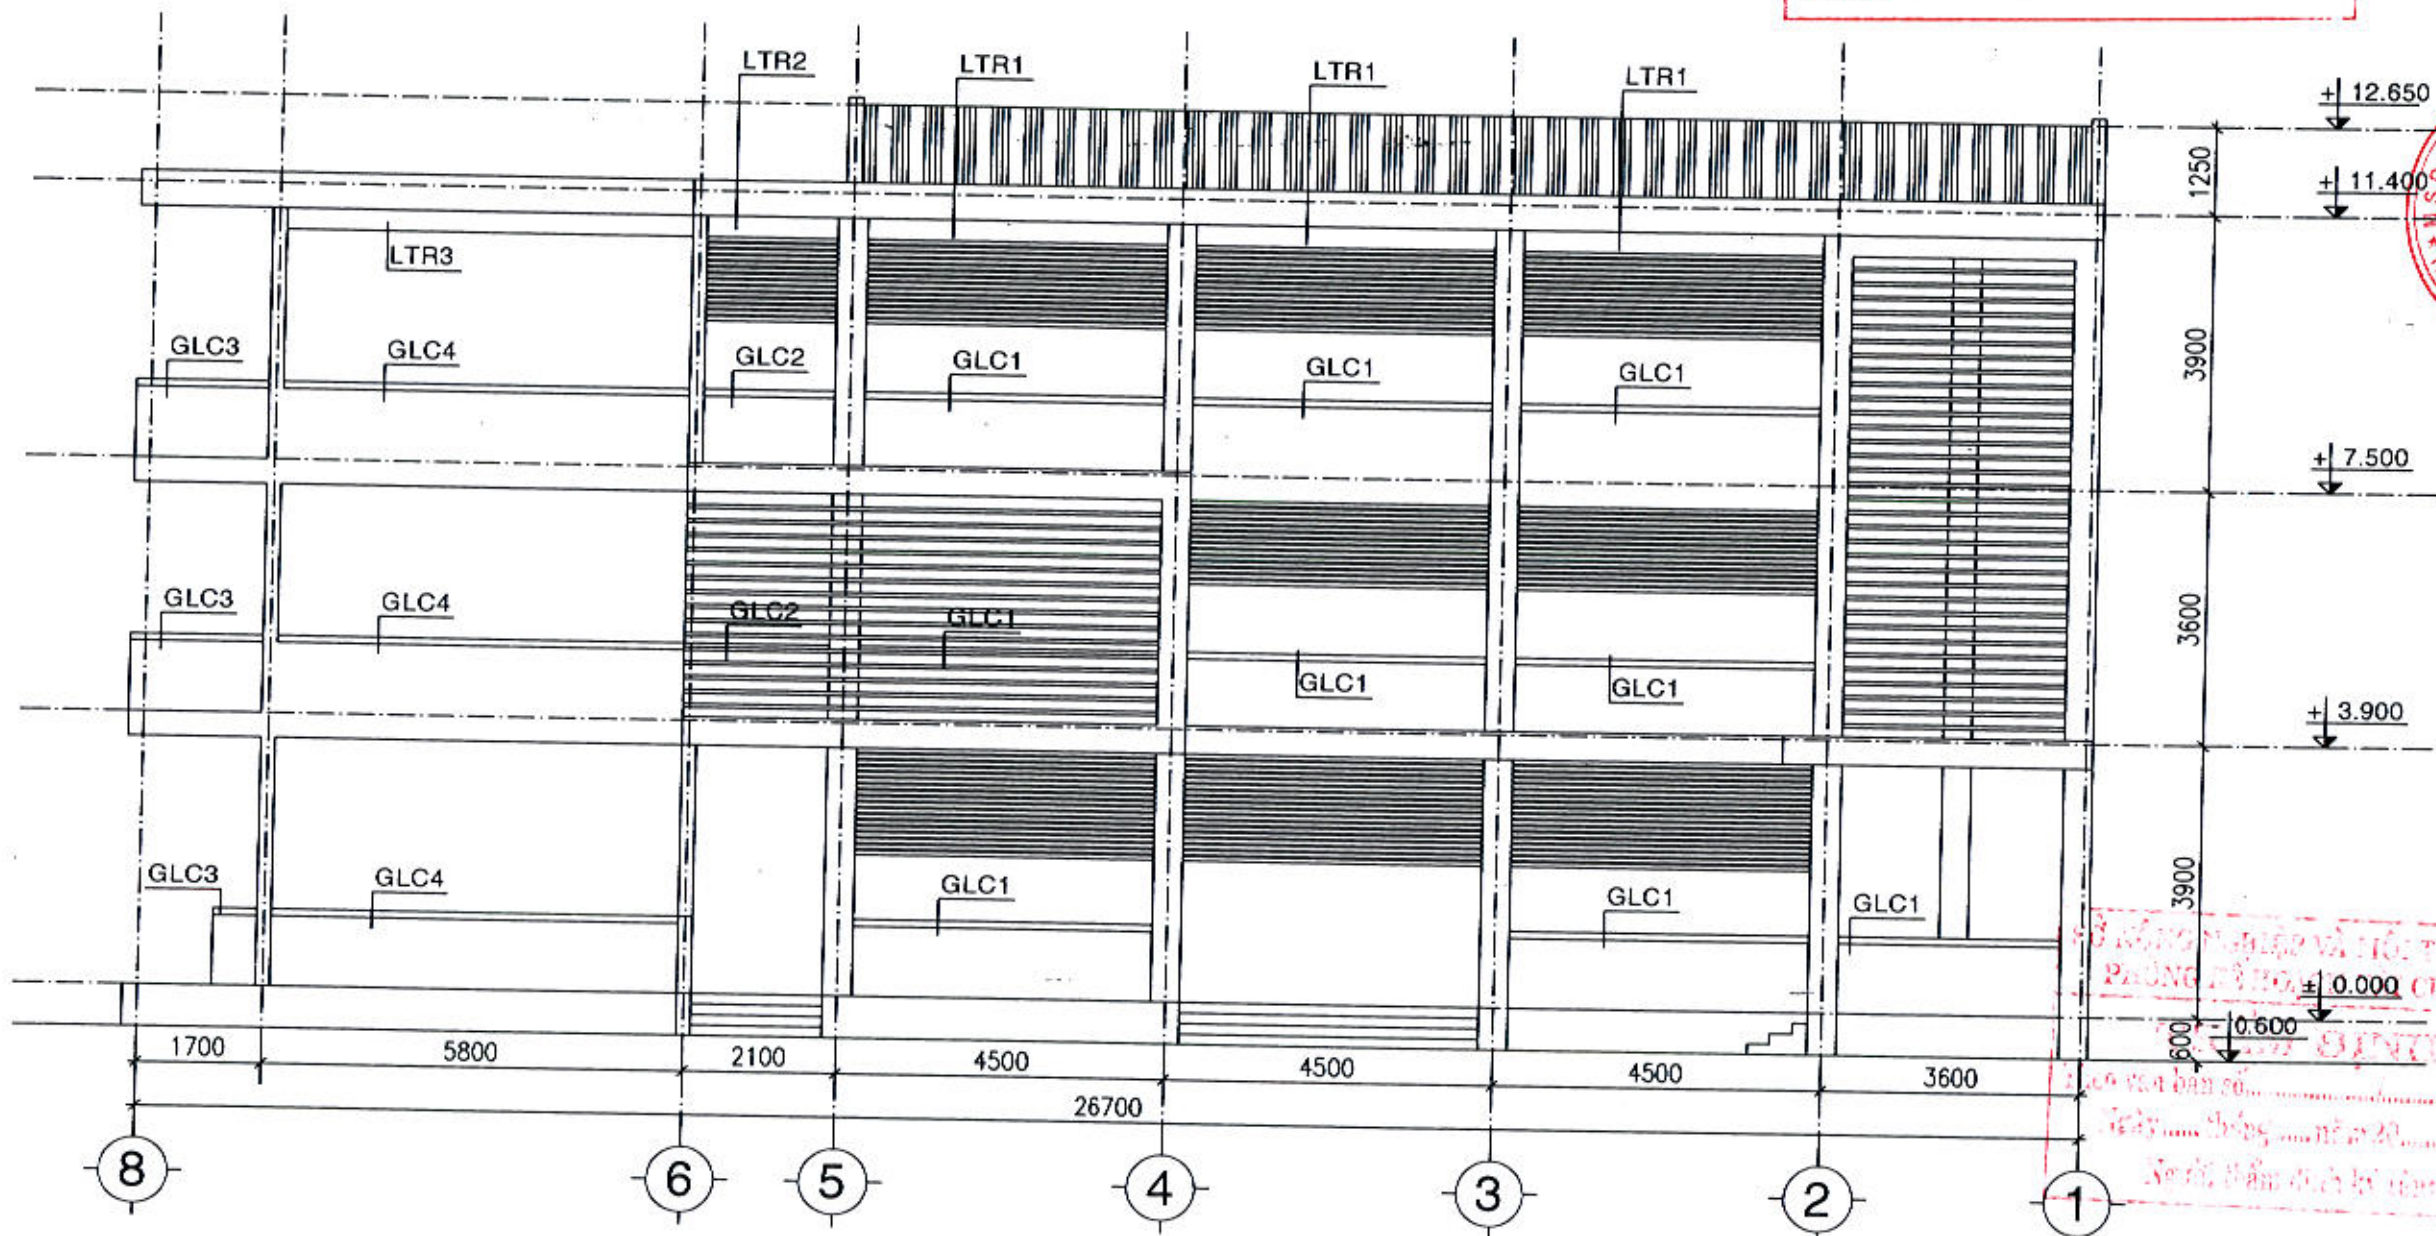

MẶT ĐỨNG TRỤC 8-1 HIỆN TRẠNG

THUYẾT MINH HIỆN TRẠNG
- TƯỜNG MẶT ĐỨNG CHÍNH HIỆN TRẠNG BỊ BẮM BẮN MEO MỐC MẮT MỸ QUAN.

CHỦ ĐẦU TƯ:
SỞ NÔNG NGHIỆP VÀ MÔI TRƯỜNG TỈNH QUẢNG NGÃI
Địa chỉ: Số 163 Hùng Vương, P. Nghĩa Lộ, T. Quảng Ngãi

ĐƠN VỊ THIẾT KẾ:

CÔNG TY CỔ PHẦN QUY HOẠCH ĐÔ THỊ DCD
Địa chỉ: Đường Trần Khánh Dư - Tổ 07, Phường Cẩm Thành, Tỉnh Quảng Ngãi
Điện thoại: 031.821.800 Email: consulydcd@gmail.com

THS. NGUYỄN HOÀNG DI
CHỦ NHIỆM

THS. NGUYỄN HOÀNG DI
CHỦ TRÌ

KTS. THÁI VĨNH HUY
QUẢN LÝ KỸ THUẬT

KS. NGUYỄN NGỌC PHƯƠNG
THIẾT KẾ - VẼ

KS. VŨ BÌNH THẢO

TÊN CÔNG TRÌNH:
SỬA CHỮA CÁC PHÒNG LÀM VIỆC CỦA SỞ NÔNG NGHIỆP VÀ MÔI TRƯỜNG ĐỂ BỔ TRÍ TRỤ SỞ LÀM VIỆC CHO LÃNH ĐẠO VÀ CÁC PHÒNG CHUYÊN MÔN THỰC SỞ NÔNG NGHIỆP VÀ MÔI TRƯỜNG SAU HỢP NHẤT (TẠI TRỤ SỞ SỐ 163 HÙNG VƯƠNG)
Địa chỉ: Số 163 Hùng Vương, P. Nghĩa Lộ, T. Quảng Ngãi


TÊN HÀNG MỤC:
KHOẢNG NHÀ LÀM VIỆC 2

TÊN BẢN VẼ:
MẶT ĐỨNG TRỤC 8-1 NHÀ LÀM VIỆC 2 HIỆN TRẠNG

MỤC ĐÍCH PHÁT HÀNH:
THIẾT KẾ CƠ SỞ
THIẾT KẾ THI CÔNG

NGÀY NHẬN: THÁNG /2026
NGÀY GIẢI: THÁNG /2026

TỈ LỆ: 1/100; 1/50; 1/25
BẢN VẼ SỐ: HT: - 07/15

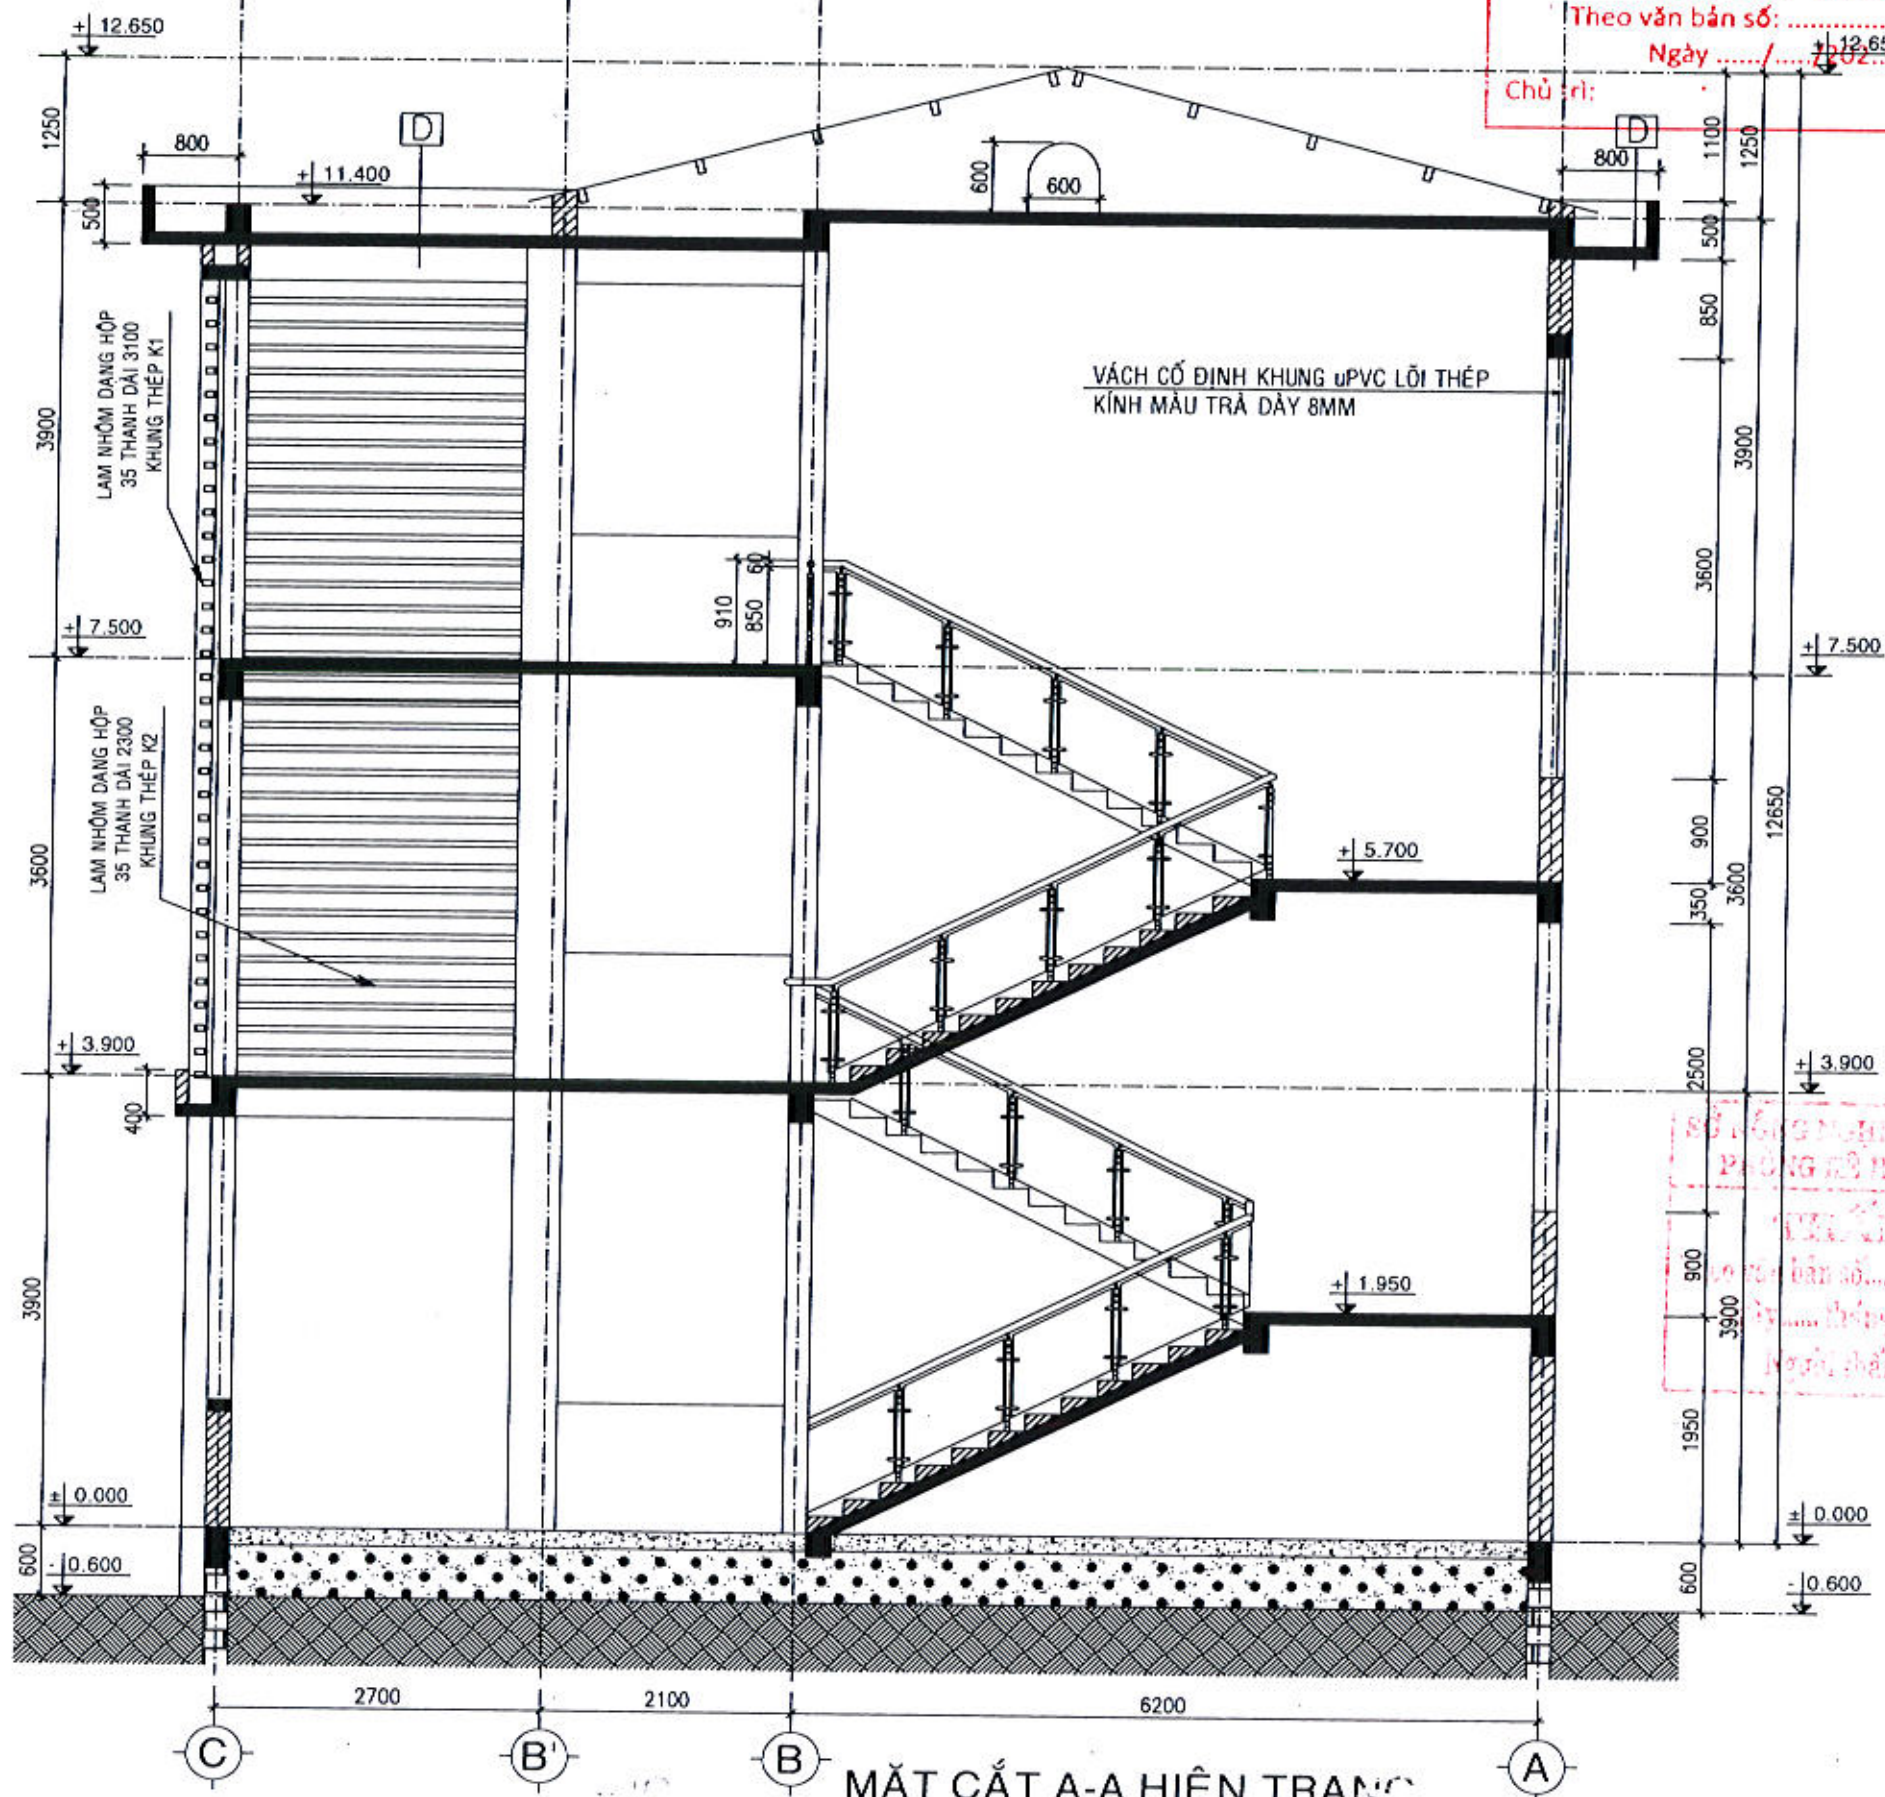

MẶT CẮT A-A HIỆN TRẠNG

CÔNG TY TƯ VẤN XÂY DỰNG
CÔNG TRÌNH (CONSULCO)
THẨM TRA
Theo văn bản số:/KQTr
Ngày/...../2025
Chủ trì:

CHỦ ĐẦU TƯ:
SỞ NÔNG NGHIỆP VÀ MÔI TRƯỜNG TỈNH QUẢNG NGÃI
ĐƠN VỊ THIẾT KẾ:
DCD
CÔNG TY CỔ PHẦN QUY HOẠCH ĐÔ THỊ DCD
QUA ĐỀ DƯƠNG VĂN KHÁNH DUY - TỔ BỊ, PHƯỜNG CẨM THÀNH, TỈNH QUẢNG NGÃI
ĐIỀU HÀNH: 041 829 089 | EMAIL: CONGTYOCHDCD@GMAIL.COM
CHỨC VỤ: GIÁM ĐỐC
THS. NGUYỄN HOÀNG DI

CHỦ NHIỆM:
THS. NGUYỄN HOÀNG DI
CHỦ TRÌ:
KTS. THÁI VINH HUY
QUẢN LÝ KỸ THUẬT:
KS. NGUYỄN NGỌC PHƯƠNG
THIẾT KẾ - VẼ:
KS. VŨ ĐÌNH THẢO


SỞ NÔNG NGHIỆP VÀ MÔI TRƯỜNG
TỈNH QUẢNG NGÃI
CỘNG HÒA XÃ HỘI CHỦ NGHĨA VIỆT NAM
ĐƠN VỊ CHỨC NĂNG: PHÒNG QUẢN LÝ KỸ THUẬT
Số văn bản số:
Ngày thẩm định:
Ký duyệt thẩm định:

TÊN CÔNG TRÌNH:
SỬA CHỮA CÁC PHÒNG LÀM VIỆC CỦA SỞ NÔNG NGHIỆP VÀ MÔI TRƯỜNG ĐỂ BỐ TRÍ TRỤ SỞ LÀM VIỆC CHO LÃNH ĐẠO VÀ CÁC PHÒNG CHUYÊN MÔN THUỘC SỞ NÔNG NGHIỆP VÀ MÔI TRƯỜNG SAU HỢP NHẤT (TẠI TRỤ SỞ SỐ 163 HÙNG VƯƠNG)
ĐỊA CHỈ: SỐ 163 HÙNG VƯƠNG, P. NGHĨA LỘ, T. QUẢNG NGÃI

TÊN HÀNG MỤC:
KHỐI NHÀ LÀM VIỆC 2

TÊN BẢN VẼ:
MẶT CẮT A-A NHÀ LÀM VIỆC 2 HIỆN TRẠNG

MỤC ĐÍCH PHÁT HÀNH	THIẾT KẾ CƠ SỞ <input type="checkbox"/>
	THIẾT KẾ THI CÔNG <input checked="" type="checkbox"/>
NGÀY NHẬN THÁNG /2025	NGÀY GIAO THÁNG /2025
TỈ LỆ 1/100 1/50 1/25	BẢN VẼ SỐ HT: - 08/15

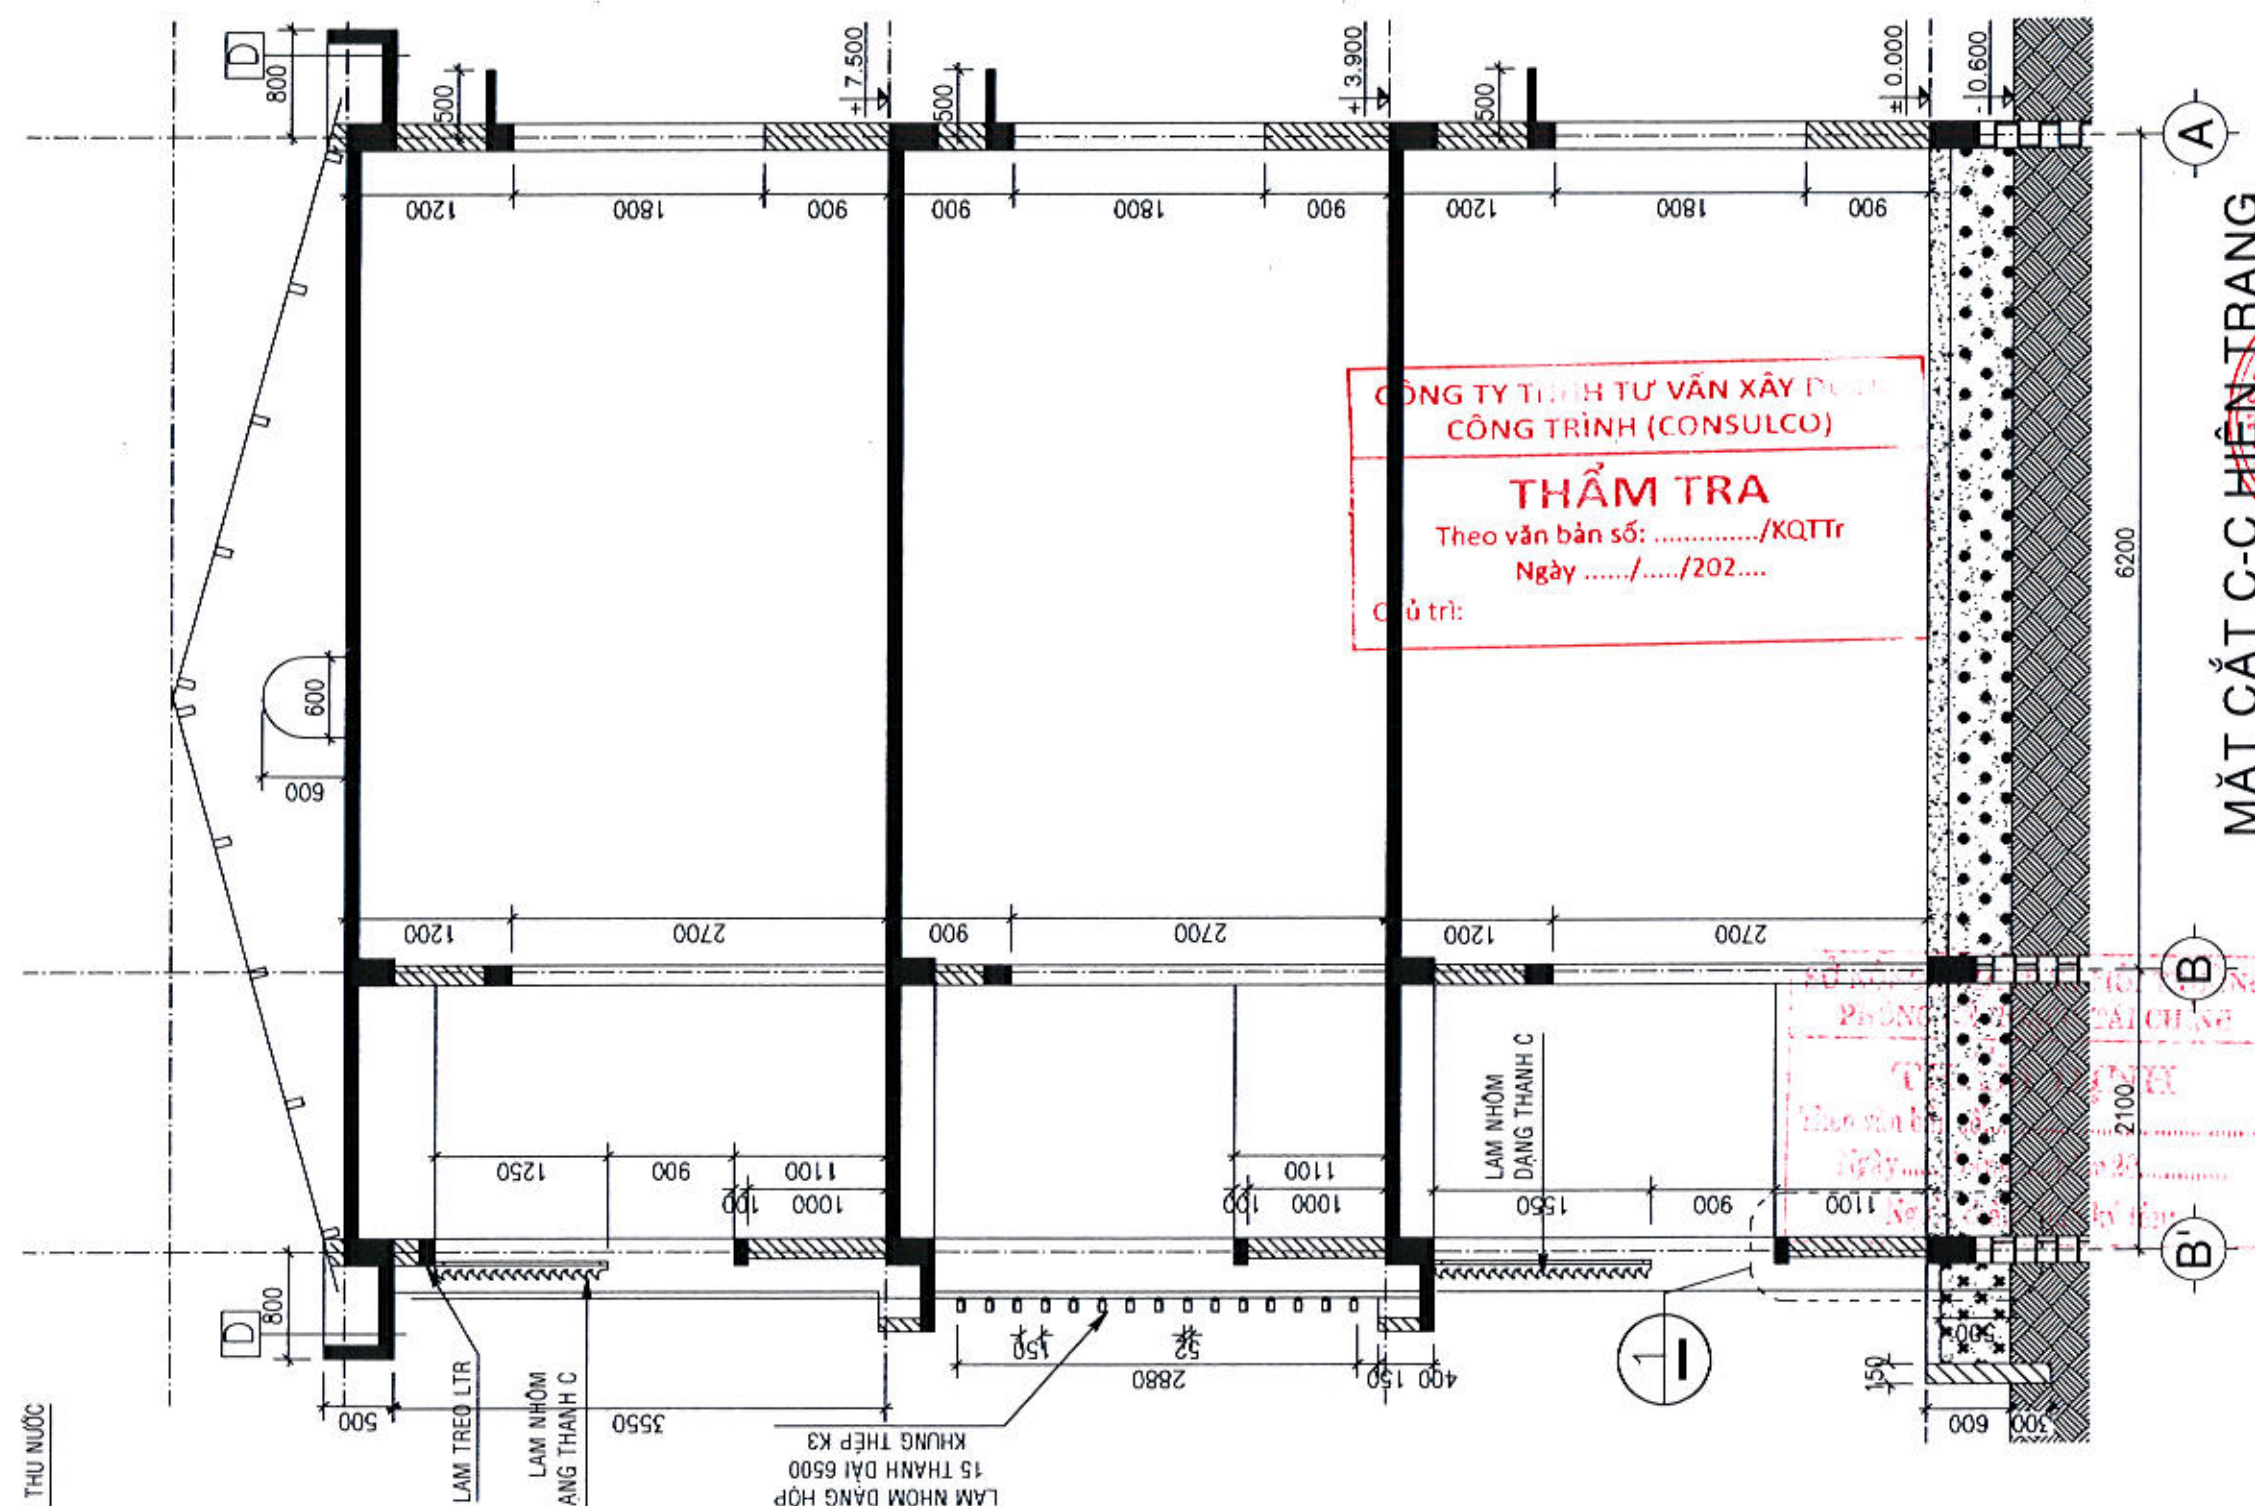

MẶT CẮT C-C HIỆN TRẠNG

CHỦ ĐẦU TƯ:
SỞ NÔNG NGHIỆP VÀ MÔI TRƯỜNG TỈNH QUẢNG NGÃI
 QU. Đ. SỐ 163 HÙNG VƯƠNG, P. NGHĨA LỘ, T. QUẢNG NGÃI

ĐƠN VỊ THIẾT KẾ:

CÔNG TY CỔ PHẦN QUY HOẠCH ĐÔ THỊ DCD
 QU. Đ. SỐ 163 HÙNG VƯƠNG, P. NGHĨA LỘ, T. QUẢNG NGÃI
 ĐIỆN THOẠI: 091.182.3000 EMAIL: CÔNGTYCDTH@GMAIL.COM

GIÁM ĐỐC:
 QUY HOẠCH ĐÔ THỊ DCD
 THS. NGUYỄN HOÀNG DI

CHỦ NHIỆM:

 THS. NGUYỄN HOÀNG DI

CHỦ TRÌ:

 KTS. THÁI VĨNH HUY

QUẢN LÝ KỸ THUẬT:

 KS. NGUYỄN NGỌC PHƯƠNG

THIẾT KẾ - VẼ:

 KS. VÕ ĐÌNH THẢO

TÊN CÔNG TRÌNH:
SỬA CHỮA CÁC PHÒNG LÀM VIỆC CỦA SỞ NÔNG NGHIỆP VÀ MÔI TRƯỜNG ĐỂ BỐ TRÍ TRỤ SỞ LÀM VIỆC CHO LÃNH ĐẠO VÀ CÁC PHÒNG CHUYÊN MÔN THUỘC SỞ NÔNG NGHIỆP VÀ MÔI TRƯỜNG SAU HỢP NHẤT (TẠI TRỤ SỞ SỐ 163 HÙNG VƯƠNG)





TÊN HANG MỤC:
KHOẢNG NHÀ LÀM VIỆC 2

TÊN BẢN VẼ:
MẶT CẮT C-C NHÀ LÀM VIỆC 2 HIỆN TRẠNG

MỤC ĐÍCH PHÁT HÀNH: THIẾT KẾ CƠ SỞ
 THIẾT KẾ THI CÔNG

NGÀY NHẬN: THÁNG /2026 NGÀY GIẢI: THÁNG /2026

TỈ LỆ: 1/100; 1/50; 1/25 BẢN VẼ SỐ: HT: - * /15

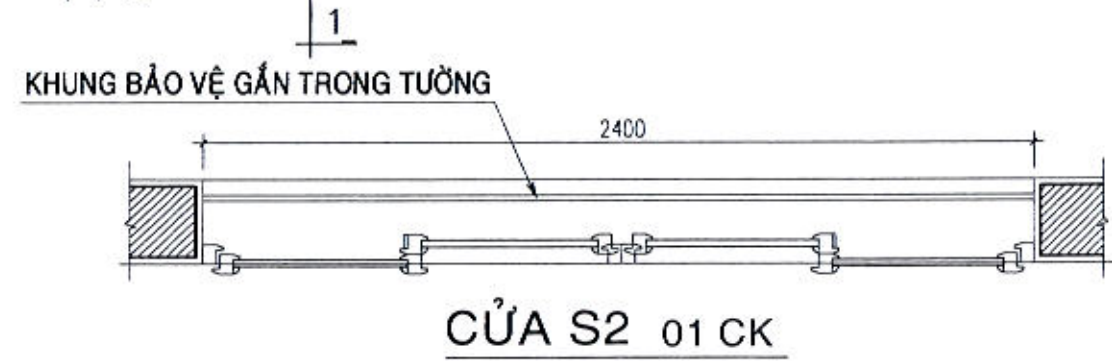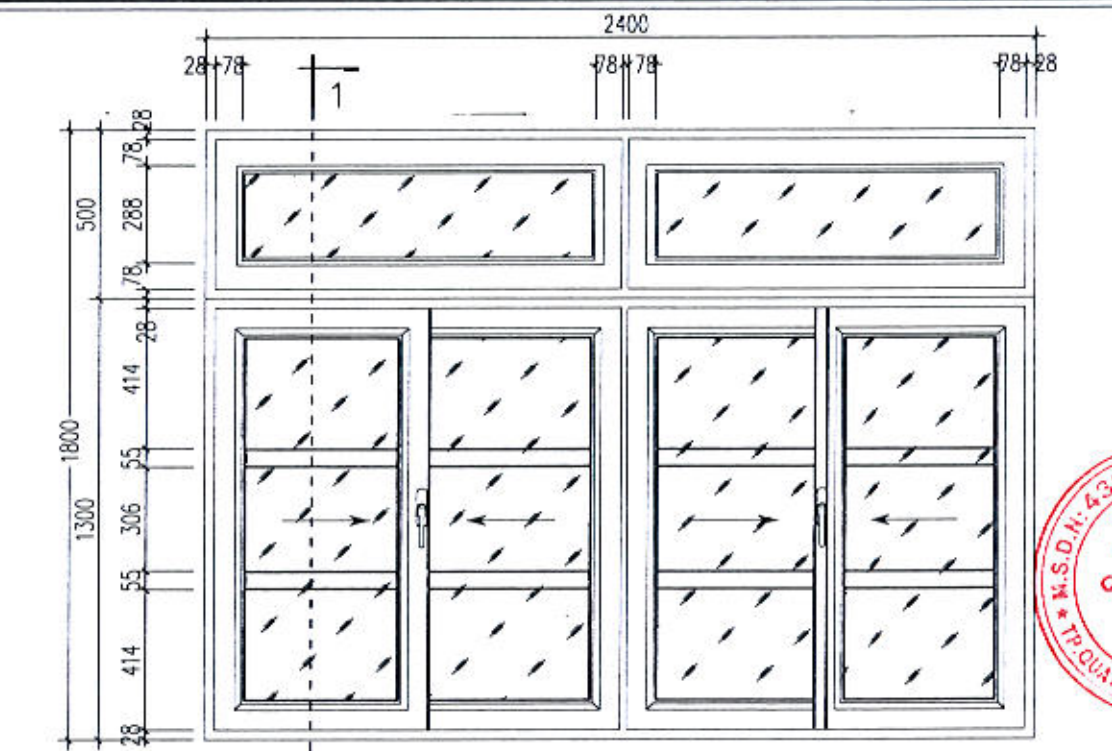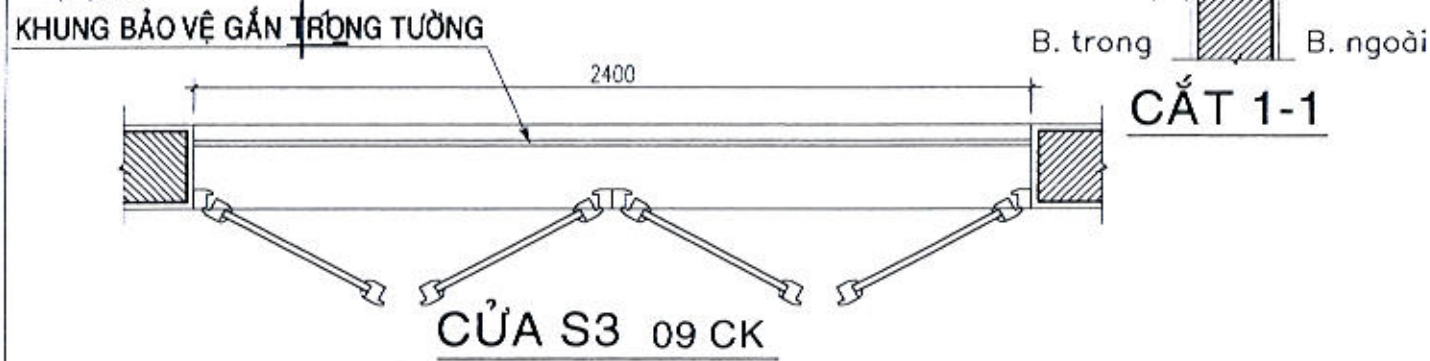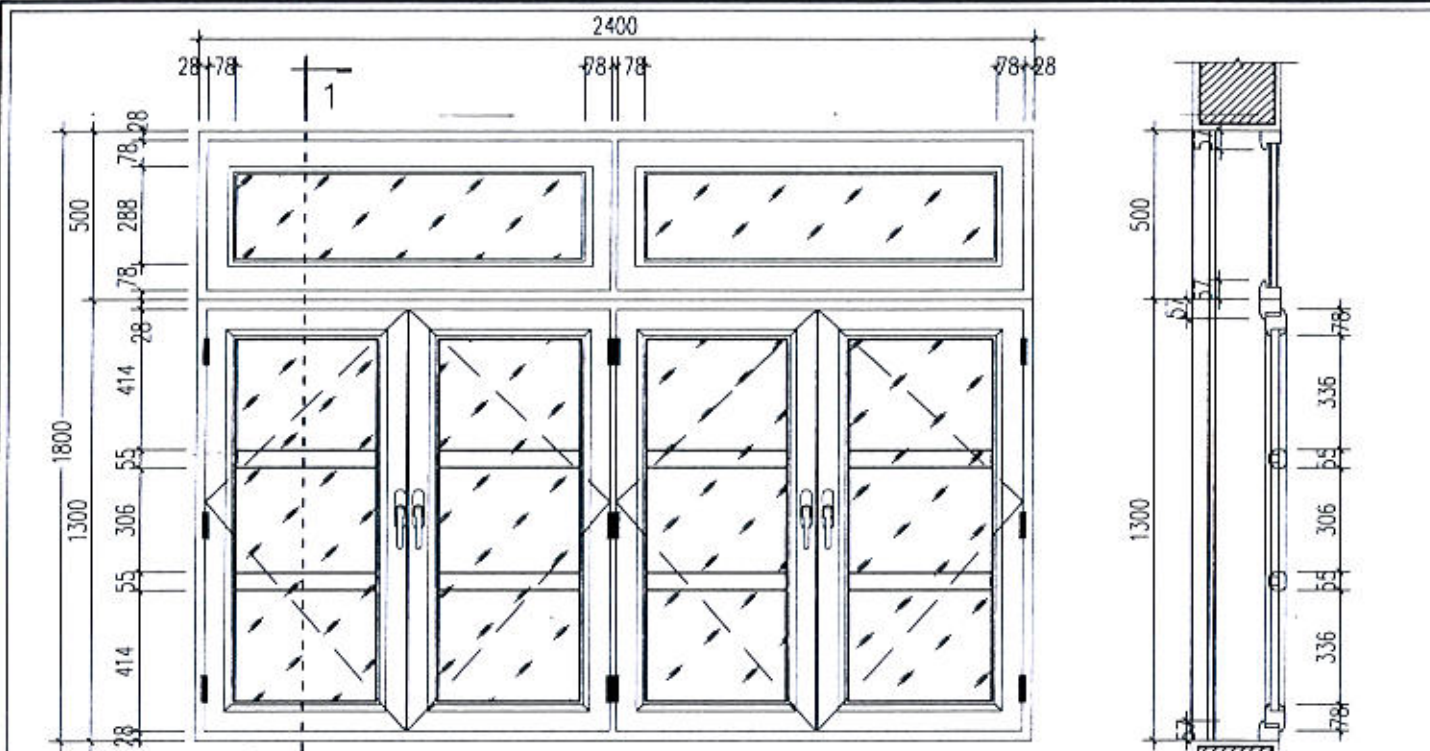

SẮT HỘP MẠ KÉM 14*14*0.8
SƠN MÀU TRẮNG

CÔNG TY TNHH TƯ VẤN XÂY DỰNG
CÔNG TRÌNH (CONSULCO)
THẨM TRA
Theo văn bản số:/KQTT
Ngày/...../202.....
Chủ trì: . . .

SỞ NÔNG NGHIỆP VÀ MÔI TRƯỜNG
PHÒNG KẾ HOẠCH TÀI CHÍNH
TRẦN ĐÌNH
Theo văn bản số:
Ngày .. tháng .. năm ..
Người thẩm định ký tên

CHỦ ĐẦU TƯ:
SỞ NÔNG NGHIỆP VÀ MÔI TRƯỜNG TỈNH QUẢNG NGÃI
ĐƠN VỊ THIẾT KẾ:
CÔNG TY CỔ PHẦN QUY HOẠCH ĐÔ THỊ DCD
THS. NGUYỄN HOÀNG DI

CHỦ NHIỆM:
[Signature]
THS. NGUYỄN HOÀNG DI

CHỦ TRÌ:
[Signature]
KTS. THÁI VINH HUY

QUẢN LÝ KỸ THUẬT:
[Signature]
KS. NGUYỄN NGỌC PHƯƠNG

THIẾT KẾ - VẼ:
[Signature]
KS. VŨ ĐÌNH THẮNG

TÊN CÔNG TRÌNH:
SỬA CHỮA CÁC PHÒNG LÀM VIỆC
CỦA SỞ NÔNG NGHIỆP VÀ MÔI TRƯỜNG
TRƯỜNG ĐỂ BỔ TRÍ TRỤ SỞ LÀM VIỆC
CHO LÃNH ĐẠO VÀ CÁC PHÒNG CHUYÊN MÔN THUỘC SỞ
NÔNG NGHIỆP VÀ MÔI TRƯỜNG SAU HỢP NHẤT (TẠI TRỤ SỞ SỐ 163 HÙNG VƯƠNG)


TÊN HÀNG MỤC:
KHOẢNG NHÀ LÀM VIỆC 2

TÊN BẢN VẼ:
CHI TIẾT CỬA SỐ S2; S3 HIỆN TRẠNG

MỤC ĐÍCH PHÁT HÀNH: THIẾT KẾ CƠ SỞ
 THIẾT KẾ TH CÔNG

NGÀY NHẬN: THÁNG /2026
NGÀY GIẢI: THÁNG /2026


TỈ LỆ: 1/100, 1/50, 1/25
BẢN VẼ SỐ: H/T: - 12/15

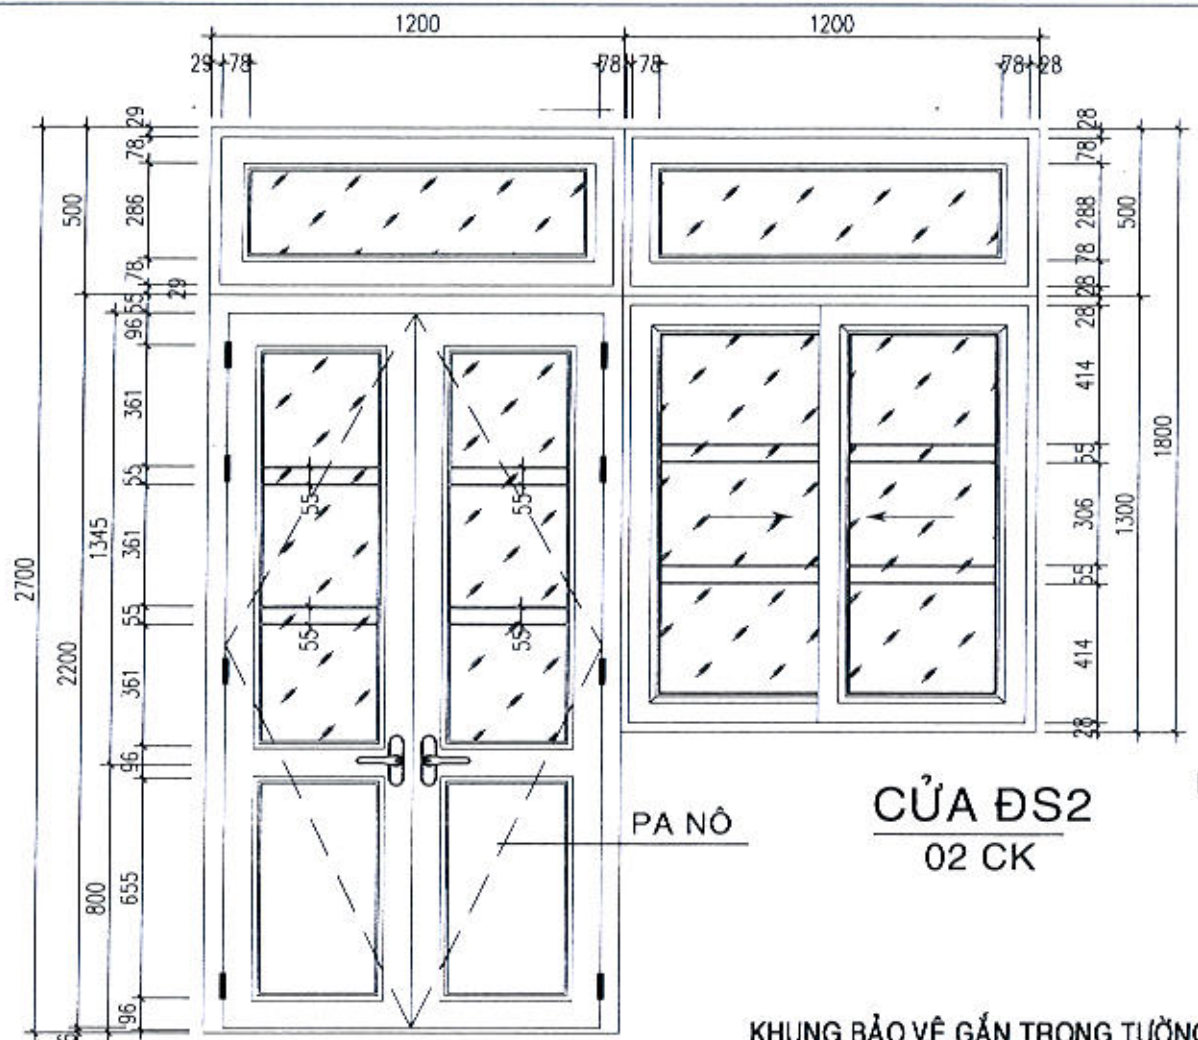


CỬA ĐS2
02 CK

B. trong B. ngoài


CẮT 1-1

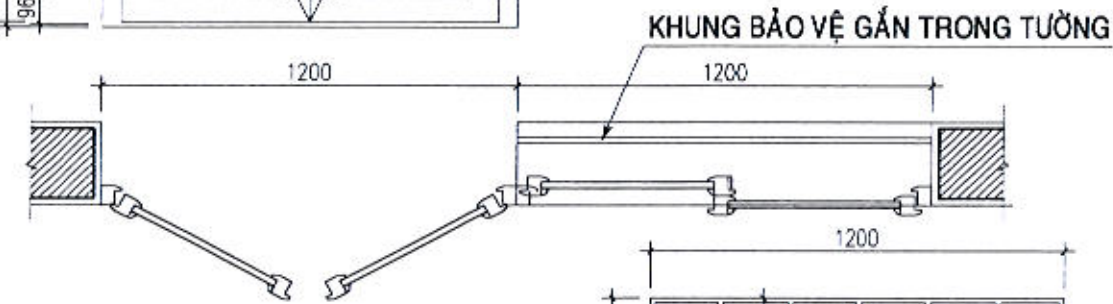

KHUNG BẢO VỆ GẮN TRONG TƯỜNG
CỬA SỔ ĐS1&ĐS2&S1 02 CK

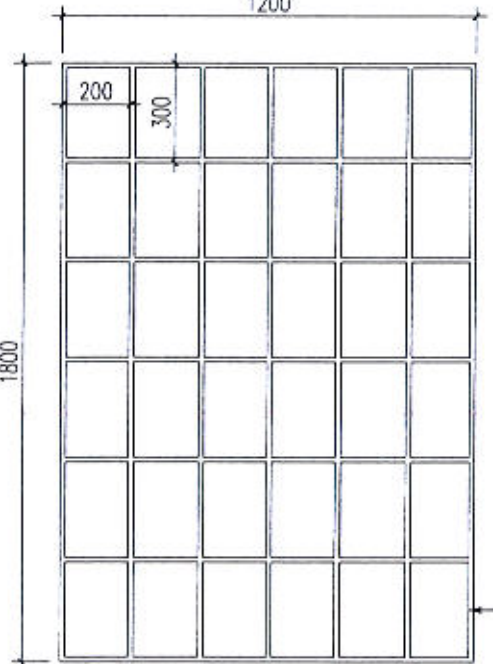

SẮT HỘP MẠ KÉM 14*14*0.8
SON MÀU TRẮNG

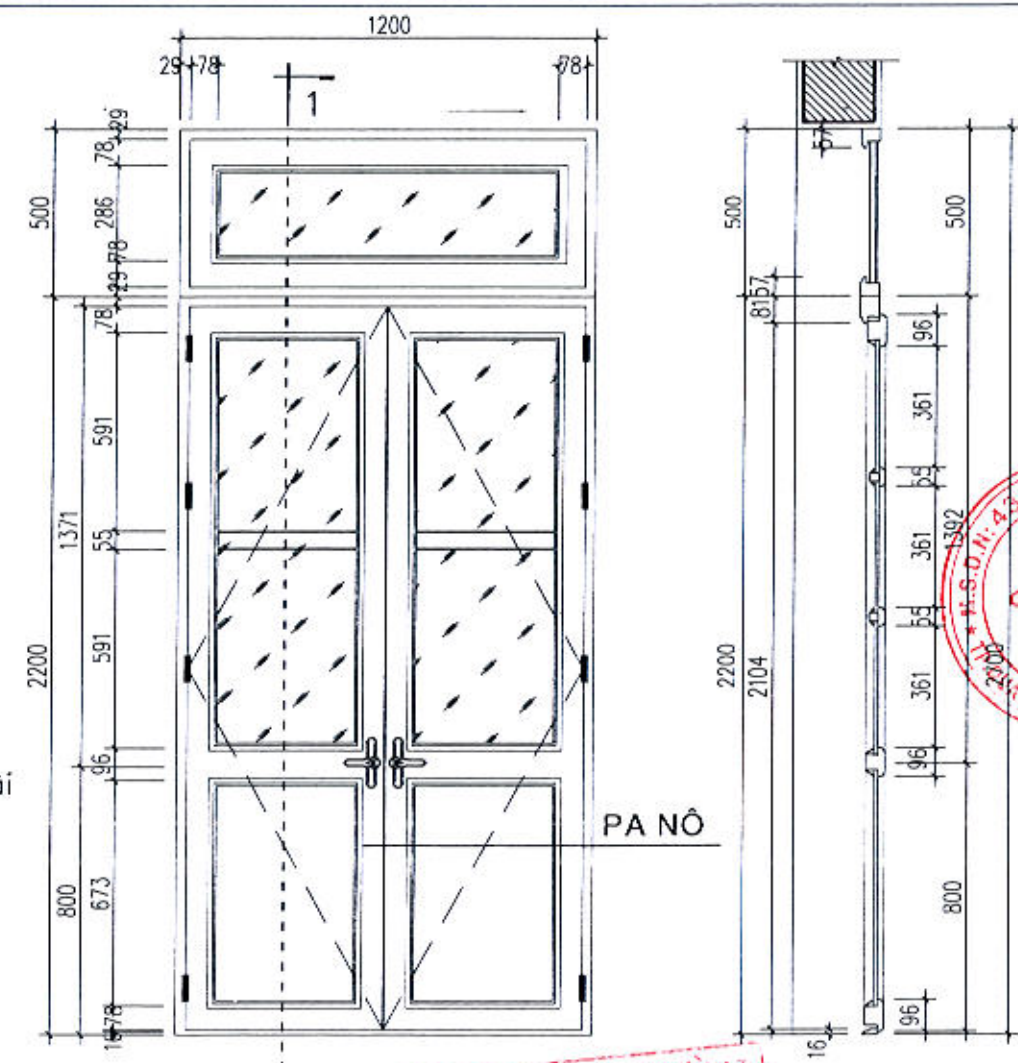

CỬA Đ2 03 CK

CẮT 1-1

THẨM TRA
Theo văn bản số:/KQTr
Ngày/...../202.....
Chủ trì:

CÔNG TY TƯ VẤN VÀ XÂY DỰNG
CÔNG TRÌNH (CONSULCO)

CHỦ ĐẦU TƯ
SỞ NÔNG NGHIỆP VÀ MÔI TRƯỜNG-TỈNH QUẢNG NGÃI
ĐỊA CHỈ: SỐ 163 HÙNG VƯƠNG, P. NGHĨA LỘ, T. QUẢNG NGÃI

ĐƠN VỊ THIẾT KẾ
QUY HOẠCH ĐÔ THỊ ĐCĐ
ĐỊA CHỈ: SỐ 163 HÙNG VƯƠNG, P. NGHĨA LỘ, T. QUẢNG NGÃI
MỘT SỐ THÔNG TIN LIÊN HỆ: ĐƠN VỊ: CÔNG TY TNHH QUÝ HOẠCH ĐÔ THỊ ĐCĐ
SỐ QUÂN QUẢN LÝ: 4.303743
SỐ QUÂN QUẢN LÝ: 27000
HỌ TÊN: THS. NGUYỄN HOÀNG DI
CHỨC VỤ: CHỦ NHIỆM
CHỮ CHỮ: THS. NGUYỄN HOÀNG DI
CHỦ TRƯ: KTS. THÁI VĨNH HUY
QUẢN LÝ KỸ THUẬT: KS. NGUYỄN NGỌC PHƯƠNG
THIẾT KẾ - VẼ: KS. VŨ ĐÌNH THẢO

TÊN CÔNG TRÌNH:
SỬA CHỮA CÁC PHÒNG LÀM VIỆC CỦA SỞ NÔNG NGHIỆP VÀ MÔI TRƯỜNG ĐỂ BỔ TRÍ TRỤ SỞ LÀM VIỆC CHO LÃNH ĐẠO VÀ CÁC PHÒNG CHUYÊN MÔN THUỘC SỞ NÔNG NGHIỆP VÀ MÔI TRƯỜNG SAU HỢP NHẤT (TẠI TRỤ SỞ SỐ 163 HÙNG VƯƠNG)
ĐỊA CHỈ: SỐ 163 HÙNG VƯƠNG, P. NGHĨA LỘ, T. QUẢNG NGÃI


TÊN HÀNG MỤC:
KHỐI NHÀ LÀM VIỆC 2

TÊN BẢN VẼ:
CHI TIẾT CỬA ĐI ĐS2; Đ2 HIỆN TRẠNG


MỤC ĐÍCH PHÁT HÀNH: THIẾT KẾ CƠ SỞ
THIẾT KẾ TH CÔNG

NGÀY MIỄN: THÁNG /2025
NGÀY GIAO: THÁNG /2026

TỈ LỆ: 1/100, 1/50, 1/25
BẢN VẼ SỐ: HT: - 14/15

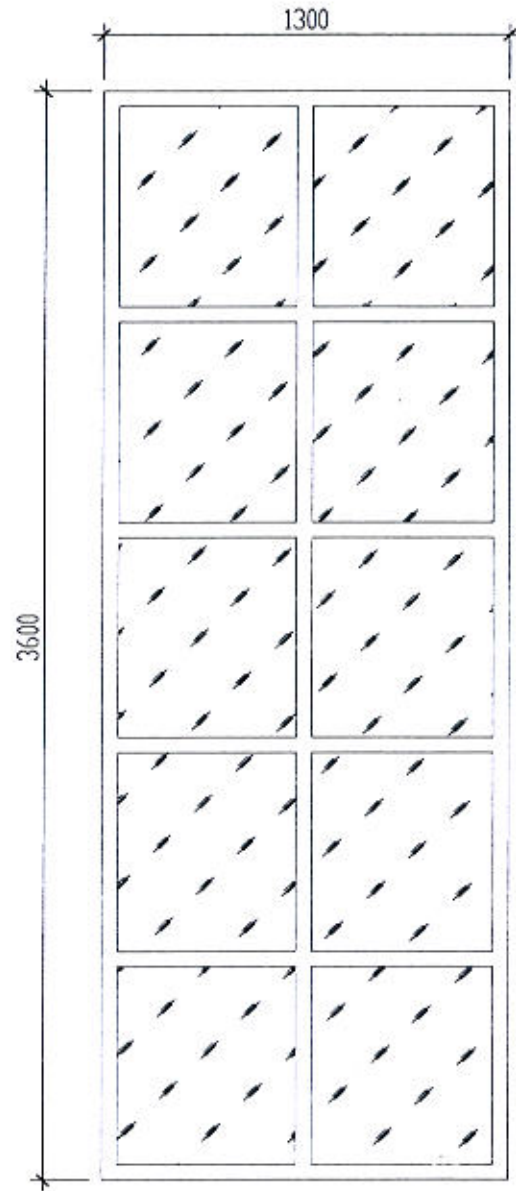


VÁCH KÍNH VK2 02 CK

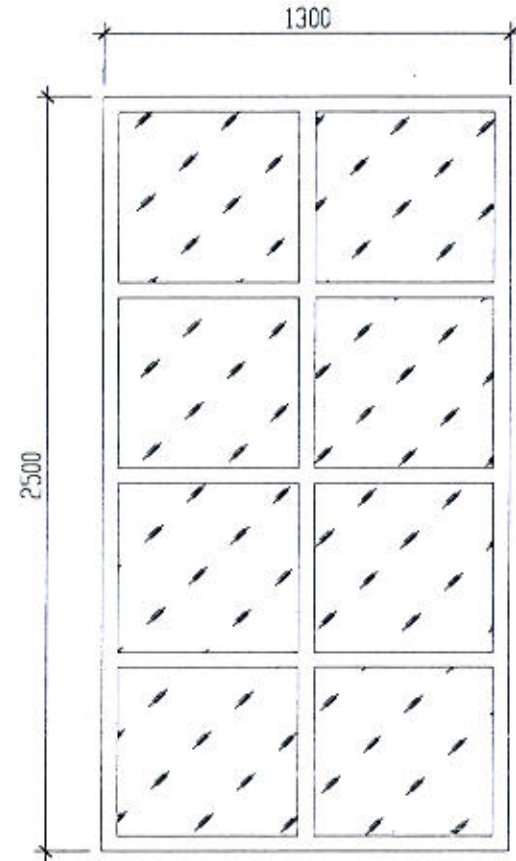


VÁCH KÍNH VK1 02 CK

CÔNG TY TNHH TƯ VẤN XÂY DỰNG VÀ THIẾT KẾ
CÔNG TRÌNH (CONSULCO)
THẨM TRA
 Theo văn bản số:/KQTr
 Ngày/...../202.....
 Chủ trì:

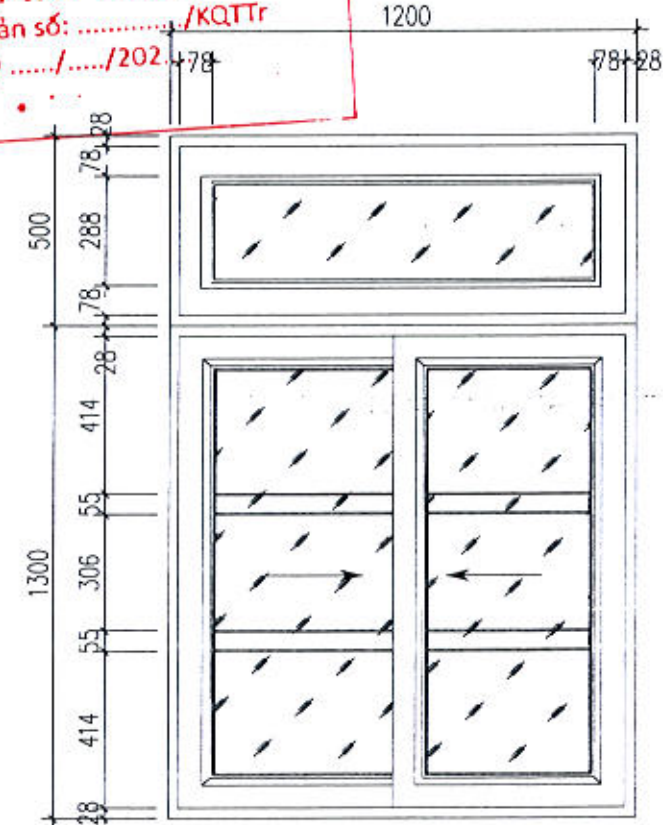

KHUNG BẢO VỆ GẮN TRONG TƯỜNG

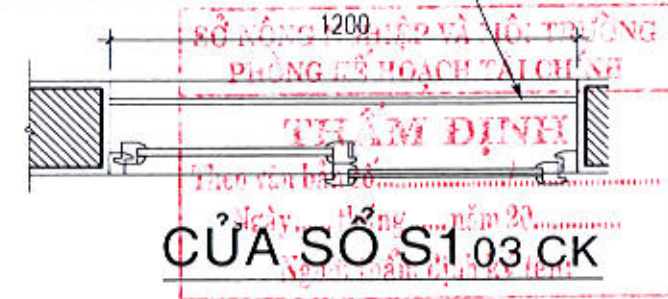

CHỦ ĐẦU TƯ

SỞ NÔNG NGHIỆP VÀ MÔI TRƯỜNG TỈNH QUẢNG NGÃI

ĐƠN VỊ THIẾT KẾ

CÔNG TY CỔ PHẦN QUY HOẠCH ĐÔ THỊ DCD

ĐƠN VỊ THIẾT KẾ

CHỦ NHIỆM

CHỦ TRÌ

QUẢN LÝ KỸ THUẬT

THẾT KẾ - VẼ

TÊN CÔNG TRÌNH

TÊN HÀNG MỤC

TÊN BẢN VẼ

MỤC ĐÍCH PHÁT HÀNH

NGÀY NHẬN

TỈ LỆ

THIẾT KẾ CƠ SỞ

THIẾT KẾ TH CÔNG

NGÀY GIAO

BẢN VẼ SỐ

THÁNG /2025


HT: - 15, 1⁺





CÔNG TY TNHH TƯ VẤN XÂY DỰNG
CÔNG TRÌNH (CONSULCO)
THẨM TRA
Theo văn bản số:/KQTr
Ngày/...../202.....
Chủ trì:

PHẦN: CẢI TẠO

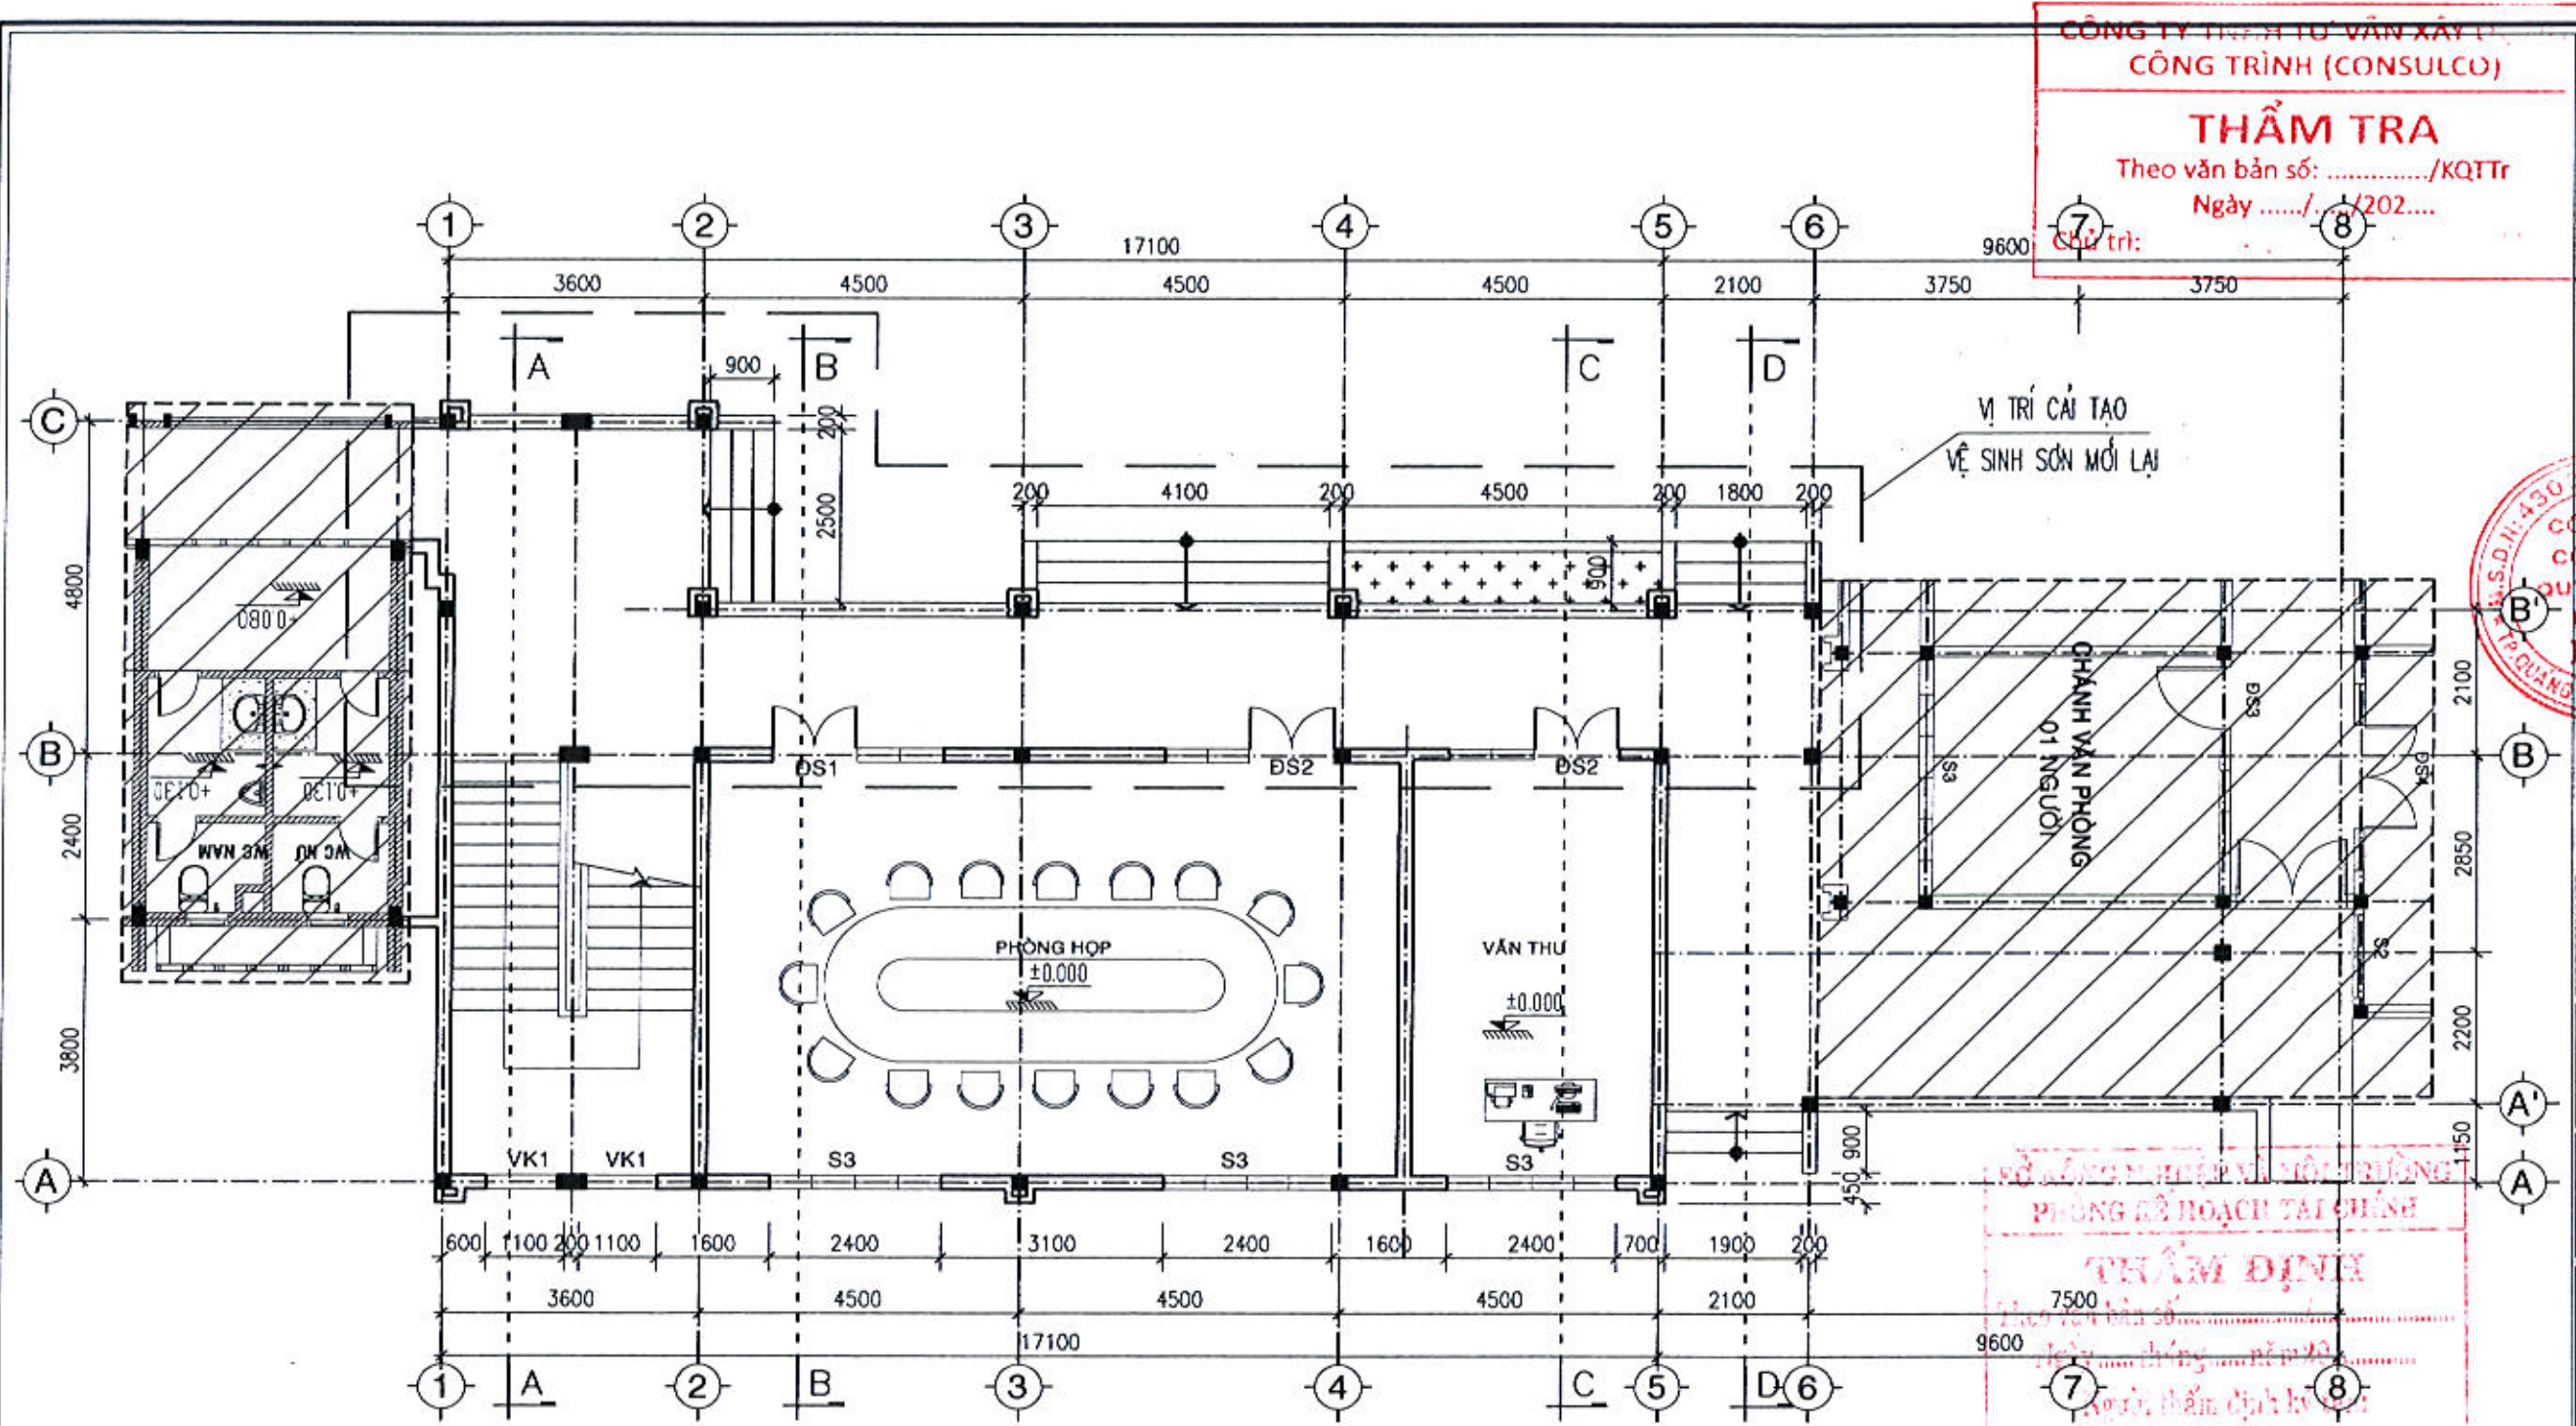

MẶT BẰNG TẦNG 1 NHÀ LÀM VIỆC 2 CẢI TẠO, TL:1/100

THUYẾT MINH CẢI TẠO

- VỆ SINH LÀM SẠCH LỚP SƠN TƯỜNG MẶT DIỆN CÔNG TRÌNH HIỆN TRẠNG, HOÀN THIỆN LẮN SƠN 3 NƯỚC CẢI TẠO.
- BỐ TRÍ LẮP MỜI MỘT SỐ ĐIỀU HÒA TỬ ĐỪNG CHO PHÒNG HỌP.

GHI CHÚ:

[] - VỊ TRÍ ĐỊNH VỊ KHU CẢI TẠO

CÔNG TY TNHH TƯ VẤN XÂY DỰNG
CÔNG TRÌNH (CONSULCO)

THẨM TRA
 Theo văn bản số:/KQTr
 Ngày/...../202.....

Chữ tri:

CHỦ ĐẦU TƯ

SỞ NÔNG NGHIỆP VÀ MÔI TRƯỜNG TỈNH QUẢNG NGÃI

Địa chỉ: SỐ 163 HÙNG VƯƠNG, P. NGHĨA LỘ, T. QUẢNG NGÃI

ĐƠN VỊ THIẾT KẾ

CÔNG TY CỔ PHẦN QUY HOẠCH ĐÔ THỊ DCD

Địa chỉ: SỐ 163 HÙNG VƯƠNG, P. NGHĨA LỘ, T. QUẢNG NGÃI

Điện thoại: 0310.352.180 EMAIL: CONGYTHIDCD@GMAIL.COM

GIÁM ĐỐC

THS. NGUYỄN HOÀNG DI

CHỦ NHẬN:

THS. NGUYỄN HOÀNG DI

CHỦ TRÌ:

KTS. THÁI VĂN HUY

QUẢN LÝ KỸ THUẬT:

KS. NGUYỄN NGỌC PHƯƠNG

THIẾT KẾ - VẼ:

KS. VÕ ĐÌNH THẢO

TÊN CÔNG TRÌNH:

SỬA CHỮA CÁC PHÒNG LÀM VIỆC CỦA SỞ NÔNG NGHIỆP VÀ MÔI TRƯỜNG ĐỂ BỐ TRÍ TRỤ SỞ LÀM VIỆC CHO LÃNH ĐẠO VÀ CÁC PHÒNG CHUYÊN MÔN THUỘC SỞ NÔNG NGHIỆP VÀ MÔI TRƯỜNG SAU HỢP NHẤT (TẠI TRỤ SỞ SỐ 163 HÙNG VƯƠNG)

Địa chỉ: SỐ 163 HÙNG VƯƠNG, P. NGHĨA LỘ, T. QUẢNG NGÃI

TÊN HÀNG MỤC:

KHOẢNG NHÀ LÀM VIỆC 2

TÊN BẢN VẼ:


MẶT BẰNG TẦNG 1 NHÀ LÀM VIỆC 2 CẢI TẠO

MỤC ĐÍCH PHÁT HÀNH	THIẾT KẾ CƠ SỞ <input type="checkbox"/>
	THIẾT KẾ THI CÔNG <input checked="" type="checkbox"/>
NGÀY NHẬN: THÁNG /2026	NGÀY GIAO: THÁNG /2026
TỈ LỆ: 1/100; 1/50; 1/25	BẢN VẼ SỐ: CT: - 01/10

SỞ NÔNG NGHIỆP VÀ MÔI TRƯỜNG
PHÒNG KẾ HOẠCH TÀI CHÍNH

THẨM ĐỊNH

Văn bản số:
 Ngày tháng năm
 Người thẩm định ký:

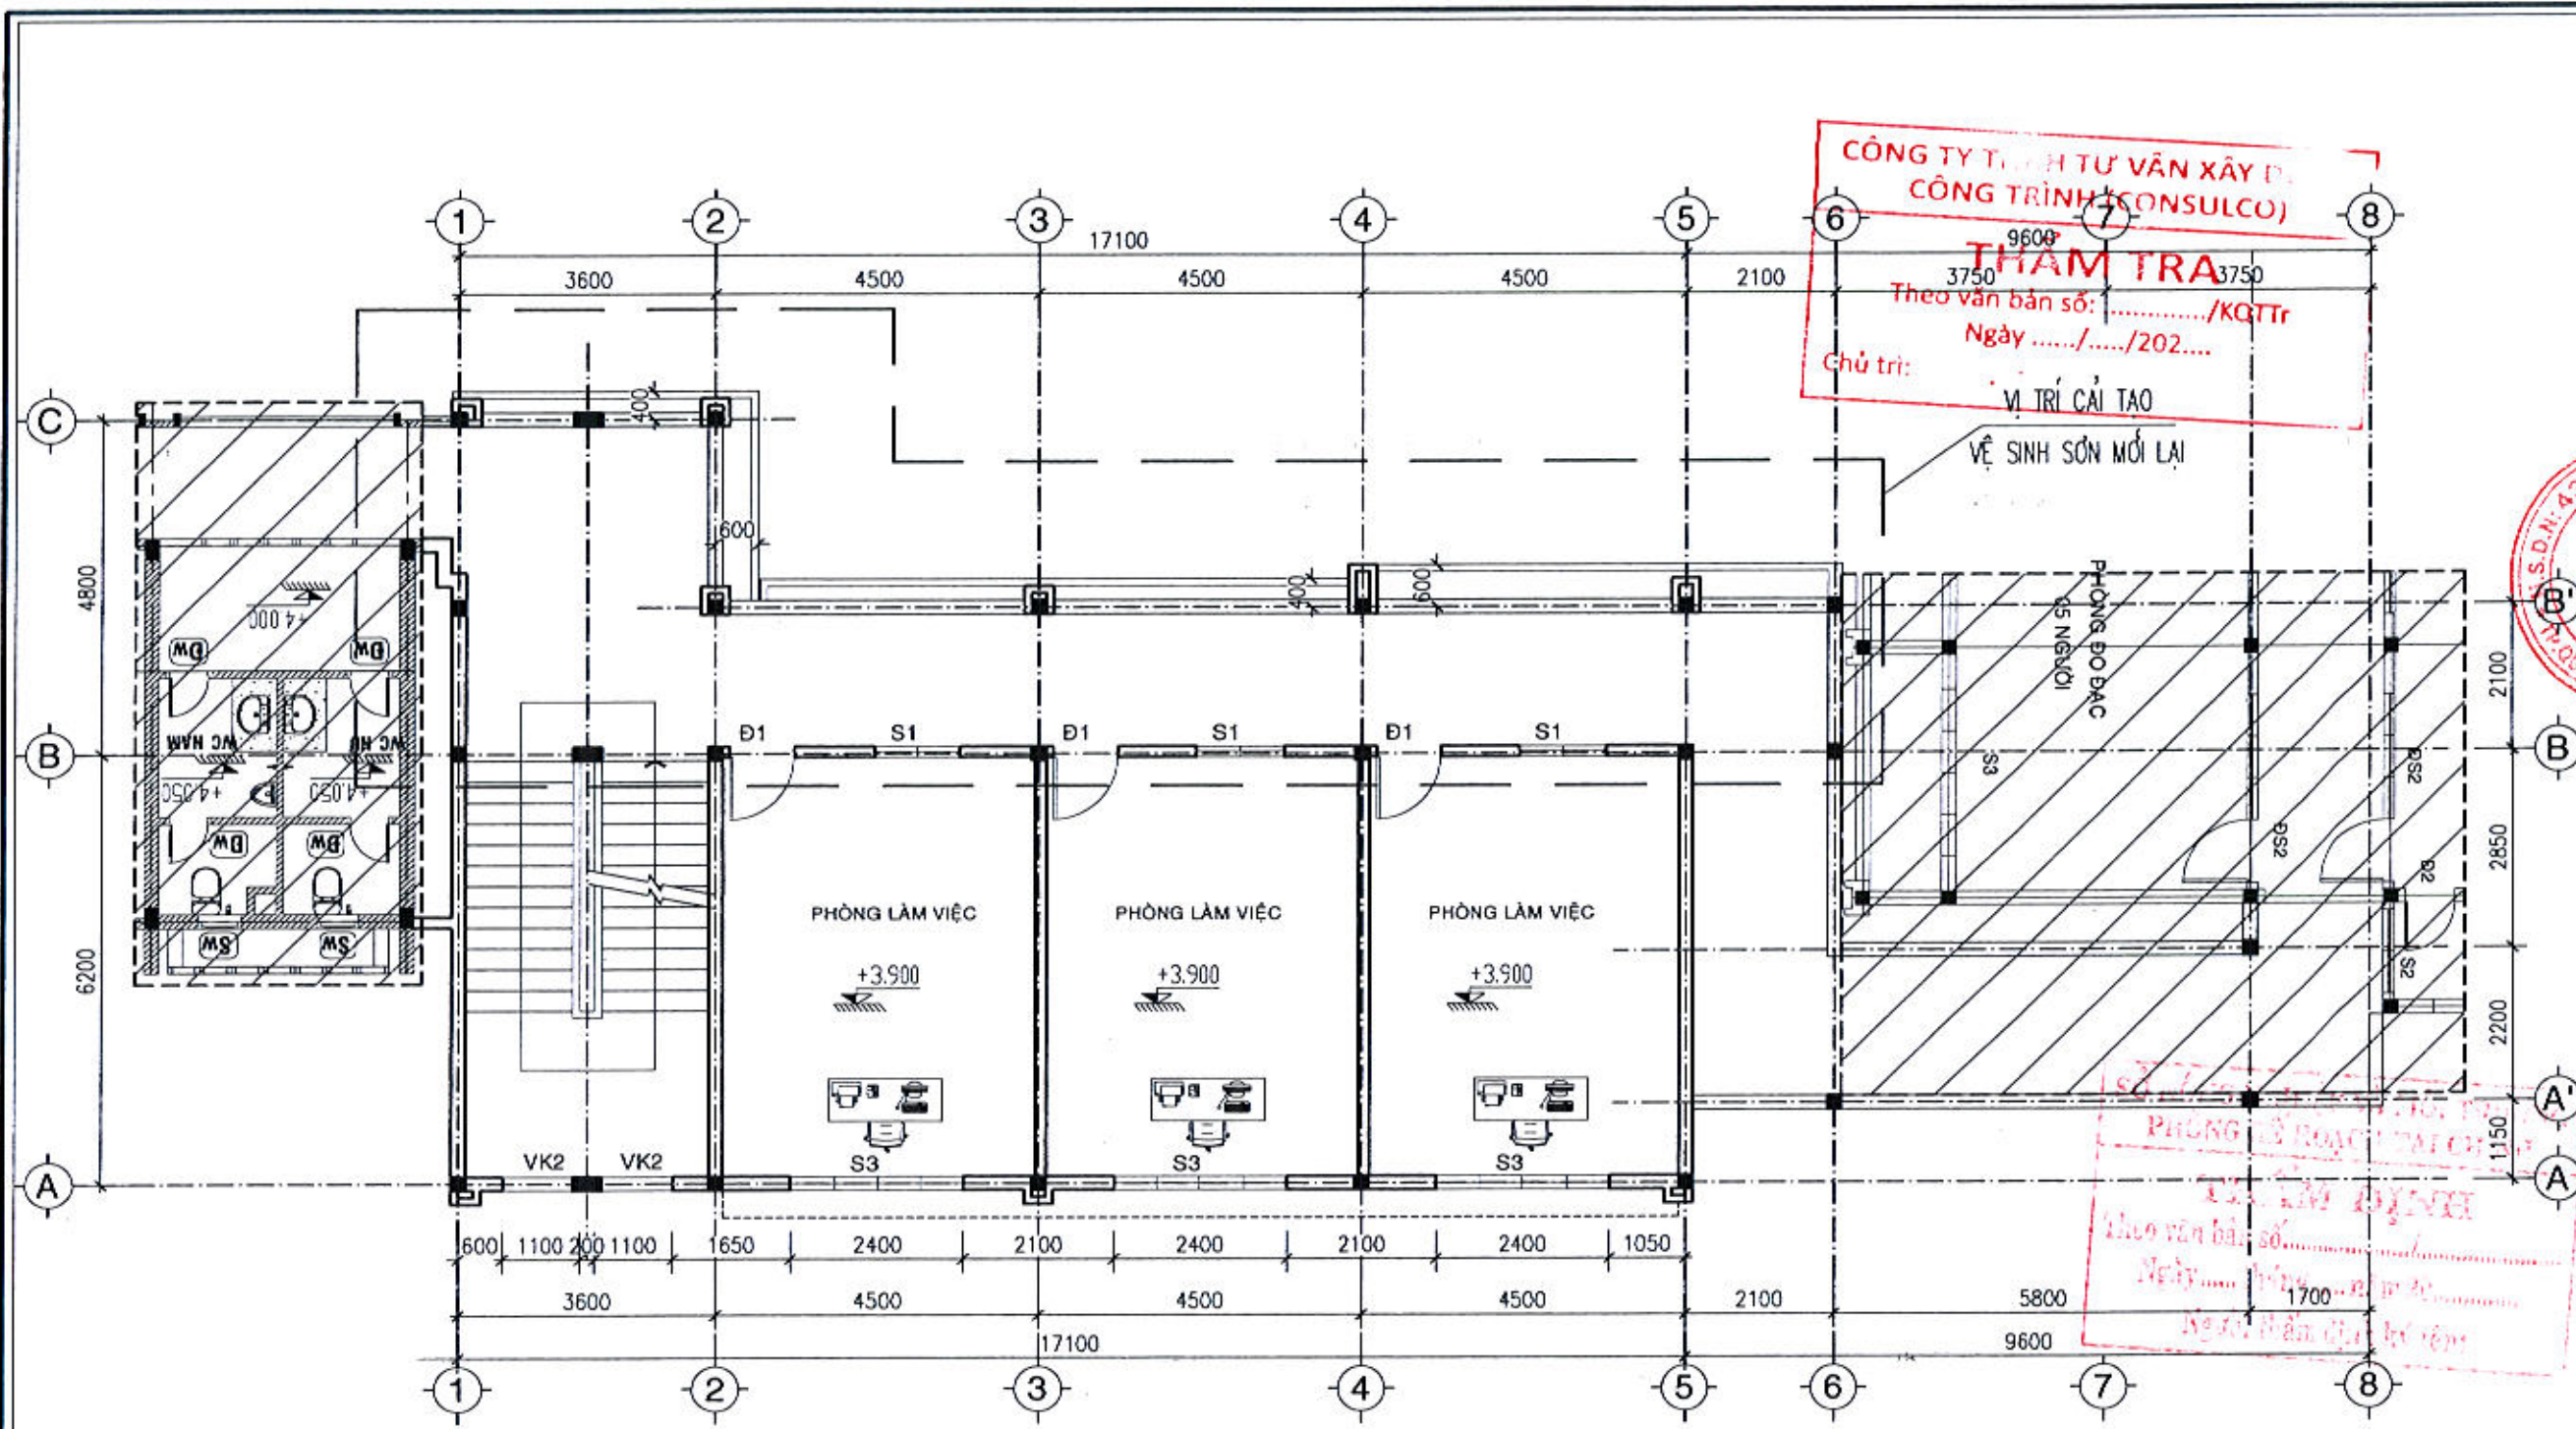

MẶT BẰNG TẦNG 2 NHÀ LÀM VIỆC 2 CẢI TẠO, TL:1/100

THUYẾT MINH CẢI TẠO

- VỆ SINH LÀM SẠCH LỚP SƠN TƯỜNG MẶT DIỆN CÔNG TRÌNH HIỆN TRẠNG, HOÀN THIỆN LẮN SƠN 3 NƯỚC CẢI TẠO.
- BỔ TRÍ LẮP MỔ MỘT SỐ ĐIỀU HÒA TỦ ĐỪNG CHO PHÒNG HỘP.

GHI CHÚ:

[] - VỊ TRÍ ĐỊNH VỊ KHU CẢI TẠO

CHỦ ĐẦU TƯ:

SỞ NÔNG NGHIỆP VÀ MÔI TRƯỜNG TỈNH QUẢNG NGÃI

ĐƠN VỊ THIẾT KẾ:

CÔNG TY CỔ PHẦN QUY HOẠCH ĐÔ THỊ DCD

QUẢN LÝ KỸ THUẬT:

THIẾT KẾ - VẼ:

TÊN CÔNG TRÌNH:

SỬA CHỮA CÁC PHÒNG LÀM VIỆC CỦA SỞ NÔNG NGHIỆP VÀ MÔI TRƯỜNG ĐỂ BỔ TRÍ TRỤ SỞ LÀM VIỆC CHO LÃNH ĐẠO VÀ CÁC PHÒNG CHUYÊN MÔN THUỘC SỞ NÔNG NGHIỆP VÀ MÔI TRƯỜNG SAU HỢP NHẤT (TẠI TRỤ SỞ SỐ 163 HÙNG VƯƠNG)

TÊN HÀNG MỤC:

KHOẢ NHÀ LÀM VIỆC 2

TÊN BẢN VẼ:

MẶT BẰNG TẦNG 2 NHÀ LÀM VIỆC 2 CẢI TẠO

MỤC ĐÍCH PHÁT HÀNH:

THIẾT KẾ CƠ SỞ

THIẾT KẾ THỰC CÔNG

NGÀY NHẬN:

THÁNG /2026

NGÀY GIẢI:


THÁNG /2026

TỈ LỆ:

1:100

BẢN VẼ SỐ:

CT: - 02/10

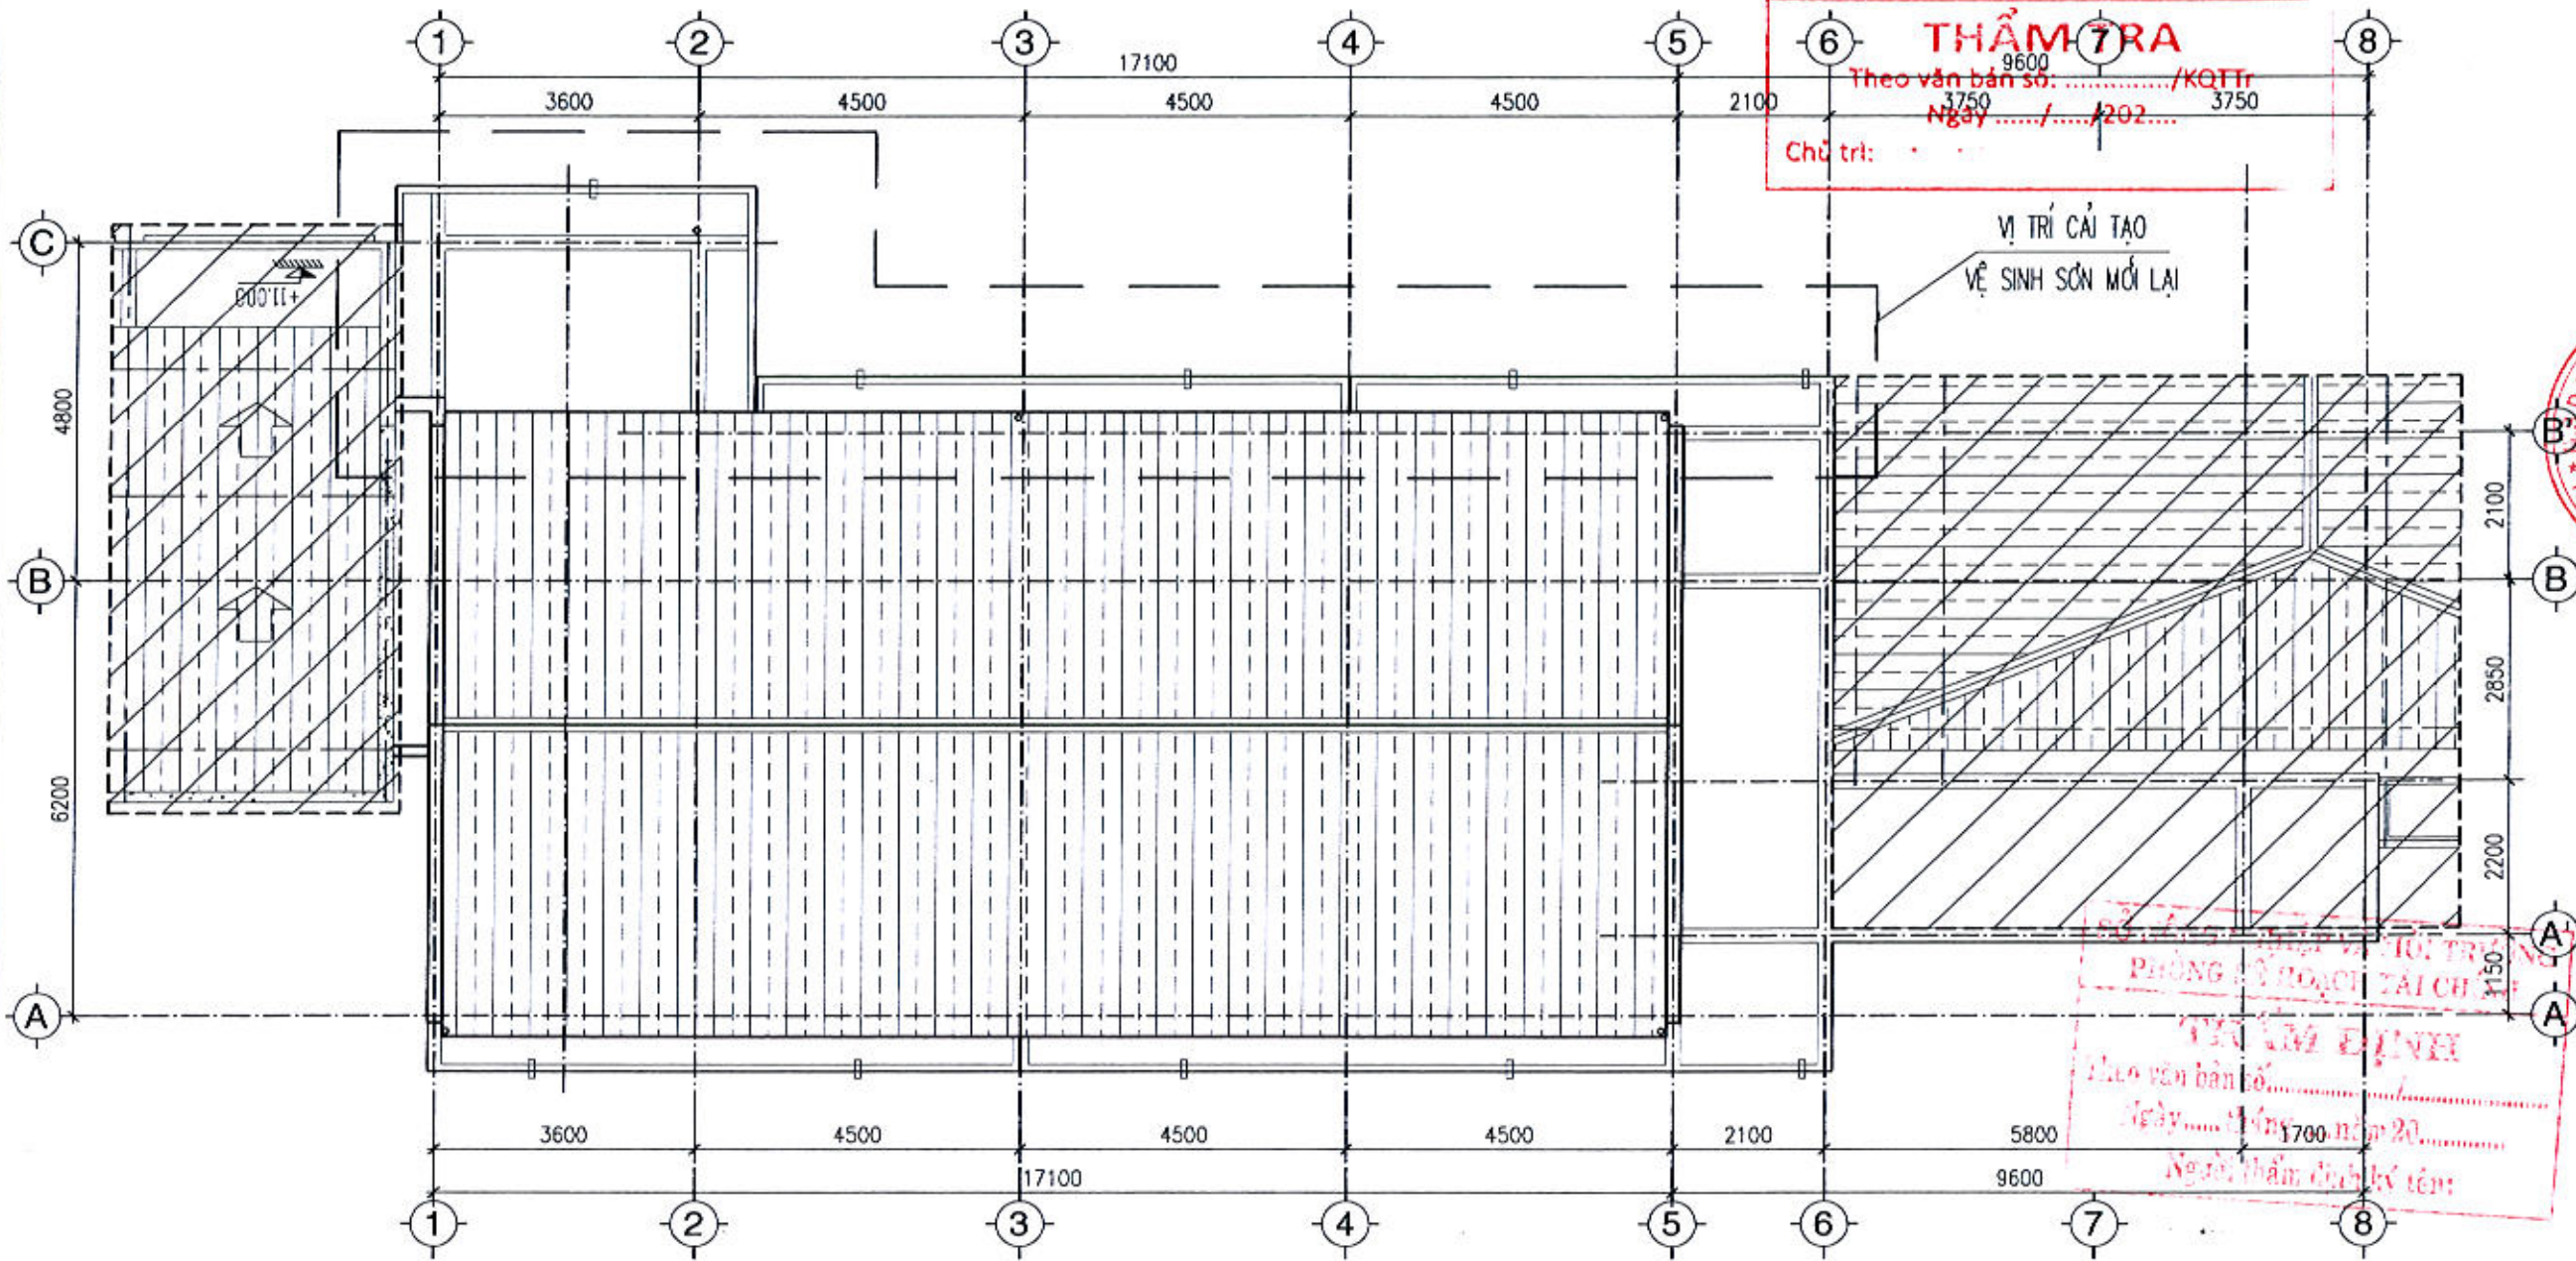

MẶT BẰNG MÁI NHÀ LÀM VIỆC 2 HIỆN TRẠNG, TL:1/100

THUYẾT MINH CẢI TẠO

- VỆ SINH LÀM SẠCH LỚP SƠN TƯỜNG MẶT DIỆN CÔNG TRÌNH HIỆN TRẠNG, HOÀN THIỆN LẮN SƠN 3 NƯỚC CẢI TẠO.
- BỔ TRÍ LẮP MỚI MỘT SỐ ĐIỀU HÒA TỦ ĐỪNG CHO PHÒNG HỘP.

GHI CHÚ:

[] - VỊ TRÍ ĐỊNH VỊ KHU CẢI TẠO

**CÔNG TY TNHH TƯ VẤN XÂY DỰNG
CÔNG TRÌNH (CONSULCO)**

THẨM TRA
Theo văn bản số:/KQTT
Ngày:/...../202.....
Chủ trì:

VỊ TRÍ CẢI TẠO
VỆ SINH SƠN MỚI LẠI

PHÒNG KẾ HOẠCH TÀI CHÍNH
TỔNG LÂM ĐÌNH
Theo văn bản số:
Ngày:/...../20.....
Người thẩm định ký tên:

CHỦ ĐẦU TƯ

SỞ NÔNG NGHIỆP VÀ MÔI TRƯỜNG TỈNH QUẢNG NGÃI

ĐƠN VỊ THIẾT KẾ

CÔNG TY CỔ PHẦN QUY HOẠCH ĐÔ THỊ DCD

CHỦ NHIỆM: *[Signature]*
THS. NGUYỄN HOÀNG DI

CHỦ TRÌ: *[Signature]*
KTS. THÙ VĨNH HUY

QUẢN LÝ KỸ THUẬT: *[Signature]*
KS. NGUYỄN NGỌC PHƯƠNG

THIẾT KẾ - VẼ: *[Signature]*
KS. VÕ ĐÌNH THẢO

TÊN CÔNG TRÌNH: SỬA CHỮA CÁC PHÒNG LÀM VIỆC CỦA SỞ NÔNG NGHIỆP VÀ MÔI TRƯỜNG ĐỂ BỔ TRÍ TRỤ SỞ LÀM VIỆC CHO LÃNH ĐẠO VÀ CÁC PHÒNG CHUYÊN MÔN THUỘC SỞ NÔNG NGHIỆP VÀ MÔI TRƯỜNG SAU HỢP NHẤT (TẠI TRỤ SỞ SỐ 163 HÙNG VƯƠNG)

TÊN HÀNG MỤC: **KHỐI NHÀ LÀM VIỆC 2**

TÊN BẢN VẼ: **MẶT BẰNG MÁI NHÀ LÀM VIỆC 2 CẢI TẠO**

MỤC ĐÍCH PHÁT HÀNH: THIẾT KẾ CƠ SỞ THIẾT KẾ THI CÔNG

NGÀY NHẬN: THÁNG /2026 NGÀY GIAO: THÁNG /2026

TỈ LỆ: 1/100; 1/50; 1/25 BẢN VẼ SỐ: CT: - 04/10

CÔNG TY TƯ VẤN VÀ XÂY DỰNG
CÔNG TRÌNH (CONSULCO)


THẨM TRA
 Theo văn bản số:/KQTT
 Ngày/...../202.....

Chủ trì: • •

CHỦ ĐẦU TƯ
SỞ NÔNG NGHIỆP VÀ MÔI TRƯỜNG TỈNH QUẢNG NGÃI
 Địa chỉ: Số 163 Hùng Vương, P. Nghĩa Lộ, T. Quảng Ngãi
ĐƠN VỊ THIẾT KẾ

CÔNG TY CỔ PHẦN QUY HOẠCH ĐÔ THỊ DCD
 Địa chỉ: Đường Trần Khánh Dư - Tổ 17, Phường Cẩm Thành, Tỉnh Quảng Ngãi
 Điện thoại: 0361.252.008 Email: CONGYTHUOCHDO@GMAIL.COM

THS. NGUYỄN HOÀNG DI

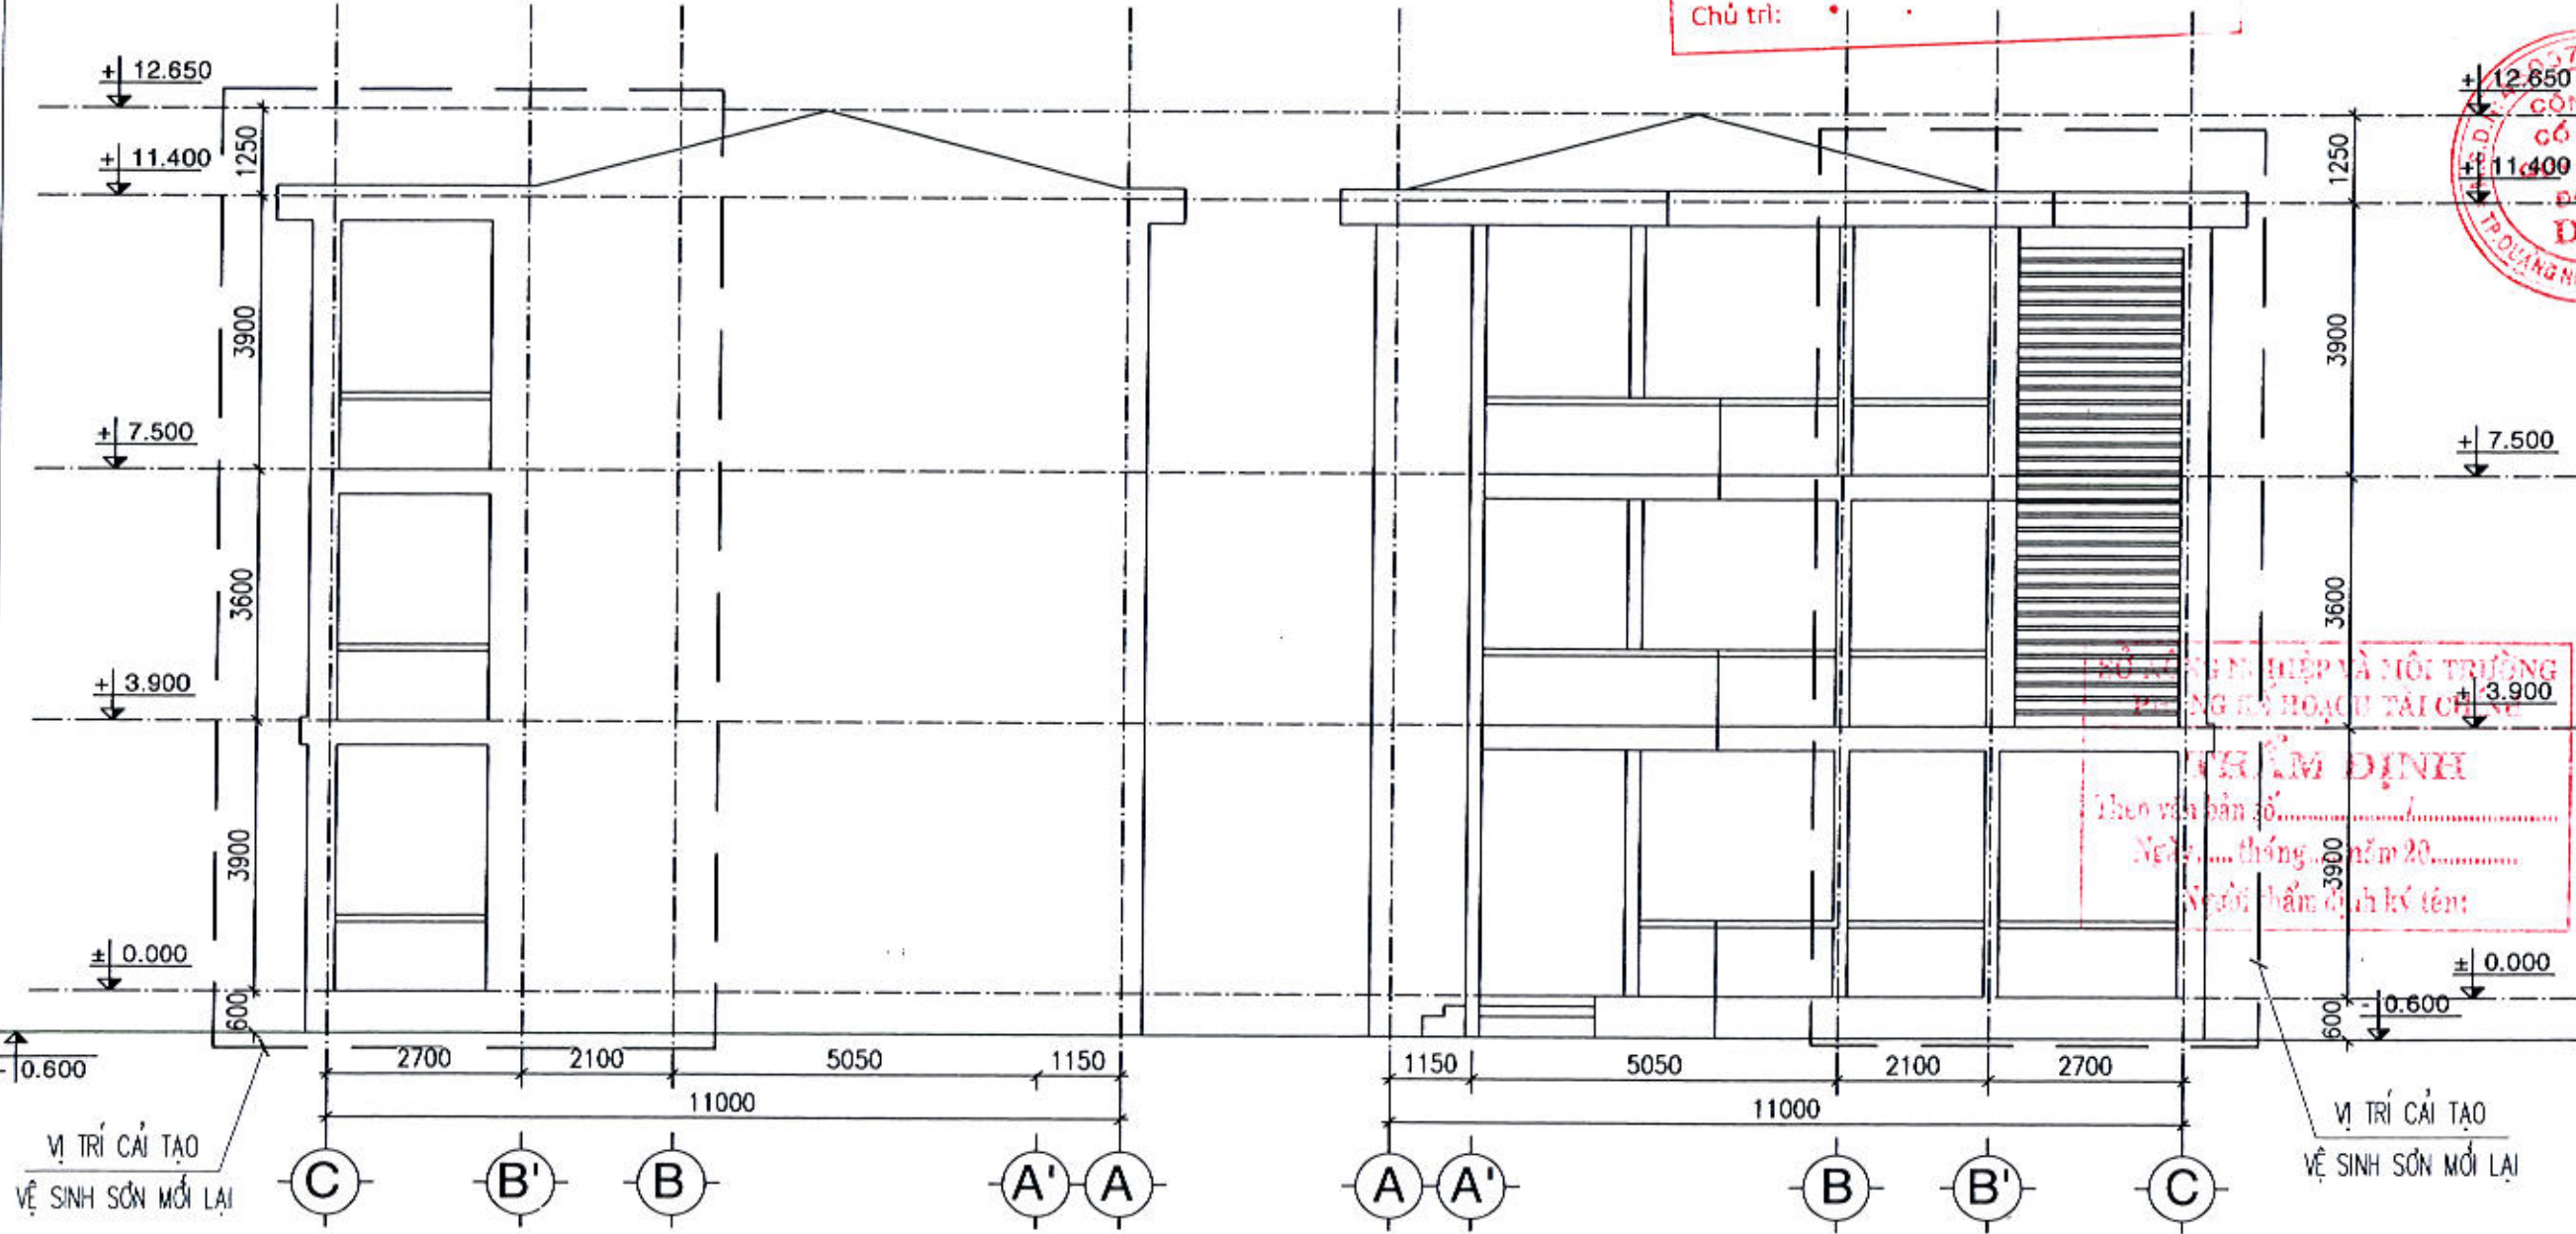

MẶT ĐỨNG TRỰC C-A

MẶT ĐỨNG TRỰC A-C

THUYẾT MINH CẢI TẠO

- Vệ sinh làm sạch lớp sơn tường mặt diện công trình hiện trạng, hoàn thiện lăn sơn 3 nước cải tạo.
- Bố trí lắp mới một số điều hòa tủ đứng cho phòng họp.

GHI CHÚ:

- Vị trí định vị khu cải tạo

CHỦ NHIỆM:
 THS. NGUYỄN HOÀNG DI

CHỦ TRÌ:
 KTS. THÁI VĂN HUY

QUẢN LÝ XÂY THẦU:
 KS. NGUYỄN NGỌC PHƯƠNG

THIẾT KẾ - VẼ:
 KS. VŨ ĐÌNH THẢO

TÊN CÔNG TRÌNH:
 SỬA CHỮA CÁC PHÒNG LÀM VIỆC CỦA SỞ NÔNG NGHIỆP VÀ MÔI TRƯỜNG ĐỂ BỐ TRÍ TRỤ SỞ LÀM VIỆC CHO LÃNH ĐẠO VÀ CÁC PHÒNG CHUYÊN MÔN THUỘC SỞ NÔNG NGHIỆP VÀ MÔI TRƯỜNG SAU HỢP NHẤT (TẠI TRỤ SỞ SỐ 163 HÙNG VƯƠNG)
 Địa chỉ: Số 163 Hùng Vương, P. Nghĩa Lộ, T. Quảng Ngãi

TÊN HÀNG MỤC:
KHOẢNG NHÀ LÀM VIỆC 2

TÊN BẢN VẼ:
MẶT ĐỨNG TRỰC A-C; C-A NHÀ LÀM VIỆC 2 CẢI TẠO

MỤC ĐÍCH PHÁT HÀNH	THIẾT KẾ CƠ SỞ <input type="checkbox"/>
	THIẾT KẾ THỰC CÔNG <input checked="" type="checkbox"/>
NGÀY NHẬN	NGÀY GIAO
THÁNG /2026	THÁNG /2026
TỈ LỆ	BẢN VẼ SỐ
1/100; 1/50; 1/25	CT: - 05/10

CÔNG TY TƯ VẤN XÂY DỰNG
CÔNG TRÌNH (CONSULCO)

THẨM TRA

Theo văn bản số:/KQTT
Ngày/...../202.....

Chủ trì:

CHỦ ĐẦU TƯ:

SỞ NÔNG NGHIỆP
VÀ MÔI TRƯỜNG TỈNH
QUẢNG NGÃI

ĐIA CHỈ: SỐ 163 HÙNG VƯƠNG, P. NGHĨA LỘ, T. QUẢNG NGÃI

ĐƠN VỊ THIẾT KẾ:



CÔNG TY CỔ PHẦN QUY HOẠCH
ĐÔ THỊ DCD

ĐỊA CHỈ: ĐƯỜNG HÀNH KHÁNH DƯ - SỐ 17,
PHƯỜNG CẨM TANG, TỈNH QUẢNG NGÃI
CƠ SỞ THỰC DÂN SỐ 03, EMAIL: CONSULCO@GMAIL.COM



THS. NGUYỄN HOÀNG DI

CHỦ NHIỆM:

(Signature)
THS. NGUYỄN HOÀNG DI

CHỦ TRÌ:

(Signature)
KTS. THÁI VĨNH HUY

QUẢN LÝ KỸ THUẬT:

(Signature)
KS. NGUYỄN NGỌC PHƯƠNG

THIẾT KẾ - VẼ:

(Signature)
KS. VŨ ĐÌNH THẢO

TÊN CÔNG TRÌNH:

SỬA CHỮA CÁC PHÒNG LÀM VIỆC
CỦA SỞ NÔNG NGHIỆP VÀ MÔI TRƯỜNG
ĐỂ BỐ TRÍ TRỤ SỞ LÀM VIỆC
CHO LÃNH ĐẠO VÀ CÁC
PHÒNG CHUYÊN MÔN THUỘC SỞ
NÔNG NGHIỆP VÀ MÔI TRƯỜNG
SAU HỢP NHẤT (TẠI TRỤ SỞ
SỐ 163 HÙNG VƯƠNG)
ĐỊA CHỈ: SỐ 163 HÙNG VƯƠNG, P. NGHĨA LỘ, T. QUẢNG NGÃI

TÊN HÀNG MỤC:

KHOẢNG NHÀ LÀM VIỆC 2


TÊN BẢN VẼ:

MẶT ĐỨNG TRỤC 8-1 NHÀ
LÀM VIỆC 2 CẢI TẠO

MỤC ĐÍCH: THIẾT KẾ CƠ SỞ
PHÁT HÀNH: THIẾT KẾ THI CÔNG

NGÀY NHẬN: THÁNG /2026
NGÀY GIAO: THÁNG /2026

TỈ LỆ: 1/100, 1/50, 1/25
BẢN VẼ SỐ: CT: - 06/10

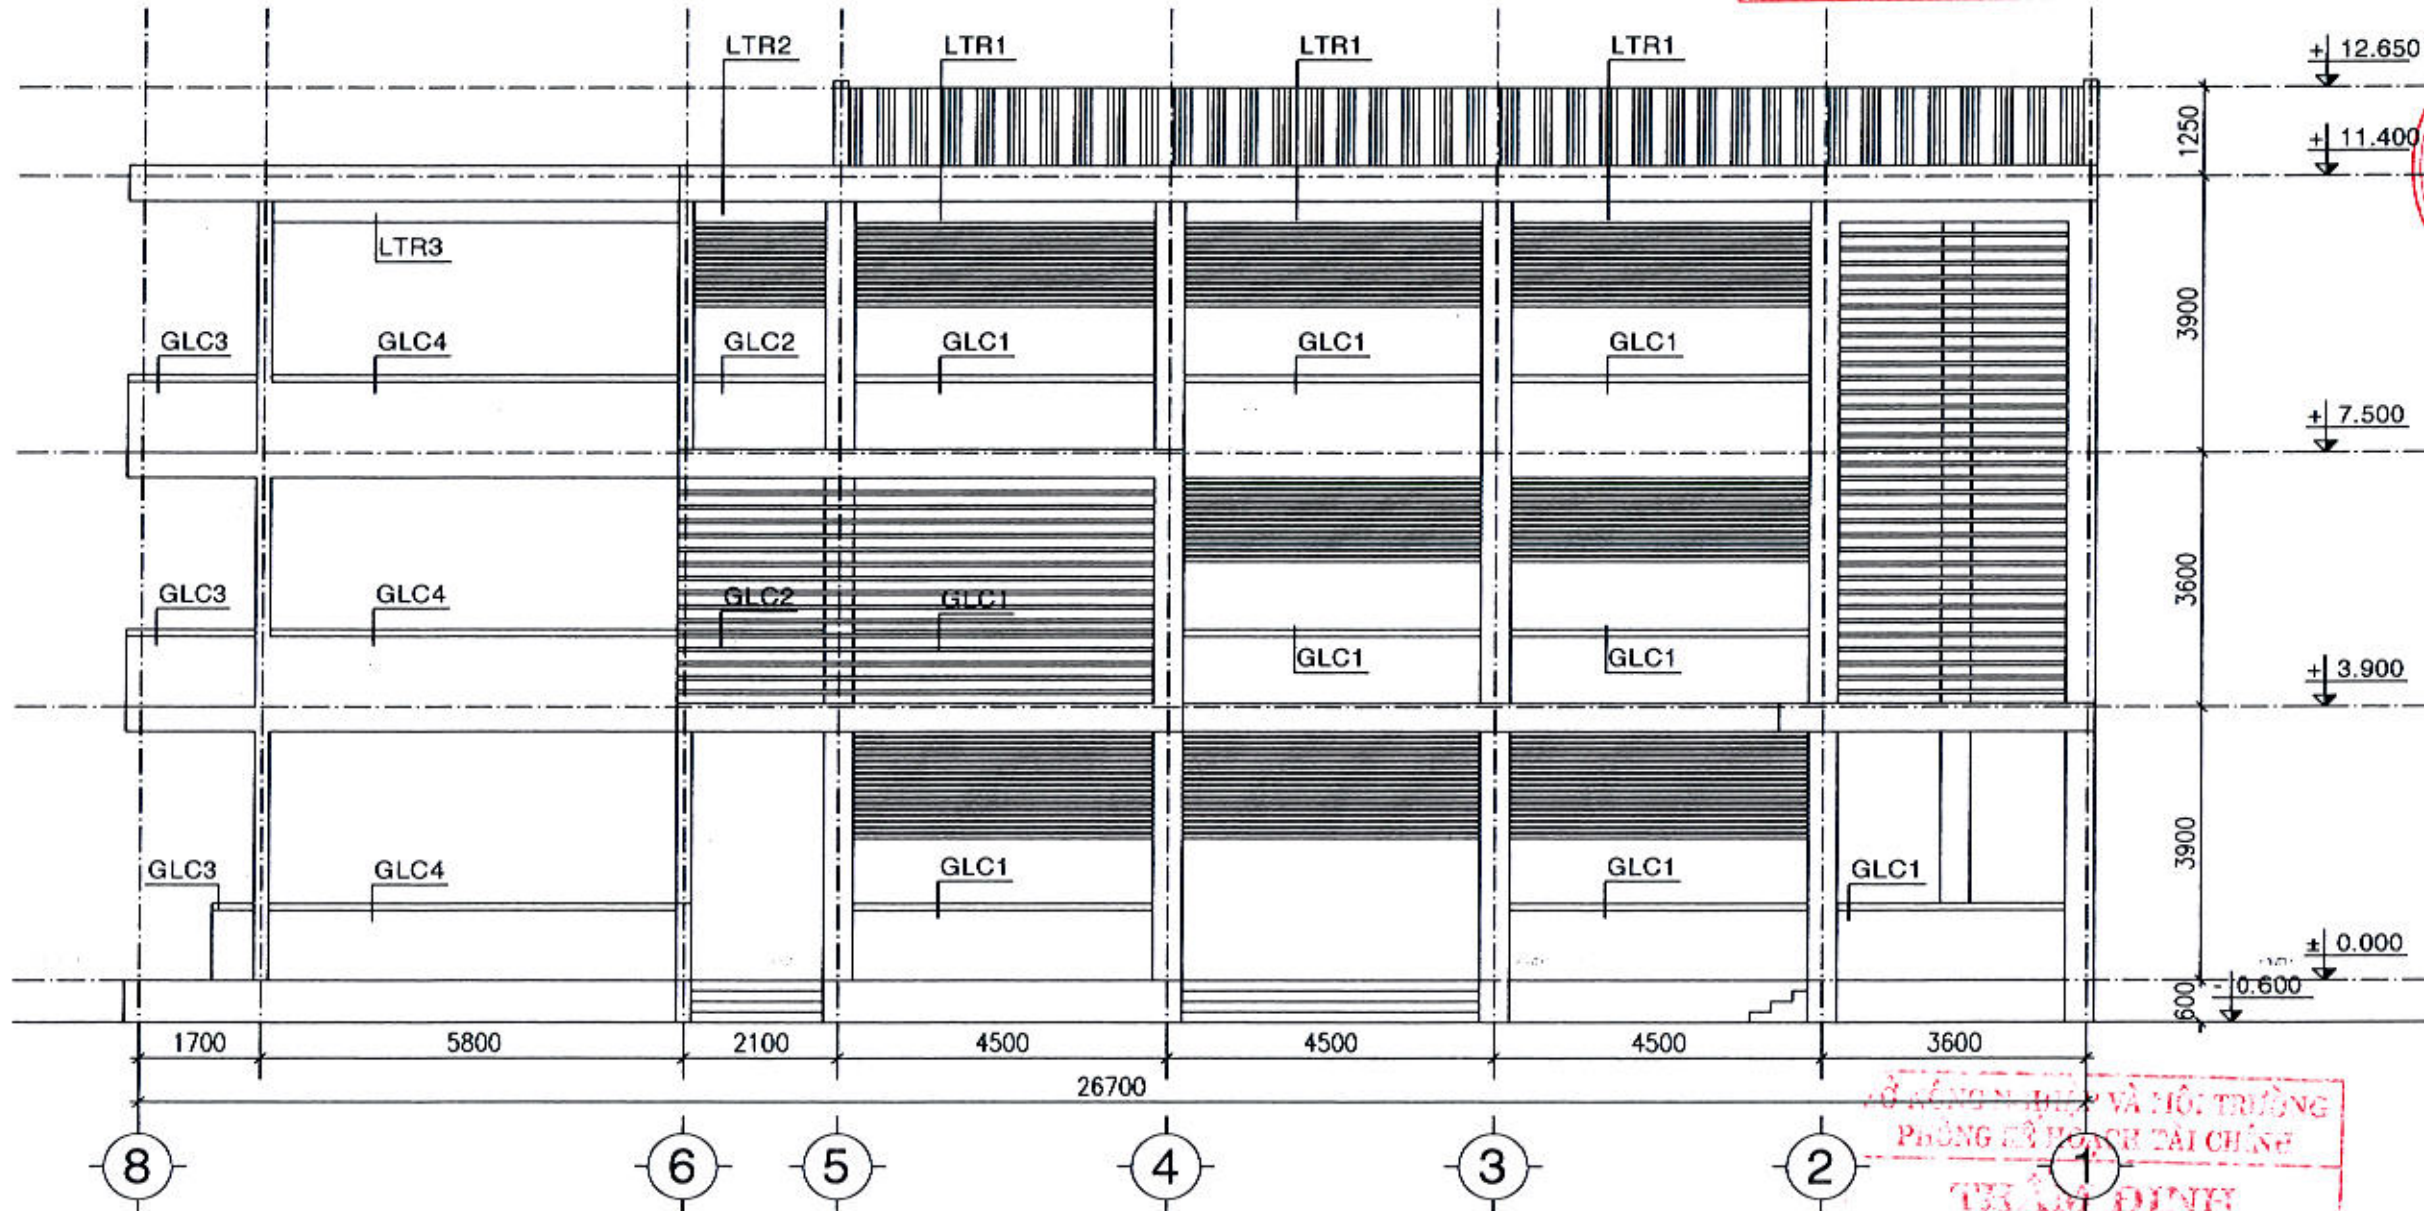


MẶT ĐỨNG TRỤC 8-1

THUYẾT MINH CẢI TẠO

- VỆ SINH LÀM SẠCH LỚP SƠN TƯỜNG MẶT DIỆN CÔNG TRÌNH HIỆN TRẠNG, HOÀN THIỆN LẮP SƠN 3 NƯỚC CẢI TẠO.
- BỐ TRÍ LẮP MŨI MỘT SỐ ĐIỀU HÒA TỦ ĐỨNG CHO PHÒNG HỘP.

SỞ NÔNG NGHIỆP VÀ MÔI TRƯỜNG
PHÒNG QUẢN LÝ KỸ THUẬT
THẨM ĐỊNH
Theo văn bản số:/.....
Ngày tháng năm 20.....
Người thẩm định: *(Signature)*

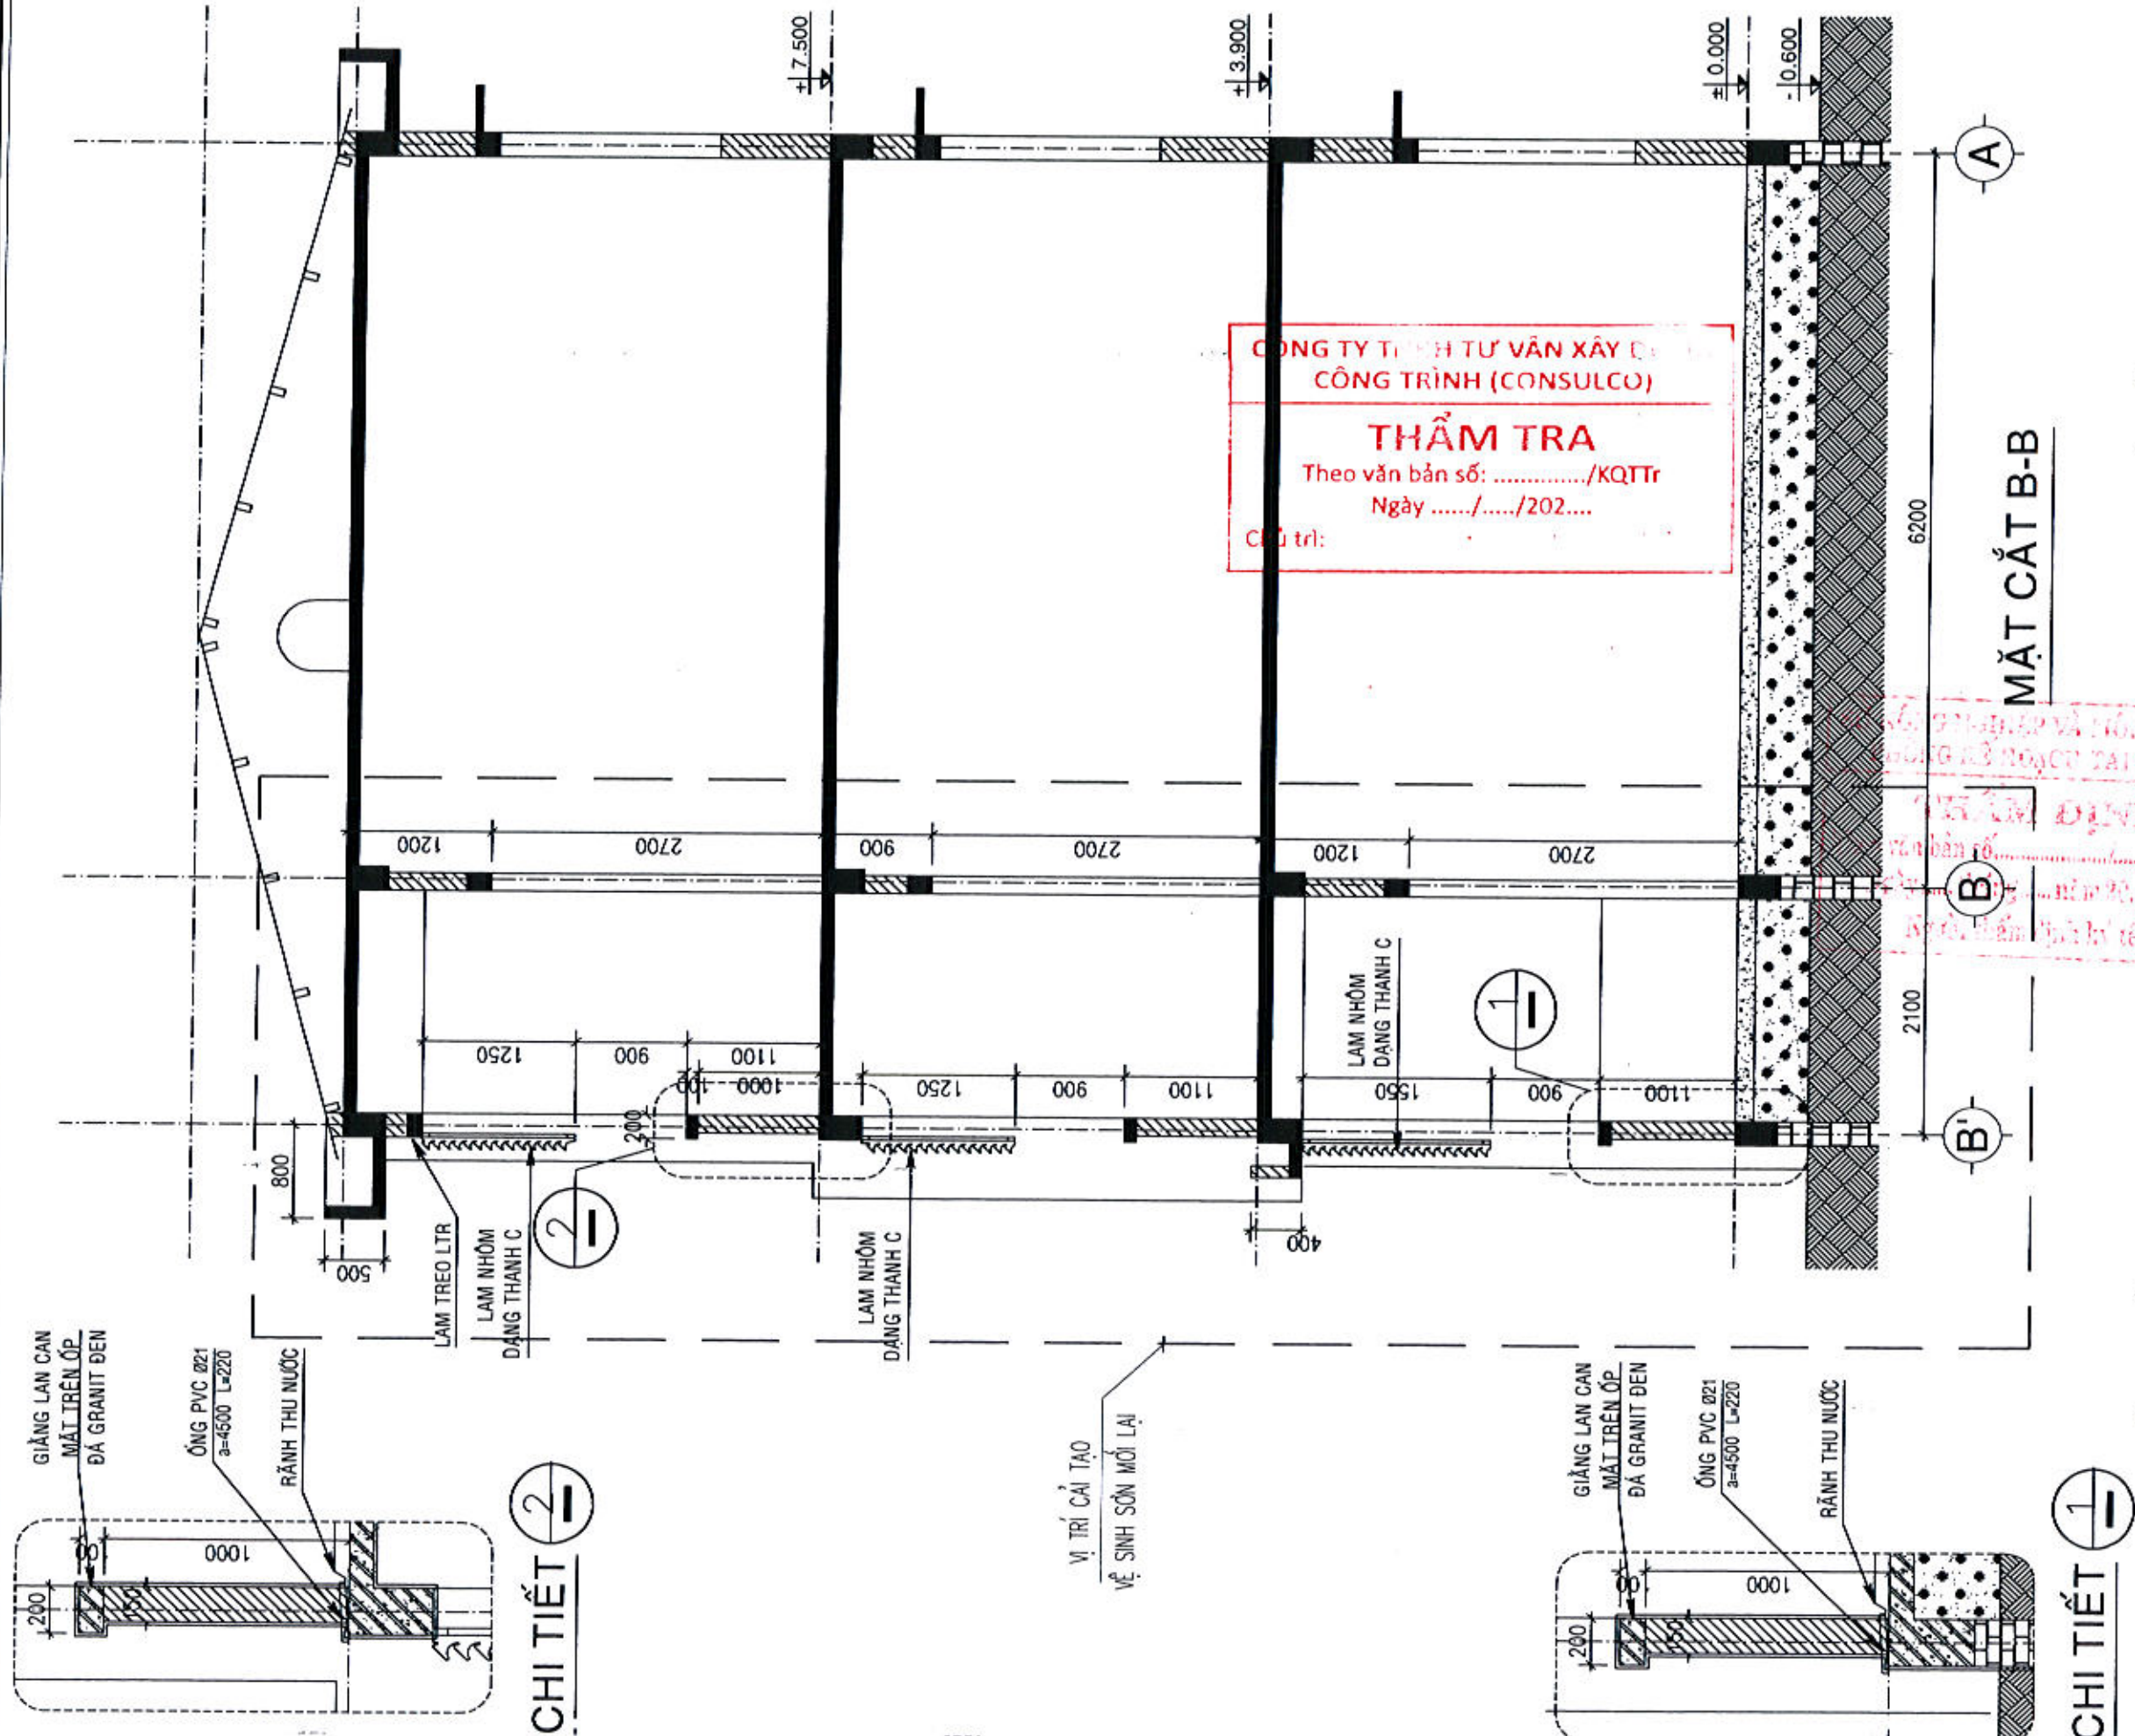

CHI TIẾT 2

CHI TIẾT 1

THUYẾT MINH CẢI TẠO
 - VỆ SINH LÀM SẠCH LỚP SƠN TƯỜNG MẶT ĐIỆN CÔNG TRÌNH HIỆN TRẠNG, HOÀN THIỆN LẮN SƠN 3 NƯỚC CẢI TẠO.
 - BỔ TRÍ LẮP MỘT SỐ ĐIỀU HÒA TỦ ĐỪNG CHO PHÒNG HỘP.

CÔNG TY TNHH TƯ VẤN XÂY DỰNG CÔNG TRÌNH (CONSULCO)
THẨM TRA
 Theo văn bản số:/KQTTtr
 Ngày/...../202.....
 Chủ trì:

GHI CHÚ:
 - VỊ TRÍ ĐỊNH VỊ KHU CẢI TẠO

CHỦ ĐẦU TƯ:
SỞ NÔNG NGHIỆP VÀ MÔI TRƯỜNG TỈNH QUẢNG NGÃI
 ĐỊA CHẾ: SỐ 183 HÙNG VƯƠNG, P. NGHĨA LỘ, T. QUẢNG NGÃI
ĐƠN VỊ THIẾT KẾ:

CÔNG TY CỔ PHẦN QUY HOẠCH ĐÔ THỊ DCD
 ĐỊA CHẾ: SỐ 183 HÙNG VƯƠNG, P. NGHĨA LỘ, T. QUẢNG NGÃI
 ĐIỆN THOẠI: 0941 821 888 EMAIL: CONGTYDTHDCD@GMAIL.COM
GIÁM ĐỐC:


 THS. NGUYỄN HOÀNG DI
CHỦ NHIỆM:

 THS. NGUYỄN HOÀNG DI
CHỦ TRƯ:

 KTS. THÁI VĨNH HUY
QUẢN LÝ KỸ THUẬT:

 KS. NGUYỄN NGỌC PHƯƠNG
THIẾT KẾ - VẼ:

 KS. VÕ ĐÌNH THẢO
TÊN CÔNG TRÌNH:
 SỬA CHỮA CÁC PHÒNG LÀM VIỆC CỦA SỞ NÔNG NGHIỆP VÀ MÔI TRƯỜNG ĐỂ BỔ TRÍ TRỤ SỞ LÀM VIỆC CHO LÃNH ĐẠO VÀ CÁC PHÒNG CHUYÊN MÔN THUỘC SỞ NÔNG NGHIỆP VÀ MÔI TRƯỜNG SAU HỢP NHẤT (TẠI TRỤ SỞ SỐ 163 HÙNG VƯƠNG)
 ĐỊA CHẾ: SỐ 163 HÙNG VƯƠNG, P. NGHĨA LỘ, T. QUẢNG NGÃI
TÊN HÀNG MỤC:
KHOẢNG NHÀ LÀM VIỆC 2
TÊN BẢN VẼ:
MẶT CẮT B-B NHÀ LÀM VIỆC 2 CẢI TẠO
MỤC ĐÍCH PHÁT HÀNH: THIẾT KẾ CƠ SỞ
 THIẾT KẾ THI CÔNG
NGÀY NHẬN: THÁNG /2025 **NGÀY GIAO:** THÁNG /2025
TỈ LỆ: 1/100; 1/50; 1/25 **BẢN VẼ SỐ:** CT: - U0/10

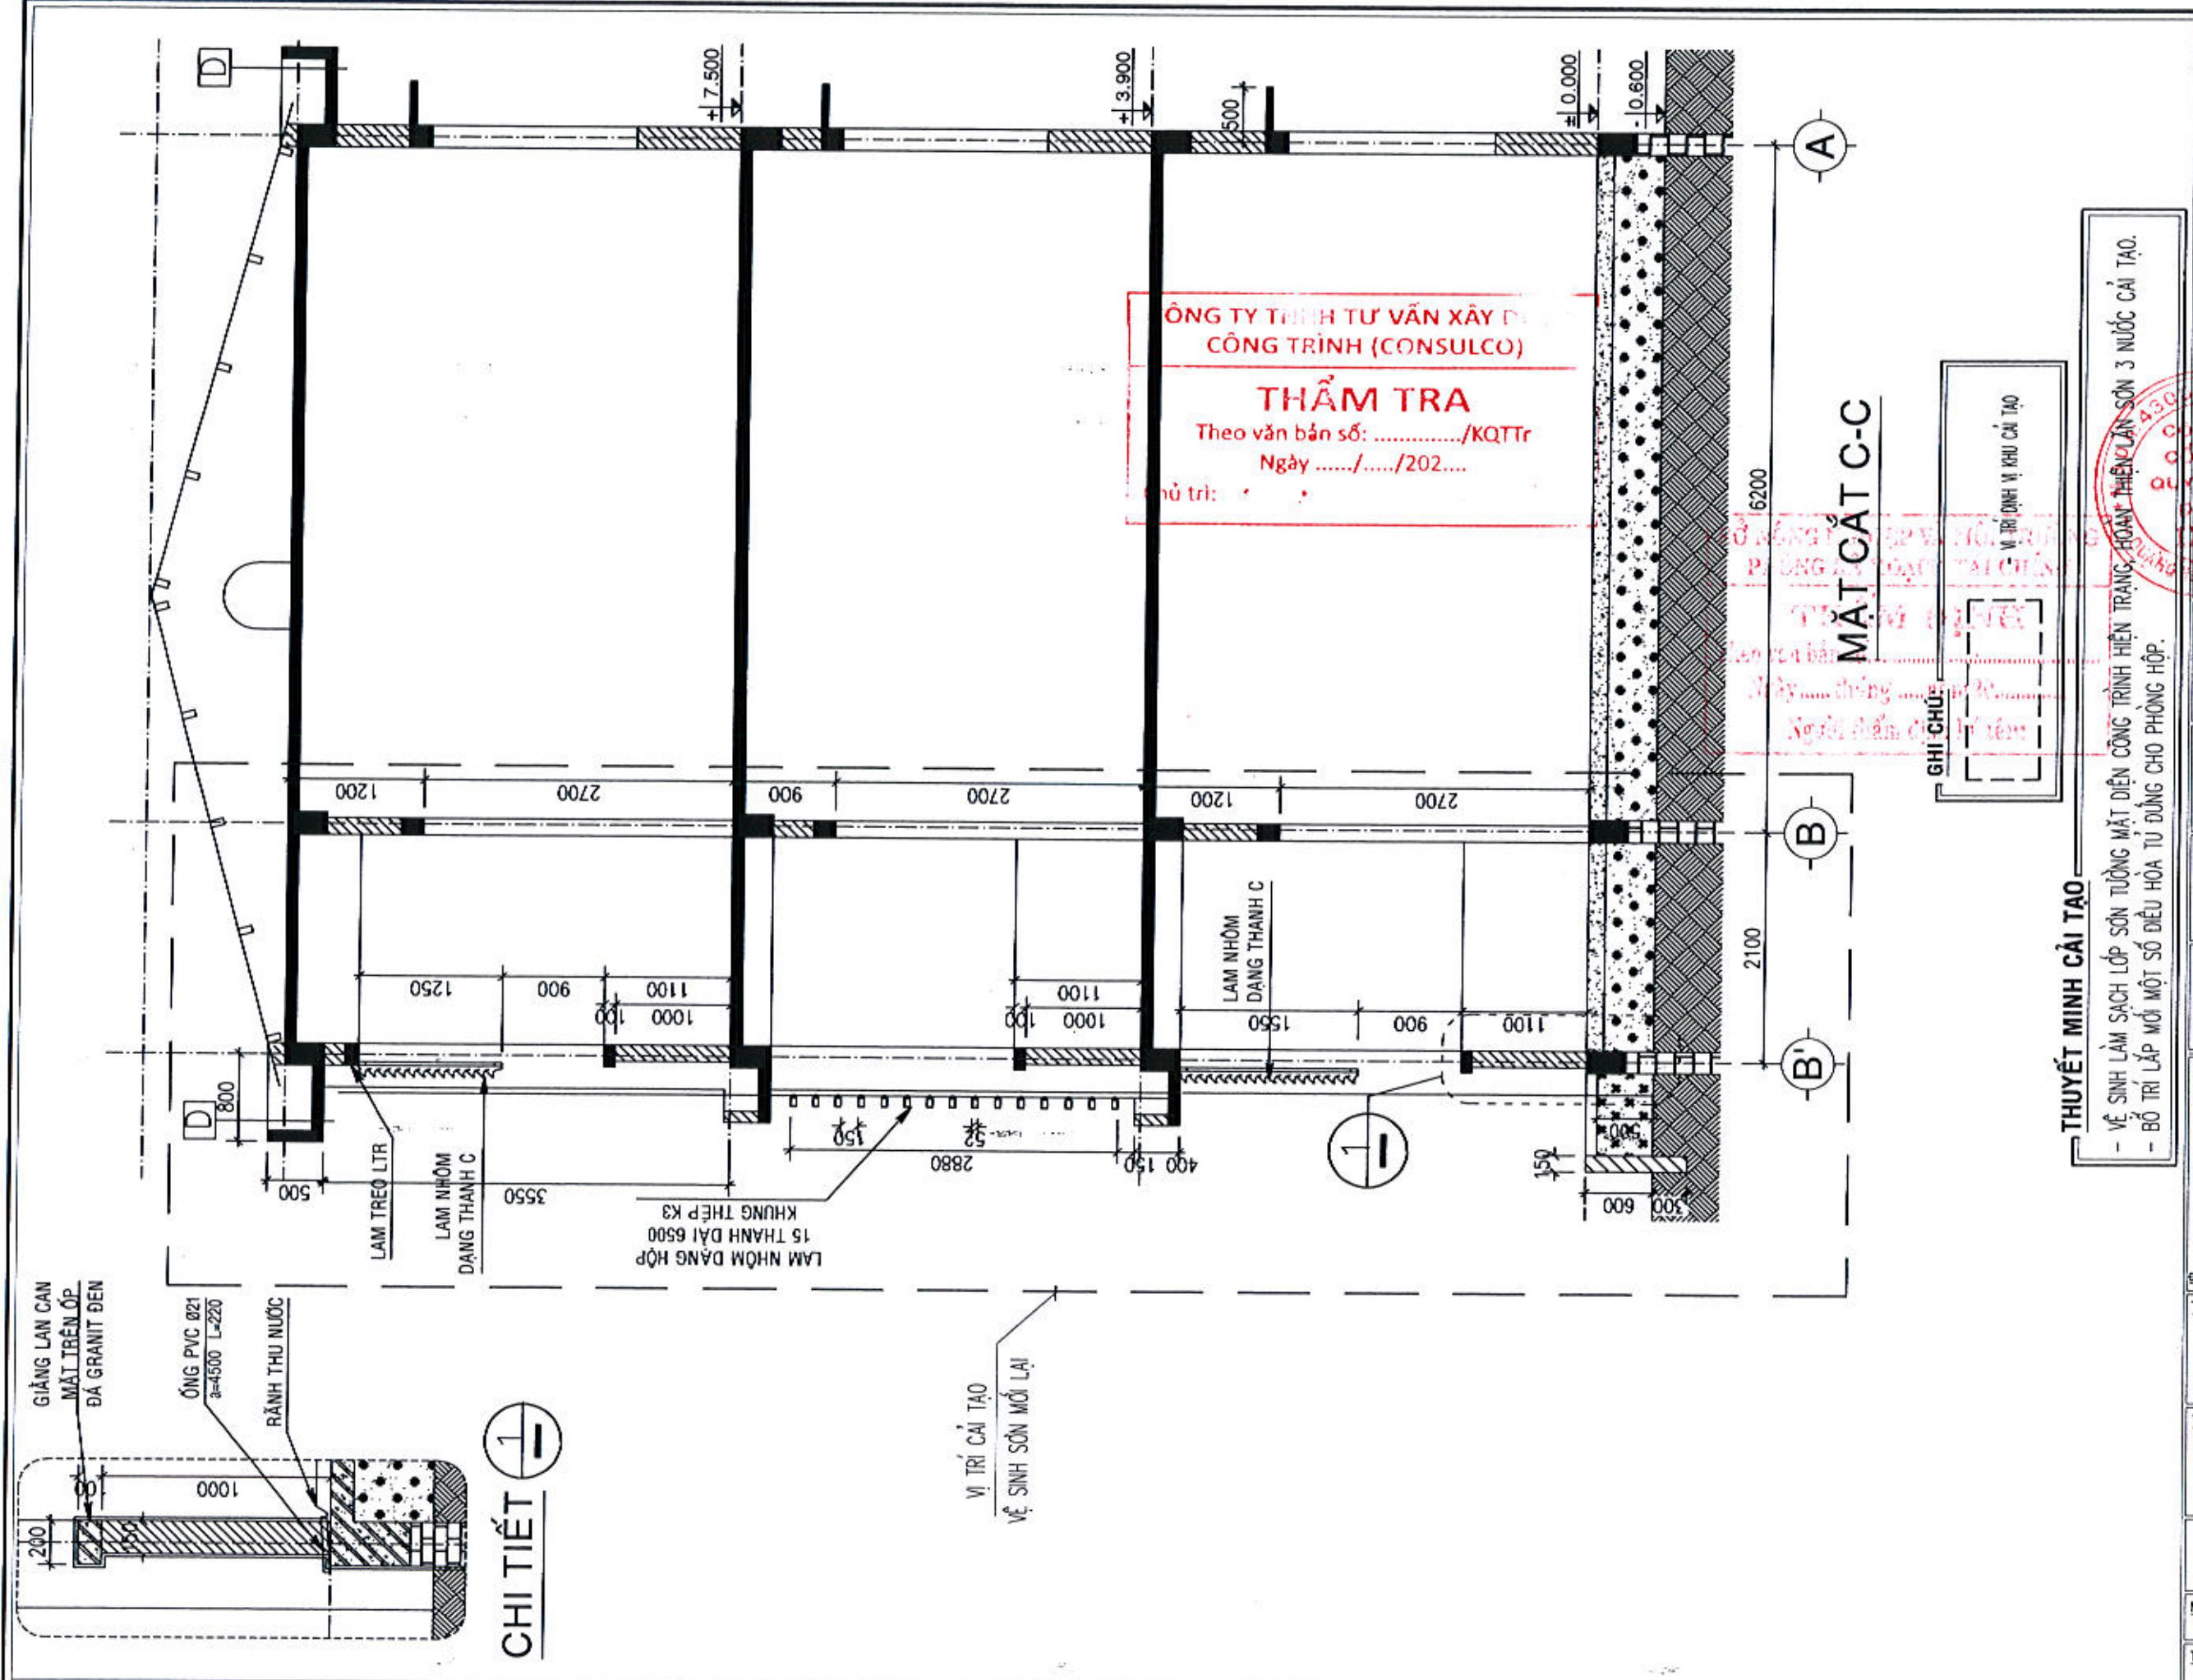

CHỦ ĐẦU TƯ:
SỞ NÔNG NGHIỆP VÀ MÔI TRƯỜNG TỈNH QUẢNG NGÃI
QUA ĐỀ SỐ 193 HÙNG VƯƠNG, P. NGHĨA LỘ, T. QUẢNG NGÃI

ĐƠN VỊ THIẾT KẾ:

CÔNG TY CỔ PHẦN QUY HOẠCH ĐÔ THỊ DCD
QUA ĐỀ SỐ 193 HÙNG VƯƠNG, P. NGHĨA LỘ, T. QUẢNG NGÃI
ĐIỆN THOẠI: 041.521.818 | EMAIL: CÔNGTYDTHDCD@GMAIL.COM

ĐÁM ĐỐC:

THS. NGUYỄN HOÀNG DI

CHỦ NHIỆM:

THS. NGUYỄN HOÀNG DI

CHỦ TRƯ:

KTS. THÁI VĨNH HUY

QUẢN LÝ KỸ THUẬT:

KS. NGUYỄN NGỌC PHƯƠNG

THIẾT KẾ - VẼ:

KS. VÕ ĐÌNH THẢO

TÊN CÔNG TRÌNH:
SỬA CHỮA CÁC PHÒNG LÀM VIỆC CỦA SỞ NÔNG NGHIỆP VÀ MÔI TRƯỜNG ĐỂ BỔ TRỢ TRỤ SỞ LÀM VIỆC CHO LÃNH ĐẠO VÀ CÁC PHÒNG CHUYÊN MÔN THUỘC SỞ NÔNG NGHIỆP VÀ MÔI TRƯỜNG SAU HỢP NHẤT (TẠI TRỤ SỞ SỐ 163 HÙNG VƯƠNG)

TÊN HÀNG MỤC:
KHỐI NHÀ LÀM VIỆC 2

TÊN BẢN VẼ:
MẶT CẮT C-C NHÀ LÀM VIỆC 2 CẢI TẠO

MỤC ĐÍCH PHÁT HÀNH:
THIẾT KẾ CƠ SỞ
THIẾT KẾ THỰC CÔNG

NGÀY NHẬN: THÁNG /2025
NGÀY GIAO: THÁNG /2025

TỈ LỆ: 1/100; 1/50; 1/25
BẢN VẼ SỐ: CT: - 09/10

THUYẾT MINH CẢI TẠO

- VẼ SINH LÀM SẠCH LỚP SƠN TƯỜNG MẶT ĐIỂN CÔNG TRÌNH HIỆN TRẠNG, HOÀN THIÊN LỚP SƠN 3 NƯỚC CẢI TẠO.
- BỔ TRỢ LẮP MỐT SỐ ĐIỀU HÒA TỦ DÙNG CHO PHÒNG HỘP.

GHI CHÚ:

VỊ TRÍ ĐỊNH VỊ KHU CẢI TẠO

MẶT CẮT C-C

ÔNG TY TNHH TƯ VẤN XÂY DỰNG CÔNG TRÌNH (CONSULCO)

THẨM TRA

Theo văn bản số:/KQTtr


Ngày/...../202.....


Chủ trì:

CHI TIẾT 1

VỊ TRÍ CẢI TẠO

VẼ SINH SƠN MỐT LẠI

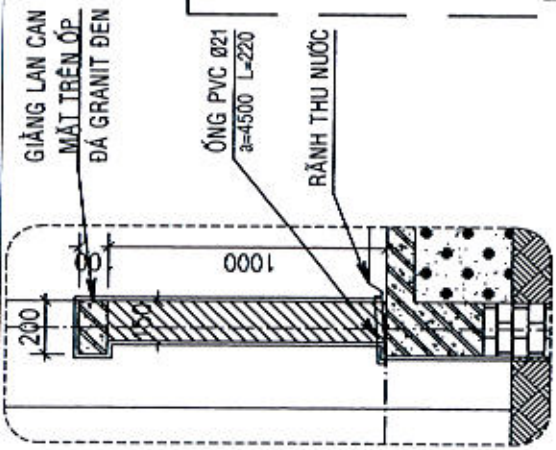

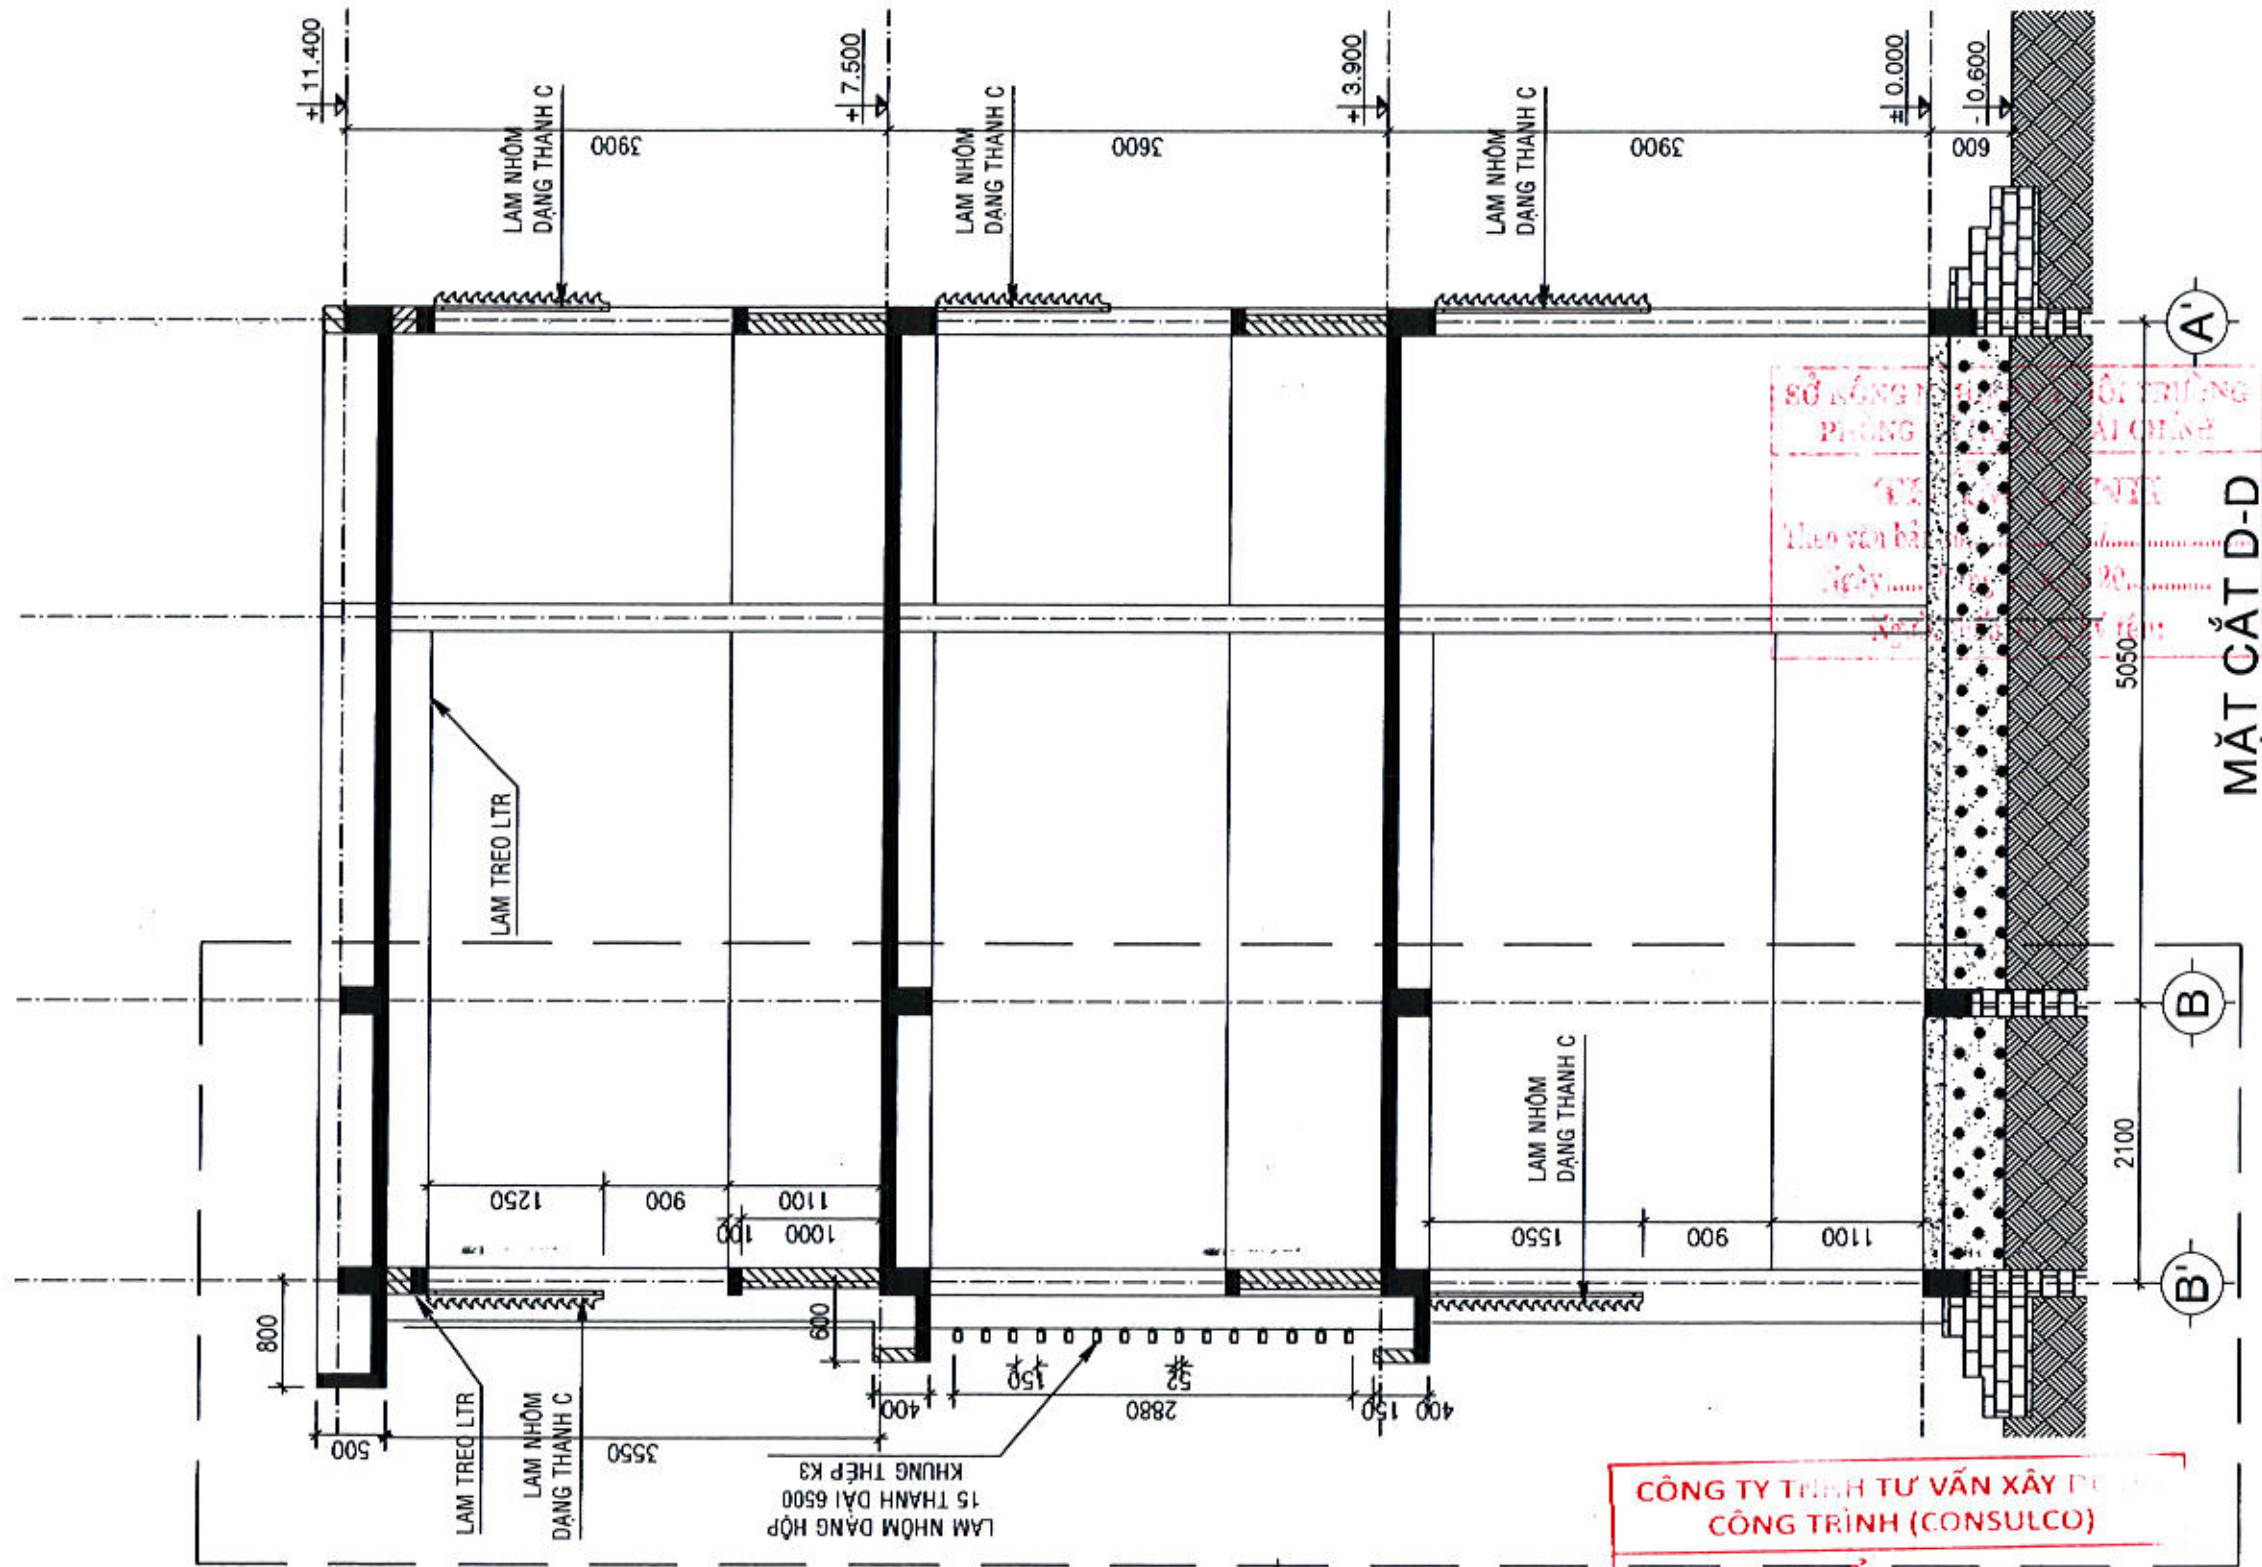

CÔNG TY TNHH TƯ VẤN XÂY DỰNG
CÔNG TRÌNH (CONSULCO)
THẨM TRA
 Theo văn bản số:/KQTT
 Ngày/...../202.....
 Chủ trì:

VỊ TRÍ CẢI TẠO
 VỆ SINH SƠN MỚI LẠI

GHI CHÚ:
 - VỊ TRÍ ĐINH VÍ NGU CẢI TẠO

THUYẾT MINH CẢI TẠO
 - VỆ SINH LẮM SẠCH LỚP SƠN TƯỜNG MẶT DIỆN CÔNG TRÌNH HIỆN TRẠNG, HOÀN THIÊN LẦN SƠN 3 NƯỚC CẢI TẠO.
 - BỔ TRÍ LẮP MỐT SỐ ĐIỀU HÒA TỰ ĐỘNG CHO PHÒNG HỘP.

CHỦ ĐẦU TƯ:
 SỞ NÔNG NGHIỆP VÀ MÔI TRƯỜNG TỈNH QUẢNG NGÃI
 ĐỊA CHỈ: SỐ 183 HÙNG VƯƠNG, P. NGHĨA LỘ, T. QUẢNG NGÃI

ĐƠN VỊ THIẾT KẾ:

CÔNG TY CỔ PHẦN QUY HOẠCH ĐÔ THỊ DCD
 ĐƠN VỊ ĐÓNG TRÁNH KINH DOANH - TỐT,
 PHÒNG CẢI TẠO, THỊ QUẢNG NGÃI
 ĐIỆN THOẠI: 041.353.880 - EMAIL: CONGTUYHOACHDCD@GMAIL.COM

GIÁM ĐỐC:
 THS. NGUYỄN HOÀNG DI

CHỦ NHIỆM:
 THS. NGUYỄN HOÀNG DI

CHỦ TRƯ:
 KTS. THÁI VĨNH HUY

QUẢN LÝ KỸ THUẬT:
 KS. NGUYỄN NGỌC PHƯƠNG

THIẾT KẾ - VẼ:
 KS. VÕ ĐÌNH THẢO

TÊN CÔNG TRÌNH:
 SỬA CHỮA CÁC PHÒNG LÀM VIỆC
 CỦA SỞ NÔNG NGHIỆP VÀ MÔI TRƯỜNG
 ĐỂ BỔ TRÍ TRỤ SỞ LÀM VIỆC
 CHO LÃNH ĐẠO VÀ CÁC PHÒNG CHUYÊN MÔN THUỘC SỞ
 NÔNG NGHIỆP VÀ MÔI TRƯỜNG
 SAU HỢP NHẤT (TẠI TRỤ SỞ SỐ 163 HÙNG VƯƠNG)

TÊN HÀNG MỤC:
KHOẢNG NHÀ LÀM VIỆC 2

TÊN BẢN VẼ:
MẶT CẮT D-D NHÀ LÀM VIỆC 2 CẢI TẠO

MỤC ĐÍCH PHÁT HÀNH:
 THIẾT KẾ CƠ SỞ
 THIẾT KẾ THI CÔNG

NGÀY NHẬN: THÁNG /2025
NGÀY GIAO: THÁNG /2025

TỈ LỆ: 1/100; 1/50; 1/25
BẢN VẼ SỐ: CT: - 10/10



PHẦN: ĐIỆN


CÔNG TY TNHH TƯ VẤN XÂY DỰNG
CÔNG TRÌNH (CONSULCO)

THẨM TRA

Theo văn bản số:/KQTT

Ngày/...../202.....

Chủ trì:

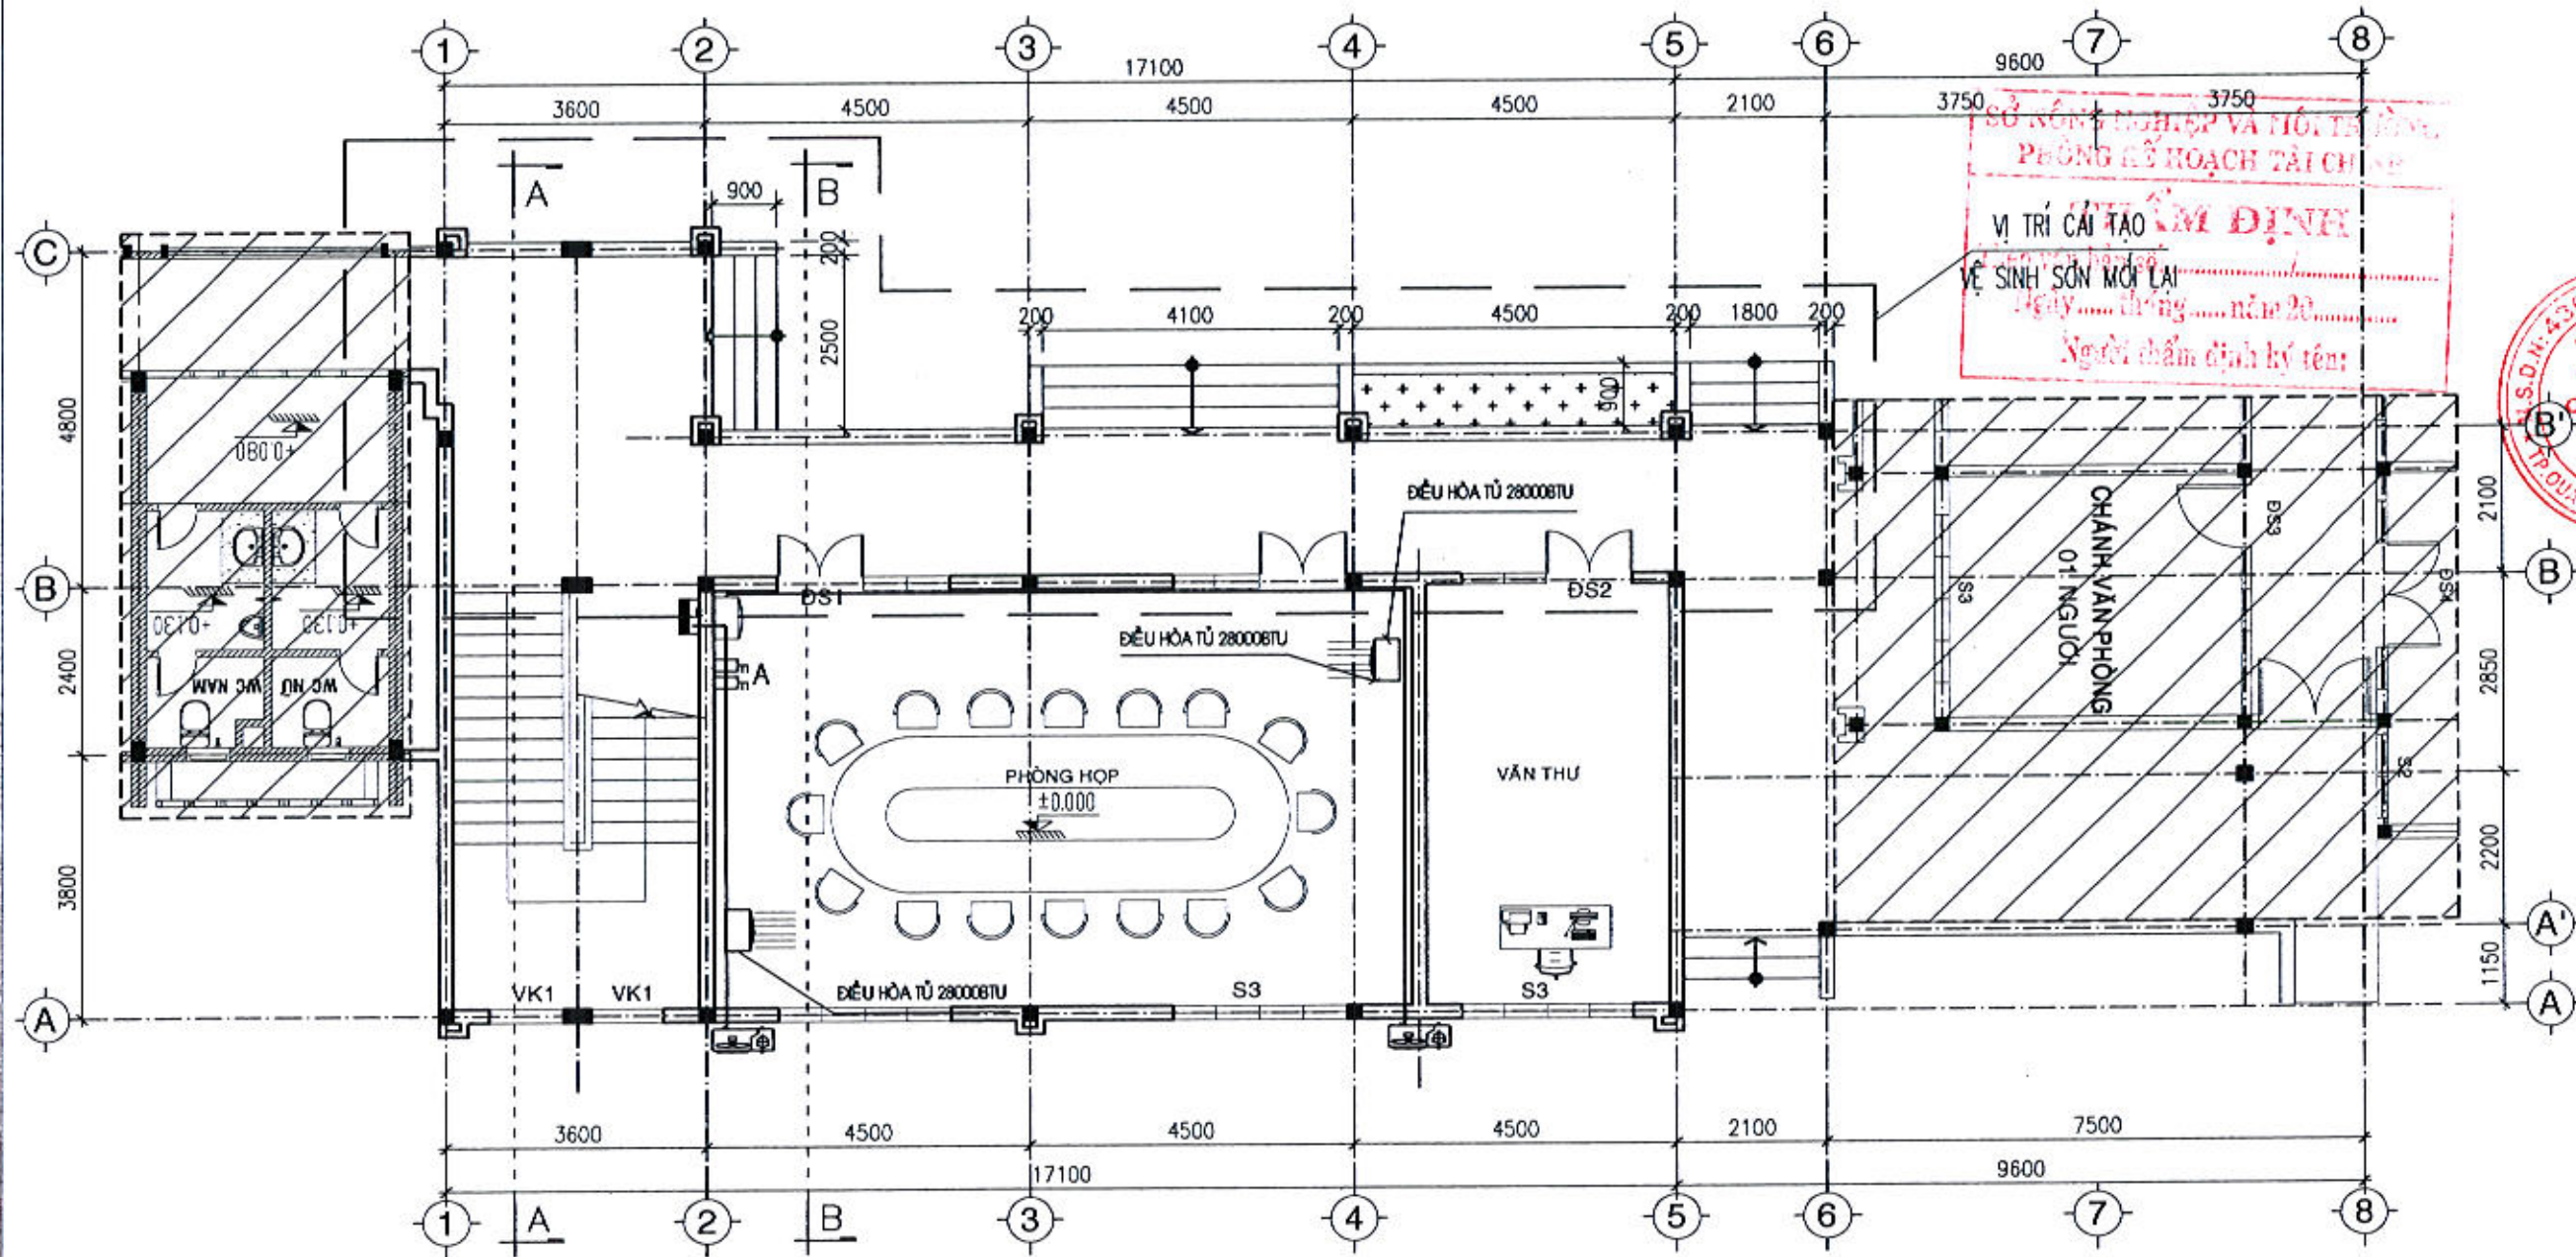

SỞ NÔNG NGHIỆP VÀ MÔI TRƯỜNG
PHÒNG KẾ HOẠCH TÀI CHÍNH

VỊ TRÍ CẢI TẠO

VỀ SINH SƠN MỚI LẠI

Ngày tháng năm 20.....

Người chấm định ký tên:

MẶT BẰNG BỐ TRÍ ĐIỀU HÒA TỦ PHÒNG HỌP TẦNG 1 CẢI TẠO, T.L: 1/100

CÔNG TY TNHH TƯ VẤN XÂY DỰNG
CÔNG TRÌNH (CONSULCO)

THẨM TRA

Theo văn bản số:/KQTTtr

Ngày/...../202.....

Chủ trì:

CHỦ ĐẦU TƯ:

SỞ NÔNG NGHIỆP VÀ MÔI TRƯỜNG TỈNH QUẢNG NGÃI

ĐIA CHỈ: SỐ 163 HÙNG VƯƠNG, P. NGHĨA LỘ, T. QUẢNG NGÃI

ĐƠN VỊ THIẾT KẾ:

CÔNG TY CỔ PHẦN QUY HOẠCH ĐÔ THỊ DCD

PHÒNG KẾ HOẠCH VÀ THIẾT KẾ QUẢN LÝ DỰ ÁN

ĐƠN THỜI ĐÓNG BÊN: SỐ 163/2021 ĐIA CHỈ: CÔNG TY CỔ PHẦN QUY HOẠCH ĐÔ THỊ DCD

CHẤM DỌC:

QUẢN LÝ KỸ THUẬT:

THIẾT KẾ - VẼ:

THS. NGUYỄN HOÀNG DI

CHỦ NHIỆM:

THS. NGUYỄN HOÀNG DI

CHỦ TRƯ:

KS. VƯƠNG ĐÌNH TRIẾT

QUẢN LÝ KỸ THUẬT:

KS. NGUYỄN NGỌC PHƯƠNG

THIẾT KẾ - VẼ:

KS. VƯƠNG ĐÌNH TRIẾT

TÊN CÔNG TRÌNH:

SỬA CHỮA CÁC PHÒNG LÀM VIỆC CỦA SỞ NÔNG NGHIỆP VÀ MÔI TRƯỜNG ĐỂ BỐ TRÍ TRỤ SỞ LÀM VIỆC CHO LÃNH ĐẠO VÀ CÁC PHÒNG CHUYÊN MÔN THUỘC SỞ NÔNG NGHIỆP VÀ MÔI TRƯỜNG SAU HỢP NHẤT (TẠI TRỤ SỞ SỐ 163 HÙNG VƯƠNG)

ĐIA CHỈ: SỐ 163 HÙNG VƯƠNG, P. NGHĨA LỘ, T. QUẢNG NGÃI

TÊN HÀNG MỤC:

NHÀ LÀM VIỆC 2

TÊN BẢN VẼ:

MB BỐ TRÍ ĐIỀU HÒA TỦ PHÒNG HỌP TẦNG 1 CẢI TẠO

MỤC ĐÍCH PHÁT HÀNH:

THIẾT KẾ CƠ SỞ

THIẾT KẾ THI CÔNG

NGÀY NHẬN:

THÁNG /2026

NGÀY GIAO:

THÁNG /2026

TỈ LỆ:

1/100; 1/50; 1/25

SỐ:

5. - 01/02

BẢNG THỐNG KÊ VẬT TƯ LẮP ĐẶT ĐIỀU HÒA 1 PHÒNG HỘP

TT	KÝ HIỆU	TÊN VẬT TƯ VÀ QUY CÁCH	ĐƠN VỊ	KHỐI LƯỢNG
01		ĐIỀU HÒA TỦ ĐỨNG 2 KHỐI 24000 BTU CÓ INSERVER (KÈM PHỤ KIỆN LẮP ĐẶT)	BỘ	02
02		CHÂN ĐẾ, BU LON TREO CỤC NÓNG	BỘ	02
03		APTOMAT 1 PHA 20A-10KA- 2P (KHỐI)	CÁI	02
04		ỐNG ĐỒNG CÁC LOẠI D9.5mm; D16mm (DÀY 0.71mm)	M	10; 10
05		ỐNG BẢO ÔN BỌC ỚNG ĐỒNG 9.5mm; BỌC ỚNG ĐỒNG 16mm + SI QUẢN	M	10; 10
06		ỐNG THOÁT NƯỚC NGỪNG PVC D27 + PHỤ KIỆN NỐI ỚNG	M	12
07		DÂY ĐIỆN 2 RUỘT ĐỒNG CVV 2*4mm ²	M	40
08		DÂY ĐIỆN 1 RUỘT ĐỒNG CV 1*2.5mm ²	M	60
09		ĐẦU CHỤP ỚP TƯỜNG	CÁI	08
10		TRUNGKING NHỰA CHE ỚNG BẢO ÔN, ỚNG ĐỒNG ĐIỀU HÒA KT:60*40mm	M	12
11		ĐOẠN ỚNG MỀM	M	02
12		NỐI VUÔNG GÓC KHÁC MẶT PHẪNG	CÁI	02
13		NỐI VUÔNG GÓC CÙNG MẶT PHẪNG	CÁI	02
14		CÚT NỐI ĐUÔI	CÁI	01
15		CHỤP VUÔNG TƯỜNG	CÁI	02

SỞ NÔNG NGHIỆP VÀ MÔI TRƯỜNG
QUẢNG NGÃI
PHÒNG KỸ THUẬT THIẾT KẾ
CÔNG TRÌNH

THẨM ĐỊNH

Ngày/...../202.....

Người thẩm định ký tên:

CÔNG TY CỔ PHẦN QUY HOẠCH
ĐÔ THỊ DCD

QUẢN LÝ KỸ THUẬT

THS. NGUYỄN HOÀNG DI



CÔNG TY TNHH TƯ VẤN XÂY DỰNG
CÔNG TRÌNH (CONSULCO)

THẨM TRA

Theo văn bản số:/KQTT

Ngày/...../202.....

Chủ trì:

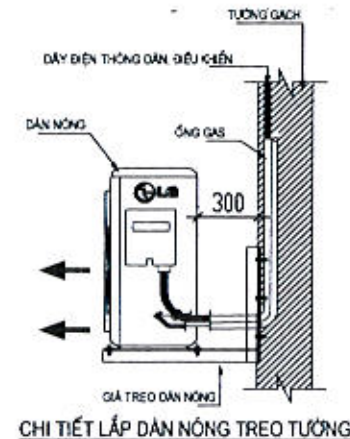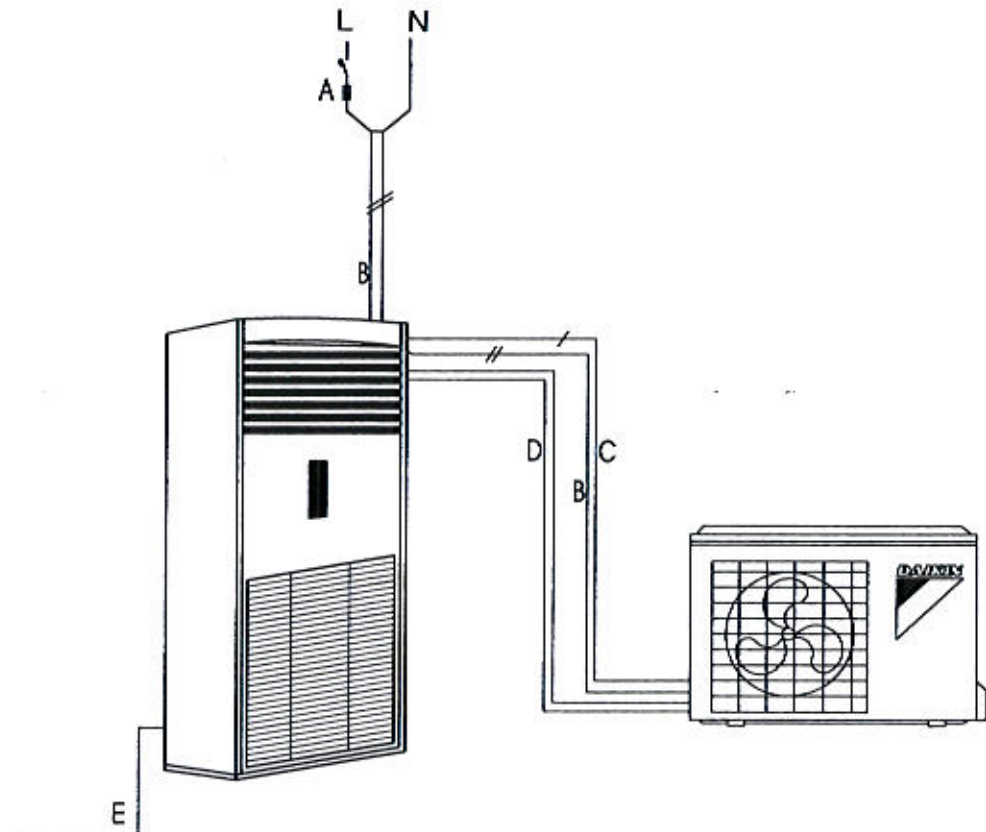

MCB	DÂY CẤP NGUỒN	DÂY ĐIỀU KHIỂN	ỐNG ĐỒNG	ỐNG XẢ NƯỚC	C SUẤT LẠNH
A	B	C	D	E	
MCB- 1P-10A	CU/CVV 2*4mm ² +E (CV4mm ²)	CU/CV 1*2.5mm ²	D 9.5/D15.9	PVC D27	24000BTU

CHỦ ĐẦU TƯ:

SỞ NÔNG NGHIỆP VÀ MÔI TRƯỜNG TỈNH QUẢNG NGÃI

ĐƠN VỊ THIẾT KẾ:

CÔNG TY CỔ PHẦN QUY HOẠCH ĐÔ THỊ DCD

ĐƠN VỊ THIẾT KẾ:

THS. NGUYỄN HOÀNG DI

CHỦ NHIỆM:

THS. NGUYỄN HOÀNG DI

CHỦ TRÌ:

KS. VƯƠNG ĐÌNH TRIẾT

QUẢN LÝ KỸ THUẬT:

KS. NGUYỄN NGỌC PHƯƠNG

THIẾT KẾ - VẼ:

KS. VƯƠNG ĐÌNH TRIẾT

TÊN CÔNG TRÌNH:

SỬA CHỮA CÁC PHÒNG LÀM VIỆC CỦA SỞ NÔNG NGHIỆP VÀ MÔI TRƯỜNG ĐỂ BỐ TRÍ TRỤ SỞ LÀM VIỆC CHO LÁNH ĐẠO VÀ CÁC PHÒNG CHUYÊN MÔN THUỘC SỞ NÔNG NGHIỆP VÀ MÔI TRƯỜNG SAU HỢP NHẤT (TẠI TRỤ SỞ SỐ 163 HÙNG VƯƠNG)

TÊN HÀNG MỤC:

NHÀ LÀM VIỆC 2

TÊN BẢN VẼ:

THỐNG KÊ VẬT TƯ LẮP ĐẶT ĐIỀU HÒA CẢI TẠO

MỤC ĐÍCH PHÁT HÀNH:

THIẾT KẾ CƠ SỞ

THIẾT KẾ THI CÔNG

NGÀY NHẬN: THÁNG /2026

NGÀY GIẢI: THÁNG /2026

TITLE: 1/100; 1/50; 1/25

BẢN VẼ SỐ: D: - 02/02

CÔNG TY TNHH TƯ VẤN XÂY DỰNG
CÔNG TRÌNH (CONSULCO)
THẨM TRA
Theo văn bản số:/KQTT
Ngày/...../202.....
Chủ trì:



HẠNG MỤC: KHỐI NHÀ LÀM VIỆC 3

CÔNG TY TNHH TƯ VẤN XÂY DỰNG
CÔNG TRÌNH (CONSULCO)
THẨM TRA
Theo văn bản số:/KQTTtr
Ngày/...../202.....
Chủ trì:



PHẦN: HIỆN TRẠNG

THUYẾT MINH HIỆN TRẠNG



*. HIỆN TRẠNG CÔNG TRÌNH

I. CÔNG NĂNG:

- HIỆN TRẠNG LÀ NHÀ LÀM VIỆC 3 TẦNG 1 TUM CÓ KẾT CẤU KHUNG BTCT CHỊU LỰC, TƯỜNG XÂY GẠCH TRONG ĐÓ CÔNG NĂNG SỬ DỤNG GỒM:
- TẦNG 1 CÓ TỔNG DIỆN TÍCH SÀN HIỆN TRẠNG KHOẢNG (S=312 m²), CÔNG NĂNG SỬ DỤNG GỒM CÁC PHÒNG: PHÒNG LÀM VIỆC, PHÒNG TIẾP DÂN, KHU VỆ SINH NAM VÀ NỮ RIÊNG, SẢNH CHÍNH HÀNH LANG, PHÒNG KHO CHỨA.
- TẦNG 2 CÓ TỔNG DIỆN TÍCH SÀN HIỆN TRẠNG KHOẢNG (S=339 m²), CÔNG NĂNG SỬ DỤNG GỒM CÁC PHÒNG: PHÒNG LÀM VIỆC, KHU VỆ SINH NAM VÀ NỮ RIÊNG, SẢNH HÀNH LANG, CẦU THANG BỘ NGOÀI TRỜI VÀ TRONG NHÀ.
- TẦNG 3 CÓ TỔNG DIỆN TÍCH SÀN HIỆN TRẠNG KHOẢNG (S=333 m²), CÔNG NĂNG SỬ DỤNG GỒM CÁC PHÒNG: PHÒNG LÀM VIỆC, KHU VỆ SINH NAM VÀ NỮ RIÊNG, SẢNH HÀNH LANG, CẦU THANG BỘ NGOÀI TRỜI VÀ TRONG NHÀ.
- TẦNG TUM CÓ TỔNG DIỆN TÍCH SÀN HIỆN TRẠNG KHOẢNG (S=343 m²), CÔNG NĂNG SỬ DỤNG GỒM CÁC PHÒNG: PHÒNG CẦU THANG BỘ, HỆ THỐNG MÁI, SÀN SÊ NÔ MÁI VÀ BỂ CHỨA NƯỚC BÊ TÔNG CỐT THÉP.
- TẦNG MÁI CÓ TỔNG DIỆN TÍCH SÀN HIỆN TRẠNG KHOẢNG (S=26 m²), CÔNG NĂNG SỬ DỤNG: MÁI CHE CẦU THANG BỘ.

II. KIẾN TRÚC:

1. MÁI:

- MÁI LỚP TOLE SÓNG VUÔNG, XÀ GỖ MÁI LÀ XÀ GỖ GỖ QUA THỜI GIAN SỬ DỤNG MỘT SỐ VỊ TRÍ MÁI TOLE BỊ RỈ MỤC, THẤM DỘT.
- CẦU CHẤN RÁC HỦ HỒNG VÀ SÀN SÊ NÔ ĐÃ THẤM DỘT GÂY HOEN Ồ, MEO MỐC SÀN TƯỜNG, LÀM HỦ HỒNG BUNG DỌP LỚP TRÁT TRẦN.
- HỆ THỐNG ỐNG THOÁT NƯỚC MÁI HIỆN TRẠNG XUỐNG CẤP HỦ HỒNG.

2. TƯỜNG, TRẦN:

- TƯỜNG, TRẦN BÊN TRONG NHÀ HOÀN THIỆN BẢ MATIT LẤN SƠN LÂU NGÀY ĐÃ BỊ BONG TRÓC PHAI MÀU, HOEN Ồ GÂY MẤT MỸ QUAN CHO CÔNG TRÌNH.
- TƯỜNG, TRẦN BÊN TRONG NHÀ MỘT SỐ VỊ TRÍ BỊ THẤM NƯỚC LỚP TRÁT VXM HIỆN TRẠNG BỊ BUNG DỌP HỦ HỒNG.
- TƯỜNG NGOÀI NHÀ HIỆN TRẠNG LỚP TRÁT VXM BỊ BUNG DỌP HỦ HỒNG, LỚP GẠCH ỐP TRANG TRÍ QUA THỜI GIAN BỊ BUNG VÀ XUỐNG MÀU.
- TƯỜNG KHU VỆ SINH HIỆN TRẠNG ỐP GẠCH CERAMIC KT:300X600MM NHƯỜNG THẤP, PHẦN CÒN LẠI CHỨA ỐP GẠCH TƯỜNG BỊ BẨM BẮN MẤT THẨM MỸ CÔNG TRÌNH.

3. CỬA:

- CỬA CÔNG TRÌNH GỒM: CỬA ĐI CỬA SỐ BẰNG KHUNG GỖ KẾT HỢP KÍNH MÀU TRÀ QUA THỜI GIAN CỬA GỖ ĐÃ HỦ HỒNG TOÀN BỘ. MỘT SỐ SỬ DỤNG KHUNG NHÔM KẾT HỢP KÍNH TRẮNG QUA THỜI GIAN SỬ DỤNG MỘT SỐ CỬA KHU VỆ SINH QUÁ HẸP VÀ THẤP ẢNH HƯỞNG QUÁ TRÌNH SỬ DỤNG CỦA NGƯỜI SINH HOẠT CHUNG.
- HỆ THỐNG VÁCH KÍNH NHÔM THƯỜNG KẾT HỢP SẮT CHE NẮNG, MÙA QUA THỜI GIAN SỬ DỤNG ĐÃ XUỐNG CẤP HỦ HỒNG TOÀN BỘ.
- HỆ THỐNG VÁCH KÍNH NHÔM THƯỜNG KẾT HỢP CỬA SỐ CHE NẮNG, MÙA Ở MẶT BÊN QUA THỜI GIAN SỬ DỤNG ĐÃ XUỐNG CẤP HỦ HỒNG TOÀN BỘ.

4. NỀN, SÀN:

- NỀN LÁT GẠCH HOA 200X200MM THỜI GIAN SỬ DỤNG ĐÃ ĐEN MỜ, TRẦY XƯỚC HỦ HỒNG NHIỀU VỊ TRÍ.
- 1 SỐ CHỖ ĐÃ BỊ SỤT LÚN, NỀN KHU VỆ SINH LÁT GẠCH CERAMIC 300X300 CHỐNG TRƯỢT HIỆN TRẠNG CÒN SỬ DỤNG TỐT.
- NỀN TẦNG 1 BỊ SỤT LÚN, TRÙNG ĐONG NƯỚC KHÍ VÀO TRỜI MÙA.

5. BẬC CẤP, CẦU THANG, BỒN HOA.

- BẬC CẤP MẶT TRƯỚC, MẶT BÊN SẢNH CHÍNH, PHỤ HIỆN TRẠNG TRÁT GRANITO QUA THỜI GIAN SỬ DỤNG ĐÃ ĐEN MỜ, TRẦY XƯỚC HỦ HỒNG.
- LAN CAN BẬC CẤP XÂY GẠCH HOÀN THIỆN MẶT LAN CAN TRÁT GRANITO HIỆN TRẠNG TRẦY XƯỚC ĐEN MỜ, MẤT MỸ QUAN.
- LAN CAN CẦU THANG TRONG NHÀ LÀM BẰNG SONG SẮT HỘP KẾT HỢP TAY Vịn GỖ HIỆN TRẠNG RỈ MỤC, MỠ MỌT XUỐNG CẤP HỦ HỒNG.
- BẬC CẤP, CHIẾU NGHỈ CẦU THANG TRONG NHÀ HOÀN THIỆN TRÁT GRANITO QUA THỜI GIAN SỬ DỤNG ĐÃ ĐEN MỜ, TRẦY SỤT NỨT NẾ HỦ HỒNG.
- LAN CAN CẦU THANG NGOÀI NHÀ LÀM BẰNG ĐẮM BTCT KẾT HỢP SONG SẮT HỘP HIỆN TRẠNG RỈ MỤC, XUỐNG CẤP HỦ HỒNG.
- BẬC CẤP, CHIẾU NGHỈ CẦU THANG NGOÀI NHÀ HOÀN THIỆN TRÁT GRANITO QUA THỜI GIAN SỬ DỤNG ĐÃ ĐEN MỜ, TRẦY XƯỚC NỨT NẾ HỦ HỒNG.
- BỒN HOA TRANG TRÍ TẠI VỊ TRÍ NHÀ XE HIỆN TRẠNG ĐỂ KHÔNG BỎ MỘT SỐ THỦ LỘN XỘN MẤT MỸ QUAN.

6. ĐIỆN, MẠNG:

- HỆ THỐNG ĐIỆN BÊN TRONG NHÀ LÀM VIỆC QUA THỜI GIAN SỬ DỤNG THIẾT BỊ ĐIỆN ĐÃ XUỐNG CẤP HỦ HỒNG.
- HỆ THỐNG DÂY DẪN ĐẦU NỐI LỘN XỘN, RỜI RỐT LUNG LẴNG MẤT MỸ QUAN CÔNG TRÌNH.
- HỆ THỐNG MẠNG DI RỜI, LÔNG LẤN, MẠNG CHẬP CHỜN KHÔNG ỔN ĐỊNH.

7. NƯỚC:



- HỆ THỐNG CẤP THOÁT NƯỚC KHU VỆ SINH CÒN SỬ DỤNG ĐƯỢC NHỮNG ĐƯỜNG ỐNG CẤP THOÁT DI NỐI BÊN NGOÀI TƯỜNG LỘN XỘN KHÔNG CỐ ĐỊNH LÀM MẤT MỸ QUAN CÔNG TRÌNH.


8. CHỐNG SÉT:

- HIỆN TRẠNG NHÀ LÀM VIỆC KHÔNG CÓ HỆ THỐNG CHỐNG SÉT.

9. TƯỜNG RÀO, CỔNG NGÕ:

- TƯỜNG RÀO: + TRỤ BTCT KẾT HỢP XÂY GẠCH HOÀN THIỆN BẢ MATIT LẤN SƠN HIỆN TRẠNG BONG TRÓC MEO MỐC ĐEN.
+ TRỤ BTCT HOÀN THIỆN BẢ MATIT LẤN SƠN HIỆN TRẠNG BONG TRÓC MEO MỐC ĐEN, CHÂN TƯỜNG XÂY GẠCH HOÀN THIỆN ỐP ĐÁ XANH TRANG TRÍ HIỆN TRẠNG BỊ BẨM BẮN, TRÊN KẾT HỢP SONG SẮT TRANG TRÍ BỊ BỤT ĐẦU BỊ HOEN RỈ.
- CỔNG NGÕ: CỔNG CHÍNH HIỆN TRẠNG LÀM BẰNG SẮT QUA THỜI GIAN SỬ DỤNG ĐÃ XUỐNG CẤP, MỘT SỐ VỊ TRÍ BẮT ĐẦU BỊ HOEN RỈ.
- BÀN TÊN CÔNG TRÌNH: BÀN TÊN XÂY GẠCH HOÀN THIỆN MẶT TRƯỚC ỐP ĐÁ GRANITE MÀU ĐỎ BỊ BẨM BẮN, CHÂN TƯỜNG MẶT TRƯỚC ỐP ĐÁ MÀU XANH HIỆN TRẠNG BỊ BẨM BẮN, MẶT SAU VÀ MẶT BÊN, MẶT TRÊN BẢ MATIT LẤN SƠN HIỆN TRẠNG BỊ MEO MỐC HOAN Ồ.

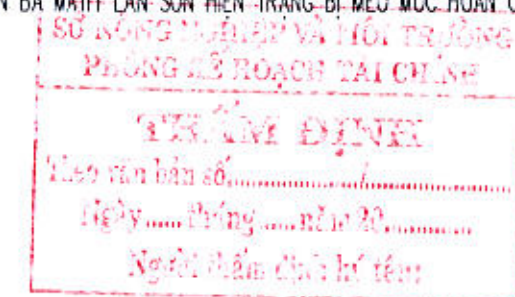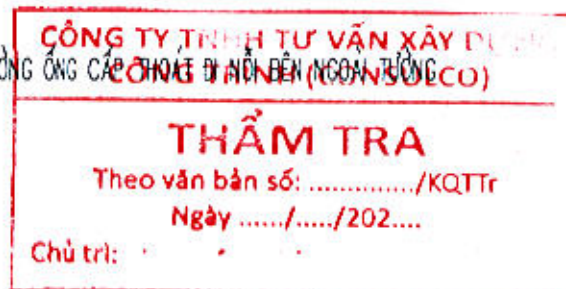

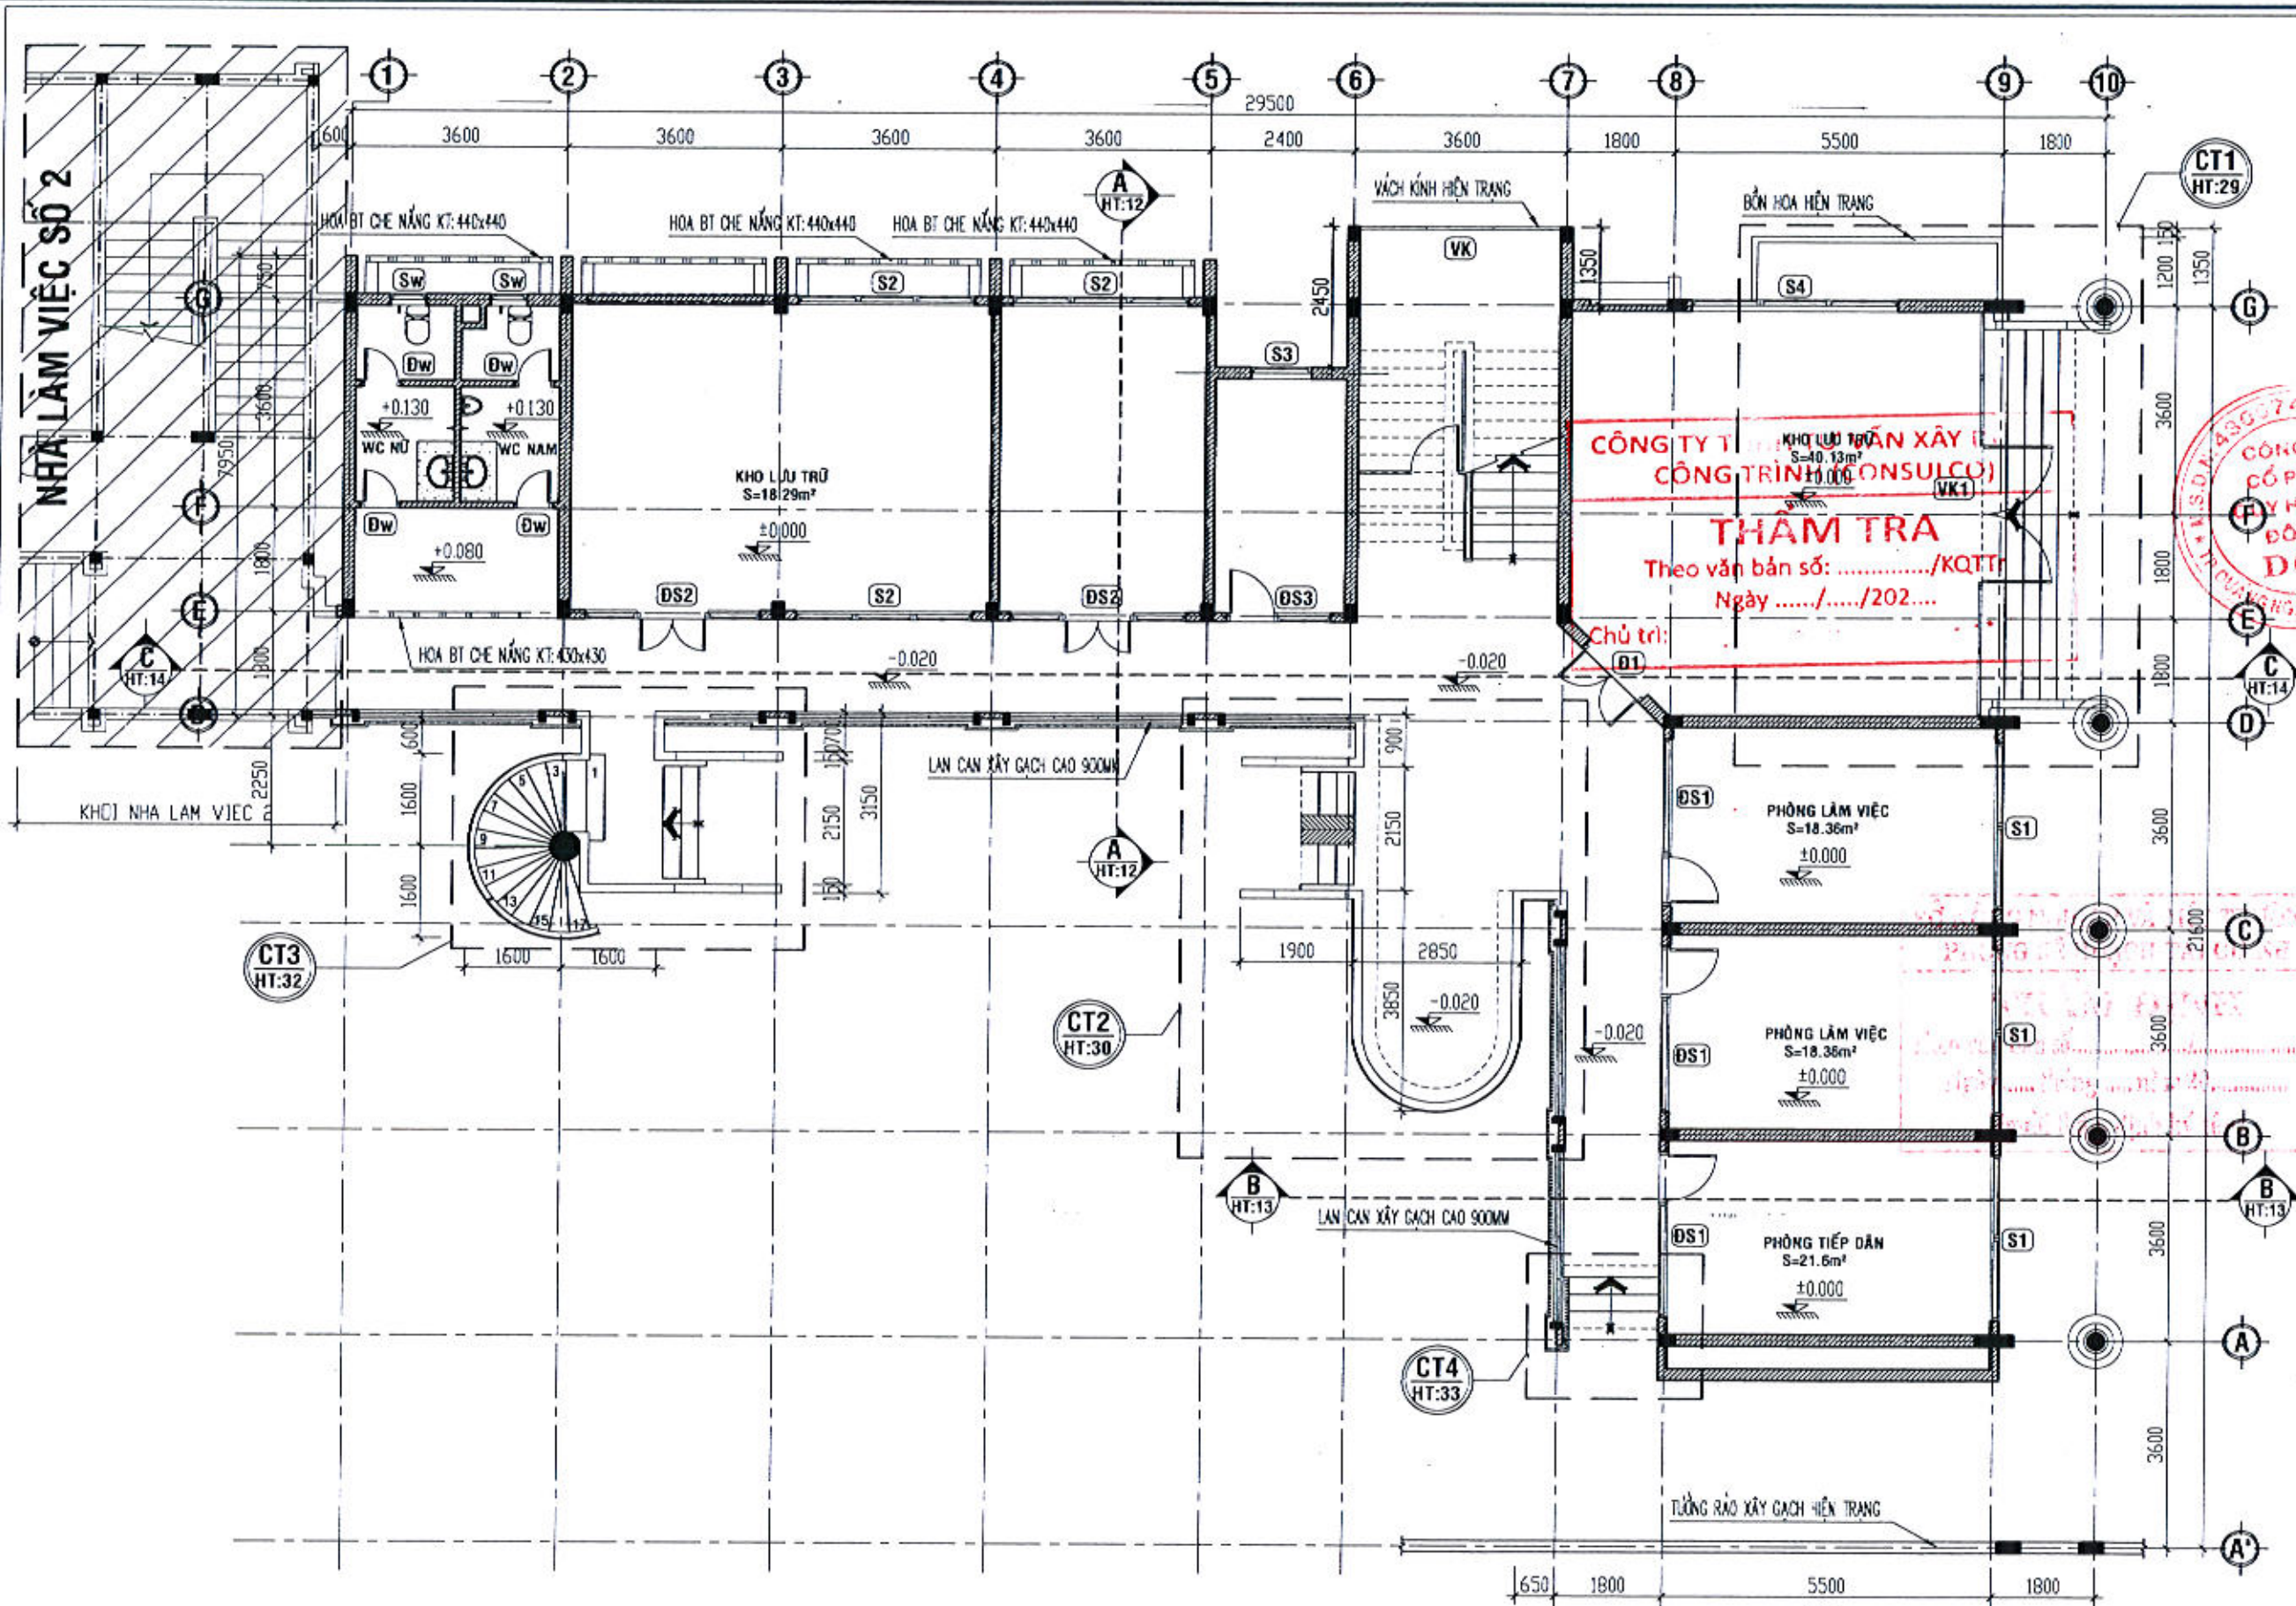

MẶT BẰNG TẦNG 1 NHÀ LÀM VIỆC 3 HIỆN TRẠNG, TL:1/100

CHỦ ĐẦU TƯ:
SỞ NÔNG NGHIỆP VÀ MÔI TRƯỜNG TỈNH QUẢNG NGÃI
ĐIA CHỈ: SỐ 163 HÙNG VƯƠNG, P. NGHĨA LỘ, T. QUẢNG NGÃI

ĐƠN VỊ THIẾT KẾ:

CÔNG TY CỔ PHẦN QUY HOẠCH ĐÔ THỊ DCD
ĐIA CHỈ: ĐƯỜNG TRẦN KHÁNH DŨ - TỔ 02, PHƯỜNG CẨM THÀNH, TỈNH QUẢNG NGÃI
ĐIỆN THOẠI: 381.329.081 EMAIL: CONGTUYTHUCDCD@GMAIL.COM

THẨM TRA
Theo vận bản số:/KQTT/
Ngày/...../202....

Chủ trì: *[Signature]*

THS. NGUYỄN HOÀNG ĐI
CHỦ NHIỆM: *[Signature]*
THS. NGUYỄN HOÀNG ĐI
CHỦ TRÌ: *[Signature]*
KTS. THÁI VINH HUY
QUẢN LÝ KỸ THUẬT: *[Signature]*
KS. NGUYỄN NGỌC PHƯƠNG
THIẾT KẾ - VẼ: *[Signature]*
KS. VÕ ĐÌNH THẢO

TÊN CÔNG TRÌNH:
SỬA CHỮA CÁC PHÒNG LÀM VIỆC CỦA SỞ NÔNG NGHIỆP VÀ MÔI TRƯỜNG ĐỂ BỔ TRÍ TRỤ SỞ LÀM VIỆC CHO LÃNH ĐẠO VÀ CÁC PHÒNG CHUYÊN MÔN THUỘC SỞ NÔNG NGHIỆP VÀ MÔI TRƯỜNG SAU HỢP NHẤT (TẠI TRỤ SỞ SỐ 163 HÙNG VƯƠNG)

ĐIA CHỈ: SỐ 163 HÙNG VƯƠNG, P. NGHĨA LỘ, T. QUẢNG NGÃI


TÊN HÀNG MỤC:
KHỐI NHÀ LÀM VIỆC 3

TÊN BẢN VẼ:
MẶT BẰNG TẦNG 1
NHÀ LÀM VIỆC 3 HIỆN TRẠNG

MỤC ĐÍCH PHÁT HÀNH: THIẾT KẾ CƠ SỞ
 THIẾT KẾ THI CÔNG

NGÀY NHẬN: THÁNG /2026
NGÀY GIAO: THÁNG /2026

TỈ LỆ: 1/100, 1/50, 1/25
BẢN VẼ SỐ: HT: 48

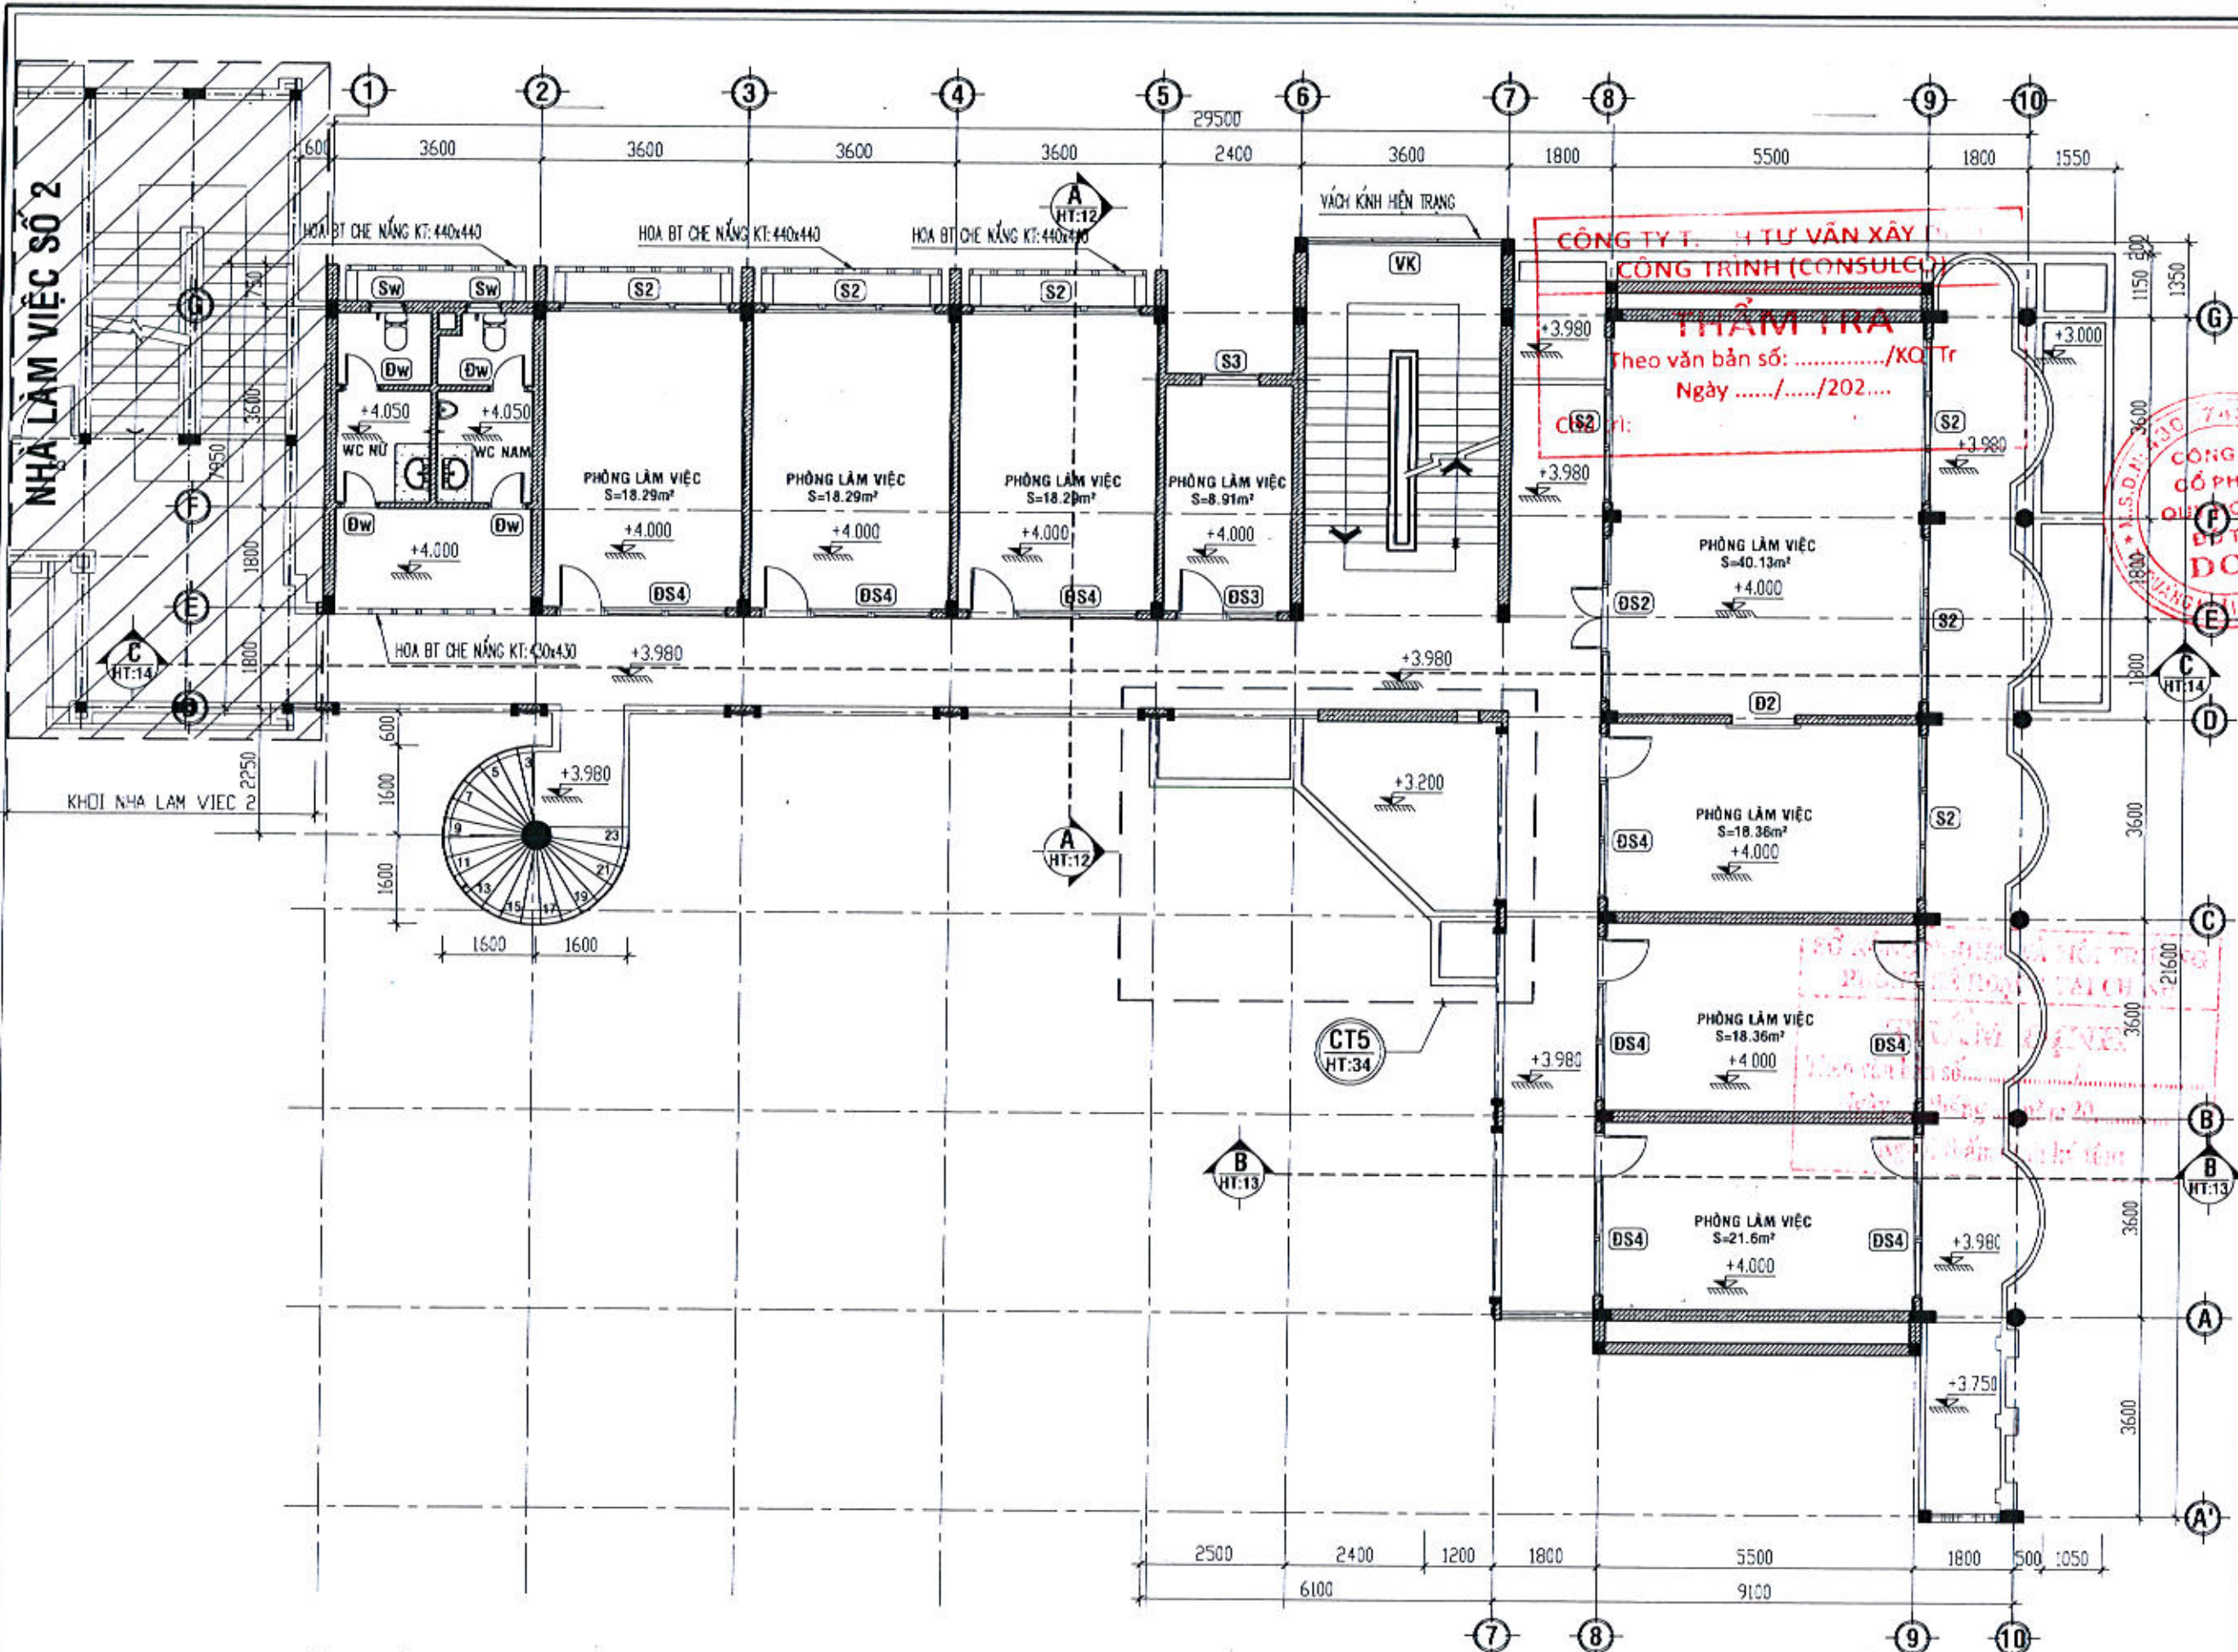


MẶT BẰNG TẦNG 2 NHÀ LÀM VIỆC 3 HIỆN TRẠNG, TL:1/100

CHỦ ĐẦU TƯ

SỞ NÔNG NGHIỆP VÀ MÔI TRƯỜNG
TỈNH QUẢNG NGÃI

ĐIA CHỈ: SỐ 163 HÙNG VƯƠNG, P. NGHĨA LỘ, T. QUẢNG NGÃI

ĐƠN VỊ THIẾT KẾ



CÔNG TY CỔ PHẦN QUY HOẠCH
ĐÔ THỊ DCD

ĐƠN VỊ: ĐƯỜNG TRẦN QUANG DŨ - TỔ 17,
PHƯỜNG CẨM THÀNH, TỈNH QUẢNG NGÃI
ĐIỆN THOẠI: 091.828.008 EMAIL: CONGTUYENHOC@GMAIL.COM

THS. NGUYỄN HOÀNG DI

CHỦ NHIỆM:

THS. NGUYỄN HOÀNG DI

CHỦ TRÌ:

KTS. THÁI VINH HUY

QUẢN LÝ KỸ THUẬT:

KS. NGUYỄN NGỌC PHƯƠNG

THIẾT KẾ - VẼ:

KS. VÕ ĐÌNH THẠO

TÊN CÔNG TRÌNH:

SỬA CHỮA CÁC PHÒNG LÀM VIỆC
CỦA SỞ NÔNG NGHIỆP VÀ MÔI TRƯỜNG
ĐỂ BỔ TRÍ TRỤ SỞ LÀM VIỆC
CHO LÃNH ĐẠO VÀ CÁC PHÒNG
CHUYÊN MÔN THUỘC SỞ NÔNG
NGHIỆP VÀ MÔI TRƯỜNG SAU HỢP
NHẤT (TẠI TRỤ SỞ SỐ 163 HÙNG
VƯƠNG)

ĐIA CHỈ: SỐ 163 HÙNG VƯƠNG, P. NGHĨA LỘ, T. QUẢNG NGÃI

TÊN HÀNG MỤC:

KHOẢNG NHÀ LÀM VIỆC 3


TÊN BẢN VẼ:

MẶT BẰNG TẦNG 2
NHÀ LÀM VIỆC 3 HIỆN TRẠNG

MỤC ĐÍCH: THIẾT KẾ CƠ SỞ
PHÁT HÀNH: THIẾT KẾ THI CÔNG

NGÀY NHẬN: THÁNG /2026 NGÀY GIAO: THÁNG /2026

TỈ LỆ: 1/100: 1/50: 1/25 BẢN VẼ SỐ: HT: - 02/48

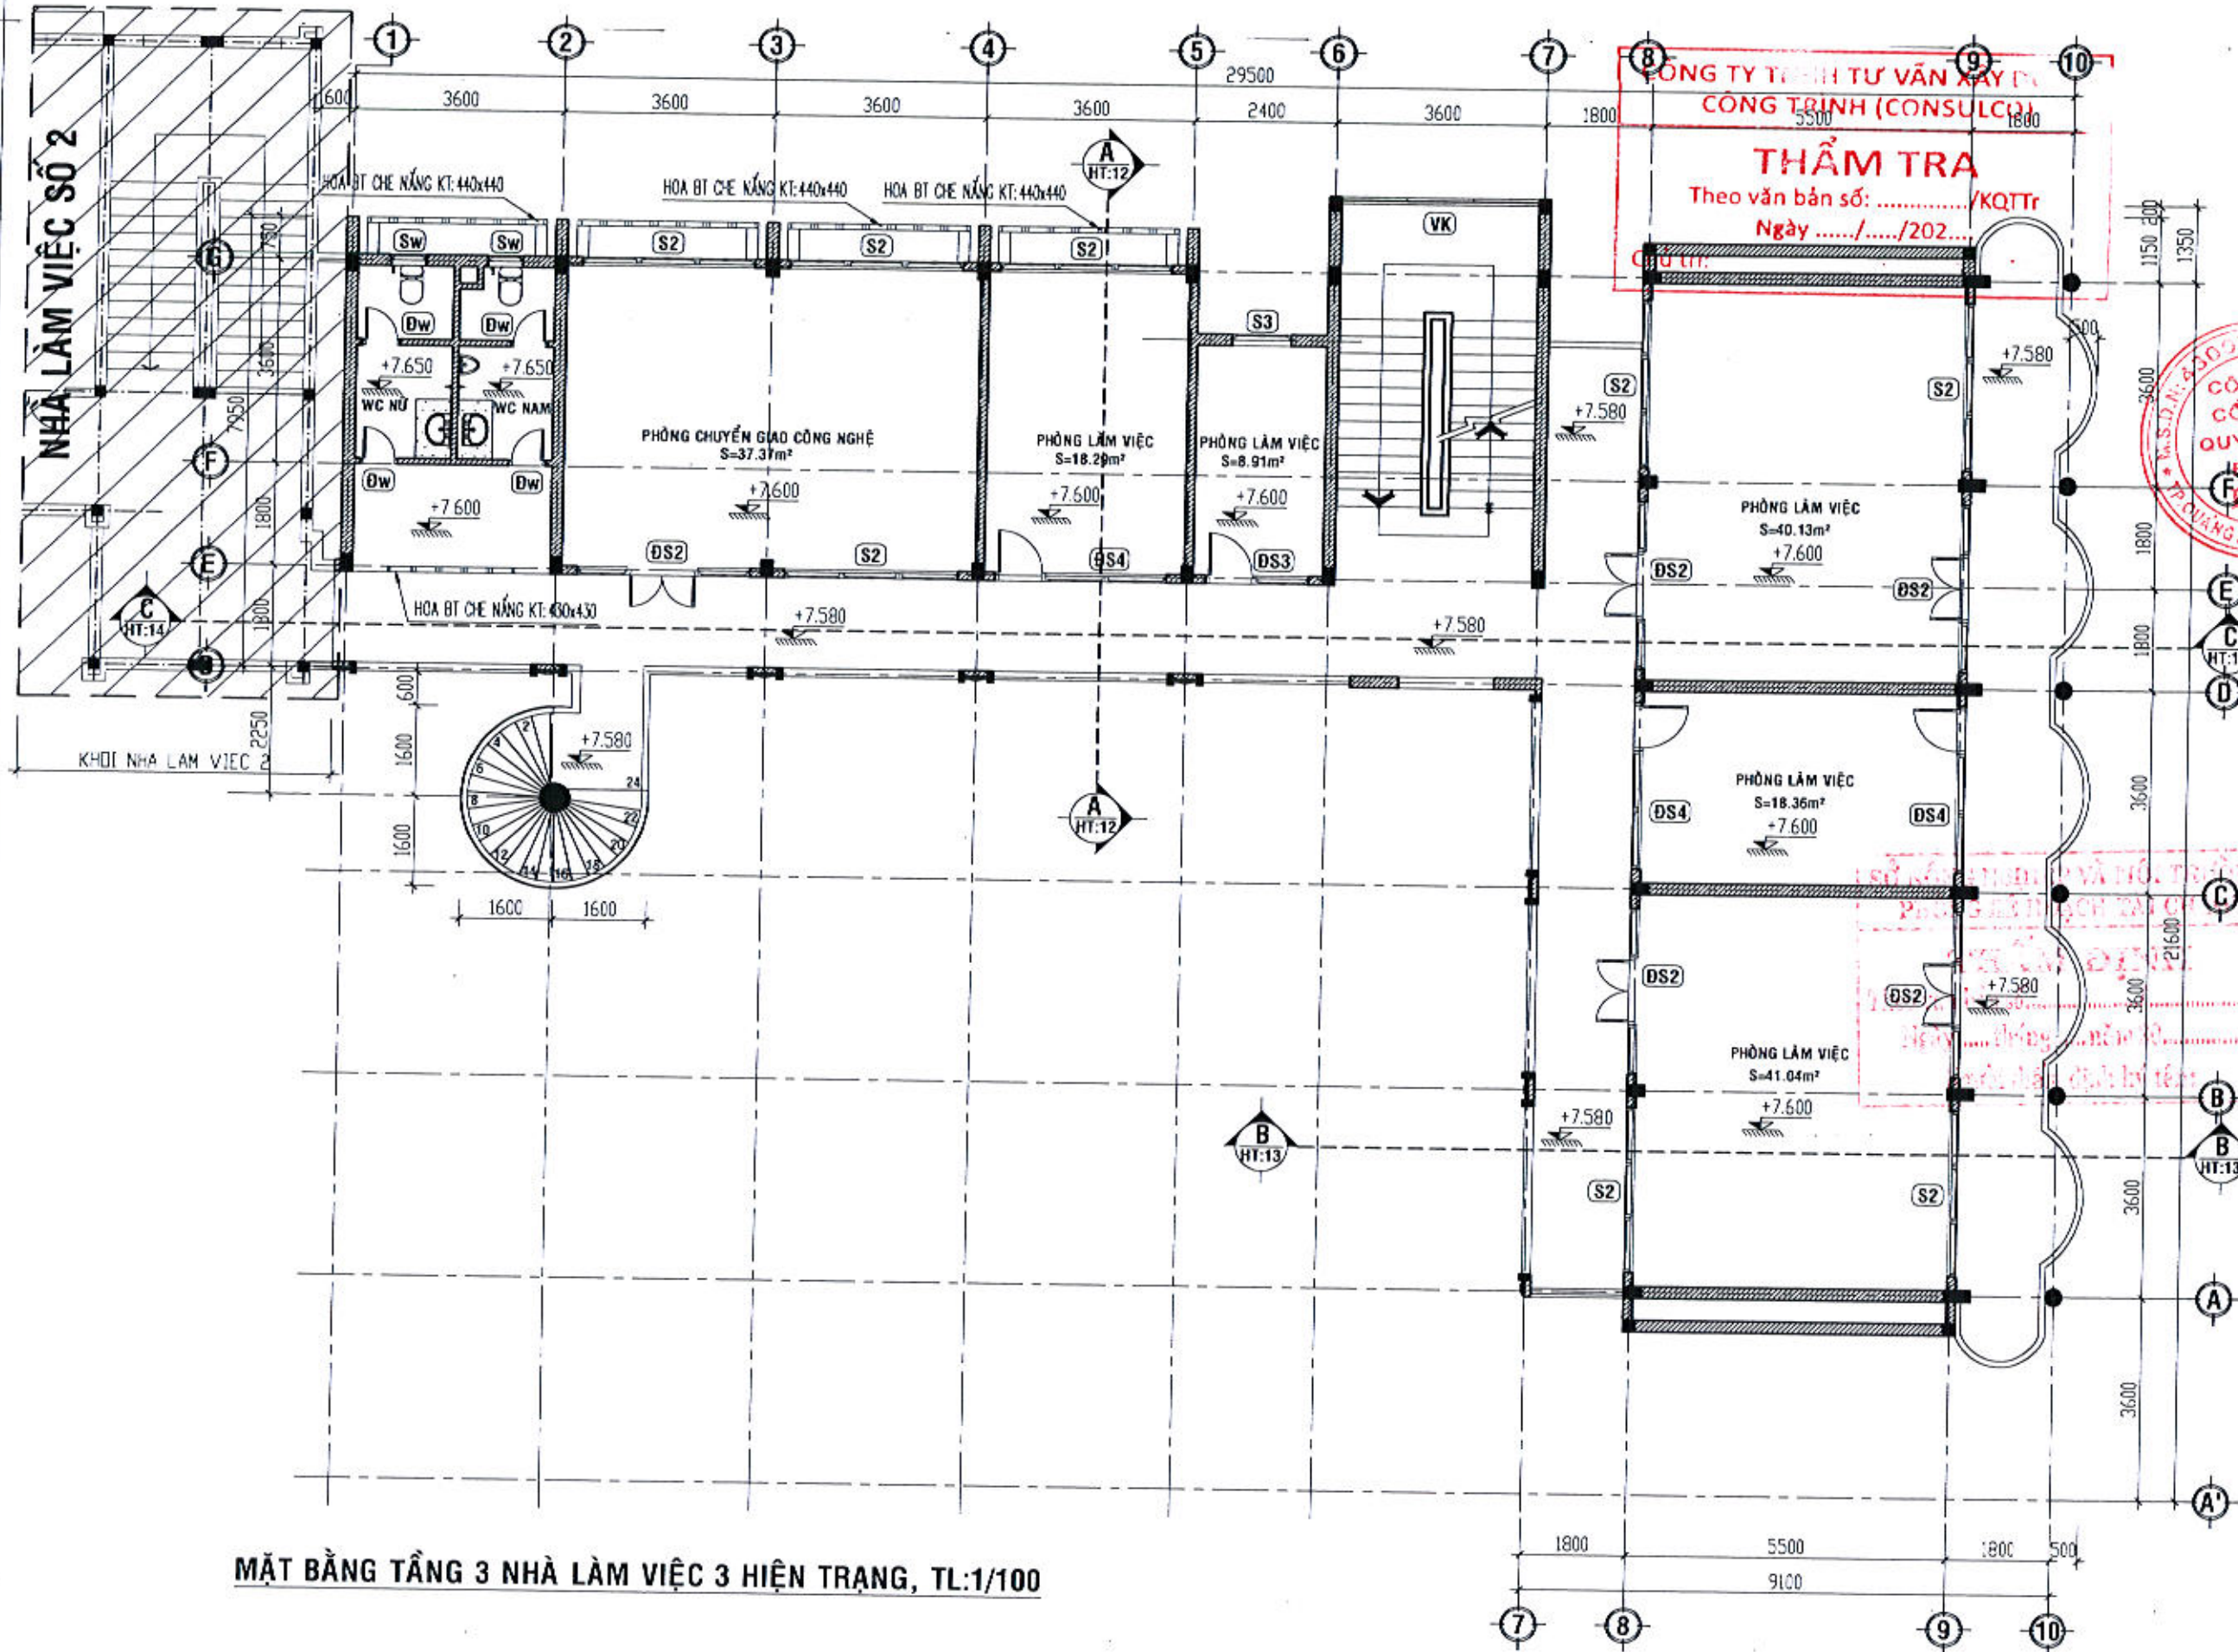

MẶT BẰNG TẦNG 3 NHÀ LÀM VIỆC 3 HIỆN TRẠNG, TL:1/100

CHỦ ĐẦU TƯ

SỞ NÔNG NGHIỆP VÀ MÔI TRƯỜNG TỈNH QUẢNG NGÃI

ĐƠN VỊ THIẾT KẾ

CÔNG TY CỔ PHẦN QUY HOẠCH ĐÔ THỊ DCD

PHÒNG CÔNG TRÌNH VÀ MÔI TRƯỜNG

PHÒNG KỸ THUẬT

THS. NGUYỄN HOÀNG DI

CHỦ NHIỆM

THS. NGUYỄN HOÀNG DI

CHỦ TRÌ

KTS. TRẦN VĂN HUY

QUẢN LÝ KỸ THUẬT

KS. NGUYỄN NGỌC PHƯƠNG

THIẾT KẾ - VẼ

KS. VÕ ĐÌNH THẢO

TÊN CÔNG TRÌNH:

SỬA CHỮA CÁC PHÒNG LÀM VIỆC CỦA SỞ NÔNG NGHIỆP VÀ MÔI TRƯỜNG ĐỂ BỐ TRÍ TRƯ SỞ LÀM VIỆC CHO LÃNH ĐẠO VÀ CÁC PHÒNG CHUYÊN MÔN THUỘC SỞ NÔNG NGHIỆP VÀ MÔI TRƯỜNG SAU HỢP NHẤT (TẠI TRỤ SỞ SỐ 163 HÙNG VƯƠNG) ĐỊA CHỈ SỐ 163 HÙNG VƯƠNG, P. NGHĨA LỘ, T. QUẢNG NGÃI

TÊN HÀNG MỤC:

KHOẢNG NHÀ LÀM VIỆC 3

TÊN BẢN VẼ:

MẶT BẰNG TẦNG 3 NHÀ LÀM VIỆC 3 HIỆN TRẠNG

MỤC ĐÍCH: THIẾT KẾ CƠ SỞ

PHÁT HÀNH: THIẾT KẾ TH CÔNG

NGÀY NHẬN: THÁNG /2026

NGÀY GIAO: THÁNG /2026

TỈ LỆ: 1/100; 1/50; 1/25


BẢN VẼ SỐ: HT: - 03/48

CÔNG TY TƯ VẤN VÀ THIẾT KẾ CÔNG TRÌNH (CONSULCO)


THẨM TRA


Theo văn bản số:/KQTr



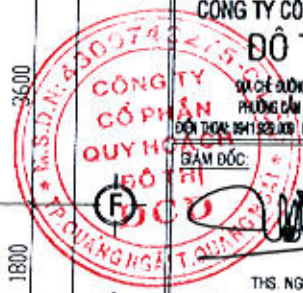

Ngày/...../202.....

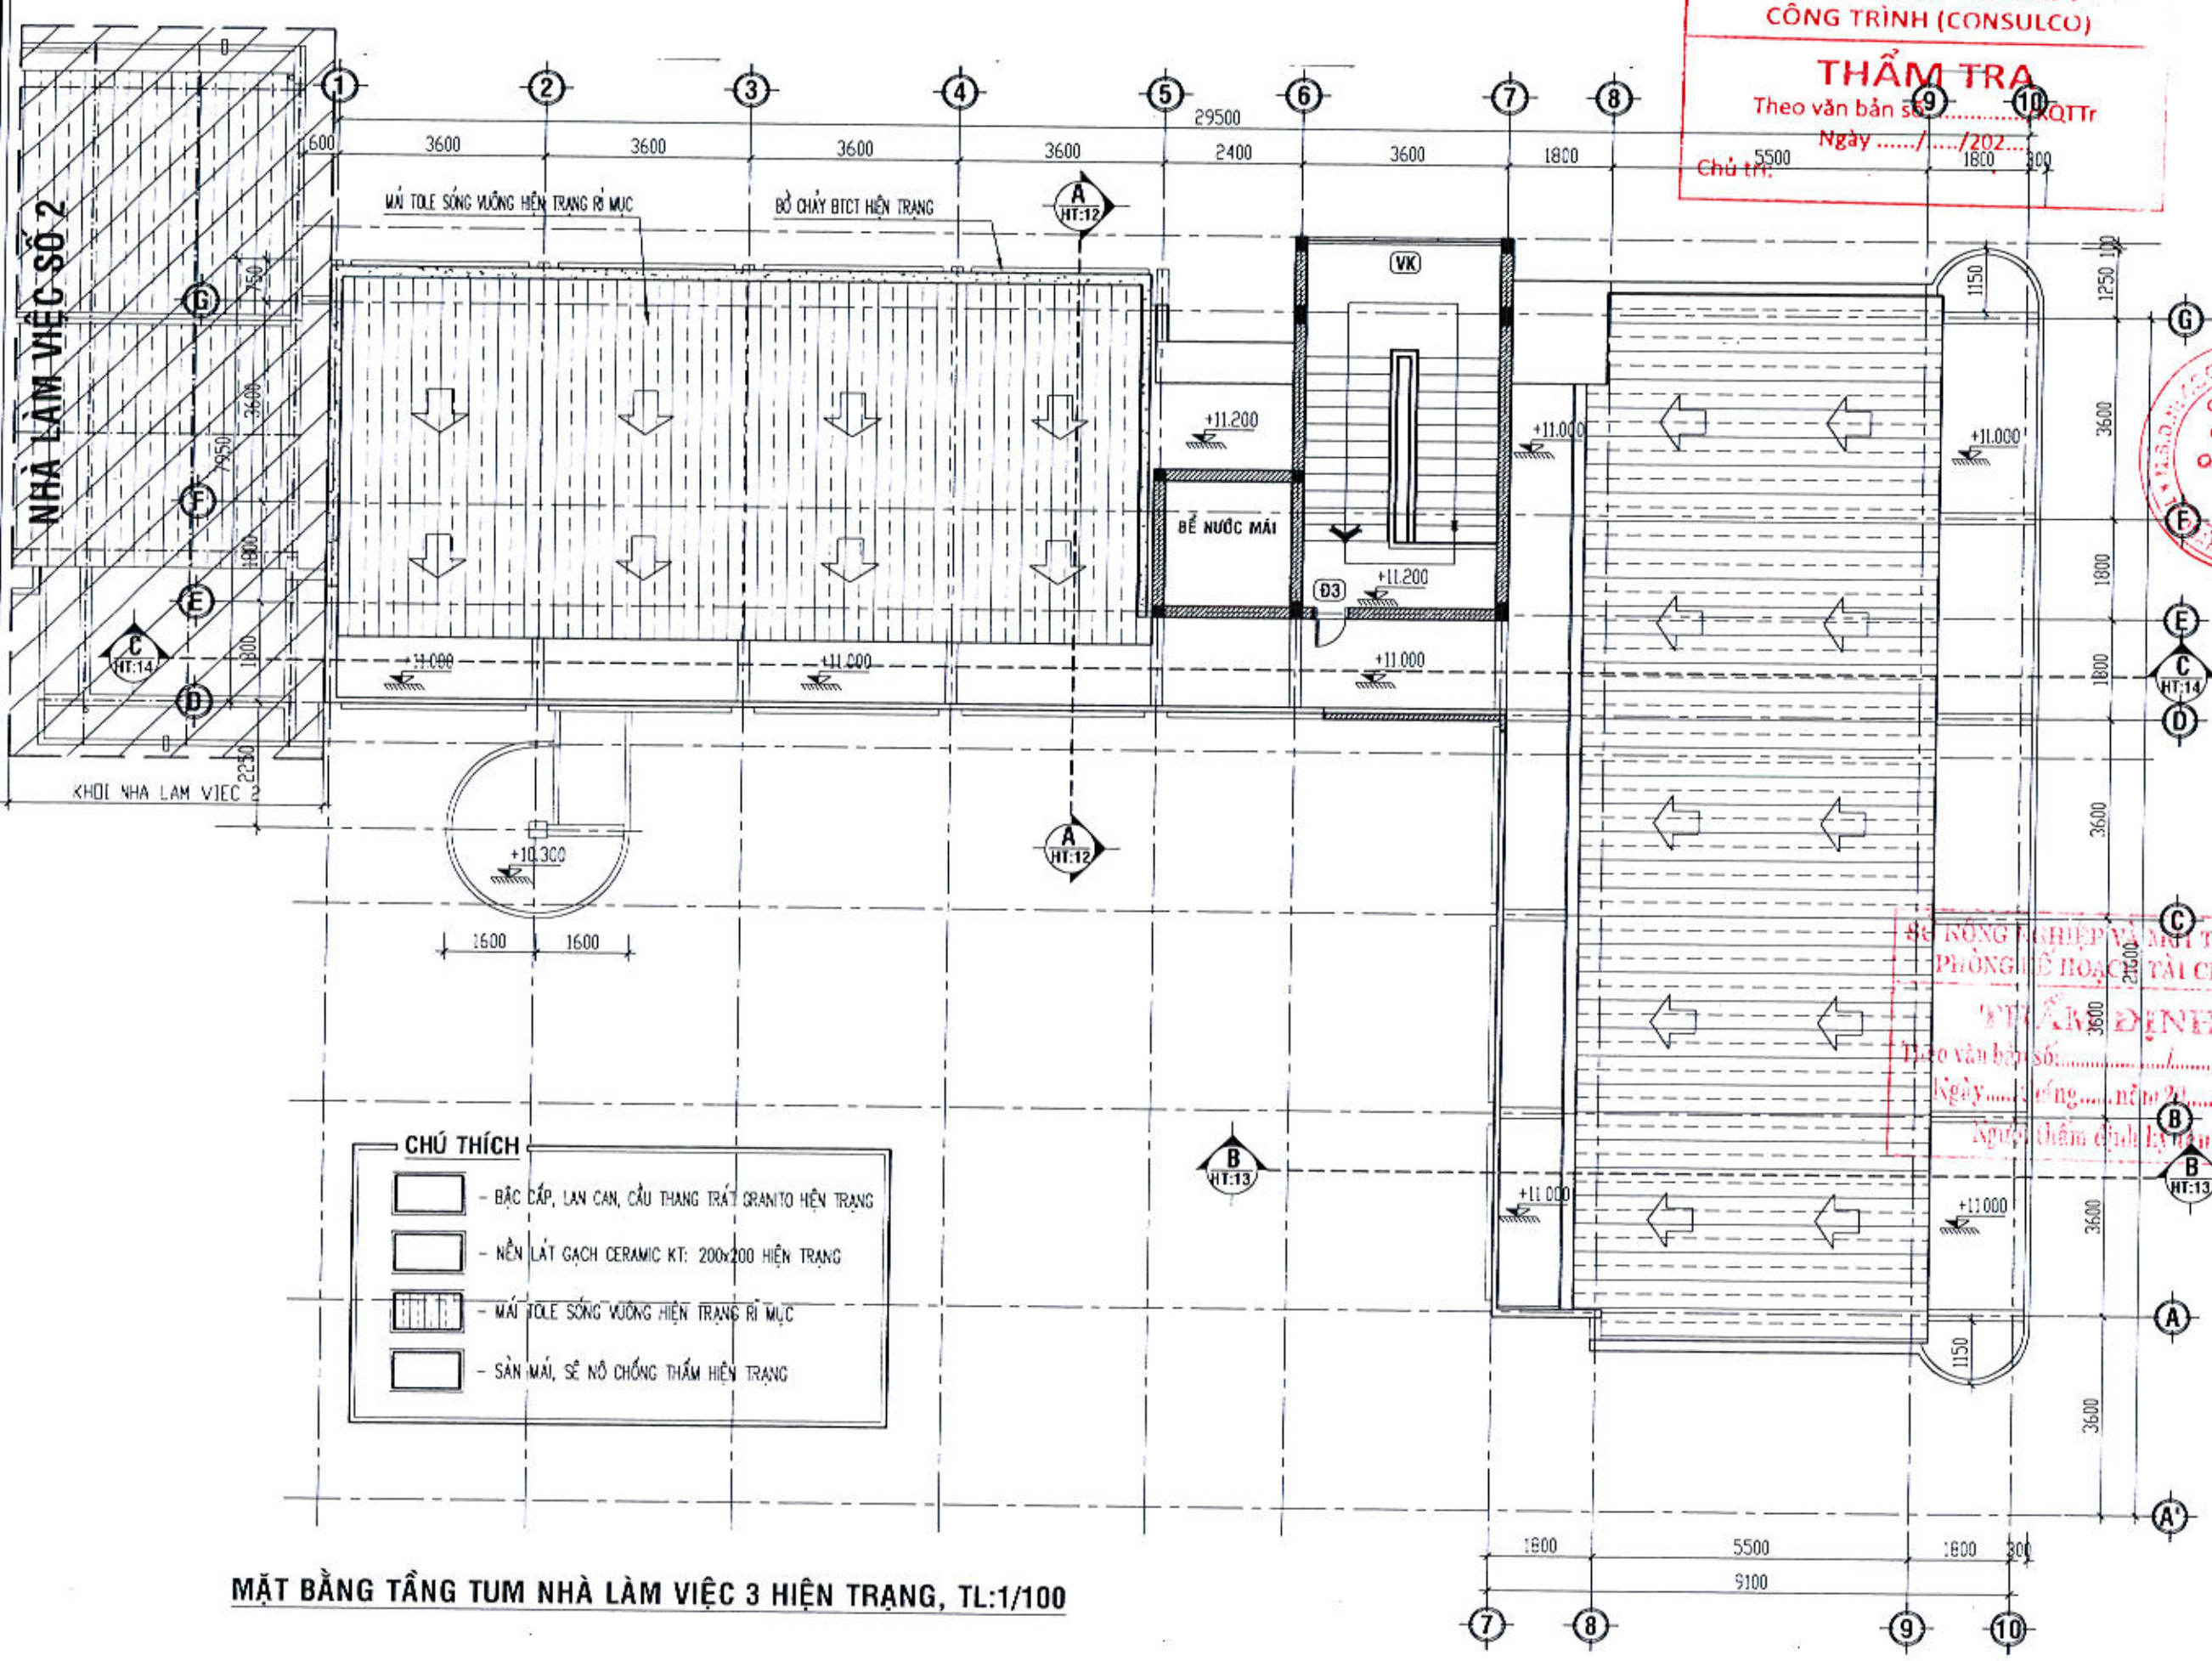


CÔNG TY TNHH TƯ VẤN XÂY DỰNG
CÔNG TRÌNH (CONSULCO)
THẨM TRA
 Theo văn bản số/QTTr
 Ngày/...../202.....
 Chủ trì: 5500 1800 300

CHỦ ĐẦU TƯ
 SỞ NÔNG NGHIỆP VÀ MÔI TRƯỜNG
 TỈNH QUẢNG NGÃI
 ĐƠN VỊ THIẾT KẾ

CÔNG TY CỔ PHẦN QUY HOẠCH ĐÔ THỊ DCD
 ĐƠN VỊ THIẾT KẾ
 THS NGUYỄN HOÀNG DI
 CHỦ NHIỆM:
 THS NGUYỄN HOÀNG DI
 CHỦ TRÌ:
 KTS THÁI VĨNH HUY
 QUẢN LÝ KỸ THUẬT:
 KTS NGUYỄN NGỌC PHƯƠNG
 THIẾT KẾ VẼ:
 KS. VŨ ĐÌNH THẢO
 TÊN CÔNG TRÌNH:
 SỬA CHỮA CÁC PHÒNG LÀM VIỆC
 CỦA SỞ NÔNG NGHIỆP VÀ MÔI TRƯỜNG
 ĐỂ BỔ TRÍ TRỤ SỞ LÀM VIỆC
 CHO LÃNH ĐẠO VÀ CÁC PHÒNG CHUYÊN MÔN THUỘC SỞ
 NÔNG NGHIỆP VÀ MÔI TRƯỜNG SAU HỢP NHẤT (TẠI TRỤ SỞ SỐ 163 HÙNG VƯƠNG)
 TÊN HÀNG MỤC:
 KHỐI NHÀ LÀM VIỆC 3
 TÊN BẢN VẼ:
 MẶT BẰNG TẦNG TUM
 NHÀ LÀM VIỆC 3 HIỆN TRẠNG
 MỤC ĐÍCH: THIẾT KẾ CƠ SỞ
 THIẾT KẾ THI CÔNG
 NGÀY NHẬN: THÁNG /2026
 NGÀY GIAO: THÁNG /2026
 TỶ LỆ: 1/100, 1/50, 1/25
 BẢN VẼ SỐ: HT: - 04/48



- CHÚ THÍCH**
-  - BẬC CẤP, LAN CAN, CẦU THANG TRÁT GRANITO HIỆN TRẠNG
 -  - NỀN LÁT GẠCH CERAMIC KT: 200x200 HIỆN TRẠNG
 -  - MÁI TOLE SÔNG VƯƠNG HIỆN TRẠNG RỈ MỤC
 -  - SÀN MÁI, SẼ NỖ CHỐNG THẨM HIỆN TRẠNG

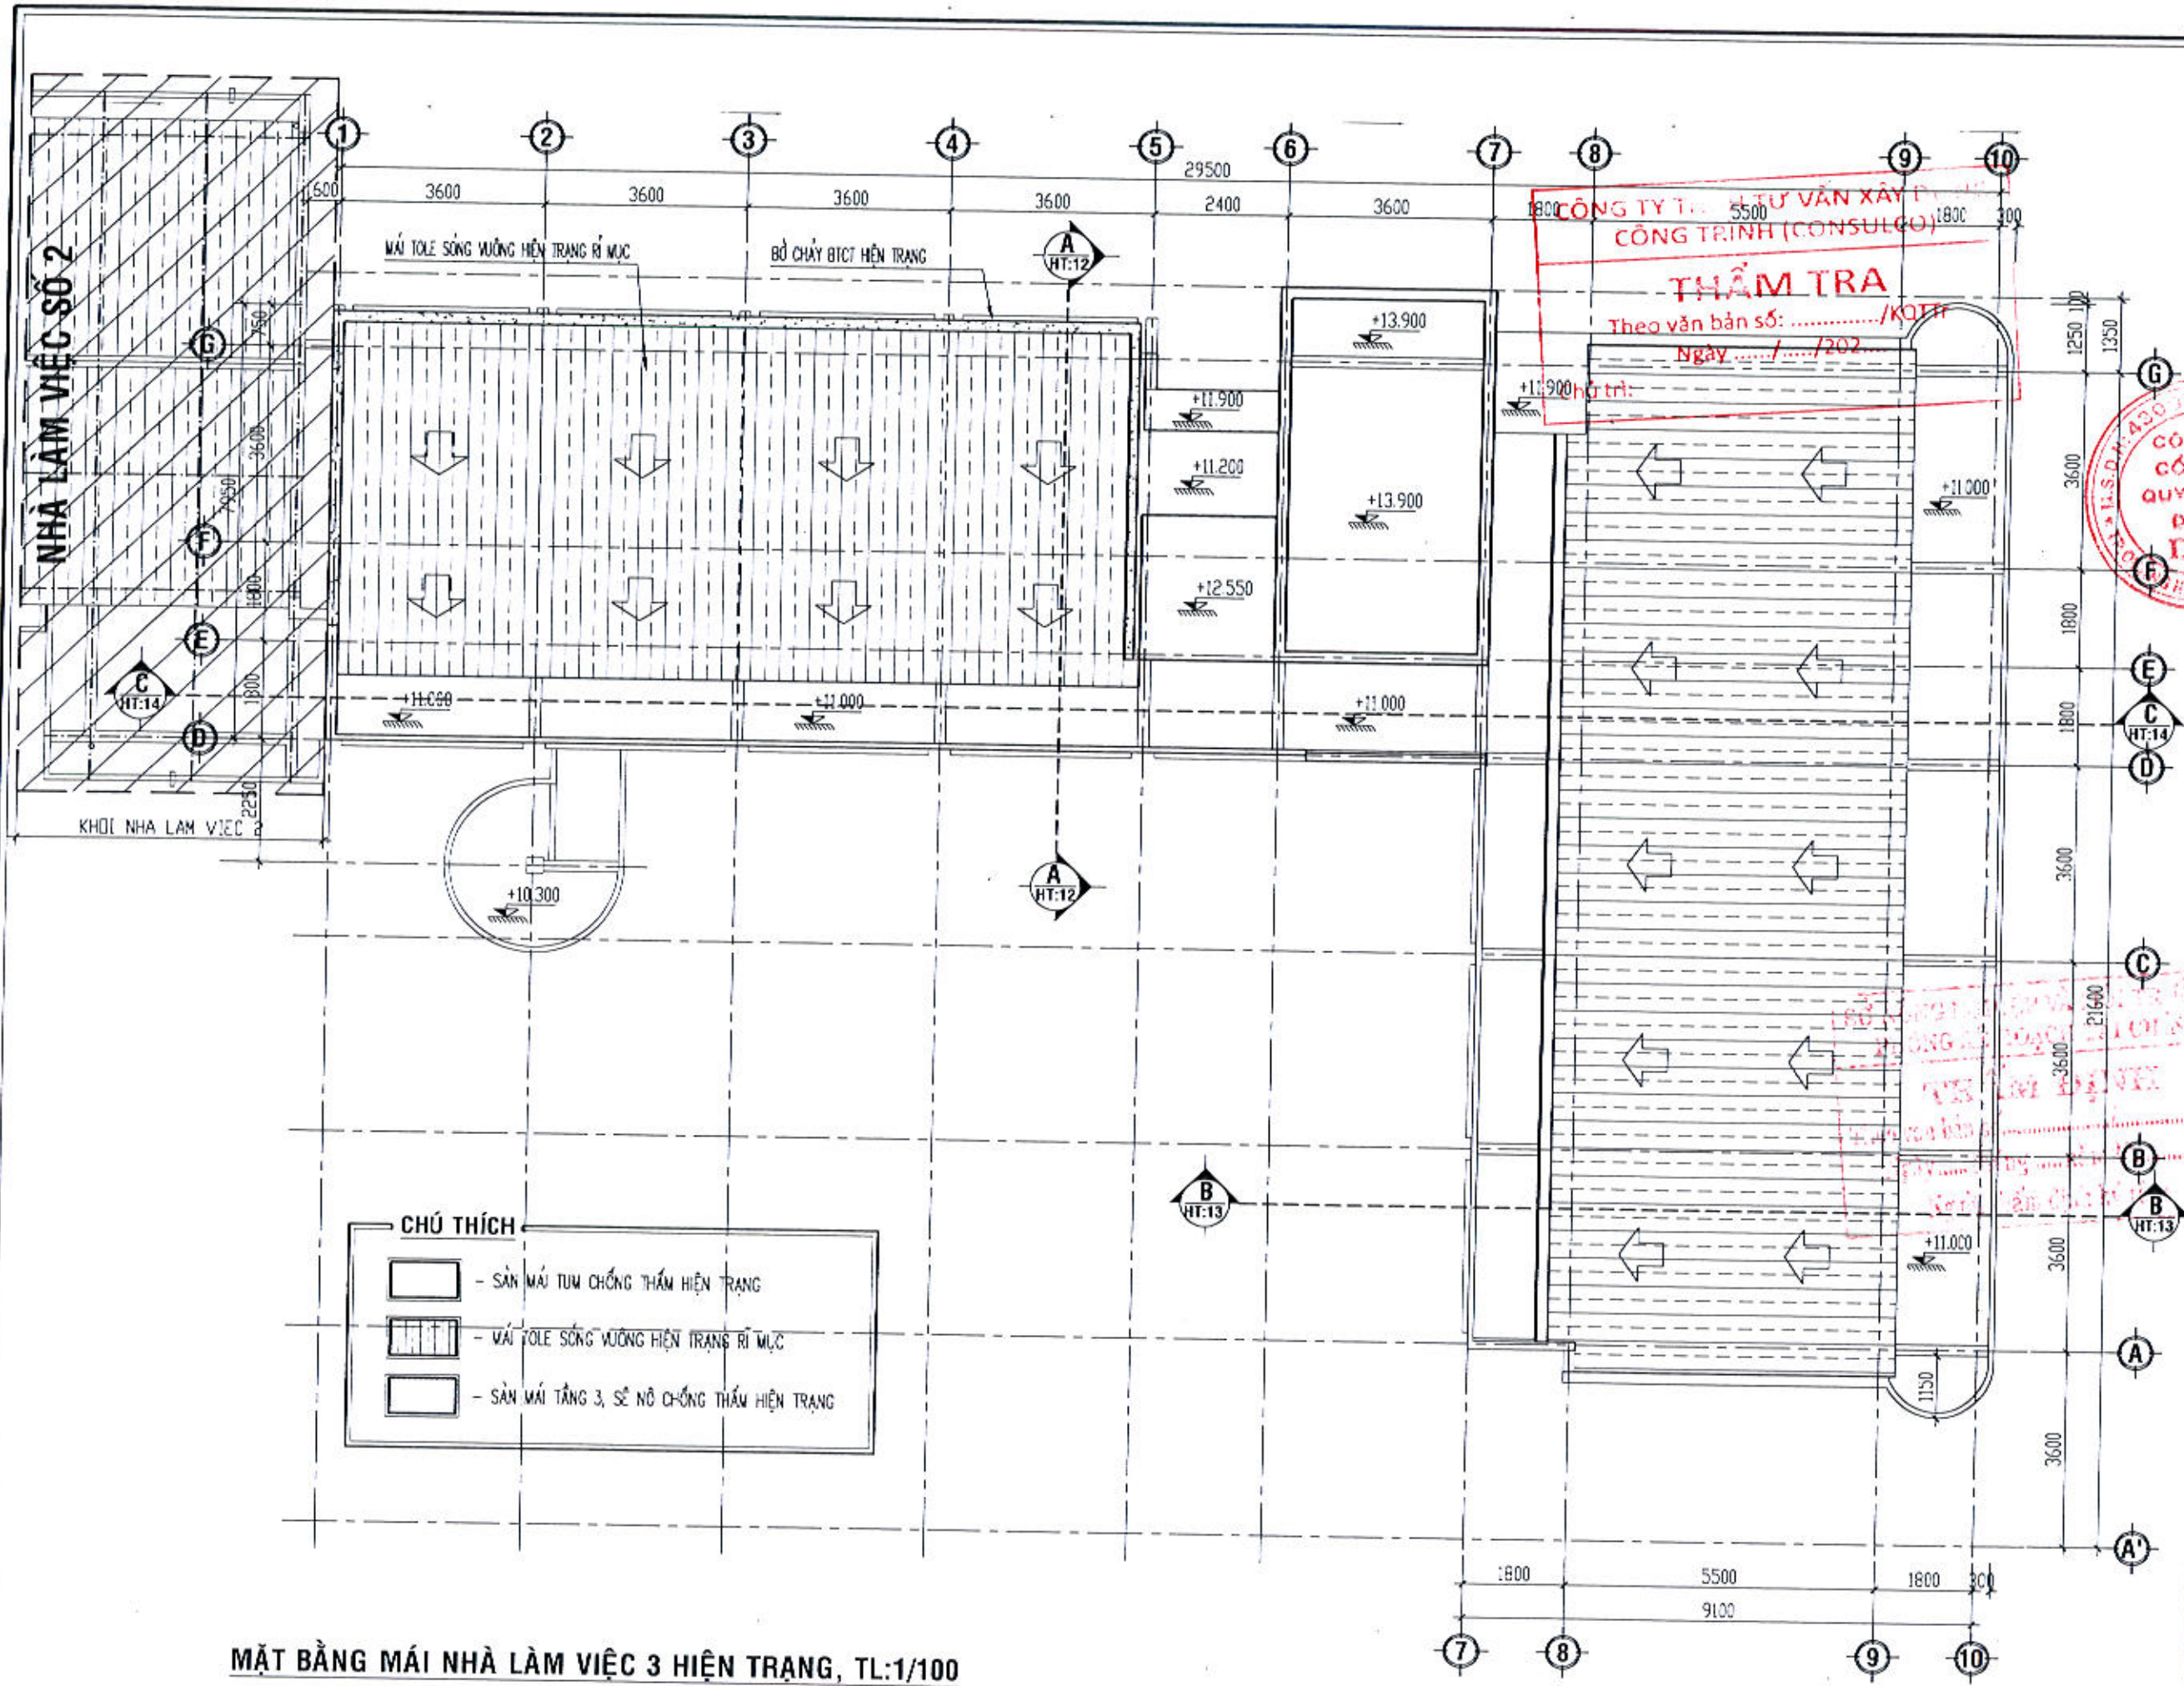MẶT BẰNG TẦNG TUM NHÀ LÀM VIỆC 3 HIỆN TRẠNG, TL:1/100



- CHÚ THÍCH**
- SÀN MÁI TẠM CHỐNG THẤM HIỆN TRẠNG
 - MÁI TOLE SÔNG WƯƠNG HIỆN TRẠNG RỈ MỤC
 - SÀN MÁI TẦNG 3, SẼ NỔ CHỐNG THẤM HIỆN TRẠNG

MẶT BẰNG MÁI NHÀ LÀM VIỆC 3 HIỆN TRẠNG, TL:1/100

CHỦ ĐẦU TƯ:
SỞ NÔNG NGHIỆP VÀ MÔI TRƯỜNG TỈNH QUẢNG NGÃI
ĐƠN VỊ THIẾT KẾ:


CÔNG TY CỔ PHẦN QUY HOẠCH ĐÔ THỊ DCD
ĐỊA CHỈ: ĐƯỜNG TRẦN KHÁNH DŨ - TỔ 07, PHƯỜNG SÀI TRĂNG, TỈNH QUẢNG NGÃI
SỐ QUÂN QUẢN: 041.321.803 EMAIL: CONGTUOITHCD@GMAIL.COM
BẮM ĐÓC
THS. NGUYỄN HOÀNG DI
CHỦ NHIỆM:




THS. NGUYỄN HOÀNG DI
CHỦ TRÌ:

KTS. THÁI VINH HUY
QUẢN LÝ KỸ THUẬT:

KS. NGUYỄN NGỌC PHƯƠNG
THỢ KẾ VẼ:

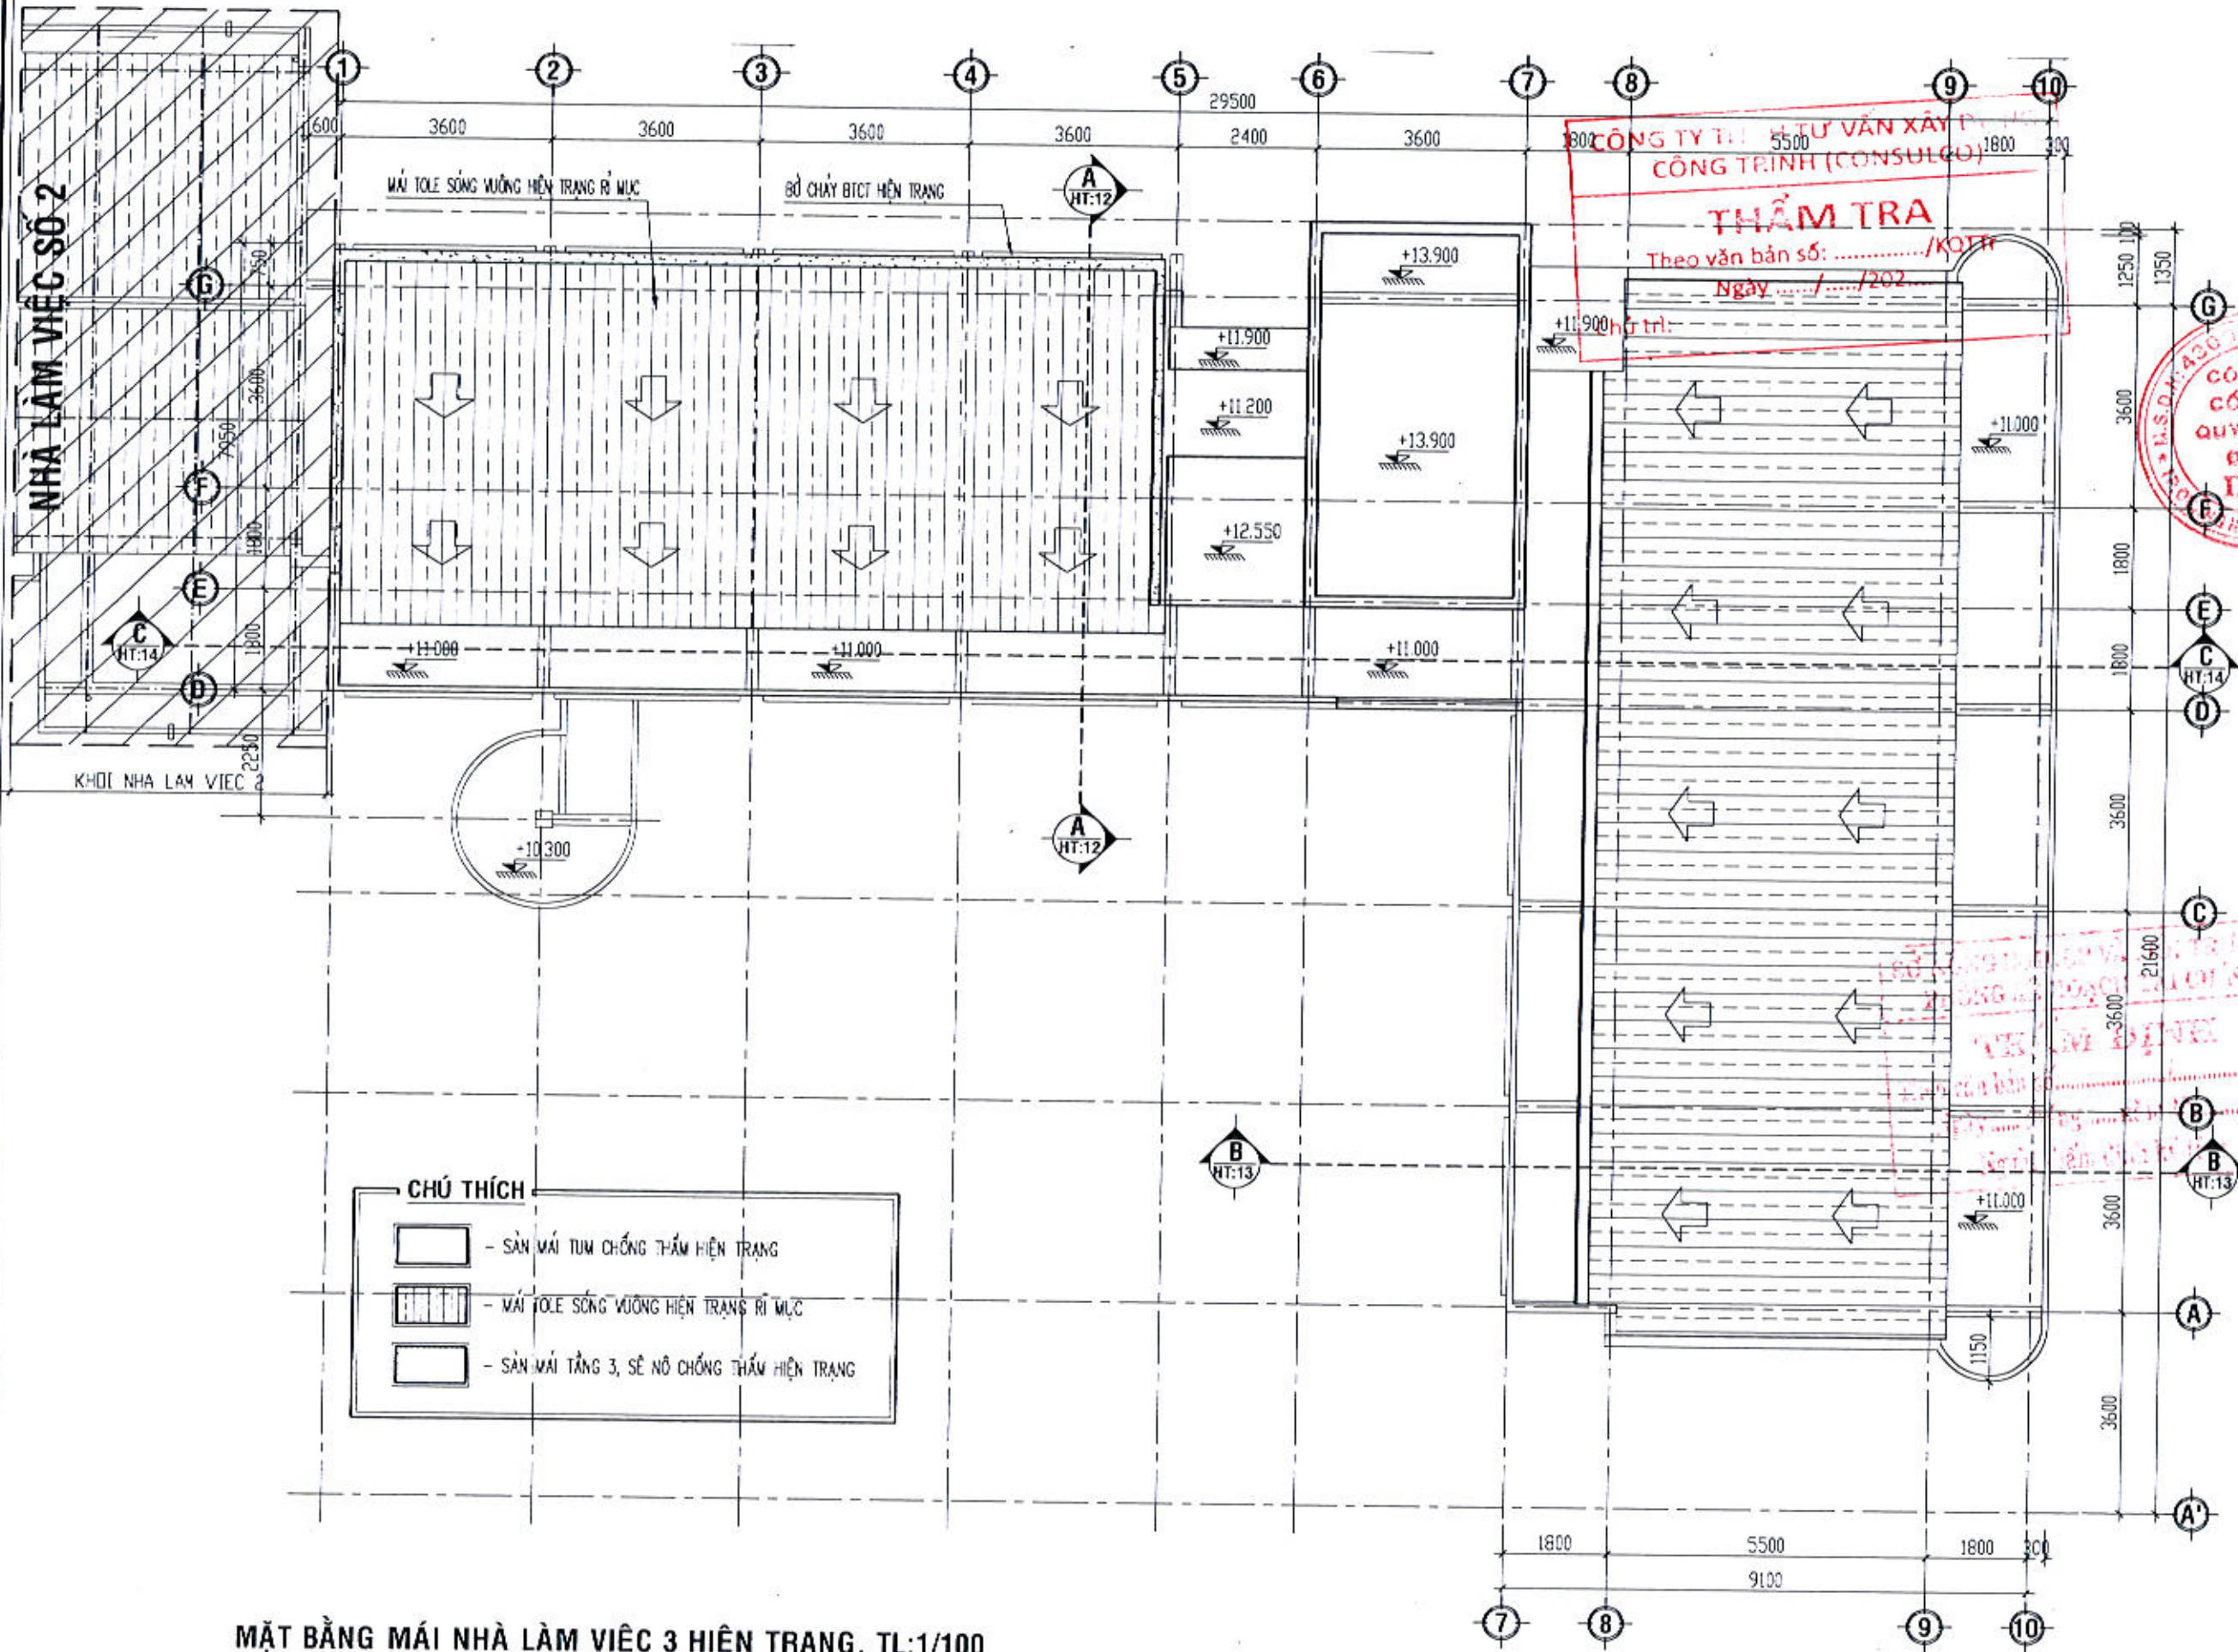KS. VÕ ĐÌNH THẢO
TÊN CÔNG TRÌNH:
SỬA CHỮA CÁC PHÒNG LÀM VIỆC CỦA SỞ NÔNG NGHIỆP VÀ MÔI TRƯỜNG ĐỂ BỐ TRÍ TRỤ SỞ LÀM VIỆC CHO LÃNH ĐẠO VÀ CÁC PHÒNG CHUYÊN MÔN THUỘC SỞ NÔNG NGHIỆP VÀ MÔI TRƯỜNG SAU HỢP NHẤT (TẠI TRỤ SỞ SỐ 163 HÙNG VƯƠNG) ĐỊA CHỈ: SỐ 163 HÙNG VƯƠNG, P. NGHĨA LỘ, T. QUẢNG NGÃI
TÊN HÀNG MỤC:
KHỐI NHÀ LÀM VIỆC 3
TÊN BẢN VẼ:
MẶT BẰNG MÁI NHÀ LÀM VIỆC 3 HIỆN TRẠNG
MỤC ĐÍCH PHÁT HÀNH: THIẾT KẾ CƠ SỞ THIẾT KẾ TH CÔNG
NGÀY NHẬN: THÁNG /2026 NGÀY GIẢI: THÁNG /2026
TỈ LỆ: 1/100 1/50 1/25 BẢN VẼ SỐ: HT: - 05/48




- CHÚ THÍCH**
-  - SÀN MÁI TUM CHỐNG THẤM HIỆN TRẠNG
 -  - MÁI TOLE SÔNG VƯƠNG HIỆN TRẠNG RỈ MỤC
 -  - SÀN MÁI TẦNG 3, SẼ NỖ CHỐNG THẤM HIỆN TRẠNG

MẶT BẰNG MÁI NHÀ LÀM VIỆC 3 HIỆN TRẠNG, TL:1/100

CHỦ ĐẦU TƯ

SỞ NÔNG NGHIỆP VÀ MÔI TRƯỜNG TỈNH QUẢNG NGÃI

ĐƠN VỊ THIẾT KẾ



CÔNG TY CỔ PHẦN QUY HOẠCH ĐÔ THỊ DCD

ĐƠN VỊ THIẾT KẾ

THS. NGUYỄN HOÀNG DI

CHỦ NHIỆM:

THS. NGUYỄN HOÀNG DI

CHỦ TRÌ:

KTS. THÁI VINH HUY

QUẢN LÝ KỸ THUẬT:

KS. NGUYỄN NGỌC PHƯƠNG

THIẾT KẾ - VẼ:

KS. VÕ ĐÌNH THẢO

TÊN CÔNG TRÌNH:

SỬA CHỮA CÁC PHÒNG LÀM VIỆC CỦA SỞ NÔNG NGHIỆP VÀ MÔI TRƯỜNG ĐỂ BỐ TRÍ TRỤ SỞ LÀM VIỆC CHO LÃNH ĐẠO VÀ CÁC PHÒNG CHUYÊN MÔN THUỘC SỞ NÔNG NGHIỆP VÀ MÔI TRƯỜNG SAU HỢP NHẤT (TẠI TRỤ SỞ SỐ 163 HÙNG VƯƠNG)

TÊN HÀNG MỤC:

KHỐI NHÀ LÀM VIỆC 3

TÊN BẢN VẼ:

MẶT BẰNG MÁI NHÀ LÀM VIỆC 3 HIỆN TRẠNG

MỤC ĐÍCH PHÁT HÀNH

THIẾT KẾ CƠ SỞ

THIẾT KẾ THI CÔNG

NGÀY NHẬN

THÁNG /2026

NGÀY GIẢI


THÁNG /2026

TỈ LỆ

1/100; 1/50; 1/25

THẺ VẼ SỐ

HT: - 05/48

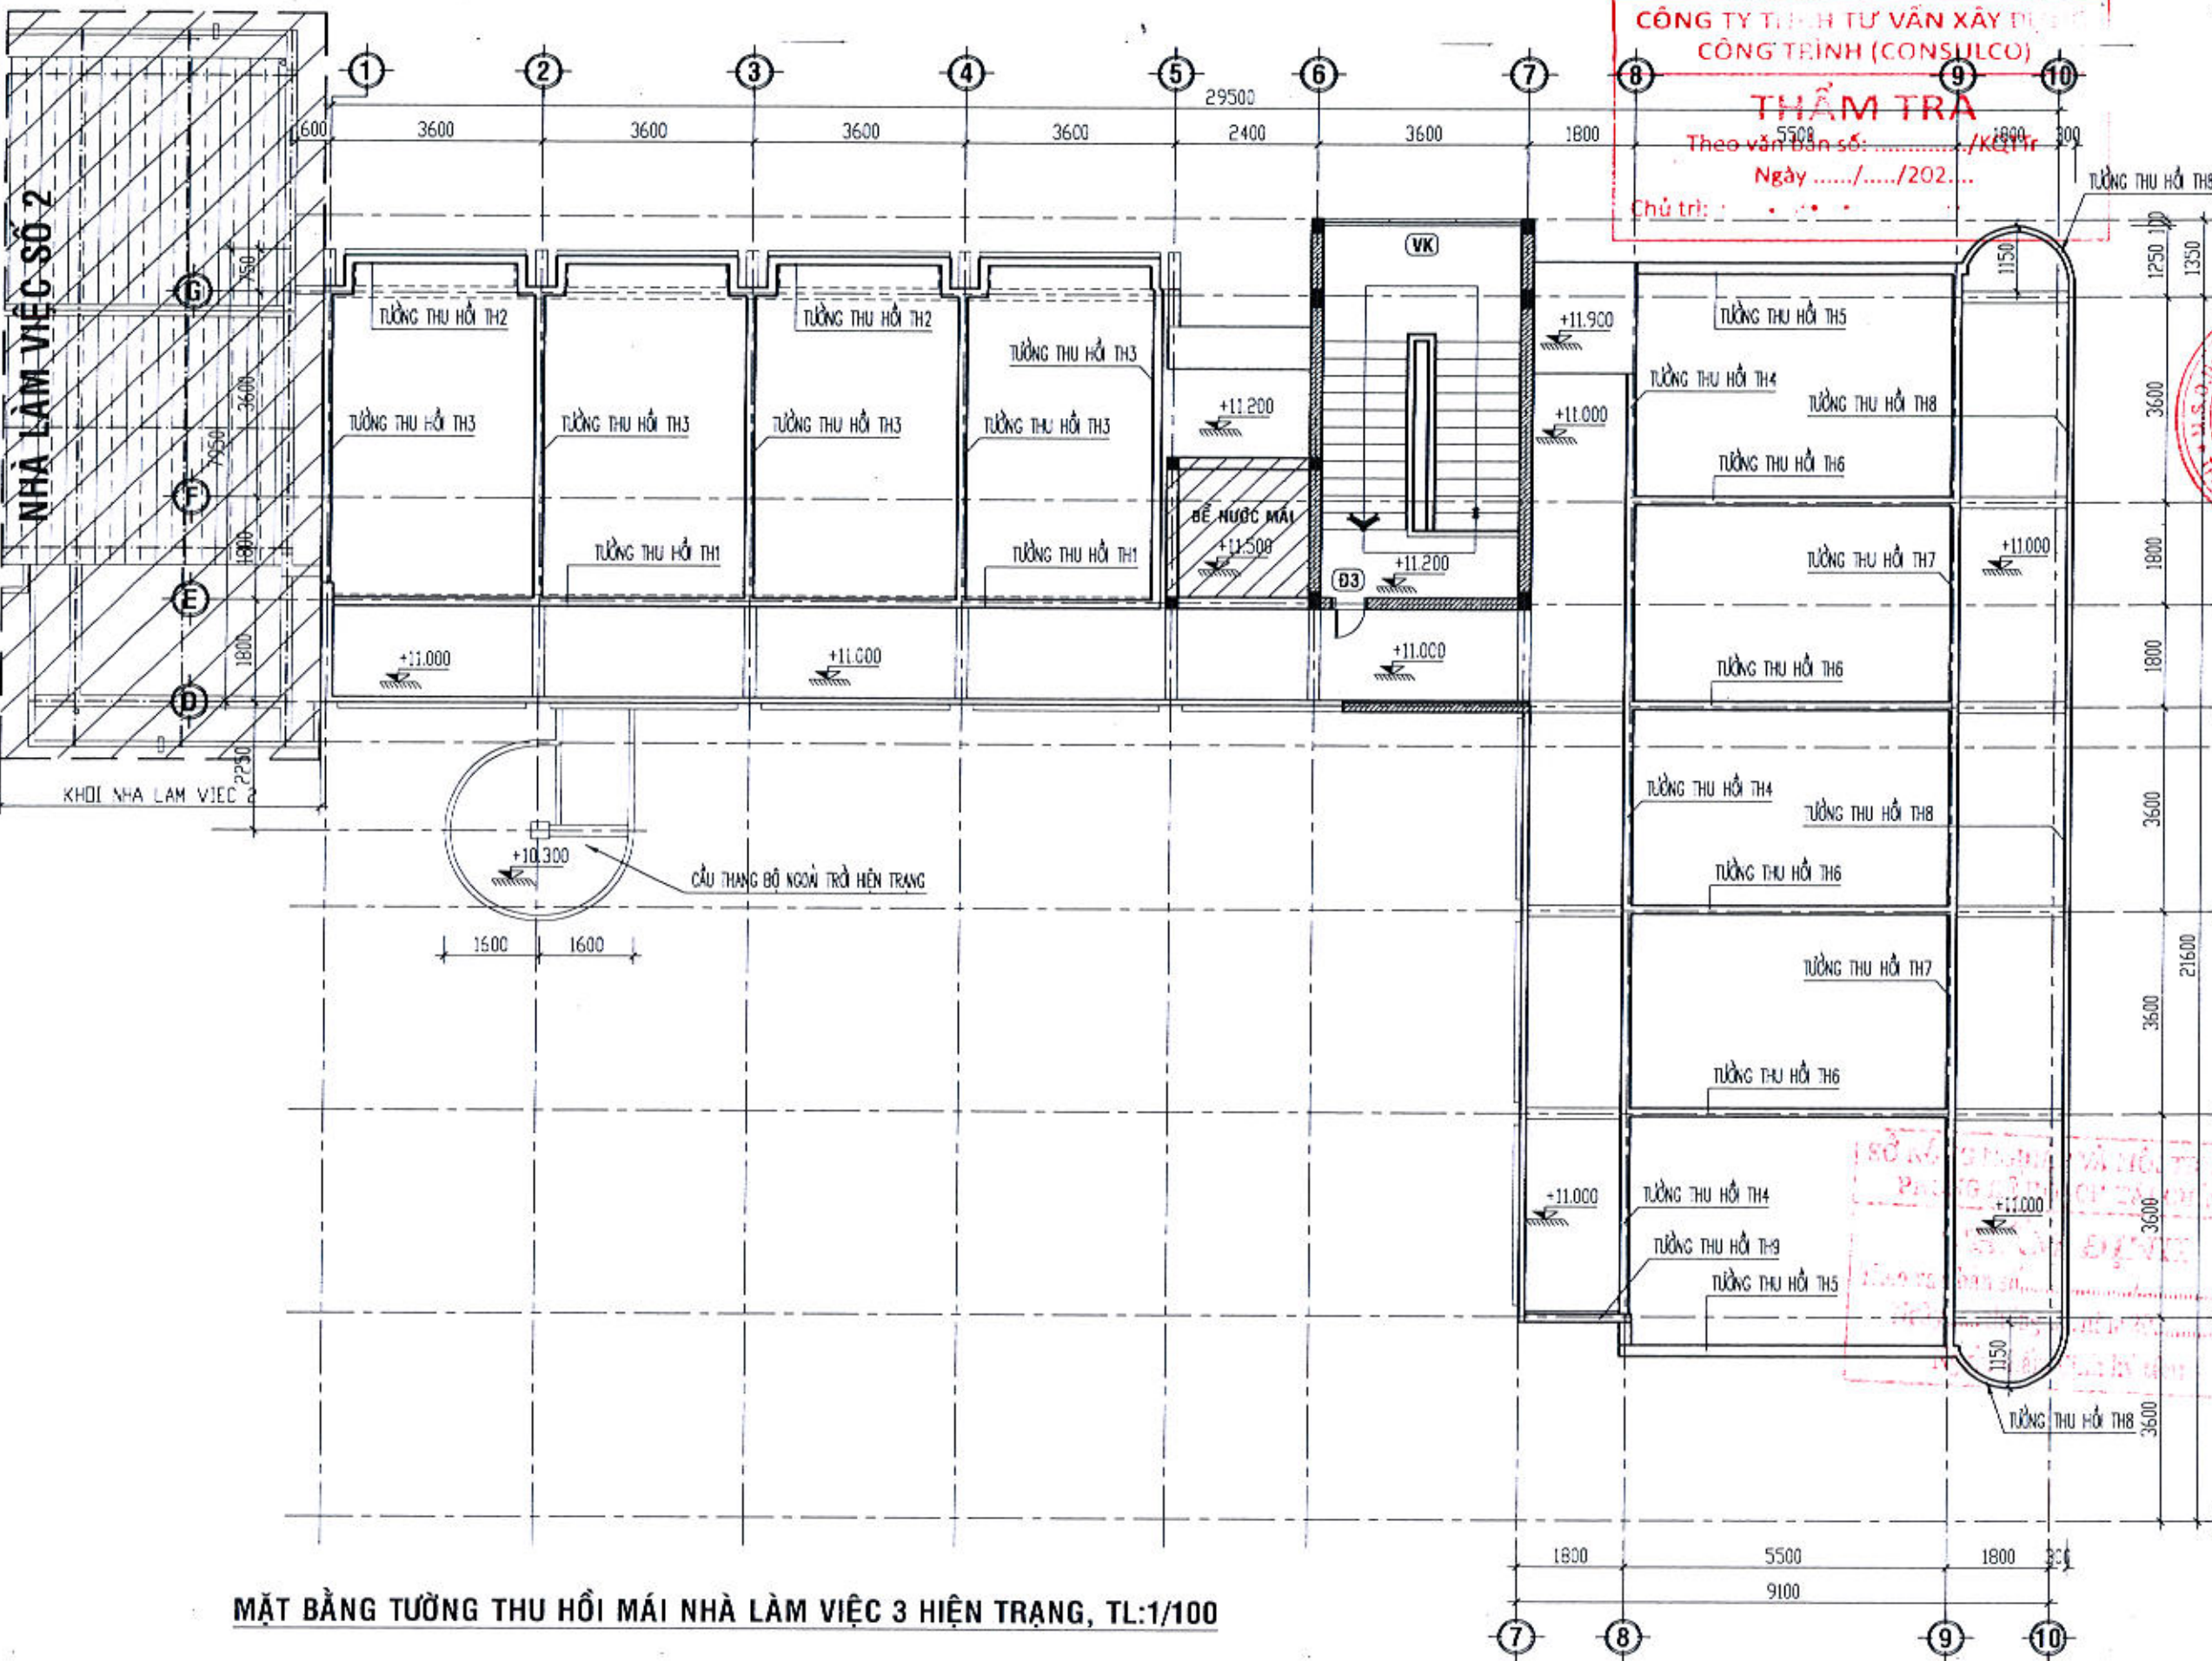

MẶT BẰNG TƯỜNG THU HỒI MÁI NHÀ LÀM VIỆC 3 HIỆN TRẠNG, TL:1/100

CHỦ ĐẦU TƯ:
SỞ NÔNG NGHIỆP VÀ MÔI TRƯỜNG TỈNH QUẢNG NGÃI
ĐƠN VỊ THIẾT KẾ:
CÔNG TY CỔ PHẦN QUY HOẠCH ĐÔ THỊ DCD
CÔNG TY CỔ PHẦN QUY HOẠCH ĐÔ THỊ DCD
PHÒNG QUẢN LÝ KỸ THUẬT
THS. NGUYỄN HOÀNG DI
CHỦ NHIỆM
THS. NGUYỄN HOÀNG DI
CHỦ TRÌ
KTS. THÁI VINH HUY
QUẢN LÝ KỸ THUẬT
KS. NGUYỄN NGỌC PHƯƠNG
THIẾT KẾ - VẼ
KS. VÕ DINH THẢO

TÊN CÔNG TRÌNH:
SỬA CHỮA CÁC PHÒNG LÀM VIỆC CỦA SỞ NÔNG NGHIỆP VÀ MÔI TRƯỜNG ĐỂ BỔ TRÍ TRỤ SỞ LÀM VIỆC CHO LÃNH ĐẠO VÀ CÁC PHÒNG CHUYÊN MÔN THUỘC SỞ NÔNG NGHIỆP VÀ MÔI TRƯỜNG SAU HỢP NHẤT (TẠI TRỤ SỞ SỐ 163 HÙNG VƯƠNG)


TÊN HẠNG MỤC:
KHỐI NHÀ LÀM VIỆC 3

TÊN BẢN VẼ:
MB TƯỜNG THU HỒI MÁI NHÀ LÀM VIỆC 3 HIỆN TRẠNG


MỤC ĐÍCH PHÁT HÀNH:
THIẾT KẾ CƠ SỞ
THIẾT KẾ THI CÔNG

NGÀY NHẬN: T-ÁNG /2026
NGÀY GIAO: THÁNG /2026


TỈ LỆ: 1/100, 1/50, 1/25
BẢN VẼ SỐ: HT: - 06/4C

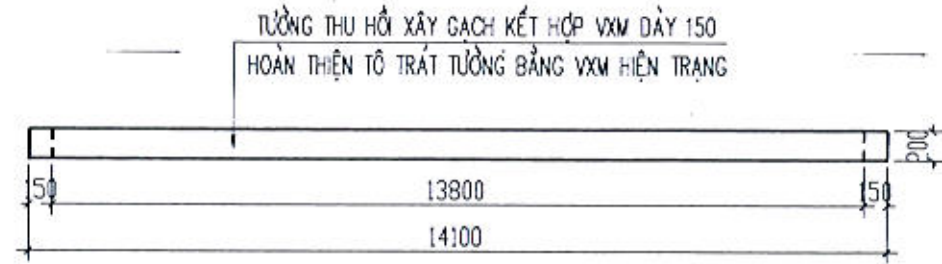


C.T TƯỜNG THU HỒI (TH1) HIỆN TRẠNG, SL:01ck

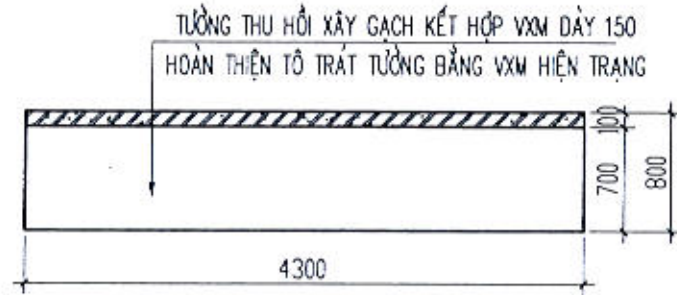


C.T TƯỜNG THU HỒI (TH2) HIỆN TRẠNG, SL:04ck

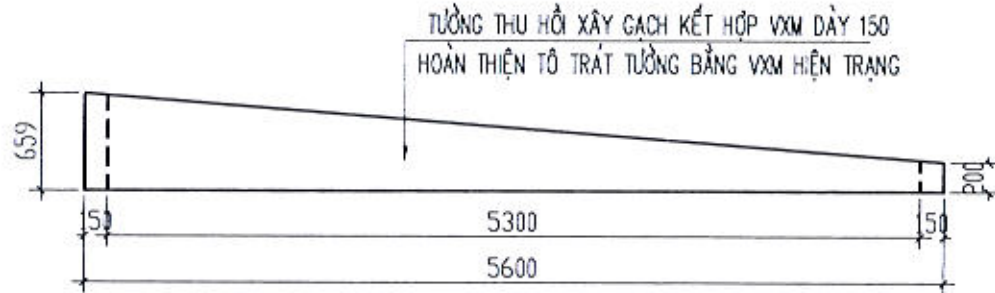


C.T TƯỜNG THU HỒI (TH3) HIỆN TRẠNG, SL:04ck

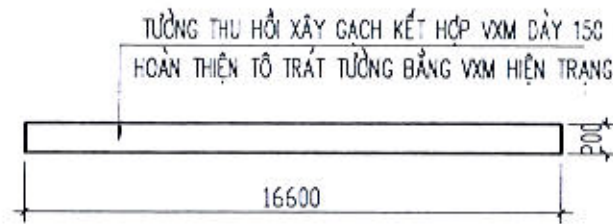


C.T TƯỜNG THU HỒI (TH4) HIỆN TRẠNG, SL:01ck

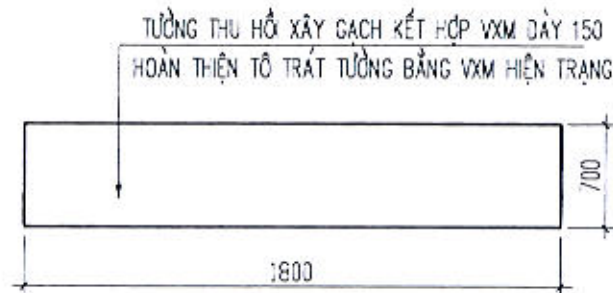


C.T TƯỜNG THU HỒI (TH9) HIỆN TRẠNG, SL:01ck

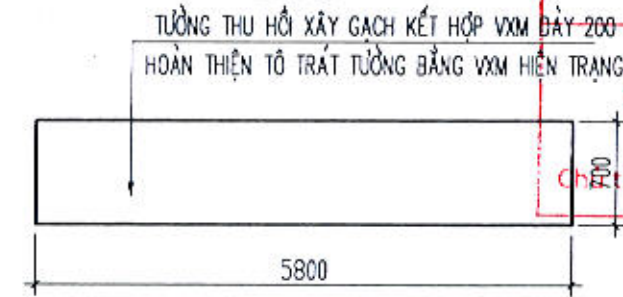


C.T TƯỜNG THU HỒI (TH5) HIỆN TRẠNG, SL:02ck

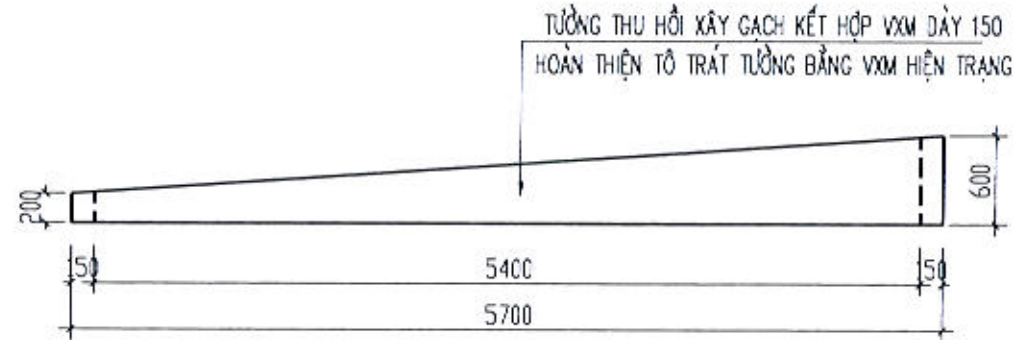

C.T TƯỜNG THU HỒI (TH6) HIỆN TRẠNG, SL:04ck

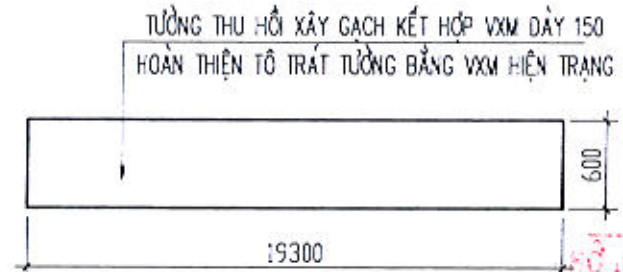

C.T TƯỜNG THU HỒI (TH7) HIỆN TRẠNG, SL:01ck

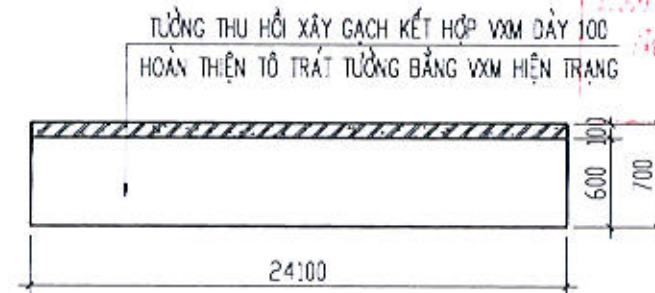

C.T TƯỜNG THU HỒI (TH8) HIỆN TRẠNG, SL:01ck

CÔNG TY TNHH TƯ VẤN XÂY DỰNG CÔNG TRÌNH (CONSULCO)

THẨM TRA

Theo văn bản số:/KQTTtr
Ngày/...../202....

Chức vụ:



CHỦ ĐẦU TƯ:
SỞ NÔNG NGHIỆP VÀ MÔI TRƯỜNG TỈNH QUẢNG NGÃI



CÔNG TY CỔ PHẦN QUY HOẠCH ĐÔ THỊ DCD
ĐƠN VỊ THIẾT KẾ

THS. NGUYỄN HOÀNG DI

CHỦ NHIỆM:
THS. NGUYỄN HOÀNG DI

CHỦ TRÌ:
KTS. THÁI VINH HUY

QUẢN LÝ KỸ THUẬT:
KS. NGUYỄN NGỌC PHƯƠNG

THIẾT KẾ - VẼ:
KS. VŨ ĐÌNH THẢO

TÊN CÔNG TRÌNH:
SỬA CHỮA CÁC PHÒNG LÀM VIỆC CỦA SỞ NÔNG NGHIỆP VÀ MÔI TRƯỜNG ĐỂ BỐ TRÍ TRỤ SỞ LÀM VIỆC CHO LÃNH ĐẠO VÀ CÁC PHÒNG CHUYÊN MÔN THUỘC SỞ NÔNG NGHIỆP VÀ MÔI TRƯỜNG SAU HỢP NHẤT (TẠI TRỤ SỞ SỐ 163 HÙNG VƯƠNG)

TÊN HÀNG MỤC:
KHỐI NHÀ LÀM VIỆC 3

TÊN BẢN VẼ:
CHI TIẾT TƯỜNG THU HỒI MÁI HIỆN TRẠNG


MỤC ĐÍCH PHÁT HÀNH:
THIẾT KẾ CƠ SỞ
THIẾT KẾ TH CÔNG

NGÀY NHẬN: THÁNG /2026
NGÀY GIẢI: THÁNG /2026

TỈ LỆ: 1/100 1/50; 1/25
BẢN VẼ SỐ: HT: - 07/48

**CÔNG TY TNHH TƯ VẤN XÂY DỰNG
CÔNG TRÌNH (CONSULCO)**

THẨM TRA
Theo văn bản số:/KQTr
Ngày/...../202.....
Chủ trì:

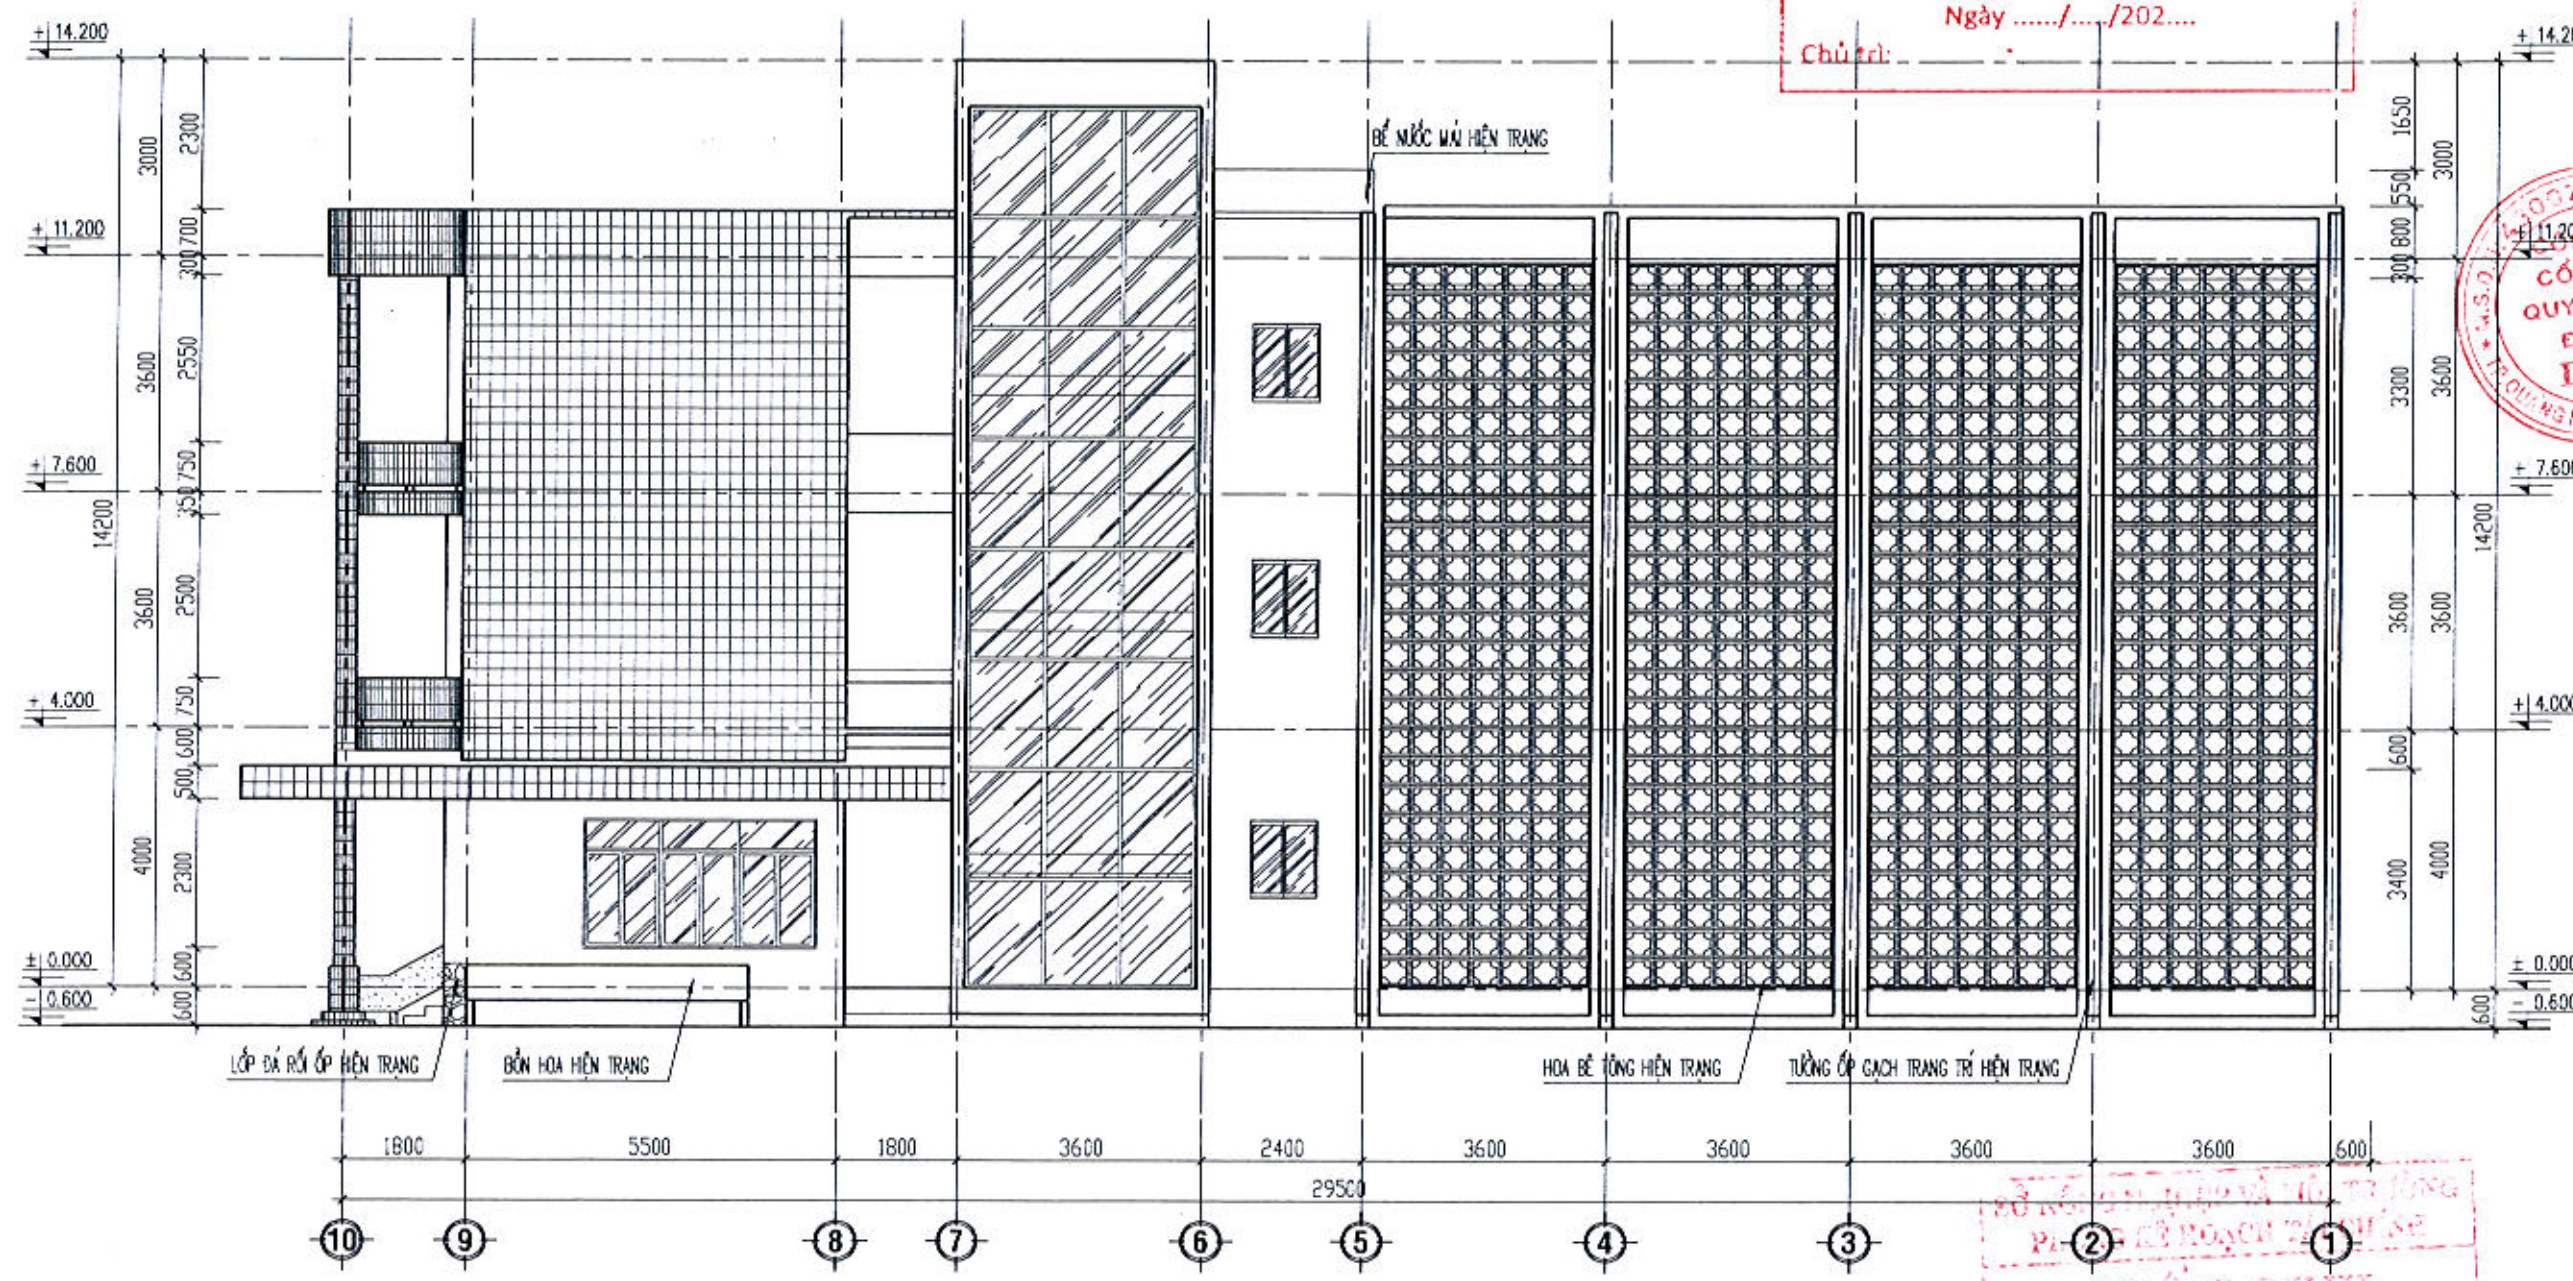

MẶT ĐỨNG HIỆN TRẠNG TRỤC 10-1; TL:1/100

PHÒNG QUẢN LÝ KỸ THUẬT
PH-2
TR. L. M. D. P. H. S. E.
Ngày tháng năm 20.....
Ký:
Đã kiểm tra kỹ

CHỦ ĐẦU TƯ:
SỞ NÔNG NGHIỆP VÀ MÔI TRƯỜNG
TỈNH QUẢNG NGÃI
QU. CHẾ SỐ TR. HUNG VƯƠNG, P. NGHĨA LỘ, T. QUẢNG NGÃI

BỘN VỊ THIẾT KẾ

**CÔNG TY CỔ PHẦN QUY HOẠCH
ĐÔ THỊ DCD**
QU. CHẾ ĐƯỜNG TRẦN VĂN KHÁNH DƯ - T. Đ. Đ. Đ.,
PHƯỜNG CẨM THÀNH, T. QUẢNG NGÃI
Đ. CHẾ SỐ 163 HUNG VƯƠNG, P. NGHĨA LỘ, T. QUẢNG NGÃI

CHỦ ĐẦU TƯ:
TH. S. NGUYỄN HOÀNG DI

CHỦ NHIỆM:
TH. S. NGUYỄN HOÀNG DI

CHỦ TRÌ:
KTS. TH. V. H. H. U. Y.

QUẢN LÝ KỸ THUẬT:
KS. NGUYỄN NGỌC PHƯƠNG

THIẾT KẾ - VẼ:
KS. V. Đ. H. T. H. A. O.

TÊN CÔNG TRÌNH:
SỬA CHỮA CÁC PHÒNG LÀM VIỆC
CỦA SỞ NÔNG NGHIỆP VÀ MÔI TRƯỜNG
ĐỂ BỔ TRÍ TRƯ SỞ LÀM VIỆC
CHỌ LÃNH ĐẠO VÀ CÁC PHÒNG CHUYÊN MÔN THUỘC SỞ
NÔNG NGHIỆP VÀ MÔI TRƯỜNG
SAU HỢP NHẤT (TẠI TRƯ SỞ SỐ 163 HUNG VƯƠNG)

TÊN HÀNG MỤC:
KHỐI NHÀ LÀM VIỆC 3

TÊN BẢN VẼ:
MẶT ĐỨNG TRỤC 10-1
NHÀ LÀM VIỆC 3 HIỆN TRẠNG

MỤC ĐÍCH PH. ÁT - HÀNH: THIẾT KẾ D. S. O.
THIẾT KẾ TH. D. O. N. G.

NGÀY NHẬN: TH. Á. N. G. / 2025
NGÀY GIAO: TH. Á. N. G. / 2025

TỈ LỆ: 1:100, 1:50, 1:25
BẢN VẼ SỐ: HT: - 08/48

CÔNG TY TNHH TƯ VẤN XÂY DỰNG
CÔNG TRÌNH (CONSULCO)


THẨM TRA

Theo văn bản số:/KQTT

Ngày/...../202.....

Chủ trì:

TƯỜNG HOÀN THIỆN TỖ TRÁT VỚI BÀ MẶT LẦN SƠN
HIỆN TRẠNG BỊ BUNG DỌP LỚP TRÁT

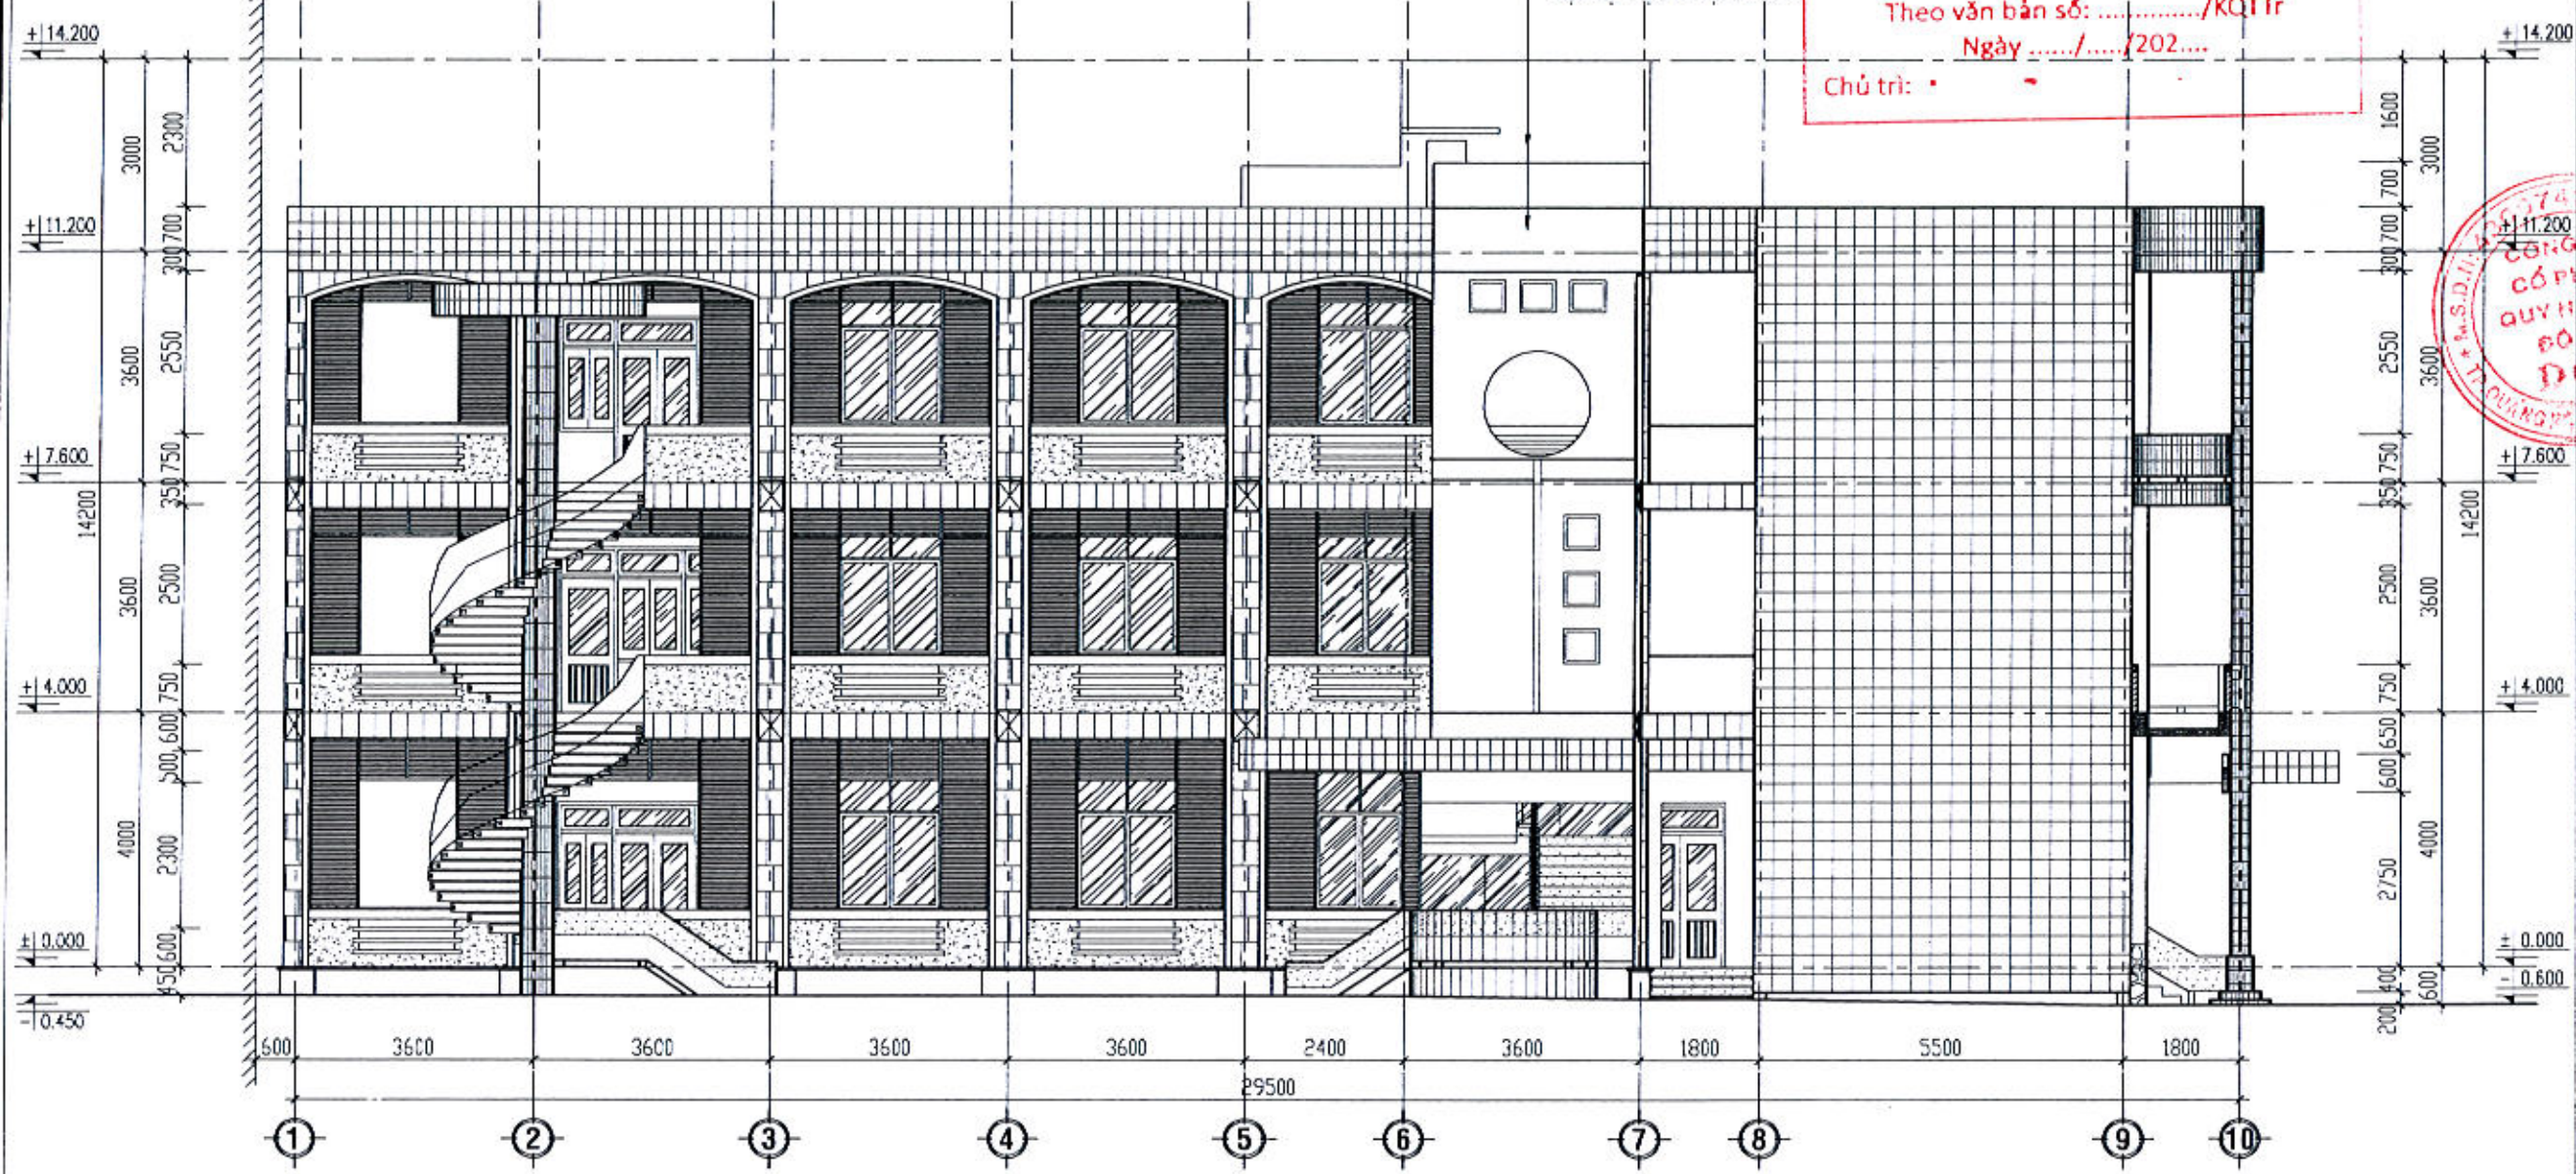

MẶT ĐỨNG HIỆN TRẠNG TRỤC 1-10; TL:1/100

SỞ NÔNG NGHIỆP VÀ MÔI TRƯỜNG
PHÒNG KỸ HOẠCH TÀI CHỨC

QUẢN LÝ DỰNG

Theo văn bản số:
Ngày tháng năm 20.....
Người thẩm định ký tên:

ĐƠN VỊ THIẾT KẾ:



CÔNG TY CỔ PHẦN QUY HOẠCH ĐÔ THỊ DCD
ĐƠN VỊ QUẢN LÝ VÀ THIẾT KẾ
PHÒNG KỸ HOẠCH TÀI CHỨC
QUẢN LÝ VÀ THIẾT KẾ
ĐỊA CHỈ: SỐ 163 HÙNG VƯƠNG, P. NGHĨA LỘ, T. QUẢNG NGÃI
QUẢN LÝ VÀ THIẾT KẾ
QUẢN LÝ VÀ THIẾT KẾ

GIÁM ĐỐC: 
THS. NGUYỄN HOÀNG DI

CHỦ NHIỆM: 
THS. NGUYỄN HOÀNG DI

CHỦ TRÌ: 
KTS. THÁI VĨNH HUY

QUẢN LÝ KỸ THUẬT: 
KS. NGUYỄN NGỌC PHƯƠNG

THIẾT KẾ - VẼ: 
KS. VÕ ĐÌNH THẢO

TÊN CÔNG TRÌNH:
SỬA CHỮA CÁC PHÒNG LÀM VIỆC
CỦA SỞ NÔNG NGHIỆP VÀ MÔI TRƯỜNG
ĐỂ BỔ TRÍ TRỤ SỞ LÀM VIỆC
CHO LÃNH ĐẠO VÀ CÁC PHÒNG CHUYÊN MÔN THUỘC SỞ
NÔNG NGHIỆP VÀ MÔI TRƯỜNG
SAU HỢP NHẤT (TẠI TRỤ SỞ SỐ 163 HÙNG VƯƠNG)


TÊN HÀNG MỤC:
KHỐI NHÀ LÀM VIỆC 3

TÊN BẢN VẼ:
MẶT ĐỨNG TRỤC 1-10
NHÀ LÀM VIỆC 3 HIỆN TRẠNG

MỤC ĐÍCH PHÁT HÀNH: THIẾT KẾ CƠ SỞ
THIẾT KẾ THI CÔNG

NGÀY NHẬN: THÁNG /2025
NGÀY GIAO: THÁNG /2026

TỈ LỆ: 1/100
BẢN VẼ SỐ: HT: - 09/48

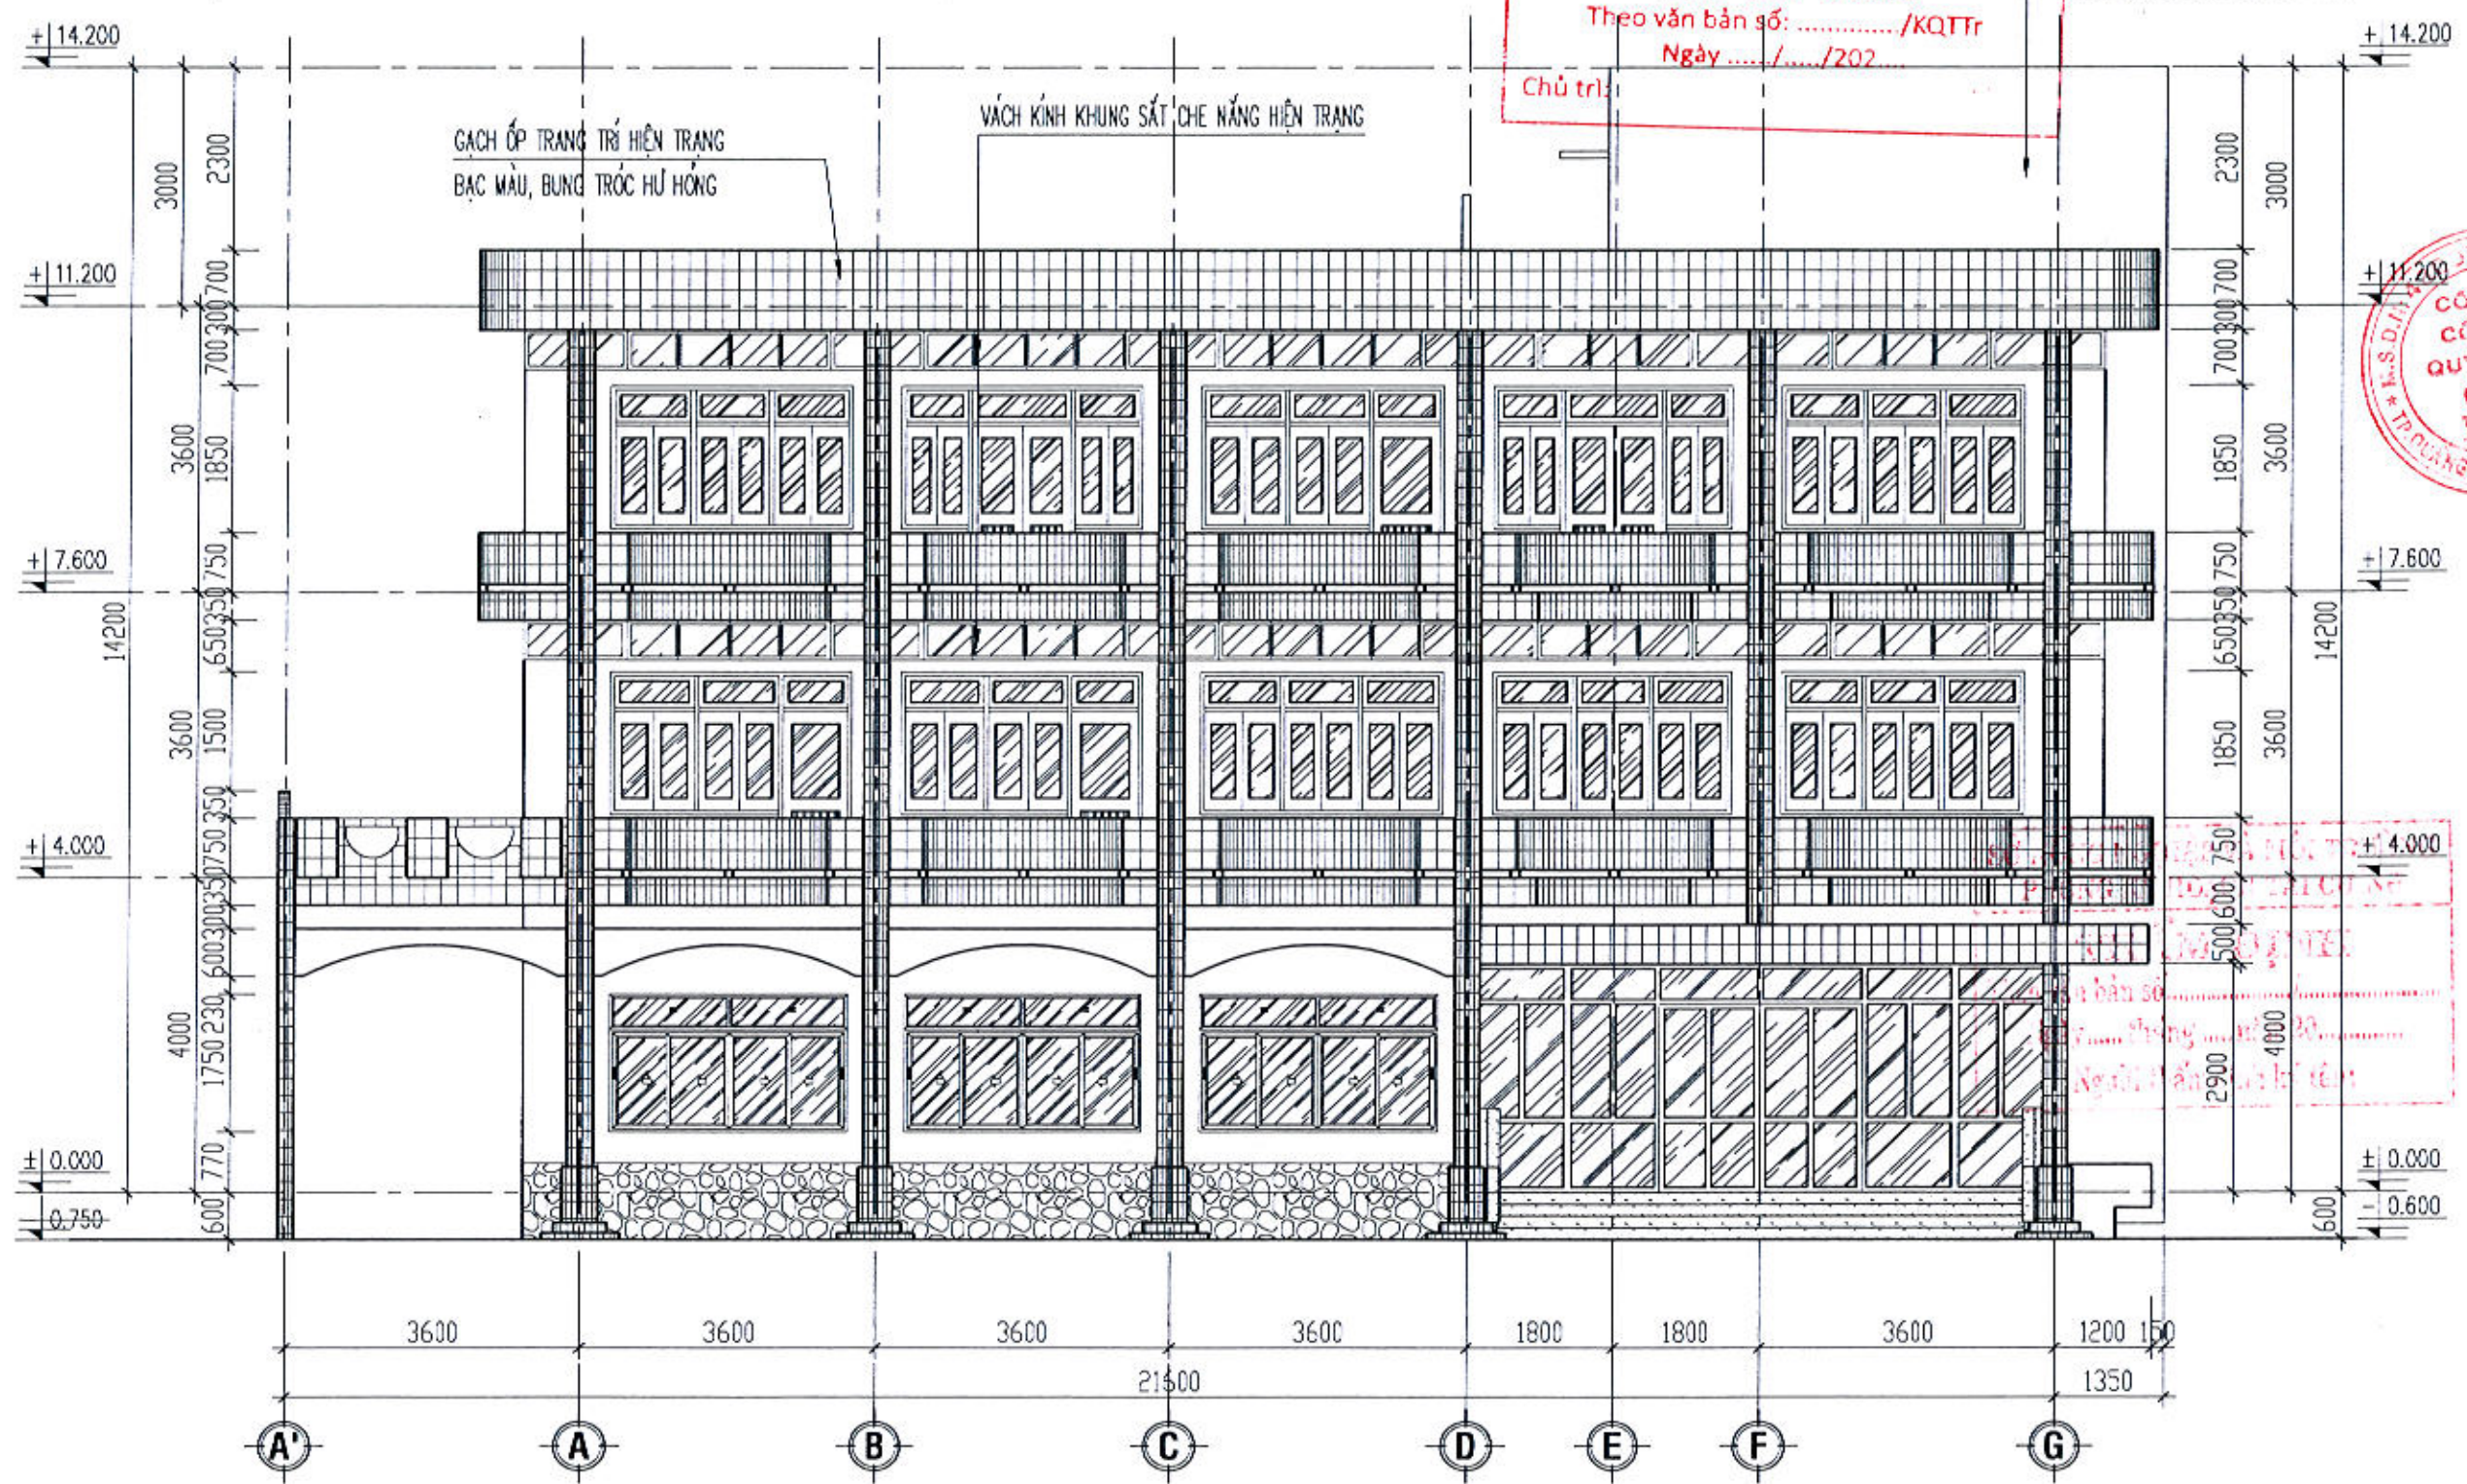

MẶT ĐỨNG HIỆN TRẠNG TRỤC A'-G; TL:1/100

CHỦ ĐẦU TƯ:
SỞ NÔNG NGHIỆP VÀ MÔI TRƯỜNG TỈNH QUẢNG NGÃI
ĐIA ĐỀ SỐ 163 HÙNG VƯƠNG, P. NGHỆ LỘ, T. QUẢNG NGÃI

ĐƠN VỊ THIẾT KẾ:

CÔNG TY CỔ PHẦN QUY HOẠCH ĐÔ THỊ DCD
ĐẠI DIỆN ĐƠN VỊ THIẾT KẾ: Đ. S. D. (CÔNG TY CỔ PHẦN QUY HOẠCH ĐÔ THỊ DCD)
ĐƠN VỊ THIẾT KẾ: Đ. S. D. (CÔNG TY CỔ PHẦN QUY HOẠCH ĐÔ THỊ DCD)
Đ. S. D. (CÔNG TY CỔ PHẦN QUY HOẠCH ĐÔ THỊ DCD)

THS. NGUYỄN HOÀNG DI

CHỦ NHỆM:

THS. NGUYỄN HOÀNG DI

CHỦ TRÌ:

KTS. THÁI VĨNH HUY

QUẢN LÝ KỸ THUẬT:

KS. NGUYỄN NGỌC PHƯƠNG

THẾT KẾ - VẼ:

KS. VÕ ĐÌNH THẢO

TÊN CÔNG TRÌNH:
SỬA CHỮA CÁC PHÒNG LÀM VIỆC CỦA SỞ NÔNG NGHIỆP VÀ MÔI TRƯỜNG ĐỂ BỔ TRÍ TRỤ SỞ LÀM VIỆC CHO LÃNH ĐẠO VÀ CÁC PHÒNG CHUYÊN MÔN THUỘC SỞ NÔNG NGHIỆP VÀ MÔI TRƯỜNG SAU HỢP NHẤT (TẠI TRỤ SỞ SỐ 163 HÙNG VƯƠNG)


TÊN HẠNG MỤC:
KHỐI NHÀ LÀM VIỆC 3

TÊN BẢN VẼ:
MẶT ĐỨNG TRỤC A'-G
NHÀ LÀM VIỆC 3 HIỆN TRẠNG

MỤC ĐÍCH PHÁT HÀNH:
THIẾT KẾ CƠ SỞ
THIẾT KẾ THỰC DÒNG

NGÀY NHẬN: THÁNG /2026
NGÀY GIAO: THÁNG /2026

TỈ LỆ: 1/100: 1/50: 1/25
TỈ LỆ: 1/100: 1/50: 1/25

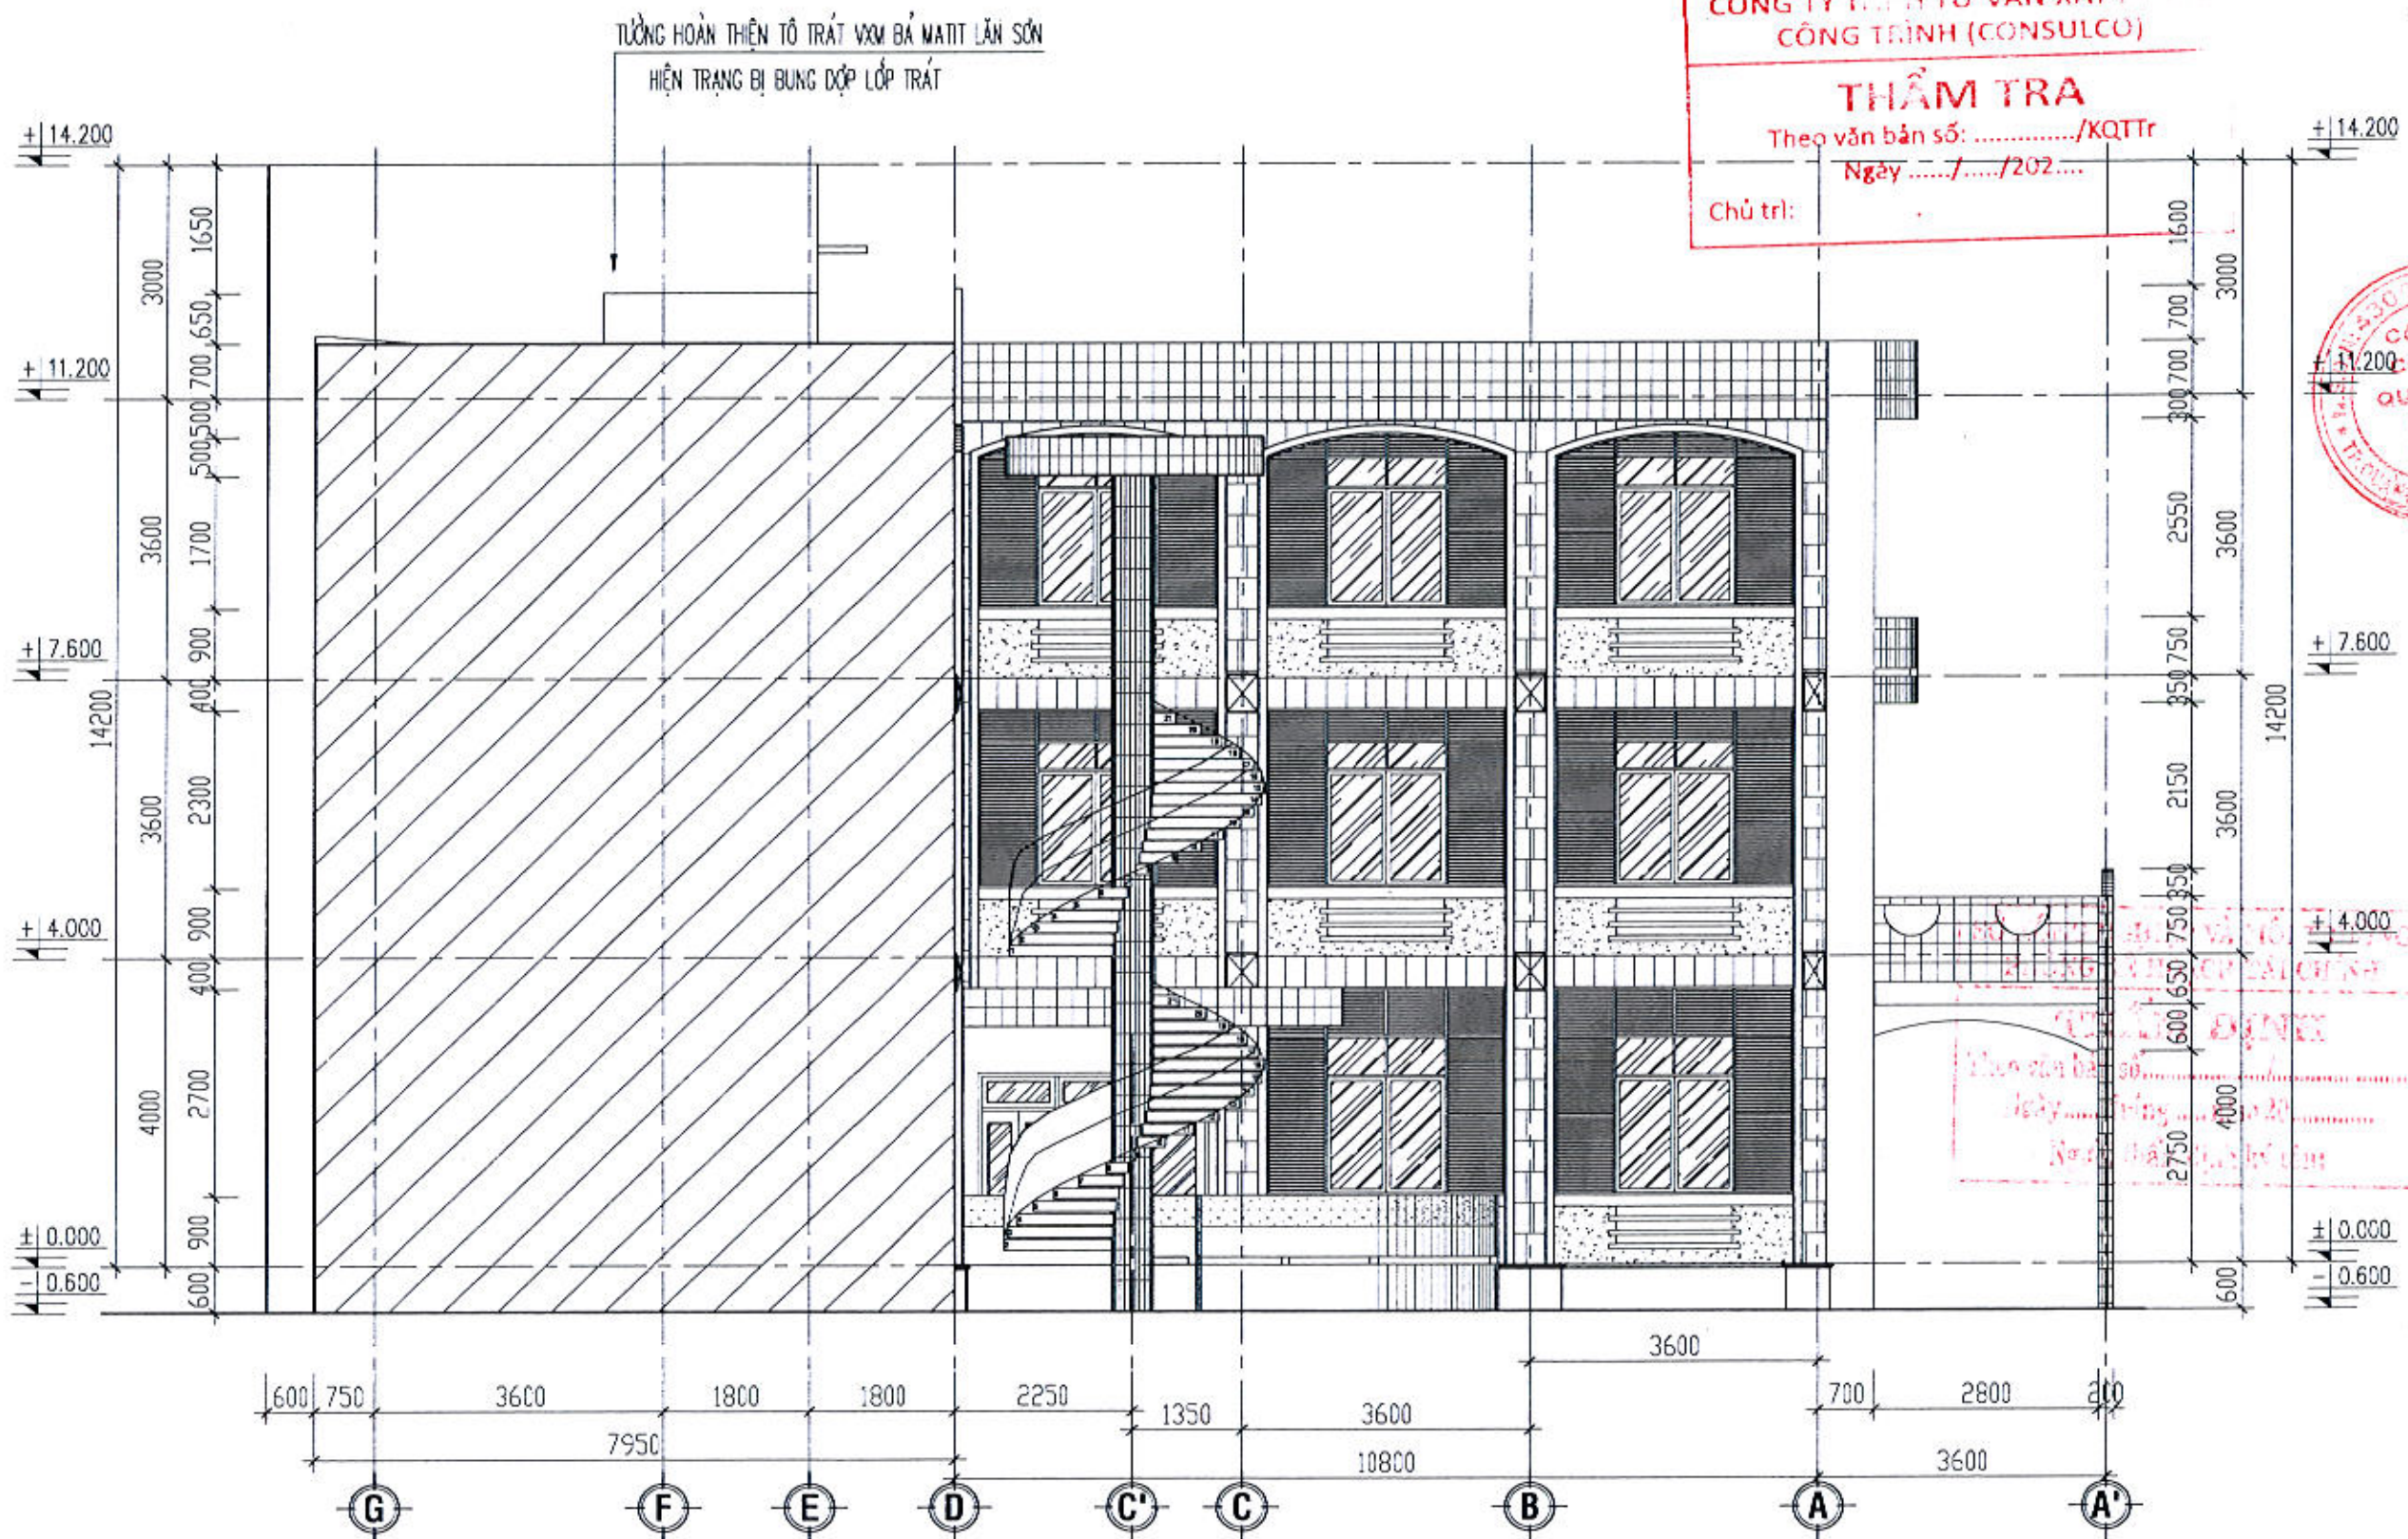

CÔNG TY TNHH TƯ VẤN XÂY DỰNG
CÔNG TRÌNH (CONSULCO)

THẨM TRA
 Theo văn bản số:/KQTT
 Ngày/...../202.....

Chủ trì:

CHỦ ĐẦU TƯ

SỞ NÔNG NGHIỆP VÀ MÔI TRƯỜNG
 TỈNH QUẢNG NGÃI

ĐỊA CHỈ: SỐ 163 HÙNG VƯƠNG, P. NGHĨA LỘ, T. QUẢNG NGÃI

ĐƠN VỊ THIẾT KẾ

CÔNG TY CỔ PHẦN QUY HOẠCH ĐÔ THỊ DCD

ĐỊA CHỈ: QUANG TRẦN KHÁNH DŨ - T.Đ.Đ.
 PHÒNG QUẢN LÝ THI CÔNG, TỈNH QUẢNG NGÃI
 ĐƠN THỜI: 041.828.808 EMAIL: CONGYTHODOC@GMAIL.COM

CHỦ ĐÓNG:

THS. NGUYỄN HOÀNG DI

CHỦ NHIỆM:

THS. NGUYỄN HOÀNG DI

CHỦ TRÌ:

KTS. THÁI VINH HUY

QUẢN LÝ KỸ THUẬT:

KS. NGUYỄN NGỌC PHƯƠNG

THIẾT KẾ - VẼ:

KS. VŨ ĐÌNH THẮC

TÊN CÔNG TRÌNH:

SỬA CHỮA CÁC PHÒNG LÀM VIỆC
 CỦA SỞ NÔNG NGHIỆP VÀ MÔI TRƯỜNG
 ĐỂ BỐ TRÍ TRỤ SỞ LÀM VIỆC
 CHO LÃNH ĐẠO VÀ CÁC PHÒNG
 CHUYÊN MÔN THUỘC SỞ NÔNG
 NGHIỆP VÀ MÔI TRƯỜNG SAU
 HỢP NHẤT (TẠI TRỤ SỞ SỐ 163
 HÙNG VƯƠNG)

ĐỊA CHỈ: SỐ 163 HÙNG VƯƠNG, P. NGHĨA LỘ, T. QUẢNG NGÃI

TÊN HÀNG MỤC:

KHOẢNG NHÀ LÀM VIỆC 3

TÊN BẢN VẼ:


MẶT ĐỨNG TRỤC G-A'
 NHÀ LÀM VIỆC 3 HIỆN TRẠNG

MỤC ĐÍCH PHÁT HÀNH: THIẾT KẾ CƠ SỞ THIẾT KẾ THI CÔNG

NGÀY NHẬN: THÁNG /2026 NGÀY GIAO: THÁNG /2026

TỈ LỆ: 1/100, 1/50, 1/25 BẢN VẼ SỐ: HT: - 11/48

MẶT ĐỨNG HIỆN TRẠNG TRỤC G-A'; TL:1/100

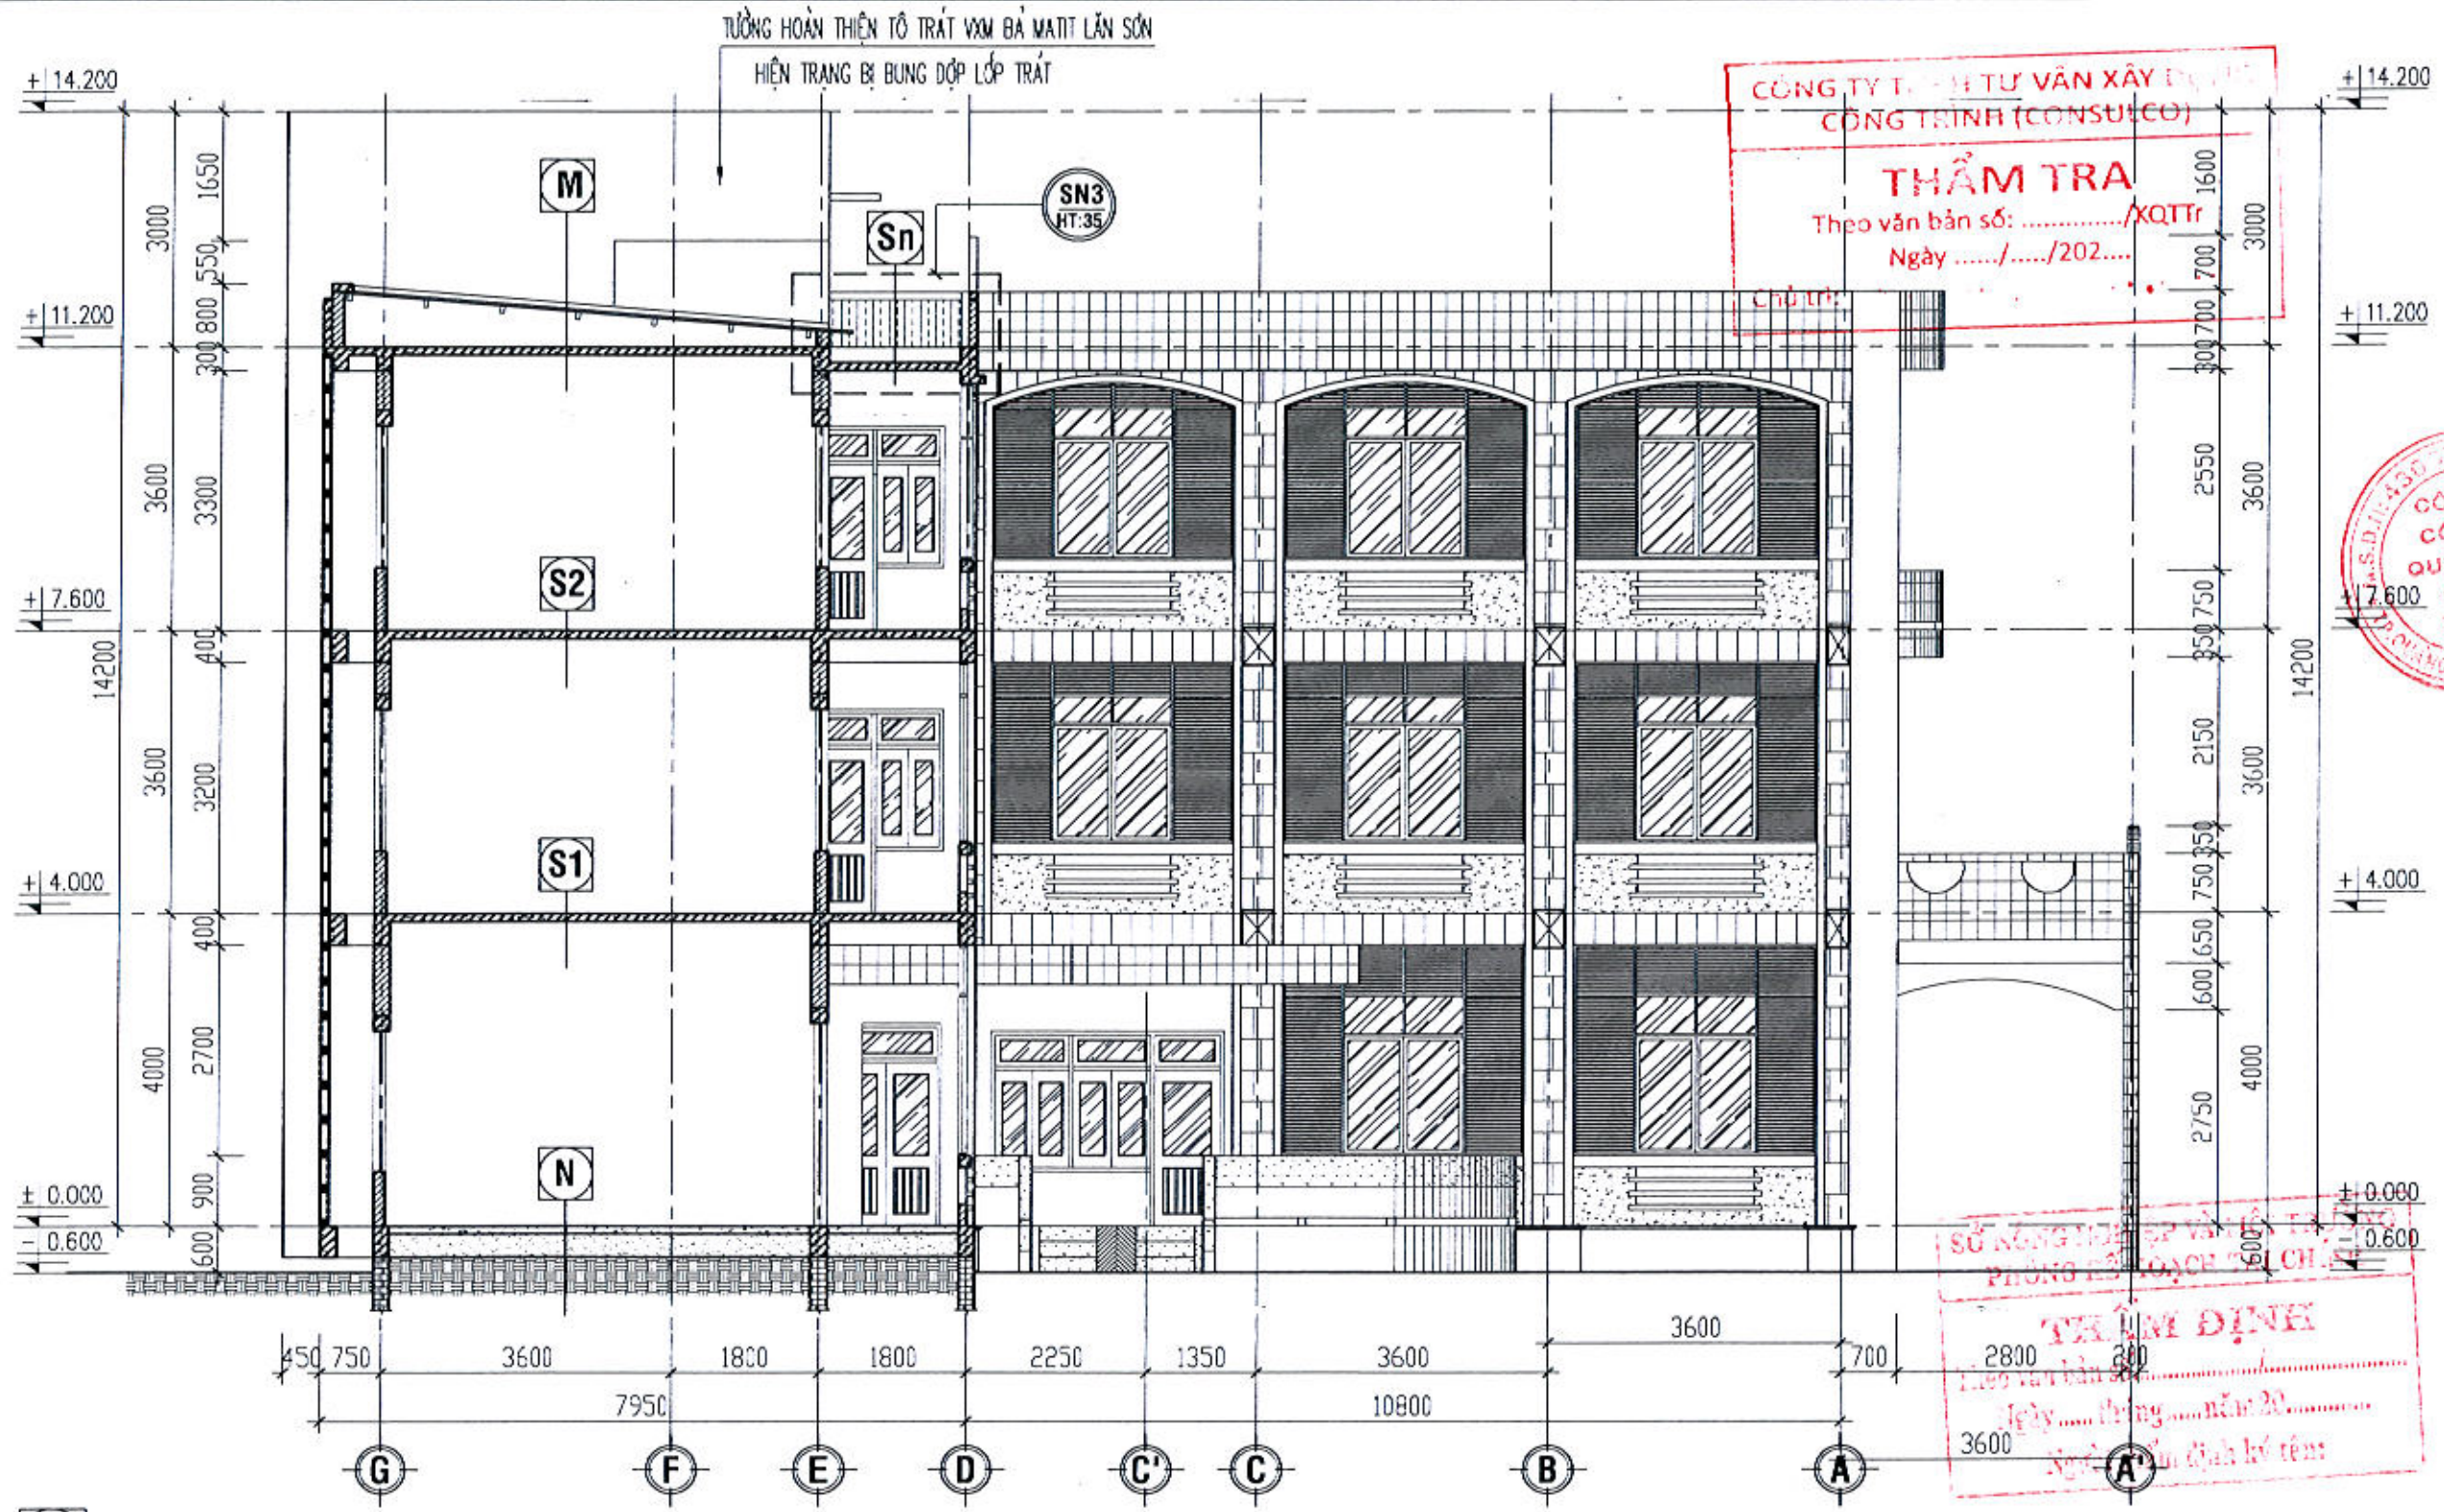

MẶT CẮT A-A HIỆN TRẠNG, TL:1/100

- N**
- SÀN LÁT GẠCH HOA KT: 200x200 HIỆN TRẠNG
 - LỚP VXM LÓT HIỆN TRẠNG
 - LỚP VXM LÁNG NỀN TẠO PHẪNG HIỆN TRẠNG
 - LỚP CÁT TÔN NỀN HIỆN TRẠNG
 - NỀN ĐẤT TỰ NHIÊN

- SN**
- LỚP LÁNG VXM TẠO ĐỐC VỀ PHẪU THU NƯỚC HIỆN TRẠNG NÚT, THẮM NƯỚC, MEO MỐC HOEN Ồ.
 - LỚP CHỐNG THẤM BẰNG DD CT CHUYÊN DỤNG HIỆN TRẠNG
 - SÀN SÊ NÔ BTCT DÀY 100 HIỆN TRẠNG
 - LỚP TRÁT TRẦN VXM HIỆN TRẠNG BONG DỘP
 - TRẦN BÀ MATIT, LĂN SƠN BONG TRÓC MEO MỐC HIỆN TRẠNG

CHỦ ĐẦU TƯ:
SỞ NÔNG NGHIỆP VÀ MÔI TRƯỜNG - TỈNH QUẢNG NGÃI
ĐỊA CHỈ: SỐ 163 HÙNG VƯƠNG, P. NGHĨA LỘ, T. QUẢNG NGÃI

ĐƠN VỊ THIẾT KẾ:

CÔNG TY CỔ PHẦN QUY HOẠCH ĐÔ THỊ DCD
SUA CHẾ ĐƯỜNG TRẦN NGÀNH 10-07, PHƯỜNG CẨM THÀNH, THỊ QUẢNG NGÃI
ĐỊA CHỈ: SỐ 163 HÙNG VƯƠNG, P. NGHĨA LỘ, T. QUẢNG NGÃI
EMAIL: CONGTYOCHDCD@GMAIL.COM

CHỦ TRƯỞNG:
THS. NGUYỄN HOÀNG DI

CHỦ NHIỆM:
THS. NGUYỄN HOÀNG DI

CHỦ TRƯ:
KTS. THÁI VĨNH HUY

QUẢN LÝ KỸ THUẬT:
KS. NGUYỄN NGỌC PHƯƠNG

THIẾT KẾ - VẼ:
KS. VŨ ĐÌNH THẢO

TÊN CÔNG TRÌNH:
SỬA CHỮA CÁC PHÒNG LÀM VIỆC CỦA SỞ NÔNG NGHIỆP VÀ MÔI TRƯỜNG ĐỂ BỐ TRÍ TRỤ SỞ LÀM VIỆC CHO LÃNH ĐẠO VÀ CÁC PHÒNG CHUYÊN MÔN THUỘC SỞ NÔNG NGHIỆP VÀ MÔI TRƯỜNG SAU HỢP NHẤT (TẠI TRỤ SỞ SỐ 163 HÙNG VƯƠNG)


TÊN HẠNG MỤC:
KHỐI NHÀ LÀM VIỆC 3

TÊN BẢN VẼ:
MẶT CẮT A-A
NHÀ LÀM VIỆC 3 HIỆN TRẠNG

MỤC ĐÍCH PHÁT HÀNH:
THIẾT KẾ CƠ SỞ
THIẾT KẾ THI CÔNG

NGÀY NHẬN: THÁNG /2026
NGÀY GIAO: THÁNG /2026

TỈ LỆ: 1/100, 1/50, 1/25
BẢN VẼ SỐ: HT: - 12/48

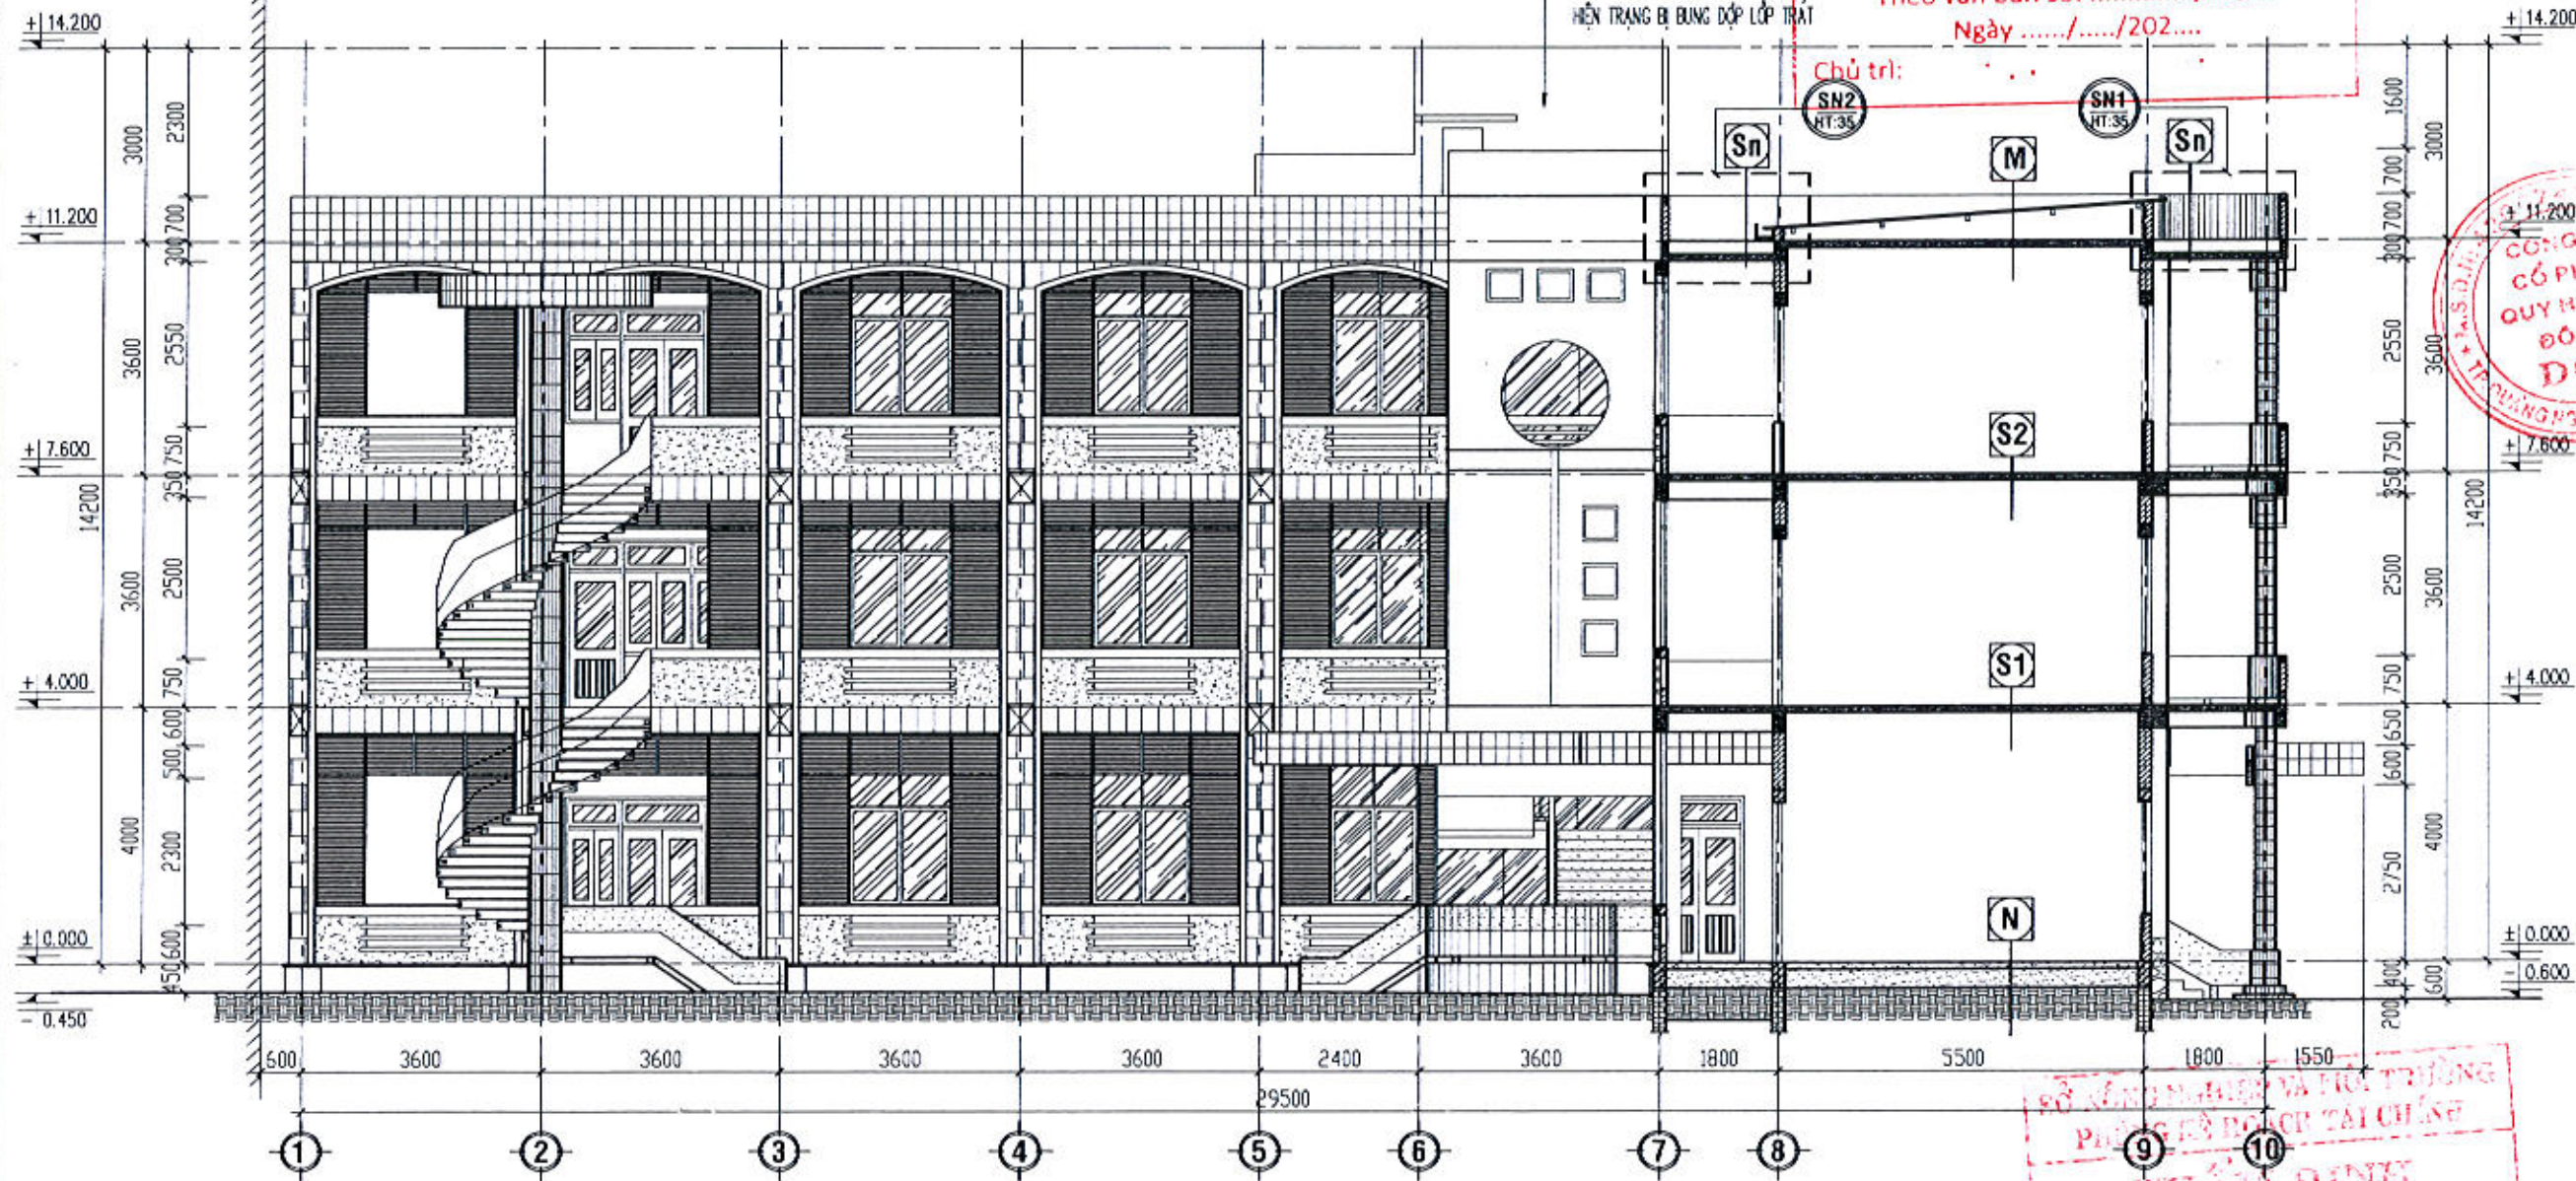

MẶT CẮT B-B HIỆN TRẠNG, TL:1/100

N

- SÀN LÁT GẠCH HOA KT: 200x200 HIỆN TRẠNG
- LỚP VXM LÓT HIỆN TRẠNG
- LỚP VXM LÁNG NỀN TẠO PHẪNG HIỆN TRẠNG
- LỚP CÁT TÔN NỀN HIỆN TRẠNG
- NỀN ĐẤT TỰ NHIÊN

S1

- SÀN LÁT GẠCH HOA KT: 200x200 HIỆN TRẠNG
- LỚP VXM LÓT HIỆN TRẠNG
- SÀN BTCT HIỆN TRẠNG
- LỚP VXM TRÁT TRẦN HIỆN TRẠNG
- TRẦN BÀ MATIT LẤN SƠN NƯỚC HIỆN TRẠNG

S2

- SÀN LÁT GẠCH HOA KT: 200x200 HIỆN TRẠNG
- LỚP VXM LÓT HIỆN TRẠNG
- SÀN BTCT HIỆN TRẠNG
- LỚP VXM TRÁT TRẦN HIỆN TRẠNG
- TRẦN BÀ MATIT LẤN SƠN NƯỚC HIỆN TRẠNG

M

- MÀI LỚP TOLE SÓNG VUÔNG MÀU HIỆN TRẠNG RỈ MỤC
- XÀ GỖ GỖ HIỆN TRẠNG MỎI MỘT
- SÀN BTCT HIỆN TRẠNG
- LỚP VXM TRÁT TRẦN HIỆN TRẠNG
- TRẦN BÀ MATIT LẤN SƠN NƯỚC HIỆN TRẠNG

CÔNG TY TNHH TƯ VẤN XÂY DỰNG
CÔNG TRÌNH (CONSULCO)

THẨM TRA

Theo văn bản số:/KQTT
Ngày/...../202....

Chủ trì:

SN2
HT:35

SN1
HT:35

M

S2

S1

N

SỞ NÔNG NGHIỆP VÀ MÔI TRƯỜNG
PHÒNG KỸ THUẬT TÀI CHẾ
THẨM ĐỊNH
Theo văn bản số:
Ngày tháng năm 20.....
Người Thẩm định ký tên:

CHỦ ĐẦU TƯ

SỞ NÔNG NGHIỆP VÀ MÔI TRƯỜNG
TỈNH QUẢNG NGÃI

ĐƠN VỊ THIẾT KẾ

CÔNG TY CỔ PHẦN QUY HOẠCH ĐÔ THỊ DCD

QUA CHẾ SỞ TRẦN VĂN KHUẨN - TỔ 07,
PHƯỜNG CẨM THÀNH, TỈNH QUẢNG NGÃI
ĐIỀU HÀNH: 090 228.008 EMAIL: CONGTUYEN@GMAIL.COM

GIÁM ĐỐC: *[Signature]*

THS. NGUYỄN HOÀNG DI

CHỦ NHIỆM: *[Signature]*

THS. NGUYỄN HOÀNG DI

CHỦ TRÌ: *[Signature]*

KTS. THÁI VINH HUY

QUẢN LÝ KỸ THUẬT: *[Signature]*

KS. NGUYỄN NGỌC PHƯƠNG

THIẾT KẾ - VẼ: *[Signature]*

KS. VĨ ĐÌNH THẢO

TÊN CÔNG TRÌNH

SỬA CHỮA CÁC PHÒNG LÀM VIỆC
CỦA SỞ NÔNG NGHIỆP VÀ MÔI TRƯỜNG
ĐỂ BỐ TRÍ TRỤ SỞ LÀM VIỆC
CHO LÃNH ĐẠO VÀ CÁC PHÒNG CHUYÊN MÔN THUỘC SỞ
NÔNG NGHIỆP VÀ MÔI TRƯỜNG
SAU HỢP NHẤT (TẠI TRỤ SỞ SỐ 163 HÙNG VƯƠNG)

ĐỊA CHỈ SỐ 163 HÙNG VƯƠNG 2, NGHĨA LỘ, T. QUẢNG NGÃI

TÊN HÀNG MỤC

KHOẢNG NHÀ LÀM VIỆC 3

TÊN BẢN VẼ

MẶT CẮT B-B
NHÀ LÀM VIỆC 3 HIỆN TRẠNG

MỤC ĐÍCH PHÁT HÀNH

THIẾT KẾ CƠ SỞ
THIẾT KẾ THI CÔNG

NGÀY NHẬN: THÁNG /2026


NGÀY GIAO: THÁNG /2026

TỈ LỆ: 1/100, 1:50, 1:25

BẢN VẼ SỐ: HT: - 13/48


CÔNG TY TNHH TƯ VẤN XÂY DỰNG
CÔNG TRÌNH (CONSULCO)
THẨM TRA
Theo văn bản số:/KQTT
Ngày/.....
Chủ trì: HIỆN TRẠNG RÌ MỤC HỮU HỒNG

CHỦ ĐẦU TƯ
SỞ NÔNG NGHIỆP VÀ MÔI TRƯỜNG
TỈNH QUẢNG NGÃI
ĐƠN VỊ THIẾT KẾ
CÔNG TY CỔ PHẦN QUY HOẠCH ĐÔ THỊ ĐCD
ĐỊA CHỈ: SỐ 163 HÙNG VƯƠNG, P. NGHĨA LỘ, T. QUẢNG NGÃI
QUẢN LÝ DỰ ÁN: THS. NGUYỄN HOÀNG DI
CHỦ NHIỆM: THS. NGUYỄN HOÀNG DI
CHỦ TRÌ: KTS. THÁI VINH HUY
QUẢN LÝ KỸ THUẬT: KS. NGUYỄN NGỌC PHƯƠNG
THIẾT KẾ - VẼ: KS. VŨ ĐÌNH THẢO
TÊN CÔNG TRÌNH: SỬA CHỮA CÁC PHÒNG LÀM VIỆC CỦA SỞ NÔNG NGHIỆP VÀ MÔI TRƯỜNG ĐỂ BỔ TRÍ TRỤ SỞ LÀM VIỆC CHO LÃNH ĐẠO VÀ CÁC PHÒNG CHUYÊN MÔN THUỘC SỞ NÔNG NGHIỆP VÀ MÔI TRƯỜNG SAU HỢP NHẤT (TẠI TRỤ SỞ SỐ 163 HÙNG VƯƠNG)
TÊN HANG MỤC: KHỐI NHÀ LÀM VIỆC 3
TÊN BẢN VẼ: MẶT CẮT C-C
NHÀ LÀM VIỆC 3 HIỆN TRẠNG
MỤC ĐÍCH PHÁT HÀNH: THIẾT KẾ CƠ SỞ
THIẾT KẾ THI CÔNG
NGÀY NHẬN: THÁNG /2025
NGÀY GIAO: THÁNG /2026
TỈ LỆ: 1/100
BẢN VẼ SỐ: HT: - 14/48

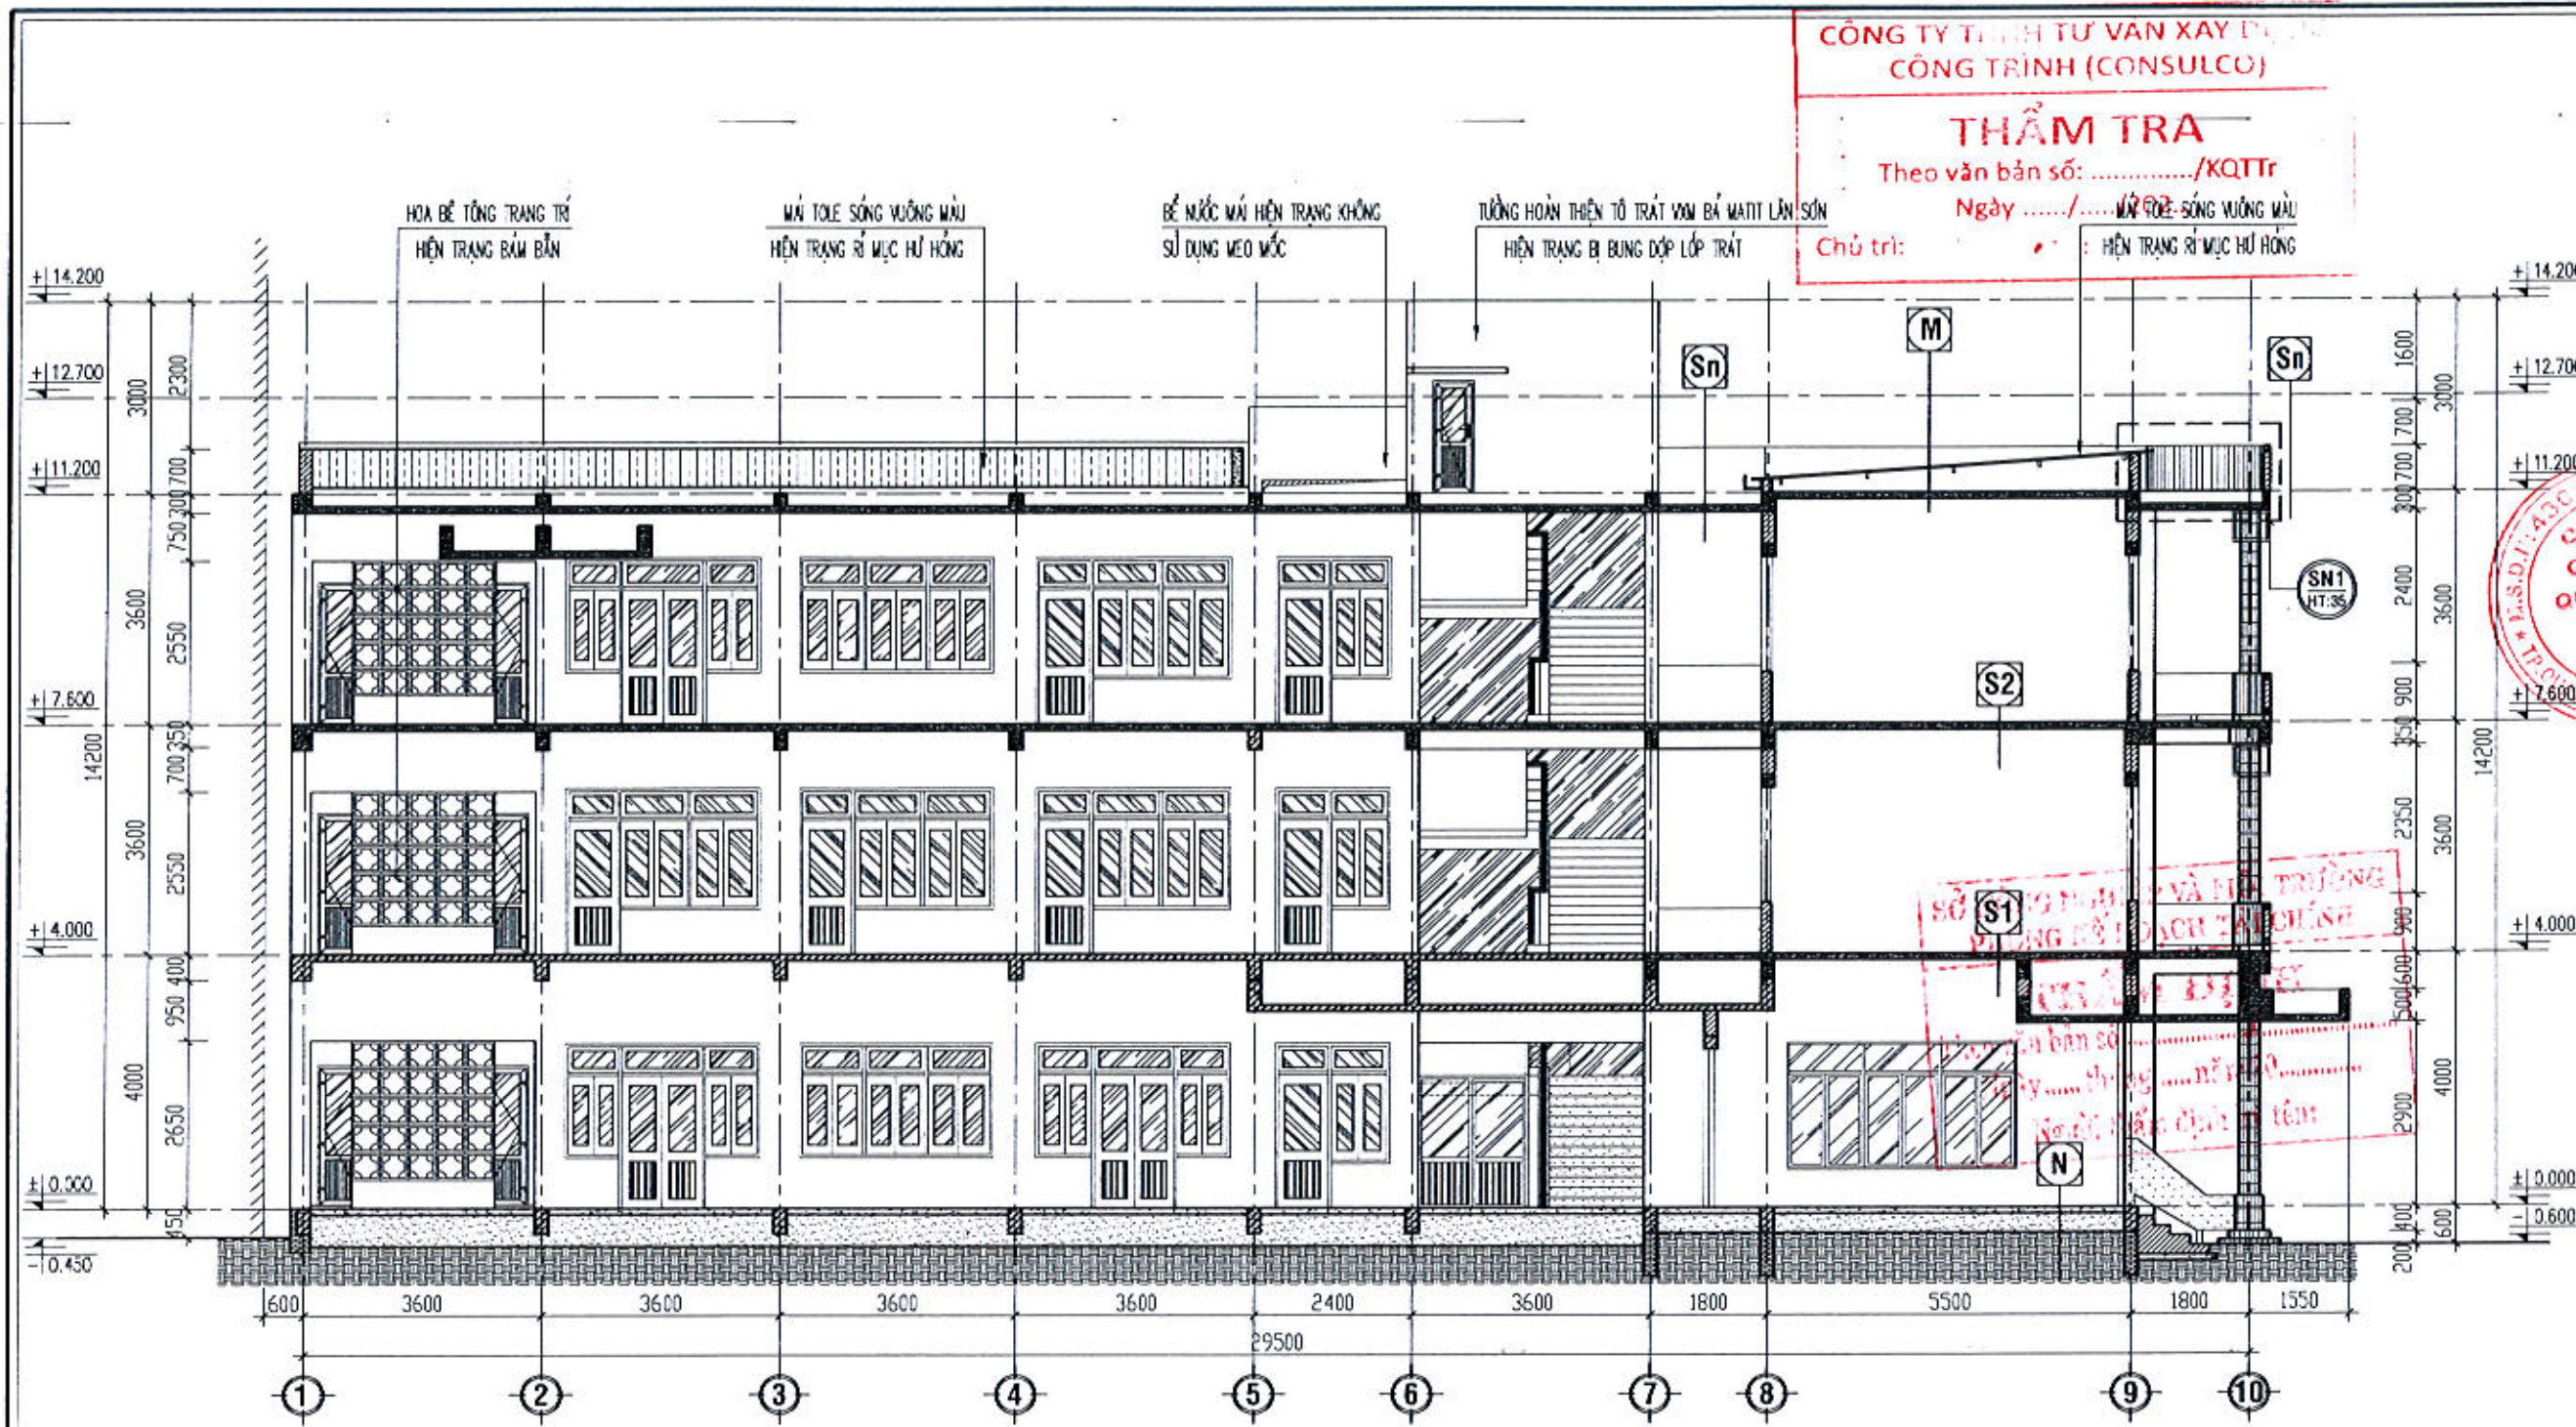

MẶT CẮT C-C HIỆN TRẠNG, TL:1/100

- | | | | |
|--|---|--|---|
| <p>N</p> <ul style="list-style-type: none"> - SÀN LÁT GẠCH HOA KT: 200x200 HIỆN TRẠNG - LỚP VXM LÓT HIỆN TRẠNG - LỚP VXM LÁNG NỀN TẠO PHẪNG HIỆN TRẠNG - LỚP CÁT TÔN NỀN HIỆN TRẠNG - NỀN ĐẤT TỰ NHIÊN | <p>S1</p> <ul style="list-style-type: none"> - SÀN LÁT GẠCH HOA KT: 200x200 HIỆN TRẠNG - LỚP VXM LÓT HIỆN TRẠNG - SÀN BTCT HIỆN TRẠNG - LỚP VXM TRÁT TRẦN DÀY 15 HIỆN TRẠNG - TRẦN BÀ MATIT LẤN SƠN NƯỚC HIỆN TRẠNG | <p>S2</p> <ul style="list-style-type: none"> - SÀN LÁT GẠCH HOA KT: 200x200 HIỆN TRẠNG - LỚP VXM LÓT HIỆN TRẠNG - SÀN BTCT HIỆN TRẠNG - LỚP VXM TRÁT TRẦN HIỆN TRẠNG - TRẦN BÀ MATIT LẤN SƠN NƯỚC HIỆN TRẠNG | <p>M</p> <ul style="list-style-type: none"> - MÀI LỚP TOLE SÓNG VUÔNG MÀU HIỆN TRẠNG RÌ MỤC - XÀ GỖ GỖ HIỆN TRẠNG MỠ MỘT - SÀN BTCT HIỆN TRẠNG - LỚP VXM TRÁT TRẦN HIỆN TRẠNG - TRẦN BÀ MATIT LẤN SƠN NƯỚC HIỆN TRẠNG |
|--|---|--|---|

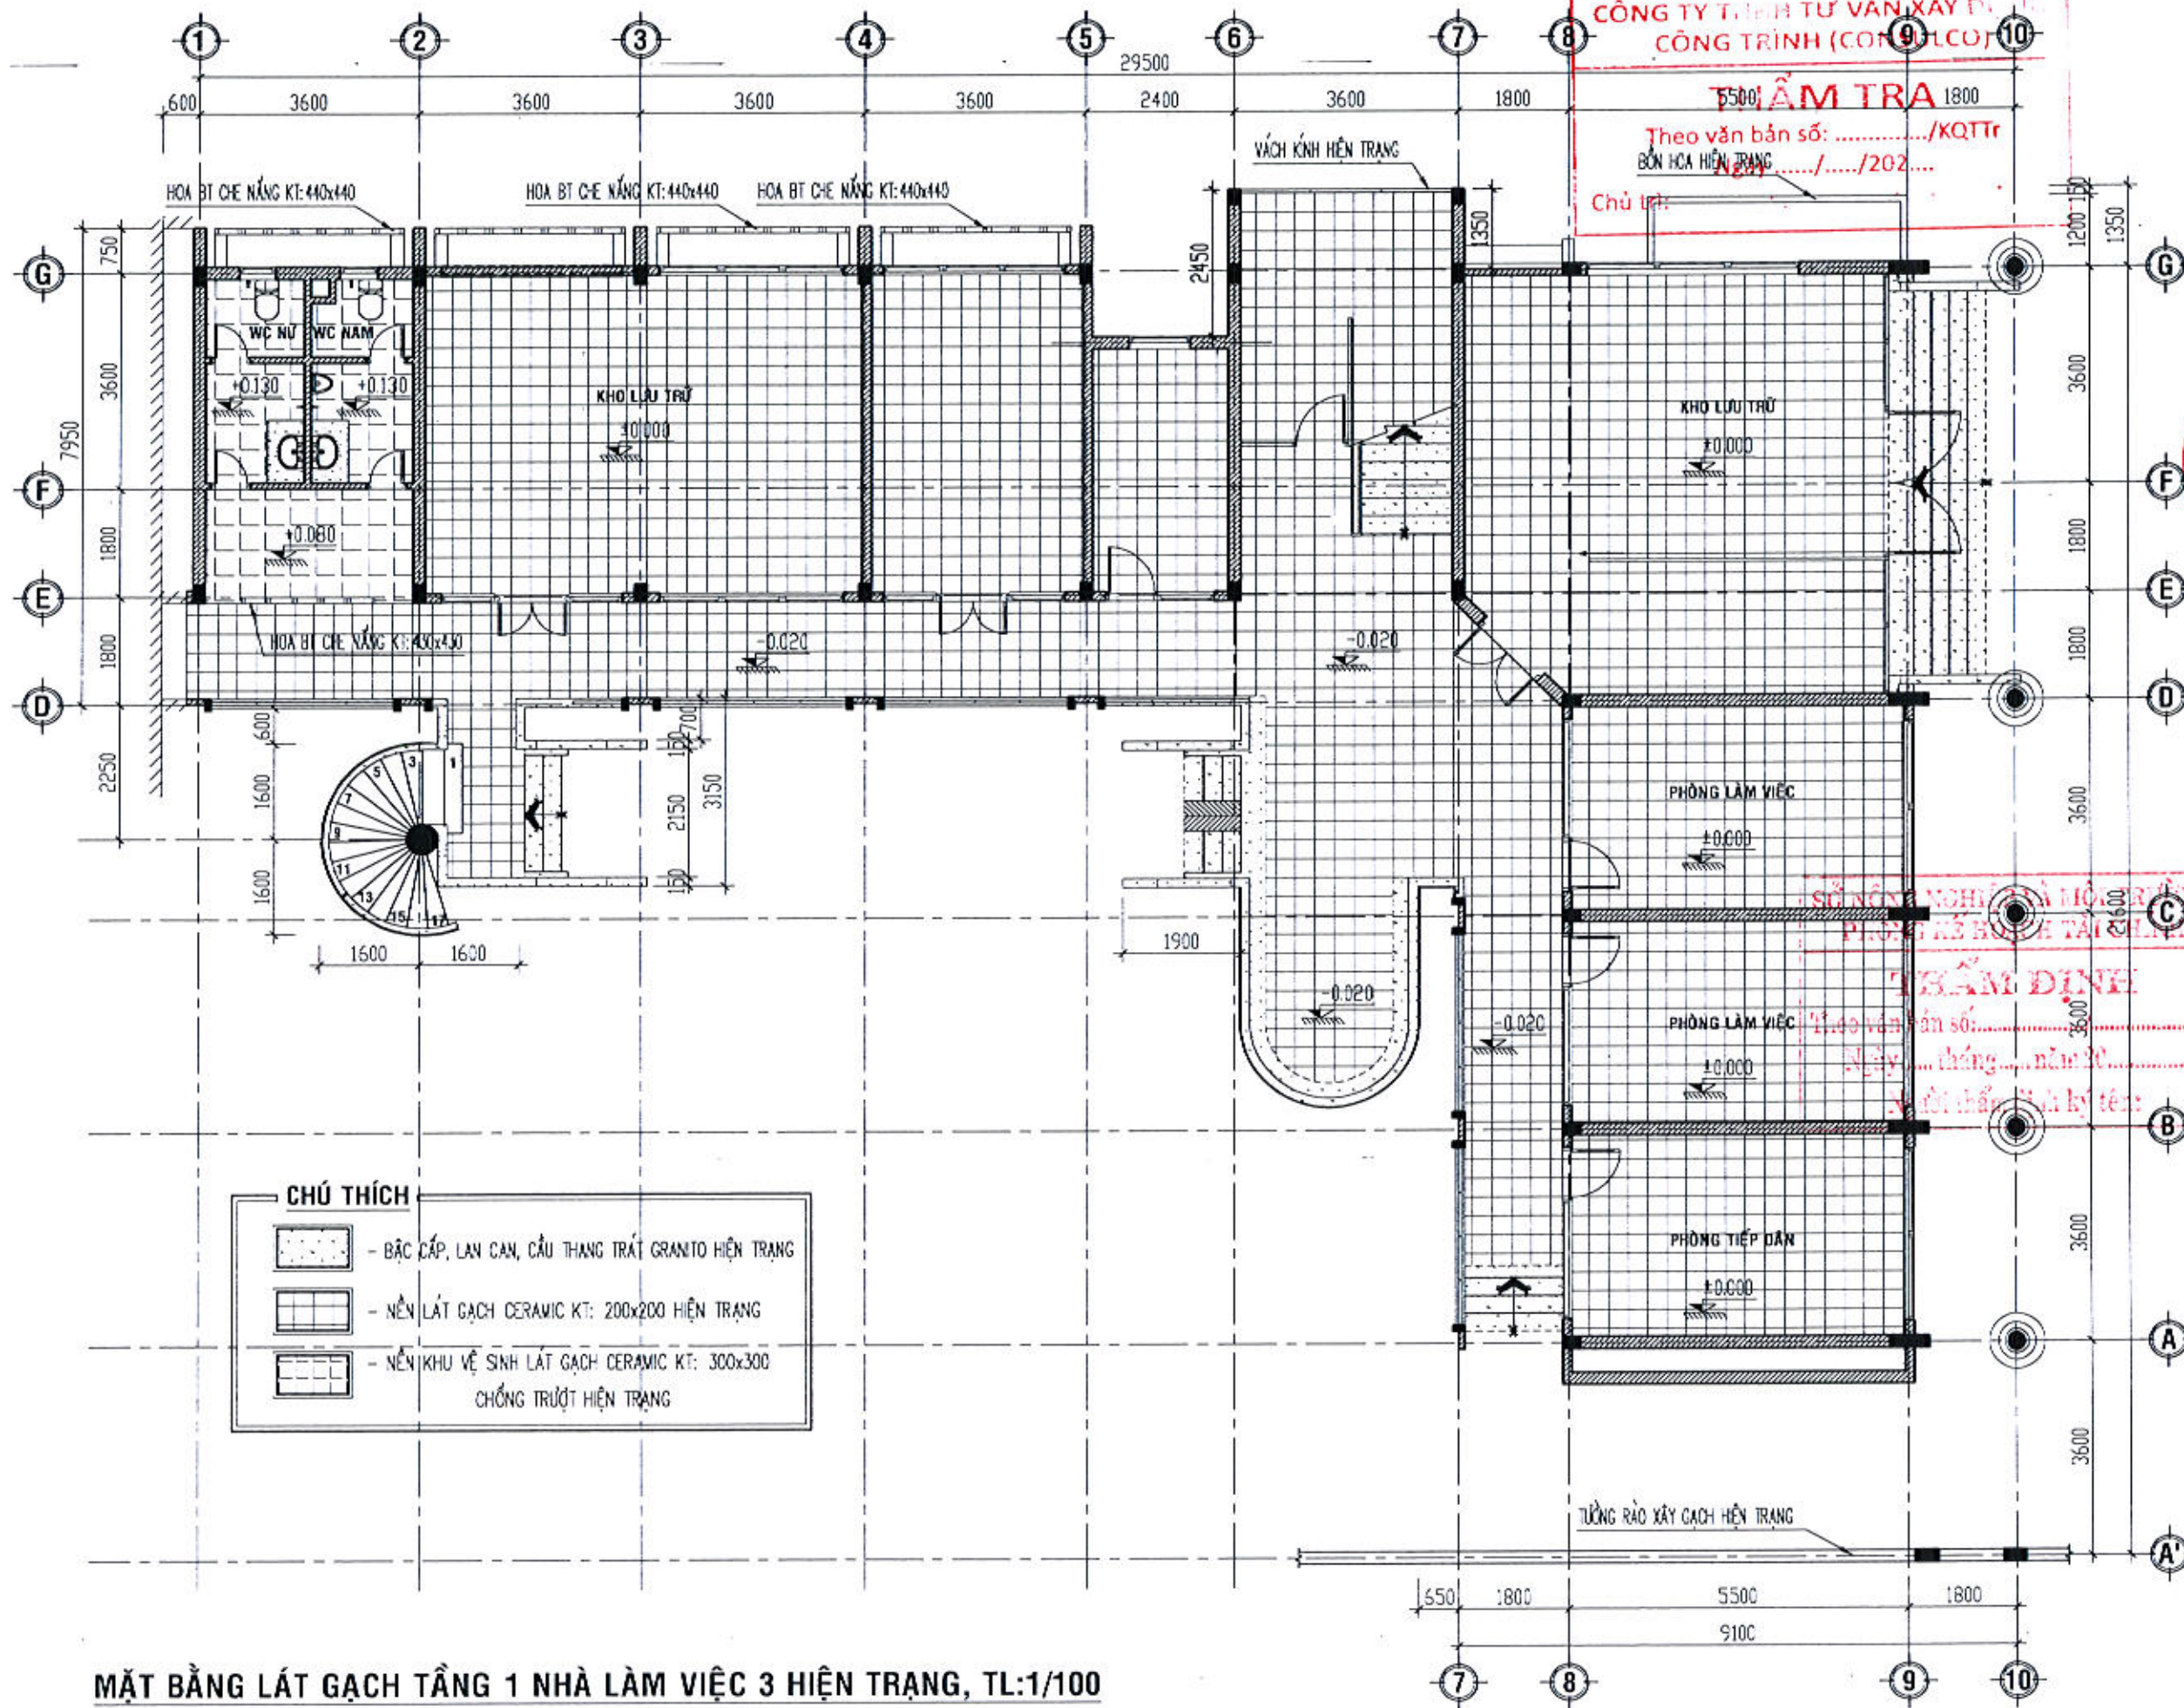

CHÚ THÍCH

	- BẬC CẤP, LAN CAN, CẦU THANG TRÁI GRANITO HIỆN TRẠNG
	- NỀN LÁT GẠCH CERAMIC KT: 200x200 HIỆN TRẠNG
	- NỀN KHU VỆ SINH LÁT GẠCH CERAMIC KT: 300x300 CHỐNG TRƯỢT HIỆN TRẠNG

MẶT BẰNG LÁT GẠCH TẦNG 1 NHÀ LÀM VIỆC 3 HIỆN TRẠNG, TL:1/100

CÔNG TY TNHH TƯ VẤN XÂY DỰNG
CÔNG TRÌNH (CON LƯU)
5500 LẤM TRÀ
 Theo văn bản số:/KQTTtr
 BỐN HẠ HIỆN TRẠNG
 Ngày:/...../202.....
 Chủ trì:

SỞ NÔNG NGHIỆP VÀ MÔI TRƯỜNG
PHÒNG KẾ HOẠCH TÀI CHÍNH
TRẦN ĐÌNH
 Theo văn bản số:
 Ngày: tháng năm 20.....
 Xếp hạng: ký tự:

CHỦ ĐẦU TƯ:
 SỞ NÔNG NGHIỆP VÀ MÔI TRƯỜNG TỈNH QUẢNG NGÃI
 ĐIA CHỈ: SỐ 183 HÙNG VƯƠNG, P. NGHĨA LỘ, T. QUẢNG NGÃI
 KCN VĨ THIẾT KẾ

CÔNG TY CỔ PHẦN QUY HOẠCH ĐÔ THỊ DCO
 ĐIA CHỈ: ĐƯỜNG TRẦN KHÁNH DUY - T. Đ. Đ. PHƯỜNG CẤP THÀNH, T. QUẢNG NGÃI
 ĐƠN VỊ: 183 HÙNG VƯƠNG, P. NGHĨA LỘ, T. QUẢNG NGÃI
 EMAIL: CONGTYOCTHDO@GMAIL.COM

GIÁM ĐỐC:
 THS. NGUYỄN HOÀNG DI

CHỦ NHÌM:
 THS. NGUYỄN HOÀNG DI

CHỦ TRÌ:
 KTS. THÁI VĨNH HUY

QUẢN LÝ KỸ THUẬT:
 KS. NGUYỄN NGỌC PHƯƠNG

THIẾT KẾ - VẼ:
 KS. VÕ ĐÌNH THẢO

TÊN CÔNG TRÌNH:
 SỬA CHỮA CÁC PHÒNG LÀM VIỆC CỦA SỞ NÔNG NGHIỆP VÀ MÔI TRƯỜNG ĐỂ BỔ TRÍ TRỤ SỞ LÀM VIỆC CHO LÃNH ĐẠO VÀ CÁC PHÒNG CHUYÊN MÔN THUỘC SỞ NÔNG NGHIỆP VÀ MÔI TRƯỜNG SAU HỢP NHẤT (TẠI TRỤ SỞ SỐ 163 HÙNG VƯƠNG)

ĐIA CHỈ: SỐ 183 HÙNG VƯƠNG, P. NGHĨA LỘ, T. QUẢNG NGÃI


TÊN HÀNG MỤC:
 KHỐI NHÀ LÀM VIỆC 3

TÊN BẢN VẼ:
 MB LÁT GẠCH TẦNG 1 NHÀ LÀM VIỆC 3 HIỆN TRẠNG

MỤC ĐÍCH PHÁT HÀNH: THIẾT KẾ CƠ SỞ
 THIẾT KẾ TH CÔNG

NGÀY NHẬN: THÁNG /2025
 NGÀY GIẢI: THÁNG /2026

T. L. 1/100, 1/50, 1/25
 B. V. S. HT: - 1/100

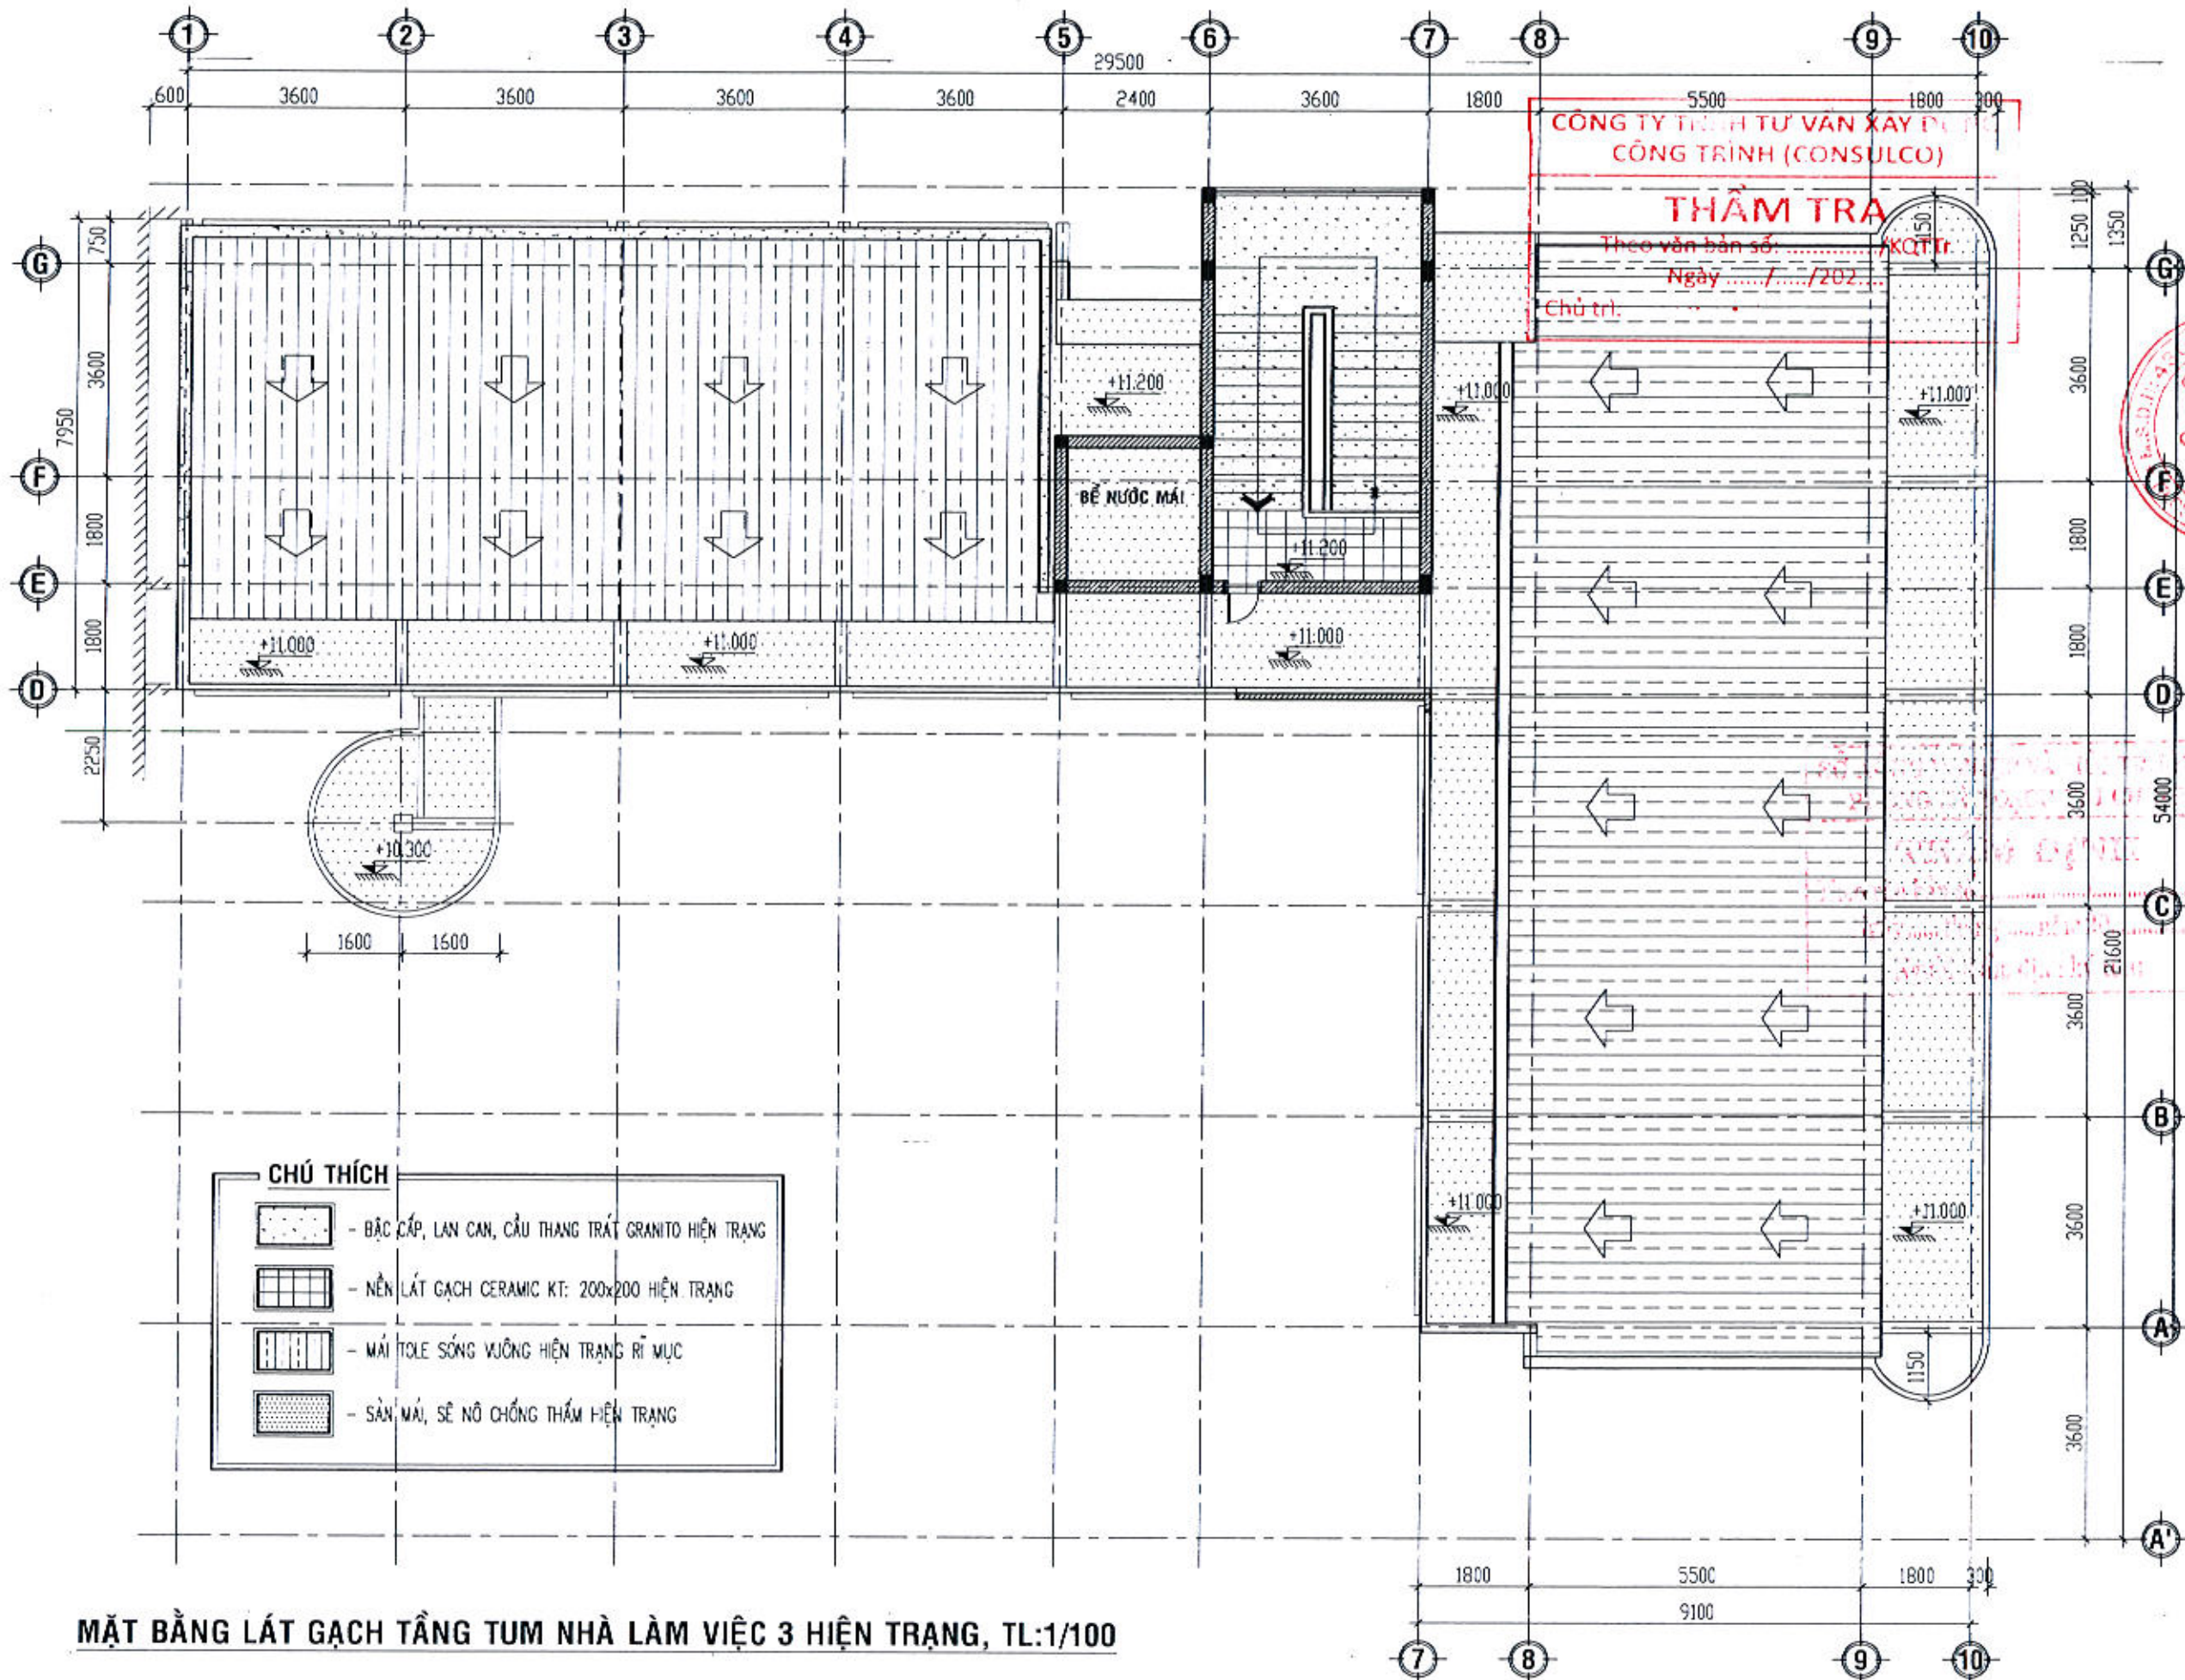

CHÚ THÍCH

	- BẬC CẤP, LAN CAN, CẦU THANG TRÁT GRANITO HIỆN TRẠNG
	- NỀN LÁT GẠCH CERAMIC KT: 200x200 HIỆN TRẠNG
	- MÁI TOLE SÓNG VUÔNG HIỆN TRẠNG RỈ MỤC
	- SÀN MÁI, SẼ NỖ CHỐNG THẤM HIỆN TRẠNG

MẶT BẰNG LÁT GẠCH TẦNG TUM NHÀ LÀM VIỆC 3 HIỆN TRẠNG, TL:1/100

CHỦ ĐẦU TƯ

SỞ NÔNG NGHIỆP VÀ MÔI TRƯỜNG - TỈNH QUẢNG NGÃI

ĐỊA CHỈ: SỐ 163 HÙNG VƯƠNG, P. NGHĨA LỘ, T. QUẢNG NGÃI

ĐƠN VỊ THIẾT KẾ

CÔNG TY CỔ PHẦN QUY HOẠCH ĐÔ THỊ DCD

QUA CHẾ ĐƯỜNG TRẦN KHÁNH DŨ - T.Đ.Đ. PHƯỜNG CHÂU TRÂM, T. QUẢNG NGÃI
 ĐIỆN THOẠI: 0941.821.821 EMAIL: CONGTHITHIDCD@GMAIL.COM

GIÁM ĐỐC:

[Signature]

THS. NGUYỄN HOÀNG DI

CHỦ NHIỆM:

[Signature]

THS. NGUYỄN HOÀNG DI

CHỦ TRÌ:

[Signature]

KTS. THÁI VINH HUY

QUẢN LÝ KỸ THUẬT:

[Signature]

KS. NGUYỄN NGỌC PHƯƠNG

THIẾT KẾ - VẼ:

[Signature]

KS. VŨ ĐÌNH THẢO

TÊN CÔNG TRÌNH:

SỬA CHỮA CÁC PHÒNG LÀM VIỆC CỦA SỞ NÔNG NGHIỆP VÀ MÔI TRƯỜNG ĐỂ BỔ TRÍ TRƯ SỞ LÀM VIỆC CHO LÃNH ĐẠO VÀ CÁC PHÒNG CHUYÊN MÔN THUỘC SỞ NÔNG NGHIỆP VÀ MÔI TRƯỜNG SAU HỢP NHẤT (TẠI TRƯ SỞ SỐ 163 HÙNG VƯƠNG)

ĐỊA CHỈ: SỐ 163 HÙNG VƯƠNG, P. NGHĨA LỘ, T. QUẢNG NGÃI

TÊN HÀNG MỤC:

KHOẢNG NHÀ LÀM VIỆC 3

TÊN BẢN VẼ:

MB LÁT GẠCH TẦNG TUM NHÀ LÀM VIỆC 3 HIỆN TRẠNG

MỤC ĐÍCH PHÁT HÀNH

THIẾT KẾ CƠ SỞ


THIẾT KẾ TH CÔNG

NGÀY NHẬN: T-ÁNG /2026

NGÀY ĐÁO: THÁNG /2026

T. L. 1/100, 1/50, 1/25

BẢN VẼ SỐ: HT: - 18/48

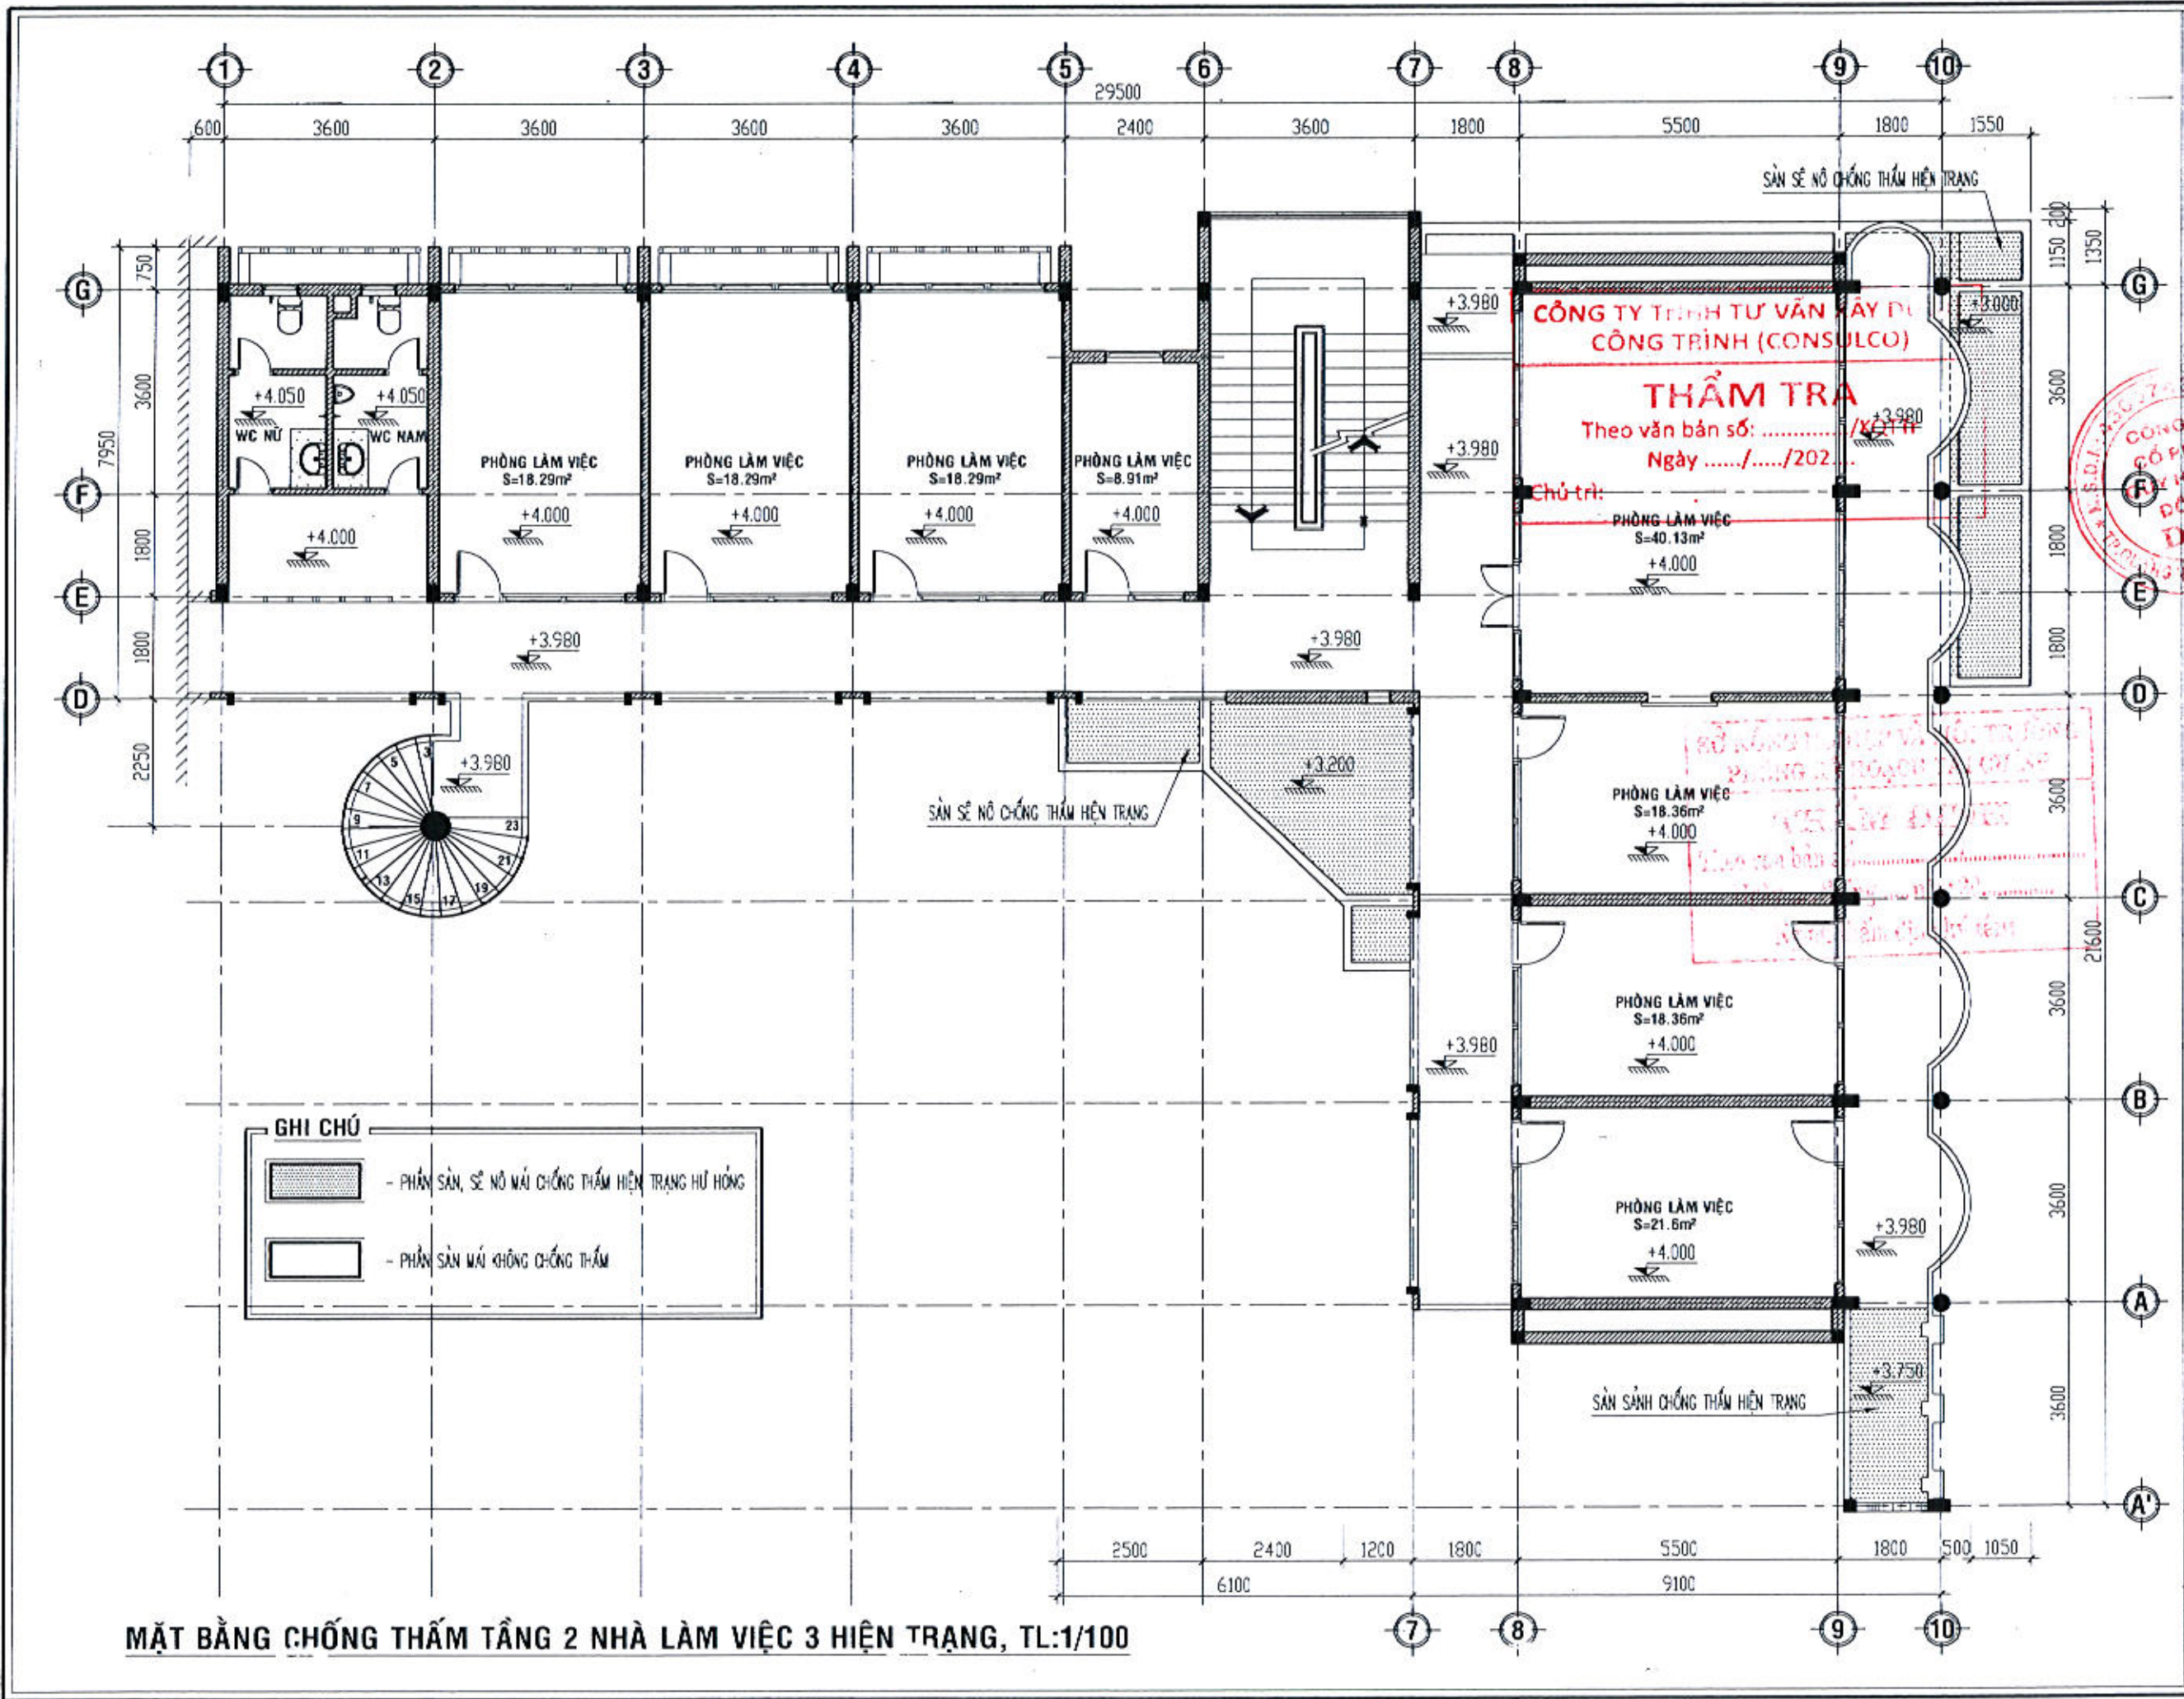

GHI CHÚ

- PHẦN SÀN, SẼ NỖ MÁI CHỐNG THẨM HIỆN TRẠNG HỮU HỒNG
- PHẦN SÀN MÁI KHÔNG CHỐNG THẨM

MẶT BẰNG CHỐNG THẨM TẦNG 2 NHÀ LÀM VIỆC 3 HIỆN TRẠNG, TL:1/100

CHỦ ĐẦU TƯ:

SỞ NÔNG NGHIỆP VÀ MÔI TRƯỜNG TỈNH QUẢNG NGÃI

ĐƠN VỊ THIẾT KẾ:

CÔNG TY CỔ PHẦN QUY HOẠCH ĐÔ THỊ DCD

TH. Đ. Đ. TRẦN VĂN AN - TỔ 17, PHƯỜNG CẨM THÀNH, TỈNH QUẢNG NGÃI
 SỐ QUÂN QUẢN LÝ DỰ ÁN: 01/2025. EMAIL: CONGYOOTHIDCD@GMAIL.COM

CHỦ NHIỆM:

CHỦ TRÌ:

QUẢN LÝ KỸ THUẬT:

THIẾT KẾ - VẼ:

TÊN CÔNG TRÌNH: SỬA CHỮA CÁC PHÒNG LÀM VIỆC CỦA SỞ NÔNG NGHIỆP VÀ MÔI TRƯỜNG ĐỂ BỐ TRÍ TRỤ SỞ LÀM VIỆC CHO LÃNH ĐẠO VÀ CÁC PHÒNG CHUYÊN MÔN THUỘC SỞ NÔNG NGHIỆP VÀ MÔI TRƯỜNG SAU HỢP NHẤT (TẠI TRỤ SỞ SỐ 163 HÙNG VƯƠNG)

TÊN HÀNG MỤC: KHỐI NHÀ LÀM VIỆC 3

TÊN BẢN VẼ: MB CHỐNG THẨM TẦNG 2 NHÀ LÀM VIỆC 3 HIỆN TRẠNG


MỤC ĐÍCH PHÁT HÀNH: THIẾT KẾ CƠ SỞ THIẾT KẾ TH CÔNG

NGÀY NHẬN: THÁNG /2025

NGÀY GIẢI: THÁNG /2025

T. L. 1/100, 1/50, 1/25

BẢN VẼ SỐ HT: - 19/48

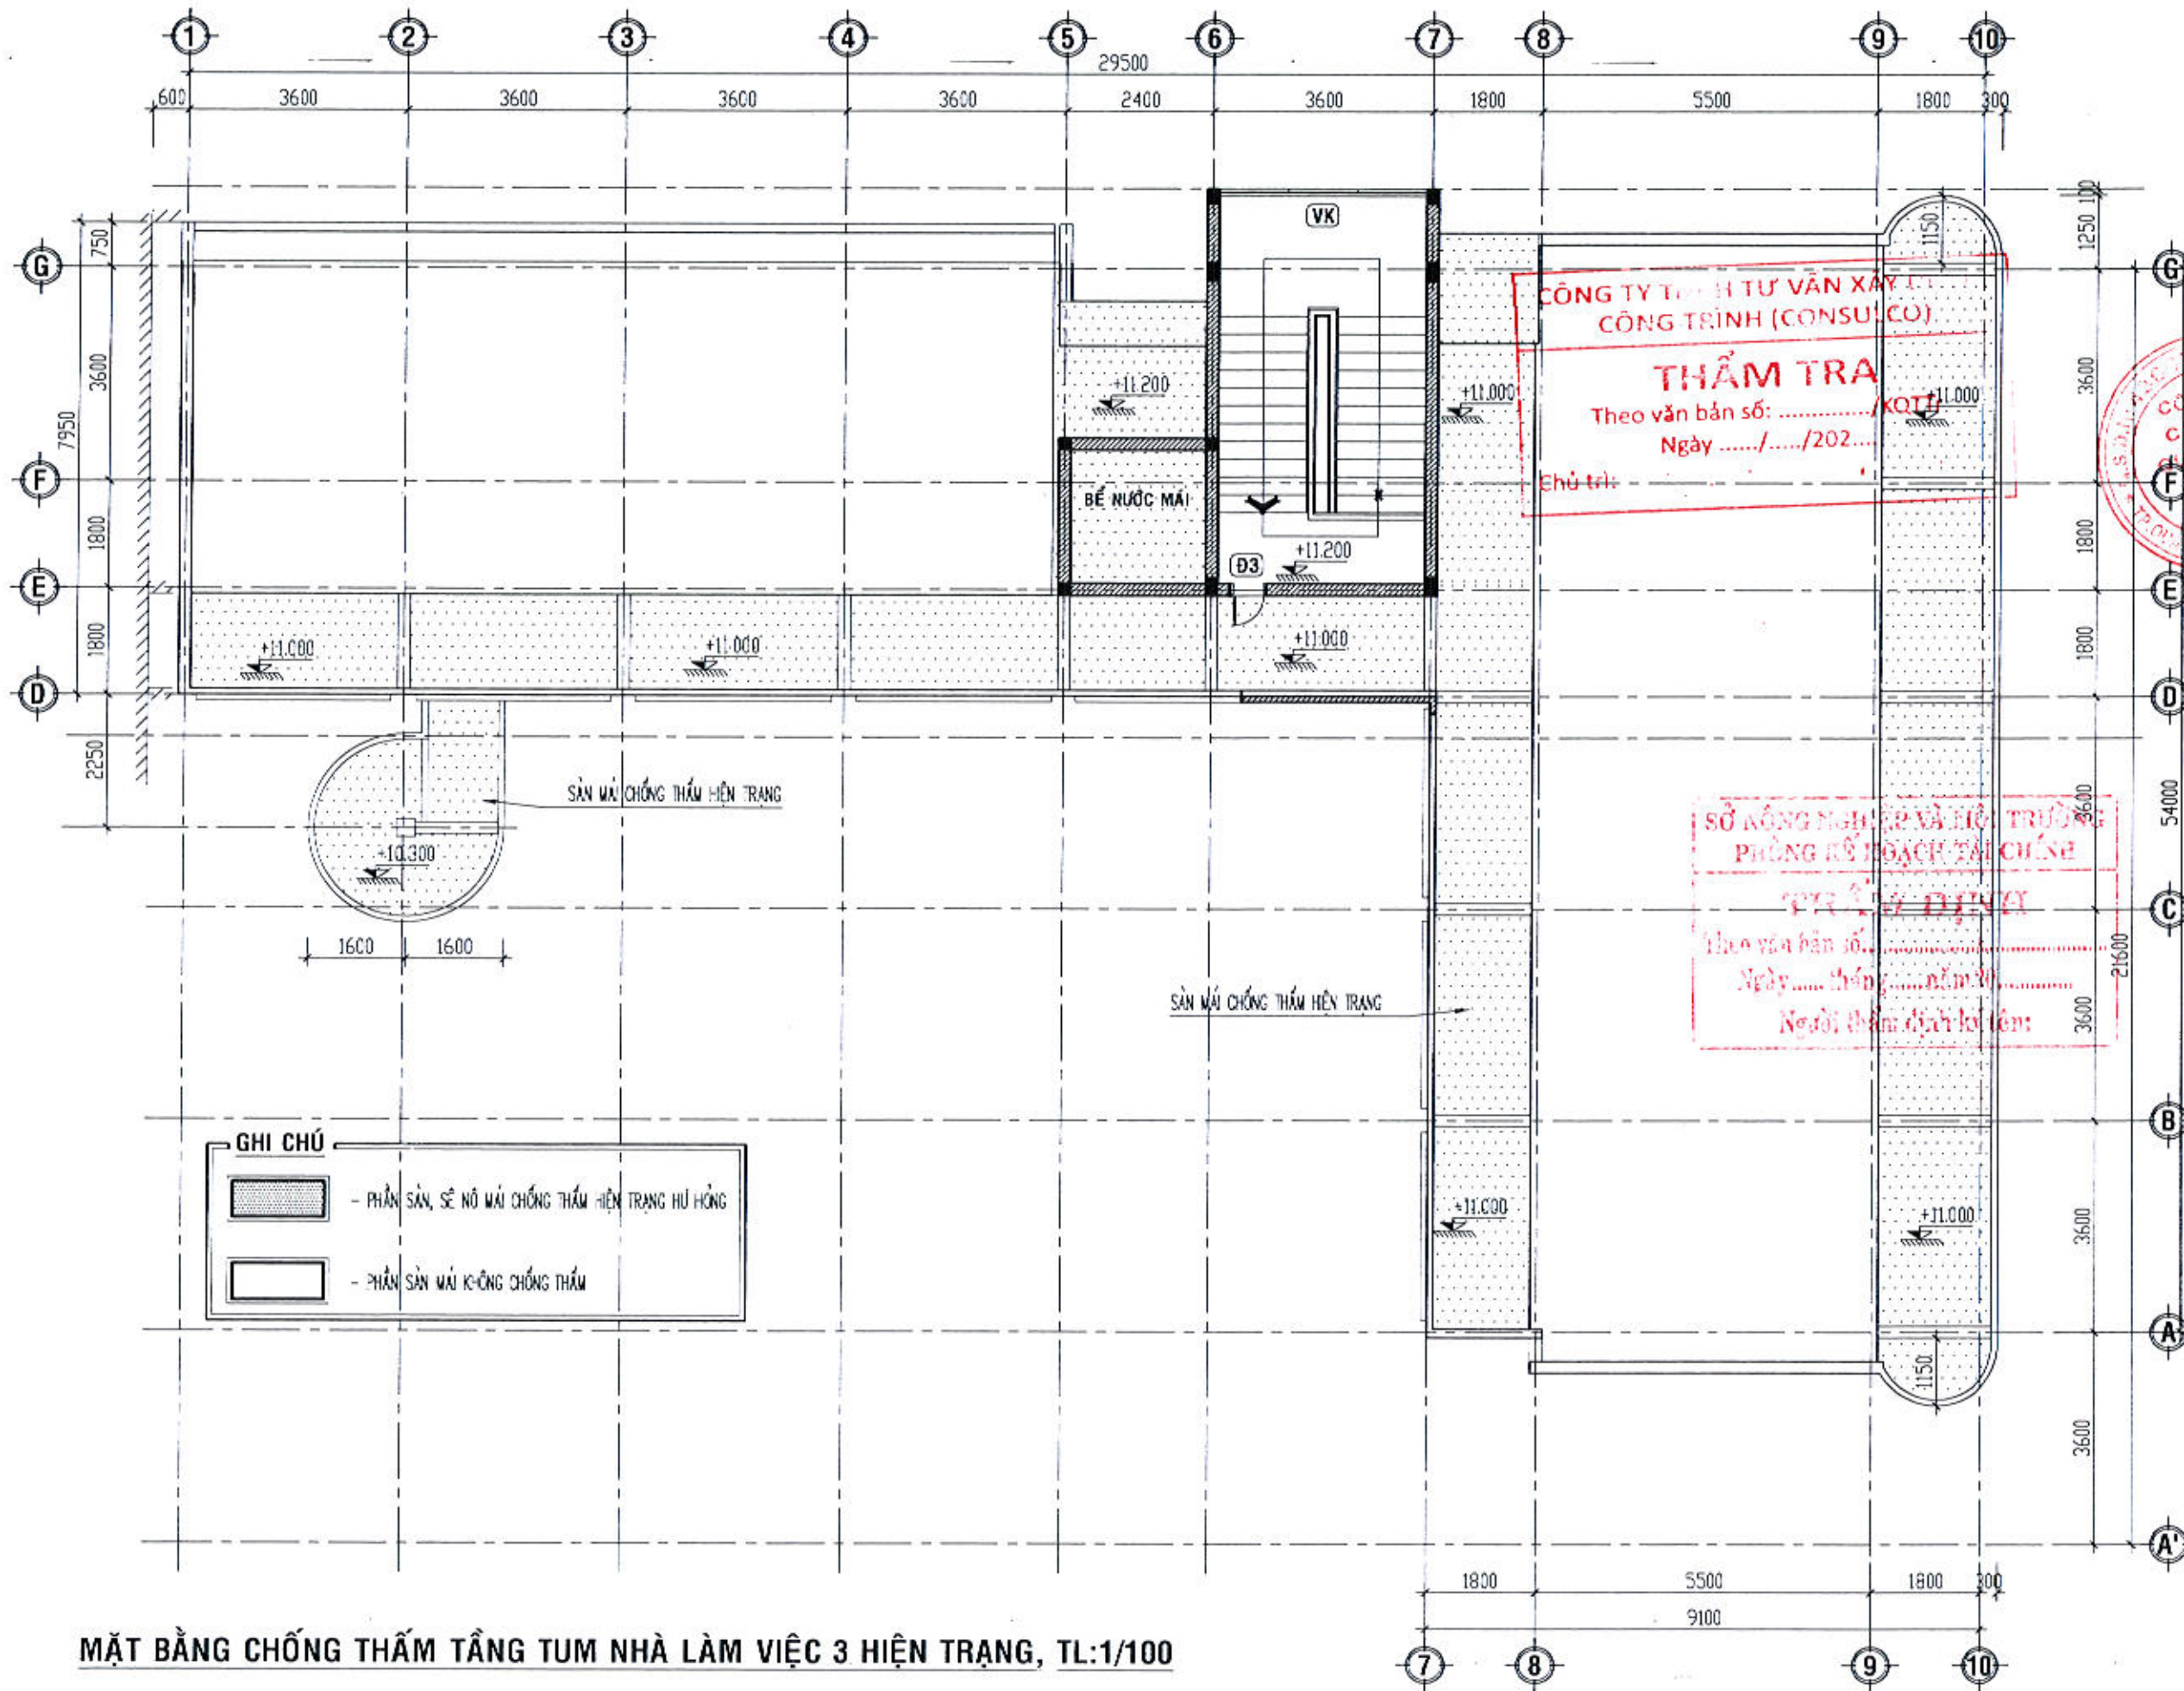

GHI CHÚ

- PHẦN SÀN, SẺ NỖ MẠI CHỐNG THẤM HIỆN TRẠNG HỮU HỒNG
- PHẦN SÀN MẠI KHÔNG CHỐNG THẤM

CÔNG TY TƯ VẤN VÀ XÂY DỰNG
CÔNG TRÌNH (CONSULCO)
THẨM TRA
Theo văn bản số:/KOTT/.....
Ngày/...../202.....
Chủ trì:

SỞ NÔNG NGHIỆP VÀ MÔI TRƯỜNG
PHÒNG KỸ THUẬT TÀI CHÍNH
THẨM ĐỊNH
Theo văn bản số:
Ngày tháng năm 20.....
Người thẩm định ký tên:

CHỦ ĐẦU TƯ:
SỞ NÔNG NGHIỆP VÀ MÔI TRƯỜNG
TỈNH QUẢNG NGÃI
ĐỊA CHỈ: SỐ 18 HÙNG VƯƠNG, P. NGHĨA LỘ, T. QUẢNG NGÃI

ĐƠN VỊ THIẾT KẾ:

CÔNG TY CỔ PHẦN QUY HOẠCH
ĐÔ THỊ DCD
ĐỊA CHỈ: ĐƯỜNG TRẦN KHÁNH DUY, T. 10 Đ,
PHƯỜNG CẨM TRẠNG, T. QUẢNG NGÃI
ĐIỆN THOẠI: 041. 829. 011 EMAIL: CONGYTHOCHCD@GMAIL.COM

CHỦ NHIỆM:

THS. NGUYỄN HOÀNG DI

CHỦ TRÌ:

KTS. THÁI VĨNH HUY

QUẢN LÝ KỸ THUẬT:

KS. NGUYỄN NGỌC PHƯƠNG

THIẾT KẾ - VẼ:

KS. VÕ ĐÌNH THẢO

TÊN CÔNG TRÌNH:
SỬA CHỮA CÁC PHÒNG LÀM VIỆC
CỦA SỞ NÔNG NGHIỆP VÀ MÔI TRƯỜNG
ĐỂ BỔ TRỢ TRỤ SỞ LÀM VIỆC
CHO LÃNH ĐẠO VÀ CÁC PHÒNG CHUYÊN MÔN THUỘC SỞ
NÔNG NGHIỆP VÀ MÔI TRƯỜNG
SAU HỢP NHẤT (TẠI TRỤ SỞ
SỐ 163 HÙNG VƯƠNG)

TÊN HÀNG MỤC:
KHỐI NHÀ LÀM VIỆC 3

TÊN BẢN VẼ:
MB CHỐNG THẤM TẦNG TUM
NHÀ LÀM VIỆC 3 HIỆN TRẠNG

MỤC ĐÍCH:
P-ÁT HÀNH

THIẾT KẾ CƠ SỞ
THIẾT KẾ TH CÔNG


NGÀY NHẬN:
THÁNG / /2025

NGÀY GIAO:
THÁNG / /2025

TỈ LỆ:
1:100, 1:50, 1:25

BẢN VẼ SỐ:
HT: - 20/48

MẶT BẰNG CHỐNG THẤM TẦNG TUM NHÀ LÀM VIỆC 3 HIỆN TRẠNG, TL:1/100

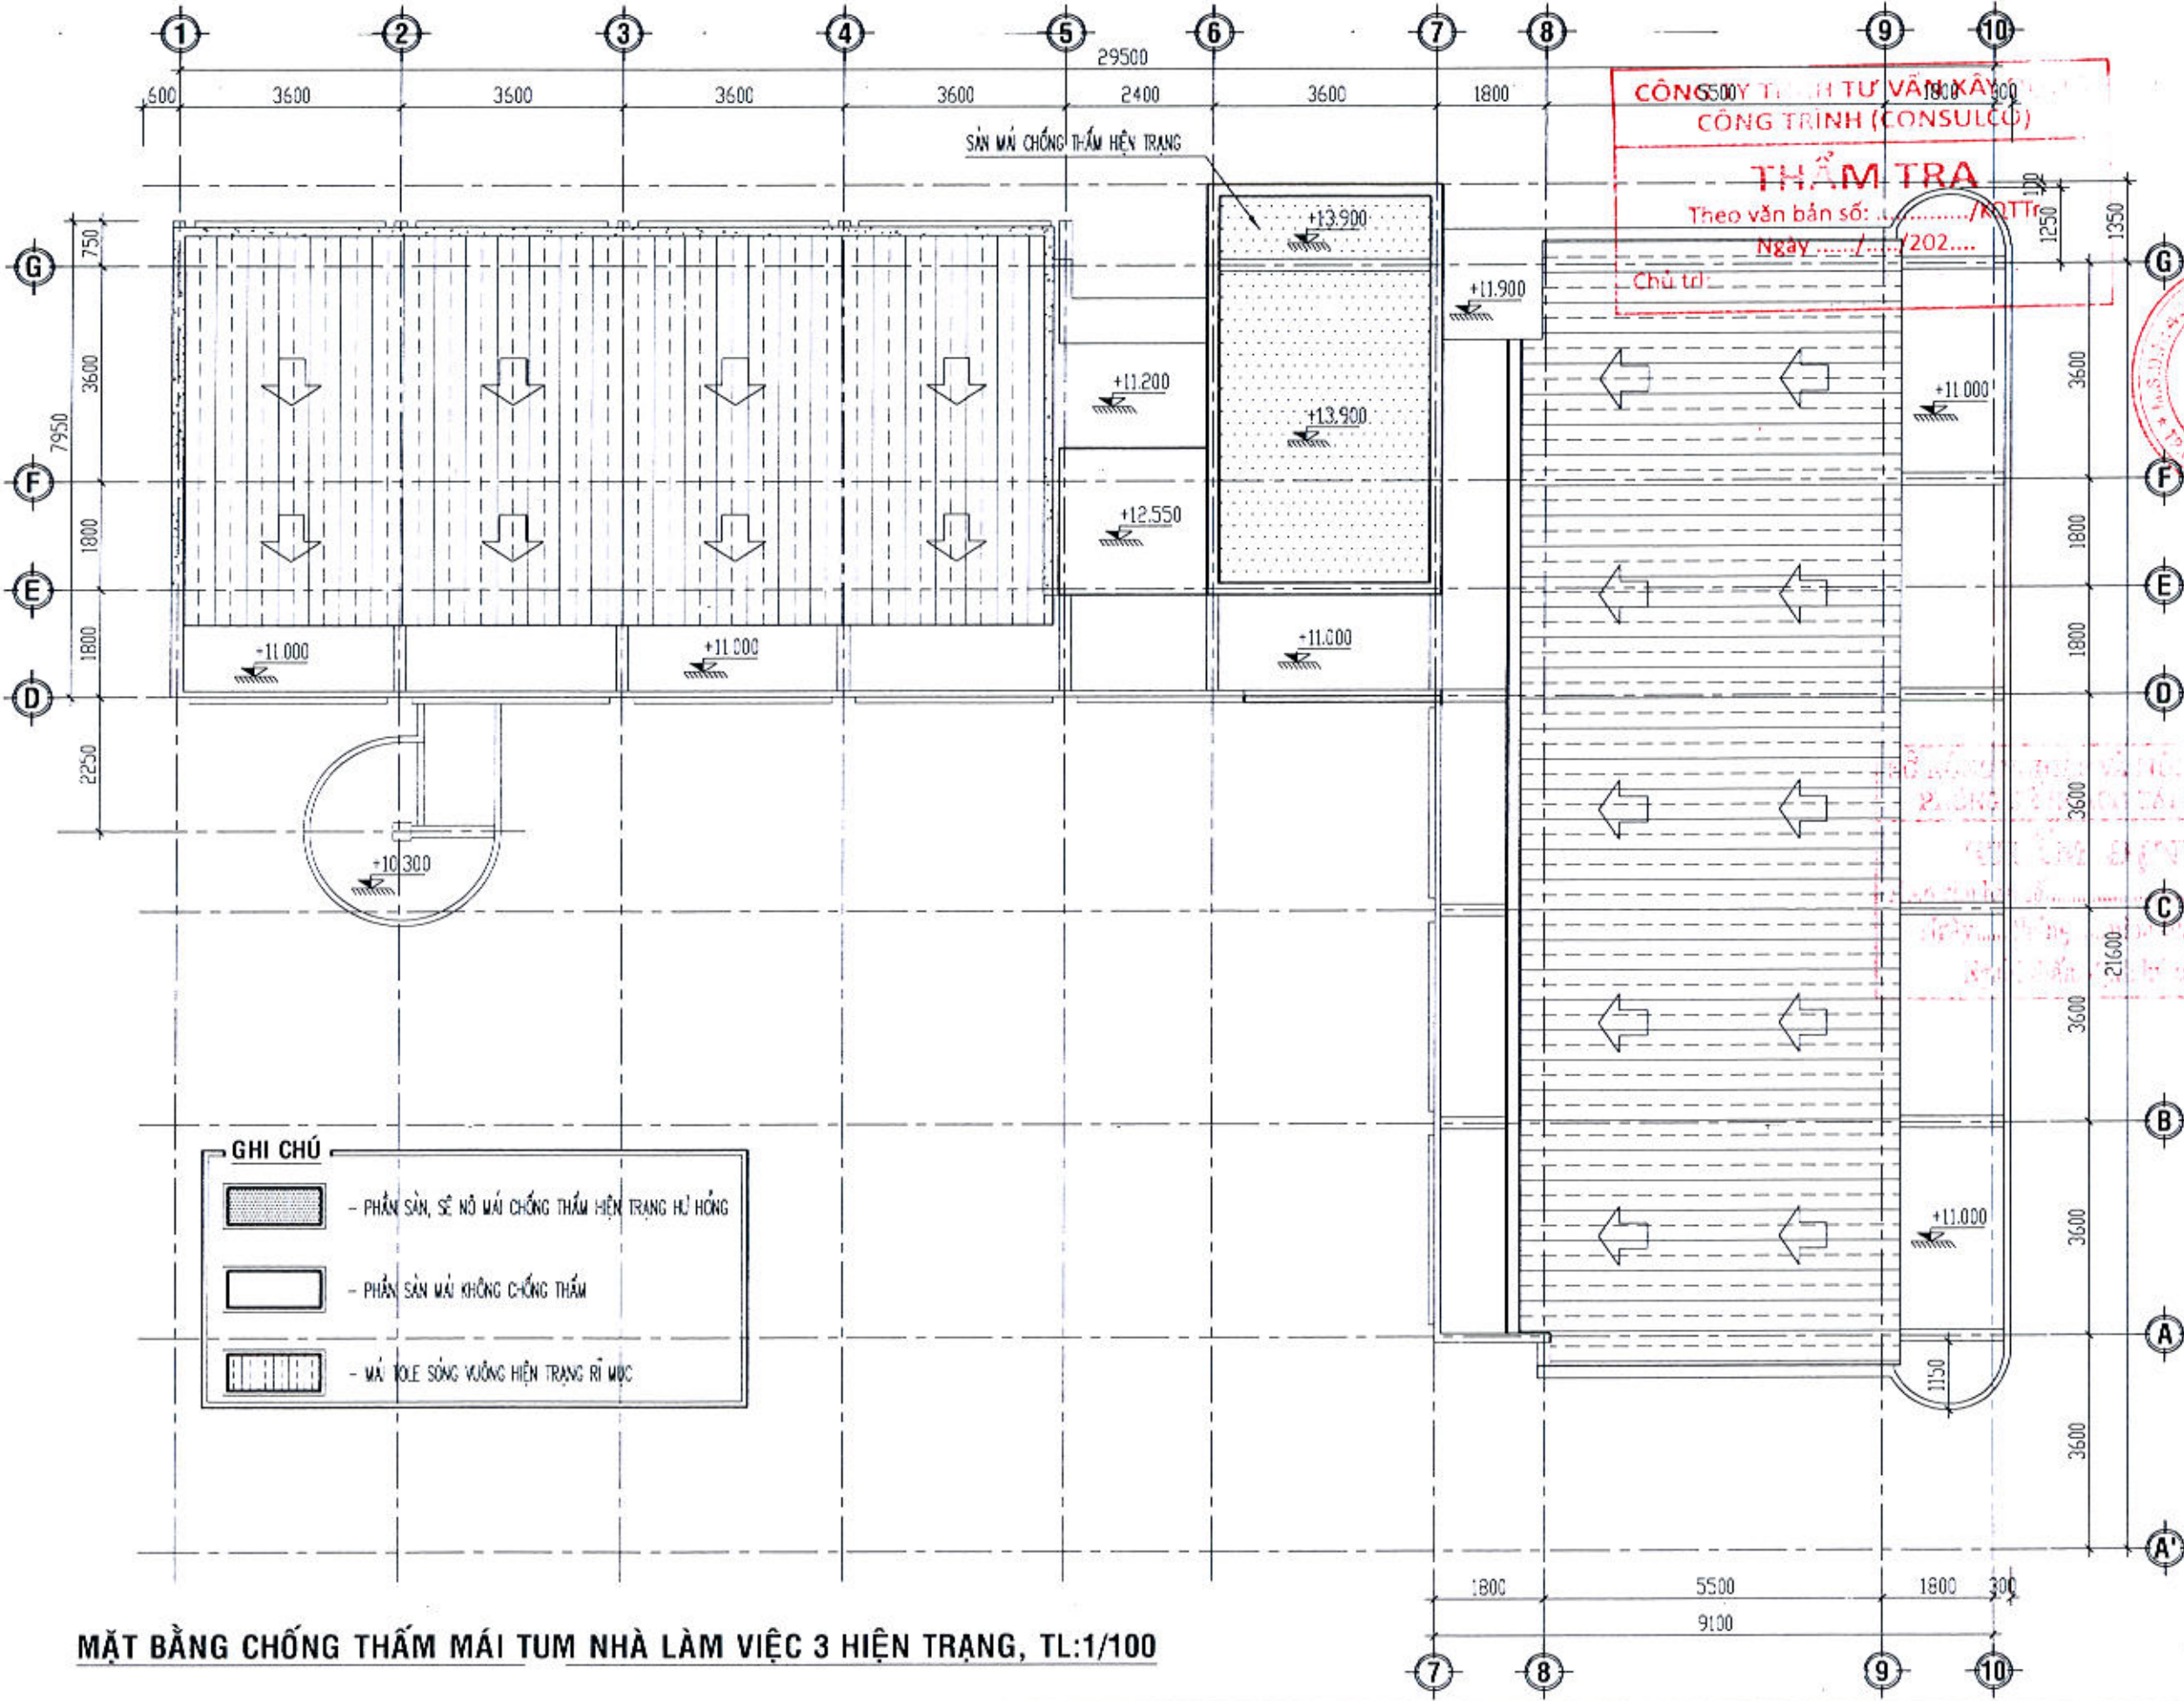

GHI CHÚ

	- PHẦN SÀN, SẼ NỖ MÁI CHỐNG THẤM HIỆN TRẠNG HỦ HỎNG
	- PHẦN SÀN MÁI KHÔNG CHỐNG THẤM
	- MÁI TOLE SÓNG VƯỢNG HIỆN TRẠNG RỈ MỘC

MẶT BẰNG CHỐNG THẤM MÁI TUM NHÀ LÀM VIỆC 3 HIỆN TRẠNG, TL:1/100

CHỦ ĐẦU TƯ:
SỞ NÔNG NGHIỆP VÀ MÔI TRƯỜNG TỈNH QUẢNG NGÃI
ĐỊA CHỈ: SỐ 163 HÙNG VƯƠNG, P. NGHĨA LỘ, T. QUẢNG NGÃI

ĐƠN VỊ THIẾT KẾ:

CÔNG TY CỔ PHẦN QUY HOẠCH ĐÔ THỊ DCO
MẠCH BÙNG TRẦN KHÁNH DŨ - SỐ 17, PHƯỜNG CẨM TRẠNH, TỈNH QUẢNG NGÃI
ĐIỆN THOẠI: 0941 329 329 - EMAIL: DCMTHITHUCO@GMAIL.COM

THẨM TRA
Theo văn bản số:/KTTr
Ngày/...../202.....
Chủ trì:

THÀNH VIÊN:
T.S. NGUYỄN HOÀNG DI
CHỦ NHIỆM:

CHỦ TRÌ:
KTS. THÁI VĨNH HUY

QUẢN LÝ KỸ THUẬT:
KS. NGUYỄN NGỌC PHƯƠNG

THIẾT KẾ - VẼ:
KS. VŨ ĐÌNH THẢO

TÊN CÔNG TRÌNH:
SỬA CHỮA CÁC PHÒNG LÀM VIỆC CỦA SỞ NÔNG NGHIỆP VÀ MÔI TRƯỜNG ĐỂ BỔ TRÌ TRỤ SỞ LÀM VIỆC CHO LÃNH ĐẠO VÀ CÁC PHÒNG CHUYÊN MÔN THUỘC SỞ NÔNG NGHIỆP VÀ MÔI TRƯỜNG SAU HỢP NHẤT (TẠI TRỤ SỞ SỐ 163 HÙNG VƯƠNG)

TÊN HÀNG MỤC:
KHỐI NHÀ LÀM VIỆC 3

TÊN BẢN VẼ:
MB CHỐNG THẤM MÁI TUM NHÀ LÀM VIỆC 3 HIỆN TRẠNG

MỤC ĐÍCH PHÁT HÀNH:
THIẾT KẾ CƠ SỞ
THIẾT KẾ THI CÔNG

NGÀY NHẬN: THÁNG /2025 **NGÀY GIAO:** THÁNG /2025
TỈ LỆ: 1/100: 1/50: 1/25 **BẢN VẼ:** HT: - 2/48

CÔNG TY TNHH TƯ VẤN XÂY DỰNG VÀ THIẾT KẾ
CÔNG TRÌNH (CONSULCO)
 3600
THẨM TRA
 Theo văn bản số/KQTT
 Ngày/...../202.....
 Chữ tri.

CHỦ ĐẦU TƯ

SỞ NÔNG NGHIỆP VÀ MÔI TRƯỜNG
 VÀ MÔI TRƯỜNG
 TỈNH QUẢNG NGÃI

ĐỊA CHỈ: SỐ 163 HÙNG VƯƠNG, P. NGHĨA LỘ, T. QUẢNG NGÃI

ĐƠN VỊ THIẾT KẾ:



**CÔNG TY CỔ PHẦN QUY HOẠCH
 ĐÔ THỊ DCD**

ĐỊA CHỈ: SỐ 163 HÙNG VƯƠNG, P. NGHĨA LỘ, T. QUẢNG NGÃI
 PHÒNG QUẢN LÝ DỰ ÁN: QUẢNG NGÃI
 ĐƠN TRƯỞNG: SỐ 163 HÙNG VƯƠNG, P. NGHĨA LỘ, T. QUẢNG NGÃI
 ĐƠN TRƯỞNG: SỐ 163 HÙNG VƯƠNG, P. NGHĨA LỘ, T. QUẢNG NGÃI

QUẢN LÝ DỰ ÁN:

THS. NGUYỄN HOÀNG DI

CHỦ NHIỆM:

THS. NGUYỄN HOÀNG DI

CHỦ TRÌ:

KTS. THÁI VINH HUY

QUẢN LÝ KỸ THUẬT:

KS. NGUYỄN NGỌC PHƯƠNG

THIẾT KẾ - VẼ:

KS. VŨ ĐÌNH THẢO

TÊN CÔNG TRÌNH:

SỬA CHỮA CÁC PHÒNG LÀM VIỆC
 CỦA SỞ NÔNG NGHIỆP VÀ MÔI TRƯỜNG
 ĐỂ BỐ TRÍ TRỤ SỞ LÀM VIỆC
 CHO LÃNH ĐẠO VÀ CÁC PHÒNG CHUYÊN MÔN THUỘC SỞ
 NÔNG NGHIỆP VÀ MÔI TRƯỜNG
 SAU HỢP NHẤT (TẠI TRỤ SỞ SỐ 163 HÙNG VƯƠNG)

ĐỊA CHỈ: SỐ 163 HÙNG VƯƠNG, P. NGHĨA LỘ, T. QUẢNG NGÃI

TÊN HÀNG MỤC:

KHOẢNG NHÀ LÀM VIỆC 3

TÊN BẢN VẼ:

MB CHI TIẾT CẦU THANG
 TẦNG 1-3 HIỆN TRẠNG

MỤC ĐÍCH PHÁT HÀNH:

THIẾT KẾ CƠ SỞ
 THIẾT KẾ TH CÔNG

NGÀY NHẬN:

THÁNG /2026

NGÀY GIAO:


THÁNG /2026

TỈ LỆ:

1/100; 1/50; 1/25

SẢN VẼ SỐ:

HT: - 22/48

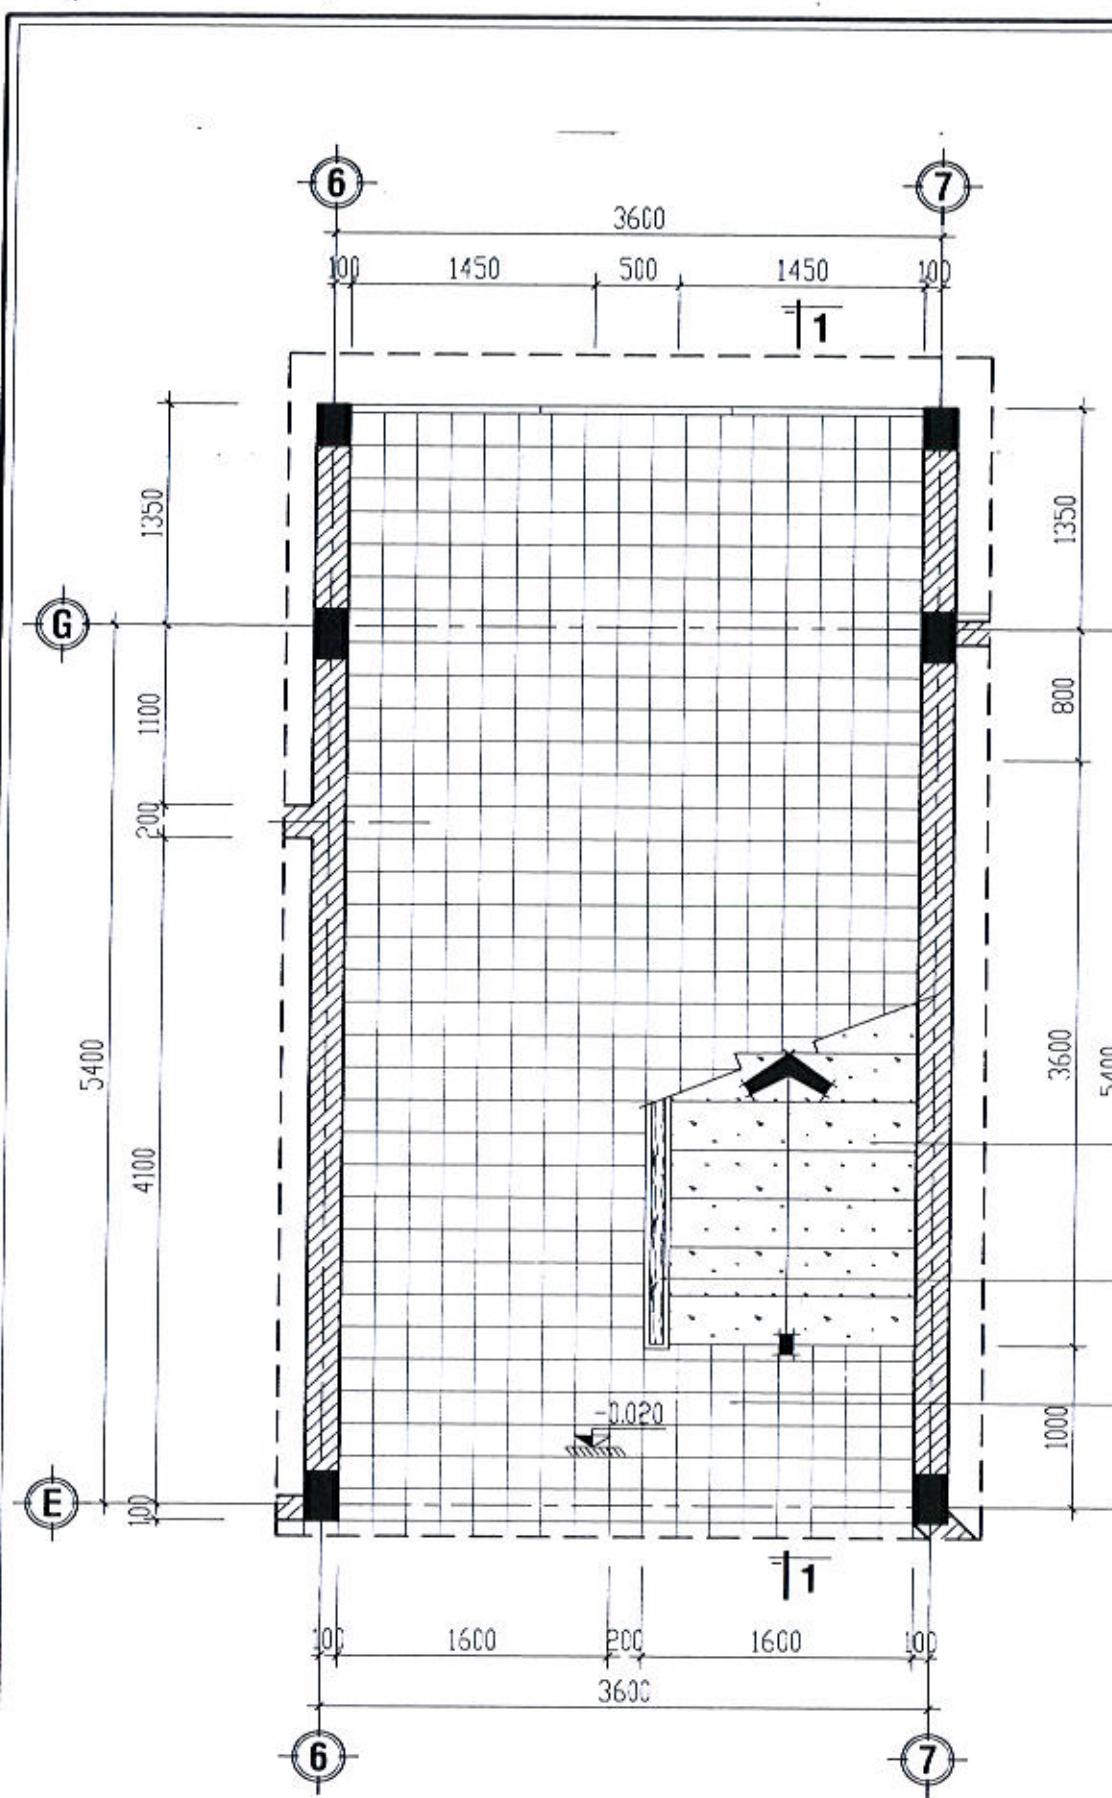

MB CT CẦU THANG TẦNG 1=>2 HIỆN TRẠNG; TL:1/50


LAN CAN VỊN ÔNG SẮT D42 KẾT HỢP
 SONG SẮT KT:14X14 HIỆN TRẠNG

CHIỀU NGHỈ CẦU THANG HOÀN THIÊN
 TRÁT GRANITO ĐÃ CÙ, TRẦY XƯỚC

BẬC CẤP CẦU THANG XÂY GẠCH
 TRÁT GRANITO ĐÃ CÙ, TRẦY XƯỚC

TAY VỊN CẦU THANG GỖ
 KẾT HỢP SONG SẮT HỘP KT:14X14

SÀN LÁT GẠCH CERAMIC
 HIỆN TRẠNG ĐÃ CÙ, TRẦY XƯỚC

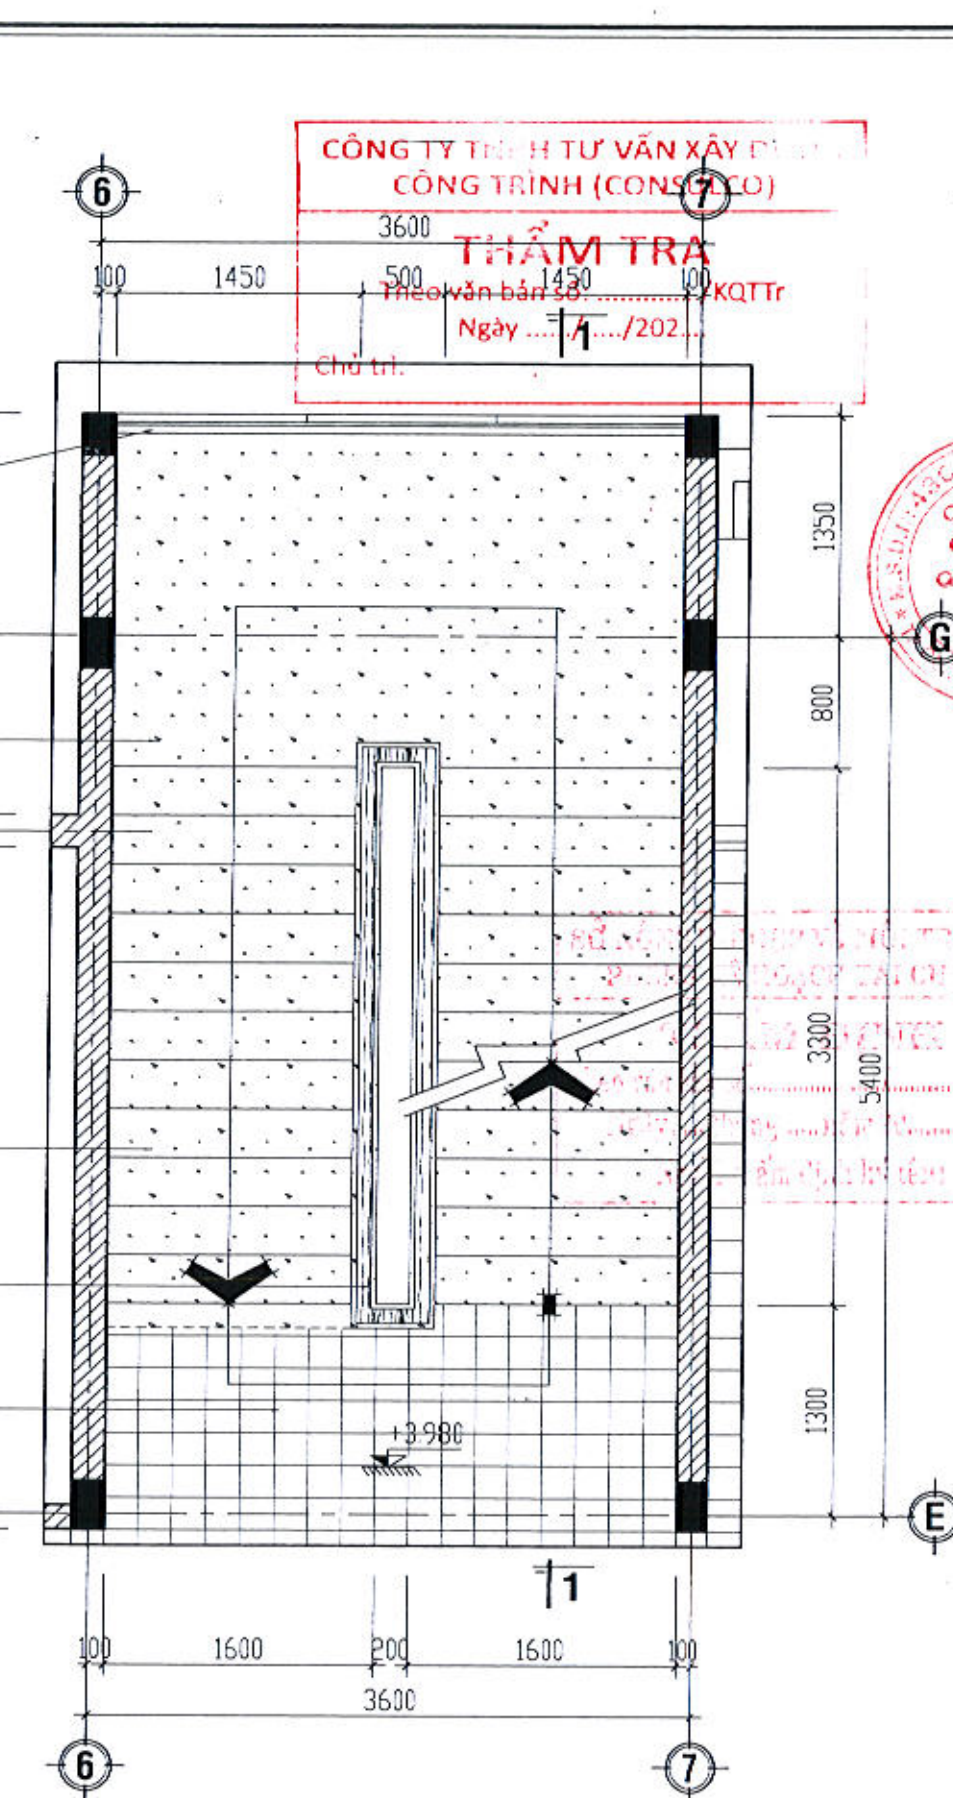

MB CT CẦU THANG TẦNG 2=>3 HIỆN TRẠNG; TL:1/50




ĐÁNH GIÁ HIỆN TRẠNG

- BẬC CẤP CẦU THANG HIỆN TRẠNG XÂY GẠCH HOÀN THIÊN TRÁT GRANITO HIỆN LỚP TRÁT GRANITO BẠC MÀU, ĐEN MỜ LÀM MÁT MỸ QUAN.
- LAN CAN CẦU THANG HIỆN TRẠNG LÀM BẰNG SONG SẮT HỘP ĐÃ BONG TRÓC LỚP SƠN BẢO VỆ VÀ RỈ MỤC, KẾT HỢP TAY Vịn GỖ HIỆN TRẠNG ĐÃ BẠC MÀU, NỨT
- LỚP VXM TÔ TRÁT HOÀN THIÊN TƯỜNG BỊ BONG DỌP HỦ HỎNG TOÀN BỘ.

CÔNG TY TNHH TƯ VẤN XÂY DỰNG
CÔNG TRÌNH (CONSULCO)
MẶT BẬC CẤP TRÁT GRANITO
HIỆN TRẠNG ĐÃ CŨ, TRẦY XƯỚC

THẨM TRA

Theo văn bản số:/KQTT
Ngày: 30/01/2024
Chủ trì:

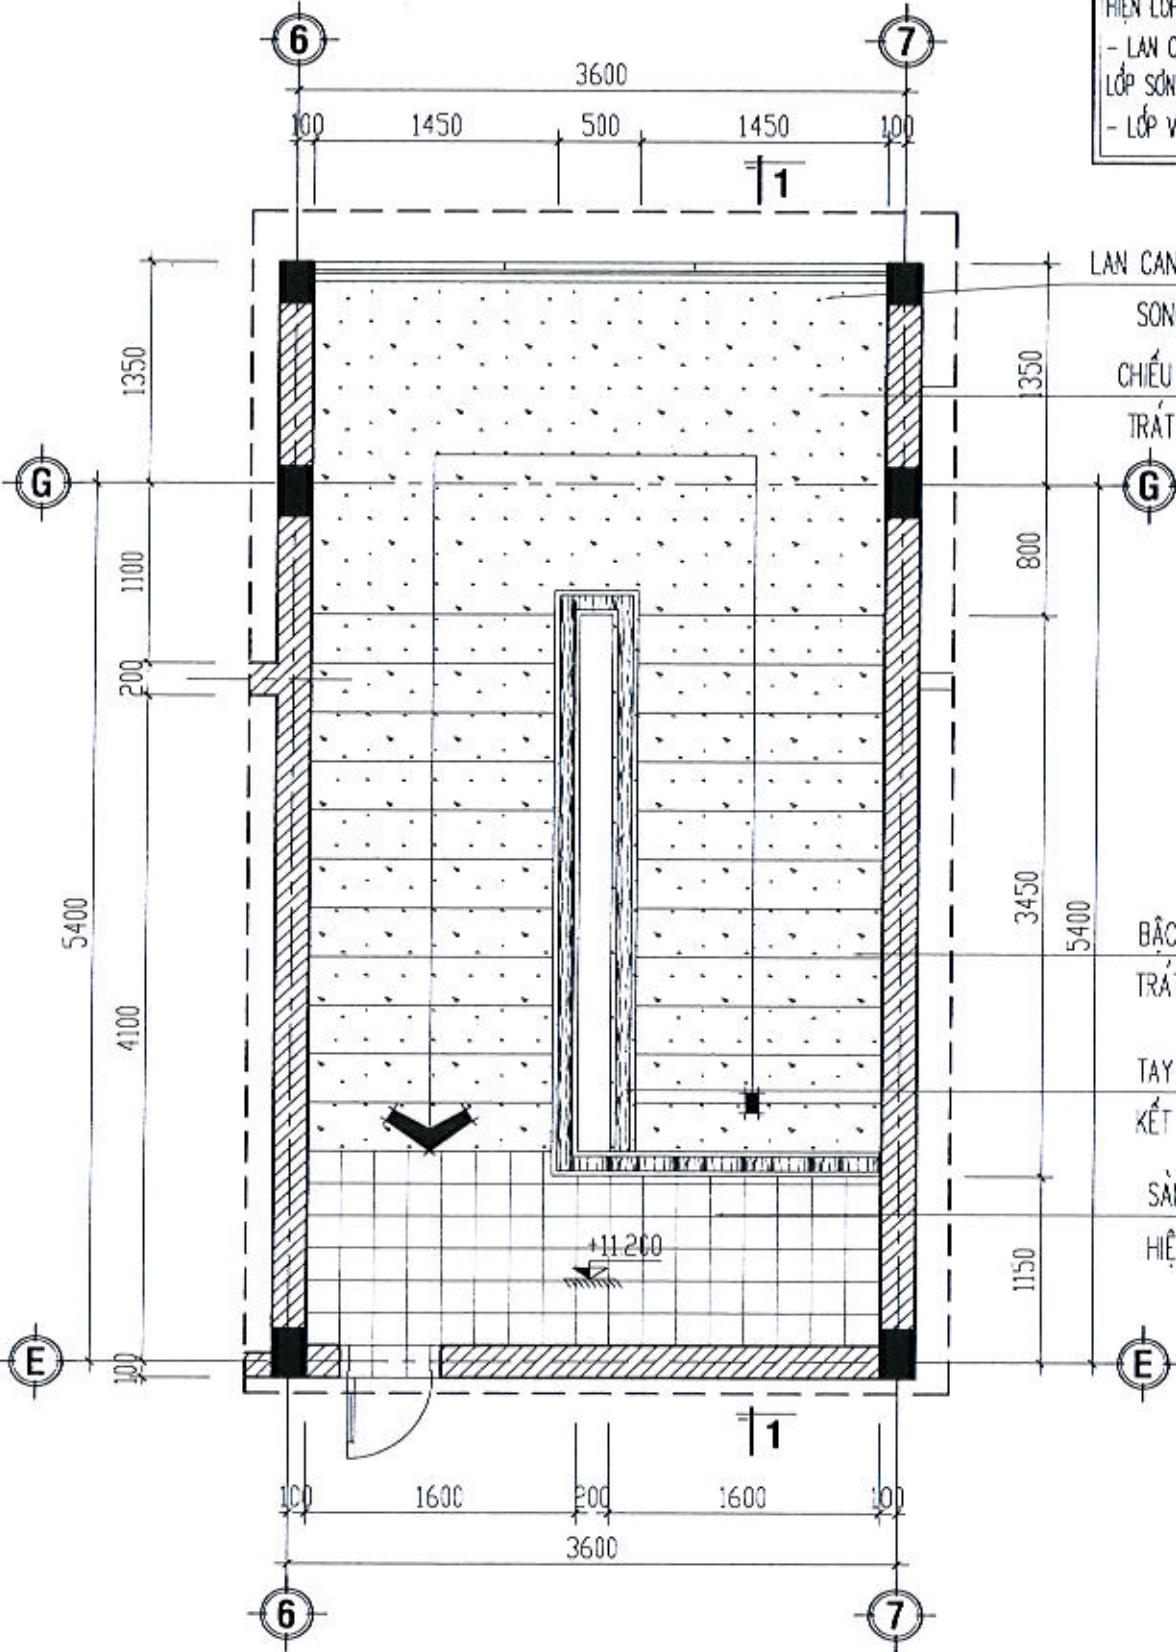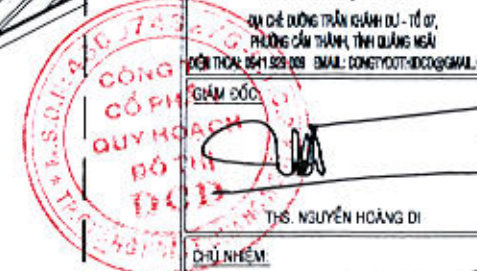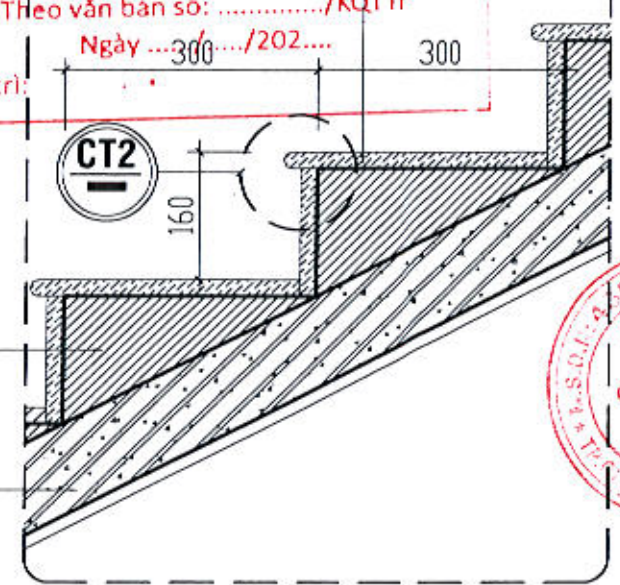

MB CT CẦU THANG TẦNG 3=>TUM HIỆN TRẠNG; TL:1/50

LAN CAN VỊN ÔNG SẮT D42 KẾT HỢP SONG SẮT KT:14X14 HIỆN TRẠNG
CHIẾU NGHỊ CẦU THANG XÂY GẠCH TRÁT GRANITO ĐÃ CŨ, TRẦY XƯỚC

BẬC CẤP XÂY GẠCH HIỆN TRẠNG

BÀN THANG BTCT HIỆN TRẠNG

CN

- SÀN TRÁT GRANITO HIỆN TRẠNG
- LỚP LÓT VXM HIỆN TRẠNG
- SÀN BÀN THANG BTCT HIỆN TRẠNG
- LỚP VXM TRÁT TRẦN HIỆN TRẠNG
- TRẦN BÀ MATIT LĂN SƠN NƯỚC HIỆN TRẠNG

BẬC CẤP CẦU THANG XÂY GẠCH TRÁT GRANITO ĐÃ CŨ, TRẦY XƯỚC

TAY VỊN CẦU THANG GỖ KẾT HỢP SONG SẮT HỘP KT:14X14


SÀN LÁT GẠCH CERAMIC HIỆN TRẠNG ĐÃ CŨ, TRẦY XƯỚC

CT

- SÀN TRÁT GRANITO HIỆN TRẠNG
- LỚP LÓT VXM HIỆN TRẠNG
- BẬC CẤP XÂY GẠCH HIỆN TRẠNG
- SÀN BTCT HIỆN TRẠNG
- VXM TRÁT TRẦN HIỆN TRẠNG
- TRẦN BÀ MATIT LĂN SƠN NƯỚC HIỆN TRẠNG

CHI TIẾT TL:1/20

CT1 HT:11

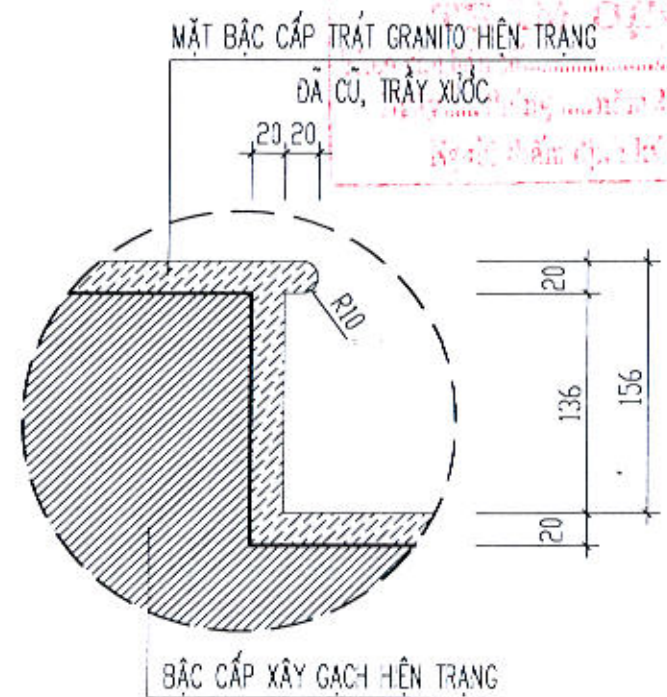


BẬC CẤP XÂY GẠCH HIỆN TRẠNG

CHI TIẾT TL:1/20

CT2

CHỦ ĐẦU TƯ:	
SỞ NÔNG NGHIỆP VÀ MÔI TRƯỜNG - TỈNH QUẢNG NGÃI	
ĐƠN VỊ THIẾT KẾ:	
CÔNG TY CỔ PHẦN QUY HOẠCH ĐÔ THỊ DCD	
04 CÉ DƯỜNG TRẦN KHÁNH DŨ - T.Đ.Đ., PHƯỜNG CẨM THẠNH, THỊ QUẢNG NGÃI ĐƠN THỜI: 041.823.008 EMAIL: CONGTUOT-HDCD@GMAIL.COM	
CHỦ TRƯ:	TH.S. NGUYỄN HOÀNG ĐI Đ. NHẬN:
CHỦ TRƯ:	TH.S. NGUYỄN HOÀNG ĐI KTS. THÁI VINH HUY
QUẢN LÝ KỸ THUẬT:	KS. NGUYỄN NGỌC PHƯƠNG
THIẾT KẾ - VẼ:	KS. VŨ ĐÌNH THẮC
TÊN CÔNG TRÌNH:	
SỬA CHỮA CÁC PHÒNG LÀM VIỆC CỦA SỞ NÔNG NGHIỆP VÀ MÔI TRƯỜNG ĐỂ BỐ TRÍ TRỤ SỞ LÀM VIỆC CHO LÃNH ĐẠO VÀ CÁC PHÒNG CHUYÊN MÔN THUỘC SỞ NÔNG NGHIỆP VÀ MÔI TRƯỜNG SAU HỢP NHẤT (TẠI TRỤ SỞ SỐ 163 HÙNG VƯƠNG)	
TÊN HANG MỤC:	
KHỐI NHÀ LÀM VIỆC 3	
TÊN BẢN VẼ:	
MB CHI TIẾT CẦU THANG TẦNG 3-TUM HIỆN TRẠNG	
MỤC ĐÍCH PHÁT HÀNH:	THIẾT KẾ CƠ SỞ <input type="checkbox"/> THIẾT KẾ TH CÔNG <input checked="" type="checkbox"/>
NGÀY N-ÁN:	NGÀY GIẤC:
THÁNG /2024	THÁNG /2024
TỈ LỆ:	BẢN VẼ SỐ:
1/100, 1/50, 1/25	HT: - 23/48

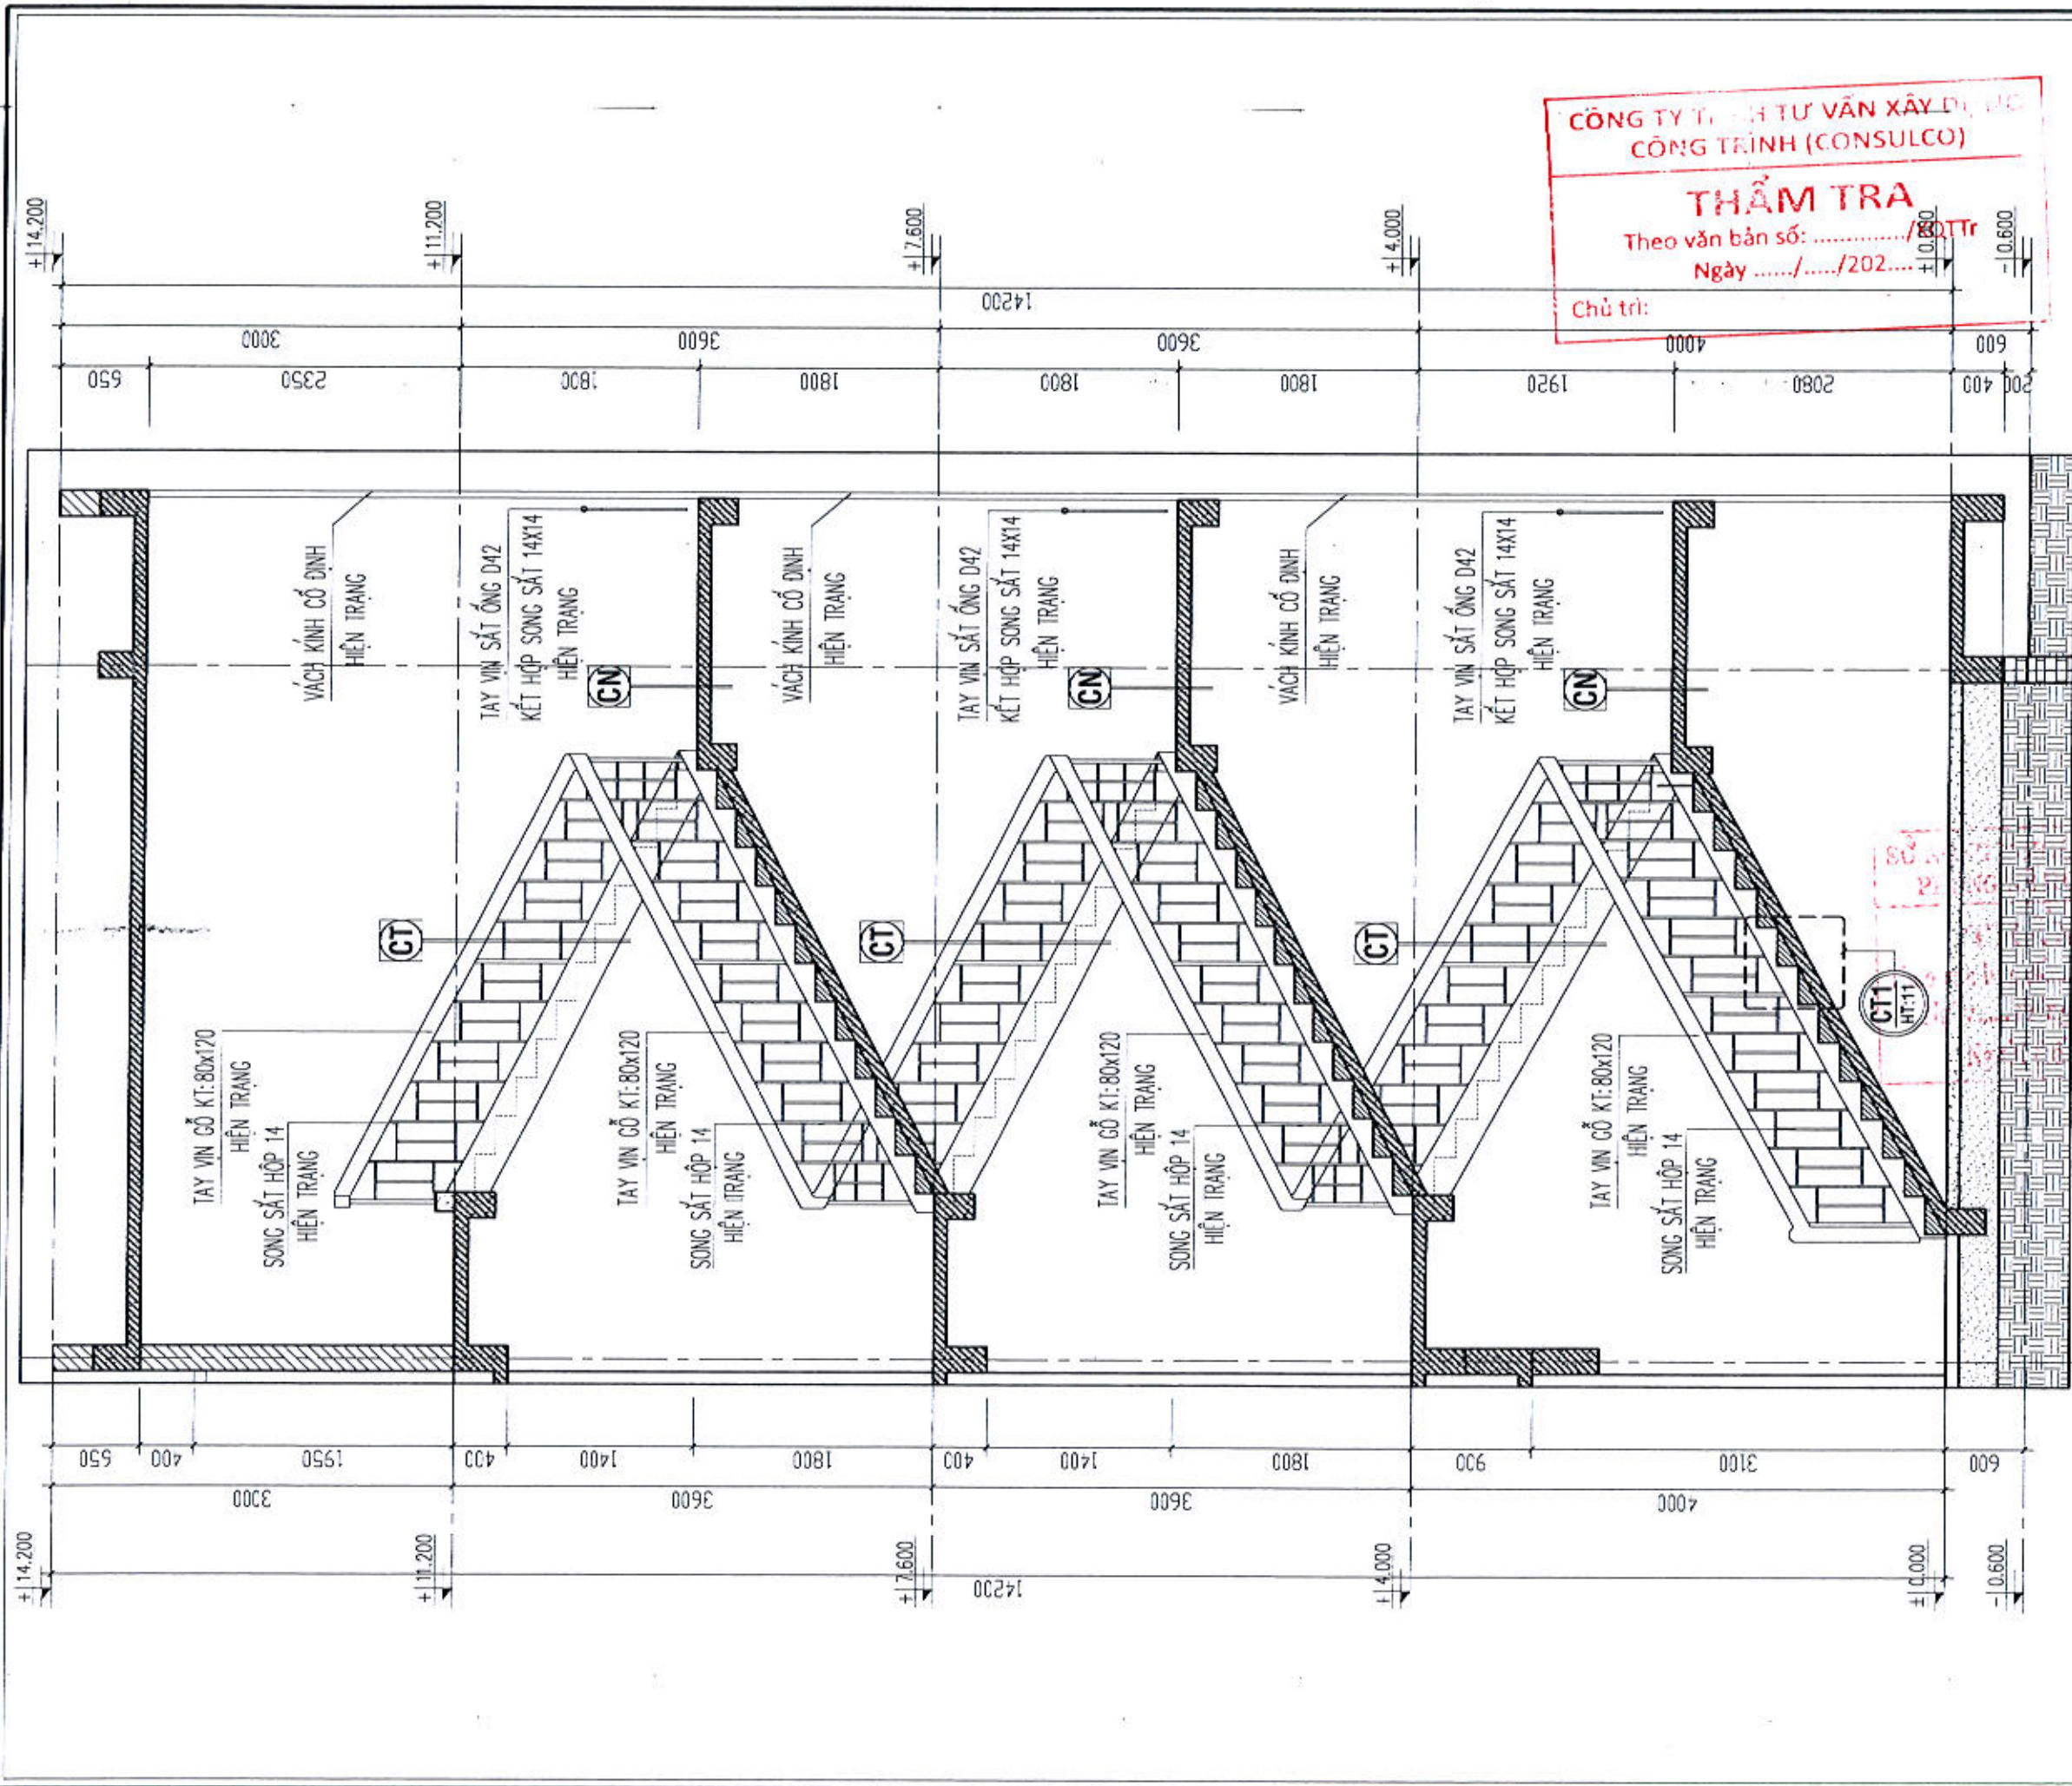

**CÔNG TY TƯ VẤN XÂY DỰNG
CÔNG TRÌNH (CONSULCO)**
THẨM TRA
 Theo văn bản số:/...../202...
 Ngày/...../202...
 Chủ trì:

**CÔNG TY CỔ PHẦN QUY HOẠCH
ĐÔ THỊ DCD**
 04 Đ. QUANG THẮNG QU. 13 Đ.
 PHƯỜNG CẨM TRẠNH, TỈNH QUẢNG NGÃI
 ĐIỆN THOẠI: 0341.321.881 EMAIL: DONGYUOTHOI@GMAIL.COM

THS. NGUYỄN HOÀNG DI
 CHỦ NHIỆM:
 THS. NGUYỄN HOÀNG DI
 CHỦ TRÌ:
 KTS. THÁI VINH HUY
 QUẢN LÝ KỸ THUẬT:
 KS. NGUYỄN NGỌC PHƯƠNG
 THIẾT KẾ - VẼ:
 KS. VŨ DINH THẢO


TÊN CÔNG TRÌNH:
 SỬA CHỮA CÁC PHÒNG LÀM VIỆC
 CỦA SỞ NÔNG NGHIỆP VÀ MÔI TRƯỜNG
 ĐỂ BỔ TRÍ TRỤ SỞ LÀM VIỆC
 CHO LÃNH ĐẠO VÀ CÁC PHÒNG CHUYÊN MÔN THUỘC SỞ
 NÔNG NGHIỆP VÀ MÔI TRƯỜNG SAU HỢP NHẤT (TẠI TRỤ SỞ
 SỐ 163 HÙNG VƯƠNG)
 04 Đ. SỐ 163 HÙNG VƯƠNG, P. NGHĨA LỘ, T. QUẢNG NGÃI

TÊN HÀNG MỤC:
 KHỐI NHÀ LÀM VIỆC 3

TÊN BẢN VẼ:
 MC 1-1 CHI TIẾT CẦU THANG HIỆN TRẠNG

MỤC ĐÍCH PHÁT HÀNH	THIẾT KẾ CƠ SỞ <input type="checkbox"/> THIẾT KẾ THÍ CÔNG <input checked="" type="checkbox"/>
NGÀY NHẬN: THÁNG /2026	NGÀY GIẢI: THÁNG /2026
1/1	BẢN VẼ SỐ: HT: - 24/48
1/100, 1/50, 1/25	

MẶT CẮT 1-1 HIỆN TRẠNG; TL: 1/50

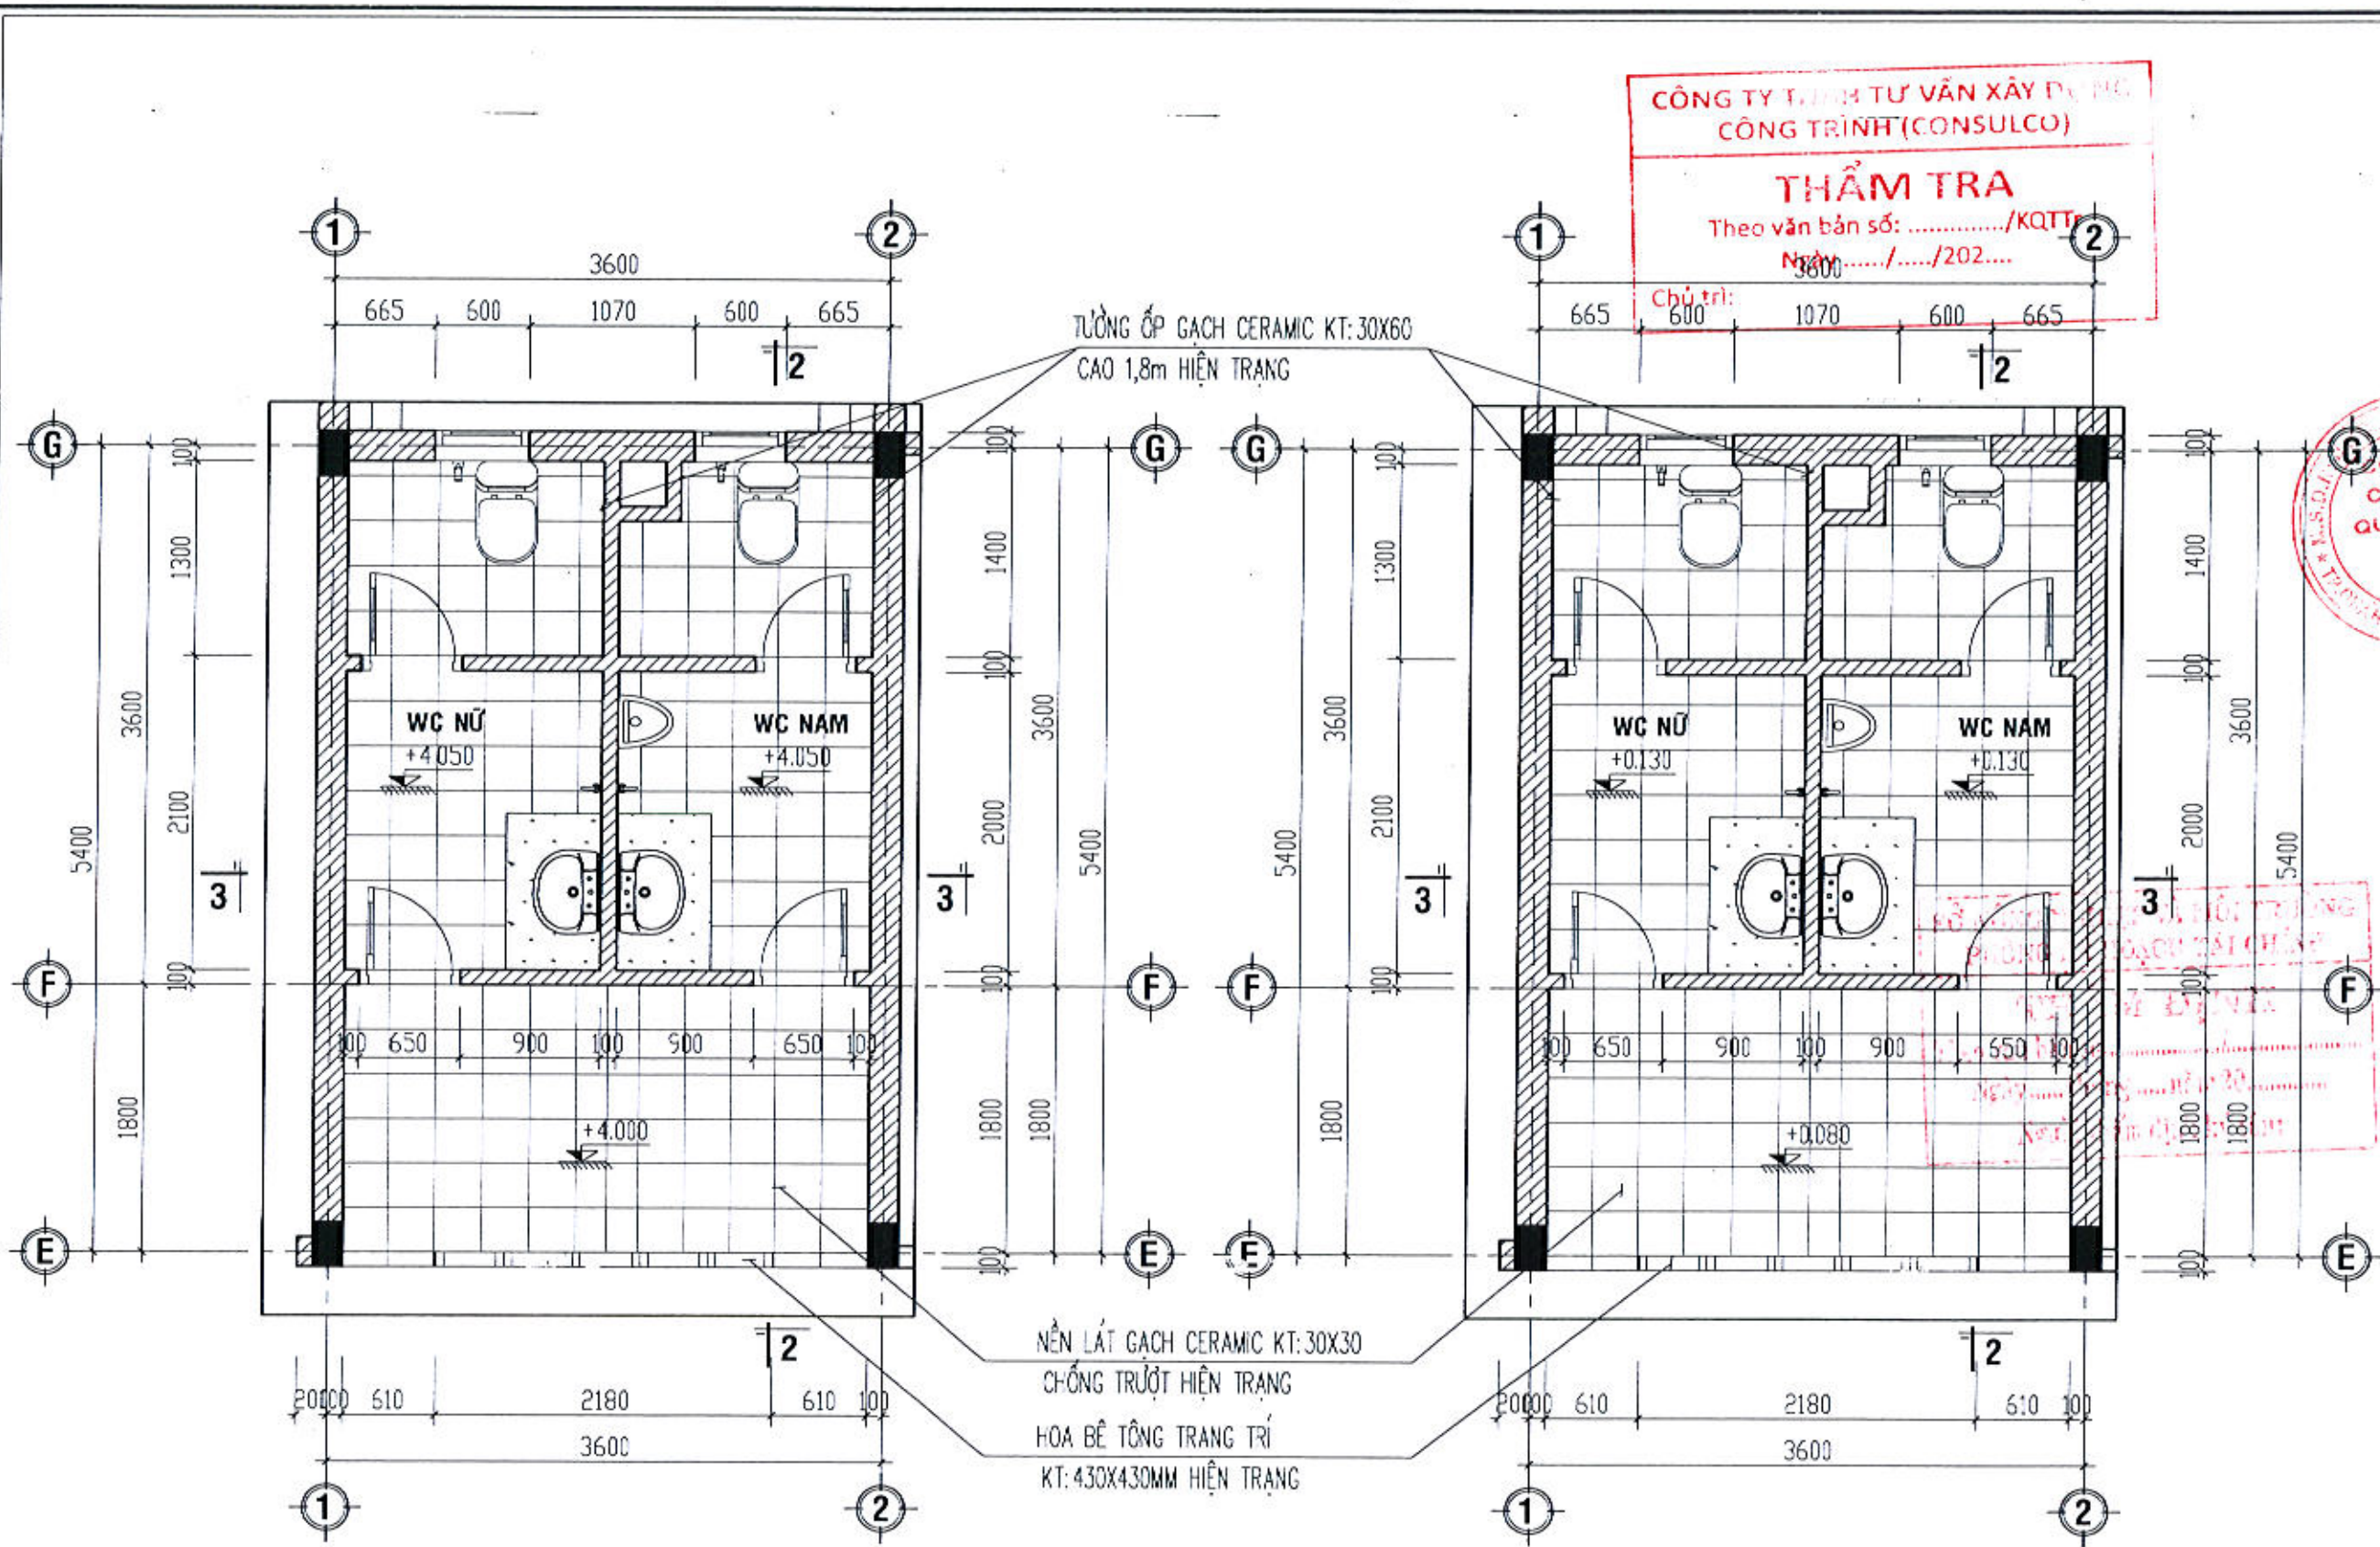

MẶT BẰNG KHU VỆ SINH TẦNG 2
HIỆN TRẠNG TL:1/50

MẶT BẰNG KHU VỆ SINH TẦNG 1
HIỆN TRẠNG TL:1/50

**CÔNG TY TNHH TƯ VẤN XÂY DỰNG
CÔNG TRÌNH (CONSULCO)**

THẨM TRA
Theo văn bản số:/KQTT
Ngày:/...../202.....

Chủ trì: 3800

CÔNG TY CỔ PHẦN QUY HOẠCH ĐÔ THỊ DCD
ĐƠN VỊ THIẾT KẾ

ĐẠI CHẾ SỐ 163 HÙNG VƯƠNG, P. NGHĨA LỘ, T. QUẢNG NGÃI

ĐƠN VỊ THIẾT KẾ

CD

CÔNG TY CỔ PHẦN QUY HOẠCH ĐÔ THỊ DCD
ĐẠI CHẾ SỐ 163 HÙNG VƯƠNG, P. NGHĨA LỘ, T. QUẢNG NGÃI

ĐƠN VỊ THIẾT KẾ

GIÁM ĐỐC: *[Signature]*

THS NGUYỄN - CANG DI

CHỦ NHIỆM: *[Signature]*
THS NGUYỄN HOÀNG DI

CHỦ TRÌ: *[Signature]*
KTS. THÁI VINH HUY

QUẢN LÝ KỸ THUẬT: *[Signature]*
KS. NGUYỄN NGỌC PHƯƠNG

THIẾT KẾ - VẼ: *[Signature]*
KS. VŨ ĐÌNH THẢO

TÊN CÔNG TRÌNH:
SỬA CHỮA CÁC PHÒNG LÀM VIỆC
CỦA SỞ NÔNG NGHIỆP VÀ MÔI TRƯỜNG
TRƯỜNG ĐỂ BỘ TƯ THỦ SỞ LÀM
VIỆC CHO LÃNH ĐẠO VÀ CÁC
PHÒNG CHUYÊN MÔN THUỘC SỞ
NÔNG NGHIỆP VÀ MÔI TRƯỜNG
SAU HỢP NHẤT (TẠI TRỤ SỞ
SỐ 163 HÙNG VƯƠNG)

ĐỊA CHỈ SỐ 163 HÙNG VƯƠNG, P. NGHĨA LỘ, T. QUẢNG NGÃI


TÊN HANG MỤC:
KHỐI NHÀ LÀM VIỆC 3

TÊN BẢN VẼ:
MB CHI TIẾT KHU VỆ SINH
TẦNG 1,2 HIỆN TRẠNG

MỤC ĐÍCH: THIẾT KẾ CƠ SỞ
PHÁT HÀNH: THIẾT KẾ THI CÔNG

NGÀY NHẬN: THÁNG /2026
NGÀY GIAO: THÁNG /2026

TỈ LỆ: 1/100, 1/50, 1/25
VỀ SỐ: HT: - 25/48

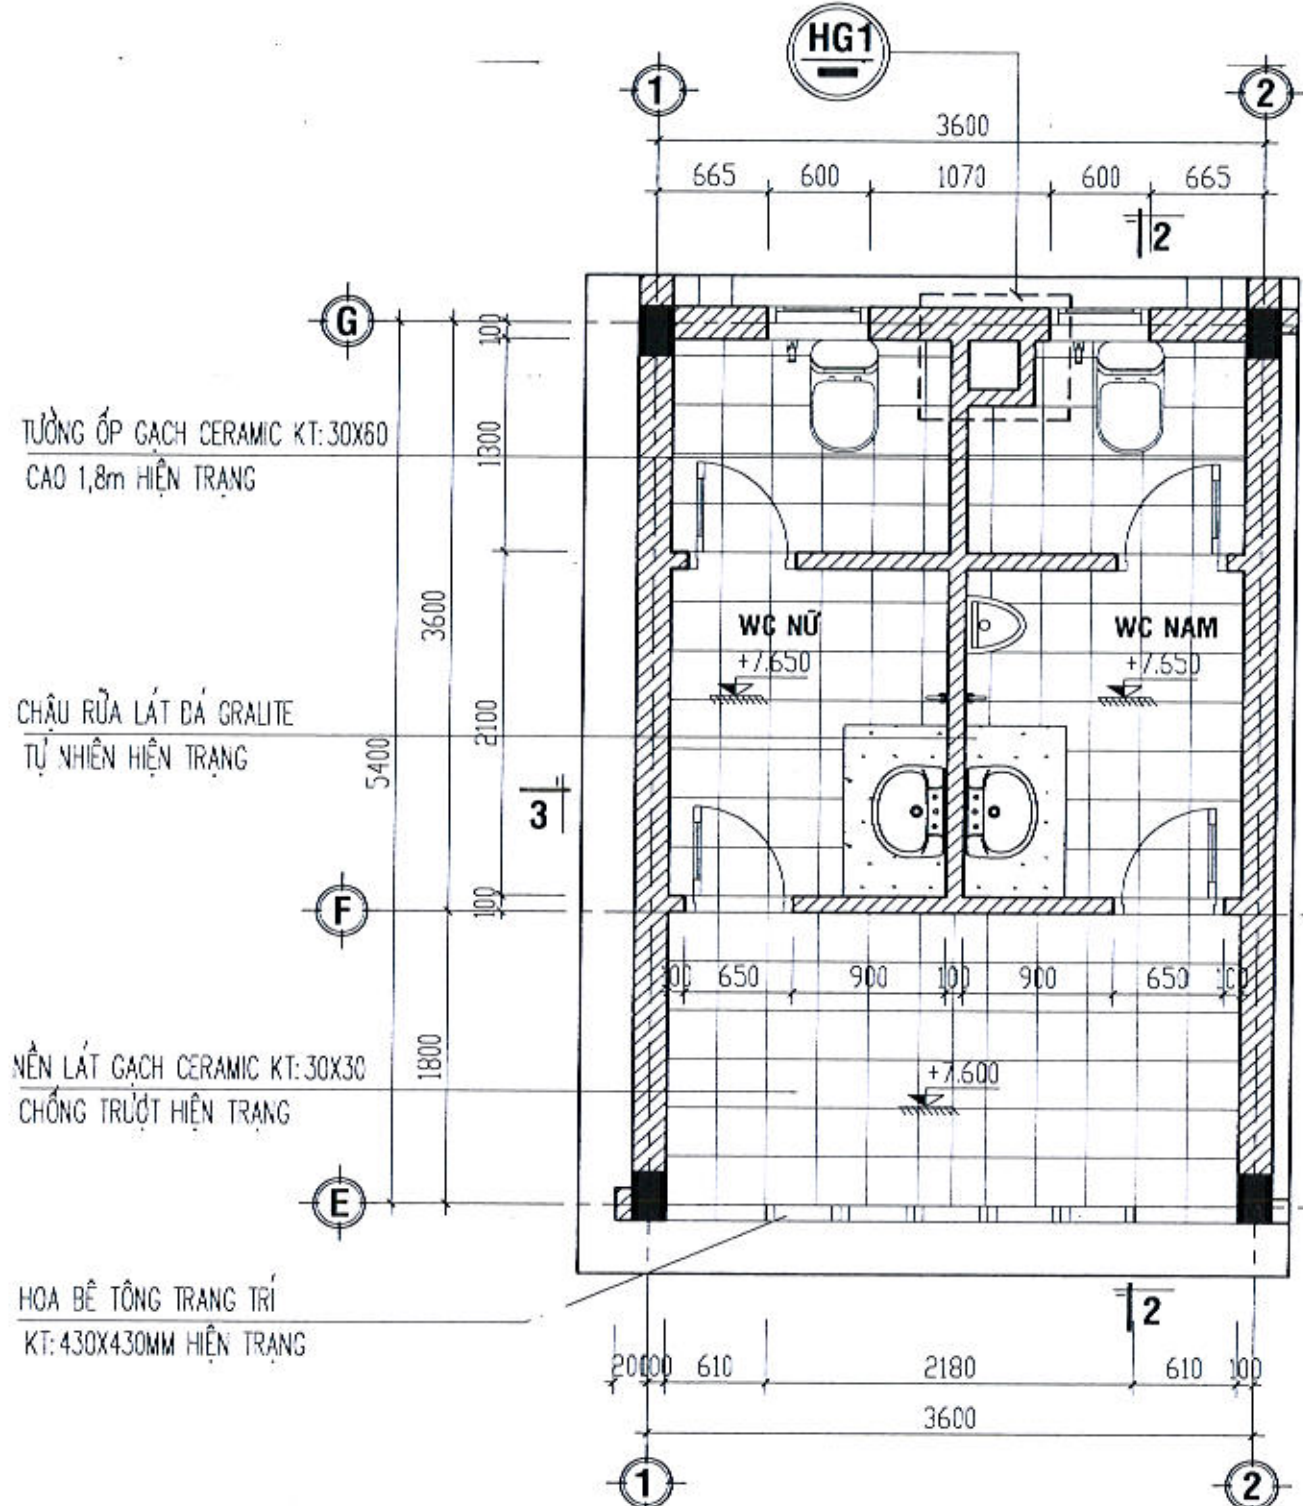

MẶT BẰNG KHU VỆ SINH TẦNG 3
HIỆN TRẠNG TL:1/50


ĐÁNH GIÁ HIỆN TRẠNG

- TƯỜNG WC TẦNG 1,2,3 HIỆN ỐP GẠCH CERAMIC CAO 1,8m HIỆN TRẠNG (ỐP DƯỠNG), CÒN SỬ DỤNG ĐƯỢC NHƯNG QUA LÂU NGÀY BỤI BẮM BẮN TẠI VỊ TRÍ TRÊN CÙNG LÀM MẮT VỆ SINH.
- NỀN KHU VỆ SINH TẦNG 1,2,3 HIỆN LÁT GẠCH CERAMIC KT: 300x300 HIỆN TRẠNG CÒN SỬ DỤNG ĐƯỢC.
- MỘT SỐ THIẾT BỊ VỆ SINH TẦNG 1,2,3 BỊ HỦ HỎNG KHÔNG DÙNG ĐƯỢC.
- TRẦN KHU VỆ SINH HIỆN TRẠNG ĐỒNG TRẦN THẠCH CAO KHUNG CHÌM CÒN SỬ DỤNG ĐƯỢC.
- CỬA KHU VỆ SINH HIỆN TRẠNG BẰNG KHUNG NHÔM CAO CẤP KÍNH MỎ CƯỜNG LỰC NHỎ GỌI VÀ THẤP GÂY KHÓ KHĂN TRONG QUÁ TRÌNH SỬ DỤNG.

CÔNG TY TNHH TƯ VẤN VÀ THIẾT KẾ CÔNG TRÌNH (CONSULCO)
THẨM TRA
Theo văn bản số:/KKT
Ngày/...../202.....
Chủ trì:

- MÁI LỚP TOLE SÔNG VUÔNG HIỆN TRẠNG RỈ MỤC VÀ GỖ GỖ HIỆN TRẠNG
- SÀN BTCT HIỆN TRẠNG
- LỚP VXM TRẮT TRẦN HIỆN TRẠNG
- TRẦN THẠCH CAO KHUNG CHÌM HIỆN TRẠNG
- SÀN LÁT GẠCH CERAMIC 250x250 CHỐNG TRƯỢT HIỆN TRẠNG
- LỚP LÓT VXM HIỆN TRẠNG
- SÀN BTCT HIỆN TRẠNG
- TRẦN THẠCH CAO KHUNG CHÌM HIỆN TRẠNG
- NỀN LÁT GẠCH CERAMIC 300x300 HIỆN TRẠNG
- LỚP LÓT VXM HIỆN TRẠNG
- BÊ TÔNG NỀN HIỆN TRẠNG ĐÀY 100
- CÁT TÔN NỀN HIỆN TRẠNG
- NỀN ĐẤT TỰ NHIÊN


TƯỜNG XÂY GẠCH HIỆN TRẠNG
ỐNG CẤP THOÁT NƯỚC KHU VỆ SINH

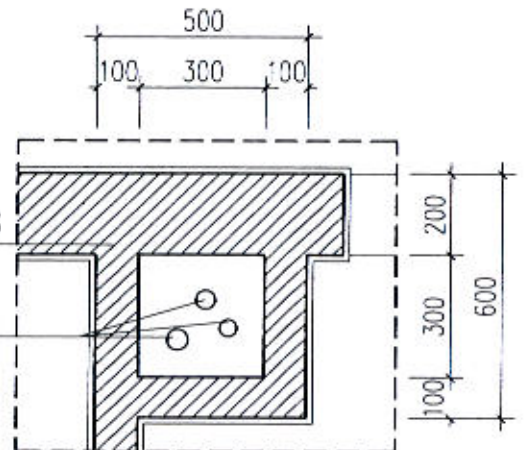

CHI TIẾT TL:1/20



CHỦ ĐẦU TƯ	
SỞ NÔNG NGHIỆP VÀ MÔI TRƯỜNG TỈNH QUẢNG NGÃI	
ĐƠN VỊ THIẾT KẾ	
CÔNG TY CỔ PHẦN QUY HOẠCH ĐÔ THỊ DCD QUÁ CỬA HƯỚNG TRẦN KHUẨN - T.Đ. Đ. PHƯỜNG CẨM TRẦN, T. QUẢNG NGÃI ĐƠN THỜI 0411.939.830 EMAIL: CONGTHOITHUCO@GMAIL.COM	
THS. NGUYỄN HOÀNG DI CHỦ NHIỆM	
THS. NGUYỄN HOÀNG DI CHỦ TRÌ	
KTS. THÁI VINH HUY QUẢN LÝ KỸ THUẬT	
KS. NGUYỄN NGỌC PHƯƠNG THIẾT KẾ - VẼ	
KS. VÕ ĐÌNH THẢO TÊN CÔNG TRÌNH: SỬA CHỮA CÁC PHÒNG LÀM VIỆC CỦA SỞ NÔNG NGHIỆP VÀ MÔI TRƯỜNG ĐỂ BỐ TRÍ TRỤ SỞ LÀM VIỆC CHO LÁNH ĐẠO VÀ CÁC PHÒNG CHUYÊN MÔN THUỘC SỞ NÔNG NGHIỆP VÀ MÔI TRƯỜNG SAU HỢP NHẤT (TẠI TRỤ SỞ SỐ 163 HÙNG VƯƠNG)	
TÊN HÀNG MỤC: KHỐI NHÀ LÀM VIỆC 3	
TÊN BẢN VẼ: MB CHI TIẾT KHU VỆ SINH TẦNG 3 HIỆN TRẠNG	
MỤC ĐÍCH PHÁT HÀNH	<input type="checkbox"/> THIẾT KẾ CƠ SỞ <input checked="" type="checkbox"/> THIẾT KẾ TH CÔNG
NGÀY N-ÂN	NGÀY GIẢI
THÁNG /2026	THÁNG /2026
T. L. 1/100, 1/50, 1/25	BẢN VẼ SỐ: HT: - 26/48

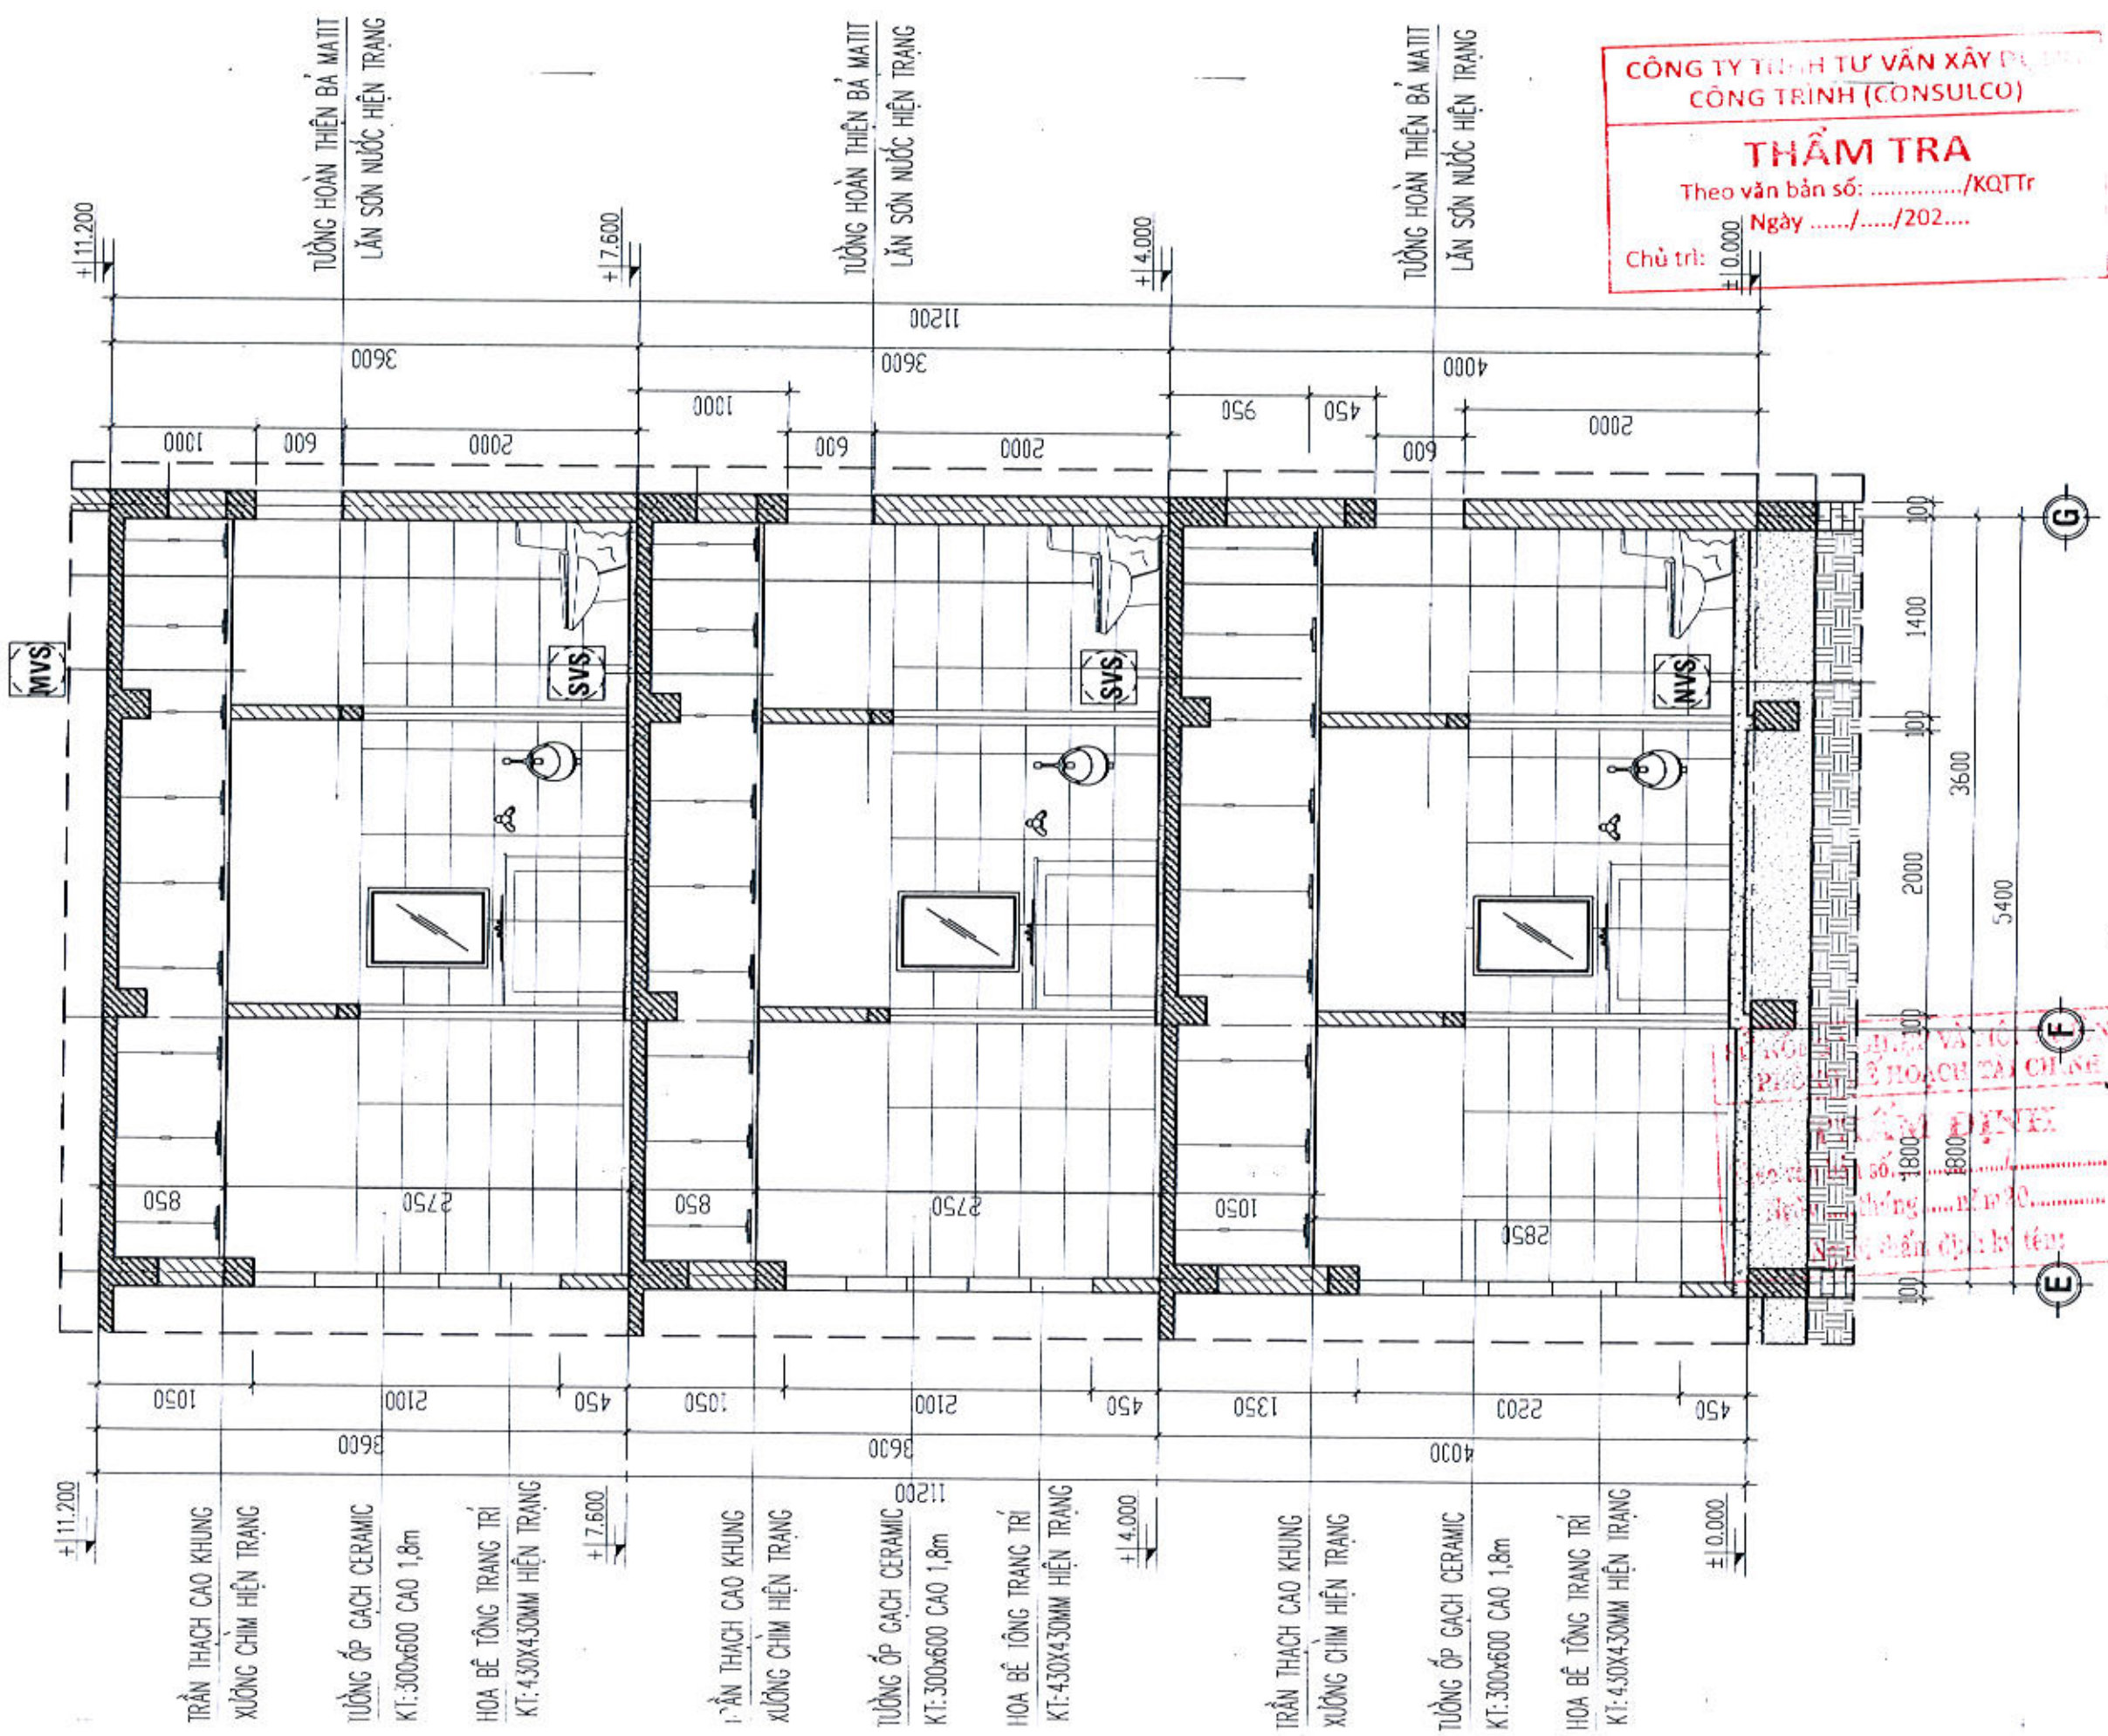

MẶT CẮT 2-2 HIỆN TRẠNG; TL:1/50

CÔNG TY TNHH TƯ VẤN XÂY DỰNG CÔNG TRÌNH (CONSULCO)
THẨM TRA
 Theo văn bản số:/KQTT
 Ngày/...../202...
 Chủ trì: ± 0,000

CÔNG TY CỔ PHẦN QUY HOẠCH ĐÔ THỊ DCD
 QUÊ ĐƯỜNG TRẦN KHÁNH DƯ - TỔ 17, PHƯỜNG CẨM THÀNH, TỈNH QUẢNG NGA
 ĐIỆN THOẠI: 041.292.391 EMAIL: CONGTUYENDCD@GMAIL.COM
 GIÁM ĐỐC: *[Signature]*
 THS. NGUYỄN HOÀNG DI

CHỦ NHIỆM: *[Signature]*
 THS. NGUYỄN HOÀNG DI

CHỦ TRÌ: *[Signature]*
 KTS. THÁI VĂN HUY

QUẢN LÝ KỸ THUẬT: *[Signature]*
 KS. NGUYỄN NGỌC PHƯƠNG

THIẾT KẾ - VẼ: *[Signature]*
 KS. VÕ ĐÌNH THẢO

TÊN CÔNG TRÌNH:
 SỬA CHỮA CÁC PHÒNG LÀM VIỆC CỦA SỞ NÔNG NGHIỆP VÀ MÔI TRƯỜNG ĐỂ BỔ TRỢ TRỤ SỞ LÀM VIỆC CHO LÃNH ĐẠO VÀ CÁC PHÒNG CHUYÊN MÔN THUỘC SỞ NÔNG NGHIỆP VÀ MÔI TRƯỜNG SAU HỢP NHẤT (TẠI TRỤ SỞ SỐ 163 HÙNG VƯƠNG)
 ĐỊA CHỈ: SỐ 163 HÙNG VƯƠNG, P. NGHĨA LỘ, T. QUẢNG NGA


TÊN HÀNG MỤC:
KHOẢNG NHÀ LÀM VIỆC 3

TÊN BẢN VẼ:
MẶT CẮT 2-2 HIỆN TRẠNG

MỤC ĐÍCH PHÁT HÀNH: THIẾT KẾ CƠ SỞ
 THIẾT KẾ THI CÔNG

NGÀY NHẬN: THÁNG /2026 NGÀY GIẢI: THÁNG /2026

TỈ LỆ: 1/100; 1/50; 1/25 BẢN VẼ SỐ: HT: - 27/48

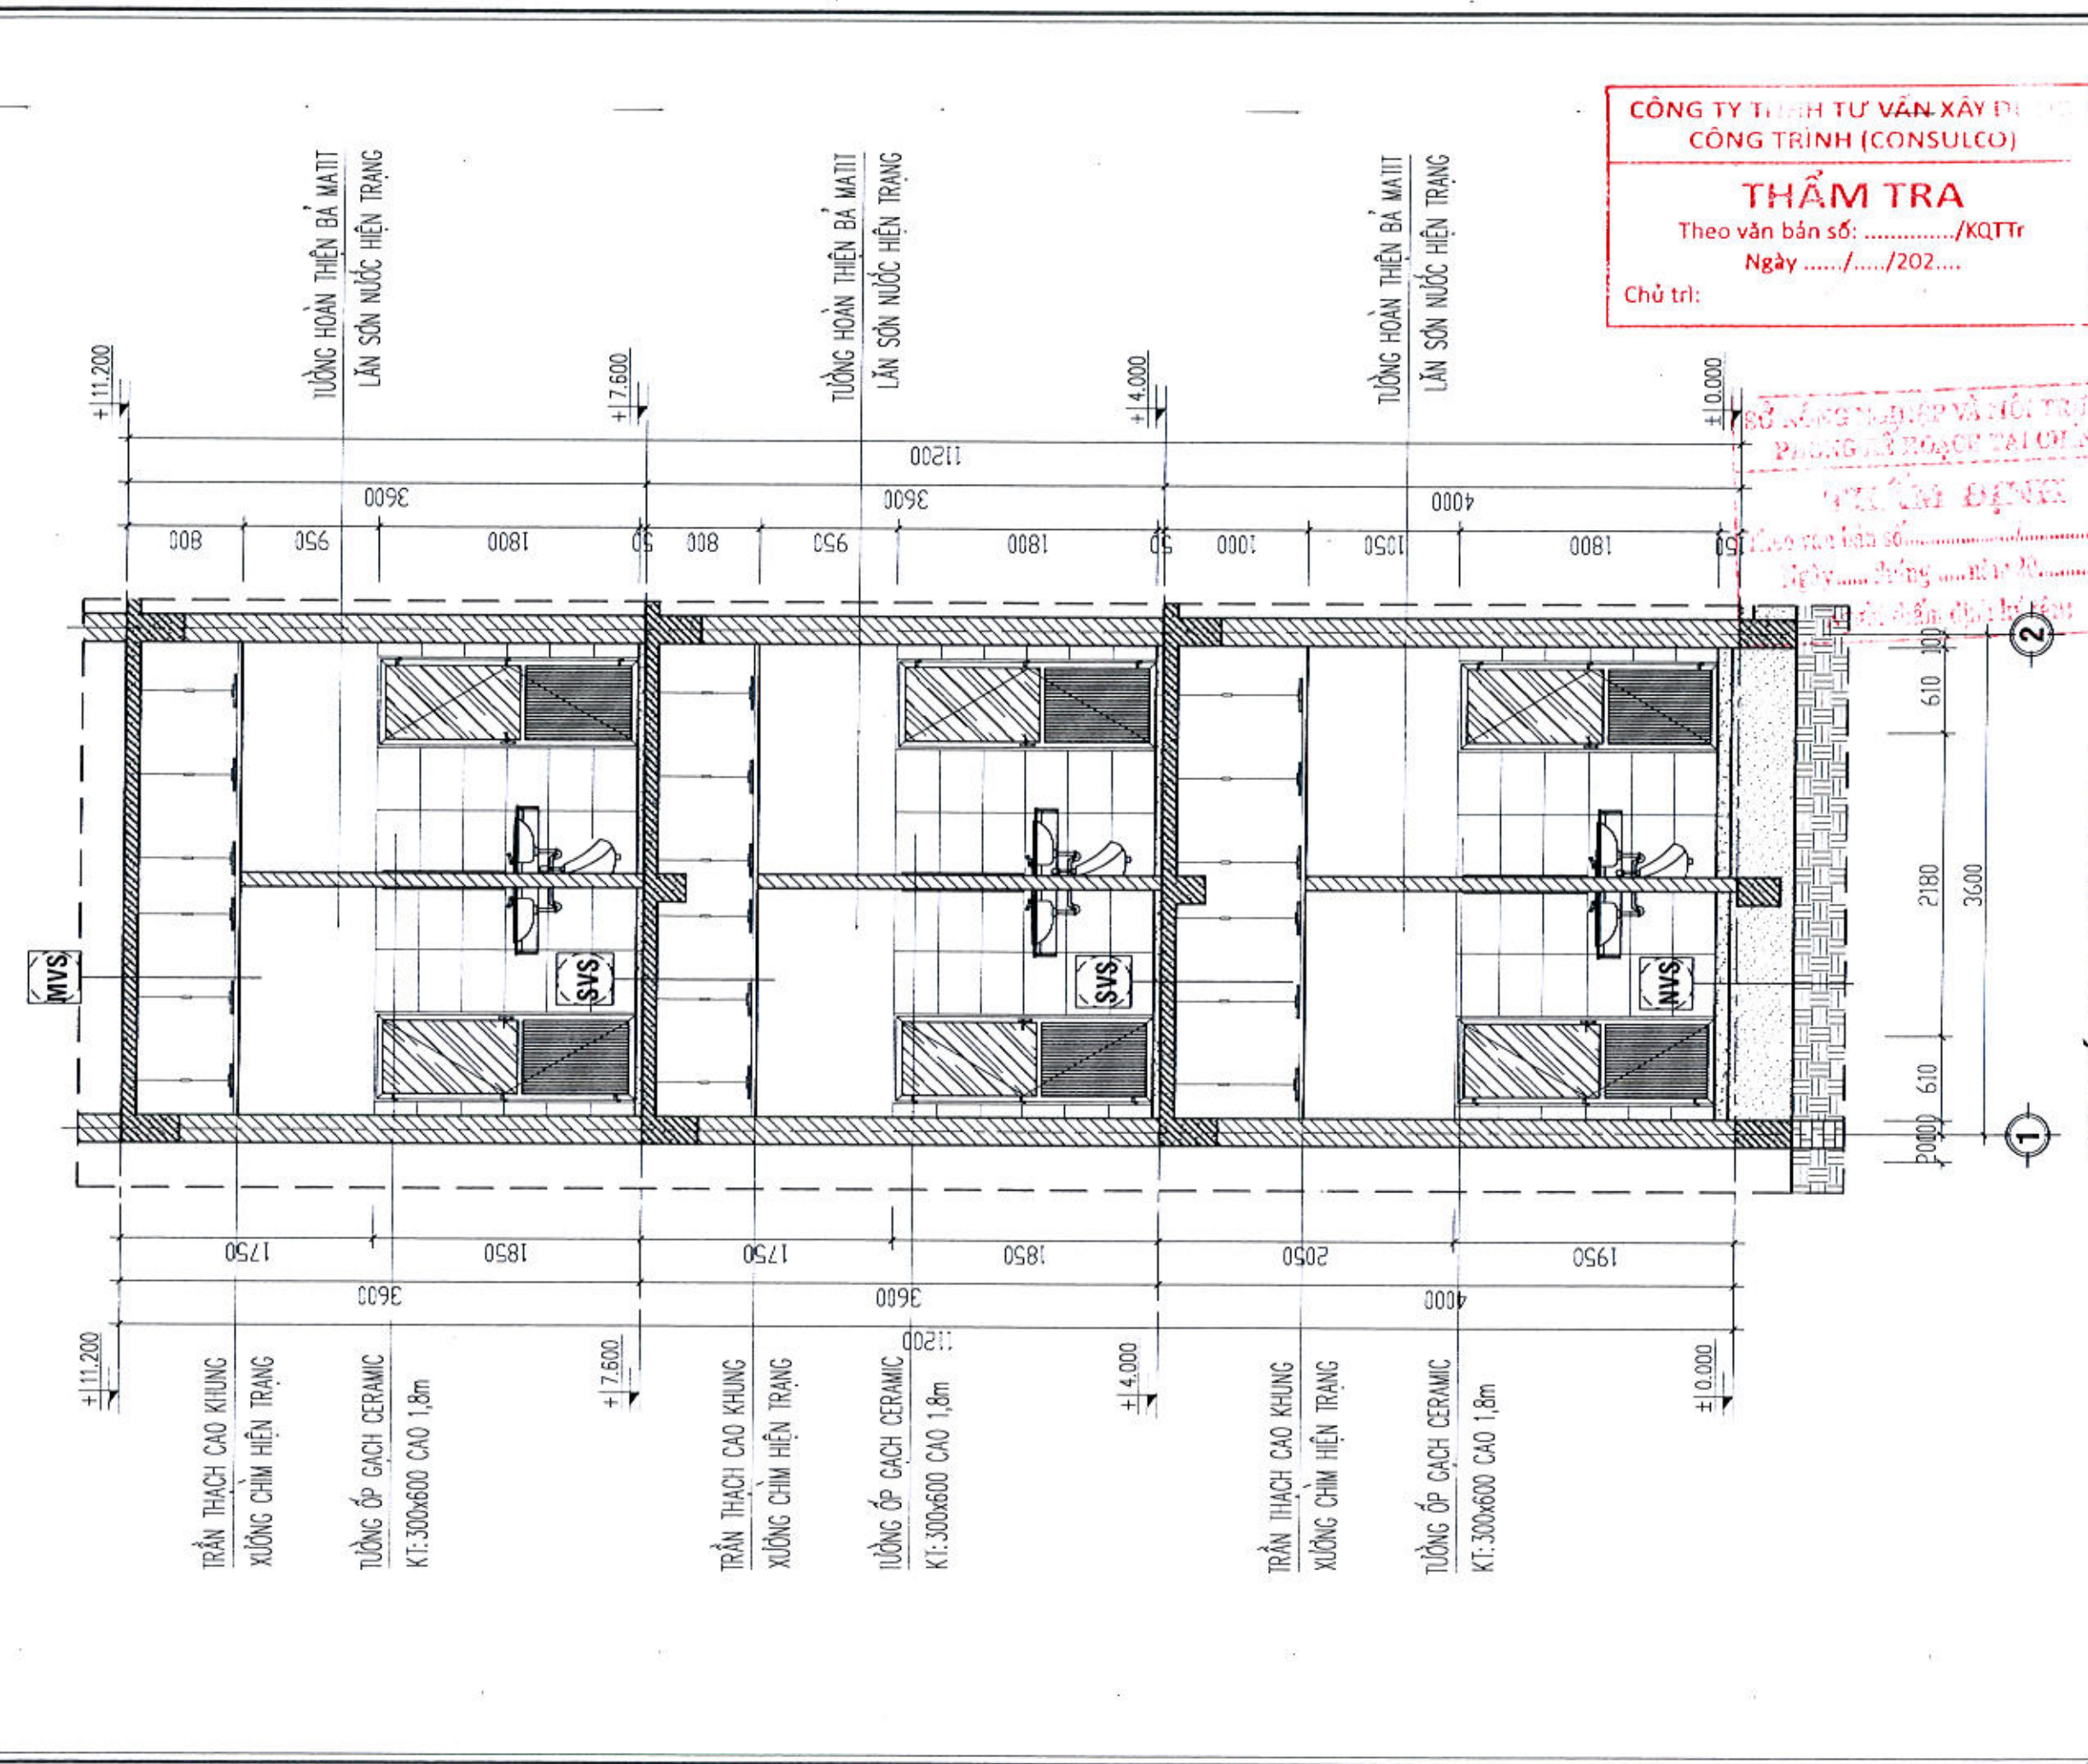

**CÔNG TY TNHH TƯ VẤN XÂY DỰNG
CÔNG TRÌNH (CONSULCO)**

THẨM TRA
Theo văn bản số:/KQTtr
Ngày/...../202....


Chủ trì:


**SỞ NÔNG NGHIỆP VÀ MÔI TRƯỜNG
PHƯỜNG 3 QUẬN TÂY**


.....
Ngày tháng năm 202....


MẶT CẮT 3-3 HIỆN TRẠNG; TL:1/50


CHỦ ĐẦU TƯ:
**SỞ NÔNG NGHIỆP VÀ MÔI TRƯỜNG
TỈNH QUẢNG NGÃI**
ĐỊA CHỈ: SỐ 163 HÙNG VƯƠNG, P. NGHĨA LỘ, T. QUẢNG NGÃI


ĐƠN VỊ THIẾT KẾ:

**CÔNG TY CỔ PHẦN QUY HOẠCH
ĐÔ THỊ DCD**
ĐỊA CHỈ: QUÊ TRẦN KHÁNH CỤ - TỔ 07,
PHƯỜNG SÀI TRĂNG, TỈNH QUẢNG NGÃI
ĐIỆN THOẠI: 0915818081 (EMAIL: CONGTYDTH@GMAIL.COM)

GIÁM ĐỐC:

THS. NGUYỄN HOÀNG DI

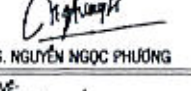CHỦ NHIỆM:

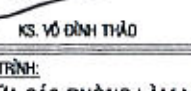THS. NGUYỄN HOÀNG DI

CHỦ TRÌ:

KTS. THÁI VĨNH HUY

QUẢN LÝ KỸ THUẬT:

KS. NGUYỄN NGỌC PHƯƠNG

THIẾT KẾ - VẼ:

KS. VÕ ĐÌNH THẢO

TÊN CÔNG TRÌNH:
**SỬA CHỮA CÁC PHÒNG LÀM VIỆC
CỦA SỞ NÔNG NGHIỆP VÀ MÔI
TRƯỜNG ĐỂ BỐ TRÍ TRỤ SỞ LÀM
VIỆC CHO LÃNH ĐẠO VÀ CÁC
PHÒNG CHUYÊN MÔN THUỘC SỞ
NÔNG NGHIỆP VÀ MÔI TRƯỜNG
SAU HỢP NHẤT (TẠI TRỤ SỞ
SỐ 163 HÙNG VƯƠNG)**
ĐỊA CHỈ: SỐ 163 HÙNG VƯƠNG, P. NGHĨA LỘ, T. QUẢNG NGÃI

TÊN HÀNG MỤC:
KHỐI NHÀ LÀM VIỆC 3

TÊN BẢN VẼ:
**MẶT CẮT 3-3
HIỆN TRẠNG**


MỤC ĐÍCH
PHÁT HÀNH: THIẾT KẾ CƠ SỞ
 THIẾT KẾ THỰC CÔNG

NGÀY NHẬN:
THÁNG /2026

NGÀY GIAO:
THÁNG /2026


TỈ LỆ:
1/100; 1/50; 1/25

BẢN VẼ SỐ:
HT: - 28/48

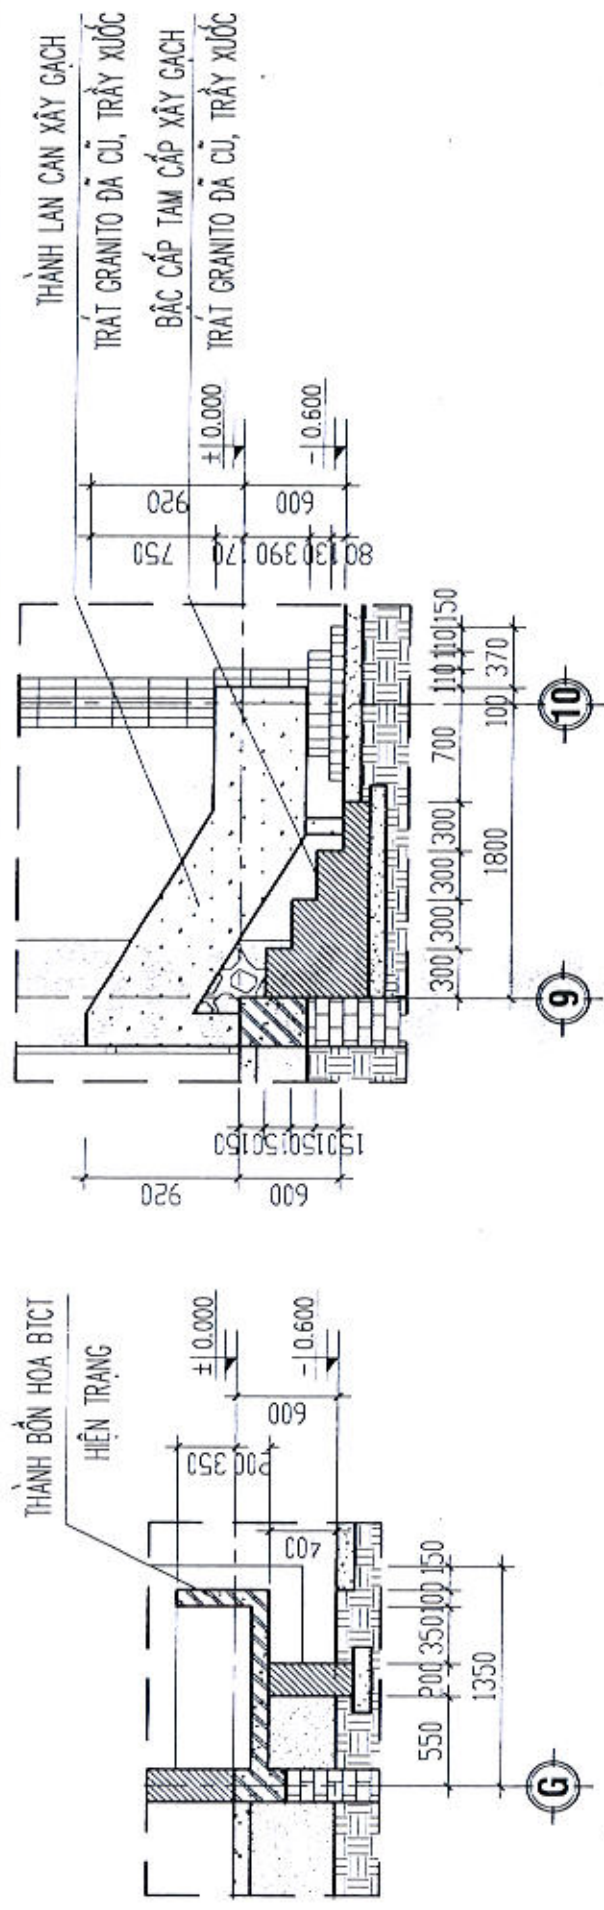

MẶT CẮT 1-1 HIỆN TRẠNG; TL:1/50

MẶT CẮT 2-2 HIỆN TRẠNG; TL:1/50

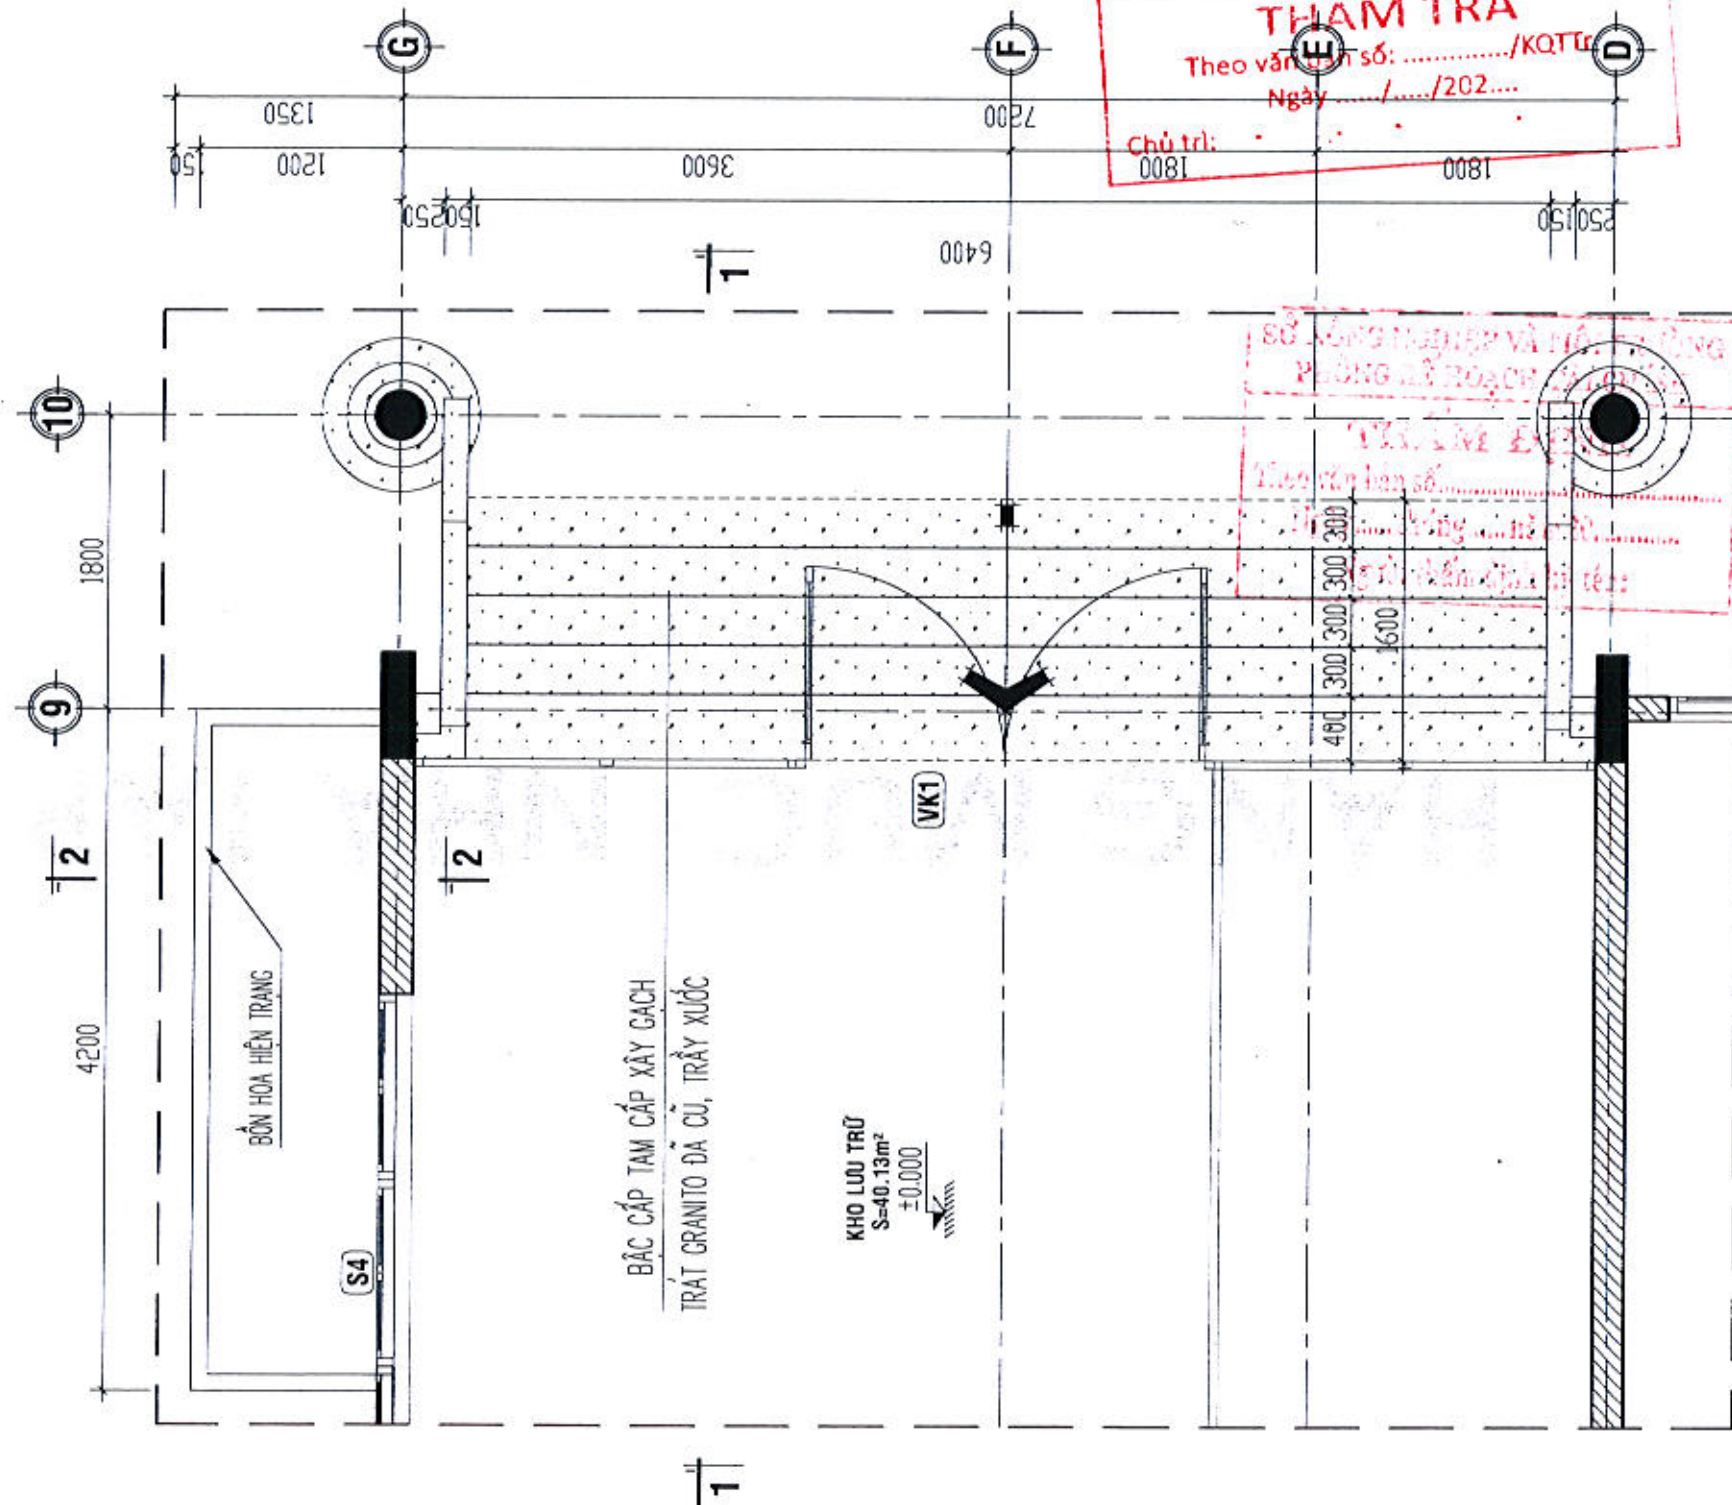

**CÔNG TY TNHH TƯ VẤN XÂY DỰNG
CÔNG TRÌNH (CONSULCO)**

THẨM TRA
Theo văn bản số:/KQT
Ngày:/...../202.....
Chủ trì: 0081

SỞ NÔNG NGHIỆP VÀ MÔI TRƯỜNG
TỈNH QUẢNG NGÃI

PHÒNG QUẢN LÝ VÀ THIẾT KẾ

THS. NGUYỄN HOÀNG DI

CHI TIẾT SẴNH TRỤC D-G HIỆN TRẠNG; TL:1/50

CHỦ ĐẦU TƯ:
SỞ NÔNG NGHIỆP VÀ MÔI TRƯỜNG
TỈNH QUẢNG NGÃI

ĐƠN VỊ THIẾT KẾ:

**CÔNG TY CỔ PHẦN QUY HOẠCH
ĐÔ THỊ DCD**
ĐƠN VỊ THIẾT KẾ: QUY HOẠCH VÀ THIẾT KẾ
PHÒNG QUẢN LÝ VÀ THIẾT KẾ
ĐƠN VỊ THIẾT KẾ: QUY HOẠCH VÀ THIẾT KẾ
ĐƠN VỊ THIẾT KẾ: QUY HOẠCH VÀ THIẾT KẾ

GIÁM ĐỐC:
THS. NGUYỄN HOÀNG DI

CHỦ NHIỆM:
THS. NGUYỄN HOÀNG DI

CHỦ TRÌ:
KTS. THÁI VINH HUY

QUẢN LÝ KỸ THUẬT:
KS. NGUYỄN NGỌC PHƯƠNG

THIẾT KẾ - VẼ:
KS. VŨ ĐÌNH THẢO

TÊN CÔNG TRÌNH:
SỬA CHỮA CÁC PHÒNG LÀM VIỆC
CỦA SỞ NÔNG NGHIỆP VÀ MÔI TRƯỜNG
ĐỂ BỔ TRỢ TRỤ SỞ LÀM VIỆC
CHO LÃNH ĐẠO VÀ CÁC PHÒNG CHUYÊN MÔN THUỘC SỞ
NÔNG NGHIỆP VÀ MÔI TRƯỜNG SAU HỢP NHẤT (TẠI TRỤ SỞ
SỐ 163 HÙNG VƯƠNG)


TÊN HẠNG MỤC:
KHỐI NHÀ LÀM VIỆC 3

TÊN BẢN VẼ:
CHI TIẾT SẴNH TRỤC D-G
HIỆN TRẠNG

MỤC ĐÍCH PHÁT HÀNH:
THIẾT KẾ CƠ SỞ
THIẾT KẾ THI CÔNG

NGÀY NHẬN: THÁNG: /2026
NGÀY GIAO: THÁNG: /2026

TỈ LỆ: 1/100; 1/50; 1/25
BẢN VẼ SỐ: HT: - 29/48

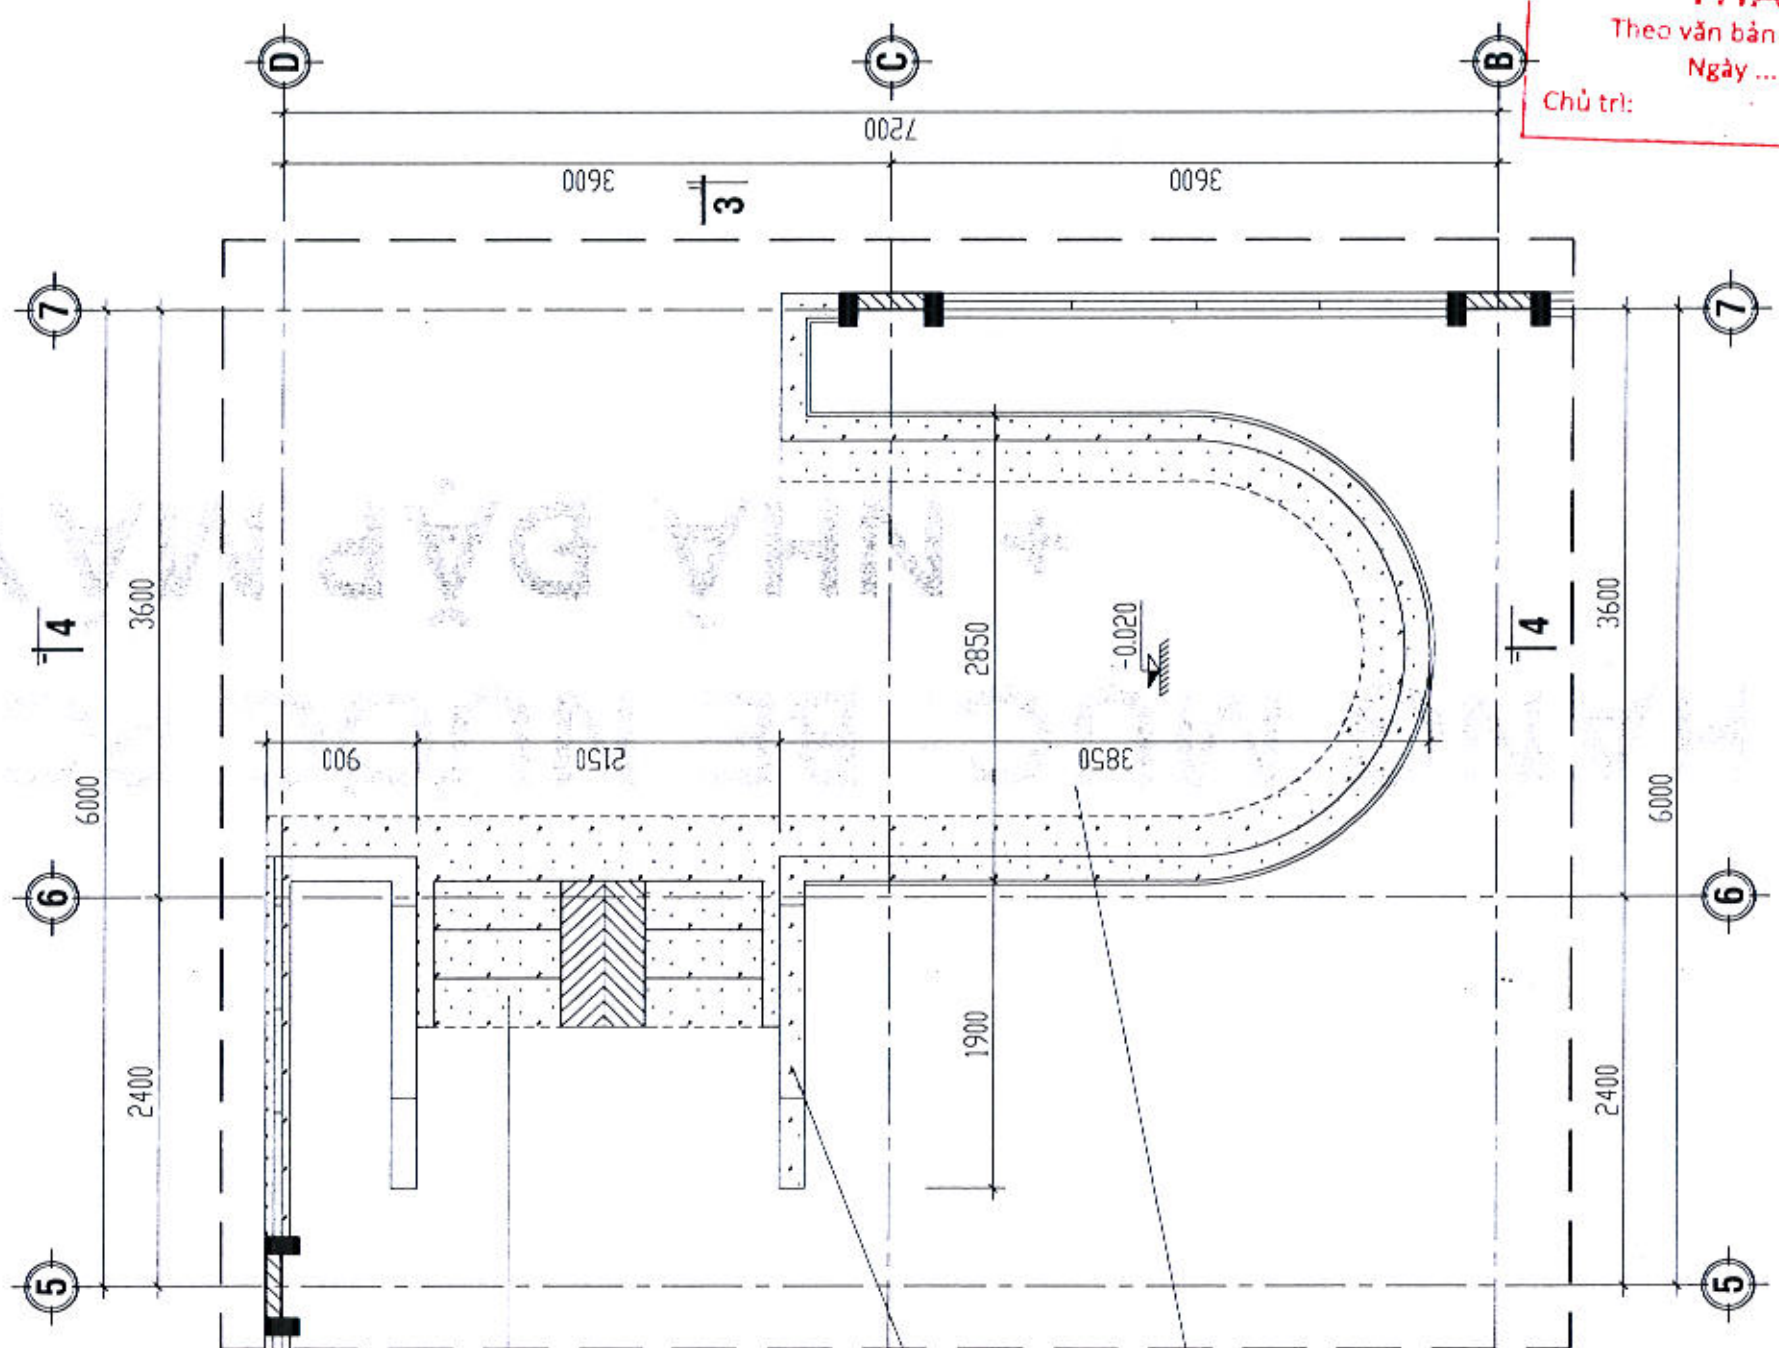

BẠC CẤP TAM CẤP XÂY GẠCH
TRÁT GRANITO ĐÀ CÙ, TRẤY XÚC

THÀNH LAN CAN XÂY GẠCH
TRÁT GRANITO ĐÀ CÙ, TRẤY XÚC

NỀN SÁNH LÁT GẠCH CERAMIC
KT: 200X200 ĐÀ TRẤY XÚC ĐEN MỜ

**CÔNG TY TNHH TƯ VẤN XÂY DỰNG
CÔNG TRÌNH (CONSULCO)**

THẨM TRA
Theo văn bản số:/KQTT
Ngày/...../202.....
Chủ trì:

CHI TIẾT SÀN TRỤC 5-7 HIỆN TRẠNG; TL:1/50

CHỦ ĐẦU TƯ:
**SỞ NÔNG NGHIỆP VÀ MÔI TRƯỜNG
TỈNH QUẢNG NGÃI**
Địa chỉ: SỐ 163 HÙNG VƯƠNG, P. NGHĨA LỘ, T. QUẢNG NGÃI

ĐƠN VỊ THIẾT KẾ:
CONSULCO
CÔNG TY CỔ PHẦN QUY HOẠCH ĐÔ THỊ DCD
Số 16 Đường Trần Hưng Đạo - Tổ 07, Phường Cẩm Thành, TP. Quảng Ngãi
Điện thoại: 035.383.008 Email: consulco@cdco.com.vn

THS. NGUYỄN HOÀNG DI

CHỦ NHIỆM:
THS. NGUYỄN HOÀNG DI

CHỦ TRÌ:
KTS. THÁI VINH HUY

QUẢN LÝ KỸ THUẬT:
KS. NGUYỄN NGỌC PHƯƠNG

THIẾT KẾ - VẼ:
KS. VÕ ĐÌNH THẢO

TÊN CÔNG TRÌNH:
SỬA CHỮA CÁC PHÒNG LÀM VIỆC
CỦA SỞ NÔNG NGHIỆP VÀ MÔI TRƯỜNG
ĐỂ BỔ TRÍ TRỤ SỞ LÀM VIỆC
CHO LÃNH ĐẠO VÀ CÁC PHÒNG CHUYÊN MÔN THUỘC SỞ
NÔNG NGHIỆP VÀ MÔI TRƯỜNG
SAU HỢP NHẤT (TẠI TRỤ SỞ
SỐ 163 HÙNG VƯƠNG)


TÊN HÀNG MỤC:
KHỐI NHÀ LÀM VIỆC 3

TÊN BẢN VẼ:
CHI TIẾT SÀN TRỤC 5-7
HIỆN TRẠNG

MỤC ĐÍCH PHÁT HÀNH: THIẾT KẾ CƠ SỞ
THIẾT KẾ THỰC CÔNG

NGÀY NHẬN: THÁNG /2026 NGÀY GIAO: THÁNG /2026


TỈ LỆ: 1/100; 1/50; 1/25 BẢN VẼ: H1. - 00/48

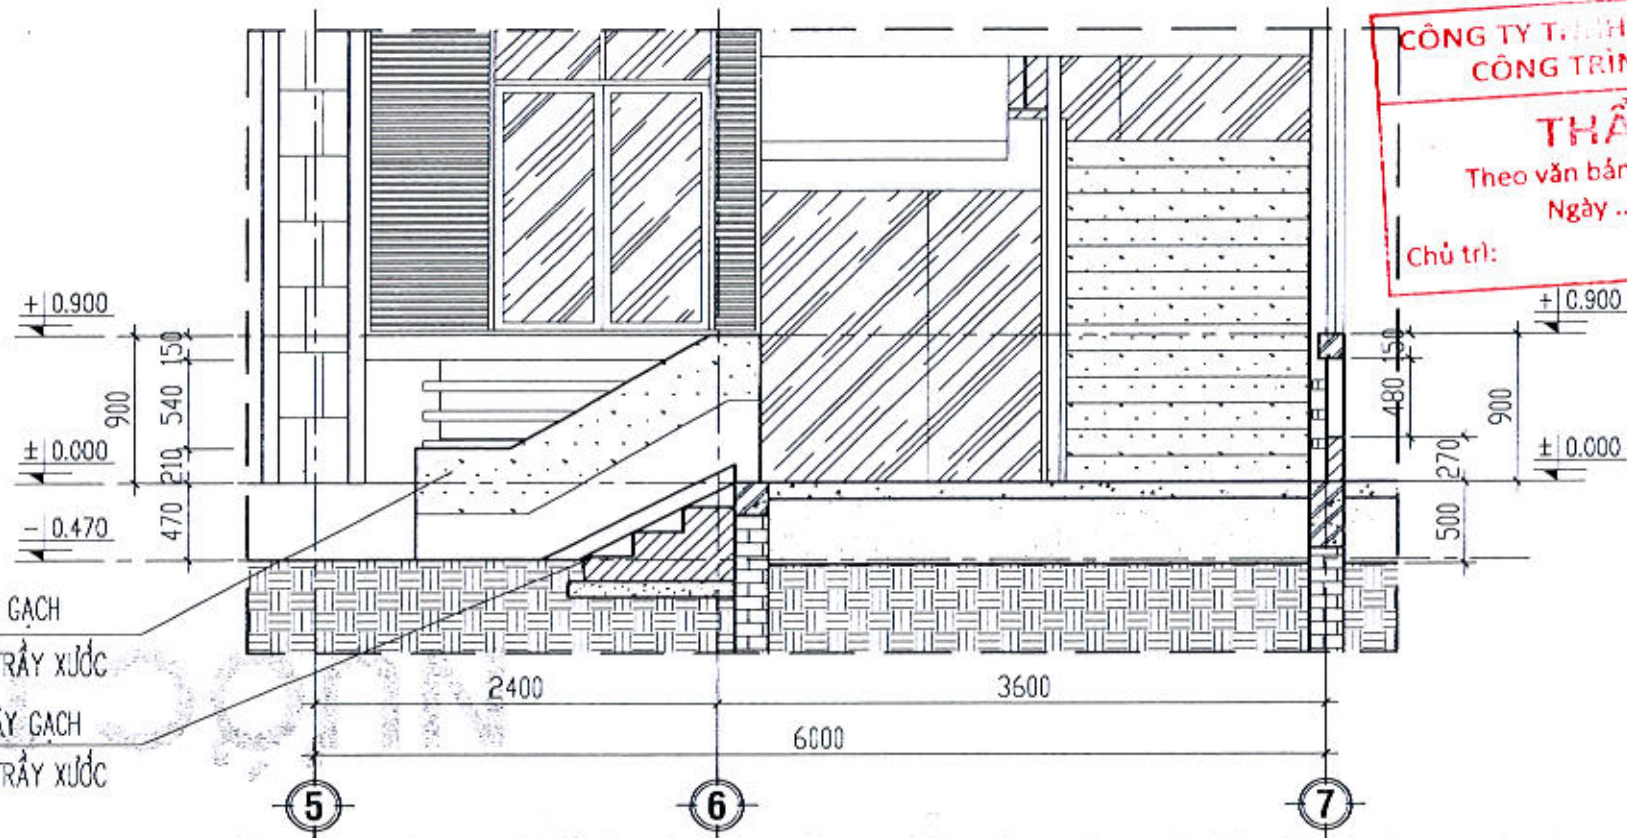

THÀNH LAN CAN XÂY GẠCH
 TRÁT GRANITO ĐÀ CÙ, TRẤY XÚC
 BẮC CẤP TAM CẤP XÂY GẠCH
 TRÁT GRANITO ĐÀ CÙ, TRẤY XÚC

**CÔNG TY TNHH TƯ VẤN XÂY DỰNG
 CÔNG TRÌNH (CONSULCO)**
THẨM TRA
 Theo văn bản số:/KQTTr
 Ngày/...../202.....
 Chủ trì:

MẶT CẮT 3-3 HIỆN TRẠNG; TL:1/50

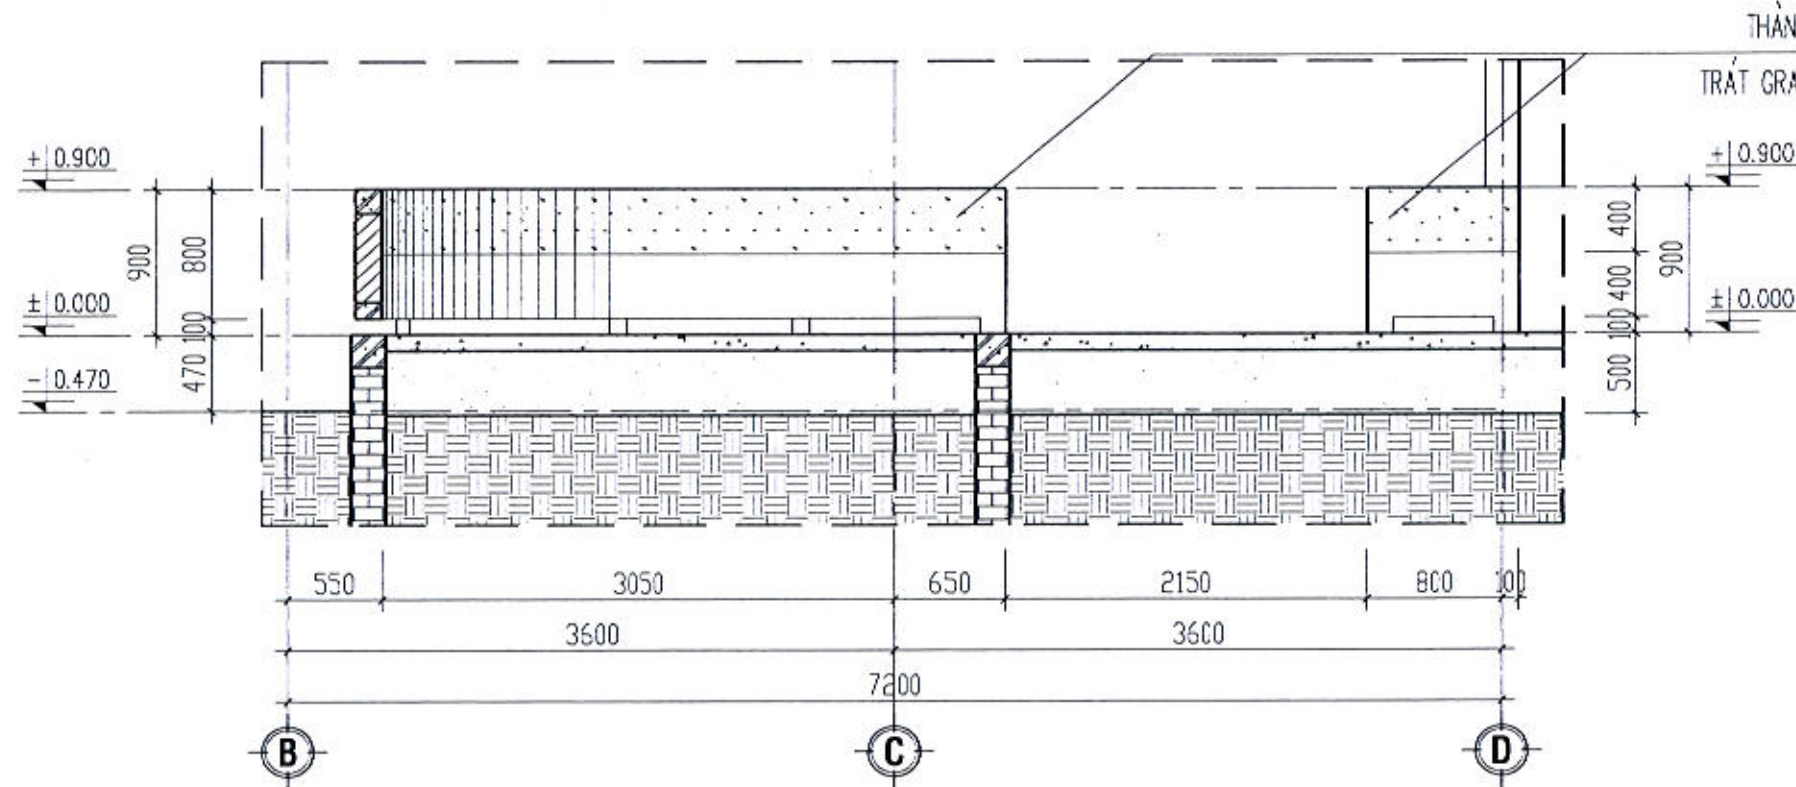

THÀNH LAN CAN XÂY GẠCH
 TRÁT GRANITO ĐÀ CÙ, TRẤY XÚC

MẶT CẮT 4-4 HIỆN TRẠNG; TL:1/50

CHỦ ĐẦU TƯ:
 SỞ NÔNG NGHIỆP VÀ MÔI TRƯỜNG
 TỈNH QUẢNG NGÃI
 ĐỊA CHỈ: SỐ 163 HÙNG VƯƠNG, P. NGHĨA LỘ, T. QUẢNG NGÃI

ĐƠN VỊ THIẾT KẾ:

**CÔNG TY CỔ PHẦN QUY HOẠCH
 ĐÔ THỊ DCD**
 NHÀ CHÈ ĐƯỜNG TRẦN KHÁNH DŨ - TỔ 07,
 PHƯỜNG CẨM THANH, TỈNH QUẢNG NGÃI
 ĐƠN THỜI ĐĂNG KÝ: EMAIL: CONSULCO@GMAIL.COM
 GIÁM ĐỐC:

 THS. NGUYỄN HOÀNG DI

CHỦ NHÌM:

 THS. NGUYỄN HOÀNG DI

CHỦ TRÌ:

 KTS. THÁI VĨNH HUY

QUẢN LÝ KỸ THUẬT:

 KS. NGUYỄN NGỌC PHƯƠNG

THIẾT KẾ - VẼ:

 KS. VÕ ĐÌNH THẢO

TÊN CÔNG TRÌNH:
 SỬA CHỮA CÁC PHÒNG LÀM VIỆC
 CỦA SỞ NÔNG NGHIỆP VÀ MÔI TRƯỜNG
 ĐỂ BỔ TRỢ TRỤ SỞ LÀM VIỆC
 CHO LÃNH ĐẠO VÀ CÁC PHÒNG CHUYÊN MÔN THUỘC SỞ
 NÔNG NGHIỆP VÀ MÔI TRƯỜNG SAU HỢP NHẤT (TẠI TRỤ SỞ SỐ 163 HÙNG VƯƠNG)


TÊN HÀNG MỤC:
 KHỐI NHÀ LÀM VIỆC 3

TÊN BẢN VẼ:
 MC 3-3 CT SẴNH TRỤC 5-7 HIỆN TRẠNG


MỤC ĐÍCH PHÁT HÀNH:
 THIẾT KẾ CƠ SỞ
 THIẾT KẾ THI CÔNG

NGÀY NHẬN: THÁNG /2025
 NGÀY GIAO: THÁNG /2026


TỈ LỆ: 1/100; 1/50; 1/25
 BẢN VẼ SỐ: HT: - 31/48

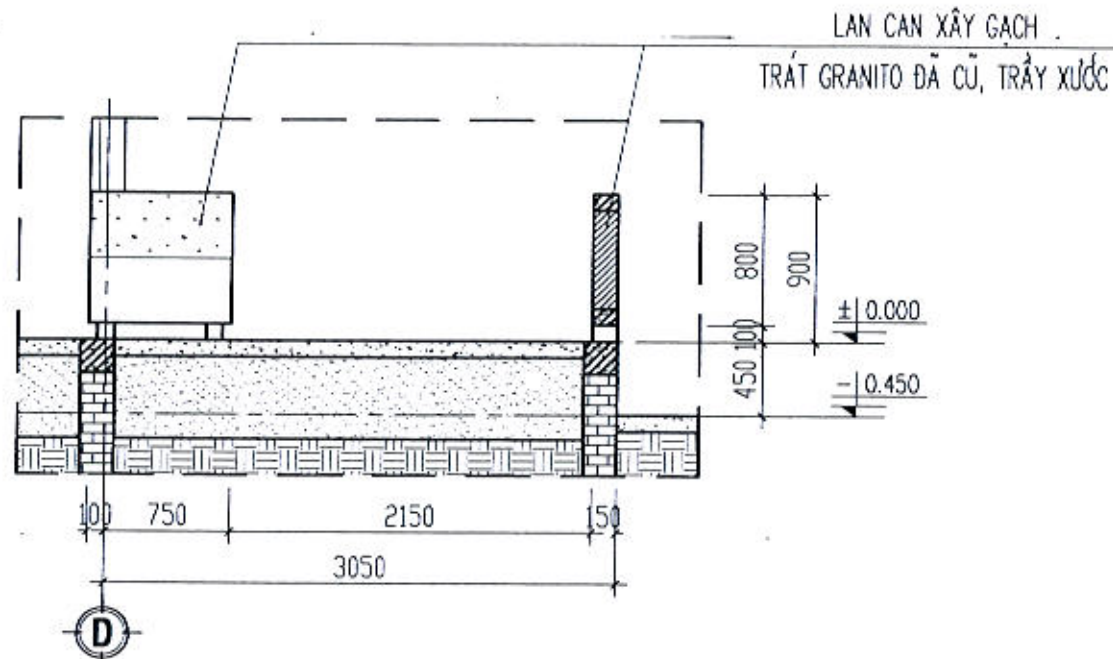

MẶT CẮT 5-5 HIỆN TRẠNG; TL:1/50

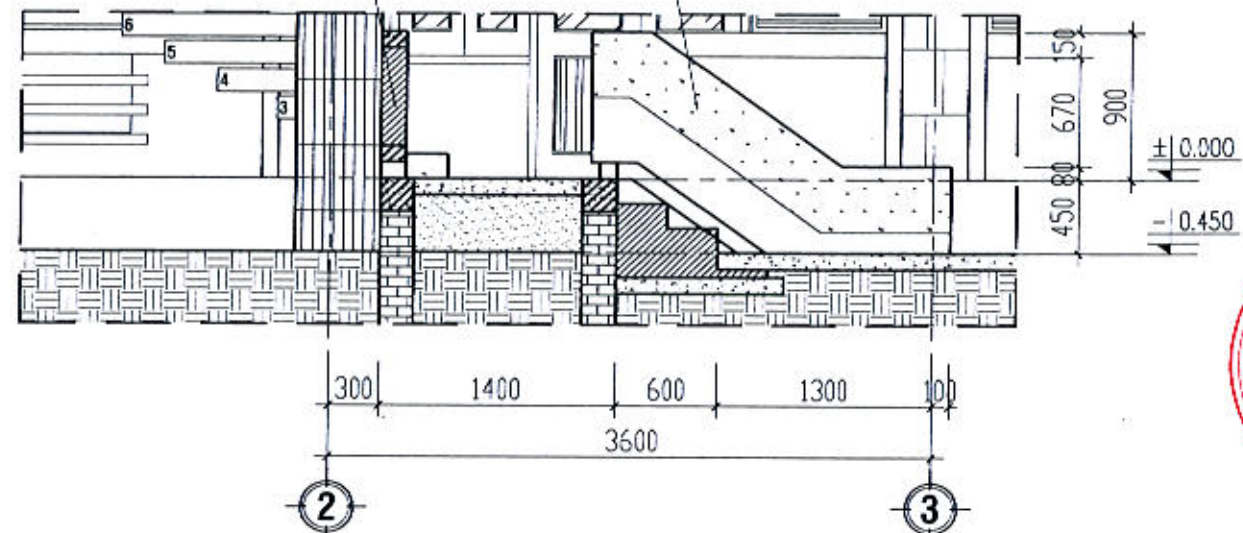

MẶT CẮT 6-6 HIỆN TRẠNG; TL:1/50

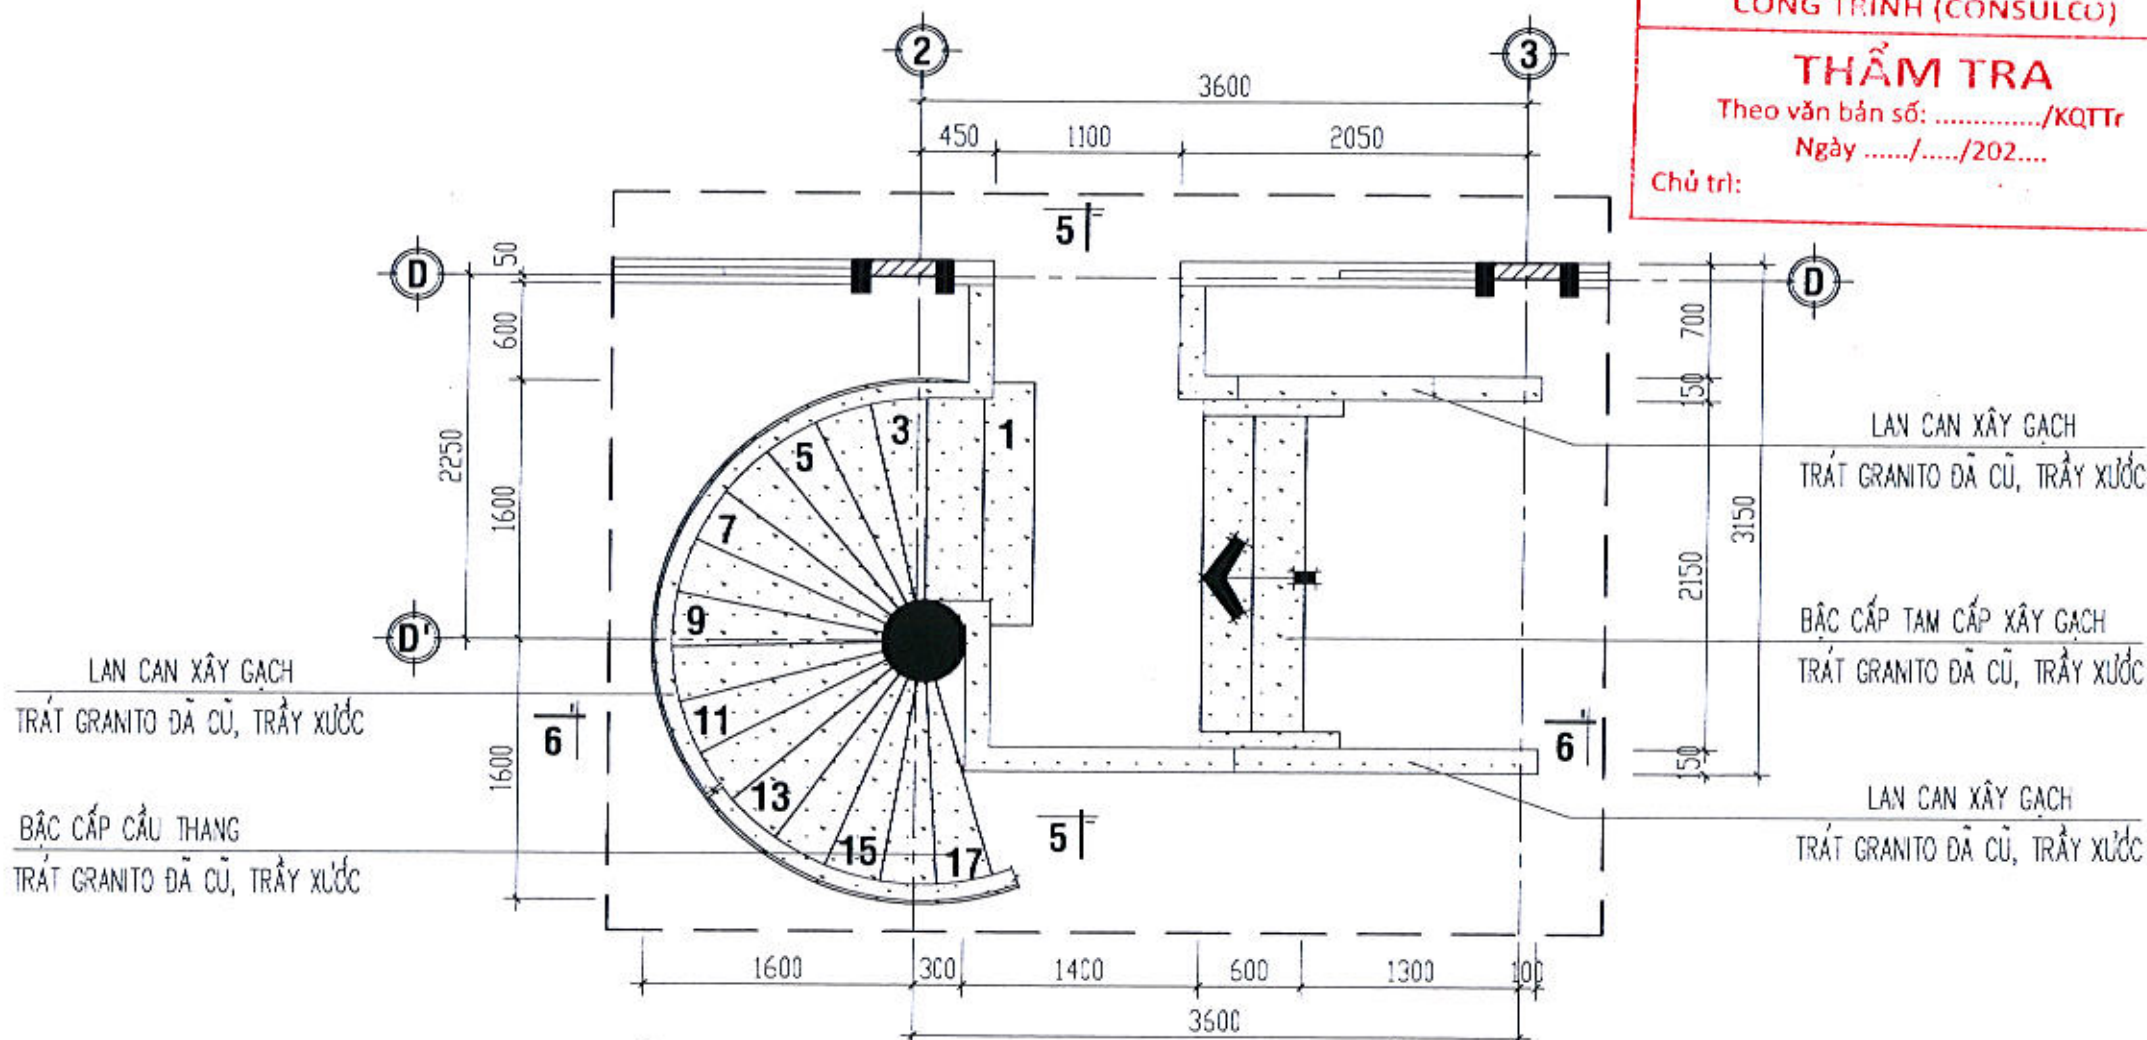

CHI TIẾT SẴNH TRỰC 2-3 HIỆN TRẠNG; TL:1/50

CÔNG TY TNHH TƯ VẤN XÂY DỰNG VÀ THIẾT KẾ
CÔNG TRÌNH (CONSULCO)

THẨM TRA
Theo văn bản số:/KQTTtr
Ngày/...../202....

Chủ trì:

CHỦ ĐẦU TƯ:
SỞ NÔNG NGHIỆP VÀ MÔI TRƯỜNG
TỈNH QUẢNG NGÃI



CÔNG TY CỔ PHẦN QUY HOẠCH ĐÔ THỊ DCD
QUY HOẠCH ĐÔ THỊ VÀ KINH DOANH ĐẤT ĐAI
TẠI QUẢNG NGÃI VÀ CÁC TỈNH KHÁC
ĐƠN THỜI SỐ 163 HÙNG VƯƠNG, P. NGHĨA LỘ, T. QUẢNG NGÃI
EMAIL: CONGYTHOICD@GMAIL.COM



THS. NGUYỄN HOÀNG DI

CHỦ NHIỆM:
[Signature]
THS. NGUYỄN HOÀNG DI

CHỦ TRÌ:
[Signature]
KTS. THÁI VINH HUY

QUẢN LÝ KỸ THUẬT:
[Signature]
KS. NGUYỄN NGỌC PHƯƠNG

THIẾT KẾ - VẼ:
[Signature]
KS. VÕ ĐÌNH THẢO

TÊN CÔNG TRÌNH:
SỬA CHỮA CÁC PHÒNG LÀM VIỆC CỦA SỞ NÔNG NGHIỆP VÀ MÔI TRƯỜNG ĐỂ BỐ TRÍ TRỤ SỞ LÀM VIỆC CHO LÃNH ĐẠO VÀ CÁC PHÒNG CHUYÊN MÔN THUỘC SỞ NÔNG NGHIỆP VÀ MÔI TRƯỜNG SAU HỢP NHẤT (TẠI TRỤ SỞ SỐ 163 HÙNG VƯƠNG)

TÊN HÀNG MỤC:
KHỐI NHÀ LÀM VIỆC 3


TÊN BẢN VẼ:
CHI TIẾT SẴNH TRỰC 2-3 HIỆN TRẠNG

MỤC ĐÍCH PHÁT HÀNH:
THIẾT KẾ CƠ SỞ
THIẾT KẾ THI CÔNG


NGÀY NHẬN: THÁNG /2025
NGÀY GIAO: THÁNG /2025

TỈ LỆ: 1/100 1/50, 1/25
BẢN VẼ SỐ: HT: - 32/48

CT3
HT:01

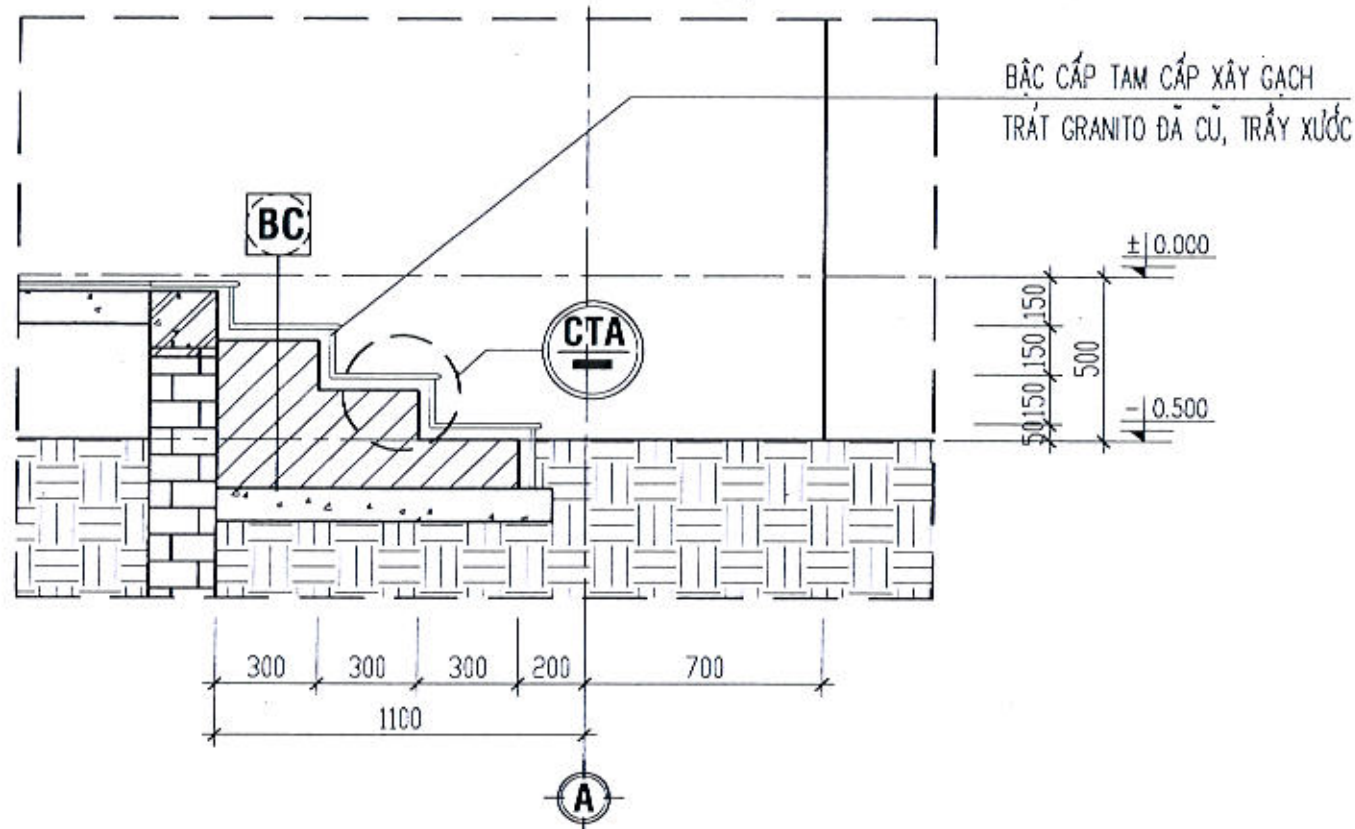


MẶT CẮT 7-7 HIỆN TRẠNG; TL:1/25

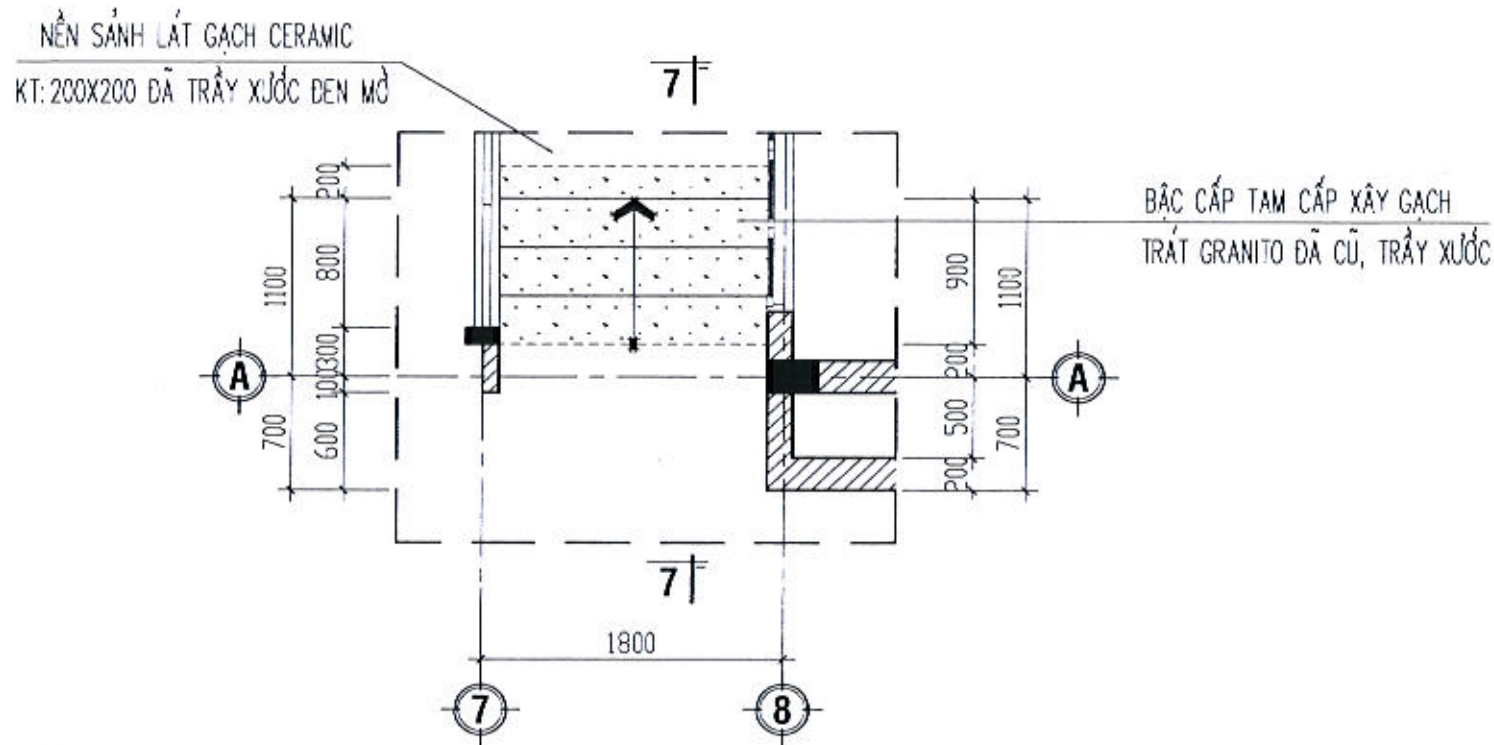

CHI TIẾT BẬC CẤP TRỤC 7-8 HIỆN TRẠNG; TL:1/50

CT4
HT:01

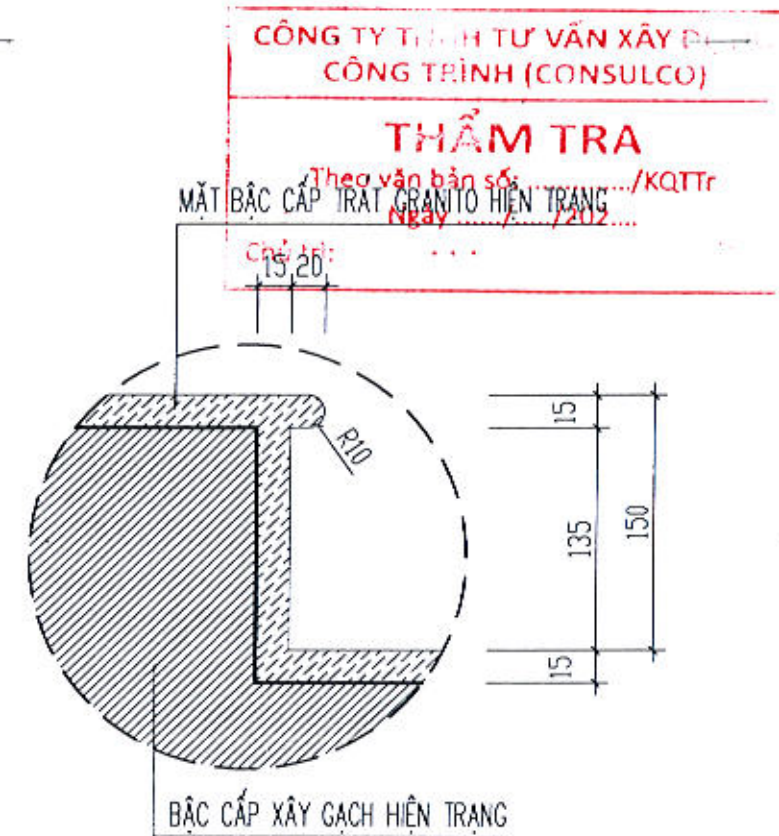

CHI TIẾT TL:1/20

CTA

- BC**
- MẶT BẬC TRÁT GRANITO HIỆN TRẠNG
 - LỚP LÓT VXM HIỆN TRẠNG
 - BẬC CẤP XÂY GẠCH HIỆN TRẠNG
 - LỚP BÊ TÔNG LÓT HIỆN TRẠNG
 - NỀN ĐẤT TỰ NHIÊN

CHỦ ĐẦU TƯ
SỞ NÔNG NGHIỆP VÀ MÔI TRƯỜNG
TỈNH QUẢNG NGÃI
ĐIA CHỈ SỐ 163 HÙNG VƯƠNG, P. NGHĨA LỘ, T. QUẢNG NGÃI

ĐƠN VỊ THIẾT KẾ



CÔNG TY CỔ PHẦN QUY HOẠCH ĐÔ THỊ DCD

ĐỊA CHỈ: ĐƯỜNG TRẦN KHÁNH DŨ - T. Đ. P. QUẢNG CẤP THÀNH, T. QUẢNG NGÃI
ĐIỆN THOẠI: 0911.85.85.85 EMAIL: CONSTRUCTIONDCD@GMAIL.COM



QUẢN ĐỐC:
Đ. THỊ DCD
KTS. NGUYỄN HOÀNG DI

CHỦ NHIỆM:
[Signature]
KTS. NGUYỄN HOÀNG DI

CHỦ TRÌ:
[Signature]
KTS. THÁI VINH HUY

QUẢN LÝ KỸ THUẬT:
[Signature]
KS. NGUYỄN NGỌC PHƯƠNG

THIẾT KẾ - VẼ:
[Signature]
KS. VŨ ĐÌNH THẢO

TÊN CÔNG TRÌNH:
SỬA CHỮA CÁC PHÒNG LÀM VIỆC CỦA SỞ NÔNG NGHIỆP VÀ MÔI TRƯỜNG ĐỂ BỔ TRÍ TRỤ SỞ LÀM VIỆC CHO LÃNH ĐẠO VÀ CÁC PHÒNG CHUYÊN MÔN THUỘC SỞ NÔNG NGHIỆP VÀ MÔI TRƯỜNG SAU HỢP NHẤT (TẠI TRỤ SỞ SỐ 163 HÙNG VƯƠNG)


TÊN HÀNG MỤC:
KHỐI NHÀ LÀM VIỆC 3

TÊN BẢN VẼ:
CHI TIẾT BẬC CẤP TRỤC 7-8 HIỆN TRẠNG

MỤC ĐÍCH PHÁT HÀNH: THIẾT KẾ CƠ SỞ THIẾT KẾ THİ CÔNG


NGÀY NHẬN: THÁNG /2026 NGÀY BAO: THÁNG /2026

TỈ LỆ: 1/100, 1/50, 1/25 BẢN VẼ SỐ: HT: - 33/48

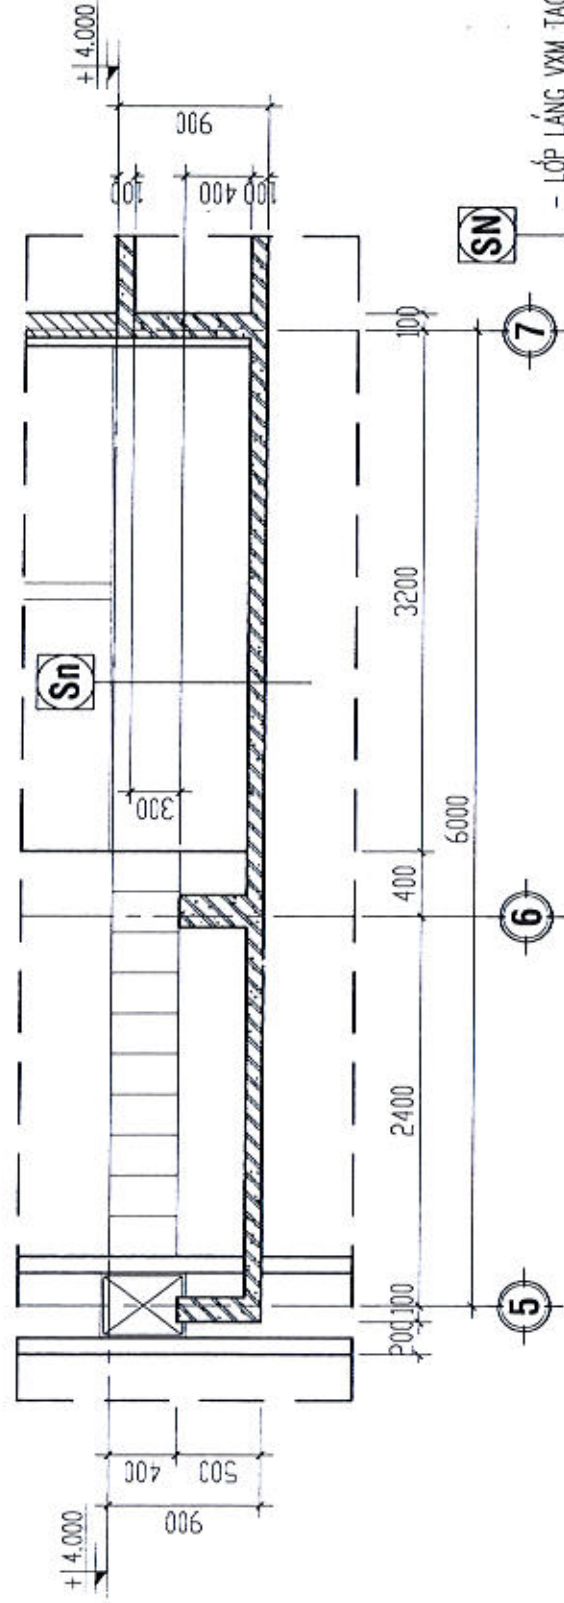

MẶT CẮT 8-8 HIỆN TRẠNG; TL:1/50

- LỚP LẮNG VXM TẠO ĐỐC VỀ PHẾU THU NƯỚC
- HIỆN TRẠNG NỨT, THẤM NƯỚC, MEO MỐC HOEN Ồ.
- LỚP CHỐNG THẤM BẰNG DỖ CHUYÊN DỤNG HIỆN TRẠNG
- SÀN SẼ NỔ BTCT DÀY 100 HIỆN TRẠNG
- LỚP TRÁI TRẦN VXM HIỆN TRẠNG
- TRẦN BẢ MATIT LẮN SƠN NƯỚC MÀU TRẮNG HIỆN TRẠNG

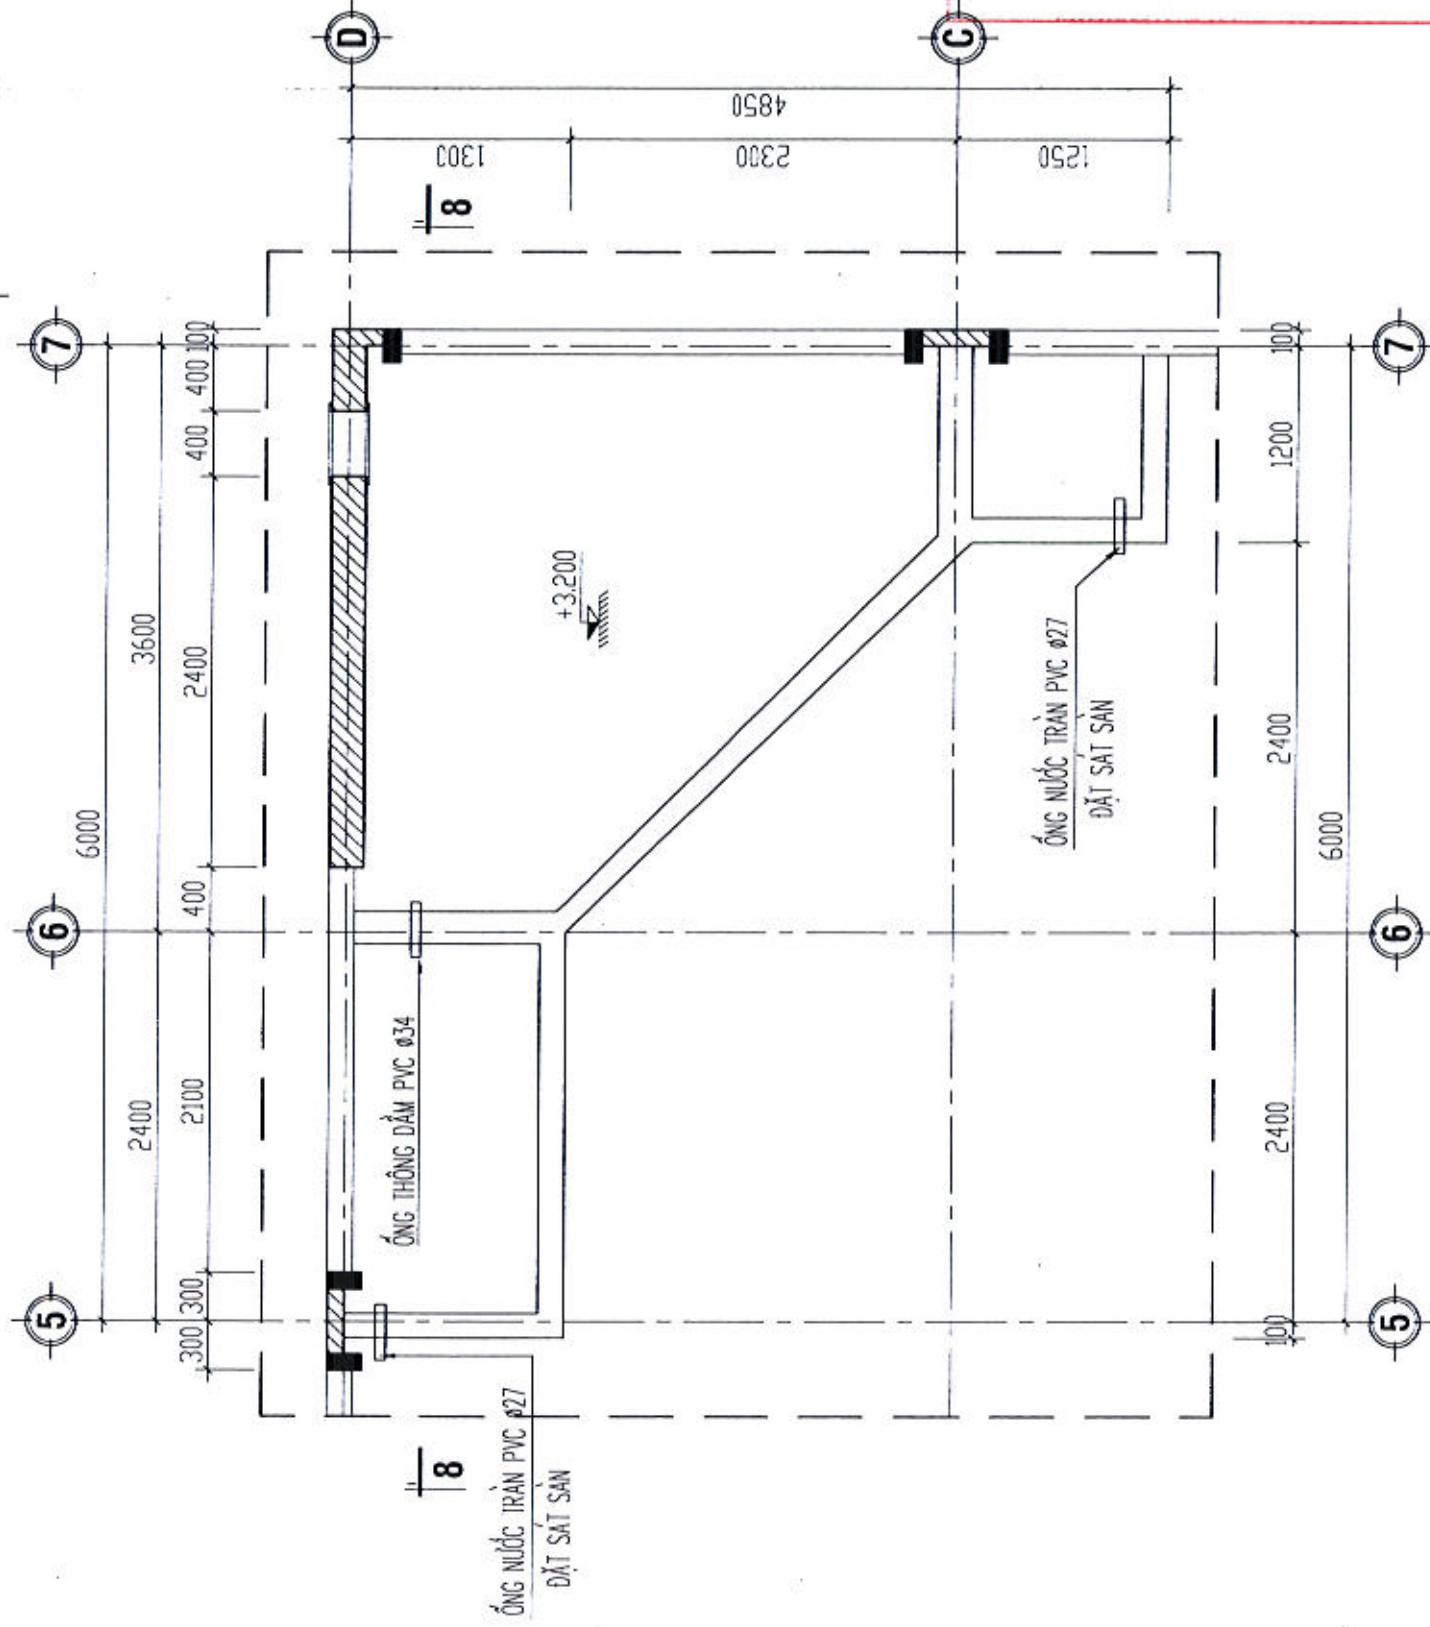

CHI TIẾT SẼ NỒ SẢNH TRỤC 5-7 HIỆN TRẠNG; TL:1/50

CÔNG TY TNHH TƯ VẤN XÂY DỰNG
CÔNG TRÌNH (CONSULCO)

THẨM TRA
 Theo văn bản số:/KQTT
 Ngày/...../202.....
 Chủ trì:

CHỦ ĐẦU TƯ:
SỞ NÔNG NGHIỆP VÀ MÔI TRƯỜNG TỈNH QUẢNG NGÃI
 ĐIA ĐỀ SỐ 163 HÙNG VƯƠNG, P. NGHĨA LỘ, T. QUẢNG NGÃI

ĐƠN VỊ THIẾT KẾ:

CÔNG TY CỔ PHẦN QUY HOẠCH ĐÔ THỊ DCD
 QUẢN LÝ DỰ ÁN: THS. NGUYỄN HOÀNG DI
 ĐƠN VỊ THIẾT KẾ: KTS. THÁI VĨNH HUY
 QUẢN LÝ KỸ THUẬT: KS. NGUYỄN NGỌC PHƯƠNG
 THIẾT KẾ - VẼ: KS. VÕ ĐÌNH THẢO


TÊN CÔNG TRÌNH:
SỬA CHỮA CÁC PHÒNG LÀM VIỆC CỦA SỞ NÔNG NGHIỆP VÀ MÔI TRƯỜNG ĐỂ BỔ TRỢ TRỤ SỞ LÀM VIỆC CHO LÃNH ĐẠO VÀ CÁC PHÒNG CHUYÊN MÔN THUỘC SỞ NÔNG NGHIỆP VÀ MÔI TRƯỜNG SAU HỢP NHẤT (TẠI TRỤ SỞ SỐ 163 HÙNG VƯƠNG)

TÊN HẠNG MỤC:
KHOẢNG NHÀ LÀM VIỆC 3

TÊN BẢN VẼ:
C. CHI TIẾT SẼ NỒ SẢNH TRỤC 5-7 HIỆN TRẠNG


MỤC ĐÍCH PHÁT HÀNH: THIẾT KẾ CƠ SỞ
 THIẾT KẾ THI CÔNG

NGÀY NHẬN: THÁNG /2026 NGÀY GIAO: THÁNG /2026
 TỈ LỆ: 1/50; 1/20 BẢN VẼ SỐ: HT: - 34/48

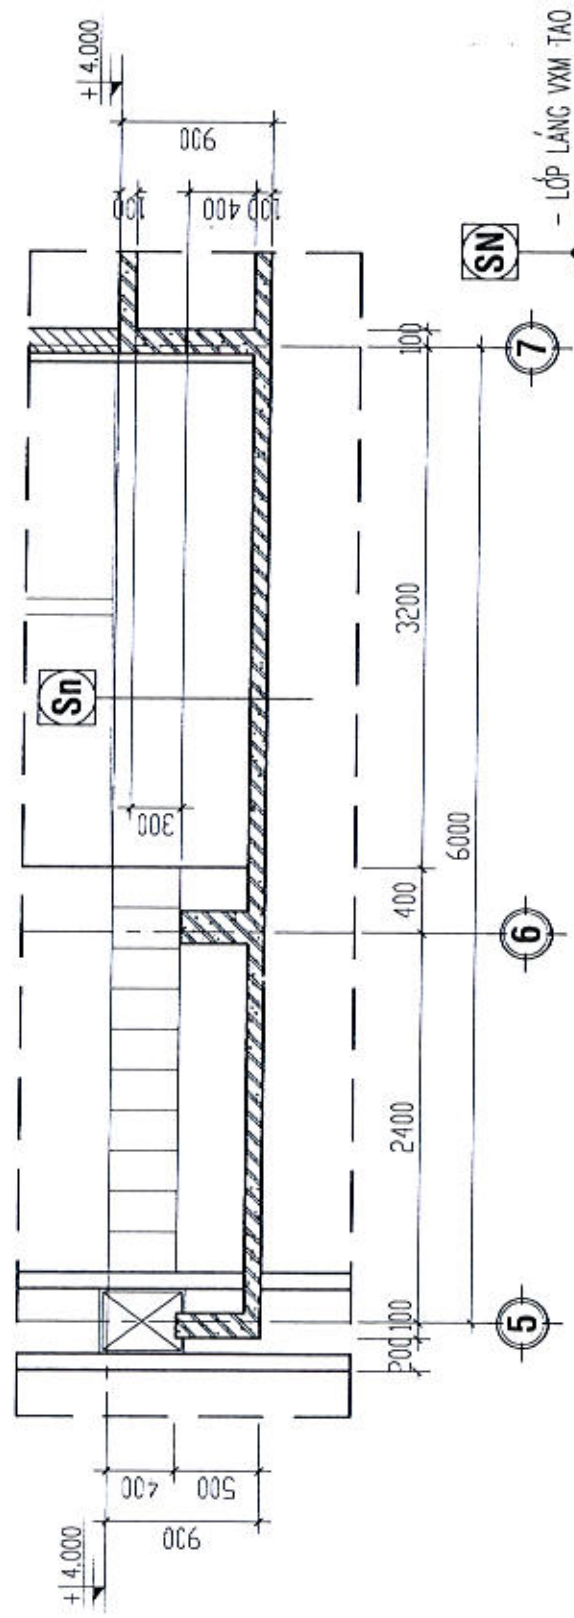

MẶT CẮT 8-8 HIỆN TRẠNG; TL:1/50

- SN**
- LỚP LĂNG VXM TẠO ĐỐC VỀ PHẪU THU NƯỚC HIỆN TRẠNG NỨT, THẨM NƯỚC, MEO MỐC HOEN Ồ.
 - LỚP CHỐNG THẨM BẰNG DD CHUYÊN DỤNG HIỆN TRẠNG
 - SÀN SẼ NỖ BTCT DÀY 100 HIỆN TRẠNG
 - LỚP TRÁT TRẦN VXM HIỆN TRẠNG
 - TRẦN BÀ MATIT LĂN SƠN NƯỚC MÀU TRẮNG HIỆN TRẠNG

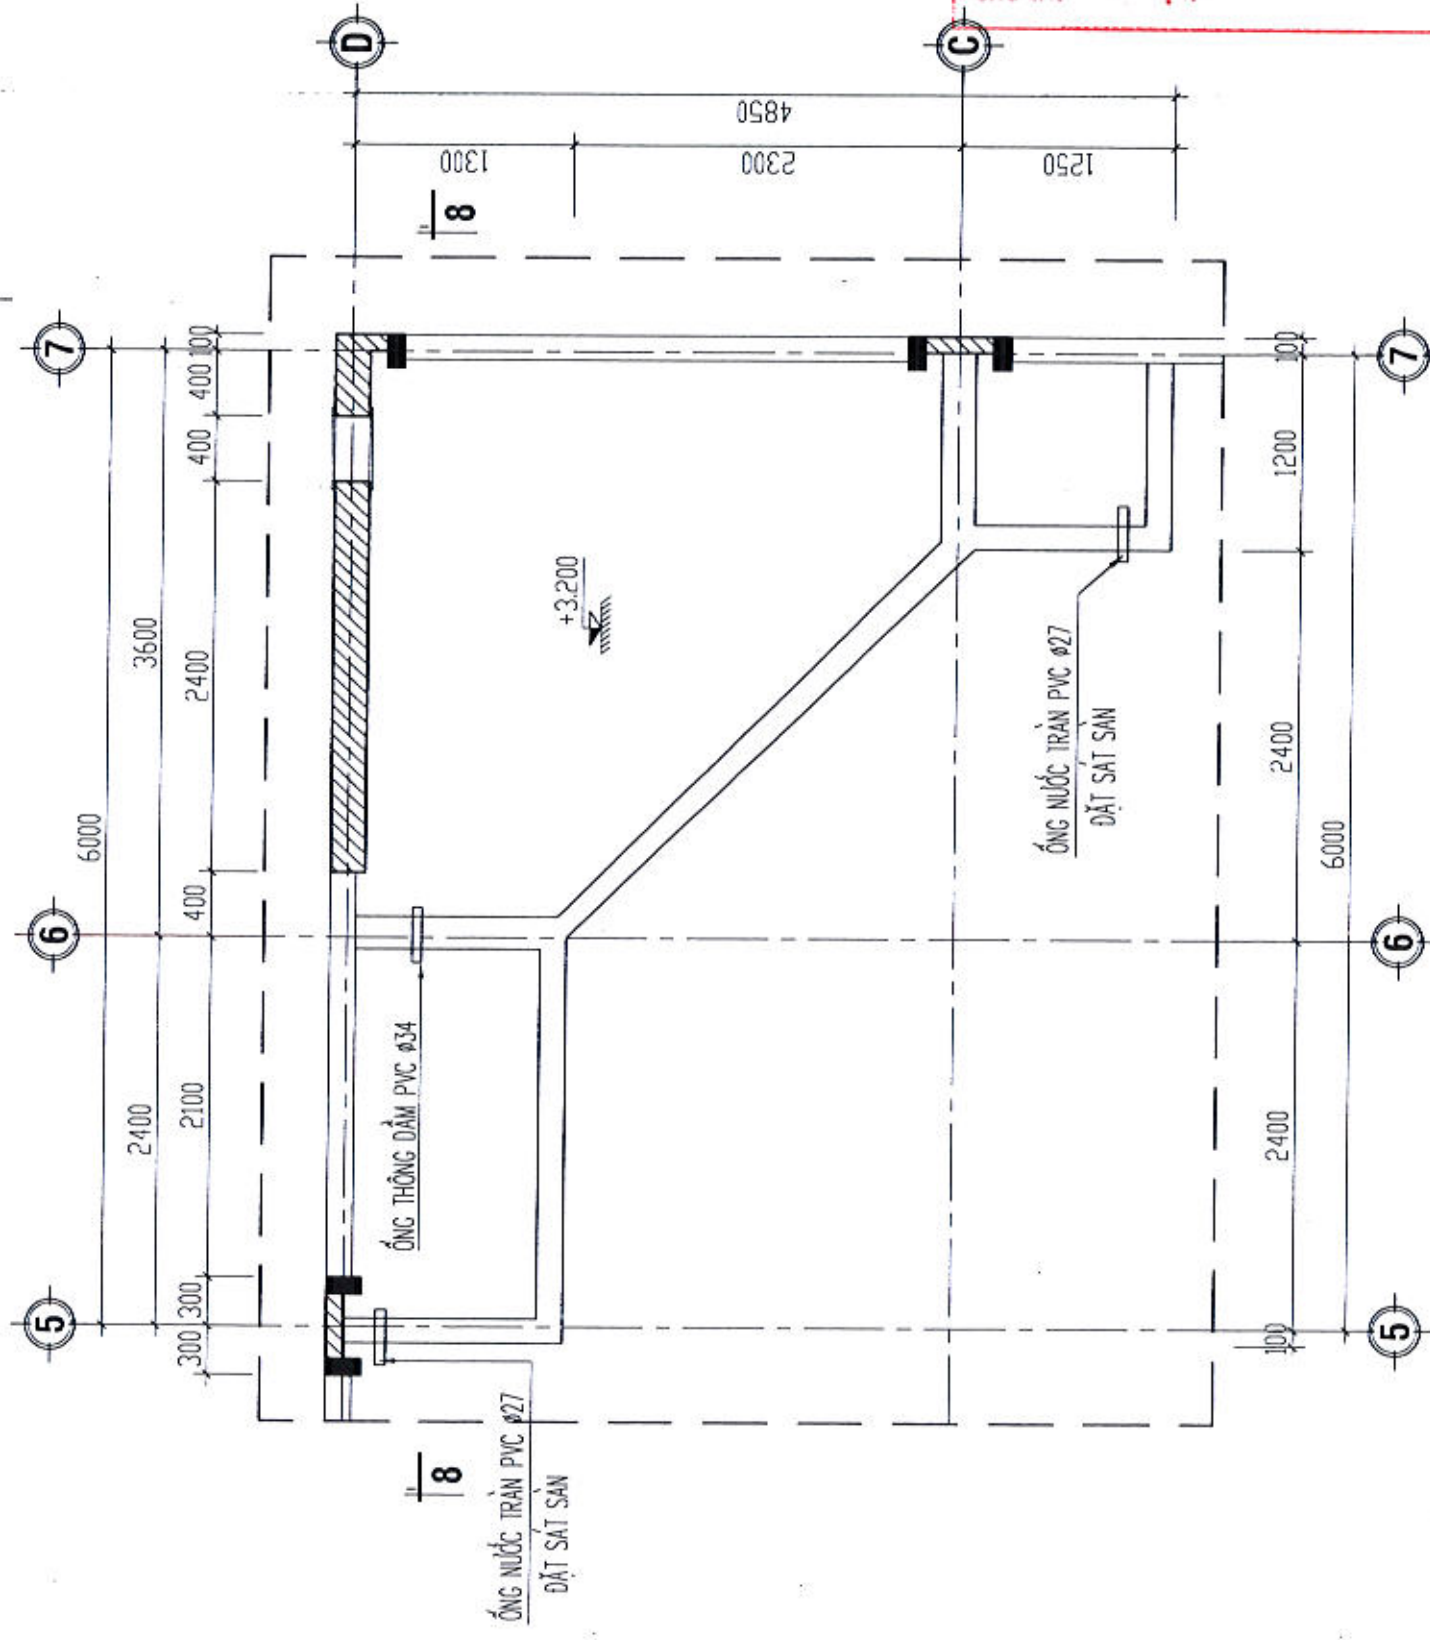

CHI TIẾT SẼ NỖ SÀN TRỤC 5-7 HIỆN TRẠNG; TL:1/50

CÔNG TY TNHH TƯ VẤN XÂY DỰNG
CÔNG TRÌNH (CONSULCO)

THẨM TRA
 Theo văn bản số:/KQTTtr
 Ngày/...../202....
 Chủ trì:

CHỦ ĐẦU TƯ:

SỞ NÔNG NGHIỆP VÀ MÔI TRƯỜNG
TỈNH QUẢNG NGÃI

ĐIA ĐỀ SỐ 163 HÙNG VƯƠNG, P. NGHĨA LỘ, T. QUẢNG NGÃI

ĐƠN VỊ THIẾT KẾ:

CÔNG TY CỔ PHẦN QUY HOẠCH ĐÔ THỊ DCD
 94 CH. QUANG TRẦN KHÁNH DƯ - TỔ 07, PHƯỜNG CẨM THẠNH, THỊ QUẢNG NGÃI
 ĐƠN THỜI: 0411.82.008 EMAIL: CONGTUYOUTHIDCD@GMAIL.COM

GIÁM ĐỐC: **ACH**
 THS. NGUYỄN HOÀNG DI

CHỦ NHIỆM:
 THS. NGUYỄN HOÀNG DI

CHỦ TRÌ:
 KTS. THÁI VĨNH HUY

QUẢN LÝ KỸ THUẬT:
 KS. NGUYỄN NGỌC PHƯƠNG

THIẾT KẾ - VẼ:
 KS. VÕ ĐÌNH THẢO

TÊN CÔNG TRÌNH:
 SỬA CHỮA CÁC PHÒNG LÀM VIỆC CỦA SỞ NÔNG NGHIỆP VÀ MÔI TRƯỜNG ĐỂ BỔ TRỢ TRỤ SỞ LÀM VIỆC CHO LÃNH ĐẠO VÀ CÁC PHÒNG CHUYÊN MÔN THUỘC SỞ NÔNG NGHIỆP VÀ MÔI TRƯỜNG SAU HỢP NHẤT (TẠI TRỤ SỞ SỐ 163 HÙNG VƯƠNG)

TÊN HÀNG MỤC:
 KHỐI NHÀ LÀM VIỆC 3

TÊN BẢN VẼ:
 C. TIẾT SẼ NỖ SÀN TRỤC 5-7 HIỆN TRẠNG




MỤC ĐÍCH PHÁT HÀNH: THIẾT KẾ CƠ SỞ
 THIẾT KẾ THI CÔNG

NGÀY NHẬN: THÁNG /2026
 NGÀY GIAO: THÁNG /2026

TỶ LỆ: 1/20; 1/50; 1/20
 BẢN VẼ SỐ: HT: - 34/48

- SN**
- LỚP LĂNG VXM TẠO ĐỐC VỀ PHÍA THU NƯỚC HIỆN TRẠNG NỨT, THẤM NƯỚC, MEO MỐC HOEN Ồ.
 - LỚP CHỐNG THẤM BẰNG DD CHUYÊN DỤNG HIỆN TRẠNG
 - SÀN SẼ NỖ BTCT DÀY 100 HIỆN TRẠNG
 - LỚP TRÁT TRẦN VXM HIỆN TRẠNG
 - TRẦN BẢ MATIT LĂN SƠN NƯỚC MÀU TRẮNG HIỆN TRẠNG

- M**
- MÁI LỚP TOLE SÓNG WŨNG MÀU HIỆN TRẠNG
 - XÀ GỖ GỖ HIỆN TRẠNG
 - SÀN BTCT DÀY 100 ĐỔ TOÀN KHỐI HIỆN TRẠNG
 - LỚP TRÁT TRẦN HIỆN TRẠNG
 - TRẦN BẢ MATIT LĂN SƠN NƯỚC MÀU TRẮNG HIỆN TRẠNG

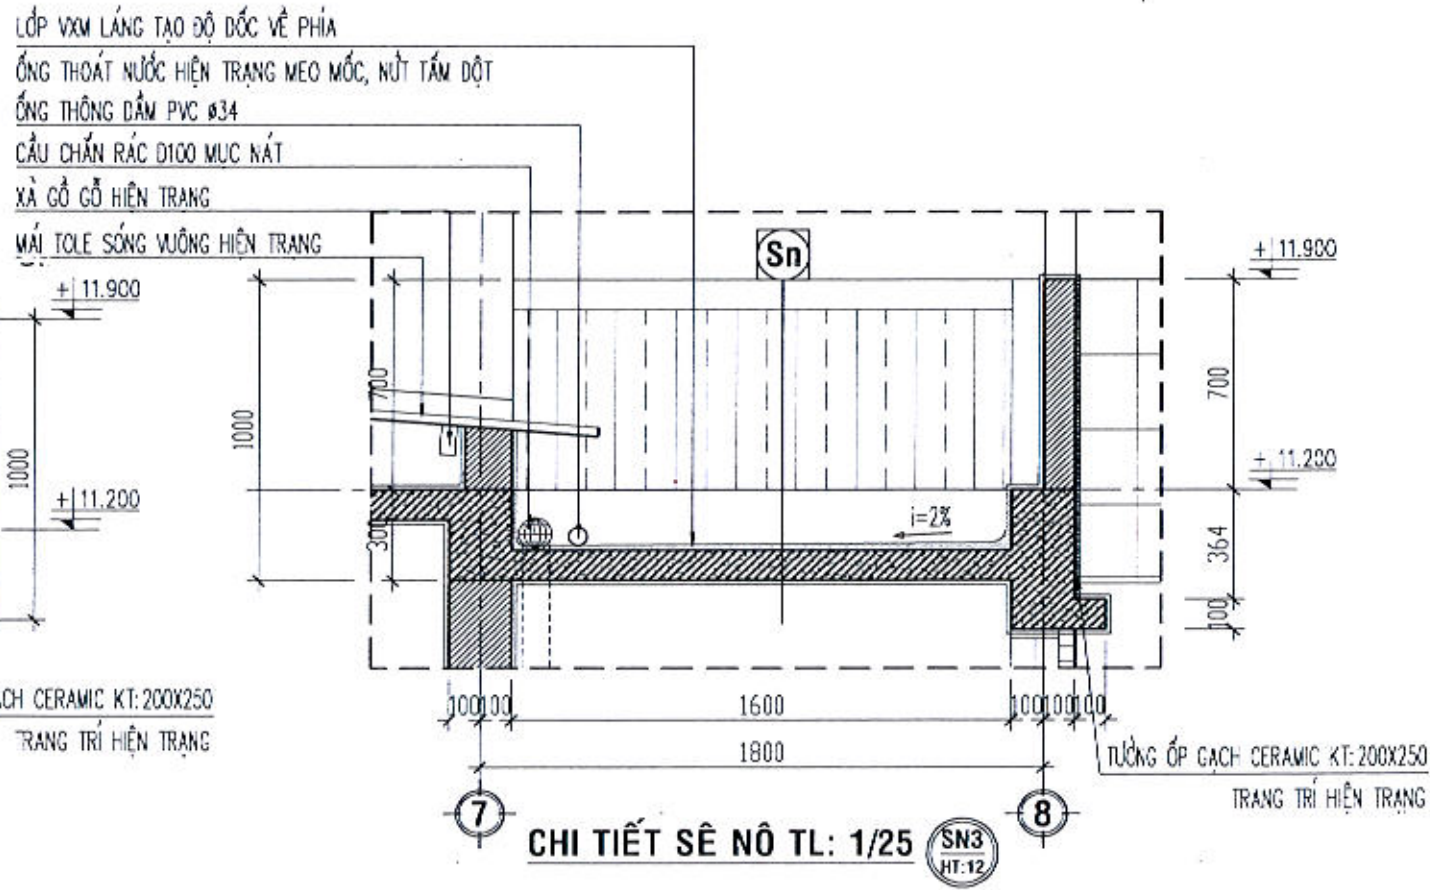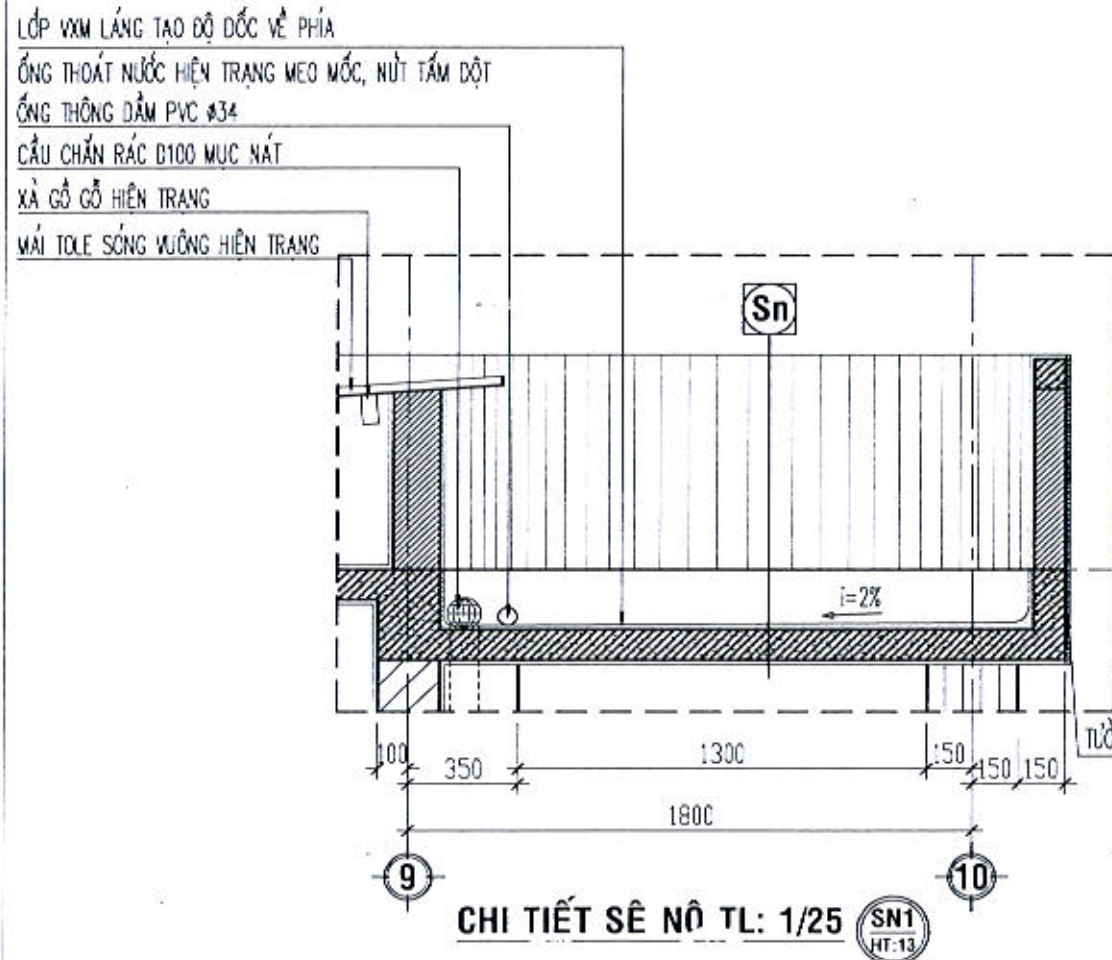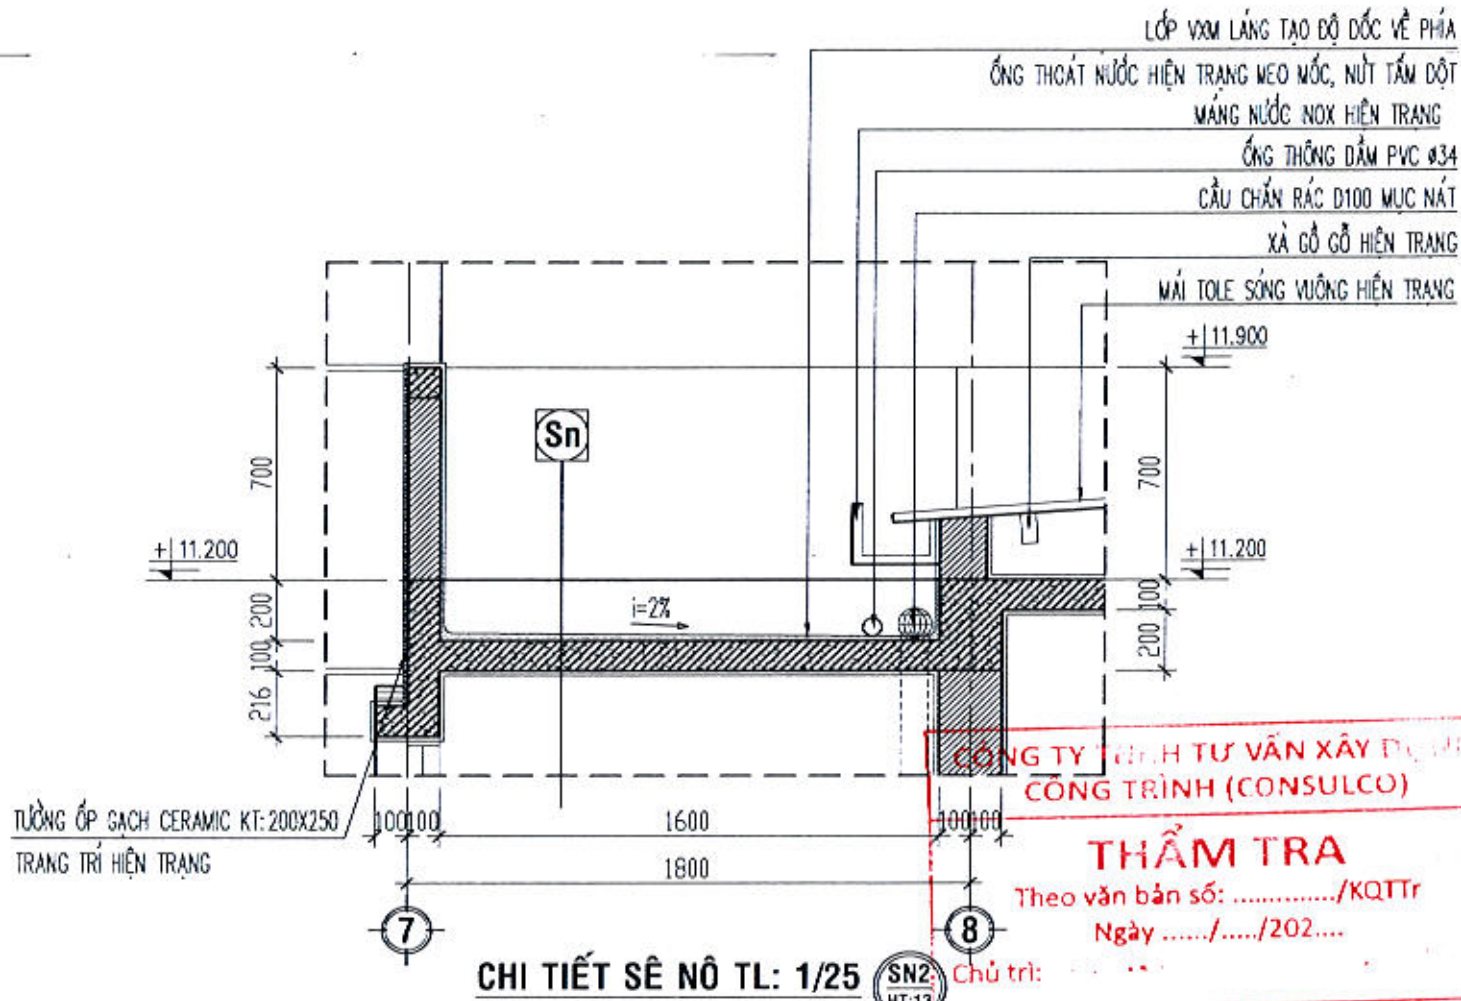

CHỦ ĐẦU TƯ:

SỞ NÔNG NGHIỆP VÀ MÔI TRƯỜNG
 TỈNH QUẢNG NGÃI

ĐƠN VỊ THIẾT KẾ:

CÔNG TY CỔ PHẦN QUY HOẠCH ĐÔ THỊ DCD
 ĐƠN VỊ THIẾT KẾ

ĐỊA CHỈ: SỐ 163 HÙNG VƯƠNG P. NGHĨA LỘ T. QUẢNG NGÃI
 ĐƠN VỊ THIẾT KẾ: CÔNG TY CỔ PHẦN QUY HOẠCH ĐÔ THỊ DCD
 ĐƠN VỊ THIẾT KẾ: CÔNG TY CỔ PHẦN QUY HOẠCH ĐÔ THỊ DCD
 ĐƠN VỊ THIẾT KẾ: CÔNG TY CỔ PHẦN QUY HOẠCH ĐÔ THỊ DCD

GIÁM ĐỐC: THS. NGUYỄN HOÀNG ĐI

CHỦ NHIỆM: THS. NGUYỄN HOÀNG ĐI

CHỦ TRÌ: KTS. THÁI VINH HUY

QUẢN LÝ KỸ THUẬT: KS. NGUYỄN NGỌC PHƯƠNG

THIẾT KẾ - VẼ: KS. VŨ ĐÌNH THẢO

TÊN CÔNG TRÌNH:
 SỬA CHỮA CÁC PHÒNG LÀM VIỆC CỦA SỞ NÔNG NGHIỆP VÀ MÔI TRƯỜNG ĐỂ BỔ TRÍ TRỤ SỞ LÀM VIỆC CHO LÃNH ĐẠO VÀ CÁC PHÒNG CHUYÊN MÔN THUỘC SỞ NÔNG NGHIỆP VÀ MÔI TRƯỜNG SAU HỢP NHẤT (TẠI TRỤ SỞ SỐ 163 HÙNG VƯƠNG)


TÊN HÀNG MỤC:
 KHỐI NHÀ LÀM VIỆC 3

TÊN BẢN VẼ:
 CHI TIẾT SẼ NỖ HIỆN TRẠNG


MỤC ĐÍCH PHÁT HÀNH: THIẾT KẾ CƠ SỞ THIẾT KẾ THI CÔNG

NGÀY NHẬN: THÁNG /2026 NGÀY GIAO: THÁNG /2026


TỈ LỆ: 1/100, 1/50, 1/25 BẢN VẼ SỐ: HT: - 3L/40

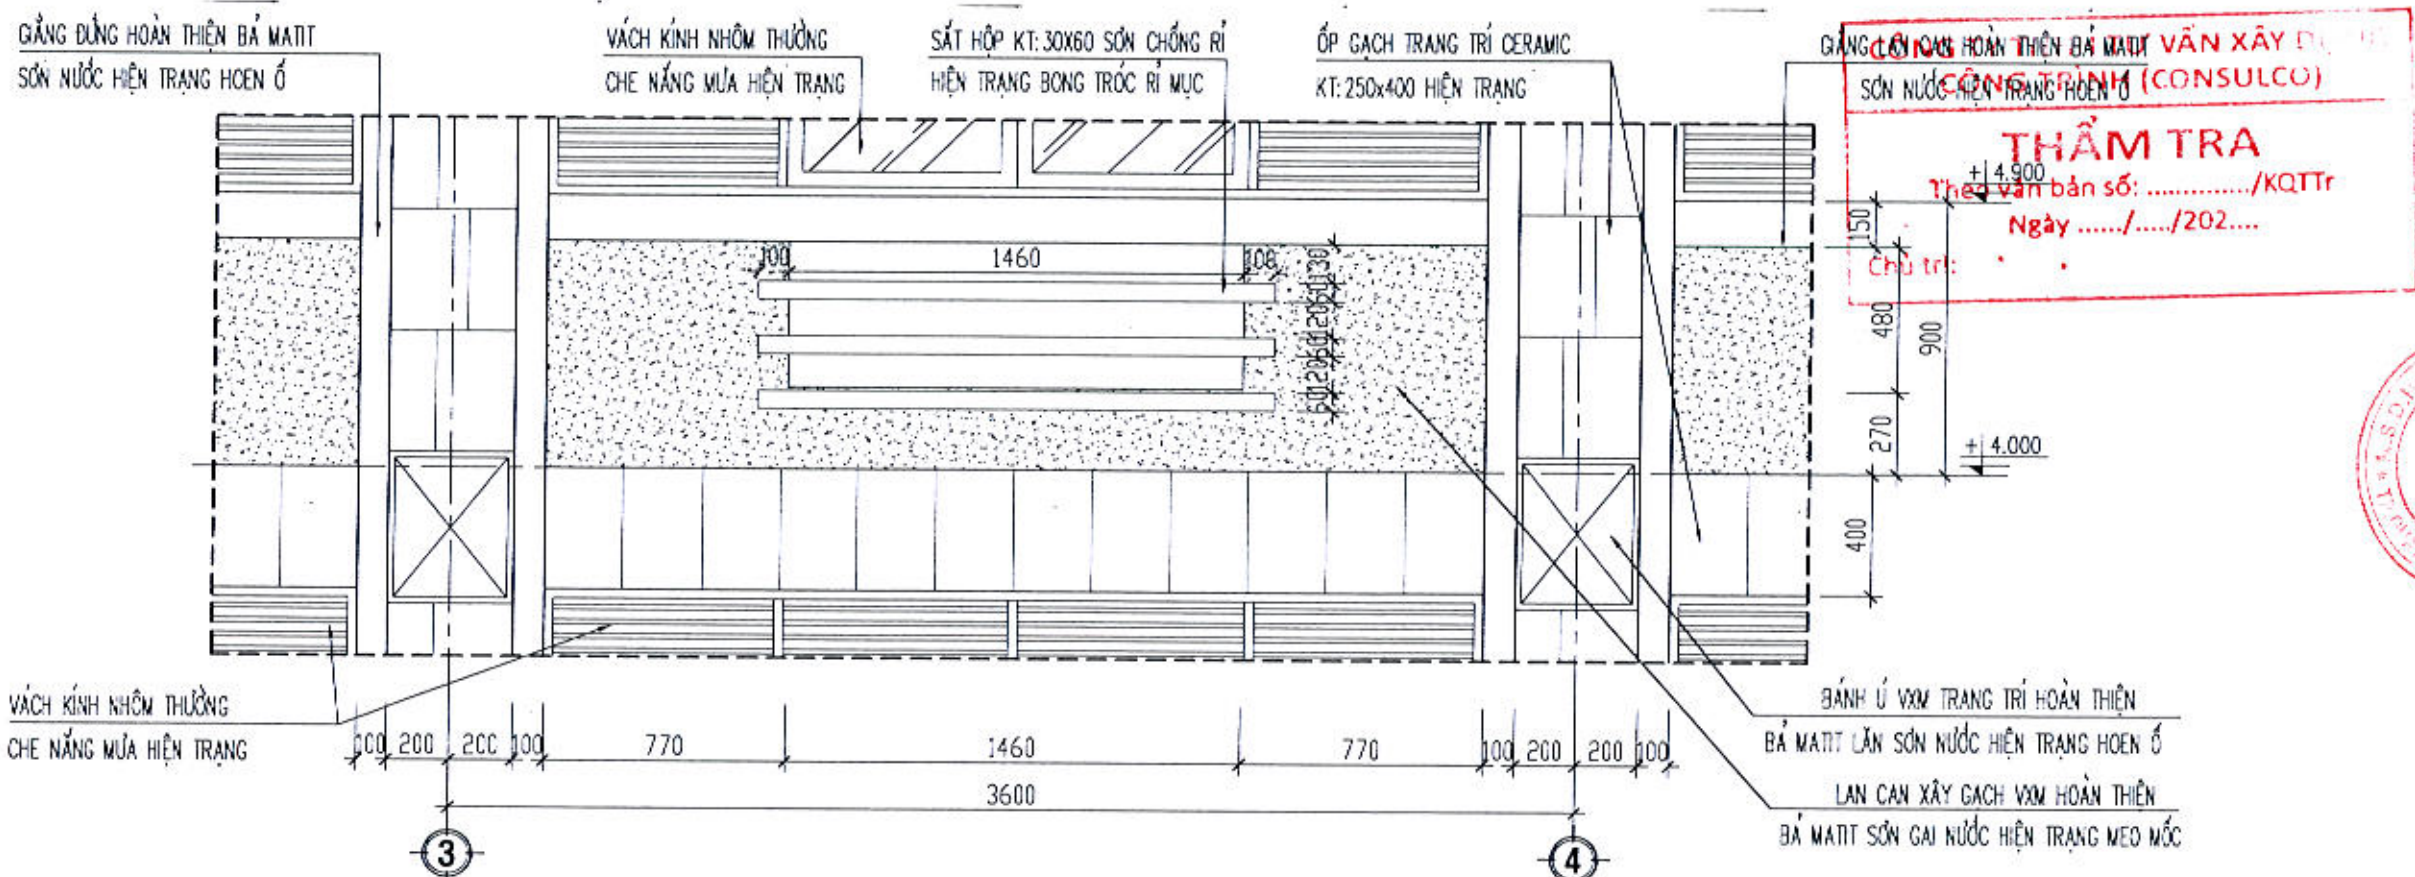

MB CHI TIẾT LAN CAN TẦNG 2 ĐIỂN HÌNH TL: 1/25

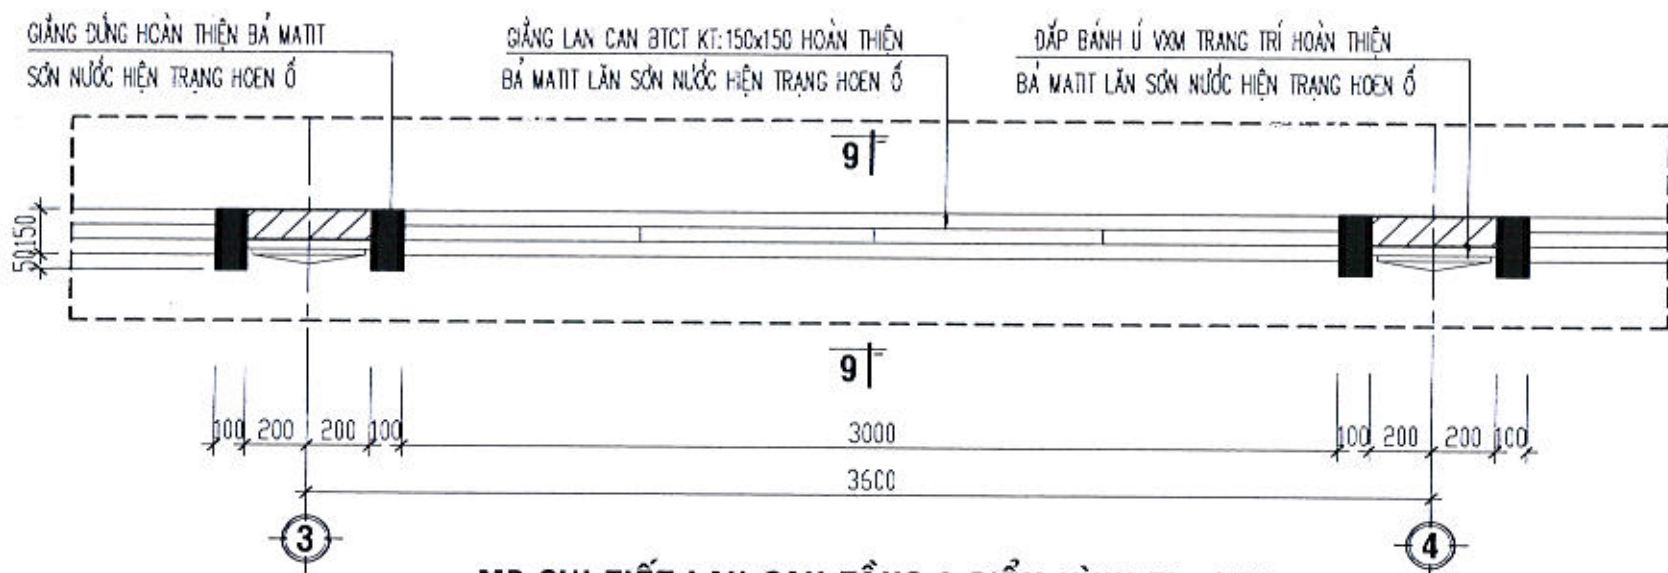

MB CHI TIẾT LAN CAN TẦNG 2 ĐIỂN HÌNH TL: 1/25

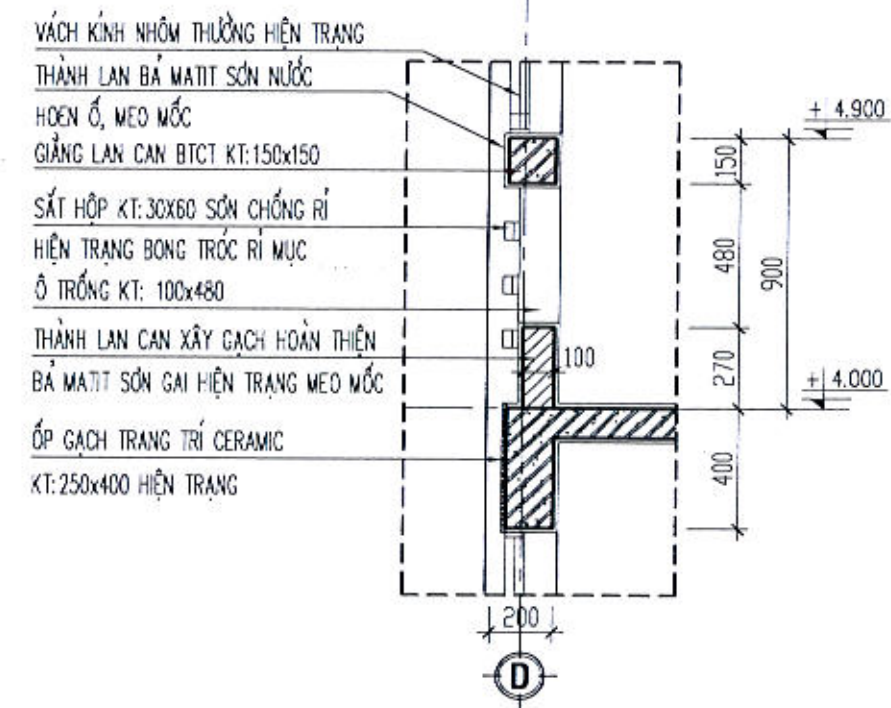

MẶT CẮT 9-9 TL: 1/25

CHỦ ĐẦU TƯ:

SỞ NÔNG NGHIỆP VÀ MÔI TRƯỜNG TỈNH QUẢNG NGÃI

TRẠCH CHẾ SỐ 183 HÙNG VƯƠNG, P. NGHĨA LỘ, T. QUẢNG NGÃI

ĐƠN VỊ THIẾT KẾ:

QUY HOẠCH ĐÔ THỊ DCD

CÔNG TY CỔ PHẦN QUY HOẠCH ĐÔ THỊ DCD

QUY HOẠCH ĐÔ THỊ DCD

PHÒNG QUẢN LÝ KỸ THUẬT

PHƯỜNG DŨNG TRẦN CẢNH DUY - SỐ 02, PHƯỜNG DŨNG TRẦN, TỈNH QUẢNG NGÃI

ĐIỆN THOẠI: 0913.925.009, EMAIL: SONEHYDTHDCD@GMAIL.COM

GIÁM ĐỐC: *[Signature]*

THS. NGUYỄN HOÀNG DI

CHỦ NHIỆM: *[Signature]*

THS. NGUYỄN HOÀNG DI

CHỦ TRÌ: *[Signature]*

KTS. THÁI VINH HUY

QUẢN LÝ KỸ THUẬT: *[Signature]*

KS. NGUYỄN NGỌC PHƯƠNG

THIẾT KẾ - VẼ: *[Signature]*

KS. VŨ ĐÌNH THẢO

TÊN CÔNG TRÌNH:

SỬA CHỮA CÁC PHÒNG LÀM VIỆC CỦA SỞ NÔNG NGHIỆP VÀ MÔI TRƯỜNG ĐỂ BỔ TRỢ TRỤ SỞ LÀM VIỆC CHO LÃNH ĐẠO VÀ CÁC PHÒNG CHUYÊN MÔN THUỘC SỞ NÔNG NGHIỆP VÀ MÔI TRƯỜNG SAU HỢP NHẤT (TẠI TRỤ SỞ SỐ 163 HÙNG VƯƠNG)

ĐỊA CHỈ SỐ 163 HÙNG VƯƠNG, P. NGHĨA LỘ, T. QUẢNG NGÃI

TÊN HÀNG MỤC:

KHOẢNG NHÀ LÀM VIỆC 3

TÊN BẢN VẼ:

MB CHI TIẾT LAN CAN TẦNG 2 ĐIỂN HÌNH HIỆN TRẠNG

MỤC ĐÍCH PHÁT HÀNH: THIẾT KẾ CƠ SỞ THIẾT KẾ THI CÔNG

NGÀY NHẬN: THÁNG /2026 NGÀY GIẢI: THÁNG /2026

TỈ LỆ: 1/100; 1/50; 1/25 BẢN VẼ SỐ: H1: 36/48


GIẢNG ĐỪNG HOÀN THIÊN BẢ MATIT
SƠN NƯỚC HIỆN TRẠNG HOEN Ồ

VÁCH KÍNH NHÔM THƯỜNG
CHE NẮNG MÙA HIỆN TRẠNG

SẮT HỘP KT: 30x60 SƠN CHỐNG RỈ
HIỆN TRẠNG BONG TRÓC RỈ MỤC

ỚP GẠCH TRANG TRÍ CERAMIC
KT: 250x400 HIỆN TRẠNG

GIẢNG LAN CAN HOÀN THIÊN BẢ MATIT
SƠN NƯỚC HIỆN TRẠNG HOEN Ồ

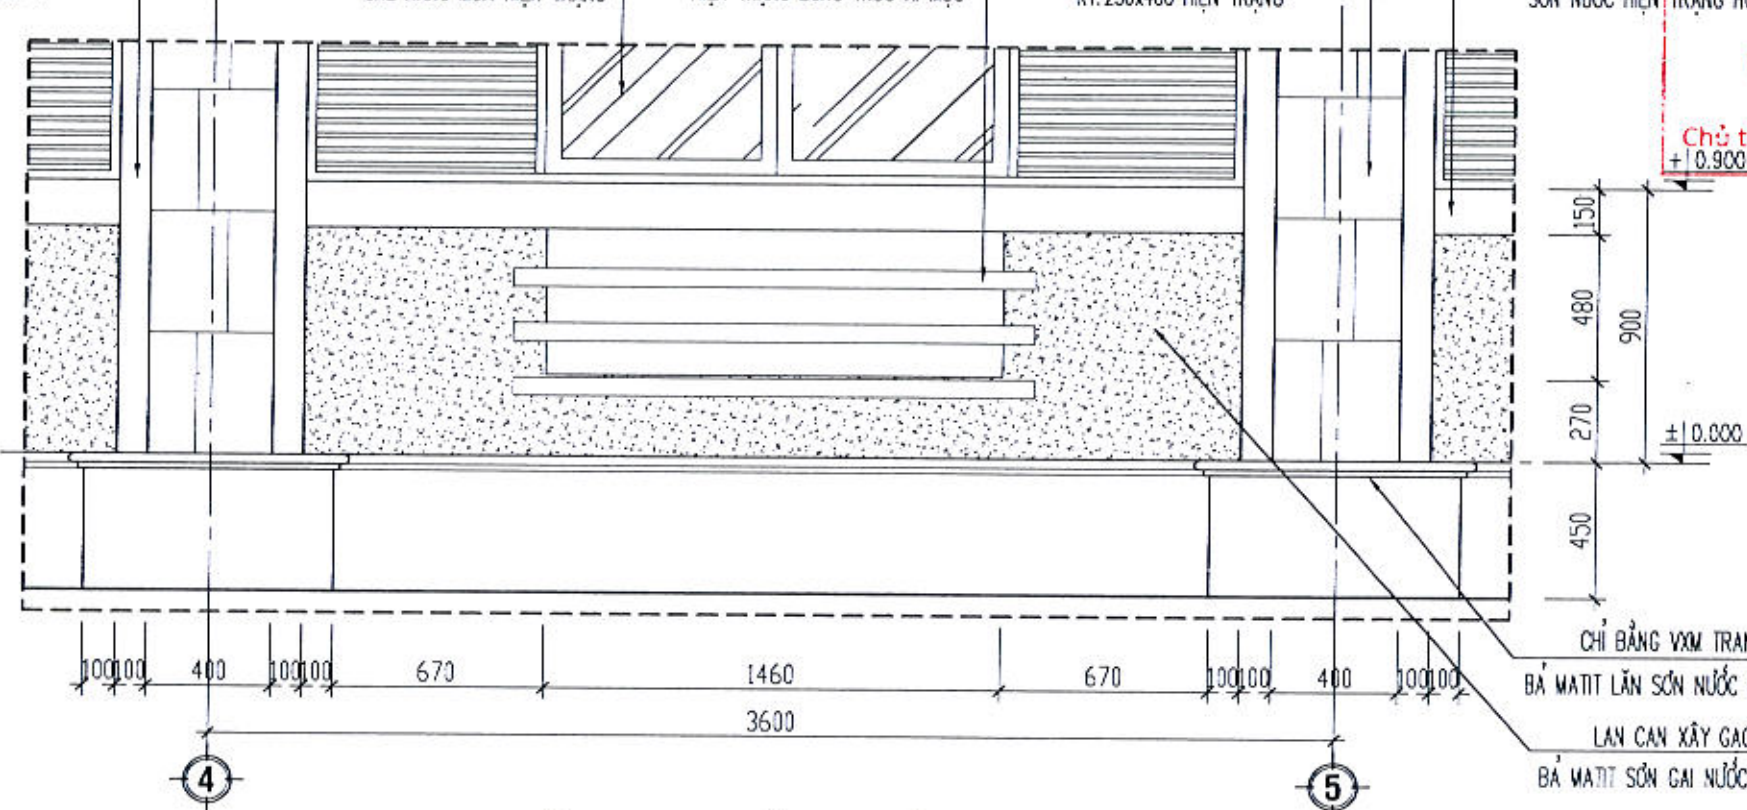


MB CHI TIẾT LAN CAN TẦNG 1 ĐIỂN HÌNH TL: 1/25

GIẢNG ĐỪNG HOÀN THIÊN BẢ MATIT
SƠN NƯỚC HIỆN TRẠNG HOEN Ồ


GIẢNG LAN CAN BTCT KT: 150x150 HOÀN THIÊN
BẢ MATIT LĂN SƠN NƯỚC HIỆN TRẠNG HOEN Ồ

ĐÁP CHỈ BẢNG VXM TRANG TRÍ HOÀN THIÊN
BẢ MATIT LĂN SƠN NƯỚC HIỆN TRẠNG HOEN Ồ

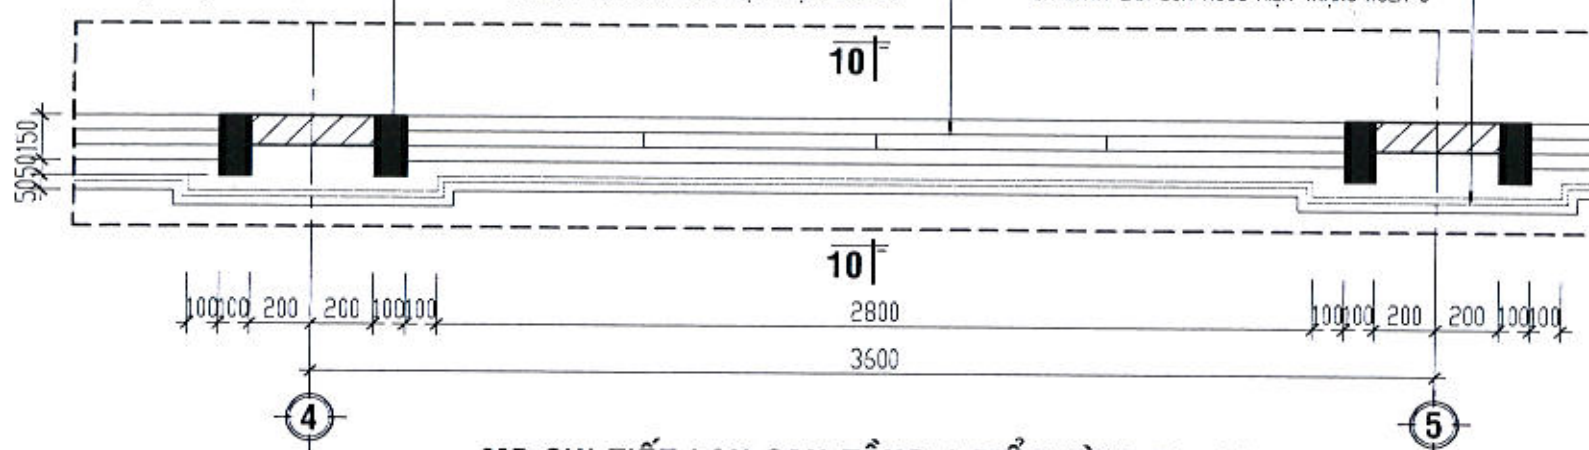

MB CHI TIẾT LAN CAN TẦNG 1 ĐIỂN HÌNH TL: 1/25

VÁCH KÍNH NHÔM THƯỜNG HIỆN TRẠNG
THÀNH LAN BẢ MATIT SƠN NƯỚC
HOEN Ồ, MEO MỐC
GIẢNG LAN CAN BTCT KT: 150x150
SẮT HỘP KT: 30x60 SƠN CHỐNG RỈ
HIỆN TRẠNG BONG TRÓC RỈ MỤC
Ổ TRỐNG KT: 100x480
THÀNH LAN CAN XÂY GẠCH HOÀN THIÊN
BẢ MATIT SƠN GAI HIỆN TRẠNG MEO MỐC

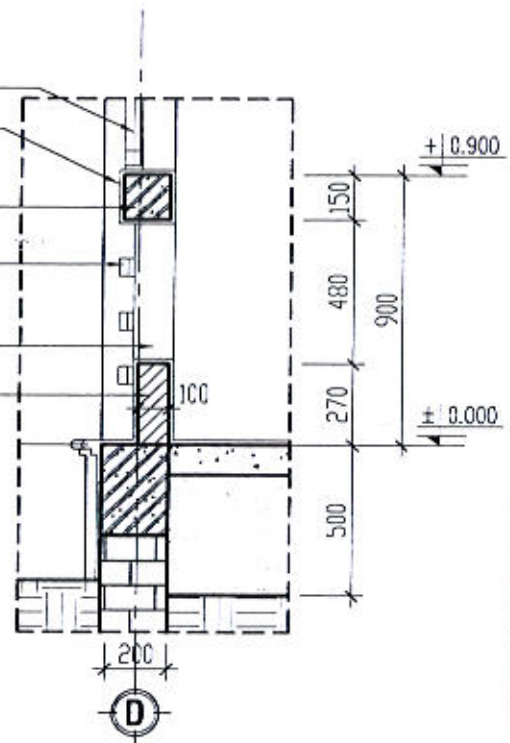

MẶT CẮT 10-10 TL: 1/25

CÔNG TY TNHH TƯ VẤN XÂY DỰNG VÀ THI CÔNG TRÌNH (CONSULCO)
THẨM TRA
Theo văn bản số:/KQTT
Ngày/...../202.....
Chủ trì:
+10.900

CÔNG TY CỔ PHẦN QUY HOẠCH ĐÔ THỊ DCD
QUỐC LỘ 19, PHƯỜNG CẨM THẠNH, TỈNH QUẢNG NGÃI
ĐIỆN THOẠI: 043.828.808 EMAIL: CONGTUYOUTHUCO@GMAIL.COM
Giám đốc: *[Signature]*

CHỦ ĐẦU TƯ:
SỞ NÔNG NGHIỆP VÀ MÔI TRƯỜNG TỈNH QUẢNG NGÃI



ĐƠN VỊ THIẾT KẾ:
CÔNG TY CỔ PHẦN QUY HOẠCH ĐÔ THỊ DCD

THS. NGUYỄN HOÀNG DI

CHỦ NHÌM:
THS. NGUYỄN HOÀNG DI

CHỦ TRÌ:
KTS. THÁI VINH HUY

QUẢN LÝ KỸ THUẬT:
KS. NGUYỄN NGỌC PHƯƠNG

THIẾT KẾ - VẼ:
KS. VŨ ĐÌNH THẢO

TÊN CÔNG TRÌNH:
SỬA CHỮA CÁC PHÒNG LÀM VIỆC CỦA SỞ NÔNG NGHIỆP VÀ MÔI TRƯỜNG ĐỂ BỐ TRÍ TRỤ SỞ LÀM VIỆC CHO LÃNH ĐẠO VÀ CÁC PHÒNG CHUYÊN MÔN THUỘC SỞ NÔNG NGHIỆP VÀ MÔI TRƯỜNG SAU HỢP NHẤT (TẠI TRỤ SỞ SỐ 163 HÙNG VƯƠNG)


TÊN HÀNG MỤC:
KHỐI NHÀ LÀM VIỆC 3

TÊN BẢN VẼ:
MB CHI TIẾT LAN CAN TẦNG 1 ĐIỂN HÌNH HIỆN TRẠNG

M. C. DỊCH PH. C. HÀNH: THIẾT KẾ D. S. THIẾT KẾ TH. C.

NGÀY NHẬN: THÁNG /2026 NGÀY GIẢI: THÁNG /2026

TỈ LỆ: 1/100; 1/50; 1/25 BẢN VẼ SỐ: HT: - 37/4C

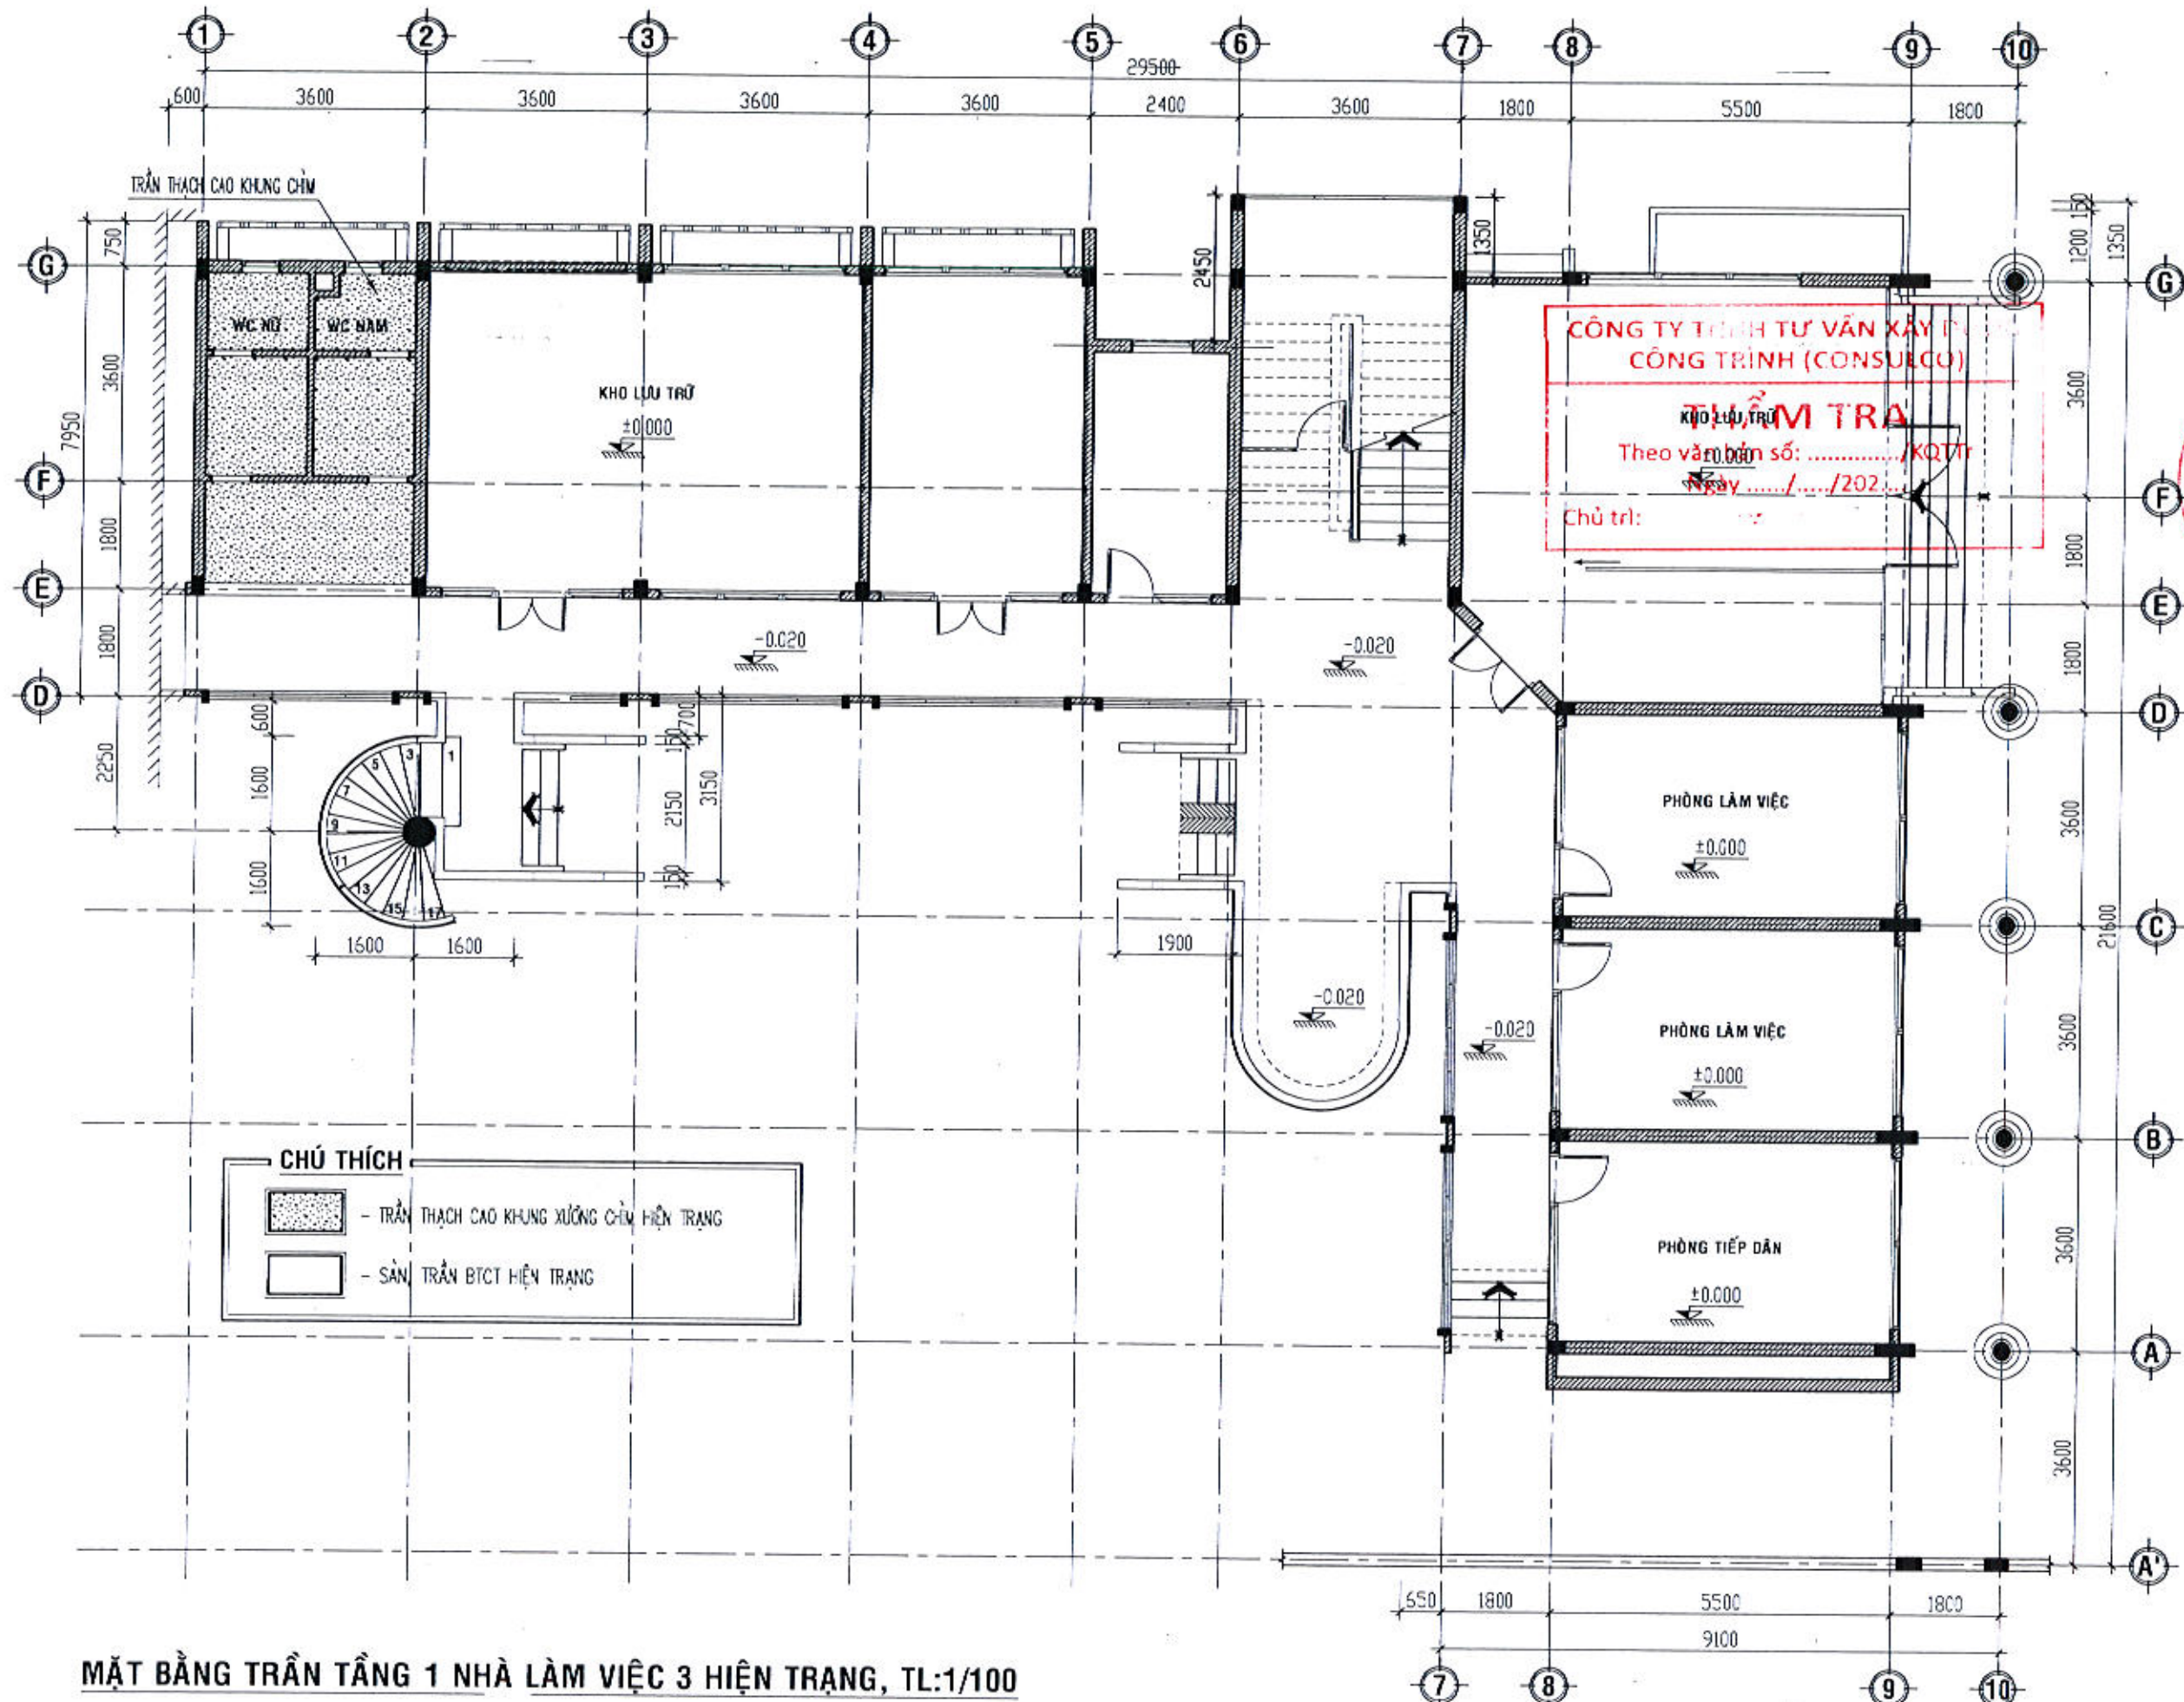

CHÚ THÍCH

-  - TRẦN THẠCH CAO KHUNG XƯƠNG CHÌM HIỆN TRẠNG
-  - SÀN TRẦN BTCT HIỆN TRẠNG


MẶT BẰNG TRẦN TẦNG 1 NHÀ LÀM VIỆC 3 HIỆN TRẠNG, TL:1/100

CHỦ ĐẦU TƯ

SỞ NÔNG NGHIỆP VÀ MÔI TRƯỜNG
TỈNH QUẢNG NGÃI

TR. CH. SỐ 163 HÙNG VƯƠNG, P. NGHĨA LỘ, T. QUẢNG NGÃI

ĐƠN VỊ THIẾT KẾ



**CÔNG TY CỔ PHẦN QUY HOẠCH
ĐÔ THỊ DCD**

QUY HOẠCH VÀ THIẾT KẾ ĐÔ THỊ VÀ KỸ THUẬT
ĐỊA CH. SỐ 163 HÙNG VƯƠNG, P. NGHĨA LỘ, T. QUẢNG NGÃI
ĐIỆN TH. 090 39 39 393 EMAIL: CONGTYHOCDCD@GMAIL.COM

TH. NGUYỄN HOÀNG DI

CHỦ NHIỆM

TH. NGUYỄN HOÀNG DI

CHỦ TRÌ

KTS. THÁI VINH HUY

QUẢN LÝ KỸ THUẬT

KS. NGUYỄN NGỌC PHƯƠNG

THIẾT KẾ - VẼ

KS. VÕ ĐÌNH THẢO

TÊN CÔNG TRÌNH:

SỬA CHỮA CÁC PHÒNG LÀM VIỆC
CỦA SỞ NÔNG NGHIỆP VÀ MÔI TRƯỜNG
ĐỂ BỔ TRÍ TRỤ SỞ LÀM VIỆC
CHO LÃNH ĐẠO VÀ CÁC PHÒNG CHUYÊN MÔN THUỘC SỞ
NÔNG NGHIỆP VÀ MÔI TRƯỜNG
SAU HỢP NHẤT (TẠI TRỤ SỞ
SỐ 163 HÙNG VƯƠNG)

TÊN HÀNG MỤC

KHOẢNG NHÀ LÀM VIỆC 3


TÊN BẢN VẼ

MẶT BẰNG TRẦN TẦNG 1
NHÀ LÀM VIỆC 3 HIỆN TRẠNG

MỤC ĐÍCH: THIẾT KẾ CƠ SỞ
PHÁT HÀNH: THIẾT KẾ THI CÔNG

NGÀY NHẬN: THÁNG /2026
NGÀY GIAO: THÁNG /2026

T. L. 1/26
B. 2/26
H. - 39/48

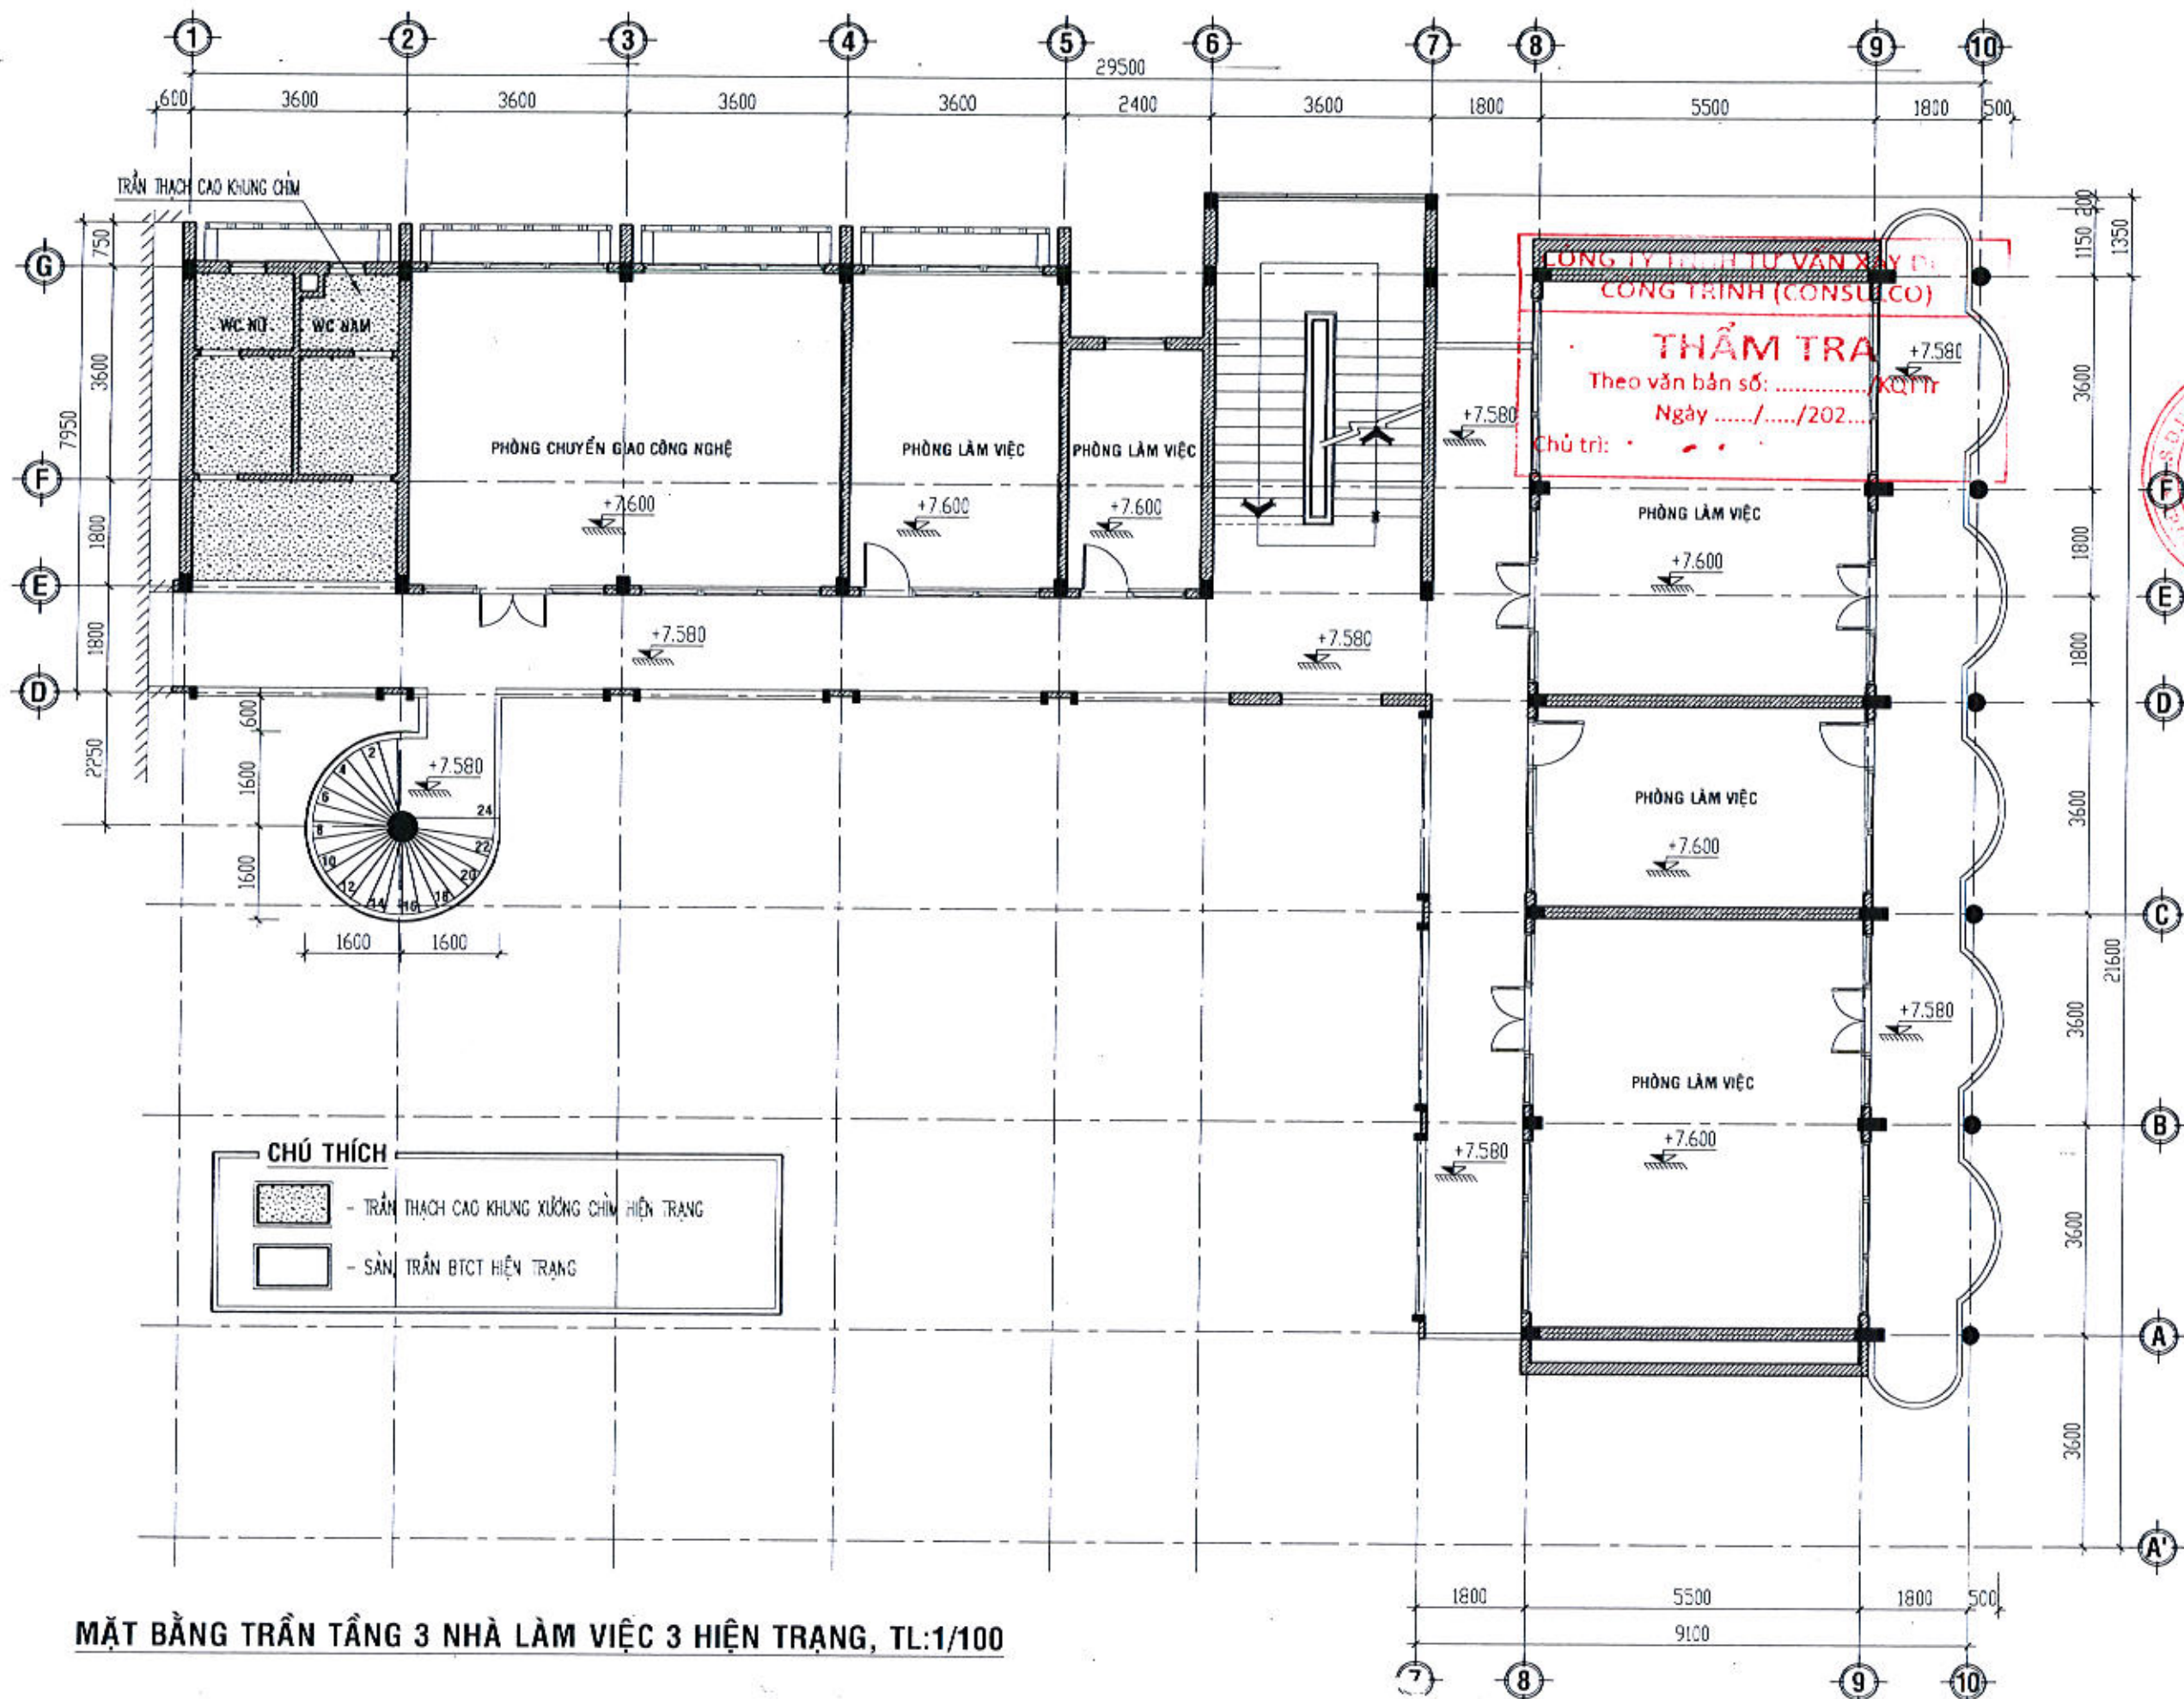

CHÚ THÍCH

- TRẦN THẠCH CAO KHUNG XƯƠNG CHÌM HIỆN TRẠNG
- SÀN TRẦN BTCT HIỆN TRẠNG

MẶT BẰNG TRẦN TẦNG 3 NHÀ LÀM VIỆC 3 HIỆN TRẠNG, TL:1/100

CHỦ ĐẦU TƯ:

SỞ NÔNG NGHIỆP VÀ MÔI TRƯỜNG
TỈNH QUẢNG NGÃI

ĐƠN VỊ THIẾT KẾ:



CÔNG TY CỔ PHẦN QUY HOẠCH ĐÔ THỊ DCD

QUẢN LÝ KỸ THUẬT: *Nguyễn Ngọc Phương*
K.S. NGUYỄN NGỌC PHƯƠNG

THIẾT KẾ - VẼ: *Võ Đình Thảo*
K.S. VÕ ĐÌNH THẢO

TÊN CÔNG TRÌNH:
SỬA CHỮA CÁC PHÒNG LÀM VIỆC
CỦA SỞ NÔNG NGHIỆP VÀ MÔI TRƯỜNG
ĐỂ BỐ TRÍ TRỤ SỞ LÀM VIỆC
CHO LÃNH ĐẠO VÀ CÁC PHÒNG CHUYÊN MÔN
THUỘC SỞ NÔNG NGHIỆP VÀ MÔI TRƯỜNG
SAU HỢP NHẤT (TẠI TRỤ SỞ SỐ 163 HÙNG VƯƠNG)
ĐỊA ĐỀ SỐ 163 HÙNG VƯƠNG, P. NGHĨA LỘ, T. QUẢNG NGÃI

TÊN HÀNG MỤC:
KHỐI NHÀ LÀM VIỆC 3


TÊN BẢN VẼ:
MẶT BẰNG TRẦN TẦNG 3
NHÀ LÀM VIỆC 3 HIỆN TRẠNG

MỤC ĐÍCH - PHÁT HÀNH: THIẾT KẾ CƠ SỞ
 THIẾT KẾ TH CÔNG

NGÀY NẢY: THÁNG /2028
NGÀY GIẢI: THÁNG /2028

TỶ LỆ: 1/100; 1/50; 1/25
BẢN VẼ SỐ: HT: - 41/48

CÔNG TY TNHH TƯ VẤN XÂY DỰNG
CÔNG TRÌNH (CONSULCO)
THAM TRẢ
5500 Theo văn bản số: 1800...../KQTT
Ngày/...../202.....
Chủ trì:

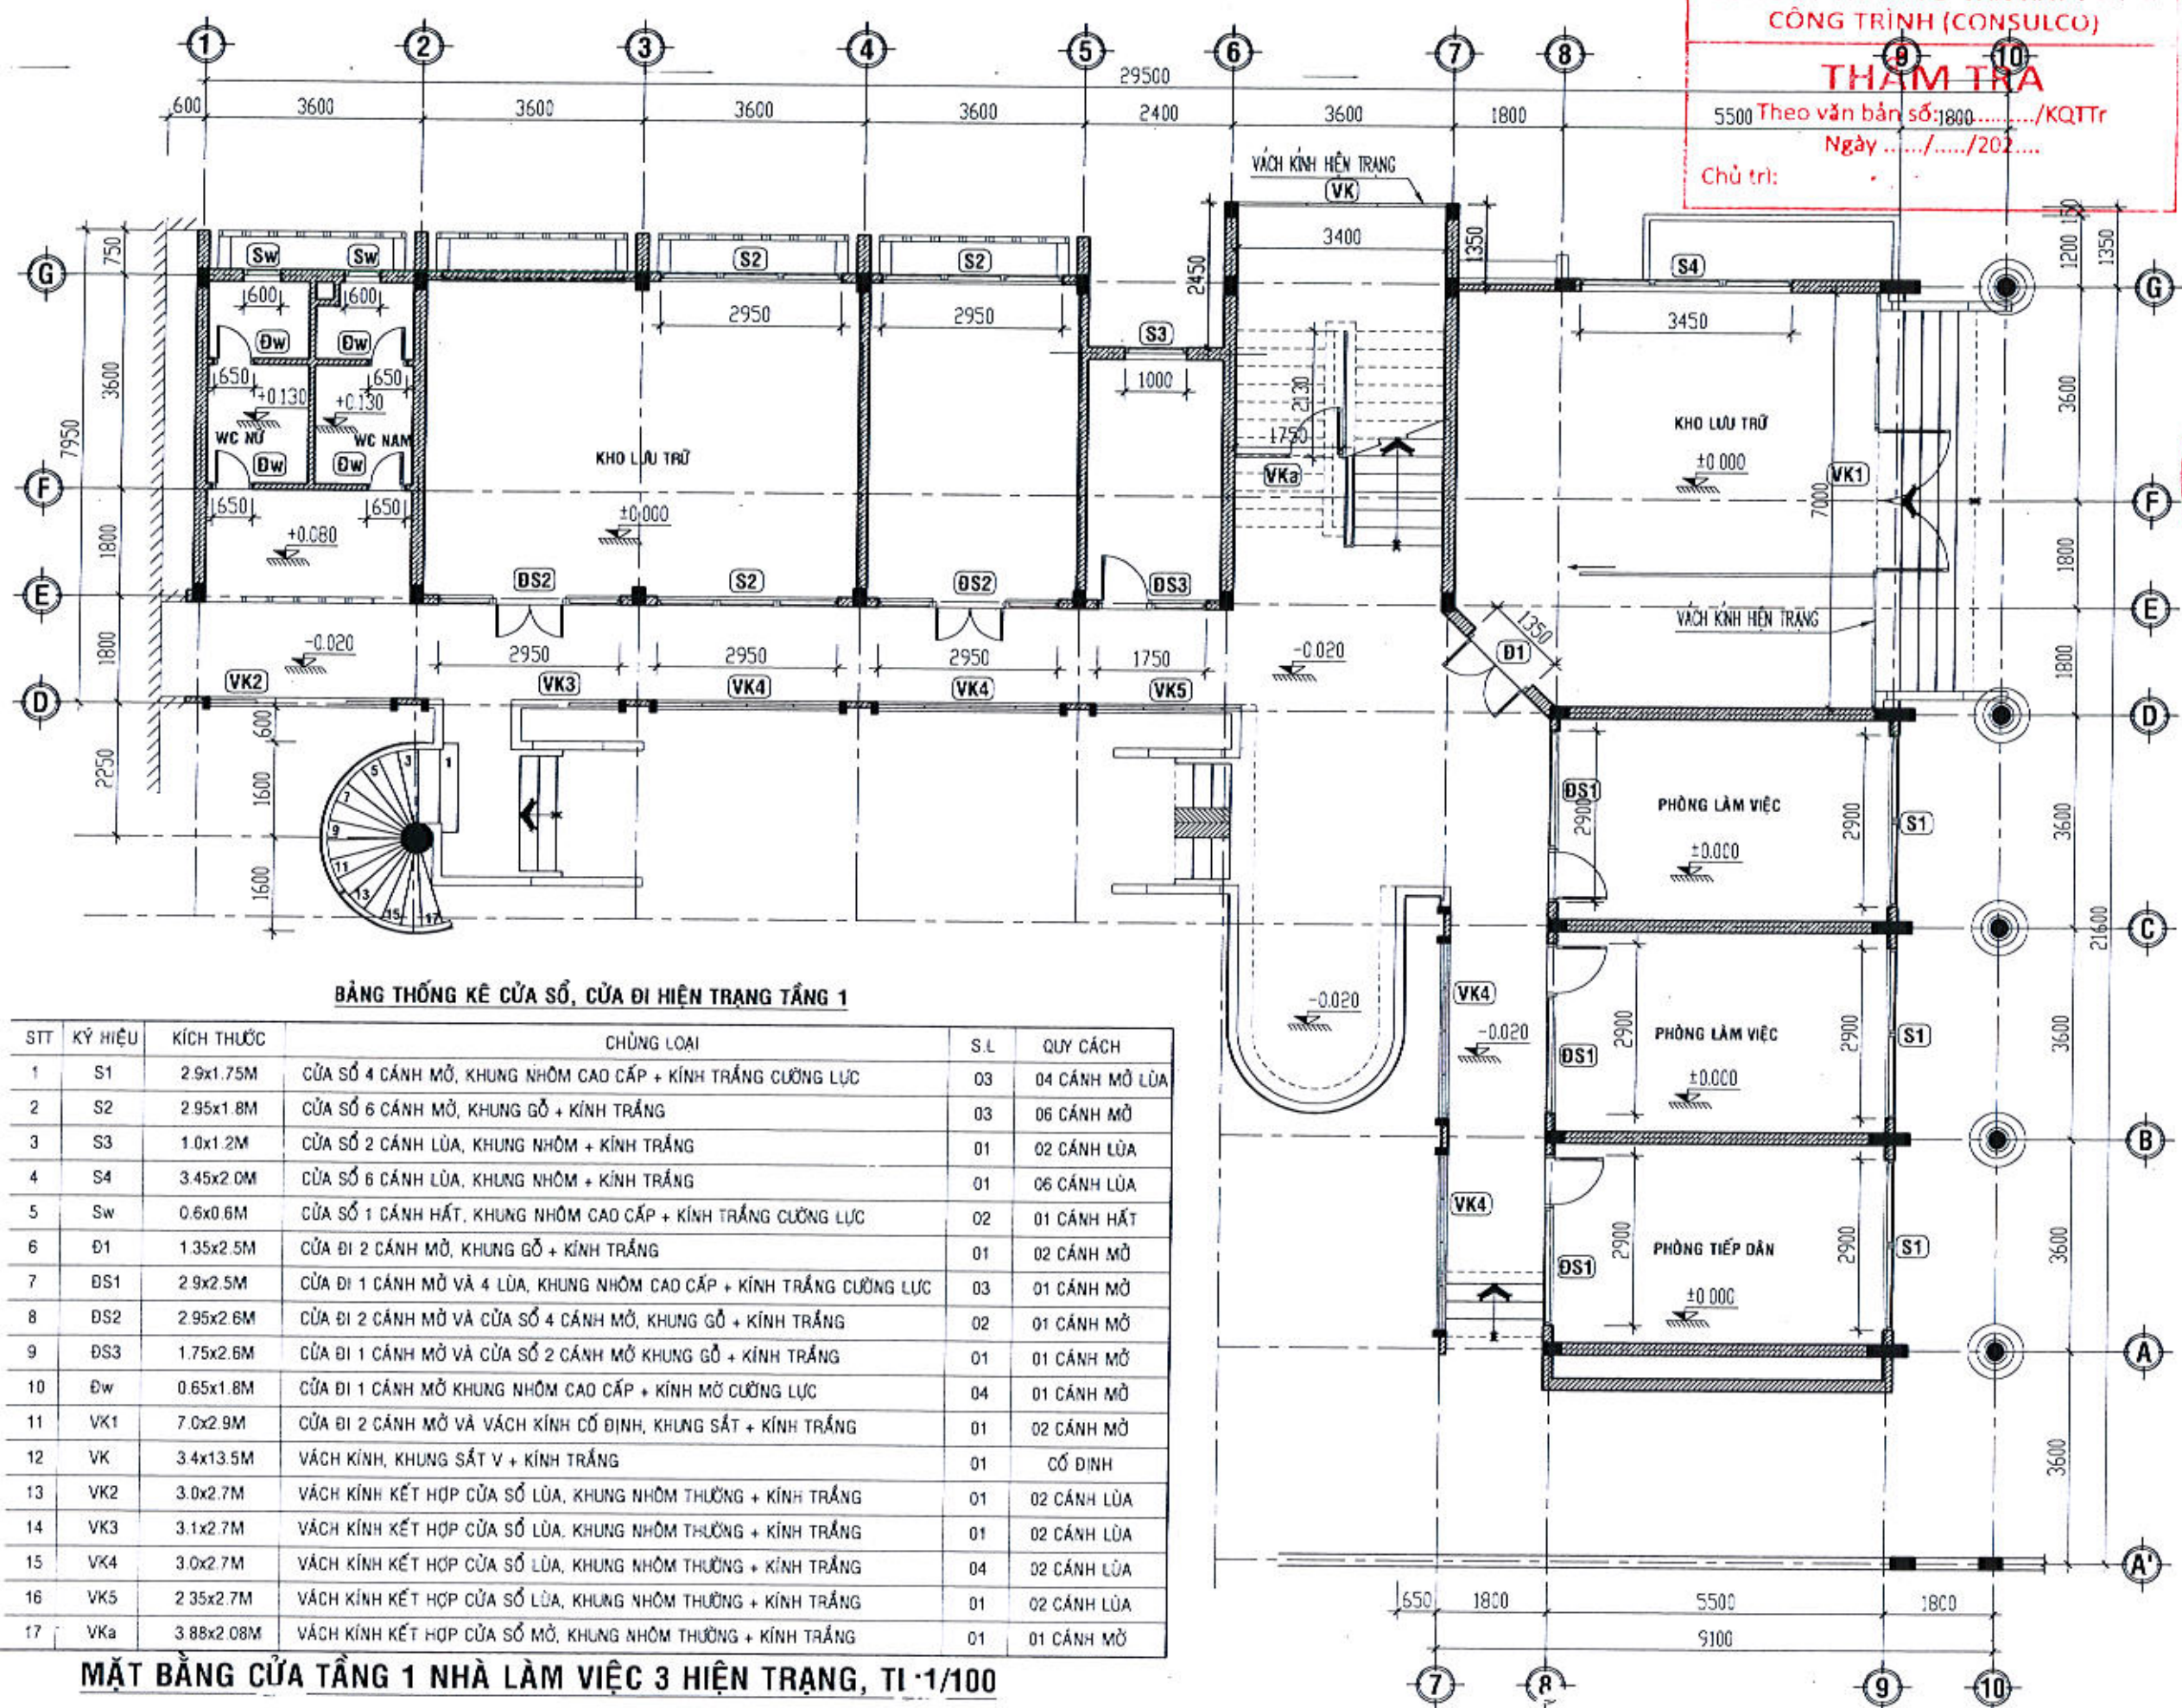

BẢNG THỐNG KÊ CỬA SỔ, CỬA ĐI HIỆN TRẠNG TẦNG 1

STT	KÝ HIỆU	KÍCH THƯỚC	CHUNG LOẠI	S. L	QUY CÁCH
1	S1	2.9x1.75M	CỬA SỐ 4 CẢNH MỜ, KHUNG NHÔM CAO CẤP + KÍNH TRẮNG CƯỜNG LỰC	03	04 CẢNH MỜ LỬA
2	S2	2.95x1.8M	CỬA SỐ 6 CẢNH MỜ, KHUNG GỖ + KÍNH TRẮNG	03	06 CẢNH MỜ
3	S3	1.0x1.2M	CỬA SỐ 2 CẢNH LỬA, KHUNG NHÔM + KÍNH TRẮNG	01	02 CẢNH LỬA
4	S4	3.45x2.0M	CỬA SỐ 6 CẢNH LỬA, KHUNG NHÔM + KÍNH TRẮNG	01	06 CẢNH LỬA
5	Sw	0.6x0.6M	CỬA SỐ 1 CẢNH HẮT, KHUNG NHÔM CAO CẤP + KÍNH TRẮNG CƯỜNG LỰC	02	01 CẢNH HẮT
6	Đ1	1.35x2.5M	CỬA ĐI 2 CẢNH MỜ, KHUNG GỖ + KÍNH TRẮNG	01	02 CẢNH MỜ
7	ĐS1	2.9x2.5M	CỬA ĐI 1 CẢNH MỜ VÀ 4 LỬA, KHUNG NHÔM CAO CẤP + KÍNH TRẮNG CƯỜNG LỰC	03	01 CẢNH MỜ
8	ĐS2	2.95x2.6M	CỬA ĐI 2 CẢNH MỜ VÀ CỬA SỐ 4 CẢNH MỜ, KHUNG GỖ + KÍNH TRẮNG	02	01 CẢNH MỜ
9	ĐS3	1.75x2.6M	CỬA ĐI 1 CẢNH MỜ VÀ CỬA SỐ 2 CẢNH MỜ KHUNG GỖ + KÍNH TRẮNG	01	01 CẢNH MỜ
10	Đw	0.65x1.8M	CỬA ĐI 1 CẢNH MỜ KHUNG NHÔM CAO CẤP + KÍNH MỜ CƯỜNG LỰC	04	01 CẢNH MỜ
11	VK1	7.0x2.9M	CỬA ĐI 2 CẢNH MỜ VÀ VÁCH KÍNH CỐ ĐỊNH, KHUNG SẮT + KÍNH TRẮNG	01	02 CẢNH MỜ
12	VK	3.4x13.5M	VÁCH KÍNH, KHUNG SẮT V + KÍNH TRẮNG	01	CỐ ĐỊNH
13	VK2	3.0x2.7M	VÁCH KÍNH KẾT HỢP CỬA SỐ LỬA, KHUNG NHÔM THƯỜNG + KÍNH TRẮNG	01	02 CẢNH LỬA
14	VK3	3.1x2.7M	VÁCH KÍNH KẾT HỢP CỬA SỐ LỬA, KHUNG NHÔM THƯỜNG + KÍNH TRẮNG	01	02 CẢNH LỬA
15	VK4	3.0x2.7M	VÁCH KÍNH KẾT HỢP CỬA SỐ LỬA, KHUNG NHÔM THƯỜNG + KÍNH TRẮNG	04	02 CẢNH LỬA
16	VK5	2.35x2.7M	VÁCH KÍNH KẾT HỢP CỬA SỐ LỬA, KHUNG NHÔM THƯỜNG + KÍNH TRẮNG	01	02 CẢNH LỬA
17	VKa	3.88x2.08M	VÁCH KÍNH KẾT HỢP CỬA SỐ MỜ, KHUNG NHÔM THƯỜNG + KÍNH TRẮNG	01	01 CẢNH MỜ

MẶT BẰNG CỬA TẦNG 1 NHÀ LÀM VIỆC 3 HIỆN TRẠNG, TỈ 1/100

CHỦ ĐẦU TƯ:
SỞ NÔNG NGHIỆP VÀ MÔI TRƯỜNG
TỈNH QUẢNG NGÃI

ĐƠN VỊ THIẾT KẾ:

**CÔNG TY CỔ PHẦN QUY HOẠCH
ĐỒ THI DCD**
ĐƠN VỊ QUẢN LÝ: ...
ĐƠN VỊ GIÁM ĐỐC: ...
THS. NGUYỄN HOÀNG DI

CHỦ NHIỆM:

THS. NGUYỄN HOÀNG DI

CHỦ TRÌ:

KTS. THÁI VĨNH HUY

QUẢN LÝ KỸ THUẬT:

KS. NGUYỄN NGỌC PHƯƠNG

THIẾT KẾ - VẼ:

KS. VÕ ĐÌNH THẢO


TÊN CÔNG TRÌNH:
SỬA CHỮA CÁC PHÒNG LÀM VIỆC
CỬA SỔ NÔNG NGHIỆP VÀ MÔI TRƯỜNG ĐỂ BỔ TRỢ TRỤ SỞ LÀM
VIỆC CHO LÃNH ĐẠO VÀ CÁC
PHÒNG CHUYÊN MÔN THUỘC SỞ
NÔNG NGHIỆP VÀ MÔI TRƯỜNG
SAU HỢP NHẤT (TẠI TRỤ SỞ
SỐ 163 HÙNG VƯƠNG)

TÊN HÀNG MỤC:
KHOẢNG NHÀ LÀM VIỆC 3

TÊN BẢN VẼ:
**MẶT BẰNG CỬA TẦNG 1
NHÀ LÀM VIỆC 3 HIỆN TRẠNG**

M. C ĐỊCH PHÁT HÀNH: THIẾT KẾ CƠ SỞ
THIẾT KẾ THİ CÔNG

NGÀY NHẬN: THÁNG /2026 NGÀY GIAO: THÁNG /2026
T. L. BẢN VẼ SỐ: HT: - 42/48

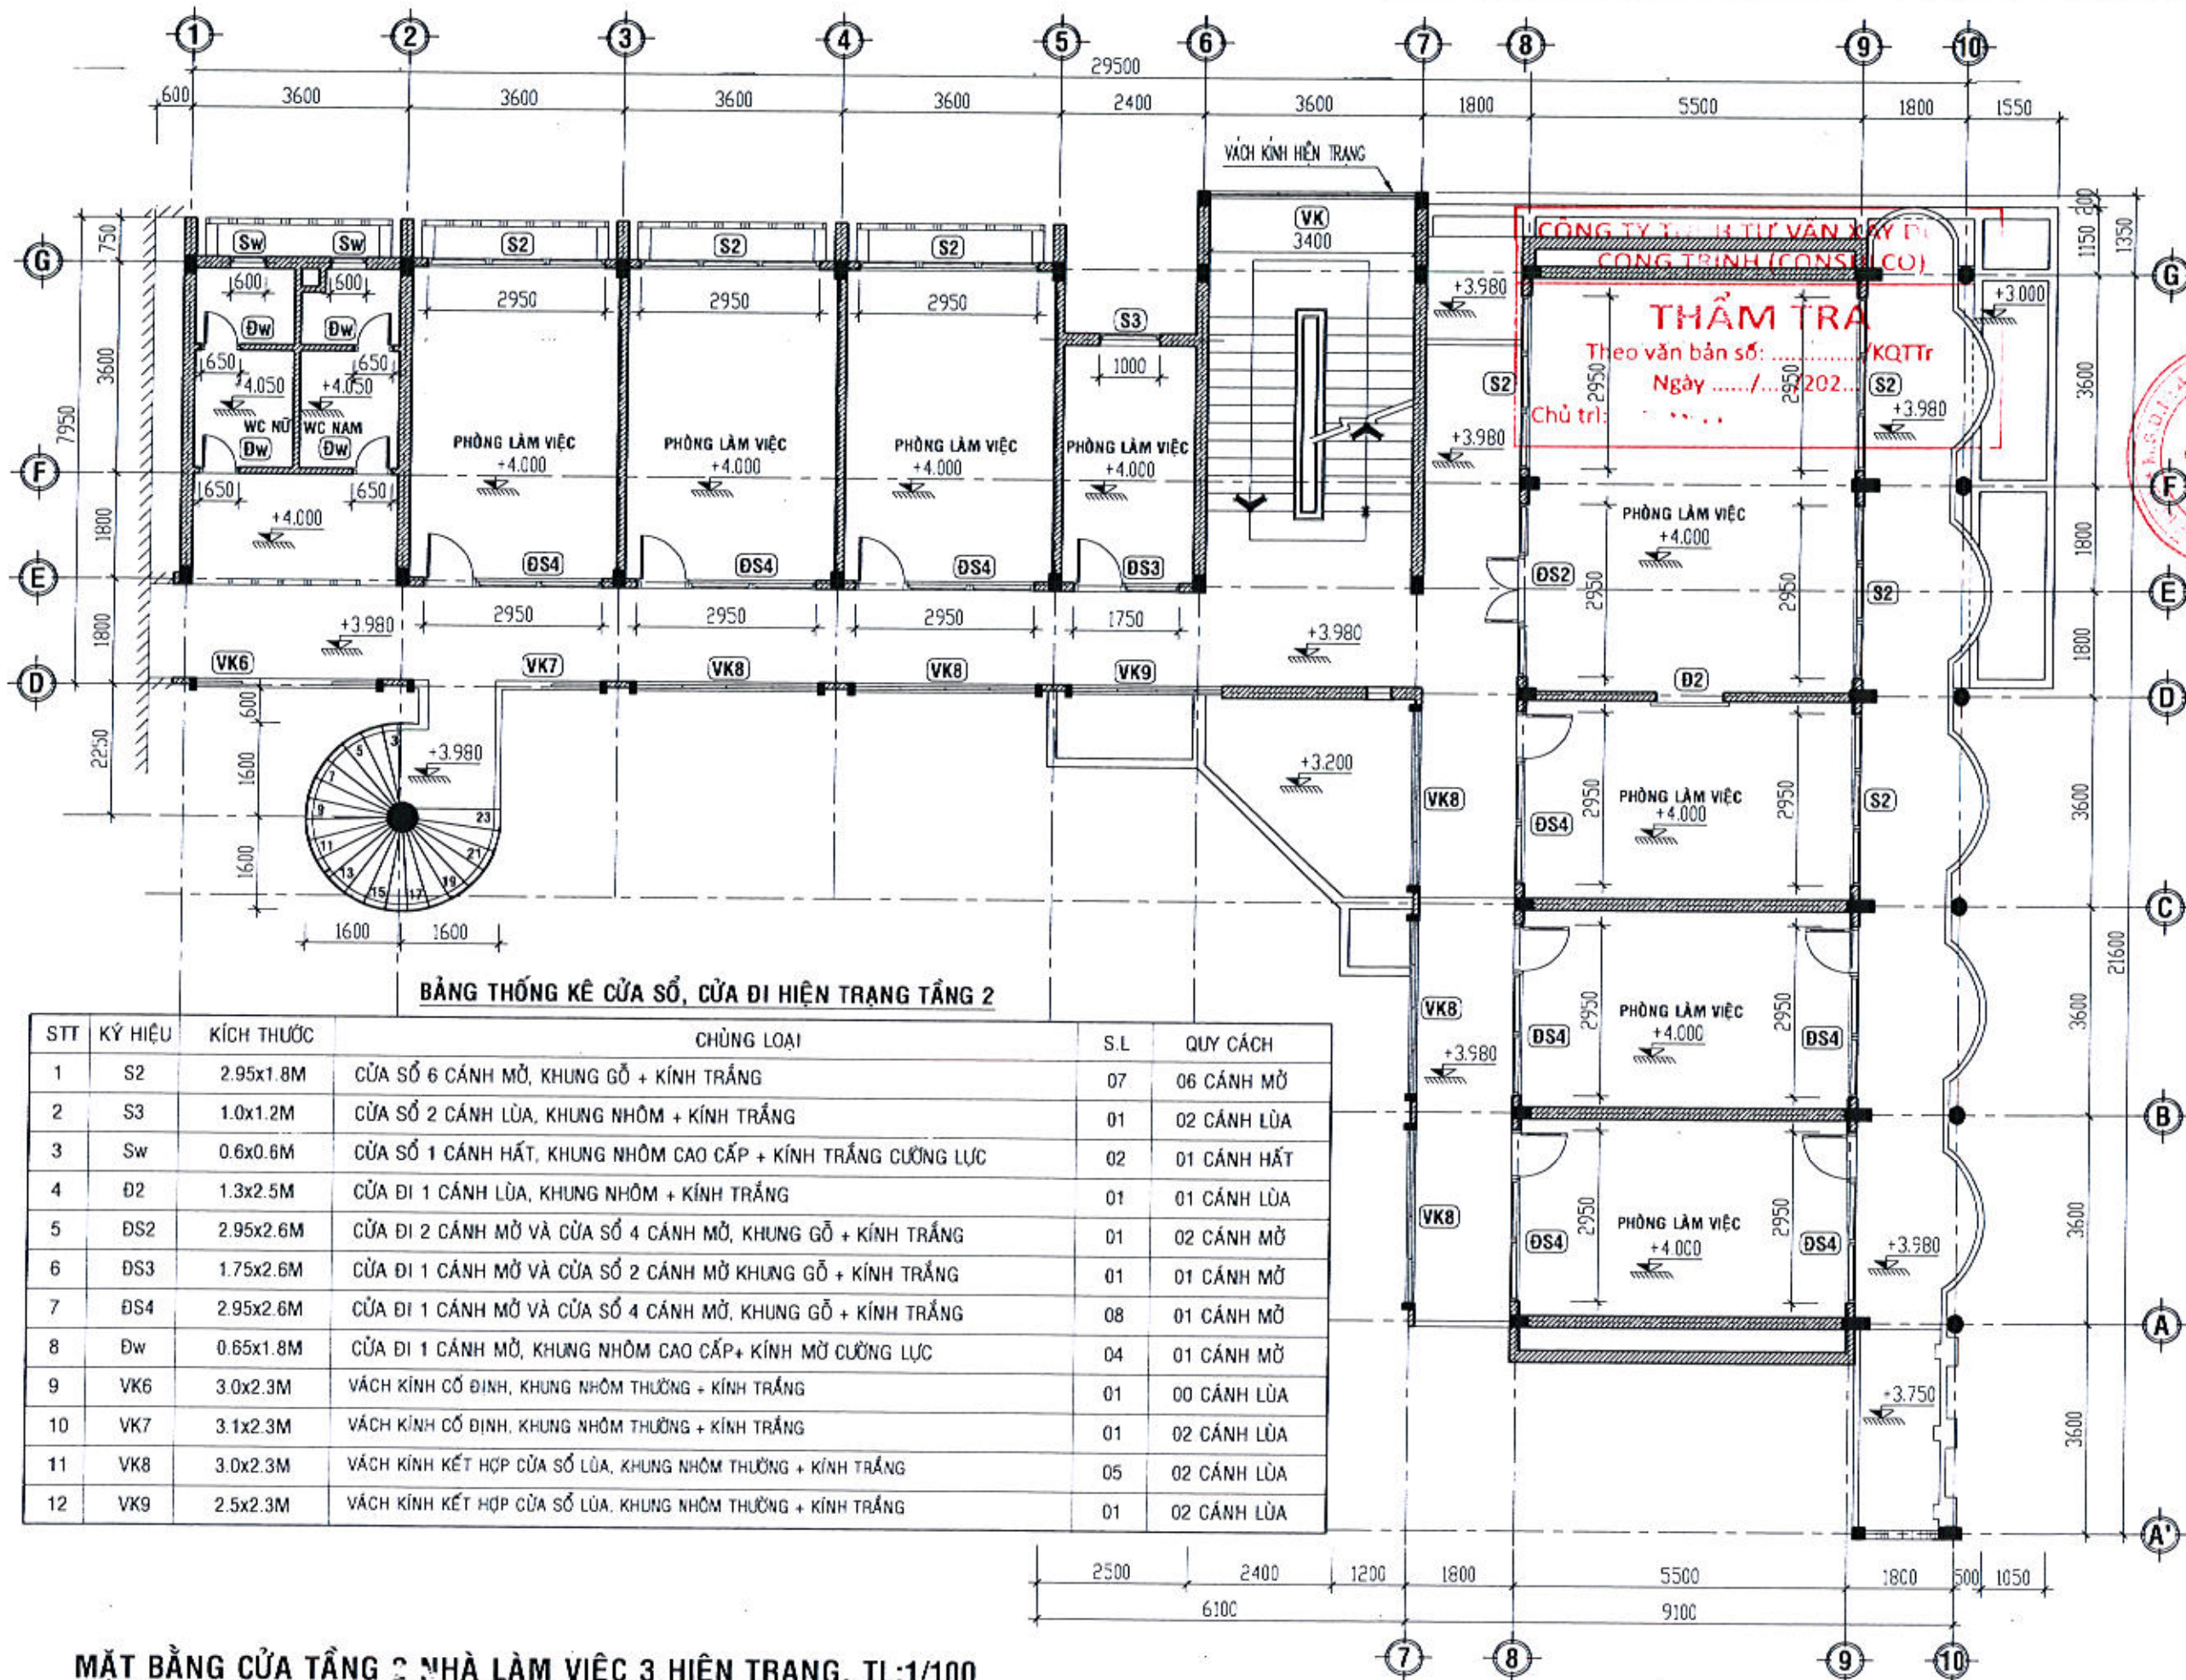

BẢNG THỐNG KÊ CỬA SỔ, CỬA ĐI HIỆN TRẠNG TẦNG 2

STT	KÝ HIỆU	KÍCH THƯỚC	CHUNG LOẠI	S.L	QUY CÁCH
1	S2	2.95x1.8M	CỬA SỔ 6 CẢNH MỞ, KHUNG GỖ + KÍNH TRẮNG	07	06 CẢNH MỞ
2	S3	1.0x1.2M	CỬA SỔ 2 CẢNH LỬA, KHUNG NHÔM + KÍNH TRẮNG	01	02 CẢNH LỬA
3	Sw	0.6x0.6M	CỬA SỔ 1 CẢNH HẮT, KHUNG NHÔM CAO CẤP + KÍNH TRẮNG CƯỜNG LỰC	02	01 CẢNH HẮT
4	Đ2	1.3x2.5M	CỬA ĐI 1 CẢNH LỬA, KHUNG NHÔM + KÍNH TRẮNG	01	01 CẢNH LỬA
5	ĐS2	2.95x2.6M	CỬA ĐI 2 CẢNH MỞ VÀ CỬA SỔ 4 CẢNH MỞ, KHUNG GỖ + KÍNH TRẮNG	01	02 CẢNH MỞ
6	ĐS3	1.75x2.6M	CỬA ĐI 1 CẢNH MỞ VÀ CỬA SỔ 2 CẢNH MỞ KHUNG GỖ + KÍNH TRẮNG	01	01 CẢNH MỞ
7	ĐS4	2.95x2.6M	CỬA ĐI 1 CẢNH MỞ VÀ CỬA SỔ 4 CẢNH MỞ, KHUNG GỖ + KÍNH TRẮNG	08	01 CẢNH MỞ
8	Đw	0.65x1.8M	CỬA ĐI 1 CẢNH MỞ, KHUNG NHÔM CAO CẤP + KÍNH MỜ CƯỜNG LỰC	04	01 CẢNH MỞ
9	VK6	3.0x2.3M	VÁCH KÍNH CỐ ĐỊNH, KHUNG NHÔM THƯỜNG + KÍNH TRẮNG	01	00 CẢNH LỬA
10	VK7	3.1x2.3M	VÁCH KÍNH CỐ ĐỊNH, KHUNG NHÔM THƯỜNG + KÍNH TRẮNG	01	02 CẢNH LỬA
11	VK8	3.0x2.3M	VÁCH KÍNH KẾT HỢP CỬA SỔ LỬA, KHUNG NHÔM THƯỜNG + KÍNH TRẮNG	05	02 CẢNH LỬA
12	VK9	2.5x2.3M	VÁCH KÍNH KẾT HỢP CỬA SỔ LỬA, KHUNG NHÔM THƯỜNG + KÍNH TRẮNG	01	02 CẢNH LỬA

MẶT BẰNG CỬA TẦNG 2 NHÀ LÀM VIỆC 3 HIỆN TRẠNG, TL:1/100

CHỦ ĐẦU TƯ:
SỞ NÔNG NGHIỆP VÀ MÔI TRƯỜNG TỈNH QUẢNG NGÃI

ĐỊA CHỈ: SỐ 182 HÙNG VƯƠNG, P. NGHĨA LỘ, T. QUẢNG NGÃI

ĐƠN VỊ THIẾT KẾ:

CÔNG TY CỔ PHẦN QUY HOẠCH ĐÔ THỊ DCD
QUY HOẠCH VÀ THIẾT KẾ CÁC DỰ ÁN QUẢN LÝ VÀ PHÁT TRIỂN ĐÔ THỊ VÀ KINH DOANH ĐẤT ĐAI
QUY HOẠCH VÀ THIẾT KẾ CÁC DỰ ÁN QUẢN LÝ VÀ PHÁT TRIỂN ĐÔ THỊ VÀ KINH DOANH ĐẤT ĐAI
QUY HOẠCH VÀ THIẾT KẾ CÁC DỰ ÁN QUẢN LÝ VÀ PHÁT TRIỂN ĐÔ THỊ VÀ KINH DOANH ĐẤT ĐAI

THS. NGUYỄN HOÀNG DI

CHỦ NHIỆM:
THS. NGUYỄN HOÀNG DI

CHỦ TRƯ:
KTS. THÁI VINH HUY

QUẢN LÝ KỸ THUẬT:
KTS. NGUYỄN NGỌC PHƯƠNG

THIẾT KẾ - VẼ:
KTS. VŨ ĐÌNH THỨC

TÊN CÔNG TRÌNH:
SỬA CHỮA CÁC PHÒNG LÀM VIỆC CỦA SỞ NÔNG NGHIỆP VÀ MÔI TRƯỜNG ĐỂ BỔ TRÍ TRỤ SỞ LÀM VIỆC CHO LÃNH ĐẠO VÀ CÁC PHÒNG CHUYÊN MÔN THUỘC SỞ NÔNG NGHIỆP VÀ MÔI TRƯỜNG SAU HỢP NHẤT (TẠI TRỤ SỞ SỐ 163 HÙNG VƯƠNG)


TÊN HÀNG MỤC:
KHỐI NHÀ LÀM VIỆC 3

TÊN BẢN VẼ:
MẶT BẰNG CỬA TẦNG 2 NHÀ LÀM VIỆC 3 HIỆN TRẠNG

MỤC ĐÍCH PHÁT HÀNH:
THIẾT KẾ CƠ SỞ
THIẾT KẾ THI CÔNG

NGÀY NHẬN: THÁNG /2026
NGÀY GIẢI: THÁNG /2026

TITLE: 1/103, 1/50, 1/25
BẢN VẼ SỐ: HT: - 43/48

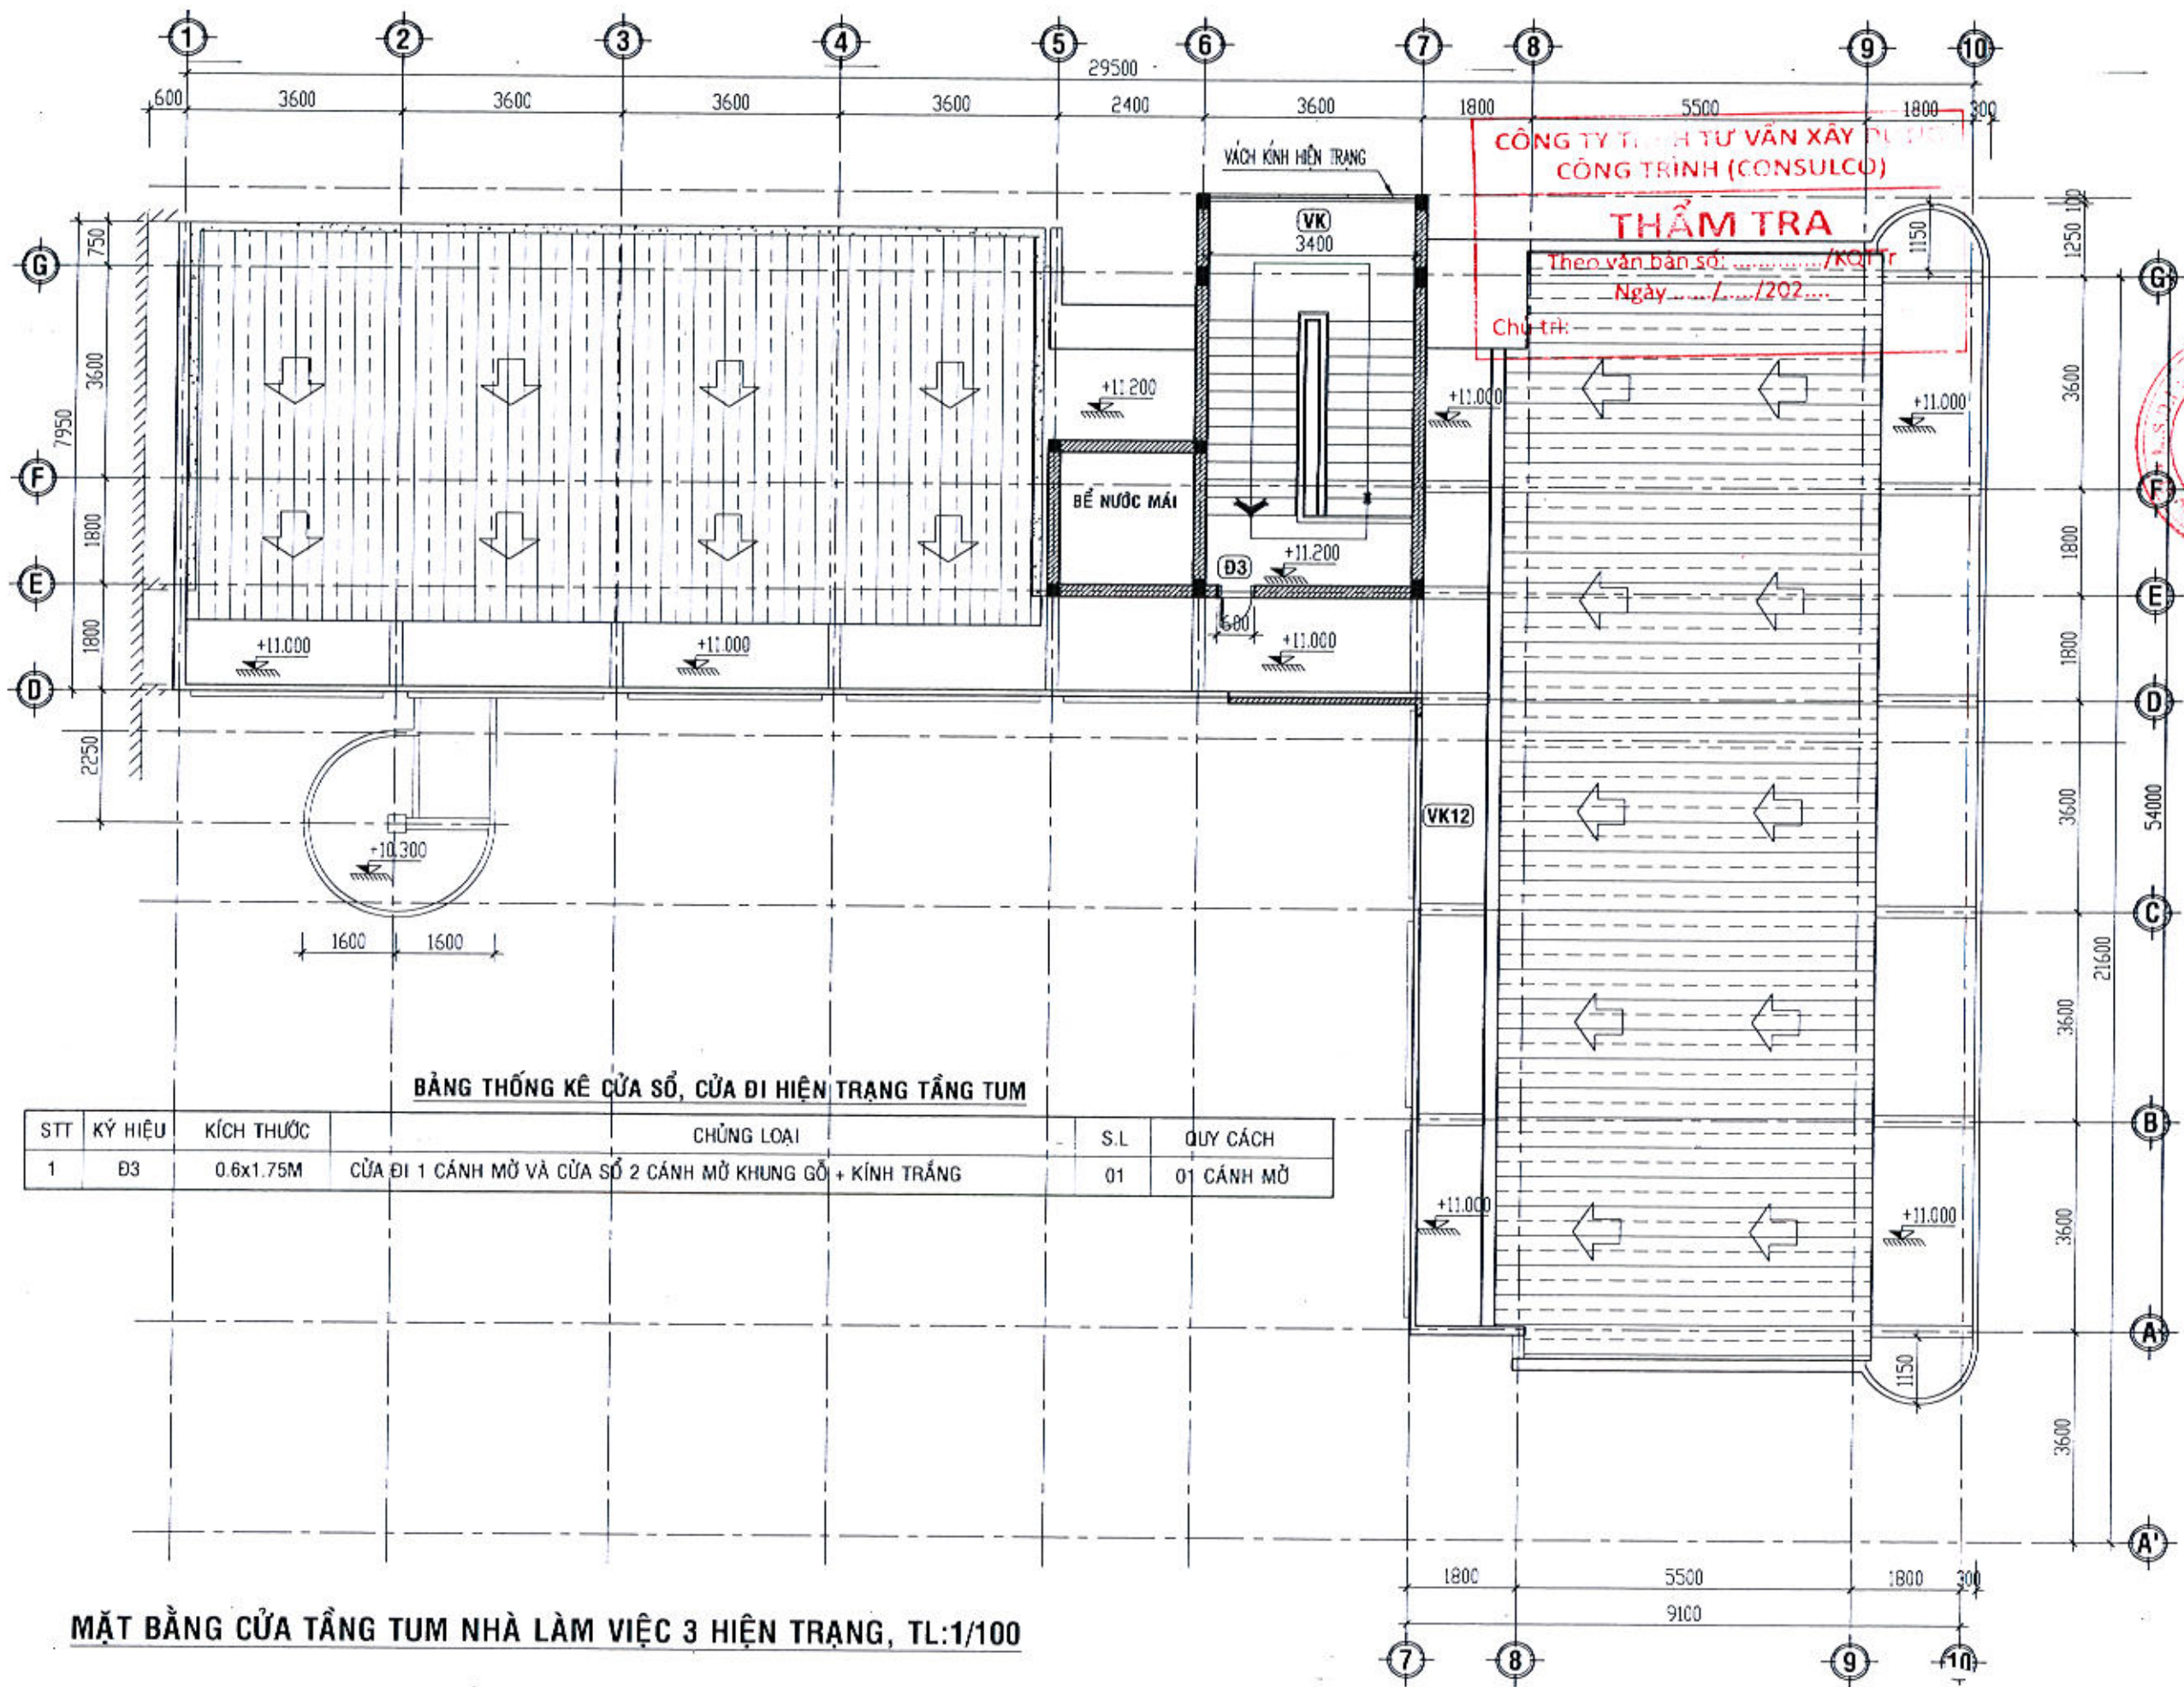

BẢNG THỐNG KÊ CỬA SỔ, CỬA ĐI HIỆN TRẠNG TẦNG TUM

STT	KÝ HIỆU	KÍCH THƯỚC	CHUNG LOẠI	S.L	QUY CÁCH
1	Đ3	0.6x1.75M	CỬA ĐI 1 CÁNH MỠ VÀ CỬA SỔ 2 CÁNH MỠ KHUNG GỖ + KÍNH TRẮNG	01	01 CÁNH MỠ

MẶT BẰNG CỬA TẦNG TUM NHÀ LÀM VIỆC 3 HIỆN TRẠNG, TL:1/100

CHỦ ĐẦU TƯ:
SỞ NÔNG NGHIỆP VÀ MÔI TRƯỜNG TỈNH QUẢNG NGÃI
ĐỊA CHỈ: SỐ 163 HƯNG VƯƠNG, P. NGHĨA LỘ, T. QUẢNG NGÃI

ĐƠN VỊ THIẾT KẾ:

CÔNG TY CỔ PHẦN QUY HOẠCH ĐÔ THỊ DCD
ĐƠN VỊ ĐỀ XUẤT VÀ THIẾT KẾ: CÔNG TY CỔ PHẦN QUY HOẠCH ĐÔ THỊ DCD
ĐỊA CHỈ: SỐ 163 HƯNG VƯƠNG, P. NGHĨA LỘ, T. QUẢNG NGÃI
MỤC ĐÍCH: SỬA CHỮA CÁC PHÒNG LÀM VIỆC CỬA SỔ NÔNG NGHIỆP VÀ MÔI TRƯỜNG ĐỂ BỐ TRÍ TRỤ SỞ LÀM VIỆC CHO LÃNH ĐẠO VÀ CÁC PHÒNG CHUYÊN MÔN THUỘC SỞ NÔNG NGHIỆP VÀ MÔI TRƯỜNG SAU HỢP NHẤT (TẠI TRỤ SỞ SỐ 163 HƯNG VƯƠNG)

THS. NGUYỄN HOÀNG DI
CHỦ NHIỆM:
THS. NGUYỄN - CƯỜNG DI
CHỦ TRÌ:
KTS. THÁI VINH HUY
QUẢN LÝ KỸ THUẬT:
KS. NGUYỄN NGỌC PHƯƠNG
THIẾT KẾ - VẼ:
KS. VŨ ĐÌNH THẢO

TÊN CÔNG TRÌNH:
SỬA CHỮA CÁC PHÒNG LÀM VIỆC CỬA SỔ NÔNG NGHIỆP VÀ MÔI TRƯỜNG ĐỂ BỐ TRÍ TRỤ SỞ LÀM VIỆC CHO LÃNH ĐẠO VÀ CÁC PHÒNG CHUYÊN MÔN THUỘC SỞ NÔNG NGHIỆP VÀ MÔI TRƯỜNG SAU HỢP NHẤT (TẠI TRỤ SỞ SỐ 163 HƯNG VƯƠNG)

TÊN HANG MỤC:
KHỐI NHÀ LÀM VIỆC 3

TÊN BẢN VẼ:
MẶT BẰNG CỬA TẦNG TUM NHÀ LÀM VIỆC 3 HIỆN TRẠNG


MỤC ĐÍCH PHÁT HÀNH:
THIẾT KẾ CƠ SỞ
THIẾT KẾ THỰC DÙNG

NGÀY N-ÂN:
THÁNG /2026


NGÀY BAO:
THÁNG /2026

TỈ LỆ:
1:100, 1:50, 1:25


BẢN VẼ SỐ:
H.T.: - 45/48

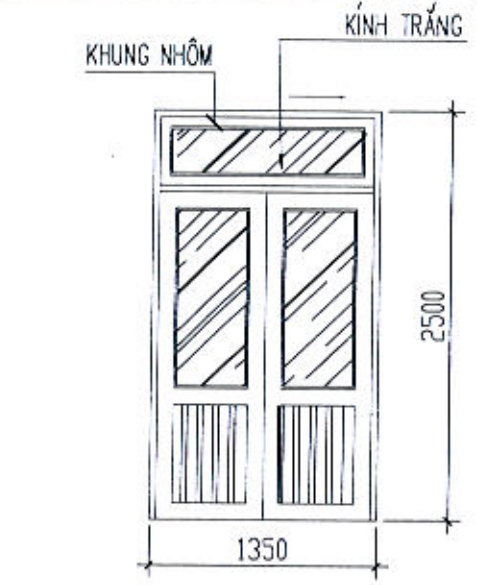


C.T CỬA ĐI Đ1 HIỆN TRẠNG
(SL:01ck), TL:1/50

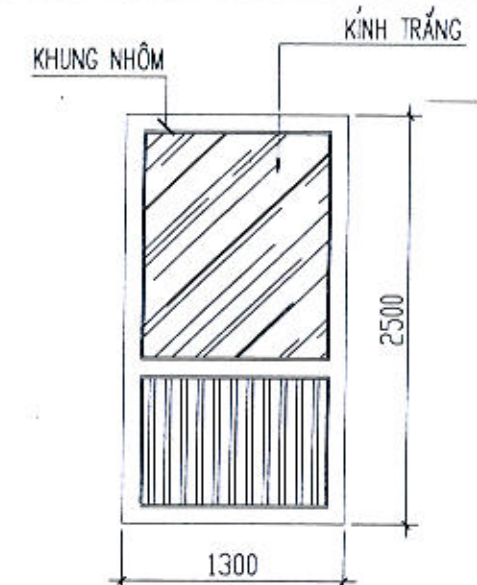

C.T CỬA ĐI Đ2 HIỆN TRẠNG
(SL:01ck), TL:1/50

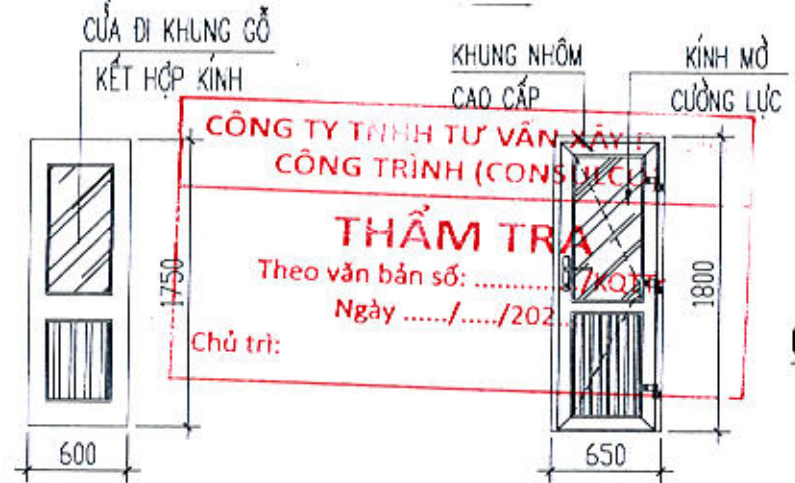


C.T CỬA ĐI Đ3 HIỆN TRẠNG
(SL:01ck), TL:1/50

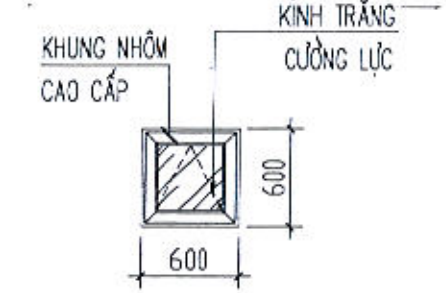


C.T CỬA ĐI Đw HIỆN TRẠNG
(SL:12ck), TL:1/50

CÔNG TY TNHH TƯ VẤN XÂY DỰNG
CÔNG TRÌNH (CONSULTING)
THẨM TRA
Theo văn bản số:/TKQT
Ngày/...../202.....
Chủ trì:


C.T CỬA SỔ Sw HIỆN TRẠNG
(SL:06ck), TL:1/50

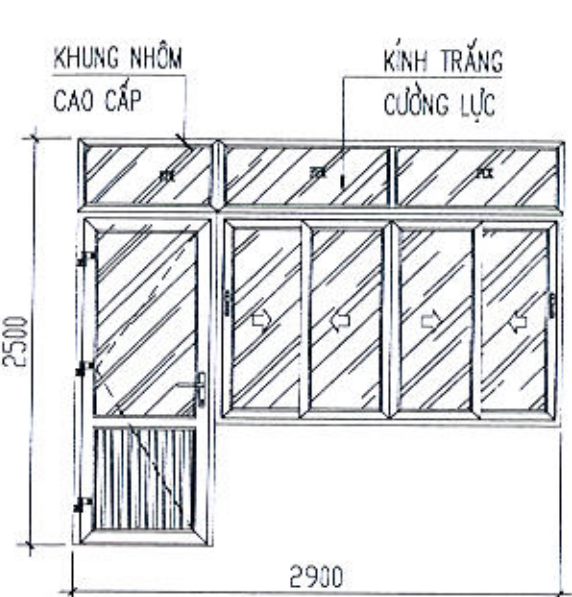


C.T CỬA ĐI ĐS1 HIỆN TRẠNG
(SL:03ck), TL:1/50

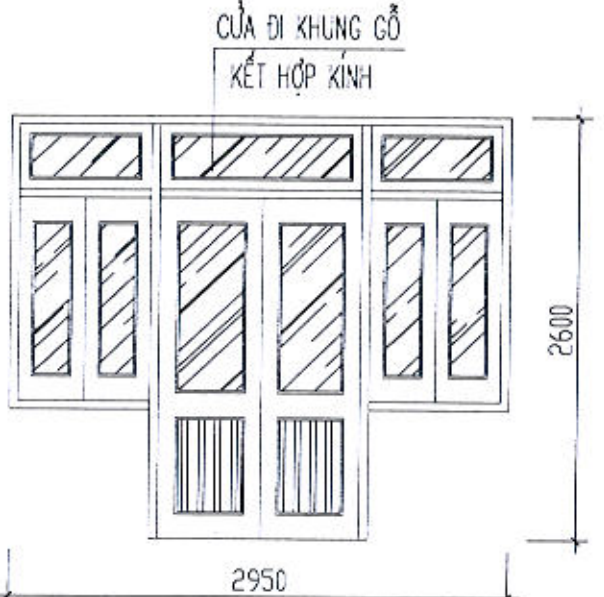


C.T CỬA ĐI ĐS2 HIỆN TRẠNG
(SL:08ck), TL:1/50

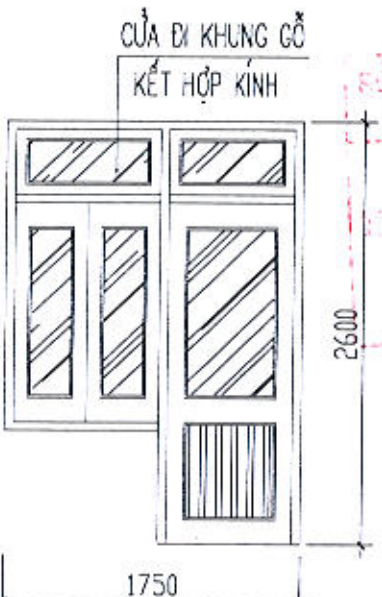


C.T CỬA ĐI ĐS3 HIỆN TRẠNG
(SL:03ck), TL:1/50

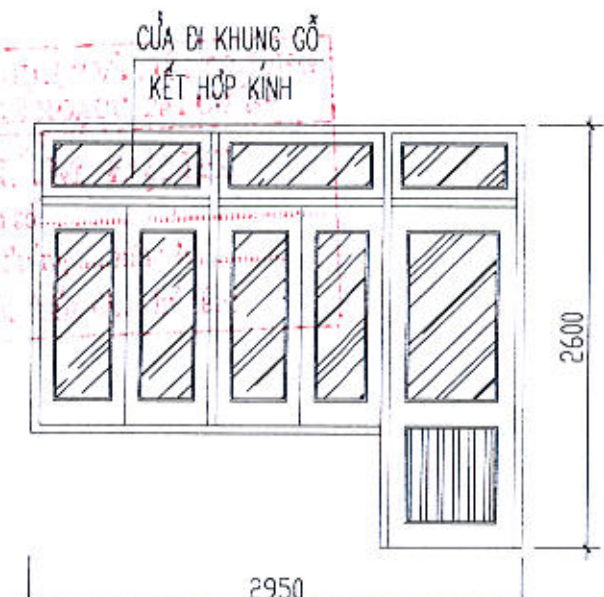


C.T CỬA ĐI ĐS4 HIỆN TRẠNG
(SL:11ck), TL:1/50

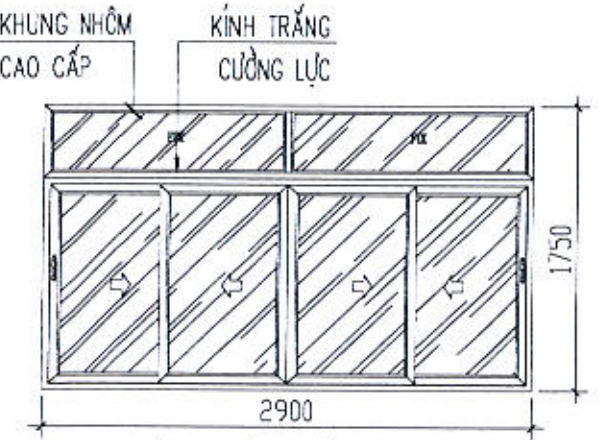


C.T CỬA SỔ S1 HIỆN TRẠNG
(SL:03ck), TL:1/50

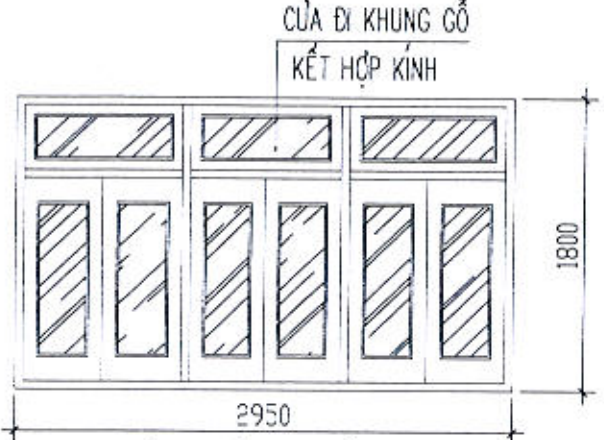

C.T CỬA SỔ S2 HIỆN TRẠNG
(SL:03ck), TL:1/50

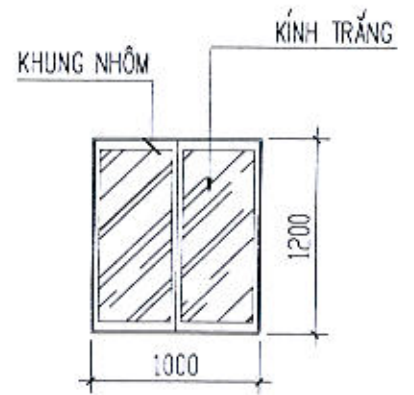

C.T CỬA SỔ S3 HIỆN TRẠNG
(SL:03ck), TL:1/50

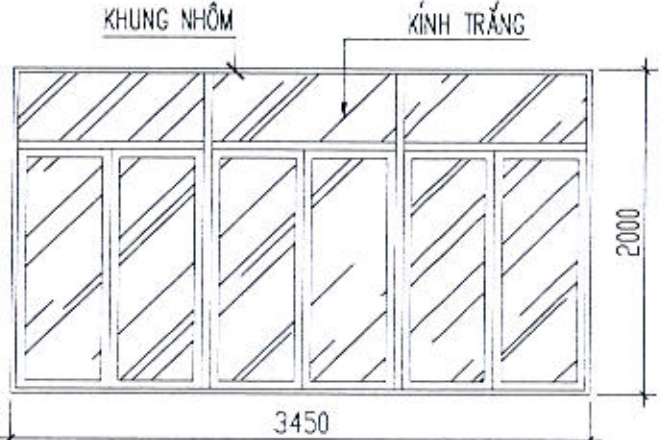


C.T CỬA SỔ S4 HIỆN TRẠNG
(SL:01ck), TL:1/50

CHỦ ĐẦU TƯ:
SỞ NÔNG NGHIỆP VÀ MÔI TRƯỜNG TỈNH QUẢNG NGÃI
ĐƠN VỊ THIẾT KẾ:

CÔNG TY CỔ PHẦN QUY HOẠCH ĐÔ THỊ DCD
ĐỊA ĐIỂM: QUẢNG TRƯỜNG, QUẢNG NGÃI
QUẢNG TRƯỜNG, QUẢNG NGÃI
ĐỊA CHỈ: SỐ 163 HÙNG VƯƠNG, P. NGHĨA LỘ, T. QUẢNG NGÃI
ĐIỆN THOẠI: 0341 829 800 EMAIL: CONGTYDTH@GMAIL.COM
GIÁM ĐỐC:
THS NGUYỄN HOÀNG DI
CHỦ NHIỆM:
THS NGUYỄN HOÀNG DI
CHỦ TRÌ:
KTS. THÁI VĨNH HỶ
QUẢN LÝ KỸ THUẬT:
KS. NGUYỄN NGỌC PHƯƠNG
THIẾT KẾ - VẼ:
KS. VÕ ĐÌNH THÀO
TÊN CÔNG TRÌNH:
SỬA CHỮA CÁC PHÒNG LÀM VIỆC CỦA SỞ NÔNG NGHIỆP VÀ MÔI TRƯỜNG ĐỂ BỔ TRỢ TRỤ SỞ LÀM VIỆC CHO LÃNH ĐẠO VÀ CÁC PHÒNG CHUYÊN MÔN THUỘC SỞ NÔNG NGHIỆP VÀ MÔI TRƯỜNG SAU HỢP NHẤT (TRỤ SỞ SỐ 163 HÙNG VƯƠNG)
ĐỊA CHỈ: SỐ 163 HÙNG VƯƠNG, P. NGHĨA LỘ, T. QUẢNG NGÃI
TÊN HÀNG MỤC:
KHỐI NHÀ LÀM VIỆC 3
TÊN BẢN VẼ:
CHI TIẾT CỬA ĐI, CỬA SỔ HIỆN TRẠNG
MỤC ĐÍCH: THIẾT KẾ CƠ SỞ
PHÁT HÀNH: THIẾT KẾ THI CÔNG
NGÀY NHẬN: THÁNG /2026
NGÀY GIẢI: THÁNG /2026
TÌLE: 1/100, 1/50, 1/25
BẢN VẼ SỐ: HT: - 46/20


VÁCH KÍNH KHUNG SẮT V
KẾT HỢP KÍNH TRẮNG

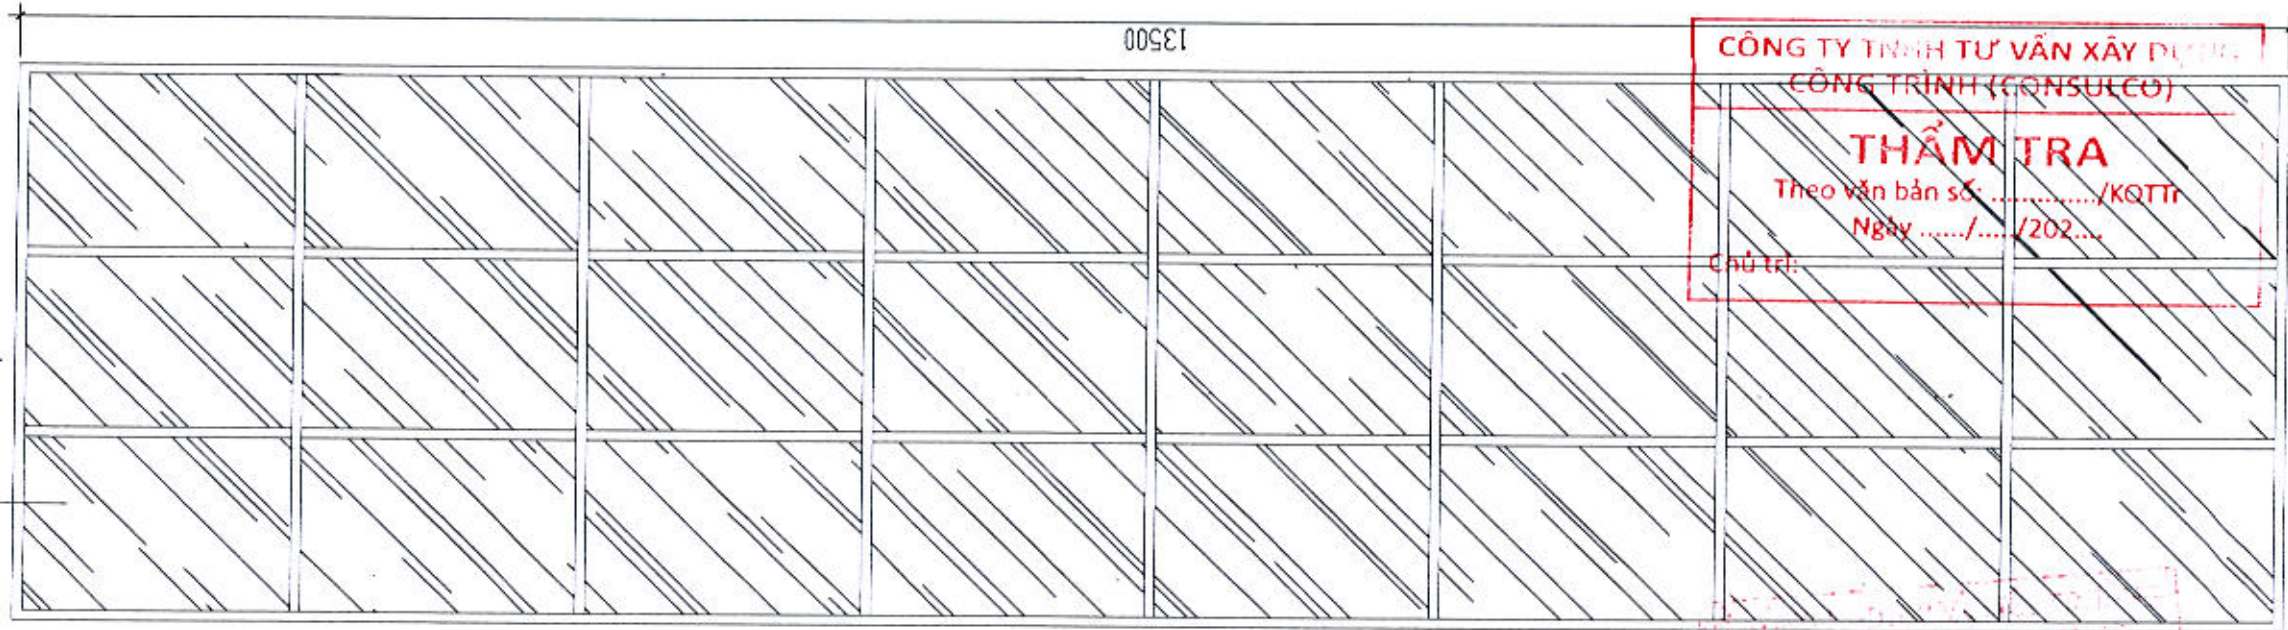


**CÔNG TY TNHH TƯ VẤN XÂY DỰNG
CÔNG TRÌNH (CONSULCO)**
THẨM TRA
Theo văn bản số:/KQTT
Ngày/...../202.....
Chủ trì:

C.T VÁCH KÍNH VK HIỆN TRẠNG
(SL:01ck), TL:1/50


VÁCH KÍNH VÀ CỬA ĐI KHUNG SẮT HỢP
KẾT HỢP KÍNH TRẮNG

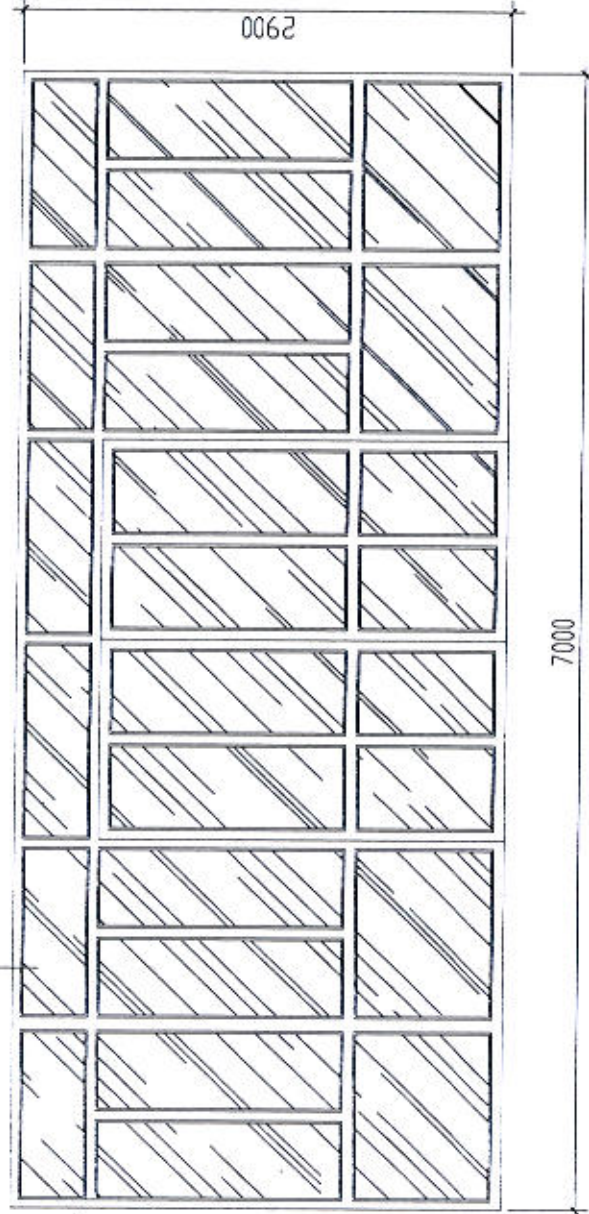


C.T VÁCH KÍNH VK1 HIỆN TRẠNG
(SL:01ck), TL:1/50

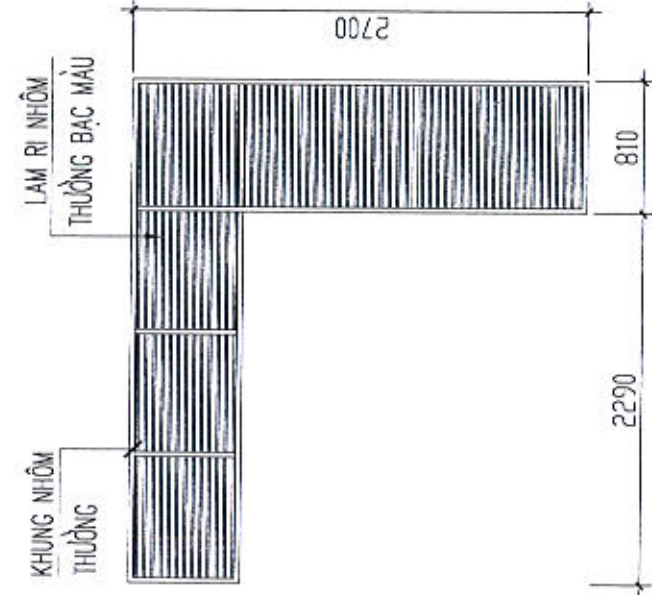


C.T VÁCH KÍNH VK3 HIỆN TRẠNG
(SL:01ck), TL:1/50

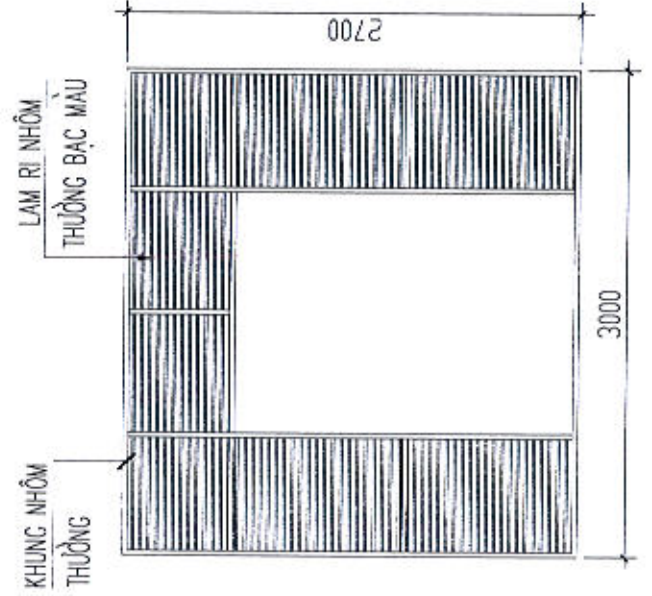

C.T VÁCH KÍNH VK2 HIỆN TRẠNG
(SL:01ck), TL:1/50

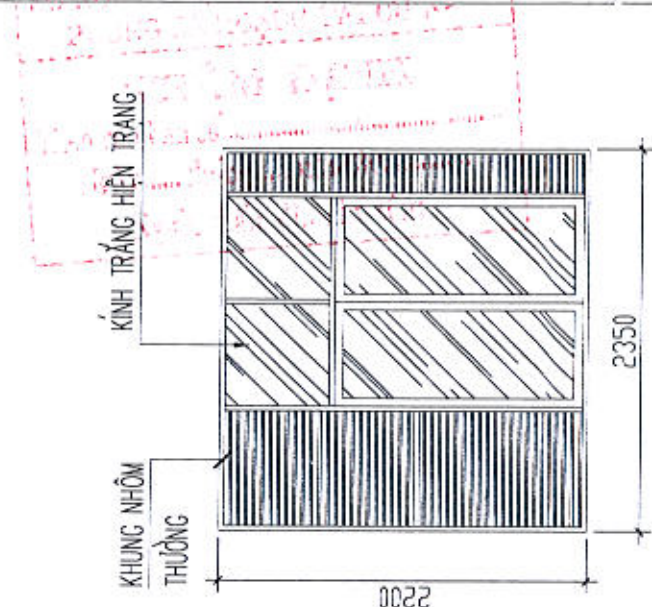

C.T VÁCH KÍNH VK5 HIỆN TRẠNG
(SL:01ck), TL:1/50

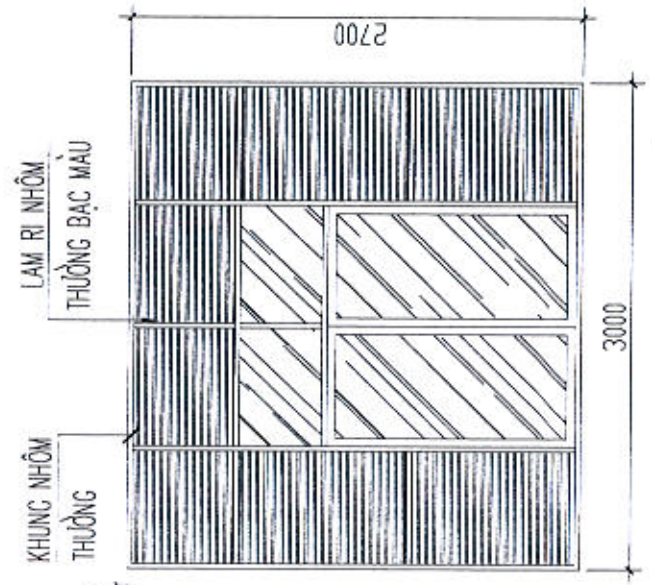

C.T VÁCH KÍNH VK4 HIỆN TRẠNG
(SL:04ck), TL:1/50

CHỦ ĐẦU TƯ:
SỞ NÔNG NGHIỆP VÀ MÔI TRƯỜNG TỈNH QUẢNG NGÃI
ĐIA ĐỀ: SỐ 163 HÙNG VƯƠNG, P. NGHĨA LỘ, T. QUẢNG NGÃI
ĐƠN VỊ THIẾT KẾ:

CÔNG TY CỔ PHẦN QUY HOẠCH ĐÔ THỊ DCD
ĐƠN VỊ THIẾT KẾ: CÔNG TY CỔ PHẦN QUY HOẠCH ĐÔ THỊ DCD
ĐIA ĐỀ: SỐ 163 HÙNG VƯƠNG, P. NGHĨA LỘ, T. QUẢNG NGÃI
BÊN THỜ: 091.351.851.851 EMAIL: CONGTYYDTHDCD@GMAIL.COM
GIÁM ĐỐC:

THS. NGUYỄN HOÀNG DI
CHỦ NHIỆM:

THS. NGUYỄN HOÀNG DI
CHỦ TRƯ:

KTS. THÁI VĨNH HUY
QUẢN LÝ KỸ THUẬT:

KS. NGUYỄN NGỌC PHƯƠNG
THIẾT KẾ - VẼ:

KS. VÕ ĐÌNH THẢO
TÊN CÔNG TRÌNH:
SỬA CHỮA CÁC PHÒNG LÀM VIỆC CỦA SỞ NÔNG NGHIỆP VÀ MÔI TRƯỜNG ĐỂ BỔ TRÍ TRỤ SỞ LÀM VIỆC CHO LÃNH ĐẠO VÀ CÁC PHÒNG CHUYÊN MÔN THUỘC SỞ NÔNG NGHIỆP VÀ MÔI TRƯỜNG SAU HỢP NHẤT (TẠI TRỤ SỞ SỐ 163 HÙNG VƯƠNG)
ĐỊA CHỈ: SỐ 163 HÙNG VƯƠNG, P. NGHĨA LỘ, T. QUẢNG NGÃI
TÊN HÀNG MỤC:
KHỐI NHÀ LÀM VIỆC 3
TÊN BẢN VẼ:
CHI TIẾT VÁCH KÍNH CẦU THANG HIỆN TRẠNG
MỤC ĐÍCH PHÁT HÀNH: THIẾT KẾ CƠ SỞ
THIẾT KẾ THI CÔNG
NGÀY NHẬN: THÁNG /2026
NGÀY GIAO: THÁNG /2026
BẢN VẼ SỐ: HT: - 47/48
1/100; 1/50; 1/25

